


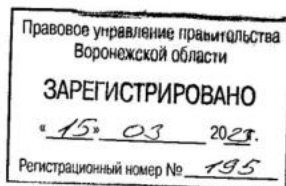

**ДЕПАРТАМЕНТ
АРХИТЕКТУРЫ И ГРАДОСТРОИТЕЛЬСТВА
ВОРОНЕЖСКОЙ ОБЛАСТИ**



ПРИКАЗ

02.03.2023

№ 45-01-04/120

г. Воронеж

**О внесении изменений в правила землепользования и застройки
Садовского сельского поселения Аннинского муниципального района
Воронежской области**

В соответствии с Градостроительным кодексом Российской Федерации, Федеральным законом от 06.10.2003 № 131-ФЗ «Об общих принципах организации местного самоуправления в Российской Федерации», законами Воронежской области от 07.07.2006 № 61-ОЗ «О регулировании градостроительной деятельности в Воронежской области», от 20.12.2018 № 173-ОЗ «О перераспределении полномочий по утверждению правил землепользования и застройки между органами местного самоуправления поселений Воронежской области, городского округа город Нововоронеж, Борисоглебского городского округа и исполнительными органами государственной власти Воронежской области», постановлением Правительства Воронежской области от 31.12.2014 № 1240 «Об утверждении Положения о департаменте архитектуры и градостроительства Воронежской области», на основании приказов департамента архитектуры и градостроительства Воронежской области от 27.06.2022 № 45-01-04/658 «О подготовке проектов о внесении изменений в правила землепользования и застройки поселений Аннинского, Бобровского, Бутурлиновского, Воробьевского, Грибановского, Кантемировского, Каширского,

Ольховатского, Павловского, Россошанского, Семилукского, Таловского, Новохопёрского, Терновского, Хохольского муниципальных районов Воронежской области и городского округа город Нововоронеж», от 17.11.2022 № 45-01-04/1168 «О подготовке проектов о внесении изменений в правила землепользования и застройки поселений Аннинского, Бобровского, Богучарского, Верхнехавского, Грибановского, Калачеевского, Каменского, Нижнедевицкого, Новоусманского, Новохопёрского, Ольховатского, Острогожского, Павловского, Панинского, Петропавловского, Подгоренского, Рамонского, Репьёвского, Россошанского, Семилукского, Таловского, Терновского, Хохольского муниципальных районов Воронежской области», с учетом заключений о результатах публичных слушаний от 19.08.2022, от 27.12.2022

п р и к а з ы в а ю:

1. Внести в правила землепользования и застройки Садовского сельского поселения Аннинского муниципального района Воронежской области, утвержденные приказом департамента архитектуры и градостроительства Воронежской области от 19.10.2020 № 45-01-04/748 «Об утверждении правил землепользования и застройки Садовского сельского поселения Аннинского муниципального района Воронежской области» (в редакции приказа департамента архитектуры и градостроительства Воронежской области от 04.02.2022 № 45-01-04/95) (далее – Правила) следующие изменения:

1.1. В подпункте 1 пункта 7 раздела 2 части I Правил слова «пунктом 6.1 статьи 26.3 Федерального закона от 06.10.1999 № 184-ФЗ «Об общих принципах организации законодательных (представительных) и исполнительных органов государственной власти субъектов Российской Федерации» заменить словами «частью 3 статьи 6 Федерального закона от 21.12.2021 № 414-ФЗ «Об общих принципах организации публичной власти в субъектах Российской Федерации».

1.2. В пункте 17 части II Правил:

1.2.1. В подпункте 1 карту градостроительного зонирования территории Садовского сельского поселения Аннинского муниципального района Воронежской области изложить в редакции согласно приложению № 1 к настоящему приказу.

1.2.2. В подпункте 2 карту градостроительного зонирования с отображением зон с особыми условиями использования территории Садовского сельского поселения Аннинского муниципального района Воронежской области изложить в редакции согласно приложению № 2 к настоящему приказу.

1.2.3. В графе третьей строки 1 таблицы подпункта 2.1 и далее по тексту слова «правительства Воронежской области» заменить словами «Правительства Воронежской области».

1.3. В пункте 21 части III Правил:

1.3.1. В таблице подпункта 1 после строки 3 дополнить строкой 3¹ следующего содержания:

«

3 ¹	2.7.2	Размещение гаражей для собственных нужд	не подлежат установлению
----------------	-------	---	--------------------------

».

1.3.2. В подпункте 1 и далее по тексту слова «пожарных требований» заменить словами «требований пожарной безопасности».

1.3.3. В подпункте 1 и далее по тексту слова «, устанавливаемые в соответствии с законодательством Российской Федерации, определяются пунктом» заменить словами «в зонах с особыми условиями использования территории устанавливаются в соответствии с законодательством Российской Федерации. Перечень зон с особыми условиями использования территории и основания установления ограничений приведены в пункте».

1.3.4. В таблице подпункта 3 после строки 34 дополнить строкой 34¹ следующего содержания:

«

34 ¹	2.7.2	Размещение гаражей для собственных нужд	не подлежат установлению
-----------------	-------	---	--------------------------

».

1.4. Пункт 22 части III Правил изложить в следующей редакции:

«22. Перечень зон с особыми условиями использования территории и основания установления ограничений использования земельных участков и объектов капитального строительства на территории Садовского сельского поселения Аннинского муниципального района Воронежской области

№ п/п	Вид зоны	Основания установления ограничений использования земельных участков и объектов капитального строительства
1	2	3
1	Зоны охраны объектов культурного наследия	Федеральный закон от 25.06.2002 № 73-ФЗ «Об объектах культурного наследия (памятниках истории и культуры) народов Российской Федерации» Постановление Правительства Воронежской области от 10.04.2020 № 314 «Об утверждении зон охраны объекта культурного наследия регионального значения «Могила подполковника Войфиловича А.М.», расположенного по адресу: Воронежская область, Аннинский район, с. Садовое, ул. Советская (уточненный адрес: Воронежская область, Аннинский район, с. Садовое, ул. М. Советская, 316), и требований к градостроительным регламентам в границах территории указанных зон»
2	Защитная зона объекта культурного наследия	Приказ управления по охране объектов культурного наследия Воронежской области от 14.10.2019 № 71-01-07/241 «Об утверждении графического описания местоположения границ (с перечнем координат характерных точек этих границ) защитных зон объектов культурного наследия, расположенных на территории Воронежской области»
3	Охранная зона объектов электроэнергетики (объектов электросетевого хозяйства и объектов по производству электрической энергии)	Постановление Правительства Российской Федерации от 24.02.2009 № 160 «О порядке установления охранных зон объектов электросетевого хозяйства и особых условий использования земельных участков, расположенных в границах таких зон» Постановление Правительства Российской Федерации от 18.11.2013 № 1033 «О порядке установления охранных зон объектов по производству электрической энергии и особых условий использования земельных участков, расположенных в границах таких зон»
4	Охранная зона линий и сооружений связи	Постановление Правительства Российской Федерации от 09.06.1995 № 578 «Об утверждении Правил охраны линий и сооружений связи Российской Федерации»
5	Охранная зона трубопроводов (газопроводов, нефтепроводов и нефтепродуктопроводов, аммиакопроводов)	Федеральный закон от 31.03.1999 № 69-ФЗ «О газоснабжении в Российской Федерации» Постановление Правительства Российской Федерации от 20.11.2000 № 878 «Об утверждении Правил охраны газораспределительных сетей» Постановление Правительства Российской Федерации от

		08.09.2017 № 1083 «Об утверждении Правил охраны магистральных газопроводов и о внесении изменений в Положение о представлении в федеральный орган исполнительной власти (его территориальные органы), уполномоченный Правительством Российской Федерации на осуществление государственного кадастрового учета, государственной регистрации прав, ведение Единого государственного реестра недвижимости и предоставление сведений, содержащихся в Едином государственном реестре недвижимости, федеральными органами исполнительной власти, органами государственной власти субъектов Российской Федерации и органами местного самоуправления дополнительных сведений, воспроизводимых на публичных кадастровых картах» «Правила охраны магистральных трубопроводов», утвержденные Минтопэнерго России 29.04.1992, постановлением Госгортехнадзора России от 22.04.1992 № 9 Постановление Госгортехнадзора России от 23.11.1994 № 61 «О распространении «Правил охраны магистральных трубопроводов» на магистральные аммиакопроводы»
6	Водоохранная зона	Водный кодекс Российской Федерации
7	Прибрежная защитная полоса	Водный кодекс Российской Федерации
8	Зоны санитарной охраны источников питьевого и хозяйственно-бытового водоснабжения, а также устанавливаемые в случаях, предусмотренных Водным кодексом Российской Федерации, в отношении подземных водных объектов зоны специальной охраны	Водный кодекс Российской Федерации СанПиН 2.1.4.1110-02 «Зоны санитарной охраны источников водоснабжения и водопроводов питьевого назначения»
9	Санитарно-защитная зона	Постановление Правительства Российской Федерации от 03.03.2018 № 222 «Об утверждении Правил установления санитарно-защитных зон и использования земельных участков, расположенных в границах санитарно-защитных зон»
10	Охранная зона пунктов государственной геодезической сети, государственной нивелирной сети и государственной гравиметрической сети	Постановление Правительства Российской Федерации от 21.08.2019 № 1080 «Об охранных зонах пунктов государственной геодезической сети, государственной нивелирной сети и государственной гравиметрической сети»

».

1.5. В приложении № 1 к Правилам:

1.5.1. Описание местоположения границ зоны застройки индивидуальными жилыми домами села Садовое - Ж1/1 изложить в редакции согласно приложению № 3 к настоящему приказу.

1.5.2. Описание местоположения границ зоны улиц, дорог, инженерной и транспортной инфраструктуры села Садовое – ИТ1/1 изложить в редакции согласно приложению № 4 к настоящему приказу.

1.5.3. Описание местоположения границ зоны сельскохозяйственного использования в границах населенного пункта села Садовое – СХ1/1 изложить в редакции согласно приложению № 5 к настоящему приказу.

1.5.4. Описание местоположения границ зоны ритуальных объектов села Садовое - СН1/1 изложить в редакции согласно приложению № 6 к настоящему приказу.

1.6. Описание местоположения границ зоны улиц, дорог, инженерной и транспортной инфраструктуры за границами населенного пункта – ИТ1 приложения № 2 к Правилам изложить в редакции согласно приложению № 7 к настоящему приказу.

2. Контроль исполнения настоящего приказа оставляю за собой.

Заместитель руководителя департамента
архитектуры и градостроительства
Воронежской области – начальник отдела
территориального планирования




С.М. Беляева

ПРАВИЛА ЗЕМЛЕПОЛЬЗОВАНИЯ И ЗАСТРОЙКИ

Карта градостроительного зонирования территории Садовского сельского поселения

Аннинского муниципального района Воронежской области

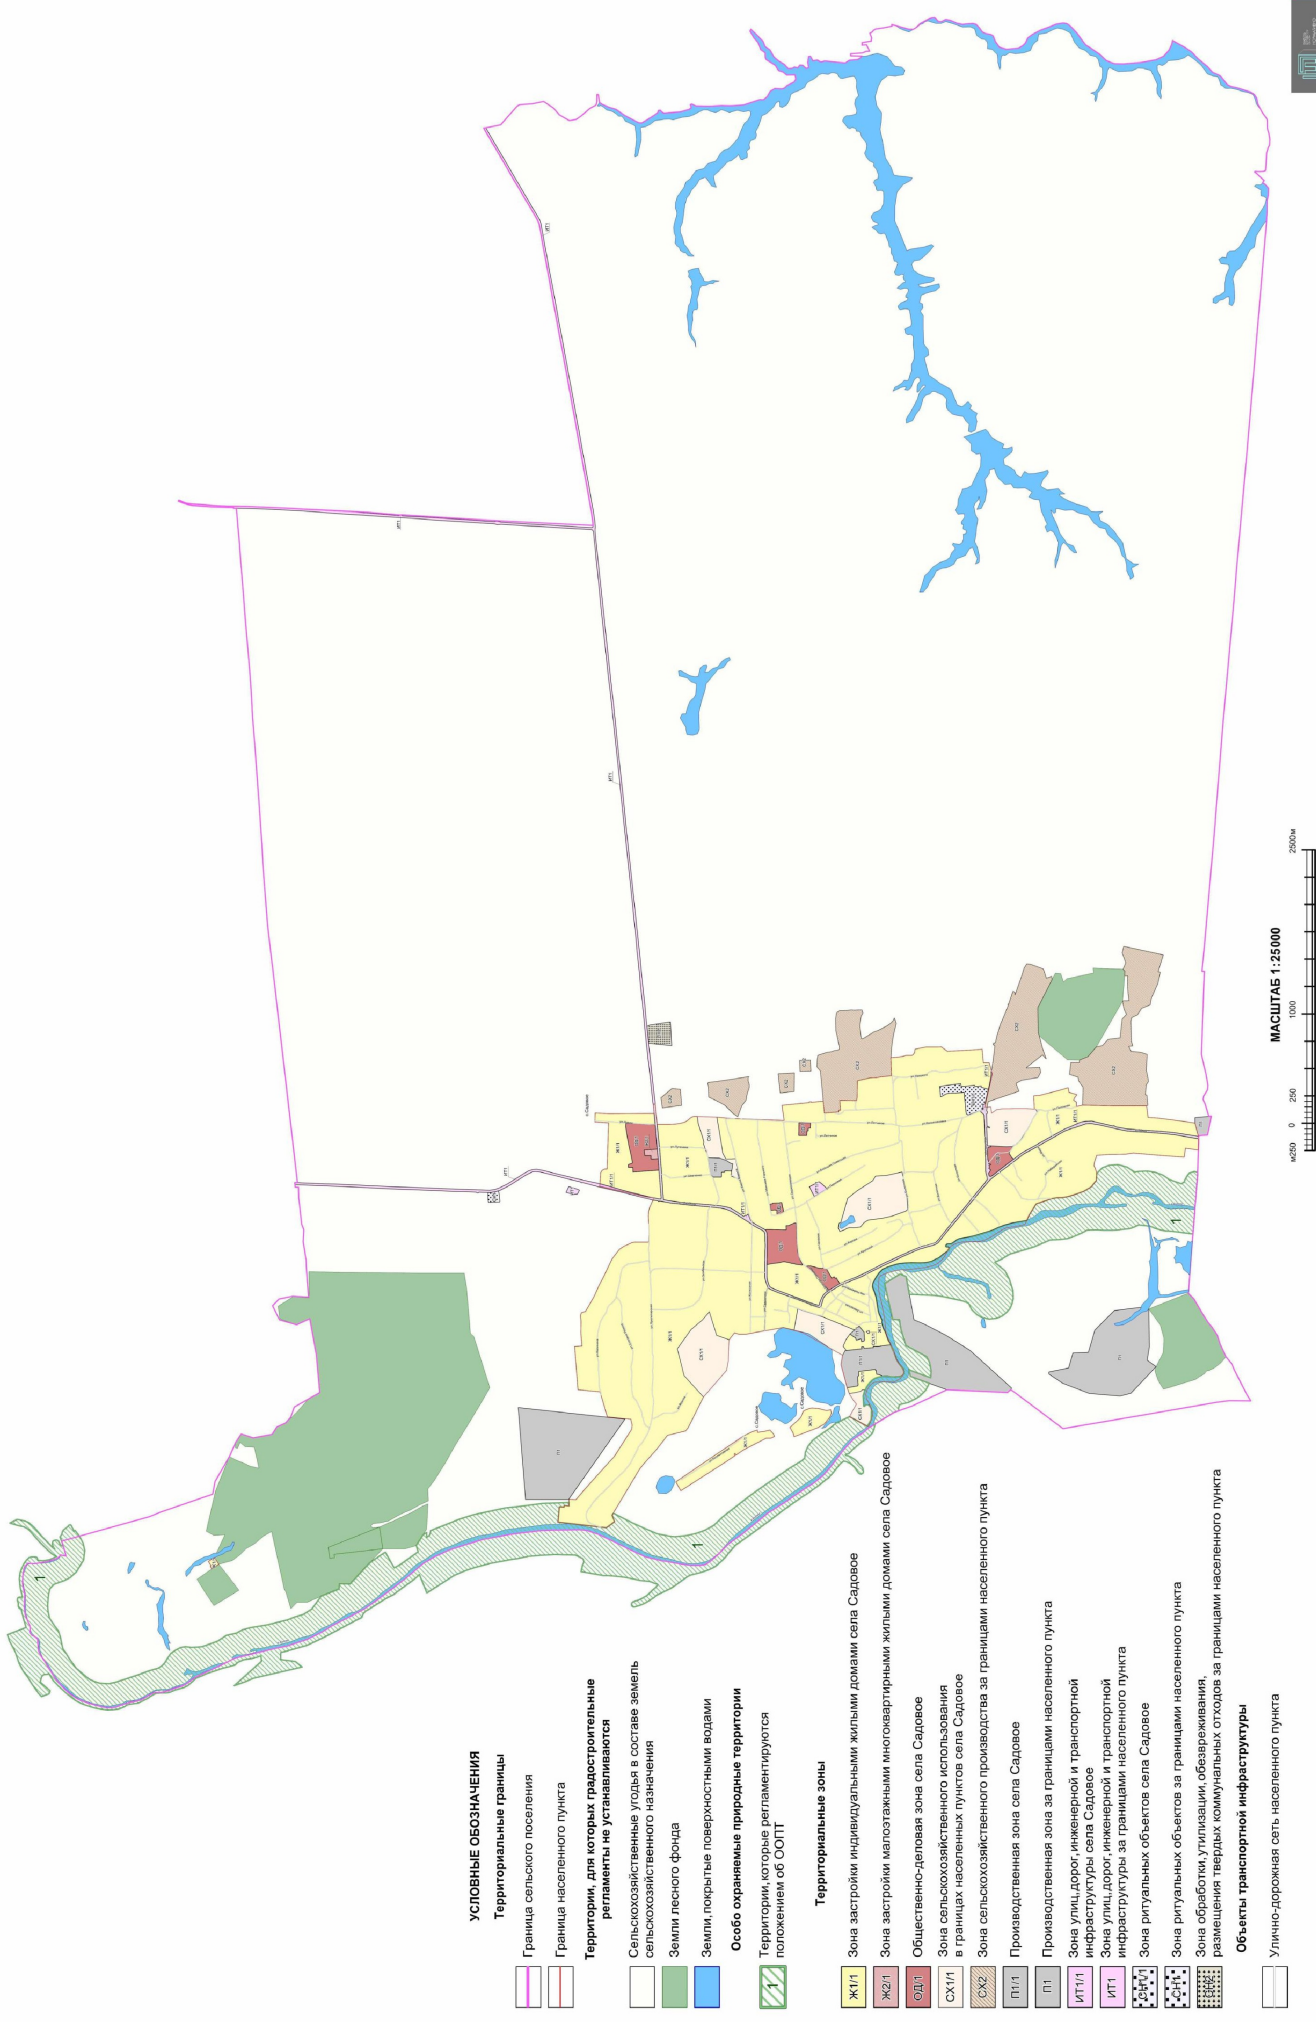

МАСШТАБ 1:25000



ПРАВИЛА ЗЕМЛЕПОЛЬЗОВАНИЯ И ЗАСТРОЙКИ

Карта градостроительного зонирования с отображением зон с особыми условиями использования территории
Садовского сельского поселения Аннинского муниципального района Воронежской области



МАСШТАБ 1:25000
0 250 1000 2500 м

Государственный природный заказник областного значения "Битовский"

Приложение № 3
к приказу департамента
архитектуры и градостроительства
Воронежской области
от 02.03.2023 № 45-01-04/120

«ОПИСАНИЕ МЕСТОПОЛОЖЕНИЯ ГРАНИЦ

Зона застройки индивидуальными жилыми домами села Садовое - Ж1/1

(наименование объекта, местоположение границ которого описано
(далее - объект)

Раздел 1

Сведения об объекте		
№ п/п	Характеристики объекта	Описание характеристик
1	2	3
1	Местоположение объекта	Воронежская область, Аннинский муниципальный район, Садовское сельское поселение, село Садовое
2	Площадь объекта $\pm$ величина погрешности определения площади ($P \pm \Delta P$)	-
3	Иные характеристики объекта	-

Раздел 2

Сведения о местоположении границ объекта					
1. Система координат: МСК - 36, зона 2					
2. Сведения о характерных точках границ объекта					
Обозначение характерных точек границ	Координаты, м		Метод определения координат характерной точки	Средняя квадратическая погрешность положения характерной точки (Mt), м	Описание обозначения точки на местности (при наличии)
	X	Y			
1	2	3	4	5	6
1	504939.06	2178450.30	Картометрический	1.00	-
2	504885.10	2178485.97	Картометрический	1.00	-
3	504844.84	2178425.07	Картометрический	1.00	-
4	504907.73	2178383.50	Картометрический	1.00	-
5	504922.06	2178405.19	Картометрический	1.00	-
6	504913.14	2178411.09	Картометрический	1.00	-
1	504939.06	2178450.30	Картометрический	1.00	-
7	501735.89	2178809.39	Картометрический	1.00	-
8	501724.64	2178950.53	Картометрический	1.00	-
9	501682.24	2178947.43	Картометрический	1.00	-
10	501678.65	2178961.86	Картометрический	1.00	-
11	501635.41	2178958.75	Картометрический	1.00	-
12	501635.41	2179019.18	Картометрический	1.00	-
13	501570.97	2179016.65	Картометрический	1.00	-
14	501491.60	2179110.96	Картометрический	1.00	-
15	501266.69	2179360.86	Картометрический	1.00	-
16	501216.71	2179416.40	Картометрический	1.00	-
17	501216.41	2179416.86	Картометрический	1.00	-
18	501062.33	2179659.54	Картометрический	1.00	-
19	501057.70	2179697.41	Картометрический	1.00	-
20	501057.55	2179698.62	Картометрический	1.00	-
21	501070.40	2179752.41	Картометрический	1.00	-
22	501118.05	2179757.02	Картометрический	1.00	-
23	501283.15	2179772.99	Картометрический	1.00	-
24	501352.16	2180002.81	Картометрический	1.00	-
25	501553.04	2180021.54	Картометрический	1.00	-
26	501584.56	2180417.30	Картометрический	1.00	-
27	501516.35	2180420.82	Картометрический	1.00	-
28	501527.70	2180540.85	Картометрический	1.00	-
29	501525.32	2180652.24	Картометрический	1.00	-
30	501529.43	2180678.93	Картометрический	1.00	-
31	501528.72	2180706.10	Картометрический	1.00	-
32	501520.43	2180724.97	Картометрический	1.00	-

1	2	3	4	5	6
33	501484.13	2180737.20	Картометрический	1.00	-
34	501406.02	2180871.83	Картометрический	1.00	-
35	501362.74	2180971.04	Картометрический	1.00	-
36	501311.51	2181069.73	Картометрический	1.00	-
37	501241.41	2181217.58	Картометрический	1.00	-
38	501174.01	2181306.08	Картометрический	1.00	-
39	501131.20	2181333.62	Аналитический	0.30	-
40	501057.75	2181367.58	Картометрический	1.00	-
41	501035.63	2181371.55	Картометрический	1.00	-
42	500907.46	2181372.47	Картометрический	1.00	-
43	500903.54	2181473.70	Картометрический	1.00	-
44	500909.34	2181609.09	Картометрический	1.00	-
45	500906.28	2181646.50	Картометрический	1.00	-
46	500896.40	2181686.37	Картометрический	1.00	-
47	500867.25	2181753.56	Картометрический	1.00	-
48	500863.07	2181752.76	Картометрический	1.00	-
49	500860.05	2181754.16	Картометрический	1.00	-
50	500857.33	2181754.99	Картометрический	1.00	-
51	500853.85	2181755.16	Картометрический	1.00	-
52	500822.00	2181749.50	Картометрический	1.00	-
53	500819.48	2181748.51	Картометрический	1.00	-
54	500818.00	2181747.13	Картометрический	1.00	-
55	500817.10	2181744.89	Картометрический	1.00	-
56	500810.10	2181743.96	Картометрический	1.00	-
57	500807.21	2181745.39	Картометрический	1.00	-
58	500804.94	2181745.89	Картометрический	1.00	-
59	500801.16	2181745.80	Картометрический	1.00	-
60	500725.80	2181732.41	Картометрический	1.00	-
61	500709.33	2181729.48	Картометрический	1.00	-
62	500628.23	2181719.75	Картометрический	1.00	-
63	500585.46	2181714.62	Картометрический	1.00	-
64	500465.46	2181704.12	Картометрический	1.00	-
65	500345.82	2181693.65	Картометрический	1.00	-
66	500250.83	2181682.96	Картометрический	1.00	-
67	500225.22	2181678.21	Картометрический	1.00	-
68	500196.98	2181672.97	Картометрический	1.00	-
69	500164.98	2181659.63	Картометрический	1.00	-
70	500133.63	2181643.92	Картометрический	1.00	-
71	500003.56	2181560.98	Картометрический	1.00	-
72	499987.32	2181550.62	Картометрический	1.00	-
73	499977.33	2181544.25	Картометрический	1.00	-
74	499929.40	2181513.69	Картометрический	1.00	-
75	499870.00	2181481.61	Картометрический	1.00	-
76	499848.95	2181466.20	Картометрический	1.00	-
77	499841.41	2181448.91	Картометрический	1.00	-
78	499839.83	2181413.11	Картометрический	1.00	-
79	499840.02	2181383.33	Картометрический	1.00	-
80	499839.19	2181338.73	Картометрический	1.00	-

1	2	3	4	5	6
81	499839.85	2181293.28	Картометрический	1.00	-
82	499840.75	2181271.68	Картометрический	1.00	-
83	499842.39	2181169.92	Картометрический	1.00	-
84	499841.50	2181049.48	Картометрический	1.00	-
85	499836.94	2181018.47	Картометрический	1.00	-
86	499829.15	2180997.05	Картометрический	1.00	-
87	499815.63	2180959.87	Картометрический	1.00	-
88	499814.63	2180955.89	Картометрический	1.00	-
89	499817.07	2180950.11	Картометрический	1.00	-
90	499820.92	2180941.91	Картометрический	1.00	-
91	499825.88	2180931.20	Картометрический	1.00	-
92	499830.50	2180909.44	Картометрический	1.00	-
93	499837.67	2180860.83	Картометрический	1.00	-
94	499838.67	2180848.27	Картометрический	1.00	-
95	499836.71	2180808.56	Картометрический	1.00	-
96	499839.31	2180761.45	Картометрический	1.00	-
97	499840.61	2180703.20	Картометрический	1.00	-
98	499842.56	2180661.23	Картометрический	1.00	-
99	499843.87	2180600.04	Картометрический	1.00	-
100	499844.84	2180565.56	Картометрический	1.00	-
101	499845.09	2180560.07	Картометрический	1.00	-
102	500014.97	2180529.91	Картометрический	1.00	-
103	500078.60	2180528.16	Картометрический	1.00	-
104	500119.10	2180541.68	Картометрический	1.00	-
105	500169.03	2180477.67	Картометрический	1.00	-
106	500281.72	2180517.68	Картометрический	1.00	-
107	500351.44	2180734.39	Картометрический	1.00	-
108	500411.75	2180660.90	Картометрический	1.00	-
109	500517.28	2180570.45	Картометрический	1.00	-
110	500641.65	2180395.19	Картометрический	1.00	-
111	500581.35	2180150.22	Картометрический	1.00	-
112	500403.94	2179956.46	Картометрический	1.00	-
113	500519.45	2179723.31	Картометрический	1.00	-
114	500545.61	2179671.41	Картометрический	1.00	-
115	500567.45	2179644.56	Картометрический	1.00	-
116	500733.80	2179603.43	Картометрический	1.00	-
117	500832.19	2179474.63	Картометрический	1.00	-
118	500943.49	2179352.66	Картометрический	1.00	-
119	500984.60	2179301.31	Картометрический	1.00	-
120	501241.08	2178872.87	Картометрический	1.00	-
121	501218.10	2178815.55	Картометрический	1.00	-
122	501291.84	2178760.32	Картометрический	1.00	-
7	501735.89	2178809.39	Картометрический	1.00	-
123	500609.96	2179098.86	Аналитический	0.30	-
124	500658.11	2179177.78	Картометрический	1.00	-
125	500551.44	2179250.01	Картометрический	1.00	-
126	500351.80	2179385.20	Картометрический	1.00	-

1	2	3	4	5	6
127	500134.87	2179532.10	Картометрический	1.00	-
128	500041.64	2179595.23	Картометрический	1.00	-
129	499961.93	2179635.26	Картометрический	1.00	-
130	499910.65	2179652.19	Картометрический	1.00	-
131	499907.22	2179632.49	Картометрический	1.00	-
132	499845.74	2179641.00	Картометрический	1.00	-
133	499796.11	2179652.65	Картометрический	1.00	-
134	499761.74	2179617.08	Картометрический	1.00	-
135	499753.29	2179594.47	Картометрический	1.00	-
136	499785.91	2179578.54	Картометрический	1.00	-
137	499830.73	2179577.90	Картометрический	1.00	-
138	499844.96	2179569.77	Картометрический	1.00	-
139	500041.14	2179468.42	Картометрический	1.00	-
140	500105.98	2179425.03	Картометрический	1.00	-
141	500114.87	2179438.26	Картометрический	1.00	-
142	500122.84	2179433.59	Картометрический	1.00	-
143	500119.60	2179428.18	Картометрический	1.00	-
144	500113.69	2179419.87	Картометрический	1.00	-
145	500194.26	2179365.95	Картометрический	1.00	-
123	500609.96	2179098.86	Аналитический	0.30	-
146	499573.07	2179591.95	Картометрический	1.00	-
147	499584.65	2179630.50	Картометрический	1.00	-
148	499611.40	2179675.49	Картометрический	1.00	-
149	499521.27	2179757.85	Картометрический	1.00	-
150	499503.71	2179784.02	Картометрический	1.00	-
151	499489.54	2179823.25	Картометрический	1.00	-
152	499468.87	2179835.91	Картометрический	1.00	-
153	499428.11	2179851.35	Картометрический	1.00	-
154	499405.98	2179854.02	Картометрический	1.00	-
155	499348.24	2179849.36	Картометрический	1.00	-
156	499276.08	2179831.44	Картометрический	1.00	-
157	499236.06	2179838.60	Картометрический	1.00	-
158	499230.37	2179806.65	Картометрический	1.00	-
159	499248.18	2179766.98	Картометрический	1.00	-
160	499297.43	2179706.11	Картометрический	1.00	-
161	499361.18	2179670.97	Картометрический	1.00	-
146	499573.07	2179591.95	Картометрический	1.00	-
162	499067.76	2179986.39	Картометрический	1.00	-
163	499081.94	2180026.64	Картометрический	1.00	-
164	499085.77	2180040.56	Картометрический	1.00	-
165	498992.28	2180056.57	Картометрический	1.00	-
166	498987.44	2180066.20	Картометрический	1.00	-
167	498991.00	2180140.40	Картометрический	1.00	-
168	498981.83	2180153.28	Картометрический	1.00	-
169	498982.13	2180189.29	Картометрический	1.00	-
170	498829.11	2180206.72	Картометрический	1.00	-

1	2	3	4	5	6
171	498827.48	2180199.70	Картометрический	1.00	-
172	498821.25	2180201.23	Картометрический	1.00	-
173	498815.88	2180163.80	Картометрический	1.00	-
174	498805.44	2180162.98	Картометрический	1.00	-
175	498768.73	2180150.84	Картометрический	1.00	-
176	498768.40	2180143.08	Картометрический	1.00	-
177	498774.35	2180142.69	Картометрический	1.00	-
178	498806.34	2180135.99	Картометрический	1.00	-
179	498813.33	2180133.22	Картометрический	1.00	-
180	498831.09	2180129.28	Картометрический	1.00	-
181	498855.58	2180113.03	Картометрический	1.00	-
182	498885.95	2180081.38	Картометрический	1.00	-
183	498887.74	2180078.84	Картометрический	1.00	-
184	498887.76	2180078.82	Картометрический	1.00	-
185	498889.71	2180076.79	Картометрический	1.00	-
186	498909.07	2180049.58	Картометрический	1.00	-
187	498923.65	2180016.90	Картометрический	1.00	-
188	498942.93	2180022.63	Картометрический	1.00	-
189	498963.93	2180006.87	Картометрический	1.00	-
190	499018.35	2179993.67	Картометрический	1.00	-
162	499067.76	2179986.39	Картометрический	1.00	-
191	498762.15	2181123.26	Картометрический	1.00	-
192	498761.80	2181122.60	Картометрический	1.00	-
193	498745.53	2181131.81	Картометрический	1.00	-
194	498742.75	2181132.86	Картометрический	1.00	-
195	498742.73	2181132.87	Картометрический	1.00	-
196	498718.40	2181145.98	Картометрический	1.00	-
197	498668.99	2181159.36	Картометрический	1.00	-
198	498660.58	2181161.44	Картометрический	1.00	-
199	498632.18	2181170.73	Картометрический	1.00	-
200	498601.71	2181176.89	Картометрический	1.00	-
201	498593.88	2181177.67	Картометрический	1.00	-
202	498593.86	2181177.68	Картометрический	1.00	-
203	498593.76	2181177.70	Картометрический	1.00	-
204	498593.05	2181177.76	Картометрический	1.00	-
205	498592.95	2181177.77	Картометрический	1.00	-
206	498559.32	2181181.14	Картометрический	1.00	-
207	498553.48	2181181.01	Картометрический	1.00	-
208	498553.45	2181181.01	Картометрический	1.00	-
209	498501.46	2181185.27	Картометрический	1.00	-
210	498420.09	2181183.57	Картометрический	1.00	-
211	498376.01	2181184.77	Картометрический	1.00	-
212	498336.30	2181191.18	Картометрический	1.00	-
213	498311.16	2181198.75	Картометрический	1.00	-
214	498276.09	2181216.73	Картометрический	1.00	-
215	498249.55	2181228.73	Картометрический	1.00	-
216	498235.53	2181237.50	Картометрический	1.00	-

1	2	3	4	5	6
217	498203.65	2181265.52	Картометрический	1.00	-
218	498172.45	2181286.39	Картометрический	1.00	-
219	498161.82	2181308.64	Картометрический	1.00	-
220	498154.05	2181315.85	Картометрический	1.00	-
221	498154.09	2181316.91	Картометрический	1.00	-
222	498156.27	2181323.27	Картометрический	1.00	-
223	498164.56	2181326.25	Картометрический	1.00	-
224	498173.54	2181326.56	Картометрический	1.00	-
225	498181.60	2181327.43	Картометрический	1.00	-
226	498184.10	2181333.21	Картометрический	1.00	-
227	498183.18	2181342.51	Картометрический	1.00	-
228	498182.04	2181345.04	Картометрический	1.00	-
229	498178.88	2181348.25	Картометрический	1.00	-
230	498178.88	2181348.26	Картометрический	1.00	-
231	498178.25	2181349.65	Картометрический	1.00	-
232	498171.82	2181356.09	Картометрический	1.00	-
233	498163.10	2181359.72	Картометрический	1.00	-
234	498139.41	2181358.91	Картометрический	1.00	-
235	498126.34	2181362.00	Картометрический	1.00	-
236	498110.16	2181374.06	Картометрический	1.00	-
237	498100.72	2181381.02	Картометрический	1.00	-
238	498085.21	2181392.40	Картометрический	1.00	-
239	498057.76	2181406.18	Картометрический	1.00	-
240	497999.15	2181414.72	Картометрический	1.00	-
241	497996.87	2181414.85	Картометрический	1.00	-
242	497943.19	2181427.13	Картометрический	1.00	-
243	497902.80	2181436.23	Картометрический	1.00	-
244	497875.19	2181444.60	Картометрический	1.00	-
245	497756.52	2181481.32	Картометрический	1.00	-
246	497703.42	2181507.68	Картометрический	1.00	-
247	497670.71	2181518.29	Аналитический	0.30	-
248	497670.70	2181518.29	Картометрический	1.00	-
249	497652.59	2181525.81	Картометрический	1.00	-
250	497587.28	2181543.07	Картометрический	1.00	-
251	497567.30	2181548.99	Картометрический	1.00	-
252	497547.61	2181551.27	Картометрический	1.00	-
253	497524.93	2181558.02	Картометрический	1.00	-
254	497495.51	2181561.44	Картометрический	1.00	-
255	497448.43	2181570.39	Картометрический	1.00	-
256	497440.81	2181573.49	Картометрический	1.00	-
257	497422.05	2181617.00	Картометрический	1.00	-
258	497357.18	2181719.76	Картометрический	1.00	-
259	497213.57	2181768.56	Картометрический	1.00	-
260	497166.69	2181777.52	Картометрический	1.00	-
261	497122.72	2181777.11	Картометрический	1.00	-
262	497061.82	2181787.65	Картометрический	1.00	-
263	496987.58	2181811.56	Картометрический	1.00	-
264	496919.33	2181837.99	Картометрический	1.00	-

1	2	3	4	5	6
265	496853.00	2181875.56	Картометрический	1.00	-
266	496806.04	2181934.49	Картометрический	1.00	-
267	496800.87	2181999.27	Картометрический	1.00	-
268	496812.65	2182047.60	Картометрический	1.00	-
269	496826.00	2182070.38	Картометрический	1.00	-
270	496819.41	2182109.05	Картометрический	1.00	-
271	496799.94	2182165.66	Картометрический	1.00	-
272	496681.34	2182173.06	Картометрический	1.00	-
273	496630.85	2182174.26	Картометрический	1.00	-
274	496535.87	2182176.51	Картометрический	1.00	-
275	496464.78	2182186.35	Картометрический	1.00	-
276	496248.77	2182168.32	Картометрический	1.00	-
277	496001.30	2182147.65	Картометрический	1.00	-
278	495989.01	2182231.32	Картометрический	1.00	-
279	495871.65	2182213.33	Картометрический	1.00	-
280	495867.99	2182286.12	Картометрический	1.00	-
281	495867.04	2182314.33	Картометрический	1.00	-
282	495866.86	2182316.05	Картометрический	1.00	-
283	495955.67	2182330.08	Картометрический	1.00	-
284	496088.99	2182352.86	Картометрический	1.00	-
285	496218.36	2182366.76	Картометрический	1.00	-
286	496329.72	2182374.15	Картометрический	1.00	-
287	496436.99	2182381.27	Картометрический	1.00	-
288	496523.94	2182387.03	Картометрический	1.00	-
289	496621.30	2182406.63	Картометрический	1.00	-
290	496763.21	2182439.79	Картометрический	1.00	-
291	496825.73	2182451.92	Картометрический	1.00	-
292	496846.83	2182456.01	Картометрический	1.00	-
293	496864.12	2182455.29	Картометрический	1.00	-
294	496901.81	2182453.71	Картометрический	1.00	-
295	496938.92	2182440.68	Картометрический	1.00	-
296	496974.92	2182427.72	Картометрический	1.00	-
297	497003.89	2182417.73	Картометрический	1.00	-
298	497029.91	2182410.56	Картометрический	1.00	-
299	497092.67	2182387.19	Картометрический	1.00	-
300	497150.71	2182354.98	Картометрический	1.00	-
301	497150.84	2182355.21	Картометрический	1.00	-
302	497151.70	2182354.71	Картометрический	1.00	-
303	497151.58	2182354.50	Картометрический	1.00	-
304	497245.94	2182301.13	Картометрический	1.00	-
305	497337.33	2182249.45	Картометрический	1.00	-
306	497374.93	2182228.19	Картометрический	1.00	-
307	497471.14	2182175.29	Картометрический	1.00	-
308	497546.62	2182118.01	Картометрический	1.00	-
309	497624.84	2182058.65	Картометрический	1.00	-
310	497682.83	2182014.63	Картометрический	1.00	-
311	497685.22	2182012.20	Картометрический	1.00	-
312	497686.63	2182008.31	Картометрический	1.00	-

1	2	3	4	5	6
313	497689.67	2182005.98	Картометрический	1.00	-
314	497690.73	2182005.17	Картометрический	1.00	-
315	497696.48	2182003.63	Картометрический	1.00	-
316	497699.71	2182001.82	Картометрический	1.00	-
317	497746.30	2181966.46	Картометрический	1.00	-
318	497777.88	2181940.43	Картометрический	1.00	-
319	497778.07	2181940.68	Картометрический	1.00	-
320	497778.86	2181940.07	Картометрический	1.00	-
321	497778.65	2181939.79	Картометрический	1.00	-
322	497779.90	2181938.76	Картометрический	1.00	-
323	497781.39	2181937.54	Картометрический	1.00	-
324	497787.43	2181930.48	Картометрический	1.00	-
325	497802.51	2181914.96	Картометрический	1.00	-
326	497801.48	2181914.05	Картометрический	1.00	-
327	497851.66	2181855.36	Картометрический	1.00	-
328	497912.64	2181781.38	Картометрический	1.00	-
329	497919.30	2181773.30	Картометрический	1.00	-
330	497921.61	2181769.88	Картометрический	1.00	-
331	497922.95	2181766.52	Картометрический	1.00	-
332	497924.41	2181761.23	Картометрический	1.00	-
333	497932.68	2181751.85	Картометрический	1.00	-
334	497935.82	2181750.79	Картометрический	1.00	-
335	497938.40	2181749.44	Картометрический	1.00	-
336	497941.63	2181746.21	Картометрический	1.00	-
337	497973.42	2181707.64	Картометрический	1.00	-
338	498077.53	2181581.35	Картометрический	1.00	-
339	498163.91	2181476.57	Картометрический	1.00	-
340	498232.91	2181391.44	Картометрический	1.00	-
341	498252.91	2181367.32	Картометрический	1.00	-
342	498257.35	2181363.61	Картометрический	1.00	-
343	498266.15	2181356.25	Картометрический	1.00	-
344	498299.09	2181342.62	Картометрический	1.00	-
345	498353.46	2181326.25	Картометрический	1.00	-
346	498395.84	2181313.39	Картометрический	1.00	-
347	498416.84	2181309.62	Картометрический	1.00	-
348	498477.60	2181283.99	Картометрический	1.00	-
349	498595.40	2181231.54	Картометрический	1.00	-
350	498605.95	2181226.52	Картометрический	1.00	-
351	498606.11	2181226.84	Картометрический	1.00	-
352	498607.00	2181226.39	Картометрический	1.00	-
353	498606.85	2181226.09	Картометрический	1.00	-
354	498663.94	2181198.93	Картометрический	1.00	-
355	498736.55	2181164.75	Картометрический	1.00	-
356	498833.77	2181116.60	Картометрический	1.00	-
357	498904.04	2181080.46	Картометрический	1.00	-
358	498946.21	2181058.09	Картометрический	1.00	-
359	499004.11	2181033.96	Картометрический	1.00	-
360	499148.36	2180977.52	Картометрический	1.00	-

1	2	3	4	5	6
361	499237.60	2180921.92	Картометрический	1.00	-
362	499266.73	2180902.22	Картометрический	1.00	-
363	499291.54	2180878.22	Картометрический	1.00	-
364	499304.06	2180856.26	Картометрический	1.00	-
365	499319.92	2180809.22	Картометрический	1.00	-
366	499323.78	2180790.71	Картометрический	1.00	-
367	499324.94	2180785.18	Картометрический	1.00	-
368	499340.26	2180771.89	Картометрический	1.00	-
369	499348.46	2180775.60	Картометрический	1.00	-
370	499368.97	2180780.22	Картометрический	1.00	-
371	499421.18	2180800.03	Картометрический	1.00	-
372	499533.82	2180841.50	Картометрический	1.00	-
373	499627.39	2180875.95	Картометрический	1.00	-
374	499722.32	2180910.90	Картометрический	1.00	-
375	499779.63	2180933.06	Картометрический	1.00	-
376	499799.68	2180944.68	Картометрический	1.00	-
377	499805.50	2180949.46	Картометрический	1.00	-
378	499807.99	2180950.91	Картометрический	1.00	-
379	499810.64	2180951.35	Картометрический	1.00	-
380	499813.87	2180947.01	Картометрический	1.00	-
381	499817.30	2180940.21	Картометрический	1.00	-
382	499822.06	2180929.93	Картометрический	1.00	-
383	499826.56	2180908.73	Картометрический	1.00	-
384	499833.70	2180860.38	Картометрический	1.00	-
385	499834.66	2180848.21	Картометрический	1.00	-
386	499832.71	2180808.54	Картометрический	1.00	-
387	499835.31	2180761.30	Картометрический	1.00	-
388	499836.61	2180703.06	Картометрический	1.00	-
389	499838.57	2180661.09	Картометрический	1.00	-
390	499839.87	2180599.94	Картометрический	1.00	-
391	499840.84	2180565.45	Картометрический	1.00	-
392	499840.82	2180560.82	Картометрический	1.00	-
393	499672.51	2180590.69	Картометрический	1.00	-
394	499573.80	2180566.96	Картометрический	1.00	-
395	499538.95	2180761.82	Картометрический	1.00	-
396	499520.09	2180754.40	Картометрический	1.00	-
397	499506.39	2180749.80	Картометрический	1.00	-
398	499479.59	2180740.00	Картометрический	1.00	-
399	499310.55	2180688.06	Картометрический	1.00	-
400	499053.28	2180581.18	Картометрический	1.00	-
401	499045.31	2180578.45	Картометрический	1.00	-
402	499018.60	2180568.36	Картометрический	1.00	-
403	498977.45	2180603.82	Картометрический	1.00	-
404	498932.08	2180548.97	Картометрический	1.00	-
405	498927.18	2180475.09	Картометрический	1.00	-
406	498933.66	2180464.65	Картометрический	1.00	-
407	498953.78	2180459.55	Картометрический	1.00	-
408	498956.09	2180466.76	Картометрический	1.00	-

1	2	3	4	5	6
409	498960.54	2180484.19	Картометрический	1.00	-
410	498963.32	2180485.86	Картометрический	1.00	-
411	499003.16	2180473.99	Картометрический	1.00	-
412	499007.31	2180484.86	Картометрический	1.00	-
413	499012.52	2180498.50	Картометрический	1.00	-
414	499012.29	2180499.16	Картометрический	1.00	-
415	499015.15	2180501.30	Картометрический	1.00	-
416	499016.92	2180498.63	Картометрический	1.00	-
417	499033.98	2180511.03	Картометрический	1.00	-
418	499042.51	2180517.21	Картометрический	1.00	-
419	499061.74	2180531.19	Картометрический	1.00	-
420	499097.88	2180480.00	Картометрический	1.00	-
421	499123.92	2180418.56	Картометрический	1.00	-
422	499095.72	2180380.03	Картометрический	1.00	-
423	499085.48	2180380.72	Картометрический	1.00	-
424	498951.74	2180394.85	Картометрический	1.00	-
425	498956.01	2180414.22	Картометрический	1.00	-
426	498936.07	2180415.57	Картометрический	1.00	-
427	498932.67	2180400.99	Картометрический	1.00	-
428	498848.45	2180407.04	Картометрический	1.00	-
429	498849.15	2180418.01	Картометрический	1.00	-
430	498812.29	2180417.89	Картометрический	1.00	-
431	498805.59	2180418.50	Картометрический	1.00	-
432	498805.41	2180417.51	Картометрический	1.00	-
433	498784.22	2180419.17	Картометрический	1.00	-
434	498784.41	2180420.47	Картометрический	1.00	-
435	498773.49	2180421.96	Картометрический	1.00	-
436	498715.06	2180429.35	Картометрический	1.00	-
437	498689.39	2180432.68	Картометрический	1.00	-
438	498693.48	2180441.98	Картометрический	1.00	-
439	498712.15	2180474.68	Картометрический	1.00	-
440	498725.88	2180511.40	Картометрический	1.00	-
441	498739.77	2180552.33	Картометрический	1.00	-
442	498754.98	2180580.86	Картометрический	1.00	-
443	498763.85	2180606.63	Картометрический	1.00	-
444	498769.16	2180631.23	Картометрический	1.00	-
445	498768.51	2180645.20	Картометрический	1.00	-
446	498768.05	2180654.87	Картометрический	1.00	-
447	498776.86	2180677.94	Картометрический	1.00	-
448	498794.53	2180713.60	Картометрический	1.00	-
449	498804.04	2180742.39	Картометрический	1.00	-
450	498808.08	2180773.38	Картометрический	1.00	-
451	498812.83	2180810.10	Картометрический	1.00	-
452	498822.04	2180865.25	Картометрический	1.00	-
453	498836.01	2180912.77	Картометрический	1.00	-
454	498849.39	2180942.29	Картометрический	1.00	-
455	498855.49	2180965.57	Картометрический	1.00	-
456	498852.06	2180996.01	Картометрический	1.00	-

1	2	3	4	5	6
457	498836.41	2181024.25	Картометрический	1.00	-
458	498818.52	2181057.20	Картометрический	1.00	-
459	498805.24	2181075.34	Картометрический	1.00	-
460	498793.69	2181091.12	Картометрический	1.00	-
461	498791.11	2181093.97	Картометрический	1.00	-
462	498789.83	2181095.72	Картометрический	1.00	-
463	498776.71	2181110.19	Картометрический	1.00	-
464	498775.51	2181111.19	Картометрический	1.00	-
465	498773.15	2181113.79	Картометрический	1.00	-
191	498762.15	2181123.26	Картометрический	1.00	-
466	498899.08	2180536.16	Картометрический	1.00	-
467	498914.23	2180553.46	Картометрический	1.00	-
468	498884.79	2180560.64	Картометрический	1.00	-
469	498880.67	2180539.45	Картометрический	1.00	-
466	498899.08	2180536.16	Картометрический	1.00	-
470	501351.79	2181904.18	Картометрический	1.00	-
471	501344.27	2182006.47	Картометрический	1.00	-
472	501332.15	2182027.51	Картометрический	1.00	-
473	501309.13	2182040.77	Картометрический	1.00	-
474	501286.18	2182041.11	Картометрический	1.00	-
475	501273.92	2182460.62	Картометрический	1.00	-
476	501398.50	2182470.72	Картометрический	1.00	-
477	501396.54	2182552.35	Картометрический	1.00	-
478	501273.06	2182545.63	Картометрический	1.00	-
479	500855.62	2182546.55	Картометрический	1.00	-
480	500846.49	2182447.18	Картометрический	1.00	-
481	500886.95	2182447.18	Картометрический	1.00	-
482	501018.29	2182454.45	Картометрический	1.00	-
483	501087.85	2182457.51	Картометрический	1.00	-
484	501114.94	2182459.17	Картометрический	1.00	-
485	501116.15	2182430.02	Картометрический	1.00	-
486	501105.97	2182359.91	Картометрический	1.00	-
487	501085.11	2182243.52	Картометрический	1.00	-
488	501067.96	2182172.51	Картометрический	1.00	-
489	501053.27	2182095.89	Картометрический	1.00	-
490	501092.18	2182080.71	Картометрический	1.00	-
491	501091.41	2182055.23	Картометрический	1.00	-
492	501051.66	2182055.14	Картометрический	1.00	-
493	501048.54	2182013.69	Картометрический	1.00	-
494	500819.56	2182028.92	Картометрический	1.00	-
495	500811.01	2182029.43	Картометрический	1.00	-
496	500796.98	2181848.68	Картометрический	1.00	-
497	500791.06	2181772.45	Картометрический	1.00	-
498	500794.59	2181767.70	Картометрический	1.00	-
499	500799.69	2181764.78	Картометрический	1.00	-
500	500857.85	2181775.24	Картометрический	1.00	-

1	2	3	4	5	6
501	500868.75	2181777.37	Картометрический	1.00	-
502	500869.75	2181777.55	Картометрический	1.00	-
503	500874.14	2181778.35	Картометрический	1.00	-
504	500967.96	2181801.85	Картометрический	1.00	-
505	501060.64	2181825.07	Картометрический	1.00	-
506	501153.15	2181848.24	Картометрический	1.00	-
507	501244.48	2181874.34	Картометрический	1.00	-
470	501351.79	2181904.18	Картометрический	1.00	-
508	500767.11	2181758.83	Аналитический	0.10	-
509	500770.78	2181764.96	Аналитический	0.10	-
510	500771.68	2181771.51	Аналитический	0.10	-
511	500777.40	2181850.16	Аналитический	0.10	-
512	500784.63	2181949.52	Аналитический	0.10	-
513	500791.75	2182049.66	Аналитический	0.10	-
514	500793.69	2182074.04	Картометрический	1.00	-
515	500799.69	2182149.61	Картометрический	1.00	-
516	500806.29	2182232.67	Картометрический	1.00	-
517	500807.44	2182247.17	Картометрический	1.00	-
518	500817.33	2182348.73	Картометрический	1.00	-
519	500827.10	2182449.13	Аналитический	0.10	-
520	500712.30	2182449.18	Аналитический	0.10	-
521	500662.35	2182450.21	Аналитический	0.10	-
522	500658.30	2182450.91	Аналитический	0.10	-
523	500616.54	2182458.09	Аналитический	0.10	-
524	500576.64	2182467.73	Аналитический	0.10	-
525	500576.52	2182467.80	Аналитический	0.10	-
526	500544.59	2182486.59	Картометрический	1.00	-
527	500544.23	2182486.81	Картометрический	1.00	-
528	500524.53	2182505.20	Картометрический	1.00	-
529	500502.48	2182519.23	Картометрический	1.00	-
530	500502.35	2182519.32	Картометрический	1.00	-
531	500489.64	2182520.00	Картометрический	1.00	-
532	500461.14	2182519.91	Картометрический	1.00	-
533	500451.32	2182457.53	Картометрический	1.00	-
534	500436.62	2182409.66	Картометрический	1.00	-
535	500413.63	2182338.81	Картометрический	1.00	-
536	500398.55	2182286.04	Картометрический	1.00	-
537	500402.70	2182268.71	Картометрический	1.00	-
538	500385.74	2182220.47	Картометрический	1.00	-
539	500358.70	2182143.41	Картометрический	1.00	-
540	500354.46	2182078.57	Картометрический	1.00	-
541	500346.23	2182034.71	Картометрический	1.00	-
542	500334.70	2181987.66	Картометрический	1.00	-
543	500315.39	2181967.24	Картометрический	1.00	-
544	500239.93	2181967.22	Картометрический	1.00	-
545	500238.51	2181974.70	Картометрический	1.00	-
546	500239.29	2182011.08	Картометрический	1.00	-

1	2	3	4	5	6
547	500210.23	2182009.81	Картометрический	1.00	-
548	500209.42	2182023.03	Картометрический	1.00	-
549	500191.81	2182022.55	Картометрический	1.00	-
550	500144.35	2182021.72	Картометрический	1.00	-
551	500144.68	2181972.01	Картометрический	1.00	-
552	500082.25	2181948.90	Картометрический	1.00	-
553	500074.00	2181951.62	Картометрический	1.00	-
554	500112.24	2182134.48	Картометрический	1.00	-
555	500125.53	2182133.58	Картометрический	1.00	-
556	500150.46	2182130.82	Картометрический	1.00	-
557	500198.78	2182131.28	Картометрический	1.00	-
558	500226.71	2182186.96	Картометрический	1.00	-
559	500230.03	2182209.80	Картометрический	1.00	-
560	500281.30	2182514.68	Картометрический	1.00	-
561	500198.67	2182505.97	Картометрический	1.00	-
562	500141.17	2182501.82	Картометрический	1.00	-
563	500098.53	2182499.58	Картометрический	1.00	-
564	499665.70	2182484.86	Картометрический	1.00	-
565	499677.49	2182575.59	Картометрический	1.00	-
566	499683.56	2182622.32	Картометрический	1.00	-
567	499517.34	2182638.99	Картометрический	1.00	-
568	499517.28	2182641.52	Картометрический	1.00	-
569	499490.63	2182641.11	Аналитический	0.10	-
570	499436.68	2182647.07	Картометрический	1.00	-
571	499436.61	2182654.70	Картометрический	1.00	-
572	499412.61	2182655.05	Картометрический	1.00	-
573	499412.53	2182649.49	Картометрический	1.00	-
574	499306.31	2182660.14	Картометрический	1.00	-
575	499297.24	2182551.76	Картометрический	1.00	-
576	499280.86	2182553.13	Картометрический	1.00	-
577	499227.70	2182557.58	Картометрический	1.00	-
578	499165.29	2182562.81	Картометрический	1.00	-
579	499165.84	2182578.07	Картометрический	1.00	-
580	499148.92	2182577.62	Картометрический	1.00	-
581	499155.56	2182666.22	Картометрический	1.00	-
582	499142.64	2182667.19	Картометрический	1.00	-
583	499000.45	2182664.20	Картометрический	1.00	-
584	498994.90	2182699.40	Картометрический	1.00	-
585	498992.81	2182846.25	Картометрический	1.00	-
586	498873.91	2182873.67	Картометрический	1.00	-
587	498815.38	2182875.43	Картометрический	1.00	-
588	498777.35	2182883.29	Картометрический	1.00	-
589	498681.02	2182893.28	Картометрический	1.00	-
590	498686.25	2183058.31	Картометрический	1.00	-
591	498624.68	2183062.26	Картометрический	1.00	-
592	498578.82	2183069.01	Картометрический	1.00	-
593	498547.33	2183080.51	Картометрический	1.00	-
594	498493.43	2183080.05	Картометрический	1.00	-

1	2	3	4	5	6
595	498482.89	2183084.20	Картометрический	1.00	-
596	498473.06	2183097.80	Картометрический	1.00	-
597	498468.94	2183111.73	Картометрический	1.00	-
598	498466.17	2183132.29	Картометрический	1.00	-
599	498461.59	2183137.64	Картометрический	1.00	-
600	498364.24	2183156.35	Картометрический	1.00	-
601	498260.03	2183155.38	Картометрический	1.00	-
602	498225.91	2183157.90	Картометрический	1.00	-
603	498169.00	2183116.31	Картометрический	1.00	-
604	498143.97	2183117.83	Картометрический	1.00	-
605	498063.46	2183122.72	Картометрический	1.00	-
606	497849.64	2183135.71	Картометрический	1.00	-
607	497840.56	2183011.03	Картометрический	1.00	-
608	497786.40	2183011.00	Аналитический	0.10	-
609	497766.07	2182939.12	Аналитический	0.10	-
610	497769.48	2182934.94	Картометрический	1.00	-
611	497770.11	2182930.48	Картометрический	1.00	-
612	497767.76	2182922.11	Аналитический	0.10	-
613	497768.69	2182900.23	Картометрический	1.00	-
614	497774.06	2182863.84	Аналитический	0.10	-
615	497782.55	2182819.18	Картометрический	1.00	-
616	497793.13	2182769.70	Картометрический	1.00	-
617	497794.61	2182769.89	Картометрический	1.00	-
618	497858.15	2182787.02	Картометрический	1.00	-
619	497858.88	2182799.40	Картометрический	1.00	-
620	497917.26	2182792.94	Аналитический	0.30	-
621	497918.18	2182805.07	Картометрический	1.00	-
622	497928.45	2182804.16	Картометрический	1.00	-
623	498044.27	2182794.66	Картометрический	1.00	-
624	498047.56	2182820.37	Картометрический	1.00	-
625	498239.26	2182796.03	Картометрический	1.00	-
626	498231.74	2182701.00	Картометрический	1.00	-
627	498214.74	2182707.05	Картометрический	1.00	-
628	498183.60	2182726.03	Картометрический	1.00	-
629	498157.94	2182732.82	Картометрический	1.00	-
630	498123.98	2182735.08	Картометрический	1.00	-
631	498087.94	2182735.27	Картометрический	1.00	-
632	498034.35	2182739.04	Картометрический	1.00	-
633	498015.18	2182740.30	Картометрический	1.00	-
634	497999.80	2182560.41	Картометрический	1.00	-
635	497995.04	2182544.81	Картометрический	1.00	-
636	497979.47	2182532.87	Картометрический	1.00	-
637	497866.48	2182575.96	Картометрический	1.00	-
638	497862.18	2182558.70	Картометрический	1.00	-
639	497858.45	2182558.31	Картометрический	1.00	-
640	497841.22	2182544.91	Картометрический	1.00	-
641	497835.75	2182538.10	Картометрический	1.00	-
642	497833.27	2182531.43	Картометрический	1.00	-

1	2	3	4	5	6
643	497833.17	2182530.95	Картометрический	1.00	-
644	497833.65	2182520.94	Картометрический	1.00	-
645	497830.26	2182427.43	Картометрический	1.00	-
646	497824.87	2182285.22	Картометрический	1.00	-
647	497821.72	2182196.33	Картометрический	1.00	-
648	497823.20	2182196.13	Картометрический	1.00	-
649	497822.83	2182185.82	Картометрический	1.00	-
650	497821.33	2182185.73	Картометрический	1.00	-
651	497820.35	2182159.41	Картометрический	1.00	-
652	497819.27	2182118.89	Картометрический	1.00	-
653	497819.02	2182095.66	Картометрический	1.00	-
654	497818.84	2182058.03	Картометрический	1.00	-
655	497818.19	2182029.92	Картометрический	1.00	-
656	497819.50	2182029.72	Картометрический	1.00	-
657	497818.63	2182019.40	Картометрический	1.00	-
658	497817.40	2182019.40	Картометрический	1.00	-
659	497816.09	2182008.68	Картометрический	1.00	-
660	497814.09	2181998.30	Картометрический	1.00	-
661	497810.70	2181985.18	Картометрический	1.00	-
662	497805.94	2181970.61	Картометрический	1.00	-
663	497804.94	2181943.52	Картометрический	1.00	-
664	497824.37	2181918.62	Картометрический	1.00	-
665	497820.82	2181918.50	Картометрический	1.00	-
666	497865.20	2181866.65	Картометрический	1.00	-
667	497928.67	2181789.97	Картометрический	1.00	-
668	497989.09	2181716.98	Картометрический	1.00	-
669	498089.63	2181595.51	Картометрический	1.00	-
670	498126.97	2181549.50	Картометрический	1.00	-
671	498128.84	2181548.28	Картометрический	1.00	-
672	498131.58	2181547.59	Картометрический	1.00	-
673	498133.92	2181547.47	Картометрический	1.00	-
674	498135.11	2181547.41	Картометрический	1.00	-
675	498138.93	2181542.81	Картометрический	1.00	-
676	498138.64	2181539.05	Картометрический	1.00	-
677	498139.14	2181536.19	Картометрический	1.00	-
678	498140.25	2181533.13	Картометрический	1.00	-
679	498177.52	2181487.20	Картометрический	1.00	-
680	498251.73	2181395.76	Картометрический	1.00	-
681	498261.48	2181383.41	Картометрический	1.00	-
682	498262.05	2181382.82	Картометрический	1.00	-
683	498261.95	2181382.71	Картометрический	1.00	-
684	498263.53	2181381.30	Картометрический	1.00	-
685	498274.35	2181370.21	Картометрический	1.00	-
686	498276.95	2181369.38	Картометрический	1.00	-
687	498282.57	2181364.38	Картометрический	1.00	-
688	498283.07	2181365.99	Картометрический	1.00	-
689	498375.16	2181336.86	Картометрический	1.00	-
690	498376.67	2181340.33	Картометрический	1.00	-

1	2	3	4	5	6
691	498384.43	2181338.43	Картометрический	1.00	-
692	498403.20	2181332.82	Картометрический	1.00	-
693	498418.68	2181326.60	Картометрический	1.00	-
694	498486.31	2181299.41	Картометрический	1.00	-
695	498603.41	2181246.93	Картометрический	1.00	-
696	498671.61	2181214.62	Картометрический	1.00	-
697	498744.98	2181180.26	Картометрический	1.00	-
698	498835.22	2181133.66	Картометрический	1.00	-
699	498945.52	2181079.08	Картометрический	1.00	-
700	498977.99	2181064.05	Картометрический	1.00	-
701	498977.81	2181063.69	Картометрический	1.00	-
702	498978.71	2181063.25	Картометрический	1.00	-
703	498978.89	2181063.63	Картометрический	1.00	-
704	499004.66	2181051.70	Картометрический	1.00	-
705	499154.51	2180992.91	Картометрический	1.00	-
706	499174.25	2181019.08	Картометрический	1.00	-
707	499187.35	2181046.07	Картометрический	1.00	-
708	499197.65	2181039.93	Картометрический	1.00	-
709	499205.94	2181054.93	Картометрический	1.00	-
710	499211.65	2181051.77	Картометрический	1.00	-
711	499227.92	2181040.42	Картометрический	1.00	-
712	499252.24	2181083.51	Картометрический	1.00	-
713	499275.46	2181124.73	Картометрический	1.00	-
714	499280.35	2181125.66	Картометрический	1.00	-
715	499284.54	2181126.73	Картометрический	1.00	-
716	499289.20	2181125.67	Картометрический	1.00	-
717	499294.85	2181127.09	Картометрический	1.00	-
718	499299.80	2181130.35	Картометрический	1.00	-
719	499301.96	2181131.18	Картометрический	1.00	-
720	499303.76	2181131.88	Картометрический	1.00	-
721	499305.51	2181132.43	Картометрический	1.00	-
722	499307.51	2181132.98	Картометрический	1.00	-
723	499309.41	2181133.38	Картометрический	1.00	-
724	499311.01	2181133.58	Картометрический	1.00	-
725	499312.26	2181133.58	Картометрический	1.00	-
726	499312.73	2181133.52	Картометрический	1.00	-
727	499313.27	2181133.45	Картометрический	1.00	-
728	499313.76	2181133.56	Картометрический	1.00	-
729	499313.87	2181133.07	Картометрический	1.00	-
730	499314.24	2181132.76	Картометрический	1.00	-
731	499315.06	2181132.18	Картометрический	1.00	-
732	499316.47	2181131.63	Картометрический	1.00	-
733	499321.03	2181130.95	Картометрический	1.00	-
734	499326.02	2181131.19	Картометрический	1.00	-
735	499331.39	2181131.43	Картометрический	1.00	-
736	499340.86	2181132.28	Картометрический	1.00	-
737	499346.98	2181133.04	Картометрический	1.00	-
738	499353.32	2181134.75	Картометрический	1.00	-

1	2	3	4	5	6
739	499360.38	2181136.97	Картометрический	1.00	-
740	499368.12	2181139.36	Картометрический	1.00	-
741	499388.17	2181145.28	Картометрический	1.00	-
742	499388.82	2181145.57	Картометрический	1.00	-
743	499389.06	2181145.81	Картометрический	1.00	-
744	499389.35	2181146.01	Картометрический	1.00	-
745	499389.67	2181146.16	Картометрический	1.00	-
746	499390.00	2181146.25	Картометрический	1.00	-
747	499390.35	2181146.28	Картометрический	1.00	-
748	499390.70	2181146.25	Картометрический	1.00	-
749	499391.03	2181146.16	Картометрический	1.00	-
750	499396.21	2181147.31	Картометрический	1.00	-
751	499405.29	2181149.52	Картометрический	1.00	-
752	499423.51	2181154.04	Картометрический	1.00	-
753	499426.06	2181154.04	Картометрический	1.00	-
754	499430.55	2181153.98	Картометрический	1.00	-
755	499439.45	2181154.18	Картометрический	1.00	-
756	499447.05	2181153.28	Картометрический	1.00	-
757	499454.30	2181152.04	Картометрический	1.00	-
758	499459.67	2181151.19	Картометрический	1.00	-
759	499461.61	2181150.06	Картометрический	1.00	-
760	499462.31	2181148.51	Картометрический	1.00	-
761	499450.71	2181139.76	Картометрический	1.00	-
762	499435.89	2181130.33	Картометрический	1.00	-
763	499421.23	2181117.66	Аналитический	0.30	-
764	499405.12	2181103.06	Картометрический	1.00	-
765	499388.82	2181087.34	Картометрический	1.00	-
766	499372.89	2181072.44	Картометрический	1.00	-
767	499364.21	2181062.32	Картометрический	1.00	-
768	499351.29	2181047.90	Картометрический	1.00	-
769	499342.81	2181038.43	Картометрический	1.00	-
770	499336.03	2181029.11	Картометрический	1.00	-
771	499326.01	2181015.27	Картометрический	1.00	-
772	499317.68	2181004.22	Картометрический	1.00	-
773	499309.47	2180992.86	Картометрический	1.00	-
774	499302.24	2180984.24	Картометрический	1.00	-
775	499292.60	2180972.27	Картометрический	1.00	-
776	499284.37	2180963.77	Картометрический	1.00	-
777	499272.78	2180950.20	Картометрический	1.00	-
778	499264.40	2180940.38	Картометрический	1.00	-
779	499263.27	2180938.31	Картометрический	1.00	-
780	499262.46	2180935.88	Картометрический	1.00	-
781	499269.69	2180930.37	Картометрический	1.00	-
782	499268.67	2180925.28	Картометрический	1.00	-
783	499269.76	2180921.89	Картометрический	1.00	-
784	499272.55	2180918.30	Картометрический	1.00	-
785	499285.81	2180909.41	Картометрический	1.00	-
786	499305.90	2180887.04	Картометрический	1.00	-

1	2	3	4	5	6
787	499320.88	2180860.76	Картометрический	1.00	-
788	499338.07	2180816.48	Картометрический	1.00	-
789	499342.31	2180799.46	Картометрический	1.00	-
790	499344.84	2180796.15	Картометрический	1.00	-
791	499349.02	2180794.41	Картометрический	1.00	-
792	499366.66	2180798.58	Картометрический	1.00	-
793	499418.92	2180815.61	Картометрический	1.00	-
794	499528.90	2180856.68	Картометрический	1.00	-
795	499621.03	2180891.08	Картометрический	1.00	-
796	499715.55	2180926.38	Картометрический	1.00	-
797	499764.20	2180945.40	Картометрический	1.00	-
798	499785.80	2180957.02	Картометрический	1.00	-
799	499800.56	2180968.79	Картометрический	1.00	-
800	499817.88	2181021.12	Картометрический	1.00	-
801	499821.07	2181052.00	Картометрический	1.00	-
802	499821.41	2181166.21	Картометрический	1.00	-
803	499821.40	2181166.52	Картометрический	1.00	-
804	499820.85	2181166.24	Картометрический	1.00	-
805	499806.94	2181168.72	Картометрический	1.00	-
806	499789.10	2181172.23	Картометрический	1.00	-
807	499773.16	2181173.77	Картометрический	1.00	-
808	499744.03	2181178.02	Картометрический	1.00	-
809	499725.98	2181180.96	Картометрический	1.00	-
810	499707.92	2181183.89	Картометрический	1.00	-
811	499683.69	2181188.66	Картометрический	1.00	-
812	499669.15	2181191.62	Картометрический	1.00	-
813	499667.61	2181191.94	Картометрический	1.00	-
814	499666.26	2181191.94	Картометрический	1.00	-
815	499660.00	2181190.78	Картометрический	1.00	-
816	499638.61	2181186.81	Картометрический	1.00	-
817	499618.00	2181182.78	Картометрический	1.00	-
818	499601.36	2181178.56	Картометрический	1.00	-
819	499595.79	2181175.88	Картометрический	1.00	-
820	499591.65	2181175.69	Картометрический	1.00	-
821	499586.54	2181175.97	Картометрический	1.00	-
822	499582.26	2181175.81	Картометрический	1.00	-
823	499577.44	2181175.58	Картометрический	1.00	-
824	499574.66	2181175.43	Картометрический	1.00	-
825	499570.96	2181174.31	Картометрический	1.00	-
826	499569.37	2181174.07	Картометрический	1.00	-
827	499562.51	2181171.15	Картометрический	1.00	-
828	499556.18	2181168.44	Картометрический	1.00	-
829	499549.36	2181167.72	Картометрический	1.00	-
830	499540.08	2181167.14	Картометрический	1.00	-
831	499527.72	2181166.10	Картометрический	1.00	-
832	499518.33	2181164.54	Картометрический	1.00	-
833	499510.73	2181163.19	Картометрический	1.00	-
834	499505.33	2181162.27	Картометрический	1.00	-

1	2	3	4	5	6
835	499499.34	2181162.40	Картометрический	1.00	-
836	499497.43	2181162.97	Картометрический	1.00	-
837	499495.73	2181164.82	Картометрический	1.00	-
838	499495.22	2181167.70	Картометрический	1.00	-
839	499507.97	2181188.38	Картометрический	1.00	-
840	499531.69	2181243.19	Картометрический	1.00	-
841	499541.49	2181292.39	Картометрический	1.00	-
842	499548.12	2181407.46	Картометрический	1.00	-
843	499555.65	2181544.10	Картометрический	1.00	-
844	499563.66	2181546.41	Картометрический	1.00	-
845	499572.37	2181544.40	Картометрический	1.00	-
846	499588.03	2181538.23	Картометрический	1.00	-
847	499604.19	2181531.81	Картометрический	1.00	-
848	499620.74	2181524.09	Картометрический	1.00	-
849	499633.84	2181521.49	Картометрический	1.00	-
850	499646.81	2181521.03	Картометрический	1.00	-
851	499646.36	2181484.10	Картометрический	1.00	-
852	499659.25	2181483.53	Картометрический	1.00	-
853	499791.68	2181487.99	Картометрический	1.00	-
854	499811.68	2181488.06	Картометрический	1.00	-
855	499828.49	2181487.13	Картометрический	1.00	-
856	499835.81	2181482.97	Картометрический	1.00	-
857	499836.98	2181481.69	Картометрический	1.00	-
858	499847.56	2181490.20	Картометрический	1.00	-
859	499857.05	2181495.36	Картометрический	1.00	-
860	499864.55	2181499.44	Картометрический	1.00	-
861	499892.68	2181514.95	Картометрический	1.00	-
862	499919.01	2181529.42	Картометрический	1.00	-
863	499952.34	2181551.50	Картометрический	1.00	-
864	499958.01	2181558.16	Картометрический	1.00	-
865	499963.23	2181571.26	Картометрический	1.00	-
866	499971.57	2181568.69	Картометрический	1.00	-
867	499994.16	2181630.26	Картометрический	1.00	-
868	499998.49	2181622.53	Картометрический	1.00	-
869	500008.48	2181617.07	Картометрический	1.00	-
870	500022.42	2181614.05	Аналитический	0.10	-
871	500034.86	2181606.33	Аналитический	0.10	-
872	500121.91	2181663.82	Аналитический	0.10	-
873	500154.92	2181681.79	Аналитический	0.10	-
874	500192.27	2181692.87	Картометрический	1.00	-
875	500245.77	2181702.77	Картометрический	1.00	-
876	500249.60	2181703.48	Картометрический	1.00	-
877	500339.53	2181711.48	Картометрический	1.00	-
878	500463.74	2181722.53	Картометрический	1.00	-
879	500585.55	2181733.07	Картометрический	1.00	-
880	500585.58	2181732.59	Картометрический	1.00	-
881	500586.58	2181732.65	Картометрический	1.00	-
882	500586.55	2181733.18	Картометрический	1.00	-

1	2	3	4	5	6
883	500703.41	2181747.22	Картометрический	1.00	-
508	500767.11	2181758.83	Картометрический	1.00	-
884	499785.94	2181661.93	Картометрический	1.00	-
885	499795.11	2181717.30	Картометрический	1.00	-
886	499790.93	2181717.93	Картометрический	1.00	-
887	499772.51	2181721.56	Картометрический	1.00	-
888	499772.66	2181726.82	Картометрический	1.00	-
889	499719.29	2181729.01	Картометрический	1.00	-
890	499713.68	2181729.24	Картометрический	1.00	-
891	499694.23	2181734.41	Картометрический	1.00	-
892	499684.81	2181731.01	Картометрический	1.00	-
893	499669.65	2181650.23	Картометрический	1.00	-
894	499693.21	2181632.90	Картометрический	1.00	-
895	499728.10	2181623.61	Картометрический	1.00	-
896	499729.39	2181633.80	Картометрический	1.00	-
897	499729.91	2181638.77	Картометрический	1.00	-
898	499731.11	2181650.14	Картометрический	1.00	-
899	499731.21	2181651.15	Картометрический	1.00	-
900	499731.72	2181655.39	Картометрический	1.00	-
901	499732.10	2181658.52	Картометрический	1.00	-
902	499735.82	2181658.84	Картометрический	1.00	-
903	499744.24	2181665.01	Картометрический	1.00	-
884	499785.94	2181661.93	Картометрический	1.00	-
904	499530.69	2182347.88	Картометрический	1.00	-
905	499529.26	2182464.11	Картометрический	1.00	-
906	499422.16	2182461.12	Картометрический	1.00	-
907	499424.34	2182414.87	Картометрический	1.00	-
908	499443.50	2182413.61	Картометрический	1.00	-
909	499443.60	2182388.61	Картометрический	1.00	-
910	499455.89	2182388.22	Картометрический	1.00	-
911	499457.50	2182346.95	Картометрический	1.00	-
912	499521.54	2182347.77	Картометрический	1.00	-
904	499530.69	2182347.88	Картометрический	1.00	-
913	499388.35	2181787.39	Картометрический	1.00	-
914	499433.94	2181878.31	Картометрический	1.00	-
915	499370.88	2181910.33	Картометрический	1.00	-
916	499352.13	2181919.85	Картометрический	1.00	-
917	499344.78	2181923.58	Картометрический	1.00	-
918	499316.49	2181903.83	Картометрический	1.00	-
919	499281.47	2181869.02	Картометрический	1.00	-
920	499275.41	2181857.30	Картометрический	1.00	-
921	499301.63	2181841.11	Картометрический	1.00	-
922	499302.87	2181840.35	Картометрический	1.00	-
923	499308.43	2181836.92	Картометрический	1.00	-
924	499345.87	2181813.65	Картометрический	1.00	-

1	2	3	4	5	6
925	499382.53	2181791.23	Картометрический	1.00	-
913	499388.35	2181787.39	Картометрический	1.00	-
926	499154.74	2181469.81	Картометрический	1.00	-
927	499170.09	2181500.23	Картометрический	1.00	-
928	499163.49	2181545.72	Картометрический	1.00	-
929	499146.88	2181548.42	Картометрический	1.00	-
930	499082.33	2181772.40	Картометрический	1.00	-
931	498997.90	2181839.18	Картометрический	1.00	-
932	498853.50	2181931.77	Картометрический	1.00	-
933	498826.18	2181974.17	Картометрический	1.00	-
934	498726.30	2181981.71	Картометрический	1.00	-
935	498585.91	2182013.74	Картометрический	1.00	-
936	498538.80	2181784.78	Картометрический	1.00	-
937	498532.20	2181671.72	Картометрический	1.00	-
938	498550.11	2181654.76	Картометрический	1.00	-
939	498677.74	2181607.65	Картометрический	1.00	-
940	498763.16	2181589.88	Аналитический	0.10	-
941	498896.84	2181573.19	Аналитический	0.10	-
942	498931.14	2181551.65	Аналитический	0.10	-
943	498966.31	2181508.84	Аналитический	0.10	-
944	499026.59	2181503.06	Картометрический	1.00	-
945	499058.91	2181504.94	Картометрический	1.00	-
946	499093.63	2181496.59	Картометрический	1.00	-
947	499106.84	2181486.79	Картометрический	1.00	-
926	499154.74	2181469.81	Картометрический	1.00	-
948	497605.65	2182187.03	Аналитический	0.10	-
949	497585.97	2182213.91	Аналитический	0.10	-
950	497571.89	2182244.96	Картометрический	1.00	-
951	497565.11	2182255.89	Картометрический	1.00	-
952	497536.47	2182266.45	Картометрический	1.00	-
953	497512.35	2182289.81	Картометрический	1.00	-
954	497492.75	2182314.31	Картометрический	1.00	-
955	497469.38	2182348.98	Картометрический	1.00	-
956	497455.06	2182377.25	Картометрический	1.00	-
957	497429.81	2182413.43	Картометрический	1.00	-
958	497387.60	2182499.74	Картометрический	1.00	-
959	497373.27	2182524.99	Картометрический	1.00	-
960	497353.30	2182549.87	Картометрический	1.00	-
961	497348.40	2182560.80	Картометрический	1.00	-
962	497350.28	2182575.12	Картометрический	1.00	-
963	497363.47	2182584.92	Картометрический	1.00	-
964	497372.34	2182585.80	Картометрический	1.00	-
965	497378.89	2182709.59	Картометрический	1.00	-
966	497324.57	2182712.98	Картометрический	1.00	-
967	497240.87	2182734.38	Картометрический	1.00	-
968	497147.10	2182758.36	Картометрический	1.00	-

1	2	3	4	5	6
969	497062.94	2182782.42	Картометрический	1.00	-
970	497055.47	2182740.89	Картометрический	1.00	-
971	496982.00	2182719.66	Картометрический	1.00	-
972	497006.65	2182688.12	Картометрический	1.00	-
973	497012.68	2182669.50	Картометрический	1.00	-
974	496984.13	2182650.58	Картометрический	1.00	-
975	496986.23	2182645.57	Картометрический	1.00	-
976	496987.29	2182610.99	Картометрический	1.00	-
977	496929.81	2182624.95	Картометрический	1.00	-
978	496650.11	2182618.20	Картометрический	1.00	-
979	496645.71	2182618.09	Картометрический	1.00	-
980	496546.05	2182617.66	Картометрический	1.00	-
981	496485.79	2182617.40	Картометрический	1.00	-
982	496452.60	2182617.74	Картометрический	1.00	-
983	496343.79	2182618.85	Картометрический	1.00	-
984	496341.40	2182599.03	Картометрический	1.00	-
985	496330.83	2182511.33	Картометрический	1.00	-
986	496243.74	2182506.54	Картометрический	1.00	-
987	495977.69	2182471.73	Картометрический	1.00	-
988	495901.71	2182459.49	Картометрический	1.00	-
989	495870.37	2182338.92	Картометрический	1.00	-
990	495953.70	2182351.91	Картометрический	1.00	-
991	496089.57	2182372.34	Картометрический	1.00	-
992	496216.48	2182385.07	Картометрический	1.00	-
993	496325.94	2182392.60	Картометрический	1.00	-
994	496433.84	2182400.02	Картометрический	1.00	-
995	496522.30	2182406.10	Картометрический	1.00	-
996	496616.67	2182423.90	Картометрический	1.00	-
997	496630.60	2182427.34	Картометрический	1.00	-
998	496633.61	2182429.04	Картометрический	1.00	-
999	496637.20	2182433.43	Картометрический	1.00	-
1000	496646.05	2182435.17	Картометрический	1.00	-
1001	496647.42	2182434.79	Картометрический	1.00	-
1002	496651.47	2182433.65	Картометрический	1.00	-
1003	496655.11	2182433.39	Картометрический	1.00	-
1004	496773.16	2182462.54	Картометрический	1.00	-
1005	496844.65	2182477.78	Картометрический	1.00	-
1006	496904.72	2182475.85	Картометрический	1.00	-
1007	496942.62	2182470.76	Картометрический	1.00	-
1008	496982.97	2182453.50	Картометрический	1.00	-
1009	497012.02	2182440.84	Картометрический	1.00	-
1010	497035.51	2182428.88	Картометрический	1.00	-
1011	497099.46	2182403.70	Картометрический	1.00	-
1012	497099.55	2182403.65	Картометрический	1.00	-
1013	497100.43	2182403.16	Картометрический	1.00	-
1014	497159.40	2182370.27	Картометрический	1.00	-
1015	497228.58	2182331.69	Картометрический	1.00	-
1016	497228.56	2182331.63	Картометрический	1.00	-

1	2	3	4	5	6
1017	497240.75	2182324.62	Картометрический	1.00	-
1018	497240.86	2182324.84	Картометрический	1.00	-
1019	497254.65	2182317.15	Картометрический	1.00	-
1020	497254.34	2182316.62	Картометрический	1.00	-
1021	497255.20	2182316.12	Картометрический	1.00	-
1022	497255.52	2182316.67	Картометрический	1.00	-
1023	497257.93	2182315.32	Картометрический	1.00	-
1024	497381.21	2182245.61	Картометрический	1.00	-
1025	497483.15	2182191.12	Картометрический	1.00	-
1026	497560.66	2182131.60	Картометрический	1.00	-
1027	497578.48	2182141.36	Картометрический	1.00	-
948	497605.65	2182187.03	Аналитический	0.10	-

3. Сведения о характерных точках части (частей) границы объекта

Обозначение характерных точек части границы	Координаты, м		Метод определения координат характерной точки	Средняя квадратическая погрешность положения характерной точки (Mt), м	Описание обозначения точки на местности (при наличии)
	X	Y			
1	2	3	4	5	6
Часть №					
-	-	-	-	-	-


Раздел 3

Сведения о местоположении измененных (уточненных) границ объекта							
1. Система координат: -							
2. Сведения о характерных точках границ объекта							
Обозначение характерных точек границ	Существующие координаты, м		Измененные (уточненные) координаты, м		Метод определения координат характерной точки	Средняя квадратическая погрешность положения характерной точки (Mt), м	Описание обозначения точки на местности (при наличии)
	X	Y	X	Y			
1	2	3	4	5	6	7	8
-	-	-	-	-	-	-	-
3. Сведения о характерных точках части (частей) границы объекта							
Часть №							
-	-	-	-	-	-	-	-

Раздел 4

План границ объекта

Схема расположения листов плана границ объекта

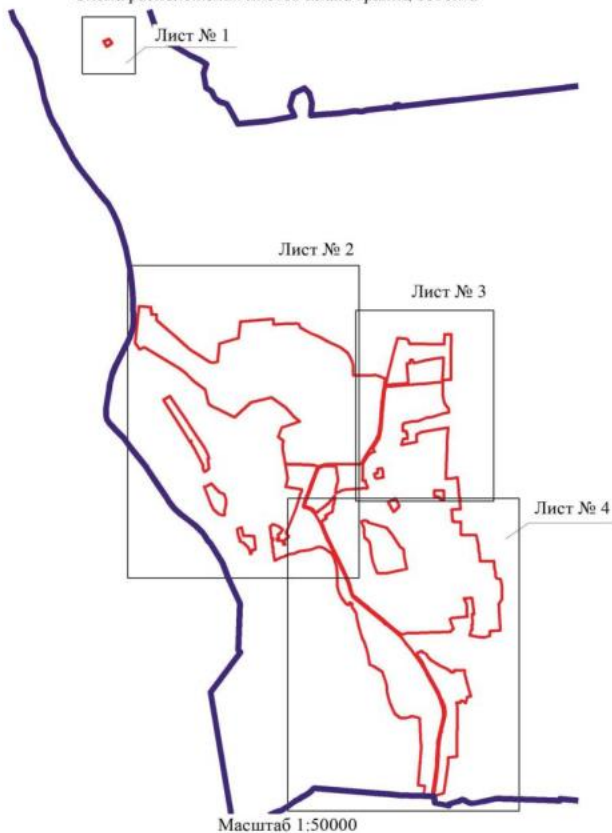

Используемые условные знаки и обозначения:



границы территориальной зоны

границы муниципального образования

Лист № 1

область и номер листа плана границ объекта

Руководитель БУВО «Нормативно-проектный центр»

Подпись Ю.В. Шалыгина Дата « 09 » февраля 2023г.

Место для оттиска печати (при наличии) лица, составившего описание местоположения границ объекта

План границ объекта

Лист № 1



Масштаб 1:5000

Используемые условные знаки и обозначения:



границы территориальной зоны



• 1

характерная точка границ территориальной зоны

Руководитель БУВО «Нормативно-проектный центр»

Подпись Ю.В. Шалыгина Ю.В. Шалыгина Дата « 09 » февраля 2023г.

Место для оттиска печати (при наличии) лица, составившего описание местоположения границ объекта





Наложение условных знаков и обозначений:
 — граница государственной собственности
 — граница муниципальной собственности
 — граница частной собственности
 — граница государственной собственности

Масштаб 1:500

Рисунки и надписи в соответствии с требованиями
 ГОСТ 217-73 (ИЗДАНИЕ 1973 года) (ИЗДАНИЕ 1973 года)
 Методика составления карт и планов водных объектов



Масштаб 1:5000


Используемые условные знаки и обозначения:

- границы территориальной зоны
- характерная точка границы территориальной зоны

Руководитель ООО «Информационно-проектный центр»
 Подпись: Ю. В. Шалагина Дата: « 09 » февраля 2023 г.
 Место для отладки: Место отладки (подпись, составившего описание местонахождения границ объекта)

План границ объектов

Лист № 4

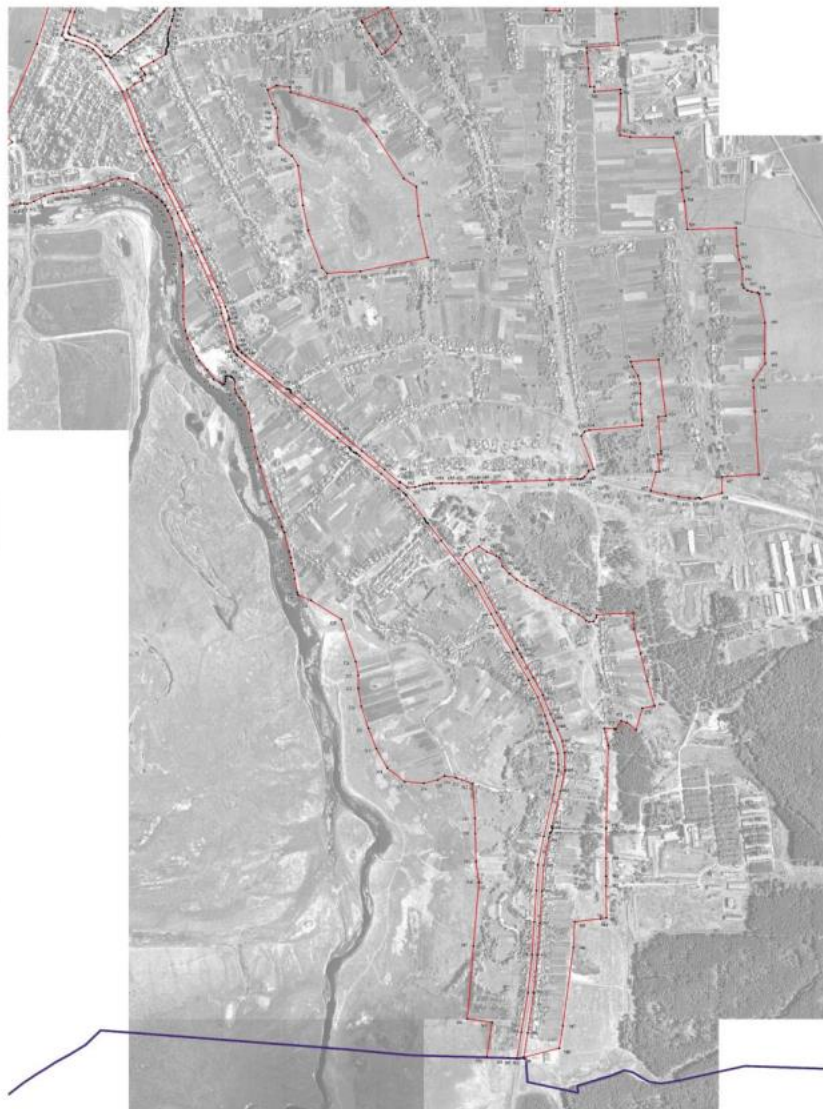

Масштаб 1:5000

Легенда: условные знаки и обозначения

- граница территориальной зоны
- граница кадастрового округа
- граница кадастрового участка
- граница кадастрового участка

1:5000

Руководитель: И.И.И. (подпись)
 Подпись: И.И.И. (подпись)
 Место и дата: г. Ижевск, 2018 г.

«ОПИСАНИЕ МЕСТОПОЛОЖЕНИЯ ГРАНИЦ

Зона улиц, дорог, инженерной и транспортной инфраструктуры села Садовое – ИТ1/1

(наименование объекта, местоположение границ которого описано
(далее - объект)

Раздел 1

Сведения об объекте		
№ п/п	Характеристики объекта	Описание характеристик
1	2	3
1	Местоположение объекта	Воронежская область, Аннинский муниципальный район, Садовское сельское поселение, село Садовое
2	Площадь объекта $\pm$ величина погрешности определения площади ($P \pm \text{Дельта } P$)	-
3	Иные характеристики объекта	-

Раздел 2

Сведения о местоположении границ объекта					
1. Система координат: -					
2. Сведения о характерных точках границ объекта					
Обозначение характерных точек границ	Координаты, м		Метод определения координат характерной точки	Средняя квадратическая погрешность положения характерной точки (Mt), м	Описание обозначения точки на местности (при наличии)
	X	Y			
1	2	3	4	5	6
-	-	-	-	-	-
3. Сведения о характерных точках части (частей) границы объекта					
Обозначение характерных точек части границы	Координаты, м		Метод определения координат характерной точки	Средняя квадратическая погрешность положения характерной точки (Mt), м	Описание обозначения точки на местности (при наличии)
	X	Y			
1	2	3	4	5	6
Часть №					
-	-	-	-	-	-

Раздел 3

Сведения о местоположении измененных (уточненных) границ объекта							
1. Система координат: МСК - 36, зона 2							
2. Сведения о характерных точках границ объекта							
Обозначение характерных точек границ	Существующие координаты, м		Измененные (уточненные) координаты, м		Метод определения координат характерной точки	Средняя квадратическая погрешность положения характерной точки (Мт), м	Описание обозначения точки на местности (при наличии)
	X	Y	X	Y			
1	2	3	4	5	6	7	8
1	501353.49	2181881.10	-	-	Аналитический	0.30	-
2	501351.79	2181904.18	-	-	Аналитический	0.30	-
3	501244.48	2181874.34	-	-	Картометрический	1.00	-
4	501153.15	2181848.24	-	-	Картометрический	1.00	-
5	501060.64	2181825.07	-	-	Картометрический	1.00	-
6	500967.96	2181801.85	-	-	Картометрический	1.00	-
7	500874.14	2181778.35	-	-	Картометрический	1.00	-
8	500869.75	2181777.55	-	-	Картометрический	1.00	-
9	500869.80	2181777.13	-	-	Картометрический	1.00	-
10	500868.80	2181777.00	-	-	Картометрический	1.00	-
11	500868.75	2181777.37	-	-	Картометрический	1.00	-
12	500857.81	2181775.37	-	-	Картометрический	1.00	-
13	500799.69	2181764.78	-	-	Картометрический	1.00	-
14	500794.59	2181767.70	-	-	Картометрический	1.00	-
15	500791.06	2181772.45	-	-	Картометрический	1.00	-
16	500796.98	2181848.68	-	-	Картометрический	1.00	-
17	500804.72	2181948.41	-	-	Картометрический	1.00	-
18	500811.01	2182029.43	-	-	Картометрический	1.00	-
19	500812.46	2182048.18	-	-	Картометрический	1.00	-
20	500814.58	2182075.48	-	-	Картометрический	1.00	-
21	500819.14	2182133.32	-	-	Картометрический	1.00	-
22	500820.28	2182147.95	-	-	Картометрический	1.00	-
23	500826.20	2182222.83	-	-	Картометрический	1.00	-
24	500827.92	2182245.02	-	-	Картометрический	1.00	-
25	500837.28	2182346.89	-	-	Картометрический	1.00	-
26	500846.49	2182447.18	-	-	Картометрический	1.00	-
27	500855.62	2182546.55	-	-	Картометрический	1.00	-
28	500855.80	2182548.42	-	-	Картометрический	1.00	-
29	-	-	500860.32	2182597.71	Картометрический	1.00	-
30	-	-	500864.32	2182632.81	Картометрический	1.00	-
31	-	-	500855.42	2182633.08	Картометрический	1.00	-
32	-	-	500852.17	2182633.18	Картометрический	1.00	-
33	-	-	500845.40	2182633.02	Картометрический	1.00	-
34	-	-	500841.79	2182600.00	Картометрический	1.00	-
35	500836.78	2182548.55	-	-	Картометрический	1.00	-

1	2	3	4	5	6	7	8
36	500827.10	2182449.13	-	-	Картометрический	1.00	-
37	500817.33	2182348.73	-	-	Картометрический	1.00	-
38	500807.44	2182247.17	-	-	Картометрический	1.00	-
39	500806.29	2182232.67	-	-	Картометрический	1.00	-
40	500799.69	2182149.61	-	-	Картометрический	1.00	-
41	500793.69	2182074.04	-	-	Картометрический	1.00	-
42	500791.75	2182049.66	-	-	Картометрический	1.00	-
43	500784.63	2181949.52	-	-	Картометрический	1.00	-
44	500777.40	2181850.16	-	-	Картометрический	1.00	-
45	500771.68	2181771.51	-	-	Картометрический	1.00	-
46	500770.78	2181764.96	-	-	Картометрический	1.00	-
47	500767.11	2181758.83	-	-	Картометрический	1.00	-
48	500703.41	2181747.22	-	-	Картометрический	1.00	-
49	500586.55	2181733.18	-	-	Картометрический	1.00	-
50	500586.58	2181732.65	-	-	Картометрический	1.00	-
51	500585.58	2181732.59	-	-	Картометрический	1.00	-
52	500585.55	2181733.07	-	-	Картометрический	1.00	-
53	500463.74	2181722.53	-	-	Картометрический	1.00	-
54	500339.53	2181711.48	-	-	Картометрический	1.00	-
55	500249.60	2181703.48	-	-	Картометрический	1.00	-
56	500245.77	2181702.77	-	-	Картометрический	1.00	-
57	500192.27	2181692.87	-	-	Картометрический	1.00	-
58	500154.92	2181681.79	-	-	Картометрический	1.00	-
59	500121.91	2181663.82	-	-	Картометрический	1.00	-
60	500034.86	2181606.33	-	-	Картометрический	1.00	-
61	500022.42	2181614.05	-	-	Картометрический	1.00	-
62	500008.48	2181617.07	-	-	Картометрический	1.00	-
63	499998.49	2181622.53	-	-	Картометрический	1.00	-
64	499994.16	2181630.26	-	-	Картометрический	1.00	-
65	499971.57	2181568.69	-	-	Картометрический	1.00	-
66	499963.23	2181571.26	-	-	Картометрический	1.00	-
67	499958.01	2181558.16	-	-	Картометрический	1.00	-
68	499952.34	2181551.50	-	-	Картометрический	1.00	-
69	499919.01	2181529.42	-	-	Картометрический	1.00	-
70	499892.68	2181514.95	-	-	Картометрический	1.00	-
71	499864.55	2181499.44	-	-	Картометрический	1.00	-
72	499857.05	2181495.36	-	-	Картометрический	1.00	-
73	499847.56	2181490.20	-	-	Картометрический	1.00	-
74	499836.98	2181481.69	-	-	Картометрический	1.00	-
75	499831.56	2181477.33	-	-	Картометрический	1.00	-
76	499821.82	2181455.06	-	-	Картометрический	1.00	-
77	499820.43	2181444.28	-	-	Картометрический	1.00	-
78	499819.29	2181416.62	-	-	Картометрический	1.00	-
79	499819.48	2181347.23	-	-	Картометрический	1.00	-
80	499819.48	2181347.16	-	-	Картометрический	1.00	-
81	499819.49	2181346.23	-	-	Картометрический	1.00	-
82	499819.69	2181272.96	-	-	Картометрический	1.00	-
83	499819.79	2181266.64	-	-	Картометрический	1.00	-
84	499819.52	2181266.40	-	-	Картометрический	1.00	-
85	499819.54	2181265.90	-	-	Картометрический	1.00	-
86	499819.81	2181265.64	-	-	Картометрический	1.00	-

1	2	3	4	5	6	7	8
87	499821.14	2181181.99	-	-	Картометрический	1.00	-
88	499821.40	2181166.52	-	-	Картометрический	1.00	-
89	499821.41	2181166.21	-	-	Картометрический	1.00	-
90	499821.07	2181052.00	-	-	Картометрический	1.00	-
91	499817.88	2181021.12	-	-	Картометрический	1.00	-
92	499800.56	2180968.79	-	-	Картометрический	1.00	-
93	499785.80	2180957.02	-	-	Картометрический	1.00	-
94	499764.20	2180945.40	-	-	Картометрический	1.00	-
95	499715.55	2180926.38	-	-	Картометрический	1.00	-
96	499621.03	2180891.08	-	-	Картометрический	1.00	-
97	499528.90	2180856.68	-	-	Картометрический	1.00	-
98	499418.92	2180815.61	-	-	Картометрический	1.00	-
99	499366.66	2180798.58	-	-	Картометрический	1.00	-
100	499349.02	2180794.41	-	-	Картометрический	1.00	-
101	499344.84	2180796.15	-	-	Картометрический	1.00	-
102	499342.31	2180799.46	-	-	Картометрический	1.00	-
103	499338.07	2180816.48	-	-	Картометрический	1.00	-
104	499320.88	2180860.76	-	-	Картометрический	1.00	-
105	499305.90	2180887.04	-	-	Картометрический	1.00	-
106	499285.81	2180909.41	-	-	Картометрический	1.00	-
107	499272.55	2180918.30	-	-	Картометрический	1.00	-
108	499269.76	2180921.89	-	-	Картометрический	1.00	-
109	499268.67	2180925.28	-	-	Картометрический	1.00	-
110	499269.69	2180930.37	-	-	Картометрический	1.00	-
111	499262.46	2180935.88	-	-	Картометрический	1.00	-
112	499254.85	2180934.20	-	-	Картометрический	1.00	-
113	499251.50	2180934.23	-	-	Картометрический	1.00	-
114	499245.78	2180936.03	-	-	Картометрический	1.00	-
115	499154.51	2180992.91	-	-	Картометрический	1.00	-
116	499004.66	2181051.70	-	-	Картометрический	1.00	-
117	498978.89	2181063.63	-	-	Картометрический	1.00	-
118	498978.71	2181063.25	-	-	Картометрический	1.00	-
119	498977.81	2181063.69	-	-	Картометрический	1.00	-
120	498977.99	2181064.05	-	-	Картометрический	1.00	-
121	498945.52	2181079.08	-	-	Картометрический	1.00	-
122	498835.22	2181133.66	-	-	Картометрический	1.00	-
123	498744.98	2181180.26	-	-	Картометрический	1.00	-
124	498671.61	2181214.62	-	-	Картометрический	1.00	-
125	498603.41	2181246.93	-	-	Картометрический	1.00	-
126	498486.31	2181299.41	-	-	Картометрический	1.00	-
127	498418.68	2181326.60	-	-	Картометрический	1.00	-
128	498403.20	2181332.82	-	-	Картометрический	1.00	-
129	498384.43	2181338.43	-	-	Картометрический	1.00	-
130	498376.67	2181340.33	-	-	Картометрический	1.00	-
131	498375.16	2181336.86	-	-	Картометрический	1.00	-
132	498283.07	2181365.99	-	-	Картометрический	1.00	-
133	498282.57	2181364.38	-	-	Картометрический	1.00	-
134	498276.95	2181369.38	-	-	Картометрический	1.00	-
135	498274.35	2181370.21	-	-	Картометрический	1.00	-
136	498263.53	2181381.30	-	-	Картометрический	1.00	-
137	498261.95	2181382.71	-	-	Картометрический	1.00	-

1	2	3	4	5	6	7	8
138	498262.05	2181382.82	-	-	Картометрический	1.00	-
139	498261.48	2181383.41	-	-	Картометрический	1.00	-
140	498251.73	2181395.76	-	-	Картометрический	1.00	-
141	498177.52	2181487.20	-	-	Картометрический	1.00	-
142	498140.25	2181533.13	-	-	Картометрический	1.00	-
143	498139.14	2181536.19	-	-	Картометрический	1.00	-
144	498138.64	2181539.05	-	-	Картометрический	1.00	-
145	498138.93	2181542.81	-	-	Картометрический	1.00	-
146	498135.11	2181547.41	-	-	Картометрический	1.00	-
147	498133.92	2181547.47	-	-	Картометрический	1.00	-
148	498131.58	2181547.59	-	-	Картометрический	1.00	-
149	498128.84	2181548.28	-	-	Картометрический	1.00	-
150	498126.97	2181549.50	-	-	Картометрический	1.00	-
151	498089.63	2181595.51	-	-	Картометрический	1.00	-
152	497989.09	2181716.98	-	-	Картометрический	1.00	-
153	497928.67	2181789.97	-	-	Картометрический	1.00	-
154	497865.20	2181866.65	-	-	Картометрический	1.00	-
155	497820.82	2181918.50	-	-	Картометрический	1.00	-
156	497824.37	2181918.62	-	-	Картометрический	1.00	-
157	497804.94	2181943.52	-	-	Картометрический	1.00	-
158	497805.94	2181970.61	-	-	Картометрический	1.00	-
159	497810.70	2181985.18	-	-	Картометрический	1.00	-
160	497814.09	2181998.30	-	-	Картометрический	1.00	-
161	497816.09	2182008.68	-	-	Картометрический	1.00	-
162	497817.40	2182019.40	-	-	Картометрический	1.00	-
163	497818.63	2182019.40	-	-	Картометрический	1.00	-
164	497819.50	2182029.72	-	-	Картометрический	1.00	-
165	497818.19	2182029.92	-	-	Картометрический	1.00	-
166	497818.84	2182058.03	-	-	Картометрический	1.00	-
167	497819.02	2182095.66	-	-	Картометрический	1.00	-
168	497819.27	2182118.89	-	-	Картометрический	1.00	-
169	497820.35	2182159.41	-	-	Картометрический	1.00	-
170	497821.33	2182185.73	-	-	Картометрический	1.00	-
171	497822.83	2182185.82	-	-	Картометрический	1.00	-
172	497823.20	2182196.13	-	-	Картометрический	1.00	-
173	497821.72	2182196.33	-	-	Картометрический	1.00	-
174	497824.87	2182285.22	-	-	Картометрический	1.00	-
175	497830.26	2182427.43	-	-	Картометрический	1.00	-
176	497833.65	2182520.94	-	-	Картометрический	1.00	-
177	497833.17	2182530.95	-	-	Картометрический	1.00	-
178	497833.27	2182531.43	-	-	Картометрический	1.00	-
179	497835.75	2182538.10	-	-	Картометрический	1.00	-
180	497841.22	2182544.91	-	-	Картометрический	1.00	-
181	497858.45	2182558.31	-	-	Картометрический	1.00	-
182	497862.18	2182558.70	-	-	Картометрический	1.00	-
183	497866.48	2182575.96	-	-	Картометрический	1.00	-
184	497841.63	2182585.44	-	-	Картометрический	1.00	-
185	497841.03	2182594.25	-	-	Картометрический	1.00	-
186	497841.20	2182597.54	-	-	Картометрический	1.00	-
187	497841.80	2182608.98	-	-	Картометрический	1.00	-
188	497842.54	2182626.20	-	-	Картометрический	1.00	-

1	2	3	4	5	6	7	8
189	497835.30	2182631.37	-	-	Картометрический	1.00	-
190	497823.93	2182639.49	-	-	Картометрический	1.00	-
191	497814.63	2182679.96	-	-	Картометрический	1.00	-
192	497795.50	2182759.36	-	-	Картометрический	1.00	-
193	497797.00	2182759.86	-	-	Картометрический	1.00	-
194	497794.61	2182769.89	-	-	Картометрический	1.00	-
195	497793.13	2182769.70	-	-	Картометрический	1.00	-
196	497782.55	2182819.18	-	-	Аналитический	0.30	-
197	497774.06	2182863.84	-	-	Аналитический	0.30	-
198	497768.69	2182900.23	-	-	Аналитический	0.30	-
199	497767.76	2182922.11	-	-	Картометрический	1.00	-
200	497770.11	2182930.48	-	-	Картометрический	1.00	-
201	497769.48	2182934.94	-	-	Картометрический	1.00	-
202	497766.07	2182939.12	-	-	Картометрический	1.00	-
203	497757.51	2182908.87	-	-	Картометрический	1.00	-
204	497816.07	2182650.29	-	-	Картометрический	1.00	-
205	497826.57	2182603.94	-	-	Картометрический	1.00	-
206	497804.78	2182605.75	-	-	Картометрический	1.00	-
207	497804.97	2182604.53	-	-	Картометрический	1.00	-
208	497806.70	2182599.99	-	-	Картометрический	1.00	-
209	497808.57	2182578.75	-	-	Картометрический	1.00	-
210	497808.98	2182569.18	-	-	Картометрический	1.00	-
211	497806.04	2182568.98	-	-	Картометрический	1.00	-
212	497801.82	2182560.27	-	-	Картометрический	1.00	-
213	497801.99	2182554.27	-	-	Картометрический	1.00	-
214	497806.11	2182545.31	-	-	Картометрический	1.00	-
215	497809.55	2182545.43	-	-	Картометрический	1.00	-
216	497805.42	2182445.64	-	-	Картометрический	1.00	-
217	497805.78	2182436.50	-	-	Картометрический	1.00	-
218	497805.74	2182436.00	-	-	Картометрический	1.00	-
219	497804.95	2182432.34	-	-	Картометрический	1.00	-
220	497781.86	2182421.61	-	-	Картометрический	1.00	-
221	497785.24	2182414.36	-	-	Картометрический	1.00	-
222	497807.45	2182424.68	-	-	Картометрический	1.00	-
223	497809.36	2182417.03	-	-	Картометрический	1.00	-
224	497801.06	2182251.11	-	-	Картометрический	1.00	-
225	497773.71	2182251.71	-	-	Картометрический	1.00	-
226	497771.74	2182243.96	-	-	Картометрический	1.00	-
227	497797.67	2182236.55	-	-	Картометрический	1.00	-
228	497800.08	2182219.81	-	-	Картометрический	1.00	-
229	497800.98	2182198.95	-	-	Картометрический	1.00	-
230	497802.89	2182198.14	-	-	Картометрический	1.00	-
231	497802.69	2182197.68	-	-	Картометрический	1.00	-
232	497800.95	2182198.40	-	-	Картометрический	1.00	-
233	497800.40	2182188.20	-	-	Картометрический	1.00	-
234	497799.37	2182160.18	-	-	Картометрический	1.00	-
235	497798.77	2182123.43	-	-	Картометрический	1.00	-
236	497794.13	2182114.57	-	-	Картометрический	1.00	-
237	497790.99	2182109.44	-	-	Картометрический	1.00	-
238	497792.46	2182099.62	-	-	Картометрический	1.00	-
239	497793.62	2182088.28	-	-	Картометрический	1.00	-


1	2	3	4	5	6	7	8
240	497782.38	2182089.42	-	-	Картометрический	1.00	-
241	497770.78	2182080.03	-	-	Картометрический	1.00	-
242	497788.48	2182077.18	-	-	Картометрический	1.00	-
243	497785.22	2182056.64	-	-	Картометрический	1.00	-
244	497785.73	2182055.77	-	-	Картометрический	1.00	-
245	497784.98	2182055.16	-	-	Картометрический	1.00	-
246	497789.99	2182049.02	-	-	Картометрический	1.00	-
247	497788.27	2182045.55	-	-	Картометрический	1.00	-
248	497780.01	2182038.56	-	-	Картометрический	1.00	-
249	497780.06	2182037.31	-	-	Картометрический	1.00	-
250	497776.44	2182034.61	-	-	Картометрический	1.00	-
251	497775.71	2182034.95	-	-	Картометрический	1.00	-
252	497772.22	2182032.45	-	-	Картометрический	1.00	-
253	497791.37	2182002.01	-	-	Картометрический	1.00	-
254	497792.09	2182000.37	-	-	Картометрический	1.00	-
255	497792.04	2181998.21	-	-	Картометрический	1.00	-
256	497789.29	2181987.45	-	-	Картометрический	1.00	-
257	497786.59	2181979.42	-	-	Картометрический	1.00	-
258	497784.78	2181976.24	-	-	Картометрический	1.00	-
259	497782.56	2181973.85	-	-	Картометрический	1.00	-
260	497779.77	2181972.26	-	-	Картометрический	1.00	-
261	497777.52	2181971.77	-	-	Картометрический	1.00	-
262	497775.65	2181971.64	-	-	Картометрический	1.00	-
263	497772.66	2181972.12	-	-	Картометрический	1.00	-
264	497762.78	2181977.75	-	-	Картометрический	1.00	-
265	497759.37	2181978.68	-	-	Картометрический	1.00	-
266	497755.66	2181981.87	-	-	Картометрический	1.00	-
267	497639.10	2182071.37	-	-	Картометрический	1.00	-
268	497560.66	2182131.60	-	-	Картометрический	1.00	-
269	497483.15	2182191.12	-	-	Картометрический	1.00	-
270	497381.21	2182245.61	-	-	Картометрический	1.00	-
271	497257.93	2182315.32	-	-	Картометрический	1.00	-
272	497255.52	2182316.67	-	-	Картометрический	1.00	-
273	497254.65	2182317.15	-	-	Картометрический	1.00	-
274	-	-	497240.86	2182324.84	Картометрический	1.00	-
275	497240.75	2182324.62	-	-	Картометрический	1.00	-
276	497228.56	2182331.63	-	-	Картометрический	1.00	-
277	497228.58	2182331.69	-	-	Картометрический	1.00	-
278	497159.40	2182370.27	-	-	Картометрический	1.00	-
279	497100.43	2182403.16	-	-	Картометрический	1.00	-
280	497099.55	2182403.65	-	-	Картометрический	1.00	-
281	497099.46	2182403.70	-	-	Картометрический	1.00	-
282	497035.51	2182428.88	-	-	Картометрический	1.00	-
283	497012.02	2182440.84	-	-	Картометрический	1.00	-
284	496982.97	2182453.50	-	-	Картометрический	1.00	-
285	496942.62	2182470.76	-	-	Картометрический	1.00	-
286	496904.72	2182475.85	-	-	Картометрический	1.00	-
287	496844.65	2182477.78	-	-	Картометрический	1.00	-
288	496773.16	2182462.54	-	-	Картометрический	1.00	-
289	496655.11	2182433.39	-	-	Картометрический	1.00	-
290	496651.47	2182433.65	-	-	Картометрический	1.00	-

1	2	3	4	5	6	7	8
291	496647.42	2182434.79	-	-	Картометрический	1.00	-
292	496646.05	2182435.17	-	-	Картометрический	1.00	-
293	496637.20	2182433.43	-	-	Картометрический	1.00	-
294	496633.61	2182429.04	-	-	Картометрический	1.00	-
295	496630.60	2182427.34	-	-	Картометрический	1.00	-
296	496616.67	2182423.90	-	-	Картометрический	1.00	-
297	496522.30	2182406.10	-	-	Картометрический	1.00	-
298	496433.84	2182400.02	-	-	Картометрический	1.00	-
299	496325.94	2182392.60	-	-	Картометрический	1.00	-
300	496216.48	2182385.07	-	-	Картометрический	1.00	-
301	496089.57	2182372.34	-	-	Картометрический	1.00	-
302	495953.70	2182351.91	-	-	Картометрический	1.00	-
303	495870.37	2182338.92	-	-	Картометрический	1.00	-
304	495866.55	2182324.22	-	-	Картометрический	1.00	-
305	495866.86	2182316.05	-	-	Картометрический	1.00	-
306	495955.67	2182330.08	-	-	Картометрический	1.00	-
307	496088.99	2182352.86	-	-	Картометрический	1.00	-
308	496218.36	2182366.76	-	-	Картометрический	1.00	-
309	496329.72	2182374.15	-	-	Картометрический	1.00	-
310	496436.99	2182381.27	-	-	Картометрический	1.00	-
311	496523.94	2182387.03	-	-	Картометрический	1.00	-
312	496621.30	2182406.63	-	-	Аналитический	0.30	-
313	496763.21	2182439.79	-	-	Аналитический	0.30	-
314	496825.73	2182451.92	-	-	Аналитический	0.30	-
315	496846.83	2182456.01	-	-	Картометрический	1.00	-
316	496864.12	2182455.29	-	-	Картометрический	1.00	-
317	496901.81	2182453.71	-	-	Картометрический	1.00	-
318	496938.92	2182440.68	-	-	Картометрический	1.00	-
319	496974.92	2182427.72	-	-	Картометрический	1.00	-
320	497003.89	2182417.73	-	-	Картометрический	1.00	-
321	497029.91	2182410.56	-	-	Картометрический	1.00	-
322	497092.67	2182387.19	-	-	Картометрический	1.00	-
323	497150.71	2182354.98	-	-	Картометрический	1.00	-
324	497150.84	2182355.21	-	-	Картометрический	1.00	-
325	497151.70	2182354.71	-	-	Картометрический	1.00	-
326	497151.58	2182354.50	-	-	Картометрический	1.00	-
327	497245.94	2182301.13	-	-	Картометрический	1.00	-
328	497337.33	2182249.45	-	-	Картометрический	1.00	-
329	497374.93	2182228.19	-	-	Картометрический	1.00	-
330	497471.14	2182175.29	-	-	Картометрический	1.00	-
331	497546.62	2182118.01	-	-	Картометрический	1.00	-
332	497624.84	2182058.65	-	-	Картометрический	1.00	-
333	497682.83	2182014.63	-	-	Картометрический	1.00	-
334	497685.22	2182012.20	-	-	Картометрический	1.00	-
335	497686.63	2182008.31	-	-	Картометрический	1.00	-
336	497689.67	2182005.98	-	-	Картометрический	1.00	-
337	497690.73	2182005.17	-	-	Картометрический	1.00	-
338	497696.48	2182003.63	-	-	Картометрический	1.00	-
339	497699.71	2182001.82	-	-	Картометрический	1.00	-
340	497746.30	2181966.46	-	-	Картометрический	1.00	-
341	497777.88	2181940.43	-	-	Картометрический	1.00	-

1	2	3	4	5	6	7	8
342	497778.07	2181940.68	-	-	Картометрический	1.00	-
343	497778.86	2181940.07	-	-	Картометрический	1.00	-
344	497778.65	2181939.79	-	-	Картометрический	1.00	-
345	497779.90	2181938.76	-	-	Картометрический	1.00	-
346	497781.39	2181937.54	-	-	Картометрический	1.00	-
347	497787.43	2181930.48	-	-	Картометрический	1.00	-
348	497802.51	2181914.96	-	-	Картометрический	1.00	-
349	497801.48	2181914.05	-	-	Картометрический	1.00	-
350	497851.66	2181855.36	-	-	Картометрический	1.00	-
351	497912.64	2181781.38	-	-	Картометрический	1.00	-
352	497919.30	2181773.30	-	-	Картометрический	1.00	-
353	497921.61	2181769.88	-	-	Картометрический	1.00	-
354	497922.95	2181766.52	-	-	Картометрический	1.00	-
355	497924.41	2181761.23	-	-	Картометрический	1.00	-
356	497932.68	2181751.85	-	-	Картометрический	1.00	-
357	497935.82	2181750.79	-	-	Картометрический	1.00	-
358	497938.40	2181749.44	-	-	Картометрический	1.00	-
359	497941.63	2181746.21	-	-	Картометрический	1.00	-
360	497973.42	2181707.64	-	-	Картометрический	1.00	-
361	498077.53	2181581.35	-	-	Картометрический	1.00	-
362	498163.91	2181476.57	-	-	Картометрический	1.00	-
363	498232.91	2181391.44	-	-	Картометрический	1.00	-
364	498252.91	2181367.32	-	-	Картометрический	1.00	-
365	498257.35	2181363.61	-	-	Картометрический	1.00	-
366	498266.15	2181356.25	-	-	Картометрический	1.00	-
367	498299.09	2181342.62	-	-	Картометрический	1.00	-
368	498353.46	2181326.25	-	-	Картометрический	1.00	-
369	498395.84	2181313.39	-	-	Картометрический	1.00	-
370	498416.84	2181309.62	-	-	Картометрический	1.00	-
371	498477.60	2181283.99	-	-	Картометрический	1.00	-
372	498595.40	2181231.54	-	-	Картометрический	1.00	-
373	498605.95	2181226.52	-	-	Картометрический	1.00	-
374	498606.11	2181226.84	-	-	Картометрический	1.00	-
375	498607.00	2181226.39	-	-	Картометрический	1.00	-
376	498606.85	2181226.09	-	-	Картометрический	1.00	-
377	498663.94	2181198.93	-	-	Картометрический	1.00	-
378	498736.55	2181164.75	-	-	Картометрический	1.00	-
379	498833.77	2181116.60	-	-	Картометрический	1.00	-
380	498904.04	2181080.46	-	-	Картометрический	1.00	-
381	498946.21	2181058.09	-	-	Картометрический	1.00	-
382	499004.11	2181033.96	-	-	Картометрический	1.00	-
383	499148.36	2180977.52	-	-	Картометрический	1.00	-
384	499237.60	2180921.92	-	-	Картометрический	1.00	-
385	499266.73	2180902.22	-	-	Картометрический	1.00	-
386	499291.54	2180878.22	-	-	Картометрический	1.00	-
387	499304.06	2180856.26	-	-	Картометрический	1.00	-
388	499319.92	2180809.22	-	-	Картометрический	1.00	-
389	499323.78	2180790.71	-	-	Картометрический	1.00	-
390	499324.94	2180785.18	-	-	Картометрический	1.00	-
391	499340.26	2180771.89	-	-	Картометрический	1.00	-
392	499348.46	2180775.60	-	-	Картометрический	1.00	-

1	2	3	4	5	6	7	8
393	499368.97	2180780.22	-	-	Картометрический	1.00	-
394	499421.18	2180800.03	-	-	Картометрический	1.00	-
395	499533.82	2180841.50	-	-	Картометрический	1.00	-
396	499627.39	2180875.95	-	-	Картометрический	1.00	-
397	499722.32	2180910.90	-	-	Картометрический	1.00	-
398	499779.63	2180933.06	-	-	Картометрический	1.00	-
399	499799.68	2180944.68	-	-	Картометрический	1.00	-
400	499805.50	2180949.46	-	-	Картометрический	1.00	-
401	499807.99	2180950.91	-	-	Картометрический	1.00	-
402	499810.64	2180951.35	-	-	Картометрический	1.00	-
403	499813.87	2180947.01	-	-	Картометрический	1.00	-
404	499817.30	2180940.21	-	-	Картометрический	1.00	-
405	499822.06	2180929.93	-	-	Картометрический	1.00	-
406	499826.56	2180908.73	-	-	Картометрический	1.00	-
407	499833.70	2180860.38	-	-	Картометрический	1.00	-
408	499834.66	2180848.21	-	-	Картометрический	1.00	-
409	499832.71	2180808.54	-	-	Картометрический	1.00	-
410	499835.31	2180761.30	-	-	Картометрический	1.00	-
411	499836.61	2180703.06	-	-	Картометрический	1.00	-
412	499838.57	2180661.09	-	-	Картометрический	1.00	-
413	499839.87	2180599.94	-	-	Картометрический	1.00	-
414	499840.84	2180565.45	-	-	Картометрический	1.00	-
415	499840.82	2180560.82	-	-	Картометрический	1.00	-
416	499845.09	2180560.07	-	-	Картометрический	1.00	-
417	499844.84	2180565.56	-	-	Картометрический	1.00	-
418	499843.87	2180600.04	-	-	Картометрический	1.00	-
419	499842.56	2180661.23	-	-	Картометрический	1.00	-
420	499840.61	2180703.20	-	-	Картометрический	1.00	-
421	499839.31	2180761.45	-	-	Картометрический	1.00	-
422	499836.71	2180808.56	-	-	Картометрический	1.00	-
423	499838.67	2180848.27	-	-	Картометрический	1.00	-
424	499837.67	2180860.83	-	-	Картометрический	1.00	-
425	499830.50	2180909.44	-	-	Картометрический	1.00	-
426	499825.88	2180931.20	-	-	Картометрический	1.00	-
427	499820.92	2180941.91	-	-	Картометрический	1.00	-
428	499817.07	2180950.11	-	-	Картометрический	1.00	-
429	499814.63	2180955.89	-	-	Картометрический	1.00	-
430	499815.63	2180959.87	-	-	Картометрический	1.00	-
431	499829.15	2180997.05	-	-	Картометрический	1.00	-
432	499836.94	2181018.47	-	-	Картометрический	1.00	-
433	499841.50	2181049.48	-	-	Картометрический	1.00	-
434	499842.39	2181169.92	-	-	Картометрический	1.00	-
435	499840.75	2181271.68	-	-	Картометрический	1.00	-
436	499839.85	2181293.28	-	-	Картометрический	1.00	-
437	499839.19	2181338.73	-	-	Картометрический	1.00	-
438	499840.02	2181383.33	-	-	Картометрический	1.00	-
439	499839.83	2181413.11	-	-	Картометрический	1.00	-
440	499841.41	2181448.91	-	-	Картометрический	1.00	-
441	499848.95	2181466.20	-	-	Картометрический	1.00	-
442	499870.00	2181481.61	-	-	Картометрический	1.00	-
443	499929.40	2181513.69	-	-	Картометрический	1.00	-

1	2	3	4	5	6	7	8
444	499977.33	2181544.25	-	-	Картометрический	1.00	-
445	499987.32	2181550.62	-	-	Картометрический	1.00	-
446	500003.56	2181560.98	-	-	Картометрический	1.00	-
447	500133.63	2181643.92	-	-	Картометрический	1.00	-
448	500164.98	2181659.63	-	-	Картометрический	1.00	-
449	500196.98	2181672.97	-	-	Картометрический	1.00	-
450	500225.22	2181678.21	-	-	Картометрический	1.00	-
451	500250.83	2181682.96	-	-	Картометрический	1.00	-
452	500345.82	2181693.65	-	-	Картометрический	1.00	-
453	500465.46	2181704.12	-	-	Картометрический	1.00	-
454	500585.46	2181714.62	-	-	Картометрический	1.00	-
455	500628.23	2181719.75	-	-	Картометрический	1.00	-
456	500709.33	2181729.48	-	-	Картометрический	1.00	-
457	500725.80	2181732.41	-	-	Картометрический	1.00	-
458	500801.16	2181745.80	-	-	Картометрический	1.00	-
459	500804.94	2181745.89	-	-	Картометрический	1.00	-
460	500807.21	2181745.39	-	-	Картометрический	1.00	-
461	500810.10	2181743.96	-	-	Картометрический	1.00	-
462	500817.10	2181744.89	-	-	Картометрический	1.00	-
463	500818.00	2181747.13	-	-	Картометрический	1.00	-
464	500819.48	2181748.51	-	-	Картометрический	1.00	-
465	500822.00	2181749.50	-	-	Картометрический	1.00	-
466	500853.85	2181755.16	-	-	Картометрический	1.00	-
467	500857.33	2181754.99	-	-	Картометрический	1.00	-
468	500860.05	2181754.16	-	-	Картометрический	1.00	-
469	500863.07	2181752.76	-	-	Картометрический	1.00	-
470	500867.25	2181753.56	-	-	Аналитический	0.30	-
471	500857.85	2181775.24	-	-	Аналитический	0.30	-
472	500931.51	2181786.49	-	-	Аналитический	0.30	-
473	501025.18	2181808.08	-	-	Аналитический	0.30	-
1	501353.49	2181881.10	-	-	Аналитический	0.30	-
474	499388.35	2181787.39	-	-	Картометрический	1.00	-
475	499433.94	2181878.31	-	-	Картометрический	1.00	-
476	499370.88	2181910.33	-	-	Картометрический	1.00	-
477	499352.13	2181919.85	-	-	Картометрический	1.00	-
478	499344.78	2181923.58	-	-	Картометрический	1.00	-
479	499316.49	2181903.83	-	-	Картометрический	1.00	-
480	499281.47	2181869.02	-	-	Картометрический	1.00	-
481	499275.41	2181857.29	-	-	Картометрический	1.00	-
482	499308.43	2181836.92	-	-	Картометрический	1.00	-
483	499345.87	2181813.65	-	-	Картометрический	1.00	-
484	499382.53	2181791.23	-	-	Картометрический	1.00	-
474	499388.35	2181787.39	-	-	Картометрический	1.00	-
3. Сведения о характерных точках части (частей) границы объекта							
Часть №							
-	-	-	-	-	-	-	-

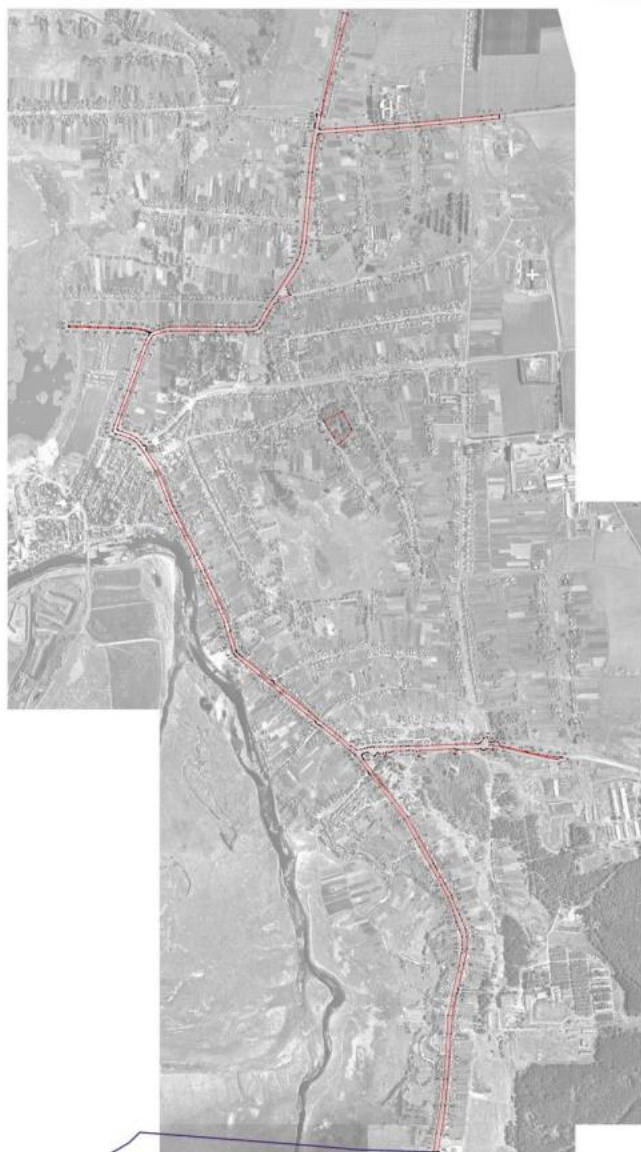

Plan urbanistyczny - zakres planowania

linia graniczna planu urbanistycznego

linia graniczna planu urbanistycznego

linia graniczna planu urbanistycznego

Skala 1:1000

Plan urbanistyczny - zakres planowania

linia graniczna planu urbanistycznego

linia graniczna planu urbanistycznego

linia graniczna planu urbanistycznego

Приложение № 5
к приказу департамента
архитектуры и градостроительства
Воронежской области
от 02.03.2023 № 45-01-04/120

«ОПИСАНИЕ МЕСТОПОЛОЖЕНИЯ ГРАНИЦ

Зона сельскохозяйственного использования в границах населенного пункта
села Садовое – СХ1/1

(наименование объекта, местоположение границ которого описано
(далее - объект)

Раздел 1

Сведения об объекте		
№ п/п	Характеристики объекта	Описание характеристик
1	2	3
1	Местоположение объекта	Воронежская область, Аннинский муниципальный район, Садовское сельское поселение, село Садовое
2	Площадь объекта $\pm$ величина погрешности определения площади ($P \pm \text{Дельта } P$)	-
3	Иные характеристики объекта	-

Раздел 2

Сведения о местоположении границ объекта					
1. Система координат: -					
2. Сведения о характерных точках границ объекта					
Обозначение характерных точек границ	Координаты, м		Метод определения координат характерной точки	Средняя квадратическая погрешность положения характерной точки (Mt), м	Описание обозначения точки на местности (при наличии)
	X	Y			
1	2	3	4	5	6
-	-	-	-	-	-
3. Сведения о характерных точках части (частей) границы объекта					
Обозначение характерных точек части границы	Координаты, м		Метод определения координат характерной точки	Средняя квадратическая погрешность положения характерной точки (Mt), м	Описание обозначения точки на местности (при наличии)
	X	Y			
1	2	3	4	5	6
Часть №					
-	-	-	-	-	-

Раздел 3

Сведения о местоположении измененных (уточненных) границ объекта							
1. Система координат: МСК - 36, зона 2							
2. Сведения о характерных точках границ объекта							
Обозначение характерных точек границ	Существующие координаты, м		Измененные (уточненные) координаты, м		Метод определения координат характерной точки	Средняя квадратическая погрешность положения характерной точки (Мт), м	Описание обозначения точки на местности (при наличии)
	X	Y	X	Y			
1	2	3	4	5	6	7	8
1	500403.94	2179956.46	-	-	Картометрический	1.00	-
2	500581.35	2180150.22	-	-	Картометрический	1.00	-
3	500641.65	2180395.19	-	-	Картометрический	1.00	-
4	500517.28	2180570.45	-	-	Картометрический	1.00	-
5	500411.75	2180660.90	-	-	Картометрический	1.00	-
6	500351.44	2180734.39	-	-	Картометрический	1.00	-
7	500281.72	2180517.68	-	-	Картометрический	1.00	-
8	500169.03	2180477.67	-	-	Картометрический	1.00	-
9	500177.16	2180281.44	-	-	Картометрический	1.00	-
10	500192.70	2180199.09	-	-	Картометрический	1.00	-
1	500403.94	2179956.46	-	-	Картометрический	1.00	-
11	499065.01	2179775.13	-	-	Картометрический	1.00	-
12	499001.39	2179889.88	-	-	Картометрический	1.00	-
13	499026.66	2179921.53	-	-	Картометрический	1.00	-
14	499064.30	2179976.53	-	-	Картометрический	1.00	-
15	499067.76	2179986.39	-	-	Картометрический	1.00	-
16	499018.35	2179993.67	-	-	Картометрический	1.00	-
17	498963.93	2180006.87	-	-	Картометрический	1.00	-
18	498942.93	2180022.63	-	-	Картометрический	1.00	-
19	498923.65	2180016.90	-	-	Картометрический	1.00	-
20	498925.92	2180011.80	-	-	Картометрический	1.00	-
21	498940.07	2179965.84	-	-	Картометрический	1.00	-
22	498938.96	2179919.05	-	-	Картометрический	1.00	-
23	498935.73	2179873.10	-	-	Картометрический	1.00	-
24	498932.55	2179869.40	-	-	Картометрический	1.00	-
25	498927.16	2179869.51	-	-	Картометрический	1.00	-
26	498923.30	2179874.10	-	-	Картометрический	1.00	-
27	498919.22	2179879.95	-	-	Картометрический	1.00	-
28	498914.72	2179882.88	-	-	Картометрический	1.00	-
29	498907.52	2179883.23	-	-	Картометрический	1.00	-
30	498896.46	2179882.55	-	-	Картометрический	1.00	-
31	498885.30	2179875.88	-	-	Картометрический	1.00	-
32	498877.19	2179867.52	-	-	Картометрический	1.00	-
33	498869.62	2179852.28	-	-	Картометрический	1.00	-

1	2	3	4	5	6	7	8
34	498865.13	2179834.15	-	-	Картометрический	1.00	-
35	498866.80	2179767.38	-	-	Картометрический	1.00	-
36	498869.63	2179745.90	-	-	Картометрический	1.00	-
37	498889.73	2179710.03	-	-	Картометрический	1.00	-
38	498903.47	2179687.82	-	-	Картометрический	1.00	-
39	498921.15	2179697.38	-	-	Картометрический	1.00	-
11	499065.01	2179775.13	-	-	Картометрический	1.00	-
40	499573.80	2180566.96	-	-	Картометрический	1.00	-
41	499538.95	2180761.82	-	-	Аналитический	0.10	-
42	499520.09	2180754.40	-	-	Аналитический	0.10	-
43	499506.39	2180749.80	-	-	Аналитический	0.10	-
44	499479.59	2180740.00	-	-	Аналитический	0.10	-
45	499310.55	2180688.06	-	-	Картометрический	1.00	-
46	499053.28	2180581.18	-	-	Картометрический	1.00	-
47	499045.31	2180578.45	-	-	Картометрический	1.00	-
48	499018.60	2180568.36	-	-	Картометрический	1.00	-
49	499061.74	2180531.19	-	-	Картометрический	1.00	-
50	499097.88	2180480.00	-	-	Картометрический	1.00	-
51	499123.92	2180418.56	-	-	Картометрический	1.00	-
52	499095.72	2180380.03	-	-	Картометрический	1.00	-
53	499108.02	2180379.15	-	-	Картометрический	1.00	-
54	499128.14	2180335.50	-	-	Картометрический	1.00	-
55	499257.69	2180409.51	-	-	Картометрический	1.00	-
56	499441.56	2180535.30	-	-	Картометрический	1.00	-
40	499573.80	2180566.96	-	-	Картометрический	1.00	-
57	498899.08	2180536.16	-	-	Картометрический	1.00	-
58	498914.23	2180553.46	-	-	Картометрический	1.00	-
59	498884.79	2180560.64	-	-	Аналитический	0.10	-
60	498880.67	2180539.45	-	-	Аналитический	0.10	-
57	498899.08	2180536.16	-	-	Картометрический	1.00	-
61	497801.06	2182251.11	-	-	Картометрический	1.00	-
62	497809.36	2182417.03	-	-	Картометрический	1.00	-
63	497807.45	2182424.68	-	-	Картометрический	1.00	-
64	497785.24	2182414.36	-	-	Картометрический	1.00	-
65	497781.86	2182421.61	-	-	Картометрический	1.00	-
66	497804.95	2182432.34	-	-	Картометрический	1.00	-
67	497805.74	2182436.00	-	-	Картометрический	1.00	-
68	497805.78	2182436.50	-	-	Картометрический	1.00	-
69	497805.42	2182445.64	-	-	Картометрический	1.00	-
70	497809.55	2182545.43	-	-	Картометрический	1.00	-
71	497806.11	2182545.31	-	-	Картометрический	1.00	-
72	497801.99	2182554.27	-	-	Картометрический	1.00	-
73	497801.82	2182560.27	-	-	Картометрический	1.00	-
74	497806.04	2182568.98	-	-	Картометрический	1.00	-
75	497808.98	2182569.18	-	-	Картометрический	1.00	-
76	497808.57	2182578.75	-	-	Картометрический	1.00	-
77	497806.70	2182599.99	-	-	Картометрический	1.00	-
78	497804.97	2182604.53	-	-	Картометрический	1.00	-

1	2	3	4	5	6	7	8
79	497804.78	2182605.75	-	-	Картометрический	1.00	-
80	497773.14	2182608.39	-	-	Картометрический	1.00	-
81	497763.03	2182550.62	-	-	Картометрический	1.00	-
82	497718.52	2182582.94	-	-	Картометрический	1.00	-
83	497659.41	2182591.00	-	-	Картометрический	1.00	-
84	497657.46	2182591.27	-	-	Картометрический	1.00	-
85	497599.93	2182590.33	-	-	Картометрический	1.00	-
86	497547.42	2182592.87	-	-	Картометрический	1.00	-
87	497448.03	2182592.93	-	-	Картометрический	1.00	-
88	497372.34	2182585.80	-	-	Картометрический	1.00	-
89	497363.47	2182584.92	-	-	Картометрический	1.00	-
90	497350.28	2182575.12	-	-	Картометрический	1.00	-
91	497348.40	2182560.80	-	-	Картометрический	1.00	-
92	497353.30	2182549.87	-	-	Картометрический	1.00	-
93	497373.27	2182524.99	-	-	Картометрический	1.00	-
94	497387.60	2182499.74	-	-	Картометрический	1.00	-
95	497429.81	2182413.43	-	-	Картометрический	1.00	-
96	497455.06	2182377.25	-	-	Картометрический	1.00	-
97	497469.38	2182348.98	-	-	Картометрический	1.00	-
98	497492.75	2182314.31	-	-	Картометрический	1.00	-
99	497512.35	2182289.81	-	-	Картометрический	1.00	-
100	497536.47	2182266.45	-	-	Картометрический	1.00	-
101	497565.11	2182255.89	-	-	Картометрический	1.00	-
102	497571.89	2182244.96	-	-	Картометрический	1.00	-
103	497586.30	2182245.96	-	-	Картометрический	1.00	-
104	497630.86	2182243.20	-	-	Картометрический	1.00	-
105	497773.71	2182251.71	-	-	Картометрический	1.00	-
61	497801.06	2182251.11	-	-	Картометрический	1.00	-
106	499154.74	2181469.81	-	-	Картометрический	1.00	-
107	499170.09	2181500.23	-	-	Картометрический	1.00	-
108	499163.49	2181545.72	-	-	Картометрический	1.00	-
109	499146.88	2181548.42	-	-	Картометрический	1.00	-
110	499082.33	2181772.40	-	-	Картометрический	1.00	-
111	498997.90	2181839.18	-	-	Картометрический	1.00	-
112	498853.50	2181931.77	-	-	Картометрический	1.00	-
113	498826.18	2181974.17	-	-	Картометрический	1.00	-
114	498726.30	2181981.71	-	-	Картометрический	1.00	-
115	498585.91	2182013.74	-	-	Картометрический	1.00	-
116	498538.80	2181784.78	-	-	Картометрический	1.00	-
117	498532.20	2181671.72	-	-	Картометрический	1.00	-
118	498550.11	2181654.76	-	-	Картометрический	1.00	-
119	498677.74	2181607.65	-	-	Картометрический	1.00	-
120	498763.16	2181589.88	-	-	Картометрический	1.00	-
121	498896.84	2181573.19	-	-	Картометрический	1.00	-
122	498931.14	2181551.65	-	-	Картометрический	1.00	-
123	498966.31	2181508.84	-	-	Аналитический	0.10	-
124	499026.59	2181503.06	-	-	Картометрический	1.00	-
125	499058.91	2181504.94	-	-	Картометрический	1.00	-
126	499093.63	2181496.59	-	-	Картометрический	1.00	-
127	499106.84	2181486.79	-	-	Картометрический	1.00	-

1	2	3	4	5	6	7	8
106	499154.74	2181469.81	-	-	Картометрический	1.00	-
128	500358.70	2182143.41	-	-	Картометрический	1.00	-
129	500385.74	2182220.47	-	-	Картометрический	1.00	-
130	500402.70	2182268.71	-	-	Картометрический	1.00	-
131	500398.55	2182286.04	-	-	Картометрический	1.00	-
132	500413.63	2182338.81	-	-	Картометрический	1.00	-
133	500436.62	2182409.66	-	-	Картометрический	1.00	-
134	500451.32	2182457.53	-	-	Картометрический	1.00	-
135	500461.14	2182519.91	-	-	Картометрический	1.00	-
136	500408.39	2182519.77	-	-	Картометрический	1.00	-
137	500281.50	2182514.70	-	-	Картометрический	1.00	-
138	500281.30	2182514.68	-	-	Картометрический	1.00	-
139	500230.03	2182209.80	-	-	Картометрический	1.00	-
140	500226.71	2182186.96	-	-	Картометрический	1.00	-
141	500198.78	2182131.28	-	-	Картометрический	1.00	-
142	500150.46	2182130.82	-	-	Картометрический	1.00	-
143	500125.53	2182133.58	-	-	Картометрический	1.00	-
144	500112.24	2182134.48	-	-	Картометрический	1.00	-
145	500074.00	2181951.62	-	-	Картометрический	1.00	-
146	500082.25	2181948.90	-	-	Картометрический	1.00	-
147	500144.68	2181972.01	-	-	Картометрический	1.00	-
148	500144.35	2182021.72	-	-	Картометрический	1.00	-
149	500133.79	2182085.90	-	-	Картометрический	1.00	-
150	500155.28	2182093.98	-	-	Картометрический	1.00	-
151	500196.01	2182118.06	-	-	Картометрический	1.00	-
152	500250.31	2182137.29	-	-	Картометрический	1.00	-
153	500260.00	2182140.84	-	-	Картометрический	1.00	-
128	500358.70	2182143.41	-	-	Картометрический	1.00	-
3. Сведения о характерных точках части (частей) границы объекта							
Часть №							
-	-	-	-	-	-	-	-



Figure 1

Приложение № 6
к приказу департамента
архитектуры и градостроительства
Воронежской области
от 02.03.2023 № 45-01-04/120

«ОПИСАНИЕ МЕСТОПОЛОЖЕНИЯ ГРАНИЦ

Зона ритуальных объектов села Садовое - СН1/1

(наименование объекта, местоположение границ которого описано
(далее - объект)

Раздел 1

Сведения об объекте		
№ п/п	Характеристики объекта	Описание характеристик
1	2	3
1	Местоположение объекта	Воронежская область, Аннинский муниципальный район, Садовское сельское поселение, село Садовое
2	Площадь объекта $\pm$ величина погрешности определения площади ($P \pm \text{Дельта } P$)	-
3	Иные характеристики объекта	-

Раздел 2

Сведения о местоположении границ объекта					
1. Система координат: -					
2. Сведения о характерных точках границ объекта					
Обозначение характерных точек границ	Координаты, м		Метод определения координат характерной точки	Средняя квадратическая погрешность положения характерной точки (Mt), м	Описание обозначения точки на местности (при наличии)
	X	Y			
1	2	3	4	5	6
-	-	-	-	-	-
3. Сведения о характерных точках части (частей) границы объекта					
Обозначение характерных точек части границы	Координаты, м		Метод определения координат характерной точки	Средняя квадратическая погрешность положения характерной точки (Mt), м	Описание обозначения точки на местности (при наличии)
	X	Y			
1	2	3	4	5	6
Часть №					
-	-	-	-	-	-

Раздел 3

Сведения о местоположении измененных (уточненных) границ объекта							
1. Система координат: МСК - 36, зона 2							
2. Сведения о характерных точках границ объекта							
Обозначение характерных точек границ	Существующие координаты, м		Измененные (уточненные) координаты, м		Метод определения координат характерной точки	Средняя квадратическая погрешность положения характерной точки (Mt), м	Описание обозначения точки на местности (при наличии)
	X	Y	X	Y			
1	2	3	4	5	6	7	8
1	498231.74	2182701.00	-	-	Картометрический	5.00	-
2	-	-	498239.26	2182796.03	Картометрический	5.00	-
3	-	-	498047.56	2182820.37	Картометрический	5.00	-
4	-	-	498044.27	2182794.66	Картометрический	5.00	-
5	-	-	497928.45	2182804.16	Картометрический	5.00	-
6	-	-	497918.18	2182805.07	Картометрический	5.00	-
7	-	-	497917.26	2182792.94	Картометрический	5.00	-
8	-	-	497858.88	2182799.40	Картометрический	5.00	-
9	497858.15	2182787.02	-	-	Картометрический	5.00	-
10	497794.61	2182769.89	-	-	Картометрический	5.00	-
11	497797.00	2182759.86	-	-	Картометрический	5.00	-
12	497795.50	2182759.36	-	-	Картометрический	5.00	-
13	497814.63	2182679.96	-	-	Картометрический	5.00	-
14	497823.93	2182639.49	-	-	Картометрический	5.00	-
15	497835.30	2182631.37	-	-	Картометрический	5.00	-
16	497842.54	2182626.20	-	-	Картометрический	5.00	-
17	497841.80	2182608.98	-	-	Картометрический	5.00	-
18	497841.20	2182597.54	-	-	Картометрический	5.00	-
19	497841.03	2182594.25	-	-	Картометрический	5.00	-
20	497841.63	2182585.44	-	-	Картометрический	5.00	-
21	497866.48	2182575.96	-	-	Картометрический	5.00	-
22	497979.47	2182532.87	-	-	Картометрический	5.00	-
23	497995.04	2182544.81	-	-	Картометрический	5.00	-
24	497999.80	2182560.41	-	-	Картометрический	5.00	-
25	-	-	498015.18	2182740.30	Картометрический	5.00	-
26	-	-	498034.35	2182739.04	Картометрический	5.00	-
27	-	-	498087.94	2182735.27	Картометрический	5.00	-
28	-	-	498123.98	2182735.08	Картометрический	5.00	-
29	-	-	498157.94	2182732.82	Картометрический	5.00	-
30	-	-	498183.60	2182726.03	Картометрический	5.00	-
31	-	-	498214.74	2182707.05	Картометрический	5.00	-
1	498231.74	2182701.00	-	-	Картометрический	5.00	-
3. Сведения о характерных точках части (частей) границы объекта							
Часть №							
-	-	-	-	-	-	-	-

План границ объекта



Масштаб 1:5000

Используемые условные знаки и обозначения:



границы территориальной зоны



• 1 характерная точка границ территориальной зоны

Руководитель БУВО «Нормативно-проектный центр»

Подпись Ю.В. Шалыгина Дата « 09 » февраля 2023г.

Место для оттиска печати (при наличии) лица, составившего описание местоположения границ объекта



«ОПИСАНИЕ МЕСТОПОЛОЖЕНИЯ ГРАНИЦ
Зона улиц, дорог, инженерной и транспортной инфраструктуры
за границами населенного пункта – ИТГ

(наименование объекта, местоположение границ которого описано
(далее - объект)

Раздел 1

Сведения об объекте		
№ п/п	Характеристики объекта	Описание характеристик
1	2	3
1	Местоположение объекта	Воронежская область, Аннинский муниципальный район, Садовское сельское поселение
2	Площадь объекта $\pm$ величина погрешности определения площади ($P \pm \Delta P$)	-
3	Иные характеристики объекта	-

Раздел 2

Сведения о местоположении границ объекта					
1. Система координат: -					
2. Сведения о характерных точках границ объекта					
Обозначение характерных точек границ	Координаты, м		Метод определения координат характерной точки	Средняя квадратическая погрешность положения характерной точки (Mt), м	Описание обозначения точки на местности (при наличии)
	X	Y			
1	2	3	4	5	6
-	-	-	-	-	-
3. Сведения о характерных точках части (частей) границы объекта					
Обозначение характерных точек части границы	Координаты, м		Метод определения координат характерной точки	Средняя квадратическая погрешность положения характерной точки (Mt), м	Описание обозначения точки на местности (при наличии)
	X	Y			
1	2	3	4	5	6
Часть №					
-	-	-	-	-	-

Раздел 3

Сведения о местоположении измененных (уточненных) границ объекта							
1. Система координат: МСК - 36, зона 2							
2. Сведения о характерных точках границ объекта							
Обозначение характерных точек границ	Существующие координаты, м		Измененные (уточненные) координаты, м		Метод определения координат характерной точки	Средняя квадратическая погрешность положения характерной точки (Мт), м	Описание обозначения точки на местности (при наличии)
	X	Y	X	Y			
1	2	3	4	5	6	7	8
1	505213.64	2188148.42	-	-	Аналитический	0.30	-
2	505209.61	2188158.33	-	-	Аналитический	0.30	-
3	505178.45	2188145.65	-	-	Аналитический	0.30	-
4	-	-	505168.60	2188141.64	Аналитический	0.30	-
5	505142.26	2188130.92	-	-	Аналитический	0.30	-
6	505097.68	2188124.46	-	-	Аналитический	0.30	-
7	504990.53	2188116.27	-	-	Аналитический	0.30	-
8	504890.47	2188108.62	-	-	Аналитический	0.30	-
9	504859.95	2188106.28	-	-	Аналитический	0.30	-
10	504790.64	2188103.86	-	-	Аналитический	0.30	-
11	504763.40	2188102.91	-	-	Аналитический	0.30	-
12	504709.46	2188102.22	-	-	Аналитический	0.30	-
13	504689.33	2188101.96	-	-	Аналитический	0.30	-
14	504590.63	2188100.69	-	-	Аналитический	0.30	-
15	504572.22	2188100.48	-	-	Аналитический	0.30	-
16	504490.78	2188096.99	-	-	Аналитический	0.30	-
17	504390.31	2188092.68	-	-	Аналитический	0.30	-
18	504342.89	2188090.65	-	-	Аналитический	0.30	-
19	504290.73	2188087.92	-	-	Аналитический	0.30	-
20	504190.58	2188082.67	-	-	Аналитический	0.30	-
21	504090.78	2188077.44	-	-	Аналитический	0.30	-
22	504039.78	2188074.76	-	-	Аналитический	0.30	-
23	503990.52	2188071.87	-	-	Аналитический	0.30	-
24	503892.09	2188066.10	-	-	Аналитический	0.30	-
25	503787.37	2188059.96	-	-	Аналитический	0.30	-
26	503692.07	2188056.73	-	-	Аналитический	0.30	-
27	503665.79	2188055.84	-	-	Аналитический	0.30	-
28	503589.51	2188049.00	-	-	Аналитический	0.30	-
29	503508.39	2188041.73	-	-	Аналитический	0.30	-
30	503491.37	2188040.36	-	-	Аналитический	0.30	-
31	503392.77	2188032.42	-	-	Аналитический	0.30	-
32	503292.58	2188024.34	-	-	Аналитический	0.30	-
33	503190.09	2188016.08	-	-	Аналитический	0.30	-
34	503188.64	2188021.09	-	-	Аналитический	0.30	-
35	503169.10	2188019.24	-	-	Аналитический	0.30	-

1	2	3	4	5	6	7	8
36	503168.50	2188017.59	-	-	Аналитический	0.30	-
37	503162.35	2188014.42	-	-	Аналитический	0.30	-
38	503093.26	2188010.28	-	-	Аналитический	0.30	-
39	502993.88	2188004.33	-	-	Аналитический	0.30	-
40	502893.27	2187998.30	-	-	Аналитический	0.30	-
41	502793.84	2187992.57	-	-	Аналитический	0.30	-
42	502762.05	2187990.44	-	-	Аналитический	0.30	-
43	502693.80	2187985.87	-	-	Аналитический	0.30	-
44	502594.80	2187979.24	-	-	Аналитический	0.30	-
45	502494.62	2187972.53	-	-	Аналитический	0.30	-
46	502394.49	2187965.82	-	-	Аналитический	0.30	-
47	502320.43	2187960.85	-	-	Аналитический	0.30	-
48	502308.14	2187964.25	-	-	Аналитический	0.30	-
49	502297.02	2187964.55	-	-	Аналитический	0.30	-
50	502270.30	2187960.81	-	-	Аналитический	0.30	-
51	502258.49	2187956.45	-	-	Аналитический	0.30	-
52	502195.43	2187952.63	-	-	Аналитический	0.30	-
53	502095.45	2187946.57	-	-	Аналитический	0.30	-
54	501995.39	2187940.50	-	-	Аналитический	0.30	-
55	501895.58	2187934.45	-	-	Аналитический	0.30	-
56	501796.11	2187928.42	-	-	Аналитический	0.30	-
57	501695.39	2187922.31	-	-	Аналитический	0.30	-
58	501596.88	2187916.33	-	-	Аналитический	0.30	-
59	501496.84	2187910.27	-	-	Аналитический	0.30	-
60	501430.44	2187906.25	-	-	Аналитический	0.30	-
61	501421.31	2187907.02	-	-	Аналитический	0.30	-
62	501416.27	2187909.48	-	-	Аналитический	0.30	-
63	501415.64	2187926.60	-	-	Аналитический	0.30	-
64	501416.87	2187957.17	-	-	Аналитический	0.30	-
65	501431.82	2188059.92	-	-	Аналитический	0.30	-
66	501441.74	2188114.96	-	-	Аналитический	0.30	-
67	501459.51	2188213.53	-	-	Аналитический	0.30	-
68	501477.20	2188311.62	-	-	Аналитический	0.30	-
69	501494.94	2188410.00	-	-	Аналитический	0.30	-
70	501512.71	2188508.54	-	-	Аналитический	0.30	-
71	501530.38	2188606.44	-	-	Аналитический	0.30	-
72	501539.42	2188656.70	-	-	Аналитический	0.30	-
73	501548.19	2188705.45	-	-	Аналитический	0.30	-
74	501565.80	2188803.39	-	-	Аналитический	0.30	-
75	501582.65	2188901.52	-	-	Аналитический	0.30	-
76	501600.90	2189000.73	-	-	Аналитический	0.30	-
77	501618.38	2189095.79	-	-	Аналитический	0.30	-
78	501637.03	2189197.19	-	-	Аналитический	0.30	-
79	501655.09	2189295.41	-	-	Аналитический	0.30	-
80	501673.17	2189393.74	-	-	Аналитический	0.30	-
81	501691.13	2189491.41	-	-	Аналитический	0.30	-
82	501709.16	2189589.47	-	-	Аналитический	0.30	-
83	501727.42	2189688.77	-	-	Аналитический	0.30	-
84	501745.58	2189787.50	-	-	Аналитический	0.30	-
85	501763.57	2189885.34	-	-	Аналитический	0.30	-
86	501799.74	2190081.99	-	-	Аналитический	0.30	-

1	2	3	4	5	6	7	8
87	501818.03	2190181.44	-	-	Аналитический	0.30	-
88	501836.16	2190280.04	-	-	Аналитический	0.30	-
89	501853.89	2190376.48	-	-	Аналитический	0.30	-
90	501872.08	2190475.43	-	-	Аналитический	0.30	-
91	501890.12	2190573.47	-	-	Аналитический	0.30	-
92	501906.73	2190663.73	-	-	Аналитический	0.30	-
93	501910.76	2190685.66	-	-	Аналитический	0.30	-
94	501922.17	2190716.94	-	-	Аналитический	0.30	-
95	501947.29	2190759.54	-	-	Аналитический	0.30	-
96	501998.10	2190845.72	-	-	Аналитический	0.30	-
97	502049.53	2190932.95	-	-	Аналитический	0.30	-
98	502099.59	2191017.82	-	-	Аналитический	0.30	-
99	502144.74	2191094.42	-	-	Аналитический	0.30	-
100	502200.99	2191190.31	-	-	Аналитический	0.30	-
101	502251.98	2191277.25	-	-	Аналитический	0.30	-
102	502302.68	2191363.70	-	-	Аналитический	0.30	-
103	502352.13	2191448.02	-	-	Аналитический	0.30	-
104	502408.12	2191543.43	-	-	Аналитический	0.30	-
105	502416.71	2191561.11	-	-	Аналитический	0.30	-
106	502397.97	2191563.77	-	-	Аналитический	0.30	-
107	502391.27	2191550.97	-	-	Аналитический	0.30	-
108	502337.89	2191460.28	-	-	Аналитический	0.30	-
109	502286.96	2191373.75	-	-	Аналитический	0.30	-
110	502236.30	2191287.68	-	-	Аналитический	0.30	-
111	502184.98	2191200.50	-	-	Аналитический	0.30	-
112	502127.64	2191102.89	-	-	Аналитический	0.30	-
113	502083.96	2191028.56	-	-	Аналитический	0.30	-
114	502033.11	2190942.01	-	-	Аналитический	0.30	-
115	501982.12	2190855.22	-	-	Аналитический	0.30	-
116	501932.08	2190770.04	-	-	Аналитический	0.30	-
117	501905.62	2190724.99	-	-	Аналитический	0.30	-
118	501894.26	2190693.52	-	-	Аналитический	0.30	-
119	501889.47	2190667.61	-	-	Аналитический	0.30	-
120	501872.87	2190577.71	-	-	Аналитический	0.30	-
121	501854.64	2190478.98	-	-	Аналитический	0.30	-
122	501836.38	2190380.09	-	-	Аналитический	0.30	-
123	501818.45	2190282.98	-	-	Аналитический	0.30	-
124	501800.18	2190184.01	-	-	Аналитический	0.30	-
125	501782.15	2190086.34	-	-	Аналитический	0.30	-
126	501745.69	2189888.88	-	-	Аналитический	0.30	-
127	501727.52	2189790.50	-	-	Аналитический	0.30	-
128	501709.33	2189692.00	-	-	Аналитический	0.30	-
129	501691.20	2189593.81	-	-	Аналитический	0.30	-
130	501673.05	2189495.49	-	-	Аналитический	0.30	-
131	501654.95	2189397.49	-	-	Аналитический	0.30	-
132	501636.76	2189298.98	-	-	Аналитический	0.30	-
133	501618.66	2189201.00	-	-	Аналитический	0.30	-
134	501599.86	2189099.18	-	-	Аналитический	0.30	-
135	501582.24	2189003.77	-	-	Аналитический	0.30	-
136	501564.39	2188907.08	-	-	Аналитический	0.30	-
137	501546.53	2188806.00	-	-	Аналитический	0.30	-

1	2	3	4	5	6	7	8
138	501529.27	2188708.62	-	-	Аналитический	0.30	-
139	501520.80	2188661.77	-	-	Аналитический	0.30	-
140	501511.56	2188610.66	-	-	Аналитический	0.30	-
141	501493.90	2188512.01	-	-	Аналитический	0.30	-
142	501476.15	2188413.21	-	-	Аналитический	0.30	-
143	501458.48	2188314.86	-	-	Аналитический	0.30	-
144	501440.91	2188217.07	-	-	Аналитический	0.30	-
145	501423.12	2188118.07	-	-	Аналитический	0.30	-
146	501413.21	2188062.93	-	-	Аналитический	0.30	-
147	501397.90	2187958.94	-	-	Аналитический	0.30	-
148	501393.63	2187911.96	-	-	Аналитический	0.30	-
149	501396.06	2187894.81	-	-	Аналитический	0.30	-
150	501396.11	2187894.46	-	-	Аналитический	0.30	-
151	-	-	501396.51	2187881.30	Аналитический	0.30	-
152	501396.91	2187868.14	-	-	Аналитический	0.30	-
153	501391.72	2187819.32	-	-	Аналитический	0.30	-
154	501381.19	2187720.97	-	-	Аналитический	0.30	-
155	501370.56	2187621.71	-	-	Аналитический	0.30	-
156	501359.80	2187520.71	-	-	Аналитический	0.30	-
157	501349.48	2187424.11	-	-	Аналитический	0.30	-
158	501338.69	2187322.98	-	-	Аналитический	0.30	-
159	501327.99	2187222.71	-	-	Аналитический	0.30	-
160	501319.39	2187142.14	-	-	Аналитический	0.30	-
161	501306.93	2187025.49	-	-	Аналитический	0.30	-
162	501296.10	2186925.16	-	-	Аналитический	0.30	-
163	501285.41	2186825.47	-	-	Аналитический	0.30	-
164	501274.66	2186725.23	-	-	Аналитический	0.30	-
165	501264.09	2186626.73	-	-	Аналитический	0.30	-
166	-	-	501257.52	2186565.46	Аналитический	0.30	-
167	501253.43	2186527.37	-	-	Аналитический	0.30	-
168	501242.67	2186427.04	-	-	Аналитический	0.30	-
169	501231.98	2186327.42	-	-	Аналитический	0.30	-
170	501221.24	2186228.36	-	-	Аналитический	0.30	-
171	501220.17	2186218.49	-	-	Аналитический	0.30	-
172	501210.78	2186127.82	-	-	Аналитический	0.30	-
173	501200.54	2186029.37	-	-	Аналитический	0.30	-
174	501190.27	2185930.39	-	-	Аналитический	0.30	-
175	501179.78	2185829.42	-	-	Аналитический	0.30	-
176	501169.50	2185730.41	-	-	Аналитический	0.30	-
177	501159.17	2185630.96	-	-	Аналитический	0.30	-
178	501148.95	2185532.54	-	-	Аналитический	0.30	-
179	501138.58	2185432.71	-	-	Аналитический	0.30	-
180	501129.62	2185346.39	-	-	Аналитический	0.30	-
181	501128.22	2185332.95	-	-	Аналитический	0.30	-
182	501117.77	2185233.92	-	-	Аналитический	0.30	-
183	501107.21	2185133.63	-	-	Аналитический	0.30	-
184	501096.86	2185035.19	-	-	Аналитический	0.30	-
185	501086.43	2184936.01	-	-	Аналитический	0.30	-
186	501076.02	2184837.03	-	-	Аналитический	0.30	-
187	501065.44	2184736.45	-	-	Аналитический	0.30	-
188	501055.02	2184637.40	-	-	Аналитический	0.30	-

1	2	3	4	5	6	7	8
189	501048.95	2184579.72	-	-	Аналитический	0.30	-
190	501044.33	2184537.16	-	-	Аналитический	0.30	-
191	501033.65	2184438.82	-	-	Аналитический	0.30	-
192	501022.84	2184339.31	-	-	Аналитический	0.30	-
193	501012.02	2184239.68	-	-	Аналитический	0.30	-
194	501008.62	2184205.92	-	-	Аналитический	0.30	-
195	501001.89	2184139.16	-	-	Аналитический	0.30	-
196	500991.91	2184040.13	-	-	Аналитический	0.30	-
197	500981.90	2183940.79	-	-	Аналитический	0.30	-
198	500971.81	2183840.56	-	-	Аналитический	0.30	-
199	500961.94	2183742.58	-	-	Аналитический	0.30	-
200	500951.94	2183643.28	-	-	Аналитический	0.30	-
201	500941.82	2183542.83	-	-	Аналитический	0.30	-
202	-	-	500938.33	2183508.07	Аналитический	0.30	-
203	500931.87	2183443.77	-	-	Аналитический	0.30	-
204	500921.76	2183343.52	-	-	Аналитический	0.30	-
205	500911.78	2183244.38	-	-	Аналитический	0.30	-
206	-	-	500906.23	2183189.33	Аналитический	0.30	-
207	500905.41	2183181.17	-	-	Аналитический	0.30	-
208	500901.33	2183143.88	-	-	Аналитический	0.30	-
209	-	-	500891.44	2183053.55	Аналитический	0.30	-
210	500890.65	2183046.33	-	-	Аналитический	0.30	-
211	500879.66	2182945.95	-	-	Аналитический	0.30	-
212	500868.91	2182847.77	-	-	Аналитический	0.30	-
213	500857.86	2182746.83	-	-	Аналитический	0.30	-
214	500846.80	2182645.81	-	-	Аналитический	0.30	-
215	500845.40	2182633.02	-	-	Аналитический	0.30	-
216	-	-	500852.17	2182633.18	Аналитический	0.30	-
217	-	-	500855.42	2182633.08	Аналитический	0.30	-
218	500864.32	2182632.81	-	-	Аналитический	0.30	-
219	500865.91	2182646.79	-	-	Аналитический	0.30	-
220	500877.12	2182745.19	-	-	Аналитический	0.30	-
221	500888.37	2182844.00	-	-	Аналитический	0.30	-
222	500899.71	2182943.64	-	-	Аналитический	0.30	-
223	500910.95	2183042.29	-	-	Аналитический	0.30	-
224	500922.36	2183142.51	-	-	Аналитический	0.30	-
225	500926.55	2183179.26	-	-	Аналитический	0.30	-
226	500932.81	2183242.08	-	-	Аналитический	0.30	-
227	500942.69	2183341.19	-	-	Аналитический	0.30	-
228	500952.64	2183440.97	-	-	Аналитический	0.30	-
229	500962.65	2183541.44	-	-	Аналитический	0.30	-
230	500972.55	2183640.74	-	-	Аналитический	0.30	-
231	500982.46	2183740.14	-	-	Аналитический	0.30	-
232	500992.39	2183839.79	-	-	Аналитический	0.30	-
233	501002.31	2183939.32	-	-	Аналитический	0.30	-
234	501012.27	2184039.19	-	-	Аналитический	0.30	-
235	501022.09	2184137.72	-	-	Аналитический	0.30	-
236	501028.67	2184203.76	-	-	Аналитический	0.30	-
237	501031.99	2184237.59	-	-	Аналитический	0.30	-
238	501041.70	2184336.51	-	-	Аналитический	0.30	-
239	501051.52	2184436.46	-	-	Аналитический	0.30	-

1	2	3	4	5	6	7	8
240	501061.35	2184536.54	-	-	Аналитический	0.30	-
241	501065.49	2184578.73	-	-	Аналитический	0.30	-
242	501071.55	2184635.78	-	-	Аналитический	0.30	-
243	501082.12	2184735.28	-	-	Аналитический	0.30	-
244	501092.67	2184834.62	-	-	Аналитический	0.30	-
245	501103.22	2184933.94	-	-	Аналитический	0.30	-
246	501113.82	2185033.78	-	-	Аналитический	0.30	-
247	501124.23	2185131.88	-	-	Аналитический	0.30	-
248	501134.93	2185232.69	-	-	Аналитический	0.30	-
249	501145.48	2185331.98	-	-	Аналитический	0.30	-
250	501146.82	2185344.65	-	-	Аналитический	0.30	-
251	501155.96	2185431.12	-	-	Аналитический	0.30	-
252	501166.50	2185530.89	-	-	Аналитический	0.30	-
253	501176.95	2185629.80	-	-	Аналитический	0.30	-
254	501187.55	2185730.06	-	-	Аналитический	0.30	-
255	501197.98	2185828.71	-	-	Аналитический	0.30	-
256	501208.49	2185928.20	-	-	Аналитический	0.30	-
257	501219.03	2186028.00	-	-	Аналитический	0.30	-
258	501229.49	2186126.93	-	-	Аналитический	0.30	-
259	501238.92	2186216.15	-	-	Аналитический	0.30	-
260	501240.22	2186228.22	-	-	Аналитический	0.30	-
261	501250.83	2186326.33	-	-	Аналитический	0.30	-
262	501261.61	2186426.05	-	-	Аналитический	0.30	-
263	501272.34	2186525.25	-	-	Аналитический	0.30	-
264	501283.07	2186624.43	-	-	Аналитический	0.30	-
265	501293.84	2186724.07	-	-	Аналитический	0.30	-
266	501304.52	2186822.91	-	-	Аналитический	0.30	-
267	501315.20	2186921.74	-	-	Аналитический	0.30	-
268	501325.88	2187020.49	-	-	Аналитический	0.30	-
269	501336.85	2187120.50	-	-	Аналитический	0.30	-
270	501338.81	2187140.02	-	-	Аналитический	0.30	-
271	501346.96	2187221.20	-	-	Аналитический	0.30	-
272	501356.92	2187320.39	-	-	Аналитический	0.30	-
273	501366.80	2187419.01	-	-	Аналитический	0.30	-
274	501376.91	2187519.81	-	-	Аналитический	0.30	-
275	501386.84	2187618.83	-	-	Аналитический	0.30	-
276	501396.84	2187718.61	-	-	Аналитический	0.30	-
277	501406.77	2187817.74	-	-	Аналитический	0.30	-
278	501411.82	2187868.11	-	-	Аналитический	0.30	-
279	501414.91	2187877.01	-	-	Аналитический	0.30	-
280	501419.05	2187883.71	-	-	Аналитический	0.30	-
281	501424.57	2187886.58	-	-	Аналитический	0.30	-
282	501430.37	2187888.58	-	-	Аналитический	0.30	-
283	501497.99	2187892.48	-	-	Аналитический	0.30	-
284	501595.60	2187898.11	-	-	Аналитический	0.30	-
285	501697.14	2187903.97	-	-	Аналитический	0.30	-
286	501795.43	2187909.64	-	-	Аналитический	0.30	-
287	501894.15	2187915.33	-	-	Аналитический	0.30	-
288	501996.12	2187921.21	-	-	Аналитический	0.30	-
289	502095.89	2187926.96	-	-	Аналитический	0.30	-
290	502195.75	2187932.73	-	-	Аналитический	0.30	-

1	2	3	4	5	6	7	8
291	502259.90	2187936.43	-	-	Аналитический	0.30	-
292	502276.17	2187934.31	-	-	Аналитический	0.30	-
293	502297.61	2187934.99	-	-	Аналитический	0.30	-
294	502321.84	2187940.83	-	-	Аналитический	0.30	-
295	502396.92	2187945.77	-	-	Аналитический	0.30	-
296	502494.50	2187952.19	-	-	Аналитический	0.30	-
297	502594.74	2187958.78	-	-	Аналитический	0.30	-
298	502695.06	2187965.38	-	-	Аналитический	0.30	-
299	502765.85	2187970.03	-	-	Аналитический	0.30	-
300	502795.24	2187971.99	-	-	Аналитический	0.30	-
301	502895.25	2187978.66	-	-	Аналитический	0.30	-
302	502994.51	2187985.28	-	-	Аналитический	0.30	-
303	503093.39	2187992.01	-	-	Аналитический	0.30	-
304	503191.43	2187998.35	-	-	Аналитический	0.30	-
305	503294.12	2188004.99	-	-	Аналитический	0.30	-
306	503395.89	2188011.56	-	-	Аналитический	0.30	-
307	-	-	503466.37	2188016.23	Аналитический	0.30	-
308	-	-	503472.25	2188016.62	Аналитический	0.30	-
309	503492.26	2188017.94	-	-	Аналитический	0.30	-
310	503509.74	2188018.92	-	-	Аналитический	0.30	-
311	503591.82	2188023.52	-	-	Аналитический	0.30	-
312	503667.66	2188027.74	-	-	Аналитический	0.30	-
313	503696.01	2188030.05	-	-	Аналитический	0.30	-
314	503788.57	2188037.58	-	-	Аналитический	0.30	-
315	503893.36	2188046.10	-	-	Аналитический	0.30	-
316	503991.56	2188053.35	-	-	Аналитический	0.30	-
317	504040.79	2188056.98	-	-	Аналитический	0.30	-
318	504092.14	2188059.64	-	-	Аналитический	0.30	-
319	504192.48	2188064.84	-	-	Аналитический	0.30	-
320	504292.16	2188070.01	-	-	Аналитический	0.30	-
321	504347.85	2188072.88	-	-	Аналитический	0.30	-
322	504392.56	2188074.65	-	-	Аналитический	0.30	-
323	504491.67	2188078.57	-	-	Аналитический	0.30	-
324	504573.26	2188081.79	-	-	Аналитический	0.30	-
325	504678.12	2188082.96	-	-	Аналитический	0.30	-
326	-	-	504682.67	2188083.01	Аналитический	0.30	-
327	504708.20	2188083.29	-	-	Аналитический	0.30	-
328	504708.72	2188090.74	-	-	Аналитический	0.30	-
329	504914.76	2188096.87	-	-	Аналитический	0.30	-
330	505085.78	2188107.93	-	-	Аналитический	0.30	-
331	505086.16	2188107.96	-	-	Аналитический	0.30	-
332	505136.65	2188119.99	-	-	Аналитический	0.30	-
333	505175.28	2188132.63	-	-	Аналитический	0.30	-
334	505209.66	2188146.88	-	-	Аналитический	0.30	-
1	505213.64	2188148.42	-	-	Аналитический	0.30	-
335	504145.83	2181896.93	-	-	Картометрический	5.00	-
336	504147.04	2181907.92	-	-	Картометрический	5.00	-
337	504147.95	2181916.19	-	-	Аналитический	0.30	-
338	-	-	504124.24	2181915.27	Аналитический	0.30	-
339	504087.88	2181913.87	-	-	Аналитический	0.30	-

1	2	3	4	5	6	7	8
340	503979.93	2181909.70	-	-	Аналитический	0.30	-
341	503879.32	2181905.82	-	-	Аналитический	0.30	-
342	503779.83	2181901.98	-	-	Аналитический	0.30	-
343	503694.74	2181898.70	-	-	Аналитический	0.30	-
344	503580.92	2181893.49	-	-	Аналитический	0.30	-
345	503479.44	2181888.84	-	-	Аналитический	0.30	-
346	503369.09	2181883.78	-	-	Аналитический	0.30	-
347	503278.36	2181879.62	-	-	Аналитический	0.30	-
348	503180.29	2181876.02	-	-	Аналитический	0.30	-
349	503038.13	2181870.58	-	-	Аналитический	0.30	-
350	502879.62	2181864.52	-	-	Аналитический	0.30	-
351	502780.68	2181860.73	-	-	Аналитический	0.30	-
352	502680.92	2181856.91	-	-	Аналитический	0.30	-
353	502580.54	2181853.07	-	-	Аналитический	0.30	-
354	502481.44	2181849.28	-	-	Аналитический	0.30	-
355	502361.26	2181844.68	-	-	Аналитический	0.30	-
356	502315.94	2181851.47	-	-	Аналитический	0.30	-
357	502278.65	2181863.88	-	-	Аналитический	0.30	-
358	502200.08	2181902.24	-	-	Аналитический	0.30	-
359	502123.41	2181951.02	-	-	Аналитический	0.30	-
360	502045.34	2182000.69	-	-	Аналитический	0.30	-
361	502005.37	2182022.70	-	-	Аналитический	0.30	-
362	501972.28	2182034.15	-	-	Аналитический	0.30	-
363	501936.19	2182038.63	-	-	Аналитический	0.30	-
364	501873.87	2182027.37	-	-	Аналитический	0.30	-
365	501732.66	2181992.65	-	-	Аналитический	0.30	-
366	501634.59	2181968.53	-	-	Аналитический	0.30	-
367	501527.39	2181942.17	-	-	Аналитический	0.30	-
368	501440.23	2181923.44	-	-	Аналитический	0.30	-
369	501351.79	2181904.18	-	-	Аналитический	0.30	-
370	501353.49	2181881.10	-	-	Аналитический	0.30	-
371	501025.18	2181808.08	-	-	Аналитический	0.30	-
372	500931.51	2181786.49	-	-	Аналитический	0.30	-
373	500857.85	2181775.24	-	-	Аналитический	0.30	-
374	500867.25	2181753.56	-	-	Аналитический	0.30	-
375	500871.99	2181754.46	-	-	Аналитический	0.30	-
376	500874.16	2181757.44	-	-	Аналитический	0.30	-
377	500877.55	2181759.38	-	-	Аналитический	0.30	-
378	500972.66	2181782.66	-	-	Аналитический	0.30	-
379	501065.29	2181805.33	-	-	Аналитический	0.30	-
380	501157.43	2181827.89	-	-	Аналитический	0.30	-
381	501250.78	2181849.96	-	-	Аналитический	0.30	-
382	501352.40	2181873.98	-	-	Аналитический	0.30	-
383	501444.79	2181898.24	-	-	Аналитический	0.30	-
384	501508.40	2181914.93	-	-	Аналитический	0.30	-
385	501512.07	2181915.31	-	-	Аналитический	0.30	-
386	501514.42	2181915.03	-	-	Аналитический	0.30	-
387	501516.84	2181913.99	-	-	Аналитический	0.30	-
388	501524.37	2181915.63	-	-	Аналитический	0.30	-
389	501527.46	2181918.79	-	-	Аналитический	0.30	-
390	501533.41	2181921.50	-	-	Аналитический	0.30	-

1	2	3	4	5	6	7	8
391	501639.28	2181947.85	-	-	Аналитический	0.30	-
392	501736.09	2181971.95	-	-	Аналитический	0.30	-
393	501880.66	2182007.93	-	-	Аналитический	0.30	-
394	501936.19	2182017.81	-	-	Аналитический	0.30	-
395	501967.96	2182014.10	-	-	Аналитический	0.30	-
396	501995.63	2182003.10	-	-	Аналитический	0.30	-
397	502034.49	2181980.69	-	-	Аналитический	0.30	-
398	502109.19	2181934.16	-	-	Аналитический	0.30	-
399	502189.41	2181884.19	-	-	Аналитический	0.30	-
400	502270.72	2181843.90	-	-	Аналитический	0.30	-
401	502288.02	2181838.84	-	-	Аналитический	0.30	-
402	502311.07	2181832.10	-	-	Аналитический	0.30	-
403	502362.09	2181824.23	-	-	Аналитический	0.30	-
404	502378.10	2181824.81	-	-	Аналитический	0.30	-
405	502458.78	2181827.78	-	-	Аналитический	0.30	-
406	502462.54	2181826.52	-	-	Аналитический	0.30	-
407	502465.04	2181825.08	-	-	Аналитический	0.30	-
408	502467.76	2181822.39	-	-	Аналитический	0.30	-
409	502477.28	2181822.70	-	-	Аналитический	0.30	-
410	502479.32	2181825.40	-	-	Аналитический	0.30	-
411	502482.48	2181827.51	-	-	Аналитический	0.30	-
412	502485.89	2181828.78	-	-	Аналитический	0.30	-
413	502582.51	2181832.32	-	-	Аналитический	0.30	-
414	502682.90	2181836.01	-	-	Аналитический	0.30	-
415	502781.77	2181839.64	-	-	Аналитический	0.30	-
416	502881.37	2181843.30	-	-	Аналитический	0.30	-
417	503048.93	2181849.45	-	-	Аналитический	0.30	-
418	503180.60	2181854.95	-	-	Аналитический	0.30	-
419	503277.33	2181859.00	-	-	Аналитический	0.30	-
420	503368.32	2181862.80	-	-	Аналитический	0.30	-
421	503480.18	2181868.29	-	-	Аналитический	0.30	-
422	503582.36	2181873.30	-	-	Аналитический	0.30	-
423	503695.91	2181878.89	-	-	Аналитический	0.30	-
424	503780.65	2181882.29	-	-	Аналитический	0.30	-
425	503879.93	2181886.27	-	-	Аналитический	0.30	-
426	503980.52	2181890.30	-	-	Аналитический	0.30	-
427	504086.09	2181894.53	-	-	Картометрический	5.00	-
335	504145.83	2181896.93	-	-	Картометрический	5.00	-
428	501663.06	2181826.85	-	-	Картометрический	5.00	-
429	501638.36	2181878.65	-	-	Картометрический	5.00	-
430	501557.37	2181854.64	-	-	Картометрический	5.00	-
431	501540.90	2181845.46	-	-	Картометрический	5.00	-
432	501560.13	2181809.66	-	-	Картометрический	5.00	-
433	501594.53	2181808.10	-	-	Картометрический	5.00	-
428	501663.06	2181826.85	-	-	Картометрический	5.00	-


3.Сведения о характерных точках части (частей) границы объекта

Часть №

-	-	-	-	-	-	-	-
---	---	---	---	---	---	---	---

План границ объекта

Схема расположения листов плана границ объекта

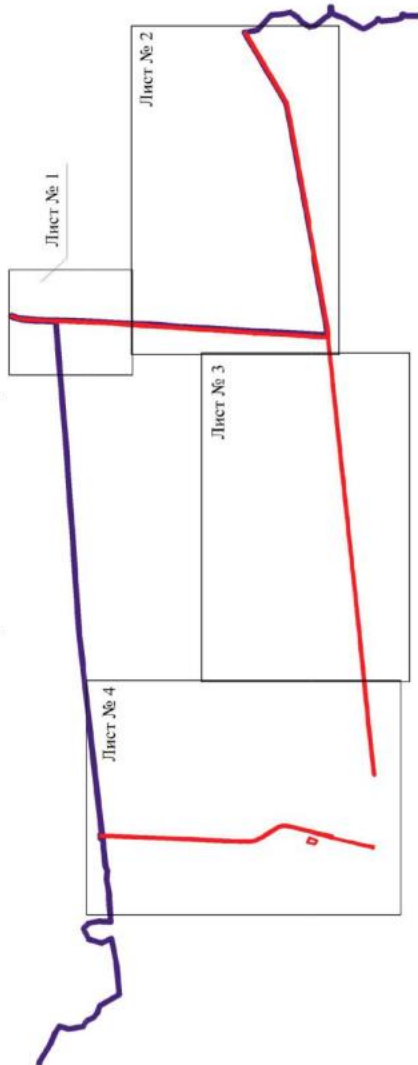

Машинаб 1:50000

Используемые условные знаки и обозначения:



границы территориальной зоны

| границы муниципального образования |

область и номер листа плана границ объекта

Руководитель БУВО «Нормативно-проектный центр»

Подпись Шалыгина Ю.В. Дата « 09 » февраля 2023 г.

Место для оттиска печати (при наличии) лица, составившего описание местоположения границ объекта

План границ объекта

Лист № 1



Масштаб 1:5000

Используемые условные знаки и обозначения:


	границы территориальной зоны
	границы муниципального образования
	характерная точка границ территориальной зоны

Руководитель БУВО «Нормативно-проектный центр»

Подпись Ю.В. Шалыгина Дата « 09 » февраля 2023 г.

Место для оттиска печати (при наличии) лица, составившего описание местонахождения границ объекта



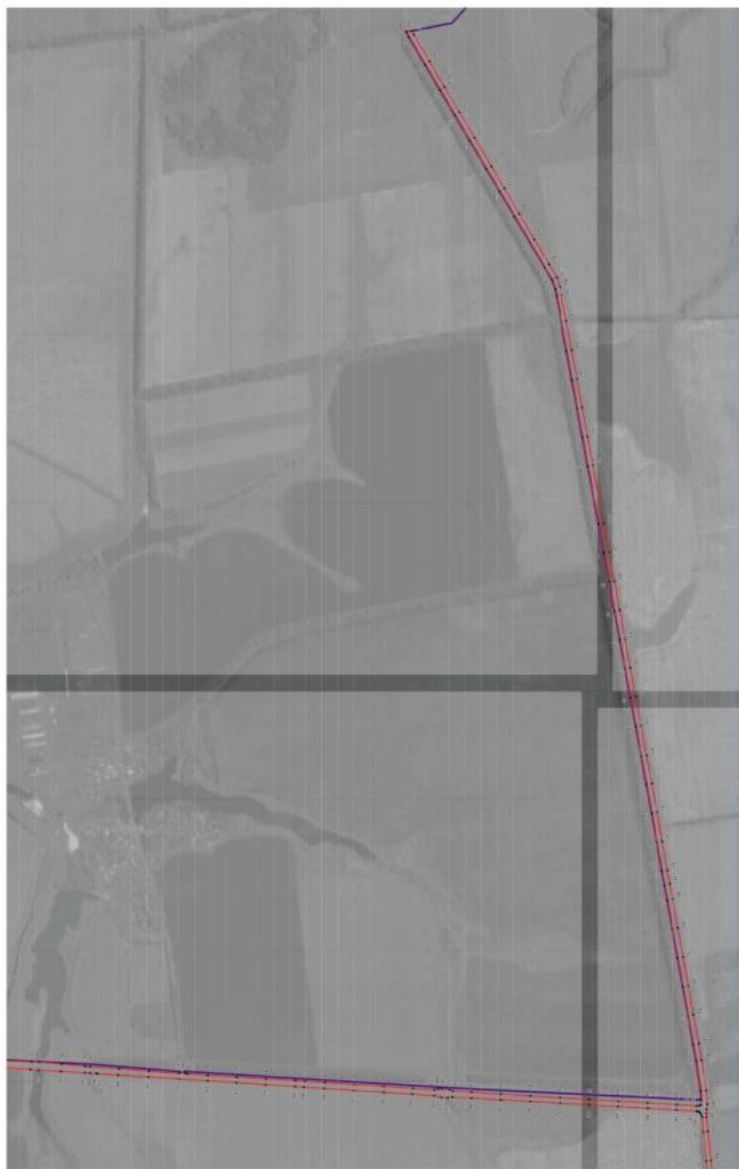

Abstract

[illegible]

1

Motivation

Pharmacology [500] of Human and Experimental Animals

Name: at 11:00am Jan 10, 2013
 Date of next update:

Рис. 10.2

Рис. 10.2

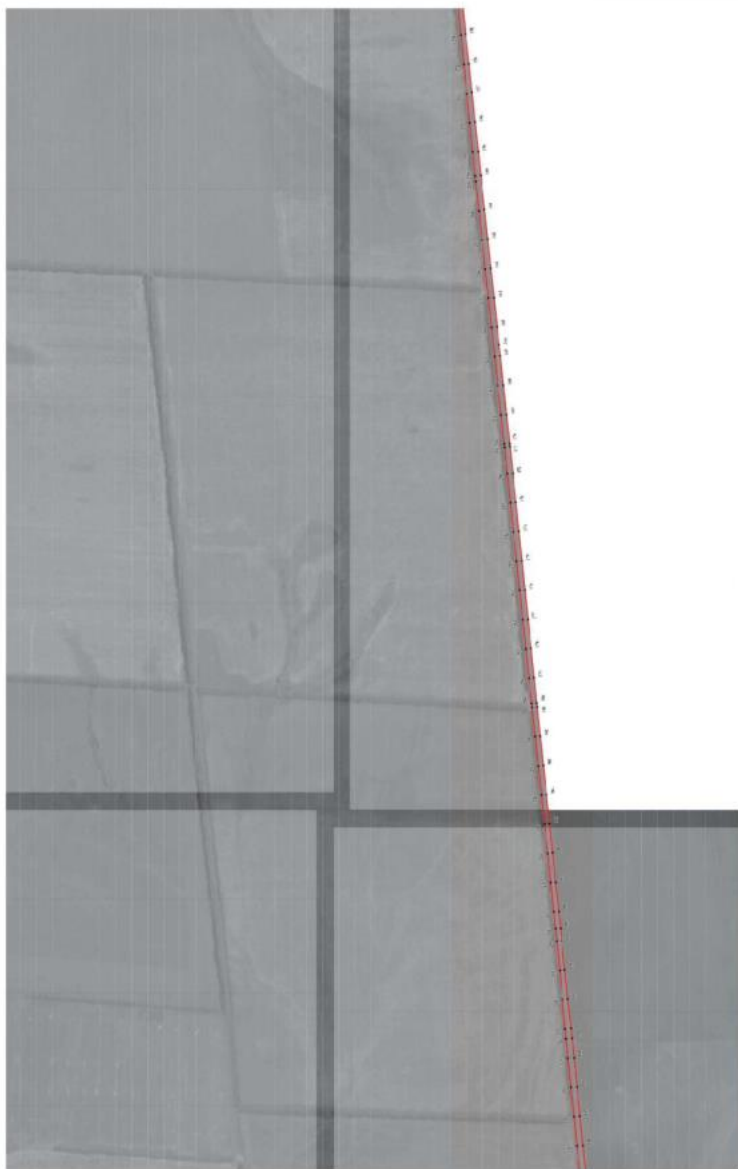


Рис. 10.2

Рис. 10.2

Рис. 10.2

Рис. 10.2

Рис. 10.2

Рис. 10.2

Рис. 10.2

Рис. 10.2

Рис. 10.2

План границей участка
Лист № 4



Пояснительная записка к плану границей участка

— граница существующей территории

— граница планируемой территории

— граница территории с объектом

— граница территории с объектом

Масштаб 1:5000

Руководитель ООО «Исследования-проектный центр»
Иванов И.И. (подпись) 01.03.2023 г. 01.03.2023 г.
Место составления плана (указано в акте) дата, подпись и печать исполнителя плана участка



»