


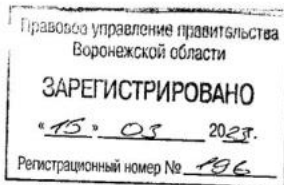

**ДЕПАРТАМЕНТ
АРХИТЕКТУРЫ И ГРАДОСТРОИТЕЛЬСТВА
ВОРОНЕЖСКОЙ ОБЛАСТИ**



ПРИКАЗ

02.03.2023

№ 45-01-04/119

г. Воронеж

**О внесении изменений в правила землепользования и застройки
Гороховского сельского поселения Верхнемамонского муниципального
района Воронежской области**

В соответствии с Градостроительным кодексом Российской Федерации, Федеральным законом от 06.10.2003 № 131-ФЗ «Об общих принципах организации местного самоуправления в Российской Федерации», законами Воронежской области от 07.07.2006 № 61-ОЗ «О регулировании градостроительной деятельности в Воронежской области», от 20.12.2018 № 173-ОЗ «О перераспределении полномочий по утверждению правил землепользования и застройки между органами местного самоуправления поселений Воронежской области, городского округа город Нововоронеж, Борисоглебского городского округа и исполнительными органами государственной власти Воронежской области», постановлением Правительства Воронежской области от 31.12.2014 № 1240 «Об утверждении Положения о департаменте архитектуры и градостроительства Воронежской области», постановлением Правительства Воронежской области от 19.10.2022 № 753 «Об определении случаев принятия решений по вопросам градостроительной деятельности без проведения общественных обсуждений или публичных слушаний», на основании приказа департамента архитектуры и градостроительства Воронежской области от 11.02.2021 № 45-01-04/116 «О подготовке проектов о внесении изменений в правила землепользования и

застройки поселений Аннинского, Бобровского, Бутурлиновского, Верхнемамонского, Верхнехавского, Воробьевского, Каширского, Лискинского, Новоусманского, Новохопёрского, Ольховатского, Павловского, Панинского, Поворинского, Подгоренского, Рамонского, Россошанского, Семилукского, Хохольского муниципальных районов Воронежской области», с учетом заключения о результатах публичных слушаний от 25.08.2022

п р и к а з ы в а ю:

1. Внести в приказ департамента архитектуры и градостроительства Воронежской области от 28.02.2020 № 45-01-04/141 «Об утверждении правил землепользования и застройки Гороховского сельского поселения Верхнемамонского муниципального района Воронежской области» изменения, изложив правила землепользования и застройки Гороховского сельского поселения Верхнемамонского муниципального района Воронежской области в редакции согласно приложению к настоящему приказу.

2. Контроль исполнения настоящего приказа оставляю за собой.

Заместитель руководителя департамента
архитектуры и градостроительства
Воронежской области – начальник отдела
территориального планирования



С.М. Беляева

Приложение
к приказу департамента
архитектуры и градостроительства
Воронежской области
от 02.03.2023 № 45-01-04/119

«УТВЕРЖДЕНЫ
приказом департамента
архитектуры и градостроительства
Воронежской области
от 28.02.2020 № 45-01-04/141

**ПРАВИЛА ЗЕМЛЕПОЛЬЗОВАНИЯ И ЗАСТРОЙКИ
ГОРОХОВСКОГО СЕЛЬСКОГО ПОСЕЛЕНИЯ
ВЕРХНЕМАМОНСКОГО МУНИЦИПАЛЬНОГО РАЙОНА
ВОРОНЕЖСКОЙ ОБЛАСТИ**

**ЧАСТЬ I. ПОРЯДОК ПРИМЕНЕНИЯ ПРАВИЛ
ЗЕМЛЕПОЛЬЗОВАНИЯ И ЗАСТРОЙКИ И ВНЕСЕНИЯ В НИХ
ИЗМЕНЕНИЙ**

Раздел 1. Общие положения

**1. Предмет регулирования и цели подготовки Правил
землепользования и застройки Гороховского сельского поселения
Верхнемамонского муниципального района Воронежской области**

1. Правила землепользования и застройки Гороховского сельского поселения Верхнемамонского муниципального района Воронежской области (далее – Правила) являются документом градостроительного зонирования, который утверждается нормативным правовым актом департамента архитектуры и градостроительства Воронежской области и в котором устанавливаются территориальные зоны, градостроительные регламенты, порядок применения такого документа и порядок внесения в него изменений.

2. Правила разработаны в соответствии с Градостроительным кодексом Российской Федерации (далее – ГрК РФ), Земельным кодексом Российской Федерации, Федеральным законом от 06.10.2003 № 131-ФЗ «Об

общих принципах организации местного самоуправления в Российской Федерации», иными нормативными правовыми актами Российской Федерации, Воронежской области, муниципальными правовыми актами муниципального образования с учетом положений нормативных актов и документов, определяющих основные направления социально-экономического и градостроительного развития муниципального образования, а также сведений Единого государственного реестра недвижимости, сведений, документов и материалов, содержащихся в государственных информационных системах обеспечения градостроительной деятельности.

3. Правила разработаны в целях:

- создания условий для устойчивого развития территории муниципального образования, сохранения окружающей среды и объектов культурного наследия;
- создания условий для планировки территории муниципального образования;
- обеспечения прав и законных интересов физических и юридических лиц, в том числе правообладателей земельных участков и объектов капитального строительства;
- создания условий для привлечения инвестиций, в том числе путем предоставления возможности выбора наиболее эффективных видов разрешенного использования земельных участков и объектов капитального строительства.

2. Основные понятия, используемые в Правилах

В настоящих Правилах используются основные понятия, установленные законодательством Российской Федерации.

3. Сфера применения Правил

1. Действие настоящих Правил распространяется на всю территорию Гороховского сельского поселения Верхнемамонского муниципального района Воронежской области. Правила обязательны для

соблюдения органами государственной власти, органами местного самоуправления, физическими и юридическими лицами, при осуществлении ими градостроительной деятельности на территории Гороховского сельского поселения Верхнемамонского муниципального района Воронежской области.

2. Настоящие Правила применяются наряду с:

- техническими регламентами и иными обязательными требованиями, установленными в соответствии с законодательством в целях обеспечения безопасности жизни и здоровья людей, надежности и безопасности зданий, строений и сооружений, сохранения окружающей природной среды и объектов культурного наследия;
- региональными и местными нормативами градостроительного проектирования.

4. Содержание и порядок применения Правил

1. Правила включают в себя:

- 1) порядок их применения и внесения изменений в Правила;
- 2) карту градостроительного зонирования;
- 3) градостроительные регламенты.

Обязательным приложением к настоящим Правилам являются сведения о границах территориальных зон, которые должны содержать графическое описание местоположения границ территориальных зон, перечень координат характерных точек этих границ в системе координат, используемой для ведения Единого государственного реестра недвижимости.

2. Порядок применения Правил и внесения в них изменений включает в себя положения:

- 1) о регулировании землепользования и застройки;
- 2) об изменении видов разрешенного использования земельных участков и объектов капитального строительства физическими и юридическими лицами;

3) о подготовке документации по планировке территории органами местного самоуправления;

4) о проведении общественных обсуждений или публичных слушаний по вопросам землепользования и застройки;

5) о внесении изменений в Правила;

6) о регулировании иных вопросов землепользования и застройки.

5. Использование объектов недвижимости, не соответствующих настоящим Правилам

1. Земельные участки или объекты капитального строительства, виды разрешенного использования, предельные (минимальные и (или) максимальные) размеры и предельные параметры которых не соответствуют градостроительному регламенту, могут использоваться без установления срока приведения их в соответствие с градостроительным регламентом, за исключением случаев, если использование таких земельных участков и объектов капитального строительства опасно для жизни или здоровья человека, для окружающей среды, объектов культурного наследия.

2. Реконструкция указанных в подпункте 1 настоящего пункта объектов капитального строительства может осуществляться только путем приведения таких объектов в соответствие с градостроительным регламентом или путем уменьшения их несоответствия предельным параметрам разрешенного строительства, реконструкции. Изменение видов разрешенного использования указанных земельных участков и объектов капитального строительства может осуществляться путем приведения их в соответствие с видами разрешенного использования земельных участков и объектов капитального строительства, установленными градостроительным регламентом.

3. В случае если использование указанных в подпункте 1 настоящего пункта земельных участков и объектов капитального строительства продолжается и опасно для жизни или здоровья человека, для окружающей среды, объектов культурного наследия, в соответствии с

федеральными законами может быть наложен запрет на использование таких земельных участков и объектов.

6. Открытость и доступность информации о землепользовании и застройке

1. Настоящие Правила являются открытыми и общедоступными.
2. Настоящие Правила подлежат опубликованию в порядке, установленном для официального опубликования нормативных правовых актов Воронежской области, и размещению в федеральной государственной информационной системе территориального планирования и в государственной информационной системе обеспечения градостроительной деятельности.

Раздел 2. Положения о регулировании землепользования и застройки

7. Перераспределение полномочий между органами местного самоуправления Гороховского сельского поселения Верхнеамонского муниципального района Воронежской области и департаментом архитектуры и градостроительства Воронежской области

1. На основании Закона Воронежской области от 20.12.2018 № 173-ОЗ «О перераспределении полномочий по утверждению правил землепользования и застройки между органами местного самоуправления поселений Воронежской области, городского округа город Нововоронеж, Борисоглебского городского округа и исполнительными органами государственной власти Воронежской области» (далее – Закон Воронежской области) и в соответствии со статьей 8.2 ГрК РФ, частью 3 статьи 6 Федерального закона от 21.12.2021 № 414-ФЗ «Об общих принципах организации публичной власти в субъектах Российской Федерации», частью 1.2 статьи 17 Федерального закона от 06.10.2003 № 131-ФЗ «Об общих принципах организации местного самоуправления в Российской Федерации» полномочия по утверждению Правил перераспределены между органами местного самоуправления Гороховского сельского поселения

Верхнемамонского муниципального района Воронежской области и департаментом архитектуры и градостроительства Воронежской области (далее – Уполномоченный орган) на срок, установленный Законом Воронежской области.

2. После истечения срока, указанного в Законе Воронежской области, полномочия Уполномоченного органа, предусмотренные настоящими Правилами, осуществляются органами местного самоуправления Гороховского сельского поселения Верхнемамонского муниципального района Воронежской области в соответствии с требованиями ГрК РФ.

8. Полномочия Уполномоченного органа по вопросам землепользования и застройки

1. Полномочия Уполномоченного органа по вопросам землепользования и застройки включают:

1) принятие решений о подготовке проекта Правил, о подготовке проекта о внесении изменений в Правила;

2) утверждение Правил, утверждение внесения изменений в Правила;

3) принятие решений о предоставлении разрешений на условно разрешенный вид использования объектов капитального строительства или земельного участка;

4) принятие решений о предоставлении разрешения на отклонение от предельных параметров разрешенного строительства, реконструкции объектов капитального строительства;

5) иные полномочия в соответствии с действующим законодательством.

9. Комиссия по подготовке проектов Правил

1. Комиссия по подготовке проектов правил землепользования и застройки поселений Воронежской области, городского округа город Нововоронеж, Борисоглебского городского округа (далее – Комиссия)

является специально созданным постоянно действующим коллегиальным органом при Уполномоченном органе в целях реализации полномочий, указанных в пункте 8 настоящих Правил, перераспределенных в соответствии с Законом Воронежской области и обеспечения выполнения задач градостроительного зонирования.

2. Комиссия создается и прекращает свою деятельность приказом Уполномоченного органа.

3. Состав и порядок деятельности Комиссии утверждается приказом Уполномоченного органа.

Раздел 3. Положения об изменении видов разрешенного использования земельных участков и объектов капитального строительства физическими и юридическими лицами

10. Изменение видов разрешенного использования земельных участков и объектов капитального строительства

1. Для каждой из установленных настоящими Правилами территориальных зон могут устанавливаться основные, условно разрешенные и вспомогательные виды разрешенного использования земельных участков и объектов капитального строительства.

2. Изменение одного вида разрешенного использования земельных участков и объектов капитального строительства на другой вид такого использования осуществляется в соответствии с градостроительным регламентом при условии соблюдения требований технических регламентов.

3. Основные и вспомогательные виды разрешенного использования земельных участков и объектов капитального строительства правообладателями земельных участков и объектов капитального строительства, за исключением органов государственной власти, органов местного самоуправления, государственных и муниципальных учреждений, государственных и муниципальных унитарных предприятий, выбираются самостоятельно без дополнительных разрешений и согласования.

4. Решения об изменении одного вида разрешенного использования земельных участков и объектов капитального строительства, расположенных на землях, на которые действие градостроительных регламентов не распространяется или для которых градостроительные регламенты не устанавливаются, на другой вид такого использования принимаются в соответствии с федеральными законами.

11. Предоставление разрешения на условно разрешенный вид использования земельного участка или объекта капитального строительства

1. Физическое или юридическое лицо, заинтересованное в предоставлении разрешения на условно разрешенный вид использования земельного участка или объекта капитального строительства (далее - разрешение на условно разрешенный вид использования), направляет заявление о предоставлении разрешения на условно разрешенный вид использования в Комиссию. Заявление о предоставлении разрешения на условно разрешенный вид использования может быть направлено в форме электронного документа, подписанного электронной подписью в соответствии с требованиями Федерального закона от 06.04.2011 № 63-ФЗ «Об электронной подписи».

2. Порядок предоставления разрешения на условно разрешенный вид использования земельного участка или объекта капитального строительства определен статьей 39 ГрК РФ.

3. Проект решения о предоставлении разрешения на условно разрешенный вид использования подлежит рассмотрению на общественных обсуждениях или публичных слушаниях, проводимых в порядке, установленном статьей 5.1 ГрК РФ, с учетом положений статьи 39 ГрК РФ.

12. Предоставление разрешения на отклонение от предельных параметров разрешенного строительства, реконструкции объектов капитального строительства

1. Правообладатели земельных участков, размеры которых меньше установленных градостроительным регламентом минимальных размеров

земельных участков либо конфигурация, инженерно-геологические или иные характеристики которых неблагоприятны для застройки, вправе обратиться за разрешениями на отклонение от предельных параметров разрешенного строительства, реконструкции объектов капитального строительства (далее также – разрешение на отклонение от предельных параметров).

2. Правообладатели земельных участков вправе обратиться за разрешениями на отклонение от предельных параметров разрешенного строительства, реконструкции объектов капитального строительства, если такое отклонение необходимо в целях однократного изменения одного или нескольких предельных параметров разрешенного строительства, реконструкции объектов капитального строительства, установленных градостроительным регламентом для конкретной территориальной зоны, не более чем на десять процентов.

3. Порядок предоставления разрешения на отклонение от предельных параметров определен статьей 40 ГрК РФ.

4. Проект решения о предоставлении разрешения на отклонение от предельных параметров подлежит рассмотрению на общественных обсуждениях или публичных слушаниях, проводимых в порядке, установленном статьей 5.1 ГрК РФ, с учетом положений статьи 39 ГрК РФ, за исключением случая, указанного в части 1.1 статьи 40 ГрК РФ.

Раздел 4. Положения о подготовке документации по планировке территории органами местного самоуправления

13. Общие положения о подготовке документации по планировке территории

1. Подготовка документации по планировке территории осуществляется в целях обеспечения устойчивого развития территорий, в том числе выделения элементов планировочной структуры, установления границ земельных участков, установления границ зон планируемого размещения объектов капитального строительства.

2. Подготовка документации по планировке территории осуществляется в соответствии с главой 5 ГрК РФ.

3. Состав и содержание документации по планировке территории определяется ГрК РФ.

Раздел 5. Положения о проведении общественных обсуждений или публичных слушаний по вопросам землепользования и застройки

14. Общие положения о порядке проведения общественных обсуждений или публичных слушаний в сфере градостроительной деятельности

1. В целях соблюдения права человека на благоприятные условия жизнедеятельности, прав и законных интересов правообладателей земельных участков и объектов капитального строительства по проектам правил землепользования и застройки, проектам планировки территории, проектам межевания территории, проектам, предусматривающим внесение изменений в один из указанных утвержденных документов, проектам решений о предоставлении разрешения на условно разрешенный вид использования земельного участка или объекта капитального строительства, проектам решений о предоставлении разрешения на отклонение от предельных параметров разрешенного строительства, реконструкции объектов капитального строительства в соответствии с уставом муниципального образования и (или) нормативным правовым актом представительного органа муниципального образования и с учетом положений ГрК РФ проводятся общественные обсуждения или публичные слушания, за исключением случаев, предусмотренных ГрК РФ и другими федеральными законами.

2. Порядок проведения общественных обсуждений или публичных слушаний определяется ГрК РФ, Уставом Гороховского сельского поселения Верхнеамонского муниципального района Воронежской области и (или) нормативным правовым актом представительного органа муниципального образования.

Раздел 6. Положения о внесении изменений в Правила

15. Основания и порядок внесения изменений в Правила

1. Основания для рассмотрения вопроса о внесении изменений в настоящие Правила предусмотрены статьей 33 ГрК РФ.

2. Внесение изменений в Правила осуществляется в порядке, предусмотренном статьями 31 и 32 ГрК РФ, с учетом особенностей, установленных статьей 33 ГрК РФ.

Раздел 7. Положения о регулировании иных вопросов землепользования и застройки

16. Общие принципы регулирования иных вопросов землепользования и застройки на территории Гороховского сельского поселения Верхнемамонского муниципального района Воронежской области

Иные вопросы землепользования и застройки на территории Гороховского сельского поселения Верхнемамонского муниципального района Воронежской области регулируются законодательством Российской Федерации, Воронежской области, муниципальными правовыми актами Гороховского сельского поселения Верхнемамонского муниципального района Воронежской области.

ЧАСТЬ II. КАРТА ГРАДОСТРОИТЕЛЬНОГО ЗОНИРОВАНИЯ

17. Карты градостроительного зонирования

1. Карта градостроительного зонирования территории Гороховского сельского поселения Верхнемамонского муниципального района Воронежской области.




ПРАВИЛА ЗЕМЛЕПОЛЬЗОВАНИЯ И ЗАСТРОЙКИ

Карта градостроительного зонирования территории

Гороховского сельского поселения Верхнемамонского муниципального района Воронежской области

- УСЛОВНЫЕ ОБОЗНАЧЕНИЯ:**
- Территориальные границы**
- Граница сельского поселения
 - Граница населенного пункта
- Территории, для которых градостроительные регламенты не устанавливаются**
- Сельскохозяйственные угодья в составе земель сельскохозяйственного назначения
 - Земли лесного фонда
 - Земли, покрытые поверхностными водами
- Территориальные зоны**
- Ж1/11** Зона застройки индивидуальными жилыми домами села Гороховка
 - ОД/11** Общественно-деловая зона села Гороховка
 - П1/11** Производственная зона села Гороховка
 - ЕБ2/11** Производственно-коммунальная зона села Гороховка
 - ИТ1/11** Зона улиц, дорог, инженерной и транспортной инфраструктуры села Гороховка
 - ИТ1** Зона улиц, дорог, инженерной и транспортной инфраструктуры за границами населенного пункта
 - СХ1/11** Зона сельскохозяйственного производства за границами населенного пункта села Гороховка
 - СХ2/11** Зона сельскохозяйственного производства села Гороховка
 - СХ2** Зона сельскохозяйственного производства за границами населенного пункта
 - СХ3** Зона животноводства за границами населенного пункта
 - Р1/11** Зона рекреационного назначения - объектов отдыха села Гороховка
 - Р2/1** Зона рекреационного назначения - объектов отдыха за границами населенного пункта
 - СН1/11** Зона ритуальных объектов села Гороховка
 - СН2** Зона иного специального назначения за границами населенного пункта
- Объекты транспортной инфраструктуры**
- Улично-дорожная сеть населенного пункта

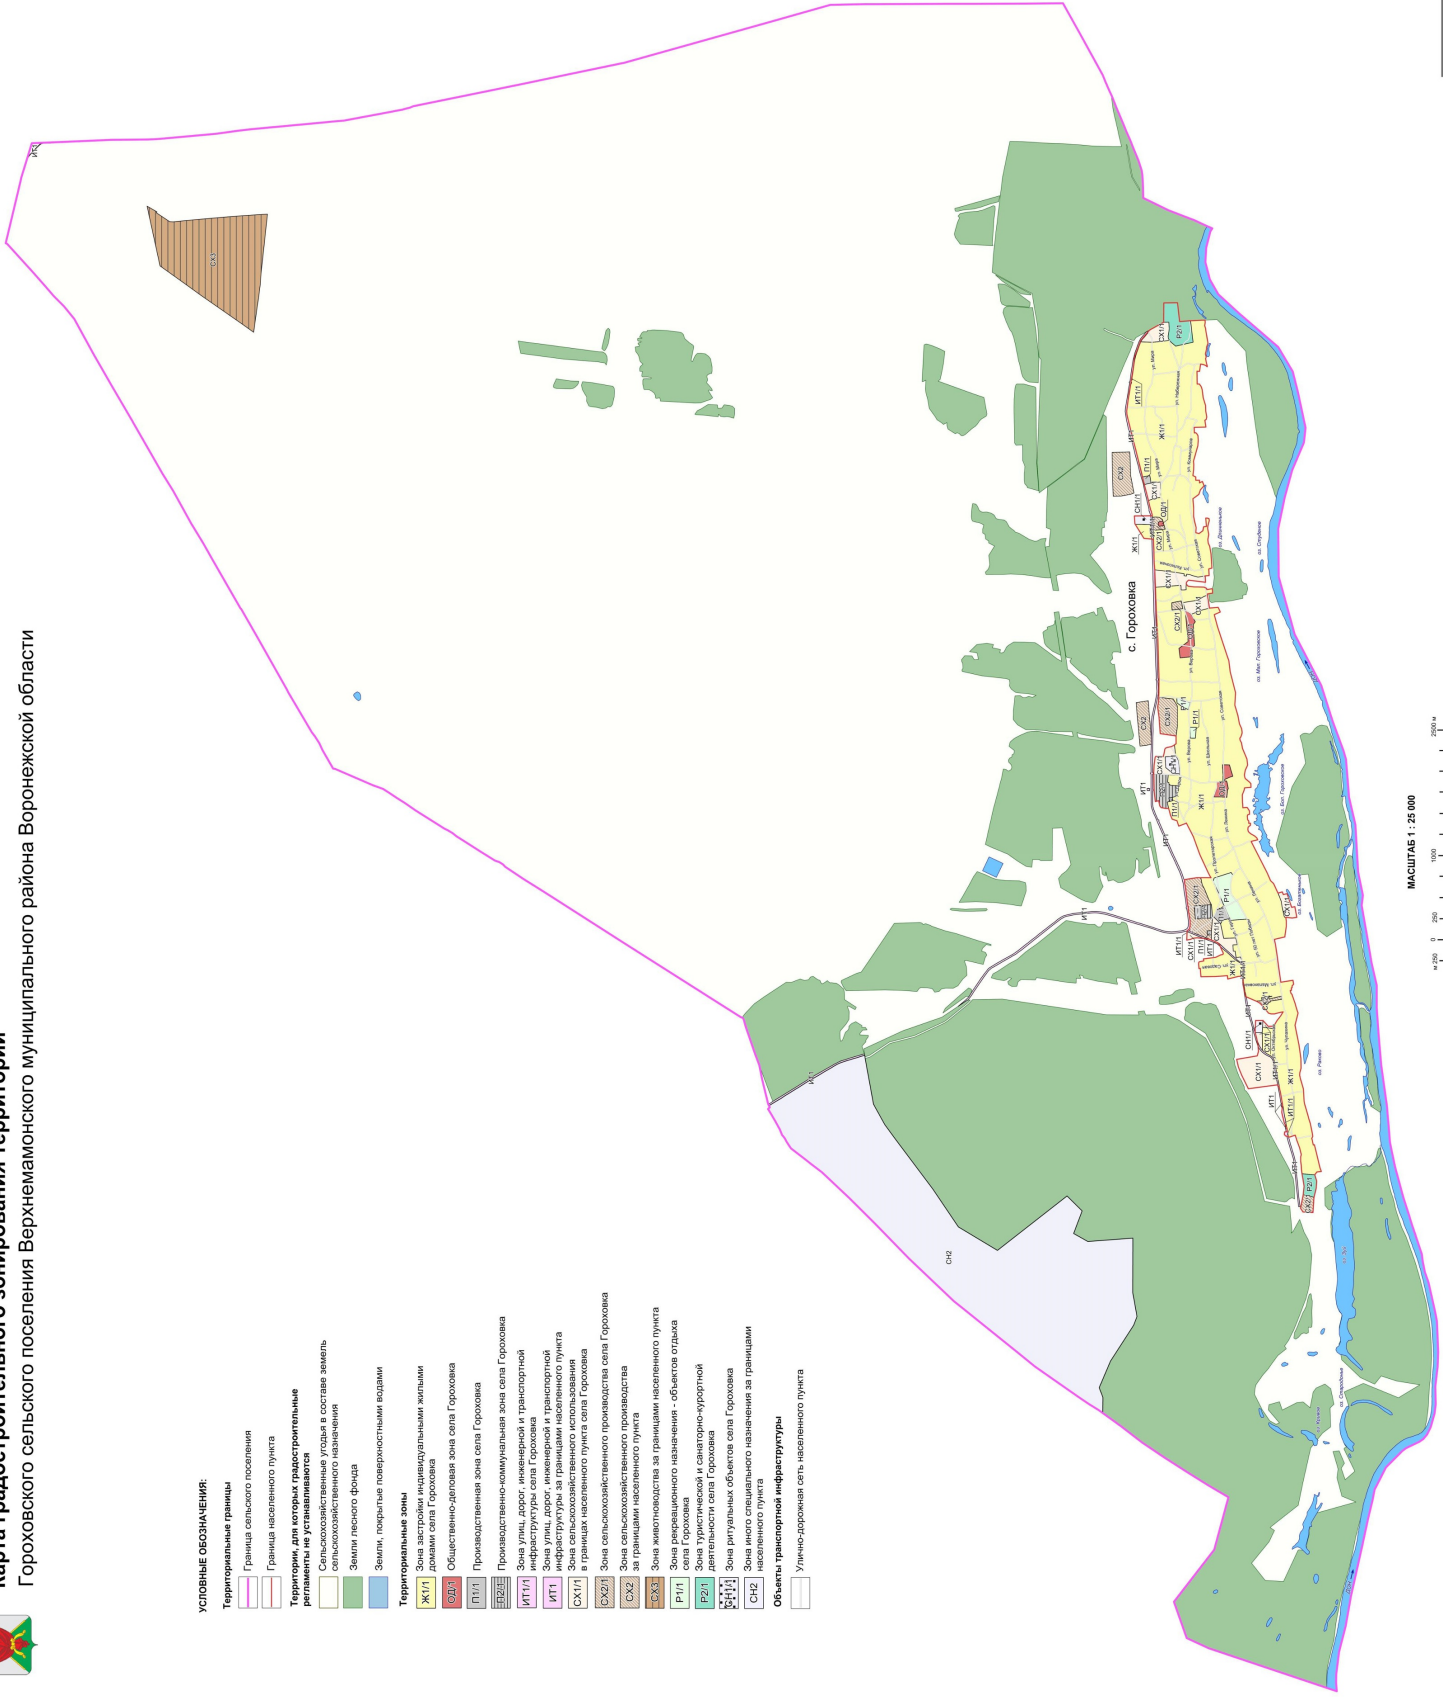

МАСШТАБ 1 : 25 000



2. Карта градостроительного зонирования с отображением зон с особыми условиями использования территории Гороховского сельского поселения Верхнемамонского муниципального района Воронежской области.



ПРАВИЛА ЗЕМЛЕПОЛЬЗОВАНИЯ И ЗАСТРОЙКИ

Карта градостроительного зонирования с отображением зон с особыми условиями использования территории

Гороховского сельского поселения Верхнемамонского муниципального района Воронежской области

УСЛОВНЫЕ ОБОЗНАЧЕНИЯ:

Территориальные границы

- Граница сельского поселения
- Граница населенного пункта

Территории, для которых градостроительные регламенты не устанавливаются

- Сельскохозяйственные угодья в составе земель сельскохозяйственного назначения
- Земли лесного фонда

Виды территориальных зон


- Земли, покрытые поверхностными водами
- Зона застройки индивидуальными жилыми домами
- Общественно-деловая зона
- Производственная зона
- Производственно-коммунальная зона
- Зона униц, дорог, инженерной и транспортной инфраструктуры
- Зона сельскохозяйственного использования в границах населенного пункта
- Зона сельскохозяйственного производства
- Зона животноводства
- Зона рекреационного назначения - объектов отдыха
- Зона туристической и санаторно-курортной деятельности
- Зона ритуальных объектов
- Зона иного специального назначения

Зоны с особыми условиями использования территории


- Водоохранная зона
- Прибрежная защитная полоса
- Зона санитарной охраны источников питьевого и хозяйственно-бытового водоснабжения (первый пояс)
- Зоны затопления и подтопления
- Установленная санитарно-защитная зона
- Ориентировочная (нормативная) санитарно-защитная зона
- Охранная зона объектов электроэнергетики
- Охранная зона трубопровода
- Охранная зона пунктов государственной подстанции, государственной наивольной сети и государственной радиотелевизионной сети
- Защитная зона объектов культурного наследия

Прочие объекты

- Объект культурного наследия

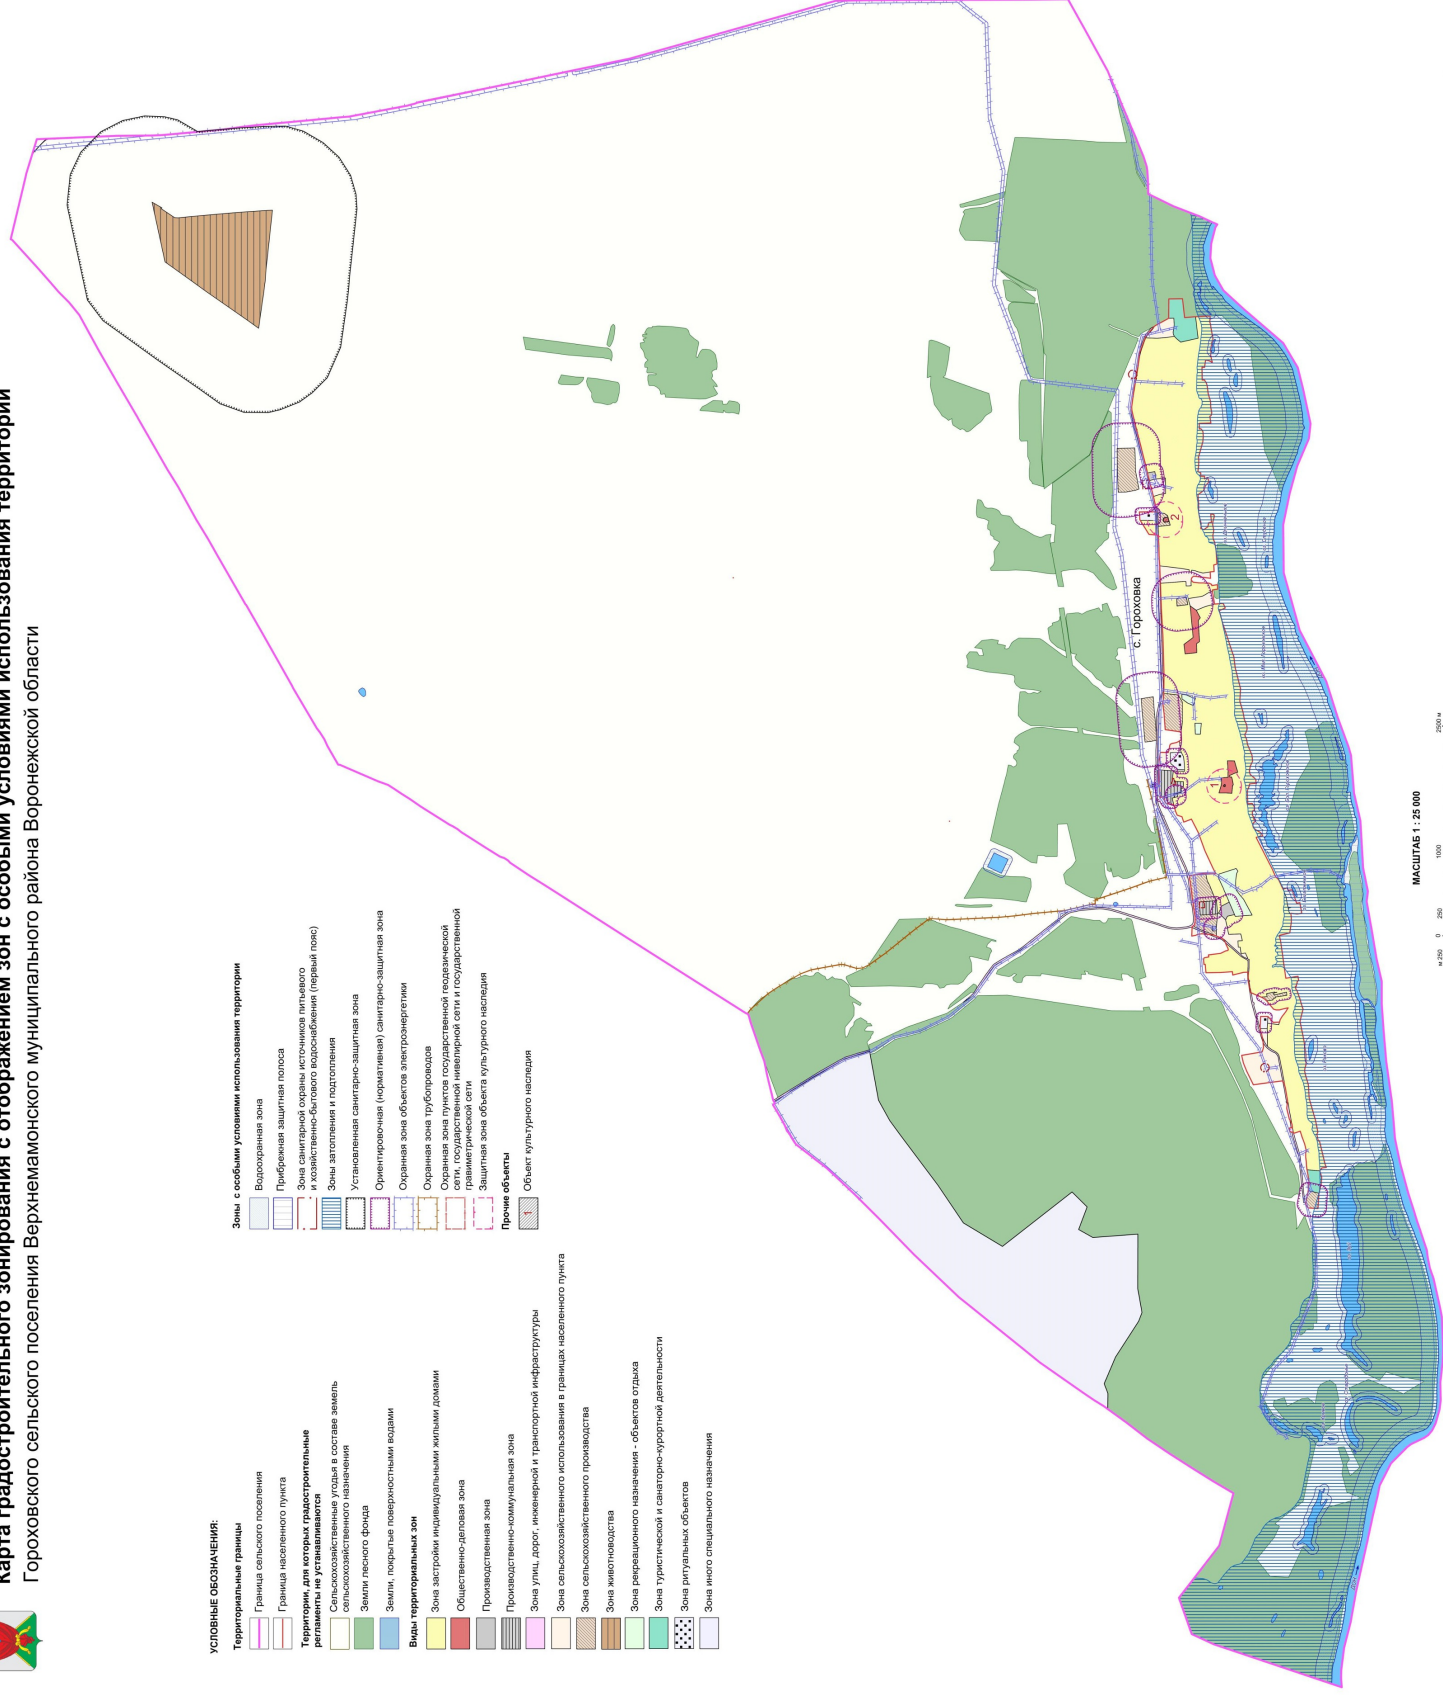

МАСШТАБ 1 : 25 000

 

2.1. На территории Гороховского сельского поселения Верхнемамонского муниципального района Воронежской области располагаются следующие объекты культурного наследия:

№ п/п	Наименование объекта культурного наследия	Сведения о границах территории объекта культурного наследия	Сведения о границах защитной зоны объекта культурного наследия	Сведения о границах зоны охраны объекта культурного наследия
1	2	3	4	5
1	Братская могила № 196	Не установлена	Установлена приказом управления по охране объектов культурного наследия Воронежской области от 01.09.2020 № 71-01-07/461 «Об утверждении графического описания местоположения границ (с перечнем координат характерных точек этих границ) защитных зон объектов культурного наследия, расположенных на территории Воронежской области» (далее – приказ от 01.09.2020 № 71-01-07/461)	Не установлена
2	Церковь И. Богослова	Не установлена	Установлена приказом от 01.09.2020 № 71-01-07/461	Не установлена

2.2. На территории Гороховского сельского поселения Верхнемамонского муниципального района Воронежской области располагаются следующие объекты археологического наследия, границы территорий которых опубликованию не подлежат*:

№ п/п	Наименование объекта культурного наследия	Сведения о границах территории объекта культурного наследия
1	2	3
1	Курганная группа 1 у с. Гороховка Верхнемамонского района	Установлена приказом управления по охране объектов культурного наследия Воронежской области от 14.04.2021 № 71-01-07/132 «Об утверждении границ территорий выявленных объектов археологического наследия, расположенных на территории Воронежской области»

№ п/п	Наименование объекта культурного наследия	Сведения о границах территории объекта культурного наследия
1	2	3
2	Курганный могильник 4 у с. Лозовое Верхнемамонского района	Установлена приказом управления по охране объектов культурного наследия Воронежской области от 18.03.2021 № 71-01-07/106 «Об утверждении границ территорий выявленных объектов археологического наследия, расположенных на территории Воронежской области»

*в соответствии с приказом Министерства культуры Российской Федерации от 01.09.2015 № 2328 «Об утверждении перечня отдельных сведений об объектах археологического наследия, которые не подлежат опубликованию»

2.3. Верхнемамонский муниципальный район Воронежской области, согласно постановлению Правительства Воронежской области от 07.09.2022 № 606 «Об утверждении Перечня муниципальных образований Воронежской области, на территориях которых проходили боевые действия в период Великой Отечественной войны 1941 - 1945 годов и могут находиться непогребенные останки погибших при защите Отечества в период Великой Отечественной войны 1941 - 1945 годов», является территорией, на которой проходили боевые действия в период Великой Отечественной войны 1941 - 1945 годов и могут находиться непогребенные останки погибших при защите Отечества в период Великой Отечественной войны 1941 - 1945 годов.

В связи этим, на территории Гороховского сельского поселения Верхнемамонского муниципального района Воронежской области необходимо обеспечивать соблюдение требований Закона Российской Федерации от 14.01.1993 № 4292-1 «Об увековечении памяти погибших при защите Отечества» и Закона Воронежской области от 29.04.2016 № 45-ОЗ «Об отдельных мерах по поддержке проведения поисковой работы на территории Воронежской области».

18. Перечень территориальных зон, установленных на карте градостроительного зонирования

1. Порядок установления территориальных зон определен статьей 34 ГрК РФ. На карте градостроительного зонирования установлены следующие виды территориальных зон:

Наименование территориальной зоны	Кодовое обозначение территориальной зоны
1	2
Жилые зоны	
Зона застройки индивидуальными жилыми домами	Ж1
Общественно-деловые зоны	
Общественно-деловая зона	ОД
Производственные и коммунально-складские зоны	
Производственная зона	П1
Производственно-коммунальная зона	П2
Зоны инженерной и транспортной инфраструктуры	
Зона улиц, дорог, инженерной и транспортной инфраструктуры	ИТ1
Зоны сельскохозяйственного использования	
Зона сельскохозяйственного использования в границах населенного пункта	СХ1
Зона сельскохозяйственного производства	СХ2
Зона животноводства	СХ3
Зоны рекреационного назначения	
Зона рекреационного назначения - объектов отдыха	Р1
Зона туристической и санаторно-курортной деятельности	Р2
Зоны специального назначения	
Зона ритуальных объектов	СН1
Зона иного специального назначения	СН2

2. Настоящими Правилами на территории Гороховского сельского поселения Верхнемаямонского муниципального района Воронежской области установлены следующие территориальные зоны:

Наименование территориальной зоны	Кодовое обозначение территориальной зоны
1	2
Жилые зоны	
Зона застройки индивидуальными жилыми домами села Гороховка	Ж1/1
Общественно-деловые зоны	
Общественно-деловая зона села Гороховка	ОД/1
Производственные и коммунально-складские зоны	
Производственная зона села Гороховка	П1/1
Производственно-коммунальная зона села Гороховка	П2/1
Зоны инженерной и транспортной инфраструктуры	
Зона улиц, дорог, инженерной и транспортной инфраструктуры села Гороховка	ИТ1/1
Зона улиц, дорог, инженерной и транспортной инфраструктуры за границами населенного пункта	ИТ1
Зоны сельскохозяйственного использования	
Зона сельскохозяйственного использования в границах населенного пункта села Гороховка	СХ1/1
Зона сельскохозяйственного производства села Гороховка	СХ2/1
Зона сельскохозяйственного производства за границами населенного пункта	СХ2
Зона животноводства за границами населенного пункта	СХ3
Зоны рекреационного назначения	

Наименование территориальной зоны	Кодовое обозначение территориальной зоны
1	2
Зона рекреационного назначения - объектов отдыха села Гороховка	P1/1
Зона туристической и санаторно-курортной деятельности села Гороховка	P2/1
Зоны специального назначения	
Зона ритуальных объектов села Гороховка	CH1/1
Зона иного специального назначения за границами населенного пункта	CH2

3. Сведения о границах территориальных зон, содержащие графическое описание местоположения границ территориальных зон, перечень координат характерных точек границ территориальных зон села Гороховка, являются приложением № 1 к настоящим Правилам.

4. Сведения о границах территориальных зон, содержащие графическое описание местоположения границ территориальных зон, перечень координат характерных точек границ территориальных зон, расположенных за границами населенного пункта на территории Гороховского сельского поселения, являются приложением № 2 к настоящим Правилам.

ЧАСТЬ III. ГРАДОСТРОИТЕЛЬНЫЕ РЕГЛАМЕНТЫ

19. Общие положения о градостроительном регламенте

1. Градостроительным регламентом определяется правовой режим земельных участков, равно как всего, что находится над и под поверхностью земельных участков и используется в процессе их застройки и последующей эксплуатации объектов капитального строительства.

2. Действие градостроительного регламента распространяется в равной мере на все земельные участки и объекты капитального строительства, расположенные в пределах границ территориальной зоны, обозначенной на карте градостроительного зонирования.

3. Земли и земельные участки, на которые действие градостроительных регламентов не распространяется или для которых градостроительные регламенты не устанавливаются, определены статьей 36 ГрК РФ.

20. Виды разрешенного использования

1. Разрешенное использование земельных участков и объектов капитального строительства может быть следующих видов:

- основные виды разрешенного использования;
- условно разрешенные виды использования;
- вспомогательные виды разрешенного использования,

допустимые только в качестве дополнительных по отношению к основным видам разрешенного использования и условно разрешенным видам использования и осуществляемые совместно с ними.

2. Виды разрешенного использования (далее – ВРИ) земельных участков в настоящих Правилах определяются в соответствии с приказом Федеральной службы государственной регистрации, кадастра и картографии от 10.11.2020 № П/0412 «Об утверждении классификатора видов разрешенного использования земельных участков».

21. Градостроительные регламенты территориальных зон

1. Градостроительный регламент территориальной зоны Ж1/1

№ п/п	Код ВРИ	Наименование ВРИ	Предельные (минимальные и (или) максимальные) размеры земельных участков, в том числе их площадь, м2		Максимальный процент застройки в границах земельного участка	Предельное количество этажей или предельная высота зданий, строений, сооружений	Минимальные отступы от границ земельных участков в целях определения мест допустимого размещения зданий, строений, сооружений, за пределами которых запрещено строительство зданий, строений, сооружений
			min	max			
1	2	3	4	5	6	7	8
ОСНОВНЫЕ ВИДЫ РАЗРЕШЕННОГО ИСПОЛЬЗОВАНИЯ ЗЕМЕЛЬНЫХ УЧАСТКОВ И ОБЪЕКТОВ КАПИТАЛЬНОГО СТРОИТЕЛЬСТВА							
1	2.1	Для индивидуального жилищного строительства	100	5000	50%	3 этажа*	3 метра**
2	2.3	Блокированная жилая застройка	80	3000	50%	3 этажа*	3 метра***, 0 метров – при примыкании к соседним зданиям
3	2.2	Для ведения личного подсобного хозяйства (приусадебный земельный участок)	100	5500	30%	3 этажа*	3 метра**
4	1.19	Сенокосение	600	50000	0%	не подлежат установлению	
5	1.20	Выпас сельскохозяйственных животных	300	50000	0%	не подлежат установлению	
6	2.7.2	Размещение гаражей для собственных нужд	не подлежат установлению				
7	3.1.1	Предоставление коммунальных услуг	не подлежат установлению	5000		не подлежат установлению	
8	3.1.2	Административные здания организаций,	не подлежат установлению		60%	3 этажа	3 метра

№ п/п	Код ВРИ	Наименование ВРИ	Предельные (минимальные и (или) максимальные) размеры земельных участков, в том числе их площадь, м2		Максимальный процент застройки в границах земельного участка	Предельное количество этажей или предельная высота зданий, строений, сооружений	Минимальные отступы от границ земельных участков в целях определения мест допустимого размещения зданий, строений, сооружений, за пределами которых запрещено строительство зданий, строений, сооружений
			min	max			
1	2	3	4	5	6	7	8
		обеспечивающих предоставление коммунальных услуг помощи населению					
9	3.2.2	Оказание социальной помощи населению	не подлежат установлению		60%	3 этажа	3 метра
10	3.2.3	Оказание услуг связи	не подлежат установлению		60%	3 этажа	3 метра
11	3.4.1	Амбулаторно- поликлиническое обслуживание	не подлежат установлению			3 этажа	3 метра
12	3.5.1	Дошкольное, начальное и среднее общее образование	не подлежат установлению			4 этажа	5 метров
13	5.1.3	Площадки для занятий спортом	не подлежат установлению				
14	12.0	Земельные участки (территории) общего пользования	не подлежат установлению				
15	12.0. 1	Улично-дорожная сеть	не подлежат установлению				
16	12.0. 2	Благоустройство территории	не подлежат установлению				
УСЛОВНО РАЗРЕШЕННЫЕ ВИДЫ ИСПОЛЬЗОВАНИЯ ЗЕМЕЛЬНЫХ УЧАСТКОВ И ОБЪЕКТОВ КАПИТАЛЬНОГО СТРОИТЕЛЬСТВА							
17	2.1.1	Малоземная многоквартирная жилая застройка	600	не подлежит установлению	45%	4 этажа	6 метров

№ п/п	Код ВРИ	Наименование ВРИ	Предельные (минимальные и (или) максимальные) размеры земельных участков, в том числе их площадь, м2		Максимальный процент застройки в границах земельного участка	Предельное количество этажей или предельная высота зданий, строений, сооружений	Минимальные отступы от границ земельных участков в целях определения мест допустимого размещения зданий, строений, сооружений, за пределами которых запрещено строительство зданий, строений, сооружений
			min	max			
1	2	3	4	5	6	7	8
18	2.7.1	Хранение автотранспорта	не подлежат установлению				
19	3.2.4	Общезиятия	600	не подлежат установлению 5000	45%	4 этажа	6 метров
20	3.3	Бытовое обслуживание	200	5000	60%	3 этажа	3 метра
21	3.6.1	Объекты культурно- досуговой деятельности	200	5000	60%	3 этажа	3 метра
22	3.10. 1	Амбулаторное ветеринарное обслуживание	200	5000	60%	3 этажа	3 метра
23	4.1	Деловое управление	не подлежат установлению		60%	4 этажа	3 метра
24	4.4	Магазины	200	5000	60%	3 этажа	3 метра
25	4.5	Банковская и страховая деятельность	не подлежат установлению		60%	3 этажа	3 метра
26	4.6	Общественное питание	200	5000	50%	3 этажа	3 метра
27	4.9	Службные гаражи	не подлежат установлению		60%	не подлежат установлению	3 метра
28	5.1.2	Обеспечение занятий спортом в помещениях	не подлежат установлению		45%	не подлежат установлению	3 метра
29	13.1	Ведение огородинчества	100	4500	0%	не подлежат установлению	установлению
30	13.2	Ведение садоводства	400	2000	30%		

* для вспомогательных видов – 1 этаж;

** от вспомогательных видов – 1 метр.

Не допускается размещать со стороны улицы вспомогательные строения, за исключением гаражей. Допускается блокировка хозяйственных построек на смежных земельных участках по взаимному согласию домовладельцев с учетом требований пожарной безопасности.

Ограничения использования земельных участков и объектов капитального строительства в зонах с особыми условиями использования территории устанавливаются в соответствии с законодательством Российской Федерации. Перечень зон с особыми условиями использования территории и основания установления ограничений приведены в пункте 22 настоящих Правил.

2. Градостроительный регламент территориальной зоны ОД/1

№ п/п	Код ВРИ	Наименование ВРИ	Предельные (минимальные и (или) максимальные) размеры земельных участков, в том числе их площадь, м ²		Максимальный процент застройки в границах земельного участка	Предельное количество этажей или предельная высота зданий, строений, сооружений	Минимальные отступы от границ земельных участков в целях определения мест допустимого размещения зданий, строений, сооружений, за пределами которых запрещено строительство зданий, строений, сооружений
			min	max			
1	2	3	4	5	6	7	8
ОСНОВНЫЕ ВИДЫ РАЗРЕШЕННОГО ИСПОЛЬЗОВАНИЯ ЗЕМЕЛЬНЫХ УЧАСТКОВ И ОБЪЕКТОВ КАПИТАЛЬНОГО СТРОИТЕЛЬСТВА							
1	3.1.1	Предоставление коммунальных услуг	не подлежат установлению		не подлежат установлению		
2	3.1.2	Административные здания организаций, обеспечивающих предоставление коммунальных услуг	не подлежат установлению		60%	не подлежит установлению	3 метра
3	3.2.1	Дома социального обслуживания	не подлежат установлению		60%	не подлежит установлению	6 метров

№ п/п	Код ВРИ	Наименование ВРИ	Предельные (минимальные и (или) максимальные) размеры земельных участков, в том числе их площадь, м ²		Максимальный процент застройки в границах земельного участка	Предельное количество этажей или предельная высота зданий, строений, сооружений	Минимальные отступы от границ земельных участков в целях определения мест допустимого размещения зданий, строений, сооружений, за пределами которых запрещено строительство зданий, строений, сооружений
			min	max			
1	2	3	4	5	6	7	8
4	3.2.2	Оказание социальной помощи населению	не подлежат установлению		60%	не подлежит установлению	6 метров
5	3.2.3	Оказание услуг связи	не подлежат установлению		60%	не подлежит установлению	6 метров
6	3.3	Бытовое обслуживание	200	не подлежит установлению	60%	не подлежит установлению	6 метров
7	3.4.1	Амбулаторно- поликлиническое обслуживание	не подлежат установлению			не подлежит установлению	6 метров
8	3.5.1	Дошкольное, начальное и среднее общее образование	не подлежат установлению			4 этажа	6 метров
9	3.5.2	Среднее и высшее профессиональное образование	800	не подлежит установлению	45%	не подлежит установлению	6 метров
10	3.6.1	Объекты культурно- досуговой деятельности	не подлежат установлению		60%	не подлежит установлению	6 метров
11	3.6.2.	Парки культуры и отдыха	не подлежат установлению				6 метров
12	3.7.1	Осуществление религиозных обрядов	не подлежат установлению				6 метров
13	3.8.1	Государственное управление	не подлежат установлению		60%	не подлежит установлению	6 метров
14	3.10.1	Амбулаторное ветеринарное обслуживание	не подлежат установлению		60%	не подлежит установлению 3 этажа	3 метра
15	4.1	Деловое управление	не подлежат установлению		50%	не подлежит установлению	6 метров

№ п/п	Код ВРИ	Наименование ВРИ	Предельные (минимальные и (или) максимальные) размеры земельных участков, в том числе их площадь, м ²		Максимальный процент застройки в границах земельного участка	Предельное количество этажей или предельная высота зданий, строений, сооружений	Минимальные отступы от границ земельных участков в целях определения мест допустимого размещения зданий, строений, сооружений, за пределами которых запрещено строительство зданий, строений, сооружений
			min	max			
1	2	3	4	5	6	7	8
29	2.1	Для индивидуального жилищного строительства	300	1000	50%	3 этажа*	3 метра**
30	2.2	Для ведения личного подсобного хозяйства (приусадебный земельный участок)	300	5000	40%	3 этажа*	3 метра**
31	2.3	Блокированная жилая застройка	80	3000	50%	3этажа*	3 метра**, 0 метров – при примыкании к соседним зданиям
32	2.7.2	Размещение гаражей для собственных нужд	не подлежат установлению				
33	4.9.1.3	Автомобильные мойки	не подлежат установлению				
34	6.4	Пищевая промышленность	400	5000	50%	1 этаж 15 метров	3 метра 3 метра

* для вспомогательных видов – 1 этаж

** от вспомогательных видов – 1 метр.

Не допускается размещать со стороны улицы вспомогательные строения, за исключением гаражей. Допускается блокировка хозяйственных построек на смежных земельных участках по взаимному согласию домовладельцев с учетом требований пожарной безопасности.

Ограничения использования земельных участков и объектов капитального строительства в зонах с особыми условиями использования территории устанавливаются в соответствии с законодательством Российской Федерации. Перечень зон с особыми условиями использования территории и основания установления ограничений приведены в пункте 22 настоящих Правил.

3. Градостроительный регламент территориальной зоны ПП/1

№ п/п	Код ВРИ	Наименование ВРИ	Предельные (минимальные и (или) максимальные) размеры земельных участков, в том числе их площадь, м ²		Максимальный процент застройки в границах земельного участка	Предельное количество этажей или предельная высота зданий, строений, строений	Минимальные отступы от границ земельных участков в целях определения мест допустимого размещения зданий, строений, сооружений, за пределами которых запрещено строительство зданий, строений, сооружений
			min	max			
1	2	3	4	5	6	7	8
ОСНОВНЫЕ ВИДЫ РАЗРЕШЕННОГО ИСПОЛЬЗОВАНИЯ ЗЕМЕЛЬНЫХ УЧАСТКОВ И ОБЪЕКТОВ КАПИТАЛЬНОГО СТРОИТЕЛЬСТВА							
1	1.15	Хранение и переработка сельскохозяйственной продукции	не подлежат установлению				3 метра
2	1.18	Обеспечение сельскохозяйственного производства	не подлежат установлению				3 метра
3	3.1	Коммунальное обслуживание	не подлежат установлению				
4	6.4	Пищевая промышленность	не подлежат установлению				3 метра
5	6.6	Строительная промышленность	не подлежат установлению				3 метра
6	6.8	Связь	не подлежат установлению				3 метра
7	6.9	Склад	не подлежат установлению		60%	не подлежит установлению	3 метра

№ п/п	Код ВРИ	Наименование ВРИ	Предельные (минимальные и (или) максимальные) размеры земельных участков, в том числе их площадь, м²		Максимальный процент застройки в границах земельного участка	Предельное количество этажей или предельная высота зданий, строений, сооружений	Минимальные отступы от границ земельных участков в целях определения мест допустимого размещения зданий, строений, сооружений, за пределами которых запрещено строительство зданий, строений, сооружений
			min	max			
1	2	3	4	5	6	7	8
8	6.9.1	Складские площадки	не подлежат установлению				3 метра
9	3.3	Бытовое обслуживание	200	не подлежит установлению	60%	не подлежит установлению	
10	4.1	Деловое управление	не подлежат установлению				3 метра
11	4.4	Магазины	200	не подлежит установлению	50%	не подлежит установлению	3 метра
12	4.6	Общественное питание	400	не подлежит установлению	50%	не подлежит установлению	3 метра
13	4.9	Служебные гаражи	не подлежат установлению				3 метра
14	4.9.1.1	Заправка транспортных средств	не подлежат установлению				3 метра
15	4.9.1.3	Автомобильные мойки	не подлежат установлению				3 метра
16	4.9.1.4	Ремонт автомобилей	не подлежат установлению				3 метра
17	12.0	Земельные участки (территории) общего пользования	не подлежат установлению				
18	12.0.1	Улично-дорожная сеть	не подлежат установлению				3 метра
19	12.0.2	Благоустройство территории	не подлежат установлению				
УСЛОВНО РАЗРЕШЕННЫЕ ВИДЫ ИСПОЛЬЗОВАНИЯ ЗЕМЕЛЬНЫХ УЧАСТКОВ И ОБЪЕКТОВ КАПИТАЛЬНОГО СТРОИТЕЛЬСТВА							
20	6.7	Энергетика	не подлежат установлению				3 метра

Ограничения использования земельных участков и объектов капитального строительства в зонах с особыми условиями использования территории устанавливаются в соответствии с законодательством Российской Федерации. Перечень зон с особыми условиями использования территории и основания установления ограничений приведены в пункте 22 настоящих Правил.

4. Градостроительный регламент территориальной зоны П2/1

№ п/п	Код ВРИ	Наименование ВРИ	Предельные (минимальные и (или) максимальные) размеры земельных участков, в том числе их площадь, м ²		Максимальный процент застройки в границах земельного участка	Предельное количество этажей или предельная высота зданий, строений, сооружений	Минимальные отступы от границ земельных участков в целях определения мест допустимого размещения зданий, строений, сооружений, за пределами которых запрещено строительство зданий, строений, сооружений	
			min	max				
1	2	3	4	5	6	7	8	
ОСНОВНЫЕ ВИДЫ РАЗРЕШЕННОГО ИСПОЛЬЗОВАНИЯ ЗЕМЕЛЬНЫХ УЧАСТКОВ И ОБЪЕКТОВ КАПИТАЛЬНОГО СТРОИТЕЛЬСТВА								
1	1.15	Хранение и переработка сельскохозяйственной продукции	не подлежат установлению					3 метра
2	1.18	Обеспечение сельскохозяйственного производства	не подлежат установлению					3 метра
3	2.7.1	Хранение автотранспорта	не подлежат установлению					1 метр
4	3.1	Коммунальное обслуживание	не подлежат установлению					
5	3.3	Бытовое обслуживание	200	не подлежат установлению	60%	не подлежит установлению	3 метра	
6	4.1	Деповое управление	не подлежат установлению		60%	не подлежит установлению	3 метра	

№ п/п	Код ВРИ	Наименование ВРИ	Предельные (минимальные и (или) максимальные) размеры земельных участков, в том числе их площадь, м²		Максимальный процент застройки в границах земельного участка	Предельное количество этажей или предельная высота зданий, строений, сооружений	Минимальные отступы от границ земельных участков в целях определения мест допустимого размещения зданий, строений, сооружений, за пределами которых запрещено строительство зданий, строений, сооружений
			min	max			
1	2	3	4	5	6	7	8
7	4.4	Магазины	200	не подлежат установлению	50%	не подлежит установлению	3 метра
8	4.9	Служебные гаражи	не подлежат установлению	не подлежат установлению			3 метра
9	4.9.1.1	Заправка транспортных средств	не подлежат установлению	не подлежат установлению			3 метра
10	4.9.1.3	Автомобильные мойки	не подлежат установлению	не подлежат установлению			3 метра
11	4.9.1.4	Ремонт автомобилей	не подлежат установлению	не подлежат установлению			3 метра
12	6.4	Пищевая промышленность	не подлежат установлению	не подлежат установлению			3 метра
13	6.8	Связь	не подлежат установлению	не подлежат установлению	60%	не подлежит установлению	3 метра
14	6.9	Склад	не подлежат установлению	не подлежат установлению			3 метра
15	6.9.1	Складские площадки	не подлежат установлению	не подлежат установлению			
16	8.3	Обеспечение внутреннего правопорядка	не подлежат установлению	не подлежат установлению			3 метра
17	12.0	Земельные участки (территории) общего пользования	не подлежат установлению	не подлежат установлению			
18	12.0.1	Улично-дорожная сеть	не подлежат установлению	не подлежат установлению			
19	12.0.2	Благоустройство территории	не подлежат установлению	не подлежат установлению			
УСЛОВНО РАЗРЕШЕННЫЕ ВИДЫ ИСПОЛЬЗОВАНИЯ ЗЕМЕЛЬНЫХ УЧАСТКОВ И ОБЪЕКТОВ КАПИТАЛЬНОГО СТРОИТЕЛЬСТВА							
20	3.5.2	Среднее и высшее профессиональное образование	800	не подлежит установлению	45%	не подлежит установлению	6 метров
21	4.6	Общественное питание	400	не подлежат установлению	50%	не подлежит установлению	3 метра

№ п/п	Код ВРИ	Наименование ВРИ	Предельные (минимальные и (или) максимальные) размеры земельных участков, в том числе их площадь, м ²		Максимальный процент застройки в границах земельного участка	Предельное количество этажей или предельная высота зданий, строений, сооружений	Минимальные отступы от границ земельных участков в целях определения мест допустимого размещения зданий, строений, сооружений, за пределами которых запрещено строительство зданий, строений, сооружений
			min	max			
1	2	3	4	5	6	7	8
22	6.6	Строительная промышленность	не подлежат установлению				3 метра

Ограничения использования земельных участков и объектов капитального строительства в зонах с особыми условиями использования территории устанавливаются в соответствии с законодательством Российской Федерации.

Перечень зон с особыми условиями использования территории и основания установления ограничений приведены в пункте 22 настоящих Правил.

5. Градостроительные регламенты территориальных зон ИТ1/1, ИТ1

№ п/п	Код ВРИ	Наименование ВРИ	Предельные (минимальные и (или) максимальные) размеры земельных участков, в том числе их площадь, м ²		Максимальный процент застройки в границах земельного участка	Предельное количество этажей или предельная высота зданий, строений, сооружений	Минимальные отступы от границ земельных участков в целях определения мест допустимого размещения зданий, строений, сооружений, за пределами которых запрещено строительство зданий, строений, сооружений	
			min	max				
1	2	3	4	5	6	7	8	
ОСНОВНЫЕ ВИДЫ РАЗРЕШЕННОГО ИСПОЛЬЗОВАНИЯ ЗЕМЕЛЬНЫХ УЧАСТКОВ И ОБЪЕКТОВ КАПИТАЛЬНОГО СТРОИТЕЛЬСТВА								
1	7.2.1	Размещение автомобильных дорог	не подлежат установлению					
2	7.2.2	Обслуживание перевозок пассажиров	не подлежат установлению					
3	7.2.3	Стоянки транспорта общего пользования	не подлежат установлению					
4	3.1.1	Предоставление коммунальных услуг	не подлежат установлению					
5	6.8	Связь	не подлежат установлению					
6	6.7	Энергетика	не подлежат установлению					
7	12.0	Земельные участки (территории) общего пользования	не подлежат установлению					
8	12.0.1	Улично-дорожная сеть	не подлежат установлению					
9	12.0.2	Благоустройство территории	не подлежат установлению					
УСЛОВНО РАЗРЕШЕННЫЕ ВИДЫ ИСПОЛЬЗОВАНИЯ ЗЕМЕЛЬНЫХ УЧАСТКОВ И ОБЪЕКТОВ КАПИТАЛЬНОГО СТРОИТЕЛЬСТВА								
10	4.9.1	Объекты дорожного сервиса	не подлежат установлению					
11	4.9.1. 1	Заправка транспортных средств	не подлежат установлению		45%	1 этаж	3 метра	
12	4.9.1. 2	Обеспечение дорожного отдыха	600	не подлежат установлению		3 этажа	3 метра	
13	4.9.1.	Автомобильные мойки	не подлежат установлению					
			1 этаж					3 метра

№ п/п	Код ВРИ	Наименование ВРИ	Предельные (минимальные и (или) максимальные) размеры земельных участков, в том числе их площадь, м²		Максимальный процент застройки в границах земельного участка	Предельное количество этажей или предельная высота зданий, строений, сооружений	Минимальные отступы от границ земельных участков в целях определения мест допустимого размещения зданий, строений, сооружений, за пределами которых запрещено строительство зданий, строений, сооружений
			min	max			
1	2	3	4	5	6	7	8
14	4.9.1.	Ремонт автомобилей	не подлежат установлению			1 этаж	3 метра
	4						

Ограничения использования земельных участков и объектов капитального строительства в зонах с особыми условиями использования территории устанавливаются в соответствии с законодательством Российской Федерации.

Перечень зон с особыми условиями использования территории и основания установления ограничений приведены в пункте 22 настоящих Правил.

№ п/п	Код ВРИ	Наименование ВРИ	Предельные (минимальные и (или) максимальные) размеры земельных участков, в том числе их площадь, м ²		Максимальный процент застройки в границах земельного участка	Предельное количество этажей или предельная высота зданий, строений, сооружений	Минимальные отступы от границ земельных участков в целях определения мест допустимого размещения зданий, строений, сооружений, за пределами которых запрещено строительство зданий, строений, сооружений
			min	max			
1	2	3	4	5	6	7	8
12	1.15	Хранение и переработка сельскохозяйственной продукции	не подлежат установлению				3 метра
13	6.8	Связь	не подлежат установлению				3 метра

Ограничения использования земельных участков и объектов капитального строительства в зонах с особыми условиями использования территории устанавливаются в соответствии с законодательством Российской Федерации. Перечень зон с особыми условиями использования территории и основания установления ограничений приведены в пункте 22 настоящих Правил.

7. Градостроительные регламенты территориальных зон СХ2/1, СХ2

№ п/п	Код ВРИ	Наименование ВРИ	Предельные (минимальные и (или) максимальные) размеры земельных участков, в том числе их площадь, м ²		Максимальный процент застройки в границах земельного участка	Предельное количество этажей или предельная высота зданий, строений, строений за пределами которых запрещено строительство зданий, строений, сооружений	Минимальные отступы от границ земельных участков в целях определения мест допустимого размещения зданий, строений, сооружений, за пределами которых запрещено строительство зданий, строений, сооружений
			min	max			
1	2	3	4	5	6	7	8
ОСНОВНЫЕ ВИДЫ РАЗРЕШЕННОГО ИСПОЛЬЗОВАНИЯ ЗЕМЕЛЬНЫХ УЧАСТКОВ И ОБЪЕКТОВ КАПИТАЛЬНОГО СТРОИТЕЛЬСТВА							
1	1.1	Растениеводство	не подлежат установлению				
2	1.12	Пчеловодство	не подлежат установлению				
3	1.15	Хранение и переработка сельскохозяйственной продукции	не подлежат установлению				3 метра
4	1.16	Ведение личного подсобного хозяйства на полевых участках	не подлежат установлению				
5	1.18	Обеспечение сельскохозяйственного производства	не подлежат установлению				3 метра
6	3.1.1	Предоставление коммунальных услуг	не подлежат установлению				
7	4.1	Деловое управление	не подлежат установлению		50%	не подлежит установлению	3 метра
8	4.4	Магазины	не подлежит установлению	5000	50%	не подлежит установлению	3 метра
9	4.9.1. 1	Заправка транспортных средств	не подлежат установлению			1 этаж	3 метра
10	6.9	Склад	не подлежат установлению		60%	не подлежит установлению	3 метра
11	6.9.1	Складские площадки	не подлежат установлению				

№ п/п	Код ВРИ	Наименование ВРИ	Предельные (минимальные и (или) максимальные) размеры земельных участков, в том числе их площадь, м ²		Максимальный процент застройки в границах земельного участка	Предельное количество этажей или предельная высота зданий, строений, сооружений	Минимальные отступы от границ земельных участков в целях определения мест допустимого размещения зданий, строений, сооружений, за пределами которых запрещено строительство зданий, строений, сооружений
			min	max			
1	2	3	4	5	6	7	8
12	12.0	Земельные участки (территории) общего пользования	не подлежат установлению				
13	12.0.1	Улично-дорожная сеть	не подлежат установлению				
14	12.0.2	Благоустройство территории	не подлежат установлению				
УСЛОВНО РАЗРЕШЕННЫЕ ВИДЫ ИСПОЛЬЗОВАНИЯ ЗЕМЕЛЬНЫХ УЧАСТКОВ И ОБЪЕКТОВ КАПИТАЛЬНОГО СТРОИТЕЛЬСТВА							
15	1.7	Животноводство	не подлежат установлению				3 метра
16	6.4	Пищевая промышленность	не подлежат установлению				3 метра
17	6.8	Связь	не подлежат установлению				3 метра

Ограничения использования земельных участков и объектов капитального строительства в зонах с особыми условиями использования территории устанавливаются в соответствии с законодательством Российской Федерации.

Перечень зон с особыми условиями использования территории и основания установления ограничений приведены в пункте 22 настоящих Правил.

8. Градостроительный регламент территориальной зоны СХЗ

№ п/п	Код ВРИ	Наименование ВРИ	Предельные (минимальные и (или) максимальные) размеры земельных участков, в том числе их площадь, м²		Максимальный процент застройки в границах земельного участка	Предельное количество этажей или предельная высота зданий, строений, строений, сооружений за пределами которых запрещено строительство зданий, строений, сооружений	Минимальные отступы от границ земельных участков в целях определения мест допустимого размещения зданий, строений, сооружений, за пределами которых запрещено строительство зданий, строений, сооружений
			min	max			
1	2	3	4	5	6	7	8
ОСНОВНЫЕ ВИДЫ РАЗРЕШЕННОГО ИСПОЛЬЗОВАНИЯ ЗЕМЕЛЬНЫХ УЧАСТКОВ И ОБЪЕКТОВ КАПИТАЛЬНОГО СТРОИТЕЛЬСТВА							
1	1.8	Скотоводство	не подлежат установлению				3 метра
2	1.11	Свиноводство	не подлежат установлению				3 метра
3	1.15	Хранение и переработка сельскохозяйственной продукции	не подлежат установлению				3 метра
4	1.18	Обеспечение сельскохозяйственного производства	не подлежат установлению				3 метра
5	1.19	Сенокосение	не подлежат установлению				
6	1.20	Выпас сельскохозяйственных животных	не подлежат установлению				
7	3.1.1	Предоставление коммунальных услуг	не подлежат установлению				
УСЛОВНО РАЗРЕШЕННЫЕ ВИДЫ ИСПОЛЬЗОВАНИЯ ЗЕМЕЛЬНЫХ УЧАСТКОВ И ОБЪЕКТОВ КАПИТАЛЬНОГО СТРОИТЕЛЬСТВА							
8	4.9.1.1	Заправка транспортных средств	не подлежат установлению			1 этаж	3 метра
9	6.9	Склад	не подлежат установлению		60%	не подлежит установлению	3 метра
10	6.9.1	Складские площадки	не подлежат установлению				

Ограничения использования земельных участков и объектов капитального строительства в зонах с особыми условиями использования территории устанавливаются в соответствии с законодательством Российской Федерации. Перечень зон с особыми условиями использования территории и основания установления ограничений приведены в пункте 22 настоящих Правил.

9. Градостроительный регламент территориальной зоны Р1/1

№ п/п	Код ВРИ	Наименование ВРИ	Предельные (минимальные и (или) максимальные) размеры земельных участков, в том числе их площадь, м ²		Максимальный процент застройки в границах земельного участка	Предельное количество этажей или предельная высота зданий, строений, сооружений	Минимальные отступы от границ земельных участков в целях определения мест допустимого размещения зданий, строений, сооружений, за пределами которых запрещено строительство зданий, строений, сооружений
			min	max			
1	2	3	4	5	6	7	8
ОСНОВНЫЕ ВИДЫ РАЗРЕШЕННОГО ИСПОЛЬЗОВАНИЯ ЗЕМЕЛЬНЫХ УЧАСТКОВ И ОБЪЕКТОВ КАПИТАЛЬНОГО СТРОИТЕЛЬСТВА							
1	3.6.2.	Парки культуры и отдыха	не подлежат установлению				
2	5.1.3	Площадки для занятий спортом	не подлежат установлению				
3	12.0.1	Улично-дорожная сеть	не подлежат установлению				
4	12.0.2	Благоустройство территории	не подлежат установлению				
5	3.1.1	Предоставление коммунальных услуг	не подлежат установлению				
УСЛОВНО РАЗРЕШЕННЫЕ ВИДЫ ИСПОЛЬЗОВАНИЯ ЗЕМЕЛЬНЫХ УЧАСТКОВ И ОБЪЕКТОВ КАПИТАЛЬНОГО СТРОИТЕЛЬСТВА							
6	3.6.1	Объекты культурно-досуговой деятельности	200	3000	45%	не подлежит установлению	3 метра
7	4.6	Общественное питание	200	1000	50%	не подлежит установлению	3 метра
8	4.8.1	Развлекательные мероприятия	200	3000	45%	не подлежит установлению	3 метра

№ п/п	Код ВРИ	Наименование ВРИ	Предельные (минимальные и (или) максимальные) размеры земельных участков, в том числе их площадь, м ²		Максимальный процент застройки в границах земельного участка	Предельное количество этажей или предельная высота зданий, строений, сооружений	Минимальные отступы от границ земельных участков в целях определения мест допустимого размещения зданий, строений, сооружений, за пределами которых запрещено строительство зданий, строений, сооружений
			min	max			
1	2	3	4	5	6	7	8
9	5.1.4	Оборудованные площадки для занятий спортом	не подлежат установлению				3 метра

Ограничения использования земельных участков и объектов капитального строительства в зонах с особыми условиями использования территории устанавливаются в соответствии с законодательством Российской Федерации.

Перечень зон с особыми условиями использования территории и основания установления ограничений приведены в пункте 22 настоящих Правил.

10. Градостроительный регламент территориальной зоны Р2/1

№ п/п	Код ВРИ	Наименование ВРИ	Предельные (минимальные и (или) максимальные) размеры земельных участков, в том числе их площадь, м ²		Максимальный процент застройки в границах земельного участка	Предельное количество этажей или предельная высота зданий, строений, сооружений	Минимальные отступы от границ земельных участков в целях определения мест допустимого размещения зданий, строений, сооружений, за пределами которых запрещено строительство зданий, строений, сооружений
			min	max			
1	2	3	4	5	6	7	8
ОСНОВНЫЕ ВИДЫ РАЗРЕШЕННОГО ИСПОЛЬЗОВАНИЯ ЗЕМЕЛЬНЫХ УЧАСТКОВ И ОБЪЕКТОВ КАПИТАЛЬНОГО СТРОИТЕЛЬСТВА							
1	5.2	Природно-познавательный туризм	не подлежат установлению				
2	5.2.1	Туристическое обслуживание	не подлежат установлению		45%	3 этажа	3 метра
3	12.0	Земельные участки (территории) общего пользования	не подлежат установлению				
4	12.0.1	Улично-дорожная сеть	не подлежат установлению				
5	12.0.2	Благоустройство территории	не подлежат установлению				
УСЛОВНО РАЗРЕШЕННЫЕ ВИДЫ ИСПОЛЬЗОВАНИЯ ЗЕМЕЛЬНЫХ УЧАСТКОВ И ОБЪЕКТОВ КАПИТАЛЬНОГО СТРОИТЕЛЬСТВА							
6	3.1.1	Предоставление коммунальных услуг	не подлежат установлению				
7	4.4	Магазины	200	1000	60%	3 этажа	3 метра
8	4.6	Общественное питание	200	1000	50%	не подлежит установлению	3 метра
9	5.1.7	Спортивные базы	не подлежат установлению		25%	3 этажа	3 метра
10	5.3	Охота и рыбалка	не подлежат установлению			2 этажа	3 метра

Отграничения использования земельных участков и объектов капитального строительства в зонах с особыми условиями использования территории устанавливаются в соответствии с законодательством Российской Федерации.

Перечень зон с особыми условиями использования территории и основания установления ограничений приведены в пункте 22 настоящих Правил.

11. Градостроительный регламент территориальной зоны СН1/1

№ п/п	Код ВРИ	Наименование ВРИ	Предельные (минимальные и (или) максимальные) размеры земельных участков, в том числе их площадь, м ²		Максимальный процент застройки в границах земельного участка	Предельное количество этажей или предельная высота зданий, строений, сооружений	Минимальные отступы от границ земельных участков в целях определения мест допустимого размещения зданий, строений, сооружений, за пределами которых запрещено строительство зданий, строений, сооружений
			min	max			
1	2	3	4	5	6	7	8
ОСНОВНЫЕ ВИДЫ РАЗРЕШЕННОГО ИСПОЛЬЗОВАНИЯ ЗЕМЕЛЬНЫХ УЧАСТКОВ И ОБЪЕКТОВ КАПИТАЛЬНОГО СТРОИТЕЛЬСТВА							
1	12.1	Ритуальная деятельность	не подлежат установлению	400000	не подлежат установлению 3 метра		
2	12.0	Земельные участки (территории) общего пользования	не подлежат установлению				
3	12.0.1	Улично-дорожная сеть	не подлежат установлению				
4	12.0.2	Благоустройство территории	не подлежат установлению				
5	3.1.1	Предоставление коммунальных услуг	не подлежат установлению				
УСЛОВНО РАЗРЕШЕННЫЕ ВИДЫ ИСПОЛЬЗОВАНИЯ ЗЕМЕЛЬНЫХ УЧАСТКОВ И ОБЪЕКТОВ КАПИТАЛЬНОГО СТРОИТЕЛЬСТВА							
6	Не устанавливаются						

Ограничения использования земельных участков и объектов капитального строительства в зонах с особыми условиями использования территории устанавливаются в соответствии с законодательством Российской Федерации.

Перечень зон с особыми условиями использования территории и основания установления ограничений приведены в пункте 22 настоящих Правил.

12. Градостроительный регламент территориальной зоны СН2

№ п/п	Код ВРИ	Наименование ВРИ	Предельные (минимальные и (или) максимальные) размеры земельных участков, в том числе их площадь, м ²		Максимальный процент застройки в границах земельного участка	Предельное количество этажей или предельная высота зданий, строений, сооружений	Минимальные отступы от границ земельных участков в целях определения мест допустимого размещения зданий, строений, сооружений, за пределами которых запрещено строительство зданий, строений, сооружений
			min	max			
1	2	3	4	5	6	7	8
ОСНОВНЫЕ ВИДЫ РАЗРЕШЕННОГО ИСПОЛЬЗОВАНИЯ ЗЕМЕЛЬНЫХ УЧАСТКОВ И ОБЪЕКТОВ КАПИТАЛЬНОГО СТРОИТЕЛЬСТВА							
1	8.0	Обеспечение обороны и безопасности	не подлежат установлению				
2	8.1	Обеспечение вооруженных сил	не подлежат установлению				
3	8.3	Обеспечение внутреннего правопорядка	не подлежат установлению				
УСЛОВНО РАЗРЕШЕННЫЕ ВИДЫ ИСПОЛЬЗОВАНИЯ ЗЕМЕЛЬНЫХ УЧАСТКОВ И ОБЪЕКТОВ КАПИТАЛЬНОГО СТРОИТЕЛЬСТВА							
4	Не устанавливаются						

Ограничения использования земельных участков и объектов капитального строительства в зонах с особыми условиями использования территории устанавливаются в соответствии с законодательством Российской Федерации.

Перечень зон с особыми условиями использования территории и основания установления ограничений приведены в пункте 22 настоящих Правил.

22. Перечень зон с особыми условиями использования территории и основания установления ограничений использования земельных участков и объектов капитального строительства на территории Горховского сельского поселения Верхнемамонского муниципального района Воронежской области

№ п/п	Вид зоны	Основания установления ограничений использования земельных участков и объектов капитального строительства
1	2 Защитная зона объекта культурного наследия	3 Приказ управления по охране объектов культурного наследия Воронежской области от 01.09.2020 № 71-01-07/461 «Об утверждении графического описания местоположения границ (с перечнем координат характерных точек этих границ) защитных зон объектов культурного наследия, расположенных на территории Воронежской области»
2	Охранная зона объектов электроэнергетики (объектов электросетевого хозяйства и объектов по производству электрической энергии)	Постановление Правительства Российской Федерации от 24.02.2009 № 160 «О порядке установления охранных зон объектов электросетевого хозяйства и особых условий использования земельных участков, расположенных в границах таких зон» Постановление Правительства Российской Федерации от 18.11.2013 № 1033 «О порядке установления охранных зон объектов по производству электрической энергии и особых условий использования земельных участков, расположенных в границах таких зон»
3	Охранная зона трубопроводов (газопроводов, нефтепроводов и аммиакопроводов)	Федеральный закон от 31.03.1999 № 69-ФЗ «О газоснабжении в Российской Федерации» Постановление Правительства Российской Федерации от 20.11.2000 № 878 «Об утверждении Правил охраны газораспределительных сетей» Постановление Правительства Российской Федерации от 08.09.2017 № 1083 «Об утверждении Правил охраны магистральных газопроводов и о внесении изменений в Положение о представлении в федеральный орган исполнительной власти (его территориальные органы), уполномоченный Правительством Российской Федерации на осуществление государственного кадастрового учета, государственной регистрации прав, ведение Единого государственного реестра недвижимости и предоставление сведений, содержащихся в Едином государственном реестре недвижимости, федеральными органами исполнительной власти, органами государственной власти субъектов Российской Федерации и органами местного самоуправления дополнительных сведений, воспроизводимых на публичных кадастровых картах» «Правила охраны магистральных трубопроводов», утвержденные Минтопэнерго России 29.04.1992, постановлением Госгортехнадзора России от 22.04.1992 № 9 Постановление Госгортехнадзора России от 23.11.1994 № 61 «О распространении «Правил охраны

4	Водоохранная зона	магистральных трубопроводов» на магистральные аммиакопроводы» Водный кодекс Российской Федерации
5	Прибрежная защитная полоса	Водный кодекс Российской Федерации
6	Зоны затопления и подтопления	Водный кодекс Российской Федерации
7	Зоны санитарной охраны источников питьевого и хозяйственно-бытового водоснабжения, а также устанавливаемые в случаях, предусмотренных Водным кодексом Российской Федерации, в отношении подземных водных объектов зоны специальной охраны	Водный кодекс Российской Федерации СанПиН 2.1.4.1110-02 «Зоны санитарной охраны источников водоснабжения и водопроводов питьевого назначения»
8	Санитарно-защитная зона	Постановление Правительства Российской Федерации от 03.03.2018 № 222 «Об утверждении Правил установления санитарно-защитных зон и использования земельных участков, расположенных в границах санитарно-защитных зон» Решение управления Федеральной службы по надзору в сфере защиты прав потребителей и благополучия человека от 18.04.2022 № 255-РС/33 «Об установлении санитарно-защитной зоны для объекта: «Ферма 1 - Свиноводческий комплекс» ООО АПРОВО-ВОСТОК»
9	Охранная зона пунктов государственной геодезической сети, государственной нивелирной сети и государственной гравиметрической сети	Постановление Правительства Российской Федерации от 21.08.2019 № 1080 «Об охранных зонах пунктов государственной геодезической сети, государственной нивелирной сети и государственной гравиметрической сети»

Приложение № 1
к правилам землепользования и застройки
Гороховского сельского поселения
Верхнемамонского муниципального района
Воронежской области

СВЕДЕНИЯ О ГРАНИЦАХ ТЕРРИТОРИАЛЬНЫХ ЗОН,
СОДЕРЖАЩИЕ ГРАФИЧЕСКОЕ ОПИСАНИЕ МЕСТОПОЛОЖЕНИЯ
ГРАНИЦ ТЕРРИТОРИАЛЬНЫХ ЗОН, ПЕРЕЧЕНЬ КООРДИНАТ
ХАРАКТЕРНЫХ ТОЧЕК ГРАНИЦ ТЕРРИТОРИАЛЬНЫХ ЗОН
СЕЛА ГОРОХОВКА

ОПИСАНИЕ МЕСТОПОЛОЖЕНИЯ ГРАНИЦ

Зона застройки индивидуальными жилыми домами села Гороховка - Ж1/1

(наименование объекта, местоположение границ которого описано
(далее - объект)

Раздел 1

Сведения об объекте		
№ п/п	Характеристики объекта	Описание характеристик
1	2	3
1	Местоположение объекта	Воронежская область, Верхнемамонский муниципальный район, Гороховское сельское поселение, село Гороховка
2	Площадь объекта $\pm$ величина погрешности определения площади ($P \pm \Delta P$)	-
3	Иные характеристики объекта	-

Раздел 2

Сведения о местоположении границ объекта					
1. Система координат: МСК - 36, зона 2					
2. Сведения о характерных точках границ объекта					
Обозначение характерных точек границ	Координаты, м		Метод определения координат характерной точки	Средняя квадратическая погрешность положения характерной точки (Mt), м	Описание обозначения точки на местности (при наличии)
	X	Y			
1	2	3	4	5	6
1	340768.69	2154541.95	Картометрический	1.00	-
2	340777.38	2154640.12	Картометрический	1.00	-
3	340793.12	2154638.81	Картометрический	1.00	-
4	340797.47	2154694.63	Картометрический	1.00	-
5	340795.08	2154711.89	Картометрический	1.00	-
6	340788.56	2154719.60	Картометрический	1.00	-
7	340735.46	2154730.25	Картометрический	1.00	-
8	340738.90	2154754.03	Картометрический	1.00	-
9	340594.08	2154771.94	Картометрический	1.00	-
10	340533.27	2154801.92	Картометрический	1.00	-
11	340515.24	2154803.65	Картометрический	1.00	-
12	340502.10	2154811.36	Картометрический	1.00	-
13	340507.64	2154831.34	Картометрический	1.00	-
14	340526.10	2154868.59	Картометрический	1.00	-
15	340539.59	2154900.48	Картометрический	1.00	-
16	340535.77	2154896.76	Аналитический	0.10	-
17	340529.15	2154889.91	Аналитический	0.10	-
18	340527.68	2154891.49	Аналитический	0.10	-
19	340520.97	2154885.19	Аналитический	0.10	-
20	340506.23	2154871.84	Аналитический	0.10	-
21	340455.62	2154828.63	Аналитический	0.10	-
22	340355.13	2154738.42	Аналитический	0.10	-
23	340336.09	2154724.99	Аналитический	0.10	-
24	340314.90	2154713.35	Аналитический	0.10	-
25	340297.46	2154704.27	Аналитический	0.10	-
26	340287.09	2154698.96	Аналитический	0.10	-
27	340276.38	2154691.54	Аналитический	0.10	-
28	340270.88	2154684.44	Аналитический	0.10	-
29	340268.84	2154674.81	Аналитический	0.10	-
30	340267.96	2154660.65	Аналитический	0.10	-
31	340268.63	2154617.84	Аналитический	0.10	-
32	340271.15	2154548.81	Картометрический	1.00	-
33	340321.52	2154546.51	Картометрический	1.00	-
34	340450.52	2154513.72	Картометрический	1.00	-
35	340454.22	2154554.98	Картометрический	1.00	-
36	340596.25	2154543.47	Аналитический	0.10	-

1	2	3	4	5	6
1	340768.69	2154541.95	Картометрический	1.00	-
37	339564.82	2152196.47	Картометрический	1.00	-
38	339572.16	2152249.53	Картометрический	1.00	-
39	339573.50	2152292.68	Картометрический	1.00	-
40	339579.20	2152342.70	Картометрический	1.00	-
41	339579.66	2152396.99	Картометрический	1.00	-
42	339574.28	2152425.30	Картометрический	1.00	-
43	339593.27	2152503.00	Картометрический	1.00	-
44	339624.90	2152588.00	Картометрический	1.00	-
45	339632.14	2152615.00	Картометрический	1.00	-
46	339646.10	2152655.00	Картометрический	1.00	-
47	339722.99	2152630.00	Картометрический	1.00	-
48	339725.79	2152634.22	Аналитический	0.50	-
49	339728.25	2152645.48	Картометрический	1.00	-
50	339730.87	2152657.48	Картометрический	1.00	-
51	339737.62	2152695.50	Картометрический	1.00	-
52	339745.82	2152741.72	Картометрический	1.00	-
53	339757.93	2152809.90	Картометрический	1.00	-
54	339792.34	2152999.96	Картометрический	1.00	-
55	339795.16	2153015.58	Картометрический	1.00	-
56	339824.01	2153174.79	Картометрический	1.00	-
57	339827.57	2153194.40	Аналитический	0.10	-
58	339863.59	2153387.15	Аналитический	0.10	-
59	339890.94	2153521.73	Аналитический	0.10	-
60	339894.90	2153539.78	Аналитический	0.10	-
61	339898.97	2153554.86	Аналитический	0.10	-
62	339905.30	2153568.74	Аналитический	0.10	-
63	339911.25	2153578.29	Аналитический	0.10	-
64	339922.56	2153588.96	Аналитический	0.10	-
65	339933.89	2153596.97	Аналитический	0.10	-
66	339952.37	2153608.06	Аналитический	0.10	-
67	339971.26	2153618.70	Аналитический	0.10	-
68	339990.70	2153630.09	Аналитический	0.10	-
69	340003.95	2153638.84	Аналитический	0.10	-
70	340015.65	2153647.22	Аналитический	0.10	-
71	340025.13	2153655.25	Аналитический	0.10	-
72	340035.39	2153665.20	Аналитический	0.10	-
73	340037.97	2153799.02	Картометрический	1.00	-
74	340039.18	2153875.90	Картометрический	1.00	-
75	340035.46	2153940.56	Картометрический	1.00	-
76	339901.94	2153923.24	Картометрический	1.00	-
77	339892.16	2153953.83	Картометрический	1.00	-
78	339884.01	2153982.61	Картометрический	1.00	-
79	339862.40	2154020.29	Картометрический	1.00	-
80	339817.67	2154078.49	Картометрический	1.00	-
81	339802.90	2154103.90	Картометрический	1.00	-
82	339789.22	2154121.71	Картометрический	1.00	-

1	2	3	4	5	6
83	339808.11	2154119.54	Картометрический	1.00	-
84	339853.28	2154109.55	Картометрический	1.00	-
85	339890.20	2154099.34	Картометрический	1.00	-
86	339932.55	2154099.34	Картометрический	1.00	-
87	339964.04	2154106.51	Картометрический	1.00	-
88	340046.49	2154205.58	Аналитический	0.10	-
89	339968.75	2154216.89	Картометрический	1.00	-
90	339968.15	2154233.15	Картометрический	1.00	-
91	339942.85	2154240.15	Картометрический	1.00	-
92	339945.36	2154250.21	Картометрический	1.00	-
93	339929.43	2154253.56	Картометрический	1.00	-
94	339818.70	2154269.86	Картометрический	1.00	-
95	339803.66	2154271.55	Картометрический	1.00	-
96	339809.20	2154311.76	Картометрический	1.00	-
97	339951.80	2154275.96	Картометрический	1.00	-
98	339957.58	2154274.53	Картометрический	1.00	-
99	339962.86	2154298.69	Картометрический	1.00	-
100	339922.45	2154309.01	Картометрический	1.00	-
101	339922.97	2154311.19	Картометрический	1.00	-
102	339947.76	2154305.41	Картометрический	1.00	-
103	339950.02	2154313.34	Картометрический	1.00	-
104	340047.39	2154291.29	Картометрический	1.00	-
105	340039.43	2154255.73	Картометрический	1.00	-
106	340114.18	2154252.04	Аналитический	0.10	-
107	340229.21	2154302.31	Картометрический	1.00	-
108	340233.43	2154327.14	Аналитический	0.10	-
109	340238.26	2154346.23	Аналитический	0.10	-
110	340243.72	2154366.17	Аналитический	0.10	-
111	340246.90	2154384.38	Аналитический	0.10	-
112	340251.36	2154411.84	Аналитический	0.10	-
113	340255.23	2154435.64	Аналитический	0.10	-
114	340254.99	2154436.55	Аналитический	0.10	-
115	340253.75	2154437.35	Аналитический	0.10	-
116	340252.07	2154438.00	Аналитический	0.10	-
117	340249.58	2154438.64	Аналитический	0.10	-
118	340247.81	2154438.87	Аналитический	0.10	-
119	340248.76	2154447.25	Аналитический	0.10	-
120	340251.94	2154447.35	Аналитический	0.10	-
121	340253.61	2154447.93	Аналитический	0.10	-
122	340255.86	2154449.49	Аналитический	0.10	-
123	340257.89	2154452.62	Аналитический	0.10	-
124	340259.48	2154462.88	Аналитический	0.10	-
125	340260.54	2154476.14	Аналитический	0.10	-
126	340261.08	2154489.32	Аналитический	0.10	-
127	340260.46	2154516.84	Аналитический	0.10	-
128	340258.78	2154544.53	Аналитический	0.10	-
129	340256.14	2154607.07	Аналитический	0.10	-
130	340254.73	2154659.84	Аналитический	0.10	-

1	2	3	4	5	6
131	340254.77	2154671.58	Аналитический	0.10	-
132	340255.21	2154678.32	Аналитический	0.10	-
133	340256.12	2154685.72	Аналитический	0.10	-
134	340256.79	2154687.87	Аналитический	0.10	-
135	340256.96	2154690.22	Аналитический	0.10	-
136	340255.50	2154692.05	Аналитический	0.10	-
137	340252.20	2154693.72	Аналитический	0.10	-
138	340253.93	2154699.09	Аналитический	0.10	-
139	340259.36	2154699.75	Аналитический	0.10	-
140	340264.90	2154702.65	Аналитический	0.10	-
141	340269.52	2154707.24	Аналитический	0.10	-
142	340272.67	2154714.96	Аналитический	0.10	-
143	340300.38	2154777.02	Картометрический	1.00	-
144	340327.73	2154772.91	Картометрический	1.00	-
145	340351.29	2154768.99	Картометрический	1.00	-
146	340361.73	2154846.29	Картометрический	1.00	-
147	340383.34	2154846.76	Картометрический	1.00	-
148	340388.41	2154920.88	Картометрический	1.00	-
149	340336.01	2154923.08	Картометрический	1.00	-
150	340355.42	2155003.63	Картометрический	1.00	-
151	340498.64	2154999.29	Картометрический	1.00	-
152	340534.54	2155171.03	Картометрический	1.00	-
153	340512.73	2155214.01	Картометрический	1.00	-
154	340429.71	2155234.15	Картометрический	1.00	-
155	340420.44	2155212.49	Картометрический	1.00	-
156	340220.15	2155226.71	Картометрический	1.00	-
157	340320.67	2155416.13	Картометрический	1.00	-
158	340362.03	2155463.81	Картометрический	1.00	-
159	340408.02	2155523.23	Картометрический	1.00	-
160	340415.38	2155583.86	Картометрический	1.00	-
161	340414.23	2155642.79	Картометрический	1.00	-
162	340406.08	2155708.00	Картометрический	1.00	-
163	340400.97	2155729.90	Картометрический	1.00	-
164	340389.43	2155750.43	Картометрический	1.00	-
165	340408.80	2155781.80	Картометрический	1.00	-
166	340612.16	2155716.91	Картометрический	1.00	-
167	340623.79	2155677.21	Картометрический	1.00	-
168	340558.09	2155535.28	Картометрический	1.00	-
169	340545.10	2155503.64	Картометрический	1.00	-
170	340492.79	2155381.46	Картометрический	1.00	-
171	340586.21	2155332.07	Картометрический	1.00	-
172	340598.22	2155294.49	Картометрический	1.00	-
173	340616.04	2155255.75	Картометрический	1.00	-
174	340630.59	2155241.14	Картометрический	1.00	-
175	340645.38	2155398.87	Картометрический	1.00	-
176	340675.99	2155460.23	Картометрический	1.00	-
177	340725.90	2155580.85	Картометрический	1.00	-
178	340751.75	2155632.61	Картометрический	1.00	-

1	2	3	4	5	6
179	340759.08	2155657.11	Картометрический	1.00	-
180	340772.61	2155721.21	Картометрический	1.00	-
181	340648.81	2155720.58	Картометрический	1.00	-
182	340662.71	2155740.56	Картометрический	1.00	-
183	340684.86	2155783.78	Картометрический	1.00	-
184	340781.94	2155993.14	Картометрический	1.00	-
185	340859.69	2156210.10	Картометрический	1.00	-
186	340942.65	2156369.51	Картометрический	1.00	-
187	341033.64	2156333.70	Картометрический	1.00	-
188	341055.15	2156397.75	Картометрический	1.00	-
189	341112.05	2156416.42	Картометрический	1.00	-
190	341132.03	2156461.82	Картометрический	1.00	-
191	341155.05	2156546.30	Картометрический	1.00	-
192	341172.16	2156620.39	Картометрический	1.00	-
193	341141.06	2156628.33	Аналитический	0.10	-
194	341104.57	2156636.85	Картометрический	1.00	-
195	341113.23	2156677.00	Картометрический	1.00	-
196	341061.78	2156687.82	Аналитический	0.10	-
197	341061.17	2156715.58	Картометрический	1.00	-
198	341060.90	2156728.03	Картометрический	1.00	-
199	341057.71	2156758.28	Картометрический	1.00	-
200	341037.64	2156758.04	Картометрический	1.00	-
201	341035.16	2156815.67	Картометрический	1.00	-
202	341128.49	2156818.21	Картометрический	1.00	-
203	341144.01	2156829.99	Картометрический	1.00	-
204	341149.72	2156831.87	Картометрический	1.00	-
205	341150.44	2156850.74	Картометрический	1.00	-
206	341166.96	2156857.85	Картометрический	1.00	-
207	341159.72	2156944.60	Картометрический	1.00	-
208	341025.01	2156937.00	Картометрический	1.00	-
209	341023.05	2156956.83	Картометрический	1.00	-
210	341023.62	2156972.46	Картометрический	1.00	-
211	341028.69	2157036.92	Картометрический	1.00	-
212	341036.02	2157108.51	Картометрический	1.00	-
213	341040.72	2157119.55	Картометрический	1.00	-
214	341063.49	2157163.53	Картометрический	1.00	-
215	341072.02	2157190.64	Картометрический	1.00	-
216	341079.21	2157240.26	Картометрический	1.00	-
217	341084.05	2157301.23	Картометрический	1.00	-
218	341066.44	2157314.24	Картометрический	1.00	-
219	341065.36	2157408.28	Картометрический	1.00	-
220	341049.68	2157536.96	Картометрический	1.00	-
221	341049.70	2157759.72	Картометрический	1.00	-
222	341098.69	2157848.53	Картометрический	1.00	-
223	341237.66	2157861.97	Картометрический	1.00	-
224	341274.17	2157863.08	Картометрический	1.00	-
225	341271.03	2157918.00	Картометрический	1.00	-
226	341269.35	2158091.36	Картометрический	1.00	-

1	2	3	4	5	6
227	341283.00	2158569.09	Картометрический	1.00	-
228	341300.16	2158876.87	Картометрический	1.00	-
229	341307.51	2159039.51	Картометрический	1.00	-
230	341312.32	2159176.53	Картометрический	1.00	-
231	341033.63	2159197.69	Картометрический	1.00	-
232	341009.40	2159197.45	Картометрический	1.00	-
233	341006.10	2159169.99	Картометрический	1.00	-
234	341006.10	2159145.05	Картометрический	1.00	-
235	340974.58	2159145.92	Картометрический	1.00	-
236	340945.80	2159146.92	Картометрический	1.00	-
237	340946.76	2159171.99	Картометрический	1.00	-
238	340944.94	2159215.26	Картометрический	1.00	-
239	340922.12	2159190.64	Картометрический	1.00	-
240	340851.77	2159181.03	Картометрический	1.00	-
241	340734.70	2159179.50	Картометрический	1.00	-
242	340700.92	2159164.77	Картометрический	1.00	-
243	340698.76	2159149.62	Картометрический	1.00	-
244	340634.31	2159159.75	Картометрический	1.00	-
245	340630.82	2159108.02	Картометрический	1.00	-
246	340677.03	2159100.50	Картометрический	1.00	-
247	340693.11	2159097.28	Картометрический	1.00	-
248	340690.76	2159081.71	Картометрический	1.00	-
249	340731.57	2159069.07	Картометрический	1.00	-
250	340784.62	2159037.65	Картометрический	1.00	-
251	340808.64	2159024.03	Картометрический	1.00	-
252	340832.03	2159018.80	Картометрический	1.00	-
253	340900.26	2159007.39	Картометрический	1.00	-
254	340980.76	2158995.12	Картометрический	1.00	-
255	340957.92	2158907.99	Картометрический	1.00	-
256	340922.60	2158531.00	Картометрический	1.00	-
257	341032.90	2158448.00	Картометрический	1.00	-
258	341017.71	2158336.92	Картометрический	1.00	-
259	340906.72	2158348.00	Картометрический	1.00	-
260	340877.51	2158351.56	Картометрический	1.00	-
261	340882.48	2158456.87	Картометрический	1.00	-
262	340845.64	2158482.81	Картометрический	1.00	-
263	340860.06	2158732.42	Картометрический	1.00	-
264	340836.61	2158766.76	Картометрический	1.00	-
265	340883.54	2158855.67	Картометрический	1.00	-
266	340777.77	2158899.38	Картометрический	1.00	-
267	340667.70	2158930.06	Картометрический	1.00	-
268	340564.57	2158938.28	Картометрический	1.00	-
269	340538.26	2158882.06	Картометрический	1.00	-
270	340611.46	2158851.00	Картометрический	1.00	-
271	340571.33	2158701.86	Картометрический	1.00	-
272	340566.32	2158689.80	Картометрический	1.00	-
273	340450.54	2158339.52	Картометрический	1.00	-
274	340437.80	2158304.25	Картометрический	1.00	-

1	2	3	4	5	6
275	340419.69	2158169.28	Картометрический	1.00	-
276	340355.75	2157921.24	Картометрический	1.00	-
277	340364.52	2157774.01	Картометрический	1.00	-
278	340330.10	2157651.20	Картометрический	1.00	-
279	340309.14	2157551.19	Картометрический	1.00	-
280	340285.03	2157494.72	Картометрический	1.00	-
281	340279.17	2157448.89	Картометрический	1.00	-
282	340281.12	2157434.13	Картометрический	1.00	-
283	340293.07	2157397.42	Картометрический	1.00	-
284	340306.97	2157380.27	Картометрический	1.00	-
285	340302.63	2157353.55	Картометрический	1.00	-
286	340287.42	2157327.49	Картометрический	1.00	-
287	340273.31	2157259.95	Картометрический	1.00	-
288	340220.75	2157132.03	Картометрический	1.00	-
289	340213.58	2157060.14	Картометрический	1.00	-
290	340240.95	2157001.94	Картометрический	1.00	-
291	340250.50	2156943.74	Картометрический	1.00	-
292	340246.38	2156917.02	Картометрический	1.00	-
293	340239.64	2156900.08	Картометрический	1.00	-
294	340188.82	2156857.95	Картометрический	1.00	-
295	340173.84	2156840.14	Картометрический	1.00	-
296	340173.19	2156796.27	Картометрический	1.00	-
297	340248.55	2156788.45	Картометрический	1.00	-
298	340252.46	2156765.43	Картометрический	1.00	-
299	340262.88	2156738.94	Картометрический	1.00	-
300	340276.99	2156707.23	Картометрический	1.00	-
301	340273.37	2156611.37	Картометрический	1.00	-
302	340272.37	2156601.42	Картометрический	1.00	-
303	340269.83	2156552.16	Картометрический	1.00	-
304	340224.33	2156557.26	Картометрический	1.00	-
305	340216.19	2156554.77	Картометрический	1.00	-
306	340191.86	2156516.98	Картометрический	1.00	-
307	340189.48	2156475.50	Картометрический	1.00	-
308	340212.93	2156467.68	Картометрический	1.00	-
309	340216.84	2156452.69	Картометрический	1.00	-
310	340212.06	2156407.30	Картометрический	1.00	-
311	340202.72	2156400.14	Картометрический	1.00	-
312	340198.81	2156386.89	Картометрический	1.00	-
313	340199.25	2156368.64	Картометрический	1.00	-
314	340179.92	2156367.12	Картометрический	1.00	-
315	340178.62	2156345.84	Картометрический	1.00	-
316	340207.07	2156321.95	Картометрический	1.00	-
317	340211.19	2156295.89	Картометрический	1.00	-
318	340204.03	2156268.74	Картометрический	1.00	-
319	340177.53	2156242.25	Картометрический	1.00	-
320	340128.67	2156216.40	Картометрический	1.00	-
321	340102.39	2156192.51	Картометрический	1.00	-
322	340091.74	2156172.10	Картометрический	1.00	-

1	2	3	4	5	6
323	340170.15	2156151.90	Картометрический	1.00	-
324	339977.94	2155773.57	Картометрический	1.00	-
325	339938.89	2155685.46	Картометрический	1.00	-
326	339903.67	2155649.78	Картометрический	1.00	-
327	339850.68	2155537.07	Картометрический	1.00	-
328	339813.24	2155441.10	Картометрический	1.00	-
329	339802.87	2155378.35	Картометрический	1.00	-
330	339790.17	2155315.37	Картометрический	1.00	-
331	339755.81	2155322.54	Картометрический	1.00	-
332	339754.72	2155317.55	Картометрический	1.00	-
333	339788.78	2155310.58	Картометрический	1.00	-
334	339778.83	2155266.22	Картометрический	1.00	-
335	339773.00	2155250.00	Картометрический	1.00	-
336	339768.81	2155248.77	Картометрический	1.00	-
337	339757.57	2155247.58	Картометрический	1.00	-
338	339751.78	2155201.29	Картометрический	1.00	-
339	339751.78	2155141.49	Картометрический	1.00	-
340	339769.14	2155027.68	Картометрический	1.00	-
341	339769.14	2155015.72	Картометрический	1.00	-
342	339892.38	2154985.87	Картометрический	1.00	-
343	339888.60	2154959.39	Картометрический	1.00	-
344	339880.90	2154924.00	Картометрический	1.00	-
345	339857.63	2154765.65	Картометрический	1.00	-
346	339817.88	2154475.06	Картометрический	1.00	-
347	339672.97	2154499.08	Картометрический	1.00	-
348	339663.90	2154452.81	Картометрический	1.00	-
349	339683.80	2154430.58	Картометрический	1.00	-
350	339681.87	2154411.87	Картометрический	1.00	-
351	339692.12	2154408.32	Картометрический	1.00	-
352	339690.72	2154396.23	Картометрический	1.00	-
353	339692.16	2154379.15	Картометрический	1.00	-
354	339704.15	2154378.89	Картометрический	1.00	-
355	339695.52	2154344.84	Картометрический	1.00	-
356	339682.53	2154327.54	Картометрический	1.00	-
357	339680.66	2154320.39	Картометрический	1.00	-
358	339646.56	2154219.43	Картометрический	1.00	-
359	339638.93	2154194.88	Картометрический	1.00	-
360	339617.05	2154125.41	Картометрический	1.00	-
361	339611.87	2154108.82	Картометрический	1.00	-
362	339648.40	2153963.78	Картометрический	1.00	-
363	339612.20	2153783.00	Картометрический	1.00	-
364	339603.69	2153740.37	Картометрический	1.00	-
365	339601.54	2153732.72	Картометрический	1.00	-
366	339578.27	2153570.85	Картометрический	1.00	-
367	339576.38	2153450.41	Картометрический	1.00	-
368	339591.35	2153398.31	Картометрический	1.00	-
369	339591.70	2153364.43	Картометрический	1.00	-
370	339589.37	2153354.20	Картометрический	1.00	-

1	2	3	4	5	6
371	339585.75	2153338.01	Картометрический	1.00	-
372	339548.80	2153206.73	Картометрический	1.00	-
373	339545.12	2153172.30	Картометрический	1.00	-
374	339539.68	2153062.92	Картометрический	1.00	-
375	339534.99	2153034.27	Картометрический	1.00	-
376	339486.90	2152865.78	Картометрический	1.00	-
377	339484.04	2152853.41	Картометрический	1.00	-
378	339465.96	2152795.01	Картометрический	1.00	-
379	339438.41	2152657.77	Картометрический	1.00	-
380	339437.62	2152653.83	Картометрический	1.00	-
381	339435.04	2152640.97	Картометрический	1.00	-
382	339449.30	2152617.03	Картометрический	1.00	-
383	339441.07	2152588.14	Картометрический	1.00	-
384	339436.20	2152563.39	Картометрический	1.00	-
385	339428.69	2152539.35	Картометрический	1.00	-
386	339417.60	2152541.00	Картометрический	1.00	-
387	339390.00	2152430.00	Картометрический	1.00	-
388	339348.20	2152261.00	Картометрический	1.00	-
389	339335.06	2152224.32	Картометрический	1.00	-
390	339386.49	2152217.06	Картометрический	1.00	-
391	339412.38	2152184.49	Картометрический	1.00	-
37	339564.82	2152196.47	Картометрический	1.00	-
392	341114.77	2158906.40	Картометрический	1.00	-
393	341116.14	2158993.22	Картометрический	1.00	-
394	341003.59	2159014.34	Картометрический	1.00	-
395	340985.35	2158923.01	Картометрический	1.00	-
392	341114.77	2158906.40	Картометрический	1.00	-
396	341055.21	2157800.82	Картометрический	1.00	-
397	341057.30	2157856.26	Картометрический	1.00	-
398	341001.33	2157848.19	Картометрический	1.00	-
399	340916.25	2157810.05	Картометрический	1.00	-
400	340893.83	2157812.53	Картометрический	1.00	-
401	340920.12	2157719.87	Картометрический	1.00	-
402	340989.36	2157753.45	Картометрический	1.00	-
396	341055.21	2157800.82	Картометрический	1.00	-
403	340896.76	2157382.92	Аналитический	0.10	-
404	340900.37	2157511.72	Картометрический	1.00	-
405	340823.93	2157511.96	Картометрический	1.00	-
406	340837.11	2157379.36	Аналитический	0.10	-
403	340896.76	2157382.92	Аналитический	0.10	-
407	340614.00	2156680.70	Аналитический	0.10	-
408	340587.20	2156771.07	Аналитический	0.10	-
409	340583.96	2156800.67	Картометрический	1.00	-
410	340583.24	2156819.85	Картометрический	1.00	-

1	2	3	4	5	6
411	340584.45	2156860.74	Картометрический	1.00	-
412	340505.56	2156868.24	Картометрический	1.00	-
413	340506.08	2156885.98	Картометрический	1.00	-
414	340506.23	2156917.78	Картометрический	1.00	-
415	340505.75	2156940.62	Аналитический	0.10	-
416	340506.73	2156960.21	Аналитический	0.10	-
417	340508.75	2156982.01	Аналитический	0.10	-
418	340509.58	2157004.19	Картометрический	1.00	-
419	340512.97	2157034.37	Картометрический	1.00	-
420	340512.98	2157064.37	Картометрический	1.00	-
421	340428.16	2157062.96	Картометрический	1.00	-
422	340426.09	2157052.72	Картометрический	1.00	-
423	340390.86	2156929.73	Картометрический	1.00	-
424	340391.52	2156927.65	Картометрический	1.00	-
425	340416.89	2156920.07	Картометрический	1.00	-
426	340487.25	2156888.04	Картометрический	1.00	-
427	340483.48	2156870.34	Картометрический	1.00	-
428	340464.20	2156872.78	Картометрический	1.00	-
429	340458.15	2156854.21	Картометрический	1.00	-
430	340442.59	2156775.94	Картометрический	1.00	-
431	340451.86	2156772.65	Картометрический	1.00	-
432	340461.20	2156677.25	Картометрический	1.00	-
433	340529.90	2156681.34	Аналитический	0.10	-
407	340614.00	2156680.70	Аналитический	0.10	-
434	341448.05	2159759.67	Картометрический	1.00	-
435	341553.30	2159926.73	Картометрический	1.00	-
436	341496.90	2159925.72	Картометрический	1.00	-
437	341378.70	2159924.89	Картометрический	1.00	-
438	341361.49	2159924.77	Картометрический	1.00	-
439	341360.33	2159881.88	Аналитический	0.10	-
440	341356.53	2159795.68	Аналитический	0.10	-
441	341354.93	2159750.00	Картометрический	1.00	-
434	341448.05	2159759.67	Картометрический	1.00	-
442	341319.68	2159385.05	Аналитический	0.10	-
443	341326.56	2159461.45	Аналитический	0.50	-
444	341327.51	2159505.72	Аналитический	0.50	-
445	341329.98	2159595.52	Аналитический	0.50	-
446	341330.65	2159615.25	Картометрический	1.00	-
447	341332.89	2159681.07	Аналитический	0.10	-
448	341332.91	2159707.72	Аналитический	0.10	-
449	341333.66	2159737.48	Аналитический	0.10	-
450	341332.13	2159737.43	Аналитический	0.10	-
451	341331.84	2159749.63	Аналитический	0.10	-
452	341334.09	2159749.76	Аналитический	0.10	-
453	341334.63	2159765.41	Аналитический	0.10	-
454	341339.11	2159858.28	Аналитический	0.10	-

1	2	3	4	5	6
455	341333.95	2159853.58	Картометрический	1.00	-
456	341197.58	2159866.69	Картометрический	1.00	-
457	341194.67	2159868.41	Картометрический	1.00	-
458	341207.95	2159911.27	Картометрический	1.00	-
459	341223.28	2159965.24	Картометрический	1.00	-
460	341229.72	2159983.01	Картометрический	1.00	-
461	341234.61	2159988.42	Картометрический	1.00	-
462	341264.46	2160009.59	Картометрический	1.00	-
463	341303.94	2160013.00	Картометрический	1.00	-
464	341347.14	2160010.44	Картометрический	1.00	-
465	341349.25	2160027.85	Аналитический	0.50	-
466	341354.20	2160052.68	Аналитический	0.50	-
467	341357.25	2160060.92	Аналитический	0.50	-
468	341357.69	2160064.99	Аналитический	0.50	-
469	341357.62	2160067.04	Аналитический	0.50	-
470	341357.61	2160067.64	Аналитический	0.50	-
471	341362.65	2160086.57	Аналитический	0.50	-
472	341364.79	2160088.16	Аналитический	0.50	-
473	341366.68	2160090.90	Аналитический	0.50	-
474	341368.85	2160095.64	Аналитический	0.50	-
475	341371.55	2160109.42	Аналитический	0.50	-
476	341376.07	2160128.68	Аналитический	0.50	-
477	341387.35	2160176.64	Аналитический	0.50	-
478	341393.50	2160202.44	Картометрический	1.00	-
479	341395.35	2160210.26	Картометрический	1.00	-
480	341316.40	2160235.16	Картометрический	1.00	-
481	341288.51	2160242.13	Картометрический	1.00	-
482	341249.19	2160244.85	Картометрический	1.00	-
483	341251.32	2160430.98	Картометрический	1.00	-
484	341364.68	2160417.97	Аналитический	0.10	-
485	341370.48	2160457.23	Аналитический	0.10	-
486	341379.04	2160505.73	Картометрический	1.00	-
487	341426.15	2160497.08	Картометрический	1.00	-
488	341463.91	2160490.11	Картометрический	1.00	-
489	341470.52	2160518.99	Картометрический	1.00	-
490	341490.05	2160596.94	Картометрический	1.00	-
491	341525.46	2160735.10	Картометрический	1.00	-
492	341559.03	2160864.72	Картометрический	1.00	-
493	341589.67	2160986.79	Аналитический	0.10	-
494	341590.97	2160992.50	Аналитический	0.10	-
495	341591.16	2160995.61	Аналитический	0.10	-
496	341591.24	2160997.17	Аналитический	0.10	-
497	341590.77	2160998.18	Аналитический	0.10	-
498	341589.65	2160999.09	Аналитический	0.10	-
499	341593.54	2161014.15	Аналитический	0.10	-
500	341595.31	2161015.47	Аналитический	0.10	-
501	341597.45	2161018.92	Аналитический	0.10	-
502	341601.67	2161031.64	Аналитический	0.10	-

1	2	3	4	5	6
503	341625.66	2161129.97	Аналитический	0.10	-
504	341630.14	2161150.43	Аналитический	0.10	-
505	341641.94	2161196.27	Аналитический	0.10	-
506	341650.76	2161240.43	Аналитический	0.10	-
507	341652.88	2161267.40	Аналитический	0.10	-
508	341653.62	2161281.57	Аналитический	0.10	-
509	341651.43	2161302.01	Аналитический	0.10	-
510	341647.98	2161323.68	Аналитический	0.10	-
511	341640.06	2161370.38	Аналитический	0.10	-
512	341634.45	2161402.33	Аналитический	0.10	-
513	341626.35	2161454.49	Аналитический	0.10	-
514	341611.20	2161545.51	Аналитический	0.10	-
515	341605.08	2161583.80	Аналитический	0.10	-
516	341603.21	2161594.83	Аналитический	0.10	-
517	341601.33	2161599.37	Аналитический	0.10	-
518	341600.51	2161600.39	Аналитический	0.10	-
519	341599.00	2161601.81	Аналитический	0.10	-
520	341597.02	2161607.86	Аналитический	0.10	-
521	341595.58	2161618.30	Аналитический	0.10	-
522	341596.24	2161618.56	Аналитический	0.10	-
523	341598.51	2161620.06	Аналитический	0.10	-
524	341601.54	2161623.32	Аналитический	0.10	-
525	341602.93	2161625.89	Аналитический	0.10	-
526	341601.17	2161636.23	Аналитический	0.10	-
527	341597.80	2161644.87	Аналитический	0.10	-
528	341590.59	2161643.77	Аналитический	0.10	-
529	341588.19	2161659.50	Аналитический	0.10	-
530	341592.00	2161660.27	Аналитический	0.10	-
531	341591.53	2161663.05	Аналитический	0.10	-
532	341580.82	2161729.99	Аналитический	0.10	-
533	341567.44	2161822.28	Аналитический	0.10	-
534	341558.16	2161882.86	Аналитический	0.10	-
535	341553.12	2161907.18	Аналитический	0.10	-
536	341545.59	2161933.24	Аналитический	0.10	-
537	341535.75	2161965.02	Аналитический	0.10	-
538	341502.91	2162059.95	Аналитический	0.10	-
539	341486.82	2162098.39	Аналитический	0.10	-
540	341349.23	2162093.86	Картометрический	1.00	-
541	341238.67	2162102.32	Картометрический	1.00	-
542	341146.27	2162117.06	Картометрический	1.00	-
543	341119.12	2162088.22	Картометрический	1.00	-
544	341071.11	2162047.48	Картометрический	1.00	-
545	340861.82	2162094.42	Картометрический	1.00	-
546	340891.21	2162336.94	Картометрический	1.00	-
547	340890.70	2162348.80	Картометрический	1.00	-
548	340874.23	2162349.96	Картометрический	1.00	-
549	340753.99	2162356.61	Картометрический	1.00	-
550	340721.16	2162355.43	Картометрический	1.00	-

1	2	3	4	5	6
551	340718.76	2162330.38	Картометрический	1.00	-
552	340724.17	2162290.63	Картометрический	1.00	-
553	340713.45	2162259.19	Картометрический	1.00	-
554	340711.22	2162224.45	Картометрический	1.00	-
555	340685.81	2162081.83	Картометрический	1.00	-
556	340701.62	2162036.44	Картометрический	1.00	-
557	340702.25	2162016.21	Картометрический	1.00	-
558	340716.07	2161953.46	Картометрический	1.00	-
559	340711.21	2161928.00	Картометрический	1.00	-
560	340705.37	2161918.64	Картометрический	1.00	-
561	340714.85	2161898.38	Картометрический	1.00	-
562	340704.30	2161845.78	Картометрический	1.00	-
563	340692.79	2161807.58	Картометрический	1.00	-
564	340694.58	2161802.60	Картометрический	1.00	-
565	340712.17	2161815.36	Картометрический	1.00	-
566	340738.28	2161827.46	Картометрический	1.00	-
567	340774.58	2161833.71	Картометрический	1.00	-
568	340781.78	2161777.08	Картометрический	1.00	-
569	340786.45	2161747.50	Картометрический	1.00	-
570	340816.08	2161749.65	Картометрический	1.00	-
571	340814.91	2161597.15	Картометрический	1.00	-
572	340788.65	2161596.75	Картометрический	1.00	-
573	340767.06	2161565.92	Картометрический	1.00	-
574	340754.86	2161531.01	Картометрический	1.00	-
575	340741.91	2161430.85	Картометрический	1.00	-
576	340714.42	2161340.64	Картометрический	1.00	-
577	340711.99	2161274.52	Картометрический	1.00	-
578	340700.34	2161203.71	Картометрический	1.00	-
579	340704.96	2161175.30	Картометрический	1.00	-
580	340722.18	2161163.49	Картометрический	1.00	-
581	340709.67	2161084.73	Картометрический	1.00	-
582	340850.39	2161080.09	Картометрический	1.00	-
583	340847.68	2161014.13	Картометрический	1.00	-
584	340830.98	2161017.10	Картометрический	1.00	-
585	340817.61	2161004.19	Картометрический	1.00	-
586	340802.74	2160977.71	Картометрический	1.00	-
587	340803.89	2160956.55	Картометрический	1.00	-
588	340800.89	2160930.24	Картометрический	1.00	-
589	340806.08	2160864.24	Картометрический	1.00	-
590	340828.74	2160781.58	Картометрический	1.00	-
591	340857.43	2160678.70	Картометрический	1.00	-
592	340853.88	2160638.70	Картометрический	1.00	-
593	340856.93	2160576.27	Картометрический	1.00	-
594	340863.72	2160506.55	Картометрический	1.00	-
595	340830.13	2160490.05	Картометрический	1.00	-
596	340830.10	2160450.95	Картометрический	1.00	-
597	340785.74	2160450.95	Картометрический	1.00	-
598	340785.74	2160418.95	Картометрический	1.00	-

1	2	3	4	5	6
599	340752.13	2160436.11	Картометрический	1.00	-
600	340731.11	2160385.44	Картометрический	1.00	-
601	340774.95	2160336.02	Картометрический	1.00	-
602	340794.18	2160282.11	Картометрический	1.00	-
603	340864.48	2160230.43	Картометрический	1.00	-
604	340855.55	2160123.48	Картометрический	1.00	-
605	340855.81	2160022.27	Картометрический	1.00	-
606	340845.39	2159961.36	Картометрический	1.00	-
607	340825.80	2159887.68	Картометрический	1.00	-
608	340831.91	2159827.48	Картометрический	1.00	-
609	340793.82	2159815.98	Картометрический	1.00	-
610	340745.48	2159851.02	Картометрический	1.00	-
611	340736.68	2159896.12	Картометрический	1.00	-
612	340704.81	2159900.82	Картометрический	1.00	-
613	340712.75	2159999.60	Картометрический	1.00	-
614	340692.42	2159999.29	Картометрический	1.00	-
615	340674.69	2159994.79	Картометрический	1.00	-
616	340670.77	2159972.70	Картометрический	1.00	-
617	340686.17	2159904.32	Картометрический	1.00	-
618	340689.15	2159874.71	Картометрический	1.00	-
619	340675.74	2159805.89	Картометрический	1.00	-
620	340685.94	2159745.90	Картометрический	1.00	-
621	340683.20	2159700.96	Картометрический	1.00	-
622	340666.25	2159666.49	Картометрический	1.00	-
623	340649.84	2159571.77	Картометрический	1.00	-
624	340645.47	2159511.35	Картометрический	1.00	-
625	340638.17	2159405.90	Картометрический	1.00	-
626	340675.74	2159394.39	Картометрический	1.00	-
627	340671.83	2159315.77	Картометрический	1.00	-
628	340718.93	2159311.42	Картометрический	1.00	-
629	340738.58	2159307.80	Картометрический	1.00	-
630	340805.54	2159296.66	Картометрический	1.00	-
631	340867.78	2159314.98	Картометрический	1.00	-
632	340895.61	2159325.43	Картометрический	1.00	-
633	340939.30	2159332.73	Картометрический	1.00	-
634	340943.24	2159310.11	Картометрический	1.00	-
635	340969.98	2159314.47	Картометрический	1.00	-
636	340967.84	2159337.32	Картометрический	1.00	-
637	341076.22	2159355.75	Картометрический	1.00	-
442	341319.68	2159385.05	Аналитический	0.10	-

3. Сведения о характерных точках части (частей) границы объекта					
Обозначение характерных точек части границы	Координаты, м		Метод определения координат характерной точки	Средняя квадратическая погрешность положения характерной точки (Mt), м	Описание обозначения точки на местности (при наличии)
	X	Y			
1	2	3	4	5	6
Часть №					
-	-	-	-	-	-


Раздел 3

Сведения о местоположении измененных (уточненных) границ объекта							
1. Система координат: -							
2. Сведения о характерных точках границ объекта							
Обозначение характерных точек границ	Существующие координаты, м		Измененные (уточненные) координаты, м		Метод определения координат характерной точки	Средняя квадратическая погрешность положения характерной точки (Mt), м	Описание обозначения точки на местности (при наличии)
	X	Y	X	Y			
1	2	3	4	5	6	7	8
-	-	-	-	-	-	-	-
3. Сведения о характерных точках части (частей) границы объекта							
Часть №							
-	-	-	-	-	-	-	-


Раздел 4

План границ объекта

Схема расположения листов плана границ объекта

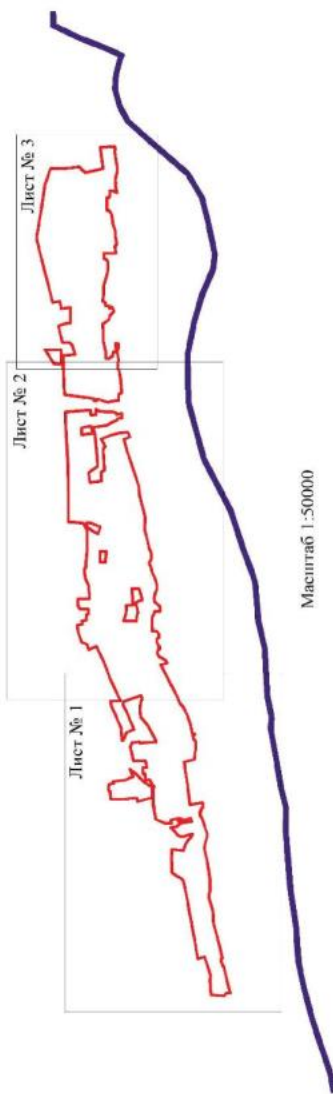

Используемые условные знаки и обозначения:

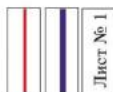

область и номер листа плана границ объекта

Руководитель БУ/ВО «Нормативно-проектный центр»

Подпись Ю.В. Шалыгина Дата « 04 » октября 2022 г.

Место для оттиска печати (при наличии) лица, составившего описание местоположения границ объекта



Stato attuale rilevato
anno 1991



Stato attuale rilevato anno 1991
Stato attuale rilevato anno 1991
Volume 10, Number 1, 2005


Figure 1

100

Российская Федерация, Республика Татарстан, г. Казань, ул. Пушкинская, д. 10, к. 101, пом. 101-01/02-03/04-05/06/07/1030/

План границ участка

Лист № 3



Масштаб 1:5000

Включены участки земли в обслуживании
 — граница территории участка

— граница территории участка

• 100

Решение от 15.09.2023 г. о предоставлении участка в аренду
 от 15.09.2023 г. № 15/09/2023-2023-2023
 М.П. (подпись) _____

ОПИСАНИЕ МЕСТОПОЛОЖЕНИЯ ГРАНИЦ

Общественно-деловая зона села Гороховка - ОД/1

(наименование объекта, местоположение границ которого описано
(далее объект))

Раздел 1

Сведения об объекте		
№ п/п	Характеристики объекта	Описание характеристик
1	2	3
1	Местоположение объекта	Воронежская область, Верхнемамонский муниципальный район, Гороховское сельское поселение, село Гороховка
2	Площадь объекта $\pm$ величина погрешности определения площади ($P \pm \Delta P$)	-
3	Иные характеристики объекта	-

Раздел 2

Сведения о местоположении границ объекта					
1. Система координат: МСК - 36, зона 2					
2. Сведения о характерных точках границ объекта					
Обозначение характерных точек границ	Координаты, м		Метод определения координат характерной точки	Средняя квадратическая погрешность положения характерной точки (Mt), м	Описание обозначения точки на местности (при наличии)
	X	Y			
1	2	3	4	5	6
1	340614.00	2156680.70	Аналитический	0.10	-
2	340587.20	2156771.07	Аналитический	0.10	-
3	340583.96	2156800.67	Картометрический	1.00	-
4	340583.24	2156819.85	Картометрический	1.00	-
5	340584.45	2156860.74	Картометрический	1.00	-
6	340505.56	2156868.24	Картометрический	1.00	-
7	340506.08	2156885.98	Картометрический	1.00	-
8	340506.23	2156917.78	Картометрический	1.00	-
9	340505.75	2156940.62	Аналитический	0.10	-
10	340506.73	2156960.21	Аналитический	0.10	-
11	340508.75	2156982.01	Аналитический	0.10	-
12	340509.58	2157004.19	Картометрический	1.00	-
13	340512.97	2157034.37	Картометрический	1.00	-
14	340512.98	2157064.37	Картометрический	1.00	-
15	340428.16	2157062.96	Картометрический	1.00	-
16	340426.09	2157052.72	Картометрический	1.00	-
17	340390.86	2156929.73	Картометрический	1.00	-
18	340391.52	2156927.65	Картометрический	1.00	-
19	340416.89	2156920.07	Картометрический	1.00	-
20	340487.25	2156888.04	Картометрический	1.00	-
21	340483.48	2156870.34	Картометрический	1.00	-
22	340464.20	2156872.78	Картометрический	1.00	-
23	340458.15	2156854.21	Картометрический	1.00	-
24	340442.59	2156775.94	Картометрический	1.00	-
25	340451.86	2156772.65	Картометрический	1.00	-
26	340461.20	2156677.25	Картометрический	1.00	-
27	340529.90	2156681.34	Аналитический	0.10	-
1	340614.00	2156680.70	Аналитический	0.10	-
28	341017.71	2158336.92	Картометрический	1.00	-
29	341032.90	2158448.00	Картометрический	1.00	-
30	340922.60	2158531.00	Картометрический	1.00	-
31	340957.92	2158907.99	Картометрический	1.00	-
32	340883.54	2158855.67	Картометрический	1.00	-
33	340836.61	2158766.76	Картометрический	1.00	-
34	340860.06	2158732.42	Картометрический	1.00	-

1	2	3	4	5	6
35	340845.64	2158482.81	Картометрический	1.00	-
36	340882.48	2158456.87	Картометрический	1.00	-
37	340877.51	2158351.56	Картометрический	1.00	-
38	340906.72	2158348.00	Картометрический	1.00	-
28	341017.71	2158336.92	Картометрический	1.00	-
39	341263.96	2159902.25	Картометрический	1.00	-
40	341274.91	2159913.23	Картометрический	1.00	-
41	341277.91	2159924.13	Картометрический	1.00	-
42	341280.08	2159936.47	Картометрический	1.00	-
43	341277.13	2159946.45	Картометрический	1.00	-
44	341270.99	2159953.24	Картометрический	1.00	-
45	341263.19	2159957.05	Картометрический	1.00	-
46	341223.28	2159965.24	Картометрический	1.00	-
47	341207.95	2159911.27	Картометрический	1.00	-
39	341263.96	2159902.25	Картометрический	1.00	-

3. Сведения о характерных точках части (частей) границы объекта

Обозначение характерных точек части границы	Координаты, м		Метод определения координат характерной точки	Средняя квадратическая погрешность положения характерной точки (Mt), м	Описание обозначения точки на местности (при наличии)
	X	Y			
1	2	3	4	5	6
Часть №					
-	-	-	-	-	-

Раздел 3

Сведения о местоположении измененных (уточненных) границ объекта							
1. Система координат: -							
2. Сведения о характерных точках границ объекта							
Обозначение характерных точек границ	Существующие координаты, м		Измененные (уточненные) координаты, м		Метод определения координат характерной точки	Средняя квадратическая погрешность положения характерной точки (Mt), м	Описание обозначения точки на местности (при наличии)
	X	Y	X	Y			
1	2	3	4	5	6	7	8
-	-	-	-	-	-	-	-
3. Сведения о характерных точках части (частей) границы объекта							
Часть №							
-	-	-	-	-	-	-	-

Раздел 4

План границ объекта

Схема расположения листов плана границ объекта

Лист № 3

D

Лист № 2



Лист № 1



Масштаб 1:25000

Используемые условные знаки и обозначения:



границы территориальной зоны



границы муниципального образования



область и номер листа плана границ объекта

Руководитель БУЮ «Нормативно-проектный центр»

Подпись

Ю.В. Шалыгина

2022 г.

04

»

октября

Место для отгоса печати (при наличии) лица, составившего описание местоположения границ объекта



План границ объекта
Лист № 1



Масштаб 1:2000

Используемые условные знаки и обозначения:




границы территориальной зоны
характерная точка границ территориальной зоны

Руководитель БУ ЮО «Нормативно-проектный центр»
Подпись: *Ю.В. Шалыгина* Дата « 04 » октября 2022 г.
Место для отвода печати (под печатью) лица, составившего описание местоположения границ объекта



План границ объекта

Лист № 2

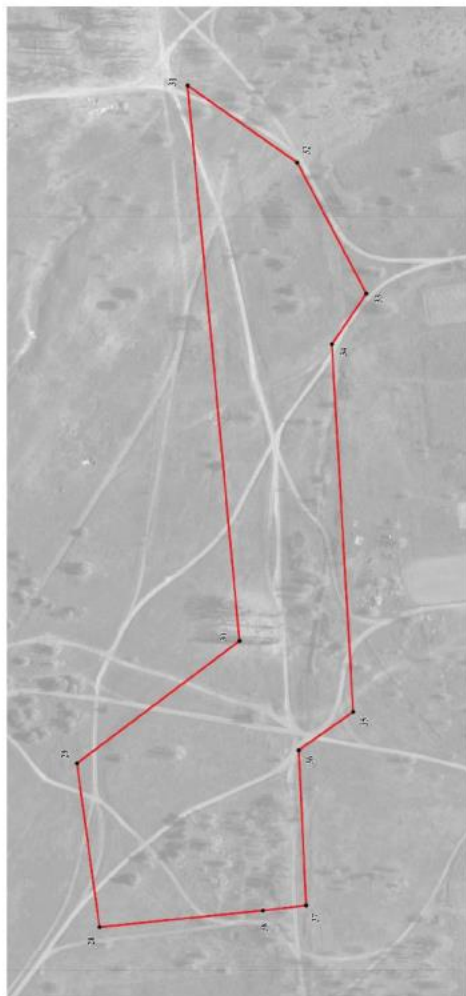

Масштаб 1:2000

Исполненные условные знаки и обозначения:

 граница территориальной зоны


 характерная точка границ территориальной зоны
Руководитель БУИО «Планировочно-проектный центр»
Подпись  Ю.В. Шалягина Дата « 04 » октября 2022 г.

Место для отвода земель (при наличии) лица, составившего заявление, местонахождения границ объекта



План границ объекта

Лист № 3

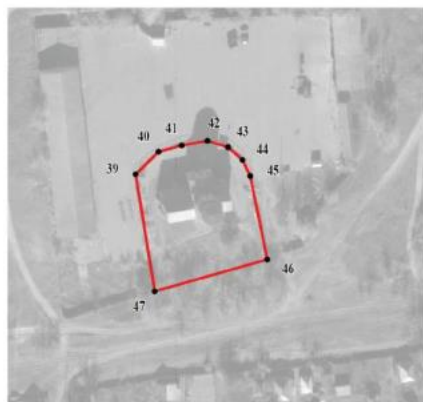

Масштаб 1:2000

Используемые условные знаки и обозначения:



границы территориальной зоны



характерная точка границ территориальной зоны

Руководитель БУВО «Нормативно-проектный центр»

Подпись Ю.В. Шалыгина Ю.В. Шалыгина Дата « 04 » октября 2022 г.

Место для оттиска печати (при наличии) лица, составившего описание местоположения границ объекта

ОПИСАНИЕ МЕСТОПОЛОЖЕНИЯ ГРАНИЦ

Производственная зона села Гороховка - ПП/1

(наименование объекта, местоположение границ которого описано
(далее - объект))

Раздел 1

Сведения об объекте		
№ п/п	Характеристики объекта	Описание характеристик
1	2	3
1	Местоположение объекта	Воронежская область, Верхнемамонский муниципальный район, Гороховское сельское поселение, село Гороховка
2	Площадь объекта $\pm$ величина погрешности определения площади ($P \pm \Delta P$)	-
3	Иные характеристики объекта	-

Раздел 2

Сведения о местоположении границ объекта					
1. Система координат: МСК - 36, зона 2					
2. Сведения о характерных точках границ объекта					
Обозначение характерных точек границ	Координаты, м		Метод определения координат характерной точки	Средняя квадратическая погрешность положения характерной точки (Mt), м	Описание обозначения точки на местности (при наличии)
	X	Y			
1	2	3	4	5	6
1	340693.75	2155037.88	Картометрический	1.00	-
2	340694.80	2155087.87	Картометрический	1.00	-
3	340644.83	2155089.70	Картометрический	1.00	-
4	340643.79	2155039.70	Картометрический	1.00	-
1	340693.75	2155037.88	Картометрический	1.00	-
5	340534.54	2155171.03	Картометрический	1.00	-
6	340616.04	2155255.75	Картометрический	1.00	-
7	340598.22	2155294.49	Картометрический	1.00	-
8	340586.21	2155332.07	Картометрический	1.00	-
9	340492.79	2155381.46	Картометрический	1.00	-
10	340429.71	2155234.15	Картометрический	1.00	-
11	340512.73	2155214.01	Картометрический	1.00	-
5	340534.54	2155171.03	Картометрический	1.00	-
12	341141.06	2156628.33	Аналитический	0.10	-
13	341152.60	2156668.72	Картометрический	1.00	-
14	341113.23	2156677.00	Картометрический	1.00	-
15	341104.57	2156636.85	Картометрический	1.00	-
12	341141.06	2156628.33	Аналитический	0.10	-
16	341440.40	2160398.32	Аналитический	0.10	-
17	341445.53	2160416.88	Аналитический	0.10	-
18	341448.32	2160422.00	Аналитический	0.10	-
19	341463.91	2160490.11	Картометрический	1.00	-
20	341426.15	2160497.08	Картометрический	1.00	-
21	341379.04	2160505.73	Картометрический	1.00	-
22	341370.48	2160457.23	Аналитический	0.10	-
23	341364.68	2160417.97	Аналитический	0.10	-
24	341411.79	2160409.32	Аналитический	0.10	-
16	341440.40	2160398.32	Аналитический	0.10	-

3. Сведения о характерных точках части (частей) границы объекта

Обозначение характерных точек части границы	Координаты, м		Метод определения координат характерной точки	Средняя квадратическая погрешность положения характерной точки (Mt), м	Описание обозначения точки на местности (при наличии)
	X	Y			
1	2	3	4	5	6
Часть №					
-	-	-	-	-	-

Раздел 3

Сведения о местоположении измененных (уточненных) границ объекта							
1. Система координат: -							
2. Сведения о характерных точках границ объекта							
Обозначение характерных точек границ	Существующие координаты, м		Измененные (уточненные) координаты, м		Метод определения координат характерной точки	Средняя квадратическая погрешность положения характерной точки (Mt), м	Описание обозначения точки на местности (при наличии)
	X	Y	X	Y			
1	2	3	4	5	6	7	8
-	-	-	-	-	-	-	-
3. Сведения о характерных точках части (частей) границы объекта							
Часть №							
-	-	-	-	-	-	-	-

Раздел 4

План границ объекта

Схема расположения листов плана границ объекта

Лист № 3



Лист № 2



Лист № 1



Масштаб 1:25000

Используемые условные знаки и обозначения:



границы территориальной зоны



границы муниципального образования

Лист № 1

область и номер листа плана границ объекта

Руководитель БУВО «Нормативно-проектный центр»

Подпись

Дата « 04 »

октября

2022 г.

Место для оттиска печати (при наличии) лица, составившего описание местоположения границ объекта



План границ объекта

Лист № 1



Масштаб 1:2000

Используемые условные знаки и обозначения:



границы территориальной зоны



характерная точка границ территориальной зоны

Руководитель БУВО «Нормативно-проектный центр»

Подпись Ю.В.Шалыгина Ю.В.Шалыгина Дата « 04 » октября 2022 г.

Место для оттиска печати (при наличии) лица, составившего описание местоположения границ объекта



План границ объекта

Лист № 2



Масштаб 1:2000

Используемые условные знаки и обозначения:



границы территориальной зоны



характерная точка границ территориальной зоны

Руководитель БУВО «Нормативно-проектный центр»

Подпись Ю.В. Шалыгина Ю.В. Шалыгина Дата « 04 » октября 2022 г.

Место для оттиска печати (при наличии) лица, составившего описание местоположения границ объекта



План границ объекта

Лист № 3



Масштаб 1:2000

Используемые условные знаки и обозначения:



границы территориальной зоны



• 22

характерная точка границ территориальной зоны

Руководитель БУВО «Нормативно-проектный центр»

Подпись Ю.В. Шалыгина Ю.В. Шалыгина Дата « 04 » октября 2022 г.

Место для оттиска печати (при наличии) лица, составившего описание местоположения границ объекта

ОПИСАНИЕ МЕСТОПОЛОЖЕНИЯ ГРАНИЦ

Производственно-коммунальная зона села Гороховка - П2/1

(наименование объекта, местоположение границ которого описано
(далее - объект)

Раздел 1

Сведения об объекте		
№ п/п	Характеристики объекта	Описание характеристик
1	2	3
1	Местоположение объекта	Воронежская область, Верхнемамонский муниципальный район, Гороховское сельское поселение, село Гороховка
2	Площадь объекта $\pm$ величина погрешности определения площади ($P \pm \Delta P$)	-
3	Иные характеристики объекта	-

Раздел 2

Сведения о местоположении границ объекта					
1. Система координат: МСК - 36, зона 2					
2. Сведения о характерных точках границ объекта					
Обозначение характерных точек границ	Координаты, м		Метод определения координат характерной точки	Средняя квадратическая погрешность положения характерной точки (Mt), м	Описание обозначения точки на местности (при наличии)
	X	Y			
1	2	3	4	5	6
1	340836.37	2155226.50	Картометрический	1.00	-
2	340844.16	2155312.78	Картометрический	1.00	-
3	340849.07	2155384.65	Картометрический	1.00	-
4	340645.38	2155398.87	Картометрический	1.00	-
5	340630.59	2155241.14	Картометрический	1.00	-
1	340836.37	2155226.50	Картометрический	1.00	-
6	341186.54	2156544.56	Аналитический	0.10	-
7	341242.69	2156554.55	Картометрический	1.00	-
8	341260.97	2156575.09	Картометрический	1.00	-
9	341274.28	2156635.88	Картометрический	1.00	-
10	341314.46	2156626.65	Картометрический	1.00	-
11	341329.02	2156760.22	Аналитический	0.10	-
12	341332.33	2156955.50	Картометрический	1.00	-
13	341159.72	2156944.60	Картометрический	1.00	-
14	341166.96	2156857.85	Картометрический	1.00	-
15	341150.44	2156850.74	Картометрический	1.00	-
16	341149.72	2156831.87	Картометрический	1.00	-
17	341144.01	2156829.99	Картометрический	1.00	-
18	341128.49	2156818.21	Картометрический	1.00	-
19	341035.16	2156815.67	Картометрический	1.00	-
20	341037.64	2156758.04	Картометрический	1.00	-
21	341057.71	2156758.28	Картометрический	1.00	-
22	341060.90	2156728.03	Картометрический	1.00	-
23	341061.17	2156715.58	Картометрический	1.00	-
24	341061.78	2156687.82	Аналитический	0.10	-
25	341113.23	2156677.00	Картометрический	1.00	-
26	341152.60	2156668.72	Картометрический	1.00	-
27	341141.06	2156628.33	Аналитический	0.10	-
28	341172.16	2156620.39	Картометрический	1.00	-
29	341155.05	2156546.30	Картометрический	1.00	-
6	341186.54	2156544.56	Аналитический	0.10	-

3. Сведения о характерных точках части (частей) границы объекта

Обозначение характерных точек части границы	Координаты, м		Метод определения координат характерной точки	Средняя квадратическая погрешность положения характерной точки (Mt), м	Описание обозначения точки на местности (при наличии)
	X	Y			
1	2	3	4	5	6
Часть №					
-	-	-	-	-	-

Раздел 3


Сведения о местоположении измененных (уточненных) границ объекта							
1. Система координат: -							
2. Сведения о характерных точках границ объекта							
Обозначение характерных точек границ	Существующие координаты, м		Измененные (уточненные) координаты, м		Метод определения координат характерной точки	Средняя квадратическая погрешность положения характерной точки (Mt), м	Описание обозначения точки на местности (при наличии)
1	2	3	4	5	6	7	8
-	-	-	-	-	-	-	-
3. Сведения о характерных точках части (частей) границы объекта							
Часть №							
-	-	-	-	-	-	-	-

Раздел 4


План границ объекта

Схема расположения листов плана границ объекта

Лист № 1

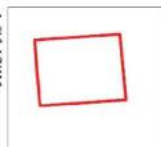

Лист № 2

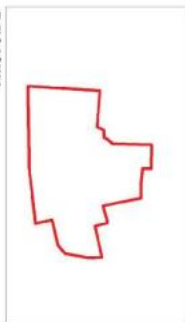

Масштаб 1:10000

Используемые условные знаки и обозначения:



границы территориальной зоны

область и номер листа плана границ объекта



Руководитель БУ ВО «Нормативно-проектный центр»

Подпись А.В. Шалыгина Ю.В. Шалыгина Дата « 04 » октября 2022 г.

Место для оттиска печати (при наличии) лица, составившего описание местоположения границ объекта



План границ объекта

Лист № 1



Масштаб 1:2000

Используемые условные знаки и обозначения:



границы территориальной зоны

• 1

характерная точка границ территориальной зоны

Руководитель БУВО «Нормативно-проектный центр»

Подпись  Ю.В.Шалыгина Дата « 04 » октября 2022 г.

Место для оттиска печати (при наличии) лица, составившего описание местоположения границ объекта



План границ объекта

Лист №2



Масштаб 1:2000

Используемые условные знаки и обозначения:

	границы территориальной зоны
	характерная точка границы территориальной зоны

Руководитель БУВО «Нормативно-проектный центр»

Подпись Ю.В. Шалагина Дата « 04 » октября 2023г.

Место для оттиска печати (без подписи) лица, составившего описание местоположения границ объекта.



ОПИСАНИЕ МЕСТОПОЛОЖЕНИЯ ГРАНИЦ

Зона улиц, дорог, инженерной и транспортной инфраструктуры
села Гороховка - ИТ1/1

(наименование объекта, местоположение границ которого описано
(далее - объект)

Раздел 1

Сведения об объекте		
№ п/п	Характеристики объекта	Описание характеристик
1	2	3
1	Местоположение объекта	Воронежская область, Верхнемамонский муниципальный район, Гороховское сельское поселение, село Гороховка
2	Площадь объекта $\pm$ величина погрешности определения площади ($P \pm \Delta P$)	-
3	Иные характеристики объекта	-

Раздел 2

Сведения о местоположении границ объекта					
1. Система координат: МСК - 36, зона 2					
2. Сведения о характерных точках границ объекта					
Обозначение характерных точек границ	Координаты, м		Метод определения координат характерной точки	Средняя квадратическая погрешность положения характерной точки (Mt), м	Описание обозначения точки на местности (при наличии)
	X	Y			
1	2	3	4	5	6
1	339773.86	2152661.54	Аналитический	0.10	-
2	339773.29	2152693.72	Аналитический	0.10	-
3	339754.44	2152694.66	Картометрический	1.00	-
4	339737.62	2152695.50	Картометрический	1.00	-
5	339730.87	2152657.48	Аналитический	0.10	-
6	339728.25	2152645.48	Картометрический	1.00	-
7	339744.93	2152644.27	Картометрический	1.00	-
8	339756.49	2152643.42	Аналитический	0.10	-
1	339773.86	2152661.54	Аналитический	0.10	-
9	339777.17	2152801.40	Аналитический	0.10	-
10	339806.14	2152926.34	Аналитический	0.10	-
11	339801.72	2152962.23	Картометрический	1.00	-
12	339795.16	2153015.58	Картометрический	1.00	-
13	339792.34	2152999.96	Картометрический	1.00	-
14	339757.93	2152809.90	Аналитический	0.10	-
15	339745.82	2152741.72	Картометрический	1.00	-
16	339771.42	2152790.46	Картометрический	1.00	-
9	339777.17	2152801.40	Аналитический	0.10	-
17	339851.55	2153236.01	Картометрический	1.00	-
18	339856.11	2153254.41	Аналитический	0.10	-
19	339863.04	2153298.35	Аналитический	0.10	-
20	339890.20	2153443.20	Аналитический	0.10	-
21	339902.93	2153506.80	Аналитический	0.10	-
22	339909.00	2153533.47	Аналитический	0.10	-
23	339914.69	2153552.11	Аналитический	0.10	-
24	339919.76	2153561.76	Аналитический	0.10	-
25	339926.02	2153570.78	Аналитический	0.10	-
26	339933.65	2153578.05	Аналитический	0.10	-
27	339944.96	2153586.06	Аналитический	0.10	-
28	339960.82	2153593.85	Аналитический	0.10	-
29	340002.62	2153615.87	Аналитический	0.10	-
30	340021.23	2153628.98	Аналитический	0.10	-
31	340040.38	2153646.15	Аналитический	0.10	-
32	340058.53	2153664.91	Аналитический	0.10	-

1	2	3	4	5	6
33	340068.13	2153678.33	Аналитический	0.10	-
34	340076.54	2153691.40	Аналитический	0.10	-
35	340088.88	2153715.01	Картометрический	1.00	-
36	340090.89	2153735.06	Аналитический	0.50	-
37	340109.71	2153825.69	Картометрический	1.00	-
38	340099.07	2153786.70	Аналитический	0.10	-
39	340090.22	2153759.60	Аналитический	0.10	-
40	340077.64	2153729.12	Аналитический	0.10	-
41	340066.23	2153708.79	Аналитический	0.10	-
42	340052.02	2153684.80	Аналитический	0.10	-
43	340035.39	2153665.20	Аналитический	0.10	-
44	340025.13	2153655.25	Аналитический	0.10	-
45	340015.65	2153647.22	Аналитический	0.10	-
46	340003.95	2153638.84	Аналитический	0.10	-
47	339990.70	2153630.09	Аналитический	0.10	-
48	339971.26	2153618.70	Аналитический	0.10	-
49	339952.37	2153608.06	Аналитический	0.10	-
50	339933.89	2153596.97	Аналитический	0.10	-
51	339922.56	2153588.96	Аналитический	0.10	-
52	339911.25	2153578.29	Аналитический	0.10	-
53	339905.30	2153568.74	Аналитический	0.10	-
54	339898.97	2153554.86	Аналитический	0.10	-
55	339894.90	2153539.78	Аналитический	0.10	-
56	339890.94	2153521.73	Аналитический	0.10	-
57	339863.59	2153387.15	Аналитический	0.10	-
58	339827.57	2153194.40	Аналитический	0.10	-
59	339824.01	2153174.79	Картометрический	1.00	-
60	339832.47	2153201.28	Аналитический	0.50	-
61	339837.96	2153237.80	Аналитический	0.50	-
17	339851.55	2153236.01	Картометрический	1.00	-
62	340234.68	2154304.70	Аналитический	0.50	-
63	340254.89	2154382.90	Аналитический	0.50	-
64	340265.62	2154476.28	Аналитический	0.50	-
65	340263.91	2154549.14	Аналитический	0.50	-
66	340271.15	2154548.81	Картометрический	1.00	-
67	340268.63	2154617.84	Аналитический	0.10	-
68	340267.96	2154660.65	Аналитический	0.10	-
69	340268.84	2154674.81	Аналитический	0.10	-
70	340270.88	2154684.44	Аналитический	0.10	-
71	340276.38	2154691.54	Аналитический	0.10	-
72	340287.09	2154698.96	Аналитический	0.10	-
73	340297.46	2154704.27	Аналитический	0.10	-
74	340314.90	2154713.35	Аналитический	0.10	-
75	340336.09	2154724.99	Аналитический	0.10	-
76	340355.13	2154738.42	Аналитический	0.10	-
77	340455.62	2154828.63	Аналитический	0.10	-
78	340506.23	2154871.84	Аналитический	0.10	-

1	2	3	4	5	6
79	340520.97	2154885.19	Аналитический	0.10	-
80	340527.68	2154891.49	Аналитический	0.10	-
81	340529.15	2154889.91	Аналитический	0.10	-
82	340535.77	2154896.76	Аналитический	0.10	-
83	340539.59	2154900.48	Картометрический	1.00	-
84	340554.58	2154930.74	Аналитический	0.50	-
85	340580.54	2154953.10	Аналитический	0.50	-
86	340668.95	2154987.26	Аналитический	0.50	-
87	340737.94	2154997.07	Картометрический	1.00	-
88	340751.55	2155002.38	Аналитический	0.10	-
89	340919.59	2155073.48	Аналитический	0.10	-
90	340927.28	2155076.73	Аналитический	0.10	-
91	340931.20	2155078.39	Аналитический	0.10	-
92	340934.23	2155079.28	Картометрический	1.00	-
93	340933.90	2155087.16	Аналитический	0.50	-
94	340906.03	2155109.68	Аналитический	0.50	-
95	340903.54	2155115.61	Аналитический	0.50	-
96	340904.10	2155106.93	Аналитический	0.10	-
97	340908.93	2155105.49	Аналитический	0.10	-
98	340910.92	2155102.14	Аналитический	0.10	-
99	340910.26	2155095.33	Аналитический	0.10	-
100	340907.47	2155089.86	Аналитический	0.10	-
101	340901.67	2155085.60	Аналитический	0.10	-
102	340839.13	2155055.85	Аналитический	0.10	-
103	340730.58	2155012.84	Аналитический	0.10	-
104	340645.11	2154979.18	Картометрический	1.00	-
105	340596.11	2154959.88	Аналитический	0.10	-
106	340584.86	2154955.24	Аналитический	0.10	-
107	340569.10	2154947.70	Аналитический	0.10	-
108	340547.66	2154932.36	Аналитический	0.10	-
109	340495.01	2154884.74	Аналитический	0.10	-
110	340373.22	2154777.12	Картометрический	1.00	-
111	340351.01	2154756.97	Картометрический	1.00	-
112	340346.00	2154751.50	Картометрический	1.00	-
113	340341.84	2154745.84	Картометрический	1.00	-
114	340339.02	2154741.65	Картометрический	1.00	-
115	340321.98	2154730.50	Аналитический	0.10	-
116	340304.09	2154721.15	Аналитический	0.10	-
117	340283.75	2154711.75	Аналитический	0.10	-
118	340282.22	2154711.27	Аналитический	0.10	-
119	340281.04	2154711.83	Аналитический	0.10	-
120	340280.00	2154712.76	Аналитический	0.10	-
121	340279.15	2154715.52	Аналитический	0.10	-
122	340272.67	2154714.96	Аналитический	0.10	-
123	340269.52	2154707.24	Аналитический	0.10	-
124	340264.90	2154702.65	Аналитический	0.10	-
125	340259.36	2154699.75	Аналитический	0.10	-
126	340253.93	2154699.09	Аналитический	0.10	-

1	2	3	4	5	6
127	340252.20	2154693.72	Аналитический	0.10	-
128	340255.50	2154692.05	Аналитический	0.10	-
129	340256.96	2154690.22	Аналитический	0.10	-
130	340256.79	2154687.87	Аналитический	0.10	-
131	340256.12	2154685.72	Аналитический	0.10	-
132	340255.21	2154678.32	Аналитический	0.10	-
133	340254.77	2154671.58	Аналитический	0.10	-
134	340254.73	2154659.84	Аналитический	0.10	-
135	340256.14	2154607.07	Аналитический	0.10	-
136	340258.78	2154544.53	Аналитический	0.10	-
137	340260.46	2154516.84	Аналитический	0.10	-
138	340261.08	2154489.32	Аналитический	0.10	-
139	340260.54	2154476.14	Аналитический	0.10	-
140	340259.48	2154462.88	Аналитический	0.10	-
141	340257.89	2154452.62	Аналитический	0.10	-
142	340255.86	2154449.49	Аналитический	0.10	-
143	340253.61	2154447.93	Аналитический	0.10	-
144	340251.94	2154447.35	Аналитический	0.10	-
145	340248.76	2154447.25	Аналитический	0.10	-
146	340247.81	2154438.87	Аналитический	0.10	-
147	340249.58	2154438.64	Аналитический	0.10	-
148	340252.07	2154438.00	Аналитический	0.10	-
149	340253.75	2154437.35	Аналитический	0.10	-
150	340254.99	2154436.55	Аналитический	0.10	-
151	340255.23	2154435.64	Аналитический	0.10	-
152	340251.36	2154411.84	Аналитический	0.10	-
153	340246.90	2154384.38	Аналитический	0.10	-
154	340243.72	2154366.17	Аналитический	0.10	-
155	340238.26	2154346.23	Аналитический	0.10	-
156	340233.43	2154327.14	Аналитический	0.10	-
157	340229.21	2154302.31	Картометрический	1.00	-
62	340234.68	2154304.70	Аналитический	0.50	-
158	341354.93	2159750.00	Картометрический	1.00	-
159	341356.53	2159795.68	Аналитический	0.10	-
160	341360.33	2159881.88	Аналитический	0.10	-
161	341361.49	2159924.77	Картометрический	1.00	-
162	341362.23	2159952.41	Аналитический	0.10	-
163	341365.01	2160000.65	Аналитический	0.10	-
164	341366.59	2160016.72	Аналитический	0.10	-
165	341367.69	2160024.09	Аналитический	0.10	-
166	341368.73	2160027.84	Картометрический	1.00	-
167	341349.25	2160027.85	Аналитический	0.50	-
168	341347.14	2160010.44	Картометрический	1.00	-
169	341345.21	2159994.34	Аналитический	0.10	-
170	341342.87	2159973.33	Аналитический	0.10	-
171	341340.82	2159943.51	Аналитический	0.10	-
172	341339.11	2159858.28	Аналитический	0.10	-

1	2	3	4	5	6
173	341334.63	2159765.41	Аналитический	0.10	-
174	341334.09	2159749.76	Аналитический	0.10	-
175	341331.84	2159749.63	Аналитический	0.10	-
176	341332.13	2159737.43	Аналитический	0.10	-
177	341333.66	2159737.48	Аналитический	0.10	-
178	341332.91	2159707.72	Аналитический	0.10	-
179	341332.89	2159681.07	Аналитический	0.10	-
180	341330.65	2159615.25	Картометрический	1.00	-
181	341337.52	2159748.14	Аналитический	0.50	-
158	341354.93	2159750.00	Картометрический	1.00	-
182	341393.50	2160202.44	Картометрический	1.00	-
183	341416.10	2160287.26	Аналитический	0.50	-
184	341450.56	2160423.33	Аналитический	0.50	-
185	341546.57	2160812.78	Картометрический	1.00	-
186	341596.25	2161007.76	Аналитический	0.50	-
187	341653.17	2161231.17	Аналитический	0.50	-
188	341655.05	2161276.95	Аналитический	0.50	-
189	341628.51	2161470.54	Аналитический	0.50	-
190	341604.32	2161618.42	Аналитический	0.50	-
191	341572.83	2161802.62	Аналитический	0.50	-
192	341560.99	2161917.88	Аналитический	0.50	-
193	341486.60	2162114.56	Аналитический	0.50	-
194	341387.10	2162234.32	Аналитический	0.50	-
195	341379.31	2162238.62	Картометрический	1.00	-
196	341382.99	2162232.76	Аналитический	0.10	-
197	341391.31	2162219.99	Аналитический	0.10	-
198	341403.10	2162203.37	Аналитический	0.10	-
199	341433.47	2162165.85	Аналитический	0.10	-
200	341467.16	2162127.29	Аналитический	0.10	-
201	341477.94	2162111.95	Аналитический	0.10	-
202	341486.82	2162098.39	Аналитический	0.10	-
203	341502.91	2162059.95	Аналитический	0.10	-
204	341535.75	2161965.02	Аналитический	0.10	-
205	341545.59	2161933.24	Аналитический	0.10	-
206	341553.12	2161907.18	Аналитический	0.10	-
207	341558.16	2161882.86	Аналитический	0.10	-
208	341567.44	2161822.28	Аналитический	0.10	-
209	341580.82	2161729.99	Аналитический	0.10	-
210	341591.53	2161663.05	Аналитический	0.10	-
211	341592.00	2161660.27	Аналитический	0.10	-
212	341588.19	2161659.50	Аналитический	0.10	-
213	341590.59	2161643.77	Аналитический	0.10	-
214	341597.80	2161644.87	Аналитический	0.10	-
215	341601.17	2161636.23	Аналитический	0.10	-
216	341602.93	2161625.89	Аналитический	0.10	-
217	341601.54	2161623.32	Аналитический	0.10	-
218	341598.51	2161620.06	Аналитический	0.10	-

1	2	3	4	5	6
219	341596.24	2161618.56	Аналитический	0.10	-
220	341595.58	2161618.30	Аналитический	0.10	-
221	341597.02	2161607.86	Аналитический	0.10	-
222	341599.00	2161601.81	Аналитический	0.10	-
223	341600.51	2161600.39	Аналитический	0.10	-
224	341601.33	2161599.37	Аналитический	0.10	-
225	341603.21	2161594.83	Аналитический	0.10	-
226	341605.08	2161583.80	Аналитический	0.10	-
227	341611.20	2161545.51	Аналитический	0.10	-
228	341626.35	2161454.49	Аналитический	0.10	-
229	341634.45	2161402.33	Аналитический	0.10	-
230	341640.06	2161370.38	Аналитический	0.10	-
231	341647.98	2161323.68	Аналитический	0.10	-
232	341651.43	2161302.01	Аналитический	0.10	-
233	341653.62	2161281.57	Аналитический	0.10	-
234	341652.88	2161267.40	Аналитический	0.10	-
235	341650.76	2161240.43	Аналитический	0.10	-
236	341641.94	2161196.27	Аналитический	0.10	-
237	341630.14	2161150.43	Аналитический	0.10	-
238	341625.66	2161129.97	Аналитический	0.10	-
239	341601.67	2161031.64	Аналитический	0.10	-
240	341597.45	2161018.92	Аналитический	0.10	-
241	341595.31	2161015.47	Аналитический	0.10	-
242	341593.54	2161014.15	Аналитический	0.10	-
243	341589.65	2160999.09	Аналитический	0.10	-
244	341590.77	2160998.18	Аналитический	0.10	-
245	341591.24	2160997.17	Аналитический	0.10	-
246	341591.16	2160995.61	Аналитический	0.10	-
247	341590.97	2160992.50	Аналитический	0.10	-
248	341589.67	2160986.79	Аналитический	0.10	-
249	341559.03	2160864.72	Картометрический	1.00	-
250	341525.46	2160735.10	Картометрический	1.00	-
251	341490.05	2160596.94	Аналитический	0.10	-
252	341470.52	2160518.99	Аналитический	0.10	-
253	341463.91	2160490.11	Картометрический	1.00	-
254	341448.32	2160422.00	Аналитический	0.10	-
255	341445.53	2160416.88	Аналитический	0.10	-
256	341440.40	2160398.32	Аналитический	0.10	-
257	341440.55	2160393.29	Аналитический	0.10	-
258	341438.74	2160383.65	Аналитический	0.10	-
259	341428.07	2160341.96	Аналитический	0.10	-
260	341419.96	2160307.90	Аналитический	0.10	-
261	341405.84	2160254.09	Аналитический	0.10	-
262	341395.35	2160210.26	Картометрический	1.00	-
182	341393.50	2160202.44	Картометрический	1.00	-

3. Сведения о характерных точках части (частей) границы объекта

Обозначение характерных точек части границы	Координаты, м		Метод определения координат характерной точки	Средняя квадратическая погрешность положения характерной точки (Mt), м	Описание обозначения точки на местности (при наличии)
	X	Y			
1	2	3	4	5	6
Часть №					
-	-	-	-	-	-

Раздел 3

Сведения о местоположении измененных (уточненных) границ объекта							
1. Система координат: -							
2. Сведения о характерных точках границ объекта							
Обозначение характерных точек границ	Существующие координаты, м		Измененные (уточненные) координаты, м		Метод определения координат характерной точки	Средняя квадратическая погрешность положения характерной точки (Mt), м	Описание обозначения точки на местности (при наличии)
1	2	3	4	5	6	7	8
-	-	-	-	-	-	-	-
3. Сведения о характерных точках части (частей) границы объекта							
Часть №							
-	-	-	-	-	-	-	-

Раздел 4

План границ объекта

Схема расположения листов плана границ объекта


Лист № 3



Лист № 2



Лист № 1

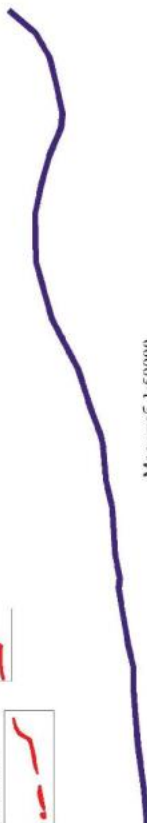

Масштаб 1:50000

Используемые условные знаки и обозначения:



границы территориальной зоны



границы муниципального образования



область и номер листа плана границ объекта

Руководитель БУВО «Нормативно-проектный центр»

Подпись Александр Ю. В. Шалыгина Дата « 04 » октября 2022 г.

Место для оттиска печати (при наличии) лица, составившего описание местоположения границ объекта



План границ объекта

Лист № 1



Масштаб 1:5000

Используемые условные знаки и обозначения:

границы территориальной зоны

характерная точка границы территориальной зоны

• 1

Руководитель РУВО «Нормативно-проектный центр»


Подпись Ю.В. Шалыгина Дата « 04 » октября 2022 г.

Место для оттиска печати (при наличии) лица, составившего описание местоположения границ объекта



План границ объекта

Лист № 2

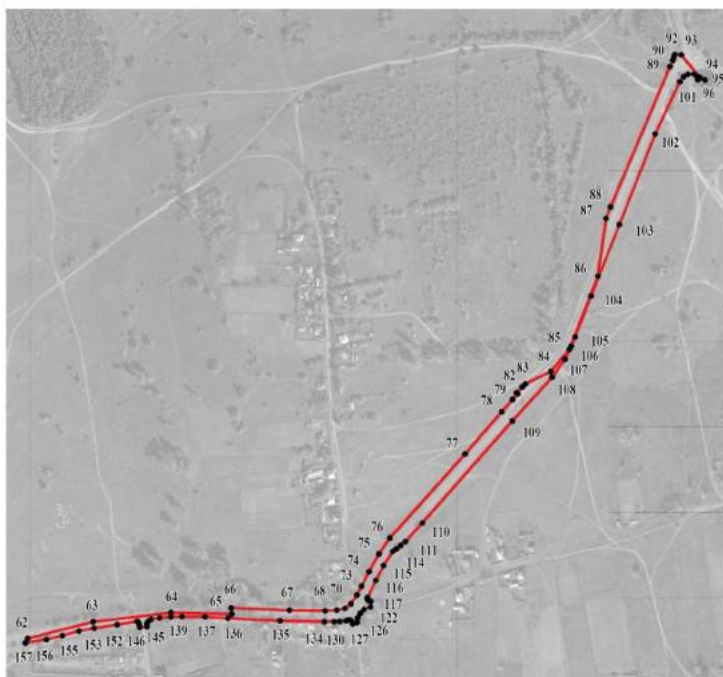

Масштаб 1:5000

Используемые условные знаки и обозначения:



границы территориальной зоны

характерная точка границ территориальной зоны

Руководитель БУВО «Нормативно-проектный центр»

Подпись Ю.В. Шалыгина Ю.В. Шалыгина Дата « 04 » октября 2022 г.

Место для оттиска печати (при наличии) лица, составившего описание местоположения границ объекта

План границ области
Лист № 3



Масштаб 1:5000

Исходящие участки земли и объекты

границы населенной зоны

границы территории застройки

• 100

Руководитель ООО «Инженерно-проектный центр»
Должность _____ И.П.И. и Ф.И.О. _____ 2017 г. № _____ 2022 г.
Место, дата составления документа, дата выдачи документа и наименование организации



ОПИСАНИЕ МЕСТОПОЛОЖЕНИЯ ГРАНИЦ

Зона сельскохозяйственного использования в границах населенного пункта
села Гороховка - СХ1/1

(наименование объекта, местоположение границ которого описано
(далее - объект))

Раздел 1

Сведения об объекте		
№ п/п	Характеристики объекта	Описание характеристик
1	2	3
1	Местоположение объекта	Воронежская область, Верхнемамонский муниципальный район, Гороховское сельское поселение, село Гороховка
2	Площадь объекта $\pm$ величина погрешности определения площади ($P \pm \Delta P$)	-
3	Иные характеристики объекта	-

Раздел 2

Сведения о местоположении границ объекта					
1. Система координат: МСК - 36, зона 2					
2. Сведения о характерных точках границ объекта					
Обозначение характерных точек границ	Координаты, м		Метод определения координат характерной точки	Средняя квадратическая погрешность положения характерной точки (Mt), м	Описание обозначения точки на местности (при наличии)
	X	Y			
1	2	3	4	5	6
1	340204.14	2153207.17	Картометрический	1.00	-
2	340282.32	2153367.34	Картометрический	1.00	-
3	340322.72	2153465.18	Картометрический	1.00	-
4	340343.85	2153557.64	Картометрический	1.00	-
5	340098.91	2153598.52	Аналитический	0.10	-
6	340084.14	2153650.65	Аналитический	0.10	-
7	340088.88	2153715.01	Картометрический	1.00	-
8	340076.54	2153691.40	Аналитический	0.10	-
9	340068.13	2153678.33	Аналитический	0.10	-
10	340058.53	2153664.91	Аналитический	0.10	-
11	340040.38	2153646.15	Аналитический	0.10	-
12	340021.23	2153628.98	Аналитический	0.10	-
13	340002.62	2153615.87	Аналитический	0.10	-
14	339960.82	2153593.85	Аналитический	0.10	-
15	339944.96	2153586.06	Аналитический	0.10	-
16	339933.65	2153578.05	Аналитический	0.10	-
17	339926.02	2153570.78	Аналитический	0.10	-
18	339919.76	2153561.76	Аналитический	0.10	-
19	339914.69	2153552.11	Аналитический	0.10	-
20	339909.00	2153533.47	Аналитический	0.10	-
21	339902.93	2153506.80	Аналитический	0.10	-
22	339890.20	2153443.20	Аналитический	0.10	-
23	339863.04	2153298.35	Аналитический	0.10	-
24	339856.11	2153254.41	Аналитический	0.10	-
1	340204.14	2153207.17	Картометрический	1.00	-
25	340122.47	2153876.49	Картометрический	1.00	-
26	340039.18	2153875.90	Картометрический	1.00	-
27	340037.97	2153799.02	Картометрический	1.00	-
28	340035.39	2153665.20	Аналитический	0.10	-
29	340052.02	2153684.80	Аналитический	0.10	-
30	340066.23	2153708.79	Аналитический	0.10	-
31	340077.64	2153729.12	Аналитический	0.10	-
32	340090.22	2153759.60	Аналитический	0.10	-
33	340099.07	2153786.70	Аналитический	0.10	-
34	340109.71	2153825.69	Картометрический	1.00	-

1	2	3	4	5	6
35	340110.48	2153828.52	Картометрический	1.00	-
25	340122.47	2153876.49	Картометрический	1.00	-
36	340035.46	2153940.56	Картометрический	1.00	-
37	340029.85	2154020.29	Картометрический	1.00	-
38	339966.22	2153951.22	Картометрический	1.00	-
39	339892.16	2153953.83	Картометрический	1.00	-
40	339901.94	2153923.24	Картометрический	1.00	-
36	340035.46	2153940.56	Картометрический	1.00	-
41	340939.83	2154976.53	Аналитический	0.10	-
42	340934.23	2155079.28	Картометрический	1.00	-
43	340931.20	2155078.39	Аналитический	0.10	-
44	340927.28	2155076.73	Аналитический	0.10	-
45	340919.59	2155073.48	Аналитический	0.10	-
46	340751.55	2155002.38	Аналитический	0.10	-
47	340737.94	2154997.07	Картометрический	1.00	-
48	340815.60	2155004.11	Аналитический	0.10	-
49	340867.29	2154999.55	Аналитический	0.10	-
50	340891.62	2154986.73	Аналитический	0.10	-
41	340939.83	2154976.53	Аналитический	0.10	-
51	340645.11	2154979.18	Картометрический	1.00	-
52	340643.79	2155039.70	Картометрический	1.00	-
53	340644.83	2155089.70	Картометрический	1.00	-
54	340630.59	2155241.14	Картометрический	1.00	-
55	340616.04	2155255.75	Картометрический	1.00	-
56	340534.54	2155171.03	Картометрический	1.00	-
57	340498.64	2154999.29	Картометрический	1.00	-
58	340355.42	2155003.63	Картометрический	1.00	-
59	340336.01	2154923.08	Картометрический	1.00	-
60	340388.41	2154920.88	Картометрический	1.00	-
61	340383.34	2154846.76	Картометрический	1.00	-
62	340361.73	2154846.29	Картометрический	1.00	-
63	340351.29	2154768.99	Картометрический	1.00	-
64	340327.73	2154772.91	Картометрический	1.00	-
65	340300.38	2154777.02	Картометрический	1.00	-
66	340272.67	2154714.96	Аналитический	0.10	-
67	340279.15	2154715.52	Аналитический	0.10	-
68	340280.00	2154712.76	Аналитический	0.10	-
69	340281.04	2154711.83	Аналитический	0.10	-
70	340282.22	2154711.27	Аналитический	0.10	-
71	340283.75	2154711.75	Аналитический	0.10	-
72	340304.09	2154721.15	Аналитический	0.10	-
73	340321.98	2154730.50	Аналитический	0.10	-
74	340339.02	2154741.65	Картометрический	1.00	-
75	340341.84	2154745.84	Картометрический	1.00	-
76	340346.00	2154751.50	Картометрический	1.00	-

1	2	3	4	5	6
77	340351.01	2154756.97	Картометрический	1.00	-
78	340373.22	2154777.12	Картометрический	1.00	-
79	340495.01	2154884.74	Аналитический	0.10	-
80	340547.66	2154932.36	Аналитический	0.10	-
81	340569.10	2154947.70	Аналитический	0.10	-
82	340584.86	2154955.24	Аналитический	0.10	-
83	340596.11	2154959.88	Аналитический	0.10	-
51	340645.11	2154979.18	Картометрический	1.00	-
84	339773.00	2155250.00	Картометрический	1.00	-
85	339778.83	2155266.22	Картометрический	1.00	-
86	339788.78	2155310.58	Картометрический	1.00	-
87	339754.72	2155317.55	Картометрический	1.00	-
88	339755.81	2155322.54	Картометрический	1.00	-
89	339790.17	2155315.37	Картометрический	1.00	-
90	339802.87	2155378.35	Картометрический	1.00	-
91	339813.24	2155441.10	Картометрический	1.00	-
92	339850.68	2155537.07	Картометрический	1.00	-
93	339800.29	2155550.53	Картометрический	1.00	-
94	339787.69	2155520.13	Картометрический	1.00	-
95	339742.96	2155530.55	Картометрический	1.00	-
96	339688.88	2155365.93	Картометрический	1.00	-
97	339649.13	2155374.40	Картометрический	1.00	-
98	339626.40	2155247.58	Картометрический	1.00	-
99	339682.34	2155239.87	Картометрический	1.00	-
100	339757.57	2155247.58	Картометрический	1.00	-
101	339768.81	2155248.77	Картометрический	1.00	-
84	339773.00	2155250.00	Картометрический	1.00	-
102	341332.33	2156955.50	Картометрический	1.00	-
103	341332.71	2156977.83	Картометрический	1.00	-
104	341327.93	2157058.19	Картометрический	1.00	-
105	341315.98	2157154.40	Картометрический	1.00	-
106	341306.86	2157163.09	Картометрический	1.00	-
107	341217.60	2157161.57	Картометрический	1.00	-
108	341205.44	2157213.90	Картометрический	1.00	-
109	341201.96	2157244.53	Картометрический	1.00	-
110	341192.41	2157260.38	Картометрический	1.00	-
111	341173.08	2157270.81	Картометрический	1.00	-
112	341123.56	2157280.36	Картометрический	1.00	-
113	341094.68	2157293.39	Картометрический	1.00	-
114	341084.05	2157301.23	Картометрический	1.00	-
115	341079.21	2157240.26	Картометрический	1.00	-
116	341072.02	2157190.64	Картометрический	1.00	-
117	341063.49	2157163.53	Картометрический	1.00	-
118	341094.37	2157162.88	Картометрический	1.00	-
119	341146.39	2157161.95	Картометрический	1.00	-
120	341193.90	2157160.76	Картометрический	1.00	-

1	2	3	4	5	6
121	341189.27	2157042.48	Картометрический	1.00	-
122	341188.81	2157032.95	Картометрический	1.00	-
123	341188.59	2157030.67	Картометрический	1.00	-
124	341122.25	2156976.59	Картометрический	1.00	-
125	341110.24	2156966.59	Картометрический	1.00	-
126	341099.41	2156958.02	Картометрический	1.00	-
127	341023.05	2156956.83	Картометрический	1.00	-
128	341025.01	2156937.00	Картометрический	1.00	-
129	341159.72	2156944.60	Картометрический	1.00	-
102	341332.33	2156955.50	Картометрический	1.00	-
130	340883.54	2158855.67	Картометрический	1.00	-
131	340957.92	2158907.99	Картометрический	1.00	-
132	340980.76	2158995.12	Картометрический	1.00	-
133	340900.26	2159007.39	Картометрический	1.00	-
134	340832.03	2159018.80	Картометрический	1.00	-
135	340808.64	2159024.03	Картометрический	1.00	-
136	340784.62	2159037.65	Картометрический	1.00	-
137	340731.57	2159069.07	Картометрический	1.00	-
138	340690.76	2159081.71	Картометрический	1.00	-
139	340667.70	2158930.06	Картометрический	1.00	-
140	340777.77	2158899.38	Картометрический	1.00	-
130	340883.54	2158855.67	Картометрический	1.00	-
141	341312.32	2159176.53	Картометрический	1.00	-
142	341319.68	2159385.05	Аналитический	0.10	-
143	341076.22	2159355.75	Картометрический	1.00	-
144	340967.84	2159337.32	Картометрический	1.00	-
145	340969.98	2159314.47	Картометрический	1.00	-
146	340943.24	2159310.11	Картометрический	1.00	-
147	340939.30	2159332.73	Картометрический	1.00	-
148	340895.61	2159325.43	Картометрический	1.00	-
149	340867.78	2159314.98	Картометрический	1.00	-
150	340805.54	2159296.66	Картометрический	1.00	-
151	340738.58	2159307.80	Картометрический	1.00	-
152	340718.93	2159311.42	Картометрический	1.00	-
153	340713.85	2159237.18	Картометрический	1.00	-
154	340918.71	2159261.80	Аналитический	0.10	-
155	340940.81	2159238.26	Аналитический	0.10	-
156	340944.94	2159215.26	Аналитический	0.10	-
157	340946.76	2159171.99	Картометрический	1.00	-
158	340945.80	2159146.92	Картометрический	1.00	-
159	340974.58	2159145.92	Картометрический	1.00	-
160	341006.10	2159145.05	Картометрический	1.00	-
161	341006.10	2159169.99	Картометрический	1.00	-
162	341009.40	2159197.45	Картометрический	1.00	-
163	341033.63	2159197.69	Картометрический	1.00	-
141	341312.32	2159176.53	Картометрический	1.00	-

1	2	3	4	5	6
164	341395.35	2160210.26	Картометрический	1.00	-
165	341405.84	2160254.09	Аналитический	0.10	-
166	341419.96	2160307.90	Аналитический	0.10	-
167	341428.07	2160341.96	Аналитический	0.10	-
168	341438.74	2160383.65	Аналитический	0.10	-
169	341440.55	2160393.29	Аналитический	0.10	-
170	341440.40	2160398.32	Аналитический	0.10	-
171	341411.79	2160409.32	Аналитический	0.10	-
172	341364.68	2160417.97	Аналитический	0.10	-
173	341251.32	2160430.98	Картометрический	1.00	-
174	341249.19	2160244.85	Картометрический	1.00	-
175	341288.51	2160242.13	Картометрический	1.00	-
176	341316.40	2160235.16	Картометрический	1.00	-
164	341395.35	2160210.26	Картометрический	1.00	-
177	341486.82	2162098.39	Аналитический	0.10	-
178	341477.94	2162111.95	Аналитический	0.10	-
179	341467.16	2162127.29	Аналитический	0.10	-
180	341433.47	2162165.85	Аналитический	0.10	-
181	341403.10	2162203.37	Аналитический	0.10	-
182	341391.31	2162219.99	Аналитический	0.10	-
183	341382.99	2162232.76	Аналитический	0.10	-
184	341379.31	2162238.62	Картометрический	1.00	-
185	341378.74	2162239.53	Картометрический	1.00	-
186	341213.63	2162330.23	Аналитический	0.10	-
187	341212.66	2162329.58	Картометрический	1.00	-
188	341151.99	2162332.77	Картометрический	1.00	-
189	341148.56	2162257.54	Картометрический	1.00	-
190	341150.17	2162229.94	Картометрический	1.00	-
191	341161.59	2162165.66	Картометрический	1.00	-
192	341159.29	2162142.22	Картометрический	1.00	-
193	341146.27	2162117.06	Картометрический	1.00	-
194	341238.67	2162102.32	Картометрический	1.00	-
195	341349.23	2162093.86	Картометрический	1.00	-
177	341486.82	2162098.39	Аналитический	0.10	-

3. Сведения о характерных точках части (частей) границы объекта

Обозначение характерных точек части границы	Координаты, м		Метод определения координат характерной точки	Средняя квадратическая погрешность положения характерной точки (Mt), м	Описание обозначения точки на местности (при наличии)
	X	Y			
1	2	3	4	5	6
Часть №					
-	-	-	-	-	-


Раздел 3

Сведения о местоположении измененных (уточненных) границ объекта							
1. Система координат: -							
2. Сведения о характерных точках границ объекта							
Обозначение характерных точек границ	Существующие координаты, м		Измененные (уточненные) координаты, м		Метод определения координат характерной точки	Средняя квадратическая погрешность положения характерной точки (Mt), м	Описание обозначения точки на местности (при наличии)
1	2	3	4	5	6	7	8
-	-	-	-	-	-	-	-
3. Сведения о характерных точках части (частей) границы объекта							
Часть №							
-	-	-	-	-	-	-	-

Раздел 4


План границ объекта

Схема расположения листов плана границ объекта

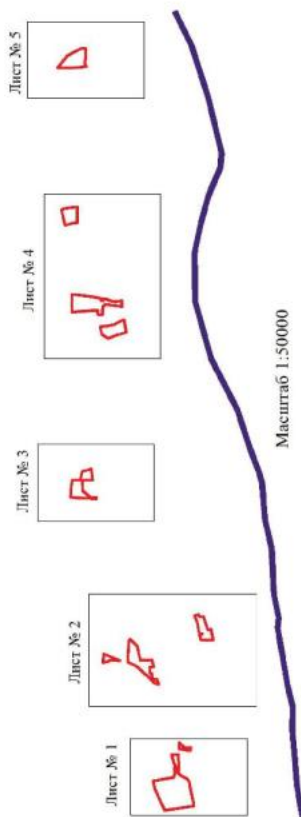

Масштаб 1:50000

Используемые условные знаки и обозначения:

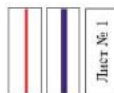

область и номер листа плана границ объекта

Руководитель БУВО «Нормативно-проектный центр»


Подпись Шалыгина Ю. В. Дата « 04 » октября 2022 г.

Место для отгача печати (при наличии) лица, составившего описание местоположения границ объекта



План границ объекта

Лист № 1

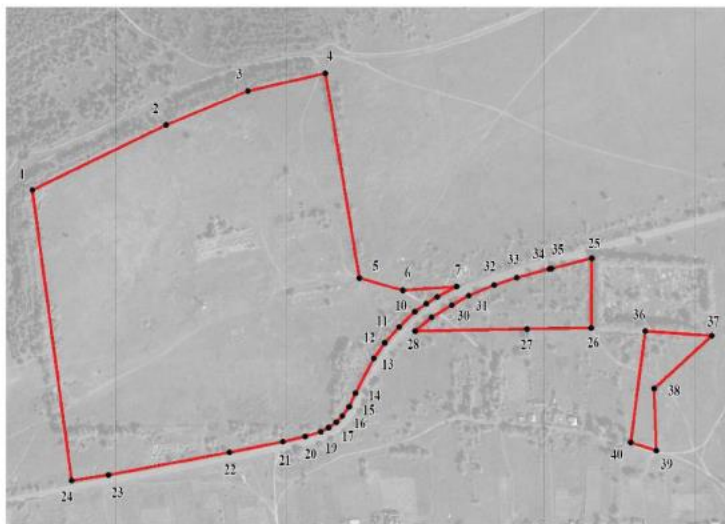

Масштаб 1:5000

Используемые условные знаки и обозначения:



границы территориальной зоны



характерная точка границ территориальной зоны


Руководитель БУВО «Нормативно-проектный центр»

Подпись Ю.В. Шалыгина Дата « 04 » октября 2022 г.

Место для оттиска печати (при наличии) лица, составившего описание местоположения границ объекта

План границ объекта

Лист № 2

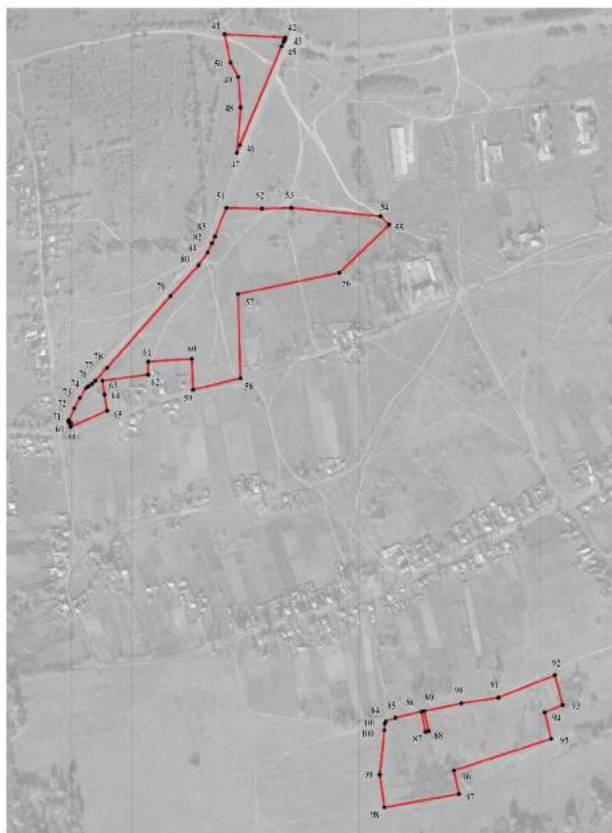

Масштаб 1:5000

Используемые условные знаки и обозначения:

	границы территориальной зоны
	характерная точка границ территориальной зоны


Руководитель РУВО «Нормативно-проектный центр»

Подпись Ю.В. Шалагина Дата « 04 » октября 2022 г.

Место для отпечата (подпись) (зависит от содержания описания местонахождения границ объекта)

План границ объекта

Лист № 3

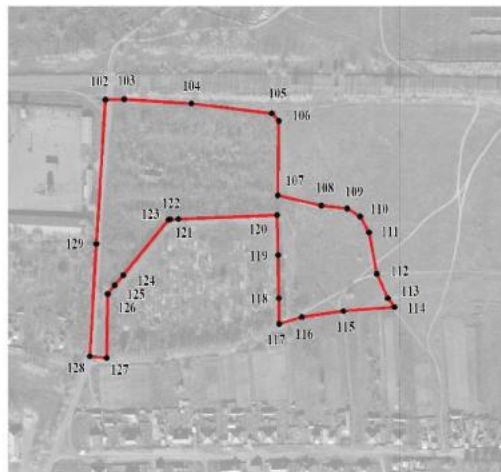

Масштаб 1:5000

Используемые условные знаки и обозначения:



границы территориальной зоны



• 128

характерная точка границ территориальной зоны

Руководитель БУВО «Нормативно-проектный центр»

Подпись Ю.В. Шалыгина Ю.В. Шалыгина Дата « 04 » октября 2022 г.

Место для оттиска печати (при наличии) лица, составившего описание местоположения границ объекта

План границ объекта

Лист № 4



Испытуемые условные знаки и обозначения

границы территориальной зоны

характерная точка границ территориальной зоны


Руководитель БУВО «Нормативно-проектный центр»

Подпись: Ю. В. Шалагина Дата « 04 » октября 2022 г.

Место для отрыва листа (при наличии) или оставшегося описания местоположения границ объекта

План границ объекта

Лист № 5

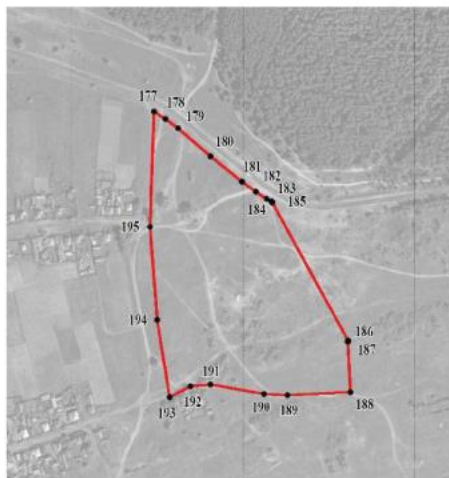

Масштаб 1:5000

Используемые условные знаки и обозначения:



границы территориальной зоны



• 194

характерная точка границ территориальной зоны

Руководитель БУВО «Нормативно-проектный центр»

Подпись *Ю.В. Шалыгина* Ю.В. Шалыгина Дата « 04 » октября 2022 г.

Место для оттиска печати (при наличии) лица, составившего описание местоположения границ объекта

ОПИСАНИЕ МЕСТОПОЛОЖЕНИЯ ГРАНИЦ

Зона сельскохозяйственного производства села Гороховка - СХ2/1

(наименование объекта, местоположение границ которого описано
(далее - объект)

Раздел 1

Сведения об объекте		
№ п/п	Характеристики объекта	Описание характеристик
1	2	3
1	Местоположение объекта	Воронежская область, Верхнемамонский муниципальный район, Гороховское сельское поселение, село Гороховка
2	Площадь объекта $\pm$ величина погрешности определения площади ($P \pm \Delta P$)	-
3	Иные характеристики объекта	-

Раздел 2

Сведения о местоположении границ объекта					
1. Система координат: МСК - 36, зона 2					
2. Сведения о характерных точках границ объекта					
Обозначение характерных точек границ	Координаты, м		Метод определения координат характерной точки	Средняя квадратическая погрешность положения характерной точки (Mt), м	Описание обозначения точки на местности (при наличии)
	X	Y			
1	2	3	4	5	6
1	339581.65	2151785.64	Картометрический	1.00	-
2	339564.20	2151873.34	Картометрический	1.00	-
3	339550.41	2151945.88	Картометрический	1.00	-
4	339420.39	2151916.73	Картометрический	1.00	-
5	339423.84	2151901.54	Картометрический	1.00	-
6	339433.07	2151733.96	Картометрический	1.00	-
7	339543.35	2151741.93	Картометрический	1.00	-
8	339552.51	2151741.84	Картометрический	1.00	-
1	339581.65	2151785.64	Картометрический	1.00	-
9	340046.49	2154205.58	Картометрический	1.00	-
10	340067.26	2154225.50	Картометрический	1.00	-
11	340094.95	2154243.66	Картометрический	1.00	-
12	340114.18	2154252.04	Картометрический	1.00	-
13	340039.43	2154255.73	Картометрический	1.00	-
14	340047.39	2154291.29	Картометрический	1.00	-
15	339950.02	2154313.34	Картометрический	1.00	-
16	339947.76	2154305.41	Картометрический	1.00	-
17	339922.97	2154311.19	Картометрический	1.00	-
18	339922.45	2154309.01	Картометрический	1.00	-
19	339962.86	2154298.69	Картометрический	1.00	-
20	339957.58	2154274.53	Картометрический	1.00	-
21	339951.80	2154275.96	Картометрический	1.00	-
22	339809.20	2154311.76	Картометрический	1.00	-
23	339803.66	2154271.55	Картометрический	1.00	-
24	339818.70	2154269.86	Картометрический	1.00	-
25	339929.43	2154253.56	Картометрический	1.00	-
26	339945.36	2154250.21	Картометрический	1.00	-
27	339942.85	2154240.15	Картометрический	1.00	-
28	339968.15	2154233.15	Картометрический	1.00	-
29	339968.75	2154216.89	Картометрический	1.00	-
9	340046.49	2154205.58	Картометрический	1.00	-
30	340901.67	2155085.60	Картометрический	1.00	-
31	340907.47	2155089.86	Картометрический	1.00	-
32	340910.26	2155095.33	Картометрический	1.00	-

1	2	3	4	5	6
33	340910.92	2155102.14	Картометрический	1.00	-
34	340908.93	2155105.49	Картометрический	1.00	-
35	340904.10	2155106.93	Картометрический	1.00	-
36	340903.54	2155115.61	Аналитический	0.50	-
37	340903.17	2155121.42	Аналитический	0.50	-
38	340903.13	2155126.76	Аналитический	0.50	-
39	340899.54	2155148.05	Аналитический	0.50	-
40	340897.80	2155168.80	Аналитический	0.50	-
41	340899.13	2155208.12	Аналитический	0.50	-
42	340911.89	2155287.41	Аналитический	0.50	-
43	340914.75	2155305.98	Аналитический	0.50	-
44	340919.49	2155336.75	Аналитический	0.50	-
45	340921.57	2155351.26	Аналитический	0.50	-
46	340921.45	2155354.73	Аналитический	0.50	-
47	340921.13	2155356.31	Аналитический	0.50	-
48	340920.40	2155357.67	Аналитический	0.50	-
49	340919.16	2155358.98	Аналитический	0.50	-
50	340917.69	2155360.16	Аналитический	0.50	-
51	340917.05	2155360.58	Аналитический	0.50	-
52	340918.19	2155368.79	Аналитический	0.50	-
53	340919.70	2155370.36	Аналитический	0.50	-
54	340921.49	2155372.37	Аналитический	0.50	-
55	340923.22	2155374.08	Аналитический	0.50	-
56	340924.23	2155377.15	Аналитический	0.50	-
57	340925.73	2155386.05	Аналитический	0.50	-
58	340931.50	2155431.23	Аналитический	0.50	-
59	340944.08	2155526.66	Аналитический	0.50	-
60	340958.21	2155630.37	Аналитический	0.50	-
61	340965.62	2155665.58	Аналитический	0.50	-
62	340965.64	2155671.18	Аналитический	0.50	-
63	340964.22	2155676.40	Аналитический	0.50	-
64	340962.24	2155680.18	Аналитический	0.50	-
65	340964.97	2155696.68	Аналитический	0.50	-
66	340818.64	2155721.45	Картометрический	1.00	-
67	340772.61	2155721.21	Картометрический	1.00	-
68	340759.08	2155657.11	Картометрический	1.00	-
69	340751.75	2155632.61	Картометрический	1.00	-
70	340725.90	2155580.85	Картометрический	1.00	-
71	340675.99	2155460.23	Картометрический	1.00	-
72	340645.38	2155398.87	Картометрический	1.00	-
73	340849.07	2155384.65	Картометрический	1.00	-
74	340844.16	2155312.78	Картометрический	1.00	-
75	340836.37	2155226.50	Картометрический	1.00	-
76	340630.59	2155241.14	Картометрический	1.00	-
77	340644.83	2155089.70	Картометрический	1.00	-
78	340694.80	2155087.87	Картометрический	1.00	-
79	340693.75	2155037.88	Картометрический	1.00	-
80	340643.79	2155039.70	Картометрический	1.00	-

1	2	3	4	5	6
81	340645.11	2154979.18	Картометрический	1.00	-
82	340730.58	2155012.84	Картометрический	1.00	-
83	340839.13	2155055.85	Картометрический	1.00	-
30	340901.67	2155085.60	Картометрический	1.00	-
84	341254.20	2157434.02	Картометрический	1.00	-
85	341268.60	2157629.96	Картометрический	1.00	-
86	341286.45	2157753.81	Картометрический	1.00	-
87	341277.98	2157796.60	Картометрический	1.00	-
88	341274.17	2157863.08	Картометрический	1.00	-
89	341237.66	2157861.97	Картометрический	1.00	-
90	341098.69	2157848.53	Картометрический	1.00	-
91	341049.70	2157759.72	Картометрический	1.00	-
92	341049.68	2157536.96	Картометрический	1.00	-
93	341065.36	2157408.28	Картометрический	1.00	-
84	341254.20	2157434.02	Картометрический	1.00	-
94	341114.77	2158906.40	Картометрический	1.00	-
95	341116.14	2158993.22	Картометрический	1.00	-
96	341003.59	2159014.34	Картометрический	1.00	-
97	340985.35	2158923.01	Картометрический	1.00	-
94	341114.77	2158906.40	Картометрический	1.00	-
98	341333.95	2159853.58	Картометрический	1.00	-
99	341339.11	2159858.28	Картометрический	1.00	-
100	341340.82	2159943.51	Картометрический	1.00	-
101	341342.87	2159973.33	Картометрический	1.00	-
102	341345.21	2159994.34	Картометрический	1.00	-
103	341347.14	2160010.44	Картометрический	1.00	-
104	341303.94	2160013.00	Картометрический	1.00	-
105	341264.46	2160009.59	Картометрический	1.00	-
106	341234.61	2159988.42	Картометрический	1.00	-
107	341229.72	2159983.01	Картометрический	1.00	-
108	341223.28	2159965.24	Картометрический	1.00	-
109	341263.19	2159957.05	Картометрический	1.00	-
110	341270.99	2159953.24	Картометрический	1.00	-
111	341277.13	2159946.45	Картометрический	1.00	-
112	341280.08	2159936.47	Картометрический	1.00	-
113	341277.91	2159924.13	Картометрический	1.00	-
114	341274.91	2159913.23	Картометрический	1.00	-
115	341263.96	2159902.25	Картометрический	1.00	-
116	341207.95	2159911.27	Картометрический	1.00	-
117	341194.67	2159868.41	Картометрический	1.00	-
118	341197.58	2159866.69	Картометрический	1.00	-
98	341333.95	2159853.58	Картометрический	1.00	-

3. Сведения о характерных точках части (частей) границы объекта

Обозначение характерных точек части границы	Координаты, м		Метод определения координат характерной точки	Средняя квадратическая погрешность положения характерной точки (Mt), м	Описание обозначения точки на местности (при наличии)
	X	Y			
1	2	3	4	5	6
Часть №					
-	-	-	-	-	-


Раздел 3

Сведения о местоположении измененных (уточненных) границ объекта							
1. Система координат: -							
2. Сведения о характерных точках границ объекта							
Обозначение характерных точек границ	Существующие координаты, м		Измененные (уточненные) координаты, м		Метод определения координат характерной точки	Средняя квадратическая погрешность положения характерной точки (Mt), м	Описание обозначения точки на местности (при наличии)
	X	Y	X	Y			
1	2	3	4	5	6	7	8
-	-	-	-	-	-	-	-
3. Сведения о характерных точках части (частей) границы объекта							
Часть №							
-	-	-	-	-	-	-	-

Раздел 4

План границ объекта

Схема расположения листов плана границ объекта

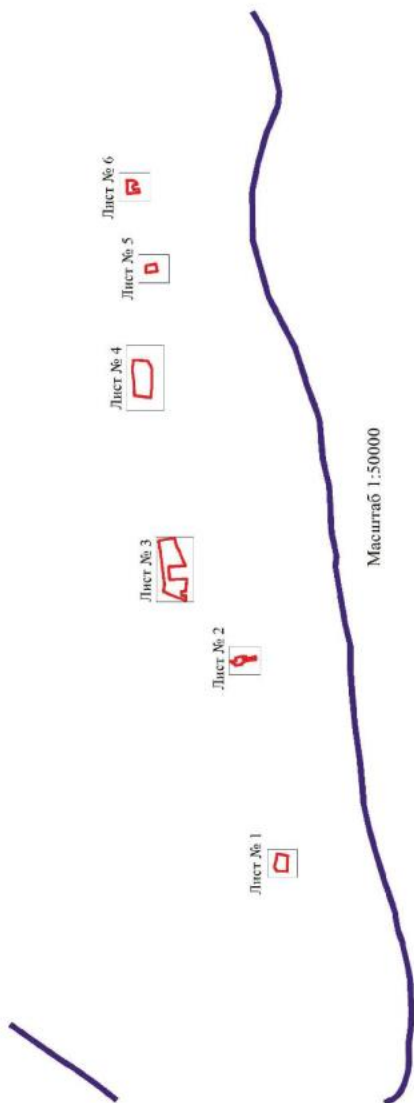

Используемые условные знаки и обозначения:

-  границы территориальной зоны
-  границы муниципального образования
-  область и номер листа плана границ объекта

Руководитель БУВО «Нормативно-проектный центр»

Подпись Ю. В. Шалыгина Дата « 04 » октября 2022 г.

Место для оттиска печати (при наличии) лица, составившего описание местоположения границ объекта



План границ объекта

Лист № 1



Масштаб 1:2000

Используемые условные знаки и обозначения:



границы территориальной зоны

характерная точка границ территориальной зоны

Руководитель БУВО «Нормативно-проектный центр»

Подпись Ю.В. Шалыгина Ю.В. Шалыгина Дата « 04 » октября 2022 г.

Место для оттиска печати (при наличии) лица, составившего описание местоположения границ объекта

План границ объекта

Лист № 2



Масштаб 1:2000

Используемые условные знаки и обозначения:



границы территориальной зоны

характерная точка границ территориальной зоны

Руководитель БУВО «Нормативно-проектный центр»

Подпись Ю.В.Шалыгина Ю.В.Шалыгина Дата « 04 » октября 2022 г.

Место для оттиска печати (при наличии) лица, составившего описание местоположения границ объекта

План границ объекта

Лист № 3



Масштаб 1:2000

Используемые условные знаки и обозначения:




Руководитель РУВО «Нормативно-проектный центр»

Полное наименование: Ю.В.Шалыгина Дата « 04 » октября 2022 г.

Место для отнесения к объекту (с указанием) зоны, составившего описание населенной территории границ объекта



План границ объекта
Лист № 4

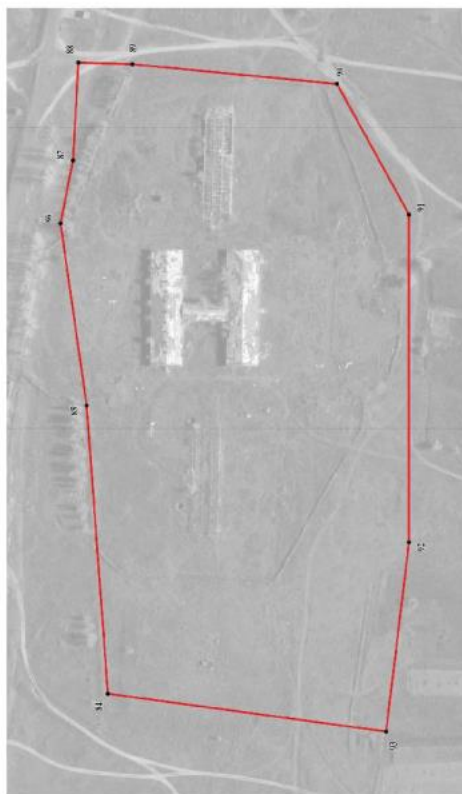

Масштаб 1:2000

Используемые условные знаки и обозначения:



граница территориальной зоны


характерная точка граница территориальной зоны

Руководитель БУ ЮО «Информационно-проектный центр»
Подпись: *М.А. Сидорова* Ю.О. Шалагина Дата « 04 » октября 2022 г.
Место для отбора нечл. при. территории (зона, оставшегося местонахождения граница объекта)



План границ объекта

Лист № 5

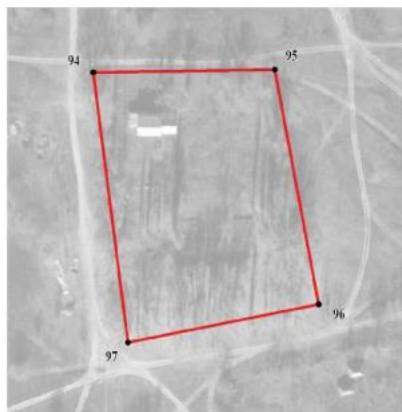

Масштаб 1:2000

Используемые условные знаки и обозначения:



границы территориальной зоны

● 94

характерная точка границ территориальной зоны


Руководитель БУВО «Нормативно-проектный центр»

Подпись Ю.В. Шалыгина Ю.В. Шалыгина Дата « 04 » октября 2022 г.

Место для оттиска печати (при наличии) лица, составившего описание местоположения границ объекта

План границ объекта

Лист № 6

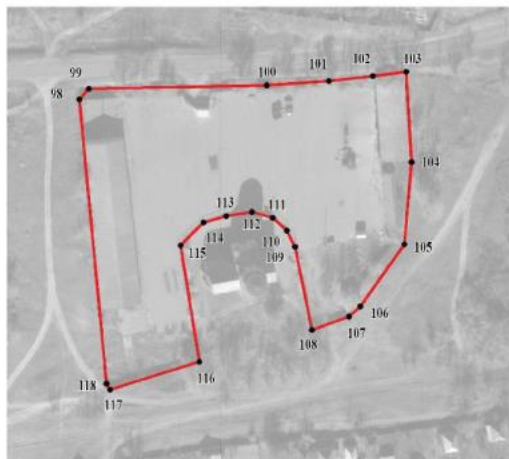

Масштаб 1:2000

Используемые условные знаки и обозначения:



границы территориальной зоны



98

характерная точка границ территориальной зоны

Руководитель БУВО «Нормативно-проектный центр»

Подпись Ю.В.Шалыгина Дата « 04 » октября 2022 г.

Место для оттиска печати (при наличии) лица, составившего описание местоположения границ объекта

ОПИСАНИЕ МЕСТОПОЛОЖЕНИЯ ГРАНИЦ

Зона рекреационного назначения – объектов отдыха села Гороховка - Р1/1

(наименование объекта, местоположение границ которого описано
(далее - объект)

Раздел 1

Сведения об объекте		
№ п/п	Характеристики объекта	Описание характеристик
1	2	3
1	Местоположение объекта	Воронежская область, Верхнемамонский муниципальный район, Гороховское сельское поселение, село Гороховка
2	Площадь объекта $\pm$ величина погрешности определения площади ($P \pm \Delta P$)	-
3	Иные характеристики объекта	-

Раздел 2

Сведения о местоположении границ объекта					
1. Система координат: МСК - 36, зона 2					
2. Сведения о характерных точках границ объекта					
Обозначение характерных точек границ	Координаты, м		Метод определения координат характерной точки	Средняя квадратическая погрешность положения характерной точки (Mt), м	Описание обозначения точки на местности (при наличии)
	X	Y			
1	2	3	4	5	6
1	340420.44	2155212.49	Картометрический	1.00	-
2	340429.71	2155234.15	Картометрический	1.00	-
3	340492.79	2155381.46	Картометрический	1.00	-
4	340545.10	2155503.64	Картометрический	1.00	-
5	340558.09	2155535.28	Картометрический	1.00	-
6	340623.79	2155677.21	Картометрический	1.00	-
7	340612.16	2155716.91	Картометрический	1.00	-
8	340408.80	2155781.80	Картометрический	1.00	-
9	340389.43	2155750.43	Картометрический	1.00	-
10	340400.97	2155729.90	Картометрический	1.00	-
11	340406.08	2155708.00	Картометрический	1.00	-
12	340414.23	2155642.79	Картометрический	1.00	-
13	340415.38	2155583.86	Картометрический	1.00	-
14	340408.02	2155523.23	Картометрический	1.00	-
15	340362.03	2155463.81	Картометрический	1.00	-
16	340320.67	2155416.13	Картометрический	1.00	-
17	340220.15	2155226.71	Картометрический	1.00	-
1	340420.44	2155212.49	Картометрический	1.00	-
18	340896.76	2157382.92	Аналитический	0.10	-
19	340900.37	2157511.72	Картометрический	1.00	-
20	340823.93	2157511.96	Картометрический	1.00	-
21	340837.11	2157379.36	Аналитический	0.10	-
18	340896.76	2157382.92	Аналитический	0.10	-
22	340920.12	2157719.87	Картометрический	1.00	-
23	340989.36	2157753.45	Картометрический	1.00	-
24	341055.21	2157800.82	Картометрический	1.00	-
25	341057.30	2157856.26	Картометрический	1.00	-
26	341001.33	2157848.19	Картометрический	1.00	-
27	340916.25	2157810.05	Картометрический	1.00	-
28	340893.83	2157812.53	Картометрический	1.00	-
22	340920.12	2157719.87	Картометрический	1.00	-

3. Сведения о характерных точках части (частей) границы объекта

Обозначение характерных точек части границы	Координаты, м		Метод определения координат характерной точки	Средняя квадратическая погрешность положения характерной точки (Mt), м	Описание обозначения точки на местности (при наличии)
	X	Y			
1	2	3	4	5	6
Часть №					
-	-	-	-	-	-


Раздел 3

Сведения о местоположении измененных (уточненных) границ объекта							
1. Система координат: -							
2. Сведения о характерных точках границ объекта							
Обозначение характерных точек границ	Существующие координаты, м		Измененные (уточненные) координаты, м		Метод определения координат характерной точки	Средняя квадратическая погрешность положения характерной точки (Mt), м	Описание обозначения точки на местности (при наличии)
	X	Y	X	Y			
1	2	3	4	5	6	7	8
-	-	-	-	-	-	-	-
3. Сведения о характерных точках части (частей) границы объекта							
Часть №							
-	-	-	-	-	-	-	-

Раздел 4

План границ объекта

Схема расположения листов плана границ объекта

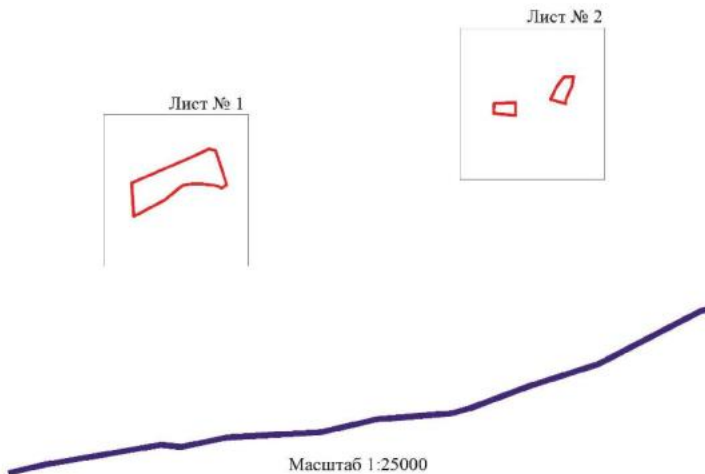

Используемые условные знаки и обозначения:

	границы территориальной зоны
	границы муниципального образования
	область и номер листа плана границ объекта


Руководитель БУВО «Нормативно-проектный центр»

Подпись Ю.В. Шалыгина Дата « 04 » октября 2022 г.

Место для оттиска печати (и (при наличии) лица, составившего описание местоположения границ объекта

План границ объекта

Лист № 1

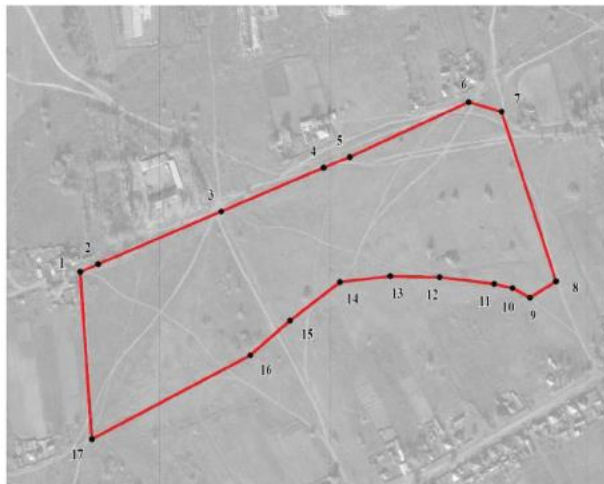

Масштаб 1:5000

Используемые условные знаки и обозначения:

	границы территориальной зоны
	характерная точка границ территориальной зоны

Руководитель БУВО «Нормативно-проектный центр»


Подпись  Ю.В.Шалыгина Дата « 04 » октября 2022 г.

Место для оттиска печати (при наличии) лица, составившего описание местоположения границ объекта



План границ объекта

Лист № 2

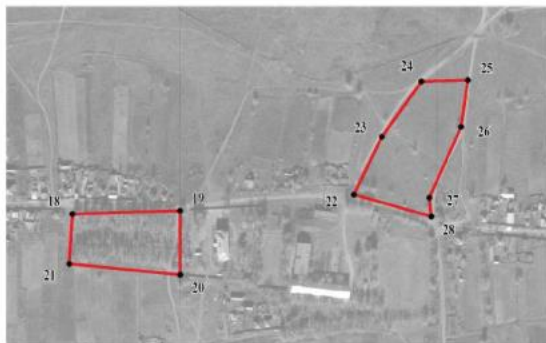

Масштаб 1:5000

Используемые условные знаки и обозначения:



границы территориальной зоны

характерная точка границ территориальной зоны

Руководитель БУВО «Нормативно-проектный центр»

Подпись  Ю.В.Шалыгина Дата « 04 » октября 2022 г.

Место для оттиска печати (при наличии) лица, составившего описание местоположения границ объекта



ОПИСАНИЕ МЕСТОПОЛОЖЕНИЯ ГРАНИЦ
Зона туристической и санаторно-курортной деятельности
села Гороховка - Р2/1

(наименование объекта, местоположение границ которого описано
(далее - объект))

Раздел 1

Сведения об объекте		
№ п/п	Характеристики объекта	Описание характеристик
1	2	3
1	Местоположение объекта	Воронежская область, Верхнемамонский муниципальный район, Гороховское сельское поселение, село Гороховка
2	Площадь объекта $\pm$ величина погрешности определения площади ($P \pm \Delta P$)	-
3	Иные характеристики объекта	-

Раздел 2

Сведения о местоположении границ объекта					
1. Система координат: МСК - 36, зона 2					
2. Сведения о характерных точках границ объекта					
Обозначение характерных точек границ	Координаты, м		Метод определения координат характерной точки	Средняя квадратическая погрешность положения характерной точки (Mt), м	Описание обозначения точки на местности (при наличии)
	X	Y			
1	2	3	4	5	6
1	339550.41	2151945.88	Картометрический	1.00	-
2	339546.90	2151993.04	Картометрический	1.00	-
3	339541.11	2152027.43	Картометрический	1.00	-
4	339540.38	2152046.62	Картометрический	1.00	-
5	339554.32	2152138.74	Картометрический	1.00	-
6	339564.82	2152196.47	Картометрический	1.00	-
7	339412.38	2152184.49	Картометрический	1.00	-
8	339390.04	2152107.37	Картометрический	1.00	-
9	339395.68	2152025.50	Картометрический	1.00	-
10	339420.39	2151916.73	Картометрический	1.00	-
1	339550.41	2151945.88	Картометрический	1.00	-
11	341071.11	2162047.48	Картометрический	1.00	-
12	341119.12	2162088.22	Картометрический	1.00	-
13	341146.27	2162117.06	Картометрический	1.00	-
14	341159.29	2162142.22	Картометрический	1.00	-
15	341161.59	2162165.66	Картометрический	1.00	-
16	341150.17	2162229.94	Картометрический	1.00	-
17	341148.56	2162257.54	Картометрический	1.00	-
18	341151.99	2162332.77	Картометрический	1.00	-
19	341212.66	2162329.58	Картометрический	1.00	-
20	341213.63	2162330.23	Картометрический	1.00	-
21	341212.73	2162561.03	Картометрический	1.00	-
22	341048.84	2162564.24	Картометрический	1.00	-
23	341022.99	2162339.56	Картометрический	1.00	-
24	340890.70	2162348.80	Картометрический	1.00	-
25	340891.21	2162336.94	Картометрический	1.00	-
26	340861.82	2162094.42	Картометрический	1.00	-
11	341071.11	2162047.48	Картометрический	1.00	-

3. Сведения о характерных точках части (частей) границы объекта

Обозначение характерных точек части границы	Координаты, м		Метод определения координат характерной точки	Средняя квадратическая погрешность положения характерной точки (Mt), м	Описание обозначения точки на местности (при наличии)
	X	Y			
1	2	3	4	5	6
Часть №					
-	-	-	-	-	-


Раздел 3

Сведения о местоположении измененных (уточненных) границ объекта							
1. Система координат: -							
2. Сведения о характерных точках границ объекта							
Обозначение характерных точек границ	Существующие координаты, м		Измененные (уточненные) координаты, м		Метод определения координат характерной точки	Средняя квадратическая погрешность положения характерной точки (Mt), м	Описание обозначения точки на местности (при наличии)
1	2	3	4	5	6	7	8
-	-	-	-	-	-	-	-
3. Сведения о характерных точках части (частей) границы объекта							
Часть №							
-	-	-	-	-	-	-	-

Раздел 4

План границ объекта

Схема расположения листов плана границ объекта

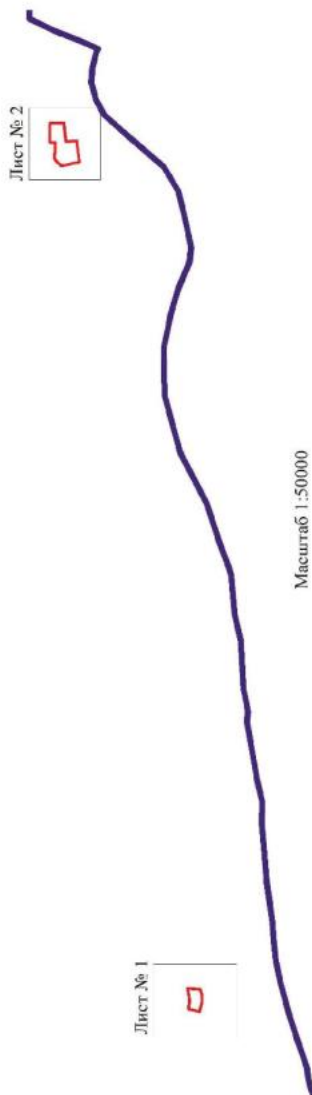

Используемые условные знаки и обозначения:



границы территориальной зоны



границы муниципального образования



область и номер листа плана границ объекта

Руководитель БУВО «Нормативно-проектный центр»

Подпись Ю.В. Шалагина Дата « 04 » октября 2022 г.

Место для оттиска печати (при наличии) лица, составившего описание местоположения границ объекта



План границ объекта

Лист № 1



Масштаб 1:5000

Используемые условные знаки и обозначения:



границы территориальной зоны

характерная точка границ территориальной зоны


Руководитель БУВО «Нормативно-проектный центр»

Подпись Ю.В.Шалыгина Ю.В.Шалыгина Дата « 04 » октября 2022 г.

Место для оттиска печати (при наличии) лица, составившего описание местоположения границ объекта

План границ объекта

Лист № 2

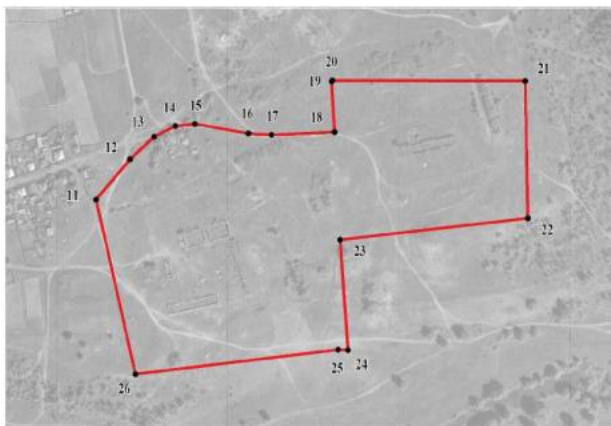

Масштаб 1:5000

Используемые условные знаки и обозначения:

	границы территориальной зоны
	характерная точка границ территориальной зоны

Руководитель БУВО «Нормативно-проектный центр»

Подпись  Ю.В.Шалыгина Дата « 04 » октября 2022 г.

Место для оттиска печати (при наличии) лица, составившего описание местоположения границ объекта



ОПИСАНИЕ МЕСТОПОЛОЖЕНИЯ ГРАНИЦ

Зона ритуальных объектов села Гороховка - СН1/1

(наименование объекта, местоположение границ которого описано
(далее - объект)

Раздел 1

Сведения об объекте		
№ п/п	Характеристики объекта	Описание характеристик
1	2	3
1	Местоположение объекта	Воронежская область, Верхнемамонский муниципальный район, Гороховское сельское поселение, село Гороховка
2	Площадь объекта $\pm$ величина погрешности определения площади ($P \pm \Delta P$)	-
3	Иные характеристики объекта	-

Сведения о местоположении границ объекта					
1. Система координат: МСК - 36, зона 2					
2. Сведения о характерных точках границ объекта					
Обозначение характерных точек границ	Координаты, м		Метод определения координат характерной точки	Средняя квадратическая погрешность положения характерной точки (Mt), м	Описание обозначения точки на местности (при наличии)
	X	Y			
1	2	3	4	5	6
1	340122.47	2153876.49	Картометрический	1.00	-
2	340124.76	2153885.64	Картометрический	1.00	-
3	340116.94	2154021.16	Картометрический	1.00	-
4	340029.85	2154020.29	Картометрический	1.00	-
5	340035.46	2153940.56	Картометрический	1.00	-
6	340039.18	2153875.90	Картометрический	1.00	-
1	340122.47	2153876.49	Картометрический	1.00	-
7	341188.59	2157030.67	Картометрический	1.00	-
8	341188.81	2157032.95	Картометрический	1.00	-
9	341189.27	2157042.48	Картометрический	1.00	-
10	341193.90	2157160.76	Картометрический	1.00	-
11	341146.39	2157161.95	Картометрический	1.00	-
12	341094.37	2157162.88	Картометрический	1.00	-
13	341063.49	2157163.53	Картометрический	1.00	-
14	341040.72	2157119.55	Картометрический	1.00	-
15	341036.02	2157108.51	Картометрический	1.00	-
16	341028.69	2157036.92	Картометрический	1.00	-
17	341023.62	2156972.46	Картометрический	1.00	-
18	341023.05	2156956.83	Картометрический	1.00	-
19	341099.41	2156958.02	Картометрический	1.00	-
20	341110.24	2156966.59	Картометрический	1.00	-
21	341122.25	2156976.59	Картометрический	1.00	-
7	341188.59	2157030.67	Картометрический	1.00	-
22	341553.30	2159926.73	Картометрический	1.00	-
23	341556.84	2159932.34	Картометрический	1.00	-
24	341563.78	2160025.29	Картометрический	1.00	-
25	341368.73	2160027.84	Картометрический	1.00	-
26	341367.69	2160024.09	Картометрический	1.00	-
27	341366.59	2160016.72	Картометрический	1.00	-
28	341365.01	2160000.65	Картометрический	1.00	-
29	341362.23	2159952.41	Картометрический	1.00	-
30	341361.49	2159924.77	Картометрический	1.00	-
31	341378.70	2159924.89	Картометрический	1.00	-
32	341496.90	2159925.72	Картометрический	1.00	-

1	2	3	4	5	6
22	341553.30	2159926.73	Картометрический	1.00	-
3. Сведения о характерных точках части (частей) границы объекта					
Обозначение характерных точек части границы	Координаты, м		Метод определения координат характерной точки	Средняя квадратическая погрешность положения характерной точки (Mt), м	Описание обозначения точки на местности (при наличии)
	X	Y			
1	2	3	4	5	6
Часть №					
-	-	-	-	-	-

Раздел 3

Сведения о местоположении измененных (уточненных) границ объекта							
1. Система координат: -							
2. Сведения о характерных точках границ объекта							
Обозначение характерных точек границ	Существующие координаты, м		Измененные (уточненные) координаты, м		Метод определения координат характерной точки	Средняя квадратическая погрешность положения характерной точки (Mt), м	Описание обозначения точки на местности (при наличии)
	X	Y	X	Y			
1	2	3	4	5	6	7	8
-	-	-	-	-	-	-	-
3. Сведения о характерных точках части (частей) границы объекта							
Часть №							
-	-	-	-	-	-	-	-

Раздел 4

План границ объекта

Схема расположения листов плана границ объекта

Лист № 1



Лист № 2



Лист № 3



Масштаб 1:50000



Используемые условные знаки и обозначения:



границы территориальной зоны



границы муниципального образования

Лист № 1

область и номер листа плана границ объекта

Руководитель БУВО «Нормативно-проектный центр»

Подпись Шалыгина Ю. В. Дата « 04 » октября 2022 г.

Место для оттиска печати (при наличии) лица, составившего описание местоположения границ объекта



План границ объекта

Лист № 1



Масштаб 1:2000

Используемые условные знаки и обозначения:



границы территориальной зоны



характерная точка границ территориальной зоны


Руководитель БУВО «Нормативно-проектный центр»

Подпись Ю.В.Шалыгина Ю.В.Шалыгина Дата « 04 » октября 2022 г.

Место для оттиска печати (при наличии) лица, составившего описание местоположения границ объекта

План границ объекта

Лист № 2

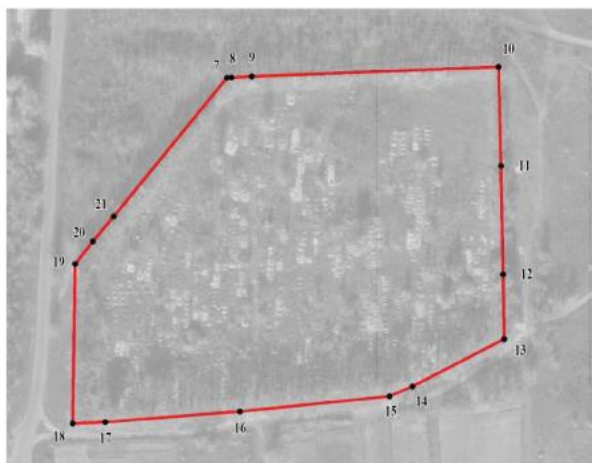

Масштаб 1:2000

Используемые условные знаки и обозначения:



границы территориальной зоны



характерная точка границ территориальной зоны


Руководитель БУВО «Нормативно-проектный центр»

Подпись Ю.В.Шалыгина Ю.В.Шалыгина Дата « 04 » октября 2022 г.

Место для оттиска печати (при наличии) лица, составившего описание местоположения границ объекта

План границ объекта

Лист № 3

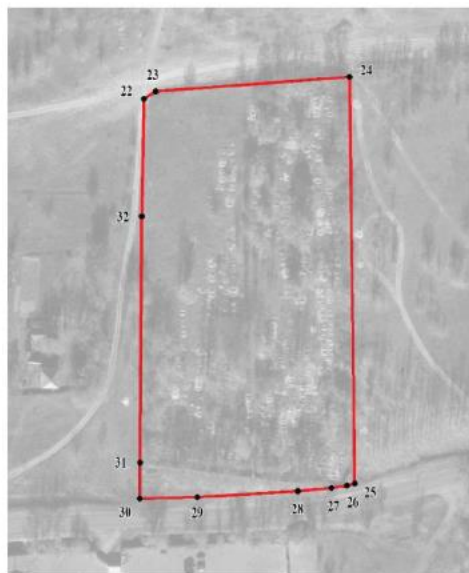

Масштаб 1:2000

Используемые условные знаки и обозначения:



границы территориальной зоны



• 22

характерная точка границ территориальной зоны

Руководитель БУВО «Нормативно-проектный центр»

Подпись Ю.В.Шалыгина Дата « 04 » октября 2022 г.

Место для оттиска печати (при наличии) лица, составившего описание местоположения границ объекта

Приложение № 2
к правилам землепользования и застройки
Гороховского сельского поселения
Верхнемамонского муниципального района
Воронежской области

СВЕДЕНИЯ О ГРАНИЦАХ ТЕРРИТОРИАЛЬНЫХ ЗОН,
СОДЕРЖАЩИЕ ГРАФИЧЕСКОЕ ОПИСАНИЕ МЕСТОПОЛОЖЕНИЯ
ГРАНИЦ ТЕРРИТОРИАЛЬНЫХ ЗОН, ПЕРЕЧЕНЬ КООРДИНАТ
ХАРАКТЕРНЫХ ТОЧЕК ГРАНИЦ ТЕРРИТОРИАЛЬНЫХ ЗОН,
РАСПОЛОЖЕННЫХ ЗА ГРАНИЦАМИ НАСЕЛЕННОГО ПУНКТА НА
ТЕРРИТОРИИ ГОРОХОВСКОГО СЕЛЬСКОГО ПОСЕЛЕНИЯ

ОПИСАНИЕ МЕСТОПОЛОЖЕНИЯ ГРАНИЦ
Зона улиц, дорог, инженерной и транспортной инфраструктуры
за границами населенного пункта - ИТ1

(наименование объекта, местоположение границ которого описано
(далее - объект))

Раздел 1

Сведения об объекте		
№ п/п	Характеристики объекта	Описание характеристик
1	2	3
1	Местоположение объекта	Воронежская область, Верхнемамонский муниципальный район, Гороховское сельское поселение
2	Площадь объекта $\pm$ величина погрешности определения площади ($P \pm \Delta P$)	-
3	Иные характеристики объекта	-

Раздел 2

Сведения о местоположении границ объекта					
1. Система координат: МСК - 36, зона 2					
2. Сведения о характерных точках границ объекта					
Обозначение характерных точек границ	Координаты, м		Метод определения координат характерной точки	Средняя квадратическая погрешность положения характерной точки (Mt), м	Описание обозначения точки на местности (при наличии)
	X	Y			
1	2	3	4	5	6
1	355017.21	2163271.69	Аналитический	0.50	-
2	355009.35	2163301.72	Аналитический	0.50	-
3	354998.92	2163345.27	Аналитический	0.50	-
4	354986.62	2163389.45	Аналитический	0.50	-
5	354966.77	2163473.90	Аналитический	0.50	-
6	354945.53	2163570.85	Аналитический	0.50	-
7	354911.23	2163715.74	Аналитический	0.50	-
8	354919.78	2163667.62	Аналитический	0.50	-
9	354944.36	2163558.84	Аналитический	0.50	-
10	354963.39	2163473.16	Аналитический	0.50	-
11	354983.11	2163388.61	Аналитический	0.50	-
12	354995.61	2163344.27	Аналитический	0.50	-
13	355014.09	2163270.07	Аналитический	0.50	-
1	355017.21	2163271.69	Аналитический	0.50	-
14	354765.59	2164266.39	Аналитический	0.50	-
15	354761.63	2164279.27	Аналитический	0.50	-
16	354740.46	2164313.50	Аналитический	0.50	-
17	354685.33	2164373.97	Аналитический	0.50	-
18	354644.37	2164415.97	Аналитический	0.50	-
19	354611.28	2164449.35	Аналитический	0.50	-
20	354593.34	2164459.28	Аналитический	0.50	-
21	354562.90	2164466.18	Аналитический	0.50	-
22	354511.62	2164466.99	Аналитический	0.50	-
23	354457.90	2164469.21	Аналитический	0.50	-
24	354426.73	2164470.83	Аналитический	0.50	-
25	354403.28	2164471.87	Аналитический	0.50	-
26	354374.94	2164473.52	Аналитический	0.50	-
27	354310.09	2164475.87	Аналитический	0.50	-
28	354238.57	2164479.11	Аналитический	0.50	-
29	354194.64	2164480.93	Аналитический	0.50	-
30	354149.83	2164482.11	Аналитический	0.50	-
31	354120.81	2164482.54	Аналитический	0.50	-
32	354106.71	2164483.31	Аналитический	0.50	-
33	354100.61	2164487.69	Аналитический	0.50	-
34	354093.65	2164487.98	Аналитический	0.50	-

1	2	3	4	5	6
35	354104.64	2164479.90	Аналитический	0.50	-
36	354119.77	2164478.86	Аналитический	0.50	-
37	354149.97	2164477.82	Аналитический	0.50	-
38	354193.30	2164476.19	Аналитический	0.50	-
39	354237.82	2164474.85	Аналитический	0.50	-
40	354309.20	2164471.29	Аналитический	0.50	-
41	354374.35	2164469.06	Аналитический	0.50	-
42	354402.99	2164468.02	Аналитический	0.50	-
43	354426.14	2164466.69	Аналитический	0.50	-
44	354458.19	2164465.20	Аналитический	0.50	-
45	354511.32	2164462.68	Аналитический	0.50	-
46	354562.44	2164462.21	Аналитический	0.50	-
47	354589.53	2164456.08	Аналитический	0.50	-
48	354591.90	2164455.54	Аналитический	0.50	-
49	354608.85	2164446.14	Аналитический	0.50	-
50	354641.52	2164413.18	Аналитический	0.50	-
51	354682.42	2164371.24	Аналитический	0.50	-
52	354737.27	2164311.08	Аналитический	0.50	-
53	354752.96	2164286.36	Аналитический	0.50	-
14	354765.59	2164266.39	Аналитический	0.50	-
54	345917.77	2153006.07	Аналитический	0.50	-
55	345925.96	2153022.03	Аналитический	0.50	-
56	345916.14	2153028.03	Аналитический	0.50	-
57	345872.08	2153057.66	Аналитический	0.50	-
58	345604.21	2153221.84	Аналитический	0.50	-
59	345393.72	2153354.44	Аналитический	0.50	-
60	345127.68	2153505.55	Аналитический	0.50	-
61	345108.53	2153515.80	Аналитический	0.50	-
62	345089.97	2153525.81	Аналитический	0.50	-
63	345073.60	2153533.18	Аналитический	0.50	-
64	345056.07	2153539.57	Аналитический	0.50	-
65	345035.51	2153546.78	Аналитический	0.50	-
66	344988.01	2153561.87	Аналитический	0.50	-
67	344943.29	2153575.47	Аналитический	0.50	-
68	344781.78	2153622.43	Аналитический	0.50	-
69	344780.38	2153623.19	Аналитический	0.50	-
70	344779.01	2153613.23	Аналитический	0.50	-
71	344778.18	2153608.11	Аналитический	0.50	-
72	344782.44	2153606.21	Аналитический	0.50	-
73	344820.51	2153593.21	Аналитический	0.50	-
74	344880.56	2153574.28	Аналитический	0.50	-
75	344933.81	2153558.78	Аналитический	0.50	-
76	344973.62	2153546.47	Аналитический	0.50	-
77	345010.05	2153535.26	Аналитический	0.50	-
78	345046.17	2153523.45	Аналитический	0.50	-
79	345080.50	2153509.77	Аналитический	0.50	-
80	345114.04	2153492.73	Аналитический	0.50	-

1	2	3	4	5	6
81	345150.16	2153472.14	Аналитический	0.50	-
82	345184.17	2153452.05	Аналитический	0.50	-
83	345252.46	2153412.50	Аналитический	0.50	-
84	345318.61	2153373.79	Аналитический	0.50	-
85	345354.45	2153352.86	Аналитический	0.50	-
86	345423.38	2153312.42	Аналитический	0.50	-
87	345458.61	2153291.77	Аналитический	0.50	-
88	345527.93	2153248.63	Аналитический	0.50	-
89	345564.76	2153225.61	Аналитический	0.50	-
90	345600.36	2153202.86	Аналитический	0.50	-
91	345674.66	2153156.23	Аналитический	0.50	-
92	345725.70	2153124.90	Аналитический	0.50	-
93	345773.12	2153093.74	Аналитический	0.50	-
94	345833.75	2153057.25	Аналитический	0.50	-
95	345899.92	2153017.34	Аналитический	0.50	-
54	345917.77	2153006.07	Аналитический	0.50	-
96	343664.79	2154187.91	Аналитический	0.50	-
97	343588.26	2154250.93	Аналитический	0.50	-
98	343567.67	2154270.50	Аналитический	0.50	-
99	343541.26	2154297.34	Аналитический	0.50	-
100	343534.32	2154305.40	Аналитический	0.50	-
101	343517.01	2154334.65	Аналитический	0.50	-
102	343490.99	2154373.73	Аналитический	0.50	-
103	343459.59	2154420.26	Аналитический	0.50	-
104	343419.99	2154480.78	Аналитический	0.50	-
105	343402.00	2154506.42	Аналитический	0.50	-
106	343395.50	2154515.00	Аналитический	0.50	-
107	343380.56	2154536.01	Аналитический	0.50	-
108	343368.64	2154552.44	Аналитический	0.50	-
109	343353.40	2154573.00	Аналитический	0.50	-
110	343338.96	2154592.68	Аналитический	0.50	-
111	343322.95	2154613.23	Аналитический	0.50	-
112	343308.86	2154630.38	Аналитический	0.50	-
113	343302.51	2154637.06	Аналитический	0.50	-
114	343288.42	2154648.79	Аналитический	0.50	-
115	343268.18	2154662.86	Аналитический	0.50	-
116	343201.53	2154701.74	Аналитический	0.50	-
117	343153.65	2154729.09	Аналитический	0.50	-
118	343109.01	2154754.57	Аналитический	0.50	-
119	343058.64	2154783.36	Аналитический	0.50	-
120	343009.56	2154810.81	Аналитический	0.50	-
121	342987.16	2154824.59	Аналитический	0.50	-
122	342965.64	2154839.74	Аналитический	0.50	-
123	342944.34	2154856.60	Аналитический	0.50	-
124	342922.87	2154873.46	Аналитический	0.50	-
125	342901.23	2154890.32	Аналитический	0.50	-
126	342879.01	2154907.01	Аналитический	0.50	-

1	2	3	4	5	6
127	342857.86	2154923.58	Аналитический	0.50	-
128	342835.61	2154940.87	Аналитический	0.50	-
129	342814.60	2154957.45	Аналитический	0.50	-
130	342792.81	2154974.45	Аналитический	0.50	-
131	342771.04	2154991.31	Аналитический	0.50	-
132	342749.77	2155007.40	Аналитический	0.50	-
133	342730.26	2155024.77	Аналитический	0.50	-
134	342710.29	2155041.11	Аналитический	0.50	-
135	342689.30	2155056.93	Аналитический	0.50	-
136	342668.62	2155073.36	Аналитический	0.50	-
137	342647.25	2155090.99	Аналитический	0.50	-
138	342628.30	2155104.76	Аналитический	0.50	-
139	342607.12	2155122.39	Аналитический	0.50	-
140	342585.82	2155138.20	Аналитический	0.50	-
141	342566.84	2155153.48	Аналитический	0.50	-
142	342547.23	2155168.44	Аналитический	0.50	-
143	342526.72	2155183.67	Аналитический	0.50	-
144	342508.07	2155197.89	Аналитический	0.50	-
145	342492.83	2155209.95	Аналитический	0.50	-
146	342476.64	2155222.91	Аналитический	0.50	-
147	342450.91	2155242.70	Аналитический	0.50	-
148	342425.17	2155257.81	Аналитический	0.50	-
149	342410.75	2155264.66	Аналитический	0.50	-
150	342387.68	2155272.26	Аналитический	0.50	-
151	342363.65	2155278.14	Аналитический	0.50	-
152	342340.42	2155283.88	Аналитический	0.50	-
153	342316.12	2155289.30	Аналитический	0.50	-
154	342293.05	2155293.98	Аналитический	0.50	-
155	342269.08	2155297.90	Аналитический	0.50	-
156	342209.15	2155303.93	Аналитический	0.50	-
157	342147.71	2155310.23	Аналитический	0.50	-
158	342122.64	2155312.13	Аналитический	0.50	-
159	342096.81	2155314.60	Аналитический	0.50	-
160	342070.03	2155317.20	Аналитический	0.50	-
161	342043.70	2155318.75	Аналитический	0.50	-
162	342017.44	2155318.48	Аналитический	0.50	-
163	341990.31	2155316.67	Аналитический	0.50	-
164	341965.08	2155313.10	Аналитический	0.50	-
165	341938.37	2155309.33	Аналитический	0.50	-
166	341926.27	2155307.10	Аналитический	0.50	-
167	341884.61	2155296.46	Аналитический	0.50	-
168	341849.88	2155287.42	Аналитический	0.50	-
169	341810.85	2155275.50	Аналитический	0.50	-
170	341757.33	2155257.96	Аналитический	0.50	-
171	341717.88	2155246.35	Аналитический	0.50	-
172	341679.47	2155234.46	Аналитический	0.50	-
173	341641.08	2155222.12	Аналитический	0.50	-
174	341602.26	2155209.31	Аналитический	0.50	-

1	2	3	4	5	6
175	341563.89	2155196.98	Аналитический	0.50	-
176	341524.27	2155185.66	Аналитический	0.50	-
177	341484.64	2155173.89	Аналитический	0.50	-
178	341445.95	2155161.38	Аналитический	0.50	-
179	341407.28	2155148.88	Аналитический	0.50	-
180	341344.74	2155129.22	Аналитический	0.50	-
181	341290.91	2155111.82	Аналитический	0.50	-
182	341236.07	2155093.48	Аналитический	0.50	-
183	341207.61	2155085.12	Аналитический	0.50	-
184	341179.72	2155079.06	Аналитический	0.50	-
185	341149.14	2155076.23	Аналитический	0.50	-
186	341120.89	2155075.44	Аналитический	0.50	-
187	341094.10	2155076.06	Аналитический	0.50	-
188	341065.01	2155078.26	Аналитический	0.50	-
189	341037.60	2155083.26	Аналитический	0.50	-
190	341001.85	2155088.27	Аналитический	0.50	-
191	340971.17	2155096.03	Аналитический	0.50	-
192	340964.10	2155097.59	Аналитический	0.50	-
193	340950.87	2155103.88	Аналитический	0.50	-
194	340943.08	2155109.30	Аналитический	0.50	-
195	340935.56	2155116.05	Аналитический	0.50	-
196	340928.35	2155125.97	Аналитический	0.50	-
197	340921.82	2155138.45	Аналитический	0.50	-
198	340919.89	2155147.00	Аналитический	0.50	-
199	340918.75	2155154.60	Аналитический	0.50	-
200	340917.76	2155179.81	Аналитический	0.50	-
201	340917.43	2155198.67	Аналитический	0.50	-
202	340919.53	2155216.98	Аналитический	0.50	-
203	340929.23	2155276.24	Аналитический	0.50	-
204	340937.59	2155339.27	Аналитический	0.50	-
205	340939.06	2155349.01	Аналитический	0.50	-
206	340940.62	2155352.44	Аналитический	0.50	-
207	340942.56	2155354.51	Аналитический	0.50	-
208	340944.82	2155356.00	Аналитический	0.50	-
209	340946.09	2155365.69	Аналитический	0.50	-
210	340945.06	2155366.62	Аналитический	0.50	-
211	340944.24	2155368.20	Аналитический	0.50	-
212	340943.25	2155369.78	Аналитический	0.50	-
213	340943.02	2155372.36	Аналитический	0.50	-
214	340943.05	2155376.04	Аналитический	0.50	-
215	340947.69	2155409.16	Аналитический	0.50	-
216	340957.15	2155480.24	Аналитический	0.50	-
217	340967.44	2155553.32	Аналитический	0.50	-
218	340973.84	2155597.78	Аналитический	0.50	-
219	340981.19	2155649.81	Аналитический	0.50	-
220	340987.42	2155676.49	Аналитический	0.50	-
221	340988.42	2155680.43	Аналитический	0.50	-
222	340989.49	2155680.21	Аналитический	0.50	-

1	2	3	4	5	6
223	340991.49	2155689.02	Аналитический	0.50	-
224	340990.47	2155689.27	Аналитический	0.50	-
225	340990.74	2155690.39	Аналитический	0.50	-
226	340993.93	2155703.81	Аналитический	0.50	-
227	341000.30	2155726.10	Аналитический	0.50	-
228	341005.77	2155743.21	Аналитический	0.50	-
229	341015.12	2155766.99	Аналитический	0.50	-
230	341024.04	2155790.14	Аналитический	0.50	-
231	341026.15	2155794.57	Аналитический	0.50	-
232	341048.30	2155844.11	Аналитический	0.50	-
233	341082.94	2155918.90	Аналитический	0.50	-
234	341120.46	2155997.89	Аналитический	0.50	-
235	341164.82	2156095.00	Аналитический	0.50	-
236	341229.80	2156246.43	Аналитический	0.50	-
237	341286.10	2156376.05	Аналитический	0.50	-
238	341308.13	2156428.91	Аналитический	0.50	-
239	341331.51	2156482.59	Аналитический	0.50	-
240	341350.79	2156532.39	Аналитический	0.50	-
241	341358.55	2156559.72	Аналитический	0.50	-
242	341360.09	2156568.48	Аналитический	0.50	-
243	341361.49	2156581.46	Аналитический	0.50	-
244	341362.13	2156589.41	Аналитический	0.50	-
245	341361.91	2156618.99	Аналитический	0.50	-
246	341362.28	2156694.31	Аналитический	0.50	-
247	341363.26	2156774.05	Аналитический	0.50	-
248	341364.02	2156833.32	Аналитический	0.50	-
249	341365.05	2156884.29	Аналитический	0.50	-
250	341364.44	2156934.59	Аналитический	0.50	-
251	341364.07	2156945.71	Аналитический	0.50	-
252	341365.16	2156951.73	Аналитический	0.50	-
253	341366.73	2156953.56	Аналитический	0.50	-
254	341368.25	2156955.39	Аналитический	0.50	-
255	341369.50	2156956.26	Аналитический	0.50	-
256	341371.39	2156956.71	Аналитический	0.50	-
257	341371.43	2156966.43	Аналитический	0.50	-
258	341370.05	2156967.22	Аналитический	0.50	-
259	341368.55	2156968.22	Аналитический	0.50	-
260	341367.17	2156969.23	Аналитический	0.50	-
261	341365.87	2156970.22	Аналитический	0.50	-
262	341365.32	2156972.19	Аналитический	0.50	-
263	341365.16	2156976.74	Аналитический	0.50	-
264	341365.09	2157010.82	Аналитический	0.50	-
265	341365.56	2157078.41	Аналитический	0.50	-
266	341366.14	2157152.23	Аналитический	0.50	-
267	341365.42	2157196.63	Аналитический	0.50	-
268	341362.47	2157255.73	Аналитический	0.50	-
269	341359.71	2157306.86	Аналитический	0.50	-
270	341360.19	2157363.93	Аналитический	0.50	-

1	2	3	4	5	6
271	341359.48	2157420.70	Аналитический	0.50	-
272	341358.34	2157486.88	Аналитический	0.50	-
273	341358.06	2157550.06	Аналитический	0.50	-
274	341357.88	2157578.26	Аналитический	0.50	-
275	341356.15	2157607.33	Аналитический	0.50	-
276	341354.71	2157623.23	Аналитический	0.50	-
277	341353.37	2157635.94	Аналитический	0.50	-
278	341351.64	2157646.70	Аналитический	0.50	-
279	341338.59	2157702.05	Аналитический	0.50	-
280	341325.00	2157768.88	Аналитический	0.50	-
281	341310.00	2157837.18	Аналитический	0.50	-
282	341302.84	2157870.12	Аналитический	0.50	-
283	341297.90	2157895.82	Аналитический	0.50	-
284	341295.53	2157917.16	Аналитический	0.50	-
285	341295.15	2157937.83	Аналитический	0.50	-
286	341297.69	2157988.96	Аналитический	0.50	-
287	341299.71	2158055.53	Аналитический	0.50	-
288	341300.87	2158070.01	Аналитический	0.50	-
289	341301.60	2158071.19	Аналитический	0.50	-
290	341303.34	2158072.63	Аналитический	0.50	-
291	341305.28	2158073.19	Аналитический	0.50	-
292	341305.51	2158080.60	Аналитический	0.50	-
293	341303.63	2158081.43	Аналитический	0.50	-
294	341302.16	2158082.60	Аналитический	0.50	-
295	341301.38	2158083.39	Аналитический	0.50	-
296	341301.03	2158084.33	Аналитический	0.50	-
297	341300.96	2158086.55	Аналитический	0.50	-
298	341303.64	2158151.76	Аналитический	0.50	-
299	341307.36	2158244.77	Аналитический	0.50	-
300	341311.99	2158383.44	Аналитический	0.50	-
301	341314.88	2158469.60	Аналитический	0.50	-
302	341318.94	2158584.60	Аналитический	0.50	-
303	341322.40	2158685.33	Аналитический	0.50	-
304	341324.84	2158744.20	Аналитический	0.50	-
305	341329.47	2158887.27	Аналитический	0.50	-
306	341329.73	2158911.37	Аналитический	0.50	-
307	341332.47	2159015.86	Аналитический	0.50	-
308	341335.52	2159097.17	Аналитический	0.50	-
309	341337.29	2159130.56	Аналитический	0.50	-
310	341338.43	2159160.18	Аналитический	0.50	-
311	341338.75	2159223.23	Аналитический	0.50	-
312	341340.02	2159267.20	Аналитический	0.50	-
313	341342.37	2159374.26	Аналитический	0.50	-
314	341348.20	2159504.01	Аналитический	0.50	-
315	341351.64	2159619.30	Аналитический	0.50	-
316	341354.51	2159738.04	Аналитический	0.50	-
317	341354.93	2159750.00	Картометрический	5.00	-
318	341337.52	2159748.14	Аналитический	0.50	-

1	2	3	4	5	6
319	341330.66	2159615.25	Аналитический	0.50	-
320	341329.98	2159595.52	Аналитический	0.50	-
321	341327.51	2159505.72	Аналитический	0.50	-
322	341326.56	2159461.45	Аналитический	0.50	-
323	341322.84	2159372.84	Аналитический	0.50	-
324	341321.39	2159334.29	Аналитический	0.50	-
325	341319.50	2159245.43	Аналитический	0.50	-
326	341309.43	2158937.79	Аналитический	0.50	-
327	341306.53	2158833.73	Аналитический	0.50	-
328	341305.30	2158752.17	Аналитический	0.50	-
329	341292.32	2158395.34	Аналитический	0.50	-
330	341288.78	2158273.99	Аналитический	0.50	-
331	341283.47	2158133.19	Аналитический	0.50	-
332	341282.46	2158095.19	Аналитический	0.50	-
333	341281.60	2158090.53	Аналитический	0.50	-
334	341280.57	2158088.41	Аналитический	0.50	-
335	341277.83	2158087.53	Аналитический	0.50	-
336	341276.87	2158087.32	Аналитический	0.50	-
337	341276.46	2158075.41	Аналитический	0.50	-
338	341277.68	2158074.08	Аналитический	0.50	-
339	341278.65	2158072.05	Аналитический	0.50	-
340	341279.26	2158070.19	Аналитический	0.50	-
341	341279.90	2158068.73	Аналитический	0.50	-
342	341280.54	2158066.78	Аналитический	0.50	-
343	341280.96	2158062.69	Аналитический	0.50	-
344	341281.13	2158057.62	Аналитический	0.50	-
345	341278.46	2157973.91	Аналитический	0.50	-
346	341277.50	2157929.93	Аналитический	0.50	-
347	341277.23	2157910.73	Аналитический	0.50	-
348	341280.71	2157888.61	Аналитический	0.50	-
349	341289.67	2157846.75	Аналитический	0.50	-
350	341302.46	2157790.51	Аналитический	0.50	-
351	341311.12	2157748.68	Аналитический	0.50	-
352	341319.43	2157708.33	Аналитический	0.50	-
353	341329.03	2157665.94	Аналитический	0.50	-
354	341335.56	2157624.10	Аналитический	0.50	-
355	341339.33	2157583.68	Аналитический	0.50	-
356	341340.08	2157542.85	Аналитический	0.50	-
357	341339.46	2157470.38	Аналитический	0.50	-
358	341342.07	2157382.86	Аналитический	0.50	-
359	341344.68	2157258.70	Аналитический	0.50	-
360	341346.23	2157193.90	Аналитический	0.50	-
361	341347.19	2157065.13	Картометрический	5.00	-
362	341347.87	2156989.99	Картометрический	5.00	-
363	341348.19	2156980.20	Картометрический	5.00	-
364	341346.35	2156975.57	Картометрический	5.00	-
365	341345.03	2156973.58	Картометрический	5.00	-
366	341342.89	2156971.58	Картометрический	5.00	-

1	2	3	4	5	6
367	341341.55	2156971.00	Картометрический	5.00	-
368	341339.67	2156970.33	Картометрический	5.00	-
369	341339.67	2156953.84	Картометрический	5.00	-
370	341342.51	2156953.08	Картометрический	5.00	-
371	341344.08	2156952.62	Картометрический	5.00	-
372	341345.69	2156950.85	Картометрический	5.00	-
373	341346.24	2156949.85	Картометрический	5.00	-
374	341347.16	2156947.12	Картометрический	5.00	-
375	341346.77	2156940.90	Картометрический	5.00	-
376	341346.90	2156927.84	Картометрический	5.00	-
377	341345.80	2156860.84	Картометрический	5.00	-
378	341345.22	2156782.79	Аналитический	0.50	-
379	341345.07	2156777.96	Аналитический	0.50	-
380	341344.91	2156774.41	Аналитический	0.50	-
381	341343.65	2156772.25	Аналитический	0.50	-
382	341342.42	2156770.92	Аналитический	0.50	-
383	341340.94	2156769.87	Аналитический	0.50	-
384	341341.21	2156755.06	Аналитический	0.50	-
385	341342.71	2156754.59	Аналитический	0.50	-
386	341343.93	2156754.19	Аналитический	0.50	-
387	341345.09	2156753.76	Аналитический	0.50	-
388	341345.54	2156752.95	Аналитический	0.50	-
389	341345.95	2156751.94	Аналитический	0.50	-
390	341346.18	2156749.27	Аналитический	0.50	-
391	341344.84	2156652.90	Аналитический	0.50	-
392	341345.01	2156602.29	Аналитический	0.50	-
393	341344.79	2156590.51	Аналитический	0.50	-
394	341343.93	2156580.55	Аналитический	0.50	-
395	341342.44	2156570.53	Аналитический	0.50	-
396	341340.96	2156561.18	Аналитический	0.50	-
397	341337.65	2156551.73	Аналитический	0.50	-
398	341333.87	2156537.97	Аналитический	0.50	-
399	341324.43	2156512.85	Аналитический	0.50	-
400	341310.73	2156478.47	Аналитический	0.50	-
401	341294.00	2156439.28	Аналитический	0.50	-
402	341284.34	2156415.34	Аналитический	0.50	-
403	341283.39	2156413.26	Аналитический	0.50	-
404	341282.30	2156412.36	Аналитический	0.50	-
405	341280.37	2156410.61	Аналитический	0.50	-
406	341278.09	2156408.86	Аналитический	0.50	-
407	341274.79	2156407.77	Аналитический	0.50	-
408	341271.32	2156407.77	Аналитический	0.50	-
409	341268.65	2156397.03	Аналитический	0.50	-
410	341271.32	2156396.10	Аналитический	0.50	-
411	341271.74	2156395.98	Аналитический	0.50	-
412	341272.22	2156394.51	Аналитический	0.50	-
413	341272.27	2156392.95	Аналитический	0.50	-
414	341271.79	2156390.44	Аналитический	0.50	-

1	2	3	4	5	6
415	341269.85	2156386.54	Аналитический	0.50	-
416	341222.23	2156278.56	Аналитический	0.50	-
417	341205.27	2156241.62	Аналитический	0.50	-
418	341188.40	2156201.95	Аналитический	0.50	-
419	341172.40	2156163.54	Аналитический	0.50	-
420	341154.38	2156122.02	Аналитический	0.50	-
421	341138.38	2156083.92	Аналитический	0.50	-
422	341120.59	2156044.86	Аналитический	0.50	-
423	341096.53	2155993.76	Аналитический	0.50	-
424	341062.87	2155922.02	Аналитический	0.50	-
425	341024.63	2155841.02	Аналитический	0.50	-
426	341002.11	2155788.70	Аналитический	0.50	-
427	340987.72	2155746.97	Аналитический	0.50	-
428	340975.88	2155711.11	Аналитический	0.50	-
429	340973.16	2155703.10	Аналитический	0.50	-
430	340971.40	2155700.25	Аналитический	0.50	-
431	340969.22	2155697.99	Аналитический	0.50	-
432	340966.57	2155696.66	Аналитический	0.50	-
433	340964.97	2155696.68	Аналитический	0.50	-
434	340962.24	2155680.18	Аналитический	0.50	-
435	340964.22	2155676.40	Аналитический	0.50	-
436	340965.64	2155671.18	Аналитический	0.50	-
437	340965.62	2155665.58	Аналитический	0.50	-
438	340958.21	2155630.37	Аналитический	0.50	-
439	340944.08	2155526.66	Аналитический	0.50	-
440	340931.50	2155431.23	Аналитический	0.50	-
441	340925.73	2155386.05	Аналитический	0.50	-
442	340924.23	2155377.15	Аналитический	0.50	-
443	340923.22	2155374.08	Аналитический	0.50	-
444	340921.49	2155372.37	Аналитический	0.50	-
445	340919.70	2155370.36	Аналитический	0.50	-
446	340918.19	2155368.79	Аналитический	0.50	-
447	340917.05	2155360.58	Аналитический	0.50	-
448	340917.69	2155360.16	Аналитический	0.50	-
449	340919.16	2155358.98	Аналитический	0.50	-
450	340920.40	2155357.67	Аналитический	0.50	-
451	340921.13	2155356.31	Аналитический	0.50	-
452	340921.45	2155354.73	Аналитический	0.50	-
453	340921.57	2155351.26	Аналитический	0.50	-
454	340919.49	2155336.75	Аналитический	0.50	-
455	340914.75	2155305.98	Аналитический	0.50	-
456	340911.89	2155287.41	Аналитический	0.50	-
457	340899.13	2155208.12	Аналитический	0.50	-
458	340897.80	2155168.80	Аналитический	0.50	-
459	340899.54	2155148.05	Аналитический	0.50	-
460	340903.13	2155126.76	Аналитический	0.50	-
461	340903.17	2155121.42	Аналитический	0.50	-
462	340903.54	2155115.61	Аналитический	0.50	-

1	2	3	4	5	6
463	340906.03	2155109.68	Аналитический	0.50	-
464	340933.90	2155087.16	Аналитический	0.50	-
465	340934.24	2155079.28	Аналитический	0.50	-
466	340940.32	2155081.06	Аналитический	0.50	-
467	340946.55	2155081.28	Аналитический	0.50	-
468	340953.96	2155081.53	Аналитический	0.50	-
469	340968.98	2155077.06	Аналитический	0.50	-
470	341009.23	2155067.77	Аналитический	0.50	-
471	341049.16	2155063.03	Аналитический	0.50	-
472	341100.28	2155058.66	Аналитический	0.50	-
473	341140.36	2155058.78	Аналитический	0.50	-
474	341167.63	2155060.91	Аналитический	0.50	-
475	341201.22	2155065.37	Аналитический	0.50	-
476	341243.36	2155077.09	Аналитический	0.50	-
477	341304.21	2155097.91	Аналитический	0.50	-
478	341371.33	2155120.45	Аналитический	0.50	-
479	341431.93	2155138.83	Аналитический	0.50	-
480	341486.23	2155155.48	Аналитический	0.50	-
481	341571.17	2155180.43	Аналитический	0.50	-
482	341656.69	2155206.62	Аналитический	0.50	-
483	341743.63	2155235.28	Аналитический	0.50	-
484	341840.48	2155265.77	Аналитический	0.50	-
485	341916.41	2155286.16	Аналитический	0.50	-
486	341956.14	2155292.93	Аналитический	0.50	-
487	341995.28	2155299.07	Аналитический	0.50	-
488	342034.79	2155301.60	Аналитический	0.50	-
489	342074.49	2155299.29	Аналитический	0.50	-
490	342127.09	2155294.37	Аналитический	0.50	-
491	342168.70	2155291.21	Аналитический	0.50	-
492	342257.16	2155282.04	Аналитический	0.50	-
493	342293.68	2155275.99	Аналитический	0.50	-
494	342332.40	2155268.49	Аналитический	0.50	-
495	342368.98	2155260.33	Аналитический	0.50	-
496	342402.53	2155249.39	Аналитический	0.50	-
497	342439.82	2155226.47	Аналитический	0.50	-
498	342473.34	2155201.85	Аналитический	0.50	-
499	342533.98	2155154.78	Аналитический	0.50	-
500	342605.87	2155098.38	Аналитический	0.50	-
501	342667.17	2155050.41	Аналитический	0.50	-
502	342729.72	2155001.58	Аналитический	0.50	-
503	342760.19	2154978.36	Аналитический	0.50	-
504	342791.02	2154953.02	Аналитический	0.50	-
505	342852.36	2154904.14	Аналитический	0.50	-
506	342914.61	2154855.29	Аналитический	0.50	-
507	342946.98	2154830.58	Аналитический	0.50	-
508	342978.05	2154809.15	Аналитический	0.50	-
509	343013.92	2154788.51	Аналитический	0.50	-
510	343051.03	2154766.39	Аналитический	0.50	-

1	2	3	4	5	6
511	343123.00	2154725.75	Аналитический	0.50	-
512	343194.39	2154684.19	Аналитический	0.50	-
513	343249.41	2154652.37	Аналитический	0.50	-
514	343268.16	2154642.13	Аналитический	0.50	-
515	343285.85	2154627.04	Аналитический	0.50	-
516	343301.39	2154613.08	Аналитический	0.50	-
517	343324.78	2154582.42	Аналитический	0.50	-
518	343350.18	2154547.53	Аналитический	0.50	-
519	343396.96	2154480.30	Аналитический	0.50	-
520	343469.93	2154372.73	Аналитический	0.50	-
521	343509.21	2154312.80	Аналитический	0.50	-
522	343535.63	2154276.33	Аналитический	0.50	-
523	343546.24	2154264.92	Аналитический	0.50	-
524	343549.94	2154264.95	Аналитический	0.50	-
525	343608.68	2154225.55	Картометрический	5.00	-
96	343664.79	2154187.91	Аналитический	0.50	-
526	341411.55	2156758.14	Картометрический	5.00	-
527	341409.87	2156782.28	Картометрический	5.00	-
528	341397.57	2156781.89	Картометрический	5.00	-
529	341397.46	2156784.86	Картометрический	5.00	-
530	341394.46	2156784.78	Картометрический	5.00	-
531	341394.56	2156781.80	Картометрический	5.00	-
532	341379.56	2156781.33	Картометрический	5.00	-
533	341381.52	2156757.35	Картометрический	5.00	-
534	341386.52	2156757.44	Картометрический	5.00	-
535	341386.58	2156755.10	Картометрический	5.00	-
536	341389.58	2156755.18	Картометрический	5.00	-
537	341389.52	2156757.52	Картометрический	5.00	-
526	341411.55	2156758.14	Картометрический	5.00	-
538	341368.73	2160027.84	Картометрический	5.00	-
539	341380.50	2160070.46	Аналитический	0.50	-
540	341384.21	2160078.83	Аналитический	0.50	-
541	341387.15	2160081.67	Аналитический	0.50	-
542	341389.57	2160095.78	Аналитический	0.50	-
543	341388.71	2160096.27	Аналитический	0.50	-
544	341388.48	2160097.26	Аналитический	0.50	-
545	341388.39	2160099.75	Аналитический	0.50	-
546	341411.41	2160199.19	Аналитический	0.50	-
547	341429.21	2160276.56	Аналитический	0.50	-
548	341443.70	2160339.57	Аналитический	0.50	-
549	341455.98	2160402.24	Аналитический	0.50	-
550	341466.32	2160436.10	Аналитический	0.50	-
551	341477.09	2160472.83	Аналитический	0.50	-
552	341489.22	2160514.89	Аналитический	0.50	-
553	341496.93	2160539.18	Аналитический	0.50	-
554	341522.96	2160644.90	Аналитический	0.50	-

1	2	3	4	5	6
555	341551.70	2160751.02	Картометрический	5.00	-
556	341578.67	2160860.56	Картометрический	5.00	-
557	341602.09	2160948.61	Аналитический	0.50	-
558	341613.49	2160988.69	Аналитический	0.50	-
559	341621.59	2161014.30	Аналитический	0.50	-
560	341638.87	2161087.17	Аналитический	0.50	-
561	341649.60	2161138.15	Аналитический	0.50	-
562	341657.78	2161174.80	Аналитический	0.50	-
563	341669.82	2161241.46	Аналитический	0.50	-
564	341671.73	2161257.21	Аналитический	0.50	-
565	341672.45	2161272.00	Аналитический	0.50	-
566	341672.04	2161284.32	Аналитический	0.50	-
567	341671.18	2161296.77	Аналитический	0.50	-
568	341668.16	2161318.84	Аналитический	0.50	-
569	341652.87	2161409.42	Аналитический	0.50	-
570	341639.76	2161487.10	Аналитический	0.50	-
571	341632.19	2161532.23	Аналитический	0.50	-
572	341622.30	2161590.61	Аналитический	0.50	-
573	341619.97	2161605.82	Аналитический	0.50	-
574	341619.69	2161608.10	Аналитический	0.50	-
575	341619.97	2161609.18	Аналитический	0.50	-
576	341620.22	2161609.90	Аналитический	0.50	-
577	341624.81	2161613.75	Аналитический	0.50	-
578	341624.14	2161620.21	Аналитический	0.50	-
579	341620.00	2161621.69	Аналитический	0.50	-
580	341619.12	2161622.27	Аналитический	0.50	-
581	341618.53	2161622.92	Аналитический	0.50	-
582	341617.96	2161624.35	Аналитический	0.50	-
583	341617.13	2161627.16	Аналитический	0.50	-
584	341612.78	2161657.93	Аналитический	0.50	-
585	341596.87	2161762.89	Аналитический	0.50	-
586	341579.12	2161868.07	Аналитический	0.50	-
587	341575.32	2161891.01	Аналитический	0.50	-
588	341570.27	2161914.82	Аналитический	0.50	-
589	341565.08	2161934.37	Аналитический	0.50	-
590	341558.47	2161959.64	Аналитический	0.50	-
591	341548.04	2161990.25	Аналитический	0.50	-
592	341522.99	2162060.03	Аналитический	0.50	-
593	341510.58	2162095.44	Аналитический	0.50	-
594	341505.02	2162106.83	Аналитический	0.50	-
595	341498.20	2162119.98	Аналитический	0.50	-
596	341488.21	2162136.11	Аналитический	0.50	-
597	341446.51	2162186.28	Аналитический	0.50	-
598	341425.19	2162214.02	Аналитический	0.50	-
599	341378.74	2162239.53	Аналитический	0.50	-
600	341379.31	2162238.62	Картометрический	5.00	-
601	341387.10	2162234.32	Аналитический	0.50	-
602	341486.60	2162114.56	Аналитический	0.50	-

1	2	3	4	5	6
603	341560.99	2161917.88	Аналитический	0.50	-
604	341572.83	2161802.62	Аналитический	0.50	-
605	341604.32	2161618.42	Аналитический	0.50	-
606	341628.51	2161470.54	Аналитический	0.50	-
607	341655.05	2161276.95	Аналитический	0.50	-
608	341653.17	2161231.17	Аналитический	0.50	-
609	341596.25	2161007.76	Аналитический	0.50	-
610	341546.57	2160812.78	Картометрический	5.00	-
611	341450.56	2160423.33	Аналитический	0.50	-
612	341416.10	2160287.26	Аналитический	0.50	-
613	341393.50	2160202.44	Картометрический	5.00	-
614	341387.35	2160176.64	Аналитический	0.50	-
615	341376.07	2160128.68	Аналитический	0.50	-
616	341371.55	2160109.42	Аналитический	0.50	-
617	341368.85	2160095.64	Аналитический	0.50	-
618	341366.68	2160090.90	Аналитический	0.50	-
619	341364.79	2160088.16	Аналитический	0.50	-
620	341362.65	2160086.57	Аналитический	0.50	-
621	341357.61	2160067.64	Аналитический	0.50	-
622	341357.62	2160067.04	Аналитический	0.50	-
623	341357.69	2160064.99	Аналитический	0.50	-
624	341357.25	2160060.92	Аналитический	0.50	-
625	341354.20	2160052.68	Аналитический	0.50	-
626	341349.25	2160027.85	Аналитический	0.50	-
538	341368.73	2160027.84	Картометрический	5.00	-
627	339604.53	2151803.96	Аналитический	0.50	-
628	339609.17	2151837.78	Аналитический	0.50	-
629	339630.56	2152032.78	Аналитический	0.50	-
630	339649.52	2152223.58	Аналитический	0.50	-
631	339654.82	2152278.47	Аналитический	0.50	-
632	339659.43	2152322.25	Аналитический	0.50	-
633	339664.29	2152357.81	Аналитический	0.50	-
634	339670.37	2152384.30	Аналитический	0.50	-
635	339732.10	2152587.28	Аналитический	0.50	-
636	339740.42	2152620.35	Аналитический	0.50	-
637	339744.93	2152644.26	Аналитический	0.50	-
638	339728.25	2152645.47	Аналитический	0.50	-
639	339725.79	2152634.22	Аналитический	0.50	-
640	339716.21	2152597.97	Аналитический	0.50	-
641	339698.82	2152537.39	Аналитический	0.50	-
642	339665.27	2152425.35	Аналитический	0.50	-
643	339652.78	2152381.57	Аналитический	0.50	-
644	339647.42	2152360.13	Аналитический	0.50	-
645	339644.84	2152345.80	Аналитический	0.50	-
646	339643.04	2152327.46	Аналитический	0.50	-
647	339639.01	2152292.28	Аналитический	0.50	-
648	339635.52	2152261.74	Аналитический	0.50	-

1	2	3	4	5	6
649	339631.86	2152224.71	Аналитический	0.50	-
650	339620.91	2152103.79	Аналитический	0.50	-
651	339616.50	2152058.80	Аналитический	0.50	-
652	339603.09	2151924.85	Аналитический	0.50	-
653	339593.13	2151832.52	Аналитический	0.50	-
654	339588.99	2151806.46	Аналитический	0.50	-
627	339604.53	2151803.96	Аналитический	0.50	-
655	339754.44	2152694.66	Картометрический	5.00	-
656	339755.73	2152701.55	Аналитический	0.50	-
657	339771.42	2152790.45	Аналитический	0.50	-
658	339745.82	2152741.72	Картометрический	5.00	-
659	339737.62	2152695.50	Картометрический	5.00	-
655	339754.44	2152694.66	Картометрический	5.00	-
660	339801.73	2152962.23	Аналитический	0.50	-
661	339807.02	2152992.25	Аналитический	0.50	-
662	339807.83	2152996.82	Аналитический	0.50	-
663	339813.20	2152995.73	Аналитический	0.50	-
664	339814.81	2153005.95	Аналитический	0.50	-
665	339809.91	2153007.38	Аналитический	0.50	-
666	339810.25	2153010.34	Аналитический	0.50	-
667	339825.85	2153096.63	Картометрический	5.00	-
668	339851.55	2153235.99	Аналитический	0.50	-
669	339837.96	2153237.80	Аналитический	0.50	-
670	339832.47	2153201.28	Аналитический	0.50	-
671	339824.01	2153174.79	Картометрический	5.00	-
672	339795.16	2153015.58	Картометрический	5.00	-
660	339801.73	2152962.23	Аналитический	0.50	-
673	340088.89	2153715.02	Аналитический	0.50	-
674	340091.91	2153720.79	Аналитический	0.50	-
675	340103.43	2153752.34	Аналитический	0.50	-
676	340112.70	2153783.66	Аналитический	0.50	-
677	340148.55	2153908.73	Аналитический	0.50	-
678	340160.25	2153951.41	Аналитический	0.50	-
679	340199.81	2154089.92	Аналитический	0.50	-
680	340215.00	2154144.83	Аналитический	0.50	-
681	340224.67	2154183.07	Аналитический	0.50	-
682	340233.38	2154226.37	Аналитический	0.50	-
683	340247.37	2154310.97	Аналитический	0.50	-
684	340262.49	2154402.83	Аналитический	0.50	-
685	340269.49	2154447.03	Аналитический	0.50	-
686	340272.68	2154472.83	Аналитический	0.50	-
687	340272.78	2154497.98	Аналитический	0.50	-
688	340272.03	2154521.22	Аналитический	0.50	-
689	340271.15	2154548.81	Картометрический	5.00	-
690	340263.91	2154549.14	Аналитический	0.50	-

1	2	3	4	5	6
691	340265.62	2154476.28	Аналитический	0.50	-
692	340254.89	2154382.90	Аналитический	0.50	-
693	340234.68	2154304.70	Аналитический	0.50	-
694	340229.21	2154302.31	Картометрический	5.00	-
695	340217.60	2154234.02	Аналитический	0.50	-
696	340213.01	2154208.90	Аналитический	0.50	-
697	340208.48	2154190.72	Аналитический	0.50	-
698	340206.01	2154185.96	Аналитический	0.50	-
699	340202.62	2154184.16	Аналитический	0.50	-
700	340196.74	2154183.38	Аналитический	0.50	-
701	340193.20	2154164.79	Аналитический	0.50	-
702	340196.07	2154164.29	Аналитический	0.50	-
703	340198.45	2154162.63	Аналитический	0.50	-
704	340200.02	2154158.99	Аналитический	0.50	-
705	340199.71	2154153.86	Аналитический	0.50	-
706	340194.11	2154134.54	Аналитический	0.50	-
707	340181.80	2154089.65	Аналитический	0.50	-
708	340164.94	2154027.48	Аналитический	0.50	-
709	340140.03	2153938.01	Аналитический	0.50	-
710	340124.76	2153885.64	Картометрический	5.00	-
711	340110.48	2153828.52	Аналитический	0.50	-
712	340109.71	2153825.69	Картометрический	5.00	-
713	340090.89	2153735.06	Аналитический	0.50	-
673	340088.89	2153715.02	Аналитический	0.50	-
714	340737.93	2154997.06	Аналитический	0.50	-
715	340668.95	2154987.26	Аналитический	0.50	-
716	340580.54	2154953.10	Аналитический	0.50	-
717	340554.58	2154930.74	Аналитический	0.50	-
718	340539.60	2154900.48	Аналитический	0.50	-
719	340566.86	2154924.27	Картометрический	5.00	-
720	340582.15	2154935.01	Картометрический	5.00	-
721	340594.87	2154941.14	Картометрический	5.00	-
714	340737.93	2154997.06	Аналитический	0.50	-
722	341838.80	2165027.68	Аналитический	0.50	-
723	341847.39	2165048.73	Аналитический	0.50	-
724	341862.18	2165088.28	Аналитический	0.50	-
725	341867.20	2165100.96	Аналитический	0.50	-
726	341841.24	2165042.07	Картометрический	5.00	-
722	341838.80	2165027.68	Аналитический	0.50	-

3. Сведения о характерных точках части (частей) границы объекта

Обозначение характерных точек части границы	Координаты, м		Метод определения координат характерной точки	Средняя квадратическая погрешность положения характерной точки (Mt), м	Описание обозначения точки на местности (при наличии)
	X	Y			
1	2	3	4	5	6
Часть №					
-	-	-	-	-	-


Раздел 3

Сведения о местоположении измененных (уточненных) границ объекта							
1. Система координат: -							
2. Сведения о характерных точках границ объекта							
Обозначение характерных точек границ	Существующие координаты, м		Измененные (уточненные) координаты, м		Метод определения координат характерной точки	Средняя квадратическая погрешность положения характерной точки (Mt), м	Описание обозначения точки на местности (при наличии)
1	2	3	4	5	6	7	8
-	-	-	-	-	-	-	-
3. Сведения о характерных точках части (частей) границы объекта							
Часть №							
-	-	-	-	-	-	-	-

Раздел 4

План границ объекта

Схема расположения листов плана границ объекта

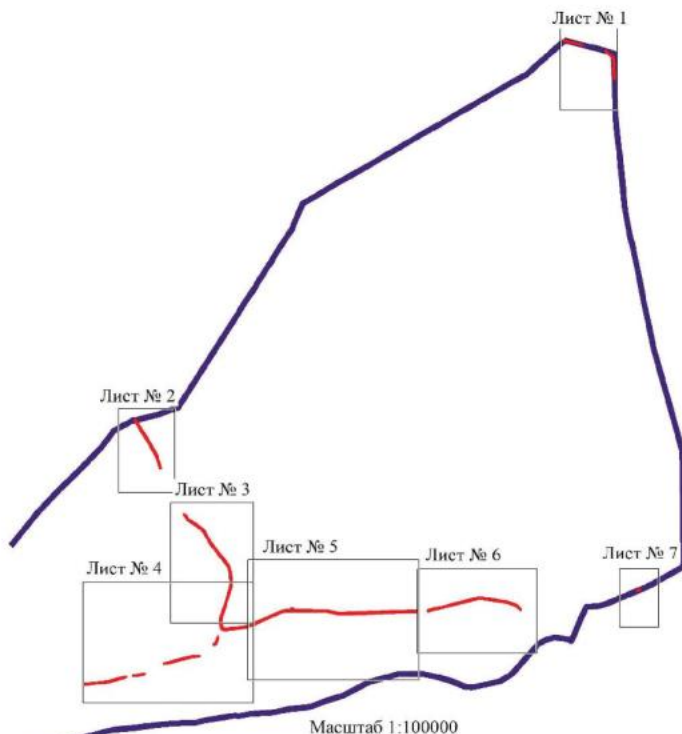

Используемые условные знаки и обозначения:

	границы территориальной зоны
	границы муниципального образования
	область и номер листа плана границ объекта

Руководитель БУВО «Нормативно-проектный центр»


Подпись Ю.В. Шалыгина Дата « 04 » октября 2022 г.

Место для оттиска печати (при наличии) лица, составившего описание местоположения границ объекта



План границ объекта

Лист № 1

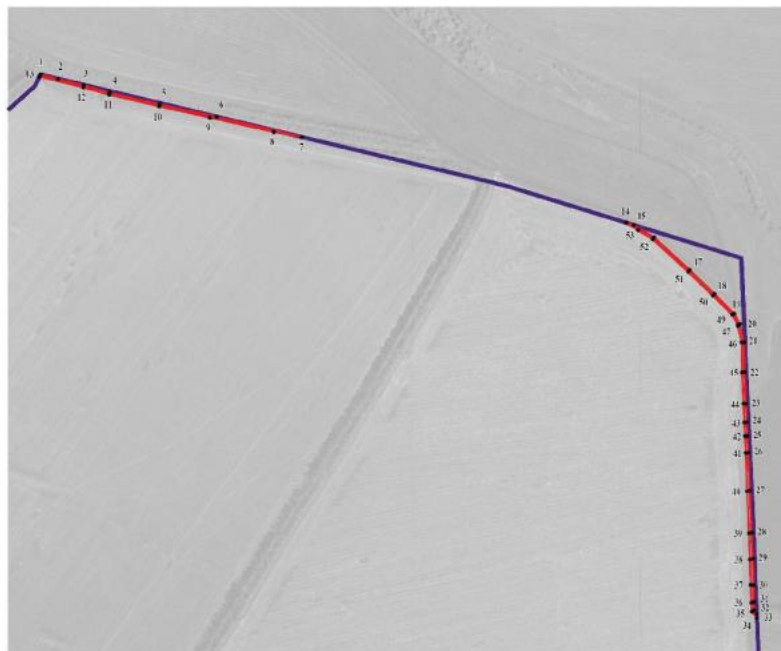

Масштаб 1:5000

Используемые условные знаки и обозначения:

	границы территориальной зоны
	границы муниципального образования
	характерная точка границ территориальной зоны

Руководитель БУВО «Нормативно-проектный центр»

Подпись Ю.В. Шалыгина Дата « 04 » октября 2022 г.

Место для отсылки печати (при наличии) лица, составившего описание местоположения границ объекта

План границ объекта

Лист № 2



Масштаб 1:5000

Используемые условные знаки и обозначения:

	границы территориальной зоны
	границы муниципального образования
	характерная точка границы территориальной зоны

Руководитель БУВО «Нормативно-проектный центр»

Подпись Ю.В. Шалыгина Дата « 04 » октября 2022 г.

Место для отрыва печати (при наличии) лица, составившего описание местоположения границ объекта.

Лист 1:100000
Масштаб 1:100000




Масштаб 1:100000

Лист 1:100000
Масштаб 1:100000
Лист 1:100000
Лист 1:100000

Лист 1:100000
Масштаб 1:100000
Лист 1:100000
Лист 1:100000

План границь області

Лист № 6

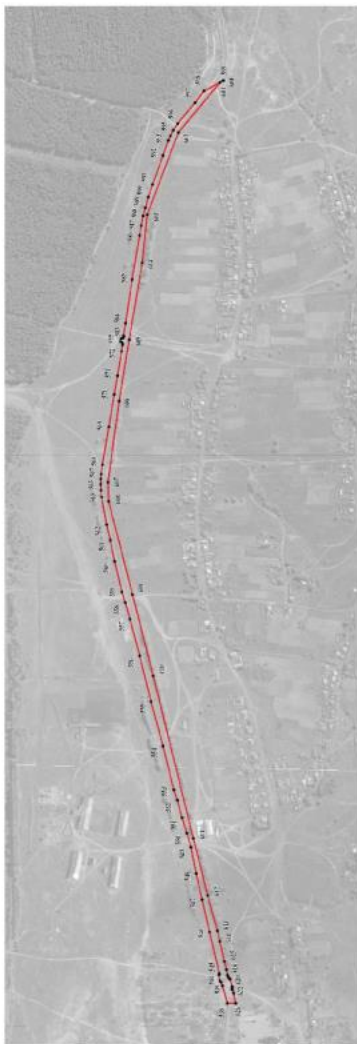

Масштаб 1:5000

Нижельні знаки зображені:

границя територіальної громади

лінійна межа сільської громади

• 500

Розкриття вулиці територіально-господарського типу


Планиш Ю. В. Планшета дата 04.08.2021.

Місце на карті вказано при складанні лінійної межі територіальної громади.




План границ объекта

Лист № 7

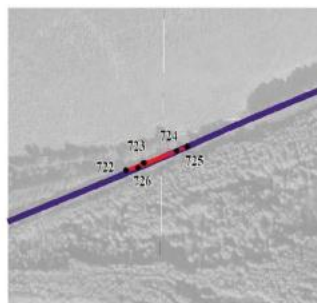

Масштаб 1:5000

Используемые условные знаки и обозначения:

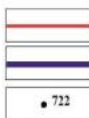

границы территориальной зоны

границы муниципального образования

• 722

характерная точка границ территориальной зоны

Руководитель БУВО «Нормативно-проектный центр»

Подпись Ю.В. Шалыгина Ю.В. Шалыгина Дата « 04 » октября 2022 г.

Место для оттиска печати (при наличии) лица, составившего описание местоположения границ объекта

ОПИСАНИЕ МЕСТОПОЛОЖЕНИЯ ГРАНИЦ

Зона сельскохозяйственного производства за границами населенного пункта - СХ2

(наименование объекта, местоположение границ которого описано
(далее - объект)

Раздел 1

Сведения об объекте		
№ п/п	Характеристики объекта	Описание характеристик
1	2	3
1	Местоположение объекта	Воронежская область, Верхнемамонский муниципальный район, Гороховское сельское поселение
2	Площадь объекта $\pm$ величина погрешности определения площади ($P \pm \Delta P$)	-
3	Иные характеристики объекта	-

Раздел 2

Сведения о местоположении границ объекта					
1. Система координат: МСК - 36, зона 2					
2. Сведения о характерных точках границ объекта					
Обозначение характерных точек границ	Координаты, м		Метод определения координат характерной точки	Средняя квадратическая погрешность положения характерной точки (Mt), м	Описание обозначения точки на местности (при наличии)
	X	Y			
1	2	3	4	5	6
1	341496.24	2157286.93	Картометрический	5.00	-
2	341510.66	2157443.04	Картометрический	5.00	-
3	341531.88	2157684.20	Картометрический	5.00	-
4	341541.93	2157802.79	Картометрический	5.00	-
5	341476.36	2157813.97	Картометрический	5.00	-
6	341398.91	2157825.97	Картометрический	5.00	-
7	341389.70	2157716.90	Картометрический	5.00	-
8	341389.20	2157711.01	Картометрический	5.00	-
9	341376.83	2157574.66	Картометрический	5.00	-
10	341362.97	2157397.00	Картометрический	5.00	-
11	341359.71	2157306.86	Аналитический	0.50	-
12	341422.48	2157295.56	Картометрический	5.00	-
1	341496.24	2157286.93	Картометрический	5.00	-
13	341815.71	2160260.92	Картометрический	5.00	-
14	341823.85	2160499.54	Картометрический	5.00	-
15	341827.99	2160742.13	Картометрический	5.00	-
16	341827.91	2160784.17	Картометрический	5.00	-
17	341684.45	2160785.66	Картометрический	5.00	-
18	341617.96	2160788.13	Картометрический	5.00	-
19	341613.89	2160699.03	Картометрический	5.00	-
20	341607.43	2160508.65	Картометрический	5.00	-
21	341567.57	2160297.81	Картометрический	5.00	-
22	341614.58	2160282.56	Картометрический	5.00	-
23	341721.79	2160262.82	Картометрический	5.00	-
13	341815.71	2160260.92	Картометрический	5.00	-
3. Сведения о характерных точках части (частей) границы объекта					
Обозначение характерных точек части границы	Координаты, м		Метод определения координат характерной точки	Средняя квадратическая погрешность положения характерной точки (Mt), м	Описание обозначения точки на местности (при наличии)
	X	Y			
1	2	3	4	5	6
Часть №					
-	-	-	-	-	-

Раздел 3

Сведения о местоположении измененных (уточненных) границ объекта							
1. Система координат: -							
2. Сведения о характерных точках границ объекта							
Обозначение характерных точек границ	Существующие координаты, м		Измененные (уточненные) координаты, м		Метод определения координат характерной точки	Средняя квадратическая погрешность положения характерной точки (Mt), м	Описание обозначения точки на местности (при наличии)
	X	Y	X	Y			
1	2	3	4	5	6	7	8
-	-	-	-	-	-	-	-
3. Сведения о характерных точках части (частей) границы объекта							
Часть №							
-	-	-	-	-	-	-	-

Раздел 4
План границ объекта



Масштаб 1:10000

Используемые условные знаки и обозначения:

- границы территориальной зоны
- характеристика точки границ территориальной зоны

Руководитель БУ ВО «Информационно-проспективный центр»
Подпись *М.В. Сидорова* Ю.В. Шалыгина Дата « 04 » 30 октября 2022 г.
Место для отглаживания (при наличии) явилось, состоявшего описание местоположения границ объекта



ОПИСАНИЕ МЕСТОПОЛОЖЕНИЯ ГРАНИЦ

Зона животноводства за границами населенного пункта - СХЗ

(наименование объекта, местоположение границ которого описано
(далее - объект)

Раздел 1

Сведения об объекте		
№ п/п	Характеристики объекта	Описание характеристик
1	2	3
1	Местоположение объекта	Воронежская область, Верхнемамонский муниципальный район, Гороховское сельское поселение
2	Площадь объекта $\pm$ величина погрешности определения площади ($P \pm \Delta P$)	-
3	Иные характеристики объекта	-

Раздел 2

Сведения о местоположении границ объекта					
1. Система координат: МСК - 36, зона 2					
2. Сведения о характерных точках границ объекта					
Обозначение характерных точек границ	Координаты, м		Метод определения координат характерной точки	Средняя квадратическая погрешность положения характерной точки (Mt), м	Описание обозначения точки на местности (при наличии)
	X	Y			
1	2	3	4	5	6
1	353177.30	2163002.06	Аналитический	2.50	-
2	353330.96	2163713.09	Картометрический	5.00	-
3	353213.41	2163645.58	Картометрический	5.00	-
4	353221.16	2163633.92	Картометрический	5.00	-
5	353062.12	2163528.35	Картометрический	5.00	-
6	353020.47	2163526.73	Картометрический	5.00	-
7	352758.44	2163552.74	Картометрический	5.00	-
8	352469.87	2163578.37	Картометрический	5.00	-
9	352203.25	2163599.67	Картометрический	5.00	-
10	351949.80	2163615.98	Картометрический	5.00	-
11	351897.35	2163616.82	Картометрический	5.00	-
12	351972.85	2162913.62	Картометрический	5.00	-
13	351984.61	2162773.44	Картометрический	5.00	-
14	351997.78	2162657.86	Картометрический	5.00	-
15	352061.72	2162211.77	Картометрический	5.00	-
16	352189.80	2162302.82	Картометрический	5.00	-
17	352475.32	2162501.94	Картометрический	5.00	-
18	352681.37	2162645.43	Картометрический	5.00	-
19	352895.35	2162800.14	Картометрический	5.00	-
1	353177.30	2163002.06	Аналитический	2.50	-
3. Сведения о характерных точках части (частей) границы объекта					
Обозначение характерных точек части границы	Координаты, м		Метод определения координат характерной точки	Средняя квадратическая погрешность положения характерной точки (Mt), м	Описание обозначения точки на местности (при наличии)
	X	Y			
1	2	3	4	5	6
Часть №					
-	-	-	-	-	-


Сведения о местоположении измененных (уточненных) границ объекта

2. Сведения о характерных точках границ объекта

Обозначение характерных точек границ	Существующие координаты, м		Измененные (уточненные) координаты, м		Метод определения координат характерной точки	Средняя квадратическая погрешность положения характерной точки (Mt), м	Описание обозначения точки на местности (при наличии)
	X	Y	X	Y			
1	2	3	4	5	6	7	8
-	-	-	-	-	-	-	-
3. Сведения о характерных точках части (частей) границы объекта							
Часть №							
-	-	-	-	-	-	-	-

Раздел 4

План границ объекта

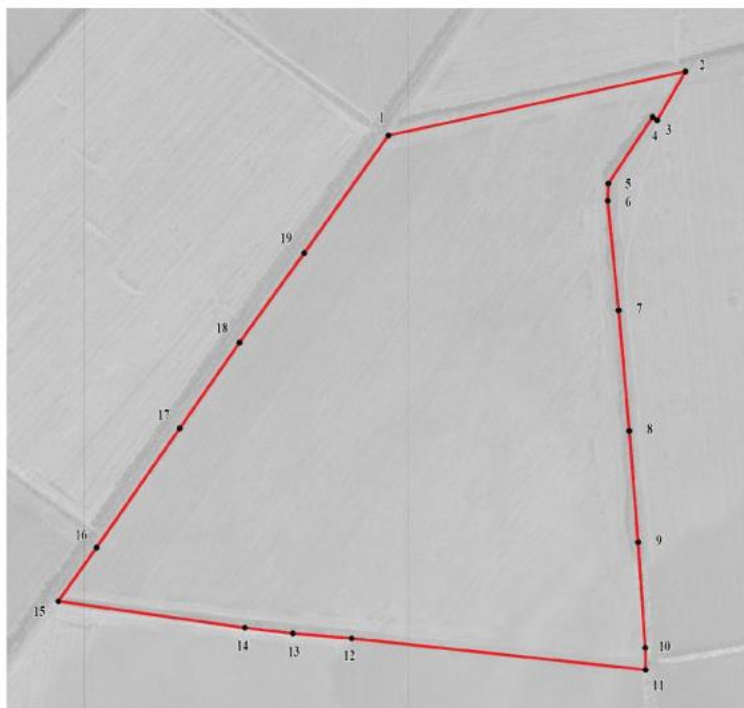

Масштаб 1:10000

Используемые условные знаки и обозначения:

	границы территориальной зоны
	характерная точка границ территориальной зоны

Руководитель БУВО «Нормативно-проектный центр»

Подпись Ю.В.Шалыгина Ю.В.Шалыгина Дата « 04 » октября 2022 г.

Место для оттиска печати (при наличии) лица, составившего описание местоположения границ объекта

ОПИСАНИЕ МЕСТОПОЛОЖЕНИЯ ГРАНИЦ

Зоны иного специального назначения за границами населенного пункта - СН2

(наименование объекта, местоположение границ которого описано
(далее - объект)

Раздел 1

Сведения об объекте		
№ п/п	Характеристики объекта	Описание характеристик
1	2	3
1	Местоположение объекта	Воронежская область, Верхнемамонский муниципальный район, Гороховское сельское поселение
2	Площадь объекта $\pm$ величина погрешности определения площади ($P \pm \Delta P$)	-
3	Иные характеристики объекта	-

Раздел 2

Сведения о местоположении границ объекта					
1. Система координат: МСК - 36, зона 2					
2. Сведения о характерных точках границ объекта					
Обозначение характерных точек границ	Координаты, м		Метод определения координат характерной точки	Средняя квадратическая погрешность положения характерной точки (Mt), м	Описание обозначения точки на местности (при наличии)
	X	Y			
1	2	3	4	5	6
1	345929.75	2152967.14	Аналитический	2.50	-
2	345907.84	2152986.73	Картометрический	5.00	-
3	345917.77	2153006.07	Аналитический	0.50	-
4	345899.92	2153017.34	Аналитический	0.50	-
5	345833.75	2153057.25	Аналитический	0.50	-
6	345773.12	2153093.74	Аналитический	0.50	-
7	345725.70	2153124.90	Аналитический	0.50	-
8	345674.66	2153156.23	Аналитический	0.50	-
9	345600.36	2153202.86	Аналитический	0.50	-
10	345564.76	2153225.61	Аналитический	0.50	-
11	345527.93	2153248.63	Аналитический	0.50	-
12	345458.61	2153291.77	Аналитический	0.50	-
13	345423.38	2153312.42	Аналитический	0.50	-
14	345354.45	2153352.86	Аналитический	0.50	-
15	345318.61	2153373.79	Аналитический	0.50	-
16	345252.46	2153412.50	Аналитический	0.50	-
17	345184.17	2153452.05	Аналитический	0.50	-
18	345150.16	2153472.14	Аналитический	0.50	-
19	345114.04	2153492.73	Аналитический	0.50	-
20	345080.50	2153509.77	Аналитический	0.50	-
21	345046.17	2153523.45	Аналитический	0.50	-
22	345010.05	2153535.26	Аналитический	0.50	-
23	344973.62	2153546.47	Аналитический	0.50	-
24	344933.81	2153558.78	Аналитический	0.50	-
25	344880.56	2153574.28	Аналитический	0.50	-
26	344820.51	2153593.21	Аналитический	0.50	-
27	344782.44	2153606.21	Аналитический	0.50	-
28	344778.18	2153608.11	Аналитический	0.50	-
29	344774.56	2153585.90	Картометрический	5.00	-
30	344771.56	2153568.62	Картометрический	5.00	-
31	344671.98	2153024.76	Картометрический	5.00	-
32	344540.17	2152782.07	Картометрический	5.00	-
33	344411.39	2152609.76	Картометрический	5.00	-
34	343966.08	2152014.98	Картометрический	5.00	-
35	343661.22	2151564.01	Картометрический	5.00	-
36	343195.94	2151283.82	Картометрический	5.00	-

1	2	3	4	5	6
37	342365.94	2151932.28	Картометрический	5.00	-
38	342185.36	2151752.94	Картометрический	5.00	-
39	342288.16	2151485.20	Картометрический	5.00	-
40	342117.93	2151390.69	Картометрический	5.00	-
41	341579.87	2151430.02	Картометрический	5.00	-
42	341581.79	2150782.52	Картометрический	5.00	-
43	341532.21	2150496.38	Картометрический	5.00	-
44	341571.02	2150393.35	Картометрический	5.00	-
45	341847.86	2149966.57	Картометрический	5.00	-
46	341982.49	2149648.93	Картометрический	5.00	-
47	341937.83	2149533.46	Картометрический	5.00	-
48	341940.22	2149347.55	Картометрический	5.00	-
49	341988.72	2149382.56	Картометрический	5.00	-
50	342105.43	2149455.07	Картометрический	5.00	-
51	342229.53	2149538.72	Картометрический	5.00	-
52	342747.67	2149902.06	Картометрический	5.00	-
53	342973.40	2150084.03	Картометрический	5.00	-
54	343619.77	2150605.09	Картометрический	5.00	-
55	343712.82	2150679.33	Картометрический	5.00	-
56	344250.57	2151187.70	Картометрический	5.00	-
57	344652.74	2151600.45	Картометрический	5.00	-
58	344668.36	2151616.41	Картометрический	5.00	-
59	344963.18	2151908.39	Картометрический	5.00	-
60	345285.95	2152213.56	Аналитический	2.50	-
61	345359.17	2152267.80	Аналитический	2.50	-
62	345408.27	2152306.62	Аналитический	2.50	-
63	345480.91	2152362.64	Аналитический	2.50	-
64	345654.70	2152496.29	Аналитический	2.50	-
65	345672.04	2152519.83	Аналитический	2.50	-
66	345710.72	2152578.21	Аналитический	2.50	-
67	345729.24	2152615.68	Аналитический	2.50	-
68	345745.12	2152638.16	Аналитический	2.50	-
69	345761.86	2152658.01	Аналитический	2.50	-
70	345790.97	2152725.02	Аналитический	2.50	-
71	345845.64	2152825.54	Аналитический	2.50	-
72	345910.55	2152937.23	Аналитический	2.50	-
1	345929.75	2152967.14	Аналитический	2.50	-

3. Сведения о характерных точках части (частей) границы объекта


Обозначение характерных точек части границы	Координаты, м		Метод определения координат характерной точки	Средняя квадратическая погрешность положения характерной точки (Mt), м	Описание обозначения точки на местности (при наличии)
	X	Y			
1	2	3	4	5	6
Часть №					
-	-	-	-	-	-

Раздел 3

Сведения о местоположении измененных (уточненных) границ объекта							
1. Система координат: -							
2. Сведения о характерных точках границ объекта							
Обозначение характерных точек границ	Существующие координаты, м		Измененные (уточненные) координаты, м		Метод определения координат характерной точки	Средняя квадратическая погрешность положения характерной точки (Mt), м	Описание обозначения точки на местности (при наличии)
	X	Y	X	Y			
1	2	3	4	5	6	7	8
-	-	-	-	-	-	-	-
3. Сведения о характерных точках части (частей) границы объекта							
Часть №							
-	-	-	-	-	-	-	-


Раздел 4

План границ объекта

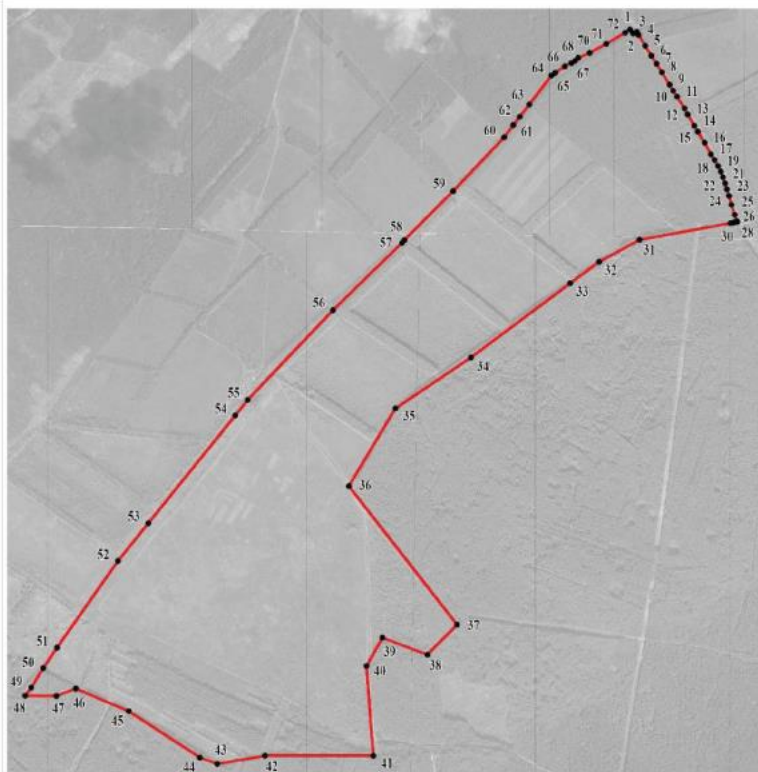

Масштаб 1:25000

Используемые условные знаки и обозначения:

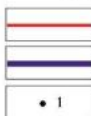

границы территориальной зоны

границы муниципального образования

• 1

характерная точка границ территориальной зоны

Руководитель БУВО «Нормативно-проектный центр»

Подпись Ю.В.Шалыгина Дата « 04 » октября 2022 г.

Место для оттиска печати (при наличии) лица, составившего описание местоположения границ объекта

