


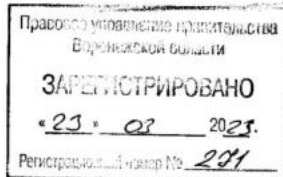

**ДЕПАРТАМЕНТ
АРХИТЕКТУРЫ И ГРАДОСТРОИТЕЛЬСТВА
ВОРОНЕЖСКОЙ ОБЛАСТИ**



ПРИКАЗ

15.03.2023

№ 45-01-04/173

г. Воронеж

**О внесении изменений в правила землепользования и застройки
Лосевского сельского поселения Павловского муниципального района
Воронежской области**

В соответствии с Градостроительным кодексом Российской Федерации, Федеральным законом от 06.10.2003 № 131-ФЗ «Об общих принципах организации местного самоуправления в Российской Федерации», законами Воронежской области от 07.07.2006 № 61-ОЗ «О регулировании градостроительной деятельности в Воронежской области», от 20.12.2018 № 173-ОЗ «О перераспределении полномочий по утверждению правил землепользования и застройки между органами местного самоуправления поселений Воронежской области, городского округа город Нововоронеж, Борисоглебского городского округа и исполнительными органами государственной власти Воронежской области», постановлениями Правительства Воронежской области от 31.12.2014 № 1240 «Об утверждении Положения о департаменте архитектуры и градостроительства Воронежской области», от 19.10.2022 № 753 «Об определении случаев принятия решений по вопросам градостроительной деятельности без проведения общественных обсуждений или публичных слушаний», на основании приказов департамента архитектуры и градостроительства Воронежской области от 06.05.2022 № 45-01-04/420 «О подготовке проекта о внесении изменения в правила

землепользования и застройки Лосевского сельского поселения Павловского муниципального района Воронежской области», от 27.09.2022 № 45-01-04/993 «О подготовке проектов о внесении изменений в правила землепользования и застройки поселений Аннинского, Бобровского, Богучарского, Бутурлиновского, Верхнемамонского, Верхнехавского, Воробьёвского, Калачеевского, Каменского, Каширского, Лискинского, Нижнедевицкого, Новоусманского, Новохопёрского, Павловского, Панинского, Поворинского, Подгоренского, Рамонского, Россошанского, Семилукского, Терновского, Хохольского муниципальных районов Воронежской области», с учетом заключений о результатах публичных слушаний от 07.09.2022 № 1, от 07.09.2022 № 2, от 07.09.2022 № 3, от 30.11.2022 № 1, от 30.11.2022 № 2, от 30.11.2022 № 3

п р и к а з ы в а ю:

1. Внести в правила землепользования и застройки Лосевского сельского поселения Павловского муниципального района Воронежской области, утвержденных приказом департамента архитектуры и градостроительства Воронежской области от 12.02.2021 № 45-01-04/128 «Об утверждении правил землепользования и застройки Лосевского сельского поселения Павловского муниципального района Воронежской области» (в редакции приказа департамента архитектуры и градостроительства Воронежской области от 12.05.2022 № 45-01-04/426) (далее – Правила) следующие изменения:

1.1. В подпункте 1 пункта 7 раздела 2 части I Правил слова «пунктом 6.1 статьи 26.3 Федерального закона от 06.10.1999 № 184-ФЗ «Об общих принципах организации законодательных (представительных) и исполнительных органов государственной власти субъектов Российской Федерации» заменить словами «частью 3 статьи 6 Федерального закона от 21.12.2021 № 414-ФЗ «Об общих принципах организации публичной власти в субъектах Российской Федерации».

1.2. В пункте 17 части II Правил:

1.2.1. В подпункте 1 карту градостроительного зонирования территории Лосевского сельского поселения Павловского муниципального района Воронежской области изложить в редакции согласно приложению № 1 к настоящему приказу.

1.2.2. В подпункте 2 карту градостроительного зонирования с отображением зон с особыми условиями использования территории Лосевского сельского поселения Павловского муниципального района Воронежской области изложить в редакции согласно приложению № 2 к настоящему приказу.

1.2.3. Таблицу пункта 2.1 изложить в следующей редакции:

«

№ п/п	Наименование ООПТ	Сведения о границах территории ООПТ	Сведения о границах охранный зоны ООПТ
1	Памятник природы областного значения «Луг «Голое колено»	Установлена постановлением Правительства Воронежской области от 21.02.2018 № 180 «Об утверждении границ и режимов особой охраны территорий отдельных памятников природы областного значения и о внесении изменений в постановление администрации Воронежской области от 28.05.1998 № 500»	Установлена указом Губернатора Воронежской области от 30.08.2022 № 146-у «Об установлении охранных зон отдельных особо охраняемых природных территорий областного значения»

».

1.2.4. После подпункта 2.2 дополнить подпунктом 2.3 следующего содержания:

«2.3. Павловский муниципальный район Воронежской области, согласно постановлению Правительства Воронежской области от 07.09.2022 № 606 «Об утверждении Перечня муниципальных образований Воронежской области, на территориях которых проходили боевые действия в период Великой Отечественной войны 1941 - 1945 годов и могут находиться непогребенные останки погибших при защите Отечества в период Великой Отечественной войны 1941 - 1945 годов», является территорией, на которой проходили боевые действия в период Великой Отечественной войны 1941 -

1945 годов и могут находиться непогребенные останки погибших при защите Отечества в период Великой Отечественной войны 1941 - 1945 годов.

В связи с этим, на территории Лосевского сельского поселения Павловского муниципального района Воронежской области необходимо обеспечивать соблюдение требований Закона Российской Федерации от 14.01.1993 № 4292-1 «Об увековечении памяти погибших при защите Отечества» и Закона Воронежской области от 29.04.2016 № 45-ОЗ «Об отдельных мерах по поддержке проведения поисковой работы на территории Воронежской области».

1.3. В пункте 21 части III Правил:

1.3.1. Таблицу подпункта 1 после строки 3 дополнить строкой 3¹ следующего содержания:

«

3 ¹	2.7.2	Размещение гаражей для собственных нужд	не подлежат установлению
----------------	-------	---	--------------------------

».

1.3.2. В подпункте 1 и далее по тексту:

1.3.2.1. Слова «пожарных требований» заменить словами «требований пожарной безопасности».

1.3.2.2. Слова «, устанавливаемые в соответствии с законодательством Российской Федерации, определяются пунктом» заменить словами «в зонах с особыми условиями использования территории устанавливаются в соответствии с законодательством Российской Федерации. Перечень зон с особыми условиями использования территории и основания установления ограничений приведены в пункте».

1.3.3. Таблицу подпункта 2 после строки 28 дополнить строкой 29 следующего содержания:

«

29	2.7.2	Размещение гаражей для собственных нужд	не подлежат установлению
----	-------	---	--------------------------

».

1.4. Пункт 22 части III Правил изложить в следующей редакции:

«22. Перечень зон с особыми условиями использования территории и основания установления ограничений использования земельных участков и объектов капитального строительства на территории Лосевского сельского поселения Павловского муниципального района Воронежской области

№ п/п	Вид зоны	Основания установления ограничений использования земельных участков и объектов капитального строительства
1	Защитная зона объекта культурного наследия	Приказ управления по охране объектов культурного наследия Воронежской области от 12.11.2019 № 71-01-07/287 «Об утверждении графического описания местоположения границ (с перечнем координат характерных точек этих границ) защитных зон объектов культурного наследия, расположенных на территории Воронежской области»
2	Охранная зона объектов электроэнергетики (объектов электросетевого хозяйства и объектов по производству электрической энергии)	Постановление Правительства Российской Федерации от 24.02.2009 № 160 «О порядке установления охранных зон объектов электросетевого хозяйства и особых условий использования земельных участков, расположенных в границах таких зон» Постановление Правительства Российской Федерации от 18.11.2013 № 1033 «О порядке установления охранных зон объектов по производству электрической энергии и особых условий использования земельных участков, расположенных в границах таких зон»
3	Придорожные полосы автомобильных дорог	Федеральный закон от 08.11.2007 № 257-ФЗ «Об автомобильных дорогах и о дорожной деятельности в Российской Федерации и о внесении изменений в отдельные законодательные акты Российской Федерации» Постановление Правительства Воронежской области от 19.10.2010 № 879 «Об утверждении Порядка установления и использования придорожных полос автомобильных дорог общего пользования регионального или межмуниципального значения Воронежской области»
4	Охранная зона трубопроводов (газопроводов, нефтепроводов и нефтепродуктопроводов, аммиакопроводов)	Федеральный закон от 31.03.1999 № 69-ФЗ «О газоснабжении в Российской Федерации» Постановление Правительства Российской Федерации от 20.11.2000 № 878 «Об утверждении Правил охраны газораспределительных сетей» Постановление Правительства Российской Федерации от 08.09.2017 № 1083 «Об утверждении Правил охраны магистральных газопроводов и о внесении изменений в Положение о представлении в федеральный орган

		исполнительной власти (его территориальные органы), уполномоченный Правительством Российской Федерации на осуществление государственного кадастрового учета, государственной регистрации прав, ведение Единого государственного реестра недвижимости и предоставление сведений, содержащихся в Едином государственном реестре недвижимости, федеральными органами исполнительной власти, органами государственной власти субъектов Российской Федерации и органами местного самоуправления дополнительных сведений, воспроизводимых на публичных кадастровых картах» «Правила охраны магистральных трубопроводов», утвержденные Минтопэнерго России 29.04.1992, постановлением Госгортехнадзора России от 22.04.1992 № 9 Постановление Госгортехнадзора России от 23.11.1994 № 61 «О распространении «Правил охраны магистральных трубопроводов» на магистральные аммиакопроводы»
5	Охранная зона линий и сооружений связи	Постановление Правительства Российской Федерации от 09.06.1995 № 578 «Об утверждении Правил охраны линий и сооружений связи Российской Федерации»
6	Охранная зона особо охраняемой природной территории (государственного природного заповедника, национального парка, природного парка, памятника природы)	Земельный кодекс Российской Федерации Федеральный закон от 14.03.1995 № 33-ФЗ «Об особо охраняемых природных территориях» Указ Губернатора Воронежской области от 30.08.2022 № 146-у «Об установлении охранных зон особо охраняемых природных территорий областного значения»
7	Водоохранная зона	Водный кодекс Российской Федерации
8	Прибрежная защитная полоса	Водный кодекс Российской Федерации
9	Зоны санитарной охраны источников питьевого и хозяйственно-бытового водоснабжения, а также устанавливаемые в случаях, предусмотренных Водным кодексом Российской Федерации, в отношении подземных водных объектов зоны специальной охраны	Водный кодекс Российской Федерации СанПиН 2.1.4.1110-02 «Зоны санитарной охраны источников водоснабжения и водопроводов питьевого назначения»
10	Зоны затопления и подтопления	Водный кодекс Российской Федерации
11	Санитарно-защитная зона	Постановление Правительства Российской Федерации от 03.03.2018 № 222 «Об утверждении Правил установления санитарно-защитных зон и использования земельных участков, расположенных в границах санитарно-

		защитных зон» Решение Федеральной службы по надзору в сфере защиты прав потребителей и благополучия человека от 28.06.2022 № 48 «Об установлении размера санитарно-защитной зоны для действующей промплощадки № 7 зернотока № 1 ЗАО «Родина», расположенной по адресу: Воронежская область, Павловский район, с/п Лосевское, северо-восточная часть кадастрового квартала 36:20:590003 (кадастровый номер земельного участка 36:20:590003:126) Решение Федеральной службы по надзору в сфере защиты прав потребителей и благополучия человека от 08.08.2022 № 56 «Об установлении размера санитарно-защитной зоны для действующей молочно-товарной фермы № 2 ЗАО «Родина», расположенной по адресу: Воронежская область, Павловский район, в границах СХА «Лосево», в западной части кадастрового квартала 36:20:580008 (кадастровый номер земельного участка 36:20:580008:6)
--	--	--

».

1.5. В приложении № 1 к Правилам:

1.5.1. Описание местоположения границ зоны застройки индивидуальными жилыми домами села Лосево – Ж1/1 изложить в редакции согласно приложению № 3 к настоящему приказу.

1.5.2. Описание местоположения границ общественно-деловой зоны села Лосево – ОД/1 изложить в редакции согласно приложению № 4 к настоящему приказу.

1.5.3. Описание местоположения границ производственной зоны села Лосево – П1/1 изложить в редакции согласно приложению № 5 к настоящему приказу.

1.5.4. Описание местоположения границ зоны ритуальных объектов села Лосево – СН1/1 изложить в редакции согласно приложению № 6 к настоящему приказу.

1.6. Описание местоположения границ зоны улиц, дорог, инженерной и транспортной инфраструктуры за границами населенных пунктов – ИТ1 приложения № 4 к Правилам изложить в редакции согласно приложению № 7 к настоящему приказу.

2. Контроль исполнения настоящего приказа возложить на заместителя руководителя департамента архитектуры и градостроительства Воронежской области – начальника отдела территориального планирования Беляеву С.М.

Руководитель департамента
архитектуры и градостроительства
Воронежской области

A handwritten signature in black ink, consisting of a series of loops and a long, sweeping diagonal stroke extending towards the top right.

А.А. Еренков



ПРАВИЛА ЗЕМЛЕПОЛЬЗОВАНИЯ И ЗАСТРОЙКИ

Карта градостроительного зонирования территории

Лосевского сельского поселения Павловского муниципального района Воронежской области





ПРАВИЛА ЗЕМЛЕПОЛЬЗОВАНИЯ И ЗАСТРОЙКИ

Карта градостроительного зонирования с отображением зон с особыми условиями использования территории Посевского сельского поселения Павловского муниципального района Воронежской области



Приложение № 3
к приказу департамента
архитектуры и градостроительства
Воронежской области
от 15.03.2023 № 45-01-04/173

«ОПИСАНИЕ МЕСТОПОЛОЖЕНИЯ ГРАНИЦ

Зона застройки индивидуальными жилыми домами села Лосево – Ж1/1

(наименование объекта, местоположение границ которого описано
(далее - объект)

Раздел 1

Сведения об объекте		
№ п/п	Характеристики объекта	Описание характеристик
1	2	3
1	Местоположение объекта	Воронежская область, Павловский муниципальный район, Лосевское сельское поселение, село Лосево
2	Площадь объекта $\pm$ величина погрешности определения площади ($P \pm \Delta P$)	-
3	Иные характеристики объекта	-

Раздел 2

Сведения о местоположении границ объекта					
1. Система координат: -					
2. Сведения о характерных точках границ объекта					
Обозначение характерных точек границ	Координаты, м		Метод определения координат характерной точки	Средняя квадратическая погрешность положения характерной точки (Mt), м	Описание обозначения точки на местности (при наличии)
	X	Y			
1	2	3	4	5	6
-	-	-	-	-	-
3. Сведения о характерных точках части (частей) границы объекта					
Обозначение характерных точек части границы	Координаты, м		Метод определения координат характерной точки	Средняя квадратическая погрешность положения характерной точки (Mt), м	Описание обозначения точки на местности (при наличии)
	X	Y			
1	2	3	4	5	6
Часть №					
-	-	-	-	-	-

Раздел 3

Сведения о местоположении измененных (уточненных) границ объекта							
1. Система координат: МСК - 36, зона 2							
2. Сведения о характерных точках границ объекта							
Обозначение характерных точек границ	Существующие координаты, м		Измененные (уточненные) координаты, м		Метод определения координат характерной точки	Средняя квадратическая погрешность положения характерной точки (Mt), м	Описание обозначения точки на местности (при наличии)
	X	Y	X	Y			
1	2	3	4	5	6	7	8
1	406576.78	2149286.76	-	-	Картометрический	1.00	-
2	406494.23	2149563.99	-	-	Картометрический	1.00	-
3	406202.29	2149494.11	-	-	Картометрический	1.00	-
4	406184.66	2149489.93	-	-	Картометрический	1.00	-
5	406007.91	2149448.00	-	-	Картометрический	1.00	-
6	405717.00	2149378.04	-	-	Картометрический	1.00	-
7	405668.51	2149365.83	-	-	Картометрический	1.00	-
8	405642.55	2149386.10	-	-	Картометрический	1.00	-
9	405615.33	2149378.50	-	-	Картометрический	1.00	-
10	405523.85	2149343.12	-	-	Картометрический	1.00	-
11	405437.32	2149296.57	-	-	Картометрический	1.00	-
12	405362.02	2149243.24	-	-	Картометрический	1.00	-
13	405388.03	2149225.06	-	-	Картометрический	1.00	-
14	405418.39	2149203.82	-	-	Картометрический	1.00	-
15	405535.81	2149117.54	-	-	Картометрический	1.00	-
16	405671.57	2149003.16	-	-	Картометрический	1.00	-
17	405676.01	2149006.24	-	-	Картометрический	1.00	-
18	405776.62	2149076.23	-	-	Картометрический	1.00	-
19	405779.38	2149078.16	-	-	Картометрический	1.00	-
20	405777.89	2149113.74	-	-	Картометрический	1.00	-
21	406019.57	2149169.96	-	-	Картометрический	1.00	-
22	406167.97	2149212.91	-	-	Картометрический	1.00	-
23	406260.32	2149234.33	-	-	Картометрический	1.00	-
24	406397.33	2149258.05	-	-	Картометрический	1.00	-
1	406576.78	2149286.76	-	-	Картометрический	1.00	-
25	405372.16	2149520.74	-	-	Картометрический	1.00	-
26	405346.93	2149628.89	-	-	Картометрический	1.00	-
27	405325.90	2149644.78	-	-	Картометрический	1.00	-
28	405303.99	2149669.65	-	-	Картометрический	1.00	-
29	405274.62	2149769.06	-	-	Картометрический	1.00	-
30	405262.44	2149888.65	-	-	Картометрический	1.00	-
31	405137.79	2149844.27	-	-	Картометрический	1.00	-
32	405073.55	2150014.96	-	-	Картометрический	1.00	-
33	405044.41	2150195.83	-	-	Картометрический	1.00	-

1	2	3	4	5	6	7	8
34	405088.06	2150422.49	-	-	Картометрический	1.00	-
35	405101.82	2150499.35	-	-	Картометрический	1.00	-
36	405125.84	2150493.10	-	-	Картометрический	1.00	-
37	405144.40	2150489.96	-	-	Картометрический	1.00	-
38	405144.80	2150493.84	-	-	Картометрический	1.00	-
39	405146.77	2150513.66	-	-	Картометрический	1.00	-
40	405106.65	2150521.52	-	-	Картометрический	1.00	-
41	405206.27	2150957.06	-	-	Картометрический	1.00	-
42	405361.97	2150910.21	-	-	Картометрический	1.00	-
43	405612.81	2151607.50	-	-	Картометрический	1.00	-
44	405616.61	2151631.30	-	-	Картометрический	1.00	-
45	405653.35	2151705.78	-	-	Картометрический	1.00	-
46	405733.63	2151946.42	-	-	Картометрический	1.00	-
47	405724.61	2152044.48	-	-	Картометрический	1.00	-
48	405723.41	2152137.84	-	-	Картометрический	1.00	-
49	405614.29	2152138.34	-	-	Картометрический	1.00	-
50	405599.66	2152276.16	-	-	Картометрический	1.00	-
51	405561.06	2152490.94	-	-	Картометрический	1.00	-
52	405539.19	2152681.86	-	-	Аналитический	0.10	-
53	405547.07	2152736.16	-	-	Аналитический	0.10	-
54	405688.08	2153289.47	-	-	Картометрический	1.00	-
55	405809.47	2153280.80	-	-	Картометрический	1.00	-
56	405825.66	2153356.18	-	-	Картометрический	1.00	-
57	-	-	405826.85	2153370.71	Картометрический	1.00	-
58	-	-	405822.90	2153371.92	Картометрический	1.00	-
59	-	-	405776.67	2153386.09	Картометрический	1.00	-
60	-	-	405766.61	2153389.18	Картометрический	1.00	-
61	-	-	405734.66	2153399.34	Картометрический	1.00	-
62	405780.87	2153483.35	-	-	Картометрический	1.00	-
63	405812.80	2153538.83	-	-	Картометрический	1.00	-
64	405856.39	2153630.54	-	-	Картометрический	1.00	-
65	405899.92	2153776.30	-	-	Картометрический	1.00	-
66	405973.42	2153763.08	-	-	Аналитический	0.10	-
67	406021.30	2153863.50	-	-	Аналитический	0.10	-
68	406183.07	2154100.76	-	-	Картометрический	1.00	-
69	406221.58	2154141.76	-	-	Картометрический	1.00	-
70	406250.93	2154242.19	-	-	Картометрический	1.00	-
71	406252.54	2154247.28	-	-	Картометрический	1.00	-
72	406259.94	2154267.37	-	-	Картометрический	1.00	-
73	406267.70	2154264.17	-	-	Картометрический	1.00	-
74	406275.11	2154281.67	-	-	Картометрический	1.00	-
75	406266.90	2154286.25	-	-	Картометрический	1.00	-
76	406286.34	2154339.04	-	-	Картометрический	1.00	-
77	406317.54	2154347.85	-	-	Картометрический	1.00	-
78	406357.02	2154373.70	-	-	Картометрический	1.00	-
79	406399.71	2154427.26	-	-	Картометрический	1.00	-
80	406502.30	2154580.78	-	-	Картометрический	1.00	-
81	406630.91	2154790.86	-	-	Картометрический	1.00	-
82	406708.35	2154948.43	-	-	Аналитический	0.10	-
83	406641.55	2154974.69	-	-	Аналитический	0.10	-
84	406586.74	2154994.08	-	-	Картометрический	1.00	-

1	2	3	4	5	6	7	8
85	406558.46	2155002.57	-	-	Аналитический	0.10	-
86	406536.23	2155003.82	-	-	Аналитический	0.10	-
87	406532.11	2155001.01	-	-	Аналитический	0.10	-
88	406497.73	2155021.42	-	-	Аналитический	0.10	-
89	406473.42	2155065.29	-	-	Аналитический	0.10	-
90	406435.98	2155088.60	-	-	Аналитический	0.10	-
91	406403.95	2155078.10	-	-	Аналитический	0.10	-
92	406372.09	2155051.50	-	-	Аналитический	0.10	-
93	406273.58	2155092.79	-	-	Аналитический	0.10	-
94	406219.17	2154872.82	-	-	Аналитический	0.10	-
95	406202.75	2154824.36	-	-	Аналитический	0.10	-
96	406157.91	2154744.26	-	-	Аналитический	0.10	-
97	406116.17	2154691.29	-	-	Аналитический	0.10	-
98	406037.50	2154611.66	-	-	Аналитический	0.10	-
99	405964.70	2154534.62	-	-	Аналитический	0.10	-
100	405934.15	2154487.70	-	-	Аналитический	0.10	-
101	405883.13	2154408.42	-	-	Аналитический	0.10	-
102	405844.12	2154336.86	-	-	Аналитический	0.10	-
103	405788.18	2154266.79	-	-	Аналитический	0.10	-
104	405743.06	2154212.94	-	-	Аналитический	0.10	-
105	405714.81	2154164.36	-	-	Аналитический	0.10	-
106	405663.64	2154009.48	-	-	Картометрический	1.00	-
107	405649.44	2153940.88	-	-	Картометрический	1.00	-
108	405638.80	2153906.02	-	-	Картометрический	1.00	-
109	405641.79	2153866.42	-	-	Аналитический	0.10	-
110	405635.77	2153844.57	-	-	Аналитический	0.10	-
111	405634.61	2153840.36	-	-	Аналитический	0.10	-
112	405614.28	2153766.52	-	-	Аналитический	0.10	-
113	405590.53	2153664.10	-	-	Аналитический	0.10	-
114	405578.08	2153641.10	-	-	Аналитический	0.10	-
115	405536.94	2153612.72	-	-	Картометрический	1.00	-
116	405507.96	2153595.03	-	-	Картометрический	1.00	-
117	405466.59	2153545.88	-	-	Картометрический	1.00	-
118	405417.08	2153508.93	-	-	Картометрический	1.00	-
119	405394.75	2153495.50	-	-	Картометрический	1.00	-
120	405386.01	2153404.41	-	-	Картометрический	1.00	-
121	405374.64	2153358.54	-	-	Картометрический	1.00	-
122	405375.22	2153300.96	-	-	Картометрический	1.00	-
123	405359.45	2153189.80	-	-	Картометрический	1.00	-
124	405334.24	2153091.28	-	-	Картометрический	1.00	-
125	405306.33	2152925.80	-	-	Картометрический	1.00	-
126	405287.92	2152842.48	-	-	Картометрический	1.00	-
127	405265.98	2152724.93	-	-	Картометрический	1.00	-
128	405271.62	2152662.25	-	-	Картометрический	1.00	-
129	405268.29	2152514.98	-	-	Картометрический	1.00	-
130	405263.66	2152467.99	-	-	Картометрический	1.00	-
131	405280.08	2152426.34	-	-	Картометрический	1.00	-
132	405283.89	2152383.37	-	-	Аналитический	0.10	-
133	405286.06	2152373.60	-	-	Аналитический	0.10	-
134	405289.31	2152357.60	-	-	Аналитический	0.10	-
135	405296.08	2152325.48	-	-	Аналитический	0.10	-

1	2	3	4	5	6	7	8
136	405314.91	2152266.48	-	-	Аналитический	0.10	-
137	405343.94	2152158.52	-	-	Аналитический	0.10	-
138	405384.27	2151939.70	-	-	Аналитический	0.10	-
139	405381.11	2151832.82	-	-	Аналитический	0.10	-
140	405347.57	2151721.94	-	-	Аналитический	0.10	-
141	405325.42	2151683.36	-	-	Аналитический	0.10	-
142	405312.30	2151612.74	-	-	Аналитический	0.10	-
143	405278.12	2151537.46	-	-	Аналитический	0.10	-
144	405200.68	2151420.66	-	-	Аналитический	0.10	-
145	405170.21	2151374.30	-	-	Аналитический	0.10	-
146	405126.97	2151334.34	-	-	Аналитический	0.10	-
147	405059.58	2151173.76	-	-	Картометрический	1.00	-
148	404989.32	2151034.22	-	-	Аналитический	0.10	-
149	404941.33	2150938.14	-	-	Картометрический	1.00	-
150	404933.23	2150868.50	-	-	Картометрический	1.00	-
151	404930.23	2150845.84	-	-	Картометрический	1.00	-
152	404929.32	2150839.66	-	-	Картометрический	1.00	-
153	404902.41	2150714.80	-	-	Картометрический	1.00	-
154	404887.48	2150602.29	-	-	Картометрический	1.00	-
155	404876.00	2150546.02	-	-	Картометрический	1.00	-
156	404851.89	2150492.07	-	-	Картометрический	1.00	-
157	404778.55	2150271.70	-	-	Картометрический	1.00	-
158	404767.15	2150147.74	-	-	Картометрический	1.00	-
159	404755.64	2150040.22	-	-	Картометрический	1.00	-
160	404780.37	2149968.26	-	-	Картометрический	1.00	-
161	404800.53	2149877.88	-	-	Картометрический	1.00	-
162	404823.96	2149793.50	-	-	Картометрический	1.00	-
163	404860.92	2149709.34	-	-	Картометрический	1.00	-
164	404907.14	2149627.88	-	-	Картометрический	1.00	-
165	404959.27	2149546.52	-	-	Картометрический	1.00	-
166	404999.85	2149498.04	-	-	Картометрический	1.00	-
167	405022.72	2149489.78	-	-	Картометрический	1.00	-
168	405066.85	2149501.94	-	-	Картометрический	1.00	-
169	405089.24	2149480.32	-	-	Картометрический	1.00	-
170	405029.72	2149415.48	-	-	Картометрический	1.00	-
171	405041.57	2149402.24	-	-	Картометрический	1.00	-
172	404955.67	2149312.50	-	-	Картометрический	1.00	-
173	404869.72	2149442.48	-	-	Картометрический	1.00	-
174	404857.82	2149450.69	-	-	Картометрический	1.00	-
175	404859.78	2149443.37	-	-	Картометрический	1.00	-
176	404867.23	2149431.50	-	-	Картометрический	1.00	-
177	404870.14	2149424.16	-	-	Картометрический	1.00	-
178	404874.87	2149415.61	-	-	Картометрический	1.00	-
179	404879.70	2149408.57	-	-	Картометрический	1.00	-
180	404883.72	2149401.63	-	-	Картометрический	1.00	-
181	404889.05	2149396.80	-	-	Картометрический	1.00	-
182	404890.26	2149392.98	-	-	Картометрический	1.00	-
183	404896.19	2149386.04	-	-	Картометрический	1.00	-
184	404899.01	2149379.80	-	-	Картометрический	1.00	-
185	404901.32	2149374.17	-	-	Картометрический	1.00	-
186	404903.34	2149367.63	-	-	Картометрический	1.00	-

1	2	3	4	5	6	7	8
187	404908.16	2149360.69	-	-	Картометрический	1.00	-
188	404912.39	2149353.45	-	-	Картометрический	1.00	-
189	404916.21	2149344.70	-	-	Картометрический	1.00	-
190	404920.33	2149338.67	-	-	Картометрический	1.00	-
191	404924.96	2149331.63	-	-	Картометрический	1.00	-
192	404929.89	2149323.58	-	-	Картометрический	1.00	-
193	404936.33	2149313.72	-	-	Картометрический	1.00	-
194	404944.88	2149302.66	-	-	Картометрический	1.00	-
195	404952.02	2149296.22	-	-	Картометрический	1.00	-
196	404959.46	2149285.06	-	-	Картометрический	1.00	-
197	404971.43	2149270.67	-	-	Картометрический	1.00	-
198	404974.45	2149263.83	-	-	Картометрический	1.00	-
199	404981.19	2149258.20	-	-	Картометрический	1.00	-
200	404990.14	2149248.34	-	-	Картометрический	1.00	-
201	404994.97	2149239.69	-	-	Картометрический	1.00	-
202	405005.23	2149227.23	-	-	Картометрический	1.00	-
203	405012.47	2149216.26	-	-	Картометрический	1.00	-
204	405016.99	2149204.99	-	-	Картометрический	1.00	-
205	405023.23	2149194.43	-	-	Картометрический	1.00	-
206	405027.96	2149182.36	-	-	Картометрический	1.00	-
207	405032.48	2149168.38	-	-	Картометрический	1.00	-
208	405038.32	2149154.90	-	-	Картометрический	1.00	-
209	405041.54	2149146.65	-	-	Картометрический	1.00	-
210	405046.06	2149130.06	-	-	Картометрический	1.00	-
211	405050.09	2149123.12	-	-	Картометрический	1.00	-
212	405055.82	2149108.83	-	-	Картометрический	1.00	-
213	405060.14	2149098.68	-	-	Картометрический	1.00	-
214	405062.46	2149090.53	-	-	Картометрический	1.00	-
215	405062.86	2149086.61	-	-	Картометрический	1.00	-
216	405065.58	2149078.32	-	-	Картометрический	1.00	-
217	405066.21	2149074.03	-	-	Картометрический	1.00	-
218	405067.31	2149071.42	-	-	Картометрический	1.00	-
219	405085.94	2149084.22	-	-	Картометрический	1.00	-
220	405112.69	2149140.33	-	-	Картометрический	1.00	-
221	405198.43	2149205.16	-	-	Картометрический	1.00	-
222	405294.42	2149235.56	-	-	Картометрический	1.00	-
223	405267.39	2149481.70	-	-	Картометрический	1.00	-
25	405372.16	2149520.74	-	-	Картометрический	1.00	-
224	406623.01	2154963.00	-	-	Картометрический	1.00	-
225	406622.63	2154963.92	-	-	Картометрический	1.00	-
226	406621.71	2154964.30	-	-	Картометрический	1.00	-
227	406620.79	2154963.92	-	-	Картометрический	1.00	-
228	406620.41	2154963.00	-	-	Картометрический	1.00	-
229	406620.79	2154962.08	-	-	Картометрический	1.00	-
230	406621.71	2154961.70	-	-	Картометрический	1.00	-
231	406622.63	2154962.08	-	-	Картометрический	1.00	-
224	406623.01	2154963.00	-	-	Картометрический	1.00	-
232	405364.46	2150977.65	-	-	Картометрический	1.00	-
233	405364.08	2150978.57	-	-	Картометрический	1.00	-

1	2	3	4	5	6	7	8
234	405363.16	2150978.95	-	-	Картометрический	1.00	-
235	405362.24	2150978.57	-	-	Картометрический	1.00	-
236	405361.86	2150977.65	-	-	Картометрический	1.00	-
237	405362.24	2150976.73	-	-	Картометрический	1.00	-
238	405363.16	2150976.35	-	-	Картометрический	1.00	-
239	405364.08	2150976.73	-	-	Картометрический	1.00	-
232	405364.46	2150977.65	-	-	Картометрический	1.00	-
240	405413.40	2151110.70	-	-	Картометрический	1.00	-
241	405413.02	2151111.62	-	-	Картометрический	1.00	-
242	405412.10	2151112.00	-	-	Картометрический	1.00	-
243	405411.18	2151111.62	-	-	Картометрический	1.00	-
244	405410.80	2151110.70	-	-	Картометрический	1.00	-
245	405411.18	2151109.78	-	-	Картометрический	1.00	-
246	405412.10	2151109.40	-	-	Картометрический	1.00	-
247	405413.02	2151109.78	-	-	Картометрический	1.00	-
240	405413.40	2151110.70	-	-	Картометрический	1.00	-
248	405459.81	2151236.06	-	-	Картометрический	1.00	-
249	405459.43	2151236.98	-	-	Картометрический	1.00	-
250	405458.51	2151237.36	-	-	Картометрический	1.00	-
251	405457.59	2151236.98	-	-	Картометрический	1.00	-
252	405457.21	2151236.06	-	-	Картометрический	1.00	-
253	405457.59	2151235.14	-	-	Картометрический	1.00	-
254	405458.51	2151234.76	-	-	Картометрический	1.00	-
255	405459.43	2151235.14	-	-	Картометрический	1.00	-
248	405459.81	2151236.06	-	-	Картометрический	1.00	-
256	405506.52	2151365.36	-	-	Картометрический	1.00	-
257	405506.14	2151366.28	-	-	Картометрический	1.00	-
258	405505.22	2151366.66	-	-	Картометрический	1.00	-
259	405504.30	2151366.28	-	-	Картометрический	1.00	-
260	405503.92	2151365.36	-	-	Картометрический	1.00	-
261	405504.30	2151364.44	-	-	Картометрический	1.00	-
262	405505.22	2151364.06	-	-	Картометрический	1.00	-
263	405506.14	2151364.44	-	-	Картометрический	1.00	-
256	405506.52	2151365.36	-	-	Картометрический	1.00	-
264	405552.18	2151494.80	-	-	Картометрический	1.00	-
265	405551.80	2151495.72	-	-	Картометрический	1.00	-
266	405550.88	2151496.10	-	-	Картометрический	1.00	-
267	405549.96	2151495.72	-	-	Картометрический	1.00	-
268	405549.58	2151494.80	-	-	Картометрический	1.00	-
269	405549.96	2151493.88	-	-	Картометрический	1.00	-
270	405550.88	2151493.50	-	-	Картометрический	1.00	-
271	405551.80	2151493.88	-	-	Картометрический	1.00	-
264	405552.18	2151494.80	-	-	Картометрический	1.00	-
268	404946.52	2146761.60	-	-	Картометрический	1.00	-
269	404924.89	2146780.53	-	-	Картометрический	1.00	-
270	404910.76	2146813.20	-	-	Картометрический	1.00	-

1	2	3	4	5	6	7	8
271	404765.32	2147075.05	-	-	Картометрический	1.00	-
272	404750.03	2147089.73	-	-	Картометрический	1.00	-
273	404739.19	2147089.12	-	-	Картометрический	1.00	-
274	404720.91	2147074.19	-	-	Картометрический	1.00	-
275	404678.19	2147021.58	-	-	Картометрический	1.00	-
276	404641.15	2146975.93	-	-	Картометрический	1.00	-
277	404634.29	2146972.70	-	-	Картометрический	1.00	-
278	404626.61	2146972.43	-	-	Картометрический	1.00	-
279	404611.12	2146961.52	-	-	Картометрический	1.00	-
280	404598.73	2146950.08	-	-	Картометрический	1.00	-
281	404575.97	2146940.51	-	-	Картометрический	1.00	-
282	404572.61	2146943.48	-	-	Картометрический	1.00	-
283	404568.16	2146944.96	-	-	Картометрический	1.00	-
284	404560.49	2146942.67	-	-	Картометрический	1.00	-
285	404542.71	2146931.49	-	-	Картометрический	1.00	-
286	404537.05	2146923.54	-	-	Картометрический	1.00	-
287	404507.09	2146914.72	-	-	Картометрический	1.00	-
288	404494.06	2146922.72	-	-	Картометрический	1.00	-
289	404483.57	2146969.88	-	-	Картометрический	1.00	-
290	404448.41	2147056.24	-	-	Картометрический	1.00	-
291	404434.34	2147110.94	-	-	Картометрический	1.00	-
292	404437.75	2147211.02	-	-	Картометрический	1.00	-
293	404446.39	2147271.38	-	-	Картометрический	1.00	-
294	404466.36	2147318.50	-	-	Картометрический	1.00	-
295	404552.11	2147441.02	-	-	Картометрический	1.00	-
296	404558.94	2147472.56	-	-	Картометрический	1.00	-
297	404539.61	2147500.86	-	-	Картометрический	1.00	-
298	404514.96	2147539.20	-	-	Картометрический	1.00	-
299	404517.77	2147562.14	-	-	Картометрический	1.00	-
300	404575.52	2147654.30	-	-	Картометрический	1.00	-
301	404610.59	2147673.00	-	-	Картометрический	1.00	-
302	404647.34	2147860.34	-	-	Картометрический	1.00	-
303	404671.10	2147992.28	-	-	Картометрический	1.00	-
304	404704.15	2148057.52	-	-	Картометрический	1.00	-
305	404713.67	2148150.12	-	-	Картометрический	1.00	-
306	404850.28	2148134.18	-	-	Картометрический	1.00	-
307	404942.74	2148090.82	-	-	Картометрический	1.00	-
308	405051.68	2147997.92	-	-	Картометрический	1.00	-
309	405139.63	2147916.08	-	-	Картометрический	1.00	-
310	405148.88	2147918.85	-	-	Картометрический	1.00	-
311	405225.81	2147854.59	-	-	Картометрический	1.00	-
312	405456.70	2148008.54	-	-	Картометрический	1.00	-
313	405511.95	2148070.06	-	-	Картометрический	1.00	-
314	405572.13	2148173.26	-	-	Картометрический	1.00	-
315	405583.60	2148224.42	-	-	Картометрический	1.00	-
316	405563.99	2148335.00	-	-	Картометрический	1.00	-
317	405501.18	2148408.92	-	-	Картометрический	1.00	-
318	405485.34	2148423.87	-	-	Аналитический	0.10	-
319	405460.39	2148447.39	-	-	Аналитический	0.10	-
320	405352.26	2148549.34	-	-	Картометрический	1.00	-
321	405334.21	2148565.11	-	-	Картометрический	1.00	-

1	2	3	4	5	6	7	8
322	405337.24	2148631.30	-	-	Картометрический	1.00	-
323	405320.13	2148641.98	-	-	Картометрический	1.00	-
324	405286.89	2148654.92	-	-	Картометрический	1.00	-
325	405139.16	2148816.34	-	-	Картометрический	1.00	-
326	405120.83	2148854.36	-	-	Картометрический	1.00	-
327	405103.15	2148943.04	-	-	Картометрический	1.00	-
328	405080.15	2148997.05	-	-	Аналитический	0.10	-
329	405076.29	2149005.75	-	-	Картометрический	1.00	-
330	405069.21	2149018.90	-	-	Картометрический	1.00	-
331	405065.01	2149032.59	-	-	Картометрический	1.00	-
332	405028.72	2149007.16	-	-	Картометрический	1.00	-
333	404953.73	2148960.54	-	-	Картометрический	1.00	-
334	404956.77	2148953.98	-	-	Картометрический	1.00	-
335	404958.68	2148950.63	-	-	Картометрический	1.00	-
336	404963.68	2148942.10	-	-	Картометрический	1.00	-
337	404979.91	2148914.27	-	-	Картометрический	1.00	-
338	404937.45	2148889.82	-	-	Картометрический	1.00	-
339	404881.45	2148860.35	-	-	Картометрический	1.00	-
340	404873.12	2148876.21	-	-	Картометрический	1.00	-
341	404857.53	2148905.15	-	-	Картометрический	1.00	-
342	404855.33	2148909.80	-	-	Картометрический	1.00	-
343	404851.52	2148907.90	-	-	Картометрический	1.00	-
344	404716.43	2148846.97	-	-	Картометрический	1.00	-
345	404670.49	2148827.95	-	-	Картометрический	1.00	-
346	404535.77	2148770.18	-	-	Картометрический	1.00	-
347	404527.60	2148764.81	-	-	Картометрический	1.00	-
348	404524.57	2148758.40	-	-	Картометрический	1.00	-
349	404523.55	2148751.96	-	-	Картометрический	1.00	-
350	404553.29	2148690.45	-	-	Картометрический	1.00	-
351	404514.18	2148670.21	-	-	Картометрический	1.00	-
352	404500.14	2148696.73	-	-	Картометрический	1.00	-
353	404494.25	2148707.86	-	-	Картометрический	1.00	-
354	404486.06	2148723.33	-	-	Картометрический	1.00	-
355	404483.93	2148727.36	-	-	Картометрический	1.00	-
356	404469.76	2148730.48	-	-	Картометрический	1.00	-
357	404451.53	2148729.93	-	-	Картометрический	1.00	-
358	404397.29	2148704.15	-	-	Картометрический	1.00	-
359	404389.91	2148700.68	-	-	Картометрический	1.00	-
360	404384.04	2148697.92	-	-	Аналитический	0.10	-
361	404383.03	2148688.32	-	-	Аналитический	0.10	-
362	404382.24	2148679.28	-	-	Аналитический	0.10	-
363	404384.01	2148666.04	-	-	Аналитический	0.10	-
364	404387.20	2148657.57	-	-	Аналитический	0.10	-
365	404388.79	2148641.61	-	-	Аналитический	0.10	-
366	404400.05	2148592.21	-	-	Аналитический	0.10	-
367	404411.12	2148538.42	-	-	Аналитический	0.10	-
368	404421.76	2148492.54	-	-	Аналитический	0.10	-
369	404431.52	2148434.61	-	-	Аналитический	0.10	-
370	404434.96	2148402.21	-	-	Аналитический	0.10	-
371	404436.71	2148362.67	-	-	Аналитический	0.10	-
372	404436.94	2148332.09	-	-	Аналитический	0.10	-

1	2	3	4	5	6	7	8
373	404435.14	2148266.38	-	-	Аналитический	0.10	-
374	404432.29	2148199.22	-	-	Аналитический	0.10	-
375	404428.84	2148131.42	-	-	Аналитический	0.10	-
376	404421.50	2148069.24	-	-	Аналитический	0.10	-
377	404414.78	2148012.95	-	-	Аналитический	0.10	-
378	404401.52	2147932.51	-	-	Аналитический	0.10	-
379	404390.09	2147868.52	-	-	Аналитический	0.10	-
380	404378.66	2147804.52	-	-	Аналитический	0.10	-
381	404367.48	2147741.92	-	-	Аналитический	0.10	-
382	404354.34	2147668.38	-	-	Аналитический	0.10	-
383	404340.89	2147590.07	-	-	Аналитический	0.10	-
384	404323.88	2147485.70	-	-	Аналитический	0.10	-
385	404309.35	2147408.55	-	-	Аналитический	0.10	-
386	404302.69	2147372.10	-	-	Аналитический	0.10	-
387	404298.12	2147331.20	-	-	Аналитический	0.10	-
388	404299.36	2147305.79	-	-	Аналитический	0.10	-
389	404307.83	2147238.96	-	-	Аналитический	0.10	-
390	404311.21	2147212.05	-	-	Аналитический	0.10	-
391	404318.98	2147151.66	-	-	Аналитический	0.10	-
392	404322.10	2147132.95	-	-	Аналитический	0.10	-
393	404324.49	2147111.50	-	-	Аналитический	0.10	-
394	404328.28	2147083.36	-	-	Аналитический	0.10	-
395	404330.12	2147071.16	-	-	Аналитический	0.10	-
396	404333.86	2147050.82	-	-	Аналитический	0.10	-
397	404345.80	2147017.51	-	-	Аналитический	0.10	-
398	404352.56	2147000.33	-	-	Аналитический	0.10	-
399	404366.26	2146968.14	-	-	Аналитический	0.10	-
400	404375.56	2146944.44	-	-	Аналитический	0.10	-
401	404380.99	2146932.61	-	-	Аналитический	0.10	-
402	404398.85	2146890.22	-	-	Аналитический	0.10	-
403	404415.94	2146852.46	-	-	Аналитический	0.10	-
404	404437.10	2146804.18	-	-	Аналитический	0.10	-
405	404451.30	2146779.97	-	-	Аналитический	0.10	-
406	404461.66	2146780.40	-	-	Аналитический	0.10	-
407	404466.21	2146769.56	-	-	Аналитический	0.10	-
408	404458.02	2146765.73	-	-	Аналитический	0.10	-
409	404463.00	2146755.18	-	-	Аналитический	0.10	-
410	404480.03	2146723.14	-	-	Аналитический	0.10	-
411	404507.75	2146663.99	-	-	Аналитический	0.10	-
412	404514.11	2146651.83	-	-	Аналитический	0.10	-
413	404550.88	2146591.45	-	-	Аналитический	0.10	-
414	404577.73	2146552.91	-	-	Аналитический	0.10	-
415	404580.45	2146548.98	-	-	Картометрический	1.00	-
416	404669.64	2146593.13	-	-	Картометрический	1.00	-
417	404719.96	2146584.82	-	-	Картометрический	1.00	-
418	404744.04	2146586.73	-	-	Картометрический	1.00	-
419	404749.92	2146568.49	-	-	Картометрический	1.00	-
420	404762.00	2146566.77	-	-	Картометрический	1.00	-
421	404775.17	2146565.04	-	-	Картометрический	1.00	-
422	404773.10	2146573.22	-	-	Картометрический	1.00	-
423	404784.47	2146576.86	-	-	Картометрический	1.00	-

1	2	3	4	5	6	7	8
424	404782.02	2146586.54	-	-	Картометрический	1.00	-
425	404780.13	2146595.49	-	-	Картометрический	1.00	-
426	404806.44	2146612.24	-	-	Картометрический	1.00	-
427	404855.37	2146651.64	-	-	Картометрический	1.00	-
428	404912.20	2146713.27	-	-	Картометрический	1.00	-
268	404946.52	2146761.60	-	-	Картометрический	1.00	-
429	404958.89	2148996.93	-	-	Картометрический	1.00	-
430	405060.80	2149066.95	-	-	Картометрический	1.00	-
431	405060.41	2149067.56	-	-	Картометрический	1.00	-
432	405060.34	2149069.44	-	-	Картометрический	1.00	-
433	405061.81	2149073.60	-	-	Картометрический	1.00	-
434	405062.62	2149075.41	-	-	Картометрический	1.00	-
435	405062.89	2149077.08	-	-	Картометрический	1.00	-
436	405061.48	2149080.64	-	-	Картометрический	1.00	-
437	405058.39	2149088.15	-	-	Картометрический	1.00	-
438	405057.66	2149091.57	-	-	Картометрический	1.00	-
439	405055.91	2149098.61	-	-	Картометрический	1.00	-
440	405053.43	2149103.03	-	-	Картометрический	1.00	-
441	405050.48	2149110.41	-	-	Картометрический	1.00	-
442	405047.87	2149117.12	-	-	Картометрический	1.00	-
443	405044.65	2149121.81	-	-	Картометрический	1.00	-
444	405040.69	2149132.14	-	-	Картометрический	1.00	-
445	405040.02	2149138.51	-	-	Картометрический	1.00	-
446	405038.34	2149145.95	-	-	Картометрический	1.00	-
447	405036.00	2149153.86	-	-	Картометрический	1.00	-
448	405032.85	2149157.08	-	-	Картометрический	1.00	-
449	405029.96	2149160.50	-	-	Картометрический	1.00	-
450	405028.49	2149163.45	-	-	Картометрический	1.00	-
451	405026.94	2149169.55	-	-	Картометрический	1.00	-
452	405024.33	2149174.98	-	-	Картометрический	1.00	-
453	405023.19	2149181.02	-	-	Картометрический	1.00	-
454	405022.59	2149185.04	-	-	Картометрический	1.00	-
455	405021.51	2149188.06	-	-	Картометрический	1.00	-
456	405019.84	2149192.08	-	-	Картометрический	1.00	-
457	405018.43	2149195.23	-	-	Картометрический	1.00	-
458	405015.61	2149198.99	-	-	Картометрический	1.00	-
459	405013.73	2149202.68	-	-	Картометрический	1.00	-
460	405013.20	2149206.57	-	-	Картометрический	1.00	-
461	405012.59	2149209.79	-	-	Картометрический	1.00	-
462	405010.45	2149213.00	-	-	Картометрический	1.00	-
463	405007.70	2149216.29	-	-	Картометрический	1.00	-
464	405005.02	2149220.11	-	-	Картометрический	1.00	-
465	405001.33	2149222.46	-	-	Картометрический	1.00	-
466	404997.11	2149223.53	-	-	Картометрический	1.00	-
467	404993.48	2149222.46	-	-	Картометрический	1.00	-
468	404992.14	2149221.86	-	-	Картометрический	1.00	-
469	404991.74	2149222.66	-	-	Картометрический	1.00	-
470	404992.28	2149224.00	-	-	Картометрический	1.00	-
471	404993.75	2149226.15	-	-	Картометрический	1.00	-
472	404994.83	2149228.83	-	-	Картометрический	1.00	-

1	2	3	4	5	6	7	8
473	404994.89	2149231.91	-	-	Картометрический	1.00	-
474	404992.28	2149235.67	-	-	Картометрический	1.00	-
475	404989.46	2149240.30	-	-	Картометрический	1.00	-
476	404985.77	2149245.26	-	-	Картометрический	1.00	-
477	404983.09	2149248.41	-	-	Картометрический	1.00	-
478	404976.52	2149256.12	-	-	Картометрический	1.00	-
479	404972.43	2149261.35	-	-	Картометрический	1.00	-
480	404967.87	2149266.92	-	-	Картометрический	1.00	-
481	404964.72	2149272.08	-	-	Картометрический	1.00	-
482	404956.74	2149280.13	-	-	Картометрический	1.00	-
483	404949.09	2149289.04	-	-	Картометрический	1.00	-
484	404940.91	2149300.04	-	-	Картометрический	1.00	-
485	404935.15	2149308.09	-	-	Картометрический	1.00	-
486	404929.45	2149316.67	-	-	Картометрический	1.00	-
487	404923.21	2149325.86	-	-	Картометрический	1.00	-
488	404914.76	2149338.46	-	-	Картометрический	1.00	-
489	404909.06	2149349.13	-	-	Картометрический	1.00	-
490	404906.85	2149354.76	-	-	Картометрический	1.00	-
491	404903.43	2149360.73	-	-	Картометрический	1.00	-
492	404897.66	2149368.77	-	-	Картометрический	1.00	-
493	404892.57	2149376.75	-	-	Картометрический	1.00	-
494	404888.48	2149383.39	-	-	Картометрический	1.00	-
495	404883.45	2149390.43	-	-	Картометрический	1.00	-
496	404880.23	2149398.21	-	-	Картометрический	1.00	-
497	404877.14	2149401.43	-	-	Картометрический	1.00	-
498	404873.79	2149407.13	-	-	Картометрический	1.00	-
499	404868.49	2149415.58	-	-	Картометрический	1.00	-
500	404862.06	2149426.98	-	-	Картометрический	1.00	-
501	404859.71	2149432.54	-	-	Картометрический	1.00	-
502	404858.64	2149435.76	-	-	Картометрический	1.00	-
503	404858.10	2149438.58	-	-	Картометрический	1.00	-
504	404857.29	2149440.86	-	-	Картометрический	1.00	-
505	404855.48	2149445.89	-	-	Картометрический	1.00	-
506	404854.01	2149449.31	-	-	Картометрический	1.00	-
507	404852.33	2149454.07	-	-	Картометрический	1.00	-
508	404851.91	2149454.77	-	-	Картометрический	1.00	-
509	404838.98	2149463.70	-	-	Картометрический	1.00	-
510	404812.59	2149470.70	-	-	Картометрический	1.00	-
511	404780.54	2149462.35	-	-	Картометрический	1.00	-
512	404768.42	2149464.24	-	-	Картометрический	1.00	-
513	404654.59	2149412.62	-	-	Аналитический	0.10	-
514	404603.93	2149506.72	-	-	Аналитический	0.10	-
515	404568.94	2149574.80	-	-	Картометрический	1.00	-
516	404543.06	2149654.06	-	-	Аналитический	0.10	-
517	404521.60	2149721.52	-	-	Аналитический	0.10	-
518	404511.78	2149801.04	-	-	Аналитический	0.10	-
519	404489.50	2150015.98	-	-	Картометрический	1.00	-
520	404488.68	2150063.44	-	-	Аналитический	0.10	-
521	404488.09	2150147.36	-	-	Аналитический	0.10	-
522	404474.07	2150208.21	-	-	Картометрический	1.00	-
523	404467.08	2150238.56	-	-	Картометрический	1.00	-

1	2	3	4	5	6	7	8
524	404465.74	2150267.36	-	-	Картометрический	1.00	-
525	404468.89	2150330.14	-	-	Картометрический	1.00	-
526	404494.81	2150445.86	-	-	Картометрический	1.00	-
527	404526.91	2150546.84	-	-	Картометрический	1.00	-
528	404559.00	2150647.83	-	-	Аналитический	0.10	-
529	404582.57	2150703.32	-	-	Аналитический	0.10	-
530	404621.50	2150800.60	-	-	Аналитический	0.10	-
531	404662.82	2150856.38	-	-	Аналитический	0.10	-
532	404694.33	2150893.36	-	-	Аналитический	0.10	-
533	404717.74	2150958.17	-	-	Аналитический	0.10	-
534	404735.44	2151060.19	-	-	Аналитический	0.10	-
535	404718.48	2151112.46	-	-	Аналитический	0.10	-
536	404679.85	2151145.73	-	-	Аналитический	0.10	-
537	404694.27	2151179.72	-	-	Картометрический	1.00	-
538	404695.94	2151183.65	-	-	Картометрический	1.00	-
539	404716.43	2151231.95	-	-	Аналитический	0.10	-
540	404737.87	2151263.67	-	-	Аналитический	0.10	-
541	404754.33	2151290.23	-	-	Аналитический	0.10	-
542	404802.56	2151288.48	-	-	Аналитический	0.10	-
543	404838.26	2151278.06	-	-	Картометрический	1.00	-
544	404887.72	2151303.46	-	-	Аналитический	0.10	-
545	404932.77	2151338.96	-	-	Аналитический	0.10	-
546	404973.35	2151388.80	-	-	Аналитический	0.10	-
547	404991.24	2151431.48	-	-	Картометрический	1.00	-
548	405004.54	2151457.59	-	-	Аналитический	0.10	-
549	405049.78	2151529.68	-	-	Аналитический	0.10	-
550	405077.85	2151615.86	-	-	Аналитический	0.10	-
551	405077.60	2151723.52	-	-	Аналитический	0.10	-
552	405084.47	2151765.20	-	-	Аналитический	0.10	-
553	405116.88	2151844.68	-	-	Аналитический	0.10	-
554	405120.21	2151894.76	-	-	Аналитический	0.10	-
555	405103.15	2151949.54	-	-	Картометрический	1.00	-
556	405080.45	2151988.11	-	-	Аналитический	0.10	-
557	405083.73	2152040.74	-	-	Аналитический	0.10	-
558	405093.06	2152086.70	-	-	Аналитический	0.10	-
559	405080.88	2152199.24	-	-	Аналитический	0.10	-
560	405081.20	2152242.34	-	-	Картометрический	1.00	-
561	405081.38	2152265.38	-	-	Картометрический	1.00	-
562	405142.68	2152340.82	-	-	Картометрический	1.00	-
563	405157.14	2152358.62	-	-	Аналитический	0.10	-
564	405158.37	2152360.12	-	-	Аналитический	0.10	-
565	405085.00	2152415.56	-	-	Картометрический	1.00	-
566	405068.34	2152452.73	-	-	Картометрический	1.00	-
567	405062.27	2152453.02	-	-	Картометрический	1.00	-
568	405051.76	2152460.83	-	-	Картометрический	1.00	-
569	405025.37	2152463.25	-	-	Картометрический	1.00	-
570	404974.73	2152458.13	-	-	Картометрический	1.00	-
571	404909.55	2152447.36	-	-	Картометрический	1.00	-
572	404892.44	2152359.76	-	-	Картометрический	1.00	-
573	404876.07	2152358.49	-	-	Картометрический	1.00	-
574	404862.11	2152357.41	-	-	Картометрический	1.00	-

1	2	3	4	5	6	7	8
575	404858.92	2152343.15	-	-	Картометрический	1.00	-
576	404859.81	2152312.50	-	-	Картометрический	1.00	-
577	404876.94	2152183.94	-	-	Картометрический	1.00	-
578	404891.85	2151998.86	-	-	Картометрический	1.00	-
579	404895.77	2151864.04	-	-	Картометрический	1.00	-
580	404886.70	2151788.15	-	-	Картометрический	1.00	-
581	404865.78	2151709.86	-	-	Картометрический	1.00	-
582	404841.32	2151635.59	-	-	Картометрический	1.00	-
583	404811.82	2151581.67	-	-	Картометрический	1.00	-
584	404766.50	2151517.60	-	-	Картометрический	1.00	-
585	404683.10	2151408.99	-	-	Картометрический	1.00	-
586	404633.32	2151344.17	-	-	Аналитический	0.10	-
587	404564.56	2151260.80	-	-	Аналитический	0.10	-
588	404527.71	2151209.13	-	-	Картометрический	1.00	-
589	404525.04	2151205.38	-	-	Картометрический	1.00	-
590	404465.47	2151121.83	-	-	Аналитический	0.10	-
591	404413.85	2151025.19	-	-	Аналитический	0.10	-
592	404369.44	2150922.50	-	-	Картометрический	1.00	-
593	404332.89	2150889.59	-	-	Картометрический	1.00	-
594	404310.00	2150828.18	-	-	Картометрический	1.00	-
595	404219.23	2150762.46	-	-	Картометрический	1.00	-
596	404159.71	2150664.56	-	-	Картометрический	1.00	-
597	404152.44	2150633.19	-	-	Картометрический	1.00	-
598	404152.52	2150631.76	-	-	Аналитический	0.10	-
599	404134.70	2150585.68	-	-	Аналитический	0.10	-
600	404139.83	2150582.38	-	-	Картометрический	1.00	-
601	404106.76	2150538.62	-	-	Аналитический	0.10	-
602	404079.87	2150528.84	-	-	Аналитический	0.10	-
603	404064.92	2150512.48	-	-	Аналитический	0.10	-
604	404053.44	2150491.95	-	-	Аналитический	0.10	-
605	404041.54	2150445.98	-	-	Аналитический	0.10	-
606	404044.42	2150376.51	-	-	Аналитический	0.10	-
607	404051.34	2150318.13	-	-	Аналитический	0.10	-
608	404049.34	2150286.74	-	-	Аналитический	0.10	-
609	404047.48	2150247.70	-	-	Картометрический	1.00	-
610	404041.50	2150201.84	-	-	Аналитический	0.10	-
611	404043.69	2150147.97	-	-	Картометрический	1.00	-
612	404025.87	2150126.98	-	-	Аналитический	0.10	-
613	404025.71	2150042.48	-	-	Картометрический	1.00	-
614	404005.79	2149995.59	-	-	Картометрический	1.00	-
615	404027.91	2149771.04	-	-	Картометрический	1.00	-
616	404029.48	2149757.13	-	-	Картометрический	1.00	-
617	404045.91	2149591.31	-	-	Картометрический	1.00	-
618	404051.95	2149542.50	-	-	Картометрический	1.00	-
619	403883.41	2149508.34	-	-	Картометрический	1.00	-
620	403893.50	2149442.20	-	-	Картометрический	1.00	-
621	403871.72	2149440.08	-	-	Картометрический	1.00	-
622	403876.70	2149408.96	-	-	Картометрический	1.00	-
623	403840.01	2149406.41	-	-	Картометрический	1.00	-
624	403817.14	2149388.92	-	-	Картометрический	1.00	-
625	403804.58	2149360.74	-	-	Картометрический	1.00	-

1	2	3	4	5	6	7	8
626	403829.65	2149306.55	-	-	Картометрический	1.00	-
627	403831.68	2149298.71	-	-	Картометрический	1.00	-
628	403818.19	2149284.38	-	-	Картометрический	1.00	-
629	403811.53	2149270.37	-	-	Картометрический	1.00	-
630	403806.41	2149233.71	-	-	Аналитический	0.10	-
631	403819.18	2149231.45	-	-	Аналитический	0.10	-
632	403818.79	2149215.72	-	-	Аналитический	0.10	-
633	403824.91	2149206.37	-	-	Аналитический	0.10	-
634	403843.23	2149176.15	-	-	Аналитический	0.10	-
635	403856.46	2149152.23	-	-	Аналитический	0.10	-
636	403870.92	2149123.27	-	-	Аналитический	0.10	-
637	403888.98	2149079.33	-	-	Аналитический	0.10	-
638	403909.03	2149025.18	-	-	Аналитический	0.10	-
639	403923.85	2148989.96	-	-	Аналитический	0.10	-
640	403929.09	2148986.84	-	-	Аналитический	0.10	-
641	403937.66	2148986.81	-	-	Аналитический	0.10	-
642	403944.69	2148973.20	-	-	Картометрический	1.00	-
643	404072.67	2148989.53	-	-	Картометрический	1.00	-
644	404092.33	2148895.28	-	-	Картометрический	1.00	-
645	404110.13	2148900.43	-	-	Картометрический	1.00	-
646	404110.28	2148899.95	-	-	Картометрический	1.00	-
647	404129.08	2148904.33	-	-	Картометрический	1.00	-
648	404167.74	2148913.34	-	-	Картометрический	1.00	-
649	404184.11	2148917.15	-	-	Картометрический	1.00	-
650	404208.21	2148921.53	-	-	Картометрический	1.00	-
651	404237.72	2148926.91	-	-	Картометрический	1.00	-
652	404243.94	2148889.02	-	-	Картометрический	1.00	-
653	404253.80	2148828.95	-	-	Картометрический	1.00	-
654	404255.73	2148829.13	-	-	Картометрический	1.00	-
655	404262.57	2148800.23	-	-	Картометрический	1.00	-
656	404268.78	2148763.93	-	-	Картометрический	1.00	-
657	404286.17	2148768.01	-	-	Картометрический	1.00	-
658	404339.44	2148780.51	-	-	Картометрический	1.00	-
659	404361.21	2148715.55	-	-	Картометрический	1.00	-
660	404386.26	2148727.25	-	-	Картометрический	1.00	-
661	404431.87	2148747.71	-	-	Картометрический	1.00	-
662	404512.08	2148788.62	-	-	Картометрический	1.00	-
663	404656.19	2148858.68	-	-	Картометрический	1.00	-
664	404840.08	2148937.83	-	-	Картометрический	1.00	-
665	404929.48	2148980.62	-	-	Картометрический	1.00	-
429	404958.89	2148996.93	-	-	Картометрический	1.00	-
666	404541.94	2146472.02	-	-	Картометрический	1.00	-
667	404550.33	2146501.40	-	-	Картометрический	1.00	-
668	404541.03	2146535.06	-	-	Картометрический	1.00	-
669	404556.21	2146533.52	-	-	Картометрический	1.00	-
670	404534.57	2146577.07	-	-	Аналитический	0.10	-
671	404525.02	2146593.30	-	-	Аналитический	0.10	-
672	404514.90	2146611.59	-	-	Аналитический	0.10	-
673	404502.72	2146634.26	-	-	Аналитический	0.10	-
674	404495.64	2146631.86	-	-	Аналитический	0.10	-

1	2	3	4	5	6	7	8
675	404491.63	2146641.87	-	-	Аналитический	0.10	-
676	404499.15	2146646.09	-	-	Аналитический	0.10	-
677	404475.08	2146694.90	-	-	Аналитический	0.10	-
678	404466.83	2146712.57	-	-	Аналитический	0.10	-
679	404460.52	2146726.34	-	-	Аналитический	0.10	-
680	404396.50	2146701.70	-	-	Аналитический	0.10	-
681	404365.57	2146687.80	-	-	Аналитический	0.10	-
682	404359.09	2146684.89	-	-	Аналитический	0.10	-
683	404380.87	2146638.81	-	-	Аналитический	0.10	-
684	404379.98	2146637.59	-	-	Аналитический	0.10	-
685	404363.14	2146629.55	-	-	Аналитический	0.10	-
686	404346.94	2146622.78	-	-	Аналитический	0.10	-
687	404344.79	2146621.08	-	-	Картометрический	1.00	-
688	404334.81	2146613.19	-	-	Аналитический	0.10	-
689	404330.66	2146611.49	-	-	Аналитический	0.10	-
690	404324.69	2146621.56	-	-	Аналитический	0.10	-
691	404279.11	2146595.29	-	-	Аналитический	0.10	-
692	404265.18	2146617.92	-	-	Аналитический	0.10	-
693	404239.16	2146666.78	-	-	Аналитический	0.10	-
694	404200.61	2146757.00	-	-	Картометрический	1.00	-
695	404198.06	2146761.83	-	-	Картометрический	1.00	-
696	404189.71	2146777.44	-	-	Картометрический	1.00	-
697	404168.13	2146799.07	-	-	Картометрический	1.00	-
698	404156.60	2146813.42	-	-	Картометрический	1.00	-
699	404135.03	2146840.44	-	-	Картометрический	1.00	-
700	404124.05	2146854.06	-	-	Картометрический	1.00	-
701	404116.57	2146863.39	-	-	Картометрический	1.00	-
702	404112.89	2146868.20	-	-	Картометрический	1.00	-
703	404111.78	2146874.27	-	-	Картометрический	1.00	-
704	404148.69	2146916.72	-	-	Картометрический	1.00	-
705	404169.62	2146893.91	-	-	Картометрический	1.00	-
706	404213.76	2146842.39	-	-	Картометрический	1.00	-
707	404227.93	2146826.43	-	-	Картометрический	1.00	-
708	404236.79	2146815.78	-	-	Картометрический	1.00	-
709	404248.83	2146804.33	-	-	Картометрический	1.00	-
710	404269.76	2146831.89	-	-	Картометрический	1.00	-
711	404274.20	2146840.99	-	-	Картометрический	1.00	-
712	404284.82	2146846.30	-	-	Аналитический	0.10	-
713	404293.12	2146838.84	-	-	Аналитический	0.10	-
714	404312.63	2146862.57	-	-	Картометрический	1.00	-
715	404275.57	2146902.01	-	-	Картометрический	1.00	-
716	404322.80	2146918.32	-	-	Картометрический	1.00	-
717	404333.66	2146905.46	-	-	Картометрический	1.00	-
718	404347.91	2146888.40	-	-	Картометрический	1.00	-
719	404362.17	2146871.33	-	-	Картометрический	1.00	-
720	404373.13	2146877.74	-	-	Картометрический	1.00	-
721	404380.61	2146862.45	-	-	Картометрический	1.00	-
722	404390.62	2146867.78	-	-	Картометрический	1.00	-
723	404392.48	2146868.50	-	-	Картометрический	1.00	-
724	404382.82	2146890.59	-	-	Аналитический	0.10	-
725	404368.31	2146927.52	-	-	Аналитический	0.10	-

1	2	3	4	5	6	7	8
726	404352.08	2146965.29	-	-	Аналитический	0.10	-
727	404341.79	2146991.92	-	-	Аналитический	0.10	-
728	404333.50	2147014.28	-	-	Аналитический	0.10	-
729	404330.05	2147022.71	-	-	Аналитический	0.10	-
730	404321.12	2147046.69	-	-	Аналитический	0.10	-
731	404312.14	2147082.58	-	-	Аналитический	0.10	-
732	404307.92	2147099.07	-	-	Аналитический	0.10	-
733	404299.44	2147099.82	-	-	Аналитический	0.10	-
734	404297.51	2147109.29	-	-	Аналитический	0.10	-
735	404306.97	2147110.20	-	-	Аналитический	0.10	-
736	404305.30	2147127.64	-	-	Аналитический	0.10	-
737	404299.24	2147164.66	-	-	Аналитический	0.10	-
738	404292.16	2147198.70	-	-	Аналитический	0.10	-
739	404286.40	2147236.73	-	-	Аналитический	0.10	-
740	404276.93	2147304.61	-	-	Аналитический	0.10	-
741	404276.02	2147331.37	-	-	Аналитический	0.10	-
742	404279.95	2147374.82	-	-	Аналитический	0.10	-
743	404287.44	2147415.58	-	-	Аналитический	0.10	-
744	404300.94	2147494.50	-	-	Аналитический	0.10	-
745	404319.26	2147605.00	-	-	Аналитический	0.10	-
746	404329.23	2147662.46	-	-	Аналитический	0.10	-
747	404342.86	2147737.01	-	-	Аналитический	0.10	-
748	404354.38	2147800.01	-	-	Аналитический	0.10	-
749	404367.68	2147872.77	-	-	Аналитический	0.10	-
750	404379.53	2147937.57	-	-	Аналитический	0.10	-
751	404390.64	2148014.73	-	-	Аналитический	0.10	-
752	404399.42	2148068.73	-	-	Аналитический	0.10	-
753	404404.68	2148134.04	-	-	Аналитический	0.10	-
754	404409.52	2148201.33	-	-	Аналитический	0.10	-
755	404413.38	2148269.71	-	-	Аналитический	0.10	-
756	404416.37	2148327.02	-	-	Аналитический	0.10	-
757	404418.34	2148367.63	-	-	Аналитический	0.10	-
758	404417.63	2148401.18	-	-	Аналитический	0.10	-
759	404413.22	2148434.44	-	-	Аналитический	0.10	-
760	404403.61	2148488.13	-	-	Аналитический	0.10	-
761	404392.12	2148539.03	-	-	Аналитический	0.10	-
762	404381.17	2148589.25	-	-	Аналитический	0.10	-
763	404372.01	2148590.37	-	-	Аналитический	0.10	-
764	404368.21	2148589.22	-	-	Аналитический	0.10	-
765	404340.48	2148579.11	-	-	Аналитический	0.10	-
766	404342.97	2148572.17	-	-	Аналитический	0.10	-
767	404332.87	2148568.47	-	-	Аналитический	0.10	-
768	404336.66	2148558.00	-	-	Аналитический	0.10	-
769	404292.73	2148542.04	-	-	Картометрический	1.00	-
770	404294.00	2148538.04	-	-	Аналитический	0.10	-
771	404299.20	2148521.86	-	-	Аналитический	0.10	-
772	404299.81	2148519.95	-	-	Аналитический	0.10	-
773	404307.05	2148497.17	-	-	Аналитический	0.10	-
774	404309.20	2148490.40	-	-	Аналитический	0.10	-
775	404315.36	2148464.01	-	-	Аналитический	0.10	-
776	404281.11	2148456.37	-	-	Аналитический	0.10	-

1	2	3	4	5	6	7	8
777	404285.15	2148441.40	-	-	Аналитический	0.10	-
778	404273.80	2148440.48	-	-	Аналитический	0.10	-
779	404273.00	2148436.69	-	-	Аналитический	0.10	-
780	404273.68	2148428.52	-	-	Аналитический	0.10	-
781	404255.36	2148426.74	-	-	Аналитический	0.10	-
782	404214.78	2148418.08	-	-	Аналитический	0.10	-
783	404216.06	2148411.63	-	-	Аналитический	0.10	-
784	404211.75	2148410.99	-	-	Аналитический	0.10	-
785	404185.89	2148407.15	-	-	Аналитический	0.10	-
786	404181.66	2148421.23	-	-	Аналитический	0.10	-
787	404179.47	2148428.51	-	-	Аналитический	0.10	-
788	404175.96	2148450.54	-	-	Аналитический	0.10	-
789	404174.82	2148458.96	-	-	Аналитический	0.10	-
790	404172.34	2148477.27	-	-	Аналитический	0.10	-
791	404208.14	2148489.65	-	-	Аналитический	0.10	-
792	404205.48	2148496.58	-	-	Аналитический	0.10	-
793	404204.32	2148499.99	-	-	Аналитический	0.10	-
794	404195.48	2148525.91	-	-	Картометрический	1.00	-
795	404188.60	2148522.93	-	-	Картометрический	1.00	-
796	404182.29	2148541.09	-	-	Картометрический	1.00	-
797	404160.38	2148529.87	-	-	Картометрический	1.00	-
798	404161.30	2148523.18	-	-	Картометрический	1.00	-
799	404143.60	2148516.47	-	-	Картометрический	1.00	-
800	404132.87	2148544.97	-	-	Картометрический	1.00	-
801	404126.64	2148561.10	-	-	Картометрический	1.00	-
802	404103.17	2148548.18	-	-	Картометрический	1.00	-
803	404099.28	2148554.52	-	-	Картометрический	1.00	-
804	404097.87	2148553.74	-	-	Картометрический	1.00	-
805	404098.12	2148553.31	-	-	Картометрический	1.00	-
806	404093.50	2148549.87	-	-	Картометрический	1.00	-
807	404090.92	2148546.50	-	-	Картометрический	1.00	-
808	404089.59	2148541.96	-	-	Картометрический	1.00	-
809	404088.89	2148540.16	-	-	Картометрический	1.00	-
810	404089.42	2148538.33	-	-	Картометрический	1.00	-
811	404088.21	2148537.02	-	-	Картометрический	1.00	-
812	404090.04	2148531.23	-	-	Картометрический	1.00	-
813	404091.42	2148526.66	-	-	Картометрический	1.00	-
814	404085.16	2148523.50	-	-	Картометрический	1.00	-
815	404082.77	2148530.75	-	-	Аналитический	0.10	-
816	404077.90	2148528.16	-	-	Аналитический	0.10	-
817	404068.52	2148527.21	-	-	Аналитический	0.10	-
818	404066.14	2148525.95	-	-	Аналитический	0.10	-
819	404067.66	2148523.41	-	-	Аналитический	0.10	-
820	404041.84	2148507.93	-	-	Аналитический	0.10	-
821	404037.26	2148515.52	-	-	Аналитический	0.10	-
822	404035.27	2148518.83	-	-	Аналитический	0.10	-
823	403828.78	2148394.74	-	-	Картометрический	1.00	-
824	403785.25	2148368.59	-	-	Картометрический	1.00	-
825	403644.42	2148280.10	-	-	Картометрический	1.00	-
826	403616.21	2148262.38	-	-	Картометрический	1.00	-
827	403278.78	2148047.37	-	-	Картометрический	1.00	-

1	2	3	4	5	6	7	8
828	403193.40	2147994.72	-	-	Картометрический	1.00	-
829	403106.80	2147942.77	-	-	Картометрический	1.00	-
830	403028.61	2147904.62	-	-	Картометрический	1.00	-
831	403140.36	2147779.06	-	-	Картометрический	1.00	-
832	403049.33	2147809.82	-	-	Картометрический	1.00	-
833	402939.69	2147818.33	-	-	Картометрический	1.00	-
834	402803.61	2147823.43	-	-	Картометрический	1.00	-
835	402720.02	2147816.86	-	-	Картометрический	1.00	-
836	402712.59	2147815.98	-	-	Картометрический	1.00	-
837	402711.41	2147799.15	-	-	Картометрический	1.00	-
838	402668.74	2147780.25	-	-	Картометрический	1.00	-
839	402365.81	2147680.89	-	-	Картометрический	1.00	-
840	402333.88	2147671.80	-	-	Картометрический	1.00	-
841	402216.09	2147635.49	-	-	Картометрический	1.00	-
842	402207.01	2147612.18	-	-	Картометрический	1.00	-
843	402192.55	2147608.10	-	-	Картометрический	1.00	-
844	402189.61	2147606.26	-	-	Картометрический	1.00	-
845	402183.34	2147599.90	-	-	Картометрический	1.00	-
846	402178.27	2147595.24	-	-	Картометрический	1.00	-
847	402147.64	2147578.34	-	-	Картометрический	1.00	-
848	402115.31	2147562.96	-	-	Картометрический	1.00	-
849	402065.97	2147542.87	-	-	Картометрический	1.00	-
850	402014.72	2147519.93	-	-	Картометрический	1.00	-
851	401931.89	2147478.57	-	-	Картометрический	1.00	-
852	401868.85	2147449.34	-	-	Картометрический	1.00	-
853	401793.29	2147413.69	-	-	Картометрический	1.00	-
854	401763.20	2147399.95	-	-	Картометрический	1.00	-
855	401749.08	2147393.96	-	-	Картометрический	1.00	-
856	401743.71	2147388.47	-	-	Картометрический	1.00	-
857	401741.79	2147377.84	-	-	Картометрический	1.00	-
858	401725.49	2147369.77	-	-	Картометрический	1.00	-
859	401723.69	2147373.39	-	-	Картометрический	1.00	-
860	401720.17	2147374.30	-	-	Картометрический	1.00	-
861	401714.18	2147370.82	-	-	Картометрический	1.00	-
862	401688.16	2147354.08	-	-	Картометрический	1.00	-
863	401582.62	2147294.38	-	-	Картометрический	1.00	-
864	401542.93	2147271.93	-	-	Картометрический	1.00	-
865	401484.41	2147238.82	-	-	Картометрический	1.00	-
866	401482.18	2147235.47	-	-	Картометрический	1.00	-
867	401480.56	2147227.91	-	-	Картометрический	1.00	-
868	401466.98	2147220.36	-	-	Картометрический	1.00	-
869	401465.57	2147225.09	-	-	Картометрический	1.00	-
870	401462.97	2147226.75	-	-	Картометрический	1.00	-
871	401455.17	2147223.17	-	-	Картометрический	1.00	-
872	401390.75	2147185.13	-	-	Картометрический	1.00	-
873	401373.46	2147174.21	-	-	Картометрический	1.00	-
874	401340.10	2147152.89	-	-	Картометрический	1.00	-
875	401338.43	2147147.81	-	-	Картометрический	1.00	-
876	401327.55	2147026.92	-	-	Картометрический	1.00	-
877	401322.46	2147026.88	-	-	Картометрический	1.00	-
878	401319.23	2147005.77	-	-	Картометрический	1.00	-

1	2	3	4	5	6	7	8
879	401316.62	2146976.74	-	-	Картометрический	1.00	-
880	401319.79	2146975.03	-	-	Картометрический	1.00	-
881	401343.56	2146976.01	-	-	Картометрический	1.00	-
882	401345.79	2146976.11	-	-	Картометрический	1.00	-
883	401430.16	2146975.65	-	-	Картометрический	1.00	-
884	401429.89	2146972.36	-	-	Картометрический	1.00	-
885	401438.74	2146971.79	-	-	Картометрический	1.00	-
886	401442.91	2146971.47	-	-	Картометрический	1.00	-
887	401445.38	2146973.96	-	-	Картометрический	1.00	-
888	401452.27	2146973.56	-	-	Картометрический	1.00	-
889	401458.54	2146951.89	-	-	Картометрический	1.00	-
890	401465.19	2146946.64	-	-	Картометрический	1.00	-
891	401454.26	2146932.80	-	-	Картометрический	1.00	-
892	401456.12	2146931.33	-	-	Картометрический	1.00	-
893	401452.06	2146926.19	-	-	Картометрический	1.00	-
894	401437.34	2146905.53	-	-	Картометрический	1.00	-
895	401437.48	2146900.42	-	-	Картометрический	1.00	-
896	401446.23	2146894.76	-	-	Картометрический	1.00	-
897	401429.34	2146867.84	-	-	Картометрический	1.00	-
898	401429.77	2146850.91	-	-	Картометрический	1.00	-
899	401442.54	2146813.96	-	-	Картометрический	1.00	-
900	401491.91	2146768.64	-	-	Картометрический	1.00	-
901	401598.73	2146692.62	-	-	Картометрический	1.00	-
902	401683.52	2146617.72	-	-	Картометрический	1.00	-
903	401714.20	2146575.30	-	-	Картометрический	1.00	-
904	401718.98	2146553.40	-	-	Картометрический	1.00	-
905	401708.20	2146544.66	-	-	Картометрический	1.00	-
906	401722.39	2146484.86	-	-	Картометрический	1.00	-
907	401736.37	2146467.44	-	-	Картометрический	1.00	-
908	401800.21	2146418.25	-	-	Картометрический	1.00	-
909	401907.41	2146360.88	-	-	Картометрический	1.00	-
910	401987.76	2146328.22	-	-	Картометрический	1.00	-
911	402031.07	2146321.72	-	-	Картометрический	1.00	-
912	402077.36	2146398.43	-	-	Картометрический	1.00	-
913	402037.22	2146481.16	-	-	Картометрический	1.00	-
914	402005.58	2146561.66	-	-	Картометрический	1.00	-
915	402003.38	2146615.84	-	-	Картометрический	1.00	-
916	402008.28	2146648.96	-	-	Картометрический	1.00	-
917	401914.10	2146743.17	-	-	Картометрический	1.00	-
918	401916.35	2146779.64	-	-	Картометрический	1.00	-
919	401923.26	2146807.78	-	-	Картометрический	1.00	-
920	401909.63	2146847.19	-	-	Картометрический	1.00	-
921	401897.51	2146862.67	-	-	Картометрический	1.00	-
922	401899.13	2146879.10	-	-	Картометрический	1.00	-
923	401925.12	2146897.02	-	-	Картометрический	1.00	-
924	401941.14	2146906.04	-	-	Картометрический	1.00	-
925	401983.16	2146938.90	-	-	Картометрический	1.00	-
926	402014.41	2146965.02	-	-	Картометрический	1.00	-
927	402027.33	2146981.18	-	-	Картометрический	1.00	-
928	402062.35	2147042.32	-	-	Картометрический	1.00	-
929	402076.89	2147058.48	-	-	Картометрический	1.00	-

1	2	3	4	5	6	7	8
930	402119.99	2147082.46	-	-	Картометрический	1.00	-
931	402143.42	2147091.34	-	-	Картометрический	1.00	-
932	402171.43	2147092.96	-	-	Картометрический	1.00	-
933	402295.60	2147073.57	-	-	Картометрический	1.00	-
934	402326.30	2147066.30	-	-	Картометрический	1.00	-
935	402354.04	2147062.26	-	-	Картометрический	1.00	-
936	402381.25	2147091.34	-	-	Картометрический	1.00	-
937	402407.10	2147165.68	-	-	Картометрический	1.00	-
938	402418.69	2147171.88	-	-	Картометрический	1.00	-
939	402432.96	2147187.50	-	-	Картометрический	1.00	-
940	402443.74	2147202.85	-	-	Картометрический	1.00	-
941	402473.90	2147240.83	-	-	Картометрический	1.00	-
942	402508.11	2147261.30	-	-	Картометрический	1.00	-
943	402517.80	2147275.04	-	-	Картометрический	1.00	-
944	402522.65	2147290.39	-	-	Картометрический	1.00	-
945	402574.37	2147322.44	-	-	Картометрический	1.00	-
946	402600.49	2147334.91	-	-	Картометрический	1.00	-
947	402634.40	2147360.39	-	-	Аналитический	0.20	-
948	402640.35	2147365.53	-	-	Картометрический	1.00	-
949	402656.24	2147385.20	-	-	Картометрический	1.00	-
950	402690.45	2147426.94	-	-	Картометрический	1.00	-
951	402724.66	2147465.19	-	-	Картометрический	1.00	-
952	402733.55	2147493.74	-	-	Картометрический	1.00	-
953	402744.86	2147509.90	-	-	Картометрический	1.00	-
954	402825.66	2147572.66	-	-	Картометрический	1.00	-
955	402846.94	2147570.23	-	-	Картометрический	1.00	-
956	402898.11	2147610.36	-	-	Картометрический	1.00	-
957	402972.18	2147648.88	-	-	Картометрический	1.00	-
958	403029.28	2147658.85	-	-	Картометрический	1.00	-
959	403042.02	2147658.04	-	-	Аналитический	0.10	-
960	403051.53	2147657.26	-	-	Аналитический	0.10	-
961	403099.31	2147653.73	-	-	Картометрический	1.00	-
962	403164.12	2147638.31	-	-	Картометрический	1.00	-
963	403186.49	2147633.06	-	-	Картометрический	1.00	-
964	403210.67	2147627.39	-	-	Картометрический	1.00	-
965	403236.41	2147625.72	-	-	Картометрический	1.00	-
966	403241.25	2147596.09	-	-	Картометрический	1.00	-
967	403248.53	2147584.51	-	-	Картометрический	1.00	-
968	403267.65	2147564.04	-	-	Картометрический	1.00	-
969	403326.90	2147490.24	-	-	Картометрический	1.00	-
970	403333.91	2147493.47	-	-	Картометрический	1.00	-
971	403355.46	2147446.60	-	-	Картометрический	1.00	-
972	403377.54	2147391.66	-	-	Картометрический	1.00	-
973	403380.23	2147365.53	-	-	Картометрический	1.00	-
974	403377.27	2147335.91	-	-	Картометрический	1.00	-
975	403357.88	2147261.84	-	-	Картометрический	1.00	-
976	403314.52	2147158.68	-	-	Картометрический	1.00	-
977	403293.78	2147114.24	-	-	Картометрический	1.00	-
978	403208.66	2147003.54	-	-	Картометрический	1.00	-
979	403074.80	2146874.26	-	-	Картометрический	1.00	-
980	403025.51	2146812.04	-	-	Картометрический	1.00	-

1	2	3	4	5	6	7	8
981	403011.78	2146781.06	-	-	Картометрический	1.00	-
982	402985.36	2146694.67	-	-	Картометрический	1.00	-
983	402985.13	2146659.15	-	-	Картометрический	1.00	-
984	403008.98	2146596.16	-	-	Картометрический	1.00	-
985	403034.12	2146538.36	-	-	Картометрический	1.00	-
986	403082.75	2146454.88	-	-	Картометрический	1.00	-
987	403086.86	2146426.18	-	-	Картометрический	1.00	-
988	403132.27	2146369.76	-	-	Картометрический	1.00	-
989	403191.64	2146262.84	-	-	Картометрический	1.00	-
990	403199.70	2146262.76	-	-	Картометрический	1.00	-
991	403238.19	2146262.35	-	-	Картометрический	1.00	-
992	403432.98	2146180.92	-	-	Картометрический	1.00	-
993	403436.73	2146179.50	-	-	Картометрический	1.00	-
994	403523.65	2146147.75	-	-	Картометрический	1.00	-
995	403560.96	2146123.54	-	-	Картометрический	1.00	-
996	403564.19	2146121.45	-	-	Картометрический	1.00	-
997	403570.09	2146117.61	-	-	Картометрический	1.00	-
998	403698.74	2146081.97	-	-	Картометрический	1.00	-
999	403706.63	2146071.16	-	-	Картометрический	1.00	-
1000	403711.67	2146005.21	-	-	Картометрический	1.00	-
1001	403729.54	2146005.42	-	-	Картометрический	1.00	-
1002	403760.27	2146009.67	-	-	Картометрический	1.00	-
1003	403792.60	2146031.76	-	-	Картометрический	1.00	-
1004	403804.72	2146039.03	-	-	Картометрический	1.00	-
1005	403837.58	2146043.34	-	-	Картометрический	1.00	-
1006	403882.82	2146065.96	-	-	Картометрический	1.00	-
1007	403956.89	2146119.29	-	-	Картометрический	1.00	-
1008	404074.06	2146189.32	-	-	Картометрический	1.00	-
1009	404082.47	2146175.87	-	-	Картометрический	1.00	-
1010	404102.01	2146182.17	-	-	Картометрический	1.00	-
1011	404093.38	2146204.22	-	-	Картометрический	1.00	-
1012	404116.46	2146215.69	-	-	Картометрический	1.00	-
1013	404140.58	2146225.95	-	-	Картометрический	1.00	-
1014	404147.34	2146218.86	-	-	Аналитический	0.10	-
1015	404166.59	2146230.37	-	-	Аналитический	0.10	-
1016	404182.71	2146250.92	-	-	Картометрический	1.00	-
1017	404203.72	2146265.60	-	-	Картометрический	1.00	-
1018	404221.56	2146277.82	-	-	Картометрический	1.00	-
1019	404223.46	2146289.28	-	-	Аналитический	0.10	-
1020	404232.41	2146294.75	-	-	Аналитический	0.10	-
1021	404262.58	2146323.68	-	-	Аналитический	0.10	-
1022	404278.25	2146332.34	-	-	Аналитический	0.10	-
1023	404317.60	2146345.94	-	-	Картометрический	1.00	-
1024	404326.67	2146352.62	-	-	Картометрический	1.00	-
1025	404322.39	2146367.09	-	-	Картометрический	1.00	-
1026	404354.17	2146392.67	-	-	Картометрический	1.00	-
1027	404424.74	2146418.26	-	-	Картометрический	1.00	-
1028	404505.84	2146451.13	-	-	Картометрический	1.00	-
666	404541.94	2146472.02	-	-	Картометрический	1.00	-
1029	403540.57	2147016.09	-	-	Аналитический	0.10	-

1	2	3	4	5	6	7	8
1030	403491.50	2147119.73	-	-	Аналитический	0.10	-
1031	403485.81	2147117.48	-	-	Аналитический	0.10	-
1032	403462.22	2147178.23	-	-	Аналитический	0.10	-
1033	403459.24	2147184.78	-	-	Аналитический	0.10	-
1034	403419.10	2147174.54	-	-	Аналитический	0.10	-
1035	403382.21	2147161.28	-	-	Аналитический	0.10	-
1036	403384.49	2147154.91	-	-	Аналитический	0.10	-
1037	403381.87	2147124.51	-	-	Аналитический	0.10	-
1038	403406.33	2147122.43	-	-	Аналитический	0.10	-
1039	403409.77	2147103.49	-	-	Аналитический	0.10	-
1040	403428.95	2147105.68	-	-	Аналитический	0.10	-
1041	403437.06	2147079.82	-	-	Картометрический	1.00	-
1042	403440.92	2147067.52	-	-	Аналитический	0.10	-
1043	403455.95	2147019.61	-	-	Аналитический	0.10	-
1044	403458.79	2147020.59	-	-	Аналитический	0.10	-
1045	403466.69	2147000.73	-	-	Аналитический	0.10	-
1029	403540.57	2147016.09	-	-	Аналитический	0.10	-
1046	403666.78	2146804.35	-	-	Картометрический	1.00	-
1047	403676.69	2146859.01	-	-	Картометрический	1.00	-
1048	403685.40	2146902.38	-	-	Картометрический	1.00	-
1049	403679.76	2146923.59	-	-	Картометрический	1.00	-
1050	403610.48	2146906.56	-	-	Картометрический	1.00	-
1051	403601.29	2146865.36	-	-	Картометрический	1.00	-
1052	403600.87	2146851.35	-	-	Картометрический	1.00	-
1053	403615.31	2146806.24	-	-	Картометрический	1.00	-
1046	403666.78	2146804.35	-	-	Картометрический	1.00	-
1054	403981.40	2146776.74	-	-	Аналитический	0.10	-
1055	403946.95	2146857.34	-	-	Картометрический	1.00	-
1056	403920.04	2146845.01	-	-	Картометрический	1.00	-
1057	403899.99	2146835.14	-	-	Картометрический	1.00	-
1058	403913.03	2146802.87	-	-	Картометрический	1.00	-
1059	403933.67	2146753.61	-	-	Аналитический	0.10	-
1054	403981.40	2146776.74	-	-	Аналитический	0.10	-
1060	403772.33	2148390.12	-	-	Картометрический	1.00	-
1061	404029.92	2148544.92	-	-	Картометрический	1.00	-
1062	404060.22	2148561.76	-	-	Аналитический	0.10	-
1063	404061.99	2148568.36	-	-	Аналитический	0.10	-
1064	404059.72	2148578.17	-	-	Аналитический	0.10	-
1065	404054.73	2148592.93	-	-	Аналитический	0.10	-
1066	404042.81	2148625.27	-	-	Аналитический	0.10	-
1067	404030.89	2148657.62	-	-	Аналитический	0.10	-
1068	404017.98	2148691.98	-	-	Аналитический	0.10	-
1069	404005.07	2148726.34	-	-	Аналитический	0.10	-
1070	403999.96	2148732.49	-	-	Аналитический	0.10	-
1071	403994.88	2148735.39	-	-	Аналитический	0.10	-
1072	403989.43	2148732.83	-	-	Аналитический	0.10	-
1073	403983.61	2148744.48	-	-	Аналитический	0.10	-
1074	403988.02	2148750.43	-	-	Аналитический	0.10	-

1	2	3	4	5	6	7	8
1075	403992.01	2148754.11	-	-	Аналитический	0.10	-
1076	403990.73	2148762.63	-	-	Аналитический	0.10	-
1077	403988.88	2148769.25	-	-	Аналитический	0.10	-
1078	403973.89	2148808.77	-	-	Аналитический	0.10	-
1079	403958.91	2148848.28	-	-	Аналитический	0.10	-
1080	403948.08	2148877.69	-	-	Аналитический	0.10	-
1081	403937.24	2148907.10	-	-	Аналитический	0.10	-
1082	403924.09	2148942.21	-	-	Аналитический	0.10	-
1083	403910.93	2148977.31	-	-	Аналитический	0.10	-
1084	403894.14	2149020.85	-	-	Аналитический	0.10	-
1085	403875.18	2149064.35	-	-	Аналитический	0.10	-
1086	403870.05	2149069.75	-	-	Аналитический	0.10	-
1087	403864.05	2149070.39	-	-	Аналитический	0.10	-
1088	403858.94	2149085.54	-	-	Аналитический	0.10	-
1089	403860.63	2149092.18	-	-	Аналитический	0.10	-
1090	403862.70	2149100.31	-	-	Аналитический	0.10	-
1091	403853.48	2149117.61	-	-	Аналитический	0.10	-
1092	403824.04	2149167.32	-	-	Аналитический	0.10	-
1093	403808.56	2149191.42	-	-	Аналитический	0.10	-
1094	403794.88	2149208.60	-	-	Аналитический	0.10	-
1095	403781.37	2149218.64	-	-	Аналитический	0.10	-
1096	403753.69	2149228.76	-	-	Аналитический	0.10	-
1097	403692.28	2149252.01	-	-	Аналитический	0.10	-
1098	403630.87	2149275.26	-	-	Аналитический	0.10	-
1099	403620.07	2149279.98	-	-	Картометрический	1.00	-
1100	403602.50	2149270.17	-	-	Картометрический	1.00	-
1101	403478.62	2149207.11	-	-	Картометрический	1.00	-
1102	403325.80	2149145.87	-	-	Картометрический	1.00	-
1103	403261.08	2148971.27	-	-	Картометрический	1.00	-
1104	403273.79	2148890.12	-	-	Картометрический	1.00	-
1105	403266.42	2148676.66	-	-	Картометрический	1.00	-
1106	403201.84	2148632.84	-	-	Картометрический	1.00	-
1107	403155.99	2148687.96	-	-	Картометрический	1.00	-
1108	403134.01	2148673.39	-	-	Картометрический	1.00	-
1109	403069.90	2148668.89	-	-	Картометрический	1.00	-
1110	403005.03	2148768.81	-	-	Картометрический	1.00	-
1111	402843.54	2148659.67	-	-	Картометрический	1.00	-
1112	402750.50	2148596.98	-	-	Картометрический	1.00	-
1113	402724.88	2148582.36	-	-	Картометрический	1.00	-
1114	402694.58	2148564.86	-	-	Картометрический	1.00	-
1115	402829.74	2148322.85	-	-	Картометрический	1.00	-
1116	403190.23	2148564.50	-	-	Картометрический	1.00	-
1117	403217.67	2148523.09	-	-	Картометрический	1.00	-
1118	403427.98	2148635.62	-	-	Картометрический	1.00	-
1119	403461.26	2148573.65	-	-	Картометрический	1.00	-
1120	403473.75	2148550.84	-	-	Картометрический	1.00	-
1121	403523.97	2148497.13	-	-	Картометрический	1.00	-
1122	403532.72	2148467.65	-	-	Картометрический	1.00	-
1123	403550.45	2148440.77	-	-	Картометрический	1.00	-
1124	403575.86	2148402.29	-	-	Картометрический	1.00	-
1125	403554.92	2148390.72	-	-	Аналитический	0.10	-


1	2	3	4	5	6	7	8
1126	403331.56	2148263.36	-	-	Аналитический	0.10	-
1127	403314.69	2148253.78	-	-	Картометрический	1.00	-
1128	403299.73	2148241.16	-	-	Картометрический	1.00	-
1129	403303.98	2148230.25	-	-	Аналитический	0.10	-
1130	403293.47	2148219.75	-	-	Аналитический	0.10	-
1131	403291.72	2148218.56	-	-	Аналитический	0.10	-
1132	403286.83	2148227.61	-	-	Аналитический	0.10	-
1133	403273.63	2148220.34	-	-	Аналитический	0.10	-
1134	403279.21	2148209.93	-	-	Аналитический	0.10	-
1135	403275.88	2148207.61	-	-	Аналитический	0.10	-
1136	403194.65	2148145.51	-	-	Аналитический	0.10	-
1137	403167.95	2148124.24	-	-	Аналитический	0.10	-
1138	403160.80	2148118.41	-	-	Аналитический	0.10	-
1139	403148.23	2148109.33	-	-	Аналитический	0.10	-
1140	403076.07	2148034.49	-	-	Аналитический	0.10	-
1141	403013.39	2147994.01	-	-	Картометрический	1.00	-
1142	403030.56	2147963.26	-	-	Картометрический	1.00	-
1143	403007.34	2147920.82	-	-	Картометрический	1.00	-
1144	403096.50	2147963.33	-	-	Картометрический	1.00	-
1145	403100.14	2147965.49	-	-	Картометрический	1.00	-
1146	403181.66	2148013.33	-	-	Картометрический	1.00	-
1147	403266.76	2148066.62	-	-	Картометрический	1.00	-
1148	403602.24	2148284.31	-	-	Картометрический	1.00	-
1149	403630.17	2148301.86	-	-	Картометрический	1.00	-
1150	403721.41	2148358.51	-	-	Картометрический	1.00	-
1151	403714.11	2148372.47	-	-	Картометрический	1.00	-
1152	403693.50	2148423.96	-	-	Картометрический	1.00	-
1153	403646.51	2148402.77	-	-	Картометрический	1.00	-
1154	403630.20	2148395.42	-	-	Картометрический	1.00	-
1155	403628.87	2148399.23	-	-	Картометрический	1.00	-
1156	403606.94	2148462.54	-	-	Картометрический	1.00	-
1157	403584.47	2148527.38	-	-	Картометрический	1.00	-
1158	403582.78	2148532.27	-	-	Картометрический	1.00	-
1159	403669.69	2148564.73	-	-	Картометрический	1.00	-
1160	403680.18	2148540.41	-	-	Картометрический	1.00	-
1161	403688.79	2148543.78	-	-	Картометрический	1.00	-
1162	403692.22	2148535.01	-	-	Картометрический	1.00	-
1163	403700.82	2148513.04	-	-	Картометрический	1.00	-
1164	403704.39	2148505.44	-	-	Картометрический	1.00	-
1165	403710.01	2148491.80	-	-	Картометрический	1.00	-
1166	403717.72	2148473.00	-	-	Картометрический	1.00	-
1167	403719.45	2148468.89	-	-	Картометрический	1.00	-
1168	403727.29	2148448.30	-	-	Картометрический	1.00	-
1169	403728.27	2148448.61	-	-	Картометрический	1.00	-
1170	403732.77	2148436.72	-	-	Картометрический	1.00	-
1171	403749.88	2148393.75	-	-	Картометрический	1.00	-
1172	403753.54	2148378.48	-	-	Картометрический	1.00	-
1060	403772.33	2148390.12	-	-	Картометрический	1.00	-

3. Сведения о характерных точках части (частей) границы объекта							
Часть №							
-	-	-	-	-	-	-	-


Раздел 4

План границ объекта

Схема расположения листов плана границ объекта

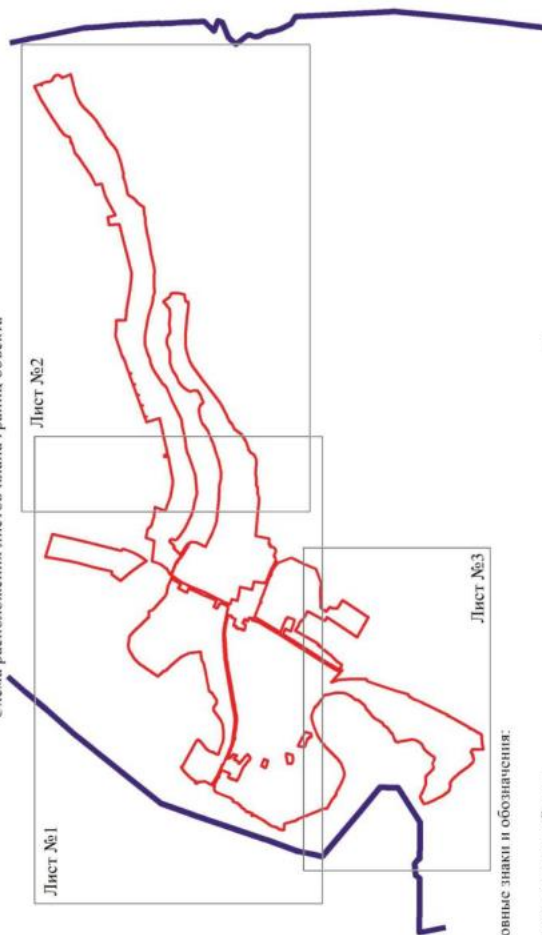

Используемые условные знаки и обозначения:

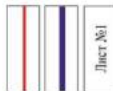

Масштаб 1:50000

Руководитель БУВО «Нормативно-проектный центр»


Подпись Ю.В. Шалыгина

Дата « 20 » сентября 2022 г.

Место для оттиска печати (при наличии) лица, составившего описание местоположения границ объекта



План границ области
Лист №1

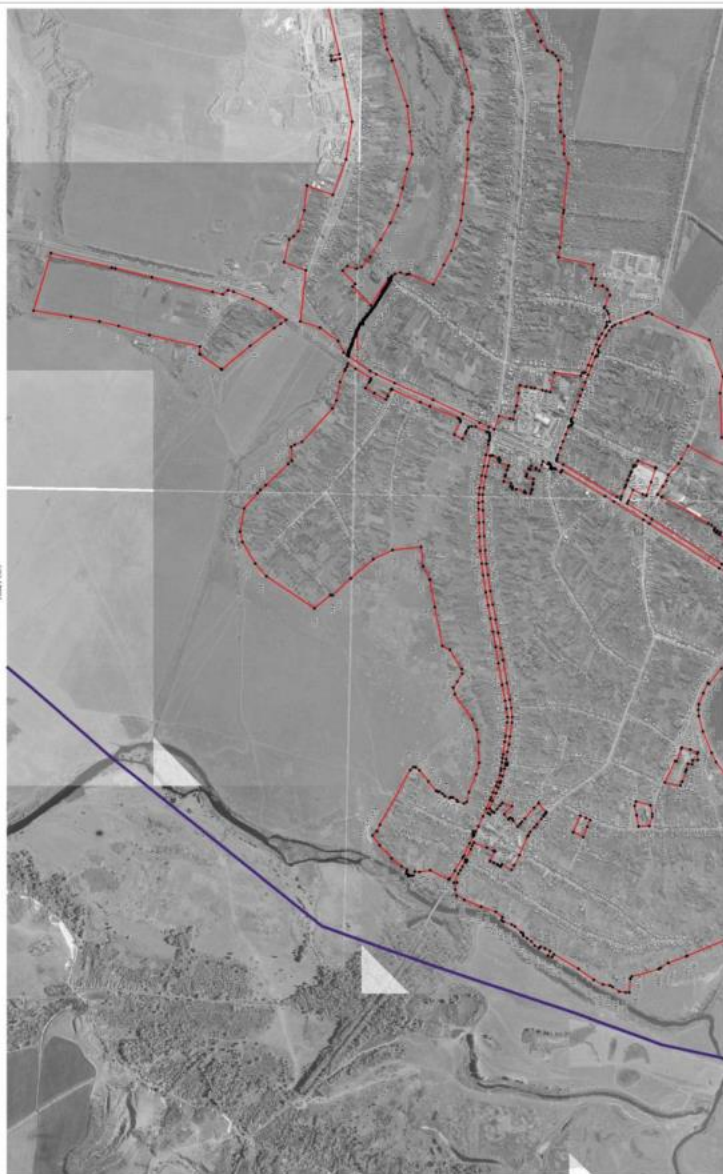

- Налоговые (составные) зоны и обозначения:
- границы территориальной зоны
 - границы функционального образования
 - территориальная зона (границы территориальной зоны)

№1

Руководитель КУО Александр Сергеевич Черныш
Полномочия: Ю.В. Шалахова, Дата: 20.08.2023 г.
Место издания: город Калуга, ул. Советская, 10, 2-й этаж, 2-й этаж



План границ области
Лист №2



Включенные в состав края и области
границы территориальной зоны
границы территориальной зоны

Республика ХАНТИ-Мансийский автономный округ
Правительство Ханты-Мансийского автономного округа
Министерство территориального управления
Министерство территориального управления

Масштаб 1:10000

Лист №2


Дата 20.08.2022 г.

Министерство территориального управления

Министерство территориального управления

План границ объекта

Лист №3

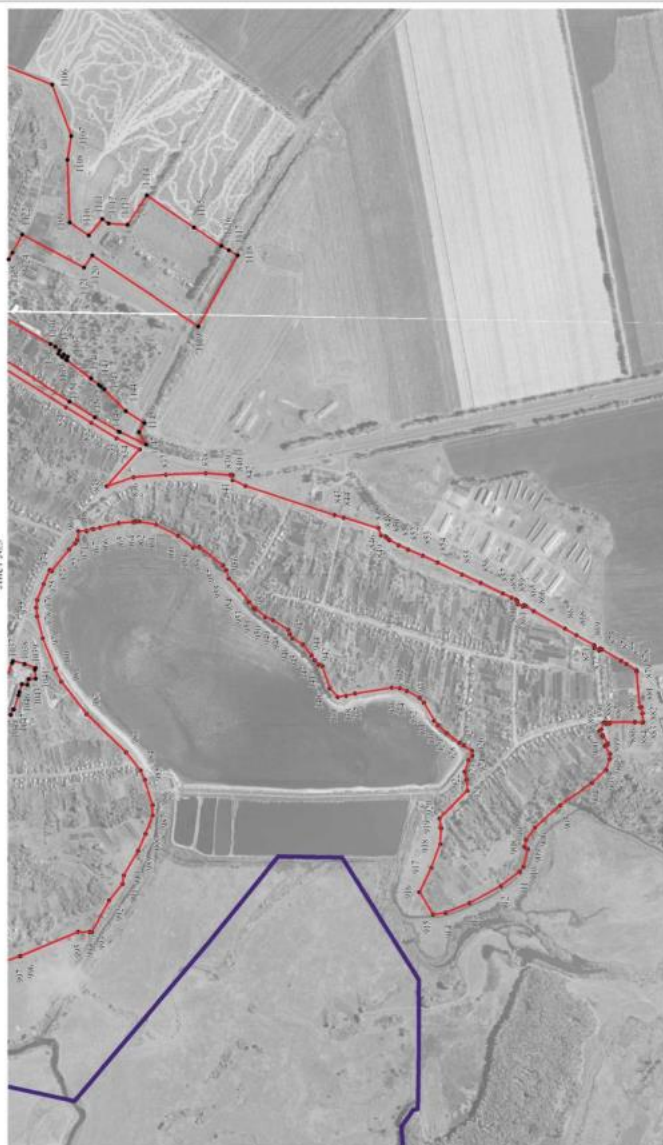

Используемые условные знаки и обозначения:

- границы территориальной зоны
- границы муниципального образования
- характерная точка границы территориальной зоны
- «000

Руководитель БУВО «Нормативно-проектный центр»

Подпись:  Ю.В. Шалагина Дата « 20 » сентября 2022 г.

Место для отбора проб (обозначения) для составления описания местонахождения границ объекта

Масштаб 1:10000

Приложение № 4
к приказу департамента
архитектуры и градостроительства
Воронежской области
от 15.03.2023 № 45-01-04/173

«ОПИСАНИЕ МЕСТОПОЛОЖЕНИЯ ГРАНИЦ

Общественно-деловая зона села Лосево - ОД/1

(наименование объекта, местоположение границ которого описано
(далее - объект)

Раздел 1

Сведения об объекте		
№ п/п	Характеристики объекта	Описание характеристик
1	2	3
1	Местоположение объекта	Воронежская область, Павловский муниципальный район, Лосевское сельское поселение, село Лосево
2	Площадь объекта $\pm$ величина погрешности определения площади ($P \pm \text{Дельта } P$)	-
3	Иные характеристики объекта	-

Раздел 2

Сведения о местоположении границ объекта					
1. Система координат: -					
2. Сведения о характерных точках границ объекта					
Обозначение характерных точек границ	Координаты, м		Метод определения координат характерной точки	Средняя квадратическая погрешность положения характерной точки (Mt), м	Описание обозначения точки на местности (при наличии)
	X	Y			
1	2	3	4	5	6
-	-	-	-	-	-
3. Сведения о характерных точках части (частей) границы объекта					
Обозначение характерных точек части границы	Координаты, м		Метод определения координат характерной точки	Средняя квадратическая погрешность положения характерной точки (Mt), м	Описание обозначения точки на местности (при наличии)
	X	Y			
1	2	3	4	5	6
Часть №					
-	-	-	-	-	-

Раздел 3

Сведения о местоположении измененных (уточненных) границ объекта							
1. Система координат: МСК - 36, зона 2							
2. Сведения о характерных точках границ объекта							
Обозначение характерных точек границ	Существующие координаты, м		Измененные (уточненные) координаты, м		Метод определения координат характерной точки	Средняя квадратическая погрешность положения характерной точки (Мп), м	Описание обозначения точки на местности (при наличии)
	X	Y	X	Y			
1	2	3	4	5	6	7	8
1	405596.11	2152673.58	-	-	Аналитический	0.10	-
2	405603.64	2152727.94	-	-	Аналитический	0.10	-
3	405547.07	2152736.16	-	-	Аналитический	0.10	-
4	405539.19	2152681.86	-	-	Аналитический	0.10	-
1	405596.11	2152673.58	-	-	Аналитический	0.10	-
5	404937.45	2148889.82	-	-	Картометрический	1.00	-
6	404979.91	2148914.27	-	-	Картометрический	1.00	-
7	404963.68	2148942.10	-	-	Картометрический	1.00	-
8	404958.68	2148950.63	-	-	Картометрический	1.00	-
9	404956.77	2148953.98	-	-	Картометрический	1.00	-
10	404953.73	2148960.54	-	-	Картометрический	1.00	-
11	404942.70	2148953.69	-	-	Картометрический	1.00	-
12	404855.33	2148909.80	-	-	Картометрический	1.00	-
13	404857.53	2148905.15	-	-	Картометрический	1.00	-
14	404873.12	2148876.21	-	-	Картометрический	1.00	-
15	404881.45	2148860.35	-	-	Картометрический	1.00	-
5	404937.45	2148889.82	-	-	Картометрический	1.00	-
16	404380.87	2146638.81	-	-	Аналитический	0.10	-
17	404359.09	2146684.89	-	-	Аналитический	0.10	-
18	404365.57	2146687.80	-	-	Аналитический	0.10	-
19	404396.50	2146701.70	-	-	Аналитический	0.10	-
20	404460.52	2146726.34	-	-	Аналитический	0.10	-
21	404450.35	2146747.99	-	-	Аналитический	0.10	-
22	404445.24	2146754.27	-	-	Аналитический	0.10	-
23	404437.38	2146758.05	-	-	Аналитический	0.10	-
24	404431.26	2146756.85	-	-	Аналитический	0.10	-
25	404414.76	2146781.44	-	-	Аналитический	0.10	-
26	404416.47	2146784.02	-	-	Аналитический	0.10	-
27	404421.88	2146794.63	-	-	Картометрический	1.00	-
28	404401.71	2146847.40	-	-	Аналитический	0.10	-
29	404392.48	2146868.50	-	-	Картометрический	1.00	-
30	404390.62	2146867.78	-	-	Картометрический	1.00	-
31	404380.61	2146862.45	-	-	Картометрический	1.00	-
32	404373.13	2146877.74	-	-	Картометрический	1.00	-
33	404362.17	2146871.33	-	-	Картометрический	1.00	-

1	2	3	4	5	6	7	8
34	404347.91	2146888.40	-	-	Картометрический	1.00	-
35	404333.66	2146905.46	-	-	Картометрический	1.00	-
36	404322.80	2146918.32	-	-	Картометрический	1.00	-
37	404275.57	2146902.01	-	-	Картометрический	1.00	-
38	404312.63	2146862.57	-	-	Картометрический	1.00	-
39	404293.12	2146838.84	-	-	Аналитический	0.10	-
40	404284.82	2146846.30	-	-	Аналитический	0.10	-
41	404274.20	2146840.99	-	-	Картометрический	1.00	-
42	404269.76	2146831.89	-	-	Картометрический	1.00	-
43	404248.83	2146804.33	-	-	Картометрический	1.00	-
44	404222.95	2146769.14	-	-	Картометрический	1.00	-
45	404200.61	2146757.00	-	-	Картометрический	1.00	-
46	404239.16	2146666.78	-	-	Аналитический	0.10	-
47	404265.18	2146617.92	-	-	Аналитический	0.10	-
48	404279.11	2146595.29	-	-	Аналитический	0.10	-
49	404324.69	2146621.56	-	-	Аналитический	0.10	-
50	404330.66	2146611.49	-	-	Аналитический	0.10	-
51	404334.81	2146613.19	-	-	Аналитический	0.10	-
52	404344.79	2146621.08	-	-	Картометрический	1.00	-
53	404346.94	2146622.78	-	-	Аналитический	0.10	-
54	404363.14	2146629.55	-	-	Аналитический	0.10	-
55	404379.98	2146637.59	-	-	Аналитический	0.10	-
16	404380.87	2146638.81	-	-	Аналитический	0.10	-
56	404381.17	2148589.25	-	-	Аналитический	0.10	-
57	404369.21	2148663.74	-	-	Аналитический	0.10	-
58	404367.78	2148671.03	-	-	Картометрический	1.00	-
59	404365.99	2148676.72	-	-	Картометрический	1.00	-
60	404359.98	2148681.18	-	-	Картометрический	1.00	-
61	404357.54	2148677.63	-	-	Картометрический	1.00	-
62	404349.86	2148674.48	-	-	Картометрический	1.00	-
63	404340.29	2148670.55	-	-	Картометрический	1.00	-
64	404335.02	2148667.89	-	-	Картометрический	1.00	-
65	404327.12	2148664.38	-	-	Картометрический	1.00	-
66	404323.78	2148662.92	-	-	Картометрический	1.00	-
67	404315.70	2148659.71	-	-	Картометрический	1.00	-
68	404303.70	2148654.69	-	-	Картометрический	1.00	-
69	404297.94	2148652.36	-	-	Картометрический	1.00	-
70	404288.73	2148648.84	-	-	Картометрический	1.00	-
71	404268.34	2148641.11	-	-	Картометрический	1.00	-
72	404254.71	2148636.01	-	-	Картометрический	1.00	-
73	404249.64	2148633.74	-	-	Картометрический	1.00	-
74	404246.84	2148632.31	-	-	Картометрический	1.00	-
75	404239.77	2148628.68	-	-	Картометрический	1.00	-
76	404239.32	2148628.45	-	-	Картометрический	1.00	-
77	404199.95	2148607.53	-	-	Картометрический	1.00	-
78	404197.23	2148607.36	-	-	Картометрический	1.00	-
79	404195.32	2148607.20	-	-	Картометрический	1.00	-
80	404165.44	2148590.90	-	-	Картометрический	1.00	-
81	404168.66	2148584.24	-	-	Картометрический	1.00	-
82	404126.64	2148561.10	-	-	Картометрический	1.00	-

1	2	3	4	5	6	7	8
83	404132.87	2148544.97	-	-	Картометрический	1.00	-
84	404143.60	2148516.47	-	-	Картометрический	1.00	-
85	404161.30	2148523.18	-	-	Картометрический	1.00	-
86	404160.38	2148529.87	-	-	Картометрический	1.00	-
87	404182.29	2148541.09	-	-	Картометрический	1.00	-
88	404188.60	2148522.93	-	-	Картометрический	1.00	-
89	404195.48	2148525.91	-	-	Картометрический	1.00	-
90	404189.57	2148543.42	-	-	Картометрический	1.00	-
91	404173.43	2148577.29	-	-	Картометрический	1.00	-
92	404200.36	2148590.41	-	-	Аналитический	0.10	-
93	404216.45	2148598.59	-	-	Аналитический	0.10	-
94	404227.92	2148604.24	-	-	Аналитический	0.10	-
95	404249.90	2148614.95	-	-	Аналитический	0.10	-
96	404251.45	2148611.27	-	-	Аналитический	0.10	-
97	404253.40	2148606.65	-	-	Аналитический	0.10	-
98	404269.12	2148569.29	-	-	Аналитический	0.10	-
99	404281.23	2148540.54	-	-	Аналитический	0.10	-
100	404289.07	2148543.65	-	-	Аналитический	0.10	-
101	404291.84	2148544.76	-	-	Аналитический	0.10	-
102	404292.73	2148542.04	-	-	Картометрический	1.00	-
103	404336.66	2148558.00	-	-	Аналитический	0.10	-
104	404332.87	2148568.47	-	-	Аналитический	0.10	-
105	404342.97	2148572.17	-	-	Аналитический	0.10	-
106	404340.48	2148579.11	-	-	Аналитический	0.10	-
107	404368.21	2148589.22	-	-	Аналитический	0.10	-
108	404372.01	2148590.37	-	-	Аналитический	0.10	-
56	404381.17	2148589.25	-	-	Аналитический	0.10	-
109	404361.21	2148715.55	-	-	Картометрический	1.00	-
110	404339.44	2148780.51	-	-	Картометрический	1.00	-
111	404286.17	2148768.01	-	-	Картометрический	1.00	-
112	404292.83	2148745.20	-	-	Картометрический	1.00	-
113	404330.24	2148756.12	-	-	Картометрический	1.00	-
114	404326.30	2148769.63	-	-	Картометрический	1.00	-
115	404340.82	2148773.24	-	-	Картометрический	1.00	-
116	404344.53	2148753.61	-	-	Картометрический	1.00	-
117	404280.46	2148723.00	-	-	Картометрический	1.00	-
118	404262.86	2148762.95	-	-	Картометрический	1.00	-
119	404243.67	2148758.01	-	-	Картометрический	1.00	-
120	404251.52	2148726.28	-	-	Картометрический	1.00	-
121	404239.69	2148723.21	-	-	Картометрический	1.00	-
122	404227.71	2148768.42	-	-	Картометрический	1.00	-
123	404186.40	2148750.88	-	-	Картометрический	1.00	-
124	404210.49	2148707.03	-	-	Картометрический	1.00	-
125	404253.47	2148719.23	-	-	Картометрический	1.00	-
126	404260.47	2148716.63	-	-	Картометрический	1.00	-
127	404268.97	2148698.70	-	-	Картометрический	1.00	-
128	404220.67	2148674.42	-	-	Картометрический	1.00	-
129	404224.86	2148665.97	-	-	Картометрический	1.00	-
130	404128.86	2148617.62	-	-	Картометрический	1.00	-
131	404115.05	2148643.09	-	-	Картометрический	1.00	-

1	2	3	4	5	6	7	8
132	404074.35	2148621.02	-	-	Картометрический	1.00	-
133	404063.91	2148616.32	-	-	Картометрический	1.00	-
134	404081.45	2148574.88	-	-	Аналитический	0.10	-
135	404083.81	2148574.79	-	-	Аналитический	0.10	-
136	404126.26	2148597.57	-	-	Картометрический	1.00	-
137	404205.57	2148640.11	-	-	Картометрический	1.00	-
138	404295.39	2148684.83	-	-	Картометрический	1.00	-
109	404361.21	2148715.55	-	-	Картометрический	1.00	-
139	404132.38	2148830.35	-	-	Картометрический	1.00	-
140	404110.28	2148899.95	-	-	Картометрический	1.00	-
141	404110.13	2148900.43	-	-	Картометрический	1.00	-
142	404092.33	2148895.28	-	-	Картометрический	1.00	-
143	404072.67	2148989.53	-	-	Картометрический	1.00	-
144	403944.69	2148973.20	-	-	Картометрический	1.00	-
145	403931.42	2148966.29	-	-	Аналитический	0.10	-
146	403951.62	2148915.79	-	-	Аналитический	0.10	-
147	403964.34	2148882.88	-	-	Аналитический	0.10	-
148	403977.06	2148849.96	-	-	Аналитический	0.10	-
149	403991.09	2148813.31	-	-	Аналитический	0.10	-
150	404004.19	2148779.09	-	-	Картометрический	1.00	-
151	404014.01	2148782.68	-	-	Картометрический	1.00	-
152	404013.67	2148783.53	-	-	Картометрический	1.00	-
139	404132.38	2148830.35	-	-	Картометрический	1.00	-
153	403666.78	2146804.35	-	-	Картометрический	1.00	-
154	403676.69	2146859.01	-	-	Картометрический	1.00	-
155	403685.40	2146902.38	-	-	Картометрический	1.00	-
156	403679.76	2146923.59	-	-	Картометрический	1.00	-
157	403610.48	2146906.56	-	-	Картометрический	1.00	-
158	403601.29	2146865.36	-	-	Картометрический	1.00	-
159	403600.87	2146851.35	-	-	Картометрический	1.00	-
160	403615.31	2146806.24	-	-	Картометрический	1.00	-
153	403666.78	2146804.35	-	-	Картометрический	1.00	-
161	403575.86	2148402.29	-	-	Картометрический	1.00	-
162	403550.45	2148440.77	-	-	Картометрический	1.00	-
163	403532.72	2148467.65	-	-	Картометрический	1.00	-
164	403523.97	2148497.13	-	-	Картометрический	1.00	-
165	403473.75	2148550.84	-	-	Картометрический	1.00	-
166	403461.26	2148573.65	-	-	Картометрический	1.00	-
167	403340.34	2148519.03	-	-	Картометрический	1.00	-
168	403246.82	2148470.00	-	-	Картометрический	1.00	-
169	403331.56	2148263.36	-	-	Аналитический	0.10	-
170	403554.92	2148390.72	-	-	Аналитический	0.10	-
161	403575.86	2148402.29	-	-	Картометрический	1.00	-
171	403140.36	2147779.06	-	-	Картометрический	1.00	-
172	403028.61	2147904.62	-	-	Картометрический	1.00	-
173	403015.69	2147898.32	-	-	Картометрический	1.00	-
174	403007.69	2147895.27	-	-	Картометрический	1.00	-

1	2	3	4	5	6	7	8
175	402920.53	2147863.08	-	-	Картометрический	1.00	-
176	402821.54	2147840.60	-	-	Картометрический	1.00	-
177	402803.61	2147823.43	-	-	Картометрический	1.00	-
178	402939.69	2147818.33	-	-	Картометрический	1.00	-
179	403049.33	2147809.82	-	-	Картометрический	1.00	-
171	403140.36	2147779.06	-	-	Картометрический	1.00	-
3. Сведения о характерных точках части (частей) границы объекта							
Часть №							
-	-	-	-	-	-	-	-

План границ объекта

Схема расположения листов плана границ объекта

Лист №1



Лист №2



Лист №4



Лист №6



Лист №7



Лист №3



Лист №5



Масштаб 1:25000

Используемые условные знаки и обозначения:



границы территориальной зоны

Лист №1

область и номер листа плана границ объекта

Руководитель БУВО «Нормативно-проектный центр»

Подпись

Ю.В. Шалыгина Дата « 20 » декабря 2022 г.

Место для оттиска печати (при наличии) лица, составившего описание местоположения границ объекта



План границ объекта

Лист №1



Масштаб 1:2000

Используемые условные знаки и обозначения:

	границы территориальной зоны
	характерная точка границ территориальной зоны

Руководитель БУВО «Нормативно-проектный центр»

Подпись  Ю.В. Шалыгина Дата « 20 » декабря 2022 г.

Место для оттиска печати (при наличии) лица, составившего описание местоположения границ объекта



План границ объекта

Лист №2



Масштаб 1:2000

Используемые условные знаки и обозначения:

	границы территориальной зоны
	характерная точка границ территориальной зоны

Руководитель БУВО «Нормативно-проектный центр»


Подпись  Ю.В. Шалыгина Дата « 20 » декабря 2022 г.

Место для оттиска печати (при наличии) лица, составившего описание местоположения границ объекта



План границ объекта

Лист №3

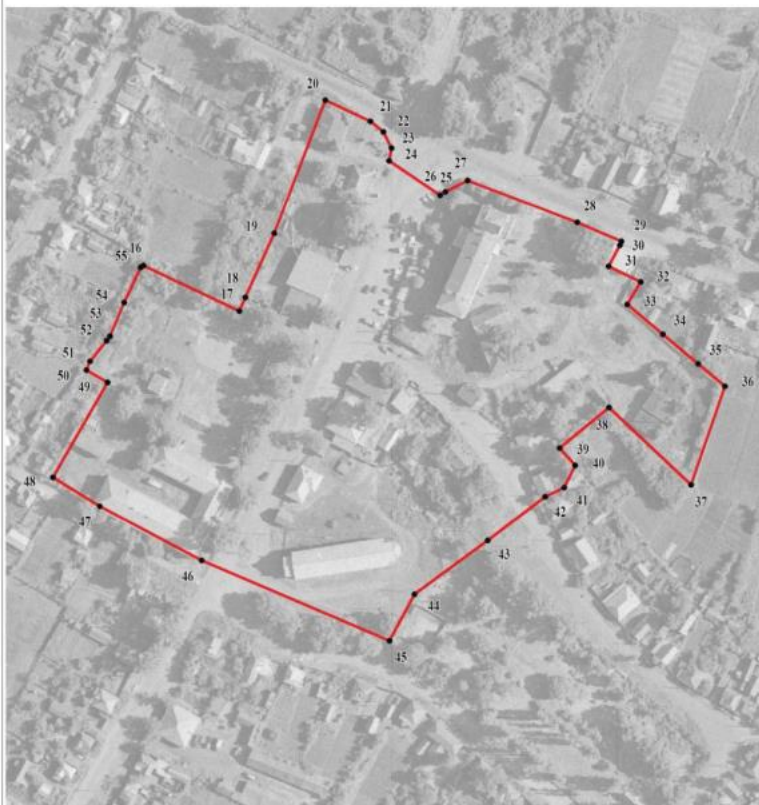

Масштаб 1:2000

Используемые условные знаки и обозначения:




границы территориальной зоны

• 50

характерная точка границ территориальной зоны


Руководитель БУВО «Нормативно-проектный центр»

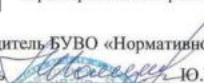Подпись  Ю.В. Шалыгина Дата « 20 » декабря 2022 г.

Место для оттиска печати (при наличии) лица, составившего описание местоположения границ объекта



План границ объекта
Лист №4

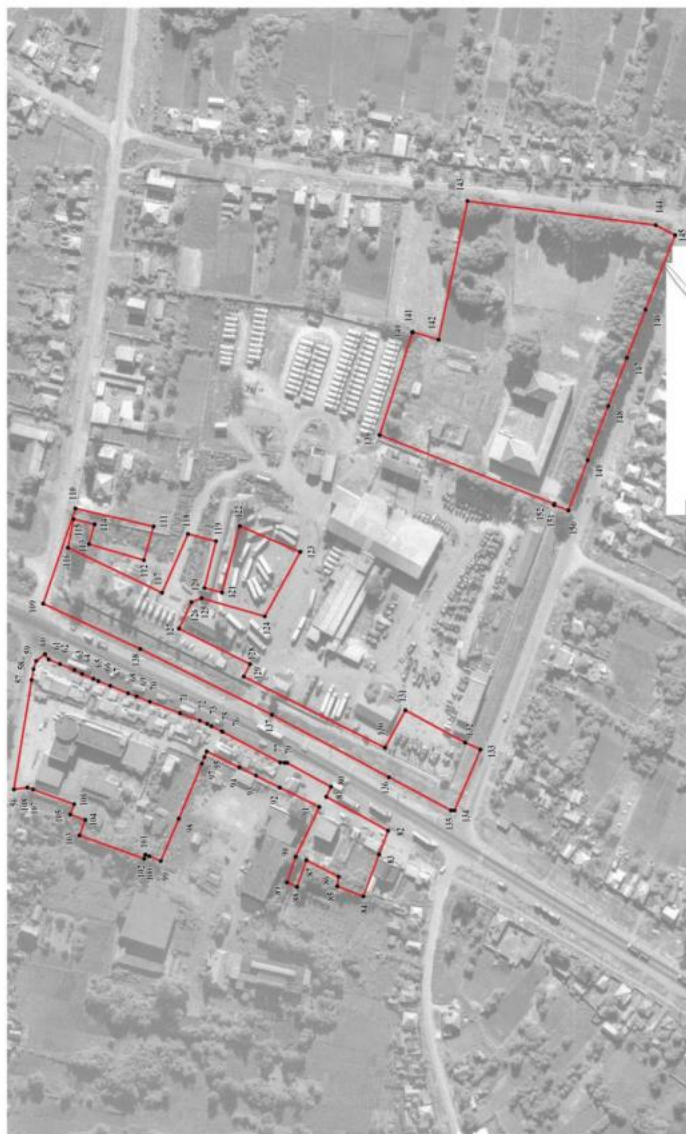

Используемые условные знаки и обозначения:

	границы территориальной зоны
• 156	характерная точка границ территориальной зоны

Масштаб 1:2000

Руководитель БУЮ «Нормативно-проектный центр»

Подпись: Ю.В. Шалагина Дата « 20 » декабря 2022 г.

Место для отрыва печати (при наличии) лица, оставившего описание местоположения границ объекта



План границ объекта

Лист №5



Масштаб 1:2000

Используемые условные знаки и обозначения:

	границы территориальной зоны
	характерная точка границ территориальной зоны

Руководитель БУВО «Нормативно-проектный центр»

Подпись  Ю.В. Шалыгина Дата « 20 » декабря 2022 г.

Место для оттиска печати (при наличии) лица, составившего описание местоположения границ объекта



План границ объекта

Лист №6



Масштаб 1:2000

Используемые условные знаки и обозначения:

	границы территориальной зоны
	характерная точка границ территориальной зоны

Руководитель БУВО «Нормативно-проектный центр»


Подпись Ю.В. Шалыгина Дата « 20 » декабря 2022 г.

Место для оттиска печати (при наличии) лица, составившего описание местоположения границ объекта



План границ объекта

Лист №7

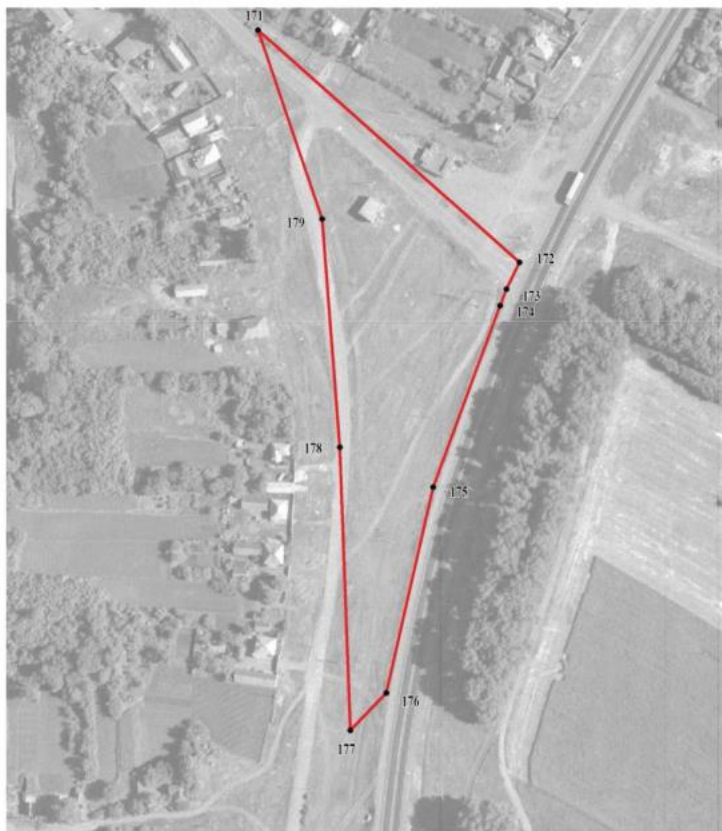

Масштаб 1:2000

Используемые условные знаки и обозначения:

	границы территориальной зоны
	характерная точка границ территориальной зоны

Руководитель БУВО «Нормативно-проектный центр»

Подпись Ю.В. Шалыгина Дата « 20 » декабря 2022 г.

Место для оттиска печати (при наличии) лица, составившего описание местоположения границ объекта



Приложение № 5
к приказу департамента
архитектуры и градостроительства
Воронежской области
от 15.03.2023 № 45-01-04/173

«ОПИСАНИЕ МЕСТОПОЛОЖЕНИЯ ГРАНИЦ

Производственная зона села Лосево - П1/1

(наименование объекта, местоположение границ которого описано
(далее - объект)

Раздел 1

Сведения об объекте		
№ п/п	Характеристики объекта	Описание характеристик
1	2	3
1	Местоположение объекта	Воронежская область, Павловский муниципальный район, Лосевское сельское поселение, село Лосево
2	Площадь объекта $\pm$ величина погрешности определения площади ($P \pm \text{Дельта } P$)	-
3	Иные характеристики объекта	-

Раздел 2

Сведения о местоположении границ объекта					
1. Система координат: -					
2. Сведения о характерных точках границ объекта					
Обозначение характерных точек границ	Координаты, м		Метод определения координат характерной точки	Средняя квадратическая погрешность положения характерной точки (Mt), м	Описание обозначения точки на местности (при наличии)
	X	Y			
1	2	3	4	5	6
-	-	-	-	-	-
3. Сведения о характерных точках части (частей) границы объекта					
Обозначение характерных точек части границы	Координаты, м		Метод определения координат характерной точки	Средняя квадратическая погрешность положения характерной точки (Mt), м	Описание обозначения точки на местности (при наличии)
	X	Y			
1	2	3	4	5	6
Часть №					
-	-	-	-	-	-

Сведения о местоположении измененных (уточненных) границ объекта							
1. Система координат: МСК - 36, зона 2							
2. Сведения о характерных точках границ объекта							
Обозначение характерных точек границ	Существующие координаты, м		Измененные (уточненные) координаты, м		Метод определения координат характерной точки	Средняя квадратическая погрешность положения характерной точки (Мп), м	Описание обозначения точки на местности (при наличии)
	X	Y	X	Y			
1	2	3	4	5	6	7	8
1	404285.15	2148441.40	-	-	Аналитический	0.10	-
2	404281.11	2148456.37	-	-	Аналитический	0.10	-
3	404315.36	2148464.01	-	-	Аналитический	0.10	-
4	404309.20	2148490.40	-	-	Аналитический	0.10	-
5	404307.05	2148497.17	-	-	Аналитический	0.10	-
6	404299.81	2148519.95	-	-	Аналитический	0.10	-
7	404299.20	2148521.86	-	-	Аналитический	0.10	-
8	404294.00	2148538.04	-	-	Аналитический	0.10	-
9	404292.73	2148542.04	-	-	Картометрический	1.00	-
10	404291.84	2148544.76	-	-	Аналитический	0.10	-
11	404281.23	2148540.54	-	-	Аналитический	0.10	-
12	404269.12	2148569.29	-	-	Аналитический	0.10	-
13	404253.40	2148606.65	-	-	Аналитический	0.10	-
14	404251.45	2148611.27	-	-	Аналитический	0.10	-
15	404249.90	2148614.95	-	-	Аналитический	0.10	-
16	404227.92	2148604.24	-	-	Аналитический	0.10	-
17	404216.45	2148598.59	-	-	Аналитический	0.10	-
18	404200.36	2148590.41	-	-	Аналитический	0.10	-
19	404173.43	2148577.29	-	-	Аналитический	0.10	-
20	404189.57	2148543.42	-	-	Картометрический	1.00	-
21	404195.48	2148525.91	-	-	Картометрический	1.00	-
22	404204.32	2148499.99	-	-	Картометрический	1.00	-
23	404205.48	2148496.58	-	-	Аналитический	0.10	-
24	404208.14	2148489.65	-	-	Аналитический	0.10	-
25	404172.34	2148477.27	-	-	Аналитический	0.10	-
26	404174.82	2148458.96	-	-	Аналитический	0.10	-
27	404175.96	2148450.54	-	-	Аналитический	0.10	-
28	404179.47	2148428.51	-	-	Аналитический	0.10	-
29	404181.66	2148421.23	-	-	Аналитический	0.10	-
30	404185.89	2148407.15	-	-	Аналитический	0.10	-
31	404211.75	2148410.99	-	-	Аналитический	0.10	-
32	404216.06	2148411.63	-	-	Аналитический	0.10	-
33	404214.78	2148418.08	-	-	Аналитический	0.10	-
34	404255.36	2148426.74	-	-	Аналитический	0.10	-
35	404273.68	2148428.52	-	-	Аналитический	0.10	-
36	404273.00	2148436.69	-	-	Аналитический	0.10	-
37	404273.80	2148440.48	-	-	Аналитический	0.10	-

1	2	3	4	5	6	7	8
1	404285,15	2148441,40			Аналитический	0,10	-
3. Сведения о характерных точках части (частей) границы объекта							
Часть №							
-	-	-	-	-	-	-	-

Раздел 4

План границ объекта



Масштаб 1:2000

Используемые условные знаки и обозначения:



границы территориальной зоны

характерная точка границы территориальной зоны

Руководитель БУВО «Нормативно-проектный центр»

Подпись: *Ю. В. Шалагина* Дата « 20 » декабря 2022 г.

Место для отвода печати (при наличии) лица, составившего описание местоположения границ объекта



Приложение № 6
к приказу департамента
архитектуры и градостроительства
Воронежской области
от 15.03.2023 № 45-01-04/173

«ОПИСАНИЕ МЕСТОПОЛОЖЕНИЯ ГРАНИЦ

Зона ритуальных объектов села Лосево – СН1/1

(наименование объекта, местоположение границ которого описано
(далее - объект)

Раздел 1

Сведения об объекте		
№ п/п	Характеристики объекта	Описание характеристик
1	2	3
1	Местоположение объекта	Воронежская область, Павловский муниципальный район, Лосевское сельское поселение, село Лосево
2	Площадь объекта $\pm$ величина погрешности определения площади ($P \pm \Delta P$)	-
3	Иные характеристики объекта	-

Раздел 2

Сведения о местоположении границ объекта					
1. Система координат: -					
2. Сведения о характерных точках границ объекта					
Обозначение характерных точек границ	Координаты, м		Метод определения координат характерной точки	Средняя квадратическая погрешность положения характерной точки (Mt), м	Описание обозначения точки на местности (при наличии)
	X	Y			
1	2	3	4	5	6
-	-	-	-	-	-
3. Сведения о характерных точках части (частей) границы объекта					
Обозначение характерных точек части границы	Координаты, м		Метод определения координат характерной точки	Средняя квадратическая погрешность положения характерной точки (Mt), м	Описание обозначения точки на местности (при наличии)
	X	Y			
1	2	3	4	5	6
Часть №					
-	-	-	-	-	-

Раздел 3

Сведения о местоположении измененных (уточненных) границ объекта

1. Система координат: МСК - 36, зона 2

2. Сведения о характерных точках границ объекта

Обозначение характерных точек границ	Существующие координаты, м		Измененные (уточненные) координаты, м		Метод определения координат характерной точки	Средняя квадратическая погрешность положения характерной точки (Mt), м	Описание обозначения точки на местности (при наличии)
	X	Y	X	Y			
1	2	3	4	5	6	7	8
1	405826.85	2153370.71	-	-	Картометрический	1.00	-
2	405835.28	2153470.96	-	-	Картометрический	1.00	-
3	405780.87	2153483.35	-	-	Картометрический	1.00	-
4	-	-	405734.66	2153399.34	Картометрический	1.00	-
5	-	-	405766.61	2153389.18	Картометрический	1.00	-
6	-	-	405776.67	2153386.09	Картометрический	1.00	-
7	-	-	405822.90	2153371.92	Картометрический	1.00	-
1	405826.85	2153370.71	-	-	Картометрический	1.00	-
8	405203.63	2150397.18	-	-	Картометрический	1.00	-
9	405210.49	2150489.32	-	-	Картометрический	1.00	-
10	405144.80	2150493.84	-	-	Картометрический	1.00	-
11	405144.40	2150489.96	-	-	Картометрический	1.00	-
12	405125.84	2150493.10	-	-	Картометрический	1.00	-
13	405101.82	2150499.35	-	-	Картометрический	1.00	-
14	405088.06	2150422.49	-	-	Картометрический	1.00	-
8	405203.63	2150397.18	-	-	Картометрический	1.00	-
15	403314.69	2148253.78	-	-	Картометрический	1.00	-
16	403199.34	2148445.10	-	-	Картометрический	1.00	-
17	403193.91	2148453.96	-	-	Картометрический	1.00	-
18	403080.44	2148399.35	-	-	Аналитический	0.10	-
19	403003.77	2148363.69	-	-	Аналитический	0.10	-
20	402924.33	2148326.81	-	-	Аналитический	0.10	-
21	402899.55	2148315.32	-	-	Аналитический	0.10	-
22	402898.68	2148308.98	-	-	Аналитический	0.10	-
23	402853.70	2148279.96	-	-	Картометрический	1.00	-
24	403013.39	2147994.01	-	-	Картометрический	1.00	-
25	403076.07	2148034.49	-	-	Аналитический	0.10	-
26	403148.23	2148109.33	-	-	Аналитический	0.10	-
27	403160.80	2148118.41	-	-	Аналитический	0.10	-
28	403167.95	2148124.24	-	-	Аналитический	0.10	-
29	403194.65	2148145.51	-	-	Аналитический	0.10	-
30	403275.88	2148207.61	-	-	Аналитический	0.10	-
31	403279.21	2148209.93	-	-	Аналитический	0.10	-

1	2	3	4	5	6	7	8
32	403273.63	2148220.34	-	-	Аналитический	0.10	-
33	403286.83	2148227.61	-	-	Аналитический	0.10	-
34	403291.72	2148218.56	-	-	Аналитический	0.10	-
35	403293.47	2148219.75	-	-	Аналитический	0.10	-
36	403303.98	2148230.25	-	-	Аналитический	0.10	-
37	403299.73	2148241.16	-	-	Картометрический	1.00	-
15	403314.69	2148253.78	-	-	Картометрический	1.00	-

3. Сведения о характерных точках части (частей) границы объекта							
Часть №							
-	-	-	-	-	-	-	-

Раздел 4

План границ объекта

Схема расположения листов плана границ объекта



Лист № 2



Лист № 1



Лист № 3



Масштаб 1:50000

Используемые условные знаки и обозначения:



границы территориальной зоны

границы муниципального образования

Лист № 1

область и номер листа плана границ объекта

Руководитель БУВО «Нормативно-проектный центр»

Подпись Ю.В. Шалыгина Дата « 20 » сентября 2022 г.

Место для оттиска печати (при наличии) лица, составившего описание местоположения границ объекта



План границ объекта

Лист № 1



Масштаб 1:2000

Используемые условные знаки и обозначения:



границы территориальной зоны



характерная точка границ территориальной зоны

Руководитель БУВО «Нормативно-проектный центр»

Подпись  Ю.В. Шалыгина Дата « 20 » сентября 2022 г.

Место для оттиска печати (при наличии) лица, составившего описание местоположения границ объекта



План границ объекта

Лист № 2



Масштаб 1:2000

Используемые условные знаки и обозначения:



границы территориальной зоны

характерная точка границ территориальной зоны

Руководитель БУВО «Нормативно-проектный центр»

Подпись *Ю.В. Шалыгина* Ю.В. Шалыгина Дата « 20 » сентября 2022 г.

Место для оттиска печати (при наличии) лица, составившего описание местоположения границ объекта



План границ объекта

Лист № 3



Масштаб 1:2000

Используемые условные знаки и обозначения:

	границы территориальной зоны
	характерная точка границ территориальной зоны

Руководитель БУВО «Нормативно-проектный центр»

Подпись  Ю.В. Шальгина Дата « 20 » сентября 2022 г.

Место для оттиска печати (при наличии) лица, составившего описание местоположения границ объекта



».

Приложение № 7
к приказу департамента
архитектуры и градостроительства
Воронежской области
от 15.03.2023 № 45-01-04/173

«ОПИСАНИЕ МЕСТОПОЛОЖЕНИЯ ГРАНИЦ
Зона улиц, дорог, инженерной и транспортной инфраструктуры
за границами населенных пунктов - ИТ1

(наименование объекта, местоположение границ которого описано
(далее - объект)

Раздел 1

Сведения об объекте		
№ п/п	Характеристики объекта	Описание характеристик
1	2	3
1	Местоположение объекта	Воронежская область, Павловский муниципальный район, Лосевское сельское поселение
2	Площадь объекта $\pm$ величина погрешности определения площади ($P \pm \text{Дельта } P$)	-
3	Иные характеристики объекта	-

Раздел 2

Сведения о местоположении границ объекта					
1. Система координат: -					
2. Сведения о характерных точках границ объекта					
Обозначение характерных точек границ	Координаты, м		Метод определения координат характерной точки	Средняя квадратическая погрешность положения характерной точки (Mt), м	Описание обозначения точки на местности (при наличии)
	X	Y			
1	2	3	4	5	6
-	-	-	-	-	-
3. Сведения о характерных точках части (частей) границы объекта					
Обозначение характерных точек части границы	Координаты, м		Метод определения координат характерной точки	Средняя квадратическая погрешность положения характерной точки (Mt), м	Описание обозначения точки на местности (при наличии)
	X	Y			
1	2	3	4	5	6
Часть №					
-	-	-	-	-	-

Раздел 3

Сведения о местоположении измененных (уточненных) границ объекта							
1. Система координат: МСК - 36, зона 2							
2. Сведения о характерных точках границ объекта							
Обозначение характерных точек границ	Существующие координаты, м		Измененные (уточненные) координаты, м		Метод определения координат характерной точки	Средняя квадратическая погрешность положения характерной точки (Мп), м	Описание обозначения точки на местности (при наличии)
	X	Y	X	Y			
1	2	3	4	5	6	7	8
1	410004.93	2148126.02	-	-	Аналитический	0.30	-
2	410005.09	2148126.77	-	-	Аналитический	0.20	-
3	410008.21	2148141.39	-	-	Аналитический	0.30	-
4	410012.91	2148163.37	-	-	Аналитический	0.30	-
5	410013.17	2148164.60	-	-	Аналитический	0.30	-
6	410016.80	2148181.57	-	-	Аналитический	0.30	-
7	410017.51	2148187.51	-	-	Аналитический	0.30	-
8	410019.71	2148206.02	-	-	Аналитический	0.30	-
9	410020.75	2148214.73	-	-	Аналитический	0.30	-
10	409923.96	2148239.10	-	-	Аналитический	0.30	-
11	409865.44	2148255.95	-	-	Аналитический	0.30	-
12	409860.29	2148257.26	-	-	Аналитический	0.30	-
13	409768.84	2148283.87	-	-	Аналитический	0.30	-
14	409674.96	2148324.03	-	-	Аналитический	0.30	-
15	409586.41	2148367.10	-	-	Аналитический	0.30	-
16	409505.60	2148418.87	-	-	Аналитический	0.30	-
17	409347.38	2148535.49	-	-	Аналитический	0.30	-
18	409038.36	2148787.28	-	-	Аналитический	0.30	-
19	408489.45	2149222.60	-	-	Аналитический	0.30	-
20	408410.58	2149285.02	-	-	Аналитический	0.30	-
21	408248.00	2149410.35	-	-	Аналитический	0.30	-
22	408073.03	2149517.83	-	-	Аналитический	0.30	-
23	407976.05	2149559.38	-	-	Аналитический	0.30	-
24	407879.76	2149594.22	-	-	Аналитический	0.30	-
25	407782.02	2149624.22	-	-	Аналитический	0.30	-
26	407684.27	2149646.97	-	-	Аналитический	0.30	-
27	407484.91	2149684.71	-	-	Аналитический	0.30	-
28	407384.27	2149699.71	-	-	Аналитический	0.30	-
29	407181.04	2149716.64	-	-	Аналитический	0.30	-
30	406979.26	2149718.10	-	-	Аналитический	0.30	-
31	406774.09	2149704.55	-	-	Аналитический	0.30	-
32	406737.53	2149700.18	-	-	Аналитический	0.30	-
33	406654.29	2149688.38	-	-	Аналитический	0.30	-
34	406550.87	2149667.69	-	-	Аналитический	0.30	-
35	406208.46	2149587.11	-	-	Аналитический	0.30	-
36	405976.83	2149531.89	-	-	Картометрический	5.00	-
37	405715.98	2149469.58	-	-	Картометрический	5.00	-

1	2	3	4	5	6	7	8
38	405726.36	2149422.56	-	-	Картометрический	5.00	-
39	406108.89	2149514.41	-	-	Картометрический	5.00	-
40	406169.41	2149528.39	-	-	Картометрический	5.00	-
41	406171.94	2149521.58	-	-	Аналитический	0.10	-
42	406184.66	2149489.93	-	-	Картометрический	5.00	-
43	406202.29	2149494.11	-	-	Картометрический	5.00	-
44	406494.23	2149563.99	-	-	Картометрический	5.00	-
45	406637.99	2149592.01	-	-	Аналитический	0.30	-
46	406782.30	2149611.33	-	-	Аналитический	0.30	-
47	406839.46	2149615.41	-	-	Аналитический	0.30	-
48	406998.67	2149625.61	-	-	Аналитический	0.30	-
49	407174.88	2149623.57	-	-	Аналитический	0.30	-
50	407237.48	2149618.13	-	-	Аналитический	0.30	-
51	407380.36	2149604.52	-	-	Аналитический	0.30	-
52	407504.19	2149585.47	-	-	Аналитический	0.30	-
53	407659.31	2149557.58	-	-	Аналитический	0.30	-
54	407757.97	2149534.44	-	-	Аналитический	0.30	-
55	407942.35	2149472.53	-	-	Аналитический	0.30	-
56	408003.58	2149443.27	-	-	Аналитический	0.30	-
57	408083.19	2149396.33	-	-	Аналитический	0.30	-
58	408200.21	2149324.89	-	-	Аналитический	0.30	-
59	408491.11	2149102.78	-	-	Аналитический	0.30	-
60	408528.06	2149073.49	-	-	Аналитический	0.30	-
61	408584.03	2149028.94	-	-	Аналитический	0.30	-
62	408653.38	2148974.48	-	-	Аналитический	0.30	-
63	408670.69	2148960.41	-	-	Аналитический	0.30	-
64	408719.85	2148921.38	-	-	Аналитический	0.30	-
65	408764.18	2148886.90	-	-	Аналитический	0.30	-
66	408981.34	2148713.84	-	-	Аналитический	0.30	-
67	409297.17	2148466.55	-	-	Аналитический	0.30	-
68	409460.52	2148346.81	-	-	Аналитический	0.30	-
69	409550.52	2148294.55	-	-	Аналитический	0.30	-
70	409640.52	2148246.17	-	-	Аналитический	0.30	-
71	409731.20	2148205.39	-	-	Аналитический	0.30	-
72	409828.39	2148171.39	-	-	Аналитический	0.30	-
73	409909.90	2148148.36	-	-	Аналитический	0.30	-
74	409979.80	2148131.81	-	-	Аналитический	0.30	-
75	409999.31	2148127.32	-	-	Аналитический	0.30	-
1	410004.93	2148126.02	-	-	Аналитический	0.30	-
76	410320.98	2150739.76	-	-	Аналитический	0.50	-
77	410321.33	2150742.68	-	-	Аналитический	0.20	-
78	410323.99	2150765.74	-	-	Картометрический	5.00	-
79	410338.28	2150889.77	-	-	Картометрический	5.00	-
80	410300.71	2150944.83	-	-	Аналитический	0.50	-
81	410316.28	2150960.11	-	-	Аналитический	0.50	-
82	410338.59	2150992.59	-	-	Картометрический	5.00	-
83	410350.65	2151012.15	-	-	Аналитический	0.50	-
84	410352.90	2151017.86	-	-	Аналитический	0.50	-
85	410335.92	2151030.00	-	-	Аналитический	0.50	-
86	-	-	410333.07	2151026.54	Аналитический	2.50	-

1	2	3	4	5	6	7	8
87	410318.17	2151008.43	-	-	Аналитический	2.50	-
88	410303.71	2150994.30	-	-	Аналитический	2.50	-
89	410290.85	2150983.66	-	-	Аналитический	2.50	-
90	410278.75	2150975.60	-	-	Аналитический	2.50	-
91	410212.20	2151042.71	-	-	Аналитический	2.50	-
92	-	-	410180.33	2151086.85	Аналитический	2.50	-
93	410165.45	2151107.45	-	-	Аналитический	0.50	-
94	410101.10	2151198.26	-	-	Аналитический	2.50	-
95	410018.90	2151311.35	-	-	Аналитический	2.50	-
96	-	-	410010.35	2151322.90	Аналитический	2.50	-
97	-	-	410008.10	2151325.95	Аналитический	0.50	-
98	409932.44	2151428.22	-	-	Аналитический	2.50	-
99	409859.47	2151562.08	-	-	Аналитический	0.50	-
100	-	-	409857.92	2151565.12	Аналитический	0.50	-
101	409811.46	2151656.52	-	-	Аналитический	0.50	-
102	-	-	409810.70	2151658.22	Аналитический	2.50	-
103	-	-	409786.70	2151711.33	Аналитический	2.50	-
104	409743.61	2151806.69	-	-	Аналитический	2.50	-
105	-	-	409737.97	2151821.43	Аналитический	2.50	-
106	409724.03	2151857.82	-	-	Аналитический	2.50	-
107	409724.70	2151864.59	-	-	Аналитический	2.50	-
108	409724.12	2151877.44	-	-	Аналитический	2.50	-
109	409716.47	2151891.92	-	-	Аналитический	2.50	-
110	409712.18	2151888.76	-	-	Аналитический	2.50	-
111	409706.49	2151903.62	-	-	Аналитический	2.50	-
112	409707.88	2151904.92	-	-	Аналитический	2.50	-
113	409704.44	2151908.97	-	-	Аналитический	2.50	-
114	409675.48	2151984.60	-	-	Аналитический	2.50	-
115	409635.06	2152103.68	-	-	Аналитический	2.50	-
116	409590.69	2152234.40	-	-	Аналитический	2.50	-
117	-	-	409554.94	2152237.76	Аналитический	2.50	-
118	-	-	409550.79	2152238.15	Аналитический	2.50	-
119	-	-	409550.78	2152238.15	Аналитический	2.50	-
120	-	-	409525.83	2152240.50	Аналитический	2.50	-
121	-	-	409525.82	2152240.50	Аналитический	2.50	-
122	409338.89	2152258.10	-	-	Аналитический	2.50	-
123	409249.71	2152377.45	-	-	Аналитический	2.50	-
124	-	-	409242.27	2152411.35	Аналитический	2.50	-
125	409239.33	2152424.75	-	-	Аналитический	2.50	-
126	409204.13	2152471.86	-	-	Аналитический	0.10	-
127	409162.45	2152494.22	-	-	Аналитический	0.10	-
128	-	-	409066.27	2152602.07	Картометрический	5.00	-
129	-	-	409086.08	2152622.25	Аналитический	2.50	-
130	-	-	409088.14	2152631.08	Аналитический	2.50	-
131	-	-	409069.70	2152655.06	Картометрический	5.00	-
132	-	-	409060.40	2152652.36	Аналитический	2.50	-
133	-	-	409050.23	2152644.32	Аналитический	2.50	-
134	-	-	409020.90	2152683.61	Аналитический	2.50	-
135	-	-	409038.45	2152827.85	Аналитический	2.50	-
136	-	-	408887.39	2152910.18	Аналитический	2.50	-
137	-	-	408839.85	2152950.42	Аналитический	2.50	-

1	2	3	4	5	6	7	8
138	408809.99	2152975.70	-	-	Картометрический	5.00	-
139	408764.04	2153035.18	-	-	Аналитический	2.50	-
140	-	-	408740.55	2153052.67	Аналитический	2.50	-
141	-	-	408716.94	2153070.19	Аналитический	2.50	-
142	408703.37	2153080.25	-	-	Аналитический	0.50	-
143	408649.90	2153155.98	-	-	Аналитический	2.50	-
144	408620.84	2153194.78	-	-	Аналитический	2.50	-
145	408556.48	2153290.28	-	-	Аналитический	2.50	-
146	408586.05	2153289.79	-	-	Аналитический	2.50	-
147	408620.11	2153311.65	-	-	Аналитический	2.50	-
148	408642.09	2153314.76	-	-	Аналитический	2.50	-
149	408641.66	2153327.93	-	-	Аналитический	0.50	-
150	408617.40	2153326.54	-	-	Аналитический	0.50	-
151	408591.84	2153309.72	-	-	Аналитический	0.50	-
152	408569.36	2153308.28	-	-	Аналитический	0.50	-
153	408550.38	2153315.64	-	-	Аналитический	0.50	-
154	408538.96	2153316.29	-	-	Аналитический	0.50	-
155	408530.50	2153328.85	-	-	Аналитический	2.50	-
156	408450.88	2153434.33	-	-	Аналитический	2.50	-
157	408370.41	2153524.98	-	-	Аналитический	2.50	-
158	-	-	408360.08	2153540.67	Аналитический	2.50	-
159	408231.92	2153735.20	-	-	Аналитический	2.50	-
160	-	-	408222.08	2153744.95	Аналитический	2.50	-
161	408200.78	2153766.05	-	-	Аналитический	2.50	-
162	-	-	408196.89	2153771.23	Аналитический	0.30	-
163	-	-	408196.88	2153771.23	Картометрический	5.00	-
164	408074.90	2153933.06	-	-	Аналитический	0.50	-
165	408013.89	2154025.18	-	-	Аналитический	0.50	-
166	408011.33	2154028.36	-	-	Аналитический	0.50	-
167	407976.47	2154080.75	-	-	Аналитический	2.50	-
168	-	-	407929.64	2154143.36	Аналитический	2.50	-
169	-	-	407929.63	2154143.40	Аналитический	2.50	-
170	407700.94	2154449.30	-	-	Аналитический	2.50	-
171	407706.06	2154458.01	-	-	Аналитический	2.50	-
172	407695.00	2154464.61	-	-	Аналитический	2.50	-
173	407692.54	2154460.54	-	-	Аналитический	2.50	-
174	407641.11	2154529.33	-	-	Аналитический	2.50	-
175	407643.73	2154535.52	-	-	Аналитический	2.50	-
176	407645.28	2154539.19	-	-	Аналитический	2.50	-
177	407648.35	2154546.43	-	-	Аналитический	2.50	-
178	407648.40	2154608.02	-	-	Аналитический	2.50	-
179	407598.92	2154730.20	-	-	Аналитический	2.50	-
180	407416.70	2154974.53	-	-	Аналитический	2.50	-
181	407272.07	2155090.25	-	-	Аналитический	2.50	-
182	407228.25	2155089.42	-	-	Аналитический	2.50	-
183	407117.42	2155072.61	-	-	Аналитический	2.50	-
184	406920.23	2155140.72	-	-	Аналитический	2.50	-
185	406835.30	2155220.00	-	-	Аналитический	2.50	-
186	406704.88	2155307.37	-	-	Аналитический	0.20	-
187	406672.61	2155325.40	-	-	Аналитический	2.50	-
188	406566.45	2155398.92	-	-	Аналитический	2.50	-

1	2	3	4	5	6	7	8
189	406475.34	2155424.74	-	-	Картометрический	5.00	-
190	406423.90	2155453.24	-	-	Аналитический	2.50	-
191	406275.23	2155512.04	-	-	Аналитический	2.50	-
192	406238.36	2155551.48	-	-	Аналитический	2.50	-
193	406201.54	2155581.63	-	-	Аналитический	2.50	-
194	406124.81	2155619.36	-	-	Аналитический	2.50	-
195	405983.12	2155652.54	-	-	Аналитический	0.30	-
196	405903.31	2155615.65	-	-	Аналитический	0.30	-
197	405828.65	2155622.28	-	-	Аналитический	2.50	-
198	405661.22	2155673.73	-	-	Аналитический	2.50	-
199	405583.78	2155663.55	-	-	Аналитический	2.50	-
200	405458.13	2155686.81	-	-	Аналитический	2.50	-
201	405333.39	2155663.65	-	-	Аналитический	2.50	-
202	405225.37	2155685.20	-	-	Аналитический	2.50	-
203	404983.58	2155690.67	-	-	Аналитический	2.50	-
204	404871.33	2155687.16	-	-	Аналитический	2.50	-
205	404821.52	2155682.32	-	-	Аналитический	2.50	-
206	404797.03	2155678.57	-	-	Аналитический	2.50	-
207	404684.71	2155661.37	-	-	Аналитический	0.50	-
208	404598.91	2155657.87	-	-	Аналитический	0.50	-
209	404550.27	2155612.16	-	-	Аналитический	2.50	-
210	404532.52	2155657.18	-	-	Аналитический	2.50	-
211	404438.42	2155685.24	-	-	Аналитический	2.50	-
212	404386.22	2155559.50	-	-	Аналитический	2.50	-
213	404376.74	2155536.66	-	-	Аналитический	2.50	-
214	404403.06	2155537.35	-	-	Аналитический	2.50	-
215	404509.67	2155530.04	-	-	Аналитический	2.50	-
216	404649.65	2155525.38	-	-	Аналитический	2.50	-
217	404707.55	2155531.76	-	-	Аналитический	2.50	-
218	404799.66	2155533.03	-	-	Аналитический	2.50	-
219	404983.30	2155500.43	-	-	Аналитический	2.50	-
220	404983.30	2155519.84	-	-	Аналитический	2.50	-
221	405122.71	2155525.92	-	-	Аналитический	2.50	-
222	405410.48	2155559.44	-	-	Аналитический	0.50	-
223	405514.06	2155527.28	-	-	Аналитический	0.50	-
224	405624.86	2155511.57	-	-	Аналитический	0.50	-
225	405626.19	2155506.33	-	-	Аналитический	0.50	-
226	405632.53	2155505.43	-	-	Аналитический	0.50	-
227	405651.59	2155504.02	-	-	Аналитический	0.50	-
228	406185.93	2155252.40	-	-	Аналитический	0.50	-
229	406181.24	2155241.00	-	-	Аналитический	0.50	-
230	406197.34	2155247.02	-	-	Аналитический	2.50	-
231	406202.38	2155244.64	-	-	Аналитический	2.50	-
232	406231.97	2155230.71	-	-	Аналитический	2.50	-
233	406349.84	2155326.98	-	-	Аналитический	0.50	-
234	406475.47	2155268.16	-	-	Аналитический	2.50	-
235	406608.46	2155199.85	-	-	Аналитический	2.50	-
236	406620.80	2155194.19	-	-	Аналитический	2.50	-
237	406617.87	2155188.87	-	-	Аналитический	2.50	-
238	406636.89	2155178.47	-	-	Аналитический	2.50	-
239	406640.78	2155185.13	-	-	Аналитический	2.50	-

1	2	3	4	5	6	7	8
240	406686.47	2155158.41	-	-	Аналитический	2.50	-
241	406742.58	2155103.62	-	-	Аналитический	2.50	-
242	406760.39	2155099.11	-	-	Аналитический	2.50	-
243	406765.87	2154903.92	-	-	Аналитический	2.50	-
244	407000.52	2154808.61	-	-	Аналитический	2.50	-
245	407231.10	2154645.00	-	-	Картометрический	5.00	-
246	407233.05	2154644.24	-	-	Картометрический	5.00	-
247	407239.15	2154641.86	-	-	Картометрический	5.00	-
248	407312.96	2154613.10	-	-	Картометрический	5.00	-
249	407483.09	2154451.37	-	-	Картометрический	5.00	-
250	407497.94	2154433.79	-	-	Картометрический	5.00	-
251	407545.69	2154389.75	-	-	Аналитический	2.50	-
252	-	-	407600.65	2154316.24	Аналитический	2.50	-
253	-	-	407600.65	2154316.23	Аналитический	2.50	-
254	407602.50	2154313.76	-	-	Аналитический	2.50	-
255	-	-	407593.38	2154311.52	Аналитический	2.50	-
256	-	-	407593.37	2154311.52	Аналитический	2.50	-
257	407575.25	2154307.07	-	-	Аналитический	2.50	-
258	407577.52	2154293.97	-	-	Аналитический	2.50	-
259	407606.13	2154299.46	-	-	Аналитический	2.50	-
260	407611.22	2154302.10	-	-	Аналитический	2.50	-
261	-	-	407612.22	2154300.75	Аналитический	2.50	-
262	-	-	408089.98	2153661.71	Аналитический	2.50	-
263	-	-	408089.98	2153661.67	Аналитический	2.50	-
264	408426.68	2153211.33	-	-	Аналитический	2.50	-
265	408415.66	2153204.51	-	-	Аналитический	2.50	-
266	408408.39	2153186.39	-	-	Аналитический	2.50	-
267	408403.72	2153158.17	-	-	Аналитический	2.50	-
268	408416.23	2153155.73	-	-	Картометрический	5.00	-
269	408421.77	2153182.34	-	-	Аналитический	2.50	-
270	408429.43	2153196.72	-	-	Аналитический	2.50	-
271	408435.71	2153199.24	-	-	Аналитический	2.50	-
272	-	-	408439.63	2153193.96	Аналитический	2.50	-
273	-	-	408448.79	2153181.69	Аналитический	2.50	-
274	-	-	408537.03	2153063.71	Аналитический	2.50	-
275	408546.28	2153051.34	-	-	Аналитический	2.50	-
276	408590.95	2153011.75	-	-	Аналитический	2.50	-
277	-	-	408638.93	2152950.11	Аналитический	2.50	-
278	-	-	408638.94	2152950.09	Аналитический	2.50	-
279	408663.55	2152918.47	-	-	Аналитический	2.50	-
280	-	-	408668.70	2152909.21	Аналитический	2.50	-
281	-	-	408668.70	2152909.18	Аналитический	2.50	-
282	-	-	408677.00	2152894.29	Аналитический	2.50	-
283	-	-	408677.02	2152894.30	Аналитический	2.50	-
284	-	-	408715.08	2152825.96	Аналитический	2.50	-
285	-	-	408715.09	2152825.96	Аналитический	2.50	-
286	408760.99	2152743.55	-	-	Аналитический	2.50	-
287	408763.90	2152742.11	-	-	Аналитический	2.50	-
288	408763.76	2152738.57	-	-	Аналитический	2.50	-
289	408770.66	2152726.18	-	-	Аналитический	2.50	-
290	408827.21	2152725.66	-	-	Аналитический	2.50	-

1	2	3	4	5	6	7	8
291	408913.29	2152610.47	-	-	Аналитический	2.50	-
292	-	-	408922.60	2152589.80	Аналитический	2.50	-
293	-	-	408922.60	2152589.79	Аналитический	2.50	-
294	408933.59	2152565.37	-	-	Аналитический	2.50	-
295	408920.53	2152542.76	-	-	Аналитический	2.50	-
296	408914.72	2152522.65	-	-	Аналитический	2.50	-
297	408917.88	2152498.07	-	-	Аналитический	2.50	-
298	408955.06	2152444.87	-	-	Аналитический	2.50	-
299	409001.50	2152385.16	-	-	Аналитический	2.50	-
300	409097.49	2152292.87	-	-	Аналитический	2.50	-
301	409107.43	2151978.74	-	-	Аналитический	2.50	-
302	-	-	409127.76	2151949.21	Аналитический	2.50	-
303	409221.14	2151813.57	-	-	Аналитический	2.50	-
304	-	-	409270.81	2151807.49	Аналитический	0.50	-
305	-	-	409306.91	2151803.08	Аналитический	0.50	-
306	-	-	409413.66	2151790.02	Аналитический	0.50	-
307	-	-	409450.39	2151785.52	Аналитический	0.50	-
308	409461.40	2151784.17	-	-	Аналитический	0.50	-
309	409492.90	2151746.22	-	-	Аналитический	0.50	-
310	409503.30	2151738.19	-	-	Аналитический	0.50	-
311	409528.16	2151759.08	-	-	Аналитический	0.50	-
312	409547.00	2151741.82	-	-	Аналитический	0.50	-
313	-	-	409574.72	2151686.38	Аналитический	0.50	-
314	-	-	409574.73	2151686.38	Аналитический	0.50	-
315	-	-	409589.47	2151656.90	Аналитический	0.50	-
316	-	-	409589.48	2151656.89	Аналитический	0.50	-
317	409620.27	2151595.30	-	-	Аналитический	0.50	-
318	409706.31	2151482.83	409706.31	2151482.83	Аналитический	0.50	-
319	409716.34	2151469.70	409716.34	2151469.70	Аналитический	0.50	-
320	409730.59	2151451.02	-	-	Аналитический	0.50	-
321	409807.85	2151389.98	-	-	Аналитический	0.50	-
322	409914.73	2151253.73	409914.73	2151253.73	Аналитический	0.50	-
323	409924.96	2151241.10	409924.96	2151241.10	Аналитический	0.50	-
324	410002.54	2151145.42	-	-	Аналитический	0.50	-
325	410038.09	2151089.88	-	-	Картометрический	5.00	-
326	410089.07	2151043.16	-	-	Аналитический	0.50	-
327	410165.32	2150944.02	-	-	Аналитический	0.50	-
328	410181.79	2150905.45	-	-	Аналитический	0.50	-
329	410183.10	2150903.70	-	-	Аналитический	0.50	-
330	410176.15	2150895.58	-	-	Аналитический	0.50	-
331	410174.99	2150894.07	-	-	Аналитический	0.50	-
332	410173.83	2150892.52	-	-	Аналитический	0.50	-
333	410173.25	2150891.72	-	-	Аналитический	0.50	-
334	410172.58	2150890.77	-	-	Аналитический	0.50	-
335	410171.93	2150889.82	-	-	Аналитический	0.50	-
336	410171.29	2150888.85	-	-	Аналитический	0.50	-
337	410170.66	2150887.88	-	-	Аналитический	0.50	-
338	410170.03	2150886.89	-	-	Аналитический	0.50	-
339	410169.42	2150885.89	-	-	Аналитический	0.50	-
340	410168.82	2150884.87	-	-	Аналитический	0.50	-
341	410168.23	2150883.84	-	-	Аналитический	0.50	-

1	2	3	4	5	6	7	8
342	410167.65	2150882.81	-	-	Аналитический	0.50	-
343	410167.08	2150881.75	-	-	Аналитический	0.50	-
344	410166.53	2150880.69	-	-	Аналитический	0.50	-
345	410166.00	2150879.61	-	-	Аналитический	0.50	-
346	410165.51	2150878.60	-	-	Аналитический	0.50	-
347	410165.03	2150877.67	-	-	Аналитический	0.50	-
348	410164.53	2150876.66	-	-	Аналитический	0.50	-
349	410164.04	2150875.64	-	-	Аналитический	0.50	-
350	410163.57	2150874.61	-	-	Аналитический	0.50	-
351	410163.12	2150873.58	-	-	Аналитический	0.50	-
352	410162.69	2150872.54	-	-	Аналитический	0.50	-
353	410162.28	2150871.49	-	-	Аналитический	0.50	-
354	410161.93	2150870.56	-	-	Аналитический	0.50	-
355	410161.49	2150869.57	-	-	Аналитический	0.50	-
356	410161.01	2150868.46	-	-	Аналитический	0.50	-
357	410160.56	2150867.34	-	-	Аналитический	0.50	-
358	410160.13	2150866.22	-	-	Аналитический	0.50	-
359	410159.72	2150865.11	-	-	Аналитический	0.50	-
360	410159.34	2150863.99	-	-	Аналитический	0.50	-
361	410158.97	2150862.87	-	-	Аналитический	0.50	-
362	410158.63	2150861.76	-	-	Аналитический	0.50	-
363	410158.31	2150860.65	-	-	Аналитический	0.50	-
364	410158.00	2150859.54	-	-	Аналитический	0.50	-
365	410157.71	2150858.43	-	-	Аналитический	0.50	-
366	410157.44	2150857.33	-	-	Аналитический	0.50	-
367	410157.19	2150856.23	-	-	Аналитический	0.50	-
368	410156.96	2150855.14	-	-	Аналитический	0.50	-
369	410156.73	2150854.05	-	-	Аналитический	0.50	-
370	410156.53	2150852.96	-	-	Аналитический	0.50	-
371	410156.33	2150851.88	-	-	Аналитический	0.50	-
372	410156.15	2150850.80	-	-	Аналитический	0.50	-
373	410155.98	2150849.73	-	-	Аналитический	0.50	-
374	410155.68	2150847.61	-	-	Аналитический	0.50	-
375	410155.42	2150845.50	-	-	Аналитический	0.50	-
376	410155.20	2150843.42	-	-	Аналитический	0.50	-
377	410155.10	2150842.42	-	-	Аналитический	0.50	-
378	410154.88	2150840.41	-	-	Аналитический	0.50	-
379	410154.68	2150838.39	-	-	Аналитический	0.50	-
380	410154.24	2150833.46	-	-	Аналитический	0.50	-
381	410152.93	2150817.18	-	-	Аналитический	0.50	-
382	-	-	410152.20	2150810.23	Аналитический	0.50	-
383	-	-	410149.90	2150788.71	Аналитический	0.50	-
384	410149.63	2150786.11	-	-	Аналитический	0.50	-
385	410170.20	2150783.12	-	-	Аналитический	0.50	-
386	410172.77	2150789.26	-	-	Аналитический	0.50	-
387	-	-	410175.30	2150807.66	Аналитический	0.50	-
388	410176.22	2150814.40	-	-	Аналитический	0.50	-
389	410178.93	2150832.39	-	-	Аналитический	0.50	-
390	410179.37	2150835.12	-	-	Аналитический	0.50	-
391	410179.67	2150836.91	-	-	Аналитический	0.50	-
392	410179.96	2150838.54	-	-	Аналитический	0.50	-

1	2	3	4	5	6	7	8
393	410180.41	2150840.11	-	-	Аналитический	0.50	-
394	410180.90	2150841.76	-	-	Аналитический	0.50	-
395	410181.41	2150843.38	-	-	Аналитический	0.50	-
396	410181.94	2150844.95	-	-	Аналитический	0.50	-
397	410182.50	2150846.48	-	-	Аналитический	0.50	-
398	410182.78	2150847.22	-	-	Аналитический	0.50	-
399	410183.08	2150847.96	-	-	Аналитический	0.50	-
400	410183.38	2150848.68	-	-	Аналитический	0.50	-
401	410183.68	2150849.39	-	-	Аналитический	0.50	-
402	410184.00	2150850.08	-	-	Аналитический	0.50	-
403	410184.31	2150850.76	-	-	Аналитический	0.50	-
404	410184.64	2150851.43	-	-	Аналитический	0.50	-
405	410184.97	2150852.09	-	-	Аналитический	0.50	-
406	410185.31	2150852.73	-	-	Аналитический	0.50	-
407	410185.65	2150853.36	-	-	Аналитический	0.50	-
408	410186.00	2150853.97	-	-	Аналитический	0.50	-
409	410186.36	2150854.56	-	-	Аналитический	0.50	-
410	410186.72	2150855.14	-	-	Аналитический	0.50	-
411	410187.09	2150855.71	-	-	Аналитический	0.50	-
412	410187.47	2150856.26	-	-	Аналитический	0.50	-
413	410187.78	2150856.70	-	-	Аналитический	0.50	-
414	410188.11	2150857.08	-	-	Аналитический	0.50	-
415	410188.51	2150857.53	-	-	Аналитический	0.50	-
416	410188.92	2150857.97	-	-	Аналитический	0.50	-
417	410189.33	2150858.40	-	-	Аналитический	0.50	-
418	410189.75	2150858.82	-	-	Аналитический	0.50	-
419	410190.63	2150859.65	-	-	Аналитический	0.50	-
420	410190.98	2150859.97	-	-	Аналитический	0.50	-
421	410191.42	2150860.30	-	-	Аналитический	0.50	-
422	410191.98	2150860.69	-	-	Аналитический	0.50	-
423	410193.11	2150861.46	-	-	Аналитический	0.50	-
424	410194.29	2150862.22	-	-	Аналитический	0.50	-
425	410195.50	2150862.95	-	-	Аналитический	0.50	-
426	410196.75	2150863.67	-	-	Аналитический	0.50	-
427	410198.04	2150864.38	-	-	Аналитический	0.50	-
428	410199.87	2150865.34	-	-	Аналитический	0.50	-
429	410201.65	2150866.23	-	-	Аналитический	0.50	-
430	410208.03	2150870.50	-	-	Аналитический	0.50	-
431	-	-	410219.47	2150858.83	Аналитический	0.50	-
432	-	-	410230.19	2150847.90	Аналитический	0.50	-
433	-	-	410273.33	2150803.91	Аналитический	0.50	-
434	-	-	410303.36	2150763.48	Аналитический	0.50	-
76	410320.98	2150739.76	-	-	Аналитический	0.50	-
435	-	-	408682.77	2152995.51	Картометрический	5.00	-
436	-	-	408682.77	2152995.52	Картометрический	5.00	-
437	-	-	408726.51	2152968.67	Картометрический	5.00	-
438	-	-	408726.51	2152968.66	Картометрический	5.00	-
435	-	-	408682.77	2152995.51	Картометрический	5.00	-
439	406412.30	2153842.47	-	-	Аналитический	0.10	-

1	2	3	4	5	6	7	8
440	406432.24	2153905.71	-	-	Аналитический	0.10	-
441	406501.83	2153926.10	-	-	Аналитический	0.10	-
442	406507.80	2153944.74	-	-	Аналитический	0.10	-
443	406472.84	2153986.67	-	-	Аналитический	0.10	-
444	406484.03	2153998.35	-	-	Аналитический	0.10	-
445	406486.59	2154003.14	-	-	Аналитический	0.10	-
446	406487.46	2154009.88	-	-	Аналитический	0.10	-
447	406485.96	2154016.05	-	-	Аналитический	0.10	-
448	406343.90	2154148.20	-	-	Аналитический	0.10	-
449	406335.33	2154155.87	-	-	Аналитический	0.10	-
450	406271.08	2154228.32	-	-	Аналитический	0.10	-
451	406257.99	2154242.31	-	-	Аналитический	0.10	-
452	406252.54	2154247.28	-	-	Аналитический	0.10	-
453	406250.93	2154242.19	-	-	Аналитический	0.10	-
454	406253.44	2154240.59	-	-	Аналитический	0.10	-
455	406266.35	2154227.72	-	-	Аналитический	0.10	-
456	406327.78	2154157.19	-	-	Аналитический	0.10	-
457	406339.48	2154145.26	-	-	Аналитический	0.10	-
458	406480.74	2154014.38	-	-	Аналитический	0.10	-
459	406482.17	2154009.57	-	-	Аналитический	0.10	-
460	406481.81	2154004.81	-	-	Аналитический	0.10	-
461	406480.45	2154001.11	-	-	Аналитический	0.10	-
462	406469.52	2153990.65	-	-	Аналитический	0.10	-
463	406421.07	2154049.18	-	-	Аналитический	0.10	-
464	406415.08	2154048.90	-	-	Аналитический	0.10	-
465	406380.45	2153987.19	-	-	Аналитический	0.10	-
466	406301.51	2153946.93	-	-	Аналитический	0.10	-
467	406301.64	2153934.19	-	-	Аналитический	0.10	-
468	406384.10	2153912.99	-	-	Аналитический	0.10	-
469	406400.77	2153842.52	-	-	Аналитический	0.10	-
439	406412.30	2153842.47	-	-	Аналитический	0.10	-
470	404767.18	2146173.82	-	-	Картометрический	5.00	-
471	404785.01	2146180.17	-	-	Аналитический	0.50	-
472	404795.43	2146183.70	-	-	Картометрический	5.00	-
473	404794.36	2146185.52	-	-	Картометрический	5.00	-
474	404774.27	2146222.50	-	-	Картометрический	5.00	-
475	404757.36	2146253.64	-	-	Картометрический	5.00	-
476	404729.08	2146305.69	-	-	Картометрический	5.00	-
477	404740.10	2146306.72	-	-	Картометрический	5.00	-
478	404749.61	2146300.78	-	-	Картометрический	5.00	-
479	404754.32	2146299.63	-	-	Картометрический	5.00	-
480	404759.50	2146301.89	-	-	Картометрический	5.00	-
481	404758.71	2146311.53	-	-	Картометрический	5.00	-
482	404754.61	2146318.58	-	-	Картометрический	5.00	-
483	404734.33	2146323.28	-	-	Картометрический	5.00	-
484	404716.46	2146320.44	-	-	Картометрический	5.00	-
485	404697.72	2146314.20	-	-	Картометрический	5.00	-
486	404671.47	2146295.82	-	-	Картометрический	5.00	-
487	404668.23	2146286.47	-	-	Картометрический	5.00	-
488	404673.14	2146277.66	-	-	Картометрический	5.00	-

1	2	3	4	5	6	7	8
489	404681.16	2146272.76	-	-	Картометрический	5.00	-
490	404687.38	2146271.27	-	-	Картометрический	5.00	-
491	404692.46	2146279.83	-	-	Картометрический	5.00	-
492	404701.64	2146283.78	-	-	Картометрический	5.00	-
493	404709.12	2146272.96	-	-	Картометрический	5.00	-
494	404733.84	2146230.75	-	-	Картометрический	5.00	-
495	404753.74	2146196.76	-	-	Картометрический	5.00	-
470	404767.18	2146173.82	-	-	Картометрический	5.00	-
496	404599.98	2146468.13	-	-	Аналитический	0.50	-
497	404607.08	2146470.83	-	-	Аналитический	0.50	-
498	404616.62	2146474.21	-	-	Аналитический	0.50	-
499	404623.19	2146480.00	-	-	Аналитический	0.50	-
500	404623.74	2146486.33	-	-	Аналитический	0.50	-
501	404580.45	2146548.98	-	-	Аналитический	0.50	-
502	404556.21	2146533.52	-	-	Аналитический	0.50	-
503	404567.53	2146510.72	-	-	Аналитический	0.50	-
504	404587.19	2146475.76	-	-	Аналитический	0.50	-
505	404594.38	2146468.57	-	-	Аналитический	0.50	-
496	404599.98	2146468.13	-	-	Аналитический	0.50	-
506	403620.07	2149279.98	-	-	Аналитический	0.50	-
507	403624.51	2149300.28	-	-	Аналитический	0.50	-
508	403616.83	2149304.33	-	-	Аналитический	0.50	-
509	403602.13	2149316.74	-	-	Аналитический	0.50	-
510	403585.83	2149333.64	-	-	Аналитический	0.50	-
511	403569.74	2149365.93	-	-	Аналитический	0.50	-
512	403558.22	2149393.61	-	-	Аналитический	0.50	-
513	403553.60	2149413.58	-	-	Аналитический	0.50	-
514	403555.13	2149420.20	-	-	Аналитический	0.50	-
515	403556.35	2149422.04	-	-	Аналитический	0.50	-
516	403562.95	2149425.32	-	-	Аналитический	0.50	-
517	403558.40	2149442.27	-	-	Аналитический	0.50	-
518	403552.30	2149440.54	-	-	Аналитический	0.50	-
519	403548.37	2149442.45	-	-	Аналитический	0.50	-
520	403545.43	2149448.00	-	-	Аналитический	0.50	-
521	403537.49	2149487.01	-	-	Аналитический	0.50	-
522	403529.55	2149526.03	-	-	Аналитический	0.50	-
523	403515.93	2149587.20	-	-	Аналитический	0.50	-
524	403502.32	2149648.37	-	-	Аналитический	0.50	-
525	403488.70	2149709.54	-	-	Аналитический	0.50	-
526	403475.08	2149770.72	-	-	Аналитический	0.50	-
527	403465.88	2149811.56	-	-	Аналитический	0.50	-
528	403456.67	2149852.39	-	-	Аналитический	0.50	-
529	403447.47	2149893.23	-	-	Аналитический	0.50	-
530	403438.26	2149934.07	-	-	Аналитический	0.50	-
531	403429.06	2149974.91	-	-	Аналитический	0.50	-
532	403419.85	2150015.75	-	-	Аналитический	0.50	-
533	403410.65	2150056.59	-	-	Аналитический	0.50	-
534	403401.44	2150097.43	-	-	Аналитический	0.50	-
535	403393.00	2150136.65	-	-	Аналитический	0.50	-

1	2	3	4	5	6	7	8
536	403384.56	2150175.86	-	-	Аналитический	0.50	-
537	403376.12	2150215.07	-	-	Аналитический	0.50	-
538	403367.67	2150254.29	-	-	Аналитический	0.50	-
539	403359.23	2150293.50	-	-	Аналитический	0.50	-
540	403350.79	2150332.72	-	-	Аналитический	0.50	-
541	403342.35	2150371.93	-	-	Аналитический	0.50	-
542	403333.90	2150411.15	-	-	Аналитический	0.50	-
543	403324.46	2150453.89	-	-	Аналитический	0.50	-
544	403315.02	2150496.62	-	-	Аналитический	0.50	-
545	403306.67	2150534.44	-	-	Аналитический	0.50	-
546	403296.14	2150582.10	-	-	Аналитический	0.50	-
547	403286.70	2150624.84	-	-	Аналитический	0.50	-
548	403277.25	2150667.58	-	-	Аналитический	0.50	-
549	403267.81	2150710.32	-	-	Аналитический	0.50	-
550	403258.37	2150753.05	-	-	Аналитический	0.50	-
551	403244.51	2150811.97	-	-	Аналитический	0.50	-
552	403230.64	2150870.88	-	-	Аналитический	0.50	-
553	403216.78	2150929.79	-	-	Аналитический	0.50	-
554	403202.92	2150988.70	-	-	Аналитический	0.50	-
555	403194.99	2151024.59	-	-	Аналитический	0.50	-
556	403187.07	2151060.47	-	-	Аналитический	0.50	-
557	403179.15	2151096.36	-	-	Аналитический	0.50	-
558	403171.23	2151132.25	-	-	Аналитический	0.50	-
559	403163.31	2151168.14	-	-	Аналитический	0.50	-
560	403155.38	2151204.03	-	-	Аналитический	0.50	-
561	403147.46	2151239.91	-	-	Аналитический	0.50	-
562	403139.54	2151275.80	-	-	Аналитический	0.50	-
563	403133.77	2151307.02	-	-	Аналитический	0.50	-
564	403131.38	2151326.22	-	-	Аналитический	0.50	-
565	403130.26	2151348.85	-	-	Аналитический	0.50	-
566	403132.07	2151376.75	-	-	Аналитический	0.50	-
567	403137.98	2151408.16	-	-	Аналитический	0.50	-
568	403145.37	2151438.68	-	-	Аналитический	0.50	-
569	403152.76	2151469.21	-	-	Аналитический	0.50	-
570	403165.91	2151519.15	-	-	Аналитический	0.50	-
571	403174.90	2151548.98	-	-	Аналитический	0.50	-
572	403186.23	2151549.58	-	-	Аналитический	0.50	-
573	403187.68	2151555.71	-	-	Аналитический	0.50	-
574	403185.06	2151566.88	-	-	Аналитический	0.50	-
575	403182.69	2151583.57	-	-	Аналитический	0.50	-
576	403192.88	2151623.76	-	-	Аналитический	0.50	-
577	403203.06	2151663.95	-	-	Аналитический	0.50	-
578	403213.24	2151704.15	-	-	Аналитический	0.50	-
579	403223.42	2151744.34	-	-	Аналитический	0.50	-
580	403233.55	2151785.88	-	-	Аналитический	0.50	-
581	403243.68	2151827.42	-	-	Аналитический	0.50	-
582	403255.82	2151883.14	-	-	Аналитический	0.50	-
583	403267.97	2151938.87	-	-	Аналитический	0.50	-
584	403273.24	2151961.60	-	-	Аналитический	0.50	-
585	403274.36	2151990.10	-	-	Аналитический	0.50	-
586	403273.38	2152012.05	-	-	Аналитический	0.50	-

1	2	3	4	5	6	7	8
587	403269.01	2152061.03	-	-	Аналитический	0.50	-
588	403263.05	2152119.04	-	-	Аналитический	0.50	-
589	403257.09	2152177.06	-	-	Аналитический	0.50	-
590	403251.13	2152235.07	-	-	Аналитический	0.50	-
591	403245.17	2152293.08	-	-	Аналитический	0.50	-
592	403240.06	2152346.50	-	-	Аналитический	0.50	-
593	403234.63	2152403.37	-	-	Аналитический	0.50	-
594	403229.53	2152456.76	-	-	Аналитический	0.50	-
595	403224.09	2152513.65	-	-	Аналитический	0.50	-
596	403218.68	2152569.63	-	-	Аналитический	0.50	-
597	403212.67	2152631.86	-	-	Аналитический	0.50	-
598	403207.09	2152689.66	-	-	Аналитический	0.50	-
599	403201.25	2152750.06	-	-	Аналитический	0.50	-
600	403195.77	2152808.23	-	-	Аналитический	0.50	-
601	403189.83	2152871.25	-	-	Аналитический	0.50	-
602	403184.37	2152929.20	-	-	Аналитический	0.50	-
603	403178.41	2152992.44	-	-	Аналитический	0.50	-
604	403174.70	2153030.67	-	-	Аналитический	0.50	-
605	403170.98	2153068.90	-	-	Аналитический	0.50	-
606	403167.27	2153107.13	-	-	Аналитический	0.50	-
607	403163.56	2153145.35	-	-	Аналитический	0.50	-
608	403159.84	2153183.58	-	-	Аналитический	0.50	-
609	403156.13	2153221.81	-	-	Аналитический	0.50	-
610	403152.42	2153260.04	-	-	Аналитический	0.50	-
611	403148.70	2153298.27	-	-	Аналитический	0.50	-
612	403143.34	2153353.04	-	-	Аналитический	0.50	-
613	403137.98	2153407.80	-	-	Аналитический	0.50	-
614	403132.61	2153462.57	-	-	Аналитический	0.50	-
615	403127.25	2153517.34	-	-	Аналитический	0.50	-
616	403123.09	2153559.02	-	-	Аналитический	0.50	-
617	403118.93	2153600.70	-	-	Аналитический	0.50	-
618	403114.77	2153642.39	-	-	Аналитический	0.50	-
619	403110.62	2153684.07	-	-	Аналитический	0.50	-
620	403106.46	2153725.75	-	-	Аналитический	0.50	-
621	403102.30	2153767.43	-	-	Аналитический	0.50	-
622	403098.14	2153809.11	-	-	Аналитический	0.50	-
623	403093.98	2153850.80	-	-	Аналитический	0.50	-
624	403094.08	2153859.29	-	-	Аналитический	0.50	-
625	403099.74	2153865.27	-	-	Аналитический	0.50	-
626	403102.16	2153866.02	-	-	Аналитический	0.50	-
627	403101.06	2153878.35	-	-	Аналитический	0.50	-
628	403098.57	2153878.13	-	-	Аналитический	0.50	-
629	403093.38	2153880.62	-	-	Аналитический	0.50	-
630	403089.71	2153883.52	-	-	Аналитический	0.50	-
631	403086.14	2153922.58	-	-	Аналитический	0.50	-
632	403082.58	2153961.64	-	-	Аналитический	0.50	-
633	403079.02	2154000.70	-	-	Аналитический	0.50	-
634	403075.46	2154039.77	-	-	Аналитический	0.50	-
635	403072.40	2154073.22	-	-	Аналитический	0.50	-
636	403069.34	2154106.68	-	-	Аналитический	0.50	-
637	403066.27	2154140.14	-	-	Аналитический	0.50	-

1	2	3	4	5	6	7	8
638	403063.21	2154173.60	-	-	Аналитический	0.50	-
639	403057.26	2154238.00	-	-	Аналитический	0.50	-
640	403051.30	2154302.41	-	-	Аналитический	0.50	-
641	403045.35	2154366.82	-	-	Аналитический	0.50	-
642	403039.39	2154431.23	-	-	Аналитический	0.50	-
643	403036.03	2154467.45	-	-	Аналитический	0.50	-
644	403032.67	2154503.67	-	-	Аналитический	0.50	-
645	403029.31	2154539.89	-	-	Аналитический	0.50	-
646	403025.94	2154576.11	-	-	Аналитический	0.50	-
647	403022.58	2154612.33	-	-	Аналитический	0.50	-
648	403019.22	2154648.55	-	-	Аналитический	0.50	-
649	403015.86	2154684.77	-	-	Аналитический	0.50	-
650	403012.50	2154720.99	-	-	Аналитический	0.50	-
651	403007.02	2154777.52	-	-	Аналитический	0.50	-
652	403001.55	2154834.05	-	-	Аналитический	0.50	-
653	402996.08	2154890.58	-	-	Аналитический	0.50	-
654	402990.60	2154947.11	-	-	Аналитический	0.50	-
655	402984.99	2155003.79	-	-	Аналитический	0.50	-
656	402980.44	2155050.66	-	-	Картометрический	5.00	-
657	402980.43	2155050.70	-	-	Картометрический	5.00	-
658	402987.70	2155052.40	-	-	Картометрический	5.00	-
659	402987.70	2155053.58	-	-	Картометрический	5.00	-
660	402980.29	2155060.02	-	-	Аналитический	0.50	-
661	402966.76	2155208.33	-	-	Картометрический	5.00	-
662	402965.40	2155258.37	-	-	Аналитический	0.50	-
663	402965.39	2155293.46	-	-	Картометрический	5.00	-
664	402958.65	2155338.45	-	-	Картометрический	5.00	-
665	402960.09	2155362.43	-	-	Картометрический	5.00	-
666	402985.91	2155365.93	-	-	Картометрический	5.00	-
667	402988.42	2155398.04	-	-	Картометрический	5.00	-
668	402992.03	2155422.91	-	-	Картометрический	5.00	-
669	402993.35	2155429.40	-	-	Картометрический	5.00	-
670	402991.25	2155441.45	-	-	Картометрический	5.00	-
671	402992.25	2155447.97	-	-	Картометрический	5.00	-
672	402995.81	2155485.63	-	-	Картометрический	5.00	-
673	402998.74	2155485.80	-	-	Картометрический	5.00	-
674	403052.76	2155560.07	-	-	Картометрический	5.00	-
675	403531.71	2155566.24	-	-	Аналитический	0.50	-
676	403588.03	2155558.33	-	-	Аналитический	0.50	-
677	403590.19	2155558.09	-	-	Аналитический	0.50	-
678	403616.18	2155554.16	-	-	Аналитический	0.50	-
679	403646.93	2155549.55	-	-	Аналитический	0.50	-
680	403767.30	2155513.38	-	-	Аналитический	0.50	-
681	404024.06	2155525.46	-	-	Картометрический	5.00	-
682	404223.23	2155504.91	-	-	Аналитический	0.50	-
683	404224.06	2155505.19	-	-	Аналитический	0.50	-
684	404202.36	2155521.13	-	-	Аналитический	0.20	-
685	404165.27	2155549.11	-	-	Аналитический	0.20	-
686	404150.68	2155556.96	-	-	Картометрический	5.00	-
687	404132.90	2155566.52	-	-	Аналитический	0.20	-
688	404119.37	2155567.32	-	-	Аналитический	0.20	-

1	2	3	4	5	6	7	8
689	404097.99	2155556.39	-	-	Картометрический	5.00	-
690	404081.74	2155548.08	-	-	Аналитический	0.20	-
691	404065.46	2155545.25	-	-	Картометрический	5.00	-
692	404053.27	2155543.14	-	-	Аналитический	0.20	-
693	404018.29	2155547.24	-	-	Аналитический	0.20	-
694	404003.53	2155555.37	-	-	Картометрический	5.00	-
695	403973.04	2155572.16	-	-	Аналитический	0.20	-
696	403957.31	2155579.57	-	-	Картометрический	5.00	-
697	403917.19	2155598.49	-	-	Аналитический	0.20	-
698	403878.59	2155604.56	-	-	Картометрический	5.00	-
699	403846.75	2155609.56	-	-	Аналитический	0.20	-
700	403788.02	2155624.96	-	-	Аналитический	0.20	-
701	403749.07	2155635.82	-	-	Аналитический	0.20	-
702	403737.24	2155634.02	-	-	Аналитический	2.50	-
703	403416.39	2155627.50	-	-	Аналитический	2.50	-
704	403353.64	2155621.22	-	-	Картометрический	5.00	-
705	403266.94	2155619.47	-	-	Картометрический	5.00	-
706	403121.67	2155616.46	-	-	Аналитический	2.50	-
707	403005.63	2155690.37	-	-	Аналитический	2.50	-
708	402990.94	2155688.54	-	-	Аналитический	2.50	-
709	402987.76	2155700.34	-	-	Картометрический	5.00	-
710	402983.57	2155713.75	-	-	Аналитический	2.50	-
711	402978.80	2155727.25	-	-	Аналитический	2.50	-
712	402972.72	2155742.08	-	-	Аналитический	2.50	-
713	402968.84	2155750.40	-	-	Аналитический	2.50	-
714	402970.75	2155756.31	-	-	Аналитический	2.50	-
715	402961.07	2155775.40	-	-	Аналитический	2.50	-
716	402950.58	2155798.15	-	-	Аналитический	0.50	-
717	402944.51	2155812.68	-	-	Аналитический	0.50	-
718	402941.31	2155818.20	-	-	Аналитический	0.50	-
719	402911.52	2155811.27	-	-	Аналитический	0.50	-
720	402909.63	2155820.04	-	-	Аналитический	0.50	-
721	402895.64	2155820.77	-	-	Картометрический	5.00	-
722	402895.12	2155820.80	-	-	Аналитический	0.50	-
723	402881.77	2155821.49	-	-	Аналитический	0.50	-
724	402874.53	2155821.86	-	-	Аналитический	0.50	-
725	402874.70	2155820.32	-	-	Аналитический	0.50	-
726	402876.06	2155806.01	-	-	Картометрический	5.00	-
727	402843.41	2155803.85	-	-	Аналитический	0.50	-
728	402842.93	2155794.69	-	-	Аналитический	0.50	-
729	402876.86	2155789.08	-	-	Аналитический	0.50	-
730	402877.55	2155771.54	-	-	Картометрический	5.00	-
731	402886.07	2155734.85	-	-	Картометрический	5.00	-
732	402886.35	2155728.31	-	-	Аналитический	0.50	-
733	402886.68	2155718.71	-	-	Аналитический	0.50	-
734	402887.17	2155703.32	-	-	Аналитический	0.50	-
735	402888.14	2155678.25	-	-	Аналитический	0.50	-
736	402888.28	2155676.03	-	-	Аналитический	0.50	-
737	402864.48	2155673.13	-	-	Аналитический	2.50	-
738	402733.72	2155613.99	-	-	Аналитический	2.50	-
739	402587.60	2155611.84	-	-	Аналитический	2.50	-

1	2	3	4	5	6	7	8
740	402479.60	2155614.42	-	-	Аналитический	2.50	-
741	402468.07	2155619.32	-	-	Аналитический	2.50	-
742	402413.16	2155616.00	-	-	Аналитический	0.30	-
743	402382.11	2155627.01	-	-	Аналитический	2.50	-
744	402379.50	2155621.49	-	-	Аналитический	2.50	-
745	402377.73	2155617.95	-	-	Аналитический	2.50	-
746	402375.01	2155619.22	-	-	Аналитический	2.50	-
747	402376.80	2155622.80	-	-	Аналитический	2.50	-
748	402378.83	2155627.09	-	-	Картометрический	5.00	-
749	402379.27	2155628.02	-	-	Аналитический	2.50	-
750	402344.59	2155640.31	-	-	Картометрический	5.00	-
751	402177.75	2155624.91	-	-	Картометрический	5.00	-
752	402120.24	2155622.59	-	-	Картометрический	5.00	-
753	402061.08	2155624.15	-	-	Аналитический	0.30	-
754	402021.30	2155628.24	-	-	Аналитический	0.30	-
755	401924.27	2155627.27	-	-	Аналитический	0.30	-
756	401841.27	2155614.14	-	-	Аналитический	0.50	-
757	401814.10	2155612.10	-	-	Аналитический	2.50	-
758	401770.01	2155638.27	-	-	Аналитический	2.50	-
759	401764.49	2155689.13	-	-	Аналитический	2.50	-
760	401637.72	2155688.57	-	-	Аналитический	2.50	-
761	401564.11	2155685.38	-	-	Аналитический	2.50	-
762	401510.50	2155609.79	-	-	Картометрический	5.00	-
763	401370.29	2155598.73	-	-	Аналитический	0.30	-
764	401144.70	2155598.05	-	-	Картометрический	5.00	-
765	401005.29	2155597.77	-	-	Аналитический	0.30	-
766	400917.18	2155599.51	-	-	Аналитический	0.30	-
767	400752.22	2155599.90	-	-	Аналитический	0.30	-
768	400687.54	2155601.28	-	-	Картометрический	5.00	-
769	400625.44	2155603.68	-	-	Аналитический	0.30	-
770	400530.84	2155608.76	-	-	Картометрический	5.00	-
771	400444.06	2155616.35	-	-	Аналитический	2.50	-
772	400439.10	2155617.28	-	-	Картометрический	5.00	-
773	400437.77	2155634.80	-	-	Аналитический	0.50	-
774	400424.80	2155633.16	-	-	Аналитический	0.50	-
775	400425.85	2155619.78	-	-	Картометрический	5.00	-
776	400387.05	2155627.10	-	-	Аналитический	0.50	-
777	400382.99	2155627.85	-	-	Аналитический	0.50	-
778	400303.33	2155617.75	-	-	Аналитический	0.50	-
779	400192.32	2155603.67	-	-	Аналитический	0.50	-
780	400097.19	2155593.04	-	-	Аналитический	0.50	-
781	400031.99	2155586.37	-	-	Аналитический	0.50	-
782	400025.58	2155585.71	-	-	Аналитический	0.50	-
783	400009.35	2155578.52	-	-	Картометрический	5.00	-
784	400003.75	2155577.82	-	-	Аналитический	0.50	-
785	399932.49	2155568.83	-	-	Картометрический	5.00	-
786	399924.89	2155567.87	-	-	Аналитический	2.50	-
787	399754.08	2155546.31	-	-	Аналитический	0.50	-
788	399897.31	2155527.56	-	-	Аналитический	0.50	-
789	399985.26	2155506.68	-	-	Аналитический	0.50	-
790	399986.59	2155484.27	-	-	Аналитический	0.50	-

1	2	3	4	5	6	7	8
791	400066.44	2155489.03	-	-	Аналитический	2.50	-
792	400066.10	2155505.81	-	-	Аналитический	0.50	-
793	400384.27	2155540.05	-	-	Аналитический	0.30	-
794	-	-	400514.84	2155544.94	Аналитический	0.30	-
795	400526.77	2155545.38	-	-	Аналитический	2.50	-
796	400594.47	2155544.89	-	-	Аналитический	2.50	-
797	400551.63	2155477.84	-	-	Аналитический	2.50	-
798	400563.44	2155471.54	-	-	Аналитический	2.50	-
799	400605.79	2155538.15	-	-	Аналитический	2.50	-
800	400672.87	2155537.82	-	-	Аналитический	2.50	-
801	400817.37	2155537.56	-	-	Аналитический	2.50	-
802	400964.08	2155535.29	-	-	Аналитический	2.50	-
803	401108.68	2155534.93	-	-	Аналитический	2.50	-
804	401251.97	2155535.08	-	-	Аналитический	0.30	-
805	401251.97	2155542.20	-	-	Картометрический	5.00	-
806	401414.24	2155542.20	-	-	Аналитический	0.50	-
807	-	-	401565.98	2155519.31	Аналитический	0.50	-
808	401584.08	2155516.57	-	-	Аналитический	0.50	-
809	401606.65	2155517.60	-	-	Аналитический	0.50	-
810	401607.06	2155507.65	-	-	Аналитический	0.50	-
811	401627.05	2155508.47	-	-	Аналитический	2.50	-
812	401637.96	2155506.45	-	-	Аналитический	2.50	-
813	401674.03	2155499.76	-	-	Картометрический	5.00	-
814	401719.32	2155501.51	-	-	Аналитический	2.50	-
815	401758.33	2155503.03	-	-	Аналитический	2.50	-
816	401761.42	2155524.64	-	-	Аналитический	2.50	-
817	401817.99	2155532.42	-	-	Картометрический	5.00	-
818	401823.89	2155519.23	-	-	Аналитический	0.30	-
819	401843.20	2155517.04	-	-	Картометрический	5.00	-
820	401843.40	2155535.92	-	-	Аналитический	0.30	-
821	401872.24	2155539.89	-	-	Аналитический	2.50	-
822	402016.69	2155538.80	-	-	Аналитический	2.50	-
823	402161.13	2155545.48	-	-	Аналитический	2.50	-
824	402287.05	2155535.55	-	-	Аналитический	2.50	-
825	402286.04	2155528.62	-	-	Аналитический	2.50	-
826	402326.23	2155522.17	-	-	Аналитический	2.50	-
827	402328.91	2155526.08	-	-	Аналитический	2.50	-
828	402330.64	2155528.79	-	-	Аналитический	2.50	-
829	402333.05	2155533.11	-	-	Аналитический	2.50	-
830	402335.77	2155531.84	-	-	Аналитический	2.50	-
831	402333.21	2155527.24	-	-	Аналитический	2.50	-
832	402331.41	2155524.41	-	-	Аналитический	2.50	-
833	402329.53	2155521.64	-	-	Аналитический	2.50	-
834	402365.22	2155515.92	-	-	Картометрический	5.00	-
835	402365.74	2155519.04	-	-	Аналитический	2.50	-
836	402423.30	2155506.44	-	-	Аналитический	2.50	-
837	402543.83	2155551.40	-	-	Аналитический	2.50	-
838	402708.49	2155551.94	-	-	Аналитический	2.50	-
839	402847.28	2155551.95	-	-	Аналитический	0.50	-
840	402870.06	2155478.46	-	-	Аналитический	0.50	-
841	402884.25	2155479.20	-	-	Картометрический	5.00	-

1	2	3	4	5	6	7	8
842	402905.23	2155480.30	-	-	Аналитический	0.50	-
843	402914.54	2155404.27	-	-	Аналитический	0.50	-
844	402924.48	2155335.04	-	-	Аналитический	0.50	-
845	402926.28	2155290.15	-	-	Аналитический	0.50	-
846	402937.82	2155230.68	-	-	Аналитический	0.50	-
847	402944.59	2155181.23	-	-	Аналитический	0.50	-
848	402956.90	2155057.28	-	-	Картометрический	5.00	-
849	402948.50	2155046.86	-	-	Аналитический	0.50	-
850	402951.26	2155043.86	-	-	Аналитический	0.50	-
851	402965.58	2155047.22	-	-	Аналитический	0.50	-
852	402965.58	2155047.21	-	-	Аналитический	0.50	-
853	403010.26	2154600.65	-	-	Аналитический	0.50	-
854	403043.87	2154273.37	-	-	Аналитический	0.50	-
855	403064.38	2154002.05	-	-	Аналитический	0.50	-
856	403071.13	2153926.62	-	-	Аналитический	0.50	-
857	403065.65	2153934.72	-	-	Аналитический	0.50	-
858	403070.56	2153880.81	-	-	Аналитический	0.50	-
859	403070.89	2153873.13	-	-	Аналитический	0.50	-
860	403069.40	2153866.74	-	-	Аналитический	0.50	-
861	403066.86	2153861.98	-	-	Аналитический	0.50	-
862	403068.81	2153845.60	-	-	Аналитический	0.50	-
863	403071.92	2153846.50	-	-	Аналитический	0.50	-
864	403074.37	2153841.24	-	-	Аналитический	0.50	-
865	403078.44	2153800.69	-	-	Аналитический	0.50	-
866	403083.12	2153761.00	-	-	Аналитический	0.50	-
867	403087.31	2153719.94	-	-	Аналитический	0.50	-
868	403091.49	2153679.68	-	-	Аналитический	0.50	-
869	403095.68	2153639.22	-	-	Аналитический	0.50	-
870	403099.97	2153597.92	-	-	Аналитический	0.50	-
871	403114.92	2153439.68	-	-	Аналитический	0.50	-
872	403116.12	2153426.48	-	-	Аналитический	0.50	-
873	403123.10	2153351.21	-	-	Аналитический	0.50	-
874	403128.50	2153296.02	-	-	Аналитический	0.50	-
875	403132.32	2153258.03	-	-	Аналитический	0.50	-
876	403136.14	2153220.05	-	-	Аналитический	0.50	-
877	403139.96	2153182.06	-	-	Аналитический	0.50	-
878	403143.77	2153144.08	-	-	Аналитический	0.50	-
879	403147.59	2153106.09	-	-	Аналитический	0.50	-
880	403151.41	2153068.10	-	-	Аналитический	0.50	-
881	403155.23	2153030.12	-	-	Аналитический	0.50	-
882	403159.05	2152992.13	-	-	Аналитический	0.50	-
883	403166.46	2152933.45	-	-	Аналитический	0.50	-
884	403170.46	2152867.93	-	-	Аналитический	0.50	-
885	403175.91	2152808.54	-	-	Аналитический	0.50	-
886	403181.86	2152743.72	-	-	Аналитический	0.50	-
887	403187.46	2152686.49	-	-	Аналитический	0.50	-
888	403193.44	2152625.35	-	-	Аналитический	0.50	-
889	403198.90	2152569.41	-	-	Аналитический	0.50	-
890	403205.01	2152506.97	-	-	Аналитический	0.50	-
891	403210.33	2152454.64	-	-	Аналитический	0.50	-
892	403215.98	2152398.96	-	-	Аналитический	0.50	-

1	2	3	4	5	6	7	8
893	403221.31	2152346.51	-	-	Аналитический	0.50	-
894	403226.95	2152290.95	-	-	Аналитический	0.50	-
895	403232.33	2152232.46	-	-	Аналитический	0.50	-
896	403237.71	2152173.98	-	-	Аналитический	0.50	-
897	403243.09	2152115.49	-	-	Аналитический	0.50	-
898	403248.47	2152057.00	-	-	Аналитический	0.50	-
899	403251.53	2152011.98	-	-	Аналитический	0.50	-
900	403252.43	2151988.91	-	-	Аналитический	0.50	-
901	403251.38	2151968.77	-	-	Аналитический	0.50	-
902	403248.38	2151943.39	-	-	Аналитический	0.50	-
903	403235.82	2151887.18	-	-	Аналитический	0.50	-
904	403223.26	2151830.97	-	-	Аналитический	0.50	-
905	403214.10	2151790.94	-	-	Аналитический	0.50	-
906	403204.94	2151750.91	-	-	Аналитический	0.50	-
907	403192.69	2151706.70	-	-	Аналитический	0.50	-
908	403180.43	2151662.49	-	-	Аналитический	0.50	-
909	403168.17	2151618.27	-	-	Аналитический	0.50	-
910	403155.92	2151574.06	-	-	Аналитический	0.50	-
911	403146.02	2151525.31	-	-	Аналитический	0.50	-
912	403133.97	2151473.07	-	-	Аналитический	0.50	-
913	403126.43	2151442.46	-	-	Аналитический	0.50	-
914	403118.61	2151411.85	-	-	Аналитический	0.50	-
915	403112.03	2151381.23	-	-	Аналитический	0.50	-
916	403109.70	2151347.18	-	-	Аналитический	0.50	-
917	403110.48	2151327.56	-	-	Аналитический	0.50	-
918	403112.53	2151300.96	-	-	Аналитический	0.50	-
919	403118.48	2151270.89	-	-	Аналитический	0.50	-
920	403126.48	2151235.08	-	-	Аналитический	0.50	-
921	403134.48	2151199.26	-	-	Аналитический	0.50	-
922	403142.48	2151163.45	-	-	Аналитический	0.50	-
923	403150.48	2151127.64	-	-	Аналитический	0.50	-
924	403158.49	2151091.82	-	-	Аналитический	0.50	-
925	403166.49	2151056.01	-	-	Аналитический	0.50	-
926	403174.49	2151020.19	-	-	Аналитический	0.50	-
927	403182.49	2150984.38	-	-	Аналитический	0.50	-
928	403194.86	2150931.02	-	-	Аналитический	0.50	-
929	403207.24	2150877.67	-	-	Аналитический	0.50	-
930	403219.61	2150824.31	-	-	Аналитический	0.50	-
931	403231.99	2150770.96	-	-	Аналитический	0.50	-
932	403233.58	2150763.05	-	-	Аналитический	0.50	-
933	403226.52	2150761.42	-	-	Аналитический	0.50	-
934	403229.12	2150748.41	-	-	Аналитический	0.50	-
935	403235.05	2150747.49	-	-	Аналитический	0.50	-
936	403236.40	2150745.93	-	-	Аналитический	0.50	-
937	403239.28	2150734.97	-	-	Аналитический	0.50	-
938	403242.24	2150723.75	-	-	Аналитический	0.50	-
939	403251.05	2150685.09	-	-	Аналитический	0.50	-
940	403259.86	2150646.42	-	-	Аналитический	0.50	-
941	403268.67	2150607.76	-	-	Аналитический	0.50	-
942	403277.48	2150569.10	-	-	Аналитический	0.50	-
943	403286.29	2150530.43	-	-	Аналитический	0.50	-

1	2	3	4	5	6	7	8
944	403295.10	2150491.77	-	-	Аналитический	0.50	-
945	403303.92	2150453.10	-	-	Аналитический	0.50	-
946	403312.73	2150414.44	-	-	Аналитический	0.50	-
947	403321.48	2150373.80	-	-	Аналитический	0.50	-
948	403330.23	2150333.17	-	-	Аналитический	0.50	-
949	403338.98	2150292.53	-	-	Аналитический	0.50	-
950	403347.73	2150251.89	-	-	Аналитический	0.50	-
951	403356.48	2150211.26	-	-	Аналитический	0.50	-
952	403365.23	2150170.62	-	-	Аналитический	0.50	-
953	403373.99	2150129.98	-	-	Аналитический	0.50	-
954	403382.74	2150089.35	-	-	Аналитический	0.50	-
955	403390.94	2150053.78	-	-	Аналитический	0.50	-
956	403399.14	2150018.22	-	-	Аналитический	0.50	-
957	403407.54	2149981.82	-	-	Аналитический	0.50	-
958	403415.55	2149947.10	-	-	Аналитический	0.50	-
959	403423.75	2149911.54	-	-	Аналитический	0.50	-
960	403431.96	2149875.98	-	-	Аналитический	0.50	-
961	403440.16	2149840.42	-	-	Аналитический	0.50	-
962	403448.36	2149804.86	-	-	Аналитический	0.50	-
963	403454.25	2149773.27	-	-	Аналитический	0.50	-
964	403451.22	2149770.83	-	-	Аналитический	0.50	-
965	403444.75	2149767.95	-	-	Аналитический	0.50	-
966	403447.03	2149757.54	-	-	Аналитический	0.50	-
967	403448.98	2149757.16	-	-	Аналитический	0.50	-
968	403454.27	2149754.67	-	-	Аналитический	0.50	-
969	403457.83	2149747.65	-	-	Аналитический	0.50	-
970	403470.39	2149690.81	-	-	Аналитический	0.50	-
971	403482.95	2149633.98	-	-	Аналитический	0.50	-
972	403495.51	2149577.15	-	-	Аналитический	0.50	-
973	403508.07	2149520.31	-	-	Аналитический	0.50	-
974	403515.97	2149484.33	-	-	Аналитический	0.50	-
975	403523.87	2149448.35	-	-	Аналитический	0.50	-
976	403530.12	2149422.00	-	-	Аналитический	0.50	-
977	403538.77	2149386.30	-	-	Аналитический	0.50	-
978	403546.86	2149359.38	-	-	Аналитический	0.50	-
979	403557.07	2149336.20	-	-	Аналитический	0.50	-
980	403566.44	2149319.47	-	-	Аналитический	0.50	-
981	403586.27	2149300.96	-	-	Аналитический	0.50	-
982	403603.66	2149287.15	-	-	Аналитический	0.50	-
506	403620.07	2149279.98	-	-	Аналитический	0.50	-
983	399835.98	2146113.80	-	-	Аналитический	0.50	-
984	399853.70	2146119.89	-	-	Аналитический	0.50	-
985	399854.16	2146123.09	-	-	Аналитический	0.50	-
986	399857.09	2146126.57	-	-	Аналитический	0.50	-
987	399863.66	2146130.42	-	-	Аналитический	0.50	-
988	399895.54	2146151.17	-	-	Аналитический	0.50	-
989	399925.96	2146175.41	-	-	Аналитический	0.50	-
990	399965.55	2146207.68	-	-	Аналитический	0.50	-
991	400005.20	2146239.60	-	-	Аналитический	0.50	-
992	400044.09	2146271.17	-	-	Аналитический	0.50	-

1	2	3	4	5	6	7	8
993	400062.96	2146285.81	-	-	Аналитический	0.50	-
994	400084.27	2146297.43	-	-	Аналитический	0.50	-
995	400108.77	2146302.48	-	-	Аналитический	0.50	-
996	400145.12	2146307.54	-	-	Аналитический	0.50	-
997	400215.88	2146316.56	-	-	Аналитический	0.50	-
998	400269.32	2146322.82	-	-	Аналитический	0.50	-
999	400321.92	2146330.59	-	-	Аналитический	0.50	-
1000	400361.55	2146338.12	-	-	Аналитический	0.50	-
1001	400397.73	2146345.34	-	-	Аналитический	0.50	-
1002	400423.97	2146350.87	-	-	Аналитический	0.50	-
1003	400460.70	2146359.47	-	-	Аналитический	0.50	-
1004	400608.98	2146401.67	-	-	Аналитический	0.50	-
1005	400648.54	2146419.10	-	-	Аналитический	0.50	-
1006	400682.24	2146442.12	-	-	Аналитический	0.50	-
1007	400729.94	2146481.93	-	-	Аналитический	0.50	-
1008	400761.38	2146504.60	-	-	Аналитический	0.50	-
1009	400883.76	2146591.12	-	-	Аналитический	0.50	-
1010	400920.00	2146618.09	-	-	Аналитический	0.50	-
1011	400953.60	2146644.79	-	-	Аналитический	0.50	-
1012	400984.68	2146674.24	-	-	Аналитический	0.50	-
1013	401003.28	2146692.86	-	-	Аналитический	0.50	-
1014	401027.23	2146720.59	-	-	Аналитический	0.50	-
1015	401055.02	2146759.76	-	-	Аналитический	0.50	-
1016	401076.01	2146797.80	-	-	Аналитический	0.50	-
1017	401095.88	2146843.38	-	-	Аналитический	0.50	-
1018	401112.68	2146886.88	-	-	Аналитический	0.50	-
1019	401131.93	2146943.65	-	-	Аналитический	0.50	-
1020	401145.00	2146988.97	-	-	Аналитический	0.50	-
1021	401158.07	2147034.30	-	-	Аналитический	0.50	-
1022	401184.21	2147124.94	-	-	Аналитический	0.50	-
1023	401193.40	2147149.98	-	-	Аналитический	0.50	-
1024	401203.45	2147158.65	-	-	Аналитический	0.50	-
1025	401212.50	2147160.23	-	-	Аналитический	0.50	-
1026	401262.02	2147155.21	-	-	Аналитический	0.50	-
1027	401295.38	2147149.93	-	-	Аналитический	0.50	-
1028	401296.60	2147146.20	-	-	Аналитический	0.50	-
1029	401294.38	2147142.07	-	-	Аналитический	0.50	-
1030	401317.18	2147134.98	-	-	Аналитический	0.50	-
1031	401329.21	2147145.07	-	-	Аналитический	0.50	-
1032	401340.10	2147152.89	-	-	Аналитический	0.50	-
1033	401373.46	2147174.21	-	-	Аналитический	0.50	-
1034	401390.75	2147185.13	-	-	Аналитический	0.50	-
1035	401455.17	2147223.17	-	-	Аналитический	0.50	-
1036	401462.97	2147226.75	-	-	Аналитический	0.50	-
1037	401465.57	2147225.09	-	-	Аналитический	0.50	-
1038	401466.98	2147220.36	-	-	Аналитический	0.50	-
1039	401480.56	2147227.91	-	-	Аналитический	0.50	-
1040	401482.18	2147235.47	-	-	Аналитический	0.50	-
1041	401484.41	2147238.82	-	-	Аналитический	0.50	-
1042	401542.93	2147271.93	-	-	Аналитический	0.50	-
1043	401582.62	2147294.38	-	-	Аналитический	0.50	-

1	2	3	4	5	6	7	8
1044	401688.16	2147354.08	-	-	Аналитический	0.50	-
1045	401714.18	2147370.82	-	-	Аналитический	0.50	-
1046	401720.17	2147374.30	-	-	Аналитический	0.50	-
1047	401723.69	2147373.39	-	-	Аналитический	0.50	-
1048	401725.49	2147369.77	-	-	Аналитический	0.50	-
1049	401741.79	2147377.84	-	-	Аналитический	0.50	-
1050	401743.71	2147388.47	-	-	Аналитический	0.50	-
1051	401749.08	2147393.96	-	-	Аналитический	0.50	-
1052	401763.20	2147399.95	-	-	Аналитический	0.50	-
1053	401793.29	2147413.69	-	-	Аналитический	0.50	-
1054	401868.85	2147449.34	-	-	Аналитический	0.50	-
1055	401931.89	2147478.57	-	-	Аналитический	0.50	-
1056	402014.72	2147519.93	-	-	Аналитический	0.50	-
1057	402065.97	2147542.87	-	-	Аналитический	0.50	-
1058	402115.31	2147562.96	-	-	Аналитический	0.50	-
1059	402147.64	2147578.34	-	-	Аналитический	0.50	-
1060	402178.27	2147595.24	-	-	Аналитический	0.50	-
1061	402183.34	2147599.90	-	-	Аналитический	0.50	-
1062	402189.61	2147606.26	-	-	Аналитический	0.50	-
1063	402192.55	2147608.10	-	-	Аналитический	0.50	-
1064	402207.01	2147612.18	-	-	Аналитический	0.50	-
1065	402216.09	2147635.49	-	-	Аналитический	0.50	-
1066	402210.30	2147637.32	-	-	Аналитический	0.50	-
1067	402208.88	2147639.36	-	-	Аналитический	0.50	-
1068	402215.38	2147647.96	-	-	Аналитический	0.50	-
1069	402240.27	2147689.08	-	-	Аналитический	0.50	-
1070	402265.16	2147730.21	-	-	Аналитический	0.50	-
1071	402277.71	2147753.96	-	-	Аналитический	0.50	-
1072	402282.72	2147760.20	-	-	Аналитический	0.50	-
1073	402303.97	2147795.49	-	-	Аналитический	0.50	-
1074	402308.87	2147803.30	-	-	Аналитический	0.50	-
1075	402311.22	2147805.19	-	-	Аналитический	0.50	-
1076	402315.04	2147808.05	-	-	Аналитический	0.50	-
1077	402332.03	2147831.35	-	-	Аналитический	0.50	-
1078	402335.74	2147842.32	-	-	Аналитический	0.50	-
1079	402339.20	2147864.23	-	-	Аналитический	0.50	-
1080	402339.70	2147867.64	-	-	Аналитический	0.50	-
1081	402418.90	2147855.58	-	-	Аналитический	0.30	-
1082	402517.16	2147835.16	-	-	Аналитический	0.30	-
1083	402617.42	2147820.31	-	-	Аналитический	0.30	-
1084	402712.59	2147815.98	-	-	Картометрический	5.00	-
1085	402713.90	2147834.79	-	-	Картометрический	5.00	-
1086	402714.48	2147842.22	-	-	Картометрический	5.00	-
1087	402716.79	2147871.82	-	-	Картометрический	5.00	-
1088	402624.74	2147875.59	-	-	Аналитический	0.30	-
1089	402528.73	2147890.93	-	-	Аналитический	0.30	-
1090	402431.72	2147912.04	-	-	Аналитический	0.30	-
1091	402368.37	2147929.57	-	-	Аналитический	0.30	-
1092	402236.10	2147958.26	-	-	Аналитический	0.30	-
1093	401781.10	2148054.69	-	-	Аналитический	0.30	-
1094	401453.00	2148121.77	-	-	Аналитический	0.30	-

1	2	3	4	5	6	7	8
1095	401023.53	2148215.33	-	-	Аналитический	0.30	-
1096	400965.55	2148228.04	-	-	Аналитический	0.30	-
1097	400915.08	2148240.17	-	-	Аналитический	0.30	-
1098	400573.49	2148311.57	-	-	Аналитический	0.30	-
1099	400112.18	2148404.01	-	-	Аналитический	0.30	-
1100	399886.38	2148448.27	-	-	Аналитический	0.30	-
1101	399397.09	2148548.50	-	-	Аналитический	0.30	-
1102	398937.46	2148646.23	-	-	Аналитический	0.30	-
1103	398712.36	2148694.91	-	-	Аналитический	0.30	-
1104	398222.94	2148796.82	-	-	Аналитический	0.30	-
1105	397778.58	2148888.06	-	-	Аналитический	0.10	-
1106	397761.05	2148901.69	-	-	Аналитический	0.10	-
1107	397687.40	2148916.40	-	-	Аналитический	0.10	-
1108	397422.46	2148973.35	-	-	Аналитический	0.10	-
1109	397151.84	2149019.44	-	-	Аналитический	0.10	-
1110	396972.22	2149067.71	-	-	Аналитический	0.10	-
1111	395856.48	2149287.45	-	-	Аналитический	0.10	-
1112	395855.53	2149293.34	-	-	Аналитический	0.30	-
1113	395399.52	2149385.04	-	-	Аналитический	0.30	-
1114	395394.46	2149417.62	-	-	Аналитический	0.30	-
1115	395383.17	2149442.03	-	-	Аналитический	0.30	-
1116	395340.53	2149430.02	-	-	Аналитический	0.30	-
1117	395320.86	2149400.74	-	-	Аналитический	0.30	-
1118	395306.74	2149403.52	-	-	Аналитический	0.30	-
1119	395304.17	2149390.09	-	-	Аналитический	0.10	-
1120	395086.74	2149434.08	-	-	Аналитический	0.30	-
1121	394694.17	2149510.63	-	-	Аналитический	0.30	-
1122	394302.06	2149589.71	-	-	Аналитический	0.30	-
1123	394206.01	2149609.08	-	-	Аналитический	0.30	-
1124	394157.47	2149617.28	-	-	Аналитический	0.30	-
1125	394105.67	2149627.73	-	-	Аналитический	0.30	-
1126	393964.14	2149657.08	-	-	Аналитический	0.30	-
1127	393614.74	2149725.47	-	-	Аналитический	0.30	-
1128	393339.14	2149780.19	-	-	Аналитический	0.30	-
1129	393328.01	2149782.43	-	-	Аналитический	0.30	-
1130	393363.84	2149743.02	-	-	Аналитический	0.30	-
1131	393369.15	2149737.18	-	-	Аналитический	0.30	-
1132	393404.23	2149698.59	-	-	Аналитический	0.30	-
1133	393599.54	2149659.11	-	-	Аналитический	0.30	-
1134	393949.78	2149590.88	-	-	Аналитический	0.30	-
1135	394089.40	2149559.08	-	-	Аналитический	0.30	-
1136	394112.31	2149554.37	-	-	Аналитический	0.30	-
1137	394179.71	2149539.08	-	-	Аналитический	0.30	-
1138	394287.42	2149516.88	-	-	Аналитический	0.30	-
1139	394438.53	2149483.22	-	-	Аналитический	0.30	-
1140	394436.38	2149471.89	-	-	Аналитический	0.30	-
1141	394432.63	2149470.76	-	-	Аналитический	0.10	-
1142	394462.75	2149460.31	-	-	Картометрический	5.00	-
1143	395759.20	2149192.16	-	-	Аналитический	0.10	-
1144	395719.70	2148978.31	-	-	Аналитический	0.10	-
1145	395735.90	2148975.02	-	-	Аналитический	0.10	-

1	2	3	4	5	6	7	8
1146	395774.67	2149184.88	-	-	Аналитический	0.10	-
1147	396183.91	2149100.23	-	-	Аналитический	0.10	-
1148	396474.86	2149043.46	-	-	Аналитический	0.10	-
1149	396473.01	2149034.92	-	-	Аналитический	0.10	-
1150	396482.79	2149032.80	-	-	Аналитический	0.10	-
1151	396484.68	2149041.54	-	-	Аналитический	0.10	-
1152	396600.82	2149018.88	-	-	Аналитический	0.10	-
1153	396561.27	2148790.96	-	-	Аналитический	0.10	-
1154	396563.39	2148790.63	-	-	Аналитический	0.10	-
1155	396565.85	2148806.63	-	-	Аналитический	0.10	-
1156	396579.72	2148803.82	-	-	Аналитический	0.10	-
1157	396600.12	2148924.05	-	-	Аналитический	0.10	-
1158	396611.14	2148922.44	-	-	Аналитический	0.10	-
1159	396622.79	2149015.89	-	-	Аналитический	0.10	-
1160	396963.50	2148946.07	-	-	Аналитический	0.10	-
1161	397414.63	2148853.64	-	-	Аналитический	0.10	-
1162	397728.84	2148789.26	-	-	Аналитический	0.10	-
1163	397689.75	2148593.61	-	-	Аналитический	0.10	-
1164	397706.32	2148592.33	-	-	Аналитический	0.10	-
1165	397745.03	2148785.95	-	-	Аналитический	0.10	-
1166	398105.88	2148712.11	-	-	Аналитический	0.10	-
1167	398507.94	2148629.84	-	-	Аналитический	0.10	-
1168	398549.48	2148628.96	-	-	Аналитический	0.10	-
1169	398610.96	2148625.18	-	-	Картометрический	5.00	-
1170	398694.32	2148607.83	-	-	Аналитический	0.30	-
1171	398918.79	2148559.29	-	-	Аналитический	0.30	-
1172	398921.30	2148571.02	-	-	Аналитический	0.30	-
1173	399381.11	2148473.25	-	-	Аналитический	0.30	-
1174	399871.37	2148372.83	-	-	Аналитический	0.30	-
1175	399949.84	2148357.26	-	-	Аналитический	0.30	-
1176	400097.55	2148331.02	-	-	Аналитический	0.30	-
1177	400558.55	2148239.50	-	-	Аналитический	0.30	-
1178	400901.12	2148167.63	-	-	Аналитический	0.30	-
1179	400952.49	2148158.22	-	-	Аналитический	0.30	-
1180	401008.31	2148145.98	-	-	Аналитический	0.30	-
1181	401007.46	2148142.07	-	-	Аналитический	0.30	-
1182	401437.77	2148048.34	-	-	Аналитический	0.30	-
1183	401694.22	2147995.91	-	-	Аналитический	0.30	-
1184	401766.45	2147980.25	-	-	Аналитический	0.30	-
1185	402221.65	2147889.82	-	-	Аналитический	0.30	-
1186	402318.97	2147870.84	-	-	Аналитический	0.50	-
1187	402319.12	2147867.00	-	-	Аналитический	0.50	-
1188	402317.91	2147859.87	-	-	Аналитический	0.50	-
1189	402317.58	2147858.84	-	-	Аналитический	0.10	-
1190	402315.36	2147851.85	-	-	Аналитический	0.10	-
1191	402309.05	2147836.88	-	-	Аналитический	0.10	-
1192	402295.16	2147816.94	-	-	Аналитический	0.10	-
1193	402290.32	2147808.85	-	-	Аналитический	0.10	-
1194	402278.05	2147788.30	-	-	Аналитический	0.50	-
1195	402256.76	2147752.65	-	-	Аналитический	0.50	-
1196	402225.10	2147702.60	-	-	Аналитический	0.50	-

1	2	3	4	5	6	7	8
1197	402193.24	2147652.24	-	-	Аналитический	0.50	-
1198	402180.31	2147631.62	-	-	Аналитический	0.50	-
1199	402169.63	2147618.73	-	-	Аналитический	0.50	-
1200	402157.53	2147608.47	-	-	Аналитический	0.50	-
1201	402144.55	2147601.62	-	-	Аналитический	0.50	-
1202	402102.54	2147581.91	-	-	Аналитический	0.50	-
1203	402059.94	2147562.46	-	-	Аналитический	0.50	-
1204	402012.86	2147539.91	-	-	Аналитический	0.50	-
1205	402008.62	2147538.00	-	-	Аналитический	0.50	-
1206	402002.76	2147542.58	-	-	Аналитический	0.50	-
1207	401991.88	2147537.28	-	-	Аналитический	0.50	-
1208	401994.83	2147531.73	-	-	Аналитический	0.50	-
1209	401983.38	2147527.62	-	-	Аналитический	0.50	-
1210	401924.47	2147501.44	-	-	Аналитический	0.50	-
1211	401865.46	2147473.23	-	-	Аналитический	0.50	-
1212	401802.34	2147443.05	-	-	Аналитический	0.50	-
1213	401765.61	2147425.23	-	-	Аналитический	0.50	-
1214	401724.86	2147403.18	-	-	Аналитический	0.50	-
1215	401689.70	2147382.56	-	-	Аналитический	0.50	-
1216	401678.34	2147375.28	-	-	Аналитический	0.50	-
1217	401624.23	2147343.54	-	-	Аналитический	0.50	-
1218	401571.08	2147312.37	-	-	Аналитический	0.50	-
1219	401518.95	2147281.79	-	-	Аналитический	0.50	-
1220	401463.83	2147249.46	-	-	Аналитический	0.50	-
1221	401431.07	2147230.75	-	-	Аналитический	0.10	-
1222	401414.29	2147221.17	-	-	Аналитический	0.10	-
1223	401390.90	2147206.71	-	-	Аналитический	0.10	-
1224	401363.03	2147189.49	-	-	Аналитический	0.10	-
1225	401336.19	2147174.53	-	-	Аналитический	0.10	-
1226	401326.21	2147169.70	-	-	Аналитический	0.10	-
1227	401316.78	2147167.29	-	-	Аналитический	0.10	-
1228	401301.42	2147167.75	-	-	Аналитический	0.10	-
1229	401263.96	2147173.14	-	-	Аналитический	0.10	-
1230	401214.49	2147180.78	-	-	Аналитический	0.10	-
1231	401175.48	2147187.12	-	-	Аналитический	0.10	-
1232	401172.07	2147173.29	-	-	Аналитический	0.50	-
1233	401176.81	2147169.26	-	-	Аналитический	0.50	-
1234	401178.01	2147165.18	-	-	Аналитический	0.50	-
1235	401174.41	2147155.79	-	-	Аналитический	0.50	-
1236	401165.62	2147132.91	-	-	Аналитический	0.50	-
1237	401150.62	2147086.59	-	-	Аналитический	0.50	-
1238	401135.61	2147040.27	-	-	Аналитический	0.50	-
1239	401120.61	2146993.95	-	-	Аналитический	0.50	-
1240	401105.60	2146947.64	-	-	Аналитический	0.50	-
1241	401087.86	2146895.11	-	-	Аналитический	0.50	-
1242	401069.84	2146848.98	-	-	Аналитический	0.50	-
1243	401051.66	2146809.08	-	-	Аналитический	0.50	-
1244	401031.94	2146771.28	-	-	Аналитический	0.50	-
1245	401010.13	2146736.10	-	-	Аналитический	0.50	-
1246	400973.01	2146692.87	-	-	Аналитический	0.50	-
1247	400939.04	2146659.47	-	-	Аналитический	0.50	-

1	2	3	4	5	6	7	8
1248	400908.58	2146635.51	-	-	Аналитический	0.50	-
1249	400871.15	2146607.65	-	-	Аналитический	0.50	-
1250	400814.62	2146569.48	-	-	Аналитический	0.30	-
1251	400798.46	2146557.62	-	-	Аналитический	0.20	-
1252	400748.52	2146523.25	-	-	Аналитический	0.20	-
1253	400716.93	2146502.24	-	-	Аналитический	0.20	-
1254	400664.72	2146463.11	-	-	Аналитический	0.20	-
1255	400637.63	2146443.96	-	-	Аналитический	0.20	-
1256	400601.66	2146424.47	-	-	Аналитический	0.20	-
1257	400565.45	2146414.08	-	-	Аналитический	0.20	-
1258	400529.23	2146403.68	-	-	Аналитический	0.20	-
1259	400493.02	2146393.29	-	-	Аналитический	0.20	-
1260	400456.81	2146382.89	-	-	Аналитический	0.20	-
1261	400423.62	2146375.00	-	-	Аналитический	0.20	-
1262	400395.11	2146368.94	-	-	Аналитический	0.20	-
1263	400356.60	2146360.91	-	-	Аналитический	0.20	-
1264	400321.12	2146354.31	-	-	Аналитический	0.20	-
1265	400266.53	2146345.90	-	-	Аналитический	0.20	-
1266	400212.53	2146337.92	-	-	Аналитический	0.20	-
1267	400177.26	2146333.22	-	-	Аналитический	0.20	-
1268	400141.73	2146328.48	-	-	Аналитический	0.20	-
1269	400101.10	2146322.30	-	-	Аналитический	0.20	-
1270	400077.17	2146315.32	-	-	Аналитический	0.20	-
1271	400052.73	2146302.46	-	-	Аналитический	0.20	-
1272	400031.49	2146286.42	-	-	Аналитический	0.20	-
1273	399994.69	2146255.91	-	-	Аналитический	0.20	-
1274	399954.45	2146222.38	-	-	Аналитический	0.20	-
1275	399914.22	2146188.84	-	-	Аналитический	0.20	-
1276	399887.84	2146169.45	-	-	Аналитический	0.20	-
1277	399840.23	2146140.23	-	-	Аналитический	0.20	-
1278	399828.00	2146134.50	-	-	Аналитический	0.20	-
1279	399832.79	2146115.21	-	-	Аналитический	0.50	-
983	399835.98	2146113.80	-	-	Аналитический	0.50	-

3. Сведения о характерных точках части (частей) границы объекта


Часть №

-	-	-	-	-	-	-	-
---	---	---	---	---	---	---	---

Раздел 4

План границ объекта

Схема расположения листов плана границ объекта

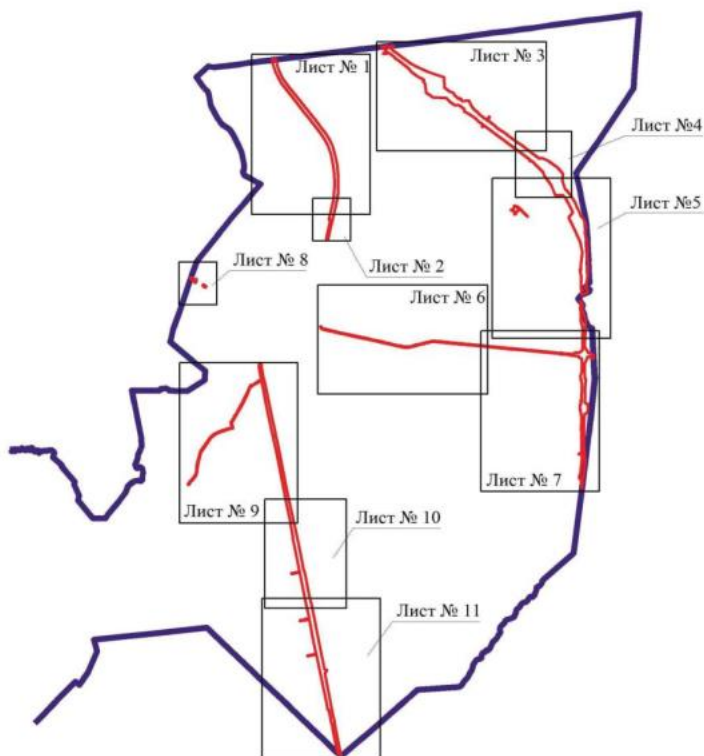

Масштаб 1:100000

Используемые условные знаки и обозначения:

	границы территориальной зоны
	границы муниципального образования
	область и номер листа плана границ объекта

Руководитель БУ ВО «Нормативно-проектный центр»

Подпись Ю.В. Шалыгина Дата « 20 » декабря 2022г.

Место для оттиска печати (при наличии) лица, составившего описание местоположения границ объекта

Титульный лист
Лист № 1



Аэрофотоснимок местности с обозначением:
 — граница территории объекта
 — граница территории объекта
 — граница территории объекта

Масштаб 1:5000

Руководитель проекта: _____
 Проект: _____
 Место: _____

План границ объекта

Лист №2



Масштаб 1:5000

Используемые условные знаки и обозначения:



границы территориальной зоны

характерная точка границ территориальной зоны

Руководитель БУВО «Нормативно-проектный центр»

Подпись Ю.В. Шалыгина Дата « 20 » декабря 2022г.

Место для оттиска печати (при наличии) лица, составившего описание местоположения границ объекта

Plan general de la zona
Escala 1:500



Plan general de la zona
Escala 1:500

Plan general de la zona
Escala 1:500

Plan general de la zona
Escala 1:500

План границ объекта

Лист №4



Масштаб 1:5000

Используемые условные знаки и обозначения:

	границы территориальной зоны
	характерная точка границ территориальной зоны

Руководитель БУ ВО «Нормативно-проектный центр»

Подпись О.В. Шалыгина Дата « 20 » декабря 2022г.

Место для отнесения точки (или значений) лица, составившего описание местоположения границ объекта



Станция электроснабжения
Линия №1



Инженерные объекты
Лист 1/06



Автомобильная дорога с твердым покрытием
проектная автомобильная дорога

Масштаб 1:1000

Проектная документация на строительство и реконструкцию
дорог общего пользования
Лист 1/06
Итого: 10 листов
Дата: 20.08.2015



План границ области

Лист № 7



План границ области

— граница государственной территории

— граница муниципального образования

— граница населенного пункта

Масштаб 1:1000

Генштаб, 1990


Вектор: 1:1000

Масштаб: 1:1000

Масштаб: 1:1000

План границ объекта

Лист № 8

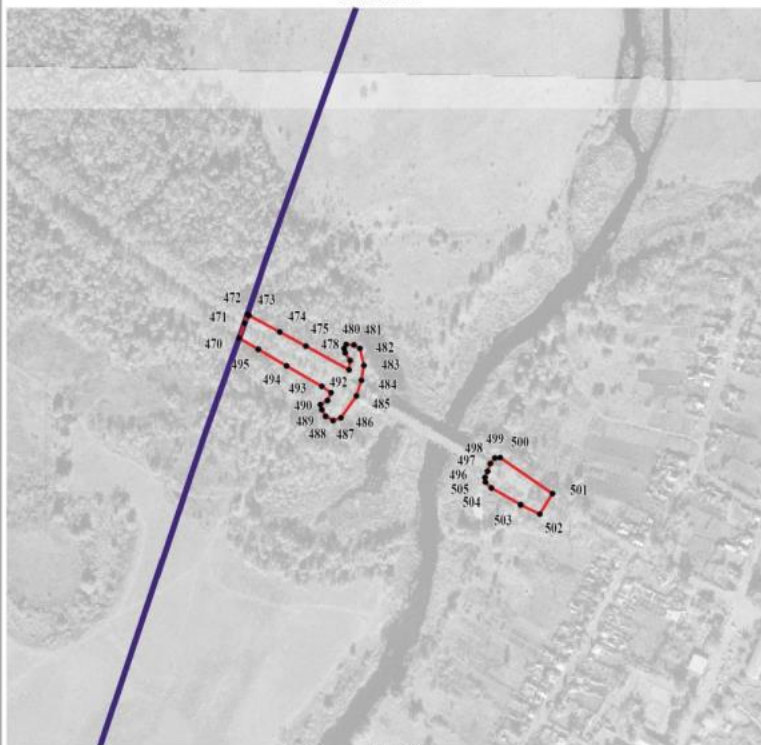

Масштаб 1:5000

Используемые условные знаки и обозначения:

	границы территориальной зоны
	границы муниципального образования
	характерная точка границ территориальной зоны

Руководитель БУВО «Нормативно-проектный центр»

Подпись  Ю.В.Шалыгина Дата « 20 » декабря 2022г.

Место для оттиска (печати или наличия) лица, составившего описание местоположения границ объекта



Нижний план участка
Лист 3/3



Исходные данные и обозначения

- граница территории участка
- граница территории участка
- граница территории участка
- граница территории участка

Масштаб 1:500

Руководитель проекта инженер-проектировщик
Подпись: И.И.И. Дата: 20 августа 2020
Место для подписей: И.И.И.

План-схема объекта
Дом №11



Результаты геодезической съемки с обоснованием

Плановый размер участка — 10,0 кв. м. Площадь — 10,0 кв. м. Длина — 10,0 м. Ширина — 10,0 м.