



ДЕПАРТАМЕНТ  
АРХИТЕКТУРЫ И ГРАДОСТРОИТЕЛЬСТВА  
ВОРОНЕЖСКОЙ ОБЛАСТИ

Правовое управление правительства  
Воронежской области

ЗАРЕГИСТРИРОВАНО

« 04 » 04 2023 г.

Регистрационный номер № 303

**ПРИКАЗ**

24.03.2023

№ 45-01-04/209

г. Воронеж

**О внесении изменений в правила землепользования и застройки  
Верхнетойденского сельского поселения Аннинского муниципального  
района Воронежской области**

В соответствии с Градостроительным кодексом Российской Федерации, Федеральным законом от 06.10.2003 № 131-ФЗ «Об общих принципах организации местного самоуправления в Российской Федерации», законами Воронежской области от 07.07.2006 № 61-ОЗ «О регулировании градостроительной деятельности в Воронежской области», от 20.12.2018 № 173-ОЗ «О перераспределении полномочий по утверждению правил землепользования и застройки между органами местного самоуправления поселений Воронежской области, городского округа город Нововоронеж, Борисоглебского городского округа и исполнительными органами государственной власти Воронежской области», постановлением Правительства Воронежской области от 31.12.2014 № 1240 «Об утверждении Положения о департаменте архитектуры и градостроительства Воронежской области», на основании приказа департамента архитектуры и градостроительства Воронежской области от 27.09.2022 № 45-01-04/993 «О подготовке проектов о внесении изменений в правила землепользования и застройки поселений Аннинского, Бобровского, Богучарского, Бутурлиновского, Верхнемамонского, Верхнехавского, Воробьевского,

Калачеевского, Каменского, Каширского, Лискинского, Нижнедевицкого, Новоусманского, Новохопёрского, Павловского, Панинского, Поворинского, Подгоренского, Рамонского, Россошанского, Семилукского, Терновского, Хохольского муниципальных районов Воронежской области», с учетом заключений о результатах публичных слушаний от 01.12.2022

п р и к а з ы в а ю:

1. Внести в правила землепользования и застройки Верхнетойденского сельского поселения Аннинского муниципального района Воронежской области, утвержденные приказом департамента архитектуры и градостроительства Воронежской области от 14.09.2020 № 45-01-04/691 «Об утверждении правил землепользования и застройки Верхнетойденского сельского поселения Аннинского муниципального района Воронежской области» (в редакции приказов департамента архитектуры и градостроительства Воронежской области от 08.04.2022 № 45-01-04/310, от 19.12.2022 № 45-01-04/1265) (далее – Правила) следующие изменения:

1.1. В подпункте 1 пункта 7 раздела 2 части I Правил слова «пунктом 6.1 статьи 26.3 Федерального закона от 06.10.1999 № 184-ФЗ «Об общих принципах организации законодательных (представительных) и исполнительных органов государственной власти субъектов Российской Федерации» заменить словами «частью 3 статьи 6 Федерального закона от 21.12.2021 № 414-ФЗ «Об общих принципах организации публичной власти в субъектах Российской Федерации».

1.2. В пункте 17 части II Правил:

1.2.1. В подпункте 1 карту градостроительного зонирования территории Верхнетойденского сельского поселения Аннинского муниципального района Воронежской области изложить в редакции согласно приложению № 1 к настоящему приказу.

1.2.2. В подпункте 2 карту градостроительного зонирования с отображением зон с особыми условиями использования территории

Верхнетойденского сельского поселения Аннинского муниципального района Воронежской области изложить в редакции согласно приложению № 2 к настоящему приказу.

1.2.3. Таблицу подпункта 2.1 изложить в следующей редакции:

«

№ п/п	Наименование ООПТ	Сведения о границах территории ООПТ	Сведения о границах охранной зоны ООПТ
1	2	3	4
1	Памятник природы областного значения «Васильевское разнолесье»	Установлена постановлением Правительства Воронежской области от 02.02.2017 № 61 «Об утверждении границ и режимов особой охраны территорий отдельных памятников природы областного значения и о внесении изменений в отдельные постановления администрации Воронежской области»	Установлена указом Губернатора Воронежской области от 30.08.2022 № 146-у «Об установлении охранных зон особо охраняемых природных территорий областного значения»

».

1.2.4. В графе четвертой строки 1 таблицы подпункта 2.2 и далее по тексту слова «правительства Воронежской области» заменить словами «Правительства Воронежской области».

1.3. В пункте 21 части III Правил:

1.3.1. В таблице подпункта 1 после строки 3 дополнить строкой 3<sup>1</sup> следующего содержания:

«

3 <sup>1</sup>	2.7.2	Размещение гаражей для собственных нужд	не подлежат установлению
----------------	-------	---	--------------------------

».

1.4. Таблицу пункта 22 части III Правил после строки 1 дополнить строками 1<sup>1</sup>-1<sup>2</sup> следующего содержания:

«

1 <sup>1</sup>	Охранная зона особо охраняемой природной территории (государственного природного заповедника, национального парка, природного парка, памятника природы)	Земельный кодекс Российской Федерации Федеральный закон от 14.03.1995 № 33-ФЗ «Об особо охраняемых природных территориях» Указ Губернатора Воронежской области от 30.08.2022 № 146-у «Об установлении охранных зон особо охраняемых природных территорий областного значения»
----------------	---	---

1 <sup>2</sup>	Охранная зона линий и сооружений связи	Постановление Правительства Российской Федерации от 09.06.1995 № 578 «Об утверждении Правил охраны линий и сооружений связи Российской Федерации»
----------------	--	---

».

1.5. В приложении № 1 к Правилам:

1.5.1. Описание местоположения границ зоны застройки индивидуальными жилыми домами села Верхняя Тойда – Ж1/1 изложить в редакции согласно приложению № 3 к настоящему приказу.

1.5.2. Описание местоположения границ зоны сельскохозяйственного использования в границах населенного пункта села Верхняя Тойда – СХ1/1 изложить в редакции согласно приложению № 4 к настоящему приказу.

2. Контроль исполнения настоящего приказа возложить на заместителя руководителя департамента архитектуры и градостроительства Воронежской области – начальника отдела территориального планирования Беляеву С.М.

Руководитель департамента  
архитектуры и градостроительства  
Воронежской области



А.А. Еренков



# ПРАВИЛА ЗЕМЛЕПОЛЬЗОВАНИЯ И ЗАСТРОЙКИ Карта градостроительного зонирования территории

Верхнетойденского сельского поселения Аннинского муниципального района Воронежской области

## УСЛОВНЫЕ ОБОЗНАЧЕНИЯ:

### Территориальные зоны

- Ж1/1 Зона застройки индивидуальными жилыми домами села Верхняя Тойда
- Ж1/2 Зона застройки индивидуальными жилыми домами посёлка Дмитровский
- Ж1/3 Зона застройки индивидуальными жилыми домами села Левашовка
- Ж1/4 Зона застройки индивидуальными жилыми домами хутора Фоминовка
- ОД1 Общественно-деловая зона села Верхняя Тойда
- ОД3 Общественно-деловая зона села Левашовка
- ИТ1/1 Зона улиц, дорог, инженерной и транспортной инфраструктуры села Верхняя Тойда
- ИТ1/3 Зона улиц, дорог, инженерной и транспортной инфраструктуры села Левашовка
- ИТ1 Зона улиц, дорог, инженерной и транспортной инфраструктуры за границами населенных пунктов
- ИТ2 Зона железнодорожного транспорта за границами населенных пунктов
- СХ1/1 Зона сельскохозяйственного использования в границах населенного пункта села Верхняя Тойда
- СХ1/2 Зона сельскохозяйственного использования в границах населенного пункта посёлка Дмитровский
- СХ1/3 Зона сельскохозяйственного использования в границах населенного пункта села Левашовка
- СХ1/4 Зона сельскохозяйственного использования в границах населенного пункта хутора Фоминовка
- СХ2/1 Зона сельскохозяйственного производства села Верхняя Тойда
- СХ2 Зона сельскохозяйственного производства за границами населенных пунктов
- Р1/1 Зона рекреационного назначения - объектов отдыха села Верхняя Тойда
- Зона ритуальных объектов села Верхняя Тойда
- Зона ритуальных объектов посёлка Дмитровский
- Зона ритуальных объектов за границами населенных пунктов
- Зона обработки, утилизации, обезвреживания, размещения твердых коммунальных отходов за границами населенных пунктов

### Объекты транспортной инфраструктуры

- Улично-дорожная сеть населенного пункта

### Территориальные границы


- Граница сельского поселения
- Граница населенного пункта

### Территории, для которых градостроительные регламенты не устанавливаются

- Сельскохозяйственные угодья в составе земель сельскохозяйственного назначения
- Земли лесного фонда
- Земли, покрытые поверхностными водами

### Особо охраняемые природные территории

- Территории, которые регламентируются положением об ООПТ

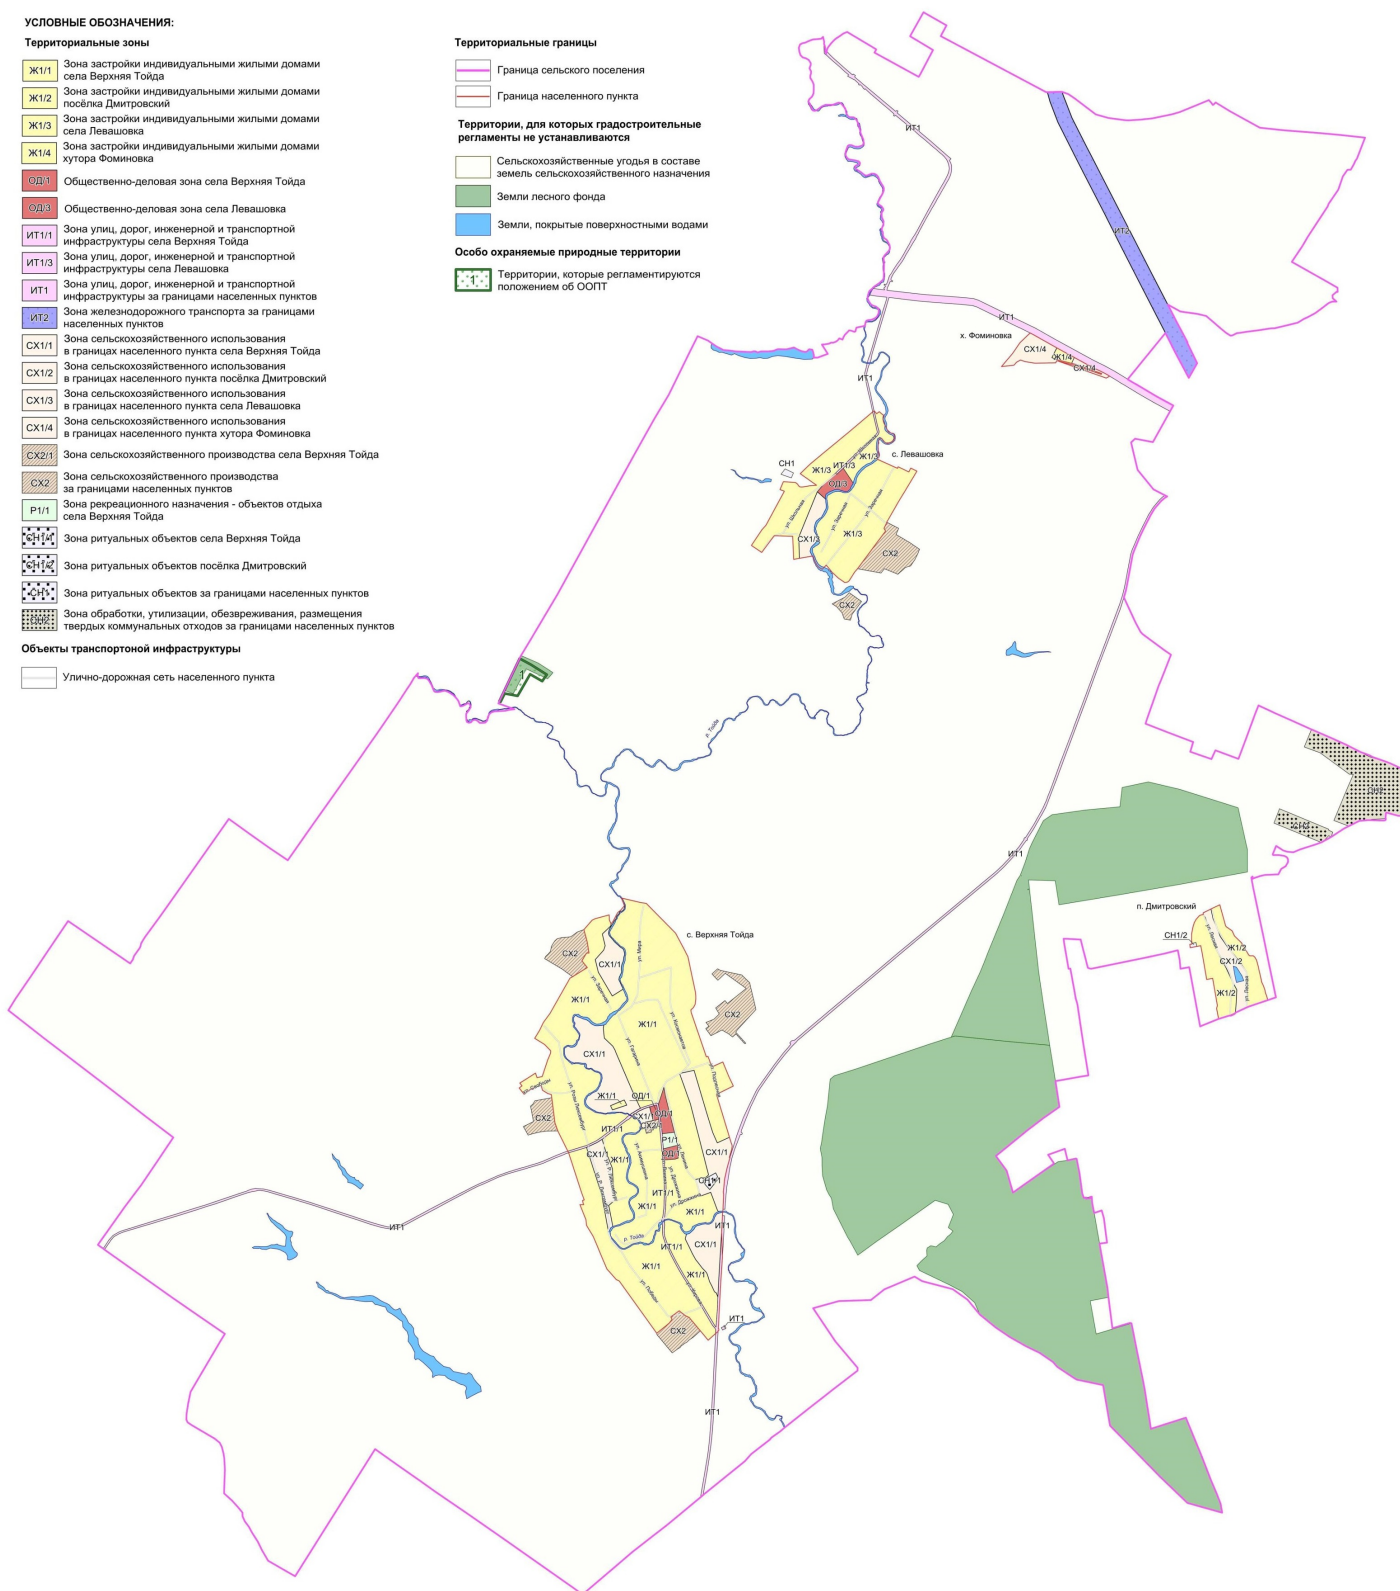

МАСШТАБ 1 : 25 000





# ПРАВИЛА ЗЕМЛЕПОЛЬЗОВАНИЯ И ЗАСТРОЙКИ

## Карта градостроительного зонирования с отображением зон с особыми условиями использования территории

### Верхнетойденского сельского поселения Аннинского муниципального района Воронежской области

#### УСЛОВНЫЕ ОБОЗНАЧЕНИЯ:

##### Виды территориальных зон

- Зона застройки индивидуальными жилыми домами
- Общественно-деловая зона
- Зона улиц, дорог, инженерной и транспортной инфраструктуры
- Зона железнодорожного транспорта
- Зона сельскохозяйственного использования в границах населенных пунктов
- Зона сельскохозяйственного производства
- Зона рекреационного назначения - объектов отдыха
- Зона ритуальных объектов
- Зона обработки, утилизации, обезвреживания, размещения твердых коммунальных отходов

##### Зоны с особыми условиями использования территории

- Водоохранная зона
- Прибрежная защитная полоса
- Зона санитарной охраны источников питьевого и хозяйственно-бытового водоснабжения (первый пояс)
- Ориентировочная (нормативная) санитарно-защитная зона
- Охранная зона объектов электроэнергетики
- Охранная зона трубопроводов
- Охранная зона линий и сооружений связи
- Придорожные полосы автомобильных дорог
- Охранная зона пунктов государственной геодезической сети, государственной нивелирной сети и государственной гравиметрической сети
- Зоны охраны объектов культурного наследия
- Охранная зона особо охраняемой природной территории

##### Прочие объекты


- Объект культурного наследия
- Территория объекта культурного наследия
- Памятник природы

##### Территориальные границы

- Граница сельского поселения
- Граница населенного пункта

##### Территории, для которых градостроительные регламенты не устанавливаются

- Сельскохозяйственные угодья в составе земель сельскохозяйственного назначения
- Земли лесного фонда
- Земли, покрытые поверхностными водами

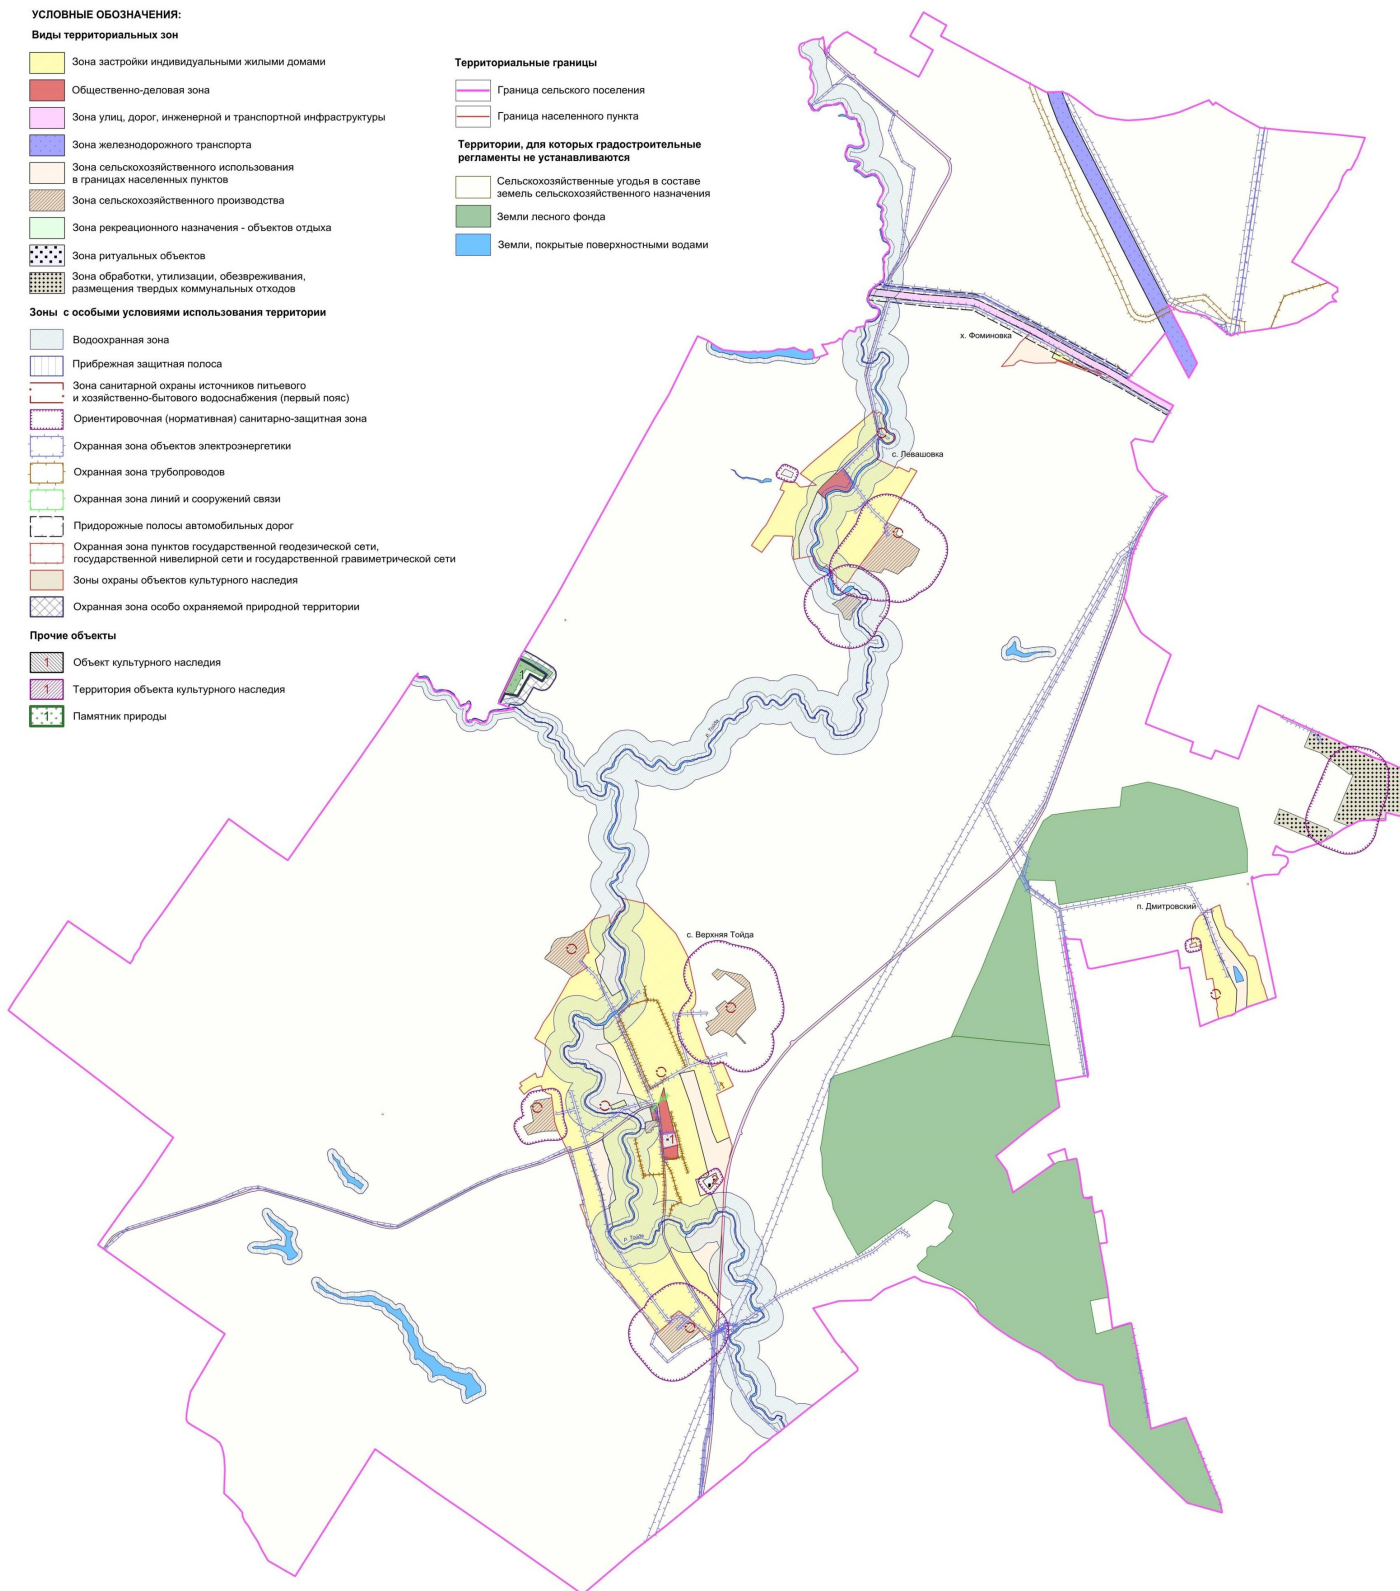

МАСШТАБ 1 : 25 000



Приложение № 3  
к приказу департамента архитектуры  
и градостроительства Воронежской области  
от 24.03.2023 № 45-01-04/209

«ОПИСАНИЕ МЕСТОПОЛОЖЕНИЯ ГРАНИЦ

Зона застройки индивидуальными жилыми домами села Верхняя Тойда - Ж1/1

(наименование объекта, местоположение границ которого описано  
(далее - объект)

Раздел 1

Сведения об объекте		
№ п/п	Характеристики объекта	Описание характеристик
1	2	3
1	Местоположение объекта	Воронежская область, Аннинский муниципальный район, Верхнетойденское сельское поселение, село Верхняя Тойда
2	Площадь объекта $\pm$ величина погрешности определения площади ( $P \pm \text{Дельта } P$ )	-
3	Иные характеристики объекта	-

## Раздел 2

Сведения о местоположении границ объекта					
1. Система координат: -					
2. Сведения о характерных точках границ объекта					
Обозначение характерных точек границ	Координаты, м		Метод определения координат характерной точки	Средняя квадратическая погрешность положения характерной точки (Mt), м	Описание обозначения точки на местности (при наличии)
	X	Y			
1	2	3	4	5	6
-	-	-	-	-	-
3. Сведения о характерных точках части (частей) границы объекта					
Обозначение характерных точек части границы	Координаты, м		Метод определения координат характерной точки	Средняя квадратическая погрешность положения характерной точки (Mt), м	Описание обозначения точки на местности (при наличии)
	X	Y			
1	2	3	4	5	6
Часть №	-	-	-	-	-

## Раздел 3

Сведения о местоположении измененных (уточненных) границ объекта							
1. Система координат: МСК - 36, зона 2							
2. Сведения о характерных точках границ объекта							
Обозначение характерных точек границ	Существующие координаты, м		Измененные (уточненные) координаты, м		Метод определения координат характерной точки	Средняя квадратическая погрешность положения характерной точки (Мп), м	Описание обозначения точки на местности (при наличии)
	Х	У	Х	У			
1	2	3	4	5	6	7	8
1	489126.08	2167614.58	-	-	Картометрический	1.00	-
2	489227.04	2167703.14	-	-	Картометрический	1.00	-
3	489243.44	2167734.09	-	-	Картометрический	1.00	-
4	489283.16	2167882.21	-	-	Картометрический	1.00	-
5	489256.26	2167885.16	-	-	Картометрический	1.00	-
6	489255.98	2167885.19	-	-	Картометрический	1.00	-
7	489231.41	2167884.80	-	-	Картометрический	1.00	-
8	489230.94	2167885.00	-	-	Картометрический	1.00	-
9	489219.46	2167889.73	-	-	Картометрический	1.00	-
10	489186.99	2167904.56	-	-	Картометрический	1.00	-
11	489164.49	2167900.49	-	-	Картометрический	1.00	-
12	489080.01	2167810.58	-	-	Картометрический	1.00	-
13	488954.82	2167840.39	-	-	Картометрический	1.00	-
14	488909.16	2167824.72	-	-	Картометрический	1.00	-
15	488806.47	2167735.12	-	-	Картометрический	1.00	-
16	488670.77	2167768.41	-	-	Картометрический	1.00	-
17	488419.48	2167916.19	-	-	Картометрический	1.00	-
18	488490.65	2168030.72	-	-	Картометрический	1.00	-
19	488473.33	2168039.81	-	-	Картометрический	1.00	-
20	488455.84	2168047.36	-	-	Картометрический	1.00	-
21	488423.26	2168058.93	-	-	Картометрический	1.00	-
22	488417.43	2168061.16	-	-	Картометрический	1.00	-
23	488411.77	2168068.19	-	-	Картометрический	1.00	-
24	488402.17	2168071.62	-	-	Картометрический	1.00	-
25	488393.26	2168072.65	-	-	Картометрический	1.00	-
26	488386.23	2168072.13	-	-	Картометрический	1.00	-
27	488380.05	2168070.76	-	-	Картометрический	1.00	-
28	488375.08	2168069.56	-	-	Картометрический	1.00	-
29	488370.45	2168068.02	-	-	Картометрический	1.00	-
30	488365.48	2168063.56	-	-	Картометрический	1.00	-
31	488353.65	2168050.61	-	-	Картометрический	1.00	-
32	488341.48	2168036.04	-	-	Картометрический	1.00	-
33	488328.62	2168025.58	-	-	Картометрический	1.00	-
34	488299.47	2168002.52	-	-	Картометрический	1.00	-
35	488280.95	2167987.09	-	-	Картометрический	1.00	-
36	488272.03	2167975.60	-	-	Картометрический	1.00	-
37	488262.78	2167960.51	-	-	Картометрический	1.00	-

1	2	3	4	5	6	7	8
38	488257.80	2167947.91	-	-	Картометрический	1.00	-
39	488256.95	2167941.22	-	-	Картометрический	1.00	-
40	488246.83	2167924.93	-	-	Картометрический	1.00	-
41	488238.77	2167914.13	-	-	Картометрический	1.00	-
42	488223.51	2167890.04	-	-	Картометрический	1.00	-
43	488213.05	2167884.55	-	-	Картометрический	1.00	-
44	488202.76	2167873.92	-	-	Картометрический	1.00	-
45	488193.85	2167869.12	-	-	Картометрический	1.00	-
46	488181.50	2167866.04	-	-	Картометрический	1.00	-
47	488164.96	2167855.79	-	-	Картометрический	1.00	-
48	488152.63	2167844.14	-	-	Картометрический	1.00	-
49	488143.03	2167826.66	-	-	Картометрический	1.00	-
50	488139.09	2167817.41	-	-	Картометрический	1.00	-
51	488132.24	2167812.61	-	-	Картометрический	1.00	-
52	488128.47	2167798.56	-	-	Картометрический	1.00	-
53	488123.33	2167786.74	-	-	Картометрический	1.00	-
54	488120.93	2167766.01	-	-	Картометрический	1.00	-
55	488119.05	2167750.76	-	-	Картометрический	1.00	-
56	488123.33	2167739.79	-	-	Картометрический	1.00	-
57	488130.70	2167721.29	-	-	Картометрический	1.00	-
58	488141.32	2167704.41	-	-	Картометрический	1.00	-
59	488152.29	2167694.31	-	-	Картометрический	1.00	-
60	488168.22	2167680.26	-	-	Картометрический	1.00	-
61	488177.99	2167672.03	-	-	Картометрический	1.00	-
62	488187.58	2167655.76	-	-	Картометрический	1.00	-
63	488192.55	2167645.99	-	-	Картометрический	1.00	-
64	488194.26	2167626.03	-	-	Картометрический	1.00	-
65	488195.29	2167609.24	-	-	Картометрический	1.00	-
66	488203.17	2167583.20	-	-	Картометрический	1.00	-
67	488211.40	2167569.83	-	-	Картометрический	1.00	-
68	488217.91	2167564.01	-	-	Картометрический	1.00	-
69	488225.10	2167556.47	-	-	Картометрический	1.00	-
70	488224.76	2167549.62	-	-	Картометрический	1.00	-
71	488222.53	2167544.82	-	-	Картометрический	1.00	-
72	488222.02	2167536.77	-	-	Картометрический	1.00	-
73	488224.07	2167521.17	-	-	Картометрический	1.00	-
74	488221.85	2167512.26	-	-	Картометрический	1.00	-
75	488218.42	2167506.78	-	-	Картометрический	1.00	-
76	488214.31	2167503.18	-	-	Картометрический	1.00	-
77	488209.00	2167500.27	-	-	Картометрический	1.00	-
78	488199.23	2167497.53	-	-	Картометрический	1.00	-
79	488191.01	2167493.59	-	-	Картометрический	1.00	-
80	488170.10	2167491.70	-	-	Картометрический	1.00	-
81	488161.71	2167490.68	-	-	Картометрический	1.00	-
82	488153.48	2167490.85	-	-	Картометрический	1.00	-
83	488145.09	2167493.59	-	-	Картометрический	1.00	-
84	488142.85	2167493.82	-	-	Картометрический	1.00	-
85	488138.58	2167497.02	-	-	Картометрический	1.00	-
86	488133.95	2167499.93	-	-	Картометрический	1.00	-
87	488129.84	2167503.70	-	-	Картометрический	1.00	-
88	488129.16	2167508.50	-	-	Картометрический	1.00	-

1	2	3	4	5	6	7	8
89	488127.61	2167510.38	-	-	Картометрический	1.00	-
90	488124.89	2167510.81	-	-	Картометрический	1.00	-
91	488122.13	2167509.87	-	-	Картометрический	1.00	-
92	488120.42	2167507.98	-	-	Картометрический	1.00	-
93	488108.25	2167506.27	-	-	Картометрический	1.00	-
94	488105.17	2167501.98	-	-	Картометрический	1.00	-
95	488102.43	2167500.44	-	-	Картометрический	1.00	-
96	488096.94	2167500.61	-	-	Картометрический	1.00	-
97	488091.80	2167502.50	-	-	Картометрический	1.00	-
98	488087.10	2167503.73	-	-	Картометрический	1.00	-
99	488081.01	2167509.69	-	-	Картометрический	1.00	-
100	488075.70	2167513.98	-	-	Картометрический	1.00	-
101	488046.06	2167537.11	-	-	Картометрический	1.00	-
102	488030.30	2167549.10	-	-	Картометрический	1.00	-
103	488018.65	2167556.98	-	-	Картометрический	1.00	-
104	488010.76	2167560.41	-	-	Картометрический	1.00	-
105	488001.68	2167564.01	-	-	Картометрический	1.00	-
106	487995.86	2167564.69	-	-	Картометрический	1.00	-
107	487987.63	2167562.81	-	-	Картометрический	1.00	-
108	487972.21	2167559.55	-	-	Картометрический	1.00	-
109	487955.77	2167554.41	-	-	Картометрический	1.00	-
110	487953.20	2167549.27	-	-	Картометрический	1.00	-
111	487951.14	2167544.13	-	-	Картометрический	1.00	-
112	487949.08	2167540.88	-	-	Картометрический	1.00	-
113	487945.49	2167536.77	-	-	Картометрический	1.00	-
114	487942.92	2167535.39	-	-	Картометрический	1.00	-
115	487937.95	2167534.71	-	-	Картометрический	1.00	-
116	487933.32	2167534.20	-	-	Картометрический	1.00	-
117	487926.98	2167532.65	-	-	Картометрический	1.00	-
118	487920.81	2167530.94	-	-	Картометрический	1.00	-
119	487916.02	2167528.20	-	-	Картометрический	1.00	-
120	487908.31	2167520.15	-	-	Картометрический	1.00	-
121	487903.51	2167515.52	-	-	Картометрический	1.00	-
122	487899.91	2167509.69	-	-	Картометрический	1.00	-
123	487892.37	2167497.36	-	-	Картометрический	1.00	-
124	487888.60	2167488.62	-	-	Картометрический	1.00	-
125	487888.60	2167482.62	-	-	Картометрический	1.00	-
126	487889.12	2167476.80	-	-	Картометрический	1.00	-
127	487889.63	2167471.83	-	-	Картометрический	1.00	-
128	487890.15	2167461.89	-	-	Картометрический	1.00	-
129	487893.90	2167451.87	-	-	Картометрический	1.00	-
130	487894.97	2167448.46	-	-	Картометрический	1.00	-
131	487894.75	2167444.62	-	-	Картометрический	1.00	-
132	487893.90	2167441.64	-	-	Картометрический	1.00	-
133	487893.26	2167438.86	-	-	Картометрический	1.00	-
134	487891.55	2167434.81	-	-	Картометрический	1.00	-
135	487889.21	2167430.12	-	-	Картометрический	1.00	-
136	487886.22	2167422.87	-	-	Картометрический	1.00	-
137	487879.82	2167412.84	-	-	Картометрический	1.00	-
138	487871.51	2167401.96	-	-	Картометрический	1.00	-
139	487860.84	2167398.55	-	-	Картометрический	1.00	-

1	2	3	4	5	6	7	8
140	487844.42	2167397.27	-	-	Картометрический	1.00	-
141	487823.94	2167398.13	-	-	Картометрический	1.00	-
142	487802.19	2167397.70	-	-	Картометрический	1.00	-
143	487788.75	2167399.62	-	-	Картометрический	1.00	-
144	487775.74	2167404.31	-	-	Картометрический	1.00	-
145	487759.75	2167415.61	-	-	Картометрический	1.00	-
146	487746.52	2167427.77	-	-	Картометрический	1.00	-
147	487738.20	2167438.86	-	-	Картометрический	1.00	-
148	487724.77	2167452.09	-	-	Картометрический	1.00	-
149	487715.81	2167458.48	-	-	Картометрический	1.00	-
150	487712.40	2167464.46	-	-	Картометрический	1.00	-
151	487705.78	2167474.48	-	-	Картометрический	1.00	-
152	487700.88	2167479.17	-	-	Картометрический	1.00	-
153	487697.25	2167480.45	-	-	Картометрический	1.00	-
154	487694.05	2167484.72	-	-	Картометрический	1.00	-
155	487693.84	2167490.69	-	-	Картометрический	1.00	-
156	487695.55	2167491.97	-	-	Картометрический	1.00	-
157	487697.25	2167494.96	-	-	Картометрический	1.00	-
158	487697.04	2167497.94	-	-	Картометрический	1.00	-
159	487697.04	2167508.82	-	-	Картометрический	1.00	-
160	487697.25	2167517.14	-	-	Картометрический	1.00	-
161	487699.81	2167522.47	-	-	Картометрический	1.00	-
162	487701.31	2167529.29	-	-	Картометрический	1.00	-
163	487699.81	2167550.62	-	-	Картометрический	1.00	-
164	487693.84	2167581.12	-	-	Картометрический	1.00	-
165	487691.07	2167585.18	-	-	Картометрический	1.00	-
166	487691.07	2167595.84	-	-	Картометрический	1.00	-
167	487691.07	2167605.22	-	-	Картометрический	1.00	-
168	487691.07	2167615.03	-	-	Картометрический	1.00	-
169	487691.07	2167621.86	-	-	Картометрический	1.00	-
170	487688.51	2167625.27	-	-	Картометрический	1.00	-
171	487687.02	2167625.91	-	-	Картометрический	1.00	-
172	487684.46	2167625.06	-	-	Картометрический	1.00	-
173	487679.55	2167622.71	-	-	Картометрический	1.00	-
174	487675.50	2167620.79	-	-	Картометрический	1.00	-
175	487672.09	2167619.30	-	-	Картометрический	1.00	-
176	487666.97	2167622.50	-	-	Картометрический	1.00	-
177	487659.72	2167627.62	-	-	Картометрический	1.00	-
178	487656.73	2167629.96	-	-	Картометрический	1.00	-
179	487651.18	2167633.16	-	-	Картометрический	1.00	-
180	487647.77	2167634.66	-	-	Картометрический	1.00	-
181	487644.79	2167640.84	-	-	Картометрический	1.00	-
182	487643.29	2167647.24	-	-	Картометрический	1.00	-
183	487640.95	2167656.20	-	-	Картометрический	1.00	-
184	487639.03	2167662.38	-	-	Картометрический	1.00	-
185	487636.47	2167668.57	-	-	Картометрический	1.00	-
186	487637.96	2167675.61	-	-	Картометрический	1.00	-
187	487640.52	2167677.74	-	-	Картометрический	1.00	-
188	487642.01	2167679.66	-	-	Картометрический	1.00	-
189	487643.72	2167683.07	-	-	Картометрический	1.00	-
190	487641.16	2167690.54	-	-	Картометрический	1.00	-

1	2	3	4	5	6	7	8
191	487632.63	2167703.55	-	-	Картометрический	1.00	-
192	487623.67	2167716.13	-	-	Картометрический	1.00	-
193	487615.14	2167726.80	-	-	Картометрический	1.00	-
194	487609.81	2167738.95	-	-	Картометрический	1.00	-
195	487609.17	2167745.14	-	-	Картометрический	1.00	-
196	487604.69	2167756.44	-	-	Картометрический	1.00	-
197	487604.05	2167763.69	-	-	Картометрический	1.00	-
198	487601.49	2167769.24	-	-	Картометрический	1.00	-
199	487599.14	2167774.57	-	-	Картометрический	1.00	-
200	487597.22	2167778.20	-	-	Картометрический	1.00	-
201	487594.02	2167781.40	-	-	Картометрический	1.00	-
202	487590.61	2167784.17	-	-	Картометрический	1.00	-
203	487587.20	2167787.58	-	-	Картометрический	1.00	-
204	487582.93	2167790.78	-	-	Картометрический	1.00	-
205	487578.24	2167792.70	-	-	Картометрический	1.00	-
206	487571.84	2167794.19	-	-	Картометрический	1.00	-
207	487553.93	2167796.97	-	-	Картометрический	1.00	-
208	487535.37	2167795.05	-	-	Картометрический	1.00	-
209	487517.88	2167791.63	-	-	Картометрический	1.00	-
210	487504.66	2167785.66	-	-	Картометрический	1.00	-
211	487484.82	2167780.12	-	-	Картометрический	1.00	-
212	487458.80	2167770.09	-	-	Картометрический	1.00	-
213	487425.10	2167746.20	-	-	Картометрический	1.00	-
214	487418.28	2167740.02	-	-	Картометрический	1.00	-
215	487413.80	2167732.98	-	-	Картометрический	1.00	-
216	487408.68	2167723.60	-	-	Картометрический	1.00	-
217	487401.86	2167711.65	-	-	Картометрический	1.00	-
218	487393.54	2167697.79	-	-	Картометрический	1.00	-
219	487383.94	2167681.15	-	-	Картометрический	1.00	-
220	487379.67	2167670.06	-	-	Картометрический	1.00	-
221	487367.52	2167656.20	-	-	Картометрический	1.00	-
222	487361.33	2167648.31	-	-	Картометрический	1.00	-
223	487348.32	2167636.36	-	-	Картометрический	1.00	-
224	487331.90	2167628.47	-	-	Картометрический	1.00	-
225	487323.37	2167623.14	-	-	Картометрический	1.00	-
226	487301.61	2167618.87	-	-	Картометрический	1.00	-
227	487282.63	2167620.15	-	-	Картометрический	1.00	-
228	487265.78	2167622.93	-	-	Картометрический	1.00	-
229	487248.08	2167630.18	-	-	Картометрический	1.00	-
230	487236.56	2167641.27	-	-	Картометрический	1.00	-
231	487223.14	2167659.63	-	-	Картометрический	1.00	-
232	487206.88	2167691.53	-	-	Картометрический	1.00	-
233	487200.79	2167701.89	-	-	Картометрический	1.00	-
234	487193.67	2167712.46	-	-	Картометрический	1.00	-
235	487189.00	2167722.22	-	-	Картометрический	1.00	-
236	487180.26	2167730.14	-	-	Картометрический	1.00	-
237	487177.42	2167746.20	-	-	Картометрический	1.00	-
238	487171.73	2167770.17	-	-	Картометрический	1.00	-
239	487170.51	2167786.02	-	-	Картометрический	1.00	-
240	487168.68	2167800.25	-	-	Картометрический	1.00	-
241	487165.43	2167813.26	-	-	Картометрический	1.00	-

1	2	3	4	5	6	7	8
242	487162.58	2167826.46	-	-	Картометрический	1.00	-
243	487159.53	2167848.00	-	-	Картометрический	1.00	-
244	487163.40	2167857.35	-	-	Картометрический	1.00	-
245	487164.82	2167861.62	-	-	Картометрический	1.00	-
246	487165.63	2167864.92	-	-	Картометрический	1.00	-
247	487165.53	2167870.76	-	-	Картометрический	1.00	-
248	487165.36	2167876.04	-	-	Картометрический	1.00	-
249	487165.13	2167880.91	-	-	Картометрический	1.00	-
250	487164.53	2167889.28	-	-	Картометрический	1.00	-
251	487165.83	2167899.62	-	-	Картометрический	1.00	-
252	487167.87	2167909.78	-	-	Картометрический	1.00	-
253	487169.29	2167923.40	-	-	Картометрический	1.00	-
254	487169.29	2167941.69	-	-	Картометрический	1.00	-
255	487173.76	2167960.18	-	-	Картометрический	1.00	-
256	487176.40	2167972.98	-	-	Картометрический	1.00	-
257	487177.82	2167983.34	-	-	Картометрический	1.00	-
258	487178.03	2167992.49	-	-	Картометрический	1.00	-
259	487177.62	2167999.60	-	-	Картометрический	1.00	-
260	487176.81	2168006.31	-	-	Картометрический	1.00	-
261	487174.77	2168017.08	-	-	Картометрический	1.00	-
262	487172.34	2168023.99	-	-	Картометрический	1.00	-
263	487168.88	2168029.68	-	-	Картометрический	1.00	-
264	487166.44	2168035.77	-	-	Картометрический	1.00	-
265	487164.00	2168041.67	-	-	Картометрический	1.00	-
266	487161.16	2168048.78	-	-	Картометрический	1.00	-
267	487160.35	2168059.96	-	-	Картометрический	1.00	-
268	487162.79	2168068.90	-	-	Картометрический	1.00	-
269	487163.60	2168079.46	-	-	Картометрический	1.00	-
270	487162.18	2168084.14	-	-	Картометрический	1.00	-
271	487157.91	2168089.01	-	-	Картометрический	1.00	-
272	487153.44	2168093.89	-	-	Картометрический	1.00	-
273	487149.61	2168099.20	-	-	Картометрический	1.00	-
274	487133.05	2168076.41	-	-	Картометрический	1.00	-
275	487121.55	2168066.13	-	-	Картометрический	1.00	-
276	487111.03	2168056.85	-	-	Картометрический	1.00	-
277	487077.00	2168012.81	-	-	Картометрический	1.00	-
278	487014.37	2167931.76	-	-	Картометрический	1.00	-
279	486940.95	2167836.75	-	-	Картометрический	1.00	-
280	486913.24	2167798.78	-	-	Картометрический	1.00	-
281	486874.79	2167740.99	-	-	Картометрический	1.00	-
282	486826.33	2167637.03	-	-	Картометрический	1.00	-
283	486812.67	2167592.25	-	-	Картометрический	1.00	-
284	486783.92	2167497.97	-	-	Картометрический	1.00	-
285	486767.21	2167443.14	-	-	Картометрический	1.00	-
286	486972.43	2167340.01	-	-	Картометрический	1.00	-
287	486974.40	2167339.30	-	-	Картометрический	1.00	-
288	487067.96	2167305.72	-	-	Картометрический	1.00	-
289	487071.41	2167305.28	-	-	Картометрический	1.00	-
290	487336.55	2167272.01	-	-	Картометрический	1.00	-
291	487369.50	2167267.87	-	-	Картометрический	1.00	-
292	487380.37	2167228.82	-	-	Картометрический	1.00	-

1	2	3	4	5	6	7	8
293	487416.98	2167172.28	-	-	Картометрический	1.00	-
294	487465.53	2167158.56	-	-	Картометрический	1.00	-
295	487456.93	2167118.35	-	-	Картометрический	1.00	-
296	487441.58	2167076.33	-	-	Картометрический	1.00	-
297	487413.65	2167027.30	-	-	Картометрический	1.00	-
298	487370.49	2166976.31	-	-	Картометрический	1.00	-
299	487440.08	2166923.70	-	-	Картометрический	1.00	-
300	487462.42	2166953.90	-	-	Картометрический	1.00	-
301	487492.49	2166931.35	-	-	Картометрический	1.00	-
302	487541.54	2167009.04	-	-	Картометрический	1.00	-
303	487597.97	2167098.42	-	-	Картометрический	1.00	-
304	487549.36	2167115.56	-	-	Картометрический	1.00	-
305	487561.11	2167169.45	-	-	Картометрический	1.00	-
306	487625.99	2167190.09	-	-	Картометрический	1.00	-
307	487695.06	2167214.20	-	-	Картометрический	1.00	-
308	487735.51	2167226.78	-	-	Картометрический	1.00	-
309	487735.89	2167226.94	-	-	Картометрический	1.00	-
310	487810.38	2167257.81	-	-	Картометрический	1.00	-
311	487835.75	2167260.77	-	-	Картометрический	1.00	-
312	487903.09	2167195.73	-	-	Картометрический	1.00	-
313	487968.51	2167088.10	-	-	Картометрический	1.00	-
314	488051.48	2167140.57	-	-	Картометрический	1.00	-
315	488138.01	2167182.86	-	-	Картометрический	1.00	-
316	488233.39	2167251.73	-	-	Картометрический	1.00	-
317	488502.43	2167405.51	-	-	Картометрический	1.00	-
318	488609.22	2167466.56	-	-	Картометрический	1.00	-
319	488625.03	2167493.31	-	-	Картометрический	1.00	-
320	488722.06	2167649.09	-	-	Картометрический	1.00	-
321	488793.42	2167592.25	-	-	Картометрический	1.00	-
322	488876.42	2167642.16	-	-	Картометрический	1.00	-
323	488876.78	2167669.45	-	-	Картометрический	1.00	-
324	488989.86	2167649.08	-	-	Картометрический	1.00	-
1	489126.08	2167614.58	-	-	Картометрический	1.00	-
325	487250.23	2167897.86	-	-	Картометрический	1.00	-
326	487311.47	2168044.03	-	-	Картометрический	1.00	-
327	487257.57	2168071.44	-	-	Картометрический	1.00	-
328	487205.77	2167919.26	-	-	Картометрический	1.00	-
325	487250.23	2167897.86	-	-	Картометрический	1.00	-
329	489458.54	2168024.72	-	-	Картометрический	1.00	-
330	489442.10	2168098.97	-	-	Картометрический	1.00	-
331	489413.38	2168220.93	-	-	Картометрический	1.00	-
332	489404.85	2168279.73	-	-	Картометрический	1.00	-
333	489088.23	2168591.86	-	-	Картометрический	1.00	-
334	488920.98	2168679.94	-	-	Картометрический	1.00	-
335	488837.77	2168723.77	-	-	Картометрический	1.00	-
336	488459.25	2168803.96	-	-	Картометрический	1.00	-
337	488419.55	2168807.67	-	-	Картометрический	1.00	-
338	488418.57	2168807.76	-	-	Картометрический	1.00	-
339	488384.71	2168807.37	-	-	Картометрический	1.00	-

1	2	3	4	5	6	7	8
340	488355.95	2168804.48	-	-	Картометрический	1.00	-
341	488331.62	2168800.82	-	-	Картометрический	1.00	-
342	488331.44	2168800.79	-	-	Картометрический	1.00	-
343	488296.39	2168781.76	-	-	Картометрический	1.00	-
344	488296.10	2168781.60	-	-	Картометрический	1.00	-
345	488270.99	2168755.71	-	-	Картометрический	1.00	-
346	488242.17	2168758.79	-	-	Картометрический	1.00	-
347	487771.30	2168919.03	-	-	Картометрический	1.00	-
348	487773.50	2168927.53	-	-	Картометрический	1.00	-
349	487776.17	2168937.86	-	-	Картометрический	1.00	-
350	487726.85	2168956.93	-	-	Картометрический	1.00	-
351	487712.98	2168961.18	-	-	Картометрический	1.00	-
352	487710.70	2168961.87	-	-	Картометрический	1.00	-
353	487691.16	2168968.48	-	-	Картометрический	1.00	-
354	487665.59	2168982.70	-	-	Картометрический	1.00	-
355	487716.81	2169095.97	-	-	Картометрический	1.00	-
356	487557.74	2169161.59	-	-	Картометрический	1.00	-
357	487460.87	2169207.90	-	-	Картометрический	1.00	-
358	487371.64	2169028.51	-	-	Картометрический	1.00	-
359	486914.63	2169166.34	-	-	Картометрический	1.00	-
360	486855.34	2169036.11	-	-	Картометрический	1.00	-
361	486965.38	2168987.84	-	-	Картометрический	1.00	-
362	487163.09	2168925.95	-	-	Картометрический	1.00	-
363	487628.18	2168788.98	-	-	Картометрический	1.00	-
364	487594.39	2168633.74	-	-	Картометрический	1.00	-
365	487494.61	2168670.28	-	-	Картометрический	1.00	-
366	487268.75	2168749.91	-	-	Картометрический	1.00	-
367	486513.67	2168942.85	-	-	Картометрический	1.00	-
368	486491.83	2168920.62	-	-	Картометрический	1.00	-
369	486466.26	2168805.34	-	-	Картометрический	1.00	-
370	486288.03	2168857.30	-	-	Картометрический	1.00	-
371	486327.97	2168966.87	-	-	Картометрический	1.00	-
372	486140.83	2169037.06	-	-	Картометрический	1.00	-
373	486121.52	2169048.79	-	-	Картометрический	1.00	-
374	486119.49	2169039.64	-	-	Картометрический	1.00	-
375	486116.24	2169033.75	-	-	Картометрический	1.00	-
376	486113.40	2169028.47	-	-	Картометрический	1.00	-
377	486110.96	2169022.98	-	-	Картометрический	1.00	-
378	486105.88	2169018.31	-	-	Картометрический	1.00	-
379	486101.20	2169012.82	-	-	Картометрический	1.00	-
380	486091.86	2169005.71	-	-	Картометрический	1.00	-
381	486084.74	2169002.25	-	-	Картометрический	1.00	-
382	486074.58	2168996.77	-	-	Картометрический	1.00	-
383	486053.24	2168992.50	-	-	Картометрический	1.00	-
384	486042.88	2168988.23	-	-	Картометрический	1.00	-
385	486028.86	2168981.93	-	-	Картометрический	1.00	-
386	486022.36	2168976.44	-	-	Картометрический	1.00	-
387	486016.26	2168970.75	-	-	Картометрический	1.00	-
388	486010.77	2168965.88	-	-	Картометрический	1.00	-
389	486005.90	2168959.78	-	-	Картометрический	1.00	-
390	486003.66	2168954.90	-	-	Картометрический	1.00	-

1	2	3	4	5	6	7	8
391	486001.43	2168946.77	-	-	Картометрический	1.00	-
392	486001.08	2168937.63	-	-	Картометрический	1.00	-
393	486000.82	2168929.50	-	-	Картометрический	1.00	-
394	486001.83	2168924.42	-	-	Картометрический	1.00	-
395	486004.27	2168920.15	-	-	Картометрический	1.00	-
396	486006.91	2168916.50	-	-	Картометрический	1.00	-
397	486008.94	2168911.62	-	-	Картометрический	1.00	-
398	486006.10	2168904.30	-	-	Картометрический	1.00	-
399	486005.08	2168897.60	-	-	Картометрический	1.00	-
400	486000.82	2168867.73	-	-	Картометрический	1.00	-
401	485998.78	2168848.83	-	-	Картометрический	1.00	-
402	485993.30	2168835.41	-	-	Картометрический	1.00	-
403	485988.22	2168821.39	-	-	Картометрический	1.00	-
404	485981.92	2168805.54	-	-	Картометрический	1.00	-
405	485964.44	2168773.23	-	-	Картометрический	1.00	-
406	485958.34	2168769.37	-	-	Картометрический	1.00	-
407	485947.37	2168767.13	-	-	Картометрический	1.00	-
408	485940.46	2168764.09	-	-	Картометрический	1.00	-
409	485935.58	2168761.65	-	-	Картометрический	1.00	-
410	485920.75	2168751.49	-	-	Картометрический	1.00	-
411	485915.67	2168738.89	-	-	Картометрический	1.00	-
412	485910.79	2168726.09	-	-	Картометрический	1.00	-
413	485908.35	2168715.93	-	-	Картометрический	1.00	-
414	485907.54	2168709.83	-	-	Картометрический	1.00	-
415	485907.54	2168700.68	-	-	Картометрический	1.00	-
416	485909.57	2168690.73	-	-	Картометрический	1.00	-
417	485913.23	2168682.19	-	-	Картометрический	1.00	-
418	485918.92	2168676.30	-	-	Картометрический	1.00	-
419	485928.07	2168671.42	-	-	Картометрический	1.00	-
420	485934.57	2168667.36	-	-	Картометрический	1.00	-
421	485954.48	2168654.96	-	-	Картометрический	1.00	-
422	485957.73	2168654.96	-	-	Картометрический	1.00	-
423	485959.56	2168656.59	-	-	Картометрический	1.00	-
424	485960.78	2168658.21	-	-	Картометрический	1.00	-
425	485964.56	2168662.99	-	-	Картометрический	1.00	-
426	485969.52	2168663.29	-	-	Картометрический	1.00	-
427	485975.82	2168661.67	-	-	Картометрический	1.00	-
428	485981.31	2168661.06	-	-	Картометрический	1.00	-
429	485986.61	2168658.45	-	-	Картометрический	1.00	-
430	485994.11	2168652.52	-	-	Картометрический	1.00	-
431	486004.07	2168641.35	-	-	Картометрический	1.00	-
432	486008.33	2168629.76	-	-	Картометрический	1.00	-
433	486011.99	2168615.13	-	-	Картометрический	1.00	-
434	486018.09	2168599.08	-	-	Картометрический	1.00	-
435	486024.39	2168583.63	-	-	Картометрический	1.00	-
436	486031.30	2168562.50	-	-	Картометрический	1.00	-
437	486037.80	2168550.51	-	-	Картометрический	1.00	-
438	486040.85	2168544.21	-	-	Картометрический	1.00	-
439	486043.29	2168535.07	-	-	Картометрический	1.00	-
440	486044.71	2168526.73	-	-	Картометрический	1.00	-
441	486044.71	2168518.81	-	-	Картометрический	1.00	-

1	2	3	4	5	6	7	8
442	486043.69	2168507.63	-	-	Картометрический	1.00	-
443	486042.07	2168495.85	-	-	Картометрический	1.00	-
444	486036.17	2168476.54	-	-	Картометрический	1.00	-
445	486031.30	2168473.09	-	-	Картометрический	1.00	-
446	486029.61	2168470.00	-	-	Картометрический	1.00	-
447	486043.11	2168470.16	-	-	Картометрический	1.00	-
448	486066.96	2168475.24	-	-	Картометрический	1.00	-
449	486143.63	2168483.65	-	-	Картометрический	1.00	-
450	486153.95	2168484.78	-	-	Картометрический	1.00	-
451	486279.47	2168489.69	-	-	Картометрический	1.00	-
452	486374.34	2168490.56	-	-	Картометрический	1.00	-
453	486449.96	2168488.30	-	-	Картометрический	1.00	-
454	486507.10	2168483.54	-	-	Картометрический	1.00	-
455	486607.46	2168475.17	-	-	Картометрический	1.00	-
456	486656.99	2168471.43	-	-	Картометрический	1.00	-
457	486673.71	2168470.17	-	-	Картометрический	1.00	-
458	486673.89	2168474.40	-	-	Картометрический	1.00	-
459	486681.14	2168586.06	-	-	Картометрический	1.00	-
460	486692.20	2168619.04	-	-	Картометрический	1.00	-
461	486829.95	2168612.72	-	-	Картометрический	1.00	-
462	486967.24	2168579.11	-	-	Картометрический	1.00	-
463	487361.40	2168482.63	-	-	Картометрический	1.00	-
464	487444.89	2168466.05	-	-	Картометрический	1.00	-
465	487263.57	2168408.21	-	-	Картометрический	1.00	-
466	487269.23	2168404.70	-	-	Картометрический	1.00	-
467	487272.97	2168401.42	-	-	Картометрический	1.00	-
468	487277.39	2168391.91	-	-	Картометрический	1.00	-
469	487278.29	2168382.51	-	-	Картометрический	1.00	-
470	487270.75	2168357.65	-	-	Картометрический	1.00	-
471	487240.12	2168256.74	-	-	Картометрический	1.00	-
472	487223.16	2168217.12	-	-	Картометрический	1.00	-
473	487261.14	2168198.72	-	-	Картометрический	1.00	-
474	487433.94	2168120.30	-	-	Картометрический	1.00	-
475	487817.84	2167955.64	-	-	Картометрический	1.00	-
476	487845.39	2167944.53	-	-	Картометрический	1.00	-
477	487882.85	2167924.05	-	-	Картометрический	1.00	-
478	487971.10	2167831.96	-	-	Картометрический	1.00	-
479	487986.69	2167829.00	-	-	Картометрический	1.00	-
480	488079.82	2167822.39	-	-	Картометрический	1.00	-
481	488110.31	2167828.37	-	-	Картометрический	1.00	-
482	488116.13	2167842.59	-	-	Картометрический	1.00	-
483	488119.05	2167848.25	-	-	Картометрический	1.00	-
484	488124.19	2167851.16	-	-	Картометрический	1.00	-
485	488131.21	2167855.36	-	-	Картометрический	1.00	-
486	488134.81	2167859.98	-	-	Картометрический	1.00	-
487	488140.98	2167863.58	-	-	Картометрический	1.00	-
488	488145.15	2167866.21	-	-	Картометрический	1.00	-
489	488152.18	2167873.75	-	-	Картометрический	1.00	-
490	488163.84	2167881.30	-	-	Картометрический	1.00	-
491	488172.59	2167887.47	-	-	Картометрический	1.00	-
492	488179.45	2167895.53	-	-	Картометрический	1.00	-

1	2	3	4	5	6	7	8
493	488195.91	2167908.13	-	-	Картометрический	1.00	-
494	488203.79	2167916.87	-	-	Картометрический	1.00	-
495	488215.79	2167929.39	-	-	Картометрический	1.00	-
496	488222.48	2167945.51	-	-	Картометрический	1.00	-
497	488244.43	2167966.86	-	-	Картометрический	1.00	-
498	488253.34	2167974.06	-	-	Картометрический	1.00	-
499	488262.26	2167984.00	-	-	Картометрический	1.00	-
500	488267.23	2167995.32	-	-	Картометрический	1.00	-
501	488275.98	2168001.83	-	-	Картометрический	1.00	-
502	488286.95	2168008.95	-	-	Картометрический	1.00	-
503	488292.78	2168015.64	-	-	Картометрический	1.00	-
504	488303.75	2168028.32	-	-	Картометрический	1.00	-
505	488320.73	2168043.24	-	-	Картометрический	1.00	-
506	488333.59	2168054.04	-	-	Картометрический	1.00	-
507	488343.88	2168062.27	-	-	Картометрический	1.00	-
508	488355.19	2168073.25	-	-	Картометрический	1.00	-
509	488366.85	2168081.13	-	-	Картометрический	1.00	-
510	488380.91	2168086.19	-	-	Картометрический	1.00	-
511	488389.83	2168084.65	-	-	Картометрический	1.00	-
512	488402.34	2168081.82	-	-	Картометрический	1.00	-
513	488419.66	2168078.22	-	-	Картометрический	1.00	-
514	488432.69	2168075.82	-	-	Картометрический	1.00	-
515	488458.75	2168063.73	-	-	Картометрический	1.00	-
516	488474.70	2168054.99	-	-	Картометрический	1.00	-
517	488504.88	2168041.70	-	-	Картометрический	1.00	-
518	488520.99	2168033.47	-	-	Картометрический	1.00	-
519	488533.68	2168028.32	-	-	Картометрический	1.00	-
520	488541.23	2168019.49	-	-	Картометрический	1.00	-
521	488555.63	2168012.98	-	-	Картометрический	1.00	-
522	488576.03	2168005.61	-	-	Картометрический	1.00	-
523	488597.81	2168000.20	-	-	Картометрический	1.00	-
524	488605.52	2168004.49	-	-	Картометрический	1.00	-
525	488611.87	2168010.66	-	-	Картометрический	1.00	-
526	488621.81	2168017.69	-	-	Картометрический	1.00	-
527	488632.62	2168021.29	-	-	Картометрический	1.00	-
528	488650.96	2168024.98	-	-	Картометрический	1.00	-
529	488664.51	2168027.38	-	-	Картометрический	1.00	-
530	488681.48	2168030.47	-	-	Картометрический	1.00	-
531	488698.28	2168033.98	-	-	Картометрический	1.00	-
532	488714.92	2168033.47	-	-	Картометрический	1.00	-
533	488724.52	2168033.98	-	-	Картометрический	1.00	-
534	488735.15	2168035.01	-	-	Картометрический	1.00	-
535	488761.90	2168041.78	-	-	Картометрический	1.00	-
536	488770.64	2168045.73	-	-	Картометрический	1.00	-
537	488776.81	2168048.13	-	-	Картометрический	1.00	-
538	488785.73	2168049.50	-	-	Картометрический	1.00	-
539	488792.07	2168052.24	-	-	Картометрический	1.00	-
540	488800.13	2168054.64	-	-	Картометрический	1.00	-
541	488813.85	2168055.24	-	-	Картометрический	1.00	-
542	488825.51	2168054.21	-	-	Картометрический	1.00	-
543	488842.14	2168054.56	-	-	Картометрический	1.00	-

1	2	3	4	5	6	7	8
544	488849.34	2168055.76	-	-	Картометрический	1.00	-
545	488855.51	2168060.04	-	-	Картометрический	1.00	-
546	488868.37	2168060.30	-	-	Картометрический	1.00	-
547	488875.40	2168061.33	-	-	Картометрический	1.00	-
548	488881.23	2168060.13	-	-	Картометрический	1.00	-
549	488888.43	2168057.90	-	-	Картометрический	1.00	-
550	488896.84	2168055.50	-	-	Картометрический	1.00	-
551	488916.55	2168051.30	-	-	Картометрический	1.00	-
552	488923.93	2168046.67	-	-	Картометрический	1.00	-
553	488930.27	2168040.67	-	-	Картометрический	1.00	-
554	488936.62	2168033.47	-	-	Картометрический	1.00	-
555	488940.39	2168027.98	-	-	Картометрический	1.00	-
556	488942.27	2168021.81	-	-	Картометрический	1.00	-
557	488944.67	2168015.46	-	-	Картометрический	1.00	-
558	488946.56	2168011.01	-	-	Картометрический	1.00	-
559	488949.65	2168005.52	-	-	Картометрический	1.00	-
560	488952.39	2168001.58	-	-	Картометрический	1.00	-
561	488956.16	2167997.80	-	-	Картометрический	1.00	-
562	488960.79	2167992.32	-	-	Картометрический	1.00	-
563	488978.11	2167978.34	-	-	Картометрический	1.00	-
564	488986.51	2167970.46	-	-	Картометрический	1.00	-
565	488992.00	2167961.71	-	-	Картометрический	1.00	-
566	489000.06	2167953.48	-	-	Картометрический	1.00	-
567	489008.97	2167946.45	-	-	Картометрический	1.00	-
568	489018.40	2167936.25	-	-	Картометрический	1.00	-
569	489025.60	2167930.93	-	-	Картометрический	1.00	-
570	489030.40	2167926.31	-	-	Картометрический	1.00	-
571	489035.72	2167920.99	-	-	Картометрический	1.00	-
572	489041.55	2167913.62	-	-	Картометрический	1.00	-
573	489047.89	2167906.07	-	-	Картометрический	1.00	-
574	489054.24	2167903.33	-	-	Картометрический	1.00	-
575	489060.75	2167900.59	-	-	Картометрический	1.00	-
576	489075.67	2167894.33	-	-	Картометрический	1.00	-
577	489085.61	2167890.73	-	-	Картометрический	1.00	-
578	489089.73	2167887.64	-	-	Картометрический	1.00	-
579	489094.87	2167887.98	-	-	Картометрический	1.00	-
580	489099.50	2167889.01	-	-	Картометрический	1.00	-
581	489107.90	2167892.27	-	-	Картометрический	1.00	-
582	489130.19	2167904.87	-	-	Картометрический	1.00	-
583	489141.34	2167911.56	-	-	Картометрический	1.00	-
584	489152.83	2167917.56	-	-	Картометрический	1.00	-
585	489166.89	2167926.31	-	-	Картометрический	1.00	-
586	489181.29	2167936.68	-	-	Картометрический	1.00	-
587	489190.89	2167941.65	-	-	Картометрический	1.00	-
588	489200.84	2167946.45	-	-	Картометрический	1.00	-
589	489212.50	2167951.08	-	-	Картометрический	1.00	-
590	489219.18	2167951.42	-	-	Картометрический	1.00	-
591	489225.01	2167955.20	-	-	Картометрический	1.00	-
592	489240.44	2167967.97	-	-	Картометрический	1.00	-
593	489247.82	2167972.26	-	-	Картометрический	1.00	-
594	489255.53	2167971.91	-	-	Картометрический	1.00	-

1	2	3	4	5	6	7	8
595	489262.73	2167973.80	-	-	Картометрический	1.00	-
596	489271.13	2167977.57	-	-	Картометрический	1.00	-
597	489283.48	2167988.29	-	-	Картометрический	1.00	-
598	489290.68	2167995.66	-	-	Картометрический	1.00	-
599	489302.68	2168001.83	-	-	Картометрический	1.00	-
600	489306.80	2168004.75	-	-	Картометрический	1.00	-
601	489308.31	2168006.98	-	-	Картометрический	1.00	-
602	489308.66	2168011.30	-	-	Картометрический	1.00	-
603	489309.03	2168015.21	-	-	Картометрический	1.00	-
604	489314.69	2168023.61	-	-	Картометрический	1.00	-
605	489325.32	2168036.98	-	-	Картометрический	1.00	-
606	489337.15	2168048.73	-	-	Картометрический	1.00	-
607	489345.03	2168053.87	-	-	Картометрический	1.00	-
608	489364.41	2168056.62	-	-	Картометрический	1.00	-
609	489377.27	2168058.67	-	-	Картометрический	1.00	-
610	489394.41	2168054.81	-	-	Картометрический	1.00	-
611	489411.39	2168046.93	-	-	Картометрический	1.00	-
612	489430.59	2168038.35	-	-	Картометрический	1.00	-
329	489458.54	2168024.72	-	-	Картометрический	1.00	-
613	486748.46	2167451.26	-	-	Картометрический	1.00	-
614	486765.89	2167507.36	-	-	Картометрический	1.00	-
615	486794.58	2167601.16	-	-	Картометрический	1.00	-
616	486806.74	2167640.92	-	-	Картометрический	1.00	-
617	486314.49	2167801.28	-	-	Картометрический	1.00	-
618	485896.77	2167879.50	-	-	Картометрический	1.00	-
619	485887.02	2167881.74	-	-	Картометрический	1.00	-
620	485879.90	2167883.57	-	-	Картометрический	1.00	-
621	485870.96	2167886.01	-	-	Картометрический	1.00	-
622	485850.24	2167897.99	-	-	Картометрический	1.00	-
623	485831.34	2167912.42	-	-	Картометрический	1.00	-
624	485817.52	2167922.58	-	-	Картометрический	1.00	-
625	485806.75	2167931.52	-	-	Картометрический	1.00	-
626	485783.99	2167950.02	-	-	Картометрический	1.00	-
627	485769.36	2167965.05	-	-	Картометрический	1.00	-
628	485748.43	2167983.14	-	-	Картометрический	1.00	-
629	485735.42	2167995.74	-	-	Картометрический	1.00	-
630	485726.68	2168009.36	-	-	Картометрический	1.00	-
631	485722.41	2168020.53	-	-	Картометрический	1.00	-
632	485719.98	2168035.57	-	-	Картометрический	1.00	-
633	485720.38	2168046.95	-	-	Картометрический	1.00	-
634	485725.26	2168059.96	-	-	Картометрический	1.00	-
635	485738.27	2168084.95	-	-	Картометрический	1.00	-
636	485747.82	2168104.46	-	-	Картометрический	1.00	-
637	485756.96	2168118.68	-	-	Картометрический	1.00	-
638	485763.26	2168123.76	-	-	Картометрический	1.00	-
639	485768.75	2168139.21	-	-	Картометрический	1.00	-
640	485772.41	2168150.38	-	-	Картометрический	1.00	-
641	485774.96	2168159.50	-	-	Картометрический	1.00	-
642	485775.45	2168165.42	-	-	Картометрический	1.00	-
643	485776.27	2168172.53	-	-	Картометрический	1.00	-

1	2	3	4	5	6	7	8
644	485777.28	2168179.04	-	-	Картометрический	1.00	-
645	485777.49	2168185.34	-	-	Картометрический	1.00	-
646	485777.89	2168192.45	-	-	Картометрический	1.00	-
647	485778.10	2168196.31	-	-	Картометрический	1.00	-
648	485779.72	2168199.56	-	-	Картометрический	1.00	-
649	485783.58	2168200.58	-	-	Картометрический	1.00	-
650	485786.02	2168219.07	-	-	Картометрический	1.00	-
651	485785.21	2168226.39	-	-	Картометрический	1.00	-
652	485783.18	2168233.50	-	-	Картометрический	1.00	-
653	485780.94	2168237.97	-	-	Картометрический	1.00	-
654	485777.89	2168242.24	-	-	Картометрический	1.00	-
655	485774.44	2168246.10	-	-	Картометрический	1.00	-
656	485769.56	2168250.97	-	-	Картометрический	1.00	-
657	485767.32	2168255.24	-	-	Картометрический	1.00	-
658	485766.51	2168260.53	-	-	Картометрический	1.00	-
659	485766.51	2168267.44	-	-	Картометрический	1.00	-
660	485766.51	2168275.16	-	-	Картометрический	1.00	-
661	485766.51	2168279.32	-	-	Картометрический	1.00	-
662	485769.36	2168281.56	-	-	Картометрический	1.00	-
663	485770.47	2168282.68	-	-	Картометрический	1.00	-
664	485771.08	2168287.45	-	-	Картометрический	1.00	-
665	485770.78	2168289.79	-	-	Картометрический	1.00	-
666	485769.66	2168293.55	-	-	Картометрический	1.00	-
667	485769.56	2168297.71	-	-	Картометрический	1.00	-
668	485769.36	2168303.30	-	-	Картометрический	1.00	-
669	485770.58	2168310.21	-	-	Картометрический	1.00	-
670	485776.06	2168317.63	-	-	Картометрический	1.00	-
671	485781.96	2168328.09	-	-	Картометрический	1.00	-
672	485785.11	2168336.93	-	-	Картометрический	1.00	-
673	485789.27	2168344.66	-	-	Картометрический	1.00	-
674	485797.20	2168352.17	-	-	Картометрический	1.00	-
675	485809.59	2168358.27	-	-	Картометрический	1.00	-
676	485839.47	2168365.59	-	-	Картометрический	1.00	-
677	485852.27	2168369.04	-	-	Картометрический	1.00	-
678	485866.09	2168371.48	-	-	Картометрический	1.00	-
679	485873.60	2168375.14	-	-	Картометрический	1.00	-
680	485883.77	2168382.05	-	-	Картометрический	1.00	-
681	485893.93	2168381.64	-	-	Картометрический	1.00	-
682	485902.05	2168381.44	-	-	Картометрический	1.00	-
683	485914.25	2168383.27	-	-	Картометрический	1.00	-
684	485917.09	2168387.13	-	-	Картометрический	1.00	-
685	485917.50	2168392.82	-	-	Картометрический	1.00	-
686	485914.86	2168396.68	-	-	Картометрический	1.00	-
687	485913.23	2168400.34	-	-	Картометрический	1.00	-
688	485912.82	2168403.18	-	-	Картометрический	1.00	-
689	485912.62	2168407.45	-	-	Картометрический	1.00	-
690	485912.22	2168411.92	-	-	Картометрический	1.00	-
691	485912.62	2168414.36	-	-	Картометрический	1.00	-
692	485913.64	2168417.20	-	-	Картометрический	1.00	-
693	485915.67	2168418.83	-	-	Картометрический	1.00	-
694	485921.36	2168421.88	-	-	Картометрический	1.00	-

1	2	3	4	5	6	7	8
695	485940.46	2168423.30	-	-	Картометрический	1.00	-
696	485947.57	2168426.14	-	-	Картометрический	1.00	-
697	485952.04	2168428.18	-	-	Картометрический	1.00	-
698	485958.55	2168428.58	-	-	Картометрический	1.00	-
699	485965.46	2168426.96	-	-	Картометрический	1.00	-
700	485970.74	2168425.74	-	-	Картометрический	1.00	-
701	485975.01	2168425.74	-	-	Картометрический	1.00	-
702	485979.68	2168428.38	-	-	Картометрический	1.00	-
703	485982.12	2168433.05	-	-	Картометрический	1.00	-
704	485985.98	2168437.73	-	-	Картометрический	1.00	-
705	485992.28	2168442.81	-	-	Картометрический	1.00	-
706	485997.87	2168448.75	-	-	Картометрический	1.00	-
707	485989.89	2168450.90	-	-	Картометрический	1.00	-
708	485978.29	2168452.10	-	-	Картометрический	1.00	-
709	485966.22	2168452.66	-	-	Картометрический	1.00	-
710	485894.74	2168453.17	-	-	Картометрический	1.00	-
711	485856.97	2168458.65	-	-	Картометрический	1.00	-
712	485793.29	2168480.48	-	-	Картометрический	1.00	-
713	485718.12	2168515.75	-	-	Картометрический	1.00	-
714	485658.90	2168543.53	-	-	Картометрический	1.00	-
715	485578.39	2168585.59	-	-	Картометрический	1.00	-
716	485505.16	2168626.64	-	-	Картометрический	1.00	-
717	485431.42	2168671.35	-	-	Картометрический	1.00	-
718	485367.30	2168709.59	-	-	Картометрический	1.00	-
719	485314.97	2168740.79	-	-	Картометрический	1.00	-
720	485270.54	2168768.37	-	-	Картометрический	1.00	-
721	485179.14	2168825.09	-	-	Картометрический	1.00	-
722	485095.92	2168876.74	-	-	Картометрический	1.00	-
723	485026.15	2168917.99	-	-	Картометрический	1.00	-
724	484939.42	2168969.28	-	-	Картометрический	1.00	-
725	484911.32	2168985.89	-	-	Картометрический	1.00	-
726	484883.10	2169010.43	-	-	Картометрический	1.00	-
727	484866.59	2169018.63	-	-	Картометрический	1.00	-
728	484842.79	2169020.17	-	-	Картометрический	1.00	-
729	484824.77	2169019.51	-	-	Картометрический	1.00	-
730	484807.51	2169000.02	-	-	Картометрический	1.00	-
731	484753.75	2168939.28	-	-	Картометрический	1.00	-
732	484851.85	2168857.15	-	-	Картометрический	1.00	-
733	484995.77	2168736.66	-	-	Картометрический	1.00	-
734	485016.38	2168692.90	-	-	Картометрический	1.00	-
735	485065.51	2168629.41	-	-	Картометрический	1.00	-
736	485000.50	2168540.96	-	-	Картометрический	1.00	-
737	484974.69	2168553.95	-	-	Картометрический	1.00	-
738	484935.43	2168525.17	-	-	Картометрический	1.00	-
739	484934.65	2168524.61	-	-	Картометрический	1.00	-
740	484827.36	2168391.16	-	-	Картометрический	1.00	-
741	484850.30	2168374.66	-	-	Картометрический	1.00	-
742	485060.05	2168223.78	-	-	Картометрический	1.00	-
743	485383.78	2167990.90	-	-	Картометрический	1.00	-
744	485399.22	2167959.51	-	-	Картометрический	1.00	-
745	485463.75	2167902.24	-	-	Картометрический	1.00	-

1	2	3	4	5	6	7	8
746	485511.65	2167859.73	-	-	Картометрический	1.00	-
747	485680.13	2167788.24	-	-	Картометрический	1.00	-
748	485733.14	2167765.75	-	-	Картометрический	1.00	-
749	485858.14	2167712.71	-	-	Картометрический	1.00	-
750	485976.31	2167641.88	-	-	Картометрический	1.00	-
751	486038.18	2167634.56	-	-	Картометрический	1.00	-
752	486196.12	2167571.60	-	-	Картометрический	1.00	-
753	486195.87	2167611.58	-	-	Картометрический	1.00	-
754	486213.43	2167606.55	-	-	Картометрический	1.00	-
755	486240.19	2167598.89	-	-	Картометрический	1.00	-
756	486248.14	2167617.91	-	-	Картометрический	1.00	-
757	486313.18	2167592.28	-	-	Картометрический	1.00	-
758	486742.41	2167454.02	-	-	Картометрический	1.00	-
613	486748.46	2167451.26	-	-	Картометрический	1.00	-
759	486893.44	2167808.14	-	-	Картометрический	1.00	-
760	486924.18	2167849.63	-	-	Картометрический	1.00	-
761	486999.73	2167947.35	-	-	Картометрический	1.00	-
762	487059.88	2168025.14	-	-	Картометрический	1.00	-
763	487093.36	2168068.45	-	-	Картометрический	1.00	-
764	487102.07	2168085.65	-	-	Картометрический	1.00	-
765	487110.32	2168099.56	-	-	Картометрический	1.00	-
766	487138.40	2168128.23	-	-	Картометрический	1.00	-
767	487133.12	2168137.79	-	-	Картометрический	1.00	-
768	487126.82	2168150.18	-	-	Картометрический	1.00	-
769	487121.94	2168156.89	-	-	Картометрический	1.00	-
770	487115.64	2168169.49	-	-	Картометрический	1.00	-
771	487108.93	2168179.24	-	-	Картометрический	1.00	-
772	487091.46	2168196.51	-	-	Картометрический	1.00	-
773	487078.25	2168203.42	-	-	Картометрический	1.00	-
774	487066.87	2168210.74	-	-	Картометрический	1.00	-
775	487053.66	2168217.04	-	-	Картометрический	1.00	-
776	487042.28	2168218.26	-	-	Картометрический	1.00	-
777	487034.96	2168217.04	-	-	Картометрический	1.00	-
778	487027.65	2168215.41	-	-	Картометрический	1.00	-
779	487024.19	2168211.15	-	-	Картометрический	1.00	-
780	487018.30	2168210.33	-	-	Картометрический	1.00	-
781	487012.41	2168210.54	-	-	Картометрический	1.00	-
782	487006.11	2168211.75	-	-	Картометрический	1.00	-
783	487000.62	2168212.36	-	-	Картометрический	1.00	-
784	486991.68	2168208.30	-	-	Картометрический	1.00	-
785	486982.94	2168198.34	-	-	Картометрический	1.00	-
786	486969.12	2168180.26	-	-	Картометрический	1.00	-
787	486959.57	2168164.41	-	-	Картометрический	1.00	-
788	486959.98	2168146.93	-	-	Картометрический	1.00	-
789	486961.40	2168134.33	-	-	Картометрический	1.00	-
790	486964.25	2168127.02	-	-	Картометрический	1.00	-
791	486962.21	2168112.38	-	-	Картометрический	1.00	-
792	486960.18	2168095.52	-	-	Картометрический	1.00	-
793	486958.56	2168083.93	-	-	Картометрический	1.00	-
794	486957.13	2168078.45	-	-	Картометрический	1.00	-

1	2	3	4	5	6	7	8
795	486955.31	2168071.34	-	-	Картометрический	1.00	-
796	486953.48	2168062.39	-	-	Картометрический	1.00	-
797	486949.41	2168053.45	-	-	Картометрический	1.00	-
798	486944.54	2168045.53	-	-	Картометрический	1.00	-
799	486938.24	2168040.24	-	-	Картометрический	1.00	-
800	486934.58	2168035.77	-	-	Картометрический	1.00	-
801	486927.67	2168028.05	-	-	Картометрический	1.00	-
802	486914.26	2168022.77	-	-	Картометрический	1.00	-
803	486903.69	2168018.50	-	-	Картометрический	1.00	-
804	486889.67	2168018.91	-	-	Картометрический	1.00	-
805	486870.16	2168021.34	-	-	Картометрический	1.00	-
806	486851.67	2168026.43	-	-	Картометрический	1.00	-
807	486841.71	2168033.74	-	-	Картометрический	1.00	-
808	486834.19	2168038.82	-	-	Картометрический	1.00	-
809	486826.27	2168042.89	-	-	Картометрический	1.00	-
810	486819.15	2168045.53	-	-	Картометрический	1.00	-
811	486810.21	2168048.78	-	-	Картометрический	1.00	-
812	486801.88	2168053.05	-	-	Картометрический	1.00	-
813	486793.34	2168058.33	-	-	Картометрический	1.00	-
814	486770.59	2168060.36	-	-	Картометрический	1.00	-
815	486765.10	2168066.25	-	-	Картометрический	1.00	-
816	486759.00	2168068.90	-	-	Картометрический	1.00	-
817	486751.89	2168071.54	-	-	Картометрический	1.00	-
818	486741.32	2168074.59	-	-	Картометрический	1.00	-
819	486735.63	2168079.06	-	-	Картометрический	1.00	-
820	486732.38	2168082.31	-	-	Картометрический	1.00	-
821	486728.72	2168086.78	-	-	Картометрический	1.00	-
822	486713.48	2168090.44	-	-	Картометрический	1.00	-
823	486705.35	2168091.66	-	-	Картометрический	1.00	-
824	486701.49	2168094.30	-	-	Картометрический	1.00	-
825	486696.01	2168097.14	-	-	Картометрический	1.00	-
826	486686.86	2168099.38	-	-	Картометрический	1.00	-
827	486654.35	2168103.44	-	-	Картометрический	1.00	-
828	486633.21	2168100.39	-	-	Картометрический	1.00	-
829	486619.80	2168094.30	-	-	Картометрический	1.00	-
830	486581.19	2168083.73	-	-	Картометрический	1.00	-
831	486563.51	2168077.63	-	-	Картометрический	1.00	-
832	486522.46	2168070.12	-	-	Картометрический	1.00	-
833	486501.53	2168066.86	-	-	Картометрический	1.00	-
834	486486.70	2168065.44	-	-	Картометрический	1.00	-
835	486465.77	2168071.34	-	-	Картометрический	1.00	-
836	486451.74	2168077.63	-	-	Картометрический	1.00	-
837	486435.49	2168087.59	-	-	Картометрический	1.00	-
838	486424.11	2168099.38	-	-	Картометрический	1.00	-
839	486419.03	2168108.73	-	-	Картометрический	1.00	-
840	486412.32	2168127.62	-	-	Картометрический	1.00	-
841	486403.79	2168142.26	-	-	Картометрический	1.00	-
842	486394.64	2168155.06	-	-	Картометрический	1.00	-
843	486388.95	2168162.17	-	-	Картометрический	1.00	-
844	486382.25	2168168.88	-	-	Картометрический	1.00	-
845	486377.98	2168174.16	-	-	Картометрический	1.00	-

1	2	3	4	5	6	7	8
846	486373.30	2168178.83	-	-	Картометрический	1.00	-
847	486364.36	2168182.70	-	-	Картометрический	1.00	-
848	486350.34	2168186.15	-	-	Картометрический	1.00	-
849	486333.47	2168184.93	-	-	Картометрический	1.00	-
850	486324.94	2168183.31	-	-	Картометрический	1.00	-
851	486314.37	2168177.41	-	-	Картометрический	1.00	-
852	486296.08	2168157.29	-	-	Картометрический	1.00	-
853	486285.31	2168132.10	-	-	Картометрический	1.00	-
854	486278.20	2168123.15	-	-	Картометрический	1.00	-
855	486270.89	2168114.01	-	-	Картометрический	1.00	-
856	486265.20	2168108.32	-	-	Картометрический	1.00	-
857	486252.80	2168099.58	-	-	Картометрический	1.00	-
858	486237.97	2168095.11	-	-	Картометрический	1.00	-
859	486226.99	2168092.88	-	-	Картометрический	1.00	-
860	486217.85	2168091.66	-	-	Картометрический	1.00	-
861	486197.93	2168094.50	-	-	Картометрический	1.00	-
862	486155.05	2168109.34	-	-	Картометрический	1.00	-
863	486138.80	2168118.48	-	-	Картометрический	1.00	-
864	486118.07	2168130.67	-	-	Картометрический	1.00	-
865	486111.16	2168135.55	-	-	Картометрический	1.00	-
866	486103.84	2168136.77	-	-	Картометрический	1.00	-
867	486088.40	2168141.85	-	-	Картометрический	1.00	-
868	486077.02	2168144.49	-	-	Картометрический	1.00	-
869	486070.72	2168145.30	-	-	Картометрический	1.00	-
870	486056.09	2168141.24	-	-	Картометрический	1.00	-
871	486042.68	2168132.10	-	-	Картометрический	1.00	-
872	486034.96	2168120.51	-	-	Картометрический	1.00	-
873	486030.69	2168110.76	-	-	Картометрический	1.00	-
874	486026.01	2168099.38	-	-	Картометрический	1.00	-
875	486023.27	2168089.60	-	-	Картометрический	1.00	-
876	486025.00	2168081.90	-	-	Картометрический	1.00	-
877	486023.37	2168072.15	-	-	Картометрический	1.00	-
878	486018.70	2168061.99	-	-	Картометрический	1.00	-
879	486009.55	2168042.28	-	-	Картометрический	1.00	-
880	486000.21	2168019.72	-	-	Картометрический	1.00	-
881	485992.28	2168004.27	-	-	Картометрический	1.00	-
882	485986.39	2167999.80	-	-	Картометрический	1.00	-
883	485983.54	2167992.49	-	-	Картометрический	1.00	-
884	485983.95	2167987.41	-	-	Картометрический	1.00	-
885	485983.34	2167979.89	-	-	Картометрический	1.00	-
886	485973.99	2167954.49	-	-	Картометрический	1.00	-
887	485969.52	2167937.82	-	-	Картометрический	1.00	-
888	485963.83	2167922.58	-	-	Картометрический	1.00	-
889	486188.61	2167878.44	-	-	Картометрический	1.00	-
890	486253.12	2167955.15	-	-	Картометрический	1.00	-
891	486375.62	2167928.53	-	-	Картометрический	1.00	-
892	486579.35	2167919.10	-	-	Картометрический	1.00	-
893	486747.68	2167854.37	-	-	Картометрический	1.00	-
894	486762.48	2167847.86	-	-	Картометрический	1.00	-
759	486893.44	2167808.14	-	-	Картометрический	1.00	-

1	2	3	4	5	6	7	8
895	487033.70	2168420.05	-	-	Картометрический	1.00	-
896	487003.75	2168423.62	-	-	Картометрический	1.00	-
897	486950.52	2168429.95	-	-	Картометрический	1.00	-
898	486904.19	2168433.86	-	-	Картометрический	1.00	-
899	486805.39	2168442.19	-	-	Картометрический	1.00	-
900	486765.73	2168445.54	-	-	Картометрический	1.00	-
901	486655.93	2168453.51	-	-	Картометрический	1.00	-
902	486604.70	2168457.64	-	-	Картометрический	1.00	-
903	486504.79	2168465.69	-	-	Картометрический	1.00	-
904	486448.26	2168470.25	-	-	Картометрический	1.00	-
905	486373.83	2168472.17	-	-	Картометрический	1.00	-
906	486280.41	2168471.22	-	-	Картометрический	1.00	-
907	486237.22	2168469.12	-	-	Картометрический	1.00	-
908	486155.78	2168466.37	-	-	Картометрический	1.00	-
909	486131.25	2168463.37	-	-	Картометрический	1.00	-
910	486070.37	2168455.91	-	-	Картометрический	1.00	-
911	486039.68	2168446.04	-	-	Картометрический	1.00	-
912	486027.27	2168444.64	-	-	Картометрический	1.00	-
913	486016.16	2168444.76	-	-	Картометрический	1.00	-
914	486010.57	2168435.29	-	-	Картометрический	1.00	-
915	486006.51	2168423.10	-	-	Картометрический	1.00	-
916	486003.25	2168417.81	-	-	Картометрический	1.00	-
917	485998.58	2168415.17	-	-	Картометрический	1.00	-
918	485994.72	2168414.36	-	-	Картометрический	1.00	-
919	485990.05	2168412.53	-	-	Картометрический	1.00	-
920	485984.97	2168410.29	-	-	Картометрический	1.00	-
921	485976.84	2168407.45	-	-	Картометрический	1.00	-
922	485967.29	2168407.04	-	-	Картометрический	1.00	-
923	485960.78	2168409.28	-	-	Картометрический	1.00	-
924	485955.50	2168411.11	-	-	Картометрический	1.00	-
925	485945.69	2168413.95	-	-	Картометрический	1.00	-
926	485938.43	2168412.33	-	-	Картометрический	1.00	-
927	485931.52	2168410.09	-	-	Картометрический	1.00	-
928	485927.66	2168407.65	-	-	Картометрический	1.00	-
929	485925.02	2168401.35	-	-	Картометрический	1.00	-
930	485925.83	2168393.43	-	-	Картометрический	1.00	-
931	485926.03	2168387.94	-	-	Картометрический	1.00	-
932	485924.20	2168383.06	-	-	Картометрический	1.00	-
933	485922.17	2168379.81	-	-	Картометрический	1.00	-
934	485917.70	2168376.76	-	-	Картометрический	1.00	-
935	485912.22	2168374.12	-	-	Картометрический	1.00	-
936	485904.09	2168372.90	-	-	Картометрический	1.00	-
937	485894.54	2168371.07	-	-	Картометрический	1.00	-
938	485883.77	2168368.43	-	-	Картометрический	1.00	-
939	485878.08	2168364.77	-	-	Картометрический	1.00	-
940	485873.20	2168362.34	-	-	Картометрический	1.00	-
941	485866.29	2168359.69	-	-	Картометрический	1.00	-
942	485860.60	2168357.66	-	-	Картометрический	1.00	-
943	485853.49	2168355.63	-	-	Картометрический	1.00	-
944	485847.39	2168355.02	-	-	Картометрический	1.00	-
945	485837.84	2168352.78	-	-	Картометрический	1.00	-

1	2	3	4	5	6	7	8
946	485830.12	2168351.16	-	-	Картометрический	1.00	-
947	485813.05	2168344.66	-	-	Картометрический	1.00	-
948	485804.51	2168339.78	-	-	Картометрический	1.00	-
949	485802.68	2168332.26	-	-	Картометрический	1.00	-
950	485798.01	2168329.42	-	-	Картометрический	1.00	-
951	485793.34	2168324.94	-	-	Картометрический	1.00	-
952	485789.68	2168320.88	-	-	Картометрический	1.00	-
953	485786.83	2168315.80	-	-	Картометрический	1.00	-
954	485783.18	2168310.92	-	-	Картометрический	1.00	-
955	485780.74	2168306.66	-	-	Картометрический	1.00	-
956	485778.30	2168300.36	-	-	Картометрический	1.00	-
957	485778.10	2168297.71	-	-	Картометрический	1.00	-
958	485778.70	2168295.28	-	-	Картометрический	1.00	-
959	485780.33	2168291.82	-	-	Картометрический	1.00	-
960	485781.75	2168288.77	-	-	Картометрический	1.00	-
961	485782.57	2168283.49	-	-	Картометрический	1.00	-
962	485784.60	2168280.64	-	-	Картометрический	1.00	-
963	485785.61	2168278.82	-	-	Картометрический	1.00	-
964	485787.04	2168274.14	-	-	Картометрический	1.00	-
965	485789.27	2168256.46	-	-	Картометрический	1.00	-
966	485791.71	2168240.20	-	-	Картометрический	1.00	-
967	485797.81	2168220.70	-	-	Картометрический	1.00	-
968	485799.84	2168207.89	-	-	Картометрический	1.00	-
969	485790.29	2168186.15	-	-	Картометрический	1.00	-
970	485787.65	2168167.05	-	-	Картометрический	1.00	-
971	485784.39	2168150.99	-	-	Картометрический	1.00	-
972	485778.30	2168130.27	-	-	Картометрический	1.00	-
973	485760.42	2168102.22	-	-	Картометрический	1.00	-
974	485751.47	2168091.05	-	-	Картометрический	1.00	-
975	485738.06	2168062.19	-	-	Картометрический	1.00	-
976	485735.01	2168055.48	-	-	Картометрический	1.00	-
977	485731.44	2168049.67	-	-	Картометрический	1.00	-
978	485730.26	2168045.09	-	-	Картометрический	1.00	-
979	485728.71	2168039.02	-	-	Картометрический	1.00	-
980	485731.15	2168032.52	-	-	Картометрический	1.00	-
981	485732.37	2168026.83	-	-	Картометрический	1.00	-
982	485733.59	2168020.94	-	-	Картометрический	1.00	-
983	485737.25	2168014.23	-	-	Картометрический	1.00	-
984	485748.22	2167999.80	-	-	Картометрический	1.00	-
985	485754.12	2167991.88	-	-	Картометрический	1.00	-
986	485765.70	2167981.92	-	-	Картометрический	1.00	-
987	485776.27	2167972.37	-	-	Картометрический	1.00	-
988	485793.95	2167957.54	-	-	Картометрический	1.00	-
989	485811.63	2167942.50	-	-	Картометрический	1.00	-
990	485818.33	2167935.79	-	-	Картометрический	1.00	-
991	485837.84	2167918.93	-	-	Картометрический	1.00	-
992	485844.34	2167913.03	-	-	Картометрический	1.00	-
993	485852.27	2167907.55	-	-	Картометрический	1.00	-
994	485858.77	2167904.09	-	-	Картометрический	1.00	-
995	485863.04	2167900.64	-	-	Картометрический	1.00	-
996	485869.74	2167897.99	-	-	Картометрический	1.00	-

1	2	3	4	5	6	7	8
997	485887.63	2167897.18	-	-	Картометрический	1.00	-
998	485905.92	2167894.34	-	-	Картометрический	1.00	-
999	485924.61	2167907.95	-	-	Картометрический	1.00	-
1000	485941.48	2167916.69	-	-	Картометрический	1.00	-
1001	485949.00	2167926.24	-	-	Картометрический	1.00	-
1002	485955.50	2167933.96	-	-	Картометрический	1.00	-
1003	485964.64	2167955.71	-	-	Картометрический	1.00	-
1004	485969.72	2167987.21	-	-	Картометрический	1.00	-
1005	485977.85	2168007.53	-	-	Картометрический	1.00	-
1006	485994.31	2168044.51	-	-	Картометрический	1.00	-
1007	485999.19	2168055.28	-	-	Картометрический	1.00	-
1008	486001.43	2168065.85	-	-	Картометрический	1.00	-
1009	486003.25	2168075.81	-	-	Картометрический	1.00	-
1010	486005.90	2168089.83	-	-	Картометрический	1.00	-
1011	486009.96	2168104.05	-	-	Картометрический	1.00	-
1012	486018.29	2168118.68	-	-	Картометрический	1.00	-
1013	486027.84	2168133.52	-	-	Картометрический	1.00	-
1014	486048.77	2168150.79	-	-	Картометрический	1.00	-
1015	486059.75	2168155.26	-	-	Картометрический	1.00	-
1016	486074.38	2168156.07	-	-	Картометрический	1.00	-
1017	486093.89	2168156.28	-	-	Картометрический	1.00	-
1018	486102.42	2168152.82	-	-	Картометрический	1.00	-
1019	486116.04	2168148.96	-	-	Картометрический	1.00	-
1020	486128.03	2168145.30	-	-	Картометрический	1.00	-
1021	486137.78	2168138.40	-	-	Картометрический	1.00	-
1022	486164.61	2168122.54	-	-	Картометрический	1.00	-
1023	486176.80	2168115.84	-	-	Картометрический	1.00	-
1024	486195.70	2168108.12	-	-	Картометрический	1.00	-
1025	486214.19	2168101.61	-	-	Картометрический	1.00	-
1026	486225.16	2168101.61	-	-	Картометрический	1.00	-
1027	486235.12	2168104.46	-	-	Картометрический	1.00	-
1028	486244.26	2168109.74	-	-	Картометрический	1.00	-
1029	486255.03	2168119.90	-	-	Картометрический	1.00	-
1030	486269.26	2168141.65	-	-	Картометрический	1.00	-
1031	486277.79	2168155.67	-	-	Картометрический	1.00	-
1032	486291.61	2168172.33	-	-	Картометрический	1.00	-
1033	486306.45	2168184.52	-	-	Картометрический	1.00	-
1034	486317.42	2168191.43	-	-	Картометрический	1.00	-
1035	486337.34	2168198.34	-	-	Картометрический	1.00	-
1036	486351.97	2168198.34	-	-	Картометрический	1.00	-
1037	486361.11	2168197.33	-	-	Картометрический	1.00	-
1038	486370.26	2168192.65	-	-	Картометрический	1.00	-
1039	486382.65	2168188.59	-	-	Картометрический	1.00	-
1040	486393.22	2168178.22	-	-	Картометрический	1.00	-
1041	486409.68	2168156.68	-	-	Картометрический	1.00	-
1042	486420.25	2168139.00	-	-	Картометрический	1.00	-
1043	486430.81	2168118.28	-	-	Картометрический	1.00	-
1044	486439.15	2168102.83	-	-	Картометрический	1.00	-
1045	486446.05	2168094.91	-	-	Картометрический	1.00	-
1046	486457.43	2168088.81	-	-	Картометрический	1.00	-
1047	486472.07	2168083.32	-	-	Картометрический	1.00	-

1	2	3	4	5	6	7	8
1048	486484.87	2168081.70	-	-	Картометрический	1.00	-
1049	486500.11	2168080.07	-	-	Картометрический	1.00	-
1050	486518.20	2168081.29	-	-	Картометрический	1.00	-
1051	486534.23	2168082.00	-	-	Картометрический	1.00	-
1052	486557.97	2168083.32	-	-	Картометрический	1.00	-
1053	486571.03	2168092.88	-	-	Картометрический	1.00	-
1054	486587.90	2168100.60	-	-	Картометрический	1.00	-
1055	486602.33	2168105.27	-	-	Картометрический	1.00	-
1056	486630.77	2168112.99	-	-	Картометрический	1.00	-
1057	486644.39	2168117.67	-	-	Картометрический	1.00	-
1058	486658.21	2168116.45	-	-	Картометрический	1.00	-
1059	486671.82	2168116.45	-	-	Картометрический	1.00	-
1060	486685.85	2168113.81	-	-	Картометрический	1.00	-
1061	486702.51	2168110.96	-	-	Картометрический	1.00	-
1062	486727.71	2168102.02	-	-	Картометрический	1.00	-
1063	486736.24	2168099.38	-	-	Картометрический	1.00	-
1064	486744.78	2168092.67	-	-	Картометрический	1.00	-
1065	486747.83	2168089.42	-	-	Картометрический	1.00	-
1066	486752.30	2168083.12	-	-	Картометрический	1.00	-
1067	486755.95	2168079.46	-	-	Картометрический	1.00	-
1068	486762.86	2168077.43	-	-	Картометрический	1.00	-
1069	486774.04	2168076.21	-	-	Картометрический	1.00	-
1070	486787.45	2168074.59	-	-	Картометрический	1.00	-
1071	486794.56	2168073.16	-	-	Картометрический	1.00	-
1072	486797.41	2168071.54	-	-	Картометрический	1.00	-
1073	486800.25	2168070.52	-	-	Картометрический	1.00	-
1074	486802.29	2168069.10	-	-	Картометрический	1.00	-
1075	486805.94	2168064.83	-	-	Картометрический	1.00	-
1076	486808.18	2168062.60	-	-	Картометрический	1.00	-
1077	486811.02	2168060.16	-	-	Картометрический	1.00	-
1078	486814.89	2168059.35	-	-	Картометрический	1.00	-
1079	486820.37	2168059.75	-	-	Картометрический	1.00	-
1080	486826.67	2168057.31	-	-	Картометрический	1.00	-
1081	486838.25	2168049.18	-	-	Картометрический	1.00	-
1082	486849.03	2168043.09	-	-	Картометрический	1.00	-
1083	486862.84	2168036.79	-	-	Картометрический	1.00	-
1084	486882.15	2168033.33	-	-	Картометрический	1.00	-
1085	486892.92	2168031.51	-	-	Картометрический	1.00	-
1086	486903.89	2168032.32	-	-	Картометрический	1.00	-
1087	486912.83	2168035.57	-	-	Картометрический	1.00	-
1088	486922.59	2168042.89	-	-	Картометрический	1.00	-
1089	486930.51	2168047.97	-	-	Картометрический	1.00	-
1090	486934.98	2168052.23	-	-	Картометрический	1.00	-
1091	486939.45	2168060.56	-	-	Картометрический	1.00	-
1092	486943.11	2168066.86	-	-	Картометрический	1.00	-
1093	486944.94	2168070.93	-	-	Картометрический	1.00	-
1094	486946.57	2168077.63	-	-	Картометрический	1.00	-
1095	486947.18	2168084.34	-	-	Картометрический	1.00	-
1096	486947.18	2168094.50	-	-	Картометрический	1.00	-
1097	486947.18	2168105.47	-	-	Картометрический	1.00	-
1098	486945.55	2168126.20	-	-	Картометрический	1.00	-

1	2	3	4	5	6	7	8
1099	486944.74	2168140.02	-	-	Картометрический	1.00	-
1100	486946.77	2168157.29	-	-	Картометрический	1.00	-
1101	486949.01	2168167.66	-	-	Картометрический	1.00	-
1102	486952.26	2168174.97	-	-	Картометрический	1.00	-
1103	486958.15	2168182.90	-	-	Картометрический	1.00	-
1104	486964.45	2168190.42	-	-	Картометрический	1.00	-
1105	486970.34	2168199.56	-	-	Картометрический	1.00	-
1106	486987.51	2168212.36	-	-	Картометрический	1.00	-
1107	486993.81	2168217.24	-	-	Картометрический	1.00	-
1108	486998.74	2168220.20	-	-	Картометрический	1.00	-
1109	487004.18	2168222.53	-	-	Картометрический	1.00	-
1110	487005.10	2168248.01	-	-	Картометрический	1.00	-
1111	487006.46	2168261.95	-	-	Картометрический	1.00	-
1112	487005.32	2168267.55	-	-	Картометрический	1.00	-
1113	486957.30	2168280.75	-	-	Картометрический	1.00	-
1114	486971.35	2168332.91	-	-	Картометрический	1.00	-
1115	486991.64	2168328.76	-	-	Картометрический	1.00	-
1116	486993.12	2168354.69	-	-	Картометрический	1.00	-
1117	487019.73	2168347.82	-	-	Картометрический	1.00	-
1118	487031.87	2168404.38	-	-	Картометрический	1.00	-
895	487033.70	2168420.05	-	-	Картометрический	1.00	-
1119	486010.98	2168472.58	-	-	Картометрический	1.00	-
1120	486017.48	2168471.46	-	-	Картометрический	1.00	-
1121	486020.53	2168474.31	-	-	Картометрический	1.00	-
1122	486022.56	2168476.54	-	-	Картометрический	1.00	-
1123	486024.59	2168478.17	-	-	Картометрический	1.00	-
1124	486028.25	2168479.79	-	-	Картометрический	1.00	-
1125	486030.28	2168483.45	-	-	Картометрический	1.00	-
1126	486031.50	2168487.92	-	-	Картометрический	1.00	-
1127	486032.31	2168491.99	-	-	Картометрический	1.00	-
1128	486033.13	2168495.24	-	-	Картометрический	1.00	-
1129	486033.94	2168507.02	-	-	Картометрический	1.00	-
1130	486035.16	2168518.00	-	-	Картометрический	1.00	-
1131	486033.74	2168528.16	-	-	Картометрический	1.00	-
1132	486030.49	2168538.72	-	-	Картометрический	1.00	-
1133	486029.27	2168547.26	-	-	Картометрический	1.00	-
1134	486020.73	2168567.99	-	-	Картометрический	1.00	-
1135	486014.43	2168584.45	-	-	Картометрический	1.00	-
1136	486010.37	2168596.84	-	-	Картометрический	1.00	-
1137	486005.29	2168609.44	-	-	Картометрический	1.00	-
1138	485999.60	2168619.60	-	-	Картометрический	1.00	-
1139	485994.72	2168629.56	-	-	Картометрический	1.00	-
1140	485989.03	2168636.27	-	-	Картометрический	1.00	-
1141	485978.87	2168647.65	-	-	Картометрический	1.00	-
1142	485973.79	2168648.66	-	-	Картометрический	1.00	-
1143	485970.54	2168645.21	-	-	Картометрический	1.00	-
1144	485968.10	2168643.18	-	-	Картометрический	1.00	-
1145	485964.64	2168639.52	-	-	Картометрический	1.00	-
1146	485959.36	2168639.92	-	-	Картометрический	1.00	-
1147	485953.87	2168642.16	-	-	Картометрический	1.00	-

1	2	3	4	5	6	7	8
1148	485948.79	2168645.61	-	-	Картометрический	1.00	-
1149	485943.31	2168648.87	-	-	Картометрический	1.00	-
1150	485936.27	2168652.04	-	-	Картометрический	1.00	-
1151	485927.66	2168656.18	-	-	Картометрический	1.00	-
1152	485913.64	2168666.14	-	-	Картометрический	1.00	-
1153	485902.05	2168676.91	-	-	Картометрический	1.00	-
1154	485896.77	2168681.38	-	-	Картометрический	1.00	-
1155	485890.27	2168688.29	-	-	Картометрический	1.00	-
1156	485886.00	2168694.38	-	-	Картометрический	1.00	-
1157	485884.38	2168700.89	-	-	Картометрический	1.00	-
1158	485882.95	2168708.61	-	-	Картометрический	1.00	-
1159	485836.57	2168694.65	-	-	Картометрический	1.00	-
1160	485830.73	2168695.24	-	-	Картометрический	1.00	-
1161	485669.94	2168773.43	-	-	Картометрический	1.00	-
1162	485613.41	2168806.61	-	-	Картометрический	1.00	-
1163	485572.24	2168837.52	-	-	Картометрический	1.00	-
1164	485518.13	2168880.57	-	-	Картометрический	1.00	-
1165	485483.60	2168912.73	-	-	Картометрический	1.00	-
1166	485463.97	2168926.10	-	-	Картометрический	1.00	-
1167	485426.23	2168939.97	-	-	Картометрический	1.00	-
1168	485377.99	2168954.70	-	-	Картометрический	1.00	-
1169	485358.53	2168964.35	-	-	Картометрический	1.00	-
1170	485329.47	2168978.35	-	-	Картометрический	1.00	-
1171	-	-	485285.44	2168998.05	Картометрический	1.00	-
1172	-	-	485281.86	2169000.48	Картометрический	1.00	-
1173	-	-	485267.13	2169010.80	Картометрический	1.00	-
1174	-	-	485266.71	2169010.21	Картометрический	1.00	-
1175	485256.87	2169026.35	-	-	Картометрический	1.00	-
1176	485215.40	2169043.63	-	-	Картометрический	1.00	-
1177	485215.37	2169043.63	-	-	Картометрический	1.00	-
1178	485160.65	2169040.74	-	-	Картометрический	1.00	-
1179	485074.35	2169036.18	-	-	Картометрический	1.00	-
1180	484961.38	2169028.28	-	-	Картометрический	1.00	-
1181	484893.73	2169023.45	-	-	Картометрический	1.00	-
1182	484893.14	2169022.12	-	-	Картометрический	1.00	-
1183	484892.82	2169020.70	-	-	Картометрический	1.00	-
1184	484921.09	2169001.82	-	-	Картометрический	1.00	-
1185	484949.42	2168985.06	-	-	Картометрический	1.00	-
1186	485035.28	2168934.32	-	-	Картометрический	1.00	-
1187	485105.20	2168893.00	-	-	Картометрический	1.00	-
1188	485187.74	2168842.45	-	-	Картометрический	1.00	-
1189	485282.58	2168784.37	-	-	Картометрический	1.00	-
1190	485325.31	2168758.20	-	-	Картометрический	1.00	-
1191	485376.67	2168725.20	-	-	Картометрический	1.00	-
1192	485439.38	2168684.92	-	-	Картометрический	1.00	-
1193	485512.23	2168643.24	-	-	Картометрический	1.00	-
1194	485586.59	2168600.66	-	-	Картометрический	1.00	-
1195	485665.45	2168560.64	-	-	Картометрический	1.00	-
1196	485724.11	2168532.85	-	-	Картометрический	1.00	-
1197	485798.16	2168497.77	-	-	Картометрический	1.00	-
1198	485859.84	2168475.84	-	-	Картометрический	1.00	-




## Раздел 4

## План границ объекта

## Схема расположения листов плана границ объекта

Лист № 1

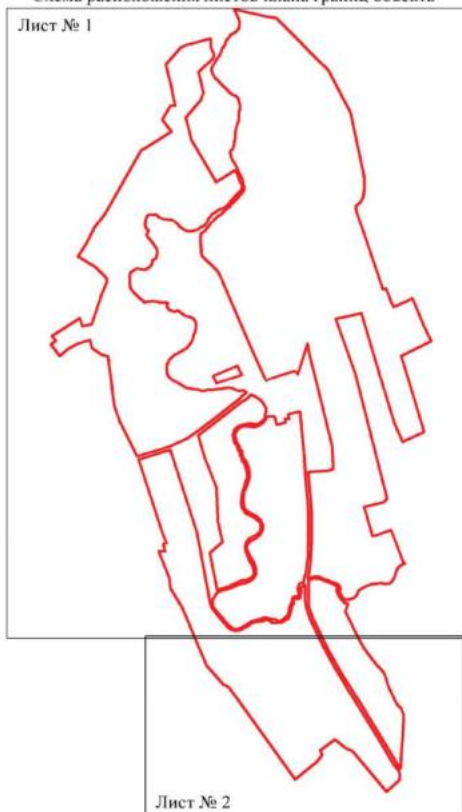

Лист № 2

Масштаб 1:25000

Используемые условные знаки и обозначения:



границы территориальной зоны

Лист № 1

область и номер листа плана границ объекта

Руководитель БУВО «Нормативно-проектный центр»

Подпись  Ю.В. Шалыгина Дата « 10 » января 2023 г.

Место для оттиска печати (при наличии) лица, составившего описание местоположения границ объекта



План-схема объекта  
Лист № 1



Объекты, указанные на схеме:

- граница территории объекта
- граница территории объекта
- граница территории объекта
- граница территории объекта

Масштаб 1:1000

Информационно-технологический центр  
Почтовый адрес: 401000, Волгоград, ул. Мухоморова, 100  
Местонахождение: Волгоград, ул. Мухоморова, 100, кадастровый номер территории: 40/010/0030/001






План границ объекта  
Лист № 2



Масштаб 1:5000

Используемые условные знаки и обозначения:

-  границы территориальной зоны
-  характерная точка границ территориальной зоны
-  "И"

Руководитель БУВО «Нормативно-проектный центр»

Подпись:  Ю.В. Шалыгина Дата « 10 » января 2023 г.

Место для отбуса чертёж (для заказчика) линия, составившего описание местоположения границ объекта



Приложение № 4  
к приказу департамента архитектуры  
и градостроительства Воронежской области  
от 24.03.2023 № 45-01-04/209

«ОПИСАНИЕ МЕСТОПОЛОЖЕНИЯ ГРАНИЦ

Зона сельскохозяйственного использования в границах населенного пункта  
села Верхняя Тойда - СХ1/1

(наименование объекта, местоположение границ которого описано  
(далее - объект)

Раздел 1

Сведения об объекте		
№ п/п	Характеристики объекта	Описание характеристик
1	2	3
1	Местоположение объекта	Воронежская область, Аннинский муниципальный район, Верхнетойденское сельское поселение, село Верхняя Тойда
2	Площадь объекта $\pm$ величина погрешности определения площади ( $P \pm \text{Дельта } P$ )	-
3	Иные характеристики объекта	-

## Раздел 2

Сведения о местоположении границ объекта					
1. Система координат: -					
2. Сведения о характерных точках границ объекта					
Обозначение характерных точек границ	Координаты, м		Метод определения координат характерной точки	Средняя квадратическая погрешность положения характерной точки (Mt), м	Описание обозначения точки на местности (при наличии)
	X	Y			
1	2	3	4	5	6
-	-	-	-	-	-
3. Сведения о характерных точках части (частей) границы объекта					
Обозначение характерных точек части границы	Координаты, м		Метод определения координат характерной точки	Средняя квадратическая погрешность положения характерной точки (Mt), м	Описание обозначения точки на местности (при наличии)
	X	Y			
1	2	3	4	5	6
Часть №					
-	-	-	-	-	-

## Раздел 3

Сведения о местоположении измененных (уточненных) границ объекта							
1. Система координат: МСК - 36, зона 2							
2. Сведения о характерных точках границ объекта							
Обозначение характерных точек границ	Существующие координаты, м		Измененные (уточненные) координаты, м		Метод определения координат характерной точки	Средняя квадратическая погрешность положения характерной точки (Мп), м	Описание обозначения точки на местности (при наличии)
	Х	У	Х	У			
1	2	3	4	5	6	7	8
1	489444.48	2168021.29	-	-	Картометрический	1.00	-
2	489426.14	2168029.87	-	-	Картометрический	1.00	-
3	489405.73	2168038.78	-	-	Картометрический	1.00	-
4	489383.96	2168047.10	-	-	Картометрический	1.00	-
5	489372.64	2168048.64	-	-	Картометрический	1.00	-
6	489361.67	2168046.24	-	-	Картометрический	1.00	-
7	489346.41	2168041.61	-	-	Картометрический	1.00	-
8	489337.15	2168039.13	-	-	Картометрический	1.00	-
9	489329.95	2168029.01	-	-	Картометрический	1.00	-
10	489320.69	2168015.46	-	-	Картометрический	1.00	-
11	489320.69	2168010.84	-	-	Аналитический	0.10	-
12	489321.37	2168006.89	-	-	Аналитический	0.10	-
13	489321.72	2168004.32	-	-	Аналитический	0.10	-
14	489321.20	2168002.09	-	-	Картометрический	1.00	-
15	489318.12	2167998.66	-	-	Картометрический	1.00	-
16	489313.14	2167994.89	-	-	Картометрический	1.00	-
17	489309.37	2167992.83	-	-	Картометрический	1.00	-
18	489305.77	2167992.49	-	-	Картометрический	1.00	-
19	489302.00	2167991.80	-	-	Картометрический	1.00	-
20	489295.83	2167988.37	-	-	Картометрический	1.00	-
21	489281.25	2167973.54	-	-	Картометрический	1.00	-
22	489267.02	2167963.94	-	-	Картометрический	1.00	-
23	489255.87	2167959.14	-	-	Картометрический	1.00	-
24	489253.47	2167958.45	-	-	Картометрический	1.00	-
25	489247.99	2167958.80	-	-	Картометрический	1.00	-
26	489242.67	2167956.05	-	-	Картометрический	1.00	-
27	489230.16	2167945.85	-	-	Картометрический	1.00	-
28	489212.15	2167935.74	-	-	Картометрический	1.00	-
29	489200.49	2167928.53	-	-	Картометрический	1.00	-
30	489165.86	2167907.02	-	-	Картометрический	1.00	-
31	489150.60	2167897.76	-	-	Картометрический	1.00	-
32	489133.62	2167886.44	-	-	Картометрический	1.00	-
33	489114.42	2167881.38	-	-	Картометрический	1.00	-
34	489100.19	2167878.47	-	-	Картометрический	1.00	-
35	489088.36	2167877.10	-	-	Картометрический	1.00	-
36	489079.96	2167877.61	-	-	Картометрический	1.00	-
37	489069.67	2167880.53	-	-	Картометрический	1.00	-

1	2	3	4	5	6	7	8
38	489057.49	2167887.56	-	-	Картометрический	1.00	-
39	489016.52	2167924.59	-	-	Картометрический	1.00	-
40	489002.11	2167935.39	-	-	Картометрический	1.00	-
41	488989.60	2167948.60	-	-	Картометрический	1.00	-
42	488953.76	2167987.43	-	-	Картометрический	1.00	-
43	488944.33	2167996.86	-	-	Картометрический	1.00	-
44	488935.59	2168008.69	-	-	Картометрический	1.00	-
45	488930.61	2168017.26	-	-	Картометрический	1.00	-
46	488924.27	2168024.98	-	-	Картометрический	1.00	-
47	488918.61	2168032.18	-	-	Картометрический	1.00	-
48	488911.75	2168036.47	-	-	Картометрический	1.00	-
49	488905.41	2168040.15	-	-	Картометрический	1.00	-
50	488888.26	2168043.76	-	-	Картометрический	1.00	-
51	488872.32	2168047.87	-	-	Картометрический	1.00	-
52	488860.14	2168047.70	-	-	Картометрический	1.00	-
53	488841.45	2168040.93	-	-	Картометрический	1.00	-
54	488832.88	2168040.07	-	-	Картометрический	1.00	-
55	488812.13	2168038.01	-	-	Картометрический	1.00	-
56	488791.73	2168033.64	-	-	Картометрический	1.00	-
57	488781.44	2168030.21	-	-	Картометрический	1.00	-
58	488765.33	2168023.35	-	-	Аналитический	0.10	-
59	488738.75	2168017.26	-	-	Аналитический	0.10	-
60	488725.38	2168014.86	-	-	Картометрический	1.00	-
61	488712.52	2168013.66	-	-	Картометрический	1.00	-
62	488701.54	2168013.84	-	-	Картометрический	1.00	-
63	488683.54	2168017.01	-	-	Картометрический	1.00	-
64	488672.39	2168015.29	-	-	Картометрический	1.00	-
65	488657.48	2168010.49	-	-	Картометрический	1.00	-
66	488630.90	2167997.38	-	-	Картометрический	1.00	-
67	488618.04	2167991.89	-	-	Картометрический	1.00	-
68	488606.38	2167988.12	-	-	Картометрический	1.00	-
69	488591.81	2167987.52	-	-	Картометрический	1.00	-
70	488582.55	2167990.77	-	-	Картометрический	1.00	-
71	488572.26	2167996.43	-	-	Картометрический	1.00	-
72	488557.17	2168002.61	-	-	Картометрический	1.00	-
73	488527.51	2168015.21	-	-	Картометрический	1.00	-
74	488516.54	2168021.55	-	-	Картометрический	1.00	-
75	488505.05	2168027.90	-	-	Картометрический	1.00	-
76	488490.65	2168030.72	-	-	Картометрический	1.00	-
77	488419.48	2167916.19	-	-	Картометрический	1.00	-
78	488670.77	2167768.41	-	-	Картометрический	1.00	-
79	488806.47	2167735.12	-	-	Картометрический	1.00	-
80	488909.16	2167824.72	-	-	Картометрический	1.00	-
81	488954.82	2167840.39	-	-	Картометрический	1.00	-
82	489080.01	2167810.58	-	-	Картометрический	1.00	-
83	489164.49	2167900.49	-	-	Картометрический	1.00	-
84	489186.99	2167904.56	-	-	Аналитический	0.10	-
85	489211.22	2167923.70	-	-	Картометрический	1.00	-
86	489211.30	2167923.74	-	-	Картометрический	1.00	-
87	489233.40	2167936.58	-	-	Картометрический	1.00	-
88	489233.87	2167936.85	-	-	Картометрический	1.00	-

1	2	3	4	5	6	7	8
89	489254.92	2167945.71	-	-	Картометрический	1.00	-
90	489296.03	2167967.67	-	-	Картометрический	1.00	-
91	489296.09	2167967.72	-	-	Картометрический	1.00	-
92	489310.25	2167978.13	-	-	Картометрический	1.00	-
93	489336.82	2168010.09	-	-	Картометрический	1.00	-
94	489337.10	2168010.35	-	-	Картометрический	1.00	-
95	489380.21	2168046.59	-	-	Картометрический	1.00	-
96	489420.34	2168030.18	-	-	Картометрический	1.00	-
1	489444.48	2168021.29	-	-	Картометрический	1.00	-
97	488203.17	2167512.69	-	-	Картометрический	1.00	-
98	488206.77	2167516.63	-	-	Картометрический	1.00	-
99	488209.17	2167520.57	-	-	Картометрический	1.00	-
100	488210.71	2167524.69	-	-	Картометрический	1.00	-
101	488210.88	2167528.63	-	-	Картометрический	1.00	-
102	488210.20	2167531.54	-	-	Картометрический	1.00	-
103	488209.34	2167535.31	-	-	Картометрический	1.00	-
104	488206.77	2167537.19	-	-	Картометрический	1.00	-
105	488204.20	2167540.79	-	-	Картометрический	1.00	-
106	488200.77	2167544.22	-	-	Картометрический	1.00	-
107	488198.37	2167547.82	-	-	Картометрический	1.00	-
108	488196.32	2167551.41	-	-	Картометрический	1.00	-
109	488194.26	2167559.81	-	-	Картометрический	1.00	-
110	488193.92	2167563.58	-	-	Картометрический	1.00	-
111	488189.64	2167572.49	-	-	Картометрический	1.00	-
112	488185.87	2167582.43	-	-	Картометрический	1.00	-
113	488173.53	2167611.81	-	-	Картометрический	1.00	-
114	488168.90	2167630.66	-	-	Картометрический	1.00	-
115	488164.79	2167642.82	-	-	Картометрический	1.00	-
116	488159.14	2167652.07	-	-	Картометрический	1.00	-
117	488150.23	2167666.12	-	-	Картометрический	1.00	-
118	488141.32	2167675.37	-	-	Картометрический	1.00	-
119	488124.19	2167692.76	-	-	Картометрический	1.00	-
120	488116.31	2167704.07	-	-	Картометрический	1.00	-
121	488109.62	2167716.75	-	-	Аналитический	0.10	-
122	488104.83	2167733.71	-	-	Аналитический	0.10	-
123	488101.40	2167748.79	-	-	Картометрический	1.00	-
124	488101.40	2167759.24	-	-	Картометрический	1.00	-
125	488103.63	2167779.03	-	-	Картометрический	1.00	-
126	488106.03	2167802.67	-	-	Картометрический	1.00	-
127	488110.31	2167828.37	-	-	Картометрический	1.00	-
128	488079.82	2167822.39	-	-	Картометрический	1.00	-
129	487986.69	2167829.00	-	-	Картометрический	1.00	-
130	487971.10	2167831.96	-	-	Картометрический	1.00	-
131	487882.85	2167924.05	-	-	Картометрический	1.00	-
132	487845.39	2167944.53	-	-	Картометрический	1.00	-
133	487817.84	2167955.64	-	-	Картометрический	1.00	-
134	487433.94	2168120.30	-	-	Картометрический	1.00	-
135	487261.14	2168198.72	-	-	Картометрический	1.00	-
136	487223.16	2168217.12	-	-	Картометрический	1.00	-
137	487204.04	2168182.04	-	-	Картометрический	1.00	-

1	2	3	4	5	6	7	8
138	487185.00	2168152.32	-	-	Картометрический	1.00	-
139	487170.79	2168126.80	-	-	Картометрический	1.00	-
140	487169.38	2168123.61	-	-	Картометрический	1.00	-
141	487152.02	2168104.05	-	-	Картометрический	1.00	-
142	487166.54	2168086.17	-	-	Картометрический	1.00	-
143	487168.48	2168082.72	-	-	Картометрический	1.00	-
144	487169.69	2168079.06	-	-	Картометрический	1.00	-
145	487171.42	2168073.98	-	-	Картометрический	1.00	-
146	487171.12	2168070.83	-	-	Картометрический	1.00	-
147	487169.69	2168063.82	-	-	Картометрический	1.00	-
148	487168.58	2168058.53	-	-	Картометрический	1.00	-
149	487168.17	2168053.25	-	-	Картометрический	1.00	-
150	487169.59	2168047.66	-	-	Картометрический	1.00	-
151	487177.32	2168028.25	-	-	Картометрический	1.00	-
152	487180.06	2168015.25	-	-	Картометрический	1.00	-
153	487181.18	2167999.30	-	-	Картометрический	1.00	-
154	487181.58	2167975.62	-	-	Картометрический	1.00	-
155	487181.68	2167960.89	-	-	Картометрический	1.00	-
156	487180.67	2167939.75	-	-	Аналитический	0.10	-
157	487180.87	2167914.66	-	-	Картометрический	1.00	-
158	487177.21	2167899.11	-	-	Картометрический	1.00	-
159	487174.98	2167879.50	-	-	Картометрический	1.00	-
160	487174.47	2167866.80	-	-	Картометрический	1.00	-
161	487172.44	2167861.82	-	-	Картометрический	1.00	-
162	487169.19	2167857.35	-	-	Картометрический	1.00	-
163	487167.15	2167851.46	-	-	Картометрический	1.00	-
164	487167.46	2167844.14	-	-	Картометрический	1.00	-
165	487167.76	2167831.95	-	-	Картометрический	1.00	-
166	487173.86	2167806.45	-	-	Картометрический	1.00	-
167	487175.59	2167799.54	-	-	Картометрический	1.00	-
168	487178.64	2167790.19	-	-	Картометрический	1.00	-
169	487176.81	2167779.83	-	-	Картометрический	1.00	-
170	487180.87	2167765.09	-	-	Картометрический	1.00	-
171	487183.21	2167755.14	-	-	Картометрический	1.00	-
172	487184.63	2167750.16	-	-	Картометрический	1.00	-
173	487186.56	2167744.06	-	-	Картометрический	1.00	-
174	487187.78	2167738.78	-	-	Картометрический	1.00	-
175	487194.69	2167736.34	-	-	Картометрический	1.00	-
176	487213.49	2167699.25	-	-	Картометрический	1.00	-
177	487227.81	2167676.80	-	-	Картометрический	1.00	-
178	487237.41	2167661.74	-	-	Картометрический	1.00	-
179	487264.07	2167639.56	-	-	Картометрический	1.00	-
180	487268.55	2167637.43	-	-	Картометрический	1.00	-
181	487277.30	2167635.08	-	-	Картометрический	1.00	-
182	487281.99	2167633.59	-	-	Картометрический	1.00	-
183	487291.16	2167631.67	-	-	Картометрический	1.00	-
184	487300.76	2167631.46	-	-	Картометрический	1.00	-
185	487312.70	2167634.23	-	-	Картометрический	1.00	-
186	487326.35	2167640.63	-	-	Картометрический	1.00	-
187	487341.07	2167648.95	-	-	Картометрический	1.00	-
188	487352.37	2167655.35	-	-	Картометрический	1.00	-

1	2	3	4	5	6	7	8
189	487358.99	2167663.66	-	-	Картометрический	1.00	-
190	487365.60	2167677.31	-	-	Картометрический	1.00	-
191	487373.06	2167688.62	-	-	Картометрический	1.00	-
192	487383.09	2167697.79	-	-	Картометрический	1.00	-
193	487391.19	2167713.36	-	-	Картометрический	1.00	-
194	487396.52	2167726.80	-	-	Картометрический	1.00	-
195	487400.15	2167735.97	-	-	Картометрический	1.00	-
196	487407.40	2167750.47	-	-	Картометрический	1.00	-
197	487426.38	2167764.33	-	-	Картометрический	1.00	-
198	487441.10	2167773.50	-	-	Картометрический	1.00	-
199	487451.35	2167777.46	-	-	Картометрический	1.00	-
200	487467.76	2167787.37	-	-	Картометрический	1.00	-
201	487479.70	2167788.43	-	-	Картометрический	1.00	-
202	487491.43	2167791.21	-	-	Картометрический	1.00	-
203	487506.58	2167800.16	-	-	Картометрический	1.00	-
204	487517.67	2167801.44	-	-	Картометрический	1.00	-
205	487528.55	2167803.58	-	-	Картометрический	1.00	-
206	487543.05	2167807.84	-	-	Картометрический	1.00	-
207	487560.11	2167806.35	-	-	Картометрический	1.00	-
208	487578.03	2167804.64	-	-	Картометрический	1.00	-
209	487583.79	2167802.30	-	-	Картометрический	1.00	-
210	487594.45	2167796.75	-	-	Картометрический	1.00	-
211	487598.50	2167791.63	-	-	Картометрический	1.00	-
212	487601.49	2167787.79	-	-	Картометрический	1.00	-
213	487606.39	2167782.68	-	-	Картометрический	1.00	-
214	487608.10	2167779.26	-	-	Картометрический	1.00	-
215	487609.38	2167776.70	-	-	Картометрический	1.00	-
216	487611.30	2167771.80	-	-	Картометрический	1.00	-
217	487613.01	2167767.11	-	-	Картометрический	1.00	-
218	487614.50	2167762.63	-	-	Картометрический	1.00	-
219	487616.21	2167757.72	-	-	Картометрический	1.00	-
220	487618.55	2167751.32	-	-	Картометрический	1.00	-
221	487619.62	2167742.79	-	-	Картометрический	1.00	-
222	487621.54	2167732.77	-	-	Картометрический	1.00	-
223	487625.59	2167724.66	-	-	Картометрический	1.00	-
224	487632.20	2167718.48	-	-	Картометрический	1.00	-
225	487634.97	2167710.16	-	-	Картометрический	1.00	-
226	487639.67	2167703.76	-	-	Картометрический	1.00	-
227	487644.15	2167702.27	-	-	Картометрический	1.00	-
228	487646.28	2167700.35	-	-	Картометрический	1.00	-
229	487648.84	2167697.58	-	-	Картометрический	1.00	-
230	487649.48	2167695.44	-	-	Картометрический	1.00	-
231	487649.48	2167691.39	-	-	Картометрический	1.00	-
232	487649.69	2167684.99	-	-	Картометрический	1.00	-
233	487648.62	2167682.65	-	-	Картометрический	1.00	-
234	487647.08	2167679.45	-	-	Картометрический	1.00	-
235	487645.85	2167676.03	-	-	Картометрический	1.00	-
236	487645.85	2167671.77	-	-	Картометрический	1.00	-
237	487646.49	2167669.42	-	-	Картометрический	1.00	-
238	487647.08	2167665.58	-	-	Картометрический	1.00	-
239	487647.20	2167663.24	-	-	Картометрический	1.00	-

1	2	3	4	5	6	7	8
240	487647.77	2167659.82	-	-	Картометрический	1.00	-
241	487648.41	2167657.26	-	-	Картометрический	1.00	-
242	487649.26	2167654.49	-	-	Картометрический	1.00	-
243	487649.90	2167650.87	-	-	Картометрический	1.00	-
244	487651.18	2167644.25	-	-	Картометрический	1.00	-
245	487653.74	2167642.76	-	-	Картометрический	1.00	-
246	487656.30	2167641.91	-	-	Картометрический	1.00	-
247	487669.74	2167642.55	-	-	Картометрический	1.00	-
248	487676.56	2167641.70	-	-	Картометрический	1.00	-
249	487681.26	2167641.06	-	-	Картометрический	1.00	-
250	487685.95	2167640.63	-	-	Картометрический	1.00	-
251	487689.36	2167639.99	-	-	Картометрический	1.00	-
252	487693.84	2167637.86	-	-	Картометрический	1.00	-
253	487696.40	2167635.30	-	-	Картометрический	1.00	-
254	487699.17	2167631.88	-	-	Картометрический	1.00	-
255	487700.67	2167629.54	-	-	Картометрический	1.00	-
256	487701.31	2167623.57	-	-	Картометрический	1.00	-
257	487701.09	2167616.53	-	-	Картометрический	1.00	-
258	487701.09	2167610.77	-	-	Картометрический	1.00	-
259	487701.09	2167607.14	-	-	Картометрический	1.00	-
260	487701.52	2167600.74	-	-	Картометрический	1.00	-
261	487701.95	2167596.05	-	-	Картометрический	1.00	-
262	487703.01	2167588.80	-	-	Картометрический	1.00	-
263	487704.08	2167583.04	-	-	Картометрический	1.00	-
264	487705.14	2167575.15	-	-	Картометрический	1.00	-
265	487706.21	2167568.11	-	-	Картометрический	1.00	-
266	487707.28	2167562.14	-	-	Картометрический	1.00	-
267	487707.70	2167556.38	-	-	Картометрический	1.00	-
268	487707.70	2167552.33	-	-	Картометрический	1.00	-
269	487707.92	2167548.92	-	-	Картометрический	1.00	-
270	487708.56	2167544.44	-	-	Картометрический	1.00	-
271	487708.77	2167538.04	-	-	Картометрический	1.00	-
272	487708.77	2167531.85	-	-	Картометрический	1.00	-
273	487708.77	2167527.38	-	-	Картометрический	1.00	-
274	487708.34	2167522.68	-	-	Картометрический	1.00	-
275	487708.13	2167519.48	-	-	Картометрический	1.00	-
276	487706.42	2167516.92	-	-	Картометрический	1.00	-
277	487703.65	2167514.79	-	-	Картометрический	1.00	-
278	487704.29	2167510.53	-	-	Картометрический	1.00	-
279	487705.14	2167506.90	-	-	Картометрический	1.00	-
280	487710.05	2167494.53	-	-	Картометрический	1.00	-
281	487714.32	2167484.08	-	-	Картометрический	1.00	-
282	487718.79	2167472.35	-	-	Картометрический	1.00	-
283	487732.66	2167455.50	-	-	Картометрический	1.00	-
284	487740.76	2167444.83	-	-	Картометрический	1.00	-
285	487756.55	2167428.84	-	-	Картометрический	1.00	-
286	487766.78	2167420.95	-	-	Картометрический	1.00	-
287	487772.76	2167416.89	-	-	Картометрический	1.00	-
288	487782.78	2167412.84	-	-	Картометрический	1.00	-
289	487789.82	2167410.92	-	-	Картометрический	1.00	-
290	487801.12	2167409.22	-	-	Картометрический	1.00	-

1	2	3	4	5	6	7	8
291	487817.97	2167406.23	-	-	Картометрический	1.00	-
292	487836.53	2167406.23	-	-	Картометрический	1.00	-
293	487852.74	2167406.87	-	-	Картометрический	1.00	-
294	487864.25	2167409.22	-	-	Картометрический	1.00	-
295	487869.80	2167417.96	-	-	Картометрический	1.00	-
296	487880.04	2167432.04	-	-	Картометрический	1.00	-
297	487885.58	2167442.70	-	-	Картометрический	1.00	-
298	487886.22	2167450.38	-	-	Картометрический	1.00	-
299	487882.61	2167454.18	-	-	Картометрический	1.00	-
300	487878.50	2167461.04	-	-	Картометрический	1.00	-
301	487874.38	2167467.03	-	-	Картометрический	1.00	-
302	487873.01	2167474.23	-	-	Картометрический	1.00	-
303	487872.84	2167481.08	-	-	Картометрический	1.00	-
304	487873.70	2167488.28	-	-	Картометрический	1.00	-
305	487875.58	2167494.79	-	-	Картометрический	1.00	-
306	487876.44	2167499.76	-	-	Картометрический	1.00	-
307	487877.64	2167505.93	-	-	Картометрический	1.00	-
308	487880.04	2167512.26	-	-	Картометрический	1.00	-
309	487881.58	2167515.35	-	-	Картометрический	1.00	-
310	487885.01	2167520.66	-	-	Картометрический	1.00	-
311	487889.80	2167525.63	-	-	Картометрический	1.00	-
312	487894.60	2167529.91	-	-	Картометрический	1.00	-
313	487899.06	2167533.85	-	-	Картометрический	1.00	-
314	487903.34	2167536.08	-	-	Картометрический	1.00	-
315	487910.36	2167540.19	-	-	Картометрический	1.00	-
316	487916.19	2167541.73	-	-	Картометрический	1.00	-
317	487922.53	2167543.10	-	-	Картометрический	1.00	-
318	487927.15	2167544.30	-	-	Картометрический	1.00	-
319	487933.15	2167546.19	-	-	Картометрический	1.00	-
320	487938.98	2167549.79	-	-	Картометрический	1.00	-
321	487942.92	2167553.56	-	-	Картометрический	1.00	-
322	487947.20	2167557.33	-	-	Картометрический	1.00	-
323	487952.51	2167560.75	-	-	Картометрический	1.00	-
324	487989.35	2167570.26	-	-	Картометрический	1.00	-
325	488000.14	2167572.15	-	-	Картометрический	1.00	-
326	488006.82	2167572.49	-	-	Картометрический	1.00	-
327	488018.65	2167568.80	-	-	Картометрический	1.00	-
328	488026.87	2167564.18	-	-	Картометрический	1.00	-
329	488032.87	2167561.61	-	-	Картометрический	1.00	-
330	488035.27	2167556.64	-	-	Картометрический	1.00	-
331	488050.00	2167545.33	-	-	Картометрический	1.00	-
332	488066.11	2167535.39	-	-	Картометрический	1.00	-
333	488075.53	2167530.17	-	-	Картометрический	1.00	-
334	488078.78	2167528.11	-	-	Картометрический	1.00	-
335	488079.47	2167525.37	-	-	Картометрический	1.00	-
336	488081.87	2167522.80	-	-	Картометрический	1.00	-
337	488084.27	2167519.89	-	-	Картометрический	1.00	-
338	488089.23	2167515.95	-	-	Картометрический	1.00	-
339	488093.35	2167513.55	-	-	Картометрический	1.00	-
340	488099.00	2167512.01	-	-	Картометрический	1.00	-
341	488103.80	2167512.86	-	-	Картометрический	1.00	-

1	2	3	4	5	6	7	8
342	488112.88	2167515.95	-	-	Картометрический	1.00	-
343	488125.73	2167519.29	-	-	Картометрический	1.00	-
344	488131.55	2167518.26	-	-	Картометрический	1.00	-
345	488134.81	2167516.72	-	-	Картометрический	1.00	-
346	488139.26	2167515.35	-	-	Картометрический	1.00	-
347	488142.18	2167512.78	-	-	Картометрический	1.00	-
348	488143.38	2167510.55	-	-	Картометрический	1.00	-
349	488143.89	2167507.98	-	-	Картометрический	1.00	-
350	488146.80	2167506.95	-	-	Картометрический	1.00	-
351	488151.60	2167505.58	-	-	Картометрический	1.00	-
352	488160.17	2167504.21	-	-	Картометрический	1.00	-
353	488173.36	2167500.87	-	-	Картометрический	1.00	-
354	488177.47	2167500.87	-	-	Картометрический	1.00	-
355	488182.61	2167502.07	-	-	Картометрический	1.00	-
356	488187.92	2167504.98	-	-	Картометрический	1.00	-
357	488192.72	2167507.55	-	-	Картометрический	1.00	-
358	488199.57	2167510.81	-	-	Картометрический	1.00	-
97	488203.17	2167512.69	-	-	Картометрический	1.00	-
359	487311.47	2168044.03	-	-	Картометрический	1.00	-
360	487257.57	2168071.44	-	-	Картометрический	1.00	-
361	487205.77	2167919.26	-	-	Картометрический	1.00	-
362	487250.23	2167897.86	-	-	Картометрический	1.00	-
359	487311.47	2168044.03	-	-	Картометрический	1.00	-
363	487140.33	2168134.64	-	-	Картометрический	1.00	-
364	487145.61	2168144.41	-	-	Картометрический	1.00	-
365	487165.97	2168167.15	-	-	Картометрический	1.00	-
366	487189.13	2168193.79	-	-	Картометрический	1.00	-
367	487205.24	2168225.55	-	-	Картометрический	1.00	-
368	487221.14	2168261.94	-	-	Картометрический	1.00	-
369	487237.51	2168314.17	-	-	Картометрический	1.00	-
370	487221.87	2168318.81	-	-	Картометрический	1.00	-
371	487091.17	2168351.01	-	-	Картометрический	1.00	-
372	487074.50	2168270.47	-	-	Картометрический	1.00	-
373	487005.32	2168267.55	-	-	Картометрический	1.00	-
374	487006.46	2168261.95	-	-	Картометрический	1.00	-
375	487005.10	2168248.01	-	-	Картометрический	1.00	-
376	487004.18	2168222.53	-	-	Картометрический	1.00	-
377	487018.91	2168221.92	-	-	Картометрический	1.00	-
378	487023.58	2168223.13	-	-	Картометрический	1.00	-
379	487027.85	2168225.88	-	-	Картометрический	1.00	-
380	487046.04	2168227.30	-	-	Картометрический	1.00	-
381	487051.32	2168225.57	-	-	Картометрический	1.00	-
382	487059.25	2168221.00	-	-	Картометрический	1.00	-
383	487065.85	2168218.77	-	-	Картометрический	1.00	-
384	487083.13	2168212.06	-	-	Картометрический	1.00	-
385	487088.00	2168208.91	-	-	Картометрический	1.00	-
386	487094.81	2168204.44	-	-	Картометрический	1.00	-
387	487102.84	2168198.55	-	-	Картометрический	1.00	-
388	487107.51	2168192.35	-	-	Картометрический	1.00	-


1	2	3	4	5	6	7	8
389	487114.52	2168187.17	-	-	Картометрический	1.00	-
390	487127.83	2168163.90	-	-	Картометрический	1.00	-
391	487133.83	2168156.99	-	-	Картометрический	1.00	-
392	487137.38	2168147.23	-	-	Картометрический	1.00	-
363	487140.33	2168134.64	-	-	Картометрический	1.00	-
393	487594.39	2168633.74	-	-	Картометрический	1.00	-
394	487628.18	2168788.98	-	-	Картометрический	1.00	-
395	487163.09	2168925.95	-	-	Картометрический	1.00	-
396	486965.38	2168987.84	-	-	Картометрический	1.00	-
397	486855.34	2169036.11	-	-	Картометрический	1.00	-
398	486914.63	2169166.34	-	-	Картометрический	1.00	-
399	486849.65	2169185.95	-	-	Картометрический	1.00	-
400	486836.54	2169192.97	-	-	Картометрический	1.00	-
401	486814.01	2169195.64	-	-	Картометрический	1.00	-
402	486779.63	2169189.71	-	-	Картометрический	1.00	-
403	486745.54	2169178.74	-	-	Картометрический	1.00	-
404	486701.55	2169166.07	-	-	Картометрический	1.00	-
405	486698.62	2169171.03	-	-	Картометрический	1.00	-
406	486631.70	2169153.73	-	-	Картометрический	1.00	-
407	486585.10	2169140.72	-	-	Картометрический	1.00	-
408	486470.34	2169115.40	-	-	Картометрический	1.00	-
409	486378.03	2169105.92	-	-	Картометрический	1.00	-
410	486330.88	2169099.55	-	-	Картометрический	1.00	-
411	486303.82	2169103.36	-	-	Картометрический	1.00	-
412	486159.89	2169097.84	-	-	Картометрический	1.00	-
413	486148.04	2169097.49	-	-	Картометрический	1.00	-
414	486127.42	2169095.08	-	-	Картометрический	1.00	-
415	486125.99	2169085.37	-	-	Картометрический	1.00	-
416	486125.99	2169076.83	-	-	Картометрический	1.00	-
417	486126.81	2169067.69	-	-	Картометрический	1.00	-
418	486126.20	2169061.18	-	-	Картометрический	1.00	-
419	486124.37	2169056.92	-	-	Картометрический	1.00	-
420	486121.52	2169048.79	-	-	Картометрический	1.00	-
421	486140.83	2169037.06	-	-	Картометрический	1.00	-
422	486327.97	2168966.87	-	-	Картометрический	1.00	-
423	486288.03	2168857.30	-	-	Картометрический	1.00	-
424	486466.26	2168805.34	-	-	Картометрический	1.00	-
425	486491.83	2168920.62	-	-	Картометрический	1.00	-
426	486513.67	2168942.85	-	-	Картометрический	1.00	-
427	487268.75	2168749.91	-	-	Картометрический	1.00	-
428	487494.61	2168670.28	-	-	Картометрический	1.00	-
393	487594.39	2168633.74	-	-	Картометрический	1.00	-
429	486534.81	2169020.36	-	-	Картометрический	1.00	-
430	486474.29	2169049.64	-	-	Картометрический	1.00	-
431	486357.49	2168956.26	-	-	Картометрический	1.00	-
432	486403.69	2168913.32	-	-	Картометрический	1.00	-
433	486448.91	2168882.73	-	-	Картометрический	1.00	-
434	486486.33	2168933.81	-	-	Картометрический	1.00	-
429	486534.81	2169020.36	-	-	Картометрический	1.00	-

1	2	3	4	5	6	7	8
435	486806.74	2167640.92	-	-	Картометрический	1.00	-
436	486857.31	2167752.00	-	-	Картометрический	1.00	-
437	486893.44	2167808.14	-	-	Картометрический	1.00	-
438	486762.48	2167847.86	-	-	Картометрический	1.00	-
439	486747.68	2167854.37	-	-	Картометрический	1.00	-
440	486579.35	2167919.10	-	-	Картометрический	1.00	-
441	486375.62	2167928.53	-	-	Картометрический	1.00	-
442	486253.12	2167955.15	-	-	Картометрический	1.00	-
443	486188.61	2167878.44	-	-	Картометрический	1.00	-
444	485963.83	2167922.58	-	-	Картометрический	1.00	-
445	485955.50	2167908.36	-	-	Картометрический	1.00	-
446	485946.96	2167897.59	-	-	Картометрический	1.00	-
447	485918.11	2167887.22	-	-	Картометрический	1.00	-
448	485910.39	2167883.16	-	-	Картометрический	1.00	-
449	485904.49	2167881.33	-	-	Картометрический	1.00	-
450	485896.77	2167879.50	-	-	Картометрический	1.00	-
451	486314.49	2167801.28	-	-	Картометрический	1.00	-
435	486806.74	2167640.92	-	-	Картометрический	1.00	-
452	486114.28	2169093.54	-	-	Картометрический	1.00	-
453	486112.57	2169093.35	-	-	Картометрический	1.00	-
454	486079.76	2169091.26	-	-	Картометрический	1.00	-
455	486067.95	2169090.78	-	-	Картометрический	1.00	-
456	486067.92	2169090.78	-	-	Картометрический	1.00	-
457	486067.69	2169090.79	-	-	Картометрический	1.00	-
458	486067.29	2169090.76	-	-	Картометрический	1.00	-
459	485911.25	2169082.00	-	-	Картометрический	1.00	-
460	485414.75	2169054.16	-	-	Картометрический	1.00	-
461	485215.40	2169043.63	-	-	Картометрический	1.00	-
462	485256.87	2169026.35	-	-	Картометрический	1.00	-
463	-	-	485266.71	2169010.21	Картометрический	1.00	-
464	-	-	485267.13	2169010.80	Картометрический	1.00	-
465	-	-	485281.86	2169000.48	Картометрический	1.00	-
466	-	-	485285.44	2168998.05	Картометрический	1.00	-
467	485329.47	2168978.35	-	-	Картометрический	1.00	-
468	485358.53	2168964.35	-	-	Картометрический	1.00	-
469	485377.99	2168954.70	-	-	Картометрический	1.00	-
470	485426.23	2168939.97	-	-	Картометрический	1.00	-
471	485463.97	2168926.10	-	-	Картометрический	1.00	-
472	485483.60	2168912.73	-	-	Картометрический	1.00	-
473	485518.13	2168880.57	-	-	Картометрический	1.00	-
474	485572.24	2168837.52	-	-	Картометрический	1.00	-
475	485613.41	2168806.61	-	-	Картометрический	1.00	-
476	485669.94	2168773.43	-	-	Картометрический	1.00	-
477	485830.73	2168695.24	-	-	Картометрический	1.00	-
478	485836.57	2168694.65	-	-	Картометрический	1.00	-
479	485882.95	2168708.61	-	-	Картометрический	1.00	-
480	485883.77	2168715.52	-	-	Картометрический	1.00	-
481	485885.19	2168723.04	-	-	Картометрический	1.00	-
482	485886.81	2168730.76	-	-	Картометрический	1.00	-





## План границ объекта

## Схема расположения листов плана границ объекта

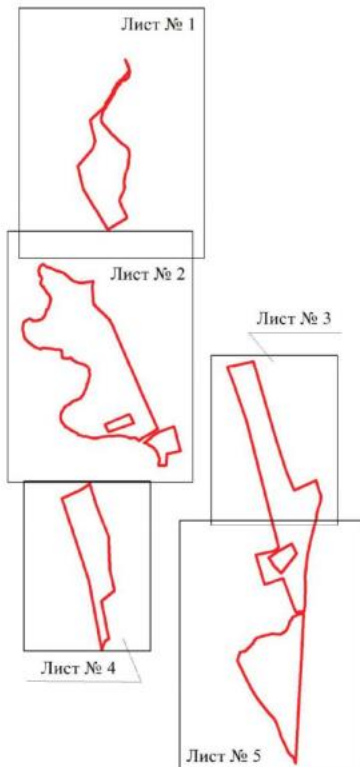

Масштаб 1:25000

Используемые условные знаки и обозначения:

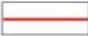	границы территориальной зоны
	область и номер листа плана границ объекта

Руководитель БУВО «Нормативно-проектный центр»

Подпись  Ю.В. Шалыгина Дата « 10 » января 2023 г.


Место для оттиска печати (при наличии) лица, составившего описание местоположения границ объекта





Plan system reference

Plan No. 2

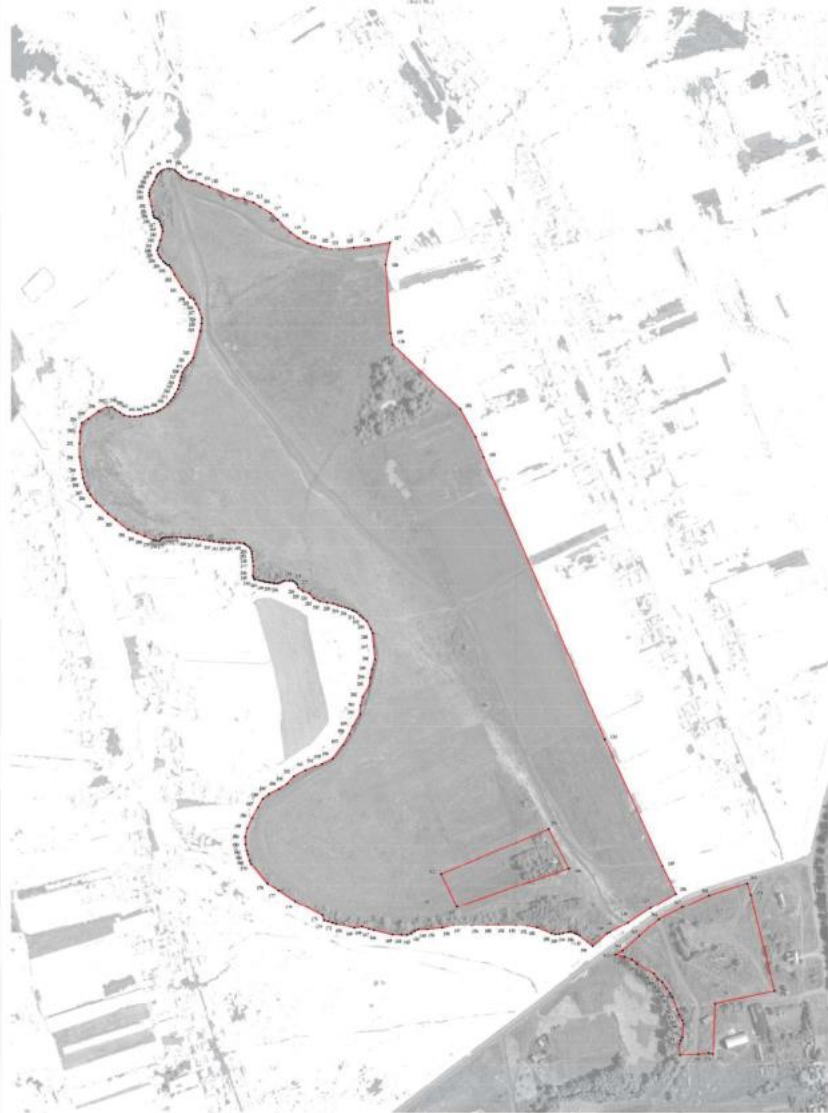

November 7, 2008

Water body boundary, water body reference line  
 Water body reference line  
 Water body boundary

Department of Environmental and Natural Resources  
 Division of Environmental Management  
 Office of the Director, Environmental Management  
 Department of Environmental and Natural Resources



План границ области

Лист № 3



Масштаб 1:2000

Символика условных знаков и обозначения

- |  |  |
|--|--|
|  | границы структуральной зоны                |
|  | стартовая точка границ структуральной зоны |

Руководитель БУЮ «Нормативно-проектный центр»  
 Подпись: Ю.В. Шапогалов Дата « 10 » января 2023 г.  
 Место подписания: отдел, осуществляющий подготовку материалов границ области



## План границ объекта

Лист № 4



Масштаб 1:2000

Исходные условия земли и объектов


- границы территориальной зоны
- 40
- картезные точки границ территориальной зоны

Руководитель ФГБОУ «Иркутский государственный центр  
 геодезии и картографии» И.В. Шелехова Дата « 10 » января 2023 г.  
 Место и условия съемки (для внешней) зона, систематического нанесения границ объекта



Длина участка (км)

0,00 - 0,5

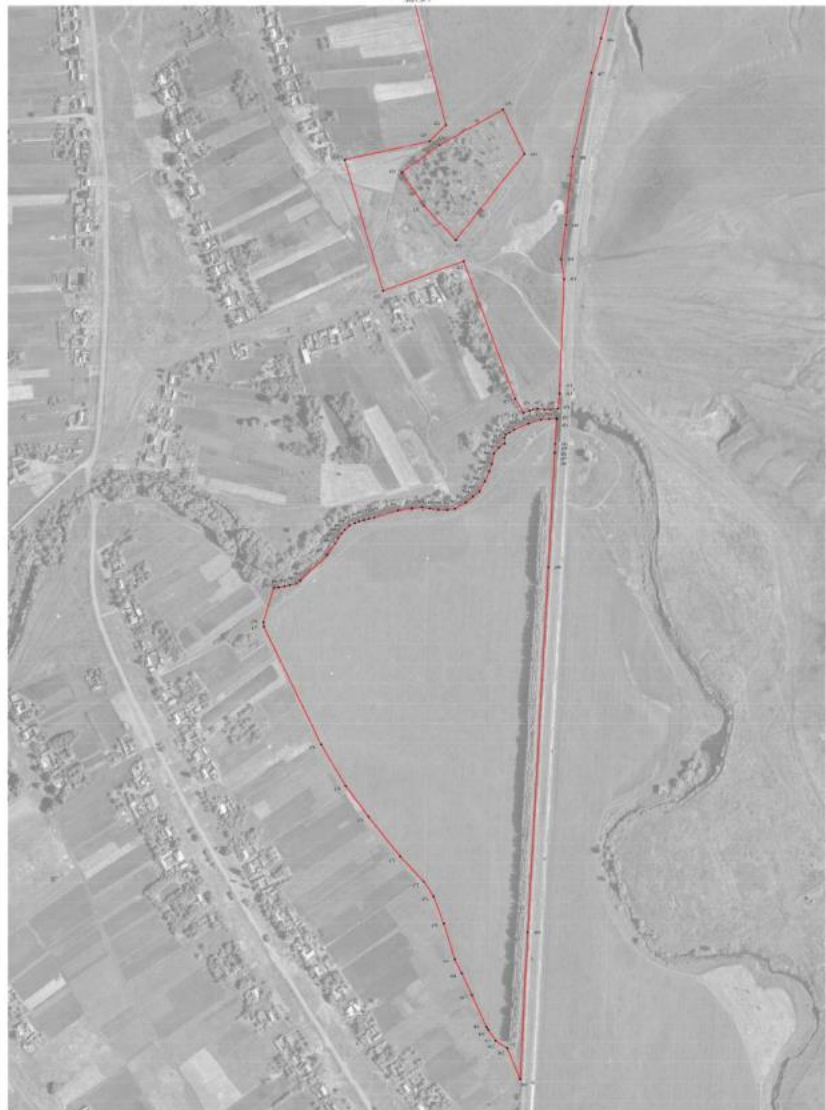

Масштаб 1:2000

Масштабные условные знаки и обозначения:

- граница территории участка
- граница территории населенного пункта
- граница территории государственного участка

Технический проект планировки территории

Исполнитель: ООО «Иркутская проектная компания»  
 Итого: 1 лист из 1 листа. Шкала: 1:2000. Дата: 20.08.2023 г.

Место для печати: Иркутск, ул. Ленина, 100. Контакт: +7 (395) 222-2222.

