


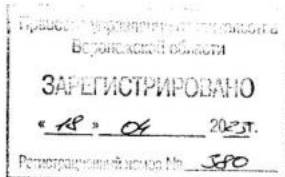

**ДЕПАРТАМЕНТ
АРХИТЕКТУРЫ И ГРАДОСТРОИТЕЛЬСТВА
ВОРОНЕЖСКОЙ ОБЛАСТИ**



ПРИКАЗ

13.04.2023

№ 45-01-04/267

г. Воронеж

**О внесении изменений в правила землепользования и застройки
Бабяковского сельского поселения Новоусманского муниципального
района Воронежской области**

В соответствии с Градостроительным кодексом Российской Федерации, Федеральным законом от 06.10.2003 № 131-ФЗ «Об общих принципах организации местного самоуправления в Российской Федерации», законами Воронежской области от 07.07.2006 № 61-ОЗ «О регулировании градостроительной деятельности в Воронежской области», от 20.12.2018 № 173-ОЗ «О перераспределении полномочий по утверждению правил землепользования и застройки между органами местного самоуправления поселений Воронежской области, городского округа город Нововоронеж, Борисоглебского городского округа и исполнительными органами государственной власти Воронежской области», постановлением Правительства Воронежской области от 31.12.2014 № 1240 «Об утверждении Положения о департаменте архитектуры и градостроительства Воронежской области», на основании приказов департамента архитектуры и градостроительства Воронежской области от 27.09.2022 № 45-01-04/993 «О подготовке проектов о внесении изменений в правила землепользования и застройки поселений Аннинского, Бобровского, Богучарского, Бутурлиновского, Верхнемамонского, Верхнехавского, Воробьевского,

Калачеевского, Каменского, Каширского, Лискинского, Нижнедевицкого, Новоусманского, Новохопёрского, Павловского, Панинского, Поворинского, Подгоренского, Рамонского, Россошанского, Семилукского, Терновского, Хохольского муниципальных районов Воронежской области», от 02.12.2022 № 45-01-04/1211 «О подготовке проекта о внесении изменений в правила землепользования и застройки Бабяковского сельского поселения Новоусманского муниципального района Воронежской области», с учетом заключений о результатах публичных слушаний от 29.11.2022, 10.02.2023
п р и к а з ы в а ю:

1. Внести в правила землепользования и застройки Бабяковского сельского поселения Новоусманского муниципального района Воронежской области, утвержденные приказом департамента архитектуры и градостроительства Воронежской области от 18.06.2020 № 45-01-04/463 «Об утверждении правил землепользования и застройки Бабяковского сельского поселения Новоусманского муниципального района Воронежской области» (в редакции приказа департамента архитектуры и градостроительства Воронежской области от 31.03.2022 № 45-01-04/278) (далее - Правила) следующие изменения:

1.1. В подпункте 1 пункта 7 раздела 2 части I Правил слова «пунктом 6.1 статьи 26.3 Федерального закона от 06.10.1999 № 184-ФЗ «Об общих принципах организации законодательных (представительных) и исполнительных органов государственной власти субъектов Российской Федерации» заменить словами «частью 3 статьи 6 Федерального закона от 21.12.2021 № 414-ФЗ «Об общих принципах организации публичной власти в субъектах Российской Федерации».

1.2. В пункте 17 части II Правил:

1.2.1. В подпункте 1 карту градостроительного зонирования территории Бабяковского сельского поселения Новоусманского муниципального района Воронежской области изложить в редакции согласно приложению № 1 к настоящему приказу.

1.2.2. В подпункте 2 карту градостроительного зонирования с отображением зон с особыми условиями использования территории Бабяковского сельского поселения Новоусманского муниципального района Воронежской области изложить в редакции согласно приложению № 2 к настоящему приказу.

1.2.3. Таблицу подпункта 2.1 изложить в следующей редакции:

«

№ п/п	Наименование ООПТ	Сведения о границах территории ООПТ	Сведения о границах охранной зоны ООПТ
1	2	3	4
1	Памятник природы областного значения «р. Усмань в пределах Воронежской области»	Установлена постановлением Правительства Воронежской области от 21.02.2018 № 180 «Об утверждении границ и режимов особой охраны территорий отдельных памятников природы областного значения и о внесении изменений в постановление администрации Воронежской области от 28.05.1998 № 500»	Установлена указом Губернатора Воронежской области от 30.08.2022 № 146-у «Об установлении охранных зон отдельных особо охраняемых природных территорий областного значения»

».

1.2.4. В третьем абзаце подпункта 2.1 и далее по тексту слова «правительства Воронежской области» заменить словами «Правительства Воронежской области».

1.2.5. Строку 2 таблицы подпункта 2.2 изложить в следующей редакции:

«

2	Школа земская ¹	Приказ управления по охране объектов культурного наследия Воронежской области от 27.07.2020 № 71-01-07/435 «Об утверждении границ территории объекта культурного наследия регионального значения «Школа земская», расположенного по	Прекратила существование со дня внесения в Единый государственный реестр недвижимости сведений о зонах охраны утвержденных постановлением Правительства Воронежской области от 23.05.2022 № 344 «Об утверждении зон охраны объекта культурного наследия регионального значения «Школа земская», расположенного по адресу:	Установлена постановлением Правительства Воронежской области от 23.05.2022 № 344 «Об утверждении зон охраны объекта культурного наследия регионального значения «Школа земская», расположенного по адресу: Воронежская
---	----------------------------	---	---	--

		адресу: Воронежская область, Новоусманский район, с. Бабяково, ул. Советская, 5/1»	расположенного по адресу: Воронежская область, Новоусманский район, с. Бабяково, ул. Советская, 5/1, и требований к градостроительным регламентам в границах территорий указанных зон»	область, Новоусманский район, с. Бабяково, ул. Советская, 5/1, и требований к градостроительным регламентам в границах территорий указанных зон»
--	--	--	--	--

».

1.2.6. В подпункте 3 карту градостроительного зонирования с отображением зон приаэродромных территорий Бабяковского сельского поселения Новоусманского муниципального района Воронежской области изложить в редакции согласно приложению № 3 к настоящему приказу.

1.3. В пункте 21 части III Правил:

1.3.1. В таблице подпункта 1 после строки 3 дополнить строкой 3¹ следующего содержания:

«

3 ¹	2.7.2	Размещение гаражей для собственных нужд	не подлежат установлению
----------------	-------	---	--------------------------

».

1.3.2. В подпункте 1 и далее по тексту слова «пожарных требований» заменить словами «требований пожарной безопасности».

1.3.3. В подпункте 1 и далее по тексту слова «, устанавливаемые в соответствии с законодательством Российской Федерации, определяются пунктом» заменить словами «в зонах с особыми условиями использования территории устанавливаются в соответствии с законодательством Российской Федерации. Перечень зон с особыми условиями использования территории и основания установления ограничений приведены в пункте».

1.3.4. В таблице подпункта 2 после строки 3 дополнить строкой 3¹ следующего содержания:

«

3 ¹	2.7.2	Размещение гаражей для собственных нужд	не подлежат установлению
----------------	-------	---	--------------------------

».

1.3.5. В таблице подпункта 5 после строки 3 дополнить строкой 3¹ следующего содержания:

«

3 ¹	2.7.2	Размещение гаражей для собственных нужд	не подлежат установлению
----------------	-------	---	--------------------------

».

1.3.6. В таблице подпункта 6 после строки 32 дополнить строкой 32¹ следующего содержания:

«

32 ¹	2.7.2	Размещение гаражей для собственных нужд	не подлежат установлению
-----------------	-------	---	--------------------------

».

1.3.7. Таблицу подпункта 7 после строки 27 дополнить строками 28 - 38 следующего содержания:

«

28	6.2.	Тяжелая промышленность	не подлежат установлению	3 метра
29	6.2.1	Автомобилестроительная промышленность	не подлежат установлению	3 метра
30	6.3.1	Фармацевтическая промышленность	не подлежат установлению	3 метра
31	6.3.2	Фарфоро-фаянсовая промышленность	не подлежат установлению	3 метра
32	6.3.3	Электронная промышленность	не подлежат установлению	3 метра
33	6.3.4	Ювелирная промышленность	не подлежат установлению	3 метра
34	6.11	Целлюлозно-бумажная промышленность	не подлежат установлению	3 метра
35	6.12	Научно-производственная деятельность	не подлежат установлению	3 метра
36	7.2	Автомобильный транспорт	не подлежат установлению	3 метра
37	12.2	Специальная деятельность	не подлежат установлению	3 метра

».

1.4. Пункт 22 части III Правил изложить в следующей редакции:

«22. Перечень зон с особыми условиями использования территории и основания установления ограничений использования земельных участков и объектов капитального строительства на территории Баяковского сельского поселения Новоусманского муниципального района Воронежской области

№ п/п	Вид зоны	Основания установления ограничений использования земельных участков и объектов капитального строительства
1	2	3
1	Защитная зона объекта культурного наследия	Приказ управления по охране объектов культурного наследия Воронежской области от 12.11.2019 № 71-01-07/288 «Об утверждении графического описания местоположения границ (с перечнем координат характерных точек этих границ) защитных зон объектов

		культурного наследия, расположенных на территории Воронежской области»
2	Зоны охраны объектов культурного наследия	Федеральный закон от 25.06.2002 № 73-ФЗ «Об объектах культурного наследия (памятниках истории и культуры) народов Российской Федерации» Постановление Правительства Воронежской области от 23.05.2022 № 344 «Об утверждении зон охраны объекта культурного наследия регионального значения «Школа земская», расположенного по адресу: Воронежская область, Новоусманский район, с. Бабяково, ул. Советская, 5/1, и требований к градостроительным регламентам в границах территорий указанных зон»
3	Охранная зона объектов электроэнергетики (объектов электросетевого хозяйства и объектов по производству электрической энергии)	Постановление Правительства Российской Федерации от 24.02.2009 № 160 «О порядке установления охранных зон объектов электросетевого хозяйства и особых условий использования земельных участков, расположенных в границах таких зон» Постановление Правительства Российской Федерации от 18.11.2013 № 1033 «О порядке установления охранных зон объектов по производству электрической энергии и особых условий использования земельных участков, расположенных в границах таких зон»
4	Придорожные полосы автомобильных дорог	Федеральный закон от 08.11.2007 № 257-ФЗ «Об автомобильных дорогах и о дорожной деятельности в Российской Федерации и о внесении изменений в отдельные законодательные акты Российской Федерации» Постановление Правительства Воронежской области от 19.10.2010 № 879 «Об утверждении Порядка установления и использования придорожных полос автомобильных дорог общего пользования регионального или межмуниципального значения Воронежской области»
5	Охранная зона трубопроводов (газопроводов, нефтепроводов и нефтепродуктопроводов, аммиакопроводов)	Федеральный закон от 31.03.1999 № 69-ФЗ «О газоснабжении в Российской Федерации» Постановление Правительства Российской Федерации от 20.11.2000 № 878 «Об утверждении Правил охраны газораспределительных сетей» Постановление Правительства Российской Федерации от 08.09.2017 № 1083 «Об утверждении Правил охраны магистральных газопроводов и о внесении изменений в Положение о представлении в федеральный орган исполнительной власти (его территориальные органы), уполномоченный Правительством Российской Федерации на осуществление государственного кадастрового учета, государственной регистрации прав, ведение Единого государственного реестра недвижимости и предоставление сведений, содержащихся в Едином государственном реестре недвижимости, федеральными органами исполнительной власти, органами государственной власти субъектов Российской Федерации и органами местного

		самоуправления дополнительных сведений, воспроизводимых на публичных кадастровых картах» «Правила охраны магистральных трубопроводов», утвержденные Минтопэнерго России 29.04.1992, постановлением Госгортехнадзора России от 22.04.1992 № 9 Постановление Госгортехнадзора России от 23.11.1994 № 61 «О распространении «Правил охраны магистральных трубопроводов» на магистральные аммиакопроводы»
6	Охранная зона линий и сооружений связи	Постановление Правительства Российской Федерации от 09.06.1995 № 578 «Об утверждении Правил охраны линий и сооружений связи Российской Федерации»
7	Приаэродромная территория	Воздушный кодекс Российской Федерации Постановление Правительства Российской Федерации от 02.12.2017 № 1460 «Об утверждении Правил установления приаэродромной территории, Правил выделения на приаэродромной территории подзон и Правил разрешения разногласий, возникающих между высшими исполнительными органами государственной власти субъектов Российской Федерации и уполномоченными Правительством Российской Федерации федеральными органами исполнительной власти при согласовании проекта решения об установлении приаэродромной территории» Решение об установление приаэродромной территории аэродрома экспериментальной авиации «Воронеж (Придача)», утвержденное Департаментом авиационной промышленности Минпромторга России от 29.06.2018 Приказ Министерства транспорта Российской Федерации от 26.02.2021 № 113-П «Об установлении приаэродромной территории аэродрома Воронеж (Чертовицкое)»
8	Водоохранная зона	Водный кодекс Российской Федерации
9	Прибрежная защитная полоса	Водный кодекс Российской Федерации
10	Зоны затопления и подтопления	Водный кодекс Российской Федерации
11	Зоны санитарной охраны источников питьевого и хозяйственно-бытового водоснабжения, а также устанавливаемые в случаях, предусмотренных Водным кодексом Российской Федерации, в отношении подземных водных объектов зоны специальной охраны	Водный кодекс Российской Федерации СанПиН 2.1.4.1110-02 «Зоны санитарной охраны источников водоснабжения и водопроводов питьевого назначения»
12	Санитарно-защитная зона	Постановление Правительства Российской Федерации от 03.03.2018 № 222 «Об утверждении Правил установления санитарно-защитных зон и использования земельных участков, расположенных в границах санитарно-защитных зон»

		Решение управления Федеральной службы по надзору в сфере защиты прав потребителей и благополучия человека по Воронежской области от 03.06.2019 № 52 «Об установлении размера санитарно-защитной зоны для проектируемого центра технического обслуживания спецтехники со встроенным административно-бытовым корпусом (АБК) по адресу: Воронежская область, Новоусманский район, с. Бабяково, Индустриальный парк «Перспектива», ул. Индустриальная, уч. 506 (кадастровый номер земельного участка – 36:16:5300002:1206)» Решение управления Федеральной службы по надзору в сфере защиты прав потребителей и благополучия человека по Воронежской области от 08.06.2020 № 24 «Об установлении размера санитарно-защитной зоны для действующего предприятия по производству металлических кег ООО «Янберг Контейнер Системс», расположенного по адресу: Воронежская область, Новоусманский район, с. Бабяково, ул. Индустриальная, 71» Решение управления Федеральной службы по надзору в сфере защиты прав потребителей и благополучия человека по Воронежской области от 15.03.2021 № 13 «Об установлении размера санитарно-защитной зоны для действующей АЗС № 298 ООО «ГЭС розница», расположенной по адресу: Воронежская область, Новоусманский район, с. Бабяково, автомагистраль «Воронеж-Тамбов» 15км+880 м (правая сторона)»
13	Охранная зона пунктов государственной геодезической сети, государственной нивелирной сети и государственной гравиметрической сети	Постановление Правительства Российской Федерации от 21.08.2019 № 1080 «Об охранных зонах пунктов государственной геодезической сети, государственной нивелирной сети и государственной гравиметрической сети»

».

1.5. В приложении № 1 к Правилам:

1.5.1. Описание местоположения границ зоны застройки среднеэтажными жилыми домами села Бабяково - Ж3/1 изложить в редакции согласно приложению № 4 к настоящему приказу.

1.5.2. Описание местоположения границ зоны многофункциональной жилой застройки села Бабяково - Ж5/1 изложить в редакции согласно приложению № 5 к настоящему приказу.

1.5.3. Описание местоположения границ общественно-деловой зоны села Бабяково – ОД/1 изложить в редакции согласно приложению № 6 к настоящему приказу.

1.5.4. Описание местоположения границ зоны улиц, дорог, инженерной и транспортной инфраструктуры села Бабяково – ИТ1/1 изложить в редакции согласно приложению № 7 к настоящему приказу.

1.5.5. Описание местоположения границ зоны сельскохозяйственного использования в границах населенного пункта села Бабяково – СХ1/1 изложить в редакции согласно приложению № 8 к настоящему приказу.

1.5.6. Описание местоположения границ зоны рекреационного назначения – объектов отдыха села Бабяково – Р1/1 изложить в редакции согласно приложению № 9 к настоящему приказу.

1.6. В приложении № 2 к Правилам:

1.6.1. Описание местоположения границ зоны застройки индивидуальными жилыми домами посёлка 1-го отделения совхоза «Новоусманский» - Ж1/2 изложить в редакции согласно приложению № 10 к настоящему приказу.

1.6.2. Описание местоположения границ зоны застройки малоэтажными многоквартирными жилыми домами посёлка 1-го отделения совхоза «Новоусманский» - Ж2/2 изложить в редакции согласно приложению № 11 к настоящему приказу.

1.6.3. Описание местоположения границ зоны сельскохозяйственного производства посёлка 1-го отделения совхоза «Новоусманский» - СХ2/2 изложить в редакции согласно приложению № 12 к настоящему приказу.

1.7. В приложении № 3 к Правилам:

1.7.1. Описание местоположения границ производственной зоны посёлка 2-го отделения совхоза «Новоусманский» - П1/3 изложить в редакции согласно приложению № 13 к настоящему приказу.

1.7.2. Описание местоположения границ зоны улиц, дорог, инженерной и транспортной инфраструктуры посёлка 2-го отделения совхоза «Новоусманский» – ИТ1/3 изложить в редакции согласно приложению № 14 к настоящему приказу.

1.7.3. Описание местоположения границ зоны сельскохозяйственного использования в границах населенного пункта посёлка 2-го отделения совхоза «Новоусманский» – СХ1/3 изложить в редакции согласно приложению № 15 к настоящему приказу.


1.8. В приложении № 4 к Правилам:

1.8.1. Описание местоположения границ зоны улиц, дорог, инженерной и транспортной инфраструктуры за границами населенных пунктов – ИТ1 изложить в редакции согласно приложению № 16 к настоящему приказу.

1.8.2. Описание местоположения границ зоны садоводства и огородничества за границами населенных пунктов – СО1 изложить в редакции согласно приложению № 17 к настоящему приказу.

2. Контроль исполнения настоящего приказа возложить на заместителя руководителя департамента архитектуры и градостроительства Воронежской области – начальника отдела территориального планирования Беляеву С.М.

Руководитель департамента
архитектуры и градостроительства
Воронежской области

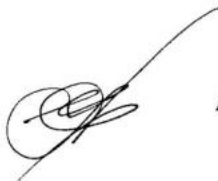

А.А. Еренков



ПРАВИЛА ЗЕМЛЕПОЛЬЗОВАНИЯ И ЗАСТРОЙКИ


Карта градостроительного зонирования территории Бабяковского сельского поселения Новоусманского муниципального района Воронежской области

УСЛОВНЫЕ ОБОЗНАЧЕНИЯ

- Территориальные границы**
- Граница сельского поселения
 - Граница населенного пункта
- Территории, для которых градостроительные регламенты не устанавливаются**
- Сельскохозяйственные угодья в составе земель сельскохозяйственного назначения
 - Земли, покрытые поверхностными водами
 - Земли лесного фонда

Особо охраняемые природные территории

Территории, которые регламентируются положением об ООПТ

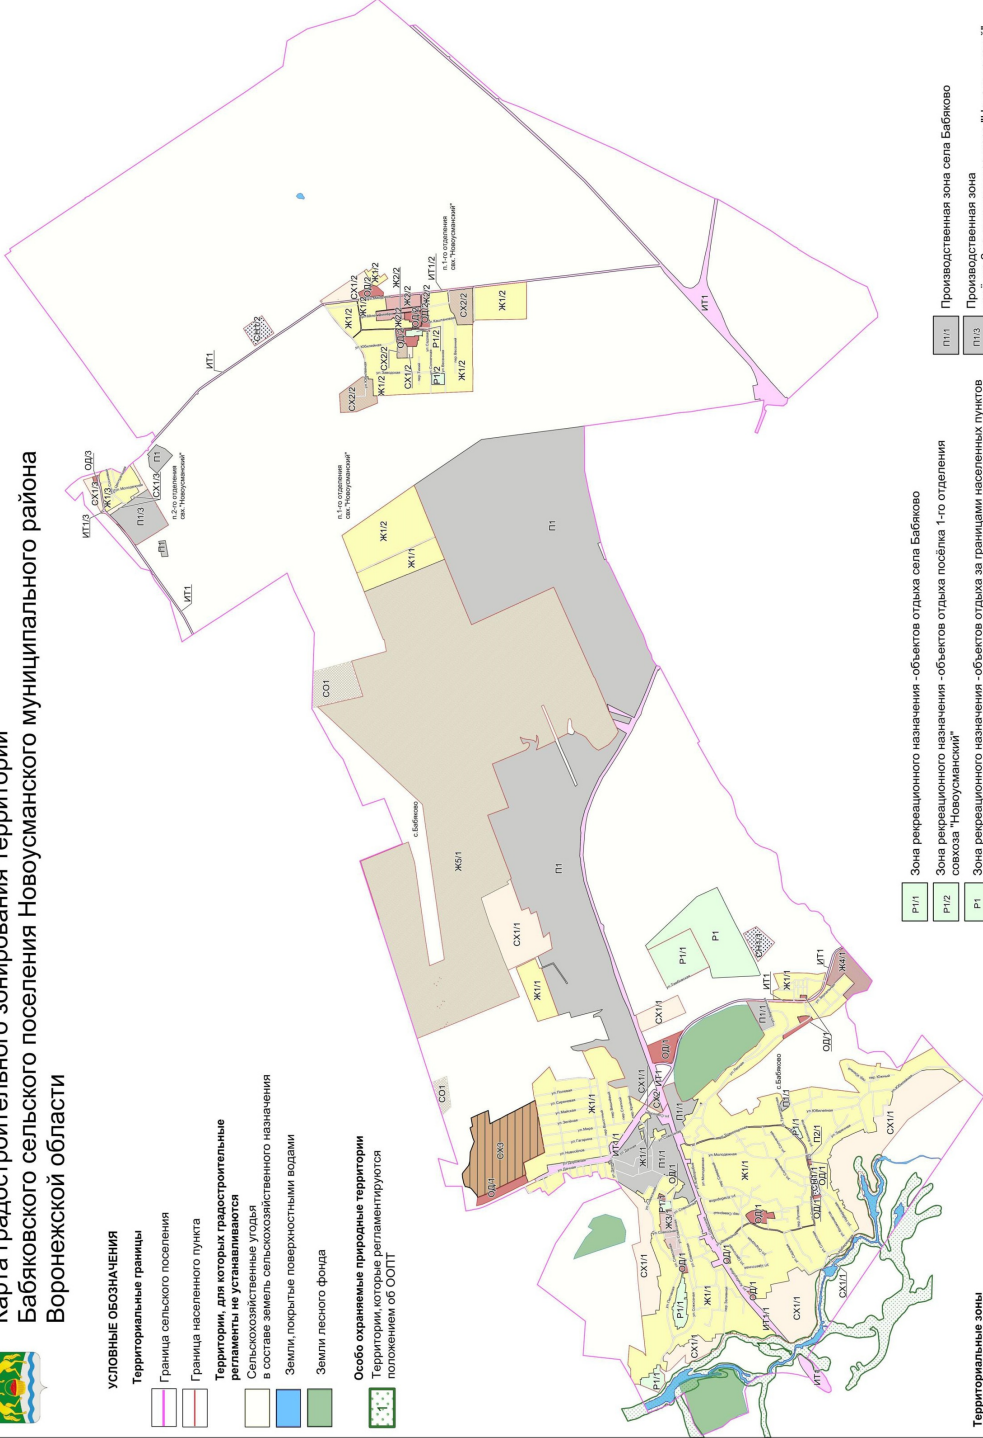

Территориальные зоны

- Зона застройки индивидуальными жилыми домами села Бабяково
- Зона застройки индивидуальными жилыми домами посёлка 1-го отделения совхоза "Новоусманский"
- Зона застройки индивидуальными жилыми домами посёлка 2-го отделения совхоза "Новоусманский"
- Зона застройки индивидуальными жилыми домами посёлка 1-го отделения совхоза "Новоусманский"
- Зона застройки среднетажными жилыми домами села Бабяково
- Зона застройки многоэтажными жилыми домами села Бабяково
- Зона многофункциональной жилой застройки села Бабяково
- Общественно-деловая зона села Бабяково
- Общественно-деловая зона посёлка 1-го отделения совхоза "Новоусманский"
- Общественно-деловая зона посёлка 2-го отделения совхоза "Новоусманский"

- Зона рекреационного назначения - объектов отдыха села Бабяково
- Зона рекреационного назначения - объектов отдыха посёлка 1-го отделения совхоза "Новоусманский"
- Зона рекреационного назначения - объектов отдыха за границами населенных пунктов
- Зона сельскохозяйственного использования в границах населенного пункта села Бабяково
- Зона сельскохозяйственного использования в границах населенного пункта посёлка 1-го отделения совхоза "Новоусманский"
- Зона сельскохозяйственного использования в границах населенного пункта посёлка 2-го отделения совхоза "Новоусманский"
- Зона сельскохозяйственного использования в границах населенного пункта посёлка 1-го отделения совхоза "Новоусманский"
- Зона сельскохозяйственного использования за границами населенных пунктов
- Зона сельскохозяйственного использования за границами населенных пунктов
- Зона улично-дорожной и транспортной инфраструктуры села Бабяково
- Зона улично-дорожной и транспортной инфраструктуры посёлка 1-го отделения совхоза "Новоусманский"
- Зона улично-дорожной и транспортной инфраструктуры посёлка 2-го отделения совхоза "Новоусманский"
- Зона улично-дорожной и транспортной инфраструктуры за границами населенных пунктов

- Производственная зона села Бабяково
- Производственная зона посёлка 2-го отделения совхоза "Новоусманский" за границами населенных пунктов
- Производственная зона
- Производственно-коммунальная зона села Бабяково
- Зона ритуальных объектов села Бабяково
- Зона ритуальных объектов посёлка 1-го отделения совхоза "Новоусманский"
- Зона садоводства и огородничества за границами населенных пунктов
- Объекты транспортной инфраструктуры**
- Улично-дорожная сеть населенного пункта

МАСШТАБ 1:25000






ПРАВИЛА ЗЕМЛЕПОЛЬЗОВАНИЯ И ЗАСТРОЙКИ

Карта градостроительного зонирования с отображением зон с особыми условиями использования территории Бабяковского сельского поселения Новоусманского муниципального района Воронежской области

Схема с отображением зон ограничений от аэродромов



- ПОДЗОНА №3
приаэродромной территории аэродрома Воронеж (Придача)
- ПОДЗОНА №3
приаэродромной территории аэродрома Воронеж (Черновичи) (международный аэропорт имени Петра I)
- ПОДЗОНА №3
приаэродромной территории аэродрома Воронеж (Придача)
- ПОДЗОНА №3
приаэродромной территории аэродрома Воронеж (Черновичи) (международный аэропорт имени Петра I)
- ПОДЗОНА №6
приаэродромной территории аэродрома Воронеж (Черновичи) (международный аэропорт имени Петра I)
- ПОДЗОНА №6
приаэродромной территории аэродрома Воронеж (Черновичи) (международный аэропорт имени Петра I)
- ПОДЗОНА №6
приаэродромной территории аэродрома Воронеж (Придача)

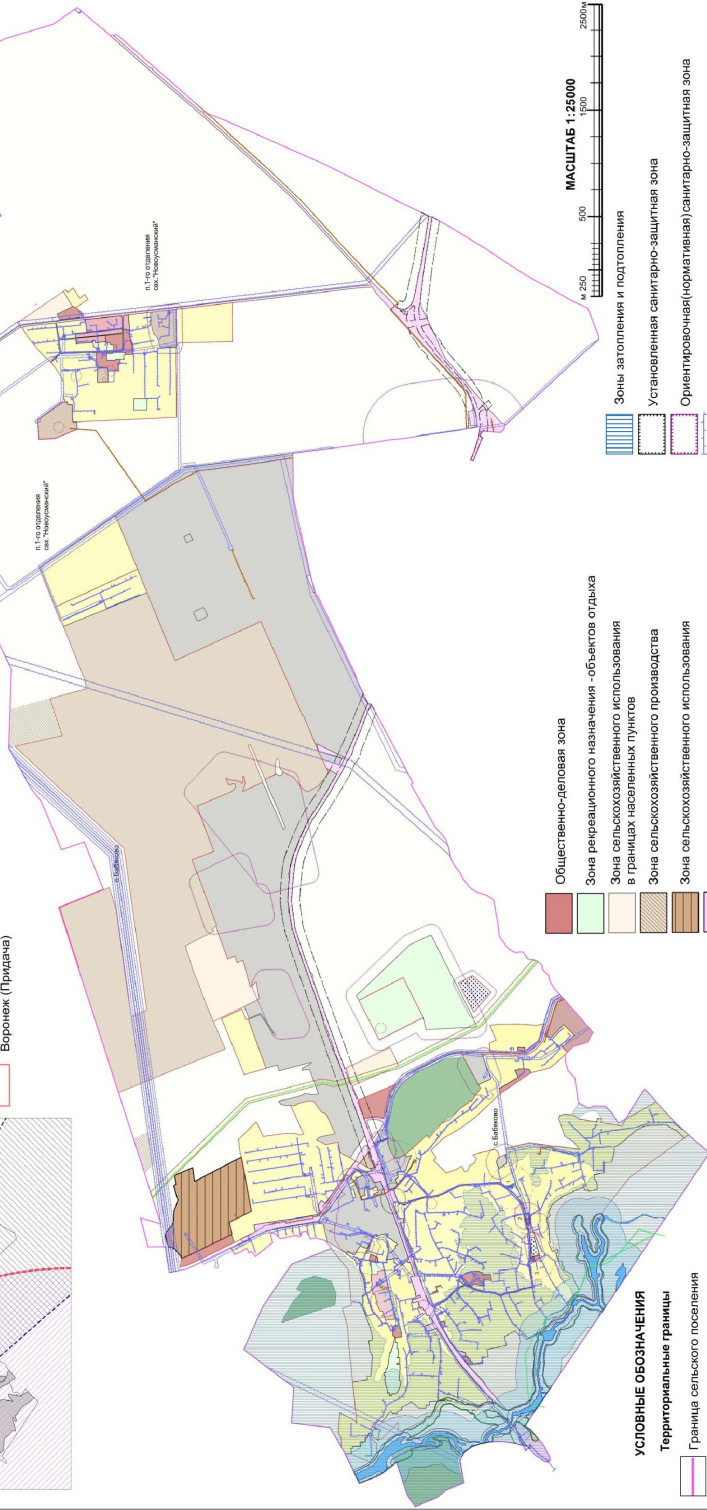

УСЛОВНЫЕ ОБОЗНАЧЕНИЯ

Территориальные границы

- Граница сельского поселения
- Граница населенного пункта

Территории, для которых градостроительные регламенты не устанавливаются

- Сельскохозяйственные угодья в составе земель сельскохозяйственного назначения
- Земли, покрытые поверхностными водами

Виды территориальных зон

- Земли лесного фонда
- Зона застройки индивидуальными жилыми домами
- Зона застройки малоэтажными многоквартирными жилыми домами
- Зона застройки среднететными жилыми домами
- Зона застройки миксотетными жилыми домами
- Зона многофункциональной жилой застройки

Общественно-деловая зона

- Зона рекреационного назначения - объектов отдыха
- Зона сельскохозяйственного использования в границах населенных пунктов
- Зона сельскохозяйственного производства
- Зона сельскохозяйственного использования

Зона улиц, дорог, инженерной и транспортной инфраструктуры

- Производственная зона
- Производственно-коммунальная зона
- Зона ритуальных объектов
- Зона сародовства и огороженности

Зоны с особыми условиями использования территории

- Водоохранная зона
- Прибрежная защитная полоса
- Зона санитарной охраны источников питьевого и хозяйственно-бытового водоснабжения (первый пояс)
- Зона санитарной охраны источников питьевого и хозяйственно-бытового водоснабжения (второй пояс)
- Зона санитарной охраны источников питьевого и хозяйственно-бытового водоснабжения (третий пояс)

Зоны застройки и подтопления

- Установленная санитарно-защитная зона

Ориентировочная(нормативная) санитарно-защитная зона

- Охранная зона объектов электроэнергетики
- Охранная зона трубопроводов
- Охранная зона линий и сооружений связи
- Придорожные полосы автомобильных дорог
- Защитная зона объекта культурного наследия
- Зоны охраны объектов культурного наследия
- Охранная зона пунктов государственной геодезической сети, государственной нивелирной сети и государственной гравиметрической сети

Прочие объекты

- Объект культурного наследия
- Территория объекта культурного наследия
- Памятник природы

МАСШТАБ 1:25000

500 1000 2500



5

«ОПИСАНИЕ МЕСТОПОЛОЖЕНИЯ ГРАНИЦ

Зона застройки среднеэтажными жилыми домами села Бабяково - ЖЗ/1

(наименование объекта, местоположение границ которого описано
(далее - объект)

Раздел 1

Сведения об объекте		
№ п/п	Характеристики объекта	Описание характеристик
1	2	3
1	Местоположение объекта	Воронежская область, Новоусманский муниципальный район, Бабяковское сельское поселение, село Бабяково
2	Площадь объекта ± величина погрешности определения площади ($P \pm \Delta P$)	-
3	Иные характеристики объекта	-

Раздел 2

Сведения о местоположении границ объекта					
1. Система координат: -					
2. Сведения о характерных точках границ объекта					
Обозначение характерных точек границ	Координаты, м		Метод определения координат характерной точки	Средняя квадратическая погрешность положения характерной точки (Mf), м	Описание обозначения точки на местности (при наличии)
	X	Y			
1	2	3	4	5	6
-	-	-	-	-	-
3. Сведения о характерных точках части (частей) границы объекта					
Обозначение характерных точек части границы	Координаты, м		Метод определения координат характерной точки	Средняя квадратическая погрешность положения характерной точки (Mf), м	Описание обозначения точки на местности (при наличии)
	X	Y			
1	2	3	4	5	6
Часть №					
-	-	-	-	-	-

Раздел 3

Сведения о местоположении измененных (уточненных) границ объекта							
1. Система координат: МСК - 36, зона 1							
2. Сведения о характерных точках границ объекта							
Обозначение характерных точек границ	Существующие координаты, м		Измененные (уточненные) координаты, м		Метод определения координат характерной точки	Средняя квадратическая погрешность положения характерной точки (Мп), м	Описание обозначения точки на местности (при наличии)
	X	Y	X	Y			
1	2	3	4	5	6	7	8
1	516805.89	1310766.45	-	-	Картометрический	1.00	-
2	516814.52	1310794.48	-	-	Картометрический	1.00	-
3	516814.54	1310794.54	-	-	Картометрический	1.00	-
4	516818.22	1310808.16	-	-	Картометрический	1.00	-
5	516828.35	1310834.95	-	-	Картометрический	1.00	-
6	516830.05	1310841.80	-	-	Картометрический	1.00	-
7	516831.79	1310848.23	-	-	Картометрический	1.00	-
8	516833.17	1310851.48	-	-	Аналитический	0.10	-
9	516852.75	1310849.14	-	-	Аналитический	0.10	-
10	516862.45	1310863.79	-	-	Аналитический	0.10	-
11	516864.25	1310868.46	-	-	Аналитический	0.10	-
12	516872.21	1310883.90	-	-	Картометрический	1.00	-
13	516881.94	1310906.66	-	-	Картометрический	1.00	-
14	516900.00	1310929.76	-	-	Картометрический	1.00	-
15	516883.83	1310934.32	-	-	Картометрический	1.00	-
16	516885.88	1310944.28	-	-	Картометрический	1.00	-
17	516889.74	1310946.85	-	-	Картометрический	1.00	-
18	516892.52	1310950.19	-	-	Картометрический	1.00	-
19	516893.44	1310954.50	-	-	Картометрический	1.00	-
20	516902.26	1311006.69	-	-	Картометрический	1.00	-
21	516910.46	1311005.69	-	-	Картометрический	1.00	-
22	516915.61	1311010.33	-	-	Аналитический	0.10	-
23	516923.71	1311017.62	-	-	Аналитический	0.10	-
24	516927.35	1311020.90	-	-	Картометрический	1.00	-
25	516928.83	1311036.86	-	-	Картометрический	1.00	-
26	516930.40	1311049.56	-	-	Картометрический	1.00	-
27	516932.29	1311064.68	-	-	Картометрический	1.00	-

1	2	3	4	5	6	7	8
28	516940.78	1311062.48	-	-	Картометрический	1.00	-
29	516947.12	1311081.34	-	-	Картометрический	1.00	-
30	516932.13	1311086.34	-	-	Картометрический	1.00	-
31	516933.46	1311091.35	-	-	Картометрический	1.00	-
32	516929.59	1311096.08	-	-	Аналитический	0.10	-
33	516933.42	1311109.49	-	-	Аналитический	0.10	-
34	516934.07	1311114.11	-	-	Аналитический	0.10	-
35	516935.87	1311127.49	-	-	Аналитический	0.10	-
36	516940.29	1311196.48	-	-	Аналитический	0.10	-
37	516881.52	1311198.38	-	-	Аналитический	0.10	-
38	516883.86	1311228.27	-	-	Аналитический	0.10	-
39	516878.93	1311229.09	-	-	Аналитический	0.10	-
40	516857.50	1311232.64	-	-	Аналитический	0.10	-
41	516817.39	1311239.42	-	-	Аналитический	0.10	-
42	516803.29	1311173.59	-	-	Аналитический	0.10	-
43	516800.74	1311161.67	-	-	Картометрический	1.00	-
44	516798.49	1311154.64	-	-	Картометрический	1.00	-
45	516797.44	1311151.36	-	-	Картометрический	1.00	-
46	516797.25	1311150.77	-	-	Картометрический	1.00	-
47	516795.27	1311144.60	-	-	Картометрический	1.00	-
48	516786.64	1311104.59	-	-	Аналитический	0.10	-
49	516775.76	1311054.17	-	-	Картометрический	1.00	-
50	516771.48	1311034.34	-	-	Картометрический	1.00	-
51	516770.65	1311030.96	-	-	Картометрический	1.00	-
52	516761.45	1310993.55	-	-	Картометрический	1.00	-
53	516756.16	1310972.01	-	-	Картометрический	1.00	-
54	516755.32	1310968.60	-	-	Картометрический	1.00	-
55	516745.93	1310929.68	-	-	Картометрический	1.00	-
56	516737.89	1310891.96	-	-	Картометрический	1.00	-
57	516730.16	1310855.65	-	-	Картометрический	1.00	-
58	516729.47	1310852.79	-	-	Аналитический	0.10	-
59	516728.82	1310850.08	-	-	Картометрический	1.00	-
60	516720.53	1310810.13	-	-	Аналитический	0.10	-
61	516716.21	1310789.31	-	-	Картометрический	1.00	-
62	516715.22	1310783.96	-	-	Картометрический	1.00	-
63	516714.33	1310779.16	-	-	Картометрический	1.00	-
64	516729.79	1310776.61	-	-	Картометрический	1.00	-
65	516732.27	1310776.30	-	-	Картометрический	1.00	-
66	516746.30	1310776.18	-	-	Картометрический	1.00	-
67	516750.01	1310775.73	-	-	Картометрический	1.00	-

1	2	3	4	5	6	7	8
68	516782.22	1310771.51	-	-	Картометрический	1.00	-
69	516786.60	1310771.18	-	-	Картометрический	1.00	-
70	516801.09	1310767.42	-	-	Картометрический	1.00	-
71	516803.07	1310767.01	-	-	Картометрический	1.00	-
1	516805.89	1310766.45	-	-	Картометрический	1.00	-
3. Сведения о характерных точках части (частей) границы объекта							
Часть №							
-	-	-	-	-	-	-	-

Рисунок 4
План граница объекта



Масштаб 1:2000

Исключенные участки земли и обозначения:



границы территориальной зоны

характерная точка границ территории 30 км

Решение № 4/2020 «Исключение территории из

Плана № 4/2020 «Исключение территории из

Места для строительства (строения) (или, исключение) земель из состава земель (объекта)

Датум: 10.08.2022 г.

Место: 10.08.2022 г.

Место: 10.08.2022 г.

«ОПИСАНИЕ МЕСТОПОЛОЖЕНИЯ ГРАНИЦ

Зона многофункциональной жилой застройки села Бабяково - Ж5/1

(наименование объекта, местоположение границ которого описано
(далее - объект)

Раздел 1

Сведения об объекте		
№ п/п	Характеристики объекта	Описание характеристик
1	2	3
1	Местоположение объекта	Воронежская область, Новоусманский муниципальный район, Бабяковское сельское поселение, село Бабяково
2	Площадь объекта ± величина погрешности определения площади ($P \pm \Delta P$)	-
3	Иные характеристики объекта	-

Раздел 2

Сведения о местоположении границ объекта					
1. Система координат: -					
2. Сведения о характерных точках границ объекта					
Обозначение характерных точек границ	Координаты, м		Метод определения координат характерной точки	Средняя квадратическая погрешность положения характерной точки (Mf), м	Описание обозначения точки на местности (при наличии)
	X	Y			
1	2	3	4	5	6
-	-	-	-	-	-
3. Сведения о характерных точках части (частей) границы объекта					
Обозначение характерных точек части границы	Координаты, м		Метод определения координат характерной точки	Средняя квадратическая погрешность положения характерной точки (Mf), м	Описание обозначения точки на местности (при наличии)
	X	Y			
1	2	3	4	5	6
Часть №					
-	-	-	-	-	-

Раздел 3

Сведения о местоположении измененных (уточненных) границ объекта							
1. Система координат: МСК - 36, зона 1							
2. Сведения о характерных точках границ объекта							
Обозначение характерных точек границ	Существующие координаты, м		Измененные (уточненные) координаты, м		Метод определения координат характерной точки	Средняя квадратическая погрешность положения характерной точки (Мп), м	Описание обозначения точки на местности (при наличии)
	X	Y	X	Y			
1	2	3	4	5	6	7	8
1	519328.24	1312912.23	-	-	Аналитический	0.10	-
2	519336.26	1312937.03	-	-	Аналитический	0.10	-
3	519516.97	1313495.88	-	-	Аналитический	0.10	-
4	519597.71	1313745.60	-	-	Аналитический	0.10	-
5	519663.77	1313949.92	-	-	Картометрический	5.00	-
6	519706.56	1314082.23	-	-	Картометрический	5.00	-
7	519700.98	1314084.48	-	-	Картометрический	5.00	-
8	519744.76	1314219.88	-	-	Картометрический	5.00	-
9	519788.54	1314355.28	-	-	Картометрический	5.00	-
10	519832.32	1314490.68	-	-	Аналитический	0.10	-
11	519838.22	1314508.92	-	-	Аналитический	0.10	-
12	519844.11	1314527.14	-	-	Аналитический	0.10	-
13	519845.68	1314532.01	-	-	Картометрический	5.00	-
14	519863.96	1314588.54	-	-	Картометрический	5.00	-
15	519867.69	1314600.06	-	-	Картометрический	5.00	-
16	519870.41	1314608.49	-	-	Картометрический	5.00	-
17	519876.42	1314627.07	-	-	Картометрический	5.00	-
18	519879.47	1314636.49	-	-	Картометрический	5.00	-
19	519885.36	1314654.72	-	-	Картометрический	5.00	-
20	519838.99	1314673.42	-	-	Картометрический	5.00	-
21	519604.40	1314767.98	-	-	Картометрический	5.00	-
22	519415.73	1314844.04	-	-	Картометрический	5.00	-
23	519352.17	1314640.55	-	-	Картометрический	5.00	-
24	519317.67	1314395.86	-	-	Аналитический	0.10	-
25	519268.54	1314047.48	-	-	Картометрический	5.00	-
26	519243.27	1313868.26	-	-	Картометрический	5.00	-
27	519205.35	1313627.79	-	-	Картометрический	5.00	-
28	519202.59	1313628.96	-	-	Картометрический	5.00	-

1	2	3	4	5	6	7	8
29	519200.81	1313629.71	-	-	Картометрический	5.00	-
30	519089.21	1313677.40	-	-	Картометрический	5.00	-
31	519061.32	1313689.10	-	-	Картометрический	5.00	-
32	519062.60	1313698.18	-	-	Картометрический	5.00	-
33	519230.90	1314893.97	-	-	Картометрический	5.00	-
34	519232.69	1314906.67	-	-	Картометрический	5.00	-
35	519275.76	1315212.68	-	-	Картометрический	5.00	-
36	519638.27	1315549.95	-	-	Картометрический	5.00	-
37	520307.74	1316172.81	-	-	Аналитический	0.10	-
38	520085.47	1316224.05	-	-	Аналитический	0.10	-
39	519861.96	1316275.97	-	-	Аналитический	0.10	-
40	519866.12	1316290.87	-	-	Аналитический	0.10	-
41	519974.80	1316623.22	-	-	Аналитический	0.10	-
42	519630.32	1316717.86	-	-	Аналитический	0.10	-
43	519653.22	1316834.67	-	-	Аналитический	0.10	-
44	519660.58	1316831.62	-	-	Аналитический	0.10	-
45	519849.02	1317303.31	-	-	Аналитический	0.10	-
46	519844.27	1317305.33	-	-	Картометрический	5.00	-
47	519835.67	1317308.80	-	-	Картометрический	5.00	-
48	519818.95	1317315.54	-	-	Картометрический	5.00	-
49	519795.74	1317324.90	-	-	Картометрический	5.00	-
50	519772.53	1317334.26	-	-	Картометрический	5.00	-
51	519749.32	1317343.62	-	-	Картометрический	5.00	-
52	519726.11	1317352.99	-	-	Картометрический	5.00	-
53	519702.90	1317362.35	-	-	Картометрический	5.00	-
54	519691.63	1317366.89	-	-	Картометрический	5.00	-
55	519679.69	1317371.71	-	-	Картометрический	5.00	-
56	519656.48	1317381.07	-	-	Картометрический	5.00	-
57	519636.24	1317389.23	-	-	Картометрический	5.00	-
58	519603.29	1317402.52	-	-	Картометрический	5.00	-
59	519586.85	1317409.16	-	-	Картометрический	5.00	-
60	519563.64	1317418.52	-	-	Картометрический	5.00	-
61	519540.43	1317427.88	-	-	Картометрический	5.00	-
62	519523.28	1317434.80	-	-	Картометрический	5.00	-
63	519434.12	1317470.76	-	-	Картометрический	5.00	-
64	519424.27	1317474.73	-	-	Картометрический	5.00	-
65	519387.25	1317489.66	-	-	Картометрический	5.00	-
66	519061.29	1317621.13	-	-	Картометрический	5.00	-
67	519058.63	1317622.39	-	-	Аналитический	0.10	-
68	519011.93	1317508.37	-	-	Аналитический	0.10	-
69	518866.03	1317152.17	-	-	Аналитический	0.10	-
70	518793.16	1316980.58	-	-	Аналитический	0.10	-

1	2	3	4	5	6	7	8
71	518785.91	1316983.75	-	-	Аналитический	0.10	-
72	517984.33	1317349.65	-	-	Аналитический	0.10	-
73	517964.32	1317304.91	-	-	Аналитический	0.10	-
74	517944.71	1317261.09	-	-	Аналитический	0.10	-
75	517589.31	1316466.62	-	-	Аналитический	0.10	-
76	517581.65	1316463.12	-	-	Аналитический	0.10	-
77	517540.22	1316362.92	-	-	Аналитический	0.10	-
78	517433.98	1316113.22	-	-	Аналитический	0.10	-
79	517369.08	1315976.52	-	-	Аналитический	0.10	-
80	517365.01	1315967.95	-	-	Аналитический	0.10	-
81	517346.48	1315928.92	-	-	Аналитический	0.10	-
82	517373.66	1315881.61	-	-	Аналитический	0.10	-
83	517440.72	1315804.17	-	-	Аналитический	0.10	-
84	517498.50	1315770.01	-	-	Аналитический	0.10	-
85	517541.24	1315746.30	-	-	Аналитический	0.10	-
86	517561.79	1315756.01	-	-	Аналитический	0.10	-
87	517597.96	1315783.14	-	-	Аналитический	0.10	-
88	517629.31	1315823.04	-	-	Аналитический	0.10	-
89	517668.55	1315875.45	-	-	Аналитический	0.10	-
90	517709.75	1315899.93	-	-	Аналитический	0.10	-
91	517750.79	1315916.82	-	-	Аналитический	0.10	-
92	517779.12	1315933.97	-	-	Аналитический	0.10	-
93	517805.38	1315973.97	-	-	Аналитический	0.10	-
94	517811.78	1316037.21	-	-	Аналитический	0.10	-
95	517822.37	1316057.26	-	-	Аналитический	0.10	-
96	517837.52	1316051.88	-	-	Аналитический	0.10	-
97	517842.03	1316023.90	-	-	Аналитический	0.10	-
98	517848.39	1315962.94	-	-	Аналитический	0.10	-
99	517844.80	1315912.33	-	-	Аналитический	0.10	-
100	517943.45	1315861.70	-	-	Аналитический	0.10	-
101	518082.95	1316191.72	-	-	Аналитический	0.10	-
102	518105.11	1316179.80	-	-	Аналитический	0.10	-
103	518060.93	1316077.94	-	-	Аналитический	0.10	-
104	518004.53	1315935.25	-	-	Аналитический	0.10	-
105	517968.59	1315849.43	-	-	Аналитический	0.10	-
106	517973.27	1315847.15	-	-	Аналитический	0.10	-
107	517967.40	1315835.33	-	-	Аналитический	0.10	-
108	518156.92	1315748.17	-	-	Аналитический	0.10	-
109	518149.44	1315764.01	-	-	Аналитический	0.10	-
110	518132.96	1315827.72	-	-	Аналитический	0.10	-
111	518141.70	1315880.76	-	-	Аналитический	0.10	-
112	518154.72	1315895.70	-	-	Аналитический	0.10	-

1	2	3	4	5	6	7	8
113	518151.34	1315855.22	-	-	Аналитический	0.10	-
114	518160.87	1315824.60	-	-	Аналитический	0.10	-
115	518181.63	1315844.44	-	-	Аналитический	0.10	-
116	518222.46	1315851.19	-	-	Аналитический	0.10	-
117	518254.33	1315855.60	-	-	Аналитический	0.10	-
118	518286.23	1315860.00	-	-	Аналитический	0.10	-
119	518301.29	1315868.45	-	-	Аналитический	0.10	-
120	518314.73	1315876.00	-	-	Аналитический	0.10	-
121	518295.58	1315829.25	-	-	Аналитический	0.10	-
122	518283.94	1315808.82	-	-	Аналитический	0.10	-
123	518258.86	1315818.90	-	-	Аналитический	0.10	-
124	518242.30	1315824.26	-	-	Аналитический	0.10	-
125	518225.75	1315817.44	-	-	Аналитический	0.10	-
126	518221.21	1315796.46	-	-	Аналитический	0.10	-
127	518232.94	1315771.04	-	-	Аналитический	0.10	-
128	518258.49	1315749.05	-	-	Аналитический	0.10	-
129	518365.59	1315703.74	-	-	Аналитический	0.10	-
130	518485.39	1315653.06	-	-	Аналитический	0.10	-
131	518588.73	1315610.54	-	-	Аналитический	0.10	-
132	518579.65	1315586.50	-	-	Аналитический	0.10	-
133	518559.75	1315533.81	-	-	Аналитический	0.10	-
134	518496.33	1315365.86	-	-	Аналитический	0.10	-
135	518441.69	1315221.15	-	-	Аналитический	0.10	-
136	518440.53	1315218.08	-	-	Аналитический	0.10	-
137	518427.56	1315183.73	-	-	Аналитический	0.10	-
138	518634.92	1315107.55	-	-	Аналитический	0.10	-
139	518575.94	1314951.34	-	-	Аналитический	0.10	-
140	518568.60	1314931.90	-	-	Аналитический	0.10	-
141	518565.83	1314924.56	-	-	Аналитический	0.10	-
142	518517.26	1314795.92	-	-	Аналитический	0.10	-
143	518503.28	1314758.91	-	-	Аналитический	0.10	-
144	518488.55	1314719.88	-	-	Аналитический	0.10	-
145	518401.09	1314488.24	-	-	Аналитический	0.10	-
146	518445.09	1314450.96	-	-	Аналитический	0.10	-
147	518434.35	1314441.55	-	-	Аналитический	0.10	-
148	518425.20	1314433.10	-	-	Аналитический	0.10	-
149	518672.84	1314307.75	-	-	Аналитический	0.10	-
150	518698.00	1314295.29	-	-	Аналитический	0.10	-
151	518697.94	1314295.05	-	-	Аналитический	0.10	-
152	518693.18	1314280.79	-	-	Аналитический	0.10	-
153	518623.24	1314063.98	-	-	Аналитический	0.10	-
154	518614.52	1314036.93	-	-	Аналитический	0.10	-


1	2	3	4	5	6	7	8
155	518604.58	1314013.65	-	-	Аналитический	0.10	-
156	518576.95	1313948.89	-	-	Аналитический	0.10	-
157	518573.14	1313938.93	-	-	Аналитический	0.10	-
158	518559.31	1313902.71	-	-	Аналитический	0.10	-
159	518524.90	1313812.57	-	-	Аналитический	0.10	-
160	518481.27	1313698.30	-	-	Аналитический	0.10	-
161	518432.18	1313582.63	-	-	Аналитический	0.10	-
162	518365.85	1313427.13	-	-	Аналитический	0.10	-
163	518321.00	1313321.97	-	-	Аналитический	0.10	-
164	518972.35	1313057.00	-	-	Аналитический	0.10	-
1	519328.24	1312912.23	-	-	Аналитический	0.10	-
165	519106.29	1313210.92	-	-	Аналитический	0.50	-
166	519106.62	1313213.30	-	-	Аналитический	0.50	-
167	519104.24	1313213.63	-	-	Аналитический	0.50	-
168	519103.91	1313211.25	-	-	Аналитический	0.50	-
165	519106.29	1313210.92	-	-	Аналитический	0.50	-
169	519043.85	1313052.66	-	-	Аналитический	0.50	-
170	519044.18	1313055.04	-	-	Аналитический	0.50	-
171	519041.80	1313055.37	-	-	Аналитический	0.50	-
172	519041.47	1313052.99	-	-	Аналитический	0.50	-
169	519043.85	1313052.66	-	-	Аналитический	0.50	-
173	519090.83	1313242.53	-	-	Аналитический	0.50	-
174	519091.16	1313244.91	-	-	Аналитический	0.50	-
175	519088.78	1313245.24	-	-	Аналитический	0.50	-
176	519088.45	1313242.86	-	-	Аналитический	0.50	-
173	519090.83	1313242.53	-	-	Аналитический	0.50	-
177	519098.54	1313008.98	-	-	Аналитический	0.50	-
178	519098.87	1313011.36	-	-	Аналитический	0.50	-
179	519096.49	1313011.69	-	-	Аналитический	0.50	-
180	519096.16	1313009.31	-	-	Аналитический	0.50	-
177	519098.54	1313008.98	-	-	Аналитический	0.50	-
181	519129.12	1313226.34	-	-	Аналитический	0.50	-
182	519129.45	1313228.72	-	-	Аналитический	0.50	-
183	519127.07	1313229.05	-	-	Аналитический	0.50	-
184	519126.74	1313226.68	-	-	Аналитический	0.50	-
181	519129.12	1313226.34	-	-	Аналитический	0.50	-

1	2	3	4	5	6	7	8
185	519108.27	1313508.30	-	-	Аналитический	0.50	-
186	519108.60	1313510.68	-	-	Аналитический	0.50	-
187	519106.23	1313511.01	-	-	Аналитический	0.50	-
188	519105.89	1313508.63	-	-	Аналитический	0.50	-
185	519108.27	1313508.30	-	-	Аналитический	0.50	-
189	519122.86	1313470.47	-	-	Аналитический	0.50	-
190	519123.20	1313472.85	-	-	Аналитический	0.50	-
191	519120.82	1313473.18	-	-	Аналитический	0.50	-
192	519120.49	1313470.80	-	-	Аналитический	0.50	-
189	519122.86	1313470.47	-	-	Аналитический	0.50	-
193	519075.81	1313278.55	-	-	Аналитический	0.50	-
194	519076.14	1313280.93	-	-	Аналитический	0.50	-
195	519073.76	1313281.26	-	-	Аналитический	0.50	-
196	519073.43	1313278.89	-	-	Аналитический	0.50	-
193	519075.81	1313278.55	-	-	Аналитический	0.50	-
197	519137.11	1313430.56	-	-	Аналитический	0.50	-
198	519137.44	1313432.94	-	-	Аналитический	0.50	-
199	519135.06	1313433.27	-	-	Аналитический	0.50	-
200	519134.73	1313430.90	-	-	Аналитический	0.50	-
197	519137.11	1313430.56	-	-	Аналитический	0.50	-
201	519060.43	1313028.66	-	-	Аналитический	0.50	-
202	519060.76	1313031.04	-	-	Аналитический	0.50	-
203	519058.39	1313031.37	-	-	Аналитический	0.50	-
204	519058.05	1313028.99	-	-	Аналитический	0.50	-
201	519060.43	1313028.66	-	-	Аналитический	0.50	-
205	519160.59	1313448.72	-	-	Аналитический	0.50	-
206	519160.92	1313451.10	-	-	Аналитический	0.50	-
207	519158.55	1313451.43	-	-	Аналитический	0.50	-
208	519158.21	1313449.06	-	-	Аналитический	0.50	-
205	519160.59	1313448.72	-	-	Аналитический	0.50	-
209	-	-	519060.84	1313278.13	Аналитический	0.50	-
210	-	-	519060.78	1313278.35	Аналитический	0.50	-
211	-	-	519060.68	1313278.56	Аналитический	0.50	-
212	-	-	519060.55	1313278.75	Аналитический	0.50	-
213	-	-	519060.39	1313278.91	Аналитический	0.50	-
214	-	-	519060.20	1313279.04	Аналитический	0.50	-

1	2	3	4	5	6	7	8
215	-	-	519059.99	1313279.14	Аналитический	0.50	-
216	-	-	519059.77	1313279.20	Аналитический	0.50	-
217	-	-	519059.54	1313279.22	Аналитический	0.50	-
218	-	-	519059.31	1313279.20	Аналитический	0.50	-
219	-	-	519059.09	1313279.14	Аналитический	0.50	-
220	-	-	519058.88	1313279.04	Аналитический	0.50	-
221	-	-	519058.69	1313278.91	Аналитический	0.50	-
222	-	-	519058.53	1313278.75	Аналитический	0.50	-
223	-	-	519058.40	1313278.56	Аналитический	0.50	-
224	-	-	519058.30	1313278.35	Аналитический	0.50	-
225	-	-	519058.24	1313278.13	Аналитический	0.50	-
226	-	-	519058.22	1313277.90	Аналитический	0.50	-
227	-	-	519058.24	1313277.67	Аналитический	0.50	-
228	-	-	519058.30	1313277.45	Аналитический	0.50	-
229	-	-	519058.40	1313277.24	Аналитический	0.50	-
230	-	-	519058.53	1313277.05	Аналитический	0.50	-
231	-	-	519058.69	1313276.89	Аналитический	0.50	-
232	-	-	519058.88	1313276.76	Аналитический	0.50	-
233	-	-	519059.09	1313276.66	Аналитический	0.50	-
234	-	-	519059.31	1313276.60	Аналитический	0.50	-
235	-	-	519059.54	1313276.58	Аналитический	0.50	-
236	-	-	519059.77	1313276.60	Аналитический	0.50	-
237	-	-	519059.99	1313276.66	Аналитический	0.50	-
238	-	-	519060.20	1313276.76	Аналитический	0.50	-
239	-	-	519060.39	1313276.89	Аналитический	0.50	-
240	-	-	519060.55	1313277.05	Аналитический	0.50	-
241	-	-	519060.68	1313277.24	Аналитический	0.50	-
242	-	-	519060.78	1313277.45	Аналитический	0.50	-
243	-	-	519060.84	1313277.67	Аналитический	0.50	-
244	-	-	519060.86	1313277.90	Аналитический	0.50	-
209	-	-	519060.84	1313278.13	Аналитический	0.50	-
245	-	-	519030.20	1313072.75	Аналитический	0.50	-
246	-	-	519030.14	1313072.97	Аналитический	0.50	-
247	-	-	519030.04	1313073.18	Аналитический	0.50	-
248	-	-	519029.91	1313073.37	Аналитический	0.50	-
249	-	-	519029.75	1313073.53	Аналитический	0.50	-
250	-	-	519029.56	1313073.66	Аналитический	0.50	-
251	-	-	519029.35	1313073.76	Аналитический	0.50	-
252	-	-	519029.13	1313073.82	Аналитический	0.50	-
253	-	-	519028.90	1313073.84	Аналитический	0.50	-
254	-	-	519028.67	1313073.82	Аналитический	0.50	-

1	2	3	4	5	6	7	8
255	-	-	519028.45	1313073.76	Аналитический	0.50	-
256	-	-	519028.24	1313073.66	Аналитический	0.50	-
257	-	-	519028.05	1313073.53	Аналитический	0.50	-
258	-	-	519027.89	1313073.37	Аналитический	0.50	-
259	-	-	519027.76	1313073.18	Аналитический	0.50	-
260	-	-	519027.66	1313072.97	Аналитический	0.50	-
261	-	-	519027.60	1313072.75	Аналитический	0.50	-
262	-	-	519027.58	1313072.52	Аналитический	0.50	-
263	-	-	519027.60	1313072.29	Аналитический	0.50	-
264	-	-	519027.66	1313072.07	Аналитический	0.50	-
265	-	-	519027.76	1313071.86	Аналитический	0.50	-
266	-	-	519027.89	1313071.67	Аналитический	0.50	-
267	-	-	519028.05	1313071.51	Аналитический	0.50	-
268	-	-	519028.24	1313071.38	Аналитический	0.50	-
269	-	-	519028.45	1313071.28	Аналитический	0.50	-
270	-	-	519028.67	1313071.22	Аналитический	0.50	-
271	-	-	519028.90	1313071.20	Аналитический	0.50	-
272	-	-	519029.13	1313071.22	Аналитический	0.50	-
273	-	-	519029.35	1313071.28	Аналитический	0.50	-
274	-	-	519029.56	1313071.38	Аналитический	0.50	-
275	-	-	519029.75	1313071.51	Аналитический	0.50	-
276	-	-	519029.91	1313071.67	Аналитический	0.50	-
277	-	-	519030.04	1313071.86	Аналитический	0.50	-
278	-	-	519030.14	1313072.07	Аналитический	0.50	-
279	-	-	519030.20	1313072.29	Аналитический	0.50	-
280	-	-	519030.22	1313072.52	Аналитический	0.50	-
245	-	-	519030.20	1313072.75	Аналитический	0.50	-
281	-	-	519093.85	1313502.59	Аналитический	0.30	-
282	-	-	519093.79	1313502.81	Аналитический	0.30	-
283	-	-	519093.69	1313503.02	Аналитический	0.30	-
284	-	-	519093.56	1313503.21	Аналитический	0.30	-
285	-	-	519093.40	1313503.37	Аналитический	0.30	-
286	-	-	519093.21	1313503.50	Аналитический	0.30	-
287	-	-	519093.00	1313503.60	Аналитический	0.30	-
288	-	-	519092.78	1313503.66	Аналитический	0.30	-
289	-	-	519092.55	1313503.68	Аналитический	0.30	-
290	-	-	519092.32	1313503.66	Аналитический	0.30	-
291	-	-	519092.10	1313503.60	Аналитический	0.30	-
292	-	-	519091.89	1313503.50	Аналитический	0.30	-
293	-	-	519091.70	1313503.37	Аналитический	0.30	-
294	-	-	519091.54	1313503.21	Аналитический	0.30	-

1	2	3	4	5	6	7	8
295	-	-	519091.41	1313503.02	Аналитический	0.30	-
296	-	-	519091.31	1313502.81	Аналитический	0.30	-
297	-	-	519091.25	1313502.59	Аналитический	0.30	-
298	-	-	519091.23	1313502.36	Аналитический	0.30	-
299	-	-	519091.25	1313502.13	Аналитический	0.30	-
300	-	-	519091.31	1313501.91	Аналитический	0.30	-
301	-	-	519091.41	1313501.70	Аналитический	0.30	-
302	-	-	519091.54	1313501.51	Аналитический	0.30	-
303	-	-	519091.70	1313501.35	Аналитический	0.30	-
304	-	-	519091.89	1313501.22	Аналитический	0.30	-
305	-	-	519092.10	1313501.12	Аналитический	0.30	-
306	-	-	519092.32	1313501.06	Аналитический	0.30	-
307	-	-	519092.55	1313501.04	Аналитический	0.30	-
308	-	-	519092.78	1313501.06	Аналитический	0.30	-
309	-	-	519093.00	1313501.12	Аналитический	0.30	-
310	-	-	519093.21	1313501.22	Аналитический	0.30	-
311	-	-	519093.40	1313501.35	Аналитический	0.30	-
312	-	-	519093.56	1313501.51	Аналитический	0.30	-
313	-	-	519093.69	1313501.70	Аналитический	0.30	-
314	-	-	519093.79	1313501.91	Аналитический	0.30	-
315	-	-	519093.85	1313502.13	Аналитический	0.30	-
316	-	-	519093.87	1313502.36	Аналитический	0.30	-
281	-	-	519093.85	1313502.59	Аналитический	0.30	-
3. Сведения о характерных точках части (частей) границы объекта							
Часть №							
-	-	-	-	-	-	-	-

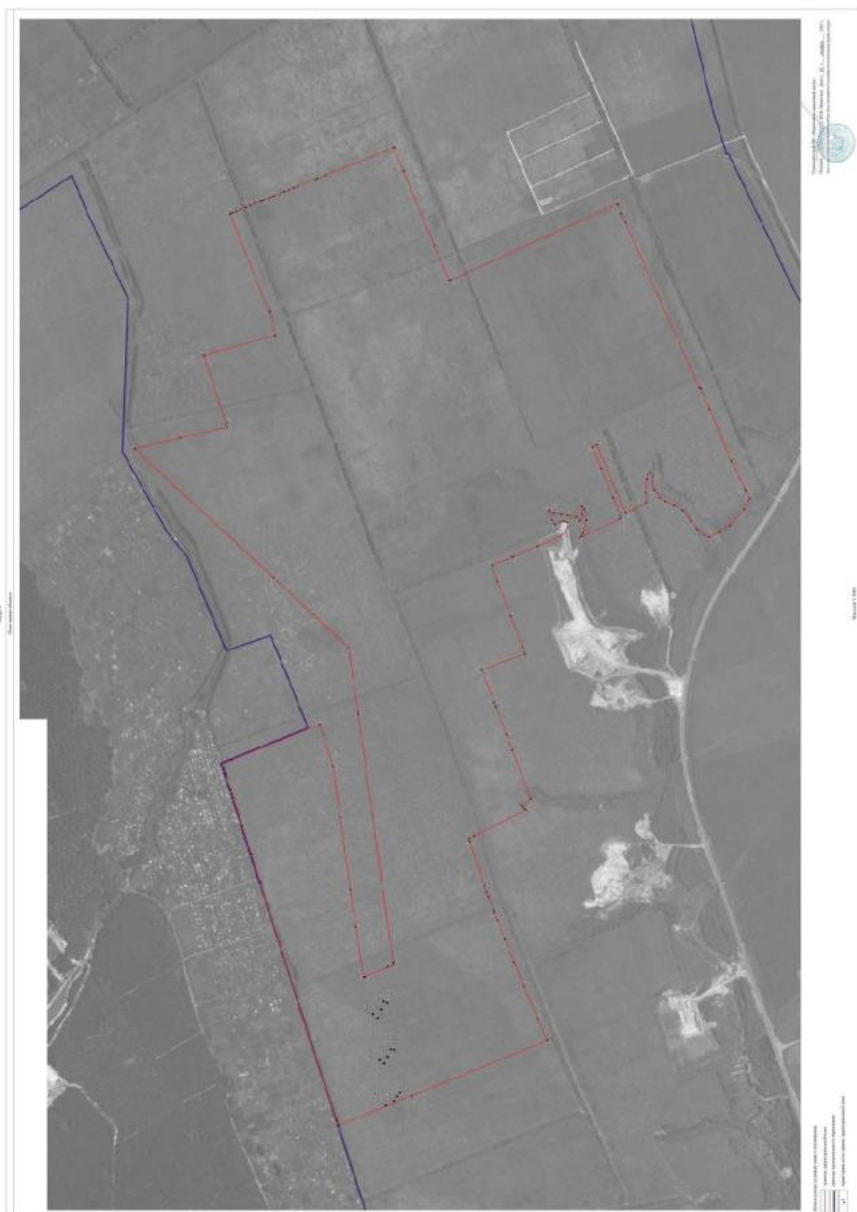

«ОПИСАНИЕ МЕСТОПОЛОЖЕНИЯ ГРАНИЦ

Общественно-деловая зона села Бабяково - ОД/1

(наименование объекта, местоположение границ которого описано
(далее - объект)

Раздел 1

Сведения об объекте		
№ п/п	Характеристики объекта	Описание характеристик
1	2	3
1	Местоположение объекта	Воронежская область, Новоусманский муниципальный район, Бабяковское сельское поселение, село Бабяково
2	Площадь объекта $\pm$ величина погрешности определения площади ($P \pm \Delta P$)	-
3	Иные характеристики объекта	-

Раздел 2

Сведения о местоположении границ объекта					
1. Система координат: МСК - 36, зона 1					
2. Сведения о характерных точках границ объекта					
Обозначение характерных точек границ	Координаты, м		Метод определения координат характерной точки	Средняя квадратическая погрешность положения характерной точки (Mt), м	Описание обозначения точки на местности (при наличии)
	X	Y			
1	2	3	4	5	6
1	518744.88	1311268.75	Картометрический	5.00	-
2	518734.06	1311350.96	Картометрический	5.00	-
3	518637.37	1311387.88	Картометрический	5.00	-
4	518639.32	1311393.15	Картометрический	5.00	-
5	518626.76	1311396.37	Картометрический	5.00	-
6	518261.75	1311573.54	Картометрический	5.00	-
7	518233.35	1311500.32	Картометрический	5.00	-
8	518259.50	1311487.47	Картометрический	5.00	-
9	518281.50	1311476.04	Картометрический	5.00	-
10	518316.33	1311459.32	Картометрический	5.00	-
11	518377.98	1311428.85	Картометрический	5.00	-
12	518412.11	1311411.98	Картометрический	5.00	-
13	518442.38	1311397.28	Картометрический	5.00	-
14	518611.45	1311315.14	Картометрический	5.00	-
15	518685.60	1311282.76	Картометрический	5.00	-
1	518744.88	1311268.75	Картометрический	5.00	-
16	517007.85	1312668.36	Картометрический	5.00	-
17	517063.57	1312839.44	Картометрический	5.00	-
18	516792.74	1312956.38	Картометрический	5.00	-
19	516703.96	1312994.71	Картометрический	5.00	-
20	516758.94	1312923.40	Картометрический	5.00	-
21	516803.02	1312727.68	Картометрический	5.00	-
22	516826.82	1312671.87	Картометрический	5.00	-
23	516884.81	1312687.58	Картометрический	5.00	-
16	517007.85	1312668.36	Картометрический	5.00	-
24	516961.94	1311334.36	Картометрический	1.00	-
25	516945.09	1311389.57	Картометрический	1.00	-
26	516918.04	1311377.48	Картометрический	1.00	-
27	516880.29	1311360.61	Картометрический	1.00	-
28	516881.83	1311319.38	Картометрический	1.00	-
29	516923.73	1311328.53	Картометрический	1.00	-

1	2	3	4	5	6
24	516961.94	1311334.36	Картометрический	1.00	-
30	516736.70	1310620.93	Картометрический	1.00	-
31	516737.53	1310632.86	Аналитический	0.10	-
32	516741.82	1310670.48	Аналитический	0.10	-
33	516746.34	1310701.88	Картометрический	1.00	-
34	516725.74	1310707.65	Картометрический	1.00	-
35	516700.90	1310718.86	Картометрический	1.00	-
36	516688.63	1310726.73	Картометрический	1.00	-
37	516665.26	1310672.44	Аналитический	0.10	-
38	516663.47	1310663.60	Аналитический	0.10	-
39	516654.34	1310611.19	Картометрический	1.00	-
40	516710.78	1310604.21	Картометрический	1.00	-
41	516718.71	1310610.74	Картометрический	1.00	-
42	516729.40	1310619.54	Картометрический	1.00	-
30	516736.70	1310620.93	Картометрический	1.00	-
43	516274.80	1310695.53	Картометрический	1.00	-
44	516290.45	1310721.49	Картометрический	1.00	-
45	516300.26	1310744.75	Картометрический	1.00	-
46	516285.81	1310749.37	Аналитический	0.10	-
47	516282.78	1310750.41	Аналитический	0.10	-
48	516251.94	1310760.96	Аналитический	0.10	-
49	516240.41	1310705.80	Аналитический	0.10	-
50	516240.38	1310705.65	Картометрический	1.00	-
51	516258.94	1310700.07	Картометрический	1.00	-
52	516269.83	1310696.90	Картометрический	1.00	-
43	516274.80	1310695.53	Картометрический	1.00	-
53	516022.86	1310340.65	Картометрический	5.00	-
54	516051.19	1310373.80	Картометрический	5.00	-
55	516092.29	1310427.47	Картометрический	5.00	-
56	516087.07	1310427.69	Картометрический	5.00	-
57	516051.83	1310429.14	Картометрический	5.00	-
58	516029.42	1310425.88	Картометрический	5.00	-
59	516029.71	1310417.63	Картометрический	5.00	-
60	516006.99	1310398.60	Картометрический	5.00	-
61	516004.12	1310395.35	Картометрический	5.00	-
62	516000.72	1310375.39	Картометрический	5.00	-
63	515987.51	1310376.20	Картометрический	5.00	-
64	515986.55	1310358.74	Картометрический	5.00	-
65	515986.32	1310353.68	Аналитический	0.10	-
66	516013.06	1310348.20	Аналитический	0.10	-
53	516022.86	1310340.65	Картометрический	5.00	-
67	516047.26	1311105.15	Аналитический	0.10	-
68	516094.17	1311170.74	Аналитический	0.10	-
69	516089.25	1311176.43	Аналитический	0.10	-

1	2	3	4	5	6
70	516091.67	1311179.94	Аналитический	0.10	-
71	516071.80	1311197.48	Аналитический	0.10	-
72	516032.52	1311218.50	Аналитический	0.10	-
73	515964.70	1311228.39	Аналитический	0.10	-
74	515923.47	1311228.27	Аналитический	0.10	-
75	515905.37	1311217.09	Аналитический	0.10	-
76	515886.85	1311217.03	Аналитический	0.10	-
77	515886.91	1311196.03	Аналитический	0.10	-
78	515821.40	1311206.42	Аналитический	0.10	-
79	515803.53	1311142.93	Аналитический	0.10	-
80	515876.33	1311147.91	Аналитический	0.10	-
81	515874.88	1311149.28	Аналитический	0.10	-
82	515880.82	1311149.06	Аналитический	0.10	-
83	515883.29	1311144.98	Аналитический	0.10	-
84	515883.65	1311091.81	Аналитический	0.10	-
85	515933.46	1311098.83	Аналитический	0.10	-
86	515973.45	1311112.43	Аналитический	0.10	-
87	515986.51	1311099.28	Аналитический	0.10	-
88	515992.09	1311090.32	Аналитический	0.10	-
89	516034.29	1311101.34	Аналитический	0.10	-
90	516036.89	1311102.88	Аналитический	0.10	-
67	516047.26	1311105.15	Аналитический	0.10	-
91	515418.96	1311326.32	Аналитический	0.10	-
92	515421.25	1311326.89	Аналитический	0.10	-
93	515423.50	1311327.96	Аналитический	0.10	-
94	515423.96	1311328.70	Аналитический	0.10	-
95	515428.39	1311336.13	Аналитический	0.10	-
96	515432.35	1311354.60	Аналитический	0.10	-
97	515432.03	1311357.09	Аналитический	0.10	-
98	515429.01	1311363.49	Аналитический	0.10	-
99	515427.54	1311365.44	Аналитический	0.10	-
100	515425.50	1311366.79	Аналитический	0.10	-
101	515423.19	1311367.79	Аналитический	0.10	-
102	515420.22	1311368.53	Аналитический	0.10	-
103	515351.86	1311379.51	Аналитический	0.10	-
104	515351.26	1311379.56	Аналитический	0.10	-
105	515345.66	1311359.66	Аналитический	0.10	-
106	515348.65	1311358.60	Аналитический	0.10	-
107	515348.86	1311356.47	Аналитический	0.10	-
108	515347.72	1311353.35	Аналитический	0.10	-
109	515346.95	1311351.27	Аналитический	0.10	-
110	515352.93	1311348.92	Аналитический	0.10	-
111	515398.94	1311330.78	Аналитический	0.10	-
112	515410.20	1311328.11	Аналитический	0.10	-
91	515418.96	1311326.32	Аналитический	0.10	-
113	515472.52	1311666.46	Картометрический	1.00	-

1	2	3	4	5	6
114	515476.27	1311678.35	Картометрический	1.00	-
115	515484.14	1311721.24	Картометрический	1.00	-
116	515479.10	1311721.47	Картометрический	1.00	-
117	515444.22	1311727.79	Аналитический	0.10	-
118	515441.74	1311698.01	Аналитический	0.10	-
119	515437.24	1311673.19	Аналитический	0.10	-
120	515454.66	1311670.72	Аналитический	0.10	-
121	515461.84	1311669.70	Аналитический	0.10	-
122	515468.77	1311667.51	Аналитический	0.10	-
113	515472.52	1311666.46	Картометрический	1.00	-
123	515719.75	1312905.17	Картометрический	5.00	-
124	515729.03	1312923.83	Картометрический	5.00	-
125	515724.57	1312953.84	Картометрический	5.00	-
126	515553.34	1313054.94	Картометрический	5.00	-
127	515555.13	1313057.99	Аналитический	0.10	-
128	515583.25	1313121.15	Аналитический	0.10	-
129	515583.25	1313148.88	Аналитический	0.10	-
130	515552.39	1313148.88	Аналитический	0.10	-
131	515552.86	1313133.54	Аналитический	0.10	-
132	515501.27	1313137.17	Картометрический	5.00	-
133	515455.17	1313132.86	Картометрический	5.00	-
134	515452.11	1313131.15	Картометрический	5.00	-
135	515430.58	1313099.16	Картометрический	5.00	-
123	515719.75	1312905.17	Картометрический	5.00	-
136	515558.77	1313306.66	Аналитический	0.10	-
137	515557.62	1313340.15	Аналитический	0.10	-
138	515490.90	1313337.86	Аналитический	0.10	-
139	515492.05	1313304.38	Аналитический	0.10	-
136	515558.77	1313306.66	Аналитический	0.10	-
3. Сведения о характерных точках части (частей) границы объекта					
Обозначение характерных точек части границы	Координаты, м		Метод определения координат характерной точки	Средняя квадратическая погрешность положения характерной точки (Mt), м	Описание обозначения точки на местности (при наличии)
	X	Y			
1	2	3	4	5	6
Часть №					
-	-	-	-	-	-

Раздел 3

Сведения о местоположении измененных (уточненных) границ объекта							
1. Система координат: -							
2. Сведения о характерных точках границ объекта							
Обозначение характерных точек границ	Существующие координаты, м		Измененные (уточненные) координаты, м		Метод определения координат характерной точки	Средняя квадратическая погрешность положения характерной точки (Mt), м	Описание обозначения точки на местности (при наличии)
	X	Y	X	Y			
1	2	3	4	5	6	7	8
-	-	-	-	-	-	-	-
3. Сведения о характерных точках части (частей) границы объекта							
Часть №							
-	-	-	-	-	-	-	-



1. Территория, подлежащая изъятию
 2. Земельный участок
 3. Земельный участок, занятый объектом недвижимости
 4. Земельный участок, занятый объектом недвижимости

Руководитель ООО «Агроинвестпроект» _____
 Подпись: _____ Итого: _____ Дата: 19.08.2022 г.
 Место подписания: _____



«ОПИСАНИЕ МЕСТОПОЛОЖЕНИЯ ГРАНИЦ

Зона улиц, дорог, инженерной и транспортной инфраструктуры села Бабяково - ИТ1/1

(наименование объекта, местоположение границ которого описано
(далее - объект)

Раздел 1

Сведения об объекте		
№ п/п	Характеристики объекта	Описание характеристик
1	2	3
1	Местоположение объекта	Воронежская область, Новоусманский муниципальный район, Бабяковское сельское поселение, село Бабяково
2	Площадь объекта ± величина погрешности определения площади ($P \pm \Delta P$)	-
3	Иные характеристики объекта	-

Раздел 2

Сведения о местоположении границ объекта					
1. Система координат: -					
2. Сведения о характерных точках границ объекта					
Обозначение характерных точек границ	Координаты, м		Метод определения координат характерной точки	Средняя квадратическая погрешность положения характерной точки (Mf), м	Описание обозначения точки на местности (при наличии)
	X	Y			
1	2	3	4	5	6
-	-	-	-	-	-
3. Сведения о характерных точках части (частей) границы объекта					
Обозначение характерных точек части границы	Координаты, м		Метод определения координат характерной точки	Средняя квадратическая погрешность положения характерной точки (Mf), м	Описание обозначения точки на местности (при наличии)
	X	Y			
1	2	3	4	5	6
Часть №					
-	-	-	-	-	-

Раздел 3

Сведения о местоположении измененных (уточненных) границ объекта							
1. Система координат: МСК - 36, зона 1							
2. Сведения о характерных точках границ объекта							
Обозначение характерных точек границ	Существующие координаты, м		Измененные (уточненные) координаты, м		Метод определения координат характерной точки	Средняя квадратическая погрешность положения характерной точки (Мп), м	Описание обозначения точки на местности (при наличии)
	X	Y	X	Y			
1	2	3	4	5	6	7	8
1	518153.43	1311507.00	-	-	Картометрический	5.00	-
2	518163.13	1311518.09	-	-	Картометрический	5.00	-
3	518173.41	1311529.26	-	-	Картометрический	5.00	-
4	518156.70	1311539.66	-	-	Картометрический	5.00	-
5	518135.85	1311550.36	-	-	Картометрический	5.00	-
6	518114.93	1311561.09	-	-	Картометрический	5.00	-
7	518093.96	1311571.85	-	-	Картометрический	5.00	-
8	518072.90	1311582.66	-	-	Картометрический	5.00	-
9	518051.79	1311593.49	-	-	Картометрический	5.00	-
10	518036.82	1311601.17	-	-	Картометрический	5.00	-
11	518038.57	1311609.63	-	-	Картометрический	5.00	-
12	518042.14	1311627.03	-	-	Картометрический	5.00	-
13	518042.97	1311630.94	-	-	Картометрический	5.00	-
14	518045.60	1311643.62	-	-	Картометрический	5.00	-
15	518045.62	1311643.73	-	-	Картометрический	5.00	-
16	518047.95	1311656.58	-	-	Картометрический	5.00	-
17	518049.86	1311667.84	-	-	Аналитический	0.10	-
18	518023.48	1311671.96	-	-	Аналитический	0.10	-
19	517993.83	1311676.54	-	-	Картометрический	5.00	-
20	517964.18	1311681.13	-	-	Картометрический	5.00	-
21	517934.54	1311685.71	-	-	Картометрический	5.00	-
22	517904.89	1311690.29	-	-	Картометрический	5.00	-
23	517875.24	1311694.88	-	-	Картометрический	5.00	-
24	517855.71	1311697.76	-	-	Картометрический	5.00	-
25	517826.06	1311702.35	-	-	Картометрический	5.00	-
26	517796.41	1311706.93	-	-	Картометрический	5.00	-
27	517766.77	1311711.52	-	-	Картометрический	5.00	-

1	2	3	4	5	6	7	8
28	517737.12	1311716.10	-	-	Картометрический	5.00	-
29	517707.47	1311720.69	-	-	Картометрический	5.00	-
30	517677.82	1311725.28	-	-	Картометрический	5.00	-
31	517648.18	1311729.86	-	-	Картометрический	5.00	-
32	517618.53	1311734.45	-	-	Картометрический	5.00	-
33	517588.88	1311739.04	-	-	Картометрический	5.00	-
34	517559.23	1311743.63	-	-	Аналитический	0.10	-
35	517529.72	1311749.01	-	-	Аналитический	0.10	-
36	517504.16	1311753.70	-	-	Аналитический	0.10	-
37	517474.60	1311758.82	-	-	Аналитический	0.10	-
38	517445.32	1311764.04	-	-	Картометрический	5.00	-
39	517443.28	1311763.30	-	-	Картометрический	5.00	-
40	517419.65	1311791.36	-	-	Картометрический	5.00	-
41	517430.66	1311799.59	-	-	Картометрический	5.00	-
42	517436.96	1311836.52	-	-	Аналитический	0.10	-
43	517440.61	1311856.28	-	-	Аналитический	0.10	-
44	517429.96	1311871.49	-	-	Аналитический	0.10	-
45	517412.79	1311896.03	-	-	Аналитический	0.10	-
46	517380.03	1311873.11	-	-	Аналитический	0.10	-
47	517369.36	1311865.92	-	-	Картометрический	5.00	-
48	517239.18	1312061.78	-	-	Картометрический	5.00	-
49	517237.43	1312061.37	-	-	Картометрический	1.00	-
50	517224.32	1312083.22	-	-	Картометрический	1.00	-
51	517220.79	1312082.17	-	-	Картометрический	1.00	-
52	517199.71	1312122.08	-	-	Картометрический	1.00	-
53	-	-	517198.10	1312124.48	Картометрический	1.00	-
54	-	-	517177.47	1312147.36	Картометрический	1.00	-
55	-	-	517158.97	1312163.98	Картометрический	1.00	-
56	-	-	517162.09	1312176.94	Картометрический	1.00	-
57	517088.77	1312268.67	-	-	Картометрический	5.00	-
58	517050.02	1312247.73	-	-	Картометрический	5.00	-
59	517071.56	1312221.14	-	-	Картометрический	5.00	-
60	517072.42	1312218.50	-	-	Картометрический	5.00	-
61	517063.28	1312206.49	-	-	Картометрический	1.00	-
62	517045.47	1312193.90	-	-	Картометрический	1.00	-
63	517025.09	1312183.24	-	-	Картометрический	1.00	-
64	516989.18	1312173.41	-	-	Картометрический	1.00	-
65	516983.74	1312172.83	-	-	Картометрический	1.00	-
66	516968.67	1312173.11	-	-	Картометрический	1.00	-
67	516948.49	1312176.78	-	-	Картометрический	1.00	-

1	2	3	4	5	6	7	8
68	516930.63	1312181.97	-	-	Картометрический	1.00	-
69	516929.48	1312182.39	-	-	Картометрический	1.00	-
70	516913.67	1312188.85	-	-	Картометрический	1.00	-
71	516907.90	1312198.65	-	-	Картометрический	1.00	-
72	516901.07	1312210.23	-	-	Картометрический	1.00	-
73	516883.02	1312240.87	-	-	Картометрический	1.00	-
74	516874.91	1312254.63	-	-	Картометрический	1.00	-
75	516862.36	1312275.94	-	-	Картометрический	1.00	-
76	516835.40	1312197.91	-	-	Картометрический	1.00	-
77	516819.50	1312144.35	-	-	Картометрический	1.00	-
78	516775.95	1311995.64	-	-	Аналитический	0.10	-
79	516765.35	1311993.28	-	-	Аналитический	0.10	-
80	516765.14	1311993.01	-	-	Аналитический	0.10	-
81	516738.07	1312007.57	-	-	Аналитический	0.10	-
82	516717.33	1312017.07	-	-	Аналитический	0.10	-
83	516690.90	1312046.97	-	-	Аналитический	0.10	-
84	516638.42	1312106.34	-	-	Аналитический	0.10	-
85	516625.24	1312124.71	-	-	Аналитический	0.10	-
86	516624.05	1312126.47	-	-	Аналитический	0.10	-
87	516573.34	1312199.98	-	-	Аналитический	0.10	-
88	516566.78	1312212.31	-	-	Аналитический	0.10	-
89	516565.86	1312214.04	-	-	Аналитический	0.10	-
90	516544.35	1312257.89	-	-	Аналитический	0.10	-
91	516537.91	1312256.80	-	-	Аналитический	0.10	-
92	516537.69	1312258.12	-	-	Аналитический	0.10	-
93	516543.59	1312259.16	-	-	Аналитический	0.10	-
94	516543.53	1312259.56	-	-	Аналитический	0.10	-
95	516541.63	1312259.01	-	-	Аналитический	0.10	-
96	516539.12	1312272.09	-	-	Аналитический	0.10	-
97	516541.44	1312272.59	-	-	Аналитический	0.10	-
98	516540.32	1312279.64	-	-	Аналитический	0.10	-
99	516531.15	1312278.03	-	-	Аналитический	0.10	-
100	516520.94	1312263.93	-	-	Аналитический	0.10	-
101	516520.33	1312264.37	-	-	Аналитический	0.10	-
102	516521.72	1312255.32	-	-	Аналитический	0.10	-
103	516533.75	1312257.43	-	-	Аналитический	0.10	-
104	516534.63	1312252.19	-	-	Аналитический	0.10	-
105	516542.07	1312253.45	-	-	Аналитический	0.10	-
106	516546.90	1312243.61	-	-	Аналитический	0.10	-
107	516552.74	1312231.71	-	-	Аналитический	0.10	-

1	2	3	4	5	6	7	8
108	516557.63	1312221.75	-	-	Аналитический	0.10	-
109	516562.33	1312212.17	-	-	Аналитический	0.10	-
110	516563.25	1312210.44	-	-	Аналитический	0.10	-
111	516569.91	1312197.90	-	-	Аналитический	0.10	-
112	516620.75	1312124.21	-	-	Аналитический	0.10	-
113	516621.96	1312122.42	-	-	Аналитический	0.10	-
114	516635.28	1312103.84	-	-	Аналитический	0.10	-
115	516714.89	1312013.78	-	-	Аналитический	0.10	-
116	516736.29	1312003.99	-	-	Аналитический	0.10	-
117	516757.24	1311992.73	-	-	Аналитический	0.10	-
118	516751.66	1311994.33	-	-	Картометрический	1.00	-
119	516733.45	1311989.11	-	-	Картометрический	1.00	-
120	516721.24	1311979.06	-	-	Картометрический	1.00	-
121	516711.95	1311951.21	-	-	Картометрический	1.00	-
122	516702.07	1311922.18	-	-	Картометрический	1.00	-
123	516692.07	1311895.69	-	-	Картометрический	1.00	-
124	516686.17	1311885.09	-	-	Картометрический	1.00	-
125	516685.13	1311884.33	-	-	Картометрический	1.00	-
126	516675.45	1311877.26	-	-	Картометрический	1.00	-
127	516661.96	1311871.96	-	-	Картометрический	1.00	-
128	516647.79	1311869.13	-	-	Картометрический	1.00	-
129	516638.75	1311869.37	-	-	Картометрический	1.00	-
130	516618.50	1311872.09	-	-	Картометрический	1.00	-
131	516589.12	1311879.59	-	-	Картометрический	1.00	-
132	516553.81	1311895.55	-	-	Картометрический	1.00	-
133	516508.83	1311910.44	-	-	Картометрический	1.00	-
134	516477.28	1311920.57	-	-	Картометрический	1.00	-
135	516444.81	1311929.11	-	-	Картометрический	1.00	-
136	516423.13	1311932.16	-	-	Картометрический	1.00	-
137	516390.71	1311935.11	-	-	Картометрический	1.00	-
138	516353.63	1311938.42	-	-	Картометрический	1.00	-
139	516329.95	1311942.30	-	-	Картометрический	1.00	-
140	516308.13	1311948.22	-	-	Картометрический	1.00	-
141	516263.83	1311965.97	-	-	Картометрический	1.00	-
142	516221.48	1311986.89	-	-	Картометрический	1.00	-
143	516173.01	1312013.16	-	-	Картометрический	1.00	-
144	516128.77	1312034.33	-	-	Картометрический	1.00	-
145	516103.81	1312040.97	-	-	Картометрический	1.00	-
146	516073.16	1312045.71	-	-	Картометрический	1.00	-
147	516053.89	1312047.60	-	-	Картометрический	1.00	-

1	2	3	4	5	6	7	8
148	516009.60	1312050.22	-	-	Картометрический	1.00	-
149	515953.28	1312050.22	-	-	Картометрический	1.00	-
150	515928.00	1312052.02	-	-	Картометрический	1.00	-
151	515851.00	1312057.68	-	-	Картометрический	1.00	-
152	515812.89	1312062.03	-	-	Картометрический	1.00	-
153	515778.36	1312064.37	-	-	Картометрический	1.00	-
154	515749.14	1312065.04	-	-	Картометрический	1.00	-
155	515736.17	1312063.17	-	-	Картометрический	1.00	-
156	515728.68	1312064.49	-	-	Картометрический	1.00	-
157	515724.79	1312069.68	-	-	Картометрический	1.00	-
158	515717.91	1312069.14	-	-	Картометрический	1.00	-
159	515716.37	1312063.07	-	-	Картометрический	1.00	-
160	515713.48	1312056.22	-	-	Картометрический	1.00	-
161	515704.87	1312049.23	-	-	Картометрический	1.00	-
162	515691.78	1312038.58	-	-	Картометрический	1.00	-
163	515680.37	1312033.44	-	-	Картометрический	1.00	-
164	515671.73	1312030.78	-	-	Картометрический	1.00	-
165	515664.20	1312029.02	-	-	Картометрический	1.00	-
166	515652.80	1312029.89	-	-	Картометрический	1.00	-
167	515648.19	1312022.13	-	-	Картометрический	1.00	-
168	515653.47	1312019.08	-	-	Картометрический	1.00	-
169	515652.89	1312015.84	-	-	Картометрический	1.00	-
170	515652.42	1312013.24	-	-	Картометрический	1.00	-
171	515645.66	1312007.30	-	-	Картометрический	1.00	-
172	515607.83	1311972.49	-	-	Картометрический	1.00	-
173	515560.65	1311926.86	-	-	Картометрический	1.00	-
174	515545.27	1311910.55	-	-	Картометрический	1.00	-
175	515531.67	1311889.28	-	-	Картометрический	1.00	-
176	515529.19	1311891.06	-	-	Картометрический	1.00	-
177	515528.31	1311890.01	-	-	Картометрический	1.00	-
178	515510.99	1311863.06	-	-	Картометрический	1.00	-
179	515498.38	1311830.39	-	-	Картометрический	1.00	-
180	515491.42	1311802.06	-	-	Картометрический	1.00	-
181	515488.43	1311778.77	-	-	Картометрический	1.00	-
182	515488.32	1311772.25	-	-	Картометрический	1.00	-
183	515487.97	1311749.47	-	-	Картометрический	1.00	-
184	515484.14	1311721.24	-	-	Картометрический	1.00	-
185	515476.27	1311678.35	-	-	Картометрический	1.00	-
186	515472.52	1311666.46	-	-	Картометрический	1.00	-
187	515466.34	1311646.88	-	-	Картометрический	1.00	-

1	2	3	4	5	6	7	8
188	515453.22	1311621.17	-	-	Картометрический	1.00	-
189	515449.53	1311607.39	-	-	Картометрический	1.00	-
190	515447.34	1311592.59	-	-	Картометрический	1.00	-
191	515448.69	1311574.71	-	-	Картометрический	1.00	-
192	515448.63	1311566.74	-	-	Картометрический	1.00	-
193	515447.19	1311562.34	-	-	Картометрический	1.00	-
194	515442.83	1311561.67	-	-	Картометрический	1.00	-
195	515442.66	1311554.66	-	-	Картометрический	1.00	-
196	515446.60	1311553.12	-	-	Картометрический	1.00	-
197	515448.99	1311547.73	-	-	Картометрический	1.00	-
198	515449.00	1311543.76	-	-	Картометрический	1.00	-
199	515449.02	1311538.12	-	-	Картометрический	1.00	-
200	515446.87	1311519.95	-	-	Картометрический	1.00	-
201	515441.58	1311484.39	-	-	Картометрический	1.00	-
202	515435.76	1311444.84	-	-	Картометрический	1.00	-
203	515434.95	1311402.63	-	-	Картометрический	1.00	-
204	515435.22	1311373.12	-	-	Картометрический	1.00	-
205	515439.65	1311335.99	-	-	Картометрический	1.00	-
206	515443.17	1311312.60	-	-	Картометрический	1.00	-
207	515443.11	1311294.42	-	-	Картометрический	1.00	-
208	515441.48	1311274.89	-	-	Картометрический	1.00	-
209	515438.12	1311252.46	-	-	Картометрический	1.00	-
210	515433.07	1311221.15	-	-	Картометрический	1.00	-
211	515427.07	1311178.64	-	-	Картометрический	1.00	-
212	515417.07	1311128.19	-	-	Картометрический	1.00	-
213	515412.26	1311100.00	-	-	Картометрический	1.00	-
214	515410.09	1311071.70	-	-	Картометрический	1.00	-
215	515416.83	1311071.10	-	-	Картометрический	1.00	-
216	515419.96	1311076.88	-	-	Картометрический	1.00	-
217	515456.57	1311068.69	-	-	Картометрический	1.00	-
218	515486.76	1311061.94	-	-	Картометрический	1.00	-
219	515526.32	1311053.60	-	-	Картометрический	1.00	-
220	515545.66	1311044.51	-	-	Картометрический	1.00	-
221	515569.54	1311037.27	-	-	Картометрический	1.00	-
222	515611.92	1311026.73	-	-	Картометрический	1.00	-
223	515644.94	1311022.15	-	-	Картометрический	1.00	-
224	515666.10	1311016.69	-	-	Картометрический	1.00	-
225	515691.88	1311008.00	-	-	Картометрический	1.00	-
226	515704.29	1311003.30	-	-	Картометрический	1.00	-
227	515712.24	1310998.73	-	-	Картометрический	1.00	-

1	2	3	4	5	6	7	8
228	515713.62	1310996.06	-	-	Картометрический	1.00	-
229	515713.84	1310993.41	-	-	Картометрический	1.00	-
230	515719.41	1310991.63	-	-	Картометрический	1.00	-
231	515721.19	1310996.39	-	-	Картометрический	1.00	-
232	515725.48	1311000.65	-	-	Картометрический	1.00	-
233	515743.19	1311005.71	-	-	Картометрический	1.00	-
234	515756.20	1311010.78	-	-	Картометрический	1.00	-
235	515772.82	1311018.36	-	-	Картометрический	1.00	-
236	515783.96	1311021.64	-	-	Картометрический	1.00	-
237	515863.79	1311030.66	-	-	Картометрический	1.00	-
238	515899.76	1311035.22	-	-	Картометрический	1.00	-
239	515919.66	1311039.21	-	-	Картометрический	1.00	-
240	515937.73	1311045.47	-	-	Картометрический	5.00	-
241	515964.22	1311056.31	-	-	Картометрический	5.00	-
242	515993.85	1311069.08	-	-	Картометрический	5.00	-
243	516025.53	1311085.34	-	-	Картометрический	5.00	-
244	516040.59	1311092.09	-	-	Картометрический	5.00	-
245	516053.85	1311093.80	-	-	Картометрический	5.00	-
246	516062.79	1311092.02	-	-	Картометрический	5.00	-
247	516084.90	1311082.33	-	-	Картометрический	5.00	-
248	516098.21	1311075.10	-	-	Картометрический	1.00	-
249	516136.96	1311049.82	-	-	Картометрический	1.00	-
250	516148.00	1311041.30	-	-	Картометрический	1.00	-
251	516166.48	1311023.28	-	-	Картометрический	1.00	-
252	516180.58	1311007.42	-	-	Картометрический	1.00	-
253	516201.71	1310986.83	-	-	Картометрический	1.00	-
254	516234.16	1310958.37	-	-	Картометрический	1.00	-
255	516246.15	1310950.38	-	-	Картометрический	1.00	-
256	516260.60	1310942.78	-	-	Картометрический	1.00	-
257	516264.09	1310940.88	-	-	Картометрический	1.00	-
258	516264.18	1310941.01	-	-	Аналитический	0.10	-
259	516266.42	1310939.61	-	-	Аналитический	0.10	-
260	516285.29	1310929.41	-	-	Аналитический	0.10	-
261	516304.21	1310917.48	-	-	Картометрический	1.00	-
262	516336.78	1310891.55	-	-	Картометрический	1.00	-
263	516344.36	1310882.68	-	-	Картометрический	1.00	-
264	516349.32	1310876.32	-	-	Картометрический	1.00	-
265	516345.88	1310859.15	-	-	Картометрический	1.00	-
266	516321.72	1310795.35	-	-	Картометрический	1.00	-
267	516300.26	1310744.75	-	-	Картометрический	1.00	-

1	2	3	4	5	6	7	8
268	516290.45	1310721.49	-	-	Картометрический	1.00	-
269	516274.80	1310695.53	-	-	Картометрический	1.00	-
270	516201.00	1310573.03	-	-	Картометрический	1.00	-
271	516164.54	1310520.27	-	-	Картометрический	1.00	-
272	516132.96	1310479.99	-	-	Картометрический	1.00	-
273	516127.61	1310483.23	-	-	Картометрический	1.00	-
274	516063.82	1310466.19	-	-	Картометрический	1.00	-
275	516050.02	1310463.09	-	-	Картометрический	1.00	-
276	516049.96	1310449.10	-	-	Аналитический	0.10	-
277	516051.83	1310429.14	-	-	Аналитический	0.10	-
278	516087.07	1310427.69	-	-	Аналитический	0.10	-
279	516092.29	1310427.47	-	-	Аналитический	0.10	-
280	516051.19	1310373.80	-	-	Аналитический	0.10	-
281	516022.86	1310340.65	-	-	Аналитический	0.10	-
282	515987.21	1310298.93	-	-	Аналитический	0.10	-
283	515926.89	1310241.26	-	-	Картометрический	1.00	-
284	515901.33	1310214.26	-	-	Картометрический	1.00	-
285	515879.61	1310190.62	-	-	Картометрический	1.00	-
286	515871.62	1310174.65	-	-	Картометрический	1.00	-
287	515868.35	1310160.37	-	-	Картометрический	1.00	-
288	515659.90	1309919.80	-	-	Картометрический	1.00	-
289	515666.14	1309920.56	-	-	Картометрический	1.00	-
290	515672.05	1309922.43	-	-	Картометрический	1.00	-
291	515677.44	1309925.89	-	-	Картометрический	1.00	-
292	515687.53	1309932.41	-	-	Картометрический	1.00	-
293	515703.01	1309942.81	-	-	Картометрический	1.00	-
294	515718.84	1309954.66	-	-	Картометрический	1.00	-
295	515733.79	1309967.83	-	-	Картометрический	1.00	-
296	515743.48	1309977.68	-	-	Аналитический	0.10	-
297	515750.66	1309982.71	-	-	Аналитический	0.10	-
298	515759.20	1309988.33	-	-	Картометрический	1.00	-
299	515771.56	1309977.63	-	-	Картометрический	1.00	-
300	515788.92	1309980.10	-	-	Картометрический	1.00	-
301	515791.70	1309989.93	-	-	Картометрический	1.00	-
302	515799.81	1310018.66	-	-	Картометрический	1.00	-
303	515871.39	1310084.82	-	-	Картометрический	1.00	-
304	516019.25	1310253.20	-	-	Картометрический	1.00	-
305	516081.98	1310326.77	-	-	Картометрический	1.00	-
306	516140.26	1310402.31	-	-	Картометрический	1.00	-
307	516199.93	1310496.39	-	-	Картометрический	1.00	-

1	2	3	4	5	6	7	8
308	516259.32	1310589.46	-	-	Аналитический	0.10	-
309	516296.66	1310648.83	-	-	Аналитический	0.10	-
310	516324.43	1310691.38	-	-	Картометрический	1.00	-
311	516336.72	1310687.06	-	-	Картометрический	1.00	-
312	516341.43	1310685.39	-	-	Картометрический	1.00	-
313	516351.56	1310681.81	-	-	Картометрический	1.00	-
314	516404.88	1310662.96	-	-	Картометрический	1.00	-
315	516407.58	1310662.15	-	-	Картометрический	1.00	-
316	516415.09	1310668.45	-	-	Картометрический	1.00	-
317	516417.44	1310670.43	-	-	Картометрический	1.00	-
318	516417.78	1310671.19	-	-	Картометрический	1.00	-
319	516436.14	1310712.55	-	-	Картометрический	1.00	-
320	-	-	516436.14	1310712.56	Картометрический	1.00	-
321	516364.77	1310737.62	-	-	Аналитический	0.10	-
322	516362.60	1310738.39	-	-	Картометрический	1.00	-
323	516355.23	1310740.58	-	-	Картометрический	1.00	-
324	516378.50	1310785.00	-	-	Картометрический	1.00	-
325	516399.47	1310816.49	-	-	Картометрический	1.00	-
326	516401.86	1310815.69	-	-	Картометрический	1.00	-
327	516413.01	1310811.96	-	-	Картометрический	1.00	-
328	516416.19	1310817.06	-	-	Картометрический	1.00	-
329	516421.49	1310825.54	-	-	Картометрический	1.00	-
330	516426.18	1310833.05	-	-	Картометрический	1.00	-
331	516433.25	1310850.48	-	-	Картометрический	1.00	-
332	516456.02	1310883.42	-	-	Картометрический	1.00	-
333	516461.69	1310891.63	-	-	Картометрический	1.00	-
334	516475.09	1310882.37	-	-	Картометрический	1.00	-
335	516480.66	1310899.37	-	-	Аналитический	0.10	-
336	516484.46	1310898.14	-	-	Аналитический	0.10	-
337	-	-	516494.23	1310928.17	Аналитический	0.10	-
338	516495.28	1310931.41	-	-	Картометрический	1.00	-
339	516499.92	1310945.68	-	-	Картометрический	1.00	-
340	516515.78	1310940.86	-	-	Картометрический	1.00	-
341	516523.84	1310938.41	-	-	Картометрический	1.00	-
342	516531.73	1310936.01	-	-	Картометрический	1.00	-
343	516547.76	1310931.13	-	-	Картометрический	1.00	-
344	516556.84	1310959.73	-	-	Картометрический	1.00	-
345	516509.05	1310974.27	-	-	Картометрический	1.00	-
346	516474.96	1310985.32	-	-	Картометрический	1.00	-
347	516481.13	1311004.34	-	-	Картометрический	1.00	-

1	2	3	4	5	6	7	8
348	516518.14	1310991.44	-	-	Аналитический	0.10	-
349	516526.89	1311015.81	-	-	Аналитический	0.10	-
350	516518.35	1311018.55	-	-	Аналитический	0.10	-
351	516572.32	1311172.91	-	-	Картометрический	5.00	-
352	516543.71	1311183.41	-	-	Аналитический	0.10	-
353	516532.37	1311187.62	-	-	Аналитический	0.10	-
354	516544.93	1311226.08	-	-	Аналитический	0.10	-
355	516560.10	1311270.76	-	-	Аналитический	0.10	-
356	516576.33	1311318.56	-	-	Аналитический	0.10	-
357	516593.85	1311308.95	-	-	Аналитический	0.10	-
358	516602.27	1311327.64	-	-	Аналитический	0.10	-
359	516587.06	1311343.92	-	-	Аналитический	0.10	-
360	516599.47	1311378.43	-	-	Аналитический	0.10	-
361	516602.25	1311389.11	-	-	Аналитический	0.10	-
362	516646.61	1311512.45	-	-	Аналитический	0.10	-
363	516676.22	1311594.79	-	-	Аналитический	0.10	-
364	516674.45	1311595.39	-	-	Аналитический	0.10	-
365	516680.87	1311613.69	-	-	Аналитический	0.10	-
366	516684.82	1311624.31	-	-	Аналитический	0.10	-
367	516697.43	1311661.43	-	-	Аналитический	0.10	-
368	516701.01	1311672.33	-	-	Аналитический	0.10	-
369	516746.43	1311798.70	-	-	Аналитический	0.10	-
370	516746.23	1311798.76	-	-	Аналитический	0.10	-
371	516750.55	1311810.09	-	-	Аналитический	0.10	-
372	516755.06	1311808.83	-	-	Аналитический	0.10	-
373	516773.69	1311860.58	-	-	Аналитический	0.10	-
374	516770.18	1311861.58	-	-	Аналитический	0.10	-
375	516781.46	1311891.17	-	-	Аналитический	0.10	-
376	516806.43	1311951.46	-	-	Аналитический	0.10	-
377	516810.95	1311963.83	-	-	Аналитический	0.10	-
378	516828.65	1311954.31	-	-	Аналитический	0.10	-
379	516885.49	1311940.89	-	-	Аналитический	0.10	-
380	516885.98	1311940.71	-	-	Аналитический	0.10	-
381	516929.10	1311923.38	-	-	Аналитический	0.10	-
382	516963.55	1311913.00	-	-	Аналитический	0.10	-
383	516966.21	1311912.20	-	-	Аналитический	0.10	-
384	516968.32	1311911.55	-	-	Аналитический	0.10	-
385	516971.29	1311910.67	-	-	Аналитический	0.10	-
386	516976.82	1311908.96	-	-	Аналитический	0.10	-
387	517016.35	1311905.14	-	-	Аналитический	0.10	-

1	2	3	4	5	6	7	8
388	517035.69	1311899.91	-	-	Аналитический	0.10	-
389	517043.89	1311930.19	-	-	Аналитический	0.10	-
390	517050.42	1311950.36	-	-	Картометрический	1.00	-
391	517063.57	1311985.72	-	-	Картометрический	1.00	-
392	517064.44	1311988.06	-	-	Аналитический	0.10	-
393	517067.85	1311997.24	-	-	Аналитический	0.10	-
394	517082.37	1312033.08	-	-	Аналитический	0.10	-
395	517088.64	1312046.37	-	-	Аналитический	0.10	-
396	517097.67	1312065.54	-	-	Аналитический	0.10	-
397	517103.96	1312073.07	-	-	Аналитический	0.10	-
398	517120.37	1312092.69	-	-	Аналитический	0.10	-
399	517126.36	1312098.88	-	-	Аналитический	0.10	-
400	517131.96	1312104.67	-	-	Аналитический	0.10	-
401	517133.75	1312104.10	-	-	Аналитический	0.10	-
402	517134.50	1312103.74	-	-	Аналитический	0.10	-
403	517159.94	1312068.52	-	-	Аналитический	0.10	-
404	517249.18	1311932.96	-	-	Аналитический	0.10	-
405	517256.06	1311924.24	-	-	Аналитический	0.10	-
406	517269.96	1311906.75	-	-	Аналитический	0.10	-
407	517285.40	1311887.33	-	-	Аналитический	0.10	-
408	517290.34	1311881.11	-	-	Аналитический	0.10	-
409	517303.15	1311865.01	-	-	Аналитический	0.10	-
410	517324.91	1311837.63	-	-	Аналитический	0.10	-
411	517335.28	1311824.58	-	-	Аналитический	0.10	-
412	-	-	517341.00	1311817.39	Аналитический	0.10	-
413	517361.24	1311791.33	-	-	Аналитический	0.10	-
414	517389.99	1311771.37	-	-	Аналитический	0.10	-
415	517406.18	1311751.54	-	-	Аналитический	0.10	-
416	517414.72	1311739.46	-	-	Аналитический	0.10	-
417	517443.36	1311699.93	-	-	Аналитический	0.10	-
418	517455.81	1311697.80	-	-	Аналитический	0.10	-
419	517471.33	1311695.15	-	-	Аналитический	0.10	-
420	517487.84	1311692.33	-	-	Аналитический	0.10	-
421	517504.35	1311689.51	-	-	Аналитический	0.10	-
422	517520.73	1311686.71	-	-	Аналитический	0.10	-
423	517537.00	1311683.93	-	-	Аналитический	0.10	-
424	517556.04	1311680.67	-	-	Аналитический	0.10	-
425	517584.53	1311675.80	-	-	Аналитический	0.10	-
426	517619.53	1311669.82	-	-	Аналитический	0.10	-
427	517638.78	1311666.53	-	-	Аналитический	0.10	-

1	2	3	4	5	6	7	8
428	517661.91	1311662.58	-	-	Картометрический	1.00	-
429	517687.48	1311658.21	-	-	Картометрический	1.00	-
430	517687.95	1311660.92	-	-	Картометрический	1.00	-
431	517707.62	1311657.51	-	-	Картометрический	1.00	-
432	517707.16	1311654.85	-	-	Картометрический	1.00	-
433	517732.25	1311650.56	-	-	Картометрический	1.00	-
434	517757.11	1311646.31	-	-	Картометрический	5.00	-
435	517781.70	1311642.11	-	-	Картометрический	5.00	-
436	517806.12	1311637.94	-	-	Картометрический	5.00	-
437	517832.74	1311633.39	-	-	Картометрический	5.00	-
438	517933.39	1311606.69	-	-	Картометрический	5.00	-
439	517947.58	1311600.61	-	-	Картометрический	5.00	-
440	517967.15	1311592.22	-	-	Картометрический	5.00	-
441	517981.53	1311586.05	-	-	Картометрический	5.00	-
442	517987.69	1311583.00	-	-	Картометрический	5.00	-
443	518008.39	1311572.75	-	-	Картометрический	5.00	-
444	518015.59	1311569.18	-	-	Картометрический	5.00	-
445	518021.75	1311566.13	-	-	Картометрический	5.00	-
446	518046.28	1311558.00	-	-	Картометрический	5.00	-
447	518045.13	1311554.54	-	-	Картометрический	5.00	-
448	518080.21	1311537.17	-	-	Картометрический	5.00	-
1	518153.43	1311507.00	-	-	Картометрический	5.00	-
449	517032.87	1311904.81	-	-	Аналитический	0.10	-
450	517040.05	1311931.33	-	-	Аналитический	0.10	-
451	517046.64	1311951.67	-	-	Аналитический	0.10	-
452	517059.82	1311987.12	-	-	Аналитический	0.10	-
453	517060.69	1311989.45	-	-	Аналитический	0.10	-
454	517064.12	1311998.69	-	-	Аналитический	0.10	-
455	517078.71	1312034.69	-	-	Аналитический	0.10	-
456	517094.27	1312067.71	-	-	Аналитический	0.10	-
457	517106.11	1312081.87	-	-	Аналитический	0.10	-
458	517117.40	1312095.36	-	-	Аналитический	0.10	-
459	517131.44	1312111.44	-	-	Аналитический	0.10	-
460	517126.78	1312123.16	-	-	Аналитический	0.10	-
461	517131.15	1312128.23	-	-	Аналитический	0.10	-
462	517132.04	1312129.58	-	-	Аналитический	0.10	-
463	517103.21	1312160.72	-	-	Аналитический	0.10	-
464	517075.02	1312182.94	-	-	Аналитический	0.10	-
465	517047.98	1312171.83	-	-	Аналитический	0.10	-

1	2	3	4	5	6	7	8
466	517037.78	1312158.83	-	-	Аналитический	0.10	-
467	517036.81	1312159.42	-	-	Аналитический	0.10	-
468	517026.25	1312166.00	-	-	Аналитический	0.10	-
469	517019.22	1312170.38	-	-	Аналитический	0.10	-
470	517004.47	1312164.46	-	-	Картометрический	1.00	-
471	516994.50	1312161.92	-	-	Картометрический	1.00	-
472	516981.92	1312159.07	-	-	Картометрический	1.00	-
473	516974.44	1312158.38	-	-	Картометрический	1.00	-
474	516961.55	1312137.23	-	-	Картометрический	1.00	-
475	516915.43	1312061.18	-	-	Картометрический	1.00	-
476	516852.35	1312077.20	-	-	Картометрический	1.00	-
477	516813.49	1311970.78	-	-	Картометрический	1.00	-
478	516812.34	1311967.62	-	-	Аналитический	0.10	-
479	516830.08	1311958.08	-	-	Аналитический	0.10	-
480	516886.71	1311944.71	-	-	Аналитический	0.10	-
481	516914.22	1311933.67	-	-	Аналитический	0.10	-
482	516930.42	1311927.16	-	-	Аналитический	0.10	-
483	516964.70	1311916.83	-	-	Аналитический	0.10	-
484	516967.38	1311916.03	-	-	Аналитический	0.10	-
485	516969.48	1311915.38	-	-	Аналитический	0.10	-
486	516972.45	1311914.50	-	-	Аналитический	0.10	-
487	516977.61	1311912.90	-	-	Аналитический	0.10	-
488	517017.07	1311909.09	-	-	Аналитический	0.10	-
489	517029.85	1311905.75	-	-	Аналитический	0.10	-
449	517032.87	1311904.81	-	-	Аналитический	0.10	-
490	516357.74	1310889.88	-	-	Аналитический	0.10	-
491	516370.66	1310902.02	-	-	Аналитический	0.10	-
492	516385.43	1310920.10	-	-	Аналитический	0.10	-
493	516397.69	1310941.92	-	-	Аналитический	0.10	-
494	516409.28	1310967.92	-	-	Картометрический	1.00	-
495	516431.60	1311019.98	-	-	Картометрический	1.00	-
496	516482.45	1311159.90	-	-	Картометрический	1.00	-
497	516482.68	1311173.74	-	-	Картометрический	1.00	-
498	516485.71	1311187.91	-	-	Картометрический	1.00	-
499	516495.24	1311193.73	-	-	Картометрический	1.00	-
500	516538.14	1311320.72	-	-	Аналитический	0.10	-
501	516538.84	1311337.76	-	-	Аналитический	0.10	-
502	516531.91	1311340.89	-	-	Аналитический	0.10	-
503	516532.13	1311344.47	-	-	Аналитический	0.10	-

1	2	3	4	5	6	7	8
504	516541.31	1311358.52	-	-	Аналитический	0.10	-
505	516542.42	1311363.75	-	-	Аналитический	0.10	-
506	516556.37	1311365.46	-	-	Картометрический	1.00	-
507	516664.26	1311662.69	-	-	Картометрический	1.00	-
508	516671.79	1311683.74	-	-	Картометрический	1.00	-
509	516667.46	1311685.17	-	-	Аналитический	0.10	-
510	516635.68	1311685.77	-	-	Аналитический	0.10	-
511	516636.64	1311709.74	-	-	Аналитический	0.10	-
512	516637.34	1311727.36	-	-	Аналитический	0.10	-
513	516679.88	1311725.81	-	-	Аналитический	0.10	-
514	516686.09	1311723.49	-	-	Картометрический	1.00	-
515	516699.24	1311760.02	-	-	Картометрический	1.00	-
516	516727.73	1311839.18	-	-	Картометрический	1.00	-
517	516736.08	1311863.14	-	-	Картометрический	1.00	-
518	516738.05	1311867.35	-	-	Картометрический	1.00	-
519	516736.79	1311867.79	-	-	Картометрический	1.00	-
520	516698.39	1311882.18	-	-	Картометрический	1.00	-
521	516697.55	1311882.70	-	-	Картометрический	1.00	-
522	516696.93	1311881.08	-	-	Картометрический	1.00	-
523	516686.87	1311870.96	-	-	Картометрический	1.00	-
524	516677.44	1311865.08	-	-	Картометрический	1.00	-
525	516665.22	1311863.51	-	-	Картометрический	1.00	-
526	516650.33	1311860.77	-	-	Картометрический	1.00	-
527	516638.81	1311858.19	-	-	Картометрический	1.00	-
528	516631.11	1311855.24	-	-	Картометрический	1.00	-
529	516627.30	1311852.58	-	-	Картометрический	1.00	-
530	516619.10	1311855.96	-	-	Картометрический	1.00	-
531	516616.37	1311859.84	-	-	Картометрический	1.00	-
532	516612.12	1311862.79	-	-	Картометрический	1.00	-
533	516599.70	1311865.58	-	-	Картометрический	1.00	-
534	516547.91	1311887.00	-	-	Картометрический	1.00	-
535	516478.29	1311910.72	-	-	Картометрический	1.00	-
536	516464.04	1311914.83	-	-	Картометрический	1.00	-
537	516446.61	1311919.46	-	-	Картометрический	1.00	-
538	516445.87	1311919.59	-	-	Картометрический	1.00	-
539	516422.64	1311923.16	-	-	Картометрический	1.00	-
540	516373.35	1311927.00	-	-	Картометрический	1.00	-
541	516338.28	1311931.01	-	-	Картометрический	1.00	-
542	516304.87	1311939.70	-	-	Картометрический	1.00	-
543	516266.75	1311956.10	-	-	Картометрический	1.00	-


1	2	3	4	5	6	7	8
544	516219.02	1311978.37	-	-	Картометрический	1.00	-
545	516217.13	1311979.33	-	-	Картометрический	1.00	-
546	516141.79	1312017.51	-	-	Картометрический	1.00	-
547	516116.20	1312028.39	-	-	Картометрический	1.00	-
548	516093.22	1312033.77	-	-	Картометрический	1.00	-
549	516062.17	1312038.90	-	-	Картометрический	1.00	-
550	516007.35	1312040.01	-	-	Картометрический	1.00	-
551	515944.37	1312041.07	-	-	Картометрический	1.00	-
552	515871.86	1312047.41	-	-	Картометрический	1.00	-
553	515825.29	1312052.80	-	-	Картометрический	1.00	-
554	515815.61	1312053.53	-	-	Картометрический	1.00	-
555	515787.47	1312055.54	-	-	Картометрический	1.00	-
556	515787.42	1312055.27	-	-	Картометрический	1.00	-
557	515787.26	1312055.26	-	-	Картометрический	1.00	-
558	515786.08	1312055.34	-	-	Картометрический	1.00	-
559	515753.29	1312055.35	-	-	Картометрический	1.00	-
560	515737.94	1312052.97	-	-	Картометрический	1.00	-
561	515720.17	1312046.29	-	-	Картометрический	1.00	-
562	515688.96	1312026.72	-	-	Картометрический	1.00	-
563	515669.10	1312012.08	-	-	Картометрический	1.00	-
564	515649.01	1311991.63	-	-	Картометрический	1.00	-
565	515619.22	1311963.65	-	-	Картометрический	1.00	-
566	515569.00	1311915.06	-	-	Картометрический	1.00	-
567	515545.87	1311890.16	-	-	Картометрический	1.00	-
568	515530.40	1311871.66	-	-	Картометрический	1.00	-
569	515522.01	1311858.32	-	-	Картометрический	1.00	-
570	515515.22	1311844.48	-	-	Картометрический	1.00	-
571	515507.17	1311822.33	-	-	Картометрический	1.00	-
572	515501.08	1311788.22	-	-	Картометрический	1.00	-
573	515499.48	1311768.83	-	-	Картометрический	1.00	-
574	515498.49	1311741.50	-	-	Картометрический	1.00	-
575	515491.76	1311708.88	-	-	Картометрический	1.00	-
576	515484.97	1311672.23	-	-	Картометрический	1.00	-
577	515478.19	1311648.24	-	-	Картометрический	1.00	-
578	515462.74	1311617.65	-	-	Картометрический	1.00	-
579	515458.09	1311604.47	-	-	Картометрический	1.00	-
580	515456.57	1311591.95	-	-	Картометрический	1.00	-
581	515458.93	1311574.54	-	-	Картометрический	1.00	-
582	515460.85	1311560.35	-	-	Картометрический	1.00	-
583	515462.90	1311558.09	-	-	Картометрический	1.00	-

1	2	3	4	5	6	7	8
584	515465.23	1311555.94	-	-	Картометрический	1.00	-
585	515467.95	1311554.66	-	-	Картометрический	1.00	-
586	515467.75	1311549.89	-	-	Картометрический	1.00	-
587	515463.33	1311549.52	-	-	Картометрический	1.00	-
588	515462.56	1311549.06	-	-	Картометрический	1.00	-
589	515460.51	1311547.32	-	-	Картометрический	1.00	-
590	515460.05	1311541.48	-	-	Картометрический	1.00	-
591	515458.57	1311531.55	-	-	Картометрический	1.00	-
592	515450.55	1311478.14	-	-	Картометрический	1.00	-
593	515447.02	1311446.75	-	-	Картометрический	1.00	-
594	515445.82	1311418.39	-	-	Картометрический	1.00	-
595	515446.09	1311392.50	-	-	Картометрический	1.00	-
596	515447.36	1311373.93	-	-	Картометрический	1.00	-
597	515448.72	1311355.00	-	-	Картометрический	1.00	-
598	515453.88	1311312.89	-	-	Картометрический	1.00	-
599	515455.35	1311308.38	-	-	Картометрический	1.00	-
600	515458.08	1311306.29	-	-	Картометрический	1.00	-
601	515458.01	1311297.30	-	-	Картометрический	1.00	-
602	515455.06	1311296.32	-	-	Картометрический	1.00	-
603	515452.80	1311291.25	-	-	Картометрический	1.00	-
604	515450.38	1311274.79	-	-	Картометрический	1.00	-
605	515447.01	1311243.24	-	-	Картометрический	1.00	-
606	515442.80	1311218.43	-	-	Картометрический	1.00	-
607	515434.30	1311164.06	-	-	Картометрический	1.00	-
608	515426.83	1311126.38	-	-	Картометрический	1.00	-
609	515422.50	1311106.14	-	-	Картометрический	1.00	-
610	515422.23	1311088.54	-	-	Картометрический	1.00	-
611	515427.28	1311082.29	-	-	Картометрический	1.00	-
612	515439.84	1311079.07	-	-	Картометрический	1.00	-
613	515443.97	1311078.21	-	-	Картометрический	1.00	-
614	515445.02	1311078.06	-	-	Картометрический	1.00	-
615	515449.75	1311077.25	-	-	Картометрический	1.00	-
616	515474.90	1311072.28	-	-	Картометрический	1.00	-
617	515489.47	1311069.62	-	-	Картометрический	1.00	-
618	515529.30	1311061.95	-	-	Аналитический	0.10	-
619	515538.09	1311058.46	-	-	Аналитический	0.10	-
620	515543.15	1311059.42	-	-	Аналитический	0.10	-
621	515544.66	1311061.87	-	-	Аналитический	0.10	-
622	515550.35	1311060.14	-	-	Аналитический	0.10	-
623	515549.63	1311056.98	-	-	Картометрический	1.00	-

1	2	3	4	5	6	7	8
624	515549.24	1311052.29	-	-	Картометрический	1.00	-
625	515562.36	1311048.47	-	-	Картометрический	1.00	-
626	515570.98	1311046.32	-	-	Картометрический	1.00	-
627	515624.99	1311033.72	-	-	Картометрический	1.00	-
628	515658.82	1311029.13	-	-	Картометрический	1.00	-
629	515678.27	1311023.21	-	-	Картометрический	1.00	-
630	515704.31	1311013.04	-	-	Картометрический	1.00	-
631	515715.68	1311010.45	-	-	Картометрический	1.00	-
632	515728.25	1311009.93	-	-	Картометрический	1.00	-
633	515736.44	1311011.86	-	-	Картометрический	1.00	-
634	515753.81	1311019.31	-	-	Картометрический	1.00	-
635	515767.34	1311026.36	-	-	Картометрический	1.00	-
636	515778.90	1311029.95	-	-	Картометрический	1.00	-
637	515814.41	1311033.99	-	-	Картометрический	1.00	-
638	515864.66	1311040.62	-	-	Картометрический	1.00	-
639	515898.19	1311045.82	-	-	Картометрический	1.00	-
640	515914.12	1311048.60	-	-	Картометрический	1.00	-
641	515934.50	1311054.86	-	-	Картометрический	1.00	-
642	515957.96	1311062.23	-	-	Картометрический	1.00	-
643	515992.41	1311078.48	-	-	Картометрический	1.00	-
644	516021.68	1311094.38	-	-	Картометрический	1.00	-
645	516037.94	1311101.73	-	-	Картометрический	1.00	-
646	516052.58	1311104.19	-	-	Картометрический	1.00	-
647	516062.60	1311103.45	-	-	Картометрический	1.00	-
648	516079.65	1311095.21	-	-	Картометрический	1.00	-
649	516089.08	1311089.84	-	-	Картометрический	1.00	-
650	516120.96	1311072.97	-	-	Картометрический	1.00	-
651	516131.26	1311066.34	-	-	Картометрический	1.00	-
652	516143.39	1311057.68	-	-	Картометрический	1.00	-
653	516159.60	1311043.30	-	-	Картометрический	1.00	-
654	516171.91	1311031.07	-	-	Картометрический	1.00	-
655	516185.78	1311015.60	-	-	Картометрический	1.00	-
656	516207.17	1310992.04	-	-	Картометрический	1.00	-
657	516223.43	1310978.75	-	-	Картометрический	1.00	-
658	516236.65	1310967.75	-	-	Аналитический	0.10	-
659	516248.08	1310959.53	-	-	Аналитический	0.10	-
660	516265.76	1310949.64	-	-	Аналитический	0.10	-
661	516283.28	1310939.59	-	-	Аналитический	0.10	-
662	516304.69	1310927.47	-	-	Аналитический	0.10	-
663	516314.53	1310921.52	-	-	Аналитический	0.10	-

1	2	3	4	5	6	7	8
664	516341.01	1310901.47	-	-	Аналитический	0.10	-
490	516357.74	1310889.88	-	-	Аналитический	0.10	-
3. Сведения о характерных точках части (частей) границы объекта							
Часть №							
-	-	-	-	-	-	-	-

План границ объекта

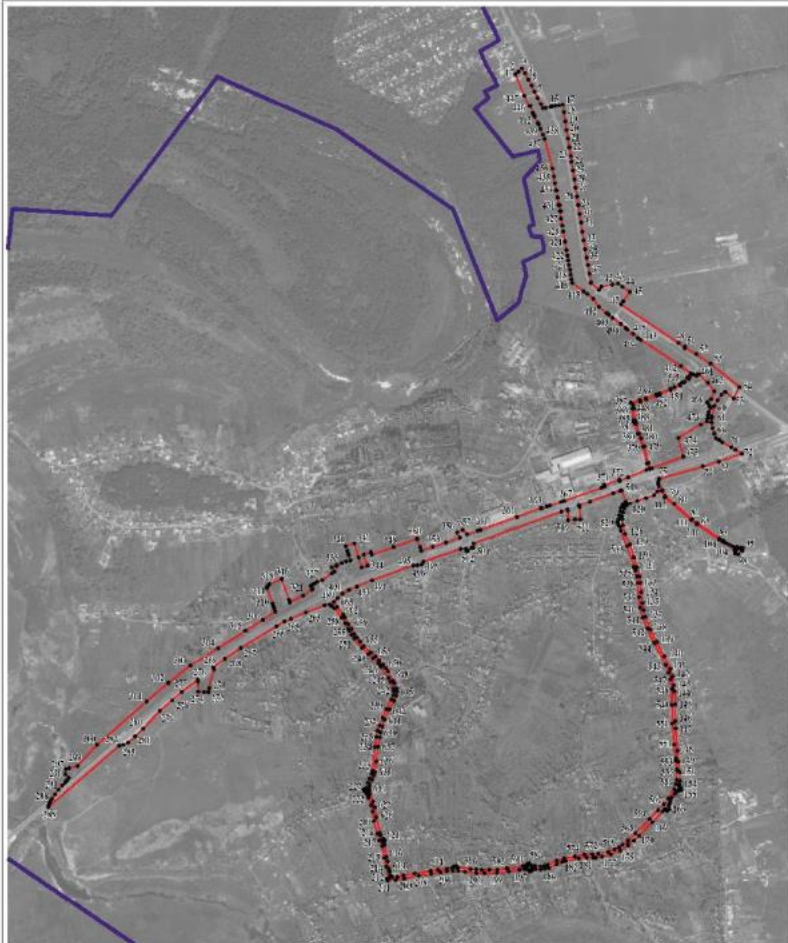

Масштаб 1:10000

Используемые условные знаки и обозначения:

- границы территориальной зоны
- границы муниципального образования
- характеристическая точка границы территориальной зоны

Руководитель ФУО «Информационно-проектный центр»
 Подпись: А.В. Шалыгина Дата: 19 октября 2022 г.
 Место подписания (наименование) лица, составляющего подписание: информационно-проектный центр



«ОПИСАНИЕ МЕСТОПОЛОЖЕНИЯ ГРАНИЦ

Зона сельскохозяйственного использования в границах населенного пункта
села Бабяково - СХ1/1

(наименование объекта, местоположение границ которого описано
(далее - объект)

Раздел 1

Сведения об объекте		
№ п/п	Характеристики объекта	Описание характеристик
1	2	3
1	Местоположение объекта	Воронежская область, Новоусманский муниципальный район, Бабяковское сельское поселение, село Бабяково
2	Площадь объекта ± величина погрешности определения площади ($P \pm \Delta P$)	-
3	Иные характеристики объекта	-

Раздел 2

Сведения о местоположении границ объекта					
1. Система координат: -					
2. Сведения о характерных точках границ объекта					
Обозначение характерных точек границ	Координаты, м		Метод определения координат характерной точки	Средняя квадратическая погрешность положения характерной точки (Mf), м	Описание обозначения точки на местности (при наличии)
	X	Y			
1	2	3	4	5	6
-	-	-	-	-	-
3. Сведения о характерных точках части (частей) границы объекта					
Обозначение характерных точек части границы	Координаты, м		Метод определения координат характерной точки	Средняя квадратическая погрешность положения характерной точки (Mf), м	Описание обозначения точки на местности (при наличии)
	X	Y			
1	2	3	4	5	6
Часть №					
-	-	-	-	-	-

Раздел 3

Сведения о местоположении измененных (уточненных) границ объекта							
1. Система координат: МСК - 36, зона 1							
2. Сведения о характерных точках границ объекта							
Обозначение характерных точек границ	Существующие координаты, м		Измененные (уточненные) координаты, м		Метод определения координат характерной точки	Средняя квадратическая погрешность положения характерной точки (Мп), м	Описание обозначения точки на местности (при наличии)
	X	Y	X	Y			
1	2	3	4	5	6	7	8
1	518432.18	1313582.63	-	-	Картометрический	5.00	-
2	518481.27	1313698.30	-	-	Картометрический	5.00	-
3	518524.90	1313812.57	-	-	Картометрический	5.00	-
4	518559.31	1313902.71	-	-	Картометрический	5.00	-
5	518573.14	1313938.93	-	-	Картометрический	5.00	-
6	518576.95	1313948.89	-	-	Картометрический	5.00	-
7	518604.58	1314013.65	-	-	Картометрический	5.00	-
8	518614.52	1314036.93	-	-	Картометрический	5.00	-
9	518623.24	1314063.98	-	-	Картометрический	5.00	-
10	518693.18	1314280.79	-	-	Картометрический	5.00	-
11	518697.94	1314295.05	-	-	Картометрический	5.00	-
12	518698.00	1314295.29	-	-	Картометрический	5.00	-
13	518672.84	1314307.75	-	-	Картометрический	5.00	-
14	518529.40	1314380.36	-	-	Картометрический	5.00	-
15	518425.20	1314433.10	-	-	Картометрический	5.00	-
16	518434.35	1314441.55	-	-	Картометрический	5.00	-
17	518445.09	1314450.96	-	-	Картометрический	5.00	-
18	518409.79	1314480.87	-	-	Картометрический	5.00	-
19	518301.73	1314179.79	-	-	Картометрический	5.00	-
20	518297.94	1314170.85	-	-	Картометрический	5.00	-
21	518230.02	1314199.27	-	-	Картометрический	5.00	-
22	518206.47	1314135.79	-	-	Картометрический	5.00	-
23	518153.64	1314161.30	-	-	Картометрический	5.00	-
24	518084.54	1313906.00	-	-	Картометрический	5.00	-
25	518027.78	1313954.96	-	-	Картометрический	5.00	-
26	517998.52	1313796.04	-	-	Картометрический	5.00	-
27	518127.60	1313727.97	-	-	Картометрический	5.00	-

1	2	3	4	5	6	7	8
1	518432.18	1313582.63	-	-	Картометрический	5.00	-
28	517121.10	1312975.23	-	-	Картометрический	5.00	-
29	517139.69	1313016.98	-	-	Картометрический	5.00	-
30	517152.03	1313060.01	-	-	Картометрический	5.00	-
31	517172.71	1313132.13	-	-	Картометрический	5.00	-
32	517174.37	1313137.90	-	-	Картометрический	5.00	-
33	517176.02	1313143.67	-	-	Картометрический	5.00	-
34	516764.23	1313337.73	-	-	Картометрический	5.00	-
35	516721.16	1313247.64	-	-	Картометрический	5.00	-
36	516682.04	1313165.81	-	-	Картометрический	5.00	-
37	516849.58	1313093.09	-	-	Картометрический	5.00	-
28	517121.10	1312975.23	-	-	Картометрический	5.00	-
38	517072.42	1312218.50	-	-	Картометрический	5.00	-
39	517071.56	1312221.14	-	-	Картометрический	5.00	-
40	517050.02	1312247.73	-	-	Картометрический	5.00	-
41	516929.48	1312182.39	-	-	Картометрический	1.00	-
42	516930.63	1312181.97	-	-	Картометрический	1.00	-
43	516948.49	1312176.78	-	-	Картометрический	1.00	-
44	516968.67	1312173.11	-	-	Картометрический	1.00	-
45	516983.74	1312172.83	-	-	Картометрический	1.00	-
46	516989.18	1312173.41	-	-	Картометрический	1.00	-
47	517025.09	1312183.24	-	-	Картометрический	1.00	-
48	517045.47	1312193.90	-	-	Картометрический	1.00	-
49	517063.28	1312206.49	-	-	Картометрический	1.00	-
38	517072.42	1312218.50	-	-	Картометрический	5.00	-
50	517118.06	1310184.65	-	-	Картометрический	5.00	-
51	517154.92	1310530.14	-	-	Картометрический	5.00	-
52	517165.62	1310705.72	-	-	Картометрический	5.00	-
53	517213.22	1310880.71	-	-	Картометрический	5.00	-
54	517128.48	1310911.88	-	-	Картометрический	5.00	-
55	517157.83	1311243.89	-	-	Картометрический	1.00	-
56	517265.64	1311375.04	-	-	Картометрический	1.00	-
57	517321.46	1311442.93	-	-	Картометрический	1.00	-
58	517315.17	1311445.42	-	-	Картометрический	1.00	-
59	517372.44	1311514.10	-	-	Картометрический	1.00	-
60	517355.45	1311508.84	-	-	Картометрический	1.00	-
61	517353.29	1311506.34	-	-	Картометрический	1.00	-

1	2	3	4	5	6	7	8
62	517351.56	1311505.63	-	-	Картометрический	1.00	-
63	517175.53	1311394.84	-	-	Картометрический	1.00	-
64	517174.65	1311389.82	-	-	Картометрический	1.00	-
65	517170.67	1311388.17	-	-	Картометрический	1.00	-
66	517167.70	1311389.37	-	-	Картометрический	1.00	-
67	517163.35	1311386.81	-	-	Картометрический	1.00	-
68	517162.73	1311384.32	-	-	Картометрический	1.00	-
69	517149.62	1311377.84	-	-	Картометрический	1.00	-
70	517149.84	1311372.57	-	-	Картометрический	1.00	-
71	517146.16	1311370.51	-	-	Картометрический	1.00	-
72	517144.01	1311373.01	-	-	Картометрический	1.00	-
73	517138.54	1311369.37	-	-	Картометрический	1.00	-
74	517131.70	1311363.20	-	-	Картометрический	1.00	-
75	517123.92	1311357.03	-	-	Картометрический	1.00	-
76	517117.78	1311350.69	-	-	Картометрический	1.00	-
77	517111.25	1311347.01	-	-	Картометрический	1.00	-
78	517106.62	1311346.12	-	-	Картометрический	1.00	-
79	517099.33	1311345.97	-	-	Картометрический	1.00	-
80	517102.16	1311335.03	-	-	Картометрический	1.00	-
81	517086.22	1311331.43	-	-	Картометрический	1.00	-
82	517091.55	1311307.84	-	-	Картометрический	1.00	-
83	517072.31	1311303.03	-	-	Картометрический	1.00	-
84	517065.83	1311331.47	-	-	Картометрический	1.00	-
85	517051.60	1311328.82	-	-	Картометрический	1.00	-
86	517041.29	1311326.77	-	-	Картометрический	1.00	-
87	517039.90	1311325.28	-	-	Картометрический	1.00	-
88	517049.06	1311308.44	-	-	Картометрический	1.00	-
89	517052.52	1311291.61	-	-	Картометрический	1.00	-
90	517056.45	1311271.28	-	-	Картометрический	1.00	-
91	517049.76	1311243.55	-	-	Картометрический	1.00	-
92	517040.29	1311211.76	-	-	Картометрический	1.00	-
93	517021.00	1311176.64	-	-	Картометрический	1.00	-
94	517011.87	1311147.77	-	-	Картометрический	1.00	-
95	517007.04	1311111.56	-	-	Картометрический	1.00	-
96	517004.46	1311068.58	-	-	Картометрический	1.00	-
97	516996.63	1311031.33	-	-	Картометрический	1.00	-
98	516989.43	1311022.12	-	-	Картометрический	1.00	-
99	516991.30	1311021.82	-	-	Картометрический	1.00	-
100	516994.08	1311020.35	-	-	Картометрический	1.00	-
101	517007.83	1311016.74	-	-	Картометрический	1.00	-

1	2	3	4	5	6	7	8
102	517008.72	1311001.96	-	-	Картометрический	1.00	-
103	517009.07	1310995.41	-	-	Картометрический	1.00	-
104	517020.85	1311001.71	-	-	Аналитический	0.10	-
105	517024.28	1311001.92	-	-	Картометрический	1.00	-
106	517025.37	1310977.88	-	-	Картометрический	1.00	-
107	517022.32	1310977.86	-	-	Картометрический	5.00	-
108	517018.64	1310957.28	-	-	Картометрический	5.00	-
109	517015.48	1310948.14	-	-	Картометрический	5.00	-
110	517019.23	1310946.68	-	-	Картометрический	5.00	-
111	517020.87	1310945.91	-	-	Картометрический	5.00	-
112	517023.18	1310943.80	-	-	Картометрический	5.00	-
113	517026.21	1310934.96	-	-	Картометрический	5.00	-
114	517026.87	1310922.66	-	-	Картометрический	5.00	-
115	517025.58	1310910.86	-	-	Картометрический	5.00	-
116	517033.05	1310909.70	-	-	Картометрический	5.00	-
117	516963.37	1310732.01	-	-	Картометрический	5.00	-
118	516948.03	1310693.49	-	-	Картометрический	1.00	-
119	516944.02	1310667.51	-	-	Картометрический	1.00	-
120	516938.20	1310656.96	-	-	Картометрический	1.00	-
121	516928.74	1310580.73	-	-	Картометрический	1.00	-
122	516968.59	1310573.40	-	-	Картометрический	1.00	-
123	516956.70	1310531.46	-	-	Картометрический	1.00	-
124	516956.31	1310482.40	-	-	Картометрический	1.00	-
125	516928.10	1310427.77	-	-	Картометрический	1.00	-
126	516935.31	1310373.27	-	-	Картометрический	1.00	-
127	516934.97	1310363.49	-	-	Картометрический	1.00	-
128	516939.13	1310306.80	-	-	Картометрический	1.00	-
129	516940.67	1310288.30	-	-	Картометрический	1.00	-
130	516942.34	1310268.20	-	-	Картометрический	1.00	-
131	516945.16	1310240.82	-	-	Картометрический	1.00	-
132	516979.63	1310242.92	-	-	Аналитический	0.10	-
133	516980.39	1310225.11	-	-	Аналитический	0.10	-
134	516975.88	1310207.12	-	-	Аналитический	0.10	-
135	517105.08	1310187.08	-	-	Аналитический	0.10	-
50	517118.06	1310184.65	-	-	Картометрический	5.00	-
136	516878.52	1309638.88	-	-	Картометрический	5.00	-
137	516874.50	1309664.18	-	-	Аналитический	0.10	-
138	516871.98	1309682.13	-	-	Аналитический	0.10	-
139	516869.45	1309700.08	-	-	Аналитический	0.10	-

1	2	3	4	5	6	7	8
140	516866.93	1309718.03	-	-	Аналитический	0.10	-
141	516864.40	1309735.98	-	-	Аналитический	0.10	-
142	516891.71	1309739.82	-	-	Аналитический	0.10	-
143	516905.38	1309741.74	-	-	Аналитический	0.10	-
144	516906.30	1309775.14	-	-	Картометрический	5.00	-
145	516899.15	1309792.50	-	-	Картометрический	5.00	-
146	516889.26	1309804.21	-	-	Картометрический	5.00	-
147	516864.27	1309827.30	-	-	Картометрический	5.00	-
148	516845.75	1309808.22	-	-	Картометрический	5.00	-
149	516808.26	1309846.19	-	-	Картометрический	5.00	-
150	516776.99	1309889.71	-	-	Картометрический	5.00	-
151	516772.79	1309893.17	-	-	Картометрический	5.00	-
152	516753.93	1309908.72	-	-	Картометрический	5.00	-
153	516739.05	1309884.02	-	-	Аналитический	0.10	-
154	516728.90	1309888.80	-	-	Аналитический	0.10	-
155	516717.61	1309893.99	-	-	Аналитический	0.10	-
156	516709.01	1309882.30	-	-	Аналитический	0.10	-
157	516697.40	1309887.73	-	-	Картометрический	5.00	-
158	516704.38	1309898.44	-	-	Аналитический	0.10	-
159	516675.82	1309914.34	-	-	Аналитический	0.10	-
160	516650.30	1309924.43	-	-	Картометрический	5.00	-
161	516659.06	1309946.59	-	-	Аналитический	0.10	-
162	516651.18	1309949.95	-	-	Аналитический	0.10	-
163	516614.74	1309966.39	-	-	Картометрический	5.00	-
164	-	-	516590.74	1309980.95	Картометрический	5.00	-
165	-	-	516577.12	1309984.63	Картометрический	5.00	-
166	-	-	516578.82	1309988.18	Картометрический	5.00	-
167	516578.80	1309988.19	-	-	Картометрический	5.00	-
168	516565.38	1310002.06	-	-	Картометрический	1.00	-
169	516533.13	1309977.38	-	-	Картометрический	1.00	-
170	516492.11	1309937.41	-	-	Картометрический	1.00	-
171	516423.12	1309937.00	-	-	Картометрический	1.00	-
172	516423.48	1309967.29	-	-	Аналитический	0.10	-
173	516389.70	1309969.16	-	-	Аналитический	0.10	-
174	516391.29	1310005.83	-	-	Аналитический	0.10	-
175	516343.76	1310007.32	-	-	Аналитический	0.10	-
176	516336.89	1310007.53	-	-	Аналитический	0.10	-
177	516311.49	1310008.30	-	-	Аналитический	0.10	-
178	516306.92	1310008.97	-	-	Аналитический	0.10	-
179	516312.06	1310004.73	-	-	Аналитический	0.10	-

1	2	3	4	5	6	7	8
180	516314.50	1310002.72	-	-	Аналитический	0.10	-
181	516323.82	1309990.65	-	-	Аналитический	0.10	-
182	516327.20	1309985.07	-	-	Аналитический	0.10	-
183	516331.77	1309976.65	-	-	Аналитический	0.10	-
184	516336.15	1309961.04	-	-	Аналитический	0.10	-
185	516339.19	1309945.58	-	-	Аналитический	0.10	-
186	516343.68	1309930.04	-	-	Аналитический	0.10	-
187	516360.33	1309900.18	-	-	Аналитический	0.10	-
188	516360.33	1309900.16	-	-	Аналитический	0.10	-
189	516366.89	1309888.40	-	-	Аналитический	0.10	-
190	516374.86	1309875.65	-	-	Аналитический	0.10	-
191	516377.37	1309871.47	-	-	Аналитический	0.10	-
192	516381.56	1309867.97	-	-	Аналитический	0.10	-
193	516385.32	1309865.64	-	-	Аналитический	0.10	-
194	516388.96	1309862.90	-	-	Аналитический	0.10	-
195	516393.17	1309861.74	-	-	Аналитический	0.10	-
196	516398.06	1309860.79	-	-	Аналитический	0.10	-
197	516405.84	1309860.28	-	-	Аналитический	0.10	-
198	516413.40	1309860.05	-	-	Аналитический	0.10	-
199	516422.16	1309857.25	-	-	Картометрический	1.00	-
200	516425.91	1309853.95	-	-	Картометрический	1.00	-
201	516429.76	1309850.52	-	-	Картометрический	1.00	-
202	516433.57	1309843.14	-	-	Картометрический	1.00	-
203	516435.70	1309834.96	-	-	Картометрический	1.00	-
204	516436.08	1309829.91	-	-	Картометрический	1.00	-
205	516435.98	1309828.86	-	-	Картометрический	1.00	-
206	516574.19	1309759.40	-	-	Картометрический	1.00	-
207	516610.76	1309741.03	-	-	Картометрический	5.00	-
208	516611.07	1309741.05	-	-	Картометрический	5.00	-
209	516620.94	1309738.72	-	-	Картометрический	5.00	-
210	516630.55	1309732.72	-	-	Картометрический	5.00	-
211	516632.91	1309729.90	-	-	Картометрический	5.00	-
212	516660.95	1309715.81	-	-	Картометрический	5.00	-
213	516688.11	1309726.96	-	-	Картометрический	5.00	-
214	516686.16	1309803.73	-	-	Картометрический	5.00	-
215	516836.85	1309652.47	-	-	Картометрический	5.00	-
136	516878.52	1309638.88	-	-	Картометрический	5.00	-
216	515659.90	1309919.80	-	-	Картометрический	5.00	-
217	515868.35	1310160.37	-	-	Картометрический	5.00	-

1	2	3	4	5	6	7	8
218	515871.62	1310174.65	-	-	Картометрический	5.00	-
219	515879.61	1310190.62	-	-	Картометрический	5.00	-
220	515901.33	1310214.26	-	-	Картометрический	5.00	-
221	515926.89	1310241.26	-	-	Картометрический	5.00	-
222	515987.21	1310298.93	-	-	Аналитический	0.10	-
223	516022.86	1310340.65	-	-	Аналитический	0.10	-
224	516013.06	1310348.20	-	-	Аналитический	0.10	-
225	515986.32	1310353.68	-	-	Аналитический	0.10	-
226	515889.17	1310360.15	-	-	Аналитический	0.10	-
227	515892.32	1310412.02	-	-	Картометрический	5.00	-
228	515837.20	1310423.41	-	-	Аналитический	0.10	-
229	515838.74	1310433.29	-	-	Аналитический	0.10	-
230	515847.97	1310492.68	-	-	Аналитический	0.10	-
231	515830.27	1310496.34	-	-	Аналитический	0.10	-
232	515671.21	1310529.23	-	-	Аналитический	0.10	-
233	515664.48	1310531.17	-	-	Аналитический	0.10	-
234	515668.56	1310548.75	-	-	Аналитический	0.10	-
235	515685.89	1310613.36	-	-	Аналитический	0.10	-
236	515583.39	1310665.74	-	-	Аналитический	0.10	-
237	515556.94	1310639.98	-	-	Аналитический	0.10	-
238	515539.02	1310622.53	-	-	Аналитический	0.10	-
239	515518.21	1310638.46	-	-	Аналитический	0.10	-
240	515477.70	1310590.08	-	-	Аналитический	0.10	-
241	515475.39	1310585.69	-	-	Аналитический	0.10	-
242	515457.80	1310590.81	-	-	Аналитический	0.10	-
243	515400.14	1310625.00	-	-	Аналитический	0.10	-
244	515374.09	1310637.03	-	-	Аналитический	0.10	-
245	515335.02	1310660.54	-	-	Картометрический	1.00	-
246	515316.98	1310680.59	-	-	Картометрический	1.00	-
247	515307.96	1310703.44	-	-	Картометрический	1.00	-
248	515304.13	1310727.79	-	-	Картометрический	1.00	-
249	515293.51	1310755.18	-	-	Картометрический	1.00	-
250	515280.11	1310777.39	-	-	Картометрический	1.00	-
251	515270.71	1310765.66	-	-	Картометрический	1.00	-
252	515250.56	1310788.04	-	-	Картометрический	1.00	-
253	515249.41	1310786.41	-	-	Картометрический	1.00	-
254	515171.85	1310806.24	-	-	Аналитический	0.10	-
255	515144.34	1310812.71	-	-	Картометрический	1.00	-
256	515141.93	1310813.15	-	-	Аналитический	0.10	-
257	515134.44	1310820.80	-	-	Аналитический	0.10	-

1	2	3	4	5	6	7	8
258	515120.74	1310830.19	-	-	Аналитический	0.10	-
259	515097.94	1310846.56	-	-	Аналитический	0.10	-
260	515066.16	1310875.59	-	-	Картометрический	1.00	-
261	515056.80	1310894.75	-	-	Картометрический	1.00	-
262	515058.82	1310882.34	-	-	Аналитический	0.10	-
263	515071.72	1310863.85	-	-	Аналитический	0.10	-
264	515077.45	1310859.21	-	-	Аналитический	0.10	-
265	515085.15	1310851.79	-	-	Аналитический	0.10	-
266	515089.99	1310846.40	-	-	Аналитический	0.10	-
267	515098.28	1310833.16	-	-	Аналитический	0.10	-
268	515104.37	1310821.33	-	-	Аналитический	0.10	-
269	515110.64	1310810.56	-	-	Аналитический	0.10	-
270	515119.11	1310801.82	-	-	Аналитический	0.10	-
271	515164.79	1310776.35	-	-	Аналитический	0.10	-
272	515167.26	1310776.30	-	-	Картометрический	1.00	-
273	515181.49	1310775.23	-	-	Картометрический	1.00	-
274	515191.36	1310772.90	-	-	Картометрический	1.00	-
275	515204.56	1310769.28	-	-	Картометрический	1.00	-
276	515211.20	1310766.22	-	-	Картометрический	1.00	-
277	515215.41	1310764.31	-	-	Картометрический	1.00	-
278	515224.35	1310758.11	-	-	Картометрический	1.00	-
279	515233.60	1310750.11	-	-	Картометрический	1.00	-
280	515241.32	1310744.42	-	-	Картометрический	1.00	-
281	515253.24	1310736.53	-	-	Картометрический	1.00	-
282	515268.86	1310721.47	-	-	Картометрический	1.00	-
283	515270.88	1310719.37	-	-	Картометрический	1.00	-
284	515270.96	1310698.65	-	-	Картометрический	1.00	-
285	515362.29	1310625.41	-	-	Аналитический	0.10	-
286	515362.98	1310618.01	-	-	Аналитический	0.10	-
287	515364.15	1310612.90	-	-	Картометрический	1.00	-
288	515368.31	1310598.11	-	-	Картометрический	1.00	-
289	515372.00	1310581.40	-	-	Картометрический	1.00	-
290	515379.95	1310566.98	-	-	Картометрический	1.00	-
291	515391.76	1310549.20	-	-	Картометрический	1.00	-
292	515395.72	1310537.86	-	-	Картометрический	1.00	-
293	515401.98	1310519.96	-	-	Аналитический	0.10	-
294	515403.94	1310507.00	-	-	Аналитический	0.10	-
295	-	-	515406.12	1310491.91	Аналитический	0.10	-
296	-	-	515406.33	1310478.22	Аналитический	0.10	-
297	515406.63	1310458.27	-	-	Аналитический	0.10	-

1	2	3	4	5	6	7	8
298	515403.87	1310435.89	-	-	Аналитический	0.10	-
299	515400.27	1310414.08	-	-	Аналитический	0.10	-
300	515399.58	1310393.26	-	-	Аналитический	0.10	-
301	515402.07	1310369.09	-	-	Картометрический	1.00	-
302	515405.11	1310334.47	-	-	Картометрический	1.00	-
303	515408.22	1310297.01	-	-	Картометрический	1.00	-
304	515407.85	1310274.88	-	-	Картометрический	1.00	-
305	515407.51	1310246.66	-	-	Картометрический	1.00	-
306	515406.54	1310221.22	-	-	Картометрический	1.00	-
307	515404.19	1310201.25	-	-	Аналитический	0.10	-
308	515398.20	1310175.31	-	-	Аналитический	0.10	-
309	515391.66	1310148.90	-	-	Аналитический	0.10	-
310	515389.40	1310141.61	-	-	Аналитический	0.10	-
311	515389.36	1310141.15	-	-	Картометрический	1.00	-
312	515389.41	1310127.90	-	-	Картометрический	5.00	-
313	515391.17	1310116.88	-	-	Аналитический	0.10	-
314	515394.04	1310105.71	-	-	Аналитический	0.10	-
315	515400.63	1310089.37	-	-	Картометрический	5.00	-
316	515411.54	1310070.64	-	-	Картометрический	5.00	-
317	515412.56	1310068.91	-	-	Картометрический	5.00	-
318	515412.74	1310057.39	-	-	Картометрический	5.00	-
319	515420.90	1310043.88	-	-	Картометрический	5.00	-
320	-	-	515489.36	1309971.95	Аналитический	0.10	-
321	515627.84	1309918.66	-	-	Аналитический	0.10	-
322	515630.61	1309920.56	-	-	Аналитический	0.10	-
323	515636.97	1309919.94	-	-	Аналитический	0.10	-
324	515652.76	1309918.92	-	-	Аналитический	0.10	-
216	515659.90	1309919.80	-	-	Картометрический	5.00	-
325	515083.54	1310937.03	-	-	Аналитический	0.10	-
326	515059.65	1310960.29	-	-	Аналитический	0.10	-
327	515033.68	1310985.57	-	-	Аналитический	0.10	-
328	515030.01	1310989.17	-	-	Аналитический	0.10	-
329	515027.24	1311000.95	-	-	Аналитический	0.10	-
330	515029.81	1311004.15	-	-	Аналитический	0.10	-
331	515027.93	1311014.37	-	-	Аналитический	0.10	-
332	515022.26	1311013.77	-	-	Картометрический	5.00	-
333	515014.76	1311019.36	-	-	Картометрический	5.00	-
334	515008.77	1311023.71	-	-	Картометрический	5.00	-
335	515004.02	1311027.42	-	-	Картометрический	5.00	-

1	2	3	4	5	6	7	8
336	514998.26	1311031.47	-	-	Картометрический	5.00	-
337	514978.47	1311046.11	-	-	Картометрический	5.00	-
338	514998.04	1311091.06	-	-	Картометрический	5.00	-
339	515010.29	1311111.50	-	-	Аналитический	0.10	-
340	515032.60	1311159.86	-	-	Аналитический	0.10	-
341	515037.22	1311185.13	-	-	Картометрический	5.00	-
342	515047.58	1311198.98	-	-	Картометрический	5.00	-
343	515132.11	1311248.42	-	-	Картометрический	5.00	-
344	515114.00	1311256.24	-	-	Аналитический	0.10	-
345	515124.16	1311279.82	-	-	Аналитический	0.10	-
346	515136.58	1311273.94	-	-	Аналитический	0.10	-
347	515144.39	1311290.45	-	-	Картометрический	5.00	-
348	515130.35	1311296.53	-	-	Картометрический	5.00	-
349	515142.46	1311326.38	-	-	Картометрический	5.00	-
350	515165.47	1311317.44	-	-	Картометрический	5.00	-
351	515179.47	1311345.01	-	-	Картометрический	5.00	-
352	515188.91	1311374.05	-	-	Картометрический	5.00	-
353	515190.22	1311377.14	-	-	Картометрический	5.00	-
354	515199.05	1311396.72	-	-	Картометрический	5.00	-
355	515173.87	1311412.05	-	-	Картометрический	5.00	-
356	515183.75	1311435.98	-	-	Картометрический	5.00	-
357	515228.82	1311413.72	-	-	Картометрический	5.00	-
358	515236.14	1311429.07	-	-	Картометрический	5.00	-
359	515239.63	1311436.40	-	-	Картометрический	5.00	-
360	515242.09	1311441.58	-	-	Картометрический	5.00	-
361	515265.62	1311492.62	-	-	Картометрический	5.00	-
362	515247.82	1311499.73	-	-	Картометрический	5.00	-
363	515255.06	1311517.83	-	-	Картометрический	5.00	-
364	515260.36	1311535.22	-	-	Картометрический	5.00	-
365	515257.00	1311610.61	-	-	Картометрический	5.00	-
366	515262.17	1311626.99	-	-	Картометрический	5.00	-
367	515267.22	1311642.99	-	-	Картометрический	5.00	-
368	515289.74	1311725.40	-	-	Картометрический	5.00	-
369	515258.94	1311743.23	-	-	Картометрический	5.00	-
370	515250.27	1311765.61	-	-	Картометрический	5.00	-
371	515268.99	1311768.98	-	-	Картометрический	5.00	-
372	515239.85	1311843.94	-	-	Картометрический	5.00	-
373	515232.63	1311858.18	-	-	Картометрический	5.00	-
374	515165.52	1311909.84	-	-	Картометрический	5.00	-
375	515144.50	1311919.56	-	-	Картометрический	5.00	-

1	2	3	4	5	6	7	8
376	515149.19	1311927.81	-	-	Картометрический	5.00	-
377	515119.42	1311939.99	-	-	Картометрический	5.00	-
378	515089.67	1311952.17	-	-	Картометрический	5.00	-
379	515056.95	1311968.42	-	-	Картометрический	5.00	-
380	515015.77	1311988.19	-	-	Картометрический	5.00	-
381	514966.75	1312006.18	-	-	Картометрический	5.00	-
382	514934.99	1312022.62	-	-	Картометрический	5.00	-
383	514923.28	1311987.96	-	-	Картометрический	5.00	-
384	514900.37	1311994.90	-	-	Картометрический	5.00	-
385	514896.88	1311994.44	-	-	Картометрический	5.00	-
386	514893.66	1311995.19	-	-	Картометрический	5.00	-
387	514891.20	1311987.05	-	-	Картометрический	1.00	-
388	514889.86	1311982.75	-	-	Картометрический	1.00	-
389	514859.44	1311987.88	-	-	Картометрический	1.00	-
390	514803.80	1312000.89	-	-	Картометрический	1.00	-
391	514810.75	1312070.27	-	-	Картометрический	1.00	-
392	514834.68	1312100.09	-	-	Картометрический	1.00	-
393	514834.82	1312108.66	-	-	Картометрический	1.00	-
394	514833.97	1312118.40	-	-	Картометрический	1.00	-
395	514834.82	1312142.54	-	-	Картометрический	1.00	-
396	514833.28	1312140.78	-	-	Картометрический	1.00	-
397	514831.35	1312139.70	-	-	Картометрический	1.00	-
398	514744.89	1312155.34	-	-	Картометрический	1.00	-
399	514742.25	1312156.37	-	-	Картометрический	1.00	-
400	514740.74	1312158.73	-	-	Картометрический	1.00	-
401	514740.36	1312162.61	-	-	Картометрический	1.00	-
402	514741.74	1312248.45	-	-	Картометрический	1.00	-
403	514741.26	1312250.66	-	-	Картометрический	1.00	-
404	514740.21	1312252.03	-	-	Картометрический	1.00	-
405	514738.55	1312252.69	-	-	Картометрический	1.00	-
406	514694.75	1312255.84	-	-	Картометрический	5.00	-
407	514687.34	1312256.47	-	-	Картометрический	5.00	-
408	514671.14	1312257.57	-	-	Картометрический	5.00	-
409	514646.64	1312351.19	-	-	Картометрический	5.00	-
410	514646.72	1312353.81	-	-	Картометрический	5.00	-
411	514648.21	1312400.21	-	-	Картометрический	5.00	-
412	514610.77	1312416.04	-	-	Картометрический	5.00	-
413	514555.73	1312459.08	-	-	Картометрический	5.00	-
414	514445.96	1312551.46	-	-	Картометрический	5.00	-
415	514370.28	1312591.88	-	-	Картометрический	5.00	-

1	2	3	4	5	6	7	8
416	514309.04	1312605.01	-	-	Картометрический	5.00	-
417	514249.67	1312604.99	-	-	Картометрический	5.00	-
418	514156.37	1312611.43	-	-	Картометрический	5.00	-
419	514109.51	1312579.20	-	-	Картометрический	5.00	-
420	514058.89	1312554.92	-	-	Картометрический	5.00	-
421	514049.64	1312546.05	-	-	Картометрический	5.00	-
422	514008.15	1312506.26	-	-	Картометрический	5.00	-
423	513989.18	1312487.70	-	-	Картометрический	5.00	-
424	513985.13	1312484.05	-	-	Картометрический	5.00	-
425	514012.54	1312464.69	-	-	Картометрический	5.00	-
426	514137.77	1312374.35	-	-	Картометрический	5.00	-
427	514274.74	1312275.54	-	-	Картометрический	5.00	-
428	514499.28	1312113.56	-	-	Картометрический	5.00	-
429	514745.33	1311805.01	-	-	Картометрический	5.00	-
430	514761.80	1311764.63	-	-	Картометрический	5.00	-
431	514768.79	1311769.35	-	-	Картометрический	5.00	-
432	514771.24	1311770.01	-	-	Картометрический	5.00	-
433	514779.05	1311771.92	-	-	Картометрический	5.00	-
434	514791.95	1311770.87	-	-	Картометрический	5.00	-
435	514807.32	1311763.35	-	-	Картометрический	5.00	-
436	514817.12	1311754.51	-	-	Картометрический	5.00	-
437	514826.88	1311742.35	-	-	Картометрический	5.00	-
438	514838.00	1311723.75	-	-	Картометрический	5.00	-
439	514846.48	1311707.66	-	-	Картометрический	5.00	-
440	514848.50	1311701.53	-	-	Картометрический	5.00	-
441	514848.19	1311699.71	-	-	Картометрический	5.00	-
442	514849.47	1311642.92	-	-	Картометрический	5.00	-
443	514849.95	1311609.63	-	-	Картометрический	5.00	-
444	514843.58	1311597.64	-	-	Картометрический	5.00	-
445	514794.05	1311502.73	-	-	Картометрический	5.00	-
446	514797.40	1311496.84	-	-	Картометрический	5.00	-
447	514802.10	1311489.93	-	-	Картометрический	5.00	-
448	514805.80	1311482.97	-	-	Картометрический	5.00	-
449	514807.62	1311476.45	-	-	Картометрический	5.00	-
450	514808.84	1311467.44	-	-	Картометрический	5.00	-
451	514809.54	1311460.72	-	-	Картометрический	5.00	-
452	514809.23	1311453.73	-	-	Картометрический	5.00	-
453	514806.52	1311441.45	-	-	Картометрический	5.00	-
454	514804.66	1311426.77	-	-	Картометрический	5.00	-
455	514819.70	1311406.13	-	-	Картометрический	5.00	-

1	2	3	4	5	6	7	8
456	514848.69	1311411.95	-	-	Картометрический	5.00	-
457	514851.38	1311415.03	-	-	Картометрический	5.00	-
458	514856.54	1311423.66	-	-	Картометрический	5.00	-
459	514858.82	1311423.25	-	-	Картометрический	5.00	-
460	514874.79	1311445.73	-	-	Картометрический	5.00	-
461	514887.65	1311513.48	-	-	Картометрический	5.00	-
462	514887.92	1311515.00	-	-	Картометрический	5.00	-
463	514888.09	1311515.25	-	-	Картометрический	5.00	-
464	514892.68	1311526.33	-	-	Картометрический	5.00	-
465	514893.84	1311529.98	-	-	Картометрический	5.00	-
466	514894.55	1311533.92	-	-	Картометрический	5.00	-
467	514894.51	1311539.73	-	-	Картометрический	5.00	-
468	514894.82	1311546.71	-	-	Картометрический	5.00	-
469	514895.58	1311558.61	-	-	Картометрический	5.00	-
470	514898.34	1311574.34	-	-	Картометрический	5.00	-
471	514902.87	1311586.88	-	-	Картометрический	5.00	-
472	514907.77	1311595.81	-	-	Картометрический	5.00	-
473	514911.98	1311603.65	-	-	Картометрический	5.00	-
474	514924.76	1311620.51	-	-	Картометрический	5.00	-
475	514937.17	1311634.26	-	-	Картометрический	5.00	-
476	514944.89	1311646.83	-	-	Картометрический	5.00	-
477	514954.76	1311662.83	-	-	Картометрический	5.00	-
478	514957.61	1311668.40	-	-	Картометрический	5.00	-
479	514957.77	1311671.85	-	-	Картометрический	5.00	-
480	514957.39	1311677.19	-	-	Картометрический	5.00	-
481	514955.04	1311685.79	-	-	Картометрический	5.00	-
482	514952.57	1311693.09	-	-	Картометрический	5.00	-
483	514948.76	1311708.91	-	-	Картометрический	5.00	-
484	514948.25	1311722.13	-	-	Картометрический	5.00	-
485	514949.92	1311731.17	-	-	Картометрический	5.00	-
486	514953.03	1311739.57	-	-	Картометрический	5.00	-
487	514957.22	1311745.47	-	-	Картометрический	5.00	-
488	514961.27	1311749.36	-	-	Картометрический	5.00	-
489	514966.31	1311751.93	-	-	Картометрический	5.00	-
490	514970.67	1311753.33	-	-	Картометрический	5.00	-
491	514981.36	1311754.24	-	-	Картометрический	1.00	-
492	514993.99	1311750.14	-	-	Картометрический	1.00	-
493	515003.47	1311742.48	-	-	Картометрический	1.00	-
494	515010.58	1311732.64	-	-	Картометрический	1.00	-
495	515021.44	1311710.51	-	-	Картометрический	1.00	-

1	2	3	4	5	6	7	8
496	515026.05	1311695.79	-	-	Картометрический	1.00	-
497	515028.06	1311687.95	-	-	Картометрический	1.00	-
498	515029.81	1311676.03	-	-	Картометрический	1.00	-
499	515029.77	1311663.51	-	-	Картометрический	1.00	-
500	515027.54	1311645.13	-	-	Картометрический	1.00	-
501	515023.12	1311629.41	-	-	Картометрический	1.00	-
502	515016.42	1311617.80	-	-	Картометрический	5.00	-
503	515000.77	1311593.85	-	-	Картометрический	5.00	-
504	514992.10	1311585.86	-	-	Картометрический	5.00	-
505	514989.61	1311581.95	-	-	Картометрический	5.00	-
506	514986.55	1311577.28	-	-	Картометрический	5.00	-
507	514985.72	1311575.96	-	-	Картометрический	5.00	-
508	514982.73	1311558.62	-	-	Картометрический	5.00	-
509	514984.43	1311549.91	-	-	Картометрический	5.00	-
510	514988.03	1311534.44	-	-	Картометрический	5.00	-
511	514989.50	1311508.90	-	-	Картометрический	5.00	-
512	514988.63	1311501.44	-	-	Картометрический	5.00	-
513	514986.89	1311486.58	-	-	Картометрический	5.00	-
514	514978.50	1311464.20	-	-	Картометрический	5.00	-
515	514972.50	1311447.05	-	-	Картометрический	5.00	-
516	514970.62	1311438.70	-	-	Картометрический	5.00	-
517	514970.29	1311429.71	-	-	Картометрический	5.00	-
518	514972.26	1311418.13	-	-	Картометрический	5.00	-
519	514977.08	1311402.51	-	-	Картометрический	5.00	-
520	514979.65	1311393.97	-	-	Картометрический	5.00	-
521	514981.73	1311390.97	-	-	Картометрический	5.00	-
522	514983.36	1311388.18	-	-	Картометрический	5.00	-
523	514992.12	1311376.52	-	-	Картометрический	5.00	-
524	514993.61	1311371.04	-	-	Картометрический	5.00	-
525	514994.85	1311362.86	-	-	Картометрический	5.00	-
526	514994.78	1311357.05	-	-	Картометрический	5.00	-
527	514993.04	1311351.47	-	-	Картометрический	5.00	-
528	514988.48	1311341.98	-	-	Картометрический	5.00	-
529	514983.73	1311335.67	-	-	Картометрический	5.00	-
530	514976.78	1311331.67	-	-	Картометрический	5.00	-
531	514964.60	1311327.74	-	-	Картометрический	5.00	-
532	514949.34	1311326.13	-	-	Картометрический	5.00	-
533	514937.91	1311328.62	-	-	Картометрический	5.00	-
534	514933.91	1311329.50	-	-	Картометрический	5.00	-
535	514929.34	1311328.86	-	-	Картометрический	5.00	-

1	2	3	4	5	6	7	8
536	514924.64	1311326.77	-	-	Картометрический	5.00	-
537	514923.07	1311325.61	-	-	Картометрический	5.00	-
538	514922.93	1311325.51	-	-	Картометрический	5.00	-
539	514911.14	1311287.69	-	-	Картометрический	5.00	-
540	514883.89	1311200.22	-	-	Картометрический	5.00	-
541	514884.31	1311175.62	-	-	Картометрический	5.00	-
542	514881.32	1311167.28	-	-	Картометрический	5.00	-
543	514877.81	1311162.20	-	-	Картометрический	5.00	-
544	514875.32	1311158.71	-	-	Картометрический	5.00	-
545	514869.55	1311151.30	-	-	Картометрический	5.00	-
546	514868.28	1311150.12	-	-	Картометрический	5.00	-
547	-	-	514867.86	1311148.78	Картометрический	5.00	-
548	514855.78	1311110.01	-	-	Картометрический	5.00	-
549	514841.64	1311064.64	-	-	Картометрический	5.00	-
550	514832.58	1310970.96	-	-	Картометрический	5.00	-
551	514839.08	1310956.06	-	-	Картометрический	5.00	-
552	514858.70	1310951.89	-	-	Картометрический	5.00	-
553	514894.30	1310964.16	-	-	Картометрический	5.00	-
554	514903.09	1310978.34	-	-	Картометрический	5.00	-
555	514906.99	1310979.98	-	-	Картометрический	5.00	-
556	514922.97	1310985.80	-	-	Картометрический	5.00	-
557	514933.02	1310989.00	-	-	Картометрический	5.00	-
558	514944.52	1310991.56	-	-	Картометрический	5.00	-
559	514956.69	1310994.94	-	-	Картометрический	5.00	-
560	514970.05	1310995.68	-	-	Картометрический	5.00	-
561	514980.83	1310994.65	-	-	Картометрический	5.00	-
562	514981.89	1310994.36	-	-	Картометрический	5.00	-
563	514986.74	1310996.03	-	-	Картометрический	5.00	-
564	514996.89	1310989.88	-	-	Картометрический	1.00	-
565	515002.78	1310987.95	-	-	Картометрический	1.00	-
566	515009.19	1310984.49	-	-	Картометрический	1.00	-
567	515013.61	1310981.81	-	-	Картометрический	1.00	-
568	515017.36	1310979.20	-	-	Картометрический	1.00	-
569	515022.94	1310974.07	-	-	Картометрический	1.00	-
570	515025.42	1310972.57	-	-	Картометрический	1.00	-
571	515026.47	1310970.83	-	-	Картометрический	1.00	-
572	515027.05	1310970.30	-	-	Картометрический	1.00	-
573	515038.66	1310954.73	-	-	Картометрический	1.00	-
574	515042.14	1310948.46	-	-	Картометрический	1.00	-
575	515045.39	1310941.44	-	-	Картометрический	1.00	-

1	2	3	4	5	6	7	8
576	515051.17	1310922.41	-	-	Картометрический	1.00	-
577	515052.77	1310916.38	-	-	Картометрический	1.00	-
578	515054.11	1310909.43	-	-	Картометрический	1.00	-
579	515059.81	1310910.34	-	-	Картометрический	1.00	-
580	515060.68	1310910.48	-	-	Картометрический	1.00	-
581	515076.67	1310924.08	-	-	Картометрический	1.00	-
325	515083.54	1310937.03	-	-	Аналитический	0.10	-
3. Сведения о характерных точках части (частей) границы объекта							
Часть №							
-	-	-	-	-	-	-	-

Приложение № 9
к приказу департамента
архитектуры и градостроительства
Воронежской области
от 13.04.2023 № 45-01-04/267

«ОПИСАНИЕ МЕСТОПОЛОЖЕНИЯ ГРАНИЦ

Зона рекреационного назначения - объектов отдыха села Бабяково - Р1/1

(наименование объекта, местоположение границ которого описано
(далее - объект)

Раздел 1

Сведения об объекте		
№ п/п	Характеристики объекта	Описание характеристик
1	2	3
1	Местоположение объекта	Воронежская область, Новоусманский муниципальный район, Бабяковское сельское поселение, село Бабяково
2	Площадь объекта $\pm$ величина погрешности определения площади ($P \pm \Delta P$)	-
3	Иные характеристики объекта	-

Раздел 2

Сведения о местоположении границ объекта					
1. Система координат: МСК - 36, зона 1					
2. Сведения о характерных точках границ объекта					
Обозначение характерных точек границ	Координаты, м		Метод определения координат характерной точки	Средняя квадратическая погрешность положения характерной точки (Мт), м	Описание обозначения точки на местности (при наличии)
	X	Y			
1	2	3	4	5	6
1	517130.35	1309507.51	Аналитический	0.10	-
2	517131.23	1309521.13	Аналитический	0.10	-
3	517116.26	1309522.11	Картометрический	5.00	-
4	517118.83	1309562.03	Картометрический	5.00	-
5	517119.80	1309577.00	Картометрический	5.00	-
6	517094.85	1309578.61	Картометрический	5.00	-
7	517069.90	1309580.22	Картометрический	5.00	-
8	517044.95	1309581.82	Картометрический	5.00	-
9	517047.52	1309621.74	Картометрический	5.00	-
10	517022.57	1309623.35	Картометрический	5.00	-
11	516997.63	1309624.95	Картометрический	5.00	-
12	517000.20	1309664.87	Картометрический	5.00	-
13	516975.25	1309666.48	Картометрический	5.00	-
14	516970.08	1309682.40	Аналитический	0.10	-
15	516968.73	1309705.58	Аналитический	0.10	-
16	516933.64	1309704.01	Аналитический	0.10	-
17	516935.37	1309684.20	Аналитический	0.10	-
18	516938.29	1309650.67	Картометрический	5.00	-
19	516933.89	1309646.65	Картометрический	5.00	-
20	516892.57	1309608.93	Картометрический	5.00	-
21	516892.61	1309591.64	Картометрический	5.00	-
22	516892.64	1309576.60	Картометрический	5.00	-
23	516892.70	1309548.77	Картометрический	5.00	-
24	516887.63	1309539.84	Картометрический	5.00	-
25	516883.35	1309532.30	Картометрический	5.00	-
26	516908.82	1309495.40	Картометрический	5.00	-
27	516912.64	1309489.86	Картометрический	5.00	-
28	516936.58	1309455.20	Картометрический	5.00	-
29	516952.59	1309431.98	Картометрический	5.00	-
30	517002.30	1309453.10	Картометрический	5.00	-
31	517063.38	1309479.06	Аналитический	0.10	-
32	517089.13	1309490.00	Аналитический	0.10	-
1	517130.35	1309507.51	Аналитический	0.10	-

1	2	3	4	5	6
33	516787.81	1310082.80	Аналитический	0.10	-
34	516793.74	1310139.16	Аналитический	0.10	-
35	516796.15	1310139.14	Аналитический	0.10	-
36	516808.02	1310163.42	Аналитический	0.10	-
37	516807.45	1310177.85	Аналитический	0.10	-
38	516812.70	1310203.78	Аналитический	0.10	-
39	516807.68	1310243.11	Аналитический	0.10	-
40	516819.73	1310247.40	Аналитический	0.10	-
41	516818.79	1310275.28	Аналитический	0.10	-
42	516807.33	1310274.31	Аналитический	0.10	-
43	516803.31	1310293.21	Аналитический	0.10	-
44	516801.13	1310313.76	Аналитический	0.10	-
45	516790.31	1310311.77	Аналитический	0.10	-
46	516786.16	1310334.98	Аналитический	0.10	-
47	516778.38	1310376.52	Аналитический	0.10	-
48	516779.94	1310383.26	Аналитический	0.10	-
49	516774.73	1310399.44	Аналитический	0.10	-
50	516770.58	1310440.18	Аналитический	0.10	-
51	516767.75	1310462.32	Аналитический	0.10	-
52	516759.52	1310460.88	Аналитический	0.10	-
53	516754.90	1310480.77	Аналитический	0.10	-
54	516749.46	1310478.92	Аналитический	0.10	-
55	516746.15	1310507.15	Аналитический	0.10	-
56	516736.64	1310511.43	Аналитический	0.10	-
57	516737.09	1310529.71	Аналитический	0.10	-
58	516734.42	1310529.48	Аналитический	0.10	-
59	516727.15	1310570.70	Аналитический	0.10	-
60	516725.29	1310575.00	Картометрический	1.00	-
61	516718.71	1310610.74	Картометрический	1.00	-
62	516710.78	1310604.21	Картометрический	1.00	-
63	516711.86	1310578.60	Картометрический	1.00	-
64	516712.74	1310557.78	Картометрический	1.00	-
65	516694.23	1310558.02	Аналитический	0.10	-
66	516698.36	1310503.18	Аналитический	0.10	-
67	516685.81	1310501.98	Аналитический	0.10	-
68	516683.53	1310470.92	Аналитический	0.10	-
69	516682.25	1310463.43	Аналитический	0.10	-
70	516685.22	1310463.60	Аналитический	0.10	-
71	516688.65	1310417.73	Аналитический	0.10	-
72	516696.16	1310414.86	Аналитический	0.10	-
73	516671.16	1310414.87	Аналитический	0.10	-
74	516671.16	1310364.86	Аналитический	0.10	-
75	516696.16	1310364.86	Аналитический	0.10	-
76	516700.42	1310352.02	Аналитический	0.10	-
77	516670.43	1310352.87	Аналитический	0.10	-
78	516669.29	1310312.91	Аналитический	0.10	-
79	516672.52	1310264.88	Аналитический	0.10	-

1	2	3	4	5	6
80	516675.47	1310235.78	Аналитический	0.10	-
81	516678.33	1310200.73	Аналитический	0.10	-
82	516659.76	1310196.78	Аналитический	0.10	-
83	516663.46	1310172.99	Аналитический	0.10	-
84	516674.06	1310128.42	Аналитический	0.10	-
85	516701.62	1310078.19	Аналитический	0.10	-
86	516716.29	1310070.27	Аналитический	0.10	-
87	516720.84	1310075.54	Аналитический	0.10	-
88	516746.05	1310072.35	Аналитический	0.10	-
89	516745.81	1310061.30	Аналитический	0.10	-
90	516768.78	1310053.61	Аналитический	0.10	-
91	516768.34	1310066.74	Аналитический	0.10	-
92	516768.34	1310084.08	Аналитический	0.10	-
33	516787.81	1310082.80	Аналитический	0.10	-
93	516940.29	1311196.48	Аналитический	0.10	-
94	516939.92	1311199.46	Аналитический	0.10	-
95	516933.27	1311208.90	Аналитический	0.10	-
96	516946.03	1311322.08	Аналитический	0.10	-
97	516888.46	1311307.59	Аналитический	0.10	-
98	516879.34	1311312.47	Аналитический	0.10	-
99	516835.87	1311313.59	Аналитический	0.10	-
100	516817.39	1311239.42	Аналитический	0.10	-
101	516857.50	1311232.64	Аналитический	0.10	-
102	516878.93	1311229.09	Аналитический	0.10	-
103	516883.86	1311228.27	Аналитический	0.10	-
104	516881.52	1311198.38	Аналитический	0.10	-
93	516940.29	1311196.48	Аналитический	0.10	-
105	516866.58	1313406.61	Картометрический	5.00	-
106	516925.45	1313521.99	Картометрический	5.00	-
107	516978.15	1313625.29	Картометрический	5.00	-
108	517058.14	1313782.06	Картометрический	5.00	-
109	516640.76	1313994.76	Картометрический	5.00	-
110	516536.12	1313789.13	Картометрический	5.00	-
111	516449.67	1313619.26	Картометрический	5.00	-
112	516684.27	1313499.60	Картометрический	5.00	-
113	516810.76	1313435.08	Картометрический	5.00	-
105	516866.58	1313406.61	Картометрический	5.00	-
114	515560.65	1311926.86	Картометрический	1.00	-
115	515607.83	1311972.49	Картометрический	1.00	-
116	515645.66	1312007.30	Картометрический	1.00	-
117	515652.42	1312013.24	Картометрический	1.00	-
118	515652.89	1312015.84	Картометрический	1.00	-
119	515630.41	1312025.40	Картометрический	1.00	-
120	515629.35	1312023.80	Картометрический	1.00	-
121	515611.17	1312032.50	Картометрический	1.00	-

1	2	3	4	5	6
122	515581.07	1312046.40	Аналитический	0.10	-
123	515575.34	1312031.70	Аналитический	0.10	-
124	515571.05	1312020.68	Картометрический	1.00	-
125	515557.64	1311994.23	Картометрический	1.00	-
126	515552.56	1311996.41	Картометрический	1.00	-
127	515546.55	1311982.04	Картометрический	1.00	-
128	515547.65	1311979.20	Картометрический	1.00	-
129	515528.32	1311939.60	Картометрический	1.00	-
130	515550.86	1311932.13	Картометрический	1.00	-
114	515560.65	1311926.86	Картометрический	1.00	-

3. Сведения о характерных точках части (частей) границы объекта

Обозначение характерных точек части границы	Координаты, м		Метод определения координат характерной точки	Средняя квадратическая погрешность положения характерной точки (Mt), м	Описание обозначения точки на местности (при наличии)
	X	Y			
1	2	3	4	5	6
Часть №					
-	-	-	-	-	-

Раздел 3

Сведения о местоположении измененных (уточненных) границ объекта							
1. Система координат: -							
2. Сведения о характерных точках границ объекта							
Обозначение характерных точек границ	Существующие координаты, м		Измененные (уточненные) координаты, м		Метод определения координат характерной точки	Средняя квадратическая погрешность положения характерной точки (Mt), м	Описание обозначения точки на местности (при наличии)
	X	Y	X	Y			
1	2	3	4	5	6	7	8
-	-	-	-	-	-	-	-
3. Сведения о характерных точках части (частей) границы объекта							
Часть №							
-	-	-	-	-	-	-	-

«ОПИСАНИЕ МЕСТОПОЛОЖЕНИЯ ГРАНИЦ
Зона застройки индивидуальными жилыми домами
посёлка 1-го отделения совхоза «Новоусманский» - Ж1/2
(наименование объекта, местоположение границ которого описано
(далее - объект)

Раздел 1

Сведения об объекте		
№ п/п	Характеристики объекта	Описание характеристик
1	2	3
1	Местоположение объекта	Воронежская область, Новоусманский муниципальный район, Бабяковское сельское поселение, посёлок 1-го отделения совхоза «Новоусманский»
2	Площадь объекта $\pm$ величина погрешности определения площади ($P \pm \Delta P$)	-
3	Иные характеристики объекта	-

Раздел 2

Сведения о местоположении границ объекта					
1. Система координат: -					
2. Сведения о характерных точках границ объекта					
Обозначение характерных точек границ	Координаты, м		Метод определения координат характерной точки	Средняя квадратическая погрешность положения характерной точки (Mf), м	Описание обозначения точки на местности (при наличии)
	X	Y			
1	2	3	4	5	6
-	-	-	-	-	-
3. Сведения о характерных точках части (частей) границы объекта					
Обозначение характерных точек части границы	Координаты, м		Метод определения координат характерной точки	Средняя квадратическая погрешность положения характерной точки (Mf), м	Описание обозначения точки на местности (при наличии)
	X	Y			
1	2	3	4	5	6
Часть №					
-	-	-	-	-	-

Раздел 3

Сведения о местоположении измененных (уточненных) границ объекта							
1. Система координат: МСК - 36, зона 1							
2. Сведения о характерных точках границ объекта							
Обозначение характерных точек границ	Существующие координаты, м		Измененные (уточненные) координаты, м		Метод определения координат характерной точки	Средняя квадратическая погрешность положения характерной точки (Мп), м	Описание обозначения точки на местности (при наличии)
	X	Y	X	Y			
1	2	3	4	5	6	7	8
1	519922.72	1317487.79	-	-	Картометрический	5.00	-
2	519996.43	1317672.29	-	-	Картометрический	5.00	-
3	520070.42	1317857.49	-	-	Картометрический	5.00	-
4	519361.05	1318349.24	-	-	Картометрический	5.00	-
5	519346.13	1318324.31	-	-	Картометрический	5.00	-
6	519239.05	1318062.89	-	-	Картометрический	5.00	-
7	519148.84	1317842.65	-	-	Картометрический	5.00	-
1	519922.72	1317487.79	-	-	Картометрический	5.00	-
8	519923.56	1317931.49	-	-	Картометрический	5.00	-
9	519923.50	1317931.71	-	-	Картометрический	5.00	-
10	519923.40	1317931.92	-	-	Картометрический	5.00	-
11	519923.27	1317932.11	-	-	Картометрический	5.00	-
12	519923.11	1317932.27	-	-	Картометрический	5.00	-
13	519922.92	1317932.40	-	-	Картометрический	5.00	-
14	519922.71	1317932.50	-	-	Картометрический	5.00	-
15	519922.49	1317932.56	-	-	Картометрический	5.00	-
16	519922.26	1317932.58	-	-	Картометрический	5.00	-
17	519922.03	1317932.56	-	-	Картометрический	5.00	-
18	519921.81	1317932.50	-	-	Картометрический	5.00	-
19	519921.60	1317932.40	-	-	Картометрический	5.00	-
20	519921.41	1317932.27	-	-	Картометрический	5.00	-
21	519921.25	1317932.11	-	-	Картометрический	5.00	-
22	519921.12	1317931.92	-	-	Картометрический	5.00	-
23	519921.02	1317931.71	-	-	Картометрический	5.00	-
24	519920.96	1317931.49	-	-	Картометрический	5.00	-
25	519920.94	1317931.26	-	-	Картометрический	5.00	-
26	519920.96	1317931.03	-	-	Картометрический	5.00	-
27	519921.02	1317930.81	-	-	Картометрический	5.00	-
28	519921.12	1317930.60	-	-	Картометрический	5.00	-

1	2	3	4	5	6	7	8
29	519921.25	1317930.41	-	-	Картометрический	5.00	-
30	519921.41	1317930.25	-	-	Картометрический	5.00	-
31	519921.60	1317930.12	-	-	Картометрический	5.00	-
32	519921.81	1317930.02	-	-	Картометрический	5.00	-
33	519922.03	1317929.96	-	-	Картометрический	5.00	-
34	519922.26	1317929.94	-	-	Картометрический	5.00	-
35	519922.49	1317929.96	-	-	Картометрический	5.00	-
36	519922.71	1317930.02	-	-	Картометрический	5.00	-
37	519922.92	1317930.12	-	-	Картометрический	5.00	-
38	519923.11	1317930.25	-	-	Картометрический	5.00	-
39	519923.27	1317930.41	-	-	Картометрический	5.00	-
40	519923.40	1317930.60	-	-	Картометрический	5.00	-
41	519923.50	1317930.81	-	-	Картометрический	5.00	-
42	519923.56	1317931.03	-	-	Картометрический	5.00	-
43	519923.58	1317931.26	-	-	Картометрический	5.00	-
8	519923.56	1317931.49	-	-	Картометрический	5.00	-
44	519747.97	1318053.19	-	-	Картометрический	5.00	-
45	519747.91	1318053.41	-	-	Картометрический	5.00	-
46	519747.81	1318053.62	-	-	Картометрический	5.00	-
47	519747.68	1318053.81	-	-	Картометрический	5.00	-
48	519747.52	1318053.97	-	-	Картометрический	5.00	-
49	519747.33	1318054.10	-	-	Картометрический	5.00	-
50	519747.12	1318054.20	-	-	Картометрический	5.00	-
51	519746.90	1318054.26	-	-	Аналитический	0.10	-
52	519746.67	1318054.28	-	-	Аналитический	0.10	-
53	519746.44	1318054.26	-	-	Аналитический	0.10	-
54	519746.22	1318054.20	-	-	Аналитический	0.10	-
55	519746.01	1318054.10	-	-	Аналитический	0.10	-
56	519745.82	1318053.97	-	-	Аналитический	0.10	-
57	519745.66	1318053.81	-	-	Аналитический	0.10	-
58	519745.53	1318053.62	-	-	Аналитический	0.10	-
59	519745.43	1318053.41	-	-	Аналитический	0.10	-
60	519745.37	1318053.19	-	-	Аналитический	0.10	-
61	519745.35	1318052.96	-	-	Аналитический	0.10	-
62	519745.37	1318052.73	-	-	Аналитический	0.10	-
63	519745.43	1318052.51	-	-	Аналитический	0.10	-
64	519745.53	1318052.30	-	-	Аналитический	0.10	-
65	519745.66	1318052.11	-	-	Аналитический	0.10	-
66	519745.82	1318051.95	-	-	Картометрический	5.00	-
67	519746.01	1318051.82	-	-	Картометрический	5.00	-
68	519746.22	1318051.72	-	-	Картометрический	5.00	-
69	519746.44	1318051.66	-	-	Картометрический	5.00	-
70	519746.67	1318051.64	-	-	Картометрический	5.00	-

1	2	3	4	5	6	7	8
71	519746.90	1318051.66	-	-	Картометрический	5.00	-
72	519747.12	1318051.72	-	-	Картометрический	5.00	-
73	519747.33	1318051.82	-	-	Картометрический	5.00	-
74	519747.52	1318051.95	-	-	Картометрический	5.00	-
75	519747.68	1318052.11	-	-	Картометрический	5.00	-
76	519747.81	1318052.30	-	-	Картометрический	5.00	-
77	519747.91	1318052.51	-	-	Картометрический	5.00	-
78	519747.97	1318052.73	-	-	Картометрический	5.00	-
79	519747.99	1318052.96	-	-	Картометрический	5.00	-
44	519747.97	1318053.19	-	-	Картометрический	5.00	-
80	519574.61	1318173.17	-	-	Картометрический	5.00	-
81	519574.55	1318173.39	-	-	Картометрический	5.00	-
82	519574.45	1318173.60	-	-	Картометрический	5.00	-
83	519574.32	1318173.79	-	-	Картометрический	5.00	-
84	519574.16	1318173.95	-	-	Картометрический	5.00	-
85	519573.97	1318174.08	-	-	Картометрический	5.00	-
86	519573.76	1318174.18	-	-	Картометрический	5.00	-
87	519573.54	1318174.24	-	-	Картометрический	5.00	-
88	519573.31	1318174.26	-	-	Картометрический	5.00	-
89	519573.08	1318174.24	-	-	Картометрический	5.00	-
90	519572.86	1318174.18	-	-	Картометрический	5.00	-
91	519572.65	1318174.08	-	-	Картометрический	5.00	-
92	519572.46	1318173.95	-	-	Картометрический	5.00	-
93	519572.30	1318173.79	-	-	Картометрический	5.00	-
94	519572.17	1318173.60	-	-	Картометрический	5.00	-
95	519572.07	1318173.39	-	-	Картометрический	5.00	-
96	519572.01	1318173.17	-	-	Картометрический	5.00	-
97	519571.99	1318172.94	-	-	Картометрический	5.00	-
98	519572.01	1318172.71	-	-	Картометрический	5.00	-
99	519572.07	1318172.49	-	-	Картометрический	5.00	-
100	519572.17	1318172.28	-	-	Картометрический	5.00	-
101	519572.30	1318172.09	-	-	Картометрический	5.00	-
102	519572.46	1318171.93	-	-	Картометрический	5.00	-
103	519572.65	1318171.80	-	-	Картометрический	5.00	-
104	519572.86	1318171.70	-	-	Картометрический	5.00	-
105	519573.08	1318171.64	-	-	Картометрический	5.00	-
106	519573.31	1318171.62	-	-	Картометрический	5.00	-
107	519573.54	1318171.64	-	-	Картометрический	5.00	-
108	519573.76	1318171.70	-	-	Картометрический	5.00	-
109	519573.97	1318171.80	-	-	Картометрический	5.00	-
110	519574.16	1318171.93	-	-	Картометрический	5.00	-
111	519574.32	1318172.09	-	-	Картометрический	5.00	-
112	519574.45	1318172.28	-	-	Картометрический	5.00	-

1	2	3	4	5	6	7	8
113	519574.55	1318172.49	-	-	Картометрический	5.00	-
114	519574.61	1318172.71	-	-	Картометрический	5.00	-
115	519574.63	1318172.94	-	-	Картометрический	5.00	-
80	519574.61	1318173.17	-	-	Картометрический	5.00	-
116	519399.48	1318294.65	-	-	Картометрический	5.00	-
117	519399.42	1318294.87	-	-	Картометрический	5.00	-
118	519399.32	1318295.08	-	-	Картометрический	5.00	-
119	519399.19	1318295.27	-	-	Картометрический	5.00	-
120	519399.03	1318295.43	-	-	Картометрический	5.00	-
121	519398.84	1318295.56	-	-	Картометрический	5.00	-
122	519398.63	1318295.66	-	-	Картометрический	5.00	-
123	519398.41	1318295.72	-	-	Картометрический	5.00	-
124	519398.18	1318295.74	-	-	Картометрический	5.00	-
125	519397.95	1318295.72	-	-	Картометрический	5.00	-
126	519397.73	1318295.66	-	-	Картометрический	5.00	-
127	519397.52	1318295.56	-	-	Картометрический	5.00	-
128	519397.33	1318295.43	-	-	Картометрический	5.00	-
129	519397.17	1318295.27	-	-	Картометрический	5.00	-
130	519397.04	1318295.08	-	-	Картометрический	5.00	-
131	519396.94	1318294.87	-	-	Картометрический	5.00	-
132	519396.88	1318294.65	-	-	Картометрический	5.00	-
133	519396.86	1318294.42	-	-	Картометрический	5.00	-
134	519396.88	1318294.19	-	-	Картометрический	5.00	-
135	519396.94	1318293.97	-	-	Картометрический	5.00	-
136	519397.04	1318293.76	-	-	Картометрический	5.00	-
137	519397.17	1318293.57	-	-	Картометрический	5.00	-
138	519397.33	1318293.41	-	-	Картометрический	5.00	-
139	519397.52	1318293.28	-	-	Картометрический	5.00	-
140	519397.73	1318293.18	-	-	Картометрический	5.00	-
141	519397.95	1318293.12	-	-	Картометрический	5.00	-
142	519398.18	1318293.10	-	-	Картометрический	5.00	-
143	519398.41	1318293.12	-	-	Картометрический	5.00	-
144	519398.63	1318293.18	-	-	Картометрический	5.00	-
145	519398.84	1318293.28	-	-	Картометрический	5.00	-
146	519399.03	1318293.41	-	-	Картометрический	5.00	-
147	519399.19	1318293.57	-	-	Картометрический	5.00	-
148	519399.32	1318293.76	-	-	Картометрический	5.00	-
149	519399.42	1318293.97	-	-	Картометрический	5.00	-
150	519399.48	1318294.19	-	-	Картометрический	5.00	-
151	519399.50	1318294.42	-	-	Картометрический	5.00	-
116	519399.48	1318294.65	-	-	Картометрический	5.00	-
152	520231.79	1320104.51	-	-	Картометрический	5.00	-

1	2	3	4	5	6	7	8
153	520233.95	1320116.10	-	-	Картометрический	5.00	-
154	520232.46	1320123.53	-	-	Картометрический	5.00	-
155	520223.76	1320127.26	-	-	Картометрический	5.00	-
156	520152.87	1320135.52	-	-	Картометрический	5.00	-
157	520097.95	1320141.62	-	-	Картометрический	5.00	-
158	520081.80	1320145.42	-	-	Картометрический	5.00	-
159	520061.37	1320148.75	-	-	Картометрический	5.00	-
160	520010.06	1320151.74	-	-	Картометрический	5.00	-
161	519926.15	1320161.34	-	-	Картометрический	5.00	-
162	519922.79	1320161.05	-	-	Картометрический	5.00	-
163	519920.53	1320158.00	-	-	Картометрический	5.00	-
164	519915.70	1320124.45	-	-	Картометрический	5.00	-
165	519912.93	1320111.44	-	-	Картометрический	5.00	-
166	519905.08	1320064.95	-	-	Картометрический	5.00	-
167	519895.52	1320006.06	-	-	Картометрический	5.00	-
168	519894.96	1319996.54	-	-	Картометрический	5.00	-
169	519885.80	1319923.25	-	-	Картометрический	5.00	-
170	519883.05	1319884.11	-	-	Картометрический	5.00	-
171	519884.96	1319875.59	-	-	Картометрический	5.00	-
172	519887.53	1319870.40	-	-	Картометрический	5.00	-
173	519902.78	1319855.30	-	-	Картометрический	5.00	-
174	519939.21	1319823.14	-	-	Картометрический	5.00	-
175	519960.84	1319803.54	-	-	Картометрический	5.00	-
176	519967.44	1319800.60	-	-	Картометрический	5.00	-
177	519971.57	1319799.94	-	-	Картометрический	5.00	-
178	519975.92	1319801.32	-	-	Картометрический	5.00	-
179	520004.79	1319826.31	-	-	Картометрический	5.00	-
180	520020.52	1319840.22	-	-	Картометрический	5.00	-
181	520033.96	1319852.57	-	-	Картометрический	5.00	-
182	520070.00	1319891.45	-	-	Картометрический	5.00	-
183	520082.94	1319905.93	-	-	Картометрический	5.00	-
184	520094.30	1319918.75	-	-	Картометрический	5.00	-
185	520099.68	1319924.93	-	-	Картометрический	5.00	-
186	520114.55	1319942.68	-	-	Картометрический	5.00	-
187	520121.73	1319951.53	-	-	Картометрический	5.00	-
188	520130.17	1319962.89	-	-	Картометрический	5.00	-
189	520138.51	1319972.75	-	-	Картометрический	5.00	-
190	520172.33	1320015.59	-	-	Картометрический	5.00	-
191	520192.08	1320042.95	-	-	Картометрический	5.00	-
192	520215.92	1320079.30	-	-	Картометрический	5.00	-
152	520231.79	1320104.51	-	-	Картометрический	5.00	-
193	519762.43	1320317.55	-	-	Картометрический	5.00	-
194	519849.44	1320459.17	-	-	Картометрический	5.00	-

1	2	3	4	5	6	7	8
195	519826.03	1320474.64	-	-	Картометрический	5.00	-
196	519809.30	1320450.25	-	-	Картометрический	5.00	-
197	519757.96	1320491.35	-	-	Картометрический	5.00	-
198	519693.07	1320394.80	-	-	Картометрический	5.00	-
199	519647.85	1320430.92	-	-	Картометрический	5.00	-
200	519616.70	1320384.53	-	-	Картометрический	5.00	-
201	519727.50	1320308.07	-	-	Картометрический	5.00	-
193	519762.43	1320317.55	-	-	Картометрический	5.00	-
202	519889.48	1320010.41	-	-	Аналитический	0.10	-
203	519897.90	1320059.13	-	-	Аналитический	0.10	-
204	519907.82	1320112.63	-	-	Аналитический	0.10	-
205	519912.26	1320140.32	-	-	Аналитический	0.10	-
206	519913.62	1320159.40	-	-	Картометрический	5.00	-
207	519911.94	1320162.80	-	-	Картометрический	5.00	-
208	519909.14	1320163.83	-	-	Картометрический	5.00	-
209	519907.28	1320164.08	-	-	Картометрический	5.00	-
210	519909.13	1320180.38	-	-	Картометрический	5.00	-
211	519891.81	1320182.63	-	-	Картометрический	5.00	-
212	519890.23	1320166.11	-	-	Картометрический	5.00	-
213	519876.20	1320167.78	-	-	Картометрический	5.00	-
214	519837.21	1320172.43	-	-	Картометрический	5.00	-
215	519754.45	1320181.76	-	-	Картометрический	5.00	-
216	519685.02	1320190.14	-	-	Картометрический	5.00	-
217	519640.92	1320194.54	-	-	Картометрический	5.00	-
218	519626.81	1320074.73	-	-	Картометрический	5.00	-
219	519733.67	1320063.30	-	-	Аналитический	0.10	-
220	519733.03	1320058.34	-	-	Аналитический	0.10	-
221	519734.97	1320058.10	-	-	Аналитический	0.10	-
222	519734.85	1320057.04	-	-	Аналитический	0.10	-
223	519732.22	1320022.36	-	-	Аналитический	0.10	-
224	519732.62	1320022.31	-	-	Аналитический	0.10	-
225	519819.27	1320013.28	-	-	Аналитический	0.10	-
226	519884.40	1320006.94	-	-	Аналитический	0.10	-
227	519886.91	1320007.43	-	-	Аналитический	0.10	-
202	519889.48	1320010.41	-	-	Аналитический	0.10	-
228	519874.77	1319882.16	-	-	Аналитический	0.10	-
229	519878.70	1319923.82	-	-	Аналитический	0.10	-
230	519887.53	1320000.48	-	-	Аналитический	0.10	-
231	519850.91	1320004.16	-	-	Аналитический	0.10	-
232	519770.23	1320012.47	-	-	Аналитический	0.10	-
233	519731.77	1320016.39	-	-	Картометрический	5.00	-
234	519728.03	1319967.23	-	-	Картометрический	5.00	-

1	2	3	4	5	6	7	8
235	519718.71	1319969.04	-	-	Картометрический	5.00	-
236	519713.22	1319969.77	-	-	Картометрический	5.00	-
237	519707.57	1319970.48	-	-	Картометрический	5.00	-
238	519706.58	1319970.11	-	-	Картометрический	5.00	-
239	519652.02	1319973.85	-	-	Картометрический	5.00	-
240	519649.03	1319974.06	-	-	Аналитический	0.10	-
241	519581.91	1319978.68	-	-	Аналитический	0.10	-
242	519580.98	1319984.97	-	-	Аналитический	0.10	-
243	519581.22	1319988.96	-	-	Аналитический	0.10	-
244	519575.23	1319989.33	-	-	Аналитический	0.10	-
245	519566.31	1319991.07	-	-	Аналитический	0.10	-
246	519566.80	1319995.04	-	-	Аналитический	0.10	-
247	519566.76	1319995.79	-	-	Аналитический	0.10	-
248	519567.14	1319999.73	-	-	Аналитический	0.10	-
249	519561.17	1320000.65	-	-	Аналитический	0.10	-
250	519560.75	1319996.65	-	-	Аналитический	0.10	-
251	519560.84	1319995.74	-	-	Аналитический	0.10	-
252	519550.22	1319996.99	-	-	Аналитический	0.10	-
253	519547.63	1319974.17	-	-	Аналитический	0.10	-
254	519450.64	1319985.62	-	-	Картометрический	5.00	-
255	519449.95	1319975.81	-	-	Картометрический	5.00	-
256	519403.82	1319976.57	-	-	Картометрический	5.00	-
257	519403.86	1319957.38	-	-	Картометрический	5.00	-
258	519375.47	1319957.71	-	-	Картометрический	5.00	-
259	519375.28	1319935.65	-	-	Аналитический	0.10	-
260	519375.16	1319920.94	-	-	Аналитический	0.10	-
261	519375.10	1319897.88	-	-	Аналитический	0.10	-
262	519387.44	1319897.41	-	-	Аналитический	0.10	-
263	519395.86	1319897.29	-	-	Аналитический	0.10	-
264	519509.08	1319892.94	-	-	Аналитический	0.10	-
265	519540.50	1319892.08	-	-	Аналитический	0.10	-
266	519619.76	1319889.89	-	-	Аналитический	0.10	-
267	519693.88	1319888.13	-	-	Аналитический	0.10	-
268	519784.62	1319885.14	-	-	Аналитический	0.10	-
228	519874.77	1319882.16	-	-	Аналитический	0.10	-
269	519760.69	1319230.41	-	-	Аналитический	0.10	-
270	519763.10	1319324.04	-	-	Аналитический	0.10	-
271	519764.67	1319393.26	-	-	Аналитический	0.10	-
272	519766.23	1319393.49	-	-	Аналитический	0.10	-
273	519791.65	1319395.12	-	-	Аналитический	0.10	-
274	519810.32	1319395.73	-	-	Аналитический	0.10	-
275	519810.87	1319418.18	-	-	Аналитический	0.10	-
276	519836.60	1319417.73	-	-	Аналитический	0.10	-

1	2	3	4	5	6	7	8
277	519837.12	1319444.69	-	-	Аналитический	0.10	-
278	519844.63	1319446.43	-	-	Аналитический	0.10	-
279	519845.47	1319479.12	-	-	Аналитический	0.10	-
280	519846.32	1319547.48	-	-	Аналитический	0.10	-
281	519847.04	1319580.80	-	-	Аналитический	0.10	-
282	519849.79	1319597.41	-	-	Аналитический	0.10	-
283	519856.89	1319622.19	-	-	Аналитический	0.10	-
284	519860.92	1319635.33	-	-	Аналитический	0.10	-
285	519866.09	1319648.25	-	-	Аналитический	0.10	-
286	519870.40	1319656.54	-	-	Аналитический	0.10	-
287	519880.06	1319672.19	-	-	Аналитический	0.10	-
288	519889.62	1319686.66	-	-	Аналитический	0.10	-
289	519912.40	1319719.88	-	-	Аналитический	0.10	-
290	519924.78	1319737.36	-	-	Аналитический	0.10	-
291	519940.13	1319758.35	-	-	Аналитический	0.10	-
292	519958.50	1319783.69	-	-	Аналитический	0.10	-
293	519959.68	1319787.84	-	-	Аналитический	0.10	-
294	519959.55	1319792.13	-	-	Аналитический	0.10	-
295	519957.21	1319798.35	-	-	Аналитический	0.10	-
296	519953.46	1319803.51	-	-	Аналитический	0.10	-
297	519891.96	1319856.48	-	-	Аналитический	0.10	-
298	519886.14	1319861.41	-	-	Аналитический	0.10	-
299	519882.82	1319865.01	-	-	Аналитический	0.10	-
300	519878.27	1319872.59	-	-	Аналитический	0.10	-
301	519876.72	1319871.32	-	-	Аналитический	0.10	-
302	519874.86	1319873.59	-	-	Аналитический	0.10	-
303	519873.23	1319874.45	-	-	Аналитический	0.10	-
304	519784.35	1319878.15	-	-	Аналитический	0.10	-
305	519693.63	1319881.13	-	-	Аналитический	0.10	-
306	519540.39	1319884.97	-	-	Аналитический	0.10	-
307	519540.15	1319867.31	-	-	Аналитический	0.10	-
308	519529.04	1319759.35	-	-	Аналитический	0.10	-
309	519525.54	1319759.16	-	-	Аналитический	0.10	-
310	519524.92	1319760.01	-	-	Аналитический	0.10	-
311	-	-	519525.30	1319748.38	Аналитический	0.10	-
312	519525.26	1319747.60	-	-	Аналитический	0.10	-
313	519524.07	1319725.54	-	-	Аналитический	0.10	-
314	519525.94	1319656.76	-	-	Аналитический	0.10	-
315	519526.50	1319635.78	-	-	Аналитический	0.10	-
316	519525.61	1319600.73	-	-	Аналитический	0.10	-
317	519425.35	1319603.63	-	-	Картометрический	5.00	-
318	519370.17	1319605.15	-	-	Картометрический	5.00	-
319	519370.07	1319619.71	-	-	Картометрический	5.00	-
320	519371.35	1319714.54	-	-	Аналитический	0.10	-

1	2	3	4	5	6	7	8
321	519334.17	1319715.52	-	-	Аналитический	0.10	-
322	519333.12	1319722.45	-	-	Аналитический	0.10	-
323	519325.92	1319741.85	-	-	Аналитический	0.10	-
324	519326.21	1319775.56	-	-	Аналитический	0.10	-
325	519311.86	1319775.73	-	-	Аналитический	0.10	-
326	-	-	519312.19	1319792.11	Аналитический	0.10	-
327	-	-	519316.15	1319791.90	Аналитический	0.10	-
328	-	-	519317.61	1319800.49	Аналитический	0.10	-
329	-	-	519312.37	1319800.74	Аналитический	0.10	-
330	519312.67	1319815.76	-	-	Аналитический	0.10	-
331	519312.81	1319821.31	-	-	Аналитический	0.10	-
332	519280.43	1319822.97	-	-	Аналитический	0.10	-
333	519280.29	1319817.16	-	-	Аналитический	0.10	-
334	519276.33	1319817.35	-	-	Аналитический	0.10	-
335	519275.53	1319827.38	-	-	Аналитический	0.10	-
336	519275.58	1319831.31	-	-	Аналитический	0.10	-
337	519278.18	1319831.31	-	-	Аналитический	0.10	-
338	519277.18	1319846.83	-	-	Аналитический	0.10	-
339	519275.45	1319864.66	-	-	Аналитический	0.10	-
340	519261.50	1319865.57	-	-	Аналитический	0.10	-
341	519192.78	1319864.66	-	-	Аналитический	0.10	-
342	519196.78	1319911.91	-	-	Аналитический	0.10	-
343	519202.01	1319952.23	-	-	Картометрический	5.00	-
344	519207.54	1319976.48	-	-	Картометрический	5.00	-
345	519213.74	1319976.10	-	-	Картометрический	5.00	-
346	519223.02	1320095.80	-	-	Картометрический	5.00	-
347	519234.05	1320237.70	-	-	Картометрический	5.00	-
348	519224.98	1320238.96	-	-	Картометрический	5.00	-
349	519165.44	1320246.35	-	-	Картометрический	5.00	-
350	519077.49	1320256.06	-	-	Картометрический	5.00	-
351	519027.00	1320262.92	-	-	Картометрический	5.00	-
352	519023.63	1320262.41	-	-	Картометрический	5.00	-
353	519019.97	1320256.17	-	-	Картометрический	5.00	-
354	519027.23	1320240.96	-	-	Картометрический	5.00	-
355	519024.41	1320216.07	-	-	Картометрический	5.00	-
356	519023.53	1320209.66	-	-	Картометрический	5.00	-
357	519021.38	1320189.59	-	-	Аналитический	0.10	-
358	519017.02	1320141.80	-	-	Аналитический	0.10	-
359	519006.32	1320094.82	-	-	Аналитический	0.10	-
360	518993.96	1320058.60	-	-	Аналитический	0.10	-
361	518968.85	1320035.06	-	-	Аналитический	0.10	-
362	518962.51	1320023.90	-	-	Картометрический	5.00	-
363	518947.18	1319982.34	-	-	Картометрический	5.00	-
364	518933.24	1319927.06	-	-	Картометрический	5.00	-

1	2	3	4	5	6	7	8
365	518913.97	1319927.65	-	-	Картометрический	5.00	-
366	518881.05	1319928.66	-	-	Картометрический	5.00	-
367	518851.10	1319929.58	-	-	Картометрический	5.00	-
368	518847.05	1319929.70	-	-	Картометрический	5.00	-
369	518781.05	1319931.72	-	-	Картометрический	5.00	-
370	518783.46	1319886.80	-	-	Картометрический	5.00	-
371	518784.12	1319755.93	-	-	Картометрический	5.00	-
372	518781.55	1319640.46	-	-	Картометрический	5.00	-
373	518781.96	1319528.92	-	-	Картометрический	5.00	-
374	518779.15	1319493.17	-	-	Картометрический	5.00	-
375	518779.80	1319288.20	-	-	Картометрический	5.00	-
376	518778.58	1319273.70	-	-	Аналитический	0.10	-
377	518785.69	1319273.55	-	-	Аналитический	0.10	-
378	518991.73	1319264.09	-	-	Аналитический	0.10	-
379	519033.91	1319262.15	-	-	Аналитический	0.10	-
380	519588.79	1319236.65	-	-	Аналитический	0.10	-
381	519615.46	1319235.42	-	-	Аналитический	0.10	-
382	519724.03	1319230.43	-	-	Аналитический	0.10	-
269	519760.69	1319230.41	-	-	Аналитический	0.10	-
383	519185.01	1319341.30	-	-	Аналитический	0.10	-
384	519184.93	1319450.16	-	-	Аналитический	0.10	-
385	519060.22	1319451.13	-	-	Аналитический	0.10	-
386	519060.43	1319341.30	-	-	Аналитический	0.10	-
383	519185.01	1319341.30	-	-	Аналитический	0.10	-
387	518777.27	1319950.25	-	-	Картометрический	5.00	-
388	518782.55	1320291.18	-	-	Картометрический	5.00	-
389	518776.15	1320291.88	-	-	Картометрический	5.00	-
390	518720.31	1320297.86	-	-	Картометрический	5.00	-
391	518588.26	1320312.94	-	-	Картометрический	5.00	-
392	518463.39	1320328.13	-	-	Картометрический	5.00	-
393	518254.01	1320351.26	-	-	Картометрический	5.00	-
394	518252.21	1320307.20	-	-	Картометрический	5.00	-
395	518251.69	1320019.24	-	-	Картометрический	5.00	-
396	518251.65	1319997.33	-	-	Картометрический	5.00	-
397	518251.63	1319985.52	-	-	Картометрический	5.00	-
398	518262.42	1319985.29	-	-	Картометрический	5.00	-
399	518278.93	1319984.96	-	-	Картометрический	5.00	-
400	518757.16	1319975.15	-	-	Картометрический	5.00	-
387	518777.27	1319950.25	-	-	Картометрический	5.00	-
3. Сведения о характерных точках части (частей) границы объекта							
Часть №							
-	-	-	-	-	-	-	-

Figure 4



1. The first step is to identify the problem or question that needs to be answered. This involves understanding the context and the specific requirements of the task.

_____ **NAME**

_____ **ADDRESS**

_____ **CITY**

_____ **STATE**

_____ **ZIP**

_____ **PHONE**

_____ **E-MAIL**

_____ **DATE**

methodology (Fig. 2). A 10-min period after the

100

6. Documented: 1998-1999

Prevalence in 1973: 1.01% (95% CI 0.80-1.22)

Book # 75-10625-810 Date: 10/19/2010 Page 20



«ОПИСАНИЕ МЕСТОПОЛОЖЕНИЯ ГРАНИЦ

Зона застройки малоэтажными многоквартирными жилыми домами
посёлка 1-го отделения совхоза «Новоусманский» - Ж2/2

(наименование объекта, местоположение границ которого описано
(далее - объект)

Раздел 1

Сведения об объекте		
№ п/п	Характеристики объекта	Описание характеристик
1	2	3
1	Местоположение объекта	Воронежская область, Новоусманский муниципальный район, Бабяковское сельское поселение, посёлок 1-го отделения совхоза «Новоусманский»
2	Площадь объекта $\pm$ величина погрешности определения площади ($P \pm \Delta P$)	-
3	Иные характеристики объекта	-

Раздел 2

Сведения о местоположении границ объекта					
1. Система координат: -					
2. Сведения о характерных точках границ объекта					
Обозначение характерных точек границ	Координаты, м		Метод определения координат характерной точки	Средняя квадратическая погрешность положения характерной точки (Mf), м	Описание обозначения точки на местности (при наличии)
	X	Y			
1	2	3	4	5	6
-	-	-	-	-	-
3. Сведения о характерных точках части (частей) границы объекта					
Обозначение характерных точек части границы	Координаты, м		Метод определения координат характерной точки	Средняя квадратическая погрешность положения характерной точки (Mf), м	Описание обозначения точки на местности (при наличии)
	X	Y			
1	2	3	4	5	6
Часть №					
-	-	-	-	-	-

Раздел 3

Сведения о местоположении измененных (уточненных) границ объекта							
1. Система координат: МСК - 36, зона 1							
2. Сведения о характерных точках границ объекта							
Обозначение характерных точек границ	Существующие координаты, м		Измененные (уточненные) координаты, м		Метод определения координат характерной точки	Средняя квадратическая погрешность положения характерной точки (Мп), м	Описание обозначения точки на местности (при наличии)
	X	Y	X	Y			
1	2	3	4	5	6	7	8
1	519728.03	1319967.23	-	-	Картометрический	5.00	-
2	519731.77	1320016.39	-	-	Картометрический	5.00	-
3	519715.03	1320018.11	-	-	Аналитический	0.10	-
4	519715.11	1320019.51	-	-	Аналитический	0.10	-
5	519683.79	1320021.31	-	-	Аналитический	0.10	-
6	519640.77	1320025.70	-	-	Аналитический	0.10	-
7	519551.25	1320035.00	-	-	Аналитический	0.10	-
8	519539.50	1320036.22	-	-	Аналитический	0.10	-
9	519514.88	1320038.68	-	-	Аналитический	0.10	-
10	519453.88	1320045.01	-	-	Аналитический	0.10	-
11	519451.79	1320005.91	-	-	Картометрический	5.00	-
12	519450.64	1319985.62	-	-	Картометрический	5.00	-
13	519547.63	1319974.17	-	-	Аналитический	0.10	-
14	519550.22	1319996.99	-	-	Аналитический	0.10	-
15	519560.84	1319995.74	-	-	Аналитический	0.10	-
16	519560.75	1319996.65	-	-	Аналитический	0.10	-
17	519561.17	1320000.65	-	-	Аналитический	0.10	-
18	519567.14	1319999.73	-	-	Аналитический	0.10	-
19	519566.76	1319995.79	-	-	Аналитический	0.10	-
20	519566.80	1319995.04	-	-	Аналитический	0.10	-
21	519566.31	1319991.07	-	-	Аналитический	0.10	-
22	519575.23	1319989.33	-	-	Аналитический	0.10	-
23	519581.22	1319988.96	-	-	Аналитический	0.10	-
24	519580.98	1319984.97	-	-	Аналитический	0.10	-
25	519581.91	1319978.68	-	-	Аналитический	0.10	-
26	519649.03	1319974.06	-	-	Аналитический	0.10	-
27	519652.02	1319973.85	-	-	Аналитический	0.10	-
28	519706.58	1319970.11	-	-	Аналитический	0.10	-

1	2	3	4	5	6	7	8
29	519707.57	1319970.48	-	-	Картометрический	5.00	-
30	519713.22	1319969.77	-	-	Картометрический	5.00	-
31	519718.71	1319969.04	-	-	Картометрический	5.00	-
1	519728.03	1319967.23	-	-	Картометрический	5.00	-
32	519732.22	1320022.36	-	-	Картометрический	5.00	-
33	519734.85	1320057.04	-	-	Аналитический	0.10	-
34	519734.97	1320058.10	-	-	Картометрический	5.00	-
35	519733.03	1320058.34	-	-	Аналитический	0.10	-
36	519411.51	1320093.57	-	-	Аналитический	0.10	-
37	519389.20	1320096.90	-	-	Аналитический	0.10	-
38	519380.39	1320098.04	-	-	Аналитический	0.10	-
39	519374.22	1320098.72	-	-	Аналитический	0.10	-
40	519354.74	1320099.28	-	-	Аналитический	0.10	-
41	519295.58	1320104.17	-	-	Аналитический	0.10	-
42	519290.98	1320102.89	-	-	Аналитический	0.10	-
43	519289.93	1320071.95	-	-	Аналитический	0.10	-
44	519292.03	1320070.86	-	-	Аналитический	0.10	-
45	519296.91	1320069.39	-	-	Аналитический	0.10	-
46	519374.54	1320059.72	-	-	Аналитический	0.10	-
47	519462.70	1320049.83	-	-	Аналитический	0.10	-
48	519541.05	1320041.70	-	-	Аналитический	0.10	-
49	519634.03	1320032.27	-	-	Аналитический	0.10	-
32	519732.22	1320022.36	-	-	Картометрический	5.00	-
50	519626.81	1320074.73	-	-	Картометрический	5.00	-
51	519640.92	1320194.54	-	-	Картометрический	5.00	-
52	519600.70	1320198.80	-	-	Картометрический	5.00	-
53	519517.12	1320207.72	-	-	Картометрический	5.00	-
54	519403.12	1320219.49	-	-	Картометрический	5.00	-
55	-	-	519364.27	1320223.51	Картометрический	5.00	-
56	519303.37	1320229.80	-	-	Аналитический	0.10	-
57	519298.61	1320228.68	-	-	Аналитический	0.10	-
58	519300.41	1320227.82	-	-	Аналитический	0.10	-
59	519297.36	1320221.41	-	-	Аналитический	0.10	-
60	519294.23	1320199.24	-	-	Аналитический	0.10	-
61	519291.33	1320113.18	-	-	Аналитический	0.10	-
62	519295.84	1320110.16	-	-	Аналитический	0.10	-
63	519338.08	1320106.14	-	-	Аналитический	0.10	-
64	519354.74	1320104.28	-	-	Аналитический	0.10	-
65	519374.39	1320103.71	-	-	Аналитический	0.10	-
66	519389.78	1320101.87	-	-	Аналитический	0.10	-

1	2	3	4	5	6	7	8
67	519412.29	1320097.70	-	-	Аналитический	0.10	-
68	519423.76	1320096.33	-	-	Аналитический	0.10	-
69	519511.79	1320087.02	-	-	Аналитический	0.10	-
50	519626.81	1320074.73	-	-	Картометрический	5.00	-
70	519282.97	1320105.17	-	-	Картометрический	5.00	-
71	519283.15	1320115.04	-	-	Аналитический	0.10	-
72	519285.92	1320183.80	-	-	Аналитический	0.10	-
73	519285.92	1320211.11	-	-	Аналитический	0.10	-
74	519283.91	1320222.76	-	-	Аналитический	0.10	-
75	519281.27	1320229.01	-	-	Картометрический	5.00	-
76	519276.47	1320231.82	-	-	Картометрический	5.00	-
77	519234.05	1320237.70	-	-	Картометрический	5.00	-
78	519223.02	1320095.80	-	-	Картометрический	5.00	-
79	519230.57	1320094.50	-	-	Картометрический	5.00	-
80	519282.97	1320105.17	-	-	Картометрический	5.00	-
70	522007.46	1318310.41	-	-	Картометрический	1.00	-
3. Сведения о характерных точках части (частей) границы объекта							
Часть №							
-	-	-	-	-	-	-	-

Раздел 4

План граница объекта



Масштаб 1:2000

Используемые условные знаки и обозначения:

-  границы территориальной зоны
 1 характерная точка границ территориальной зоны

Руководитель ГУВРО «Иркутский-проектный центр»

Подпись:  Ю.В. Шаталова Дата «19» _____ декабря 2022 г.

Масштаб и условные знаки (для печати) даны, соответствующим образом могут измениться граница объекта



«ОПИСАНИЕ МЕСТОПОЛОЖЕНИЯ ГРАНИЦ
Зона сельскохозяйственного производства
посёлка 1-го отделения совхоза «Новоусманский» - СХ2/2
(наименование объекта, местоположение границ которого описано
(далее - объект)

Раздел 1

Сведения об объекте		
№ п/п	Характеристики объекта	Описание характеристик
1	2	3
1	Местоположение объекта	Воронежская область, Новоусманский муниципальный район, Бабяковское сельское поселение, посёлок 1-го отделения совхоза «Новоусманский»
2	Площадь объекта $\pm$ величина погрешности определения площади ($P \pm \text{Дельта } P$)	-
3	Иные характеристики объекта	-

Раздел 2

Сведения о местоположении границ объекта					
1. Система координат: -					
2. Сведения о характерных точках границ объекта					
Обозначение характерных точек границ	Координаты, м		Метод определения координат характерной точки	Средняя квадратическая погрешность положения характерной точки (Mf), м	Описание обозначения точки на местности (при наличии)
	X	Y			
1	2	3	4	5	6
-	-	-	-	-	-
3. Сведения о характерных точках части (частей) границы объекта					
Обозначение характерных точек части границы	Координаты, м		Метод определения координат характерной точки	Средняя квадратическая погрешность положения характерной точки (Mf), м	Описание обозначения точки на местности (при наличии)
	X	Y			
1	2	3	4	5	6
Часть №					
-	-	-	-	-	-

Раздел 3

Сведения о местоположении измененных (уточненных) границ объекта							
1. Система координат: МСК - 36, зона 1							
2. Сведения о характерных точках границ объекта							
Обозначение характерных точек границ	Существующие координаты, м		Измененные (уточненные) координаты, м		Метод определения координат характерной точки	Средняя квадратическая погрешность положения характерной точки (Мп), м	Описание обозначения точки на местности (при наличии)
	X	Y	X	Y			
1	2	3	4	5	6	7	8
1	520081.33	1319065.35	-	-	Аналитический	2.50	-
2	520093.29	1319249.44	-	-	Картометрический	5.00	-
3	519867.29	1319417.01	-	-	Картометрический	5.00	-
4	519836.60	1319417.73	-	-	Картометрический	5.00	-
5	519810.87	1319418.18	-	-	Картометрический	5.00	-
6	519810.32	1319395.73	-	-	Картометрический	5.00	-
7	519791.65	1319395.12	-	-	Аналитический	0.10	-
8	519766.23	1319393.49	-	-	Аналитический	0.10	-
9	519764.67	1319393.26	-	-	Аналитический	0.10	-
10	519763.10	1319324.04	-	-	Картометрический	5.00	-
11	519760.69	1319230.41	-	-	Картометрический	5.00	-
12	519724.03	1319230.43	-	-	Аналитический	2.50	-
13	519718.65	1319159.20	-	-	Аналитический	2.50	-
14	-	-	519867.25	1319098.34	Аналитический	2.50	-
15	519926.45	1319074.10	-	-	Аналитический	2.50	-
1	520081.33	1319065.35	-	-	Аналитический	2.50	-
16	519525.61	1319600.73	-	-	Картометрический	5.00	-
17	519526.50	1319635.78	-	-	Аналитический	0.10	-
18	519525.94	1319656.76	-	-	Картометрический	5.00	-
19	519524.07	1319725.54	-	-	Аналитический	0.10	-
20	519525.26	1319747.60	-	-	Картометрический	5.00	-
21	519525.30	1319748.40	-	-	Аналитический	0.10	-
22	519515.57	1319744.28	-	-	Аналитический	0.10	-
23	519436.26	1319742.56	-	-	Аналитический	0.10	-
24	519425.71	1319713.35	-	-	Аналитический	0.10	-
25	519425.35	1319603.63	-	-	Картометрический	5.00	-
16	519525.61	1319600.73	-	-	Картометрический	5.00	-

1	2	3	4	5	6	7	8
26	518933.24	1319927.06	-	-	Картометрический	5.00	-
27	518947.18	1319982.34	-	-	Картометрический	5.00	-
28	518962.51	1320023.90	-	-	Картометрический	5.00	-
29	518968.85	1320035.06	-	-	Картометрический	5.00	-
30	518993.96	1320058.60	-	-	Картометрический	5.00	-
31	519006.32	1320094.82	-	-	Аналитический	0.10	-
32	519017.02	1320141.80	-	-	Аналитический	0.10	-
33	519021.38	1320189.59	-	-	Картометрический	5.00	-
34	519023.53	1320209.66	-	-	Картометрический	5.00	-
35	519024.41	1320216.07	-	-	Картометрический	5.00	-
36	519027.23	1320240.96	-	-	Картометрический	5.00	-
37	519019.97	1320256.17	-	-	Картометрический	5.00	-
38	519010.83	1320257.46	-	-	Картометрический	5.00	-
39	519009.26	1320262.62	-	-	Картометрический	5.00	-
40	519006.67	1320264.07	-	-	Картометрический	5.00	-
41	518944.20	1320272.79	-	-	Картометрический	5.00	-
42	518876.03	1320280.57	-	-	Картометрический	5.00	-
43	518872.94	1320280.09	-	-	Картометрический	5.00	-
44	518870.22	1320276.67	-	-	Картометрический	5.00	-
45	518858.70	1320277.86	-	-	Картометрический	5.00	-
46	518858.23	1320281.77	-	-	Картометрический	5.00	-
47	518855.06	1320283.43	-	-	Картометрический	5.00	-
48	518782.55	1320291.18	-	-	Картометрический	5.00	-
49	518777.27	1319950.25	-	-	Картометрический	5.00	-
50	518781.05	1319931.72	-	-	Картометрический	5.00	-
51	518847.05	1319929.70	-	-	Картометрический	5.00	-
52	518851.10	1319929.58	-	-	Картометрический	5.00	-
53	518881.05	1319928.66	-	-	Картометрический	5.00	-
54	518913.97	1319927.65	-	-	Картометрический	5.00	-
26	518933.24	1319927.06	-	-	Картометрический	5.00	-
3. Сведения о характерных точках части (частей) границы объекта							
Часть №							
-	-	-	-	-	-	-	-

План границ объекта



Масштаб 1:5000

Используемые условные знаки и обозначения:

- | | |
|---|---|
|  | границы территориальной зоны |
|  | характерная точка границ территориальной зоны |

Руководитель БУВР «Нормально-промышленный центр»

Подпись:  Ю.Н. Шалыгина Дата « 19 » декабря 2022 г.

Место для печати (если необходимо) и/или описания местонахождения границ объекта



«ОПИСАНИЕ МЕСТОПОЛОЖЕНИЯ ГРАНИЦ

Производственная зона посёлка 2-го отделения совхоза «Новоусманский» - П1/3

(наименование объекта, местоположение границ которого описано
(далее - объект)

Раздел 1

Сведения об объекте		
№ п/п	Характеристики объекта	Описание характеристик
1	2	3
1	Местоположение объекта	Воронежская область, Новоусманский муниципальный район, Бабяковское сельское поселение, посёлок 2-го отделения совхоза «Новоусманский»
2	Площадь объекта $\pm$ величина погрешности определения площади ($P \pm \text{Дельта } P$)	-
3	Иные характеристики объекта	-

Раздел 2

Сведения о местоположении границ объекта					
1. Система координат: -					
2. Сведения о характерных точках границ объекта					
Обозначение характерных точек границ	Координаты, м		Метод определения координат характерной точки	Средняя квадратическая погрешность положения характерной точки (Mt), м	Описание обозначения точки на местности (при наличии)
	X	Y			
1	2	3	4	5	6
-	-	-	-	-	-
3. Сведения о характерных точках части (частей) границы объекта					
Обозначение характерных точек части границы	Координаты, м		Метод определения координат характерной точки	Средняя квадратическая погрешность положения характерной точки (Mt), м	Описание обозначения точки на местности (при наличии)
	X	Y			
1	2	3	4	5	6
Часть №					
-	-	-	-	-	-

Раздел 3

Сведения о местоположении измененных (уточненных) границ объекта							
1. Система координат: МСК - 36, зона 1							
2. Сведения о характерных точках границ объекта							
Обозначение характерных точек границ	Существующие координаты, м		Измененные (уточненные) координаты, м		Метод определения координат характерной точки	Средняя квадратическая погрешность положения характерной точки (см, м)	Описание обозначения точки на местности (при наличии)
	X	Y	X	Y			
1	2	3	4	5	6	7	8
1	522354.24	1318057.69	-	-	Картометрический	1.00	-
2	522193.21	1318168.21	-	-	Картометрический	1.00	-
3	522134.34	1318208.70	-	-	Картометрический	1.00	-
4	522058.04	1318260.97	-	-	Картометрический	1.00	-
5	522027.84	1318280.58	-	-	Картометрический	1.00	-
6	521980.17	1318312.10	-	-	Картометрический	5.00	-
7	521775.10	1317960.36	-	-	Картометрический	5.00	-
8	521872.44	1317899.12	-	-	Картометрический	5.00	-
9	521877.51	1317895.92	-	-	Картометрический	5.00	-
10	522058.34	1317782.15	-	-	Картометрический	5.00	-
11	522088.27	1317763.32	-	-	Картометрический	5.00	-
12	522109.96	1317769.15	-	-	Картометрический	5.00	-
13	522148.38	1317825.80	-	-	Картометрический	5.00	-
14	522162.20	1317844.49	-	-	Картометрический	5.00	-
15	522194.76	1317884.71	-	-	Картометрический	5.00	-
16	522210.20	1317903.78	-	-	Аналитический	0.10	-
17	522244.91	1317946.10	-	-	Аналитический	0.10	-
18	522289.46	1317995.96	-	-	Аналитический	0.10	-
19	522325.98	1318030.77	-	-	Картометрический	1.00	-
1	522354.24	1318057.69	-	-	Картометрический	1.00	-
20	521968.09	1318251.77	-	-	Картометрический	1.00	-
21	521968.37	1318252.19	-	-	Картометрический	1.00	-
22	521967.95	1318252.47	-	-	Картометрический	1.00	-
23	521967.67	1318252.05	-	-	Картометрический	1.00	-
20	521968.09	1318251.77	-	-	Картометрический	1.00	-
24	521930.70	1318196.60	-	-	Картометрический	1.00	-
25	521930.98	1318197.02	-	-	Картометрический	1.00	-
26	521930.56	1318197.30	-	-	Картометрический	1.00	-

1	2	3	4	5	6	7	8
27	521930.28	1318196.88	-	-	Картометрический	1.00	-
24	521930.70	1318196.60	-	-	Картометрический	1.00	-
28	521892.72	1318139.41	-	-	Картометрический	1.00	-
29	521893.00	1318139.83	-	-	Картометрический	1.00	-
30	521892.58	1318140.11	-	-	Картометрический	1.00	-
31	521892.30	1318139.69	-	-	Картометрический	1.00	-
28	521892.72	1318139.41	-	-	Картометрический	1.00	-
32	521853.02	1318079.47	-	-	Картометрический	1.00	-
33	521853.30	1318079.89	-	-	Картометрический	1.00	-
34	521852.88	1318080.17	-	-	Картометрический	1.00	-
35	521852.60	1318079.75	-	-	Картометрический	1.00	-
32	521853.02	1318079.47	-	-	Картометрический	1.00	-
36	521808.94	1318014.36	-	-	Картометрический	1.00	-
37	521809.22	1318014.78	-	-	Картометрический	1.00	-
38	521808.80	1318015.06	-	-	Картометрический	1.00	-
39	521808.52	1318014.64	-	-	Картометрический	1.00	-
36	521808.94	1318014.36	-	-	Картометрический	1.00	-
40	-	-	521775.62	1317960.94	Картометрический	1.00	-
41	-	-	521776.04	1317960.66	Картометрический	1.00	-
42	-	-	521775.76	1317960.24	Картометрический	1.00	-
43	-	-	521775.34	1317960.52	Картометрический	1.00	-
40	-	-	521775.62	1317960.94	Картометрический	1.00	-
3. Сведения о характерных точках части (частей) границы объекта							
Часть №							
-	-	-	-	-	-	-	-

Рисунок 4
Граница границ объектов



Контур территории объекта, обозначенный:
 граница территории объекта
 граница территории объекта
 граница территории объекта
 граница территории объекта

Решение № 20/19-ОЗ от 19.05.2019 г. о предоставлении
 территории для размещения объектов капитального строительства
 в границах территории, указанной в решении о предоставлении права аренды
 от 19.05.2019 г. № 20/19-ОЗ

Масштаб: 1:2000

«ОПИСАНИЕ МЕСТОПОЛОЖЕНИЯ ГРАНИЦ
Зона улиц, дорог, инженерной и транспортной инфраструктуры
посёлка 2-го отделения совхоза «Новоусманский» - ИТ1/3

(наименование объекта, местоположение границ которого описано
(далее - объект)

Раздел 1

Сведения об объекте		
№ п/п	Характеристики объекта	Описание характеристик
1	2	3
1	Местоположение объекта	Воронежская область, Новоусманский муниципальный район, Бабяковское сельское поселение, посёлок 2-го отделения совхоза «Новоусманский»
2	Площадь объекта $\pm$ величина погрешности определения площади ($P \pm \Delta P$)	-
3	Иные характеристики объекта	-

Раздел 2


Сведения о местоположении границ объекта					
1. Система координат: -					
2. Сведения о характерных точках границ объекта					
Обозначение характерных точек границ	Координаты, м		Метод определения координат характерной точки	Средняя квадратическая погрешность положения характерной точки (Mf), м	Описание обозначения точки на местности (при наличии)
	X	Y			
1	2	3	4	5	6
-	-	-	-	-	-
3. Сведения о характерных точках части (частей) границы объекта					
Обозначение характерных точек части границы	Координаты, м		Метод определения координат характерной точки	Средняя квадратическая погрешность положения характерной точки (Mf), м	Описание обозначения точки на местности (при наличии)
	X	Y			
1	2	3	4	5	6
Часть №					
-	-	-	-	-	-

Раздел 3


Сведения о местоположении измененных (уточненных) границ объекта							
1. Система координат: МСК - 36, зона 1							
2. Сведения о характерных точках границ объекта							
Обозначение характерных точек границ	Существующие координаты, м		Измененные (уточненные) координаты, м		Метод определения координат характерной точки	Средняя квадратическая погрешность положения характерной точки (Мп), м	Описание обозначения точки на местности (при наличии)
	X	Y	X	Y			
1	2	3	4	5	6	7	8
1	522194.76	1317884.71	-	-	Картометрический	1.00	-
2	522201.99	1317892.95	-	-	Картометрический	1.00	-
3	522259.35	1317956.46	-	-	Картометрический	1.00	-
4	522296.14	1317977.88	-	-	Картометрический	1.00	-
5	522345.82	1318025.82	-	-	Картометрический	1.00	-
6	522389.93	1318068.40	-	-	Картометрический	5.00	-
7	522413.02	1318076.32	-	-	Картометрический	5.00	-
8	-	-	522410.17	1318086.28	Картометрический	5.00	-
9	-	-	522421.88	1318087.50	Картометрический	5.00	-
10	-	-	522409.54	1318100.68	Картометрический	5.00	-
11	-	-	522403.89	1318094.02	Картометрический	5.00	-
12	522394.62	1318100.29	-	-	Картометрический	5.00	-
13	522385.32	1318089.11	-	-	Картометрический	5.00	-
14	522369.75	1318072.47	-	-	Картометрический	5.00	-
15	522354.24	1318057.69	-	-	Картометрический	5.00	-
16	522325.98	1318030.77	-	-	Аналитический	0.10	-
17	522289.46	1317995.96	-	-	Аналитический	0.10	-
18	522244.91	1317946.10	-	-	Аналитический	0.10	-
19	522210.20	1317903.78	-	-	Картометрический	1.00	-
1	522194.76	1317884.71	-	-	Картометрический	1.00	-
3. Сведения о характерных точках части (частей) границы объекта							
Часть №							
-	-	-	-	-	-	-	-

Раздел 4

План границ объекта

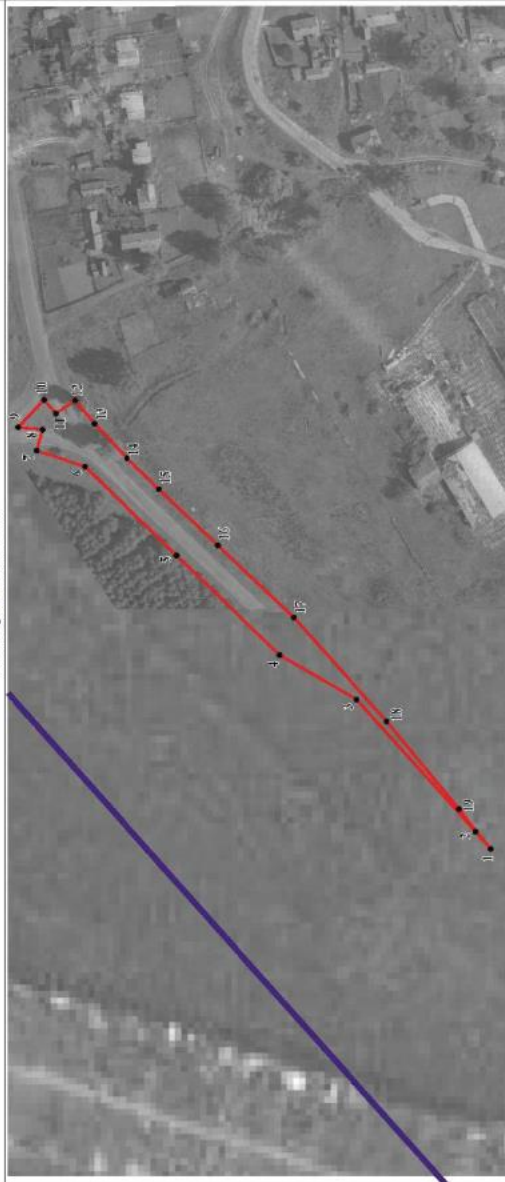

Используемые условные знаки и обозначения:

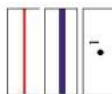

Масштаб 1:2000

Руководитель БУИО «Нормативно-проектный центр»

Подпись: _____

Дата « 19 » _____ декабря 2022 г.

Место для отвода печати (при наличии) (подпись, печать, составившего описание местоположения границ объекта)



«ОПИСАНИЕ МЕСТОПОЛОЖЕНИЯ ГРАНИЦ

Зона сельскохозяйственного использования в границах населенного пункта
посёлка 2-го отделения совхоза «Новоусманский» - СХ1/3

(наименование объекта, местоположение границ которого описано
(далее - объект)

Раздел 1

Сведения об объекте		
№ п/п	Характеристики объекта	Описание характеристик
1	2	3
1	Местоположение объекта	Воронежская область, Новоусманский муниципальный район, Бабяковское сельское поселение, посёлок 2-го отделения совхоза «Новоусманский»
2	Площадь объекта $\pm$ величина погрешности определения площади ($P \pm \text{Дельта } P$)	-
3	Иные характеристики объекта	-

Раздел 2

Сведения о местоположении границ объекта					
1. Система координат: -					
2. Сведения о характерных точках границ объекта					
Обозначение характерных точек границ	Координаты, м		Метод определения координат характерной точки	Средняя квадратическая погрешность положения характерной точки (Mf), м	Описание обозначения точки на местности (при наличии)
	X	Y			
1	2	3	4	5	6
-	-	-	-	-	-
3. Сведения о характерных точках части (частей) границы объекта					
Обозначение характерных точек части границы	Координаты, м		Метод определения координат характерной точки	Средняя квадратическая погрешность положения характерной точки (Mf), м	Описание обозначения точки на местности (при наличии)
	X	Y			
1	2	3	4	5	6
Часть №					
-	-	-	-	-	-

Раздел 3

Сведения о местоположении измененных (уточненных) границ объекта							
1. Система координат: МСК - 36, зона 1							
2. Сведения о характерных точках границ объекта							
Обозначение характерных точек границ	Существующие координаты, м		Измененные (уточненные) координаты, м		Метод определения координат характерной точки	Средняя квадратическая погрешность положения характерной точки (М), м	Описание обозначения точки на местности (при наличии)
	X	Y	X	Y			
1	2	3	4	5	6	7	8
1	522443.85	1318090.19	-	-	Картометрический	5.00	-
2	522446.37	1318094.48	-	-	Картометрический	5.00	-
3	522614.76	1318402.26	-	-	Аналитический	0.10	-
4	522524.51	1318431.88	-	-	Аналитический	0.10	-
5	522511.64	1318382.34	-	-	Аналитический	0.10	-
6	522493.34	1318364.25	-	-	Аналитический	0.10	-
7	522465.04	1318354.84	-	-	Картометрический	1.00	-
8	522454.65	1318326.83	-	-	Картометрический	1.00	-
9	522448.44	1318303.44	-	-	Картометрический	1.00	-
10	522442.30	1318262.84	-	-	Картометрический	1.00	-
11	522438.15	1318225.64	-	-	Картометрический	1.00	-
12	522429.85	1318180.12	-	-	Картометрический	1.00	-
13	522422.97	1318146.35	-	-	Картометрический	1.00	-
14	522418.97	1318123.39	-	-	Картометрический	1.00	-
15	522418.51	1318116.24	-	-	Картометрический	1.00	-
16	522420.89	1318110.63	-	-	Картометрический	1.00	-
17	522426.30	1318103.82	-	-	Картометрический	5.00	-
1	522443.85	1318090.19	-	-	Картометрический	5.00	-
18	522385.32	1318089.11	-	-	Аналитический	0.10	-
19	522237.40	1318179.05	-	-	Картометрический	1.00	-
20	522193.21	1318168.21	-	-	Картометрический	1.00	-
21	522354.24	1318057.69	-	-	Картометрический	1.00	-
22	522369.75	1318072.47	-	-	Аналитический	0.10	-
18	522385.32	1318089.11	-	-	Аналитический	0.10	-
23	522134.34	1318208.70	-	-	Картометрический	1.00	-
24	522149.07	1318234.29	-	-	Картометрический	1.00	-

1	2	3	4	5	6	7	8
25	522065.68	1318286.52	-	-	Картометрический	1.00	-
26	522095.50	1318339.66	-	-	Картометрический	1.00	-
27	522050.87	1318355.82	-	-	Картометрический	1.00	-
28	522059.23	1318393.50	-	-	Картометрический	1.00	-
29	522093.97	1318450.01	-	-	Картометрический	1.00	-
30	522112.48	1318484.33	-	-	Картометрический	1.00	-
31	522140.16	1318522.56	-	-	Картометрический	1.00	-
32	522150.36	1318537.35	-	-	Картометрический	1.00	-
33	522154.00	1318542.82	-	-	Картометрический	1.00	-
34	522161.11	1318545.26	-	-	Картометрический	1.00	-
35	522143.21	1318561.13	-	-	Картометрический	1.00	-
36	522126.47	1318575.72	-	-	Картометрический	1.00	-
37	522114.46	1318542.47	-	-	Картометрический	1.00	-
38	522003.13	1318351.51	-	-	Картометрический	1.00	-
39	521991.78	1318332.03	-	-	Картометрический	5.00	-
40	521980.17	1318312.10	-	-	Картометрический	5.00	-
41	522027.84	1318280.58	-	-	Картометрический	1.00	-
42	522058.04	1318260.97	-	-	Картометрический	1.00	-
23	522134.34	1318208.70	-	-	Картометрический	1.00	-
43	522067.12	1318434.23	-	-	Картометрический	1.00	-
44	522065.35	1318437.13	-	-	Картометрический	1.00	-
45	522064.93	1318436.87	-	-	Картометрический	1.00	-
46	522066.70	1318433.97	-	-	Картометрический	1.00	-
43	522067.12	1318434.23	-	-	Картометрический	1.00	-
47	522042.20	1318362.09	-	-	Картометрический	1.00	-
48	522042.48	1318362.51	-	-	Картометрический	1.00	-
49	522042.06	1318362.79	-	-	Картометрический	1.00	-
50	522041.78	1318362.37	-	-	Картометрический	1.00	-
47	522042.20	1318362.09	-	-	Картометрический	1.00	-
51	522007.46	1318310.41	-	-	Картометрический	1.00	-
52	522007.74	1318310.83	-	-	Картометрический	1.00	-
53	522007.32	1318311.11	-	-	Картометрический	1.00	-
54	522007.04	1318310.69	-	-	Картометрический	1.00	-
51	522007.46	1318310.41	-	-	Картометрический	1.00	-
3. Сведения о характерных точках части (частей) границы объекта							
Часть №							
-	-	-	-	-	-	-	-

Раздел 4

План границ объекта



Используемые условные знаки и обозначения:

	границы территориальной зоны
	границы муниципального образования
	каждосторонняя точка границ территориальной зоны

Масштаб 1:2000

Руководитель БУ ИО «Информационно-проектный центр»
Подпись: Н.А. ЩегOLEV Дата: «19» _____ 2022 г.
Место для печати (подпись, печать) лица, ответственного за качество исполнения границ объекта



Приложение № 16
к приказу департамента
архитектуры и градостроительства
Воронежской области
от 13.04.2023 № 45-01-04/267

«ОПИСАНИЕ МЕСТОПОЛОЖЕНИЯ ГРАНИЦ

Зона улиц, дорог, инженерной и транспортной инфраструктуры за границами
населенных пунктов - ИТ1

(наименование объекта, местоположение границ которого описано
(далее - объект)

Раздел 1

Сведения об объекте		
№ п/п	Характеристики объекта	Описание характеристик
1	2	3
1	Местоположение объекта	Воронежская область, Новоусманский муниципальный район, Бабяковское сельское поселение
2	Площадь объекта $\pm$ величина погрешности определения площади ($P \pm \Delta P$)	-
3	Иные характеристики объекта	-

Раздел 2

Сведения о местоположении границ объекта					
1. Система координат: -					
2. Сведения о характерных точках границ объекта					
Обозначение характерных точек границ	Координаты, м		Метод определения координат характерной точки	Средняя квадратическая погрешность положения характерной точки (Mf), м	Описание обозначения точки на местности (при наличии)
	X	Y			
1	2	3	4	5	6
-	-	-	-	-	-
3. Сведения о характерных точках части (частей) границы объекта					
Обозначение характерных точек части границы	Координаты, м		Метод определения координат характерной точки	Средняя квадратическая погрешность положения характерной точки (Mf), м	Описание обозначения точки на местности (при наличии)
	X	Y			
1	2	3	4	5	6
Часть №					
-	-	-	-	-	-

Раздел 3

Сведения о местоположении измененных (уточненных) границ объекта							
1. Система координат: МСК - 36, зона 1							
2. Сведения о характерных точках границ объекта							
Обозначение характерных точек границ	Существующие координаты, м		Измененные (уточненные) координаты, м		Метод определения координат характерной точки	Средняя квадратическая погрешность положения характерной точки (Мп), м	Описание обозначения точки на местности (при наличии)
	X	Y	X	Y			
1	2	3	4	5	6	7	8
1	521540.73	1316880.79	-	-	Аналитический	0.50	-
2	521548.41	1316893.07	-	-	Аналитический	0.50	-
3	521584.85	1316965.62	-	-	Аналитический	0.50	-
4	521619.20	1317031.79	-	-	Аналитический	0.50	-
5	521633.09	1317056.66	-	-	Аналитический	0.50	-
6	521668.97	1317110.85	-	-	Аналитический	0.50	-
7	521765.32	1317248.64	-	-	Аналитический	0.50	-
8	521862.24	1317383.76	-	-	Аналитический	0.50	-
9	521923.71	1317471.36	-	-	Аналитический	0.50	-
10	521926.78	1317473.81	-	-	Аналитический	0.50	-
11	521930.86	1317475.46	-	-	Аналитический	0.50	-
12	521935.97	1317476.33	-	-	Аналитический	0.50	-
13	521941.26	1317485.78	-	-	Аналитический	0.50	-
14	521938.49	1317487.52	-	-	Аналитический	0.50	-
15	521938.49	1317491.68	-	-	Аналитический	0.50	-
16	521941.35	1317496.19	-	-	Аналитический	0.50	-
17	521978.55	1317550.57	-	-	Аналитический	0.50	-
18	522063.19	1317670.68	-	-	Аналитический	0.50	-
19	522152.28	1317801.72	-	-	Аналитический	0.50	-
20	522179.27	1317838.99	-	-	Аналитический	0.50	-
21	522208.55	1317875.25	-	-	Аналитический	0.50	-
22	522234.26	1317906.29	-	-	Аналитический	0.50	-
23	522252.76	1317928.62	-	-	Аналитический	0.50	-
24	522296.14	1317977.88	-	-	Аналитический	0.50	-
25	522259.35	1317956.46	-	-	Аналитический	0.50	-
26	522201.99	1317892.95	-	-	Аналитический	0.50	-
27	522194.76	1317884.71	-	-	Аналитический	0.50	-

1	2	3	4	5	6	7	8
28	522162.20	1317844.49	-	-	Аналитический	0.50	-
29	522148.38	1317825.80	-	-	Аналитический	0.50	-
30	522109.96	1317769.15	-	-	Аналитический	0.50	-
31	522050.04	1317681.66	-	-	Аналитический	0.50	-
32	521969.10	1317565.49	-	-	Аналитический	0.50	-
33	521893.89	1317457.49	-	-	Аналитический	0.50	-
34	521801.75	1317327.58	-	-	Аналитический	0.50	-
35	521718.04	1317209.55	-	-	Аналитический	0.50	-
36	521648.12	1317109.33	-	-	Аналитический	0.50	-
37	521624.60	1317075.59	-	-	Аналитический	0.50	-
38	521592.71	1317017.92	-	-	Аналитический	0.50	-
39	521534.41	1316901.57	-	-	Аналитический	0.50	-
40	521527.02	1316889.75	-	-	Аналитический	0.50	-
1	521540.73	1316880.79	-	-	Аналитический	0.50	-
41	521944.34	1318778.48	-	-	Аналитический	0.50	-
42	521919.38	1318807.78	-	-	Аналитический	0.50	-
43	521904.12	1318825.22	-	-	Аналитический	0.50	-
44	521869.61	1318864.66	-	-	Аналитический	0.50	-
45	521829.04	1318908.60	-	-	Аналитический	0.50	-
46	521779.69	1318962.20	-	-	Аналитический	0.50	-
47	521731.44	1319016.88	-	-	Аналитический	0.50	-
48	521675.97	1319077.50	-	-	Аналитический	0.50	-
49	521623.46	1319136.47	-	-	Аналитический	0.50	-
50	521548.19	1319220.13	-	-	Аналитический	0.50	-
51	521522.52	1319250.53	-	-	Аналитический	0.50	-
52	521501.72	1319275.81	-	-	Аналитический	0.50	-
53	521488.28	1319289.08	-	-	Аналитический	0.50	-
54	521470.50	1319304.92	-	-	Аналитический	0.50	-
55	521456.34	1319315.26	-	-	Аналитический	0.50	-
56	521436.88	1319330.14	-	-	Аналитический	0.50	-
57	521419.56	1319342.09	-	-	Аналитический	0.50	-
58	521367.54	1319378.47	-	-	Аналитический	0.50	-
59	521273.59	1319442.52	-	-	Аналитический	0.50	-
60	521193.61	1319498.02	-	-	Аналитический	0.50	-
61	521100.92	1319561.49	-	-	Аналитический	0.50	-
62	520968.84	1319652.69	-	-	Аналитический	0.50	-
63	520857.47	1319731.04	-	-	Аналитический	0.50	-
64	520754.05	1319803.19	-	-	Аналитический	0.50	-
65	520661.64	1319864.70	-	-	Аналитический	0.50	-

1	2	3	4	5	6	7	8
66	520590.87	1319912.29	-	-	Аналитический	0.50	-
67	520508.51	1319968.71	-	-	Аналитический	0.50	-
68	520400.53	1320043.14	-	-	Аналитический	0.50	-
69	520301.11	1320111.82	-	-	Аналитический	0.50	-
70	520277.18	1320127.34	-	-	Аналитический	0.50	-
71	520259.85	1320136.54	-	-	Аналитический	0.50	-
72	520248.17	1320120.19	-	-	Аналитический	0.50	-
73	520253.89	1320120.69	-	-	Аналитический	0.50	-
74	520258.39	1320119.02	-	-	Аналитический	0.50	-
75	520275.78	1320108.92	-	-	Аналитический	0.50	-
76	520297.57	1320094.90	-	-	Аналитический	0.50	-
77	520400.91	1320022.89	-	-	Аналитический	0.50	-
78	520490.78	1319960.21	-	-	Аналитический	0.50	-
79	520590.06	1319894.15	-	-	Аналитический	0.50	-
80	520665.11	1319844.13	-	-	Аналитический	0.50	-
81	520744.38	1319791.29	-	-	Аналитический	0.50	-
82	520846.29	1319720.29	-	-	Аналитический	0.50	-
83	520958.85	1319641.90	-	-	Аналитический	0.50	-
84	521100.70	1319542.46	-	-	Аналитический	0.50	-
85	521173.72	1319491.98	-	-	Аналитический	0.50	-
86	521278.24	1319419.53	-	-	Аналитический	0.50	-
87	521351.15	1319368.29	-	-	Аналитический	0.50	-
88	521390.19	1319341.44	-	-	Аналитический	0.50	-
89	521426.47	1319315.80	-	-	Аналитический	0.50	-
90	521467.97	1319285.63	-	-	Аналитический	0.50	-
91	521485.44	1319269.06	-	-	Аналитический	0.50	-
92	521487.69	1319262.25	-	-	Аналитический	0.50	-
93	521482.78	1319251.80	-	-	Аналитический	0.50	-
94	521490.66	1319245.29	-	-	Аналитический	0.50	-
95	521498.40	1319249.57	-	-	Аналитический	0.50	-
96	521503.06	1319247.30	-	-	Аналитический	0.50	-
97	521512.29	1319236.16	-	-	Аналитический	0.50	-
98	521538.03	1319208.02	-	-	Аналитический	0.50	-
99	521609.16	1319128.11	-	-	Аналитический	0.50	-
100	521659.88	1319072.91	-	-	Аналитический	0.50	-
101	521722.01	1319001.52	-	-	Аналитический	0.50	-
102	521768.65	1318948.91	-	-	Аналитический	0.50	-
103	521820.69	1318891.91	-	-	Аналитический	0.50	-
104	521854.41	1318854.77	-	-	Аналитический	0.50	-
105	521909.21	1318795.67	-	-	Аналитический	0.50	-

1	2	3	4	5	6	7	8
106	521934.68	1318766.05	-	-	Аналитический	0.50	-
41	521944.34	1318778.48	-	-	Аналитический	0.50	-
107	518776.15	1320291.88	-	-	Аналитический	0.50	-
108	518776.71	1320308.13	-	-	Аналитический	0.50	-
109	518722.53	1320313.82	-	-	Аналитический	0.50	-
110	518607.60	1320328.48	-	-	Аналитический	0.50	-
111	518462.00	1320345.31	-	-	Аналитический	0.50	-
112	518284.91	1320365.77	-	-	Аналитический	0.50	-
113	518055.92	1320392.33	-	-	Аналитический	0.50	-
114	517861.60	1320414.87	-	-	Аналитический	0.50	-
115	517657.80	1320439.27	-	-	Аналитический	0.50	-
116	517539.65	1320452.68	-	-	Аналитический	0.50	-
117	517384.71	1320471.82	-	-	Аналитический	0.50	-
118	517271.56	1320485.29	-	-	Аналитический	0.50	-
119	517186.85	1320496.09	-	-	Аналитический	0.50	-
120	517063.82	1320511.19	-	-	Аналитический	0.50	-
121	516994.85	1320517.12	-	-	Аналитический	0.50	-
122	516965.11	1320518.49	-	-	Аналитический	0.50	-
123	516948.69	1320517.73	-	-	Аналитический	0.30	-
124	516945.03	1320527.14	-	-	Аналитический	0.30	-
125	516945.50	1320530.56	-	-	Аналитический	0.30	-
126	516973.65	1320560.95	-	-	Аналитический	0.30	-
127	517271.99	1320885.07	-	-	Аналитический	0.30	-
128	517688.52	1321337.87	-	-	Аналитический	0.30	-
129	517960.17	1321591.92	-	-	Аналитический	0.30	-
130	518419.74	1322010.11	-	-	Аналитический	0.30	-
131	518514.27	1322093.99	-	-	Аналитический	0.30	-
132	518552.10	1322126.30	-	-	Аналитический	0.30	-
133	518704.47	1322256.82	-	-	Аналитический	0.30	-
134	519035.01	1322542.92	-	-	Аналитический	0.30	-
135	519405.60	1322867.82	-	-	Аналитический	0.30	-
136	519376.20	1322873.50	-	-	Аналитический	0.20	-
137	519027.13	1322564.89	-	-	Аналитический	0.30	-
138	519023.08	1322563.95	-	-	Аналитический	0.30	-
139	519018.81	1322564.99	-	-	Аналитический	0.30	-
140	519013.89	1322567.58	-	-	Аналитический	0.30	-
141	519005.48	1322560.29	-	-	Аналитический	0.30	-
142	519007.67	1322553.08	-	-	Аналитический	0.30	-
143	519007.80	1322549.06	-	-	Аналитический	0.30	-

1	2	3	4	5	6	7	8
144	519006.70	1322546.09	-	-	Аналитический	0.30	-
145	518693.83	1322275.53	-	-	Аналитический	0.30	-
146	518546.54	1322151.58	-	-	Аналитический	0.30	-
147	518543.09	1322150.49	-	-	Аналитический	0.30	-
148	518537.93	1322151.17	-	-	Аналитический	0.30	-
149	518531.31	1322153.90	-	-	Аналитический	0.30	-
150	518522.84	1322146.50	-	-	Аналитический	0.30	-
151	518524.20	1322141.73	-	-	Аналитический	0.30	-
152	518525.47	1322136.47	-	-	Аналитический	0.30	-
153	518524.86	1322133.22	-	-	Аналитический	0.30	-
154	518499.62	1322109.47	-	-	Аналитический	0.30	-
155	518403.94	1322024.61	-	-	Аналитический	0.30	-
156	518263.87	1321896.60	-	-	Аналитический	0.30	-
157	518234.88	1321870.10	-	-	Аналитический	0.30	-
158	517949.16	1321608.97	-	-	Аналитический	0.30	-
159	517674.03	1321352.26	-	-	Аналитический	0.30	-
160	517543.02	1321209.81	-	-	Аналитический	0.30	-
161	517440.44	1321098.40	-	-	Аналитический	0.30	-
162	517256.43	1320898.57	-	-	Аналитический	0.30	-
163	516925.10	1320539.18	-	-	Аналитический	0.30	-
164	516919.18	1320532.81	-	-	Аналитический	0.30	-
165	516704.08	1320308.97	-	-	Аналитический	0.30	-
166	516700.62	1320305.97	-	-	Аналитический	0.30	-
167	516680.27	1320297.01	-	-	Аналитический	0.30	-
168	516663.92	1320292.50	-	-	Аналитический	0.30	-
169	516646.39	1320289.51	-	-	Аналитический	0.30	-
170	516635.48	1320289.49	-	-	Аналитический	0.30	-
171	516621.67	1320291.28	-	-	Аналитический	0.30	-
172	516612.33	1320295.24	-	-	Аналитический	0.30	-
173	516602.54	1320301.33	-	-	Аналитический	0.30	-
174	516564.79	1320333.96	-	-	Аналитический	0.30	-
175	516550.50	1320355.14	-	-	Аналитический	0.30	-
176	516544.52	1320375.41	-	-	Аналитический	0.30	-
177	516538.53	1320395.68	-	-	Аналитический	0.30	-
178	516523.61	1320467.13	-	-	Аналитический	0.30	-
179	516490.94	1320630.71	-	-	Аналитический	0.30	-
180	516471.33	1320708.93	-	-	Аналитический	0.30	-
181	516396.63	1321168.75	-	-	Аналитический	0.30	-
182	516367.47	1321162.45	-	-	Аналитический	0.30	-
183	516368.77	1321154.12	-	-	Аналитический	0.30	-

1	2	3	4	5	6	7	8
184	516441.22	1320690.06	-	-	Аналитический	0.30	-
185	516477.67	1320395.33	-	-	Аналитический	0.30	-
186	516478.48	1320389.80	-	-	Аналитический	0.30	-
187	516477.96	1320373.02	-	-	Аналитический	0.30	-
188	516473.16	1320345.43	-	-	Аналитический	0.30	-
189	516467.96	1320320.27	-	-	Аналитический	0.30	-
190	516463.38	1320304.09	-	-	Аналитический	0.30	-
191	516462.64	1320301.46	-	-	Аналитический	0.30	-
192	516448.23	1320271.56	-	-	Аналитический	0.30	-
193	516371.15	1320111.66	-	-	Аналитический	0.30	-
194	516338.46	1320049.97	-	-	Аналитический	0.30	-
195	516334.26	1320042.04	-	-	Аналитический	0.30	-
196	516317.64	1320001.26	-	-	Аналитический	0.30	-
197	516312.64	1319988.97	-	-	Аналитический	0.30	-
198	516288.38	1319927.16	-	-	Аналитический	0.30	-
199	516243.24	1319832.76	-	-	Аналитический	0.30	-
200	516181.61	1319761.37	-	-	Аналитический	0.30	-
201	516172.27	1319750.53	-	-	Аналитический	0.30	-
202	516144.01	1319717.73	-	-	Аналитический	0.30	-
203	516140.65	1319713.84	-	-	Аналитический	0.30	-
204	516041.77	1319599.44	-	-	Аналитический	0.30	-
205	515967.01	1319507.36	-	-	Аналитический	0.30	-
206	515952.34	1319490.92	-	-	Аналитический	0.30	-
207	515922.66	1319457.65	-	-	Аналитический	0.30	-
208	515871.58	1319400.41	-	-	Аналитический	0.30	-
209	515869.44	1319397.75	-	-	Аналитический	0.30	-
210	515859.74	1319385.24	-	-	Аналитический	0.30	-
211	515847.20	1319369.09	-	-	Аналитический	0.30	-
212	515838.99	1319360.07	-	-	Аналитический	0.30	-
213	515774.55	1319289.29	-	-	Аналитический	0.30	-
214	515707.06	1319215.62	-	-	Аналитический	0.30	-
215	515702.25	1319214.11	-	-	Аналитический	0.30	-
216	515697.55	1319214.50	-	-	Аналитический	0.30	-
217	515689.80	1319217.43	-	-	Аналитический	0.30	-
218	515677.06	1319203.31	-	-	Аналитический	0.30	-
219	515680.68	1319197.11	-	-	Аналитический	0.20	-
220	515680.87	1319193.42	-	-	Аналитический	0.20	-
221	515684.11	1319180.57	-	-	Аналитический	0.20	-
222	515690.00	1319157.21	-	-	Аналитический	0.20	-
223	515704.69	1319145.48	-	-	Аналитический	0.20	-

1	2	3	4	5	6	7	8
224	515723.45	1319131.30	-	-	Аналитический	0.20	-
225	515870.98	1319142.09	-	-	Аналитический	0.20	-
226	515882.69	1319144.68	-	-	Аналитический	0.20	-
227	515907.50	1319119.60	-	-	Аналитический	0.20	-
228	515909.90	1319094.30	-	-	Аналитический	0.20	-
229	515890.90	1319082.70	-	-	Аналитический	0.20	-
230	515904.00	1319049.41	-	-	Картометрический	5.00	-
231	515914.75	1319022.09	-	-	Картометрический	5.00	-
232	515924.00	1318998.58	-	-	Картометрический	5.00	-
233	-	-	515927.67	1318989.26	Картометрический	5.00	-
234	-	-	515940.69	1318956.19	Картометрический	5.00	-
235	515944.19	1318947.28	-	-	Картометрический	5.00	-
236	515956.58	1318915.79	-	-	Картометрический	5.00	-
237	-	-	515963.39	1318898.49	Картометрический	5.00	-
238	515977.28	1318863.20	-	-	Аналитический	0.20	-
239	516002.90	1318871.94	-	-	Аналитический	0.20	-
240	515970.52	1318953.23	-	-	Аналитический	0.20	-
241	515944.75	1319029.74	-	-	Аналитический	0.20	-
242	515931.60	1319073.88	-	-	Аналитический	0.20	-
243	515919.63	1319147.05	-	-	Аналитический	0.20	-
244	515917.44	1319162.89	-	-	Аналитический	0.20	-
245	515914.57	1319183.69	-	-	Аналитический	0.20	-
246	515914.26	1319187.99	-	-	Аналитический	0.30	-
247	515948.23	1319182.56	-	-	Аналитический	0.30	-
248	515952.36	1319181.90	-	-	Аналитический	0.30	-
249	515951.56	1319201.35	-	-	Аналитический	0.10	-
250	516000.59	1319191.39	-	-	Аналитический	0.10	-
251	516025.27	1319329.20	-	-	Аналитический	0.10	-
252	515976.27	1319339.15	-	-	Аналитический	0.10	-
253	515995.07	1319409.90	-	-	Аналитический	0.10	-
254	516009.23	1319449.54	-	-	Аналитический	0.10	-
255	516043.39	1319515.42	-	-	Аналитический	0.10	-
256	516076.81	1319554.68	-	-	Аналитический	0.10	-
257	516238.39	1319727.78	-	-	Аналитический	0.10	-
258	516338.43	1319833.86	-	-	Аналитический	0.10	-
259	516502.66	1320011.68	-	-	Аналитический	0.10	-
260	516747.68	1320281.23	-	-	Аналитический	0.10	-
261	516894.16	1320440.74	-	-	Аналитический	0.10	-
262	516934.58	1320503.62	-	-	Аналитический	0.10	-
263	516944.07	1320499.70	-	-	Аналитический	0.50	-

1	2	3	4	5	6	7	8
264	516960.55	1320498.39	-	-	Аналитический	0.50	-
265	516985.76	1320497.23	-	-	Аналитический	0.50	-
266	517060.98	1320490.95	-	-	Аналитический	0.50	-
267	517149.91	1320482.23	-	-	Аналитический	0.50	-
268	517261.61	1320468.74	-	-	Аналитический	0.50	-
269	517386.03	1320454.25	-	-	Аналитический	0.50	-
270	517518.40	1320437.82	-	-	Аналитический	0.50	-
271	517645.63	1320423.12	-	-	Аналитический	0.50	-
272	517841.96	1320399.16	-	-	Аналитический	0.50	-
273	518041.49	1320375.30	-	-	Аналитический	0.50	-
274	518172.00	1320360.32	-	-	Аналитический	0.50	-
275	518254.01	1320351.26	-	-	Аналитический	0.50	-
276	518463.39	1320328.13	-	-	Аналитический	0.50	-
277	518588.26	1320312.94	-	-	Аналитический	0.50	-
278	518720.31	1320297.86	-	-	Аналитический	0.50	-
107	518776.15	1320291.88	-	-	Аналитический	0.50	-
279	516907.90	1312198.65	-	-	Аналитический	0.30	-
280	516963.25	1312354.82	-	-	Аналитический	0.30	-
281	517050.02	1312247.73	-	-	Аналитический	0.50	-
282	517088.77	1312268.67	-	-	Аналитический	0.50	-
283	517064.08	1312326.83	-	-	Аналитический	0.50	-
284	517025.23	1312384.80	-	-	Аналитический	0.50	-
285	517004.00	1312408.20	-	-	Аналитический	0.50	-
286	516997.42	1312411.49	-	-	Аналитический	0.50	-
287	516990.10	1312414.59	-	-	Аналитический	0.50	-
288	516974.17	1312404.84	-	-	Аналитический	0.50	-
289	516969.59	1312401.31	-	-	Аналитический	0.50	-
290	516966.66	1312398.89	-	-	Аналитический	0.50	-
291	516973.16	1312420.25	-	-	Аналитический	0.50	-
292	516993.80	1312483.38	-	-	Аналитический	0.30	-
293	516998.44	1312497.56	-	-	Аналитический	0.30	-
294	517001.75	1312507.40	-	-	Картометрический	5.00	-
295	517017.61	1312554.59	-	-	Картометрический	5.00	-
296	517044.11	1312633.43	-	-	Картометрический	5.00	-
297	517066.01	1312693.25	-	-	Картометрический	5.00	-
298	517116.43	1312830.92	-	-	Картометрический	5.00	-
299	517120.65	1312842.46	-	-	Аналитический	0.30	-
300	517180.49	1313009.57	-	-	Аналитический	0.30	-
301	517182.54	1313015.26	-	-	Аналитический	0.30	-

1	2	3	4	5	6	7	8
302	517182.60	1313015.20	-	-	Аналитический	0.30	-
303	517183.30	1313015.90	-	-	Аналитический	0.30	-
304	517182.90	1313016.30	-	-	Аналитический	0.30	-
305	517243.82	1313186.17	-	-	Аналитический	0.10	-
306	517253.04	1313206.09	-	-	Аналитический	0.10	-
307	517305.43	1313319.25	-	-	Аналитический	0.10	-
308	517389.34	1313554.75	-	-	Аналитический	0.10	-
309	517430.67	1313711.70	-	-	Аналитический	0.30	-
310	517432.66	1313717.26	-	-	Аналитический	0.30	-
311	517474.54	1313838.88	-	-	Аналитический	0.30	-
312	517487.04	1313872.10	-	-	Аналитический	0.30	-
313	517496.85	1313900.27	-	-	Аналитический	0.30	-
314	517530.53	1313994.38	-	-	Аналитический	0.30	-
315	517542.00	1314022.85	-	-	Аналитический	0.30	-
316	517583.29	1314141.01	-	-	Аналитический	0.30	-
317	517596.74	1314179.46	-	-	Аналитический	0.30	-
318	517609.99	1314214.92	-	-	Аналитический	0.30	-
319	517685.98	1314453.29	-	-	Аналитический	0.30	-
320	517686.97	1314456.40	-	-	Аналитический	0.30	-
321	517695.26	1314501.65	-	-	Аналитический	0.30	-
322	517714.16	1314604.76	-	-	Аналитический	0.30	-
323	517715.39	1314611.44	-	-	Аналитический	0.30	-
324	517715.92	1314617.44	-	-	Аналитический	0.30	-
325	517716.43	1314624.17	-	-	Аналитический	0.30	-
326	517717.30	1314634.87	-	-	Аналитический	0.30	-
327	517718.36	1314647.82	-	-	Аналитический	0.30	-
328	517720.47	1314673.80	-	-	Аналитический	0.30	-
329	517727.42	1314709.80	-	-	Аналитический	0.30	-
330	517727.08	1314718.44	-	-	Аналитический	0.30	-
331	517726.97	1314721.16	-	-	Аналитический	0.30	-
332	517722.70	1314830.84	-	-	Аналитический	0.30	-
333	517722.68	1314831.27	-	-	Аналитический	0.30	-
334	517717.19	1314903.51	-	-	Аналитический	0.30	-
335	517714.70	1314936.31	-	-	Аналитический	0.30	-
336	517720.98	1314970.40	-	-	Аналитический	0.10	-
337	517705.58	1315051.70	-	-	Аналитический	0.10	-
338	517677.97	1315156.01	-	-	Аналитический	0.10	-
339	517608.27	1315329.54	-	-	Аналитический	0.10	-
340	517534.29	1315484.41	-	-	Аналитический	0.10	-
341	517526.34	1315489.45	-	-	Аналитический	0.30	-

1	2	3	4	5	6	7	8
342	517502.55	1315529.87	-	-	Аналитический	0.30	-
343	517483.72	1315556.22	-	-	Аналитический	0.30	-
344	517458.76	1315594.29	-	-	Аналитический	0.30	-
345	517360.24	1315747.60	-	-	Аналитический	0.30	-
346	517358.89	1315749.71	-	-	Аналитический	0.30	-
347	517325.35	1315811.74	-	-	Аналитический	0.30	-
348	517280.51	1315886.69	-	-	Аналитический	0.30	-
349	517277.13	1315893.21	-	-	Аналитический	0.30	-
350	517267.58	1315911.64	-	-	Аналитический	0.20	-
351	-	-	517365.01	1315967.94	Аналитический	0.20	-
352	517404.48	1316051.08	-	-	Аналитический	0.20	-
353	517244.90	1316002.45	-	-	Аналитический	0.20	-
354	517217.91	1316060.12	-	-	Аналитический	0.20	-
355	517437.64	1316126.57	-	-	Аналитический	0.20	-
356	517457.78	1316200.05	-	-	Аналитический	0.20	-
357	517190.84	1316067.05	-	-	Аналитический	0.30	-
358	517171.52	1316109.78	-	-	Аналитический	0.30	-
359	517169.56	1316118.81	-	-	Аналитический	0.30	-
360	517144.06	1316167.87	-	-	Аналитический	0.30	-
361	517119.26	1316224.58	-	-	Аналитический	0.30	-
362	517097.51	1316274.31	-	-	Аналитический	0.30	-
363	517058.89	1316364.93	-	-	Аналитический	0.30	-
364	517009.11	1316494.68	-	-	Аналитический	0.30	-
365	516972.45	1316580.93	-	-	Аналитический	0.30	-
366	516955.54	1316574.75	-	-	Аналитический	0.30	-
367	516941.98	1316569.21	-	-	Аналитический	0.30	-
368	516939.84	1316565.23	-	-	Аналитический	0.20	-
369	516935.13	1316556.41	-	-	Аналитический	0.20	-
370	516951.16	1316528.77	-	-	Аналитический	0.10	-
371	516956.44	1316540.46	-	-	Аналитический	0.10	-
372	516981.47	1316484.24	-	-	Аналитический	0.30	-
373	517030.42	1316353.52	-	-	Аналитический	0.30	-
374	517106.10	1316164.12	-	-	Аналитический	0.30	-
375	517124.79	1316098.28	-	-	Аналитический	0.30	-
376	517170.52	1316030.51	-	-	Аналитический	0.30	-
377	517206.20	1315953.27	-	-	Аналитический	0.30	-
378	517212.91	1315938.75	-	-	Аналитический	0.30	-
379	517259.49	1315860.67	-	-	Аналитический	0.30	-
380	517301.88	1315786.54	-	-	Аналитический	0.30	-
381	517334.15	1315732.23	-	-	Аналитический	0.30	-

1	2	3	4	5	6	7	8
382	517457.50	1315539.21	-	-	Аналитический	0.30	-
383	517497.23	1315482.83	-	-	Аналитический	0.30	-
384	517577.08	1315315.96	-	-	Аналитический	0.30	-
385	517608.95	1315234.75	-	-	Аналитический	0.30	-
386	517641.62	1315146.49	-	-	Аналитический	0.30	-
387	517651.47	1315111.16	-	-	Аналитический	0.30	-
388	517654.45	1315099.44	-	-	Аналитический	0.30	-
389	517662.80	1315057.47	-	-	Аналитический	0.30	-
390	517664.82	1315047.41	-	-	Аналитический	0.30	-
391	517677.86	1314932.83	-	-	Аналитический	0.30	-
392	517685.74	1314829.14	-	-	Аналитический	0.30	-
393	517693.78	1314713.98	-	-	Аналитический	0.30	-
394	517659.27	1314461.61	-	-	Аналитический	0.30	-
395	517575.50	1314203.78	-	-	Аналитический	0.30	-
396	517518.15	1314044.40	-	-	Аналитический	0.10	-
397	517494.11	1314027.87	-	-	Аналитический	0.10	-
398	517489.00	1314014.13	-	-	Аналитический	0.10	-
399	517491.07	1313969.12	-	-	Аналитический	0.30	-
400	517250.13	1313299.63	-	-	Аналитический	0.30	-
401	517190.59	1313136.33	-	-	Аналитический	0.30	-
402	517176.02	1313143.67	-	-	Картометрический	5.00	-
403	517174.37	1313137.90	-	-	Картометрический	5.00	-
404	517172.71	1313132.13	-	-	Картометрический	5.00	-
405	517152.03	1313060.01	-	-	Картометрический	5.00	-
406	517139.69	1313016.98	-	-	Картометрический	5.00	-
407	517121.10	1312975.23	-	-	Картометрический	5.00	-
408	517100.02	1312927.88	-	-	Картометрический	5.00	-
409	517084.25	1312892.46	-	-	Картометрический	5.00	-
410	517071.69	1312864.24	-	-	Картометрический	5.00	-
411	517063.57	1312839.44	-	-	Картометрический	5.00	-
412	517007.85	1312668.36	-	-	Аналитический	0.50	-
413	516993.19	1312670.65	-	-	Аналитический	0.50	-
414	516992.33	1312667.51	-	-	Аналитический	0.50	-
415	516965.32	1312672.26	-	-	Аналитический	0.50	-
416	516943.28	1312677.20	-	-	Аналитический	0.50	-
417	516913.70	1312679.85	-	-	Аналитический	0.50	-
418	516887.11	1312677.03	-	-	Аналитический	0.50	-
419	516859.34	1312669.80	-	-	Аналитический	0.50	-
420	516825.57	1312666.34	-	-	Аналитический	0.50	-
421	516813.94	1312675.69	-	-	Аналитический	0.50	-

1	2	3	4	5	6	7	8
422	516801.14	1312713.78	-	-	Аналитический	0.50	-
423	516792.78	1312760.69	-	-	Аналитический	0.50	-
424	516783.12	1312811.06	-	-	Аналитический	0.50	-
425	516771.31	1312859.48	-	-	Аналитический	0.50	-
426	516760.46	1312889.57	-	-	Аналитический	0.50	-
427	516746.70	1312923.41	-	-	Аналитический	0.50	-
428	516735.84	1312943.15	-	-	Аналитический	0.50	-
429	516711.89	1312983.04	-	-	Аналитический	0.50	-
430	516703.81	1312994.50	-	-	Аналитический	0.50	-
431	516669.30	1313034.26	-	-	Аналитический	0.50	-
432	516644.50	1313056.32	-	-	Аналитический	0.50	-
433	516616.58	1313079.51	-	-	Аналитический	0.50	-
434	516594.38	1313094.35	-	-	Аналитический	0.50	-
435	516561.92	1313113.62	-	-	Аналитический	0.50	-
436	516500.79	1313147.10	-	-	Аналитический	0.50	-
437	516384.21	1313206.06	-	-	Аналитический	0.50	-
438	516264.33	1313262.20	-	-	Аналитический	0.50	-
439	516242.63	1313270.68	-	-	Аналитический	0.50	-
440	516206.00	1313283.52	-	-	Аналитический	0.50	-
441	516172.85	1313291.99	-	-	Аналитический	0.50	-
442	516137.73	1313297.55	-	-	Аналитический	0.50	-
443	516111.33	1313299.87	-	-	Аналитический	0.50	-
444	516063.66	1313301.13	-	-	Аналитический	0.50	-
445	516004.94	1313298.56	-	-	Аналитический	0.50	-
446	515945.82	1313297.12	-	-	Аналитический	0.50	-
447	515870.11	1313292.73	-	-	Аналитический	0.50	-
448	515819.96	1313293.15	-	-	Аналитический	0.50	-
449	515783.14	1313292.37	-	-	Аналитический	0.50	-
450	515639.81	1313285.53	-	-	Аналитический	0.50	-
451	515628.63	1313287.73	-	-	Аналитический	0.50	-
452	515625.68	1313291.27	-	-	Аналитический	0.50	-
453	515604.87	1313290.91	-	-	Аналитический	0.50	-
454	515601.55	1313283.72	-	-	Аналитический	0.50	-
455	515593.68	1313281.93	-	-	Аналитический	0.50	-
456	515562.02	1313282.84	-	-	Аналитический	0.50	-
457	515538.54	1313283.32	-	-	Аналитический	0.50	-
458	515518.57	1313284.28	-	-	Аналитический	0.50	-
459	515494.28	1313287.52	-	-	Аналитический	0.50	-
460	515463.40	1313295.98	-	-	Аналитический	0.50	-
461	515444.94	1313304.32	-	-	Аналитический	0.50	-

1	2	3	4	5	6	7	8
462	515422.81	1313319.01	-	-	Аналитический	0.50	-
463	515401.76	1313333.50	-	-	Аналитический	0.50	-
464	515374.80	1313359.89	-	-	Аналитический	0.50	-
465	515351.45	1313387.22	-	-	Аналитический	0.50	-
466	515343.25	1313397.67	-	-	Аналитический	0.50	-
467	515335.95	1313410.27	-	-	Аналитический	0.50	-
468	515328.45	1313427.57	-	-	Аналитический	0.50	-
469	515318.64	1313457.78	-	-	Аналитический	0.50	-
470	515307.19	1313501.66	-	-	Аналитический	0.50	-
471	515299.23	1313530.99	-	-	Аналитический	0.50	-
472	515290.24	1313563.05	-	-	Аналитический	0.50	-
473	515263.39	1313652.31	-	-	Аналитический	0.50	-
474	515241.38	1313729.34	-	-	Аналитический	0.50	-
475	515220.55	1313763.45	-	-	Аналитический	0.50	-
476	515202.67	1313784.53	-	-	Аналитический	0.50	-
477	515143.70	1313815.77	-	-	Аналитический	0.50	-
478	515133.21	1313809.98	-	-	Аналитический	0.50	-
479	515131.14	1313807.58	-	-	Аналитический	0.50	-
480	515133.77	1313806.36	-	-	Аналитический	0.50	-
481	515181.31	1313779.28	-	-	Аналитический	0.50	-
482	515193.61	1313769.70	-	-	Аналитический	0.50	-
483	515208.72	1313755.71	-	-	Аналитический	0.50	-
484	515218.75	1313734.55	-	-	Аналитический	0.50	-
485	515253.87	1313621.35	-	-	Аналитический	0.50	-
486	515289.88	1313495.11	-	-	Аналитический	0.50	-
487	515302.87	1313448.68	-	-	Аналитический	0.50	-
488	515315.64	1313412.20	-	-	Аналитический	0.50	-
489	515321.68	1313398.37	-	-	Аналитический	0.50	-
490	515329.37	1313386.72	-	-	Аналитический	0.50	-
491	515331.52	1313384.64	-	-	Аналитический	0.50	-
492	515333.42	1313379.76	-	-	Аналитический	0.50	-
493	515362.21	1313345.44	-	-	Аналитический	0.50	-
494	515387.37	1313320.31	-	-	Аналитический	0.50	-
495	515415.91	1313296.44	-	-	Аналитический	0.50	-
496	515434.38	1313287.10	-	-	Аналитический	0.50	-
497	515458.97	1313275.52	-	-	Аналитический	0.50	-
498	515484.47	1313269.16	-	-	Аналитический	0.50	-
499	515514.42	1313264.97	-	-	Аналитический	0.50	-
500	515548.91	1313264.58	-	-	Аналитический	0.50	-
501	515563.82	1313263.25	-	-	Аналитический	0.50	-

1	2	3	4	5	6	7	8
502	515580.14	1313264.01	-	-	Аналитический	0.50	-
503	515709.19	1313270.00	-	-	Аналитический	0.50	-
504	515786.98	1313271.04	-	-	Аналитический	0.50	-
505	515871.90	1313273.64	-	-	Аналитический	0.50	-
506	516004.12	1313281.76	-	-	Аналитический	0.50	-
507	516069.60	1313281.91	-	-	Аналитический	0.50	-
508	516088.95	1313280.86	-	-	Аналитический	0.50	-
509	516109.43	1313281.37	-	-	Аналитический	0.50	-
510	516140.79	1313278.88	-	-	Аналитический	0.50	-
511	516172.52	1313274.42	-	-	Аналитический	0.50	-
512	516203.19	1313265.20	-	-	Аналитический	0.50	-
513	516237.14	1313252.70	-	-	Аналитический	0.50	-
514	516258.39	1313244.98	-	-	Аналитический	0.50	-
515	516368.05	1313193.51	-	-	Аналитический	0.50	-
516	516377.00	1313188.22	-	-	Аналитический	0.50	-
517	516380.46	1313186.93	-	-	Аналитический	0.50	-
518	516492.84	1313129.55	-	-	Аналитический	0.50	-
519	516553.61	1313096.36	-	-	Аналитический	0.50	-
520	516581.51	1313080.24	-	-	Аналитический	0.50	-
521	516606.24	1313064.02	-	-	Аналитический	0.50	-
522	516632.00	1313043.72	-	-	Аналитический	0.50	-
523	516656.86	1313020.00	-	-	Аналитический	0.50	-
524	516679.19	1312997.48	-	-	Аналитический	0.50	-
525	516695.80	1312973.80	-	-	Аналитический	0.50	-
526	516718.17	1312938.31	-	-	Аналитический	0.50	-
527	516729.63	1312916.57	-	-	Аналитический	0.50	-
528	516742.26	1312886.49	-	-	Аналитический	0.50	-
529	516754.46	1312852.87	-	-	Аналитический	0.50	-
530	516762.52	1312810.43	-	-	Аналитический	0.50	-
531	516772.65	1312756.34	-	-	Аналитический	0.50	-
532	516781.00	1312714.68	-	-	Аналитический	0.50	-
533	516792.78	1312667.60	-	-	Аналитический	0.50	-
534	516804.37	1312621.89	-	-	Аналитический	0.50	-
535	516816.23	1312592.59	-	-	Аналитический	0.50	-
536	516823.84	1312580.31	-	-	Аналитический	0.50	-
537	516887.18	1312475.72	-	-	Аналитический	0.50	-
538	516916.42	1312429.81	-	-	Аналитический	0.50	-
539	516908.89	1312410.59	-	-	Аналитический	0.50	-
540	516898.67	1312381.04	-	-	Аналитический	0.50	-
541	516877.08	1312318.55	-	-	Аналитический	0.30	-


1	2	3	4	5	6	7	8
542	516862.36	1312275.94	-	-	Аналитический	0.30	-
543	516874.91	1312254.63	-	-	Картометрический	0.30	-
544	516883.02	1312240.87	-	-	Аналитический	0.30	-
545	516901.07	1312210.23	-	-	Аналитический	0.30	-
279	516907.90	1312198.65	-	-	Картометрический	0.30	-
546	516921.81	1312484.13	-	-	Аналитический	0.10	-
547	516940.47	1312521.16	-	-	Аналитический	0.10	-
548	516983.53	1312645.02	-	-	Аналитический	0.10	-
549	516973.64	1312651.97	-	-	Аналитический	0.30	-
550	516954.57	1312655.27	-	-	Аналитический	0.30	-
551	516911.23	1312660.36	-	-	Аналитический	0.30	-
552	516871.29	1312652.67	-	-	Аналитический	0.30	-
553	516835.16	1312639.32	-	-	Аналитический	0.30	-
554	516826.21	1312623.59	-	-	Аналитический	0.30	-
555	516834.36	1312605.60	-	-	Аналитический	0.30	-
556	516855.66	1312571.71	-	-	Аналитический	0.30	-
557	516889.15	1312526.09	-	-	Аналитический	0.30	-
558	516911.87	1312495.37	-	-	Аналитический	0.30	-
546	516921.81	1312484.13	-	-	Аналитический	0.10	-
559	515277.89	1309429.70	-	-	Аналитический	0.30	-
560	515307.56	1309440.30	-	-	Аналитический	0.30	-
561	515325.81	1309451.35	-	-	Аналитический	0.30	-
562	515347.53	1309467.09	-	-	Аналитический	0.30	-
563	515394.07	1309497.86	-	-	Аналитический	0.30	-
564	515430.75	1309539.16	-	-	Аналитический	0.30	-
565	515451.77	1309561.77	-	-	Аналитический	0.30	-
566	515498.46	1309619.05	-	-	Аналитический	0.30	-
567	515530.08	1309660.40	-	-	Аналитический	0.30	-
568	515559.74	1309712.12	-	-	Аналитический	0.30	-
569	515581.62	1309784.00	-	-	Аналитический	0.30	-
570	515578.04	1309793.55	-	-	Аналитический	0.30	-
571	515565.49	1309803.73	-	-	Аналитический	0.30	-
572	515556.85	1309807.64	-	-	Аналитический	0.30	-
573	515491.23	1309771.55	-	-	Аналитический	0.30	-
574	515438.13	1309737.07	-	-	Аналитический	0.30	-
575	515402.05	1309694.20	-	-	Аналитический	0.30	-
576	515372.12	1309658.64	-	-	Аналитический	0.30	-
577	515334.31	1309618.84	-	-	Аналитический	0.30	-

1	2	3	4	5	6	7	8
578	515303.65	1309576.35	-	-	Аналитический	0.30	-
579	515276.79	1309519.28	-	-	Аналитический	0.30	-
580	515256.67	1309487.06	-	-	Аналитический	0.30	-
581	515251.32	1309448.87	-	-	Аналитический	0.30	-
582	515256.00	1309443.90	-	-	Аналитический	0.30	-
583	515268.70	1309434.82	-	-	Аналитический	0.30	-
559	515277.89	1309429.70	-	-	Аналитический	0.30	-
3.Сведения о характерных точках части (частей) границы объекта							
Часть №							
-	-	-	-	-	-	-	-

Лист № 4

План границ объекта

Схематический план объекта

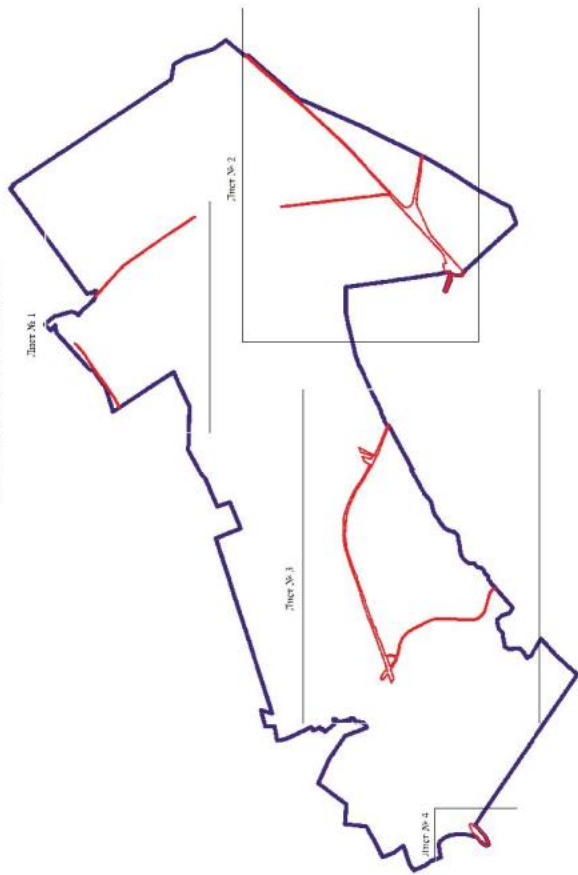

Используемые условные линии и обозначения:



границы территориальной зоны

границы административного образования

объект и номер листа плана границ объекта

Руководитель БУИО «Нормативно-проектный центр»

Подпись: Ю.В. Шалыгина Дата « 19 » декабря 2022 г.

Место нахождения объекта (для размещения знака, устанавливаемого на границе объекта)



Масштаб 1:50000

План і границі об'єкта

Direct Mail 1



Используемые условные знаки и обозначения

дринные территории зоны

КНИЖНОЕ ИЗДАНИЕ СМОТРЕТЬ НЕЛЬЗЯ

характерная точка границ территориальной зоны

Выводы и перспективы дальнейших исследований

Принят 11.04.2022 КОМ. Выходной Акт № 19 от 19.04.2022 г.

Министерство культуры Российской Федерации



Layer No. 2



Получены следующие уравнения регрессии и коэффициенты:

these observations indicate that the results of the present study are not likely to be confounded by the effects of the above-mentioned factors.

© 2007 Pearson Education, Inc. All rights reserved.


James M. ... M.D. ...





План границ объекта

Лист № 4

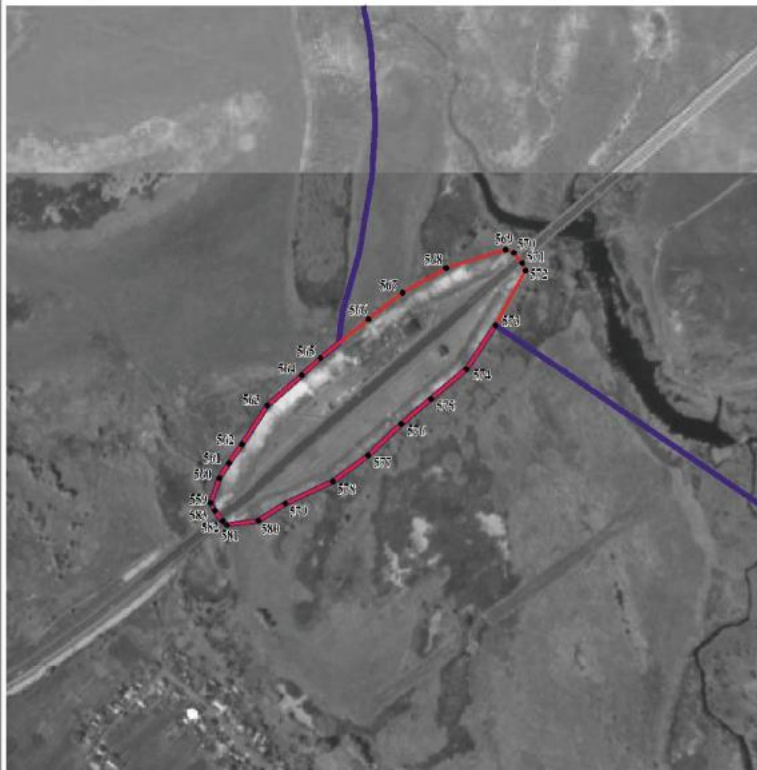

Масштаб 1:5000

Используемые условные знаки и обозначения:

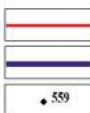

границы территориальной зоны

границы муниципального образования

• 559

характерная точка границ территориальной зоны

Руководитель БУВО «Нормативно-проектный центр»

Подпись *И.В. Шамкина* Дата « 19 » октября 2022 г.

Место для оттиска печати (при наличии) лица, осуществляющего издание местоположения границ объектов



Приложение № 17
к приказу департамента
архитектуры и градостроительства
Воронежской области
от 13.04.2023 № 45-01-04/267

«ОПИСАНИЕ МЕСТОПОЛОЖЕНИЯ ГРАНИЦ

Зона садоводства и огородничества за границами населенных пунктов - СО1

(наименование объекта, местоположение границ которого описано
(далее - объект)

Раздел 1

Сведения об объекте		
№ п/п	Характеристики объекта	Описание характеристик
1	2	3
1	Местоположение объекта	Воронежская область, Новоусманский муниципальный район, Бабяковское сельское поселение
2	Площадь объекта $\pm$ величина погрешности определения площади ($P \pm \Delta P$)	-
3	Иные характеристики объекта	-

Раздел 2

Сведения о местоположении границ объекта					
1. Система координат: -					
2. Сведения о характерных точках границ объекта					
Обозначение характерных точек границ	Координаты, м		Метод определения координат характерной точки	Средняя квадратическая погрешность положения характерной точки (Mf), м	Описание обозначения точки на местности (при наличии)
	X	Y			
1	2	3	4	5	6
-	-	-	-	-	-
3. Сведения о характерных точках части (частей) границы объекта					
Обозначение характерных точек части границы	Координаты, м		Метод определения координат характерной точки	Средняя квадратическая погрешность положения характерной точки (Mf), м	Описание обозначения точки на местности (при наличии)
	X	Y			
1	2	3	4	5	6
Часть №					
-	-	-	-	-	-

Раздел 3


Сведения о местоположении измененных (уточненных) границ объекта							
1. Система координат: МСК - 36, зона 1							
2. Сведения о характерных точках границ объекта							
Обозначение характерных точек границ	Существующие координаты, м		Измененные (уточненные) координаты, м		Метод определения координат характерной точки	Средняя квадратическая погрешность положения характерной точки (Мп), м	Описание обозначения точки на местности (при наличии)
	X	Y	X	Y			
1	2	3	4	5	6	7	8
1	519083.54	1312155.70	-	-	Аналитический	0.10	-
2	519187.48	1312478.92	-	-	Аналитический	0.10	-
3	519183.77	1312480.46	-	-	Аналитический	0.10	-
4	519143.13	1312497.39	-	-	Аналитический	0.10	-
5	519107.54	1312512.22	-	-	Аналитический	0.10	-
6	519099.91	1312515.39	-	-	Аналитический	0.10	-
7	519052.21	1312535.26	-	-	Аналитический	0.10	-
8	519036.49	1312541.81	-	-	Аналитический	0.10	-
9	519031.69	1312508.11	-	-	Аналитический	0.10	-
10	519028.82	1312488.01	-	-	Аналитический	0.10	-
11	519025.96	1312467.91	-	-	Аналитический	0.10	-
12	519023.10	1312447.80	-	-	Аналитический	0.10	-
13	519020.23	1312427.70	-	-	Аналитический	0.10	-
14	519017.37	1312407.60	-	-	Аналитический	0.10	-
15	519014.50	1312387.50	-	-	Аналитический	0.10	-
16	519012.84	1312375.84	-	-	Аналитический	0.10	-
17	519011.64	1312367.40	-	-	Аналитический	0.10	-
18	519008.78	1312347.29	-	-	Аналитический	0.10	-
19	519005.91	1312327.19	-	-	Аналитический	0.10	-
20	519003.05	1312307.09	-	-	Аналитический	0.10	-
21	519000.18	1312286.99	-	-	Аналитический	0.10	-
22	-	-	518997.32	1312266.92	Аналитический	0.10	-
23	-	-	518994.46	1312246.83	Аналитический	0.10	-
24	518993.69	1312241.41	-	-	Аналитический	0.10	-
25	519008.84	1312226.96	-	-	Аналитический	0.10	-
26	-	-	519043.50	1312193.90	Аналитический	0.10	-
27	-	-	519048.50	1312189.11	Аналитический	0.10	-
28	519080.32	1312158.77	-	-	Аналитический	0.10	-
1	519083.54	1312155.70	-	-	Аналитический	0.10	-

1	2	3	4	5	6	7	8
29	520364.69	1316164.02	-	-	Аналитический	0.20	-
30	520352.86	1316519.35	-	-	Аналитический	0.20	-
31	519974.80	1316623.22	-	-	Аналитический	0.20	-
32	519866.12	1316290.87	-	-	Аналитический	0.20	-
33	519861.96	1316275.97	-	-	Аналитический	0.10	-
34	520085.47	1316224.05	-	-	Аналитический	0.20	-
35	520307.74	1316172.81	-	-	Аналитический	0.20	-
29	520364.69	1316164.02	-	-	Аналитический	0.20	-
3. Сведения о характерных точках части (частей) границы объекта							
Часть №							
-	-	-	-	-	-	-	-

Раздел 4

План границ объекта

Схема расположения листов плана границ объекта

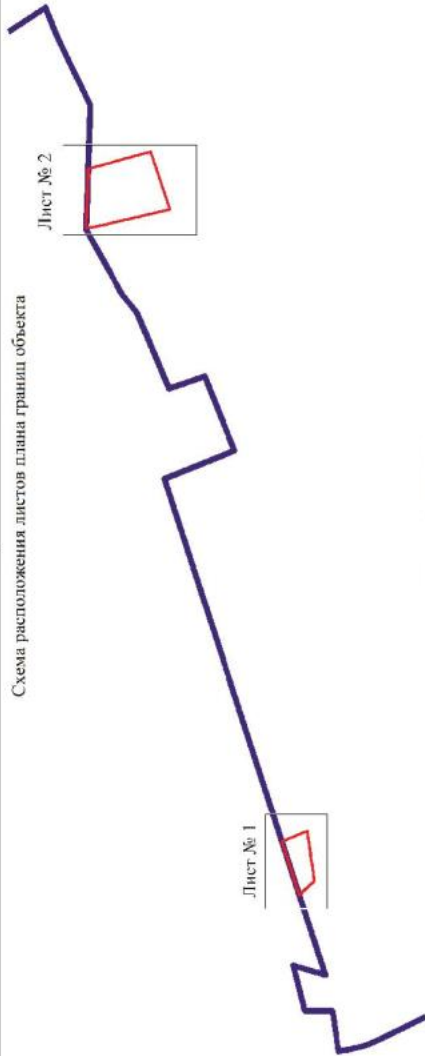

Масштаб 1:25000

Используемые условные знаки и обозначения:

-  границы территориальной зоны
-  границы муниципального образования
-  область и номер листа плана границ объекта

Руководитель БУВО «Нормативно-проектный центр»

Подпись


Дата « 19 » декабря 2022 г.

Место для объекта периметра (для выписки) листа, составленного в соответствии с требованиями к плану границ объекта



План границ объекта

Лист № 1

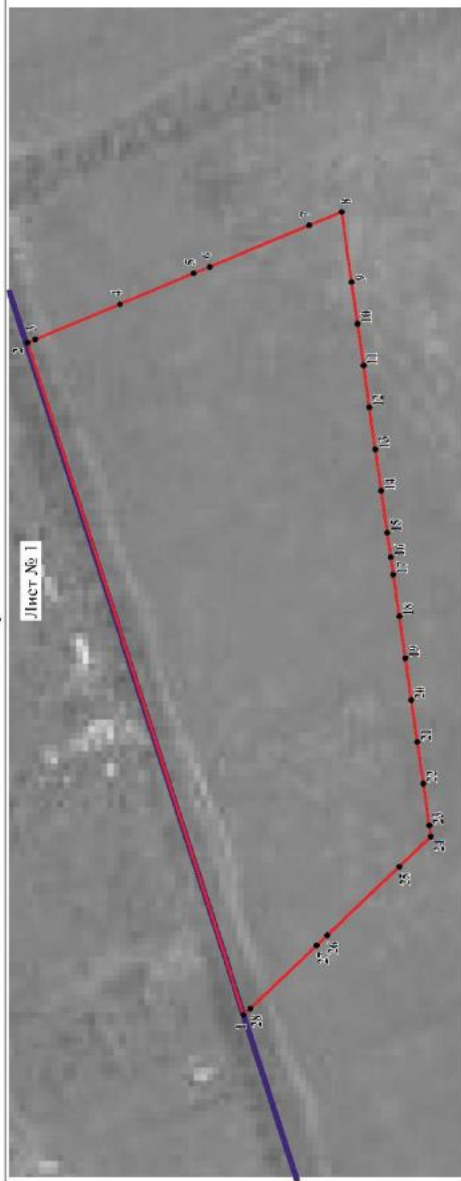

Используемые условные знаки и обозначения:

	границы территориальной зоны
	границы муниципального образования
	характерная точка границы территориальной зоны

Масштаб 1:2000

Руководитель БУНО «Нормативно-проектный центр»


Подпись: Дата « 10 » декабря 2022 г.

Место для отнесения пункта (точка или иной), оставшегося в списке местоположения границ объекта



План границ объекта

Лист № 2

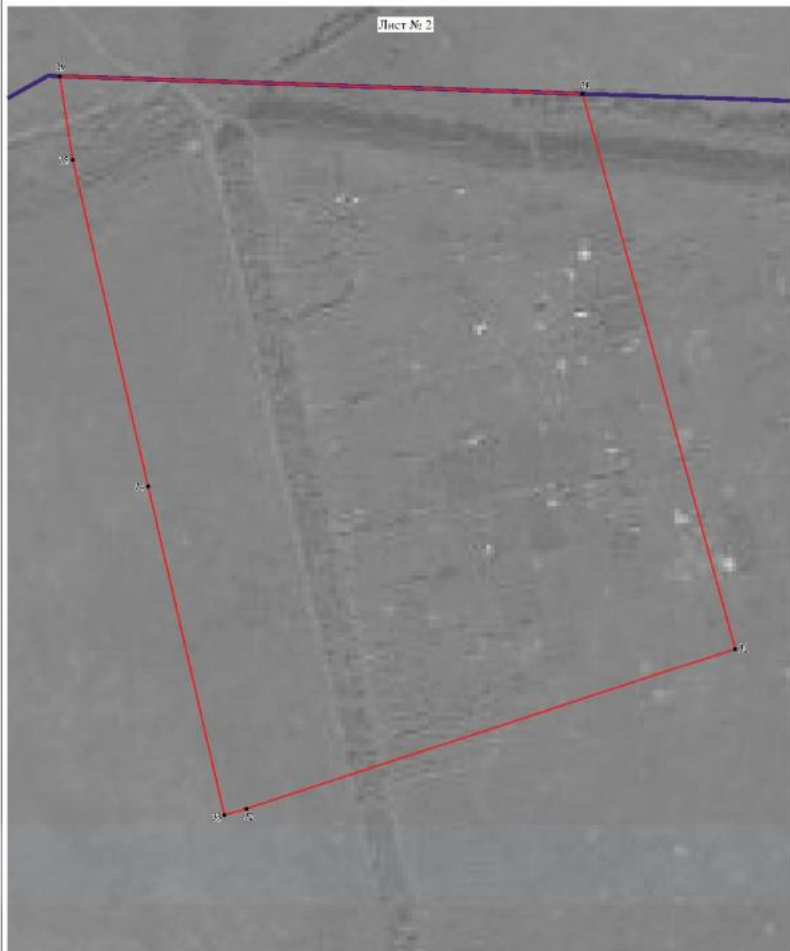

Масштаб 1:2000

Используемые условные знаки и обозначения:

	граница территориальной зоны
	границы муниципального образования
	характерная точка границы территориальной зоны

Руководитель БУВО «Нормативно-проектный центр»

Подпись Ю.В. Павлова Дата « 19 » октября 2022 г.

Место для отбора почвенных (растительных) проб, осуществляемого на основе масштабов плана объекта

