


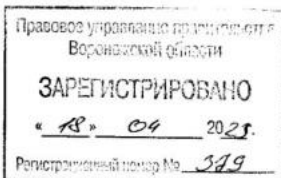

**ДЕПАРТАМЕНТ
АРХИТЕКТУРЫ И ГРАДОСТРОИТЕЛЬСТВА
ВОРОНЕЖСКОЙ ОБЛАСТИ**



ПРИКАЗ

12.04.2023

№ 45-01-04/262

г. Воронеж

**О внесении изменений в правила землепользования и застройки
Октябрьского сельского поселения Панинского муниципального района
Воронежской области**

В соответствии с Градостроительным кодексом Российской Федерации, Федеральным законом от 06.10.2003 № 131-ФЗ «Об общих принципах организации местного самоуправления в Российской Федерации», законами Воронежской области от 07.07.2006 № 61-ОЗ «О регулировании градостроительной деятельности в Воронежской области», от 20.12.2018 № 173-ОЗ «О перераспределении полномочий по утверждению правил землепользования и застройки между органами местного самоуправления поселений Воронежской области, городского округа город Нововоронеж, Борисоглебского городского округа и исполнительными органами государственной власти Воронежской области», постановлением Правительства Воронежской области от 31.12.2014 № 1240 «Об утверждении Положения о департаменте архитектуры и градостроительства Воронежской области», на основании приказа департамента архитектуры и градостроительства Воронежской области от 27.09.2022 № 45-01-04/993 «О подготовке проектов о внесении изменений в правила землепользования и застройки поселений Аннинского, Бобровского, Богучарского, Бутурлиновского, Верхнемамонского, Верхнехавского, Воробьевского,

Калачеевского, Каменского, Каширского, Лискинского, Нижнедевицкого, Новоусманского, Новохопёрского, Павловского, Панинского, Поворинского, Подгоренского, Рамонского, Россошанского, Семилукского, Терновского, Хохольского муниципальных районов Воронежской области», с учетом заключения о результатах публичных слушаний от 07.12.2022

п р и к а з ы в а ю:

1. Внести в правила землепользования и застройки Октябрьского сельского поселения Панинского муниципального района Воронежской области, утвержденные приказом департамента архитектуры и градостроительства Воронежской области от 29.06.2020 № 45-01-04/501 «Об утверждении правил землепользования и застройки Октябрьского сельского поселения Панинского муниципального района Воронежской области» (в редакции приказа департамента архитектуры и градостроительства Воронежской области от 07.04.2022 № 45-01-04/304) (далее - Правила) следующие изменения:

1.1. В подпункте 1 пункта 7 раздела 2 части I Правил слова «пунктом 6.1 статьи 26.3 Федерального закона от 06.10.1999 № 184-ФЗ «Об общих принципах организации законодательных (представительных) и исполнительных органов государственной власти субъектов Российской Федерации» заменить словами «частью 3 статьи 6 Федерального закона от 21.12.2021 № 414-ФЗ «Об общих принципах организации публичной власти в субъектах Российской Федерации».

1.2. В подпункте 1 пункта 17 части II Правил карту градостроительного зонирования с отображением зон с особыми условиями использования территории Октябрьского сельского поселения Панинского муниципального района Воронежской области изложить в редакции согласно приложению № 1 к настоящему приказу.

1.3. В подпункте 2 пункта 17 части II Правил карту градостроительного зонирования с отображением зон с особыми условиями использования территории Октябрьского сельского поселения Панинского муниципального

района Воронежской области изложить в редакции согласно приложению № 2 к настоящему приказу.

1.4. В подпункте 2.1 пункта 17 части II Правил:

1.4.1. Строку 1 таблицы изложить в следующей редакции:

«

1	Памятник природы областного значения «Исток р. Икорец»	Установлена постановлением Правительства Воронежской области от 29.10.2018 № 942 «Об утверждении границ и режимов особой охраны отдельных особо охраняемых природных территорий областного значения и о внесении изменений в отдельные постановления администрации и правительства Воронежской области»	Установлена постановлением Правительства Воронежской области от 08.11.2019 № 1086 «О создании охранных зон отдельных особо охраняемых природных территорий областного значения»
---	--	---	---

».

1.4.2. В графе третьей строки 2 таблицы и далее по тексту слова «правительства Воронежской области» заменить словами «Правительства Воронежской области».

1.5. В пункте 21 части III Правил:

1.5.1. В таблице подпункта 1 после строки 4 дополнить строкой 4¹ следующего содержания:

«

4 ¹	2.7.2	Размещение гаражей для собственных нужд	не подлежат установлению
----------------	-------	---	--------------------------

».

1.5.2. В подпункте 1 слова «пожарных требований» заменить словами «требований пожарной безопасности».

1.5.3. В подпункте 1 и далее по тексту слова «, устанавливаемые в соответствии с законодательством Российской Федерации, определяются пунктом» заменить словами «в зонах с особыми условиями использования территории устанавливаются в соответствии с законодательством Российской Федерации. Перечень зон с особыми условиями использования территории и основания установления ограничений приведены в пункте».

1.6. Пункт 22 части III Правил изложить в следующей редакции:

«22. Перечень зон с особыми условиями использования территории и основания установления ограничений использования земельных участков и объектов капитального строительства на территории Октябрьского сельского поселения Панинского муниципального района Воронежской области

№ п/п	Вид зоны	Основания установления ограничений использования земельных участков и объектов капитального строительства
1	2	3
1	Охранная зона объектов электроэнергетики (объектов электросетевого хозяйства и объектов по производству электрической энергии)	<p>Постановление Правительства Российской Федерации от 24.02.2009 № 160 «О порядке установления охранных зон объектов электросетевого хозяйства и особых условий использования земельных участков, расположенных в границах таких зон»</p> <p>Постановление Правительства Российской Федерации от 18.11.2013 № 1033 «О порядке установления охранных зон объектов по производству электрической энергии и особых условий использования земельных участков, расположенных в границах таких зон»</p>
2	Охранная зона трубопроводов (газопроводов, нефтепроводов и нефтепродуктопроводов, аммиакопроводов)	<p>Федеральный закон от 31.03.1999 № 69-ФЗ «О газоснабжении в Российской Федерации»</p> <p>Постановление Правительства Российской Федерации от 20.11.2000 № 878 «Об утверждении Правил охраны газораспределительных сетей»</p> <p>Постановление Правительства Российской Федерации от 08.09.2017 № 1083 «Об утверждении Правил охраны магистральных газопроводов и о внесении изменений в Положение о представлении в федеральный орган исполнительной власти (его территориальные органы), уполномоченный Правительством Российской Федерации на осуществление государственного кадастрового учета, государственной регистрации прав, ведение Единого государственного реестра недвижимости и предоставление сведений, содержащихся в Едином государственном реестре недвижимости, федеральными органами исполнительной власти, органами государственной власти субъектов Российской Федерации и органами местного самоуправления дополнительных сведений, воспроизводимых на публичных кадастровых картах»</p> <p>«Правила охраны магистральных трубопроводов», утвержденные Минтопэнерго России 29.04.1992, постановлением Госгортехнадзора России от 22.04.1992 № 9</p> <p>Постановление Госгортехнадзора России от 23.11.1994 № 61 «О распространении «Правил охраны магистральных трубопроводов» на магистральные аммиакопроводы»</p>
3	Охранная зона линий и сооружений связи	Постановление Правительства Российской Федерации от 09.06.1995 № 578 «Об утверждении Правил охраны линий и сооружений связи Российской Федерации»

4	Охранная зона особо охраняемой природной территории (государственного природного заповедника, национального парка, природного парка, памятника природы)	Земельный кодекс Российской Федерации Федеральный закон от 14.03.1995 № 33-ФЗ «Об особо охраняемых природных территориях» Постановление Правительства Воронежской области от 08.11.2019 № 1086 «О создании охранных зон отдельных особо охраняемых природных территорий областного значения»
5	Водоохранная зона	Водный кодекс Российской Федерации
6	Прибрежная защитная полоса	Водный кодекс Российской Федерации
7	Зоны санитарной охраны источников питьевого и хозяйственно-бытового водоснабжения, а также устанавливаемые в случаях, предусмотренных Водным кодексом Российской Федерации, в отношении подземных водных объектов зоны специальной охраны	Водный кодекс Российской Федерации СанПиН 2.1.4.1110-02 «Зоны санитарной охраны источников водоснабжения и водопроводов питьевого назначения»
8	Санитарно-защитная зона	Постановление Правительства Российской Федерации от 03.03.2018 № 222 «Об утверждении Правил установления санитарно-защитных зон и использования земельных участков, расположенных в границах санитарно-защитных зон»
9	Охранная зона пунктов государственной геодезической сети, государственной нивелирной сети и государственной гравиметрической сети	Постановление Правительства Российской Федерации от 21.08.2019 № 1080 «Об охранных зонах пунктов государственной геодезической сети, государственной нивелирной сети и государственной гравиметрической сети»
10	Зона минимальных расстояний до магистральных или промышленных трубопроводов (газопроводов, нефтепроводов и нефтепродуктопроводов, аммиакопроводов)	Положение о данном виде зоны с особыми условиями использования территории, определяемое Правительством Российской Федерации

».

1.7. В приложении № 1 к Правилам:

1.7.1. Описание местоположения границ зоны застройки индивидуальными жилыми домами посёлка Октябрьский - Ж1/1 изложить в редакции согласно приложению № 3 к настоящему приказу.

1.7.2. Описание местоположения границ зоны улиц, дорог, инженерной и транспортной инфраструктуры посёлка Октябрьский - ИТ1/1 изложить в редакции согласно приложению № 4 к настоящему приказу.

1.7.3. Описание местоположения границ зоны сельскохозяйственного использования в границах населенного пункта посёлка Октябрьский – СХ1/1 изложить в редакции согласно приложению № 5 к настоящему приказу.

1.7.4. Описание местоположения границ зоны сельскохозяйственного производства посёлка Октябрьский - СХ2/1 изложить в редакции согласно приложению № 6 к настоящему приказу.

1.8. В приложении № 3 к Правилам:

1.8.1. Описание местоположения границ зоны застройки индивидуальными жилыми домами села Новохреновое – Ж1/3 изложить в редакции согласно приложению № 7 к настоящему приказу.

1.8.2. Описание местоположения границ зоны сельскохозяйственного использования в границах населенного пункта села Новохреновое – СХ1/3 изложить в редакции согласно приложению № 8 к настоящему приказу.

1.9. В приложении № 9 к Правилам:

1.9.1. Описание местоположения границ зоны застройки индивидуальными жилыми домами посёлка Тойда - Ж1/9 изложить в редакции согласно приложению № 9 к настоящему приказу.

1.9.2. Описание местоположения границ зоны железнодорожного транспорта посёлка Тойда - ИТ2/9 изложить в редакции согласно приложению № 10 к настоящему приказу.

1.10. Описание местоположения границ зоны застройки индивидуальными жилыми домами посёлка Шанинский – Ж1/10 приложения № 10 к Правилам изложить в редакции согласно приложению № 11 к настоящему приказу.

1.11. Описание местоположения границ зоны улиц, дорог, инженерной и транспортной инфраструктуры за границами населенных пунктов - ИТ1 приложения № 11 к Правилам изложить в редакции согласно приложению № 12 к настоящему приказу.

2. Контроль исполнения настоящего приказа возложить на заместителя руководителя департамента архитектуры и градостроительства Воронежской области – начальника отдела территориального планирования Беляеву С.М.

Руководитель департамента
архитектуры и градостроительства
Воронежской области



А.А. Еренков

«ОПИСАНИЕ МЕСТОПОЛОЖЕНИЯ ГРАНИЦ

Зона застройки индивидуальными жилыми домами посёлка Октябрьский – Ж1/1

(наименование объекта, местоположение границ которого описано
(далее - объект)

Раздел 1

Сведения об объекте		
№ п/п	Характеристики объекта	Описание характеристик
1	2	3
1	Местоположение объекта	Воронежская область, Панинский муниципальный район, Октябрьское сельское поселение, посёлок Октябрьский
2	Площадь объекта \pm величина погрешности определения площади ($P \pm \text{Дельта } P$)	-
3	Иные характеристики объекта	-

Сведения о местоположении границ объекта					
1. Система координат: -					
2. Сведения о характерных точках границ объекта					
Обозначение характерных точек границ	Координаты, м		Метод определения координат характерной точки	Средняя квадратическая погрешность положения характерной точки (Mf), м	Описание обозначения точки на местности (при наличии)
	X	Y			
1	2	3	4	5	6
-	-	-	-	-	-
3. Сведения о характерных точках части (частей) границы объекта					
Обозначение характерных точек части границы	Координаты, м		Метод определения координат характерной точки	Средняя квадратическая погрешность положения характерной точки (Mf), м	Описание обозначения точки на местности (при наличии)
	X	Y			
1	2	3	4	5	6
Часть №					
-	-	-	-	-	-

Раздел 3

Сведения о местоположении измененных (уточненных) границ объекта							
1. Система координат: МСК - 36, зона 2							
2. Сведения о характерных точках границ объекта							
Обозначение характерных точек границ	Существующие координаты, м		Измененные (уточненные) координаты, м		Метод определения координат характерной точки	Средняя квадратическая погрешность положения характерной точки (M _t), м	Описание обозначения точки на местности (при наличии)
	X	Y	X	Y			
1	2	3	4	5	6	7	8
1	500078.21	2152680.28	-	-	Картометрический	1.00	-
2	500052.70	2152786.32	-	-	Картометрический	1.00	-
3	500042.33	2152880.13	-	-	Картометрический	1.00	-
4	500004.56	2152879.34	-	-	Аналитический	0.30	-
5	499737.60	2152781.70	-	-	Аналитический	0.30	-
6	499607.52	2152726.01	-	-	Аналитический	0.30	-
7	499564.64	2152718.07	-	-	Аналитический	0.30	-
8	499462.86	2152669.79	-	-	Аналитический	0.30	-
9	499381.72	2152630.54	-	-	Аналитический	0.30	-
10	499349.86	2152634.44	-	-	Аналитический	0.30	-
11	499120.27	2152527.08	-	-	Аналитический	0.30	-
12	499075.03	2152493.90	-	-	Картометрический	1.00	-
13	499064.22	2152484.96	-	-	Картометрический	1.00	-
14	499072.94	2152462.84	-	-	Картометрический	1.00	-
15	499085.67	2152437.01	-	-	Картометрический	1.00	-
16	499096.99	2152414.06	-	-	Картометрический	1.00	-
17	499108.65	2152392.74	-	-	Картометрический	1.00	-
18	499121.26	2152369.68	-	-	Картометрический	1.00	-
19	499136.29	2152346.51	-	-	Картометрический	1.00	-
20	499157.69	2152316.43	-	-	Картометрический	1.00	-
21	499164.09	2152319.64	-	-	Картометрический	1.00	-
22	499168.11	2152315.31	-	-	Картометрический	1.00	-
23	499164.69	2152309.39	-	-	Картометрический	1.00	-
24	499184.64	2152290.97	-	-	Картометрический	1.00	-
25	499204.21	2152272.91	-	-	Картометрический	1.00	-
26	499237.03	2152241.79	-	-	Картометрический	1.00	-
27	499394.56	2152345.56	-	-	Картометрический	1.00	-
28	499539.85	2152399.68	-	-	Картометрический	1.00	-
29	499695.59	2152482.30	-	-	Картометрический	1.00	-
1	500078.21	2152680.28	-	-	Картометрический	1.00	-
30	499154.25	2151412.74	-	-	Картометрический	1.00	-
31	499147.62	2151431.25	-	-	Картометрический	1.00	-
32	499131.06	2151467.12	-	-	Картометрический	1.00	-
33	499126.33	2151480.19	-	-	Картометрический	1.00	-
34	499123.31	2151479.39	-	-	Картометрический	1.00	-

1	2	3	4	5	6	7	8
35	499121.89	2151483.20	-	-	Картометрический	1.00	-
36	499116.45	2151498.37	-	-	Картометрический	1.00	-
37	499091.22	2151557.93	-	-	Картометрический	1.00	-
38	499074.50	2151550.14	-	-	Картометрический	1.00	-
39	499052.40	2151585.61	-	-	Картометрический	1.00	-
40	499023.68	2151629.90	-	-	Картометрический	1.00	-
41	499032.97	2151635.81	-	-	Картометрический	1.00	-
42	499027.18	2151645.99	-	-	Картометрический	1.00	-
43	499078.29	2151675.34	-	-	Картометрический	1.00	-
44	499093.08	2151650.71	-	-	Картометрический	1.00	-
45	499100.29	2151638.75	-	-	Картометрический	1.00	-
46	499113.27	2151644.85	-	-	Картометрический	1.00	-
47	499114.99	2151641.37	-	-	Картометрический	1.00	-
48	499154.10	2151664.41	-	-	Картометрический	1.00	-
49	499182.21	2151682.57	-	-	Картометрический	1.00	-
50	499209.50	2151700.20	-	-	Картометрический	1.00	-
51	499251.31	2151725.34	-	-	Картометрический	1.00	-
52	499274.15	2151742.05	-	-	Картометрический	1.00	-
53	499278.33	2151744.68	-	-	Картометрический	1.00	-
54	499277.71	2151759.55	-	-	Картометрический	1.00	-
55	499285.25	2151765.97	-	-	Картометрический	1.00	-
56	499278.15	2151782.18	-	-	Картометрический	1.00	-
57	499269.79	2151805.09	-	-	Картометрический	1.00	-
58	499283.87	2151809.52	-	-	Картометрический	1.00	-
59	499265.22	2151866.57	-	-	Картометрический	1.00	-
60	499247.75	2151898.85	-	-	Картометрический	1.00	-
61	499207.26	2151953.92	-	-	Картометрический	1.00	-
62	499239.17	2151975.57	-	-	Картометрический	1.00	-
63	499215.62	2152021.15	-	-	Картометрический	1.00	-
64	499217.71	2152039.76	-	-	Картометрический	1.00	-
65	499213.53	2152061.98	-	-	Картометрический	1.00	-
66	499197.00	2152081.73	-	-	Картометрический	1.00	-
67	499197.19	2152111.55	-	-	Картометрический	1.00	-
68	499187.51	2152128.27	-	-	Картометрический	1.00	-
69	499177.44	2152144.41	-	-	Картометрический	1.00	-
70	499162.25	2152153.72	-	-	Картометрический	1.00	-
71	499129.20	2152180.11	-	-	Картометрический	1.00	-
72	499094.64	2152201.20	-	-	Картометрический	1.00	-
73	499095.01	2152217.15	-	-	Картометрический	1.00	-
74	499062.35	2152260.26	-	-	Картометрический	1.00	-
75	499095.01	2152284.76	-	-	Картометрический	1.00	-
76	499052.28	2152355.03	-	-	Картометрический	1.00	-
77	499036.52	2152361.68	-	-	Картометрический	1.00	-
78	499018.29	2152369.47	-	-	Картометрический	1.00	-
79	499008.79	2152385.23	-	-	Картометрический	1.00	-
80	498977.07	2152402.32	-	-	Картометрический	1.00	-
81	498951.81	2152383.52	-	-	Картометрический	1.00	-
82	498967.34	2152349.28	-	-	Картометрический	1.00	-
83	498938.45	2152326.37	-	-	Картометрический	1.00	-
84	498954.52	2152302.76	-	-	Картометрический	1.00	-
85	498753.34	2152159.41	-	-	Картометрический	1.00	-

1	2	3	4	5	6	7	8
86	498783.35	2152107.75	-	-	Картометрический	1.00	-
87	498730.55	2152079.65	-	-	Картометрический	1.00	-
88	498748.78	2152035.96	-	-	Картометрический	1.00	-
89	498661.91	2151982.20	-	-	Картометрический	1.00	-
90	498491.50	2151908.61	-	-	Картометрический	1.00	-
91	498526.48	2151854.99	-	-	Картометрический	1.00	-
92	498847.16	2152004.82	-	-	Картометрический	1.00	-
93	498896.54	2151931.12	-	-	Картометрический	1.00	-
94	498922.38	2151891.24	-	-	Картометрический	1.00	-
95	499034.81	2151747.66	-	-	Картометрический	1.00	-
96	499022.86	2151737.47	-	-	Картометрический	1.00	-
97	499017.71	2151736.86	-	-	Картометрический	1.00	-
98	499010.04	2151731.92	-	-	Картометрический	1.00	-
99	499006.68	2151729.76	-	-	Картометрический	1.00	-
100	499000.03	2151725.48	-	-	Картометрический	1.00	-
101	498993.88	2151721.33	-	-	Картометрический	1.00	-
102	498992.24	2151719.93	-	-	Картометрический	1.00	-
103	498935.23	2151675.96	-	-	Аналитический	0.10	-
104	498924.23	2151697.00	-	-	Аналитический	0.10	-
105	498900.08	2151734.09	-	-	Аналитический	0.10	-
106	498857.57	2151705.28	-	-	Картометрический	1.00	-
107	498792.08	2151665.69	-	-	Картометрический	1.00	-
108	498829.12	2151588.42	-	-	Аналитический	0.10	-
109	498834.52	2151568.82	-	-	Аналитический	0.10	-
110	498854.86	2151511.67	-	-	Картометрический	1.00	-
111	498827.80	2151500.96	-	-	Картометрический	1.00	-
112	498822.38	2151498.28	-	-	Картометрический	1.00	-
113	498812.37	2151494.98	-	-	Картометрический	1.00	-
114	498779.81	2151484.26	-	-	Картометрический	1.00	-
115	498775.09	2151483.66	-	-	Картометрический	1.00	-
116	498773.75	2151488.52	-	-	Картометрический	1.00	-
117	498767.65	2151508.33	-	-	Аналитический	0.10	-
118	498748.78	2151559.63	-	-	Картометрический	1.00	-
119	498730.75	2151553.23	-	-	Картометрический	1.00	-
120	498696.24	2151540.87	-	-	Картометрический	1.00	-
121	498767.71	2151341.13	-	-	Аналитический	0.50	-
122	498791.66	2151295.91	-	-	Картометрический	1.00	-
123	498809.85	2151245.13	-	-	Картометрический	1.00	-
124	498943.27	2151285.06	-	-	Картометрический	1.00	-
125	-	-	498958.63	2151328.08	Картометрический	1.00	-
126	498951.72	2151341.71	-	-	Картометрический	1.00	-
127	498958.87	2151343.18	-	-	Картометрический	1.00	-
128	498959.41	2151345.26	-	-	Картометрический	1.00	-
129	498955.95	2151355.59	-	-	Картометрический	1.00	-
130	498966.56	2151364.23	-	-	Картометрический	1.00	-
131	498975.05	2151354.78	-	-	Картометрический	1.00	-
132	498979.05	2151355.94	-	-	Картометрический	1.00	-
133	498990.65	2151365.18	-	-	Картометрический	1.00	-
134	499019.07	2151375.57	-	-	Картометрический	1.00	-
135	499050.47	2151384.29	-	-	Картометрический	1.00	-
136	499077.94	2151391.91	-	-	Картометрический	1.00	-



Масштаб 1:5000

Местонахождение населенных пунктов и объектов:

- граница меж-территориальной связи
- 1 характерная точка граница территориальной связи

Руководитель МУП «Исправительно-испытательный центр»
 Иванов *И.И.* Ю. В. Швагачев Дата: « 27 » октября 2023г.
 Место для отсчета: Ж.Д. станция «Искра», поселок и станция железной дороги, область



Приложение № 4
к приказу департамента
архитектуры и градостроительства
Воронежской области
от 12.04.2023 № 45-01-04/262

«ОПИСАНИЕ МЕСТОПОЛОЖЕНИЯ ГРАНИЦ
Зона улиц, дорог, инженерной и транспортной инфраструктуры
посёлка Октябрьский - ИТ1/1

(наименование объекта, местоположение границ которого описано
(далее - объект)

Раздел 1

Сведения об объекте		
№ п/п	Характеристики объекта	Описание характеристик
1	2	3
1	Местоположение объекта	Воронежская область, Панинский муниципальный район, Октябрьское сельское поселение, посёлок Октябрьский
2	Площадь объекта \pm величина погрешности определения площади ($P \pm \text{Дельта } P$)	-
3	Иные характеристики объекта	-

Сведения о местоположении границ объекта					
1. Система координат: -					
2. Сведения о характерных точках границ объекта					
Обозначение характерных точек границ	Координаты, м		Метод определения координат характерной точки	Средняя квадратическая погрешность положения характерной точки (Mf), м	Описание обозначения точки на местности (при наличии)
	X	Y			
1	2	3	4	5	6
-	-	-	-	-	-
3. Сведения о характерных точках части (частей) границы объекта					
Обозначение характерных точек части границы	Координаты, м		Метод определения координат характерной точки	Средняя квадратическая погрешность положения характерной точки (Mf), м	Описание обозначения точки на местности (при наличии)
	X	Y			
1	2	3	4	5	6
Часть №					
-	-	-	-	-	-

Сведения о местоположении измененных (уточненных) границ объекта

1. Система координат: МСК - 36, зона 2

2. Сведения о характерных точках границ объекта


Обозначение характерных точек границ	Существующие координаты, м		Измененные (уточненные) координаты, м		Метод определения координат характерной точки	Средняя квадратическая погрешность положения характерной точки (Мт), м	Описание обозначения точки на местности (при наличии)
	X	Y	X	Y			
1	2	3	4	5	6	7	8
1	-	-	499412.04	2151466.22	Картометрический	1.00	-
2	-	-	499411.06	2151470.28	Картометрический	1.00	-
3	499407.33	2151483.24	-	-	Картометрический	1.00	-
4	499389.16	2151477.60	-	-	Картометрический	1.00	-
5	499382.61	2151481.79	-	-	Картометрический	1.00	-
6	499375.31	2151508.16	-	-	Картометрический	1.00	-
7	499369.21	2151530.19	-	-	Картометрический	1.00	-
8	499359.71	2151560.05	-	-	Картометрический	1.00	-
9	499349.95	2151590.70	-	-	Картометрический	1.00	-
10	499340.40	2151620.68	-	-	Картометрический	1.00	-
11	499330.18	2151652.78	-	-	Картометрический	1.00	-
12	499320.10	2151684.45	-	-	Картометрический	1.00	-
13	499310.72	2151713.93	-	-	Картометрический	1.00	-
14	499303.19	2151740.35	-	-	Картометрический	1.00	-
15	499310.31	2151764.01	-	-	Картометрический	1.00	-
16	499315.30	2151772.45	-	-	Картометрический	1.00	-
17	499329.40	2151796.86	-	-	Картометрический	1.00	-
18	499342.43	2151826.75	-	-	Картометрический	1.00	-
19	499354.24	2151853.81	-	-	Картометрический	1.00	-
20	499367.95	2151885.25	-	-	Картометрический	1.00	-
21	499382.95	2151919.66	-	-	Картометрический	1.00	-
22	499392.39	2151938.21	-	-	Картометрический	1.00	-
23	499399.06	2151957.68	-	-	Картометрический	1.00	-
24	499405.09	2151977.73	-	-	Картометрический	1.00	-
25	499411.32	2152001.28	-	-	Картометрический	1.00	-
26	499413.24	2152029.48	-	-	Картометрический	1.00	-
27	499411.03	2152043.49	-	-	Картометрический	1.00	-
28	499400.14	2152066.46	-	-	Картометрический	1.00	-
29	499383.79	2152087.19	-	-	Картометрический	1.00	-
30	499360.27	2152115.73	-	-	Картометрический	1.00	-
31	499338.88	2152138.55	-	-	Картометрический	1.00	-
32	499317.95	2152160.88	-	-	Картометрический	1.00	-
33	499296.29	2152183.99	-	-	Картометрический	1.00	-
34	499271.35	2152209.01	-	-	Картометрический	1.00	-
35	499237.03	2152241.79	-	-	Картометрический	1.00	-

1	2	3	4	5	6	7	8
36	499204.21	2152272.91	-	-	Картометрический	1.00	-
37	499184.64	2152290.97	-	-	Картометрический	1.00	-
38	499164.69	2152309.39	-	-	Картометрический	1.00	-
39	499168.11	2152315.31	-	-	Картометрический	1.00	-
40	499164.09	2152319.64	-	-	Картометрический	1.00	-
41	499157.69	2152316.43	-	-	Картометрический	1.00	-
42	499136.29	2152346.51	-	-	Картометрический	1.00	-
43	499121.26	2152369.68	-	-	Картометрический	1.00	-
44	499108.65	2152392.74	-	-	Картометрический	1.00	-
45	499096.99	2152414.06	-	-	Картометрический	1.00	-
46	499085.67	2152437.01	-	-	Картометрический	1.00	-
47	499072.94	2152462.84	-	-	Картометрический	1.00	-
48	499064.22	2152484.96	-	-	Картометрический	1.00	-
49	499075.03	2152493.90	-	-	Картометрический	1.00	-
50	499049.54	2152542.26	-	-	Картометрический	1.00	-
51	-	-	499044.95	2152539.39	Аналитический	0.30	-
52	499023.06	2152531.91	-	-	Картометрический	1.00	-
53	499038.68	2152497.18	-	-	Картометрический	1.00	-
54	499057.59	2152455.77	-	-	Картометрический	1.00	-
55	499073.67	2152422.57	-	-	Картометрический	1.00	-
56	499091.04	2152389.64	-	-	Картометрический	1.00	-
57	499113.05	2152351.74	-	-	Картометрический	1.00	-
58	499133.68	2152320.08	-	-	Картометрический	1.00	-
59	499151.10	2152296.72	-	-	Картометрический	1.00	-
60	499167.53	2152278.35	-	-	Картометрический	1.00	-
61	499184.41	2152258.17	-	-	Картометрический	1.00	-
62	499198.22	2152242.41	-	-	Картометрический	1.00	-
63	499216.74	2152227.20	-	-	Картометрический	1.00	-
64	499248.83	2152202.91	-	-	Картометрический	1.00	-
65	499275.31	2152177.30	-	-	Картометрический	1.00	-
66	499297.81	2152152.95	-	-	Картометрический	1.00	-
67	499321.75	2152127.04	-	-	Картометрический	1.00	-
68	499346.10	2152100.68	-	-	Картометрический	1.00	-
69	499369.55	2152075.93	-	-	Картометрический	1.00	-
70	499382.84	2152054.06	-	-	Картометрический	1.00	-
71	499392.44	2152033.77	-	-	Картометрический	1.00	-
72	499396.79	2152016.36	-	-	Картометрический	1.00	-
73	499388.62	2151982.98	-	-	Картометрический	1.00	-
74	499380.33	2151957.18	-	-	Картометрический	1.00	-
75	499371.29	2151933.46	-	-	Картометрический	1.00	-
76	499357.38	2151902.40	-	-	Картометрический	1.00	-
77	499344.50	2151873.61	-	-	Картометрический	1.00	-
78	499332.15	2151846.04	-	-	Картометрический	1.00	-
79	499319.38	2151817.52	-	-	Картометрический	1.00	-
80	499300.06	2151781.14	-	-	Картометрический	1.00	-
81	499296.67	2151778.33	-	-	Картометрический	1.00	-
82	499283.87	2151809.52	-	-	Картометрический	1.00	-
83	499269.79	2151805.09	-	-	Картометрический	1.00	-
84	499278.15	2151782.18	-	-	Картометрический	1.00	-

1	2	3	4	5	6	7	8
85	499285.25	2151765.97	-	-	Картометрический	1.00	-
86	499277.71	2151759.55	-	-	Картометрический	1.00	-
87	499278.33	2151744.68	-	-	Картометрический	1.00	-
88	499274.15	2151742.05	-	-	Картометрический	1.00	-
89	499251.31	2151725.34	-	-	Картометрический	1.00	-
90	499209.50	2151700.20	-	-	Картометрический	1.00	-
91	499182.21	2151682.57	-	-	Картометрический	1.00	-
92	499154.10	2151664.41	-	-	Картометрический	1.00	-
93	499114.99	2151641.37	-	-	Картометрический	1.00	-
94	499113.27	2151644.85	-	-	Картометрический	1.00	-
95	499100.29	2151638.75	-	-	Картометрический	1.00	-
96	499093.01	2151635.32	-	-	Картометрический	1.00	-
97	499103.65	2151616.44	-	-	Картометрический	1.00	-
98	499122.72	2151627.90	-	-	Картометрический	1.00	-
99	499160.52	2151653.50	-	-	Картометрический	1.00	-
100	499187.04	2151669.65	-	-	Картометрический	1.00	-
101	499215.44	2151686.94	-	-	Картометрический	1.00	-
102	499279.02	2151730.71	-	-	Картометрический	1.00	-
103	499292.39	2151733.46	-	-	Картометрический	1.00	-
104	499301.74	2151702.36	-	-	Картометрический	1.00	-
105	499311.35	2151670.40	-	-	Картометрический	1.00	-
106	499320.15	2151641.12	-	-	Картометрический	1.00	-
107	499329.29	2151610.70	-	-	Картометрический	1.00	-
108	499338.27	2151580.82	-	-	Картометрический	1.00	-
109	499347.43	2151550.35	-	-	Картометрический	1.00	-
110	499356.27	2151520.93	-	-	Картометрический	1.00	-
111	499367.74	2151484.06	-	-	Картометрический	1.00	-
112	499363.21	2151472.34	-	-	Картометрический	1.00	-
113	499323.85	2151458.57	-	-	Картометрический	1.00	-
114	499290.27	2151449.50	-	-	Картометрический	1.00	-
115	499258.70	2151440.96	-	-	Картометрический	1.00	-
116	499229.68	2151433.12	-	-	Картометрический	1.00	-
117	499199.13	2151424.86	-	-	Картометрический	1.00	-
118	499168.86	2151416.68	-	-	Картометрический	1.00	-
119	499154.25	2151412.74	-	-	Картометрический	1.00	-
120	499136.81	2151408.02	-	-	Картометрический	1.00	-
121	499104.48	2151399.28	-	-	Картометрический	1.00	-
122	499077.94	2151391.91	-	-	Картометрический	1.00	-
123	499050.47	2151384.29	-	-	Картометрический	1.00	-
124	499019.07	2151375.57	-	-	Картометрический	1.00	-
125	498990.65	2151365.18	-	-	Картометрический	1.00	-
126	498979.05	2151355.94	-	-	Картометрический	1.00	-
127	498975.05	2151354.78	-	-	Картометрический	1.00	-
128	498966.56	2151364.23	-	-	Картометрический	1.00	-
129	498955.95	2151355.59	-	-	Картометрический	1.00	-
130	498959.41	2151345.26	-	-	Картометрический	1.00	-
131	498958.87	2151343.18	-	-	Картометрический	1.00	-
132	498951.72	2151341.71	-	-	Картометрический	1.00	-
133	-	-	498958.63	2151328.08	Картометрический	1.00	-

Раздел 4

План границ объекта

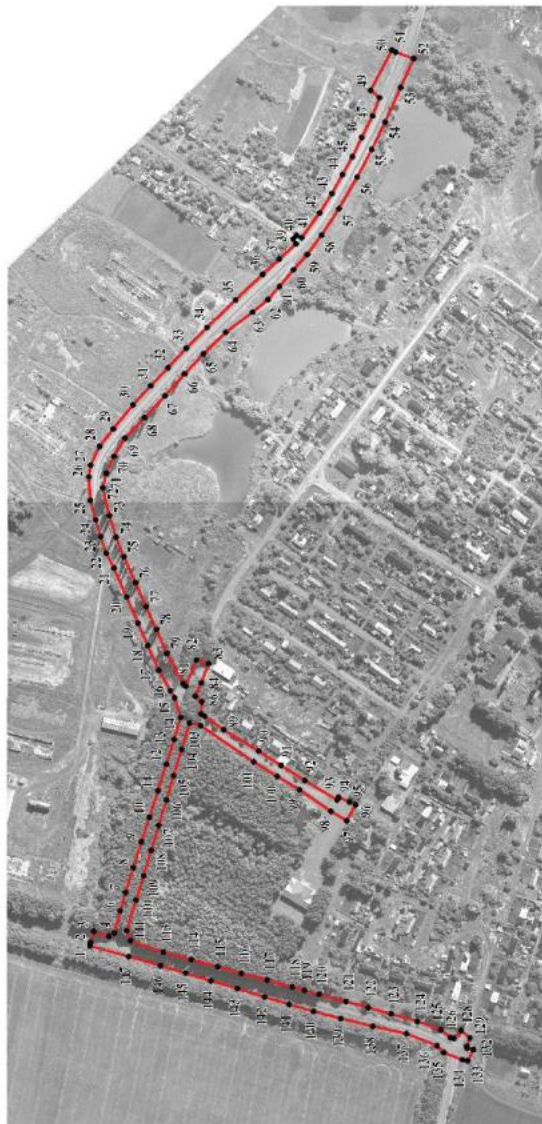

Масштаб 1:5000

Используемые условные знаки и обозначения:

	границы территориальной зоны
	характерная точка границ территориальной зоны

Руководитель БУ ВО «Нормативно-проектный центр»

Подпись *А.А. Березина* Ю. В. Шавыгина Дата « 27 » декабря 2022 г.

Место для отбора печати (цифр и подписей) лица, составившего описание местоположения границ объекта

Приложение № 5
к приказу департамента
архитектуры и градостроительства
Воронежской области
от 12.04.2023 № 45-01-04/262

«ОПИСАНИЕ МЕСТОПОЛОЖЕНИЯ ГРАНИЦ

Зона сельскохозяйственного использования в границах населенного пункта
посёлка Октябрьский – СХ1/1

(наименование объекта, местоположение границ которого описано
(далее - объект)

Раздел 1

Сведения об объекте		
№ п/п	Характеристики объекта	Описание характеристик
1	2	3
1	Местоположение объекта	Воронежская область, Панинский муниципальный район, Октябрьское сельское поселение, посёлок Октябрьский
2	Площадь объекта \pm величина погрешности определения площади ($P \pm \Delta P$)	-
3	Иные характеристики объекта	-

Сведения о местоположении границ объекта					
1. Система координат: -					
2. Сведения о характерных точках границ объекта					
Обозначение характерных точек границ	Координаты, м		Метод определения координат характерной точки	Средняя квадратическая погрешность положения характерной точки (Mf), м	Описание обозначения точки на местности (при наличии)
	X	Y			
1	2	3	4	5	6
-	-	-	-	-	-
3. Сведения о характерных точках части (частей) границы объекта					
Обозначение характерных точек части границы	Координаты, м		Метод определения координат характерной точки	Средняя квадратическая погрешность положения характерной точки (Mf), м	Описание обозначения точки на местности (при наличии)
	X	Y			
1	2	3	4	5	6
Часть №					
-	-	-	-	-	-

Раздел 3

Сведения о местоположении измененных (уточненных) границ объекта							
1. Система координат: МСК - 36, зона 2							
2. Сведения о характерных точках границ объекта							
Обозначение характерных точек границ	Существующие координаты, м		Измененные (уточненные) координаты, м		Метод определения координат характерной точки	Средняя квадратическая погрешность положения характерной точки (Мт), м	Описание обозначения точки на местности (при наличии)
	X	Y	X	Y			
1	2	3	4	5	6	7	8
1	500198.87	2152111.77	-	-	Картометрический	1.00	-
2	500078.21	2152680.28	-	-	Картометрический	1.00	-
3	499695.59	2152482.30	-	-	Картометрический	1.00	-
4	499539.85	2152399.68	-	-	Картометрический	1.00	-
5	499394.56	2152345.56	-	-	Картометрический	1.00	-
6	499237.03	2152241.79	-	-	Картометрический	1.00	-
7	499271.35	2152209.01	-	-	Картометрический	1.00	-
8	499296.29	2152183.99	-	-	Картометрический	1.00	-
9	499317.95	2152160.88	-	-	Картометрический	1.00	-
10	499338.88	2152138.55	-	-	Картометрический	1.00	-
11	499360.27	2152115.73	-	-	Картометрический	1.00	-
12	499383.79	2152087.19	-	-	Картометрический	1.00	-
13	499400.14	2152066.46	-	-	Картометрический	1.00	-
14	499411.03	2152043.49	-	-	Картометрический	1.00	-
15	499413.24	2152029.48	-	-	Картометрический	1.00	-
16	499411.32	2152001.28	-	-	Картометрический	1.00	-
17	499405.09	2151977.73	-	-	Картометрический	1.00	-
18	499399.06	2151957.68	-	-	Картометрический	1.00	-
19	499392.39	2151938.21	-	-	Картометрический	1.00	-
20	499382.95	2151919.66	-	-	Картометрический	1.00	-
21	499367.95	2151885.25	-	-	Картометрический	1.00	-
22	499354.24	2151853.81	-	-	Картометрический	1.00	-
23	499342.43	2151826.75	-	-	Картометрический	1.00	-
24	499329.40	2151796.86	-	-	Картометрический	1.00	-
25	499315.30	2151772.45	-	-	Картометрический	1.00	-
26	499395.53	2151773.69	-	-	Картометрический	1.00	-
27	499427.91	2151775.82	-	-	Картометрический	1.00	-
28	499601.71	2151787.27	-	-	Картометрический	1.00	-
29	499621.11	2151788.12	-	-	Картометрический	1.00	-
30	499575.30	2151945.44	-	-	Картометрический	1.00	-
31	499661.92	2151971.82	-	-	Картометрический	1.00	-
32	499659.93	2151979.41	-	-	Картометрический	1.00	-
33	499644.48	2152047.24	-	-	Картометрический	1.00	-
34	499705.83	2152075.22	-	-	Картометрический	1.00	-
35	499783.01	2152110.74	-	-	Картометрический	1.00	-
36	499835.26	2152130.68	-	-	Картометрический	1.00	-


 
1	2	3	4	5	6	7	8
37	499863.77	2152040.51	-	-	Картометрический	1.00	-
38	499865.77	2152033.86	-	-	Картометрический	1.00	-
39	499899.63	2152044.16	-	-	Картометрический	1.00	-
40	500094.58	2152085.08	-	-	Картометрический	1.00	-
1	500198.87	2152111.77	-	-	Картометрический	1.00	-
41	499300.06	2151781.14	-	-	Картометрический	1.00	-
42	499319.38	2151817.52	-	-	Картометрический	1.00	-
43	499332.15	2151846.04	-	-	Картометрический	1.00	-
44	499344.50	2151873.61	-	-	Картометрический	1.00	-
45	499357.38	2151902.40	-	-	Картометрический	1.00	-
46	499371.29	2151933.46	-	-	Картометрический	1.00	-
47	499380.33	2151957.18	-	-	Картометрический	1.00	-
48	499388.62	2151982.98	-	-	Картометрический	1.00	-
49	499396.79	2152016.36	-	-	Картометрический	1.00	-
50	499392.44	2152033.77	-	-	Картометрический	1.00	-
51	499382.84	2152054.06	-	-	Картометрический	1.00	-
52	499369.55	2152075.93	-	-	Картометрический	1.00	-
53	499346.10	2152100.68	-	-	Картометрический	1.00	-
54	499321.75	2152127.04	-	-	Картометрический	1.00	-
55	499297.81	2152152.95	-	-	Картометрический	1.00	-
56	499275.31	2152177.30	-	-	Картометрический	1.00	-
57	499248.83	2152202.91	-	-	Картометрический	1.00	-
58	499216.74	2152227.20	-	-	Картометрический	1.00	-
59	499198.22	2152242.41	-	-	Картометрический	1.00	-
60	499184.41	2152258.17	-	-	Картометрический	1.00	-
61	499167.53	2152278.35	-	-	Картометрический	1.00	-
62	499151.10	2152296.72	-	-	Картометрический	1.00	-
63	499133.68	2152320.08	-	-	Картометрический	1.00	-
64	499113.05	2152351.74	-	-	Картометрический	1.00	-
65	499091.04	2152389.64	-	-	Картометрический	1.00	-
66	499073.67	2152422.57	-	-	Картометрический	1.00	-
67	499057.59	2152455.77	-	-	Картометрический	1.00	-
68	499038.68	2152497.18	-	-	Картометрический	1.00	-
69	499023.06	2152531.91	-	-	Картометрический	1.00	-
70	498989.10	2152520.33	-	-	Картометрический	1.00	-
71	498923.46	2152497.87	-	-	Аналитический	0.30	-
72	498906.14	2152354.13	-	-	Картометрический	1.00	-
73	498904.04	2152336.71	-	-	Аналитический	0.30	-
74	498721.99	2152215.04	-	-	Аналитический	0.30	-
75	498689.62	2152193.00	-	-	Картометрический	1.00	-
76	498661.91	2151982.20	-	-	Картометрический	1.00	-
77	498748.78	2152035.96	-	-	Картометрический	1.00	-
78	498730.55	2152079.65	-	-	Картометрический	1.00	-
79	498783.35	2152107.75	-	-	Картометрический	1.00	-
80	498753.34	2152159.41	-	-	Картометрический	1.00	-
81	498954.52	2152302.76	-	-	Картометрический	1.00	-
82	498938.45	2152326.37	-	-	Картометрический	1.00	-
83	498967.34	2152349.28	-	-	Картометрический	1.00	-
84	498951.81	2152383.52	-	-	Картометрический	1.00	-
85	498977.07	2152402.32	-	-	Картометрический	1.00	-

1	2	3	4	5	6	7	8
86	499008.79	2152385.23	-	-	Картометрический	1.00	-
87	499018.29	2152369.47	-	-	Картометрический	1.00	-
88	499036.52	2152361.68	-	-	Картометрический	1.00	-
89	499052.28	2152355.03	-	-	Картометрический	1.00	-
90	499095.01	2152284.76	-	-	Картометрический	1.00	-
91	499062.35	2152260.26	-	-	Картометрический	1.00	-
92	499095.01	2152217.15	-	-	Картометрический	1.00	-
93	499094.64	2152201.20	-	-	Картометрический	1.00	-
94	499129.20	2152180.11	-	-	Картометрический	1.00	-
95	499162.25	2152153.72	-	-	Картометрический	1.00	-
96	499177.44	2152144.41	-	-	Картометрический	1.00	-
97	499187.51	2152128.27	-	-	Картометрический	1.00	-
98	499197.19	2152111.55	-	-	Картометрический	1.00	-
99	499197.00	2152081.73	-	-	Картометрический	1.00	-
100	499213.53	2152061.98	-	-	Картометрический	1.00	-
101	499217.71	2152039.76	-	-	Картометрический	1.00	-
102	499215.62	2152021.15	-	-	Картометрический	1.00	-
103	499239.17	2151975.57	-	-	Картометрический	1.00	-
104	499207.26	2151953.92	-	-	Картометрический	1.00	-
105	499247.75	2151898.85	-	-	Картометрический	1.00	-
106	499265.22	2151866.57	-	-	Картометрический	1.00	-
107	499283.87	2151809.52	-	-	Картометрический	1.00	-
108	499296.67	2151778.33	-	-	Картометрический	1.00	-
41	499300.06	2151781.14	-	-	Картометрический	1.00	-
109	498543.96	2151798.09	-	-	Картометрический	1.00	-
110	498526.48	2151854.99	-	-	Картометрический	1.00	-
111	498491.50	2151908.61	-	-	Картометрический	1.00	-
112	498303.52	2151827.78	-	-	Картометрический	1.00	-
113	498288.48	2151818.94	-	-	Картометрический	1.00	-
114	498300.66	2151792.72	-	-	Картометрический	1.00	-
115	498303.81	2151787.37	-	-	Картометрический	1.00	-
116	498308.47	2151776.86	-	-	Картометрический	1.00	-
117	498336.95	2151712.37	-	-	Картометрический	1.00	-
118	498358.64	2151663.74	-	-	Картометрический	1.00	-
119	498404.64	2151677.42	-	-	Картометрический	1.00	-
120	498451.96	2151690.77	-	-	Картометрический	1.00	-
121	498428.76	2151764.63	-	-	Картометрический	1.00	-
122	498460.66	2151775.34	-	-	Картометрический	1.00	-
123	498497.20	2151708.49	-	-	Картометрический	1.00	-
124	498512.23	2151732.99	-	-	Картометрический	1.00	-
125	498532.94	2151789.66	-	-	Картометрический	1.00	-
109	498543.96	2151798.09	-	-	Картометрический	1.00	-
126	498528.10	2151799.76	-	-	Картометрический	1.00	-
127	498510.95	2151848.91	-	-	Картометрический	1.00	-
128	498494.38	2151884.31	-	-	Картометрический	1.00	-
129	498425.47	2151853.95	-	-	Картометрический	1.00	-
130	498426.38	2151841.38	-	-	Картометрический	1.00	-
131	498457.48	2151781.14	-	-	Картометрический	1.00	-
132	498462.70	2151776.51	-	-	Картометрический	1.00	-



Масштаб 1:3000

Наименование условных знаков и обозначений

-  граница территории населенной зоны
 условная линия граница территории населенной зоны

Руководитель БУ ВО «Водоканал-проектный центр»
 Писинь Ю.В. Шкатулина Д.А. ч. 21. « август 2022г.
 Место для штампа и подписи специалиста, уполномоченного на подписание граница области



«ОПИСАНИЕ МЕСТОПОЛОЖЕНИЯ ГРАНИЦ

Зона сельскохозяйственного производства посёлка Октябрьский - СХ2/1

(наименование объекта, местоположение границ которого описано
(далее - объект)

Раздел 1

Сведения об объекте		
№ п/п	Характеристики объекта	Описание характеристик
1	2	3
1	Местоположение объекта	Воронежская область, Панинский муниципальный район, Октябрьское сельское поселение, посёлок Октябрьский
2	Площадь объекта \pm величина погрешности определения площади ($P \pm \text{Дельта } P$)	-
3	Иные характеристики объекта	-

Сведения о местоположении границ объекта					
1. Система координат: -					
2. Сведения о характерных точках границ объекта					
Обозначение характерных точек границ	Координаты, м		Метод определения координат характерной точки	Средняя квадратическая погрешность положения характерной точки (Mf), м	Описание обозначения точки на местности (при наличии)
	X	Y			
1	2	3	4	5	6
-	-	-	-	-	-
3. Сведения о характерных точках части (частей) границы объекта					
Обозначение характерных точек части границы	Координаты, м		Метод определения координат характерной точки	Средняя квадратическая погрешность положения характерной точки (Mf), м	Описание обозначения точки на местности (при наличии)
	X	Y			
1	2	3	4	5	6
Часть №					
-	-	-	-	-	-



Раздел 3

Сведения о местоположении измененных (уточненных) границ объекта							
1. Система координат: МСК - 36, зона 2							
2. Сведения о характерных точках границ объекта							
Обозначение характерных точек границ	Существующие координаты, м		Измененные (уточненные) координаты, м		Метод определения координат характерной точки	Средняя квадратическая погрешность положения характерной точки (Мт), м	Описание обозначения точки на местности (при наличии)
	X	Y	X	Y			
1	2	3	4	5	6	7	8
1	499690.74	2151549.12	-	-	Картометрический	1.00	-
2	499621.11	2151788.12	-	-	Картометрический	1.00	-
3	499601.71	2151787.27	-	-	Картометрический	1.00	-
4	499427.91	2151775.82	-	-	Картометрический	1.00	-
5	499395.53	2151773.69	-	-	Картометрический	1.00	-
6	499315.3	2151772.45	-	-	Картометрический	1.00	-
7	499310.31	2151764.01	-	-	Картометрический	1.00	-
8	499303.19	2151740.35	-	-	Картометрический	1.00	-
9	499310.72	2151713.93	-	-	Картометрический	1.00	-
10	499320.1	2151684.45	-	-	Картометрический	1.00	-
11	499330.18	2151652.78	-	-	Картометрический	1.00	-
12	499340.4	2151620.68	-	-	Картометрический	1.00	-
13	499349.95	2151590.7	-	-	Картометрический	1.00	-
14	499359.71	2151560.05	-	-	Картометрический	1.00	-
15	499369.21	2151530.19	-	-	Картометрический	1.00	-
16	499375.31	2151508.16	-	-	Картометрический	1.00	-
17	499382.61	2151481.79	-	-	Картометрический	1.00	-
18	499389.16	2151477.6	-	-	Картометрический	1.00	-
19	499407.33	2151483.24	-	-	Картометрический	1.00	-
20	-	-	499411.06	2151470.28	Картометрический	1.00	-
1	499690.74	2151549.12	-	-	Картометрический	1.00	-
21	-	-	499635.6	2151728.4	Картометрический	1.00	-
22	-	-	499635.46	2151728.88	Картометрический	1.00	-
23	-	-	499634.98	2151728.74	Картометрический	1.00	-
24	-	-	499635.12	2151728.26	Картометрический	1.00	-
21	-	-	499635.6	2151728.4	Картометрический	1.00	-
25	-	-	499622.66	2151779.41	Картометрический	1.00	-
26	-	-	499622.52	2151779.89	Картометрический	1.00	-
27	-	-	499622.04	2151779.75	Картометрический	1.00	-
28	-	-	499622.18	2151779.27	Картометрический	1.00	-
25	-	-	499622.66	2151779.41	Картометрический	1.00	-
29	498857.57	2151705.28	-	-	Картометрический	1.00	-
30	498837.93	2151782.62	-	-	Картометрический	1.00	-



Масштаб 1:5000

Используемые условные знаки и обозначения:

	границы территориальной зоны
	характерная точка границ территориальной зоны

Руководитель БУВО «Нормативно-проектный центр»
 Подпись Ю.В.Шальгина Дата « 27 » декабря 2022 г.
 Место для отбора проб (при наличии) лица, составившего описание местоположения границ объекта



«ОПИСАНИЕ МЕСТОПОЛОЖЕНИЯ ГРАНИЦ

Зона застройки индивидуальными жилыми домами села Новохреновое – Ж1/3

(наименование объекта, местоположение границ которого описано
(далее - объект)

Раздел 1

Сведения об объекте		
№ п/п	Характеристики объекта	Описание характеристик
1	2	3
1	Местоположение объекта	Воронежская область, Панинский муниципальный район, Октябрьское сельское поселение, село Новохреновое
2	Площадь объекта \pm величина погрешности определения площади ($P \pm \text{Дельта } P$)	-
3	Иные характеристики объекта	-

Сведения о местоположении границ объекта					
1. Система координат: -					
2. Сведения о характерных точках границ объекта					
Обозначение характерных точек границ	Координаты, м		Метод определения координат характерной точки	Средняя квадратическая погрешность положения характерной точки (Mf), м	Описание обозначения точки на местности (при наличии)
	X	Y			
1	2	3	4	5	6
-	-	-	-	-	-
3. Сведения о характерных точках части (частей) границы объекта					
Обозначение характерных точек части границы	Координаты, м		Метод определения координат характерной точки	Средняя квадратическая погрешность положения характерной точки (Mf), м	Описание обозначения точки на местности (при наличии)
	X	Y			
1	2	3	4	5	6
Часть №					
-	-	-	-	-	-

Сведения о местоположении измененных (уточненных) границ объекта							
1. Система координат: МСК - 36, зона 2							
2. Сведения о характерных точках границ объекта							
Обозначение характерных точек границ	Существующие координаты, м		Измененные (уточненные) координаты, м		Метод определения координат характерной точки	Средняя квадратичная погрешность положения характерной точки (Мт), м	Описание обозначения точки на местности (при наличии)
	X	Y	X	Y			
1	2	3	4	5	6	7	8
1	505355.14	2141384.65	-	-	Картометрический	1.00	-
2	505246.94	2141506.88	-	-	Картометрический	1.00	-
3	505196.06	2141480.15	-	-	Аналитический	0.10	-
4	505180.04	2141498.55	-	-	Аналитический	0.10	-
5	505177.52	2141501.33	-	-	Аналитический	0.10	-
6	505157.47	2141524.47	-	-	Аналитический	0.10	-
7	505185.20	2141560.10	-	-	Аналитический	0.10	-
8	505185.24	2141562.61	-	-	Аналитический	0.10	-
9	505238.20	2141624.95	-	-	Картометрический	1.00	-
10	-	-	505203.93	2141656.27	Картометрический	1.00	-
11	-	-	505202.10	2141657.95	Картометрический	1.00	-
12	-	-	505199.80	2141660.05	Картометрический	1.00	-
13	-	-	505180.31	2141677.90	Картометрический	1.00	-
14	-	-	505180.15	2141678.01	Картометрический	1.00	-
15	-	-	505180.14	2141678.02	Картометрический	1.00	-
16	-	-	504949.11	2141837.41	Картометрический	1.00	-
17	-	-	504949.12	2141837.42	Картометрический	1.00	-
18	504937.47	2141845.45	-	-	Картометрический	1.00	-
19	505077.26	2142041.83	-	-	Картометрический	1.00	-
20	505168.80	2141970.04	-	-	Картометрический	1.00	-
21	505305.93	2142143.63	-	-	Картометрический	1.00	-
22	505361.76	2142190.35	-	-	Картометрический	1.00	-
23	505327.20	2142262.90	-	-	Картометрический	1.00	-
24	505346.57	2142367.36	-	-	Картометрический	1.00	-
25	505459.18	2142500.14	-	-	Картометрический	1.00	-
26	505418.13	2142582.52	-	-	Картометрический	1.00	-
27	505518.25	2142762.33	-	-	Картометрический	1.00	-
28	505584.58	2142881.45	-	-	Картометрический	1.00	-
29	505670.65	2143006.94	-	-	Картометрический	1.00	-
30	505751.39	2143096.24	-	-	Картометрический	1.00	-
31	505829.35	2143150.34	-	-	Картометрический	1.00	-
32	505927.69	2143192.52	-	-	Картометрический	1.00	-
33	506049.24	2143228.63	-	-	Картометрический	1.00	-
34	506070.93	2143235.07	-	-	Картометрический	1.00	-
35	506062.86	2143380.18	-	-	Картометрический	1.00	-
36	505983.71	2143373.10	-	-	Картометрический	1.00	-

1	2	3	4	5	6	7	8
37	505812.29	2143382.30	-	-	Картометрический	1.00	-
38	505711.62	2143324.13	-	-	Картометрический	1.00	-
39	505589.91	2143288.55	-	-	Картометрический	1.00	-
40	505550.10	2143294.33	-	-	Картометрический	1.00	-
41	505510.13	2143266.37	-	-	Картометрический	1.00	-
42	505478.50	2143226.81	-	-	Картометрический	1.00	-
43	505469.97	2143214.36	-	-	Картометрический	1.00	-
44	505466.43	2143210.29	-	-	Картометрический	1.00	-
45	505455.10	2143194.13	-	-	Картометрический	1.00	-
46	505452.25	2143183.99	-	-	Картометрический	1.00	-
47	505446.29	2143167.28	-	-	Картометрический	1.00	-
48	505439.97	2143151.11	-	-	Картометрический	1.00	-
49	505433.31	2143135.58	-	-	Картометрический	1.00	-
50	505428.33	2143124.14	-	-	Картометрический	1.00	-
51	505421.51	2143104.24	-	-	Картометрический	1.00	-
52	505417.13	2143089.02	-	-	Картометрический	1.00	-
53	505408.90	2143071.68	-	-	Картометрический	1.00	-
54	505391.05	2143039.23	-	-	Картометрический	1.00	-
55	505377.22	2143015.01	-	-	Картометрический	1.00	-
56	505372.83	2143010.47	-	-	Картометрический	1.00	-
57	505358.56	2143002.25	-	-	Картометрический	1.00	-
58	505354.44	2142996.41	-	-	Картометрический	1.00	-
59	505345.81	2142978.18	-	-	Картометрический	1.00	-
60	505340.29	2142953.32	-	-	Картометрический	1.00	-
61	505337.61	2142939.04	-	-	Картометрический	1.00	-
62	505332.40	2142917.25	-	-	Картометрический	1.00	-
63	505327.33	2142897.42	-	-	Картометрический	1.00	-
64	505316.55	2142862.53	-	-	Картометрический	1.00	-
65	505305.67	2142824.81	-	-	Картометрический	1.00	-
66	505298.58	2142801.19	-	-	Картометрический	1.00	-
67	505290.58	2142772.96	-	-	Картометрический	1.00	-
68	505282.47	2142752.79	-	-	Картометрический	1.00	-
69	505276.06	2142733.78	-	-	Картометрический	1.00	-
70	505271.31	2142722.03	-	-	Картометрический	1.00	-
71	505261.25	2142685.64	-	-	Картометрический	1.00	-
72	505258.36	2142665.69	-	-	Картометрический	1.00	-
73	505259.97	2142636.98	-	-	Картометрический	1.00	-
74	505260.98	2142612.60	-	-	Картометрический	1.00	-
75	505258.72	2142598.56	-	-	Картометрический	1.00	-
76	505254.93	2142584.67	-	-	Картометрический	1.00	-
77	505247.28	2142563.86	-	-	Картометрический	1.00	-
78	505241.02	2142551.83	-	-	Картометрический	1.00	-
79	505231.07	2142523.30	-	-	Картометрический	1.00	-
80	505221.89	2142507.89	-	-	Картометрический	1.00	-
81	505207.29	2142491.81	-	-	Картометрический	1.00	-
82	505192.28	2142480.51	-	-	Картометрический	1.00	-
83	505173.06	2142460.10	-	-	Картометрический	1.00	-
84	505130.79	2142422.40	-	-	Картометрический	1.00	-
85	505098.01	2142392.49	-	-	Картометрический	1.00	-
86	505055.41	2142352.16	-	-	Картометрический	1.00	-
87	505048.93	2142350.58	-	-	Картометрический	1.00	-

1	2	3	4	5	6	7	8
88	505043.26	2142350.79	-	-	Картометрический	1.00	-
89	505038.60	2142352.77	-	-	Картометрический	1.00	-
90	505034.21	2142353.47	-	-	Картометрический	1.00	-
91	505031.04	2142351.16	-	-	Картометрический	1.00	-
92	505028.02	2142344.93	-	-	Картометрический	1.00	-
93	505025.50	2142337.19	-	-	Картометрический	1.00	-
94	505018.23	2142312.48	-	-	Картометрический	1.00	-
95	505013.10	2142304.86	-	-	Картометрический	1.00	-
96	505004.06	2142296.64	-	-	Картометрический	1.00	-
97	504992.17	2142283.72	-	-	Картометрический	1.00	-
98	504983.23	2142278.34	-	-	Картометрический	1.00	-
99	504974.59	2142271.01	-	-	Картометрический	1.00	-
100	504959.59	2142254.05	-	-	Картометрический	1.00	-
101	504953.03	2142249.20	-	-	Картометрический	1.00	-
102	504944.35	2142242.96	-	-	Картометрический	1.00	-
103	504937.96	2142239.42	-	-	Картометрический	1.00	-
104	504930.73	2142234.99	-	-	Картометрический	1.00	-
105	504924.72	2142232.56	-	-	Картометрический	1.00	-
106	504921.36	2142229.59	-	-	Картометрический	1.00	-
107	504916.89	2142226.79	-	-	Картометрический	1.00	-
108	504911.77	2142224.18	-	-	Картометрический	1.00	-
109	504907.11	2142220.94	-	-	Картометрический	1.00	-
110	504900.94	2142217.20	-	-	Картометрический	1.00	-
111	504891.67	2142209.40	-	-	Картометрический	1.00	-
112	504884.30	2142203.00	-	-	Картометрический	1.00	-
113	504866.81	2142177.64	-	-	Картометрический	1.00	-
114	504850.65	2142157.14	-	-	Картометрический	1.00	-
115	504839.84	2142139.04	-	-	Картометрический	1.00	-
116	504832.28	2142126.52	-	-	Картометрический	1.00	-
117	504813.34	2142088.90	-	-	Картометрический	1.00	-
118	504805.42	2142074.63	-	-	Картометрический	1.00	-
119	504795.77	2142054.83	-	-	Картометрический	1.00	-
120	504784.37	2142035.18	-	-	Картометрический	1.00	-
121	504779.19	2142028.64	-	-	Картометрический	1.00	-
122	504770.59	2142014.99	-	-	Картометрический	1.00	-
123	504766.30	2142008.06	-	-	Картометрический	1.00	-
124	504755.47	2141990.39	-	-	Картометрический	1.00	-
125	504748.10	2141973.30	-	-	Картометрический	1.00	-
126	504741.33	2141952.53	-	-	Картометрический	1.00	-
127	504735.04	2141935.70	-	-	Картометрический	1.00	-
128	504730.42	2141915.46	-	-	Картометрический	1.00	-
129	504724.40	2141892.10	-	-	Картометрический	1.00	-
130	504718.06	2141876.58	-	-	Картометрический	1.00	-
131	504713.09	2141865.04	-	-	Картометрический	1.00	-
132	504703.74	2141848.53	-	-	Картометрический	1.00	-
133	504695.09	2141836.18	-	-	Картометрический	1.00	-
134	504685.41	2141827.72	-	-	Картометрический	1.00	-
135	504670.83	2141816.44	-	-	Картометрический	1.00	-
136	504635.40	2141792.53	-	-	Картометрический	1.00	-
137	504608.12	2141766.78	-	-	Картометрический	1.00	-
138	504600.44	2141757.52	-	-	Картометрический	1.00	-

1	2	3	4	5	6	7	8
139	504590.90	2141745.58	-	-	Картометрический	1.00	-
140	504583.23	2141730.66	-	-	Картометрический	1.00	-
141	504579.61	2141712.63	-	-	Картометрический	1.00	-
142	504573.53	2141690.58	-	-	Картометрический	1.00	-
143	504568.77	2141679.27	-	-	Картометрический	1.00	-
144	504563.64	2141671.43	-	-	Картометрический	1.00	-
145	504559.01	2141656.85	-	-	Картометрический	1.00	-
146	504549.41	2141635.74	-	-	Картометрический	1.00	-
147	504541.77	2141625.40	-	-	Картометрический	1.00	-
148	504537.10	2141606.25	-	-	Картометрический	1.00	-
149	504533.17	2141590.61	-	-	Картометрический	1.00	-
150	504513.89	2141539.67	-	-	Картометрический	1.00	-
151	504500.75	2141509.27	-	-	Картометрический	1.00	-
152	504494.22	2141493.09	-	-	Картометрический	1.00	-
153	504491.78	2141478.16	-	-	Картометрический	1.00	-
154	504487.73	2141460.12	-	-	Картометрический	1.00	-
155	504481.49	2141447.44	-	-	Картометрический	1.00	-
156	504472.63	2141440.32	-	-	Картометрический	1.00	-
157	504464.90	2141432.15	-	-	Картометрический	1.00	-
158	504447.58	2141402.66	-	-	Картометрический	1.00	-
159	504435.77	2141376.89	-	-	Картометрический	1.00	-
160	504429.83	2141362.26	-	-	Картометрический	1.00	-
161	504415.29	2141344.88	-	-	Картометрический	1.00	-
162	504402.73	2141326.70	-	-	Картометрический	1.00	-
163	504393.68	2141313.69	-	-	Картометрический	1.00	-
164	504384.30	2141303.06	-	-	Картометрический	1.00	-
165	504375.97	2141288.33	-	-	Картометрический	1.00	-
166	504365.32	2141276.77	-	-	Картометрический	1.00	-
167	504356.05	2141263.75	-	-	Картометрический	1.00	-
168	504347.79	2141241.82	-	-	Картометрический	1.00	-
169	504343.28	2141229.65	-	-	Картометрический	1.00	-
170	504342.48	2141217.19	-	-	Картометрический	1.00	-
171	504342.27	2141206.50	-	-	Картометрический	1.00	-
172	504343.98	2141196.54	-	-	Картометрический	1.00	-
173	504347.50	2141185.13	-	-	Картометрический	1.00	-
174	504346.87	2141179.22	-	-	Картометрический	1.00	-
175	504342.68	2141175.12	-	-	Картометрический	1.00	-
176	504333.99	2141169.10	-	-	Картометрический	1.00	-
177	504321.00	2141161.59	-	-	Картометрический	1.00	-
178	504301.91	2141159.22	-	-	Картометрический	1.00	-
179	504302.34	2141155.18	-	-	Картометрический	1.00	-
180	504313.51	2141065.48	-	-	Картометрический	1.00	-
181	504318.43	2140999.54	-	-	Картометрический	1.00	-
182	504319.45	2140944.98	-	-	Картометрический	1.00	-
183	504317.98	2140924.26	-	-	Картометрический	1.00	-
184	504322.95	2140919.37	-	-	Картометрический	1.00	-
185	504319.99	2140891.87	-	-	Картометрический	1.00	-
186	504396.18	2140959.19	-	-	Картометрический	1.00	-
187	504442.27	2140913.17	-	-	Картометрический	1.00	-
188	504514.20	2140868.31	-	-	Картометрический	1.00	-
189	504621.87	2141027.60	-	-	Картометрический	1.00	-

1	2	3	4	5	6	7	8
190	504551.40	2141039.92	-	-	Картометрический	1.00	-
191	504481.57	2141076.28	-	-	Картометрический	1.00	-
192	504496.16	2141097.54	-	-	Картометрический	1.00	-
193	504566.96	2141058.63	-	-	Картометрический	1.00	-
194	504613.94	2141050.42	-	-	Картометрический	1.00	-
195	504695.34	2141083.23	-	-	Картометрический	1.00	-
196	505109.94	2141308.53	-	-	Картометрический	1.00	-
197	505160.47	2141317.63	-	-	Картометрический	1.00	-
198	505242.27	2141283.51	-	-	Картометрический	1.00	-
1	505355.14	2141384.65	-	-	Картометрический	1.00	-
199	505544.61	2143295.12	-	-	Картометрический	1.00	-
200	505529.26	2143297.37	-	-	Картометрический	1.00	-
201	505488.59	2143437.54	-	-	Картометрический	1.00	-
202	505450.90	2143509.39	-	-	Картометрический	1.00	-
203	505404.66	2143539.76	-	-	Картометрический	1.00	-
204	505397.10	2143633.56	-	-	Картометрический	1.00	-
205	505352.21	2143633.20	-	-	Картометрический	1.00	-
206	505261.35	2143577.65	-	-	Картометрический	1.00	-
207	505230.92	2143542.88	-	-	Картометрический	1.00	-
208	505208.28	2143508.49	-	-	Картометрический	1.00	-
209	505292.95	2143333.89	-	-	Картометрический	1.00	-
210	505189.02	2143078.64	-	-	Картометрический	1.00	-
211	505100.41	2142851.98	-	-	Картометрический	1.00	-
212	505047.27	2142748.53	-	-	Картометрический	1.00	-
213	504970.80	2142557.33	-	-	Картометрический	1.00	-
214	504721.72	2142252.69	-	-	Картометрический	1.00	-
215	504564.65	2142025.61	-	-	Картометрический	1.00	-
216	504548.92	2142023.51	-	-	Картометрический	1.00	-
217	504547.65	2142018.86	-	-	Картометрический	1.00	-
218	504544.66	2142010.30	-	-	Картометрический	1.00	-
219	504531.07	2141979.85	-	-	Картометрический	1.00	-
220	504519.10	2141952.98	-	-	Картометрический	1.00	-
221	504507.63	2141922.84	-	-	Картометрический	1.00	-
222	504510.40	2141911.71	-	-	Картометрический	1.00	-
223	504505.12	2141897.03	-	-	Картометрический	1.00	-
224	504496.67	2141893.69	-	-	Картометрический	1.00	-
225	504474.89	2141837.13	-	-	Картометрический	1.00	-
226	504436.77	2141745.83	-	-	Картометрический	1.00	-
227	504419.41	2141706.97	-	-	Картометрический	1.00	-
228	504332.54	2141475.93	-	-	Картометрический	1.00	-
229	504319.30	2141442.95	-	-	Картометрический	1.00	-
230	504307.97	2141411.72	-	-	Картометрический	1.00	-
231	504300.64	2141385.07	-	-	Картометрический	1.00	-
232	504295.84	2141356.67	-	-	Картометрический	1.00	-
233	504292.70	2141317.81	-	-	Картометрический	1.00	-
234	504291.90	2141275.14	-	-	Картометрический	1.00	-
235	504294.79	2141224.96	-	-	Картометрический	1.00	-
236	504300.46	2141172.65	-	-	Картометрический	1.00	-
237	504304.61	2141205.17	-	-	Картометрический	1.00	-
238	504314.16	2141227.36	-	-	Картометрический	1.00	-

1	2	3	4	5	6	7	8
239	504323.86	2141246.07	-	-	Картометрический	1.00	-
240	504334.62	2141260.03	-	-	Картометрический	1.00	-
241	504354.07	2141274.78	-	-	Картометрический	1.00	-
242	504370.49	2141288.97	-	-	Картометрический	1.00	-
243	504379.91	2141303.75	-	-	Картометрический	1.00	-
244	504391.15	2141316.85	-	-	Картометрический	1.00	-
245	504400.52	2141332.93	-	-	Картометрический	1.00	-
246	504411.68	2141347.78	-	-	Картометрический	1.00	-
247	504427.85	2141368.06	-	-	Картометрический	1.00	-
248	504440.86	2141401.73	-	-	Картометрический	1.00	-
249	504448.17	2141414.68	-	-	Картометрический	1.00	-
250	504464.51	2141441.51	-	-	Картометрический	1.00	-
251	504479.79	2141462.19	-	-	Картометрический	1.00	-
252	504485.61	2141479.87	-	-	Картометрический	1.00	-
253	504490.39	2141501.43	-	-	Картометрический	1.00	-
254	504495.15	2141512.96	-	-	Картометрический	1.00	-
255	504503.25	2141528.12	-	-	Картометрический	1.00	-
256	504510.13	2141541.05	-	-	Картометрический	1.00	-
257	504528.95	2141592.39	-	-	Картометрический	1.00	-
258	504534.83	2141619.23	-	-	Картометрический	1.00	-
259	504540.75	2141634.30	-	-	Картометрический	1.00	-
260	504549.39	2141646.86	-	-	Картометрический	1.00	-
261	504556.58	2141662.85	-	-	Картометрический	1.00	-
262	504562.94	2141677.94	-	-	Картометрический	1.00	-
263	504569.78	2141691.74	-	-	Картометрический	1.00	-
264	504575.04	2141712.44	-	-	Картометрический	1.00	-
265	504579.09	2141730.49	-	-	Картометрический	1.00	-
266	504586.26	2141746.91	-	-	Картометрический	1.00	-
267	504595.72	2141760.82	-	-	Картометрический	1.00	-
268	504609.50	2141775.77	-	-	Картометрический	1.00	-
269	504636.37	2141800.85	-	-	Картометрический	1.00	-
270	504656.73	2141814.77	-	-	Картометрический	1.00	-
271	504680.50	2141830.57	-	-	Картометрический	1.00	-
272	504700.04	2141853.61	-	-	Картометрический	1.00	-
273	504709.48	2141867.95	-	-	Картометрический	1.00	-
274	504719.31	2141894.07	-	-	Картометрический	1.00	-
275	504725.73	2141918.32	-	-	Картометрический	1.00	-
276	504730.37	2141943.36	-	-	Картометрический	1.00	-
277	504737.33	2141965.01	-	-	Картометрический	1.00	-
278	504748.44	2141991.63	-	-	Картометрический	1.00	-
279	504761.96	2142012.67	-	-	Картометрический	1.00	-
280	504766.00	2142020.69	-	-	Картометрический	1.00	-
281	504772.55	2142030.98	-	-	Картометрический	1.00	-
282	504777.34	2142041.65	-	-	Картометрический	1.00	-
283	504785.10	2142054.61	-	-	Картометрический	1.00	-
284	504793.54	2142071.96	-	-	Картометрический	1.00	-
285	504807.34	2142096.94	-	-	Картометрический	1.00	-
286	504815.02	2142111.64	-	-	Картометрический	1.00	-
287	504823.95	2142127.71	-	-	Картометрический	1.00	-
288	504835.01	2142145.16	-	-	Картометрический	1.00	-
289	504847.77	2142163.56	-	-	Картометрический	1.00	-

1	2	3	4	5	6	7	8
290	504862.56	2142185.54	-	-	Картометрический	1.00	-
291	504883.74	2142211.26	-	-	Картометрический	1.00	-
292	504899.75	2142224.99	-	-	Картометрический	1.00	-
293	504914.15	2142235.18	-	-	Картометрический	1.00	-
294	504931.22	2142244.16	-	-	Картометрический	1.00	-
295	504939.70	2142250.18	-	-	Картометрический	1.00	-
296	504960.45	2142264.98	-	-	Картометрический	1.00	-
297	504981.52	2142282.85	-	-	Картометрический	1.00	-
298	504990.41	2142289.32	-	-	Картометрический	1.00	-
299	505010.55	2142308.46	-	-	Картометрический	1.00	-
300	505016.51	2142322.66	-	-	Картометрический	1.00	-
301	505024.20	2142347.82	-	-	Картометрический	1.00	-
302	505028.97	2142358.92	-	-	Картометрический	1.00	-
303	505034.14	2142360.44	-	-	Картометрический	1.00	-
304	505039.06	2142357.59	-	-	Картометрический	1.00	-
305	505045.29	2142354.36	-	-	Картометрический	1.00	-
306	505050.93	2142355.02	-	-	Картометрический	1.00	-
307	505060.22	2142362.38	-	-	Картометрический	1.00	-
308	505078.68	2142380.14	-	-	Картометрический	1.00	-
309	505097.41	2142401.84	-	-	Картометрический	1.00	-
310	505152.48	2142451.63	-	-	Картометрический	1.00	-
311	505176.96	2142471.38	-	-	Картометрический	1.00	-
312	505195.39	2142489.58	-	-	Картометрический	1.00	-
313	505205.15	2142496.08	-	-	Картометрический	1.00	-
314	505225.05	2142521.31	-	-	Картометрический	1.00	-
315	505233.71	2142543.90	-	-	Картометрический	1.00	-
316	505240.80	2142562.51	-	-	Картометрический	1.00	-
317	505247.17	2142577.16	-	-	Картометрический	1.00	-
318	505251.40	2142590.85	-	-	Картометрический	1.00	-
319	505255.93	2142608.04	-	-	Картометрический	1.00	-
320	505256.00	2142627.66	-	-	Картометрический	1.00	-
321	505253.73	2142651.11	-	-	Картометрический	1.00	-
322	505253.78	2142671.17	-	-	Картометрический	1.00	-
323	505260.93	2142709.39	-	-	Картометрический	1.00	-
324	505267.85	2142731.91	-	-	Картометрический	1.00	-
325	505275.21	2142754.45	-	-	Картометрический	1.00	-
326	505277.99	2142771.57	-	-	Картометрический	1.00	-
327	505278.97	2142790.36	-	-	Картометрический	1.00	-
328	505284.24	2142821.10	-	-	Картометрический	1.00	-
329	505292.28	2142848.46	-	-	Картометрический	1.00	-
330	505299.36	2142867.06	-	-	Картометрический	1.00	-
331	505305.96	2142886.95	-	-	Картометрический	1.00	-
332	505314.62	2142909.54	-	-	Картометрический	1.00	-
333	505320.07	2142925.46	-	-	Картометрический	1.00	-
334	505329.12	2142949.38	-	-	Картометрический	1.00	-
335	505337.87	2142969.79	-	-	Картометрический	1.00	-
336	505342.29	2142979.02	-	-	Картометрический	1.00	-
337	505352.59	2143001.68	-	-	Картометрический	1.00	-
338	505357.30	2143006.45	-	-	Картометрический	1.00	-
339	505370.42	2143013.31	-	-	Картометрический	1.00	-
340	505381.20	2143029.56	-	-	Картометрический	1.00	-

1	2	3	4	5	6	7	8
341	505393.82	2143051.44	-	-	Картометрический	1.00	-
342	505409.74	2143083.05	-	-	Картометрический	1.00	-
343	505419.43	2143109.94	-	-	Картометрический	1.00	-
344	505425.37	2143127.07	-	-	Картометрический	1.00	-
345	505431.00	2143138.75	-	-	Картометрический	1.00	-
346	505441.38	2143167.19	-	-	Картометрический	1.00	-
347	505447.76	2143184.46	-	-	Картометрический	1.00	-
348	505450.88	2143196.03	-	-	Картометрический	1.00	-
349	505461.49	2143211.07	-	-	Картометрический	1.00	-
350	505469.66	2143221.98	-	-	Картометрический	1.00	-
351	505507.62	2143268.88	-	-	Картометрический	1.00	-
352	505524.69	2143280.70	-	-	Картометрический	1.00	-
199	505544.61	2143295.12	-	-	Картометрический	1.00	-
353	504275.18	2141153.37	-	-	Картометрический	1.00	-
354	504274.64	2141158.26	-	-	Картометрический	1.00	-
355	504266.21	2141228.20	-	-	Картометрический	1.00	-
356	504263.00	2141279.29	-	-	Картометрический	1.00	-
357	504263.64	2141322.57	-	-	Картометрический	1.00	-
358	504267.04	2141362.59	-	-	Картометрический	1.00	-
359	504271.52	2141391.21	-	-	Картометрический	1.00	-
360	504279.79	2141418.69	-	-	Картометрический	1.00	-
361	504294.48	2141458.13	-	-	Картометрический	1.00	-
362	504304.63	2141483.78	-	-	Картометрический	1.00	-
363	504372.76	2141653.77	-	-	Картометрический	1.00	-
364	504448.72	2141845.78	-	-	Картометрический	1.00	-
365	504471.88	2141901.12	-	-	Картометрический	1.00	-
366	504468.50	2141906.69	-	-	Картометрический	1.00	-
367	504476.60	2141924.78	-	-	Картометрический	1.00	-
368	504482.75	2141926.06	-	-	Картометрический	1.00	-
369	504508.03	2141991.82	-	-	Картометрический	1.00	-
370	504513.22	2142005.57	-	-	Картометрический	1.00	-
371	504519.06	2142021.23	-	-	Картометрический	1.00	-
372	504500.48	2142073.23	-	-	Картометрический	1.00	-
373	504487.56	2142086.10	-	-	Картометрический	1.00	-
374	504470.23	2142194.19	-	-	Картометрический	1.00	-
375	504389.78	2142493.41	-	-	Картометрический	1.00	-
376	504293.28	2142725.15	-	-	Картометрический	1.00	-
377	504214.08	2142857.56	-	-	Картометрический	1.00	-
378	504047.72	2143067.24	-	-	Картометрический	1.00	-
379	504025.42	2143069.10	-	-	Картометрический	1.00	-
380	503968.27	2143027.63	-	-	Картометрический	1.00	-
381	503953.36	2143052.61	-	-	Картометрический	1.00	-
382	503848.64	2142998.14	-	-	Картометрический	1.00	-
383	503966.15	2142898.31	-	-	Картометрический	1.00	-
384	504055.62	2142787.77	-	-	Картометрический	1.00	-
385	504130.18	2142662.85	-	-	Картометрический	1.00	-
386	504153.44	2142606.38	-	-	Картометрический	1.00	-
387	504160.99	2142581.40	-	-	Картометрический	1.00	-
388	504171.45	2142566.29	-	-	Картометрический	1.00	-
389	504185.20	2142552.73	-	-	Картометрический	1.00	-

1	2	3	4	5	6	7	8
390	504202.63	2142521.55	-	-	Картометрический	1.00	-
391	504208.83	2142486.68	-	-	Картометрический	1.00	-
392	504215.03	2142431.87	-	-	Картометрический	1.00	-
393	504217.55	2142393.91	-	-	Картометрический	1.00	-
394	504227.62	2142365.83	-	-	Картометрический	1.00	-
395	504245.24	2142324.38	-	-	Картометрический	1.00	-
396	504259.07	2142265.56	-	-	Картометрический	1.00	-
397	504251.85	2142221.49	-	-	Картометрический	1.00	-
398	504261.73	2142165.28	-	-	Картометрический	1.00	-
399	504278.06	2142111.72	-	-	Картометрический	1.00	-
400	504280.34	2142077.91	-	-	Картометрический	1.00	-
401	504294.39	2141996.24	-	-	Картометрический	1.00	-
402	504275.07	2141958.51	-	-	Картометрический	1.00	-
403	504265.58	2141912.03	-	-	Картометрический	1.00	-
404	504258.61	2141867.48	-	-	Картометрический	1.00	-
405	504256.28	2141834.17	-	-	Картометрический	1.00	-
406	504253.57	2141802.98	-	-	Картометрический	1.00	-
407	504252.21	2141778.58	-	-	Картометрический	1.00	-
408	504242.14	2141739.45	-	-	Картометрический	1.00	-
409	504239.43	2141723.38	-	-	Картометрический	1.00	-
410	504228.59	2141708.08	-	-	Картометрический	1.00	-
411	504218.51	2141675.54	-	-	Картометрический	1.00	-
412	504191.01	2141618.01	-	-	Картометрический	1.00	-
413	504179.97	2141573.66	-	-	Картометрический	1.00	-
414	504157.31	2141533.18	-	-	Картометрический	1.00	-
415	504130.97	2141481.27	-	-	Картометрический	1.00	-
416	504109.08	2141417.94	-	-	Картометрический	1.00	-
417	504082.44	2141341.77	-	-	Картометрический	1.00	-
418	504079.78	2141282.89	-	-	Картометрический	1.00	-
419	504091.18	2141231.99	-	-	Картометрический	1.00	-
420	504107.51	2141220.60	-	-	Картометрический	1.00	-
421	504122.64	2141205.27	-	-	Картометрический	1.00	-
422	504154.61	2141219.84	-	-	Картометрический	1.00	-
423	504229.90	2141138.58	-	-	Картометрический	1.00	-
424	504246.89	2141134.79	-	-	Картометрический	1.00	-
425	504261.33	2141144.10	-	-	Картометрический	1.00	-
426	504272.54	2141151.46	-	-	Картометрический	1.00	-
427	504274.07	2141152.47	-	-	Картометрический	1.00	-
353	504275.18	2141153.37	-	-	Картометрический	1.00	-
428	504283.83	2140900.40	-	-	Картометрический	1.00	-
429	504290.36	2140950.44	-	-	Картометрический	1.00	-
430	504290.05	2141003.95	-	-	Картометрический	1.00	-
431	504284.61	2141069.02	-	-	Картометрический	1.00	-
432	504275.85	2141147.39	-	-	Картометрический	1.00	-
433	504273.27	2141145.46	-	-	Картометрический	1.00	-
434	504267.72	2141142.62	-	-	Картометрический	1.00	-
435	504252.85	2141133.07	-	-	Картометрический	1.00	-
436	504238.16	2141124.40	-	-	Картометрический	1.00	-
437	504221.96	2141120.68	-	-	Картометрический	1.00	-
438	504204.13	2141119.73	-	-	Картометрический	1.00	-

1	2	3	4	5	6	7	8
439	504192.19	2141113.14	-	-	Картометрический	1.00	-
440	504182.31	2141104.23	-	-	Картометрический	1.00	-
441	504170.02	2141095.66	-	-	Картометрический	1.00	-
442	504148.70	2141078.65	-	-	Картометрический	1.00	-
443	504132.51	2141069.27	-	-	Картометрический	1.00	-
444	504125.19	2141061.77	-	-	Картометрический	1.00	-
445	504118.31	2141048.85	-	-	Картометрический	1.00	-
446	504110.27	2141032.39	-	-	Картометрический	1.00	-
447	504101.57	2141021.13	-	-	Картометрический	1.00	-
448	504085.37	2141001.50	-	-	Картометрический	1.00	-
449	504076.78	2140987.85	-	-	Картометрический	1.00	-
450	504069.41	2140976.21	-	-	Картометрический	1.00	-
451	504062.03	2140964.79	-	-	Картометрический	1.00	-
452	504060.04	2140954.68	-	-	Картометрический	1.00	-
453	504061.77	2140933.82	-	-	Картометрический	1.00	-
454	504063.67	2140903.60	-	-	Картометрический	1.00	-
455	504061.83	2140890.00	-	-	Картометрический	1.00	-
456	504058.60	2140873.08	-	-	Картометрический	1.00	-
457	504057.29	2140862.35	-	-	Картометрический	1.00	-
458	504058.13	2140825.98	-	-	Картометрический	1.00	-
459	504060.85	2140770.50	-	-	Картометрический	1.00	-
460	504061.38	2140741.86	-	-	Картометрический	1.00	-
461	504061.57	2140731.72	-	-	Картометрический	1.00	-
462	504059.79	2140721.84	-	-	Картометрический	1.00	-
463	504057.25	2140709.31	-	-	Картометрический	1.00	-
464	504048.87	2140690.44	-	-	Картометрический	1.00	-
465	504039.54	2140678.72	-	-	Картометрический	1.00	-
466	504025.94	2140670.09	-	-	Картометрический	1.00	-
467	504012.02	2140664.07	-	-	Картометрический	1.00	-
468	503994.96	2140660.10	-	-	Картометрический	1.00	-
469	503978.81	2140655.30	-	-	Картометрический	1.00	-
470	503960.89	2140645.62	-	-	Картометрический	1.00	-
471	503945.66	2140634.31	-	-	Картометрический	1.00	-
472	503932.48	2140620.91	-	-	Картометрический	1.00	-
473	503919.58	2140605.78	-	-	Картометрический	1.00	-
474	503910.43	2140595.15	-	-	Картометрический	1.00	-
475	503900.10	2140575.98	-	-	Картометрический	1.00	-
476	503891.27	2140562.54	-	-	Картометрический	1.00	-
477	503883.14	2140553.49	-	-	Картометрический	1.00	-
478	503853.66	2140533.53	-	-	Картометрический	1.00	-
479	503830.37	2140522.11	-	-	Картометрический	1.00	-
480	503804.40	2140506.87	-	-	Картометрический	1.00	-
481	503787.85	2140495.73	-	-	Картометрический	1.00	-
482	503777.32	2140492.03	-	-	Картометрический	1.00	-
483	503752.58	2140484.03	-	-	Картометрический	1.00	-
484	503734.33	2140482.41	-	-	Картометрический	1.00	-
485	503723.42	2140482.62	-	-	Картометрический	1.00	-
486	503708.25	2140479.34	-	-	Картометрический	1.00	-
487	503703.54	2140478.32	-	-	Картометрический	1.00	-
488	503681.11	2140472.38	-	-	Картометрический	1.00	-
489	503668.98	2140465.34	-	-	Картометрический	1.00	-

1	2	3	4	5	6	7	8
490	503652.69	2140453.12	-	-	Картометрический	1.00	-
491	503642.77	2140439.85	-	-	Картометрический	1.00	-
492	503633.92	2140421.83	-	-	Картометрический	1.00	-
493	503627.97	2140407.42	-	-	Картометрический	1.00	-
494	503621.42	2140397.12	-	-	Картометрический	1.00	-
495	503616.70	2140395.18	-	-	Картометрический	1.00	-
496	503608.38	2140390.70	-	-	Картометрический	1.00	-
497	503599.62	2140381.18	-	-	Картометрический	1.00	-
498	503587.57	2140371.97	-	-	Картометрический	1.00	-
499	503571.77	2140369.14	-	-	Картометрический	1.00	-
500	503563.27	2140369.01	-	-	Картометрический	1.00	-
501	503551.34	2140367.65	-	-	Картометрический	1.00	-
502	503530.43	2140361.99	-	-	Картометрический	1.00	-
503	503508.72	2140354.34	-	-	Картометрический	1.00	-
504	503470.08	2140334.44	-	-	Картометрический	1.00	-
505	503456.14	2140328.86	-	-	Картометрический	1.00	-
506	503403.20	2140306.85	-	-	Картометрический	1.00	-
507	503363.53	2140290.61	-	-	Картометрический	1.00	-
508	503350.60	2140287.03	-	-	Картометрический	1.00	-
509	503322.32	2140280.20	-	-	Картометрический	1.00	-
510	503304.27	2140268.56	-	-	Картометрический	1.00	-
511	503297.10	2140262.60	-	-	Картометрический	1.00	-
512	503267.46	2140235.88	-	-	Картометрический	1.00	-
513	503250.69	2140224.94	-	-	Картометрический	1.00	-
514	503243.97	2140218.56	-	-	Картометрический	1.00	-
515	503228.56	2140206.37	-	-	Картометрический	1.00	-
516	503215.45	2140185.78	-	-	Картометрический	1.00	-
517	503212.38	2140180.86	-	-	Картометрический	1.00	-
518	503210.90	2140179.71	-	-	Картометрический	1.00	-
519	503205.54	2140177.53	-	-	Картометрический	1.00	-
520	503198.31	2140178.54	-	-	Картометрический	1.00	-
521	503191.72	2140179.79	-	-	Картометрический	1.00	-
522	503183.86	2140178.39	-	-	Картометрический	1.00	-
523	503168.46	2140178.18	-	-	Картометрический	1.00	-
524	503152.37	2140177.09	-	-	Картометрический	1.00	-
525	503139.94	2140177.23	-	-	Картометрический	1.00	-
526	503127.79	2140181.09	-	-	Картометрический	1.00	-
527	503109.64	2140187.76	-	-	Картометрический	1.00	-
528	503089.03	2140201.30	-	-	Картометрический	1.00	-
529	503073.05	2140208.06	-	-	Картометрический	1.00	-
530	503063.44	2140208.54	-	-	Картометрический	1.00	-
531	503052.76	2140208.53	-	-	Картометрический	1.00	-
532	503039.27	2140213.21	-	-	Картометрический	1.00	-
533	503033.82	2140215.82	-	-	Картометрический	1.00	-
534	503027.04	2140216.31	-	-	Картометрический	1.00	-
535	503021.79	2140214.02	-	-	Картометрический	1.00	-
536	503014.42	2140210.45	-	-	Картометрический	1.00	-
537	503009.45	2140209.37	-	-	Картометрический	1.00	-
538	503005.06	2140207.45	-	-	Картометрический	1.00	-
539	503000.05	2140207.46	-	-	Картометрический	1.00	-
540	502982.64	2140206.53	-	-	Картометрический	1.00	-

1	2	3	4	5	6	7	8
541	502969.76	2140201.64	-	-	Картометрический	1.00	-
542	502956.96	2140195.01	-	-	Картометрический	1.00	-
543	502946.33	2140188.25	-	-	Картометрический	1.00	-
544	502928.84	2140178.81	-	-	Картометрический	1.00	-
545	502918.06	2140175.97	-	-	Картометрический	1.00	-
546	502906.59	2140173.98	-	-	Картометрический	1.00	-
547	502891.11	2140174.00	-	-	Картометрический	1.00	-
548	502875.68	2140178.16	-	-	Картометрический	1.00	-
549	502863.68	2140183.55	-	-	Картометрический	1.00	-
550	502851.39	2140185.66	-	-	Картометрический	1.00	-
551	502846.58	2140185.90	-	-	Картометрический	1.00	-
552	502826.92	2140181.61	-	-	Картометрический	1.00	-
553	502809.52	2140175.44	-	-	Картометрический	1.00	-
554	502798.60	2140170.63	-	-	Картометрический	1.00	-
555	502782.62	2140161.48	-	-	Картометрический	1.00	-
556	502778.17	2140158.46	-	-	Картометрический	1.00	-
557	502739.54	2140143.58	-	-	Картометрический	1.00	-
558	502712.98	2140137.26	-	-	Картометрический	1.00	-
559	502695.94	2140132.85	-	-	Картометрический	1.00	-
560	502674.23	2140130.65	-	-	Картометрический	1.00	-
561	502658.13	2140129.99	-	-	Картометрический	1.00	-
562	502625.84	2140130.63	-	-	Картометрический	1.00	-
563	502571.33	2140130.79	-	-	Картометрический	1.00	-
564	502537.94	2140131.60	-	-	Картометрический	1.00	-
565	502488.69	2140131.10	-	-	Картометрический	1.00	-
566	502473.17	2140126.98	-	-	Картометрический	1.00	-
567	502458.42	2140119.83	-	-	Картометрический	1.00	-
568	502441.00	2140113.89	-	-	Картометрический	1.00	-
569	502426.80	2140104.15	-	-	Картометрический	1.00	-
570	502415.28	2140097.79	-	-	Картометрический	1.00	-
571	502388.36	2140084.48	-	-	Картометрический	1.00	-
572	502372.73	2140072.28	-	-	Картометрический	1.00	-
573	502362.57	2140064.89	-	-	Картометрический	1.00	-
574	502355.45	2140057.84	-	-	Картометрический	1.00	-
575	502349.76	2140047.57	-	-	Картометрический	1.00	-
576	502346.47	2140037.41	-	-	Картометрический	1.00	-
577	502346.85	2140023.04	-	-	Картометрический	1.00	-
578	502348.32	2140008.28	-	-	Картометрический	1.00	-
579	502350.16	2139995.49	-	-	Картометрический	1.00	-
580	502353.19	2139979.92	-	-	Картометрический	1.00	-
581	502355.09	2139960.37	-	-	Картометрический	1.00	-
582	502355.68	2139946.01	-	-	Картометрический	1.00	-
583	502352.89	2139928.89	-	-	Картометрический	1.00	-
584	502349.25	2139916.75	-	-	Картометрический	1.00	-
585	502344.76	2139903.92	-	-	Картометрический	1.00	-
586	502337.83	2139892.08	-	-	Картометрический	1.00	-
587	502329.95	2139882.39	-	-	Картометрический	1.00	-
588	502312.11	2139860.07	-	-	Картометрический	1.00	-
589	502291.07	2139836.32	-	-	Картометрический	1.00	-
590	502279.00	2139822.31	-	-	Картометрический	1.00	-
591	502272.86	2139812.68	-	-	Картометрический	1.00	-

1	2	3	4	5	6	7	8
592	502271.69	2139798.46	-	-	Картометрический	1.00	-
593	502272.25	2139784.97	-	-	Картометрический	1.00	-
594	502275.04	2139770.04	-	-	Картометрический	1.00	-
595	502277.26	2139753.13	-	-	Картометрический	1.00	-
596	502281.17	2139737.59	-	-	Картометрический	1.00	-
597	502284.98	2139724.45	-	-	Картометрический	1.00	-
598	502286.84	2139711.01	-	-	Картометрический	1.00	-
599	502288.97	2139696.27	-	-	Картометрический	1.00	-
600	502289.65	2139684.97	-	-	Картометрический	1.00	-
601	502289.03	2139673.60	-	-	Картометрический	1.00	-
602	502287.64	2139659.60	-	-	Картометрический	1.00	-
603	502284.85	2139642.48	-	-	Картометрический	1.00	-
604	502280.55	2139625.08	-	-	Картометрический	1.00	-
605	502276.92	2139612.72	-	-	Картометрический	1.00	-
606	502275.34	2139603.28	-	-	Картометрический	1.00	-
607	502274.80	2139595.19	-	-	Картометрический	1.00	-
608	502274.87	2139588.22	-	-	Картометрический	1.00	-
609	502276.47	2139581.09	-	-	Картометрический	1.00	-
610	502277.83	2139574.61	-	-	Картометрический	1.00	-
611	502282.04	2139562.35	-	-	Картометрический	1.00	-
612	502284.52	2139549.59	-	-	Картометрический	1.00	-
613	502288.95	2139532.12	-	-	Картометрический	1.00	-
614	502290.22	2139516.91	-	-	Картометрический	1.00	-
615	502291.01	2139497.76	-	-	Картометрический	1.00	-
616	502291.08	2139485.55	-	-	Картометрический	1.00	-
617	502292.65	2139468.39	-	-	Картометрический	1.00	-
618	502293.52	2139457.97	-	-	Картометрический	1.00	-
619	502295.00	2139448.43	-	-	Картометрический	1.00	-
620	502295.35	2139439.73	-	-	Картометрический	1.00	-
621	502295.01	2139432.08	-	-	Картометрический	1.00	-
622	502292.70	2139424.80	-	-	Картометрический	1.00	-
623	502288.56	2139414.16	-	-	Картометрический	1.00	-
624	502283.16	2139396.94	-	-	Картометрический	1.00	-
625	502276.49	2139384.02	-	-	Картометрический	1.00	-
626	502267.78	2139373.20	-	-	Картометрический	1.00	-
627	502259.02	2139363.68	-	-	Картометрический	1.00	-
628	502250.17	2139356.12	-	-	Картометрический	1.00	-
629	502242.29	2139351.66	-	-	Картометрический	1.00	-
630	502236.27	2139349.45	-	-	Картометрический	1.00	-
631	502224.28	2139344.16	-	-	Картометрический	1.00	-
632	502214.40	2139335.25	-	-	Картометрический	1.00	-
633	502207.03	2139328.85	-	-	Картометрический	1.00	-
634	502202.72	2139322.35	-	-	Картометрический	1.00	-
635	502198.17	2139311.04	-	-	Картометрический	1.00	-
636	502194.24	2139305.87	-	-	Картометрический	1.00	-
637	502189.46	2139300.22	-	-	Картометрический	1.00	-
638	502185.05	2139296.12	-	-	Картометрический	1.00	-
639	502173.85	2139282.14	-	-	Картометрический	1.00	-
640	502161.78	2139262.90	-	-	Картометрический	1.00	-
641	502153.47	2139247.51	-	-	Картометрический	1.00	-
642	502148.96	2139235.34	-	-	Картометрический	1.00	-

1	2	3	4	5	6	7	8
643	502147.82	2139225.92	-	-	Картометрический	1.00	-
644	502147.41	2139214.56	-	-	Картометрический	1.00	-
645	502147.66	2139203.24	-	-	Картометрический	1.00	-
646	502149.90	2139191.12	-	-	Картометрический	1.00	-
647	502151.29	2139183.77	-	-	Картометрический	1.00	-
648	502152.34	2139174.22	-	-	Картометрический	1.00	-
649	502152.40	2139167.46	-	-	Картометрический	1.00	-
650	502152.51	2139159.40	-	-	Картометрический	1.00	-
651	502155.77	2139143.84	-	-	Картометрический	1.00	-
652	502156.36	2139134.71	-	-	Картометрический	1.00	-
653	502155.65	2139130.75	-	-	Картометрический	1.00	-
654	502151.98	2139124.50	-	-	Картометрический	1.00	-
655	502148.22	2139120.42	-	-	Картометрический	1.00	-
656	502141.90	2139115.15	-	-	Картометрический	1.00	-
657	502123.45	2139107.85	-	-	Картометрический	1.00	-
658	502113.17	2139103.29	-	-	Картометрический	1.00	-
659	502101.88	2139102.17	-	-	Картометрический	1.00	-
660	502087.27	2139102.44	-	-	Картометрический	1.00	-
661	502077.16	2139098.97	-	-	Картометрический	1.00	-
662	502072.31	2139095.07	-	-	Картометрический	1.00	-
663	502067.99	2139083.55	-	-	Картометрический	1.00	-
664	502063.98	2139069.66	-	-	Картометрический	1.00	-
665	502058.33	2139053.29	-	-	Картометрический	1.00	-
666	502054.61	2139037.66	-	-	Картометрический	1.00	-
667	502051.28	2139028.37	-	-	Картометрический	1.00	-
668	502049.66	2139020.02	-	-	Картометрический	1.00	-
669	502050.32	2139004.13	-	-	Картометрический	1.00	-
670	502051.63	2138988.05	-	-	Картометрический	1.00	-
671	502050.41	2138975.36	-	-	Картометрический	1.00	-
672	502047.28	2138966.51	-	-	Картометрический	1.00	-
673	502044.43	2138956.36	-	-	Картометрический	1.00	-
674	502039.37	2138946.78	-	-	Картометрический	1.00	-
675	502036.49	2138937.29	-	-	Картометрический	1.00	-
676	502027.48	2138891.36	-	-	Картометрический	1.00	-
677	502025.48	2138871.00	-	-	Картометрический	1.00	-
678	502028.88	2138841.27	-	-	Картометрический	1.00	-
679	502032.56	2138815.26	-	-	Картометрический	1.00	-
680	502036.05	2138799.27	-	-	Картометрический	1.00	-
681	502040.60	2138789.22	-	-	Картометрический	1.00	-
682	502048.92	2138783.23	-	-	Картометрический	1.00	-
683	502067.44	2138778.11	-	-	Картометрический	1.00	-
684	502079.34	2138774.89	-	-	Картометрический	1.00	-
685	502095.13	2138767.25	-	-	Картометрический	1.00	-
686	502111.87	2138752.46	-	-	Картометрический	1.00	-
687	502119.21	2138738.38	-	-	Картометрический	1.00	-
688	502120.85	2138724.93	-	-	Картометрический	1.00	-
689	502120.62	2138714.67	-	-	Картометрический	1.00	-
690	502118.33	2138706.73	-	-	Картометрический	1.00	-
691	502113.85	2138698.92	-	-	Картометрический	1.00	-
692	502108.05	2138691.48	-	-	Картометрический	1.00	-
693	502097.15	2138681.01	-	-	Картометрический	1.00	-

1	2	3	4	5	6	7	8
694	502063.49	2138651.29	-	-	Картометрический	1.00	-
695	502048.06	2138639.32	-	-	Картометрический	1.00	-
696	502038.29	2138627.80	-	-	Картометрический	1.00	-
697	502035.49	2138621.58	-	-	Картометрический	1.00	-
698	502033.04	2138609.91	-	-	Картометрический	1.00	-
699	502032.53	2138603.58	-	-	Картометрический	1.00	-
700	502032.76	2138597.92	-	-	Картометрический	1.00	-
701	502035.35	2138593.23	-	-	Картометрический	1.00	-
702	502038.10	2138584.62	-	-	Картометрический	1.00	-
703	502037.65	2138579.59	-	-	Картометрический	1.00	-
704	502036.76	2138576.28	-	-	Картометрический	1.00	-
705	502107.11	2138494.59	-	-	Картометрический	1.00	-
706	502143.49	2138481.90	-	-	Картометрический	1.00	-
707	502321.76	2138603.60	-	-	Картометрический	1.00	-
708	502283.77	2138720.13	-	-	Картометрический	1.00	-
709	502415.92	2138794.86	-	-	Картометрический	1.00	-
710	502477.52	2138837.09	-	-	Картометрический	1.00	-
711	502480.42	2138839.68	-	-	Картометрический	1.00	-
712	502420.42	2138898.01	-	-	Картометрический	1.00	-
713	502428.91	2138913.27	-	-	Картометрический	1.00	-
714	502417.56	2138913.44	-	-	Картометрический	1.00	-
715	502387.45	2138930.02	-	-	Картометрический	1.00	-
716	502381.07	2138957.00	-	-	Картометрический	1.00	-
717	502382.66	2138980.37	-	-	Картометрический	1.00	-
718	502391.54	2139011.95	-	-	Картометрический	1.00	-
719	502437.72	2139070.04	-	-	Картометрический	1.00	-
720	502550.41	2139263.48	-	-	Картометрический	1.00	-
721	502680.17	2139485.87	-	-	Картометрический	1.00	-
722	502724.29	2139612.52	-	-	Картометрический	1.00	-
723	502885.72	2139872.17	-	-	Картометрический	1.00	-
724	503025.25	2139710.30	-	-	Картометрический	1.00	-
725	503080.39	2139674.12	-	-	Картометрический	1.00	-
726	503149.64	2139746.72	-	-	Картометрический	1.00	-
727	503284.67	2139757.88	-	-	Картометрический	1.00	-
728	503237.41	2140022.72	-	-	Картометрический	1.00	-
729	503392.10	2140038.18	-	-	Картометрический	1.00	-
730	503385.62	2140067.07	-	-	Картометрический	1.00	-
731	503601.77	2140155.64	-	-	Картометрический	1.00	-
732	503655.20	2140215.54	-	-	Картометрический	1.00	-
733	503775.40	2140215.94	-	-	Картометрический	1.00	-
734	503833.98	2140284.05	-	-	Картометрический	1.00	-
735	503902.70	2140371.97	-	-	Картометрический	1.00	-
736	504150.21	2140696.58	-	-	Картометрический	1.00	-
737	504193.45	2140754.14	-	-	Картометрический	1.00	-
738	504243.40	2140824.23	-	-	Картометрический	1.00	-
739	504260.24	2140849.96	-	-	Картометрический	1.00	-
740	504275.82	2140875.05	-	-	Картометрический	1.00	-
428	504283.83	2140900.40	-	-	Картометрический	1.00	-
741	502784.12	2139810.61	-	-	Картометрический	1.00	-
742	502656.30	2139850.81	-	-	Картометрический	1.00	-

1	2	3	4	5	6	7	8
743	502632.31	2139838.82	-	-	Картометрический	1.00	-
744	502594.50	2139799.09	-	-	Картометрический	1.00	-
745	502583.52	2139765.18	-	-	Картометрический	1.00	-
746	502572.60	2139699.61	-	-	Картометрический	1.00	-
747	502577.48	2139581.18	-	-	Картометрический	1.00	-
748	502644.72	2139584.22	-	-	Картометрический	1.00	-
749	502703.97	2139653.35	-	-	Картометрический	1.00	-
750	502767.41	2139764.64	-	-	Картометрический	1.00	-
751	502776.14	2139798.07	-	-	Картометрический	1.00	-
741	502784.12	2139810.61	-	-	Картометрический	1.00	-
752	504235.34	2141129.52	-	-	Картометрический	1.00	-
753	504221.28	2141134.72	-	-	Картометрический	1.00	-
754	504148.98	2141197.72	-	-	Картометрический	1.00	-
755	504139.42	2141180.71	-	-	Картометрический	1.00	-
756	504120.42	2141165.14	-	-	Картометрический	1.00	-
757	504095.73	2141154.88	-	-	Картометрический	1.00	-
758	504070.28	2141157.16	-	-	Картометрический	1.00	-
759	504042.56	2141170.84	-	-	Картометрический	1.00	-
760	504037.24	2141271.12	-	-	Картометрический	1.00	-
761	504042.56	2141287.83	-	-	Картометрический	1.00	-
762	504043.69	2141310.24	-	-	Картометрический	1.00	-
763	504053.95	2141351.26	-	-	Картометрический	1.00	-
764	504094.21	2141423.44	-	-	Картометрический	1.00	-
765	504103.33	2141462.94	-	-	Картометрический	1.00	-
766	504113.21	2141487.25	-	-	Картометрический	1.00	-
767	504159.55	2141548.41	-	-	Картометрический	1.00	-
768	504166.22	2141573.08	-	-	Картометрический	1.00	-
769	504177.65	2141608.91	-	-	Картометрический	1.00	-
770	504185.20	2141625.18	-	-	Картометрический	1.00	-
771	504197.79	2141653.07	-	-	Картометрический	1.00	-
772	504214.83	2141694.13	-	-	Картометрический	1.00	-
773	504230.14	2141723.77	-	-	Картометрический	1.00	-
774	504240.98	2141770.44	-	-	Картометрический	1.00	-
775	504243.89	2141797.37	-	-	Картометрический	1.00	-
776	504246.40	2141826.61	-	-	Картометрический	1.00	-
777	504250.08	2141867.28	-	-	Картометрический	1.00	-
778	504255.31	2141909.51	-	-	Картометрический	1.00	-
779	504261.32	2141938.37	-	-	Картометрический	1.00	-
780	504267.13	2141976.72	-	-	Картометрический	1.00	-
781	504237.04	2142000.42	-	-	Картометрический	1.00	-
782	504247.67	2142046.00	-	-	Картометрический	1.00	-
783	504246.91	2142092.73	-	-	Картометрический	1.00	-
784	504239.70	2142133.75	-	-	Картометрический	1.00	-
785	504233.24	2142200.60	-	-	Картометрический	1.00	-
786	504228.30	2142218.46	-	-	Картометрический	1.00	-
787	504227.92	2142237.83	-	-	Картометрический	1.00	-
788	504241.22	2142275.05	-	-	Картометрический	1.00	-
789	504242.73	2142303.16	-	-	Картометрический	1.00	-
790	504230.20	2142332.41	-	-	Картометрический	1.00	-
791	504216.00	2142353.62	-	-	Картометрический	1.00	-

1	2	3	4	5	6	7	8
792	504206.12	2142380.93	-	-	Картометрический	1.00	-
793	504205.73	2142396.04	-	-	Картометрический	1.00	-
794	504205.73	2142415.41	-	-	Картометрический	1.00	-
795	504203.99	2142454.73	-	-	Картометрический	1.00	-
796	504198.56	2142482.04	-	-	Картометрический	1.00	-
797	504188.69	2142506.83	-	-	Картометрический	1.00	-
798	504184.23	2142525.03	-	-	Картометрический	1.00	-
799	504170.87	2142552.54	-	-	Картометрический	1.00	-
800	504158.47	2142566.29	-	-	Картометрический	1.00	-
801	504150.72	2142586.63	-	-	Картометрический	1.00	-
802	504141.62	2142618.97	-	-	Картометрический	1.00	-
803	504132.32	2142642.02	-	-	Картометрический	1.00	-
804	504123.85	2142661.28	-	-	Картометрический	1.00	-
805	503984.92	2142627.04	-	-	Картометрический	1.00	-
806	504039.61	2142482.38	-	-	Картометрический	1.00	-
807	504075.02	2142225.58	-	-	Картометрический	1.00	-
808	504050.21	2142220.15	-	-	Картометрический	1.00	-
809	504055.97	2142167.37	-	-	Картометрический	1.00	-
810	504085.28	2142168.72	-	-	Картометрический	1.00	-
811	504096.58	2142068.26	-	-	Картометрический	1.00	-
812	504089.29	2141958.39	-	-	Картометрический	1.00	-
813	504032.29	2141721.28	-	-	Картометрический	1.00	-
814	503975.21	2141608.24	-	-	Картометрический	1.00	-
815	503920.92	2141452.20	-	-	Картометрический	1.00	-
816	503891.41	2141301.52	-	-	Картометрический	1.00	-
817	503884.56	2141223.12	-	-	Картометрический	1.00	-
818	503910.68	2141122.28	-	-	Картометрический	1.00	-
819	503917.96	2141094.13	-	-	Картометрический	1.00	-
820	503929.17	2140844.01	-	-	Картометрический	1.00	-
821	503918.95	2140802.36	-	-	Картометрический	1.00	-
822	503881.16	2140759.47	-	-	Картометрический	1.00	-
823	503540.08	2140607.84	-	-	Картометрический	1.00	-
824	503135.45	2140410.44	-	-	Картометрический	1.00	-
825	503114.39	2140456.71	-	-	Картометрический	1.00	-
826	503038.54	2140454.19	-	-	Аналитический	0.10	-
827	503038.25	2140446.66	-	-	Аналитический	0.10	-
828	503049.48	2140390.77	-	-	Аналитический	0.10	-
829	503047.75	2140378.14	-	-	Картометрический	1.00	-
830	502972.91	2140361.00	-	-	Картометрический	1.00	-
831	502932.26	2140363.66	-	-	Картометрический	1.00	-
832	502880.02	2140361.75	-	-	Картометрический	1.00	-
833	502877.94	2140429.00	-	-	Картометрический	1.00	-
834	502865.79	2140477.24	-	-	Картометрический	1.00	-
835	502770.45	2140455.97	-	-	Картометрический	1.00	-
836	502634.46	2140431.28	-	-	Картометрический	1.00	-
837	502570.27	2140426.34	-	-	Картометрический	1.00	-
838	502511.39	2140433.93	-	-	Картометрический	1.00	-
839	502410.35	2140399.75	-	-	Картометрический	1.00	-
840	502432.33	2140283.58	-	-	Картометрический	1.00	-
841	502383.41	2140266.50	-	-	Картометрический	1.00	-
842	502282.35	2140224.26	-	-	Картометрический	1.00	-

1	2	3	4	5	6	7	8
843	502125.09	2140461.28	-	-	Картометрический	1.00	-
844	502065.83	2140425.20	-	-	Картометрический	1.00	-
845	502039.60	2140501.87	-	-	Картометрический	1.00	-
846	501975.88	2140477.22	-	-	Картометрический	1.00	-
847	501985.99	2140424.33	-	-	Картометрический	1.00	-
848	501971.90	2140377.62	-	-	Картометрический	1.00	-
849	501712.30	2140281.04	-	-	Картометрический	1.00	-
850	501610.88	2140389.56	-	-	Картометрический	1.00	-
851	501590.61	2140100.91	-	-	Картометрический	1.00	-
852	501666.99	2139962.16	-	-	Картометрический	1.00	-
853	501725.11	2139885.44	-	-	Картометрический	1.00	-
854	501763.09	2139832.26	-	-	Картометрический	1.00	-
855	501801.46	2139792.37	-	-	Картометрический	1.00	-
856	501851.22	2139771.86	-	-	Картометрический	1.00	-
857	501905.92	2139703.49	-	-	Картометрический	1.00	-
858	501936.68	2139659.05	-	-	Картометрический	1.00	-
859	501963.65	2139642.71	-	-	Картометрический	1.00	-
860	502029.37	2139560.67	-	-	Картометрический	1.00	-
861	502037.34	2139524.20	-	-	Картометрический	1.00	-
862	502032.40	2139499.51	-	-	Картометрический	1.00	-
863	502006.57	2139464.57	-	-	Картометрический	1.00	-
864	501991.76	2139430.38	-	-	Картометрический	1.00	-
865	501899.46	2139298.95	-	-	Картометрический	1.00	-
866	501877.43	2139278.44	-	-	Картометрический	1.00	-
867	501815.13	2139183.48	-	-	Картометрический	1.00	-
868	501806.78	2139145.87	-	-	Картометрический	1.00	-
869	501794.40	2139164.98	-	-	Картометрический	1.00	-
870	501487.15	2139354.15	-	-	Картометрический	1.00	-
871	501445.95	2139337.41	-	-	Картометрический	1.00	-
872	501364.83	2139271.74	-	-	Картометрический	1.00	-
873	501295.30	2139251.14	-	-	Картометрический	1.00	-
874	501179.87	2139183.56	-	-	Картометрический	1.00	-
875	501228.43	2139106.02	-	-	Аналитический	0.30	-
876	501479.74	2138897.03	-	-	Аналитический	0.30	-
877	501451.40	2138868.78	-	-	Аналитический	0.30	-
878	501488.33	2138837.24	-	-	Аналитический	0.30	-
879	501516.74	2138803.74	-	-	Аналитический	0.30	-
880	501514.09	2138717.89	-	-	Аналитический	0.30	-
881	501362.44	2138742.75	-	-	Аналитический	0.30	-
882	501343.83	2138467.54	-	-	Аналитический	0.30	-
883	501337.53	2138212.00	-	-	Аналитический	0.30	-
884	501477.13	2138188.52	-	-	Аналитический	0.30	-
885	501484.15	2138169.75	-	-	Картометрический	1.00	-
886	501557.08	2137974.66	-	-	Картометрический	1.00	-
887	501708.99	2137932.74	-	-	Картометрический	1.00	-
888	501699.71	2137846.63	-	-	Картометрический	1.00	-
889	501660.05	2137735.72	-	-	Картометрический	1.00	-
890	501481.43	2137744.37	-	-	Картометрический	1.00	-
891	501483.12	2137686.10	-	-	Картометрический	1.00	-
892	501603.57	2137672.37	-	-	Картометрический	1.00	-
893	501496.60	2137600.94	-	-	Картометрический	1.00	-

1	2	3	4	5	6	7	8
894	501528.43	2137572.46	-	-	Картометрический	1.00	-
895	501540.90	2137546.63	-	-	Картометрический	1.00	-
896	501559.45	2137508.16	-	-	Картометрический	1.00	-
897	501705.24	2137330.47	-	-	Картометрический	1.00	-
898	501732.14	2137343.83	-	-	Картометрический	1.00	-
899	501740.42	2137349.18	-	-	Картометрический	1.00	-
900	501749.75	2137355.67	-	-	Картометрический	1.00	-
901	501760.63	2137361.35	-	-	Картометрический	1.00	-
902	501771.15	2137365.27	-	-	Картометрический	1.00	-
903	501785.46	2137372.61	-	-	Картометрический	1.00	-
904	501800.52	2137382.82	-	-	Картометрический	1.00	-
905	501812.11	2137392.45	-	-	Картометрический	1.00	-
906	501823.10	2137395.74	-	-	Картометрический	1.00	-
907	501835.17	2137399.07	-	-	Картометрический	1.00	-
908	501847.79	2137405.04	-	-	Картометрический	1.00	-
909	501855.10	2137407.52	-	-	Картометрический	1.00	-
910	501859.68	2137407.49	-	-	Картометрический	1.00	-
911	501865.24	2137404.66	-	-	Картометрический	1.00	-
912	501877.17	2137400.79	-	-	Картометрический	1.00	-
913	501887.34	2137402.74	-	-	Картометрический	1.00	-
914	501890.86	2137404.35	-	-	Картометрический	1.00	-
915	501934.64	2137450.01	-	-	Картометрический	1.00	-
916	501950.85	2137461.45	-	-	Картометрический	1.00	-
917	501951.61	2137462.27	-	-	Картометрический	1.00	-
918	501960.30	2137468.12	-	-	Картометрический	1.00	-
919	501990.40	2137489.35	-	-	Картометрический	1.00	-
920	502008.59	2137506.22	-	-	Картометрический	1.00	-
921	502007.00	2137548.76	-	-	Картометрический	1.00	-
922	501961.03	2137597.74	-	-	Картометрический	1.00	-
923	501894.78	2137654.90	-	-	Картометрический	1.00	-
924	501997.10	2137911.67	-	-	Картометрический	1.00	-
925	501960.61	2137927.80	-	-	Картометрический	1.00	-
926	502004.44	2138249.81	-	-	Картометрический	1.00	-
927	502042.05	2138254.31	-	-	Картометрический	1.00	-
928	502041.79	2138287.55	-	-	Картометрический	1.00	-
929	502036.45	2138295.48	-	-	Картометрический	1.00	-
930	502029.82	2138308.29	-	-	Картометрический	1.00	-
931	502025.05	2138318.12	-	-	Картометрический	1.00	-
932	502024.59	2138329.44	-	-	Картометрический	1.00	-
933	502029.67	2138344.77	-	-	Картометрический	1.00	-
934	501978.14	2138388.02	-	-	Картометрический	1.00	-
935	502027.89	2138506.06	-	-	Картометрический	1.00	-
936	502004.76	2138568.65	-	-	Картометрический	1.00	-
937	502024.62	2138575.52	-	-	Картометрический	1.00	-
938	502024.59	2138575.71	-	-	Картометрический	1.00	-
939	502023.93	2138579.25	-	-	Картометрический	1.00	-
940	502020.07	2138586.93	-	-	Картометрический	1.00	-
941	502016.84	2138592.69	-	-	Картометрический	1.00	-
942	502014.93	2138607.44	-	-	Картометрический	1.00	-
943	502016.18	2138624.71	-	-	Картометрический	1.00	-
944	502021.64	2138641.38	-	-	Картометрический	1.00	-

1	2	3	4	5	6	7	8
945	502026.36	2138647.58	-	-	Картометрический	1.00	-
946	502039.82	2138664.92	-	-	Картометрический	1.00	-
947	502050.73	2138675.40	-	-	Картометрический	1.00	-
948	502060.72	2138686.92	-	-	Картометрический	1.00	-
949	502071.28	2138700.44	-	-	Картометрический	1.00	-
950	502075.87	2138710.87	-	-	Картометрический	1.00	-
951	502077.89	2138719.89	-	-	Картометрический	1.00	-
952	502077.32	2138728.59	-	-	Картометрический	1.00	-
953	502075.41	2138737.89	-	-	Картометрический	1.00	-
954	502070.84	2138748.38	-	-	Картометрический	1.00	-
955	502063.91	2138757.91	-	-	Картометрический	1.00	-
956	502055.96	2138765.65	-	-	Картометрический	1.00	-
957	502042.32	2138779.26	-	-	Картометрический	1.00	-
958	502035.36	2138789.44	-	-	Картометрический	1.00	-
959	502030.47	2138802.32	-	-	Картометрический	1.00	-
960	502027.08	2138821.36	-	-	Картометрический	1.00	-
961	502026.00	2138837.01	-	-	Картометрический	1.00	-
962	502020.69	2138870.80	-	-	Картометрический	1.00	-
963	502026.57	2138908.11	-	-	Картометрический	1.00	-
964	502029.12	2138920.42	-	-	Картометрический	1.00	-
965	502032.36	2138937.12	-	-	Картометрический	1.00	-
966	502038.73	2138951.77	-	-	Картометрический	1.00	-
967	502043.31	2138967.65	-	-	Картометрический	1.00	-
968	502045.03	2138989.52	-	-	Картометрический	1.00	-
969	502044.80	2139005.65	-	-	Картометрический	1.00	-
970	502044.56	2139022.21	-	-	Картометрический	1.00	-
971	502050.29	2139042.06	-	-	Картометрический	1.00	-
972	502053.63	2139056.15	-	-	Картометрический	1.00	-
973	502057.07	2139068.06	-	-	Картометрический	1.00	-
974	502060.59	2139077.80	-	-	Картометрический	1.00	-
975	502065.62	2139093.27	-	-	Картометрический	1.00	-
976	502070.53	2139101.32	-	-	Картометрический	1.00	-
977	502077.29	2139106.39	-	-	Картометрический	1.00	-
978	502086.87	2139106.78	-	-	Картометрический	1.00	-
979	502097.30	2139107.65	-	-	Картометрический	1.00	-
980	502107.78	2139107.21	-	-	Картометрический	1.00	-
981	502122.80	2139113.05	-	-	Картометрический	1.00	-
982	502137.80	2139119.34	-	-	Картометрический	1.00	-
983	502149.27	2139126.78	-	-	Картометрический	1.00	-
984	502152.90	2139133.91	-	-	Картометрический	1.00	-
985	502149.93	2139142.51	-	-	Картометрический	1.00	-
986	502145.25	2139161.06	-	-	Картометрический	1.00	-
987	502142.34	2139178.82	-	-	Картометрический	1.00	-
988	502140.09	2139201.84	-	-	Картометрический	1.00	-
989	502140.39	2139215.80	-	-	Картометрический	1.00	-
990	502144.08	2139232.09	-	-	Картометрический	1.00	-
991	502150.62	2139253.28	-	-	Картометрический	1.00	-
992	502160.77	2139271.58	-	-	Картометрический	1.00	-
993	502170.56	2139288.11	-	-	Картометрический	1.00	-
994	502180.90	2139301.61	-	-	Картометрический	1.00	-
995	502192.59	2139314.30	-	-	Картометрический	1.00	-

1	2	3	4	5	6	7	8
996	502198.96	2139328.95	-	-	Картометрический	1.00	-
997	502206.02	2139337.53	-	-	Картометрический	1.00	-
998	502223.75	2139351.77	-	-	Картометрический	1.00	-
999	502241.69	2139360.79	-	-	Картометрический	1.00	-
1000	502250.50	2139369.43	-	-	Картометрический	1.00	-
1001	502264.65	2139385.71	-	-	Картометрический	1.00	-
1002	502271.61	2139396.90	-	-	Картометрический	1.00	-
1003	502281.01	2139412.11	-	-	Картометрический	1.00	-
1004	502286.64	2139423.67	-	-	Картометрический	1.00	-
1005	502291.02	2139444.35	-	-	Картометрический	1.00	-
1006	502290.50	2139456.97	-	-	Картометрический	1.00	-
1007	502289.10	2139469.99	-	-	Картометрический	1.00	-
1008	502286.48	2139491.25	-	-	Картометрический	1.00	-
1009	502285.86	2139506.48	-	-	Картометрический	1.00	-
1010	502285.51	2139525.65	-	-	Картометрический	1.00	-
1011	502283.56	2139541.27	-	-	Картометрический	1.00	-
1012	502278.44	2139559.81	-	-	Картометрический	1.00	-
1013	502270.81	2139575.63	-	-	Картометрический	1.00	-
1014	502268.74	2139594.29	-	-	Картометрический	1.00	-
1015	502269.98	2139606.55	-	-	Картометрический	1.00	-
1016	502273.50	2139616.29	-	-	Картометрический	1.00	-
1017	502278.76	2139636.99	-	-	Картометрический	1.00	-
1018	502284.05	2139667.30	-	-	Картометрический	1.00	-
1019	502285.03	2139686.09	-	-	Картометрический	1.00	-
1020	502282.75	2139699.07	-	-	Картометрический	1.00	-
1021	502281.47	2139719.51	-	-	Картометрический	1.00	-
1022	502279.87	2139726.86	-	-	Картометрический	1.00	-
1023	502275.05	2139738.00	-	-	Картометрический	1.00	-
1024	502271.39	2139752.67	-	-	Картометрический	1.00	-
1025	502268.22	2139776.96	-	-	Картометрический	1.00	-
1026	502265.96	2139789.51	-	-	Картометрический	1.00	-
1027	502265.13	2139799.07	-	-	Картометрический	1.00	-
1028	502267.08	2139815.28	-	-	Картометрический	1.00	-
1029	502271.55	2139823.31	-	-	Картометрический	1.00	-
1030	502282.04	2139833.33	-	-	Картометрический	1.00	-
1031	502291.98	2139845.95	-	-	Картометрический	1.00	-
1032	502303.63	2139859.51	-	-	Картометрический	1.00	-
1033	502316.92	2139875.75	-	-	Картометрический	1.00	-
1034	502333.15	2139894.73	-	-	Картометрический	1.00	-
1035	502343.26	2139913.89	-	-	Картометрический	1.00	-
1036	502350.30	2139944.26	-	-	Картометрический	1.00	-
1037	502350.57	2139969.56	-	-	Картометрический	1.00	-
1038	502347.78	2139984.27	-	-	Картометрический	1.00	-
1039	502343.77	2139997.19	-	-	Картометрический	1.00	-
1040	502342.16	2140015.00	-	-	Картометрический	1.00	-
1041	502342.12	2140037.23	-	-	Картометрический	1.00	-
1042	502346.76	2140051.81	-	-	Картометрический	1.00	-
1043	502352.89	2140061.66	-	-	Картометрический	1.00	-
1044	502361.28	2140069.85	-	-	Картометрический	1.00	-
1045	502370.11	2140077.62	-	-	Картометрический	1.00	-
1046	502387.51	2140089.24	-	-	Картометрический	1.00	-


1	2	3	4	5	6	7	8
1047	502405.44	2140098.69	-	-	Картометрический	1.00	-
1048	502417.41	2140104.42	-	-	Картометрический	1.00	-
1049	502428.81	2140113.60	-	-	Картометрический	1.00	-
1050	502434.77	2140116.90	-	-	Картометрический	1.00	-
1051	502471.18	2140132.78	-	-	Картометрический	1.00	-
1052	502487.60	2140136.51	-	-	Картометрический	1.00	-
1053	502536.42	2140136.77	-	-	Картометрический	1.00	-
1054	502562.19	2140135.65	-	-	Картометрический	1.00	-
1055	502591.41	2140135.54	-	-	Картометрический	1.00	-
1056	502604.47	2140136.07	-	-	Картометрический	1.00	-
1057	502624.32	2140135.80	-	-	Картометрический	1.00	-
1058	502634.35	2140135.55	-	-	Картометрический	1.00	-
1059	502656.39	2140135.15	-	-	Картометрический	1.00	-
1060	502694.69	2140136.72	-	-	Картометрический	1.00	-
1061	502739.17	2140147.27	-	-	Картометрический	1.00	-
1062	502777.35	2140162.35	-	-	Картометрический	1.00	-
1063	502797.35	2140174.51	-	-	Картометрический	1.00	-
1064	502818.74	2140184.32	-	-	Картометрический	1.00	-
1065	502834.02	2140189.31	-	-	Картометрический	1.00	-
1066	502848.31	2140191.64	-	-	Картометрический	1.00	-
1067	502863.64	2140189.87	-	-	Картометрический	1.00	-
1068	502878.97	2140182.87	-	-	Картометрический	1.00	-
1069	502892.84	2140179.52	-	-	Картометрический	1.00	-
1070	502915.92	2140180.25	-	-	Картометрический	1.00	-
1071	502932.50	2140185.29	-	-	Картометрический	1.00	-
1072	502954.85	2140198.63	-	-	Картометрический	1.00	-
1073	502981.93	2140210.64	-	-	Картометрический	1.00	-
1074	502998.04	2140211.19	-	-	Картометрический	1.00	-
1075	503003.23	2140211.63	-	-	Картометрический	1.00	-
1076	503012.56	2140213.32	-	-	Картометрический	1.00	-
1077	503019.18	2140216.53	-	-	Картометрический	1.00	-
1078	503026.11	2140220.52	-	-	Картометрический	1.00	-
1079	503032.62	2140221.22	-	-	Картометрический	1.00	-
1080	503039.72	2140218.03	-	-	Картометрический	1.00	-
1081	503048.14	2140214.88	-	-	Картометрический	1.00	-
1082	503048.68	2140222.97	-	-	Картометрический	1.00	-
1083	503055.05	2140226.94	-	-	Картометрический	1.00	-
1084	503066.66	2140231.12	-	-	Картометрический	1.00	-
1085	503082.61	2140230.25	-	-	Картометрический	1.00	-
1086	503095.56	2140226.07	-	-	Картометрический	1.00	-
1087	503103.22	2140221.94	-	-	Картометрический	1.00	-
1088	503120.10	2140214.35	-	-	Картометрический	1.00	-
1089	503137.38	2140207.65	-	-	Картометрический	1.00	-
1090	503151.92	2140203.88	-	-	Картометрический	1.00	-
1091	503165.38	2140205.31	-	-	Картометрический	1.00	-
1092	503176.12	2140209.24	-	-	Картометрический	1.00	-
1093	503246.78	2140250.94	-	-	Картометрический	1.00	-
1094	503286.66	2140277.87	-	-	Картометрический	1.00	-
1095	503320.72	2140298.01	-	-	Картометрический	1.00	-
1096	503344.59	2140311.20	-	-	Картометрический	1.00	-
1097	503377.88	2140318.23	-	-	Картометрический	1.00	-

1	2	3	4	5	6	7	8
1098	503394.69	2140322.85	-	-	Картометрический	1.00	-
1099	503442.33	2140341.37	-	-	Картометрический	1.00	-
1100	503480.81	2140359.95	-	-	Картометрический	1.00	-
1101	503504.63	2140374.45	-	-	Картометрический	1.00	-
1102	503526.18	2140380.57	-	-	Картометрический	1.00	-
1103	503562.45	2140389.03	-	-	Картометрический	1.00	-
1104	503591.71	2140398.52	-	-	Картометрический	1.00	-
1105	503602.67	2140407.69	-	-	Картометрический	1.00	-
1106	503613.98	2140419.05	-	-	Картометрический	1.00	-
1107	503623.80	2140434.71	-	-	Картометрический	1.00	-
1108	503639.16	2140464.12	-	-	Картометрический	1.00	-
1109	503659.68	2140484.58	-	-	Картометрический	1.00	-
1110	503678.48	2140494.07	-	-	Картометрический	1.00	-
1111	503693.14	2140498.16	-	-	Картометрический	1.00	-
1112	503710.24	2140495.81	-	-	Картометрический	1.00	-
1113	503730.40	2140493.15	-	-	Картометрический	1.00	-
1114	503744.42	2140491.55	-	-	Картометрический	1.00	-
1115	503765.21	2140495.02	-	-	Картометрический	1.00	-
1116	503787.52	2140503.78	-	-	Картометрический	1.00	-
1117	503819.03	2140522.08	-	-	Картометрический	1.00	-
1118	503843.74	2140536.17	-	-	Картометрический	1.00	-
1119	503851.43	2140539.98	-	-	Картометрический	1.00	-
1120	503879.06	2140557.24	-	-	Картометрический	1.00	-
1121	503895.34	2140574.92	-	-	Картометрический	1.00	-
1122	503906.24	2140596.29	-	-	Картометрический	1.00	-
1123	503929.04	2140625.13	-	-	Картометрический	1.00	-
1124	503945.86	2140640.21	-	-	Картометрический	1.00	-
1125	503973.85	2140659.23	-	-	Картометрический	1.00	-
1126	503994.08	2140665.73	-	-	Картометрический	1.00	-
1127	504009.26	2140667.66	-	-	Картометрический	1.00	-
1128	504024.24	2140674.38	-	-	Картометрический	1.00	-
1129	504037.34	2140684.51	-	-	Картометрический	1.00	-
1130	504046.35	2140698.83	-	-	Картометрический	1.00	-
1131	504055.88	2140721.46	-	-	Картометрический	1.00	-
1132	504057.24	2140741.57	-	-	Картометрический	1.00	-
1133	504056.00	2140771.61	-	-	Картометрический	1.00	-
1134	504054.43	2140799.45	-	-	Картометрический	1.00	-
1135	504052.76	2140839.93	-	-	Картометрический	1.00	-
1136	504052.84	2140870.01	-	-	Картометрический	1.00	-
1137	504057.44	2140885.46	-	-	Картометрический	1.00	-
1138	504059.02	2140899.92	-	-	Картометрический	1.00	-
1139	504058.56	2140911.23	-	-	Картометрический	1.00	-
1140	504057.46	2140927.32	-	-	Картометрический	1.00	-
1141	504055.49	2140943.37	-	-	Картометрический	1.00	-
1142	504054.83	2140959.48	-	-	Картометрический	1.00	-
1143	504057.16	2140966.55	-	-	Картометрический	1.00	-
1144	504064.55	2140977.75	-	-	Картометрический	1.00	-
1145	504089.46	2141018.89	-	-	Картометрический	1.00	-
1146	504103.58	2141036.03	-	-	Картометрический	1.00	-
1147	504112.67	2141048.18	-	-	Картометрический	1.00	-
1148	504117.88	2141059.29	-	-	Картометрический	1.00	-


Раздел 4

План границ объекта

Схема расположения листов плана границ объекта

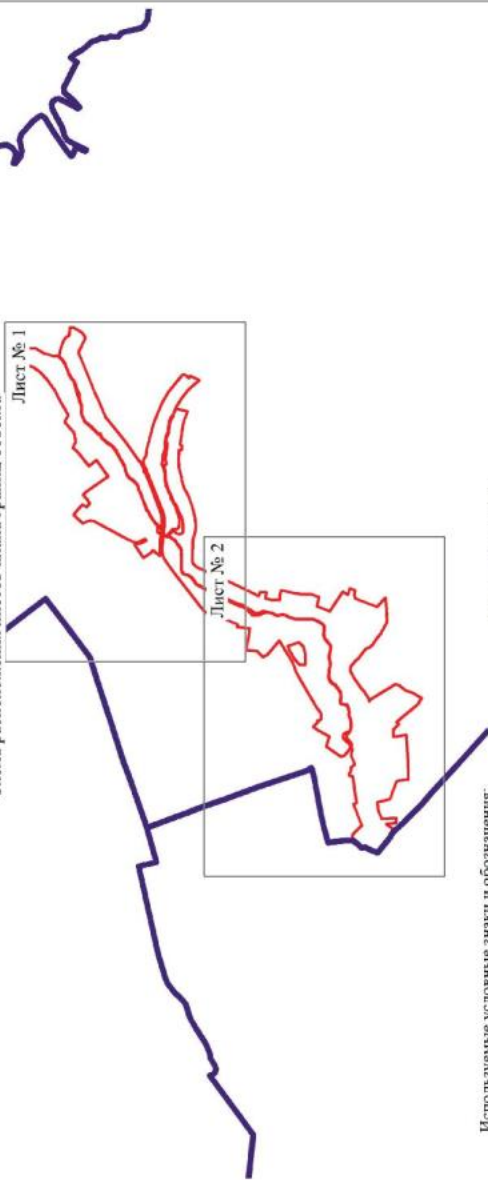

Используемые условные знаки и обозначения:

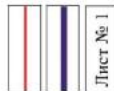

Масштаб 1:50000

границы территориальной зоны
границы муниципального образования
область и номер листа шлана границ объекта

Руководитель БУВО «Нормативно-проектный центр»
Подпись *А.В. Шалыгина* Ю.В. Шалыгина Дата « 27 » декабря 2022 г.

Место для отштамповки (при наличии) лица, составившего описание местоположения границ объекта



1:1000000000
 1:1000000000



1:1000000000
 1:1000000000

1:1000000000
 1:1000000000



Приложение № 8
к приказу департамента
архитектуры и градостроительства
Воронежской области
от 12.04.2023 № 45-01-04/262

«ОПИСАНИЕ МЕСТОПОЛОЖЕНИЯ ГРАНИЦ

Зона сельскохозяйственного использования в границах населенного пункта
села Новохреновое – СХ1/3

(наименование объекта, местоположение границ которого описано
(далее - объект)

Раздел 1

Сведения об объекте		
№ п/п	Характеристики объекта	Описание характеристик
1	2	3
1	Местоположение объекта	Воронежская область, Панинский муниципальный район, Октябрьское сельское поселение, село Новохреновое
2	Площадь объекта ± величина погрешности определения площади ($P \pm \Delta P$)	-
3	Иные характеристики объекта	-

Сведения о местоположении границ объекта					
1. Система координат: -					
2. Сведения о характерных точках границ объекта					
Обозначение характерных точек границ	Координаты, м		Метод определения координат характерной точки	Средняя квадратическая погрешность положения характерной точки (Mf), м	Описание обозначения точки на местности (при наличии)
	X	Y			
1	2	3	4	5	6
-	-	-	-	-	-
3. Сведения о характерных точках части (частей) границы объекта					
Обозначение характерных точек части границы	Координаты, м		Метод определения координат характерной точки	Средняя квадратическая погрешность положения характерной точки (Mf), м	Описание обозначения точки на местности (при наличии)
	X	Y			
1	2	3	4	5	6
Часть №					
-	-	-	-	-	-


Сведения о местоположении измененных (уточненных) границ объекта							
1. Система координат: МСК - 36, зона 2							
2. Сведения о характерных точках границ объекта							
Обозначение характерных точек границ	Существующие координаты, м		Измененные (уточненные) координаты, м		Метод определения координат характерной точки	Средняя квадратичная погрешность положения характерной точки (Мт), м	Описание обозначения точки на местности (при наличии)
	X	Y	X	Y			
1	2	3	4	5	6	7	8
1	505622.31	2142136.96	-	-	Картометрический	1.00	-
2	505585.97	2142178.08	-	-	Картометрический	1.00	-
3	505652.39	2142239.34	-	-	Картометрический	1.00	-
4	505571.82	2142304.08	-	-	Картометрический	1.00	-
5	505508.88	2142400.44	-	-	Картометрический	1.00	-
6	505459.18	2142500.14	-	-	Картометрический	1.00	-
7	505346.57	2142367.36	-	-	Картометрический	1.00	-
8	505327.20	2142262.90	-	-	Картометрический	1.00	-
9	505361.76	2142190.35	-	-	Картометрический	1.00	-
10	505305.93	2142143.63	-	-	Картометрический	1.00	-
11	505168.80	2141970.04	-	-	Картометрический	1.00	-
12	505077.26	2142041.83	-	-	Картометрический	1.00	-
13	504937.47	2141845.45	-	-	Картометрический	1.00	-
14	-	-	504949.12	2141837.42	Картометрический	1.00	-
15	-	-	504949.11	2141837.41	Картометрический	1.00	-
16	-	-	505180.14	2141678.02	Картометрический	1.00	-
17	-	-	505202.10	2141657.95	Картометрический	1.00	-
18	-	-	505203.93	2141656.27	Картометрический	1.00	-
19	505238.20	2141624.95	-	-	Картометрический	1.00	-
20	505303.11	2141698.22	-	-	Картометрический	1.00	-
21	505426.74	2141868.15	-	-	Картометрический	1.00	-
22	505521.59	2141998.52	-	-	Картометрический	1.00	-
1	505622.31	2142136.96	-	-	Картометрический	1.00	-
23	503047.75	2140378.14	-	-	Картометрический	1.00	-
24	503049.48	2140390.77	-	-	Аналитический	0.10	-
25	503038.25	2140446.66	-	-	Аналитический	0.10	-
26	503038.54	2140454.19	-	-	Картометрический	1.00	-
27	503019.54	2140570.08	-	-	Картометрический	1.00	-
28	503008.21	2140582.09	-	-	Аналитический	0.10	-
29	502999.91	2140610.07	-	-	Аналитический	0.10	-
30	502956.46	2140635.67	-	-	Аналитический	0.10	-
31	502756.83	2140903.62	-	-	Аналитический	0.10	-
32	502754.17	2140940.70	-	-	Аналитический	0.10	-
33	502675.96	2141045.68	-	-	Аналитический	0.10	-
34	502645.36	2141033.78	-	-	Аналитический	0.10	-

1	2	3	4	5	6	7	8
35	502556.28	2140999.14	-	-	Аналитический	0.10	-
36	502555.10	2140976.63	-	-	Аналитический	0.10	-
37	502553.05	2140937.78	-	-	Картометрический	1.00	-
38	502581.92	2140860.75	-	-	Картометрический	1.00	-
39	502578.49	2140848.57	-	-	Картометрический	1.00	-
40	502455.17	2140804.74	-	-	Картометрический	1.00	-
41	502398.35	2140753.38	-	-	Картометрический	1.00	-
42	502373.60	2140631.99	-	-	Картометрический	1.00	-
43	502133.61	2140538.30	-	-	Картометрический	1.00	-
44	502039.60	2140501.87	-	-	Картометрический	1.00	-
45	502065.83	2140425.20	-	-	Картометрический	1.00	-
46	502125.09	2140461.28	-	-	Картометрический	1.00	-
47	502282.35	2140224.26	-	-	Картометрический	1.00	-
48	502383.41	2140266.50	-	-	Картометрический	1.00	-
49	502432.33	2140283.58	-	-	Картометрический	1.00	-
50	502410.35	2140399.75	-	-	Картометрический	1.00	-
51	502511.39	2140433.93	-	-	Картометрический	1.00	-
52	502570.27	2140426.34	-	-	Картометрический	1.00	-
53	502634.46	2140431.28	-	-	Картометрический	1.00	-
54	502770.45	2140455.97	-	-	Картометрический	1.00	-
55	502865.79	2140477.24	-	-	Картометрический	1.00	-
56	502877.94	2140429.00	-	-	Картометрический	1.00	-
57	502880.02	2140361.75	-	-	Картометрический	1.00	-
58	502932.26	2140363.66	-	-	Картометрический	1.00	-
59	502972.91	2140361.00	-	-	Картометрический	1.00	-
23	503047.75	2140378.14	-	-	Картометрический	1.00	-
60	502032.40	2139499.51	-	-	Картометрический	1.00	-
61	502037.34	2139524.20	-	-	Картометрический	1.00	-
62	502029.37	2139560.67	-	-	Картометрический	1.00	-
63	501963.65	2139642.71	-	-	Картометрический	1.00	-
64	501936.68	2139659.05	-	-	Картометрический	1.00	-
65	501905.92	2139703.49	-	-	Картометрический	1.00	-
66	501851.22	2139771.86	-	-	Картометрический	1.00	-
67	501801.46	2139792.37	-	-	Картометрический	1.00	-
68	501763.09	2139832.26	-	-	Картометрический	1.00	-
69	501725.11	2139885.44	-	-	Картометрический	1.00	-
70	501666.99	2139962.16	-	-	Картометрический	1.00	-
71	501590.61	2140100.91	-	-	Картометрический	1.00	-
72	501624.93	2139977.36	-	-	Картометрический	1.00	-
73	501679.01	2139789.36	-	-	Картометрический	1.00	-
74	501748.54	2139580.77	-	-	Картометрический	1.00	-
75	501758.48	2139571.05	-	-	Картометрический	1.00	-
76	501780.93	2139372.53	-	-	Картометрический	1.00	-
77	501699.06	2139348.20	-	-	Аналитический	0.10	-
78	501737.71	2139316.04	-	-	Картометрический	1.00	-
79	501780.92	2139245.22	-	-	Картометрический	1.00	-
80	501794.40	2139164.98	-	-	Картометрический	1.00	-
81	501806.78	2139145.87	-	-	Картометрический	1.00	-
82	501815.13	2139183.48	-	-	Картометрический	1.00	-
83	501877.43	2139278.44	-	-	Картометрический	1.00	-


План границ объекта

Схема расположения листов плана границ объекта

Лист № 1

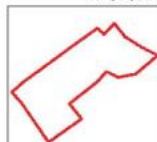

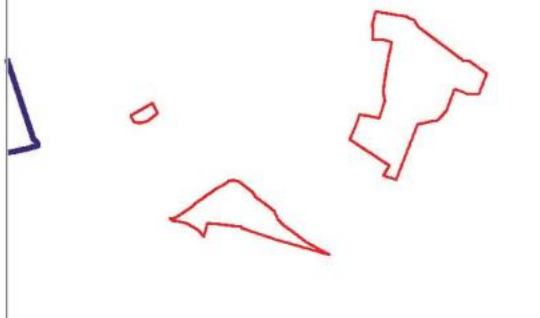


Лист № 2



Масштаб 1:25000

Используемые условные знаки и обозначения:

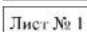	границы территориальной зоны
	границы муниципального образования
	область и номер листа плана границ объекта

Руководитель БУВО «Нормативно-проектный центр»

Подпись Ю.В. Шальгина Ю.В. Шальгина Дата « 27 » декабря 2022 г.

Место для оттиска печати (при наличии) лица, составившего описание местоположения границ объекта



План границ объекта

Лист № 1



Масштаб 1:5000

Используемые условные знаки и обозначения:



границы территориальной зоны



• 1

характерная точка границ территориальной зоны

Руководитель БУВО «Нормативно-проектный центр»

Подпись Ю.В. Шалыгина Ю.В. Шалыгина Дата « 27 » декабря 2022 г.

Место для оттиска печати (при наличии) лица, составившего описание местоположения границ объекта



План границе объектов
№ 001/02



Масштаб 1:500

Розовые линии: объект обмера

Красные линии: границы объектов

• №1

Проектная организация: ООО «Специализированная проектно-конструкторская организация»

Исполнитель: *И.И.И.* ПОДПИСАНА: 27.06.2022

Место: г. Екатеринбург, ул. *И.И.И.* № *И.И.И.*



«ОПИСАНИЕ МЕСТОПОЛОЖЕНИЯ ГРАНИЦ

Зона застройки индивидуальными жилыми домами посёлка Тойда - Ж1/9

(наименование объекта, местоположение границ которого описано
(далее - объект)

Раздел 1

Сведения об объекте		
№ п/п	Характеристики объекта	Описание характеристик
1	2	3
1	Местоположение объекта	Воронежская область, Панинский муниципальный район, Октябрьское сельское поселение, посёлок Тойда
2	Площадь объекта ± величина погрешности определения площади ($P \pm \Delta P$)	-
3	Иные характеристики объекта	-

Сведения о местоположении границ объекта					
1. Система координат: -					
2. Сведения о характерных точках границ объекта					
Обозначение характерных точек границ	Координаты, м		Метод определения координат характерной точки	Средняя квадратическая погрешность положения характерной точки (Mf), м	Описание обозначения точки на местности (при наличии)
	X	Y			
1	2	3	4	5	6
-	-	-	-	-	-
3. Сведения о характерных точках части (частей) границы объекта					
Обозначение характерных точек части границы	Координаты, м		Метод определения координат характерной точки	Средняя квадратическая погрешность положения характерной точки (Mf), м	Описание обозначения точки на местности (при наличии)
	X	Y			
1	2	3	4	5	6
Часть №					
-	-	-	-	-	-

Сведения о местоположении измененных (уточненных) границ объекта							
1. Система координат: МСК - 36, зона 2							
2. Сведения о характерных точках границ объекта							
Обозначение характерных точек границ	Существующие координаты, м		Измененные (уточненные) координаты, м		Метод определения координат характерной точки	Средняя квадратическая погрешность положения характерной точки (Мт), м	Описание обозначения точки на местности (при наличии)
	X	Y	X	Y			
1	2	3	4	5	6	7	8
1	505656.49	2159519.68	-	-	Картометрический	1.00	-
2	505622.90	2159569.33	-	-	Картометрический	1.00	-
3	505573.42	2159670.78	-	-	Картометрический	1.00	-
4	505673.75	2159703.75	-	-	Картометрический	1.00	-
5	505621.39	2160005.93	-	-	Картометрический	1.00	-
6	505587.03	2160140.49	-	-	Картометрический	1.00	-
7	505548.29	2160183.71	-	-	Картометрический	1.00	-
8	505545.58	2160186.73	-	-	Картометрический	1.00	-
9	505523.87	2160180.22	-	-	Картометрический	1.00	-
10	505501.02	2160172.73	-	-	Картометрический	1.00	-
11	505483.56	2160163.20	-	-	Картометрический	1.00	-
12	505489.85	2160134.57	-	-	Картометрический	1.00	-
13	505474.44	2160126.44	-	-	Картометрический	1.00	-
14	505455.63	2160180.76	-	-	Картометрический	1.00	-
15	505435.89	2160215.59	-	-	Картометрический	1.00	-
16	505416.93	2160238.20	-	-	Картометрический	1.00	-
17	505397.97	2160260.81	-	-	Картометрический	1.00	-
18	505362.35	2160298.63	-	-	Картометрический	1.00	-
19	505351.00	2160301.78	-	-	Картометрический	1.00	-
20	505277.78	2160239.99	-	-	Картометрический	1.00	-
21	505269.09	2160232.60	-	-	Картометрический	1.00	-
22	505279.34	2160204.44	-	-	Картометрический	1.00	-
23	505292.83	2160175.94	-	-	Картометрический	1.00	-
24	505330.50	2160028.08	-	-	Картометрический	1.00	-
25	505357.01	2159954.45	-	-	Картометрический	1.00	-
26	505372.30	2159903.53	-	-	Картометрический	1.00	-
27	505272.03	2159875.68	-	-	Картометрический	1.00	-
28	505093.75	2159823.90	-	-	Картометрический	1.00	-
29	504877.38	2159764.55	-	-	Картометрический	1.00	-
30	504739.71	2159711.66	-	-	Картометрический	1.00	-
31	504673.06	2159685.32	-	-	Картометрический	1.00	-
32	504601.30	2159667.58	-	-	Картометрический	1.00	-
33	504587.75	2159671.71	-	-	Картометрический	1.00	-
34	504566.84	2159680.69	-	-	Картометрический	1.00	-
35	504545.30	2159680.57	-	-	Картометрический	1.00	-
36	504518.01	2159675.01	-	-	Картометрический	1.00	-

1	2	3	4	5	6	7	8
37	504476.39	2159654.99	-	-	Картометрический	1.00	-
38	504469.89	2159646.23	-	-	Картометрический	1.00	-
39	504459.24	2159601.86	-	-	Картометрический	1.00	-
40	504462.53	2159601.92	-	-	Картометрический	1.00	-
41	504521.91	2159587.01	-	-	Картометрический	1.00	-
42	504623.08	2159569.67	-	-	Картометрический	1.00	-
43	504678.80	2159558.85	-	-	Картометрический	1.00	-
44	504848.97	2159604.43	-	-	Картометрический	1.00	-
45	505021.86	2159662.86	-	-	Картометрический	1.00	-
46	505171.47	2159712.59	-	-	Картометрический	1.00	-
47	505397.46	2159784.01	-	-	Картометрический	1.00	-
48	505518.76	2159825.84	-	-	Картометрический	1.00	-
49	505519.87	2159820.21	-	-	Картометрический	1.00	-
50	505546.35	2159670.98	-	-	Картометрический	1.00	-
51	505592.30	2159597.52	-	-	Картометрический	1.00	-
52	505518.45	2159575.37	-	-	Картометрический	1.00	-
53	505501.93	2159635.96	-	-	Картометрический	1.00	-
54	505461.10	2159660.08	-	-	Картометрический	1.00	-
55	505392.56	2159661.53	-	-	Картометрический	1.00	-
56	505282.13	2159639.54	-	-	Аналитический	0.10	-
57	505255.33	2159633.63	-	-	Аналитический	0.10	-
58	505231.16	2159628.24	-	-	Аналитический	0.10	-
59	505289.92	2159468.61	-	-	Аналитический	0.10	-
60	505240.57	2159444.65	-	-	Аналитический	0.10	-
61	505191.25	2159421.36	-	-	Аналитический	0.10	-
62	505119.09	2159391.90	-	-	Аналитический	0.10	-
63	504997.94	2159335.28	-	-	Аналитический	0.10	-
64	504940.55	2159310.27	-	-	Аналитический	0.10	-
65	504896.11	2159287.92	-	-	Аналитический	0.10	-
66	504843.51	2159263.40	-	-	Аналитический	0.10	-
67	504825.80	2159257.98	-	-	Аналитический	0.10	-
68	504811.83	2159256.45	-	-	Аналитический	0.10	-
69	504787.06	2159253.83	-	-	Картометрический	1.00	-
70	504764.65	2159244.72	-	-	Картометрический	1.00	-
71	504755.46	2159237.88	-	-	Картометрический	1.00	-
72	504746.79	2159231.42	-	-	Картометрический	1.00	-
73	504727.43	2159217.26	-	-	Картометрический	1.00	-
74	504755.91	2159139.27	-	-	Картометрический	1.00	-
75	505047.53	2159269.78	-	-	Картометрический	1.00	-
76	505085.20	2159286.00	-	-	Картометрический	1.00	-
77	505635.61	2159512.36	-	-	Картометрический	1.00	-
1	505656.49	2159519.68	-	-	Картометрический	1.00	-
78	505450.75	2160459.44	-	-	Картометрический	1.00	-
79	505450.24	2160466.48	-	-	Картометрический	1.00	-
80	505446.20	2160474.60	-	-	Картометрический	1.00	-
81	505585.28	2160592.15	-	-	Картометрический	1.00	-
82	505459.49	2160736.35	-	-	Картометрический	1.00	-
83	505412.80	2160699.44	-	-	Картометрический	1.00	-
84	505294.24	2160622.73	-	-	Картометрический	1.00	-
85	505324.37	2160592.24	-	-	Картометрический	1.00	-

1	2	3	4	5	6	7	8
86	505345.54	2160570.06	-	-	Картометрический	1.00	-
87	505372.03	2160542.32	-	-	Картометрический	1.00	-
88	505395.72	2160519.02	-	-	Картометрический	1.00	-
89	505417.97	2160497.15	-	-	Картометрический	1.00	-
90	505447.70	2160463.60	-	-	Картометрический	1.00	-
78	505450.75	2160459.44	-	-	Картометрический	1.00	-
91	504387.05	2159088.32	-	-	Картометрический	1.00	-
92	504398.42	2159141.41	-	-	Картометрический	1.00	-
93	504412.90	2159216.98	-	-	Картометрический	1.00	-
94	504425.44	2159249.65	-	-	Картометрический	1.00	-
95	504442.91	2159348.41	-	-	Картометрический	1.00	-
96	504463.80	2159443.75	-	-	Картометрический	1.00	-
97	504465.32	2159464.26	-	-	Картометрический	1.00	-
98	504492.67	2159520.86	-	-	Картометрический	1.00	-
99	504487.54	2159548.35	-	-	Картометрический	1.00	-
100	504465.44	2159568.81	-	-	Картометрический	1.00	-
101	504452.08	2159572.46	-	-	Картометрический	1.00	-
102	504412.23	2159587.74	-	-	Картометрический	1.00	-
103	504411.18	2159580.29	-	-	Картометрический	1.00	-
104	504385.94	2159549.82	-	-	Картометрический	1.00	-
105	504363.69	2159500.63	-	-	Картометрический	1.00	-
106	504334.28	2159344.47	-	-	Картометрический	1.00	-
107	504301.80	2159090.73	-	-	Картометрический	1.00	-
91	504387.05	2159088.32	-	-	Картометрический	1.00	-
108	505340.59	2160322.62	-	-	Картометрический	1.00	-
109	505339.10	2160329.96	-	-	Картометрический	1.00	-
110	505332.93	2160336.77	-	-	Картометрический	1.00	-
111	505335.84	2160341.53	-	-	Картометрический	1.00	-
112	505311.05	2160368.87	-	-	Картометрический	1.00	-
113	505249.90	2160434.96	-	-	Картометрический	1.00	-
114	505202.29	2160492.91	-	-	Картометрический	1.00	-
115	505130.85	2160567.44	-	-	Картометрический	1.00	-
116	505098.53	2160600.39	-	-	Картометрический	1.00	-
117	505028.07	2160681.86	-	-	Картометрический	1.00	-
118	504969.76	2160754.22	-	-	Картометрический	1.00	-
119	504966.72	2160759.73	-	-	Картометрический	1.00	-
120	504945.94	2160795.90	-	-	Картометрический	1.00	-
121	504927.21	2160816.86	-	-	Картометрический	1.00	-
122	504922.62	2160822.96	-	-	Картометрический	1.00	-
123	504920.57	2160821.08	-	-	Картометрический	1.00	-
124	504903.48	2160806.83	-	-	Картометрический	1.00	-
125	504817.44	2160741.69	-	-	Картометрический	1.00	-
126	504813.64	2160735.80	-	-	Картометрический	1.00	-
127	504812.12	2160721.37	-	-	Картометрический	1.00	-
128	504863.97	2160660.40	-	-	Картометрический	1.00	-
129	504867.96	2160649.20	-	-	Картометрический	1.00	-
130	504867.01	2160640.27	-	-	Картометрический	1.00	-
131	504847.83	2160603.62	-	-	Картометрический	1.00	-
132	504836.43	2160613.30	-	-	Картометрический	1.00	-

Рисунг 1
План границь об'єкту



Масштаб 1:2500

Колірною системою мають здійснювати:

- границі територіальної одиниці
- границі окремих земельних ділянок
- об'єкти, що мають статус об'єкта культурної спадщини

« 1

Розроблено: **ДП «Інженерно-геодезичний центр
«Інженер»** ДП П.І.Ш. за зам. Дир. « 27 » лютого 2022г.
Місто: **Львів**, вул. **Степана Бандери**, 100. Контактний номер телефону: **098 500 10 10**



«ОПИСАНИЕ МЕСТОПОЛОЖЕНИЯ ГРАНИЦ

Зона железнодорожного транспорта посёлка Тойда - ИТ2/9

(наименование объекта, местоположение границ которого описано
(далее - объект)

Раздел 1

Сведения об объекте		
№ п/п	Характеристики объекта	Описание характеристик
1	2	3
1	Местоположение объекта	Воронежская область, Панинский муниципальный район, Октябрьское сельское поселение, посёлок Тойда
2	Площадь объекта \pm величина погрешности определения площади ($P \pm \text{Дельта } P$)	-
3	Иные характеристики объекта	-

Сведения о местоположении границ объекта					
1. Система координат: -					
2. Сведения о характерных точках границ объекта					
Обозначение характерных точек границ	Координаты, м		Метод определения координат характерной точки	Средняя квадратическая погрешность положения характерной точки (Mf), м	Описание обозначения точки на местности (при наличии)
	X	Y			
1	2	3	4	5	6
-	-	-	-	-	-
3. Сведения о характерных точках части (частей) границы объекта					
Обозначение характерных точек части границы	Координаты, м		Метод определения координат характерной точки	Средняя квадратическая погрешность положения характерной точки (Mf), м	Описание обозначения точки на местности (при наличии)
	X	Y			
1	2	3	4	5	6
Часть №					
-	-	-	-	-	-

Раздел 3

Сведения о местоположении измененных (уточненных) границ объекта							
1. Система координат: МСК - 36, зона 2							
2. Сведения о характерных точках границ объекта							
Обозначение характерных точек границ	Существующие координаты, м		Измененные (уточненные) координаты, м		Метод определения координат характерной точки	Средняя квадратиче- ская погреш- ность положе- ния характе- рной точки (М), м	Описание обозначения точки на местности (при наличии)
	X	Y	X	Y			
1	2	3	4	5	6	7	8
1	505587.03	2160140.49	-	-	Картометрический	1.00	-
2	505573.00	2160221.15	-	-	Картометрический	1.00	-
3	505575.12	2160228.86	-	-	Картометрический	1.00	-
4	505570.63	2160233.61	-	-	Картометрический	1.00	-
5	505499.53	2160308.84	-	-	Картометрический	1.00	-
6	505473.07	2160354.21	-	-	Картометрический	1.00	-
7	505453.78	2160414.71	-	-	Картометрический	1.00	-
8	505453.71	2160414.82	-	-	Картометрический	1.00	-
9	505453.68	2160415.58	-	-	Картометрический	1.00	-
10	505448.39	2160427.23	-	-	Картометрический	1.00	-
11	505431.39	2160451.37	-	-	Картометрический	1.00	-
12	505411.10	2160475.15	-	-	Картометрический	1.00	-
13	505405.75	2160482.41	-	-	Картометрический	1.00	-
14	505377.87	2160512.58	-	-	Картометрический	1.00	-
15	505351.30	2160536.91	-	-	Картометрический	1.00	-
16	505324.72	2160561.24	-	-	Картометрический	1.00	-
17	505307.83	2160578.72	-	-	Картометрический	1.00	-
18	505278.69	2160609.82	-	-	Картометрический	1.00	-
19	505249.55	2160640.92	-	-	Картометрический	1.00	-
20	505211.41	2160682.55	-	-	Картометрический	1.00	-
21	505178.98	2160715.02	-	-	Картометрический	1.00	-
22	505146.54	2160747.48	-	-	Картометрический	1.00	-
23	505133.56	2160758.98	-	-	Картометрический	1.00	-
24	505117.82	2160775.30	-	-	Картометрический	1.00	-
25	505063.21	2160833.51	-	-	Картометрический	1.00	-
26	505015.60	2160899.51	-	-	Картометрический	1.00	-
27	505006.41	2160949.45	-	-	Картометрический	1.00	-
28	505004.98	2160957.17	-	-	Картометрический	1.00	-
29	504768.02	2161209.20	-	-	Картометрический	1.00	-
30	504706.14	2161118.45	-	-	Картометрический	1.00	-
31	504702.24	2161115.76	-	-	Картометрический	1.00	-
32	-	-	504695.66	2161111.32	Картометрический	1.00	-
33	-	-	504695.71	2161111.32	Картометрический	1.00	-
34	-	-	504698.61	2161111.35	Картометрический	1.00	-
35	504729.63	2161089.16	-	-	Картометрический	1.00	-
36	504742.35	2161081.27	-	-	Картометрический	1.00	-



Масштаб 1:4000

Используемые условные знаки и обозначения:

 граница территориальной юрисдикции

 границы муниципального образования

 зарезервированная земля

Руководитель БУ ВО «Нормативно-проектный центр
Подольск» Ю. В. Шалыгин Дата « 27 » декабря 2022 г.
Место для отвода печати (при закреплении, сопровождающего описание места отложения границ) субъекта



«ОПИСАНИЕ МЕСТОПОЛОЖЕНИЯ ГРАНИЦ

Зона застройки индивидуальными жилыми домами посёлка Шанинский – Ж1/10

(наименование объекта, местоположение границ которого описано
(далее - объект)

Раздел 1

Сведения об объекте		
№ п/п	Характеристики объекта	Описание характеристик
1	2	3
1	Местоположение объекта	Воронежская область, Панинский муниципальный район, Октябрьское сельское поселение, посёлок Шанинский
2	Площадь объекта \pm величина погрешности определения площади ($P \pm \Delta P$)	-
3	Иные характеристики объекта	-

Сведения о местоположении границ объекта					
1. Система координат: -					
2. Сведения о характерных точках границ объекта					
Обозначение характерных точек границ	Координаты, м		Метод определения координат характерной точки	Средняя квадратическая погрешность положения характерной точки (Mf), м	Описание обозначения точки на местности (при наличии)
	X	Y			
1	2	3	4	5	6
-	-	-	-	-	-
3. Сведения о характерных точках части (частей) границы объекта					
Обозначение характерных точек части границы	Координаты, м		Метод определения координат характерной точки	Средняя квадратическая погрешность положения характерной точки (Mf), м	Описание обозначения точки на местности (при наличии)
	X	Y			
1	2	3	4	5	6
Часть №					
-	-	-	-	-	-

Раздел 3

Сведения о местоположении измененных (уточненных) границ объекта							
1. Система координат: МСК - 36, зона 2							
2. Сведения о характерных точках границ объекта							
Обозначение характерных точек границ	Существующие координаты, м		Измененные (уточненные) координаты, м		Метод определения координат характерной точки	Средняя квадратическая погрешность положения характерной точки (Мт), м	Описание обозначения точки на местности (при наличии)
	X	Y	X	Y			
1	2	3	4	5	6	7	8
1	500989.08	2155736.63	-	-	Картометрический	1.00	-
2	500978.79	2155776.69	-	-	Картометрический	1.00	-
3	500963.24	2155773.38	-	-	Картометрический	1.00	-
4	500953.75	2155816.88	-	-	Картометрический	1.00	-
5	500702.28	2155762.15	-	-	Картометрический	1.00	-
6	500692.67	2155769.41	-	-	Картометрический	1.00	-
7	500674.75	2155782.95	-	-	Картометрический	1.00	-
8	500650.36	2155801.38	-	-	Картометрический	1.00	-
9	500624.15	2155858.25	-	-	Картометрический	1.00	-
10	500579.96	2155854.79	-	-	Картометрический	1.00	-
11	500523.87	2155931.62	-	-	Картометрический	1.00	-
12	500430.68	2155997.43	-	-	Картометрический	1.00	-
13	500344.14	2156078.80	-	-	Картометрический	1.00	-
14	500288.97	2156012.58	-	-	Картометрический	1.00	-
15	500523.88	2155824.09	-	-	Картометрический	1.00	-
16	500539.99	2155811.16	-	-	Картометрический	1.00	-
17	-	-	500569.63	2155809.08	Картометрический	1.00	-
18	500572.69	2155812.24	-	-	Картометрический	1.00	-
19	500579.57	2155817.32	-	-	Картометрический	1.00	-
20	500585.73	2155819.68	-	-	Картометрический	1.00	-
21	500590.99	2155819.13	-	-	Картометрический	1.00	-
22	500594.97	2155814.60	-	-	Картометрический	1.00	-
23	500595.33	2155809.71	-	-	Картометрический	1.00	-
24	-	-	500594.82	2155803.95	Картометрический	1.00	-
25	500627.18	2155788.06	-	-	Картометрический	1.00	-
26	500682.60	2155747.19	-	-	Картометрический	1.00	-
27	500698.83	2155714.11	-	-	Картометрический	1.00	-
28	500720.44	2155671.71	-	-	Картометрический	1.00	-
1	500989.08	2155736.63	-	-	Картометрический	1.00	-
29	500241.57	2156322.61	-	-	Картометрический	1.00	-
30	500094.38	2156642.28	-	-	Картометрический	1.00	-
31	499992.08	2156889.86	-	-	Картометрический	1.00	-
32	500033.17	2156905.41	-	-	Картометрический	1.00	-
33	500138.12	2156944.28	-	-	Картометрический	1.00	-
34	500080.59	2157049.27	-	-	Картометрический	1.00	-



Масштаб 1:5000

План границ участка земли и объектов на нем.

- границы участка земли и объектов
- характеристика объекта недвижимости

Руководитель БУ ВО «Информационно-проектный центр»
Подпись: Ю.В. Шалова Дата: 27 ноября 2022г.
Место для печати: г. Воронеж, ул. Советского отделения почтовой связи, район «Южный»



«ОПИСАНИЕ МЕСТОПОЛОЖЕНИЯ ГРАНИЦ
Зона улиц, дорог, инженерной и транспортной инфраструктуры
за границами населенных пунктов - ИТ1

(наименование объекта, местоположение границ которого описано
(далее - объект)

Раздел 1

Сведения об объекте		
№ п/п	Характеристики объекта	Описание характеристик
1	2	3
1	Местоположение объекта	Воронежская область, Панинский муниципальный район, Октябрьское сельское поселение
2	Площадь объекта \pm величина погрешности определения площади ($P \pm \Delta P$)	-
3	Иные характеристики объекта	-

Сведения о местоположении границ объекта					
1. Система координат: -					
2. Сведения о характерных точках границ объекта					
Обозначение характерных точек границ	Координаты, м		Метод определения координат характерной точки	Средняя квадратическая погрешность положения характерной точки (Mf), м	Описание обозначения точки на местности (при наличии)
	X	Y			
1	2	3	4	5	6
-	-	-	-	-	-
3. Сведения о характерных точках части (частей) границы объекта					
Обозначение характерных точек части границы	Координаты, м		Метод определения координат характерной точки	Средняя квадратическая погрешность положения характерной точки (Mf), м	Описание обозначения точки на местности (при наличии)
	X	Y			
1	2	3	4	5	6
Часть №					
-	-	-	-	-	-

Сведения о местоположении измененных (уточненных) границ объекта							
1. Система координат: МСК - 36, зона 2							
2. Сведения о характерных точках границ объекта							
Обозначение характерных точек границ	Существующие координаты, м		Измененные (уточненные) координаты, м		Метод определения координат характерной точки	Средняя квадратическая погрешность положения характерной точки (M _t), м	Описание обозначения точки на местности (при наличии)
	X	Y	X	Y			
1	2	3	4	5	6	7	8
1	507849.94	2142006.02	-	-	Картометрический	5.00	-
2	507855.82	2142016.17	-	-	Картометрический	5.00	-
3	507859.14	2142021.91	-	-	Картометрический	5.00	-
4	507856.69	2142030.70	-	-	Аналитический	0.50	-
5	507851.70	2142037.67	-	-	Аналитический	0.50	-
6	507840.70	2142058.30	-	-	Аналитический	0.50	-
7	507830.22	2142083.56	-	-	Аналитический	0.50	-
8	507820.58	2142116.76	-	-	Аналитический	0.50	-
9	507804.06	2142173.01	-	-	Аналитический	0.50	-
10	507784.03	2142241.40	-	-	Аналитический	0.50	-
11	507766.47	2142307.58	-	-	Аналитический	0.50	-
12	507754.01	2142362.89	-	-	Аналитический	0.50	-
13	507735.54	2142438.03	-	-	Аналитический	0.50	-
14	507713.90	2142527.10	-	-	Аналитический	0.50	-
15	507701.94	2142577.53	-	-	Аналитический	0.50	-
16	507684.39	2142647.94	-	-	Картометрический	5.00	-
17	507670.91	2142700.02	-	-	Аналитический	0.50	-
18	507624.14	2142874.72	-	-	Аналитический	0.50	-
19	507589.23	2143005.09	-	-	Аналитический	0.50	-
20	507561.26	2143113.83	-	-	Аналитический	0.50	-
21	507542.42	2143187.06	-	-	Аналитический	0.50	-
22	507514.74	2143294.65	-	-	Аналитический	0.50	-
23	507495.61	2143369.03	-	-	Аналитический	0.50	-
24	507490.79	2143391.38	-	-	Аналитический	0.50	-
25	507473.39	2143461.00	-	-	Аналитический	0.50	-
26	507439.72	2143595.26	-	-	Аналитический	0.50	-
27	507401.37	2143748.22	-	-	Аналитический	0.50	-
28	507383.50	2143819.47	-	-	Аналитический	0.50	-
29	507347.50	2143963.04	-	-	Аналитический	0.50	-
30	507313.15	2144100.01	-	-	Аналитический	0.50	-
31	507297.49	2144159.00	-	-	Аналитический	0.50	-
32	507264.08	2144284.86	-	-	Аналитический	0.50	-
33	507247.27	2144348.16	-	-	Аналитический	0.50	-
34	507238.32	2144381.89	-	-	Аналитический	0.50	-
35	507231.14	2144412.34	-	-	Аналитический	0.50	-
36	507223.95	2144442.79	-	-	Аналитический	0.50	-

1	2	3	4	5	6	7	8
37	507213.99	2144486.50	-	-	Аналитический	0.50	-
38	507204.48	2144534.13	-	-	Аналитический	0.50	-
39	507194.50	2144571.15	-	-	Аналитический	0.50	-
40	507183.84	2144601.48	-	-	Аналитический	0.50	-
41	507170.86	2144630.14	-	-	Аналитический	0.50	-
42	507155.04	2144661.68	-	-	Аналитический	0.50	-
43	507126.55	2144724.71	-	-	Аналитический	0.50	-
44	507069.95	2144849.95	-	-	Аналитический	0.50	-
45	507028.17	2144942.39	-	-	Аналитический	0.50	-
46	506986.39	2145033.14	-	-	Аналитический	0.50	-
47	506942.79	2145127.05	-	-	Аналитический	0.50	-
48	506884.84	2145251.87	-	-	Аналитический	0.50	-
49	506840.70	2145346.85	-	-	Аналитический	0.50	-
50	506796.24	2145442.50	-	-	Аналитический	0.50	-
51	506767.92	2145503.42	-	-	Картометрический	5.00	-
52	506752.50	2145536.58	-	-	Аналитический	0.50	-
53	506749.83	2145542.32	-	-	Картометрический	5.00	-
54	506740.56	2145562.26	-	-	Картометрический	5.00	-
55	506728.40	2145588.42	-	-	Аналитический	0.50	-
56	506716.79	2145612.09	-	-	Аналитический	0.50	-
57	506706.04	2145637.34	-	-	Аналитический	0.50	-
58	506692.72	2145629.07	-	-	Картометрический	5.00	-
59	506684.90	2145645.71	-	-	Картометрический	5.00	-
60	506684.06	2145647.50	-	-	Аналитический	0.50	-
61	506681.38	2145653.88	-	-	Аналитический	0.50	-
62	506671.64	2145647.51	-	-	Аналитический	0.50	-
63	506652.76	2145633.33	-	-	Аналитический	0.50	-
64	506636.70	2145619.82	-	-	Аналитический	0.50	-
65	506612.85	2145598.03	-	-	Аналитический	0.50	-
66	506584.47	2145569.75	-	-	Аналитический	0.50	-
67	506305.36	2145275.32	-	-	Аналитический	0.50	-
68	506078.99	2145038.30	-	-	Аналитический	0.50	-
69	506026.31	2144982.86	-	-	Аналитический	0.50	-
70	505989.88	2144942.99	-	-	Аналитический	0.50	-
71	505969.76	2144919.88	-	-	Аналитический	0.50	-
72	505939.13	2144881.64	-	-	Аналитический	0.50	-
73	505681.98	2144520.64	-	-	Аналитический	0.50	-
74	505656.68	2144485.01	-	-	Картометрический	5.00	-
75	505339.31	2144035.28	-	-	Аналитический	0.50	-
76	505217.05	2143861.19	-	-	Аналитический	0.50	-
77	505161.00	2143780.13	-	-	Аналитический	0.50	-
78	505153.58	2143779.04	-	-	Аналитический	0.50	-
79	505139.49	2143783.37	-	-	Аналитический	0.50	-
80	505082.21	2143828.63	-	-	Аналитический	0.50	-
81	505020.42	2143877.06	-	-	Аналитический	2.50	-
82	504973.66	2143913.59	-	-	Аналитический	2.50	-
83	504926.47	2143950.45	-	-	Аналитический	2.50	-
84	504856.42	2144004.54	-	-	Аналитический	2.50	-
85	504781.01	2144062.47	-	-	Аналитический	2.50	-
86	504654.50	2144159.64	-	-	Аналитический	2.50	-
87	504515.17	2144266.60	-	-	Аналитический	2.50	-

1	2	3	4	5	6	7	8
88	504419.53	2144340.01	-	-	Аналитический	2.50	-
89	504317.92	2144416.63	-	-	Аналитический	2.50	-
90	504191.84	2144511.70	-	-	Аналитический	2.50	-
91	504040.70	2144626.29	-	-	Аналитический	2.50	-
92	503979.41	2144672.87	-	-	Аналитический	2.50	-
93	503984.77	2144687.85	-	-	Аналитический	2.50	-
94	503975.64	2144696.30	-	-	Аналитический	0.50	-
95	503964.43	2144684.91	-	-	Аналитический	0.50	-
96	503960.82	2144685.53	-	-	Аналитический	0.50	-
97	503914.27	2144721.43	-	-	Аналитический	0.50	-
98	503866.57	2144758.22	-	-	Аналитический	0.50	-
99	503814.43	2144798.43	-	-	Аналитический	0.50	-
100	503748.01	2144849.65	-	-	Аналитический	0.50	-
101	503722.24	2144868.90	-	-	Аналитический	0.50	-
102	503711.94	2144877.47	-	-	Аналитический	0.50	-
103	503687.87	2144896.03	-	-	Аналитический	0.50	-
104	503637.63	2144934.79	-	-	Аналитический	0.50	-
105	503590.08	2144971.47	-	-	Аналитический	0.50	-
106	503516.36	2145028.33	-	-	Аналитический	0.50	-
107	503487.64	2145051.63	-	-	Аналитический	0.50	-
108	503460.44	2145070.10	-	-	Аналитический	0.50	-
109	503441.10	2145084.11	-	-	Аналитический	0.50	-
110	503417.46	2145098.12	-	-	Аналитический	0.50	-
111	503389.03	2145117.88	-	-	Аналитический	0.50	-
112	503328.95	2145151.51	-	-	Аналитический	0.50	-
113	503276.12	2145181.08	-	-	Аналитический	0.50	-
114	503224.36	2145210.05	-	-	Аналитический	0.50	-
115	503170.17	2145240.38	-	-	Аналитический	0.50	-
116	503124.09	2145266.23	-	-	Аналитический	0.50	-
117	503069.21	2145297.01	-	-	Аналитический	0.50	-
118	503012.73	2145328.69	-	-	Аналитический	0.50	-
119	502931.34	2145374.35	-	-	Аналитический	0.50	-
120	502925.14	2145383.21	-	-	Аналитический	0.50	-
121	502936.73	2145395.46	-	-	Аналитический	0.50	-
122	502925.24	2145401.74	-	-	Аналитический	0.50	-
123	502918.06	2145393.55	-	-	Аналитический	0.50	-
124	502908.21	2145391.41	-	-	Аналитический	0.50	-
125	502894.54	2145394.44	-	-	Аналитический	0.50	-
126	502855.85	2145416.32	-	-	Аналитический	0.50	-
127	502805.04	2145445.06	-	-	Аналитический	0.50	-
128	502749.77	2145476.32	-	-	Аналитический	0.50	-
129	502663.22	2145525.27	-	-	Аналитический	0.50	-
130	502580.63	2145571.95	-	-	Аналитический	0.50	-
131	502526.21	2145602.70	-	-	Аналитический	0.50	-
132	502470.41	2145634.23	-	-	Аналитический	0.50	-
133	502415.33	2145665.36	-	-	Аналитический	0.50	-
134	502358.65	2145697.15	-	-	Аналитический	0.50	-
135	502302.66	2145728.32	-	-	Аналитический	0.50	-
136	502246.62	2145759.51	-	-	Аналитический	0.50	-
137	502192.49	2145789.64	-	-	Аналитический	0.50	-
138	502111.87	2145834.51	-	-	Аналитический	0.50	-

1	2	3	4	5	6	7	8
139	502094.33	2145848.37	-	-	Аналитический	0.50	-
140	502095.49	2145855.43	-	-	Аналитический	0.50	-
141	502103.94	2145867.01	-	-	Аналитический	0.50	-
142	502091.94	2145875.30	-	-	Аналитический	2.50	-
143	502087.01	2145869.02	-	-	Аналитический	2.50	-
144	502077.58	2145862.43	-	-	Аналитический	2.50	-
145	502055.22	2145867.49	-	-	Аналитический	2.50	-
146	502011.47	2145890.66	-	-	Аналитический	2.50	-
147	501970.27	2145911.91	-	-	Аналитический	2.50	-
148	501934.96	2145926.75	-	-	Аналитический	2.50	-
149	501899.25	2145939.83	-	-	Аналитический	2.50	-
150	501869.60	2145948.49	-	-	Аналитический	2.50	-
151	501840.19	2145956.27	-	-	Аналитический	2.50	-
152	501794.89	2145967.25	-	-	Аналитический	2.50	-
153	501737.35	2145979.26	-	-	Аналитический	0.50	-
154	501680.71	2145991.09	-	-	Аналитический	0.50	-
155	501626.05	2146002.50	-	-	Аналитический	0.50	-
156	501568.79	2146014.61	-	-	Аналитический	0.50	-
157	501506.92	2146027.85	-	-	Аналитический	0.50	-
158	501433.65	2146043.52	-	-	Аналитический	0.50	-
159	501344.22	2146061.15	-	-	Аналитический	0.50	-
160	501244.09	2146080.90	-	-	Аналитический	0.50	-
161	501173.92	2146092.51	-	-	Аналитический	0.50	-
162	501123.02	2146099.65	-	-	Аналитический	0.50	-
163	501099.14	2146102.15	-	-	Аналитический	0.50	-
164	501073.09	2146104.87	-	-	Аналитический	0.50	-
165	501047.90	2146108.54	-	-	Аналитический	0.50	-
166	501021.02	2146112.45	-	-	Аналитический	0.50	-
167	500993.91	2146115.00	-	-	Аналитический	0.50	-
168	500966.25	2146117.59	-	-	Аналитический	0.50	-
169	500908.93	2146122.98	-	-	Аналитический	0.50	-
170	500850.03	2146128.40	-	-	Аналитический	0.50	-
171	500790.45	2146133.81	-	-	Аналитический	0.50	-
172	500728.96	2146139.39	-	-	Аналитический	0.50	-
173	500670.78	2146144.67	-	-	Аналитический	0.50	-
174	500612.02	2146149.91	-	-	Аналитический	0.50	-
175	500551.91	2146155.20	-	-	Аналитический	0.50	-
176	500495.31	2146160.32	-	-	Аналитический	0.50	-
177	500438.51	2146165.67	-	-	Аналитический	0.50	-
178	500378.88	2146171.25	-	-	Аналитический	0.50	-
179	500321.75	2146176.33	-	-	Аналитический	0.50	-
180	500261.65	2146181.42	-	-	Аналитический	0.50	-
181	500201.41	2146186.51	-	-	Аналитический	0.50	-
182	500116.94	2146193.66	-	-	Аналитический	0.50	-
183	500030.45	2146200.50	-	-	Аналитический	0.50	-
184	499938.70	2146207.65	-	-	Аналитический	0.50	-
185	499879.61	2146213.07	-	-	Аналитический	0.50	-
186	499851.71	2146215.24	-	-	Аналитический	0.50	-
187	499830.49	2146216.87	-	-	Аналитический	0.50	-
188	499757.58	2146221.62	-	-	Картометрический	5.00	-
189	499755.42	2146201.45	-	-	Картометрический	5.00	-

1	2	3	4	5	6	7	8
190	499793.00	2146199.01	-	-	Аналитический	0.50	-
191	499829.31	2146197.83	-	-	Картометрический	5.00	-
192	499941.18	2146187.77	-	-	Аналитический	0.50	-
193	500033.67	2146181.06	-	-	Аналитический	0.50	-
194	500085.21	2146177.32	-	-	Аналитический	0.50	-
195	500114.81	2146174.91	-	-	Аналитический	0.50	-
196	500204.63	2146166.98	-	-	Аналитический	0.50	-
197	500265.10	2146161.65	-	-	Аналитический	0.50	-
198	500324.27	2146156.42	-	-	Аналитический	0.50	-
199	500382.04	2146151.06	-	-	Аналитический	0.50	-
200	500441.64	2146145.28	-	-	Аналитический	0.50	-
201	500498.44	2146139.77	-	-	Аналитический	0.50	-
202	500553.92	2146134.66	-	-	Аналитический	0.50	-
203	500615.70	2146129.22	-	-	Аналитический	0.50	-
204	500673.91	2146124.14	-	-	Аналитический	0.50	-
205	500732.11	2146119.10	-	-	Аналитический	0.50	-
206	500793.62	2146113.78	-	-	Аналитический	0.50	-
207	500853.23	2146108.62	-	-	Аналитический	0.50	-
208	500910.32	2146103.17	-	-	Аналитический	0.50	-
209	500969.73	2146097.03	-	-	Аналитический	0.50	-
210	500995.59	2146094.36	-	-	Аналитический	0.50	-
211	501020.05	2146091.83	-	-	Аналитический	0.50	-
212	501047.40	2146088.69	-	-	Аналитический	0.50	-
213	501071.97	2146085.86	-	-	Аналитический	0.50	-
214	501096.37	2146082.66	-	-	Аналитический	0.50	-
215	501119.44	2146079.64	-	-	Аналитический	0.50	-
216	501173.42	2146072.19	-	-	Аналитический	0.50	-
217	501239.04	2146061.93	-	-	Аналитический	0.50	-
218	501336.27	2146042.59	-	-	Аналитический	0.50	-
219	501422.08	2146025.53	-	-	Аналитический	0.50	-
220	501516.81	2146006.00	-	-	Аналитический	0.50	-
221	501571.94	2145994.63	-	-	Аналитический	0.50	-
222	501623.39	2145983.67	-	-	Аналитический	0.50	-
223	501675.72	2145972.22	-	-	Аналитический	0.50	-
224	501731.35	2145960.05	-	-	Аналитический	0.50	-
225	501783.69	2145948.60	-	-	Аналитический	0.50	-
226	501829.43	2145937.16	-	-	Аналитический	0.50	-
227	501877.23	2145927.50	-	-	Аналитический	0.50	-
228	501926.19	2145910.67	-	-	Аналитический	0.50	-
229	501960.03	2145895.44	-	-	Аналитический	2.50	-
230	502002.10	2145874.02	-	-	Аналитический	2.50	-
231	502054.10	2145847.63	-	-	Аналитический	2.50	-
232	502057.47	2145841.18	-	-	Аналитический	2.50	-
233	502046.88	2145825.08	-	-	Аналитический	2.50	-
234	502059.61	2145816.53	-	-	Аналитический	2.50	-
235	502071.60	2145831.40	-	-	Аналитический	2.50	-
236	502079.04	2145831.40	-	-	Аналитический	2.50	-
237	502100.95	2145819.84	-	-	Аналитический	2.50	-
238	502181.30	2145774.47	-	-	Аналитический	2.50	-
239	502235.24	2145744.02	-	-	Аналитический	2.50	-
240	502291.58	2145712.20	-	-	Аналитический	2.50	-

1	2	3	4	5	6	7	8
241	502346.89	2145680.97	-	-	Аналитический	2.50	-
242	502403.55	2145649.17	-	-	Аналитический	2.50	-
243	502459.01	2145618.20	-	-	Аналитический	2.50	-
244	502514.76	2145587.08	-	-	Аналитический	2.50	-
245	502570.30	2145556.08	-	-	Аналитический	2.50	-
246	502656.78	2145507.80	-	-	Аналитический	2.50	-
247	502738.84	2145461.37	-	-	Аналитический	2.50	-
248	502794.06	2145430.13	-	-	Аналитический	2.50	-
249	502844.83	2145401.40	-	-	Аналитический	2.50	-
250	502868.48	2145388.02	-	-	Аналитический	2.50	-
251	502892.76	2145373.41	-	-	Аналитический	2.50	-
252	502894.27	2145368.79	-	-	Аналитический	2.50	-
253	502885.97	2145358.16	-	-	Аналитический	2.50	-
254	502899.17	2145349.37	-	-	Аналитический	2.50	-
255	502909.17	2145361.23	-	-	Аналитический	2.50	-
256	502917.89	2145360.50	-	-	Аналитический	2.50	-
257	503001.23	2145312.98	-	-	Аналитический	2.50	-
258	503058.21	2145280.49	-	-	Аналитический	2.50	-
259	503112.64	2145249.46	-	-	Аналитический	2.50	-
260	503159.74	2145222.60	-	-	Аналитический	2.50	-
261	503212.99	2145192.61	-	-	Аналитический	2.50	-
262	503264.62	2145163.53	-	-	Аналитический	2.50	-
263	503316.59	2145134.27	-	-	Аналитический	2.50	-
264	503373.52	2145102.21	-	-	Аналитический	2.50	-
265	503408.03	2145083.34	-	-	Аналитический	0.50	-
266	503432.94	2145068.01	-	-	Аналитический	0.50	-
267	503444.64	2145054.55	-	-	Аналитический	0.50	-
268	503477.11	2145036.90	-	-	Аналитический	0.50	-
269	503525.58	2144998.16	-	-	Аналитический	0.50	-
270	503579.02	2144956.48	-	-	Аналитический	2.00	-
271	503676.33	2144880.55	-	-	Аналитический	2.00	-
272	503804.23	2144781.47	-	-	Аналитический	2.00	-
273	503904.83	2144703.79	-	-	Аналитический	2.00	-
274	503959.85	2144661.31	-	-	Аналитический	2.00	-
275	503984.70	2144642.37	-	-	Аналитический	2.00	-
276	503987.97	2144639.88	-	-	Аналитический	2.00	-
277	504179.20	2144494.75	-	-	Аналитический	2.00	-
278	504305.48	2144399.94	-	-	Аналитический	2.00	-
279	504405.82	2144324.62	-	-	Аналитический	2.00	-
280	504503.84	2144249.54	-	-	Аналитический	2.00	-
281	504643.01	2144142.95	-	-	Аналитический	2.00	-
282	504768.63	2144045.34	-	-	Аналитический	2.00	-
283	504913.27	2143932.86	-	-	Аналитический	2.00	-
284	504961.39	2143895.27	-	-	Аналитический	2.00	-
285	505027.28	2143843.81	-	-	Аналитический	2.00	-
286	505043.17	2143831.40	-	-	Аналитический	2.00	-
287	505111.33	2143781.71	-	-	Аналитический	2.00	-
288	505141.63	2143758.72	-	-	Аналитический	0.50	-
289	505144.20	2143751.95	-	-	Аналитический	0.50	-
290	505137.33	2143739.54	-	-	Аналитический	0.50	-
291	505117.24	2143693.66	-	-	Аналитический	0.50	-

1	2	3	4	5	6	7	8
292	505102.49	2143655.11	-	-	Аналитический	0.50	-
293	504967.83	2143276.01	-	-	Аналитический	0.50	-
294	504956.00	2143243.20	-	-	Аналитический	0.50	-
295	504773.15	2142725.32	-	-	Аналитический	0.50	-
296	504747.83	2142654.23	-	-	Аналитический	0.50	-
297	504625.51	2142309.91	-	-	Аналитический	0.50	-
298	504588.69	2142204.92	-	-	Аналитический	0.50	-
299	504557.61	2142120.24	-	-	Аналитический	0.50	-
300	504530.05	2142048.27	-	-	Аналитический	0.50	-
301	504513.22	2142005.57	-	-	Аналитический	0.50	-
302	504531.07	2141979.85	-	-	Аналитический	0.50	-
303	504544.66	2142010.30	-	-	Картометрический	5.00	-
304	504547.65	2142018.86	-	-	Аналитический	0.50	-
305	504552.38	2142038.14	-	-	Аналитический	0.50	-
306	504580.05	2142110.80	-	-	Аналитический	0.50	-
307	504611.21	2142195.99	-	-	Аналитический	0.50	-
308	504648.15	2142300.92	-	-	Аналитический	0.50	-
309	504770.70	2142645.56	-	-	Аналитический	0.50	-
310	504796.05	2142716.60	-	-	Аналитический	0.50	-
311	504979.01	2143235.09	-	-	Аналитический	0.50	-
312	504991.44	2143267.87	-	-	Аналитический	0.50	-
313	505125.90	2143646.54	-	-	Аналитический	0.50	-
314	505140.65	2143685.09	-	-	Аналитический	0.50	-
315	505161.87	2143731.69	-	-	Аналитический	0.50	-
316	505165.30	2143737.72	-	-	Аналитический	0.50	-
317	505175.51	2143737.31	-	-	Аналитический	0.50	-
318	505188.51	2143759.55	-	-	Аналитический	0.50	-
319	505185.89	2143769.82	-	-	Аналитический	0.50	-
320	505237.57	2143845.62	-	-	Аналитический	0.50	-
321	505359.00	2144017.38	-	-	Аналитический	0.50	-
322	505676.47	2144467.37	-	-	Картометрический	5.00	-
323	505700.93	2144502.29	-	-	Аналитический	2.50	-
324	505958.88	2144863.59	-	-	Аналитический	2.50	-
325	505989.84	2144902.23	-	-	Аналитический	2.50	-
326	506009.96	2144925.34	-	-	Аналитический	2.50	-
327	506044.90	2144963.73	-	-	Аналитический	0.50	-
328	506098.21	2145019.72	-	-	Аналитический	0.50	-
329	506321.35	2145260.40	-	-	Аналитический	0.50	-
330	506599.81	2145554.14	-	-	Аналитический	0.50	-
331	506627.82	2145582.34	-	-	Аналитический	0.50	-
332	506651.01	2145603.59	-	-	Аналитический	0.50	-
333	506666.55	2145616.41	-	-	Аналитический	0.50	-
334	506684.10	2145628.07	-	-	Аналитический	0.50	-
335	506688.71	2145626.60	-	-	Аналитический	0.50	-
336	506698.68	2145604.21	-	-	Аналитический	0.50	-
337	506707.36	2145583.02	-	-	Аналитический	0.50	-
338	506738.03	2145517.87	-	-	Аналитический	0.50	-
339	506782.36	2145423.72	-	-	Аналитический	0.50	-
340	506826.37	2145330.23	-	-	Аналитический	0.50	-
341	506869.05	2145239.36	-	-	Аналитический	0.50	-
342	506927.16	2145115.01	-	-	Аналитический	0.50	-

1	2	3	4	5	6	7	8
343	506970.32	2145022.65	-	-	Аналитический	0.50	-
344	507011.90	2144932.86	-	-	Аналитический	0.50	-
345	507055.22	2144837.74	-	-	Аналитический	0.50	-
346	507113.87	2144708.97	-	-	Аналитический	0.50	-
347	507159.31	2144611.11	-	-	Аналитический	0.50	-
348	507170.54	2144583.65	-	-	Аналитический	0.50	-
349	507180.51	2144549.48	-	-	Картометрический	5.00	-
350	507181.82	2144545.00	-	-	Аналитический	0.50	-
351	507195.18	2144484.35	-	-	Аналитический	0.50	-
352	507204.60	2144437.07	-	-	Аналитический	0.50	-
353	507212.09	2144408.43	-	-	Аналитический	0.50	-
354	507227.32	2144350.23	-	-	Аналитический	0.50	-
355	507238.74	2144306.71	-	-	Картометрический	5.00	-
356	507279.00	2144153.26	-	-	Аналитический	0.50	-
357	507295.69	2144089.64	-	-	Аналитический	0.50	-
358	507330.18	2143952.82	-	-	Аналитический	0.50	-
359	507371.65	2143788.32	-	-	Аналитический	0.50	-
360	507392.18	2143706.68	-	-	Аналитический	0.50	-
361	507424.72	2143576.63	-	-	Аналитический	0.50	-
362	507456.62	2143449.13	-	-	Аналитический	0.50	-
363	507473.10	2143386.23	-	-	Аналитический	0.50	-
364	507465.00	2143379.71	-	-	Аналитический	0.50	-
365	507468.43	2143366.34	-	-	Аналитический	0.50	-
366	507475.61	2143366.74	-	-	Аналитический	0.50	-
367	507477.78	2143362.91	-	-	Аналитический	0.50	-
368	507486.15	2143330.90	-	-	Аналитический	0.50	-
369	507503.23	2143265.60	-	-	Аналитический	0.50	-
370	507528.54	2143168.83	-	-	Аналитический	0.50	-
371	507545.65	2143103.41	-	-	Аналитический	0.50	-
372	507574.14	2142994.46	-	-	Аналитический	0.50	-
373	507605.60	2142872.11	-	-	Аналитический	0.50	-
374	507650.50	2142697.45	-	-	Аналитический	0.50	-
375	507667.50	2142631.29	-	-	Аналитический	0.50	-
376	507683.12	2142570.47	-	-	Аналитический	0.50	-
377	507698.97	2142502.84	-	-	Аналитический	0.50	-
378	507717.89	2142426.67	-	-	Аналитический	0.50	-
379	507733.60	2142362.08	-	-	Аналитический	0.50	-
380	507747.86	2142308.01	-	-	Аналитический	0.50	-
381	507765.06	2142237.51	-	-	Аналитический	0.50	-
382	507785.31	2142170.94	-	-	Аналитический	0.50	-
383	507801.66	2142111.09	-	-	Аналитический	0.50	-
384	507812.11	2142076.58	-	-	Аналитический	0.50	-
385	507820.33	2142053.65	-	-	Аналитический	0.50	-
386	507832.40	2142031.57	-	-	Аналитический	0.50	-
387	507847.21	2142009.06	-	-	Аналитический	0.50	-
1	507849.94	2142006.02	-	-	Картометрический	5.00	-
388	502523.38	2138337.14	-	-	Картометрический	5.00	-
389	502529.01	2138351.42	-	-	Аналитический	2.50	-
390	502539.37	2138374.20	-	-	Аналитический	2.50	-
391	502563.81	2138421.11	-	-	Аналитический	2.50	-

1	2	3	4	5	6	7	8
392	502649.85	2138579.73	-	-	Аналитический	2.50	-
393	502678.50	2138629.41	-	-	Аналитический	2.50	-
394	502982.14	2139179.48	-	-	Аналитический	2.50	-
395	503080.13	2139356.71	-	-	Аналитический	2.50	-
396	503083.91	2139356.65	-	-	Аналитический	2.50	-
397	503086.37	2139361.72	-	-	Аналитический	2.50	-
398	503084.92	2139365.36	-	-	Аналитический	2.50	-
399	503132.91	2139452.16	-	-	Аналитический	2.50	-
400	503160.96	2139499.05	-	-	Аналитический	2.50	-
401	503178.49	2139525.24	-	-	Аналитический	2.50	-
402	503197.82	2139551.51	-	-	Аналитический	2.50	-
403	503222.54	2139580.69	-	-	Аналитический	2.50	-
404	503228.56	2139573.45	-	-	Аналитический	2.50	-
405	503243.37	2139587.10	-	-	Аналитический	2.50	-
406	503237.35	2139594.34	-	-	Аналитический	2.50	-
407	503333.67	2139699.33	-	-	Аналитический	2.50	-
408	503415.24	2139788.32	-	-	Аналитический	2.50	-
409	503592.58	2139980.79	-	-	Аналитический	2.50	-
410	503738.24	2140136.06	-	-	Аналитический	2.50	-
411	503779.35	2140182.02	-	-	Аналитический	2.50	-
412	503852.18	2140268.28	-	-	Аналитический	2.50	-
413	503922.13	2140355.67	-	-	Аналитический	2.50	-
414	504173.46	2140679.89	-	-	Аналитический	2.50	-
415	504217.00	2140737.62	-	-	Аналитический	2.50	-
416	504267.33	2140808.64	-	-	Аналитический	2.50	-
417	504289.41	2140841.97	-	-	Картометрический	5.00	-
418	504299.74	2140861.18	-	-	Картометрический	5.00	-
419	504306.96	2140885.82	-	-	Аналитический	0.50	-
420	504275.82	2140875.05	-	-	Аналитический	0.50	-
421	504260.24	2140849.96	-	-	Картометрический	5.00	-
422	504243.40	2140824.23	-	-	Картометрический	5.00	-
423	504193.45	2140754.14	-	-	Картометрический	5.00	-
424	504150.21	2140696.58	-	-	Картометрический	5.00	-
425	503902.70	2140371.97	-	-	Картометрический	5.00	-
426	503833.98	2140284.05	-	-	Картометрический	5.00	-
427	503760.86	2140198.89	-	-	Картометрический	5.00	-
428	503719.56	2140152.91	-	-	Картометрический	5.00	-
429	503574.94	2139997.12	-	-	Картометрический	5.00	-
430	503398.56	2139804.95	-	-	Картометрический	5.00	-
431	503317.36	2139715.30	-	-	Картометрический	5.00	-
432	503214.43	2139605.27	-	-	Картометрический	5.00	-
433	503208.41	2139612.51	-	-	Картометрический	5.00	-
434	503191.09	2139595.35	-	-	Картометрический	5.00	-
435	503197.12	2139588.11	-	-	Картометрический	5.00	-
436	503178.79	2139564.93	-	-	Картометрический	5.00	-
437	503158.04	2139537.06	-	-	Картометрический	5.00	-
438	503140.30	2139511.16	-	-	Картометрический	5.00	-
439	503112.23	2139463.49	-	-	Картометрический	5.00	-
440	503100.72	2139442.68	-	-	Картометрический	5.00	-
441	502949.64	2139169.43	-	-	Картометрический	5.00	-
442	502668.66	2138659.89	-	-	Картометрический	5.00	-

1	2	3	4	5	6	7	8
443	502666.34	2138661.24	-	-	Картометрический	5.00	-
444	502650.55	2138632.03	-	-	Картометрический	5.00	-
445	502652.62	2138630.82	-	-	Картометрический	5.00	-
446	502628.22	2138586.09	-	-	Картометрический	5.00	-
447	502540.48	2138427.52	-	-	Картометрический	5.00	-
448	502517.82	2138383.00	-	-	Картометрический	5.00	-
449	502505.49	2138356.26	-	-	Картометрический	5.00	-
450	502500.98	2138344.46	-	-	Картометрический	5.00	-
388	502523.38	2138337.14	-	-	Картометрический	5.00	-
451	499561.75	2146653.81	-	-	Картометрический	5.00	-
452	499561.49	2146669.15	-	-	Картометрический	5.00	-
453	499560.86	2146696.35	-	-	Аналитический	0.50	-
454	499560.23	2146726.59	-	-	Аналитический	0.50	-
455	499559.58	2146757.64	-	-	Аналитический	0.50	-
456	499558.81	2146794.25	-	-	Аналитический	0.50	-
457	499558.11	2146826.39	-	-	Аналитический	0.50	-
458	499557.08	2146859.51	-	-	Аналитический	0.50	-
459	499556.04	2146891.04	-	-	Аналитический	0.50	-
460	499555.01	2146922.39	-	-	Аналитический	0.50	-
461	499553.98	2146953.57	-	-	Аналитический	0.50	-
462	499552.93	2146985.63	-	-	Аналитический	0.50	-
463	499551.88	2147017.29	-	-	Аналитический	0.50	-
464	499550.86	2147048.35	-	-	Аналитический	0.50	-
465	499549.84	2147079.29	-	-	Аналитический	0.50	-
466	499548.85	2147109.46	-	-	Аналитический	0.50	-
467	499548.42	2147141.21	-	-	Аналитический	0.50	-
468	499547.58	2147173.77	-	-	Аналитический	0.50	-
469	499546.69	2147204.53	-	-	Аналитический	0.50	-
470	499546.01	2147235.69	-	-	Аналитический	0.50	-
471	499545.20	2147259.08	-	-	Аналитический	0.50	-
472	499558.91	2147261.82	-	-	Аналитический	0.50	-
473	499558.87	2147276.13	-	-	Аналитический	0.50	-
474	499545.47	2147273.64	-	-	Аналитический	0.50	-
475	499544.04	2147305.25	-	-	Аналитический	0.50	-
476	499543.01	2147338.00	-	-	Аналитический	0.50	-
477	499542.04	2147368.95	-	-	Аналитический	0.50	-
478	499541.07	2147399.78	-	-	Аналитический	0.50	-
479	499540.09	2147431.07	-	-	Аналитический	0.50	-
480	499539.06	2147463.73	-	-	Аналитический	0.50	-
481	499538.05	2147495.90	-	-	Аналитический	0.50	-
482	499537.01	2147529.14	-	-	Аналитический	0.50	-
483	499536.33	2147560.70	-	-	Аналитический	0.50	-
484	499535.66	2147591.91	-	-	Аналитический	0.50	-
485	499534.95	2147624.72	-	-	Аналитический	0.50	-
486	499534.26	2147656.88	-	-	Аналитический	0.50	-
487	499533.67	2147684.21	-	-	Аналитический	0.50	-
488	499533.01	2147714.66	-	-	Аналитический	0.50	-
489	499532.45	2147742.22	-	-	Аналитический	0.50	-
490	499531.95	2147767.84	-	-	Аналитический	0.50	-
491	499531.09	2147814.38	-	-	Аналитический	0.50	-

1	2	3	4	5	6	7	8
492	499530.43	2147845.72	-	-	Аналитический	0.50	-
493	499529.21	2147876.86	-	-	Аналитический	0.50	-
494	499527.92	2147909.43	-	-	Аналитический	0.50	-
495	499526.67	2147941.24	-	-	Аналитический	0.50	-
496	499525.46	2147972.01	-	-	Аналитический	0.50	-
497	499524.21	2148003.81	-	-	Аналитический	0.50	-
498	499522.89	2148037.36	-	-	Аналитический	0.50	-
499	499521.57	2148070.94	-	-	Аналитический	0.50	-
500	499520.49	2148101.12	-	-	Аналитический	0.50	-
501	499519.36	2148132.64	-	-	Аналитический	0.50	-
502	499518.23	2148164.14	-	-	Аналитический	0.50	-
503	499517.05	2148196.81	-	-	Аналитический	0.50	-
504	499515.87	2148229.94	-	-	Аналитический	0.50	-
505	499514.71	2148262.07	-	-	Аналитический	0.50	-
506	499513.34	2148300.27	-	-	Аналитический	0.50	-
507	499511.87	2148341.28	-	-	Аналитический	0.50	-
508	499510.97	2148372.99	-	-	Аналитический	0.50	-
509	499510.07	2148404.69	-	-	Аналитический	0.50	-
510	499509.16	2148436.95	-	-	Аналитический	0.50	-
511	499508.23	2148469.62	-	-	Аналитический	0.50	-
512	499507.31	2148501.98	-	-	Аналитический	0.50	-
513	499506.38	2148534.89	-	-	Аналитический	0.50	-
514	499505.48	2148566.65	-	-	Аналитический	0.50	-
515	499504.59	2148597.89	-	-	Аналитический	0.50	-
516	499503.68	2148630.17	-	-	Аналитический	0.50	-
517	499502.72	2148663.80	-	-	Аналитический	0.50	-
518	499501.82	2148695.60	-	-	Аналитический	0.50	-
519	499500.89	2148728.49	-	-	Аналитический	0.50	-
520	499499.68	2148752.25	-	-	Аналитический	0.50	-
521	499498.38	2148777.72	-	-	Аналитический	0.50	-
522	499496.42	2148811.07	-	-	Аналитический	0.50	-
523	499493.30	2148831.36	-	-	Аналитический	0.50	-
524	499488.07	2148848.61	-	-	Картометрический	5.00	-
525	499483.60	2148857.25	-	-	Аналитический	2.50	-
526	499475.67	2148869.35	-	-	Аналитический	2.50	-
527	499459.99	2148883.59	-	-	Аналитический	2.50	-
528	499441.57	2148891.46	-	-	Аналитический	2.50	-
529	499414.78	2148904.24	-	-	Аналитический	2.50	-
530	499372.74	2148919.86	-	-	Аналитический	2.50	-
531	499322.06	2148939.13	-	-	Аналитический	2.50	-
532	499278.05	2148960.10	-	-	Аналитический	2.50	-
533	499273.38	2148956.08	-	-	Аналитический	2.50	-
534	499268.55	2148949.97	-	-	Аналитический	2.50	-
535	499264.89	2148944.00	-	-	Аналитический	2.50	-
536	499274.01	2148940.22	-	-	Аналитический	0.50	-
537	499297.05	2148929.84	-	-	Аналитический	0.50	-
538	499322.63	2148918.32	-	-	Аналитический	0.50	-
539	499343.18	2148909.93	-	-	Аналитический	0.50	-
540	499367.32	2148900.07	-	-	Аналитический	0.50	-
541	499384.99	2148893.89	-	-	Аналитический	0.50	-
542	499427.45	2148878.09	-	-	Аналитический	0.50	-

1	2	3	4	5	6	7	8
543	499444.18	2148870.17	-	-	Аналитический	0.50	-
544	499446.68	2148868.98	-	-	Аналитический	0.50	-
545	499457.94	2148857.42	-	-	Аналитический	0.50	-
546	499466.21	2148843.03	-	-	Аналитический	0.50	-
547	499472.13	2148829.62	-	-	Картометрический	5.00	-
548	499475.07	2148812.28	-	-	Картометрический	5.00	-
549	499476.99	2148796.73	-	-	Картометрический	5.00	-
550	499479.37	2148777.50	-	-	Картометрический	5.00	-
551	499480.43	2148752.50	-	-	Картометрический	5.00	-
552	499481.54	2148726.36	-	-	Картометрический	5.00	-
553	499482.50	2148691.89	-	-	Картометрический	5.00	-
554	499483.42	2148658.80	-	-	Картометрический	5.00	-
555	499484.34	2148625.71	-	-	Картометрический	5.00	-
556	499485.24	2148593.12	-	-	Картометрический	5.00	-
557	499486.21	2148558.50	-	-	Картометрический	5.00	-
558	499487.12	2148525.65	-	-	Картометрический	5.00	-
559	499488.01	2148493.79	-	-	Картометрический	5.00	-
560	499489.01	2148457.59	-	-	Картометрический	5.00	-
561	499489.99	2148422.60	-	-	Картометрический	5.00	-
562	499490.98	2148387.01	-	-	Картометрический	5.00	-
563	499492.14	2148345.12	-	-	Картометрический	5.00	-
564	499493.32	2148311.70	-	-	Картометрический	5.00	-
565	499494.56	2148276.44	-	-	Картометрический	5.00	-
566	499495.76	2148242.44	-	-	Картометрический	5.00	-
567	499496.97	2148208.36	-	-	Картометрический	5.00	-
568	499498.17	2148174.24	-	-	Картометрический	5.00	-
569	499499.31	2148142.16	-	-	Картометрический	5.00	-
570	499500.56	2148106.49	-	-	Картометрический	5.00	-
571	499501.99	2148066.10	-	-	Картометрический	5.00	-
572	499503.17	2148030.24	-	-	Картометрический	5.00	-
573	499504.38	2147993.46	-	-	Картометрический	5.00	-
574	499505.38	2147963.01	-	-	Картометрический	5.00	-
575	499506.49	2147929.27	-	-	Картометрический	5.00	-
576	499507.61	2147895.32	-	-	Картометрический	5.00	-
577	499508.63	2147864.28	-	-	Картометрический	5.00	-
578	499509.51	2147837.67	-	-	Картометрический	5.00	-
579	499510.30	2147813.70	-	-	Картометрический	5.00	-
580	499511.17	2147795.91	-	-	Картометрический	5.00	-
581	499510.11	2147788.62	-	-	Аналитический	2.50	-
582	499496.97	2147789.56	-	-	Аналитический	0.50	-
583	499496.90	2147776.85	-	-	Аналитический	0.50	-
584	499509.39	2147775.06	-	-	Картометрический	5.00	-
585	499511.41	2147771.29	-	-	Картометрический	5.00	-
586	499512.20	2147750.55	-	-	Картометрический	5.00	-
587	499514.63	2147732.65	-	-	Картометрический	5.00	-
588	499526.34	2147243.83	-	-	Картометрический	5.00	-
589	499527.49	2147216.64	-	-	Картометрический	5.00	-
590	499528.50	2147192.52	-	-	Картометрический	5.00	-
591	499529.98	2147157.46	-	-	Картометрический	5.00	-
592	499531.13	2147130.10	-	-	Картометрический	5.00	-
593	499532.13	2147106.50	-	-	Картометрический	5.00	-

1	2	3	4	5	6	7	8
594	499533.45	2147064.48	-	-	Картометрический	5.00	-
595	499534.55	2147029.29	-	-	Картометрический	5.00	-
596	499535.69	2146993.09	-	-	Картометрический	5.00	-
597	499536.51	2146966.75	-	-	Картометрический	5.00	-
598	499537.25	2146943.25	-	-	Картометрический	5.00	-
599	499538.03	2146918.25	-	-	Картометрический	5.00	-
600	499538.98	2146888.07	-	-	Картометрический	5.00	-
601	499539.91	2146858.59	-	-	Картометрический	5.00	-
602	499540.81	2146829.74	-	-	Картометрический	5.00	-
603	499541.79	2146797.20	-	-	Картометрический	5.00	-
604	499542.74	2146765.56	-	-	Картометрический	5.00	-
605	499543.77	2146731.51	-	-	Картометрический	5.00	-
606	499544.73	2146699.53	-	-	Картометрический	5.00	-
607	499545.94	2146659.39	-	-	Картометрический	5.00	-
608	499546.15	2146652.53	-	-	Картометрический	5.00	-
451	499561.75	2146653.81	-	-	Картометрический	5.00	-
609	499412.27	2149450.47	-	-	Аналитический	0.50	-
610	499420.71	2149467.85	-	-	Аналитический	0.50	-
611	499425.6	2149484.75	-	-	Картометрический	5.00	-
612	499428.47	2149512.58	-	-	Картометрический	5.00	-
613	499429.01	2149542.92	-	-	Аналитический	0.50	-
614	499426.01	2149581.49	-	-	Аналитический	0.50	-
615	499421.49	2149614.08	-	-	Аналитический	0.50	-
616	499415.45	2149640.25	-	-	Аналитический	0.50	-
617	499409.71	2149665.14	-	-	Аналитический	0.50	-
618	499402.25	2149694.73	-	-	Аналитический	0.50	-
619	499394.34	2149726.06	-	-	Аналитический	0.50	-
620	499385.56	2149760.88	-	-	Аналитический	0.50	-
621	499377.23	2149792.73	-	-	Аналитический	0.50	-
622	499369.56	2149822.03	-	-	Аналитический	0.50	-
623	499361.8	2149851.7	-	-	Аналитический	0.50	-
624	499353.75	2149882.5	-	-	Аналитический	0.50	-
625	499345.94	2149912.36	-	-	Аналитический	0.50	-
626	499338.03	2149942.6	-	-	Аналитический	0.50	-
627	499331.92	2149965.95	-	-	Аналитический	0.50	-
628	499326.05	2149988.38	-	-	Аналитический	0.50	-
629	499318.18	2150018.52	-	-	Аналитический	0.50	-
630	499310.47	2150048.03	-	-	Аналитический	0.50	-
631	499302.72	2150077.69	-	-	Аналитический	0.50	-
632	499294.41	2150109.5	-	-	Аналитический	0.50	-
633	499286.45	2150140.01	-	-	Аналитический	0.50	-
634	499278.78	2150169.38	-	-	Аналитический	0.50	-
635	499270.59	2150200.73	-	-	Аналитический	0.50	-
636	499262.88	2150230.22	-	-	Аналитический	0.50	-
637	499253.07	2150267.79	-	-	Аналитический	0.50	-
638	499245.56	2150296.32	-	-	Аналитический	0.50	-
639	499237.91	2150325.42	-	-	Аналитический	0.50	-
640	499229.63	2150356.89	-	-	Аналитический	0.50	-
641	499221.36	2150388.31	-	-	Аналитический	0.50	-
642	499213.06	2150419.87	-	-	Аналитический	0.50	-

1	2	3	4	5	6	7	8
643	499205.14	2150449.95	-	-	Аналитический	0.50	-
644	499195.52	2150486.54	-	-	Аналитический	0.50	-
645	499185.34	2150525.23	-	-	Аналитический	0.50	-
646	499177.91	2150555.25	-	-	Аналитический	0.50	-
647	499170.37	2150585.67	-	-	Аналитический	0.50	-
648	499162.78	2150616.32	-	-	Аналитический	0.50	-
649	499153.66	2150653.13	-	-	Аналитический	0.50	-
650	499145.58	2150685.76	-	-	Аналитический	0.50	-
651	499137.44	2150718.63	-	-	Аналитический	0.50	-
652	499128.84	2150753.35	-	-	Аналитический	0.50	-
653	499118.49	2150795.13	-	-	Аналитический	0.50	-
654	499110.09	2150826.06	-	-	Аналитический	0.50	-
655	499101.88	2150856.25	-	-	Аналитический	0.50	-
656	499093.42	2150887.38	-	-	Аналитический	0.50	-
657	499085.3	2150917.27	-	-	Аналитический	0.50	-
658	499076.45	2150949.82	-	-	Аналитический	0.50	-
659	499067.51	2150982.75	-	-	Аналитический	0.50	-
660	499059.75	2151011.31	-	-	Аналитический	0.50	-
661	499051.67	2151041.02	-	-	Аналитический	0.50	-
662	499043.85	2151069.81	-	-	Аналитический	0.50	-
663	499036.11	2151101.28	-	-	Аналитический	0.50	-
664	499028.57	2151131.95	-	-	Аналитический	0.50	-
665	499020.98	2151162.8	-	-	Аналитический	0.50	-
666	499013.74	2151192.25	-	-	Аналитический	0.50	-
667	499005.46	2151225.89	-	-	Аналитический	0.50	-
668	498997.19	2151259.52	-	-	Аналитический	0.50	-
669	498987.2	2151301.26	-	-	Аналитический	0.50	-
670	498983.47	2151318.14	-	-	Картометрический	5.00	-
671	-	-	498987.18	2151337.85	Картометрический	5.00	-
672	498964.96	2151329.31	-	-	Аналитический	0.50	-
673	498966.82	2151311.04	-	-	Картометрический	5.00	-
674	498971.67	2151287.11	-	-	Картометрический	5.00	-
675	498980.64	2151249.8	-	-	Картометрический	5.00	-
676	498988.96	2151218.11	-	-	Картометрический	5.00	-
677	498997.06	2151187.22	-	-	Картометрический	5.00	-
678	499005.41	2151155.37	-	-	Картометрический	5.00	-
679	499012.33	2151129	-	-	Картометрический	5.00	-
680	499019.6	2151101.32	-	-	Картометрический	5.00	-
681	499027.92	2151069.6	-	-	Картометрический	5.00	-
682	499035.26	2151039.65	-	-	Картометрический	5.00	-
683	499043.1	2151007.66	-	-	Картометрический	5.00	-
684	499050.81	2150976.22	-	-	Картометрический	5.00	-
685	499058.27	2150945.79	-	-	Картометрический	5.00	-
686	499065.64	2150915.69	-	-	Картометрический	5.00	-
687	499073.08	2150885.36	-	-	Картометрический	5.00	-
688	499081.09	2150852.67	-	-	Картометрический	5.00	-
689	499088.99	2150820.44	-	-	Картометрический	5.00	-
690	499097.01	2150787.73	-	-	Картометрический	5.00	-
691	499105.48	2150755.9	-	-	Картометрический	5.00	-
692	499113.79	2150724.68	-	-	Картометрический	5.00	-
693	499121.66	2150695.1	-	-	Картометрический	5.00	-

1	2	3	4	5	6	7	8
694	499130	2150663.73	-	-	Картометрический	5.00	-
695	499137.95	2150633.88	-	-	Картометрический	5.00	-
696	499146.46	2150601.9	-	-	Картометрический	5.00	-
697	499154.82	2150570.48	-	-	Картометрический	5.00	-
698	499161.63	2150544.88	-	-	Картометрический	5.00	-
699	499168.59	2150518.72	-	-	Картометрический	5.00	-
700	499176.34	2150488.66	-	-	Картометрический	5.00	-
701	499184.22	2150458.08	-	-	Картометрический	5.00	-
702	499192.23	2150426.97	-	-	Картометрический	5.00	-
703	499200.26	2150395.82	-	-	Картометрический	5.00	-
704	499207.93	2150366.02	-	-	Картометрический	5.00	-
705	499215.62	2150336.19	-	-	Картометрический	5.00	-
706	499223.47	2150305.72	-	-	Картометрический	5.00	-
707	499232.82	2150269.44	-	-	Картометрический	5.00	-
708	499241.19	2150237.53	-	-	Картометрический	5.00	-
709	499249.4	2150206.23	-	-	Картометрический	5.00	-
710	499257.53	2150175.24	-	-	Картометрический	5.00	-
711	499265.87	2150143.46	-	-	Картометрический	5.00	-
712	499273.7	2150113.62	-	-	Картометрический	5.00	-
713	499282.5	2150080.05	-	-	Картометрический	5.00	-
714	499290.83	2150048.3	-	-	Картометрический	5.00	-
715	499298.85	2150017.74	-	-	Картометрический	5.00	-
716	499307.32	2149985.44	-	-	Картометрический	5.00	-
717	499315.4	2149953.98	-	-	Картометрический	5.00	-
718	499323.54	2149922.32	-	-	Картометрический	5.00	-
719	499331.05	2149893.09	-	-	Картометрический	5.00	-
720	499338.57	2149863.83	-	-	Картометрический	5.00	-
721	499347.67	2149828.43	-	-	Картометрический	5.00	-
722	499357.02	2149792.01	-	-	Картометрический	5.00	-
723	499366.22	2149756.22	-	-	Картометрический	5.00	-
724	499374.41	2149722.72	-	-	Картометрический	5.00	-
725	499382.53	2149689.47	-	-	Картометрический	5.00	-
726	499390.01	2149658.84	-	-	Картометрический	5.00	-
727	499399.53	2149617.51	-	-	Картометрический	5.00	-
728	499405.87	2149584.49	-	-	Картометрический	5.00	-
729	499407.95	2149560.03	-	-	Картометрический	5.00	-
730	499409.42	2149536.65	-	-	Картометрический	5.00	-
731	499409.25	2149515.88	-	-	Аналитический	0.50	-
732	499407.11	2149495.61	-	-	Аналитический	0.50	-
733	499401.98	2149477.42	-	-	Аналитический	0.50	-
734	499393.66	2149460.06	-	-	Аналитический	0.50	-
735	499383.13	2149447.37	-	-	Аналитический	0.50	-
736	499371.86	2149439.21	-	-	Аналитический	0.50	-
737	499359.38	2149432.78	-	-	Аналитический	0.50	-
738	499332.68	2149424.03	-	-	Аналитический	0.50	-
739	499301.16	2149415.35	-	-	Аналитический	0.50	-
740	499274.39	2149409.2	-	-	Аналитический	0.50	-
741	499247.95	2149403.13	-	-	Аналитический	0.50	-
742	499218.95	2149396.46	-	-	Аналитический	0.50	-
743	499194.74	2149390.9	-	-	Аналитический	0.50	-
744	499172.14	2149385.77	-	-	Аналитический	0.50	-

1	2	3	4	5	6	7	8
745	499149.1	2149380.54	-	-	Аналитический	0.50	-
746	499124.83	2149375.03	-	-	Аналитический	0.50	-
747	499097.6	2149368.84	-	-	Аналитический	0.50	-
748	499070.15	2149362.61	-	-	Аналитический	0.50	-
749	499043.66	2149356.6	-	-	Аналитический	0.50	-
750	499018.31	2149350.84	-	-	Аналитический	0.50	-
751	499001.24	2149348.23	-	-	Аналитический	0.50	-
752	498994.37	2149353.09	-	-	Аналитический	0.50	-
753	498979.26	2149347.91	-	-	Аналитический	0.50	-
754	498979.43	2149341.8	-	-	Аналитический	0.50	-
755	498978.39	2149336.16	-	-	Аналитический	0.50	-
756	498974.38	2149327.32	-	-	Аналитический	0.50	-
757	498962.31	2149308.87	-	-	Картометрический	5.00	-
758	498956.8	2149288.17	-	-	Картометрический	5.00	-
759	498952.16	2149259.32	-	-	Аналитический	0.50	-
760	498954.67	2149238.23	-	-	Аналитический	0.50	-
761	498962.86	2149216.14	-	-	Аналитический	2.50	-
762	498979.19	2149230.4	-	-	Аналитический	2.50	-
763	498972.21	2149246.01	-	-	Картометрический	5.00	-
764	498972.98	2149267.22	-	-	Картометрический	5.00	-
765	498978.06	2149288.32	-	-	Аналитический	0.50	-
766	498985.83	2149307.56	-	-	Картометрический	5.00	-
767	498999.98	2149323.33	-	-	Аналитический	0.50	-
768	499018.97	2149332.23	-	-	Аналитический	0.50	-
769	499045.97	2149337.89	-	-	Аналитический	0.50	-
770	499072.1	2149343.37	-	-	Аналитический	0.50	-
771	499100.6	2149349.34	-	-	Аналитический	0.50	-
772	499131.91	2149355.9	-	-	Аналитический	0.50	-
773	499162.39	2149362.29	-	-	Аналитический	0.50	-
774	499199.41	2149370.05	-	-	Аналитический	0.50	-
775	499224.91	2149376.04	-	-	Аналитический	0.50	-
776	499252.66	2149382.55	-	-	Картометрический	5.00	-
777	499276.86	2149388.24	-	-	Картометрический	5.00	-
778	499297.73	2149393.14	-	-	Картометрический	5.00	-
779	499331.43	2149402.43	-	-	Аналитический	0.50	-
780	499355.85	2149409.6	-	-	Аналитический	0.50	-
781	499374.95	2149417.09	-	-	Аналитический	0.50	-
782	499388.84	2149423.98	-	-	Аналитический	0.50	-
783	499402.61	2149435.96	-	-	Аналитический	0.50	-
609	499412.27	2149450.47	-	-	Аналитический	0.50	-
784	-	-	499044.95	2152539.39	Картометрический	5.00	-
785	499044.19	2152540.88	-	-	Картометрический	5.00	-
786	499036.43	2152565.15	-	-	Картометрический	5.00	-
787	499034.84	2152570.55	-	-	Картометрический	5.00	-
788	499025.88	2152599.97	-	-	Картометрический	5.00	-
789	499017.62	2152627.12	-	-	Аналитический	0.50	-
790	499010.39	2152645.86	-	-	Аналитический	0.50	-
791	499004.18	2152645.07	-	-	Аналитический	0.50	-
792	498991.45	2152641.68	-	-	Аналитический	0.50	-
793	499006.74	2152583.28	-	-	Аналитический	0.50	-

1	2	3	4	5	6	7	8
794	499010.77	2152560.86	-	-	Аналитический	0.50	-
795	-	-	499023.06	2152531.91	Картометрический	5.00	-
784	-	-	499044.95	2152539.39	Картометрический	5.00	-
796	499009.60	2152662.75	-	-	Аналитический	0.50	-
797	498994.88	2152717.83	-	-	Аналитический	0.50	-
798	498971.04	2152788.57	-	-	Картометрический	5.00	-
799	498966.36	2152806.10	-	-	Картометрический	5.00	-
800	498957.80	2152835.35	-	-	Картометрический	5.00	-
801	498948.62	2152866.74	-	-	Картометрический	5.00	-
802	498939.64	2152897.43	-	-	Картометрический	5.00	-
803	498930.35	2152929.18	-	-	Картометрический	5.00	-
804	498921.69	2152958.75	-	-	Картометрический	5.00	-
805	498913.23	2152987.67	-	-	Картометрический	5.00	-
806	498904.44	2153017.69	-	-	Картометрический	5.00	-
807	498895.64	2153047.80	-	-	Картометрический	5.00	-
808	498886.93	2153077.56	-	-	Картометрический	5.00	-
809	498877.37	2153110.24	-	-	Картометрический	5.00	-
810	498867.27	2153144.74	-	-	Картометрический	5.00	-
811	498858.69	2153174.47	-	-	Картометрический	5.00	-
812	498849.95	2153204.77	-	-	Картометрический	5.00	-
813	498841.50	2153234.06	-	-	Картометрический	5.00	-
814	498832.50	2153265.26	-	-	Картометрический	5.00	-
815	498821.99	2153301.67	-	-	Картометрический	5.00	-
816	498811.00	2153339.76	-	-	Картометрический	5.00	-
817	498802.68	2153370.28	-	-	Картометрический	5.00	-
818	498794.39	2153400.70	-	-	Картометрический	5.00	-
819	498786.07	2153431.23	-	-	Картометрический	5.00	-
820	498778.16	2153460.25	-	-	Картометрический	5.00	-
821	498769.55	2153491.85	-	-	Картометрический	5.00	-
822	498761.14	2153522.70	-	-	Картометрический	5.00	-
823	498751.93	2153554.27	-	-	Картометрический	5.00	-
824	498742.97	2153584.95	-	-	Картометрический	5.00	-
825	498735.75	2153609.11	-	-	Картометрический	5.00	-
826	498738.76	2153615.42	-	-	Картометрический	5.00	-
827	498765.32	2153623.50	-	-	Картометрический	5.00	-
828	498790.42	2153631.13	-	-	Аналитический	0.50	-
829	498819.85	2153639.16	-	-	Аналитический	0.50	-
830	498851.69	2153647.85	-	-	Аналитический	0.50	-
831	498881.71	2153656.04	-	-	Аналитический	0.50	-
832	498912.79	2153664.52	-	-	Аналитический	0.50	-
833	498943.80	2153672.98	-	-	Аналитический	0.50	-
834	498974.89	2153681.46	-	-	Аналитический	0.50	-
835	499007.67	2153690.40	-	-	Аналитический	0.50	-
836	499040.02	2153699.23	-	-	Аналитический	0.50	-
837	499073.77	2153708.74	-	-	Аналитический	0.50	-
838	499104.70	2153717.46	-	-	Аналитический	0.50	-
839	499136.94	2153726.54	-	-	Аналитический	0.50	-
840	499167.96	2153735.29	-	-	Аналитический	0.50	-
841	499202.18	2153744.93	-	-	Аналитический	0.50	-
842	499236.64	2153754.64	-	-	Аналитический	0.50	-

1	2	3	4	5	6	7	8
843	499269.61	2153763.38	-	-	Аналитический	0.50	-
844	499301.79	2153771.92	-	-	Аналитический	0.50	-
845	499332.81	2153780.14	-	-	Аналитический	0.50	-
846	499365.55	2153788.83	-	-	Аналитический	0.50	-
847	499397.68	2153797.35	-	-	Аналитический	0.50	-
848	499432.27	2153806.52	-	-	Аналитический	0.50	-
849	499464.29	2153814.79	-	-	Аналитический	0.50	-
850	499497.14	2153823.27	-	-	Аналитический	0.50	-
851	499528.38	2153831.34	-	-	Аналитический	0.50	-
852	499559.95	2153839.49	-	-	Аналитический	0.50	-
853	499592.10	2153847.79	-	-	Аналитический	0.50	-
854	499624.57	2153856.18	-	-	Аналитический	0.50	-
855	499640.46	2153859.88	-	-	Аналитический	0.50	-
856	499655.88	2153864.26	-	-	Аналитический	0.50	-
857	499701.52	2153876.46	-	-	Аналитический	0.50	-
858	499703.33	2153865.42	-	-	Картометрический	5.00	-
859	499723.79	2153870.12	-	-	Картометрический	5.00	-
860	499722.02	2153885.02	-	-	Аналитический	0.50	-
861	499739.72	2153889.86	-	-	Аналитический	0.50	-
862	499780.96	2153900.80	-	-	Аналитический	0.50	-
863	499825.39	2153912.59	-	-	Аналитический	0.50	-
864	499869.05	2153924.17	-	-	Аналитический	0.50	-
865	499915.85	2153936.58	-	-	Аналитический	0.50	-
866	499959.41	2153948.14	-	-	Аналитический	0.50	-
867	500005.04	2153960.24	-	-	Аналитический	0.50	-
868	500047.52	2153971.51	-	-	Аналитический	0.50	-
869	500091.15	2153983.09	-	-	Аналитический	0.50	-
870	500135.46	2153994.84	-	-	Аналитический	0.50	-
871	500190.46	2154009.43	-	-	Аналитический	0.50	-
872	500235.19	2154021.49	-	-	Аналитический	0.50	-
873	500280.38	2154033.68	-	-	Аналитический	0.50	-
874	500326.10	2154046.01	-	-	Аналитический	0.50	-
875	500371.29	2154058.20	-	-	Аналитический	0.50	-
876	500414.50	2154069.85	-	-	Аналитический	0.50	-
877	500459.30	2154081.93	-	-	Аналитический	0.50	-
878	500503.89	2154093.96	-	-	Аналитический	0.50	-
879	500549.40	2154106.23	-	-	Аналитический	0.50	-
880	500594.00	2154118.26	-	-	Аналитический	0.50	-
881	500638.53	2154130.27	-	-	Аналитический	0.50	-
882	500678.91	2154141.28	-	-	Аналитический	0.50	-
883	500719.19	2154152.27	-	-	Аналитический	0.50	-
884	500758.62	2154163.02	-	-	Аналитический	0.50	-
885	500798.78	2154173.97	-	-	Аналитический	0.50	-
886	500838.02	2154184.67	-	-	Аналитический	0.50	-
887	500880.20	2154196.18	-	-	Аналитический	0.50	-
888	500924.28	2154208.20	-	-	Аналитический	0.50	-
889	500969.07	2154220.41	-	-	Аналитический	0.50	-
890	501012.35	2154232.22	-	-	Аналитический	0.50	-
891	501056.87	2154244.36	-	-	Аналитический	0.50	-
892	501101.92	2154256.64	-	-	Аналитический	0.50	-
893	501132.32	2154264.93	-	-	Аналитический	0.50	-

1	2	3	4	5	6	7	8
894	501163.33	2154273.39	-	-	Аналитический	0.50	-
895	501198.11	2154283.09	-	-	Аналитический	0.50	-
896	501232.89	2154292.78	-	-	Аналитический	0.50	-
897	501268.40	2154302.74	-	-	Аналитический	0.50	-
898	501303.48	2154312.57	-	-	Аналитический	0.50	-
899	501338.57	2154322.41	-	-	Аналитический	0.50	-
900	501342.01	2154321.79	-	-	Аналитический	0.50	-
901	501349.32	2154312.50	-	-	Картометрический	5.00	-
902	501361.42	2154317.10	-	-	Аналитический	0.50	-
903	501358.26	2154325.69	-	-	Аналитический	0.50	-
904	501374.58	2154340.81	-	-	Картометрический	5.00	-
905	501374.59	2154340.81	-	-	Аналитический	0.50	-
906	501377.27	2154343.29	-	-	Аналитический	0.50	-
907	501397.65	2154368.57	-	-	Аналитический	0.50	-
908	501421.68	2154406.43	-	-	Аналитический	0.50	-
909	501444.25	2154441.86	-	-	Аналитический	0.50	-
910	501466.71	2154477.13	-	-	Аналитический	0.50	-
911	501488.37	2154511.14	-	-	Аналитический	0.50	-
912	501511.01	2154546.68	-	-	Аналитический	0.50	-
913	501535.60	2154585.29	-	-	Аналитический	0.50	-
914	501555.06	2154615.84	-	-	Аналитический	0.50	-
915	501577.10	2154649.44	-	-	Аналитический	0.50	-
916	501599.54	2154683.65	-	-	Аналитический	0.50	-
917	501621.72	2154717.46	-	-	Аналитический	0.50	-
918	501643.90	2154751.26	-	-	Аналитический	0.50	-
919	501666.38	2154785.53	-	-	Аналитический	0.50	-
920	501688.39	2154819.08	-	-	Аналитический	0.50	-
921	501710.73	2154853.14	-	-	Аналитический	0.50	-
922	501732.71	2154886.65	-	-	Аналитический	0.50	-
923	501754.91	2154920.49	-	-	Аналитический	0.50	-
924	501784.08	2154962.78	-	-	Аналитический	0.50	-
925	501800.32	2154986.84	-	-	Аналитический	0.50	-
926	501820.30	2155019.06	-	-	Аналитический	0.50	-
927	501835.62	2155049.51	-	-	Аналитический	0.50	-
928	501842.74	2155069.42	-	-	Аналитический	0.50	-
929	501851.92	2155104.38	-	-	Аналитический	0.50	-
930	501859.00	2155139.21	-	-	Аналитический	0.50	-
931	501860.49	2155169.67	-	-	Аналитический	0.50	-
932	501863.84	2155207.84	-	-	Аналитический	0.50	-
933	501867.19	2155246.00	-	-	Аналитический	0.50	-
934	501870.50	2155286.61	-	-	Аналитический	0.50	-
935	501873.76	2155326.74	-	-	Аналитический	0.50	-
936	501877.21	2155369.09	-	-	Аналитический	0.50	-
937	501879.68	2155398.19	-	-	Аналитический	0.50	-
938	501880.33	2155424.79	-	-	Аналитический	0.50	-
939	501891.32	2155429.26	-	-	Аналитический	0.50	-
940	501890.88	2155441.47	-	-	Аналитический	0.50	-
941	501881.32	2155441.65	-	-	Аналитический	0.50	-
942	501884.02	2155492.29	-	-	Аналитический	0.50	-
943	501887.07	2155532.42	-	-	Аналитический	0.50	-
944	501890.17	2155573.34	-	-	Аналитический	0.50	-

1	2	3	4	5	6	7	8
945	501893.21	2155613.39	-	-	Аналитический	0.50	-
946	501896.39	2155655.26	-	-	Аналитический	0.50	-
947	501899.48	2155696.01	-	-	Аналитический	0.50	-
948	501902.60	2155737.09	-	-	Аналитический	0.50	-
949	501905.69	2155777.83	-	-	Аналитический	0.50	-
950	501908.81	2155818.98	-	-	Аналитический	0.50	-
951	501911.90	2155859.63	-	-	Картометрический	5.00	-
952	501915.22	2155903.35	-	-	Картометрический	5.00	-
953	501918.41	2155945.43	-	-	Картометрический	5.00	-
954	501921.82	2155994.69	-	-	Картометрический	5.00	-
955	501925.04	2156035.44	-	-	Картометрический	5.00	-
956	501928.33	2156077.04	-	-	Картометрический	5.00	-
957	501931.56	2156117.95	-	-	Картометрический	5.00	-
958	501934.79	2156158.83	-	-	Картометрический	5.00	-
959	501937.60	2156194.36	-	-	Картометрический	5.00	-
960	501940.46	2156230.58	-	-	Картометрический	5.00	-
961	501943.39	2156278.87	-	-	Картометрический	5.00	-
962	501954.28	2156284.70	-	-	Картометрический	5.00	-
963	501955.16	2156301.81	-	-	Картометрический	5.00	-
964	501964.66	2156303.90	-	-	Картометрический	5.00	-
965	501975.05	2156305.58	-	-	Картометрический	5.00	-
966	502000.76	2156309.73	-	-	Картометрический	5.00	-
967	502027.26	2156314.01	-	-	Картометрический	5.00	-
968	502071.95	2156322.08	-	-	Аналитический	0.50	-
969	502114.14	2156329.70	-	-	Аналитический	0.50	-
970	502156.51	2156337.36	-	-	Аналитический	0.50	-
971	502204.04	2156345.94	-	-	Аналитический	0.50	-
972	502249.82	2156354.21	-	-	Аналитический	0.50	-
973	502297.36	2156362.80	-	-	Аналитический	0.50	-
974	502343.45	2156371.11	-	-	Аналитический	0.50	-
975	502373.76	2156376.60	-	-	Аналитический	0.50	-
976	502402.86	2156381.86	-	-	Аналитический	0.50	-
977	502428.72	2156387.26	-	-	Аналитический	0.50	-
978	502454.59	2156392.67	-	-	Аналитический	0.50	-
979	502496.81	2156398.51	-	-	Аналитический	0.50	-
980	502541.14	2156404.65	-	-	Аналитический	0.50	-
981	502581.93	2156410.30	-	-	Аналитический	0.50	-
982	502610.98	2156414.17	-	-	Аналитический	0.50	-
983	502640.03	2156418.04	-	-	Аналитический	0.50	-
984	502681.87	2156422.84	-	-	Аналитический	0.50	-
985	502722.33	2156427.47	-	-	Аналитический	0.50	-
986	502766.11	2156432.49	-	-	Аналитический	0.50	-
987	502807.80	2156437.27	-	-	Аналитический	0.50	-
988	502850.06	2156442.11	-	-	Аналитический	0.50	-
989	502889.28	2156446.97	-	-	Аналитический	0.50	-
990	502934.88	2156452.62	-	-	Аналитический	0.50	-
991	502970.98	2156457.09	-	-	Аналитический	0.50	-
992	503014.24	2156462.45	-	-	Аналитический	0.50	-
993	503060.76	2156468.21	-	-	Аналитический	0.50	-
994	503101.80	2156473.29	-	-	Аналитический	0.50	-
995	503142.72	2156478.36	-	-	Аналитический	0.50	-

1	2	3	4	5	6	7	8
996	503178.41	2156482.78	-	-	Аналитический	0.50	-
997	503217.34	2156487.67	-	-	Аналитический	0.50	-
998	503255.47	2156492.45	-	-	Аналитический	0.50	-
999	503282.15	2156495.80	-	-	Аналитический	0.50	-
1000	503285.67	2156489.02	-	-	Аналитический	0.50	-
1001	503321.93	2156495.06	-	-	Аналитический	0.50	-
1002	503324.67	2156501.10	-	-	Аналитический	0.50	-
1003	503346.09	2156504.81	-	-	Аналитический	0.50	-
1004	503393.55	2156510.46	-	-	Аналитический	0.50	-
1005	503437.31	2156515.67	-	-	Аналитический	0.50	-
1006	503482.54	2156521.05	-	-	Аналитический	0.50	-
1007	503524.52	2156526.05	-	-	Аналитический	0.50	-
1008	503577.21	2156532.32	-	-	Аналитический	0.50	-
1009	503677.81	2156544.29	-	-	Аналитический	0.50	-
1010	503722.98	2156549.67	-	-	Аналитический	0.50	-
1011	503769.52	2156555.21	-	-	Аналитический	0.50	-
1012	503814.58	2156560.57	-	-	Аналитический	0.50	-
1013	503861.49	2156566.15	-	-	Аналитический	0.50	-
1014	503908.66	2156571.77	-	-	Аналитический	0.50	-
1015	503951.92	2156576.92	-	-	Аналитический	0.50	-
1016	503996.87	2156582.27	-	-	Аналитический	0.50	-
1017	504042.51	2156587.70	-	-	Аналитический	0.50	-
1018	504098.86	2156594.41	-	-	Аналитический	0.50	-
1019	504126.05	2156597.64	-	-	Аналитический	0.50	-
1020	504140.72	2156599.39	-	-	Аналитический	0.50	-
1021	504180.24	2156606.19	-	-	Аналитический	0.50	-
1022	504204.96	2156612.15	-	-	Аналитический	0.50	-
1023	504257.22	2156617.14	-	-	Аналитический	0.50	-
1024	504294.68	2156621.29	-	-	Аналитический	0.50	-
1025	504333.31	2156625.58	-	-	Аналитический	0.50	-
1026	504368.15	2156629.47	-	-	Аналитический	0.50	-
1027	504399.41	2156632.96	-	-	Аналитический	0.50	-
1028	504437.06	2156636.20	-	-	Аналитический	0.50	-
1029	504471.05	2156639.12	-	-	Картометрический	5.00	-
1030	504477.09	2156625.63	-	-	Картометрический	5.00	-
1031	504488.06	2156626.94	-	-	Картометрический	5.00	-
1032	504488.06	2156646.35	-	-	Аналитический	0.50	-
1033	504508.47	2156649.91	-	-	Аналитический	0.50	-
1034	504507.90	2156671.21	-	-	Аналитический	0.50	-
1035	504508.64	2156683.15	-	-	Аналитический	0.50	-
1036	504488.71	2156680.56	-	-	Аналитический	0.50	-
1037	504488.06	2156671.15	-	-	Аналитический	0.50	-
1038	504468.85	2156659.82	-	-	Картометрический	5.00	-
1039	504441.90	2156654.02	-	-	Аналитический	0.50	-
1040	504402.85	2156653.80	-	-	Аналитический	0.50	-
1041	504364.46	2156649.91	-	-	Аналитический	0.50	-
1042	504326.07	2156646.01	-	-	Аналитический	0.50	-
1043	504276.93	2156641.17	-	-	Аналитический	0.50	-
1044	504232.14	2156636.75	-	-	Аналитический	0.50	-
1045	504190.23	2156631.30	-	-	Картометрический	5.00	-
1046	504143.43	2156625.21	-	-	Аналитический	0.50	-

1	2	3	4	5	6	7	8
1047	504098.89	2156619.39	-	-	Аналитический	0.50	-
1048	504052.89	2156613.38	-	-	Аналитический	0.50	-
1049	504010.06	2156607.78	-	-	Аналитический	0.50	-
1050	503963.05	2156601.64	-	-	Аналитический	0.50	-
1051	503919.49	2156595.94	-	-	Аналитический	0.50	-
1052	503876.35	2156590.31	-	-	Аналитический	0.50	-
1053	503853.27	2156586.29	-	-	Аналитический	2.50	-
1054	503298.12	2156517.68	-	-	Аналитический	0.50	-
1055	503294.50	2156518.17	-	-	Аналитический	0.50	-
1056	503292.04	2156521.40	-	-	Аналитический	0.50	-
1057	503289.34	2156532.29	-	-	Картометрический	5.00	-
1058	503279.81	2156530.41	-	-	Картометрический	5.00	-
1059	503281.15	2156516.01	-	-	Аналитический	0.50	-
1060	503277.71	2156513.64	-	-	Аналитический	0.50	-
1061	503273.65	2156513.38	-	-	Аналитический	0.50	-
1062	503228.28	2156508.23	-	-	Аналитический	0.50	-
1063	503182.90	2156503.08	-	-	Аналитический	0.50	-
1064	503140.68	2156497.82	-	-	Аналитический	0.50	-
1065	503099.07	2156492.65	-	-	Аналитический	0.50	-
1066	503055.85	2156487.27	-	-	Аналитический	0.50	-
1067	503011.06	2156481.69	-	-	Аналитический	0.50	-
1068	502967.44	2156476.26	-	-	Аналитический	0.50	-
1069	502930.12	2156471.61	-	-	Аналитический	0.50	-
1070	502891.56	2156466.81	-	-	Аналитический	0.50	-
1071	502848.55	2156461.46	-	-	Аналитический	0.50	-
1072	502807.01	2156456.58	-	-	Аналитический	0.50	-
1073	502762.78	2156451.39	-	-	Аналитический	0.50	-
1074	502715.48	2156445.84	-	-	Аналитический	0.50	-
1075	502642.65	2156435.51	-	-	Аналитический	0.50	-
1076	502599.41	2156429.27	-	-	Аналитический	0.50	-
1077	502545.95	2156425.68	-	-	Аналитический	0.50	-
1078	502509.30	2156421.03	-	-	Аналитический	0.50	-
1079	502446.67	2156411.85	-	-	Аналитический	0.50	-
1080	502398.90	2156400.01	-	-	Аналитический	0.50	-
1081	502356.43	2156392.49	-	-	Картометрический	5.00	-
1082	502311.01	2156384.45	-	-	Картометрический	5.00	-
1083	502268.56	2156376.93	-	-	Картометрический	5.00	-
1084	502224.58	2156369.14	-	-	Картометрический	5.00	-
1085	502181.61	2156361.53	-	-	Картометрический	5.00	-
1086	502134.72	2156353.23	-	-	Картометрический	5.00	-
1087	502085.52	2156344.51	-	-	Картометрический	5.00	-
1088	502035.02	2156335.52	-	-	Картометрический	5.00	-
1089	502005.78	2156329.93	-	-	Картометрический	5.00	-
1090	501973.46	2156323.66	-	-	Картометрический	5.00	-
1091	501960.08	2156320.98	-	-	Аналитический	2.00	-
1092	501956.79	2156322.57	-	-	Аналитический	0.50	-
1093	501955.52	2156327.09	-	-	Аналитический	0.50	-
1094	501966.03	2156357.48	-	-	Аналитический	0.50	-
1095	501976.54	2156387.86	-	-	Аналитический	0.50	-
1096	501988.07	2156426.70	-	-	Аналитический	0.50	-
1097	501999.59	2156465.49	-	-	Аналитический	0.50	-

1	2	3	4	5	6	7	8
1098	502011.56	2156505.81	-	-	Аналитический	0.50	-
1099	502023.16	2156544.87	-	-	Аналитический	0.50	-
1100	502034.75	2156583.90	-	-	Аналитический	0.50	-
1101	502046.24	2156622.60	-	-	Аналитический	0.50	-
1102	502051.70	2156641.59	-	-	Аналитический	0.50	-
1103	502073.51	2156706.13	-	-	Аналитический	0.50	-
1104	502094.33	2156764.00	-	-	Аналитический	0.50	-
1105	502104.96	2156792.49	-	-	Аналитический	0.50	-
1106	502115.99	2156820.82	-	-	Аналитический	0.50	-
1107	502129.41	2156856.93	-	-	Аналитический	0.50	-
1108	502144.45	2156895.11	-	-	Аналитический	0.50	-
1109	502164.77	2156947.82	-	-	Аналитический	0.50	-
1110	502196.11	2157031.80	-	-	Аналитический	0.50	-
1111	502225.57	2157109.79	-	-	Аналитический	0.50	-
1112	502272.75	2157228.99	-	-	Аналитический	0.50	-
1113	502311.30	2157324.93	-	-	Аналитический	0.50	-
1114	502331.24	2157376.55	-	-	Аналитический	0.50	-
1115	502354.39	2157446.68	-	-	Аналитический	0.50	-
1116	502365.29	2157482.92	-	-	Аналитический	0.50	-
1117	502379.20	2157523.07	-	-	Аналитический	0.50	-
1118	502395.03	2157564.03	-	-	Аналитический	0.50	-
1119	502413.44	2157609.12	-	-	Аналитический	0.50	-
1120	502431.84	2157654.21	-	-	Аналитический	0.50	-
1121	502448.43	2157692.71	-	-	Аналитический	0.50	-
1122	502465.01	2157731.19	-	-	Аналитический	0.50	-
1123	502481.87	2157770.30	-	-	Аналитический	0.50	-
1124	502499.94	2157812.25	-	-	Аналитический	0.50	-
1125	502516.22	2157850.04	-	-	Аналитический	0.50	-
1126	502531.77	2157886.12	-	-	Аналитический	0.50	-
1127	502546.56	2157920.43	-	-	Аналитический	0.50	-
1128	502561.84	2157955.90	-	-	Аналитический	0.50	-
1129	502576.68	2157989.62	-	-	Аналитический	0.50	-
1130	502591.52	2158023.34	-	-	Аналитический	0.50	-
1131	502604.84	2158052.76	-	-	Аналитический	0.50	-
1132	502618.16	2158082.18	-	-	Аналитический	0.50	-
1133	502632.62	2158117.18	-	-	Аналитический	0.50	-
1134	502647.08	2158152.17	-	-	Аналитический	0.50	-
1135	502664.82	2158197.70	-	-	Аналитический	0.50	-
1136	502682.56	2158243.22	-	-	Аналитический	0.50	-
1137	502699.79	2158292.65	-	-	Аналитический	0.50	-
1138	502704.13	2158295.36	-	-	Аналитический	0.50	-
1139	502723.49	2158293.30	-	-	Аналитический	0.50	-
1140	502728.06	2158304.31	-	-	Аналитический	0.50	-
1141	502710.82	2158311.13	-	-	Аналитический	0.50	-
1142	502711.55	2158316.09	-	-	Аналитический	0.50	-
1143	502726.74	2158353.73	-	-	Аналитический	0.50	-
1144	502740.90	2158391.93	-	-	Аналитический	0.50	-
1145	502754.95	2158429.84	-	-	Аналитический	0.50	-
1146	502769.48	2158467.29	-	-	Аналитический	0.50	-
1147	502782.96	2158505.39	-	-	Аналитический	0.50	-
1148	502797.09	2158543.52	-	-	Аналитический	0.50	-

1	2	3	4	5	6	7	8
1149	502811.39	2158582.08	-	-	Аналитический	0.50	-
1150	502826.17	2158621.95	-	-	Аналитический	0.50	-
1151	502847.58	2158675.58	-	-	Аналитический	0.50	-
1152	502861.61	2158707.54	-	-	Аналитический	0.50	-
1153	502875.64	2158739.50	-	-	Аналитический	0.50	-
1154	502889.71	2158766.91	-	-	Аналитический	0.50	-
1155	502903.77	2158794.31	-	-	Аналитический	0.50	-
1156	502925.51	2158831.84	-	-	Аналитический	0.50	-
1157	502942.05	2158863.74	-	-	Аналитический	0.50	-
1158	502959.49	2158897.38	-	-	Аналитический	0.50	-
1159	502973.90	2158925.16	-	-	Аналитический	0.50	-
1160	502991.57	2158957.18	-	-	Аналитический	0.50	-
1161	503009.23	2158989.19	-	-	Аналитический	0.50	-
1162	503028.33	2159025.16	-	-	Аналитический	0.50	-
1163	503047.42	2159061.13	-	-	Аналитический	0.50	-
1164	503062.48	2159088.55	-	-	Аналитический	0.50	-
1165	503077.54	2159115.97	-	-	Аналитический	0.50	-
1166	503097.28	2159158.07	-	-	Аналитический	0.50	-
1167	503116.00	2159200.37	-	-	Аналитический	0.50	-
1168	503134.91	2159243.09	-	-	Аналитический	0.50	-
1169	503154.32	2159285.50	-	-	Аналитический	0.50	-
1170	503170.94	2159321.58	-	-	Аналитический	0.50	-
1171	503193.09	2159369.65	-	-	Аналитический	0.50	-
1172	503208.74	2159404.88	-	-	Аналитический	0.50	-
1173	503224.39	2159440.11	-	-	Аналитический	0.50	-
1174	503239.43	2159472.94	-	-	Аналитический	0.50	-
1175	503254.61	2159506.10	-	-	Аналитический	0.50	-
1176	503270.48	2159540.76	-	-	Аналитический	0.50	-
1177	503288.71	2159577.37	-	-	Аналитический	0.50	-
1178	503306.93	2159613.98	-	-	Аналитический	0.50	-
1179	503333.40	2159665.05	-	-	Аналитический	0.50	-
1180	503353.14	2159700.12	-	-	Аналитический	0.50	-
1181	503372.34	2159734.23	-	-	Аналитический	0.50	-
1182	503390.42	2159766.34	-	-	Аналитический	0.50	-
1183	503410.50	2159792.02	-	-	Картометрический	5.00	-
1184	503439.36	2159819.90	-	-	Аналитический	0.50	-
1185	503458.97	2159833.62	-	-	Аналитический	0.50	-
1186	503486.36	2159851.42	-	-	Аналитический	0.50	-
1187	503536.08	2159879.83	-	-	Аналитический	0.50	-
1188	503571.76	2159893.62	-	-	Аналитический	0.50	-
1189	503602.61	2159902.45	-	-	Аналитический	0.50	-
1190	503633.45	2159911.28	-	-	Аналитический	0.50	-
1191	503672.70	2159921.36	-	-	Аналитический	0.50	-
1192	503711.95	2159931.44	-	-	Аналитический	0.50	-
1193	503751.11	2159939.70	-	-	Аналитический	0.50	-
1194	503788.70	2159947.62	-	-	Аналитический	0.50	-
1195	503827.31	2159955.76	-	-	Аналитический	0.50	-
1196	503865.45	2159963.80	-	-	Аналитический	0.50	-
1197	503903.99	2159971.30	-	-	Аналитический	0.50	-
1198	503943.12	2159978.91	-	-	Аналитический	0.50	-
1199	503982.58	2159986.58	-	-	Аналитический	0.50	-

1	2	3	4	5	6	7	8
1200	504022.25	2159996.03	-	-	Аналитический	0.50	-
1201	504031.01	2159986.99	-	-	Аналитический	0.50	-
1202	504041.81	2159975.54	-	-	Аналитический	0.50	-
1203	504058.74	2159979.10	-	-	Картометрический	5.00	-
1204	504052.45	2159986.60	-	-	Картометрический	5.00	-
1205	504046.26	2159996.98	-	-	Картометрический	5.00	-
1206	504060.34	2160000.56	-	-	Аналитический	0.50	-
1207	504103.72	2160007.59	-	-	Аналитический	0.50	-
1208	504146.74	2160014.55	-	-	Аналитический	0.50	-
1209	504188.09	2160021.25	-	-	Аналитический	0.50	-
1210	504228.15	2160027.74	-	-	Аналитический	0.50	-
1211	504266.72	2160033.99	-	-	Аналитический	0.50	-
1212	504310.41	2160041.06	-	-	Аналитический	0.50	-
1213	504355.28	2160048.33	-	-	Аналитический	0.50	-
1214	504399.05	2160055.80	-	-	Аналитический	0.50	-
1215	504445.62	2160063.74	-	-	Аналитический	0.50	-
1216	504489.81	2160071.28	-	-	Аналитический	0.50	-
1217	504535.00	2160078.99	-	-	Аналитический	0.50	-
1218	504582.91	2160087.17	-	-	Аналитический	0.50	-
1219	504627.54	2160094.78	-	-	Аналитический	0.50	-
1220	504672.57	2160102.46	-	-	Аналитический	0.50	-
1221	504718.28	2160110.26	-	-	Аналитический	0.50	-
1222	504765.69	2160118.35	-	-	Аналитический	0.50	-
1223	504810.85	2160126.05	-	-	Аналитический	0.50	-
1224	504858.38	2160134.16	-	-	Аналитический	0.50	-
1225	504906.14	2160142.31	-	-	Аналитический	0.50	-
1226	504945.97	2160149.11	-	-	Аналитический	0.50	-
1227	504987.24	2160156.15	-	-	Аналитический	0.50	-
1228	505027.41	2160163.00	-	-	Аналитический	0.50	-
1229	505058.35	2160167.93	-	-	Аналитический	0.50	-
1230	505043.19	2160189.60	-	-	Аналитический	0.50	-
1231	505024.23	2160186.74	-	-	Аналитический	0.50	-
1232	504974.82	2160176.99	-	-	Аналитический	0.50	-
1233	504754.06	2160135.93	-	-	Аналитический	0.50	-
1234	504425.96	2160082.16	-	-	Аналитический	0.50	-
1235	504380.83	2160075.69	-	-	Аналитический	0.50	-
1236	504331.48	2160067.17	-	-	Аналитический	0.50	-
1237	504291.94	2160060.52	-	-	Аналитический	0.50	-
1238	504245.82	2160052.77	-	-	Аналитический	0.50	-
1239	504205.03	2160045.91	-	-	Аналитический	0.50	-
1240	504160.32	2160038.39	-	-	Аналитический	0.50	-
1241	504112.93	2160030.43	-	-	Аналитический	0.50	-
1242	504081.52	2160025.14	-	-	Аналитический	0.50	-
1243	504051.57	2160020.11	-	-	Аналитический	0.50	-
1244	504038.93	2160019.71	-	-	Аналитический	2.50	-
1245	504024.23	2160027.31	-	-	Аналитический	2.50	-
1246	504011.04	2160039.33	-	-	Аналитический	2.50	-
1247	503999.66	2160052.80	-	-	Аналитический	2.50	-
1248	503999.46	2160055.21	-	-	Аналитический	2.50	-
1249	504009.86	2160071.11	-	-	Аналитический	0.50	-
1250	504001.31	2160080.58	-	-	Картометрический	5.00	-

1	2	3	4	5	6	7	8
1251	503990.83	2160072.79	-	-	Картометрический	5.00	-
1252	503980.56	2160071.74	-	-	Картометрический	5.00	-
1253	503914.35	2160145.89	-	-	Картометрический	5.00	-
1254	503825.67	2160246.22	-	-	Картометрический	5.00	-
1255	503762.97	2160317.15	-	-	Картометрический	5.00	-
1256	503697.81	2160391.53	-	-	Картометрический	5.00	-
1257	503632.25	2160467.06	-	-	Картометрический	5.00	-
1258	503566.43	2160543.76	-	-	Картометрический	5.00	-
1259	503505.16	2160613.24	-	-	Картометрический	5.00	-
1260	503481.18	2160640.28	-	-	Картометрический	5.00	-
1261	503456.20	2160668.45	-	-	Картометрический	5.00	-
1262	503434.19	2160693.26	-	-	Картометрический	5.00	-
1263	503390.33	2160743.93	-	-	Картометрический	5.00	-
1264	503355.59	2160785.04	-	-	Картометрический	5.00	-
1265	503329.72	2160814.51	-	-	Картометрический	5.00	-
1266	503327.29	2160819.20	-	-	Картометрический	5.00	-
1267	503326.17	2160834.54	-	-	Аналитический	0.50	-
1268	503315.44	2160839.15	-	-	Картометрический	5.00	-
1269	503312.88	2160830.46	-	-	Картометрический	5.00	-
1270	503310.22	2160830.32	-	-	Картометрический	5.00	-
1271	503319.85	2160796.72	-	-	Аналитический	0.50	-
1272	503336.70	2160780.23	-	-	Аналитический	0.10	-
1273	503343.41	2160781.08	-	-	Картометрический	5.00	-
1274	503345.60	2160765.84	-	-	Аналитический	0.50	-
1275	503374.06	2160734.36	-	-	Аналитический	0.50	-
1276	503417.75	2160682.36	-	-	Аналитический	0.50	-
1277	503440.29	2160655.53	-	-	Картометрический	5.00	-
1278	503464.29	2160628.16	-	-	Картометрический	5.00	-
1279	503508.63	2160577.90	-	-	Аналитический	0.50	-
1280	503571.94	2160506.74	-	-	Аналитический	0.50	-
1281	503618.79	2160454.19	-	-	Аналитический	0.50	-
1282	503640.12	2160430.13	-	-	Аналитический	0.50	-
1283	503682.87	2160381.89	-	-	Аналитический	0.50	-
1284	503743.58	2160312.91	-	-	Аналитический	0.50	-
1285	503826.05	2160218.40	-	-	Аналитический	0.50	-
1286	503909.61	2160122.63	-	-	Аналитический	0.50	-
1287	503969.70	2160054.68	-	-	Аналитический	0.50	-
1288	503993.19	2160028.66	-	-	Аналитический	0.50	-
1289	503996.29	2160019.27	-	-	Аналитический	0.50	-
1290	503993.66	2160012.34	-	-	Аналитический	0.50	-
1291	503963.90	2160004.09	-	-	Аналитический	0.50	-
1292	503924.01	2159996.66	-	-	Аналитический	0.50	-
1293	503875.89	2159987.70	-	-	Аналитический	0.50	-
1294	503836.35	2159979.37	-	-	Аналитический	0.50	-
1295	503795.96	2159970.83	-	-	Аналитический	0.50	-
1296	503756.76	2159962.53	-	-	Аналитический	0.50	-
1297	503717.62	2159954.25	-	-	Аналитический	0.50	-
1298	503674.30	2159944.80	-	-	Аналитический	0.50	-
1299	503631.87	2159934.33	-	-	Аналитический	0.50	-
1300	503599.67	2159925.15	-	-	Аналитический	0.50	-
1301	503567.46	2159915.96	-	-	Аналитический	0.50	-

1	2	3	4	5	6	7	8
1302	503528.24	2159899.59	-	-	Аналитический	0.50	-
1303	503481.71	2159876.65	-	-	Аналитический	0.50	-
1304	503465.71	2159867.53	-	-	Аналитический	0.50	-
1305	503438.50	2159845.96	-	-	Аналитический	0.50	-
1306	503427.24	2159837.58	-	-	Аналитический	0.50	-
1307	503396.82	2159810.22	-	-	Картометрический	5.00	-
1308	503370.59	2159779.06	-	-	Аналитический	0.50	-
1309	503350.40	2159746.33	-	-	Аналитический	0.50	-
1310	503331.52	2159711.12	-	-	Аналитический	0.50	-
1311	503312.64	2159675.90	-	-	Аналитический	0.50	-
1312	503289.03	2159631.00	-	-	Аналитический	0.50	-
1313	503269.58	2159590.20	-	-	Аналитический	0.50	-
1314	503250.12	2159549.39	-	-	Аналитический	0.50	-
1315	503234.27	2159514.72	-	-	Аналитический	0.50	-
1316	503217.93	2159478.97	-	-	Аналитический	0.50	-
1317	503203.25	2159446.85	-	-	Аналитический	0.50	-
1318	503188.44	2159414.29	-	-	Аналитический	0.50	-
1319	503173.62	2159381.73	-	-	Аналитический	0.50	-
1320	503155.41	2159341.90	-	-	Аналитический	0.50	-
1321	503137.05	2159301.77	-	-	Аналитический	0.50	-
1322	503117.62	2159259.27	-	-	Аналитический	0.50	-
1323	503097.65	2159214.16	-	-	Аналитический	0.50	-
1324	503077.67	2159169.05	-	-	Аналитический	0.50	-
1325	503057.97	2159127.74	-	-	Аналитический	0.50	-
1326	503042.83	2159099.96	-	-	Аналитический	0.50	-
1327	503027.68	2159072.18	-	-	Аналитический	0.50	-
1328	503009.32	2159037.82	-	-	Аналитический	0.50	-
1329	502989.18	2159000.13	-	-	Аналитический	0.50	-
1330	502972.09	2158969.12	-	-	Аналитический	0.50	-
1331	502954.99	2158938.10	-	-	Аналитический	0.50	-
1332	502941.05	2158912.36	-	-	Аналитический	0.50	-
1333	502922.82	2158878.70	-	-	Аналитический	0.50	-
1334	502903.27	2158842.61	-	-	Аналитический	0.50	-
1335	502884.17	2158806.79	-	-	Аналитический	0.50	-
1336	502869.52	2158776.79	-	-	Аналитический	0.50	-
1337	502854.86	2158746.78	-	-	Аналитический	0.50	-
1338	502841.52	2158716.73	-	-	Аналитический	0.50	-
1339	502828.17	2158686.67	-	-	Аналитический	0.50	-
1340	502819.42	2158665.58	-	-	Аналитический	0.50	-
1341	502808.04	2158638.16	-	-	Аналитический	0.50	-
1342	502792.23	2158595.63	-	-	Аналитический	0.50	-
1343	502777.76	2158556.70	-	-	Аналитический	0.50	-
1344	502764.58	2158521.26	-	-	Аналитический	0.50	-
1345	502750.49	2158483.36	-	-	Аналитический	0.50	-
1346	502735.34	2158442.62	-	-	Аналитический	0.50	-
1347	502719.91	2158401.12	-	-	Аналитический	0.50	-
1348	502706.34	2158364.63	-	-	Аналитический	0.50	-
1349	502692.93	2158328.55	-	-	Аналитический	0.50	-
1350	502688.31	2158320.25	-	-	Аналитический	0.50	-
1351	502682.90	2158317.56	-	-	Аналитический	0.50	-
1352	502660.40	2158317.06	-	-	Аналитический	0.50	-

1	2	3	4	5	6	7	8
1353	502658.56	2158301.58	-	-	Картометрический	5.00	-
1354	502678.95	2158301.13	-	-	Аналитический	0.50	-
1355	502680.32	2158298.83	-	-	Аналитический	0.50	-
1356	502668.58	2158270.63	-	-	Аналитический	0.50	-
1357	502656.83	2158242.43	-	-	Аналитический	0.50	-
1358	502641.73	2158202.48	-	-	Аналитический	0.50	-
1359	502626.62	2158162.52	-	-	Аналитический	0.50	-
1360	502611.71	2158126.68	-	-	Аналитический	0.50	-
1361	502596.80	2158090.84	-	-	Аналитический	0.50	-
1362	502584.65	2158062.06	-	-	Аналитический	0.50	-
1363	502572.50	2158033.28	-	-	Аналитический	0.50	-
1364	502558.84	2158004.01	-	-	Аналитический	0.50	-
1365	502545.17	2157974.74	-	-	Аналитический	0.50	-
1366	502525.90	2157930.12	-	-	Аналитический	0.50	-
1367	502507.29	2157887.05	-	-	Аналитический	0.50	-
1368	502488.66	2157843.91	-	-	Аналитический	0.50	-
1369	502470.67	2157802.27	-	-	Аналитический	0.50	-
1370	502452.34	2157759.83	-	-	Аналитический	0.50	-
1371	502433.31	2157715.77	-	-	Аналитический	0.50	-
1372	502412.51	2157667.61	-	-	Аналитический	0.50	-
1373	502400.17	2157636.41	-	-	Аналитический	0.50	-
1374	502388.20	2157606.17	-	-	Аналитический	0.50	-
1375	502375.79	2157574.81	-	-	Аналитический	0.50	-
1376	502359.72	2157534.06	-	-	Аналитический	0.50	-
1377	502343.65	2157493.30	-	-	Аналитический	0.50	-
1378	502331.04	2157455.90	-	-	Аналитический	0.50	-
1379	502308.58	2157383.17	-	-	Аналитический	2.00	-
1380	502251.39	2157238.88	-	-	Аналитический	2.00	-
1381	502203.30	2157117.56	-	-	Аналитический	2.00	-
1382	502173.22	2157041.60	-	-	Аналитический	0.50	-
1383	502141.21	2156955.27	-	-	Аналитический	0.50	-
1384	502052.28	2156712.90	-	-	Аналитический	0.50	-
1385	502030.84	2156646.74	-	-	Аналитический	0.50	-
1386	502017.92	2156603.36	-	-	Аналитический	0.50	-
1387	502004.35	2156557.76	-	-	Аналитический	0.50	-
1388	501990.42	2156510.99	-	-	Аналитический	0.50	-
1389	501979.69	2156474.95	-	-	Аналитический	0.50	-
1390	501969.29	2156440.02	-	-	Аналитический	0.50	-
1391	501959.50	2156407.15	-	-	Аналитический	0.50	-
1392	501947.66	2156367.49	-	-	Аналитический	0.50	-
1393	501931.65	2156313.91	-	-	Аналитический	0.50	-
1394	501912.23	2156310.34	-	-	Аналитический	0.50	-
1395	501909.02	2156289.01	-	-	Аналитический	0.50	-
1396	501922.28	2156289.53	-	-	Аналитический	0.50	-
1397	501923.76	2156283.61	-	-	Аналитический	0.50	-
1398	501921.00	2156230.23	-	-	Аналитический	0.50	-
1399	501917.52	2156181.02	-	-	Аналитический	0.50	-
1400	501914.12	2156133.03	-	-	Аналитический	0.50	-
1401	501911.12	2156090.65	-	-	Аналитический	0.50	-
1402	501908.65	2156055.68	-	-	Аналитический	0.50	-
1403	501906.14	2156020.20	-	-	Аналитический	0.50	-

1	2	3	4	5	6	7	8
1404	501905.30	2156010.84	-	-	Аналитический	0.50	-
1405	501900.63	2156004.93	-	-	Аналитический	0.50	-
1406	501887.33	2156002.42	-	-	Аналитический	0.50	-
1407	501886.79	2155987.15	-	-	Аналитический	0.50	-
1408	501900.39	2155985.45	-	-	Аналитический	0.50	-
1409	501902.44	2155982.47	-	-	Аналитический	0.50	-
1410	501898.90	2155940.76	-	-	Аналитический	0.50	-
1411	501895.38	2155899.22	-	-	Аналитический	0.50	-
1412	501891.68	2155855.67	-	-	Картометрический	5.00	-
1413	501888.22	2155808.84	-	-	Аналитический	2.50	-
1414	501884.75	2155761.75	-	-	Аналитический	2.50	-
1415	501881.67	2155720.04	-	-	Аналитический	2.50	-
1416	501878.09	2155671.63	-	-	Аналитический	2.50	-
1417	501874.58	2155624.03	-	-	Аналитический	2.50	-
1418	501870.94	2155574.81	-	-	Аналитический	2.50	-
1419	501867.82	2155532.49	-	-	Аналитический	2.50	-
1420	501864.69	2155490.11	-	-	Аналитический	2.50	-
1421	501861.34	2155444.73	-	-	Аналитический	2.50	-
1422	501860.53	2155441.09	-	-	Аналитический	2.50	-
1423	501854.72	2155438.27	-	-	Аналитический	2.50	-
1424	501854.79	2155425.51	-	-	Аналитический	0.50	-
1425	501859.69	2155426.10	-	-	Аналитический	0.50	-
1426	501861.51	2155425.21	-	-	Аналитический	0.50	-
1427	501859.46	2155401.64	-	-	Аналитический	0.50	-
1428	501857.59	2155374.26	-	-	Аналитический	0.50	-
1429	501852.97	2155325.10	-	-	Аналитический	2.50	-
1430	501837.97	2155150.10	-	-	Аналитический	0.50	-
1431	501829.39	2155104.22	-	-	Аналитический	0.50	-
1432	501820.52	2155072.20	-	-	Аналитический	0.50	-
1433	501816.76	2155057.52	-	-	Аналитический	0.50	-
1434	501803.68	2155028.63	-	-	Аналитический	0.50	-
1435	501778.95	2154989.65	-	-	Аналитический	2.00	-
1436	501755.47	2154950.10	-	-	Аналитический	0.50	-
1437	501677.76	2154832.09	-	-	Аналитический	2.00	-
1438	501620.47	2154745.10	-	-	Аналитический	0.50	-
1439	501580.06	2154683.71	-	-	Аналитический	2.00	-
1440	501530.85	2154608.95	-	-	Аналитический	2.00	-
1441	501490.47	2154547.60	-	-	Аналитический	0.50	-
1442	501440.47	2154465.10	-	-	Аналитический	0.50	-
1443	501380.47	2154380.10	-	-	Аналитический	0.50	-
1444	501368.40	2154364.13	-	-	Аналитический	0.50	-
1445	501368.39	2154364.13	-	-	Аналитический	2.50	-
1446	501365.69	2154360.89	-	-	Аналитический	0.50	-
1447	501354.74	2154351.47	-	-	Аналитический	0.50	-
1448	501350.84	2154350.53	-	-	Аналитический	0.50	-
1449	501346.67	2154352.67	-	-	Аналитический	0.50	-
1450	501342.34	2154358.27	-	-	Аналитический	0.50	-
1451	501330.08	2154353.59	-	-	Аналитический	0.50	-
1452	501332.26	2154343.86	-	-	Аналитический	0.50	-
1453	501331.83	2154340.03	-	-	Аналитический	0.50	-
1454	501322.99	2154337.64	-	-	Аналитический	0.50	-

1	2	3	4	5	6	7	8
1455	501276.40	2154324.33	-	-	Аналитический	0.50	-
1456	501229.80	2154311.01	-	-	Аналитический	0.50	-
1457	501193.75	2154300.66	-	-	Аналитический	0.50	-
1458	501165.25	2154292.47	-	-	Аналитический	0.50	-
1459	501118.53	2154279.80	-	-	Аналитический	0.50	-
1460	501073.95	2154267.70	-	-	Аналитический	0.50	-
1461	501030.28	2154255.86	-	-	Аналитический	0.50	-
1462	500985.18	2154243.62	-	-	Аналитический	0.50	-
1463	500940.15	2154231.41	-	-	Аналитический	0.50	-
1464	500892.88	2154218.59	-	-	Аналитический	0.50	-
1465	500850.12	2154206.99	-	-	Аналитический	0.50	-
1466	500807.05	2154195.31	-	-	Аналитический	0.50	-
1467	500764.28	2154183.70	-	-	Аналитический	0.50	-
1468	500720.54	2154171.84	-	-	Аналитический	0.50	-
1469	500672.69	2154158.86	-	-	Аналитический	0.50	-
1470	500625.91	2154146.17	-	-	Аналитический	0.50	-
1471	500580.66	2154133.91	-	-	Аналитический	0.50	-
1472	500535.62	2154121.70	-	-	Аналитический	0.50	-
1473	500488.73	2154109.00	-	-	Аналитический	0.50	-
1474	500443.19	2154096.66	-	-	Аналитический	0.50	-
1475	500396.57	2154084.02	-	-	Аналитический	0.50	-
1476	500349.65	2154071.31	-	-	Аналитический	0.50	-
1477	500303.28	2154058.74	-	-	Аналитический	0.50	-
1478	500264.30	2154048.18	-	-	Аналитический	0.50	-
1479	500225.19	2154037.58	-	-	Аналитический	0.50	-
1480	500185.68	2154027.70	-	-	Аналитический	0.50	-
1481	500145.12	2154016.17	-	-	Аналитический	0.50	-
1482	500105.46	2154005.70	-	-	Аналитический	0.50	-
1483	500066.66	2153995.46	-	-	Аналитический	0.50	-
1484	500023.33	2153984.01	-	-	Аналитический	0.50	-
1485	499976.60	2153971.68	-	-	Аналитический	0.50	-
1486	499931.16	2153959.68	-	-	Аналитический	0.50	-
1487	499891.43	2153949.19	-	-	Аналитический	0.50	-
1488	499849.47	2153938.11	-	-	Аналитический	0.50	-
1489	499804.13	2153926.14	-	-	Аналитический	0.50	-
1490	499744.75	2153910.46	-	-	Аналитический	0.50	-
1491	499734.53	2153907.37	-	-	Аналитический	0.50	-
1492	499722.38	2153907.53	-	-	Аналитический	0.50	-
1493	499716.18	2153915.52	-	-	Аналитический	0.50	-
1494	499713.43	2153926.07	-	-	Аналитический	0.50	-
1495	499621.88	2154269.02	-	-	Аналитический	0.50	-
1496	499621.43	2154276.16	-	-	Аналитический	0.50	-
1497	499637.20	2154283.76	-	-	Аналитический	0.50	-
1498	499634.09	2154295.86	-	-	Аналитический	0.50	-
1499	499617.56	2154292.95	-	-	Аналитический	0.50	-
1500	499613.92	2154296.62	-	-	Аналитический	0.50	-
1501	499605.15	2154342.05	-	-	Аналитический	0.50	-
1502	499594.04	2154379.55	-	-	Аналитический	0.50	-
1503	499582.92	2154417.05	-	-	Аналитический	0.50	-
1504	499579.01	2154430.70	-	-	Аналитический	0.50	-
1505	499563.17	2154427.72	-	-	Картометрический	5.00	-

1	2	3	4	5	6	7	8
1506	499567.39	2154411.70	-	-	Картометрический	5.00	-
1507	499581.24	2154352.73	-	-	Картометрический	5.00	-
1508	499591.11	2154317.90	-	-	Картометрический	5.00	-
1509	499611.85	2154241.66	-	-	Картометрический	5.00	-
1510	499645.28	2154114.27	-	-	Картометрический	5.00	-
1511	499681.50	2153976.30	-	-	Картометрический	5.00	-
1512	499697.74	2153921.83	-	-	Картометрический	5.00	-
1513	499699.85	2153908.73	-	-	Картометрический	5.00	-
1514	499699.19	2153901.31	-	-	Картометрический	5.00	-
1515	499693.62	2153896.91	-	-	Картометрический	5.00	-
1516	499686.43	2153895.76	-	-	Картометрический	5.00	-
1517	499633.40	2153881.79	-	-	Картометрический	5.00	-
1518	499598.40	2153872.48	-	-	Картометрический	5.00	-
1519	499561.80	2153862.74	-	-	Картометрический	5.00	-
1520	499530.57	2153854.42	-	-	Картометрический	5.00	-
1521	499499.98	2153846.28	-	-	Картометрический	5.00	-
1522	499467.51	2153837.64	-	-	Картометрический	5.00	-
1523	499434.69	2153828.91	-	-	Картометрический	5.00	-
1524	499403.74	2153820.67	-	-	Картометрический	5.00	-
1525	499378.66	2153814.00	-	-	Картометрический	5.00	-
1526	499353.35	2153807.26	-	-	Картометрический	5.00	-
1527	499321.87	2153798.88	-	-	Картометрический	5.00	-
1528	499291.07	2153790.69	-	-	Картометрический	5.00	-
1529	499261.07	2153782.71	-	-	Картометрический	5.00	-
1530	499228.84	2153774.13	-	-	Картометрический	5.00	-
1531	499187.65	2153762.71	-	-	Картометрический	5.00	-
1532	499153.93	2153753.35	-	-	Картометрический	5.00	-
1533	499122.85	2153744.73	-	-	Картометрический	5.00	-
1534	499090.24	2153735.69	-	-	Картометрический	5.00	-
1535	499059.33	2153727.11	-	-	Картометрический	5.00	-
1536	499027.48	2153718.28	-	-	Картометрический	5.00	-
1537	498987.94	2153707.71	-	-	Картометрический	5.00	-
1538	498954.16	2153698.68	-	-	Картометрический	5.00	-
1539	498920.59	2153689.70	-	-	Картометрический	5.00	-
1540	498887.10	2153680.75	-	-	Картометрический	5.00	-
1541	498852.95	2153671.62	-	-	Картометрический	5.00	-
1542	498821.50	2153663.22	-	-	Картометрический	5.00	-
1543	498791.07	2153655.08	-	-	Картометрический	5.00	-
1544	498753.06	2153644.67	-	-	Картометрический	5.00	-
1545	498713.42	2153633.82	-	-	Картометрический	5.00	-
1546	498675.40	2153626.88	-	-	Картометрический	5.00	-
1547	498642.32	2153617.79	-	-	Картометрический	5.00	-
1548	498608.87	2153608.60	-	-	Картометрический	5.00	-
1549	498575.84	2153599.53	-	-	Картометрический	5.00	-
1550	498542.99	2153590.50	-	-	Картометрический	5.00	-
1551	498511.51	2153581.85	-	-	Картометрический	5.00	-
1552	498478.99	2153572.92	-	-	Картометрический	5.00	-
1553	498443.81	2153563.25	-	-	Картометрический	5.00	-
1554	498409.46	2153553.82	-	-	Картометрический	5.00	-
1555	498378.35	2153545.27	-	-	Картометрический	5.00	-
1556	498344.00	2153535.83	-	-	Картометрический	5.00	-

1	2	3	4	5	6	7	8
1557	498312.18	2153527.09	-	-	Картометрический	5.00	-
1558	498281.12	2153518.56	-	-	Картометрический	5.00	-
1559	498250.19	2153510.06	-	-	Картометрический	5.00	-
1560	498217.59	2153501.10	-	-	Картометрический	5.00	-
1561	498186.22	2153492.49	-	-	Картометрический	5.00	-
1562	498154.90	2153483.88	-	-	Картометрический	5.00	-
1563	498123.85	2153475.35	-	-	Картометрический	5.00	-
1564	498092.03	2153466.61	-	-	Картометрический	5.00	-
1565	498061.83	2153458.31	-	-	Картометрический	5.00	-
1566	498022.50	2153447.80	-	-	Картометрический	5.00	-
1567	497980.62	2153436.62	-	-	Картометрический	5.00	-
1568	497948.02	2153427.91	-	-	Картометрический	5.00	-
1569	497918.12	2153419.92	-	-	Картометрический	5.00	-
1570	497885.16	2153411.11	-	-	Картометрический	5.00	-
1571	497854.30	2153402.87	-	-	Картометрический	5.00	-
1572	497822.36	2153394.34	-	-	Картометрический	5.00	-
1573	497790.41	2153385.80	-	-	Картометрический	5.00	-
1574	497758.72	2153377.33	-	-	Картометрический	5.00	-
1575	497727.48	2153368.99	-	-	Картометрический	5.00	-
1576	497694.58	2153360.20	-	-	Картометрический	5.00	-
1577	497662.28	2153351.57	-	-	Картометрический	5.00	-
1578	497630.25	2153343.02	-	-	Картометрический	5.00	-
1579	497598.54	2153334.54	-	-	Картометрический	5.00	-
1580	497565.36	2153325.68	-	-	Картометрический	5.00	-
1581	497535.87	2153317.80	-	-	Картометрический	5.00	-
1582	497503.05	2153309.04	-	-	Картометрический	5.00	-
1583	497472.30	2153300.82	-	-	Картометрический	5.00	-
1584	497439.54	2153292.07	-	-	Картометрический	5.00	-
1585	497416.30	2153285.71	-	-	Картометрический	5.00	-
1586	497394.37	2153279.71	-	-	Картометрический	5.00	-
1587	497363.47	2153271.24	-	-	Картометрический	5.00	-
1588	497333.06	2153262.92	-	-	Картометрический	5.00	-
1589	497302.62	2153254.59	-	-	Картометрический	5.00	-
1590	497271.19	2153245.98	-	-	Картометрический	5.00	-
1591	497241.45	2153237.84	-	-	Картометрический	5.00	-
1592	497211.09	2153229.53	-	-	Картометрический	5.00	-
1593	497183.41	2153222.35	-	-	Картометрический	5.00	-
1594	497151.44	2153214.06	-	-	Картометрический	5.00	-
1595	497120.09	2153205.94	-	-	Картометрический	5.00	-
1596	497088.65	2153197.78	-	-	Картометрический	5.00	-
1597	497056.95	2153189.56	-	-	Картометрический	5.00	-
1598	497025.01	2153181.28	-	-	Картометрический	5.00	-
1599	496991.62	2153172.62	-	-	Картометрический	5.00	-
1600	496960.33	2153164.51	-	-	Картометрический	5.00	-
1601	496928.66	2153156.30	-	-	Картометрический	5.00	-
1602	496897.92	2153148.33	-	-	Картометрический	5.00	-
1603	496866.72	2153140.24	-	-	Картометрический	5.00	-
1604	496833.83	2153131.71	-	-	Картометрический	5.00	-
1605	496800.10	2153123.61	-	-	Картометрический	5.00	-
1606	496767.16	2153115.71	-	-	Картометрический	5.00	-
1607	496735.10	2153108.01	-	-	Картометрический	5.00	-

1	2	3	4	5	6	7	8
1608	496704.57	2153100.68	-	-	Картометрический	5.00	-
1609	496668.07	2153090.37	-	-	Картометрический	5.00	-
1610	496631.15	2153079.93	-	-	Картометрический	5.00	-
1611	496599.77	2153071.06	-	-	Картометрический	5.00	-
1612	496568.73	2153062.28	-	-	Картометрический	5.00	-
1613	496538.69	2153053.79	-	-	Картометрический	5.00	-
1614	496508.55	2153045.27	-	-	Картометрический	5.00	-
1615	496476.40	2153036.18	-	-	Картометрический	5.00	-
1616	496445.59	2153027.47	-	-	Картометрический	5.00	-
1617	496415.34	2153018.92	-	-	Картометрический	5.00	-
1618	496384.23	2153010.13	-	-	Картометрический	5.00	-
1619	496351.03	2153000.74	-	-	Картометрический	5.00	-
1620	496315.38	2152989.91	-	-	Картометрический	5.00	-
1621	496289.83	2152982.15	-	-	Картометрический	5.00	-
1622	496291.43	2152980.09	-	-	Картометрический	5.00	-
1623	496293.51	2152977.42	-	-	Картометрический	5.00	-
1624	496295.60	2152974.74	-	-	Картометрический	5.00	-
1625	496297.62	2152972.14	-	-	Картометрический	5.00	-
1626	496306.04	2152961.34	-	-	Картометрический	5.00	-
1627	496313.22	2152963.57	-	-	Картометрический	5.00	-
1628	496350.58	2152975.16	-	-	Картометрический	5.00	-
1629	496381.92	2152984.24	-	-	Картометрический	5.00	-
1630	496412.97	2152993.24	-	-	Картометрический	5.00	-
1631	496444.70	2153002.43	-	-	Картометрический	5.00	-
1632	496478.08	2153012.10	-	-	Картометрический	5.00	-
1633	496508.63	2153020.95	-	-	Картометрический	5.00	-
1634	496540.73	2153030.25	-	-	Картометрический	5.00	-
1635	496573.60	2153039.78	-	-	Картометрический	5.00	-
1636	496606.68	2153049.36	-	-	Картометрический	5.00	-
1637	496636.46	2153057.99	-	-	Картометрический	5.00	-
1638	496668.72	2153067.34	-	-	Аналитический	0.50	-
1639	496707.64	2153078.61	-	-	Аналитический	0.50	-
1640	496737.75	2153086.32	-	-	Аналитический	0.50	-
1641	496768.99	2153094.32	-	-	Аналитический	0.50	-
1642	496801.02	2153102.51	-	-	Аналитический	0.50	-
1643	496833.86	2153110.92	-	-	Аналитический	0.50	-
1644	496867.45	2153119.62	-	-	Аналитический	0.50	-
1645	496898.93	2153127.76	-	-	Аналитический	0.50	-
1646	496930.50	2153135.94	-	-	Аналитический	0.50	-
1647	496962.39	2153144.19	-	-	Аналитический	0.50	-
1648	496994.82	2153152.59	-	-	Аналитический	0.50	-
1649	497027.79	2153161.12	-	-	Аналитический	0.50	-
1650	497059.10	2153169.23	-	-	Аналитический	0.50	-
1651	497090.76	2153177.42	-	-	Аналитический	0.50	-
1652	497122.07	2153185.53	-	-	Аналитический	0.50	-
1653	497154.82	2153194.00	-	-	Аналитический	0.50	-
1654	497184.94	2153201.80	-	-	Аналитический	0.50	-
1655	497216.02	2153209.85	-	-	Аналитический	0.50	-
1656	497246.66	2153217.81	-	-	Аналитический	0.50	-
1657	497276.69	2153225.60	-	-	Аналитический	0.50	-
1658	497307.79	2153233.69	-	-	Аналитический	0.50	-

1	2	3	4	5	6	7	8
1659	497340.60	2153242.21	-	-	Аналитический	0.50	-
1660	497377.27	2153251.73	-	-	Аналитический	0.50	-
1661	497413.70	2153261.20	-	-	Аналитический	0.50	-
1662	497450.90	2153270.86	-	-	Аналитический	0.50	-
1663	497482.10	2153279.52	-	-	Аналитический	0.50	-
1664	497513.16	2153288.13	-	-	Аналитический	0.50	-
1665	497544.40	2153296.80	-	-	Аналитический	0.50	-
1666	497575.50	2153305.43	-	-	Аналитический	0.50	-
1667	497607.15	2153314.21	-	-	Аналитический	0.50	-
1668	497638.39	2153322.88	-	-	Аналитический	0.50	-
1669	497668.25	2153331.17	-	-	Аналитический	0.50	-
1670	497698.40	2153339.53	-	-	Аналитический	0.50	-
1671	497729.63	2153348.20	-	-	Аналитический	0.50	-
1672	497759.90	2153356.08	-	-	Аналитический	0.50	-
1673	497790.27	2153363.98	-	-	Аналитический	0.50	-
1674	497822.16	2153372.28	-	-	Аналитический	0.50	-
1675	497853.57	2153380.45	-	-	Аналитический	0.50	-
1676	497885.07	2153388.65	-	-	Аналитический	0.50	-
1677	497916.51	2153396.83	-	-	Аналитический	0.50	-
1678	497948.06	2153405.04	-	-	Аналитический	0.50	-
1679	497978.55	2153412.98	-	-	Аналитический	0.50	-
1680	498012.50	2153421.81	-	-	Аналитический	0.50	-
1681	498046.45	2153430.64	-	-	Аналитический	0.50	-
1682	498081.98	2153439.89	-	-	Аналитический	0.50	-
1683	498113.38	2153448.42	-	-	Аналитический	0.50	-
1684	498145.20	2153457.07	-	-	Аналитический	0.50	-
1685	498176.95	2153465.70	-	-	Аналитический	0.50	-
1686	498208.33	2153474.23	-	-	Аналитический	0.50	-
1687	498239.68	2153482.75	-	-	Аналитический	0.50	-
1688	498273.22	2153491.86	-	-	Аналитический	0.50	-
1689	498304.99	2153500.50	-	-	Аналитический	0.50	-
1690	498336.76	2153509.13	-	-	Аналитический	0.50	-
1691	498369.03	2153517.90	-	-	Аналитический	0.50	-
1692	498400.43	2153526.44	-	-	Аналитический	0.50	-
1693	498432.83	2153535.24	-	-	Аналитический	0.50	-
1694	498464.51	2153543.85	-	-	Аналитический	0.50	-
1695	498494.68	2153552.05	-	-	Аналитический	0.50	-
1696	498527.20	2153560.89	-	-	Аналитический	0.50	-
1697	498557.64	2153569.16	-	-	Аналитический	0.50	-
1698	498589.84	2153577.91	-	-	Аналитический	0.50	-
1699	498620.02	2153586.12	-	-	Аналитический	0.50	-
1700	498650.21	2153594.32	-	-	Аналитический	0.50	-
1701	498682.00	2153602.96	-	-	Аналитический	0.50	-
1702	498704.83	2153607.66	-	-	Аналитический	0.50	-
1703	498715.24	2153601.97	-	-	Аналитический	0.50	-
1704	498723.40	2153580.02	-	-	Аналитический	2.50	-
1705	498731.58	2153548.87	-	-	Аналитический	0.50	-
1706	498740.23	2153515.92	-	-	Аналитический	0.50	-
1707	498748.58	2153486.02	-	-	Аналитический	0.50	-
1708	498756.90	2153456.22	-	-	Аналитический	0.50	-
1709	498765.61	2153425.03	-	-	Аналитический	0.50	-


1	2	3	4	5	6	7	8
1710	498774.35	2153393.73	-	-	Аналитический	0.50	-
1711	498782.13	2153365.89	-	-	Аналитический	0.50	-
1712	498789.57	2153339.21	-	-	Аналитический	0.50	-
1713	498798.41	2153309.60	-	-	Аналитический	0.50	-
1714	498807.17	2153280.25	-	-	Аналитический	0.50	-
1715	498816.25	2153249.83	-	-	Аналитический	0.50	-
1716	498824.96	2153220.69	-	-	Аналитический	0.50	-
1717	498842.06	2153163.41	-	-	Аналитический	0.50	-
1718	498859.05	2153105.87	-	-	Аналитический	0.50	-
1719	498876.51	2153046.10	-	-	Аналитический	0.50	-
1720	498885.34	2153015.90	-	-	Аналитический	0.50	-
1721	498894.17	2152985.67	-	-	Аналитический	0.50	-
1722	498903.46	2152953.88	-	-	Аналитический	0.50	-
1723	498912.16	2152924.11	-	-	Аналитический	0.50	-
1724	498921.31	2152892.82	-	-	Аналитический	0.50	-
1725	498929.99	2152863.13	-	-	Аналитический	0.50	-
1726	498939.14	2152831.82	-	-	Аналитический	0.50	-
1727	498948.03	2152801.39	-	-	Аналитический	2.50	-
1728	498950.88	2152789.30	-	-	Картометрический	5.00	-
1729	498946.12	2152783.06	-	-	Аналитический	2.50	-
1730	498938.92	2152778.06	-	-	Аналитический	2.50	-
1731	498905.49	2152765.53	-	-	Картометрический	5.00	-
1732	498882.87	2152752.25	-	-	Картометрический	5.00	-
1733	498854.92	2152737.82	-	-	Картометрический	5.00	-
1734	498828.14	2152724.00	-	-	Аналитический	2.50	-
1735	498809.80	2152714.52	-	-	Аналитический	2.50	-
1736	498784.39	2152701.59	-	-	Аналитический	2.50	-
1737	498757.64	2152688.43	-	-	Аналитический	2.50	-
1738	498726.78	2152678.74	-	-	Аналитический	2.50	-
1739	498696.60	2152669.69	-	-	Аналитический	2.50	-
1740	498666.84	2152660.76	-	-	Картометрический	5.00	-
1741	498634.34	2152651.01	-	-	Аналитический	2.50	-
1742	498601.16	2152642.05	-	-	Аналитический	0.50	-
1743	498571.79	2152632.98	-	-	Аналитический	0.50	-
1744	498541.89	2152623.85	-	-	Аналитический	0.50	-
1745	498518.64	2152617.05	-	-	Аналитический	0.50	-
1746	498524.03	2152599.91	-	-	Аналитический	0.50	-
1747	498562.96	2152611.32	-	-	Аналитический	0.50	-
1748	498595.25	2152619.72	-	-	Аналитический	0.50	-
1749	498625.58	2152627.62	-	-	Картометрический	5.00	-
1750	498654.01	2152635.02	-	-	Аналитический	0.50	-
1751	498682.79	2152642.64	-	-	Аналитический	0.50	-
1752	498720.76	2152656.63	-	-	Аналитический	0.50	-
1753	498761.36	2152671.60	-	-	Аналитический	0.50	-
1754	498787.30	2152683.24	-	-	Аналитический	0.50	-
1755	498813.29	2152696.40	-	-	Аналитический	0.50	-
1756	498840.44	2152710.59	-	-	Аналитический	0.50	-
1757	498867.97	2152724.98	-	-	Аналитический	0.50	-
1758	498895.08	2152739.15	-	-	Аналитический	0.10	-
1759	498918.27	2152752.17	-	-	Аналитический	0.10	-
1760	498947.26	2152763.96	-	-	Аналитический	0.50	-

1	2	3	4	5	6	7	8
1761	498953.77	2152763.26	-	-	Аналитический	0.50	-
1762	498960.95	2152763.01	-	-	Аналитический	0.50	-
1763	498983.51	2152672.00	-	-	Аналитический	0.50	-
1764	498987.13	2152658.52	-	-	Аналитический	0.50	-
1765	498991.17	2152658.62	-	-	Аналитический	0.50	-
1766	499001.19	2152660.73	-	-	Аналитический	0.50	-
796	499009.60	2152662.75	-	-	Аналитический	0.50	-
1767	501292.39	2161440.90	-	-	Аналитический	0.50	-
1768	501291.25	2161460.73	-	-	Аналитический	0.50	-
1769	501272.72	2161468.43	-	-	Аналитический	0.50	-
1770	501270.85	2161470.65	-	-	Аналитический	0.50	-
1771	501263.50	2161484.62	-	-	Аналитический	0.50	-
1772	501257.56	2161482.75	-	-	Аналитический	0.50	-
1773	501259.24	2161475.55	-	-	Аналитический	0.50	-
1774	501230.07	2161489.88	-	-	Аналитический	0.50	-
1775	501152.94	2161550.59	-	-	Аналитический	0.50	-
1776	501086.36	2161605.68	-	-	Аналитический	0.50	-
1777	500984.58	2161693.23	-	-	Аналитический	0.50	-
1778	500810.47	2161843.02	-	-	Аналитический	0.50	-
1779	500689.39	2161947.18	-	-	Аналитический	0.50	-
1780	500521.16	2162091.26	-	-	Аналитический	0.50	-
1781	500448.69	2162153.34	-	-	Аналитический	0.50	-
1782	500380.25	2162211.95	-	-	Аналитический	0.50	-
1783	500275.31	2162301.83	-	-	Аналитический	0.50	-
1784	500129.98	2162426.53	-	-	Аналитический	0.50	-
1785	500064.83	2162482.74	-	-	Аналитический	0.50	-
1786	499966.81	2162567.31	-	-	Аналитический	0.50	-
1787	499828.44	2162686.69	-	-	Аналитический	0.50	-
1788	499715.88	2162783.80	-	-	Аналитический	0.50	-
1789	499451.57	2163012.67	-	-	Аналитический	0.50	-
1790	499308.09	2163133.83	-	-	Аналитический	0.50	-
1791	499304.90	2163142.02	-	-	Аналитический	0.50	-
1792	499302.21	2163137.04	-	-	Картометрический	5.00	-
1793	499291.79	2163117.68	-	-	Аналитический	0.50	-
1794	499294.23	2163117.35	-	-	Аналитический	0.50	-
1795	499298.37	2163113.47	-	-	Аналитический	0.50	-
1796	499433.90	2162999.69	-	-	Аналитический	0.50	-
1797	499703.99	2162768.09	-	-	Аналитический	0.50	-
1798	499839.00	2162651.34	-	-	Аналитический	0.50	-
1799	499842.81	2162648.04	-	-	Аналитический	0.50	-
1800	499965.77	2162541.71	-	-	Аналитический	0.50	-
1801	500031.48	2162484.90	-	-	Аналитический	0.50	-
1802	500155.08	2162378.01	-	-	Аналитический	0.50	-
1803	500252.32	2162295.74	-	-	Аналитический	0.50	-
1804	500382.79	2162185.34	-	-	Аналитический	0.50	-
1805	500449.16	2162129.19	-	-	Аналитический	0.50	-
1806	500515.64	2162072.95	-	-	Аналитический	0.50	-
1807	500680.54	2161933.42	-	-	Аналитический	0.50	-
1808	500809.47	2161821.18	-	-	Аналитический	0.50	-
1809	500971.36	2161680.24	-	-	Аналитический	0.50	-

Раздел 4


План границ объекта

Схема расположения листов плана границ объекта

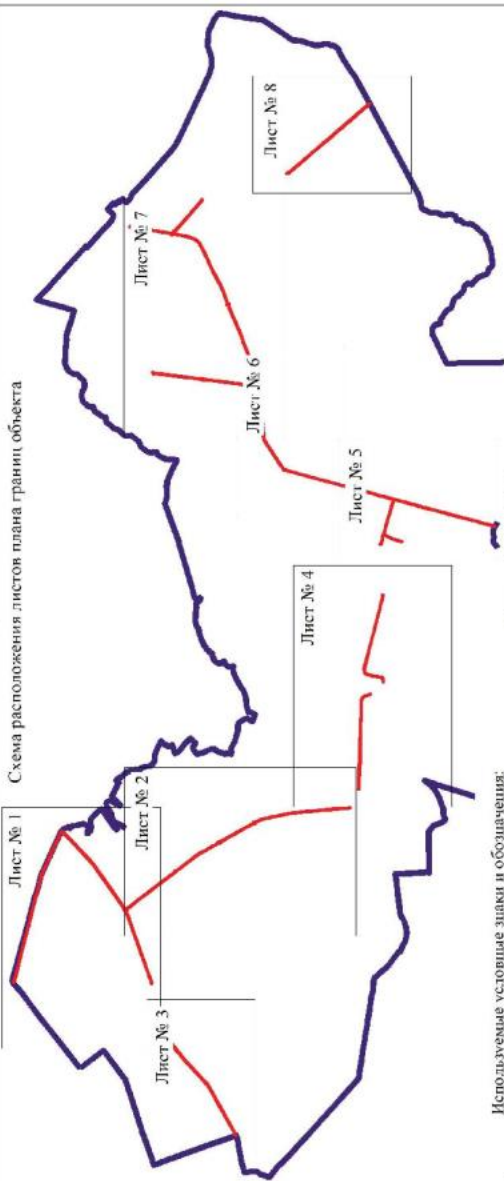

Масштаб 1:100000

Используемые условные знаки и обозначения:

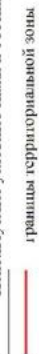

границы территориальной зоны

границы муниципального образования



Лист № 1
область и номер листа плана границ объекта

Руководитель БУВО «Нормативно-проектный центр»

Подпись Ю.В. Шалыгина Дата « 27 » декабря 2022 г.

Место для оттока паводки (при наличии) лица, составившего описание местоположения границ объекта





SECT. NORTH OF HWY 20
 SHEET 801



1. 1/2" = 100' (VERTICAL SCALE)
 2. 1/4" = 100' (HORIZONTAL SCALE)
 3. 1/8" = 100' (CURVE RADIUS SCALE)
 4. 1/16" = 100' (CURVE OFFSET SCALE)

1. 1/2" = 100' (VERTICAL SCALE)
 2. 1/4" = 100' (HORIZONTAL SCALE)
 3. 1/8" = 100' (CURVE RADIUS SCALE)
 4. 1/16" = 100' (CURVE OFFSET SCALE)


1. 1/2" = 100' (VERTICAL SCALE)
 2. 1/4" = 100' (HORIZONTAL SCALE)
 3. 1/8" = 100' (CURVE RADIUS SCALE)
 4. 1/16" = 100' (CURVE OFFSET SCALE)

Sheet 801

City of San Jose
San Jose



Map of San Jose

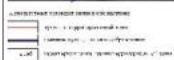

Prepared by: [Redacted]
 Date: [Redacted]
 Scale: [Redacted]




NOT TO SCALE
 1:1000



Scale: 1:1000
 Date: 10/10/2023
 Project: [illegible]
 Drawing: [illegible]

10/10/2023

Project: [illegible]
 Date: 10/10/2023
 Drawing: [illegible]

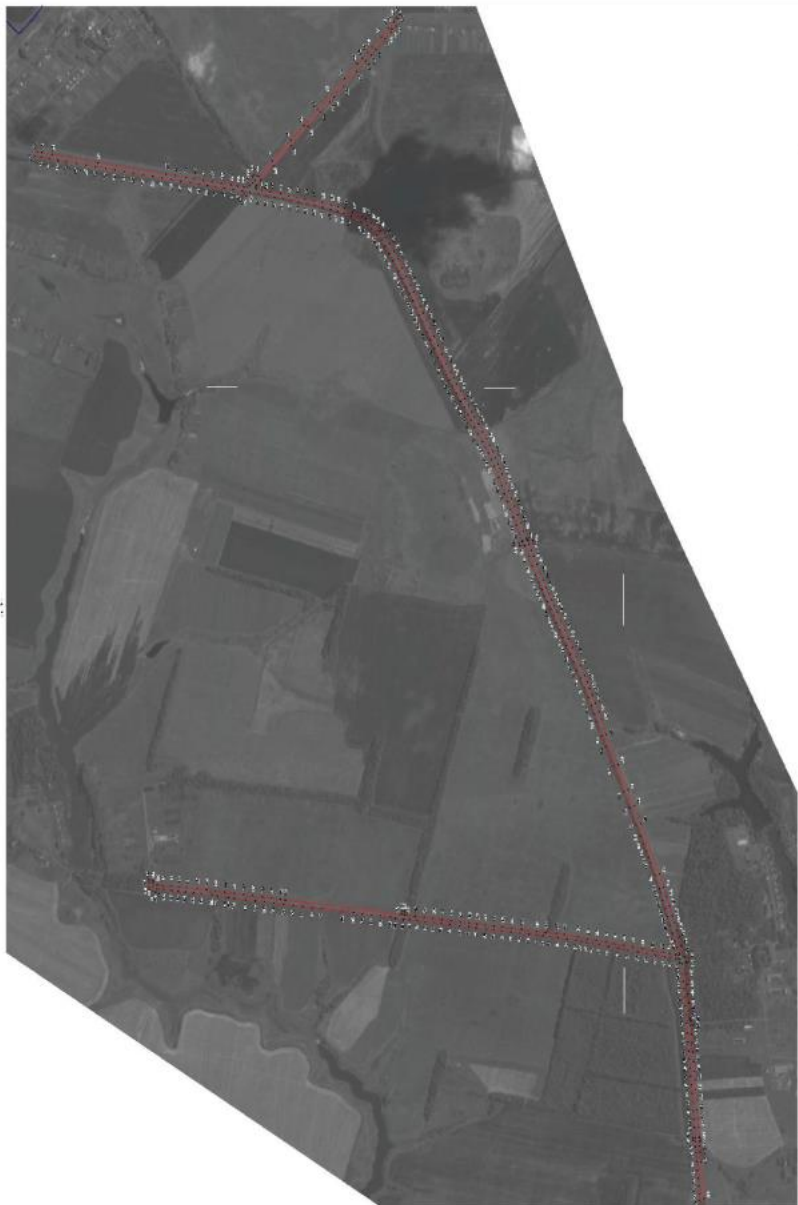


0 10 20 30 40 50 60 70 80 90 100

0 10 20 30 40 50 60 70 80 90 100

0 10 20 30 40 50 60 70 80 90 100

0 10 20 30 40 50 60 70 80 90 100

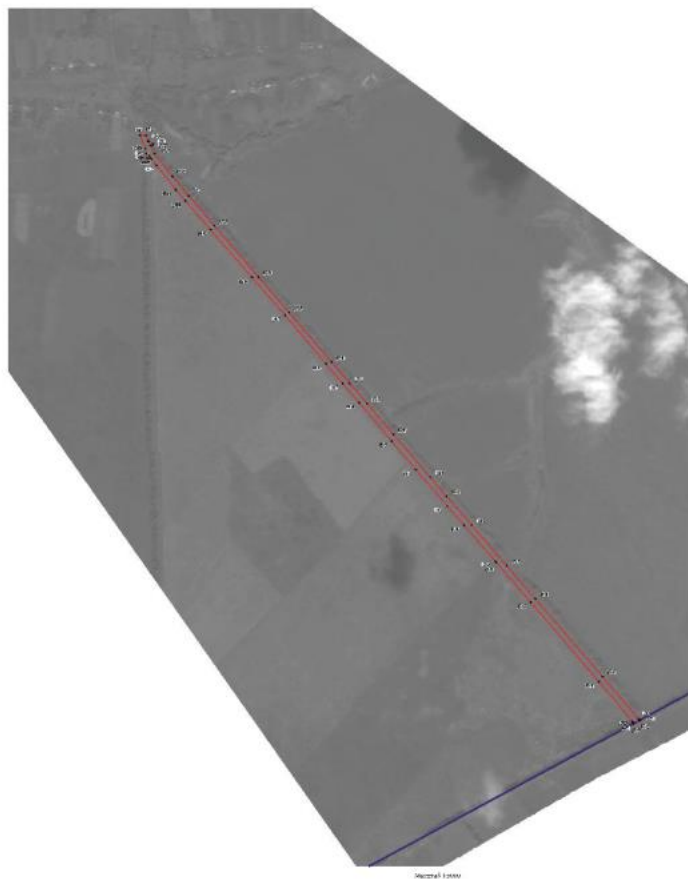

Исходный проект

Исходные данные, проект дорожной
 — граница территории
 — граница территории
 — граница территории
 — ПК — километры от начала участка

Проектная организация: ООО «Специализированная проектная организация»
 Исполнитель: Инженер-проектировщик: [подпись]
 Проверен: [подпись]

