



ДЕПАРТАМЕНТ
АРХИТЕКТУРЫ И ГРАДОСТРОИТЕЛЬСТВА
ВОРОНЕЖСКОЙ ОБЛАСТИ

Правовое управление правительства
Воронежской области
ЗАРЕГИСТРИРОВАНО
«24» 04 2023.
Регистрационный номер № 394

ПРИКАЗ

14.04.2023

№ 45-01-04/271

г. Воронеж

**О внесении изменений в правила землепользования и застройки
Краснянского сельского поселения Новохопёрского муниципального
района Воронежской области**

В соответствии с Градостроительным кодексом Российской Федерации, Федеральным законом от 06.10.2003 № 131-ФЗ «Об общих принципах организации местного самоуправления в Российской Федерации», законами Воронежской области от 07.07.2006 № 61-ОЗ «О регулировании градостроительной деятельности в Воронежской области», от 20.12.2018 № 173-ОЗ «О перераспределении полномочий по утверждению правил землепользования и застройки между органами местного самоуправления поселений Воронежской области, городского округа город Нововоронеж, Борисоглебского городского округа и исполнительными органами государственной власти Воронежской области», постановлениями Правительства Воронежской области от 19.10.2022 № 753 «Об определении случаев принятия решений по вопросам градостроительной деятельности без проведения общественных обсуждений или публичных слушаний», от 31.12.2014 № 1240 «Об утверждении Положения о департаменте архитектуры и градостроительства Воронежской области», на основании приказов департамента архитектуры и градостроительства Воронежской области от 27.06.2022 № 45-01-04/658 «О подготовке проектов о внесении

изменений в правила землепользования и застройки поселений Аннинского, Бобровского, Бутурлиновского, Воробьёвского, Грибановского, Кантемировского, Каширского, Ольховатского, Павловского, Россошанского, Семилукского, Таловского, Новохопёрского, Терновского, Хохольского муниципальных районов Воронежской области и городского округа город Нововоронеж», от 17.11.2022 № 45-01-04/1169 «О подготовке проектов о внесении изменений в правила землепользования и застройки поселений Бобровского, Богучарского, Бутурлиновского, Калачеевского, Лискинского, Нижнедевицкого, Новоусманского, Новохопёрского, Острогожского, Репьёвского, Терновского муниципальных районов Воронежской области», с учетом заключений о результатах публичных слушаний от 18.08.2022

п р и к а з ы в а ю:

1. Внести в правила землепользования и застройки Краснянского сельского поселения Новохопёрского муниципального района Воронежской области, утвержденные приказом департамента архитектуры и градостроительства Воронежской области от 27.01.2022 № 45-01-04/55 «Об утверждении правил землепользования и застройки Краснянского сельского поселения Новохопёрского муниципального района Воронежской области» (далее – Правила) следующие изменения:

1.1. В подпункте 1 пункта 7 раздела 2 части I Правил слова «пунктом 6.1 статьи 26.3 Федерального закона от 06.10.1999 № 184-ФЗ «Об общих принципах организации законодательных (представительных) и исполнительных органов государственной власти субъектов Российской Федерации» заменить словами «частью 3 статьи 6 Федерального закона от 21.12.2021 № 414-ФЗ «Об общих принципах организации публичной власти в субъектах Российской Федерации».

1.2. В пункте 17 части II Правил:

1.2.1. В подпункте 1 карту градостроительного зонирования территории Краснянского сельского поселения Новохопёрского

муниципального района Воронежской области изложить в редакции согласно приложению № 1 к настоящему приказу.

1.2.2. В подпункте 2 карту градостроительного зонирования с отображением зон с особыми условиями использования территории Краснянского сельского поселения Новохопёрского муниципального района Воронежской области изложить в редакции согласно приложению № 2 к настоящему приказу.

1.2.3. В подпункте 2.1:

1.2.3.1. Строку 4 таблицы изложить в следующей редакции:

«

4	Спиртзавод Раевских (6 объектов)	Установлена приказом управления по охране объектов культурного наследия Воронежской области от 09.06.2022 № 71-01-07/247 «Об утверждении границ территории объекта культурного наследия регионального значения «Спиртзавод Раевских (6 объектов)», расположенного по адресу: Воронежская область, Новохопёрский район, с. Красное, ул. Заводская, 5»	Прекратила существование со дня внесения в Единый государственный реестр недвижимости сведений о зонах охраны объекта культурного наследия, утвержденных постановлением Правительства Воронежской области от 30.11.2022 № 859 «Об утверждении зон охраны объекта культурного наследия регионального значения «Спиртзавод Раевских (6 объектов)», расположенного по адресу: Воронежская область, Новохопёрский район, с. Красное, ул. Заводская, 5, и требований к градостроительным регламентам в	Установлена постановлением Правительства Воронежской области от 30.11.2022 № 859 «Об утверждении зон охраны объекта культурного наследия регионального значения «Спиртзавод Раевских (6 объектов)», расположенного по адресу: Воронежская область, Новохопёрский район, с. Красное, ул. Заводская, 5, и требований к градостроительным регламентам в границах территорий указанных зон»
---	----------------------------------	--	---	---

			границах территорий указанных зон»	
--	--	--	--	--

».

1.2.3.2. Дополнить таблицу после строки 4 строкой 5 следующего содержания:

«

5	Братская могила № 339	Не установлена	Установлена приказом от 12.11.2019 № 71-01-07/287	Не установлена
---	--------------------------	----------------	--	----------------

».

1.3. В пункте 21 части III Правил:

1.3.1. В таблице подпункта 1 после строки 3 дополнить строкой 3¹ следующего содержания:

«

3 ¹	2.7.2	Размещение гаражей для собственных нужд	не подлежат установлению
----------------	-------	---	--------------------------

».

1.3.2. В подпункте 1 и далее по тексту слова «пожарных требований» заменить словами «требований пожарной безопасности».

1.3.3. В подпункте 1 и далее по тексту слова «, устанавливаемые в соответствии с законодательством Российской Федерации, определяются пунктом» заменить словами «в зонах с особыми условиями использования территории устанавливаются в соответствии с законодательством Российской Федерации. Перечень зон с особыми условиями использования территории и основания установления ограничений приведены в пункте».

1.3.4. В таблице подпункта 2 после строки 5 дополнить строкой 5¹ следующего содержания:

«

5 ¹	2.7.2	Размещение гаражей для собственных нужд	не подлежат установлению
----------------	-------	---	--------------------------

».

1.3.5. В таблице подпункта 3 после строки 35 дополнить строкой 35¹ следующего содержания:

«

35 ¹	2.7.2	Размещение гаражей для собственных нужд	не подлежат установлению
-----------------	-------	---	--------------------------

».

1.3.6. В таблице подпункта 6 после строки 3 дополнить строками следующего содержания:

«

УСЛОВНО РАЗРЕШЕННЫЕ ВИДЫ ИСПОЛЬЗОВАНИЯ ЗЕМЕЛЬНЫХ УЧАСТКОВ И ОБЪЕКТОВ КАПИТАЛЬНОГО СТРОИТЕЛЬСТВА	
4	Не устанавливаются

».

1.4. Пункт 22 части III Правил изложить в следующей редакции:

«22. Перечень зон с особыми условиями использования территории и основания установления ограничений использования земельных участков и объектов капитального строительства на территории Краснянского сельского поселения Новохопёрского муниципального района Воронежской области

№ п/п	Вид зоны	Основания установления ограничений использования земельных участков и объектов капитального строительства
1	2	3
1	Защитная зона объекта культурного наследия	Приказ управления по охране объектов культурного наследия Воронежской области от 12.11.2019 № 71-01-07/287 «Об утверждении графического описания местоположения границ (с перечнем координат характерных точек этих границ) защитных зон объектов культурного наследия, расположенных на территории Воронежской области»
2	Зоны охраны объектов культурного наследия	Федеральный закон от 25.06.2002 № 73-ФЗ «Об объектах культурного наследия (памятниках истории и культуры) народов Российской Федерации» Постановление Правительства Воронежской области от 30.11.2022 № 859 «Об утверждении зон охраны объекта культурного наследия регионального значения «Спиртзавод Раевских (6 объектов)», расположенного по адресу: Воронежская область, Новохопёрский район, С. Красное, ул. Заводская, 5, и требований к градостроительным регламентам в границах территорий указанных зон»
3	Охранная зона объектов электроэнергетики (объектов электросетевого хозяйства и объектов по производству электрической энергии)	Постановление Правительства Российской Федерации от 24.02.2009 № 160 «О порядке установления охранных зон объектов электросетевого хозяйства и особых условий использования земельных участков, расположенных в границах таких зон» Постановление Правительства Российской Федерации от

		18.11.2013 № 1033 «О порядке установления охранных зон объектов по производству электрической энергии и особых условий использования земельных участков, расположенных в границах таких зон»
4	Охранная зона линий и сооружений связи	Постановление Правительства Российской Федерации от 09.06.1995 № 578 «Об утверждении Правил охраны линий и сооружений связи Российской Федерации»
5	Охранная зона трубопроводов (газопроводов, нефтепроводов и нефтепродуктопроводов, аммиакопроводов)	<p>Федеральный закон от 31.03.1999 № 69-ФЗ «О газоснабжении в Российской Федерации»</p> <p>Постановление Правительства Российской Федерации от 20.11.2000 № 878 «Об утверждении Правил охраны газораспределительных сетей»</p> <p>Постановление Правительства Российской Федерации от 08.09.2017 № 1083 «Об утверждении Правил охраны магистральных газопроводов и о внесении изменений в Положение о представлении в федеральный орган исполнительной власти (его территориальные органы), уполномоченный Правительством Российской Федерации на осуществление государственного кадастрового учета, государственной регистрации прав, ведение Единого государственного реестра недвижимости и предоставление сведений, содержащихся в Едином государственном реестре недвижимости, федеральными органами исполнительной власти, органами государственной власти субъектов Российской Федерации и органами местного самоуправления дополнительных сведений, воспроизводимых на публичных кадастровых картах»</p> <p>«Правила охраны магистральных трубопроводов», утвержденные Минтопэнерго России 29.04.1992, постановлением Госгортехнадзора России от 22.04.1992 № 9</p> <p>Постановление Госгортехнадзора России от 23.11.1994 № 61 «О распространении «Правил охраны магистральных трубопроводов» на магистральные аммиакопроводы»</p>
6	Водоохранная зона	Водный кодекс Российской Федерации
7	Прибрежная защитная полоса	Водный кодекс Российской Федерации
8	Зоны затопления и подтопления	Водный кодекс Российской Федерации
9	Зоны санитарной охраны источников питьевого и хозяйственно-бытового водоснабжения, а также устанавливаемые в случаях, предусмотренных Водным кодексом Российской Федерации, в отношении подземных водных объектов зоны специальной охраны	<p>Водный кодекс Российской Федерации</p> <p>СанПиН 2.1.4.1110-02 «Зоны санитарной охраны источников водоснабжения и водопроводов питьевого назначения»</p>

10	Санитарно-защитная зона	Постановление Правительства Российской Федерации от 03.03.2018 № 222 «Об утверждении Правил установления санитарно-защитных зон и использования земельных участков, расположенных в границах санитарно-защитных зон»
11	Зона минимальных расстояний до магистральных или промышленных трубопроводов (газопроводов, нефтепроводов и нефтепродуктопроводов, аммиакопроводов)	Положение о данном виде зоны с особыми условиями использования территории, определяемое Правительством Российской Федерации
12	Охранная зона пунктов государственной геодезической сети, государственной нивелирной сети и государственной гравиметрической сети	Постановление Правительства Российской Федерации от 21.08.2019 № 1080 «Об охранных зонах пунктов государственной геодезической сети, государственной нивелирной сети и государственной гравиметрической сети»

».


1.5. Описание местоположения границ зоны сельскохозяйственного использования в границах населенного пункта села Красное – СХ1/1 приложения № 1 к Правилам изложить в редакции согласно приложению № 3 к настоящему приказу.

1.6. Описание местоположения границ зоны застройки индивидуальными жилыми домами посёлка Некрылово – Ж1/2 приложения № 2 к Правилам изложить в редакции согласно приложению № 4 к настоящему приказу.

1.7. Описание местоположения границ зоны улиц, дорог, инженерной и транспортной инфраструктуры за границами населенных пунктов – ИТ1 приложения № 3 к Правилам изложить в редакции согласно приложению № 5 к настоящему приказу.

2. Контроль исполнения настоящего приказа возложить на заместителя руководителя департамента архитектуры и градостроительства Воронежской области – начальника отдела территориального планирования Беляеву С.М.

Руководитель департамента
архитектуры и градостроительства
Воронежской области

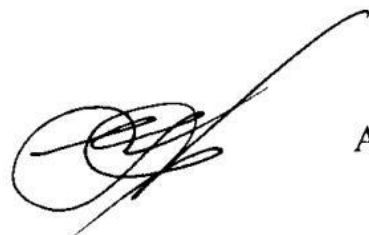


А.А. Еренков



ПРАВИЛА ЗЕМЛЕПОЛЬЗОВАНИЯ И ЗАСТРОЙКИ

Карта градостроительного зонирования территории Краснянского сельского поселения Новохоперского муниципального района Воронежской области

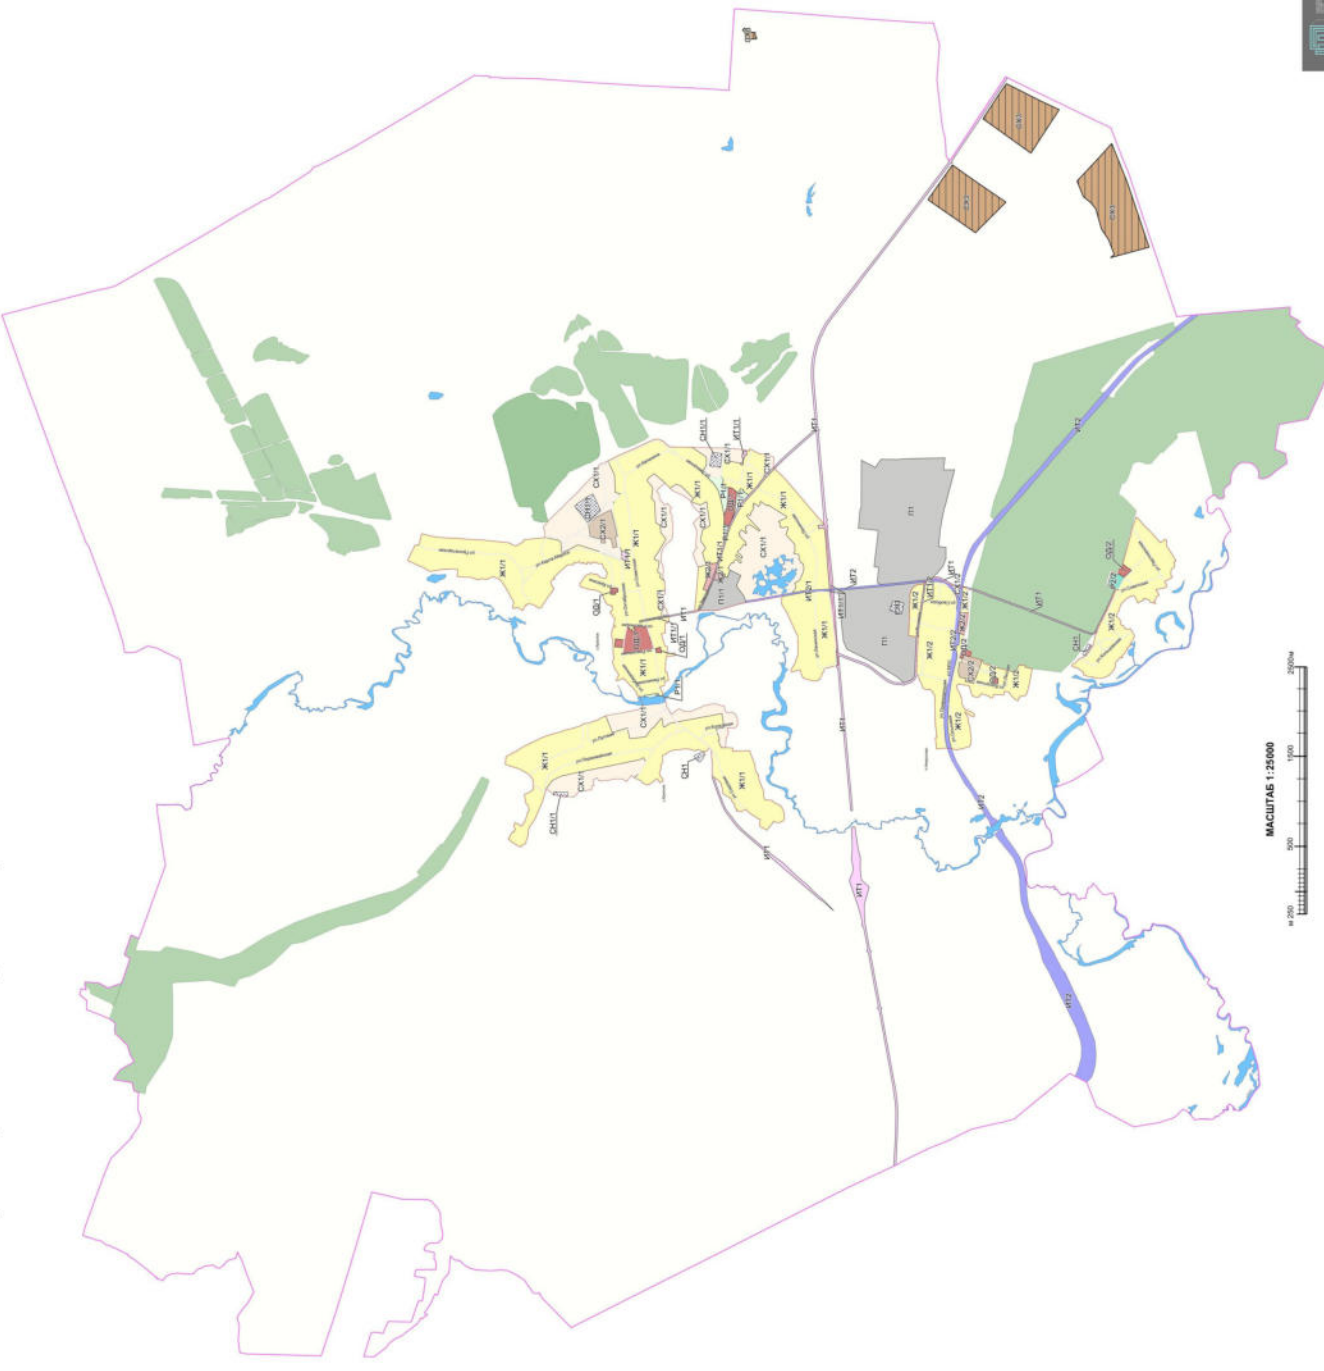

- УСЛОВНЫЕ ОБОЗНАЧЕНИЯ**
- Территориальные границы**
- Граница сельского поселения
 - Граница населенного пункта
- Территории, для которых градостроительные планы населенных пунктов не действуют**
- Сельскохозяйственные угодья
 - Земли лесного фонда
 - Земли, покрытые поверхностными водами

- Территориальные зоны**
- Ж11 Зона застройки индивидуальными жилыми домами села Красное
 - Ж12 Зона застройки индивидуальными жилыми домами посёлка Нерпылово
 - Ж21 Зона застройки малоэтажными многоквартирными жилыми домами села Красное
 - Ж22 Зона застройки малоэтажными многоквартирными жилыми домами посёлка Нерпылово
 - О112 Общественно-деловая зона села Красное
 - О113 Общественно-деловая зона посёлка Нерпылово
 - Р111 Зона рекреационной и спортивной деятельности села Красное
 - Р112 Зона туристической и самоотдыхательной деятельности посёлка Нерпылово
 - СК11 Зона сельскохозяйственного использования в границах населенного пункта села Красное
 - СК12 Зона сельскохозяйственного использования в границах населенного пункта посёлка Нерпылово
 - СК21 Зона сельскохозяйственного производства села Красное
 - СК22 Зона сельскохозяйственного производства посёлка Нерпылово
 - И11 Зона животноводства за границами населенных пунктов
 - И111 Зона улиц, дорог, инженерной и транспортной инфраструктуры села Красное
 - И112 Зона улиц, дорог, инженерной и транспортной инфраструктуры посёлка Нерпылово
 - И12 Зона улиц, дорог, инженерной и транспортной инфраструктуры за границами населенных пунктов
 - И121 Зона железнодорожного транспорта села Красное
 - И122 Зона железнодорожного транспорта посёлка Нерпылово
 - И13 Зона железнодорожного транспорта за границами населенных пунктов
 - П111 Производственная зона села Красное
 - П112 Производственная зона за границами населенных пунктов
 - П12 Зона ритуальных объектов села Красное
 - П13 Зона ритуальных объектов за границами населенных пунктов
- Объекты транспортной инфраструктуры**
- Улично-дорожная сеть населенного пункта


МАСШТАБ 1:25000





ПРАВИЛА ЗЕМЛЕПОЛЬЗОВАНИЯ И ЗАСТРОЙКИ

Карта градостроительного зонирования с отображением зон с особыми условиями использования территории Краснянского сельского поселения Новохоперского муниципального района Воронежской области

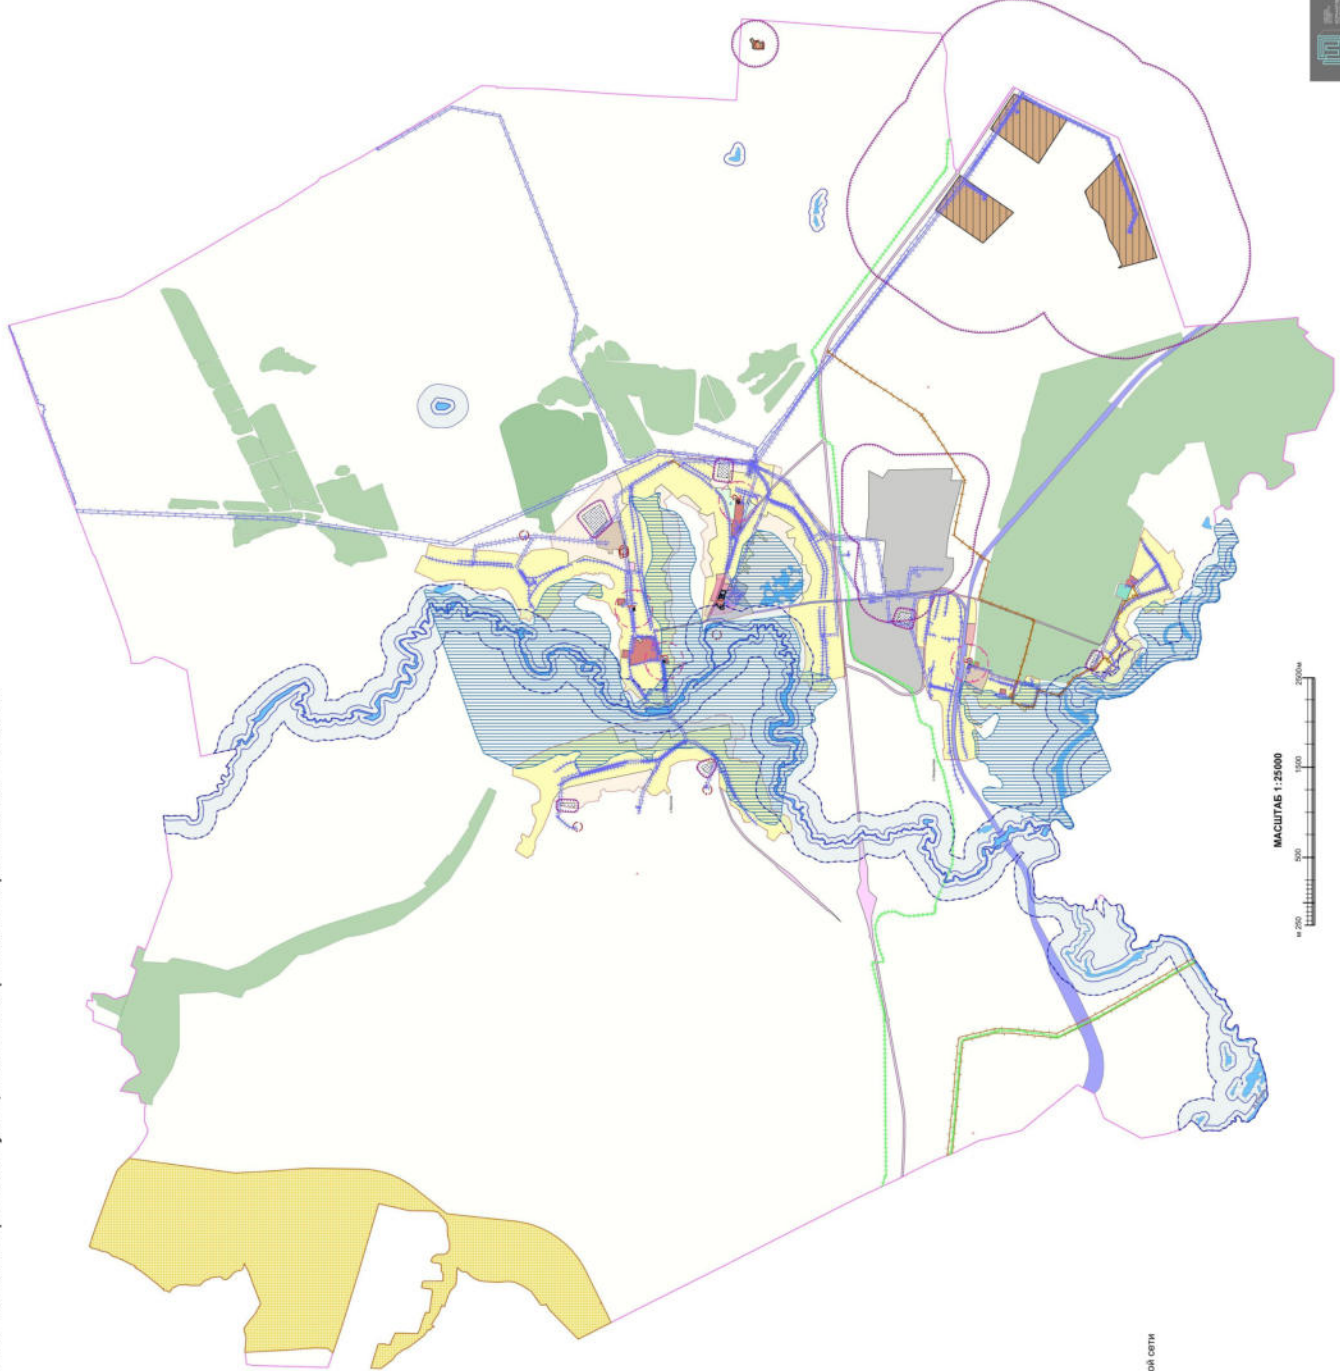

МАСШТАБ 1:25000

УСЛОВНЫЕ ОБОЗНАЧЕНИЯ

- Территориальные границы**
- Граница сельского поселения
 - Граница населенного пункта
 - Территории, для которых градостроительные планы населенных пунктов не разработаны в составе земель сельскохозяйственного назначения
 - Земли лесного фонда
 - Земли, покрытые поверхностными водами

Виды территориальных зон

- Зона застройки индивидуальными жилыми домами
- Зона застройки малоэтажными многоквартирными жилыми домами
- Общественно-деловая зона
- Зона рекреационного назначения – объектов отдыха
- Зона туристической и санаторно-курортной застройки
- Зона сельскохозяйственного использования в границах населенных пунктов
- Зона сельскохозяйственного производства
- Зона животноводства
- Зона улиц, дорог, инженерной и транспортной инфраструктуры
- Зона железнодорожного транспорта
- Производственная зона
- Зона ритуальных объектов

Зоны с особыми условиями использования территории

- Водоохранная зона
- Прибрежная защитная полоса
- Зоны санитарной охраны источников питьевого и хозяйственно-бытового водоснабжения
- Зоны заповедия и подтопления
- Орнитивная (формально-санитарно-защитная зона)
- Охранная зона объектов электроэнергетики
- Охранная зона трубопроводов
- Охранная зона линий и сооружений связи
- Охранная зона пунктов государственной геодезической сети, государственной инженерной сети и государственной радиотехнической сети
- Зоны охраны объектов культурного наследия до магистральных или провалшенных трубопроводов
- Территории объектов культурного наследия
- Зоны охраны объектов культурного наследия

Прочие объекты

- Объект культурного наследия

«ОПИСАНИЕ МЕСТОПОЛОЖЕНИЯ ГРАНИЦ

Зона сельскохозяйственного использования в границах населенного пункта
села Красное – СХ1/1

(наименование объекта, местоположение границ которого описано
(далее - объект)

Раздел 1

Сведения об объекте		
№ п/п	Характеристики объекта	Описание характеристик
1	2	3
1	Местоположение объекта	Воронежская область, Новохопёрский муниципальный район, Краснянское сельское поселение, село Красное
2	Площадь объекта ± величина погрешности определения площади ($P \pm \Delta P$)	-
3	Иные характеристики объекта	-

Раздел 2

Сведения о местоположении границ объекта					
1. Система координат: МСК - 36, зона 2					
2. Сведения о характерных точках границ объекта					
Обозначение характерных точек границ	Координаты, м		Метод определения координат характерной точки	Средняя квадратическая погрешность положения характерной точки (Mt), м	Описание обозначения точки на местности (при наличии)
	X	Y			
1	2	3	4	5	6
1	459184.70	2247854.30	Картометрический	1.00	-
2	459116.13	2247944.93	Картометрический	1.00	-
3	459016.19	2247992.58	Картометрический	1.00	-
4	458873.34	2248025.74	Картометрический	1.00	-
5	458843.61	2248030.54	Картометрический	1.00	-
6	458143.20	2248175.42	Аналитический	0.10	-
7	458125.73	2248182.29	Аналитический	0.10	-
8	458100.60	2248197.82	Картометрический	1.00	-
9	458083.05	2248166.68	Картометрический	1.00	-
10	458074.90	2248152.70	Картометрический	1.00	-
11	458109.80	2248089.10	Картометрический	1.00	-
12	458153.40	2248020.60	Картометрический	1.00	-
13	458201.10	2247973.80	Картометрический	1.00	-
14	458215.50	2247985.90	Картометрический	1.00	-
15	458232.80	2248000.90	Картометрический	1.00	-
16	458250.40	2247982.90	Картометрический	1.00	-
17	458288.60	2247932.80	Картометрический	1.00	-
18	458298.10	2247939.90	Картометрический	1.00	-
19	458319.60	2247951.60	Картометрический	1.00	-
20	458346.30	2247963.20	Картометрический	1.00	-
21	458374.30	2247961.70	Картометрический	1.00	-
22	458414.30	2247960.70	Картометрический	1.00	-
23	458437.60	2247959.10	Картометрический	1.00	-
24	458459.30	2247953.00	Картометрический	1.00	-
25	458480.70	2247949.10	Картометрический	1.00	-
26	458513.00	2247941.80	Картометрический	1.00	-
27	458540.20	2247941.60	Картометрический	1.00	-
28	458581.70	2247939.30	Картометрический	1.00	-
29	458602.50	2247947.70	Картометрический	1.00	-
30	458616.60	2247971.40	Картометрический	1.00	-
31	458634.90	2247965.90	Картометрический	1.00	-
32	458664.20	2247949.30	Картометрический	1.00	-
33	458658.40	2247926.10	Картометрический	1.00	-
34	458650.90	2247890.60	Картометрический	1.00	-
35	458679.20	2247882.80	Картометрический	1.00	-

1	2	3	4	5	6
36	458677.50	2247841.60	Картометрический	1.00	-
37	458703.30	2247837.70	Картометрический	1.00	-
38	458736.00	2247832.90	Картометрический	1.00	-
39	458776.70	2247826.80	Картометрический	1.00	-
40	458823.30	2247820.50	Картометрический	1.00	-
41	458855.60	2247778.40	Картометрический	1.00	-
42	458868.90	2247769.50	Картометрический	1.00	-
43	458887.20	2247758.00	Картометрический	1.00	-
44	458893.70	2247761.40	Картометрический	1.00	-
45	458938.40	2247765.80	Аналитический	0.10	-
46	458949.02	2247763.59	Аналитический	0.10	-
47	458940.76	2247811.43	Аналитический	0.10	-
48	459096.76	2247818.02	Аналитический	0.10	-
49	459104.20	2247783.60	Аналитический	0.10	-
50	459133.50	2247813.10	Картометрический	1.00	-
51	459161.40	2247834.49	Картометрический	1.00	-
1	459184.70	2247854.30	Картометрический	1.00	-
52	458522.72	2248665.42	Картометрический	1.00	-
53	458428.10	2248682.50	Картометрический	1.00	-
54	458358.20	2248694.50	Картометрический	1.00	-
55	458281.00	2248709.40	Картометрический	1.00	-
56	458218.10	2248720.80	Картометрический	1.00	-
57	458158.90	2248735.10	Картометрический	1.00	-
58	458140.51	2248748.72	Аналитический	0.30	-
59	458104.20	2248780.70	Картометрический	1.00	-
60	458053.69	2248787.29	Картометрический	1.00	-
61	457904.65	2248802.42	Картометрический	1.00	-
62	457866.25	2248818.96	Картометрический	1.00	-
63	457855.55	2248825.27	Картометрический	1.00	-
64	457853.88	2248818.79	Картометрический	1.00	-
65	457845.53	2248792.67	Картометрический	1.00	-
66	457837.20	2248769.13	Картометрический	1.00	-
67	457825.88	2248744.72	Картометрический	1.00	-
68	457810.55	2248718.64	Картометрический	1.00	-
69	457786.40	2248678.00	Картометрический	1.00	-
70	457751.20	2248709.70	Картометрический	1.00	-
71	457717.50	2248737.70	Картометрический	1.00	-
72	457709.90	2248742.40	Картометрический	1.00	-
73	457686.20	2248735.39	Картометрический	1.00	-
74	457649.00	2248714.99	Картометрический	1.00	-
75	457617.90	2248710.70	Картометрический	1.00	-
76	457575.10	2248711.80	Картометрический	1.00	-
77	457541.70	2248724.89	Картометрический	1.00	-
78	457488.00	2248747.20	Картометрический	1.00	-
79	457453.30	2248762.80	Картометрический	1.00	-
80	457441.00	2248769.70	Картометрический	1.00	-
81	457418.90	2248778.50	Картометрический	1.00	-

1	2	3	4	5	6
82	457382.00	2248786.00	Картометрический	1.00	-
83	457364.30	2248793.10	Картометрический	1.00	-
84	457330.30	2248794.00	Картометрический	1.00	-
85	457310.60	2248800.70	Картометрический	1.00	-
86	457290.30	2248795.50	Картометрический	1.00	-
87	457199.20	2248771.09	Картометрический	1.00	-
88	457188.40	2248720.39	Картометрический	1.00	-
89	457165.40	2248696.09	Картометрический	1.00	-
90	457150.80	2248696.30	Картометрический	1.00	-
91	457111.10	2248706.29	Картометрический	1.00	-
92	457069.20	2248675.39	Картометрический	1.00	-
93	457053.00	2248633.20	Картометрический	1.00	-
94	457047.30	2248573.50	Картометрический	1.00	-
95	457053.00	2248560.70	Картометрический	1.00	-
96	457063.00	2248545.20	Картометрический	1.00	-
97	457070.50	2248540.00	Картометрический	1.00	-
98	457083.60	2248528.70	Картометрический	1.00	-
99	457090.50	2248526.10	Картометрический	1.00	-
100	457107.40	2248525.80	Картометрический	1.00	-
101	457129.70	2248528.40	Картометрический	1.00	-
102	457149.90	2248531.90	Картометрический	1.00	-
103	457161.80	2248534.30	Картометрический	1.00	-
104	457153.00	2248484.50	Картометрический	1.00	-
105	457153.80	2248463.00	Картометрический	1.00	-
106	457172.30	2248434.20	Картометрический	1.00	-
107	457180.20	2248394.00	Картометрический	1.00	-
108	457184.40	2248310.60	Картометрический	1.00	-
109	457231.20	2248308.67	Картометрический	1.00	-
110	457256.09	2248363.72	Картометрический	1.00	-
111	457266.39	2248388.99	Картометрический	1.00	-
112	457249.24	2248395.29	Картометрический	1.00	-
113	457256.80	2248415.66	Картометрический	1.00	-
114	457287.56	2248519.01	Картометрический	1.00	-
115	457198.66	2248535.28	Картометрический	1.00	-
116	457225.97	2248689.83	Картометрический	1.00	-
117	457787.24	2248583.73	Картометрический	1.00	-
118	457807.66	2248578.58	Картометрический	1.00	-
119	457836.13	2248560.80	Аналитический	0.10	-
120	457862.50	2248539.98	Картометрический	1.00	-
121	457876.90	2248537.63	Картометрический	1.00	-
122	457895.50	2248639.32	Картометрический	1.00	-
123	457904.03	2248633.69	Картометрический	1.00	-
124	457989.81	2248529.48	Картометрический	1.00	-
125	458006.49	2248523.83	Картометрический	1.00	-
126	458076.10	2248432.14	Картометрический	1.00	-
127	458096.62	2248427.52	Картометрический	1.00	-
128	458252.11	2248410.35	Картометрический	1.00	-
129	458279.99	2248528.89	Картометрический	1.00	-

1	2	3	4	5	6
130	458447.34	2248478.92	Картометрический	1.00	-
52	458522.72	2248665.42	Картометрический	1.00	-
131	459194.40	2250650.80	Картометрический	1.00	-
132	459216.90	2250769.20	Картометрический	1.00	-
133	459180.20	2250815.80	Картометрический	1.00	-
134	459139.10	2250857.70	Картометрический	1.00	-
135	459110.00	2250886.30	Картометрический	1.00	-
136	459071.60	2250925.00	Картометрический	1.00	-
137	459038.00	2250956.10	Картометрический	1.00	-
138	458991.30	2251001.40	Картометрический	1.00	-
139	458933.50	2251060.20	Картометрический	1.00	-
140	458907.10	2251086.00	Картометрический	1.00	-
141	458862.50	2251126.80	Картометрический	1.00	-
142	458842.40	2251147.50	Картометрический	1.00	-
143	458801.90	2251192.10	Картометрический	1.00	-
144	458766.30	2251228.80	Картометрический	1.00	-
145	458726.10	2251270.40	Картометрический	1.00	-
146	458696.20	2251300.70	Картометрический	1.00	-
147	458668.80	2251331.60	Картометрический	1.00	-
148	458640.70	2251365.60	Картометрический	1.00	-
149	458593.30	2251463.60	Картометрический	1.00	-
150	458577.10	2251469.30	Картометрический	1.00	-
151	458535.50	2251483.80	Картометрический	1.00	-
152	458495.70	2251501.80	Картометрический	1.00	-
153	458425.26	2251348.14	Картометрический	1.00	-
154	458414.90	2251195.37	Картометрический	1.00	-
155	458417.04	2251152.97	Картометрический	1.00	-
156	458358.57	2251137.28	Картометрический	1.00	-
157	458425.92	2251057.05	Картометрический	1.00	-
158	458438.21	2251011.61	Картометрический	1.00	-
159	458441.50	2250933.93	Картометрический	1.00	-
160	458395.77	2250749.00	Картометрический	1.00	-
161	458390.52	2250727.66	Картометрический	1.00	-
162	458366.03	2250558.29	Картометрический	1.00	-
163	458343.41	2250497.21	Аналитический	0.10	-
164	458342.58	2250462.29	Аналитический	0.10	-
165	458340.57	2250438.14	Аналитический	0.10	-
166	458338.43	2250411.44	Аналитический	0.10	-
167	458370.60	2250395.59	Картометрический	1.00	-
168	458586.40	2250492.40	Картометрический	1.00	-
169	458825.08	2250566.72	Картометрический	1.00	-
170	458839.73	2250566.23	Картометрический	1.00	-
171	458850.56	2250558.87	Картометрический	1.00	-
172	458930.57	2250517.25	Картометрический	1.00	-
173	459017.37	2250476.93	Картометрический	1.00	-
174	459021.16	2250599.17	Картометрический	1.00	-
175	459052.29	2250621.49	Картометрический	1.00	-

1	2	3	4	5	6
131	459194.40	2250650.80	Картометрический	1.00	-
176	458868.57	2250999.43	Аналитический	0.10	-
177	458839.74	2251026.94	Аналитический	0.10	-
178	458730.04	2251103.57	Аналитический	0.10	-
179	458665.46	2251137.43	Аналитический	0.10	-
180	458578.95	2250951.60	Аналитический	0.10	-
181	458723.77	2250814.96	Аналитический	0.10	-
176	458868.57	2250999.43	Аналитический	0.10	-
182	458695.22	2250666.66	Картометрический	1.00	-
183	458713.59	2250794.86	Картометрический	1.00	-
184	458620.54	2250881.41	Картометрический	1.00	-
185	458466.81	2250956.01	Картометрический	1.00	-
186	458460.62	2250955.49	Картометрический	1.00	-
187	458390.77	2250664.48	Картометрический	1.00	-
188	458416.83	2250657.91	Картометрический	1.00	-
189	458404.98	2250598.10	Картометрический	1.00	-
190	458393.23	2250547.02	Картометрический	1.00	-
191	458436.40	2250535.77	Картометрический	1.00	-
192	458441.35	2250538.92	Картометрический	1.00	-
193	458461.84	2250639.58	Картометрический	1.00	-
194	458481.65	2250635.69	Картометрический	1.00	-
195	458483.38	2250645.98	Картометрический	1.00	-
196	458527.41	2250636.79	Картометрический	1.00	-
197	458524.04	2250588.37	Картометрический	1.00	-
198	458572.56	2250590.83	Картометрический	1.00	-
199	458571.19	2250628.84	Картометрический	1.00	-
200	458691.81	2250662.49	Картометрический	1.00	-
182	458695.22	2250666.66	Картометрический	1.00	-
201	457900.32	2249764.73	Аналитический	0.10	-
202	457903.19	2249783.01	Аналитический	0.10	-
203	457893.54	2249833.46	Картометрический	1.00	-
204	457893.32	2249841.61	Картометрический	1.00	-
205	457938.98	2249875.38	Картометрический	1.00	-
206	457939.65	2249895.37	Картометрический	1.00	-
207	457937.76	2249965.52	Картометрический	1.00	-
208	457939.55	2249974.13	Картометрический	1.00	-
209	457946.65	2250055.25	Картометрический	1.00	-
210	457858.84	2250067.94	Аналитический	0.10	-
211	457856.40	2250023.40	Картометрический	1.00	-
212	457882.80	2250009.40	Картометрический	1.00	-
213	457873.10	2249943.60	Картометрический	1.00	-
214	457870.00	2249919.00	Картометрический	1.00	-
215	457864.70	2249872.50	Картометрический	1.00	-
216	457841.80	2249852.50	Картометрический	1.00	-
217	457833.40	2249792.50	Картометрический	1.00	-

1	2	3	4	5	6
218	457828.91	2249778.24	Аналитический	0.30	-
201	457900.32	2249764.73	Аналитический	0.10	-
219	457917.66	2250207.22	Картометрический	1.00	-
220	457918.48	2250210.53	Картометрический	1.00	-
221	457907.96	2250232.91	Картометрический	1.00	-
222	457907.22	2250243.11	Картометрический	1.00	-
223	457942.01	2250265.73	Картометрический	1.00	-
224	457942.71	2250277.00	Картометрический	1.00	-
225	457924.24	2250378.59	Аналитический	0.10	-
226	457924.46	2250386.45	Аналитический	0.10	-
227	457978.02	2250407.42	Картометрический	1.00	-
228	457978.12	2250414.42	Картометрический	1.00	-
229	457977.62	2250427.57	Картометрический	1.00	-
230	457912.20	2250521.08	Картометрический	1.00	-
231	457912.22	2250531.68	Картометрический	1.00	-
232	457852.71	2250624.56	Картометрический	1.00	-
233	457851.47	2250635.10	Картометрический	1.00	-
234	457907.83	2250707.88	Картометрический	1.00	-
235	457908.12	2250715.16	Картометрический	1.00	-
236	457913.35	2250775.70	Картометрический	1.00	-
237	457915.45	2250789.27	Картометрический	1.00	-
238	457961.50	2250812.09	Картометрический	1.00	-
239	457963.35	2250823.54	Картометрический	1.00	-
240	457964.74	2250846.60	Картометрический	1.00	-
241	457965.54	2250854.94	Картометрический	1.00	-
242	457976.95	2251051.02	Картометрический	1.00	-
243	457987.25	2251061.59	Картометрический	1.00	-
244	458004.34	2251083.26	Картометрический	1.00	-
245	458012.23	2251092.82	Картометрический	1.00	-
246	457995.42	2251202.94	Картометрический	1.00	-
247	458002.12	2251213.64	Картометрический	1.00	-
248	458057.45	2251283.65	Картометрический	1.00	-
249	458049.32	2251308.05	Картометрический	1.00	-
250	457982.53	2251360.00	Картометрический	1.00	-
251	457859.90	2251258.80	Картометрический	1.00	-
252	457905.40	2251216.20	Картометрический	1.00	-
253	457945.90	2251180.10	Картометрический	1.00	-
254	457956.20	2251166.90	Картометрический	1.00	-
255	457943.40	2251155.20	Картометрический	1.00	-
256	457924.70	2251132.60	Картометрический	1.00	-
257	457920.60	2251106.40	Картометрический	1.00	-
258	457925.30	2251086.50	Картометрический	1.00	-
259	457892.40	2251043.70	Картометрический	1.00	-
260	457865.50	2251019.10	Картометрический	1.00	-
261	457850.30	2251014.70	Картометрический	1.00	-
262	457832.40	2251030.20	Картометрический	1.00	-
263	457807.70	2251004.20	Картометрический	1.00	-

1	2	3	4	5	6
264	457788.00	2250984.70	Картометрический	1.00	-
265	457790.20	2250974.20	Картометрический	1.00	-
266	457801.10	2250960.70	Картометрический	1.00	-
267	457796.20	2250913.60	Картометрический	1.00	-
268	457780.60	2250897.50	Картометрический	1.00	-
269	457781.20	2250863.40	Картометрический	1.00	-
270	457785.50	2250846.30	Картометрический	1.00	-
271	457768.00	2250811.60	Картометрический	1.00	-
272	457776.90	2250730.80	Картометрический	1.00	-
273	457772.30	2250692.30	Картометрический	1.00	-
274	457781.40	2250640.30	Картометрический	1.00	-
275	457794.30	2250615.80	Картометрический	1.00	-
276	457847.80	2250575.10	Картометрический	1.00	-
277	457881.70	2250526.80	Картометрический	1.00	-
278	457901.30	2250464.30	Картометрический	1.00	-
279	457902.30	2250383.90	Картометрический	1.00	-
280	457876.60	2250315.20	Картометрический	1.00	-
281	457876.60	2250261.90	Картометрический	1.00	-
282	457886.70	2250218.80	Картометрический	1.00	-
283	457864.50	2250164.50	Картометрический	1.00	-
219	457917.66	2250207.22	Картометрический	1.00	-
284	457488.30	2250322.10	Картометрический	1.00	-
285	457526.30	2250405.80	Картометрический	1.00	-
286	457536.20	2250431.00	Картометрический	1.00	-
287	457547.40	2250465.10	Картометрический	1.00	-
288	457540.30	2250483.70	Картометрический	1.00	-
289	457524.70	2250515.20	Картометрический	1.00	-
290	457498.70	2250538.20	Картометрический	1.00	-
291	457518.70	2250550.70	Картометрический	1.00	-
292	457514.90	2250591.20	Картометрический	1.00	-
293	457513.50	2250606.80	Картометрический	1.00	-
294	457507.20	2250694.00	Картометрический	1.00	-
295	457502.60	2250718.70	Картометрический	1.00	-
296	457523.30	2250768.20	Картометрический	1.00	-
297	457546.80	2250813.60	Картометрический	1.00	-
298	457532.60	2250823.40	Картометрический	1.00	-
299	457521.20	2250839.00	Картометрический	1.00	-
300	457503.40	2250856.20	Картометрический	1.00	-
301	457458.30	2250890.40	Картометрический	1.00	-
302	457471.70	2250927.60	Картометрический	1.00	-
303	457501.20	2250955.20	Картометрический	1.00	-
304	457545.20	2250992.40	Картометрический	1.00	-
305	457566.30	2251033.20	Картометрический	1.00	-
306	457583.20	2251069.00	Картометрический	1.00	-
307	457624.00	2251095.00	Картометрический	1.00	-
308	457650.50	2251115.20	Картометрический	1.00	-
309	457679.20	2251131.10	Картометрический	1.00	-

1	2	3	4	5	6
310	457742.40	2251154.80	Картометрический	1.00	-
311	457777.30	2251175.30	Картометрический	1.00	-
312	457801.82	2251199.85	Картометрический	1.00	-
313	457731.24	2251244.92	Картометрический	1.00	-
314	457676.76	2251220.98	Картометрический	1.00	-
315	457538.11	2251082.66	Картометрический	1.00	-
316	457563.98	2251061.36	Картометрический	1.00	-
317	457549.67	2251040.03	Картометрический	1.00	-
318	457476.55	2251017.79	Картометрический	1.00	-
319	457470.03	2251008.66	Картометрический	1.00	-
320	457396.15	2251050.33	Картометрический	1.00	-
321	457357.83	2250783.92	Картометрический	1.00	-
322	457441.63	2250735.21	Картометрический	1.00	-
323	457464.16	2250615.24	Картометрический	1.00	-
324	457405.58	2250532.65	Картометрический	1.00	-
325	457443.15	2250482.04	Картометрический	1.00	-
326	457402.48	2250342.02	Картометрический	1.00	-
284	457488.30	2250322.10	Картометрический	1.00	-
327	457449.81	2251374.81	Картометрический	1.00	-
328	457419.65	2251417.36	Картометрический	1.00	-
329	457397.63	2251462.65	Картометрический	1.00	-
330	457397.96	2251546.86	Картометрический	1.00	-
331	457559.30	2251654.50	Картометрический	1.00	-
332	457484.00	2251652.80	Картометрический	1.00	-
333	457421.00	2251651.40	Картометрический	1.00	-
334	457320.00	2251649.00	Картометрический	1.00	-
335	457102.10	2251643.30	Картометрический	1.00	-
336	457036.80	2251634.60	Картометрический	1.00	-
337	456986.70	2251627.00	Картометрический	1.00	-
338	456948.48	2251620.61	Картометрический	1.00	-
339	456949.66	2251613.00	Картометрический	1.00	-
340	456981.62	2251617.67	Картометрический	1.00	-
341	456985.14	2251593.62	Картометрический	1.00	-
342	456993.82	2251595.61	Картометрический	1.00	-
343	457003.11	2251542.46	Картометрический	1.00	-
344	456986.06	2251530.88	Картометрический	1.00	-
345	456994.49	2251499.25	Картометрический	1.00	-
346	456992.60	2251498.48	Картометрический	1.00	-
347	456996.16	2251476.06	Картометрический	1.00	-
348	457016.13	2251479.17	Картометрический	1.00	-
349	457210.96	2251510.73	Картометрический	1.00	-
350	457225.81	2251433.01	Картометрический	1.00	-
351	457238.17	2251332.45	Картометрический	1.00	-
352	457209.24	2251302.27	Картометрический	1.00	-
353	457365.64	2251327.26	Картометрический	1.00	-
354	457376.41	2251309.62	Картометрический	1.00	-
327	457449.81	2251374.81	Картометрический	1.00	-

1	2	3	4	5	6
355	457358.93	2251448.01	Аналитический	0.10	-
356	457334.08	2251599.29	Аналитический	0.10	-
357	457224.90	2251585.86	Аналитический	0.10	-
358	457241.45	2251430.33	Аналитический	0.10	-
355	457358.93	2251448.01	Аналитический	0.10	-
359	456962.18	2249945.21	Аналитический	0.10	-
360	456962.19	2249945.21	Картометрический	1.00	-
361	456962.24	2249945.48	Картометрический	1.00	-
362	456963.17	2249951.57	Картометрический	1.00	-
363	456978.37	2249995.36	Картометрический	1.00	-
364	456992.87	2250015.50	Картометрический	1.00	-
365	456992.69	2250015.57	Картометрический	1.00	-
366	457063.40	2250115.28	Аналитический	0.10	-
367	457013.57	2250226.56	Аналитический	0.10	-
368	457132.89	2250288.66	Картометрический	1.00	-
369	457157.86	2250308.31	Аналитический	0.10	-
370	457124.53	2250360.82	Картометрический	1.00	-
371	457118.33	2250368.81	Картометрический	1.00	-
372	457115.03	2250365.86	Аналитический	0.10	-
373	457110.44	2250370.67	Аналитический	0.10	-
374	457100.48	2250361.69	Аналитический	0.10	-
375	457092.16	2250370.26	Аналитический	0.10	-
376	457091.39	2250386.30	Аналитический	0.10	-
377	457076.14	2250401.81	Картометрический	1.00	-
378	457066.99	2250408.80	Аналитический	0.10	-
379	457018.01	2250364.56	Аналитический	0.10	-
380	457011.09	2250372.11	Аналитический	0.10	-
381	457003.46	2250380.76	Аналитический	0.10	-
382	457052.36	2250425.11	Аналитический	0.10	-
383	457055.05	2250426.99	Аналитический	0.10	-
384	457072.81	2250441.85	Аналитический	0.10	-
385	457064.22	2250463.15	Аналитический	0.10	-
386	457004.93	2250417.49	Картометрический	1.00	-
387	456996.32	2250427.76	Картометрический	1.00	-
388	457003.55	2250432.54	Картометрический	1.00	-
389	456998.05	2250443.21	Картометрический	1.00	-
390	457024.04	2250465.13	Картометрический	1.00	-
391	457026.52	2250466.70	Картометрический	1.00	-
392	457052.35	2250488.27	Картометрический	1.00	-
393	457043.23	2250499.74	Картометрический	1.00	-
394	457034.68	2250509.02	Аналитический	0.10	-
395	457020.32	2250521.72	Аналитический	0.10	-
396	457010.46	2250534.15	Аналитический	0.10	-
397	457003.05	2250543.70	Картометрический	1.00	-
398	456994.49	2250556.88	Картометрический	1.00	-
399	456982.60	2250576.57	Картометрический	1.00	-

1	2	3	4	5	6
400	456958.82	2250559.43	Картометрический	1.00	-
401	456948.35	2250574.40	Картометрический	1.00	-
402	456965.02	2250586.48	Картометрический	1.00	-
403	456956.74	2250597.56	Картометрический	1.00	-
404	457034.35	2250676.06	Картометрический	1.00	-
405	457022.90	2250688.16	Картометрический	1.00	-
406	457035.82	2250699.60	Картометрический	1.00	-
407	457025.01	2250712.66	Картометрический	1.00	-
408	457011.29	2250729.91	Картометрический	1.00	-
409	457004.51	2250738.57	Картометрический	1.00	-
410	456956.06	2250695.85	Аналитический	0.10	-
411	456947.94	2250704.51	Аналитический	0.10	-
412	456960.69	2250736.23	Картометрический	1.00	-
413	456950.71	2250751.31	Картометрический	1.00	-
414	456963.38	2250762.02	Картометрический	1.00	-
415	456958.36	2250775.80	Картометрический	1.00	-
416	456931.31	2250784.33	Аналитический	0.10	-
417	456914.36	2250795.20	Аналитический	0.10	-
418	456812.07	2250724.95	Картометрический	1.00	-
419	456799.21	2250730.62	Картометрический	1.00	-
420	456952.20	2250890.95	Аналитический	0.10	-
421	456935.54	2250910.96	Аналитический	0.10	-
422	456914.98	2250893.04	Аналитический	0.10	-
423	456899.21	2250912.48	Аналитический	0.10	-
424	456908.23	2250919.83	Аналитический	0.10	-
425	456894.14	2250937.97	Аналитический	0.10	-
426	456871.20	2250975.23	Картометрический	1.00	-
427	456864.52	2250985.30	Картометрический	1.00	-
428	456881.00	2250996.42	Картометрический	1.00	-
429	456867.48	2251016.67	Картометрический	1.00	-
430	456877.53	2251023.50	Аналитический	0.10	-
431	456868.40	2251036.00	Аналитический	0.10	-
432	456818.23	2250997.70	Картометрический	1.00	-
433	456799.02	2251015.66	Картометрический	1.00	-
434	456795.97	2251053.34	Картометрический	1.00	-
435	456717.15	2251001.48	Картометрический	1.00	-
436	456709.42	2251013.72	Картометрический	1.00	-
437	456505.97	2250886.78	Аналитический	0.10	-
438	456499.81	2250871.53	Аналитический	0.10	-
439	456594.43	2250829.79	Аналитический	0.10	-
440	456588.92	2250818.16	Аналитический	0.10	-
441	456583.72	2250819.23	Картометрический	1.00	-
442	456575.07	2250805.43	Картометрический	1.00	-
443	456579.38	2250783.09	Картометрический	1.00	-
444	456572.04	2250767.79	Картометрический	1.00	-
445	456563.46	2250771.87	Картометрический	1.00	-
446	456556.38	2250757.92	Картометрический	1.00	-
447	456490.98	2250768.76	Картометрический	1.00	-


1	2	3	4	5	6
448	456485.47	2250755.92	Картометрический	1.00	-
449	456508.35	2250686.51	Аналитический	0.10	-
450	456502.70	2250673.48	Аналитический	0.10	-
451	456416.73	2250579.65	Картометрический	1.00	-
452	456412.21	2250565.85	Картометрический	1.00	-
453	456414.49	2250535.27	Аналитический	0.10	-
454	456408.46	2250519.17	Картометрический	1.00	-
455	456405.62	2250501.83	Картометрический	1.00	-
456	456424.40	2250484.22	Картометрический	1.00	-
457	456419.63	2250470.26	Картометрический	1.00	-
458	456367.43	2250463.63	Аналитический	0.10	-
459	456363.85	2250450.74	Аналитический	0.10	-
460	456363.72	2250409.44	Картометрический	1.00	-
461	456342.11	2250369.70	Картометрический	1.00	-
462	456318.14	2250358.10	Аналитический	0.10	-
463	456310.69	2250316.29	Картометрический	1.00	-
464	456317.62	2250261.66	Картометрический	1.00	-
465	456355.10	2250179.89	Картометрический	1.00	-
466	456378.67	2250159.29	Картометрический	1.00	-
467	456411.32	2250144.28	Картометрический	1.00	-
468	456407.62	2250128.51	Картометрический	1.00	-
469	456397.19	2250092.33	Аналитический	0.10	-
470	456441.10	2250034.53	Картометрический	1.00	-
471	456647.10	2249998.40	Картометрический	1.00	-
472	456863.80	2249958.65	Картометрический	1.00	-
473	456951.57	2249946.61	Картометрический	1.00	-
359	456962.18	2249945.21	Аналитический	0.10	-
474	456754.64	2251322.25	Картометрический	1.00	-
475	456727.40	2251575.10	Картометрический	1.00	-
476	456699.20	2251564.30	Картометрический	1.00	-
477	456644.70	2251545.90	Картометрический	1.00	-
478	456639.61	2251523.98	Картометрический	1.00	-
479	456647.90	2251489.68	Картометрический	1.00	-
480	456647.90	2251446.65	Картометрический	1.00	-
481	456648.90	2251431.38	Аналитический	0.30	-
482	456664.38	2251416.33	Картометрический	1.00	-
483	456734.93	2251343.84	Картометрический	1.00	-
474	456754.64	2251322.25	Картометрический	1.00	-

3. Сведения о характерных точках части (частей) границы объекта					
Обозначение характерных точек части границы	Координаты, м		Метод определения координат характерной точки	Средняя квадратическая погрешность положения характерной точки (Mt), м	Описание обозначения точки на местности (при наличии)
	X	Y			
1	2	3	4	5	6
Часть №					
-	-	-	-	-	-

Раздел 4

План границ объекта

Схема расположения листов плана границ объекта

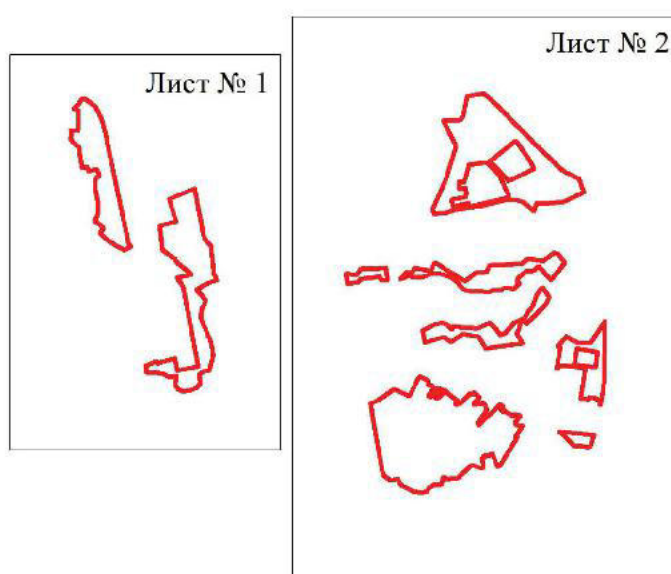

Масштаб 1:50000

Используемые условные знаки и обозначения:



границы территориальной зоны



область и номер листа плана границ объекта

Руководитель БУВО «Нормативно-проектный центр»

Подпись Ю.В. Шалыгина Ю.В. Шалыгина Дата « 13 » октября 2022 г.

Место для оттиска печати (при наличии) лица, составившего описание местоположения границ объекта




 
План границ объекта

Лист № 1




Масштаб 1:5000

Используемые условные знаки и обозначения:

	границы территориальной зоны
	характерная точка границ территориальной зоны

Руководитель БУВО «Нормативно-проектный центр»

Подпись  Ю.В. Палыгина Дата « 13 » октября 2022г.

Место для отвода печати (при наличии) лица, составившего описание местоположения границ объекта.





Масштаб 1:5000

Использование условных знаков и обозначений:
 — границы территориальной зоны
 — характерная точка грани территориальной зоны

Руководитель ООО «Информационно-проектный центр»
 Подпись: Ю.В. Шапалова Дата: « 13 » октября 2022 г.
 Место для государственного или муниципального земельного кадастра, государственного земельного кадастра, государственной границы объектов



Приложение № 4
к приказу департамента
архитектуры и градостроительства
Воронежской области
от 14.04.2023 № 45-01-04/271

«ОПИСАНИЕ МЕСТОПОЛОЖЕНИЯ ГРАНИЦ

Зона застройки индивидуальными жилыми домами посёлка Некрылово – Ж1/2

(наименование объекта, местоположение границ которого описано
(далее - объект)

Раздел 1

Сведения об объекте		
№ п/п	Характеристики объекта	Описание характеристик
1	2	3
1	Местоположение объекта	Воронежская область, Новохопёрский муниципальный район, Краснянское сельское поселение, посёлок Некрылово
2	Площадь объекта ± величина погрешности определения площади ($P \pm \Delta P$)	-
3	Иные характеристики объекта	-

Раздел 2

Сведения о местоположении границ объекта					
1. Система координат: МСК - 36, зона 2					
2. Сведения о характерных точках границ объекта					
Обозначение характерных точек границ	Координаты, м		Метод определения координат характерной точки	Средняя квадратическая погрешность положения характерной точки (Mt), м	Описание обозначения точки на местности (при наличии)
	X	Y			
1	2	3	4	5	6
1	455142.01	2249557.13	Картометрический	5.00	-
2	455139.44	2249602.49	Картометрический	5.00	-
3	455136.06	2249658.24	Картометрический	1.00	-
4	455134.49	2249695.67	Картометрический	1.00	-
5	455132.40	2249745.30	Картометрический	1.00	-
6	455132.30	2249790.90	Картометрический	1.00	-
7	455131.20	2249833.00	Картометрический	1.00	-
8	455130.80	2249856.50	Картометрический	1.00	-
9	455129.70	2249876.20	Картометрический	1.00	-
10	455128.10	2249897.50	Картометрический	1.00	-
11	455127.30	2249924.30	Картометрический	1.00	-
12	455125.70	2249941.60	Картометрический	1.00	-
13	455124.80	2249974.10	Картометрический	1.00	-
14	455125.90	2249995.20	Картометрический	1.00	-
15	455129.30	2250007.60	Картометрический	1.00	-
16	455126.80	2250017.40	Картометрический	1.00	-
17	455122.30	2250025.60	Картометрический	1.00	-
18	455119.20	2250035.70	Картометрический	1.00	-
19	455115.20	2250050.40	Картометрический	1.00	-
20	455112.70	2250059.80	Картометрический	1.00	-
21	455110.00	2250065.60	Картометрический	1.00	-
22	455105.00	2250073.70	Картометрический	1.00	-
23	455098.20	2250083.40	Картометрический	1.00	-
24	455090.60	2250092.40	Картометрический	1.00	-
25	455086.00	2250096.90	Картометрический	1.00	-
26	455080.70	2250101.70	Картометрический	1.00	-
27	455075.40	2250106.40	Картометрический	1.00	-
28	455067.90	2250111.40	Картометрический	1.00	-
29	455056.00	2250118.70	Картометрический	1.00	-
30	455044.10	2250123.70	Картометрический	1.00	-
31	455039.50	2250125.50	Картометрический	1.00	-
32	455026.90	2250127.70	Картометрический	1.00	-
33	455012.80	2250129.10	Картометрический	1.00	-
34	454998.80	2250129.70	Картометрический	1.00	-
35	454983.30	2250132.00	Картометрический	1.00	-

1	2	3	4	5	6
36	454969.40	2250138.20	Картометрический	1.00	-
37	454962.85	2250157.37	Картометрический	1.00	-
38	454962.84	2250157.37	Аналитический	0.10	-
39	454965.66	2250140.01	Аналитический	0.10	-
40	454969.11	2250118.72	Аналитический	0.10	-
41	454970.08	2250110.18	Аналитический	0.10	-
42	454982.83	2250028.41	Аналитический	0.10	-
43	454998.76	2249926.30	Аналитический	0.10	-
44	455012.97	2249835.16	Аналитический	0.10	-
45	455022.20	2249779.58	Аналитический	0.10	-
46	455031.43	2249723.99	Аналитический	0.10	-
47	455036.88	2249718.29	Аналитический	0.10	-
48	455038.37	2249708.57	Аналитический	0.10	-
49	455036.44	2249706.78	Аналитический	0.10	-
50	455040.60	2249676.28	Аналитический	0.10	-
51	455048.15	2249624.96	Аналитический	0.10	-
52	455050.60	2249588.33	Аналитический	0.10	-
53	455050.92	2249583.58	Аналитический	0.10	-
54	455052.98	2249543.91	Картометрический	1.00	-
1	455142.01	2249557.13	Картометрический	5.00	-
55	454829.70	2248293.10	Аналитический	0.30	-
56	454836.44	2248345.90	Аналитический	0.30	-
57	454843.72	2248420.81	Аналитический	0.30	-
58	454824.30	2248423.10	Картометрический	1.00	-
59	454825.60	2248430.50	Картометрический	1.00	-
60	454826.50	2248437.10	Картометрический	1.00	-
61	454827.80	2248442.60	Картометрический	1.00	-
62	454828.60	2248451.40	Картометрический	1.00	-
63	454829.70	2248458.60	Картометрический	1.00	-
64	454830.80	2248465.40	Картометрический	1.00	-
65	454832.40	2248475.90	Картометрический	1.00	-
66	454833.80	2248485.50	Картометрический	1.00	-
67	454835.50	2248498.50	Картометрический	1.00	-
68	454837.20	2248515.60	Картометрический	1.00	-
69	454839.10	2248532.30	Картометрический	1.00	-
70	454840.50	2248548.70	Картометрический	1.00	-
71	454841.20	2248558.80	Картометрический	1.00	-
72	454841.50	2248572.90	Картометрический	1.00	-
73	454841.80	2248585.00	Картометрический	1.00	-
74	454842.80	2248593.20	Картометрический	1.00	-
75	454843.10	2248605.20	Картометрический	1.00	-
76	454843.60	2248618.10	Картометрический	1.00	-
77	454844.20	2248629.70	Картометрический	1.00	-
78	454844.40	2248644.50	Картометрический	1.00	-
79	454845.00	2248655.80	Картометрический	1.00	-
80	454844.80	2248664.70	Картометрический	1.00	-
81	454844.00	2248679.00	Картометрический	1.00	-

1	2	3	4	5	6
82	454844.50	2248690.50	Картометрический	1.00	-
83	454845.80	2248711.70	Картометрический	1.00	-
84	454846.60	2248741.60	Картометрический	1.00	-
85	454848.10	2248765.90	Картометрический	1.00	-
86	454849.10	2248785.10	Картометрический	1.00	-
87	454849.10	2248792.70	Картометрический	1.00	-
88	454848.90	2248802.70	Картометрический	1.00	-
89	454848.10	2248812.90	Картометрический	1.00	-
90	454847.50	2248823.30	Картометрический	1.00	-
91	454846.80	2248835.40	Картометрический	1.00	-
92	454846.40	2248844.90	Картометрический	1.00	-
93	454846.40	2248854.80	Картометрический	1.00	-
94	454846.50	2248859.70	Картометрический	1.00	-
95	454847.00	2248869.00	Картометрический	1.00	-
96	454848.90	2248878.30	Картометрический	1.00	-
97	454850.00	2248884.60	Картометрический	1.00	-
98	454851.60	2248889.70	Картометрический	1.00	-
99	454853.50	2248895.70	Картометрический	1.00	-
100	454855.50	2248900.50	Картометрический	1.00	-
101	454858.30	2248905.60	Картометрический	1.00	-
102	454863.10	2248911.80	Картометрический	1.00	-
103	454867.90	2248918.20	Картометрический	1.00	-
104	454873.60	2248926.30	Картометрический	1.00	-
105	454880.60	2248938.50	Картометрический	1.00	-
106	454883.00	2248940.40	Картометрический	1.00	-
107	454885.40	2248944.00	Картометрический	1.00	-
108	454889.70	2248948.30	Картометрический	1.00	-
109	454895.20	2248952.80	Картометрический	1.00	-
110	454900.80	2248955.60	Картометрический	1.00	-
111	454905.40	2248956.80	Картометрический	1.00	-
112	454907.80	2248957.30	Картометрический	1.00	-
113	454913.60	2248958.30	Картометрический	1.00	-
114	454919.80	2248958.80	Картометрический	1.00	-
115	454925.80	2248959.00	Картометрический	1.00	-
116	454932.10	2248959.10	Картометрический	1.00	-
117	454938.30	2248958.90	Картометрический	1.00	-
118	454944.00	2248958.80	Картометрический	1.00	-
119	454948.90	2248959.10	Картометрический	1.00	-
120	454954.60	2248960.10	Картометрический	1.00	-
121	454962.30	2248962.50	Картометрический	1.00	-
122	454968.30	2248965.70	Картометрический	1.00	-
123	454975.00	2248970.30	Картометрический	1.00	-
124	454978.60	2248973.90	Картометрический	1.00	-
125	454982.90	2248977.70	Картометрический	1.00	-
126	454985.60	2248984.20	Картометрический	1.00	-
127	454988.70	2248991.30	Картометрический	1.00	-
128	454990.80	2248997.80	Картометрический	1.00	-
129	454993.30	2249008.70	Картометрический	1.00	-

1	2	3	4	5	6
130	454997.90	2249024.10	Картометрический	1.00	-
131	455001.90	2249031.50	Картометрический	1.00	-
132	455005.60	2249035.80	Картометрический	1.00	-
133	455010.80	2249043.90	Картометрический	1.00	-
134	455015.20	2249052.80	Картометрический	1.00	-
135	455018.50	2249060.30	Картометрический	1.00	-
136	455021.90	2249069.50	Картометрический	1.00	-
137	455024.30	2249077.60	Картометрический	1.00	-
138	455027.70	2249088.10	Картометрический	1.00	-
139	455031.50	2249099.40	Картометрический	1.00	-
140	455035.40	2249111.60	Картометрический	1.00	-
141	455040.10	2249119.50	Картометрический	1.00	-
142	455047.45	2249127.80	Аналитический	0.30	-
143	455047.14	2249134.40	Аналитический	0.30	-
144	455054.06	2249141.63	Аналитический	0.30	-
145	455050.90	2249216.48	Аналитический	0.30	-
146	455048.16	2249281.64	Аналитический	0.30	-
147	455045.11	2249354.37	Аналитический	0.30	-
148	455041.85	2249414.95	Аналитический	0.30	-
149	455038.77	2249472.28	Аналитический	0.30	-
150	455032.63	2249579.45	Аналитический	0.10	-
151	455029.37	2249621.02	Аналитический	0.10	-
152	455022.62	2249672.29	Аналитический	0.10	-
153	455015.22	2249721.12	Аналитический	0.10	-
154	454997.04	2249833.14	Аналитический	0.10	-
155	454984.20	2249917.96	Аналитический	0.10	-
156	454969.24	2250016.85	Аналитический	0.10	-
157	454954.32	2250115.43	Аналитический	0.10	-
158	454951.32	2250133.64	Аналитический	0.10	-
159	454943.13	2250133.63	Аналитический	0.10	-
160	454942.05	2250148.36	Аналитический	0.10	-
161	454950.47	2250150.56	Аналитический	0.10	-
162	454949.93	2250158.84	Аналитический	0.10	-
163	454913.66	2250162.69	Аналитический	0.10	-
164	454815.46	2250161.13	Аналитический	0.10	-
165	454772.29	2250151.49	Аналитический	0.10	-
166	454692.23	2250106.14	Аналитический	0.10	-
167	454656.85	2250067.21	Аналитический	0.10	-
168	454614.99	2250003.32	Аналитический	0.10	-
169	454600.45	2249961.51	Аналитический	0.10	-
170	454599.80	2249956.10	Картометрический	1.00	-
171	454598.34	2249921.54	Картометрический	1.00	-
172	454619.26	2249737.93	Картометрический	1.00	-
173	454654.12	2249389.30	Картометрический	1.00	-
174	454691.70	2249111.56	Картометрический	1.00	-
175	454730.44	2248888.05	Картометрический	1.00	-
176	454744.38	2248716.05	Картометрический	1.00	-
177	454744.51	2248580.61	Картометрический	1.00	-

1	2	3	4	5	6
178	454735.92	2248444.32	Картометрический	1.00	-
179	454726.56	2248374.86	Картометрический	1.00	-
180	454708.75	2248305.40	Картометрический	1.00	-
181	454720.50	2248307.70	Картометрический	1.00	-
55	454829.70	2248293.10	Аналитический	0.30	-
182	454660.74	2248295.97	Картометрический	1.00	-
183	454676.49	2248346.51	Картометрический	1.00	-
184	454681.63	2248376.14	Картометрический	1.00	-
185	454698.67	2248479.57	Картометрический	1.00	-
186	454707.19	2248596.55	Картометрический	1.00	-
187	454702.16	2248692.81	Картометрический	1.00	-
188	454696.54	2248776.68	Картометрический	1.00	-
189	454685.89	2248888.43	Картометрический	1.00	-
190	454681.43	2248926.20	Картометрический	1.00	-
191	454674.67	2248974.71	Картометрический	1.00	-
192	454665.16	2249048.22	Картометрический	1.00	-
193	454642.12	2249156.10	Картометрический	1.00	-
194	454604.35	2249306.01	Картометрический	1.00	-
195	454599.51	2249347.85	Картометрический	1.00	-
196	454609.58	2249401.31	Картометрический	1.00	-
197	454605.03	2249451.67	Картометрический	1.00	-
198	454582.22	2249449.37	Картометрический	1.00	-
199	454568.85	2249584.43	Картометрический	1.00	-
200	454519.36	2249561.08	Картометрический	1.00	-
201	454528.90	2249523.30	Картометрический	1.00	-
202	454540.80	2249474.70	Картометрический	1.00	-
203	454549.50	2249443.80	Картометрический	1.00	-
204	454558.20	2249410.00	Картометрический	1.00	-
205	454550.31	2249407.66	Картометрический	1.00	-
206	454572.93	2249309.93	Картометрический	1.00	-
207	454539.21	2249300.99	Картометрический	1.00	-
208	454546.92	2249268.45	Картометрический	1.00	-
209	454575.64	2249254.56	Картометрический	1.00	-
210	454589.34	2249152.76	Картометрический	1.00	-
211	454568.55	2249093.47	Картометрический	1.00	-
212	454502.30	2249078.66	Картометрический	1.00	-
213	454509.63	2249046.06	Картометрический	1.00	-
214	454414.27	2249025.47	Картометрический	1.00	-
215	454400.07	2249073.03	Картометрический	1.00	-
216	454352.48	2249190.53	Картометрический	1.00	-
217	454324.54	2249285.59	Картометрический	1.00	-
218	454317.10	2249283.40	Аналитический	0.30	-
219	454298.85	2249242.34	Картометрический	1.00	-
220	454260.28	2249235.43	Картометрический	1.00	-
221	454235.23	2249228.31	Картометрический	1.00	-
222	454220.21	2249220.60	Картометрический	1.00	-
223	454211.69	2249216.04	Картометрический	1.00	-

1	2	3	4	5	6
224	454201.49	2249212.52	Картометрический	1.00	-
225	454191.18	2249209.54	Картометрический	1.00	-
226	454190.98	2249209.49	Картометрический	1.00	-
227	454171.70	2249203.16	Картометрический	1.00	-
228	454160.58	2249200.69	Картометрический	1.00	-
229	454154.32	2249200.67	Картометрический	1.00	-
230	454147.30	2249199.80	Аналитический	0.30	-
231	454140.00	2249195.60	Аналитический	0.30	-
232	454130.60	2249193.70	Аналитический	0.30	-
233	454040.70	2249171.60	Аналитический	0.30	-
234	454001.90	2249161.90	Аналитический	0.30	-
235	453943.78	2249150.96	Аналитический	0.30	-
236	453926.69	2249193.75	Аналитический	0.30	-
237	453908.30	2249231.80	Аналитический	0.30	-
238	453895.90	2249228.80	Аналитический	0.30	-
239	453853.60	2249224.70	Аналитический	0.30	-
240	453839.80	2249224.70	Аналитический	0.30	-
241	453842.50	2249206.20	Аналитический	0.30	-
242	453813.40	2249199.70	Аналитический	0.30	-
243	453762.20	2249190.10	Аналитический	0.30	-
244	453776.30	2249114.50	Картометрический	1.00	-
245	453791.30	2249029.30	Картометрический	1.00	-
246	453798.20	2249004.40	Картометрический	1.00	-
247	453813.00	2248949.90	Картометрический	1.00	-
248	453825.00	2248906.20	Картометрический	1.00	-
249	453828.00	2248899.10	Картометрический	1.00	-
250	453833.10	2248894.20	Картометрический	1.00	-
251	453862.80	2248885.50	Картометрический	1.00	-
252	453906.30	2248878.50	Картометрический	1.00	-
253	453922.40	2248831.40	Картометрический	1.00	-
254	453939.50	2248838.10	Картометрический	1.00	-
255	453948.10	2248843.70	Картометрический	1.00	-
256	453963.50	2248856.80	Картометрический	1.00	-
257	453975.10	2248869.10	Картометрический	1.00	-
258	453987.80	2248879.40	Картометрический	1.00	-
259	454002.80	2248898.80	Картометрический	1.00	-
260	454017.50	2248921.60	Картометрический	1.00	-
261	454067.30	2248937.90	Картометрический	1.00	-
262	454081.20	2248897.10	Картометрический	1.00	-
263	454133.90	2248899.90	Картометрический	1.00	-
264	454190.30	2248898.60	Картометрический	1.00	-
265	454202.90	2248864.40	Картометрический	1.00	-
266	454231.10	2248865.30	Картометрический	1.00	-
267	454239.70	2248880.70	Картометрический	1.00	-
268	454261.10	2248887.80	Картометрический	1.00	-
269	454286.80	2248896.70	Картометрический	1.00	-
270	454329.90	2248911.50	Картометрический	1.00	-
271	454335.00	2248904.50	Картометрический	1.00	-

1	2	3	4	5	6
272	454354.40	2248878.80	Картометрический	1.00	-
273	454365.40	2248872.10	Картометрический	1.00	-
274	454381.80	2248870.20	Картометрический	1.00	-
275	454429.60	2248886.10	Картометрический	1.00	-
276	454436.00	2248904.30	Картометрический	1.00	-
277	454446.70	2248927.80	Картометрический	1.00	-
278	454449.30	2248942.20	Картометрический	1.00	-
279	454457.40	2248970.40	Картометрический	1.00	-
280	454460.30	2248988.00	Картометрический	1.00	-
281	454469.80	2248999.40	Картометрический	1.00	-
282	454519.70	2249007.30	Картометрический	1.00	-
283	454541.40	2249012.30	Картометрический	1.00	-
284	454573.40	2249019.10	Картометрический	1.00	-
285	454579.10	2249018.50	Картометрический	1.00	-
286	454593.20	2249012.20	Картометрический	1.00	-
287	454599.10	2249007.20	Картометрический	1.00	-
288	454603.50	2249000.60	Картометрический	1.00	-
289	454606.80	2248990.60	Картометрический	1.00	-
290	454606.00	2248983.50	Картометрический	1.00	-
291	454601.20	2248966.10	Картометрический	1.00	-
292	454584.10	2248941.20	Картометрический	1.00	-
293	454578.30	2248927.30	Картометрический	1.00	-
294	454563.80	2248895.20	Картометрический	1.00	-
295	454562.90	2248883.60	Картометрический	1.00	-
296	454551.00	2248863.90	Картометрический	1.00	-
297	454549.60	2248849.70	Картометрический	1.00	-
298	454550.50	2248836.80	Картометрический	1.00	-
299	454545.60	2248801.10	Картометрический	1.00	-
300	454543.50	2248792.00	Картометрический	1.00	-
301	454539.70	2248784.90	Картометрический	1.00	-
302	454526.00	2248754.90	Картометрический	1.00	-
303	454502.20	2248730.50	Картометрический	1.00	-
304	454479.90	2248722.80	Картометрический	1.00	-
305	454441.60	2248707.90	Картометрический	1.00	-
306	454416.80	2248692.60	Картометрический	1.00	-
307	454404.80	2248669.80	Картометрический	1.00	-
308	454411.90	2248654.50	Картометрический	1.00	-
309	454425.10	2248655.50	Картометрический	1.00	-
310	454449.70	2248668.10	Картометрический	1.00	-
311	454501.40	2248704.90	Картометрический	1.00	-
312	454511.10	2248712.40	Картометрический	1.00	-
313	454514.10	2248702.60	Картометрический	1.00	-
314	454501.20	2248682.90	Картометрический	1.00	-
315	454477.00	2248647.60	Картометрический	1.00	-
316	454478.80	2248608.60	Картометрический	1.00	-
317	454457.00	2248542.00	Картометрический	1.00	-
318	454447.50	2248452.00	Картометрический	1.00	-
319	454443.50	2248406.80	Картометрический	1.00	-

1	2	3	4	5	6
320	454448.30	2248345.80	Картометрический	1.00	-
321	454463.00	2248321.80	Картометрический	1.00	-
322	454598.80	2248283.80	Картометрический	1.00	-
182	454660.74	2248295.97	Картометрический	1.00	-
323	454209.00	2249025.00	Картометрический	1.00	-
324	454202.00	2249088.00	Картометрический	1.00	-
325	454141.00	2249080.00	Картометрический	1.00	-
326	454147.00	2249018.00	Картометрический	1.00	-
323	454209.00	2249025.00	Картометрический	1.00	-
327	454568.20	2249815.79	Картометрический	1.00	-
328	454546.44	2249997.85	Картометрический	1.00	-
329	454536.40	2250101.50	Картометрический	1.00	-
330	454521.10	2250096.70	Картометрический	1.00	-
331	454505.80	2250090.50	Картометрический	1.00	-
332	454492.40	2250081.80	Картометрический	1.00	-
333	454485.70	2250076.10	Картометрический	1.00	-
334	454481.40	2250060.30	Картометрический	1.00	-
335	454477.50	2250043.10	Картометрический	1.00	-
336	454473.70	2250027.30	Картометрический	1.00	-
337	454472.10	2250006.40	Картометрический	1.00	-
338	454470.30	2249981.60	Картометрический	1.00	-
339	454470.60	2249958.90	Картометрический	1.00	-
340	454472.40	2249912.10	Картометрический	1.00	-
341	454473.50	2249864.60	Картометрический	1.00	-
342	454475.30	2249838.00	Картометрический	1.00	-
343	454478.83	2249808.18	Картометрический	1.00	-
327	454568.20	2249815.79	Картометрический	1.00	-
344	453315.50	2249215.70	Картометрический	1.00	-
345	453316.70	2249218.40	Картометрический	1.00	-
346	453317.60	2249221.70	Картометрический	1.00	-
347	453317.90	2249226.50	Картометрический	1.00	-
348	453317.90	2249230.60	Картометрический	1.00	-
349	453316.40	2249232.70	Картометрический	1.00	-
350	453312.75	2249241.18	Картометрический	1.00	-
351	453305.10	2249245.09	Картометрический	1.00	-
352	453289.83	2249246.31	Картометрический	1.00	-
353	453283.55	2249252.88	Картометрический	1.00	-
354	453274.01	2249263.85	Картометрический	1.00	-
355	453256.01	2249279.48	Картометрический	1.00	-
356	453246.40	2249294.00	Картометрический	1.00	-
357	453232.90	2249302.10	Картометрический	1.00	-
358	453220.40	2249308.10	Картометрический	1.00	-
359	453205.60	2249314.70	Картометрический	1.00	-
360	453190.00	2249322.10	Картометрический	1.00	-
361	453177.90	2249328.70	Картометрический	1.00	-

1	2	3	4	5	6
362	453163.30	2249336.70	Картометрический	1.00	-
363	453153.20	2249348.30	Картометрический	1.00	-
364	453144.00	2249361.90	Картометрический	1.00	-
365	453135.50	2249373.60	Картометрический	1.00	-
366	453127.70	2249382.70	Картометрический	1.00	-
367	453121.40	2249391.80	Картометрический	1.00	-
368	453116.90	2249401.20	Картометрический	1.00	-
369	453114.40	2249408.10	Картометрический	1.00	-
370	453112.80	2249411.50	Картометрический	1.00	-
371	453110.40	2249414.10	Картометрический	1.00	-
372	453104.70	2249418.40	Картометрический	1.00	-
373	453098.90	2249424.50	Картометрический	1.00	-
374	453092.30	2249432.60	Картометрический	1.00	-
375	453087.40	2249440.90	Картометрический	1.00	-
376	453083.00	2249451.10	Картометрический	1.00	-
377	453079.50	2249462.00	Картометрический	1.00	-
378	453076.90	2249471.30	Картометрический	1.00	-
379	453073.50	2249485.30	Картометрический	1.00	-
380	453070.80	2249500.20	Картометрический	1.00	-
381	453068.40	2249510.80	Картометрический	1.00	-
382	453067.70	2249517.80	Картометрический	1.00	-
383	453065.00	2249528.50	Картометрический	1.00	-
384	453062.70	2249539.70	Картометрический	1.00	-
385	453059.30	2249551.90	Картометрический	1.00	-
386	453054.80	2249565.20	Картометрический	1.00	-
387	453049.60	2249576.70	Картометрический	1.00	-
388	453045.40	2249586.70	Картометрический	1.00	-
389	453040.30	2249600.40	Картометрический	1.00	-
390	453038.70	2249608.20	Картометрический	1.00	-
391	453035.67	2249625.89	Аналитический	0.30	-
392	453010.47	2249676.51	Аналитический	0.30	-
393	452971.22	2249755.39	Аналитический	0.30	-
394	452942.80	2249813.22	Аналитический	0.30	-
395	452919.05	2249863.75	Аналитический	0.30	-
396	452879.31	2249947.43	Аналитический	0.30	-
397	452864.34	2249980.73	Аналитический	0.30	-
398	452827.11	2250072.62	Аналитический	0.30	-
399	452800.97	2250065.43	Картометрический	1.00	-
400	452735.82	2250209.93	Картометрический	1.00	-
401	452656.88	2250284.82	Картометрический	1.00	-
402	452751.73	2250353.26	Картометрический	1.00	-
403	452751.00	2250356.40	Картометрический	1.00	-
404	452749.20	2250366.40	Картометрический	1.00	-
405	452746.00	2250378.30	Картометрический	1.00	-
406	452743.30	2250389.10	Картометрический	1.00	-
407	452740.40	2250398.80	Картометрический	1.00	-
408	452737.40	2250405.30	Картометрический	1.00	-
409	452735.80	2250411.20	Картометрический	1.00	-

1	2	3	4	5	6
410	452731.80	2250426.20	Картометрический	1.00	-
411	452727.60	2250444.90	Картометрический	1.00	-
412	452722.90	2250461.80	Картометрический	1.00	-
413	452718.50	2250477.10	Картометрический	1.00	-
414	452709.80	2250508.10	Картометрический	1.00	-
415	452701.30	2250540.00	Картометрический	1.00	-
416	452697.60	2250554.50	Картометрический	1.00	-
417	452690.20	2250578.30	Картометрический	1.00	-
418	452685.10	2250595.60	Картометрический	1.00	-
419	452680.00	2250615.80	Картометрический	1.00	-
420	452677.00	2250629.60	Картометрический	1.00	-
421	452675.50	2250636.60	Картометрический	1.00	-
422	452673.10	2250644.20	Картометрический	1.00	-
423	452670.40	2250651.50	Картометрический	1.00	-
424	452667.90	2250658.70	Картометрический	1.00	-
425	452664.60	2250666.50	Картометрический	1.00	-
426	452662.50	2250673.30	Картометрический	1.00	-
427	452659.40	2250682.00	Картометрический	1.00	-
428	452658.20	2250688.40	Картометрический	1.00	-
429	452657.70	2250696.30	Картометрический	1.00	-
430	452656.70	2250702.60	Картометрический	1.00	-
431	452655.60	2250709.90	Картометрический	1.00	-
432	452653.30	2250720.20	Картометрический	1.00	-
433	452649.10	2250736.00	Картометрический	1.00	-
434	452645.80	2250747.80	Картометрический	1.00	-
435	452644.00	2250753.50	Картометрический	1.00	-
436	452643.50	2250758.30	Картометрический	1.00	-
437	452643.60	2250764.60	Картометрический	1.00	-
438	452643.30	2250767.80	Картометрический	1.00	-
439	452642.20	2250771.80	Картометрический	1.00	-
440	452639.40	2250777.20	Картометрический	1.00	-
441	452635.70	2250785.40	Картометрический	1.00	-
442	452630.90	2250795.70	Картометрический	1.00	-
443	452626.50	2250807.30	Картометрический	1.00	-
444	452623.80	2250812.50	Картометрический	1.00	-
445	452618.10	2250823.10	Картометрический	1.00	-
446	452611.10	2250840.70	Картометрический	1.00	-
447	452606.90	2250853.40	Картометрический	1.00	-
448	452603.80	2250866.10	Картометрический	1.00	-
449	452602.50	2250873.10	Картометрический	1.00	-
450	452602.00	2250877.40	Картометрический	1.00	-
451	452600.70	2250878.70	Картометрический	1.00	-
452	452578.60	2250861.60	Картометрический	1.00	-
453	452514.70	2250785.30	Картометрический	1.00	-
454	452445.30	2250717.50	Картометрический	1.00	-
455	452420.50	2250693.90	Картометрический	1.00	-
456	452366.20	2250630.10	Картометрический	1.00	-
457	452331.60	2250593.50	Картометрический	1.00	-


1	2	3	4	5	6
458	452275.60	2250632.90	Картометрический	1.00	-
459	452266.00	2250619.50	Картометрический	1.00	-
460	452262.60	2250615.80	Картометрический	1.00	-
461	452259.80	2250610.30	Картометрический	1.00	-
462	452260.00	2250603.90	Картометрический	1.00	-
463	452261.00	2250597.00	Картометрический	1.00	-
464	452263.30	2250588.10	Картометрический	1.00	-
465	452265.00	2250579.30	Картометрический	1.00	-
466	452264.90	2250572.50	Картометрический	1.00	-
467	452263.40	2250560.80	Картометрический	1.00	-
468	452261.80	2250556.00	Картометрический	1.00	-
469	452231.20	2250512.40	Картометрический	1.00	-
470	452208.80	2250479.20	Картометрический	1.00	-
471	452156.00	2250389.90	Картометрический	1.00	-
472	452181.80	2250375.00	Картометрический	1.00	-
473	452173.30	2250349.60	Картометрический	1.00	-
474	452170.10	2250339.70	Картометрический	1.00	-
475	452169.80	2250333.10	Картометрический	1.00	-
476	452171.00	2250329.30	Картометрический	1.00	-
477	452174.20	2250322.10	Картометрический	1.00	-
478	452178.20	2250318.50	Картометрический	1.00	-
479	452184.60	2250312.70	Картометрический	1.00	-
480	452191.50	2250310.60	Картометрический	1.00	-
481	452198.40	2250307.00	Картометрический	1.00	-
482	452201.70	2250305.20	Картометрический	1.00	-
483	452203.90	2250302.30	Картометрический	1.00	-
484	452207.00	2250296.30	Картометрический	1.00	-
485	452210.10	2250287.50	Картометрический	1.00	-
486	452212.90	2250274.50	Картометрический	1.00	-
487	452213.90	2250264.50	Картометрический	1.00	-
488	452214.60	2250257.40	Картометрический	1.00	-
489	452214.60	2250249.30	Картометрический	1.00	-
490	452215.10	2250240.10	Картометрический	1.00	-
491	452214.70	2250232.70	Картометрический	1.00	-
492	452213.60	2250229.90	Картометрический	1.00	-
493	452211.30	2250226.00	Картометрический	1.00	-
494	452208.50	2250220.70	Картометрический	1.00	-
495	452206.50	2250218.20	Картометрический	1.00	-
496	452202.40	2250214.90	Картометрический	1.00	-
497	452196.80	2250207.50	Картометрический	1.00	-
498	452274.98	2250164.45	Аналитический	0.10	-
499	452283.65	2250160.26	Аналитический	0.10	-
500	452258.50	2250114.20	Картометрический	1.00	-
501	452262.50	2250104.80	Картометрический	1.00	-
502	452269.20	2250099.20	Картометрический	1.00	-
503	452295.70	2250084.60	Картометрический	1.00	-
504	452300.30	2250083.70	Картометрический	1.00	-
505	452381.20	2250073.00	Картометрический	1.00	-

1	2	3	4	5	6
506	452346.10	2250007.00	Картометрический	1.00	-
507	452347.60	2250005.90	Картометрический	1.00	-
508	452376.20	2249986.90	Картометрический	1.00	-
509	452387.30	2249957.50	Картометрический	1.00	-
510	452406.90	2249937.90	Картометрический	1.00	-
511	452398.10	2249933.30	Картометрический	1.00	-
512	452390.10	2249926.80	Картометрический	1.00	-
513	452388.10	2249922.90	Картометрический	1.00	-
514	452386.30	2249919.80	Картометрический	1.00	-
515	452386.30	2249917.60	Картометрический	1.00	-
516	452386.40	2249916.30	Картометрический	1.00	-
517	452387.10	2249915.00	Картометрический	1.00	-
518	452389.40	2249914.80	Картометрический	1.00	-
519	452392.50	2249915.20	Картометрический	1.00	-
520	452396.70	2249916.10	Картометрический	1.00	-
521	452412.60	2249923.90	Картометрический	1.00	-
522	452419.40	2249927.20	Картометрический	1.00	-
523	452423.50	2249927.50	Картометрический	1.00	-
524	452428.60	2249928.00	Картометрический	1.00	-
525	452431.70	2249927.30	Картометрический	1.00	-
526	452435.80	2249927.20	Картометрический	1.00	-
527	452439.80	2249928.30	Картометрический	1.00	-
528	452445.70	2249932.80	Картометрический	1.00	-
529	452448.70	2249934.60	Картометрический	1.00	-
530	452451.30	2249940.50	Картометрический	1.00	-
531	452452.00	2249944.80	Картометрический	1.00	-
532	452452.50	2249948.10	Картометрический	1.00	-
533	452453.90	2249950.10	Картометрический	1.00	-
534	452458.40	2249952.40	Картометрический	1.00	-
535	452463.70	2249955.70	Картометрический	1.00	-
536	452474.20	2249961.90	Картометрический	1.00	-
537	452480.00	2249962.20	Картометрический	1.00	-
538	452485.40	2249962.90	Картометрический	1.00	-
539	452491.50	2249963.90	Картометрический	1.00	-
540	452494.40	2249964.70	Картометрический	1.00	-
541	452497.60	2249966.70	Картометрический	1.00	-
542	452500.20	2249969.30	Картометрический	1.00	-
543	452502.30	2249972.00	Картометрический	1.00	-
544	452506.30	2249973.60	Картометрический	1.00	-
545	452512.90	2249971.10	Картометрический	1.00	-
546	452519.80	2249966.70	Картометрический	1.00	-
547	452522.30	2249964.70	Картометрический	1.00	-
548	452524.10	2249961.70	Картометрический	1.00	-
549	452524.20	2249958.10	Картометрический	1.00	-
550	452522.90	2249956.20	Картометрический	1.00	-
551	452522.60	2249952.00	Картометрический	1.00	-
552	452524.10	2249948.30	Картометрический	1.00	-
553	452525.60	2249945.60	Картометрический	1.00	-

1	2	3	4	5	6
554	452528.30	2249944.50	Картометрический	1.00	-
555	452534.80	2249944.60	Картометрический	1.00	-
556	452541.70	2249943.50	Картометрический	1.00	-
557	452547.30	2249942.00	Картометрический	1.00	-
558	452553.50	2249940.20	Картометрический	1.00	-
559	452558.80	2249938.20	Картометрический	1.00	-
560	452564.70	2249933.40	Картометрический	1.00	-
561	452572.50	2249926.70	Картометрический	1.00	-
562	452576.10	2249924.90	Картометрический	1.00	-
563	452579.70	2249923.70	Картометрический	1.00	-
564	452583.70	2249924.10	Картометрический	1.00	-
565	452587.50	2249924.90	Картометрический	1.00	-
566	452589.40	2249928.00	Картометрический	1.00	-
567	452592.70	2249945.00	Картометрический	1.00	-
568	452597.20	2249956.00	Картометрический	1.00	-
569	452610.30	2249977.10	Картометрический	1.00	-
570	452617.60	2249989.60	Картометрический	1.00	-
571	452624.30	2249997.00	Картометрический	1.00	-
572	452628.60	2250001.30	Картометрический	1.00	-
573	452644.90	2250003.40	Картометрический	1.00	-
574	452688.20	2249982.00	Картометрический	1.00	-
575	452705.50	2249971.80	Картометрический	1.00	-
576	452723.10	2249955.00	Картометрический	1.00	-
577	452742.00	2249937.40	Картометрический	1.00	-
578	452748.60	2249932.30	Картометрический	1.00	-
579	452752.40	2249927.70	Картометрический	1.00	-
580	452756.80	2249923.60	Картометрический	1.00	-
581	452765.90	2249916.00	Картометрический	1.00	-
582	452771.70	2249907.30	Картометрический	1.00	-
583	452782.50	2249876.80	Картометрический	1.00	-
584	452786.20	2249862.80	Картометрический	1.00	-
585	452788.80	2249851.60	Картометрический	1.00	-
586	452791.90	2249836.10	Картометрический	1.00	-
587	452810.00	2249812.90	Картометрический	1.00	-
588	452826.80	2249778.80	Картометрический	1.00	-
589	452823.80	2249773.60	Картометрический	1.00	-
590	452804.60	2249755.80	Картометрический	1.00	-
591	452796.00	2249749.10	Картометрический	1.00	-
592	452787.00	2249740.80	Картометрический	1.00	-
593	452780.70	2249729.10	Картометрический	1.00	-
594	452777.80	2249723.90	Картометрический	1.00	-
595	452778.10	2249714.70	Картометрический	1.00	-
596	452779.40	2249700.00	Картометрический	1.00	-
597	452779.10	2249693.40	Картометрический	1.00	-
598	452775.50	2249686.30	Картометрический	1.00	-
599	452763.90	2249672.50	Картометрический	1.00	-
600	452755.40	2249666.70	Картометрический	1.00	-
601	452750.40	2249667.10	Картометрический	1.00	-

1	2	3	4	5	6
602	452746.80	2249670.20	Картометрический	1.00	-
603	452736.80	2249661.00	Картометрический	1.00	-
604	452739.40	2249649.60	Картометрический	1.00	-
605	452720.10	2249631.30	Картометрический	1.00	-
606	452663.70	2249631.00	Картометрический	1.00	-
607	452627.30	2249569.00	Картометрический	1.00	-
608	452622.70	2249562.50	Картометрический	1.00	-
609	452620.40	2249553.80	Картометрический	1.00	-
610	452623.50	2249545.40	Картометрический	1.00	-
611	452629.40	2249532.60	Картометрический	1.00	-
612	452635.20	2249523.50	Картометрический	1.00	-
613	452639.30	2249514.60	Картометрический	1.00	-
614	452644.60	2249499.00	Картометрический	1.00	-
615	452649.20	2249490.30	Картометрический	1.00	-
616	452655.40	2249479.70	Картометрический	1.00	-
617	452658.10	2249478.90	Картометрический	1.00	-
618	452662.50	2249477.90	Картометрический	1.00	-
619	452664.80	2249476.40	Картометрический	1.00	-
620	452667.80	2249475.30	Картометрический	1.00	-
621	452669.60	2249471.20	Картометрический	1.00	-
622	452669.90	2249468.40	Картометрический	1.00	-
623	452669.60	2249465.20	Картометрический	1.00	-
624	452664.90	2249460.30	Картометрический	1.00	-
625	452663.30	2249453.00	Картометрический	1.00	-
626	452682.90	2249433.40	Картометрический	1.00	-
627	452688.50	2249424.70	Картометрический	1.00	-
628	452690.00	2249425.00	Картометрический	1.00	-
629	452692.90	2249424.50	Картометрический	1.00	-
630	452697.20	2249422.40	Картометрический	1.00	-
631	452702.80	2249420.80	Картометрический	1.00	-
632	452705.80	2249416.00	Картометрический	1.00	-
633	452698.70	2249407.30	Картометрический	1.00	-
634	452719.40	2249383.40	Картометрический	1.00	-
635	452727.70	2249358.20	Картометрический	1.00	-
636	452763.70	2249327.10	Картометрический	1.00	-
637	452754.80	2249316.10	Картометрический	1.00	-
638	452767.50	2249305.20	Картометрический	1.00	-
639	452774.20	2249313.80	Картометрический	1.00	-
640	452779.50	2249316.70	Картометрический	1.00	-
641	452821.00	2249269.00	Картометрический	1.00	-
642	452837.50	2249243.80	Картометрический	1.00	-
643	452837.30	2249241.80	Картометрический	1.00	-
644	452834.70	2249226.40	Картометрический	1.00	-
645	452838.70	2249219.40	Картометрический	1.00	-
646	452832.90	2249211.00	Картометрический	1.00	-
647	452855.90	2249172.60	Картометрический	1.00	-
648	452871.10	2249153.00	Картометрический	1.00	-
649	452901.60	2249119.30	Картометрический	1.00	-

1	2	3	4	5	6
650	452924.90	2249104.40	Картометрический	1.00	-
651	452975.60	2249084.90	Картометрический	1.00	-
652	453002.70	2249081.40	Картометрический	1.00	-
653	453027.40	2249083.20	Картометрический	1.00	-
654	453051.90	2249085.20	Картометрический	1.00	-
655	453064.10	2249090.10	Картометрический	1.00	-
656	453086.60	2249097.40	Картометрический	1.00	-
657	453097.90	2249097.70	Картометрический	1.00	-
658	453121.20	2249100.90	Картометрический	1.00	-
659	453128.80	2249101.20	Картометрический	1.00	-
660	453148.90	2249105.30	Картометрический	1.00	-
661	453173.30	2249120.10	Картометрический	1.00	-
662	453184.10	2249114.60	Картометрический	1.00	-
663	453196.60	2249133.20	Картометрический	1.00	-
664	453188.50	2249148.40	Картометрический	1.00	-
665	453253.10	2249195.80	Картометрический	1.00	-
666	453272.20	2249202.80	Картометрический	1.00	-
667	453275.50	2249205.50	Картометрический	1.00	-
668	453277.60	2249207.00	Картометрический	1.00	-
669	453280.30	2249206.40	Картометрический	1.00	-
670	453284.80	2249204.30	Картометрический	1.00	-
671	453291.30	2249204.30	Картометрический	1.00	-
672	453299.10	2249205.20	Картометрический	1.00	-
673	453305.70	2249207.60	Картометрический	1.00	-
674	453310.10	2249210.00	Картометрический	1.00	-
344	453315.50	2249215.70	Картометрический	1.00	-
3. Сведения о характерных точках части (частей) границы объекта					
Обозначение характерных точек части границы	Координаты, м		Метод определения координат характерной точки	Средняя квадратическая погрешность положения характерной точки (Mt), м	Описание обозначения точки на местности (при наличии)
	X	Y			
1	2	3	4	5	6
Часть №					
-	-	-	-	-	-

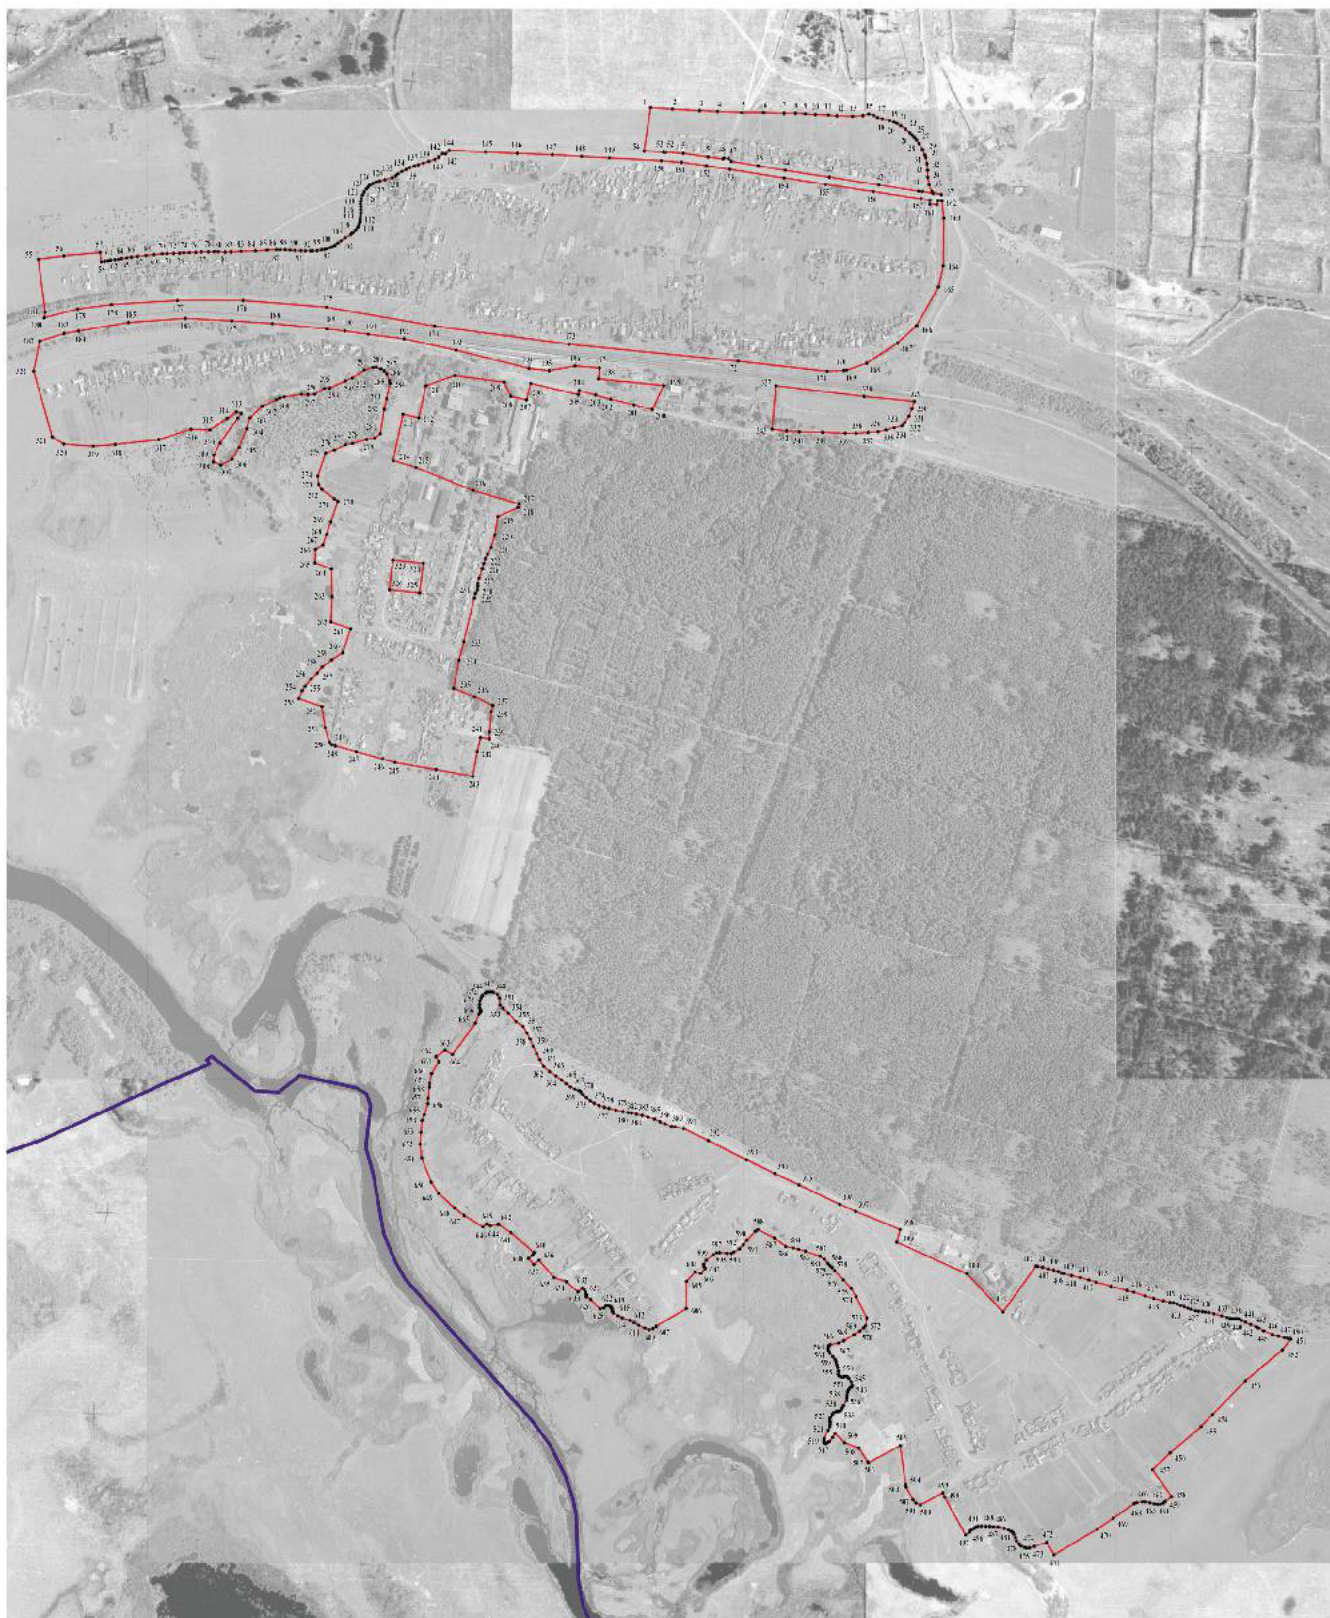

Масштаб :5000

- Используемые условные знаки в обозначении
- границы территориальной зоны
 - границы муниципального образования
 - кадастровый номер территории территориальной зоны

Руководитель ИО ИО «Городишко-проектный центр»
 Подпись: *М.А. Мельниченко* И.О. В. Шныкина Дата: 13 октября 2022 г.
 Место для оттиска печати территориальной администрации муниципального образования границ области



Приложение № 5
к приказу департамента
архитектуры и градостроительства
Воронежской области
от 14.04.2023 № 45-01-04/271

«ОПИСАНИЕ МЕСТОПОЛОЖЕНИЯ ГРАНИЦ
Зона улиц, дорог, инженерной и транспортной инфраструктуры
за границами населенных пунктов – ИТ1

(наименование объекта, местоположение границ которого описано
(далее - объект)

Раздел 1

Сведения об объекте		
№ п/п	Характеристики объекта	Описание характеристик
1	2	3
1	Местоположение объекта	Воронежская область, Новохопёрский муниципальный район, Краснянское сельское поселение
2	Площадь объекта ± величина погрешности определения площади ($P \pm \Delta P$)	-
3	Иные характеристики объекта	-

Раздел 2

Сведения о местоположении границ объекта					
1. Система координат: -					
2. Сведения о характерных точках границ объекта					
Обозначение характерных точек границ	Координаты, м		Метод определения координат характерной точки	Средняя квадратическая погрешность положения характерной точки (Mt), м	Описание обозначения точки на местности (при наличии)
	X	Y			
1	2	3	4	5	6
-	-	-	-	-	-
3. Сведения о характерных точках части (частей) границы объекта					
Обозначение характерных точек части границы	Координаты, м		Метод определения координат характерной точки	Средняя квадратическая погрешность положения характерной точки (Mt), м	Описание обозначения точки на местности (при наличии)
	X	Y			
1	2	3	4	5	6
Часть №					
-	-	-	-	-	-

Раздел 3

Сведения о местоположении измененных (уточненных) границ объекта							
1. Система координат: МСК - 36, зона 2							
2. Сведения о характерных точках границ объекта							
Обозначение характерных точек границ	Существующие координаты, м		Измененные (уточненные) координаты, м		Метод определения координат характерной точки	Средняя квадратическая погрешность положения характерной точки (Mt), м	Описание обозначения точки на местности (при наличии)
	X	Y	X	Y			
1	2	3	4	5	6	7	8
1	455305.73	2243649.15	-	-	Аналитический	2.50	-
2	455288.26	2244004.82	-	-	Аналитический	2.50	-
3	455284.37	2244222.61	-	-	Аналитический	2.50	-
4	455285.15	2244285.65	-	-	Аналитический	2.50	-
5	455289.58	2244345.65	-	-	Аналитический	2.50	-
6	455301.84	2244444.66	-	-	Аналитический	2.50	-
7	455310.85	2244503.13	-	-	Аналитический	2.50	-
8	455321.67	2244569.77	-	-	Аналитический	2.50	-
9	455404.48	2245020.83	-	-	Картометрический	5.00	-
10	455472.47	2245392.23	-	-	Картометрический	5.00	-
11	-	-	455476.90	2245396.90	Картометрический	5.00	-
12	455486.87	2245398.04	-	-	Картометрический	5.00	-
13	-	-	455489.30	2245411.40	Картометрический	5.00	-
14	455480.98	2245417.86	-	-	Картометрический	5.00	-
15	455478.18	2245422.81	-	-	Картометрический	5.00	-
16	455495.06	2245512.34	-	-	Картометрический	5.00	-
17	455495.24	2245513.33	-	-	Картометрический	5.00	-
18	455528.43	2245689.38	-	-	Картометрический	5.00	-
19	455569.30	2245909.88	-	-	Аналитический	0.30	-
20	455592.12	2246033.12	-	-	Картометрический	5.00	-
21	455597.06	2246036.83	-	-	Картометрический	5.00	-
22	455607.09	2246038.40	-	-	Картометрический	5.00	-
23	455608.89	2246051.47	-	-	Аналитический	0.30	-
24	455600.58	2246057.01	-	-	Аналитический	0.30	-
25	455596.83	2246061.95	-	-	Картометрический	5.00	-
26	455605.23	2246107.91	-	-	Картометрический	5.00	-
27	455618.86	2246185.34	-	-	Картометрический	5.00	-
28	455645.53	2246310.08	-	-	Аналитический	0.30	-
29	455647.43	2246314.57	-	-	Аналитический	0.30	-
30	455651.50	2246317.15	-	-	Аналитический	0.30	-
31	455659.43	2246318.44	-	-	Аналитический	0.30	-
32	455661.75	2246331.06	-	-	Аналитический	0.30	-
33	455663.77	2246343.21	-	-	Аналитический	0.30	-
34	455658.23	2246346.76	-	-	Аналитический	0.30	-
35	455655.36	2246349.06	-	-	Картометрический	5.00	-
36	455677.46	2246445.21	-	-	Картометрический	5.00	-

1	2	3	4	5	6	7	8
37	455712.55	2246567.04	-	-	Картометрический	5.00	-
38	455802.87	2246829.59	-	-	Картометрический	5.00	-
39	455756.58	2246947.20	-	-	Картометрический	5.00	-
40	455777.86	2247071.21	-	-	Картометрический	5.00	-
41	455770.81	2247199.97	-	-	Картометрический	5.00	-
42	455776.38	2247349.01	-	-	Картометрический	5.00	-
43	455776.21	2247417.84	-	-	Картометрический	5.00	-
44	455765.81	2247426.63	-	-	Картометрический	5.00	-
45	455759.88	2247427.17	-	-	Аналитический	0.30	-
46	455753.79	2247427.72	-	-	Аналитический	0.30	-
47	455738.99	2247423.43	-	-	Аналитический	0.30	-
48	455730.04	2247352.11	-	-	Аналитический	0.30	-
49	455709.67	2247203.17	-	-	Аналитический	0.30	-
50	455679.68	2247081.78	-	-	Аналитический	0.30	-
51	455680.37	2246956.31	-	-	Аналитический	0.30	-
52	455668.83	2246837.50	-	-	Аналитический	0.30	-
53	455579.24	2246758.27	-	-	Аналитический	0.30	-
54	455635.42	2246566.53	-	-	Аналитический	0.30	-
55	455633.61	2246457.64	-	-	Аналитический	0.30	-
56	455622.94	2246331.92	-	-	Аналитический	0.30	-
57	455604.00	2246226.53	-	-	Аналитический	0.30	-
58	455599.08	2246190.11	-	-	Аналитический	0.30	-
59	455596.11	2246172.12	-	-	Аналитический	0.30	-
60	455594.28	2246162.95	-	-	Аналитический	0.30	-
61	455573.52	2246050.21	-	-	Аналитический	0.30	-
62	455568.63	2246046.97	-	-	Аналитический	0.30	-
63	455560.43	2246046.86	-	-	Аналитический	0.30	-
64	455558.25	2246035.56	-	-	Аналитический	0.30	-
65	455564.55	2246032.75	-	-	Аналитический	0.30	-
66	455569.04	2246027.62	-	-	Аналитический	0.30	-
67	455553.85	2245945.31	-	-	Аналитический	0.30	-
68	455536.33	2245853.49	-	-	Аналитический	0.30	-
69	455506.96	2245697.59	-	-	Аналитический	0.30	-
70	455454.90	2245417.22	-	-	Аналитический	0.30	-
71	455451.27	2245414.58	-	-	Аналитический	0.30	-
72	455440.74	2245413.76	-	-	Аналитический	0.30	-
73	455439.11	2245401.26	-	-	Аналитический	0.30	-
74	455448.24	2245396.72	-	-	Аналитический	0.30	-
75	455449.87	2245393.81	-	-	Аналитический	0.30	-
76	455450.49	2245391.00	-	-	Аналитический	0.30	-
77	455382.61	2245026.11	-	-	Аналитический	0.30	-
78	455357.20	2244890.04	-	-	Аналитический	0.30	-
79	455299.56	2244573.63	-	-	Аналитический	0.30	-
80	455288.48	2244508.80	-	-	Аналитический	0.30	-
81	455278.77	2244447.33	-	-	Аналитический	0.30	-
82	455268.96	2244374.23	-	-	Аналитический	0.30	-
83	455263.82	2244288.52	-	-	Аналитический	0.30	-
84	455262.84	2244225.52	-	-	Аналитический	0.30	-
85	455267.25	2244003.75	-	-	Аналитический	0.30	-
86	455283.02	2243664.25	-	-	Аналитический	2.50	-
87	455283.25	2243659.26	-	-	Картометрический	5.00	-
88	455295.37	2243653.97	-	-	Аналитический	0.30	-
1	455305.73	2243649.15	-	-	Аналитический	2.50	-

1	2	3	4	5	6	7	8
89	457335.22	2247995.07	-	-	Картометрический	1.00	-
90	457330.34	2247992.06	-	-	Аналитический	0.30	-
91	457313.66	2247978.66	-	-	Картометрический	1.00	-
92	457309.84	2247961.40	-	-	Картометрический	1.00	-
93	457277.01	2247869.24	-	-	Картометрический	1.00	-
94	457245.53	2247777.30	-	-	Картометрический	1.00	-
95	457192.73	2247643.58	-	-	Аналитический	0.30	-
96	457187.10	2247632.02	-	-	Аналитический	0.30	-
97	457165.13	2247603.45	-	-	Аналитический	0.30	-
98	457058.31	2247461.20	-	-	Аналитический	0.30	-
99	457004.02	2247405.70	-	-	Аналитический	0.30	-
100	456963.94	2247366.98	-	-	Аналитический	0.30	-
101	456858.69	2247277.67	-	-	Картометрический	1.00	-
102	456702.92	2247146.51	-	-	Картометрический	1.00	-
103	456680.16	2247127.29	-	-	Аналитический	2.50	-
104	456625.94	2247085.53	-	-	Аналитический	2.50	-
105	456535.10	2247016.64	-	-	Аналитический	2.50	-
106	456511.50	2246997.47	-	-	Аналитический	2.50	-
107	456463.96	2246952.01	-	-	Аналитический	2.50	-
108	456413.26	2246899.66	-	-	Аналитический	2.50	-
109	456256.98	2246765.94	-	-	Аналитический	2.50	-
110	456228.65	2246742.16	-	-	Аналитический	2.50	-
111	456232.55	2246736.69	-	-	Аналитический	0.50	-
112	456066.79	2246587.20	-	-	Аналитический	0.50	-
113	455977.47	2246493.47	-	-	Аналитический	0.50	-
114	456008.98	2246519.43	-	-	Аналитический	0.50	-
115	456047.65	2246556.87	-	-	Аналитический	0.50	-
116	456114.37	2246613.29	-	-	Аналитический	0.50	-
117	456125.52	2246612.64	-	-	Аналитический	0.50	-
118	456246.10	2246717.73	-	-	Картометрический	1.00	-
119	456697.93	2247104.27	-	-	Картометрический	1.00	-
120	456692.70	2247111.45	-	-	Картометрический	1.00	-
121	456715.72	2247131.11	-	-	Картометрический	1.00	-
122	456900.62	2247288.32	-	-	Картометрический	1.00	-
123	456962.30	2247342.41	-	-	Картометрический	1.00	-
124	456982.45	2247359.96	-	-	Картометрический	1.00	-
125	-	-	457009.47	2247383.49	Картометрический	1.00	-
126	457029.02	2247400.41	-	-	Картометрический	1.00	-
127	457073.50	2247449.70	-	-	Картометрический	1.00	-
128	-	-	457117.88	2247506.01	Картометрический	1.00	-
129	457143.87	2247539.53	-	-	Аналитический	0.10	-
130	457194.83	2247611.41	-	-	Картометрический	1.00	-
131	457227.71	2247685.08	-	-	Картометрический	1.00	-
132	457239.35	2247719.01	-	-	Картометрический	1.00	-
133	457267.18	2247786.41	-	-	Картометрический	1.00	-
134	457327.35	2247958.68	-	-	Картометрический	1.00	-
89	457335.22	2247995.07	-	-	Картометрический	1.00	-
135	455787.29	2247607.16	-	-	Аналитический	0.30	-
136	455788.01	2247616.79	-	-	Аналитический	0.30	-
137	455797.65	2247722.40	-	-	Аналитический	0.30	-
138	455806.14	2247822.64	-	-	Аналитический	0.30	-

1	2	3	4	5	6	7	8
139	455817.67	2247946.91	-	-	Аналитический	0.30	-
140	455834.52	2248136.63	-	-	Аналитический	0.30	-
141	455842.14	2248213.56	-	-	Аналитический	0.30	-
142	455848.18	2248273.81	-	-	Аналитический	0.30	-
143	455863.22	2248437.66	-	-	Картометрический	1.00	-
144	455880.70	2248633.11	-	-	Аналитический	0.30	-
145	455902.94	2248885.27	-	-	Аналитический	0.30	-
146	455916.36	2249031.98	-	-	Аналитический	0.30	-
147	455931.26	2249198.76	-	-	Аналитический	0.30	-
148	455936.65	2249201.93	-	-	Аналитический	0.30	-
149	455946.50	2249204.49	-	-	Аналитический	0.30	-
150	455947.45	2249223.67	-	-	Аналитический	0.30	-
151	455924.29	2249230.32	-	-	Аналитический	0.30	-
152	455924.51	2249232.63	-	-	Аналитический	0.30	-
153	455930.06	2249295.41	-	-	Аналитический	0.30	-
154	455933.64	2249333.30	-	-	Аналитический	0.30	-
155	455935.69	2249355.00	-	-	Аналитический	0.30	-
156	455979.06	2249822.89	-	-	Аналитический	0.30	-
157	456000.14	2250054.59	-	-	Аналитический	0.30	-
158	456000.33	2250057.39	-	-	Аналитический	0.30	-
159	455983.13	2250058.90	-	-	Аналитический	0.30	-
160	455976.49	2250055.76	-	-	Аналитический	0.30	-
161	455972.17	2250044.41	-	-	Аналитический	0.30	-
162	455977.29	2250026.28	-	-	Аналитический	0.30	-
163	455956.79	2249764.52	-	-	Аналитический	0.30	-
164	455952.98	2249671.51	-	-	Аналитический	0.30	-
165	455945.66	2249576.60	-	-	Аналитический	0.30	-
166	455927.15	2249370.10	-	-	Аналитический	0.30	-
167	455922.18	2249359.11	-	-	Аналитический	0.30	-
168	455918.29	2249357.11	-	-	Аналитический	0.30	-
169	455907.97	2249353.76	-	-	Картометрический	1.00	-
170	455900.82	2249351.15	-	-	Картометрический	1.00	-
171	455885.16	2249345.63	-	-	Картометрический	1.00	-
172	455789.61	2249308.79	-	-	Картометрический	1.00	-
173	455716.10	2249281.56	-	-	Картометрический	5.00	-
174	455648.61	2249256.55	-	-	Картометрический	5.00	-
175	455618.01	2249244.46	-	-	Картометрический	5.00	-
176	455585.72	2249228.00	-	-	Картометрический	5.00	-
177	455541.75	2249198.57	-	-	Картометрический	5.00	-
178	455482.72	2249152.27	-	-	Картометрический	5.00	-
179	455435.80	2249115.47	-	-	Картометрический	5.00	-
180	455389.09	2249079.92	-	-	Картометрический	5.00	-
181	455344.90	2249053.03	-	-	Картометрический	5.00	-
182	455300.34	2249037.88	-	-	Картометрический	5.00	-
183	455260.31	2249032.63	-	-	Картометрический	5.00	-
184	455197.57	2249034.10	-	-	Картометрический	5.00	-
185	455155.68	2249042.64	-	-	Аналитический	0.30	-
186	455122.13	2249057.97	-	-	Аналитический	0.30	-
187	455099.87	2249073.93	-	-	Аналитический	0.30	-
188	455082.81	2249094.87	-	-	Аналитический	0.30	-
189	455078.24	2249105.84	-	-	Аналитический	0.30	-
190	455072.16	2249141.30	-	-	Аналитический	0.30	-
191	455069.34	2249218.29	-	-	Аналитический	0.30	-

1	2	3	4	5	6	7	8
192	455066.55	2249282.66	-	-	Аналитический	0.30	-
193	455063.39	2249355.52	-	-	Аналитический	0.30	-
194	455060.45	2249406.96	-	-	Аналитический	0.30	-
195	455056.50	2249475.89	-	-	Аналитический	0.30	-
196	455050.92	2249583.58	-	-	Картометрический	1.00	-
197	455050.60	2249588.33	-	-	Аналитический	0.30	-
198	455032.63	2249579.45	-	-	Аналитический	0.30	-
199	455038.77	2249472.28	-	-	Картометрический	1.00	-
200	455041.85	2249414.95	-	-	Картометрический	1.00	-
201	455045.11	2249354.37	-	-	Картометрический	1.00	-
202	455048.16	2249281.64	-	-	Картометрический	1.00	-
203	455050.90	2249216.48	-	-	Картометрический	1.00	-
204	455054.06	2249141.63	-	-	Картометрический	1.00	-
205	455047.14	2249134.40	-	-	Картометрический	1.00	-
206	455047.46	2249127.80	-	-	Картометрический	1.00	-
207	455047.93	2249118.25	-	-	Картометрический	1.00	-
208	455052.75	2249115.88	-	-	Картометрический	1.00	-
209	455058.75	2249094.37	-	-	Картометрический	1.00	-
210	455064.95	2249080.44	-	-	Картометрический	1.00	-
211	455087.85	2249054.65	-	-	Картометрический	1.00	-
212	455110.73	2249037.08	-	-	Картометрический	1.00	-
213	455145.91	2249021.11	-	-	Картометрический	5.00	-
214	455190.37	2249012.04	-	-	Картометрический	5.00	-
215	455192.09	2249005.78	-	-	Картометрический	5.00	-
216	455203.91	2249005.49	-	-	Картометрический	5.00	-
217	455209.05	2249012.46	-	-	Картометрический	5.00	-
218	455261.82	2249011.83	-	-	Картометрический	5.00	-
219	455305.59	2249017.84	-	-	Картометрический	5.00	-
220	455350.56	2249032.43	-	-	Картометрический	5.00	-
221	455394.70	2249058.96	-	-	Картометрический	5.00	-
222	455441.77	2249094.69	-	-	Картометрический	5.00	-
223	455493.87	2249135.16	-	-	Картометрический	5.00	-
224	455548.70	2249177.74	-	-	Картометрический	5.00	-
225	455591.46	2249206.64	-	-	Картометрический	5.00	-
226	455623.29	2249222.79	-	-	Картометрический	5.00	-
227	455653.55	2249235.41	-	-	Картометрический	5.00	-
228	455724.47	2249262.09	-	-	Картометрический	5.00	-
229	455792.59	2249287.72	-	-	Картометрический	1.00	-
230	455888.30	2249324.62	-	-	Картометрический	1.00	-
231	455919.75	2249330.23	-	-	Аналитический	0.30	-
232	455922.80	2249326.50	-	-	Аналитический	0.30	-
233	455919.84	2249297.50	-	-	Аналитический	0.30	-
234	455912.34	2249215.78	-	-	Аналитический	0.30	-
235	455885.96	2248926.61	-	-	Аналитический	0.30	-
236	455866.76	2248719.46	-	-	Аналитический	0.30	-
237	455840.39	2248431.21	-	-	Аналитический	0.30	-
238	455827.01	2248284.00	-	-	Аналитический	0.30	-
239	455825.72	2248269.53	-	-	Картометрический	1.00	-
240	455824.85	2248259.31	-	-	Картометрический	1.00	-
241	455812.87	2248110.19	-	-	Аналитический	0.30	-
242	455770.70	2247656.66	-	-	Аналитический	0.30	-
243	455766.01	2247609.16	-	-	Аналитический	0.30	-
244	455776.41	2247608.18	-	-	Аналитический	0.30	-

1	2	3	4	5	6	7	8
135	455787.29	2247607.16	-	-	Аналитический	0.30	-
245	457824.57	2249764.44	-	-	Аналитический	0.30	-
246	457828.91	2249778.24	-	-	Аналитический	0.30	-
247	457678.99	2249807.07	-	-	Аналитический	0.30	-
248	457528.22	2249834.29	-	-	Аналитический	0.30	-
249	457502.34	2249838.96	-	-	Аналитический	0.30	-
250	457484.47	2249849.32	-	-	Аналитический	0.30	-
251	457475.63	2249836.33	-	-	Аналитический	0.30	-
252	457479.39	2249833.42	-	-	Аналитический	0.30	-
253	457499.43	2249823.48	-	-	Аналитический	0.30	-
254	457674.44	2249791.83	-	-	Аналитический	0.30	-
245	457824.57	2249764.44	-	-	Аналитический	0.30	-
255	454932.51	2250181.08	-	-	Аналитический	0.30	-
256	454929.78	2250182.22	-	-	Аналитический	0.30	-
257	454896.30	2250195.08	-	-	Аналитический	0.30	-
258	454867.58	2250206.17	-	-	Аналитический	0.30	-
259	454839.84	2250212.06	-	-	Аналитический	0.30	-
260	454811.30	2250210.45	-	-	Аналитический	0.30	-
261	454788.45	2250203.54	-	-	Аналитический	0.30	-
262	454728.70	2250170.43	-	-	Аналитический	0.30	-
263	454693.34	2250149.96	-	-	Аналитический	0.30	-
264	454669.06	2250138.55	-	-	Аналитический	0.30	-
265	454652.55	2250131.76	-	-	Аналитический	0.30	-
266	454645.12	2250129.61	-	-	Аналитический	0.30	-
267	454611.09	2250122.83	-	-	Аналитический	0.30	-
268	454559.19	2250111.08	-	-	Аналитический	0.30	-
269	454560.08	2250105.59	-	-	Аналитический	0.30	-
270	454593.50	2250110.90	-	-	Аналитический	0.30	-
271	454611.82	2250105.84	-	-	Аналитический	0.30	-
272	454648.47	2250113.33	-	-	Аналитический	0.30	-
273	454658.17	2250115.71	-	-	Аналитический	0.30	-
274	454676.24	2250123.01	-	-	Аналитический	0.30	-
275	454677.31	2250123.52	-	-	Аналитический	0.30	-
276	454678.33	2250124.67	-	-	Аналитический	0.30	-
277	454764.12	2250171.22	-	-	Аналитический	0.30	-
278	454766.29	2250171.74	-	-	Аналитический	0.30	-
279	454793.33	2250186.50	-	-	Аналитический	0.30	-
280	454814.69	2250193.23	-	-	Аналитический	0.30	-
281	454840.27	2250195.38	-	-	Аналитический	0.30	-
282	454862.64	2250193.04	-	-	Аналитический	0.30	-
283	454892.43	2250182.93	-	-	Аналитический	0.30	-
284	454911.99	2250183.03	-	-	Аналитический	0.30	-
285	454912.00	2250183.03	-	-	Аналитический	0.30	-
286	454914.37	2250183.04	-	-	Аналитический	0.30	-
255	454932.51	2250181.08	-	-	Аналитический	0.30	-
287	454536.40	2250101.50	-	-	Картометрический	1.00	-
288	454535.00	2250106.72	-	-	Картометрический	1.00	-
289	454436.72	2250081.84	-	-	Картометрический	1.00	-
290	454425.52	2250079.28	-	-	Аналитический	0.30	-
291	454402.86	2250073.15	-	-	Аналитический	0.30	-

1	2	3	4	5	6	7	8
292	454349.60	2250054.31	-	-	Аналитический	0.30	-
293	454265.37	2250022.18	-	-	Аналитический	0.30	-
294	454190.07	2249994.06	-	-	Аналитический	0.30	-
295	454120.49	2249968.08	-	-	Аналитический	0.30	-
296	454028.61	2249934.17	-	-	Аналитический	0.30	-
297	453936.72	2249900.25	-	-	Аналитический	0.30	-
298	453888.99	2249882.63	-	-	Аналитический	0.30	-
299	453790.61	2249846.55	-	-	Аналитический	0.30	-
300	453696.58	2249810.17	-	-	Аналитический	0.30	-
301	453602.55	2249773.79	-	-	Аналитический	0.30	-
302	453532.39	2249746.65	-	-	Аналитический	0.30	-
303	453403.28	2249696.70	-	-	Аналитический	0.30	-
304	453274.17	2249646.75	-	-	Аналитический	0.30	-
305	453195.31	2249616.80	-	-	Аналитический	0.30	-
306	453116.46	2249586.86	-	-	Аналитический	0.30	-
307	453096.13	2249582.13	-	-	Аналитический	0.30	-
308	453083.33	2249584.13	-	-	Аналитический	0.30	-
309	453070.93	2249589.97	-	-	Аналитический	0.30	-
310	453061.21	2249603.02	-	-	Аналитический	0.30	-
311	453021.92	2249681.99	-	-	Аналитический	0.30	-
312	452982.62	2249760.96	-	-	Аналитический	0.30	-
313	452954.50	2249818.72	-	-	Аналитический	0.30	-
314	452930.50	2249869.30	-	-	Аналитический	0.30	-
315	452891.10	2249952.13	-	-	Аналитический	0.30	-
316	452876.02	2249986.17	-	-	Аналитический	0.30	-
317	452838.09	2250080.77	-	-	Аналитический	0.30	-
318	452827.11	2250072.62	-	-	Картометрический	1.00	-
319	452864.34	2249980.73	-	-	Картометрический	1.00	-
320	452879.31	2249947.43	-	-	Картометрический	1.00	-
321	452919.05	2249863.75	-	-	Картометрический	1.00	-
322	452942.80	2249813.22	-	-	Картометрический	1.00	-
323	452971.22	2249755.39	-	-	Картометрический	1.00	-
324	453010.47	2249676.51	-	-	Картометрический	1.00	-
325	453035.67	2249625.89	-	-	Картометрический	1.00	-
326	453049.73	2249597.64	-	-	Картометрический	1.00	-
327	453060.38	2249581.67	-	-	Картометрический	1.00	-
328	453081.14	2249571.50	-	-	Аналитический	0.30	-
329	453095.56	2249569.56	-	-	Аналитический	0.30	-
330	453116.74	2249574.98	-	-	Аналитический	0.30	-
331	453199.55	2249604.62	-	-	Аналитический	0.30	-
332	453277.41	2249632.49	-	-	Аналитический	0.30	-
333	453380.50	2249671.98	-	-	Аналитический	0.30	-
334	453486.89	2249712.74	-	-	Аналитический	0.30	-
335	453540.68	2249733.34	-	-	Аналитический	0.30	-
336	453609.90	2249759.86	-	-	Аналитический	0.30	-
337	453672.94	2249784.01	-	-	Аналитический	0.30	-
338	453735.97	2249808.15	-	-	Аналитический	0.30	-
339	453809.91	2249836.48	-	-	Аналитический	0.30	-
340	453893.19	2249868.38	-	-	Аналитический	0.30	-
341	453919.30	2249877.95	-	-	Аналитический	0.30	-
342	454015.31	2249913.15	-	-	Аналитический	0.30	-
343	454070.19	2249933.21	-	-	Аналитический	0.30	-
344	454124.31	2249953.00	-	-	Аналитический	0.30	-


1	2	3	4	5	6	7	8
345	454201.62	2249981.80	-	-	Аналитический	0.30	-
346	454269.23	2250006.98	-	-	Аналитический	0.30	-
347	454352.72	2250038.87	-	-	Аналитический	0.30	-
348	454406.37	2250058.03	-	-	Аналитический	0.30	-
349	454428.76	2250062.93	-	-	Аналитический	0.30	-
350	454442.50	2250065.68	-	-	Картометрический	1.00	-
351	454485.70	2250076.10	-	-	Картометрический	1.00	-
352	454492.40	2250081.80	-	-	Картометрический	1.00	-
353	454505.80	2250090.50	-	-	Картометрический	1.00	-
354	454521.10	2250096.70	-	-	Картометрический	1.00	-
287	454536.40	2250101.50	-	-	Картометрический	1.00	-
355	456002.10	2250077.03	-	-	Аналитический	0.30	-
356	456002.69	2250082.61	-	-	Аналитический	0.30	-
357	456037.69	2250467.47	-	-	Аналитический	0.30	-
358	456055.65	2250658.17	-	-	Аналитический	0.30	-
359	456063.99	2250747.30	-	-	Аналитический	0.30	-
360	456068.09	2250778.48	-	-	Аналитический	0.30	-
361	456089.56	2250802.61	-	-	Аналитический	0.30	-
362	456089.32	2250803.20	-	-	Аналитический	0.30	-
363	456091.38	2250913.78	-	-	Аналитический	0.30	-
364	456095.82	2250965.12	-	-	Аналитический	0.30	-
365	456119.59	2251237.77	-	-	Аналитический	0.30	-
366	456131.90	2251376.01	-	-	Аналитический	0.30	-
367	456172.78	2251827.59	-	-	Аналитический	0.30	-
368	456174.35	2251830.84	-	-	Аналитический	0.30	-
369	456184.16	2251829.50	-	-	Аналитический	0.30	-
370	456234.06	2251785.92	-	-	Аналитический	0.30	-
371	456353.23	2251681.14	-	-	Аналитический	0.30	-
372	456402.71	2251637.43	-	-	Аналитический	0.30	-
373	456451.01	2251594.01	-	-	Аналитический	0.30	-
374	456473.04	2251574.15	-	-	Аналитический	0.30	-
375	456548.41	2251505.21	-	-	Аналитический	0.30	-
376	456629.60	2251423.72	-	-	Аналитический	0.30	-
377	456637.39	2251415.92	-	-	Аналитический	0.30	-
378	456648.90	2251426.60	-	-	Аналитический	0.30	-
379	456648.90	2251431.38	-	-	Аналитический	0.30	-
380	456642.66	2251437.45	-	-	Аналитический	0.30	-
381	456561.21	2251520.29	-	-	Аналитический	0.30	-
382	456485.21	2251589.63	-	-	Аналитический	0.30	-
383	456414.91	2251652.77	-	-	Аналитический	0.30	-
384	456365.16	2251696.93	-	-	Аналитический	0.30	-
385	456246.41	2251801.40	-	-	Аналитический	0.30	-
386	456193.65	2251849.35	-	-	Аналитический	0.30	-
387	456177.68	2251862.95	-	-	Аналитический	0.30	-
388	456176.73	2251868.99	-	-	Аналитический	0.30	-
389	456222.43	2252378.79	-	-	Аналитический	0.30	-
390	456226.69	2252467.01	-	-	Аналитический	0.30	-
391	456224.58	2252543.54	-	-	Аналитический	0.30	-
392	456213.74	2252638.50	-	-	Аналитический	0.30	-
393	456205.14	2252688.02	-	-	Аналитический	0.30	-
394	456192.39	2252744.75	-	-	Аналитический	0.30	-
395	456178.40	2252795.17	-	-	Аналитический	0.30	-

1	2	3	4	5	6	7	8
396	456168.75	2252824.56	-	-	Аналитический	0.30	-
397	456146.04	2252883.25	-	-	Аналитический	0.30	-
398	456111.98	2252955.58	-	-	Аналитический	0.30	-
399	456091.72	2252996.10	-	-	Аналитический	0.30	-
400	456068.31	2253038.20	-	-	Аналитический	0.30	-
401	456030.14	2253089.19	-	-	Аналитический	0.30	-
402	455911.25	2253243.90	-	-	Аналитический	0.30	-
403	455332.43	2253993.01	-	-	Аналитический	0.30	-
404	455136.45	2254247.74	-	-	Аналитический	0.30	-
405	455020.94	2254397.54	-	-	Аналитический	0.30	-
406	454753.29	2254750.18	-	-	Аналитический	0.30	-
407	454693.12	2254832.42	-	-	Аналитический	0.30	-
408	454693.12	2254838.72	-	-	Аналитический	0.30	-
409	454698.64	2254850.06	-	-	Аналитический	0.30	-
410	454691.63	2254858.82	-	-	Аналитический	0.30	-
411	454681.93	2254853.72	-	-	Аналитический	0.30	-
412	454676.39	2254855.63	-	-	Аналитический	0.30	-
413	454320.65	2255393.67	-	-	Аналитический	0.30	-
414	454078.15	2255756.16	-	-	Аналитический	0.30	-
415	454060.51	2255782.57	-	-	Картометрический	5.00	-
416	454048.90	2255776.86	-	-	Аналитический	0.30	-
417	454045.31	2255775.12	-	-	Аналитический	0.30	-
418	454037.22	2255771.18	-	-	Картометрический	5.00	-
419	454055.84	2255743.30	-	-	Аналитический	0.30	-
420	454178.75	2255561.10	-	-	Аналитический	0.30	-
421	454299.26	2255380.50	-	-	Аналитический	0.30	-
422	454467.70	2255129.11	-	-	Аналитический	0.30	-
423	454660.39	2254841.40	-	-	Аналитический	0.30	-
424	454658.30	2254834.22	-	-	Аналитический	0.30	-
425	454653.45	2254824.96	-	-	Аналитический	0.30	-
426	454658.26	2254817.30	-	-	Аналитический	0.30	-
427	454663.58	2254819.63	-	-	Аналитический	0.30	-
428	454670.71	2254820.09	-	-	Аналитический	0.30	-
429	454676.04	2254816.89	-	-	Аналитический	0.30	-
430	454732.02	2254739.20	-	-	Аналитический	0.30	-
431	455099.56	2254261.90	-	-	Аналитический	0.30	-
432	455313.54	2253981.37	-	-	Аналитический	0.30	-
433	455398.20	2253873.53	-	-	Аналитический	0.30	-
434	455480.76	2253765.07	-	-	Аналитический	0.30	-
435	455583.38	2253632.46	-	-	Аналитический	0.30	-
436	455640.90	2253557.08	-	-	Аналитический	0.30	-
437	455711.81	2253465.83	-	-	Аналитический	0.30	-
438	455889.92	2253233.00	-	-	Аналитический	0.30	-
439	456009.81	2253076.78	-	-	Аналитический	0.30	-
440	456046.08	2253026.88	-	-	Аналитический	0.30	-
441	456068.61	2252986.94	-	-	Аналитический	0.30	-
442	456088.38	2252947.39	-	-	Аналитический	0.30	-
443	456121.64	2252877.74	-	-	Аналитический	0.30	-
444	456145.57	2252816.51	-	-	Аналитический	0.30	-
445	456154.19	2252790.04	-	-	Аналитический	0.30	-
446	456169.12	2252734.99	-	-	Аналитический	0.30	-
447	456176.47	2252702.57	-	-	Аналитический	0.30	-
448	456188.64	2252635.99	-	-	Аналитический	0.30	-

Раздел 4

План границ объекта

Схема расположения листов плана границ объекта

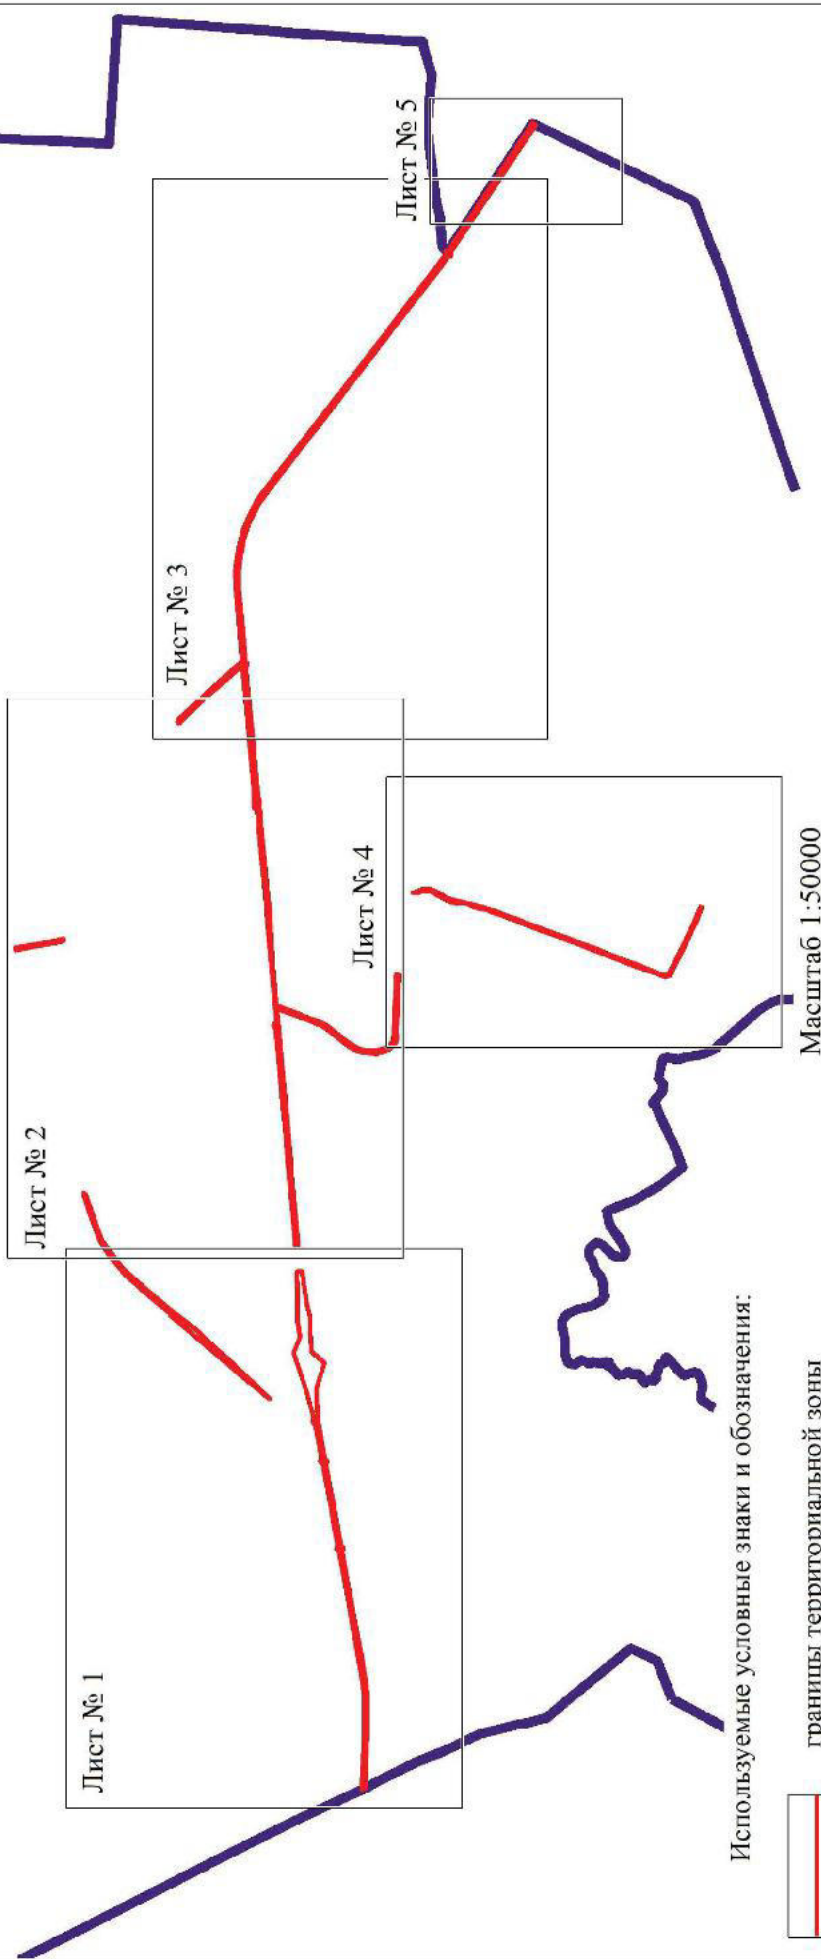


Используемые условные знаки и обозначения:



границы территориальной зоны



границы муниципального образования

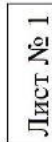

область и номер листа плана границ объекта


Масштаб 1:50000



Руководитель БУВО «Нормативно-проектный центр»

Подпись *Ю.В. Шалыгина* Ю.В. Шалыгина Дата « 13 » декабря 2022 г.

Место для оттиска печати (при наличии) лица, составившего описание местоположения границ объекта

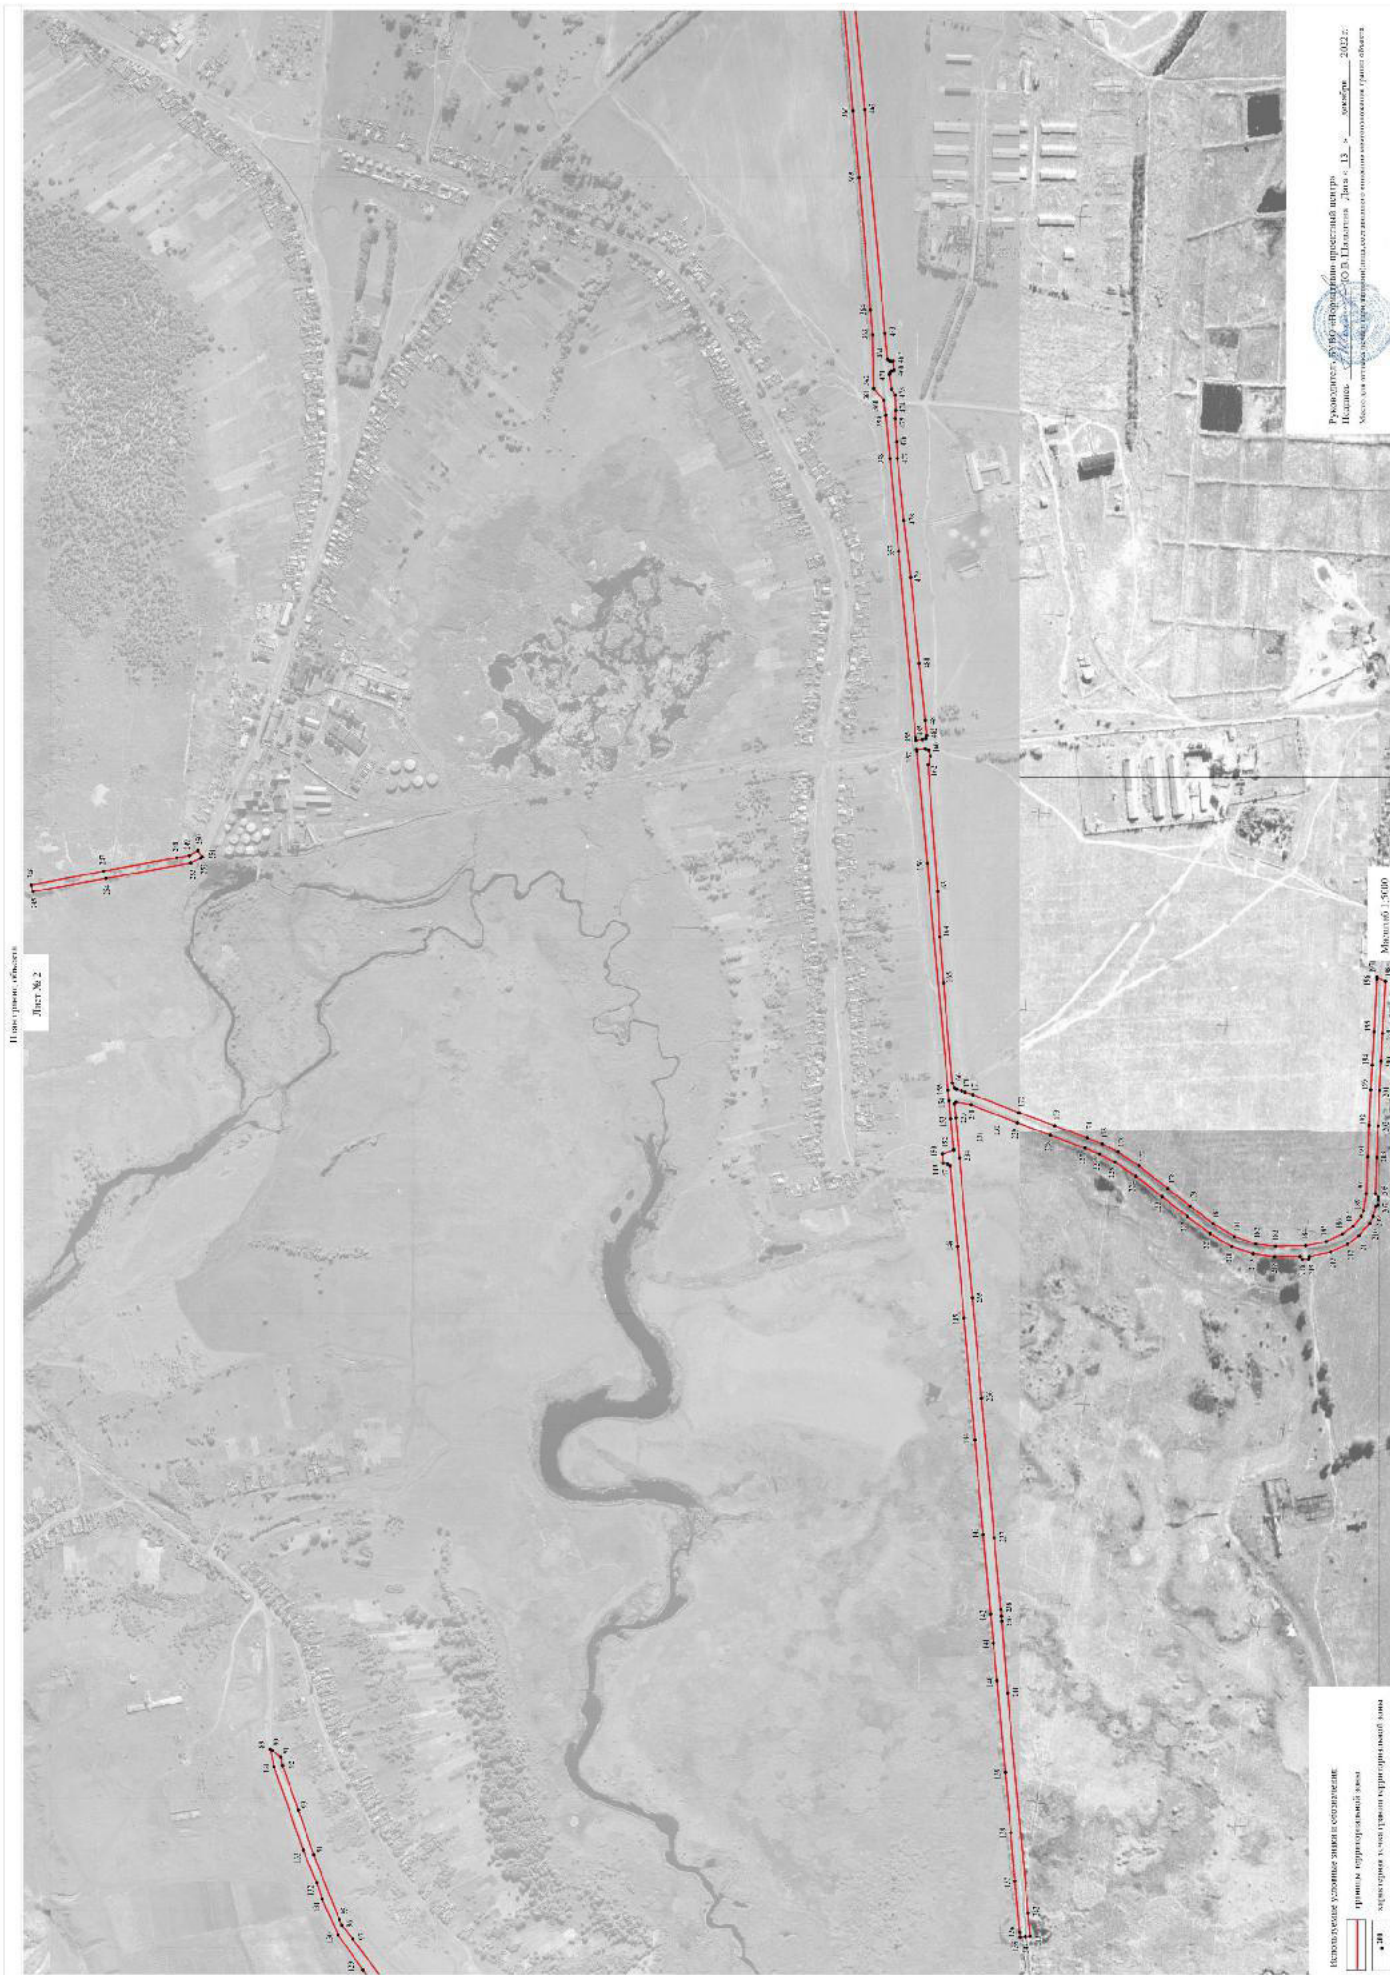

План границ объектов

Лист № 3



Масштаб 1:5000


Исключены участки земли в собственности:

- участки в собственности
- участки в собственности
- участки в собственности

М.П.



План границ объекта

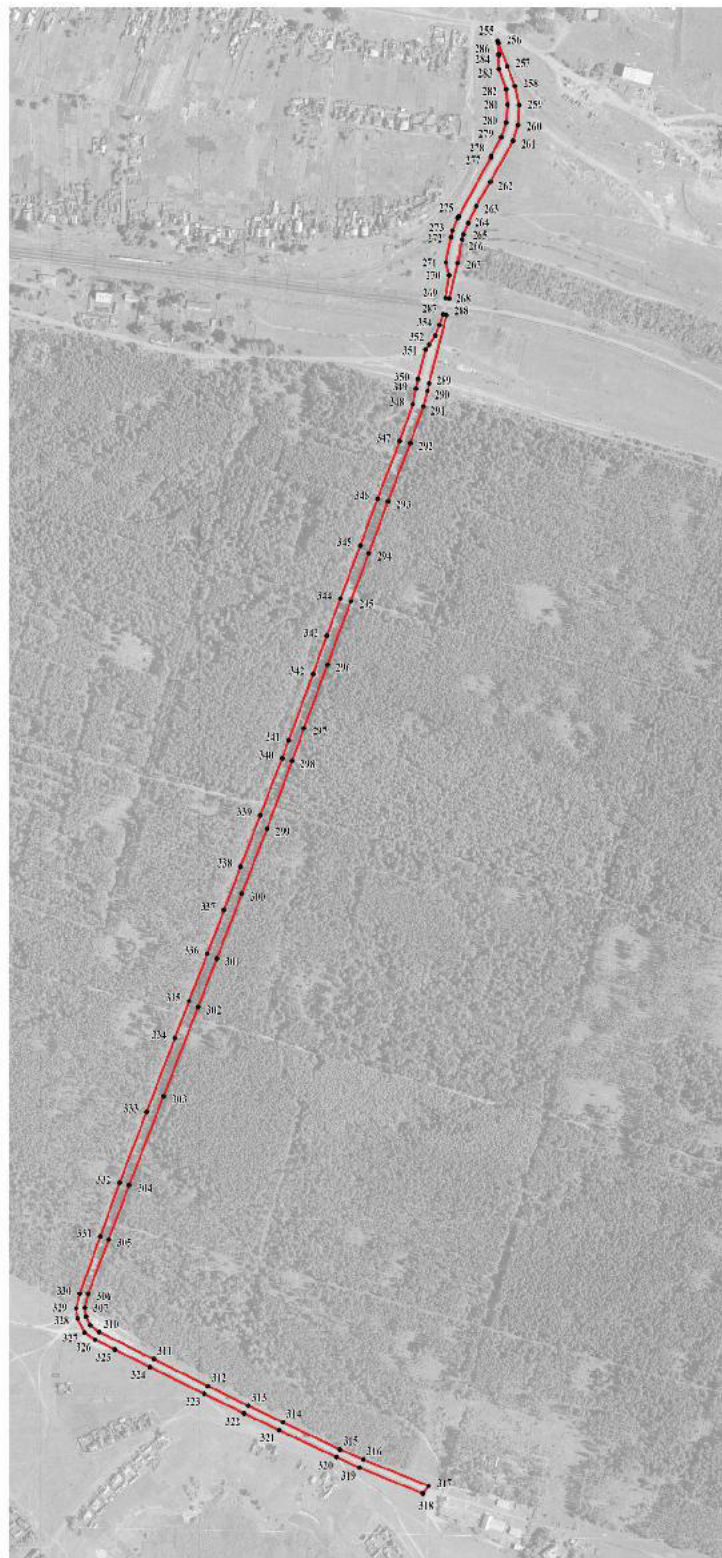Лист № 4



Масштаб 1:5000

Используемые условные знаки и обозначения:


	границы территориальной зоны
	характерная точка границ территориальной зоны

Руководитель БУ ВО «Информационно-проектный центр»
 Подпись Ю.В. Шалыгина Дата « 13 » декабря 2022 г.
 Место для оттиска печати (при наличии) лица, составившего описание местоположения границ объекта






План границ объекта

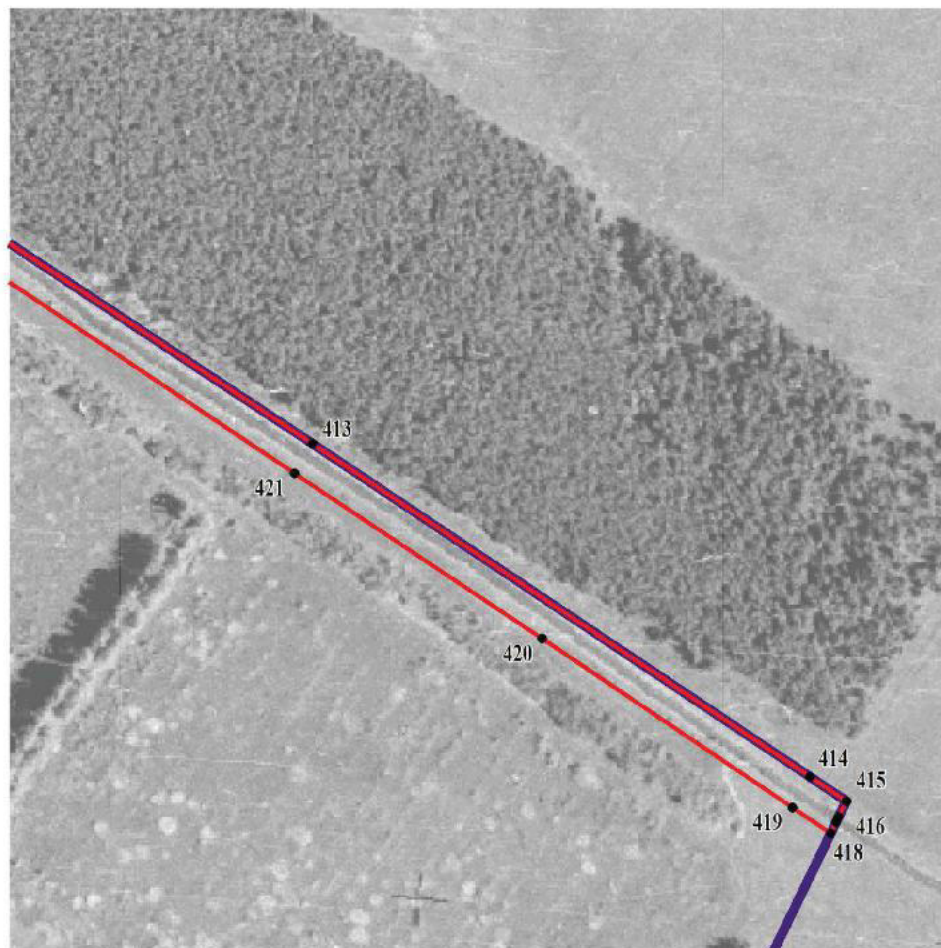Лист № 5




Масштаб 1:5000

Используемые условные знаки и обозначения:

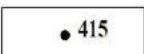	границы территориальной зоны
	границы муниципального образования
	характерная точка границ территориальной зоны

Руководитель БУВО «Нормативно-проектный центр»

Подпись  Ю.В.Шалыгина Дата « 13 » декабря 2022 г.

Место для оттиска печати (при наличии) лица, составившего описание местоположения границ объекта

