


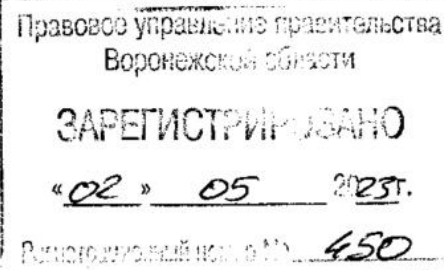

**ДЕПАРТАМЕНТ
АРХИТЕКТУРЫ И ГРАДОСТРОИТЕЛЬСТВА
ВОРОНЕЖСКОЙ ОБЛАСТИ**



ПРИКАЗ

21.04.2023

№ 45-01-04/305

г. Воронеж

**О внесении изменений в правила землепользования и застройки
городского округа город Нововоронеж Воронежской области**

В соответствии с Градостроительным кодексом Российской Федерации, Федеральным законом от 06.10.2003 № 131-ФЗ «Об общих принципах организации местного самоуправления в Российской Федерации», законами Воронежской области от 07.07.2006 № 61-ОЗ «О регулировании градостроительной деятельности в Воронежской области», от 20.12.2018 № 173-ОЗ «О перераспределении полномочий по утверждению правил землепользования и застройки между органами местного самоуправления поселений Воронежской области, городского округа город Нововоронеж, Борисоглебского городского округа и исполнительными органами государственной власти Воронежской области», постановлениями Правительства Воронежской области от 31.12.2014 № 1240 «Об утверждении Положения о департаменте архитектуры и градостроительства Воронежской области», от 19.10.2022 № 753 «Об определении случаев принятия решений по вопросам градостроительной деятельности без проведения общественных обсуждений или публичных слушаний», на основании приказа департамента архитектуры и градостроительства Воронежской области от 27.06.2022 № 45-01-04/658 «О подготовке проектов о внесении изменений в правила землепользования и застройки поселений Аннинского, Бобровского,

Бутурлиновского, Воробьёвского, Грибановского, Кантемировского, Каширского, Ольховатского, Павловского, Россошанского, Семилукского, Таловского, Новохопёрского, Терновского, Хохольского муниципальных районов Воронежской области и городского округа город Нововоронеж», с учетом заключения о результатах публичных слушаний от 27.09.2022

п р и к а з ы в а ю:

1. Внести в правила землепользования и застройки городского округа город Нововоронеж Воронежской области, утвержденные приказом департамента архитектуры и градостроительства Воронежской области от 18.01.2022 № 45-01-04/11 «Об утверждении правил землепользования и застройки городского округа город Нововоронеж Воронежской области» (далее – Правила) следующие изменения:

1.1. В подпункте 1 пункта 7 раздела 2 части I Правил слова «пунктом 6.1 статьи 26.3 Федерального закона от 06.10.1999 № 184-ФЗ «Об общих принципах организации законодательных (представительных) и исполнительных органов государственной власти субъектов Российской Федерации» заменить словами «частью 3 статьи 6 Федерального закона от 21.12.2021 № 414-ФЗ «Об общих принципах организации публичной власти в субъектах Российской Федерации».

1.2. В пункте 17 части II Правил:

1.2.1. В подпункте 1 карту градостроительного зонирования территории городского округа город Нововоронеж Воронежской области изложить в редакции согласно приложению № 1 к настоящему приказу.

1.2.2. В подпункте 2 карту градостроительного зонирования с отображением зон с особыми условиями использования территории городского округа город Нововоронеж Воронежской области изложить в редакции согласно приложению № 2 к настоящему приказу.

1.2.3. После подпункта 2.1 дополнить подпунктом 2.2 следующего содержания:

«2.2. Городской округ город Нововоронеж, согласно постановлению Правительства Воронежской области от 07.09.2022 № 606 «Об утверждении Перечня муниципальных образований Воронежской области, на территориях которых проходили боевые действия в период Великой Отечественной войны 1941 - 1945 годов и могут находиться непогребенные останки погибших при защите Отечества в период Великой Отечественной войны 1941 - 1945 годов», является территорией, на которой проходили боевые действия в период Великой Отечественной войны 1941 - 1945 годов и могут находиться непогребенные останки погибших при защите Отечества в период Великой Отечественной войны 1941 - 1945 годов.

В связи с этим, на территории городского округа город Нововоронеж Воронежской области необходимо обеспечивать соблюдение требований Закона Российской Федерации от 14.01.1993 № 4292-1 «Об увековечении памяти погибших при защите Отечества» и Закона Воронежской области от 29.04.2016 № 45-ОЗ «Об отдельных мерах по поддержке проведения поисковой работы на территории Воронежской области».

1.3. В пункте 21 части III Правил:

1.3.1. Таблицу подпункта 1 после строки 18 дополнить строкой 18¹ следующего содержания:

«

18 ¹	2.7.2	Размещение гаражей для собственных нужд	не подлежат установлению
-----------------	-------	---	--------------------------

».

1.3.2. В подпункте 1 и далее по тексту слова «пожарных требований» заменить словами «требований пожарной безопасности».

1.3.3. В подпункте 1 и далее по тексту слова «, устанавливаемые в соответствии с законодательством Российской Федерации, определяются пунктом» заменить словами «в зонах с особыми условиями использования территории устанавливаются в соответствии с законодательством Российской Федерации. Перечень зон с особыми условиями использования территории и основания установления ограничений приведены в пункте».

1.4. Пункт 22 части III правил изложить в следующей редакции:

«22. Перечень зон с особыми условиями использования территории и основания установления ограничений использования земельных участков и объектов капитального строительства на территории городского округа город Нововоронеж Воронежской области

№ п/п	Вид зоны	Основания установления ограничений использования земельных участков и объектов капитального строительства
1	2	3
1	Зоны охраны объектов культурного наследия	Федеральный закон от 25.06.2002 № 73-ФЗ «Об объектах культурного наследия (памятниках истории и культуры) народов Российской Федерации» Приказ управления по охране объектов культурного наследия Воронежской области от 28.01.2016 № 71-01-07/12 «О включении выявленного объекта культурного наследия «Костённо-Борщевский историко-культурный археологический комплекс» в единый государственный реестр объектов культурного наследия (памятников истории и культуры) народов Российской Федерации»
2	Охранная зона объектов электроэнергетики (объектов электросетевого хозяйства и объектов по производству электрической энергии)	Постановление Правительства Российской Федерации от 24.02.2009 № 160 «О порядке установления охранных зон объектов электросетевого хозяйства и особых условий использования земельных участков, расположенных в границах таких зон» Постановление Правительства Российской Федерации от 18.11.2013 № 1033 «О порядке установления охранных зон объектов по производству электрической энергии и особых условий использования земельных участков, расположенных в границах таких зон»
3	Охранная зона трубопроводов (газопроводов, нефтепроводов и нефтепродуктопроводов, аммиакопроводов)	Федеральный закон от 31.03.1999 № 69-ФЗ «О газоснабжении в Российской Федерации» Постановление Правительства Российской Федерации от 20.11.2000 № 878 «Об утверждении Правил охраны газораспределительных сетей» Постановление Правительства Российской Федерации от 08.09.2017 № 1083 «Об утверждении Правил охраны магистральных газопроводов и о внесении изменений в Положение о представлении в федеральный орган исполнительной власти (его территориальные органы), уполномоченный Правительством Российской Федерации на осуществление государственного кадастрового учета, государственной регистрации прав, ведение Единого государственного реестра недвижимости и предоставление сведений, содержащихся в Едином государственном реестре недвижимости, федеральными органами исполнительной власти, органами государственной власти субъектов Российской Федерации и органами местного самоуправления дополнительных сведений,

		воспроизводимых на публичных кадастровых картах» «Правила охраны магистральных трубопроводов», утвержденные Минтопэнерго России 29.04.1992, постановлением Госгортехнадзора России от 22.04.1992 № 9 Постановление Госгортехнадзора России от 23.11.1994 № 61 «О распространении «Правил охраны магистральных трубопроводов» на магистральные аммиакопроводы»
4	Охранная зона линий и сооружений связи	Постановление Правительства Российской Федерации от 09.06.1995 № 578 «Об утверждении Правил охраны линий и сооружений связи Российской Федерации»
5	Охранная зона стационарных пунктов наблюдений за состоянием окружающей среды, ее загрязнением	Постановление Правительства Российской Федерации от 17.03.2021 № 392 «Об утверждении Положения об охранной зоне стационарных пунктов наблюдений за состоянием окружающей среды, ее загрязнением, о признании утратившим силу постановления Правительства Российской Федерации от 27 августа 1999 г. № 972 и признании не действующим на территории Российской Федерации постановления Совета Министров СССР от 6 января 1983 г. № 19»
6	Водоохранная зона	Водный кодекс Российской Федерации
7	Прибрежная защитная полоса	Водный кодекс Российской Федерации
8	Зоны затопления и подтопления	Водный кодекс Российской Федерации
9	Зоны санитарной охраны источников питьевого и хозяйственно-бытового водоснабжения, а также устанавливаемые в случаях, предусмотренных Водным кодексом Российской Федерации, в отношении подземных водных объектов зоны специальной охраны	Водный кодекс Российской Федерации СанПиН 2.1.4.1110-02 «Зоны санитарной охраны источников водоснабжения и водопроводов питьевого назначения»
10	Санитарно-защитная зона	Постановление Правительства Российской Федерации от 03.03.2018 № 222 «Об утверждении Правил установления санитарно-защитных зон и использования земельных участков, расположенных в границах санитарно-защитных зон» Федеральный закон от 21.11.1995 № 170-ФЗ «Об использовании атомной энергии» Решение управления Федеральной службы по надзору в сфере защиты прав потребителей и благополучия человека по Воронежской области от 08.06.2022 № 41 «Об установлении размера санитарно-защитной зоны для действующего автотранспортного хозяйства ООО «Нововоронежская АЭС-Авто», расположенного по адресу: Воронежская область, г. Нововоронеж, ул. Вокзальная, 2а (кадастровый номер земельного участка 36:33:0003505:17)»

		Решение управления Федеральной службы по надзору в сфере защиты прав потребителей и благополучия человека по Воронежской области от 25.12.2018 № 58 «Об установлении размера санитарно-защитной зоны проектируемого пивоваренного завода Нововоронежской пивоваренной компании «Канцлер» по адресу: Воронежская область, г. Нововоронеж, промышленная зона «Восточная», 16 (кадастровые номера земельных участков 36:33:0003501:186, 36:33:0003501:185, 36:33:0003501:1161)» Решение управления Федеральной службы по надзору в сфере защиты прав потребителей и благополучия человека по Воронежской области от 08.12.2021 № 66 «Об установлении размера санитарно-защитной зоны для действующей АЗК № 42 АО «Воронежнефтепродукт», расположенный по адресу: Воронежская область, г. Нововоронеж, ул. Вокзальная, 16 (кадастровый номер земельного участка 36:33:0003505:6)»
11	Зона наблюдения	Федеральный закон от 21.11.1995 № 170-ФЗ «Об использовании атомной энергии»
12	Зона минимальных расстояний до магистральных или промышленных трубопроводов (газопроводов, нефтепроводов и нефтепродуктопроводов, аммиакопроводов)	Положение о данном виде зоны с особыми условиями использования территории, определяемое Правительством Российской Федерации

».

1.5. В приложении № 1 к Правилам:

1.5.1. Описание местоположения границ зоны застройки среднеэтажными жилыми домами города Нововоронеж – ЖЗ/1 изложить в редакции согласно приложению № 3 к настоящему приказу.

1.5.2. Описание местоположения границ зоны застройки многоэтажными жилыми домами города Нововоронеж – Ж4/1 изложить в редакции согласно приложению № 4 к настоящему приказу.

1.5.3. Описание местоположения границ зоны индивидуальной застройки, подлежащей реконструкции для многоэтажного строительства города Нововоронеж – Ж5/1 изложить в редакции согласно приложению № 5 к настоящему приказу.

1.5.4. Описание местоположения границ общественно-деловой зоны города Нововоронеж - ОД/1 изложить в редакции согласно приложению № 6 к настоящему приказу.


1.5.5. Описание местоположения границ производственной зоны города Нововоронеж - П1/1 изложить в редакции согласно приложению № 7 к настоящему приказу.

1.5.6. Описание местоположения границ зоны улиц, дорог, инженерной и транспортной инфраструктуры города Нововоронеж - ИТ1/1 изложить в редакции согласно приложению № 8 к настоящему приказу.


1.5.7. Описание местоположения границ зоны железнодорожного транспорта города Нововоронеж - ИТ2/1 изложить в редакции согласно приложению № 9 к настоящему приказу.

2. Контроль исполнения настоящего приказа возложить на заместителя руководителя департамента архитектуры и градостроительства Воронежской области – начальника отдела территориального планирования Беляеву С.М.

Руководитель департамента
архитектуры и градостроительства
Воронежской области

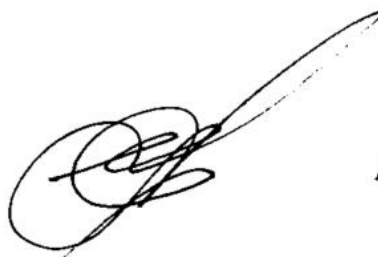

А.А. Еренков

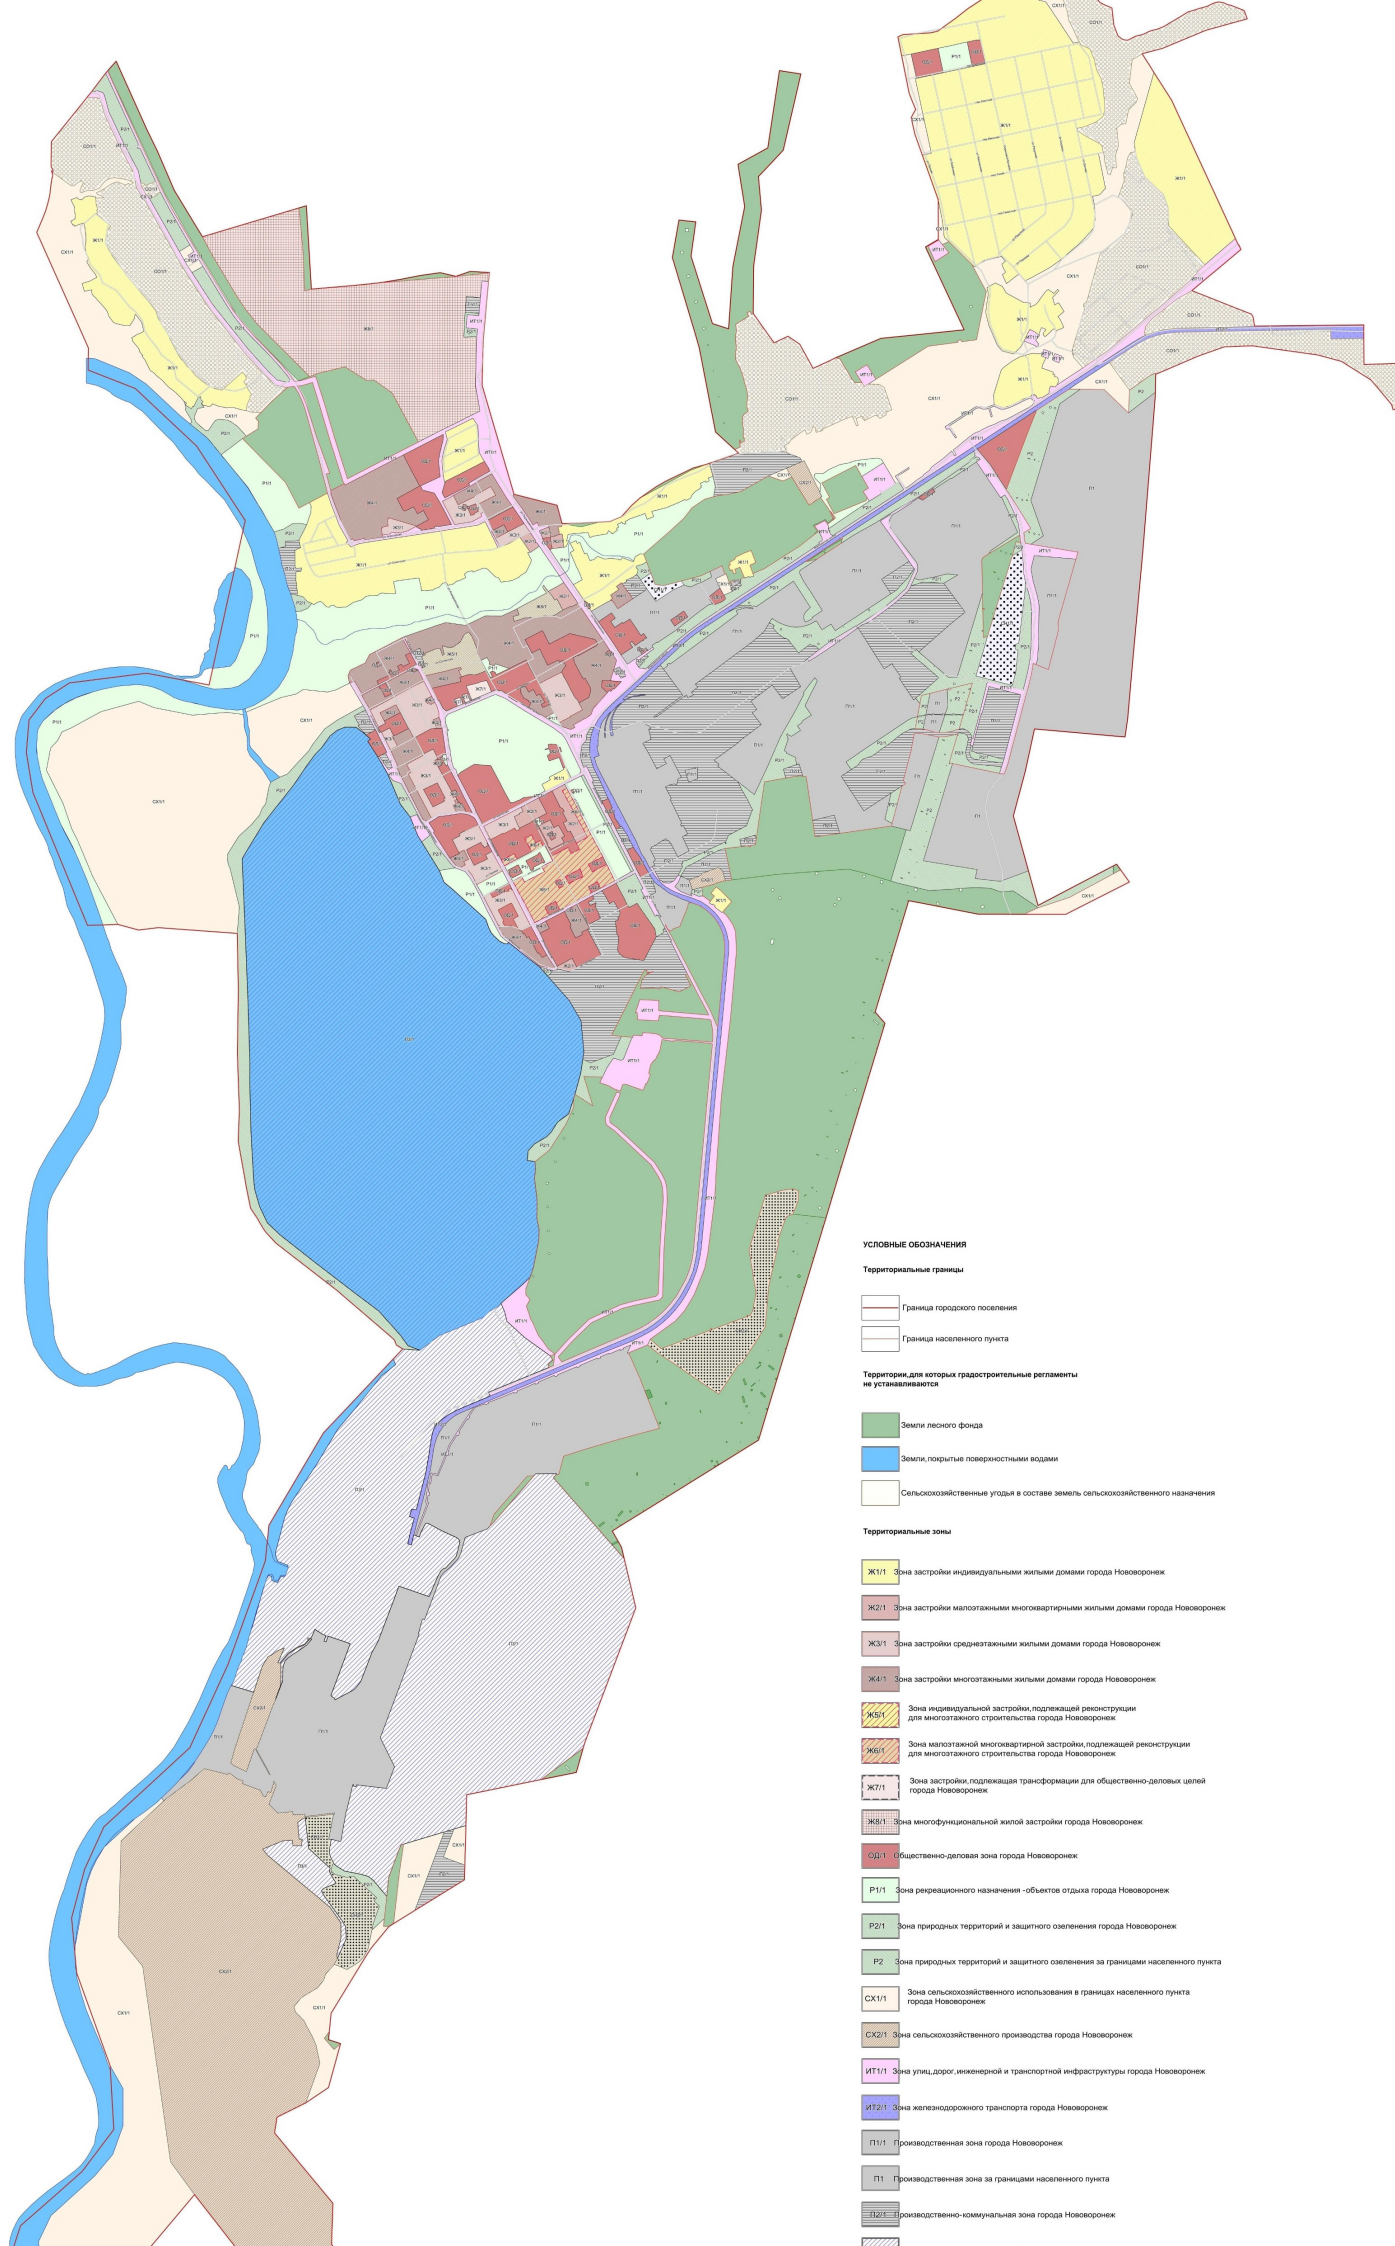

УСЛОВНЫЕ ОБОЗНАЧЕНИЯ

Территориальные границы

Граница городского поселения

Граница населенного пункта

Территории, для которых градостроительные регламенты не устанавливаются

Земли лесного фонда

Земли, покрытые поверхностными водами

Сельскохозяйственные угодья в составе земель сельскохозяйственного назначения

Территориальные зоны

Ж1/1 Зона застройки индивидуальными жилыми домами города Нововоронеж

Ж2/1 Зона застройки малоэтажными многоквартирными жилыми домами города Нововоронеж

Ж3/1 Зона застройки среднетэтажными жилыми домами города Нововоронеж

Ж4/1 Зона застройки многоквартирными жилыми домами города Нововоронеж

Ж5/1 Зона индивидуальной застройки, подлежащей реконструкции для многоэтажного строительства города Нововоронеж

Ж6/1 Зона малоэтажной многоквартирной застройки, подлежащей реконструкции для многоэтажного строительства города Нововоронеж

Ж7/1 Зона застройки, подлежащая трансформации для общественно-деловых целей города Нововоронеж

Ж8/1 Зона многофункциональной жилой застройки города Нововоронеж

ОД/1 Общественно-деловая зона города Нововоронеж

Р1/1 Зона рекреационного назначения - объектов отдыха города Нововоронеж

Р2/1 Зона природных территорий и защитного озеленения города Нововоронеж

РЗ Зона природных территорий и защитного озеленения за границами населенного пункта

СХ1/1 Зона сельскохозяйственного использования в границах населенного пункта города Нововоронеж

СХ2/1 Зона сельскохозяйственного производства города Нововоронеж


ИТ1/1 Зона улиц, дорог, инженерной и транспортной инфраструктуры города Нововоронеж

ИТ2/1 Зона железнодорожного транспорта города Нововоронеж

П1/1 Производственная зона города Нововоронеж

П2 Производственная зона за границами населенного пункта

ЖЗ/1 Производственно-коммунальная зона города Нововоронеж

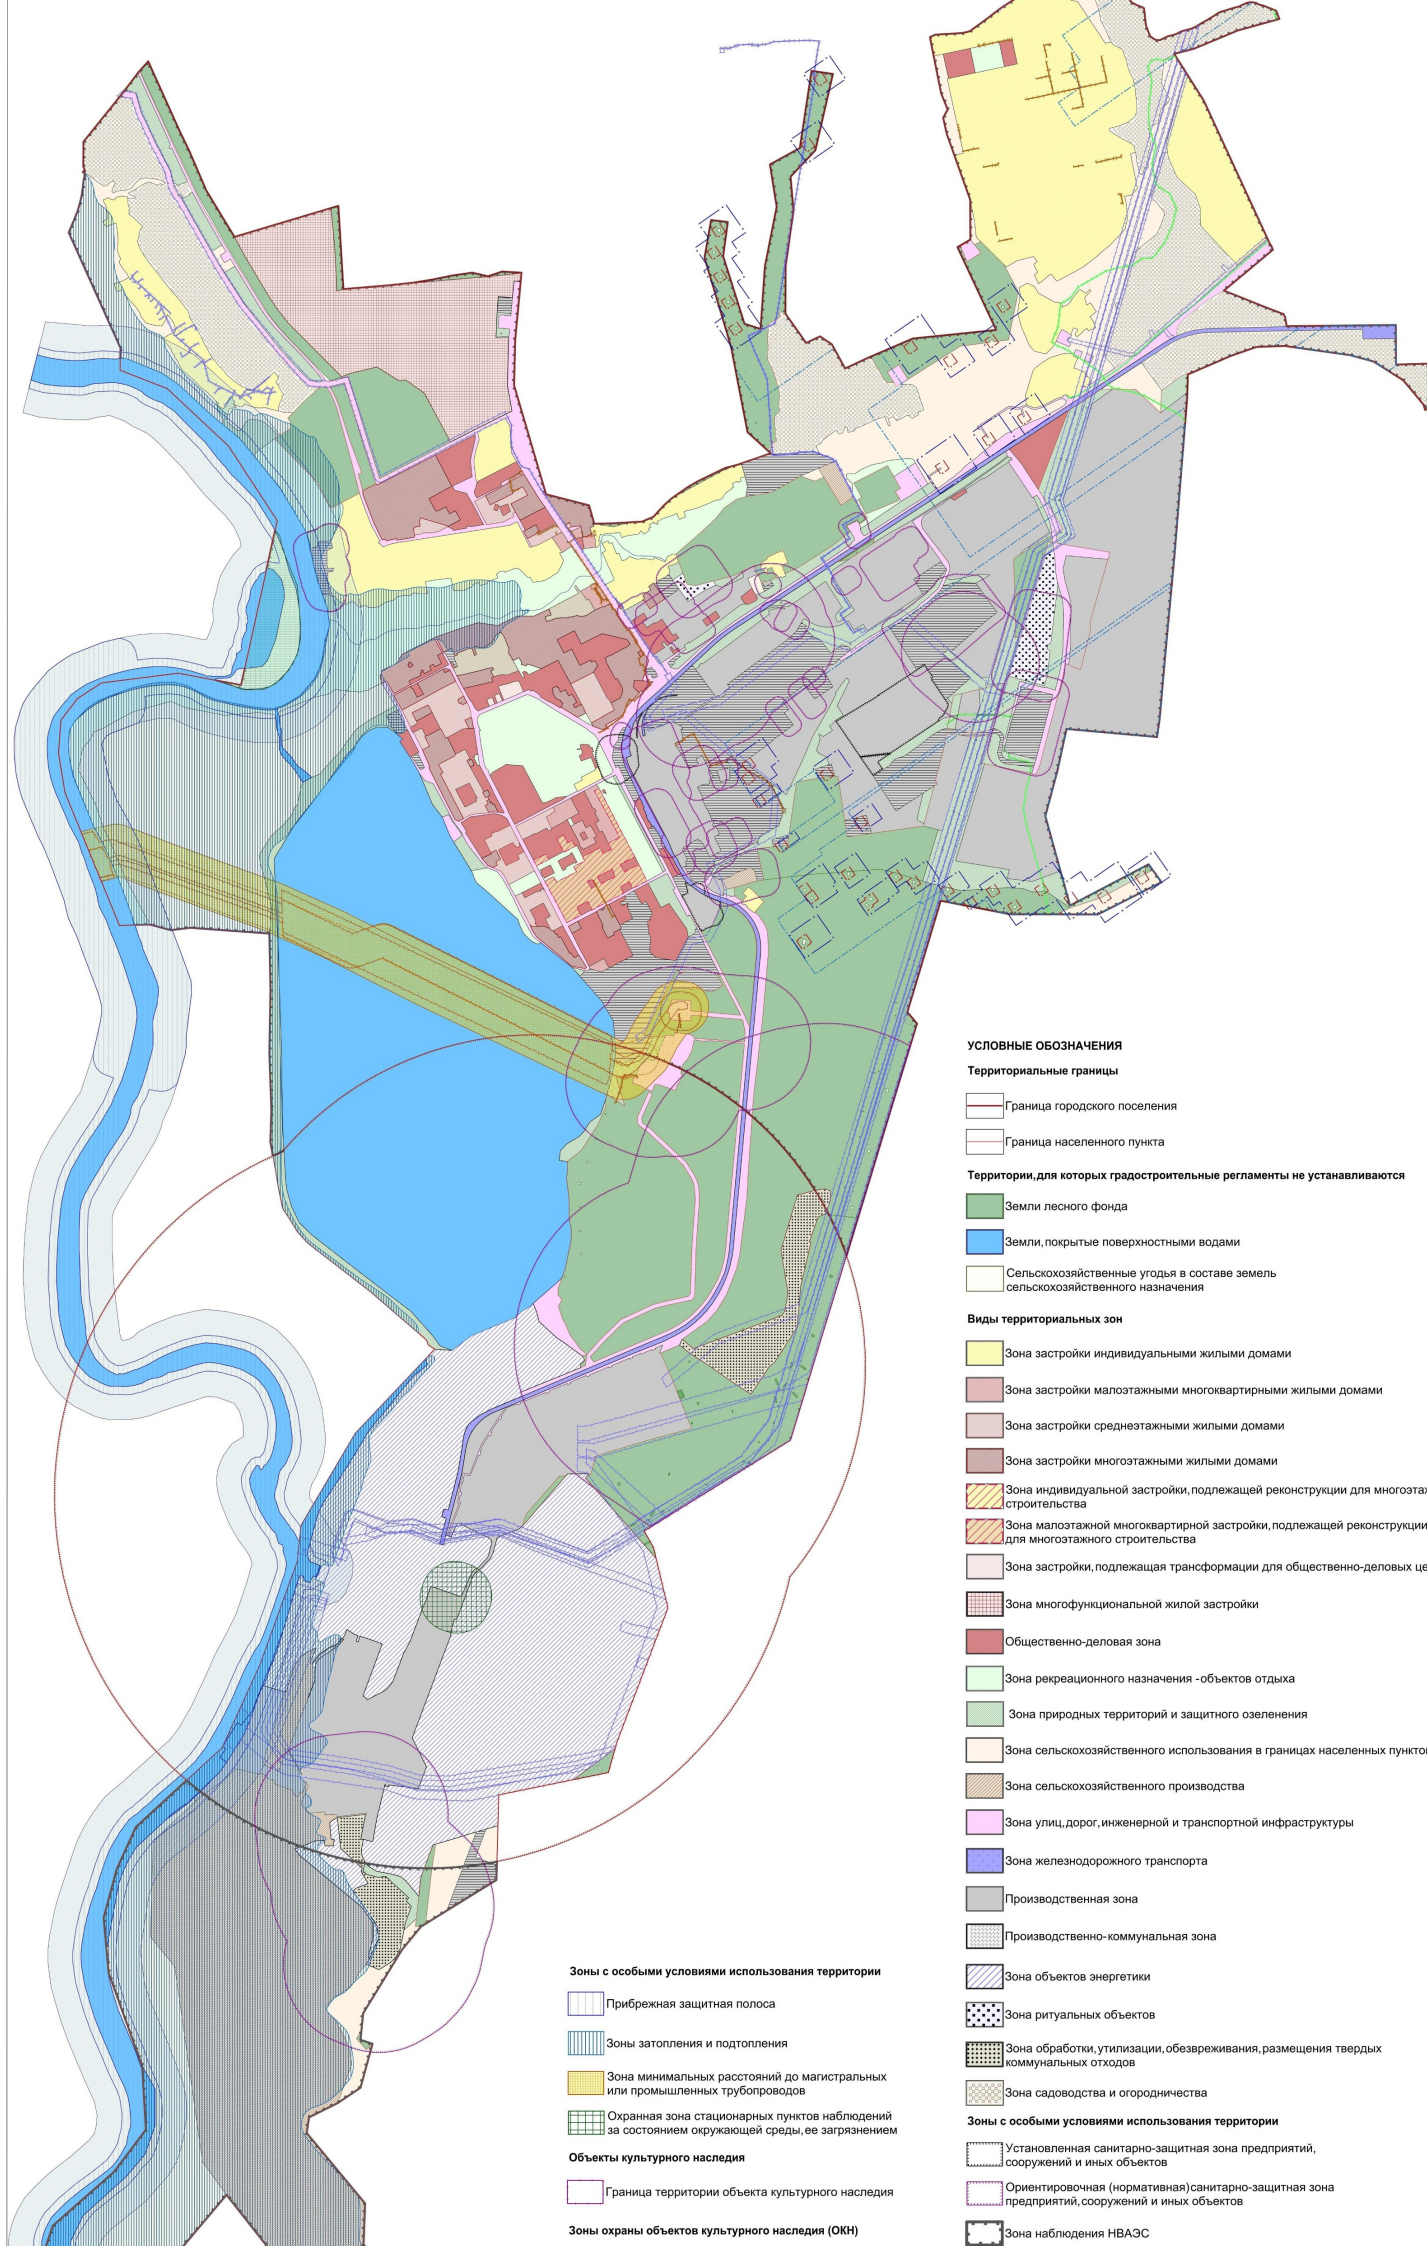

УСЛОВНЫЕ ОБОЗНАЧЕНИЯ

Территориальные границы

- Граница городского поселения
- Граница населенного пункта

Территории, для которых градостроительные регламенты не устанавливаются

- Земли лесного фонда
- Земли, покрытые поверхностными водами
- Сельскохозяйственные угодья в составе земель сельскохозяйственного назначения

Виды территориальных зон

- Зона застройки индивидуальными жилыми домами
- Зона застройки малоэтажными многоквартирными жилыми домами
- Зона застройки среднетажными жилыми домами
- Зона застройки многоквартирными жилыми домами
- Зона индивидуальной застройки, подлежащей реконструкции для многоэтажного строительства
- Зона малоэтажной многоквартирной застройки, подлежащей реконструкции для многоэтажного строительства
- Зона застройки, подлежащая трансформации для общественно-деловых целей
- Зона многофункциональной жилой застройки
- Общественно-деловая зона
- Зона рекреационного назначения - объектов отдыха
- Зона природных территорий и защитного озеленения
- Зона сельскохозяйственного использования в границах населенных пунктов
- Зона сельскохозяйственного производства
- Зона улиц, дорог, инженерной и транспортной инфраструктуры
- Зона железнодорожного транспорта
- Производственная зона
- Производственно-коммунальная зона
- Зона объектов энергетики
- Зона ритуальных объектов
- Зона обработки, утилизации, обезвреживания, размещения твердых коммунальных отходов
- Зона садоводства и огородничества
- Зоны с особыми условиями использования территории
- Установленная санитарно-защитная зона предприятий, сооружений и иных объектов
- Ориентировочная (нормативная) санитарно-защитная зона предприятий, сооружений и иных объектов
- Зона наблюдения НВАЭС

Зоны с особыми условиями использования территории

- Прибрежная защитная полоса
- Зоны затопления и подтопления
- Зона минимальных расстояний до магистральных или промышленных трубопроводов
- Охранная зона стационарных пунктов наблюдений за состоянием окружающей среды, ее загрязнением

Объекты культурного наследия

- Граница территории объекта культурного наследия

Зоны охраны объектов культурного наследия (ОКН)

Приложение № 3
к приказу департамента
архитектуры и градостроительства
Воронежской области
от 21.04.2023 № 45-01-04/305

«ОПИСАНИЕ МЕСТОПОЛОЖЕНИЯ ГРАНИЦ

Зона застройки среднеэтажными жилыми домами города Нововоронеж - ЖЗ/1

(наименование объекта, местоположение границ которого описано
(далее - объект)

Раздел 1

Сведения об объекте		
№ п/п	Характеристики объекта	Описание характеристик
1	2	3
1	Местоположение объекта	Воронежская область, городской округ город Нововоронеж, город Нововоронеж
2	Площадь объекта ± величина погрешности определения площади ($P \pm \Delta P$)	-
3	Иные характеристики объекта	-

Раздел 2

Сведения о местоположении границ объекта					
1. Система координат: -					
2. Сведения о характерных точках границ объекта					
Обозначение характерных точек границ	Координаты, м		Метод определения координат характерной точки	Средняя квадратическая погрешность положения характерной точки (Mt), м	Описание обозначения точки на местности (при наличии)
	X	Y			
1	2	3	4	5	6
-	-	-	-	-	-
3. Сведения о характерных точках части (частей) границы объекта					
Обозначение характерных точек части границы	Координаты, м		Метод определения координат характерной точки	Средняя квадратическая погрешность положения характерной точки (Mt), м	Описание обозначения точки на местности (при наличии)
	X	Y			
1	2	3	4	5	6
Часть №					
-	-	-	-	-	-

Раздел 3

Сведения о местоположении измененных (уточненных) границ объекта							
1. Система координат: МСК - 36, зона 2							
2. Сведения о характерных точках границ объекта							
Обозначение характерных точек границ	Существующие координаты, м		Измененные (уточненные) координаты, м		Метод определения координат характерной точки	Средняя квадратическая погрешность положения характерной точки (Mt), м	Описание обозначения точки на местности (при наличии)
	X	Y	X	Y			
1	2	3	4	5	6	7	8
1	475961.19	1300243.62	-	-	Аналитический	0.10	-
2	475948.55	1300286.02	-	-	Аналитический	0.10	-
3	475914.53	1300400.96	-	-	Аналитический	0.10	-
4	475912.77	1300404.63	-	-	Аналитический	0.10	-
5	475909.01	1300408.75	-	-	Аналитический	0.10	-
6	475880.21	1300354.95	-	-	Аналитический	0.10	-
7	475877.04	1300334.67	-	-	Аналитический	0.10	-
8	475874.10	1300335.07	-	-	Аналитический	0.10	-
9	475869.66	1300301.80	-	-	Аналитический	0.10	-
10	475870.43	1300300.26	-	-	Аналитический	0.10	-
11	475870.74	1300298.67	-	-	Аналитический	0.10	-
12	475871.04	1300296.25	-	-	Аналитический	0.10	-
13	475869.53	1300281.84	-	-	Аналитический	0.10	-
14	475873.48	1300269.17	-	-	Аналитический	0.10	-
15	475871.19	1300259.83	-	-	Аналитический	0.10	-
16	475864.28	1300252.97	-	-	Аналитический	0.10	-
17	475856.94	1300206.00	-	-	Аналитический	0.10	-
18	475898.83	1300199.56	-	-	Аналитический	0.10	-
19	475899.86	1300205.33	-	-	Аналитический	0.10	-
20	475902.25	1300208.13	-	-	Аналитический	0.10	-
21	475905.49	1300209.13	-	-	Аналитический	0.10	-
22	475911.47	1300240.89	-	-	Аналитический	0.10	-
23	475939.03	1300236.70	-	-	Аналитический	0.10	-
1	475961.19	1300243.62	-	-	Аналитический	0.10	-
24	476060.09	1300568.89	-	-	Картометрический	1.00	-
25	476080.97	1300609.56	-	-	Аналитический	0.10	-
26	476095.72	1300634.83	-	-	Картометрический	1.00	-
27	476039.36	1300663.97	-	-	Картометрический	1.00	-
28	476088.81	1300765.30	-	-	Аналитический	0.10	-
29	476107.60	1300801.08	-	-	Аналитический	0.10	-
30	476115.42	1300799.62	-	-	Аналитический	0.10	-
31	476116.44	1300801.46	-	-	Аналитический	0.10	-
32	476149.56	1300861.08	-	-	Аналитический	0.10	-
33	476097.24	1300890.57	-	-	Аналитический	0.10	-
34	476045.50	1300788.88	-	-	Аналитический	0.10	-
35	475995.58	1300816.85	-	-	Аналитический	0.10	-
36	475986.05	1300800.11	-	-	Аналитический	0.10	-
37	475973.40	1300807.33	-	-	Аналитический	0.10	-
38	475968.28	1300805.70	-	-	Аналитический	0.10	-
39	475960.83	1300791.49	-	-	Аналитический	0.10	-

1	2	3	4	5	6	7	8
40	475936.24	1300744.32	-	-	Аналитический	0.10	-
41	475930.62	1300709.30	-	-	Аналитический	0.10	-
42	475920.26	1300642.33	-	-	Аналитический	0.10	-
24	476060.09	1300568.89	-	-	Картометрический	1.00	-
43	476043.81	1300695.50	-	-	Аналитический	0.10	-
44	476036.93	1300717.45	-	-	Аналитический	0.10	-
45	476002.58	1300706.66	-	-	Аналитический	0.10	-
46	476009.47	1300684.71	-	-	Аналитический	0.10	-
43	476043.81	1300695.50	-	-	Аналитический	0.10	-
47	476026.92	1300719.55	-	-	Аналитический	0.10	-
48	476045.42	1300770.01	-	-	Аналитический	0.10	-
49	476000.32	1300786.69	-	-	Аналитический	0.10	-
50	475988.90	1300765.21	-	-	Аналитический	0.10	-
51	475982.81	1300760.83	-	-	Аналитический	0.10	-
52	475977.54	1300751.57	-	-	Аналитический	0.10	-
53	475975.67	1300740.32	-	-	Аналитический	0.10	-
54	475983.00	1300738.15	-	-	Аналитический	0.10	-
55	475991.00	1300734.66	-	-	Аналитический	0.10	-
56	476000.26	1300730.63	-	-	Аналитический	0.10	-
57	476002.18	1300728.63	-	-	Аналитический	0.10	-
47	476026.92	1300719.55	-	-	Аналитический	0.10	-
58	475926.70	1301062.64	-	-	Аналитический	0.10	-
59	475874.63	1301097.83	-	-	Картометрический	1.00	-
60	475863.86	1301075.69	-	-	Аналитический	0.10	-
61	475842.77	1301037.26	-	-	Картометрический	1.00	-
62	475807.59	1300972.61	-	-	Аналитический	0.10	-
63	475801.29	1300960.10	-	-	Аналитический	0.10	-
64	475796.40	1300948.42	-	-	Аналитический	0.10	-
65	475792.83	1300938.20	-	-	Аналитический	0.10	-
66	475789.75	1300928.12	-	-	Аналитический	0.10	-
67	475785.76	1300915.07	-	-	Аналитический	0.10	-
68	475824.00	1300895.14	-	-	Аналитический	0.10	-
69	475836.14	1300888.82	-	-	Аналитический	0.10	-
70	475875.53	1300964.42	-	-	Аналитический	0.10	-
58	475926.70	1301062.64	-	-	Аналитический	0.10	-
71	474801.48	1300131.02	-	-	Картометрический	1.00	-
72	474856.21	1300233.87	-	-	Картометрический	1.00	-
73	474926.86	1300360.75	-	-	Аналитический	0.10	-
74	474951.13	1300407.56	-	-	Аналитический	0.10	-
75	474957.43	1300419.57	-	-	Аналитический	0.10	-
76	474974.64	1300457.28	-	-	Картометрический	1.00	-
77	474884.72	1300504.33	-	-	Картометрический	1.00	-
78	474870.94	1300476.03	-	-	Картометрический	1.00	-
79	474860.86	1300467.61	-	-	Картометрический	1.00	-
80	474840.19	1300477.55	-	-	Картометрический	1.00	-
81	474845.83	1300489.46	-	-	Картометрический	1.00	-
82	474833.65	1300496.32	-	-	Картометрический	1.00	-
83	474846.97	1300524.14	-	-	Картометрический	1.00	-

1	2	3	4	5	6	7	8
84	474824.14	1300536.12	-	-	Картометрический	1.00	-
85	474783.09	1300547.48	-	-	Картометрический	1.00	-
86	474757.56	1300548.11	-	-	Картометрический	1.00	-
87	474741.10	1300511.23	-	-	Картометрический	1.00	-
88	474701.14	1300530.51	-	-	Картометрический	1.00	-
89	474691.66	1300532.33	-	-	Картометрический	1.00	-
90	474691.76	1300524.29	-	-	Аналитический	0.10	-
91	474688.94	1300504.07	-	-	Картометрический	1.00	-
92	474684.42	1300493.81	-	-	Аналитический	0.10	-
93	474681.70	1300488.25	-	-	Аналитический	0.10	-
94	474636.97	1300406.07	-	-	Картометрический	1.00	-
95	474631.77	1300395.16	-	-	Картометрический	1.00	-
96	474675.80	1300373.46	-	-	Картометрический	1.00	-
97	474683.41	1300369.46	-	-	Картометрический	1.00	-
98	474688.59	1300364.15	-	-	Картометрический	1.00	-
99	474785.99	1300314.16	-	-	Картометрический	1.00	-
100	474832.56	1300289.08	-	-	Картометрический	1.00	-
101	474784.87	1300191.76	-	-	Картометрический	1.00	-
102	474735.12	1300217.25	-	-	Картометрический	1.00	-
103	474720.66	1300224.93	-	-	Картометрический	1.00	-
104	474698.36	1300182.60	-	-	Картометрический	1.00	-
71	474801.48	1300131.02	-	-	Картометрический	1.00	-
105	474666.54	1300200.72	-	-	Картометрический	1.00	-
106	474692.79	1300250.45	-	-	Картометрический	1.00	-
107	474645.66	1300274.53	-	-	Аналитический	0.10	-
108	474642.80	1300268.27	-	-	Картометрический	1.00	-
109	474604.48	1300286.85	-	-	Картометрический	1.00	-
110	474596.48	1300290.98	-	-	Картометрический	1.00	-
111	474583.60	1300297.37	-	-	Картометрический	1.00	-
112	474561.26	1300254.47	-	-	Картометрический	1.00	-
105	474666.54	1300200.72	-	-	Картометрический	1.00	-
113	474473.62	1300352.00	-	-	Картометрический	1.00	-
114	474523.48	1300446.45	-	-	Картометрический	1.00	-
115	474535.91	1300455.78	-	-	Аналитический	0.10	-
116	474539.71	1300462.71	-	-	Аналитический	0.10	-
117	474565.08	1300512.49	-	-	Картометрический	1.00	-
118	474560.63	1300515.52	-	-	Аналитический	0.10	-
119	474553.93	1300518.98	-	-	Аналитический	0.10	-
120	474544.81	1300523.36	-	-	Аналитический	0.10	-
121	474526.84	1300532.64	-	-	Аналитический	0.10	-
122	474507.14	1300541.42	-	-	Аналитический	0.10	-
123	474503.96	1300535.37	-	-	Аналитический	0.10	-
124	474497.33	1300522.79	-	-	Аналитический	0.10	-
125	474457.40	1300543.63	-	-	Аналитический	0.10	-
126	474308.76	1300625.88	-	-	Картометрический	1.00	-
127	474304.90	1300618.51	-	-	Аналитический	0.10	-
128	474272.08	1300635.56	-	-	Аналитический	0.10	-
129	474278.76	1300648.46	-	-	Картометрический	1.00	-
130	474262.92	1300656.63	-	-	Картометрический	1.00	-
131	474260.31	1300651.69	-	-	Картометрический	1.00	-

1	2	3	4	5	6	7	8
132	474255.21	1300642.09	-	-	Картометрический	1.00	-
133	474235.68	1300651.72	-	-	Картометрический	1.00	-
134	474233.72	1300648.05	-	-	Картометрический	1.00	-
135	474225.94	1300633.04	-	-	Картометрический	1.00	-
136	474183.96	1300654.87	-	-	Картометрический	1.00	-
137	474180.54	1300641.24	-	-	Аналитический	0.10	-
138	474178.04	1300595.77	-	-	Аналитический	0.10	-
139	474168.59	1300542.94	-	-	Картометрический	1.00	-
140	474152.84	1300515.03	-	-	Аналитический	0.10	-
141	474149.64	1300509.36	-	-	Аналитический	0.10	-
142	474147.00	1300503.79	-	-	Картометрический	1.00	-
143	474415.98	1300362.70	-	-	Картометрический	1.00	-
144	474424.58	1300379.03	-	-	Картометрический	1.00	-
113	474473.62	1300352.00	-	-	Картометрический	1.00	-
145	474322.12	1300454.41	-	-	Аналитический	0.10	-
146	474361.97	1300538.10	-	-	Аналитический	0.10	-
147	474357.75	1300540.29	-	-	Аналитический	0.10	-
148	474306.10	1300567.15	-	-	Аналитический	0.10	-
149	474302.81	1300567.51	-	-	Аналитический	0.10	-
150	474294.15	1300572.11	-	-	Аналитический	0.10	-
151	474292.12	1300574.62	-	-	Аналитический	0.10	-
152	474269.46	1300586.26	-	-	Аналитический	0.10	-
153	474264.49	1300576.60	-	-	Аналитический	0.10	-
154	474252.35	1300582.83	-	-	Аналитический	0.10	-
155	474242.13	1300562.78	-	-	Аналитический	0.10	-
156	474216.40	1300512.34	-	-	Аналитический	0.10	-
157	474291.99	1300470.85	-	-	Аналитический	0.10	-
158	474309.97	1300460.98	-	-	Аналитический	0.10	-
145	474322.12	1300454.41	-	-	Аналитический	0.10	-
159	474018.70	1300629.44	-	-	Аналитический	0.10	-
160	474043.00	1300675.98	-	-	Аналитический	0.10	-
161	474052.69	1300669.95	-	-	Аналитический	0.10	-
162	474053.47	1300670.16	-	-	Аналитический	0.10	-
163	474071.67	1300704.67	-	-	Аналитический	0.10	-
164	474067.61	1300706.89	-	-	Аналитический	0.10	-
165	474068.88	1300709.54	-	-	Аналитический	0.10	-
166	474070.78	1300713.12	-	-	Аналитический	0.10	-
167	474072.79	1300717.20	-	-	Аналитический	0.10	-
168	474096.10	1300763.78	-	-	Аналитический	0.10	-
169	474105.05	1300781.42	-	-	Аналитический	0.10	-
170	474107.28	1300784.83	-	-	Картометрический	1.00	-
171	474098.28	1300790.17	-	-	Аналитический	0.10	-
172	474093.87	1300792.53	-	-	Аналитический	0.10	-
173	474068.02	1300806.04	-	-	Аналитический	0.10	-
174	474057.08	1300811.75	-	-	Аналитический	0.10	-
175	474000.07	1300841.23	-	-	Картометрический	1.00	-
176	-	-	473998.65	1300838.41	Картометрический	1.00	-
177	-	-	473989.15	1300843.34	Аналитический	0.10	-
178	-	-	473988.32	1300841.66	Аналитический	0.10	-
179	-	-	473985.63	1300842.97	Аналитический	0.10	-

1	2	3	4	5	6	7	8
180	-	-	473986.49	1300844.72	Аналитический	0.10	-
181	-	-	473983.94	1300846.05	Аналитический	0.10	-
182	-	-	473973.23	1300825.89	Аналитический	0.10	-
183	-	-	473971.38	1300822.32	Аналитический	0.10	-
184	-	-	473984.32	1300815.69	Аналитический	0.10	-
185	-	-	473984.33	1300810.66	Аналитический	0.10	-
186	474002.66	1300800.67	-	-	Аналитический	0.10	-
187	-	-	474000.17	1300795.56	Аналитический	0.10	-
188	473993.55	1300781.97	-	-	Аналитический	0.10	-
189	473992.16	1300779.32	-	-	Аналитический	0.10	-
190	473973.98	1300744.89	-	-	Аналитический	0.10	-
191	473971.91	1300740.90	-	-	Аналитический	0.10	-
192	473959.42	1300717.25	-	-	Аналитический	0.10	-
193	473957.67	1300715.49	-	-	Аналитический	0.10	-
194	473955.11	1300715.21	-	-	Аналитический	0.10	-
195	473952.49	1300715.91	-	-	Аналитический	0.10	-
196	473945.19	1300719.39	-	-	Аналитический	0.10	-
197	473935.89	1300724.24	-	-	Аналитический	0.10	-
198	473933.31	1300724.78	-	-	Аналитический	0.10	-
199	473928.68	1300726.98	-	-	Аналитический	0.10	-
200	473862.90	1300760.44	-	-	Аналитический	0.10	-
201	473882.76	1300798.71	-	-	Аналитический	0.10	-
202	473883.33	1300802.11	-	-	Аналитический	0.10	-
203	473894.92	1300826.60	-	-	Аналитический	0.10	-
204	473896.19	1300829.24	-	-	Аналитический	0.10	-
205	473902.90	1300841.71	-	-	Аналитический	0.10	-
206	473926.42	1300829.77	-	-	Аналитический	0.10	-
207	473930.27	1300837.16	-	-	Аналитический	0.10	-
208	473945.70	1300863.70	-	-	Аналитический	0.10	-
209	473948.32	1300868.09	-	-	Аналитический	0.10	-
210	473938.66	1300873.63	-	-	Аналитический	0.10	-
211	473831.08	1300932.27	-	-	Картометрический	1.00	-
212	473747.60	1300776.37	-	-	Картометрический	1.00	-
213	473800.87	1300750.63	-	-	Картометрический	1.00	-
214	473832.13	1300725.45	-	-	Картометрический	1.00	-
215	473838.25	1300707.45	-	-	Аналитический	0.10	-
216	473842.09	1300699.45	-	-	Аналитический	0.10	-
217	473851.72	1300680.64	-	-	Картометрический	1.00	-
218	473867.50	1300707.74	-	-	Картометрический	1.00	-
219	473886.16	1300698.04	-	-	Картометрический	1.00	-
220	473900.95	1300727.48	-	-	Картометрический	1.00	-
221	473956.53	1300700.01	-	-	Картометрический	1.00	-
222	473941.42	1300668.13	-	-	Картометрический	1.00	-
159	474018.70	1300629.44	-	-	Аналитический	0.10	-
223	-	-	474099.80	1300817.61	Аналитический	0.10	-
224	-	-	474111.20	1300840.20	Аналитический	0.10	-
225	-	-	474113.70	1300845.00	Аналитический	0.10	-
226	-	-	474122.08	1300861.06	Аналитический	0.10	-
227	-	-	474121.67	1300861.26	Картометрический	1.00	-
228	474197.10	1301008.50	-	-	Аналитический	0.10	-
229	474201.26	1301016.92	-	-	Аналитический	0.10	-


1	2	3	4	5	6	7	8
230	474215.36	1301043.86	-	-	Картометрический	1.00	-
231	474190.15	1301057.26	-	-	Аналитический	0.10	-
232	474186.03	1301049.38	-	-	Аналитический	0.10	-
233	474177.37	1301032.81	-	-	Аналитический	0.10	-
234	474173.54	1301034.74	-	-	Аналитический	0.10	-
235	474157.79	1301003.20	-	-	Аналитический	0.10	-
236	474100.85	1301027.35	-	-	Картометрический	1.00	-
237	474087.67	1301034.11	-	-	Аналитический	0.10	-
238	474078.95	1301037.03	-	-	Аналитический	0.10	-
239	474075.33	1301013.53	-	-	Аналитический	0.10	-
240	474089.66	1301006.10	-	-	Аналитический	0.10	-
241	474053.03	1300936.08	-	-	Аналитический	0.10	-
242	474057.82	1300934.02	-	-	Аналитический	0.10	-
243	474033.61	1300887.89	-	-	Аналитический	0.10	-
244	474022.92	1300865.85	-	-	Аналитический	0.10	-
245	-	-	474019.92	1300859.67	Аналитический	0.10	-
246	-	-	474070.67	1300832.97	Аналитический	0.10	-
247	474077.05	1300829.73	-	-	Аналитический	0.10	-
248	474085.10	1300825.33	-	-	Аналитический	0.10	-
249	474099.28	1300817.91	-	-	Аналитический	0.10	-
223	-	-	474099.80	1300817.61	Аналитический	0.10	-
250	473679.09	1300815.45	-	-	Картометрический	1.00	-
251	473700.01	1300856.16	-	-	Картометрический	1.00	-
252	473669.41	1300872.69	-	-	Картометрический	1.00	-
253	473671.65	1300877.02	-	-	Картометрический	1.00	-
254	473674.74	1300882.50	-	-	Аналитический	0.10	-
255	473673.60	1300883.09	-	-	Аналитический	0.10	-
256	473677.11	1300889.90	-	-	Аналитический	0.10	-
257	473677.57	1300890.79	-	-	Аналитический	0.10	-
258	473695.52	1300924.35	-	-	Аналитический	0.10	-
259	473699.56	1300932.08	-	-	Аналитический	0.10	-
260	473702.17	1300936.98	-	-	Аналитический	0.10	-
261	473706.80	1300946.45	-	-	Аналитический	0.10	-
262	473708.71	1300971.14	-	-	Аналитический	0.10	-
263	473709.29	1300972.18	-	-	Аналитический	0.10	-
264	473717.91	1300967.47	-	-	Аналитический	0.10	-
265	473722.93	1300976.67	-	-	Аналитический	0.10	-
266	473724.08	1300978.79	-	-	Аналитический	0.10	-
267	-	-	473725.19	1300980.87	Аналитический	0.10	-
268	-	-	473723.65	1300981.67	Аналитический	0.10	-
269	-	-	473723.96	1300982.26	Аналитический	0.10	-
270	-	-	473714.97	1300987.07	Аналитический	0.10	-
271	473715.45	1300987.92	-	-	Аналитический	0.10	-
272	473717.42	1300991.64	-	-	Аналитический	0.10	-
273	473612.91	1301044.24	-	-	Картометрический	1.00	-
274	473500.40	1301101.94	-	-	Картометрический	1.00	-
275	473470.30	1301044.49	-	-	Картометрический	1.00	-
276	-	-	473471.50	1301042.59	Картометрический	1.00	-
277	-	-	473469.69	1301039.03	Аналитический	0.10	-
278	-	-	473472.06	1301033.57	Аналитический	0.10	-
279	-	-	473480.32	1301028.71	Картометрический	1.00	-

1	2	3	4	5	6	7	8
280	473484.99	1301021.35	-	-	Аналитический	0.10	-
281	473487.31	1301024.59	-	-	Аналитический	0.10	-
282	473539.59	1300996.93	-	-	Аналитический	0.10	-
283	473557.94	1301027.92	-	-	Аналитический	0.10	-
284	473636.12	1300986.56	-	-	Аналитический	0.10	-
285	473636.20	1300983.33	-	-	Аналитический	0.10	-
286	473628.46	1300967.96	-	-	Аналитический	0.10	-
287	473594.95	1300904.71	-	-	Аналитический	0.10	-
288	473534.11	1300937.25	-	-	Аналитический	0.10	-
289	473523.60	1300935.11	-	-	Аналитический	0.10	-
290	473514.88	1300934.84	-	-	Аналитический	0.10	-
291	473495.60	1300950.85	-	-	Аналитический	0.10	-
292	473497.66	1300915.81	-	-	Картометрический	1.00	-
293	473505.26	1300905.17	-	-	Картометрический	1.00	-
250	473679.09	1300815.45	-	-	Картометрический	1.00	-
294	474959.06	1301151.33	-	-	Картометрический	1.00	-
295	474964.30	1301161.62	-	-	Аналитический	0.10	-
296	474973.81	1301179.44	-	-	Аналитический	0.10	-
297	475030.08	1301288.66	-	-	Аналитический	0.10	-
298	475003.33	1301303.28	-	-	Аналитический	0.10	-
299	475002.14	1301301.21	-	-	Аналитический	0.10	-
300	474999.19	1301302.89	-	-	Аналитический	0.10	-
301	475000.38	1301304.79	-	-	Аналитический	0.10	-
302	474949.59	1301331.82	-	-	Аналитический	0.10	-
303	474935.08	1301338.27	-	-	Аналитический	0.10	-
304	474899.25	1301357.63	-	-	Аналитический	0.10	-
305	474875.19	1301370.63	-	-	Аналитический	0.10	-
306	474862.26	1301384.21	-	-	Аналитический	0.10	-
307	474844.14	1301394.25	-	-	Аналитический	0.10	-
308	474801.89	1301414.50	-	-	Аналитический	0.10	-
309	474786.92	1301387.26	-	-	Аналитический	0.10	-
310	474786.88	1301387.17	-	-	Аналитический	0.10	-
311	474762.29	1301341.18	-	-	Аналитический	0.10	-
312	474760.88	1301342.05	-	-	Аналитический	0.10	-
313	474759.89	1301342.58	-	-	Аналитический	0.10	-
314	474744.58	1301313.14	-	-	Аналитический	0.10	-
315	474737.67	1301299.90	-	-	Аналитический	0.10	-
316	474728.70	1301283.41	-	-	Аналитический	0.10	-
317	474724.14	1301274.49	-	-	Картометрический	1.00	-
318	474784.14	1301243.07	-	-	Картометрический	1.00	-
319	474835.66	1301216.65	-	-	Картометрический	1.00	-
294	474959.06	1301151.33	-	-	Картометрический	1.00	-
3. Сведения о характерных точках части (частей) границы объекта							
Часть №							
-	-	-	-	-	-	-	-

Раздел 4

План границ объекта

Схема расположения листов плана границ объекта

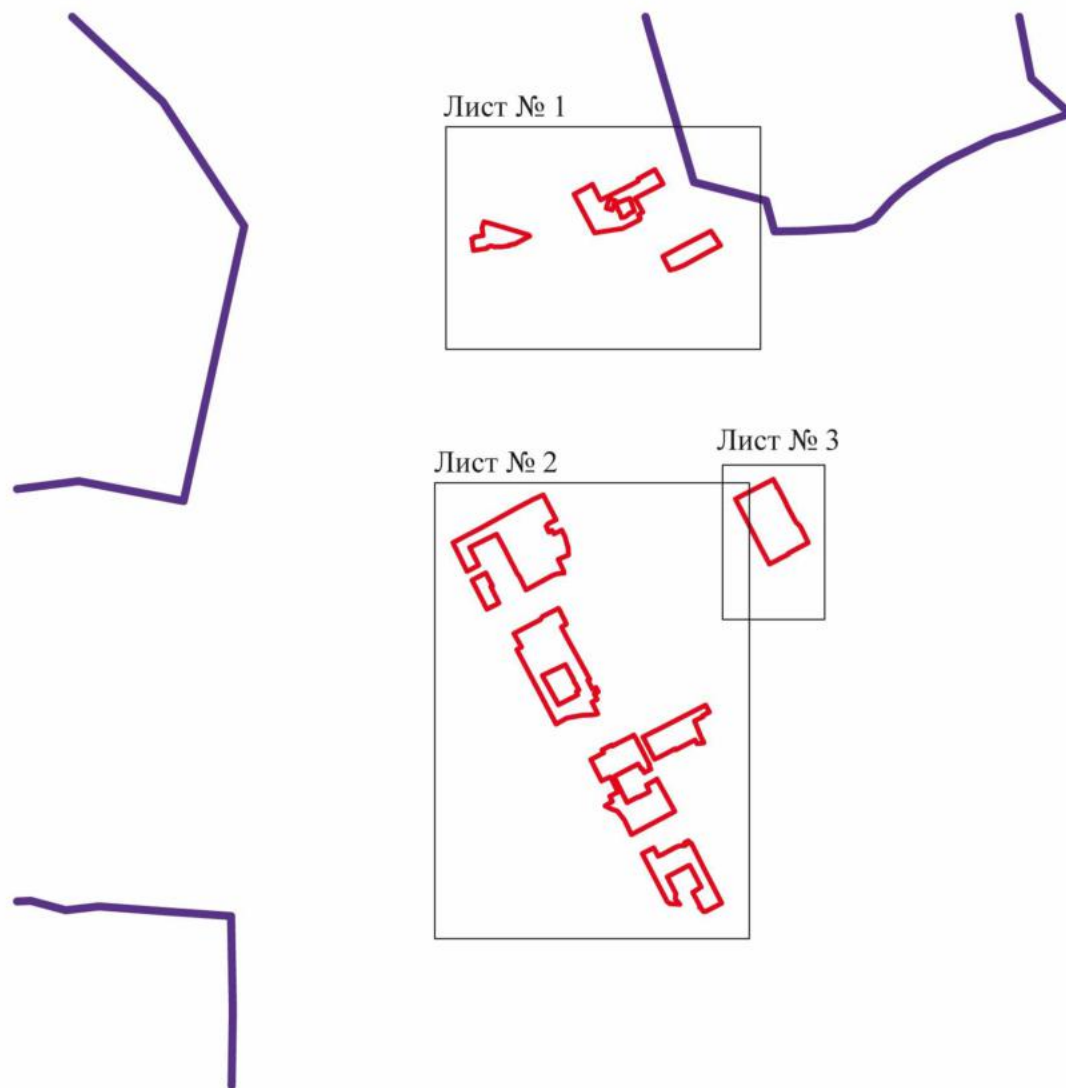

Масштаб 1:25000

Используемые условные знаки и обозначения:

- | | |
|--|--|
| | границы территориальной зоны |
| | границы муниципального образования |
| | область и номер листа плана границ объекта |

Руководитель БУВО «Нормативно-проектный центр»

Подпись Ю.В. Шалыгина Ю.В. Шалыгина Дата « 26 » октября 2022г.

Место для оттиска печати (при наличии) лица, составившего описание местоположения границ объекта



Используемые условные знаки и обозначения:

- границы территориальной зоны
- границы муниципального образования
- характеристика точек границ территориальной зоны

Масштаб 1:2000

Руководитель БУ ВО «Нормативно-проектный центр»
 Подпись М.А. Сидорова Ю.В. Шалыгина Дата « 26 » октября 2022г.
 Место для отвода печати (при наличии) линия, составившего описание местоположения границ объекта



Используемые условные знаки и обозначения:

- границы территориальной зоны
- характеристическая точка границ территориальной зоны

Масштаб 1:2000

Руководитель БУВО «Нормативно-проектный центр»
Подпись *Ю.В. Шалыгина* Дата « 26 » октября 2022г.
Место для оттиска печати (при наличии) лица, составившего описание местоположения границ объекта

План границ объекта

Лист № 3



Масштаб 1:2000

Используемые условные знаки и обозначения :



границы территориальной зоны



•294

характерная точка границ территориальной зоны

Руководитель БУВО «Нормативно-проектный центр»

Подпись Ю.В.Шалыгина Ю.В.Шалыгина Дата « 26 » октября 2022г.

Место для оттиска печати (при наличии) лица, составившего описание местоположения границ объекта



«ОПИСАНИЕ МЕСТОПОЛОЖЕНИЯ ГРАНИЦ

Зона застройки многоэтажными жилыми домами города Нововоронеж - Ж4/1

(наименование объекта, местоположение границ которого описано
(далее - объект)

Раздел 1

Сведения об объекте		
№ п/п	Характеристики объекта	Описание характеристик
1	2	3
1	Местоположение объекта	Воронежская область, городской округ город Нововоронеж, город Нововоронеж
2	Площадь объекта ± величина погрешности определения площади (Р ± Дельта Р)	-
3	Иные характеристики объекта	-

Раздел 2

Сведения о местоположении границ объекта					
1. Система координат: МСК - 36, зона 1					
2. Сведения о характерных точках границ объекта					
Обозначение характерных точек границ	Координаты, м		Метод определения координат характерной точки	Средняя квадратическая погрешность положения характерной точки (Mt), м	Описание обозначения точки на местности (при наличии)
	X	Y			
1	2	3	4	5	6
1	476125.27	1299894.31	Аналитический	5.00	-
2	476166.73	1299976.27	Аналитический	5.00	-
3	476158.38	1299980.56	Аналитический	0.10	-
4	476340.28	1300333.91	Картометрический	1.00	-
5	476320.75	1300342.97	Аналитический	0.10	-
6	476265.44	1300372.02	Аналитический	0.10	-
7	476184.14	1300414.72	Аналитический	0.10	-
8	476152.54	1300431.32	Аналитический	0.10	-
9	476090.05	1300317.33	Аналитический	0.10	-
10	476077.52	1300294.49	Картометрический	1.00	-
11	476058.11	1300304.83	Аналитический	0.10	-
12	476007.49	1300331.45	Аналитический	0.10	-
13	476001.62	1300338.51	Аналитический	0.10	-
14	476001.71	1300345.87	Аналитический	0.10	-
15	476027.78	1300395.64	Аналитический	0.10	-
16	475992.15	1300414.44	Аналитический	0.10	-
17	475985.04	1300418.54	Аналитический	0.10	-
18	476004.35	1300454.72	Аналитический	0.10	-
19	475949.39	1300484.25	Аналитический	0.10	-
20	475913.07	1300416.34	Аналитический	0.10	-
21	475909.01	1300408.75	Аналитический	0.10	-
22	475912.77	1300404.63	Аналитический	0.10	-
23	475914.53	1300400.96	Аналитический	0.10	-
24	475948.55	1300286.02	Аналитический	0.10	-
25	475961.19	1300243.62	Аналитический	0.10	-
26	475939.03	1300236.70	Аналитический	0.10	-
27	475911.47	1300240.89	Аналитический	0.10	-
28	475905.49	1300209.13	Аналитический	0.10	-
29	475902.25	1300208.13	Аналитический	0.10	-
30	475899.86	1300205.33	Аналитический	0.10	-
31	475898.83	1300199.56	Аналитический	0.10	-
32	475856.94	1300206.00	Аналитический	0.10	-
33	475844.51	1300207.70	Картометрический	1.00	-
34	475842.23	1300193.59	Аналитический	0.10	-
35	475826.43	1300100.68	Аналитический	0.10	-
36	475836.28	1300098.75	Аналитический	0.10	-
37	475834.85	1300091.89	Аналитический	0.10	-

1	2	3	4	5	6
38	475834.03	1300087.96	Аналитический	0.10	-
39	475833.54	1300085.57	Аналитический	0.10	-
40	475829.75	1300069.65	Аналитический	0.10	-
41	475824.74	1300048.66	Аналитический	0.10	-
42	475823.11	1300041.36	Аналитический	0.10	-
43	475823.31	1300036.94	Аналитический	0.10	-
44	475825.43	1300033.06	Аналитический	0.10	-
45	475828.89	1300029.32	Аналитический	0.10	-
46	475834.11	1300026.02	Аналитический	0.10	-
47	475827.63	1300012.90	Картометрический	1.00	-
48	475860.09	1299995.24	Картометрический	1.00	-
49	475930.15	1299961.48	Картометрический	1.00	-
50	476070.12	1299907.82	Картометрический	1.00	-
51	476103.07	1299896.02	Картометрический	1.00	-
1	476125.27	1299894.31	Аналитический	5.00	-
52	476095.72	1300634.83	Картометрический	1.00	-
53	476100.20	1300642.50	Аналитический	0.10	-
54	476147.01	1300728.72	Аналитический	0.10	-
55	476182.37	1300789.24	Аналитический	0.10	-
56	476184.77	1300788.79	Аналитический	0.10	-
57	476225.96	1300867.28	Аналитический	0.10	-
58	476221.28	1300870.16	Аналитический	0.10	-
59	476112.37	1300937.16	Аналитический	0.10	-
60	476069.04	1300964.28	Аналитический	0.10	-
61	476068.84	1300964.41	Аналитический	0.10	-
62	476025.86	1300995.98	Аналитический	0.10	-
63	476005.12	1300956.29	Аналитический	0.10	-
64	475946.61	1300844.30	Аналитический	0.10	-
65	475992.59	1300818.53	Аналитический	0.10	-
66	475995.58	1300816.85	Аналитический	0.10	-
67	476045.50	1300788.88	Аналитический	0.10	-
68	476097.24	1300890.57	Аналитический	0.10	-
69	476149.56	1300861.08	Аналитический	0.10	-
70	476116.44	1300801.46	Аналитический	0.10	-
71	476115.42	1300799.62	Аналитический	0.10	-
72	476107.60	1300801.08	Аналитический	0.10	-
73	476088.81	1300765.30	Аналитический	0.10	-
74	476039.36	1300663.97	Картометрический	1.00	-
52	476095.72	1300634.83	Картометрический	1.00	-
75	476095.76	1300994.84	Аналитический	0.10	-
76	476102.58	1301003.72	Аналитический	0.10	-
77	476036.67	1301261.67	Аналитический	0.10	-
78	475925.87	1301292.27	Аналитический	0.10	-
79	475923.21	1301293.00	Аналитический	0.10	-
80	475907.63	1301288.82	Аналитический	0.10	-
81	475908.01	1301283.92	Аналитический	0.10	-

1	2	3	4	5	6
82	475906.19	1301277.19	Аналитический	0.10	-
83	475904.27	1301270.14	Аналитический	0.10	-
84	475900.78	1301265.99	Аналитический	0.10	-
85	475900.23	1301266.35	Аналитический	0.10	-
86	475893.95	1301269.43	Аналитический	0.10	-
87	475886.96	1301271.97	Картометрический	1.00	-
88	475884.67	1301272.69	Аналитический	0.10	-
89	475882.91	1301273.02	Аналитический	0.10	-
90	475877.06	1301273.42	Аналитический	0.10	-
91	475866.83	1301273.91	Аналитический	0.10	-
92	475860.99	1301275.70	Картометрический	1.00	-
93	475856.02	1301261.51	Аналитический	0.10	-
94	475850.92	1301253.05	Аналитический	0.10	-
95	475845.52	1301223.54	Аналитический	0.10	-
96	475848.47	1301223.00	Аналитический	0.10	-
97	475884.87	1301216.34	Аналитический	0.10	-
98	475899.62	1301213.63	Аналитический	0.10	-
99	475906.50	1301212.36	Аналитический	0.10	-
100	475913.58	1301211.10	Картометрический	1.00	-
101	475906.99	1301155.04	Аналитический	0.10	-
102	475933.79	1301140.81	Картометрический	1.00	-
103	475917.43	1301117.36	Картометрический	1.00	-
104	475962.07	1301087.32	Аналитический	0.10	-
105	476021.30	1301047.47	Аналитический	0.10	-
106	476069.01	1301013.42	Аналитический	0.10	-
107	476091.83	1300997.14	Аналитический	0.10	-
75	476095.76	1300994.84	Аналитический	0.10	-
108	475880.29	1300865.35	Аналитический	0.10	-
109	475885.69	1300875.79	Аналитический	0.10	-
110	475919.40	1300940.84	Аналитический	0.10	-
111	475875.53	1300964.42	Аналитический	0.10	-
112	475836.14	1300888.82	Аналитический	0.10	-
108	475880.29	1300865.35	Аналитический	0.10	-
113	475041.76	1300012.73	Картометрический	1.00	-
114	475085.18	1300102.30	Картометрический	1.00	-
115	475135.94	1300128.92	Картометрический	1.00	-
116	475237.11	1300325.23	Картометрический	1.00	-
117	475146.88	1300374.90	Картометрический	1.00	-
118	475142.70	1300366.96	Аналитический	0.10	-
119	475131.43	1300345.03	Аналитический	0.10	-
120	475096.16	1300363.55	Аналитический	0.10	-
121	475088.77	1300367.24	Аналитический	0.10	-
122	475082.87	1300370.29	Картометрический	1.00	-
123	475079.42	1300363.55	Аналитический	0.10	-
124	475074.73	1300354.02	Аналитический	0.10	-
125	475069.05	1300342.96	Аналитический	0.10	-

1	2	3	4	5	6
126	475066.45	1300337.84	Аналитический	0.10	-
127	475062.80	1300330.34	Картометрический	1.00	-
128	475076.80	1300322.22	Картометрический	1.00	-
129	475076.91	1300318.12	Картометрический	1.00	-
130	475065.01	1300297.28	Картометрический	1.00	-
131	475059.02	1300300.70	Картометрический	1.00	-
132	475055.93	1300302.46	Картометрический	1.00	-
133	475050.90	1300305.47	Картометрический	1.00	-
134	475043.47	1300309.70	Картометрический	1.00	-
135	475039.24	1300300.69	Аналитический	0.10	-
136	475037.16	1300296.71	Аналитический	0.10	-
137	475020.44	1300265.90	Картометрический	1.00	-
138	475031.23	1300260.50	Аналитический	0.10	-
139	475034.03	1300261.27	Аналитический	0.10	-
140	475042.05	1300257.19	Аналитический	0.10	-
141	475044.85	1300257.29	Аналитический	0.10	-
142	475039.78	1300246.52	Аналитический	0.10	-
143	475029.98	1300251.53	Аналитический	0.10	-
144	475024.26	1300239.96	Аналитический	0.10	-
145	475010.91	1300246.63	Картометрический	1.00	-
146	474994.86	1300212.97	Картометрический	1.00	-
147	474993.09	1300205.86	Аналитический	0.10	-
148	474976.83	1300172.35	Картометрический	1.00	-
149	474974.66	1300173.33	Аналитический	0.10	-
150	474959.34	1300181.22	Аналитический	0.10	-
151	474955.61	1300183.29	Картометрический	1.00	-
152	474900.56	1300080.19	Картометрический	1.00	-
153	474975.46	1300038.45	Картометрический	1.00	-
154	474963.97	1300008.62	Картометрический	1.00	-
155	474973.24	1300005.26	Картометрический	1.00	-
156	475006.86	1299998.31	Картометрический	1.00	-
113	475041.76	1300012.73	Картометрический	1.00	-
157	475086.71	1300170.22	Аналитический	0.10	-
158	475092.43	1300181.33	Аналитический	0.10	-
159	475084.88	1300185.26	Аналитический	0.10	-
160	475083.32	1300186.07	Аналитический	0.10	-
161	475083.36	1300188.86	Аналитический	0.10	-
162	475077.81	1300191.72	Аналитический	0.10	-
163	475078.44	1300193.01	Аналитический	0.10	-
164	475078.29	1300195.27	Аналитический	0.10	-
165	475072.76	1300197.98	Аналитический	0.10	-
166	475071.13	1300198.13	Аналитический	0.10	-
167	475069.60	1300197.90	Аналитический	0.10	-
168	475058.07	1300175.75	Аналитический	0.10	-
169	475075.01	1300167.03	Аналитический	0.10	-
170	475077.13	1300171.14	Аналитический	0.10	-
171	475077.52	1300170.95	Аналитический	0.10	-

1	2	3	4	5	6
172	475079.17	1300174.14	Аналитический	0.10	-
157	475086.71	1300170.22	Аналитический	0.10	-
173	475242.25	1300335.51	Картометрический	1.00	-
174	475301.79	1300507.04	Аналитический	0.10	-
175	475306.71	1300520.15	Аналитический	0.10	-
176	475328.78	1300589.46	Картометрический	1.00	-
177	475312.12	1300709.93	Картометрический	1.00	-
178	475369.26	1300829.05	Картометрический	1.00	-
179	475368.49	1300929.37	Картометрический	1.00	-
180	475411.86	1301019.26	Картометрический	1.00	-
181	475375.30	1301032.35	Картометрический	1.00	-
182	475365.18	1300995.98	Картометрический	1.00	-
183	475336.49	1301003.32	Картометрический	1.00	-
184	475340.98	1301021.48	Аналитический	0.10	-
185	475358.41	1301071.47	Аналитический	0.10	-
186	475355.25	1301076.73	Аналитический	0.10	-
187	475360.46	1301099.94	Аналитический	0.10	-
188	475357.86	1301113.55	Аналитический	0.10	-
189	475362.13	1301136.00	Аналитический	0.10	-
190	475361.95	1301140.04	Аналитический	0.10	-
191	475364.68	1301157.54	Аналитический	0.10	-
192	475372.88	1301191.12	Аналитический	0.10	-
193	475368.09	1301202.46	Аналитический	0.10	-
194	475367.11	1301223.79	Аналитический	0.10	-
195	475371.42	1301240.78	Аналитический	0.10	-
196	475380.69	1301261.18	Аналитический	0.10	-
197	475385.76	1301265.81	Аналитический	0.10	-
198	475395.09	1301281.10	Аналитический	0.10	-
199	475400.15	1301292.10	Аналитический	0.10	-
200	475403.56	1301296.23	Аналитический	0.10	-
201	475419.70	1301327.15	Аналитический	0.10	-
202	475418.10	1301328.17	Аналитический	0.10	-
203	475419.74	1301330.74	Аналитический	0.10	-
204	475426.22	1301340.84	Аналитический	0.10	-
205	475428.52	1301344.42	Аналитический	0.10	-
206	475422.46	1301347.66	Аналитический	0.10	-
207	475444.58	1301388.69	Аналитический	0.10	-
208	475444.17	1301388.97	Аналитический	0.10	-
209	475403.95	1301416.04	Аналитический	0.10	-
210	475387.09	1301427.39	Аналитический	0.10	-
211	475385.20	1301428.66	Аналитический	0.10	-
212	475378.25	1301433.35	Аналитический	0.10	-
213	475375.98	1301434.88	Аналитический	0.10	-
214	475356.56	1301447.95	Аналитический	0.10	-
215	475325.60	1301469.09	Аналитический	0.10	-
216	475324.37	1301469.94	Аналитический	0.10	-
217	475272.82	1301505.16	Аналитический	0.10	-

1	2	3	4	5	6
218	475265.20	1301510.41	Аналитический	0.10	-
219	475225.45	1301537.84	Аналитический	0.10	-
220	475214.29	1301545.54	Аналитический	0.10	-
221	475203.02	1301553.32	Картометрический	1.00	-
222	475162.39	1301580.16	Картометрический	1.00	-
223	475152.79	1301562.15	Картометрический	1.00	-
224	475149.58	1301556.10	Картометрический	1.00	-
225	475128.18	1301567.24	Аналитический	0.10	-
226	475124.69	1301579.90	Аналитический	0.10	-
227	475139.38	1301595.64	Аналитический	0.10	-
228	475115.96	1301611.58	Аналитический	0.10	-
229	475101.10	1301621.69	Аналитический	0.10	-
230	475064.49	1301610.16	Аналитический	0.10	-
231	475042.62	1301603.27	Аналитический	0.10	-
232	475041.47	1301603.36	Картометрический	1.00	-
233	474983.78	1301584.74	Аналитический	0.10	-
234	474977.08	1301590.57	Аналитический	0.10	-
235	474979.98	1301534.14	Аналитический	0.10	-
236	474939.56	1301529.67	Аналитический	0.10	-
237	474905.71	1301565.17	Аналитический	0.10	-
238	474809.91	1301479.97	Картометрический	1.00	-
239	474774.18	1301467.33	Картометрический	1.00	-
240	474760.26	1301447.41	Аналитический	0.10	-
241	474755.18	1301441.31	Аналитический	0.10	-
242	474752.53	1301436.85	Аналитический	0.10	-
243	474747.95	1301426.17	Аналитический	0.10	-
244	474745.51	1301421.11	Аналитический	0.10	-
245	474735.18	1301403.31	Аналитический	0.10	-
246	474729.14	1301392.82	Аналитический	0.10	-
247	474711.93	1301360.68	Аналитический	0.10	-
248	474695.71	1301369.14	Аналитический	0.10	-
249	474683.84	1301344.67	Аналитический	0.10	-
250	474698.78	1301298.43	Аналитический	0.10	-
251	474704.14	1301286.84	Картометрический	1.00	-
252	474724.14	1301274.49	Картометрический	1.00	-
253	474728.70	1301283.41	Аналитический	0.10	-
254	474737.67	1301299.90	Аналитический	0.10	-
255	474744.58	1301313.14	Аналитический	0.10	-
256	474759.89	1301342.58	Аналитический	0.10	-
257	474760.88	1301342.05	Аналитический	0.10	-
258	474762.29	1301341.18	Аналитический	0.10	-
259	474786.88	1301387.17	Аналитический	0.10	-
260	474786.92	1301387.26	Аналитический	0.10	-
261	474801.89	1301414.50	Аналитический	0.10	-
262	474844.14	1301394.25	Аналитический	0.10	-
263	474876.01	1301451.98	Аналитический	0.10	-
264	474902.56	1301461.36	Аналитический	0.10	-
265	474908.88	1301464.37	Аналитический	0.10	-

1	2	3	4	5	6
266	474934.13	1301463.62	Аналитический	0.10	-
267	474993.71	1301430.81	Аналитический	0.10	-
268	474988.35	1301420.81	Картометрический	1.00	-
269	474996.04	1301415.95	Аналитический	0.10	-
270	475094.25	1301363.28	Аналитический	0.10	-
271	475102.93	1301364.74	Аналитический	0.10	-
272	475109.77	1301360.54	Аналитический	0.10	-
273	475115.80	1301357.06	Картометрический	1.00	-
274	475132.58	1301388.24	Аналитический	0.10	-
275	475129.46	1301389.90	Аналитический	0.10	-
276	475189.27	1301500.48	Аналитический	0.10	-
277	475192.09	1301498.68	Аналитический	0.10	-
278	475194.66	1301500.79	Аналитический	0.10	-
279	475199.25	1301509.73	Аналитический	0.10	-
280	475227.08	1301490.50	Аналитический	0.10	-
281	475261.93	1301341.52	Аналитический	0.10	-
282	475262.46	1301338.32	Аналитический	0.10	-
283	475240.05	1301295.73	Аналитический	0.10	-
284	475241.16	1301295.24	Аналитический	0.10	-
285	475220.08	1301255.55	Аналитический	0.10	-
286	475219.77	1301253.70	Аналитический	0.10	-
287	475199.13	1301214.50	Картометрический	1.00	-
288	475208.37	1301209.64	Картометрический	1.00	-
289	475245.94	1301191.29	Картометрический	1.00	-
290	475264.80	1301182.15	Картометрический	1.00	-
291	475280.47	1301174.55	Картометрический	1.00	-
292	475276.74	1301167.13	Картометрический	1.00	-
293	475277.68	1301166.85	Картометрический	1.00	-
294	475269.88	1301151.96	Картометрический	1.00	-
295	475244.21	1301103.07	Картометрический	1.00	-
296	475239.39	1301093.67	Картометрический	1.00	-
297	475226.59	1301068.43	Картометрический	1.00	-
298	475211.53	1301076.02	Картометрический	1.00	-
299	475206.04	1301078.68	Картометрический	1.00	-
300	475145.57	1301109.26	Картометрический	1.00	-
301	475165.69	1301148.05	Картометрический	1.00	-
302	475170.51	1301156.17	Картометрический	1.00	-
303	475071.44	1301205.18	Картометрический	1.00	-
304	475076.31	1301215.68	Аналитический	0.10	-
305	475102.79	1301270.72	Аналитический	0.10	-
306	475090.38	1301276.76	Картометрический	1.00	-
307	475099.97	1301296.56	Картометрический	1.00	-
308	475067.50	1301315.62	Картометрический	1.00	-
309	475063.42	1301308.37	Аналитический	0.10	-
310	475030.08	1301288.66	Аналитический	0.10	-
311	474973.81	1301179.44	Аналитический	0.10	-
312	474964.30	1301161.62	Аналитический	0.10	-
313	474959.06	1301151.33	Картометрический	1.00	-

1	2	3	4	5	6
314	475102.15	1301073.64	Картометрический	1.00	-
315	475052.21	1300973.09	Картометрический	1.00	-
316	475079.61	1300887.00	Картометрический	1.00	-
317	475068.77	1300883.50	Аналитический	0.10	-
318	475067.68	1300883.17	Аналитический	0.10	-
319	475077.46	1300851.04	Аналитический	0.10	-
320	475088.28	1300854.76	Картометрический	1.00	-
321	475117.26	1300838.10	Картометрический	1.00	-
322	475100.27	1300802.62	Картометрический	1.00	-
323	475149.80	1300772.78	Аналитический	0.10	-
324	475164.79	1300778.39	Аналитический	0.10	-
325	475191.55	1300769.91	Аналитический	0.10	-
326	475198.42	1300766.76	Аналитический	0.10	-
327	475200.59	1300765.67	Аналитический	0.10	-
328	475202.45	1300765.01	Аналитический	0.10	-
329	475222.45	1300757.82	Аналитический	0.10	-
330	475223.70	1300757.24	Аналитический	0.10	-
331	475244.65	1300747.68	Аналитический	0.10	-
332	475253.26	1300741.59	Аналитический	0.10	-
333	475271.89	1300728.31	Картометрический	1.00	-
334	475263.57	1300710.34	Аналитический	0.10	-
335	475252.83	1300698.59	Аналитический	0.10	-
336	475212.12	1300676.29	Аналитический	0.10	-
337	475208.18	1300671.46	Аналитический	0.10	-
338	475206.15	1300670.16	Аналитический	0.10	-
339	475192.33	1300649.90	Аналитический	0.10	-
340	475189.21	1300645.21	Аналитический	0.10	-
341	475180.14	1300629.81	Аналитический	0.10	-
342	475179.66	1300599.52	Аналитический	0.10	-
343	475188.85	1300567.17	Аналитический	0.10	-
344	475177.40	1300569.87	Аналитический	0.10	-
345	475172.06	1300571.71	Аналитический	0.10	-
346	475162.91	1300573.08	Аналитический	0.10	-
347	475146.52	1300578.10	Аналитический	0.10	-
348	475137.98	1300581.26	Аналитический	0.10	-
349	475136.58	1300577.57	Аналитический	0.10	-
350	475132.70	1300572.42	Аналитический	0.10	-
351	475131.30	1300572.47	Аналитический	0.10	-
352	475130.36	1300569.10	Аналитический	0.10	-
353	475150.92	1300562.80	Аналитический	0.10	-
354	475173.38	1300554.79	Аналитический	0.10	-
355	475174.92	1300544.97	Аналитический	0.10	-
356	475173.98	1300539.39	Аналитический	0.10	-
357	475172.53	1300533.57	Аналитический	0.10	-
358	475149.81	1300478.96	Аналитический	0.10	-
359	475147.00	1300471.40	Аналитический	0.10	-
360	475143.43	1300461.76	Аналитический	0.10	-
361	475133.69	1300465.63	Аналитический	0.10	-

1	2	3	4	5	6
362	475129.89	1300451.27	Аналитический	0.10	-
363	475174.25	1300431.54	Картометрический	1.00	-
364	475150.50	1300381.89	Картометрический	1.00	-
173	475242.25	1300335.51	Картометрический	1.00	-
365	475494.09	1301584.71	Картометрический	1.00	-
366	475527.47	1301633.84	Картометрический	1.00	-
367	475547.14	1301620.82	Картометрический	1.00	-
368	475569.12	1301652.55	Аналитический	0.10	-
369	475561.39	1301657.15	Аналитический	0.10	-
370	475540.47	1301669.67	Аналитический	0.10	-
371	475535.24	1301673.70	Аналитический	0.10	-
372	475535.94	1301674.42	Аналитический	0.10	-
373	475523.07	1301682.92	Аналитический	0.10	-
374	475522.35	1301682.35	Аналитический	0.10	-
375	475516.54	1301686.53	Аналитический	0.10	-
376	475517.34	1301687.80	Аналитический	0.10	-
377	475509.54	1301693.39	Аналитический	0.10	-
378	475510.24	1301694.37	Аналитический	0.10	-
379	475497.87	1301703.21	Аналитический	0.10	-
380	475497.31	1301702.15	Аналитический	0.10	-
381	475489.49	1301707.55	Аналитический	0.10	-
382	475472.88	1301719.96	Аналитический	0.10	-
383	475429.08	1301654.19	Аналитический	0.10	-
384	475412.12	1301628.72	Аналитический	0.10	-
385	475416.47	1301625.68	Аналитический	0.10	-
386	475434.25	1301614.69	Аналитический	0.10	-
387	475460.45	1301596.45	Аналитический	0.10	-
388	475459.36	1301594.71	Аналитический	0.10	-
389	475462.18	1301584.92	Аналитический	0.10	-
390	475466.03	1301586.02	Аналитический	0.10	-
391	475474.85	1301596.47	Аналитический	0.10	-
365	475494.09	1301584.71	Картометрический	1.00	-
392	474890.53	1300081.31	Картометрический	1.00	-
393	474944.83	1300183.44	Картометрический	1.00	-
394	474935.82	1300187.63	Аналитический	0.10	-
395	474931.37	1300189.79	Аналитический	0.10	-
396	474934.05	1300195.31	Аналитический	0.10	-
397	474923.99	1300200.54	Аналитический	0.10	-
398	474878.16	1300222.48	Аналитический	0.10	-
399	474884.29	1300233.12	Аналитический	0.10	-
400	474897.45	1300260.43	Картометрический	1.00	-
401	474924.61	1300245.81	Аналитический	0.10	-
402	474929.03	1300243.46	Аналитический	0.10	-
403	474934.28	1300240.78	Аналитический	0.10	-
404	474965.06	1300223.72	Картометрический	1.00	-
405	475047.90	1300379.18	Картометрический	1.00	-

1	2	3	4	5	6
406	475041.91	1300382.53	Аналитический	0.10	-
407	475026.13	1300390.65	Аналитический	0.10	-
408	475040.09	1300417.70	Аналитический	0.10	-
409	475042.32	1300422.11	Картометрический	1.00	-
410	474974.64	1300457.28	Картометрический	1.00	-
411	474957.43	1300419.57	Аналитический	0.10	-
412	474951.13	1300407.56	Аналитический	0.10	-
413	474926.86	1300360.75	Аналитический	0.10	-
414	474856.21	1300233.87	Картометрический	1.00	-
415	474801.48	1300131.02	Картометрический	1.00	-
392	474890.53	1300081.31	Картометрический	1.00	-
416	475008.43	1300461.82	Аналитический	0.10	-
417	475013.44	1300488.03	Аналитический	0.10	-
418	475012.52	1300488.55	Аналитический	0.10	-
419	475013.20	1300491.42	Аналитический	0.10	-
420	475027.26	1300550.76	Аналитический	0.10	-
421	475032.95	1300574.79	Аналитический	0.10	-
422	475038.91	1300599.90	Аналитический	0.10	-
423	475040.06	1300604.74	Аналитический	0.10	-
424	475055.54	1300660.50	Аналитический	0.10	-
425	475056.94	1300679.59	Аналитический	0.10	-
426	475044.51	1300684.35	Аналитический	0.10	-
427	475040.95	1300667.62	Аналитический	0.10	-
428	475038.40	1300668.29	Аналитический	0.10	-
429	475030.73	1300671.64	Аналитический	0.10	-
430	475030.10	1300670.26	Аналитический	0.10	-
431	475022.15	1300674.44	Аналитический	0.10	-
432	475001.77	1300685.18	Аналитический	0.10	-
433	474997.97	1300673.64	Аналитический	0.10	-
434	474972.14	1300679.83	Аналитический	0.10	-
435	474966.09	1300652.92	Аналитический	0.10	-
436	474962.07	1300635.16	Аналитический	0.10	-
437	474938.31	1300530.31	Аналитический	0.10	-
438	474932.18	1300503.09	Аналитический	0.10	-
416	475008.43	1300461.82	Аналитический	0.10	-
439	474784.87	1300191.76	Картометрический	1.00	-
440	474832.56	1300289.08	Картометрический	1.00	-
441	474785.99	1300314.16	Картометрический	1.00	-
442	474782.36	1300306.30	Аналитический	0.10	-
443	474739.57	1300226.56	Аналитический	0.10	-
444	474735.12	1300217.25	Картометрический	1.00	-
439	474784.87	1300191.76	Картометрический	1.00	-
445	474860.86	1300467.61	Картометрический	1.00	-
446	474870.94	1300476.03	Картометрический	1.00	-
447	474884.72	1300504.33	Картометрический	1.00	-

1	2	3	4	5	6
448	474846.97	1300524.14	Картометрический	1.00	-
449	474833.65	1300496.32	Картометрический	1.00	-
450	474845.83	1300489.46	Картометрический	1.00	-
451	474840.19	1300477.55	Картометрический	1.00	-
445	474860.86	1300467.61	Картометрический	1.00	-
452	474741.10	1300511.23	Картометрический	1.00	-
453	474757.56	1300548.11	Картометрический	1.00	-
454	474747.97	1300553.61	Картометрический	1.00	-
455	474697.23	1300561.85	Картометрический	1.00	-
456	474691.00	1300567.51	Картометрический	1.00	-
457	474691.66	1300532.33	Картометрический	1.00	-
458	474701.14	1300530.51	Картометрический	1.00	-
452	474741.10	1300511.23	Картометрический	1.00	-
459	474932.06	1301037.04	Аналитический	0.10	-
460	474945.71	1301067.34	Аналитический	0.10	-
461	474937.61	1301071.60	Аналитический	0.10	-
462	474938.95	1301074.16	Аналитический	0.10	-
463	474909.27	1301089.76	Картометрический	1.00	-
464	474925.00	1301118.54	Картометрический	1.00	-
465	474887.58	1301138.24	Картометрический	1.00	-
466	474897.82	1301158.56	Картометрический	1.00	-
467	474847.42	1301187.52	Картометрический	1.00	-
468	474835.17	1301165.89	Картометрический	1.00	-
469	474815.69	1301176.15	Картометрический	1.00	-
470	474835.66	1301216.65	Картометрический	1.00	-
471	474784.14	1301243.07	Картометрический	1.00	-
472	474768.34	1301212.54	Аналитический	0.10	-
473	474765.36	1301206.54	Картометрический	1.00	-
474	474757.19	1301192.29	Картометрический	1.00	-
475	474819.90	1301090.87	Картометрический	1.00	-
476	474843.92	1301104.47	Аналитический	0.10	-
477	474852.77	1301088.68	Аналитический	0.10	-
478	474857.48	1301091.35	Аналитический	0.10	-
479	474867.88	1301072.97	Аналитический	0.10	-
480	474871.84	1301061.01	Аналитический	0.10	-
481	474903.73	1301043.12	Картометрический	1.00	-
482	474919.03	1301043.51	Аналитический	0.10	-
459	474932.06	1301037.04	Аналитический	0.10	-
483	474642.80	1300268.27	Картометрический	1.00	-
484	474645.66	1300274.53	Аналитический	0.10	-
485	474651.29	1300290.71	Аналитический	0.10	-
486	474665.24	1300318.73	Аналитический	0.10	-
487	474684.97	1300356.22	Аналитический	0.10	-
488	474688.59	1300364.15	Картометрический	1.00	-
489	474683.41	1300369.46	Картометрический	1.00	-

1	2	3	4	5	6
490	474675.80	1300373.46	Картометрический	1.00	-
491	474631.77	1300395.16	Картометрический	1.00	-
492	474636.97	1300406.07	Картометрический	1.00	-
493	474541.17	1300452.89	Аналитический	0.10	-
494	474535.91	1300455.78	Аналитический	0.10	-
495	474523.48	1300446.45	Картометрический	1.00	-
496	474473.62	1300352.00	Картометрический	1.00	-
497	474424.58	1300379.03	Картометрический	1.00	-
498	474415.98	1300362.70	Картометрический	1.00	-
499	474147.00	1300503.79	Картометрический	1.00	-
500	474131.07	1300474.11	Картометрический	1.00	-
501	474140.33	1300452.13	Картометрический	1.00	-
502	474290.46	1300374.55	Картометрический	1.00	-
503	474446.42	1300297.23	Картометрический	1.00	-
504	474471.00	1300294.38	Картометрический	1.00	-
505	474561.26	1300254.47	Картометрический	1.00	-
506	474583.60	1300297.37	Картометрический	1.00	-
507	474596.48	1300290.98	Картометрический	1.00	-
508	474604.48	1300286.85	Картометрический	1.00	-
483	474642.80	1300268.27	Картометрический	1.00	-
509	474497.33	1300522.79	Аналитический	0.10	-
510	474503.96	1300535.37	Аналитический	0.10	-
511	474498.25	1300538.38	Аналитический	0.10	-
512	474504.82	1300551.42	Аналитический	0.10	-
513	474499.51	1300554.10	Аналитический	0.10	-
514	474500.15	1300555.27	Аналитический	0.10	-
515	474486.11	1300562.69	Аналитический	0.10	-
516	474485.48	1300561.52	Аналитический	0.10	-
517	474481.07	1300563.85	Аналитический	0.10	-
518	474480.14	1300562.09	Аналитический	0.10	-
519	474476.96	1300563.77	Аналитический	0.10	-
520	474476.49	1300562.88	Аналитический	0.10	-
521	474475.25	1300563.54	Аналитический	0.10	-
522	474475.72	1300564.43	Аналитический	0.10	-
523	474474.50	1300565.08	Аналитический	0.10	-
524	474474.31	1300564.71	Аналитический	0.10	-
525	474469.60	1300567.14	Аналитический	0.10	-
526	474457.40	1300543.63	Аналитический	0.10	-
509	474497.33	1300522.79	Аналитический	0.10	-
527	474304.90	1300618.51	Аналитический	0.10	-
528	474308.76	1300625.88	Аналитический	0.10	-
529	474319.29	1300646.03	Аналитический	0.10	-
530	474318.85	1300646.26	Аналитический	0.10	-
531	474318.09	1300646.65	Аналитический	0.10	-
532	474315.25	1300648.13	Аналитический	0.10	-
533	474316.15	1300649.87	Аналитический	0.10	-

1	2	3	4	5	6
534	474291.63	1300662.63	Аналитический	0.10	-
535	474290.72	1300660.90	Аналитический	0.10	-
536	474290.23	1300659.96	Аналитический	0.10	-
537	474285.92	1300662.27	Аналитический	0.10	-
538	474278.76	1300648.46	Картометрический	1.00	-
539	474272.08	1300635.56	Аналитический	0.10	-
527	474304.90	1300618.51	Аналитический	0.10	-
540	474225.94	1300633.04	Картометрический	1.00	-
541	474233.72	1300648.05	Картометрический	1.00	-
542	474235.68	1300651.72	Картометрический	1.00	-
543	474255.21	1300642.09	Картометрический	1.00	-
544	474260.31	1300651.69	Картометрический	1.00	-
545	474262.92	1300656.63	Картометрический	1.00	-
546	474260.89	1300657.74	Картометрический	1.00	-
547	474246.55	1300664.69	Картометрический	1.00	-
548	474245.14	1300661.65	Картометрический	1.00	-
549	474241.32	1300663.36	Картометрический	1.00	-
550	474245.79	1300672.62	Картометрический	1.00	-
551	474232.61	1300679.10	Картометрический	1.00	-
552	474236.28	1300685.58	Картометрический	1.00	-
553	474185.90	1300712.57	Картометрический	1.00	-
554	474186.69	1300668.13	Картометрический	1.00	-
555	474183.96	1300654.87	Картометрический	1.00	-
540	474225.94	1300633.04	Картометрический	1.00	-
556	473907.51	1300613.98	Аналитический	0.10	-
557	473907.83	1300614.54	Аналитический	0.10	-
558	473934.31	1300671.68	Аналитический	0.10	-
559	473941.42	1300668.13	Картометрический	1.00	-
560	473956.53	1300700.01	Картометрический	1.00	-
561	473900.95	1300727.48	Картометрический	1.00	-
562	473886.16	1300698.04	Картометрический	1.00	-
563	473867.50	1300707.74	Картометрический	1.00	-
564	473851.72	1300680.64	Картометрический	1.00	-
565	473863.07	1300649.89	Картометрический	1.00	-
556	473907.51	1300613.98	Аналитический	0.10	-
566	473505.26	1300905.17	Картометрический	1.00	-
567	473497.66	1300915.81	Картометрический	1.00	-
568	473495.60	1300950.85	Аналитический	0.10	-
569	473498.05	1300986.78	Аналитический	0.10	-
570	473484.99	1301021.35	Аналитический	0.10	-
571	473480.32	1301028.71	Картометрический	1.00	-
572	473472.06	1301033.57	Аналитический	0.10	-
573	473469.69	1301039.03	Аналитический	0.10	-
574	473471.50	1301042.59	Картометрический	1.00	-
575	473470.30	1301044.49	Картометрический	1.00	-

1	2	3	4	5	6
576	473449.03	1301060.41	Картометрический	1.00	-
577	473451.92	1301065.41	Аналитический	0.10	-
578	473449.77	1301066.57	Аналитический	0.10	-
579	473427.90	1301078.41	Аналитический	0.10	-
580	473434.26	1301090.22	Аналитический	0.10	-
581	473365.99	1301126.70	Аналитический	0.10	-
582	473333.43	1301144.61	Аналитический	0.10	-
583	473336.31	1301149.83	Аналитический	0.10	-
584	473307.82	1301172.89	Картометрический	1.00	-
585	473323.55	1301199.90	Картометрический	1.00	-
586	473249.88	1301247.06	Картометрический	1.00	-
587	473241.47	1301238.83	Картометрический	1.00	-
588	473257.27	1301155.91	Аналитический	0.10	-
589	473348.39	1301048.00	Картометрический	1.00	-
590	473431.02	1300947.18	Картометрический	1.00	-
591	473467.25	1300921.43	Картометрический	1.00	-
566	473505.26	1300905.17	Картометрический	1.00	-
592	473497.39	1301136.97	Картометрический	1.00	-
593	473528.12	1301192.80	Аналитический	0.10	-
594	473515.94	1301198.91	Аналитический	0.10	-
595	473484.33	1301214.77	Аналитический	0.10	-
596	473466.32	1301180.39	Аналитический	0.10	-
597	473454.31	1301159.07	Аналитический	0.10	-
592	473497.39	1301136.97	Картометрический	1.00	-
598	473586.50	1301306.53	Аналитический	0.10	-
599	473603.45	1301332.20	Аналитический	0.10	-
600	473599.08	1301334.63	Аналитический	0.10	-
601	473593.38	1301337.60	Картометрический	1.00	-
602	473601.97	1301353.81	Аналитический	0.10	-
603	473609.60	1301352.72	Аналитический	0.10	-
604	473613.47	1301350.57	Аналитический	0.10	-
605	473629.98	1301380.81	Картометрический	1.00	-
606	473594.01	1301398.15	Картометрический	1.00	-
607	473504.71	1301448.06	Картометрический	1.00	-
608	473484.53	1301456.94	Картометрический	1.00	-
609	473478.34	1301446.09	Картометрический	1.00	-
610	473475.19	1301439.73	Аналитический	0.10	-
611	473460.34	1301409.45	Аналитический	0.10	-
612	473447.21	1301415.85	Аналитический	0.10	-
613	473425.92	1301372.98	Аналитический	0.10	-
614	473477.77	1301346.75	Аналитический	0.10	-
615	473481.68	1301345.68	Аналитический	0.10	-
616	473486.87	1301340.94	Аналитический	0.10	-
617	473487.57	1301344.99	Аналитический	0.10	-
618	473497.82	1301338.82	Аналитический	0.10	-
619	473501.50	1301345.84	Аналитический	0.10	-

1	2	3	4	5	6
620	473504.75	1301346.35	Аналитический	0.10	-
621	473559.55	1301319.30	Аналитический	0.10	-
598	473586.50	1301306.53	Аналитический	0.10	-
3. Сведения о характерных точках части (частей) границы объекта					
Обозначение характерных точек части границы	Координаты, м		Метод определения координат характерной точки	Средняя квадратическая погрешность положения характерной точки (Mt), м	Описание обозначения точки на местности (при наличии)
	X	Y			
1	2	3	4	5	6
Часть №					
-	-	-	-	-	-

Сведения о местоположении измененных (уточненных) границ объекта


2. Сведения о характерных точках границ объекта

Обозначение характерных точек границ	Существующие координаты, м		Измененные (уточненные) координаты, м		Метод определения координат характерной точки	Средняя квадратическая погрешность положения характерной точки (Mt), м	Описание обозначения точки на местности (при наличии)
	X	Y	X	Y			
1	2	3	4	5	6	7	8
-	-	-	-	-	-	-	-
3.Сведения о характерных точках части (частей) границы объекта							
Часть №							
-	-	-	-	-	-	-	-

Раздел 4

План границ объекта

Схема расположения листов плана границ объекта

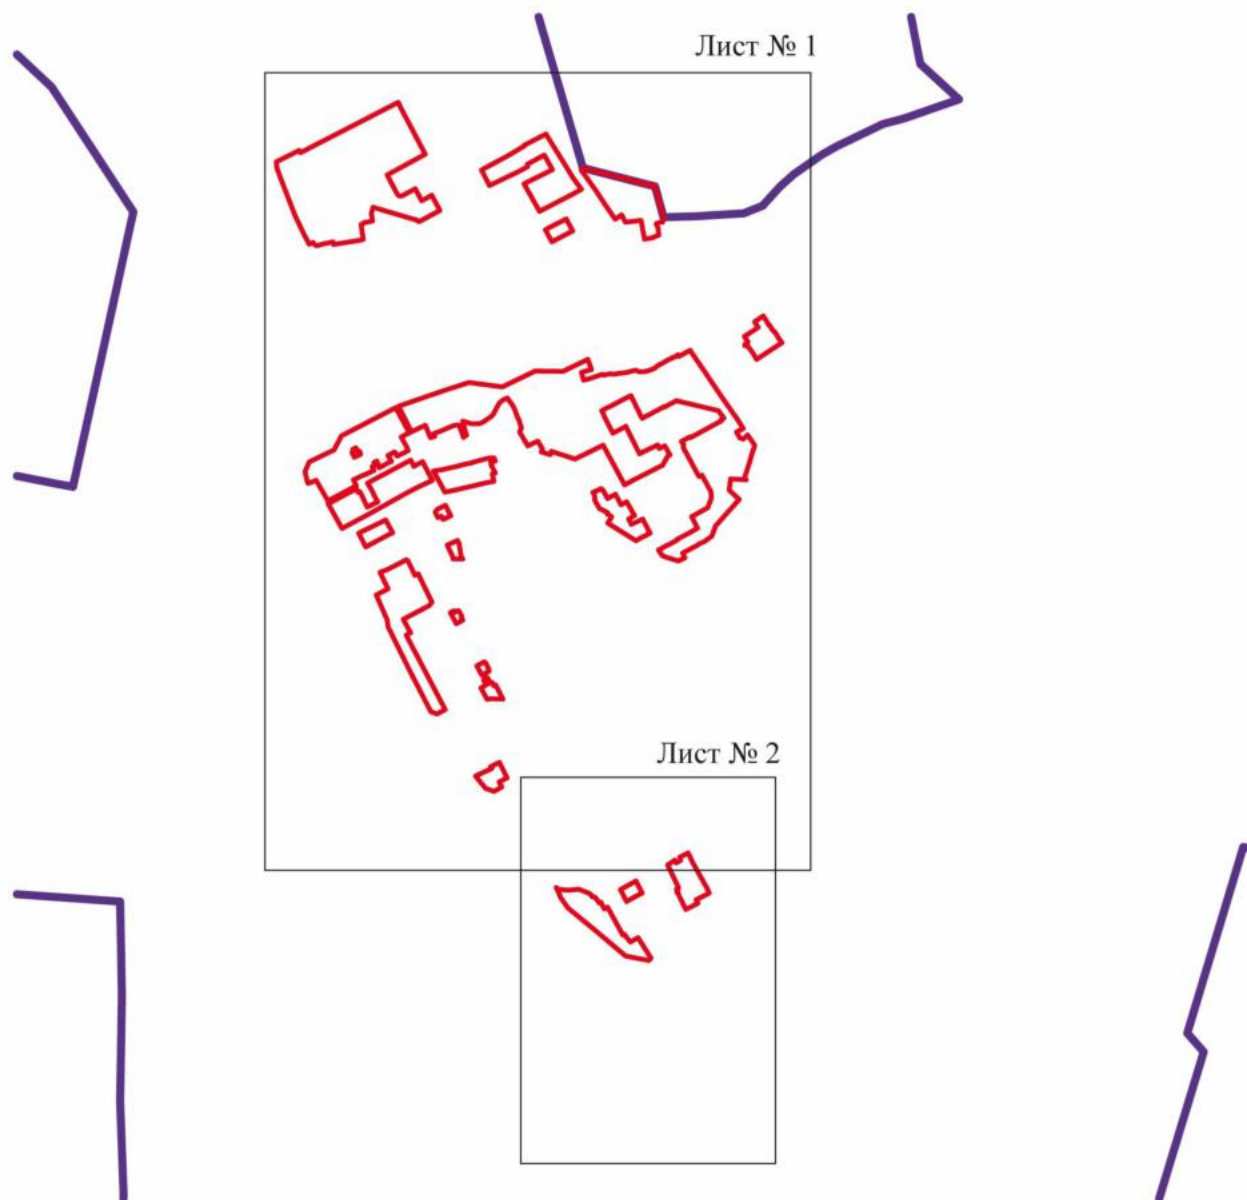

Масштаб 1:25000

Используемые условные знаки и обозначения:

- | | |
|--|--|
| | границы территориальной зоны |
| | границы муниципального образования |
| | область и номер листа плана границ объекта |

Руководитель БУВО «Нормативно-проектный центр»

Подпись Ю.В. Шалыгина Ю.В. Шалыгина Дата « 26 » октября 2022г.

Место для оттиска печати (при наличии) лица, составившего описание местоположения границ объекта

План границ объекта

Лист № 1



Используемые условные знаки и обозначения:


- границы территориальной зоны
- границы муниципального образования
- 1 характерная точка границ территориальной зоны

Масштаб 1:5000

Руководитель БУВО «Нормативно-проектный центр»
 Подпись Ю.В. Шалыгина Дата « 26 » октября 2022г.
 Место для оттиска печати (при наличии) лица, составившего описание местонахождения границ объекта

План границ объекта

Лист № 2

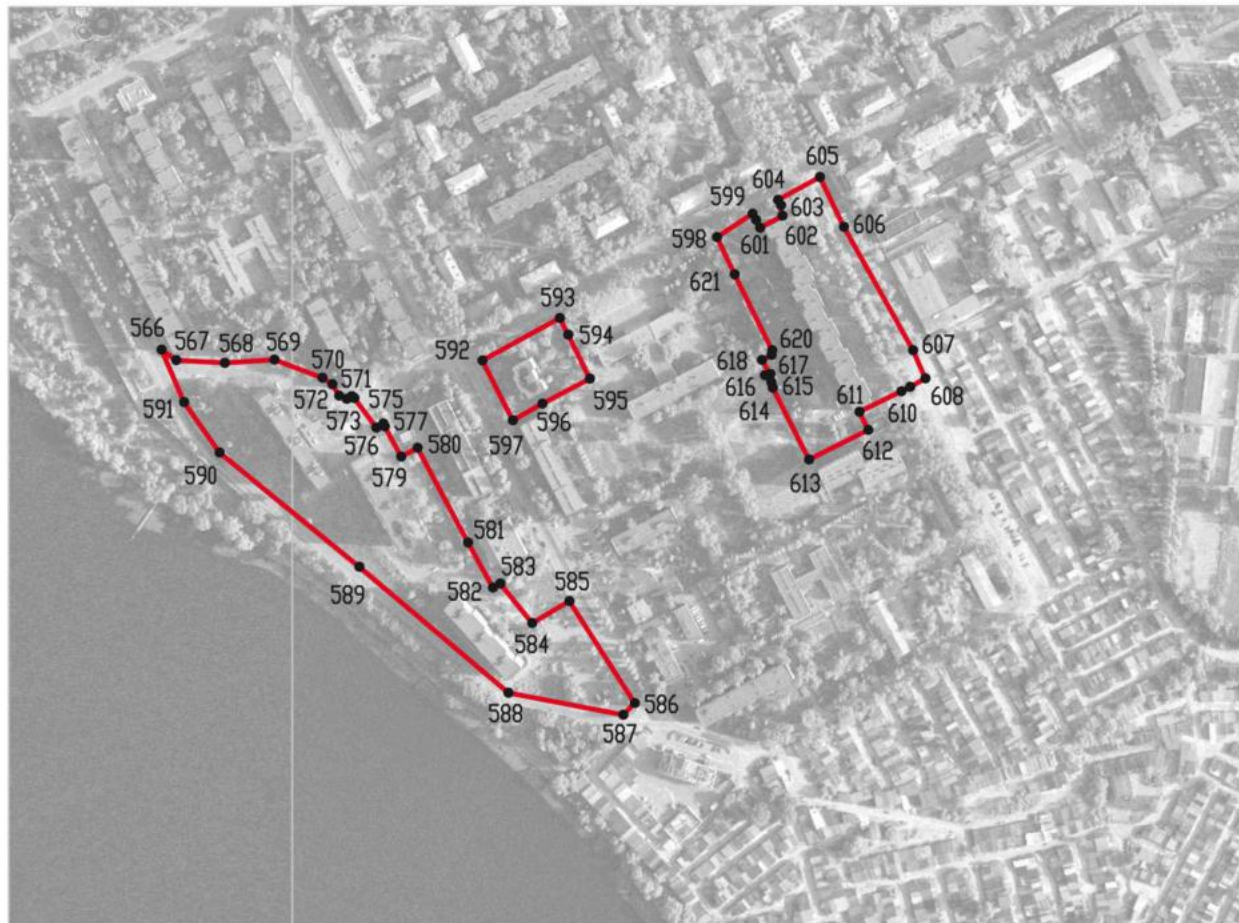

Масштаб 1:5000

Используемые условные знаки и обозначения:



границы территориальной зоны



•566

характерная точка границ территориальной зоны

Руководитель БУВО «Нормативно-проектный центр»

Подпись Ю.В. Шалыгина Ю.В. Шалыгина Дата « 26 » октября 2022г.

Место для оттиска печати (при наличии) лица, составившего описание местоположения границ объекта



Приложение № 5
к приказу департамента
архитектуры и градостроительства
Воронежской области
от 21.04.2023 № 45-01-04/305

«ОПИСАНИЕ МЕСТОПОЛОЖЕНИЯ ГРАНИЦ

Зона индивидуальной застройки, подлежащей реконструкции для многоэтажного
строительства города Нововоронеж - Ж5/1

(наименование объекта, местоположение границ которого описано
(далее - объект)

Раздел 1

Сведения об объекте		
№ п/п	Характеристики объекта	Описание характеристик
1	2	3
1	Местоположение объекта	Воронежская область, городской округ город Нововоронеж, город Нововоронеж
2	Площадь объекта ± величина погрешности определения площади ($P \pm \text{Дельта } P$)	-
3	Иные характеристики объекта	-

Раздел 2

Сведения о местоположении границ объекта					
1. Система координат: -					
2. Сведения о характерных точках границ объекта					
Обозначение характерных точек границ	Координаты, м		Метод определения координат характерной точки	Средняя квадратическая погрешность положения характерной точки (Mt), м	Описание обозначения точки на местности (при наличии)
	X	Y			
1	2	3	4	5	6
-	-	-	-	-	-
3. Сведения о характерных точках части (частей) границы объекта					
Обозначение характерных точек части границы	Координаты, м		Метод определения координат характерной точки	Средняя квадратическая погрешность положения характерной точки (Mt), м	Описание обозначения точки на местности (при наличии)
	X	Y			
1	2	3	4	5	6
Часть №					
-	-	-	-	-	-

Раздел 3

Сведения о местоположении измененных (уточненных) границ объекта							
1. Система координат: МСК - 36, зона 2							
2. Сведения о характерных точках границ объекта							
Обозначение характерных точек границ	Существующие координаты, м		Измененные (уточненные) координаты, м		Метод определения координат характерной точки	Средняя квадратическая погрешность положения характерной точки (Mt), м	Описание обозначения точки на местности (при наличии)
	X	Y	X	Y			
1	2	3	4	5	6	7	8
1	475120.57	1300444.81	-	-	Картометрический	1.00	-
2	475129.89	1300451.27	-	-	Картометрический	1.00	-
3	475133.69	1300465.63	-	-	Аналитический	0.10	-
4	475143.43	1300461.76	-	-	Аналитический	0.10	-
5	475147.00	1300471.40	-	-	Аналитический	0.10	-
6	475149.81	1300478.96	-	-	Аналитический	0.10	-
7	475172.53	1300533.57	-	-	Аналитический	0.10	-
8	475173.98	1300539.39	-	-	Аналитический	0.10	-
9	475174.92	1300544.97	-	-	Аналитический	0.10	-
10	475173.38	1300554.79	-	-	Аналитический	0.10	-
11	-	-	475150.92	1300562.80	Аналитический	0.10	-
12	-	-	475130.36	1300569.10	Аналитический	0.10	-
13	-	-	475131.30	1300572.47	Аналитический	0.10	-
14	-	-	475132.70	1300572.42	Аналитический	0.10	-
15	-	-	475136.58	1300577.57	Аналитический	0.10	-
16	-	-	475137.98	1300581.26	Аналитический	0.10	-
17	-	-	475146.52	1300578.10	Аналитический	0.10	-
18	-	-	475162.91	1300573.08	Аналитический	0.10	-
19	-	-	475172.06	1300571.71	Аналитический	0.10	-
20	475177.40	1300569.87	-	-	Аналитический	0.10	-
21	475188.85	1300567.17	-	-	Аналитический	0.10	-
22	475179.66	1300599.52	-	-	Аналитический	0.10	-
23	475180.14	1300629.81	-	-	Аналитический	0.10	-
24	475189.21	1300645.21	-	-	Аналитический	0.10	-
25	475192.33	1300649.90	-	-	Аналитический	0.10	-
26	475206.15	1300670.16	-	-	Аналитический	0.10	-
27	475208.18	1300671.46	-	-	Аналитический	0.10	-
28	475212.12	1300676.29	-	-	Аналитический	0.10	-
29	475252.83	1300698.59	-	-	Аналитический	0.10	-
30	475263.57	1300710.34	-	-	Аналитический	0.10	-
31	475271.89	1300728.31	-	-	Картометрический	1.00	-
32	475253.26	1300741.59	-	-	Аналитический	0.10	-
33	475244.65	1300747.68	-	-	Аналитический	0.10	-
34	475223.70	1300757.24	-	-	Аналитический	0.10	-
35	475222.45	1300757.82	-	-	Аналитический	0.10	-
36	475202.45	1300765.01	-	-	Аналитический	0.10	-
37	475200.59	1300765.67	-	-	Аналитический	0.10	-
38	475198.42	1300766.76	-	-	Аналитический	0.10	-
39	475191.55	1300769.91	-	-	Аналитический	0.10	-
40	475164.79	1300778.39	-	-	Аналитический	0.10	-
41	475149.80	1300772.78	-	-	Аналитический	0.10	-

1	2	3	4	5	6	7	8
42	475100.27	1300802.62	-	-	Картометрический	1.00	-
43	475040.13	1300835.15	-	-	Картометрический	1.00	-
44	475033.12	1300820.79	-	-	Аналитический	0.10	-
45	475027.42	1300806.64	-	-	Аналитический	0.10	-
46	475027.05	1300805.18	-	-	Аналитический	0.10	-
47	475014.90	1300774.62	-	-	Аналитический	0.10	-
48	475014.82	1300770.11	-	-	Аналитический	0.10	-
49	475014.27	1300763.64	-	-	Аналитический	0.10	-
50	475013.71	1300756.94	-	-	Аналитический	0.10	-
51	475013.31	1300747.96	-	-	Аналитический	0.10	-
52	475016.00	1300747.00	-	-	Аналитический	0.10	-
53	475014.52	1300724.92	-	-	Аналитический	0.10	-
54	475011.06	1300713.43	-	-	Аналитический	0.10	-
55	475001.77	1300685.18	-	-	Аналитический	0.10	-
56	475022.15	1300674.44	-	-	Аналитический	0.10	-
57	475030.10	1300670.26	-	-	Аналитический	0.10	-
58	475030.73	1300671.64	-	-	Аналитический	0.10	-
59	475038.40	1300668.29	-	-	Аналитический	0.10	-
60	475040.95	1300667.62	-	-	Аналитический	0.10	-
61	475044.51	1300684.35	-	-	Аналитический	0.10	-
62	475056.94	1300679.59	-	-	Аналитический	0.10	-
63	475055.54	1300660.50	-	-	Аналитический	0.10	-
64	475040.06	1300604.74	-	-	Аналитический	0.10	-
65	475038.91	1300599.90	-	-	Аналитический	0.10	-
66	475032.95	1300574.79	-	-	Аналитический	0.10	-
67	475027.26	1300550.76	-	-	Аналитический	0.10	-
68	475013.20	1300491.42	-	-	Аналитический	0.10	-
69	475012.52	1300488.55	-	-	Аналитический	0.10	-
70	475013.44	1300488.03	-	-	Аналитический	0.10	-
71	475008.43	1300461.82	-	-	Аналитический	0.10	-
72	475043.16	1300446.15	-	-	Аналитический	0.10	-
73	475041.06	1300442.29	-	-	Аналитический	0.10	-
74	475052.51	1300441.19	-	-	Аналитический	0.10	-
75	475057.60	1300453.26	-	-	Картометрический	1.00	-
76	475064.11	1300466.41	-	-	Картометрический	1.00	-
1	475120.57	1300444.81	-	-	Картометрический	1.00	-
77	475411.86	1301019.26	-	-	Картометрический	1.00	-
78	475449.06	1301088.52	-	-	Картометрический	1.00	-
79	475506.54	1301198.31	-	-	Аналитический	0.10	-
80	475542.99	1301173.94	-	-	Аналитический	0.10	-
81	475554.48	1301181.27	-	-	Аналитический	0.10	-
82	475517.23	1301207.51	-	-	Аналитический	0.10	-
83	475508.47	1301215.41	-	-	Аналитический	0.10	-
84	475490.60	1301231.50	-	-	Аналитический	0.10	-
85	475479.21	1301238.65	-	-	Аналитический	0.10	-
86	475464.69	1301247.45	-	-	Аналитический	0.10	-
87	475465.42	1301248.67	-	-	Аналитический	0.10	-
88	475472.01	1301259.82	-	-	Аналитический	0.10	-
89	475462.34	1301264.96	-	-	Аналитический	0.10	-
90	475454.17	1301269.55	-	-	Аналитический	0.10	-
91	475447.61	1301273.08	-	-	Аналитический	0.10	-

1	2	3	4	5	6	7	8
92	475442.63	1301275.73	-	-	Аналитический	0.10	-
93	475438.21	1301278.94	-	-	Аналитический	0.10	-
94	475432.93	1301281.75	-	-	Аналитический	0.10	-
95	475431.85	1301282.39	-	-	Аналитический	0.10	-
96	475431.21	1301281.29	-	-	Аналитический	0.10	-
97	475427.73	1301283.52	-	-	Аналитический	0.10	-
98	475426.19	1301284.27	-	-	Аналитический	0.10	-
99	475425.51	1301284.58	-	-	Аналитический	0.10	-
100	475421.03	1301286.64	-	-	Аналитический	0.10	-
101	475413.53	1301290.57	-	-	Аналитический	0.10	-
102	475403.56	1301296.23	-	-	Аналитический	0.10	-
103	475400.15	1301292.10	-	-	Аналитический	0.10	-
104	475395.09	1301281.10	-	-	Аналитический	0.10	-
105	475385.76	1301265.81	-	-	Аналитический	0.10	-
106	475380.69	1301261.18	-	-	Аналитический	0.10	-
107	475371.42	1301240.78	-	-	Аналитический	0.10	-
108	475367.11	1301223.79	-	-	Аналитический	0.10	-
109	475368.09	1301202.46	-	-	Аналитический	0.10	-
110	475372.88	1301191.12	-	-	Аналитический	0.10	-
111	475364.68	1301157.54	-	-	Аналитический	0.10	-
112	475361.95	1301140.04	-	-	Аналитический	0.10	-
113	475362.13	1301136.00	-	-	Аналитический	0.10	-
114	475357.86	1301113.55	-	-	Аналитический	0.10	-
115	475360.46	1301099.94	-	-	Аналитический	0.10	-
116	475355.25	1301076.73	-	-	Аналитический	0.10	-
117	475358.41	1301071.47	-	-	Аналитический	0.10	-
118	475340.98	1301021.48	-	-	Аналитический	0.10	-
119	475336.49	1301003.32	-	-	Картометрический	1.00	-
120	475365.18	1300995.98	-	-	Картометрический	1.00	-
121	475375.30	1301032.35	-	-	Картометрический	1.00	-
77	475411.86	1301019.26	-	-	Картометрический	1.00	-
3. Сведения о характерных точках части (частей) границы объекта							
Часть №							
-	-	-	-	-	-	-	-



Используемые условные знаки и обозначения:

- границы территориальной зоны
- 1 — характерная точка границ территориальной зоны

Масштаб 1:2000

Руководитель БУВО «Нормативно-проектный центр»
Подпись: *Ю. В. Шалагина* Дата « 26 » октября 2022 г.
Место для оттиска печати (при наличии) лица, составившего описание местоположения границ объекта

Приложение № 6
к приказу департамента
архитектуры и градостроительства
Воронежской области
от 21.04.2023 № 45-01-04/305

«ОПИСАНИЕ МЕСТОПОЛОЖЕНИЯ ГРАНИЦ

Общественно - деловая зона города Нововоронеж - ОД/1

(наименование объекта, местоположение границ которого описано
(далее - объект)

Раздел 1

Сведения об объекте		
№ п/п	Характеристики объекта	Описание характеристик
1	2	3
1	Местоположение объекта	Воронежская область, городской округ город Нововоронеж, город Нововоронеж
2	Площадь объекта $\pm$ величина погрешности определения площади ($P \pm \Delta P$)	-
3	Иные характеристики объекта	-

Раздел 2

Сведения о местоположении границ объекта					
1. Система координат: МСК - 36, зона 1					
2. Сведения о характерных точках границ объекта					
Обозначение характерных точек границ	Координаты, м		Метод определения координат характерной точки	Средняя квадратическая погрешность положения характерной точки (Mt), м	Описание обозначения точки на местности (при наличии)
	X	Y			
1	2	3	4	5	6
1	476340.28	1300333.91	Картометрический	1.00	-
2	476463.87	1300573.99	Аналитический	0.10	-
3	476442.50	1300573.75	Аналитический	0.10	-
4	476427.27	1300572.39	Аналитический	0.10	-
5	476386.36	1300561.99	Аналитический	0.10	-
6	476347.94	1300552.53	Аналитический	0.10	-
7	476304.22	1300545.35	Аналитический	0.10	-
8	476208.40	1300555.50	Аналитический	0.10	-
9	476153.70	1300436.55	Картометрический	1.00	-
10	476128.30	1300448.74	Картометрический	1.00	-
11	476110.33	1300520.31	Картометрический	1.00	-
12	476043.30	1300559.27	Аналитический	0.10	-
13	475920.51	1300624.38	Аналитический	0.10	-
14	475908.21	1300545.84	Аналитический	0.10	-
15	475911.49	1300544.20	Аналитический	0.10	-
16	475907.26	1300518.88	Аналитический	0.10	-
17	475898.27	1300523.37	Аналитический	0.10	-
18	475885.28	1300440.42	Аналитический	0.10	-
19	475896.61	1300434.75	Аналитический	0.10	-
20	475895.70	1300428.53	Аналитический	0.10	-
21	475909.01	1300408.75	Аналитический	0.10	-
22	475913.07	1300416.34	Аналитический	0.10	-
23	475949.39	1300484.25	Аналитический	0.10	-
24	476004.35	1300454.72	Аналитический	0.10	-
25	475985.04	1300418.54	Аналитический	0.10	-
26	475992.15	1300414.44	Аналитический	0.10	-
27	476027.78	1300395.64	Аналитический	0.10	-
28	476001.71	1300345.87	Аналитический	0.10	-
29	476001.62	1300338.51	Аналитический	0.10	-
30	476007.49	1300331.45	Аналитический	0.10	-
31	476058.11	1300304.83	Аналитический	0.10	-
32	476077.52	1300294.49	Картометрический	1.00	-
33	476090.05	1300317.33	Аналитический	0.10	-
34	476152.54	1300431.32	Аналитический	0.10	-
35	476184.14	1300414.72	Аналитический	0.10	-
36	476265.44	1300372.02	Аналитический	0.10	-
37	476320.75	1300342.97	Аналитический	0.10	-

1	2	3	4	5	6
1	476340.28	1300333.91	Картометрический	1.00	-
38	476300.82	1300822.87	Аналитический	0.10	-
39	476256.86	1300850.01	Аналитический	0.10	-
40	476255.97	1300848.73	Аналитический	0.10	-
41	476242.97	1300856.76	Аналитический	0.10	-
42	476200.41	1300780.46	Аналитический	0.10	-
43	476169.93	1300728.30	Аналитический	0.10	-
44	476157.92	1300734.43	Аналитический	0.10	-
45	476080.69	1300583.05	Аналитический	0.10	-
46	476113.65	1300566.21	Аналитический	0.10	-
47	476167.70	1300583.73	Аналитический	0.10	-
48	476180.86	1300588.00	Аналитический	0.10	-
49	476182.88	1300591.96	Аналитический	0.10	-
50	476188.88	1300603.71	Аналитический	0.10	-
51	476206.74	1300638.65	Аналитический	0.10	-
52	476223.32	1300671.13	Аналитический	0.10	-
53	476235.45	1300694.88	Аналитический	0.10	-
54	476238.55	1300700.96	Аналитический	0.10	-
55	476254.11	1300731.42	Аналитический	0.10	-
56	476269.67	1300761.88	Аналитический	0.10	-
57	476285.23	1300792.34	Аналитический	0.10	-
38	476300.82	1300822.87	Аналитический	0.10	-
58	476043.81	1300695.50	Аналитический	0.10	-
59	476036.93	1300717.45	Аналитический	0.10	-
60	476002.58	1300706.66	Аналитический	0.10	-
61	476009.47	1300684.71	Аналитический	0.10	-
58	476043.81	1300695.50	Аналитический	0.10	-
62	476026.92	1300719.55	Аналитический	0.10	-
63	476045.42	1300770.01	Аналитический	0.10	-
64	476000.32	1300786.69	Аналитический	0.10	-
65	475988.90	1300765.21	Аналитический	0.10	-
66	475982.81	1300760.83	Аналитический	0.10	-
67	475977.54	1300751.57	Аналитический	0.10	-
68	475975.67	1300740.32	Аналитический	0.10	-
69	475983.00	1300738.15	Аналитический	0.10	-
70	475991.00	1300734.66	Аналитический	0.10	-
71	476000.26	1300730.63	Аналитический	0.10	-
72	476002.18	1300728.63	Аналитический	0.10	-
62	476026.92	1300719.55	Аналитический	0.10	-
73	475946.61	1300844.30	Аналитический	0.10	-
74	476005.12	1300956.29	Аналитический	0.10	-
75	476025.86	1300995.98	Аналитический	0.10	-
76	475954.52	1301043.94	Аналитический	0.10	-
77	475926.70	1301062.64	Аналитический	0.10	-

1	2	3	4	5	6
78	475875.53	1300964.42	Аналитический	0.10	-
79	475919.40	1300940.84	Аналитический	0.10	-
80	475885.69	1300875.79	Аналитический	0.10	-
81	475941.16	1300847.37	Аналитический	0.10	-
73	475946.61	1300844.30	Аналитический	0.10	-
82	475835.99	1301172.16	Картометрический	1.00	-
83	475836.94	1301176.48	Аналитический	0.10	-
84	475843.96	1301221.81	Аналитический	0.10	-
85	475832.95	1301221.48	Аналитический	0.10	-
86	475775.40	1301232.02	Аналитический	0.10	-
87	475771.38	1301223.90	Аналитический	0.10	-
88	475765.35	1301219.70	Аналитический	0.10	-
89	475826.18	1301178.76	Аналитический	0.10	-
82	475835.99	1301172.16	Картометрический	1.00	-
90	475086.71	1300170.22	Аналитический	0.10	-
91	475092.43	1300181.33	Аналитический	0.10	-
92	475084.88	1300185.26	Аналитический	0.10	-
93	475083.32	1300186.07	Аналитический	0.10	-
94	475083.36	1300188.86	Аналитический	0.10	-
95	475077.81	1300191.72	Аналитический	0.10	-
96	475078.44	1300193.01	Аналитический	0.10	-
97	475078.29	1300195.27	Аналитический	0.10	-
98	475072.76	1300197.98	Аналитический	0.10	-
99	475071.13	1300198.13	Аналитический	0.10	-
100	475069.60	1300197.90	Аналитический	0.10	-
101	475058.07	1300175.75	Аналитический	0.10	-
102	475075.01	1300167.03	Аналитический	0.10	-
103	475077.13	1300171.14	Аналитический	0.10	-
104	475077.52	1300170.95	Аналитический	0.10	-
105	475079.17	1300174.14	Аналитический	0.10	-
90	475086.71	1300170.22	Аналитический	0.10	-
106	475131.43	1300345.03	Аналитический	0.10	-
107	475142.70	1300366.96	Аналитический	0.10	-
108	475146.88	1300374.90	Картометрический	1.00	-
109	475075.45	1300413.46	Картометрический	1.00	-
110	475056.22	1300375.65	Картометрический	1.00	-
111	475026.01	1300319.66	Картометрический	1.00	-
112	474955.61	1300183.29	Картометрический	1.00	-
113	474959.34	1300181.22	Аналитический	0.10	-
114	474974.66	1300173.33	Аналитический	0.10	-
115	474976.83	1300172.35	Картометрический	1.00	-
116	474993.09	1300205.86	Аналитический	0.10	-
117	474994.86	1300212.97	Картометрический	1.00	-
118	475010.91	1300246.63	Картометрический	1.00	-
119	475024.26	1300239.96	Аналитический	0.10	-

1	2	3	4	5	6
120	475029.98	1300251.53	Аналитический	0.10	-
121	475039.78	1300246.52	Аналитический	0.10	-
122	475044.85	1300257.29	Аналитический	0.10	-
123	475042.05	1300257.19	Аналитический	0.10	-
124	475034.03	1300261.27	Аналитический	0.10	-
125	475031.23	1300260.50	Аналитический	0.10	-
126	475020.44	1300265.90	Картометрический	1.00	-
127	475037.16	1300296.71	Аналитический	0.10	-
128	475039.24	1300300.69	Аналитический	0.10	-
129	475043.47	1300309.70	Картометрический	1.00	-
130	475050.90	1300305.47	Картометрический	1.00	-
131	475055.93	1300302.46	Картометрический	1.00	-
132	475059.02	1300300.70	Картометрический	1.00	-
133	475065.01	1300297.28	Картометрический	1.00	-
134	475076.91	1300318.12	Картометрический	1.00	-
135	475076.80	1300322.22	Картометрический	1.00	-
136	475062.80	1300330.34	Картометрический	1.00	-
137	475066.45	1300337.84	Аналитический	0.10	-
138	475069.05	1300342.96	Аналитический	0.10	-
139	475074.73	1300354.02	Картометрический	1.00	-
140	475079.42	1300363.55	Картометрический	1.00	-
141	475082.87	1300370.29	Картометрический	1.00	-
142	475088.77	1300367.24	Аналитический	0.10	-
143	475096.16	1300363.55	Аналитический	0.10	-
106	475131.43	1300345.03	Аналитический	0.10	-
144	474944.83	1300183.44	Картометрический	1.00	-
145	474965.06	1300223.72	Картометрический	1.00	-
146	474934.28	1300240.78	Аналитический	0.10	-
147	474929.03	1300243.46	Аналитический	0.10	-
148	474924.61	1300245.81	Аналитический	0.10	-
149	474897.45	1300260.43	Картометрический	1.00	-
150	474884.29	1300233.12	Аналитический	0.10	-
151	474878.16	1300222.48	Аналитический	0.10	-
152	474923.99	1300200.54	Аналитический	0.10	-
153	474934.05	1300195.31	Аналитический	0.10	-
154	474931.37	1300189.79	Аналитический	0.10	-
155	474935.82	1300187.63	Аналитический	0.10	-
144	474944.83	1300183.44	Картометрический	1.00	-
156	475047.90	1300379.18	Картометрический	1.00	-
157	475055.32	1300393.51	Картометрический	1.00	-
158	475052.23	1300402.39	Аналитический	0.10	-
159	475049.94	1300411.89	Аналитический	0.10	-
160	475046.52	1300419.95	Картометрический	1.00	-
161	475042.32	1300422.11	Картометрический	1.00	-
162	475040.09	1300417.70	Аналитический	0.10	-
163	475026.13	1300390.65	Аналитический	0.10	-

1	2	3	4	5	6
164	475041.91	1300382.53	Аналитический	0.10	-
156	475047.90	1300379.18	Картометрический	1.00	-
165	475088.58	1300422.73	Картометрический	1.00	-
166	475090.41	1300426.45	Картометрический	1.00	-
167	475087.12	1300428.22	Картометрический	1.00	-
168	475091.03	1300435.24	Картометрический	1.00	-
169	475057.60	1300453.26	Картометрический	1.00	-
170	475052.51	1300441.19	Аналитический	0.10	-
171	475058.38	1300434.76	Аналитический	0.10	-
172	475061.06	1300433.42	Аналитический	0.10	-
165	475088.58	1300422.73	Картометрический	1.00	-
173	474650.69	1300106.64	Картометрический	1.00	-
174	474651.28	1300107.76	Аналитический	0.10	-
175	474657.83	1300120.25	Аналитический	0.10	-
176	474680.78	1300163.95	Аналитический	0.10	-
177	474681.71	1300165.72	Аналитический	0.10	-
178	474664.62	1300174.52	Аналитический	0.10	-
179	474615.38	1300198.83	Аналитический	0.10	-
180	474546.85	1300234.10	Аналитический	0.10	-
181	474542.06	1300224.99	Аналитический	0.10	-
182	474522.06	1300186.87	Аналитический	0.10	-
183	474517.55	1300178.51	Картометрический	1.00	-
184	474530.21	1300170.69	Аналитический	0.10	-
185	474612.83	1300117.79	Аналитический	0.10	-
186	474618.02	1300124.39	Аналитический	0.10	-
187	474626.21	1300134.81	Аналитический	0.10	-
173	474650.69	1300106.64	Картометрический	1.00	-
188	474735.12	1300217.25	Картометрический	1.00	-
189	474739.57	1300226.56	Аналитический	0.10	-
190	474782.36	1300306.30	Аналитический	0.10	-
191	474785.99	1300314.16	Картометрический	1.00	-
192	474688.59	1300364.15	Картометрический	1.00	-
193	474684.97	1300356.22	Аналитический	0.10	-
194	474665.24	1300318.73	Аналитический	0.10	-
195	474651.29	1300290.71	Аналитический	0.10	-
196	474645.66	1300274.53	Аналитический	0.10	-
197	474692.79	1300250.45	Картометрический	1.00	-
198	474666.54	1300200.72	Картометрический	1.00	-
199	474668.34	1300193.99	Аналитический	0.10	-
200	474690.00	1300182.71	Аналитический	0.10	-
201	474698.36	1300182.60	Картометрический	1.00	-
202	474720.66	1300224.93	Картометрический	1.00	-
188	474735.12	1300217.25	Картометрический	1.00	-
203	474932.18	1300503.09	Аналитический	0.10	-

1	2	3	4	5	6
204	474938.31	1300530.31	Аналитический	0.10	-
205	474962.07	1300635.16	Аналитический	0.10	-
206	474966.09	1300652.92	Аналитический	0.10	-
207	474972.14	1300679.83	Аналитический	0.10	-
208	474997.97	1300673.64	Аналитический	0.10	-
209	475001.77	1300685.18	Аналитический	0.10	-
210	475011.06	1300713.43	Аналитический	0.10	-
211	475014.52	1300724.92	Аналитический	0.10	-
212	475016.00	1300747.00	Аналитический	0.10	-
213	475013.31	1300747.96	Аналитический	0.10	-
214	475013.71	1300756.94	Аналитический	0.10	-
215	475014.27	1300763.64	Аналитический	0.10	-
216	475014.82	1300770.11	Аналитический	0.10	-
217	475014.90	1300774.62	Аналитический	0.10	-
218	475027.05	1300805.18	Аналитический	0.10	-
219	475027.42	1300806.64	Аналитический	0.10	-
220	475033.12	1300820.79	Аналитический	0.10	-
221	475040.13	1300835.15	Картометрический	1.00	-
222	474996.42	1300860.66	Картометрический	1.00	-
223	475001.38	1300870.96	Аналитический	0.10	-
224	475005.31	1300868.99	Аналитический	0.10	-
225	475005.76	1300869.88	Аналитический	0.10	-
226	475029.44	1300857.99	Аналитический	0.10	-
227	475036.95	1300872.96	Аналитический	0.10	-
228	475030.70	1300876.10	Аналитический	0.10	-
229	475033.60	1300881.88	Аналитический	0.10	-
230	475027.79	1300884.80	Аналитический	0.10	-
231	475029.17	1300887.55	Аналитический	0.10	-
232	475014.92	1300894.70	Аналитический	0.10	-
233	475052.21	1300973.09	Картометрический	1.00	-
234	475102.15	1301073.64	Картометрический	1.00	-
235	474959.06	1301151.33	Картометрический	1.00	-
236	474835.66	1301216.65	Картометрический	1.00	-
237	474815.69	1301176.15	Картометрический	1.00	-
238	474835.17	1301165.89	Картометрический	1.00	-
239	474847.42	1301187.52	Картометрический	1.00	-
240	474897.82	1301158.56	Картометрический	1.00	-
241	474887.58	1301138.24	Картометрический	1.00	-
242	474925.00	1301118.54	Картометрический	1.00	-
243	474909.27	1301089.76	Картометрический	1.00	-
244	474938.95	1301074.16	Аналитический	0.10	-
245	474937.61	1301071.60	Аналитический	0.10	-
246	474945.71	1301067.34	Аналитический	0.10	-
247	474932.06	1301037.04	Аналитический	0.10	-
248	474919.03	1301043.51	Аналитический	0.10	-
249	474903.73	1301043.12	Аналитический	0.10	-
250	474871.84	1301061.01	Аналитический	0.10	-
251	474867.88	1301072.97	Аналитический	0.10	-

1	2	3	4	5	6
252	474857.48	1301091.35	Аналитический	0.10	-
253	474852.77	1301088.68	Аналитический	0.10	-
254	474843.92	1301104.47	Аналитический	0.10	-
255	474819.90	1301090.87	Аналитический	0.10	-
256	474813.76	1301087.39	Аналитический	0.10	-
257	474815.20	1301085.02	Аналитический	0.10	-
258	474822.52	1301072.14	Аналитический	0.10	-
259	474833.53	1301053.92	Аналитический	0.10	-
260	474835.62	1301050.74	Аналитический	0.10	-
261	474849.78	1301025.43	Аналитический	0.10	-
262	474849.55	1301020.64	Аналитический	0.10	-
263	474880.12	1300968.29	Аналитический	0.10	-
264	474889.97	1300964.06	Аналитический	0.10	-
265	474901.43	1300952.71	Аналитический	0.10	-
266	474919.10	1300923.99	Аналитический	0.10	-
267	474916.66	1300911.22	Аналитический	0.10	-
268	474917.94	1300908.47	Аналитический	0.10	-
269	474919.78	1300905.25	Аналитический	0.10	-
270	474925.01	1300896.96	Аналитический	0.10	-
271	474911.49	1300864.56	Аналитический	0.10	-
272	474914.02	1300863.38	Аналитический	0.10	-
273	474914.43	1300863.19	Аналитический	0.10	-
274	474914.86	1300864.48	Аналитический	0.10	-
275	474927.57	1300857.97	Аналитический	0.10	-
276	474935.75	1300855.60	Аналитический	0.10	-
277	474976.03	1300837.83	Аналитический	0.10	-
278	474977.56	1300829.56	Аналитический	0.10	-
279	474968.96	1300791.64	Аналитический	0.10	-
280	474966.10	1300790.35	Аналитический	0.10	-
281	474965.29	1300789.16	Аналитический	0.10	-
282	474962.49	1300776.52	Аналитический	0.10	-
283	474962.39	1300774.22	Аналитический	0.10	-
284	474962.01	1300772.54	Аналитический	0.10	-
285	474958.68	1300763.95	Аналитический	0.10	-
286	474951.85	1300735.14	Аналитический	0.10	-
287	474946.63	1300715.09	Аналитический	0.10	-
288	474943.52	1300713.70	Аналитический	0.10	-
289	474861.52	1300747.21	Картометрический	1.00	-
290	474857.22	1300736.98	Аналитический	0.10	-
291	474901.71	1300718.56	Аналитический	0.10	-
292	474895.97	1300703.95	Аналитический	0.10	-
293	474889.58	1300689.46	Аналитический	0.10	-
294	474881.69	1300693.66	Аналитический	0.10	-
295	474878.22	1300695.24	Аналитический	0.10	-
296	474861.70	1300700.29	Аналитический	0.10	-
297	474850.48	1300705.10	Аналитический	0.10	-
298	474846.89	1300706.64	Аналитический	0.10	-
299	474844.67	1300707.42	Аналитический	0.10	-

1	2	3	4	5	6
300	474837.35	1300691.87	Аналитический	0.10	-
301	474877.07	1300675.93	Аналитический	0.10	-
302	474871.59	1300660.71	Аналитический	0.10	-
303	474865.23	1300643.05	Аналитический	0.10	-
304	474857.12	1300646.19	Аналитический	0.10	-
305	474856.47	1300644.82	Аналитический	0.10	-
306	474853.30	1300646.06	Аналитический	0.10	-
307	474853.81	1300647.93	Аналитический	0.10	-
308	474825.01	1300659.47	Аналитический	0.10	-
309	474795.15	1300591.55	Картометрический	1.00	-
310	474812.22	1300571.91	Картометрический	1.00	-
311	474847.35	1300554.28	Аналитический	0.10	-
312	474854.92	1300550.50	Аналитический	0.10	-
313	474860.73	1300541.77	Аналитический	0.10	-
203	474932.18	1300503.09	Аналитический	0.10	-
314	475226.59	1301068.43	Картометрический	1.00	-
315	475239.39	1301093.67	Картометрический	1.00	-
316	475244.21	1301103.07	Картометрический	1.00	-
317	475269.88	1301151.96	Картометрический	1.00	-
318	475277.68	1301166.85	Картометрический	1.00	-
319	475276.74	1301167.13	Картометрический	1.00	-
320	475280.47	1301174.55	Картометрический	1.00	-
321	475264.80	1301182.15	Картометрический	1.00	-
322	475245.94	1301191.29	Картометрический	1.00	-
323	475208.37	1301209.64	Картометрический	1.00	-
324	475199.13	1301214.50	Картометрический	1.00	-
325	475219.77	1301253.70	Аналитический	0.10	-
326	475220.08	1301255.55	Аналитический	0.10	-
327	475241.16	1301295.24	Аналитический	0.10	-
328	475240.05	1301295.73	Аналитический	0.10	-
329	475262.46	1301338.32	Аналитический	0.10	-
330	475261.93	1301341.52	Аналитический	0.10	-
331	475227.08	1301490.50	Аналитический	0.10	-
332	475199.25	1301509.73	Аналитический	0.10	-
333	475194.66	1301500.79	Аналитический	0.10	-
334	475192.09	1301498.68	Аналитический	0.10	-
335	475189.27	1301500.48	Аналитический	0.10	-
336	475129.46	1301389.90	Аналитический	0.10	-
337	475132.58	1301388.24	Аналитический	0.10	-
338	475115.80	1301357.06	Картометрический	1.00	-
339	475109.77	1301360.54	Аналитический	0.10	-
340	475102.93	1301364.74	Аналитический	0.10	-
341	475094.25	1301363.28	Аналитический	0.10	-
342	474996.04	1301415.95	Аналитический	0.10	-
343	474988.35	1301420.81	Картометрический	1.00	-
344	474993.71	1301430.81	Аналитический	0.10	-
345	474934.13	1301463.62	Аналитический	0.10	-

1	2	3	4	5	6
346	474908.88	1301464.37	Аналитический	0.10	-
347	474902.56	1301461.36	Аналитический	0.10	-
348	474876.01	1301451.98	Аналитический	0.10	-
349	474844.14	1301394.25	Аналитический	0.10	-
350	474862.26	1301384.21	Аналитический	0.10	-
351	474875.19	1301370.63	Аналитический	0.10	-
352	474899.25	1301357.63	Аналитический	0.10	-
353	474935.08	1301338.27	Аналитический	0.10	-
354	474949.59	1301331.82	Аналитический	0.10	-
355	475000.38	1301304.79	Аналитический	0.10	-
356	474999.19	1301302.89	Аналитический	0.10	-
357	475002.14	1301301.21	Аналитический	0.10	-
358	475003.33	1301303.28	Аналитический	0.10	-
359	475030.08	1301288.66	Аналитический	0.10	-
360	475063.42	1301308.37	Аналитический	0.10	-
361	475067.50	1301315.62	Картометрический	1.00	-
362	475099.97	1301296.56	Картометрический	1.00	-
363	475090.38	1301276.76	Картометрический	1.00	-
364	475102.79	1301270.72	Аналитический	0.10	-
365	475076.31	1301215.68	Аналитический	0.10	-
366	475071.44	1301205.18	Картометрический	1.00	-
367	475170.51	1301156.17	Картометрический	1.00	-
368	475165.69	1301148.05	Картометрический	1.00	-
369	475145.57	1301109.26	Картометрический	1.00	-
370	475206.04	1301078.68	Картометрический	1.00	-
371	475211.53	1301076.02	Картометрический	1.00	-
314	475226.59	1301068.43	Картометрический	1.00	-
372	475454.77	1301426.42	Аналитический	0.10	-
373	475456.62	1301429.12	Аналитический	0.10	-
374	475459.16	1301432.87	Аналитический	0.10	-
375	475451.20	1301438.29	Аналитический	0.10	-
376	475453.43	1301441.47	Аналитический	0.10	-
377	475440.74	1301450.38	Аналитический	0.10	-
378	475441.82	1301452.21	Аналитический	0.10	-
379	475441.36	1301453.01	Аналитический	0.10	-
380	475434.11	1301458.03	Аналитический	0.10	-
381	475433.07	1301455.70	Аналитический	0.10	-
382	475424.48	1301461.73	Аналитический	0.10	-
383	475420.39	1301464.60	Аналитический	0.10	-
384	475418.21	1301465.49	Картометрический	1.00	-
385	475412.84	1301457.67	Картометрический	1.00	-
386	475414.64	1301456.42	Аналитический	0.10	-
387	475411.19	1301451.50	Аналитический	0.10	-
388	475423.88	1301442.61	Аналитический	0.10	-
389	475431.60	1301437.35	Аналитический	0.10	-
390	475432.26	1301438.29	Аналитический	0.10	-
391	475440.31	1301436.13	Аналитический	0.10	-

1	2	3	4	5	6
392	475446.69	1301431.88	Аналитический	0.10	-
372	475454.77	1301426.42	Аналитический	0.10	-
393	475334.16	1301511.70	Картометрический	1.00	-
394	475338.77	1301518.58	Аналитический	0.10	-
395	475387.20	1301591.31	Аналитический	0.10	-
396	475377.11	1301597.85	Аналитический	0.10	-
397	475354.73	1301613.45	Аналитический	0.10	-
398	475335.95	1301585.49	Аналитический	0.10	-
399	475299.42	1301610.03	Аналитический	0.10	-
400	475330.66	1301656.51	Аналитический	0.10	-
401	475324.05	1301660.75	Аналитический	0.10	-
402	475350.93	1301701.62	Аналитический	0.10	-
403	475345.27	1301705.40	Аналитический	0.10	-
404	475297.27	1301737.09	Аналитический	0.10	-
405	475251.32	1301767.82	Аналитический	0.10	-
406	475263.16	1301785.22	Аналитический	0.10	-
407	475237.94	1301802.25	Аналитический	0.10	-
408	475235.80	1301803.73	Аналитический	0.10	-
409	475234.29	1301801.59	Аналитический	0.10	-
410	475236.45	1301800.10	Аналитический	0.10	-
411	475223.99	1301782.07	Аналитический	0.10	-
412	475221.64	1301783.77	Аналитический	0.10	-
413	475219.82	1301781.32	Аналитический	0.10	-
414	475222.27	1301779.76	Аналитический	0.10	-
415	475202.60	1301751.79	Аналитический	0.10	-
416	475189.67	1301732.80	Аналитический	0.10	-
417	475215.00	1301714.70	Аналитический	0.10	-
418	475205.40	1301700.84	Аналитический	0.10	-
419	475180.08	1301718.72	Аналитический	0.10	-
420	475136.41	1301653.35	Аналитический	0.10	-
421	475133.04	1301647.94	Картометрический	1.00	-
422	475148.69	1301637.15	Аналитический	0.10	-
423	475225.53	1301586.38	Аналитический	0.10	-
424	475295.32	1301538.23	Аналитический	0.10	-
393	475334.16	1301511.70	Картометрический	1.00	-
425	475149.58	1301556.10	Аналитический	0.10	-
426	475152.79	1301562.15	Картометрический	1.00	-
427	475162.39	1301580.16	Картометрический	1.00	-
428	475153.15	1301586.27	Аналитический	0.10	-
429	475152.83	1301592.07	Аналитический	0.10	-
430	475149.63	1301595.91	Аналитический	0.10	-
431	475149.86	1301588.45	Аналитический	0.10	-
432	475146.72	1301590.52	Аналитический	0.10	-
433	475139.38	1301595.64	Аналитический	0.10	-
434	475124.69	1301579.90	Аналитический	0.10	-
435	475128.18	1301567.24	Аналитический	0.10	-

1	2	3	4	5	6
425	475149.58	1301556.10	Аналитический	0.10	-
436	475177.18	1301748.15	Аналитический	0.10	-
437	475179.99	1301755.00	Аналитический	0.10	-
438	475182.20	1301760.36	Аналитический	0.10	-
439	475161.03	1301774.70	Аналитический	0.10	-
440	475177.39	1301798.95	Аналитический	0.10	-
441	475160.80	1301810.13	Аналитический	0.10	-
442	475136.76	1301774.49	Аналитический	0.10	-
443	475153.34	1301763.30	Аналитический	0.10	-
436	475177.18	1301748.15	Аналитический	0.10	-
444	474979.98	1301534.14	Аналитический	0.10	-
445	474977.08	1301590.57	Аналитический	0.10	-
446	474976.13	1301608.99	Аналитический	0.10	-
447	474973.95	1301649.23	Аналитический	0.10	-
448	474971.09	1301648.55	Аналитический	0.10	-
449	474952.25	1301630.39	Аналитический	0.10	-
450	474927.08	1301606.32	Аналитический	0.10	-
451	474931.21	1301601.07	Аналитический	0.10	-
452	474913.46	1301586.47	Аналитический	0.10	-
453	474920.71	1301577.58	Аналитический	0.10	-
454	474905.71	1301565.17	Аналитический	0.10	-
455	474939.56	1301529.67	Аналитический	0.10	-
444	474979.98	1301534.14	Аналитический	0.10	-
456	474636.97	1300406.07	Картометрический	1.00	-
457	474681.70	1300488.25	Аналитический	0.10	-
458	474684.42	1300493.81	Аналитический	0.10	-
459	474688.94	1300504.07	Картометрический	1.00	-
460	474691.76	1300524.29	Аналитический	0.10	-
461	474691.66	1300532.33	Картометрический	1.00	-
462	474691.00	1300567.51	Картометрический	1.00	-
463	474605.02	1300579.83	Аналитический	0.10	-
464	474588.00	1300582.15	Аналитический	0.10	-
465	474533.31	1300590.06	Картометрический	1.00	-
466	474529.38	1300566.31	Аналитический	0.10	-
467	474519.65	1300571.44	Аналитический	0.10	-
468	474515.68	1300563.93	Аналитический	0.10	-
469	474503.23	1300570.50	Аналитический	0.10	-
470	474503.63	1300571.25	Аналитический	0.10	-
471	474498.39	1300574.01	Аналитический	0.10	-
472	474498.00	1300573.26	Аналитический	0.10	-
473	474485.63	1300579.79	Аналитический	0.10	-
474	474465.08	1300591.06	Картометрический	1.00	-
475	474470.19	1300599.47	Картометрический	1.00	-
476	474332.68	1300672.05	Картометрический	1.00	-
477	474287.98	1300692.28	Картометрический	1.00	-

1	2	3	4	5	6
478	474182.92	1300749.06	Картометрический	1.00	-
479	474178.62	1300741.58	Картометрический	1.00	-
480	474185.90	1300712.57	Картометрический	1.00	-
481	474236.28	1300685.58	Картометрический	1.00	-
482	474232.61	1300679.10	Картометрический	1.00	-
483	474245.79	1300672.62	Картометрический	1.00	-
484	474241.32	1300663.36	Картометрический	1.00	-
485	474245.14	1300661.65	Картометрический	1.00	-
486	474246.55	1300664.69	Картометрический	1.00	-
487	474260.89	1300657.74	Картометрический	1.00	-
488	474262.92	1300656.63	Картометрический	1.00	-
489	474278.76	1300648.46	Картометрический	1.00	-
490	474285.92	1300662.27	Аналитический	0.10	-
491	474290.23	1300659.96	Аналитический	0.10	-
492	474290.72	1300660.90	Аналитический	0.10	-
493	474291.63	1300662.63	Аналитический	0.10	-
494	474316.15	1300649.87	Аналитический	0.10	-
495	474315.25	1300648.13	Аналитический	0.10	-
496	474318.09	1300646.65	Аналитический	0.10	-
497	474318.85	1300646.26	Аналитический	0.10	-
498	474319.29	1300646.03	Аналитический	0.10	-
499	474308.76	1300625.88	Картометрический	1.00	-
500	474457.40	1300543.63	Аналитический	0.10	-
501	474469.60	1300567.14	Аналитический	0.10	-
502	474474.31	1300564.71	Аналитический	0.10	-
503	474474.50	1300565.08	Аналитический	0.10	-
504	474475.72	1300564.43	Аналитический	0.10	-
505	474475.25	1300563.54	Аналитический	0.10	-
506	474476.49	1300562.88	Аналитический	0.10	-
507	474476.96	1300563.77	Аналитический	0.10	-
508	474480.14	1300562.09	Аналитический	0.10	-
509	474481.07	1300563.85	Аналитический	0.10	-
510	474485.48	1300561.52	Аналитический	0.10	-
511	474486.11	1300562.69	Аналитический	0.10	-
512	474500.15	1300555.27	Аналитический	0.10	-
513	474499.51	1300554.10	Аналитический	0.10	-
514	474504.82	1300551.42	Аналитический	0.10	-
515	474498.25	1300538.38	Аналитический	0.10	-
516	474503.96	1300535.37	Аналитический	0.10	-
517	474507.14	1300541.42	Аналитический	0.10	-
518	474526.84	1300532.64	Аналитический	0.10	-
519	474544.81	1300523.36	Аналитический	0.10	-
520	474553.93	1300518.98	Аналитический	0.10	-
521	474560.63	1300515.52	Аналитический	0.10	-
522	474565.08	1300512.49	Картометрический	1.00	-
523	474539.71	1300462.71	Аналитический	0.10	-
524	474535.91	1300455.78	Аналитический	0.10	-
525	474541.17	1300452.89	Аналитический	0.10	-

1	2	3	4	5	6
456	474636.97	1300406.07	Картометрический	1.00	-
526	474322.12	1300454.41	Аналитический	0.10	-
527	474361.97	1300538.10	Аналитический	0.10	-
528	474357.75	1300540.29	Аналитический	0.10	-
529	474306.10	1300567.15	Аналитический	0.10	-
530	474302.81	1300567.51	Аналитический	0.10	-
531	474294.15	1300572.11	Аналитический	0.10	-
532	474292.12	1300574.62	Аналитический	0.10	-
533	474269.46	1300586.26	Аналитический	0.10	-
534	474264.49	1300576.60	Аналитический	0.10	-
535	474252.35	1300582.83	Аналитический	0.10	-
536	474242.13	1300562.78	Аналитический	0.10	-
537	474216.40	1300512.34	Аналитический	0.10	-
538	474291.99	1300470.85	Аналитический	0.10	-
539	474309.97	1300460.98	Аналитический	0.10	-
526	474322.12	1300454.41	Аналитический	0.10	-
540	474406.38	1300661.54	Аналитический	0.10	-
541	474411.63	1300665.49	Аналитический	0.10	-
542	474425.66	1300677.90	Аналитический	0.10	-
543	474474.77	1300762.95	Аналитический	0.10	-
544	474468.74	1300814.20	Аналитический	0.10	-
545	474468.44	1300820.05	Аналитический	0.10	-
546	474466.59	1300851.83	Аналитический	0.10	-
547	474465.83	1300861.13	Аналитический	0.10	-
548	474364.27	1300915.22	Аналитический	0.10	-
549	474309.86	1300943.57	Аналитический	0.10	-
550	474241.66	1300980.20	Аналитический	0.10	-
551	474243.68	1300983.72	Аналитический	0.10	-
552	474240.59	1300985.38	Аналитический	0.10	-
553	474246.81	1301007.63	Аналитический	0.10	-
554	474255.00	1301024.57	Аналитический	0.10	-
555	474256.50	1301031.01	Аналитический	0.10	-
556	474273.32	1301059.08	Аналитический	0.10	-
557	474280.17	1301118.22	Аналитический	0.10	-
558	474282.85	1301124.46	Аналитический	0.10	-
559	474278.88	1301125.45	Аналитический	0.10	-
560	474262.56	1301103.67	Картометрический	1.00	-
561	474234.22	1301045.91	Аналитический	0.10	-
562	474228.16	1301034.85	Аналитический	0.10	-
563	474223.73	1301026.76	Аналитический	0.10	-
564	474221.23	1301022.20	Аналитический	0.10	-
565	474186.51	1300954.70	Картометрический	1.00	-
566	474111.49	1300812.06	Картометрический	1.00	-
567	474117.31	1300809.34	Аналитический	0.10	-
568	474177.31	1300777.77	Аналитический	0.10	-
569	474182.81	1300775.02	Аналитический	0.10	-

1	2	3	4	5	6
570	474195.91	1300768.21	Аналитический	0.10	-
571	474197.82	1300770.67	Аналитический	0.10	-
572	474301.86	1300716.61	Аналитический	0.10	-
540	474406.38	1300661.54	Аналитический	0.10	-
573	474121.83	1300487.77	Аналитический	0.10	-
574	474143.64	1300523.75	Аналитический	0.10	-
575	474157.62	1300544.66	Аналитический	0.10	-
576	474161.28	1300573.02	Аналитический	0.10	-
577	474173.04	1300654.57	Аналитический	0.10	-
578	474175.61	1300665.09	Аналитический	0.10	-
579	474176.21	1300675.15	Аналитический	0.10	-
580	474176.39	1300683.35	Аналитический	0.10	-
581	474176.07	1300690.22	Аналитический	0.10	-
582	474175.19	1300698.80	Аналитический	0.10	-
583	474173.94	1300707.96	Аналитический	0.10	-
584	474172.30	1300715.92	Аналитический	0.10	-
585	474169.99	1300724.04	Аналитический	0.10	-
586	474166.12	1300735.16	Аналитический	0.10	-
587	474162.39	1300742.46	Аналитический	0.10	-
588	474158.10	1300750.28	Аналитический	0.10	-
589	474154.68	1300756.16	Аналитический	0.10	-
590	474151.89	1300759.31	Аналитический	0.10	-
591	474147.22	1300764.43	Аналитический	0.10	-
592	474139.02	1300769.24	Аналитический	0.10	-
593	474117.35	1300780.56	Аналитический	0.10	-
594	474107.28	1300784.83	Аналитический	0.10	-
595	474105.05	1300781.42	Аналитический	0.10	-
596	474096.10	1300763.78	Аналитический	0.10	-
597	474072.79	1300717.20	Аналитический	0.10	-
598	474070.78	1300713.12	Аналитический	0.10	-
599	474068.88	1300709.54	Аналитический	0.10	-
600	474067.61	1300706.89	Аналитический	0.10	-
601	474071.67	1300704.67	Аналитический	0.10	-
602	474053.47	1300670.16	Аналитический	0.10	-
603	474052.69	1300669.95	Аналитический	0.10	-
604	474043.00	1300675.98	Аналитический	0.10	-
605	474018.70	1300629.44	Аналитический	0.10	-
606	473941.42	1300668.13	Картометрический	1.00	-
607	473934.31	1300671.68	Аналитический	0.10	-
608	473907.83	1300614.54	Аналитический	0.10	-
609	473907.51	1300613.98	Аналитический	0.10	-
610	474060.52	1300514.53	Аналитический	0.10	-
611	474070.46	1300520.15	Аналитический	0.10	-
573	474121.83	1300487.77	Аналитический	0.10	-
612	474591.06	1301206.51	Аналитический	0.10	-
613	474596.39	1301226.21	Аналитический	0.10	-

1	2	3	4	5	6
614	474594.09	1301244.21	Аналитический	0.10	-
615	474591.71	1301262.76	Аналитический	0.10	-
616	474573.81	1301268.84	Аналитический	0.10	-
617	474577.57	1301279.95	Аналитический	0.10	-
618	474551.44	1301288.52	Аналитический	0.10	-
619	474548.58	1301279.44	Аналитический	0.10	-
620	474456.57	1301314.60	Аналитический	0.10	-
621	474449.66	1301299.10	Аналитический	0.10	-
622	474515.61	1301274.45	Аналитический	0.10	-
623	474494.50	1301213.91	Аналитический	0.10	-
624	474525.54	1301202.15	Аналитический	0.10	-
625	474534.69	1301216.59	Аналитический	0.10	-
626	474546.95	1301220.89	Аналитический	0.10	-
627	474563.27	1301215.36	Аналитический	0.10	-
628	474565.59	1301213.43	Аналитический	0.10	-
629	474566.39	1301209.46	Аналитический	0.10	-
630	474562.21	1301188.53	Аналитический	0.10	-
631	474564.65	1301189.35	Аналитический	0.10	-
632	474570.90	1301207.83	Аналитический	0.10	-
633	474574.58	1301211.13	Аналитический	0.10	-
634	474580.54	1301211.46	Аналитический	0.10	-
612	474591.06	1301206.51	Аналитический	0.10	-
635	473957.67	1300715.49	Аналитический	0.10	-
636	473959.42	1300717.25	Аналитический	0.10	-
637	473971.91	1300740.90	Аналитический	0.10	-
638	473973.98	1300744.89	Аналитический	0.10	-
639	473992.16	1300779.32	Аналитический	0.10	-
640	473993.55	1300781.97	Аналитический	0.10	-
641	474000.17	1300795.56	Аналитический	0.10	-
642	474002.66	1300800.67	Аналитический	0.10	-
643	473984.33	1300810.66	Аналитический	0.10	-
644	473984.32	1300815.69	Аналитический	0.10	-
645	473971.38	1300822.32	Аналитический	0.10	-
646	473973.23	1300825.89	Аналитический	0.10	-
647	473983.94	1300846.05	Аналитический	0.10	-
648	473986.49	1300844.72	Аналитический	0.10	-
649	473985.63	1300842.97	Аналитический	0.10	-
650	473988.32	1300841.66	Аналитический	0.10	-
651	473989.15	1300843.34	Аналитический	0.10	-
652	473998.65	1300838.41	Картометрический	1.00	-
653	474000.07	1300841.23	Картометрический	1.00	-
654	473990.54	1300846.19	Аналитический	0.10	-
655	473987.85	1300847.50	Аналитический	0.10	-
656	473985.33	1300848.67	Аналитический	0.10	-
657	473953.74	1300865.57	Аналитический	0.10	-
658	473948.32	1300868.09	Аналитический	0.10	-
659	473945.70	1300863.70	Аналитический	0.10	-

1	2	3	4	5	6
660	473930.27	1300837.16	Аналитический	0.10	-
661	473926.42	1300829.77	Аналитический	0.10	-
662	473902.90	1300841.71	Аналитический	0.10	-
663	473896.19	1300829.24	Аналитический	0.10	-
664	473894.92	1300826.60	Аналитический	0.10	-
665	473883.33	1300802.11	Аналитический	0.10	-
666	473882.76	1300798.71	Аналитический	0.10	-
667	473862.90	1300760.44	Аналитический	0.10	-
668	473928.68	1300726.98	Аналитический	0.10	-
669	473933.31	1300724.78	Аналитический	0.10	-
670	473935.89	1300724.24	Аналитический	0.10	-
671	473945.19	1300719.39	Аналитический	0.10	-
672	473952.49	1300715.91	Аналитический	0.10	-
673	473955.11	1300715.21	Аналитический	0.10	-
635	473957.67	1300715.49	Аналитический	0.10	-
674	474019.92	1300859.67	Аналитический	0.10	-
675	474022.92	1300865.85	Аналитический	0.10	-
676	474033.61	1300887.89	Аналитический	0.10	-
677	474057.82	1300934.02	Аналитический	0.10	-
678	474053.03	1300936.08	Аналитический	0.10	-
679	474089.66	1301006.10	Аналитический	0.10	-
680	474075.33	1301013.53	Аналитический	0.10	-
681	474078.95	1301037.03	Аналитический	0.10	-
682	474087.67	1301034.11	Аналитический	0.10	-
683	474107.71	1301072.72	Аналитический	0.10	-
684	474109.63	1301077.02	Аналитический	0.10	-
685	474118.47	1301094.85	Аналитический	0.10	-
686	474141.61	1301129.87	Аналитический	0.10	-
687	474101.03	1301149.83	Аналитический	0.10	-
688	474039.08	1301182.22	Аналитический	0.10	-
689	474010.43	1301198.06	Аналитический	0.10	-
690	473997.17	1301204.81	Аналитический	0.10	-
691	473995.06	1301200.77	Аналитический	0.10	-
692	473970.95	1301212.81	Аналитический	0.10	-
693	473973.14	1301217.05	Аналитический	0.10	-
694	473959.92	1301223.79	Аналитический	0.10	-
695	473969.64	1301242.58	Аналитический	0.10	-
696	473973.47	1301250.29	Аналитический	0.10	-
697	474001.63	1301304.41	Аналитический	0.10	-
698	474025.99	1301291.54	Картометрический	1.00	-
699	474031.16	1301288.86	Аналитический	0.10	-
700	474040.39	1301307.38	Аналитический	0.10	-
701	474055.84	1301298.82	Картометрический	1.00	-
702	474106.26	1301270.01	Аналитический	0.10	-
703	474091.32	1301242.90	Аналитический	0.10	-
704	474138.37	1301218.89	Аналитический	0.10	-
705	474134.00	1301213.26	Аналитический	0.10	-

1	2	3	4	5	6
706	474117.35	1301181.31	Аналитический	0.10	-
707	474112.14	1301171.25	Картометрический	1.00	-
708	474152.27	1301150.07	Аналитический	0.10	-
709	474158.03	1301161.28	Аналитический	0.10	-
710	474173.97	1301191.10	Аналитический	0.10	-
711	474178.29	1301199.72	Картометрический	1.00	-
712	474211.44	1301182.20	Аналитический	0.10	-
713	474218.10	1301178.57	Аналитический	0.10	-
714	474267.04	1301152.71	Аналитический	0.10	-
715	474271.23	1301150.30	Картометрический	1.00	-
716	474313.56	1301231.42	Картометрический	1.00	-
717	474309.10	1301233.94	Аналитический	0.10	-
718	474294.77	1301240.78	Аналитический	0.10	-
719	474244.92	1301266.20	Аналитический	0.10	-
720	474221.84	1301278.38	Аналитический	0.10	-
721	474218.97	1301276.75	Аналитический	0.10	-
722	474215.52	1301278.47	Аналитический	0.10	-
723	474214.45	1301282.38	Аналитический	0.10	-
724	474212.30	1301283.56	Аналитический	0.10	-
725	474206.91	1301295.28	Аналитический	0.10	-
726	474188.73	1301305.51	Аналитический	0.10	-
727	474183.73	1301295.61	Аналитический	0.10	-
728	474132.95	1301322.41	Аналитический	0.10	-
729	474121.25	1301299.61	Аналитический	0.10	-
730	474069.54	1301323.78	Аналитический	0.10	-
731	474064.42	1301326.45	Аналитический	0.10	-
732	474071.95	1301341.29	Картометрический	1.00	-
733	474055.91	1301349.55	Аналитический	0.10	-
734	474031.74	1301362.06	Аналитический	0.10	-
735	473995.94	1301378.94	Аналитический	0.10	-
736	473961.34	1301396.73	Аналитический	0.10	-
737	473957.66	1301389.82	Аналитический	0.10	-
738	473935.75	1301348.37	Аналитический	0.10	-
739	473935.10	1301347.13	Аналитический	0.10	-
740	473969.61	1301329.12	Аналитический	0.10	-
741	473971.92	1301327.92	Аналитический	0.10	-
742	473938.85	1301265.24	Аналитический	0.10	-
743	473938.33	1301264.75	Аналитический	0.10	-
744	473926.83	1301242.80	Аналитический	0.10	-
745	473916.54	1301222.72	Картометрический	1.00	-
746	473984.45	1301187.48	Картометрический	1.00	-
747	473977.44	1301172.80	Аналитический	0.10	-
748	473980.97	1301174.79	Аналитический	0.10	-
749	473983.70	1301175.00	Аналитический	0.10	-
750	474013.62	1301159.69	Аналитический	0.10	-
751	473999.19	1301131.91	Аналитический	0.10	-
752	474001.72	1301130.65	Аналитический	0.10	-
753	474007.52	1301127.76	Аналитический	0.10	-

1	2	3	4	5	6
754	474048.18	1301107.50	Аналитический	0.10	-
755	474044.08	1301099.17	Аналитический	0.10	-
756	474036.76	1301084.31	Аналитический	0.10	-
757	474029.87	1301070.32	Аналитический	0.10	-
758	474028.98	1301068.50	Аналитический	0.10	-
759	474027.79	1301065.95	Аналитический	0.10	-
760	474006.26	1301077.09	Аналитический	0.10	-
761	473995.09	1301082.89	Аналитический	0.10	-
762	473992.46	1301084.32	Аналитический	0.10	-
763	473983.51	1301089.00	Картометрический	1.00	-
764	473947.55	1301108.32	Аналитический	0.10	-
765	473901.51	1301020.36	Аналитический	0.10	-
766	473927.80	1301006.31	Аналитический	0.10	-
767	473933.63	1301003.23	Аналитический	0.10	-
768	473906.14	1300947.40	Аналитический	0.10	-
769	473897.39	1300930.09	Аналитический	0.10	-
770	473894.98	1300925.70	Картометрический	1.00	-
674	474019.92	1300859.67	Аналитический	0.10	-
771	474054.55	1301205.15	Аналитический	0.10	-
772	474068.70	1301232.02	Аналитический	0.10	-
773	474028.85	1301253.19	Аналитический	0.10	-
774	474014.68	1301226.87	Аналитический	0.10	-
771	474054.55	1301205.15	Аналитический	0.10	-
775	474322.55	1301353.45	Аналитический	0.10	-
776	474299.48	1301365.45	Аналитический	0.10	-
777	474297.17	1301360.99	Аналитический	0.10	-
778	474303.38	1301357.76	Аналитический	0.10	-
779	474299.69	1301350.67	Аналитический	0.10	-
780	474316.56	1301341.91	Аналитический	0.10	-
775	474322.55	1301353.45	Аналитический	0.10	-
781	474251.18	1301531.53	Аналитический	0.10	-
782	474252.33	1301533.81	Аналитический	0.10	-
783	474256.17	1301545.14	Аналитический	0.10	-
784	474264.37	1301565.17	Аналитический	0.10	-
785	474265.96	1301566.57	Аналитический	0.10	-
786	474267.45	1301569.68	Картометрический	1.00	-
787	474211.92	1301594.95	Аналитический	0.10	-
788	474208.99	1301588.95	Аналитический	0.10	-
789	474173.28	1301606.72	Аналитический	0.10	-
790	474172.36	1301605.08	Аналитический	0.10	-
791	474163.53	1301609.78	Аналитический	0.10	-
792	474161.29	1301605.77	Аналитический	0.10	-
793	474126.25	1301624.88	Аналитический	0.10	-
794	474127.83	1301627.42	Аналитический	0.10	-
795	474096.15	1301644.45	Аналитический	0.10	-

1	2	3	4	5	6
796	474096.11	1301644.46	Аналитический	0.10	-
797	474094.41	1301641.35	Аналитический	0.10	-
798	474083.32	1301621.20	Аналитический	0.10	-
799	474081.38	1301617.69	Аналитический	0.10	-
781	474251.18	1301531.53	Аналитический	0.10	-
800	473836.19	1300966.77	Картометрический	1.00	-
801	473867.64	1301027.31	Картометрический	1.00	-
802	473819.58	1301052.27	Картометрический	1.00	-
803	473788.12	1300991.73	Картометрический	1.00	-
804	473801.06	1300985.02	Картометрический	1.00	-
805	473801.76	1300984.65	Картометрический	1.00	-
806	473800.30	1300981.83	Картометрический	1.00	-
807	473798.36	1300978.11	Картометрический	1.00	-
808	473816.27	1300968.80	Картометрический	1.00	-
809	473819.68	1300975.35	Картометрический	1.00	-
800	473836.19	1300966.77	Картометрический	1.00	-
810	473891.52	1301073.17	Картометрический	1.00	-
811	473931.48	1301150.13	Картометрический	1.00	-
812	473936.28	1301147.65	Аналитический	0.10	-
813	473941.87	1301158.35	Аналитический	0.10	-
814	473882.87	1301189.16	Аналитический	0.10	-
815	473877.20	1301178.31	Аналитический	0.10	-
816	473882.14	1301175.72	Аналитический	0.10	-
817	473851.75	1301117.99	Картометрический	1.00	-
818	473848.76	1301119.41	Картометрический	1.00	-
819	473841.79	1301122.77	Картометрический	1.00	-
820	473836.57	1301111.20	Картометрический	1.00	-
821	473833.08	1301104.14	Картометрический	1.00	-
822	473853.64	1301093.13	Картометрический	1.00	-
810	473891.52	1301073.17	Картометрический	1.00	-
823	473700.01	1300856.16	Картометрический	1.00	-
824	473757.83	1300970.32	Картометрический	1.00	-
825	473741.82	1300978.37	Аналитический	0.10	-
826	473737.82	1300980.43	Аналитический	0.10	-
827	473721.76	1300989.35	Аналитический	0.10	-
828	473717.42	1300991.64	Аналитический	0.10	-
829	473715.45	1300987.92	Аналитический	0.10	-
830	473714.97	1300987.07	Картометрический	1.00	-
831	473723.96	1300982.26	Аналитический	0.10	-
832	473723.65	1300981.67	Аналитический	0.10	-
833	473725.19	1300980.87	Аналитический	0.10	-
834	473724.08	1300978.79	Аналитический	0.10	-
835	473722.93	1300976.67	Аналитический	0.10	-
836	473717.91	1300967.47	Аналитический	0.10	-
837	473709.29	1300972.18	Аналитический	0.10	-

1	2	3	4	5	6
838	473708.71	1300971.14	Аналитический	0.10	-
839	473706.80	1300946.45	Аналитический	0.10	-
840	473702.17	1300936.98	Аналитический	0.10	-
841	473699.56	1300932.08	Аналитический	0.10	-
842	473695.52	1300924.35	Аналитический	0.10	-
843	473677.57	1300890.79	Аналитический	0.10	-
844	473677.11	1300889.90	Аналитический	0.10	-
845	473673.60	1300883.09	Аналитический	0.10	-
846	473674.74	1300882.50	Аналитический	0.10	-
847	473671.65	1300877.02	Картометрический	1.00	-
848	473669.41	1300872.69	Картометрический	1.00	-
823	473700.01	1300856.16	Картометрический	1.00	-
849	473594.95	1300904.71	Аналитический	0.10	-
850	473628.46	1300967.96	Аналитический	0.10	-
851	473636.20	1300983.33	Аналитический	0.10	-
852	473636.12	1300986.56	Аналитический	0.10	-
853	473557.94	1301027.92	Аналитический	0.10	-
854	473539.59	1300996.93	Аналитический	0.10	-
855	473487.31	1301024.59	Аналитический	0.10	-
856	473484.99	1301021.35	Аналитический	0.10	-
857	473498.05	1300986.78	Аналитический	0.10	-
858	473495.60	1300950.85	Аналитический	0.10	-
859	473514.88	1300934.84	Аналитический	0.10	-
860	473523.60	1300935.11	Аналитический	0.10	-
861	473534.11	1300937.25	Аналитический	0.10	-
849	473594.95	1300904.71	Аналитический	0.10	-
862	473470.30	1301044.49	Картометрический	1.00	-
863	473500.40	1301101.94	Картометрический	1.00	-
864	473323.55	1301199.90	Картометрический	1.00	-
865	473304.65	1301167.46	Картометрический	1.00	-
866	473332.42	1301140.32	Картометрический	1.00	-
867	473355.34	1301110.95	Картометрический	1.00	-
868	473444.44	1301063.85	Картометрический	1.00	-
862	473470.30	1301044.49	Картометрический	1.00	-
869	473613.12	1301187.95	Картометрический	1.00	-
870	473638.62	1301236.69	Картометрический	1.00	-
871	473647.41	1301252.74	Картометрический	1.00	-
872	473595.95	1301278.89	Картометрический	1.00	-
873	473589.33	1301262.47	Картометрический	1.00	-
874	473565.38	1301216.93	Картометрический	1.00	-
875	473563.55	1301212.59	Картометрический	1.00	-
876	473569.33	1301209.70	Картометрический	1.00	-
869	473613.12	1301187.95	Картометрический	1.00	-
877	473767.84	1301253.28	Аналитический	0.10	-

1	2	3	4	5	6
878	473781.01	1301278.97	Аналитический	0.10	-
879	473739.36	1301300.74	Картометрический	1.00	-
880	473736.59	1301295.82	Аналитический	0.10	-
881	473725.89	1301275.47	Аналитический	0.10	-
877	473767.84	1301253.28	Аналитический	0.10	-
882	473795.51	1301311.82	Аналитический	0.10	-
883	473796.02	1301312.83	Аналитический	0.10	-
884	473805.88	1301331.43	Аналитический	0.10	-
885	473827.90	1301373.05	Аналитический	0.10	-
886	473836.21	1301388.72	Аналитический	0.10	-
887	473842.98	1301401.53	Аналитический	0.10	-
888	473795.70	1301418.83	Аналитический	0.10	-
889	473792.00	1301411.74	Аналитический	0.10	-
890	473786.46	1301394.83	Аналитический	0.10	-
891	473765.02	1301354.80	Аналитический	0.10	-
892	473763.84	1301352.13	Аналитический	0.10	-
893	473762.26	1301349.07	Аналитический	0.10	-
894	473754.45	1301334.02	Аналитический	0.10	-
882	473795.51	1301311.82	Аналитический	0.10	-
895	473870.86	1301450.43	Картометрический	1.00	-
896	473916.53	1301538.35	Картометрический	1.00	-
897	473870.52	1301561.67	Картометрический	1.00	-
898	473824.82	1301474.74	Картометрический	1.00	-
895	473870.86	1301450.43	Картометрический	1.00	-
899	473734.53	1301450.20	Аналитический	0.10	-
900	473764.71	1301505.18	Картометрический	1.00	-
901	473726.52	1301525.04	Картометрический	1.00	-
902	473696.20	1301470.39	Аналитический	0.10	-
899	473734.53	1301450.20	Аналитический	0.10	-
903	473955.12	1301683.97	Аналитический	0.10	-
904	473970.81	1301712.93	Аналитический	0.10	-
905	473975.71	1301721.49	Картометрический	1.00	-
906	473961.78	1301728.87	Аналитический	0.10	-
907	473911.22	1301764.70	Аналитический	0.10	-
908	473864.78	1301788.36	Аналитический	0.10	-
909	473825.35	1301811.69	Аналитический	0.10	-
910	473815.95	1301816.39	Картометрический	1.00	-
911	473791.35	1301766.89	Картометрический	1.00	-
903	473955.12	1301683.97	Аналитический	0.10	-
912	473528.12	1301192.80	Аналитический	0.10	-
913	473538.78	1301214.50	Аналитический	0.10	-
914	473586.50	1301306.53	Аналитический	0.10	-
915	473559.55	1301319.30	Аналитический	0.10	-

1	2	3	4	5	6
916	473504.75	1301346.35	Аналитический	0.10	-
917	473501.50	1301345.84	Аналитический	0.10	-
918	473497.82	1301338.82	Аналитический	0.10	-
919	473487.57	1301344.99	Аналитический	0.10	-
920	473486.87	1301340.94	Аналитический	0.10	-
921	473481.68	1301345.68	Аналитический	0.10	-
922	473477.77	1301346.75	Аналитический	0.10	-
923	473425.92	1301372.98	Аналитический	0.10	-
924	473447.21	1301415.85	Аналитический	0.10	-
925	473460.34	1301409.45	Аналитический	0.10	-
926	473475.19	1301439.73	Аналитический	0.10	-
927	473478.34	1301446.09	Картометрический	1.00	-
928	473322.38	1301528.25	Картометрический	1.00	-
929	473317.37	1301519.79	Аналитический	0.10	-
930	473308.09	1301502.53	Аналитический	0.10	-
931	473290.31	1301467.53	Аналитический	0.10	-
932	473276.29	1301439.92	Аналитический	0.10	-
933	473247.17	1301384.99	Аналитический	0.10	-
934	473250.42	1301379.75	Аналитический	0.10	-
935	473268.04	1301370.63	Аналитический	0.10	-
936	473274.71	1301367.34	Аналитический	0.10	-
937	473293.95	1301357.14	Аналитический	0.10	-
938	473302.65	1301353.34	Аналитический	0.10	-
939	473294.78	1301335.66	Аналитический	0.10	-
940	473279.82	1301309.50	Аналитический	0.10	-
941	473261.56	1301273.51	Аналитический	0.10	-
942	473255.61	1301261.37	Аналитический	0.10	-
943	473281.86	1301247.70	Аналитический	0.10	-
944	473336.08	1301218.18	Аналитический	0.10	-
945	473374.19	1301198.27	Аналитический	0.10	-
946	473454.31	1301159.07	Аналитический	0.10	-
947	473466.32	1301180.39	Аналитический	0.10	-
948	473484.33	1301214.77	Аналитический	0.10	-
949	473515.94	1301198.91	Аналитический	0.10	-
912	473528.12	1301192.80	Аналитический	0.10	-
950	473603.45	1301332.20	Аналитический	0.10	-
951	473606.36	1301337.45	Аналитический	0.10	-
952	473611.69	1301347.36	Аналитический	0.10	-
953	473613.47	1301350.57	Аналитический	0.10	-
954	473609.60	1301352.72	Аналитический	0.10	-
955	473601.97	1301353.81	Аналитический	0.10	-
956	473593.38	1301337.60	Картометрический	1.00	-
957	473599.08	1301334.63	Аналитический	0.10	-
950	473603.45	1301332.20	Аналитический	0.10	-
958	473629.98	1301380.81	Картометрический	1.00	-
959	473681.52	1301476.19	Картометрический	1.00	-

1	2	3	4	5	6
960	473676.31	1301478.73	Аналитический	0.10	-
961	473675.48	1301479.13	Аналитический	0.10	-
962	473660.60	1301486.16	Аналитический	0.10	-
963	473646.05	1301458.45	Аналитический	0.10	-
964	473642.15	1301451.02	Аналитический	0.10	-
965	473631.84	1301456.39	Аналитический	0.10	-
966	473621.30	1301461.87	Аналитический	0.10	-
967	473622.32	1301463.57	Аналитический	0.10	-
968	473639.16	1301495.54	Аналитический	0.10	-
969	473633.92	1301498.30	Аналитический	0.10	-
970	473630.71	1301492.31	Аналитический	0.10	-
971	473621.74	1301497.30	Аналитический	0.10	-
972	473617.80	1301490.22	Аналитический	0.10	-
973	473609.79	1301494.70	Аналитический	0.10	-
974	473609.64	1301494.45	Аналитический	0.10	-
975	473586.96	1301506.15	Аналитический	0.10	-
976	473566.52	1301517.01	Аналитический	0.10	-
977	473564.47	1301513.17	Аналитический	0.10	-
978	473555.54	1301518.00	Аналитический	0.10	-
979	473554.88	1301516.81	Аналитический	0.10	-
980	473551.37	1301518.73	Аналитический	0.10	-
981	473552.18	1301520.19	Аналитический	0.10	-
982	473549.04	1301522.06	Аналитический	0.10	-
983	473548.85	1301521.70	Аналитический	0.10	-
984	473544.57	1301523.90	Аналитический	0.10	-
985	473543.57	1301524.46	Аналитический	0.10	-
986	473538.84	1301515.03	Аналитический	0.10	-
987	473538.70	1301514.72	Аналитический	0.10	-
988	473536.54	1301509.87	Аналитический	0.10	-
989	473532.43	1301501.96	Аналитический	0.10	-
990	473519.89	1301477.86	Аналитический	0.10	-
991	473509.99	1301458.90	Аналитический	0.10	-
992	473505.46	1301450.19	Аналитический	0.10	-
993	473504.71	1301448.06	Картометрический	1.00	-
994	473594.01	1301398.15	Картометрический	1.00	-
958	473629.98	1301380.81	Картометрический	1.00	-
995	473712.18	1301533.03	Аналитический	0.10	-
996	473756.51	1301618.07	Аналитический	0.10	-
997	473672.17	1301663.67	Аналитический	0.10	-
998	473667.61	1301666.15	Аналитический	0.10	-
999	473631.69	1301683.61	Аналитический	0.10	-
1000	473610.21	1301697.29	Картометрический	1.00	-
1001	473613.22	1301703.03	Аналитический	0.10	-
1002	473616.81	1301709.51	Аналитический	0.10	-
1003	473622.23	1301719.64	Аналитический	0.10	-
1004	473635.59	1301744.84	Аналитический	0.10	-
1005	473582.99	1301780.27	Аналитический	0.10	-

1	2	3	4	5	6
1006	473515.96	1301827.81	Аналитический	0.10	-
1007	473480.32	1301852.20	Аналитический	0.10	-
1008	473433.43	1301860.81	Аналитический	0.10	-
1009	473414.15	1301850.61	Аналитический	0.10	-
1010	473370.84	1301828.23	Аналитический	0.10	-
1011	473291.78	1301787.01	Аналитический	0.10	-
1012	473290.11	1301782.30	Аналитический	0.10	-
1013	473307.79	1301668.83	Аналитический	0.10	-
1014	473330.24	1301639.18	Аналитический	0.10	-
1015	473332.31	1301637.14	Аналитический	0.10	-
1016	473350.07	1301627.06	Аналитический	0.10	-
1017	473432.30	1301634.38	Аналитический	0.10	-
1018	473453.37	1301621.14	Аналитический	0.10	-
1019	473461.83	1301622.21	Аналитический	0.10	-
1020	473527.87	1301614.09	Аналитический	0.10	-
1021	473530.05	1301619.22	Аналитический	0.10	-
1022	473535.73	1301631.38	Аналитический	0.10	-
1023	473545.84	1301631.54	Аналитический	0.10	-
1024	473552.92	1301628.24	Аналитический	0.10	-
1025	473555.33	1301634.08	Аналитический	0.10	-
1026	473555.17	1301638.29	Аналитический	0.10	-
1027	473557.15	1301638.81	Аналитический	0.10	-
1028	473580.82	1301641.35	Аналитический	0.10	-
1029	473591.83	1301637.36	Аналитический	0.10	-
1030	473600.36	1301629.96	Аналитический	0.10	-
1031	473601.29	1301629.48	Аналитический	0.10	-
1032	473647.62	1301605.41	Аналитический	0.10	-
1033	473639.02	1301589.63	Аналитический	0.10	-
1034	473633.02	1301578.62	Аналитический	0.10	-
1035	473637.94	1301575.92	Аналитический	0.10	-
1036	473682.72	1301551.33	Аналитический	0.10	-
1037	473688.47	1301548.28	Аналитический	0.10	-
1038	473687.83	1301546.88	Аналитический	0.10	-
995	473712.18	1301533.03	Аналитический	0.10	-
1039	475398.27	1302027.35	Аналитический	0.10	-
1040	475392.86	1302031.06	Аналитический	0.10	-
1041	475362.72	1302051.70	Аналитический	0.10	-
1042	475308.13	1301971.61	Аналитический	0.10	-
1043	475343.96	1301947.92	Аналитический	0.10	-
1044	475345.56	1301949.93	Аналитический	0.10	-
1045	475359.29	1301970.54	Аналитический	0.10	-
1039	475398.27	1302027.35	Аналитический	0.10	-
1046	475536.88	1302245.93	Аналитический	0.10	-
1047	475514.16	1302257.90	Аналитический	0.10	-
1048	475500.81	1302266.05	Аналитический	0.10	-
1049	475493.76	1302269.93	Аналитический	0.10	-

1	2	3	4	5	6
1050	475478.32	1302278.42	Аналитический	0.10	-
1051	475473.20	1302278.55	Аналитический	0.10	-
1052	475468.52	1302276.29	Аналитический	0.10	-
1053	475465.08	1302273.25	Аналитический	0.10	-
1054	475451.40	1302252.80	Аналитический	0.10	-
1055	475438.30	1302217.09	Аналитический	0.10	-
1056	475438.09	1302214.30	Аналитический	0.10	-
1057	475441.82	1302210.74	Аналитический	0.10	-
1058	475441.07	1302203.28	Аналитический	0.10	-
1059	475472.36	1302181.65	Аналитический	0.10	-
1060	475476.90	1302182.53	Аналитический	0.10	-
1061	475478.39	1302183.83	Аналитический	0.10	-
1062	475484.64	1302179.48	Аналитический	0.10	-
1046	475536.88	1302245.93	Аналитический	0.10	-
1063	478759.13	1303401.04	Картометрический	1.00	-
1064	478786.05	1303526.37	Аналитический	0.10	-
1065	478793.84	1303563.94	Аналитический	0.10	-
1066	478646.35	1303594.62	Картометрический	1.00	-
1067	478612.19	1303432.94	Картометрический	1.00	-
1068	478619.64	1303431.37	Аналитический	0.10	-
1069	478711.50	1303411.44	Аналитический	0.10	-
1063	478759.13	1303401.04	Картометрический	1.00	-
1070	478831.86	1303739.71	Аналитический	0.10	-
1071	478842.64	1303790.39	Аналитический	0.10	-
1072	478843.36	1303809.05	Аналитический	0.10	-
1073	478845.15	1303818.22	Аналитический	0.10	-
1074	478700.01	1303848.61	Картометрический	1.00	-
1075	478683.51	1303770.49	Картометрический	1.00	-
1070	478831.86	1303739.71	Аналитический	0.10	-
1076	476082.68	1303446.89	Аналитический	0.10	-
1077	476088.24	1303454.91	Аналитический	0.10	-
1078	476109.75	1303486.97	Аналитический	0.10	-
1079	476107.92	1303488.20	Аналитический	0.10	-
1080	476115.53	1303500.44	Аналитический	0.10	-
1081	476135.68	1303532.80	Аналитический	0.10	-
1082	476131.84	1303535.51	Аналитический	0.10	-
1083	476117.72	1303544.97	Аналитический	0.10	-
1084	476095.11	1303511.01	Аналитический	0.10	-
1085	476065.97	1303468.65	Аналитический	0.10	-
1086	476075.72	1303462.11	Аналитический	0.10	-
1087	476072.20	1303456.86	Аналитический	0.10	-
1088	476079.84	1303451.66	Аналитический	0.10	-
1089	476078.51	1303449.67	Аналитический	0.10	-
1076	476082.68	1303446.89	Аналитический	0.10	-


1	2	3	4	5	6
1090	476376.09	1303799.91	Аналитический	0.10	-
1091	476601.38	1304144.29	Аналитический	0.10	-
1092	476608.83	1304158.82	Картометрический	1.00	-
1093	476472.72	1304104.85	Картометрический	1.00	-
1094	476131.94	1303976.07	Картометрический	1.00	-
1095	476195.25	1303934.56	Аналитический	0.10	-
1096	476286.65	1303874.86	Аналитический	0.10	-
1097	476370.63	1303804.48	Аналитический	0.10	-
1090	476376.09	1303799.91	Аналитический	0.10	-
3. Сведения о характерных точках части (частей) границы объекта					
Обозначение характерных точек части границы	Координаты, м		Метод определения координат характерной точки	Средняя квадратическая погрешность положения характерной точки (Mt), м	Описание обозначения точки на местности (при наличии)
	X	Y			
1	2	3	4	5	6
Часть №					
-	-	-	-	-	-

Сведения о местоположении измененных (уточненных) границ объекта

2. Сведения о характерных точках границ объекта

Обозначение характерных точек границ	Существующие координаты, м		Измененные (уточненные) координаты, м		Метод определения координат характерной точки	Средняя квадратическая погрешность положения характерной точки (Mt), м	Описание обозначения точки на местности (при наличии)
	X	Y	X	Y			
1	2	3	4	5	6	7	8
-	-	-	-	-	-	-	-
3.Сведения о характерных точках части (частей) границы объекта							
Часть №							
-	-	-	-	-	-	-	-

Схема расположения листов плана границ объекта

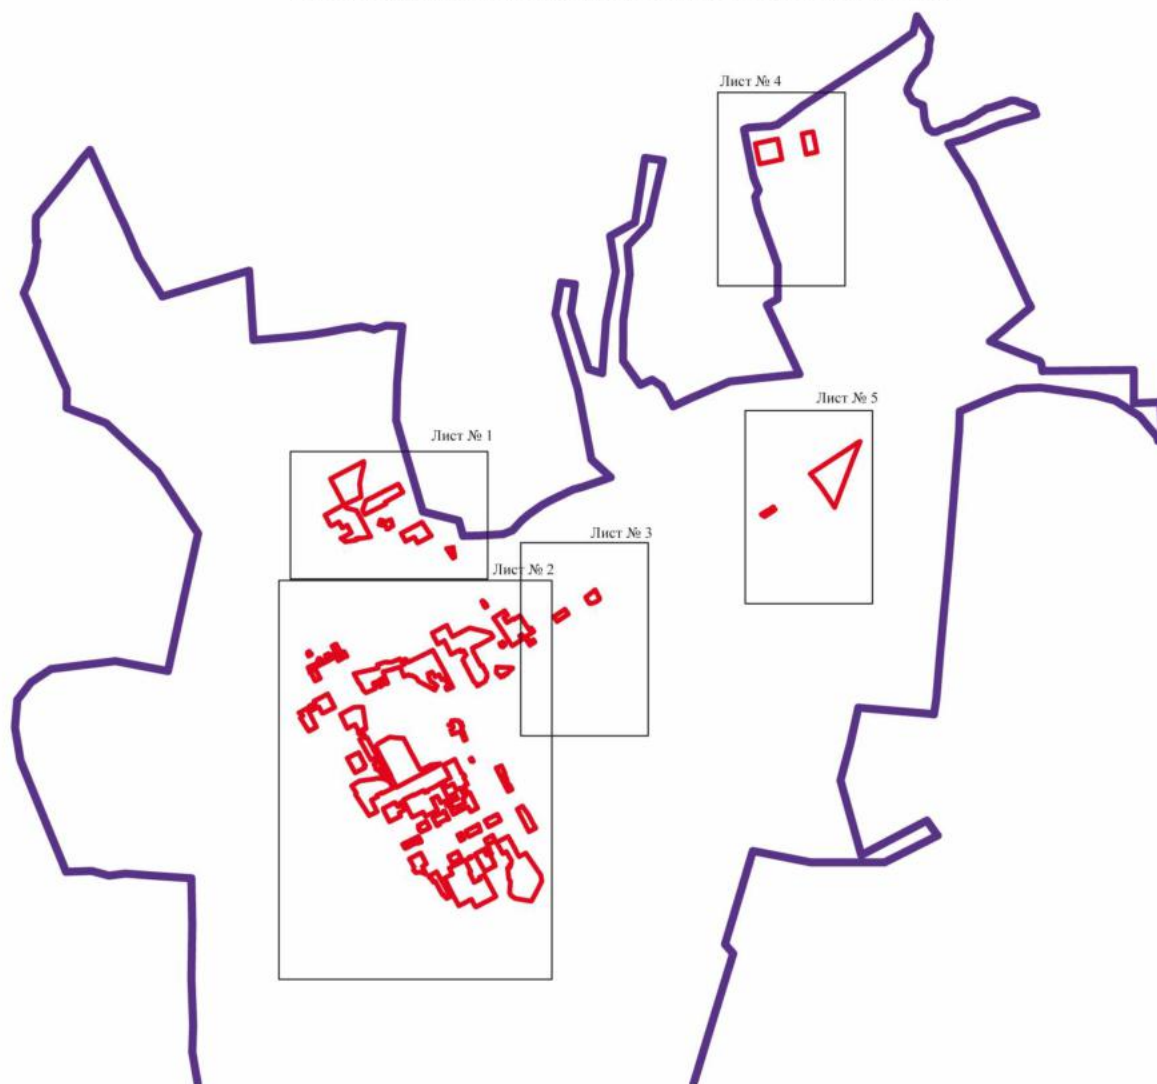

Масштаб 1:50000

Используемые условные знаки и обозначения:

	границы территориальной зоны
	границы муниципального образования
Лист № 1	область и номер листа плана границ объекта


Руководитель БУВО «Нормативно-проектный центр»

Подпись  Ю.В.Шалыгина Дата « 26 » октября 2022г.


Место для оттиска печати (при наличии) лица, составившего описание местоположения границ объекта

План границ объекта

Лист № 1

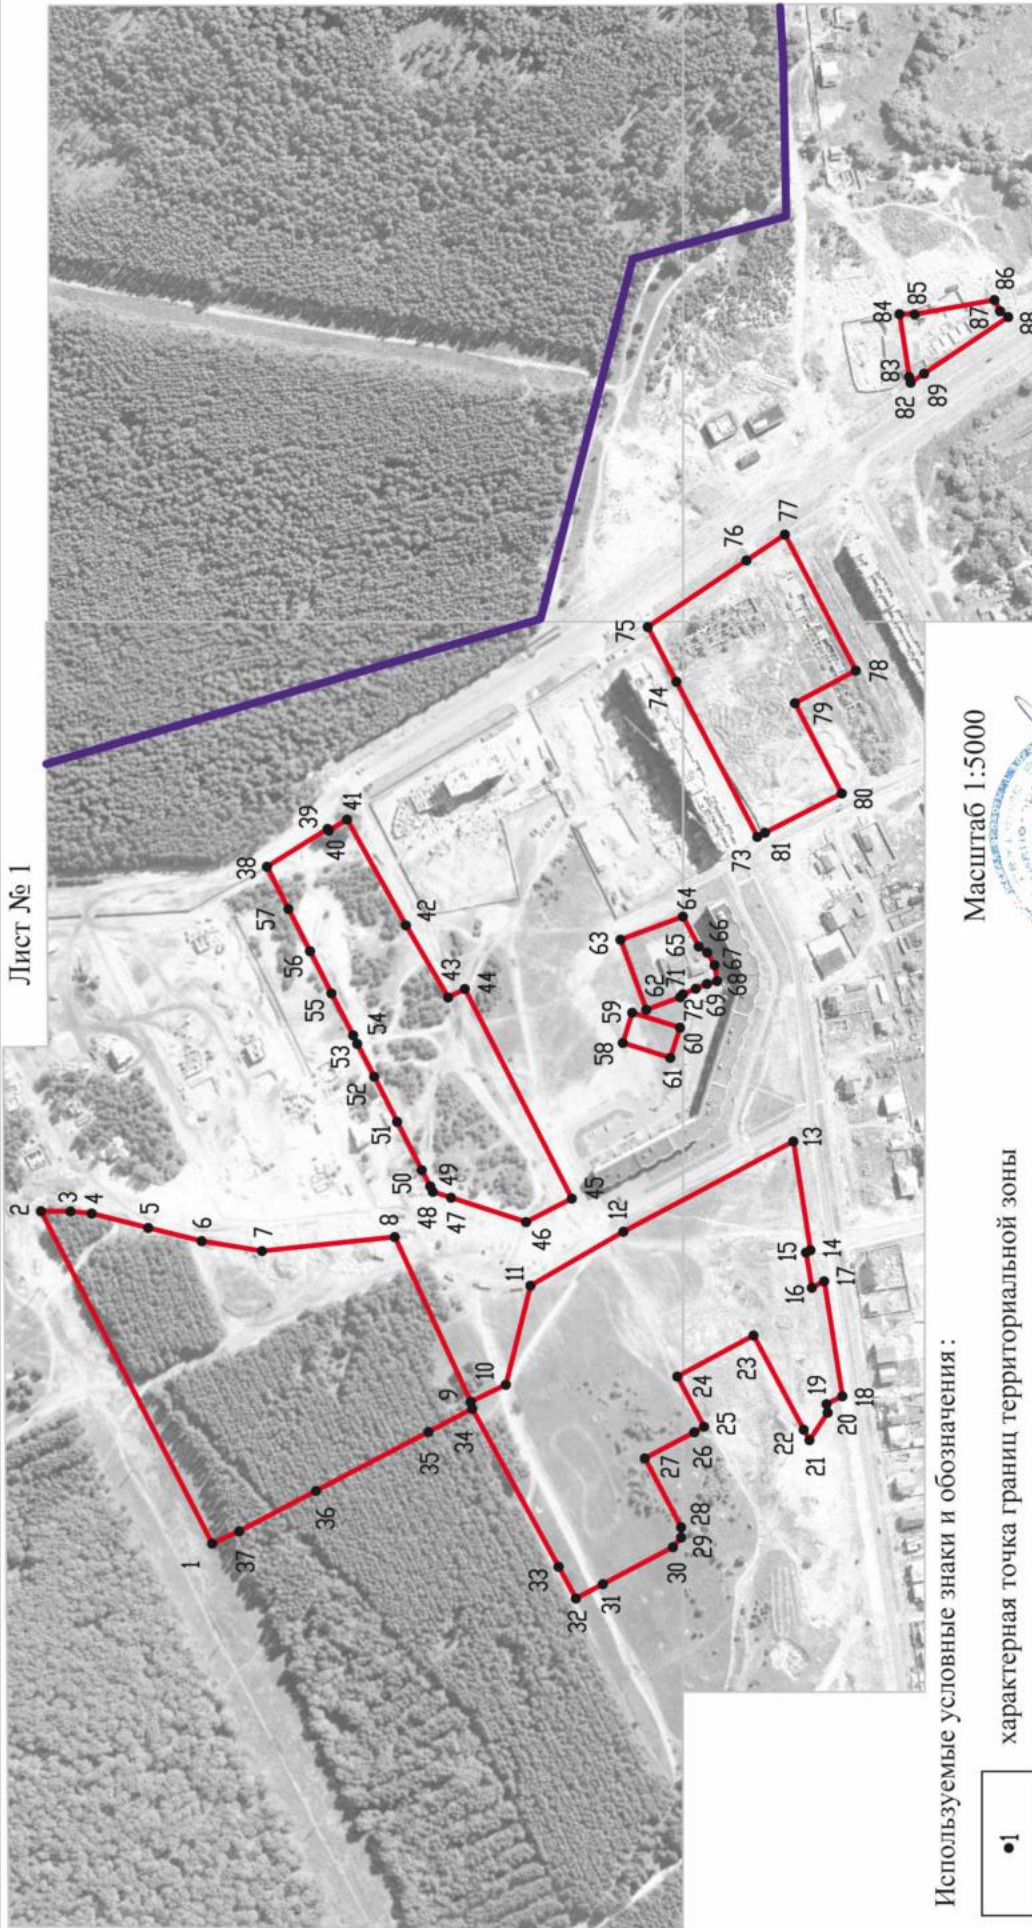

Используемые условные знаки и обозначения:

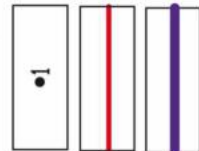


Масштаб 1:5000

Руководитель БУВО «Нормативно-проектный центр»

Подпись Ю.В.Шалыгина

Дата « 26 » октября 2022г.

Место для оттиска печати (при наличии) лица, составившего описание местоположения границ объекта

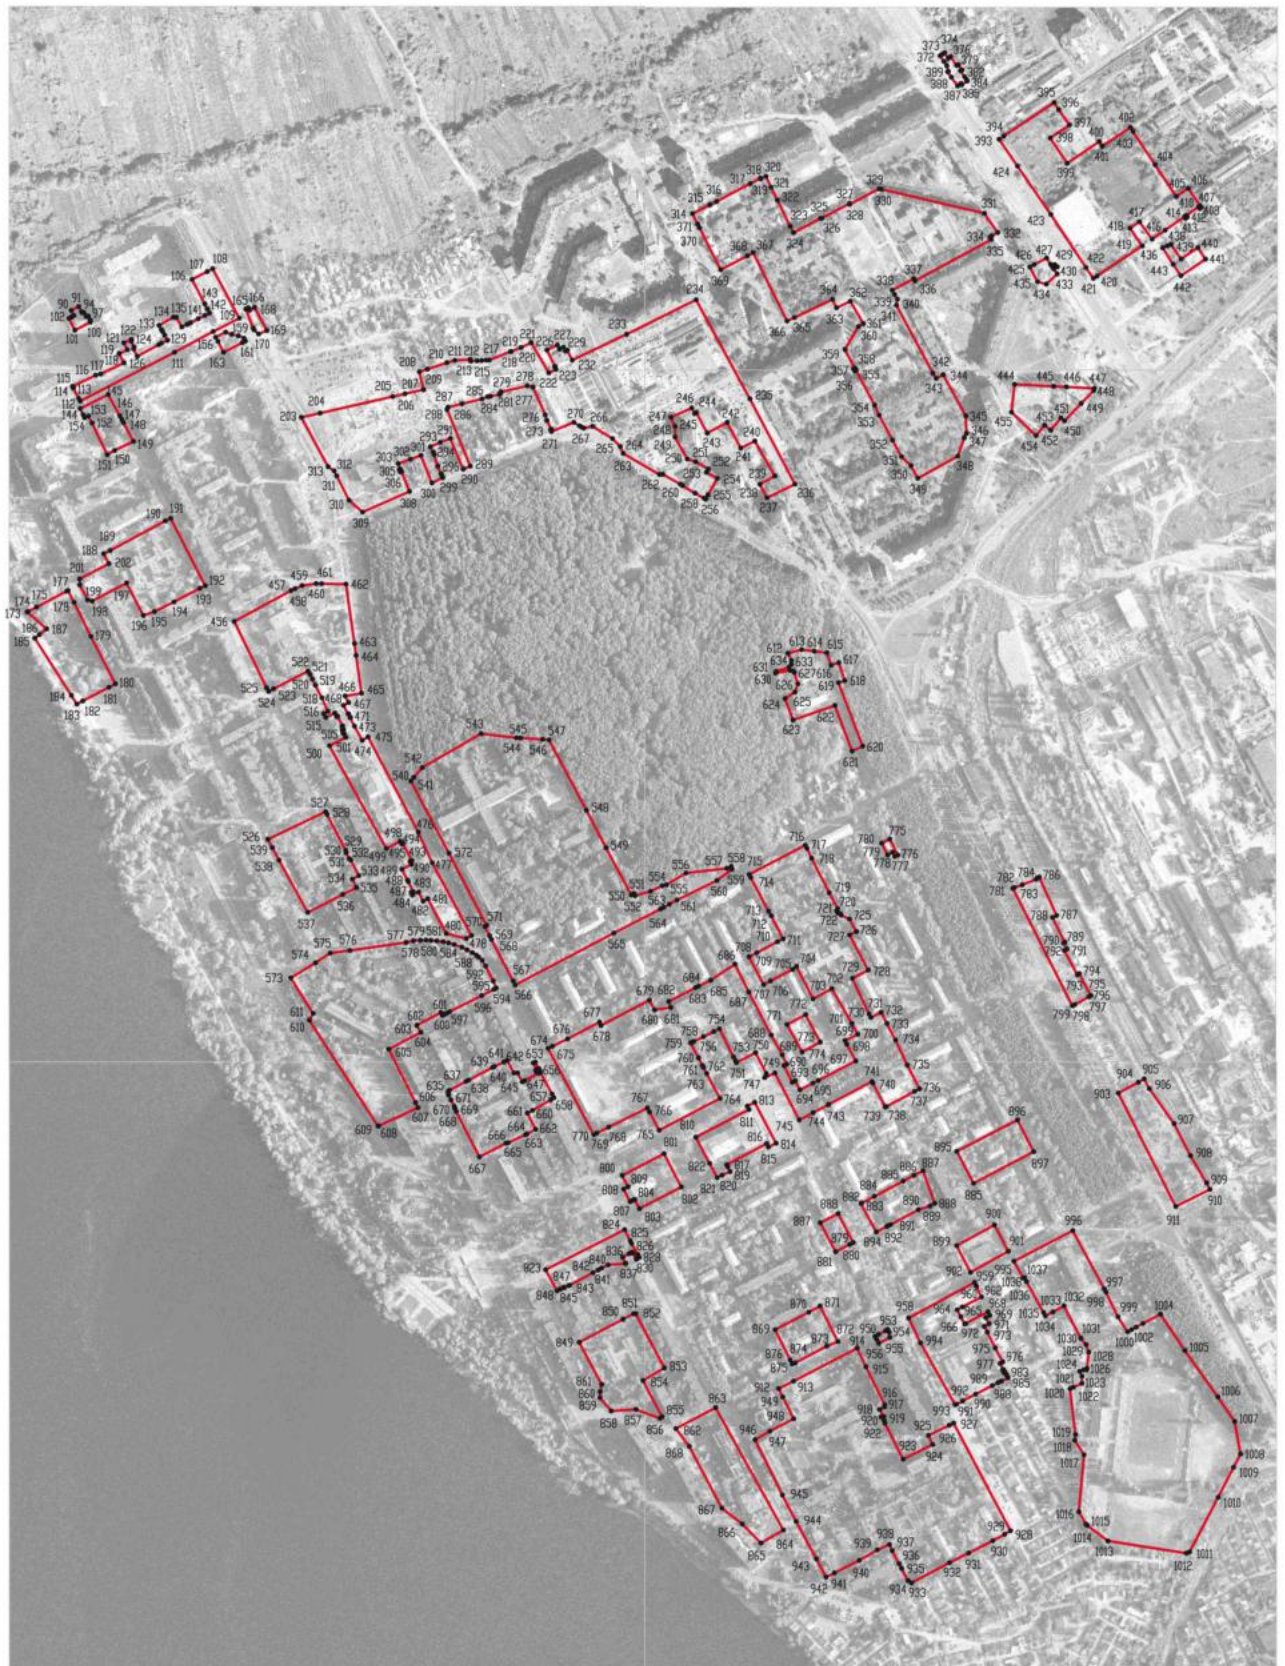

Масштаб 1:5000


Используемые условные знаки и обозначения:

- границы территориальной зоны
- 90 характерная точка границ территориальной зоны

Руководитель БУВО «Нормативно-проектный центр»
 Подпись *Ю.В. Шалыгина* Ю.В. Шалыгина Дата « 26 » октября 2022г.
 Место для оттиска печати (при наличии) лица, составившего описание местоположения границ объекта

План границ объекта

Лист № 3

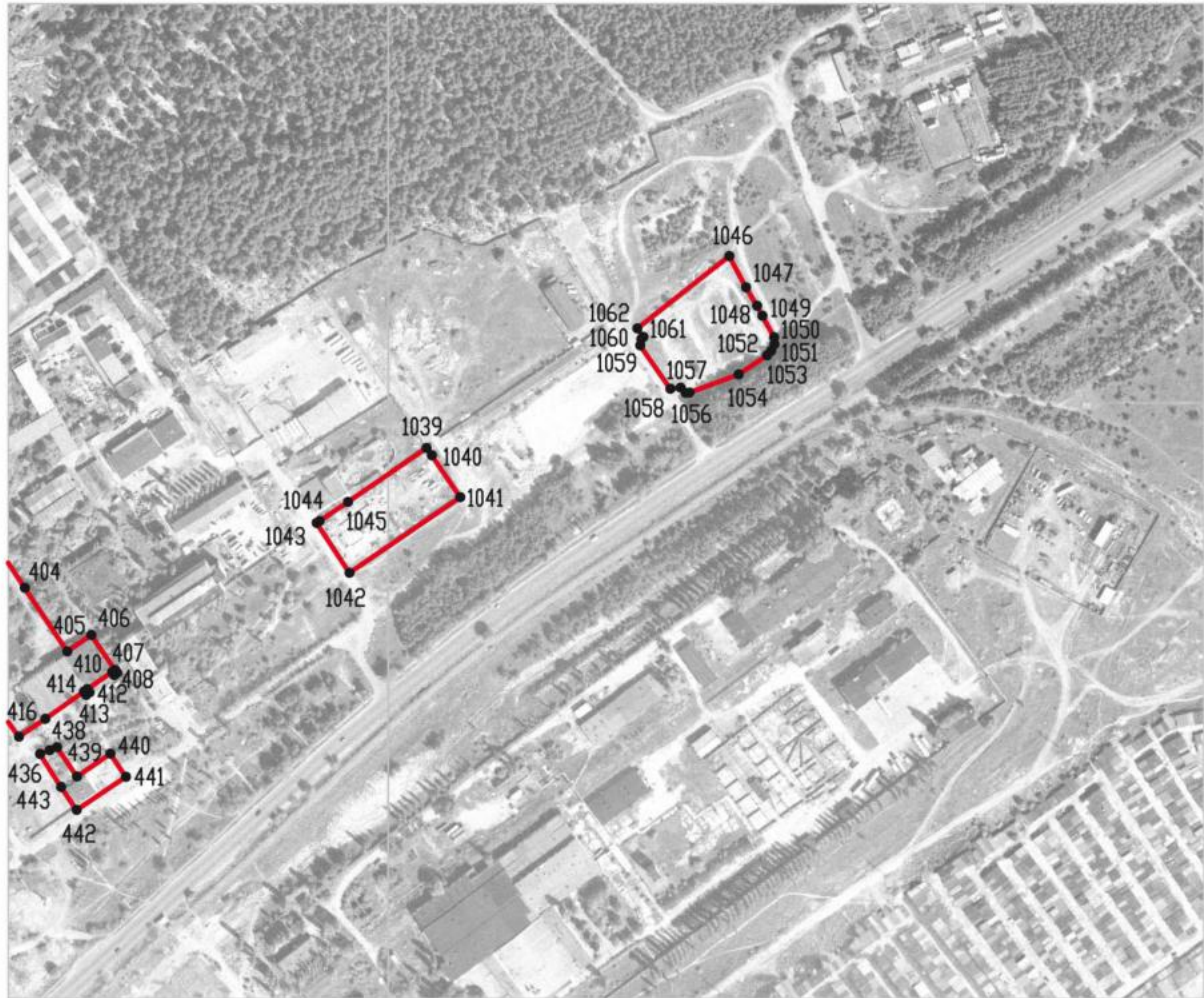

Масштаб 1:5000

Используемые условные знаки и обозначения:



границы территориальной зоны



•404

характерная точка границ территориальной зоны


Руководитель БУВО «Нормативно-проектный центр»

Подпись Ю.В. Шалыгина Ю.В. Шалыгина Дата « 26 » октября 2022г.

Место для оттиска печати (при наличии) лица, составившего описание местоположения границ объекта

План границ объекта

Лист № 4

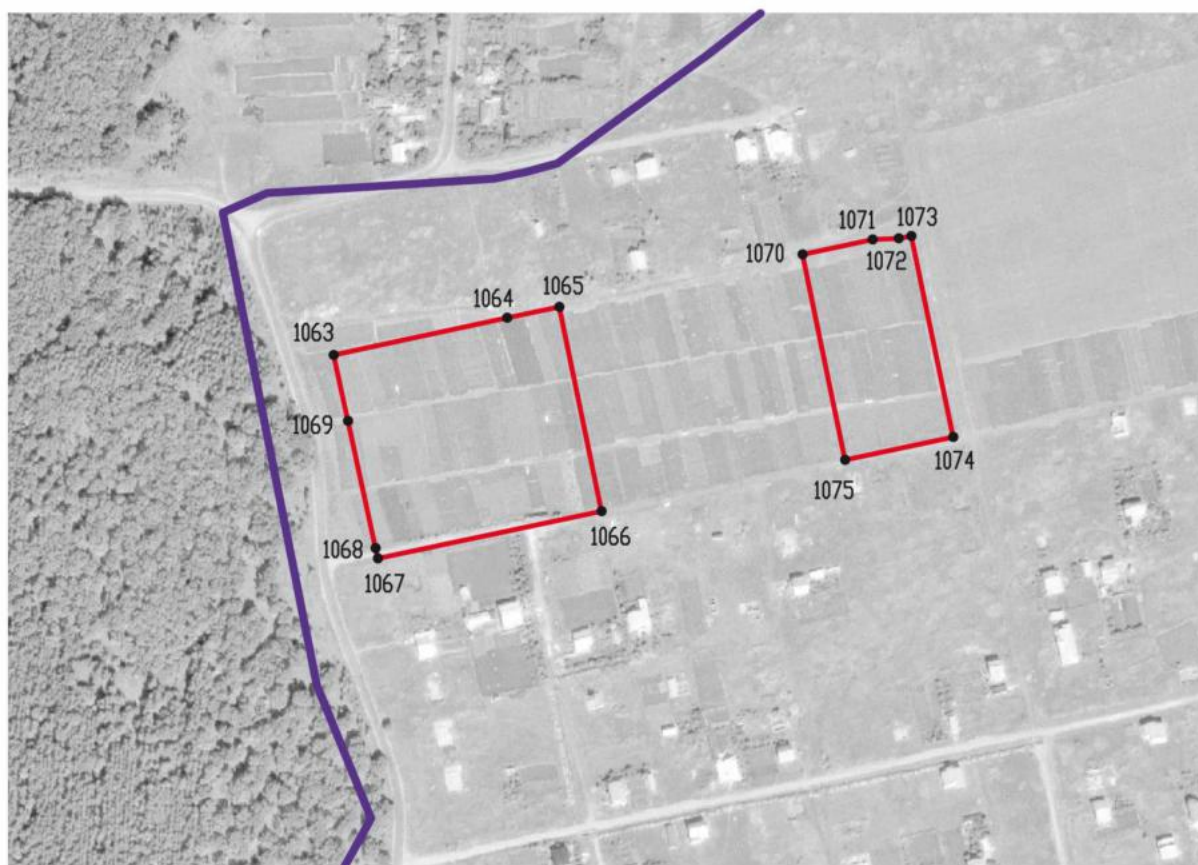

Масштаб 1:5000

Используемые условные знаки и обозначения:

	границы территориальной зоны
	границы муниципального образования
	характерная точка границ территориальной зоны


Руководитель БУВО «Нормативно-проектный центр»

Подпись Ю.В.Шалыгина Ю.В.Шалыгина Дата « 26 » октября 2022г.

Место для оттиска печати (при наличии) лица, составившего описание местоположения границ объекта

План границ объекта

Лист № 5

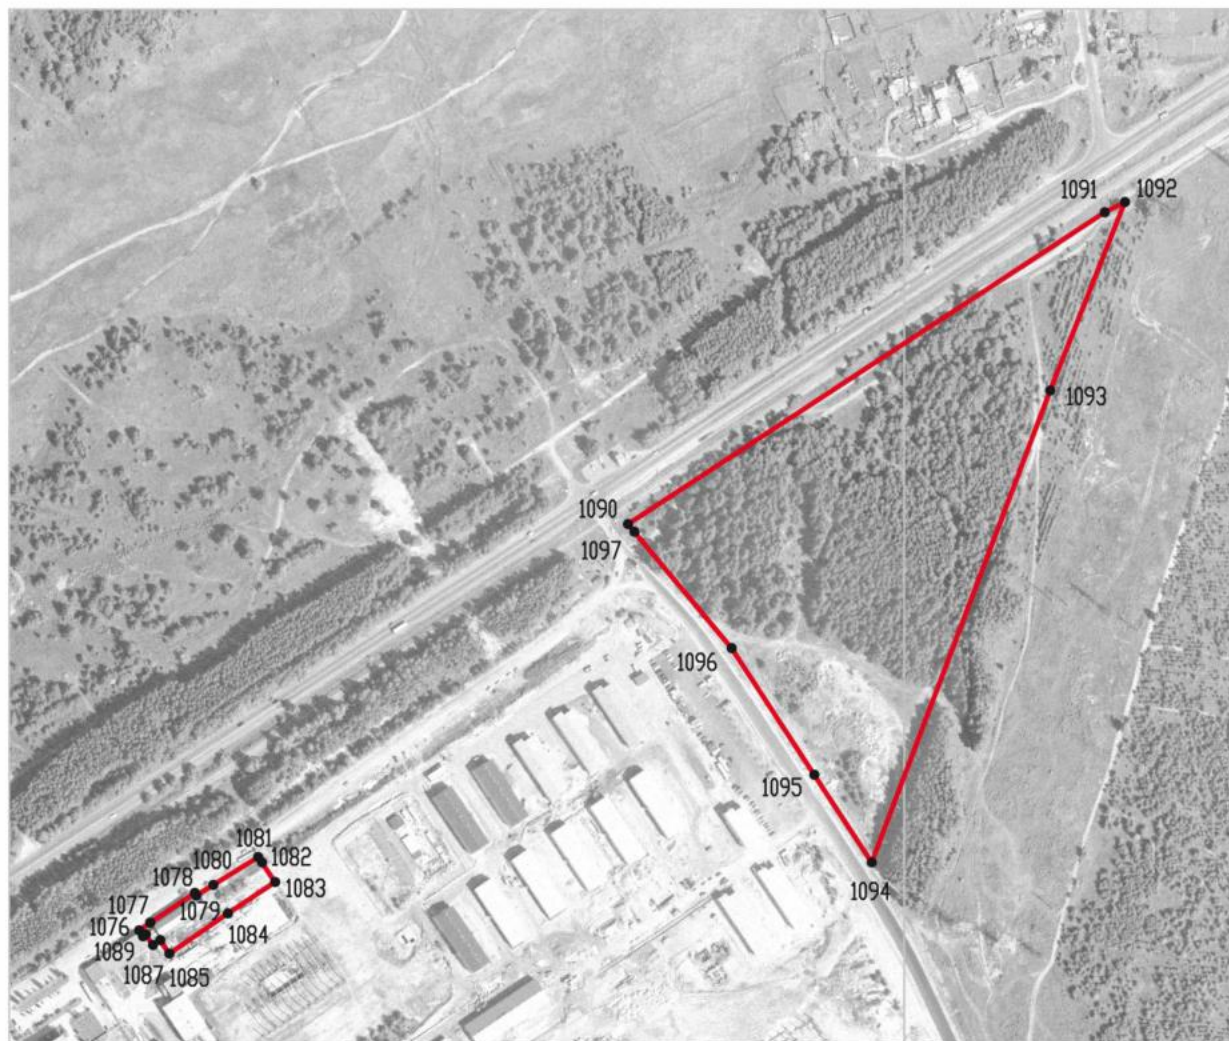


Масштаб 1:5000

Используемые условные знаки и обозначения:



границы территориальной зоны

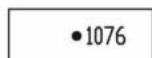

•1076

характерная точка границ территориальной зоны

Руководитель БУВО «Нормативно-проектный центр»

Подпись Ю.В.Шалыгина Ю.В.Шалыгина Дата « 26 » октября 2022г.

Место для оттиска печати (при наличии) лица, составившего описание местоположения границ объекта



Приложение № 7
к приказу департамента
архитектуры и градостроительства
Воронежской области
от 21.04.2023 № 45-01-04/305

«ОПИСАНИЕ МЕСТОПОЛОЖЕНИЯ ГРАНИЦ

Производственная зона города Нововоронеж - П1/1

(наименование объекта, местоположение границ которого описано
(далее - объект)

Раздел 1

Сведения об объекте		
№ п/п	Характеристики объекта	Описание характеристик
1	2	3
1	Местоположение объекта	Воронежская область, городской округ город Нововоронеж, город Нововоронеж
2	Площадь объекта ± величина погрешности определения площади (Р ± Дельта Р)	-
3	Иные характеристики объекта	-

Раздел 2

Сведения о местоположении границ объекта					
1. Система координат: МСК - 36, зона 1					
2. Сведения о характерных точках границ объекта					
Обозначение характерных точек границ	Координаты, м		Метод определения координат характерной точки	Средняя квадратическая погрешность положения характерной точки (Mt), м	Описание обозначения точки на местности (при наличии)
	X	Y			
1	2	3	4	5	6
1	475397.89	1301468.00	Аналитический	0.10	-
2	475453.95	1301568.42	Аналитический	0.10	-
3	475462.18	1301584.92	Аналитический	0.10	-
4	475459.36	1301594.71	Аналитический	0.10	-
5	475460.45	1301596.45	Аналитический	0.10	-
6	475434.25	1301614.69	Аналитический	0.10	-
7	475416.47	1301625.68	Аналитический	0.10	-
8	475412.12	1301628.72	Картометрический	1.00	-
9	475429.08	1301654.19	Аналитический	0.10	-
10	475472.88	1301719.96	Картометрический	1.00	-
11	475482.74	1301734.77	Аналитический	0.10	-
12	475491.40	1301747.77	Аналитический	0.10	-
13	475495.63	1301754.12	Аналитический	0.10	-
14	475499.64	1301760.02	Аналитический	0.10	-
15	475524.65	1301796.83	Аналитический	0.10	-
16	475535.77	1301801.58	Картометрический	1.00	-
17	475482.67	1301839.92	Аналитический	0.10	-
18	475456.62	1301858.23	Аналитический	0.10	-
19	475515.92	1301948.18	Аналитический	0.10	-
20	475524.59	1301961.31	Аналитический	0.10	-
21	475553.62	1302023.04	Аналитический	0.10	-
22	475555.44	1302028.63	Аналитический	0.10	-
23	475545.26	1302057.04	Аналитический	0.10	-
24	475544.02	1302068.86	Аналитический	0.10	-
25	475563.50	1302110.23	Аналитический	0.10	-
26	475574.58	1302140.42	Аналитический	0.10	-
27	475605.17	1302195.66	Картометрический	1.00	-
28	475637.00	1302185.54	Картометрический	1.00	-
29	475672.16	1302258.56	Картометрический	1.00	-
30	475620.10	1302275.51	Картометрический	1.00	-
31	475597.60	1302227.63	Аналитический	0.10	-
32	475593.72	1302219.43	Картометрический	1.00	-
33	475546.75	1302241.19	Аналитический	0.10	-
34	475536.88	1302245.93	Аналитический	0.10	-
35	475484.64	1302179.48	Аналитический	0.10	-
36	475478.39	1302183.83	Аналитический	0.10	-
37	475476.90	1302182.53	Аналитический	0.10	-

1	2	3	4	5	6
38	475472.36	1302181.65	Аналитический	0.10	-
39	475441.07	1302203.28	Аналитический	0.10	-
40	475440.91	1302192.92	Аналитический	0.10	-
41	475434.00	1302173.50	Аналитический	0.10	-
42	475374.78	1302094.99	Аналитический	0.10	-
43	475280.13	1301976.48	Аналитический	0.10	-
44	475207.48	1301868.67	Аналитический	0.10	-
45	475211.81	1301865.70	Аналитический	0.10	-
46	475198.22	1301846.22	Аналитический	0.10	-
47	475195.93	1301842.94	Аналитический	0.10	-
48	475191.78	1301836.99	Аналитический	0.10	-
49	475186.54	1301840.46	Аналитический	0.10	-
50	475180.69	1301839.35	Аналитический	0.10	-
51	475166.73	1301819.12	Аналитический	0.10	-
52	475160.80	1301810.13	Аналитический	0.10	-
53	475177.39	1301798.95	Аналитический	0.10	-
54	475161.03	1301774.70	Аналитический	0.10	-
55	475182.20	1301760.36	Аналитический	0.10	-
56	475179.99	1301755.00	Аналитический	0.10	-
57	475177.18	1301748.15	Аналитический	0.10	-
58	475153.34	1301763.30	Аналитический	0.10	-
59	475136.76	1301774.49	Аналитический	0.10	-
60	475077.76	1301686.01	Картометрический	1.00	-
61	475080.80	1301683.95	Аналитический	0.10	-
62	475133.04	1301647.94	Картометрический	1.00	-
63	475136.41	1301653.35	Аналитический	0.10	-
64	475180.08	1301718.72	Аналитический	0.10	-
65	475205.40	1301700.84	Аналитический	0.10	-
66	475215.00	1301714.70	Аналитический	0.10	-
67	475189.67	1301732.80	Аналитический	0.10	-
68	475202.60	1301751.79	Аналитический	0.10	-
69	475222.27	1301779.76	Аналитический	0.10	-
70	475219.82	1301781.32	Аналитический	0.10	-
71	475221.64	1301783.77	Аналитический	0.10	-
72	475223.99	1301782.07	Аналитический	0.10	-
73	475236.45	1301800.10	Аналитический	0.10	-
74	475234.29	1301801.59	Аналитический	0.10	-
75	475235.80	1301803.73	Аналитический	0.10	-
76	475237.94	1301802.25	Аналитический	0.10	-
77	475263.16	1301785.22	Аналитический	0.10	-
78	475251.32	1301767.82	Аналитический	0.10	-
79	475297.27	1301737.09	Аналитический	0.10	-
80	475345.27	1301705.40	Аналитический	0.10	-
81	475350.93	1301701.62	Аналитический	0.10	-
82	475324.05	1301660.75	Аналитический	0.10	-
83	475330.66	1301656.51	Аналитический	0.10	-
84	475299.42	1301610.03	Аналитический	0.10	-
85	475335.95	1301585.49	Аналитический	0.10	-

1	2	3	4	5	6
86	475354.73	1301613.45	Аналитический	0.10	-
87	475377.11	1301597.85	Аналитический	0.10	-
88	475387.20	1301591.31	Аналитический	0.10	-
89	475338.77	1301518.58	Аналитический	0.10	-
90	475334.16	1301511.70	Картометрический	1.00	-
91	475379.04	1301481.03	Аналитический	0.10	-
1	475397.89	1301468.00	Аналитический	0.10	-
92	475398.27	1302027.35	Аналитический	0.10	-
93	475392.86	1302031.06	Аналитический	0.10	-
94	475362.72	1302051.70	Аналитический	0.10	-
95	475308.13	1301971.61	Аналитический	0.10	-
96	475343.96	1301947.92	Аналитический	0.10	-
97	475345.56	1301949.93	Аналитический	0.10	-
98	475359.29	1301970.54	Аналитический	0.10	-
92	475398.27	1302027.35	Аналитический	0.10	-
99	475577.69	1302309.62	Аналитический	0.10	-
100	475582.81	1302324.43	Аналитический	0.10	-
101	475572.91	1302328.24	Картометрический	1.00	-
102	475586.22	1302358.48	Картометрический	1.00	-
103	475580.25	1302361.75	Аналитический	0.10	-
104	475569.73	1302367.19	Аналитический	0.10	-
105	475542.85	1302322.24	Аналитический	0.10	-
106	475566.48	1302313.62	Аналитический	0.10	-
99	475577.69	1302309.62	Аналитический	0.10	-
107	476337.06	1303787.29	Аналитический	0.10	-
108	476327.34	1303795.10	Аналитический	0.10	-
109	476314.82	1303774.03	Аналитический	0.10	-
110	476295.37	1303751.31	Аналитический	0.10	-
111	476140.99	1303530.75	Аналитический	0.10	-
112	475940.80	1303214.07	Аналитический	0.10	-
113	475936.13	1303217.47	Аналитический	0.10	-
114	475935.59	1303217.86	Аналитический	0.10	-
115	475856.19	1303275.30	Аналитический	0.10	-
116	475812.89	1303306.63	Аналитический	0.10	-
117	475751.04	1303351.37	Аналитический	0.10	-
118	475720.41	1303373.54	Аналитический	0.10	-
119	475698.71	1303388.14	Аналитический	0.10	-
120	475590.60	1303222.62	Аналитический	0.10	-
121	475504.97	1303276.92	Аналитический	0.10	-
122	475502.44	1303278.53	Аналитический	0.10	-
123	475279.95	1302942.05	Аналитический	0.10	-
124	475319.22	1302917.19	Аналитический	0.10	-
125	475308.45	1302899.75	Аналитический	0.10	-
126	475285.34	1302862.34	Аналитический	0.10	-
127	475288.44	1302858.95	Аналитический	0.10	-

1	2	3	4	5	6
128	475339.46	1302828.99	Аналитический	0.10	-
129	475334.68	1302821.11	Аналитический	0.10	-
130	475337.41	1302819.49	Аналитический	0.10	-
131	475333.61	1302815.12	Картометрический	1.00	-
132	475325.56	1302802.15	Картометрический	1.00	-
133	475322.26	1302795.79	Картометрический	1.00	-
134	475319.12	1302789.14	Картометрический	1.00	-
135	475316.23	1302782.18	Картометрический	1.00	-
136	475313.47	1302774.93	Картометрический	1.00	-
137	475311.10	1302768.04	Картометрический	1.00	-
138	475309.31	1302762.44	Картометрический	1.00	-
139	475308.16	1302758.31	Картометрический	1.00	-
140	475306.87	1302753.27	Картометрический	1.00	-
141	475305.71	1302748.20	Картометрический	1.00	-
142	475304.62	1302743.10	Картометрический	1.00	-
143	475303.80	1302738.68	Картометрический	1.00	-
144	475303.00	1302733.27	Картометрический	1.00	-
145	475302.34	1302727.64	Картометрический	1.00	-
146	475301.92	1302723.03	Картометрический	1.00	-
147	475301.59	1302718.42	Картометрический	1.00	-
148	475301.41	1302713.70	Картометрический	1.00	-
149	475301.28	1302709.25	Картометрический	1.00	-
150	475301.32	1302701.92	Картометрический	1.00	-
151	475301.60	1302696.27	Картометрический	1.00	-
152	475301.92	1302691.70	Картометрический	1.00	-
153	475302.21	1302687.94	Картометрический	1.00	-
154	475302.68	1302683.29	Картометрический	1.00	-
155	475303.36	1302678.04	Картометрический	1.00	-
156	475304.19	1302673.08	Картометрический	1.00	-
157	475305.28	1302667.68	Картометрический	1.00	-
158	475306.23	1302663.52	Картометрический	1.00	-
159	475307.71	1302656.96	Картометрический	1.00	-
160	475309.07	1302651.91	Картометрический	1.00	-
161	475310.28	1302647.80	Картометрический	1.00	-
162	475311.86	1302643.05	Картометрический	1.00	-
163	475313.29	1302638.89	Картометрический	1.00	-
164	475315.11	1302633.79	Картометрический	1.00	-
165	475317.53	1302627.45	Картометрический	1.00	-
166	475320.23	1302620.57	Картометрический	1.00	-
167	475322.35	1302615.28	Картометрический	1.00	-
168	475324.52	1302610.64	Картометрический	1.00	-
169	475327.34	1302604.54	Картометрический	1.00	-
170	475329.79	1302599.50	Картометрический	1.00	-
171	475331.63	1302596.23	Картометрический	1.00	-
172	475353.32	1302559.15	Картометрический	1.00	-
173	475349.63	1302557.10	Аналитический	0.10	-
174	475328.26	1302544.42	Аналитический	0.10	-
175	475276.67	1302513.79	Аналитический	0.10	-

1	2	3	4	5	6
176	475216.03	1302446.46	Аналитический	0.10	-
177	475041.35	1302210.76	Аналитический	0.10	-
178	474957.24	1302097.27	Аналитический	0.10	-
179	474938.56	1302112.00	Аналитический	0.10	-
180	474920.57	1302087.44	Аналитический	0.10	-
181	474913.90	1302082.16	Аналитический	0.10	-
182	474911.56	1302079.01	Аналитический	0.10	-
183	474910.14	1302073.02	Аналитический	0.10	-
184	474903.46	1302077.63	Аналитический	0.10	-
185	474897.19	1302082.21	Аналитический	0.10	-
186	474892.25	1302085.21	Аналитический	0.10	-
187	474874.91	1302051.12	Аналитический	0.10	-
188	474892.79	1302043.94	Аналитический	0.10	-
189	474806.18	1301924.37	Аналитический	0.10	-
190	474768.00	1301873.76	Аналитический	0.10	-
191	474755.56	1301850.60	Аналитический	0.10	-
192	474760.64	1301848.11	Аналитический	0.10	-
193	474762.26	1301846.94	Аналитический	0.10	-
194	474772.29	1301863.95	Аналитический	0.10	-
195	474782.78	1301878.24	Аналитический	0.10	-
196	474822.34	1301930.16	Аналитический	0.10	-
197	474890.32	1302021.66	Аналитический	0.10	-
198	474897.03	1302016.41	Аналитический	0.10	-
199	474997.07	1301942.38	Аналитический	0.10	-
200	475005.23	1301936.59	Аналитический	0.10	-
201	475006.96	1301935.37	Аналитический	0.10	-
202	475048.37	1301904.26	Аналитический	0.10	-
203	475067.99	1301930.27	Аналитический	0.10	-
204	475074.60	1301925.45	Аналитический	0.10	-
205	475085.09	1301940.00	Аналитический	0.10	-
206	475078.59	1301945.01	Аналитический	0.10	-
207	475201.92	1302111.86	Аналитический	0.10	-
208	475274.99	1302210.72	Аналитический	0.10	-
209	475381.73	1302353.66	Аналитический	0.10	-
210	475398.09	1302343.02	Аналитический	0.10	-
211	475403.04	1302350.63	Аналитический	0.10	-
212	475404.35	1302349.90	Аналитический	0.10	-
213	475417.42	1302400.30	Аналитический	0.10	-
214	475413.53	1302436.01	Аналитический	0.10	-
215	475410.76	1302445.88	Картометрический	1.00	-
216	475417.54	1302441.44	Картометрический	1.00	-
217	475419.19	1302433.87	Картометрический	1.00	-
218	475421.12	1302421.41	Картометрический	1.00	-
219	475421.73	1302416.01	Картометрический	1.00	-
220	475422.18	1302410.61	Картометрический	1.00	-
221	475422.57	1302402.86	Картометрический	1.00	-
222	475422.66	1302397.20	Картометрический	1.00	-
223	475422.57	1302391.57	Картометрический	1.00	-

1	2	3	4	5	6
224	475422.33	1302386.36	Картометрический	1.00	-
225	475421.98	1302382.05	Картометрический	1.00	-
226	475421.28	1302375.91	Картометрический	1.00	-
227	475420.24	1302367.76	Картометрический	1.00	-
228	475419.47	1302363.55	Картометрический	1.00	-
229	475418.57	1302359.60	Картометрический	1.00	-
230	475417.67	1302356.05	Картометрический	1.00	-
231	475415.44	1302347.62	Картометрический	1.00	-
232	475414.13	1302343.02	Картометрический	1.00	-
233	475412.02	1302336.53	Картометрический	1.00	-
234	475410.28	1302331.36	Картометрический	1.00	-
235	475408.57	1302326.90	Картометрический	1.00	-
236	475405.22	1302323.24	Картометрический	1.00	-
237	475404.06	1302320.58	Картометрический	1.00	-
238	475400.19	1302312.05	Картометрический	1.00	-
239	475397.74	1302307.10	Картометрический	1.00	-
240	475394.31	1302300.43	Картометрический	1.00	-
241	475390.51	1302293.13	Картометрический	1.00	-
242	475419.48	1302337.33	Картометрический	1.00	-
243	475426.19	1302347.57	Картометрический	1.00	-
244	475426.20	1302347.59	Картометрический	1.00	-
245	475427.76	1302353.50	Картометрический	1.00	-
246	475429.71	1302361.71	Картометрический	1.00	-
247	475430.55	1302366.44	Картометрический	1.00	-
248	475431.62	1302374.75	Картометрический	1.00	-
249	475432.36	1302381.23	Картометрический	1.00	-
250	475432.72	1302385.88	Картометрический	1.00	-
251	475432.97	1302391.41	Картометрический	1.00	-
252	475433.07	1302397.38	Картометрический	1.00	-
253	475432.96	1302403.39	Картометрический	1.00	-
254	475432.55	1302411.47	Картометрический	1.00	-
255	475432.06	1302417.19	Картометрический	1.00	-
256	475431.40	1302422.94	Картометрический	1.00	-
257	475430.15	1302431.46	Картометрический	1.00	-
258	475429.35	1302436.07	Картометрический	1.00	-
259	475427.68	1302443.80	Картометрический	1.00	-
260	475429.86	1302450.32	Картометрический	1.00	-
261	475428.65	1302454.93	Картометрический	1.00	-
262	475427.08	1302460.17	Картометрический	1.00	-
263	475425.18	1302466.03	Картометрический	1.00	-
264	475578.78	1302690.18	Картометрический	1.00	-
265	475420.12	1302792.13	Картометрический	1.00	-
266	475391.75	1302762.12	Картометрический	1.00	-
267	475373.10	1302753.50	Картометрический	1.00	-
268	475352.93	1302752.67	Картометрический	1.00	-
269	475332.36	1302760.72	Картометрический	1.00	-
270	475334.51	1302766.95	Картометрический	1.00	-
271	475337.01	1302773.58	Картометрический	1.00	-

1	2	3	4	5	6
272	475339.47	1302779.55	Картометрический	1.00	-
273	475342.28	1302785.52	Картометрический	1.00	-
274	475344.70	1302790.32	Картометрический	1.00	-
275	475348.57	1302796.59	Картометрический	1.00	-
276	475352.21	1302802.46	Картометрический	1.00	-
277	475357.67	1302805.26	Аналитический	0.10	-
278	475360.20	1302803.54	Аналитический	0.10	-
279	475383.12	1302837.05	Аналитический	0.10	-
280	475402.00	1302864.65	Аналитический	0.10	-
281	475529.71	1302783.47	Аналитический	0.10	-
282	475529.45	1302783.08	Аналитический	0.10	-
283	475532.73	1302780.87	Аналитический	0.10	-
284	475584.18	1302747.64	Аналитический	0.10	-
285	475588.63	1302745.56	Аналитический	0.10	-
286	475592.28	1302743.86	Аналитический	0.10	-
287	475599.63	1302739.98	Аналитический	0.10	-
288	475602.69	1302738.81	Аналитический	0.10	-
289	475624.24	1302728.26	Аналитический	0.10	-
290	475628.15	1302727.29	Аналитический	0.10	-
291	475632.18	1302726.95	Аналитический	0.10	-
292	475638.22	1302727.84	Аналитический	0.10	-
293	475643.51	1302730.79	Аналитический	0.10	-
294	475645.62	1302732.67	Аналитический	0.10	-
295	475647.55	1302735.28	Аналитический	0.10	-
296	475711.65	1302832.54	Картометрический	1.00	-
297	475734.89	1302867.90	Аналитический	0.10	-
298	475743.26	1302880.15	Аналитический	0.10	-
299	475746.82	1302885.51	Аналитический	0.10	-
300	475807.61	1302978.42	Картометрический	1.00	-
301	475813.59	1302987.59	Аналитический	0.10	-
302	475854.84	1303050.64	Аналитический	0.10	-
303	475927.19	1303181.14	Аналитический	0.10	-
304	476146.24	1303527.43	Аналитический	0.10	-
305	476299.86	1303747.12	Аналитический	0.10	-
306	476319.82	1303770.48	Аналитический	0.10	-
307	476328.12	1303780.20	Аналитический	0.10	-
308	476331.98	1303784.50	Аналитический	0.10	-
107	476337.06	1303787.29	Аналитический	0.10	-
309	476297.95	1303795.45	Аналитический	0.10	-
310	476082.69	1303941.29	Аналитический	0.10	-
311	476086.46	1303947.03	Аналитический	0.10	-
312	475873.60	1304044.73	Аналитический	0.10	-
313	475762.50	1303881.34	Аналитический	0.10	-
314	475745.14	1303871.61	Аналитический	0.10	-
315	475718.89	1303832.03	Картометрический	1.00	-
316	475705.97	1303827.62	Картометрический	1.00	-
317	475507.38	1303831.86	Картометрический	1.00	-

1	2	3	4	5	6
318	474998.97	1303679.17	Картометрический	1.00	-
319	474997.88	1303626.63	Картометрический	1.00	-
320	475016.64	1303604.25	Аналитический	0.10	-
321	475027.06	1303592.11	Аналитический	0.10	-
322	475152.00	1303446.57	Аналитический	0.10	-
323	475217.54	1303521.36	Аналитический	0.10	-
324	475330.08	1303649.78	Аналитический	0.10	-
325	475391.15	1303726.94	Картометрический	1.00	-
326	475566.24	1303597.94	Картометрический	1.00	-
327	475617.08	1303683.43	Аналитический	0.10	-
328	475621.57	1303617.14	Картометрический	1.00	-
329	475604.69	1303547.41	Аналитический	0.10	-
330	475592.97	1303486.61	Аналитический	0.10	-
331	475585.75	1303452.46	Аналитический	0.10	-
332	475595.17	1303419.73	Аналитический	0.10	-
333	475602.46	1303422.99	Аналитический	0.10	-
334	475637.12	1303438.54	Аналитический	0.10	-
335	475653.28	1303441.19	Аналитический	0.10	-
336	475666.47	1303441.08	Аналитический	0.10	-
337	475678.01	1303438.61	Аналитический	0.10	-
338	475686.58	1303435.72	Аналитический	0.10	-
339	475695.69	1303431.01	Аналитический	0.10	-
340	475891.31	1303281.28	Аналитический	0.10	-
341	475900.10	1303276.37	Аналитический	0.10	-
342	475909.56	1303272.67	Аналитический	0.10	-
343	475917.94	1303270.58	Аналитический	0.10	-
344	475929.42	1303269.27	Аналитический	0.10	-
345	475942.27	1303270.34	Аналитический	0.10	-
346	475951.50	1303272.28	Аналитический	0.10	-
347	475960.58	1303276.17	Аналитический	0.10	-
348	475968.22	1303280.85	Аналитический	0.10	-
349	475978.94	1303289.19	Аналитический	0.10	-
350	475990.53	1303307.81	Аналитический	0.10	-
351	476050.86	1303404.69	Аналитический	0.10	-
352	476055.23	1303405.98	Аналитический	0.10	-
353	476082.68	1303446.89	Аналитический	0.10	-
354	476078.51	1303449.67	Аналитический	0.10	-
355	476079.84	1303451.66	Аналитический	0.10	-
356	476072.20	1303456.86	Аналитический	0.10	-
357	476075.72	1303462.11	Аналитический	0.10	-
358	476065.97	1303468.65	Аналитический	0.10	-
359	476095.11	1303511.01	Аналитический	0.10	-
360	476117.72	1303544.97	Аналитический	0.10	-
361	476131.84	1303535.51	Аналитический	0.10	-
362	476200.42	1303641.61	Аналитический	0.10	-
363	476196.38	1303644.32	Аналитический	0.10	-
309	476297.95	1303795.45	Аналитический	0.10	-

1	2	3	4	5	6
364	475733.14	1304144.06	Картометрический	1.00	-
365	475711.78	1304396.55	Картометрический	1.00	-
366	475333.94	1304288.04	Картометрический	1.00	-
367	475282.02	1304291.13	Картометрический	1.00	-
368	475045.30	1304230.39	Картометрический	1.00	-
369	475075.46	1304155.72	Картометрический	1.00	-
370	475105.10	1304164.34	Картометрический	1.00	-
371	475186.47	1304170.02	Картометрический	1.00	-
372	475430.20	1304174.07	Картометрический	1.00	-
373	475486.16	1304163.65	Картометрический	1.00	-
374	475582.48	1304136.78	Картометрический	1.00	-
375	475653.43	1304125.16	Картометрический	1.00	-
364	475733.14	1304144.06	Картометрический	1.00	-
376	475300.48	1303077.97	Аналитический	0.10	-
377	475296.75	1303080.28	Аналитический	0.10	-
378	475261.64	1303102.01	Аналитический	0.10	-
379	475054.04	1303235.49	Аналитический	0.10	-
380	475049.98	1303238.33	Картометрический	1.00	-
381	475081.69	1303286.23	Аналитический	0.10	-
382	475077.61	1303288.98	Аналитический	0.10	-
383	475077.90	1303289.43	Аналитический	0.10	-
384	475077.07	1303289.97	Аналитический	0.10	-
385	475075.63	1303287.82	Аналитический	0.10	-
386	475075.46	1303287.93	Аналитический	0.10	-
387	474999.87	1303339.60	Аналитический	0.10	-
388	474993.34	1303328.39	Аналитический	0.10	-
389	474937.97	1303365.68	Аналитический	0.10	-
390	474862.79	1303416.32	Картометрический	1.00	-
391	474872.29	1303427.94	Аналитический	0.10	-
392	474866.84	1303431.79	Аналитический	0.10	-
393	474840.66	1303454.05	Картометрический	1.00	-
394	474761.16	1303439.14	Картометрический	1.00	-
395	474752.61	1303405.51	Картометрический	1.00	-
396	474737.84	1303378.61	Аналитический	0.10	-
397	474563.38	1303116.93	Аналитический	0.10	-
398	474542.65	1303085.84	Аналитический	0.10	-
399	474537.91	1303079.94	Аналитический	0.10	-
400	474535.59	1303076.57	Аналитический	0.10	-
401	474487.85	1303007.34	Аналитический	0.10	-
402	474446.98	1303035.14	Аналитический	0.10	-
403	474442.02	1303039.18	Картометрический	1.00	-
404	474402.07	1302978.61	Аналитический	0.10	-
405	474192.75	1303115.31	Аналитический	0.10	-
406	474206.13	1303135.80	Картометрический	1.00	-
407	474300.39	1303280.14	Картометрический	1.00	-
408	474141.97	1303241.90	Картометрический	1.00	-
409	474120.66	1303277.13	Картометрический	1.00	-

1	2	3	4	5	6
410	474119.27	1303282.47	Картометрический	1.00	-
411	474118.46	1303285.77	Картометрический	1.00	-
412	474101.50	1303281.31	Картометрический	1.00	-
413	474057.57	1302970.19	Картометрический	1.00	-
414	474084.73	1302961.45	Картометрический	1.00	-
415	474166.47	1302935.82	Картометрический	1.00	-
416	474146.32	1302850.86	Картометрический	1.00	-
417	474136.10	1302805.55	Картометрический	1.00	-
418	474398.94	1302766.95	Аналитический	0.10	-
419	474401.75	1302746.65	Картометрический	1.00	-
420	474476.62	1302724.08	Картометрический	1.00	-
421	474472.57	1302710.91	Картометрический	1.00	-
422	474496.46	1302703.28	Аналитический	0.10	-
423	474513.82	1302705.10	Аналитический	0.10	-
424	474541.19	1302646.67	Аналитический	0.10	-
425	474545.10	1302648.34	Аналитический	0.10	-
426	474545.98	1302646.50	Аналитический	0.10	-
427	474547.79	1302647.35	Аналитический	0.10	-
428	474548.49	1302645.87	Аналитический	0.10	-
429	474551.76	1302639.00	Аналитический	0.10	-
430	474557.33	1302635.25	Аналитический	0.10	-
431	474625.37	1302657.49	Аналитический	0.10	-
432	474652.22	1302648.70	Аналитический	0.10	-
433	474657.08	1302651.49	Аналитический	0.10	-
434	474658.19	1302654.25	Аналитический	0.10	-
435	474652.10	1302656.67	Аналитический	0.10	-
436	474642.21	1302678.10	Аналитический	0.10	-
437	474678.56	1302732.35	Картометрический	1.00	-
438	474706.47	1302714.02	Картометрический	1.00	-
439	474721.61	1302737.50	Картометрический	1.00	-
440	474738.86	1302747.09	Картометрический	1.00	-
441	474769.79	1302798.08	Картометрический	1.00	-
442	474771.98	1302796.73	Аналитический	0.10	-
443	474805.22	1302774.47	Аналитический	0.10	-
444	474827.83	1302759.60	Картометрический	1.00	-
445	474976.42	1302833.80	Картометрический	1.00	-
446	474996.16	1302819.78	Аналитический	0.10	-
447	474991.70	1302815.78	Аналитический	0.10	-
448	474950.06	1302782.79	Аналитический	0.10	-
449	474905.30	1302749.48	Аналитический	0.10	-
450	474899.06	1302754.06	Аналитический	0.10	-
451	474812.88	1302710.31	Аналитический	0.10	-
452	474775.18	1302688.92	Аналитический	0.10	-
453	474642.26	1302612.50	Аналитический	0.10	-
454	474489.12	1302546.26	Аналитический	0.10	-
455	474475.94	1302540.56	Аналитический	0.10	-
456	474290.94	1302453.63	Аналитический	0.10	-
457	474367.25	1302355.20	Аналитический	0.10	-

1	2	3	4	5	6
458	474462.42	1302231.85	Аналитический	0.10	-
459	474473.92	1302240.93	Аналитический	0.10	-
460	474486.32	1302225.23	Аналитический	0.10	-
461	474498.17	1302210.06	Аналитический	0.10	-
462	474597.14	1302347.22	Аналитический	0.10	-
463	474624.95	1302377.72	Аналитический	0.10	-
464	474684.64	1302457.95	Аналитический	0.10	-
465	474691.92	1302467.49	Аналитический	0.10	-
466	474713.17	1302495.31	Аналитический	0.10	-
467	474752.91	1302464.97	Аналитический	0.10	-
468	474784.70	1302440.70	Аналитический	0.10	-
469	474805.94	1302468.52	Аналитический	0.10	-
470	474853.63	1302432.11	Аналитический	0.10	-
471	474885.18	1302473.45	Аналитический	0.10	-
472	474909.45	1302505.24	Аналитический	0.10	-
473	474916.75	1302514.77	Аналитический	0.10	-
474	474947.09	1302554.51	Аналитический	0.10	-
475	474951.86	1302560.93	Аналитический	0.10	-
476	474868.78	1302624.37	Аналитический	0.10	-
477	474937.12	1302726.15	Аналитический	0.10	-
478	474942.63	1302734.34	Аналитический	0.10	-
479	475027.00	1302685.05	Аналитический	0.10	-
480	475046.34	1302674.84	Аналитический	0.10	-
481	475059.67	1302669.94	Аналитический	0.10	-
482	475074.98	1302724.70	Аналитический	0.10	-
483	475079.34	1302741.31	Аналитический	0.10	-
484	475083.17	1302747.32	Аналитический	0.10	-
485	475089.27	1302755.09	Аналитический	0.10	-
486	475103.89	1302764.65	Аналитический	0.10	-
487	475110.65	1302773.53	Аналитический	0.10	-
488	475095.17	1302782.42	Аналитический	0.10	-
489	475120.92	1302823.57	Аналитический	0.10	-
490	475125.09	1302830.03	Аналитический	0.10	-
491	475167.02	1302894.86	Аналитический	0.10	-
492	475292.58	1303074.38	Аналитический	0.10	-
493	475293.79	1303076.03	Аналитический	0.10	-
494	475297.86	1303073.52	Аналитический	0.10	-
376	475300.48	1303077.97	Аналитический	0.10	-
495	474515.13	1301487.33	Аналитический	0.10	-
496	474526.65	1301517.14	Аналитический	0.10	-
497	474542.09	1301511.06	Аналитический	0.10	-
498	474554.16	1301507.21	Аналитический	0.10	-
499	474567.98	1301504.84	Аналитический	0.10	-
500	474584.55	1301503.22	Аналитический	0.10	-
501	474586.26	1301510.27	Аналитический	0.10	-
502	474598.40	1301509.73	Аналитический	0.10	-
503	474618.49	1301509.29	Аналитический	0.10	-

1	2	3	4	5	6
504	474626.74	1301509.93	Аналитический	0.10	-
505	474634.11	1301510.44	Аналитический	0.10	-
506	474640.94	1301511.12	Аналитический	0.10	-
507	474649.23	1301512.09	Аналитический	0.10	-
508	474658.71	1301513.82	Аналитический	0.10	-
509	474672.44	1301517.02	Аналитический	0.10	-
510	474684.93	1301520.21	Аналитический	0.10	-
511	474695.60	1301523.21	Аналитический	0.10	-
512	474719.25	1301531.03	Аналитический	0.10	-
513	474727.58	1301534.24	Аналитический	0.10	-
514	474733.36	1301537.42	Аналитический	0.10	-
515	474740.73	1301542.67	Аналитический	0.10	-
516	474774.44	1301570.21	Аналитический	0.10	-
517	474790.73	1301585.42	Аналитический	0.10	-
518	474785.58	1301581.91	Аналитический	0.10	-
519	474777.91	1301576.93	Аналитический	0.10	-
520	474771.06	1301573.13	Аналитический	0.10	-
521	474759.92	1301567.31	Аналитический	0.10	-
522	474750.37	1301562.80	Аналитический	0.10	-
523	474743.48	1301560.04	Аналитический	0.10	-
524	474736.73	1301557.57	Аналитический	0.10	-
525	474730.61	1301555.77	Аналитический	0.10	-
526	474724.81	1301554.29	Аналитический	0.10	-
527	474717.49	1301552.70	Аналитический	0.10	-
528	474702.21	1301549.90	Аналитический	0.10	-
529	474691.79	1301548.42	Аналитический	0.10	-
530	474682.45	1301547.72	Аналитический	0.10	-
531	474670.40	1301547.32	Аналитический	0.10	-
532	474661.07	1301547.26	Аналитический	0.10	-
533	474652.26	1301547.90	Аналитический	0.10	-
534	474643.94	1301548.83	Аналитический	0.10	-
535	474633.51	1301550.25	Аналитический	0.10	-
536	474634.39	1301552.67	Аналитический	0.10	-
537	474635.28	1301555.08	Аналитический	0.10	-
538	474644.61	1301553.80	Аналитический	0.10	-
539	474652.82	1301552.86	Аналитический	0.10	-
540	474661.43	1301552.24	Аналитический	0.10	-
541	474670.37	1301552.32	Аналитический	0.10	-
542	474682.28	1301552.72	Аналитический	0.10	-
543	474691.41	1301553.41	Аналитический	0.10	-
544	474701.49	1301554.85	Аналитический	0.10	-
545	474716.58	1301557.62	Аналитический	0.10	-
546	474723.76	1301559.18	Аналитический	0.10	-
547	474729.36	1301560.61	Аналитический	0.10	-
548	474735.32	1301562.37	Аналитический	0.10	-
549	474741.76	1301564.73	Аналитический	0.10	-
550	474748.50	1301567.44	Аналитический	0.10	-
551	474757.79	1301571.84	Аналитический	0.10	-

1	2	3	4	5	6
552	474768.75	1301577.57	Аналитический	0.10	-
553	474775.50	1301581.30	Аналитический	0.10	-
554	474782.84	1301586.11	Аналитический	0.10	-
555	474787.92	1301589.54	Аналитический	0.10	-
556	474793.29	1301593.71	Аналитический	0.10	-
557	474799.22	1301598.45	Аналитический	0.10	-
558	474803.76	1301602.50	Аналитический	0.10	-
559	474809.62	1301608.08	Аналитический	0.10	-
560	474815.08	1301613.69	Аналитический	0.10	-
561	474818.13	1301616.85	Аналитический	0.10	-
562	474822.47	1301621.66	Аналитический	0.10	-
563	474835.06	1301635.81	Аналитический	0.10	-
564	474845.63	1301648.54	Аналитический	0.10	-
565	474841.63	1301644.25	Аналитический	0.10	-
566	474836.22	1301638.60	Аналитический	0.10	-
567	474830.40	1301632.75	Аналитический	0.10	-
568	474822.41	1301625.51	Аналитический	0.10	-
569	474817.21	1301621.30	Аналитический	0.10	-
570	474812.35	1301617.46	Аналитический	0.10	-
571	474807.96	1301614.42	Аналитический	0.10	-
572	474802.08	1301610.83	Аналитический	0.10	-
573	474796.35	1301607.74	Аналитический	0.10	-
574	474790.26	1301604.80	Аналитический	0.10	-
575	474783.97	1301601.93	Аналитический	0.10	-
576	474753.06	1301589.18	Аналитический	0.10	-
577	474746.05	1301586.81	Аналитический	0.10	-
578	474740.63	1301585.21	Аналитический	0.10	-
579	474734.39	1301583.82	Аналитический	0.10	-
580	474728.62	1301582.98	Аналитический	0.10	-
581	474722.33	1301582.08	Аналитический	0.10	-
582	474715.38	1301581.37	Аналитический	0.10	-
583	474708.69	1301580.96	Аналитический	0.10	-
584	474702.42	1301580.79	Аналитический	0.10	-
585	474696.81	1301580.79	Аналитический	0.10	-
586	474686.12	1301581.23	Аналитический	0.10	-
587	474678.37	1301581.92	Аналитический	0.10	-
588	474668.87	1301583.24	Аналитический	0.10	-
589	474660.67	1301584.88	Аналитический	0.10	-
590	474656.81	1301585.83	Аналитический	0.10	-
591	474653.56	1301586.61	Аналитический	0.10	-
592	474643.78	1301588.34	Аналитический	0.10	-
593	474645.52	1301591.57	Аналитический	0.10	-
594	474651.00	1301601.55	Аналитический	0.10	-
595	474661.60	1301599.23	Аналитический	0.10	-
596	474680.63	1301595.06	Аналитический	0.10	-
597	474703.04	1301678.13	Аналитический	0.10	-
598	474731.82	1301761.73	Картометрический	1.00	-
599	474705.21	1301817.87	Аналитический	0.10	-

1	2	3	4	5	6
600	474688.55	1301827.67	Аналитический	0.10	-
601	474685.24	1301815.65	Аналитический	0.10	-
602	474624.56	1301829.41	Аналитический	0.10	-
603	474621.82	1301823.81	Аналитический	0.10	-
604	474604.05	1301787.49	Аналитический	0.10	-
605	474600.10	1301779.42	Аналитический	0.10	-
606	474590.53	1301785.06	Аналитический	0.10	-
607	474582.81	1301789.61	Аналитический	0.10	-
608	474574.23	1301794.62	Аналитический	0.10	-
609	474555.52	1301805.97	Аналитический	0.10	-
610	474550.38	1301808.94	Аналитический	0.10	-
611	474542.68	1301813.47	Аналитический	0.10	-
612	474534.90	1301817.84	Аналитический	0.10	-
613	474481.48	1301846.03	Аналитический	0.10	-
614	474446.22	1301864.64	Аналитический	0.10	-
615	474446.84	1301865.69	Аналитический	0.10	-
616	474447.49	1301865.23	Аналитический	0.10	-
617	474477.66	1301922.32	Аналитический	0.10	-
618	474506.53	1301907.04	Аналитический	0.10	-
619	474526.34	1301944.35	Аналитический	0.10	-
620	474526.32	1301944.56	Аналитический	0.10	-
621	474396.02	1302012.35	Аналитический	0.10	-
622	474385.18	1301991.54	Аналитический	0.10	-
623	474354.62	1301986.37	Аналитический	0.10	-
624	474349.52	1301976.64	Аналитический	0.10	-
625	474354.89	1301973.82	Аналитический	0.10	-
626	474352.26	1301947.67	Аналитический	0.10	-
627	474336.89	1301915.63	Аналитический	0.10	-
628	474267.25	1301952.58	Аналитический	0.10	-
629	474262.43	1301944.41	Аналитический	0.10	-
630	474253.93	1301948.28	Аналитический	0.10	-
631	474247.83	1301951.97	Аналитический	0.10	-
632	474203.39	1301973.44	Аналитический	0.10	-
633	474203.66	1301974.14	Аналитический	0.10	-
634	474201.21	1301975.53	Аналитический	0.10	-
635	474200.79	1301974.77	Аналитический	0.10	-
636	474157.63	1301996.82	Аналитический	0.10	-
637	474156.75	1301995.60	Аналитический	0.10	-
638	474120.59	1302013.91	Аналитический	0.10	-
639	474110.22	1302007.55	Аналитический	0.10	-
640	474099.71	1302013.40	Аналитический	0.10	-
641	474105.56	1302023.78	Аналитический	0.10	-
642	474076.69	1302038.94	Аналитический	0.10	-
643	474058.52	1302047.79	Аналитический	0.10	-
644	474054.54	1302049.29	Аналитический	0.10	-
645	474051.69	1302045.56	Аналитический	0.10	-
646	474050.48	1302046.15	Аналитический	0.10	-
647	474046.11	1302037.52	Аналитический	0.10	-

1	2	3	4	5	6
648	474043.66	1302031.97	Аналитический	0.10	-
649	474041.42	1302028.61	Аналитический	0.10	-
650	474036.52	1302019.46	Аналитический	0.10	-
651	474030.10	1302022.02	Аналитический	0.10	-
652	474025.92	1302024.41	Аналитический	0.10	-
653	473953.45	1302057.95	Аналитический	0.10	-
654	473949.68	1302056.43	Аналитический	0.10	-
655	473925.10	1302010.70	Аналитический	0.10	-
656	473917.10	1301994.81	Аналитический	0.10	-
657	473915.58	1301995.69	Аналитический	0.10	-
658	473913.73	1301992.18	Аналитический	0.10	-
659	473915.94	1301991.11	Аналитический	0.10	-
660	473915.85	1301990.81	Аналитический	0.10	-
661	473918.90	1301989.12	Аналитический	0.10	-
662	473918.69	1301988.72	Аналитический	0.10	-
663	473920.33	1301987.79	Аналитический	0.10	-
664	473934.95	1301981.20	Аналитический	0.10	-
665	473963.24	1301966.39	Аналитический	0.10	-
666	473966.55	1301964.58	Аналитический	0.10	-
667	473998.44	1301948.35	Аналитический	0.10	-
668	473996.68	1301944.60	Аналитический	0.10	-
669	473998.22	1301943.84	Аналитический	0.10	-
670	474013.45	1301936.01	Аналитический	0.10	-
671	474011.28	1301932.50	Аналитический	0.10	-
672	474009.52	1301929.64	Аналитический	0.10	-
673	474024.97	1301921.31	Аналитический	0.10	-
674	474008.52	1301890.36	Аналитический	0.10	-
675	473986.12	1301857.71	Аналитический	0.10	-
676	473972.39	1301830.90	Аналитический	0.10	-
677	473968.44	1301832.72	Аналитический	0.10	-
678	473964.45	1301826.19	Аналитический	0.10	-
679	473963.77	1301826.49	Аналитический	0.10	-
680	473962.32	1301823.46	Аналитический	0.10	-
681	473921.34	1301844.30	Аналитический	0.10	-
682	473899.95	1301855.18	Аналитический	0.10	-
683	473895.86	1301855.25	Аналитический	0.10	-
684	473893.24	1301850.21	Аналитический	0.10	-
685	473889.50	1301849.13	Аналитический	0.10	-
686	473885.44	1301842.29	Аналитический	0.10	-
687	473874.59	1301847.78	Аналитический	0.10	-
688	473865.20	1301852.44	Аналитический	0.10	-
689	473862.42	1301847.43	Аналитический	0.10	-
690	473860.14	1301842.95	Картометрический	1.00	-
691	473856.71	1301836.23	Картометрический	1.00	-
692	473852.42	1301827.78	Аналитический	0.10	-
693	473849.12	1301820.72	Аналитический	0.10	-
694	473875.65	1301806.51	Аналитический	0.10	-
695	473902.65	1301794.28	Аналитический	0.10	-

1	2	3	4	5	6
696	473935.80	1301770.44	Аналитический	0.10	-
697	473974.14	1301754.83	Аналитический	0.10	-
698	474008.24	1301740.55	Аналитический	0.10	-
699	474009.37	1301740.08	Аналитический	0.10	-
700	474189.78	1301645.13	Аналитический	0.10	-
701	474207.93	1301635.58	Аналитический	0.10	-
702	474226.12	1301626.04	Аналитический	0.10	-
703	474267.16	1301604.52	Аналитический	0.10	-
704	474269.43	1301603.32	Аналитический	0.10	-
705	474309.95	1301581.99	Аналитический	0.10	-
706	474388.53	1301540.68	Аналитический	0.10	-
707	474399.66	1301534.83	Аналитический	0.10	-
708	474433.78	1301516.90	Аналитический	0.10	-
709	474457.40	1301505.41	Аналитический	0.10	-
710	474483.63	1301495.50	Аналитический	0.10	-
495	474515.13	1301487.33	Аналитический	0.10	-
711	474437.93	1302033.53	Аналитический	0.10	-
712	474439.56	1302039.69	Аналитический	0.10	-
713	474438.19	1302040.10	Аналитический	0.10	-
714	474439.01	1302043.51	Аналитический	0.10	-
715	474441.08	1302052.15	Аналитический	0.10	-
716	474440.59	1302052.27	Аналитический	0.10	-
717	474445.00	1302069.55	Аналитический	0.10	-
718	474448.64	1302083.32	Аналитический	0.10	-
719	474451.89	1302094.27	Аналитический	0.10	-
720	474447.53	1302094.41	Аналитический	0.10	-
721	474448.23	1302097.76	Аналитический	0.10	-
722	474452.85	1302097.50	Аналитический	0.10	-
723	474453.62	1302100.07	Аналитический	0.10	-
724	474455.60	1302111.93	Аналитический	0.10	-
725	474386.34	1302111.99	Аналитический	0.10	-
726	474377.66	1302086.13	Аналитический	0.10	-
727	474371.63	1302069.73	Аналитический	0.10	-
728	474369.17	1302063.03	Аналитический	0.10	-
729	474367.00	1302057.14	Аналитический	0.10	-
730	474395.89	1302047.53	Аналитический	0.10	-
711	474437.93	1302033.53	Аналитический	0.10	-
731	473798.53	1302009.01	Аналитический	0.10	-
732	473777.61	1302053.99	Аналитический	0.10	-
733	473776.43	1302060.21	Аналитический	0.10	-
734	473768.05	1302062.82	Аналитический	0.10	-
735	473716.84	1302078.74	Аналитический	0.10	-
736	473695.77	1302071.42	Картометрический	1.00	-
737	473689.38	1302068.89	Картометрический	1.00	-
738	473686.77	1302075.65	Аналитический	0.10	-
739	473685.01	1302075.46	Аналитический	0.10	-

1	2	3	4	5	6
740	473680.71	1302074.87	Аналитический	0.10	-
741	473679.31	1302074.72	Аналитический	0.10	-
742	473685.70	1302058.15	Аналитический	0.10	-
743	473690.74	1302047.09	Аналитический	0.10	-
744	473705.65	1302010.00	Аналитический	0.10	-
745	473735.30	1301972.53	Аналитический	0.10	-
746	473761.81	1301993.55	Аналитический	0.10	-
747	473763.51	1301994.64	Аналитический	0.10	-
731	473798.53	1302009.01	Аналитический	0.10	-
748	473757.23	1301840.12	Аналитический	0.10	-
749	473762.60	1301850.37	Аналитический	0.10	-
750	473741.41	1301875.34	Аналитический	0.10	-
751	473741.84	1301876.13	Аналитический	0.10	-
752	473743.10	1301876.24	Аналитический	0.10	-
753	473729.40	1301893.78	Аналитический	0.10	-
754	473696.77	1301938.25	Аналитический	0.10	-
755	473694.20	1301943.31	Аналитический	0.10	-
756	473689.85	1301953.07	Аналитический	0.10	-
757	473671.87	1301991.09	Аналитический	0.10	-
758	473660.24	1302017.13	Аналитический	0.10	-
759	473647.87	1302050.98	Аналитический	0.10	-
760	473644.03	1302055.63	Аналитический	0.10	-
761	473641.33	1302063.93	Аналитический	0.10	-
762	473639.98	1302067.73	Картометрический	1.00	-
763	473634.61	1302054.21	Картометрический	1.00	-
764	473615.05	1302051.11	Аналитический	0.10	-
765	473515.00	1302010.95	Аналитический	0.10	-
766	473495.23	1302003.04	Аналитический	0.10	-
767	473481.05	1301963.36	Аналитический	0.10	-
768	473472.40	1301955.75	Аналитический	0.10	-
769	473466.01	1301941.18	Аналитический	0.10	-
770	473475.61	1301936.92	Аналитический	0.10	-
771	473474.89	1301932.99	Аналитический	0.10	-
772	473493.58	1301923.13	Аналитический	0.10	-
773	473504.33	1301917.46	Аналитический	0.10	-
774	473506.17	1301913.80	Аналитический	0.10	-
775	473585.19	1301872.37	Аналитический	0.10	-
776	473649.21	1301838.68	Аналитический	0.10	-
777	473661.14	1301831.92	Аналитический	0.10	-
778	473681.10	1301820.58	Аналитический	0.10	-
779	473688.36	1301834.42	Аналитический	0.10	-
780	473699.25	1301854.20	Аналитический	0.10	-
781	473701.83	1301858.26	Аналитический	0.10	-
782	473706.94	1301855.34	Аналитический	0.10	-
783	473707.52	1301856.29	Аналитический	0.10	-
784	473711.90	1301854.03	Аналитический	0.10	-
785	473713.13	1301856.26	Аналитический	0.10	-

1	2	3	4	5	6
786	473720.98	1301852.06	Аналитический	0.10	-
787	473722.21	1301854.37	Аналитический	0.10	-
788	473733.05	1301848.63	Аналитический	0.10	-
789	473734.38	1301851.09	Аналитический	0.10	-
748	473757.23	1301840.12	Аналитический	0.10	-
790	470594.97	1300758.29	Аналитический	0.10	-
791	470553.66	1300729.06	Аналитический	0.10	-
792	470477.19	1300677.83	Аналитический	0.10	-
793	470467.49	1300671.57	Аналитический	0.10	-
794	470450.16	1300660.91	Аналитический	0.10	-
795	470431.62	1300649.50	Аналитический	0.10	-
796	470367.98	1300609.75	Аналитический	0.10	-
797	470331.01	1300595.10	Аналитический	0.10	-
798	470309.33	1300586.99	Аналитический	0.10	-
799	470279.30	1300575.25	Аналитический	0.10	-
800	470247.36	1300561.83	Аналитический	0.10	-
801	470191.65	1300539.66	Аналитический	0.10	-
802	470198.95	1300500.24	Аналитический	0.10	-
803	470143.67	1300491.26	Аналитический	0.10	-
804	470144.24	1300482.40	Аналитический	0.10	-
805	470083.78	1300475.63	Аналитический	0.10	-
806	470064.20	1300473.49	Аналитический	0.10	-
807	470018.34	1300468.31	Аналитический	0.10	-
808	470015.95	1300476.37	Аналитический	0.10	-
809	469822.51	1300403.51	Аналитический	0.10	-
810	469825.18	1300396.25	Аналитический	0.10	-
811	470072.74	1300460.50	Аналитический	0.10	-
812	470183.78	1300488.81	Аналитический	0.10	-
813	470216.75	1300496.22	Аналитический	0.10	-
814	470252.92	1300501.95	Аналитический	0.10	-
815	470310.96	1300511.08	Аналитический	0.10	-
816	470346.08	1300516.87	Аналитический	0.10	-
817	470373.20	1300523.28	Аналитический	0.10	-
818	470385.09	1300526.41	Аналитический	0.10	-
819	470407.83	1300533.84	Аналитический	0.10	-
820	470418.73	1300538.29	Аналитический	0.10	-
821	470429.57	1300543.28	Аналитический	0.10	-
822	470440.17	1300548.75	Аналитический	0.10	-
823	470450.36	1300554.70	Аналитический	0.10	-
824	470460.65	1300561.14	Аналитический	0.10	-
825	470468.95	1300567.08	Аналитический	0.10	-
826	470478.79	1300574.41	Аналитический	0.10	-
827	470487.97	1300581.95	Аналитический	0.10	-
828	470496.88	1300589.91	Аналитический	0.10	-
829	470513.27	1300606.37	Аналитический	0.10	-
830	470515.89	1300609.33	Аналитический	0.10	-
831	470521.17	1300615.29	Аналитический	0.10	-

1	2	3	4	5	6
832	470528.69	1300624.60	Аналитический	0.10	-
833	470535.85	1300634.29	Аналитический	0.10	-
834	470542.57	1300644.03	Аналитический	0.10	-
835	470548.85	1300654.24	Аналитический	0.10	-
836	470554.67	1300664.55	Аналитический	0.10	-
837	470559.99	1300675.33	Аналитический	0.10	-
838	470564.98	1300686.46	Аналитический	0.10	-
790	470594.97	1300758.29	Аналитический	0.10	-
839	470971.44	1301707.57	Аналитический	0.10	-
840	470922.60	1301686.92	Аналитический	0.10	-
841	470919.01	1301695.88	Аналитический	0.10	-
842	470854.57	1301724.51	Аналитический	0.10	-
843	470783.40	1301756.42	Аналитический	0.10	-
844	470773.53	1301760.76	Аналитический	0.10	-
845	470745.93	1301771.00	Аналитический	0.10	-
846	470735.46	1301775.12	Аналитический	0.10	-
847	470721.50	1301780.61	Аналитический	0.10	-
848	470609.82	1301824.53	Аналитический	0.10	-
849	470572.44	1301839.23	Аналитический	0.10	-
850	470525.92	1301857.53	Аналитический	0.10	-
851	470467.64	1301880.45	Аналитический	0.10	-
852	470465.28	1301871.62	Аналитический	0.10	-
853	470402.28	1301635.47	Аналитический	0.10	-
854	470364.79	1301509.25	Аналитический	0.10	-
855	470330.39	1301393.60	Аналитический	0.10	-
856	470299.37	1301300.90	Аналитический	0.10	-
857	470291.15	1301298.70	Аналитический	0.10	-
858	470253.31	1301288.62	Аналитический	0.10	-
859	470252.67	1301288.44	Аналитический	0.10	-
860	470188.91	1301271.47	Аналитический	0.10	-
861	470187.94	1301254.89	Аналитический	0.10	-
862	470194.86	1301259.49	Аналитический	0.10	-
863	470194.81	1301250.02	Аналитический	0.10	-
864	470193.69	1301132.09	Аналитический	0.10	-
865	470181.64	1301121.64	Аналитический	0.10	-
866	470179.93	1301081.95	Картометрический	1.00	-
867	469950.86	1300881.02	Картометрический	1.00	-
868	469880.29	1300857.20	Картометрический	1.00	-
869	469862.55	1300840.82	Аналитический	0.10	-
870	469862.38	1300840.38	Аналитический	0.10	-
871	469816.88	1300723.17	Аналитический	0.10	-
872	469810.37	1300706.38	Аналитический	0.10	-
873	469715.58	1300680.31	Аналитический	0.10	-
874	469684.24	1300665.60	Аналитический	0.10	-
875	469633.64	1300619.77	Аналитический	0.10	-
876	469597.31	1300576.21	Аналитический	0.10	-
877	469576.49	1300559.78	Аналитический	0.10	-

1	2	3	4	5	6
878	469314.79	1300461.41	Аналитический	0.10	-
879	469318.55	1300447.98	Аналитический	0.10	-
880	469229.77	1300423.07	Аналитический	0.10	-
881	469227.65	1300428.66	Картометрический	1.00	-
882	468947.53	1300323.35	Аналитический	0.10	-
883	468600.93	1300193.05	Аналитический	0.10	-
884	468426.88	1300279.23	Аналитический	0.10	-
885	468296.12	1300230.08	Аналитический	0.10	-
886	468317.46	1300050.82	Аналитический	0.10	-
887	468306.00	1300047.68	Аналитический	0.10	-
888	468310.70	1300030.54	Аналитический	0.10	-
889	468319.58	1300032.98	Аналитический	0.10	-
890	468320.18	1300028.00	Аналитический	0.10	-
891	468308.37	1300024.93	Аналитический	0.10	-
892	468160.87	1299990.26	Аналитический	0.10	-
893	468157.82	1299987.69	Аналитический	0.10	-
894	468079.29	1299972.90	Аналитический	0.10	-
895	467981.18	1299956.13	Аналитический	0.10	-
896	467977.57	1299954.51	Аналитический	0.10	-
897	467975.33	1299951.30	Аналитический	0.10	-
898	467980.56	1299932.19	Аналитический	0.10	-
899	467989.90	1299897.63	Аналитический	0.10	-
900	467986.71	1299897.01	Аналитический	0.10	-
901	467988.96	1299881.40	Аналитический	0.10	-
902	468040.06	1299891.63	Аналитический	0.10	-
903	468139.88	1299910.82	Аналитический	0.10	-
904	468140.54	1299916.65	Аналитический	0.10	-
905	468148.00	1299918.51	Аналитический	0.10	-
906	468147.29	1299912.49	Аналитический	0.10	-
907	468126.53	1299737.52	Аналитический	0.10	-
908	468140.81	1299737.89	Аналитический	0.10	-
909	468136.78	1299697.92	Аналитический	0.10	-
910	468138.22	1299690.35	Аналитический	0.10	-
911	468136.65	1299666.41	Аналитический	0.10	-
912	468155.80	1299665.03	Аналитический	0.10	-
913	468147.21	1299574.16	Аналитический	0.10	-
914	468170.35	1299551.36	Аналитический	0.10	-
915	468199.46	1299522.63	Аналитический	0.10	-
916	468200.29	1299521.03	Аналитический	0.10	-
917	468224.46	1299530.09	Аналитический	0.10	-
918	468272.15	1299548.75	Аналитический	0.10	-
919	468312.79	1299564.76	Аналитический	0.10	-
920	468338.62	1299550.85	Аналитический	0.10	-
921	468338.14	1299549.97	Аналитический	0.10	-
922	468330.50	1299550.19	Аналитический	0.10	-
923	468301.51	1299541.36	Аналитический	0.10	-
924	468270.94	1299532.06	Аналитический	0.10	-
925	468273.87	1299523.84	Аналитический	0.10	-

1	2	3	4	5	6
926	468276.94	1299515.40	Аналитический	0.10	-
927	468245.44	1299500.88	Аналитический	0.10	-
928	468250.72	1299485.75	Аналитический	0.10	-
929	468284.63	1299468.82	Аналитический	0.10	-
930	468325.22	1299360.20	Аналитический	0.10	-
931	468341.62	1299365.80	Аналитический	0.10	-
932	468353.66	1299327.85	Аналитический	0.10	-
933	468386.67	1299285.69	Аналитический	0.10	-
934	468389.38	1299274.32	Аналитический	0.10	-
935	468380.66	1299271.91	Аналитический	0.10	-
936	468414.61	1299130.31	Аналитический	0.10	-
937	468338.01	1299041.69	Аналитический	0.10	-
938	468300.95	1298989.97	Аналитический	0.10	-
939	468221.22	1298885.01	Аналитический	0.10	-
940	468242.28	1298870.08	Аналитический	0.10	-
941	468263.84	1298895.73	Аналитический	0.10	-
942	468313.70	1298947.40	Аналитический	0.10	-
943	468330.33	1298961.73	Аналитический	0.10	-
944	468396.46	1299031.16	Аналитический	0.10	-
945	468454.31	1299072.12	Аналитический	0.10	-
946	468482.21	1299030.95	Аналитический	0.10	-
947	468535.19	1299065.87	Аналитический	0.10	-
948	468549.90	1299047.74	Аналитический	0.10	-
949	468694.21	1299137.50	Аналитический	0.10	-
950	468677.64	1299157.92	Картометрический	5.00	-
951	468760.36	1299225.54	Картометрический	5.00	-
952	468919.60	1299287.11	Аналитический	0.10	-
953	468908.90	1299319.18	Аналитический	0.10	-
954	468898.49	1299353.78	Аналитический	0.10	-
955	468897.55	1299357.67	Аналитический	0.10	-
956	468875.87	1299428.84	Аналитический	0.10	-
957	468525.74	1299311.99	Аналитический	0.10	-
958	468448.16	1299290.56	Аналитический	0.10	-
959	468433.82	1299309.18	Аналитический	0.10	-
960	468397.57	1299384.92	Аналитический	0.10	-
961	468452.56	1299403.71	Аналитический	0.10	-
962	468535.07	1299431.90	Аналитический	0.10	-
963	468533.29	1299439.92	Аналитический	0.10	-
964	468466.69	1299475.61	Аналитический	0.10	-
965	468420.84	1299501.01	Аналитический	0.10	-
966	468404.11	1299510.28	Аналитический	0.10	-
967	468380.10	1299523.61	Картометрический	5.00	-
968	468379.78	1299528.37	Картометрический	5.00	-
969	468406.04	1299513.78	Аналитический	0.10	-
970	468419.94	1299506.09	Аналитический	0.10	-
971	468419.98	1299506.08	Аналитический	0.10	-
972	468468.62	1299479.10	Аналитический	0.10	-
973	468531.90	1299443.68	Аналитический	0.10	-

1	2	3	4	5	6
974	468576.38	1299462.37	Аналитический	0.10	-
975	468650.99	1299490.36	Аналитический	0.10	-
976	468718.41	1299515.96	Аналитический	0.10	-
977	468792.31	1299543.86	Аналитический	0.10	-
978	468826.83	1299559.25	Аналитический	0.10	-
979	468835.40	1299562.45	Аналитический	0.10	-
980	468922.39	1299595.07	Аналитический	0.10	-
981	468926.73	1299595.35	Аналитический	0.10	-
982	468938.41	1299604.06	Аналитический	0.10	-
983	469000.52	1299604.73	Аналитический	0.10	-
984	469030.12	1299606.21	Аналитический	0.10	-
985	469030.09	1299606.22	Аналитический	0.10	-
986	469033.06	1299606.74	Аналитический	0.10	-
987	469035.88	1299607.70	Аналитический	0.10	-
988	469058.12	1299615.58	Аналитический	0.10	-
989	469060.79	1299616.77	Аналитический	0.10	-
990	469063.45	1299618.09	Аналитический	0.10	-
991	469065.75	1299619.99	Аналитический	0.10	-
992	469082.63	1299636.52	Аналитический	0.10	-
993	469088.36	1299643.30	Аналитический	0.10	-
994	469105.48	1299667.43	Аналитический	0.10	-
995	469114.66	1299682.75	Аналитический	0.10	-
996	469117.97	1299687.61	Аналитический	0.10	-
997	469158.17	1299745.98	Аналитический	0.10	-
998	469160.07	1299748.17	Аналитический	0.10	-
999	469173.52	1299759.84	Аналитический	0.10	-
1000	469177.82	1299763.84	Аналитический	0.10	-
1001	469195.29	1299779.61	Аналитический	0.10	-
1002	469198.36	1299774.78	Аналитический	0.10	-
1003	469199.75	1299772.17	Аналитический	0.10	-
1004	469200.57	1299770.99	Аналитический	0.10	-
1005	469205.55	1299774.45	Аналитический	0.10	-
1006	469218.69	1299783.51	Аналитический	0.10	-
1007	469237.21	1299790.87	Аналитический	0.10	-
1008	469255.67	1299798.32	Аналитический	0.10	-
1009	469254.12	1299801.80	Аналитический	0.10	-
1010	469253.53	1299802.83	Аналитический	0.10	-
1011	469244.10	1299815.75	Аналитический	0.10	-
1012	469242.03	1299820.67	Аналитический	0.10	-
1013	469227.70	1299840.18	Аналитический	0.10	-
1014	469226.52	1299843.84	Аналитический	0.10	-
1015	469217.90	1299865.69	Аналитический	0.10	-
1016	469184.16	1299853.15	Аналитический	0.10	-
1017	469180.12	1299866.08	Аналитический	0.10	-
1018	469214.07	1299877.95	Аналитический	0.10	-
1019	469212.26	1299883.65	Аналитический	0.10	-
1020	469204.41	1299908.49	Аналитический	0.10	-
1021	469192.56	1299944.50	Аналитический	0.10	-

1	2	3	4	5	6
1022	469184.53	1299967.93	Аналитический	0.10	-
1023	469168.41	1300011.48	Аналитический	0.10	-
1024	468855.14	1299895.31	Аналитический	0.10	-
1025	468840.59	1299914.07	Аналитический	0.10	-
1026	468839.60	1299916.54	Аналитический	0.10	-
1027	468839.37	1299917.10	Аналитический	0.10	-
1028	468831.13	1299920.74	Аналитический	0.10	-
1029	468877.76	1300011.35	Аналитический	0.10	-
1030	468890.06	1300031.21	Аналитический	0.10	-
1031	468901.98	1300044.47	Аналитический	0.10	-
1032	468927.70	1300066.36	Аналитический	0.10	-
1033	468941.51	1300075.50	Аналитический	0.10	-
1034	468950.62	1300079.58	Аналитический	0.10	-
1035	469095.81	1300135.20	Аналитический	0.10	-
1036	469114.37	1300142.29	Аналитический	0.10	-
1037	469181.64	1300179.27	Аналитический	0.10	-
1038	469363.68	1300248.84	Аналитический	0.10	-
1039	469368.75	1300250.73	Аналитический	0.10	-
1040	469435.76	1300277.19	Аналитический	0.10	-
1041	469515.48	1300306.00	Аналитический	0.10	-
1042	469511.42	1300318.08	Аналитический	0.10	-
1043	469510.52	1300320.74	Аналитический	0.10	-
1044	469510.16	1300321.80	Аналитический	0.10	-
1045	469509.34	1300324.25	Аналитический	0.10	-
1046	469503.26	1300342.36	Аналитический	0.10	-
1047	469495.79	1300364.17	Аналитический	0.10	-
1048	469492.56	1300373.59	Аналитический	0.10	-
1049	469492.05	1300375.11	Аналитический	0.10	-
1050	469466.56	1300448.30	Аналитический	0.10	-
1051	469458.08	1300473.62	Аналитический	0.10	-
1052	469453.08	1300488.93	Аналитический	0.10	-
1053	469573.96	1300541.19	Аналитический	0.10	-
1054	469607.80	1300559.66	Аналитический	0.10	-
1055	469625.03	1300579.86	Аналитический	0.10	-
1056	469622.17	1300585.15	Аналитический	0.10	-
1057	469683.42	1300642.66	Аналитический	0.10	-
1058	469686.42	1300645.35	Аналитический	0.10	-
1059	469696.41	1300652.12	Аналитический	0.10	-
1060	469700.27	1300653.25	Аналитический	0.10	-
1061	469742.75	1300664.82	Аналитический	0.10	-
1062	469781.44	1300674.74	Аналитический	0.10	-
1063	469785.89	1300669.95	Аналитический	0.10	-
1064	469791.81	1300672.28	Аналитический	0.10	-
1065	469797.08	1300668.79	Аналитический	0.10	-
1066	469801.93	1300663.68	Аналитический	0.10	-
1067	469806.11	1300658.70	Аналитический	0.10	-
1068	469810.57	1300652.06	Аналитический	0.10	-
1069	469848.75	1300568.73	Аналитический	0.10	-

1	2	3	4	5	6
1070	469860.92	1300544.47	Аналитический	0.10	-
1071	469877.67	1300513.44	Аналитический	0.10	-
1072	469889.75	1300491.65	Аналитический	0.10	-
1073	469895.64	1300479.86	Аналитический	0.10	-
1074	469896.60	1300472.85	Аналитический	0.10	-
1075	469892.22	1300465.99	Аналитический	0.10	-
1076	469891.76	1300465.76	Аналитический	0.10	-
1077	469841.36	1300439.50	Аналитический	0.10	-
1078	469813.11	1300429.00	Аналитический	0.10	-
1079	469819.92	1300410.51	Аналитический	0.10	-
1080	470020.58	1300486.69	Аналитический	0.10	-
1081	470025.40	1300477.15	Аналитический	0.10	-
1082	470063.30	1300481.44	Аналитический	0.10	-
1083	470062.43	1300489.19	Аналитический	0.10	-
1084	470082.02	1300491.33	Аналитический	0.10	-
1085	470082.89	1300483.58	Аналитический	0.10	-
1086	470135.40	1300489.46	Аналитический	0.10	-
1087	470134.49	1300497.86	Аналитический	0.10	-
1088	470189.76	1300506.86	Аналитический	0.10	-
1089	470187.26	1300518.85	Аналитический	0.10	-
1090	470183.44	1300543.27	Аналитический	0.10	-
1091	470189.22	1300545.36	Аналитический	0.10	-
1092	470244.93	1300568.64	Аналитический	0.10	-
1093	470276.65	1300582.50	Аналитический	0.10	-
1094	470305.88	1300593.22	Аналитический	0.10	-
1095	470304.44	1300602.05	Аналитический	0.10	-
1096	470326.16	1300608.05	Аналитический	0.10	-
1097	470327.35	1300603.02	Аналитический	0.10	-
1098	470363.74	1300616.54	Аналитический	0.10	-
1099	470427.38	1300656.28	Аналитический	0.10	-
1100	470423.35	1300662.74	Аналитический	0.10	-
1101	470441.99	1300674.20	Аналитический	0.10	-
1102	470445.97	1300667.72	Аналитический	0.10	-
1103	470463.24	1300678.35	Аналитический	0.10	-
1104	470472.22	1300684.13	Аналитический	0.10	-
1105	470525.45	1300719.79	Аналитический	0.10	-
1106	470521.99	1300725.38	Аналитический	0.10	-
1107	470536.34	1300735.12	Аналитический	0.10	-
1108	470539.87	1300729.45	Аналитический	0.10	-
1109	470593.77	1300765.56	Аналитический	0.10	-
1110	470616.47	1300826.27	Аналитический	0.10	-
1111	470610.39	1300828.77	Аналитический	0.10	-
1112	470616.79	1300846.35	Аналитический	0.10	-
1113	470623.05	1300843.79	Аналитический	0.10	-
1114	470634.88	1300874.28	Аналитический	0.10	-
1115	470640.17	1300889.05	Аналитический	0.10	-
1116	470685.44	1301001.26	Аналитический	0.10	-
1117	470678.95	1301003.88	Аналитический	0.10	-

1	2	3	4	5	6
1118	470686.42	1301021.75	Аналитический	0.10	-
1119	470692.87	1301019.04	Аналитический	0.10	-
1120	470739.54	1301129.71	Аналитический	0.10	-
1121	470733.09	1301132.43	Аналитический	0.10	-
1122	470740.44	1301150.11	Аналитический	0.10	-
1123	470746.89	1301147.39	Аналитический	0.10	-
1124	470782.18	1301230.85	Аналитический	0.10	-
1125	470788.12	1301244.90	Аналитический	0.10	-
1126	470778.54	1301250.00	Аналитический	0.10	-
1127	470785.97	1301266.40	Аналитический	0.10	-
1128	470791.03	1301264.94	Аналитический	0.10	-
1129	470817.51	1301327.97	Аналитический	0.10	-
1130	470839.62	1301380.62	Аналитический	0.10	-
1131	470833.90	1301383.02	Аналитический	0.10	-
1132	470841.24	1301400.80	Аналитический	0.10	-
1133	470846.95	1301398.37	Аналитический	0.10	-
1134	470869.64	1301451.80	Аналитический	0.10	-
1135	470891.86	1301504.83	Аналитический	0.10	-
1136	470886.14	1301507.23	Аналитический	0.10	-
1137	470893.48	1301524.54	Аналитический	0.10	-
1138	470899.22	1301522.18	Аналитический	0.10	-
1139	470907.05	1301541.19	Аналитический	0.10	-
1140	470920.59	1301574.10	Аналитический	0.10	-
1141	470916.39	1301575.86	Аналитический	0.10	-
1142	470943.84	1301642.23	Аналитический	0.10	-
1143	470938.11	1301644.60	Аналитический	0.10	-
1144	470945.99	1301662.63	Аналитический	0.10	-
1145	470951.71	1301660.24	Аналитический	0.10	-
839	470971.44	1301707.57	Аналитический	0.10	-

3. Сведения о характерных точках части (частей) границы объекта

Обозначение характерных точек части границы	Координаты, м		Метод определения координат характерной точки	Средняя квадратическая погрешность положения характерной точки (Mt), м	Описание обозначения точки на местности (при наличии)
	X	Y			
1	2	3	4	5	6
Часть №					
-	-	-	-	-	-

Сведения о местоположении измененных (уточненных) границ объекта


2. Сведения о характерных точках границ объекта

Обозначение характерных точек границ	Существующие координаты, м		Измененные (уточненные) координаты, м		Метод определения координат характерной точки	Средняя квадратическая погрешность положения характерной точки (Mt), м	Описание обозначения точки на местности (при наличии)
	X	Y	X	Y			
1	2	3	4	5	6	7	8
-	-	-	-	-	-	-	-
3.Сведения о характерных точках части (частей) границы объекта							
Часть №							
-	-	-	-	-	-	-	-

Раздел 4

План границ объекта

Схема расположения листов плана границ объекта

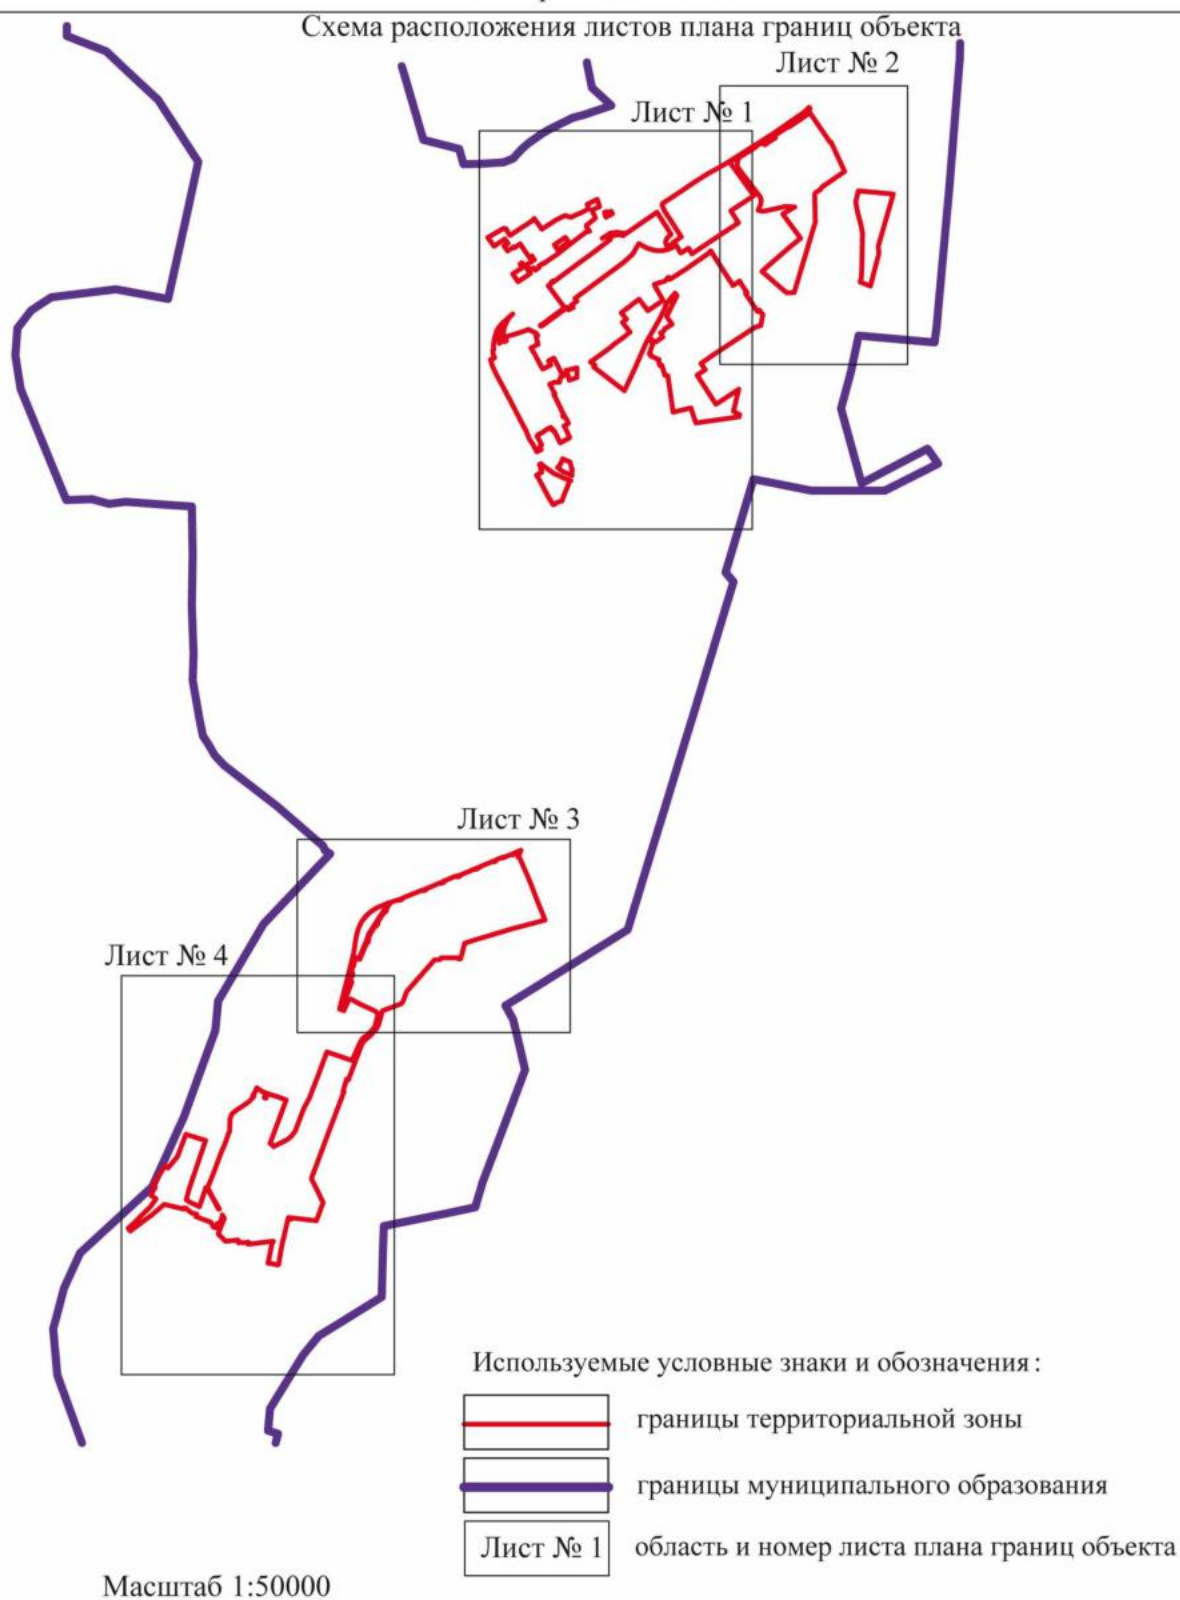


Руководитель БУВО «Нормативно-проектный центр»

Подпись  Ю.В. Шалыгина Дата « 26 » октября 2022г.


Место для оттиска печати (при наличии) лица, составившего описание местоположения границ объекта



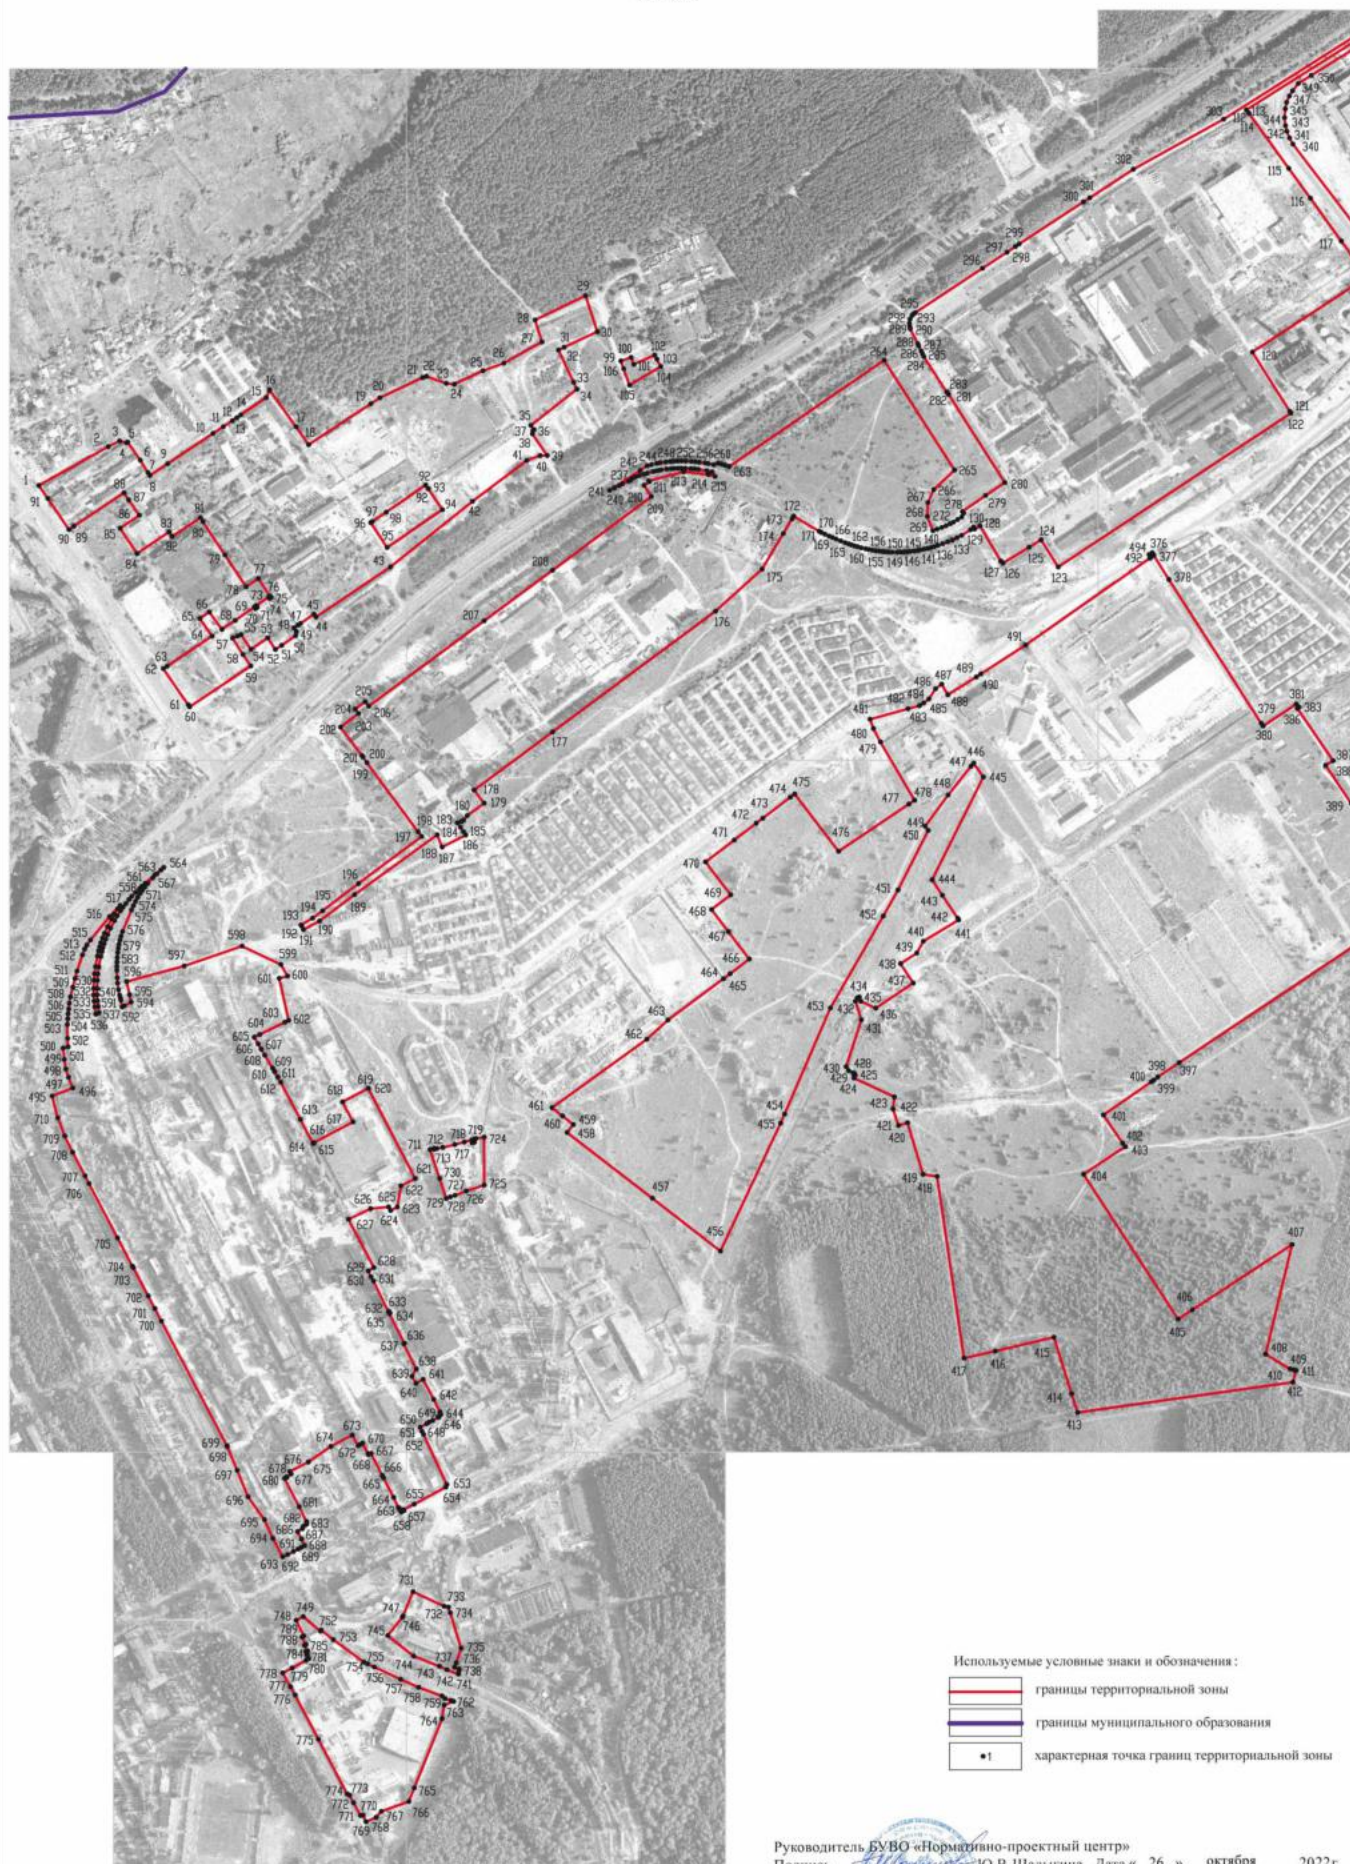


План границ объекта

Лист № 2

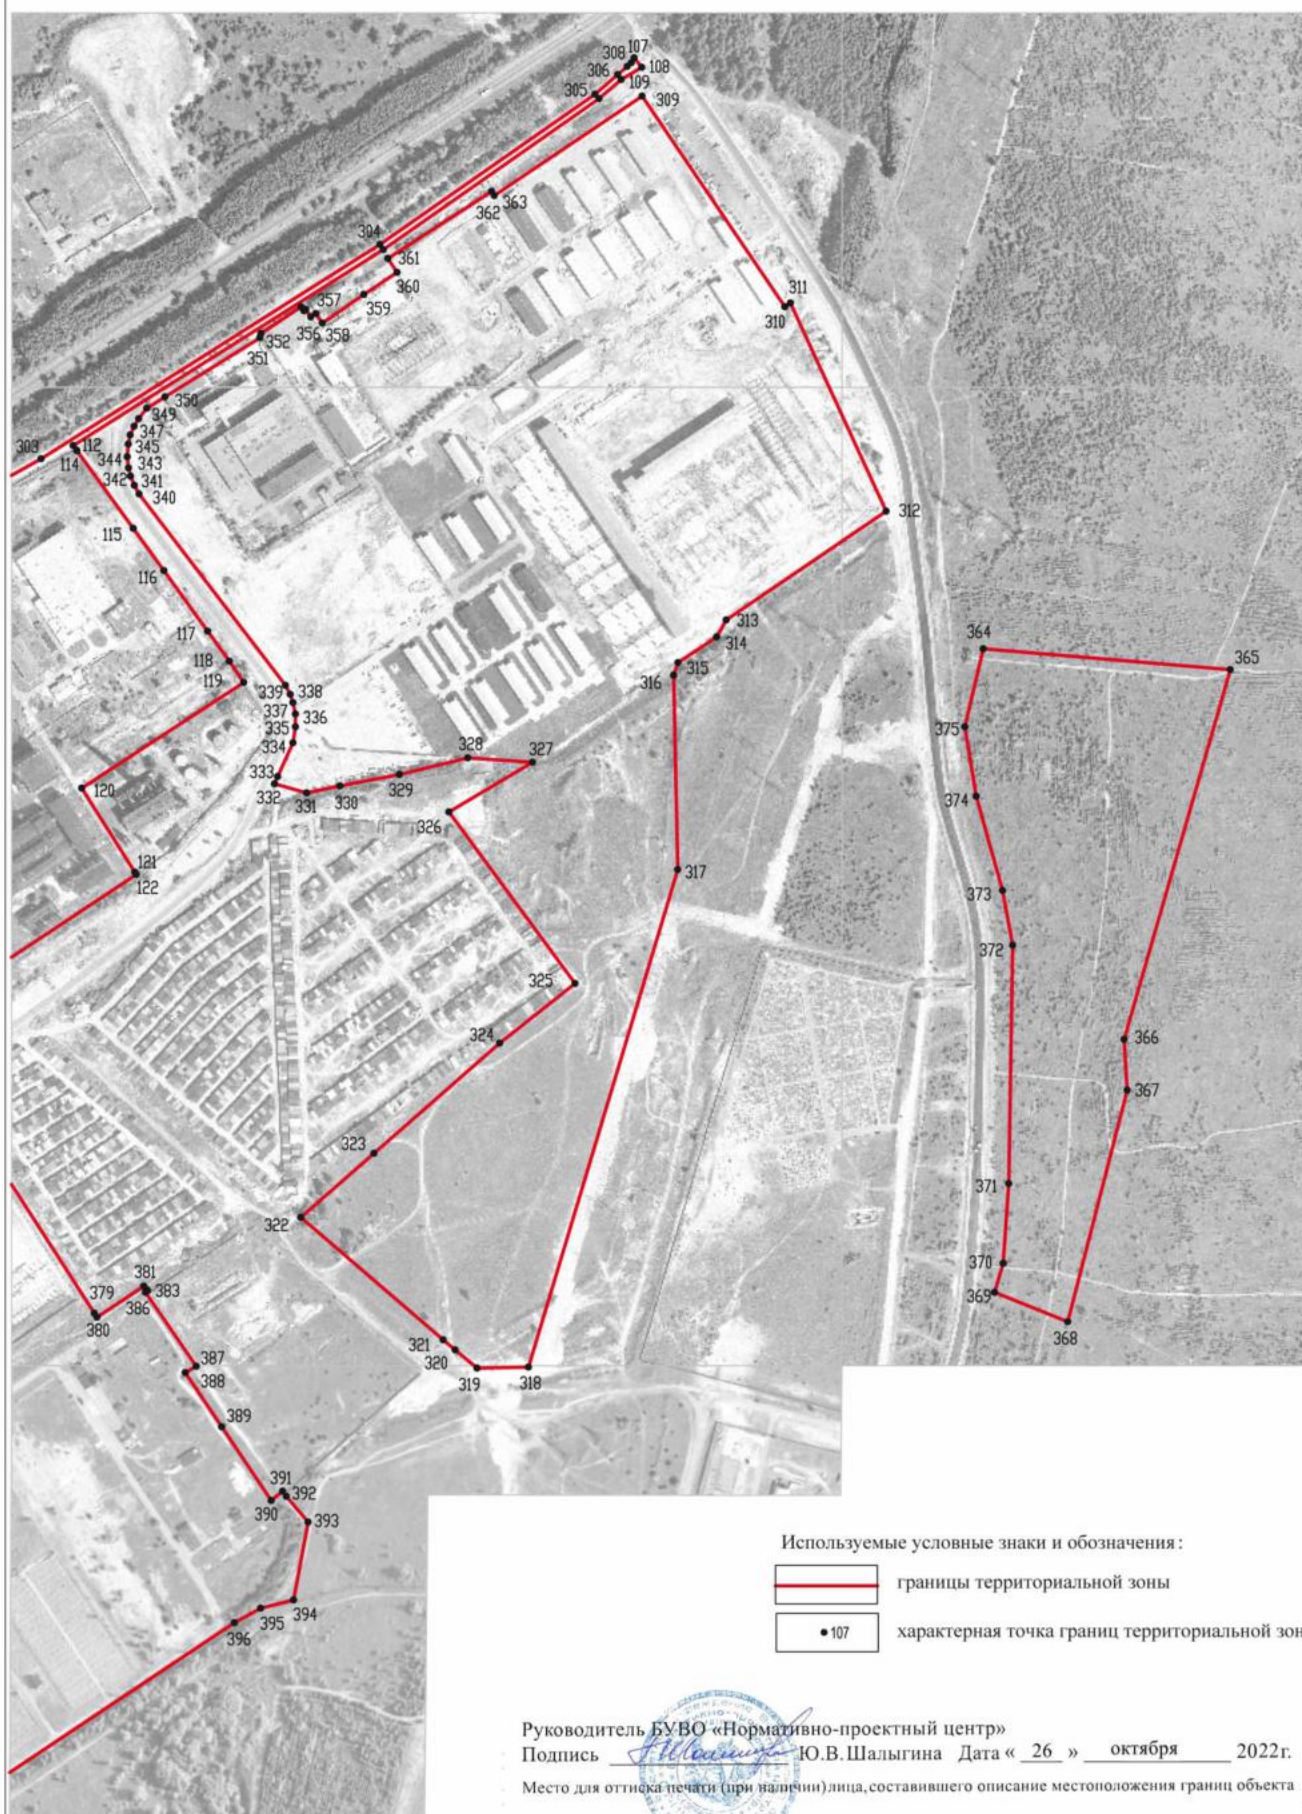

План границ объекта

Лист № 3

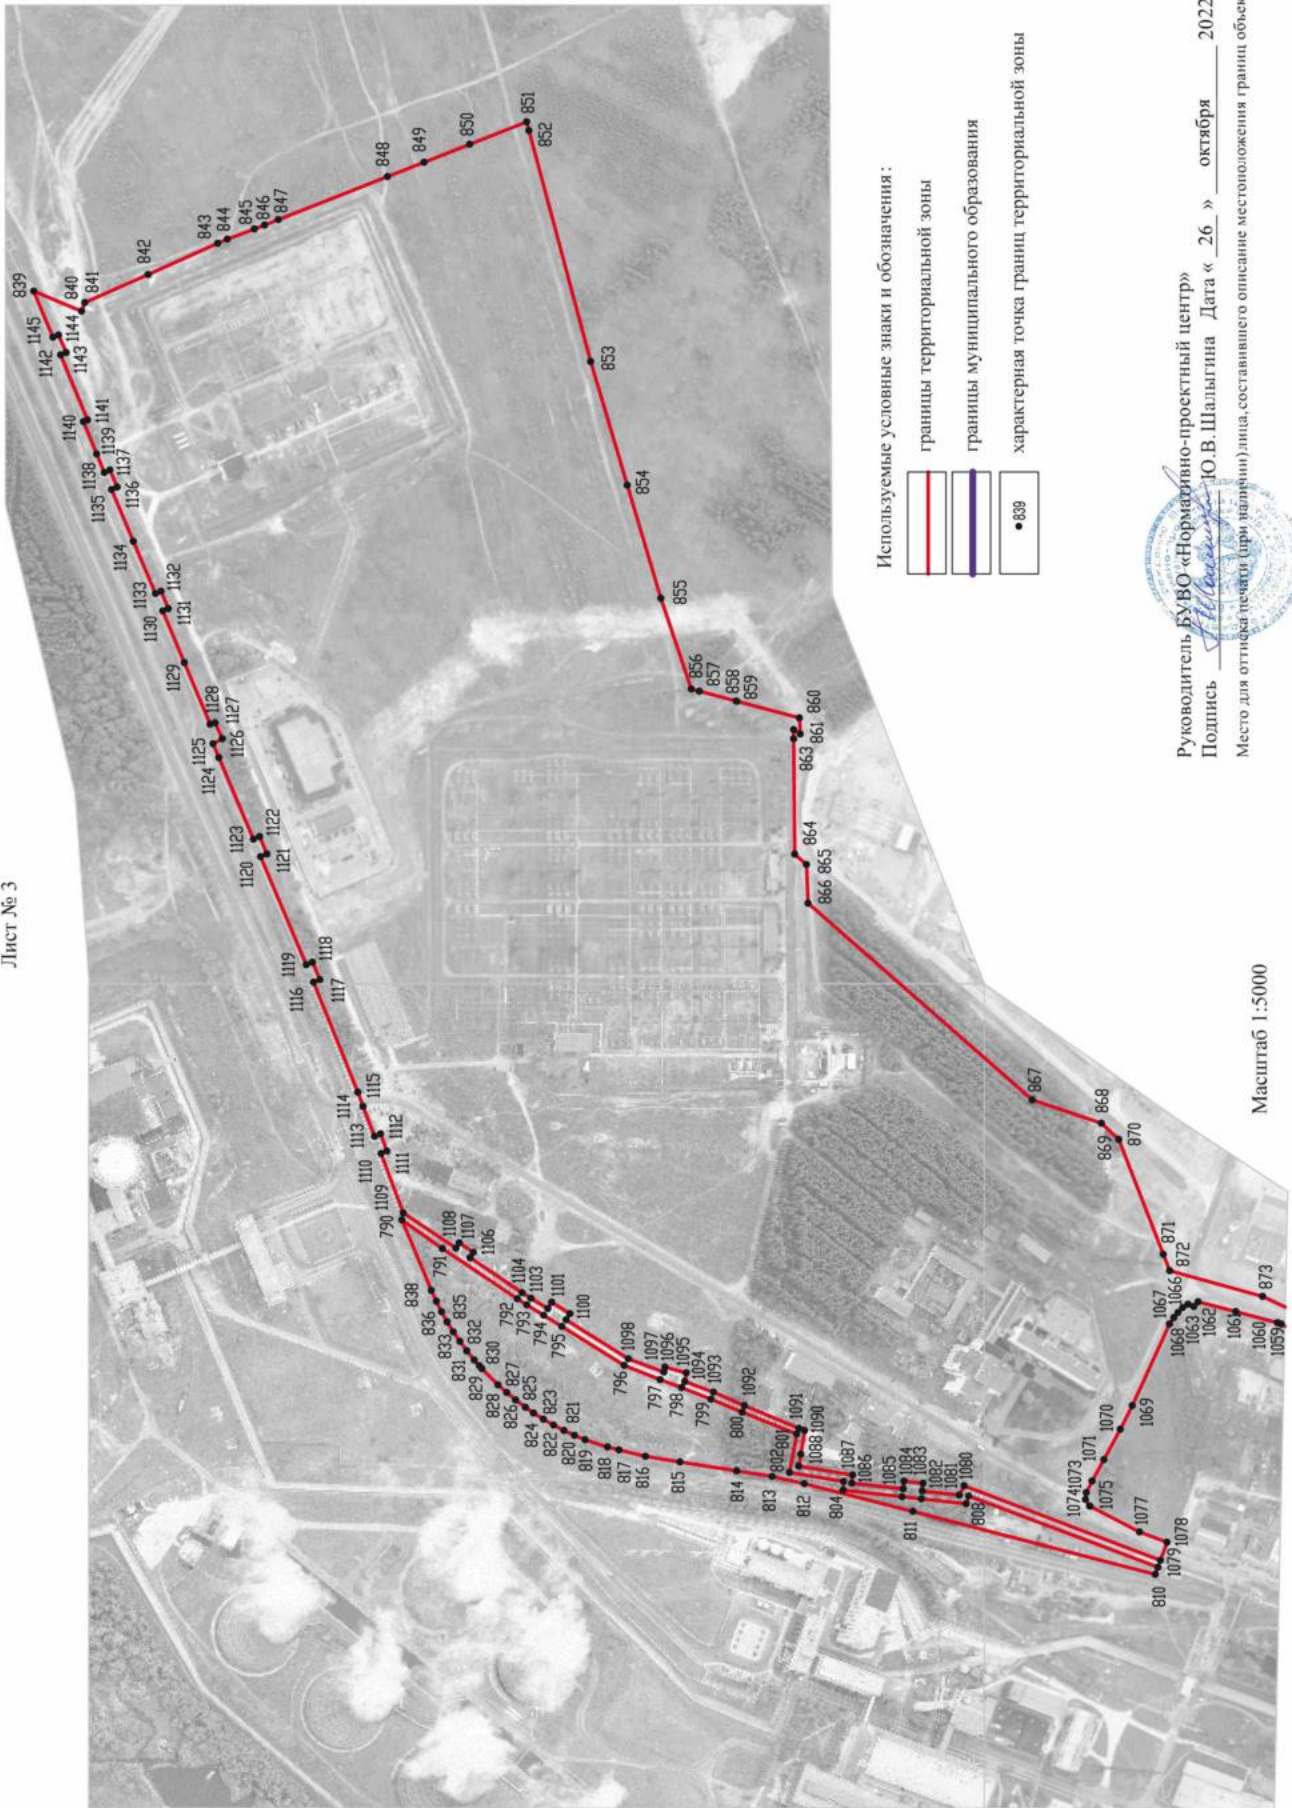



 границы территориальной зоны
 границы муниципального образования
 характерная точка границ территориальной зоны

Место для оттиска печати (при наличии) лица, составившего описание местоположения границ объекта

Приложение № 8
к приказу департамента
архитектуры и градостроительства
Воронежской области
от 21.04.2023 № 45-01-04/305

«ОПИСАНИЕ МЕСТОПОЛОЖЕНИЯ ГРАНИЦ
Зона улиц, дорог, инженерной и транспортной инфраструктуры
города Нововоронеж - ИТ1/1

(наименование объекта, местоположение границ которого описано
(далее - объект)

Раздел 1

Сведения об объекте		
№ п/п	Характеристики объекта	Описание характеристик
1	2	3
1	Местоположение объекта	Воронежская область, городской округ город Нововоронеж, город Нововоронеж
2	Площадь объекта ± величина погрешности определения площади (Р ± Дельта Р)	-
3	Иные характеристики объекта	-

Раздел 2

Сведения о местоположении границ объекта					
1. Система координат: МСК - 36, зона 1					
2. Сведения о характерных точках границ объекта					
Обозначение характерных точек границ	Координаты, м		Метод определения координат характерной точки	Средняя квадратическая погрешность положения характерной точки (Mt), м	Описание обозначения точки на местности (при наличии)
	X	Y			
1	2	3	4	5	6
1	478498.39	1298422.92	Аналитический	0.10	-
2	478498.89	1298423.32	Аналитический	0.10	-
3	478529.60	1298448.09	Аналитический	0.10	-
4	478538.06	1298484.17	Аналитический	0.10	-
5	478524.85	1298518.98	Аналитический	0.10	-
6	478510.78	1298526.87	Аналитический	0.10	-
7	478410.44	1298554.04	Аналитический	0.10	-
8	478230.51	1298638.36	Аналитический	0.10	-
9	478051.95	1298732.23	Аналитический	0.10	-
10	477989.89	1298744.36	Аналитический	0.10	-
11	477979.47	1298746.41	Аналитический	0.10	-
12	477963.17	1298749.60	Аналитический	0.10	-
13	477954.61	1298751.25	Аналитический	0.10	-
14	477952.12	1298752.64	Аналитический	0.10	-
15	477954.01	1298754.59	Аналитический	0.10	-
16	477937.37	1298764.44	Аналитический	0.10	-
17	477934.83	1298765.94	Аналитический	0.10	-
18	477934.34	1298765.31	Аналитический	0.10	-
19	477911.59	1298778.48	Аналитический	0.10	-
20	477909.67	1298776.31	Аналитический	0.10	-
21	477905.79	1298778.48	Аналитический	0.10	-
22	477895.13	1298793.99	Аналитический	0.10	-
23	477884.71	1298799.91	Картометрический	1.00	-
24	477567.75	1298979.77	Картометрический	1.00	-
25	477519.60	1299007.09	Аналитический	0.10	-
26	477488.17	1299024.93	Аналитический	0.10	-
27	477440.89	1299055.59	Картометрический	1.00	-
28	477257.28	1299174.64	Аналитический	0.10	-
29	477229.85	1299195.19	Аналитический	0.10	-
30	476976.98	1299396.51	Аналитический	0.10	-
31	476843.14	1299517.38	Аналитический	0.10	-
32	476791.76	1299571.71	Аналитический	0.10	-
33	476779.56	1299625.38	Аналитический	0.10	-
34	476781.45	1299643.46	Картометрический	1.00	-
35	476782.59	1299642.92	Картометрический	1.00	-
36	476787.80	1299646.57	Картометрический	1.00	-
37	476791.39	1299647.80	Картометрический	1.00	-

1	2	3	4	5	6
38	476794.85	1299647.74	Картометрический	1.00	-
39	476796.29	1299647.37	Картометрический	1.00	-
40	476798.08	1299646.44	Картометрический	1.00	-
41	476815.49	1299633.92	Картометрический	1.00	-
42	476880.15	1299579.82	Картометрический	1.00	-
43	476952.24	1299513.77	Картометрический	1.00	-
44	477045.79	1299422.01	Картометрический	1.00	-
45	477109.06	1299361.86	Картометрический	1.00	-
46	477175.28	1299308.90	Картометрический	1.00	-
47	477248.21	1299261.38	Картометрический	1.00	-
48	477478.04	1299121.87	Картометрический	1.00	-
49	477522.62	1299094.69	Картометрический	1.00	-
50	477500.44	1299059.32	Картометрический	1.00	-
51	477543.78	1299031.68	Картометрический	1.00	-
52	477566.72	1299067.96	Картометрический	1.00	-
53	477607.12	1299043.52	Картометрический	1.00	-
54	477613.69	1299039.54	Картометрический	1.00	-
55	477814.43	1298923.96	Картометрический	1.00	-
56	477924.95	1298865.53	Картометрический	1.00	-
57	477926.67	1298864.37	Аналитический	0.10	-
58	477954.60	1298852.00	Картометрический	1.00	-
59	477989.84	1298835.58	Картометрический	1.00	-
60	478176.24	1298748.74	Картометрический	5.00	-
61	478182.82	1298745.93	Картометрический	5.00	-
62	478188.07	1298743.05	Картометрический	5.00	-
63	478190.35	1298741.12	Картометрический	5.00	-
64	478191.08	1298736.36	Картометрический	5.00	-
65	478190.48	1298726.46	Картометрический	5.00	-
66	478199.22	1298723.98	Картометрический	5.00	-
67	478207.41	1298729.34	Картометрический	5.00	-
68	478210.02	1298730.65	Картометрический	5.00	-
69	478212.51	1298731.30	Картометрический	5.00	-
70	478215.52	1298731.57	Картометрический	5.00	-
71	478217.48	1298730.65	Картометрический	5.00	-
72	478228.98	1298726.07	Картометрический	5.00	-
73	478643.99	1298534.72	Картометрический	5.00	-
74	478657.27	1298546.44	Картометрический	5.00	-
75	478244.26	1298735.26	Картометрический	5.00	-
76	478181.77	1298763.69	Картометрический	5.00	-
77	477928.79	1298882.59	Картометрический	1.00	-
78	477819.12	1298938.22	Картометрический	1.00	-
79	477621.54	1299054.30	Картометрический	1.00	-
80	477257.14	1299275.64	Картометрический	1.00	-
81	477184.90	1299323.36	Картометрический	1.00	-
82	477119.14	1299377.06	Картометрический	1.00	-
83	477055.47	1299433.70	Картометрический	1.00	-
84	476961.30	1299525.16	Картометрический	1.00	-
85	476890.61	1299592.72	Картометрический	1.00	-

1	2	3	4	5	6
86	476827.93	1299643.10	Картометрический	1.00	-
87	476784.70	1299674.63	Картометрический	1.00	-
88	476788.76	1299713.59	Аналитический	0.10	-
89	476810.44	1299787.14	Аналитический	0.10	-
90	476812.72	1299803.51	Аналитический	0.10	-
91	476721.43	1299832.97	Аналитический	0.10	-
92	476644.89	1299857.66	Аналитический	0.10	-
93	476438.96	1299919.03	Аналитический	0.10	-
94	476198.49	1299995.18	Аналитический	0.10	-
95	476197.15	1299995.60	Аналитический	0.10	-
96	476418.16	1300424.64	Картометрический	1.00	-
97	476488.76	1300561.70	Аналитический	0.10	-
98	476545.02	1300675.58	Аналитический	0.10	-
99	476587.37	1300758.88	Аналитический	0.10	-
100	476605.15	1300795.86	Картометрический	1.00	-
101	476758.15	1300768.37	Аналитический	0.10	-
102	476759.57	1300768.40	Аналитический	0.10	-
103	477037.38	1300775.57	Аналитический	0.10	-
104	477051.93	1300776.74	Картометрический	1.00	-
105	477100.48	1300781.40	Картометрический	1.00	-
106	477102.23	1300761.78	Аналитический	0.10	-
107	477106.60	1300711.97	Аналитический	0.10	-
108	477186.30	1300718.96	Аналитический	0.10	-
109	477181.92	1300768.78	Аналитический	0.10	-
110	477180.44	1300788.79	Картометрический	1.00	-
111	477195.18	1300790.15	Картометрический	1.00	-
112	477288.72	1300798.80	Картометрический	1.00	-
113	477389.29	1300808.10	Аналитический	0.10	-
114	477385.80	1300847.94	Аналитический	0.10	-
115	477035.02	1300815.52	Аналитический	0.10	-
116	476761.20	1300808.46	Аналитический	0.10	-
117	476622.16	1300849.26	Картометрический	1.00	-
118	476103.14	1301001.56	Картометрический	1.00	-
119	476102.58	1301003.72	Аналитический	0.10	-
120	476095.76	1300994.84	Аналитический	0.10	-
121	476091.83	1300997.14	Аналитический	0.10	-
122	476069.01	1301013.42	Аналитический	0.10	-
123	476021.30	1301047.47	Аналитический	0.10	-
124	475962.07	1301087.32	Аналитический	0.10	-
125	475917.43	1301117.36	Картометрический	1.00	-
126	475933.79	1301140.81	Картометрический	1.00	-
127	475906.99	1301155.04	Аналитический	0.10	-
128	475913.58	1301211.10	Картометрический	1.00	-
129	475906.50	1301212.36	Аналитический	0.10	-
130	475882.46	1301154.07	Аналитический	0.10	-
131	475865.75	1301162.00	Аналитический	0.10	-
132	475850.79	1301169.10	Аналитический	0.10	-
133	475836.94	1301176.48	Аналитический	0.10	-

1	2	3	4	5	6
134	475835.99	1301172.16	Картометрический	1.00	-
135	475826.18	1301178.76	Аналитический	0.10	-
136	475765.35	1301219.70	Аналитический	0.10	-
137	475707.88	1301258.37	Аналитический	0.10	-
138	475601.88	1301329.72	Аналитический	0.10	-
139	475557.08	1301360.38	Картометрический	1.00	-
140	475544.49	1301368.99	Аналитический	0.10	-
141	475486.20	1301408.88	Аналитический	0.10	-
142	475456.62	1301429.12	Аналитический	0.10	-
143	475454.77	1301426.42	Аналитический	0.10	-
144	475446.69	1301431.88	Аналитический	0.10	-
145	475440.31	1301436.13	Аналитический	0.10	-
146	475432.26	1301438.29	Аналитический	0.10	-
147	475431.60	1301437.35	Аналитический	0.10	-
148	475423.88	1301442.61	Аналитический	0.10	-
149	475411.19	1301451.50	Аналитический	0.10	-
150	475414.64	1301456.42	Аналитический	0.10	-
151	475412.84	1301457.67	Аналитический	0.10	-
152	475397.89	1301468.00	Аналитический	0.10	-
153	475379.04	1301481.03	Аналитический	0.10	-
154	475334.16	1301511.70	Картометрический	1.00	-
155	475295.32	1301538.23	Аналитический	0.10	-
156	475225.53	1301586.38	Аналитический	0.10	-
157	475148.69	1301637.15	Аналитический	0.10	-
158	475133.04	1301647.94	Картометрический	1.00	-
159	475080.80	1301683.95	Аналитический	0.10	-
160	475077.76	1301686.01	Картометрический	1.00	-
161	475136.76	1301774.49	Аналитический	0.10	-
162	475160.80	1301810.13	Аналитический	0.10	-
163	475166.73	1301819.12	Аналитический	0.10	-
164	475180.69	1301839.35	Аналитический	0.10	-
165	475170.73	1301846.37	Картометрический	1.00	-
166	475138.39	1301802.74	Аналитический	0.10	-
167	475099.83	1301749.74	Аналитический	0.10	-
168	475096.93	1301751.87	Аналитический	0.10	-
169	475087.22	1301736.50	Аналитический	0.10	-
170	475061.85	1301752.52	Аналитический	0.10	-
171	475055.59	1301759.35	Картометрический	1.00	-
172	475049.71	1301796.48	Картометрический	1.00	-
173	475128.72	1301885.78	Картометрический	1.00	-
174	475174.30	1301934.85	Картометрический	1.00	-
175	475215.49	1301981.83	Картометрический	1.00	-
176	475229.50	1301998.74	Картометрический	1.00	-
177	475260.35	1302036.55	Картометрический	1.00	-
178	475268.91	1302047.52	Картометрический	1.00	-
179	475307.84	1302099.10	Картометрический	1.00	-
180	475345.24	1302151.58	Картометрический	1.00	-
181	475417.91	1302261.53	Картометрический	1.00	-

1	2	3	4	5	6
182	475442.56	1302299.30	Картометрический	1.00	-
183	475507.91	1302399.04	Картометрический	1.00	-
184	475665.83	1302639.79	Картометрический	1.00	-
185	475694.71	1302684.90	Аналитический	0.10	-
186	475774.70	1302804.43	Аналитический	0.10	-
187	475776.77	1302804.01	Аналитический	0.10	-
188	475779.16	1302807.61	Аналитический	0.10	-
189	475798.14	1302836.19	Картометрический	1.00	-
190	475802.42	1302842.91	Картометрический	1.00	-
191	475804.37	1302846.32	Картометрический	1.00	-
192	475811.18	1302842.08	Картометрический	1.00	-
193	475823.78	1302863.28	Аналитический	0.10	-
194	475827.72	1302864.21	Аналитический	0.10	-
195	475836.72	1302863.87	Аналитический	0.10	-
196	475839.64	1302863.21	Аналитический	0.10	-
197	475876.10	1302844.02	Аналитический	0.10	-
198	475879.48	1302841.46	Картометрический	1.00	-
199	475911.70	1302817.12	Аналитический	0.10	-
200	475930.00	1302851.65	Аналитический	0.10	-
201	475943.77	1302878.96	Аналитический	0.10	-
202	475937.51	1302885.23	Аналитический	0.10	-
203	475923.25	1302896.21	Аналитический	0.10	-
204	475922.75	1302896.34	Аналитический	0.10	-
205	475916.33	1302897.89	Аналитический	0.10	-
206	475909.75	1302901.22	Аналитический	0.10	-
207	475894.68	1302900.38	Аналитический	0.10	-
208	475888.48	1302900.83	Аналитический	0.10	-
209	475860.38	1302915.66	Аналитический	0.10	-
210	475853.22	1302926.64	Картометрический	1.00	-
211	476019.15	1303181.76	Картометрический	1.00	-
212	476125.86	1303346.53	Аналитический	0.10	-
213	476130.22	1303353.17	Аналитический	0.10	-
214	476132.36	1303353.53	Аналитический	0.10	-
215	476134.60	1303353.34	Аналитический	0.10	-
216	476137.17	1303352.49	Аналитический	0.10	-
217	476139.72	1303351.37	Аналитический	0.10	-
218	476177.95	1303326.42	Картометрический	1.00	-
219	476211.90	1303304.48	Аналитический	0.10	-
220	476265.57	1303387.40	Аналитический	0.10	-
221	476256.82	1303388.41	Аналитический	0.10	-
222	476216.15	1303325.63	Аналитический	0.10	-
223	476214.99	1303324.12	Аналитический	0.10	-
224	476213.23	1303322.63	Аналитический	0.10	-
225	476211.52	1303321.64	Аналитический	0.10	-
226	476209.67	1303321.11	Аналитический	0.10	-
227	476207.24	1303320.98	Аналитический	0.10	-
228	476205.26	1303321.28	Аналитический	0.10	-
229	476203.57	1303321.95	Аналитический	0.10	-

1	2	3	4	5	6
230	476201.65	1303323.13	Аналитический	0.10	-
231	476145.06	1303359.78	Аналитический	0.10	-
232	476142.50	1303361.97	Аналитический	0.10	-
233	476141.52	1303363.61	Аналитический	0.10	-
234	476140.80	1303365.41	Аналитический	0.10	-
235	476140.32	1303368.53	Аналитический	0.10	-
236	476159.70	1303398.01	Аналитический	0.10	-
237	476164.28	1303404.34	Аналитический	0.10	-
238	476188.03	1303433.82	Аналитический	0.10	-
239	476197.14	1303446.98	Аналитический	0.10	-
240	476209.02	1303467.18	Аналитический	0.10	-
241	476213.22	1303470.96	Аналитический	0.10	-
242	476216.26	1303473.74	Аналитический	0.10	-
243	476217.79	1303475.12	Аналитический	0.10	-
244	476224.11	1303480.46	Аналитический	0.10	-
245	476228.24	1303486.09	Аналитический	0.10	-
246	476247.21	1303511.98	Аналитический	0.10	-
247	476265.17	1303523.40	Аналитический	0.10	-
248	476277.81	1303540.11	Аналитический	0.10	-
249	476289.87	1303554.48	Аналитический	0.10	-
250	476300.91	1303571.64	Аналитический	0.10	-
251	476312.44	1303586.64	Аналитический	0.10	-
252	476326.45	1303603.72	Аналитический	0.10	-
253	476339.92	1303618.73	Аналитический	0.10	-
254	476363.65	1303646.08	Аналитический	0.10	-
255	476342.90	1303658.05	Аналитический	0.10	-
256	476334.61	1303663.30	Аналитический	0.10	-
257	476340.70	1303672.47	Аналитический	0.10	-
258	476348.40	1303667.58	Аналитический	0.10	-
259	476370.41	1303654.87	Аналитический	0.10	-
260	476378.16	1303665.33	Аналитический	0.10	-
261	476390.37	1303681.93	Аналитический	0.10	-
262	476403.06	1303696.69	Аналитический	0.10	-
263	476415.99	1303711.33	Аналитический	0.10	-
264	476432.57	1303732.81	Аналитический	0.10	-
265	476441.07	1303743.55	Аналитический	0.10	-
266	476455.04	1303760.31	Аналитический	0.10	-
267	476466.50	1303775.77	Аналитический	0.10	-
268	476475.79	1303793.90	Аналитический	0.10	-
269	476481.86	1303813.77	Аналитический	0.10	-
270	476493.69	1303830.84	Аналитический	0.10	-
271	476503.46	1303851.61	Аналитический	0.10	-
272	476511.68	1303867.14	Аналитический	0.10	-
273	476519.36	1303888.46	Аналитический	0.10	-
274	476525.62	1303904.60	Аналитический	0.10	-
275	476534.97	1303922.87	Аналитический	0.10	-
276	476544.06	1303939.58	Аналитический	0.10	-
277	476544.92	1303942.88	Аналитический	0.10	-

1	2	3	4	5	6
278	476549.25	1303959.48	Аналитический	0.10	-
279	476555.17	1303975.48	Аналитический	0.10	-
280	476556.14	1303978.12	Аналитический	0.10	-
281	476565.33	1303995.59	Аналитический	0.10	-
282	476566.33	1304000.11	Аналитический	0.10	-
283	476617.25	1304094.59	Аналитический	0.10	-
284	476622.77	1304105.36	Аналитический	0.10	-
285	476632.28	1304119.57	Аналитический	0.10	-
286	476642.40	1304135.57	Аналитический	0.10	-
287	476667.45	1304144.89	Аналитический	0.10	-
288	476671.26	1304143.71	Аналитический	0.10	-
289	476673.05	1304133.83	Аналитический	0.10	-
290	476672.47	1304131.65	Аналитический	0.10	-
291	476674.30	1304131.17	Аналитический	0.10	-
292	476675.68	1304130.51	Аналитический	0.10	-
293	476677.25	1304129.57	Аналитический	0.10	-
294	476678.93	1304127.83	Аналитический	0.10	-
295	476679.72	1304126.38	Аналитический	0.10	-
296	476680.33	1304124.57	Аналитический	0.10	-
297	476680.73	1304122.06	Аналитический	0.10	-
298	476680.71	1304119.97	Аналитический	0.10	-
299	476678.09	1304109.51	Аналитический	0.10	-
300	476676.40	1304103.51	Аналитический	0.10	-
301	476674.36	1304097.61	Аналитический	0.10	-
302	476671.81	1304091.12	Аналитический	0.10	-
303	476669.06	1304084.93	Аналитический	0.10	-
304	476652.66	1304053.81	Аналитический	0.10	-
305	476628.25	1304002.58	Аналитический	0.10	-
306	476626.72	1303998.48	Аналитический	0.10	-
307	476616.92	1303966.33	Аналитический	0.10	-
308	476615.74	1303961.47	Аналитический	0.10	-
309	476615.18	1303957.51	Аналитический	0.10	-
310	476615.07	1303953.98	Аналитический	0.10	-
311	476615.24	1303949.93	Аналитический	0.10	-
312	476615.54	1303946.41	Аналитический	0.10	-
313	476616.14	1303942.70	Аналитический	0.10	-
314	476617.14	1303939.35	Аналитический	0.10	-
315	476625.22	1303920.99	Аналитический	0.10	-
316	476626.82	1303917.32	Аналитический	0.10	-
317	476628.62	1303913.21	Аналитический	0.10	-
318	476631.16	1303907.44	Аналитический	0.10	-
319	476631.88	1303905.67	Аналитический	0.10	-
320	476632.23	1303904.52	Аналитический	0.10	-
321	476632.41	1303903.02	Аналитический	0.10	-
322	476632.41	1303901.07	Аналитический	0.10	-
323	476632.21	1303899.55	Аналитический	0.10	-
324	476631.68	1303897.42	Аналитический	0.10	-
325	476625.83	1303881.08	Аналитический	0.10	-

1	2	3	4	5	6
326	476625.07	1303879.62	Аналитический	0.10	-
327	476623.97	1303878.65	Аналитический	0.10	-
328	476622.65	1303878.02	Аналитический	0.10	-
329	476620.20	1303877.68	Аналитический	0.10	-
330	476616.98	1303878.66	Аналитический	0.10	-
331	476613.10	1303879.84	Аналитический	0.10	-
332	476601.46	1303883.36	Аналитический	0.10	-
333	476597.48	1303884.57	Аналитический	0.10	-
334	476574.23	1303891.63	Аналитический	0.10	-
335	476568.46	1303884.91	Аналитический	0.10	-
336	476592.91	1303877.49	Аналитический	0.10	-
337	476596.89	1303876.28	Аналитический	0.10	-
338	476612.15	1303871.66	Аналитический	0.10	-
339	476616.03	1303870.48	Аналитический	0.10	-
340	476616.67	1303870.28	Аналитический	0.10	-
341	476618.18	1303869.29	Аналитический	0.10	-
342	476619.60	1303867.10	Аналитический	0.10	-
343	476619.90	1303864.77	Аналитический	0.10	-
344	476618.40	1303860.29	Аналитический	0.10	-
345	476616.83	1303854.85	Аналитический	0.10	-
346	476615.85	1303849.23	Аналитический	0.10	-
347	476615.61	1303844.30	Аналитический	0.10	-
348	476615.96	1303839.03	Аналитический	0.10	-
349	476617.10	1303833.52	Аналитический	0.10	-
350	476617.77	1303831.74	Аналитический	0.10	-
351	476618.67	1303829.41	Аналитический	0.10	-
352	476620.75	1303824.14	Аналитический	0.10	-
353	476622.31	1303819.39	Аналитический	0.10	-
354	476623.40	1303815.47	Аналитический	0.10	-
355	476623.94	1303810.85	Аналитический	0.10	-
356	476624.04	1303808.56	Аналитический	0.10	-
357	476623.86	1303805.11	Аналитический	0.10	-
358	476623.32	1303802.13	Аналитический	0.10	-
359	476622.40	1303798.65	Аналитический	0.10	-
360	476620.91	1303794.92	Аналитический	0.10	-
361	476619.58	1303792.19	Аналитический	0.10	-
362	476517.59	1303635.51	Аналитический	0.10	-
363	476516.41	1303634.21	Аналитический	0.10	-
364	476515.29	1303633.53	Аналитический	0.10	-
365	476513.35	1303633.04	Аналитический	0.10	-
366	476511.83	1303633.08	Аналитический	0.10	-
367	476510.16	1303633.89	Аналитический	0.10	-
368	476497.26	1303642.31	Аналитический	0.10	-
369	476493.91	1303644.49	Аналитический	0.10	-
370	476480.62	1303653.17	Аналитический	0.10	-
371	476473.92	1303657.54	Аналитический	0.10	-
372	476471.74	1303658.96	Аналитический	0.10	-
373	476464.27	1303663.83	Аналитический	0.10	-

1	2	3	4	5	6
374	476446.74	1303675.27	Аналитический	0.10	-
375	476442.27	1303668.73	Аналитический	0.10	-
376	476459.86	1303657.04	Аналитический	0.10	-
377	476467.27	1303652.10	Аналитический	0.10	-
378	476469.44	1303650.67	Аналитический	0.10	-
379	476476.10	1303646.24	Аналитический	0.10	-
380	476489.32	1303637.45	Аналитический	0.10	-
381	476492.65	1303635.23	Аналитический	0.10	-
382	476495.98	1303633.02	Аналитический	0.10	-
383	476496.94	1303631.57	Аналитический	0.10	-
384	476497.56	1303629.18	Аналитический	0.10	-
385	476497.73	1303627.07	Аналитический	0.10	-
386	476497.53	1303624.32	Аналитический	0.10	-
387	476496.24	1303621.63	Аналитический	0.10	-
388	476492.66	1303616.46	Аналитический	0.10	-
389	476509.80	1303605.06	Аналитический	0.10	-
390	476628.31	1303787.26	Аналитический	0.10	-
391	476630.06	1303790.87	Аналитический	0.10	-
392	476631.92	1303795.49	Аналитический	0.10	-
393	476633.10	1303799.96	Аналитический	0.10	-
394	476633.82	1303803.95	Аналитический	0.10	-
395	476634.06	1303808.52	Аналитический	0.10	-
396	476633.85	1303812.98	Аналитический	0.10	-
397	476633.26	1303817.09	Аналитический	0.10	-
398	476631.69	1303823.01	Аналитический	0.10	-
399	476630.96	1303825.17	Аналитический	0.10	-
400	476630.00	1303827.98	Аналитический	0.10	-
401	476629.32	1303829.68	Аналитический	0.10	-
402	476627.98	1303833.05	Аналитический	0.10	-
403	476626.52	1303837.38	Аналитический	0.10	-
404	476625.89	1303840.38	Аналитический	0.10	-
405	476625.62	1303844.39	Аналитический	0.10	-
406	476625.82	1303848.13	Аналитический	0.10	-
407	476626.59	1303852.60	Аналитический	0.10	-
408	476627.92	1303857.24	Аналитический	0.10	-
409	476629.62	1303861.95	Аналитический	0.10	-
410	476641.26	1303894.52	Аналитический	0.10	-
411	476642.04	1303897.66	Аналитический	0.10	-
412	476642.42	1303900.40	Аналитический	0.10	-
413	476642.42	1303901.51	Аналитический	0.10	-
414	476642.41	1303903.62	Аналитический	0.10	-
415	476642.19	1303905.44	Аналитический	0.10	-
416	476642.06	1303906.60	Аналитический	0.10	-
417	476641.31	1303909.03	Аналитический	0.10	-
418	476640.38	1303911.33	Аналитический	0.10	-
419	476634.39	1303924.93	Аналитический	0.10	-
420	476626.54	1303942.81	Аналитический	0.10	-
421	476625.91	1303944.95	Аналитический	0.10	-

1	2	3	4	5	6
422	476625.46	1303947.64	Аналитический	0.10	-
423	476625.22	1303950.55	Аналитический	0.10	-
424	476625.08	1303954.03	Аналитический	0.10	-
425	476625.16	1303956.65	Аналитический	0.10	-
426	476625.57	1303959.58	Аналитический	0.10	-
427	476626.57	1303963.69	Аналитический	0.10	-
428	476636.20	1303995.26	Аналитический	0.10	-
429	476637.44	1303998.60	Аналитический	0.10	-
430	476661.60	1304049.33	Аналитический	0.10	-
431	476678.12	1304080.68	Аналитический	0.10	-
432	476681.03	1304087.27	Аналитический	0.10	-
433	476683.74	1304094.14	Аналитический	0.10	-
434	476685.95	1304100.51	Аналитический	0.10	-
435	476687.77	1304106.96	Аналитический	0.10	-
436	476690.91	1304119.90	Аналитический	0.10	-
437	476691.72	1304122.22	Аналитический	0.10	-
438	476692.85	1304124.14	Аналитический	0.10	-
439	476694.29	1304125.55	Аналитический	0.10	-
440	476695.52	1304126.28	Аналитический	0.10	-
441	476697.79	1304127.11	Аналитический	0.10	-
442	476699.68	1304127.37	Аналитический	0.10	-
443	476701.03	1304127.39	Аналитический	0.10	-
444	476701.00	1304129.56	Аналитический	0.10	-
445	476704.93	1304147.63	Аналитический	0.10	-
446	476697.66	1304148.33	Аналитический	0.10	-
447	476697.70	1304156.74	Аналитический	0.10	-
448	476682.38	1304160.79	Аналитический	0.10	-
449	476683.85	1304176.71	Аналитический	0.10	-
450	476689.03	1304195.58	Аналитический	0.10	-
451	476698.93	1304214.25	Аналитический	0.10	-
452	476714.44	1304235.04	Аналитический	0.10	-
453	476727.51	1304234.31	Аналитический	0.10	-
454	476755.30	1304241.83	Аналитический	0.10	-
455	476750.60	1304270.87	Аналитический	0.10	-
456	476764.24	1304284.33	Аналитический	0.10	-
457	476865.16	1304438.55	Картометрический	1.00	-
458	476953.18	1304565.24	Аналитический	0.10	-
459	476969.84	1304588.75	Аналитический	0.10	-
460	477110.81	1304755.53	Аналитический	0.10	-
461	477123.90	1304769.86	Аналитический	0.10	-
462	477248.80	1304921.63	Картометрический	1.00	-
463	477385.69	1305078.25	Картометрический	5.00	-
464	477444.76	1305134.09	Аналитический	0.10	-
465	477447.75	1305131.45	Аналитический	0.10	-
466	477513.90	1305206.48	Аналитический	0.10	-
467	477575.90	1305277.85	Аналитический	0.10	-
468	477628.74	1305339.59	Аналитический	0.10	-
469	477646.50	1305359.82	Аналитический	0.10	-

1	2	3	4	5	6
470	477603.97	1305379.50	Картометрический	5.00	-
471	477606.07	1305381.57	Аналитический	0.20	-
472	477579.30	1305393.15	Аналитический	2.50	-
473	477432.69	1305217.66	Аналитический	0.10	-
474	477418.13	1305200.24	Аналитический	0.10	-
475	477331.65	1305096.73	Аналитический	2.50	-
476	477279.39	1305005.15	Аналитический	0.10	-
477	477161.87	1304856.94	Аналитический	0.10	-
478	477115.42	1304817.95	Аналитический	0.10	-
479	477067.95	1304808.76	Аналитический	0.10	-
480	477063.08	1304820.46	Аналитический	0.10	-
481	477045.97	1304785.40	Аналитический	0.10	-
482	477020.58	1304741.41	Аналитический	0.10	-
483	476993.57	1304699.72	Аналитический	0.10	-
484	476828.65	1304448.14	Аналитический	0.10	-
485	476795.73	1304397.95	Аналитический	0.10	-
486	476672.36	1304208.94	Аналитический	0.10	-
487	476621.33	1304130.91	Аналитический	0.10	-
488	476248.73	1303561.20	Аналитический	0.10	-
489	475972.94	1303139.67	Аналитический	0.10	-
490	475785.77	1302853.34	Аналитический	0.10	-
491	475701.02	1302723.69	Аналитический	0.10	-
492	475534.88	1302469.65	Аналитический	0.10	-
493	475322.95	1302146.25	Аналитический	0.10	-
494	475294.86	1302104.63	Аналитический	0.10	-
495	475279.90	1302083.92	Аналитический	0.10	-
496	475264.41	1302063.12	Аналитический	0.10	-
497	475216.67	1302005.36	Аналитический	0.10	-
498	475121.31	1301902.46	Аналитический	0.10	-
499	474975.11	1301744.77	Аналитический	0.10	-
500	474911.20	1301675.38	Аналитический	0.10	-
501	474877.65	1301637.69	Аналитический	0.10	-
502	474843.84	1301600.07	Аналитический	0.10	-
503	474794.15	1301549.68	Аналитический	0.10	-
504	474743.53	1301509.55	Аналитический	0.10	-
505	474696.15	1301484.19	Аналитический	0.10	-
506	474696.31	1301466.89	Картометрический	1.00	-
507	474677.66	1301455.18	Аналитический	0.10	-
508	474651.47	1301440.27	Аналитический	0.10	-
509	474617.99	1301437.02	Аналитический	0.10	-
510	474587.15	1301412.01	Аналитический	0.10	-
511	474552.69	1301407.12	Аналитический	0.10	-
512	474521.39	1301402.02	Аналитический	0.10	-
513	474503.23	1301405.24	Аналитический	0.10	-
514	474453.37	1301422.83	Аналитический	0.10	-
515	474464.96	1301438.84	Аналитический	0.10	-
516	474457.99	1301442.17	Аналитический	0.10	-
517	474456.81	1301442.28	Аналитический	0.10	-

1	2	3	4	5	6
518	474452.91	1301444.27	Аналитический	0.10	-
519	474437.46	1301451.95	Аналитический	0.10	-
520	474433.39	1301453.78	Аналитический	0.10	-
521	474429.46	1301455.74	Аналитический	0.10	-
522	474422.54	1301459.24	Аналитический	0.10	-
523	474422.36	1301458.80	Аналитический	0.10	-
524	474373.20	1301482.38	Аналитический	0.10	-
525	474368.78	1301472.97	Аналитический	0.10	-
526	474353.71	1301479.77	Аналитический	0.10	-
527	474346.39	1301483.36	Аналитический	0.10	-
528	474251.18	1301531.53	Аналитический	0.10	-
529	474081.38	1301617.69	Аналитический	0.10	-
530	473955.12	1301683.97	Аналитический	0.10	-
531	473791.35	1301766.89	Картометрический	1.00	-
532	473741.05	1301789.72	Аналитический	0.10	-
533	473727.11	1301796.69	Аналитический	0.10	-
534	473726.65	1301796.92	Аналитический	0.10	-
535	473681.10	1301820.58	Аналитический	0.10	-
536	473661.14	1301831.92	Аналитический	0.10	-
537	473649.21	1301838.68	Аналитический	0.10	-
538	473585.19	1301872.37	Аналитический	0.10	-
539	473506.17	1301913.80	Аналитический	0.10	-
540	473471.93	1301933.12	Аналитический	0.10	-
541	473442.19	1301949.90	Аналитический	0.10	-
542	473409.99	1301966.74	Аналитический	0.10	-
543	473345.68	1302000.41	Аналитический	0.10	-
544	473084.30	1302137.21	Аналитический	0.10	-
545	472986.84	1302188.84	Аналитический	0.10	-
546	472934.88	1302210.81	Аналитический	0.10	-
547	472888.23	1302232.36	Картометрический	1.00	-
548	472820.63	1302226.43	Аналитический	0.10	-
549	472622.51	1302207.95	Аналитический	0.10	-
550	471625.44	1302115.53	Аналитический	0.10	-
551	471536.44	1302107.80	Аналитический	0.10	-
552	471475.96	1302096.87	Аналитический	0.10	-
553	471411.41	1302082.05	Аналитический	0.10	-
554	471359.14	1302059.21	Аналитический	0.10	-
555	471316.38	1302036.28	Аналитический	0.10	-
556	471274.33	1302012.65	Аналитический	0.10	-
557	471232.73	1301985.24	Аналитический	0.10	-
558	471194.05	1301954.79	Аналитический	0.10	-
559	471158.18	1301921.61	Аналитический	0.10	-
560	471125.95	1301886.48	Аналитический	0.10	-
561	471095.81	1301847.64	Аналитический	0.10	-
562	471068.79	1301806.14	Аналитический	0.10	-
563	471046.17	1301763.59	Аналитический	0.10	-
564	471016.88	1301696.94	Аналитический	0.10	-
565	470941.01	1301515.57	Аналитический	0.10	-

1	2	3	4	5	6
566	470815.58	1301219.61	Аналитический	0.10	-
567	470701.21	1300947.83	Аналитический	0.10	-
568	470671.11	1300876.70	Аналитический	0.10	-
569	470663.04	1300857.55	Аналитический	0.10	-
570	470686.09	1300847.73	Аналитический	0.10	-
571	470835.51	1301212.92	Аналитический	0.10	-
572	470840.42	1301224.93	Аналитический	0.10	-
573	470846.72	1301239.46	Картометрический	1.00	-
574	470916.09	1301249.25	Картометрический	1.00	-
575	471009.59	1301334.47	Картометрический	1.00	-
576	471126.19	1301455.04	Картометрический	1.00	-
577	471214.47	1301646.61	Картометрический	1.00	-
578	471235.26	1301724.90	Картометрический	1.00	-
579	471264.28	1301858.71	Картометрический	1.00	-
580	471281.31	1301873.67	Картометрический	1.00	-
581	471398.21	1301878.32	Картометрический	1.00	-
582	471548.38	1301882.67	Картометрический	1.00	-
583	471666.01	1301890.08	Картометрический	1.00	-
584	471848.69	1301903.06	Картометрический	1.00	-
585	471920.21	1301898.83	Картометрический	1.00	-
586	471951.71	1301891.16	Картометрический	1.00	-
587	471987.26	1301873.79	Картометрический	1.00	-
588	472057.64	1301829.28	Картометрический	1.00	-
589	472261.00	1301610.35	Картометрический	1.00	-
590	472298.46	1301559.48	Картометрический	1.00	-
591	472321.15	1301553.51	Картометрический	1.00	-
592	472348.91	1301555.05	Картометрический	1.00	-
593	472497.95	1301622.07	Картометрический	1.00	-
594	472487.70	1301644.87	Картометрический	1.00	-
595	472342.89	1301579.75	Картометрический	1.00	-
596	472313.36	1301581.41	Картометрический	1.00	-
597	472280.40	1301626.17	Картометрический	1.00	-
598	472073.41	1301848.88	Картометрический	1.00	-
599	471999.47	1301895.66	Картометрический	1.00	-
600	471960.25	1301914.81	Картометрический	1.00	-
601	471923.94	1301923.65	Картометрический	1.00	-
602	471848.54	1301928.11	Картометрический	1.00	-
603	471664.34	1301915.02	Картометрический	1.00	-
604	471547.23	1301907.65	Картометрический	1.00	-
605	471397.47	1301903.31	Картометрический	1.00	-
606	471260.50	1301899.25	Картометрический	1.00	-
607	471242.96	1301882.38	Картометрический	1.00	-
608	471210.93	1301730.70	Картометрический	1.00	-
609	471190.86	1301655.11	Картометрический	1.00	-
610	471105.26	1301469.37	Картометрический	1.00	-
611	470992.34	1301352.60	Картометрический	1.00	-
612	470899.55	1301268.29	Картометрический	1.00	-
613	470868.83	1301290.53	Картометрический	1.00	-

1	2	3	4	5	6
614	470915.43	1301398.18	Аналитический	0.10	-
615	471038.15	1301688.04	Аналитический	0.10	-
616	471069.84	1301760.70	Аналитический	0.10	-
617	471098.89	1301811.23	Аналитический	0.10	-
618	471132.80	1301858.86	Аналитический	0.10	-
619	471166.96	1301898.51	Аналитический	0.10	-
620	471216.92	1301944.86	Аналитический	0.10	-
621	471264.12	1301982.05	Аналитический	0.10	-
622	471367.07	1302039.83	Аналитический	0.10	-
623	471424.31	1302061.32	Аналитический	0.10	-
624	471481.20	1302076.56	Аналитический	0.10	-
625	471539.24	1302086.34	Аналитический	0.10	-
626	471895.50	1302118.25	Аналитический	0.10	-
627	472331.96	1302157.88	Аналитический	0.10	-
628	472786.64	1302200.27	Аналитический	0.10	-
629	472788.39	1302197.73	Аналитический	0.10	-
630	472789.83	1302180.43	Аналитический	0.10	-
631	472792.57	1302166.60	Аналитический	0.10	-
632	472796.56	1302126.32	Аналитический	0.10	-
633	472807.24	1301989.68	Аналитический	0.10	-
634	472804.59	1301973.84	Аналитический	0.10	-
635	472805.78	1301962.26	Аналитический	0.10	-
636	472802.14	1301962.00	Аналитический	0.10	-
637	472811.59	1301905.80	Аналитический	0.10	-
638	472812.60	1301896.01	Аналитический	0.10	-
639	472805.33	1301894.51	Аналитический	0.10	-
640	472797.83	1301892.97	Аналитический	0.10	-
641	472745.09	1301882.12	Аналитический	0.10	-
642	472689.11	1301853.48	Аналитический	0.10	-
643	472689.98	1301848.22	Аналитический	0.10	-
644	472661.10	1301827.49	Аналитический	0.10	-
645	472622.60	1301818.66	Аналитический	0.10	-
646	472608.13	1301815.35	Аналитический	0.10	-
647	472604.73	1301821.97	Аналитический	0.10	-
648	472603.01	1301824.44	Аналитический	0.10	-
649	472602.08	1301825.12	Аналитический	0.10	-
650	472601.01	1301825.09	Аналитический	0.10	-
651	472595.24	1301823.08	Аналитический	0.10	-
652	472561.24	1301808.99	Аналитический	0.10	-
653	472549.80	1301804.35	Аналитический	0.10	-
654	472545.95	1301801.97	Аналитический	0.10	-
655	472547.68	1301797.68	Аналитический	0.10	-
656	472508.71	1301782.57	Аналитический	0.10	-
657	472507.25	1301780.14	Аналитический	0.10	-
658	472544.33	1301675.69	Аналитический	0.10	-
659	472541.99	1301658.65	Аналитический	0.10	-
660	472501.91	1301643.15	Аналитический	0.10	-
661	472517.30	1301602.03	Аналитический	0.10	-

1	2	3	4	5	6
662	472533.33	1301576.83	Аналитический	0.10	-
663	472544.30	1301545.73	Аналитический	0.10	-
664	472553.01	1301520.14	Аналитический	0.10	-
665	472586.76	1301536.06	Картометрический	1.00	-
666	472645.16	1301563.66	Аналитический	0.10	-
667	472685.77	1301591.41	Аналитический	0.10	-
668	472689.68	1301593.58	Аналитический	0.10	-
669	472697.65	1301599.53	Аналитический	0.10	-
670	472701.90	1301600.91	Аналитический	0.10	-
671	472687.15	1301648.67	Аналитический	0.10	-
672	472695.97	1301662.61	Аналитический	0.10	-
673	472822.26	1301713.16	Аналитический	0.10	-
674	472824.49	1301717.17	Аналитический	0.10	-
675	472827.26	1301718.23	Аналитический	0.10	-
676	472827.84	1301718.47	Аналитический	0.10	-
677	472832.18	1301720.04	Аналитический	0.10	-
678	472839.57	1301722.92	Аналитический	0.10	-
679	472835.16	1301774.67	Аналитический	0.10	-
680	472854.69	1301778.51	Аналитический	0.10	-
681	472851.49	1301830.14	Аналитический	0.10	-
682	472849.29	1301844.20	Аналитический	0.10	-
683	472847.77	1301857.02	Аналитический	0.10	-
684	472841.88	1301878.17	Аналитический	0.10	-
685	472825.56	1301897.83	Аналитический	0.10	-
686	472821.75	1301897.51	Аналитический	0.10	-
687	472802.04	1302146.86	Аналитический	0.10	-
688	472797.89	1302192.16	Аналитический	0.10	-
689	472799.38	1302201.28	Аналитический	0.10	-
690	472817.97	1302203.00	Аналитический	0.10	-
691	472863.27	1302203.33	Аналитический	0.10	-
692	472928.64	1302190.82	Аналитический	0.10	-
693	472935.40	1302181.20	Картометрический	1.00	-
694	472960.27	1301880.22	Картометрический	1.00	-
695	472926.21	1301872.99	Картометрический	1.00	-
696	472932.69	1301748.78	Картометрический	1.00	-
697	472974.94	1301746.13	Картометрический	1.00	-
698	472975.14	1301734.90	Картометрический	1.00	-
699	473053.91	1301761.60	Картометрический	1.00	-
700	473048.48	1301875.94	Картометрический	1.00	-
701	472986.62	1301875.30	Картометрический	1.00	-
702	472960.86	1302177.59	Картометрический	1.00	-
703	472978.15	1302170.58	Аналитический	0.10	-
704	473074.89	1302118.61	Аналитический	0.10	-
705	473209.53	1302049.32	Аналитический	0.10	-
706	473279.00	1302012.88	Аналитический	0.10	-
707	473397.00	1301953.10	Аналитический	0.10	-
708	473403.87	1301944.99	Аналитический	0.10	-
709	473406.61	1301954.78	Аналитический	0.10	-

1	2	3	4	5	6
710	473466.40	1301923.19	Аналитический	0.10	-
711	473484.10	1301914.00	Картометрический	1.00	-
712	473564.25	1301872.39	Аналитический	0.10	-
713	473561.96	1301866.32	Аналитический	0.10	-
714	473566.40	1301863.89	Аналитический	0.10	-
715	473565.68	1301862.67	Аналитический	0.10	-
716	473560.82	1301865.05	Аналитический	0.10	-
717	473556.55	1301854.55	Аналитический	0.10	-
718	473675.95	1301790.10	Аналитический	0.10	-
719	473717.65	1301767.84	Аналитический	0.10	-
720	473724.43	1301781.22	Аналитический	0.10	-
721	473816.06	1301733.32	Картометрический	1.00	-
722	473756.51	1301618.07	Аналитический	0.10	-
723	473712.18	1301533.03	Аналитический	0.10	-
724	473681.52	1301476.19	Картометрический	1.00	-
725	473629.98	1301380.81	Картометрический	1.00	-
726	473613.47	1301350.57	Аналитический	0.10	-
727	473611.69	1301347.36	Аналитический	0.10	-
728	473606.36	1301337.45	Аналитический	0.10	-
729	473603.45	1301332.20	Аналитический	0.10	-
730	473586.50	1301306.53	Аналитический	0.10	-
731	473538.78	1301214.50	Аналитический	0.10	-
732	473528.12	1301192.80	Аналитический	0.10	-
733	473497.39	1301136.97	Картометрический	1.00	-
734	473454.31	1301159.07	Аналитический	0.10	-
735	473374.19	1301198.27	Аналитический	0.10	-
736	473336.08	1301218.18	Аналитический	0.10	-
737	473281.86	1301247.70	Аналитический	0.10	-
738	473255.61	1301261.37	Аналитический	0.10	-
739	473242.61	1301268.00	Картометрический	1.00	-
740	473231.80	1301255.95	Картометрический	1.00	-
741	473230.91	1301232.13	Картометрический	1.00	-
742	473250.40	1301157.13	Аналитический	0.10	-
743	473284.26	1301113.09	Аналитический	0.10	-
744	473399.27	1300968.28	Аналитический	0.10	-
745	473412.15	1300949.86	Аналитический	0.10	-
746	473438.91	1300920.13	Аналитический	0.10	-
747	473587.41	1300840.80	Картометрический	1.00	-
748	473668.91	1300802.07	Аналитический	0.10	-
749	473743.31	1300762.66	Аналитический	0.10	-
750	473790.64	1300735.57	Картометрический	1.00	-
751	473826.60	1300705.96	Картометрический	1.00	-
752	473849.24	1300646.34	Аналитический	0.10	-
753	473850.40	1300643.43	Аналитический	0.10	-
754	473857.17	1300633.39	Аналитический	0.10	-
755	473861.49	1300629.16	Аналитический	0.10	-
756	473982.07	1300533.19	Аналитический	0.10	-
757	473991.35	1300526.25	Аналитический	0.10	-

1	2	3	4	5	6
758	474006.69	1300517.35	Аналитический	0.10	-
759	474059.96	1300492.33	Аналитический	0.10	-
760	474087.66	1300473.05	Аналитический	0.10	-
761	474133.02	1300439.21	Аналитический	0.10	-
762	474172.10	1300418.72	Аналитический	0.10	-
763	474256.08	1300375.17	Аналитический	0.10	-
764	474357.98	1300319.15	Картометрический	1.00	-
765	474375.44	1300270.38	Картометрический	1.00	-
766	474416.57	1300237.66	Аналитический	0.10	-
767	474481.27	1300200.92	Аналитический	0.10	-
768	474517.55	1300178.51	Картометрический	1.00	-
769	474522.06	1300186.87	Аналитический	0.10	-
770	474474.34	1300219.69	Аналитический	0.10	-
771	474450.85	1300235.38	Аналитический	0.10	-
772	474441.85	1300243.23	Аналитический	0.10	-
773	474453.27	1300266.28	Аналитический	0.10	-
774	474472.82	1300260.16	Аналитический	0.10	-
775	474542.06	1300224.99	Аналитический	0.10	-
776	474546.85	1300234.10	Аналитический	0.10	-
777	474615.38	1300198.83	Аналитический	0.10	-
778	474664.62	1300174.52	Аналитический	0.10	-
779	474681.71	1300165.72	Аналитический	0.10	-
780	474680.78	1300163.95	Аналитический	0.10	-
781	474742.08	1300132.34	Аналитический	0.10	-
782	474742.59	1300133.29	Аналитический	0.10	-
783	474791.30	1300109.13	Аналитический	0.10	-
784	474801.89	1300104.16	Аналитический	0.10	-
785	474826.49	1300090.02	Картометрический	1.00	-
786	474963.97	1300008.62	Картометрический	1.00	-
787	474975.46	1300038.45	Картометрический	1.00	-
788	474900.56	1300080.19	Картометрический	1.00	-
789	474955.61	1300183.29	Картометрический	1.00	-
790	475026.01	1300319.66	Картометрический	1.00	-
791	475056.22	1300375.65	Картометрический	1.00	-
792	475075.45	1300413.46	Картометрический	1.00	-
793	475146.88	1300374.90	Картометрический	1.00	-
794	475237.11	1300325.23	Картометрический	1.00	-
795	475242.25	1300335.51	Картометрический	1.00	-
796	475150.50	1300381.89	Картометрический	1.00	-
797	475143.70	1300385.18	Картометрический	1.00	-
798	475147.02	1300391.94	Картометрический	1.00	-
799	475088.58	1300422.73	Картометрический	1.00	-
800	475061.06	1300433.42	Аналитический	0.10	-
801	475058.38	1300434.76	Аналитический	0.10	-
802	475052.51	1300441.19	Аналитический	0.10	-
803	475041.06	1300442.29	Аналитический	0.10	-
804	475043.16	1300446.15	Аналитический	0.10	-
805	475008.43	1300461.82	Аналитический	0.10	-

1	2	3	4	5	6
806	474932.18	1300503.09	Аналитический	0.10	-
807	474860.73	1300541.77	Аналитический	0.10	-
808	474854.92	1300550.50	Аналитический	0.10	-
809	474847.35	1300554.28	Аналитический	0.10	-
810	474812.22	1300571.91	Картометрический	1.00	-
811	474795.15	1300591.55	Картометрический	1.00	-
812	474825.01	1300659.47	Аналитический	0.10	-
813	474831.41	1300675.56	Аналитический	0.10	-
814	474833.92	1300682.58	Аналитический	0.10	-
815	474836.13	1300688.76	Аналитический	0.10	-
816	474837.35	1300691.87	Аналитический	0.10	-
817	474844.67	1300707.42	Аналитический	0.10	-
818	474851.01	1300722.35	Аналитический	0.10	-
819	474856.81	1300736.00	Аналитический	0.10	-
820	474857.22	1300736.98	Аналитический	0.10	-
821	474861.52	1300747.21	Картометрический	1.00	-
822	474911.49	1300864.56	Картометрический	1.00	-
823	474925.01	1300896.96	Аналитический	0.10	-
824	474919.78	1300905.25	Аналитический	0.10	-
825	474917.94	1300908.47	Аналитический	0.10	-
826	474916.66	1300911.22	Аналитический	0.10	-
827	474919.10	1300923.99	Аналитический	0.10	-
828	474901.43	1300952.71	Аналитический	0.10	-
829	474889.97	1300964.06	Аналитический	0.10	-
830	474880.12	1300968.29	Аналитический	0.10	-
831	474849.55	1301020.64	Аналитический	0.10	-
832	474849.78	1301025.43	Аналитический	0.10	-
833	474835.62	1301050.74	Аналитический	0.10	-
834	474833.53	1301053.92	Аналитический	0.10	-
835	474822.52	1301072.14	Аналитический	0.10	-
836	474815.20	1301085.02	Аналитический	0.10	-
837	474813.76	1301087.39	Аналитический	0.10	-
838	474819.90	1301090.87	Картометрический	1.00	-
839	474757.19	1301192.29	Картометрический	1.00	-
840	474739.24	1301221.18	Аналитический	0.10	-
841	474732.46	1301232.27	Аналитический	0.10	-
842	474729.85	1301236.54	Аналитический	0.10	-
843	474723.07	1301247.63	Аналитический	0.10	-
844	474704.14	1301286.84	Картометрический	1.00	-
845	474698.78	1301298.43	Аналитический	0.10	-
846	474683.84	1301344.67	Аналитический	0.10	-
847	474695.71	1301369.14	Аналитический	0.10	-
848	474711.93	1301360.68	Аналитический	0.10	-
849	474729.14	1301392.82	Аналитический	0.10	-
850	474735.18	1301403.31	Аналитический	0.10	-
851	474745.51	1301421.11	Аналитический	0.10	-
852	474747.95	1301426.17	Аналитический	0.10	-
853	474752.53	1301436.85	Аналитический	0.10	-

1	2	3	4	5	6
854	474755.18	1301441.31	Аналитический	0.10	-
855	474760.26	1301447.41	Аналитический	0.10	-
856	474774.18	1301467.33	Картометрический	1.00	-
857	474809.91	1301479.97	Картометрический	1.00	-
858	474905.71	1301565.17	Аналитический	0.10	-
859	474920.71	1301577.58	Аналитический	0.10	-
860	474913.46	1301586.47	Аналитический	0.10	-
861	474931.21	1301601.07	Аналитический	0.10	-
862	474927.08	1301606.32	Аналитический	0.10	-
863	474952.25	1301630.39	Аналитический	0.10	-
864	474971.09	1301648.55	Аналитический	0.10	-
865	474973.95	1301649.23	Аналитический	0.10	-
866	474976.13	1301608.99	Аналитический	0.10	-
867	474977.08	1301590.57	Аналитический	0.10	-
868	474983.78	1301584.74	Аналитический	0.10	-
869	475041.47	1301603.36	Картометрический	1.00	-
870	475014.67	1301618.84	Аналитический	0.10	-
871	475021.49	1301631.07	Аналитический	0.10	-
872	474993.00	1301646.86	Аналитический	0.10	-
873	475002.14	1301670.90	Аналитический	0.10	-
874	475006.32	1301677.69	Аналитический	0.10	-
875	475045.02	1301655.57	Аналитический	0.10	-
876	475040.98	1301650.30	Аналитический	0.10	-
877	475062.35	1301638.65	Аналитический	0.10	-
878	475042.62	1301603.27	Аналитический	0.10	-
879	475064.49	1301610.16	Аналитический	0.10	-
880	475101.10	1301621.69	Аналитический	0.10	-
881	475115.96	1301611.58	Аналитический	0.10	-
882	475139.38	1301595.64	Аналитический	0.10	-
883	475146.72	1301590.52	Аналитический	0.10	-
884	475149.86	1301588.45	Аналитический	0.10	-
885	475149.63	1301595.91	Аналитический	0.10	-
886	475152.83	1301592.07	Аналитический	0.10	-
887	475153.15	1301586.27	Аналитический	0.10	-
888	475162.39	1301580.16	Картометрический	1.00	-
889	475203.02	1301553.32	Картометрический	1.00	-
890	475214.29	1301545.54	Аналитический	0.10	-
891	475225.45	1301537.84	Аналитический	0.10	-
892	475265.20	1301510.41	Аналитический	0.10	-
893	475272.82	1301505.16	Аналитический	0.10	-
894	475324.37	1301469.94	Аналитический	0.10	-
895	475325.60	1301469.09	Аналитический	0.10	-
896	475356.56	1301447.95	Аналитический	0.10	-
897	475375.98	1301434.88	Аналитический	0.10	-
898	475378.25	1301433.35	Аналитический	0.10	-
899	475385.20	1301428.66	Аналитический	0.10	-
900	475387.09	1301427.39	Аналитический	0.10	-
901	475403.95	1301416.04	Аналитический	0.10	-

1	2	3	4	5	6
902	475444.17	1301388.97	Аналитический	0.10	-
903	475444.58	1301388.69	Аналитический	0.10	-
904	475463.70	1301375.82	Аналитический	0.10	-
905	475527.31	1301332.28	Аналитический	0.10	-
906	475561.04	1301309.19	Аналитический	0.10	-
907	475568.05	1301304.40	Аналитический	0.10	-
908	475571.35	1301302.14	Аналитический	0.10	-
909	475579.41	1301296.62	Картометрический	1.00	-
910	475705.40	1301211.83	Аналитический	0.10	-
911	475760.77	1301174.57	Аналитический	0.10	-
912	475760.64	1301174.37	Аналитический	0.10	-
913	475789.20	1301154.45	Аналитический	0.10	-
914	475810.69	1301139.47	Аналитический	0.10	-
915	475814.31	1301133.40	Аналитический	0.10	-
916	475810.19	1301131.12	Аналитический	0.10	-
917	475814.86	1301127.99	Аналитический	0.10	-
918	475823.14	1301132.59	Аналитический	0.10	-
919	475842.22	1301119.75	Аналитический	0.10	-
920	475849.60	1301114.76	Аналитический	0.10	-
921	475853.57	1301112.07	Аналитический	0.10	-
922	475874.63	1301097.83	Картометрический	1.00	-
923	475926.70	1301062.64	Аналитический	0.10	-
924	475954.52	1301043.94	Аналитический	0.10	-
925	476025.86	1300995.98	Аналитический	0.10	-
926	476068.84	1300964.41	Аналитический	0.10	-
927	476069.04	1300964.28	Аналитический	0.10	-
928	476112.37	1300937.16	Аналитический	0.10	-
929	476221.28	1300870.16	Аналитический	0.10	-
930	476225.96	1300867.28	Аналитический	0.10	-
931	476184.77	1300788.79	Аналитический	0.10	-
932	476182.37	1300789.24	Аналитический	0.10	-
933	476147.01	1300728.72	Аналитический	0.10	-
934	476100.20	1300642.50	Аналитический	0.10	-
935	476095.72	1300634.83	Картометрический	1.00	-
936	476080.97	1300609.56	Аналитический	0.10	-
937	476060.09	1300568.89	Картометрический	1.00	-
938	475920.26	1300642.33	Аналитический	0.10	-
939	475930.62	1300709.30	Аналитический	0.10	-
940	475936.24	1300744.32	Аналитический	0.10	-
941	475960.83	1300791.49	Аналитический	0.10	-
942	475968.28	1300805.70	Аналитический	0.10	-
943	475973.40	1300807.33	Аналитический	0.10	-
944	475986.05	1300800.11	Аналитический	0.10	-
945	475995.58	1300816.85	Аналитический	0.10	-
946	475992.59	1300818.53	Аналитический	0.10	-
947	475946.61	1300844.30	Аналитический	0.10	-
948	475941.16	1300847.37	Аналитический	0.10	-
949	475885.69	1300875.79	Аналитический	0.10	-

1	2	3	4	5	6
950	475880.29	1300865.35	Аналитический	0.10	-
951	475836.14	1300888.82	Аналитический	0.10	-
952	475824.00	1300895.14	Аналитический	0.10	-
953	475785.76	1300915.07	Аналитический	0.10	-
954	475783.43	1300902.60	Аналитический	0.10	-
955	475787.25	1300900.84	Аналитический	0.10	-
956	475812.26	1300889.31	Аналитический	0.10	-
957	475931.54	1300830.38	Аналитический	0.10	-
958	475938.75	1300825.96	Аналитический	0.10	-
959	475916.55	1300783.08	Аналитический	0.10	-
960	475912.20	1300756.24	Аналитический	0.10	-
961	475905.47	1300713.00	Аналитический	0.10	-
962	475898.19	1300666.40	Аналитический	0.10	-
963	475890.09	1300614.67	Аналитический	0.10	-
964	475882.14	1300563.85	Аналитический	0.10	-
965	475810.32	1300098.27	Картометрический	1.00	-
966	475802.82	1300061.21	Аналитический	0.10	-
967	475785.18	1300015.93	Аналитический	0.10	-
968	475807.18	1299996.31	Аналитический	0.10	-
969	475806.42	1299992.32	Аналитический	0.10	-
970	475814.72	1299987.99	Аналитический	0.10	-
971	475820.67	1299999.49	Картометрический	1.00	-
972	475833.66	1299991.52	Картометрический	1.00	-
973	475852.04	1299981.59	Аналитический	0.10	-
974	475917.41	1299945.25	Аналитический	0.10	-
975	476046.37	1299896.02	Картометрический	1.00	-
976	476095.71	1299879.16	Картометрический	1.00	-
977	476110.12	1299874.53	Картометрический	1.00	-
978	476300.60	1299826.43	Картометрический	1.00	-
979	476612.01	1299740.98	Картометрический	1.00	-
980	476660.92	1299723.25	Картометрический	1.00	-
981	476710.26	1299700.82	Картометрический	1.00	-
982	476753.47	1299674.05	Картометрический	1.00	-
983	476749.10	1299634.95	Картометрический	1.00	-
984	476748.21	1299623.50	Аналитический	0.10	-
985	476761.57	1299558.52	Аналитический	0.10	-
986	476821.46	1299495.19	Аналитический	0.10	-
987	476956.92	1299372.86	Аналитический	0.10	-
988	477210.89	1299170.66	Аналитический	0.10	-
989	477239.19	1299149.43	Аналитический	0.10	-
990	477472.08	1298998.42	Аналитический	0.10	-
991	477496.72	1298984.45	Аналитический	0.10	-
992	477873.62	1298770.55	Аналитический	0.10	-
993	477884.36	1298754.95	Аналитический	0.10	-
994	477886.82	1298753.56	Аналитический	0.10	-
995	477888.46	1298756.54	Аналитический	0.10	-
996	477900.18	1298750.06	Аналитический	0.10	-
997	477909.30	1298745.03	Аналитический	0.10	-

1	2	3	4	5	6
998	477929.69	1298733.61	Аналитический	0.10	-
999	477935.48	1298729.64	Аналитический	0.10	-
1000	477948.57	1298722.50	Аналитический	0.10	-
1001	477954.15	1298719.76	Аналитический	0.10	-
1002	477985.89	1298713.38	Аналитический	0.10	-
1003	478043.03	1298701.90	Аналитический	0.10	-
1004	478086.46	1298679.06	Аналитический	0.10	-
1005	478097.46	1298675.38	Аналитический	0.10	-
1006	478102.55	1298672.76	Аналитический	0.10	-
1007	478117.51	1298662.74	Аналитический	0.10	-
1008	478216.71	1298610.58	Аналитический	0.10	-
1009	478399.74	1298524.82	Аналитический	0.10	-
1010	478490.50	1298500.25	Аналитический	0.10	-
1011	478491.93	1298486.18	Аналитический	0.10	-
1012	478493.33	1298487.85	Аналитический	0.10	-
1013	478497.44	1298474.48	Аналитический	0.10	-
1014	478493.81	1298467.74	Аналитический	0.10	-
1015	478496.41	1298442.33	Аналитический	0.10	-
1	478498.39	1298422.92	Аналитический	0.10	-
1016	476755.37	1299692.30	Картометрический	1.00	-
1017	476758.22	1299719.63	Аналитический	0.10	-
1018	476777.14	1299784.01	Аналитический	0.10	-
1019	476720.16	1299801.75	Аналитический	0.10	-
1020	476635.71	1299828.05	Аналитический	0.10	-
1021	476429.85	1299889.40	Аналитический	0.10	-
1022	476189.14	1299965.63	Аналитический	0.10	-
1023	476176.04	1299969.66	Аналитический	0.10	-
1024	476169.47	1299974.87	Аналитический	0.10	-
1025	476166.73	1299976.27	Картометрический	1.00	-
1026	476158.38	1299980.56	Аналитический	0.10	-
1027	476340.28	1300333.91	Картометрический	1.00	-
1028	476463.87	1300573.99	Аналитический	0.10	-
1029	476442.50	1300573.75	Аналитический	0.10	-
1030	476427.27	1300572.39	Аналитический	0.10	-
1031	476386.36	1300561.99	Аналитический	0.10	-
1032	476347.94	1300552.53	Аналитический	0.10	-
1033	476304.22	1300545.35	Аналитический	0.10	-
1034	476208.40	1300555.50	Аналитический	0.10	-
1035	476153.70	1300436.55	Картометрический	1.00	-
1036	476128.30	1300448.74	Картометрический	1.00	-
1037	476110.33	1300520.31	Картометрический	1.00	-
1038	476043.30	1300559.27	Аналитический	0.10	-
1039	475920.51	1300624.38	Аналитический	0.10	-
1040	475908.21	1300545.84	Аналитический	0.10	-
1041	475911.49	1300544.20	Аналитический	0.10	-
1042	475907.26	1300518.88	Аналитический	0.10	-
1043	475898.27	1300523.37	Аналитический	0.10	-

1	2	3	4	5	6
1044	475885.28	1300440.42	Аналитический	0.10	-
1045	475896.61	1300434.75	Аналитический	0.10	-
1046	475895.70	1300428.53	Аналитический	0.10	-
1047	475909.01	1300408.75	Аналитический	0.10	-
1048	475880.21	1300354.95	Аналитический	0.10	-
1049	475877.04	1300334.67	Аналитический	0.10	-
1050	475874.10	1300335.07	Аналитический	0.10	-
1051	475869.66	1300301.80	Аналитический	0.10	-
1052	475870.43	1300300.26	Аналитический	0.10	-
1053	475870.74	1300298.67	Аналитический	0.10	-
1054	475871.04	1300296.25	Аналитический	0.10	-
1055	475869.53	1300281.84	Аналитический	0.10	-
1056	475873.48	1300269.17	Аналитический	0.10	-
1057	475871.19	1300259.83	Аналитический	0.10	-
1058	475864.28	1300252.97	Аналитический	0.10	-
1059	475856.94	1300206.00	Аналитический	0.10	-
1060	475844.51	1300207.70	Картометрический	1.00	-
1061	475842.23	1300193.59	Аналитический	0.10	-
1062	475826.43	1300100.68	Аналитический	0.10	-
1063	475836.28	1300098.75	Аналитический	0.10	-
1064	475834.85	1300091.89	Аналитический	0.10	-
1065	475834.03	1300087.96	Аналитический	0.10	-
1066	475833.54	1300085.57	Аналитический	0.10	-
1067	475829.75	1300069.65	Аналитический	0.10	-
1068	475824.74	1300048.66	Аналитический	0.10	-
1069	475823.11	1300041.36	Аналитический	0.10	-
1070	475823.31	1300036.94	Аналитический	0.10	-
1071	475825.43	1300033.06	Аналитический	0.10	-
1072	475828.89	1300029.32	Аналитический	0.10	-
1073	475834.11	1300026.02	Картометрический	1.00	-
1074	475827.63	1300012.90	Картометрический	1.00	-
1075	475860.09	1299995.24	Картометрический	1.00	-
1076	475930.15	1299961.48	Картометрический	1.00	-
1077	476070.12	1299907.82	Картометрический	1.00	-
1078	476103.07	1299896.02	Картометрический	1.00	-
1079	476125.27	1299894.31	Картометрический	1.00	-
1080	476226.30	1299866.72	Картометрический	1.00	-
1081	476229.82	1299888.68	Картометрический	1.00	-
1082	476447.05	1299809.25	Картометрический	1.00	-
1083	476628.94	1299752.00	Картометрический	1.00	-
1084	476668.22	1299737.64	Картометрический	1.00	-
1085	476716.90	1299715.23	Картометрический	1.00	-
1016	476755.37	1299692.30	Картометрический	1.00	-
1086	476479.25	1300587.04	Аналитический	0.10	-
1087	476494.68	1300618.45	Аналитический	0.10	-
1088	476511.73	1300653.15	Аналитический	0.10	-
1089	476527.14	1300684.55	Аналитический	0.10	-

1	2	3	4	5	6
1090	476528.57	1300687.35	Аналитический	0.10	-
1091	476545.74	1300721.12	Аналитический	0.10	-
1092	476561.59	1300752.31	Аналитический	0.10	-
1093	476532.51	1300772.26	Аналитический	0.10	-
1094	476516.65	1300783.14	Аналитический	0.10	-
1095	476355.56	1300791.21	Аналитический	0.10	-
1096	476349.76	1300794.44	Аналитический	0.10	-
1097	476345.25	1300796.94	Аналитический	0.10	-
1098	476331.68	1300804.49	Аналитический	0.10	-
1099	476320.66	1300810.62	Аналитический	0.10	-
1100	476300.82	1300822.87	Аналитический	0.10	-
1101	476256.86	1300850.01	Аналитический	0.10	-
1102	476255.97	1300848.73	Аналитический	0.10	-
1103	476242.97	1300856.76	Аналитический	0.10	-
1104	476200.41	1300780.46	Аналитический	0.10	-
1105	476169.93	1300728.30	Аналитический	0.10	-
1106	476157.92	1300734.43	Аналитический	0.10	-
1107	476080.69	1300583.05	Аналитический	0.10	-
1108	476113.65	1300566.21	Аналитический	0.10	-
1109	476167.70	1300583.73	Аналитический	0.10	-
1110	476188.49	1300579.71	Аналитический	0.10	-
1111	476211.35	1300575.29	Аналитический	0.10	-
1112	476303.64	1300565.52	Аналитический	0.10	-
1113	476343.92	1300572.14	Аналитический	0.10	-
1114	476381.51	1300581.38	Аналитический	0.10	-
1115	476434.00	1300598.23	Аналитический	0.10	-
1086	476479.25	1300587.04	Аналитический	0.10	-
1116	474890.53	1300081.31	Картометрический	1.00	-
1117	474944.83	1300183.44	Картометрический	1.00	-
1118	474965.06	1300223.72	Картометрический	1.00	-
1119	475047.90	1300379.18	Картометрический	1.00	-
1120	475055.32	1300393.51	Картометрический	1.00	-
1121	475052.23	1300402.39	Аналитический	0.10	-
1122	475049.94	1300411.89	Аналитический	0.10	-
1123	475046.52	1300419.95	Картометрический	1.00	-
1124	475042.32	1300422.11	Картометрический	1.00	-
1125	474974.64	1300457.28	Картометрический	1.00	-
1126	474884.72	1300504.33	Картометрический	1.00	-
1127	474846.97	1300524.14	Картометрический	1.00	-
1128	474824.14	1300536.12	Картометрический	1.00	-
1129	474783.09	1300547.48	Картометрический	1.00	-
1130	474757.56	1300548.11	Картометрический	1.00	-
1131	474747.97	1300553.61	Картометрический	1.00	-
1132	474697.23	1300561.85	Картометрический	1.00	-
1133	474691.00	1300567.51	Картометрический	1.00	-
1134	474605.02	1300579.83	Аналитический	0.10	-
1135	474588.00	1300582.15	Аналитический	0.10	-

1	2	3	4	5	6
1136	474533.31	1300590.06	Картометрический	1.00	-
1137	474470.19	1300599.47	Картометрический	1.00	-
1138	474332.68	1300672.05	Картометрический	1.00	-
1139	474287.98	1300692.28	Картометрический	1.00	-
1140	474182.92	1300749.06	Картометрический	1.00	-
1141	474178.62	1300741.58	Картометрический	1.00	-
1142	474185.90	1300712.57	Картометрический	1.00	-
1143	474186.69	1300668.13	Картометрический	1.00	-
1144	474183.96	1300654.87	Картометрический	1.00	-
1145	474180.54	1300641.24	Аналитический	0.10	-
1146	474178.04	1300595.77	Аналитический	0.10	-
1147	474168.59	1300542.94	Картометрический	1.00	-
1148	474152.84	1300515.03	Аналитический	0.10	-
1149	474149.64	1300509.36	Аналитический	0.10	-
1150	474147.00	1300503.79	Картометрический	1.00	-
1151	474131.07	1300474.11	Картометрический	1.00	-
1152	474140.33	1300452.13	Картометрический	1.00	-
1153	474290.46	1300374.55	Картометрический	1.00	-
1154	474446.42	1300297.23	Картометрический	1.00	-
1155	474471.00	1300294.38	Картометрический	1.00	-
1156	474561.26	1300254.47	Картометрический	1.00	-
1157	474666.54	1300200.72	Картометрический	1.00	-
1158	474668.34	1300193.99	Аналитический	0.10	-
1159	474690.00	1300182.71	Аналитический	0.10	-
1160	474698.36	1300182.60	Картометрический	1.00	-
1161	474801.48	1300131.02	Картометрический	1.00	-
1116	474890.53	1300081.31	Картометрический	1.00	-
1162	474776.04	1300603.02	Картометрический	1.00	-
1163	474894.91	1300886.32	Картометрический	1.00	-
1164	474893.69	1300895.38	Аналитический	0.10	-
1165	474892.39	1300898.42	Аналитический	0.10	-
1166	474872.60	1300946.38	Аналитический	0.10	-
1167	474796.25	1301066.67	Аналитический	0.10	-
1168	474690.88	1301243.60	Аналитический	0.10	-
1169	474673.22	1301264.97	Аналитический	0.10	-
1170	474654.22	1301292.81	Картометрический	1.00	-
1171	474626.55	1301313.12	Картометрический	1.00	-
1172	474434.39	1301407.11	Картометрический	1.00	-
1173	474418.04	1301397.33	Картометрический	1.00	-
1174	474392.55	1301346.77	Картометрический	1.00	-
1175	474384.52	1301332.11	Аналитический	0.10	-
1176	474368.47	1301303.34	Аналитический	0.10	-
1177	474352.41	1301272.23	Аналитический	0.10	-
1178	474338.06	1301243.26	Аналитический	0.10	-
1179	474324.99	1301219.23	Аналитический	0.10	-
1180	474310.35	1301191.28	Аналитический	0.10	-
1181	474313.00	1301189.94	Аналитический	0.10	-

1	2	3	4	5	6
1182	474278.88	1301125.45	Аналитический	0.10	-
1183	474262.56	1301103.67	Картометрический	1.00	-
1184	474234.22	1301045.91	Аналитический	0.10	-
1185	474228.16	1301034.85	Аналитический	0.10	-
1186	474223.73	1301026.76	Аналитический	0.10	-
1187	474221.23	1301022.20	Аналитический	0.10	-
1188	474186.51	1300954.70	Картометрический	1.00	-
1189	474111.49	1300812.06	Картометрический	1.00	-
1190	474117.31	1300809.34	Аналитический	0.10	-
1191	474177.31	1300777.77	Аналитический	0.10	-
1192	474182.81	1300775.02	Аналитический	0.10	-
1193	474195.91	1300768.21	Аналитический	0.10	-
1194	474197.82	1300770.67	Аналитический	0.10	-
1195	474301.86	1300716.61	Аналитический	0.10	-
1196	474406.38	1300661.54	Аналитический	0.10	-
1197	474415.70	1300657.78	Аналитический	0.10	-
1198	474427.60	1300654.43	Аналитический	0.10	-
1199	474442.43	1300650.62	Аналитический	0.10	-
1200	474448.78	1300639.28	Аналитический	0.10	-
1201	474457.89	1300635.19	Аналитический	0.10	-
1202	474473.85	1300629.77	Аналитический	0.10	-
1203	474488.51	1300625.91	Аналитический	0.10	-
1204	474509.27	1300622.25	Аналитический	0.10	-
1205	474575.89	1300612.92	Аналитический	0.10	-
1206	474576.09	1300612.23	Аналитический	0.10	-
1207	474576.66	1300611.05	Аналитический	0.10	-
1208	474576.82	1300610.92	Аналитический	0.10	-
1209	474594.44	1300608.37	Аналитический	0.10	-
1210	474605.72	1300606.76	Аналитический	0.10	-
1211	474608.45	1300606.42	Аналитический	0.10	-
1212	474620.17	1300604.72	Аналитический	0.10	-
1213	474624.48	1300604.14	Аналитический	0.10	-
1214	474634.66	1300602.65	Аналитический	0.10	-
1215	474639.27	1300602.08	Аналитический	0.10	-
1216	474650.12	1300600.75	Аналитический	0.10	-
1217	474654.35	1300600.06	Аналитический	0.10	-
1218	474665.03	1300598.79	Аналитический	0.10	-
1219	474669.38	1300598.13	Аналитический	0.10	-
1220	474676.31	1300597.23	Аналитический	0.10	-
1221	474677.44	1300605.09	Аналитический	0.10	-
1222	474684.26	1300604.29	Аналитический	0.10	-
1223	474683.34	1300598.18	Аналитический	0.10	-
1224	474689.62	1300597.40	Аналитический	0.10	-
1225	474689.74	1300598.49	Аналитический	0.10	-
1226	474697.25	1300597.45	Аналитический	0.10	-
1227	474697.18	1300596.26	Аналитический	0.10	-
1228	474705.64	1300594.94	Аналитический	0.10	-
1229	474714.14	1300589.77	Аналитический	0.10	-

1	2	3	4	5	6
1230	474748.24	1300586.40	Аналитический	0.10	-
1231	474753.88	1300587.71	Аналитический	0.10	-
1232	474757.22	1300588.76	Аналитический	0.10	-
1233	474764.08	1300592.38	Аналитический	0.10	-
1162	474776.04	1300603.02	Картометрический	1.00	-
1234	474121.83	1300487.77	Аналитический	0.10	-
1235	474143.64	1300523.75	Аналитический	0.10	-
1236	474157.62	1300544.66	Аналитический	0.10	-
1237	474161.28	1300573.02	Аналитический	0.10	-
1238	474173.04	1300654.57	Аналитический	0.10	-
1239	474175.61	1300665.09	Аналитический	0.10	-
1240	474176.21	1300675.15	Аналитический	0.10	-
1241	474176.39	1300683.35	Аналитический	0.10	-
1242	474176.07	1300690.22	Аналитический	0.10	-
1243	474175.19	1300698.80	Аналитический	0.10	-
1244	474173.94	1300707.96	Аналитический	0.10	-
1245	474172.30	1300715.92	Аналитический	0.10	-
1246	474169.99	1300724.04	Аналитический	0.10	-
1247	474166.12	1300735.16	Аналитический	0.10	-
1248	474162.39	1300742.46	Аналитический	0.10	-
1249	474158.10	1300750.28	Аналитический	0.10	-
1250	474154.68	1300756.16	Аналитический	0.10	-
1251	474151.89	1300759.31	Аналитический	0.10	-
1252	474147.22	1300764.43	Аналитический	0.10	-
1253	474139.02	1300769.24	Аналитический	0.10	-
1254	474117.35	1300780.56	Картометрический	1.00	-
1255	474107.28	1300784.83	Картометрический	1.00	-
1256	474098.28	1300790.17	Аналитический	0.10	-
1257	474093.87	1300792.53	Аналитический	0.10	-
1258	474068.02	1300806.04	Аналитический	0.10	-
1259	474057.08	1300811.75	Аналитический	0.10	-
1260	474000.07	1300841.23	Картометрический	1.00	-
1261	473990.54	1300846.19	Аналитический	0.10	-
1262	473987.85	1300847.50	Аналитический	0.10	-
1263	473985.33	1300848.67	Аналитический	0.10	-
1264	473953.74	1300865.57	Аналитический	0.10	-
1265	473948.32	1300868.09	Аналитический	0.10	-
1266	473938.66	1300873.63	Аналитический	0.10	-
1267	473831.08	1300932.27	Картометрический	1.00	-
1268	473757.83	1300970.32	Картометрический	1.00	-
1269	473741.82	1300978.37	Аналитический	0.10	-
1270	473737.82	1300980.43	Аналитический	0.10	-
1271	473721.76	1300989.35	Аналитический	0.10	-
1272	473717.42	1300991.64	Аналитический	0.10	-
1273	473612.91	1301044.24	Картометрический	1.00	-
1274	473500.40	1301101.94	Картометрический	1.00	-
1275	473323.55	1301199.90	Картометрический	1.00	-

1	2	3	4	5	6
1276	473249.88	1301247.06	Картометрический	1.00	-
1277	473241.47	1301238.83	Картометрический	1.00	-
1278	473257.27	1301155.91	Аналитический	0.10	-
1279	473348.39	1301048.00	Картометрический	1.00	-
1280	473431.02	1300947.18	Картометрический	1.00	-
1281	473467.25	1300921.43	Картометрический	1.00	-
1282	473505.26	1300905.17	Картометрический	1.00	-
1283	473679.09	1300815.45	Картометрический	1.00	-
1284	473747.60	1300776.37	Картометрический	1.00	-
1285	473800.87	1300750.63	Картометрический	1.00	-
1286	473832.13	1300725.45	Картометрический	1.00	-
1287	473838.25	1300707.45	Аналитический	0.10	-
1288	473842.09	1300699.45	Аналитический	0.10	-
1289	473851.72	1300680.64	Картометрический	1.00	-
1290	473863.07	1300649.89	Картометрический	1.00	-
1291	473907.51	1300613.98	Аналитический	0.10	-
1292	474060.52	1300514.53	Аналитический	0.10	-
1293	474070.46	1300520.15	Аналитический	0.10	-
1234	474121.83	1300487.77	Аналитический	0.10	-
1294	474099.80	1300817.61	Аналитический	0.10	-
1295	474111.20	1300840.20	Аналитический	0.10	-
1296	474113.70	1300845.00	Аналитический	0.10	-
1297	474122.08	1300861.06	Аналитический	0.10	-
1298	474121.67	1300861.26	Картометрический	1.00	-
1299	474197.10	1301008.50	Аналитический	0.10	-
1300	474201.26	1301016.92	Аналитический	0.10	-
1301	474215.36	1301043.86	Картометрический	1.00	-
1302	474271.23	1301150.30	Картометрический	1.00	-
1303	474313.56	1301231.42	Картометрический	1.00	-
1304	474319.61	1301243.42	Аналитический	0.10	-
1305	474342.26	1301286.94	Аналитический	0.10	-
1306	474353.61	1301306.98	Картометрический	1.00	-
1307	474403.47	1301406.39	Картометрический	1.00	-
1308	474411.05	1301421.48	Картометрический	1.00	-
1309	473833.20	1301724.21	Картометрический	1.00	-
1310	473824.88	1301709.51	Картометрический	1.00	-
1311	473769.00	1301610.85	Картометрический	1.00	-
1312	473756.68	1301584.96	Аналитический	0.10	-
1313	473735.21	1301544.13	Аналитический	0.10	-
1314	473726.52	1301525.04	Картометрический	1.00	-
1315	473696.20	1301470.39	Аналитический	0.10	-
1316	473683.07	1301445.65	Аналитический	0.10	-
1317	473595.95	1301278.89	Картометрический	1.00	-
1318	473589.33	1301262.47	Аналитический	0.10	-
1319	473565.38	1301216.93	Аналитический	0.10	-
1320	473563.55	1301212.59	Картометрический	1.00	-
1321	473547.64	1301183.00	Картометрический	1.00	-

1	2	3	4	5	6
1322	473518.69	1301126.04	Картометрический	1.00	-
1323	473637.72	1301064.50	Аналитический	0.10	-
1324	473650.87	1301057.70	Аналитический	0.10	-
1325	473768.84	1300993.68	Картометрический	1.00	-
1326	473798.36	1300978.11	Аналитический	0.10	-
1327	473816.27	1300968.80	Аналитический	0.10	-
1328	473861.84	1300942.97	Картометрический	1.00	-
1329	473894.98	1300925.70	Картометрический	1.00	-
1330	474019.92	1300859.67	Аналитический	0.10	-
1331	474070.67	1300832.97	Аналитический	0.10	-
1332	474077.05	1300829.73	Аналитический	0.10	-
1333	474085.10	1300825.33	Аналитический	0.10	-
1334	474099.28	1300817.91	Аналитический	0.10	-
1294	474099.80	1300817.61	Аналитический	0.10	-
1335	474156.30	1300373.96	Аналитический	0.10	-
1336	474170.47	1300414.05	Аналитический	0.10	-
1337	474130.24	1300435.02	Аналитический	0.10	-
1338	474104.57	1300454.12	Аналитический	0.10	-
1339	474071.65	1300478.84	Аналитический	0.10	-
1340	474057.40	1300488.09	Аналитический	0.10	-
1341	474045.24	1300493.78	Аналитический	0.10	-
1342	474005.52	1300443.67	Аналитический	0.10	-
1343	474044.08	1300419.90	Аналитический	0.10	-
1335	474156.30	1300373.96	Аналитический	0.10	-
1344	476840.79	1303063.36	Аналитический	0.10	-
1345	476884.65	1303133.83	Аналитический	0.10	-
1346	476796.78	1303188.52	Аналитический	0.10	-
1347	476768.17	1303142.55	Картометрический	1.00	-
1348	476753.51	1303118.98	Аналитический	0.10	-
1349	476752.92	1303118.04	Аналитический	0.10	-
1350	476753.59	1303117.63	Аналитический	0.10	-
1351	476774.72	1303104.39	Картометрический	1.00	-
1344	476840.79	1303063.36	Аналитический	0.10	-
1352	476209.75	1303103.22	Картометрический	1.00	-
1353	476223.56	1303124.32	Аналитический	0.10	-
1354	476249.50	1303164.72	Аналитический	0.10	-
1355	476292.99	1303233.23	Аналитический	0.10	-
1356	476209.02	1303283.08	Аналитический	0.10	-
1357	476184.94	1303297.38	Аналитический	0.10	-
1358	476166.47	1303309.19	Картометрический	1.00	-
1359	476097.00	1303205.74	Аналитический	0.10	-
1360	476061.06	1303148.00	Аналитический	0.10	-
1361	476083.02	1303134.29	Аналитический	0.10	-
1362	476120.50	1303111.02	Аналитический	0.10	-
1363	476140.19	1303142.62	Аналитический	0.10	-

1	2	3	4	5	6
1352	476209.75	1303103.22	Картометрический	1.00	-
1364	477636.83	1303567.54	Аналитический	0.10	-
1365	477609.66	1303589.31	Картометрический	5.00	-
1366	477559.52	1303628.64	Аналитический	0.10	-
1367	477506.64	1303545.91	Аналитический	0.10	-
1368	477599.54	1303503.88	Аналитический	0.10	-
1364	477636.83	1303567.54	Аналитический	0.10	-
1369	477097.44	1304118.14	Аналитический	0.10	-
1370	477080.35	1304151.37	Аналитический	0.10	-
1371	477064.12	1304172.37	Аналитический	0.10	-
1372	477060.18	1304176.76	Аналитический	0.10	-
1373	477032.61	1304153.29	Аналитический	0.10	-
1374	477008.78	1304172.57	Аналитический	0.10	-
1375	476992.27	1304163.11	Аналитический	0.10	-
1376	477001.15	1304144.28	Аналитический	0.10	-
1377	477002.46	1304143.84	Аналитический	0.10	-
1378	477002.96	1304142.48	Аналитический	0.10	-
1379	477002.57	1304141.61	Аналитический	0.10	-
1380	477024.13	1304091.65	Аналитический	0.10	-
1381	477026.10	1304083.79	Аналитический	0.10	-
1382	477069.94	1304101.97	Аналитический	0.10	-
1369	477097.44	1304118.14	Аналитический	0.10	-
1383	476976.92	1304202.67	Аналитический	0.10	-
1384	476961.92	1304242.36	Аналитический	0.10	-
1385	476922.23	1304227.37	Аналитический	0.10	-
1386	476926.91	1304214.79	Картометрический	1.00	-
1387	476937.23	1304187.68	Аналитический	0.10	-
1388	476947.32	1304191.49	Картометрический	1.00	-
1383	476976.92	1304202.67	Аналитический	0.10	-
1389	476951.96	1304268.74	Аналитический	0.10	-
1390	476936.96	1304308.43	Аналитический	0.10	-
1391	476897.27	1304293.43	Аналитический	0.10	-
1392	476912.27	1304253.74	Аналитический	0.10	-
1389	476951.96	1304268.74	Аналитический	0.10	-
1393	476361.75	1303778.00	Аналитический	0.10	-
1394	476376.09	1303799.91	Аналитический	0.10	-
1395	476370.63	1303804.48	Аналитический	0.10	-
1396	476286.65	1303874.86	Аналитический	0.10	-
1397	476195.25	1303934.56	Аналитический	0.10	-
1398	476131.94	1303976.07	Картометрический	1.00	-
1399	476084.20	1304007.09	Аналитический	0.10	-
1400	475896.16	1304124.31	Картометрический	1.00	-
1401	475870.67	1304081.66	Картометрический	1.00	-

1	2	3	4	5	6
1402	475832.53	1304086.50	Аналитический	0.10	-
1403	475815.88	1304089.01	Аналитический	0.10	-
1404	475807.21	1304090.19	Картометрический	1.00	-
1405	475753.70	1304408.59	Картометрический	1.00	-
1406	475711.78	1304396.55	Картометрический	1.00	-
1407	475733.14	1304144.06	Картометрический	1.00	-
1408	475653.43	1304125.16	Картометрический	1.00	-
1409	475582.48	1304136.78	Аналитический	0.10	-
1410	475486.16	1304163.65	Аналитический	0.10	-
1411	475430.20	1304174.07	Картометрический	1.00	-
1412	475186.47	1304170.02	Картометрический	1.00	-
1413	475105.10	1304164.34	Картометрический	1.00	-
1414	475075.46	1304155.72	Картометрический	1.00	-
1415	475082.26	1304138.88	Картометрический	1.00	-
1416	475063.34	1304136.24	Картометрический	1.00	-
1417	475017.58	1304127.88	Картометрический	1.00	-
1418	474951.58	1304111.16	Картометрический	1.00	-
1419	474858.30	1304085.64	Картометрический	1.00	-
1420	474471.98	1303984.87	Картометрический	1.00	-
1421	474432.38	1303970.35	Картометрический	1.00	-
1422	474413.87	1303960.73	Картометрический	1.00	-
1423	474419.27	1303934.72	Картометрический	1.00	-
1424	474452.34	1303945.86	Аналитический	0.10	-
1425	474485.17	1303955.87	Аналитический	0.10	-
1426	474503.29	1303961.40	Аналитический	0.10	-
1427	474894.07	1304063.41	Аналитический	0.10	-
1428	474926.69	1303935.10	Аналитический	0.10	-
1429	474927.18	1303935.22	Аналитический	0.10	-
1430	474928.25	1303930.92	Аналитический	0.10	-
1431	474927.78	1303930.81	Аналитический	0.10	-
1432	474942.79	1303871.41	Аналитический	0.10	-
1433	474804.84	1303835.33	Картометрический	1.00	-
1434	474800.92	1303834.31	Картометрический	1.00	-
1435	474782.28	1303829.30	Картометрический	1.00	-
1436	474782.87	1303826.58	Аналитический	0.10	-
1437	474781.91	1303826.34	Аналитический	0.10	-
1438	474782.11	1303825.50	Аналитический	0.10	-
1439	474770.64	1303822.78	Аналитический	0.10	-
1440	474770.74	1303822.38	Аналитический	0.10	-
1441	474769.77	1303822.15	Аналитический	0.10	-
1442	474769.68	1303822.53	Аналитический	0.10	-
1443	474753.71	1303817.89	Картометрический	1.00	-
1444	474753.92	1303817.13	Картометрический	1.00	-
1445	474747.65	1303815.44	Картометрический	1.00	-
1446	474747.43	1303816.22	Картометрический	1.00	-
1447	474722.20	1303809.77	Картометрический	1.00	-
1448	474722.46	1303808.82	Картометрический	1.00	-
1449	474716.19	1303807.12	Картометрический	1.00	-

1	2	3	4	5	6
1450	474715.92	1303808.10	Картометрический	1.00	-
1451	474692.47	1303801.83	Картометрический	1.00	-
1452	474692.73	1303800.90	Картометрический	1.00	-
1453	474686.47	1303799.15	Картометрический	1.00	-
1454	474686.20	1303800.13	Картометрический	1.00	-
1455	474656.62	1303792.21	Картометрический	1.00	-
1456	474656.81	1303791.30	Картометрический	1.00	-
1457	474650.51	1303789.70	Картометрический	1.00	-
1458	474650.26	1303790.58	Картометрический	1.00	-
1459	474626.06	1303784.14	Аналитический	0.10	-
1460	474597.32	1303777.39	Аналитический	0.10	-
1461	474583.48	1303773.95	Аналитический	0.10	-
1462	474584.30	1303771.20	Аналитический	0.10	-
1463	474586.63	1303763.30	Аналитический	0.10	-
1464	474588.17	1303758.06	Аналитический	0.10	-
1465	474626.81	1303767.88	Аналитический	0.10	-
1466	474629.50	1303768.56	Аналитический	0.10	-
1467	474628.92	1303774.63	Аналитический	0.10	-
1468	474669.48	1303785.01	Аналитический	0.10	-
1469	474720.76	1303798.80	Аналитический	0.10	-
1470	474753.73	1303807.32	Аналитический	0.10	-
1471	474765.98	1303810.35	Аналитический	0.10	-
1472	474769.92	1303811.33	Аналитический	0.10	-
1473	474774.04	1303812.34	Аналитический	0.10	-
1474	474777.96	1303813.31	Аналитический	0.10	-
1475	474804.21	1303819.79	Аналитический	0.10	-
1476	474808.09	1303820.76	Аналитический	0.10	-
1477	474830.19	1303826.27	Аналитический	0.10	-
1478	474832.23	1303826.77	Аналитический	0.10	-
1479	474861.68	1303834.03	Аналитический	0.10	-
1480	474975.51	1303862.23	Аналитический	0.10	-
1481	474965.67	1303901.19	Аналитический	0.10	-
1482	474954.06	1303944.20	Аналитический	0.10	-
1483	474953.04	1303948.10	Аналитический	0.10	-
1484	474936.35	1304011.68	Аналитический	0.10	-
1485	474936.38	1304014.44	Аналитический	0.10	-
1486	474937.13	1304016.35	Аналитический	0.10	-
1487	474939.99	1304017.41	Аналитический	0.10	-
1488	474938.07	1304025.19	Аналитический	0.10	-
1489	474921.57	1304077.44	Аналитический	0.10	-
1490	475011.03	1304100.49	Аналитический	0.10	-
1491	475043.37	1304107.49	Аналитический	0.10	-
1492	475067.64	1304112.04	Аналитический	0.10	-
1493	475093.94	1304115.67	Аналитический	0.10	-
1494	475096.79	1304116.41	Аналитический	0.10	-
1495	475114.37	1304120.42	Аналитический	0.10	-
1496	475122.01	1304120.15	Аналитический	0.10	-
1497	475185.20	1304125.04	Аналитический	0.10	-

1	2	3	4	5	6
1498	475227.85	1304126.38	Аналитический	0.10	-
1499	475268.71	1304126.68	Аналитический	0.10	-
1500	475298.70	1304126.93	Аналитический	0.10	-
1501	475327.25	1304127.76	Аналитический	0.10	-
1502	475343.09	1304127.59	Аналитический	0.10	-
1503	475388.66	1304128.24	Аналитический	0.10	-
1504	475405.19	1304127.62	Аналитический	0.10	-
1505	475428.53	1304125.53	Аналитический	0.10	-
1506	475448.06	1304123.09	Аналитический	0.10	-
1507	475465.18	1304120.26	Аналитический	0.10	-
1508	475482.64	1304116.96	Аналитический	0.10	-
1509	475492.55	1304114.34	Аналитический	0.10	-
1510	475503.91	1304111.50	Аналитический	0.10	-
1511	475519.52	1304106.81	Аналитический	0.10	-
1512	475526.07	1304104.82	Аналитический	0.10	-
1513	475556.26	1304096.07	Аналитический	0.10	-
1514	475575.67	1304091.07	Аналитический	0.10	-
1515	475591.19	1304087.52	Аналитический	0.10	-
1516	475604.10	1304085.04	Аналитический	0.10	-
1517	475623.37	1304082.19	Аналитический	0.10	-
1518	475642.39	1304079.92	Аналитический	0.10	-
1519	475658.04	1304078.48	Аналитический	0.10	-
1520	475677.98	1304078.05	Аналитический	0.10	-
1521	475701.46	1304076.92	Аналитический	0.10	-
1522	475710.22	1304076.22	Аналитический	0.10	-
1523	475718.40	1304075.51	Аналитический	0.10	-
1524	475728.44	1304074.44	Аналитический	0.10	-
1525	475768.16	1304069.12	Картометрический	1.00	-
1526	475811.72	1304063.33	Аналитический	0.10	-
1527	475812.23	1304063.27	Аналитический	0.10	-
1528	475829.36	1304060.68	Аналитический	0.10	-
1529	475856.10	1304057.26	Аналитический	0.10	-
1530	475871.12	1304055.38	Аналитический	0.10	-
1531	475880.14	1304054.35	Аналитический	0.10	-
1532	475921.35	1304049.62	Аналитический	0.10	-
1533	475984.72	1304026.05	Аналитический	0.10	-
1534	476071.40	1303984.39	Аналитический	0.10	-
1535	476098.48	1303966.70	Аналитический	0.10	-
1536	476086.46	1303947.03	Аналитический	0.10	-
1537	476082.69	1303941.29	Аналитический	0.10	-
1538	476297.95	1303795.45	Аналитический	0.10	-
1539	476301.95	1303801.52	Аналитический	0.10	-
1540	476308.99	1303797.29	Аналитический	0.10	-
1541	476313.59	1303804.95	Аналитический	0.10	-
1542	476306.87	1303809.00	Аналитический	0.10	-
1543	476313.23	1303818.65	Аналитический	0.10	-
1544	476325.76	1303808.15	Аналитический	0.10	-
1545	476327.13	1303801.66	Аналитический	0.10	-

1	2	3	4	5	6
1546	476327.34	1303795.10	Аналитический	0.10	-
1547	476337.06	1303787.29	Аналитический	0.10	-
1548	476342.91	1303784.52	Аналитический	0.10	-
1549	476347.86	1303785.74	Аналитический	0.10	-
1550	476353.78	1303784.68	Аналитический	0.10	-
1393	476361.75	1303778.00	Аналитический	0.10	-
1551	475940.80	1303214.07	Аналитический	0.10	-
1552	476140.99	1303530.75	Аналитический	0.10	-
1553	476135.68	1303532.80	Аналитический	0.10	-
1554	476115.53	1303500.44	Аналитический	0.10	-
1555	476107.92	1303488.20	Аналитический	0.10	-
1556	476109.75	1303486.97	Аналитический	0.10	-
1557	476088.24	1303454.91	Аналитический	0.10	-
1558	476082.68	1303446.89	Аналитический	0.10	-
1559	476055.23	1303405.98	Аналитический	0.10	-
1560	476050.86	1303404.69	Аналитический	0.10	-
1561	475990.53	1303307.81	Аналитический	0.10	-
1562	475978.94	1303289.19	Аналитический	0.10	-
1563	475968.22	1303280.85	Аналитический	0.10	-
1564	475960.58	1303276.17	Аналитический	0.10	-
1565	475951.50	1303272.28	Аналитический	0.10	-
1566	475942.27	1303270.34	Аналитический	0.10	-
1567	475929.42	1303269.27	Аналитический	0.10	-
1568	475917.94	1303270.58	Аналитический	0.10	-
1569	475909.56	1303272.67	Аналитический	0.10	-
1570	475900.10	1303276.37	Аналитический	0.10	-
1571	475891.31	1303281.28	Аналитический	0.10	-
1572	475695.69	1303431.01	Аналитический	0.10	-
1573	475686.58	1303435.72	Аналитический	0.10	-
1574	475678.01	1303438.61	Аналитический	0.10	-
1575	475666.47	1303441.08	Аналитический	0.10	-
1576	475653.28	1303441.19	Аналитический	0.10	-
1577	475637.12	1303438.54	Аналитический	0.10	-
1578	475602.46	1303422.99	Аналитический	0.10	-
1579	475595.17	1303419.73	Аналитический	0.10	-
1580	475550.61	1303399.74	Аналитический	0.10	-
1581	475534.48	1303392.50	Аналитический	0.10	-
1582	475525.14	1303386.84	Аналитический	0.10	-
1583	475518.57	1303381.45	Аналитический	0.10	-
1584	475488.21	1303348.81	Аналитический	0.10	-
1585	475463.94	1303322.47	Аналитический	0.10	-
1586	475442.77	1303296.87	Аналитический	0.10	-
1587	475405.55	1303248.59	Аналитический	0.10	-
1588	475344.12	1303163.76	Аналитический	0.10	-
1589	475327.46	1303137.44	Аналитический	0.10	-
1590	475314.29	1303104.24	Аналитический	0.10	-
1591	475310.50	1303098.04	Аналитический	0.10	-

1	2	3	4	5	6
1592	475296.75	1303080.28	Аналитический	0.10	-
1593	475300.48	1303077.97	Аналитический	0.10	-
1594	475297.86	1303073.52	Аналитический	0.10	-
1595	475293.79	1303076.03	Аналитический	0.10	-
1596	475292.58	1303074.38	Аналитический	0.10	-
1597	475167.02	1302894.86	Аналитический	0.10	-
1598	475125.09	1302830.03	Аналитический	0.10	-
1599	475120.92	1302823.57	Аналитический	0.10	-
1600	475095.17	1302782.42	Аналитический	0.10	-
1601	475110.65	1302773.53	Аналитический	0.10	-
1602	475164.48	1302844.21	Аналитический	0.10	-
1603	475190.55	1302878.46	Аналитический	0.10	-
1604	475213.45	1302909.88	Аналитический	0.10	-
1605	475231.52	1302938.12	Аналитический	0.10	-
1606	475269.41	1303001.44	Аналитический	0.10	-
1607	475309.64	1303067.10	Аналитический	0.10	-
1608	475303.40	1303071.08	Аналитический	0.10	-
1609	475305.53	1303074.44	Аналитический	0.10	-
1610	475309.50	1303072.00	Аналитический	0.10	-
1611	475420.50	1303243.26	Аналитический	0.10	-
1612	475440.12	1303260.67	Аналитический	0.10	-
1613	475458.41	1303284.39	Аналитический	0.10	-
1614	475479.02	1303309.31	Аналитический	0.10	-
1615	475502.89	1303335.23	Аналитический	0.10	-
1616	475532.30	1303366.85	Аналитический	0.10	-
1617	475536.72	1303370.47	Аналитический	0.10	-
1618	475543.79	1303374.76	Аналитический	0.10	-
1619	475642.93	1303419.22	Аналитический	0.10	-
1620	475654.84	1303421.18	Аналитический	0.10	-
1621	475653.32	1303418.67	Аналитический	0.10	-
1622	475698.71	1303388.14	Аналитический	0.10	-
1623	475720.41	1303373.54	Аналитический	0.10	-
1624	475751.04	1303351.37	Аналитический	0.10	-
1625	475812.89	1303306.63	Аналитический	0.10	-
1626	475856.19	1303275.30	Аналитический	0.10	-
1627	475935.59	1303217.86	Аналитический	0.10	-
1628	475936.13	1303217.47	Аналитический	0.10	-
1551	475940.80	1303214.07	Аналитический	0.10	-
1629	473849.12	1301820.72	Аналитический	0.10	-
1630	473852.42	1301827.78	Аналитический	0.10	-
1631	473856.71	1301836.23	Картометрический	1.00	-
1632	473806.29	1301865.42	Аналитический	0.10	-
1633	473772.21	1301884.11	Аналитический	0.10	-
1634	473774.85	1301889.09	Аналитический	0.10	-
1635	473773.10	1301892.64	Аналитический	0.10	-
1636	473760.37	1301902.72	Аналитический	0.10	-
1637	473756.42	1301934.40	Аналитический	0.10	-

1	2	3	4	5	6
1638	473756.50	1301938.37	Аналитический	0.10	-
1639	473757.32	1301942.28	Аналитический	0.10	-
1640	473758.85	1301945.95	Аналитический	0.10	-
1641	473768.57	1301963.41	Аналитический	0.10	-
1642	473776.24	1301972.61	Аналитический	0.10	-
1643	473804.75	1301992.34	Аналитический	0.10	-
1644	473798.53	1302009.01	Аналитический	0.10	-
1645	473763.51	1301994.64	Аналитический	0.10	-
1646	473761.81	1301993.55	Аналитический	0.10	-
1647	473735.30	1301972.53	Аналитический	0.10	-
1648	473705.65	1302010.00	Аналитический	0.10	-
1649	473690.74	1302047.09	Аналитический	0.10	-
1650	473685.70	1302058.15	Аналитический	0.10	-
1651	473679.31	1302074.72	Аналитический	0.10	-
1652	473680.71	1302074.87	Аналитический	0.10	-
1653	473685.01	1302075.46	Аналитический	0.10	-
1654	473686.77	1302075.65	Аналитический	0.10	-
1655	473689.38	1302068.89	Картометрический	1.00	-
1656	473695.77	1302071.42	Картометрический	1.00	-
1657	473684.41	1302100.73	Аналитический	0.10	-
1658	473677.47	1302117.51	Аналитический	0.10	-
1659	473679.24	1302142.65	Картометрический	1.00	-
1660	473647.78	1302187.61	Картометрический	1.00	-
1661	473638.79	1302181.18	Картометрический	1.00	-
1662	473625.05	1302198.85	Аналитический	0.10	-
1663	473630.78	1302203.31	Аналитический	0.10	-
1664	473619.41	1302217.60	Аналитический	0.10	-
1665	473613.85	1302213.27	Аналитический	0.10	-
1666	473579.70	1302256.96	Аналитический	0.10	-
1667	473583.09	1302262.75	Картометрический	1.00	-
1668	473561.95	1302285.73	Картометрический	1.00	-
1669	473505.66	1302324.20	Картометрический	1.00	-
1670	473464.36	1302340.28	Картометрический	1.00	-
1671	473343.08	1302345.13	Картометрический	1.00	-
1672	472944.38	1302310.17	Картометрический	1.00	-
1673	472462.40	1302254.21	Картометрический	1.00	-
1674	472014.67	1302222.92	Картометрический	1.00	-
1675	471856.44	1302215.09	Картометрический	1.00	-
1676	471522.70	1302172.64	Картометрический	1.00	-
1677	471431.50	1302153.00	Картометрический	1.00	-
1678	471273.95	1302090.77	Картометрический	1.00	-
1679	471175.68	1302031.09	Картометрический	1.00	-
1680	471114.14	1301975.01	Картометрический	1.00	-
1681	471005.46	1301824.39	Картометрический	1.00	-
1682	470970.99	1301808.25	Картометрический	1.00	-
1683	470923.93	1301694.24	Картометрический	1.00	-
1684	470919.01	1301695.88	Аналитический	0.10	-
1685	470922.60	1301686.92	Аналитический	0.10	-

1	2	3	4	5	6
1686	470971.44	1301707.57	Аналитический	0.10	-
1687	470951.71	1301660.24	Аналитический	0.10	-
1688	470945.99	1301662.63	Аналитический	0.10	-
1689	470938.11	1301644.60	Аналитический	0.10	-
1690	470943.84	1301642.23	Аналитический	0.10	-
1691	470916.39	1301575.86	Аналитический	0.10	-
1692	470920.59	1301574.10	Аналитический	0.10	-
1693	470907.05	1301541.19	Аналитический	0.10	-
1694	470899.22	1301522.18	Аналитический	0.10	-
1695	470893.48	1301524.54	Аналитический	0.10	-
1696	470886.14	1301507.23	Аналитический	0.10	-
1697	470891.86	1301504.83	Аналитический	0.10	-
1698	470869.64	1301451.80	Аналитический	0.10	-
1699	470846.95	1301398.37	Аналитический	0.10	-
1700	470841.24	1301400.80	Аналитический	0.10	-
1701	470833.90	1301383.02	Аналитический	0.10	-
1702	470839.62	1301380.62	Аналитический	0.10	-
1703	470817.51	1301327.97	Аналитический	0.10	-
1704	470791.03	1301264.94	Аналитический	0.10	-
1705	470785.97	1301266.40	Аналитический	0.10	-
1706	470778.54	1301250.00	Аналитический	0.10	-
1707	470788.12	1301244.90	Аналитический	0.10	-
1708	470782.18	1301230.85	Аналитический	0.10	-
1709	470746.89	1301147.39	Аналитический	0.10	-
1710	470740.44	1301150.11	Аналитический	0.10	-
1711	470733.09	1301132.43	Аналитический	0.10	-
1712	470739.54	1301129.71	Аналитический	0.10	-
1713	470692.87	1301019.04	Аналитический	0.10	-
1714	470686.42	1301021.75	Аналитический	0.10	-
1715	470678.95	1301003.88	Аналитический	0.10	-
1716	470685.44	1301001.26	Аналитический	0.10	-
1717	470640.17	1300889.05	Аналитический	0.10	-
1718	470634.88	1300874.28	Аналитический	0.10	-
1719	470623.05	1300843.79	Аналитический	0.10	-
1720	470616.79	1300846.35	Аналитический	0.10	-
1721	470610.39	1300828.77	Аналитический	0.10	-
1722	470616.47	1300826.27	Аналитический	0.10	-
1723	470593.77	1300765.56	Аналитический	0.10	-
1724	470539.87	1300729.45	Аналитический	0.10	-
1725	470536.34	1300735.12	Аналитический	0.10	-
1726	470521.99	1300725.38	Аналитический	0.10	-
1727	470525.45	1300719.79	Аналитический	0.10	-
1728	470472.22	1300684.13	Аналитический	0.10	-
1729	470463.24	1300678.35	Аналитический	0.10	-
1730	470445.97	1300667.72	Аналитический	0.10	-
1731	470441.99	1300674.20	Аналитический	0.10	-
1732	470423.35	1300662.74	Аналитический	0.10	-
1733	470427.38	1300656.28	Аналитический	0.10	-

1	2	3	4	5	6
1734	470363.74	1300616.54	Аналитический	0.10	-
1735	470327.35	1300603.02	Аналитический	0.10	-
1736	470326.16	1300608.05	Аналитический	0.10	-
1737	470304.44	1300602.05	Аналитический	0.10	-
1738	470305.88	1300593.22	Аналитический	0.10	-
1739	470276.65	1300582.50	Аналитический	0.10	-
1740	470244.93	1300568.64	Аналитический	0.10	-
1741	470189.22	1300545.36	Аналитический	0.10	-
1742	470183.44	1300543.27	Аналитический	0.10	-
1743	470187.26	1300518.85	Аналитический	0.10	-
1744	470189.76	1300506.86	Аналитический	0.10	-
1745	470134.49	1300497.86	Аналитический	0.10	-
1746	470135.40	1300489.46	Аналитический	0.10	-
1747	470082.89	1300483.58	Аналитический	0.10	-
1748	470082.02	1300491.33	Аналитический	0.10	-
1749	470062.43	1300489.19	Аналитический	0.10	-
1750	470063.30	1300481.44	Аналитический	0.10	-
1751	470025.40	1300477.15	Аналитический	0.10	-
1752	470020.58	1300486.69	Аналитический	0.10	-
1753	469819.92	1300410.51	Аналитический	0.10	-
1754	469822.51	1300403.51	Аналитический	0.10	-
1755	470015.95	1300476.37	Аналитический	0.10	-
1756	470018.34	1300468.31	Аналитический	0.10	-
1757	470064.20	1300473.49	Аналитический	0.10	-
1758	470083.78	1300475.63	Аналитический	0.10	-
1759	470144.24	1300482.40	Аналитический	0.10	-
1760	470143.67	1300491.26	Аналитический	0.10	-
1761	470198.95	1300500.24	Аналитический	0.10	-
1762	470191.65	1300539.66	Аналитический	0.10	-
1763	470247.36	1300561.83	Аналитический	0.10	-
1764	470279.30	1300575.25	Аналитический	0.10	-
1765	470309.33	1300586.99	Аналитический	0.10	-
1766	470331.01	1300595.10	Аналитический	0.10	-
1767	470367.98	1300609.75	Аналитический	0.10	-
1768	470431.62	1300649.50	Аналитический	0.10	-
1769	470450.16	1300660.91	Аналитический	0.10	-
1770	470467.49	1300671.57	Аналитический	0.10	-
1771	470477.19	1300677.83	Аналитический	0.10	-
1772	470553.66	1300729.06	Аналитический	0.10	-
1773	470594.97	1300758.29	Аналитический	0.10	-
1774	470597.04	1300763.22	Аналитический	0.10	-
1775	470649.00	1300886.06	Аналитический	0.10	-
1776	470679.08	1300957.15	Аналитический	0.10	-
1777	470792.77	1301227.28	Аналитический	0.10	-
1778	470918.87	1301524.82	Аналитический	0.10	-
1779	470991.61	1301707.51	Аналитический	0.10	-
1780	471024.67	1301774.22	Аналитический	0.10	-
1781	471048.73	1301819.32	Аналитический	0.10	-

1	2	3	4	5	6
1782	471076.19	1301861.45	Аналитический	0.10	-
1783	471107.68	1301902.05	Аналитический	0.10	-
1784	471142.07	1301939.37	Аналитический	0.10	-
1785	471181.12	1301974.99	Аналитический	0.10	-
1786	471220.22	1302005.72	Аналитический	0.10	-
1787	471262.39	1302033.47	Аналитический	0.10	-
1788	471306.54	1302058.17	Аналитический	0.10	-
1789	471351.72	1302079.80	Аналитический	0.10	-
1790	471407.79	1302101.07	Аналитический	0.10	-
1791	471446.44	1302112.76	Аналитический	0.10	-
1792	471518.10	1302127.95	Аналитический	0.10	-
1793	471567.05	1302134.21	Аналитический	0.10	-
1794	471624.14	1302139.49	Аналитический	0.10	-
1795	472577.23	1302227.88	Аналитический	0.10	-
1796	472620.62	1302231.90	Аналитический	0.10	-
1797	472918.47	1302259.68	Аналитический	0.10	-
1798	473251.10	1302290.20	Аналитический	0.10	-
1799	473326.02	1302297.41	Аналитический	0.10	-
1800	473364.99	1302299.46	Аналитический	0.10	-
1801	473402.12	1302297.94	Аналитический	0.10	-
1802	473452.11	1302288.09	Аналитический	0.10	-
1803	473475.75	1302280.15	Аналитический	0.10	-
1804	473501.36	1302269.24	Аналитический	0.10	-
1805	473523.68	1302257.19	Аналитический	0.10	-
1806	473545.34	1302243.02	Аналитический	0.10	-
1807	473565.55	1302227.48	Аналитический	0.10	-
1808	473583.42	1302211.35	Аналитический	0.10	-
1809	473619.13	1302170.52	Аналитический	0.10	-
1810	473647.21	1302127.93	Аналитический	0.10	-
1811	473668.16	1302073.60	Аналитический	0.10	-
1812	473688.11	1302014.45	Аналитический	0.10	-
1813	473704.39	1301972.94	Аналитический	0.10	-
1814	473719.19	1301943.96	Аналитический	0.10	-
1815	473730.15	1301926.06	Аналитический	0.10	-
1816	473733.12	1301921.31	Аналитический	0.10	-
1817	473735.70	1301917.71	Аналитический	0.10	-
1818	473753.72	1301895.24	Аналитический	0.10	-
1819	473774.88	1301874.03	Аналитический	0.10	-
1820	473802.25	1301851.88	Аналитический	0.10	-
1821	473836.03	1301831.23	Аналитический	0.10	-
1629	473849.12	1301820.72	Аналитический	0.10	-
1822	471222.26	1300922.67	Аналитический	0.10	-
1823	471335.86	1301054.07	Аналитический	0.10	-
1824	471377.21	1301097.94	Аналитический	0.10	-
1825	471308.73	1301073.16	Картометрический	1.00	-
1826	471273.95	1301074.03	Картометрический	1.00	-
1827	471246.06	1301097.86	Аналитический	0.10	-

1	2	3	4	5	6
1828	471203.94	1301075.75	Аналитический	0.10	-
1829	471195.22	1301079.50	Аналитический	0.10	-
1830	471151.09	1301094.67	Аналитический	0.10	-
1831	471122.79	1301103.17	Аналитический	0.10	-
1832	471111.14	1301112.42	Аналитический	0.10	-
1833	471027.46	1301149.00	Аналитический	0.10	-
1834	471008.39	1301165.05	Аналитический	0.10	-
1835	470948.32	1301207.40	Аналитический	0.10	-
1836	470916.09	1301249.23	Аналитический	0.10	-
1837	470904.95	1301221.29	Аналитический	0.10	-
1838	470989.19	1301104.50	Аналитический	0.10	-
1839	471016.10	1301065.80	Аналитический	0.10	-
1840	471113.32	1300958.90	Аналитический	0.10	-
1841	471171.36	1300944.89	Аналитический	0.10	-
1822	471222.26	1300922.67	Аналитический	0.10	-
3. Сведения о характерных точках части (частей) границы объекта					
Обозначение характерных точек части границы	Координаты, м		Метод определения координат характерной точки	Средняя квадратическая погрешность положения характерной точки (Mt), м	Описание обозначения точки на местности (при наличии)
	X	Y			
1	2	3	4	5	6
Часть №					
-	-	-	-	-	-

Сведения о местоположении измененных (уточненных) границ объекта


2. Сведения о характерных точках границ объекта

Обозначение характерных точек границ	Существующие координаты, м		Измененные (уточненные) координаты, м		Метод определения координат характерной точки	Средняя квадратическая погрешность положения характерной точки (Mt), м	Описание обозначения точки на местности (при наличии)
	X	Y	X	Y			
1	2	3	4	5	6	7	8
-	-	-	-	-	-	-	-
3.Сведения о характерных точках части (частей) границы объекта							
Часть №							
-	-	-	-	-	-	-	-

Раздел 4

План границ объекта

Схема расположения листов плана границ объекта

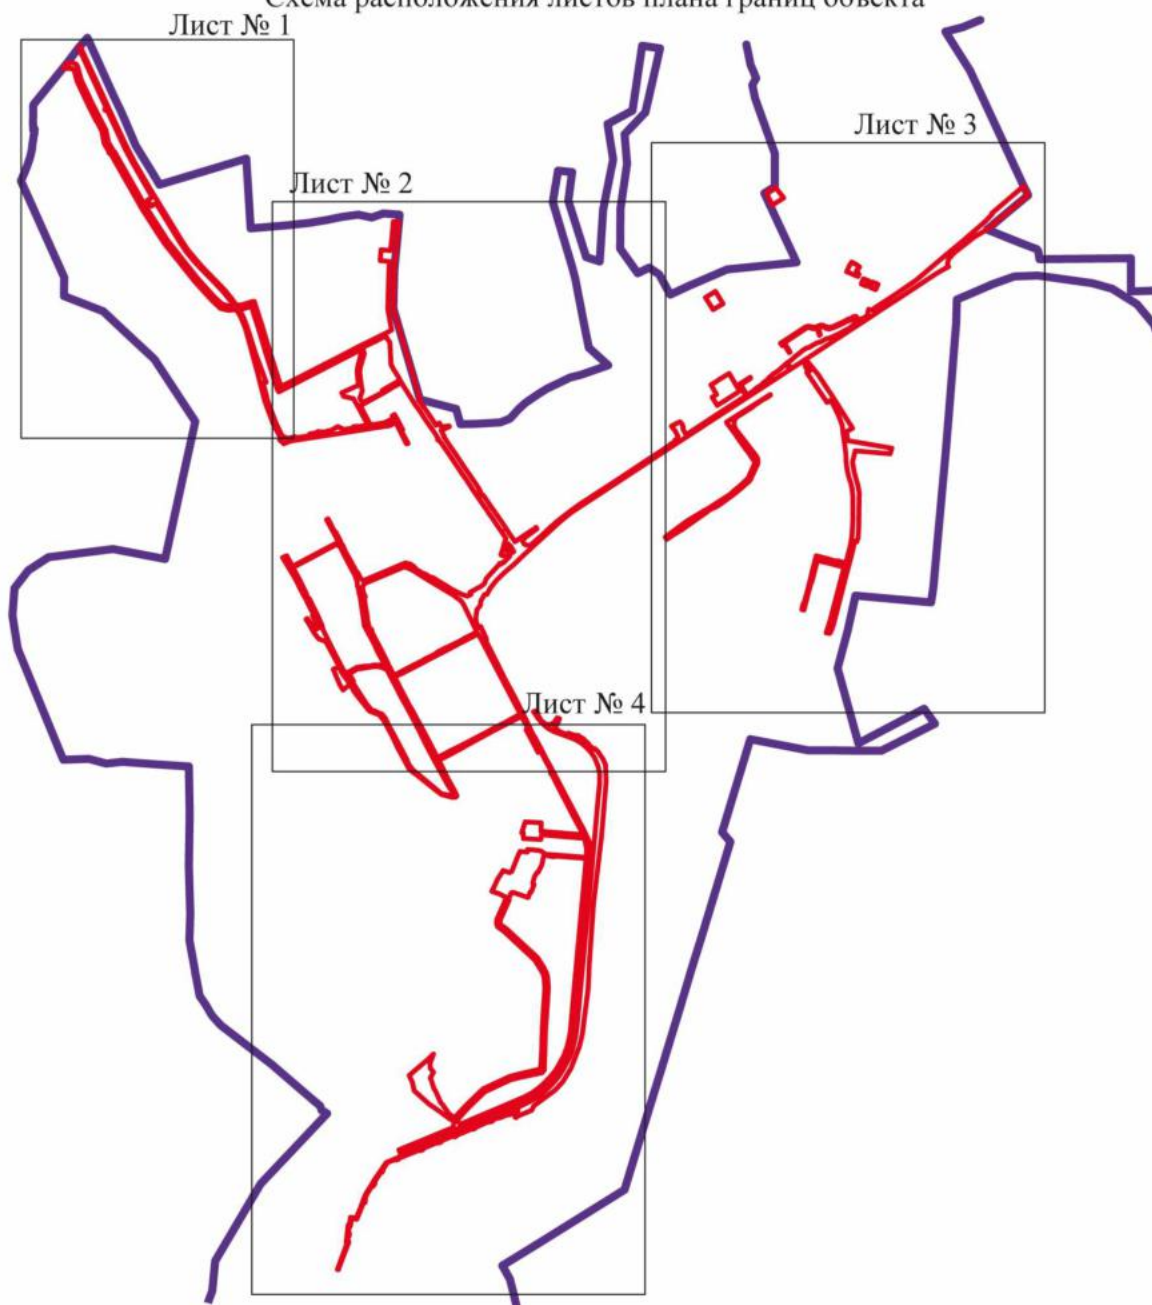

Масштаб 1:50000

Используемые условные знаки и обозначения:



границы территориальной зоны

границы муниципального образования

Лист № 1

область и номер листа плана границ объекта


Руководитель БУВО «Нормативно-проектный центр»


Подпись Ю.В.Шалыгина Ю.В.Шалыгина Дата « 26 » октября 2022г.


Место для оттиска печати (при наличии) лица, составившего описание местоположения границ объекта

План границ объекта


Лист № 1

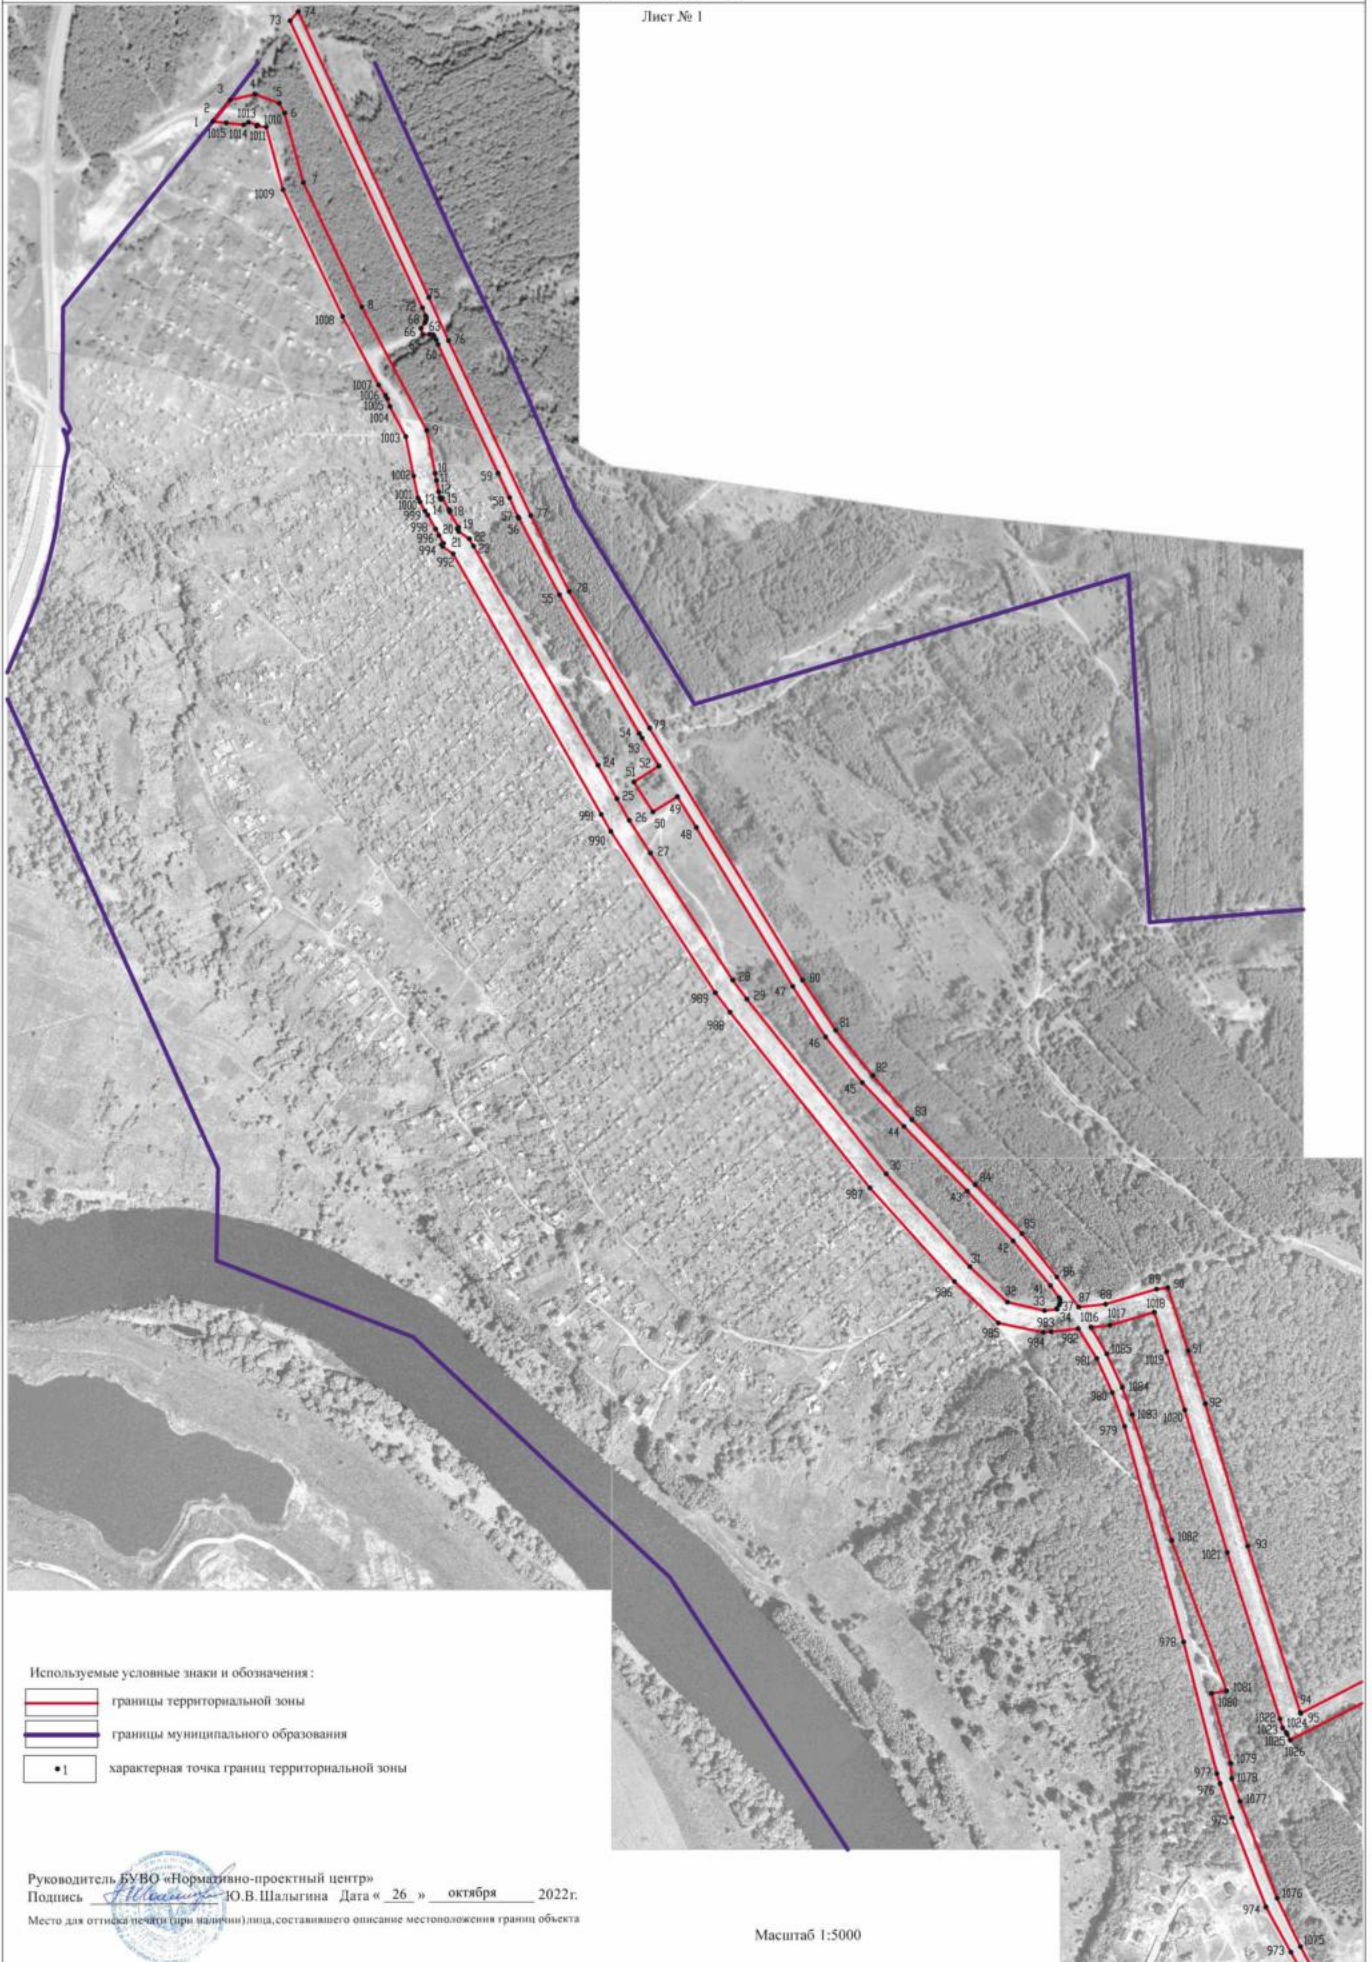

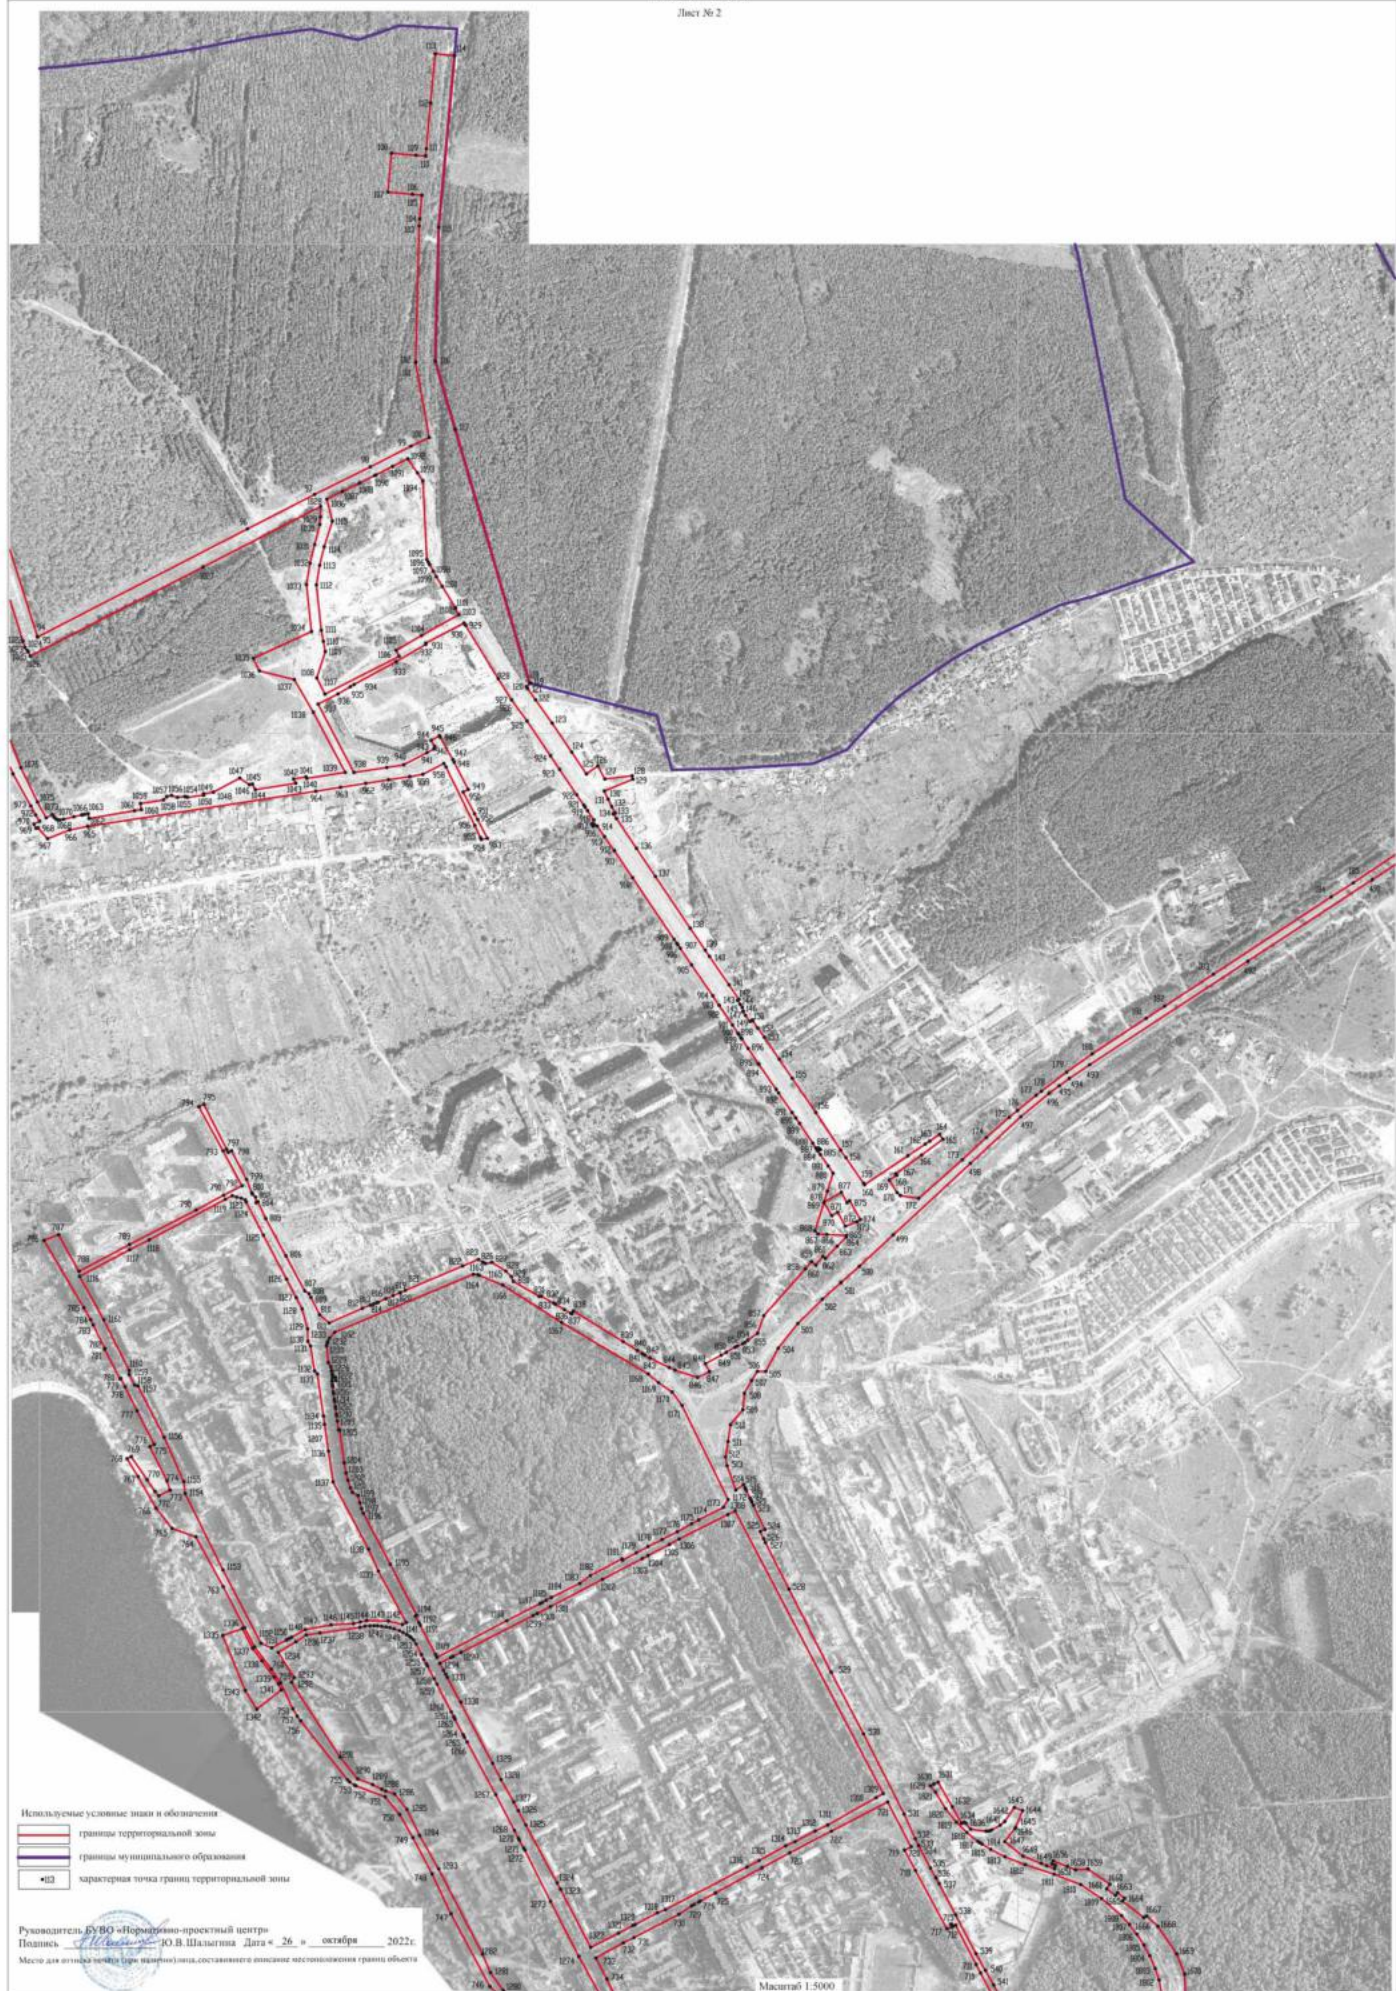

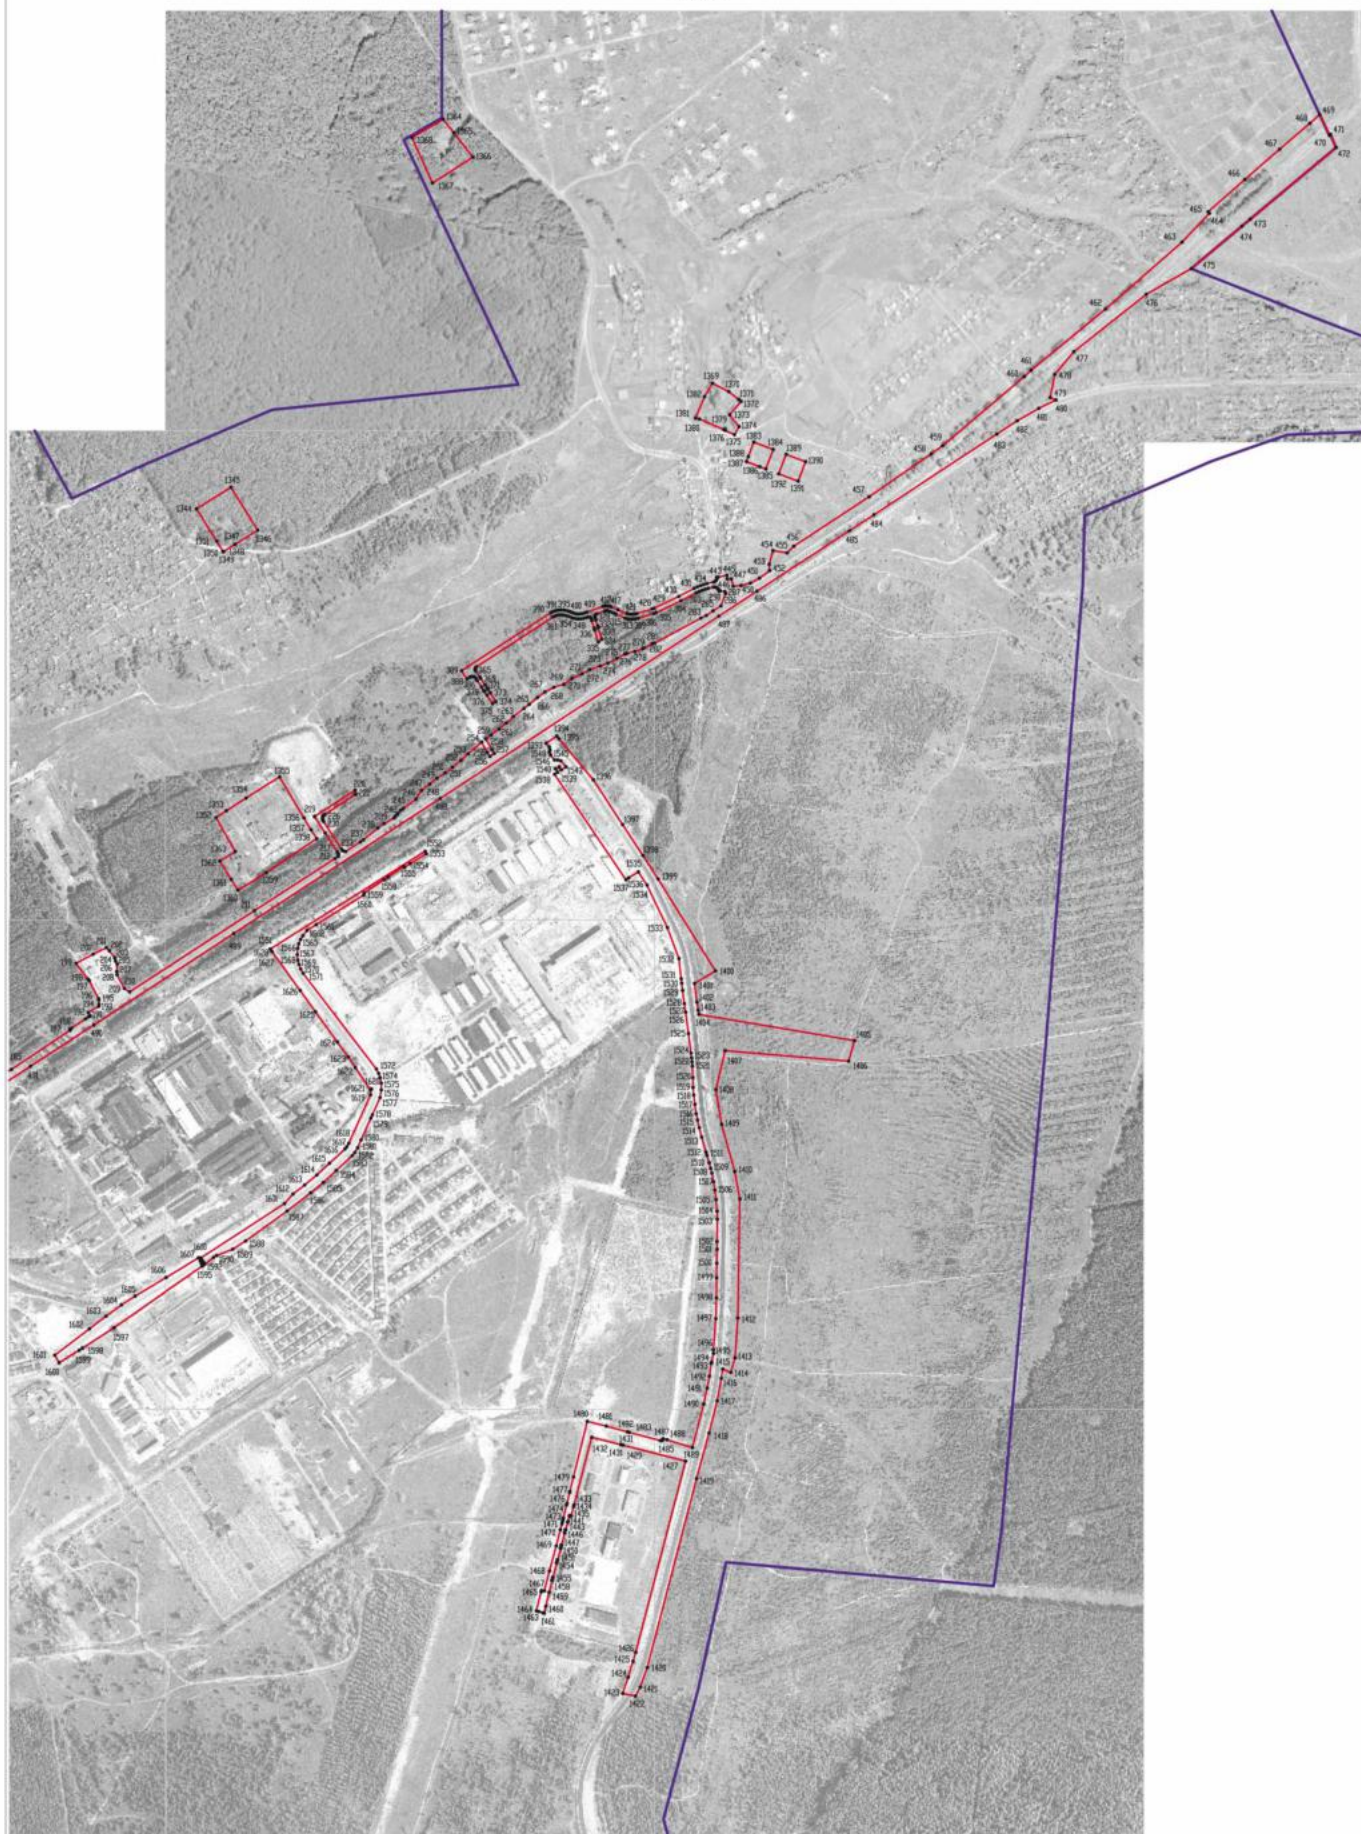

План границ объекта
Лист № 4

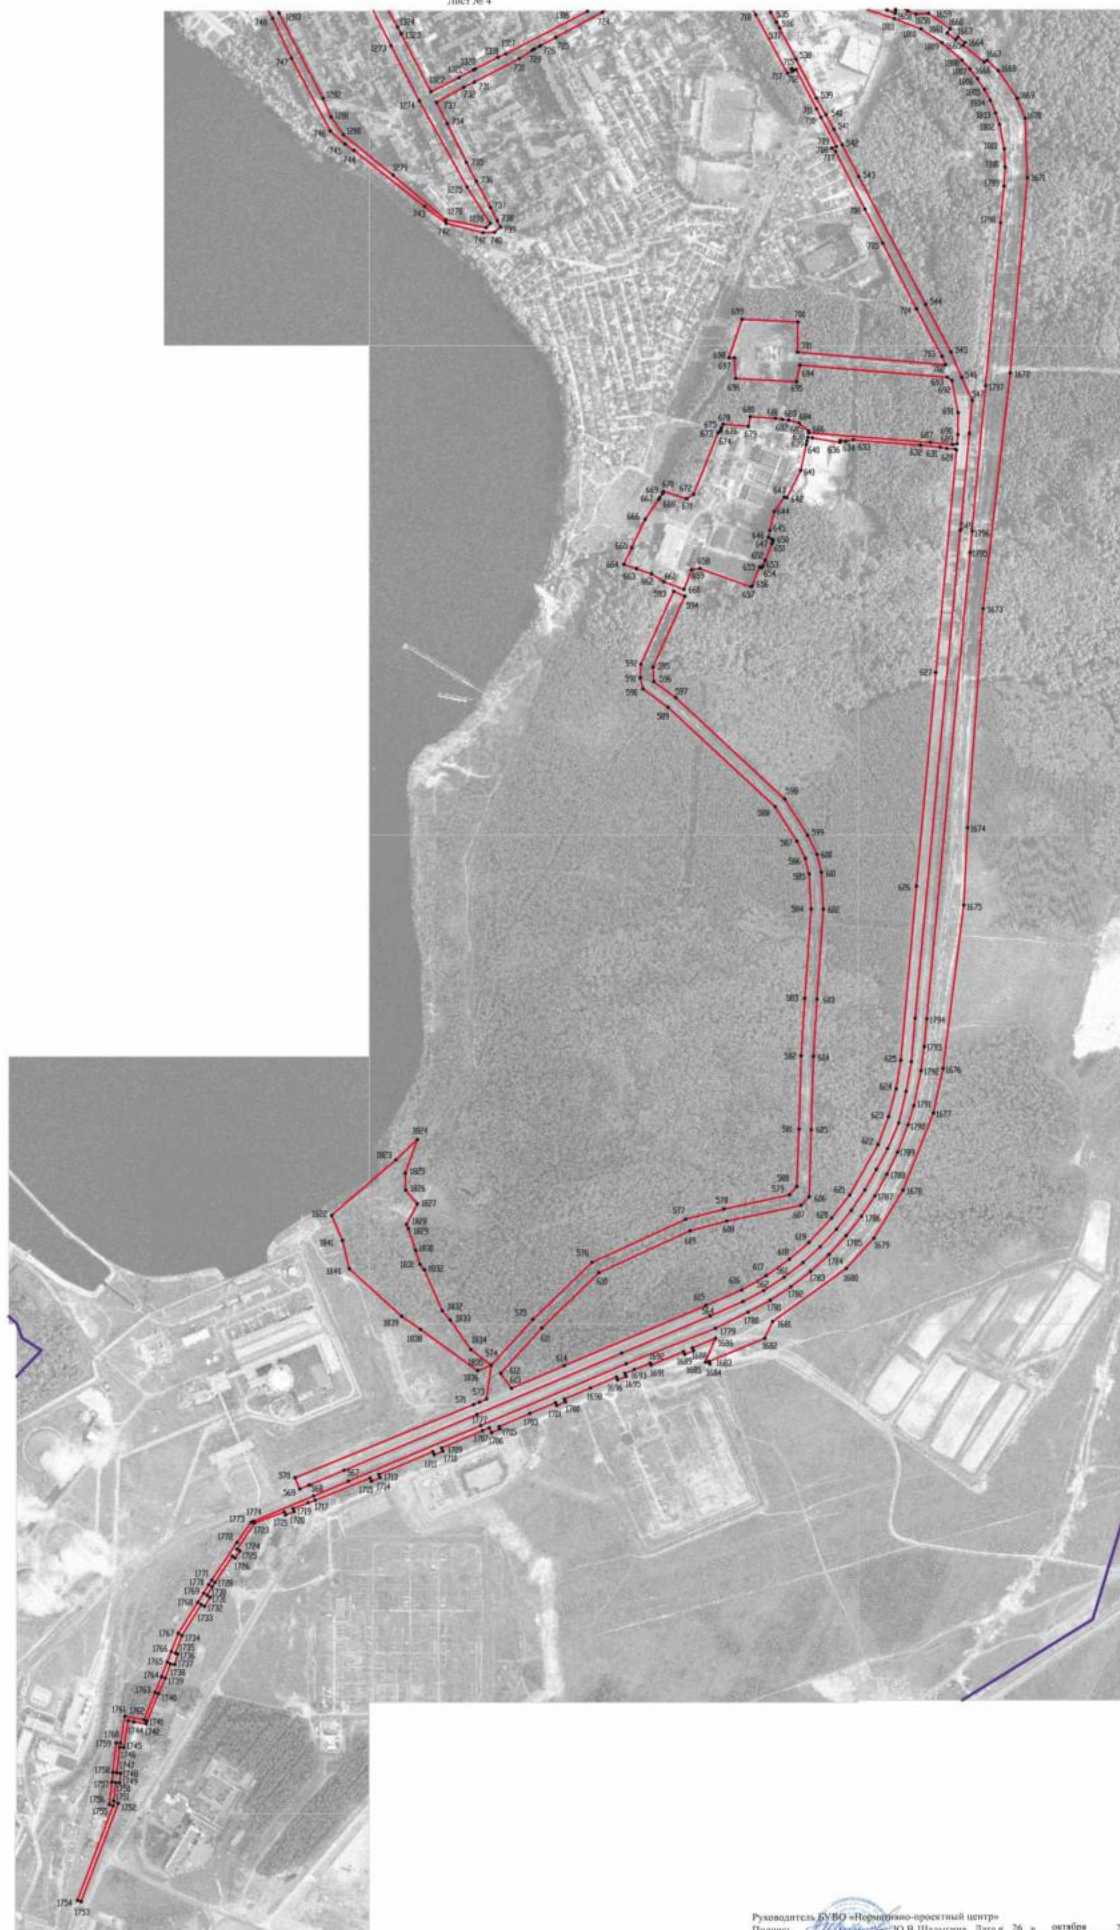

Масштаб 1:5000

Приложение № 9
к приказу департамента
архитектуры и градостроительства
Воронежской области
от 21.04.2023 № 45-01-04/305

«ОПИСАНИЕ МЕСТОПОЛОЖЕНИЯ ГРАНИЦ

Зона железнодорожного транспорта города Нововоронеж - ИТ2/1

(наименование объекта, местоположение границ которого описано
(далее - объект)

Раздел 1

Сведения об объекте		
№ п/п	Характеристики объекта	Описание характеристик
1	2	3
1	Местоположение объекта	Воронежская область, городской округ город Нововоронеж, город Нововоронеж
2	Площадь объекта ± величина погрешности определения площади ($P \pm \Delta P$)	-
3	Иные характеристики объекта	-

Раздел 2

Сведения о местоположении границ объекта					
1. Система координат: -					
2. Сведения о характерных точках границ объекта					
Обозначение характерных точек границ	Координаты, м		Метод определения координат характерной точки	Средняя квадратическая погрешность положения характерной точки (Mt), м	Описание обозначения точки на местности (при наличии)
	X	Y			
1	2	3	4	5	6
-	-	-	-	-	-
3. Сведения о характерных точках части (частей) границы объекта					
Обозначение характерных точек части границы	Координаты, м		Метод определения координат характерной точки	Средняя квадратическая погрешность положения характерной точки (Mt), м	Описание обозначения точки на местности (при наличии)
	X	Y			
1	2	3	4	5	6
Часть №					
-	-	-	-	-	-

Раздел 3

Сведения о местоположении измененных (уточненных) границ объекта							
1. Система координат: МСК - 36, зона 2							
2. Сведения о характерных точках границ объекта							
Обозначение характерных точек границ	Существующие координаты, м		Измененные (уточненные) координаты, м		Метод определения координат характерной точки	Средняя квадратическая погрешность положения характерной точки (Mt), м	Описание обозначения точки на местности (при наличии)
	X	Y	X	Y			
1	2	3	4	5	6	7	8
1	477124.32	1306135.73	-	-	Аналитический	0.10	-
2	477042.32	1306136.03	-	-	Аналитический	0.10	-
3	477041.38	1306035.37	-	-	Аналитический	0.10	-
4	477041.19	1306014.90	-	-	Аналитический	0.10	-
5	477040.81	1305974.64	-	-	Аналитический	0.10	-
6	477040.45	1305936.04	-	-	Аналитический	0.10	-
7	477051.37	1305935.87	-	-	Аналитический	0.10	-
8	477098.15	1305935.14	-	-	Аналитический	0.10	-
9	477096.53	1305844.82	-	-	Аналитический	0.10	-
10	477095.29	1305779.13	-	-	Аналитический	0.10	-
11	477094.74	1305750.44	-	-	Аналитический	0.10	-
12	477094.61	1305743.60	-	-	Аналитический	0.10	-
13	477094.24	1305724.11	-	-	Аналитический	0.10	-
14	477090.61	1305533.04	-	-	Аналитический	0.10	-
15	477086.74	1305328.66	-	-	Аналитический	0.10	-
16	477080.83	1305036.41	-	-	Аналитический	0.10	-
17	477079.32	1304994.82	-	-	Аналитический	0.10	-
18	477074.09	1304946.67	-	-	Аналитический	0.10	-
19	477069.91	1304922.28	-	-	Аналитический	0.10	-
20	477064.15	1304898.09	-	-	Аналитический	0.10	-
21	477049.81	1304852.95	-	-	Аналитический	0.10	-
22	477040.88	1304829.61	-	-	Аналитический	0.10	-
23	477025.08	1304797.13	-	-	Аналитический	0.10	-
24	477000.67	1304754.82	-	-	Аналитический	0.10	-
25	476973.11	1304712.47	-	-	Аналитический	0.10	-
26	476898.47	1304598.59	-	-	Картометрический	1.00	-
27	476814.76	1304470.86	-	-	Аналитический	0.10	-
28	476775.36	1304410.73	-	-	Аналитический	0.10	-
29	476737.30	1304354.14	-	-	Картометрический	1.00	-
30	476608.83	1304158.82	-	-	Картометрический	1.00	-
31	476601.38	1304144.29	-	-	Аналитический	0.10	-
32	476376.09	1303799.91	-	-	Аналитический	0.10	-
33	476361.75	1303778.00	-	-	Аналитический	0.10	-
34	476359.84	1303775.08	-	-	Аналитический	0.10	-
35	476306.91	1303694.17	-	-	Аналитический	0.10	-
36	476300.89	1303684.96	-	-	Аналитический	0.10	-
37	476227.85	1303573.32	-	-	Аналитический	0.10	-
38	475953.23	1303153.64	-	-	Аналитический	0.10	-
39	475843.96	1302986.53	-	-	Аналитический	0.10	-
40	475768.20	1302870.31	-	-	Аналитический	0.10	-
41	475767.08	1302868.60	-	-	Аналитический	0.10	-

1	2	3	4	5	6	7	8
42	475765.76	1302866.61	-	-	Аналитический	0.10	-
43	475694.39	1302757.42	-	-	Картометрический	1.00	-
44	475680.45	1302736.06	-	-	Аналитический	0.10	-
45	475613.40	1302633.49	-	-	Аналитический	0.10	-
46	475605.74	1302621.84	-	-	Аналитический	0.10	-
47	475514.43	1302482.22	-	-	Аналитический	0.10	-
48	475428.40	1302350.94	-	-	Аналитический	0.10	-
49	475426.20	1302347.59	-	-	Картометрический	1.00	-
50	-	-	475426.19	1302347.57	Картометрический	1.00	-
51	-	-	475419.48	1302337.33	Картометрический	1.00	-
52	475390.51	1302293.13	-	-	Картометрический	1.00	-
53	475303.11	1302159.76	-	-	Аналитический	0.10	-
54	475275.08	1302118.22	-	-	Аналитический	0.10	-
55	475260.93	1302098.69	-	-	Аналитический	0.10	-
56	475246.18	1302078.81	-	-	Аналитический	0.10	-
57	475231.82	1302060.64	-	-	Аналитический	0.10	-
58	475198.66	1302021.22	-	-	Аналитический	0.10	-
59	475103.62	1301918.60	-	-	Аналитический	0.10	-
60	475073.03	1301885.62	-	-	Картометрический	1.00	-
61	474957.56	1301761.12	-	-	Аналитический	0.10	-
62	474880.82	1301676.97	-	-	Аналитический	0.10	-
63	474869.85	1301664.73	-	-	Аналитический	0.10	-
64	474865.96	1301660.19	-	-	Аналитический	0.10	-
65	474863.36	1301667.07	-	-	Аналитический	0.10	-
66	474870.23	1301681.16	-	-	Аналитический	0.10	-
67	474875.61	1301693.90	-	-	Аналитический	0.10	-
68	474878.74	1301701.16	-	-	Аналитический	0.10	-
69	474881.28	1301707.39	-	-	Аналитический	0.10	-
70	474883.65	1301714.01	-	-	Аналитический	0.10	-
71	474885.21	1301719.41	-	-	Аналитический	0.10	-
72	474886.71	1301726.66	-	-	Аналитический	0.10	-
73	474887.77	1301731.92	-	-	Аналитический	0.10	-
74	474888.91	1301739.10	-	-	Аналитический	0.10	-
75	474890.61	1301751.54	-	-	Аналитический	0.10	-
76	474891.63	1301763.94	-	-	Аналитический	0.10	-
77	474893.64	1301794.08	-	-	Аналитический	0.10	-
78	474888.57	1301794.49	-	-	Аналитический	0.10	-
79	474886.64	1301764.36	-	-	Аналитический	0.10	-
80	474885.65	1301752.22	-	-	Аналитический	0.10	-
81	474883.97	1301739.89	-	-	Аналитический	0.10	-
82	474882.87	1301732.91	-	-	Аналитический	0.10	-
83	474881.81	1301727.67	-	-	Аналитический	0.10	-
84	474880.40	1301720.79	-	-	Аналитический	0.10	-
85	474878.95	1301715.69	-	-	Аналитический	0.10	-
86	474876.66	1301709.28	-	-	Аналитический	0.10	-
87	474874.15	1301703.13	-	-	Аналитический	0.10	-
88	474871.06	1301695.94	-	-	Аналитический	0.10	-
89	474868.66	1301690.60	-	-	Аналитический	0.10	-
90	474865.66	1301685.54	-	-	Аналитический	0.10	-
91	474861.22	1301677.82	-	-	Аналитический	0.10	-
92	474857.41	1301671.74	-	-	Аналитический	0.10	-
93	474853.53	1301666.30	-	-	Аналитический	0.10	-

1	2	3	4	5	6	7	8
94	474849.93	1301661.59	-	-	Аналитический	0.10	-
95	474841.91	1301651.95	-	-	Аналитический	0.10	-
96	474838.02	1301647.70	-	-	Аналитический	0.10	-
97	474832.68	1301642.12	-	-	Аналитический	0.10	-
98	474827.05	1301636.46	-	-	Аналитический	0.10	-
99	474819.27	1301629.40	-	-	Аналитический	0.10	-
100	474814.10	1301625.22	-	-	Аналитический	0.10	-
101	474809.50	1301621.58	-	-	Аналитический	0.10	-
102	474805.35	1301618.70	-	-	Аналитический	0.10	-
103	474799.69	1301615.23	-	-	Аналитический	0.10	-
104	474794.19	1301612.24	-	-	Аналитический	0.10	-
105	474788.19	1301609.35	-	-	Аналитический	0.10	-
106	474782.06	1301606.56	-	-	Аналитический	0.10	-
107	474776.82	1301604.51	-	-	Аналитический	0.10	-
108	474771.30	1301602.50	-	-	Аналитический	0.10	-
109	474759.94	1301598.86	-	-	Аналитический	0.10	-
110	474753.17	1301596.96	-	-	Аналитический	0.10	-
111	474747.06	1301595.47	-	-	Аналитический	0.10	-
112	474740.55	1301594.25	-	-	Аналитический	0.10	-
113	474734.68	1301593.36	-	-	Аналитический	0.10	-
114	474727.76	1301594.21	-	-	Аналитический	0.10	-
115	474718.34	1301593.53	-	-	Аналитический	0.10	-
116	474708.76	1301593.44	-	-	Аналитический	0.10	-
117	474699.28	1301593.46	-	-	Аналитический	0.10	-
118	474686.88	1301594.12	-	-	Аналитический	0.10	-
119	474680.63	1301595.06	-	-	Аналитический	0.10	-
120	474661.60	1301599.23	-	-	Аналитический	0.10	-
121	474651.00	1301601.55	-	-	Аналитический	0.10	-
122	474645.52	1301591.57	-	-	Аналитический	0.10	-
123	474643.78	1301588.34	-	-	Аналитический	0.10	-
124	474653.56	1301586.61	-	-	Аналитический	0.10	-
125	474656.81	1301585.83	-	-	Аналитический	0.10	-
126	474660.67	1301584.88	-	-	Аналитический	0.10	-
127	474668.87	1301583.24	-	-	Аналитический	0.10	-
128	474678.37	1301581.92	-	-	Аналитический	0.10	-
129	474686.12	1301581.23	-	-	Аналитический	0.10	-
130	474696.81	1301580.79	-	-	Аналитический	0.10	-
131	474702.42	1301580.79	-	-	Аналитический	0.10	-
132	474708.69	1301580.96	-	-	Аналитический	0.10	-
133	474715.38	1301581.37	-	-	Аналитический	0.10	-
134	474722.33	1301582.08	-	-	Аналитический	0.10	-
135	474728.62	1301582.98	-	-	Аналитический	0.10	-
136	474734.39	1301583.82	-	-	Аналитический	0.10	-
137	474740.63	1301585.21	-	-	Аналитический	0.10	-
138	474746.05	1301586.81	-	-	Аналитический	0.10	-
139	474753.06	1301589.18	-	-	Аналитический	0.10	-
140	474783.97	1301601.93	-	-	Аналитический	0.10	-
141	474790.26	1301604.80	-	-	Аналитический	0.10	-
142	474796.35	1301607.74	-	-	Аналитический	0.10	-
143	474802.08	1301610.83	-	-	Аналитический	0.10	-
144	474807.96	1301614.42	-	-	Аналитический	0.10	-
145	474812.35	1301617.46	-	-	Аналитический	0.10	-

1	2	3	4	5	6	7	8
146	474817.21	1301621.30	-	-	Аналитический	0.10	-
147	474822.41	1301625.51	-	-	Аналитический	0.10	-
148	474830.40	1301632.75	-	-	Аналитический	0.10	-
149	474836.22	1301638.60	-	-	Аналитический	0.10	-
150	474841.63	1301644.25	-	-	Аналитический	0.10	-
151	474845.63	1301648.54	-	-	Аналитический	0.10	-
152	474835.06	1301635.81	-	-	Аналитический	0.10	-
153	474822.47	1301621.66	-	-	Аналитический	0.10	-
154	474818.13	1301616.85	-	-	Аналитический	0.10	-
155	474815.08	1301613.69	-	-	Аналитический	0.10	-
156	474809.62	1301608.08	-	-	Аналитический	0.10	-
157	474803.76	1301602.50	-	-	Аналитический	0.10	-
158	474799.22	1301598.45	-	-	Аналитический	0.10	-
159	474793.29	1301593.71	-	-	Аналитический	0.10	-
160	474787.92	1301589.54	-	-	Аналитический	0.10	-
161	474782.84	1301586.11	-	-	Аналитический	0.10	-
162	474775.50	1301581.30	-	-	Аналитический	0.10	-
163	474768.75	1301577.57	-	-	Аналитический	0.10	-
164	474757.79	1301571.84	-	-	Аналитический	0.10	-
165	474748.50	1301567.44	-	-	Аналитический	0.10	-
166	474741.76	1301564.73	-	-	Аналитический	0.10	-
167	474735.32	1301562.37	-	-	Аналитический	0.10	-
168	474729.36	1301560.61	-	-	Аналитический	0.10	-
169	474723.76	1301559.18	-	-	Аналитический	0.10	-
170	474716.58	1301557.62	-	-	Аналитический	0.10	-
171	474701.49	1301554.85	-	-	Аналитический	0.10	-
172	474691.41	1301553.41	-	-	Аналитический	0.10	-
173	474682.28	1301552.72	-	-	Аналитический	0.10	-
174	474670.37	1301552.32	-	-	Аналитический	0.10	-
175	474661.43	1301552.24	-	-	Аналитический	0.10	-
176	474652.82	1301552.86	-	-	Аналитический	0.10	-
177	474644.61	1301553.80	-	-	Аналитический	0.10	-
178	474635.28	1301555.08	-	-	Аналитический	0.10	-
179	474634.39	1301552.67	-	-	Аналитический	0.10	-
180	474633.51	1301550.25	-	-	Аналитический	0.10	-
181	474643.94	1301548.83	-	-	Аналитический	0.10	-
182	474652.26	1301547.90	-	-	Аналитический	0.10	-
183	474661.07	1301547.26	-	-	Аналитический	0.10	-
184	474670.40	1301547.32	-	-	Аналитический	0.10	-
185	474682.45	1301547.72	-	-	Аналитический	0.10	-
186	474691.79	1301548.42	-	-	Аналитический	0.10	-
187	474702.21	1301549.90	-	-	Аналитический	0.10	-
188	474717.49	1301552.70	-	-	Аналитический	0.10	-
189	474724.81	1301554.29	-	-	Аналитический	0.10	-
190	474730.61	1301555.77	-	-	Аналитический	0.10	-
191	474736.73	1301557.57	-	-	Аналитический	0.10	-
192	474743.48	1301560.04	-	-	Аналитический	0.10	-
193	474750.37	1301562.80	-	-	Аналитический	0.10	-
194	474759.92	1301567.31	-	-	Аналитический	0.10	-
195	474771.06	1301573.13	-	-	Аналитический	0.10	-
196	474777.91	1301576.93	-	-	Аналитический	0.10	-
197	474785.58	1301581.91	-	-	Аналитический	0.10	-

1	2	3	4	5	6	7	8
198	474790.73	1301585.42	-	-	Аналитический	0.10	-
199	474774.44	1301570.21	-	-	Аналитический	0.10	-
200	474740.73	1301542.67	-	-	Аналитический	0.10	-
201	474733.36	1301537.42	-	-	Аналитический	0.10	-
202	474727.58	1301534.24	-	-	Аналитический	0.10	-
203	474719.25	1301531.03	-	-	Аналитический	0.10	-
204	474695.60	1301523.21	-	-	Аналитический	0.10	-
205	474684.93	1301520.21	-	-	Аналитический	0.10	-
206	474672.44	1301517.02	-	-	Аналитический	0.10	-
207	474658.71	1301513.82	-	-	Аналитический	0.10	-
208	474649.23	1301512.09	-	-	Аналитический	0.10	-
209	474640.94	1301511.12	-	-	Аналитический	0.10	-
210	474634.11	1301510.44	-	-	Аналитический	0.10	-
211	474626.74	1301509.93	-	-	Аналитический	0.10	-
212	474618.49	1301509.29	-	-	Аналитический	0.10	-
213	474598.40	1301509.73	-	-	Аналитический	0.10	-
214	474586.26	1301510.27	-	-	Аналитический	0.10	-
215	474584.55	1301503.22	-	-	Аналитический	0.10	-
216	474567.98	1301504.84	-	-	Аналитический	0.10	-
217	474554.16	1301507.21	-	-	Аналитический	0.10	-
218	474542.09	1301511.06	-	-	Аналитический	0.10	-
219	474526.65	1301517.14	-	-	Аналитический	0.10	-
220	474515.13	1301487.33	-	-	Аналитический	0.10	-
221	474483.63	1301495.50	-	-	Аналитический	0.10	-
222	474457.40	1301505.41	-	-	Аналитический	0.10	-
223	474433.78	1301516.90	-	-	Аналитический	0.10	-
224	474399.66	1301534.83	-	-	Аналитический	0.10	-
225	474388.53	1301540.68	-	-	Аналитический	0.10	-
226	474309.95	1301581.99	-	-	Аналитический	0.10	-
227	474269.43	1301603.32	-	-	Аналитический	0.10	-
228	474267.16	1301604.52	-	-	Аналитический	0.10	-
229	474226.12	1301626.04	-	-	Аналитический	0.10	-
230	474207.93	1301635.58	-	-	Аналитический	0.10	-
231	474189.78	1301645.13	-	-	Аналитический	0.10	-
232	474009.37	1301740.08	-	-	Аналитический	0.10	-
233	474008.24	1301740.55	-	-	Аналитический	0.10	-
234	473974.14	1301754.83	-	-	Аналитический	0.10	-
235	473935.80	1301770.44	-	-	Аналитический	0.10	-
236	473902.65	1301794.28	-	-	Аналитический	0.10	-
237	473875.65	1301806.51	-	-	Аналитический	0.10	-
238	473849.12	1301820.72	-	-	Аналитический	0.10	-
239	473836.03	1301831.23	-	-	Аналитический	0.10	-
240	473802.25	1301851.88	-	-	Аналитический	0.10	-
241	473774.88	1301874.03	-	-	Аналитический	0.10	-
242	473753.72	1301895.24	-	-	Аналитический	0.10	-
243	473735.70	1301917.71	-	-	Аналитический	0.10	-
244	473733.12	1301921.31	-	-	Аналитический	0.10	-
245	473730.15	1301926.06	-	-	Аналитический	0.10	-
246	473719.19	1301943.96	-	-	Аналитический	0.10	-
247	473704.39	1301972.94	-	-	Аналитический	0.10	-
248	473688.11	1302014.45	-	-	Аналитический	0.10	-
249	473668.16	1302073.60	-	-	Аналитический	0.10	-

1	2	3	4	5	6	7	8
250	473647.21	1302127.93	-	-	Аналитический	0.10	-
251	473619.13	1302170.52	-	-	Аналитический	0.10	-
252	473583.42	1302211.35	-	-	Аналитический	0.10	-
253	473565.55	1302227.48	-	-	Аналитический	0.10	-
254	473545.34	1302243.02	-	-	Аналитический	0.10	-
255	473523.68	1302257.19	-	-	Аналитический	0.10	-
256	473501.36	1302269.24	-	-	Аналитический	0.10	-
257	473475.75	1302280.15	-	-	Аналитический	0.10	-
258	473452.11	1302288.09	-	-	Аналитический	0.10	-
259	473402.12	1302297.94	-	-	Аналитический	0.10	-
260	473364.99	1302299.46	-	-	Аналитический	0.10	-
261	473326.02	1302297.41	-	-	Аналитический	0.10	-
262	473251.10	1302290.20	-	-	Аналитический	0.10	-
263	472918.47	1302259.68	-	-	Аналитический	0.10	-
264	472917.77	1302259.62	-	-	Аналитический	0.10	-
265	472620.62	1302231.90	-	-	Аналитический	0.10	-
266	472577.23	1302227.88	-	-	Аналитический	0.10	-
267	471624.14	1302139.49	-	-	Аналитический	0.10	-
268	471567.05	1302134.21	-	-	Аналитический	0.10	-
269	471518.10	1302127.95	-	-	Аналитический	0.10	-
270	471446.44	1302112.76	-	-	Аналитический	0.10	-
271	471407.79	1302101.07	-	-	Аналитический	0.10	-
272	471351.72	1302079.80	-	-	Аналитический	0.10	-
273	471306.54	1302058.17	-	-	Аналитический	0.10	-
274	471262.39	1302033.47	-	-	Аналитический	0.10	-
275	471220.22	1302005.72	-	-	Аналитический	0.10	-
276	471181.12	1301974.99	-	-	Аналитический	0.10	-
277	471142.07	1301939.37	-	-	Аналитический	0.10	-
278	471107.68	1301902.05	-	-	Аналитический	0.10	-
279	471076.19	1301861.45	-	-	Аналитический	0.10	-
280	471048.73	1301819.32	-	-	Аналитический	0.10	-
281	471024.67	1301774.22	-	-	Аналитический	0.10	-
282	470991.61	1301707.51	-	-	Аналитический	0.10	-
283	470918.87	1301524.82	-	-	Аналитический	0.10	-
284	470792.77	1301227.28	-	-	Аналитический	0.10	-
285	470679.08	1300957.15	-	-	Аналитический	0.10	-
286	470649.00	1300886.06	-	-	Аналитический	0.10	-
287	470597.04	1300763.22	-	-	Аналитический	0.10	-
288	470594.97	1300758.29	-	-	Аналитический	0.10	-
289	470564.98	1300686.46	-	-	Аналитический	0.10	-
290	470559.99	1300675.33	-	-	Аналитический	0.10	-
291	470554.67	1300664.55	-	-	Аналитический	0.10	-
292	470548.85	1300654.24	-	-	Аналитический	0.10	-
293	470542.57	1300644.03	-	-	Аналитический	0.10	-
294	470535.85	1300634.29	-	-	Аналитический	0.10	-
295	470528.69	1300624.60	-	-	Аналитический	0.10	-
296	470521.17	1300615.29	-	-	Аналитический	0.10	-
297	470515.89	1300609.33	-	-	Аналитический	0.10	-
298	470513.27	1300606.37	-	-	Аналитический	0.10	-
299	470496.88	1300589.91	-	-	Аналитический	0.10	-
300	470487.97	1300581.95	-	-	Аналитический	0.10	-
301	470478.79	1300574.41	-	-	Аналитический	0.10	-

1	2	3	4	5	6	7	8
302	470468.95	1300567.08	-	-	Аналитический	0.10	-
303	470460.65	1300561.14	-	-	Аналитический	0.10	-
304	470450.36	1300554.70	-	-	Аналитический	0.10	-
305	470440.17	1300548.75	-	-	Аналитический	0.10	-
306	470429.57	1300543.28	-	-	Аналитический	0.10	-
307	470418.73	1300538.29	-	-	Аналитический	0.10	-
308	470407.83	1300533.84	-	-	Аналитический	0.10	-
309	470385.09	1300526.41	-	-	Аналитический	0.10	-
310	470373.20	1300523.28	-	-	Аналитический	0.10	-
311	470346.08	1300516.87	-	-	Аналитический	0.10	-
312	470310.96	1300511.08	-	-	Аналитический	0.10	-
313	470252.92	1300501.95	-	-	Аналитический	0.10	-
314	470216.75	1300496.22	-	-	Аналитический	0.10	-
315	470183.78	1300488.81	-	-	Аналитический	0.10	-
316	470072.74	1300460.50	-	-	Аналитический	0.10	-
317	469825.18	1300396.25	-	-	Аналитический	0.10	-
318	469819.23	1300394.78	-	-	Аналитический	0.10	-
319	469765.22	1300381.51	-	-	Аналитический	0.10	-
320	469771.45	1300359.38	-	-	Аналитический	0.10	-
321	469779.37	1300361.19	-	-	Аналитический	0.10	-
322	469828.84	1300372.48	-	-	Аналитический	0.10	-
323	469926.96	1300398.85	-	-	Аналитический	0.10	-
324	469928.33	1300394.22	-	-	Аналитический	0.10	-
325	469935.35	1300370.25	-	-	Аналитический	0.10	-
326	469979.42	1300382.72	-	-	Аналитический	0.10	-
327	469977.44	1300404.94	-	-	Аналитический	0.10	-
328	469976.87	1300411.32	-	-	Аналитический	0.10	-
329	470076.97	1300436.88	-	-	Аналитический	0.10	-
330	470189.05	1300465.41	-	-	Аналитический	0.10	-
331	470221.00	1300472.60	-	-	Аналитический	0.10	-
332	470257.26	1300478.34	-	-	Аналитический	0.10	-
333	470315.23	1300488.28	-	-	Аналитический	0.10	-
334	470353.18	1300493.96	-	-	Аналитический	0.10	-
335	470373.46	1300497.07	-	-	Аналитический	0.10	-
336	470379.65	1300498.02	-	-	Аналитический	0.10	-
337	470392.29	1300499.69	-	-	Аналитический	0.10	-
338	470417.12	1300503.83	-	-	Аналитический	0.10	-
339	470433.15	1300507.65	-	-	Аналитический	0.10	-
340	470447.75	1300511.57	-	-	Аналитический	0.10	-
341	470458.17	1300515.07	-	-	Аналитический	0.10	-
342	470470.50	1300520.38	-	-	Аналитический	0.10	-
343	470478.09	1300524.06	-	-	Аналитический	0.10	-
344	470486.90	1300529.24	-	-	Аналитический	0.10	-
345	470496.37	1300536.27	-	-	Аналитический	0.10	-
346	470505.70	1300547.29	-	-	Аналитический	0.10	-
347	470514.04	1300557.14	-	-	Аналитический	0.10	-
348	470529.25	1300575.85	-	-	Аналитический	0.10	-
349	470538.98	1300589.32	-	-	Аналитический	0.10	-
350	470542.94	1300595.09	-	-	Аналитический	0.10	-
351	470549.89	1300605.84	-	-	Аналитический	0.10	-
352	470557.63	1300619.78	-	-	Аналитический	0.10	-
353	470563.68	1300631.09	-	-	Аналитический	0.10	-

1	2	3	4	5	6	7	8
354	470569.78	1300642.49	-	-	Аналитический	0.10	-
355	470576.20	1300653.94	-	-	Аналитический	0.10	-
356	470581.90	1300665.52	-	-	Аналитический	0.10	-
357	470587.10	1300677.15	-	-	Аналитический	0.10	-
358	470663.04	1300857.55	-	-	Аналитический	0.10	-
359	470671.11	1300876.70	-	-	Аналитический	0.10	-
360	470701.21	1300947.83	-	-	Аналитический	0.10	-
361	470815.58	1301219.61	-	-	Аналитический	0.10	-
362	470941.01	1301515.57	-	-	Аналитический	0.10	-
363	471016.88	1301696.94	-	-	Аналитический	0.10	-
364	471046.17	1301763.59	-	-	Аналитический	0.10	-
365	471068.79	1301806.14	-	-	Аналитический	0.10	-
366	471095.81	1301847.64	-	-	Аналитический	0.10	-
367	471125.95	1301886.48	-	-	Аналитический	0.10	-
368	471158.18	1301921.61	-	-	Аналитический	0.10	-
369	471194.05	1301954.79	-	-	Аналитический	0.10	-
370	471232.73	1301985.24	-	-	Аналитический	0.10	-
371	471274.33	1302012.65	-	-	Аналитический	0.10	-
372	471316.38	1302036.28	-	-	Аналитический	0.10	-
373	471359.14	1302059.21	-	-	Аналитический	0.10	-
374	471411.41	1302082.05	-	-	Аналитический	0.10	-
375	471475.96	1302096.87	-	-	Аналитический	0.10	-
376	471536.44	1302107.80	-	-	Аналитический	0.10	-
377	471625.44	1302115.53	-	-	Аналитический	0.10	-
378	472622.51	1302207.95	-	-	Аналитический	0.10	-
379	472820.63	1302226.43	-	-	Аналитический	0.10	-
380	472888.23	1302232.36	-	-	Картометрический	1.00	-
381	472917.09	1302235.43	-	-	Аналитический	0.10	-
382	472919.53	1302235.66	-	-	Аналитический	0.10	-
383	473252.54	1302266.24	-	-	Аналитический	0.10	-
384	473326.28	1302273.41	-	-	Аналитический	0.10	-
385	473365.05	1302275.46	-	-	Аналитический	0.10	-
386	473399.68	1302274.06	-	-	Аналитический	0.10	-
387	473447.83	1302264.47	-	-	Аналитический	0.10	-
388	473469.51	1302257.05	-	-	Аналитический	0.10	-
389	473491.26	1302247.47	-	-	Аналитический	0.10	-
390	473512.19	1302236.14	-	-	Аналитический	0.10	-
391	473532.93	1302222.49	-	-	Аналитический	0.10	-
392	473552.24	1302207.51	-	-	Аналитический	0.10	-
393	473567.65	1302193.20	-	-	Аналитический	0.10	-
394	473599.77	1302156.35	-	-	Аналитический	0.10	-
395	473624.54	1302115.53	-	-	Аналитический	0.10	-
396	473639.98	1302067.73	-	-	Картометрический	1.00	-
397	473641.33	1302063.93	-	-	Аналитический	0.10	-
398	473644.03	1302055.63	-	-	Аналитический	0.10	-
399	473647.87	1302050.98	-	-	Аналитический	0.10	-
400	473660.24	1302017.13	-	-	Аналитический	0.10	-
401	473671.87	1301991.09	-	-	Аналитический	0.10	-
402	473689.85	1301953.07	-	-	Аналитический	0.10	-
403	473694.20	1301943.31	-	-	Аналитический	0.10	-
404	473696.77	1301938.25	-	-	Аналитический	0.10	-
405	473729.40	1301893.78	-	-	Аналитический	0.10	-


1	2	3	4	5	6	7	8
406	473743.10	1301876.24	-	-	Аналитический	0.10	-
407	473741.84	1301876.13	-	-	Аналитический	0.10	-
408	473741.41	1301875.34	-	-	Аналитический	0.10	-
409	473762.60	1301850.37	-	-	Аналитический	0.10	-
410	473778.90	1301839.55	-	-	Аналитический	0.10	-
411	473798.58	1301825.16	-	-	Аналитический	0.10	-
412	473815.95	1301816.39	-	-	Аналитический	0.10	-
413	473825.35	1301811.69	-	-	Аналитический	0.10	-
414	473864.78	1301788.36	-	-	Аналитический	0.10	-
415	473911.22	1301764.70	-	-	Аналитический	0.10	-
416	473961.78	1301728.87	-	-	Аналитический	0.10	-
417	473975.71	1301721.49	-	-	Аналитический	0.10	-
418	473998.84	1301709.25	-	-	Аналитический	0.10	-
419	474048.24	1301685.48	-	-	Аналитический	0.10	-
420	474087.06	1301659.04	-	-	Аналитический	0.10	-
421	474100.06	1301651.67	-	-	Аналитический	0.10	-
422	474096.15	1301644.45	-	-	Аналитический	0.10	-
423	474127.83	1301627.42	-	-	Картометрический	1.00	-
424	474126.25	1301624.88	-	-	Аналитический	0.10	-
425	474161.29	1301605.77	-	-	Аналитический	0.10	-
426	474163.53	1301609.78	-	-	Аналитический	0.10	-
427	474172.36	1301605.08	-	-	Аналитический	0.10	-
428	474173.28	1301606.72	-	-	Аналитический	0.10	-
429	474208.99	1301588.95	-	-	Аналитический	0.10	-
430	474211.92	1301594.95	-	-	Аналитический	0.10	-
431	474267.45	1301569.68	-	-	Картометрический	1.00	-
432	474298.58	1301555.52	-	-	Аналитический	0.10	-
433	474378.54	1301518.64	-	-	Аналитический	0.10	-
434	474424.25	1301495.69	-	-	Аналитический	0.10	-
435	474449.08	1301483.49	-	-	Аналитический	0.10	-
436	474477.20	1301473.15	-	-	Аналитический	0.10	-
437	474514.13	1301463.97	-	-	Аналитический	0.10	-
438	474553.77	1301458.96	-	-	Аналитический	0.10	-
439	474584.05	1301458.45	-	-	Аналитический	0.10	-
440	474630.64	1301463.73	-	-	Аналитический	0.10	-
441	474641.17	1301465.98	-	-	Аналитический	0.10	-
442	474668.49	1301473.22	-	-	Аналитический	0.10	-
443	474696.15	1301484.19	-	-	Аналитический	0.10	-
444	474743.53	1301509.55	-	-	Аналитический	0.10	-
445	474794.15	1301549.68	-	-	Аналитический	0.10	-
446	474843.84	1301600.07	-	-	Аналитический	0.10	-
447	474877.65	1301637.69	-	-	Аналитический	0.10	-
448	474911.20	1301675.38	-	-	Аналитический	0.10	-
449	474975.11	1301744.77	-	-	Аналитический	0.10	-
450	475121.31	1301902.46	-	-	Аналитический	0.10	-
451	475216.67	1302005.36	-	-	Аналитический	0.10	-
452	475264.41	1302063.12	-	-	Аналитический	0.10	-
453	475279.90	1302083.92	-	-	Аналитический	0.10	-
454	475294.86	1302104.63	-	-	Аналитический	0.10	-
455	475322.95	1302146.25	-	-	Аналитический	0.10	-
456	475534.88	1302469.65	-	-	Аналитический	0.10	-
457	475701.02	1302723.69	-	-	Аналитический	0.10	-

1	2	3	4	5	6	7	8
458	475785.77	1302853.34	-	-	Аналитический	0.10	-
459	475972.94	1303139.67	-	-	Аналитический	0.10	-
460	476248.73	1303561.20	-	-	Аналитический	0.10	-
461	476621.33	1304130.91	-	-	Аналитический	0.10	-
462	476672.36	1304208.94	-	-	Аналитический	0.10	-
463	476795.73	1304397.95	-	-	Аналитический	0.10	-
464	476828.65	1304448.14	-	-	Аналитический	0.10	-
465	476993.57	1304699.72	-	-	Аналитический	0.10	-
466	477020.58	1304741.41	-	-	Аналитический	0.10	-
467	477045.97	1304785.40	-	-	Аналитический	0.10	-
468	477063.08	1304820.46	-	-	Аналитический	0.10	-
469	477072.01	1304843.81	-	-	Аналитический	0.10	-
470	477087.74	1304893.63	-	-	Аналитический	0.10	-
471	477093.55	1304918.07	-	-	Аналитический	0.10	-
472	477097.76	1304942.61	-	-	Аналитический	0.10	-
473	477103.27	1304993.58	-	-	Аналитический	0.10	-
474	477104.84	1305035.50	-	-	Аналитический	0.10	-
475	477110.81	1305328.26	-	-	Аналитический	0.10	-
476	477117.32	1305475.65	-	-	Картометрический	5.00	-
477	477117.91	1305489.23	-	-	Аналитический	0.10	-
1	477124.32	1306135.73	-	-	Аналитический	0.10	-
3. Сведения о характерных точках части (частей) границы объекта							
Часть №							
-	-	-	-	-	-	-	-

Раздел 4

План границ объекта

Схема расположения листов плана границ объекта

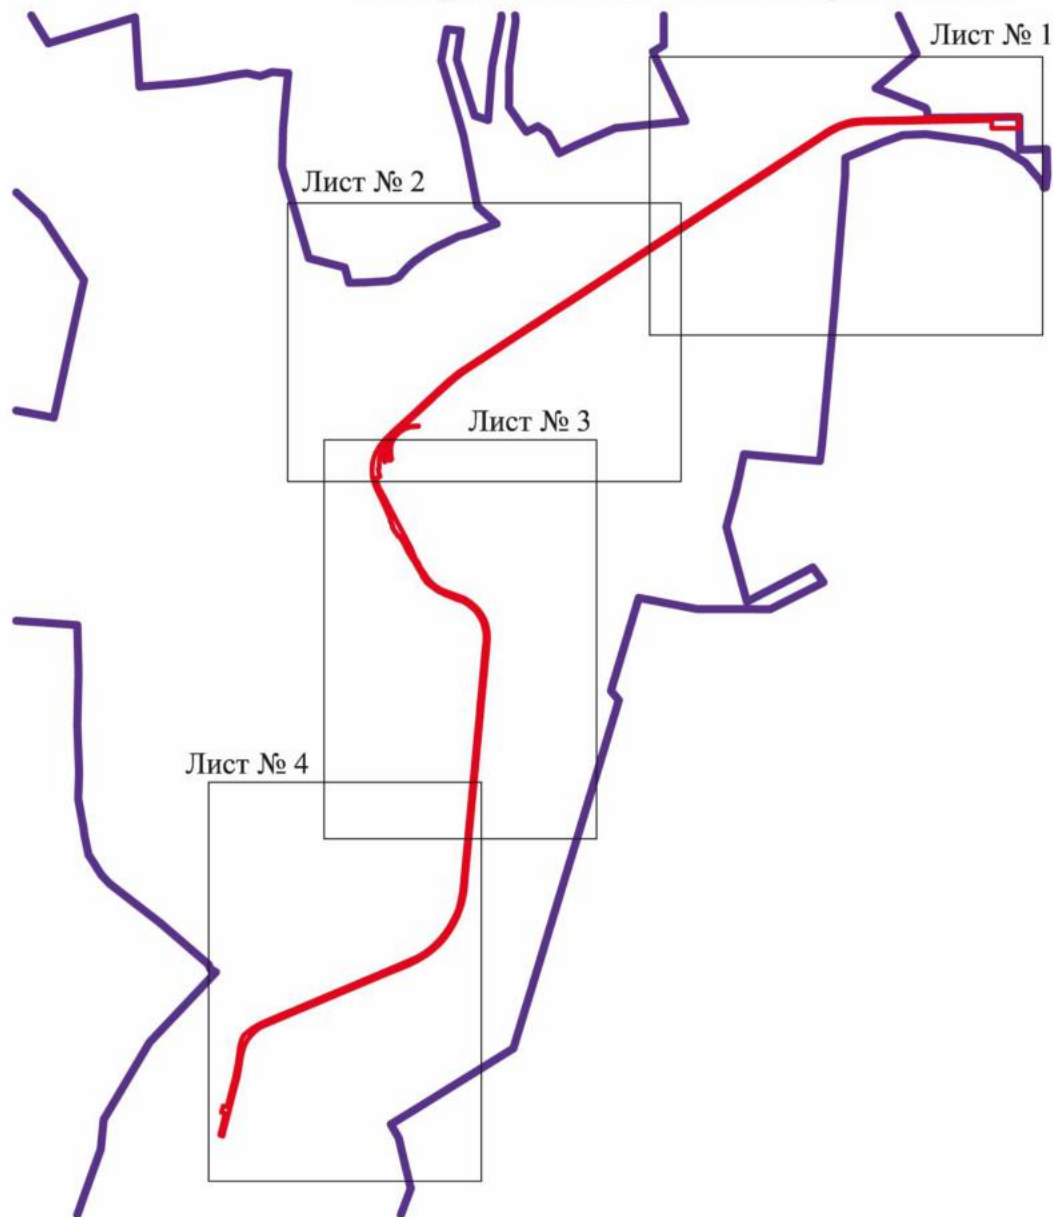

Масштаб 1:50000

Используемые условные знаки и обозначения:

- | | |
|--|--|
| | границы территориальной зоны |
| | границы муниципального образования |
| | область и номер листа плана границ объекта |

Руководитель БУВО «Нормативно-проектный центр»


Подпись Ю.В. Шалыгина Ю.В. Шалыгина Дата « 26 » октября 2022г.

Место для оттиска печати (при наличии) лица, составившего описание местоположения границ объекта




Масштаб 1:5000

Руководитель БУВО «Нормативно-проектный центр»
Полань Ю. В. Шалыгина Дата « 26 » октября 2022 г.
Место для отвода печати (при наличии) лица, составившего описание местоположения границ объекта

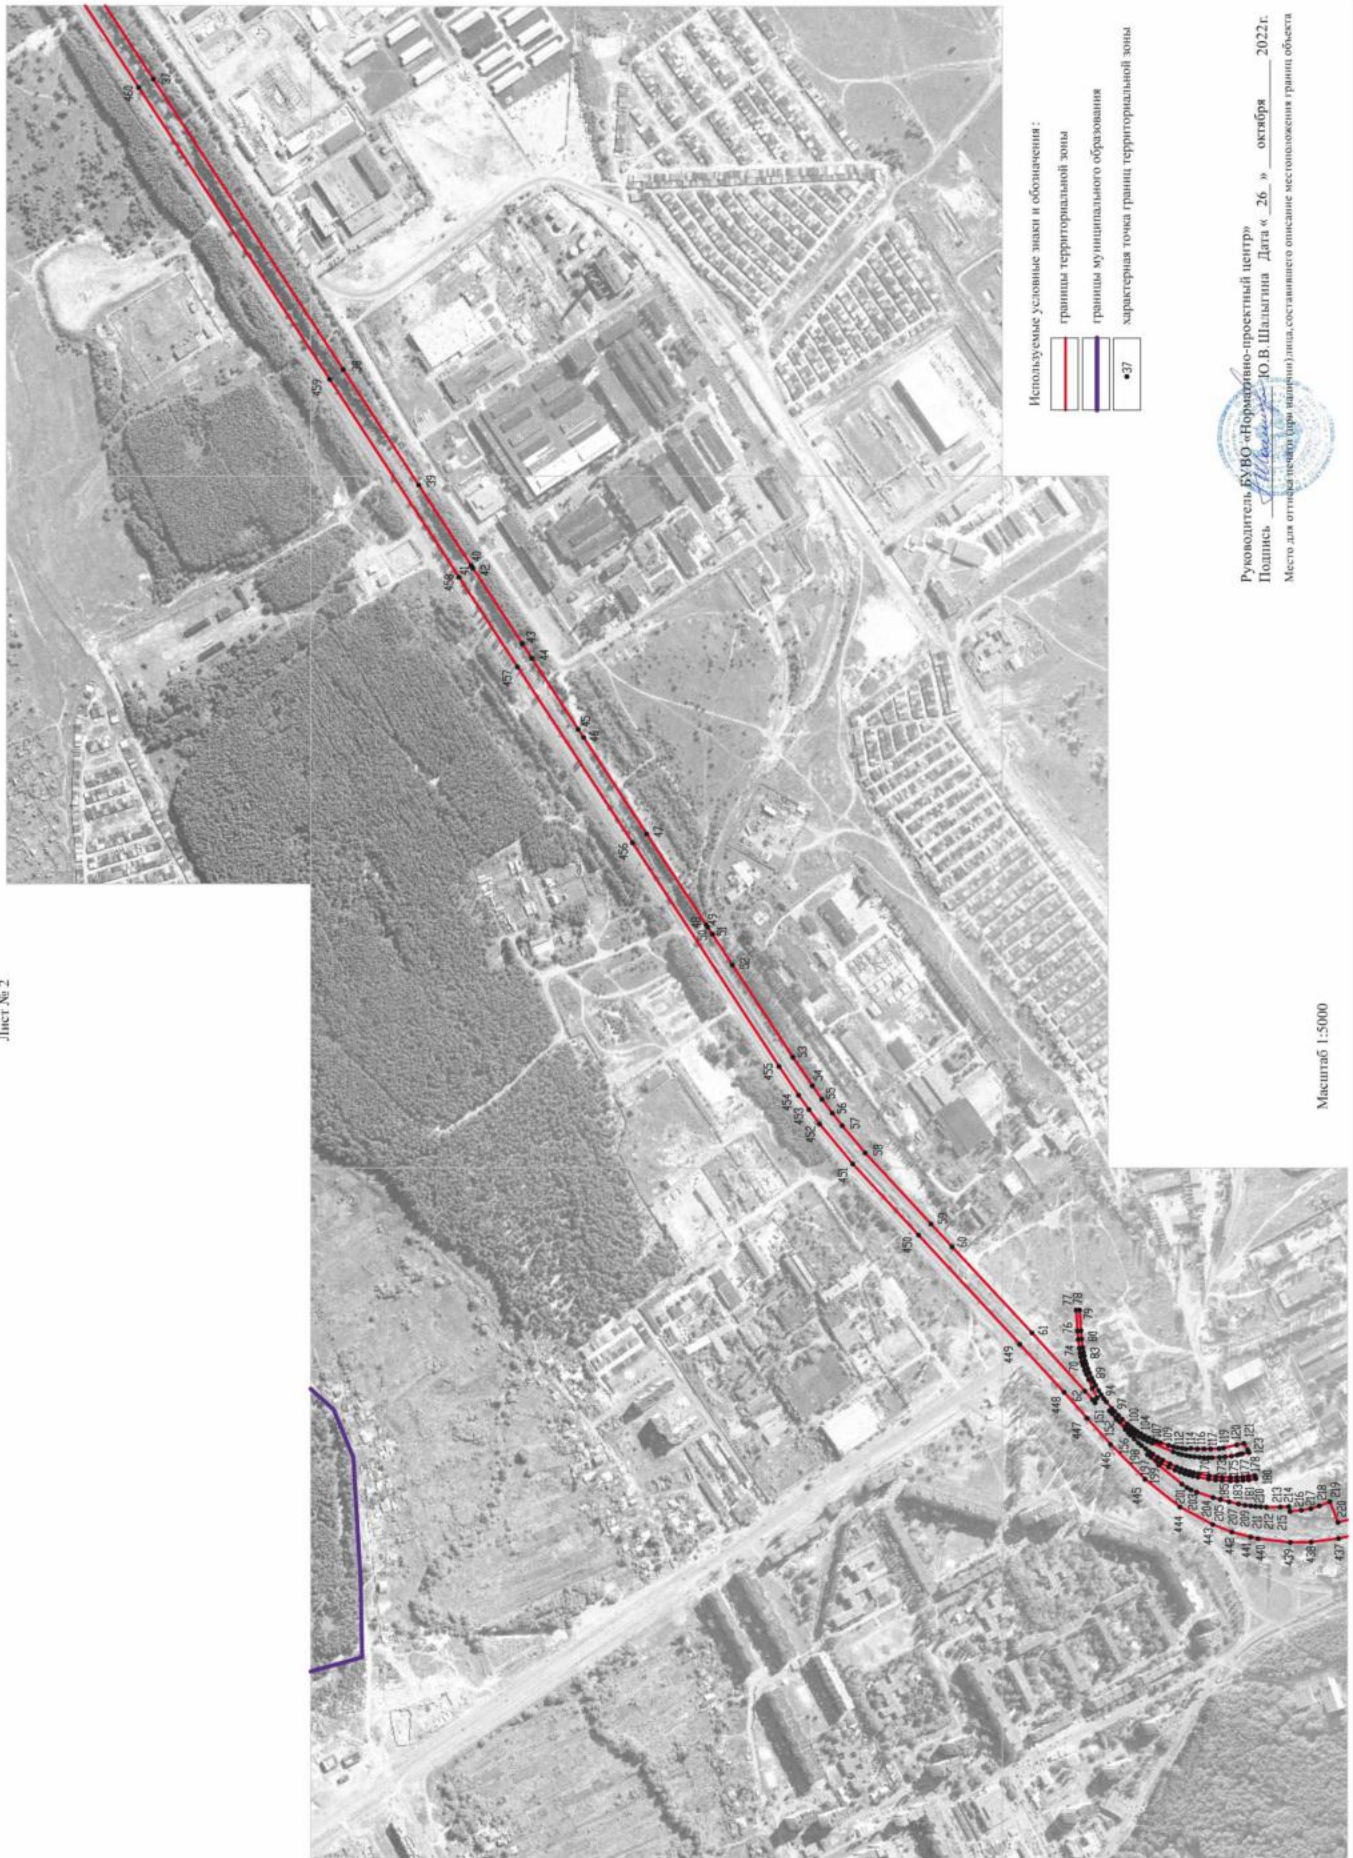

План границ объекта

Лист № 3

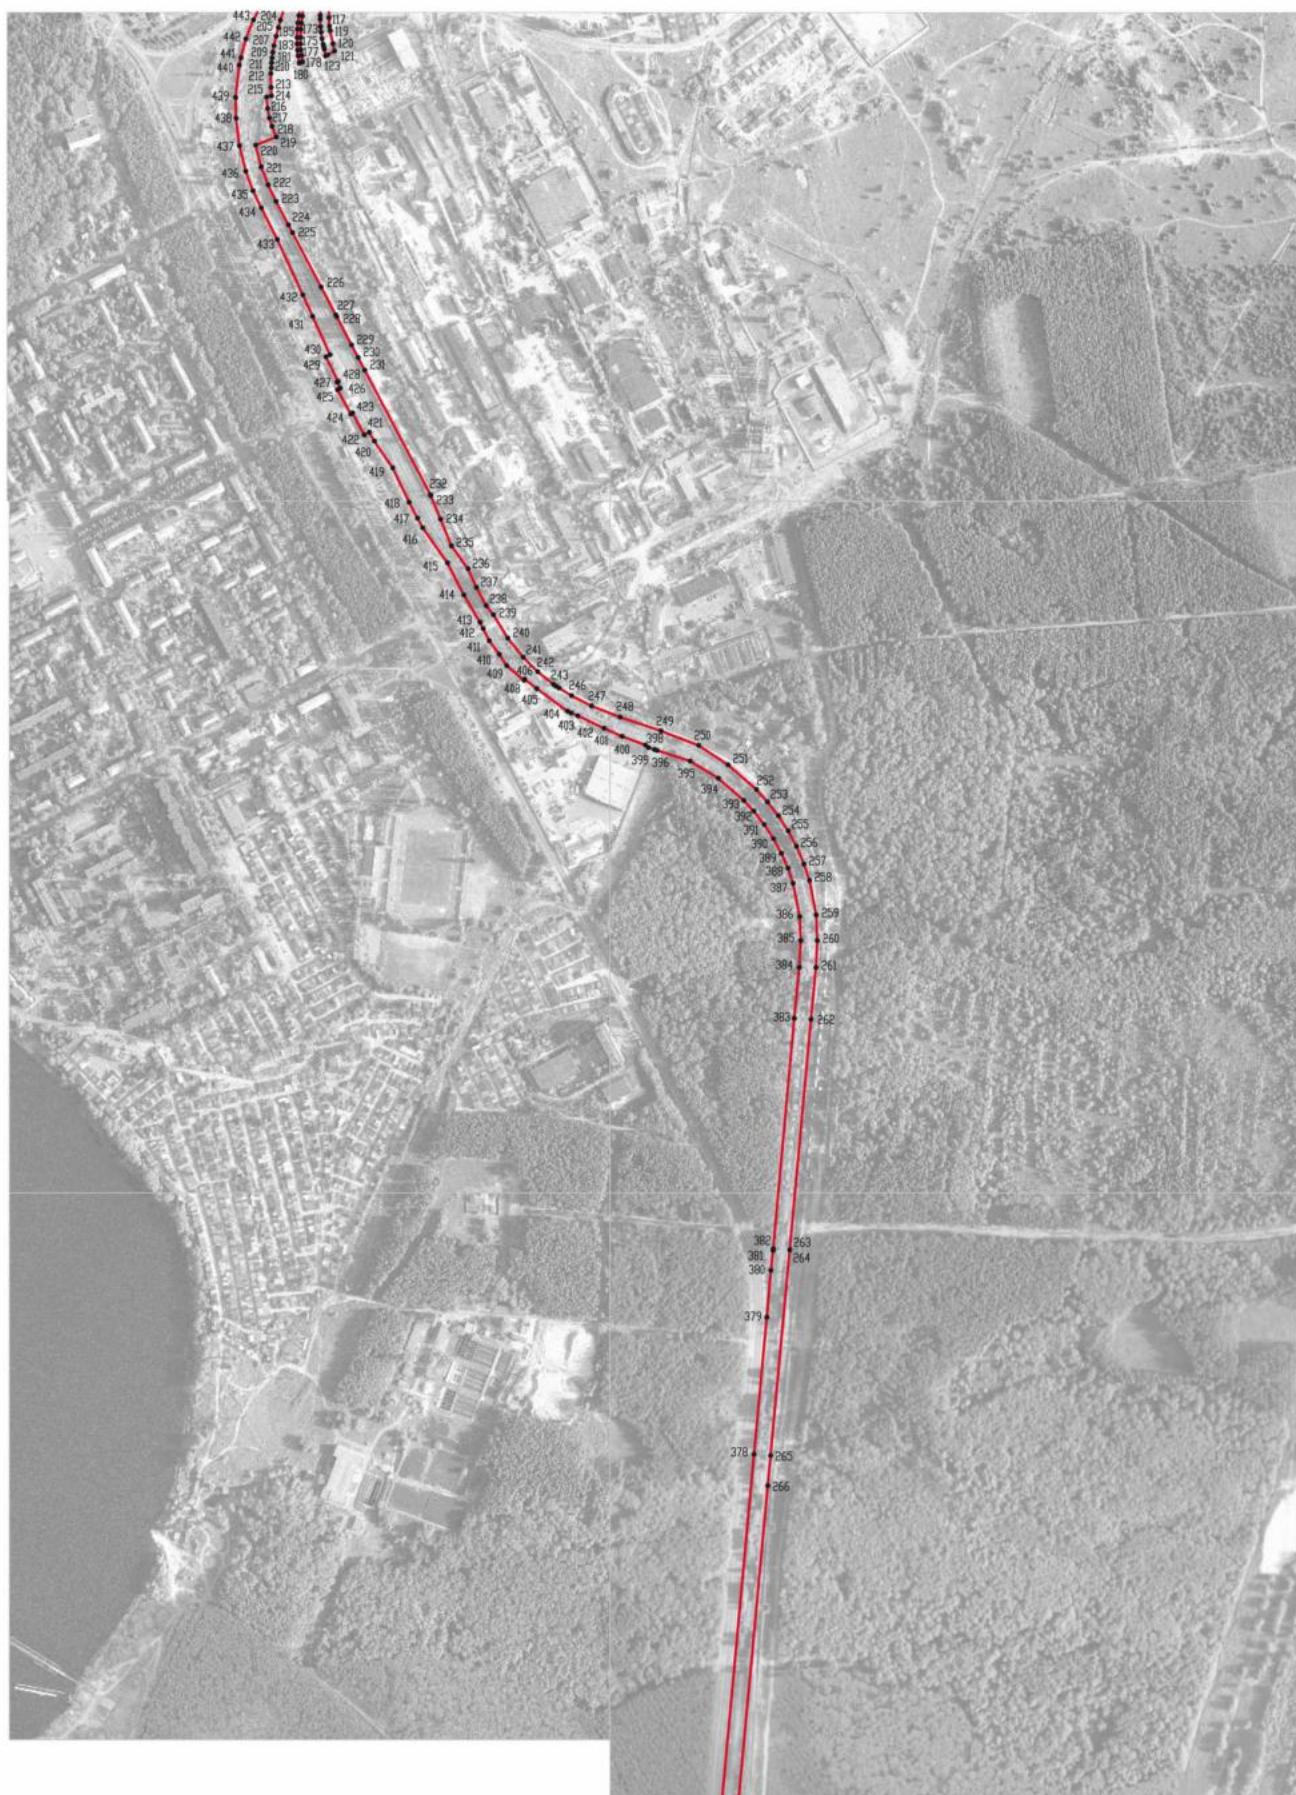

Масштаб 1:5000

