


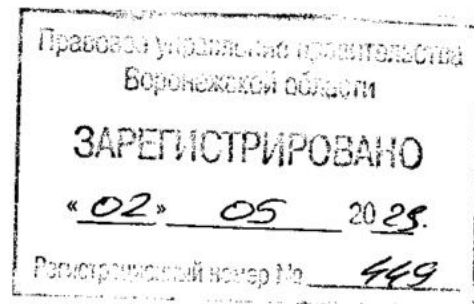

**ДЕПАРТАМЕНТ
АРХИТЕКТУРЫ И ГРАДОСТРОИТЕЛЬСТВА
ВОРОНЕЖСКОЙ ОБЛАСТИ**

ПРИКАЗ

24.04.2023

№ 45-01-04/307

г. Воронеж

**О внесении изменений в правила землепользования и застройки
Щучинского сельского поселения Эртильского муниципального района
Воронежской области**

В соответствии с Градостроительным кодексом Российской Федерации, Федеральным законом от 06.10.2003 № 131-ФЗ «Об общих принципах организации местного самоуправления в Российской Федерации», законами Воронежской области от 07.07.2006 № 61-ОЗ «О регулировании градостроительной деятельности в Воронежской области», от 20.12.2018 № 173-ОЗ «О перераспределении полномочий по утверждению правил землепользования и застройки между органами местного самоуправления поселений Воронежской области, городского округа город Нововоронеж, Борисоглебского городского округа и исполнительными органами государственной власти Воронежской области», постановлениями Правительства Воронежской области от 31.12.2014 № 1240 «Об утверждении Положения о департаменте архитектуры и градостроительства Воронежской области», от 19.10.2022 № 753 «Об определении случаев принятия решений по вопросам градостроительной деятельности без проведения общественных обсуждений или публичных слушаний», на основании приказов департамента архитектуры и градостроительства Воронежской области от

04.10.2021 № 45-01-04/1088 «О подготовке проектов о внесении изменений в правила землепользования и застройки поселений Аннинского, Бобровского, Богучарского, Бутурлиновского, Грибановского, Калачеевского, Кантемировского, Лискинского, Нижнедевицкого, Новоусманского, Новохопёрского, Острогожского, Панинского, Петропавловского, Поворинского, Подгоренского, Рамонского, Репьёвского, Россошанского, Терновского, Эртильского, Верхнемамонского, Верхнехавского, Каменского, Павловского, Хохольского муниципальных районов Воронежской области», от 07.03.2023 № 45-01-04/144 «О подготовке проектов о внесении изменений в правила землепользования и застройки поселений Богучарского, Верхнемамонского, Верхнехавского, Калачеевского, Каменского, Кантемировского, Каширского, Лискинского, Нижнедевицкого, Новоусманского, Новохопёрского, Ольховатского, Острогожского, Павловского, Панинского, Подгоренского, Рамонского, Россошанского, Семилукского, Хохольского, Эртильского муниципальных районов Воронежской области», с учетом заключений о результатах публичных слушаний от 29.04.2022

п р и к а з ы в а ю:

1. Внести в правила землепользования и застройки Щучинского сельского поселения Эртильского муниципального района Воронежской области, утвержденные приказом департамента архитектуры и градостроительства Воронежской области от 27.09.2021 № 45-01-04/1085 «Об утверждении правил землепользования и застройки Щучинского сельского поселения Эртильского муниципального района Воронежской области» (далее – Правила) следующие изменения:

1.1. В подпункте 1 пункта 7 раздела 2 части I Правил слова «пунктом 6.1 статьи 26.3 Федерального закона от 06.10.1999 № 184-ФЗ «Об общих принципах организации законодательных (представительных) и исполнительных органов государственной власти субъектов Российской Федерации» заменить словами «частью 3 статьи 6 Федерального закона от

21.12.2021 № 414-ФЗ «Об общих принципах организации публичной власти в субъектах Российской Федерации».

1.2. В пункте 17 части II Правил:

1.2.1. В подпункте 1 карту градостроительного зонирования территории Щучинского сельского поселения Эртильского муниципального района Воронежской области изложить в редакции согласно приложению № 1 к настоящему приказу.

1.2.2. В подпункте 2 карту градостроительного зонирования с отображением зон с особыми условиями использования территории Щучинского сельского поселения Эртильского муниципального района Воронежской области изложить в редакции согласно приложению № 2 к настоящему приказу.

1.2.3. В графе третьей строки 1 таблицы подпункта 2.1 и далее по тексту слова «правительства Воронежской области» заменить словами «Правительства Воронежской области».

1.3. Абзац второй пункта 18 части II Правил изложить в следующей редакции:

«2. Настоящими Правилами на территории Щучинского сельского поселения Эртильского муниципального района Воронежской области установлены следующие территориальные зоны:».

1.4. В пункте 21 части III Правил:

1.4.1. В подпункте 1:

1.4.1.1. Строки 1-3 таблицы изложить в следующей редакции:

«

1	2.1	Для индивидуального жилищного строительства	400	5000	50%	3 этажа*	3 метра**
2	2.3	Блокированная жилая застройка	80	3000	50%	3 этажа*	3 метра**; 0 метров – при примыкании к соседним зданиям
3	2.2	Для ведения личного подсобного хозяйства (приусадебный земельный участок)	300	5000	30%	3 этажа*	3 метра**

».

1.4.1.2. Дополнить таблицу после строки 5 строкой 5¹ следующего содержания:

«

5 ¹	2.7.2	Размещение гаражей для собственных нужд	не подлежат установлению
----------------	-------	---	--------------------------

».

1.4.1.3. Дополнить таблицу после строки 15 строкой 15¹ следующего содержания

«

15 ¹	12.0	Земельные участки (территории) общего пользования	не подлежат установлению
-----------------	------	---	--------------------------

».

1.4.1.4. Строку 31 таблицы изложить в следующей редакции:

«

31	13.2	Ведение садоводства	400	2000	30%	3 этажа	3 метра
----	------	---------------------	-----	------	-----	---------	---------

».

1.4.1.5. После таблицы дополнить абзацами следующего содержания:

«* для вспомогательных видов – 1 этаж;

** от вспомогательных видов – 1 метр.

Не допускается размещать со стороны улицы вспомогательные строения, за исключением гаражей. Допускается блокировка хозяйственных построек на смежных земельных участках по взаимному согласию домовладельцев с учетом требований пожарной безопасности.».

1.4.2. В подпункте 1 и далее по тексту слова «, устанавливаемые в соответствии с законодательством Российской Федерации, определяются пунктом» заменить словами «в зонах с особыми условиями использования территории устанавливаются в соответствии с законодательством Российской Федерации. Перечень зон с особыми условиями использования территории и основания установления ограничений приведены в пункте».

1.4.3. В подпункте 2:

1.4.3.1. Дополнить таблицу после строки 31 строкой 31¹ следующего содержания:

«

31 ¹	12.0	Земельные участки (территории) общего пользования	не подлежат установлению				
-----------------	------	---	--------------------------	--	--	--	--

».

1.4.3.2. Строку 34 таблицы изложить в следующей редакции:

«

34	2.1	Для индивидуального жилищного строительства	300	1000	50%	3 этажа*	3 метра**
----	-----	---	-----	------	-----	----------	-----------

».

1.4.3.3. Строки 36-37 таблицы изложить в следующей редакции:

«

36	2.2	Для ведения личного подсобного хозяйства (приусадебный земельный участок)	300	5000	40%	3 этажа*	3 метра**
37	2.3	Блокированная жилая застройка	80	3000	50%	3 этажа*	3 метра;** 0 метров – при примыкании к соседним зданиям

».

1.4.3.4. Дополнить таблицу после строки 38 строкой 38¹ следующего содержания:

«

38 ¹	2.7.2	Размещение гаражей для собственных нужд	не подлежат установлению				
-----------------	-------	---	--------------------------	--	--	--	--

».

1.4.3.5. После таблицы дополнить абзацами следующего содержания:

«* для вспомогательных видов – 1 этаж;

** от вспомогательных видов – 1 метр.

Не допускается размещать со стороны улицы вспомогательные строения, за исключением гаражей. Допускается блокировка хозяйственных построек на смежных земельных участках по взаимному согласию домовладельцев с учетом требований пожарной безопасности.».

1.4.4. Таблицу подпункта 3 после строки 19 дополнить строкой 19¹ следующего содержания:

«

19 ¹	12.0	Земельные участки (территории) общего пользования	не подлежат установлению				
-----------------	------	---	--------------------------	--	--	--	--

».

1.4.5. В подпункте 4:

1.4.5.1. Дополнить таблицу после строки 7 строкой 7¹ следующего содержания:

«

7 ¹	12.0	Земельные участки (территории) общего пользования	не подлежат установлению			
----------------	------	---	--------------------------	--	--	--

».

1.4.5.2. Дополнить таблицу после строки 11 строками 12-15 следующего содержания:

«

12	4.9.1.1	Заправка транспортных средств	не подлежат установлению			1 этаж	3 метра
13	4.9.1.2	Обеспечение дорожного отдыха	600	не подлежит установлению	45%	3 этажа	3 метра
14	4.9.1.3	Автомобильные мойки	не подлежат установлению			1 этаж	3 метра
15	4.9.1.4	Ремонт автомобилей	не подлежат установлению			1 этаж	3 метра

».

1.4.6. Наименование подпункта 6 изложить в следующей редакции:

«5. Градостроительные регламенты территориальных зон – СХ1/1, СХ1/2, СХ1/3».

1.4.7. В подпункте 7:

1.4.7.1. Наименование подпункта изложить в следующей редакции:

«6. Градостроительные регламенты территориальных зон – СХ2/1, СХ2/3, СХ2».

1.4.7.2. Дополнить таблицу после строки 16 строками 16¹-16² следующего содержания:

«

16 ¹	12.0.2	Благоустройство территории	не подлежат установлению			
16 ²	12.0.1	Улично-дорожная сеть	не подлежат установлению			

».

1.4.8. В подпункте 8:

1.4.8.1. Наименование подпункта изложить в следующей редакции:

«7. Градостроительные регламенты территориальных зон - Р1/1, Р1/2, Р1/3».

1.4.8.2. Дополнить таблицу после строки 5 строками 5¹-5² следующего содержания:

«

5 ¹	12.0	Земельные участки (территории) общего пользования	не подлежат установлению
5 ²	12.0.1	Улично-дорожная сеть	не подлежат установлению

».

1.4.9. В подпункте 9:

1.4.9.1. Наименование подпункта изложить в следующей редакции:

«8. Градостроительные регламенты территориальных зон - СН1/1, СН1/2, СН1/3».

1.4.9.2. Дополнить таблицу после строки 3 строками 3¹-3² следующего содержания:

«

3 ¹	12.0.1	Улично-дорожная сеть	не подлежат установлению
3 ²	12.0.2	Благоустройство территории	не подлежат установлению

».

1.4.10. В подпункте 10:

1.4.10.1. Наименование подпункта изложить в следующей редакции:

«9. Градостроительные регламенты территориальных зон – СН2/1, СН2».

1.4.10.2. Дополнить таблицу после строки 2 строками 2¹-2³ следующего содержания:

«

2 ¹	12.0	Земельные участки (территории) общего пользования	не подлежат установлению
2 ²	12.0.2	Благоустройство территории	не подлежат установлению
2 ³	12.0.1	Улично-дорожная сеть	не подлежат установлению

».

1.5. Пункт 22 части III Правил изложить в следующей редакции:

«22. Перечень зон с особыми условиями использования территории и основания установления ограничений использования земельных участков и объектов капитального строительства на территории Щучинского сельского поселения Эртильского муниципального района Воронежской области

№ п/п	Вид зоны	Основания установления ограничений использования земельных участков и объектов капитального строительства
1	2	3
1	Защитная зона объекта культурного наследия	Приказ управления по охране объектов культурного наследия Воронежской области от 19.11.2019 № 71-01-07/298 «Об утверждении графического описания местоположения границ (с перечнем координат характерных точек этих границ) защитных зон объектов культурного наследия, расположенных на территории воронежской области»
2	Охранная зона объектов электроэнергетики (объектов электросетевого хозяйства и объектов по производству электрической энергии)	Постановление Правительства Российской Федерации от 24.02.2009 № 160 «О порядке установления охранных зон объектов электросетевого хозяйства и особых условий использования земельных участков, расположенных в границах таких зон» Постановление Правительства Российской Федерации от 18.11.2013 № 1033 «О порядке установления охранных зон объектов по производству электрической энергии и особых условий использования земельных участков, расположенных в границах таких зон»
3	Охранная зона трубопроводов (газопроводов, нефтепроводов и нефтепродуктопроводов, аммиакопроводов)	Федеральный закон от 31.03.1999 № 69-ФЗ «О газоснабжении в Российской Федерации» Постановление Правительства Российской Федерации от 20.11.2000 № 878 «Об утверждении Правил охраны газораспределительных сетей» Постановление Правительства Российской Федерации от 08.09.2017 № 1083 «Об утверждении Правил охраны магистральных газопроводов и о внесении изменений в Положение о представлении в федеральный орган исполнительной власти (его территориальные органы), уполномоченный Правительством Российской Федерации на осуществление государственного кадастрового учета, государственной регистрации прав, ведение Единого государственного реестра недвижимости и предоставление сведений, содержащихся в Едином государственном реестре недвижимости, федеральными органами исполнительной власти, органами государственной власти субъектов Российской Федерации и органами местного самоуправления дополнительных сведений, воспроизводимых на публичных кадастровых картах» «Правила охраны магистральных трубопроводов», утвержденные Минтопэнерго России 29.04.1992, постановлением Госгортехнадзора России от 22.04.1992 № 9

		Постановление Госгортехнадзора России от 23.11.1994 № 61 «О распространении «Правил охраны магистральных трубопроводов» на магистральные аммиакопроводы»
4	Охранная зона линий и сооружений связи	Постановление Правительства Российской Федерации от 09.06.1995 № 578 «Об утверждении Правил охраны линий и сооружений связи Российской Федерации»
5	Охранная зона особо охраняемой природной территории (государственного природного заповедника, национального парка, природного парка, памятника природы)	Земельный кодекс Российской Федерации Федеральный закон от 14.03.1995 № 33-ФЗ «Об особо охраняемых природных территориях» Постановление Правительства Воронежской области от 08.11.2019 № 1086 «О создании охранной зоны отдельных особо охраняемых природных территорий областного значения»
6	Водоохранная зона	Водный кодекс Российской Федерации
7	Прибрежная защитная полоса	Водный кодекс Российской Федерации
8	Зоны санитарной охраны источников питьевого и хозяйственно-бытового водоснабжения, а также устанавливаемые в случаях, предусмотренных Водным кодексом Российской Федерации, в отношении подземных водных объектов зоны специальной охраны	Водный кодекс Российской Федерации СанПиН 2.1.4.1110-02 «Зоны санитарной охраны источников водоснабжения и водопроводов питьевого назначения»
9	Зоны затопления и подтопления	Водный кодекс Российской Федерации
10	Санитарно-защитная зона	Постановление Правительства Российской Федерации от 03.03.2018 № 222 «Об утверждении Правил установления санитарно-защитных зон и использования земельных участков, расположенных в границах санитарно-защитных зон»
11	Охранная зона пунктов государственной геодезической сети, государственной нивелирной сети и государственной гравиметрической сети	Постановление Правительства Российской Федерации от 21.08.2019 № 1080 «Об охранных зонах пунктов государственной геодезической сети, государственной нивелирной сети и государственной гравиметрической сети»
12	Зона минимальных расстояний до магистральных или промышленных трубопроводов (газопроводов, нефтепроводов и нефтепродуктопроводов, аммиакопроводов)	Положение о данном виде зоны с особыми условиями использования территории, определяемое Правительством Российской Федерации

».

1.6. В приложении № 1 к Правилам:

1.6.1. Описание местоположения границ зоны застройки индивидуальными жилыми домами села Щучье - Ж1/1 изложить в редакции согласно приложению № 3 к настоящему приказу.

1.6.2. Описание местоположения границ зоны сельскохозяйственного производства села Щучье - СХ2/1 изложить в редакции согласно приложению № 4 к настоящему приказу.

1.7. В приложении № 2 к Правилам:

1.7.1. Описание местоположения границ зоны застройки индивидуальными жилыми домами села Гороховка - Ж1/2 изложить в редакции согласно приложению № 5 к настоящему приказу.

1.7.2. Описание местоположения границ зоны сельскохозяйственного использования в границах населенного пункта села Гороховка - СХ1/2 изложить в редакции согласно приложению № 6 к настоящему приказу.

1.8. В приложении № 3 к Правилам:

1.8.1. Описание местоположения границ зоны застройки индивидуальными жилыми домами села Старый Эрtilь - Ж1/3 изложить в редакции согласно приложению № 7 к настоящему приказу.

1.8.2. Описание местоположения границ зоны улиц, дорог, инженерной и транспортной инфраструктуры села Старый Эрtilь - ИТ1/3 изложить в редакции согласно приложению № 8 к настоящему приказу.

1.8.3. Описание местоположения границ зоны сельскохозяйственного использования в границах населенного пункта села Старый Эрtilь - СХ1/3 изложить в редакции согласно приложению № 9 к настоящему приказу.

1.9. В приложении № 4 к Правилам:

1.9.1. Описание местоположения границ зоны улиц, дорог, инженерной и транспортной инфраструктуры за границами населенных пунктов - ИТ1 изложить в редакции согласно приложению № 10 к настоящему приказу.

1.9.2. Описание местоположения границ зоны сельскохозяйственного производства за границами населенных пунктов - СХ2 изложить в редакции согласно приложению № 11 к настоящему приказу.

1.9.3. Описание местоположения границ зоны обработки, утилизации, обезвреживания, размещения твердых коммунальных отходов за границами


населенных пунктов - СН2 изложить в редакции согласно приложению № 12 к настоящему приказу.

2. Контроль исполнения настоящего приказа возложить на заместителя руководителя департамента архитектуры и градостроительства Воронежской области – начальника отдела территориального планирования Беляеву С.М.

Руководитель департамента
архитектуры и градостроительства
Воронежской области

A handwritten signature in black ink, consisting of stylized, overlapping loops and a long, sweeping horizontal stroke extending to the right.

А.А. Еренков

 


Карта градостроительного зонирования территории Щучинского сельского поселения
Эртильского муниципального района Воронежской области





Карта градостроительного зонирования с отображением зон с особыми условиями использования территории
Щучинского сельского поселения Эртильского муниципального района Воронежской области

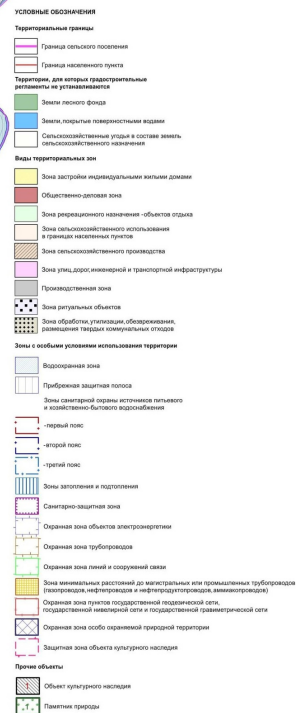

Приложение № 3
к приказу департамента
архитектуры и градостроительства
Воронежской области
от 24.04.2023 № 45-01-04/307

«ОПИСАНИЕ МЕСТОПОЛОЖЕНИЯ ГРАНИЦ

Зона застройки индивидуальными жилыми домами села Щучье - Ж1/1

(наименование объекта, местоположение границ которого описано
(далее - объект)

Раздел 1

Сведения об объекте		
№ п/п	Характеристики объекта	Описание характеристик
1	2	3
1	Местоположение объекта	Воронежская область, Эртильский муниципальный район, Щучинское сельское поселение, село Щучье
2	Площадь объекта $\pm$ величина погрешности определения площади ($P \pm \text{Дельта } P$)	-
3	Иные характеристики объекта	-

Раздел 2

Сведения о местоположении границ объекта					
1. Система координат: МСК - 36, зона 2					
2. Сведения о характерных точках границ объекта					
Обозначение характерных точек границ	Координаты, м		Метод определения координат характерной точки	Средняя квадратическая погрешность положения характерной точки (Mt), м	Описание обозначения точки на местности (при наличии)
	X	Y			
1	2	3	4	5	6
1	527247.42	2181217.15	Картометрический	5.00	-
2	527250.33	2181303.80	Картометрический	5.00	-
3	527249.90	2181304.21	Картометрический	5.00	-
4	527180.79	2181307.55	Картометрический	5.00	-
5	526899.30	2181285.73	Картометрический	5.00	-
6	526604.77	2181263.77	Картометрический	5.00	-
7	526508.83	2181249.04	Картометрический	5.00	-
8	526178.06	2181178.04	Картометрический	5.00	-
9	526176.61	2181176.84	Картометрический	5.00	-
10	526175.96	2181174.23	Картометрический	5.00	-
11	526168.55	2181172.01	Картометрический	5.00	-
12	526165.04	2181175.27	Картометрический	5.00	-
13	526163.38	2181175.51	Картометрический	5.00	-
14	526071.49	2181151.33	Картометрический	5.00	-
15	525878.35	2181113.82	Картометрический	5.00	-
16	525832.36	2181110.06	Картометрический	5.00	-
17	525698.11	2181120.44	Картометрический	5.00	-
18	525648.09	2181126.99	Картометрический	5.00	-
19	525609.27	2181139.32	Картометрический	5.00	-
20	525388.34	2181210.14	Картометрический	5.00	-
21	525377.59	2181212.22	Картометрический	5.00	-
22	525367.25	2181207.85	Картометрический	5.00	-
23	525353.52	2181210.50	Картометрический	5.00	-
24	525348.21	2181222.75	Картометрический	5.00	-
25	525344.56	2181225.02	Картометрический	5.00	-
26	525280.30	2181243.77	Картометрический	5.00	-
27	525238.32	2181214.85	Картометрический	5.00	-
28	525215.31	2181203.62	Картометрический	5.00	-
29	525195.14	2181146.76	Картометрический	5.00	-
30	525191.17	2181135.58	Картометрический	5.00	-
31	525176.06	2181093.08	Картометрический	5.00	-
32	525184.19	2181093.80	Аналитический	0.30	-
33	525309.21	2181103.66	Аналитический	0.10	-
34	525298.01	2181161.80	Аналитический	0.10	-
35	525346.36	2181171.14	Аналитический	0.10	-
36	525371.21	2181109.80	Картометрический	5.00	-
37	525462.63	2181076.88	Картометрический	5.00	-

1	2	3	4	5	6
38	525473.47	2181051.31	Картометрический	5.00	-
39	525551.34	2181039.30	Картометрический	5.00	-
40	525566.83	2181036.20	Картометрический	5.00	-
41	525581.16	2180987.78	Картометрический	5.00	-
42	525604.02	2180981.20	Картометрический	5.00	-
43	525618.49	2180901.07	Картометрический	5.00	-
44	525630.91	2180897.92	Картометрический	5.00	-
45	525693.45	2180850.68	Картометрический	5.00	-
46	525776.53	2180844.64	Аналитический	0.10	-
47	525810.56	2180850.47	Аналитический	0.10	-
48	525868.13	2180865.20	Аналитический	0.10	-
49	525945.50	2180874.63	Аналитический	0.10	-
50	525975.97	2180893.76	Картометрический	5.00	-
51	525989.02	2180941.08	Картометрический	5.00	-
52	526337.99	2180968.69	Аналитический	2.50	-
53	526362.52	2181010.02	Аналитический	2.50	-
54	526384.88	2181082.66	Аналитический	2.50	-
55	526401.03	2181083.48	Аналитический	2.50	-
56	526405.65	2181105.21	Аналитический	2.50	-
57	526509.52	2181105.80	Аналитический	2.50	-
58	526586.34	2181130.28	Аналитический	2.50	-
59	526586.50	2181069.11	Аналитический	2.50	-
60	526693.49	2181067.49	Аналитический	2.50	-
61	526781.96	2181077.31	Аналитический	2.50	-
62	526797.65	2181159.22	Аналитический	2.50	-
63	526899.34	2181164.22	Аналитический	0.10	-
64	526898.16	2181203.27	Картометрический	5.00	-
65	527088.40	2181199.25	Картометрический	5.00	-
66	527138.68	2181196.62	Аналитический	0.10	-
67	527174.45	2181216.48	Картометрический	5.00	-
1	527247.42	2181217.15	Картометрический	5.00	-
68	527250.92	2181319.41	Картометрический	5.00	-
69	527251.20	2181329.41	Картометрический	5.00	-
70	527254.72	2181402.87	Картометрический	5.00	-
71	526958.54	2181442.64	Картометрический	5.00	-
72	526816.68	2181450.36	Картометрический	5.00	-
73	526822.62	2181512.08	Картометрический	5.00	-
74	526702.72	2181521.58	Картометрический	5.00	-
75	526448.15	2181520.31	Картометрический	5.00	-
76	526448.83	2181616.45	Картометрический	5.00	-
77	526381.08	2181617.64	Картометрический	5.00	-
78	526338.08	2181636.62	Картометрический	5.00	-
79	526289.27	2181646.31	Картометрический	5.00	-
80	526285.65	2181660.79	Картометрический	5.00	-
81	526283.67	2181718.31	Картометрический	5.00	-
82	526208.70	2181710.61	Картометрический	5.00	-
83	526203.07	2181759.91	Картометрический	5.00	-

1	2	3	4	5	6
84	526037.85	2181724.00	Картометрический	5.00	-
85	526004.94	2181568.83	Картометрический	5.00	-
86	526192.81	2181546.56	Картометрический	5.00	-
87	526187.00	2181431.32	Картометрический	5.00	-
88	525982.38	2181426.52	Картометрический	5.00	-
89	525954.58	2181251.19	Картометрический	5.00	-
90	525801.69	2181218.83	Аналитический	2.50	-
91	525729.75	2181209.97	Аналитический	2.50	-
92	525677.87	2181233.92	Аналитический	2.50	-
93	525728.16	2181299.37	Аналитический	2.50	-
94	525687.15	2181338.13	Аналитический	2.50	-
95	525534.20	2181400.74	Аналитический	2.50	-
96	525441.71	2181415.44	Картометрический	5.00	-
97	525312.28	2181470.76	Картометрический	5.00	-
98	525295.22	2181423.76	Картометрический	5.00	-
99	525258.69	2181323.12	Картометрический	5.00	-
100	525257.13	2181318.82	Картометрический	5.00	-
101	525249.58	2181298.02	Картометрический	5.00	-
102	525262.41	2181280.39	Картометрический	5.00	-
103	525268.98	2181275.78	Картометрический	5.00	-
104	525305.75	2181253.66	Картометрический	5.00	-
105	525366.09	2181232.75	Картометрический	5.00	-
106	525501.77	2181189.88	Картометрический	5.00	-
107	525604.62	2181154.38	Картометрический	5.00	-
108	525650.97	2181142.42	Картометрический	5.00	-
109	525726.62	2181133.04	Картометрический	5.00	-
110	525796.35	2181127.53	Картометрический	5.00	-
111	525844.91	2181125.74	Картометрический	5.00	-
112	525870.82	2181128.56	Картометрический	5.00	-
113	525892.25	2181133.34	Картометрический	5.00	-
114	525924.01	2181139.49	Картометрический	5.00	-
115	525960.11	2181147.26	Картометрический	5.00	-
116	526095.22	2181176.46	Картометрический	5.00	-
117	526180.21	2181198.18	Картометрический	5.00	-
118	526181.29	2181199.35	Картометрический	5.00	-
119	526181.88	2181202.24	Картометрический	5.00	-
120	526191.74	2181204.09	Картометрический	5.00	-
121	526194.41	2181201.13	Картометрический	5.00	-
122	526197.45	2181200.77	Картометрический	5.00	-
123	526506.39	2181264.65	Картометрический	5.00	-
124	526589.59	2181278.65	Картометрический	5.00	-
125	526896.69	2181300.21	Картометрический	5.00	-
126	527179.89	2181320.43	Картометрический	5.00	-
68	527250.92	2181319.41	Картометрический	5.00	-
127	526421.28	2181729.40	Картометрический	5.00	-
128	526407.05	2181780.34	Картометрический	5.00	-
129	526402.68	2181868.56	Картометрический	5.00	-

1	2	3	4	5	6
130	526227.01	2181865.27	Картометрический	5.00	-
131	526202.27	2181814.19	Картометрический	5.00	-
132	526202.54	2181796.01	Картометрический	5.00	-
133	526292.76	2181796.99	Картометрический	5.00	-
134	526308.25	2181730.36	Картометрический	5.00	-
135	526342.73	2181732.30	Картометрический	5.00	-
127	526421.28	2181729.40	Картометрический	5.00	-
136	524708.34	2180628.58	Аналитический	0.10	-
137	524709.86	2180673.88	Картометрический	5.00	-
138	524716.56	2180736.93	Картометрический	5.00	-
139	524723.10	2180799.95	Картометрический	5.00	-
140	524733.31	2180828.87	Картометрический	5.00	-
141	524775.92	2180809.89	Картометрический	5.00	-
142	524816.59	2180797.88	Картометрический	5.00	-
143	524899.87	2180794.01	Картометрический	5.00	-
144	524947.32	2180794.97	Картометрический	5.00	-
145	524965.34	2180810.28	Картометрический	5.00	-
146	524978.51	2180856.27	Картометрический	5.00	-
147	524977.62	2180891.46	Картометрический	5.00	-
148	524986.41	2180983.69	Картометрический	5.00	-
149	524994.65	2180995.87	Картометрический	5.00	-
150	525011.17	2181001.88	Картометрический	5.00	-
151	525064.19	2181002.04	Картометрический	5.00	-
152	525117.30	2181014.16	Картометрический	5.00	-
153	525119.54	2181020.49	Картометрический	5.00	-
154	525152.91	2181114.76	Картометрический	5.00	-
155	525164.24	2181146.77	Картометрический	5.00	-
156	525188.16	2181208.33	Картометрический	5.00	-
157	525192.62	2181219.80	Картометрический	5.00	-
158	525220.36	2181298.17	Картометрический	5.00	-
159	525216.27	2181311.12	Картометрический	5.00	-
160	525194.90	2181333.50	Картометрический	5.00	-
161	525132.69	2181377.32	Картометрический	5.00	-
162	525111.19	2181390.95	Картометрический	5.00	-
163	525082.43	2181402.54	Картометрический	5.00	-
164	524963.79	2181446.58	Картометрический	5.00	-
165	524900.87	2181460.21	Картометрический	5.00	-
166	524856.60	2181468.23	Картометрический	5.00	-
167	524764.67	2181478.04	Картометрический	5.00	-
168	524665.81	2181488.67	Картометрический	5.00	-
169	524696.51	2181432.97	Аналитический	0.10	-
170	524710.21	2181427.58	Аналитический	0.10	-
171	524716.42	2181418.76	Аналитический	0.10	-
172	524728.07	2181355.36	Аналитический	0.10	-
173	524711.69	2181350.22	Аналитический	0.10	-
174	524687.19	2181349.69	Картометрический	5.00	-
175	524686.63	2181335.12	Картометрический	5.00	-

1	2	3	4	5	6
176	524686.58	2181307.03	Картометрический	5.00	-
177	524648.87	2181310.62	Картометрический	5.00	-
178	524620.17	2181312.39	Картометрический	5.00	-
179	524571.39	2181328.56	Картометрический	5.00	-
180	524546.92	2181324.92	Картометрический	5.00	-
181	524526.94	2181327.05	Картометрический	5.00	-
182	524514.95	2181328.75	Картометрический	5.00	-
183	524507.75	2181218.23	Картометрический	5.00	-
184	524449.80	2181224.64	Картометрический	5.00	-
185	524393.22	2181239.61	Картометрический	5.00	-
186	524413.15	2181321.54	Картометрический	5.00	-
187	524425.00	2181356.20	Картометрический	5.00	-
188	524428.87	2181364.82	Картометрический	5.00	-
189	524453.71	2181411.76	Картометрический	5.00	-
190	524460.75	2181424.21	Картометрический	5.00	-
191	524502.11	2181503.49	Картометрический	5.00	-
192	524488.87	2181508.99	Картометрический	5.00	-
193	524484.72	2181500.66	Картометрический	5.00	-
194	524450.50	2181512.63	Картометрический	5.00	-
195	524448.48	2181513.31	Картометрический	5.00	-
196	524447.78	2181511.23	Картометрический	5.00	-
197	524430.47	2181517.15	Картометрический	5.00	-
198	524432.35	2181522.68	Картометрический	5.00	-
199	524420.18	2181526.28	Картометрический	5.00	-
200	524404.78	2181508.01	Картометрический	5.00	-
201	524391.53	2181493.64	Картометрический	5.00	-
202	524387.81	2181497.12	Картометрический	5.00	-
203	524373.77	2181510.23	Картометрический	5.00	-
204	524372.48	2181511.70	Картометрический	5.00	-
205	524364.92	2181519.16	Картометрический	5.00	-
206	524344.30	2181499.49	Картометрический	5.00	-
207	524328.32	2181518.28	Картометрический	5.00	-
208	524330.39	2181519.93	Картометрический	5.00	-
209	524339.41	2181527.66	Картометрический	5.00	-
210	524328.22	2181539.20	Картометрический	5.00	-
211	524344.30	2181553.73	Картометрический	5.00	-
212	524340.67	2181565.07	Аналитический	0.10	-
213	524317.18	2181575.03	Картометрический	5.00	-
214	524315.44	2181579.87	Картометрический	5.00	-
215	524356.50	2181612.22	Картометрический	5.00	-
216	524370.45	2181593.43	Картометрический	5.00	-
217	524376.06	2181597.60	Картометрический	5.00	-
218	524311.13	2181688.54	Картометрический	5.00	-
219	524348.58	2181716.27	Картометрический	5.00	-
220	524436.69	2181600.40	Картометрический	5.00	-
221	524478.76	2181666.60	Картометрический	5.00	-
222	524480.91	2181669.97	Картометрический	5.00	-
223	524499.94	2181695.52	Картометрический	5.00	-

1	2	3	4	5	6
224	524531.79	2181723.39	Картометрический	5.00	-
225	524550.41	2181721.72	Картометрический	5.00	-
226	524574.01	2181781.50	Картометрический	5.00	-
227	524623.59	2181898.87	Картометрический	5.00	-
228	524667.36	2181817.13	Картометрический	5.00	-
229	524640.64	2181766.00	Картометрический	5.00	-
230	524606.93	2181758.25	Картометрический	5.00	-
231	524581.76	2181673.03	Картометрический	5.00	-
232	524574.14	2181630.22	Аналитический	0.10	-
233	524573.31	2181616.10	Картометрический	5.00	-
234	524601.24	2181607.34	Картометрический	5.00	-
235	524594.26	2181580.45	Картометрический	5.00	-
236	524575.62	2181587.05	Картометрический	5.00	-
237	524573.72	2181565.37	Картометрический	5.00	-
238	524572.78	2181556.40	Картометрический	5.00	-
239	524569.14	2181556.73	Картометрический	5.00	-
240	524563.83	2181557.22	Картометрический	5.00	-
241	524563.65	2181554.90	Картометрический	5.00	-
242	524561.90	2181555.02	Картометрический	5.00	-
243	524559.68	2181553.92	Картометрический	5.00	-
244	524545.43	2181556.37	Картометрический	5.00	-
245	524543.06	2181555.62	Картометрический	5.00	-
246	524539.35	2181554.77	Картометрический	5.00	-
247	524538.51	2181544.00	Картометрический	5.00	-
248	524544.00	2181544.00	Картометрический	5.00	-
249	524544.00	2181534.00	Картометрический	5.00	-
250	524543.89	2181523.83	Картометрический	5.00	-
251	524543.70	2181517.99	Картометрический	5.00	-
252	524597.52	2181509.18	Картометрический	5.00	-
253	524669.78	2181499.75	Картометрический	5.00	-
254	524758.67	2181492.99	Картометрический	5.00	-
255	524838.08	2181483.86	Картометрический	5.00	-
256	524859.70	2181481.73	Картометрический	5.00	-
257	524896.03	2181475.97	Картометрический	5.00	-
258	524949.70	2181464.37	Картометрический	5.00	-
259	525000.03	2181446.94	Картометрический	5.00	-
260	525094.37	2181411.35	Картометрический	5.00	-
261	525109.41	2181405.25	Картометрический	5.00	-
262	525127.35	2181395.60	Картометрический	5.00	-
263	525159.80	2181372.30	Картометрический	5.00	-
264	525193.35	2181349.70	Картометрический	5.00	-
265	525230.61	2181329.49	Картометрический	5.00	-
266	525234.19	2181340.41	Картометрический	5.00	-
267	525253.02	2181397.50	Картометрический	5.00	-
268	525282.94	2181488.20	Картометрический	5.00	-
269	525315.68	2181587.43	Картометрический	5.00	-
270	525343.83	2181672.74	Картометрический	5.00	-
271	525346.97	2181682.41	Картометрический	5.00	-

1	2	3	4	5	6
272	525355.19	2181707.74	Картометрический	5.00	-
273	525333.26	2181717.78	Картометрический	5.00	-
274	525319.49	2181727.67	Картометрический	5.00	-
275	525320.20	2181734.02	Картометрический	5.00	-
276	525305.35	2181781.12	Картометрический	5.00	-
277	525276.06	2181851.54	Картометрический	5.00	-
278	525170.96	2182014.65	Картометрический	5.00	-
279	525073.42	2182096.44	Картометрический	5.00	-
280	525049.93	2182177.65	Картометрический	5.00	-
281	525042.10	2182352.27	Картометрический	5.00	-
282	525058.42	2182399.95	Картометрический	5.00	-
283	525054.54	2182438.89	Картометрический	5.00	-
284	525018.28	2182494.38	Картометрический	5.00	-
285	525026.16	2182540.26	Картометрический	5.00	-
286	525008.67	2182584.11	Картометрический	5.00	-
287	524979.22	2182636.30	Картометрический	5.00	-
288	524986.19	2182654.54	Картометрический	5.00	-
289	524995.04	2182677.66	Картометрический	5.00	-
290	525020.66	2182744.59	Картометрический	5.00	-
291	525031.17	2182789.40	Картометрический	5.00	-
292	524970.61	2182806.69	Аналитический	0.10	-
293	524912.00	2182717.76	Картометрический	5.00	-
294	524828.38	2182514.98	Картометрический	5.00	-
295	524750.96	2182382.34	Картометрический	5.00	-
296	524689.71	2182275.88	Картометрический	5.00	-
297	524589.52	2182304.39	Картометрический	5.00	-
298	524547.48	2182381.89	Картометрический	5.00	-
299	524562.76	2182414.43	Картометрический	5.00	-
300	524631.79	2182494.70	Картометрический	5.00	-
301	524754.80	2182647.23	Картометрический	5.00	-
302	524759.01	2182682.10	Картометрический	5.00	-
303	524700.08	2182712.83	Аналитический	0.10	-
304	524647.86	2182749.16	Аналитический	0.10	-
305	524614.70	2182788.26	Аналитический	0.10	-
306	524601.75	2182795.27	Аналитический	0.10	-
307	524598.37	2182794.64	Аналитический	0.10	-
308	524587.99	2182783.98	Аналитический	0.10	-
309	524556.65	2182775.93	Аналитический	0.10	-
310	524534.78	2182757.19	Картометрический	5.00	-
311	524515.41	2182777.52	Картометрический	5.00	-
312	524394.36	2182981.86	Картометрический	5.00	-
313	524254.91	2182915.04	Картометрический	5.00	-
314	524176.51	2183047.62	Картометрический	5.00	-
315	524146.80	2183077.71	Картометрический	5.00	-
316	523879.99	2182947.93	Аналитический	2.50	-
317	524040.73	2182688.87	Аналитический	2.50	-
318	524172.15	2182738.00	Аналитический	2.50	-
319	524227.31	2182633.09	Картометрический	5.00	-

1	2	3	4	5	6
320	524250.68	2182568.05	Картометрический	5.00	-
321	524311.15	2182428.31	Картометрический	5.00	-
322	524365.30	2182326.77	Картометрический	5.00	-
323	524230.03	2182314.89	Картометрический	5.00	-
324	524191.26	2182302.85	Картометрический	5.00	-
325	524115.85	2182374.48	Картометрический	5.00	-
326	524118.93	2182398.25	Картометрический	5.00	-
327	524081.59	2182406.26	Картометрический	5.00	-
328	524025.21	2182446.23	Аналитический	2.50	-
329	523996.51	2182440.79	Аналитический	2.50	-
330	523937.72	2182404.44	Картометрический	5.00	-
331	523912.46	2182393.68	Картометрический	5.00	-
332	524023.95	2182309.09	Картометрический	5.00	-
333	524062.68	2182264.93	Картометрический	5.00	-
334	524089.03	2182232.00	Картометрический	5.00	-
335	524132.60	2182212.64	Картометрический	5.00	-
336	524170.47	2182212.93	Картометрический	5.00	-
337	524176.96	2182176.22	Картометрический	5.00	-
338	524104.13	2182168.48	Картометрический	5.00	-
339	524050.29	2182212.25	Картометрический	5.00	-
340	523996.83	2182262.61	Картометрический	5.00	-
341	523922.07	2182320.13	Картометрический	5.00	-
342	523850.43	2182367.27	Картометрический	5.00	-
343	523806.40	2182348.53	Картометрический	5.00	-
344	523758.62	2182378.44	Картометрический	5.00	-
345	523607.48	2182283.29	Картометрический	5.00	-
346	523563.37	2182224.82	Картометрический	5.00	-
347	523570.36	2182179.56	Аналитический	0.10	-
348	523589.71	2182143.10	Картометрический	5.00	-
349	523630.01	2182100.01	Картометрический	5.00	-
350	523684.99	2182055.10	Картометрический	5.00	-
351	523781.46	2181974.60	Картометрический	5.00	-
352	524025.78	2182077.85	Аналитический	0.10	-
353	524029.21	2182079.49	Картометрический	5.00	-
354	524106.84	2181965.88	Картометрический	5.00	-
355	523996.29	2181899.85	Картометрический	5.00	-
356	523981.36	2181892.88	Картометрический	5.00	-
357	523887.98	2181839.99	Картометрический	5.00	-
358	523789.20	2181779.95	Картометрический	5.00	-
359	523754.34	2181702.47	Картометрический	5.00	-
360	523394.09	2181532.03	Картометрический	5.00	-
361	523182.01	2181720.87	Картометрический	5.00	-
362	523052.24	2181700.54	Картометрический	5.00	-
363	522805.99	2181804.98	Картометрический	5.00	-
364	522768.17	2181784.02	Картометрический	5.00	-
365	522693.74	2181748.77	Картометрический	5.00	-
366	522640.85	2181697.84	Картометрический	5.00	-
367	522512.88	2181614.92	Картометрический	5.00	-

1	2	3	4	5	6
368	522559.34	2181578.56	Картометрический	5.00	-
369	522554.72	2181476.89	Картометрический	5.00	-
370	522567.57	2181465.69	Аналитический	2.50	-
371	522565.73	2181458.95	Картометрический	5.00	-
372	522619.63	2181368.44	Картометрический	5.00	-
373	522690.16	2181334.60	Картометрический	5.00	-
374	522709.61	2181266.30	Картометрический	5.00	-
375	522740.60	2181190.37	Картометрический	5.00	-
376	522783.99	2181157.45	Картометрический	5.00	-
377	522834.73	2181143.89	Картометрический	5.00	-
378	522894.00	2181123.75	Картометрический	5.00	-
379	522925.76	2181108.64	Картометрический	5.00	-
380	522975.35	2181071.07	Картометрический	5.00	-
381	522984.64	2181069.52	Картометрический	5.00	-
382	523014.08	2181073.00	Картометрический	5.00	-
383	523049.33	2181087.72	Картометрический	5.00	-
384	523097.75	2181098.57	Картометрический	5.00	-
385	523136.49	2181099.73	Картометрический	5.00	-
386	523177.16	2181093.15	Картометрический	5.00	-
387	523202.73	2181078.43	Картометрический	5.00	-
388	523211.25	2181048.60	Картометрический	5.00	-
389	523283.43	2180970.64	Картометрический	5.00	-
390	523300.24	2180973.81	Картометрический	5.00	-
391	523386.74	2180842.14	Картометрический	5.00	-
392	523419.71	2180868.01	Картометрический	5.00	-
393	523737.15	2180900.86	Картометрический	5.00	-
394	523773.32	2180908.37	Картометрический	5.00	-
395	523779.13	2180868.09	Картометрический	5.00	-
396	523782.23	2180844.84	Картометрический	5.00	-
397	523789.02	2180813.03	Картометрический	5.00	-
398	523796.40	2180791.64	Картометрический	5.00	-
399	523828.33	2180757.88	Картометрический	5.00	-
400	523861.57	2180732.70	Картометрический	5.00	-
401	523892.20	2180730.90	Картометрический	5.00	-
402	523900.47	2180730.38	Картометрический	5.00	-
403	523900.47	2180721.47	Картометрический	5.00	-
404	523899.27	2180711.79	Картометрический	5.00	-
405	523894.92	2180711.92	Картометрический	5.00	-
406	523894.47	2180707.90	Картометрический	5.00	-
407	523893.80	2180696.82	Картометрический	5.00	-
408	523893.67	2180684.04	Картометрический	5.00	-
409	523893.60	2180670.05	Картометрический	5.00	-
410	523868.31	2180670.18	Картометрический	5.00	-
411	523867.60	2180662.87	Картометрический	5.00	-
412	523867.95	2180646.37	Картометрический	5.00	-
413	523954.97	2180643.53	Картометрический	5.00	-
414	523961.05	2180563.99	Картометрический	5.00	-
415	524004.54	2180510.33	Картометрический	5.00	-

1	2	3	4	5	6
416	524030.06	2180507.49	Аналитический	0.10	-
417	524071.59	2180503.30	Аналитический	0.10	-
418	524085.93	2180502.03	Аналитический	0.10	-
419	524087.33	2180553.60	Аналитический	0.10	-
420	524163.17	2180536.51	Аналитический	0.10	-
421	524289.56	2180530.71	Аналитический	0.10	-
422	524305.36	2180528.86	Аналитический	0.10	-
423	524350.11	2180531.03	Аналитический	0.10	-
424	524351.38	2180546.31	Аналитический	0.10	-
425	524365.47	2180716.51	Аналитический	0.10	-
426	524415.27	2180712.00	Аналитический	0.10	-
427	524411.48	2180660.17	Аналитический	0.10	-
428	524654.35	2180631.85	Аналитический	0.10	-
136	524708.34	2180628.58	Аналитический	0.10	-
429	524681.89	2180973.45	Картометрический	5.00	-
430	524688.48	2181081.52	Картометрический	5.00	-
431	524660.97	2181090.24	Картометрический	5.00	-
432	524642.00	2181101.92	Картометрический	5.00	-
433	524639.97	2181115.25	Картометрический	5.00	-
434	524649.76	2181231.69	Картометрический	5.00	-
435	524622.64	2181232.86	Картометрический	5.00	-
436	524619.01	2181212.62	Картометрический	5.00	-
437	524616.86	2181177.95	Картометрический	5.00	-
438	524610.10	2181171.24	Картометрический	5.00	-
439	524608.13	2181121.90	Картометрический	5.00	-
440	524517.92	2181127.60	Картометрический	5.00	-
441	524519.46	2181081.62	Картометрический	5.00	-
442	524552.23	2181081.14	Картометрический	5.00	-
443	524551.48	2181058.70	Картометрический	5.00	-
444	524551.67	2181048.63	Картометрический	5.00	-
445	524550.34	2181041.63	Картометрический	5.00	-
446	524548.15	2180989.62	Картометрический	5.00	-
447	524625.16	2180981.33	Картометрический	5.00	-
429	524681.89	2180973.45	Картометрический	5.00	-
448	524339.69	2180705.25	Картометрический	5.00	-
449	524359.53	2180882.05	Картометрический	5.00	-
450	524299.75	2180882.61	Картометрический	5.00	-
451	524299.65	2180877.25	Картометрический	5.00	-
452	524299.85	2180852.53	Картометрический	5.00	-
453	524299.22	2180845.45	Картометрический	5.00	-
454	524339.32	2180845.91	Картометрический	5.00	-
455	524339.10	2180841.92	Картометрический	5.00	-
456	524326.59	2180842.30	Картометрический	5.00	-
457	524315.91	2180842.07	Картометрический	5.00	-
458	524304.77	2180839.98	Картометрический	5.00	-
459	524277.02	2180840.82	Картометрический	5.00	-

1	2	3	4	5	6
460	524253.33	2180835.76	Картометрический	5.00	-
461	524245.34	2180826.65	Картометрический	5.00	-
462	524236.48	2180812.50	Картометрический	5.00	-
463	524234.24	2180805.08	Картометрический	5.00	-
464	524222.83	2180806.47	Картометрический	5.00	-
465	524216.37	2180739.73	Картометрический	5.00	-
466	524215.89	2180726.50	Картометрический	5.00	-
467	524260.27	2180714.43	Картометрический	5.00	-
468	524327.08	2180702.43	Картометрический	5.00	-
469	524334.97	2180702.35	Картометрический	5.00	-
470	524337.97	2180702.81	Картометрический	5.00	-
448	524339.69	2180705.25	Картометрический	5.00	-
471	524368.02	2181289.91	Картометрический	5.00	-
472	524388.85	2181318.51	Картометрический	5.00	-
473	524378.83	2181323.85	Аналитический	0.10	-
474	524377.74	2181324.56	Аналитический	0.10	-
475	524340.64	2181340.72	Аналитический	0.10	-
476	524336.49	2181342.42	Аналитический	0.10	-
477	524334.16	2181339.21	Аналитический	0.10	-
478	524344.90	2181306.51	Аналитический	0.10	-
479	524349.40	2181302.60	Аналитический	0.10	-
480	524354.16	2181299.52	Аналитический	0.10	-
471	524368.02	2181289.91	Картометрический	5.00	-
481	523560.66	2181143.12	Картометрический	5.00	-
482	523562.36	2181150.57	Картометрический	5.00	-
483	523560.08	2181190.57	Картометрический	5.00	-
484	523500.81	2181191.73	Картометрический	5.00	-
485	523491.51	2181223.69	Картометрический	5.00	-
486	523479.70	2181220.98	Картометрический	5.00	-
487	523473.89	2181230.47	Картометрический	5.00	-
488	523435.54	2181204.71	Картометрический	5.00	-
489	523447.55	2181190.37	Картометрический	5.00	-
481	523560.66	2181143.12	Картометрический	5.00	-
490	523194.90	2180908.69	Аналитический	2.50	-
491	523181.81	2180938.20	Картометрический	5.00	-
492	523176.78	2181016.45	Картометрический	5.00	-
493	523180.65	2181047.44	Картометрический	5.00	-
494	523160.12	2181072.23	Картометрический	5.00	-
495	523114.02	2181071.07	Картометрический	5.00	-
496	523034.22	2181055.57	Картометрический	5.00	-
497	523002.07	2181038.91	Картометрический	5.00	-
498	522984.64	2181035.43	Картометрический	5.00	-
499	522945.13	2181041.24	Картометрический	5.00	-
500	522888.96	2181084.24	Картометрический	5.00	-
501	522846.74	2181102.06	Картометрический	5.00	-

1	2	3	4	5	6
502	522830.08	2181104.77	Картометрический	5.00	-
503	522782.05	2181114.06	Картометрический	5.00	-
504	522727.43	2181136.53	Картометрический	5.00	-
505	522688.69	2181199.28	Картометрический	5.00	-
506	522643.18	2181252.35	Картометрический	5.00	-
507	522612.00	2181300.97	Картометрический	5.00	-
508	522596.51	2181348.13	Аналитический	2.50	-
509	522525.20	2181348.51	Аналитический	2.50	-
510	522415.20	2181332.96	Аналитический	2.50	-
511	522224.52	2181268.09	Аналитический	2.50	-
512	522181.64	2181237.69	Аналитический	2.50	-
513	522240.52	2181001.80	Картометрический	5.00	-
514	522020.64	2180953.82	Картометрический	5.00	-
515	522065.58	2180772.90	Аналитический	2.50	-
516	522191.33	2180766.73	Аналитический	2.50	-
517	522266.72	2180776.23	Аналитический	2.50	-
518	522272.50	2180776.03	Картометрический	5.00	-
519	522275.23	2180812.29	Картометрический	5.00	-
520	522419.42	2180737.04	Картометрический	5.00	-
521	522500.80	2180741.92	Картометрический	5.00	-
522	522566.94	2180761.92	Картометрический	5.00	-
523	522650.55	2180803.92	Картометрический	5.00	-
524	522856.97	2180871.94	Картометрический	5.00	-
525	522863.05	2180789.18	Картометрический	5.00	-
526	522939.71	2180796.15	Картометрический	5.00	-
527	523064.21	2180828.41	Картометрический	5.00	-
528	523130.54	2180890.07	Картометрический	5.00	-
490	523194.90	2180908.69	Аналитический	2.50	-

3. Сведения о характерных точках части (частей) границы объекта

Обозначение характерных точек части границы	Координаты, м		Метод определения координат характерной точки	Средняя квадратическая погрешность положения характерной точки (Mt), м	Описание обозначения точки на местности (при наличии)
	X	Y			
1	2	3	4	5	6
Часть №					
-	-	-	-	-	-

Сведения о местоположении измененных (уточненных) границ объекта

2. Сведения о характерных точках границ объекта

Обозначение характерных точек границ	Существующие координаты, м		Измененные (уточненные) координаты, м		Метод определения координат характерной точки	Средняя квадратическая погрешность положения характерной точки (Mt), м	Описание обозначения точки на местности (при наличии)
	X	Y	X	Y			
1	2	3	4	5	6	7	8
-	-	-	-	-	-	-	-
3.Сведения о характерных точках части (частей) границы объекта							
Часть №							
-	-	-	-	-	-	-	-



Используемые условные знаки и обозначения:

- границы территориальной зоны
- границы муниципального образования
- характеристическая точка границ территориальной зоны

Масштаб 1:5000

Руководитель БУ ВО «Нормативно-проектный центр»
Подпись *Ю.В. Шалыгина* Дата « 19 » _____ 2022 г.
Место для оттиска печати (при наличии) лица, составившего описание местоположения границ объекта

Приложение № 4
к приказу департамента
архитектуры и градостроительства
Воронежской области
от 24.04.2023 № 45-01-04/307

«ОПИСАНИЕ МЕСТОПОЛОЖЕНИЯ ГРАНИЦ

Зона сельскохозяйственного производства села Щучье - СХ2/1

(наименование объекта, местоположение границ которого описано
(далее - объект)

Раздел 1

Сведения об объекте		
№ п/п	Характеристики объекта	Описание характеристик
1	2	3
1	Местоположение объекта	Воронежская область, Эртильский муниципальный район, Щучинское сельское поселение, село Щучье
2	Площадь объекта ± величина погрешности определения площади ($P \pm \Delta P$)	-
3	Иные характеристики объекта	-

Раздел 2

Сведения о местоположении границ объекта					
1. Система координат: МСК - 36, зона 2					
2. Сведения о характерных точках границ объекта					
Обозначение характерных точек границ	Координаты, м		Метод определения координат характерной точки	Средняя квадратическая погрешность положения характерной точки (Mt), м	Описание обозначения точки на местности (при наличии)
	X	Y			
1	2	3	4	5	6
1	525471.45	2180931.28	Картометрический	5.00	-
2	525392.13	2181072.23	Картометрический	5.00	-
3	525371.21	2181109.80	Картометрический	5.00	-
4	525346.36	2181171.14	Аналитический	0.10	-
5	525298.01	2181161.80	Аналитический	0.10	-
6	525309.21	2181103.66	Аналитический	0.10	-
7	525184.19	2181093.80	Картометрический	5.00	-
8	525190.14	2180978.32	Картометрический	5.00	-
9	525200.75	2180939.86	Картометрический	5.00	-
10	525239.70	2180892.66	Картометрический	5.00	-
11	525297.60	2180877.83	Картометрический	5.00	-
12	525357.63	2180878.54	Картометрический	5.00	-
13	525365.28	2180924.98	Картометрический	5.00	-
1	525471.45	2180931.28	Картометрический	5.00	-
14	524411.31	2181561.47	Картометрический	5.00	-
15	524436.69	2181600.40	Картометрический	5.00	-
16	524348.58	2181716.27	Картометрический	5.00	-
17	524311.13	2181688.54	Картометрический	5.00	-
18	524376.06	2181597.60	Картометрический	5.00	-
19	524388.07	2181582.00	Картометрический	5.00	-
14	524411.31	2181561.47	Картометрический	5.00	-
3. Сведения о характерных точках части (частей) границы объекта					
Обозначение характерных точек части границы	Координаты, м		Метод определения координат характерной точки	Средняя квадратическая погрешность положения характерной точки (Mt), м	Описание обозначения точки на местности (при наличии)
	X	Y			
1	2	3	4	5	6
Часть №					
-	-	-	-	-	-

Сведения о местоположении измененных (уточненных) границ объекта

2. Сведения о характерных точках границ объекта

3. Сведения о характерных точках части (частей) границы объекта

Часть №

—



Масштаб 1:5000

Используемые условные знаки и обозначения:

	границы территориальной зоны
	характерная точка границ территориальной зоны

Руководитель БУВО «Нормативно-проектный центр»

Подпись  Ю.В.Шалыгина Дата « 19 » _____ мая _____ 2022 г.

Место для оттиска печати (при наличии) лица, составившего описание местоположения границ объекта



Приложение № 5
к приказу департамента
архитектуры и градостроительства
Воронежской области
от 24.04.2023 № 45-01-04/307

«ОПИСАНИЕ МЕСТОПОЛОЖЕНИЯ ГРАНИЦ

Зона застройки индивидуальными жилыми домами села Гороховка - Ж1/2

(наименование объекта, местоположение границ которого описано
(далее - объект)

Раздел 1

Сведения об объекте		
№ п/п	Характеристики объекта	Описание характеристик
1	2	3
1	Местоположение объекта	Воронежская область, Эртильский муниципальный район, Щучинское сельское поселение, село Гороховка
2	Площадь объекта $\pm$ величина погрешности определения площади ($P \pm \text{Дельта } P$)	-
3	Иные характеристики объекта	-

Раздел 2

Сведения о местоположении границ объекта					
1. Система координат: -					
2. Сведения о характерных точках границ объекта					
Обозначение характерных точек границ	Координаты, м		Метод определения координат характерной точки	Средняя квадратическая погрешность положения характерной точки (Mt), м	Описание обозначения точки на местности (при наличии)
	X	Y			
1	2	3	4	5	6
-	-	-	-	-	-
3. Сведения о характерных точках части (частей) границы объекта					
Обозначение характерных точек части границы	Координаты, м		Метод определения координат характерной точки	Средняя квадратическая погрешность положения характерной точки (Mt), м	Описание обозначения точки на местности (при наличии)
	X	Y			
1	2	3	4	5	6
Часть №					
-	-	-	-	-	-

Раздел 3

Сведения о местоположении измененных (уточненных) границ объекта

1. Система координат: МСК - 36, зона 2

2. Сведения о характерных точках границ объекта

Обозначение характерных точек границ	Существующие координаты, м		Измененные (уточненные) координаты, м		Метод определения координат характерной точки	Средняя квадратиче- ская погрешнос- ть положения характерно- й точки (Mt), м	Описание обозначен- ия точки на местности (при наличии)
	X	Y	X	Y			
1	2	3	4	5	6	7	8
1	531787.01	2179828.96	-	-	Картометрический	5.00	-
2	531792.73	2179848.81	-	-	Аналитический	2.50	-
3	531816.49	2179932.32	-	-	Аналитический	2.50	-
4	531830.65	2179980.38	-	-	Картометрический	5.00	-
5	531896.79	2180224.03	-	-	Аналитический	2.50	-
6	531952.66	2180429.58	-	-	Аналитический	2.50	-
7	531975.92	2180512.70	-	-	Аналитический	2.50	-
8	532005.22	2180617.42	-	-	Картометрический	5.00	-
9	532015.35	2180645.42	-	-	Картометрический	5.00	-
10	532022.71	2180702.36	-	-	Картометрический	5.00	-
11	532072.29	2180696.55	-	-	Картометрический	5.00	-
12	532078.87	2180730.06	-	-	Картометрический	5.00	-
13	532137.40	2180719.04	-	-	Картометрический	5.00	-
14	532176.92	2181002.26	-	-	Картометрический	5.00	-
15	532127.80	2181016.34	-	-	Картометрический	5.00	-
16	532052.26	2181117.58	-	-	Картометрический	5.00	-
17	532033.55	2181099.99	-	-	Картометрический	5.00	-
18	531999.46	2181122.85	-	-	Картометрический	5.00	-
19	531974.48	2181137.95	-	-	Картометрический	5.00	-
20	531973.62	2181133.27	-	-	Аналитический	2.50	-
21	531974.16	2181121.96	-	-	Аналитический	2.50	-
22	531941.02	2181042.42	-	-	Аналитический	2.50	-
23	531934.50	2181035.18	-	-	Аналитический	2.50	-
24	531924.83	2181034.51	-	-	Аналитический	2.50	-
25	531866.80	2181043.96	-	-	Аналитический	2.50	-
26	531807.97	2181044.21	-	-	Аналитический	2.50	-
27	531715.44	2181040.69	-	-	Аналитический	2.50	-
28	531683.02	2181042.94	-	-	Аналитический	2.50	-
29	531655.33	2181052.09	-	-	Аналитический	2.50	-
30	531631.27	2181055.28	-	-	Аналитический	2.50	-

1	2	3	4	5	6	7	8
31	531508.05	2181049.16	-	-	Аналитический	2.50	-
32	531436.84	2181042.46	-	-	Аналитический	2.50	-
33	531359.12	2181040.58	-	-	Аналитический	2.50	-
34	531331.11	2181046.79	-	-	Аналитический	2.50	-
35	-	-	531315.78	2181056.14	Аналитический	2.50	-
36	-	-	531315.96	2181056.27	Картометрический	5.00	-
37	531318.63	2181068.27	-	-	Аналитический	2.50	-
38	531254.90	2181052.04	-	-	Аналитический	2.50	-
39	531201.65	2181053.57	-	-	Аналитический	2.50	-
40	531202.22	2180948.06	-	-	Аналитический	2.50	-
41	531139.76	2180890.66	-	-	Аналитический	2.50	-
42	531069.07	2180968.34	-	-	Аналитический	2.50	-
43	531000.68	2180981.77	-	-	Аналитический	2.50	-
44	530959.40	2180949.17	-	-	Аналитический	2.50	-
45	530883.44	2180699.69	-	-	Аналитический	2.50	-
46	530910.74	2180648.58	-	-	Аналитический	2.50	-
47	530857.67	2180605.64	-	-	Картометрический	5.00	-
48	530870.91	2180560.17	-	-	Картометрический	5.00	-
49	530941.57	2180439.54	-	-	Картометрический	5.00	-
50	531008.04	2180334.64	-	-	Картометрический	5.00	-
51	531025.76	2180315.86	-	-	Картометрический	5.00	-
52	531124.92	2180192.72	-	-	Аналитический	0.10	-
53	531134.60	2180176.45	-	-	Аналитический	0.10	-
54	531147.30	2180163.70	-	-	Аналитический	0.10	-
55	531255.55	2180041.40	-	-	Картометрический	5.00	-
56	531299.00	2180098.05	-	-	Картометрический	5.00	-
57	531266.92	2180194.97	-	-	Картометрический	5.00	-
58	531299.76	2180231.71	-	-	Картометрический	5.00	-
59	531306.07	2180238.12	-	-	Картометрический	5.00	-
60	531330.43	2180262.87	-	-	Картометрический	5.00	-
61	531361.44	2180308.12	-	-	Картометрический	5.00	-
62	531364.74	2180305.86	-	-	Картометрический	5.00	-
63	531333.73	2180260.61	-	-	Картометрический	5.00	-
64	531308.92	2180235.31	-	-	Картометрический	5.00	-
65	531302.61	2180228.90	-	-	Картометрический	5.00	-
66	531271.72	2180194.00	-	-	Картометрический	5.00	-
67	531301.87	2180101.79	-	-	Картометрический	5.00	-
68	531351.02	2180163.84	-	-	Картометрический	5.00	-
69	531376.15	2180142.82	-	-	Картометрический	5.00	-
70	531280.47	2180014.33	-	-	Картометрический	5.00	-
71	531330.87	2179987.72	-	-	Картометрический	5.00	-
72	531393.05	2179980.56	-	-	Картометрический	5.00	-
73	531483.17	2179976.70	-	-	Картометрический	5.00	-
74	531522.02	2179999.08	-	-	Картометрический	5.00	-

1	2	3	4	5	6	7	8
75	531545.12	2180035.84	-	-	Картометрический	5.00	-
76	531559.13	2180037.84	-	-	Картометрический	5.00	-
77	531546.79	2180058.58	-	-	Картометрический	5.00	-
78	531537.35	2180082.67	-	-	Картометрический	5.00	-
79	531510.66	2180208.87	-	-	Картометрический	5.00	-
80	531503.05	2180219.85	-	-	Картометрический	5.00	-
81	531491.78	2180230.78	-	-	Картометрический	5.00	-
82	531430.78	2180277.41	-	-	Картометрический	5.00	-
83	531391.91	2180305.34	-	-	Картометрический	5.00	-
84	531400.74	2180314.91	-	-	Картометрический	5.00	-
85	531417.53	2180335.54	-	-	Картометрический	5.00	-
86	531407.82	2180368.97	-	-	Картометрический	5.00	-
87	531387.12	2180408.37	-	-	Картометрический	5.00	-
88	531356.73	2180435.68	-	-	Картометрический	5.00	-
89	531391.55	2180479.45	-	-	Картометрический	5.00	-
90	531356.98	2180510.97	-	-	Картометрический	5.00	-
91	531409.69	2180568.48	-	-	Картометрический	5.00	-
92	531439.87	2180533.94	-	-	Картометрический	5.00	-
93	531460.78	2180462.65	-	-	Картометрический	5.00	-
94	531475.10	2180383.96	-	-	Картометрический	5.00	-
95	531487.29	2180385.77	-	-	Картометрический	5.00	-
96	531504.98	2180299.46	-	-	Картометрический	5.00	-
97	531506.13	2180293.04	-	-	Картометрический	5.00	-
98	531508.49	2180293.64	-	-	Аналитический	0.10	-
99	531510.46	2180294.14	-	-	Аналитический	0.10	-
100	531516.63	2180295.26	-	-	Аналитический	0.10	-
101	531524.44	2180296.45	-	-	Аналитический	0.10	-
102	531525.43	2180296.60	-	-	Аналитический	0.10	-
103	531527.08	2180285.58	-	-	Аналитический	0.10	-
104	531526.87	2180278.74	-	-	Картометрический	5.00	-
105	531517.31	2180276.35	-	-	Картометрический	5.00	-
106	531509.45	2180274.31	-	-	Картометрический	5.00	-
107	531513.62	2180250.75	-	-	Картометрический	5.00	-
108	531546.00	2180086.66	-	-	Картометрический	5.00	-
109	531553.29	2180066.67	-	-	Картометрический	5.00	-
110	531566.91	2180046.08	-	-	Картометрический	5.00	-
111	531587.35	2180063.06	-	-	Картометрический	5.00	-
112	531629.42	2180089.17	-	-	Картометрический	5.00	-
113	531638.40	2180092.99	-	-	Картометрический	5.00	-
114	531647.93	2180079.86	-	-	Картометрический	5.00	-
115	531645.65	2180065.35	-	-	Картометрический	5.00	-
116	531644.78	2180058.72	-	-	Картометрический	5.00	-
117	531646.91	2180056.61	-	-	Картометрический	5.00	-
118	531648.64	2180053.63	-	-	Картометрический	5.00	-

1	2	3	4	5	6	7	8
119	531666.15	2180048.25	-	-	Картометрический	5.00	-
120	531660.45	2179993.98	-	-	Картометрический	5.00	-
121	531637.74	2179994.96	-	-	Картометрический	5.00	-
122	531636.65	2179967.57	-	-	Картометрический	5.00	-
123	531610.33	2179924.67	-	-	Картометрический	5.00	-
124	531652.87	2179893.00	-	-	Картометрический	5.00	-
1	531787.01	2179828.96	-	-	Картометрический	5.00	-
125	531495.34	2180242.56	-	-	Картометрический	5.00	-
126	531496.55	2180242.34	-	-	Картометрический	5.00	-
127	531500.86	2180244.03	-	-	Картометрический	5.00	-
128	531501.84	2180248.81	-	-	Картометрический	5.00	-
129	531491.97	2180306.13	-	-	Картометрический	5.00	-
130	531439.53	2180285.02	-	-	Картометрический	5.00	-
131	531474.13	2180256.41	-	-	Картометрический	5.00	-
125	531495.34	2180242.56	-	-	Картометрический	5.00	-
132	531165.14	2180602.09	-	-	Картометрический	5.00	-
133	531210.65	2180646.37	-	-	Картометрический	5.00	-
134	531106.42	2180739.63	-	-	Картометрический	5.00	-
135	531069.02	2180695.83	-	-	Картометрический	5.00	-
132	531165.14	2180602.09	-	-	Картометрический	5.00	-
3. Сведения о характерных точках части (частей) границы объекта							
Часть №							
-	-	-	-	-	-	-	-



Масштаб 1:5000

Используемые условные знаки и обозначения:

- границы территориальной зоны
- 1 характерная точка границ территориальной зоны

Руководитель БУВО «Нормативно-проектный центр»
Подпись Ю.В. Шалыгина Ю.В. Шалыгина Дата « 19 » мая 2022 г.
Место для оттиска печати (при наличии) лица, составившего описание местоположения границ объекта

Приложение № 6
к приказу департамента
архитектуры и градостроительства
Воронежской области
от 24.04.2023 № 45-01-04/307

«ОПИСАНИЕ МЕСТОПОЛОЖЕНИЯ ГРАНИЦ

Зона сельскохозяйственного использования в границах населенного пункта села
Гороховка - СХ1/2

(наименование объекта, местоположение границ которого описано
(далее - объект)

Раздел 1

Сведения об объекте		
№ п/п	Характеристики объекта	Описание характеристик
1	2	3
1	Местоположение объекта	Воронежская область, Эртильский муниципальный район, Щучинское сельское поселение, село Гороховка
2	Площадь объекта ± величина погрешности определения площади ($P \pm \Delta P$)	-
3	Иные характеристики объекта	-

Раздел 2

Сведения о местоположении границ объекта					
1. Система координат: МСК - 36, зона 2					
2. Сведения о характерных точках границ объекта					
Обозначение характерных точек границ	Координаты, м		Метод определения координат характерной точки	Средняя квадратическая погрешность положения характерной точки (Mt), м	Описание обозначения точки на местности (при наличии)
	X	Y			
1	2	3	4	5	6
1	531932.06	2179502.30	Картометрический	5.00	-
2	531942.13	2179511.59	Картометрический	5.00	-
3	531962.28	2179527.09	Картометрический	5.00	-
4	531981.26	2179550.33	Картометрический	5.00	-
5	532005.66	2179590.62	Картометрический	5.00	-
6	532016.12	2179616.18	Картометрический	5.00	-
7	532019.61	2179636.71	Картометрический	5.00	-
8	532019.22	2179648.33	Картометрический	5.00	-
9	532009.54	2179663.44	Картометрический	5.00	-
10	531966.54	2179684.36	Картометрический	5.00	-
11	531921.99	2179707.21	Картометрический	5.00	-
12	531858.85	2179732.78	Картометрический	5.00	-
13	531826.37	2179747.78	Картометрический	5.00	-
14	531858.12	2179506.39	Аналитический	2.50	-
1	531932.06	2179502.30	Картометрический	5.00	-
15	531610.33	2179924.67	Картометрический	5.00	-
16	531636.65	2179967.57	Картометрический	5.00	-
17	531637.74	2179994.96	Картометрический	5.00	-
18	531660.45	2179993.98	Картометрический	5.00	-
19	531666.15	2180048.25	Картометрический	5.00	-
20	531648.64	2180053.63	Картометрический	5.00	-
21	531646.91	2180056.61	Картометрический	5.00	-
22	531644.78	2180058.72	Картометрический	5.00	-
23	531645.65	2180065.35	Картометрический	5.00	-
24	531647.93	2180079.86	Картометрический	5.00	-
25	531638.40	2180092.99	Картометрический	5.00	-
26	531629.42	2180089.17	Картометрический	5.00	-
27	531587.35	2180063.06	Картометрический	5.00	-
28	531566.91	2180046.08	Картометрический	5.00	-
29	531598.59	2180008.99	Картометрический	5.00	-
30	531607.35	2179980.09	Картометрический	5.00	-
31	531610.76	2179937.40	Картометрический	5.00	-
15	531610.33	2179924.67	Картометрический	5.00	-
32	531598.84	2179933.89	Картометрический	5.00	-

1	2	3	4	5	6
33	531599.00	2179938.98	Картометрический	5.00	-
34	531594.50	2179978.77	Картометрический	5.00	-
35	531589.97	2180000.06	Картометрический	5.00	-
36	531559.13	2180037.84	Картометрический	5.00	-
37	531545.12	2180035.84	Картометрический	5.00	-
38	531522.02	2179999.08	Картометрический	5.00	-
39	531483.17	2179976.70	Картометрический	5.00	-
40	531588.04	2179942.54	Картометрический	5.00	-
32	531598.84	2179933.89	Картометрический	5.00	-
41	531393.05	2179980.56	Картометрический	5.00	-
42	531330.87	2179987.72	Картометрический	5.00	-
43	531280.47	2180014.33	Картометрический	5.00	-
44	531273.53	2180019.07	Картометрический	5.00	-
45	531270.70	2180031.02	Картометрический	5.00	-
46	531255.55	2180041.40	Картометрический	5.00	-
47	531147.30	2180163.70	Аналитический	0.10	-
48	531134.60	2180176.45	Аналитический	0.10	-
49	531124.92	2180192.72	Аналитический	0.10	-
50	531025.76	2180315.86	Картометрический	5.00	-
51	531008.04	2180334.64	Картометрический	5.00	-
52	530941.57	2180439.54	Картометрический	5.00	-
53	530870.91	2180560.17	Картометрический	5.00	-
54	530857.67	2180605.64	Картометрический	5.00	-
55	530841.44	2180592.53	Аналитический	2.50	-
56	530855.33	2180548.84	Аналитический	2.50	-
57	530857.67	2180501.16	Аналитический	2.50	-
58	530888.16	2180437.06	Аналитический	2.50	-
59	531046.83	2180214.29	Аналитический	2.50	-
60	531225.04	2180051.71	Аналитический	2.50	-
61	531247.84	2180032.89	Картометрический	5.00	-
62	531250.91	2180022.71	Картометрический	5.00	-
63	531271.87	2180009.43	Картометрический	5.00	-
64	531277.46	2180002.47	Картометрический	5.00	-
65	531290.70	2179946.52	Картометрический	5.00	-
41	531393.05	2179980.56	Картометрический	5.00	-
66	531491.97	2180306.13	Картометрический	5.00	-
67	531475.10	2180383.96	Картометрический	5.00	-
68	531460.78	2180462.65	Картометрический	5.00	-
69	531439.87	2180533.94	Картометрический	5.00	-
70	531391.55	2180479.45	Картометрический	5.00	-
71	531356.73	2180435.68	Картометрический	5.00	-
72	531387.12	2180408.37	Аналитический	0.10	-
73	531400.54	2180413.33	Аналитический	0.10	-
74	531437.49	2180426.86	Аналитический	0.10	-
75	531454.52	2180378.15	Аналитический	0.10	-
76	531407.82	2180368.97	Аналитический	0.10	-

1	2	3	4	5	6
77	531417.53	2180335.54	Картометрический	5.00	-
78	531400.74	2180314.91	Картометрический	5.00	-
79	531439.53	2180285.02	Картометрический	5.00	-
66	531491.97	2180306.13	Картометрический	5.00	-
80	531210.65	2180646.37	Картометрический	5.00	-
81	531106.42	2180739.63	Картометрический	5.00	-
82	531069.02	2180695.83	Картометрический	5.00	-
83	531165.14	2180602.09	Картометрический	5.00	-
80	531210.65	2180646.37	Картометрический	5.00	-
84	531934.50	2181035.18	Аналитический	2.50	-
85	531941.02	2181042.42	Аналитический	2.50	-
86	531974.16	2181121.96	Аналитический	2.50	-
87	531973.62	2181133.27	Аналитический	2.50	-
88	531974.48	2181137.95	Картометрический	5.00	-
89	531967.89	2181139.89	Картометрический	5.00	-
90	531947.17	2181148.22	Картометрический	5.00	-
91	531863.89	2181147.83	Картометрический	5.00	-
92	531737.22	2181140.08	Картометрический	5.00	-
93	531730.83	2181138.92	Картометрический	5.00	-
94	531713.59	2181140.08	Картометрический	5.00	-
95	531676.79	2181140.47	Картометрический	5.00	-
96	531656.26	2181140.86	Картометрический	5.00	-
97	531643.86	2181139.89	Картометрический	5.00	-
98	531621.39	2181135.63	Картометрический	5.00	-
99	531616.55	2181133.89	Картометрический	5.00	-
100	531609.19	2181133.89	Картометрический	5.00	-
101	531604.35	2181133.50	Картометрический	5.00	-
102	531593.70	2181132.92	Картометрический	5.00	-
103	531574.72	2181132.53	Картометрический	5.00	-
104	531566.19	2181131.47	Картометрический	5.00	-
105	531550.12	2181133.31	Картометрический	5.00	-
106	531540.73	2181133.60	Картометрический	5.00	-
107	531539.85	2181145.80	Картометрический	5.00	-
108	531500.92	2181146.48	Картометрический	5.00	-
109	531468.38	2181147.06	Картометрический	5.00	-
110	531456.18	2181143.57	Картометрический	5.00	-
111	531443.01	2181134.27	Картометрический	5.00	-
112	531432.20	2181122.73	Аналитический	2.50	-
113	531380.05	2181094.92	Аналитический	2.50	-
114	531318.63	2181068.27	Аналитический	2.50	-
115	531315.96	2181056.27	Картометрический	5.00	-
116	531315.78	2181056.14	Аналитический	2.50	-
117	531331.11	2181046.79	Аналитический	2.50	-
118	531359.12	2181040.58	Аналитический	2.50	-
119	531436.84	2181042.46	Аналитический	2.50	-
120	531508.05	2181049.16	Аналитический	2.50	-
121	531631.27	2181055.28	Аналитический	2.50	-
122	531655.33	2181052.09	Аналитический	2.50	-
123	531683.02	2181042.94	Аналитический	2.50	-

1	2	3	4	5	6
124	531715.44	2181040.69	Аналитический	2.50	-
125	531807.97	2181044.21	Аналитический	2.50	-
126	531866.80	2181043.96	Аналитический	2.50	-
127	531924.83	2181034.51	Аналитический	2.50	-
84	531934.50	2181035.18	Аналитический	2.50	-
3. Сведения о характерных точках части (частей) границы объекта					
Обозначение характерных точек части границы	Координаты, м		Метод определения координат характерной точки	Средняя квадратическая погрешность положения характерной точки (Mt), м	Описание обозначения точки на местности (при наличии)
	X	Y			
1	2	3	4	5	6
Часть №					
-	-	-	-	-	-

Сведения о местоположении измененных (уточненных) границ объекта

2. Сведения о характерных точках границ объекта

Обозначение характерных точек границ	Существующие координаты, м		Измененные (уточненные) координаты, м		Метод определения координат характерной точки	Средняя квадратическая погрешность положения характерной точки (Mt), м	Описание обозначения точки на местности (при наличии)
	X	Y	X	Y			
1	2	3	4	5	6	7	8
-	-	-	-	-	-	-	-
3.Сведения о характерных точках части (частей) границы объекта							
Часть №							
-	-	-	-	-	-	-	-



Масштаб 1:5000

Используемые условные знаки и обозначения:

- границы территориальной зоны
- характеристика точки границ территориальной зоны

Руководитель БУВО «Нормативно-проектный центр»
Подпись: *Шалыгина Ю.В.* Дата « 19 » мая 2022 г.
Место для оттиска печати (при наличии) лица, составившего описание местоположения границ объекта

«ОПИСАНИЕ МЕСТОПОЛОЖЕНИЯ ГРАНИЦ

Зона застройки индивидуальными жилыми домами села Старый Эртиль - Ж1/3

(наименование объекта, местоположение границ которого описано
(далее - объект)

Раздел 1

Сведения об объекте		
№ п/п	Характеристики объекта	Описание характеристик
1	2	3
1	Местоположение объекта	Воронежская область, Эртильский муниципальный район, Щучинское сельское поселение, село Старый Эртиль
2	Площадь объекта $\pm$ величина погрешности определения площади ($P \pm \text{Дельта } P$)	-
3	Иные характеристики объекта	-

Раздел 2

Сведения о местоположении границ объекта					
1. Система координат: -					
2. Сведения о характерных точках границ объекта					
Обозначение характерных точек границ	Координаты, м		Метод определения координат характерной точки	Средняя квадратическая погрешность положения характерной точки (Mt), м	Описание обозначения точки на местности (при наличии)
	X	Y			
1	2	3	4	5	6
-	-	-	-	-	-
3. Сведения о характерных точках части (частей) границы объекта					
Обозначение характерных точек части границы	Координаты, м		Метод определения координат характерной точки	Средняя квадратическая погрешность положения характерной точки (Mt), м	Описание обозначения точки на местности (при наличии)
	X	Y			
1	2	3	4	5	6
Часть №					
-	-	-	-	-	-

Раздел 3

Сведения о местоположении измененных (уточненных) границ объекта							
1. Система координат: МСК - 36, зона 2							
2. Сведения о характерных точках границ объекта							
Обозначение характерных точек границ	Существующие координаты, м		Измененные (уточненные) координаты, м		Метод определения координат характерной точки	Средняя квадратиче ская погрешнос ть положения характерно й точки (Mt), м	Описание обозначен ия точки на местности (при наличии)
	X	Y	X	Y			
1	2	3	4	5	6	7	8
1	530415.32	2179839.27	-	-	Аналитический	2.50	-
2	530419.92	2179854.14	-	-	Аналитический	0.10	-
3	530426.01	2179873.61	-	-	Аналитический	0.10	-
4	530442.67	2179926.61	-	-	Аналитический	2.50	-
5	530366.98	2180123.56	-	-	Аналитический	2.50	-
6	530239.72	2180132.85	-	-	Картометрический	5.00	-
7	530190.11	2180136.54	-	-	Картометрический	5.00	-
8	530185.06	2180068.40	-	-	Аналитический	0.10	-
9	530185.27	2180058.81	-	-	Аналитический	0.10	-
10	530180.10	2180031.68	-	-	Аналитический	0.10	-
11	530170.62	2179994.67	-	-	Аналитический	0.10	-
12	530171.27	2179977.25	-	-	Картометрический	5.00	-
13	530181.92	2179970.66	-	-	Картометрический	5.00	-
14	530244.28	2179932.11	-	-	Картометрический	5.00	-
15	530376.30	2179860.26	-	-	Картометрический	5.00	-
16	530370.04	2179848.84	-	-	Аналитический	0.10	-
17	530387.66	2179839.38	-	-	Аналитический	0.10	-
18	530394.01	2179850.62	-	-	Картометрический	5.00	-
1	530415.32	2179839.27	-	-	Аналитический	2.50	-
19	529980.32	2180092.85	-	-	Картометрический	5.00	-
20	529983.30	2180105.84	-	-	Аналитический	0.10	-
21	529979.24	2180117.51	-	-	Аналитический	0.10	-
22	529996.62	2180163.03	-	-	Аналитический	0.10	-
23	530000.71	2180174.59	-	-	Аналитический	0.10	-
24	530017.82	2180226.54	-	-	Аналитический	0.10	-
25	530043.58	2180304.94	-	-	Аналитический	0.10	-
26	529909.21	2180347.46	-	-	Картометрический	5.00	-
27	529889.89	2180358.36	-	-	Картометрический	5.00	-
28	529839.70	2180361.77	-	-	Картометрический	5.00	-
29	529793.43	2180355.45	-	-	Картометрический	5.00	-
30	529741.98	2180346.84	-	-	Картометрический	5.00	-
31	529705.55	2180336.39	-	-	Картометрический	5.00	-

1	2	3	4	5	6	7	8
32	529667.12	2180322.60	-	-	Картометрический	5.00	-
33	529622.63	2180318.16	-	-	Картометрический	5.00	-
34	529610.78	2180314.81	-	-	Картометрический	5.00	-
35	529609.71	2180298.35	-	-	Картометрический	5.00	-
36	529613.95	2180276.01	-	-	Картометрический	5.00	-
37	529621.88	2180251.55	-	-	Картометрический	5.00	-
38	529628.59	2180236.61	-	-	Картометрический	5.00	-
39	529635.99	2180224.55	-	-	Картометрический	5.00	-
40	529648.42	2180214.28	-	-	Картометрический	5.00	-
41	529689.05	2180198.21	-	-	Картометрический	5.00	-
42	529902.27	2180122.11	-	-	Картометрический	5.00	-
43	529927.08	2180111.15	-	-	Картометрический	5.00	-
44	529929.23	2180111.25	-	-	Картометрический	5.00	-
45	529932.06	2180115.37	-	-	Картометрический	5.00	-
46	529940.78	2180112.74	-	-	Картометрический	5.00	-
47	529940.20	2180109.19	-	-	Картометрический	5.00	-
48	529941.11	2180107.66	-	-	Картометрический	5.00	-
19	529980.32	2180092.85	-	-	Картометрический	5.00	-
49	529679.90	2180102.81	-	-	Картометрический	5.00	-
50	529706.03	2180172.06	-	-	Картометрический	5.00	-
51	529679.01	2180181.92	-	-	Картометрический	5.00	-
52	529664.23	2180188.20	-	-	Картометрический	5.00	-
53	529650.58	2180196.32	-	-	Картометрический	5.00	-
54	529636.15	2180207.25	-	-	Картометрический	5.00	-
55	529623.19	2180221.23	-	-	Картометрический	5.00	-
56	529615.47	2180236.76	-	-	Картометрический	5.00	-
57	529611.01	2180241.26	-	-	Картометрический	5.00	-
58	529603.51	2180242.82	-	-	Картометрический	5.00	-
59	529602.15	2180256.46	-	-	Картометрический	5.00	-
60	529575.78	2180257.21	-	-	Картометрический	5.00	-
61	529539.94	2180270.19	-	-	Картометрический	5.00	-
62	529422.96	2180313.57	-	-	Картометрический	5.00	-
63	529385.38	2180325.97	-	-	Картометрический	5.00	-
64	529349.73	2180353.26	-	-	Картометрический	5.00	-
65	529301.27	2180382.66	-	-	Картометрический	5.00	-
66	529263.85	2180413.57	-	-	Картометрический	5.00	-
67	529225.47	2180447.33	-	-	Картометрический	5.00	-
68	529208.94	2180467.86	-	-	Картометрический	5.00	-
69	529196.93	2180478.52	-	-	Картометрический	5.00	-
70	529183.06	2180491.25	-	-	Картометрический	5.00	-
71	529165.97	2180520.37	-	-	Картометрический	5.00	-
72	529137.86	2180554.22	-	-	Картометрический	5.00	-
73	529113.60	2180575.55	-	-	Картометрический	5.00	-
74	529064.69	2180610.33	-	-	Картометрический	5.00	-
75	529012.36	2180642.63	-	-	Картометрический	5.00	-
76	528967.02	2180679.64	-	-	Картометрический	5.00	-
77	528954.62	2180690.66	-	-	Картометрический	5.00	-

1	2	3	4	5	6	7	8
78	528946.61	2180695.57	-	-	Картометрический	5.00	-
79	528895.55	2180726.84	-	-	Картометрический	5.00	-
80	528844.89	2180764.53	-	-	Картометрический	5.00	-
81	528777.43	2180812.99	-	-	Картометрический	5.00	-
82	528734.96	2180836.98	-	-	Картометрический	5.00	-
83	528663.23	2180876.98	-	-	Картометрический	5.00	-
84	528611.10	2180911.36	-	-	Картометрический	5.00	-
85	528565.95	2180946.40	-	-	Картометрический	5.00	-
86	528539.18	2180990.83	-	-	Картометрический	5.00	-
87	528526.72	2181021.01	-	-	Картометрический	5.00	-
88	528519.00	2181057.83	-	-	Картометрический	5.00	-
89	528512.97	2181094.56	-	-	Картометрический	5.00	-
90	528502.04	2181128.00	-	-	Картометрический	5.00	-
91	528492.15	2181163.89	-	-	Картометрический	5.00	-
92	528487.47	2181175.83	-	-	Картометрический	5.00	-
93	528480.30	2181183.67	-	-	Картометрический	5.00	-
94	528456.79	2181197.02	-	-	Картометрический	5.00	-
95	528438.17	2181213.21	-	-	Картометрический	5.00	-
96	528420.01	2181231.63	-	-	Картометрический	5.00	-
97	528408.72	2181238.13	-	-	Картометрический	5.00	-
98	528388.14	2181254.35	-	-	Картометрический	5.00	-
99	528366.97	2181274.07	-	-	Картометрический	5.00	-
100	528333.08	2181297.62	-	-	Картометрический	5.00	-
101	528300.08	2181312.20	-	-	Картометрический	5.00	-
102	528267.64	2181317.44	-	-	Картометрический	5.00	-
103	528239.16	2181314.46	-	-	Картометрический	5.00	-
104	528216.62	2181307.86	-	-	Картометрический	5.00	-
105	528188.17	2181296.53	-	-	Картометрический	5.00	-
106	528163.89	2181269.48	-	-	Картометрический	5.00	-
107	528125.27	2181245.95	-	-	Картометрический	5.00	-
108	528097.35	2181214.33	-	-	Картометрический	5.00	-
109	528059.54	2181185.32	-	-	Картометрический	5.00	-
110	528032.60	2181166.18	-	-	Картометрический	5.00	-
111	528001.83	2181154.02	-	-	Картометрический	5.00	-
112	527969.80	2181146.93	-	-	Картометрический	5.00	-
113	527963.07	2181144.35	-	-	Картометрический	5.00	-
114	527963.20	2181039.87	-	-	Картометрический	5.00	-
115	528055.34	2181024.17	-	-	Картометрический	5.00	-
116	-	-	528145.17	2181028.79	Картометрический	5.00	-
117	-	-	528143.42	2181142.58	Картометрический	5.00	-
118	-	-	528271.84	2181105.96	Картометрический	5.00	-
119	-	-	528366.48	2181007.93	Картометрический	5.00	-
120	-	-	528398.04	2180918.90	Картометрический	5.00	-
121	-	-	528386.38	2180872.41	Картометрический	5.00	-
122	528386.39	2180872.42	-	-	Картометрический	5.00	-
123	528546.72	2180763.89	-	-	Картометрический	5.00	-
124	528529.29	2180455.93	-	-	Картометрический	5.00	-
125	528390.81	2180448.18	-	-	Картометрический	5.00	-

1	2	3	4	5	6	7	8
126	528317.21	2180467.55	-	-	Картометрический	5.00	-
127	528274.92	2180347.43	-	-	Картометрический	5.00	-
128	528329.27	2180304.12	-	-	Аналитический	2.50	-
129	528446.06	2180277.65	-	-	Аналитический	2.50	-
130	528536.70	2180276.22	-	-	Аналитический	2.50	-
131	528622.58	2180274.87	-	-	Аналитический	2.50	-
132	528640.16	2180274.60	-	-	Картометрический	5.00	-
133	528869.36	2180294.46	-	-	Картометрический	5.00	-
134	528863.86	2180042.37	-	-	Картометрический	5.00	-
135	528917.88	2180040.31	-	-	Аналитический	2.50	-
136	529050.37	2180035.26	-	-	Аналитический	2.50	-
137	529057.32	2180197.75	-	-	Аналитический	2.50	-
138	529047.65	2180203.00	-	-	Аналитический	2.50	-
139	529036.61	2180208.98	-	-	Картометрический	5.00	-
140	529041.90	2180314.50	-	-	Картометрический	5.00	-
141	529005.10	2180380.42	-	-	Картометрический	5.00	-
142	529005.79	2180413.58	-	-	Картометрический	5.00	-
143	529126.87	2180395.42	-	-	Картометрический	5.00	-
144	529159.45	2180300.48	-	-	Картометрический	5.00	-
145	529216.52	2180293.83	-	-	Картометрический	5.00	-
146	529224.27	2180284.83	-	-	Аналитический	2.50	-
147	529353.10	2180135.37	-	-	Аналитический	2.50	-
148	529468.00	2180089.59	-	-	Картометрический	5.00	-
149	529527.74	2180106.82	-	-	Картометрический	5.00	-
49	529679.90	2180102.81	-	-	Картометрический	5.00	-
150	528830.72	2181176.94	-	-	Картометрический	5.00	-
151	528787.08	2181232.86	-	-	Картометрический	5.00	-
152	528755.87	2181207.29	-	-	Картометрический	5.00	-
153	528726.03	2181180.36	-	-	Аналитический	0.50	-
154	528773.56	2181128.63	-	-	Аналитический	0.50	-
150	528830.72	2181176.94	-	-	Картометрический	5.00	-
155	528754.26	2181362.61	-	-	Картометрический	5.00	-
156	528752.24	2181365.57	-	-	Картометрический	5.00	-
157	528696.07	2181459.51	-	-	Картометрический	5.00	-
158	528667.02	2181464.35	-	-	Картометрический	5.00	-
159	528596.32	2181564.10	-	-	Картометрический	5.00	-
160	528570.17	2181619.29	-	-	Картометрический	5.00	-
161	528613.71	2181644.07	-	-	Картометрический	5.00	-
162	528607.33	2181677.07	-	-	Картометрический	5.00	-
163	528613.84	2181718.67	-	-	Картометрический	5.00	-
164	528621.96	2181732.06	-	-	Картометрический	5.00	-
165	528607.94	2181766.49	-	-	Картометрический	5.00	-
166	528516.91	2181736.47	-	-	Картометрический	5.00	-
167	528494.64	2181777.15	-	-	Картометрический	5.00	-
168	528399.73	2181726.79	-	-	Картометрический	5.00	-
169	528477.21	2181525.36	-	-	Картометрический	5.00	-

1	2	3	4	5	6	7	8
170	528330.41	2181446.52	-	-	Картометрический	5.00	-
171	528373.59	2181364.60	-	-	Картометрический	5.00	-
172	528472.36	2181303.59	-	-	Картометрический	5.00	-
173	528540.04	2181227.23	-	-	Картометрический	5.00	-
174	528552.08	2181239.62	-	-	Картометрический	5.00	-
175	528616.30	2181285.92	-	-	Картометрический	5.00	-
176	528672.20	2181320.45	-	-	Картометрический	5.00	-
155	528754.26	2181362.61	-	-	Картометрический	5.00	-
177	530348.02	2180669.72	-	-	Картометрический	5.00	-
178	530406.49	2180791.28	-	-	Картометрический	5.00	-
179	530378.17	2180802.11	-	-	Аналитический	2.50	-
180	530252.81	2180849.32	-	-	Аналитический	2.50	-
181	530248.16	2180850.92	-	-	Картометрический	5.00	-
182	530218.61	2180739.30	-	-	Картометрический	5.00	-
183	530220.97	2180728.67	-	-	Картометрический	5.00	-
184	530224.19	2180714.19	-	-	Картометрический	5.00	-
185	530251.01	2180704.56	-	-	Картометрический	5.00	-
177	530348.02	2180669.72	-	-	Картометрический	5.00	-
186	530077.95	2180623.44	-	-	Аналитический	0.50	-
187	530111.26	2180786.31	-	-	Картометрический	5.00	-
188	530118.84	2180861.36	-	-	Картометрический	5.00	-
189	530138.05	2180846.93	-	-	Картометрический	5.00	-
190	530163.03	2180970.65	-	-	Картометрический	5.00	-
191	530228.10	2180991.18	-	-	Картометрический	5.00	-
192	530292.41	2181019.84	-	-	Картометрический	5.00	-
193	530278.08	2181063.23	-	-	Картометрический	5.00	-
194	530306.81	2181063.78	-	-	Картометрический	5.00	-
195	530386.34	2181069.80	-	-	Картометрический	5.00	-
196	530493.58	2181057.75	-	-	Картометрический	5.00	-
197	530506.83	2181098.72	-	-	Картометрический	5.00	-
198	530459.35	2181213.24	-	-	Аналитический	2.50	-
199	530429.44	2181242.20	-	-	Аналитический	2.50	-
200	530412.62	2181294.29	-	-	Аналитический	2.50	-
201	530408.40	2181307.12	-	-	Картометрический	5.00	-
202	530240.69	2181277.44	-	-	Картометрический	5.00	-
203	530262.19	2181389.78	-	-	Картометрический	5.00	-
204	530247.94	2181391.34	-	-	Аналитический	0.10	-
205	530205.13	2181385.61	-	-	Аналитический	0.10	-
206	530171.32	2181381.50	-	-	Аналитический	0.10	-
207	530129.61	2181378.02	-	-	Аналитический	0.10	-
208	530107.46	2181376.17	-	-	Аналитический	0.10	-
209	530084.39	2181349.88	-	-	Картометрический	5.00	-
210	530044.11	2181275.51	-	-	Картометрический	5.00	-
211	530031.32	2181168.98	-	-	Картометрический	5.00	-
212	530073.93	2181133.73	-	-	Картометрический	5.00	-
213	530050.46	2181095.85	-	-	Картометрический	5.00	-

1	2	3	4	5	6	7	8
214	530050.66	2181066.90	-	-	Картометрический	5.00	-
215	530050.69	2181040.76	-	-	Картометрический	5.00	-
216	530024.74	2180969.49	-	-	Картометрический	5.00	-
217	529965.86	2180997.38	-	-	Картометрический	5.00	-
218	529897.29	2181024.88	-	-	Картометрический	5.00	-
219	529831.64	2181056.54	-	-	Аналитический	0.50	-
220	529779.67	2180986.15	-	-	Аналитический	0.50	-
221	529826.47	2180899.82	-	-	Аналитический	0.50	-
222	529905.79	2180796.25	-	-	Аналитический	0.50	-
186	530077.95	2180623.44	-	-	Аналитический	0.50	-
223	529967.21	2181272.18	-	-	Картометрический	5.00	-
224	529980.54	2181333.23	-	-	Картометрический	5.00	-
225	529916.22	2181342.95	-	-	Картометрический	5.00	-
226	529912.59	2181290.25	-	-	Картометрический	5.00	-
223	529967.21	2181272.18	-	-	Картометрический	5.00	-
227	530227.53	2181580.46	-	-	Аналитический	0.10	-
228	530198.32	2181626.62	-	-	Аналитический	0.10	-
229	530152.99	2181707.30	-	-	Аналитический	2.50	-
230	530257.70	2181722.83	-	-	Аналитический	2.50	-
231	530257.27	2181829.51	-	-	Аналитический	2.50	-
232	530095.79	2181787.36	-	-	Аналитический	2.50	-
233	530039.84	2181747.71	-	-	Картометрический	5.00	-
234	530027.06	2181721.37	-	-	Картометрический	5.00	-
235	529989.10	2181676.04	-	-	Картометрический	5.00	-
236	530024.74	2181631.11	-	-	Картометрический	5.00	-
237	530016.60	2181607.09	-	-	Картометрический	5.00	-
238	530029.00	2181557.51	-	-	Картометрический	5.00	-
239	530045.65	2181512.96	-	-	Картометрический	5.00	-
240	530099.67	2181536.68	-	-	Аналитический	0.10	-
241	530195.12	2181569.64	-	-	Аналитический	0.10	-
242	530214.27	2181576.23	-	-	Аналитический	0.10	-
227	530227.53	2181580.46	-	-	Аналитический	0.10	-
243	529822.14	2181389.19	-	-	Картометрический	5.00	-
244	529827.95	2181420.38	-	-	Картометрический	5.00	-
245	529820.59	2181448.66	-	-	Картометрический	5.00	-
246	529808.20	2181508.31	-	-	Картометрический	5.00	-
247	529796.08	2181506.96	-	-	Картометрический	5.00	-
248	529790.70	2181545.56	-	-	Картометрический	5.00	-
249	529875.99	2181571.46	-	-	Картометрический	5.00	-
250	529899.82	2181512.53	-	-	Картометрический	5.00	-
251	529951.91	2181564.78	-	-	Картометрический	5.00	-
252	529909.30	2181659.69	-	-	Картометрический	5.00	-
253	529846.35	2181618.05	-	-	Картометрический	5.00	-
254	529763.07	2181717.80	-	-	Картометрический	5.00	-
255	529708.96	2181830.17	-	-	Картометрический	5.00	-

1	2	3	4	5	6	7	8
256	529687.08	2181821.97	-	-	Картометрический	5.00	-
257	529653.71	2181810.95	-	-	Картометрический	5.00	-
258	529626.83	2181803.20	-	-	Картометрический	5.00	-
259	529616.94	2181782.69	-	-	Картометрический	5.00	-
260	529612.32	2181769.17	-	-	Картометрический	5.00	-
261	529609.99	2181761.01	-	-	Картометрический	5.00	-
262	529609.33	2181752.87	-	-	Картометрический	5.00	-
263	529613.55	2181741.02	-	-	Картометрический	5.00	-
264	529642.31	2181652.47	-	-	Картометрический	5.00	-
265	529651.70	2181619.72	-	-	Картометрический	5.00	-
266	529660.36	2181569.08	-	-	Картометрический	5.00	-
267	529663.20	2181532.39	-	-	Картометрический	5.00	-
268	529660.81	2181505.01	-	-	Картометрический	5.00	-
269	529652.33	2181385.48	-	-	Картометрический	5.00	-
270	529651.79	2181317.69	-	-	Картометрический	5.00	-
271	529696.03	2181309.52	-	-	Картометрический	5.00	-
272	529709.03	2181382.42	-	-	Картометрический	5.00	-
243	529822.14	2181389.19	-	-	Картометрический	5.00	-
273	529575.65	2181149.41	-	-	Картометрический	5.00	-
274	529592.51	2181172.47	-	-	Аналитический	0.10	-
275	529594.35	2181231.36	-	-	Картометрический	5.00	-
276	529543.63	2181250.72	-	-	Картометрический	5.00	-
277	529515.74	2181167.04	-	-	Картометрический	5.00	-
273	529575.65	2181149.41	-	-	Картометрический	5.00	-
278	529529.88	2181291.97	-	-	Картометрический	5.00	-
279	529568.40	2181412.22	-	-	Картометрический	5.00	-
280	529585.53	2181425.68	-	-	Картометрический	5.00	-
281	529590.30	2181458.00	-	-	Картометрический	5.00	-
282	529489.56	2181488.22	-	-	Картометрический	5.00	-
283	529469.43	2181413.30	-	-	Картометрический	5.00	-
284	529392.97	2181415.90	-	-	Картометрический	5.00	-
285	529376.89	2181330.44	-	-	Картометрический	5.00	-
286	529409.42	2181321.28	-	-	Картометрический	5.00	-
278	529529.88	2181291.97	-	-	Картометрический	5.00	-
287	529648.28	2181494.76	-	-	Картометрический	5.00	-
288	529651.11	2181531.64	-	-	Картометрический	5.00	-
289	529649.28	2181573.87	-	-	Картометрический	5.00	-
290	529642.58	2181614.60	-	-	Картометрический	5.00	-
291	529637.56	2181634.76	-	-	Картометрический	5.00	-
292	529604.51	2181736.21	-	-	Картометрический	5.00	-
293	529599.28	2181750.04	-	-	Картометрический	5.00	-
294	529595.37	2181759.09	-	-	Картометрический	5.00	-

1	2	3	4	5	6	7	8
295	529591.32	2181765.48	-	-	Картометрический	5.00	-
296	529582.24	2181777.60	-	-	Картометрический	5.00	-
297	529548.57	2181818.21	-	-	Картометрический	5.00	-
298	529520.21	2181844.10	-	-	Картометрический	5.00	-
299	529490.12	2181878.69	-	-	Картометрический	5.00	-
300	529465.61	2181910.12	-	-	Картометрический	5.00	-
301	529431.84	2181943.09	-	-	Картометрический	5.00	-
302	529429.62	2181943.32	-	-	Картометрический	5.00	-
303	529426.47	2181941.79	-	-	Картометрический	5.00	-
304	529420.87	2181947.23	-	-	Картометрический	5.00	-
305	529420.34	2181950.30	-	-	Картометрический	5.00	-
306	529419.31	2181952.19	-	-	Картометрический	5.00	-
307	529335.86	2182031.73	-	-	Картометрический	5.00	-
308	529252.62	2182106.05	-	-	Картометрический	5.00	-
309	529181.86	2182169.24	-	-	Картометрический	5.00	-
310	529177.28	2182166.20	-	-	Картометрический	5.00	-
311	529238.53	2182086.32	-	-	Картометрический	5.00	-
312	529148.50	2181958.60	-	-	Аналитический	2.50	-
313	529139.25	2181945.47	-	-	Аналитический	2.50	-
314	529157.71	2181915.16	-	-	Аналитический	2.50	-
315	529205.27	2181903.10	-	-	Аналитический	2.50	-
316	529326.65	2181808.22	-	-	Аналитический	2.50	-
317	529444.88	2181663.14	-	-	Картометрический	5.00	-
318	529488.34	2181527.52	-	-	Картометрический	5.00	-
319	529571.56	2181516.02	-	-	Картометрический	5.00	-
320	529601.20	2181494.00	-	-	Аналитический	0.10	-
321	529621.20	2181494.00	-	-	Аналитический	0.10	-
287	529648.28	2181494.76	-	-	Картометрический	5.00	-
322	529708.32	2181846.43	-	-	Картометрический	5.00	-
323	529663.12	2181895.04	-	-	Аналитический	0.10	-
324	529638.64	2181907.31	-	-	Аналитический	0.10	-
325	529585.08	2181970.83	-	-	Картометрический	5.00	-
326	529560.87	2182004.72	-	-	Картометрический	5.00	-
327	529550.21	2182024.09	-	-	Картометрический	5.00	-
328	529516.32	2182040.56	-	-	Картометрический	5.00	-
329	529535.69	2182061.86	-	-	Картометрический	5.00	-
330	529528.38	2182086.54	-	-	Картометрический	5.00	-
331	529356.80	2182246.41	-	-	Картометрический	5.00	-
332	529261.28	2182327.41	-	-	Аналитический	0.10	-
333	529253.98	2182340.17	-	-	Аналитический	0.10	-
334	529177.14	2182521.12	-	-	Картометрический	5.00	-
335	529061.63	2182458.06	-	-	Картометрический	5.00	-
336	529048.49	2182485.60	-	-	Картометрический	5.00	-

1	2	3	4	5	6	7	8
337	529029.02	2182479.63	-	-	Картометрический	5.00	-
338	528999.96	2182606.79	-	-	Картометрический	5.00	-
339	529008.57	2182663.16	-	-	Картометрический	5.00	-
340	529059.41	2182693.11	-	-	Картометрический	5.00	-
341	529047.21	2182754.94	-	-	Картометрический	5.00	-
342	528938.82	2182718.10	-	-	Картометрический	5.00	-
343	528943.56	2182650.33	-	-	Аналитический	0.10	-
344	528957.29	2182559.54	-	-	Аналитический	0.10	-
345	528966.23	2182530.45	-	-	Аналитический	0.10	-
346	528994.47	2182495.12	-	-	Аналитический	0.10	-
347	529005.07	2182473.43	-	-	Аналитический	0.10	-
348	529010.41	2182464.65	-	-	Картометрический	5.00	-
349	529063.09	2182325.00	-	-	Картометрический	5.00	-
350	529074.42	2182292.36	-	-	Картометрический	5.00	-
351	529090.89	2182245.16	-	-	Картометрический	5.00	-
352	529101.55	2182240.52	-	-	Картометрический	5.00	-
353	529131.81	2182226.74	-	-	Картометрический	5.00	-
354	529160.07	2182207.06	-	-	Картометрический	5.00	-
355	529342.57	2182040.80	-	-	Картометрический	5.00	-
356	529437.76	2181952.53	-	-	Картометрический	5.00	-
357	529462.41	2181928.04	-	-	Картометрический	5.00	-
358	529486.57	2181900.84	-	-	Картометрический	5.00	-
359	529530.90	2181848.58	-	-	Картометрический	5.00	-
360	529557.66	2181826.57	-	-	Картометрический	5.00	-
361	529576.03	2181818.03	-	-	Картометрический	5.00	-
362	529603.16	2181814.13	-	-	Картометрический	5.00	-
363	529626.89	2181817.85	-	-	Картометрический	5.00	-
364	529689.18	2181838.04	-	-	Картометрический	5.00	-
322	529708.32	2181846.43	-	-	Картометрический	5.00	-
365	530289.62	2182111.48	-	-	Аналитический	2.50	-
366	530273.31	2182142.51	-	-	Аналитический	2.50	-
367	530272.56	2182143.94	-	-	Картометрический	5.00	-
368	530183.18	2182087.98	-	-	Картометрический	5.00	-
369	530160.30	2182073.54	-	-	Картометрический	5.00	-
370	530163.92	2182066.10	-	-	Аналитический	2.50	-
371	530198.60	2182045.84	-	-	Аналитический	2.50	-
365	530289.62	2182111.48	-	-	Аналитический	2.50	-
372	530319.59	2182191.98	-	-	Картометрический	5.00	-
373	530316.16	2182197.64	-	-	Аналитический	2.50	-
374	530268.44	2182276.38	-	-	Аналитический	2.50	-
375	530203.61	2182237.56	-	-	Аналитический	2.50	-
376	530165.82	2182217.78	-	-	Аналитический	2.50	-

1	2	3	4	5	6	7	8
377	530154.12	2182211.66	-	-	Картометрический	5.00	-
378	530204.61	2182119.63	-	-	Картометрический	5.00	-
372	530319.59	2182191.98	-	-	Картометрический	5.00	-
379	530009.58	2182156.42	-	-	Картометрический	5.00	-
380	529997.88	2182205.42	-	-	Картометрический	5.00	-
381	529974.30	2182193.56	-	-	Картометрический	5.00	-
382	529831.44	2182134.69	-	-	Картометрический	5.00	-
383	529769.32	2182282.05	-	-	Картометрический	5.00	-
384	529728.31	2182418.90	-	-	Картометрический	5.00	-
385	529709.10	2182594.30	-	-	Картометрический	5.00	-
386	529724.69	2182713.89	-	-	Картометрический	5.00	-
387	529778.96	2182720.40	-	-	Картометрический	5.00	-
388	529776.47	2182810.98	-	-	Картометрический	5.00	-
389	529730.14	2182808.63	-	-	Картометрический	5.00	-
390	529714.17	2182750.09	-	-	Картометрический	5.00	-
391	529590.63	2182751.85	-	-	Картометрический	5.00	-
392	529586.37	2182663.47	-	-	Картометрический	5.00	-
393	529524.65	2182660.82	-	-	Картометрический	5.00	-
394	529386.74	2182667.49	-	-	Картометрический	5.00	-
395	529393.32	2182624.20	-	-	Картометрический	5.00	-
396	529396.23	2182599.33	-	-	Картометрический	5.00	-
397	529536.65	2182586.74	-	-	Картометрический	5.00	-
398	529544.07	2182563.34	-	-	Картометрический	5.00	-
399	529543.76	2182533.60	-	-	Картометрический	5.00	-
400	529642.21	2182229.40	-	-	Картометрический	5.00	-
401	529673.20	2182214.87	-	-	Картометрический	5.00	-
402	529715.62	2182080.84	-	-	Картометрический	5.00	-
403	529796.58	2182083.94	-	-	Картометрический	5.00	-
404	529841.45	2182091.48	-	-	Картометрический	5.00	-
405	529848.49	2182061.09	-	-	Картометрический	5.00	-
406	529955.05	2182118.27	-	-	Картометрический	5.00	-
379	530009.58	2182156.42	-	-	Картометрический	5.00	-
407	529739.22	2182896.56	-	-	Картометрический	5.00	-
408	529744.86	2182951.19	-	-	Картометрический	5.00	-
409	529739.05	2183062.36	-	-	Картометрический	5.00	-
410	529737.89	2183133.64	-	-	Картометрический	5.00	-
411	529830.01	2183160.87	-	-	Аналитический	0.10	-
412	529793.19	2183265.84	-	-	Аналитический	0.10	-
413	529764.23	2183390.61	-	-	Аналитический	0.10	-
414	529746.82	2183479.92	-	-	Аналитический	0.10	-
415	529698.77	2183541.93	-	-	Картометрический	5.00	-
416	529706.90	2183582.21	-	-	Картометрический	5.00	-

1	2	3	4	5	6	7	8
417	529767.33	2183578.73	-	-	Картометрический	5.00	-
418	529770.04	2183615.14	-	-	Картометрический	5.00	-
419	529820.40	2183615.14	-	-	Картометрический	5.00	-
420	529824.27	2183752.66	-	-	Картометрический	5.00	-
421	529786.31	2183752.27	-	-	Картометрический	5.00	-
422	529837.45	2183852.99	-	-	Картометрический	5.00	-
423	529919.16	2184072.16	-	-	Картометрический	5.00	-
424	529768.84	2184270.70	-	-	Картометрический	5.00	-
425	529650.19	2184501.92	-	-	Картометрический	5.00	-
426	529488.71	2184462.07	-	-	Картометрический	5.00	-
427	529450.85	2184411.66	-	-	Картометрический	5.00	-
428	529375.89	2184329.23	-	-	Картометрический	5.00	-
429	529317.15	2184246.47	-	-	Картометрический	5.00	-
430	529312.08	2184116.61	-	-	Картометрический	5.00	-
431	529387.31	2183970.19	-	-	Картометрический	5.00	-
432	529396.15	2183849.30	-	-	Картометрический	5.00	-
433	529354.04	2183729.60	-	-	Картометрический	5.00	-
434	529345.74	2183694.84	-	-	Картометрический	5.00	-
435	529422.05	2183581.24	-	-	Картометрический	5.00	-
436	529564.25	2183659.89	-	-	Картометрический	5.00	-
437	529663.01	2183508.09	-	-	Картометрический	5.00	-
438	529573.36	2183431.16	-	-	Картометрический	5.00	-
439	529590.46	2183147.49	-	-	Картометрический	5.00	-
440	529475.63	2183147.57	-	-	Картометрический	5.00	-
441	529384.80	2183128.25	-	-	Картометрический	5.00	-
442	529394.22	2183007.75	-	-	Картометрический	5.00	-
443	529434.53	2183013.05	-	-	Картометрический	5.00	-
444	529440.78	2182984.10	-	-	Аналитический	0.10	-
445	529443.53	2182937.80	-	-	Аналитический	0.10	-
446	529470.39	2182936.65	-	-	Аналитический	0.10	-
447	529559.91	2182966.06	-	-	Картометрический	5.00	-
448	529556.41	2183048.28	-	-	Картометрический	5.00	-
449	529602.89	2183049.77	-	-	Картометрический	5.00	-
450	529609.78	2183024.33	-	-	Картометрический	5.00	-
451	529645.12	2183024.08	-	-	Картометрический	5.00	-
452	529644.54	2182896.44	-	-	Картометрический	5.00	-
407	529739.22	2182896.56	-	-	Картометрический	5.00	-
453	529322.63	2183092.26	-	-	Картометрический	5.00	-
454	529313.92	2183239.46	-	-	Картометрический	5.00	-
455	529169.62	2183497.06	-	-	Картометрический	5.00	-
456	529048.57	2183400.21	-	-	Картометрический	5.00	-
457	529148.51	2183180.77	-	-	Картометрический	5.00	-
458	529219.84	2183170.86	-	-	Картометрический	5.00	-

1	2	3	4	5	6	7	8
459	529228.12	2183061.21	-	-	Картометрический	5.00	-
453	529322.63	2183092.26	-	-	Картометрический	5.00	-
460	528692.97	2182778.49	-	-	Картометрический	5.00	-
461	528627.89	2182872.62	-	-	Картометрический	5.00	-
462	528481.85	2182820.33	-	-	Картометрический	5.00	-
463	528501.61	2182764.16	-	-	Картометрический	5.00	-
464	528518.27	2182769.58	-	-	Картометрический	5.00	-
465	528533.76	2182728.52	-	-	Картометрический	5.00	-
460	528692.97	2182778.49	-	-	Картометрический	5.00	-
466	528637.27	2183024.38	-	-	Аналитический	0.10	-
467	528629.21	2183119.31	-	-	Аналитический	0.10	-
468	528625.90	2183139.11	-	-	Картометрический	5.00	-
469	528575.98	2183122.86	-	-	Картометрический	5.00	-
470	528546.93	2183112.79	-	-	Картометрический	5.00	-
471	528448.93	2183086.45	-	-	Картометрический	5.00	-
472	528460.16	2183035.70	-	-	Картометрический	5.00	-
473	528475.27	2183002.00	-	-	Картометрический	5.00	-
466	528637.27	2183024.38	-	-	Аналитический	0.10	-
474	528655.40	2183406.02	-	-	Картометрический	5.00	-
475	528704.20	2183468.00	-	-	Картометрический	5.00	-
476	528696.84	2183498.99	-	-	Картометрический	5.00	-
477	528770.83	2183476.53	-	-	Картометрический	5.00	-
478	528782.84	2183509.84	-	-	Картометрический	5.00	-
479	528648.82	2183558.08	-	-	Картометрический	5.00	-
480	528562.68	2183489.84	-	-	Картометрический	5.00	-
481	528568.62	2183479.24	-	-	Картометрический	5.00	-
474	528655.40	2183406.02	-	-	Картометрический	5.00	-
482	528780.32	2183660.72	-	-	Картометрический	5.00	-
483	528781.37	2183692.28	-	-	Картометрический	5.00	-
484	528778.76	2183953.79	-	-	Аналитический	2.50	-
485	528430.00	2183906.50	-	-	Аналитический	2.50	-
486	528330.51	2183893.04	-	-	Картометрический	5.00	-
487	528262.36	2183951.41	-	-	Аналитический	2.50	-
488	528257.61	2183955.47	-	-	Картометрический	5.00	-
489	528180.81	2183884.83	-	-	Картометрический	5.00	-
490	528254.47	2183821.48	-	-	Картометрический	5.00	-
491	528379.40	2183738.19	-	-	Картометрический	5.00	-
492	528632.35	2183748.07	-	-	Картометрический	5.00	-
493	528674.38	2183664.01	-	-	Картометрический	5.00	-
482	528780.32	2183660.72	-	-	Картометрический	5.00	-

1	2	3	4	5	6	7	8
494	528430.25	2181965.80	-	-	Картометрический	5.00	-
495	528309.67	2182147.08	-	-	Картометрический	5.00	-
496	528512.07	2182374.66	-	-	Картометрический	5.00	-
497	528428.65	2182454.96	-	-	Картометрический	5.00	-
498	528288.14	2182322.72	-	-	Картометрический	5.00	-
499	528191.65	2182231.90	-	-	Картометрический	5.00	-
500	528169.66	2182156.82	-	-	Картометрический	5.00	-
501	528067.96	2182116.54	-	-	Картометрический	5.00	-
502	528222.51	2181829.44	-	-	Картометрический	5.00	-
494	528430.25	2181965.80	-	-	Картометрический	5.00	-
503	528270.07	2181741.78	-	-	Картометрический	5.00	-
504	528243.11	2181817.92	-	-	Картометрический	5.00	-
505	528203.84	2181795.78	-	-	Картометрический	5.00	-
506	528174.67	2181774.82	-	-	Картометрический	5.00	-
507	528102.24	2181752.74	-	-	Картометрический	5.00	-
508	528085.88	2181785.00	-	-	Картометрический	5.00	-
509	527901.60	2181767.94	-	-	Картометрический	5.00	-
510	527857.23	2181863.50	-	-	Картометрический	5.00	-
511	527854.71	2181930.12	-	-	Картометрический	5.00	-
512	527808.36	2181947.31	-	-	Картометрический	5.00	-
513	527815.19	2182001.90	-	-	Картометрический	5.00	-
514	527794.22	2182021.60	-	-	Картометрический	5.00	-
515	527766.88	2182027.52	-	-	Картометрический	5.00	-
516	527778.06	2182078.48	-	-	Картометрический	5.00	-
517	527627.20	2182099.46	-	-	Картометрический	5.00	-
518	527556.72	2182066.38	-	-	Картометрический	5.00	-
519	527422.42	2182026.88	-	-	Картометрический	5.00	-
520	527479.88	2181853.90	-	-	Картометрический	5.00	-
521	527462.73	2181638.93	-	-	Картометрический	5.00	-
522	527462.72	2181593.87	-	-	Картометрический	5.00	-
523	527590.31	2181573.34	-	-	Картометрический	5.00	-
524	527596.34	2181603.75	-	-	Картометрический	5.00	-
525	527610.47	2181652.22	-	-	Картометрический	5.00	-
526	527712.16	2181629.95	-	-	Картометрический	5.00	-
527	527926.33	2181699.21	-	-	Картометрический	5.00	-
528	528013.79	2181701.61	-	-	Картометрический	5.00	-
529	528032.02	2181640.99	-	-	Картометрический	5.00	-
530	528036.47	2181641.71	-	-	Картометрический	5.00	-
531	528045.58	2181645.73	-	-	Картометрический	5.00	-
532	528108.94	2181669.87	-	-	Картометрический	5.00	-
533	528140.08	2181683.22	-	-	Картометрический	5.00	-
534	528215.84	2181689.82	-	-	Картометрический	5.00	-

1	2	3	4	5	6	7	8
535	528229.14	2181697.78	-	-	Картометрический	5.00	-
536	528250.88	2181717.32	-	-	Картометрический	5.00	-
537	528266.35	2181739.97	-	-	Картометрический	5.00	-
503	528270.07	2181741.78	-	-	Картометрический	5.00	-
538	527450.30	2181766.69	-	-	Картометрический	5.00	-
539	527408.07	2181805.43	-	-	Картометрический	5.00	-
540	527315.69	2181726.98	-	-	Картометрический	5.00	-
541	527380.18	2181674.49	-	-	Картометрический	5.00	-
538	527450.30	2181766.69	-	-	Картометрический	5.00	-
3.Сведения о характерных точках части (частей) границы объекта							
Часть №							
-	-	-	-	-	-	-	-



	граница структуральной зоны
	граница мундациального объекта
• 1	края строки почва (граница стратификации)

Magnifying 1:5000

Руководитель КУ ВО «Нормально-проектный центр»
Политесь М.А.Александров Ю.В. Шапегина Дата « 10 » 2022 г.
Место для отметки инспекции (при наличии) дата составления протокола осмотра территории и границ объекта

Приложение № 8
к приказу департамента
архитектуры и градостроительства
Воронежской области
от 24.04.2023 № 45-01-04/307

«ГРАФИЧЕСКОЕ ОПИСАНИЕ

местоположения границ

Зона улиц, дорог, инженерной и транспортной инфраструктуры
села Старый Эртиль - ИТ1/3

(наименование объекта, местоположение границ которого описано
(далее - объект)

Раздел 1

Сведения об объекте		
№ п/п	Характеристики объекта	Описание характеристик
1	2	3
1	Местоположение объекта	Воронежская область, Эртильский муниципальный район, Щучинское сельское поселение, село Старый Эртиль
2	Площадь объекта ± величина погрешности определения площади ($P \pm \Delta P$)	-
3	Иные характеристики объекта	-

Раздел 2

Сведения о местоположении границ объекта					
1. Система координат: -					
2. Сведения о характерных точках границ объекта					
Обозначение характерных точек границ	Координаты, м		Метод определения координат характерной точки	Средняя квадратическая погрешность положения характерной точки (Mt), м	Описание обозначения точки на местности (при наличии)
	X	Y			
1	2	3	4	5	6
-	-	-	-	-	-
3. Сведения о характерных точках части (частей) границы объекта					
Обозначение характерных точек части границы	Координаты, м		Метод определения координат характерной точки	Средняя квадратическая погрешность положения характерной точки (Mt), м	Описание обозначения точки на местности (при наличии)
	X	Y			
1	2	3	4	5	6
Часть №					
-	-	-	-	-	-

Раздел 3

Сведения о местоположении измененных (уточненных) границ объекта							
1. Система координат: МСК - 36, зона 2							
2. Сведения о характерных точках границ объекта							
Обозначение характерных точек границ	Существующие координаты, м		Измененные (уточненные) координаты, м		Метод определения координат характерной точки	Средняя квадратиче- ская погрешнос- ть положения характерно- й точки (Mt), м	Описание обозначен- ия точки на местности (при наличии)
	X	Y	X	Y			
1	2	3	4	5	6	7	8
1	530173.63	2179956.79	-	-	Картометрический	5.00	-
2	530181.92	2179970.66	-	-	Картометрический	5.00	-
3	530160.45	2179983.93	-	-	Картометрический	5.00	-
4	530006.19	2180079.50	-	-	Картометрический	5.00	-
5	529980.32	2180092.85	-	-	Картометрический	5.00	-
6	529941.11	2180107.66	-	-	Картометрический	5.00	-
7	529940.20	2180109.19	-	-	Картометрический	5.00	-
8	529940.78	2180112.74	-	-	Картометрический	5.00	-
9	529932.06	2180115.37	-	-	Картометрический	5.00	-
10	529929.23	2180111.25	-	-	Картометрический	5.00	-
11	529927.08	2180111.15	-	-	Картометрический	5.00	-
12	529902.27	2180122.11	-	-	Картометрический	5.00	-
13	529689.05	2180198.21	-	-	Картометрический	5.00	-
14	529648.42	2180214.28	-	-	Картометрический	5.00	-
15	529635.99	2180224.55	-	-	Картометрический	5.00	-
16	529628.59	2180236.61	-	-	Картометрический	5.00	-
17	529621.88	2180251.55	-	-	Картометрический	5.00	-
18	529613.95	2180276.01	-	-	Картометрический	5.00	-
19	529609.71	2180298.35	-	-	Картометрический	5.00	-
20	529611.06	2180319.29	-	-	Картометрический	5.00	-
21	529596.93	2180321.43	-	-	Картометрический	5.00	-
22	529599.60	2180298.02	-	-	Картометрический	5.00	-
23	529601.20	2180275.89	-	-	Картометрический	5.00	-
24	529605.82	2180260.64	-	-	Картометрический	5.00	-
25	529605.72	2180258.17	-	-	Картометрический	5.00	-
26	529602.15	2180256.46	-	-	Картометрический	5.00	-
27	529603.51	2180242.82	-	-	Картометрический	5.00	-
28	529611.01	2180241.26	-	-	Картометрический	5.00	-
29	529615.47	2180236.76	-	-	Картометрический	5.00	-
30	529623.19	2180221.23	-	-	Картометрический	5.00	-
31	529636.15	2180207.25	-	-	Картометрический	5.00	-
32	529650.58	2180196.32	-	-	Картометрический	5.00	-
33	529664.23	2180188.20	-	-	Картометрический	5.00	-
34	529679.01	2180181.92	-	-	Картометрический	5.00	-

1	2	3	4	5	6	7	8
35	529893.25	2180103.87	-	-	Картометрический	5.00	-
36	529895.98	2180100.16	-	-	Картометрический	5.00	-
37	529895.13	2180092.45	-	-	Картометрический	5.00	-
38	529908.69	2180089.14	-	-	Картометрический	5.00	-
39	529912.00	2180095.50	-	-	Картометрический	5.00	-
40	529916.15	2180096.43	-	-	Картометрический	5.00	-
41	529979.40	2180073.19	-	-	Картометрический	5.00	-
42	530137.74	2179977.78	-	-	Картометрический	5.00	-
43	530139.14	2179976.03	-	-	Картометрический	5.00	-
44	530139.38	2179971.19	-	-	Картометрический	5.00	-
45	530150.45	2179964.95	-	-	Картометрический	5.00	-
46	530154.62	2179967.06	-	-	Картометрический	5.00	-
47	530156.83	2179966.50	-	-	Картометрический	5.00	-
1	530173.63	2179956.79	-	-	Картометрический	5.00	-
48	529612.52	2180331.89	-	-	Картометрический	5.00	-
49	529613.15	2180335.13	-	-	Картометрический	5.00	-
50	529616.05	2180371.23	-	-	Картометрический	5.00	-
51	529601.02	2180373.10	-	-	Картометрический	5.00	-
52	529597.27	2180334.12	-	-	Картометрический	5.00	-
48	529612.52	2180331.89	-	-	Картометрический	5.00	-
53	529651.19	2181245.14	-	-	Картометрический	5.00	-
54	529651.79	2181317.69	-	-	Картометрический	5.00	-
55	529652.33	2181385.48	-	-	Картометрический	5.00	-
56	529660.81	2181505.01	-	-	Картометрический	5.00	-
57	529663.20	2181532.39	-	-	Картометрический	5.00	-
58	529660.36	2181569.08	-	-	Картометрический	5.00	-
59	529651.70	2181619.72	-	-	Картометрический	5.00	-
60	529642.31	2181652.47	-	-	Картометрический	5.00	-
61	529613.55	2181741.02	-	-	Картометрический	5.00	-
62	529609.33	2181752.87	-	-	Картометрический	5.00	-
63	529609.99	2181761.01	-	-	Картометрический	5.00	-
64	529612.32	2181769.17	-	-	Картометрический	5.00	-
65	529616.94	2181782.69	-	-	Картометрический	5.00	-
66	529626.83	2181803.20	-	-	Картометрический	5.00	-
67	529653.71	2181810.95	-	-	Картометрический	5.00	-
68	529687.08	2181821.97	-	-	Картометрический	5.00	-
69	529708.96	2181830.17	-	-	Картометрический	5.00	-
70	529719.74	2181832.40	-	-	Картометрический	5.00	-
71	529731.91	2181838.07	-	-	Картометрический	5.00	-
72	529738.65	2181842.90	-	-	Картометрический	5.00	-
73	529882.68	2181907.18	-	-	Картометрический	5.00	-
74	529961.62	2181948.27	-	-	Картометрический	5.00	-
75	530183.18	2182087.98	-	-	Картометрический	5.00	-
76	530327.74	2182178.50	-	-	Аналитический	0.50	-
77	530319.59	2182191.98	-	-	Аналитический	0.50	-
78	530173.87	2182100.28	-	-	Картометрический	5.00	-

1	2	3	4	5	6	7	8
79	529948.16	2181959.35	-	-	Картометрический	5.00	-
80	529865.72	2181913.60	-	-	Картометрический	5.00	-
81	529757.67	2181868.80	-	-	Картометрический	5.00	-
82	529751.61	2181871.45	-	-	Картометрический	5.00	-
83	529742.65	2181868.17	-	-	Картометрический	5.00	-
84	529738.25	2181861.92	-	-	Картометрический	5.00	-
85	529728.80	2181856.64	-	-	Картометрический	5.00	-
86	529719.57	2181853.59	-	-	Картометрический	5.00	-
87	529713.11	2181850.36	-	-	Картометрический	5.00	-
88	529708.32	2181846.43	-	-	Картометрический	5.00	-
89	529689.18	2181838.04	-	-	Картометрический	5.00	-
90	529626.89	2181817.85	-	-	Картометрический	5.00	-
91	529603.16	2181814.13	-	-	Картометрический	5.00	-
92	529576.03	2181818.03	-	-	Картометрический	5.00	-
93	529557.66	2181826.57	-	-	Картометрический	5.00	-
94	529530.90	2181848.58	-	-	Картометрический	5.00	-
95	529486.57	2181900.84	-	-	Картометрический	5.00	-
96	529462.41	2181928.04	-	-	Картометрический	5.00	-
97	529437.76	2181952.53	-	-	Картометрический	5.00	-
98	529342.57	2182040.80	-	-	Картометрический	5.00	-
99	529160.07	2182207.06	-	-	Картометрический	5.00	-
100	529131.81	2182226.74	-	-	Картометрический	5.00	-
101	529101.55	2182240.52	-	-	Картометрический	5.00	-
102	529064.4	2182256.7			Картометрический	5.00	-
103	529026.73	2182268.07	-	-	Картометрический	5.00	-
104	528992.71	2182268.96	-	-	Картометрический	5.00	-
105	528941.90	2182266.52	-	-	Картометрический	5.00	-
106	528902.99	2182262.30	-	-	Картометрический	5.00	-
107	528791.11	2182235.58	-	-	Картометрический	5.00	-
108	528757.35	2182225.19	-	-	Картометрический	5.00	-
109	528714.41	2182207.36	-	-	Картометрический	5.00	-
110	528701.76	2182198.63	-	-	Аналитический	0.50	-
111	528726.51	2182198.31	-	-	Аналитический	0.50	-
112	528760.29	2182213.92	-	-	Картометрический	5.00	-
113	528791.01	2182223.39	-	-	Картометрический	5.00	-
114	528908.16	2182250.14	-	-	Картометрический	5.00	-
115	528996.94	2182256.34	-	-	Картометрический	5.00	-
116	529022.40	2182254.36	-	-	Картометрический	5.00	-
117	529079.56	2182235.76	-	-	Картометрический	5.00	-
118	529125.61	2182213.68	-	-	Картометрический	5.00	-
119	529155.43	2182192.92	-	-	Картометрический	5.00	-
120	529156.45	2182191.91	-	-	Картометрический	5.00	-
121	529156.87	2182190.09	-	-	Картометрический	5.00	-
122	529155.71	2182184.26	-	-	Картометрический	5.00	-
123	529163.44	2182179.00	-	-	Картометрический	5.00	-
124	529165.71	2182181.65	-	-	Картометрический	5.00	-
125	529166.81	2182182.29	-	-	Картометрический	5.00	-
126	529168.03	2182181.60	-	-	Картометрический	5.00	-

1	2	3	4	5	6	7	8
127	529335.86	2182031.73	-	-	Картометрический	5.00	-
128	529419.31	2181952.19	-	-	Картометрический	5.00	-
129	529420.34	2181950.30	-	-	Картометрический	5.00	-
130	529420.87	2181947.23			Картометрический	5.00	-
131	529426.47	2181941.79	-	-	Картометрический	5.00	-
132	529429.62	2181943.32	-	-	Картометрический	5.00	-
133	529431.84	2181943.09	-	-	Картометрический	5.00	-
134	529465.61	2181910.12	-	-	Картометрический	5.00	-
135	529490.12	2181878.69	-	-	Картометрический	5.00	-
136	529520.21	2181844.10	-	-	Картометрический	5.00	-
137	529548.57	2181818.21	-	-	Картометрический	5.00	-
138	529582.24	2181777.60	-	-	Картометрический	5.00	-
139	529591.32	2181765.48	-	-	Картометрический	5.00	-
140	529595.37	2181759.09	-	-	Картометрический	5.00	-
141	529599.28	2181750.04	-	-	Картометрический	5.00	-
142	529604.51	2181736.21	-	-	Картометрический	5.00	-
143	529637.56	2181634.76	-	-	Картометрический	5.00	-
144	529642.58	2181614.60	-	-	Картометрический	5.00	-
145	529649.28	2181573.87	-	-	Картометрический	5.00	-
146	529651.11	2181531.64	-	-	Картометрический	5.00	-
147	529639.44	2181379.24	-	-	Картометрический	5.00	-
148	529634.64	2181245.05	-	-	Картометрический	5.00	-
53	529651.19	2181245.14	-	-	Картометрический	5.00	-
149	528457.58	2181960.31	-	-	Картометрический	5.00	-
150	528441.30	2181963.13	-	-	Картометрический	5.00	-
151	528413.18	2181916.70	-	-	Картометрический	5.00	-
152	528394.82	2181882.29	-	-	Картометрический	5.00	-
153	528392.58	2181864.19	-	-	Картометрический	5.00	-
154	528391.64	2181825.79	-	-	Картометрический	5.00	-
155	528384.34	2181769.30	-	-	Картометрический	5.00	-
156	528372.30	2181736.52	-	-	Картометрический	5.00	-
157	528347.26	2181706.09	-	-	Картометрический	5.00	-
158	528315.02	2181678.74	-	-	Картометрический	5.00	-
159	528280.50	2181658.47	-	-	Картометрический	5.00	-
160	528051.11	2181549.22	-	-	Картометрический	5.00	-
161	527687.78	2181375.46	-	-	Картометрический	5.00	-
162	527618.63	2181351.42	-	-	Картометрический	5.00	-
163	-	-	527616.59	2181348.16	Картометрический	5.00	-
164	-	-	527628.94	2181333.67	Картометрический	5.00	-
165	527665.83	2181345.47	-	-	Картометрический	5.00	-
166	527697.10	2181359.30	-	-	Картометрический	5.00	-
167	528065.62	2181536.82	-	-	Картометрический	5.00	-
168	528263.96	2181633.05	-	-	Картометрический	5.00	-
169	528319.00	2181662.05	-	-	Картометрический	5.00	-
170	528356.96	2181693.14	-	-	Картометрический	5.00	-
171	528383.38	2181723.64	-	-	Картометрический	5.00	-
172	528391.61	2181742.04	-	-	Картометрический	5.00	-

1	2	3	4	5	6	7	8
173	528406.12	2181792.80	-	-	Картометрический	5.00	-
174	528407.36	2181828.32	-	-	Картометрический	5.00	-
175	528406.46	2181849.18	-	-	Картометрический	5.00	-
176	528408.77	2181871.95	-	-	Картометрический	5.00	-
177	528423.30	2181904.79	-	-	Картометрический	5.00	-
149	528457.58	2181960.31	-	-	Картометрический	5.00	-
3. Сведения о характерных точках части (частей) границы объекта							
Часть №							
-	-	-	-	-	-	-	-

».

Приложение № 9
к приказу департамента
архитектуры и градостроительства
Воронежской области
от 24.04.2023 № 45-01-04/307

«ОПИСАНИЕ МЕСТОПОЛОЖЕНИЯ ГРАНИЦ

Зона сельскохозяйственного использования в границах населенного пункта
села Старый Эртиль - СХ1/3

(наименование объекта, местоположение границ которого описано
(далее - объект)

Раздел 1

Сведения об объекте		
№ п/п	Характеристики объекта	Описание характеристик
1	2	3
1	Местоположение объекта	Воронежская область, Эртильский муниципальный район, Щучинское сельское поселение, село Старый Эртиль
2	Площадь объекта $\pm$ величина погрешности определения площади ($P \pm \Delta P$)	-
3	Иные характеристики объекта	-

Раздел 2

Сведения о местоположении границ объекта					
1. Система координат: МСК - 36, зона 2					
2. Сведения о характерных точках границ объекта					
Обозначение характерных точек границ	Координаты, м		Метод определения координат характерной точки	Средняя квадратическая погрешность положения характерной точки (Mt), м	Описание обозначения точки на местности (при наличии)
	X	Y			
1	2	3	4	5	6
1	530172.46	2179807.63	Аналитический	2.50	-
2	530095.54	2179836.14	Картометрический	5.00	-
3	530016.90	2179826.46	Картометрический	5.00	-
4	529901.53	2179810.86	Аналитический	2.50	-
1	530172.46	2179807.63	Аналитический	2.50	-
5	529759.04	2180058.86	Аналитический	0.10	-
6	529785.92	2180142.96	Картометрический	5.00	-
7	529706.03	2180172.06	Картометрический	5.00	-
8	529679.90	2180102.81	Картометрический	5.00	-
9	529709.15	2180102.04	Картометрический	5.00	-
10	529747.32	2180091.87	Аналитический	2.50	-
5	529759.04	2180058.86	Аналитический	0.10	-
11	528529.29	2180455.93	Картометрический	5.00	-
12	528546.72	2180763.89	Картометрический	5.00	-
13	528386.39	2180872.42	Картометрический	5.00	-
14	528386.38	2180872.41	Картометрический	5.00	-
15	528366.23	2180792.13	Картометрический	5.00	-
16	528299.28	2180648.93	Картометрический	5.00	-
17	528173.80	2180476.63	Картометрический	5.00	-
18	528170.74	2180430.41	Картометрический	5.00	-
19	528274.92	2180347.43	Картометрический	5.00	-
20	528317.21	2180467.55	Картометрический	5.00	-
21	528390.81	2180448.18	Картометрический	5.00	-
11	528529.29	2180455.93	Картометрический	5.00	-
22	530239.72	2180132.85	Картометрический	5.00	-
23	530255.60	2180204.97	Картометрический	5.00	-
24	530231.98	2180221.28	Картометрический	5.00	-
25	530209.81	2180233.40	Картометрический	5.00	-
26	530173.74	2180253.45	Картометрический	5.00	-
27	530150.70	2180277.98	Картометрический	5.00	-
28	530112.85	2180299.85	Картометрический	5.00	-
29	530073.85	2180319.64	Картометрический	5.00	-
30	530047.38	2180327.63	Картометрический	5.00	-
31	529989.99	2180333.25	Картометрический	5.00	-
32	529943.11	2180346.70	Картометрический	5.00	-
33	529889.89	2180358.36	Картометрический	5.00	-

1	2	3	4	5	6
34	529909.21	2180347.46	Картометрический	5.00	-
35	530043.58	2180304.94	Аналитический	0.10	-
36	530152.02	2180253.02	Аналитический	0.10	-
37	530194.59	2180229.26	Аналитический	0.10	-
38	530196.37	2180210.68	Аналитический	0.10	-
39	530190.11	2180136.54	Картометрический	5.00	-
22	530239.72	2180132.85	Картометрический	5.00	-
40	529854.24	2180447.41	Картометрический	5.00	-
41	529853.55	2180546.43	Аналитический	0.50	-
42	529685.41	2180540.93	Аналитический	0.50	-
43	529697.90	2180434.89	Картометрический	5.00	-
44	529698.24	2180434.83	Картометрический	5.00	-
45	529719.00	2180432.75	Картометрический	5.00	-
46	529736.27	2180436.14	Картометрический	5.00	-
47	529760.81	2180440.59	Картометрический	5.00	-
48	529805.95	2180448.15	Картометрический	5.00	-
49	529830.34	2180449.00	Картометрический	5.00	-
50	529852.46	2180447.64	Картометрический	5.00	-
40	529854.24	2180447.41	Картометрический	5.00	-
51	529602.15	2180256.46	Картометрический	5.00	-
52	529605.72	2180258.17	Картометрический	5.00	-
53	529605.82	2180260.64	Картометрический	5.00	-
54	529601.20	2180275.89	Картометрический	5.00	-
55	529599.60	2180298.02	Картометрический	5.00	-
56	529598.09	2180311.23	Картометрический	5.00	-
57	529582.43	2180306.81	Картометрический	5.00	-
58	529532.20	2180304.07	Картометрический	5.00	-
59	529477.08	2180304.29	Картометрический	5.00	-
60	529442.83	2180317.77	Картометрический	5.00	-
61	529406.82	2180335.31	Картометрический	5.00	-
62	529349.73	2180353.26	Картометрический	5.00	-
63	529385.38	2180325.97	Картометрический	5.00	-
64	529422.96	2180313.57	Картометрический	5.00	-
65	529539.94	2180270.19	Картометрический	5.00	-
66	529575.78	2180257.21	Картометрический	5.00	-
51	529602.15	2180256.46	Картометрический	5.00	-
67	528830.72	2181176.94	Картометрический	5.00	-
68	528868.73	2181209.03	Аналитический	0.50	-
69	528829.37	2181253.34	Аналитический	0.50	-
70	528808.61	2181301.73	Аналитический	0.50	-
71	528799.15	2181323.81	Картометрический	5.00	-
72	528787.92	2181316.46	Картометрический	5.00	-
73	528740.17	2181287.75	Картометрический	5.00	-
74	528717.76	2181272.65	Картометрический	5.00	-
75	528755.87	2181207.29	Картометрический	5.00	-
76	528787.08	2181232.86	Картометрический	5.00	-
67	528830.72	2181176.94	Картометрический	5.00	-

1	2	3	4	5	6
77	528869.79	2181390.13	Картометрический	5.00	-
78	528872.20	2181391.40	Картометрический	5.00	-
79	528888.74	2181440.09	Картометрический	5.00	-
80	528874.11	2181499.61	Картометрический	5.00	-
81	528856.91	2181515.99	Картометрический	5.00	-
82	528873.21	2181482.53	Картометрический	5.00	-
83	528877.06	2181436.88	Картометрический	5.00	-
77	528869.79	2181390.13	Картометрический	5.00	-
84	528752.24	2181365.57	Картометрический	5.00	-
85	528696.07	2181459.51	Картометрический	5.00	-
86	528667.02	2181464.35	Картометрический	5.00	-
87	528596.32	2181564.10	Картометрический	5.00	-
88	528570.17	2181619.29	Картометрический	5.00	-
89	528613.71	2181644.07	Картометрический	5.00	-
90	528615.84	2181633.12	Картометрический	5.00	-
91	528650.72	2181583.29	Картометрический	5.00	-
92	528705.28	2181544.53	Картометрический	5.00	-
93	528728.92	2181534.05	Картометрический	5.00	-
94	528800.85	2181484.26	Картометрический	5.00	-
95	528809.08	2181475.37	Картометрический	5.00	-
96	528811.60	2181449.29	Картометрический	5.00	-
97	528809.19	2181422.73	Картометрический	5.00	-
98	528795.73	2181394.26	Картометрический	5.00	-
99	528762.44	2181366.75	Картометрический	5.00	-
100	528754.26	2181362.61	Картометрический	5.00	-
84	528752.24	2181365.57	Картометрический	5.00	-
101	528621.96	2181732.06	Картометрический	5.00	-
102	528631.70	2181748.00	Картометрический	5.00	-
103	528650.60	2181771.28	Картометрический	5.00	-
104	528688.08	2181797.89	Картометрический	5.00	-
105	528707.62	2181812.12	Картометрический	5.00	-
106	528715.15	2181821.80	Картометрический	5.00	-
107	528718.15	2181836.63	Картометрический	5.00	-
108	528715.23	2181854.87	Картометрический	5.00	-
109	528707.36	2181867.17	Картометрический	5.00	-
110	528680.26	2181879.04	Картометрический	5.00	-
111	528643.52	2181883.72	Картометрический	5.00	-
112	528579.51	2181886.86	Картометрический	5.00	-
113	528548.55	2181886.79	Картометрический	5.00	-
114	528517.73	2181877.47	Картометрический	5.00	-
115	528485.66	2181861.97	Картометрический	5.00	-
116	528448.73	2181842.28	Картометрический	5.00	-
117	528408.87	2181826.52	Картометрический	5.00	-
118	528407.26	2181825.36	Картометрический	5.00	-
119	528406.12	2181792.80	Картометрический	5.00	-
120	528391.61	2181742.04	Картометрический	5.00	-
121	528383.38	2181723.64	Картометрический	5.00	-
122	528356.96	2181693.14	Картометрический	5.00	-
123	528319.00	2181662.05	Картометрический	5.00	-

1	2	3	4	5	6
124	528263.96	2181633.05	Картометрический	5.00	-
125	528065.62	2181536.82	Картометрический	5.00	-
126	527697.10	2181359.30	Картометрический	5.00	-
127	527669.41	2181347.04	Картометрический	5.00	-
128	527666.24	2181345.47	Картометрический	5.00	-
129	527695.78	2181323.14	Картометрический	5.00	-
130	527751.88	2181314.62	Картометрический	5.00	-
131	527769.09	2181308.02	Картометрический	5.00	-
132	527770.49	2181302.40	Картометрический	5.00	-
133	527770.27	2181294.38	Картометрический	5.00	-
134	527776.45	2181290.85	Картометрический	5.00	-
135	527793.98	2181277.07	Картометрический	5.00	-
136	527795.06	2181260.84	Картометрический	5.00	-
137	527792.88	2181248.86	Картометрический	5.00	-
138	527792.86	2181236.78	Картометрический	5.00	-
139	527792.78	2181228.59	Картометрический	5.00	-
140	527792.93	2181228.16	Картометрический	5.00	-
141	527786.68	2181214.50	Картометрический	5.00	-
142	527795.20	2181187.51	Картометрический	5.00	-
143	527854.14	2181159.11	Картометрический	5.00	-
144	527901.71	2181159.82	Картометрический	5.00	-
145	527968.47	2181176.86	Картометрический	5.00	-
146	527991.19	2181203.84	Картометрический	5.00	-
147	528045.87	2181229.41	Картометрический	5.00	-
148	528186.47	2181363.62	Картометрический	5.00	-
149	528277.37	2181382.79	Картометрический	5.00	-
150	528281.21	2181381.82	Картометрический	5.00	-
151	528298.94	2181376.73	Картометрический	5.00	-
152	528310.82	2181370.11	Картометрический	5.00	-
153	528337.78	2181361.04	Картометрический	5.00	-
154	528374.91	2181341.48	Картометрический	5.00	-
155	528416.63	2181303.16	Картометрический	5.00	-
156	528431.13	2181294.56	Картометрический	5.00	-
157	528455.48	2181281.31	Картометрический	5.00	-
158	528484.55	2181263.44	Картометрический	5.00	-
159	528509.49	2181243.65	Картометрический	5.00	-
160	528523.62	2181226.83	Картометрический	5.00	-
161	528532.18	2181223.24	Картометрический	5.00	-
162	528536.92	2181224.01	Картометрический	5.00	-
163	528540.04	2181227.23	Картометрический	5.00	-
164	528472.36	2181303.59	Картометрический	5.00	-
165	528373.59	2181364.60	Картометрический	5.00	-
166	528330.41	2181446.52	Картометрический	5.00	-
167	528477.21	2181525.36	Картометрический	5.00	-
168	528399.73	2181726.79	Картометрический	5.00	-
169	528494.64	2181777.15	Картометрический	5.00	-
170	528516.91	2181736.47	Картометрический	5.00	-
171	528607.94	2181766.49	Картометрический	5.00	-
101	528621.96	2181732.06	Картометрический	5.00	-
172	529895.90	2180760.25	Аналитический	0.50	-

1	2	3	4	5	6
173	529905.79	2180796.25	Аналитический	0.50	-
174	529826.47	2180899.82	Аналитический	0.50	-
175	529778.31	2180796.15	Аналитический	0.50	-
172	529895.90	2180760.25	Аналитический	0.50	-
176	530218.61	2180739.30	Картометрический	5.00	-
177	530248.16	2180850.92	Картометрический	5.00	-
178	530306.59	2180910.14	Картометрический	5.00	-
179	530327.71	2180961.85	Картометрический	5.00	-
180	530306.81	2181063.78	Картометрический	5.00	-
181	530278.08	2181063.23	Картометрический	5.00	-
182	530292.41	2181019.84	Картометрический	5.00	-
183	530228.10	2180991.18	Картометрический	5.00	-
184	530163.03	2180970.65	Картометрический	5.00	-
185	530138.05	2180846.93	Картометрический	5.00	-
186	530178.07	2180816.84	Картометрический	5.00	-
187	530210.03	2180777.82	Картометрический	5.00	-
176	530218.61	2180739.30	Картометрический	5.00	-
188	530024.74	2180969.49	Картометрический	5.00	-
189	530050.69	2181040.76	Картометрический	5.00	-
190	530050.66	2181066.90	Картометрический	5.00	-
191	530050.46	2181095.85	Картометрический	5.00	-
192	530073.93	2181133.73	Картометрический	5.00	-
193	530031.32	2181168.98	Картометрический	5.00	-
194	530044.11	2181275.51	Картометрический	5.00	-
195	530084.39	2181349.88	Картометрический	5.00	-
196	530107.46	2181376.17	Аналитический	0.10	-
197	530129.61	2181378.02	Аналитический	0.10	-
198	530171.32	2181381.50	Аналитический	0.10	-
199	530205.13	2181385.61	Аналитический	0.10	-
200	530247.94	2181391.34	Аналитический	0.10	-
201	530262.19	2181389.78	Картометрический	5.00	-
202	530240.69	2181277.44	Картометрический	5.00	-
203	530408.40	2181307.12	Картометрический	5.00	-
204	530401.50	2181345.66	Аналитический	2.50	-
205	530346.85	2181651.18	Аналитический	0.10	-
206	530198.32	2181626.62	Аналитический	0.10	-
207	530227.53	2181580.46	Аналитический	0.10	-
208	530214.27	2181576.23	Аналитический	0.10	-
209	530195.12	2181569.64	Аналитический	0.10	-
210	530099.67	2181536.68	Аналитический	0.10	-
211	530045.65	2181512.96	Картометрический	5.00	-
212	530029.00	2181557.51	Картометрический	5.00	-
213	530016.60	2181607.09	Картометрический	5.00	-
214	530024.74	2181631.11	Картометрический	5.00	-
215	529989.10	2181676.04	Картометрический	5.00	-
216	530027.06	2181721.37	Картометрический	5.00	-
217	530039.84	2181747.71	Картометрический	5.00	-
218	530095.79	2181787.36	Аналитический	2.50	-
219	530090.11	2181804.01	Аналитический	2.50	-

1	2	3	4	5	6
220	530045.02	2181830.49	Аналитический	2.50	-
221	530069.98	2181844.48	Аналитический	2.50	-
222	530046.20	2181892.38	Аналитический	2.50	-
223	530004.62	2181868.23	Аналитический	2.50	-
224	529963.40	2181928.78	Аналитический	2.50	-
225	530163.92	2182066.10	Аналитический	2.50	-
226	530160.30	2182073.54	Картометрический	5.00	-
227	529961.62	2181948.27	Картометрический	5.00	-
228	529928.35	2181930.94	Картометрический	5.00	-
229	529976.51	2181867.51	Картометрический	5.00	-
230	529900.39	2181816.85	Картометрический	5.00	-
231	529867.08	2181796.32	Картометрический	5.00	-
232	529845.97	2181834.86	Картометрический	5.00	-
233	529804.71	2181813.37	Картометрический	5.00	-
234	529779.01	2181860.90	Картометрический	5.00	-
235	529738.65	2181842.90	Картометрический	5.00	-
236	529731.91	2181838.07	Картометрический	5.00	-
237	529719.74	2181832.40	Картометрический	5.00	-
238	529708.96	2181830.17	Картометрический	5.00	-
239	529763.07	2181717.80	Картометрический	5.00	-
240	529846.35	2181618.05	Картометрический	5.00	-
241	529909.30	2181659.69	Картометрический	5.00	-
242	529951.91	2181564.78	Картометрический	5.00	-
243	529899.82	2181512.53	Картометрический	5.00	-
244	529917.82	2181468.03	Картометрический	5.00	-
245	529916.22	2181342.95	Картометрический	5.00	-
246	529980.54	2181333.23	Картометрический	5.00	-
247	529967.21	2181272.18	Картометрический	5.00	-
248	529912.59	2181290.25	Картометрический	5.00	-
249	529818.46	2181150.58	Картометрический	5.00	-
250	529678.05	2181208.69	Картометрический	5.00	-
251	529696.03	2181309.52	Картометрический	5.00	-
252	529651.79	2181317.69	Картометрический	5.00	-
253	529651.19	2181245.14	Картометрический	5.00	-
254	529653.86	2181240.51	Картометрический	5.00	-
255	529654.03	2181204.33	Картометрический	5.00	-
256	529657.39	2181181.42	Картометрический	5.00	-
257	529693.46	2181122.30	Картометрический	5.00	-
258	529747.51	2181082.72	Аналитический	0.50	-
259	529831.64	2181056.54	Аналитический	0.50	-
260	529897.29	2181024.88	Картометрический	5.00	-
261	529965.86	2180997.38	Картометрический	5.00	-
188	530024.74	2180969.49	Картометрический	5.00	-
262	529548.64	2181112.42	Аналитический	0.50	-
263	529575.65	2181149.41	Картометрический	5.00	-
264	529515.74	2181167.04	Картометрический	5.00	-
265	529543.63	2181250.72	Картометрический	5.00	-
266	529594.35	2181231.36	Картометрический	5.00	-
267	529592.51	2181172.47	Аналитический	0.10	-
268	529595.41	2181176.13	Аналитический	0.10	-

1	2	3	4	5	6
269	529613.64	2181208.20	Аналитический	0.10	-
270	529634.64	2181245.05	Аналитический	0.50	-
271	529639.44	2181379.24	Картометрический	5.00	-
272	529648.28	2181494.76	Картометрический	5.00	-
273	529621.20	2181494.00	Аналитический	0.10	-
274	529601.20	2181494.00	Аналитический	0.10	-
275	529590.30	2181458.00	Картометрический	5.00	-
276	529585.53	2181425.68	Картометрический	5.00	-
277	529568.40	2181412.22	Картометрический	5.00	-
278	529529.88	2181291.97	Картометрический	5.00	-
279	529409.42	2181321.28	Картометрический	5.00	-
280	529383.47	2181281.37	Картометрический	5.00	-
281	529316.16	2181272.60	Картометрический	5.00	-
282	529110.57	2181290.80	Аналитический	0.50	-
283	529107.21	2181211.23	Аналитический	0.50	-
284	529287.63	2181195.00	Аналитический	0.50	-
285	529284.09	2181138.72	Аналитический	0.50	-
286	529333.73	2181130.23	Картометрический	5.00	-
287	529436.80	2181146.69	Аналитический	0.50	-
262	529548.64	2181112.42	Аналитический	0.50	-
288	530204.61	2182119.63	Картометрический	5.00	-
289	530154.12	2182211.66	Картометрический	5.00	-
290	530127.46	2182158.24	Картометрический	5.00	-
291	529971.22	2182072.42	Картометрический	5.00	-
292	529955.05	2182118.27	Картометрический	5.00	-
293	529848.49	2182061.09	Картометрический	5.00	-
294	529841.45	2182091.48	Картометрический	5.00	-
295	529796.58	2182083.94	Картометрический	5.00	-
296	529715.62	2182080.84	Картометрический	5.00	-
297	529673.20	2182214.87	Картометрический	5.00	-
298	529642.21	2182229.40	Картометрический	5.00	-
299	529543.76	2182533.60	Картометрический	5.00	-
300	529544.07	2182563.34	Картометрический	5.00	-
301	529536.65	2182586.74	Картометрический	5.00	-
302	529396.23	2182599.33	Картометрический	5.00	-
303	529393.32	2182624.20	Картометрический	5.00	-
304	529386.74	2182667.49	Картометрический	5.00	-
305	529524.65	2182660.82	Картометрический	5.00	-
306	529586.37	2182663.47	Картометрический	5.00	-
307	529590.63	2182751.85	Картометрический	5.00	-
308	529714.17	2182750.09	Картометрический	5.00	-
309	529730.14	2182808.63	Картометрический	5.00	-
310	529776.47	2182810.98	Картометрический	5.00	-
311	529778.96	2182720.40	Картометрический	5.00	-
312	529724.69	2182713.89	Картометрический	5.00	-
313	529709.10	2182594.30	Картометрический	5.00	-
314	529728.31	2182418.90	Картометрический	5.00	-
315	529769.32	2182282.05	Картометрический	5.00	-
316	529831.44	2182134.69	Картометрический	5.00	-
317	529974.30	2182193.56	Картометрический	5.00	-

1	2	3	4	5	6
318	529957.41	2182238.43	Картометрический	5.00	-
319	529936.20	2182236.32	Картометрический	5.00	-
320	529877.96	2182446.40	Картометрический	5.00	-
321	529864.14	2182575.84	Картометрический	5.00	-
322	529864.20	2182667.51	Картометрический	5.00	-
323	529864.25	2182735.48	Картометрический	5.00	-
324	529843.61	2183109.01	Картометрический	5.00	-
325	529840.65	2183171.14	Картометрический	5.00	-
326	529866.16	2183218.98	Аналитический	0.10	-
327	529869.94	2183219.63	Аналитический	0.10	-
328	529876.45	2183220.73	Аналитический	0.10	-
329	529932.02	2183230.14	Аналитический	0.10	-
330	529986.25	2183226.73	Аналитический	0.10	-
331	530008.66	2183199.96	Аналитический	0.10	-
332	530013.75	2183177.55	Аналитический	0.10	-
333	530022.28	2183140.00	Картометрический	5.00	-
334	530067.63	2183150.27	Картометрический	5.00	-
335	530086.39	2183154.52	Картометрический	5.00	-
336	530056.74	2183279.23	Картометрический	5.00	-
337	530068.33	2183289.30	Картометрический	5.00	-
338	530104.15	2183321.72	Картометрический	5.00	-
339	530142.76	2183398.56	Картометрический	5.00	-
340	530154.07	2183545.32	Картометрический	5.00	-
341	530224.32	2183822.60	Картометрический	5.00	-
342	530218.69	2183969.94	Картометрический	5.00	-
343	530111.64	2183939.52	Картометрический	5.00	-
344	530072.27	2183960.58	Картометрический	5.00	-
345	530143.18	2183886.06	Картометрический	5.00	-
346	530146.67	2183857.40	Картометрический	5.00	-
347	530133.11	2183815.17	Картометрический	5.00	-
348	530145.51	2183710.20	Картометрический	5.00	-
349	530121.47	2183693.02	Картометрический	5.00	-
350	530059.83	2183693.79	Картометрический	5.00	-
351	529970.00	2183686.86	Картометрический	5.00	-
352	529914.65	2183735.91	Картометрический	5.00	-
353	529912.71	2183839.51	Картометрический	5.00	-
354	529924.72	2184044.83	Картометрический	5.00	-
355	529989.96	2184036.81	Картометрический	5.00	-
356	529919.16	2184072.16	Картометрический	5.00	-
357	529837.45	2183852.99	Картометрический	5.00	-
358	529786.31	2183752.27	Картометрический	5.00	-
359	529824.27	2183752.66	Картометрический	5.00	-
360	529820.40	2183615.14	Картометрический	5.00	-
361	529770.04	2183615.14	Картометрический	5.00	-
362	529767.33	2183578.73	Картометрический	5.00	-
363	529706.90	2183582.21	Картометрический	5.00	-
364	529698.77	2183541.93	Картометрический	5.00	-
365	529746.82	2183479.92	Аналитический	0.10	-
366	529764.23	2183390.61	Аналитический	0.10	-
367	529793.19	2183265.84	Аналитический	0.10	-
368	529830.01	2183160.87	Аналитический	0.10	-

1	2	3	4	5	6
369	529737.89	2183133.64	Картометрический	5.00	-
370	529739.05	2183062.36	Картометрический	5.00	-
371	529744.86	2182951.19	Картометрический	5.00	-
372	529739.22	2182896.56	Картометрический	5.00	-
373	529644.54	2182896.44	Картометрический	5.00	-
374	529645.12	2183024.08	Картометрический	5.00	-
375	529609.78	2183024.33	Картометрический	5.00	-
376	529602.89	2183049.77	Картометрический	5.00	-
377	529556.41	2183048.28	Картометрический	5.00	-
378	529559.91	2182966.06	Картометрический	5.00	-
379	529470.39	2182936.65	Аналитический	0.10	-
380	529443.53	2182937.80	Аналитический	0.10	-
381	529440.78	2182984.10	Аналитический	0.10	-
382	529434.53	2183013.05	Картометрический	5.00	-
383	529394.22	2183007.75	Картометрический	5.00	-
384	529384.80	2183128.25	Картометрический	5.00	-
385	529475.63	2183147.57	Картометрический	5.00	-
386	529590.46	2183147.49	Картометрический	5.00	-
387	529573.36	2183431.16	Картометрический	5.00	-
388	529663.01	2183508.09	Картометрический	5.00	-
389	529564.25	2183659.89	Картометрический	5.00	-
390	529422.05	2183581.24	Картометрический	5.00	-
391	529345.74	2183694.84	Картометрический	5.00	-
392	529354.04	2183729.60	Картометрический	5.00	-
393	529396.15	2183849.30	Картометрический	5.00	-
394	529387.31	2183970.19	Картометрический	5.00	-
395	529312.08	2184116.61	Картометрический	5.00	-
396	529317.15	2184246.47	Картометрический	5.00	-
397	529375.89	2184329.23	Картометрический	5.00	-
398	529450.85	2184411.66	Картометрический	5.00	-
399	529488.71	2184462.07	Картометрический	5.00	-
400	529462.13	2184455.84	Картометрический	5.00	-
401	529336.77	2184349.72	Картометрический	5.00	-
402	529270.82	2184252.80	Картометрический	5.00	-
403	529258.12	2184234.15	Картометрический	5.00	-
404	529259.43	2184225.26	Картометрический	5.00	-
405	529280.79	2184080.28	Картометрический	5.00	-
406	529321.25	2183980.92	Картометрический	5.00	-
407	529369.89	2183876.44	Картометрический	5.00	-
408	529367.28	2183848.59	Картометрический	5.00	-
409	529305.39	2183681.58	Картометрический	5.00	-
410	529198.18	2183558.79	Картометрический	5.00	-
411	529138.04	2183593.14	Картометрический	5.00	-
412	529031.07	2183692.66	Картометрический	5.00	-
413	528965.92	2183736.21	Картометрический	5.00	-
414	528862.81	2183735.86	Картометрический	5.00	-
415	528812.51	2183703.76	Картометрический	5.00	-
416	528792.96	2183696.55	Картометрический	5.00	-

1	2	3	4	5	6
417	528781.37	2183692.28	Картометрический	5.00	-
418	528780.32	2183660.72	Картометрический	5.00	-
419	528674.38	2183664.01	Картометрический	5.00	-
420	528632.35	2183748.07	Картометрический	5.00	-
421	528379.40	2183738.19	Картометрический	5.00	-
422	528254.47	2183821.48	Картометрический	5.00	-
423	528180.81	2183884.83	Картометрический	5.00	-
424	528152.44	2183858.13	Картометрический	5.00	-
425	528231.89	2183810.19	Картометрический	5.00	-
426	528342.39	2183724.60	Картометрический	5.00	-
427	528461.93	2183693.66	Картометрический	5.00	-
428	528509.81	2183681.38	Картометрический	5.00	-
429	528648.82	2183558.08	Картометрический	5.00	-
430	528782.84	2183509.84	Картометрический	5.00	-
431	528770.83	2183476.53	Картометрический	5.00	-
432	528696.84	2183498.99	Картометрический	5.00	-
433	528704.20	2183468.00	Картометрический	5.00	-
434	528655.40	2183406.02	Картометрический	5.00	-
435	528568.62	2183479.24	Картометрический	5.00	-
436	528562.68	2183489.84	Картометрический	5.00	-
437	528459.16	2183395.06	Картометрический	5.00	-
438	528431.24	2183338.72	Картометрический	5.00	-
439	528434.57	2183287.10	Картометрический	5.00	-
440	528445.37	2183244.88	Картометрический	5.00	-
441	528439.42	2183191.42	Картометрический	5.00	-
442	528420.77	2183137.76	Картометрический	5.00	-
443	528432.64	2183025.24	Картометрический	5.00	-
444	528505.13	2182934.84	Картометрический	5.00	-
445	528507.09	2182917.08	Картометрический	5.00	-
446	528467.50	2182848.69	Картометрический	5.00	-
447	528467.92	2182821.58	Картометрический	5.00	-
448	528502.38	2182726.36	Картометрический	5.00	-
449	528496.73	2182653.40	Картометрический	5.00	-
450	528428.65	2182454.96	Картометрический	5.00	-
451	528512.07	2182374.66	Картометрический	5.00	-
452	528309.67	2182147.08	Картометрический	5.00	-
453	528430.25	2181965.80	Картометрический	5.00	-
454	528222.51	2181829.44	Картометрический	5.00	-
455	528067.96	2182116.54	Картометрический	5.00	-
456	528037.25	2182075.59	Картометрический	5.00	-
457	528016.77	2182057.16	Картометрический	5.00	-
458	527958.07	2181977.31	Картометрический	5.00	-
459	527947.33	2181931.76	Картометрический	5.00	-
460	528004.52	2181910.78	Картометрический	5.00	-
461	528085.88	2181785.00	Картометрический	5.00	-
462	528102.24	2181752.74	Картометрический	5.00	-
463	528174.67	2181774.82	Картометрический	5.00	-
464	528203.84	2181795.78	Картометрический	5.00	-

1	2	3	4	5	6
465	528243.11	2181817.92	Картометрический	5.00	-
466	528270.07	2181741.78	Картометрический	5.00	-
467	528288.84	2181775.20	Картометрический	5.00	-
468	528316.75	2181805.06	Картометрический	5.00	-
469	528335.91	2181822.45	Картометрический	5.00	-
470	528345.12	2181854.56	Картометрический	5.00	-
471	528358.72	2181874.24	Картометрический	5.00	-
472	528397.79	2181894.22	Картометрический	5.00	-
473	528402.88	2181897.41	Картометрический	5.00	-
474	528413.18	2181916.70	Картометрический	5.00	-
475	528441.30	2181963.13	Картометрический	5.00	-
476	528430.81	2181964.96	Картометрический	5.00	-
477	528493.87	2182029.92	Картометрический	5.00	-
478	528574.33	2182112.78	Картометрический	5.00	-
479	528647.53	2182161.18	Аналитический	0.50	-
480	528701.76	2182198.63	Аналитический	0.50	-
481	528714.41	2182207.36	Картометрический	5.00	-
482	528757.35	2182225.19	Картометрический	5.00	-
483	528791.11	2182235.58	Картометрический	5.00	-
484	528837.73	2182246.72	Картометрический	5.00	-
485	528858.56	2182345.34	Картометрический	5.00	-
486	528877.54	2182461.55	Картометрический	5.00	-
487	528887.21	2182467.30	Картометрический	5.00	-
488	529002.51	2182464.76	Картометрический	5.00	-
489	529010.41	2182464.65	Картометрический	5.00	-
490	529005.07	2182473.43	Аналитический	0.10	-
491	528994.47	2182495.12	Аналитический	0.10	-
492	528966.23	2182530.45	Аналитический	0.10	-
493	528957.29	2182559.54	Аналитический	0.10	-
494	528943.56	2182650.33	Аналитический	0.10	-
495	528938.82	2182718.10	Аналитический	0.10	-
496	529047.21	2182754.94	Картометрический	5.00	-
497	529059.41	2182693.11	Картометрический	5.00	-
498	529008.57	2182663.16	Картометрический	5.00	-
499	528999.96	2182606.79	Картометрический	5.00	-
500	529029.02	2182479.63	Картометрический	5.00	-
501	529048.49	2182485.60	Картометрический	5.00	-
502	529061.63	2182458.06	Картометрический	5.00	-
503	529177.14	2182521.12	Картометрический	5.00	-
504	529253.98	2182340.17	Аналитический	0.10	-
505	529261.28	2182327.41	Аналитический	0.10	-
506	529356.80	2182246.41	Картометрический	5.00	-
507	529528.38	2182086.54	Картометрический	5.00	-
508	529535.69	2182061.86	Картометрический	5.00	-
509	529516.32	2182040.56	Картометрический	5.00	-
510	529550.21	2182024.09	Картометрический	5.00	-
511	529560.87	2182004.72	Картометрический	5.00	-
512	529585.08	2181970.83	Картометрический	5.00	-

1	2	3	4	5	6
513	529638.64	2181907.31	Аналитический	0.10	-
514	529663.12	2181895.04	Аналитический	0.10	-
515	529708.32	2181846.43	Картометрический	5.00	-
516	529713.11	2181850.36	Картометрический	5.00	-
517	529719.57	2181853.59	Картометрический	5.00	-
518	529728.80	2181856.64	Картометрический	5.00	-
519	529738.25	2181861.92	Картометрический	5.00	-
520	529742.65	2181868.17	Картометрический	5.00	-
521	529751.61	2181871.45	Картометрический	5.00	-
522	529757.67	2181868.80	Картометрический	5.00	-
523	529865.72	2181913.60	Картометрический	5.00	-
524	529948.16	2181959.35	Картометрический	5.00	-
525	530173.87	2182100.28	Картометрический	5.00	-
288	530204.61	2182119.63	Картометрический	5.00	-
526	529322.63	2183092.26	Картометрический	5.00	-
527	529313.92	2183239.46	Картометрический	5.00	-
528	529169.62	2183497.06	Картометрический	5.00	-
529	529048.57	2183400.21	Картометрический	5.00	-
530	529148.51	2183180.77	Картометрический	5.00	-
531	529219.84	2183170.86	Картометрический	5.00	-
532	529228.12	2183061.21	Картометрический	5.00	-
526	529322.63	2183092.26	Картометрический	5.00	-
533	528959.13	2182959.85	Картометрический	5.00	-
534	528976.31	2182975.65	Картометрический	5.00	-
535	529052.02	2183039.19	Картометрический	5.00	-
536	529032.66	2183155.61	Картометрический	5.00	-
537	529016.51	2183154.17	Картометрический	5.00	-
538	528904.49	2183132.74	Картометрический	5.00	-
539	528864.21	2183012.34	Картометрический	5.00	-
540	528859.78	2182997.88	Картометрический	5.00	-
533	528959.13	2182959.85	Картометрический	5.00	-
541	528692.97	2182778.49	Картометрический	5.00	-
542	528627.89	2182872.62	Картометрический	5.00	-
543	528481.85	2182820.33	Картометрический	5.00	-
544	528501.61	2182764.16	Картометрический	5.00	-
545	528518.27	2182769.58	Картометрический	5.00	-
546	528533.76	2182728.52	Картометрический	5.00	-
541	528692.97	2182778.49	Картометрический	5.00	-
547	528637.27	2183024.38	Аналитический	0.10	-
548	528629.21	2183119.31	Аналитический	0.10	-
549	528625.90	2183139.11	Картометрический	5.00	-
550	528575.98	2183122.86	Картометрический	5.00	-
551	528546.93	2183112.79	Картометрический	5.00	-
552	528448.93	2183086.45	Картометрический	5.00	-

1	2	3	4	5	6
553	528460.16	2183035.70	Картометрический	5.00	-
554	528475.27	2183002.00	Картометрический	5.00	-
547	528637.27	2183024.38	Аналитический	0.10	-
555	528684.42	2181953.23	Картометрический	5.00	-
556	528673.67	2181960.94	Аналитический	2.50	-
557	528557.99	2181969.08	Аналитический	2.50	-
558	528480.29	2181956.37	Аналитический	2.50	-
559	528457.58	2181960.31	Аналитический	0.50	-
560	528428.72	2181913.56	Картометрический	5.00	-
561	528430.77	2181914.84	Картометрический	5.00	-
562	528462.31	2181933.79	Картометрический	5.00	-
563	528490.09	2181952.53	Картометрический	5.00	-
564	528527.71	2181960.49	Картометрический	5.00	-
565	528600.77	2181964.87	Картометрический	5.00	-
566	528662.86	2181961.01	Картометрический	5.00	-
555	528684.42	2181953.23	Картометрический	5.00	-
567	528386.38	2181785.16	Картометрический	5.00	-
568	528373.81	2181766.02	Картометрический	5.00	-
569	528340.16	2181737.74	Картометрический	5.00	-
570	528296.04	2181704.71	Картометрический	5.00	-
571	528232.86	2181664.20	Картометрический	5.00	-
572	528176.60	2181633.06	Картометрический	5.00	-
573	528117.15	2181610.96	Картометрический	5.00	-
574	528072.57	2181600.53	Картометрический	5.00	-
575	528059.90	2181594.87	Картометрический	5.00	-
576	528011.28	2181576.97	Картометрический	5.00	-
577	527920.96	2181551.42	Картометрический	5.00	-
578	527883.36	2181537.79	Картометрический	5.00	-
579	527843.21	2181534.78	Картометрический	5.00	-
580	527825.02	2181536.52	Картометрический	5.00	-
581	527797.82	2181539.60	Картометрический	5.00	-
582	527776.38	2181538.28	Картометрический	5.00	-
583	527732.06	2181533.14	Картометрический	5.00	-
584	527707.63	2181532.99	Картометрический	5.00	-
585	527677.84	2181526.44	Картометрический	5.00	-
586	527651.42	2181523.85	Картометрический	5.00	-
587	527619.83	2181513.00	Картометрический	5.00	-
588	527598.73	2181508.71	Картометрический	5.00	-
589	527576.06	2181510.90	Картометрический	5.00	-
590	527559.61	2181501.43	Картометрический	5.00	-
591	527556.75	2181495.39	Картометрический	5.00	-
592	527558.68	2181489.91	Картометрический	5.00	-
593	527570.70	2181472.24	Картометрический	5.00	-
594	527580.29	2181445.91	Картометрический	5.00	-
595	527583.98	2181428.32	Картометрический	5.00	-
596	527584.89	2181415.52	Картометрический	5.00	-

1	2	3	4	5	6
597	527588.65	2181399.07	Картометрический	5.00	-
598	527592.66	2181388.29	Картометрический	5.00	-
599	527603.07	2181373.60	Картометрический	5.00	-
600	527621.03	2181362.47	Картометрический	5.00	-
601	527632.15	2181356.13	Картометрический	5.00	-
602	527687.78	2181375.46	Картометрический	5.00	-
603	528051.11	2181549.22	Картометрический	5.00	-
604	528280.50	2181658.47	Картометрический	5.00	-
605	528315.02	2181678.74	Картометрический	5.00	-
606	528347.26	2181706.09	Картометрический	5.00	-
607	528372.30	2181736.52	Картометрический	5.00	-
608	528384.34	2181769.30	Картометрический	5.00	-
567	528386.38	2181785.16	Картометрический	5.00	-
609	528032.02	2181640.99	Картометрический	5.00	-
610	528013.79	2181701.61	Картометрический	5.00	-
611	527926.33	2181699.21	Картометрический	5.00	-
612	527712.16	2181629.95	Картометрический	5.00	-
613	527610.47	2181652.22	Картометрический	5.00	-
614	527596.34	2181603.75	Картометрический	5.00	-
615	527590.31	2181573.34	Картометрический	5.00	-
616	527674.43	2181601.36	Картометрический	5.00	-
617	527707.04	2181605.86	Картометрический	5.00	-
618	527767.04	2181600.77	Картометрический	5.00	-
619	527815.28	2181596.91	Картометрический	5.00	-
620	527843.05	2181599.24	Картометрический	5.00	-
621	527860.84	2181603.00	Картометрический	5.00	-
622	527888.22	2181608.28	Картометрический	5.00	-
623	527926.29	2181617.83	Картометрический	5.00	-
624	527960.38	2181628.07	Картометрический	5.00	-
625	528007.08	2181636.88	Картометрический	5.00	-
609	528032.02	2181640.99	Картометрический	5.00	-
626	527462.72	2181593.87	Картометрический	5.00	-
627	527462.73	2181638.93	Картометрический	5.00	-
628	527479.88	2181853.90	Картометрический	5.00	-
629	527422.42	2182026.88	Картометрический	5.00	-
630	527365.51	2181996.66	Картометрический	5.00	-
631	527371.53	2181985.96	Картометрический	5.00	-
632	527383.25	2181981.09	Картометрический	5.00	-
633	527392.32	2181973.64	Картометрический	5.00	-
634	527395.96	2181969.53	Картометрический	5.00	-
635	527398.34	2181964.58	Картометрический	5.00	-
636	527401.46	2181953.92	Картометрический	5.00	-
637	527400.70	2181932.10	Картометрический	5.00	-
638	527390.08	2181911.76	Картометрический	5.00	-
639	527372.11	2181899.01	Картометрический	5.00	-
640	527351.29	2181894.23	Картометрический	5.00	-

1	2	3	4	5	6
641	527326.72	2181900.37	Картометрический	5.00	-
642	527309.30	2181915.74	Картометрический	5.00	-
643	527302.14	2181918.85	Картометрический	5.00	-
644	527295.22	2181919.03	Картометрический	5.00	-
645	527291.04	2181916.71	Картометрический	5.00	-
646	527282.81	2181904.63	Картометрический	5.00	-
647	527278.83	2181890.66	Картометрический	5.00	-
648	527277.68	2181867.42	Картометрический	5.00	-
649	527274.43	2181857.94	Картометрический	5.00	-
650	527271.31	2181852.43	Картометрический	5.00	-
651	527266.62	2181848.17	Картометрический	5.00	-
652	527260.57	2181844.22	Картометрический	5.00	-
653	527255.67	2181841.89	Картометрический	5.00	-
654	527250.31	2181840.97	Картометрический	5.00	-
655	527253.63	2181826.85	Картометрический	5.00	-
656	527257.43	2181807.43	Картометрический	5.00	-
657	527258.06	2181780.71	Картометрический	5.00	-
658	527258.60	2181764.77	Картометрический	5.00	-
659	527262.03	2181753.46	Картометрический	5.00	-
660	527266.92	2181747.43	Картометрический	5.00	-
661	527280.14	2181739.29	Картометрический	5.00	-
662	527294.61	2181731.46	Картометрический	5.00	-
663	527307.60	2181716.94	Картометрический	5.00	-
664	527319.06	2181701.21	Картометрический	5.00	-
665	527333.12	2181684.84	Картометрический	5.00	-
666	527348.58	2181672.26	Картометрический	5.00	-
667	527372.20	2181659.29	Картометрический	5.00	-
668	527392.98	2181648.42	Картометрический	5.00	-
669	527425.51	2181636.75	Картометрический	5.00	-
670	527448.49	2181624.36	Картометрический	5.00	-
626	527462.72	2181593.87	Картометрический	5.00	-
671	527450.30	2181766.69	Картометрический	5.00	-
672	527408.07	2181805.43	Картометрический	5.00	-
673	527315.69	2181726.98	Картометрический	5.00	-
674	527380.18	2181674.49	Картометрический	5.00	-
671	527450.30	2181766.69	Картометрический	5.00	-
3. Сведения о характерных точках части (частей) границы объекта					
Обозначение характерных точек части границы	Координаты, м		Метод определения координат характерной точки	Средняя квадратическая погрешность положения характерной точки (Mt), м	Описание обозначения точки на местности (при наличии)
	X	Y			
1	2	3	4	5	6
Часть №					
-	-	-	-	-	-

Сведения о местоположении измененных (уточненных) границ объекта

2. Сведения о характерных точках границ объекта

Обозначение характерных точек границ	Существующие координаты, м		Измененные (уточненные) координаты, м		Метод определения координат характерной точки	Средняя квадратическая погрешность положения характерной точки (Mt), м	Описание обозначения точки на местности (при наличии)
	X	Y	X	Y			
1	2	3	4	5	6	7	8
-	-	-	-	-	-	-	-
3.Сведения о характерных точках части (частей) границы объекта							
Часть №							
-	-	-	-	-	-	-	-



Исключены участки паша и обочины:

- граница корпоративной зоны
- граница муниципального образования
- граница государственной территории

41

Масштаб 1:5000

Руководитель ООО «Исследования-проектный центр»
Иванов И.И. 19.08.2023 г.
Дата: 19.08.2023 г.
Место для отнесения к государственному кадастру недвижимости границ объектов

Приложение № 10
к приказу департамента
архитектуры и градостроительства
Воронежской области
от 24.04.2023 № 45-01-04/307

«ОПИСАНИЕ МЕСТОПОЛОЖЕНИЯ ГРАНИЦ

Зона улиц, дорог, инженерной и транспортной инфраструктуры за границами населенных
пунктов - ИТ1

(наименование объекта, местоположение границ которого описано
(далее - объект)

Раздел 1

Сведения об объекте		
№ п/п	Характеристики объекта	Описание характеристик
1	2	3
1	Местоположение объекта	Воронежская область, Эртильский муниципальный район, Щучинское сельское поселение
2	Площадь объекта $\pm$ величина погрешности определения площади ($P \pm \text{Дельта } P$)	-
3	Иные характеристики объекта	-

Раздел 2

Сведения о местоположении границ объекта					
1. Система координат: МСК - 36, зона 2					
2. Сведения о характерных точках границ объекта					
Обозначение характерных точек границ	Координаты, м		Метод определения координат характерной точки	Средняя квадратическая погрешность положения характерной точки (Mt), м	Описание обозначения точки на местности (при наличии)
	X	Y			
1	2	3	4	5	6
1	531565.92	2179822.91	Картометрический	5.00	-
2	531598.84	2179875.29	Картометрический	5.00	-
3	531609.46	2179899.02	Картометрический	5.00	-
4	531610.33	2179924.67	Картометрический	5.00	-
5	531598.84	2179933.89	Картометрический	5.00	-
6	531598.00	2179907.79	Картометрический	5.00	-
7	531595.87	2179896.39	Картометрический	5.00	-
8	531589.05	2179881.96	Картометрический	5.00	-
9	531559.05	2179839.25	Картометрический	5.00	-
10	531551.07	2179832.37	Картометрический	5.00	-
11	531538.80	2179830.37	Картометрический	5.00	-
12	531494.72	2179829.13	Картометрический	5.00	-
13	531044.60	2179797.09	Картометрический	5.00	-
14	530655.23	2179767.58	Картометрический	5.00	-
15	530652.98	2179767.86	Картометрический	5.00	-
16	530652.29	2179771.62	Картометрический	5.00	-
17	530641.02	2179771.21	Картометрический	5.00	-
18	530640.04	2179767.67	Картометрический	5.00	-
19	530638.36	2179767.11	Аналитический	2.50	-
20	530599.88	2179765.38	Аналитический	2.50	-
21	530564.12	2179767.29	Аналитический	2.50	-
22	530539.23	2179773.84	Аналитический	2.50	-
23	530515.94	2179784.97	Аналитический	2.50	-
24	530484.39	2179801.42	Аналитический	2.50	-
25	530394.01	2179850.62	Картометрический	5.00	-
26	530385.08	2179834.57	Картометрический	5.00	-
27	530463.34	2179789.32	Картометрический	5.00	-
28	530464.35	2179787.86	Картометрический	5.00	-
29	530463.85	2179783.32	Картометрический	5.00	-
30	530474.17	2179777.08	Картометрический	5.00	-
31	530478.93	2179779.92	Картометрический	5.00	-
32	530482.25	2179779.47	Картометрический	5.00	-
33	530504.89	2179765.82	Картометрический	5.00	-
34	530532.09	2179753.58	Картометрический	5.00	-
35	530556.41	2179746.45	Картометрический	5.00	-
36	530582.42	2179744.33	Картометрический	5.00	-

1	2	3	4	5	6
37	530637.24	2179745.02	Картометрический	5.00	-
38	531048.99	2179777.20	Картометрический	5.00	-
39	531495.83	2179815.28	Картометрический	5.00	-
40	531539.09	2179817.51	Картометрический	5.00	-
41	531553.16	2179818.15	Картометрический	5.00	-
1	531565.92	2179822.91	Картометрический	5.00	-
42	530367.48	2179844.74	Картометрический	5.00	-
43	530376.30	2179860.26	Картометрический	5.00	-
44	530244.28	2179932.11	Картометрический	5.00	-
45	530181.92	2179970.66	Картометрический	5.00	-
46	530173.63	2179956.79	Картометрический	5.00	-
42	530367.48	2179844.74	Картометрический	5.00	-
47	533231.99	2182066.45	Аналитический	0.50	-
48	533236.22	2182085.11	Аналитический	0.50	-
49	532808.13	2182172.35	Аналитический	0.50	-
50	532509.28	2182233.51	Аналитический	0.50	-
51	532434.88	2182261.86	Аналитический	0.50	-
52	532422.78	2182267.26	Аналитический	0.50	-
53	532359.21	2182305.08	Аналитический	0.50	-
54	532322.78	2182335.11	Аналитический	0.50	-
55	532244.31	2182392.92	Аналитический	0.50	-
56	532143.59	2182467.25	Аналитический	0.50	-
57	532085.19	2182511.84	Аналитический	0.50	-
58	532017.86	2182552.14	Аналитический	0.50	-
59	531965.13	2182570.62	Аналитический	0.50	-
60	531924.65	2182582.56	Аналитический	0.50	-
61	531883.32	2182587.64	Аналитический	0.50	-
62	531792.49	2182591.38	Аналитический	0.50	-
63	531520.45	2182579.06	Аналитический	0.50	-
64	531236.32	2182559.51	Аналитический	0.50	-
65	531151.77	2182545.45	Аналитический	0.50	-
66	531101.94	2182531.34	Аналитический	0.50	-
67	530869.24	2182473.19	Аналитический	0.50	-
68	530778.21	2182444.48	Аналитический	0.50	-
69	530716.05	2182419.84	Аналитический	0.50	-
70	530635.39	2182384.07	Аналитический	0.50	-
71	530566.30	2182345.14	Аналитический	0.50	-
72	530395.32	2182240.98	Аналитический	0.50	-
73	530368.01	2182224.43	Аналитический	0.50	-
74	530360.74	2182228.98	Аналитический	0.50	-
75	530357.77	2182234.79	Аналитический	0.50	-
76	530340.05	2182228.09	Аналитический	0.50	-
77	530341.44	2182220.26	Аналитический	0.50	-
78	530338.60	2182209.13	Аналитический	0.50	-
79	530329.98	2182198.54	Аналитический	0.50	-
80	530319.59	2182191.98	Аналитический	0.50	-

1	2	3	4	5	6
81	530327.74	2182178.50	Аналитический	0.50	-
82	530364.69	2182202.27	Аналитический	0.50	-
83	530396.40	2182222.00	Аналитический	0.50	-
84	530475.13	2182269.52	Аналитический	0.50	-
85	530592.84	2182340.58	Аналитический	0.50	-
86	530668.58	2182381.06	Аналитический	0.50	-
87	530737.05	2182409.80	Аналитический	0.50	-
88	530805.59	2182434.61	Аналитический	0.50	-
89	530881.51	2182459.09	Аналитический	0.50	-
90	531071.31	2182504.23	Аналитический	0.50	-
91	531107.61	2182512.86	Аналитический	0.50	-
92	531162.23	2182521.37	Аналитический	0.50	-
93	531182.36	2182529.38	Аналитический	0.50	-
94	531246.16	2182539.88	Аналитический	0.50	-
95	531331.47	2182546.85	Аналитический	0.50	-
96	531525.16	2182562.69	Аналитический	0.50	-
97	531677.44	2182569.84	Аналитический	0.50	-
98	531799.34	2182575.56	Аналитический	0.50	-
99	531839.57	2182572.84	Аналитический	0.50	-
100	531904.64	2182565.15	Аналитический	0.50	-
101	531945.83	2182556.39	Аналитический	0.50	-
102	532003.00	2182537.93	Аналитический	0.50	-
103	532039.68	2182519.10	Аналитический	0.50	-
104	532078.76	2182494.18	Аналитический	0.50	-
105	532341.27	2182299.47	Аналитический	0.50	-
106	532398.17	2182260.92	Аналитический	0.50	-
107	532444.86	2182238.12	Аналитический	0.50	-
108	532528.28	2182209.76	Аналитический	0.50	-
109	532815.37	2182152.58	Аналитический	0.50	-
47	533231.99	2182066.45	Аналитический	0.50	-
110	529619.67	2180396.34	Аналитический	0.50	-
111	529624.71	2180446.02	Аналитический	0.50	-
112	529631.99	2180619.91	Аналитический	0.50	-
113	529650.20	2181142.28	Аналитический	0.50	-
114	529651.54	2181173.81	Аналитический	0.50	-
115	529654.17	2181180.21	Картометрический	1.00	-
116	529654.03	2181204.30	Картометрический	1.00	-
117	529645.30	2181263.80	Картометрический	1.00	-
118	529634.64	2181245.05	Аналитический	0.50	-
119	529613.04	2180615.02	Аналитический	0.50	-
120	529602.65	2180396.20	Аналитический	0.50	-
110	529619.67	2180396.34	Аналитический	0.50	-
121	528726.51	2182198.31	Аналитический	0.50	-
122	528701.76	2182198.63	Аналитический	0.50	-
123	528647.53	2182161.18	Аналитический	0.50	-
124	528485.34	2182014.71	Аналитический	0.50	-

1	2	3	4	5	6
125	528464.32	2181995.87	Аналитический	0.50	-
126	528441.30	2181963.13	Аналитический	0.50	-
127	528457.58	2181960.31	Аналитический	0.50	-
128	528473.67	2181986.38	Аналитический	0.50	-
129	528657.96	2182151.53	Аналитический	0.50	-
130	528716.56	2182193.72	Аналитический	0.50	-
121	528726.51	2182198.31	Аналитический	0.50	-
131	527616.85	2181351.21	Картометрический	5.00	-
132	527606.94	2181350.06	Картометрический	5.00	-
133	527628.94	2181333.67	Картометрический	5.00	-
134	527634.47	2181335.44	Картометрический	5.00	-
131	527616.85	2181351.21	Картометрический	5.00	-
135	527627.65	2181327.19	Картометрический	5.00	-
136	527612.06	2181334.80	Картометрический	5.00	-
137	527597.55	2181345.16	Картометрический	5.00	-
138	527585.62	2181342.86	Аналитический	0.50	-
139	527499.48	2181318.81	Аналитический	0.50	-
140	527455.53	2181315.94	Аналитический	0.50	-
141	527361.28	2181312.88	Аналитический	0.50	-
142	527250.93	2181319.41	Картометрический	5.00	-
143	527250.52	2181303.62	Аналитический	0.50	-
144	527260.52	2181303.06	Аналитический	0.50	-
145	527374.29	2181290.06	Аналитический	0.50	-
146	527419.95	2181291.88	Аналитический	0.50	-
147	527491.38	2181300.67	Аналитический	0.50	-
148	527502.78	2181293.19	Аналитический	0.50	-
149	527511.04	2181298.39	Аналитический	0.50	-
150	527510.50	2181302.66	Аналитический	0.50	-
151	527512.29	2181305.93	Аналитический	0.50	-
152	527544.78	2181310.08	Аналитический	0.50	-
153	527602.59	2181325.22	Аналитический	0.50	-
135	527627.65	2181327.19	Картометрический	5.00	-
154	525871.52	2183088.05	Картометрический	5.00	-
155	525858.45	2183086.48	Картометрический	5.00	-
156	525842.94	2183084.60	Аналитический	2.50	-
157	525827.19	2183039.24	Аналитический	2.50	-
158	525809.39	2182998.82	Аналитический	2.50	-
159	525790.11	2182955.02	Аналитический	2.50	-
160	525775.40	2182905.00	Аналитический	2.50	-
161	525769.38	2182884.51	Аналитический	2.50	-
162	525744.22	2182809.99	Аналитический	2.50	-
163	525712.24	2182715.25	Аналитический	2.50	-
164	525680.25	2182620.50	Аналитический	2.50	-
165	525648.27	2182525.75	Аналитический	2.50	-
166	525616.29	2182431.01	Аналитический	2.50	-

1	2	3	4	5	6
167	525588.01	2182347.25	Аналитический	2.50	-
168	525584.55	2182336.18	Аналитический	2.50	-
169	525578.91	2182318.16	Аналитический	2.50	-
170	525550.86	2182242.04	Картометрический	5.00	-
171	525516.28	2182148.21	Картометрический	5.00	-
172	525487.56	2182070.30	Картометрический	5.00	-
173	525481.59	2182054.42	Картометрический	5.00	-
174	525446.40	2181960.82	Картометрический	5.00	-
175	525427.75	2181911.21	Картометрический	5.00	-
176	525417.40	2181878.89	Картометрический	5.00	-
177	525405.39	2181884.04	Картометрический	5.00	-
178	525400.26	2181886.24	Картометрический	5.00	-
179	525395.67	2181884.29	Картометрический	5.00	-
180	525393.48	2181879.39	Картометрический	5.00	-
181	525394.02	2181870.72	Картометрический	5.00	-
182	525423.53	2181854.59	Картометрический	5.00	-
183	525399.23	2181783.90	Картометрический	5.00	-
184	525412.11	2181783.99	Картометрический	5.00	-
185	525435.06	2181850.14	Картометрический	5.00	-
186	525463.23	2181843.49	Картометрический	5.00	-
187	525491.64	2181852.66	Картометрический	5.00	-
188	525491.79	2181852.86	Картометрический	5.00	-
189	525501.08	2181865.22	Картометрический	5.00	-
190	525499.70	2181874.36	Картометрический	5.00	-
191	525487.10	2181880.21	Картометрический	5.00	-
192	525477.54	2181869.10	Картометрический	5.00	-
193	525463.66	2181863.54	Картометрический	5.00	-
194	525445.52	2181862.27	Картометрический	5.00	-
195	525449.98	2181875.12	Картометрический	5.00	-
196	525482.77	2181969.60	Картометрический	5.00	-
197	525491.51	2181994.79	Картометрический	5.00	-
198	525515.56	2182064.06	Картометрический	5.00	-
199	525548.37	2182158.53	Картометрический	5.00	-
200	525581.17	2182253.00	Картометрический	5.00	-
201	525613.97	2182347.46	Картометрический	5.00	-
202	525646.77	2182441.93	Картометрический	5.00	-
203	525679.57	2182536.40	Картометрический	5.00	-
204	525712.38	2182630.87	Картометрический	5.00	-
205	525745.18	2182725.33	Картометрический	5.00	-
206	525777.98	2182819.80	Картометрический	5.00	-
207	525793.89	2182865.62	Картометрический	5.00	-
208	525818.04	2182911.10	Картометрический	5.00	-
209	525832.73	2182938.75	Картометрический	5.00	-
210	525847.31	2182977.90	Картометрический	5.00	-
211	525853.48	2182999.15	Картометрический	5.00	-
212	525852.47	2183003.83	Картометрический	5.00	-
213	525848.61	2183021.78	Картометрический	5.00	-
154	525871.52	2183088.05	Картометрический	5.00	-

1	2	3	4	5	6
214	525401.05	2181752.40	Картометрический	5.00	-
215	525391.87	2181762.18	Картометрический	5.00	-
216	525390.86	2181759.45	Картометрический	5.00	-
217	525393.99	2181758.39	Картометрический	5.00	-
218	525377.79	2181722.13	Картометрический	5.00	-
219	525389.72	2181719.56	Картометрический	5.00	-
214	525401.05	2181752.40	Картометрический	5.00	-
220	525145.38	2181006.85	Картометрический	5.00	-
221	525131.03	2181010.59	Аналитический	0.30	-
222	525121.92	2181012.96	Картометрический	5.00	-
223	525025.76	2180757.67	Картометрический	5.00	-
224	525018.56	2180738.00	Картометрический	5.00	-
225	524992.25	2180666.13	Картометрический	5.00	-
226	524990.05	2180664.68	Картометрический	5.00	-
227	524988.43	2180660.39	Картометрический	5.00	-
228	524983.53	2180644.99	Картометрический	5.00	-
229	524980.63	2180635.85	Картометрический	5.00	-
230	524948.81	2180551.22	Аналитический	2.50	-
231	524913.62	2180457.62	Аналитический	2.50	-
232	524878.43	2180364.01	Аналитический	2.50	-
233	524872.27	2180347.62	Аналитический	2.50	-
234	524843.62	2180270.27	Аналитический	2.50	-
235	524826.69	2180224.57	Аналитический	2.50	-
236	524808.72	2180176.56	Аналитический	2.50	-
237	524773.66	2180082.91	Аналитический	2.50	-
238	524771.69	2180077.65	Аналитический	2.50	-
239	524741.11	2179995.41	Аналитический	2.50	-
240	524738.89	2179989.15	Аналитический	2.50	-
241	524715.59	2179923.38	Аналитический	2.50	-
242	524705.91	2179894.74	Аналитический	2.50	-
243	524673.90	2179800.00	Аналитический	2.50	-
244	524672.91	2179797.07	Аналитический	2.50	-
245	524653.82	2179732.67	Аналитический	2.50	-
246	524646.99	2179703.73	Аналитический	2.50	-
247	524628.98	2179627.51	Аналитический	2.50	-
248	524624.16	2179606.37	Аналитический	2.50	-
249	524601.91	2179508.88	Аналитический	2.50	-
250	524579.65	2179411.39	Аналитический	2.50	-
251	524559.35	2179322.43	Аналитический	2.50	-
252	524557.40	2179313.90	Аналитический	2.50	-
253	524535.15	2179216.40	Аналитический	2.50	-
254	524512.90	2179118.91	Аналитический	2.50	-
255	524490.65	2179021.42	Аналитический	2.50	-
256	524468.40	2178923.92	Аналитический	2.50	-
257	524446.14	2178826.43	Аналитический	2.50	-
258	524423.89	2178728.94	Аналитический	2.50	-

1	2	3	4	5	6
259	524411.60	2178675.08	Аналитический	2.50	-
260	524401.62	2178631.45	Аналитический	2.50	-
261	524379.32	2178533.97	Аналитический	2.50	-
262	524357.01	2178436.49	Аналитический	2.50	-
263	524334.71	2178339.01	Аналитический	2.50	-
264	524326.68	2178303.91	Аналитический	2.50	-
265	524312.16	2178241.58	Аналитический	2.50	-
266	524289.46	2178144.19	Аналитический	2.50	-
267	524266.77	2178046.80	Аналитический	2.50	-
268	524244.08	2177949.41	Аналитический	2.50	-
269	524230.30	2177890.29	Аналитический	2.50	-
270	524219.88	2177852.40	Аналитический	2.50	-
271	524193.38	2177755.98	Аналитический	2.50	-
272	524190.83	2177746.69	Аналитический	2.50	-
273	524179.24	2177710.77	Аналитический	2.50	-
274	524175.50	2177699.19	Картометрический	5.00	-
275	524185.24	2177693.56	Картометрический	5.00	-
276	524194.53	2177688.56	Картометрический	5.00	-
277	524212.29	2177745.29	Картометрический	5.00	-
278	524224.24	2177783.41	Картометрический	5.00	-
279	524226.26	2177790.66	Картометрический	5.00	-
280	524252.05	2177883.14	Картометрический	5.00	-
281	524252.96	2177887.03	Картометрический	5.00	-
282	524275.69	2177984.41	Аналитический	2.50	-
283	524298.43	2178081.79	Аналитический	2.50	-
284	524321.17	2178179.17	Аналитический	2.50	-
285	524343.90	2178276.56	Аналитический	2.50	-
286	524345.19	2178282.08	Картометрический	5.00	-
287	524366.11	2178374.06	Картометрический	5.00	-
288	524388.29	2178471.57	Аналитический	2.50	-
289	524410.48	2178569.07	Аналитический	2.50	-
290	524432.66	2178666.58	Аналитический	2.50	-
291	524434.15	2178673.14	Аналитический	2.50	-
292	524454.85	2178764.09	Аналитический	2.50	-
293	524477.04	2178861.60	Аналитический	2.50	-
294	524499.24	2178959.10	Аналитический	2.50	-
295	524503.97	2178979.90	Аналитический	2.50	-
296	524521.43	2179056.61	Аналитический	2.50	-
297	524543.62	2179154.12	Аналитический	2.50	-
298	524565.81	2179251.62	Аналитический	2.50	-
299	524576.61	2179299.09	Аналитический	2.50	-
300	524587.89	2179349.15	Аналитический	2.50	-
301	524609.88	2179446.71	Аналитический	2.50	-
302	524631.86	2179544.26	Аналитический	2.50	-
303	524649.57	2179622.86	Картометрический	5.00	-
304	524654.25	2179641.72	Картометрический	5.00	-
305	524675.24	2179726.21	Картометрический	5.00	-
306	524678.89	2179738.62	Картометрический	5.00	-

1	2	3	4	5	6
307	524694.21	2179790.76	Картометрический	5.00	-
308	524708.83	2179834.02	Картометрический	5.00	-
309	524736.13	2179914.76	Картометрический	5.00	-
310	524741.09	2179928.67	Картометрический	5.00	-
311	524761.91	2179987.02	Картометрический	5.00	-
312	524775.12	2180022.70	Картометрический	5.00	-
313	524791.34	2180066.49	Картометрический	5.00	-
314	524810.14	2180116.36	Картометрический	5.00	-
315	524845.43	2180209.93	Картометрический	5.00	-
316	524847.42	2180215.22	Картометрический	5.00	-
317	524880.28	2180303.66	Картометрический	5.00	-
318	524893.58	2180339.47	Картометрический	5.00	-
319	524915.25	2180397.35	Картометрический	5.00	-
320	524950.32	2180491.00	Картометрический	5.00	-
321	524985.39	2180584.64	Картометрический	5.00	-
322	524993.28	2180605.70	Картометрический	5.00	-
323	524998.59	2180620.79	Картометрический	5.00	-
324	525018.37	2180673.80	Картометрический	5.00	-
325	525020.13	2180678.41	Картометрический	5.00	-
326	525055.78	2180771.84	Картометрический	5.00	-
327	525091.43	2180865.27	Картометрический	5.00	-
328	525127.08	2180958.70	Картометрический	5.00	-
220	525145.38	2181006.85	Картометрический	5.00	-
3. Сведения о характерных точках части (частей) границы объекта					
Обозначение характерных точек части границы	Координаты, м		Метод определения координат характерной точки	Средняя квадратическая погрешность положения характерной точки (Mt), м	Описание обозначения точки на местности (при наличии)
	X	Y			
1	2	3	4	5	6
Часть №					
-	-	-	-	-	-

Сведения о местоположении измененных (уточненных) границ объекта


2. Сведения о характерных точках границ объекта

Обозначение характерных точек границ	Существующие координаты, м		Измененные (уточненные) координаты, м		Метод определения координат характерной точки	Средняя квадратическая погрешность положения характерной точки (Mt), м	Описание обозначения точки на местности (при наличии)
	X	Y	X	Y			
1	2	3	4	5	6	7	8
-	-	-	-	-	-	-	-
3.Сведения о характерных точках части (частей) границы объекта							
Часть №							
-	-	-	-	-	-	-	-

Раздел 4

План границ объекта

Схема расположения листов плана границ объекта

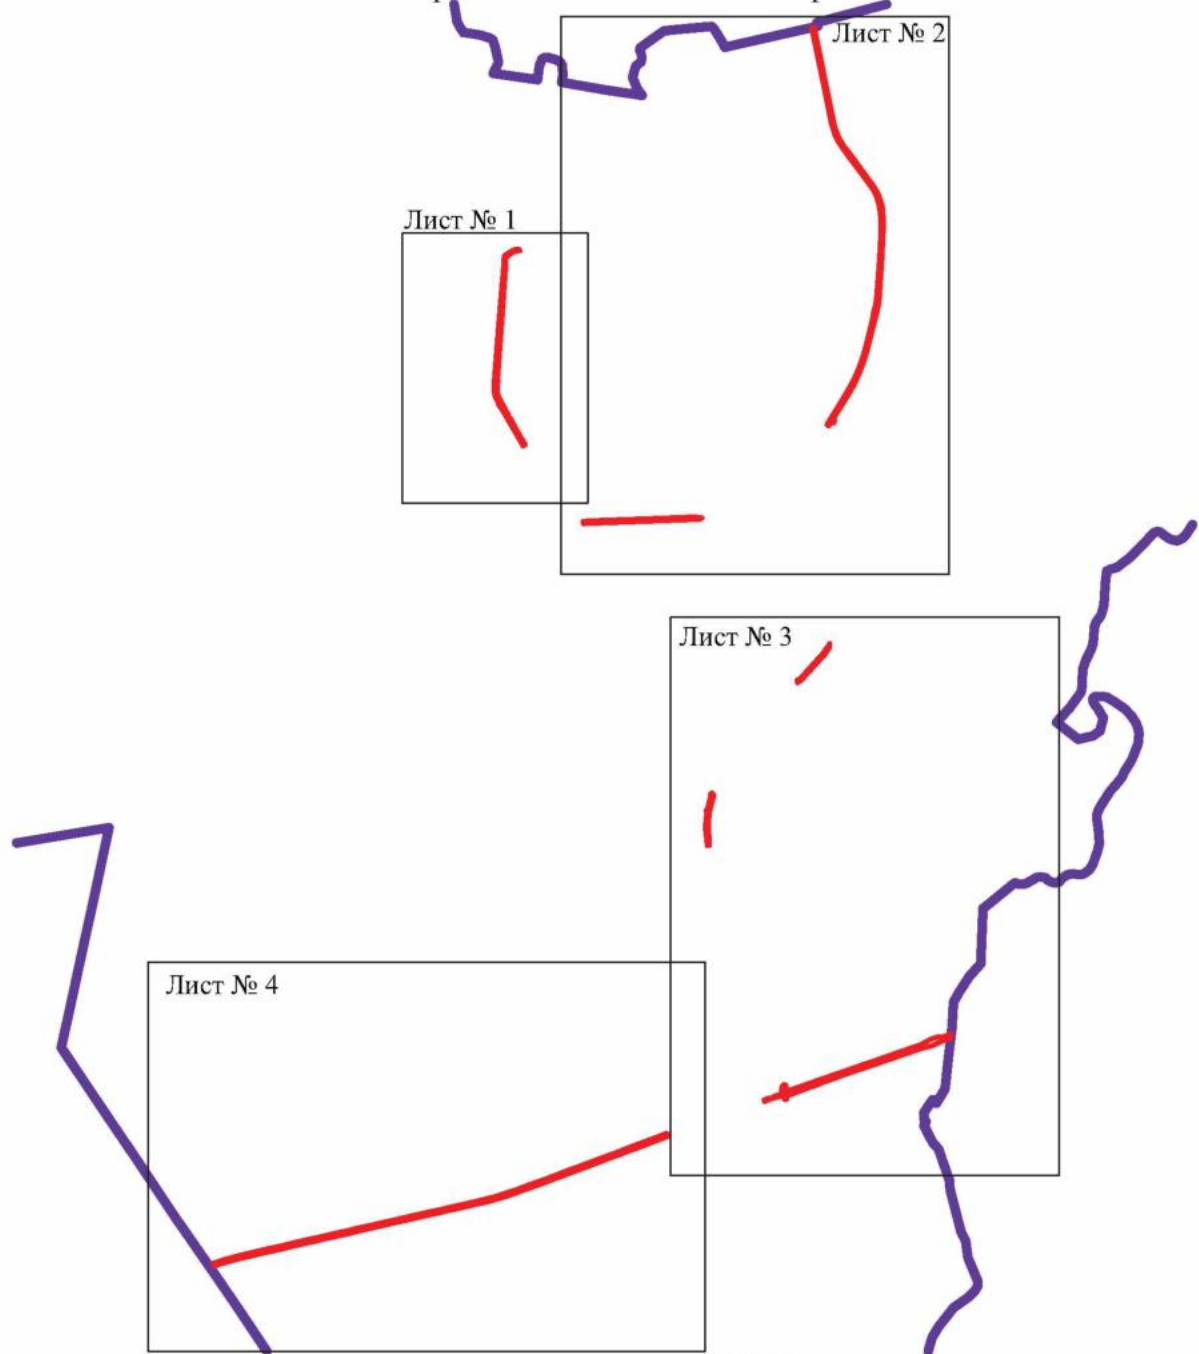

Масштаб 1:50000

Используемые условные знаки и обозначения:



границы территориальной зоны



границы муниципального образования



область и номер листа плана границ объекта


Руководитель БУВО «Нормативно-проектный центр»

Подпись Ю.В.Шалыгина Дата « 19 » мая 2022 г.

Место для оттиска печати (при наличии) лица, составившего описание местоположения границ объекта


План границ объекта

Лист № 1

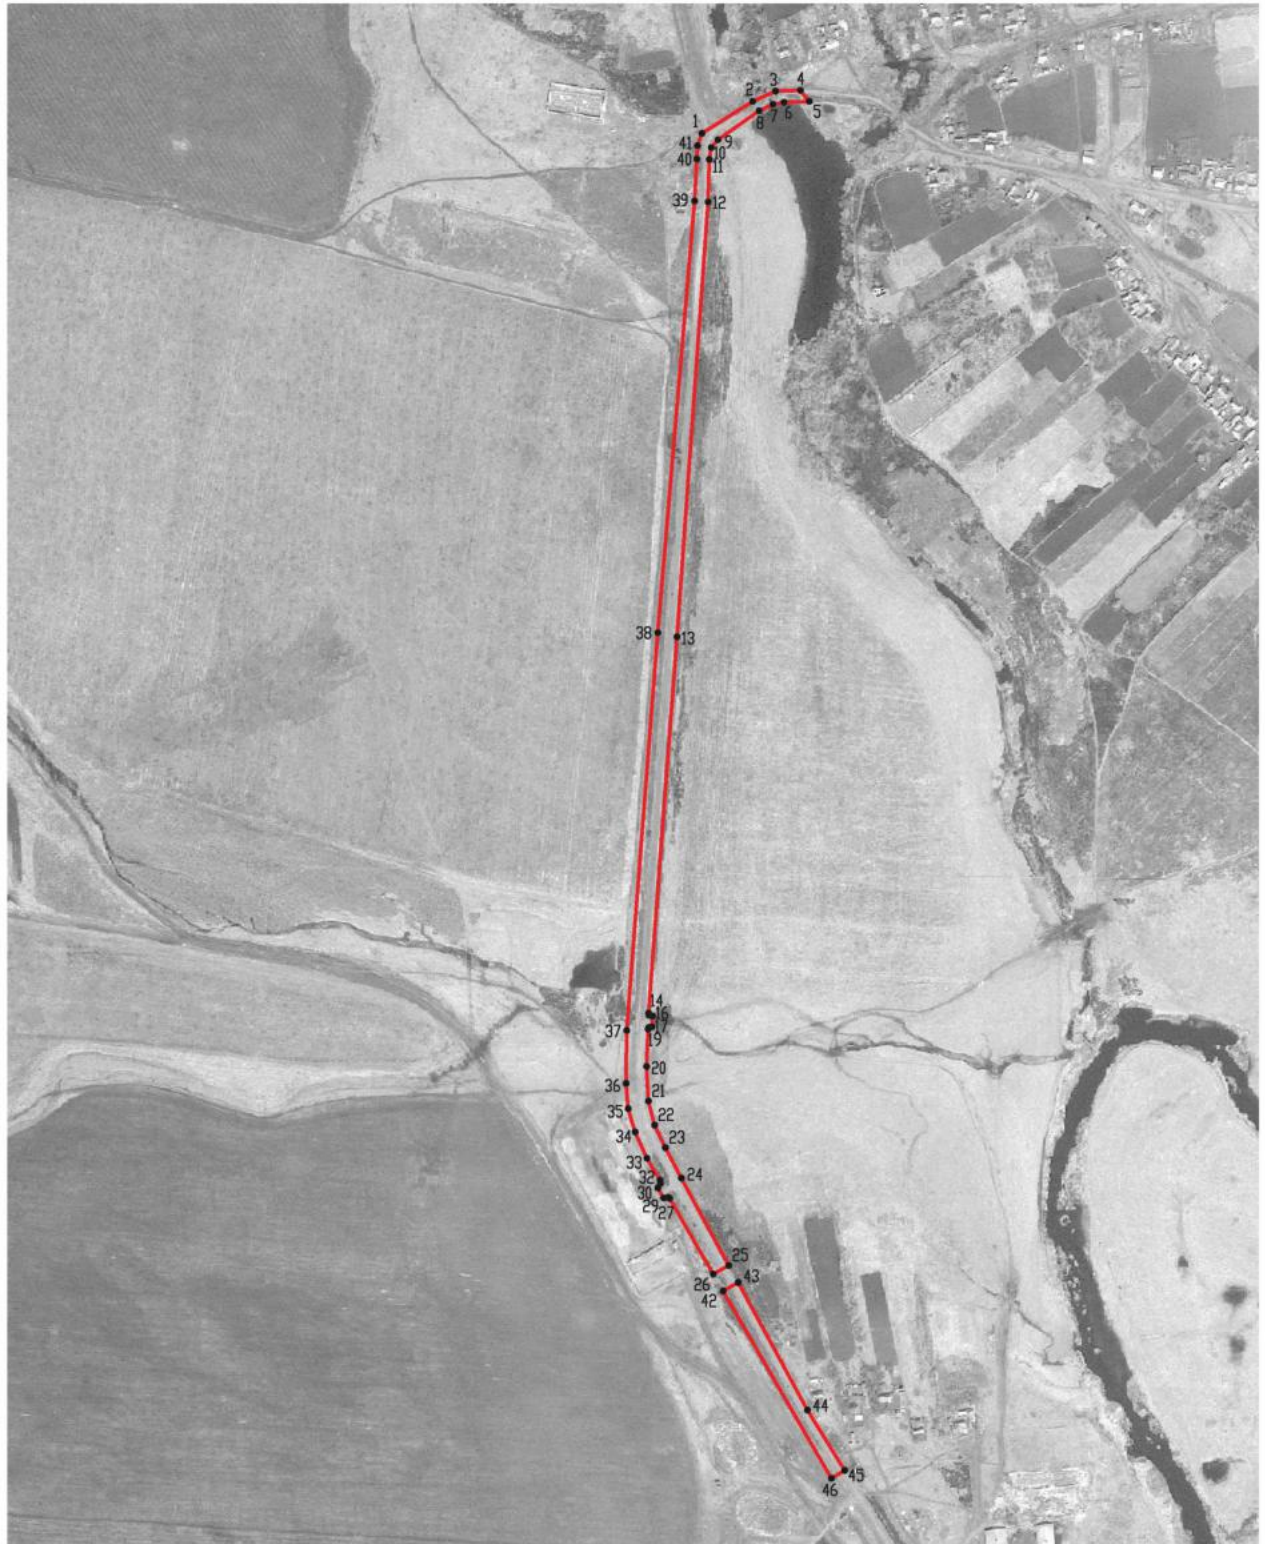

Масштаб 1:5000

Используемые условные знаки и обозначения:

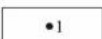	границы территориальной зоны
	характерная точка границ территориальной зоны

Руководитель БУВО «Нормативно-проектный центр»

Подпись  Ю.В.Шалыгина Дата « 19 » _____ мая _____ 2022 г.

Место для оттиска печати (при наличии) лица, составившего описание местоположения границ объекта





Масштаб 1:5000

Используемые условные знаки и обозначения:

- границы территориальной зоны
- границы муниципального образования
- 17 — характерная точка границы территориальной зоны

Руководитель БУИО «Нормативно-проектный центр»
Полковник *Ю.В. Шалыгина* Дата « 19 » _____ мая _____ 2022 г.
Место для оттиска печати (при наличии) лица, составившего описание местоположения границ объекта



Масштаб 1:5000

Используемые условные знаки и обозначения:

- границы территориальной зоны
- границы муниципального образования
- 121 характеристика точки границы территориальной зоны

Руководитель БУ ВО «Территориально-проектный центр»
Подпись: *С.В. Пашкина* Ю.В. Пашкина Дата: « 19 » _____ мая 2022 г.
Место для печати (при наличии) лица, осуществляющего исполнение границ объекта

План границ объектов
Лист № 4



Исполнение условных знаков и обозначения:

- границы территориальной зоны
- границы муниципального образования
- 250 — характерная точка границ территориальной зоны

Масштаб 1:5000

Руководитель РУ ГО «Первоуральский центр
Полный Ю.И. Шалаши Дата « 19 » 08 2022 г.
Место для отвода точки (при наличии) или, составляющего полевые расстояния границ объектов

».

Приложение № 11
к приказу департамента
архитектуры и градостроительства
Воронежской области
от 24.04.2023 № 45-01-04/307

«ОПИСАНИЕ МЕСТОПОЛОЖЕНИЯ ГРАНИЦ

Зона сельскохозяйственного производства за границами населенных пунктов - СХ2

(наименование объекта, местоположение границ которого описано
(далее - объект)

Раздел 1

Сведения об объекте		
№ п/п	Характеристики объекта	Описание характеристик
1	2	3
1	Местоположение объекта	Воронежская область, Эртильский муниципальный район, Щучинское сельское поселение
2	Площадь объекта $\pm$ величина погрешности определения площади ($P \pm \Delta P$)	-
3	Иные характеристики объекта	-

Раздел 2

Сведения о местоположении границ объекта					
1. Система координат: -					
2. Сведения о характерных точках границ объекта					
Обозначение характерных точек границ	Координаты, м		Метод определения координат характерной точки	Средняя квадратическая погрешность положения характерной точки (Mt), м	Описание обозначения точки на местности (при наличии)
	X	Y			
1	2	3	4	5	6
-	-	-	-	-	-
3. Сведения о характерных точках части (частей) границы объекта					
Обозначение характерных точек части границы	Координаты, м		Метод определения координат характерной точки	Средняя квадратическая погрешность положения характерной точки (Mt), м	Описание обозначения точки на местности (при наличии)
	X	Y			
1	2	3	4	5	6
Часть №					
-	-	-	-	-	-

Раздел 3

Сведения о местоположении измененных (уточненных) границ объекта							
1. Система координат: МСК - 36, зона 2							
2. Сведения о характерных точках границ объекта							
Обозначение характерных точек границ	Существующие координаты, м		Измененные (уточненные) координаты, м		Метод определения координат характерной точки	Средняя квадратиче- ская погрешнос- ть положения характерно- й точки (Mt), м	Описание обозначен- ия точки на местности (при наличии)
	X	Y	X	Y			
1	2	3	4	5	6	7	8
1	531858.12	2179506.39	-	-	Аналитический	2.50	-
2	531826.37	2179747.78	-	-	Картометрический	5.00	-
3	531768.57	2179774.60	-	-	Картометрический	5.00	-
4	531689.63	2179794.82	-	-	Картометрический	5.00	-
5	531496.26	2179811.72	-	-	Картометрический	5.00	-
6	531471.34	2179809.78	-	-	Картометрический	5.00	-
7	531536.27	2179482.11	-	-	Аналитический	2.50	-
1	531858.12	2179506.39	-	-	Аналитический	2.50	-
1	525622.79	2180541.44	-	-	Картометрический	5.00	-
2	525602.86	2180828.80	-	-	Картометрический	5.00	-
3	525599.29	2180869.89	-	-	Картометрический	5.00	-
4	525602.18	2180905.12	-	-	Картометрический	5.00	-
5	-	-	525580.60	2180910.60	Картометрический	5.00	-
6	-	-	525580.63	2180910.86	Картометрический	5.00	-
7	-	-	525578.75	2180911.07	Картометрический	5.00	-
8	525494.06	2180932.56	-	-	Картометрический	5.00	-
9	525365.28	2180924.98	-	-	Картометрический	5.00	-
10	525357.63	2180878.54	-	-	Картометрический	5.00	-
11	525314.75	2180878.00	-	-	Картометрический	5.00	-
12	525315.29	2180838.58	-	-	Картометрический	5.00	-
13	525333.28	2180551.42	-	-	Картометрический	5.00	-
14	525357.44	2180551.00	-	-	Картометрический	5.00	-
3. Сведения о характерных точках части (частей) границы объекта							
Часть №							
-	-	-	-	-	-	-	-


Раздел 4

План границ объекта

Схема расположения листов плана границ объекта



Лист № 1

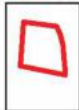

Лист № 2



Масштаб 1:50000

Используемые условные знаки и обозначения:



границы территориальной зоны



границы муниципального образования



Лист № 1

область и номер листа плана границ объекта

Руководитель БУВО «Нормативно-проектный центр»

Подпись Ю.В. Шалыгина Ю.В. Шалыгина Дата « 19 » _____ мая 2022 г.

Место для оттиска печати (при наличии) лица, составившего описание местоположения границ объекта

План границ объекта

Лист № 1




Масштаб 1:2000

Используемые условные знаки и обозначения:



границы территориальной зоны

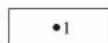

•1

характерная точка границ территориальной зоны

Руководитель БУВО «Нормативно-проектный центр»

Подпись Ю.В.Шалыгина Дата « 19 » мая 2022 г.

Место для оттиска печати (при наличии) лица, составившего описание местоположения границ объекта


План границ объекта

Лист № 2



Масштаб 1:2000

Используемые условные знаки и обозначения:

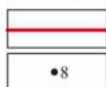

границы территориальной зоны

• 8

характерная точка границ территориальной зоны

Руководитель БУВО «Нормативно-проектный центр»

Подпись Ю.В.Шалыгина Дата « 19 » мая 2022 г.

Место для оттиска печати (при наличии) лица, составившего описание местоположения границ объекта

Приложение № 12
к приказу департамента
архитектуры и градостроительства
Воронежской области
от 24.04.2023 № 45-01-04/307

«ОПИСАНИЕ МЕСТОПОЛОЖЕНИЯ ГРАНИЦ

Зона обработки, утилизации, обезвреживания, размещения твердых коммунальных
отходов за границами населенных пунктов - СН2

(наименование объекта, местоположение границ которого описано
(далее - объект)

Раздел 1

Сведения об объекте		
№ п/п	Характеристики объекта	Описание характеристик
1	2	3
1	Местоположение объекта	Воронежская область, Эртильский муниципальный район, Щучинское сельское поселение
2	Площадь объекта $\pm$ величина погрешности определения площади ($P \pm \text{Дельта } P$)	-
3	Иные характеристики объекта	-

Раздел 2

Сведения о местоположении границ объекта					
1. Система координат: МСК - 36, зона 2					
2. Сведения о характерных точках границ объекта					
Обозначение характерных точек границ	Координаты, м		Метод определения координат характерной точки	Средняя квадратическая погрешность положения характерной точки (Mt), м	Описание обозначения точки на местности (при наличии)
	X	Y			
1	2	3	4	5	6
1	524008.13	2180505.88	Картометрический	5.00	-
2	524004.53	2180510.32	Картометрический	5.00	-
3	523960.64	2180515.44	Картометрический	5.00	-
4	523899.65	2180523.40	Картометрический	5.00	-
5	523838.91	2180532.10	Картометрический	5.00	-
6	523789.02	2180539.77	Картометрический	5.00	-
7	523738.87	2180543.19	Картометрический	5.00	-
8	523688.58	2180546.44	Картометрический	5.00	-
9	523632.78	2180550.31	Картометрический	5.00	-
10	523626.27	2180550.77	Картометрический	5.00	-
11	523625.73	2180554.51	Картометрический	5.00	-
12	523616.90	2180615.13	Картометрический	5.00	-
13	523585.47	2180610.80	Картометрический	5.00	-
14	523557.46	2180606.94	Картометрический	5.00	-
15	523566.98	2180541.57	Картометрический	5.00	-
16	523575.47	2180483.25	Картометрический	5.00	-
17	523566.07	2180481.95	Картометрический	5.00	-
18	523551.68	2180373.90	Картометрический	5.00	-
19	523601.20	2180380.76	Картометрический	5.00	-
20	523615.59	2180488.81	Картометрический	5.00	-
21	523634.91	2180491.48	Картометрический	5.00	-
22	523626.87	2180546.75	Картометрический	5.00	-
23	523632.50	2180546.33	Картометрический	5.00	-
24	523688.30	2180542.44	Картометрический	5.00	-
25	523738.61	2180539.19	Картометрический	5.00	-
26	523788.74	2180535.77	Картометрический	5.00	-
27	523838.31	2180528.14	Картометрический	5.00	-
28	523899.09	2180519.44	Картометрический	5.00	-
29	523960.12	2180511.48	Картометрический	5.00	-
1	524008.13	2180505.88	Картометрический	5.00	-
3. Сведения о характерных точках части (частей) границы объекта					
Обозначение характерных точек части границы	Координаты, м		Метод определения координат характерной точки	Средняя квадратическая погрешность положения характерной точки (Mt), м	Описание обозначения точки на местности (при наличии)
	X	Y			
1	2	3	4	5	6
Часть №					
-	-	-	-	-	-

Сведения о местоположении измененных (уточненных) границ объекта

2. Сведения о характерных точках границ объекта


3. Сведения о характерных точках части (частей) границы объекта

Часть №



Масштаб 1:2000

Используемые условные знаки и обозначения:

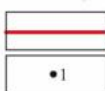

границы территориальной зоны

•1

характерная точка границ территориальной зоны

Руководитель БУВО «Нормативно-проектный центр»

Подпись Ю.В.Шалыгина Дата « 19 » мая 2022 г.

Место для оттиска печати (при наличии) лица, составившего описание местоположения границ объекта