



**ДЕПАРТАМЕНТ
АРХИТЕКТУРЫ И ГРАДОСТРОИТЕЛЬСТВА
ВОРОНЕЖСКОЙ ОБЛАСТИ**

Правовое управление правительства
Воронежской области

ЗАРЕГИСТРИРОВАНО

« 12 » 05 2023 г.

Свидетельственный номер № 465

ПРИКАЗ

02.05.2023

№ 45-01-04/326

г. Воронеж

**Об утверждении правил землепользования и застройки
Стрелицкого городского поселения Семилукского муниципального
района Воронежской области**

В соответствии с Градостроительным кодексом Российской Федерации, Федеральным законом от 06.10.2003 № 131-ФЗ «Об общих принципах организации местного самоуправления в Российской Федерации», законами Воронежской области от 07.07.2006 № 61-ОЗ «О регулировании градостроительной деятельности в Воронежской области», от 20.12.2018 № 173-ОЗ «О перераспределении полномочий по утверждению правил землепользования и застройки между органами местного самоуправления поселений Воронежской области, городского округа город Нововоронеж, Борисоглебского городского округа и исполнительными органами государственной власти Воронежской области», постановлениями Правительства Воронежской области от 31.12.2014 № 1240 «Об утверждении Положения о департаменте архитектуры и градостроительства Воронежской области», от 19.10.2022 № 753 «Об определении случаев принятия решений по вопросам градостроительной деятельности без проведения общественных обсуждений или публичных слушаний», на основании приказа департамента архитектуры и градостроительства Воронежской области от 01.03.2019

№ 45-01-04/27 «О подготовке проектов правил землепользования и застройки поселений Аннинского, Бобровского, Верхнемамонского, Верхнехавского, Воробьёвского, Каширского, Лискинского, Новоусманского, Ольховатского, Павловского, Панинского, Подгоренского, Рамонского, Семилукского и Хохольского муниципальных районов и городского округа город Нововоронеж Воронежской области», с учетом заключения о результатах публичных слушаний от 26.12.2022

п р и к а з ы в а ю:

1. Утвердить правила землепользования и застройки Стрелицкого городского поселения Семилукского муниципального района Воронежской области согласно приложению к настоящему приказу.

2. Признать утратившими силу следующие решения Совета народных депутатов Стрелицкого городского поселения Семилукского муниципального района Воронежской области:

- от 07.02.2012 № 135 «Об утверждении Правил землепользования и застройки Стрелицкого городского поселения Семилукского муниципального района Воронежской области»;

- от 14.10.2016 № 200 «О внесении изменений и дополнений в решение Совета народных депутатов Стрелицкого городского поселения от 07.02.2012г. № 135 «Об утверждении Правил землепользования и застройки Стрелицкого городского поселения Семилукского муниципального района Воронежской области»;

- от 23.11.2016 № 210 «О внесении изменений в решение Совета народных депутатов Стрелицкого городского поселения от 07.02.2012 г. № 135 «Об утверждении Правил землепользования и застройки Стрелицкого городского поселения Семилукского муниципального района Воронежской области»;

- от 28.03.2018 № 35 «О внесении изменений в решение Совета народных депутатов Стрелицкого городского поселения от 07.02.2012 г. № 135

«Об утверждении Правил землепользования и застройки Стрелицкого городского поселения Семилукского муниципального района Воронежской области».

3. Признать утратившим силу приказ департамента архитектуры и градостроительства Воронежской области от 22.07.2021 № 45-01-04/837 «О внесении изменения в правила землепользования и застройки Стрелицкого городского поселения Семилукского муниципального района Воронежской области».

4. Контроль исполнения настоящего приказа возложить на заместителя руководителя департамента архитектуры и градостроительства Воронежской области – начальника отдела территориального планирования Беляеву С.М.

Руководитель департамента
архитектуры и градостроительства
Воронежской области



А.А. Еренков

Приложение

УТВЕРЖДЕНЫ
приказом департамента
архитектуры и градостроительства
Воронежской области
от 02.05.2023 № 45-01-04/326

ПРАВИЛА ЗЕМЛЕПОЛЬЗОВАНИЯ И ЗАСТРОЙКИ СТРЕЛИЦКОГО ГОРОДСКОГО ПОСЕЛЕНИЯ СЕМИЛУКСКОГО МУНИЦИПАЛЬНОГО РАЙОНА ВОРОНЕЖСКОЙ ОБЛАСТИ

ЧАСТЬ I. ПОРЯДОК ПРИМЕНЕНИЯ ПРАВИЛ ЗЕМЛЕПОЛЬЗОВАНИЯ И ЗАСТРОЙКИ И ВНЕСЕНИЯ В НИХ ИЗМЕНЕНИЙ

Раздел 1. Общие положения

1. Предмет регулирования и цели подготовки правил землепользования и застройки Стрелицкого городского поселения Семилукского муниципального района Воронежской области

1. Правила землепользования и застройки Стрелицкого городского поселения Семилукского муниципального района Воронежской области (далее – Правила) являются документом градостроительного зонирования, который утверждается нормативным правовым актом департамента архитектуры и градостроительства Воронежской области и в котором устанавливаются территориальные зоны, градостроительные регламенты, порядок применения такого документа и порядок внесения в него изменений.

2. Правила разработаны в соответствии с Градостроительным кодексом Российской Федерации (далее – ГрК РФ), Земельным кодексом Российской Федерации, Федеральным законом от 06.10.2003 № 131-ФЗ «Об общих принципах организации местного самоуправления в Российской Федерации», иными нормативными правовыми актами Российской Федерации, Воронежской области, муниципальными правовыми актами

муниципального образования с учетом положений нормативных актов и документов, определяющих основные направления социально-экономического и градостроительного развития муниципального образования, а также сведений Единого государственного реестра недвижимости, сведений, документов и материалов, содержащихся в государственных информационных системах обеспечения градостроительной деятельности.

3. Правила разработаны в целях:

- создания условий для устойчивого развития территории муниципального образования, сохранения окружающей среды и объектов культурного наследия;
- создания условий для планировки территории муниципального образования;
- обеспечения прав и законных интересов физических и юридических лиц, в том числе правообладателей земельных участков и объектов капитального строительства;
- создания условий для привлечения инвестиций, в том числе путем предоставления возможности выбора наиболее эффективных видов разрешенного использования земельных участков и объектов капитального строительства.

2. Основные понятия, используемые в Правилах

В настоящих Правилах используются основные понятия, установленные законодательством Российской Федерации.

3. Сфера применения Правил

1. Действие настоящих Правил распространяется на всю территорию Стрелицкого городского поселения Семилукского муниципального района Воронежской области. Правила обязательны для соблюдения органами государственной власти, органами местного самоуправления, физическими и юридическими лицами, при осуществлении ими градостроительной деятельности на территории Стрелицкого

городского поселения Семилукского муниципального района Воронежской области.

2. Настоящие Правила применяются наряду с:

- техническими регламентами и иными обязательными требованиями, установленными в соответствии с законодательством в целях обеспечения безопасности жизни и здоровья людей, надежности и безопасности зданий, строений и сооружений, сохранения окружающей природной среды и объектов культурного наследия;
- региональными и местными нормативами градостроительного проектирования.

4. Содержание и порядок применения Правил

1. Правила включают в себя:

- 1) порядок их применения и внесения изменений в Правила;
- 2) карту градостроительного зонирования;
- 3) градостроительные регламенты.

Обязательным приложением к настоящим Правилам являются сведения о границах территориальных зон, которые должны содержать графическое описание местоположения границ территориальных зон, перечень координат характерных точек этих границ в системе координат, используемой для ведения Единого государственного реестра недвижимости.

2. Порядок применения Правил и внесения в них изменений включает в себя положения:

- 1) о регулировании землепользования и застройки;
- 2) об изменении видов разрешенного использования земельных участков и объектов капитального строительства физическими и юридическими лицами;
- 3) о подготовке документации по планировке территории органами местного самоуправления;
- 4) о проведении общественных обсуждений или публичных слушаний по вопросам землепользования и застройки;

- 5) о внесении изменений в Правила;
- 6) о регулировании иных вопросов землепользования и застройки.

5. Использование объектов недвижимости, не соответствующих настоящим Правилам

1. Земельные участки или объекты капитального строительства, виды разрешенного использования, предельные (минимальные и (или) максимальные) размеры и предельные параметры которых не соответствуют градостроительному регламенту, могут использоваться без установления срока приведения их в соответствие с градостроительным регламентом, за исключением случаев, если использование таких земельных участков и объектов капитального строительства опасно для жизни или здоровья человека, для окружающей среды, объектов культурного наследия.

2. Реконструкция указанных в подпункте 1 настоящего пункта объектов капитального строительства может осуществляться только путем приведения таких объектов в соответствие с градостроительным регламентом или путем уменьшения их несоответствия предельным параметрам разрешенного строительства, реконструкции. Изменение видов разрешенного использования указанных земельных участков и объектов капитального строительства может осуществляться путем приведения их в соответствие с видами разрешенного использования земельных участков и объектов капитального строительства, установленными градостроительным регламентом.

3. В случае если использование указанных в подпункте 1 настоящего пункта земельных участков и объектов капитального строительства продолжается и опасно для жизни или здоровья человека, для окружающей среды, объектов культурного наследия, в соответствии с федеральными законами может быть наложен запрет на использование таких земельных участков и объектов.

6. Открытость и доступность информации о землепользовании и застройке

1. Настоящие Правила являются открытыми и общедоступными.
2. Настоящие Правила подлежат опубликованию в порядке, установленном для официального опубликования нормативных правовых актов Воронежской области, и размещению в федеральной государственной информационной системе территориального планирования и в государственной информационной системе обеспечения градостроительной деятельности.

Раздел 2. Положения о регулировании землепользования и застройки

7. Перераспределение полномочий между органами местного самоуправления Стрелицкого городского поселения Семилукского муниципального района Воронежской области и департаментом архитектуры и градостроительства Воронежской области

1. На основании Закона Воронежской области от 20.12.2018 № 173-ОЗ «О перераспределении полномочий по утверждению правил землепользования и застройки между органами местного самоуправления поселений Воронежской области, городского округа город Нововоронеж, Борисоглебского городского округа и исполнительными органами государственной власти Воронежской области» (далее – Закон Воронежской области) и в соответствии со статьей 8.2 ГрК РФ, частью 3 статьи 6 Федерального закона от 21.12.2021 № 414-ФЗ «Об общих принципах организации публичной власти в субъектах Российской Федерации», частью 1.2 статьи 17 Федерального закона от 06.10.2003 № 131-ФЗ «Об общих принципах организации местного самоуправления в Российской Федерации» полномочия по утверждению Правил перераспределены между органами местного самоуправления Стрелицкого городского поселения Семилукского муниципального района Воронежской области и департаментом архитектуры и градостроительства Воронежской области (далее – Уполномоченный орган) на срок, установленный Законом Воронежской области.

2. После истечения срока, указанного в Законе Воронежской области, полномочия Уполномоченного органа, предусмотренные настоящими Правилами, осуществляются органами местного самоуправления Стрелицкого городского поселения Семилукского муниципального района Воронежской области в соответствии с требованиями ГрК РФ.

8. Полномочия Уполномоченного органа по вопросам землепользования и застройки

1. Полномочия Уполномоченного органа по вопросам землепользования и застройки включают:

- 1) принятие решений о подготовке проекта Правил, о подготовке проекта о внесении изменений в Правила;
- 2) утверждение Правил, утверждение внесения изменений в Правила;
- 3) принятие решений о предоставлении разрешений на условно разрешенный вид использования объектов капитального строительства или земельного участка;
- 4) принятие решений о предоставлении разрешения на отклонение от предельных параметров разрешенного строительства, реконструкции объектов капитального строительства;
- 5) иные полномочия в соответствии с действующим законодательством.

9. Комиссия по подготовке проектов Правил

1. Комиссия по подготовке проектов правил землепользования и застройки поселений Воронежской области, городского округа город Нововоронеж, Борисоглебского городского округа (далее – Комиссия) является специально созданным постоянно действующим коллегиальным органом при Уполномоченном органе в целях реализации полномочий, указанных в пункте 8 настоящих Правил, перераспределенных в

соответствии с Законом Воронежской области и обеспечения выполнения задач градостроительного зонирования.

2. Комиссия создается и прекращает свою деятельность приказом Уполномоченного органа.

3. Состав и порядок деятельности Комиссии утверждается приказом Уполномоченного органа.

Раздел 3. Положения об изменении видов разрешенного использования земельных участков и объектов капитального строительства физическими и юридическими лицами

10. Изменение видов разрешенного использования земельных участков и объектов капитального строительства

1. Для каждой из установленных настоящими Правилами территориальных зон могут устанавливаться основные, условно разрешенные и вспомогательные виды разрешенного использования земельных участков и объектов капитального строительства.

2. Изменение одного вида разрешенного использования земельных участков и объектов капитального строительства на другой вид такого использования осуществляется в соответствии с градостроительным регламентом при условии соблюдения требований технических регламентов.

3. Основные и вспомогательные виды разрешенного использования земельных участков и объектов капитального строительства правообладателями земельных участков и объектов капитального строительства, за исключением органов государственной власти, органов местного самоуправления, государственных и муниципальных учреждений, государственных и муниципальных унитарных предприятий, выбираются самостоятельно без дополнительных разрешений и согласования.

4. Решения об изменении одного вида разрешенного использования земельных участков и объектов капитального строительства, расположенных на землях, на которые действие градостроительных регламентов не

распространяется или для которых градостроительные регламенты не устанавливаются, на другой вид такого использования принимаются в соответствии с федеральными законами.

11. Предоставление разрешения на условно разрешенный вид использования земельного участка или объекта капитального строительства

1. Физическое или юридическое лицо, заинтересованное в предоставлении разрешения на условно разрешенный вид использования земельного участка или объекта капитального строительства (далее - разрешение на условно разрешенный вид использования), направляет заявление о предоставлении разрешения на условно разрешенный вид использования в Комиссию. Заявление о предоставлении разрешения на условно разрешенный вид использования может быть направлено в форме электронного документа, подписанного электронной подписью в соответствии с требованиями Федерального закона от 06.04.2011 № 63-ФЗ «Об электронной подписи».

2. Порядок предоставления разрешения на условно разрешенный вид использования земельного участка или объекта капитального строительства определен статьей 39 ГрК РФ.

3. Проект решения о предоставлении разрешения на условно разрешенный вид использования подлежит рассмотрению на общественных обсуждениях или публичных слушаниях, проводимых в порядке, установленном статьей 5.1 ГрК РФ, с учетом положений статьи 39 ГрК РФ.

12. Предоставление разрешения на отклонение от предельных параметров разрешенного строительства, реконструкции объектов капитального строительства

1. Правообладатели земельных участков, размеры которых меньше установленных градостроительным регламентом минимальных размеров земельных участков либо конфигурация, инженерно-геологические или иные характеристики которых неблагоприятны для застройки, вправе обратиться за разрешениями на отклонение от предельных параметров разрешенного

строительства, реконструкции объектов капитального строительства (далее также – разрешение на отклонение от предельных параметров).

2. Правообладатели земельных участков вправе обратиться за разрешениями на отклонение от предельных параметров разрешенного строительства, реконструкции объектов капитального строительства, если такое отклонение необходимо в целях однократного изменения одного или нескольких предельных параметров разрешенного строительства, реконструкции объектов капитального строительства, установленных градостроительным регламентом для конкретной территориальной зоны, не более чем на десять процентов.

3. Порядок предоставления разрешения на отклонение от предельных параметров определен статьей 40 ГрК РФ.

4. Проект решения о предоставлении разрешения на отклонение от предельных параметров подлежит рассмотрению на общественных обсуждениях или публичных слушаниях, проводимых в порядке, установленном статьей 5.1 ГрК РФ, с учетом положений статьи 39 ГрК РФ, за исключением случая, указанного в части 1.1 статьи 40 ГрК РФ.

Раздел 4. Положения о подготовке документации по планировке территории органами местного самоуправления

13. Общие положения о подготовке документации по планировке территории

1. Подготовка документации по планировке территории осуществляется в целях обеспечения устойчивого развития территорий, в том числе выделения элементов планировочной структуры, установления границ земельных участков, установления границ зон планируемого размещения объектов капитального строительства.

2. Подготовка документации по планировке территории осуществляется в соответствии с главой 5 ГрК РФ.

3. Состав и содержание документации по планировке территории определяется ГрК РФ.

Раздел 5. Положения о проведении общественных обсуждений или публичных слушаний по вопросам землепользования и застройки

14. Общие положения о порядке проведения общественных обсуждений или публичных слушаний в сфере градостроительной деятельности

1. В целях соблюдения права человека на благоприятные условия жизнедеятельности, прав и законных интересов правообладателей земельных участков и объектов капитального строительства по проектам правил землепользования и застройки, проектам планировки территории, проектам межевания территории, проектам, предусматривающим внесение изменений в один из указанных утвержденных документов, проектам решений о предоставлении разрешения на условно разрешенный вид использования земельного участка или объекта капитального строительства, проектам решений о предоставлении разрешения на отклонение от предельных параметров разрешенного строительства, реконструкции объектов капитального строительства в соответствии с уставом муниципального образования и (или) нормативным правовым актом представительного органа муниципального образования и с учетом положений ГрК РФ проводятся общественные обсуждения или публичные слушания, за исключением случаев, предусмотренных ГрК РФ и другими федеральными законами.

2. Порядок проведения общественных обсуждений или публичных слушаний определяется ГрК РФ, Уставом Стрелицкого городского поселения Семилукского муниципального района Воронежской области и (или) нормативным правовым актом представительного органа муниципального образования.

Раздел 6. Положения о внесении изменений в Правила

15. Основания и порядок внесения изменений в Правила

1. Основания для рассмотрения вопроса о внесении изменений в настоящие Правила предусмотрены статьей 33 ГрК РФ.

2. Внесение изменений в Правила осуществляется в порядке, предусмотренном статьями 31 и 32 ГрК РФ, с учетом особенностей, установленных статьей 33 ГрК РФ.

Раздел 7. Положения о регулировании иных вопросов землепользования и застройки

16. Общие принципы регулирования иных вопросов землепользования и застройки на территории Стрелицкого городского поселения Семилукского муниципального района Воронежской области

Иные вопросы землепользования и застройки на территории Стрелицкого городского поселения Семилукского муниципального района Воронежской области регулируются законодательством Российской Федерации, Воронежской области, муниципальными правовыми актами Стрелицкого городского поселения Семилукского муниципального района Воронежской области.

ЧАСТЬ II. КАРТА ГРАДОСТРОИТЕЛЬНОГО ЗОНИРОВАНИЯ**17. Карты градостроительного зонирования**

1. Карта градостроительного зонирования территории Стрелицкого городского поселения Семилукского муниципального района Воронежской области.



ПРАВИЛА ЗЕМЛЕПОЛЬЗОВАНИЯ И ЗАСТРОЙКИ

Карта градостроительного зонирования территории Стрелицкого городского поселения Семилукского муниципального района Воронежской области

УСЛОВНЫЕ ОБОЗНАЧЕНИЯ

Территориальные границы

- Граница городского поселения
- Граница населенного пункта

Территории, для которых градостроительные регламенты не устанавливаются


- Сельскохозяйственные угодья в составе земель сельскохозяйственного назначения
- Земли, покрытые поверхностными водами

Территориальные зоны

- Ж1/1 Зона застройки индивидуальными жилыми домами рабочего посёлка Стрелица
- Ж1/2 Зона застройки индивидуальными жилыми домами посёлка Бахчево
- Ж2/1 Зона застройки малозэтажными многоквартирными жилыми домами рабочего посёлка Стрелица
- Ж3/1 Зона застройки среднеэтажными жилыми домами рабочего посёлка Стрелица
- ОД.1 Общественно-деловая зона рабочего посёлка Стрелица
- ОД.2 Общественно-деловая зона посёлка Бахчево
- П1/1 Производственная зона рабочего посёлка Стрелица
- П2/1 Производственно-коммунальная зона рабочего посёлка Стрелица
- ИТ1/1 Зона улиц, дорог, инженерной и транспортной инфраструктуры рабочего посёлка Стрелица
- ИТ1 Зона улиц, дорог, инженерной и транспортной инфраструктуры за границами населенных пунктов
- ИТ2/1 Зона железнодорожного транспорта рабочего посёлка Стрелица
- СХ1/1 Зона сельскохозяйственного использования в границах населенного пункта рабочего посёлка Стрелица
- СХ1/2 Зона сельскохозяйственного использования в границах населенного пункта посёлка Бахчево
- Р1/1 Зона рекреационного назначения - объектов отдыха рабочего посёлка Стрелица
- ОО1/1 Зона обработки, утилизации, обезвреживания, размещения твердых коммунальных отходов рабочего посёлка Стрелица
- СО1/1 Зона садоводства и огородничества рабочего посёлка Стрелица

Объекты транспортной инфраструктуры

- Улично-дорожная сеть населенного пункта

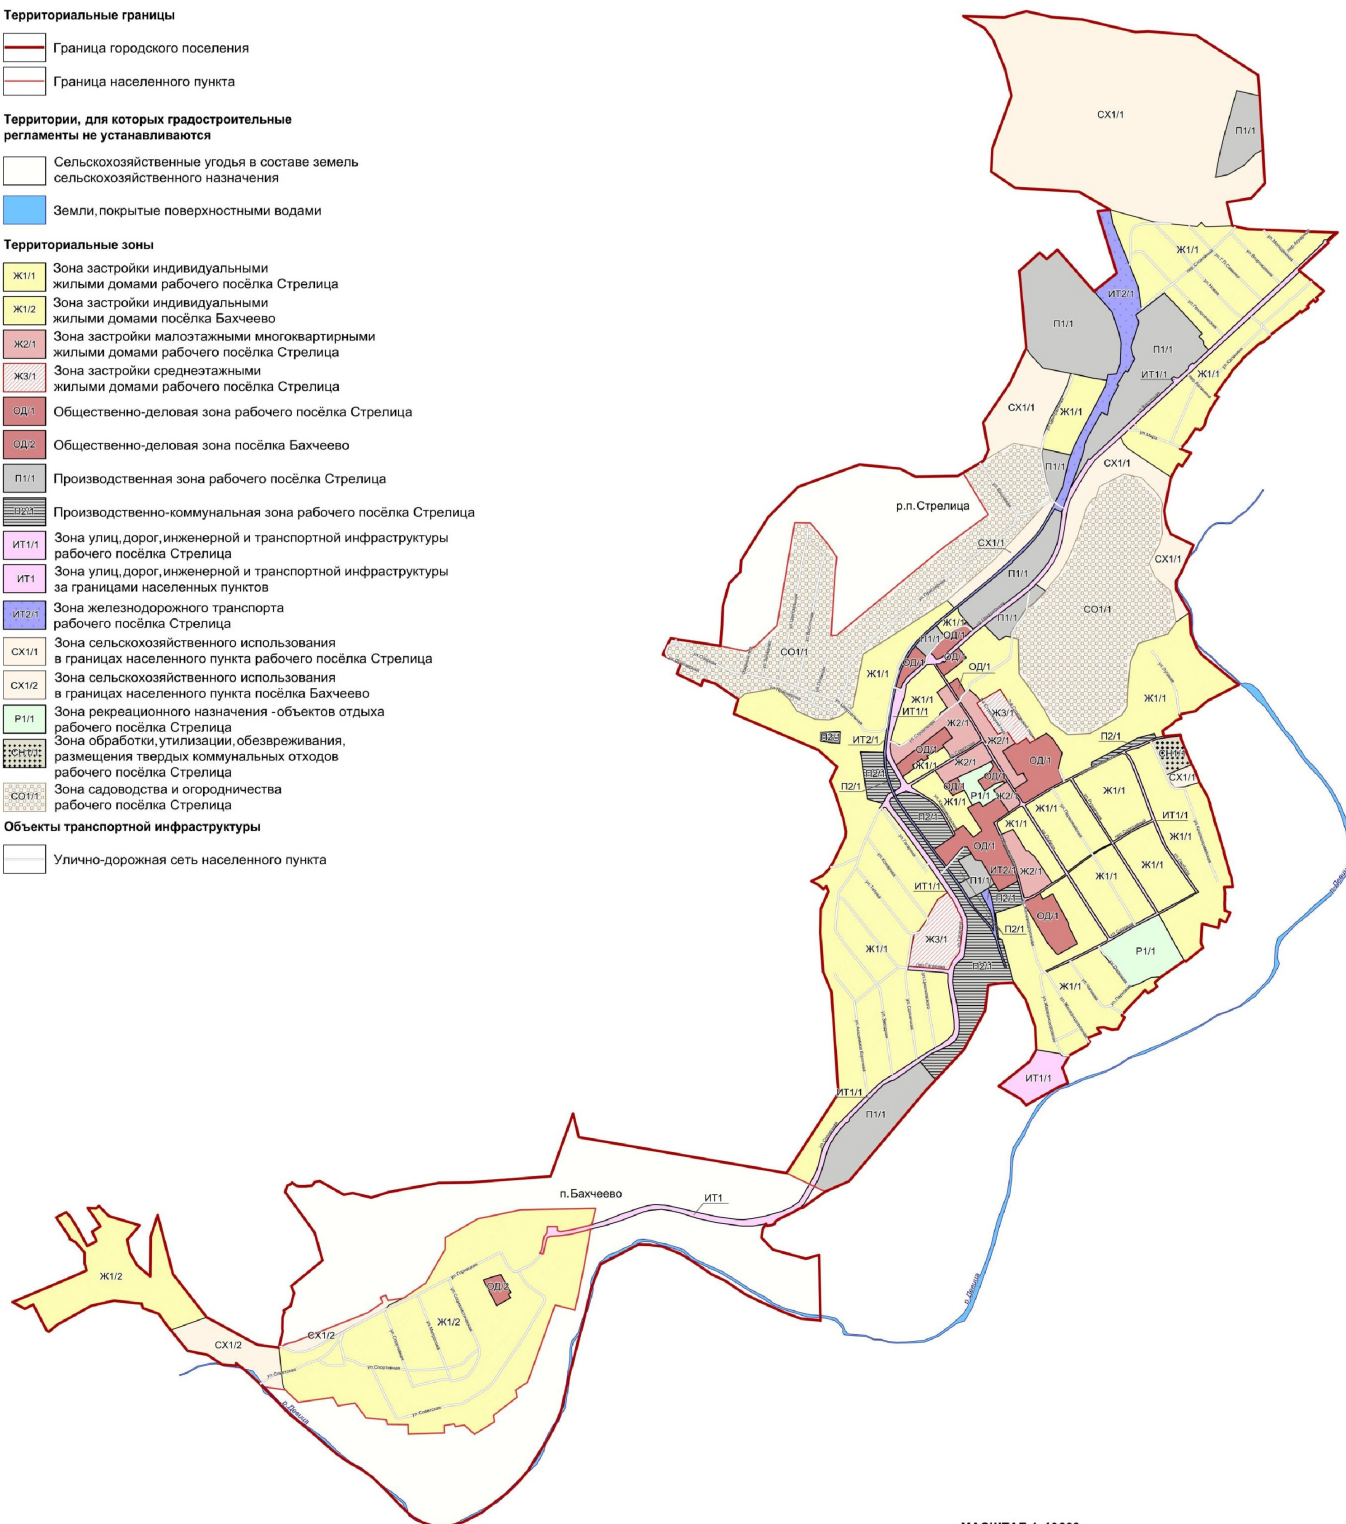

МАСШТАБ 1:10000

м 100 0 100 500 1000 м



2. Карта градостроительного зонирования с отображением зон с особыми условиями использования территории Стрелицкого городского поселения Семилукского муниципального района Воронежской области.



ПРАВИЛА ЗЕМЛЕПОЛЬЗОВАНИЯ И ЗАСТРОЙКИ

Карта градостроительного зонирования с отображением зон с особыми условиями использования территории Стрелицкого городского поселения Семилукского муниципального района Воронежской области

УСЛОВНЫЕ ОБОЗНАЧЕНИЯ

Территориальные границы

- Граница городского поселения
- Граница населенного пункта

Территории, для которых градостроительные регламенты не устанавливаются


- Сельскохозяйственные угодья в составе земель сельскохозяйственного назначения
- Земли, покрытые поверхностными водами

Виды территориальных зон

- Зона застройки индивидуальными жилыми домами
- Зона застройки малоэтажными многоквартирными жилыми домами
- Зона застройки среднетажными жилыми домами
- Общественно-деловая зона
- Производственная зона
- Производственно-коммунальная зона
- Зона улиц, дорог, инженерной и транспортной инфраструктуры
- Зона железнодорожного транспорта
- Зона сельскохозяйственного использования в границах населенных пунктов
- Зона рекреационного назначения - объектов отдыха
- Зона обработки, утилизации, обезвреживания, размещения твердых коммунальных отходов
- Зона садоводства и огородничества

Зоны с особыми условиями использования территории

- Водоохранная зона
- Прибрежная защитная полоса
- Зоны затопления и подтопления
- Охранная зона объектов электроэнергетики
- Охранная зона трубопроводов
- Установленная санитарно-защитная зона
- Ориентировочная (нормативная) санитарно-защитная зона
- Зона минимальных расстояний до магистральных или промышленных трубопроводов

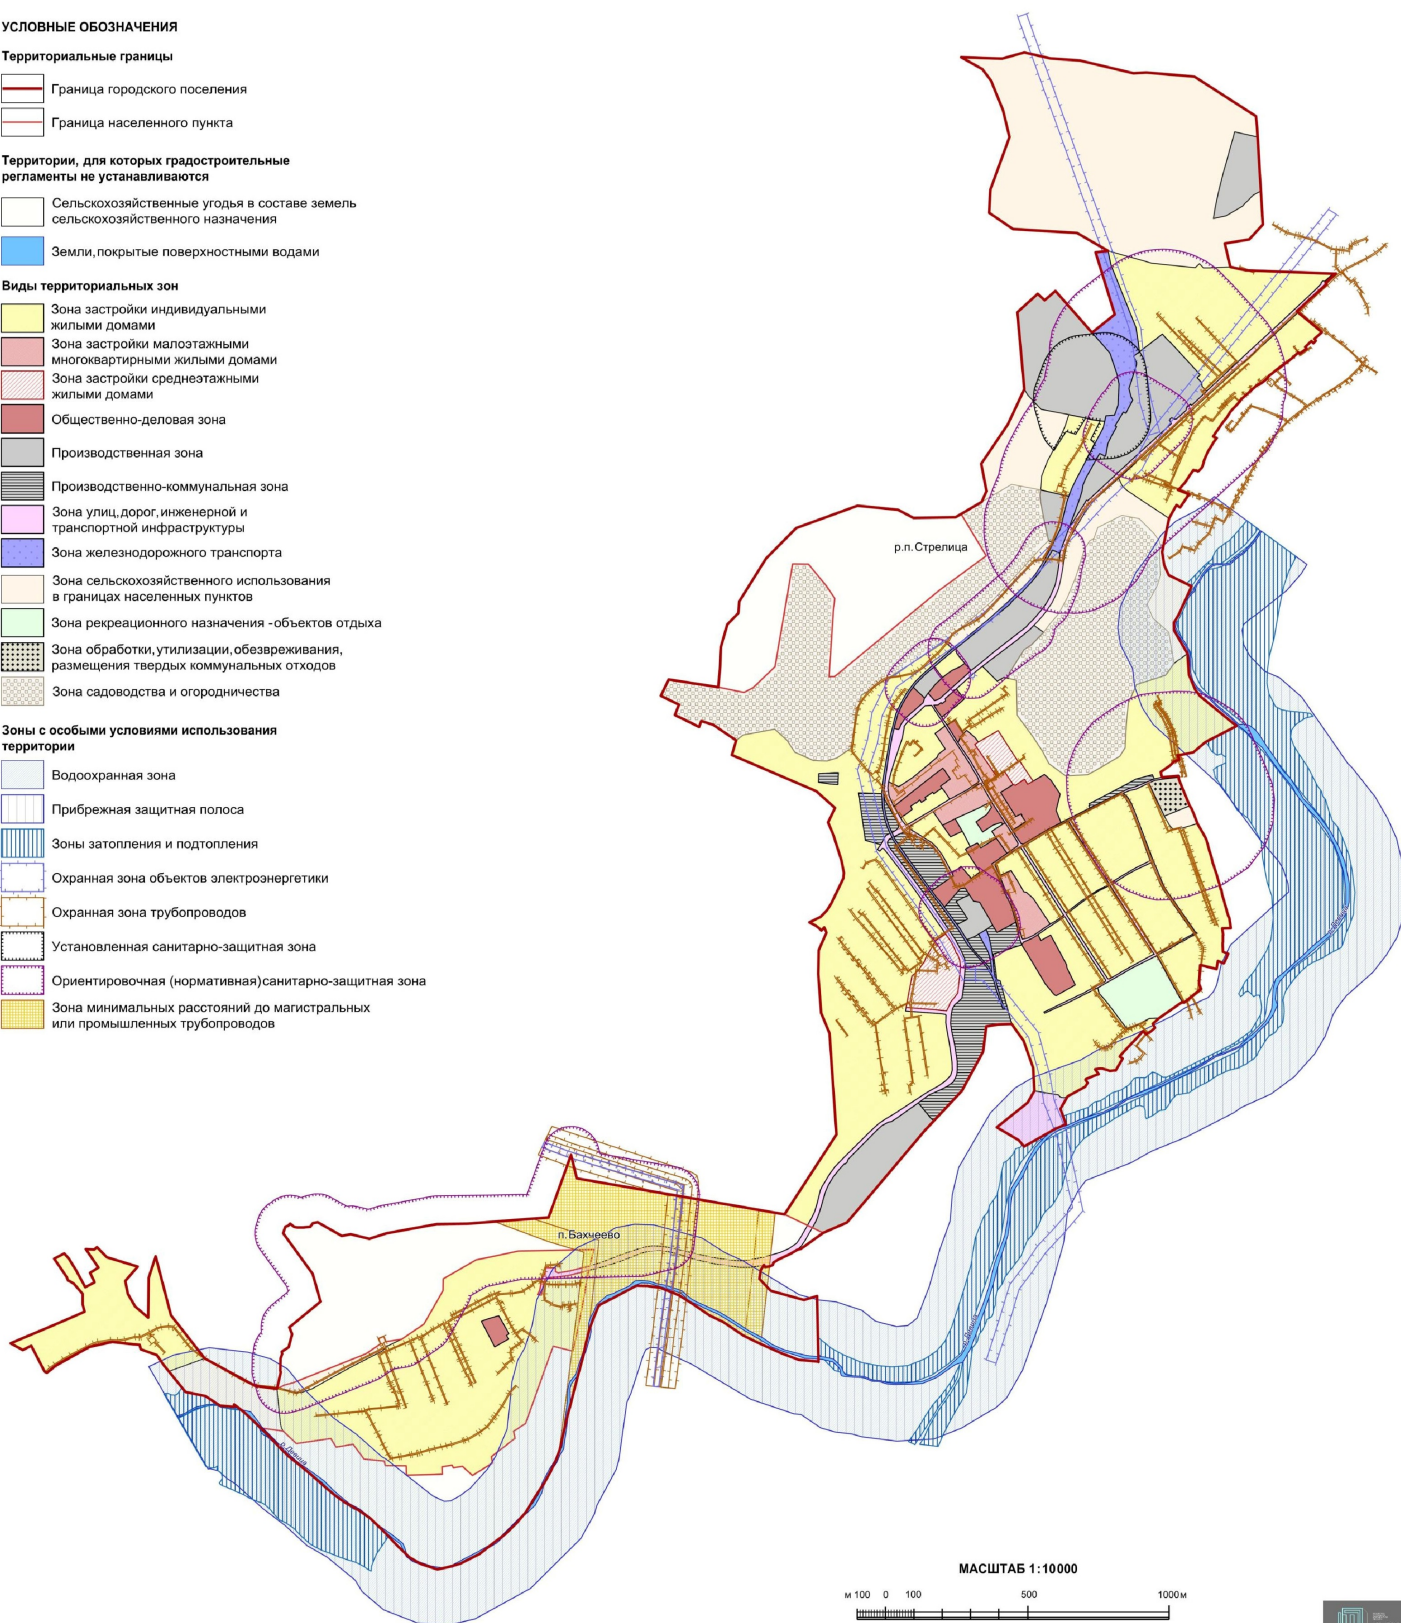

МАСШТАБ 1:10000

м 100 0 100 500 1000м



2.1. Семилукский муниципальный район Воронежской области, согласно постановлению Правительства Воронежской области от 07.09.2022 № 606 «Об утверждении Перечня муниципальных образований Воронежской области, на территориях которых проходили боевые действия в период Великой Отечественной войны 1941 - 1945 годов и могут находиться непогребенные останки погибших при защите Отечества в период Великой Отечественной войны 1941 - 1945 годов», является территорией, на которой проходили боевые действия в период Великой Отечественной войны 1941 - 1945 годов и могут находиться непогребенные останки погибших при защите Отечества в период Великой Отечественной войны 1941 - 1945 годов.

В связи с этим, на территории Стрелицкого городского поселения Семилукского муниципального района Воронежской области необходимо обеспечивать соблюдение требований Закона Российской Федерации от 14.01.1993 № 4292-1 «Об увековечении памяти погибших при защите Отечества» и Закона Воронежской области от 29.04.2016 № 45-ОЗ «Об отдельных мерах по поддержке проведения поисковой работы на территории Воронежской области».

18. Перечень территориальных зон, установленных на карте градостроительного зонирования

1. Порядок установления территориальных зон определен статьей 34 ГрК РФ. На карте градостроительного зонирования установлены следующие виды территориальных зон:

Наименование территориальной зоны	Кодовое обозначение территориальной зоны
1	2
Жилые зоны	
Зона застройки индивидуальными жилыми домами	Ж1
Зона застройки малоэтажными многоквартирными жилыми домами	Ж2
Зона застройки среднеэтажными жилыми домами	Ж3
Общественно-деловые зоны	
Общественно-деловая зона	ОД
Производственные и коммунально-складские зоны	
Производственная зона	П1
Производственно-коммунальная зона	П2
Зоны инженерной и транспортной инфраструктуры	
Зона улиц, дорог, инженерной и транспортной инфраструктуры	ИТ1

Наименование территориальной зоны	Кодовое обозначение территориальной зоны
1	2
Зона железнодорожного транспорта	ИТ2
Зоны сельскохозяйственного использования	
Зона сельскохозяйственного использования в границах населенных пунктов	СХ1
Зоны рекреационного назначения	
Зона рекреационного назначения - объектов отдыха	Р1
Зоны специального назначения	
Зона обработки, утилизации, обезвреживания, размещения твердых коммунальных отходов	СН1
Зоны ведения садоводства для собственных нужд граждан	
Зона садоводства и огородничества	СО1

2. Настоящими Правилами на территории Стрелицкого городского поселения Семилукского муниципального района Воронежской области установлены следующие территориальные зоны:

Наименование территориальной зоны	Кодовое обозначение территориальной зоны
1	2
Жилые зоны	
Зона застройки индивидуальными жилыми домами рабочего посёлка Стрелица	Ж1/1
Зона застройки индивидуальными жилыми домами посёлка Бахчево	Ж1/2
Зона застройки малоэтажными многоквартирными жилыми домами рабочего посёлка Стрелица	Ж2/1
Зона застройки среднетажными жилыми домами рабочего посёлка Стрелица	Ж3/1
Общественно-деловые зоны	
Общественно-деловая зона рабочего посёлка Стрелица	ОД/1
Общественно-деловая зона посёлка Бахчево	ОД/2
Производственные и коммунально-складские зоны	
Производственная зона рабочего посёлка Стрелица	П1/1
Производственно-коммунальная зона рабочего посёлка Стрелица	П2/1
Зоны инженерной и транспортной инфраструктуры	
Зона улиц, дорог, инженерной и транспортной инфраструктуры рабочего посёлка Стрелица	ИТ1/1
Зона улиц, дорог, инженерной и транспортной инфраструктуры за границами населенных пунктов	ИТ1
Зона железнодорожного транспорта рабочего посёлка Стрелица	ИТ2/1
Зоны сельскохозяйственного использования	
Зона сельскохозяйственного использования в границах населенного пункта рабочего посёлка Стрелица	СХ1/1
Зона сельскохозяйственного использования в границах населенного пункта посёлка Бахчево	СХ1/2
Зоны рекреационного назначения	

Наименование территориальной зоны	Кодовое обозначение территориальной зоны
1	2
Зона рекреационного назначения - объектов отдыха рабочего посёлка Стрелица	P1/1
Зоны специального назначения	
Зона обработки, утилизации, обезвреживания, размещения твердых коммунальных отходов рабочего посёлка Стрелица	CH1/1
Зоны ведения садоводства для собственных нужд граждан	
Зона садоводства и огородничества рабочего посёлка Стрелица	CO1/1

3. Сведения о границах территориальных зон, содержащие графическое описание местоположения границ территориальных зон, перечень координат характерных точек границ территориальных зон рабочего посёлка Стрелица, являются приложением № 1 к настоящим Правилам.

4. Сведения о границах территориальных зон, содержащие графическое описание местоположения границ территориальных зон, перечень координат характерных точек границ территориальных зон посёлка Бахчево, являются приложением № 2 к настоящим Правилам.

5. Сведения о границах территориальных зон, содержащие графическое описание местоположения границ территориальных зон, перечень координат характерных точек границ территориальных зон, расположенных за границами населенных пунктов на территории Стрелицкого городского поселения, являются приложением № 3 к настоящим Правилам.

ЧАСТЬ III. ГРАДОСТРОИТЕЛЬНЫЕ РЕГЛАМЕНТЫ

19. Общие положения о градостроительном регламенте

1. Градостроительным регламентом определяется правовой режим земельных участков, равно как всего, что находится над и под поверхностью земельных участков и используется в процессе их застройки и последующей эксплуатации объектов капитального строительства.

2. Действие градостроительного регламента распространяется в равной мере на все земельные участки и объекты капитального строительства, расположенные в пределах границ территориальной зоны, обозначенной на карте градостроительного зонирования.

3. Земли и земельные участки, на которые действие градостроительных регламентов не распространяется или для которых градостроительные регламенты не устанавливаются, определены статьей 36 ГрК РФ.

20. Виды разрешенного использования

1. Разрешенное использование земельных участков и объектов капитального строительства может быть следующих видов:

- основные виды разрешенного использования;
- условно разрешенные виды использования;
- вспомогательные виды разрешенного использования,

допустимые только в качестве дополнительных по отношению к основным видам разрешенного использования и условно разрешенным видам использования и осуществляемые совместно с ними.

2. Виды разрешенного использования (далее – ВРИ) земельных участков в настоящих Правилах определяются в соответствии с приказом Федеральной службы государственной регистрации, кадастра и картографии от 10.11.2020 № П/0412 «Об утверждении классификатора видов разрешенного использования земельных участков».

21. Градостроительные регламенты территориальных зон

1. Градостроительные регламенты территориальных зон Ж1/1, Ж1/2

№ п/п	Код ВРИ	Наименование ВРИ	Предельные (минимальные и (или) максимальные) размеры земельных участков, в том числе их площадь, м.2		Максимальный процент застройки в границах земельного участка	Предельное количество этажей или предельная высота зданий, строений, сооружений	Минимальные отступы от границ земельных участков в целях определения мест допустимого размещения зданий, строений, сооружений, за пределами которых запрещено строительство зданий, строений, сооружений
			min	max			
1	2	3	4	5	6	7	8
ОСНОВНЫЕ ВИДЫ РАЗРЕШЕННОГО ИСПОЛЬЗОВАНИЯ ЗЕМЕЛЬНЫХ УЧАСТКОВ И ОБЪЕКТОВ КАПИТАЛЬНОГО СТРОИТЕЛЬСТВА							
1	2.1	Для индивидуального жилищного строительства	400	5000	50%	3 этажа*	3 метра**
2	2.3	Блокированная жилая застройка	80	3000	50%	3 этажа*	3 метра**, 0 метров – при примыкании к соседним зданиям
3	2.2	Для ведения личного подсобного хозяйства (присадебный земельный участок)	300	5000	30%	3 этажа*	3 метра**
4	1.19	Сенокосение	600	50000	0%	не подлежат установлению	
5	1.20	Выпас сельскохозяйственных животных	300	50000	0%	не подлежат установлению	
6	2.7.2	Размещение гаражей для собственных нужд	не подлежат установлению				
7	3.1.1	Предоставление коммунальных услуг	не подлежат установлению	5000	не подлежат установлению		
8	3.1.2	Административные здания организаций, обеспечивающих предоставление коммунальных услуг	не подлежат установлению		60%	3 этажа	3 метра
9	3.2.2	Оказание социальной помощи населению	не подлежат установлению		60%	3 этажа	3 метра
10	3.2.3	Оказание услуг связи	не подлежат установлению		60%	3 этажа	3 метра
11	3.4.1	Амбулаторно-поликлиническое	не подлежат установлению			3 этажа	3 метра

№ п/п	Код ВРИ	Наименование ВРИ	Предельные (или) максимальные размеры земельных участков, в том числе их площадь, м2		Максимальный процент застройки в границах земельного участка	Предельное количество этажей или предельная высота зданий, строений, сооружений	Минимальные отступы от границ земельных участков в целях определения мест допустимого размещения зданий, строений, сооружений, за пределами которых запрещено строительство зданий, строений, сооружений
			min	max			
1	2	3	4	5	6	7	8
12	3.5.1	Обслуживание	не подлежат установлению			4 этажа	3 метра
13	3.6.2.	Дополнительное, начальное и среднее общее образование	не подлежат установлению				
14	5.1.3	Парки культуры и отдыха	не подлежат установлению				
15	9.3	Площадки для занятий спортом	не подлежат установлению				
		Историко-культурная деятельность	не подлежат установлению				
16	11.1	Общее пользование водными объектами	не подлежат установлению				
17	12.0	Земельные участки (территории) общего пользования	не подлежат установлению				
18	12.0.1	Улично-дорожная сеть	не подлежат установлению				
19	12.0.2	Благоустройство территории	не подлежат установлению				
УСЛОВНО РАЗРЕШЕННЫЕ ВИДЫ ИСПОЛЬЗОВАНИЯ ЗЕМЕЛЬНЫХ УЧАСТКОВ И ОБЪЕКТОВ КАПИТАЛЬНОГО СТРОИТЕЛЬСТВА							
20	2.1.1	Малоэтажная многоквартирная жилая застройка	600	не подлежат установлению	45%	4 этажа	6 метров
21	2.7.1	Хранение автотранспорта	не подлежат установлению				
22	3.2.4	Общеклассная	600	не подлежат установлению	45%	4 этажа	6 метров
23	3.3	Бытовое обслуживание	200	5000	60%	3 этажа	3 метра
24	3.6.1	Объекты культурно-досуговой деятельности	200	5000	60%	3 этажа	3 метра
25	3.7.1	Осуществление религиозных обрядов	не подлежат установлению			3 этажа	3 метра
26	3.8.1	Государственное управление	не подлежат установлению		60%	4 этажа	3 метра
27	3.10.1	Амбулаторное ветеринарное обслуживание	200	5000	60%	3 этажа	3 метра

№ п/п	Код ВРИ	Наименование ВРИ	Пределы (или) максимальные размеры земельных участков, в том числе их площадь, м ²		Максимальный процент застройки в границах земельного участка	Пределы количества этажей или пределы высоты зданий, строений, сооружений	Минимальные отступы от границ земельных участков в целях определения мест допустимого размещения зданий, строений, сооружений, за пределами которых запрещено строительство зданий, строений, сооружений
			min	max			
1	2	3	4	5	6	7	8
28	4.1	Деловое управление	не подпадает установлению		60%	4 этажа	3 метра
29	4.4	Магазины	200	5000	60%	3 этажа	3 метра
30	4.5	Банковская и страховая деятельность	не подпадает установлению		60%	3 этажа	3 метра
31	4.6	Общественное питание	200	5000	50%	3 этажа	3 метра
32	4.7	Гостиничное обслуживание	600	не подпадает установлению	45%	4 этажа	6 метров
33	4.9	Службывые гаражи	не подпадает установлению	5000	60%	не подпадает установлению	3 метра
34	5.1.2	Обеспечение занятий спортом в помещениях	не подпадает установлению		45%	не подпадает установлению	3 метра
35	6.4	Пищевая промышленность	не подпадает установлению	5000	не подпадает установлению	15 метров	3 метра
36	8.3	Обеспечение в внутреннего правопорядка	не подпадает установлению				3 метра
37	13.1	Ведение огорожива	100	4500	0%	не подпадает установлению	
38	13.2	Ведение садоств	400	2000	30%	3 этажа	3 метра

* для вспомогательных видов – 1 этаж.

** от вспомогательных видов – 1 метр.

Не допускается размещать со стороны улицы вспомогательные строения, за исключением гаражей. Допускается блокировка хозяйственных построек на смежных земельных участках по взаимному согласию домовладельцев с учетом требований пожарной безопасности.

Ограничения использования земельных участков и объектов капитального строительства в зонах с особыми условиями использования территории устанавливаются в соответствии с законодательством Российской Федерации. Перечень зон с особыми условиями использования территории и основания установления ограничений приведены в пункте 22 настоящих Правил.

2. Градостроительный регламент территориальной зоны ЖЗ/1

№ и/п	Код ВРИ	Наименование ВРИ	Пределы (минимальные и (или) максимальные) размеры земельных участков, в том числе их площадь, м ²		Максимальный процент застройки в границах земельного участка	Пределное количество этажей или предельная высота зданий, строений, сооружений	Минимальные отступы от границ земельных участков в целях определения мест допустимого размещения зданий, строений, сооружений, за пределами которых запрещено строительство зданий, строений, сооружений
			min	max			
1	2	3	4	5	6	7	8
ОСНОВНЫЕ ВИДЫ РАЗРЕШЕННОГО ИСПОЛЬЗОВАНИЯ ЗЕМЕЛЬНЫХ УЧАСТКОВ И ОБЪЕКТОВ КАПИТАЛЬНОГО СТРОИТЕЛЬСТВА							
1	2.1.1	Малоземельная многоквартирная жилая застройка	600	не подлежит установлению	45%	4 этажа	6 метров
2	2.1	Для индивидуального жилищного строительства	300	3000	50%	3 этажа*	3 метра**
3	2.2	Для ведения личного подсобного хозяйства (приусадебный земельный участок)	300	5000	30%	3 этажа*	3 метра**
4	2.3	Блокированная жилая застройка	80	3000	50%	3этажа*	3 метра**; 0 метров – при примыкании к соседним зданиям
5	2.7.1	Хранение автотранспорта	не подлежит установлению				
6	2.7.2	Размещение гаражей для собственных нужд					
7	3.1.1	Предоставление коммунальных	не подлежит	5000	не подлежит установлению		

№ п/п	Код ВРИ	Наименование ВРИ	Пределы (минимальные и (или) максимальные) размеры земельных участков, в том числе их площадь, м ²		Максимальный процент застройки в границах земельного участка	Пределное количество этажей или предельная высота зданий, строений, сооружений	Минимальные отступы от границ земельных участков в целях определения мест допустимого размещения зданий, строений, сооружений, за пределами которых запрещено строительство зданий, строений, сооружений
			min	max			
1	2	3	4	5	6	7	8
8	3.1.2	Услуг Административные здания организаций, обеспечивающих предоставление коммунальных услуг	установлено не подлежат установлению				
9	3.2.4	Общеклассная	600	не подлежат установлению	60%	3 этажа	3 метра
10	13.1	Ведение огородинности	100	1000			
11	3.6.1	Объекты культурно-досуговой деятельности	200	5000	45%	4 этажа	6 метров
12	3.2.2	Оказание социальной помощи населению	не подлежат установлению		0%	не подлежат установлению	
13	3.2.3	Оказание услуг связи	не подлежат установлению		60%	3 этажа	3 метра
14	3.4.1	Амбулаторно-поликлиническое обслуживание	не подлежат установлению		60%	3 этажа	3 метра
15	3.5.1	Дошкольное, начальное и среднее общее образование	не подлежат установлению		60%	3 этажа	3 метра
16	3.6.2.	Парки культуры и отдыха	не подлежат установлению		60%	4 этажа	3 метра
17	3.8.1	Государственное управление	не подлежат установлению	3000	60%	3 этажа	3 метра
18	4.5	Банковская и страховая деятельность	не подлежат установлению		50%	не подлежат установлению	3 метра
19	5.1.2	Обеспечение занятий спортом в помещениях	не подлежат установлению				
20	5.1.3	Площадки для занятий спортом	не подлежат установлению				
21	9.3	Историко-культурная деятельность	не подлежат установлению				
22	12.0	Земельные участки	не подлежат установлению				

№ п/п	Код ВРИ	Наименование ВРИ	Предельные (минимальные и (или) максимальные) размеры земельных участков, в том числе их площадь, м ²		Максимальный процент застройки в границах земельного участка	Предельное количество этажей или предельная высота зданий, строений, сооружений	Минимальные отступы от границ земельных участков в целях определения мест допустимого размещения зданий, строений, сооружений, за пределами которых запрещено строительство зданий, строений, сооружений
			min	max			
1	2	3	4	5	6	7	8
		(территории) общего пользования					
23	12.0.1	Улично-дорожная сеть	не подлежат установлению				
24	12.0.2	Благоустройство территории	не подлежат установлению				
УСЛОВНО РАЗРЕШЕННЫЕ ВИДЫ ИСПОЛЬЗОВАНИЯ ЗЕМЕЛЬНЫХ УЧАСТКОВ И ОБЪЕКТОВ КАПИТАЛЬНОГО СТРОИТЕЛЬСТВА							
25	2.5	Среднеэтажная жилая застройка	800	не подлежит установлению 5000	40%	8 этажей	6 метров
26	3.3	Бытовое обслуживание	200	5000	60%	3 этажа	3 метра
27	3.7.1	Осуществление религиозных обрядов	не подлежат установлению				3 метра
28	3.10.1	Амбулаторное ветеринарное обслуживание	400	не подлежит установлению	60%	3 этажа	3 метра
29	4.4	Магазины	200	5000	50%	3 этажа	3 метра
30	4.6	Общественное питание	200	5000	50%	3 этажа	3 метра
31	4.1	Деловое управление	400	5000	50%	3 этажа	3 метра
32	4.7	Гостиничное обслуживание	600	не подлежит установлению	45%	4 этажа	6 метров
33	4.9	Служебные гаражи	не подлежит установлению	5000	60%	не подлежит установлению	3 метра
34	6.4	Пищевая промышленность	400	5000	не подлежит установлению	15 метров	3 метра

* для вспомогательных видов – 1 этаж;

** от вспомогательных видов – 1 метр.

Не допускается размещать со стороны улицы вспомогательные строения, за исключением гаражей. Допускается блокировка хозяйственных построек на смежных земельных участках по взаимному согласию домовладельцев с учетом требований пожарной безопасности.

Ограничения использования земельных участков и объектов капитального строительства в зонах с особыми условиями использования территории устанавливаются в соответствии с законодательством Российской Федерации. Перечень зон с особыми условиями использования территории и основания установления ограничений приведены в пункте 22 настоящих Правил.

3. Градостроительный регламент территориальной зоны ЖЗ/1

№ п/п	Код ВРИ	Наименование ВРИ	Пределы (минимальные и (или) максимальные) размеры земельных участков, в том числе их площадь, м ²		Максимальный процент застройки в границах земельного участка	Пределное количество этажей или предельная высота зданий, строений, сооружений	Минимальные отступы от границ земельных участков в целях обеспечения мест для прохода, размещения зданий, строений, сооружений, за пределами которых запрещено строительство зданий, строений, сооружений
			min	max			
1	2	3	4	5	6	7	8
ОСНОВНЫЕ ВИДЫ ГРАЖДАНСКОГО ИСПОЛЬЗОВАНИЯ ЗЕМЕЛЬНЫХ УЧАСТКОВ И ОБЪЕКТОВ КАПИТАЛЬНОГО СТРОИТЕЛЬСТВА							
1	2.5	Средствечная жилая застройка	800	не поддежит установлению	40%	8 этажей	6 метров
2	2.7.1	Хранение автотранспорта	600	не поддежит установлению	45%	8 этажей	6 метров
3	3.2.4	Общеклтия		установлению			
4	3.1.1	Предоставление коммунальных услуг	не поддежит установлению	5000	не поддежит установлению	не поддежит установлению	1 метр
5	3.3	Бытовое обслуживание	200	500	60%	15 метров	3 метра

№ п/п	Код ВРИ	Наименование ВРИ	Пределы (минимальные и (или) максимальные) размеры земельных участков, в том числе их площадь, м ²		Максимальный процент застройки в границах земельного участка	Пределное количество этажей или предельная высота зданий, строений, сооружений	Минимальные отступы от границ земельных участков в целях определения мест допустимого размещения зданий, строений, сооружений, за пределами которых запрещено строительство зданий, строений, сооружений
			min	max			
1	2	3	4	5	6	7	8
6	3.1.2	Административные здания организаций, обеспечивающих предоставление коммунальных услуг	не подлежат установлению		60%	3 этажа	3 метра
7	3.2.2	Оказание социальной помощи населению	не подлежат установлению		60%	не подлежат установлению	6 метра
8	3.2.3	Оказание услуг связи	не подлежат установлению		60%	3 этажа	3 метра
9	3.4.1	Амбулаторно-поликлиническое обслуживание	не подлежат установлению			4 этажа	3 метра
10	3.5.1	Дошкольное, начальное и среднее общее образование	не подлежат установлению			4 этажа	3 метра
11	3.6.1	Объекты культурно-досуговой деятельности	200	5000	60%	20 метров	3 метра
12	3.6.2.	Парки культуры и отдыха	не подлежат установлению				
13	3.8.1	Государственное управление	не подлежат установлению		60%	5 этажей	6 метров
14	4.4	Магазины	200	5000	50%	3 этажа	3 метра
15	4.5	Банковская и страховая деятельность	не подлежат установлению		60%	5 этажей	6 метров
16	5.1.2	Обеспечение занятий спортом в помещениях	не подлежат установлению		50%	не подлежат установлению	3 метра
17	5.1.3	Площадки для занятий спортом	не подлежат установлению				
18	9.3	Историко-культурная деятельность	не подлежат установлению				

№ п/п	Код ВРИ	Наименование ВРИ	Предельные (минимальные и (или) максимальные) размеры земельных участков, в том числе их площадь, м ²		Максимальный процент застройки в границах земельного участка	Предельное количество этажей или предельная высота зданий, строений, сооружений	Минимальные отступы от границ земельных участков в целях определения мест допустимого размещения зданий, строений, сооружений, за пределами которых запрещено строительство зданий, строений, сооружений
			min	max			
1	2	3	4	5	6	7	8
19	12.0	Земельные участки (территории) общего пользования	не подлежат установлению				
20	12.0.1	Улично-дорожная сеть	не подлежат установлению				
21	12.0.2	Благоустройство территории	не подлежат установлению				
22	2.7.2	Размещение гаражей для собственных нужд	не подлежат установлению				
23	3.7.1	Осуществление религиозных обрядов	не подлежат установлению				3 метра
24	3.10.1	Амбулаторное ветеринарное обслуживание	400	не подлежит установлению	60%	15 метров	3 метра
25	4.1	Деловое управление	не подлежат установлению		50%	3 этажа	3 метра
26	4.6	Общественное питание	400	5000	50%	3 этажа	3 метра
27	4.7	Гостиничное обслуживание	600	не подлежит установлению	45%	5 этажей	6 метров
28	4.9	Служебные гаражи	не подлежат установлению	5000	60%	не подлежит установлению	3 метра

Отграничения использования земельных участков и объектов капитального строительства в зонах с особыми условиями использования территории устанавливаются в соответствии с законодательством Российской Федерации.

Перечень зон с особыми условиями использования территории и основания установления ограничений приведены в пункте 22 настоящих Правил.

4. Градостроительные регламенты территориальных зон ОД/1, ОД/2

№ п/п	Код ВРИ	Наименование ВРИ	Предельные (минимальные и (или) максимальные) размеры земельных участков, в том числе их площадь, м ²		Максимальный процент застройки в границах земельного участка	Предельное количество этажей или предельная высота зданий, строений, сооружений	Минимальные отступы от границ земельных участков в целях определения мест допустимого размещения зданий, строений, сооружений, за пределами которых запрещено строительство зданий, строений, сооружений
			min	max			
1	2	3	4	5	6	7	8
ОСНОВНЫЕ ВИДЫ РАЗРЕШЕННОГО ИСПОЛЬЗОВАНИЯ ЗЕМЕЛЬНЫХ УЧАСТКОВ И ОБЪЕКТОВ КАПИТАЛЬНОГО СТРОИТЕЛЬСТВА							
1	3.1.1	Предоставление коммунальных услуг	не подпадает установлению	5000	не подпадает установлению		
2	3.1.2	Административные здания организаций, обеспечивающих предоставление коммунальных услуг	не подпадает установлению		60%	не подпадает установлению	3 метра
3	3.2.1	Дома социального обслуживания	не подпадает установлению		60%	не подпадает установлению	6 метров
4	3.2.2	Оказание социальной помощи населению	не подпадает установлению		60%	не подпадает установлению	6 метров
5	3.2.3	Оказание услуг связи	не подпадает установлению		60%	не подпадает установлению	6 метров
6	3.2.4	Общеклассификация	600	не подпадает установлению	45%	не подпадает установлению	6 метров
7	3.3	Бытовое обслуживание	200	не подпадает установлению	60%	не подпадает установлению	6 метров
8	3.4.1	Амбулаторно-поликлиническое обслуживание	не подпадает установлению			не подпадает установлению	6 метров
9	3.4.2	Стационарное медицинское обслуживание	не подпадает установлению		45%	не подпадает установлению	6 метров

№ п/п	Код ВРИ	Наименование ВРИ	Пределы (минимальные и (или) максимальные) размеры земельных участков, в том числе их площадь, м ²		Максимальный процент застройки в границах земельного участка	Пределное количество этажей или предельная высота зданий, строений, сооружений	Минимальные отступы от границ земельных участков в целях определения мест допустимого размещения зданий, строений, сооружений, за пределами которых запрещено строительство зданий, строений, сооружений
			min	max			
1	2	3	4	5	6	7	8
10	3.4.3	Медицинские организации особого назначения	не подлежат установлению				6 метров
11	3.5.1	Дошкольное, начальное и среднее общее образование	не подлежат установлению			4 этажа	6 метров
12	3.5.2	Среднее и высшее	800	не подлежит установлению	45%	не подлежит установлению	6 метров
13	3.6.1	Объекты культурно-досуговой деятельности	не подлежат установлению		60%	не подлежит установлению	6 метров
14	3.6.2	Парки культуры и отдыха	не подлежат установлению				6 метров
15	3.7.1	Осуществление религиозных обрядов	не подлежат установлению				
16	3.7.2	Религиозное управление и образование	не подлежат установлению				6 метров
17	3.8.1	Государственное управление	не подлежат установлению		60%	не подлежит установлению	6 метров
18	3.10.1	Амбулаторное ветеринарное обслуживание	не подлежат установлению		60%	3 этажа	3 метра
19	4.1	Деловое управление	не подлежат установлению		50%	не подлежит установлению	6 метров
20	4.2	Объекты торговли (торговые центры, торговые- развлекательные центры (комплексы))	2300	не подлежит установлению	40%	не подлежит установлению	6 метров
21	4.3	Рынки	не подлежат установлению		45%	не подлежит установлению	6 метров
22	4.4	Магазины	200	не подлежит установлению	60%	не подлежит установлению	3 метра
23	4.5	Банковская и страховая	не подлежат установлению		60%	не подлежит	6 метров

№ п/п	Код ВРИ	Наименование ВРИ	Пределы (минимальные и (или) максимальные) размеры земельных участков, в том числе их площадь, м ²		Максимальный процент застройки в границах земельного участка	Пределы количества этажей или предельная высота зданий, строений, сооружений	Минимальные отступы от границ земельных участков в целях определения мест допустимого размещения зданий, строений, сооружений, за пределами которых запрещено строительство зданий, строений, сооружений
			min	max			
1	2	3	4	5	6	7	8
		деятельность				установлению	
24	4.6	Общественное питание	400	не подлежит установлению	50%	не подлежит установлению	6 метров
25	4.7	Гостиничное обслуживание	600	не подлежит установлению	45%	не подлежит установлению	6 метров
26	4.8.1	Развлекательные мероприятия	не подлежит установлению		45%	не подлежит установлению	6 метров
27	4.9	Служебные гаражи	не подлежит установлению			установлению	3 метра
28	4.10	Выставочно-ярмарочная деятельность	800	не подлежит установлению	45%	не подлежит установлению	6 метров
29	5.1.1	Обеспечение спортивно- зрелищных мероприятий	не подлежит установлению				6 метров
30	5.1.2	Обеспечение занятий спортом в помещениях	не подлежит установлению		45%	не подлежит установлению	6 метров
31	5.1.3	Площадки для занятий спортом	не подлежит установлению				3 метра
32	5.1.4	Оборудованные площадки для занятий спортом	не подлежит установлению				6 метров
33	7.1.2	Обслуживание железнодорожных перевозок	не подлежит установлению				6 метров
34	7.2.2	Обслуживание перевозок пассажиров	не подлежит установлению				6 метров
35	7.2.3	Стоянки транспорта общего пользования	не подлежит установлению				6 метров
36	8.3	Обеспечение внутреннего правопорядка	не подлежит установлению				3 метра
37	9.3	Историко-культурная деятельность	не подлежит установлению				
38	12.0	Земельные участки	не подлежит установлению				

№ п/п	Код ВРИ	Наименование ВРИ	Пределы (минимальные и (или) максимальные) размеры земельных участков, в том числе их площадь, м²		Максимальный процент застройки в границах земельного участка	Пределное количество этажей или предельная высота зданий, строений, сооружений	Минимальные отступы от границ земельных участков в целях определения мест допустимого размещения зданий, строений, сооружений, за пределами которых запрещено строительство зданий, строений, сооружений
			min	max			
1	2	3	4	5	6	7	8
		(территория) общего пользования					
39	12.0.1	Улично-дорожная сеть	не подлежат установлению				
40	12.0.2	Благоустройство территории	не подлежат установлению				
УСЛОВНО РАЗРЕШЕННЫЕ ВИДЫ ИСПОЛЬЗОВАНИЯ ЗЕМЕЛЬНЫХ УЧАСТКОВ И ОБЪЕКТОВ КАПИТАЛЬНОГО СТРОИТЕЛЬСТВА							
41	2.1	Для индивидуального жилищного строительства	300	1000	50%	3 этажа*	3 метра**
42	2.1.1	Малоэтажная многоквартирная жилая застройка	600	не подлежит установлению	45%	4 этажа	6 метров
43	2.2	Для ведения личного подсобного хозяйства (приусадебный земельный участок)	300	5000	40%	3 этажа*	3 метра**
44	2.3	Блокаторная жилая застройка	80	3000	50%	3 этажа*	3 метра**; 0 метров – при примыкании к соседним зданиям
45	2.5	Среднеэтажная жилая застройка	800	не подлежит установлению	40%	8 этажей	6 метров
46	2.6	Многоэтажная жилая застройка	1000	не подлежит установлению	30%	не подлежит установлению	6 метров
47	2.7.1	Хранение автотранспорта	не подлежат установлению				1 метр
48	2.7.2	Размещение гаражей для собственных нужд	не подлежат установлению				
49	4.9.1.3	Автомобильные мойки	не подлежат установлению				3 метра
50	6.4	Пищевая промышленность	400	5000	50%	1 этаж 15 метров	3 метра

* для вспомогательных видов — 1 этаж.

** от вспомогательных видов — 1 метр.

Не допускается размещать со стороны улицы вспомогательные строения, за исключением гаражей. Допускается блокировка хозяйственных построек на смежных земельных участках по взаимному согласию домовладельцев с учетом требований пожарной безопасности.

Ограничения использования земельных участков и объектов капитального строительства в зонах с особыми условиями использования территории устанавливаются в соответствии с законодательством Российской Федерации. Перечень зон с особыми условиями использования территории и основания установления ограничений приведены в пункте 22 настоящих Правил.

5. Градостроительный регламент территориальной зоны П/1

№ п/п	Код ВРИ	Наименование ВРИ	Предельные (минимальные и (или) максимальные) размеры земельных участков, в том числе их площадь, м ²		Максимальный процент застройки в границах земельного участка	Предельное количество этажей или предельная высота зданий, строений, сооружений	Минимальные отступы от границ земельных участков в целях определения мест допустимого размещения зданий, строений, сооружений, за пределами которых запрещено строительство зданий, строений, сооружений
			min	max			
1	2	3	4	5	6	7	8
ОСНОВНЫЕ ВИДЫ РАЗРЕШЕННОГО ИСПОЛЬЗОВАНИЯ ЗЕМЕЛЬНЫХ УЧАСТКОВ И ОБЪЕКТОВ КАПИТАЛЬНОГО СТРОИТЕЛЬСТВА							
1	1.15	Хранение и переработка сельскохозяйственной продукции	не подлежат установлению				3 метра
2	1.18	Обеспечение сельскохозяйственного производства	не подлежат установлению				3 метра
3	3.1	Коммунальное обслуживание	не подлежат установлению				
4	6.3	Легкая промышленность	не подлежат установлению				3 метра
5	6.6	Строительная промышленность	не подлежат установлению				3 метра

№ п/п	Код ВРИ	Наименование ВРИ	Пределы (минимальные и (или) максимальные) размеры земельных участков, в том числе их площадь, м ²		Максимальный процент застройки в границах земельного участка	Пределное количество этажей или предельная высота зданий, строений, сооружений	Минимальные отступы от границ земельных участков в целях определения мест допустимого размещения зданий, строений, сооружений, за пределами которых запрещено строительство зданий, строений, сооружений
			min	max			
1	2	3	4	5	6	7	8
6	6.8	Связь	не подлежат установлению				3 метра
7	6.9	Склад	не подлежат установлению		60%	не подлежат установлению	3 метра
8	6.9.1	Складские площадки	не подлежат установлению		60%	не подлежат установлению	3 метра
9	3.3	Бытовое обслуживание	200	не подлежат установлению		не подлежат установлению	3 метра
10	4.1	Деловое управление	не подлежат установлению		50%	не подлежат установлению	3 метра
11	4.4	Магазины	200	не подлежат установлению	50%	не подлежат установлению	3 метра
12	4.6	Общественное питание	400	не подлежат установлению	50%	не подлежат установлению	3 метра
13	4.9	Служебные гаражи	не подлежат установлению				3 метра
14	4.9.1.1	Заправка транспортных средств	не подлежат установлению				3 метра
15	4.9.1.3	Автомобильные мойки	не подлежат установлению				3 метра
16	4.9.1.4	Ремонт автомобилей	не подлежат установлению				3 метра
17	7.1.1	Железнодорожные пути	не подлежат установлению				3 метра
18	8.3	Обеспечение внутреннего правопорядка	не подлежат установлению				3 метра
19	12.0	Земельные участки (территории) общего пользования	не подлежат установлению				3 метра
20	12.0.1	Улично-дорожная сеть	не подлежат установлению				3 метра
21	12.0.2	Благоустройство территории	не подлежат установлению				3 метра
22	3.5.2	УСЛОВНО РАЗРЕШЕННЫЕ ВИДЫ ИСПОЛЬЗОВАНИЯ Среднее и высшее профессиональное образование	800	не подлежат установлению	45%	не подлежат установлению	3 метра

№ п/п	Код ВРИ	Наименование ВРИ	Предельные (минимальные и (или) максимальные) размеры земельных участков, в том числе их площадь, м ²		Максимальный процент застройки в границах земельного участка	Предельное количество этажей или предельная высота зданий, строений, сооружений	Минимальные отступы от границ земельных участков в целях определения мест допустимого размещения зданий, строений, сооружений, за пределами которых запрещено строительство зданий, строений, сооружений
			min	max			
1	2	3	4	5	6	7	8
23	4.7	Гостиничное обслуживание	600	не подлежит установлению	45%	не подлежит установлению	3 метра
24	4.10	Выставочно-артистическая деятельность	800	не подлежит установлению	45%	не подлежит установлению	6 метров
25	5.1.2	Обеспечение занятий спортом в помещениях	не подлежит установлению	не подлежит установлению	45%	не подлежит установлению	3 метра
26	3.4.1	Амбулаторно-поликлиническое обслуживание	не подлежит установлению	не подлежит установлению		установлению 3 этажа	3 метра
27	6.2	Тяжелая промышленность	не подлежит установлению	не подлежит установлению			3 метра
28							
29	6.5	Нефтехимическая промышленность	не подлежит установлению	не подлежит установлению			3 метра
30	6.7	Энергетика	не подлежит установлению	не подлежит установлению			3 метра
31	6.11	Целлюлозно-бумажная промышленность	не подлежит установлению	не подлежит установлению			3 метра
32	7.1.1	Железнодорожные пути	не подлежит установлению	не подлежит установлению			

Ограничения использования земельных участков и объектов капитального строительства в зонах с особыми условиями использования территории устанавливаются в соответствии с законодательством Российской Федерации.

Перечень зон с особыми условиями использования территории и основания установления ограничений приведены в пункте 22 настоящих Правил.

6. Градостроительный регламент территориальной зоны П2/1

№ п/п	Код ВРИ	Наименование ВРИ	Пределы (минимальные и (или) максимальные) размеры земельных участков, в том числе их площадь, м ²		Максимальный процент застройки границ земельного участка	Пределное количество этажей или предельная высота зданий, строений, сооружений	Минимальные отступы от границ земельных участков в целях определения мест допустимого размещения зданий, строений, сооружений, за пределами которых запрещено строительство зданий, строений, сооружений
			min	max			
1	2	3	4	5	6	7	8
ОСНОВНЫЕ ВИДЫ РАЗРЕШЕННОГО ИСПОЛЬЗОВАНИЯ ЗЕМЕЛЬНЫХ УЧАСТКОВ И ОБЪЕКТОВ КАПИТАЛЬНОГО СТРОИТЕЛЬСТВА							
1	1.15	Хранение и переработка сельскохозяйственной продукции	не подлежат установлению				3 метра
2	1.18	Обеспечение сельскохозяйственного производства	не подлежат установлению				3 метра
3	2.7.1	Хранение автотранспорта	не подлежат установлению				1 метр
4	3.1	Коммунальное обслуживание	не подлежат установлению				
5	3.3	Бытовое обслуживание	200	не подлежит установлению	60%	не подлежит установлению	3 метра
6	3.10	Ветеринарное обслуживание	не подлежат установлению	установлению	60%	не подлежит установлению	3 метра
7	4.1	Деловое управление	не подлежат установлению	установлению	60%	не подлежит установлению	3 метра
8	4.2	Объекты торговли (торговые центры, торговые развлекательные центры (комплексы))	23(0)	не подлежит установлению	40%	не подлежит установлению	6 метров
9	4.4	Магазины	200	не подлежит установлению	50%	не подлежит установлению	3 метра
10	4.9	Служебные гаражи	не подлежат установлению				3 метра
11	4.9.1.1	Заправка транспортных средств	не подлежат установлению				3 метра
12	4.9.1.3	Автомобильные мойки	не подлежат установлению				3 метра
13	4.9.1.4	Ремонт автомобилей	не подлежат установлению				3 метра

№ п/п	Код ВРИ	Наименование ВРИ	Предельные (минимальные и (или) максимальные) размеры земельных участков, в том числе их площадь, м ²		Максимальный процент застройки в границах земельного участка	Предельное количество этажей или предельная высота зданий, строений, сооружений	Минимальные отступы от границ земельных участков в целях определения мест допустимого размещения зданий, строений, сооружений, за пределами которых запрещено строительство зданий, строений, сооружений
			min	max			
1	2	3	4	5	6	7	8
14	6.3	Легкая промышленность	не подлежит установлению				3 метра
15	6.4	Пищевая промышленность	не подлежит установлению				3 метра
16	6.8	Связь	не подлежит установлению				3 метра
17	6.9	Склад	не подлежит установлению		60%	не подлежит установлению	3 метра
18	6.9.1	Складские площадки	не подлежит установлению				
19	8.3	Обеспечение внутреннего правопорядка	не подлежит установлению				3 метра
20	12.0	Земельные участки (территории) общего пользования	не подлежит установлению				
21	12.0.1	Улично-дорожная сеть	не подлежит установлению				
22	12.0.2	Благоустройство территории	не подлежит установлению				
УСЛОВНО РАЗРЕШЕННЫЕ ВИДЫ ИСПОЛЬЗОВАНИЯ ЗЕМЕЛЬНЫХ УЧАСТКОВ И ОБЪЕКТОВ КАПИТАЛЬНОГО СТРОИТЕЛЬСТВА							
23	4.3	Рынки	не подлежит установлению		45%	не подлежит установлению	3 метра
24	4.6	Общественное питание	400	не подлежит установлению	50%	не подлежит установлению	3 метра
25	5.1.4	Оборудованные площадки для занятий спортом	не подлежит установлению				3 метра
26	6.6	Строительная промышленность	не подлежит установлению				
27	7.1.1	Железнодорожные пути	не подлежит установлению				3 метра

Ограничения использования земельных участков и объектов капитального строительства в зонах с особыми условиями использования территории устанавливаются в соответствии с законодательством Российской Федерации.

Перечень зон с особыми условиями использования территории и основания установления ограничений приведены в пункте 22 настоящих Правил.

7. Градостроительные регламенты территориальных зон ИТГ1/1, ИТГ1

№ п/п	Код ВРИ	Наименование ВРИ	Предельные (минимальные и (или) максимальные) размеры земельных участков, в том числе их площадь, м ²		Максимальный процент застройки в границах земельного участка	Предельное количество этажей или предельная высота зданий, строений, сооружений	Минимальные отступы от границ земельных участков в целях определения мест допустимого размещения зданий, строений, сооружений, за пределами которых запрещено строительство зданий, строений, сооружений
			min	max			
1	2	3	4	5	6	7	8
ОСНОВНЫЕ ВИДЫ РАЗРЕШЕННОГО ИСПОЛЬЗОВАНИЯ ЗЕМЕЛЬНЫХ УЧАСТКОВ И ОБЪЕКТОВ КАПИТАЛЬНОГО СТРОИТЕЛЬСТВА							
1	7.2.1	Размещение автомобилей на дорогах	не подлежат установлению				
2	7.2.2	Обслуживание перевозок пассажиров	не подлежат установлению				3 метра
3	7.2.3	Стоянки транспорта общего пользования	не подлежат установлению				
4	3.1.1	Предоставление коммунальных услуг	не подлежат установлению				
5	6.8	Связь	не подлежат установлению				3 метра
6	6.7	Энергетика	не подлежат установлению				3 метра
7	12.0	Земельные участки (территории) общего пользования	не подлежат установлению				
8	12.0.1	Улично-дорожная сеть	не подлежат установлению				
9	12.0.2	Благоустройство территории	не подлежат установлению				
УСЛОВНО РАЗРЕШЕННЫЕ ВИДЫ ИСПОЛЬЗОВАНИЯ ЗЕМЕЛЬНЫХ УЧАСТКОВ И ОБЪЕКТОВ КАПИТАЛЬНОГО СТРОИТЕЛЬСТВА							
10	2.7.1	Хранение автотранспорта	не подлежат установлению				1 метр
11	4.9.1	Объекты дорожного сервиса	не подлежат установлению				3 метра
12	4.9.1.1	Заправка транспортных средств	не подлежат установлению		1 этаж		3 метра

№ п/п	Код ВРИ	Наименование ВРИ	Предельные (минимальные и (или) максимальные) размеры земельных участков, в том числе их площадь, м ²		Максимальный процент застройки в границах земельного участка	Предельное количество этажей или предельная высота зданий, строений, сооружений	Минимальные отступы от границ земельных участков в целях определения мест допускаемого размещения зданий, строений, сооружений, за пределами которых запрещено строительство зданий, строений, сооружений
			min	max			
1	2	3	4	5	6	7	8
13	4.9.1.2	Обеспечение дорожного оттока	600	не подлежит установлению	45%	3 этажа	3 метра
14	4.9.1.3	Автомобильные мойки	не подлежат установлению	не подлежат установлению		1 этаж	3 метра
15	4.9.1.4	Ремонт автомобилей	не подлежат установлению	не подлежат установлению		1 этаж	3 метра
16	7.1.1	Железнодорожные пути	не подлежат установлению	не подлежат установлению			

Ограничения использования земельных участков и объектов капитального строительства в зонах с особыми условиями использования территории устанавливаются в соответствии с законодательством Российской Федерации.

Перечень зон с особыми условиями использования территории и основания установления ограничений приведены в пункте 22 настоящих Правил.

8. Градостроительный регламент территориальной зоны ИТ2/1

№ п/п	Код ВРИ	Наименование ВРИ	Пределы (минимальные и (или) максимальные) размеры земельных участков, в том числе их площадь, м ²		Максимальный процент застройки в границах земельного участка	Пределное количество этажей или предельная высота зданий, строений, сооружений	Минимальные отступы от границ земельных участков в целях определения мест допустимого размещения зданий, строений, сооружений, за пределами которых запрещено строительство зданий, строений, сооружений
			min	max			
1	2	3	4	5	6	7	8
ОСНОВНЫЕ ВИДЫ РАЗРЕШЕННОГО ИСПОЛЬЗОВАНИЯ ЗЕМЕЛЬНЫХ УЧАСТКОВ И ОБЪЕКТОВ КАПИТАЛЬНОГО СТРОИТЕЛЬСТВА							
1	7.1	Железнодорожный транспорт	не подлежат установлению				
2	3.1.1	Предоставление коммунальных услуг	не подлежат установлению				
УСЛОВНО РАЗРЕШЕННЫЕ ВИДЫ ИСПОЛЬЗОВАНИЯ ЗЕМЕЛЬНЫХ УЧАСТКОВ И ОБЪЕКТОВ КАПИТАЛЬНОГО СТРОИТЕЛЬСТВА							
3	Не установлены						

Ограничения использования земельных участков и объектов капитального строительства в зонах с особыми условиями использования территории устанавливаются в соответствии с законодательством Российской Федерации.

Перечень зон с особыми условиями использования территории и основания установления ограничений приведены в пункте 22 настоящих Правил.

9. Градостроительные регламенты территориальных зон СХ1/1, СХ1/2

№ п/п	Код ВРИ	Наименование ВРИ	Пределы (минимальные и (или) максимальные) размеры земельных участков, в том числе их площадь, м ²		Максимальный процент застройки в границах земельного участка	Пределное количество этажей или предельная высота зданий, строений, сооружений	Минимальные отступы от границ земельных участков в целях определения мест допустимого размещения зданий, строений, сооружений, за пределами которых запрещено строительство зданий, строений, сооружений
			min	max			
1	2	3	4	5	6	7	8
ОСНОВНЫЕ ВИДЫ РАЗРЕШЕННОГО ИСПОЛЬЗОВАНИЯ ЗЕМЕЛЬНЫХ УЧАСТКОВ И ОБЪЕКТОВ КАПИТАЛЬНОГО СТРОИТЕЛЬСТВА							
1	1.3	Овощеводство	не подлежат установлению				
2	1.4	Выращивание конизирующих, лекарственных, цветочных культур	не подлежат установлению				
3	1.5	Садоводство	не подлежат установлению				
4	1.16	Ведение личного подсобного хозяйства на полевых участках	не подлежат установлению				
5	1.19	Сенокосение	не подлежат установлению				
6	1.20	Выпас сельскохозяйственных животных	не подлежат установлению				
7	3.1.1	Предоставление коммунальных услуг	не подлежат установлению				
8	11.0	Водные объекты	не подлежат установлению				
9	11.1	Общее пользование водными объектами	не подлежат установлению				
10	12.0	Земельные участки (территории) общего пользования	не подлежат установлению				
11	12.0.1	Улично-дорожная сеть	не подлежат установлению				
12	12.0.2	Благоустройство территории	не подлежат установлению				
13	13.1	Ведение огородничества	100	45(0)	0%	не подлежат установлению	
УСЛОВНО РАЗРЕШЕННЫЕ ВИДЫ ИСПОЛЬЗОВАНИЯ ЗЕМЕЛЬНЫХ УЧАСТКОВ И ОБЪЕКТОВ КАПИТАЛЬНОГО СТРОИТЕЛЬСТВА							
14	1.15	Хранение и переработка сельскохозяйственной	не подлежат установлению				3 метра

№ п/п	Код ВРИ	Наименование ВРИ	Предельные (минимальные и (или) максимальные) размеры земельных участков, в том числе их площадь, м ²		Максимальный процент застройки в границах земельного участка	Предельное количество этажей или предельная высота зданий, строений, сооружений	Минимальные отступы от границ земельных участков в целях определения мест допустимого размещения зданий, строений, сооружений, за пределами которых запрещено строительство зданий, строений, сооружений
			min	max			
1	2	3	4	5	6	7	8
		продукции					
15	5.4	Причалы для маломерных судов	не подлежат установлению				
16	6.8	Связь	не подлежат установлению				
			3 метра				

Ограничения использования земельных участков и объектов капитального строительства в зонах с особыми условиями использования территории устанавливаются в соответствии с законодательством Российской Федерации. Перечень зон с особыми условиями использования территории и основания установления ограничений приведены в пункте 22 настоящих Правил.

10. Градостроительный регламент территориальной зоны Р1/1

№ п/п	Код ВРИ	Наименование ВРИ	Пределы (минимальные и (или) максимальные) размеры земельных участков, в том числе их площадь, м ²		Максимальный процент застройки в границах земельного участка	Пределное количество этажей или предельная высота зданий, строений, сооружений	Минимальные отступы от границ земельных участков в целях определения мест допустимого размещения зданий, строений, сооружений, за пределами которых запрещено строительство зданий, строений, сооружений
			min	max			
1	2	3	4	5	6	7	8
ОСНОВНЫЕ ВИДЫ РАЗРЕШЕННОГО ИСПОЛЬЗОВАНИЯ ЗЕМЕЛЬНЫХ УЧАСТКОВ И ОБЪЕКТОВ КАПИТАЛЬНОГО СТРОИТЕЛЬСТВА							
1	3.6.2.	Парки культуры и отдыха	не подлежат установлению				
2	5.1.3.	Площадки для занятий спортом	не подлежат установлению				
3	9.3	Историко-культурная деятельность	не подлежат установлению				
4	12.0.1	Улично-дорожная сеть	не подлежат установлению				
5	12.0.2	Благоустройство территории	не подлежат установлению				
6	3.1.1	Предоставление коммунальных услуг	не подлежат установлению				
УСЛОВНО РАЗРЕШЕННЫЕ ВИДЫ ИСПОЛЬЗОВАНИЯ ЗЕМЕЛЬНЫХ УЧАСТКОВ И ОБЪЕКТОВ КАПИТАЛЬНОГО СТРОИТЕЛЬСТВА							
7	3.6.1	Объекты культурно-досуговой деятельности	200	3000	45%	не подлежат установлению	3 метра
8	3.7.1	Осуществление религиозных обрядов	не подлежат установлению				3 метра
9	4.6	Общественное питание	200	1000	50%	не подлежат установлению	3 метра
10	4.8.1	Развлекательные мероприятия	200	3000	45%	не подлежат установлению	3 метра
11	5.1.4	Оборудованные площадки для занятий спортом	не подлежат установлению				3 метра

Ограничения использования земельных участков и объектов капитального строительства в зонах с особыми условиями использования территории устанавливаются в соответствии с законодательством Российской Федерации.

Перечень зон с особыми условиями использования территории и основания установления ограничений приведены в пункте 22 настоящих Правил.

11. Градостроительный регламент территориальной зоны СНП/1

№ п/п	Код ВРИ	Наименование ВРИ	Предельные (минимальные и (или) максимальные) размеры земельных участков, в том числе их площадь, м ²		Максимальный процент застройки в границах земельного участка	Предельное количество этажей или предельная высота зданий, строений, сооружений	Минимальные отступы от границ земельных участков в целях определения мест допустимого размещения зданий, строений, сооружений, за пределами которых запрещено строительство зданий, строений, сооружений
			min	max			
1	2	3	4	5	6	7	8
ОСНОВНЫЕ ВИДЫ РАЗРЕШЕННОГО ИСПОЛЬЗОВАНИЯ ЗЕМЕЛЬНЫХ УЧАСТКОВ И ОБЪЕКТОВ КАПИТАЛЬНОГО СТРОИТЕЛЬСТВА							
1	12.2	Специальная деятельность	не подлежат установлению				
2	3.1.1	Предоставление коммунальных услуг	не подлежат установлению				
УСЛОВНО РАЗРЕШЕННЫЕ ВИДЫ ИСПОЛЬЗОВАНИЯ ЗЕМЕЛЬНЫХ УЧАСТКОВ И ОБЪЕКТОВ КАПИТАЛЬНОГО СТРОИТЕЛЬСТВА							
3	Не устанавливаются						

Ограничения использования земельных участков и объектов капитального строительства в зонах с особыми условиями использования территории устанавливаются в соответствии с законодательством Российской Федерации.

Перечень зон с особыми условиями использования территории и основания установления ограничений приведены в пункте 22 настоящих Правил.

12. Градостроительный регламент территориальной зоны СО1/1

№ п/п	Код ВРИ	Наименование ВРИ	Предельные (минимальные и (или) максимальные) размеры земельных участков, в том числе их площади, м ²		Максимальный процент застройки в границах земельного участка	Предельное количество этажей или предельная высота зданий, строений, сооружений	Минимальные отступы от границ земельных участков в целях определения мест допустимого размещения зданий, строений, сооружений, за пределами которых запрещено строительство зданий, строений, сооружений
			min	max			
1	2	3	4	5	6	7	8
ОСНОВНЫЕ ВИДЫ РАЗРЕШЕННОГО ИСПОЛЬЗОВАНИЯ ЗЕМЕЛЬНЫХ УЧАСТКОВ И ОБЪЕКТОВ КАПИТАЛЬНОГО СТРОИТЕЛЬСТВА							
1	13.0	Земельные участки общего назначения	100	2000	50%	13 метров	3 метра
2	13.1	Ведение огородничества	100	4500	0%	не подлежит установлению	
3	13.2	Ведение садоводства	400	2000	30%	3 этажа/13 метров	3 метра
4	3.1.1	Предоставление коммунальных услуг	не подлежат установлению				
5	4.4	Магазины	200	не подлежит установлению	50%	13 метров	3 метра
6	11.1	Общее пользование водными объектами	не подлежат установлению				
7	12.0	Земельные участки (территории) общего пользования	не подлежат установлению				
8	12.0.1	Улично-дорожная сеть	не подлежит установлению				
9	12.0.2	Благоустройство территории	не подлежит установлению				
10	5.1.3	Площадки для занятий спортом	не подлежат установлению				
УСЛОВНО РАЗРЕШЕННЫЕ ВИДЫ ИСПОЛЬЗОВАНИЯ ЗЕМЕЛЬНЫХ УЧАСТКОВ И ОБЪЕКТОВ КАПИТАЛЬНОГО СТРОИТЕЛЬСТВА							
11	Не устанавливаются						

Ограничения использования земельных участков и объектов капитального строительства в зонах с особыми условиями использования территории устанавливаются в соответствии с законодательством Российской Федерации.

Перечень зон с особыми условиями использования территории и основания установления ограничений приведены в пункте 22 настоящих Правил.

22. Перечень зон с особыми условиями использования территории и основания установления ограничений использования земельных участков и объектов капитального строительства на территории Стрелицкого городского поселения Семилукского муниципального района Воронежской области

№ п/п	Вид зоны	Основания установления ограничений использования земельных участков и объектов капитального строительства	
		2	3
1	Охранная зона объектов электроэнергетики (объектов электросетевого хозяйства и объектов по производству электрической энергии)		Постановление Правительства Российской Федерации от 24.02.2009 № 160 «О порядке установления охранных зон объектов электросетевого хозяйства и особых условий использования земельных участков, расположенных в границах таких зон» Постановление Правительства Российской Федерации от 18.11.2013 № 1033 «О порядке установления охранных зон объектов по производству электрической энергии и особых условий использования земельных участков, расположенных в границах таких зон»
2	Охранная зона трубопроводов (газопроводов, нефтепроводов и нефтепродуктопроводов, аммиакопроводов)		Федеральный закон от 31.03.1999 № 69-ФЗ «О газоснабжении в Российской Федерации» Постановление Правительства Российской Федерации от 20.11.2000 № 878 «Об утверждении Правил охраны газораспределительных сетей» Постановление Правительства Российской Федерации от 08.09.2017 № 1083 «Об утверждении Правил охраны магистральных газопроводов и о внесении изменений в Положение о представлении в федеральный орган исполнительной власти (его территориальные органы), уполномоченный Правительством Российской Федерации на осуществление государственного кадастрового учета, государственной регистрации прав, ведение Единого государственного реестра недвижимости и предоставление сведений, содержащихся в Едином государственном реестре недвижимости, федеральными органами исполнительной власти, органами государственной власти субъектов Российской Федерации и органами местного самоуправления дополнительных сведений, воспроизводимых на публичных кадастровых картах» «Правила охраны магистральных трубопроводов», утвержденные Минтопэнерго России 29.04.1992, постановлением Госгортехнадзора России от 22.04.1992 № 9 Постановление Госгортехнадзора России от 23.11.1994 № 61 «О распространении «Правил охраны магистральных трубопроводов» на магистральные аммиакопроводы»
3	Водоохранная зона		Водный кодекс Российской Федерации
4	Прибрежная защитная полоса		Водный кодекс Российской Федерации

5	Зоны затопления и подтопления	Водный кодекс Российской Федерации
6	Санитарно-защитная зона	Постановление Правительства Российской Федерации от 03.03.2018 № 222 «Об утверждении Правил установления санитарно-защитных зон и использования земельных участков, расположенных в границах санитарно-защитных зон» Решение управления Федеральной службы по надзору в сфере защиты прав потребителей и благополучия человека от 24.12.2021 № 87 «Об установлении размера санитарно-защитной зоны для существующего предприятия по производству материалов для металлургических предприятий ООО «ОГНЕУПОРПРОМ» (с учетом проектируемых объектов), расположенного по адресу: Воронежская область, Семилукский район, р.п. Стрелица, ул. Центральная, 2 (кадастровые номера земельных участков 36:28:0300010:6, 36:28:0300010:185, 36:28:0300010:186)»
7	Зона минимальных расстояний до магистральных или промышленных трубопроводов (газопроводов, нефтепроводов и нефтепродуктопроводов, аммиакопроводов)	Положение о данном виде зоны с особыми условиями использования территории, определяемое Правительством Российской Федерации

Приложение № 1
к правилам землепользования и застройки
Стрелицкого городского поселения
Семиlukского муниципального района
Воронежской области

СВЕДЕНИЯ О ГРАНИЦАХ ТЕРРИТОРИАЛЬНЫХ ЗОН,
СОДЕРЖАЩИЕ ГРАФИЧЕСКОЕ ОПИСАНИЕ МЕСТОПОЛОЖЕНИЯ
ГРАНИЦ ТЕРРИТОРИАЛЬНЫХ ЗОН, ПЕРЕЧЕНЬ КООРДИНАТ
ХАРАКТЕРНЫХ ТОЧЕК ГРАНИЦ ТЕРРИТОРИАЛЬНЫХ ЗОН
РАБОЧЕГО ПОСЁЛКА СТРЕЛИЦА

ОПИСАНИЕ МЕСТОПОЛОЖЕНИЯ ГРАНИЦ
Зона застройки индивидуальными жилыми домами
рабочего посёлка Стрелица – Ж1/1

(наименование объекта, местоположение границ которого описано
(далее - объект))

Раздел 1

Сведения об объекте		
№ п/п	Характеристики объекта	Описание характеристик
1	2	3
1	Местоположение объекта	Воронежская область, Семилукский муниципальный район, Стрелицкое городское поселение, рабочий посёлок Стрелица
2	Площадь объекта $\pm$ величина погрешности определения площади ($P \pm \Delta P$)	-
3	Иные характеристики объекта	-

Раздел 2

Сведения о местоположении границ объекта					
1. Система координат: МСК - 36, зона 1					
2. Сведения о характерных точках границ объекта					
Обозначение характерных точек границ	Координаты, м		Метод определения координат характерной точки	Средняя квадратическая погрешность положения характерной точки (Mt), м	Описание обозначения точки на местности (при наличии)
	X	Y			
1	2	3	4	5	6
1	509227.41	1279607.79	Аналитический	0.10	-
2	509192.06	1279733.30	Аналитический	0.10	-
3	509183.73	1279761.53	Аналитический	0.10	-
4	509167.84	1279916.34	Аналитический	0.10	-
5	509182.00	1279931.60	Аналитический	0.10	-
6	509166.65	1279945.85	Аналитический	0.10	-
7	509167.27	1279963.78	Аналитический	0.10	-
8	509169.94	1280040.42	Картометрический	1.00	-
9	509158.54	1280094.97	Картометрический	1.00	-
10	509152.39	1280253.14	Картометрический	1.00	-
11	509146.52	1280404.24	Аналитический	0.10	-
12	509128.96	1280384.51	Аналитический	0.10	-
13	509120.60	1280374.79	Аналитический	0.10	-
14	509120.99	1280367.81	Аналитический	0.10	-
15	509114.76	1280361.82	Аналитический	0.10	-
16	509110.11	1280361.85	Аналитический	0.10	-
17	509088.43	1280339.20	Аналитический	0.10	-
18	508973.32	1280216.69	Аналитический	0.10	-
19	508862.14	1280095.55	Аналитический	0.10	-
20	508731.35	1279956.70	Картометрический	1.00	-
21	508740.87	1279947.50	Аналитический	0.10	-
22	508748.31	1279940.47	Аналитический	0.10	-
23	508757.76	1279938.63	Аналитический	0.10	-
24	508759.33	1279940.18	Аналитический	0.10	-
25	508760.47	1279939.02	Аналитический	0.10	-
26	508761.84	1279937.64	Картометрический	1.00	-
27	508762.84	1279937.90	Картометрический	1.00	-
28	508779.39	1279923.14	Картометрический	1.00	-
29	508789.23	1279933.58	Картометрический	1.00	-
30	508806.88	1279917.47	Картометрический	1.00	-
31	508836.38	1279890.52	Картометрический	1.00	-
32	508850.99	1279877.16	Картометрический	1.00	-
33	508879.93	1279850.72	Картометрический	1.00	-

1	2	3	4	5	6
34	508886.93	1279844.32	Картометрический	1.00	-
35	508903.24	1279828.71	Картометрический	1.00	-
36	508904.63	1279827.37	Аналитический	0.10	-
37	508908.02	1279824.11	Аналитический	0.10	-
38	508911.15	1279820.72	Аналитический	0.10	-
39	508919.09	1279813.18	Аналитический	0.10	-
40	508932.93	1279800.06	Аналитический	0.10	-
41	508870.64	1279719.19	Аналитический	0.10	-
42	508905.24	1279714.33	Аналитический	0.10	-
43	508955.83	1279707.23	Картометрический	1.00	-
44	508989.01	1279693.48	Картометрический	1.00	-
45	509177.48	1279618.14	Картометрический	1.00	-
1	509227.41	1279607.79	Аналитический	0.10	-
46	509009.81	1280280.56	Аналитический	0.10	-
47	508980.31	1280315.88	Картометрический	1.00	-
48	508939.92	1280364.84	Картометрический	1.00	-
49	508916.13	1280337.85	Аналитический	0.10	-
50	508911.65	1280341.01	Аналитический	0.10	-
51	508909.41	1280343.11	Аналитический	0.10	-
52	508906.49	1280339.89	Аналитический	0.10	-
53	508901.44	1280334.24	Аналитический	0.10	-
54	508908.35	1280327.83	Аналитический	0.10	-
55	508901.96	1280319.85	Аналитический	0.10	-
56	508887.11	1280305.58	Аналитический	0.10	-
57	508881.74	1280310.83	Аналитический	0.10	-
58	508878.19	1280306.52	Аналитический	0.10	-
59	508878.63	1280306.22	Аналитический	0.10	-
60	508864.01	1280284.98	Аналитический	0.10	-
61	508868.50	1280281.36	Аналитический	0.10	-
62	508850.23	1280261.85	Аналитический	0.10	-
63	508835.46	1280243.20	Аналитический	0.10	-
64	508834.86	1280242.62	Аналитический	0.10	-
65	508828.62	1280232.05	Аналитический	0.10	-
66	508821.65	1280222.53	Аналитический	0.10	-
67	508807.43	1280203.75	Аналитический	0.10	-
68	508791.48	1280185.23	Картометрический	1.00	-
69	508786.37	1280177.93	Картометрический	1.00	-
70	508776.03	1280170.53	Аналитический	0.10	-
71	508761.29	1280151.98	Аналитический	0.10	-
72	508754.84	1280141.59	Аналитический	0.10	-
73	508756.41	1280140.05	Аналитический	0.10	-
74	508755.31	1280138.94	Аналитический	0.10	-
75	508755.82	1280138.43	Аналитический	0.10	-
76	508737.53	1280117.31	Аналитический	0.10	-
77	508727.02	1280105.43	Аналитический	0.10	-
78	508726.25	1280105.95	Аналитический	0.10	-
79	508714.40	1280092.42	Аналитический	0.10	-

1	2	3	4	5	6
80	508700.94	1280077.05	Аналитический	0.10	-
81	508695.21	1280074.74	Аналитический	0.10	-
82	508681.67	1280061.95	Аналитический	0.10	-
83	508666.55	1280047.75	Аналитический	0.10	-
84	508659.01	1280041.05	Аналитический	0.10	-
85	508639.77	1280028.53	Картометрический	1.00	-
86	508621.18	1280013.69	Картометрический	1.00	-
87	508607.52	1280004.18	Аналитический	0.10	-
88	508597.23	1279997.64	Аналитический	0.10	-
89	508586.66	1279989.98	Аналитический	0.10	-
90	508577.77	1279983.61	Аналитический	0.10	-
91	508571.87	1279979.39	Аналитический	0.10	-
92	508565.49	1279992.44	Аналитический	0.10	-
93	508551.71	1279981.75	Картометрический	1.00	-
94	508535.05	1279972.16	Картометрический	1.00	-
95	508518.99	1279961.86	Аналитический	0.10	-
96	508496.15	1279951.42	Аналитический	0.10	-
97	508480.95	1279945.62	Картометрический	1.00	-
98	508480.39	1279946.86	Картометрический	1.00	-
99	508462.85	1279940.92	Картометрический	1.00	-
100	508450.67	1279930.09	Картометрический	1.00	-
101	508447.76	1279925.50	Картометрический	1.00	-
102	508451.16	1279921.67	Картометрический	1.00	-
103	508451.52	1279914.74	Аналитический	0.10	-
104	508453.54	1279909.97	Аналитический	0.10	-
105	508435.16	1279897.30	Аналитический	0.10	-
106	508414.23	1279883.87	Картометрический	1.00	-
107	508412.94	1279883.16	Картометрический	1.00	-
108	508408.67	1279879.24	Картометрический	1.00	-
109	508397.46	1279869.52	Картометрический	1.00	-
110	508388.31	1279862.04	Картометрический	1.00	-
111	508383.18	1279854.83	Аналитический	0.10	-
112	508367.56	1279894.24	Аналитический	0.10	-
113	508347.15	1279880.20	Аналитический	0.10	-
114	508321.26	1279863.15	Аналитический	0.10	-
115	508329.37	1279849.85	Картометрический	1.00	-
116	508311.87	1279840.08	Картометрический	1.00	-
117	508282.18	1279823.51	Картометрический	1.00	-
118	508351.00	1279720.00	Картометрический	1.00	-
119	508382.00	1279673.00	Картометрический	1.00	-
120	508397.00	1279658.00	Картометрический	1.00	-
121	508423.38	1279644.99	Картометрический	1.00	-
122	508473.13	1279700.32	Аналитический	0.10	-
123	508484.23	1279710.79	Аналитический	0.10	-
124	508578.33	1279812.21	Аналитический	0.10	-
125	508615.66	1279851.59	Аналитический	0.10	-
126	508666.16	1279907.68	Аналитический	0.10	-
127	508674.28	1279914.13	Аналитический	0.10	-

1	2	3	4	5	6
128	508849.65	1280106.79	Аналитический	0.10	-
129	508960.22	1280227.47	Аналитический	0.10	-
130	508998.46	1280268.45	Аналитический	0.10	-
46	509009.81	1280280.56	Аналитический	0.10	-
131	508648.78	1279468.80	Картометрический	1.00	-
132	508639.73	1279514.96	Аналитический	0.10	-
133	508635.20	1279533.61	Аналитический	0.10	-
134	508631.96	1279547.01	Аналитический	0.10	-
135	508627.57	1279577.79	Аналитический	0.10	-
136	508626.25	1279587.06	Аналитический	0.10	-
137	508624.99	1279596.12	Картометрический	1.00	-
138	508603.34	1279591.43	Аналитический	0.10	-
139	508415.99	1279492.56	Аналитический	0.10	-
140	508385.53	1279478.56	Аналитический	0.10	-
141	508359.93	1279469.25	Картометрический	1.00	-
142	508383.00	1279369.00	Картометрический	1.00	-
143	508431.00	1279373.00	Картометрический	1.00	-
144	508487.06	1279394.76	Картометрический	1.00	-
145	508567.76	1279437.79	Картометрический	1.00	-
146	508604.70	1279454.94	Картометрический	1.00	-
131	508648.78	1279468.80	Картометрический	1.00	-
147	507498.22	1278292.20	Картометрический	1.00	-
148	507516.34	1278315.94	Картометрический	1.00	-
149	507517.51	1278318.49	Картометрический	1.00	-
150	507538.00	1278429.00	Картометрический	1.00	-
151	507498.00	1278473.00	Картометрический	1.00	-
152	507457.00	1278500.00	Картометрический	1.00	-
153	507427.00	1278566.00	Картометрический	1.00	-
154	507425.06	1278613.61	Картометрический	1.00	-
155	507436.61	1278648.77	Картометрический	1.00	-
156	507470.00	1278698.00	Картометрический	1.00	-
157	507581.12	1278719.18	Аналитический	0.10	-
158	507657.00	1278734.00	Картометрический	1.00	-
159	507684.00	1278777.00	Картометрический	1.00	-
160	507763.00	1278901.00	Картометрический	1.00	-
161	507847.00	1279031.00	Картометрический	1.00	-
162	507829.00	1279049.00	Картометрический	1.00	-
163	507820.58	1279056.38	Картометрический	1.00	-
164	507814.11	1279048.53	Картометрический	1.00	-
165	507766.60	1278991.01	Картометрический	1.00	-
166	507747.39	1278969.46	Картометрический	1.00	-
167	507736.19	1278956.91	Картометрический	1.00	-
168	507703.97	1278923.82	Картометрический	1.00	-
169	507670.55	1278899.07	Картометрический	1.00	-
170	507667.34	1278896.69	Картометрический	1.00	-
171	507664.87	1278894.87	Картометрический	1.00	-

1	2	3	4	5	6
172	507629.43	1278874.56	Картометрический	1.00	-
173	507594.13	1278857.97	Картометрический	1.00	-
174	507544.09	1278844.96	Картометрический	1.00	-
175	507513.46	1278837.22	Картометрический	1.00	-
176	507362.01	1278812.22	Картометрический	1.00	-
177	507310.01	1278806.86	Картометрический	1.00	-
178	507313.00	1278725.00	Картометрический	1.00	-
179	507145.29	1278749.68	Картометрический	1.00	-
180	507129.94	1278803.30	Аналитический	0.10	-
181	507112.80	1278792.11	Аналитический	0.10	-
182	507107.21	1278799.90	Аналитический	0.10	-
183	507116.47	1278808.72	Аналитический	0.10	-
184	507115.41	1278814.28	Аналитический	0.10	-
185	507076.31	1278844.90	Аналитический	0.10	-
186	507029.33	1278881.42	Аналитический	0.10	-
187	506916.45	1278962.98	Аналитический	0.10	-
188	506815.00	1279033.00	Картометрический	1.00	-
189	506791.00	1278998.00	Картометрический	1.00	-
190	506729.00	1278963.00	Картометрический	1.00	-
191	506719.56	1278959.65	Картометрический	1.00	-
192	506708.07	1278952.21	Картометрический	1.00	-
193	506682.70	1278934.12	Картометрический	1.00	-
194	506666.85	1278914.47	Аналитический	0.10	-
195	506555.00	1278893.00	Картометрический	1.00	-
196	506542.50	1278891.98	Картометрический	1.00	-
197	506532.72	1279016.68	Аналитический	0.10	-
198	506530.75	1279032.65	Аналитический	0.10	-
199	506527.62	1279035.03	Аналитический	0.10	-
200	506501.08	1279033.89	Аналитический	0.10	-
201	506468.81	1279038.79	Аналитический	0.10	-
202	506422.71	1279047.50	Аналитический	0.10	-
203	506361.38	1279055.80	Аналитический	0.10	-
204	506333.47	1279056.45	Аналитический	0.10	-
205	506314.59	1279050.95	Аналитический	0.10	-
206	506304.72	1279042.73	Аналитический	0.10	-
207	506294.64	1279032.55	Аналитический	0.10	-
208	506278.28	1279008.31	Аналитический	0.10	-
209	506255.02	1278968.04	Аналитический	0.10	-
210	506179.24	1278851.40	Аналитический	0.10	-
211	506161.88	1278821.89	Аналитический	0.10	-
212	506146.97	1278799.54	Аналитический	0.10	-
213	506138.51	1278788.93	Аналитический	0.10	-
214	506113.42	1278762.62	Аналитический	0.10	-
215	506104.46	1278753.59	Аналитический	0.10	-
216	506021.55	1278670.12	Аналитический	0.10	-
217	505993.72	1278642.72	Аналитический	0.10	-
218	505967.42	1278623.29	Аналитический	0.10	-
219	505922.52	1278595.97	Аналитический	0.10	-

1	2	3	4	5	6
220	505909.48	1278590.09	Аналитический	0.10	-
221	505862.47	1278578.82	Аналитический	0.10	-
222	505833.15	1278570.17	Аналитический	0.10	-
223	505809.42	1278558.11	Аналитический	0.10	-
224	505785.56	1278544.50	Аналитический	0.10	-
225	505824.63	1278463.02	Картометрический	1.00	-
226	506106.04	1278647.04	Картометрический	1.00	-
227	506463.35	1278622.05	Картометрический	1.00	-
228	506535.76	1278592.86	Картометрический	1.00	-
229	506672.74	1278582.49	Картометрический	1.00	-
230	506757.20	1278584.22	Картометрический	1.00	-
231	506818.89	1278611.68	Картометрический	1.00	-
232	506837.50	1278604.15	Картометрический	1.00	-
233	506826.44	1278593.41	Картометрический	1.00	-
234	506833.96	1278586.39	Картометрический	1.00	-
235	506843.50	1278573.85	Картометрический	1.00	-
236	506855.17	1278551.07	Картометрический	1.00	-
237	506875.12	1278591.04	Картометрический	1.00	-
238	506898.71	1278614.08	Картометрический	1.00	-
239	506923.13	1278629.26	Картометрический	1.00	-
240	507011.66	1278671.32	Картометрический	1.00	-
241	507030.90	1278673.55	Картометрический	1.00	-
242	507073.72	1278664.67	Картометрический	1.00	-
243	507164.17	1278636.36	Картометрический	1.00	-
244	507208.19	1278617.04	Картометрический	1.00	-
245	507259.31	1278642.35	Картометрический	1.00	-
246	507318.49	1278575.57	Картометрический	1.00	-
247	507446.63	1278277.14	Картометрический	1.00	-
147	507498.22	1278292.20	Картометрический	1.00	-
248	507380.49	1278584.74	Картометрический	1.00	-
249	507383.46	1278639.68	Картометрический	1.00	-
250	507384.00	1278653.96	Картометрический	1.00	-
251	507342.24	1278651.80	Картометрический	1.00	-
252	507343.86	1278624.87	Картометрический	1.00	-
253	507350.33	1278583.66	Картометрический	1.00	-
254	507350.33	1278583.39	Картометрический	1.00	-
248	507380.49	1278584.74	Картометрический	1.00	-
255	507758.07	1278992.96	Картометрический	1.00	-
256	507772.46	1279009.58	Картометрический	1.00	-
257	507793.58	1279034.57	Картометрический	1.00	-
258	507822.28	1279069.67	Картометрический	1.00	-
259	507816.60	1279070.56	Аналитический	0.10	-
260	507805.34	1279072.93	Аналитический	0.10	-
261	507786.06	1279087.10	Аналитический	0.10	-
262	507770.63	1279100.94	Аналитический	0.10	-
263	507758.00	1279084.00	Картометрический	1.00	-

1	2	3	4	5	6
264	507745.26	1279055.87	Картометрический	1.00	-
265	507731.35	1279035.56	Картометрический	1.00	-
266	507720.00	1279022.00	Картометрический	1.00	-
255	507758.07	1278992.96	Картометрический	1.00	-
267	507680.00	1279071.00	Картометрический	1.00	-
268	507732.62	1279129.48	Картометрический	1.00	-
269	507759.41	1279163.67	Картометрический	1.00	-
270	507706.82	1279215.94	Картометрический	1.00	-
271	507721.00	1279240.00	Картометрический	1.00	-
272	507716.73	1279257.21	Картометрический	1.00	-
273	507711.00	1279284.00	Картометрический	1.00	-
274	507587.00	1279286.00	Картометрический	1.00	-
275	507515.00	1279340.00	Картометрический	1.00	-
276	507460.16	1279376.17	Картометрический	1.00	-
277	507416.23	1279399.18	Картометрический	1.00	-
278	507372.54	1279458.28	Картометрический	1.00	-
279	507377.34	1279536.01	Картометрический	1.00	-
280	507394.11	1279567.53	Картометрический	1.00	-
281	507442.31	1279649.31	Картометрический	1.00	-
282	507472.00	1279668.00	Картометрический	1.00	-
283	507558.00	1279672.00	Картометрический	1.00	-
284	507631.00	1279680.00	Картометрический	1.00	-
285	507695.00	1279709.00	Картометрический	1.00	-
286	507728.00	1279812.00	Картометрический	1.00	-
287	507771.00	1279842.00	Картометрический	1.00	-
288	507804.73	1279889.36	Картометрический	1.00	-
289	507729.97	1279894.26	Картометрический	1.00	-
290	507678.00	1279916.38	Картометрический	1.00	-
291	507655.10	1279933.36	Картометрический	1.00	-
292	507548.92	1280062.87	Картометрический	5.00	-
293	507492.54	1279952.76	Картометрический	1.00	-
294	507456.02	1279909.02	Картометрический	1.00	-
295	507444.77	1279853.72	Картометрический	1.00	-
296	507435.45	1279857.65	Картометрический	1.00	-
297	507430.74	1279859.67	Аналитический	0.10	-
298	507422.32	1279840.90	Аналитический	0.10	-
299	507409.38	1279827.19	Аналитический	0.10	-
300	507388.50	1279797.38	Аналитический	0.10	-
301	507386.46	1279794.35	Картометрический	1.00	-
302	507367.34	1279798.80	Картометрический	1.00	-
303	507361.92	1279771.44	Картометрический	1.00	-
304	507376.69	1279764.42	Картометрический	1.00	-
305	507360.96	1279705.77	Картометрический	1.00	-
306	507348.47	1279682.20	Картометрический	1.00	-
307	507277.19	1279547.30	Аналитический	0.10	-
308	507274.49	1279541.39	Аналитический	0.10	-
309	507268.94	1279543.93	Аналитический	0.10	-

1	2	3	4	5	6
310	507267.23	1279539.90	Аналитический	0.10	-
311	507262.83	1279541.93	Аналитический	0.10	-
312	507259.26	1279543.63	Картометрический	1.00	-
313	507208.00	1279441.00	Картометрический	1.00	-
314	507213.19	1279439.30	Аналитический	0.10	-
315	507214.97	1279438.40	Аналитический	0.10	-
316	507250.98	1279424.68	Аналитический	0.10	-
317	507308.39	1279438.36	Аналитический	0.10	-
318	507356.40	1279406.81	Аналитический	0.10	-
319	507367.34	1279394.98	Аналитический	0.10	-
320	507377.96	1279382.96	Аналитический	0.10	-
321	507354.23	1279343.04	Аналитический	0.10	-
322	507422.17	1279297.32	Аналитический	0.10	-
323	507426.51	1279287.98	Аналитический	0.10	-
324	507488.82	1279247.46	Аналитический	0.10	-
325	507533.00	1279219.00	Картометрический	1.00	-
326	507492.00	1279149.00	Картометрический	1.00	-
327	507509.00	1279136.00	Картометрический	1.00	-
328	507534.00	1279108.00	Картометрический	1.00	-
329	507522.38	1279096.99	Аналитический	0.10	-
330	507572.31	1279067.89	Аналитический	0.10	-
331	507554.27	1279040.72	Аналитический	0.10	-
332	507552.32	1279037.98	Картометрический	1.00	-
333	507580.62	1279019.49	Картометрический	1.00	-
334	507621.79	1279073.59	Картометрический	1.00	-
335	507644.50	1279099.43	Картометрический	1.00	-
267	507680.00	1279071.00	Картометрический	1.00	-
336	507619.64	1278960.63	Аналитический	0.10	-
337	507622.04	1278983.62	Аналитический	0.10	-
338	507549.00	1279031.00	Картометрический	1.00	-
339	507544.81	1279025.84	Аналитический	0.10	-
340	507522.38	1278996.03	Картометрический	1.00	-
341	507467.20	1279032.24	Картометрический	1.00	-
342	507449.79	1279007.31	Картометрический	1.00	-
343	507439.11	1279003.13	Картометрический	1.00	-
344	507416.00	1278976.00	Картометрический	1.00	-
345	507367.00	1278917.00	Картометрический	1.00	-
346	507342.00	1278880.00	Картометрический	1.00	-
347	507334.94	1278867.07	Картометрический	1.00	-
348	507351.86	1278831.20	Аналитический	0.10	-
349	507381.28	1278838.80	Аналитический	0.10	-
350	507406.26	1278846.92	Аналитический	0.10	-
351	507448.24	1278860.78	Аналитический	0.10	-
352	507505.32	1278879.57	Аналитический	0.10	-
353	507541.17	1278886.28	Аналитический	0.10	-
354	507547.85	1278886.24	Аналитический	0.10	-
355	507565.54	1278901.41	Аналитический	0.10	-

1	2	3	4	5	6
356	507592.00	1278930.62	Аналитический	0.10	-
336	507619.64	1278960.63	Аналитический	0.10	-
357	507224.33	1278873.52	Картометрический	1.00	-
358	507231.83	1278885.19	Аналитический	0.10	-
359	507233.28	1278887.13	Аналитический	0.10	-
360	507254.39	1278915.32	Аналитический	0.10	-
361	507265.31	1278909.87	Аналитический	0.10	-
362	507267.62	1278913.22	Аналитический	0.10	-
363	507271.03	1278917.70	Аналитический	0.10	-
364	507278.21	1278927.13	Аналитический	0.10	-
365	507276.36	1278928.70	Аналитический	0.10	-
366	507287.70	1278942.04	Аналитический	0.10	-
367	507285.42	1278943.69	Аналитический	0.10	-
368	507279.19	1278947.50	Аналитический	0.10	-
369	507279.96	1278948.72	Аналитический	0.10	-
370	507288.07	1278961.58	Аналитический	0.10	-
371	507290.12	1278964.85	Аналитический	0.10	-
372	507296.54	1278960.21	Аналитический	0.10	-
373	507306.83	1278975.99	Аналитический	0.10	-
374	507315.28	1278987.23	Аналитический	0.10	-
375	507309.63	1278991.48	Аналитический	0.10	-
376	507317.98	1279002.90	Аналитический	0.10	-
377	507329.35	1279020.23	Аналитический	0.10	-
378	507317.82	1279029.85	Картометрический	1.00	-
379	507290.47	1279047.85	Картометрический	1.00	-
380	507256.74	1278993.54	Картометрический	1.00	-
381	507205.34	1278906.51	Аналитический	0.10	-
382	507199.14	1278894.41	Аналитический	0.10	-
383	507200.27	1278891.69	Аналитический	0.10	-
384	507214.90	1278878.77	Аналитический	0.10	-
357	507224.33	1278873.52	Картометрический	1.00	-
385	507186.14	1278906.65	Аналитический	0.10	-
386	507193.14	1278905.41	Аналитический	0.10	-
387	507196.74	1278910.15	Аналитический	0.10	-
388	507246.32	1278988.81	Картометрический	1.00	-
389	507198.00	1279022.00	Картометрический	1.00	-
390	507158.00	1279051.00	Картометрический	1.00	-
391	507177.15	1279092.41	Картометрический	1.00	-
392	507169.61	1279096.90	Аналитический	0.10	-
393	507122.66	1279119.97	Аналитический	0.10	-
394	507122.03	1279118.04	Аналитический	0.10	-
395	507114.00	1279103.00	Картометрический	1.00	-
396	507093.59	1279116.33	Аналитический	0.10	-
397	507038.73	1279151.35	Аналитический	0.10	-
398	507033.16	1279154.54	Картометрический	1.00	-
399	507010.04	1279124.84	Аналитический	0.10	-

1	2	3	4	5	6
400	507053.07	1279087.83	Аналитический	0.10	-
401	507052.60	1279087.29	Аналитический	0.10	-
402	507049.34	1279083.52	Аналитический	0.10	-
403	507045.42	1279078.21	Аналитический	0.10	-
404	507031.00	1279055.00	Картометрический	1.00	-
405	507060.39	1279039.50	Аналитический	0.10	-
406	507081.26	1279028.27	Аналитический	0.10	-
407	507093.74	1279021.13	Аналитический	0.10	-
408	507105.33	1279012.72	Аналитический	0.10	-
409	507117.76	1279003.67	Аналитический	0.10	-
410	507129.47	1278992.03	Аналитический	0.10	-
411	507137.26	1278984.21	Аналитический	0.10	-
412	507182.14	1278911.73	Аналитический	0.10	-
385	507186.14	1278906.65	Аналитический	0.10	-
413	507056.25	1279208.46	Картометрический	1.00	-
414	507064.74	1279210.05	Картометрический	1.00	-
415	507117.54	1279288.00	Картометрический	1.00	-
416	507120.31	1279297.83	Картометрический	1.00	-
417	506949.17	1279407.58	Картометрический	1.00	-
418	506920.06	1279426.25	Картометрический	1.00	-
419	506880.44	1279451.54	Картометрический	1.00	-
420	506860.00	1279422.00	Картометрический	1.00	-
421	506849.70	1279402.87	Картометрический	1.00	-
422	506940.00	1279343.00	Картометрический	1.00	-
423	506961.00	1279319.00	Картометрический	1.00	-
424	506963.00	1279310.00	Картометрический	1.00	-
425	506996.61	1279290.46	Аналитический	0.10	-
426	507016.50	1279278.78	Аналитический	0.10	-
427	507031.63	1279268.11	Картометрический	1.00	-
428	507038.00	1279264.00	Картометрический	1.00	-
429	507020.62	1279224.46	Картометрический	1.00	-
413	507056.25	1279208.46	Картометрический	1.00	-
430	507123.26	1279307.39	Картометрический	1.00	-
431	507181.65	1279402.84	Картометрический	1.00	-
432	507213.98	1279467.34	Картометрический	1.00	-
433	507164.80	1279499.04	Картометрический	1.00	-
434	507015.17	1279596.65	Картометрический	1.00	-
435	506990.81	1279612.18	Картометрический	1.00	-
436	506987.00	1279607.00	Картометрический	1.00	-
437	506970.46	1279573.97	Картометрический	1.00	-
438	506941.65	1279529.12	Аналитический	0.10	-
439	506925.62	1279506.55	Аналитический	0.10	-
440	506918.00	1279497.00	Картометрический	1.00	-
441	506904.00	1279478.00	Картометрический	1.00	-
442	506892.62	1279463.01	Аналитический	0.10	-
443	506888.11	1279457.38	Картометрический	1.00	-

1	2	3	4	5	6
444	506924.34	1279434.21	Картометрический	1.00	-
445	506954.50	1279414.80	Картометрический	1.00	-
430	507123.26	1279307.39	Картометрический	1.00	-
446	507217.82	1279474.94	Картометрический	1.00	-
447	507306.07	1279649.27	Картометрический	1.00	-
448	507303.87	1279661.85	Картометрический	1.00	-
449	507275.22	1279681.07	Картометрический	1.00	-
450	507185.15	1279716.50	Картометрический	1.00	-
451	507080.19	1279754.77	Картометрический	1.00	-
452	507073.55	1279757.39	Картометрический	1.00	-
453	507071.16	1279752.66	Аналитический	0.10	-
454	507065.54	1279741.70	Аналитический	0.10	-
455	507056.54	1279722.70	Аналитический	0.10	-
456	507048.03	1279704.99	Аналитический	0.10	-
457	507039.30	1279690.21	Аналитический	0.10	-
458	507036.16	1279684.90	Аналитический	0.10	-
459	507031.56	1279677.30	Аналитический	0.10	-
460	507023.54	1279663.58	Аналитический	0.10	-
461	506995.85	1279619.02	Аналитический	0.10	-
462	506995.25	1279618.21	Картометрический	1.00	-
463	507046.30	1279584.90	Картометрический	1.00	-
464	507062.18	1279575.03	Картометрический	1.00	-
465	507078.96	1279564.04	Аналитический	0.10	-
466	507143.88	1279520.71	Картометрический	1.00	-
467	507212.61	1279478.25	Аналитический	0.10	-
446	507217.82	1279474.94	Картометрический	1.00	-
468	507312.14	1279662.27	Картометрический	1.00	-
469	507321.24	1279684.53	Картометрический	1.00	-
470	507326.06	1279708.11	Картометрический	1.00	-
471	507347.00	1279752.23	Картометрический	1.00	-
472	507230.74	1279807.30	Картометрический	1.00	-
473	507198.00	1279826.00	Картометрический	1.00	-
474	507186.00	1279837.00	Картометрический	1.00	-
475	507188.89	1279871.73	Аналитический	0.10	-
476	507204.67	1279923.63	Картометрический	1.00	-
477	507204.85	1279924.30	Картометрический	1.00	-
478	507201.55	1279925.56	Картометрический	1.00	-
479	507177.38	1279939.86	Картометрический	1.00	-
480	507156.28	1279951.46	Картометрический	1.00	-
481	507146.52	1279955.76	Картометрический	1.00	-
482	507138.47	1279958.40	Картометрический	1.00	-
483	507129.97	1279961.32	Картометрический	1.00	-
484	507121.15	1279963.15	Картометрический	1.00	-
485	507101.68	1279969.09	Картометрический	1.00	-
486	507084.60	1279973.56	Картометрический	1.00	-
487	507070.45	1279977.16	Картометрический	1.00	-

1	2	3	4	5	6
488	507066.47	1279978.17	Картометрический	1.00	-
489	507053.14	1279982.65	Картометрический	1.00	-
490	507048.26	1279984.31	Картометрический	1.00	-
491	507028.65	1279990.97	Картометрический	1.00	-
492	507011.58	1279995.62	Картометрический	1.00	-
493	507007.81	1279996.98	Картометрический	1.00	-
494	506991.05	1280001.30	Картометрический	1.00	-
495	506988.73	1280002.17	Картометрический	1.00	-
496	506971.89	1280006.88	Картометрический	1.00	-
497	506972.34	1280008.85	Аналитический	0.10	-
498	506964.18	1280010.16	Картометрический	1.00	-
499	506952.38	1280012.06	Картометрический	1.00	-
500	506933.38	1280017.50	Картометрический	1.00	-
501	506930.08	1280018.44	Картометрический	1.00	-
502	506913.85	1280023.10	Картометрический	1.00	-
503	506912.76	1280023.41	Аналитический	0.10	-
504	506892.83	1280029.12	Картометрический	1.00	-
505	506881.59	1280032.33	Картометрический	1.00	-
506	506869.82	1280037.46	Картометрический	1.00	-
507	506864.35	1280038.33	Картометрический	1.00	-
508	506836.22	1280042.31	Картометрический	1.00	-
509	506834.27	1280011.51	Картометрический	1.00	-
510	506816.43	1280014.22	Картометрический	1.00	-
511	506810.59	1280014.99	Картометрический	1.00	-
512	506810.27	1280014.72	Картометрический	1.00	-
513	506793.86	1280013.38	Картометрический	1.00	-
514	506793.00	1280014.06	Картометрический	1.00	-
515	506787.20	1280014.29	Картометрический	1.00	-
516	506784.32	1280013.23	Картометрический	1.00	-
517	506783.12	1280013.67	Картометрический	1.00	-
518	506779.72	1280013.93	Картометрический	1.00	-
519	506773.15	1280013.43	Картометрический	1.00	-
520	506751.20	1280014.30	Картометрический	1.00	-
521	506744.46	1280033.26	Картометрический	1.00	-
522	506714.40	1280019.55	Картометрический	1.00	-
523	506710.73	1280017.34	Картометрический	1.00	-
524	506719.45	1279997.03	Картометрический	1.00	-
525	506690.69	1279991.35	Картометрический	1.00	-
526	506692.38	1279985.74	Аналитический	0.10	-
527	506704.01	1279938.68	Аналитический	0.10	-
528	506704.83	1279934.18	Картометрический	1.00	-
529	506638.40	1279929.82	Картометрический	1.00	-
530	506620.36	1279937.44	Картометрический	1.00	-
531	506617.20	1279933.46	Аналитический	0.10	-
532	506574.39	1279879.44	Аналитический	0.10	-
533	506573.15	1279877.87	Аналитический	0.10	-
534	506572.12	1279876.57	Аналитический	0.10	-
535	506572.42	1279875.42	Аналитический	0.10	-

1	2	3	4	5	6
536	506574.42	1279870.31	Картометрический	1.00	-
537	506642.00	1279832.00	Картометрический	1.00	-
538	506715.00	1279793.00	Картометрический	1.00	-
539	506738.00	1279780.00	Картометрический	1.00	-
540	506765.30	1279830.43	Аналитический	0.10	-
541	506774.97	1279847.06	Аналитический	0.10	-
542	506783.39	1279862.40	Аналитический	0.10	-
543	506792.02	1279878.09	Аналитический	0.10	-
544	506817.12	1279921.91	Картометрический	1.00	-
545	506820.85	1279919.86	Аналитический	0.10	-
546	506819.70	1279917.84	Картометрический	1.00	-
547	506840.00	1279904.00	Картометрический	1.00	-
548	506886.28	1279872.16	Картометрический	1.00	-
549	506916.00	1279852.00	Картометрический	1.00	-
550	506941.00	1279834.00	Картометрический	1.00	-
551	506976.11	1279809.81	Картометрический	1.00	-
552	506995.91	1279800.29	Картометрический	1.00	-
553	507077.48	1279766.24	Аналитический	0.10	-
554	507081.56	1279764.74	Аналитический	0.10	-
555	507242.93	1279703.74	Картометрический	1.00	-
556	507277.69	1279689.63	Аналитический	0.10	-
557	507297.46	1279677.31	Картометрический	1.00	-
468	507312.14	1279662.27	Картометрический	1.00	-
558	506742.89	1279202.15	Аналитический	0.10	-
559	506776.00	1279302.00	Картометрический	1.00	-
560	506749.89	1279319.00	Аналитический	0.10	-
561	506638.15	1279386.04	Аналитический	0.10	-
562	506603.11	1279415.37	Картометрический	1.00	-
563	506598.58	1279419.16	Аналитический	0.10	-
564	506596.11	1279423.97	Аналитический	0.10	-
565	506634.37	1279492.31	Аналитический	0.10	-
566	506695.74	1279462.52	Аналитический	0.10	-
567	506704.78	1279461.73	Аналитический	0.10	-
568	506716.23	1279455.84	Аналитический	0.10	-
569	506810.43	1279404.64	Аналитический	0.10	-
570	506791.54	1279370.50	Аналитический	0.10	-
571	506800.61	1279365.63	Аналитический	0.10	-
572	506812.48	1279360.27	Картометрический	1.00	-
573	506818.00	1279368.00	Картометрический	1.00	-
574	506831.25	1279386.72	Картометрический	1.00	-
575	506859.20	1279428.99	Аналитический	0.10	-
576	506865.45	1279438.66	Аналитический	0.10	-
577	506875.85	1279454.47	Картометрический	1.00	-
578	506741.37	1279540.31	Картометрический	1.00	-
579	506651.10	1279599.47	Картометрический	1.00	-
580	506645.82	1279596.65	Картометрический	1.00	-
581	506615.00	1279537.91	Аналитический	0.10	-

1	2	3	4	5	6
582	506605.17	1279519.73	Аналитический	0.10	-
583	506598.55	1279506.51	Картометрический	1.00	-
584	506566.94	1279439.14	Картометрический	1.00	-
585	506551.05	1279406.27	Картометрический	1.00	-
586	506538.97	1279380.88	Картометрический	1.00	-
587	506534.26	1279383.52	Картометрический	1.00	-
588	506551.95	1279422.68	Аналитический	0.10	-
589	506569.63	1279461.94	Аналитический	0.10	-
590	506624.00	1279572.00	Картометрический	1.00	-
591	506603.88	1279576.33	Картометрический	1.00	-
592	506579.22	1279599.10	Картометрический	1.00	-
593	506547.81	1279623.13	Картометрический	1.00	-
594	506515.59	1279647.18	Картометрический	1.00	-
595	506480.00	1279674.00	Картометрический	1.00	-
596	506493.89	1279711.86	Картометрический	1.00	-
597	506516.02	1279754.45	Картометрический	1.00	-
598	506517.47	1279788.81	Картометрический	1.00	-
599	506497.31	1279766.39	Картометрический	1.00	-
600	506483.26	1279773.68	Картометрический	1.00	-
601	506472.08	1279761.66	Картометрический	1.00	-
602	506460.24	1279742.49	Картометрический	1.00	-
603	506471.11	1279731.55	Картометрический	1.00	-
604	506446.18	1279709.60	Картометрический	1.00	-
605	506432.04	1279695.53	Картометрический	1.00	-
606	506420.41	1279683.86	Картометрический	1.00	-
607	506416.93	1279680.96	Картометрический	1.00	-
608	506402.76	1279667.12	Картометрический	1.00	-
609	506384.34	1279651.07	Картометрический	1.00	-
610	506381.65	1279649.42	Картометрический	1.00	-
611	506374.46	1279659.32	Картометрический	1.00	-
612	506332.34	1279635.50	Аналитический	0.10	-
613	506332.67	1279633.50	Аналитический	0.10	-
614	506330.52	1279614.86	Аналитический	0.10	-
615	506333.72	1279605.08	Аналитический	0.10	-
616	506339.17	1279587.46	Аналитический	0.10	-
617	506339.40	1279575.62	Аналитический	0.10	-
618	506336.60	1279561.98	Аналитический	0.10	-
619	506319.78	1279575.36	Аналитический	0.10	-
620	506314.41	1279560.75	Аналитический	0.10	-
621	506305.56	1279538.06	Картометрический	1.00	-
622	506302.26	1279530.29	Картометрический	1.00	-
623	506301.14	1279530.02	Картометрический	1.00	-
624	506299.00	1279528.59	Картометрический	1.00	-
625	506287.93	1279535.64	Картометрический	1.00	-
626	506274.91	1279526.80	Картометрический	1.00	-
627	506240.90	1279464.62	Картометрический	1.00	-
628	506236.00	1279453.00	Картометрический	1.00	-
629	506237.00	1279441.00	Картометрический	1.00	-

1	2	3	4	5	6
630	506239.89	1279437.04	Картометрический	1.00	-
631	506245.00	1279434.00	Картометрический	1.00	-
632	506246.00	1279433.00	Картометрический	1.00	-
633	506260.57	1279346.92	Картометрический	1.00	-
634	506341.49	1279343.24	Картометрический	1.00	-
635	506437.18	1279308.99	Картометрический	1.00	-
636	506496.09	1279267.13	Картометрический	1.00	-
637	506649.00	1279226.00	Картометрический	1.00	-
638	506653.00	1279214.00	Картометрический	1.00	-
558	506742.89	1279202.15	Аналитический	0.10	-
639	506884.63	1279459.61	Картометрический	1.00	-
640	506891.00	1279469.00	Картометрический	1.00	-
641	506927.00	1279516.00	Картометрический	1.00	-
642	506946.32	1279543.62	Картометрический	1.00	-
643	506967.09	1279575.98	Картометрический	1.00	-
644	506980.00	1279602.00	Картометрический	1.00	-
645	506986.46	1279614.95	Картометрический	1.00	-
646	506817.68	1279722.53	Картометрический	1.00	-
647	506742.26	1279771.10	Картометрический	1.00	-
648	506741.63	1279767.82	Аналитический	0.10	-
649	506723.39	1279733.71	Аналитический	0.10	-
650	506711.83	1279711.99	Аналитический	0.10	-
651	506704.31	1279698.10	Аналитический	0.10	-
652	506700.02	1279690.00	Аналитический	0.10	-
653	506687.50	1279667.84	Аналитический	0.10	-
654	506677.72	1279650.90	Аналитический	0.10	-
655	506655.24	1279613.05	Картометрический	1.00	-
656	506655.62	1279607.02	Картометрический	1.00	-
657	506744.00	1279549.54	Картометрический	1.00	-
639	506884.63	1279459.61	Картометрический	1.00	-
658	506989.85	1279621.74	Картометрический	1.00	-
659	506990.47	1279622.99	Аналитический	0.10	-
660	507024.75	1279676.72	Аналитический	0.10	-
661	507032.60	1279691.25	Аналитический	0.10	-
662	507040.64	1279705.94	Аналитический	0.10	-
663	507063.45	1279754.89	Картометрический	1.00	-
664	507065.82	1279760.45	Картометрический	1.00	-
665	507062.09	1279761.92	Картометрический	1.00	-
666	506993.16	1279791.79	Картометрический	1.00	-
667	506969.54	1279804.34	Картометрический	1.00	-
668	506934.89	1279827.88	Картометрический	1.00	-
669	506876.86	1279868.77	Картометрический	1.00	-
670	506839.20	1279895.34	Картометрический	1.00	-
671	506816.15	1279911.59	Картометрический	1.00	-
672	506812.89	1279905.86	Аналитический	0.10	-
673	506793.34	1279870.13	Аналитический	0.10	-

1	2	3	4	5	6
674	506782.23	1279849.56	Аналитический	0.10	-
675	506773.15	1279832.75	Картометрический	1.00	-
676	506744.38	1279779.06	Картометрический	1.00	-
677	506788.41	1279752.39	Картометрический	1.00	-
678	506794.12	1279748.73	Картометрический	1.00	-
679	506804.15	1279741.91	Картометрический	1.00	-
680	506819.72	1279732.57	Картометрический	1.00	-
681	506836.82	1279721.59	Картометрический	1.00	-
658	506989.85	1279621.74	Картометрический	1.00	-

3. Сведения о характерных точках части (частей) границы объекта

Обозначение характерных точек части границы	Координаты, м		Метод определения координат характерной точки	Средняя квадратическая погрешность положения характерной точки (Mt), м	Описание обозначения точки на местности (при наличии)
	X	Y			
1	2	3	4	5	6
Часть №					
-	-	-	-	-	-


Раздел 3

Сведения о местоположении измененных (уточненных) границ объекта							
1. Система координат: -							
2. Сведения о характерных точках границ объекта							
Обозначение характерных точек границ	Существующие координаты, м		Измененные (уточненные) координаты, м		Метод определения координат характерной точки	Средняя квадратическая погрешность положения характерной точки (Mt), м	Описание обозначения точки на местности (при наличии)
	X	Y	X	Y			
1	2	3	4	5	6	7	8
-	-	-	-	-	-	-	-
3. Сведения о характерных точках части (частей) границы объекта							
Часть №							
-	-	-	-	-	-	-	-

Раздел 4

План границ объекта

Схема расположения листов плана границ объекта

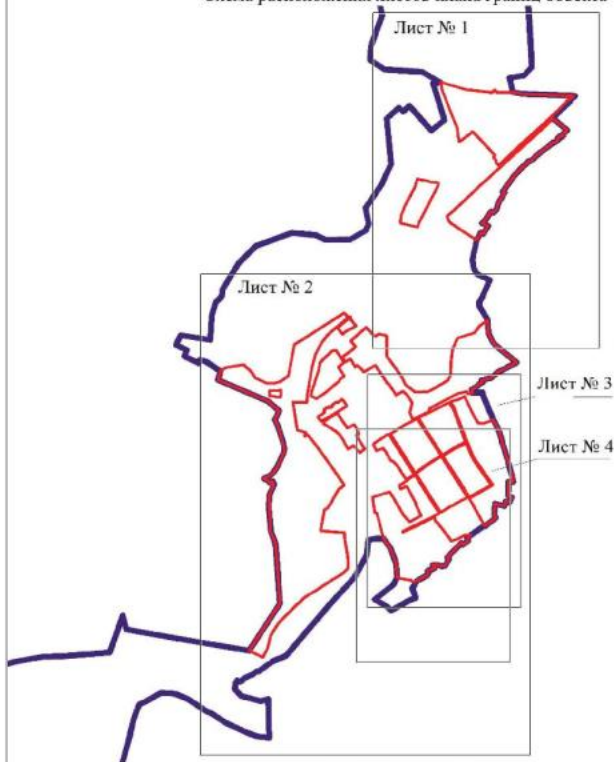

Масштаб 1:25000

Используемые условные знаки и обозначения:

	границы территориальной зоны
	границы муниципального образования
	область и номер листа плана границ объекта

Руководитель БУВО «Нормативно-проектный центр»


Подпись Ю.В. Шалыгина Дата « 15 » февраля 2023 г.

Место для оттиска печати (при наличии) лица, составившего описание местоположения границ объекта



План границ объекта

Лист № 1

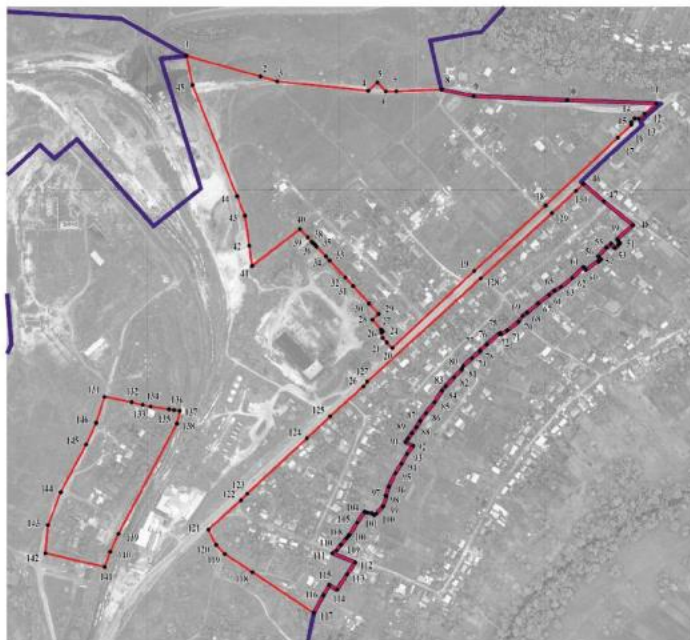

Масштаб 1:5000

Используемые условные знаки и обозначения:

	границы территориальной зоны
	границы муниципального образования
	характерная точка границ территориальной зоны


Руководитель БУВО «Нормативно-проектный центр»

Подпись Ю.В.Шалынина Дата « 15 » февраля 2023г.

Место для оттиска печати (при наличии) лица, составившего описание местоположения границ объекта

План границ объекта

Лист № 2

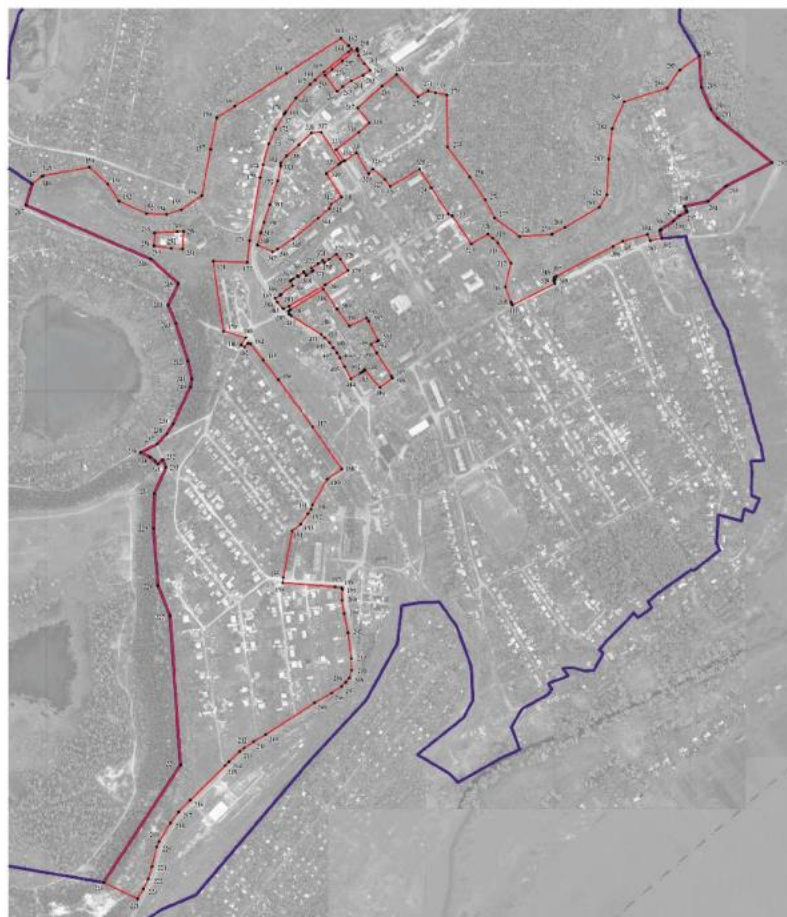

Масштаб 1:5000


	границы территориальной зоны
	границы кадастрового образования
	кадастровая точка границ территориальной зоны

Руководитель БУ ИО «Городское проектное бюро»
 Подпись: О.В. Шалagina Дата: 15.04.2021
 Место для штампа комитета градостроительства, устанавливаемого организацией, выполняющей функции территориальной администрации



План границ объекта

Лист № 3

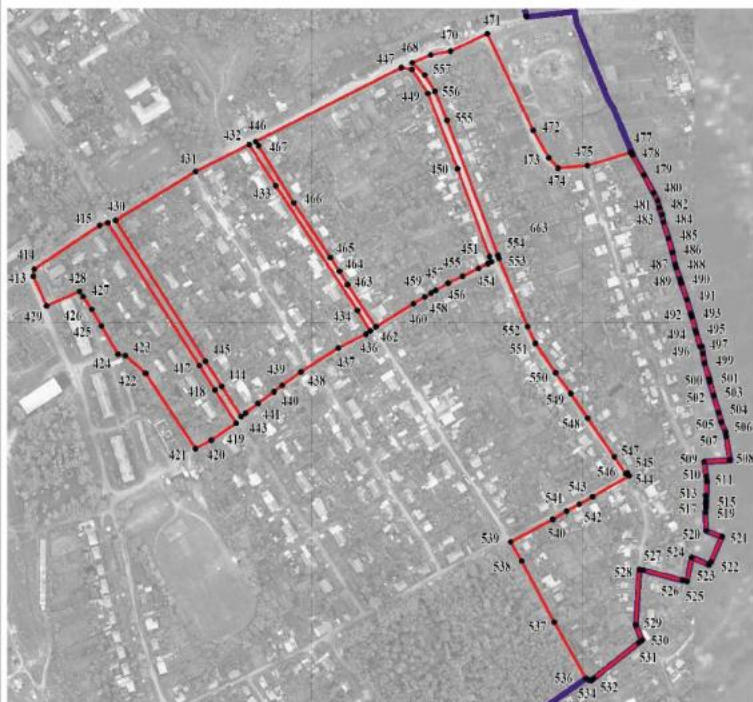

Масштаб 1:5000

Используемые условные знаки и обозначения:

	границы территориальной зоны
	границы муниципального образования
	характерная точка границ территориальной зоны


Руководитель БУВО «Нормативно-проектный центр»

Подпись Ю.В.Шалыгина Ю.В.Шалыгина Дата « 15 » февраля 2023г.

Место для оттиска печати (при наличии) лица, составившего описание местоположения границ объекта

План границ объекта

Лист № 4

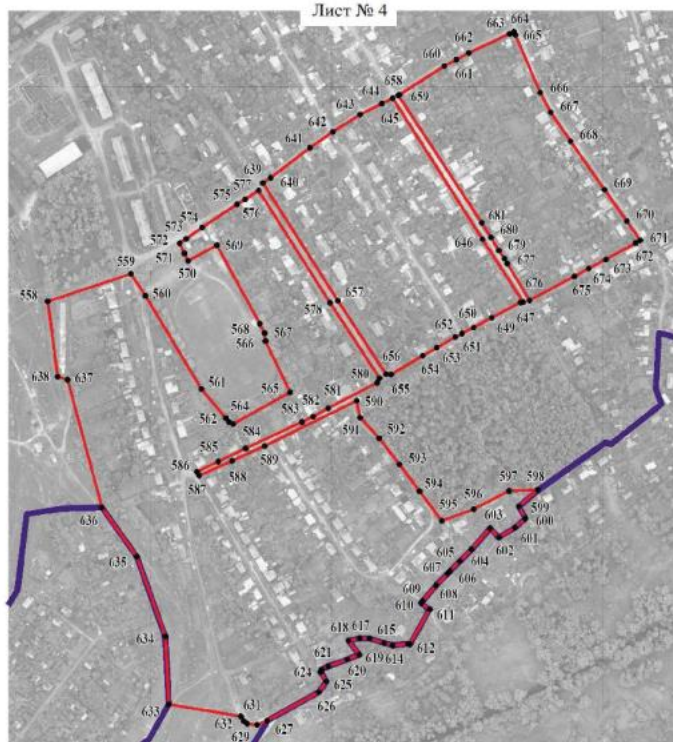

Масштаб 1:5000

Используемые условные знаки и обозначения:

- | | |
|--|---|
| | границы территориальной зоны |
| | границы муниципального образования |
| | характерная точка границ территориальной зоны |

Руководитель БУВО «Нормативно-проектный центр»

Подпись Ю.В. Шалыгина Дата « 15 » февраля 2023г.

Место для оттиска печати (при наличии) лица, составившего описание местоположения границ объекта

ОПИСАНИЕ МЕСТОПОЛОЖЕНИЯ ГРАНИЦ

Зона застройки малоэтажными многоквартирными жилыми домами
рабочего посёлка Стрелица – Ж2/1

(наименование объекта, местоположение границ которого описано
(далее - объект))

Раздел 1

Сведения об объекте		
№ п/п	Характеристики объекта	Описание характеристик
1	2	3
1	Местоположение объекта	Воронежская область, Семилукский муниципальный район, Стрелицкое городское поселение, рабочий посёлок Стрелица
2	Площадь объекта $\pm$ величина погрешности определения площади ($P \pm \Delta P$)	-
3	Иные характеристики объекта	-

Сведения о местоположении границ объекта					
1. Система координат: МСК - 36, зона 1					
2. Сведения о характерных точках границ объекта					
Обозначение характерных точек границ	Координаты, м		Метод определения координат характерной точки	Средняя квадратическая погрешность положения характерной точки (Mt), м	Описание обозначения точки на местности (при наличии)
	X	Y			
1	2	3	4	5	6
1	507522.38	1278996.03	Картометрический	1.00	-
2	507544.81	1279025.84	Аналитический	0.10	-
3	507549.00	1279031.00	Картометрический	1.00	-
4	507489.00	1279070.00	Картометрический	1.00	-
5	507441.00	1279102.00	Картометрический	1.00	-
6	507411.00	1279121.00	Картометрический	1.00	-
7	507388.00	1279134.00	Картометрический	1.00	-
8	507369.00	1279146.00	Картометрический	1.00	-
9	507354.00	1279152.00	Картометрический	1.00	-
10	507350.94	1279149.20	Картометрический	1.00	-
11	507335.67	1279126.54	Картометрический	1.00	-
12	507324.39	1279111.32	Картометрический	1.00	-
13	507295.00	1279057.00	Картометрический	1.00	-
14	507290.47	1279047.85	Картометрический	1.00	-
15	507317.82	1279029.85	Картометрический	1.00	-
16	507329.35	1279020.23	Аналитический	0.10	-
17	507336.38	1279015.74	Аналитический	0.10	-
18	507361.90	1279050.14	Аналитический	0.10	-
19	507392.88	1279028.47	Аналитический	0.10	-
20	507399.69	1279023.31	Аналитический	0.10	-
21	507375.25	1278990.89	Аналитический	0.10	-
22	507345.54	1278952.87	Аналитический	0.10	-
23	507289.00	1278881.00	Картометрический	1.00	-
24	507264.96	1278850.91	Аналитический	0.10	-
25	507271.83	1278847.07	Аналитический	0.10	-
26	507302.05	1278833.14	Аналитический	0.10	-
27	507330.75	1278828.74	Аналитический	0.10	-
28	507351.86	1278831.20	Аналитический	0.10	-
29	507334.94	1278867.07	Картометрический	1.00	-
30	507342.00	1278880.00	Картометрический	1.00	-
31	507367.00	1278917.00	Картометрический	1.00	-
32	507416.00	1278976.00	Картометрический	1.00	-
33	507439.11	1279003.13	Картометрический	1.00	-

1	2	3	4	5	6
34	507449.79	1279007.31	Картометрический	1.00	-
35	507467.20	1279032.24	Картометрический	1.00	-
1	507522.38	1278996.03	Картометрический	1.00	-
36	507534.00	1279108.00	Картометрический	1.00	-
37	507509.00	1279136.00	Картометрический	1.00	-
38	507492.00	1279149.00	Картометрический	1.00	-
39	507484.00	1279136.00	Картометрический	1.00	-
40	507374.41	1279210.60	Аналитический	0.10	-
41	507387.00	1279242.26	Аналитический	0.10	-
42	507341.93	1279271.59	Аналитический	0.10	-
43	507314.48	1279227.54	Аналитический	0.10	-
44	507228.91	1279281.50	Аналитический	0.10	-
45	507234.34	1279291.58	Аналитический	0.10	-
46	507237.95	1279300.31	Аналитический	0.10	-
47	507233.90	1279302.87	Аналитический	0.10	-
48	507233.17	1279301.70	Аналитический	0.10	-
49	507211.22	1279315.58	Аналитический	0.10	-
50	507183.82	1279274.40	Аналитический	0.10	-
51	507180.49	1279269.38	Картометрический	1.00	-
52	507271.37	1279211.51	Картометрический	1.00	-
53	507342.55	1279169.81	Картометрический	1.00	-
54	507373.00	1279152.00	Картометрический	1.00	-
55	507430.00	1279117.51	Картометрический	1.00	-
56	507461.00	1279097.00	Картометрический	1.00	-
57	507489.57	1279077.38	Картометрический	1.00	-
58	507502.00	1279083.00	Картометрический	1.00	-
59	507507.00	1279084.00	Картометрический	1.00	-
60	507509.69	1279084.51	Аналитический	0.10	-
61	507522.38	1279096.99	Аналитический	0.10	-
36	507534.00	1279108.00	Картометрический	1.00	-
62	507246.32	1278988.81	Картометрический	1.00	-
63	507274.94	1279037.81	Картометрический	1.00	-
64	507323.45	1279119.38	Картометрический	1.00	-
65	507345.84	1279154.28	Картометрический	1.00	-
66	507346.00	1279158.00	Картометрический	1.00	-
67	507283.00	1279194.00	Картометрический	1.00	-
68	507278.00	1279186.00	Картометрический	1.00	-
69	507260.49	1279152.52	Аналитический	0.10	-
70	507221.18	1279067.35	Аналитический	0.10	-
71	507198.00	1279022.00	Картометрический	1.00	-
62	507246.32	1278988.81	Картометрический	1.00	-
72	507177.10	1279196.48	Аналитический	0.10	-
73	507201.60	1279234.23	Аналитический	0.10	-
74	507207.19	1279244.08	Картометрический	1.00	-
75	507147.00	1279283.00	Картометрический	1.00	-


1	2	3	4	5	6
76	507134.21	1279289.24	Картометрический	1.00	-
77	507125.73	1279287.86	Картометрический	1.00	-
78	507099.00	1279251.00	Картометрический	1.00	-
79	507152.75	1279212.87	Аналитический	0.10	-
80	507155.52	1279210.98	Аналитический	0.10	-
72	507177.10	1279196.48	Аналитический	0.10	-
81	507020.62	1279224.46	Картометрический	1.00	-
82	507038.00	1279264.00	Картометрический	1.00	-
83	507031.63	1279268.11	Картометрический	1.00	-
84	507016.50	1279278.78	Аналитический	0.10	-
85	506996.61	1279290.46	Аналитический	0.10	-
86	506963.00	1279310.00	Картометрический	1.00	-
87	506961.00	1279319.00	Картометрический	1.00	-
88	506940.00	1279343.00	Картометрический	1.00	-
89	506849.70	1279402.87	Картометрический	1.00	-
90	506840.95	1279390.12	Картометрический	1.00	-
91	506818.44	1279357.57	Картометрический	1.00	-
92	506810.62	1279345.68	Картометрический	1.00	-
93	506800.00	1279323.00	Картометрический	1.00	-
94	506796.02	1279304.37	Картометрический	1.00	-
95	506808.92	1279300.98	Картометрический	1.00	-
96	506856.88	1279287.98	Картометрический	1.00	-
97	506915.67	1279272.15	Картометрический	1.00	-
98	506959.39	1279250.29	Картометрический	1.00	-
99	506975.22	1279242.00	Картометрический	1.00	-
81	507020.62	1279224.46	Картометрический	1.00	-

3. Сведения о характерных точках части (частей) границы объекта

Обозначение характерных точек части границы	Координаты, м		Метод определения координат характерной точки	Средняя квадратическая погрешность положения характерной точки (Mt), м	Описание обозначения точки на местности (при наличии)
	X	Y			
1	2	3	4	5	6
Часть №					
-	-	-	-	-	-

Раздел 3

Сведения о местоположении измененных (уточненных) границ объекта							
1. Система координат: -							
2. Сведения о характерных точках границ объекта							
Обозначение характерных точек границ	Существующие координаты, м		Измененные (уточненные) координаты, м		Метод определения координат характерной точки	Средняя квадратическая погрешность положения характерной точки (Mt), м	Описание обозначения точки на местности (при наличии)
	X	Y	X	Y			
1	2	3	4	5	6	7	8
-	-	-	-	-	-	-	-
3. Сведения о характерных точках части (частей) границы объекта							
Часть №							
-	-	-	-	-	-	-	-

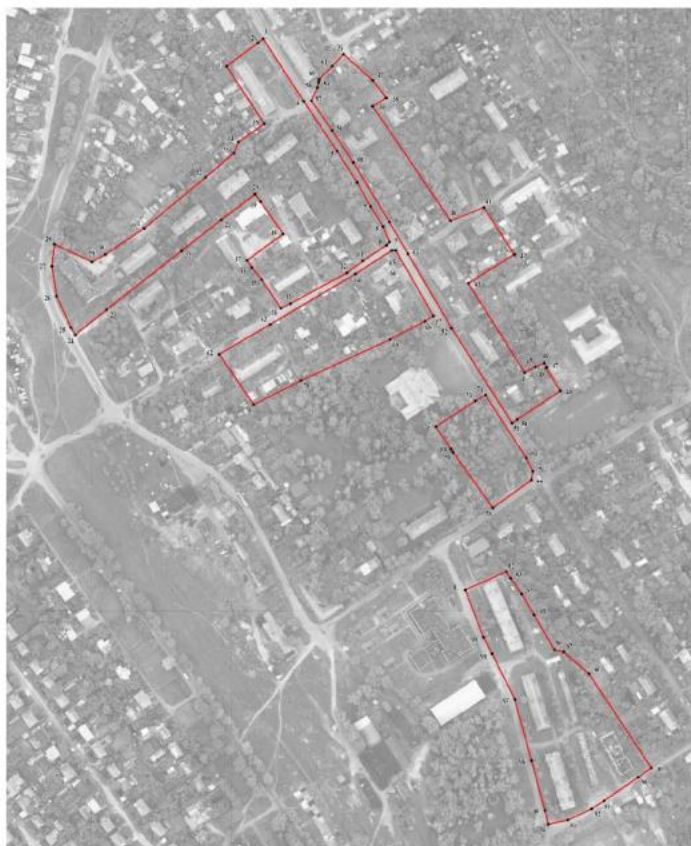

Масштаб 1:7000

Исключены условные знаки и обозначения:

- граница территориальной зоны
- характеристика точек границ территориальной зоны

Руководитель БУ «Исследования-проектный центр»
 Подпись: *С.В. Давыдов* от 20.08.2023 г. Дата: « 20 » августа 2023 г.
 Место для печати: *г. Ижевск*, отделение государственного архива Республики Удмуртия



ОПИСАНИЕ МЕСТОПОЛОЖЕНИЯ ГРАНИЦ
Зона застройки среднеэтажными жилыми домами
рабочего посёлка Стрелица – ЖЗ/1

(наименование объекта, местоположение границ которого описано
(далее - объект))

Раздел 1

Сведения об объекте		
№ п/п	Характеристики объекта	Описание характеристик
1	2	3
1	Местоположение объекта	Воронежская область, Семилукский муниципальный район, Стрелицкое городское поселение, рабочий посёлок Стрелица
2	Площадь объекта $\pm$ величина погрешности определения площади ($P \pm \Delta P$)	-
3	Иные характеристики объекта	-

Сведения о местоположении границ объекта					
1. Система координат: МСК - 36, зона 1					
2. Сведения о характерных точках границ объекта					
Обозначение характерных точек границ	Координаты, м		Метод определения координат характерной точки	Средняя квадратическая погрешность положения характерной точки (Mt), м	Описание обозначения точки на местности (при наличии)
	X	Y			
1	2	3	4	5	6
1	507484.00	1279136.00	Картометрический	1.00	-
2	507492.00	1279149.00	Картометрический	1.00	-
3	507533.00	1279219.00	Картометрический	1.00	-
4	507488.82	1279247.46	Аналитический	0.10	-
5	507426.51	1279287.98	Аналитический	0.10	-
6	507422.17	1279297.32	Аналитический	0.10	-
7	507354.23	1279343.04	Аналитический	0.10	-
8	507342.78	1279323.76	Аналитический	0.10	-
9	507360.62	1279312.48	Аналитический	0.10	-
10	507340.06	1279280.62	Аналитический	0.10	-
11	507341.93	1279271.59	Аналитический	0.10	-
12	507387.00	1279242.26	Аналитический	0.10	-
13	507374.41	1279210.60	Аналитический	0.10	-
1	507484.00	1279136.00	Картометрический	1.00	-
14	506791.00	1278998.00	Картометрический	1.00	-
15	506815.00	1279033.00	Картометрический	1.00	-
16	506787.03	1279052.65	Аналитический	0.10	-
17	506756.54	1279067.96	Аналитический	0.10	-
18	506751.52	1279068.39	Аналитический	0.10	-
19	506745.90	1279071.28	Аналитический	0.10	-
20	506742.50	1279075.26	Аналитический	0.10	-
21	506722.31	1279083.16	Аналитический	0.10	-
22	506695.90	1279086.31	Аналитический	0.10	-
23	506645.68	1279080.38	Аналитический	0.10	-
24	506606.15	1279075.99	Аналитический	0.10	-
25	506598.74	1279071.20	Аналитический	0.10	-
26	506588.13	1279062.78	Аналитический	0.10	-
27	506580.39	1279056.02	Аналитический	0.10	-
28	506572.45	1279049.71	Аналитический	0.10	-
29	506562.68	1279046.53	Аналитический	0.10	-
30	506543.35	1279036.90	Аналитический	0.10	-
31	506544.98	1279017.45	Аналитический	0.10	-


1	2	3	4	5	6
32	506546.99	1278993.67	Аналитический	0.10	-
33	506555.00	1278893.00	Картометрический	1.00	-
34	506666.85	1278914.47	Аналитический	0.10	-
35	506682.70	1278934.12	Картометрический	1.00	-
36	506708.07	1278952.21	Картометрический	1.00	-
37	506719.56	1278959.65	Картометрический	1.00	-
38	506729.00	1278963.00	Картометрический	1.00	-
14	506791.00	1278998.00	Картометрический	1.00	-

3. Сведения о характерных точках части (частей) границы объекта

Обозначение характерных точек части границы	Координаты, м		Метод определения координат характерной точки	Средняя квадратическая погрешность положения характерной точки (Mt), м	Описание обозначения точки на местности (при наличии)
	X	Y			
1	2	3	4	5	6
Часть №					
-	-	-	-	-	-

Раздел 3

Сведения о местоположении измененных (уточненных) границ объекта							
1. Система координат: -							
2. Сведения о характерных точках границ объекта							
Обозначение характерных точек границ	Существующие координаты, м		Измененные (уточненные) координаты, м		Метод определения координат характерной точки	Средняя квадратическая погрешность положения характерной точки (Mt), м	Описание обозначения точки на местности (при наличии)
	X	Y	X	Y			
1	2	3	4	5	6	7	8
-	-	-	-	-	-	-	-
3. Сведения о характерных точках части (частей) границы объекта							
Часть №							
-	-	-	-	-	-	-	-

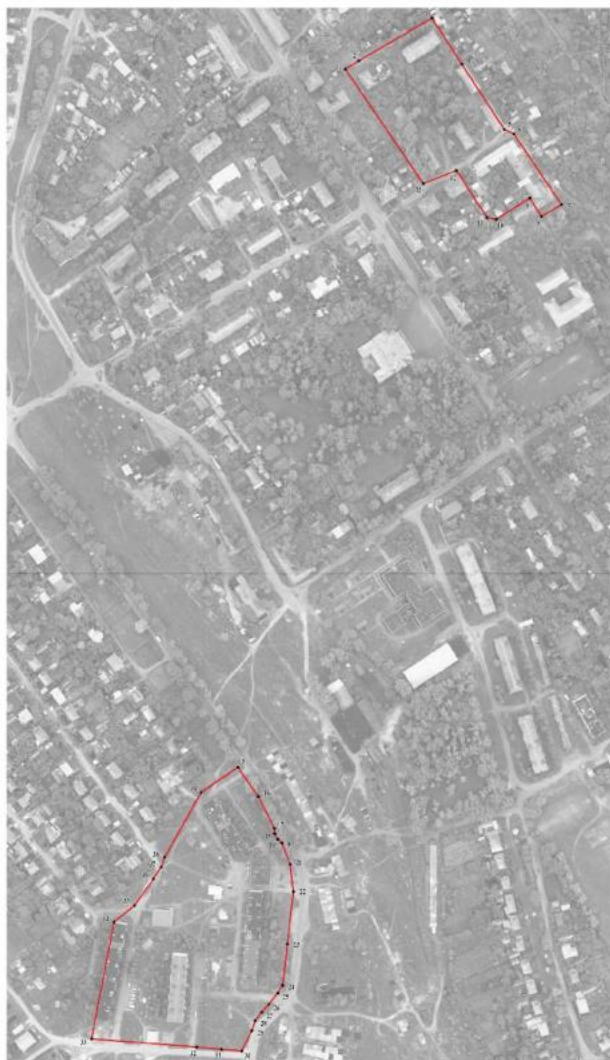

Масштаб 1:2000

Исключены условные знаки и обозначения:

- границы территориальной зоны
- 1 характерные точки границ территориальной зоны

Руководитель БУ «БТИ» (подпись) _____
 Подпись: И.В. Плещина Дата: 15.04.2024
 Место для отбора точек, определяющих составляющих участки местоположения границ объектов



ОПИСАНИЕ МЕСТОПОЛОЖЕНИЯ ГРАНИЦ

Общественно-деловая зона рабочего посёлка Стрелища – ОД/1

(наименование объекта, местоположение границ которого описано
(далее - объект)

Раздел 1

Сведения об объекте		
№ п/п	Характеристики объекта	Описание характеристик
1	2	3
1	Местоположение объекта	Воронежская область, Семилукский муниципальный район, Стрелицкое городское поселение, рабочий посёлок Стрелища
2	Площадь объекта $\pm$ величина погрешности определения площади ($P \pm \Delta P$)	-
3	Иные характеристики объекта	-

Раздел 2

Сведения о местоположении границ объекта					
1. Система координат: МСК - 36, зона 1					
2. Сведения о характерных точках границ объекта					
Обозначение характерных точек границ	Координаты, м		Метод определения координат характерной точки	Средняя квадратическая погрешность положения характерной точки (Mt), м	Описание обозначения точки на местности (при наличии)
	X	Y			
1	2	3	4	5	6
1	507770.63	1279100.94	Картометрический	1.00	-
2	507745.43	1279123.59	Аналитический	0.10	-
3	507657.18	1279025.19	Аналитический	0.10	-
4	507648.16	1279015.18	Аналитический	0.10	-
5	507643.12	1279006.86	Аналитический	0.10	-
6	507638.86	1278994.39	Аналитический	0.10	-
7	507664.65	1278971.04	Картометрический	1.00	-
8	507679.00	1278983.00	Картометрический	1.00	-
9	507699.00	1278999.00	Картометрический	1.00	-
10	507720.00	1279022.00	Картометрический	1.00	-
11	507731.35	1279035.56	Картометрический	1.00	-
12	507745.26	1279055.87	Картометрический	1.00	-
13	507758.00	1279084.00	Картометрический	1.00	-
1	507770.63	1279100.94	Картометрический	1.00	-
14	507685.77	1278919.07	Картометрический	1.00	-
15	507684.40	1278920.59	Аналитический	0.10	-
16	507677.01	1278928.14	Аналитический	0.10	-
17	507654.40	1278951.75	Аналитический	0.10	-
18	507647.00	1278959.00	Картометрический	1.00	-
19	507631.03	1278953.30	Аналитический	0.10	-
20	507575.64	1278890.16	Аналитический	0.10	-
21	507553.57	1278874.39	Аналитический	0.10	-
22	507539.62	1278869.37	Аналитический	0.10	-
23	507537.35	1278866.18	Аналитический	0.10	-
24	507537.97	1278860.47	Аналитический	0.10	-
25	507540.73	1278850.72	Картометрический	1.00	-
26	507552.59	1278853.45	Картометрический	1.00	-
27	507589.55	1278864.14	Картометрический	1.00	-
28	507624.15	1278878.81	Картометрический	1.00	-
29	507643.13	1278890.09	Картометрический	1.00	-
30	507661.04	1278900.74	Картометрический	1.00	-
31	507663.25	1278902.38	Картометрический	1.00	-

1	2	3	4	5	6
32	507666.46	1278904.76	Картометрический	1.00	-
14	507685.77	1278919.07	Картометрический	1.00	-
33	507622.55	1278991.28	Картометрический	1.00	-
34	507623.58	1279006.72	Аналитический	0.10	-
35	507631.63	1279017.07	Аналитический	0.10	-
36	507627.62	1279020.36	Аналитический	0.10	-
37	507637.58	1279032.95	Аналитический	0.10	-
38	507645.09	1279031.63	Аналитический	0.10	-
39	507680.00	1279071.00	Картометрический	1.00	-
40	507644.50	1279099.43	Аналитический	0.10	-
41	507621.79	1279073.59	Аналитический	0.10	-
42	507580.62	1279019.49	Картометрический	1.00	-
43	507606.00	1279002.00	Картометрический	1.00	-
44	507615.00	1278996.00	Картометрический	1.00	-
33	507622.55	1278991.28	Картометрический	1.00	-
45	507552.32	1279037.98	Картометрический	1.00	-
46	507554.27	1279040.72	Аналитический	0.10	-
47	507572.31	1279067.89	Аналитический	0.10	-
48	507522.38	1279096.99	Аналитический	0.10	-
49	507509.69	1279084.51	Аналитический	0.10	-
50	507507.00	1279084.00	Картометрический	1.00	-
51	507502.00	1279083.00	Картометрический	1.00	-
52	507489.57	1279077.38	Картометрический	1.00	-
53	507500.25	1279070.05	Картометрический	1.00	-
45	507552.32	1279037.98	Картометрический	1.00	-
54	507264.96	1278850.91	Картометрический	1.00	-
55	507289.00	1278881.00	Картометрический	1.00	-
56	507345.54	1278952.87	Аналитический	0.10	-
57	507375.25	1278990.89	Аналитический	0.10	-
58	507399.69	1279023.31	Аналитический	0.10	-
59	507392.88	1279028.47	Аналитический	0.10	-
60	507361.90	1279050.14	Аналитический	0.10	-
61	507336.38	1279015.74	Аналитический	0.10	-
62	507329.35	1279020.23	Аналитический	0.10	-
63	507317.98	1279002.90	Аналитический	0.10	-
64	507309.63	1278991.48	Аналитический	0.10	-
65	507315.28	1278987.23	Аналитический	0.10	-
66	507306.83	1278975.99	Аналитический	0.10	-
67	507296.54	1278960.21	Аналитический	0.10	-
68	507290.12	1278964.85	Аналитический	0.10	-
69	507288.07	1278961.58	Аналитический	0.10	-
70	507279.96	1278948.72	Аналитический	0.10	-
71	507279.19	1278947.50	Аналитический	0.10	-
72	507285.42	1278943.69	Аналитический	0.10	-
73	507287.70	1278942.04	Аналитический	0.10	-

1	2	3	4	5	6
74	507276.36	1278928.70	Аналитический	0.10	-
75	507278.21	1278927.13	Аналитический	0.10	-
76	507271.03	1278917.70	Аналитический	0.10	-
77	507267.62	1278913.22	Аналитический	0.10	-
78	507265.31	1278909.87	Аналитический	0.10	-
79	507254.39	1278915.32	Аналитический	0.10	-
80	507233.28	1278887.13	Аналитический	0.10	-
81	507231.83	1278885.19	Аналитический	0.10	-
82	507224.33	1278873.52	Картометрический	1.00	-
83	507254.00	1278857.00	Картометрический	1.00	-
54	507264.96	1278850.91	Картометрический	1.00	-
84	507198.00	1279022.00	Картометрический	1.00	-
85	507221.18	1279067.35	Аналитический	0.10	-
86	507177.15	1279092.41	Картометрический	1.00	-
87	507158.00	1279051.00	Картометрический	1.00	-
84	507198.00	1279022.00	Картометрический	1.00	-
88	507210.18	1279140.49	Аналитический	0.10	-
89	507235.59	1279177.96	Аналитический	0.10	-
90	507261.53	1279195.87	Аналитический	0.10	-
91	507278.00	1279186.00	Картометрический	1.00	-
92	507283.00	1279194.00	Картометрический	1.00	-
93	507207.19	1279244.08	Картометрический	1.00	-
94	507201.60	1279234.23	Аналитический	0.10	-
95	507208.17	1279230.76	Аналитический	0.10	-
96	507199.53	1279201.86	Аналитический	0.10	-
97	507174.62	1279163.93	Аналитический	0.10	-
88	507210.18	1279140.49	Аналитический	0.10	-
98	507314.48	1279227.54	Аналитический	0.10	-
99	507341.93	1279271.59	Аналитический	0.10	-
100	507340.06	1279280.62	Аналитический	0.10	-
101	507360.62	1279312.48	Аналитический	0.10	-
102	507342.78	1279323.76	Аналитический	0.10	-
103	507354.23	1279343.04	Аналитический	0.10	-
104	507377.96	1279382.96	Аналитический	0.10	-
105	507367.34	1279394.98	Аналитический	0.10	-
106	507356.40	1279406.81	Аналитический	0.10	-
107	507308.39	1279438.36	Аналитический	0.10	-
108	507250.98	1279424.68	Аналитический	0.10	-
109	507214.97	1279438.40	Аналитический	0.10	-
110	507213.19	1279439.30	Аналитический	0.10	-
111	507208.00	1279441.00	Картометрический	1.00	-
112	507184.43	1279396.83	Картометрический	1.00	-
113	507131.64	1279307.33	Картометрический	1.00	-
114	507133.80	1279299.80	Картометрический	1.00	-
115	507159.00	1279283.00	Картометрический	1.00	-

1	2	3	4	5	6
116	507180.49	1279269.38	Картометрический	1.00	-
117	507183.82	1279274.40	Аналитический	0.10	-
118	507211.22	1279315.58	Аналитический	0.10	-
119	507233.17	1279301.70	Аналитический	0.10	-
120	507233.90	1279302.87	Аналитический	0.10	-
121	507237.95	1279300.31	Аналитический	0.10	-
122	507234.34	1279291.58	Аналитический	0.10	-
123	507228.91	1279281.50	Аналитический	0.10	-
98	507314.48	1279227.54	Аналитический	0.10	-
124	506967.04	1278984.06	Картометрический	1.00	-
125	506991.62	1279020.58	Аналитический	0.10	-
126	507011.01	1279048.63	Аналитический	0.10	-
127	507015.00	1279055.00	Картометрический	1.00	-
128	507019.85	1279060.08	Аналитический	0.10	-
129	507031.00	1279055.00	Аналитический	0.10	-
130	507045.42	1279078.21	Аналитический	0.10	-
131	507049.34	1279083.52	Аналитический	0.10	-
132	507052.60	1279087.29	Аналитический	0.10	-
133	507053.07	1279087.83	Аналитический	0.10	-
134	507010.04	1279124.84	Аналитический	0.10	-
135	507033.16	1279154.54	Картометрический	1.00	-
136	507038.73	1279151.35	Аналитический	0.10	-
137	507093.59	1279116.33	Аналитический	0.10	-
138	507114.00	1279103.00	Картометрический	1.00	-
139	507122.03	1279118.04	Аналитический	0.10	-
140	507122.66	1279119.97	Аналитический	0.10	-
141	507135.75	1279145.71	Аналитический	0.10	-
142	507118.57	1279157.17	Аналитический	0.10	-
143	507131.66	1279178.58	Аналитический	0.10	-
144	507142.28	1279195.85	Аналитический	0.10	-
145	507152.75	1279212.87	Аналитический	0.10	-
146	507099.00	1279251.00	Картометрический	1.00	-
147	507068.00	1279206.00	Картометрический	1.00	-
148	507061.90	1279196.58	Картометрический	1.00	-
149	507043.00	1279206.00	Картометрический	1.00	-
150	507017.20	1279217.91	Картометрический	1.00	-
151	507004.00	1279224.00	Картометрический	1.00	-
152	506971.00	1279237.00	Картометрический	1.00	-
153	506913.00	1279266.00	Картометрический	1.00	-
154	506855.62	1279281.88	Картометрический	1.00	-
155	506854.21	1279278.76	Аналитический	0.10	-
156	506846.09	1279263.70	Аналитический	0.10	-
157	506819.80	1279214.96	Аналитический	0.10	-
158	506846.00	1279199.00	Картометрический	1.00	-
159	506869.00	1279187.00	Аналитический	0.10	-
160	506927.00	1279153.00	Аналитический	0.10	-
161	506930.00	1279132.00	Картометрический	1.00	-


1	2	3	4	5	6
162	506952.00	1279118.00	Картометрический	1.00	-
163	506976.44	1279102.24	Аналитический	0.10	-
164	506975.00	1279086.00	Картометрический	1.00	-
165	506908.87	1279028.92	Картометрический	1.00	-
166	506919.41	1279021.18	Аналитический	0.10	-
167	506938.20	1279005.74	Аналитический	0.10	-
168	506945.99	1278999.33	Аналитический	0.10	-
124	506967.04	1278984.06	Картометрический	1.00	-
169	506776.00	1279302.00	Картометрический	1.00	-
170	506786.00	1279309.00	Картометрический	1.00	-
171	506790.00	1279319.00	Картометрический	1.00	-
172	506798.00	1279337.00	Картометрический	1.00	-
173	506808.00	1279354.00	Картометрический	1.00	-
174	506812.48	1279360.27	Картометрический	1.00	-
175	506800.61	1279365.63	Аналитический	0.10	-
176	506791.54	1279370.50	Аналитический	0.10	-
177	506810.43	1279404.64	Аналитический	0.10	-
178	506716.23	1279455.84	Аналитический	0.10	-
179	506704.78	1279461.73	Аналитический	0.10	-
180	506695.74	1279462.52	Аналитический	0.10	-
181	506634.37	1279492.31	Аналитический	0.10	-
182	506596.11	1279423.97	Аналитический	0.10	-
183	506598.58	1279419.16	Аналитический	0.10	-
184	506603.11	1279415.37	Картометрический	1.00	-
185	506638.15	1279386.04	Аналитический	0.10	-
186	506749.89	1279319.00	Аналитический	0.10	-
169	506776.00	1279302.00	Картометрический	1.00	-

3. Сведения о характерных точках части (частей) границы объекта

Обозначение характерных точек части границы	Координаты, м		Метод определения координат характерной точки	Средняя квадратическая погрешность положения характерной точки (Mt), м	Описание обозначения точки на местности (при наличии)
	X	Y			
1	2	3	4	5	6
Часть №					
-	-	-	-	-	-

Раздел 3

Сведения о местоположении измененных (уточненных) границ объекта							
1. Система координат: -							
2. Сведения о характерных точках границ объекта							
Обозначение характерных точек границ	Существующие координаты, м		Измененные (уточненные) координаты, м		Метод определения координат характерной точки	Средняя квадратическая погрешность положения характерной точки (Mt), м	Описание обозначения точки на местности (при наличии)
	X	Y	X	Y			
1	2	3	4	5	6	7	8
-	-	-	-	-	-	-	-
3. Сведения о характерных точках части (частей) границы объекта							
Часть №							
-	-	-	-	-	-	-	-

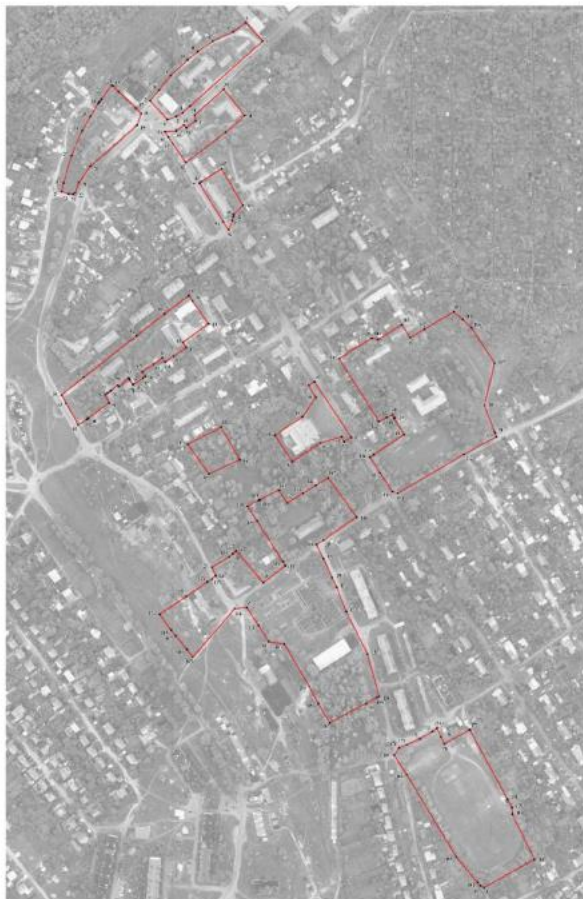

Масштаб 1:500

Масштабный рисунок плана и изображения

— граница территории и/или зоны

+ 1 — характерные точки границ территории и/или зоны

Решение о создании и/или изменении границ территории
 принято в соответствии с Законом Республики Беларусь от 15.07.2011 № 10 «О территориальном планировании»
 Методика составления плана территории и/или зоны

ОПИСАНИЕ МЕСТОПОЛОЖЕНИЯ ГРАНИЦ

Производственная зона рабочего посёлка Стрелица – ПП/1

(наименование объекта, местоположение границ которого описано
(далее - объект)

Раздел 1

Сведения об объекте		
№ п/п	Характеристики объекта	Описание характеристик
1	2	3
1	Местоположение объекта	Воронежская область, Семилукский муниципальный район, Стрелицкое городское поселение, рабочий посёлок Стрелица
2	Площадь объекта $\pm$ величина погрешности определения площади ($P \pm \Delta P$)	-
3	Иные характеристики объекта	-

Раздел 2

Сведения о местоположении границ объекта					
1. Система координат: МСК - 36, зона 1					
2. Сведения о характерных точках границ объекта					
Обозначение характерных точек границ	Координаты, м		Метод определения координат характерной точки	Средняя квадратическая погрешность положения характерной точки (Mt), м	Описание обозначения точки на местности (при наличии)
	X	Y			
1	2	3	4	5	6
1	509647.79	1280056.16	Картометрический	1.00	-
2	509631.33	1280126.54	Картометрический	1.00	-
3	509631.00	1280137.06	Картометрический	1.00	-
4	509438.23	1280148.43	Картометрический	1.00	-
5	509424.00	1280122.00	Картометрический	1.00	-
6	509404.48	1280103.17	Картометрический	1.00	-
7	509393.64	1280091.33	Картометрический	1.00	-
8	509385.08	1280084.48	Картометрический	1.00	-
9	509350.43	1280025.08	Картометрический	1.00	-
10	509341.02	1279980.36	Картометрический	1.00	-
11	509377.35	1279986.37	Картометрический	1.00	-
12	509402.59	1279991.72	Картометрический	1.00	-
13	509438.72	1279999.04	Картометрический	1.00	-
14	509472.02	1280007.27	Картометрический	1.00	-
15	509505.46	1280016.17	Картометрический	1.00	-
16	509536.78	1280025.17	Картометрический	1.00	-
17	509586.93	1280039.35	Картометрический	1.00	-
18	509627.92	1280050.62	Картометрический	1.00	-
1	509647.79	1280056.16	Картометрический	1.00	-
19	509010.13	1279287.32	Аналитический	0.10	-
20	509075.64	1279358.86	Аналитический	0.10	-
21	509052.61	1279383.91	Аналитический	0.10	-
22	509085.92	1279421.78	Аналитический	0.10	-
23	508938.07	1279551.59	Аналитический	0.10	-
24	508901.87	1279583.17	Аналитический	0.10	-
25	508873.82	1279607.64	Аналитический	0.10	-
26	508865.31	1279615.07	Аналитический	0.10	-
27	508792.87	1279639.23	Аналитический	0.10	-
28	508757.40	1279646.87	Аналитический	0.10	-
29	508738.52	1279646.03	Аналитический	0.10	-
30	508682.49	1279643.55	Аналитический	0.10	-
31	508646.67	1279631.03	Аналитический	0.10	-

1	2	3	4	5	6
32	508644.60	1279600.38	Аналитический	0.10	-
33	508624.99	1279596.12	Картометрический	1.00	-
34	508626.25	1279587.06	Картометрический	1.00	-
35	508627.57	1279577.79	Картометрический	1.00	-
36	508631.96	1279547.01	Картометрический	1.00	-
37	508635.20	1279533.61	Картометрический	1.00	-
38	508639.73	1279514.96	Аналитический	0.10	-
39	508648.78	1279468.80	Картометрический	1.00	-
40	508666.94	1279370.83	Аналитический	0.10	-
41	508717.97	1279323.57	Аналитический	0.10	-
42	508738.29	1279311.25	Аналитический	0.10	-
19	509010.13	1279287.32	Аналитический	0.10	-
43	508854.89	1279698.75	Аналитический	0.10	-
44	508870.64	1279719.19	Аналитический	0.10	-
45	508932.93	1279800.06	Аналитический	0.10	-
46	508919.09	1279813.18	Аналитический	0.10	-
47	508911.15	1279820.72	Аналитический	0.10	-
48	508908.02	1279824.11	Аналитический	0.10	-
49	508904.63	1279827.37	Аналитический	0.10	-
50	508903.24	1279828.71	Аналитический	0.10	-
51	508886.93	1279844.32	Картометрический	1.00	-
52	508879.93	1279850.72	Картометрический	1.00	-
53	508850.99	1279877.16	Картометрический	1.00	-
54	508836.38	1279890.52	Картометрический	1.00	-
55	508806.88	1279917.47	Картометрический	1.00	-
56	508789.23	1279933.58	Картометрический	1.00	-
57	508779.39	1279923.14	Картометрический	1.00	-
58	508762.84	1279937.90	Картометрический	1.00	-
59	508761.84	1279937.64	Картометрический	1.00	-
60	508760.47	1279939.02	Аналитический	0.10	-
61	508759.33	1279940.18	Аналитический	0.10	-
62	508757.76	1279938.63	Аналитический	0.10	-
63	508748.31	1279940.47	Аналитический	0.10	-
64	508740.87	1279947.50	Аналитический	0.10	-
65	508731.35	1279956.70	Картометрический	1.00	-
66	508687.98	1279910.67	Аналитический	0.10	-
67	508681.97	1279903.73	Аналитический	0.10	-
68	508685.71	1279899.60	Аналитический	0.10	-
69	508678.68	1279891.92	Аналитический	0.10	-
70	508672.90	1279885.83	Аналитический	0.10	-
71	508664.21	1279883.96	Аналитический	0.10	-
72	508633.74	1279850.05	Аналитический	0.10	-
73	508632.58	1279843.22	Аналитический	0.10	-
74	508637.97	1279832.95	Аналитический	0.10	-
75	508633.95	1279828.66	Аналитический	0.10	-
76	508629.43	1279824.50	Аналитический	0.10	-
77	508620.68	1279830.49	Аналитический	0.10	-

1	2	3	4	5	6
78	508616.34	1279831.21	Аналитический	0.10	-
79	508590.32	1279802.82	Аналитический	0.10	-
80	508485.37	1279687.63	Аналитический	0.10	-
81	508344.46	1279535.88	Аналитический	0.10	-
82	508346.35	1279531.34	Аналитический	0.10	-
83	508333.98	1279524.54	Аналитический	0.10	-
84	508315.16	1279512.02	Аналитический	0.10	-
85	508268.40	1279482.84	Аналитический	0.10	-
86	508244.74	1279468.53	Аналитический	0.10	-
87	508315.21	1279494.20	Аналитический	0.10	-
88	508355.74	1279508.82	Аналитический	0.10	-
89	508377.61	1279515.63	Аналитический	0.10	-
90	508399.64	1279519.47	Аналитический	0.10	-
91	508426.12	1279530.50	Аналитический	0.10	-
92	508511.41	1279578.51	Аналитический	0.10	-
93	508501.32	1279598.06	Аналитический	0.10	-
94	508508.02	1279600.22	Аналитический	0.10	-
95	508547.27	1279607.48	Аналитический	0.10	-
96	508572.15	1279619.93	Аналитический	0.10	-
97	508606.00	1279638.19	Аналитический	0.10	-
98	508609.00	1279632.35	Аналитический	0.10	-
99	508657.75	1279662.51	Аналитический	0.10	-
100	508653.39	1279670.75	Аналитический	0.10	-
101	508700.68	1279695.24	Аналитический	0.10	-
102	508711.63	1279689.48	Аналитический	0.10	-
103	508741.02	1279681.36	Аналитический	0.10	-
104	508825.13	1279708.46	Аналитический	0.10	-
105	508831.13	1279708.65	Аналитический	0.10	-
106	508831.21	1279709.77	Аналитический	0.10	-
43	508854.89	1279698.75	Аналитический	0.10	-
107	508383.00	1279369.00	Картометрический	1.00	-
108	508359.93	1279469.25	Картометрический	1.00	-
109	508337.63	1279461.15	Аналитический	0.10	-
110	508245.50	1279439.43	Аналитический	0.10	-
111	508195.19	1279413.71	Картометрический	1.00	-
112	508203.00	1279397.00	Картометрический	1.00	-
113	508279.00	1279381.00	Картометрический	1.00	-
114	508339.00	1279369.00	Картометрический	1.00	-
115	508364.00	1279367.00	Картометрический	1.00	-
107	508383.00	1279369.00	Картометрический	1.00	-
116	508169.99	1279411.29	Аналитический	0.10	-
117	508159.17	1279437.37	Аналитический	0.10	-
118	508148.38	1279436.84	Аналитический	0.10	-
119	508124.19	1279434.10	Аналитический	0.10	-
120	508099.48	1279431.35	Аналитический	0.10	-
121	508071.65	1279426.33	Аналитический	0.10	-

1	2	3	4	5	6
122	508047.85	1279420.60	Аналитический	0.10	-
123	508022.74	1279410.71	Аналитический	0.10	-
124	508003.08	1279401.56	Аналитический	0.10	-
125	507978.16	1279386.64	Аналитический	0.10	-
126	507960.71	1279373.27	Аналитический	0.10	-
127	507928.71	1279347.41	Аналитический	0.10	-
128	507902.02	1279320.32	Аналитический	0.10	-
129	507900.79	1279321.20	Аналитический	0.10	-
130	507810.63	1279203.82	Аналитический	0.10	-
131	507773.67	1279159.02	Аналитический	0.10	-
132	507769.70	1279154.29	Аналитический	0.10	-
133	507762.66	1279145.39	Аналитический	0.10	-
134	507745.43	1279123.59	Аналитический	0.10	-
135	507770.63	1279100.94	Картометрический	1.00	-
136	507786.06	1279087.10	Аналитический	0.10	-
137	507805.34	1279072.93	Аналитический	0.10	-
138	507816.60	1279070.56	Аналитический	0.10	-
139	507822.28	1279069.67	Картометрический	1.00	-
140	507841.05	1279092.62	Картометрический	1.00	-
141	507872.05	1279131.48	Аналитический	0.10	-
142	507981.93	1279263.63	Аналитический	0.10	-
143	507985.94	1279264.61	Аналитический	0.10	-
144	508003.62	1279284.08	Аналитический	0.10	-
145	508020.20	1279302.37	Аналитический	0.10	-
146	508059.57	1279338.33	Аналитический	0.10	-
147	508091.97	1279365.04	Аналитический	0.10	-
148	508146.17	1279397.17	Аналитический	0.10	-
116	508169.99	1279411.29	Аналитический	0.10	-
149	507759.41	1279163.67	Картометрический	1.00	-
150	507771.26	1279178.79	Аналитический	0.10	-
151	507851.70	1279285.39	Аналитический	0.10	-
152	507890.54	1279332.45	Аналитический	0.10	-
153	507904.18	1279345.65	Картометрический	1.00	-
154	507880.00	1279380.00	Картометрический	1.00	-
155	507835.79	1279337.96	Картометрический	1.00	-
156	507818.25	1279311.18	Картометрический	1.00	-
157	507765.12	1279276.81	Картометрический	1.00	-
158	507732.05	1279256.86	Картометрический	1.00	-
159	507716.73	1279257.21	Картометрический	1.00	-
160	507721.00	1279240.00	Картометрический	1.00	-
161	507706.82	1279215.94	Картометрический	1.00	-
149	507759.41	1279163.67	Картометрический	1.00	-
162	507685.77	1278919.07	Картометрический	1.00	-
163	507699.36	1278929.12	Картометрический	1.00	-
164	507701.79	1278931.61	Картометрический	1.00	-
165	507733.07	1278963.96	Картометрический	1.00	-

1	2	3	4	5	6
166	507742.54	1278974.63	Картометрический	1.00	-
167	507745.02	1278977.80	Картометрический	1.00	-
168	507752.44	1278986.40	Картометрический	1.00	-
169	507758.07	1278992.96	Картометрический	1.00	-
170	507720.00	1279022.00	Картометрический	1.00	-
171	507699.00	1278999.00	Картометрический	1.00	-
172	507679.00	1278983.00	Картометрический	1.00	-
173	507664.65	1278971.04	Картометрический	1.00	-
174	507655.00	1278964.00	Картометрический	1.00	-
175	507647.00	1278959.00	Картометрический	1.00	-
176	507654.40	1278951.75	Аналитический	0.10	-
177	507677.01	1278928.14	Аналитический	0.10	-
178	507684.40	1278920.59	Аналитический	0.10	-
162	507685.77	1278919.07	Картометрический	1.00	-
179	506929.21	1279070.58	Аналитический	0.10	-
180	506944.45	1279098.54	Аналитический	0.10	-
181	506952.00	1279118.00	Картометрический	1.00	-
182	506930.00	1279132.00	Картометрический	1.00	-
183	506927.00	1279153.00	Картометрический	1.00	-
184	506869.00	1279187.00	Картометрический	1.00	-
185	506846.00	1279199.00	Картометрический	1.00	-
186	506830.16	1279177.03	Аналитический	0.10	-
187	506828.13	1279173.70	Аналитический	0.10	-
188	506813.79	1279150.18	Аналитический	0.10	-
189	506804.59	1279135.10	Аналитический	0.10	-
190	506794.79	1279108.27	Аналитический	0.10	-
191	506807.50	1279100.30	Аналитический	0.10	-
192	506832.91	1279084.35	Аналитический	0.10	-
193	506847.45	1279073.75	Аналитический	0.10	-
194	506867.44	1279111.11	Аналитический	0.10	-
195	506887.47	1279097.97	Аналитический	0.10	-
179	506929.21	1279070.58	Аналитический	0.10	-
196	506218.09	1278936.85	Картометрический	1.00	-
197	506166.45	1278979.29	Картометрический	1.00	-
198	506153.66	1278991.32	Картометрический	1.00	-
199	506116.84	1278957.06	Картометрический	1.00	-
200	505887.27	1278762.29	Картометрический	1.00	-
201	505795.38	1278684.33	Картометрический	1.00	-
202	505758.70	1278600.05	Картометрический	1.00	-
203	505764.25	1278588.57	Аналитический	0.10	-
204	505776.78	1278562.66	Аналитический	0.10	-
205	505777.24	1278561.71	Аналитический	0.10	-
206	505798.34	1278573.11	Аналитический	0.10	-
207	505826.66	1278584.87	Аналитический	0.10	-
208	505857.27	1278594.37	Аналитический	0.10	-
209	505902.43	1278607.27	Аналитический	0.10	-

1	2	3	4	5	6
210	505913.87	1278612.12	Аналитический	0.10	-
211	505929.40	1278619.18	Аналитический	0.10	-
212	505955.50	1278635.13	Аналитический	0.10	-
213	505982.69	1278656.27	Аналитический	0.10	-
214	506003.13	1278674.69	Аналитический	0.10	-
215	506001.61	1278677.28	Аналитический	0.10	-
216	506009.22	1278684.98	Аналитический	0.10	-
217	506013.25	1278686.00	Аналитический	0.10	-
218	506019.13	1278688.66	Аналитический	0.10	-
219	506116.68	1278785.15	Аналитический	0.10	-
220	506122.30	1278791.25	Аналитический	0.10	-
221	506137.34	1278807.75	Аналитический	0.10	-
222	506149.45	1278829.96	Аналитический	0.10	-
223	506151.88	1278841.61	Аналитический	0.10	-
224	506164.76	1278861.23	Аналитический	0.10	-
196	506218.09	1278936.85	Картометрический	1.00	-

3. Сведения о характерных точках части (частей) границы объекта

Обозначение характерных точек части границы	Координаты, м		Метод определения координат характерной точки	Средняя квадратическая погрешность положения характерной точки (Mt), м	Описание обозначения точки на местности (при наличии)
	X	Y			
1	2	3	4	5	6
Часть №					
-	-	-	-	-	-

Раздел 3

Сведения о местоположении измененных (уточненных) границ объекта							
1. Система координат: -							
2. Сведения о характерных точках границ объекта							
Обозначение характерных точек границ	Существующие координаты, м		Измененные (уточненные) координаты, м		Метод определения координат характерной точки	Средняя квадратическая погрешность положения характерной точки (Mt), м	Описание обозначения точки на местности (при наличии)
	X	Y	X	Y			
1	2	3	4	5	6	7	8
-	-	-	-	-	-	-	-
3. Сведения о характерных точках части (частей) границы объекта							
Часть №							
-	-	-	-	-	-	-	-

Рисунок 1
Визуализация объектов



Визуализация объектов с использованием:

- границы территории объектов
- границы территории объектов
- границы территории объектов
- границы территории объектов

Рисунок 1. Визуализация объектов с использованием:

Источники: 1. Данные о границах территории объектов.

Масштаб: 1:100000. Дата: 10.05.2016.

ОПИСАНИЕ МЕСТОПОЛОЖЕНИЯ ГРАНИЦ

Производственно-коммунальная зона рабочего посёлка Стрелища – П2/1

(наименование объекта, местоположение границ которого описано
(далее - объект)

Раздел 1

Сведения об объекте		
№ п/п	Характеристики объекта	Описание характеристик
1	2	3
1	Местоположение объекта	Воронежская область, Семилукский муниципальный район, Стрелицкое городское поселение, рабочий посёлок Стрелища
2	Площадь объекта $\pm$ величина погрешности определения площади ($P \pm \Delta P$)	-
3	Иные характеристики объекта	-

Раздел 2

Сведения о местоположении границ объекта					
1. Система координат: МСК - 36, зона 1					
2. Сведения о характерных точках границ объекта					
Обозначение характерных точек границ	Координаты, м		Метод определения координат характерной точки	Средняя квадратическая погрешность положения характерной точки (Mt), м	Описание обозначения точки на местности (при наличии)
	X	Y			
1	2	3	4	5	6
1	507380.49	1278584.74	Картометрический	1.00	-
2	507383.46	1278639.68	Картометрический	1.00	-
3	507384.00	1278653.96	Картометрический	1.00	-
4	507342.24	1278651.80	Картометрический	1.00	-
5	507343.86	1278624.87	Картометрический	1.00	-
6	507350.33	1278583.66	Картометрический	1.00	-
7	507350.33	1278583.39	Картометрический	1.00	-
1	507380.49	1278584.74	Картометрический	1.00	-
8	507313.00	1278725.00	Картометрический	1.00	-
9	507310.01	1278806.86	Картометрический	1.00	-
10	507308.53	1278806.71	Картометрический	1.00	-
11	507260.97	1278809.25	Картометрический	1.00	-
12	507223.11	1278817.17	Картометрический	1.00	-
13	507192.29	1278826.77	Картометрический	1.00	-
14	507170.33	1278836.84	Аналитический	0.10	-
15	507168.57	1278832.93	Аналитический	0.10	-
16	507163.10	1278822.63	Аналитический	0.10	-
17	507152.82	1278815.11	Аналитический	0.10	-
18	507139.59	1278809.57	Аналитический	0.10	-
19	507129.94	1278803.30	Аналитический	0.10	-
20	507145.29	1278749.68	Картометрический	1.00	-
8	507313.00	1278725.00	Картометрический	1.00	-
21	507309.97	1278814.68	Картометрический	1.00	-
22	507288.49	1278818.47	Картометрический	1.00	-
23	507260.38	1278833.49	Картометрический	1.00	-
24	507252.75	1278837.95	Аналитический	0.10	-
25	507221.06	1278856.49	Аналитический	0.10	-
26	507210.00	1278863.00	Аналитический	0.10	-
27	507199.11	1278867.26	Аналитический	0.10	-
28	507190.73	1278866.22	Аналитический	0.10	-
29	507183.22	1278860.44	Аналитический	0.10	-

1	2	3	4	5	6
30	507175.07	1278847.68	Аналитический	0.10	-
31	507173.17	1278843.25	Аналитический	0.10	-
32	507194.80	1278833.31	Аналитический	0.10	-
33	507224.74	1278823.99	Картометрический	1.00	-
34	507264.07	1278816.09	Картометрический	1.00	-
21	507309.97	1278814.68	Картометрический	1.00	-
35	507128.30	1278829.59	Аналитический	0.10	-
36	507138.46	1278827.78	Аналитический	0.10	-
37	507149.00	1278833.71	Аналитический	0.10	-
38	507154.41	1278844.14	Аналитический	0.10	-
39	507148.15	1278847.02	Аналитический	0.10	-
40	507143.88	1278848.99	Аналитический	0.10	-
41	507119.55	1278865.60	Аналитический	0.10	-
42	507079.92	1278892.69	Аналитический	0.10	-
43	507055.89	1278910.65	Аналитический	0.10	-
44	507022.24	1278935.79	Аналитический	0.10	-
45	506985.89	1278962.31	Аналитический	0.10	-
46	506947.13	1278990.62	Аналитический	0.10	-
47	506934.75	1279000.43	Аналитический	0.10	-
48	506914.21	1279016.69	Аналитический	0.10	-
49	506826.69	1279079.94	Аналитический	0.10	-
50	506773.42	1279112.31	Аналитический	0.10	-
51	506725.14	1279154.01	Аналитический	0.10	-
52	506694.49	1279180.50	Картометрический	1.00	-
53	506666.86	1279196.19	Картометрический	1.00	-
54	506647.17	1279204.18	Картометрический	1.00	-
55	506613.08	1279213.49	Картометрический	1.00	-
56	506547.83	1279236.02	Картометрический	1.00	-
57	506549.83	1279241.64	Картометрический	1.00	-
58	506606.30	1279222.53	Картометрический	1.00	-
59	506617.78	1279219.06	Картометрический	1.00	-
60	506649.68	1279210.67	Картометрический	1.00	-
61	506679.09	1279205.00	Картометрический	1.00	-
62	506736.78	1279199.78	Картометрический	1.00	-
63	506779.29	1279192.58	Картометрический	1.00	-
64	506804.35	1279185.99	Аналитический	0.10	-
65	506830.16	1279177.03	Аналитический	0.10	-
66	506846.00	1279199.00	Картометрический	1.00	-
67	506819.80	1279214.96	Аналитический	0.10	-
68	506846.09	1279263.70	Аналитический	0.10	-
69	506854.21	1279278.76	Аналитический	0.10	-
70	506855.62	1279281.88	Картометрический	1.00	-
71	506823.00	1279290.00	Картометрический	1.00	-
72	506794.28	1279296.57	Картометрический	1.00	-
73	506776.00	1279302.00	Картометрический	1.00	-
74	506742.89	1279202.15	Аналитический	0.10	-
75	506653.00	1279214.00	Картометрический	1.00	-

1	2	3	4	5	6
76	506649.00	1279226.00	Картометрический	1.00	-
77	506496.09	1279267.13	Картометрический	1.00	-
78	506494.61	1279220.17	Картометрический	1.00	-
79	506487.81	1279177.21	Картометрический	1.00	-
80	506397.42	1279165.50	Картометрический	1.00	-
81	506349.00	1279139.00	Картометрический	1.00	-
82	506260.61	1279090.99	Картометрический	1.00	-
83	506224.00	1279057.00	Картометрический	1.00	-
84	506184.00	1279020.00	Картометрический	1.00	-
85	506153.66	1278991.32	Картометрический	1.00	-
86	506166.45	1278979.29	Аналитический	0.10	-
87	506218.09	1278936.85	Картометрический	1.00	-
88	506220.19	1278939.83	Аналитический	0.10	-
89	506246.15	1278974.42	Аналитический	0.10	-
90	506265.03	1279018.17	Аналитический	0.10	-
91	506277.30	1279040.87	Аналитический	0.10	-
92	506291.20	1279060.41	Аналитический	0.10	-
93	506303.55	1279066.68	Аналитический	0.10	-
94	506318.60	1279072.73	Аналитический	0.10	-
95	506335.85	1279075.00	Аналитический	0.10	-
96	506363.15	1279074.31	Аналитический	0.10	-
97	506424.41	1279065.55	Аналитический	0.10	-
98	506470.48	1279055.50	Аналитический	0.10	-
99	506499.39	1279051.24	Аналитический	0.10	-
100	506530.88	1279053.29	Аналитический	0.10	-
101	506551.17	1279057.68	Аналитический	0.10	-
102	506566.04	1279067.34	Аналитический	0.10	-
103	506574.91	1279077.68	Аналитический	0.10	-
104	506586.90	1279090.65	Аналитический	0.10	-
105	506601.53	1279093.49	Аналитический	0.10	-
106	506639.61	1279098.38	Аналитический	0.10	-
107	506695.00	1279102.65	Аналитический	0.10	-
108	506726.40	1279100.49	Аналитический	0.10	-
109	506755.59	1279088.37	Аналитический	0.10	-
110	506794.15	1279067.76	Аналитический	0.10	-
111	506930.33	1278977.20	Аналитический	0.10	-
112	507041.38	1278893.95	Аналитический	0.10	-
113	507083.55	1278862.62	Аналитический	0.10	-
114	507110.82	1278840.71	Аналитический	0.10	-
35	507128.30	1278829.59	Аналитический	0.10	-
115	507158.06	1278850.19	Аналитический	0.10	-
116	507163.02	1278860.35	Аналитический	0.10	-
117	507168.76	1278872.93	Аналитический	0.10	-
118	507174.03	1278886.92	Аналитический	0.10	-
119	507168.60	1278901.74	Аналитический	0.10	-
120	507161.00	1278929.00	Картометрический	1.00	-
121	507146.00	1278958.00	Картометрический	1.00	-

1	2	3	4	5	6
122	507137.00	1278972.00	Картометрический	1.00	-
123	507127.00	1278985.00	Картометрический	1.00	-
124	507110.00	1279001.00	Картометрический	1.00	-
125	507096.00	1279011.00	Картометрический	1.00	-
126	507072.00	1279025.00	Картометрический	1.00	-
127	507038.00	1279043.00	Картометрический	1.00	-
128	507015.00	1279055.00	Картометрический	1.00	-
129	507011.01	1279048.63	Аналитический	0.10	-
130	506991.62	1279020.58	Аналитический	0.10	-
131	506967.04	1278984.06	Картометрический	1.00	-
132	506989.27	1278967.92	Аналитический	0.10	-
133	507051.50	1278922.55	Аналитический	0.10	-
134	507086.05	1278897.35	Аналитический	0.10	-
135	507148.05	1278854.78	Аналитический	0.10	-
115	507158.06	1278850.19	Аналитический	0.10	-
136	506975.00	1279086.00	Картометрический	1.00	-
137	506976.44	1279102.24	Аналитический	0.10	-
138	506952.00	1279118.00	Аналитический	0.10	-
139	506944.45	1279098.54	Аналитический	0.10	-
140	506929.21	1279070.58	Аналитический	0.10	-
141	506887.47	1279097.97	Аналитический	0.10	-
142	506867.44	1279111.11	Аналитический	0.10	-
143	506847.45	1279073.75	Аналитический	0.10	-
144	506896.33	1279038.11	Аналитический	0.10	-
145	506908.87	1279028.92	Картометрический	1.00	-
136	506975.00	1279086.00	Картометрический	1.00	-
146	506794.79	1279108.27	Аналитический	0.10	-
147	506804.59	1279135.10	Аналитический	0.10	-
148	506813.79	1279150.18	Аналитический	0.10	-
149	506752.42	1279182.59	Картометрический	1.00	-
150	506734.06	1279189.13	Картометрический	1.00	-
151	506727.26	1279191.56	Картометрический	1.00	-
152	506679.43	1279196.91	Картометрический	1.00	-
153	506699.12	1279185.76	Картометрический	1.00	-
154	506726.87	1279160.83	Аналитический	0.10	-
155	506746.62	1279142.65	Аналитический	0.10	-
156	506762.82	1279127.97	Аналитический	0.10	-
146	506794.79	1279108.27	Аналитический	0.10	-
157	507267.23	1279539.90	Аналитический	0.10	-
158	507268.94	1279543.93	Аналитический	0.10	-
159	507274.49	1279541.39	Аналитический	0.10	-
160	507277.19	1279547.30	Аналитический	0.10	-
161	507348.47	1279682.20	Картометрический	1.00	-
162	507360.96	1279705.77	Картометрический	1.00	-
163	507376.69	1279764.42	Картометрический	1.00	-


1	2	3	4	5	6
164	507361.92	1279771.44	Картометрический	1.00	-
165	507333.46	1279704.06	Картометрический	1.00	-
166	507327.76	1279680.79	Картометрический	1.00	-
167	507259.26	1279543.63	Картометрический	1.00	-
168	507262.83	1279541.93	Аналитический	0.10	-
157	507267.23	1279539.90	Аналитический	0.10	-

3. Сведения о характерных точках части (частей) границы объекта

Обозначение характерных точек части границы	Координаты, м		Метод определения координат характерной точки	Средняя квадратическая погрешность положения характерной точки (Mt), м	Описание обозначения точки на местности (при наличии)
	X	Y			
1	2	3	4	5	6
Часть №					
-	-	-	-	-	-


Раздел 3

Сведения о местоположении измененных (уточненных) границ объекта							
1. Система координат: -							
2. Сведения о характерных точках границ объекта							
Обозначение характерных точек границ	Существующие координаты, м		Измененные (уточненные) координаты, м		Метод определения координат характерной точки	Средняя квадратическая погрешность положения характерной точки (Mt), м	Описание обозначения точки на местности (при наличии)
	X	Y	X	Y			
1	2	3	4	5	6	7	8
-	-	-	-	-	-	-	-
3. Сведения о характерных точках части (частей) границы объекта							
Часть №							
-	-	-	-	-	-	-	-

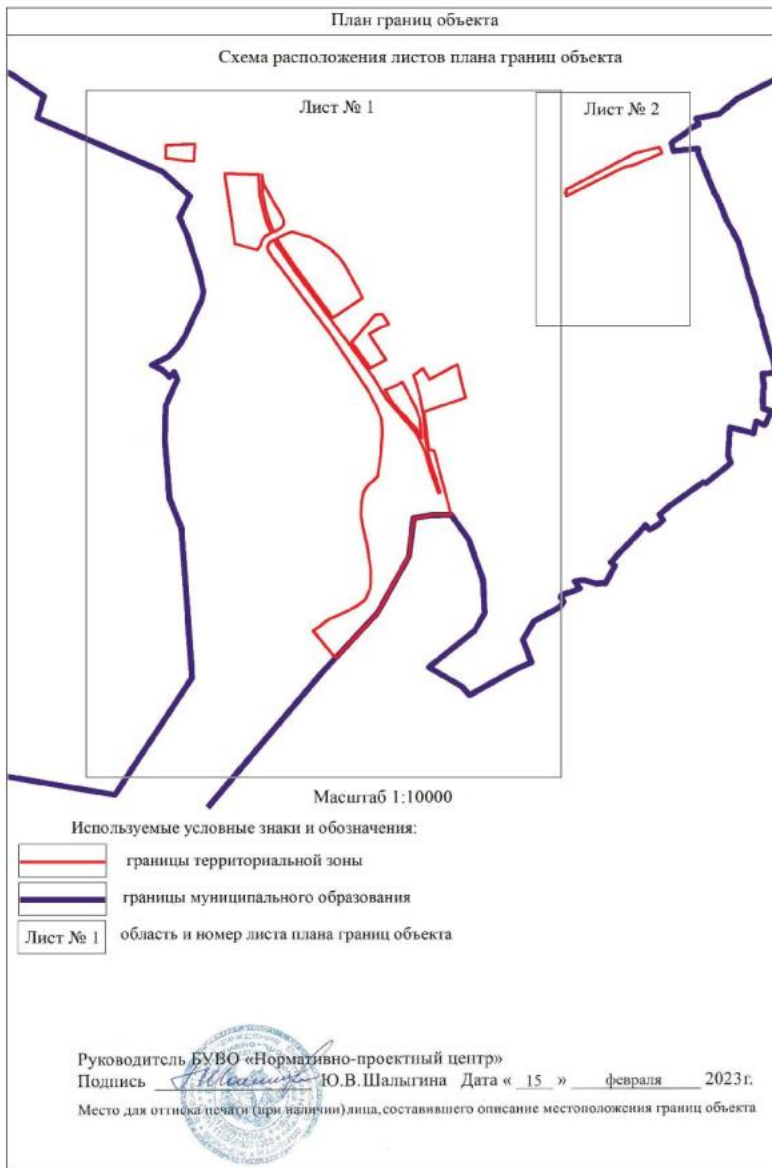


План границ объекта

Лист № 2

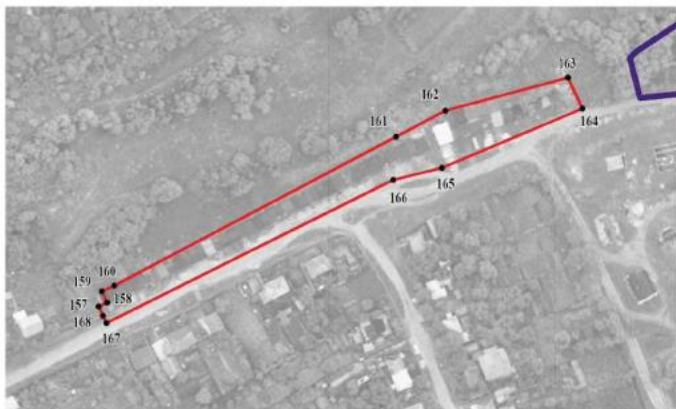

Масштаб 1:2000

Используемые условные знаки и обозначения:

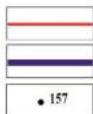

границы территориальной зоны

границы муниципального образования

• 157

характерная точка границ территориальной зоны

Руководитель БУВО «Нормативно-проектный центр»

Подпись  Ю.В.Шалыгина Дата « 15 » февраля 2023г.

Место для оттиска печати (при наличии) лица, составившего описание местоположения границ объекта



ОПИСАНИЕ МЕСТОПОЛОЖЕНИЯ ГРАНИЦ
Зона улиц, дорог, инженерной и транспортной инфраструктуры
рабочего посёлка Стрелища – ИТ1/1

(наименование объекта, местоположение границ которого описано
(далее - объект))

Раздел 1

Сведения об объекте		
№ п/п	Характеристики объекта	Описание характеристик
1	2	3
1	Местоположение объекта	Воронежская область, Семилукский муниципальный район, Стрелицкое городское поселение, рабочий посёлок Стрелища
2	Площадь объекта $\pm$ величина погрешности определения площади ($P \pm \Delta P$)	-
3	Иные характеристики объекта	-

Раздел 2

Сведения о местоположении границ объекта					
1. Система координат: МСК - 36, зона 1					
2. Сведения о характерных точках границ объекта					
Обозначение характерных точек границ	Координаты, м		Метод определения координат характерной точки	Средняя квадратическая погрешность положения характерной точки (Mt), м	Описание обозначения точки на местности (при наличии)
	X	Y			
1	2	3	4	5	6
1	509146.52	1280404.24	Аналитический	0.10	-
2	509146.19	1280412.81	Аналитический	0.10	-
3	509135.60	1280400.22	Аналитический	0.10	-
4	509114.69	1280377.32	Аналитический	0.10	-
5	509110.61	1280381.05	Аналитический	0.10	-
6	509110.26	1280381.37	Аналитический	0.10	-
7	509059.87	1280326.21	Аналитический	0.10	-
8	509013.47	1280276.19	Аналитический	0.10	-
9	509009.81	1280280.56	Аналитический	0.10	-
10	508998.46	1280268.45	Аналитический	0.10	-
11	508960.22	1280227.47	Аналитический	0.10	-
12	508849.65	1280106.79	Аналитический	0.10	-
13	508674.28	1279914.13	Аналитический	0.10	-
14	508666.16	1279907.68	Аналитический	0.10	-
15	508615.66	1279851.59	Аналитический	0.10	-
16	508578.33	1279812.21	Аналитический	0.10	-
17	508484.23	1279710.79	Аналитический	0.10	-
18	508473.13	1279700.32	Аналитический	0.10	-
19	508423.38	1279644.99	Аналитический	0.10	-
20	508343.51	1279556.16	Аналитический	0.10	-
21	508323.66	1279540.89	Аналитический	0.10	-
22	508306.46	1279528.29	Аналитический	0.10	-
23	508260.67	1279500.19	Аналитический	0.10	-
24	508204.05	1279468.54	Аналитический	0.10	-
25	508177.59	1279460.00	Аналитический	0.10	-
26	508154.78	1279454.73	Аналитический	0.10	-
27	508101.15	1279446.96	Аналитический	0.10	-
28	508057.46	1279438.35	Аналитический	0.10	-
29	508034.31	1279432.97	Аналитический	0.10	-
30	508012.05	1279423.34	Аналитический	0.10	-
31	507984.49	1279409.60	Аналитический	0.10	-
32	507948.88	1279385.68	Аналитический	0.10	-
33	507917.82	1279358.84	Аналитический	0.10	-

1	2	3	4	5	6
34	507904.18	1279345.65	Картометрический	1.00	-
35	507890.54	1279332.45	Аналитический	0.10	-
36	507851.70	1279285.39	Аналитический	0.10	-
37	507771.26	1279178.79	Аналитический	0.10	-
38	507759.41	1279163.67	Картометрический	1.00	-
39	507732.62	1279129.48	Аналитический	0.10	-
40	507680.00	1279071.00	Картометрический	1.00	-
41	507645.09	1279031.63	Аналитический	0.10	-
42	507637.58	1279032.95	Аналитический	0.10	-
43	507627.62	1279020.36	Аналитический	0.10	-
44	507631.63	1279017.07	Аналитический	0.10	-
45	507623.58	1279006.72	Аналитический	0.10	-
46	507622.55	1278991.28	Картометрический	1.00	-
47	507615.00	1278996.00	Картометрический	1.00	-
48	507606.00	1279002.00	Картометрический	1.00	-
49	507580.62	1279019.49	Картометрический	1.00	-
50	507552.32	1279037.98	Картометрический	1.00	-
51	507500.25	1279070.05	Картометрический	1.00	-
52	507489.57	1279077.38	Картометрический	1.00	-
53	507461.00	1279097.00	Картометрический	1.00	-
54	507430.00	1279117.51	Картометрический	1.00	-
55	507373.00	1279152.00	Картометрический	1.00	-
56	507342.55	1279169.81	Картометрический	1.00	-
57	507271.37	1279211.51	Картометрический	1.00	-
58	507180.49	1279269.38	Картометрический	1.00	-
59	507159.00	1279283.00	Картометрический	1.00	-
60	507133.80	1279299.80	Картометрический	1.00	-
61	507131.64	1279307.33	Картометрический	1.00	-
62	507184.43	1279396.83	Картометрический	1.00	-
63	507208.00	1279441.00	Картометрический	1.00	-
64	507259.26	1279543.63	Картометрический	1.00	-
65	507327.76	1279680.79	Картометрический	1.00	-
66	507333.46	1279704.06	Картометрический	1.00	-
67	507361.92	1279771.44	Картометрический	1.00	-
68	507367.34	1279798.80	Картометрический	1.00	-
69	507373.09	1279857.26	Картометрический	1.00	-
70	507367.99	1279857.93	Картометрический	1.00	-
71	507361.00	1279799.00	Картометрический	1.00	-
72	507356.28	1279772.99	Картометрический	1.00	-
73	507347.00	1279752.23	Картометрический	1.00	-
74	507326.06	1279708.11	Картометрический	1.00	-
75	507321.24	1279684.53	Картометрический	1.00	-
76	507312.14	1279662.27	Картометрический	1.00	-
77	507297.46	1279677.31	Картометрический	1.00	-
78	507277.69	1279689.63	Аналитический	0.10	-
79	507242.93	1279703.74	Картометрический	1.00	-
80	507081.56	1279764.74	Аналитический	0.10	-
81	507077.48	1279766.24	Аналитический	0.10	-

1	2	3	4	5	6
82	506995.91	1279800.29	Картометрический	1.00	-
83	506976.11	1279809.81	Картометрический	1.00	-
84	506941.00	1279834.00	Картометрический	1.00	-
85	506916.00	1279852.00	Картометрический	1.00	-
86	506886.28	1279872.16	Картометрический	1.00	-
87	506840.00	1279904.00	Картометрический	1.00	-
88	506819.70	1279917.84	Картометрический	1.00	-
89	506820.85	1279919.86	Аналитический	0.10	-
90	506817.12	1279921.91	Картометрический	1.00	-
91	506792.02	1279878.09	Аналитический	0.10	-
92	506783.39	1279862.40	Аналитический	0.10	-
93	506774.97	1279847.06	Аналитический	0.10	-
94	506765.30	1279830.43	Аналитический	0.10	-
95	506738.00	1279780.00	Картометрический	1.00	-
96	506693.00	1279691.00	Картометрический	1.00	-
97	506667.00	1279646.00	Картометрический	1.00	-
98	506624.00	1279572.00	Картометрический	1.00	-
99	506569.63	1279461.94	Аналитический	0.10	-
100	506551.95	1279422.68	Аналитический	0.10	-
101	506534.26	1279383.52	Картометрический	1.00	-
102	506538.97	1279380.88	Картометрический	1.00	-
103	506551.05	1279406.27	Картометрический	1.00	-
104	506566.94	1279439.14	Картометрический	1.00	-
105	506598.55	1279506.51	Картометрический	1.00	-
106	506605.17	1279519.73	Аналитический	0.10	-
107	506615.00	1279537.91	Аналитический	0.10	-
108	506645.82	1279596.65	Картометрический	1.00	-
109	506651.10	1279599.47	Картометрический	1.00	-
110	506741.37	1279540.31	Картометрический	1.00	-
111	506875.85	1279454.47	Картометрический	1.00	-
112	506865.45	1279438.66	Аналитический	0.10	-
113	506859.20	1279428.99	Аналитический	0.10	-
114	506831.25	1279386.72	Картометрический	1.00	-
115	506818.00	1279368.00	Картометрический	1.00	-
116	506812.48	1279360.27	Картометрический	1.00	-
117	506808.00	1279354.00	Картометрический	1.00	-
118	506798.00	1279337.00	Картометрический	1.00	-
119	506790.00	1279319.00	Картометрический	1.00	-
120	506786.00	1279309.00	Картометрический	1.00	-
121	506776.00	1279302.00	Картометрический	1.00	-
122	506794.28	1279296.57	Картометрический	1.00	-
123	506823.00	1279290.00	Картометрический	1.00	-
124	506855.62	1279281.88	Картометрический	1.00	-
125	506913.00	1279266.00	Картометрический	1.00	-
126	506971.00	1279237.00	Картометрический	1.00	-
127	507004.00	1279224.00	Картометрический	1.00	-
128	507017.20	1279217.91	Картометрический	1.00	-
129	507043.00	1279206.00	Картометрический	1.00	-

1	2	3	4	5	6
130	507061.90	1279196.58	Картометрический	1.00	-
131	507068.00	1279206.00	Картометрический	1.00	-
132	507099.00	1279251.00	Картометрический	1.00	-
133	507125.73	1279287.86	Картометрический	1.00	-
134	507134.21	1279289.24	Картометрический	1.00	-
135	507147.00	1279283.00	Картометрический	1.00	-
136	507207.19	1279244.08	Картометрический	1.00	-
137	507283.00	1279194.00	Картометрический	1.00	-
138	507346.00	1279158.00	Картометрический	1.00	-
139	507345.84	1279154.28	Картометрический	1.00	-
140	507323.45	1279119.38	Картометрический	1.00	-
141	507274.94	1279037.81	Картометрический	1.00	-
142	507246.32	1278988.81	Картометрический	1.00	-
143	507196.74	1278910.15	Картометрический	1.00	-
144	507193.14	1278905.41	Картометрический	1.00	-
145	507186.14	1278906.65	Картометрический	1.00	-
146	507182.14	1278911.73	Картометрический	1.00	-
147	507137.26	1278984.21	Аналитический	0.10	-
148	507129.47	1278992.03	Аналитический	0.10	-
149	507117.76	1279003.67	Аналитический	0.10	-
150	507105.33	1279012.72	Аналитический	0.10	-
151	507093.74	1279021.13	Аналитический	0.10	-
152	507081.26	1279028.27	Аналитический	0.10	-
153	507060.39	1279039.50	Аналитический	0.10	-
154	507031.00	1279055.00	Картометрический	1.00	-
155	507019.85	1279060.08	Аналитический	0.10	-
156	507015.00	1279055.00	Картометрический	1.00	-
157	507038.00	1279043.00	Картометрический	1.00	-
158	507072.00	1279025.00	Картометрический	1.00	-
159	507096.00	1279011.00	Картометрический	1.00	-
160	507110.00	1279001.00	Картометрический	1.00	-
161	507127.00	1278985.00	Картометрический	1.00	-
162	507137.00	1278972.00	Картометрический	1.00	-
163	507146.00	1278958.00	Картометрический	1.00	-
164	507161.00	1278929.00	Картометрический	1.00	-
165	507168.60	1278901.74	Аналитический	0.10	-
166	507174.03	1278886.92	Аналитический	0.10	-
167	507168.76	1278872.93	Аналитический	0.10	-
168	507163.02	1278860.35	Аналитический	0.10	-
169	507158.06	1278850.19	Аналитический	0.10	-
170	507173.17	1278843.25	Аналитический	0.10	-
171	507175.07	1278847.68	Аналитический	0.10	-
172	507183.22	1278860.44	Аналитический	0.10	-
173	507190.73	1278866.22	Аналитический	0.10	-
174	507199.11	1278867.26	Аналитический	0.10	-
175	507210.00	1278863.00	Аналитический	0.10	-
176	507221.06	1278856.49	Аналитический	0.10	-
177	507252.75	1278837.95	Аналитический	0.10	-

1	2	3	4	5	6
178	507260.38	1278833.49	Аналитический	0.10	-
179	507288.49	1278818.47	Аналитический	0.10	-
180	507309.97	1278814.68	Аналитический	0.10	-
181	507335.97	1278817.16	Аналитический	0.10	-
182	507383.61	1278822.85	Аналитический	0.10	-
183	507425.11	1278829.32	Аналитический	0.10	-
184	507512.18	1278844.16	Аналитический	0.10	-
185	507540.73	1278850.72	Картометрический	1.00	-
186	507537.97	1278860.47	Аналитический	0.10	-
187	507537.35	1278866.18	Аналитический	0.10	-
188	507539.62	1278869.37	Аналитический	0.10	-
189	507553.57	1278874.39	Аналитический	0.10	-
190	507575.64	1278890.16	Аналитический	0.10	-
191	507631.03	1278953.30	Аналитический	0.10	-
192	507647.00	1278959.00	Картометрический	1.00	-
193	507655.00	1278964.00	Картометрический	1.00	-
194	507664.65	1278971.04	Картометрический	1.00	-
195	507638.86	1278994.39	Аналитический	0.10	-
196	507643.12	1279006.86	Аналитический	0.10	-
197	507643.14	1279006.89	Аналитический	0.10	-
198	507648.16	1279015.18	Аналитический	0.10	-
199	507657.18	1279025.19	Аналитический	0.10	-
200	507745.43	1279123.59	Аналитический	0.10	-
201	507762.66	1279145.39	Аналитический	0.10	-
202	507769.70	1279154.29	Аналитический	0.10	-
203	507773.67	1279159.02	Аналитический	0.10	-
204	507810.63	1279203.82	Аналитический	0.10	-
205	507900.79	1279321.20	Аналитический	0.10	-
206	507902.02	1279320.32	Аналитический	0.10	-
207	507928.71	1279347.41	Аналитический	0.10	-
208	507960.71	1279373.27	Аналитический	0.10	-
209	507978.16	1279386.64	Аналитический	0.10	-
210	508003.08	1279401.56	Аналитический	0.10	-
211	508022.74	1279410.71	Аналитический	0.10	-
212	508047.85	1279420.60	Аналитический	0.10	-
213	508071.65	1279426.33	Аналитический	0.10	-
214	508099.48	1279431.35	Аналитический	0.10	-
215	508124.19	1279434.10	Аналитический	0.10	-
216	508148.38	1279436.84	Аналитический	0.10	-
217	508159.17	1279437.37	Аналитический	0.10	-
218	508244.74	1279468.53	Аналитический	0.10	-
219	508268.40	1279482.84	Аналитический	0.10	-
220	508315.16	1279512.02	Аналитический	0.10	-
221	508333.98	1279524.54	Аналитический	0.10	-
222	508346.35	1279531.34	Аналитический	0.10	-
223	508344.46	1279535.88	Аналитический	0.10	-
224	508485.37	1279687.63	Аналитический	0.10	-
225	508590.32	1279802.82	Аналитический	0.10	-

1	2	3	4	5	6
226	508616.34	1279831.21	Аналитический	0.10	-
227	508620.68	1279830.49	Аналитический	0.10	-
228	508629.43	1279824.50	Аналитический	0.10	-
229	508633.95	1279828.66	Аналитический	0.10	-
230	508637.97	1279832.95	Аналитический	0.10	-
231	508632.58	1279843.22	Аналитический	0.10	-
232	508633.74	1279850.05	Аналитический	0.10	-
233	508664.21	1279883.96	Аналитический	0.10	-
234	508672.90	1279885.83	Аналитический	0.10	-
235	508678.68	1279891.92	Аналитический	0.10	-
236	508685.71	1279899.60	Аналитический	0.10	-
237	508681.97	1279903.73	Аналитический	0.10	-
238	508687.98	1279910.67	Аналитический	0.10	-
239	508731.35	1279956.70	Картометрический	1.00	-
240	508862.14	1280095.55	Аналитический	0.10	-
241	508973.32	1280216.69	Аналитический	0.10	-
242	509088.43	1280339.20	Аналитический	0.10	-
243	509110.11	1280361.85	Аналитический	0.10	-
244	509114.76	1280361.82	Аналитический	0.10	-
245	509120.99	1280367.81	Аналитический	0.10	-
246	509120.60	1280374.79	Аналитический	0.10	-
247	509128.96	1280384.51	Аналитический	0.10	-
1	509146.52	1280404.24	Аналитический	0.10	-
248	507619.64	1278960.63	Аналитический	0.10	-
249	507622.04	1278983.62	Аналитический	0.10	-
250	507549.00	1279031.00	Картометрический	1.00	-
251	507489.00	1279070.00	Картометрический	1.00	-
252	507441.00	1279102.00	Картометрический	1.00	-
253	507411.00	1279121.00	Картометрический	1.00	-
254	507388.00	1279134.00	Картометрический	1.00	-
255	507369.00	1279146.00	Картометрический	1.00	-
256	507354.00	1279152.00	Картометрический	1.00	-
257	507350.94	1279149.20	Картометрический	1.00	-
258	507335.67	1279126.54	Картометрический	1.00	-
259	507324.39	1279111.32	Картометрический	1.00	-
260	507295.00	1279057.00	Картометрический	1.00	-
261	507290.47	1279047.85	Картометрический	1.00	-
262	507256.74	1278993.54	Картометрический	1.00	-
263	507205.34	1278906.51	Аналитический	0.10	-
264	507199.14	1278894.41	Аналитический	0.10	-
265	507200.27	1278891.69	Аналитический	0.10	-
266	507214.90	1278878.77	Аналитический	0.10	-
267	507224.33	1278873.52	Картометрический	1.00	-
268	507254.00	1278857.00	Картометрический	1.00	-
269	507271.83	1278847.07	Аналитический	0.10	-
270	507302.05	1278833.14	Аналитический	0.10	-
271	507330.75	1278828.74	Аналитический	0.10	-

1	2	3	4	5	6
272	507351.86	1278831.20	Аналитический	0.10	-
273	507381.28	1278838.80	Аналитический	0.10	-
274	507406.26	1278846.92	Аналитический	0.10	-
275	507448.24	1278860.78	Аналитический	0.10	-
276	507505.32	1278879.57	Аналитический	0.10	-
277	507541.17	1278886.28	Аналитический	0.10	-
278	507547.85	1278886.24	Аналитический	0.10	-
279	507565.54	1278901.41	Аналитический	0.10	-
280	507592.00	1278930.62	Аналитический	0.10	-
248	507619.64	1278960.63	Аналитический	0.10	-
281	507056.25	1279208.46	Картометрический	1.00	-
282	507064.74	1279210.05	Картометрический	1.00	-
283	507117.54	1279288.00	Картометрический	1.00	-
284	507120.31	1279297.83	Картометрический	1.00	-
285	506949.17	1279407.58	Картометрический	1.00	-
286	506920.06	1279426.25	Картометрический	1.00	-
287	506880.44	1279451.54	Картометрический	1.00	-
288	506860.00	1279422.00	Картометрический	1.00	-
289	506849.70	1279402.87	Картометрический	1.00	-
290	506840.95	1279390.12	Картометрический	1.00	-
291	506818.44	1279357.57	Картометрический	1.00	-
292	506810.62	1279345.68	Картометрический	1.00	-
293	506800.00	1279323.00	Картометрический	1.00	-
294	506796.02	1279304.37	Картометрический	1.00	-
295	506808.92	1279300.98	Картометрический	1.00	-
296	506856.88	1279287.98	Картометрический	1.00	-
297	506915.67	1279272.15	Картометрический	1.00	-
298	506959.39	1279250.29	Картометрический	1.00	-
299	506975.22	1279242.00	Картометрический	1.00	-
300	507020.62	1279224.46	Картометрический	1.00	-
281	507056.25	1279208.46	Картометрический	1.00	-
301	507123.26	1279307.39	Картометрический	1.00	-
302	507181.65	1279402.84	Картометрический	1.00	-
303	507213.98	1279467.34	Картометрический	1.00	-
304	507164.80	1279499.04	Картометрический	1.00	-
305	507015.17	1279596.65	Картометрический	1.00	-
306	506990.81	1279612.18	Картометрический	1.00	-
307	506987.00	1279607.00	Картометрический	1.00	-
308	506970.46	1279573.97	Картометрический	1.00	-
309	506941.65	1279529.12	Аналитический	0.10	-
310	506925.62	1279506.55	Аналитический	0.10	-
311	506918.00	1279497.00	Картометрический	1.00	-
312	506904.00	1279478.00	Картометрический	1.00	-
313	506892.62	1279463.01	Аналитический	0.10	-
314	506888.11	1279457.38	Картометрический	1.00	-
315	506924.34	1279434.21	Картометрический	1.00	-

1	2	3	4	5	6
316	506954.50	1279414.80	Картометрический	1.00	-
301	507123.26	1279307.39	Картометрический	1.00	-
317	507217.82	1279474.94	Картометрический	1.00	-
318	507306.07	1279649.26	Картометрический	1.00	-
319	507306.07	1279649.27	Картометрический	1.00	-
320	507303.87	1279661.85	Картометрический	1.00	-
321	507275.22	1279681.07	Картометрический	1.00	-
322	507185.15	1279716.50	Картометрический	1.00	-
323	507080.19	1279754.77	Картометрический	1.00	-
324	507073.55	1279757.39	Картометрический	1.00	-
325	507071.16	1279752.66	Аналитический	0.10	-
326	507065.54	1279741.70	Аналитический	0.10	-
327	507056.54	1279722.70	Аналитический	0.10	-
328	507048.03	1279704.99	Аналитический	0.10	-
329	507039.30	1279690.21	Аналитический	0.10	-
330	507036.16	1279684.90	Аналитический	0.10	-
331	507031.56	1279677.30	Аналитический	0.10	-
332	507023.54	1279663.58	Аналитический	0.10	-
333	506995.85	1279619.02	Аналитический	0.10	-
334	506995.25	1279618.21	Картометрический	1.00	-
335	507046.30	1279584.90	Картометрический	1.00	-
336	507062.18	1279575.03	Картометрический	1.00	-
337	507078.96	1279564.04	Картометрический	1.00	-
338	507143.88	1279520.71	Картометрический	1.00	-
339	507212.61	1279478.25	Аналитический	0.10	-
317	507217.82	1279474.94	Картометрический	1.00	-
340	506884.63	1279459.61	Картометрический	1.00	-
341	506891.00	1279469.00	Картометрический	1.00	-
342	506927.00	1279516.00	Картометрический	1.00	-
343	506946.32	1279543.62	Картометрический	1.00	-
344	506967.09	1279575.98	Картометрический	1.00	-
345	506980.00	1279602.00	Картометрический	1.00	-
346	506986.46	1279614.95	Картометрический	1.00	-
347	506817.68	1279722.53	Картометрический	1.00	-
348	506742.26	1279771.10	Картометрический	1.00	-
349	506741.63	1279767.82	Аналитический	0.10	-
350	506723.39	1279733.71	Аналитический	0.10	-
351	506711.83	1279711.99	Аналитический	0.10	-
352	506704.31	1279698.10	Аналитический	0.10	-
353	506700.02	1279690.00	Аналитический	0.10	-
354	506687.50	1279667.84	Аналитический	0.10	-
355	506677.72	1279650.90	Аналитический	0.10	-
356	506655.24	1279613.05	Картометрический	1.00	-
357	506655.62	1279607.02	Картометрический	1.00	-
358	506744.00	1279549.54	Картометрический	1.00	-
340	506884.63	1279459.61	Картометрический	1.00	-

1	2	3	4	5	6
359	506989.85	1279621.74	Картометрический	1.00	-
360	506990.47	1279622.99	Аналитический	0.10	-
361	507024.75	1279676.72	Аналитический	0.10	-
362	507032.60	1279691.25	Аналитический	0.10	-
363	507040.64	1279705.94	Аналитический	0.10	-
364	507063.45	1279754.89	Картометрический	1.00	-
365	507065.82	1279760.45	Картометрический	1.00	-
366	507062.09	1279761.92	Картометрический	1.00	-
367	506993.16	1279791.79	Картометрический	1.00	-
368	506969.54	1279804.34	Картометрический	1.00	-
369	506934.89	1279827.88	Картометрический	1.00	-
370	506876.86	1279868.77	Картометрический	1.00	-
371	506839.20	1279895.34	Картометрический	1.00	-
372	506816.15	1279911.59	Картометрический	1.00	-
373	506812.89	1279905.86	Аналитический	0.10	-
374	506793.34	1279870.13	Аналитический	0.10	-
375	506782.23	1279849.56	Аналитический	0.10	-
376	506773.15	1279832.75	Картометрический	1.00	-
377	506744.38	1279779.06	Картометрический	1.00	-
378	506788.41	1279752.39	Картометрический	1.00	-
379	506794.12	1279748.73	Картометрический	1.00	-
380	506804.15	1279741.91	Картометрический	1.00	-
381	506819.72	1279732.57	Картометрический	1.00	-
382	506836.82	1279721.59	Картометрический	1.00	-
359	506989.85	1279621.74	Картометрический	1.00	-
383	507112.80	1278792.11	Аналитический	0.10	-
384	507129.94	1278803.30	Аналитический	0.10	-
385	507139.59	1278809.57	Аналитический	0.10	-
386	507152.82	1278815.11	Аналитический	0.10	-
387	507163.10	1278822.63	Аналитический	0.10	-
388	507168.57	1278832.93	Аналитический	0.10	-
389	507170.33	1278836.84	Аналитический	0.10	-
390	507154.41	1278844.14	Аналитический	0.10	-
391	507149.00	1278833.71	Аналитический	0.10	-
392	507138.46	1278827.78	Аналитический	0.10	-
393	507128.30	1278829.59	Аналитический	0.10	-
394	507110.82	1278840.71	Аналитический	0.10	-
395	507083.55	1278862.62	Аналитический	0.10	-
396	507041.38	1278893.95	Аналитический	0.10	-
397	506930.33	1278977.20	Аналитический	0.10	-
398	506794.15	1279067.76	Аналитический	0.10	-
399	506755.59	1279088.37	Аналитический	0.10	-
400	506726.40	1279100.49	Аналитический	0.10	-
401	506695.00	1279102.65	Аналитический	0.10	-
402	506639.61	1279098.38	Аналитический	0.10	-
403	506601.53	1279093.49	Аналитический	0.10	-

1	2	3	4	5	6
404	506586.90	1279090.65	Аналитический	0.10	-
405	506574.91	1279077.68	Аналитический	0.10	-
406	506566.04	1279067.34	Аналитический	0.10	-
407	506551.17	1279057.68	Аналитический	0.10	-
408	506530.88	1279053.29	Аналитический	0.10	-
409	506499.39	1279051.24	Аналитический	0.10	-
410	506470.48	1279055.50	Аналитический	0.10	-
411	506424.41	1279065.55	Аналитический	0.10	-
412	506363.15	1279074.31	Аналитический	0.10	-
413	506335.85	1279075.00	Аналитический	0.10	-
414	506318.60	1279072.73	Аналитический	0.10	-
415	506303.55	1279066.68	Аналитический	0.10	-
416	506291.20	1279060.41	Аналитический	0.10	-
417	506277.30	1279040.87	Аналитический	0.10	-
418	506265.03	1279018.17	Аналитический	0.10	-
419	506246.15	1278974.42	Аналитический	0.10	-
420	506220.19	1278939.83	Аналитический	0.10	-
421	506218.09	1278936.85	Картометрический	1.00	-
422	506164.76	1278861.23	Аналитический	0.10	-
423	506151.88	1278841.61	Аналитический	0.10	-
424	506149.45	1278829.96	Аналитический	0.10	-
425	506137.34	1278807.75	Аналитический	0.10	-
426	506122.30	1278791.25	Аналитический	0.10	-
427	506116.68	1278785.15	Аналитический	0.10	-
428	506019.13	1278688.66	Аналитический	0.10	-
429	506013.25	1278686.00	Аналитический	0.10	-
430	506009.22	1278684.98	Аналитический	0.10	-
431	506001.61	1278677.28	Аналитический	0.10	-
432	506003.13	1278674.69	Аналитический	0.10	-
433	505982.69	1278656.27	Аналитический	0.10	-
434	505955.50	1278635.13	Аналитический	0.10	-
435	505929.40	1278619.18	Аналитический	0.10	-
436	505913.87	1278612.12	Аналитический	0.10	-
437	505902.43	1278607.27	Аналитический	0.10	-
438	505857.27	1278594.37	Аналитический	0.10	-
439	505826.66	1278584.87	Аналитический	0.10	-
440	505798.34	1278573.11	Аналитический	0.10	-
441	505777.24	1278561.71	Аналитический	0.10	-
442	505785.56	1278544.50	Аналитический	0.10	-
443	505809.42	1278558.11	Аналитический	0.10	-
444	505833.15	1278570.17	Аналитический	0.10	-
445	505862.47	1278578.82	Аналитический	0.10	-
446	505909.48	1278590.09	Аналитический	0.10	-
447	505922.52	1278595.97	Аналитический	0.10	-
448	505967.42	1278623.29	Аналитический	0.10	-
449	505993.72	1278642.72	Аналитический	0.10	-
450	506021.55	1278670.12	Аналитический	0.10	-
451	506104.46	1278753.59	Аналитический	0.10	-

1	2	3	4	5	6
452	506113.42	1278762.62	Аналитический	0.10	-
453	506138.51	1278788.93	Аналитический	0.10	-
454	506146.97	1278799.54	Аналитический	0.10	-
455	506161.88	1278821.89	Аналитический	0.10	-
456	506179.24	1278851.40	Аналитический	0.10	-
457	506255.02	1278968.04	Аналитический	0.10	-
458	506278.28	1279008.31	Аналитический	0.10	-
459	506294.64	1279032.55	Аналитический	0.10	-
460	506304.72	1279042.73	Аналитический	0.10	-
461	506314.59	1279050.95	Аналитический	0.10	-
462	506333.47	1279056.45	Аналитический	0.10	-
463	506361.38	1279055.80	Аналитический	0.10	-
464	506422.71	1279047.50	Аналитический	0.10	-
465	506468.81	1279038.79	Аналитический	0.10	-
466	506501.08	1279033.89	Аналитический	0.10	-
467	506527.62	1279035.03	Аналитический	0.10	-
468	506530.75	1279032.65	Аналитический	0.10	-
469	506532.72	1279016.68	Аналитический	0.10	-
470	506542.50	1278891.98	Картометрический	1.00	-
471	506555.00	1278893.00	Картометрический	1.00	-
472	506546.99	1278993.67	Аналитический	0.10	-
473	506544.98	1279017.45	Аналитический	0.10	-
474	506543.35	1279036.90	Аналитический	0.10	-
475	506562.68	1279046.53	Аналитический	0.10	-
476	506572.45	1279049.71	Аналитический	0.10	-
477	506580.39	1279056.02	Аналитический	0.10	-
478	506588.13	1279062.78	Аналитический	0.10	-
479	506598.74	1279071.20	Аналитический	0.10	-
480	506606.15	1279075.99	Аналитический	0.10	-
481	506645.68	1279080.38	Аналитический	0.10	-
482	506695.90	1279086.31	Аналитический	0.10	-
483	506722.31	1279083.16	Аналитический	0.10	-
484	506742.50	1279075.26	Аналитический	0.10	-
485	506745.90	1279071.28	Аналитический	0.10	-
486	506751.52	1279068.39	Аналитический	0.10	-
487	506756.54	1279067.96	Аналитический	0.10	-
488	506787.03	1279052.65	Аналитический	0.10	-
489	506815.00	1279033.00	Картометрический	1.00	-
490	506916.45	1278962.98	Аналитический	0.10	-
491	507029.33	1278881.42	Аналитический	0.10	-
492	507076.31	1278844.90	Аналитический	0.10	-
493	507115.41	1278814.28	Аналитический	0.10	-
494	507116.47	1278808.72	Аналитический	0.10	-
495	507107.21	1278799.90	Аналитический	0.10	-
383	507112.80	1278792.11	Аналитический	0.10	-
496	506131.41	1279213.95	Картометрический	1.00	-
497	506219.18	1279323.79	Картометрический	1.00	-


1	2	3	4	5	6
498	506260.57	1279346.92	Картометрический	1.00	-
499	506246.00	1279433.00	Картометрический	1.00	-
500	506245.00	1279434.00	Картометрический	1.00	-
501	506239.89	1279437.04	Картометрический	1.00	-
502	506237.00	1279441.00	Картометрический	1.00	-
503	506236.00	1279453.00	Картометрический	1.00	-
504	506240.90	1279464.62	Картометрический	1.00	-
505	506197.09	1279439.36	Аналитический	0.10	-
506	506142.55	1279459.17	Картометрический	1.00	-
507	506124.62	1279419.18	Картометрический	1.00	-
508	506063.52	1279311.13	Картометрический	1.00	-
509	506085.47	1279292.00	Аналитический	0.10	-
496	506131.41	1279213.95	Картометрический	1.00	-

3. Сведения о характерных точках части (частей) границы объекта

Обозначение характерных точек части границы	Координаты, м		Метод определения координат характерной точки	Средняя квадратическая погрешность положения характерной точки (Mt), м	Описание обозначения точки на местности (при наличии)
	X	Y			
1	2	3	4	5	6
Часть №					
-	-	-	-	-	-

Раздел 3

Сведения о местоположении измененных (уточненных) границ объекта							
1. Система координат: -							
2. Сведения о характерных точках границ объекта							
Обозначение характерных точек границ	Существующие координаты, м		Измененные (уточненные) координаты, м		Метод определения координат характерной точки	Средняя квадратическая погрешность положения характерной точки (Mt), м	Описание обозначения точки на местности (при наличии)
	X	Y	X	Y			
1	2	3	4	5	6	7	8
-	-	-	-	-	-	-	-
3. Сведения о характерных точках части (частей) границы объекта							
Часть №							
-	-	-	-	-	-	-	-

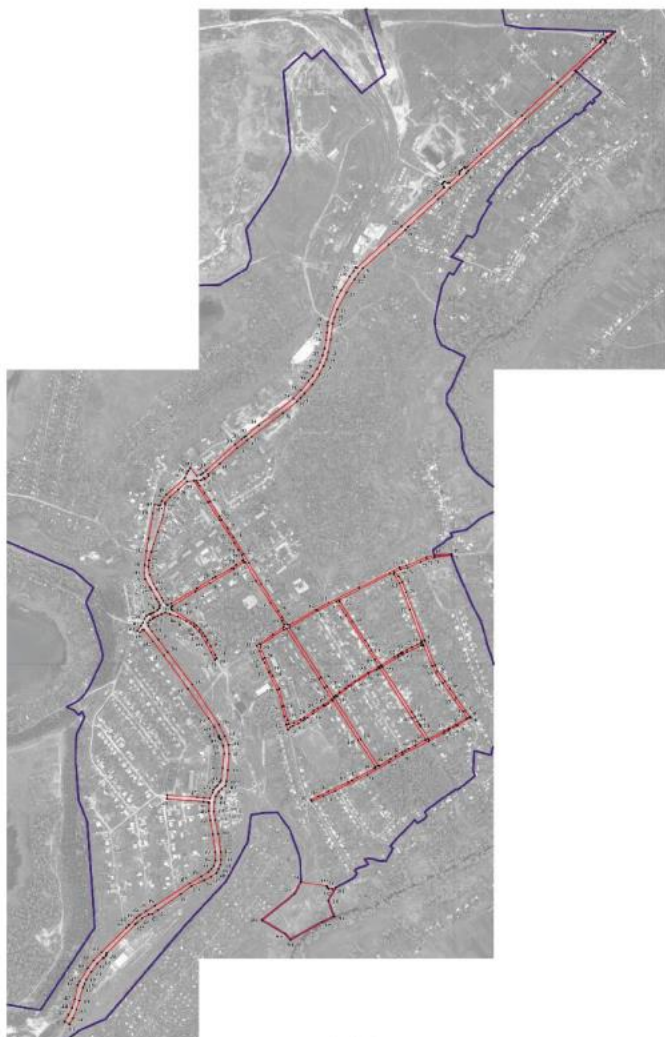

Масштаб 1:2000

Исходные данные и объекты:

- проект автомобильной дороги
- проект границ земельного участка
- проект границ земельного участка
- проект границ земельного участка

Проектная организация: ООО «Инженерное бюро»
 Адрес: 220000, г. Минск, ул. Дзержинского, д. 10
 Местонахождение объекта: г. Минск, ул. Дзержинского, д. 10

ОПИСАНИЕ МЕСТОПОЛОЖЕНИЯ ГРАНИЦ

Зона железнодорожного транспорта рабочего посёлка Стрелица – ИТ2/1

(наименование объекта, местоположение границ которого описано
(далее - объект)

Раздел 1

Сведения об объекте		
№ п/п	Характеристики объекта	Описание характеристик
1	2	3
1	Местоположение объекта	Воронежская область, Семилукский муниципальный район, Стрелицкое городское поселение, рабочий посёлок Стрелица
2	Площадь объекта $\pm$ величина погрешности определения площади ($P \pm \Delta P$)	-
3	Иные характеристики объекта	-

Раздел 2

Сведения о местоположении границ объекта					
1. Система координат: МСК - 36, зона 1					
2. Сведения о характерных точках границ объекта					
Обозначение характерных точек границ	Координаты, м		Метод определения координат характерной точки	Средняя квадратическая погрешность положения характерной точки (Mt), м	Описание обозначения точки на местности (при наличии)
	X	Y			
1	2	3	4	5	6
1	509221.92	1279563.81	Аналитический	0.10	-
2	509227.41	1279607.79	Аналитический	0.10	-
3	509177.48	1279618.14	Картометрический	1.00	-
4	508989.01	1279693.48	Картометрический	1.00	-
5	508955.83	1279707.23	Картометрический	1.00	-
6	508905.24	1279714.33	Аналитический	0.10	-
7	508870.64	1279719.19	Аналитический	0.10	-
8	508854.89	1279698.75	Аналитический	0.10	-
9	508831.21	1279709.77	Аналитический	0.10	-
10	508831.13	1279708.65	Аналитический	0.10	-
11	508825.13	1279708.46	Аналитический	0.10	-
12	508741.02	1279681.36	Аналитический	0.10	-
13	508711.63	1279689.48	Аналитический	0.10	-
14	508700.68	1279695.24	Аналитический	0.10	-
15	508653.39	1279670.75	Аналитический	0.10	-
16	508657.75	1279662.51	Аналитический	0.10	-
17	508609.00	1279632.35	Аналитический	0.10	-
18	508606.00	1279638.19	Аналитический	0.10	-
19	508572.15	1279619.93	Аналитический	0.10	-
20	508547.27	1279607.48	Аналитический	0.10	-
21	508508.02	1279600.22	Аналитический	0.10	-
22	508501.32	1279598.06	Аналитический	0.10	-
23	508511.41	1279578.51	Аналитический	0.10	-
24	508426.12	1279530.50	Аналитический	0.10	-
25	508399.64	1279519.47	Аналитический	0.10	-
26	508377.61	1279515.63	Аналитический	0.10	-
27	508355.74	1279508.82	Аналитический	0.10	-
28	508315.21	1279494.20	Аналитический	0.10	-
29	508244.74	1279468.53	Аналитический	0.10	-
30	508159.17	1279437.37	Аналитический	0.10	-
31	508169.99	1279411.29	Аналитический	0.10	-
32	508146.17	1279397.17	Аналитический	0.10	-
33	508091.97	1279365.04	Аналитический	0.10	-

1	2	3	4	5	6
34	508059.57	1279338.33	Аналитический	0.10	-
35	508020.20	1279302.37	Аналитический	0.10	-
36	508003.62	1279284.08	Аналитический	0.10	-
37	507985.94	1279264.61	Аналитический	0.10	-
38	507981.93	1279263.63	Аналитический	0.10	-
39	507872.05	1279131.48	Аналитический	0.10	-
40	507841.05	1279092.62	Картометрический	1.00	-
41	507822.28	1279069.67	Картометрический	1.00	-
42	507793.58	1279034.57	Картометрический	1.00	-
43	507772.46	1279009.58	Картометрический	1.00	-
44	507758.07	1278992.96	Картометрический	1.00	-
45	507752.44	1278986.40	Картометрический	1.00	-
46	507745.02	1278977.80	Картометрический	1.00	-
47	507742.54	1278974.63	Картометрический	1.00	-
48	507733.07	1278963.96	Картометрический	1.00	-
49	507701.79	1278931.61	Картометрический	1.00	-
50	507699.36	1278929.12	Картометрический	1.00	-
51	507685.77	1278919.07	Картометрический	1.00	-
52	507666.46	1278904.76	Картометрический	1.00	-
53	507663.25	1278902.38	Картометрический	1.00	-
54	507661.04	1278900.74	Картометрический	1.00	-
55	507643.13	1278890.09	Картометрический	1.00	-
56	507624.15	1278878.81	Картометрический	1.00	-
57	507589.55	1278864.14	Картометрический	1.00	-
58	507552.59	1278853.45	Картометрический	1.00	-
59	507540.73	1278850.72	Картометрический	1.00	-
60	507512.18	1278844.16	Картометрический	1.00	-
61	507425.11	1278829.32	Картометрический	1.00	-
62	507383.61	1278822.85	Картометрический	1.00	-
63	507365.41	1278820.68	Картометрический	1.00	-
64	507335.97	1278817.16	Картометрический	1.00	-
65	507309.97	1278814.68	Картометрический	1.00	-
66	507264.07	1278816.09	Картометрический	1.00	-
67	507224.74	1278823.99	Картометрический	1.00	-
68	507194.80	1278833.31	Картометрический	1.00	-
69	507173.17	1278843.25	Картометрический	1.00	-
70	507158.06	1278850.19	Аналитический	0.10	-
71	507148.05	1278854.78	Аналитический	0.10	-
72	507086.05	1278897.35	Аналитический	0.10	-
73	507051.50	1278922.55	Аналитический	0.10	-
74	506989.27	1278967.92	Аналитический	0.10	-
75	506967.04	1278984.06	Аналитический	0.10	-
76	506945.99	1278999.33	Аналитический	0.10	-
77	506938.20	1279005.74	Аналитический	0.10	-
78	506919.41	1279021.18	Аналитический	0.10	-
79	506908.87	1279028.92	Картометрический	1.00	-
80	506896.33	1279038.11	Аналитический	0.10	-
81	506847.45	1279073.75	Аналитический	0.10	-

1	2	3	4	5	6
82	506832.91	1279084.35	Аналитический	0.10	-
83	506807.50	1279100.30	Аналитический	0.10	-
84	506794.79	1279108.27	Аналитический	0.10	-
85	506762.82	1279127.97	Аналитический	0.10	-
86	506746.62	1279142.65	Аналитический	0.10	-
87	506726.87	1279160.83	Аналитический	0.10	-
88	506699.12	1279185.76	Картометрический	1.00	-
89	506679.43	1279196.91	Картометрический	1.00	-
90	506727.26	1279191.56	Картометрический	1.00	-
91	506734.06	1279189.13	Картометрический	1.00	-
92	506752.42	1279182.59	Картометрический	1.00	-
93	506813.79	1279150.18	Картометрический	1.00	-
94	506828.13	1279173.70	Картометрический	1.00	-
95	506830.16	1279177.03	Картометрический	1.00	-
96	506804.35	1279185.99	Картометрический	1.00	-
97	506779.29	1279192.58	Картометрический	1.00	-
98	506736.78	1279199.78	Картометрический	1.00	-
99	506679.09	1279205.00	Картометрический	1.00	-
100	506649.68	1279210.67	Картометрический	1.00	-
101	506617.78	1279219.06	Картометрический	1.00	-
102	506606.30	1279222.53	Картометрический	1.00	-
103	506549.83	1279241.64	Картометрический	1.00	-
104	506547.83	1279236.02	Картометрический	1.00	-
105	506613.08	1279213.49	Картометрический	1.00	-
106	506647.17	1279204.18	Картометрический	1.00	-
107	506666.86	1279196.19	Картометрический	1.00	-
108	506694.49	1279180.50	Картометрический	1.00	-
109	506725.14	1279154.01	Аналитический	0.10	-
110	506773.42	1279112.31	Аналитический	0.10	-
111	506826.69	1279079.94	Аналитический	0.10	-
112	506914.21	1279016.69	Аналитический	0.10	-
113	506934.75	1279000.43	Аналитический	0.10	-
114	506947.13	1278990.62	Аналитический	0.10	-
115	506985.89	1278962.31	Аналитический	0.10	-
116	507022.24	1278935.79	Аналитический	0.10	-
117	507055.89	1278910.65	Аналитический	0.10	-
118	507079.92	1278892.69	Аналитический	0.10	-
119	507119.55	1278865.60	Аналитический	0.10	-
120	507143.88	1278848.99	Аналитический	0.10	-
121	507148.15	1278847.02	Аналитический	0.10	-
122	507154.41	1278844.14	Аналитический	0.10	-
123	507170.33	1278836.84	Картометрический	1.00	-
124	507192.29	1278826.77	Картометрический	1.00	-
125	507223.11	1278817.17	Картометрический	1.00	-
126	507260.97	1278809.25	Картометрический	1.00	-
127	507308.53	1278806.71	Картометрический	1.00	-
128	507310.01	1278806.86	Картометрический	1.00	-
129	507362.01	1278812.22	Картометрический	1.00	-


1	2	3	4	5	6
130	507513.46	1278837.22	Картометрический	1.00	-
131	507544.09	1278844.96	Картометрический	1.00	-
132	507594.13	1278857.97	Картометрический	1.00	-
133	507629.43	1278874.56	Картометрический	1.00	-
134	507664.87	1278894.87	Картометрический	1.00	-
135	507667.34	1278896.69	Картометрический	1.00	-
136	507670.55	1278899.07	Картометрический	1.00	-
137	507703.97	1278923.82	Картометрический	1.00	-
138	507736.19	1278956.91	Картометрический	1.00	-
139	507747.39	1278969.46	Картометрический	1.00	-
140	507766.60	1278991.01	Картометрический	1.00	-
141	507814.11	1279048.53	Картометрический	1.00	-
142	507820.58	1279056.38	Картометрический	1.00	-
143	507869.35	1279115.63	Картометрический	1.00	-
144	507928.55	1279187.30	Картометрический	1.00	-
145	507986.41	1279252.19	Картометрический	1.00	-
146	508040.29	1279308.16	Картометрический	1.00	-
147	508070.59	1279337.54	Картометрический	1.00	-
148	508083.84	1279349.64	Картометрический	1.00	-
149	508118.81	1279372.89	Картометрический	1.00	-
150	508134.53	1279381.87	Картометрический	1.00	-
151	508174.15	1279402.96	Картометрический	1.00	-
152	508195.19	1279413.71	Картометрический	1.00	-
153	508245.50	1279439.43	Аналитический	0.10	-
154	508337.63	1279461.15	Аналитический	0.10	-
155	508359.93	1279469.25	Картометрический	1.00	-
156	508385.53	1279478.56	Аналитический	0.10	-
157	508415.99	1279492.56	Аналитический	0.10	-
158	508603.34	1279591.43	Аналитический	0.10	-
159	508624.99	1279596.12	Картометрический	1.00	-
160	508644.60	1279600.38	Аналитический	0.10	-
161	508646.67	1279631.03	Аналитический	0.10	-
162	508682.49	1279643.55	Аналитический	0.10	-
163	508738.52	1279646.03	Аналитический	0.10	-
164	508757.40	1279646.87	Аналитический	0.10	-
165	508792.87	1279639.23	Аналитический	0.10	-
166	508865.31	1279615.07	Аналитический	0.10	-
167	508873.82	1279607.64	Аналитический	0.10	-
168	508901.87	1279583.17	Аналитический	0.10	-
169	508938.07	1279551.59	Аналитический	0.10	-
170	509002.28	1279631.69	Аналитический	0.10	-
1	509221.92	1279563.81	Аналитический	0.10	-

3. Сведения о характерных точках части (частей) границы объекта					
Обозначение характерных точек части границы	Координаты, м		Метод определения координат характерной точки	Средняя квадратическая погрешность положения характерной точки (Mt), м	Описание обозначения точки на местности (при наличии)
	X	Y			
1	2	3	4	5	6
Часть №					
-	-	-	-	-	-

Раздел 3

Сведения о местоположении измененных (уточненных) границ объекта							
1. Система координат: -							
2. Сведения о характерных точках границ объекта							
Обозначение характерных точек границ	Существующие координаты, м		Измененные (уточненные) координаты, м		Метод определения координат характерной точки	Средняя квадратическая погрешность положения характерной точки (Mt), м	Описание обозначения точки на местности (при наличии)
	X	Y	X	Y			
1	2	3	4	5	6	7	8
-	-	-	-	-	-	-	-
3. Сведения о характерных точках части (частей) границы объекта							
Часть №							
-	-	-	-	-	-	-	-

План границ объекта

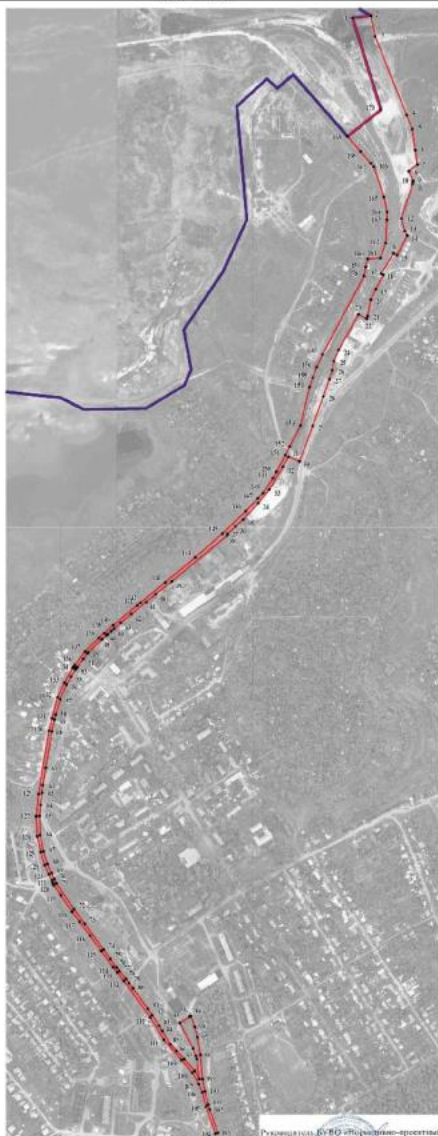

Используемые условные знаки и обозначения:

- границы территории земельного участка
- границы муниципального образования
- 1 — характерная точка границы территориальной зоны

Масштаб 1:5000

Рубинштейн Ю. Ю. 09.09.2023 г. Проектный номер
 Деловое — 09.09.2023 г. Ю. Ю. Рубинштейн. Дата: 09.09.2023 г.
 Место для отбора проб: 09.09.2023 г. Рубинштейн Ю. Ю. 09.09.2023 г.

ОПИСАНИЕ МЕСТОПОЛОЖЕНИЯ ГРАНИЦ

Зона сельскохозяйственного использования в границах населенного пункта
рабочего посёлка Стрелица – СХ1/1

(наименование объекта, местоположение границ которого описано
(далее - объект))

Раздел 1

Сведения об объекте		
№ п/п	Характеристики объекта	Описание характеристик
1	2	3
1	Местоположение объекта	Воронежская область, Семилукский муниципальный район, Стрелицкое городское поселение, рабочий посёлок Стрелица
2	Площадь объекта $\pm$ величина погрешности определения площади ($P \pm \Delta P$)	-
3	Иные характеристики объекта	-

Раздел 2

Сведения о местоположении границ объекта					
1. Система координат: МСК - 36, зона 1					
2. Сведения о характерных точках границ объекта					
Обозначение характерных точек границ	Координаты, м		Метод определения координат характерной точки	Средняя квадратическая погрешность положения характерной точки (Mt), м	Описание обозначения точки на местности (при наличии)
	X	Y			
1	2	3	4	5	6
1	509910.72	1279087.82	Картометрический	1.00	-
2	509906.09	1279232.59	Картометрический	1.00	-
3	509927.63	1279311.88	Картометрический	1.00	-
4	509906.97	1279403.76	Картометрический	1.00	-
5	509899.34	1279509.25	Картометрический	1.00	-
6	509854.67	1279697.87	Картометрический	1.00	-
7	509857.22	1279743.35	Картометрический	1.00	-
8	509842.90	1279913.89	Картометрический	1.00	-
9	509702.44	1280131.09	Картометрический	1.00	-
10	509660.53	1280135.33	Картометрический	1.00	-
11	509631.00	1280137.06	Картометрический	1.00	-
12	509631.33	1280126.54	Картометрический	1.00	-
13	509647.79	1280056.16	Картометрический	1.00	-
14	509627.92	1280050.62	Картометрический	1.00	-
15	509586.93	1280039.35	Картометрический	1.00	-
16	509536.78	1280025.17	Картометрический	1.00	-
17	509505.46	1280016.17	Картометрический	1.00	-
18	509472.02	1280007.27	Картометрический	1.00	-
19	509438.72	1279999.04	Картометрический	1.00	-
20	509402.59	1279991.72	Картометрический	1.00	-
21	509377.35	1279986.37	Картометрический	1.00	-
22	509341.02	1279980.36	Картометрический	1.00	-
23	509350.43	1280025.08	Картометрический	1.00	-
24	509385.08	1280084.48	Картометрический	1.00	-
25	509393.64	1280091.33	Картометрический	1.00	-
26	509404.48	1280103.17	Картометрический	1.00	-
27	509424.00	1280122.00	Картометрический	1.00	-
28	509438.23	1280148.43	Картометрический	1.00	-
29	509320.04	1280155.42	Картометрический	1.00	-
30	509267.53	1280107.93	Картометрический	1.00	-
31	509253.16	1280021.46	Картометрический	1.00	-
32	509169.94	1280040.42	Картометрический	1.00	-
33	509167.27	1279963.78	Аналитический	0.10	-

1	2	3	4	5	6
34	509166.65	1279945.85	Аналитический	0.10	-
35	509182.00	1279931.60	Аналитический	0.10	-
36	509167.84	1279916.34	Аналитический	0.10	-
37	509183.73	1279761.53	Аналитический	0.10	-
38	509192.06	1279733.30	Аналитический	0.10	-
39	509227.41	1279607.79	Картометрический	1.00	-
40	509290.43	1279497.90	Картометрический	1.00	-
41	509304.03	1279272.23	Картометрический	1.00	-
42	509361.42	1279186.82	Картометрический	1.00	-
43	509442.79	1279191.42	Картометрический	1.00	-
44	509629.35	1279259.14	Картометрический	1.00	-
45	509723.57	1279236.55	Картометрический	1.00	-
46	509828.33	1279193.88	Картометрический	1.00	-
47	509868.57	1279163.33	Картометрический	1.00	-
1	509910.72	1279087.82	Картометрический	1.00	-
48	508738.29	1279311.25	Аналитический	0.10	-
49	508717.97	1279323.57	Аналитический	0.10	-
50	508666.94	1279370.83	Аналитический	0.10	-
51	508648.78	1279468.80	Картометрический	1.00	-
52	508604.70	1279454.94	Картометрический	1.00	-
53	508567.76	1279437.79	Картометрический	1.00	-
54	508487.06	1279394.76	Картометрический	1.00	-
55	508431.00	1279373.00	Картометрический	1.00	-
56	508383.00	1279369.00	Картометрический	1.00	-
57	508402.00	1279267.00	Картометрический	1.00	-
58	508340.80	1279160.62	Аналитический	0.10	-
59	508378.69	1279177.70	Аналитический	0.10	-
60	508475.23	1279159.64	Аналитический	0.10	-
61	508613.91	1279253.56	Аналитический	0.10	-
48	508738.29	1279311.25	Аналитический	0.10	-
62	508423.38	1279644.99	Картометрический	1.00	-
63	508397.00	1279658.00	Картометрический	1.00	-
64	508382.00	1279673.00	Картометрический	1.00	-
65	508351.00	1279720.00	Картометрический	1.00	-
66	508282.18	1279823.51	Картометрический	1.00	-
67	508163.77	1279799.13	Картометрический	1.00	-
68	508115.75	1279806.76	Картометрический	1.00	-
69	508081.75	1279822.79	Картометрический	1.00	-
70	508042.86	1279903.48	Картометрический	1.00	-
71	507941.95	1279857.80	Картометрический	1.00	-
72	507914.13	1279840.53	Картометрический	1.00	-
73	507885.53	1279841.48	Картометрический	1.00	-
74	507804.73	1279889.36	Картометрический	1.00	-
75	507771.00	1279842.00	Картометрический	1.00	-
76	507802.00	1279836.00	Картометрический	1.00	-
77	507842.00	1279829.00	Картометрический	1.00	-

1	2	3	4	5	6
78	507880.00	1279823.00	Картометрический	1.00	-
79	507930.00	1279766.00	Картометрический	1.00	-
80	507979.00	1279746.00	Картометрический	1.00	-
81	508045.00	1279782.00	Картометрический	1.00	-
82	508082.00	1279793.00	Картометрический	1.00	-
83	508160.00	1279790.00	Картометрический	1.00	-
84	508186.00	1279794.00	Картометрический	1.00	-
85	508203.00	1279788.00	Картометрический	1.00	-
86	508228.00	1279771.00	Картометрический	1.00	-
87	508281.00	1279718.00	Картометрический	1.00	-
88	508293.00	1279657.00	Картометрический	1.00	-
89	508250.00	1279572.00	Картометрический	1.00	-
90	508211.37	1279558.24	Картометрический	1.00	-
91	508203.40	1279543.30	Картометрический	1.00	-
92	508172.49	1279524.21	Картометрический	1.00	-
93	508080.00	1279495.00	Картометрический	1.00	-
94	508003.00	1279464.00	Картометрический	1.00	-
95	507960.00	1279441.00	Картометрический	1.00	-
96	507941.00	1279429.00	Картометрический	1.00	-
97	507905.00	1279399.00	Картометрический	1.00	-
98	507880.00	1279380.00	Картометрический	1.00	-
99	507904.18	1279345.65	Картометрический	1.00	-
100	507917.82	1279358.84	Аналитический	0.10	-
101	507948.88	1279385.68	Аналитический	0.10	-
102	507984.49	1279409.60	Аналитический	0.10	-
103	508012.05	1279423.34	Аналитический	0.10	-
104	508034.31	1279432.97	Аналитический	0.10	-
105	508057.46	1279438.35	Аналитический	0.10	-
106	508101.15	1279446.96	Аналитический	0.10	-
107	508154.78	1279454.73	Аналитический	0.10	-
108	508177.59	1279460.00	Аналитический	0.10	-
109	508204.05	1279468.54	Аналитический	0.10	-
110	508260.67	1279500.19	Аналитический	0.10	-
111	508306.46	1279528.29	Аналитический	0.10	-
112	508323.66	1279540.89	Аналитический	0.10	-
113	508343.51	1279556.16	Аналитический	0.10	-
62	508423.38	1279644.99	Картометрический	1.00	-
114	508203.00	1279397.00	Картометрический	1.00	-
115	508195.19	1279413.71	Картометрический	1.00	-
116	508174.15	1279402.96	Картометрический	1.00	-
117	508134.53	1279381.87	Картометрический	1.00	-
118	508118.81	1279372.89	Картометрический	1.00	-
119	508083.84	1279349.64	Картометрический	1.00	-
120	508070.59	1279337.54	Картометрический	1.00	-
121	508040.29	1279308.16	Картометрический	1.00	-
122	507986.41	1279252.19	Картометрический	1.00	-
123	507928.55	1279187.30	Картометрический	1.00	-


1	2	3	4	5	6
124	507869.35	1279115.63	Картометрический	1.00	-
125	507820.58	1279056.38	Картометрический	1.00	-
126	507829.00	1279049.00	Картометрический	1.00	-
127	507847.00	1279031.00	Картометрический	1.00	-
128	507991.00	1279198.00	Картометрический	1.00	-
129	508109.00	1279308.00	Картометрический	1.00	-
130	508181.00	1279374.00	Картометрический	1.00	-
114	508203.00	1279397.00	Картометрический	1.00	-
131	507230.74	1279807.30	Картометрический	1.00	-
132	507266.67	1279896.96	Аналитический	0.10	-
133	507258.37	1279902.73	Аналитический	0.10	-
134	507257.94	1279902.49	Аналитический	0.10	-
135	507239.10	1279911.33	Аналитический	0.10	-
136	507204.85	1279924.30	Картометрический	1.00	-
137	507204.67	1279923.63	Аналитический	0.10	-
138	507188.89	1279871.73	Аналитический	0.10	-
139	507186.00	1279837.00	Картометрический	1.00	-
140	507198.00	1279826.00	Картометрический	1.00	-
131	507230.74	1279807.30	Картометрический	1.00	-

3. Сведения о характерных точках части (частей) границы объекта

Обозначение характерных точек части границы	Координаты, м		Метод определения координат характерной точки	Средняя квадратическая погрешность положения характерной точки (Mt), м	Описание обозначения точки на местности (при наличии)
	X	Y			
1	2	3	4	5	6
Часть №					
-	-	-	-	-	-

Раздел 3

Сведения о местоположении измененных (уточненных) границ объекта							
1. Система координат: -							
2. Сведения о характерных точках границ объекта							
Обозначение характерных точек границ	Существующие координаты, м		Измененные (уточненные) координаты, м		Метод определения координат характерной точки	Средняя квадратическая погрешность положения характерной точки (Mt), м	Описание обозначения точки на местности (при наличии)
	X	Y	X	Y			
1	2	3	4	5	6	7	8
-	-	-	-	-	-	-	-
3. Сведения о характерных точках части (частей) границы объекта							
Часть №							
-	-	-	-	-	-	-	-

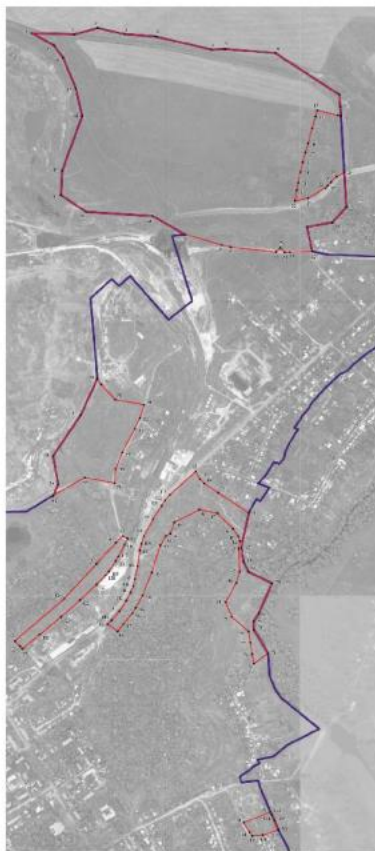

Нис-слай 1.000

План участка обременения

- граница участка обременения
- граница участка обременения
- граница участка обременения

Генеральный директор ООО «Специализированный центр»
 (подпись) _____ (печать) _____ (подпись) _____ (печать) _____
 Москва, ул. Мухоморова, д. 10, стр. 1, 10-й этаж, 10-й этаж, 10-й этаж, 10-й этаж

ОПИСАНИЕ МЕСТОПОЛОЖЕНИЯ ГРАНИЦ
Зона рекреационного назначения - объектов отдыха
рабочего посёлка Стрелица – Р1/1

(наименование объекта, местоположение границ которого описано
(далее - объект))

Раздел 1

Сведения об объекте		
№ п/п	Характеристики объекта	Описание характеристик
1	2	3
1	Местоположение объекта	Воронежская область, Семилукский муниципальный район, Стрелицкое городское поселение, рабочий посёлок Стрелица
2	Площадь объекта $\pm$ величина погрешности определения площади ($P \pm \Delta P$)	-
3	Иные характеристики объекта	-

Раздел 2

Сведения о местоположении границ объекта					
1. Система координат: МСК - 36, зона 1					
2. Сведения о характерных точках границ объекта					
Обозначение характерных точек границ	Координаты, м		Метод определения координат характерной точки	Средняя квадратическая погрешность положения характерной точки (Mt), м	Описание обозначения точки на местности (при наличии)
	X	Y			
1	2	3	4	5	6
1	507221.18	1279067.35	Аналитический	0.10	-
2	507260.49	1279152.52	Аналитический	0.10	-
3	507278.00	1279186.00	Картометрический	1.00	-
4	507276.86	1279186.71	Картометрический	1.00	-
5	507276.72	1279186.77	Аналитический	0.10	-
6	507261.53	1279195.87	Аналитический	0.10	-
7	507235.59	1279177.96	Аналитический	0.10	-
8	507210.18	1279140.49	Аналитический	0.10	-
9	507174.62	1279163.93	Аналитический	0.10	-
10	507199.53	1279201.86	Аналитический	0.10	-
11	507208.17	1279230.76	Аналитический	0.10	-
12	507201.60	1279234.23	Аналитический	0.10	-
13	507177.10	1279196.48	Аналитический	0.10	-
14	507155.52	1279210.98	Аналитический	0.10	-
15	507152.75	1279212.87	Аналитический	0.10	-
16	507142.28	1279195.85	Аналитический	0.10	-
17	507131.66	1279178.58	Аналитический	0.10	-
18	507118.57	1279157.17	Аналитический	0.10	-
19	507135.75	1279145.71	Аналитический	0.10	-
20	507122.66	1279119.97	Аналитический	0.10	-
21	507169.61	1279096.90	Аналитический	0.10	-
22	507177.15	1279092.41	Картометрический	1.00	-
1	507221.18	1279067.35	Аналитический	0.10	-
23	506624.00	1279572.00	Картометрический	1.00	-
24	506667.00	1279646.00	Картометрический	1.00	-
25	506693.00	1279691.00	Картометрический	1.00	-
26	506738.00	1279780.00	Картометрический	1.00	-
27	506715.00	1279793.00	Картометрический	1.00	-
28	506642.00	1279832.00	Картометрический	1.00	-
29	506574.42	1279870.31	Картометрический	1.00	-
30	506517.47	1279788.81	Картометрический	1.00	-
31	506516.02	1279754.45	Картометрический	1.00	-

1	2	3	4	5	6
32	506493.89	1279711.86	Картометрический	1.00	-
33	506480.00	1279674.00	Картометрический	1.00	-
34	506515.59	1279647.18	Картометрический	1.00	-
35	506547.81	1279623.13	Картометрический	1.00	-
36	506579.22	1279599.10	Картометрический	1.00	-
37	506603.88	1279576.33	Картометрический	1.00	-
23	506624.00	1279572.00	Картометрический	1.00	-
3. Сведения о характерных точках части (частей) границы объекта					
Обозначение характерных точек части границы	Координаты, м		Метод определения координат характерной точки	Средняя квадратическая погрешность положения характерной точки (Mt), м	Описание обозначения точки на местности (при наличии)
	X	Y			
1	2	3	4	5	6
Часть №					
-	-	-	-	-	-

Раздел 3

Сведения о местоположении измененных (уточненных) границ объекта							
1. Система координат: -							
2. Сведения о характерных точках границ объекта							
Обозначение характерных точек границ	Существующие координаты, м		Измененные (уточненные) координаты, м		Метод определения координат характерной точки	Средняя квадратическая погрешность положения характерной точки (Mt), м	Описание обозначения точки на местности (при наличии)
	X	Y	X	Y			
1	2	3	4	5	6	7	8
-	-	-	-	-	-	-	-
3. Сведения о характерных точках части (частей) границы объекта							
Часть №							
-	-	-	-	-	-	-	-

План границ объекта



Масштаб 1:5000

Используемые условные знаки и обозначения:

	границы территориальной зоны
	границы муниципального образования
	характерная точка границ территориальной зоны

Руководитель БУВО «Нормативно-проектный центр»

Подпись  Ю.В. Шалыгина Дата « 15 » февраля 2023г.

Место для оттиска печати (при наличии) лица, составившего описание местоположения границ объекта



ОПИСАНИЕ МЕСТОПОЛОЖЕНИЯ ГРАНИЦ

Зона обработки, утилизации, обезвреживания,
размещения твердых коммунальных отходов рабочего посёлка Стрелица – СН1/1

(наименование объекта, местоположение границ которого описано
(далее - объект))

Раздел 1

Сведения об объекте		
№ п/п	Характеристики объекта	Описание характеристик
1	2	3
1	Местоположение объекта	Воронежская область, Семилукский муниципальный район, Стрелицкое городское поселение, рабочий посёлок Стрелица
2	Площадь объекта $\pm$ величина погрешности определения площади ($P \pm \Delta P$)	-
3	Иные характеристики объекта	-

Раздел 2

Сведения о местоположении границ объекта					
1. Система координат: МСК - 36, зона 1					
2. Сведения о характерных точках границ объекта					
Обозначение характерных точек границ	Координаты, м		Метод определения координат характерной точки	Средняя квадратическая погрешность положения характерной точки (Mt), м	Описание обозначения точки на местности (при наличии)
	X	Y			
1	2	3	4	5	6
1	507347.00	1279752.23	Картометрический	1.00	-
2	507356.28	1279772.99	Картометрический	1.00	-
3	507361.00	1279799.00	Картометрический	1.00	-
4	507367.99	1279857.93	Картометрический	1.00	-
5	507360.04	1279858.98	Аналитический	0.10	-
6	507266.67	1279896.96	Аналитический	0.10	-
7	507230.74	1279807.30	Картометрический	1.00	-
1	507347.00	1279752.23	Картометрический	1.00	-
3. Сведения о характерных точках части (частей) границы объекта					
Обозначение характерных точек части границы	Координаты, м		Метод определения координат характерной точки	Средняя квадратическая погрешность положения характерной точки (Mt), м	Описание обозначения точки на местности (при наличии)
	X	Y			
1	2	3	4	5	6
Часть №					
-	-	-	-	-	-

Раздел 3

Сведения о местоположении измененных (уточненных) границ объекта							
1. Система координат: -							
2. Сведения о характерных точках границ объекта							
Обозначение характерных точек границ	Существующие координаты, м		Измененные (уточненные) координаты, м		Метод определения координат характерной точки	Средняя квадратическая погрешность положения характерной точки (Mt), м	Описание обозначения точки на местности (при наличии)
	X	Y	X	Y			
1	2	3	4	5	6	7	8
-	-	-	-	-	-	-	-
3. Сведения о характерных точках части (частей) границы объекта							
Часть №							
-	-	-	-	-	-	-	-

План границ объекта



Масштаб 1:2000

Используемые условные знаки и обозначения:

	границы территориальной зоны
	границы муниципального образования
	характерная точка границ территориальной зоны

Руководитель БУВО «Нормативно-проектный центр»

Подпись  Ю.В.Шалыгина Дата « 15 » февраля 2023г.

Место для оттиска печати (при наличии) лица, составившего описание местоположения границ объекта

ОПИСАНИЕ МЕСТОПОЛОЖЕНИЯ ГРАНИЦ

Зона садоводства и огородничества рабочего посёлка Стрелица – CO1/1

(наименование объекта, местоположение границ которого описано
(далее - объект)

Раздел 1

Сведения об объекте		
№ п/п	Характеристики объекта	Описание характеристик
1	2	3
1	Местоположение объекта	Воронежская область, Семилукский муниципальный район, Стрелицкое городское поселение, рабочий посёлок Стрелица
2	Площадь объекта $\pm$ величина погрешности определения площади ($P \pm \Delta P$)	-
3	Иные характеристики объекта	-

Сведения о местоположении границ объекта					
1. Система координат: МСК - 36, зона 1					
2. Сведения о характерных точках границ объекта					
Обозначение характерных точек границ	Координаты, м		Метод определения координат характерной точки	Средняя квадратическая погрешность положения характерной точки (Mt), м	Описание обозначения точки на местности (при наличии)
	X	Y			
1	2	3	4	5	6
1	508297.63	1279088.39	Картометрический	1.00	-
2	508340.80	1279160.62	Аналитический	0.10	-
3	508402.00	1279267.00	Картометрический	1.00	-
4	508383.00	1279369.00	Картометрический	1.00	-
5	508364.00	1279367.00	Картометрический	1.00	-
6	508339.00	1279369.00	Картометрический	1.00	-
7	508279.00	1279381.00	Картометрический	1.00	-
8	508203.00	1279397.00	Картометрический	1.00	-
9	508181.00	1279374.00	Картометрический	1.00	-
10	508109.00	1279308.00	Картометрический	1.00	-
11	507991.00	1279198.00	Картометрический	1.00	-
12	507847.00	1279031.00	Картометрический	1.00	-
13	507763.00	1278901.00	Картометрический	1.00	-
14	507684.00	1278777.00	Картометрический	1.00	-
15	507657.00	1278734.00	Картометрический	1.00	-
16	507581.12	1278719.18	Аналитический	0.10	-
17	507470.00	1278698.00	Картометрический	1.00	-
18	507436.61	1278648.77	Картометрический	1.00	-
19	507425.06	1278613.61	Картометрический	1.00	-
20	507427.00	1278566.00	Картометрический	1.00	-
21	507457.00	1278500.00	Картометрический	1.00	-
22	507498.00	1278473.00	Картометрический	1.00	-
23	507538.00	1278429.00	Картометрический	1.00	-
24	507517.51	1278318.49	Картометрический	1.00	-
25	507516.34	1278315.94	Картометрический	1.00	-
26	507498.22	1278292.20	Картометрический	1.00	-
27	507553.05	1278210.64	Картометрический	1.00	-
28	507566.92	1278169.06	Картометрический	1.00	-
29	507555.60	1278164.25	Картометрический	1.00	-
30	507547.27	1278160.15	Картометрический	1.00	-
31	507550.94	1278150.20	Картометрический	1.00	-
32	507558.64	1278135.19	Картометрический	1.00	-
33	507559.86	1278132.80	Картометрический	1.00	-

1	2	3	4	5	6
34	507568.49	1278114.74	Картометрический	1.00	-
35	507570.64	1278111.06	Картометрический	1.00	-
36	507577.42	1278095.91	Картометрический	1.00	-
37	507585.53	1278079.41	Картометрический	1.00	-
38	507587.61	1278075.92	Картометрический	1.00	-
39	507622.20	1278089.30	Картометрический	1.00	-
40	507624.07	1278090.04	Картометрический	1.00	-
41	507655.49	1278025.32	Картометрический	1.00	-
42	507713.41	1278053.76	Картометрический	1.00	-
43	507685.97	1278229.08	Картометрический	1.00	-
44	507667.35	1278319.87	Картометрический	1.00	-
45	507684.70	1278352.71	Картометрический	1.00	-
46	507757.95	1278429.36	Картометрический	1.00	-
47	508121.54	1278491.90	Картометрический	5.00	-
48	508120.53	1278547.93	Картометрический	5.00	-
49	508042.12	1278612.56	Картометрический	5.00	-
50	507999.30	1278641.10	Картометрический	1.00	-
51	507954.60	1278636.38	Картометрический	1.00	-
52	507722.99	1278620.62	Картометрический	1.00	-
53	507723.24	1278640.10	Картометрический	1.00	-
54	508028.99	1279011.96	Картометрический	1.00	-
55	508149.90	1279176.66	Картометрический	1.00	-
1	508297.63	1279088.39	Картометрический	1.00	-
56	508250.00	1279572.00	Картометрический	1.00	-
57	508293.00	1279657.00	Картометрический	1.00	-
58	508281.00	1279718.00	Картометрический	1.00	-
59	508228.00	1279771.00	Картометрический	1.00	-
60	508203.00	1279788.00	Картометрический	1.00	-
61	508186.00	1279794.00	Картометрический	1.00	-
62	508160.00	1279790.00	Картометрический	1.00	-
63	508082.00	1279793.00	Картометрический	1.00	-
64	508045.00	1279782.00	Картометрический	1.00	-
65	507979.00	1279746.00	Картометрический	1.00	-
66	507930.00	1279766.00	Картометрический	1.00	-
67	507880.00	1279823.00	Картометрический	1.00	-
68	507842.00	1279829.00	Картометрический	1.00	-
69	507802.00	1279836.00	Картометрический	1.00	-
70	507771.00	1279842.00	Картометрический	1.00	-
71	507728.00	1279812.00	Картометрический	1.00	-
72	507695.00	1279709.00	Картометрический	1.00	-
73	507631.00	1279680.00	Картометрический	1.00	-
74	507558.00	1279672.00	Картометрический	1.00	-
75	507472.00	1279668.00	Картометрический	1.00	-
76	507442.31	1279649.31	Картометрический	1.00	-
77	507394.11	1279567.53	Картометрический	1.00	-
78	507377.34	1279536.01	Картометрический	1.00	-
79	507372.54	1279458.28	Картометрический	1.00	-

1	2	3	4	5	6
80	507416.23	1279399.18	Картометрический	1.00	-
81	507460.16	1279376.17	Картометрический	1.00	-
82	507515.00	1279340.00	Картометрический	1.00	-
83	507587.00	1279286.00	Картометрический	1.00	-
84	507711.00	1279284.00	Картометрический	1.00	-
85	507716.73	1279257.21	Картометрический	1.00	-
86	507732.05	1279256.86	Картометрический	1.00	-
87	507765.12	1279276.81	Картометрический	1.00	-
88	507818.25	1279311.18	Картометрический	1.00	-
89	507835.79	1279337.96	Картометрический	1.00	-
90	507880.00	1279380.00	Картометрический	1.00	-
91	507905.00	1279399.00	Картометрический	1.00	-
92	507941.00	1279429.00	Картометрический	1.00	-
93	507960.00	1279441.00	Картометрический	1.00	-
94	508003.00	1279464.00	Картометрический	1.00	-
95	508080.00	1279495.00	Картометрический	1.00	-
96	508172.49	1279524.21	Картометрический	1.00	-
97	508203.40	1279543.30	Картометрический	1.00	-
98	508211.37	1279558.24	Картометрический	1.00	-
56	508250.00	1279572.00	Картометрический	1.00	-

3. Сведения о характерных точках части (частей) границы объекта

Обозначение характерных точек части границы	Координаты, м		Метод определения координат характерной точки	Средняя квадратическая погрешность положения характерной точки (Mt), м	Описание обозначения точки на местности (при наличии)
	X	Y			
1	2	3	4	5	6
Часть №					
-	-	-	-	-	-

Раздел 3

Сведения о местоположении измененных (уточненных) границ объекта							
1. Система координат: -							
2. Сведения о характерных точках границ объекта							
Обозначение характерных точек границ	Существующие координаты, м		Измененные (уточненные) координаты, м		Метод определения координат характерной точки	Средняя квадратическая погрешность положения характерной точки (Mt), м	Описание обозначения точки на местности (при наличии)
	X	Y	X	Y			
1	2	3	4	5	6	7	8
-	-	-	-	-	-	-	-
3. Сведения о характерных точках части (частей) границы объекта							
Часть №							
-	-	-	-	-	-	-	-

Рисунок 4

План границ объекта



Масштаб 1:5000

Используемые условные знаки и обозначения:



Руководитель БУ «Ю-Нормативно-проектный центр»

Подпись: Ю.В. Шалагина Дата « 15 » февраля 2023г.

Место для отвода точки (при наличии) знака, оставшегося на месте территориальной границы объекта

Приложение № 2
к правилам землепользования и застройки
Стрелицкого городского поселения
Семиlukского муниципального района
Воронежской области

СВЕДЕНИЯ О ГРАНИЦАХ ТЕРРИТОРИАЛЬНЫХ ЗОН,
СОДЕРЖАЩИЕ ГРАФИЧЕСКОЕ ОПИСАНИЕ МЕСТОПОЛОЖЕНИЯ
ГРАНИЦ ТЕРРИТОРИАЛЬНЫХ ЗОН, ПЕРЕЧЕНЬ КООРДИНАТ
ХАРАКТЕРНЫХ ТОЧЕК ГРАНИЦ ТЕРРИТОРИАЛЬНЫХ ЗОН
ПОСЁЛКА БАХЧЕЕВО

ОПИСАНИЕ МЕСТОПОЛОЖЕНИЯ ГРАНИЦ
Зона застройки индивидуальными жилыми домами
посёлка Бахчево – Ж1/2

(наименование объекта, местоположение границ которого описано
(далее - объект))

Раздел 1

Сведения об объекте		
№ п/п	Характеристики объекта	Описание характеристик
1	2	3
1	Местоположение объекта	Воронежская область, Семилукский муниципальный район, Стрелицкое городское поселение, посёлок Бахчево
2	Площадь объекта $\pm$ величина погрешности определения площади ($P \pm \Delta P$)	-
3	Иные характеристики объекта	-

Раздел 2

Сведения о местоположении границ объекта					
1. Система координат: МСК - 36, зона 1					
2. Сведения о характерных точках границ объекта					
Обозначение характерных точек границ	Координаты, м		Метод определения координат характерной точки	Средняя квадратическая погрешность положения характерной точки (Mt), м	Описание обозначения точки на местности (при наличии)
	X	Y			
1	2	3	4	5	6
1	505667.95	1275879.38	Картометрический	1.00	-
2	505686.34	1275914.68	Картометрический	1.00	-
3	505668.56	1275931.23	Картометрический	1.00	-
4	505628.23	1275955.37	Картометрический	1.00	-
5	505567.05	1275989.59	Картометрический	1.00	-
6	505584.14	1276021.16	Картометрический	1.00	-
7	505589.64	1276019.82	Картометрический	1.00	-
8	505617.47	1276006.59	Картометрический	1.00	-
9	505636.42	1276036.08	Картометрический	1.00	-
10	505701.06	1275991.20	Картометрический	1.00	-
11	505700.00	1276021.00	Картометрический	1.00	-
12	505708.00	1276030.50	Картометрический	1.00	-
13	505672.50	1276065.50	Картометрический	1.00	-
14	505640.00	1276174.50	Картометрический	1.00	-
15	505588.50	1276130.40	Картометрический	1.00	-
16	505542.80	1276140.00	Картометрический	1.00	-
17	505499.10	1276165.20	Картометрический	1.00	-
18	505459.02	1276212.22	Картометрический	1.00	-
19	505599.68	1276213.44	Картометрический	1.00	-
20	505676.08	1276238.40	Картометрический	1.00	-
21	505467.59	1276292.15	Картометрический	1.00	-
22	505315.16	1276411.81	Картометрический	1.00	-
23	505270.08	1276284.49	Картометрический	1.00	-
24	505287.30	1276270.50	Картометрический	1.00	-
25	505303.01	1276259.41	Картометрический	1.00	-
26	505327.50	1276242.10	Картометрический	1.00	-
27	505347.80	1276185.90	Картометрический	1.00	-
28	505363.85	1276181.36	Картометрический	1.00	-
29	505365.22	1276159.62	Картометрический	1.00	-
30	505373.80	1276083.82	Картометрический	1.00	-
31	505356.34	1276003.76	Картометрический	1.00	-
32	505289.48	1275883.60	Картометрический	1.00	-
33	505264.31	1275853.63	Картометрический	1.00	-

1	2	3	4	5	6
34	505267.57	1275846.45	Картометрический	1.00	-
35	505273.94	1275843.02	Аналитический	0.10	-
36	505360.46	1275798.05	Аналитический	0.10	-
37	505344.83	1275768.38	Картометрический	1.00	-
38	505369.14	1275725.24	Картометрический	1.00	-
39	505383.95	1275760.97	Картометрический	1.00	-
40	505422.59	1275854.23	Картометрический	1.00	-
41	505463.30	1275948.92	Картометрический	1.00	-
42	505480.84	1275986.85	Картометрический	1.00	-
43	505506.03	1275979.98	Картометрический	1.00	-
44	505543.33	1275979.85	Картометрический	1.00	-
45	505579.96	1275949.01	Картометрический	1.00	-
46	505587.37	1275936.35	Картометрический	1.00	-
47	505590.60	1275928.27	Картометрический	1.00	-
48	505602.85	1275923.50	Картометрический	1.00	-
49	505640.25	1275898.18	Картометрический	1.00	-
1	505667.95	1275879.38	Картометрический	1.00	-
50	505207.70	1276667.89	Картометрический	1.00	-
51	505212.17	1276676.59	Картометрический	1.00	-
52	505194.00	1276723.00	Картометрический	1.00	-
53	505195.00	1276755.00	Картометрический	1.00	-
54	505208.00	1276791.00	Картометрический	1.00	-
55	505262.00	1276888.00	Картометрический	1.00	-
56	505286.00	1276931.00	Картометрический	1.00	-
57	505336.00	1277028.00	Картометрический	1.00	-
58	505342.00	1277040.00	Картометрический	1.00	-
59	505359.00	1277059.00	Картометрический	1.00	-
60	505383.03	1277108.21	Картометрический	1.00	-
61	505436.46	1277186.95	Картометрический	1.00	-
62	505554.96	1277255.02	Картометрический	1.00	-
63	505596.67	1277256.08	Картометрический	1.00	-
64	505663.61	1277371.87	Картометрический	1.00	-
65	505674.50	1277425.82	Картометрический	1.00	-
66	505694.69	1277522.06	Картометрический	1.00	-
67	505700.17	1277788.85	Картометрический	1.00	-
68	505668.33	1277781.01	Картометрический	1.00	-
69	505642.27	1277774.33	Картометрический	1.00	-
70	505640.76	1277770.21	Картометрический	1.00	-
71	505633.79	1277741.29	Картометрический	1.00	-
72	505624.52	1277703.51	Картометрический	1.00	-
73	505617.26	1277662.18	Картометрический	1.00	-
74	505621.72	1277653.08	Картометрический	1.00	-
75	505635.26	1277652.66	Картометрический	1.00	-
76	505635.14	1277617.40	Картометрический	1.00	-
77	505613.39	1277615.66	Картометрический	1.00	-
78	505601.22	1277606.45	Картометрический	1.00	-
79	505583.67	1277601.61	Картометрический	1.00	-

1	2	3	4	5	6
80	505572.27	1277600.87	Картометрический	1.00	-
81	505553.57	1277596.37	Картометрический	1.00	-
82	505541.50	1277590.79	Картометрический	1.00	-
83	505539.25	1277602.62	Картометрический	1.00	-
84	505579.67	1277611.78	Картометрический	1.00	-
85	505595.37	1277616.64	Картометрический	1.00	-
86	505600.40	1277627.27	Картометрический	1.00	-
87	505603.38	1277662.04	Картометрический	1.00	-
88	505608.27	1277699.24	Картометрический	1.00	-
89	505619.38	1277744.65	Картометрический	1.00	-
90	505626.67	1277771.19	Картометрический	1.00	-
91	505624.96	1277770.73	Картометрический	1.00	-
92	505618.10	1277769.28	Картометрический	1.00	-
93	505530.32	1277753.66	Картометрический	1.00	-
94	505490.35	1277745.91	Картометрический	1.00	-
95	505420.25	1277731.87	Картометрический	1.00	-
96	505390.12	1277725.58	Картометрический	1.00	-
97	505365.36	1277720.22	Картометрический	1.00	-
98	505340.59	1277714.86	Картометрический	1.00	-
99	505343.77	1277701.65	Картометрический	1.00	-
100	505358.59	1277644.78	Картометрический	1.00	-
101	505086.04	1277547.37	Картометрический	1.00	-
102	505057.84	1277504.69	Картометрический	1.00	-
103	505033.84	1277509.96	Картометрический	1.00	-
104	504968.23	1277426.51	Картометрический	1.00	-
105	504946.61	1277430.51	Картометрический	1.00	-
106	504901.95	1277359.24	Картометрический	1.00	-
107	504934.80	1277323.97	Картометрический	1.00	-
108	504929.53	1277291.30	Картометрический	1.00	-
109	504938.41	1277287.51	Картометрический	1.00	-
110	504932.93	1277252.06	Картометрический	1.00	-
111	504906.37	1277252.73	Картометрический	1.00	-
112	504903.18	1277125.43	Картометрический	1.00	-
113	504935.77	1277124.35	Картометрический	1.00	-
114	504936.92	1277051.12	Картометрический	1.00	-
115	504952.95	1277046.76	Картометрический	1.00	-
116	504959.56	1276975.55	Картометрический	1.00	-
117	505012.00	1276936.72	Картометрический	1.00	-
118	505002.00	1276876.68	Картометрический	1.00	-
119	505032.77	1276857.70	Картометрический	1.00	-
120	505014.45	1276735.91	Картометрический	1.00	-
121	505058.93	1276689.27	Аналитический	0.10	-
122	505070.32	1276682.97	Аналитический	0.10	-
123	505087.65	1276678.95	Аналитический	0.10	-
50	505207.70	1276667.89	Картометрический	1.00	-
124	505446.87	1277390.62	Аналитический	0.10	-
125	505450.33	1277399.23	Аналитический	0.10	-

1	2	3	4	5	6
126	505457.14	1277419.76	Аналитический	0.10	-
127	505466.08	1277452.62	Аналитический	0.10	-
128	505462.30	1277454.49	Аналитический	0.10	-
129	505446.18	1277464.15	Аналитический	0.10	-
130	505443.67	1277465.01	Аналитический	0.10	-
131	505428.93	1277473.66	Аналитический	0.10	-
132	505411.34	1277483.45	Аналитический	0.10	-
133	505402.29	1277487.74	Аналитический	0.10	-
134	505396.72	1277479.59	Аналитический	0.10	-
135	505383.92	1277487.33	Аналитический	0.10	-
136	505356.32	1277437.57	Аналитический	0.10	-
124	505446.87	1277390.62	Аналитический	0.10	-

3. Сведения о характерных точках части (частей) границы объекта

Обозначение характерных точек части границы	Координаты, м		Метод определения координат характерной точки	Средняя квадратическая погрешность положения характерной точки (Mt), м	Описание обозначения точки на местности (при наличии)
	X	Y			
1	2	3	4	5	6
Часть №					
-	-	-	-	-	-

Раздел 3

Сведения о местоположении измененных (уточненных) границ объекта							
1. Система координат: -							
2. Сведения о характерных точках границ объекта							
Обозначение характерных точек границ	Существующие координаты, м		Измененные (уточненные) координаты, м		Метод определения координат характерной точки	Средняя квадратическая погрешность положения характерной точки (Mt), м	Описание обозначения точки на местности (при наличии)
	X	Y	X	Y			
1	2	3	4	5	6	7	8
-	-	-	-	-	-	-	-
3. Сведения о характерных точках части (частей) границы объекта							
Часть №							
-	-	-	-	-	-	-	-



Масштаб 1:5000

Используемые условные знаки и обозначения:

- границы территориальной зоны
- границы территориального образования
- граница земель территории

1

Руководитель ООО «Инженерно-проектный центр»
 Пашаев Р.В. (подпись) Р.В. Пашаев Дата: 17.08.2021
 Место: (на территории, где ведется геодезическая съемка, расположенная граница)

ОПИСАНИЕ МЕСТОПОЛОЖЕНИЯ ГРАНИЦ

Общественно-деловая зона посёлка Бахчево – ОД/2

(наименование объекта, местоположение границ которого описано
(далее - объект)

Раздел 1

Сведения об объекте		
№ п/п	Характеристики объекта	Описание характеристик
1	2	3
1	Местоположение объекта	Воронежская область, Семилукский муниципальный район, Стрелицкое городское поселение, посёлок Бахчево
2	Площадь объекта $\pm$ величина погрешности определения площади ($P \pm \Delta P$)	-
3	Иные характеристики объекта	-

Раздел 2

Сведения о местоположении границ объекта					
1. Система координат: МСК - 36, зона 1					
2. Сведения о характерных точках границ объекта					
Обозначение характерных точек границ	Координаты, м		Метод определения координат характерной точки	Средняя квадратическая погрешность положения характерной точки (Mt), м	Описание обозначения точки на местности (при наличии)
	X	Y			
1	2	3	4	5	6
1	505446.87	1277390.62	Аналитический	0.10	-
2	505450.33	1277399.23	Аналитический	0.10	-
3	505457.14	1277419.76	Аналитический	0.10	-
4	505466.08	1277452.62	Аналитический	0.10	-
5	505462.30	1277454.49	Аналитический	0.10	-
6	505446.18	1277464.15	Аналитический	0.10	-
7	505443.67	1277465.01	Аналитический	0.10	-
8	505428.93	1277473.66	Аналитический	0.10	-
9	505411.34	1277483.45	Аналитический	0.10	-
10	505402.29	1277487.74	Аналитический	0.10	-
11	505396.72	1277479.59	Аналитический	0.10	-
12	505383.92	1277487.33	Аналитический	0.10	-
13	505356.32	1277437.57	Аналитический	0.10	-
1	505446.87	1277390.62	Аналитический	0.10	-
3. Сведения о характерных точках части (частей) границы объекта					
Обозначение характерных точек части границы	Координаты, м		Метод определения координат характерной точки	Средняя квадратическая погрешность положения характерной точки (Mt), м	Описание обозначения точки на местности (при наличии)
	X	Y			
1	2	3	4	5	6
Часть №					
-	-	-	-	-	-

Раздел 3

Сведения о местоположении измененных (уточненных) границ объекта							
1. Система координат: -							
2. Сведения о характерных точках границ объекта							
Обозначение характерных точек границ	Существующие координаты, м		Измененные (уточненные) координаты, м		Метод определения координат характерной точки	Средняя квадратическая погрешность положения характерной точки (Mt), м	Описание обозначения точки на местности (при наличии)
	X	Y	X	Y			
1	2	3	4	5	6	7	8
-	-	-	-	-	-	-	-
3. Сведения о характерных точках части (частей) границы объекта							
Часть №							
-	-	-	-	-	-	-	-

План границ объекта



Масштаб 1:2000

Используемые условные знаки и обозначения:



границы территориальной зоны



характерная точка границ территориальной зоны

Руководитель БУВО «Нормативно-проектный центр»

Подпись Ю.В. Шалыгина Ю.В. Шалыгина Дата « 15 » февраля 2023г.

Место для оттиска печати (при наличии) лица, составившего описание местоположения границ объекта

ОПИСАНИЕ МЕСТОПОЛОЖЕНИЯ ГРАНИЦ

Зона сельскохозяйственного использования в границах населенного пункта
посёлка Бахчево – СХ1/2

(наименование объекта, местоположение границ которого описано
(далее - объект))

Раздел 1

Сведения об объекте		
№ п/п	Характеристики объекта	Описание характеристик
1	2	3
1	Местоположение объекта	Воронежская область, Семилукский муниципальный район, Стрелицкое городское поселение, посёлок Бахчево
2	Площадь объекта $\pm$ величина погрешности определения площади ($P \pm \Delta P$)	-
3	Иные характеристики объекта	-

Раздел 2

Сведения о местоположении границ объекта					
1. Система координат: МСК - 36, зона 1					
2. Сведения о характерных точках границ объекта					
Обозначение характерных точек границ	Координаты, м		Метод определения координат характерной точки	Средняя квадратическая погрешность положения характерной точки (Mt), м	Описание обозначения точки на местности (при наличии)
	X	Y			
1	2	3	4	5	6
1	505270.08	1276284.49	Картометрический	1.00	-
2	505315.16	1276411.81	Картометрический	1.00	-
3	505217.61	1276590.92	Картометрический	1.00	-
4	505207.70	1276667.89	Картометрический	1.00	-
5	505087.65	1276678.95	Аналитический	0.10	-
6	505070.32	1276682.97	Аналитический	0.10	-
7	505058.93	1276689.27	Аналитический	0.10	-
8	505069.93	1276609.74	Картометрический	1.00	-
9	505088.07	1276590.95	Картометрический	1.00	-
10	505125.97	1276550.27	Картометрический	1.00	-
11	505152.73	1276515.85	Картометрический	1.00	-
12	505144.22	1276516.16	Картометрический	1.00	-
13	505148.82	1276465.75	Картометрический	1.00	-
14	505182.20	1276414.60	Картометрический	1.00	-
15	505196.50	1276344.20	Картометрический	1.00	-
1	505270.08	1276284.49	Картометрический	1.00	-
16	505212.17	1276676.59	Картометрический	1.00	-
17	505221.10	1276693.84	Картометрический	1.00	-
18	505229.16	1276723.49	Картометрический	1.00	-
19	505331.50	1276981.21	Картометрический	1.00	-
20	505367.39	1277034.29	Картометрический	1.00	-
21	505385.89	1277026.68	Картометрический	1.00	-
22	505393.49	1277045.18	Картометрический	1.00	-
23	505375.00	1277052.79	Картометрический	1.00	-
24	505383.03	1277108.21	Картометрический	1.00	-
25	505359.00	1277059.00	Картометрический	1.00	-
26	505342.00	1277040.00	Картометрический	1.00	-
27	505336.00	1277028.00	Картометрический	1.00	-
28	505286.00	1276931.00	Картометрический	1.00	-
29	505262.00	1276888.00	Картометрический	1.00	-
30	505208.00	1276791.00	Картометрический	1.00	-
31	505195.00	1276755.00	Картометрический	1.00	-

1	2	3	4	5	6
32	505194.00	1276723.00	Картометрический	1.00	-
16	505212.17	1276676.59	Картометрический	1.00	-
3. Сведения о характерных точках части (частей) границы объекта					
Обозначение характерных точек части границы	Координаты, м		Метод определения координат характерной точки	Средняя квадратическая погрешность положения характерной точки (Mt), м	Описание обозначения точки на местности (при наличии)
	X	Y			
1	2	3	4	5	6
Часть №					
-	-	-	-	-	-

Раздел 3

Сведения о местоположении измененных (уточненных) границ объекта							
1. Система координат: -							
2. Сведения о характерных точках границ объекта							
Обозначение характерных точек границ	Существующие координаты, м		Измененные (уточненные) координаты, м		Метод определения координат характерной точки	Средняя квадратическая погрешность положения характерной точки (Mt), м	Описание обозначения точки на местности (при наличии)
	X	Y	X	Y			
1	2	3	4	5	6	7	8
-	-	-	-	-	-	-	-
3. Сведения о характерных точках части (частей) границы объекта							
Часть №							
-	-	-	-	-	-	-	-

СВЕДЕНИЯ О ГРАНИЦАХ ТЕРРИТОРИАЛЬНЫХ ЗОН,
СОДЕРЖАЩИЕ ГРАФИЧЕСКОЕ ОПИСАНИЕ МЕСТОПОЛОЖЕНИЯ
ГРАНИЦ ТЕРРИТОРИАЛЬНЫХ ЗОН, ПЕРЕЧЕНЬ КООРДИНАТ
ХАРАКТЕРНЫХ ТОЧЕК ГРАНИЦ ТЕРРИТОРИАЛЬНЫХ ЗОН,
РАСПОЛОЖЕННЫХ ЗА ГРАНИЦАМИ НАСЕЛЕННЫХ ПУНКТОВ НА
ТЕРРИТОРИИ СТРЕЛИЦКОГО ГОРОДСКОГО ПОСЕЛЕНИЯ

ОПИСАНИЕ МЕСТОПОЛОЖЕНИЯ ГРАНИЦ
Зона улиц, дорог, инженерной и транспортной инфраструктуры
за границами населенных пунктов – ИТ1

(наименование объекта, местоположение границ которого описано
(далее - объект)

Раздел 1

Сведения об объекте		
№ п/п	Характеристики объекта	Описание характеристик
1	2	3
1	Местоположение объекта	Воронежская область, Семилукский муниципальный район, Стрелицкое городское поселение
2	Площадь объекта $\pm$ величина погрешности определения площади ($P \pm \Delta P$)	-
3	Иные характеристики объекта	-

Раздел 2

Сведения о местоположении границ объекта					
1. Система координат: МСК - 36, зона 1					
2. Сведения о характерных точках границ объекта					
Обозначение характерных точек границ	Координаты, м		Метод определения координат характерной точки	Средняя квадратическая погрешность положения характерной точки (Mt), м	Описание обозначения точки на местности (при наличии)
	X	Y			
1	2	3	4	5	6
1	505635.14	1277617.40	Картометрический	1.00	-
2	505635.26	1277652.66	Картометрический	1.00	-
3	505621.72	1277653.08	Картометрический	1.00	-
4	505617.26	1277662.18	Картометрический	1.00	-
5	505624.52	1277703.51	Картометрический	1.00	-
6	505633.79	1277741.29	Картометрический	1.00	-
7	505640.76	1277770.21	Картометрический	1.00	-
8	505657.83	1277823.61	Картометрический	1.00	-
9	505679.44	1277878.46	Картометрический	1.00	-
10	505702.50	1277945.74	Картометрический	1.00	-
11	505708.92	1277970.32	Картометрический	1.00	-
12	505713.62	1277997.84	Картометрический	1.00	-
13	505711.01	1278035.04	Картометрический	1.00	-
14	505705.54	1278062.45	Картометрический	1.00	-
15	505682.46	1278160.16	Картометрический	1.00	-
16	505669.93	1278219.88	Картометрический	1.00	-
17	505660.96	1278288.16	Картометрический	1.00	-
18	505659.89	1278311.62	Картометрический	1.00	-
19	505663.33	1278338.98	Картометрический	1.00	-
20	505672.94	1278388.00	Картометрический	1.00	-
21	505682.54	1278423.47	Картометрический	1.00	-
22	505689.55	1278446.89	Картометрический	1.00	-
23	505703.58	1278478.88	Картометрический	1.00	-
24	505721.76	1278505.56	Картометрический	1.00	-
25	505737.38	1278517.01	Картометрический	1.00	-
26	505785.56	1278544.50	Аналитический	0.10	-
27	505777.24	1278561.71	Аналитический	0.10	-
28	505730.94	1278535.61	Картометрический	1.00	-
29	505712.40	1278522.32	Картометрический	1.00	-
30	505698.63	1278507.79	Картометрический	1.00	-
31	505684.48	1278483.92	Картометрический	1.00	-
32	505663.88	1278440.71	Картометрический	1.00	-
33	505654.28	1278424.27	Картометрический	1.00	-

1	2	3	4	5	6
34	505645.30	1278422.17	Картометрический	1.00	-
35	505640.76	1278411.20	Картометрический	1.00	-
36	505637.94	1278395.12	Картометрический	1.00	-
37	505645.56	1278390.20	Картометрический	1.00	-
38	505641.24	1278370.82	Картометрический	1.00	-
39	505636.80	1278342.96	Картометрический	1.00	-
40	505637.47	1278305.94	Картометрический	1.00	-
41	505649.05	1278218.13	Картометрический	1.00	-
42	505664.00	1278149.52	Картометрический	1.00	-
43	505683.56	1278087.66	Картометрический	1.00	-
44	505691.12	1278056.40	Картометрический	1.00	-
45	505696.34	1278021.38	Картометрический	1.00	-
46	505692.77	1277979.59	Картометрический	1.00	-
47	505686.93	1277955.86	Картометрический	1.00	-
48	505659.23	1277884.60	Картометрический	1.00	-
49	505641.53	1277830.38	Картометрический	1.00	-
50	505627.36	1277773.48	Картометрический	1.00	-
51	505619.38	1277744.65	Картометрический	1.00	-
52	505608.27	1277699.24	Картометрический	1.00	-
53	505603.38	1277662.04	Картометрический	1.00	-
54	505600.40	1277627.27	Картометрический	1.00	-
55	505595.37	1277616.64	Картометрический	1.00	-
56	505579.67	1277611.78	Картометрический	1.00	-
57	505539.25	1277602.62	Картометрический	1.00	-
58	505541.50	1277590.79	Картометрический	1.00	-
59	505553.57	1277596.37	Картометрический	1.00	-
60	505572.27	1277600.87	Картометрический	1.00	-
61	505583.67	1277601.61	Картометрический	1.00	-
62	505601.22	1277606.45	Картометрический	1.00	-
63	505613.39	1277615.66	Картометрический	1.00	-
1	505635.14	1277617.40	Картометрический	1.00	-

3. Сведения о характерных точках части (частей) границы объекта

Обозначение характерных точек части границы	Координаты, м		Метод определения координат характерной точки	Средняя квадратическая погрешность положения характерной точки (Mt), м	Описание обозначения точки на местности (при наличии)
	X	Y			
1	2	3	4	5	6
Часть №					
-	-	-	-	-	-

Раздел 3

Сведения о местоположении измененных (уточненных) границ объекта							
1. Система координат: -							
2. Сведения о характерных точках границ объекта							
Обозначение характерных точек границ	Существующие координаты, м		Измененные (уточненные) координаты, м		Метод определения координат характерной точки	Средняя квадратическая погрешность положения характерной точки (Mt), м	Описание обозначения точки на местности (при наличии)
	X	Y	X	Y			
1	2	3	4	5	6	7	8
-	-	-	-	-	-	-	-
3. Сведения о характерных точках части (частей) границы объекта							
Часть №							
-	-	-	-	-	-	-	-

Рисунок 4
План границ области



Масштаб 1:2000

Исключены участки земли в собственности:

- граница территории земли
- граница, охватывающая с образованием
- граница территории земли
- границы территории земли

Решением Думы «Нерчинско-протвинский центр»
Подпись: *И.И. Ивонин* Ю.В. Шалыгина Дата: « 13 » Января 2014
Место для печати: *И.И. Ивонин* Ю.В. Шалыгина, от главы муниципального образования территории границ области