



**ДЕПАРТАМЕНТ
АРХИТЕКТУРЫ И ГРАДОСТРОИТЕЛЬСТВА
ВОРОНЕЖСКОЙ ОБЛАСТИ**

Правовое управление правительства
Воронежской области

ЗАРЕГИСТРИРОВАНО

* 26 * 05 2023 г.

Регистрационный номер № 522

ПРИКАЗ

12.05.2023

№ 45-01-04/345

г. Воронеж

**Об утверждении правил землепользования и застройки
городского поселения – город Богучар Богучарского муниципального
района Воронежской области**

В соответствии с Градостроительным кодексом Российской Федерации, Федеральным законом от 06.10.2003 № 131-ФЗ «Об общих принципах организации местного самоуправления в Российской Федерации», законами Воронежской области от 07.07.2006 № 61-ОЗ «О регулировании градостроительной деятельности в Воронежской области», от 20.12.2018 № 173-ОЗ «О перераспределении полномочий по утверждению правил землепользования и застройки между органами местного самоуправления поселений Воронежской области, городского округа город Нововоронеж, Борисоглебского городского округа и исполнительными органами государственной власти Воронежской области», постановлениями Правительства Воронежской области от 31.12.2014 № 1240 «Об утверждении Положения о департаменте архитектуры и градостроительства Воронежской области», от 19.10.2022 № 753 «Об определении случаев принятия решений по вопросам градостроительной деятельности без проведения общественных обсуждений или публичных слушаний», на основании приказа департамента архитектуры и градостроительства Воронежской области от 30.12.2019 № 45-01-04/900 «О подготовке проектов правил землепользования и

застройки поселений Богучарского, Бутурлиновского, Грибановского, Калачеевского, Каменского, Кантемировского, Нижнедевицкого, Новохопёрского, Острогожского, Петропавловского, Поворинского, Репьёвского, Россошанского, Таловского, Терновского и Эртильского муниципальных районов и Борисоглебского городского округа Воронежской области», с учетом заключений о результатах публичных слушаний от 24.01.2023

п р и к а з ы в а ю:

1. Утвердить правила землепользования и застройки городского поселения – город Богучар Богучарского муниципального района Воронежской области согласно приложению к настоящему приказу.

2. Признать утратившими силу следующие решения Совета народных депутатов городского поселения – город Богучар Богучарского муниципального района Воронежской области:

- от 28.12.2012 № 231 «Об утверждении Правил землепользования застройки городского поселения – город Богучар Богучарского муниципального района Воронежской области»;

- от 09.02.2016 № 35 «Об изменениях Генерального плана и Правил землепользования и застройки городского поселения – город Богучар Богучарского муниципального района Воронежской области» в части изменений в Правила землепользования и застройки городского поселения – город Богучар Богучарского муниципального района Воронежской области, утвержденные решением Совета народных депутатов городского поселения – город Богучар Богучарского муниципального района Воронежской области от 28.12.2012 № 231 «Об утверждении Правил землепользования застройки городского поселения – город Богучар Богучарского муниципального района Воронежской области»;

- от 21.10.2016 № 87 «Об изменениях Генерального плана и Правил землепользования и застройки городского поселения – город Богучар

Богучарского муниципального района Воронежской области» в части изменений в Правила землепользования и застройки городского поселения – город Богучар Богучарского муниципального района Воронежской области, утвержденные решением Совета народных депутатов городского поселения – город Богучар Богучарского муниципального района Воронежской области от 28.12.2012 № 231 «Об утверждении Правил землепользования застройки городского поселения – город Богучар Богучарского муниципального района Воронежской области»;

- от 05.12.2016 № 101 «О внесении изменений в решение Совета народных депутатов городского поселения – город Богучар от 28.12.2012 № 231 «Об утверждении Правил землепользования и застройки городского поселения – город Богучар Богучарского муниципального района Воронежской области»;

- от 16.11.2017 № 190 «Об изменениях Генерального плана и Правил землепользования и застройки городского поселения - город Богучар Богучарского муниципального района Воронежской области» в части изменений в Правила землепользования и застройки городского поселения – город Богучар Богучарского муниципального района Воронежской области, утвержденные решением Совета народных депутатов городского поселения – город Богучар Богучарского муниципального района Воронежской области от 28.12.2012 № 231 «Об утверждении Правил землепользования застройки городского поселения – город Богучар Богучарского муниципального района Воронежской области»;

- от 20.08.2018 № 242 «О внесении изменения в решение Совета народных депутатов городского поселения – город Богучар от 28.12.2012 № 231 «Об утверждении Правил землепользования и застройки городского поселения – город Богучар Богучарского муниципального района Воронежской области».

3. Признать утратившими силу следующие приказы департамента архитектуры и градостроительства Воронежской области:

- от 16.03.2020 № 45-01-04/253 «О внесении изменений в правила землепользования и застройки городского поселения – город Богучар Богучарского муниципального района Воронежской области»;

- от 05.07.2021 № 45-01-04/752 «О внесении изменений в правила землепользования и застройки городского поселения – город Богучар Богучарского муниципального района Воронежской области»;

- от 21.03.2022 № 45-01-04/224 «О внесении изменений в правила землепользования и застройки городского поселения – город Богучар Богучарского муниципального района Воронежской области»;

- от 29.07.2022 № 45-01-04/796 «О внесении изменений в правила землепользования и застройки городского поселения – город Богучар Богучарского муниципального района Воронежской области»;

- от 17.10.2022 № 45-01-04/1041 «О внесении изменений в правила землепользования и застройки городского поселения – город Богучар Богучарского муниципального района Воронежской области».

4. Контроль исполнения настоящего приказа возложить на заместителя руководителя департамента архитектуры и градостроительства Воронежской области – начальника отдела территориального планирования Беляеву С.М.

Руководитель департамента
архитектуры и градостроительства
Воронежской области



А.А. Еренков

Приложение

УТВЕРЖДЕНЫ

приказом департамента
архитектуры и градостроительства
Воронежской области
от 12.05.2023 № 45-01-04/345

ПРАВИЛА ЗЕМЛЕПОЛЬЗОВАНИЯ И ЗАСТРОЙКИ ГОРОДСКОГО ПОСЕЛЕНИЯ – ГОРОД БОГУЧАР БОГУЧАРСКОГО МУНИЦИПАЛЬНОГО РАЙОНА ВОРОНЕЖСКОЙ ОБЛАСТИ

ЧАСТЬ I. ПОРЯДОК ПРИМЕНЕНИЯ ПРАВИЛ ЗЕМЛЕПОЛЬЗОВАНИЯ И ЗАСТРОЙКИ И ВНЕСЕНИЯ В НИХ ИЗМЕНЕНИЙ

Раздел 1. Общие положения

1. Предмет регулирования и цели подготовки правил землепользования и застройки городского поселения – город Богучар Богучарского муниципального района Воронежской области

1. Правила землепользования и застройки городского поселения – город Богучар Богучарского муниципального района Воронежской области (далее – Правила) являются документом градостроительного зонирования, который утверждается нормативным правовым актом департамента архитектуры и градостроительства Воронежской области и в котором устанавливаются территориальные зоны, градостроительные регламенты, порядок применения такого документа и порядок внесения в него изменений.

2. Правила разработаны в соответствии с Градостроительным кодексом Российской Федерации (далее – ГрК РФ), Земельным кодексом Российской Федерации, Федеральным законом от 06.10.2003 № 131-ФЗ «Об общих принципах организации местного самоуправления в Российской Федерации», иными нормативными правовыми актами Российской Федерации, Воронежской области, муниципальными правовыми актами

муниципального образования с учетом положений нормативных актов и документов, определяющих основные направления социально-экономического и градостроительного развития муниципального образования, а также сведений Единого государственного реестра недвижимости, сведений, документов и материалов, содержащихся в государственных информационных системах обеспечения градостроительной деятельности.

3. Правила разработаны в целях:

- создания условий для устойчивого развития территории муниципального образования, сохранения окружающей среды и объектов культурного наследия;
- создания условий для планировки территории муниципального образования;
- обеспечения прав и законных интересов физических и юридических лиц, в том числе правообладателей земельных участков и объектов капитального строительства;
- создания условий для привлечения инвестиций, в том числе путем предоставления возможности выбора наиболее эффективных видов разрешенного использования земельных участков и объектов капитального строительства.

2. Основные понятия, используемые в Правилах

В настоящих Правилах используются основные понятия, установленные законодательством Российской Федерации.

3. Сфера применения Правил

1. Действие настоящих Правил распространяется на всю территорию городского поселения – город Богучар Богучарского муниципального района Воронежской области. Правила обязательны для соблюдения органами государственной власти, органами местного самоуправления, физическими и юридическими лицами, при осуществлении

ими градостроительной деятельности на территории городского поселения – город Богучар Богучарского муниципального района Воронежской области.

2. Настоящие Правила применяются наряду с:

- техническими регламентами и иными обязательными требованиями, установленными в соответствии с законодательством в целях обеспечения безопасности жизни и здоровья людей, надежности и безопасности зданий, строений и сооружений, сохранения окружающей природной среды и объектов культурного наследия;
- региональными и местными нормативами градостроительного проектирования.

4. Содержание и порядок применения Правил

1. Правила включают в себя:

- 1) порядок их применения и внесения изменений в Правила;
- 2) карту градостроительного зонирования;
- 3) градостроительные регламенты.

Обязательным приложением к настоящим Правилам являются сведения о границах территориальных зон, которые должны содержать графическое описание местоположения границ территориальных зон, перечень координат характерных точек этих границ в системе координат, используемой для ведения Единого государственного реестра недвижимости.

2. Порядок применения Правил и внесения в них изменений включает в себя положения:

- 1) о регулировании землепользования и застройки;
- 2) об изменении видов разрешенного использования земельных участков и объектов капитального строительства физическими и юридическими лицами;
- 3) о подготовке документации по планировке территории органами местного самоуправления;
- 4) о проведении общественных обсуждений или публичных слушаний по вопросам землепользования и застройки;

- 5) о внесении изменений в Правила;
- 6) о регулировании иных вопросов землепользования и застройки.

5. Использование объектов недвижимости, не соответствующих настоящим Правилам

1. Земельные участки или объекты капитального строительства, виды разрешенного использования, предельные (минимальные и (или) максимальные) размеры и предельные параметры которых не соответствуют градостроительному регламенту, могут использоваться без установления срока приведения их в соответствие с градостроительным регламентом, за исключением случаев, если использование таких земельных участков и объектов капитального строительства опасно для жизни или здоровья человека, для окружающей среды, объектов культурного наследия.

2. Реконструкция указанных в подпункте 1 настоящего пункта объектов капитального строительства может осуществляться только путем приведения таких объектов в соответствие с градостроительным регламентом или путем уменьшения их несоответствия предельным параметрам разрешенного строительства, реконструкции. Изменение видов разрешенного использования указанных земельных участков и объектов капитального строительства может осуществляться путем приведения их в соответствие с видами разрешенного использования земельных участков и объектов капитального строительства, установленными градостроительным регламентом.

3. В случае если использование указанных в подпункте 1 настоящего пункта земельных участков и объектов капитального строительства продолжается и опасно для жизни или здоровья человека, для окружающей среды, объектов культурного наследия, в соответствии с федеральными законами может быть наложен запрет на использование таких земельных участков и объектов.

6. Открытость и доступность информации о землепользовании и застройке

1. Настоящие Правила являются открытыми и общедоступными.
2. Настоящие Правила подлежат опубликованию в порядке, установленном для официального опубликования нормативных правовых актов Воронежской области, и размещению в федеральной государственной информационной системе территориального планирования и в государственной информационной системе обеспечения градостроительной деятельности.

Раздел 2. Положения о регулировании землепользования и застройки

7. Перераспределение полномочий между органами местного самоуправления городского поселения – город Богучар Богучарского муниципального района Воронежской области и департаментом архитектуры и градостроительства Воронежской области

1. На основании Закона Воронежской области от 20.12.2018 № 173-ОЗ «О перераспределении полномочий по утверждению правил землепользования и застройки между органами местного самоуправления поселений Воронежской области, городского округа город Нововоронеж, Борисоглебского городского округа и исполнительными органами государственной власти Воронежской области» (далее – Закон Воронежской области) и в соответствии со статьей 8.2 ГрК РФ, частью 3 статьи 6 Федерального закона от 21.12.2021 № 414-ФЗ «Об общих принципах организации публичной власти в субъектах Российской Федерации», частью 1.2 статьи 17 Федерального закона от 06.10.2003 № 131-ФЗ «Об общих принципах организации местного самоуправления в Российской Федерации» полномочия по утверждению Правил перераспределены между органами местного самоуправления городского поселения – город Богучар Богучарского муниципального района Воронежской области и департаментом архитектуры и градостроительства Воронежской области

(далее – Уполномоченный орган) на срок, установленный Законом Воронежской области.

2. После истечения срока, указанного в Законе Воронежской области, полномочия Уполномоченного органа, предусмотренные настоящими Правилами, осуществляются органами местного самоуправления городского поселения – город Богучар Богучарского муниципального района Воронежской области в соответствии с требованиями ГрК РФ.

8. Полномочия Уполномоченного органа по вопросам землепользования и застройки

1. Полномочия Уполномоченного органа по вопросам землепользования и застройки включают:

1) принятие решений о подготовке проекта Правил, о подготовке проекта о внесении изменений в Правила;

2) утверждение Правил, утверждение внесения изменений в Правила;

3) принятие решений о предоставлении разрешений на условно разрешенный вид использования объектов капитального строительства или земельного участка;

4) принятие решений о предоставлении разрешения на отклонение от предельных параметров разрешенного строительства, реконструкции объектов капитального строительства;

5) иные полномочия в соответствии с действующим законодательством.

9. Комиссия по подготовке проектов Правил

1. Комиссия по подготовке проектов правил землепользования и застройки поселений Воронежской области, городского округа город Нововоронеж, Борисоглебского городского округа (далее – Комиссия) является специально созданным постоянно действующим коллегиальным органом при Уполномоченном органе в целях реализации полномочий,

указанных в пункте 8 настоящих Правил, перераспределенных в соответствии с Законом Воронежской области и обеспечения выполнения задач градостроительного зонирования.

2. Комиссия создается и прекращает свою деятельность приказом Уполномоченного органа.

3. Состав и порядок деятельности Комиссии утверждается приказом Уполномоченного органа.

Раздел 3. Положения об изменении видов разрешенного использования земельных участков и объектов капитального строительства физическими и юридическими лицами

10. Изменение видов разрешенного использования земельных участков и объектов капитального строительства

1. Для каждой из установленных настоящими Правилами территориальных зон могут устанавливаться основные, условно разрешенные и вспомогательные виды разрешенного использования земельных участков и объектов капитального строительства.

2. Изменение одного вида разрешенного использования земельных участков и объектов капитального строительства на другой вид такого использования осуществляется в соответствии с градостроительным регламентом при условии соблюдения требований технических регламентов.

3. Основные и вспомогательные виды разрешенного использования земельных участков и объектов капитального строительства правообладателями земельных участков и объектов капитального строительства, за исключением органов государственной власти, органов местного самоуправления, государственных и муниципальных учреждений, государственных и муниципальных унитарных предприятий, выбираются самостоятельно без дополнительных разрешений и согласования.

4. Решения об изменении одного вида разрешенного использования земельных участков и объектов капитального строительства, расположенных

на землях, на которые действие градостроительных регламентов не распространяется или для которых градостроительные регламенты не устанавливаются, на другой вид такого использования принимаются в соответствии с федеральными законами.

11. Предоставление разрешения на условно разрешенный вид использования земельного участка или объекта капитального строительства

1. Физическое или юридическое лицо, заинтересованное в предоставлении разрешения на условно разрешенный вид использования земельного участка или объекта капитального строительства (далее - разрешение на условно разрешенный вид использования), направляет заявление о предоставлении разрешения на условно разрешенный вид использования в Комиссию. Заявление о предоставлении разрешения на условно разрешенный вид использования может быть направлено в форме электронного документа, подписанного электронной подписью в соответствии с требованиями Федерального закона от 06.04.2011 № 63-ФЗ «Об электронной подписи».

2. Порядок предоставления разрешения на условно разрешенный вид использования земельного участка или объекта капитального строительства определен статьей 39 ГрК РФ.

3. Проект решения о предоставлении разрешения на условно разрешенный вид использования подлежит рассмотрению на общественных обсуждениях или публичных слушаниях, проводимых в порядке, установленном статьей 5.1 ГрК РФ, с учетом положений статьи 39 ГрК РФ.

12. Предоставление разрешения на отклонение от предельных параметров разрешенного строительства, реконструкции объектов капитального строительства

1. Правообладатели земельных участков, размеры которых меньше установленных градостроительным регламентом минимальных размеров земельных участков либо конфигурация, инженерно-геологические или иные характеристики которых неблагоприятны для застройки, вправе обратиться

за разрешениями на отклонение от предельных параметров разрешенного строительства, реконструкции объектов капитального строительства (далее также – разрешение на отклонение от предельных параметров).

2. Правообладатели земельных участков вправе обратиться за разрешениями на отклонение от предельных параметров разрешенного строительства, реконструкции объектов капитального строительства, если такое отклонение необходимо в целях однократного изменения одного или нескольких предельных параметров разрешенного строительства, реконструкции объектов капитального строительства, установленных градостроительным регламентом для конкретной территориальной зоны, не более чем на десять процентов.

3. Порядок предоставления разрешения на отклонение от предельных параметров определен статьей 40 ГрК РФ.

4. Проект решения о предоставлении разрешения на отклонение от предельных параметров подлежит рассмотрению на общественных обсуждениях или публичных слушаниях, проводимых в порядке, установленном статьей 5.1 ГрК РФ, с учетом положений статьи 39 ГрК РФ, за исключением случая, указанного в части 1.1 статьи 40 ГрК РФ.

Раздел 4. Положения о подготовке документации по планировке территории органами местного самоуправления

13. Общие положения о подготовке документации по планировке территории

1. Подготовка документации по планировке территории осуществляется в целях обеспечения устойчивого развития территорий, в том числе выделения элементов планировочной структуры, установления границ земельных участков, установления границ зон планируемого размещения объектов капитального строительства.

2. Подготовка документации по планировке территории осуществляется в соответствии с главой 5 ГрК РФ.

3. Состав и содержание документации по планировке территории определяется ГрК РФ.

Раздел 5. Положения о проведении общественных обсуждений или публичных слушаний по вопросам землепользования и застройки

14. Общие положения о порядке проведения общественных обсуждений или публичных слушаний в сфере градостроительной деятельности

1. В целях соблюдения права человека на благоприятные условия жизнедеятельности, прав и законных интересов правообладателей земельных участков и объектов капитального строительства по проектам правил землепользования и застройки, проектам планировки территории, проектам межевания территории, проектам, предусматривающим внесение изменений в один из указанных утвержденных документов, проектам решений о предоставлении разрешения на условно разрешенный вид использования земельного участка или объекта капитального строительства, проектам решений о предоставлении разрешения на отклонение от предельных параметров разрешенного строительства, реконструкции объектов капитального строительства в соответствии с уставом муниципального образования и (или) нормативным правовым актом представительного органа муниципального образования и с учетом положений ГрК РФ проводятся общественные обсуждения или публичные слушания, за исключением случаев, предусмотренных ГрК РФ и другими федеральными законами.

2. Порядок проведения общественных обсуждений или публичных слушаний определяется ГрК РФ, Уставом городского поселения – город Богучар Богучарского муниципального района Воронежской области и (или) нормативным правовым актом представительного органа муниципального образования.

Раздел 6. Положения о внесении изменений в Правила

15. Основания и порядок внесения изменений в Правила

1. Основания для рассмотрения вопроса о внесении изменений в настоящие Правила предусмотрены статьей 33 ГрК РФ.

2. Внесение изменений в Правила осуществляется в порядке, предусмотренном статьями 31 и 32 ГрК РФ, с учетом особенностей, установленных статьей 33 ГрК РФ.

Раздел 7. Положения о регулировании иных вопросов землепользования и застройки

16. Общие принципы регулирования иных вопросов землепользования и застройки на территории городского поселения – город Богучар Богучарского муниципального района Воронежской области

Иные вопросы землепользования и застройки на территории городского поселения – город Богучар Богучарского муниципального района Воронежской области регулируются законодательством Российской Федерации, Воронежской области, муниципальными правовыми актами городского поселения – город Богучар Богучарского муниципального района Воронежской области.


ЧАСТЬ II. КАРТА ГРАДОСТРОИТЕЛЬНОГО ЗОНИРОВАНИЯ

17. Карты градостроительного зонирования

1. Карта градостроительного зонирования территории городского поселения – город Богучар Богучарского муниципального района Воронежской области.



ПРАВИЛА ЗЕМЛЕПОЛЬЗОВАНИЯ И ЗАСТРОЙКИ
Карта градостроительного зонирования территории городского поселения - город Богучар
Богучарского муниципального района Воронежской области

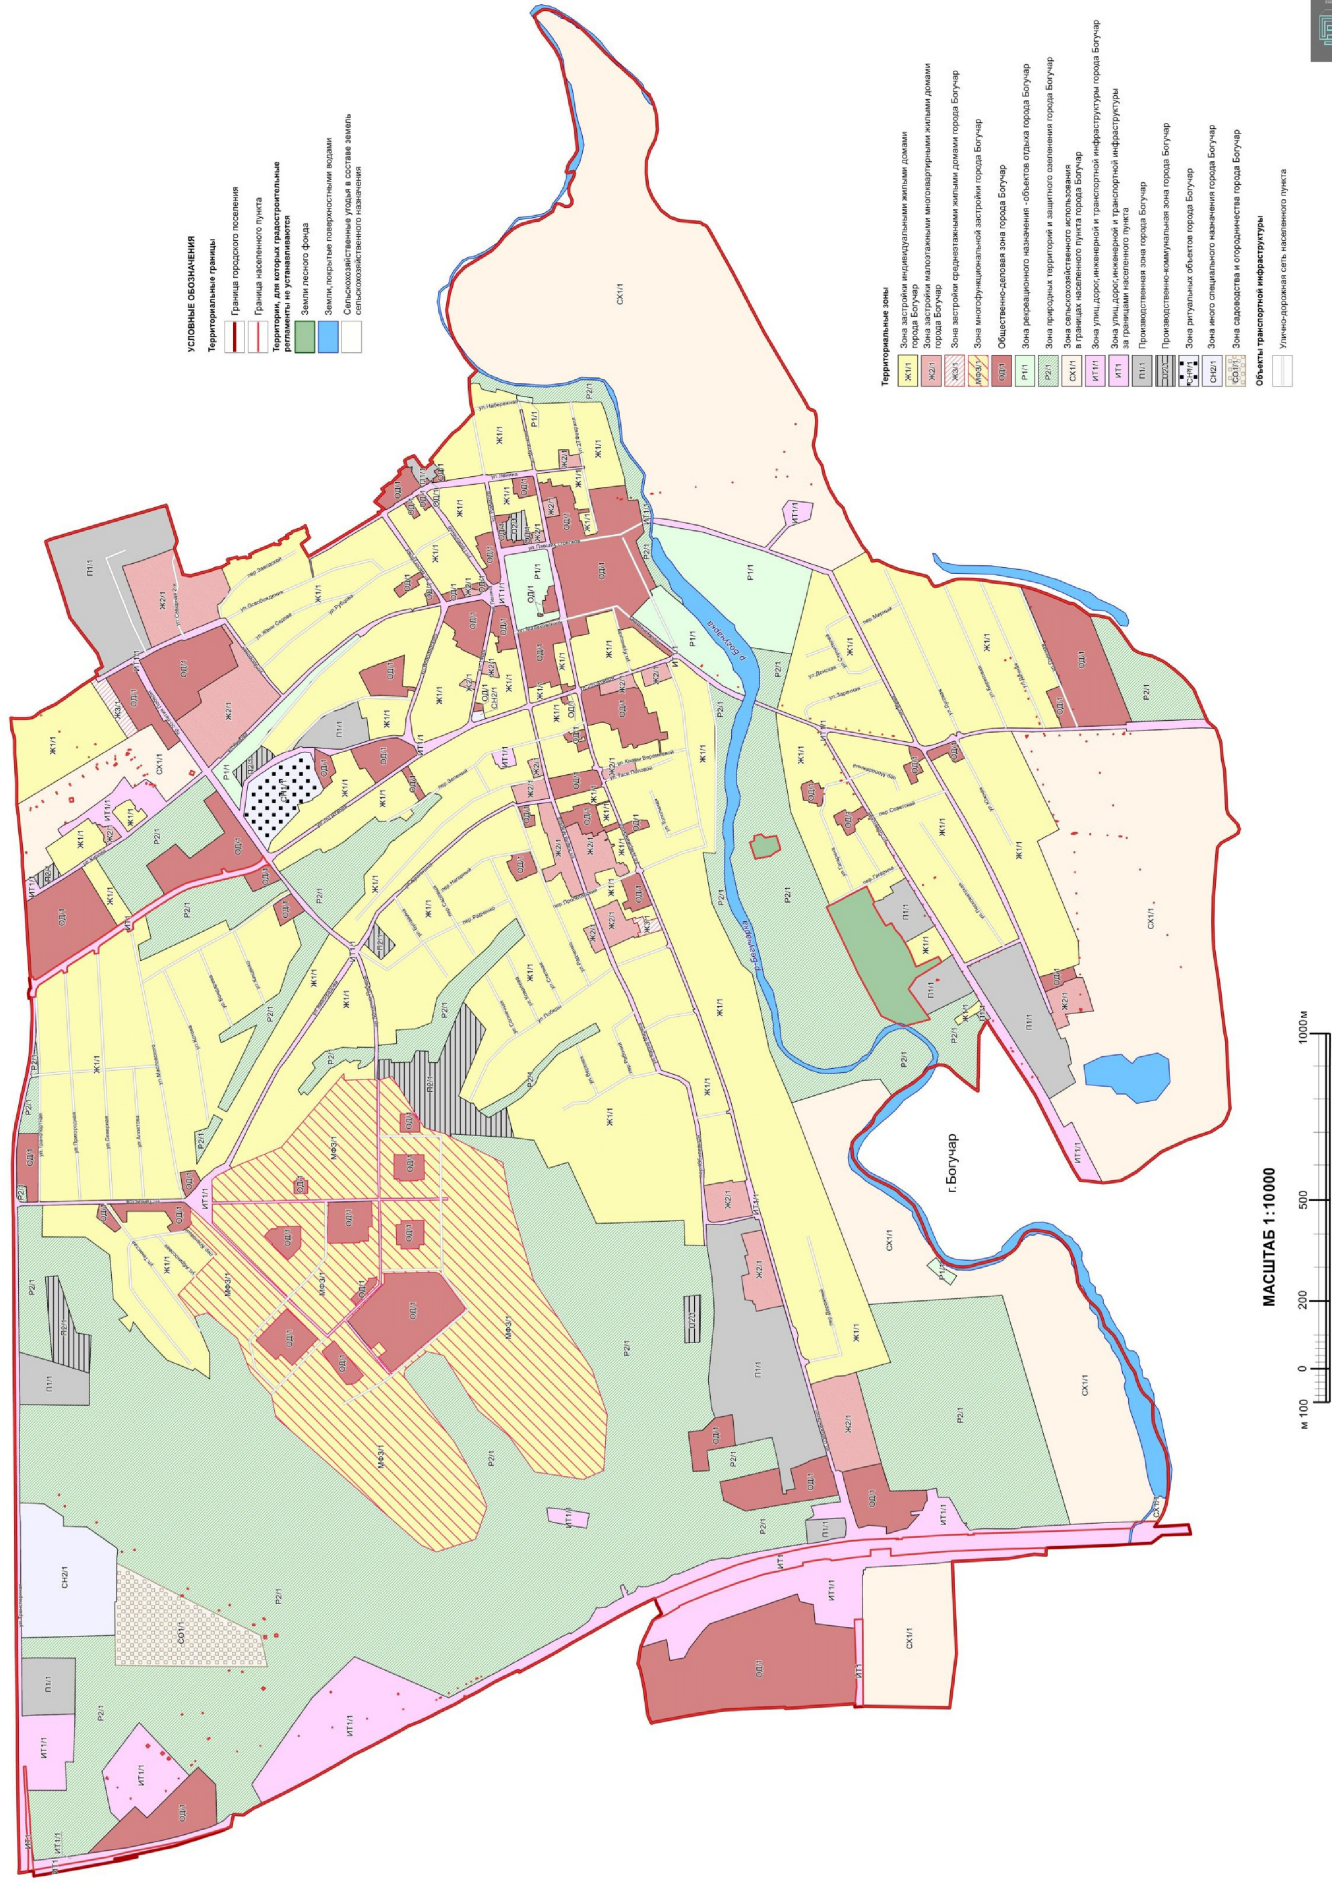

2. Карта градостроительного зонирования с отображением зон с особыми условиями использования территории городского поселения – город Богучар Богучарского муниципального района Воронежской области.




ПРАВИЛА ЗЕМЛЕПОЛЬЗОВАНИЯ И ЗАСТРОЙКИ

Карта градостроительного зонирования с особыми условиями использования территории городского поселения - город Богучар Богучарского муниципального района Воронежской области

УСЛОВНЫЕ ОБОЗНАЧЕНИЯ

- Территориальные границы**
- Граница городского поселения
 - Граница населенного пункта
 - Территории, для которых градостроительные регламенты не устанавливаются
 - Земельный фонд
 - Земельные участки, занятые объектами государственного значения в составе земель сельскохозяйственного назначения
 - Воды
 - Зона застройки индивидуальными жилыми домами
 - Зона застройки малоэтажными многоквартирными жилыми домами
 - Зона застройки среднеэтажными жилыми домами
 - Зона многоэтажной застройки
 - Общественно-деловая зона
 - Зона рекреационного назначения - объект отдыха
 - Зона природного ландшафта и защитного озеленения
 - Зона сельскохозяйственного использования и размещения населенных пунктов
 - Зона улиц, дорог, аэропортов и транспортной инфраструктуры
 - Промышленная зона
 - Промышленно-складовая зона
 - Зона ритуальных объектов
 - Зона иного специального назначения
 - Зона складского назначения
- Зоны с особыми условиями использования территории**
- Водооградная зона
 - Прибрежная защитная полоса
 - Зона санитарной охраны источников питьевого и хозяйственно-бытового водоснабжения (первый пояс)
 - Охранная зона объектов электротранспорта
 - Охранная зона трубопроводов
 - Охранная зона линий и сооружений связи
 - Охранная зона створовых пунктов мостовых и востановок сооружений мостов и востановок
 - Охранная зона (санитарная) (санитарно-защитная зона)
 - Зона заповедия и подзаповедия
 - Зона охраны объектов культурного наследия
 - Прочие объекты
 - Территория объекта культурного наследия

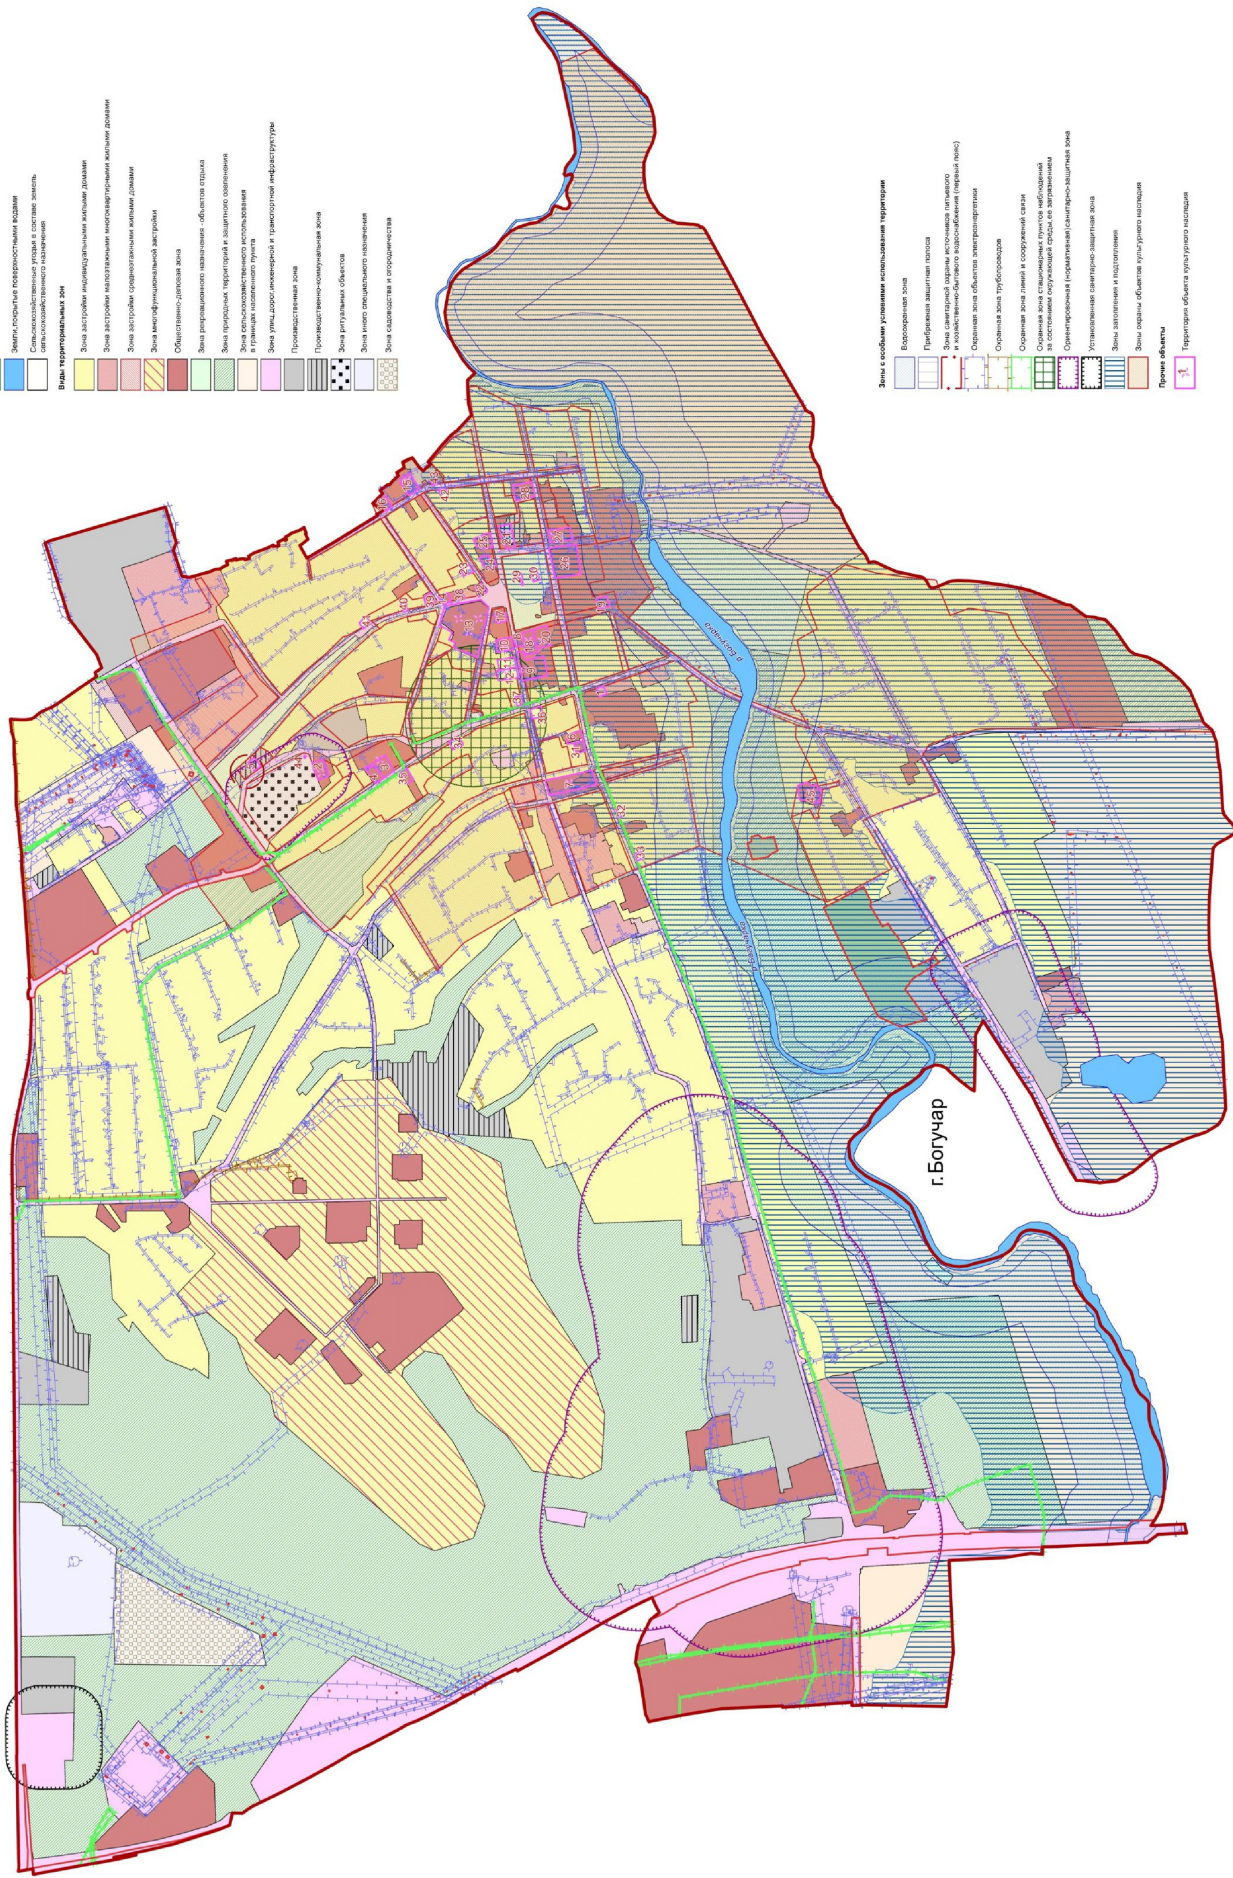

МАСШТАБ 1:10000



2.1. На территории городского поселения – город Богучар Богучарского муниципального района Воронежской области располагаются следующие объекты культурного наследия:

№ п/п	Наименование объекта культурного наследия	Сведения о границах территории объекта культурного наследия	Сведения о границах защитной зоны объекта культурного наследия	Сведения о границах зоны охраны объекта культурного наследия
1	2	3	4	5
1	Жилой дом	Установлена приказом управления по охране объектов культурного наследия Воронежской области от 17.05.2018 № 71-01-07/89 «Об утверждении границ территорий объектов культурного наследия регионального значения, расположенных на территории городского поселения – город Богучар Богучарского муниципального района Воронежской области» (далее – приказ от 17.05.2018 № 71-01-07/89)	Не устанавливается*	Установлена постановлением Правительства Воронежской области от 19.02.2021 № 75 «Об утверждении объединенной зоны охраны объектов культурного наследия, расположенных в городском поселении - город Богучар, и требований к градостроительным регламентам в границах территорий объединенной зоны охраны» (далее – постановление от 19.02.2021 № 75)
2	Церковь Иоанна Воина	Установлена приказом от 17.05.2018 № 71-01-07/89	Не устанавливается*	Установлена постановлением 19.02.2021 № 75
3	Тюремный флигель с церковью св. Николая	Установлена приказом от 17.05.2018 № 71-01-07/89	Не устанавливается*	Установлена постановлением 19.02.2021 № 75
4	Тюрьма уездная	Установлена приказом от 17.05.2018 № 71-01-07/89	Не устанавливается*	Установлена постановлением 19.02.2021 № 75
5	Башня водонапорная	Установлена приказом от 17.05.2018 № 71-01-07/89	Не устанавливается*	Установлена постановлением 19.02.2021 № 75
6	Дом жилой ¹	Установлена приказом от 17.05.2018 № 71-01-07/89	Не устанавливается*	Установлена постановлением 19.02.2021 № 75
7	Училище ремесленное (2 здания)	Установлена приказом от 17.05.2018 № 71-01-07/89	Не устанавливается*	Установлена постановлением 19.02.2021 № 75
8	Управа городская и общественный	Установлена приказом от 17.05.2018	Не устанавливается*	Установлена постановлением

№ п/п	Наименование объекта культурного наследия	Сведения о границах территории объекта культурного наследия	Сведения о границах защитной зоны объекта культурного наследия	Сведения о границах зоны охраны объекта культурного наследия
1	2	3	4	5
	банк	№ 71-01-07/89		19.02.2021 № 75
9	Дом купеческий	Установлена приказом от 17.05.2018 № 71-01-07/89	Не устанавливается*	Установлена постановлением 19.02.2021 № 75
10	Гимназия женская	Установлена приказом от 17.05.2018 № 71-01-07/89	Не устанавливается*	Установлена постановлением 19.02.2021 № 75
11	Дом Куранова ²	Установлена приказом от 17.05.2018 № 71-01-07/89	Не устанавливается*	Установлена постановлением 19.02.2021 № 75
12	Дом Куранова ³	Установлена приказом от 17.05.2018 № 71-01-07/89	Не устанавливается*	Установлена постановлением 19.02.2021 № 75
13	Комплекс уездных земских учреждений	Установлена приказом от 17.05.2018 № 71-01-07/89	Не устанавливается*	Установлена постановлением 19.02.2021 № 75
14	Дом с лавкой	Установлена приказом от 17.05.2018 № 71-01-07/89	Не устанавливается*	Установлена постановлением 19.02.2021 № 75
15	Электростанция	Установлена приказом от 17.05.2018 № 71-01-07/89	Не устанавливается*	Установлена постановлением 19.02.2021 № 75
16	Церковь Рождества Богородицы	Установлена приказом от 17.05.2018 № 71-01-07/89	Не устанавливается*	Установлена постановлением 19.02.2021 № 75
17	Особняк купеческий	Установлена приказом от 17.05.2018 № 71-01-07/89	Не устанавливается*	Установлена постановлением 19.02.2021 № 75
18	Училище Александровское	Установлена приказом от 17.05.2018 № 71-01-07/89	Не устанавливается*	Установлена постановлением 19.02.2021 № 75
19	Баня	Установлена приказом от 17.05.2018 № 71-01-07/89	Не устанавливается*	Установлена постановлением 19.02.2021 № 75
20	Пожарная часть	Установлена приказом от 17.05.2018 № 71-01-07/89	Не устанавливается*	Установлена постановлением 19.02.2021 № 75
21	Лавка Перельгина	Установлена приказом от 17.05.2018 № 71-01-07/89	Не устанавливается*	Установлена постановлением 19.02.2021 № 75
22	Дом Селиверстова с магазином	Установлена приказом от 17.05.2018 № 71-01-07/89	Не устанавливается*	Установлена постановлением 19.02.2021 № 75
23	Дом, в котором жил Шолохов М.А.	Установлена приказом от 17.05.2018 № 71-01-07/89	Не устанавливается*	Установлена постановлением 19.02.2021 № 75

№ п/п	Наименование объекта культурного наследия	Сведения о границах территории объекта культурного наследия	Сведения о границах защитной зоны объекта культурного наследия	Сведения о границах зоны охраны объекта культурного наследия
1	2	3	4	5
24	Дом жилой ⁴	Установлена приказом от 17.05.2018 № 71-01-07/89	Не устанавливается*	Установлена постановлением 19.02.2021 № 75
25	Дом жилой ⁵	Установлена приказом от 17.05.2018 № 71-01-07/89	Не устанавливается*	Установлена постановлением 19.02.2021 № 75
26	Гимназия мужская	Установлена приказом от 17.05.2018 № 71-01-07/89	Не устанавливается*	Установлена постановлением 19.02.2021 № 75
27	Дом торговый Бондаревских с жилым флигелем	Установлена приказом от 17.05.2018 № 71-01-07/89	Не устанавливается*	Установлена постановлением 19.02.2021 № 75
28	Дом народный	Установлена приказом от 17.05.2018 № 71-01-07/89	Не устанавливается*	Установлена постановлением 19.02.2021 № 75
29	Братская могила № 51	Установлена приказом от 17.05.2018 № 71-01-07/89	Не устанавливается*	Установлена постановлением 19.02.2021 № 75
30	Братская могила № 52	Установлена приказом от 17.05.2018 № 71-01-07/89	Не устанавливается*	Установлена постановлением 19.02.2021 № 75
31	Дом жилой ⁶	Установлена приказом управления по охране объектов культурного наследия Воронежской области от 02.07.2019 № 71-01-07/167 «Об утверждении границ территорий выявленных объектов культурного наследия, расположенных на территории городского поселения - город Богучар Богучарского муниципального района» (далее – приказ от 02.07.2019 № 71-01-07/167)	Не установлена	Не установлена
32	Дом, в котором жил и работал в летние периоды Кищенко А.М.	Установлена приказом от 02.07.2019 № 71-01-07/167	Не установлена	Не установлена
33	Дом жилой ⁷	Установлена приказом от 02.07.2019 № 71-01-07/167	Не установлена	Не установлена

№ п/п	Наименование объекта культурного наследия	Сведения о границах территории объекта культурного наследия	Сведения о границах защитной зоны объекта культурного наследия	Сведения о границах зоны охраны объекта культурного наследия
1	2	3	4	5
34	Дом жилой ⁸	Установлена приказом от 02.07.2019 № 71-01-07/167	Не установлена	Не установлена
35	Дом жилой ⁹	Установлена приказом от 02.07.2019 № 71-01-07/167	Не установлена	Не установлена
36	Школа начальная	Установлена приказом от 02.07.2019 № 71-01-07/167	Не установлена	Не установлена
37	Дом, в котором жил Герой Советского Союза Бондарев Д.И.	Установлена приказом от 02.07.2019 № 71-01-07/167	Не установлена	Не установлена
38	Дом жилой ¹⁰	Установлена приказом от 02.07.2019 № 71-01-07/167	Не установлена	Не установлена
39	Дом жилой ¹¹	Установлена приказом от 02.07.2019 № 71-01-07/167	Не установлена	Не установлена
40	Дом жилой ¹²	Установлена приказом от 02.07.2019 № 71-01-07/167	Не установлена	Не установлена
41	Дом жилой ¹³	Установлена приказом от 02.07.2019 № 71-01-07/167	Не установлена	Не установлена
42	Дом крестьянский	Установлена приказом от 02.07.2019 № 71-01-07/167	Не установлена	Не установлена
43	Дом жилой ¹⁴	Установлена приказом от 02.07.2019 № 71-01-07/167	Не установлена	Не установлена
44	Могила Героя Советского Союза Бондарева Д.И.	Установлена приказом от 02.07.2019 № 71-01-07/167	Не установлена	Не установлена
45	Мельница	Установлена приказом от 02.07.2019 № 71-01-07/167	Не установлена	Не установлена
46	Дом жилой ¹⁵	Не установлена	Не устанавливается*	Не установлена

* в соответствии со ст. 34.1. Федерального закона от 25.06.2002 № 73-ФЗ «Об объектах культурного наследия (памятниках истории и культуры) народов Российской Федерации».

¹ ул. Дзержинского, 32

² ул. Карла Маркса, 6

³ ул. К. Маркса, 8

⁴ ул. Урицкого, 1

⁵ ул. Урицкого, 5

- ⁶ ул. Дзержинского, 34
- ⁷ ул. Дзержинского, 61
- ⁸ ул. 25 Октября, 55
- ⁹ ул. 25 Октября, 73
- ¹⁰ ул. Кирова, 4
- ¹¹ ул. Кирова, 10
- ¹² ул. Кирова, 16
- ¹³ ул. Кирова, 28
- ¹⁴ ул. Ленина, 28
- ¹⁵ ул. Победы, 9

2.2. Богучарский муниципальный район Воронежской области, согласно постановлению Правительства Воронежской области от 07.09.2022 № 606 «Об утверждении Перечня муниципальных образований Воронежской области, на территориях которых проходили боевые действия в период Великой Отечественной войны 1941 - 1945 годов и могут находиться непогребенные останки погибших при защите Отечества в период Великой Отечественной войны 1941 - 1945 годов», является территорией, на которой проходили боевые действия в период Великой Отечественной войны 1941 - 1945 годов и могут находиться непогребенные останки погибших при защите Отечества в период Великой Отечественной войны 1941 - 1945 годов.

В связи с этим, на территории городского поселения – город Богучар Богучарского муниципального района Воронежской области необходимо обеспечивать соблюдение требований Закона Российской Федерации от 14.01.1993 № 4292-1 «Об увековечении памяти погибших при защите Отечества» и Закона Воронежской области от 29.04.2016 № 45-ОЗ «Об отдельных мерах по поддержке проведения поисковой работы на территории Воронежской области».

18. Перечень территориальных зон, установленных на карте градостроительного зонирования

1. Порядок установления территориальных зон определен статьей 34 ГрК РФ. На карте градостроительного зонирования установлены следующие виды территориальных зон:

Наименование территориальной зоны	Кодовое обозначение территориальной зоны
1	2
Жилые зоны	
Зона застройки индивидуальными жилыми домами	Ж1

Наименование территориальной зоны	Кодовое обозначение территориальной зоны
1	2
Зона застройки малоэтажными многоквартирными жилыми домами	Ж2
Зона застройки среднеэтажными жилыми домами	Ж3
Многофункциональная застройка	
Зона многофункциональной застройки	МФ3
Общественно-деловые зоны	
Общественно-деловая зона	ОД
Производственные и коммунально-складские зоны	
Производственная зона	П1
Производственно-коммунальная зона	П2
Зоны инженерной и транспортной инфраструктуры	
Зона улиц, дорог, инженерной и транспортной инфраструктуры	ИТ1
Зоны сельскохозяйственного использования	
Зона сельскохозяйственного использования в границах населенного пункта	СХ1
Зоны рекреационного назначения	
Зона рекреационного назначения - объектов отдыха	Р1
Зона природных территорий и защитного озеленения	Р2
Зоны специального назначения	
Зона ритуальных объектов	СН1
Зона иного специального назначения	СН2
Зоны ведения садоводства для собственных нужд граждан	
Зона садоводства и огородничества	СО1

2. Настоящими Правилами на территории городского поселения – город Богучар Богучарского муниципального района Воронежской области установлены следующие территориальные зоны:

Наименование территориальной зоны	Кодовое обозначение территориальной зоны
1	2
Жилые зоны	
Зона застройки индивидуальными жилыми домами города Богучар	Ж1/1
Зона застройки малоэтажными многоквартирными жилыми домами города Богучар	Ж2/1
Зона застройки среднеэтажными жилыми домами города Богучар	Ж3/1
Многофункциональная застройка	
Зона многофункциональной застройки города Богучар	МФ3/1
Общественно-деловые зоны	
Общественно-деловая зона города Богучар	ОД/1
Производственные и коммунально-складские зоны	
Производственная зона города Богучар	П1/1
Производственно-коммунальная зона города Богучар	П2/1
Зоны инженерной и транспортной инфраструктуры	
Зона улиц, дорог, инженерной и транспортной инфраструктуры города Богучар	ИТ1/1

Наименование территориальной зоны	Кодовое обозначение территориальной зоны
1	2
Зона улиц, дорог, инженерной и транспортной инфраструктуры за границами населенного пункта	ИТ1
Зоны сельскохозяйственного использования	
Зона сельскохозяйственного использования в границах населенного пункта города Богучар	CX1/1
Зоны рекреационного назначения	
Зона рекреационного назначения - объектов отдыха города Богучар	P1/1
Зона природных территорий и защитного озеленения города Богучар	P2/1
Зоны специального назначения	
Зона ритуальных объектов города Богучар	CH1/1
Зона иного специального назначения города Богучар	CH2/1
Зоны ведения садоводства для собственных нужд граждан	
Зона садоводства и огородничества города Богучар	CO1/1

3. Сведения о границах территориальных зон, содержащие графическое описание местоположения границ территориальных зон, перечень координат характерных точек границ территориальных зон города Богучар, являются приложением № 1 к настоящим Правилам.

4. Сведения о границах территориальных зон, содержащие графическое описание местоположения границ территориальных зон, перечень координат характерных точек границ территориальных зон, расположенных за границами населенного пункта на территории городского поселения – город Богучар, являются приложением № 2 к настоящим Правилам.

ЧАСТЬ III. ГРАДОСТРОИТЕЛЬНЫЕ РЕГЛАМЕНТЫ

19. Общие положения о градостроительном регламенте

1. Градостроительным регламентом определяется правовой режим земельных участков, равно как всего, что находится над и под поверхностью земельных участков и используется в процессе их застройки и последующей эксплуатации объектов капитального строительства.

2. Действие градостроительного регламента распространяется в равной мере на все земельные участки и объекты капитального строительства, расположенные в пределах границ территориальной зоны, обозначенной на карте градостроительного зонирования.

3. Земли и земельные участки, на которые действие градостроительных регламентов не распространяется или для которых градостроительные регламенты не устанавливаются, определены статьей 36 ГрК РФ.

20. Виды разрешенного использования

1. Разрешенное использование земельных участков и объектов капитального строительства может быть следующих видов:

- основные виды разрешенного использования;
- условно разрешенные виды использования;
- вспомогательные виды разрешенного использования,

допустимые только в качестве дополнительных по отношению к основным видам разрешенного использования и условно разрешенным видам использования и осуществляемые совместно с ними.

2. Виды разрешенного использования (далее – ВРИ) земельных участков в настоящих Правилах определяются в соответствии с приказом Федеральной службы государственной регистрации, кадастра и картографии от 10.11.2020 № П/0412 «Об утверждении классификатора видов разрешенного использования земельных участков».

21. Градостроительные регламенты территориальных зон

1. Градостроительный регламент территориальной зоны Ж1/1

№ п/п	Код ВРИ	Наименование ВРИ	Пределы (или) максимальные размеры земельных участков, в том числе их площадь, м2		Максимальный процент застройки в границах земельного участка	Предельное количество этажей или предельная высота зданий, строений, сооружений	Минимальные отступы от границ земельных участков в целях определения мест допустимого размещения зданий, строений, сооружений, за пределами которых запрещено строительство зданий, строений, сооружений
			min	max			
1	2	3	4	5	6	7	8
ОСНОВНЫЕ ВИДЫ РАЗРЕШЕННОГО ИСПОЛЬЗОВАНИЯ ЗЕМЕЛЬНЫХ УЧАСТКОВ И ОБЪЕКТОВ КАПИТАЛЬНОГО СТРОИТЕЛЬСТВА							
1	2.1	Для индивидуального жилищного строительства	400	5000	50%	3 этажа*	3 метра**
2	2.3	Блокированная жилая застройка	100	3000	50%	3 этажа*	3 метра**; 0 метров – при примыкании к соседним зданиям
3	2.2	Для ведения личного подсобного хозяйства (приусадебный земельный участок)	300	5000	30%	3 этажа*	3 метра**
4	1.19	Сенокосение	600	50000	0%	не подлежат установлению	
5	1.20	Выпас сельскохозяйственных животных	300	50000	0%	не подлежат установлению	
6	2.7.2	Размещение гаражей для собственных нужд	не подлежат установлению				
7	3.1.1	Предоставление коммунальных услуг	не подлежат установлению	5000	не подлежат установлению		
8	3.1.2	Административные здания организаций, обеспечивающих предоставление коммунальных услуг	не подлежат установлению		60%	3 этажа	3 метра
9	3.2.2	Оказание социальной помощи населению	не подлежат установлению		60%	3 этажа	3 метра
10	3.2.3	Оказание услуг связи	не подлежат установлению		60%	3 этажа	3 метра
11	3.4.1	Амбулаторно-поликлиническое	не подлежат установлению			3 этажа	3 метра

№ п/п	Код ВРИ	Наименование ВРИ	Предельные (минимальные и (или) максимальные) размеры земельных участков, в том числе их площадь, м2		Максимальный процент застройки в границах земельного участка	Предельное количество этажей или предельная высота зданий, строений, сооружений	Минимальные отступы от границ земельных участков в целях определения мест допустимого размещения зданий, строений, сооружений, за пределами которых запрещено строительство зданий, строений, сооружений
			min	max			
1	2	3	4	5	6	7	8
12	3.5.1	обслуживание Дошкольное, начальное и среднее общее образование	не подлежат установлению			4 этажа	3 метра
13	3.6.2	Парки культуры и отдыха	не подлежат установлению				
14	5.1.3	Площадки для занятий спортом	не подлежат установлению				
15	9.3	Историко-культурная деятельность	не подлежат установлению				
16	11.0	Водные объекты	не подлежат установлению				
17	11.1	Общее пользование водными объектами	не подлежат установлению				
18	12.0	Земельные участки (территории) общего пользования	не подлежат установлению				
19	12.0.1	Улично-дорожная сеть	не подлежат установлению				
20	12.0.2	Благоустройство территории	не подлежат установлению				
21	2.1.1	Малоэтажная многоквартирная жилая застройка	600	не подлежат установлению	45%	4 этажа	6 метров
22	2.7.1	Хранение автотранспорта	не подлежат установлению				
23	3.2.4	Общеклассная	600	не подлежат установлению	45%	4 этажа	6 метров
24	3.3	Бытовое обслуживание	200	5000	60%	3 этажа	3 метра
25	3.6.1	Объекты культурно-досуговой деятельности	200	5000	60%	3 этажа	3 метра
26	3.7.1	Осуществление религиозных обрядов	не подлежат установлению				3 метра
27	3.8.1	Государственное управление	не подлежат установлению		60%	4 этажа	3 метра
28	3.10.1	Амбулаторное ветеринарное	200	5000	60%	3 этажа	3 метра

№ п/п	Код ВРИ	Наименование ВРИ	Предельные (минимальные и (или) максимальные) размеры земельных участков, в том числе их площадь, м2		Максимальный процент застройки в границах земельного участка	Предельное количество этажей или предельная высота зданий, строений, сооружений	Минимальные отступы от границ земельных участков в целях определения мест допустимого размещения зданий, строений, сооружений, за пределами которых запрещено строительство зданий, строений, сооружений
			min	max			
1	2	3	4	5	6	7	8
		обслуживание					
29	4.1	Деловое управление	не подлежат установлению		60%	4 этажа	3 метра
30	4.4	Магазины	200	5000	60%	3 этажа	3 метра
31	4.5	Банковская и страховая деятельность	не подлежат установлению		60%	3 этажа	3 метра
32	4.6	Общественное питание	200	5000	50%	3 этажа	3 метра
33	4.7	Гостиничное обслуживание	600	не подлежат установлению	45%	4 этажа	6 метров
34	4.9	Служебные гаражи	не подлежат установлению	5000	60%	не подлежат установлению	3 метра
35	5.1.2	Обеспечение занятий спортом в помещениях	не подлежат установлению		45%	не подлежат установлению	3 метра
36	6.4	Пищевая промышленность	не подлежат установлению	5000	не подлежат установлению	15 метров	3 метра
37	8.3	Обеспечение внутреннего правопорядка	не подлежат установлению				3 метра
38	13.1	Ведение орозовишества	100	4500	0%	не подлежат установлению	3 метра
39	13.2	Ведение садоводства	400	2000	30%		

* для вспомогательных видов – 1 этаж.

** от вспомогательных видов – 1 метр.

Не допускается размещать со стороны улицы вспомогательные строения, за исключением гаражей. Допускается блокировка хозяйственных построек на смежных земельных участках по взаимному согласию домовладельцев с учетом требований пожарной безопасности.

Отграничения использования земельных участков и объектов капитального строительства в зонах с особыми условиями использования территории устанавливаются в соответствии с законодательством Российской Федерации. Перечень зон с особыми условиями использования территории и основания установления ограничений приведены в пункте 22 настоящих Правил.

2. Градостроительный регламент территориальной зоны ЖЗ/1

№ п/п	Код ВРИ	Наименование ВРИ	Предельные (минимальные и (или) максимальные) размеры земельных участков, в том числе их площадь, м ²		Максимальный процент застройки в границах земельного участка	Предельное количество этажей или предельная высота зданий, строений, сооружений	Минимальные отступы от границ земельных участков в целях определения мест допустимого размещения зданий, строений, сооружений, за пределами которых запрещено строительство зданий, строений, сооружений
			min	max			
1	2	3	4	5	6	7	8
ОСНОВНЫЕ ВИДЫ РАЗРЕШЕННОГО ИСПОЛЬЗОВАНИЯ ЗЕМЕЛЬНЫХ УЧАСТКОВ И ОБЪЕКТОВ КАПИТАЛЬНОГО СТРОИТЕЛЬСТВА							
1	2.1.1	Малоэтажная многоквартирная жилья застройка	600	не подлежит установлению	45%	4 этажа	6 метров
2	2.1	Для индивидуального жильного строительства	300	3000	50%	3 этажа*	3 метра**
3	2.2	Для ведения личного подсобного хозяйства (присоединяемый земельный участок)	300	5000	30%	3 этажа*	3 метра**
4	2.3	Блокированная жилая застройка	100	3000	50%	3этажа*	3 метра**, 0 метров – при примыкании к соседним зданиям
5	2.7.1	Хранение автотранспорта	не подлежат установлению				
6	2.7.2	Размещение гаражей для собственных нужд	не подлежат установлению				
7	3.1.1	Предоставление коммунальных	не подлежит	5000	не подлежат установлению		

№ п/п	Код ВРИ	Наименование ВРИ	Предельные (минимальные и (или) максимальные) размеры земельных участков, в том числе их площадь, м ²		Максимальный процент застройки в границах земельного участка	Предельное количество этажей или предельная высота зданий, строений, сооружений	Минимальные отступы от границ земельных участков в целях определения мест допустимого размещения зданий, строений, сооружений, за пределами которых запрещено строительство зданий, строений, сооружений
			min	max			
1	2	3	4	5	6	7	8
		услуг	установлению				
8	3.1.2	Административные здания организаций, обеспечивающих предоставление коммунальных услуг	не подлежат установлению		60%	3 этажа	3 метра
9	3.2.4	Общеклассификация	600	не подлежат установлению	45%	4 этажа	6 метров
10	13.1	Ведение огороженности	100	1000	0%	не подлежат установлению	
11	3.6.1	Объекты культурно-досуговой деятельности	200	5000	60%	3 этажа	3 метра
12	3.2.2	Оказание социальной помощи населению	не подлежат установлению		60%	3 этажа	3 метра
13	3.2.3	Оказание услуг связи	не подлежат установлению		60%	3 этажа	3 метра
14	3.4.1	Амбулаторно-поликлиническое обслуживание	не подлежат установлению		60%	3 этажа	3 метра
15	3.5.1	Дополнительное, начальное и среднее общее образование	не подлежат установлению			4 этажа	3 метра
16	3.6.2.	Парки культуры и отдыха	не подлежат установлению				
17	3.8.1	Государственное управление	не подлежат установлению		60%	4 этажа	3 метра
18	4.5	Банковская и страховая деятельность	не подлежат установлению	3000	60%	3 этажа	3 метра
19	5.1.2	Обеспечение занятий спортом в помещениях	не подлежат установлению		50%	не подлежат установлению	3 метра
20	5.1.3	Помещения для занятий спортом	не подлежат установлению				
21	8.3	Обеспечение внутреннего правопорядка	не подлежат установлению				3 метра
22	9.3	Историко-культурная	не подлежат установлению				

№ в/п	Код ВРИ	Наименование ВРИ	Предельные (минимальные и (или) максимальные) размеры земельных участков, в том числе их площадь, м²		Максимальный процент застройки в границах земельного участка	Предельное количество этажей или предельная высота зданий, строений, сооружений	Минимальные отступы от границ земельных участков в целях определения мест допустимого размещения зданий, строений, сооружений, за пределами которых запрещено строительство зданий, строений, сооружений
			min	max			
1	2	3	4	5	6	7	8
		Деятельность					
23	12.0	Земельные участки (территории) общего пользования	не подлежат установлению				
24	12.0.1	Улично-дорожная сеть	не подлежат установлению				
25	12.0.2	Благоустройство территории	не подлежат установлению				
УСЛОВНО РАЗРЕШЕННЫЕ ВИДЫ ИСПОЛЬЗОВАНИЯ ЗЕМЕЛЬНЫХ УЧАСТКОВ И ОБЪЕКТОВ КАПИТАЛЬНОГО СТРОИТЕЛЬСТВА							
26	2.5	Среднеэтажная жилая застройка	800	не подлежит установлению	40%	8 этажей	6 метров
27	3.3	Бытовое обслуживание	200	5000	60%	3 этажа	3 метра
28	3.7.1	Осуществление религиозных обрядов	не подлежат установлению				
29	3.10.1	Амбулаторное ветеринарное обслуживание	400	не подлежит установлению	60%	3 этажа	3 метра
30	4.4	Магазины	200	5000	50%	3 этажа	3 метра
31	4.6	Общественное питание	200	5000	50%	3 этажа	3 метра
32	4.1	Деловое управление	400	5000	50%	3 этажа	3 метра
33	4.7	Гостиничное обслуживание	600	не подлежит установлению	45%	4 этажа	6 метров
34	4.9	Служебные гаражи	не подлежат установлению	5000	60%	не подлежит установлению	3 метра
35	6.4	Пищевая промышленность	400	5000	не подлежат установлению	15 метров	3 метра

* для вспомогательных видов – 1 этаж;

** от вспомогательных видов – 1 метр.

Не допускается размещать со стороны улицы вспомогательные строения, за исключением гаражей. Допускается блокировка хозяйственных построек на смежных земельных участках по взаимному согласию домовладельцев с учетом требований пожарной безопасности.

Ограничения использования земельных участков и объектов капитального строительства в зонах с особыми условиями использования территории устанавливаются в соответствии с законодательством Российской Федерации. Перечень зон с особыми условиями использования территории и основания установления ограничений приведены в пункте 22 настоящих Правил.

3. Градостроительный регламент территориальной зоны ЖЗ/1

№ п/п	Код ВРИ	Наименование ВРИ	Предельные (минимальные и (или) максимальные) размеры земельных участков, в том числе их площадь, м ²		Максимальный процент застройки в границах земельного участка	Предельное количество этажей или предельная высота зданий, строений, сооружений	Минимальные отступы от границ земельных участков в целях определения мест допустимого размещения зданий, строений, сооружений, за пределами которых запрещено строительство зданий, строений, сооружений
			min	max			
1	2	3	4	5	6	7	8
ОСНОВНЫЕ ВИДЫ РАЗРЕШЕННОГО ИСПОЛЬЗОВАНИЯ ЗЕМЕЛЬНЫХ УЧАСТКОВ И ОБЪЕКТОВ КАПИТАЛЬНОГО СТРОИТЕЛЬСТВА							
1	2.5	Среднеэтажная жилая застройка	800	не подliegt установлению	40%	8 этажей	6 метров
2	2.1.1	Малоэтажная многоквартирная жилая застройка	600	не подliegt установлению	45%	4 этажа	6 метров
3	2.3	Блокированная жилая застройка	100	3000	50%	3 этажа*	3 метра ^{23,24} ; 0 метров – при примыкании к соседним зданиям
4	2.7.1	Хранение автотранспорта	не подliegt установлению		45%	8 этажей	6 метров
5	3.2.4	Общеквартальная	600	не подliegt установлению			
6	3.1.1	Предоставление коммунальных услуг	не подliegt установлению	5000	не подliegt установлению	не подliegt установлению	1 метр

№ п/п	Код ВРИ	Наименование ВРИ	Предельные (минимальные и (или) максимальные) размеры земельных участков, в том числе их площадь, м²		Максимальный процент застройки в границах земельного участка	Предельное количество этажей или предельная высота зданий, строений, сооружений	Минимальные отступы от границ земельных участков в целях определения мест допустимого размещения зданий, строений, сооружений, за пределами которых запрещено строительство зданий, строений, сооружений
			min	max			
1	2	3	4	5	6	7	8
7	3.3	Бытовое обслуживание	200	500	60%	15 метров	3 метра
8	3.1.2	Административные здания организаций, обеспечивающих предоставление коммунальных услуг	не подлежат установлению		60%	3 этажа	3 метра
9	3.2.2	Оказание социальной помощи населению	не подлежат установлению		60%	не подлежат установлению	6 метра
10	3.2.3	Оказание услуг связи	не подлежат установлению		60%	3 этажа	3 метра
11	3.4.1	Амбулаторно-поликлиническое обслуживание	не подлежат установлению			4 этажа	3 метра
12	3.5.1	Дошкольное, начальное и среднее общее образование	не подлежат установлению			4 этажа	3 метра
13	3.6.1	Объекты культурно-досуговой деятельности	200	5000	60%	20 метров	3 метра
14	3.6.2.	Парки культуры и отдыха	не подлежат установлению				
15	3.8.1	Государственное управление	не подлежат установлению		60%	5 этажей	6 метров
16	4.4	Магазины	200	5000	50%	3 этажа	3 метра
17	4.5	Банковская и страховая деятельность	не подлежат установлению		60%	5 этажей	6 метров
18	5.1.2	Обеспечение занятий спортом в помещениях	не подлежат установлению		50%	не подлежат установлению	3 метра

№ п/п	Код ВРИ	Наименование ВРИ	Предельные (минимальные и (или) максимальные) размеры земельных участков, в том числе их площадь, м²		Максимальный процент застройки в границах земельного участка	Предельное количество этажей или предельная высота зданий, строений, сооружений	Минимальные отступы от границ земельных участков в целях определения мест допустимого размещения зданий, строений, сооружений, за пределами которых запрещено строительство зданий, строений, сооружений
			min	max			
1	2	3	4	5	6	7	8
19	5.1.3	Площадки для занятий спортом	не подлежат установлению				
20	8.3	Обеспечение внутреннего правоупорядка	не подлежат установлению				3 метра
21	9.3	Историко-культурная деятельность	не подлежат установлению				
22	12.0	Земельные участки (территории) общего пользования	не подлежат установлению				
23	12.0.1	Улично-дорожная сеть	не подлежат установлению				
24	12.0.2	Благоустройство территории	не подлежат установлению				
УСЛОВНО РАЗРЕШЕННЫЕ ВИДЫ ИСПОЛЬЗОВАНИЯ ЗЕМЕЛЬНЫХ УЧАСТКОВ И ОБЪЕКТОВ КАПИТАЛЬНОГО СТРОИТЕЛЬСТВА							
25	2.7.2	Размещение гаражей для собственных нужд	не подлежат установлению				3 метра
26	3.7.1	Осуществление религиозных обрядов	не подлежат установлению				3 метра
27	3.10.1	Амбулаторное ветеринарное обслуживание	400	не подлежит установлению	60%	15 метров	3 метра
28	4.1	Деловое управление	не подлежат установлению		50%	3 этажа	3 метра
29	4.6	Общественное питание	400	5000	50%	3 этажа	3 метра
30	4.7	Гостиничное обслуживание	600	не подлежит установлению	45%	5 этажей	6 метров
31	4.9	Служебные гаражи	не подлежат установлению	5000	60%	не подлежит установлению	3 метра

* для вспомогательных видов – 1 этаж.

** от вспомогательных видов – 1 метр.

Ограничения использования земельных участков и объектов капитального строительства в зонах с особыми условиями использования территории устанавливаются в соответствии с законодательством Российской Федерации. Перечень зон с особыми условиями использования территории и основания установления ограничений приведены в пункте 22 настоящих Правил.

4. Градостроительный регламент территориальной зоны МФЗ/1

№ и/п	Код ВРИ	Наименование ВРИ	Пределы (минимальные и (или) максимальные) размеры земельных участков, в том числе их площадь, м ²		Максимальный процент застройки в границах земельного участка	Пределное количество этажей или предельная высота зданий, строений, сооружений	Минимальные отступы от границ земельных участков в целях определения мест допустимого размещения зданий, строений, сооружений, за пределами которых запрещено строительство зданий, строений, сооружений
			min	max			
1	2	3	4	5	6	7	8
ОСНОВНЫЕ ВИДЫ РАЗРЕШЕННОГО ИСПОЛЬЗОВАНИЯ ЗЕМЕЛЬНЫХ УЧАСТКОВ И ОБЪЕКТОВ КАПИТАЛЬНОГО СТРОИТЕЛЬСТВА							
1	2.1.1	Малоэтажная многоквартирная жилья застройка	600	не подлежит установлению	45%	4 этажа	6 метров
2	2.1	Для индивидуального жилищного строительства	300	3000	50%	3 этажа*	3 метра**
3	2.2	Для ведения личного подсобного хозяйства (приусадебный земельный участок)	300	5000	30%	3 этажа*	3 метра**
4	2.3	Блокированная жилая застройка	100	3000	50%	3 этажа*	3 метра**; 0 метров – при примыкании к соседним зданиям
5	2.6	Многоэтажная жилая застройка	1000	не подлежит установлению	30%	не подлежит установлению	6 метров
6	2.5	Среднеэтажная жилая	800	не подлежит	40%	8 этажей	6 метров

№ п/п	Код ВРИ	Наименование ВРИ	Предельные (минимальные и (или) максимальные) размеры земельных участков, в том числе их площадь, м ²		Максимальный процент застройки в границах земельного участка	Предельное количество этажей или предельная высота зданий, строений, сооружений	Минимальные отступы от границ земельных участков в целях определения мест допустимого размещения зданий, строений, сооружений, за пределами которых запрещено строительство зданий, строений, сооружений
			min	max			
1	2	3	4	5	6	7	8
		застройка		установлению			
7	2.7.1	Хранение автотранспорта	не подлежат установлению				
8	3.1.1	Предоставление коммунальных услуг	не подлежат установлению	5000	не подлежат установлению	не подлежат установлению	1 метр
9	3.3	Бытовое обслуживание	200	500	60%	не подлежат установлению	6 метров
10	3.1.2	Административные здания организаций, обеспечивающих предоставление коммунальных услуг	не подлежат установлению		60%	не подлежат установлению	6 метров
11	3.2.2	Оказание социальной помощи населению	не подлежат установлению		60%	не подлежат установлению	6 метров
12	3.2.3	Оказание услуг связи	не подлежат установлению		60%	не подлежат установлению	6 метров
13	3.4.1	Амбулаторно-поликлиническое обслуживание	не подлежат установлению			не подлежат установлению	6 метров
14	3.5.1	Дошкольное, начальное и среднее общее образование	не подлежат установлению			не подлежат установлению	6 метров
15	3.6.1	Объекты культурно-досуговой деятельности	не подлежат установлению		60%	не подлежат установлению	3 метра
16	3.6.2.	Парки культуры и отдыха	не подлежат установлению		не подлежат установлению		

№ п/п	Код ВРИ	Наименование ВРИ	Предельные (минимальные и (или) максимальные) размеры земельных участков, в том числе их площадь, м ²		Максимальный процент застройки в границах земельного участка	Предельное количество этажей или предельная высота зданий, строений, сооружений	Минимальные отступы от границ земельных участков в целях определения мест допустимого размещения зданий, строений, сооружений, за пределами которых запрещено строительство зданий, строений, сооружений
			min	max			
1	2	3	4	5	6	7	8
17	3.8.1	Государственное управление	не подлежат установлению		60%	не подлежат установлению	6 метров
18	4.2	Объекты торговли (торговые центры, торговые- развлекательные центры (комплексы))	2300	не подлежат установлению	40%	не подлежат установлению	6 метров
19	4.4	Магазины	200	5000	50%	не подлежат установлению	6 метров
20	4.5	Банковская и страховая деятельность	не подлежат установлению		60%	не подлежат установлению	6 метров
21	5.1.2	Обеспечение занятий спортом в помещениях	не подлежат установлению		50%	не подлежат установлению	6 метров
22	5.1.3	Площадки для занятий спортом	не подлежат установлению				
23	8.3	Обеспечение внутреннего правопорядка	не подлежат установлению				6 метров
24	12.0	Земельные участки (территории) общего пользования	не подлежат установлению				
25	12.0.1	Улично-дорожная сеть	не подлежат установлению				
26	12.0.2	Благоустройство территории	не подлежат установлению				
27	2.7.2	Размещение гаражей для собственных нужд	не подлежат установлению				
28	3.7.1	Осуществление религиозных обрядов	не подлежат установлению				6 метров
29	3.101	Амбулаторное ветеринарное обслуживание	400	не подлежат установлению	60%	3 этажа	6 метров

УСЛОВНО РАЗРЕШЕННЫЕ ВИДЫ ИСПОЛЬЗОВАНИЯ ЗЕМЕЛЬНЫХ УЧАСТКОВ И ОБЪЕКТОВ КАПИТАЛЬНОГО СТРОИТЕЛЬСТВА

№ п/п	Код ВРИ	Наименование ВРИ	Предельные (минимальные и (или) максимальные) размеры земельных участков, в том числе их площадь, м ²		Максимальный процент застройки в границах земельного участка	Предельное количество этажей или предельная высота зданий, строений, сооружений	Минимальные отступы от границ земельных участков в целях определения мест допустимого размещения зданий, строений, сооружений, за пределами которых запрещено строительство зданий, строений, сооружений
			min	max			
1	2	3	4	5	6	7	8
30	4.1	Деловое управление	не подлежит установлению		50%	не подлежит установлению	6 метров
31	4.6	Общественное питание	400	5000	50%	не подлежит установлению	6 метров
32	4.7	Гостиничное обслуживание	600	не подлежит установлению	45%	не подлежит установлению	6 метров
33	4.9	Служебные гаражи	не подлежит установлению	5000	60%	не подлежит установлению	3 метра

* для вспомогательных видов – 1 этаж;

** от вспомогательных видов – 1 метр.

Не допускается размещать со стороны улицы вспомогательные строения, за исключением гаражей. Допускается блокировка хозяйственных построек на смежных земельных участках по взаимному согласию домовладельцев с учетом требований пожарной безопасности.

Ограничения использования земельных участков и объектов капитального строительства в зонах с особыми условиями использования территории устанавливаются в соответствии с законодательством Российской Федерации. Перечень зон с особыми условиями использования территории и основания установления ограничений приведены в пункте 22 настоящих Правил.

5. Градостроительный регламент территориальной зоны ОД/1

№ п/п	Код ВРИ	Наименование ВРИ	Предельные (или) максимальные размеры земельных участков, в том числе их площадь, м²		Максимальный процент застройки в границах земельного участка	Предельное количество этажей или предельная высота зданий, строений, сооружений	Минимальные отступы от границ земельных участков в целях определения мест допустимого размещения зданий, строений, сооружений, за пределами которых запрещено строительство зданий, строений, сооружений
			min	max			
1	2	3	4	5	6	7	8
ОСНОВНЫЕ ВИДЫ РАЗРЕШЕННОГО ИСПОЛЬЗОВАНИЯ ЗЕМЕЛЬНЫХ УЧАСТКОВ И ОБЪЕКТОВ КАПИТАЛЬНОГО СТРОИТЕЛЬСТВА							
1	3.1.1	Предоставление коммунальных услуг	не подпадает установлению	5000		не подпадает установлению	
2	3.1.2	Административные здания организаций, обеспечивающих предоставление коммунальных услуг	не подпадает установлению		60%	не подпадает установлению	3 метра
3	3.2.1	Дома социального обслуживания	не подпадает установлению		60%	не подпадает установлению	6 метров
4	3.2.2	Оказание социальной помощи населению	не подпадает установлению		60%	не подпадает установлению	6 метров
5	3.2.3	Оказание услуг связи	не подпадает установлению		60%	не подпадает установлению	6 метров
6	3.2.4	Общественная	600	не подпадает установлению	45%	не подпадает установлению	6 метров
7	3.3	Бытовое обслуживание	200	не подпадает установлению	60%	не подпадает установлению	6 метров
8	3.4.1	Амбулаторно-поликлиническое обслуживание	не подпадает установлению			не подпадает установлению	6 метров
9	3.4.2	Стационарное медицинское обслуживание	не подпадает установлению		45%	не подпадает установлению	6 метров
10	3.4.3	Медицинские организации особого назначения	не подпадает установлению				6 метров
11	3.5.1	Дошкольное, начальное и среднее общее образование	не подпадает установлению			4 этажа	6 метров
12	3.5.2	Среднее и высшее	800	не подпадает	45%	не подпадает	6 метров

№ и/п	Код ВРИ	Наименование ВРИ	Предельные (минимальные и (или) максимальные) размеры земельных участков, в том числе их площадь, м²		Максимальный процент застройки в границах земельного участка	Предельное количество этажей или предельная высота зданий, строений, сооружений	Минимальные отступы от границ земельных участков в целях определения мест допустимого размещения зданий, строений, сооружений, за пределами которых запрещено строительство зданий, строений, сооружений
			min	max			
1	2	3	4	5	6	7	8
13	3.6.1	профессиональное образование	не подлежат установлению	установлению	60%	установлению не подлежат установлению	6 метров
14	3.6.2.	Объекты культурно-досуговой деятельности	не подлежат установлению				
15	3.7.1	Парки культуры и отдыха	не подлежат установлению				6 метров
16	3.7.2	Осуществление религиозных обрядов	не подлежат установлению				
17	3.8.1	Религиозное управление и образование	не подлежат установлению				6 метров
18	3.9.2	Государственное управление	не подлежат установлению		60%	не подлежат установлению	6 метров
19	3.10.1	Проведение научных исследований	не подлежат установлению		50%	не подлежат установлению	6 метров
20	4.1	Амбулаторное ветеринарное обслуживание	не подлежат установлению		60%	3 этажа	3 метра
21	4.2	Деловое управление	не подлежат установлению		50%	не подлежат установлению	6 метров
22	4.3	Объекты торговли (торговые центры, торговые развлекательные центры (комплексы))	2300	не подлежат установлению	40%	не подлежат установлению	6 метров
23	4.4	Ранжи	не подлежат установлению		45%	не подлежат установлению	6 метров
24	4.5	Магазины	200	не подлежат установлению	60%	не подлежат установлению	3 метра
25	4.6	Банковская и страховая деятельность	не подлежат установлению		60%	не подлежат установлению	6 метров
		Общественное питание	400	не подлежат установлению	50%	не подлежат установлению	6 метров

№ п/п	Код ВРИ	Наименование ВРИ	Предельные (минимальные и (или) максимальные) размеры земельных участков, в том числе их площадь, м²		Максимальный процент застройки в границах земельного участка	Предельное количество этажей или предельная высота зданий, строений, сооружений	Минимальные отступы от границ земельных участков в целях определения мест допустимого размещения зданий, строений, сооружений, за пределами которых запрещено строительство зданий, строений, сооружений
			min	max			
1	2	3	4	5	6	7	8
41	2.1	Для индивидуального жилищного строительства	300	1000	50%	3 этажа*	3 метра**
42	2.1.1	Малоэтажная многоквартирная жилая застройка	600	не подпадает установлению	45%	4 этажа	6 метров
43	2.2	Для ведения личного подсобного хозяйства (приусадебный земельный участок)	300	5000	40%	3 этажа*	3 метра**
44	2.3	Блокированная жилая застройка	100	3000	50%	3этажа*	3 метра**; 0 метров – при примыкании к соседним зданиям
45	2.7.1	Хранение автотранспорта	не подпадает установлению		50%	1 этаж	1 метр
46	2.7.2	Размещение гаражей для собственных нужд	не подпадает установлению				
47	4.9.1.3	Автомобильные мойки	не подпадает установлению				
48	6.4	Пищевая промышленность	400	5000			
49	12.1	Ритуальная деятельность	не подпадает установлению		50%	15 метров не подпадает установлению	3 метра

* для вспомогательных видов – 1 этаж;

** от вспомогательных видов – 1 метр.

Не допускается размещать со стороны улицы вспомогательные строения, за исключением гаражей. Допускается блокировка хозяйственных построек на смежных земельных участках по взаимному согласию домовладельцев с учетом требований пожарной безопасности.

Ограничения использования земельных участков и объектов капитального строительства в зонах с особыми условиями использования территории устанавливаются в соответствии с законодательством Российской Федерации. Перечень зон с особыми условиями использования территории и основания установления ограничений приведены в пункте 22 настоящих Правил.

6. Градостроительный регламент территориальной зоны III/1

№ и/п	Код ВРИ	Наименование ВРИ	Предельные (минимальные и (или) максимальные) размеры земельных участков, в том числе их площадь, м ²		Максимальный процент застройки в границах земельного участка	Прецельное количество этажей или предельная высота зданий, строений, сооружений	Минимальные отступы от границ земельных участков в целях определения мест допустимого размещения зданий, строений, сооружений, за пределами которых запрещено строительство зданий, строений, сооружений
			min	max			
1	2	3	4	5	6	7	8
ОСНОВНЫЕ ВИДЫ РАЗРЕШЕННОГО ИСПОЛЬЗОВАНИЯ ЗЕМЕЛЬНЫХ УЧАСТКОВ И ОБЪЕКТОВ КАПИТАЛЬНОГО СТРОИТЕЛЬСТВА							
1	1.1.5	Хранение и переработка сельскохозяйственной продукции	не подлежат установлению				3 метра
2	1.1.8	Обеспечение сельскохозяйственного производства	не подлежат установлению				3 метра
3	3.1	Коммунальное обслуживание	не подлежат установлению				
4	6.1	Недропользование	не подлежат установлению				
5	6.3	Легкая промышленность	не подлежат установлению				3 метра
6	6.4	Пищевая промышленность	не подлежат установлению				3 метра
7	6.6	Строительная промышленность	не подлежат установлению				3 метра
8	6.8	Связь	не подлежат установлению				3 метра
9	6.9	Склад	не подлежат установлению		60%	не подлежат установлению	3 метра
10	6.9.1	Складские площадки	не подлежат установлению				

№ п/п	Код ВРИ	Наименование ВРИ	Предельные (минимальные и (или) максимальные) размеры земельных участков, в том числе их площадь, м ²		Максимальный процент застройки в границах земельного участка	Прецельное количество этажей или предельная высота зданий, строений, сооружений	Минимальные отступы от границ земельных участков в целях определения мест допустимого размещения зданий, строений, сооружений, за пределами которых запрещено строительство зданий, строений, сооружений
			min	max			
1	2	3	4	5	6	7	8
11	3.3	Бытовое обслуживание	200	не подпадает установлению	60%	не подпадает установлению	3 метра
12	4.1	Деловое управление	не подпадает установлению		50%	не подпадает установлению	3 метра
13	4.4	Магазины	200	не подпадает установлению	50%	не подпадает установлению	3 метра
14	4.6	Общественное питание	400	не подпадает установлению	50%	не подпадает установлению	3 метра
15	4.9	Служебные гаражи	не подпадает установлению				3 метра
16	4.9.1.1	Заправка транспортных средств	не подпадает установлению				3 метра
17	4.9.1.3	Автомобильные мойки	не подпадает установлению				3 метра
18	4.9.1.4	Ремонт автомобилей	не подпадает установлению				3 метра
19	12.0	Земельные участки (территории) общего пользования	не подпадает установлению				
20	12.0.1	Улично-дорожная сеть	не подпадает установлению				
21	12.0.2	Благоустройство территории	не подпадает установлению				
УСЛОВНО РАЗРЕШЕННЫЕ ВИДЫ ИСПОЛЬЗОВАНИЯ ЗЕМЕЛЬНЫХ УЧАСТКОВ И ОБЪЕКТОВ КАПИТАЛЬНОГО СТРОИТЕЛЬСТВА							
22	4.7	Гостиничное обслуживание	600	не подпадает установлению	45%	не подпадает установлению	3 метра
23	4.10	Выставочно-ярмарочная деятельность	800	не подпадает установлению	45%	не подпадает установлению	6 метров
24	5.1.2	Обеспечение занятий спортом в помещениях	не подпадает установлению		45%	не подпадает установлению	3 метра
25	3.4.1	Амбулаторно-поликлиническое обслуживание	не подпадает установлению			установлению 3 этажа	3 метра
26	6.5	Нефтехимическая	не подпадает установлению				3 метра

№ п/п	Код ВРИ	Наименование ВРИ	Предельные (минимальные и (или) максимальные) размеры земельных участков, в том числе их площадь, м ²		Максимальный процент застройки в границах земельного участка	Предельное количество этажей или предельная высота зданий, строений, сооружений	Минимальные отступы от границ земельных участков в целях определения мест допустимого размещения зданий, строений, сооружений, за пределами которых запрещено строительство зданий, строений, сооружений
			min	max			
1	2	3	4	5	6	7	8
		промышленность					
27	6.7	Энергетика	не подлежат установлению		не подлежат установлению		
28	12.1	Ритуальная деятельность	не подлежат установлению				
				50%		3 метра 3 метра	

Ограничения использования земельных участков и объектов капитального строительства в зонах с особыми условиями использования территории устанавливаются в соответствии с законодательством Российской Федерации.

Перечень зон с особыми условиями использования территории и основания установления ограничений приведены в пункте 22 настоящих Правил.

7. Градостроительный регламент территориальной зоны П2/1

№ п/п	Код ВРИ	Наименование ВРИ	Предельные (минимальные и (или) максимальные) размеры земельных участков, в том числе их площадь, м ²		Максимальный процент застройки в границах земельного участка	Предельное количество этажей или предельная высота зданий, строений, сооружений	Минимальные отступы от границ земельных участков в целях определения мест допустимого размещения зданий, строений, сооружений, за пределами которых запрещено строительство зданий, строений, сооружений
			min	max			
1	2	3	4	5	6	7	8

№ п/п	Код ВРИ	Наименование ВРИ	Предельные (минимальные и (или) максимальные) размеры земельных участков, в том числе их площадь, м ²		Максимальный процент застройки в границах земельного участка	Предельное количество этажей или предельная высота зданий, строений, сооружений	Минимальные отступы от границ земельных участков в целях определения мест допустимого размещения зданий, строений, сооружений, за пределами которых запрещено строительство зданий, строений, сооружений
			min	max			
1	2	3	4	5	6	7	8
ОСНОВНЫЕ ВИДЫ РАЗРЕШЕННОГО ИСПОЛЬЗОВАНИЯ ЗЕМЕЛЬНЫХ УЧАСТКОВ И ОБЪЕКТОВ КАПИТАЛЬНОГО СТРОИТЕЛЬСТВА							
1	1.15	Хранение и переработка сельскохозяйственной продукции	не подлежат установлению				3 метра
2	1.18	Обеспечение сельскохозяйственного производства	не подлежат установлению				3 метра
3	2.7.1	Хранение автотранспорта	не подлежат установлению				1 метр
4	3.1	Коммунальное обслуживание	не подлежат установлению				
5	3.3	Бытовое обслуживание	200	не подлежат установлению	60%	не подлежат установлению	3 метра
6	3.10	Ветеринарное обслуживание	не подлежат установлению	не подлежат установлению	60%	не подлежат установлению	3 метра
7	4.1	Деловое управление	не подлежат установлению	не подлежат установлению	60%	не подлежат установлению	3 метра
8	4.4	Магазины	200	не подлежат установлению	50%	не подлежат установлению	3 метра
9	4.9	Служебные гаражи	не подлежат установлению			не подлежат установлению	3 метра
10	4.9.1.1	Заправка транспортных средств	не подлежат установлению				3 метра
11	4.9.1.3	Автомобильные мойки	не подлежат установлению				3 метра
12	4.9.1.4	Ремонт автомобилей	не подлежат установлению				3 метра
13	6.4	Пищевая промышленность	не подлежат установлению				3 метра
14	6.8	Связь	не подлежат установлению				3 метра
15	6.9	Склад	не подлежат установлению		60%	не подлежат установлению	3 метра

№ п/п	Код ВРИ	Наименование ВРИ	Предельные (минимальные и (или) максимальные) размеры земельных участков, в том числе их площадь, м ²		Максимальный процент застройки в границах земельного участка	Предельное количество этажей или предельная высота зданий, строений, сооружений	Минимальные отступы от границ земельных участков в целях определения мест допустимого размещения зданий, строений, сооружений, за пределами которых запрещено строительство зданий, строений, сооружений
			min	max			
1	2	3	4	5	6	7	8
16	6.9.1	Складские площадки	не подлежат установлению				
17	8.3	Обеспечение внутреннего правопорядка	не подлежат установлению				3 метра
18	12.0	Земельные участки (территории) общего пользования	не подлежат установлению				
19	12.0.1	Улично-дорожная сеть	не подлежат установлению				
20	12.0.2	Благоустройство территории	не подлежат установлению				
УСЛОВНО РАЗРЕШЕННЫЕ ВИДЫ ИСПОЛЬЗОВАНИЯ ЗЕМЕЛЬНЫХ УЧАСТКОВ И ОБЪЕКТОВ КАПИТАЛЬНОГО СТРОИТЕЛЬСТВА							
21	4.3	Рынки	не подлежат установлению	45%		не подлежит установлению	3 метра
22	4.6	Общественное питание	400	не подлежит установлению	50%	не подлежит установлению	3 метра
23	5.1.4	Оборудованные площадки для занятий спортом	не подлежат установлению				3 метра
24	6.6	Строительная промышленность	не подлежат установлению				3 метра

Ограничения использования земельных участков и объектов капитального строительства в зонах с особыми

условиями использования территории устанавливаются в соответствии с законодательством Российской Федерации.

Перечень зон с особыми условиями использования территории и основания установления ограничений приведены в пункте 22 настоящих Правил.

8. Градостроительные регламенты территориальных зон ИТ1/1, ИТ1

№ п/п	Код ВРИ	Наименование ВРИ	Пределы (минимальные и (или) максимальные) размеры земельных участков, в том числе их площадь, м ²		Максимальный процент застройки в границах земельного участка	Пределное количество этажей или предельная высота зданий, строений, сооружений	Минимальные отступы от границ земельных участков в целях определения мест допустимого размещения зданий, строений, сооружений, за пределами которых запрещено строительство зданий, строений, сооружений
			min	max			
1	2	3	4	5	6	7	8
ОСНОВНЫЕ ВИДЫ РАЗРЕШЕННОГО ИСПОЛЬЗОВАНИЯ ЗЕМЕЛЬНЫХ УЧАСТКОВ И ОБЪЕКТОВ КАПИТАЛЬНОГО СТРОИТЕЛЬСТВА							
1	7.2.1	Размещение автомобильных дорог	не подлежат установлению				
2	7.2.2	Обслуживание перевозок пассажиров	не подлежат установлению				3 метра
3	7.2.3	Стоянки транспорта общего пользования	не подлежат установлению				
4	3.1.1	Предоставление коммунальных услуг	не подлежат установлению				
5	6.8	Связь	не подлежат установлению				3 метра
6	6.7	Энергетика	не подлежат установлению				3 метра
7	12.0	Земельные участки (территории) общего пользования	не подлежат установлению				
8	12.0.1	Улично-дорожная сеть	не подлежат установлению				
9	12.0.2	Благоустройство территории	не подлежат установлению				
УСЛОВНО РАЗРЕШЕННЫЕ ВИДЫ ИСПОЛЬЗОВАНИЯ ЗЕМЕЛЬНЫХ УЧАСТКОВ И ОБЪЕКТОВ КАПИТАЛЬНОГО СТРОИТЕЛЬСТВА							
10	2.7.1	Хранение автотранспорта	не подлежат установлению				1 метр
11	4.9.1	Объекты дорожного сервиса	не подлежат установлению				3 метра
12	4.9.1.1	Заправка транспортных средств	не подлежат установлению				3 метра
13	4.9.1.2	Обеспечение дорожного оттока	600	не подлежит установлению	45%	3 этажа	3 метра
14	4.9.1.3	Автомобильные мойки	не подлежат установлению			1 этаж	3 метра
15	4.9.1.4	Ремонт автомобилей	не подлежат установлению			1 этаж	3 метра

Ограничения использования земельных участков и объектов капитального строительства в зонах с особыми условиями использования территории устанавливаются в соответствии с законодательством Российской Федерации. Перечень зон с особыми условиями использования территории и основания установления ограничений приведены в пункте 22 настоящих Правил.

9. Градостроительный регламент территориальной зоны СХ1/1

№ и/п	Код ВРИ	Наименование ВРИ	Пределы (минимальные и (или) максимальные) размеры земельных участков, в том числе их площадь, м ²		Максимальный процент застройки в границах земельного участка	Пределное количество этажей или предельная высота зданий, строений, сооружений	Минимальные отступы от границ земельных участков в целях определения мест допустимого размещения зданий, строений, сооружений, за пределами которых запрещено строительство зданий, строений, сооружений
			min	max			
1	2	3	4	5	6	7	8
ОСНОВНЫЕ ВИДЫ РАЗРЕШЕННОГО ИСПОЛЬЗОВАНИЯ ЗЕМЕЛЬНЫХ УЧАСТКОВ И ОБЪЕКТОВ КАПИТАЛЬНОГО СТРОИТЕЛЬСТВА							
1	1.2	Выращивание зерновых и иных сельскохозяйственных культур	не подлежат установлению				
2	1.3	Овощеводство	не подлежат установлению				
3	1.4	Выращивание тонизирующих, лекарственных, цветочных культур	не подлежат установлению				
4	1.5	Садоводство	не подлежат установлению				
5	1.16	Ведение личного подсобного хозяйства на полевых участках	не подлежат установлению				
6	1.17	Питомники	не подлежат установлению				
7	1.19	Сенокосение	не подлежат установлению				
8	1.20	Выпас сельскохозяйственных животных	не подлежат установлению				
9	3.1.1	Предоставление коммунальных услуг	не подлежат установлению				
10	11.0	Водные объекты	не подлежат установлению				

№ п/п	Код ВРИ	Наименование ВРИ	Предельные (минимальные и (или) максимальные) размеры земельных участков, в том числе их площадь, м ²		Максимальный процент застройки в границах земельного участка	Предельное количество этажей или предельная высота зданий, строений, сооружений	Минимальные отступы от границ земельных участков в целях определения мест допустимого размещения зданий, строений, сооружений, за пределами которых запрещено строительство зданий, строений, сооружений	
			min	max				
1	2	3	4	5	6	7	8	
11	11.1	Общее пользование водными объектами	не подлежат установлению					
12	12.0	Земельные участки (территории) общего пользования	не подлежат установлению					
13	12.0.1	Улично-дорожная сеть	не подлежат установлению					
14	12.0.2	Благоустройство территории	не подлежат установлению					
15	13.1	Ведение огороженности	100	4500	0%	не подлежат установлению		
УСЛОВНО РАЗРЕШЕННЫЕ ВИДЫ ИСПОЛЬЗОВАНИЯ ЗЕМЕЛЬНЫХ УЧАСТКОВ И ОБЪЕКТОВ КАПИТАЛЬНОГО СТРОИТЕЛЬСТВА								
16	1.15	Хранение и переработка сельскохозяйственной продукции	не подлежат установлению					3 метра
17	5.4	Причалы для маломерных судов	не подлежат установлению					
18	6.8	Связь	не подлежат установлению					3 метра
19	11.2	Специальное пользование водными объектами	не подлежат установлению					
20	11.3	Гидротехнические сооружения	не подлежат установлению					

Ограничения использования земельных участков и объектов капитального строительства в зонах с особыми условиями использования территории устанавливаются в соответствии с законодательством Российской Федерации.

Перечень зон с особыми условиями использования территории и основания установления ограничений приведены в пункте 22 настоящих Правил.

10. Градостроительный регламент территориальной зоны Р1/1

№ и/п	Код ВРИ	Наименование ВРИ	Пределы (минимальные и (или) максимальные) размеры земельных участков, в том числе их площадь, м²		Максимальный процент застройки в границах земельного участка	Предельное количество этажей или предельная высота зданий, строений, сооружений	Минимальные отступы от границ земельных участков в целях определения мест допустимого размещения зданий, строений, сооружений, за пределами которых запрещено строительство зданий, строений, сооружений
			min	max			
1	2	3	4	5	6	7	8
ОСНОВНЫЕ ВИДЫ РАЗРЕШЕННОГО ИСПОЛЬЗОВАНИЯ ЗЕМЕЛЬНЫХ УЧАСТКОВ И ОБЪЕКТОВ КАПИТАЛЬНОГО СТРОИТЕЛЬСТВА							
1	3.6.2.	Парки культуры и отдыха	не подлежат установлению				
2	5.1.3	Площадки для занятий спортом	не подлежат установлению				
3	5.1.5	Водный спорт	не подлежат установлению				3 метра
4	5.2	Природно-познавательный туризм	не подлежат установлению				
5	5.4	Причалы для маломерных судов	не подлежат установлению				
6	9.1	Охрана природных территорий	не подлежат установлению				
7	9.3	Историко-культурная деятельность	не подлежат установлению				
8	11.1	Общее пользование водными объектами	не подлежат установлению				
9	12.0.1	Улично-дорожная сеть	не подлежат установлению				
10	12.0.2	Благоустройство территории	не подлежат установлению				
11	3.1.1	Предоставление коммунальных услуг	не подлежат установлению				
УСЛОВНО РАЗРЕШЕННЫЕ ВИДЫ ИСПОЛЬЗОВАНИЯ ЗЕМЕЛЬНЫХ УЧАСТКОВ И ОБЪЕКТОВ КАПИТАЛЬНОГО СТРОИТЕЛЬСТВА							
12	3.6.1	Объекты культурно-досуговой деятельности	200	3000	45%	не подлежат установлению	3 метра
13	3.7.1	Осуществление религиозных обрядов	не подлежат установлению				3 метра
14	4.6	Общественное питание	200	1000	50%	не подлежат установлению	3 метра
15	4.8.1	Развлекательные мероприятия	200	3000	45%	не подлежат установлению	3 метра

№ п/п	Код ВРИ	Наименование ВРИ	Пределы (минимальные и (или) максимальные) размеры земельных участков, в том числе их площадь, м ²		Максимальный процент застройки в границах земельного участка	Пределное количество этажей или предельная высота зданий, строений, сооружений	Минимальные отступы от границ земельных участков в целях определения мест допустимого размещения зданий, строений, сооружений, за пределами которых запрещено строительство зданий, строений, сооружений
			min	max			
1	2	3	4	5	6	7	8
16	5.1.2	Обеспечение занятий спортом в помещениях	не подлежат установлению		50%	установленно 3 этажа	5 метров
17	5.1.4	Оборудованные площадки для занятий спортом	не подлежат установлению				3 метра

Ограничения использования земельных участков и объектов капитального строительства в зонах с особыми условиями использования территории устанавливаются в соответствии с законодательством Российской Федерации.

Перечень зон с особыми условиями использования территории и основания установления ограничений приведены в пункте 22 настоящих Правил.

11. Градостроительный регламент территориальной зоны P2/1

№ п/п	Код ВРИ	Наименование ВРИ	Пределы (минимальные и (или) максимальные) размеры земельных участков, в том числе их площадь, м ²		Максимальный процент застройки в границах земельного участка	Пределное количество этажей или предельная высота зданий, строений, сооружений	Минимальные отступы от границ земельных участков в целях определения мест допустимого размещения зданий, строений, сооружений, за пределами которых запрещено строительство зданий, строений, сооружений
			min	max			

1	2	3	4	5	6	7	8
ОСНОВНЫЕ ВИДЫ РАЗРЕШЕННОГО ИСПОЛЬЗОВАНИЯ ЗЕМЕЛЬНЫХ УЧАСТКОВ И ОБЪЕКТОВ КАПИТАЛЬНОГО СТРОИТЕЛЬСТВА							
1	9.1	Охрана природных территорий	не подлежат установлению				
2	9.3	Историко-культурная деятельность	не подлежат установлению				
3	11.1	Общее пользование водными объектами	не подлежат установлению				
4	12.0.2	Благоустройство территории	не подлежат установлению				
УСЛОВНО РАЗРЕШЕННЫЕ ВИДЫ ИСПОЛЬЗОВАНИЯ ЗЕМЕЛЬНЫХ УЧАСТКОВ И ОБЪЕКТОВ КАПИТАЛЬНОГО СТРОИТЕЛЬСТВА							
5	3.1.1	Предоставление коммунальных услуг	не подлежат установлению				
6	5.3	Охота и рыбалка	не подлежат установлению		2 этажа		3 метра
7	5.4	Причалы для маломерных судов	не подлежат установлению				

Ограничения использования земельных участков и объектов капитального строительства в зонах с особыми условиями использования территории устанавливаются в соответствии с законодательством Российской Федерации.

Перечень зон с особыми условиями использования территории и основания установления ограничений приведены в пункте 22 настоящих Правил.

12. Градостроительный регламент территориальной зоны СНП/1

№ п/п	Код ВРИ	Наименование ВРИ	Пределы (минимальные и (или) максимальные) размеры земельных участков, в том числе их площадь, м ²		Максимальный процент застройки в границах земельного участка	Пределное количество этажей или предельная высота зданий, строений, сооружений	Минимальные отступы от границ земельных участков в целях определения мест допустимого размещения зданий, строений, сооружений, за пределами которых запрещено строительство зданий, строений, сооружений
			min	max			
1	2	3	4	5	6	7	8
ОСНОВНЫЕ ВИДЫ РАЗРЕШЕННОГО ИСПОЛЬЗОВАНИЯ ЗЕМЕЛЬНЫХ УЧАСТКОВ И ОБЪЕКТОВ КАПИТАЛЬНОГО СТРОИТЕЛЬСТВА							
1	12.1	Ритуальная деятельность	не подлежат установлению	400000	не подлежат установлению		
							3 метра

№ п/п	Код ВРИ	Наименование ВРИ	Предельные (минимальные и (или) максимальные) размеры земельных участков, в том числе их площадь, м²		Максимальный процент застройки в границах земельного участка	Предельное количество этажей или предельная высота зданий, строений, сооружений	Минимальные отступы от границ земельных участков в целях определения мест допустимого размещения зданий, строений, сооружений, за пределами которых запрещено строительство зданий, строений, сооружений
			min	max			
1	2	3	4	5	6	7	8
2	9.3	Историко-культурная деятельность	не подлежат установлению				
3	12.0	Земельные участки (территории) общего пользования	не подлежат установлению				
4	12.0.1	Улично-дорожная сеть	не подлежат установлению				
5	12.0.2	Благоустройство территории	не подлежат установлению				
6	3.1.1	Предоставление коммунальных услуг	не подлежат установлению				
7	8.3	Обеспечение внутреннего правопорядка	не подлежат установлению				
УСЛОВНО РАЗРЕШЕННЫЕ ВИДЫ ИСПОЛЬЗОВАНИЯ ЗЕМЕЛЬНЫХ УЧАСТКОВ И ОБЪЕКТОВ КАПИТАЛЬНОГО СТРОИТЕЛЬСТВА							
8	3.7.1	Осуществление религиозных обрядов	не подлежат установлению				
							3 метра

Ограничения использования земельных участков и объектов капитального строительства в зонах с особыми условиями использования территории устанавливаются в соответствии с законодательством Российской Федерации.

Перечень зон с особыми условиями использования территории и основания установления ограничений приведены в пункте 22 настоящих Правил.

13. Градостроительный регламент территориальной зоны СН2/1

№ п/п	Код ВРИ	Наименование ВРИ	Предельные (минимальные и (или) максимальные) размеры земельных участков, в том числе их площадь, м ²		Максимальный процент застройки в границах земельного участка	Предельное количество этажей или предельная высота зданий, строений, сооружений	Минимальные отступы от границ земельных участков в целях определения мест допустимого размещения зданий, строений, сооружений, за пределами которых запрещено строительство зданий, строений, сооружений
			min	max			
1	2	3	4	5	6	7	8
ОСНОВНЫЕ ВИДЫ РАЗРЕШЕННОГО ИСПОЛЬЗОВАНИЯ ЗЕМЕЛЬНЫХ УЧАСТКОВ И ОБЪЕКТОВ КАПИТАЛЬНОГО СТРОИТЕЛЬСТВА							
1	8.0	Обеспечение обороны и безопасности	не подлежат установлению				
2	8.1	Обеспечение вооруженных сил	не подлежат установлению				
3	8.3	Обеспечение внутреннего правопорядка	не подлежат установлению				
4	3.9.1	Обеспечение деятельности в области гидрометеорологии и смежных с ней областях	не подлежат установлению				
УСЛОВНО РАЗРЕШЕННЫЕ ВИДЫ ИСПОЛЬЗОВАНИЯ ЗЕМЕЛЬНЫХ УЧАСТКОВ И ОБЪЕКТОВ КАПИТАЛЬНОГО СТРОИТЕЛЬСТВА							
5	Не устанавливаются						

Ограничения использования земельных участков и объектов капитального строительства в зонах с особыми

условиями использования территории устанавливаются в соответствии с законодательством Российской Федерации.

Перечень зон с особыми условиями использования территории и основания установления ограничений приведены в пункте 22 настоящих Правил.

14. Градостроительный регламент территориальной зоны СО1/1

№ п/п	Код ВРИ	Наименование ВРИ	Предельные (минимальные и (или) максимальные) размеры земельных участков, в том числе их площадь, м²		Максимальный процент застройки в границах земельного участка	Предельное количество этажей или предельная высота зданий, строений, сооружений	Минимальные отступы от границ земельных участков в целях определения мест допустимого размещения зданий, строений, сооружений, за пределами которых запрещено строительство зданий, строений, сооружений	
			min	max				
								4
ОСНОВНЫЕ ВИДЫ РАЗРЕШЕННОГО ИСПОЛЬЗОВАНИЯ ЗЕМЕЛЬНЫХ УЧАСТКОВ И ОБЪЕКТОВ КАПИТАЛЬНОГО СТРОИТЕЛЬСТВА								
1	13.0	Земельные участки общего назначения	100	2000	50%	13 метров	3 метра	
2	13.1	Ведение огородничества	100	4500	0%	не подлежат установлению		
3	13.2	Ведение садоводства	400	2000	30%	3 этажа/13 метров	3 метра	
4	3.1.1	Предоставление коммунальных услуг	не подлежат установлению					
5	4.4	Магазины	200	не подлежат установлению	50%	13 метров	3 метра	
6	12.0	Земельные участки (территории) общего пользования	не подлежат установлению					
7	12.0.1	Улично-дорожная сеть	не подлежат установлению					
8	12.0.2	Благоустройство территории	не подлежат установлению					
9	5.1.3	Площадки для занятий спортом	не подлежат установлению					
УСЛОВНО РАЗРЕШЕННЫЕ ВИДЫ ИСПОЛЬЗОВАНИЯ ЗЕМЕЛЬНЫХ УЧАСТКОВ И ОБЪЕКТОВ КАПИТАЛЬНОГО СТРОИТЕЛЬСТВА								
10	Не устанавливаются							

Ограничения использования земельных участков и объектов капитального строительства в зонах с особыми условиями использования территории устанавливаются в соответствии с законодательством Российской Федерации.

Перечень зон с особыми условиями использования территории и основания установления ограничений приведены в пункте 22 настоящих Правил.

22. Перечень зон с особыми условиями использования территории и основания установления ограничений использования земельных участков и объектов капитального строительства на территории городского поселения – город Богучар Богучарского муниципального района Воронежской области

№ п/п	Вид зоны	Основания установления ограничений использования земельных участков и объектов капитального строительства
1	2	3
1	Зоны охраны объектов культурного наследия	Федеральный закон от 25.06.2002 № 73-ФЗ «Об объектах культурного наследия (памятников истории и культуры) народов Российской Федерации» Постановление Правительства Воронежской области от 19.02.2021 № 75 «Об утверждении объединенной зоны охраны объектов культурного наследия, расположенных в городском поселении - город Богучар, и требований к градостроительным регламентам в границах территории объединенной зоны охраны»
2	Охранная зона объектов электроэнергетики (объектов электросетевого хозяйства и объектов по производству электрической энергии)	Постановление Правительства Российской Федерации от 24.02.2009 № 160 «О порядке установления охранных зон объектов электросетевого хозяйства и особых условий использования земельных участков, расположенных в границах таких зон» Постановление Правительства Российской Федерации от 18.11.2013 № 1033 «О порядке установления охранных зон объектов по производству электрической энергии и особых условий использования земельных участков, расположенных в границах таких зон»
3	Охранная зона трубопроводов (газопроводов, нефтепроводов и нефтепродуктопроводов, аммиакопроводов)	Федеральный закон от 31.03.1999 № 69-ФЗ «О газоснабжении в Российской Федерации» Постановление Правительства Российской Федерации от 20.11.2000 № 878 «Об утверждении Правил охраны газораспределительных сетей» Постановление Правительства Российской Федерации от 08.09.2017 № 1083 «Об утверждении Правил охраны магистральных газопроводов и о внесении изменений в Положение о представлении в федеральный орган исполнительной власти (его территориальные органы), уполномоченный Правительством Российской Федерации на осуществление государственных кадастрового учета, государственной регистрации прав, ведение Единого государственного реестра недвижимости и предоставление сведений, содержащихся в Едином государственном реестре недвижимости, федеральными органами исполнительной власти, органами

		государственной власти субъектов Российской Федерации и органами местного самоуправления дополнительных сведений, воспроизводимых на публичных кадастровых картах»
		«Правила охраны магистральных трубопроводов», утвержденные Минтопэнерго России 29.04.1992, постановлением Госгортехнадзора России от 22.04.1992 № 9
		Постановление Госгортехнадзора России от 23.11.1994 № 61 «О распространении «Правил охраны магистральных трубопроводов» на магистральные аммиакопроводы»
4	Охранная зона линий и сооружений связи	Постановление Правительства Российской Федерации от 09.06.1995 № 578 «Об утверждении Правил охраны линий и сооружений связи Российской Федерации»
5	Охранная зона стационарных пунктов наблюдений за состоянием окружающей среды, ее загрязнением	Постановление Правительства Российской Федерации от 17.03.2021 № 392 «Об утверждении Положения об охранной зоне стационарных пунктов наблюдений за состоянием окружающей среды, ее загрязнением, о признании утратившим силу постановления Правительства Российской Федерации от 27 августа 1999 г. № 972 и признании не действующим на территории Российской Федерации постановления Совета Министров СССР от 6 января 1983 г. № 19»
6	Водоохранная зона	Водный кодекс Российской Федерации
7	Прибрежная защитная полоса	Водный кодекс Российской Федерации
8	Зоны затопления и подтопления	Водный кодекс Российской Федерации
9	Зоны санитарной охраны источников питьевого и хозяйственно-бытового водоснабжения, а также устанавливаемые в случаях, предусмотренных Водным кодексом Российской Федерации, в отношении подземных водных объектов зоны специальной охраны	Водный кодекс Российской Федерации СанПиН 2.1.4.1110-02 «Зоны санитарной охраны источников водоснабжения и водопроводов питьевого назначения»
10	Санитарно-защитная зона	Постановление Правительства Российской Федерации от 03.03.2018 № 222 «Об утверждении Правил установления санитарно-защитных зон и использования земельных участков, расположенных в границах санитарно-защитных зон» Решение управления Федеральной службы по надзору в сфере защиты прав потребителей и благополучия человека по Воронежской области № 11 от 12.12.2016 «Об установлении размера санитарно-защитной зоны для промышленной площадки ОАО «Газпром газораспределение Воронеж» расположенной по адресу: Воронежская область, Богучарский район, г. Богучар, ул. Транспортная, д. 46 (кадастровый номер земельного участка 36:03:0100002-5)»

Приложение № 1
к правилам землепользования и застройки
городского поселения – город Богучар
Богучарского муниципального района
Воронежской области

СВЕДЕНИЯ О ГРАНИЦАХ ТЕРРИТОРИАЛЬНЫХ ЗОН,
СОДЕРЖАЩИЕ ГРАФИЧЕСКОЕ ОПИСАНИЕ МЕСТОПОЛОЖЕНИЯ
ГРАНИЦ ТЕРРИТОРИАЛЬНЫХ ЗОН, ПЕРЕЧЕНЬ КООРДИНАТ
ХАРАКТЕРНЫХ ТОЧЕК ГРАНИЦ ТЕРРИТОРИАЛЬНЫХ ЗОН
ГОРОДА БОГУЧАР

ОПИСАНИЕ МЕСТОПОЛОЖЕНИЯ ГРАНИЦ

Зона застройки индивидуальными жилыми домами города Богучар - Ж1/1

(наименование объекта, местоположение границ которого описано
(далее - объект)

Раздел 1

Сведения об объекте		
№ п/п	Характеристики объекта	Описание характеристик
1	2	3
1	Местоположение объекта	Воронежская область, Богучарский муниципальный район, городское поселение - город Богучар, город Богучар
2	Площадь объекта $\pm$ величина погрешности определения площади ($P \pm \Delta P$)	-
3	Иные характеристики объекта	-

Раздел 2

Сведения о местоположении границ объекта					
1. Система координат: МСК - 36, зона 2					
2. Сведения о характерных точках границ объекта					
Обозначение характерных точек границ	Координаты, м		Метод определения координат характерной точки	Средняя квадратическая погрешность положения характерной точки (Мп), м	Описание обозначения точки на местности (при наличии)
	X	Y			
1	2	3	4	5	6
1	322635.37	2181833.88	Картометрический	1.00	-
2	322634.28	2181928.58	Аналитический	0.10	-
3	322593.73	2181929.54	Аналитический	0.10	-
4	322464.34	2181931.78	Картометрический	1.00	-
5	322472.71	2181893.13	Картометрический	1.00	-
6	322420.31	2181850.44	Картометрический	1.00	-
7	322417.21	2181848.21	Аналитический	0.10	-
8	322398.61	2181862.13	Картометрический	1.00	-
9	322451.90	2181932.01	Картометрический	1.00	-
10	322432.91	2181932.53	Картометрический	1.00	-
11	322417.26	2181910.68	Картометрический	1.00	-
12	322405.39	2181893.66	Картометрический	1.00	-
13	322394.37	2181877.85	Картометрический	1.00	-
14	322381.27	2181878.03	Картометрический	1.00	-
15	322381.51	2181910.66	Картометрический	1.00	-
16	322356.79	2181910.65	Картометрический	1.00	-
17	322331.99	2181910.62	Картометрический	1.00	-
18	322307.29	2181910.62	Картометрический	1.00	-
19	322292.74	2181910.61	Картометрический	1.00	-
20	322268.29	2181910.59	Картометрический	1.00	-
21	322244.22	2181875.84	Картометрический	1.00	-
22	322260.99	2181864.25	Картометрический	1.00	-
23	322248.14	2181845.34	Картометрический	1.00	-
24	322238.02	2181845.17	Картометрический	1.00	-
25	322225.63	2181846.33	Картометрический	1.00	-
26	322203.06	2181859.67	Картометрический	1.00	-
27	322195.91	2181863.88	Картометрический	1.00	-
28	322113.39	2181783.04	Картометрический	1.00	-
29	322117.31	2181778.93	Картометрический	1.00	-
30	322170.93	2181722.43	Картометрический	1.00	-
31	322176.71	2181716.32	Картометрический	1.00	-
32	322229.57	2181660.63	Аналитический	0.10	-
33	322179.21	2181595.34	Картометрический	1.00	-
34	322167.05	2181566.24	Картометрический	1.00	-
35	322133.31	2181485.40	Картометрический	1.00	-
36	322133.74	2181408.89	Картометрический	1.00	-

1	2	3	4	5	6
37	322178.09	2181440.48	Картометрический	1.00	-
38	322183.89	2181433.54	Картометрический	1.00	-
39	322262.14	2181465.69	Картометрический	1.00	-
40	322324.78	2181532.13	Картометрический	1.00	-
41	322362.41	2181579.28	Картометрический	1.00	-
42	322372.68	2181549.50	Картометрический	1.00	-
43	322406.26	2181588.28	Картометрический	1.00	-
44	322379.15	2181598.92	Картометрический	1.00	-
45	322422.27	2181647.12	Картометрический	1.00	-
46	322432.97	2181780.23	Картометрический	1.00	-
47	322505.80	2181833.30	Картометрический	1.00	-
1	322635.37	2181833.88	Картометрический	1.00	-
48	322647.32	2181944.02	Картометрический	1.00	-
49	322646.42	2182143.40	Аналитический	0.10	-
50	322644.29	2182275.30	Картометрический	1.00	-
51	322645.55	2182313.17	Картометрический	1.00	-
52	322667.51	2182309.09	Картометрический	1.00	-
53	322667.32	2182316.73	Картометрический	1.00	-
54	322646.71	2182323.14	Картометрический	1.00	-
55	322652.71	2182404.39	Картометрический	1.00	-
56	322655.76	2182421.35	Картометрический	1.00	-
57	322654.61	2182448.21	Картометрический	1.00	-
58	322654.69	2182478.33	Картометрический	1.00	-
59	322655.30	2182551.92	Картометрический	1.00	-
60	322655.27	2182562.87	Аналитический	0.10	-
61	322652.88	2182574.71	Картометрический	1.00	-
62	322645.71	2182586.09	Картометрический	1.00	-
63	322635.73	2182592.77	Картометрический	1.00	-
64	322588.49	2182624.09	Картометрический	1.00	-
65	322577.77	2182630.92	Картометрический	1.00	-
66	322573.76	2182629.43	Картометрический	1.00	-
67	322571.38	2182622.74	Картометрический	1.00	-
68	322560.22	2182625.71	Картометрический	1.00	-
69	322561.26	2182637.62	Картометрический	1.00	-
70	322558.28	2182643.57	Картометрический	1.00	-
71	322484.38	2182691.32	Картометрический	1.00	-
72	322479.92	2182689.22	Картометрический	1.00	-
73	322478.88	2182680.44	Картометрический	1.00	-
74	322466.22	2182682.16	Картометрический	1.00	-
75	322466.08	2182699.18	Картометрический	1.00	-
76	322460.34	2182706.70	Картометрический	1.00	-
77	322388.34	2182755.89	Картометрический	1.00	-
78	322382.84	2182755.30	Картометрический	1.00	-
79	322378.22	2182745.63	Картометрический	1.00	-
80	322361.86	2182754.40	Картометрический	1.00	-
81	322363.94	2182766.01	Картометрический	1.00	-
82	322361.86	2182773.60	Картометрический	1.00	-

1	2	3	4	5	6
83	322326.38	2182797.74	Картометрический	1.00	-
84	322310.04	2182726.94	Картометрический	1.00	-
85	322349.00	2182705.94	Картометрический	1.00	-
86	322340.58	2182659.46	Картометрический	1.00	-
87	322334.01	2182662.52	Картометрический	1.00	-
88	322313.85	2182671.90	Картометрический	1.00	-
89	322184.08	2182733.01	Картометрический	1.00	-
90	322085.12	2182781.18	Картометрический	1.00	-
91	322073.50	2182751.55	Картометрический	1.00	-
92	322056.70	2182760.66	Картометрический	1.00	-
93	321923.36	2182858.81	Картометрический	1.00	-
94	321896.60	2182872.50	Картометрический	1.00	-
95	321889.89	2182860.23	Картометрический	1.00	-
96	321915.40	2182845.91	Картометрический	1.00	-
97	321943.54	2182825.17	Картометрический	1.00	-
98	321921.58	2182763.37	Картометрический	1.00	-
99	321884.61	2182786.50	Картометрический	1.00	-
100	321858.89	2182705.27	Картометрический	1.00	-
101	321895.30	2182651.42	Картометрический	1.00	-
102	321924.36	2182563.68	Картометрический	1.00	-
103	322106.26	2182437.22	Картометрический	1.00	-
104	322099.70	2182414.50	Картометрический	1.00	-
105	321992.98	2182467.44	Картометрический	1.00	-
106	322018.10	2182411.63	Картометрический	1.00	-
107	322109.25	2182221.81	Картометрический	1.00	-
108	322082.76	2182207.55	Картометрический	1.00	-
109	322047.45	2182268.30	Картометрический	1.00	-
110	321989.55	2182371.60	Картометрический	1.00	-
111	321988.07	2182373.74	Картометрический	1.00	-
112	321978.26	2182388.54	Картометрический	1.00	-
113	321948.76	2182440.62	Картометрический	1.00	-
114	321882.14	2182556.12	Картометрический	1.00	-
115	321834.30	2182638.24	Картометрический	1.00	-
116	321778.07	2182736.08	Картометрический	1.00	-
117	321774.45	2182740.99	Картометрический	1.00	-
118	321717.66	2182696.68	Картометрический	1.00	-
119	321709.02	2182678.70	Картометрический	1.00	-
120	321865.32	2182442.60	Картометрический	1.00	-
121	321938.33	2182335.82	Картометрический	1.00	-
122	321964.04	2182287.37	Картометрический	1.00	-
123	322000.37	2182217.94	Картометрический	1.00	-
124	322066.40	2182092.94	Картометрический	1.00	-
125	322068.27	2182089.40	Картометрический	1.00	-
126	322088.64	2182054.47	Картометрический	1.00	-
127	322092.87	2182052.06	Картометрический	1.00	-
128	322118.45	2182039.28	Картометрический	1.00	-
129	322133.65	2182025.59	Картометрический	1.00	-
130	322153.11	2182010.57	Картометрический	1.00	-

1	2	3	4	5	6
131	322160.69	2182000.78	Картометрический	1.00	-
132	322165.53	2182011.28	Картометрический	1.00	-
133	322176.47	2182030.87	Картометрический	1.00	-
134	322178.96	2182033.30	Картометрический	1.00	-
135	322222.91	2182026.46	Картометрический	1.00	-
136	322220.31	2182012.31	Картометрический	1.00	-
137	322214.81	2181977.39	Картометрический	1.00	-
138	322203.81	2181952.26	Картометрический	1.00	-
139	322206.56	2181950.56	Картометрический	1.00	-
140	322209.22	2181949.22	Картометрический	1.00	-
141	322211.47	2181948.31	Картометрический	1.00	-
142	322220.90	2181947.59	Картометрический	1.00	-
143	322262.53	2181947.27	Картометрический	1.00	-
144	322314.15	2181946.15	Картометрический	1.00	-
145	322330.98	2181945.86	Картометрический	1.00	-
146	322447.58	2181943.25	Картометрический	1.00	-
147	322630.76	2181939.18	Картометрический	1.00	-
148	322639.98	2181939.00	Картометрический	1.00	-
149	322641.14	2181939.61	Картометрический	1.00	-
150	322641.65	2181940.75	Картометрический	1.00	-
151	322641.78	2181942.35	Картометрический	1.00	-
152	322642.33	2181942.35	Картометрический	1.00	-
153	322646.42	2181942.30	Картометрический	1.00	-
154	322647.29	2181942.29	Картометрический	1.00	-
48	322647.32	2181944.02	Картометрический	1.00	-
155	322172.67	2182050.82	Картометрический	1.00	-
156	322179.45	2182147.47	Картометрический	1.00	-
157	322139.16	2182159.09	Картометрический	1.00	-
158	322121.45	2182199.11	Картометрический	1.00	-
159	322095.58	2182184.78	Картометрический	1.00	-
155	322172.67	2182050.82	Картометрический	1.00	-
160	322409.23	2182763.23	Картометрический	1.00	-
161	322513.20	2182931.67	Картометрический	1.00	-
162	322517.91	2182938.31	Картометрический	1.00	-
163	322474.37	2182965.64	Картометрический	1.00	-
164	322415.15	2182871.57	Картометрический	1.00	-
165	322364.18	2182793.84	Картометрический	1.00	-
160	322409.23	2182763.23	Картометрический	1.00	-
166	322578.12	2182912.91	Картометрический	1.00	-
167	322597.09	2182946.23	Картометрический	1.00	-
168	322600.03	2182951.50	Картометрический	1.00	-
169	322603.60	2182958.21	Картометрический	1.00	-
170	322625.51	2182996.17	Картометрический	1.00	-
171	322574.60	2183030.70	Картометрический	1.00	-
172	322497.28	2183086.02	Аналитический	0.10	-

1	2	3	4	5	6
173	322484.09	2183067.98	Аналитический	0.10	-
174	322476.75	2183073.41	Аналитический	0.10	-
175	322472.26	2183064.53	Аналитический	0.10	-
176	322450.91	2183034.62	Аналитический	0.10	-
177	322449.87	2183027.52	Картометрический	1.00	-
178	322452.96	2183019.78	Картометрический	1.00	-
179	322448.40	2183013.27	Картометрический	1.00	-
180	322446.64	2183014.58	Картометрический	1.00	-
181	322442.81	2183009.49	Картометрический	1.00	-
182	322444.53	2183008.13	Картометрический	1.00	-
183	322440.62	2183003.34	Картометрический	1.00	-
184	322466.58	2182987.65	Картометрический	1.00	-
185	322477.10	2182980.97	Картометрический	1.00	-
186	322497.16	2182967.99	Картометрический	1.00	-
187	322519.53	2182952.46	Картометрический	1.00	-
188	322522.75	2182949.18	Картометрический	1.00	-
166	322578.12	2182912.91	Картометрический	1.00	-
189	322378.77	2183044.09	Картометрический	1.00	-
190	322399.20	2183073.37	Картометрический	1.00	-
191	322426.55	2183104.70	Картометрический	1.00	-
192	322420.89	2183110.77	Картометрический	1.00	-
193	322415.43	2183115.06	Картометрический	1.00	-
194	322416.60	2183117.93	Картометрический	1.00	-
195	322411.33	2183121.37	Картометрический	1.00	-
196	322398.72	2183128.81	Картометрический	1.00	-
197	322383.38	2183138.58	Картометрический	1.00	-
198	322372.31	2183141.95	Картометрический	1.00	-
199	322364.11	2183129.51	Картометрический	1.00	-
200	322359.59	2183123.89	Картометрический	1.00	-
201	322358.83	2183124.32	Картометрический	1.00	-
202	322356.41	2183121.84	Картометрический	1.00	-
203	322355.70	2183120.21	Картометрический	1.00	-
204	322357.48	2183114.32	Картометрический	1.00	-
205	322354.83	2183111.24	Картометрический	1.00	-
206	322347.69	2183104.18	Картометрический	1.00	-
207	322343.77	2183109.13	Картометрический	1.00	-
208	322339.09	2183115.15	Картометрический	1.00	-
209	322326.91	2183100.01	Картометрический	1.00	-
210	322319.47	2183091.65	Картометрический	1.00	-
211	322354.33	2183063.99	Картометрический	1.00	-
189	322378.77	2183044.09	Картометрический	1.00	-
212	322711.39	2183125.56	Картометрический	1.00	-
213	322711.78	2183132.64	Картометрический	1.00	-
214	322711.91	2183146.67	Картометрический	1.00	-
215	322712.12	2183188.65	Картометрический	1.00	-
216	322712.81	2183209.59	Картометрический	1.00	-

1	2	3	4	5	6
217	322714.86	2183239.48	Картометрический	1.00	-
218	322717.88	2183279.41	Картометрический	1.00	-
219	322718.09	2183293.48	Картометрический	1.00	-
220	322717.92	2183307.48	Картометрический	1.00	-
221	322717.97	2183316.43	Картометрический	1.00	-
222	322718.46	2183323.24	Картометрический	1.00	-
223	322719.44	2183327.99	Картометрический	1.00	-
224	322721.46	2183334.59	Картометрический	1.00	-
225	322724.26	2183343.21	Картометрический	1.00	-
226	322725.82	2183350.20	Картометрический	1.00	-
227	322726.93	2183358.14	Картометрический	1.00	-
228	322729.32	2183385.21	Картометрический	1.00	-
229	322726.49	2183384.97	Картометрический	1.00	-
230	322717.96	2183383.91	Картометрический	1.00	-
231	322697.10	2183383.35	Картометрический	1.00	-
232	322683.19	2183383.59	Картометрический	1.00	-
233	322676.29	2183384.12	Картометрический	1.00	-
234	322669.53	2183385.19	Картометрический	1.00	-
235	322666.68	2183385.96	Картометрический	1.00	-
236	322663.24	2183387.37	Картометрический	1.00	-
237	322657.46	2183390.87	Картометрический	1.00	-
238	322646.65	2183399.60	Картометрический	1.00	-
239	322636.77	2183406.69	Картометрический	1.00	-
240	322634.92	2183407.70	Картометрический	1.00	-
241	322603.10	2183422.37	Картометрический	1.00	-
242	322596.94	2183425.55	Картометрический	1.00	-
243	322590.98	2183429.05	Картометрический	1.00	-
244	322562.38	2183449.07	Картометрический	1.00	-
245	322516.75	2183481.61	Картометрический	1.00	-
246	322492.50	2183497.13	Картометрический	1.00	-
247	322379.71	2183324.10	Картометрический	1.00	-
212	322711.39	2183125.56	Картометрический	1.00	-
248	321913.49	2183455.66	Картометрический	1.00	-
249	321916.68	2183458.55	Картометрический	1.00	-
250	321926.97	2183469.70	Картометрический	1.00	-
251	321945.63	2183490.73	Картометрический	1.00	-
252	321956.38	2183504.24	Картометрический	1.00	-
253	321962.80	2183512.51	Картометрический	1.00	-
254	321966.83	2183518.19	Картометрический	1.00	-
255	321968.72	2183521.13	Картометрический	1.00	-
256	321974.57	2183530.25	Картометрический	1.00	-
257	321981.32	2183537.46	Картометрический	1.00	-
258	321985.92	2183543.90	Картометрический	1.00	-
259	321990.37	2183550.56	Картометрический	1.00	-
260	321995.92	2183558.57	Картометрический	1.00	-
261	322024.19	2183596.53	Картометрический	1.00	-
262	322029.76	2183604.77	Картометрический	1.00	-

1	2	3	4	5	6
263	322082.70	2183678.68	Картометрический	1.00	-
264	322087.27	2183684.18	Картометрический	1.00	-
265	322101.96	2183683.56	Картометрический	1.00	-
266	322109.65	2183707.48	Картометрический	1.00	-
267	322111.37	2183723.23	Картометрический	1.00	-
268	322097.90	2183731.85	Картометрический	1.00	-
269	322091.05	2183742.75	Картометрический	1.00	-
270	322075.52	2183753.07	Картометрический	1.00	-
271	322074.07	2183754.43	Картометрический	1.00	-
272	322077.76	2183762.35	Картометрический	1.00	-
273	322072.00	2183770.97	Картометрический	1.00	-
274	322098.85	2183835.78	Картометрический	1.00	-
275	322095.25	2183837.58	Картометрический	1.00	-
276	322092.47	2183840.28	Картометрический	1.00	-
277	322076.56	2183848.31	Картометрический	1.00	-
278	322080.79	2183858.48	Картометрический	1.00	-
279	322064.83	2183862.89	Картометрический	1.00	-
280	322064.85	2183862.49	Картометрический	1.00	-
281	322051.88	2183866.48	Картометрический	1.00	-
282	322050.10	2183861.59	Картометрический	1.00	-
283	322043.34	2183864.08	Картометрический	1.00	-
284	322034.62	2183865.60	Картометрический	1.00	-
285	322024.75	2183865.95	Картометрический	1.00	-
286	322023.46	2183862.74	Картометрический	1.00	-
287	322018.91	2183864.14	Картометрический	1.00	-
288	322011.32	2183866.60	Картометрический	1.00	-
289	322014.11	2183873.65	Картометрический	1.00	-
290	322007.91	2183876.83	Картометрический	1.00	-
291	321998.15	2183882.50	Картометрический	1.00	-
292	321958.01	2183898.06	Картометрический	1.00	-
293	321940.41	2183906.93	Картометрический	1.00	-
294	321938.89	2183903.45	Картометрический	1.00	-
295	321934.39	2183904.10	Картометрический	1.00	-
296	321929.08	2183903.63	Картометрический	1.00	-
297	321925.45	2183903.31	Картометрический	1.00	-
298	321921.84	2183906.55	Картометрический	1.00	-
299	321925.29	2183915.64	Картометрический	1.00	-
300	321907.40	2183924.91	Картометрический	1.00	-
301	321904.28	2183921.14	Картометрический	1.00	-
302	321899.29	2183923.46	Картометрический	1.00	-
303	321902.99	2183931.85	Картометрический	1.00	-
304	321893.57	2183936.34	Картометрический	1.00	-
305	321890.88	2183937.69	Картометрический	1.00	-
306	321884.53	2183943.14	Картометрический	1.00	-
307	321862.08	2183950.95	Картометрический	1.00	-
308	321851.64	2183956.77	Картометрический	1.00	-
309	321847.22	2183960.17	Картометрический	1.00	-
310	321840.51	2183941.81	Картометрический	1.00	-

1	2	3	4	5	6
311	321842.94	2183940.25	Картометрический	1.00	-
312	321835.06	2183924.57	Картометрический	1.00	-
313	321838.64	2183921.42	Картометрический	1.00	-
314	321856.47	2183907.75	Картометрический	1.00	-
315	321859.71	2183905.50	Картометрический	1.00	-
316	321838.23	2183867.64	Картометрический	1.00	-
317	321838.00	2183865.93	Картометрический	1.00	-
318	321836.32	2183860.37	Картометрический	1.00	-
319	321824.59	2183800.80	Картометрический	1.00	-
320	321821.52	2183801.80	Картометрический	1.00	-
321	321831.91	2183860.66	Картометрический	1.00	-
322	321829.92	2183861.84	Картометрический	1.00	-
323	321776.26	2183890.39	Картометрический	1.00	-
324	321718.53	2183926.73	Картометрический	1.00	-
325	321616.79	2183986.79	Картометрический	1.00	-
326	321549.87	2183892.66	Картометрический	1.00	-
327	321532.68	2183865.13	Картометрический	1.00	-
328	321529.89	2183861.01	Картометрический	1.00	-
329	321524.35	2183852.83	Картометрический	1.00	-
330	321502.90	2183822.39	Картометрический	1.00	-
331	321506.25	2183820.46	Картометрический	1.00	-
332	321528.09	2183807.65	Картометрический	1.00	-
333	321536.87	2183802.50	Картометрический	1.00	-
334	321545.08	2183796.64	Картометрический	1.00	-
335	321557.11	2183790.43	Картометрический	1.00	-
336	321559.36	2183788.19	Картометрический	1.00	-
337	321559.18	2183786.70	Картометрический	1.00	-
338	321560.76	2183785.13	Картометрический	1.00	-
339	321566.52	2183781.22	Картометрический	1.00	-
340	321570.62	2183778.81	Картометрический	1.00	-
341	321582.60	2183769.81	Картометрический	1.00	-
342	321577.81	2183762.82	Картометрический	1.00	-
343	321565.03	2183745.11	Картометрический	1.00	-
344	321555.61	2183752.29	Картометрический	1.00	-
345	321540.51	2183763.69	Картометрический	1.00	-
346	321540.11	2183763.15	Картометрический	1.00	-
347	321539.81	2183762.70	Картометрический	1.00	-
348	321510.71	2183780.27	Картометрический	1.00	-
349	321504.98	2183783.49	Картометрический	1.00	-
350	321512.61	2183795.65	Картометрический	1.00	-
351	321496.17	2183805.94	Картометрический	1.00	-
352	321492.95	2183808.10	Картометрический	1.00	-
353	321466.64	2183770.32	Картометрический	1.00	-
354	321469.89	2183768.28	Картометрический	1.00	-
355	321490.78	2183755.43	Картометрический	1.00	-
356	321487.38	2183749.98	Картометрический	1.00	-
357	321483.61	2183735.33	Картометрический	1.00	-
358	321480.62	2183723.92	Картометрический	1.00	-

1	2	3	4	5	6
359	321479.91	2183721.62	Картометрический	1.00	-
360	321521.11	2183712.03	Картометрический	1.00	-
361	321523.37	2183706.96	Картометрический	1.00	-
362	321526.28	2183705.71	Картометрический	1.00	-
363	321526.79	2183706.74	Картометрический	1.00	-
364	321530.79	2183711.91	Картометрический	1.00	-
365	321560.05	2183706.66	Картометрический	1.00	-
366	321580.90	2183701.59	Картометрический	1.00	-
367	321598.58	2183694.21	Картометрический	1.00	-
368	321638.48	2183675.62	Картометрический	1.00	-
369	321648.19	2183671.29	Аналитический	0.10	-
370	321679.16	2183653.03	Аналитический	0.10	-
371	321699.35	2183640.85	Аналитический	0.10	-
372	321719.60	2183627.04	Аналитический	0.10	-
373	321755.30	2183597.59	Картометрический	1.00	-
374	321764.83	2183589.38	Картометрический	1.00	-
375	321787.47	2183571.80	Картометрический	1.00	-
376	321806.29	2183558.08	Картометрический	1.00	-
377	321835.43	2183532.27	Картометрический	1.00	-
378	321873.73	2183495.30	Картометрический	1.00	-
248	321913.49	2183455.66	Картометрический	1.00	-
379	321439.75	2183753.76	Картометрический	1.00	-
380	321601.00	2183990.84	Картометрический	1.00	-
381	321600.07	2183997.39	Картометрический	1.00	-
382	321551.58	2184026.70	Картометрический	1.00	-
383	321549.48	2184023.08	Картометрический	1.00	-
384	321538.91	2184006.90	Картометрический	1.00	-
385	321537.98	2184006.91	Картометрический	1.00	-
386	321530.92	2183995.47	Картометрический	1.00	-
387	321530.95	2183994.70	Картометрический	1.00	-
388	321521.68	2183980.51	Картометрический	1.00	-
389	321504.48	2183991.44	Картометрический	1.00	-
390	321503.88	2183991.82	Картометрический	1.00	-
391	321530.89	2184035.01	Картометрический	1.00	-
392	321532.57	2184037.93	Картометрический	1.00	-
393	321515.46	2184047.97	Картометрический	1.00	-
394	321513.22	2184044.21	Картометрический	1.00	-
395	321506.95	2184033.61	Картометрический	1.00	-
396	321506.40	2184032.42	Картометрический	1.00	-
397	321487.99	2184005.54	Картометрический	1.00	-
398	321483.58	2184008.91	Картометрический	1.00	-
399	321482.51	2184009.87	Картометрический	1.00	-
400	321479.79	2184012.39	Картометрический	1.00	-
401	321479.78	2184013.28	Картометрический	1.00	-
402	321478.40	2184014.31	Картометрический	1.00	-
403	321477.75	2184013.33	Картометрический	1.00	-
404	321470.87	2184017.90	Картометрический	1.00	-

1	2	3	4	5	6
405	321468.55	2184019.61	Аналитический	0.10	-
406	321432.55	2183967.49	Аналитический	0.10	-
407	321430.67	2183963.96	Аналитический	0.10	-
408	321313.28	2183798.92	Картометрический	1.00	-
409	321314.98	2183797.62	Картометрический	1.00	-
410	321318.98	2183794.45	Картометрический	1.00	-
411	321323.61	2183791.51	Картометрический	1.00	-
412	321334.35	2183788.41	Картометрический	1.00	-
413	321347.38	2183786.14	Картометрический	1.00	-
414	321355.02	2183783.28	Картометрический	1.00	-
415	321354.88	2183782.98	Картометрический	1.00	-
416	321356.16	2183782.56	Картометрический	1.00	-
417	321357.11	2183778.18	Картометрический	1.00	-
418	321380.52	2183772.54	Картометрический	1.00	-
419	321380.75	2183772.42	Картометрический	1.00	-
420	321382.56	2183772.29	Картометрический	1.00	-
421	321385.43	2183771.52	Картометрический	1.00	-
422	321385.66	2183772.27	Картометрический	1.00	-
423	321386.73	2183772.02	Картометрический	1.00	-
424	321394.00	2183770.35	Картометрический	1.00	-
425	321401.49	2183767.69	Картометрический	1.00	-
426	321412.43	2183763.81	Картометрический	1.00	-
427	321435.33	2183755.70	Картометрический	1.00	-
428	321437.67	2183754.63	Картометрический	1.00	-
379	321439.75	2183753.76	Картометрический	1.00	-
429	321317.37	2183829.55	Картометрический	1.00	-
430	321328.96	2183846.31	Картометрический	1.00	-
431	321338.68	2183860.66	Картометрический	1.00	-
432	321342.61	2183867.10	Картометрический	1.00	-
433	321415.65	2183972.22	Картометрический	1.00	-
434	321417.67	2183975.28	Картометрический	1.00	-
435	321419.46	2183977.95	Картометрический	1.00	-
436	321427.18	2183989.15	Картометрический	1.00	-
437	321484.68	2184058.65	Картометрический	1.00	-
438	321479.20	2184063.12	Картометрический	1.00	-
439	321469.83	2184068.90	Картометрический	1.00	-
440	321460.00	2184070.30	Картометрический	1.00	-
441	321455.92	2184070.80	Картометрический	1.00	-
442	321448.75	2184071.35	Картометрический	1.00	-
443	321439.35	2184072.74	Картометрический	1.00	-
444	321418.39	2184075.51	Картометрический	1.00	-
445	321400.66	2184077.05	Картометрический	1.00	-
446	321392.62	2184077.54	Картометрический	1.00	-
447	321343.69	2184084.06	Картометрический	1.00	-
448	321337.19	2184084.64	Картометрический	1.00	-
449	321310.89	2184088.52	Картометрический	1.00	-
450	321310.13	2184086.11	Картометрический	1.00	-

1	2	3	4	5	6
451	321285.79	2183941.95	Картометрический	1.00	-
452	321290.56	2183941.23	Картометрический	1.00	-
453	321312.65	2183936.58	Картометрический	1.00	-
454	321322.95	2183931.89	Картометрический	1.00	-
455	321323.08	2183932.34	Картометрический	1.00	-
456	321330.97	2183929.12	Картометрический	1.00	-
457	321339.10	2183925.48	Картометрический	1.00	-
458	321338.44	2183923.99	Картометрический	1.00	-
459	321328.98	2183902.81	Картометрический	1.00	-
460	321336.10	2183899.68	Картометрический	1.00	-
461	321329.39	2183887.31	Картометрический	1.00	-
462	321323.52	2183875.91	Картометрический	1.00	-
463	321321.34	2183868.27	Картометрический	1.00	-
464	321301.45	2183836.46	Картометрический	1.00	-
465	321315.53	2183829.64	Картометрический	1.00	-
429	321317.37	2183829.55	Картометрический	1.00	-
466	321008.12	2183929.11	Картометрический	1.00	-
467	321009.85	2183936.08	Картометрический	1.00	-
468	321018.25	2183969.95	Картометрический	1.00	-
469	321018.80	2183972.15	Картометрический	1.00	-
470	321019.41	2183973.71	Картометрический	1.00	-
471	321021.57	2183974.70	Картометрический	1.00	-
472	321022.49	2183974.59	Картометрический	1.00	-
473	321025.18	2183974.28	Картометрический	1.00	-
474	321025.26	2183974.93	Картометрический	1.00	-
475	321029.02	2183997.11	Картометрический	1.00	-
476	320996.22	2184000.70	Картометрический	1.00	-
477	320998.45	2184010.96	Картометрический	1.00	-
478	321030.48	2184006.56	Картометрический	1.00	-
479	321031.10	2184009.53	Картометрический	1.00	-
480	321031.34	2184010.71	Картометрический	1.00	-
481	321038.41	2184009.99	Картометрический	1.00	-
482	321040.39	2184009.73	Картометрический	1.00	-
483	321042.91	2184026.62	Картометрический	1.00	-
484	321040.94	2184026.97	Картометрический	1.00	-
485	321036.15	2184027.81	Аналитический	0.10	-
486	321036.57	2184029.24	Картометрический	1.00	-
487	321037.27	2184030.39	Картометрический	1.00	-
488	321038.15	2184030.54	Картометрический	1.00	-
489	321041.37	2184047.23	Картометрический	1.00	-
490	321043.98	2184048.71	Картометрический	1.00	-
491	321044.17	2184049.83	Картометрический	1.00	-
492	321046.36	2184062.71	Аналитический	0.10	-
493	321050.26	2184064.96	Аналитический	0.10	-
494	321053.82	2184080.35	Картометрический	1.00	-
495	321075.00	2184077.72	Картометрический	1.00	-
496	321076.32	2184083.36	Аналитический	0.10	-

1	2	3	4	5	6
497	321089.76	2184080.23	Картометрический	1.00	-
498	321104.85	2184076.71	Картометрический	1.00	-
499	321105.21	2184078.26	Картометрический	1.00	-
500	321106.58	2184077.94	Картометрический	1.00	-
501	321107.94	2184077.63	Картометрический	1.00	-
502	321109.77	2184085.48	Картометрический	1.00	-
503	321113.38	2184100.94	Картометрический	1.00	-
504	321122.06	2184098.93	Картометрический	1.00	-
505	321120.05	2184090.27	Картометрический	1.00	-
506	321135.93	2184086.59	Картометрический	1.00	-
507	321136.88	2184090.68	Картометрический	1.00	-
508	321142.86	2184089.27	Картометрический	1.00	-
509	321145.96	2184088.45	Картометрический	1.00	-
510	321149.66	2184087.57	Картометрический	1.00	-
511	321153.19	2184104.67	Картометрический	1.00	-
512	321154.42	2184114.58	Картометрический	1.00	-
513	321154.04	2184115.40	Картометрический	1.00	-
514	321150.22	2184116.07	Картометрический	1.00	-
515	321092.58	2184122.71	Картометрический	1.00	-
516	321010.58	2184131.17	Картометрический	1.00	-
517	321011.85	2184138.24	Картометрический	1.00	-
518	321019.94	2184137.41	Картометрический	1.00	-
519	321021.39	2184143.79	Картометрический	1.00	-
520	321027.47	2184174.37	Картометрический	1.00	-
521	321055.89	2184169.71	Картометрический	1.00	-
522	321056.18	2184171.42	Картометрический	1.00	-
523	321058.60	2184187.16	Картометрический	1.00	-
524	321070.19	2184187.32	Картометрический	1.00	-
525	321072.19	2184187.36	Картометрический	1.00	-
526	321072.20	2184187.36	Картометрический	1.00	-
527	321080.28	2184187.58	Картометрический	1.00	-
528	321086.86	2184187.50	Картометрический	1.00	-
529	321089.56	2184186.67	Картометрический	1.00	-
530	321088.29	2184167.00	Картометрический	1.00	-
531	321087.79	2184162.93	Картометрический	1.00	-
532	321086.08	2184136.35	Картометрический	1.00	-
533	321085.70	2184130.65	Картометрический	1.00	-
534	321094.89	2184129.68	Картометрический	1.00	-
535	321095.91	2184129.56	Картометрический	1.00	-
536	321143.83	2184124.30	Картометрический	1.00	-
537	321144.85	2184124.23	Картометрический	1.00	-
538	321151.02	2184123.95	Картометрический	1.00	-
539	321154.54	2184125.08	Картометрический	1.00	-
540	321156.88	2184127.06	Картометрический	1.00	-
541	321158.43	2184129.42	Картометрический	1.00	-
542	321197.87	2184308.41	Картометрический	1.00	-
543	321205.16	2184306.41	Картометрический	1.00	-
544	321165.97	2184129.01	Картометрический	1.00	-

1	2	3	4	5	6
545	321174.64	2184127.11	Картометрический	1.00	-
546	321186.29	2184124.82	Картометрический	1.00	-
547	321206.83	2184122.01	Картометрический	1.00	-
548	321221.31	2184120.90	Картометрический	1.00	-
549	321238.18	2184118.96	Картометрический	1.00	-
550	321244.48	2184118.45	Картометрический	1.00	-
551	321244.32	2184117.59	Аналитический	0.10	-
552	321248.95	2184116.98	Аналитический	0.10	-
553	321249.54	2184117.45	Картометрический	1.00	-
554	321258.57	2184116.70	Картометрический	1.00	-
555	321263.35	2184116.08	Картометрический	1.00	-
556	321271.35	2184115.02	Картометрический	1.00	-
557	321299.25	2184111.34	Картометрический	1.00	-
558	321301.50	2184112.48	Картометрический	1.00	-
559	321307.33	2184112.47	Картометрический	1.00	-
560	321316.16	2184112.57	Картометрический	1.00	-
561	321321.99	2184111.01	Картометрический	1.00	-
562	321337.02	2184108.49	Картометрический	1.00	-
563	321339.59	2184107.80	Картометрический	1.00	-
564	321346.88	2184106.46	Картометрический	1.00	-
565	321373.99	2184102.63	Картометрический	1.00	-
566	321382.47	2184101.52	Аналитический	0.10	-
567	321395.36	2184099.65	Аналитический	0.10	-
568	321399.02	2184099.12	Картометрический	1.00	-
569	321404.97	2184098.33	Картометрический	1.00	-
570	321410.23	2184097.67	Картометрический	1.00	-
571	321416.07	2184096.68	Картометрический	1.00	-
572	321422.41	2184096.13	Картометрический	1.00	-
573	321423.96	2184096.09	Картометрический	1.00	-
574	321423.42	2184093.48	Картометрический	1.00	-
575	321429.00	2184093.04	Картометрический	1.00	-
576	321429.18	2184094.79	Картометрический	1.00	-
577	321430.25	2184103.12	Картометрический	1.00	-
578	321430.08	2184104.47	Картометрический	1.00	-
579	321431.06	2184109.68	Картометрический	1.00	-
580	321442.13	2184125.16	Картометрический	1.00	-
581	321445.64	2184129.05	Картометрический	1.00	-
582	321448.45	2184131.07	Картометрический	1.00	-
583	321465.69	2184149.61	Картометрический	1.00	-
584	321473.98	2184155.97	Картометрический	1.00	-
585	321449.68	2184185.46	Картометрический	1.00	-
586	321432.58	2184206.47	Картометрический	1.00	-
587	321405.85	2184235.92	Картометрический	1.00	-
588	321387.69	2184249.46	Картометрический	1.00	-
589	321370.92	2184267.62	Картометрический	1.00	-
590	321349.19	2184291.15	Картометрический	1.00	-
591	321344.29	2184295.10	Картометрический	1.00	-
592	321347.73	2184309.83	Картометрический	1.00	-

1	2	3	4	5	6
593	321352.32	2184329.08	Картометрический	1.00	-
594	321355.16	2184369.65	Картометрический	1.00	-
595	321355.46	2184381.60	Картометрический	1.00	-
596	321345.51	2184386.51	Картометрический	1.00	-
597	321326.97	2184385.66	Картометрический	1.00	-
598	321318.70	2184369.37	Картометрический	1.00	-
599	321304.98	2184363.97	Картометрический	1.00	-
600	321276.46	2184358.35	Аналитический	0.10	-
601	321275.09	2184369.26	Картометрический	1.00	-
602	321213.77	2184351.38	Картометрический	1.00	-
603	321214.03	2184339.60	Картометрический	1.00	-
604	321214.05	2184338.47	Картометрический	1.00	-
605	321205.19	2184331.08	Картометрический	1.00	-
606	321197.78	2184330.76	Картометрический	1.00	-
607	321169.26	2184326.72	Картометрический	1.00	-
608	321166.57	2184325.57	Картометрический	1.00	-
609	321121.54	2184326.01	Картометрический	1.00	-
610	321038.42	2184329.85	Картометрический	1.00	-
611	321017.44	2184329.51	Картометрический	1.00	-
612	320960.71	2184330.54	Картометрический	1.00	-
613	320949.65	2184303.03	Картометрический	1.00	-
614	320891.78	2184103.85	Картометрический	1.00	-
615	320888.73	2184081.00	Картометрический	1.00	-
616	320934.86	2184076.35	Картометрический	1.00	-
617	320948.55	2184074.59	Картометрический	1.00	-
618	320998.78	2184068.14	Картометрический	1.00	-
619	320997.67	2184061.40	Картометрический	1.00	-
620	320989.87	2184028.19	Картометрический	1.00	-
621	320970.36	2183944.99	Картометрический	1.00	-
622	320976.04	2183936.23	Картометрический	1.00	-
623	320993.26	2183933.12	Картометрический	1.00	-
466	321008.12	2183929.11	Картометрический	1.00	-
624	321280.32	2183988.77	Картометрический	1.00	-
625	321298.71	2184090.28	Картометрический	1.00	-
626	321296.63	2184090.77	Картометрический	1.00	-
627	321282.82	2184093.17	Картометрический	1.00	-
628	321270.03	2184094.77	Картометрический	1.00	-
629	321263.87	2184095.76	Картометрический	1.00	-
630	321230.24	2184100.56	Картометрический	1.00	-
631	321228.26	2184100.80	Картометрический	1.00	-
632	321228.19	2184100.48	Картометрический	1.00	-
633	321225.28	2184081.88	Картометрический	1.00	-
634	321224.20	2184074.75	Картометрический	1.00	-
635	321226.18	2184074.49	Картометрический	1.00	-
636	321223.82	2184060.38	Картометрический	1.00	-
637	321224.50	2184060.20	Аналитический	0.10	-
638	321222.82	2184054.31	Аналитический	0.10	-

1	2	3	4	5	6
639	321215.35	2184055.87	Аналитический	0.10	-
640	321212.12	2184056.36	Картометрический	1.00	-
641	321207.22	2184041.44	Картометрический	1.00	-
642	321158.84	2184051.63	Картометрический	1.00	-
643	321152.85	2184052.76	Картометрический	1.00	-
644	321133.25	2183945.23	Картометрический	1.00	-
645	321134.71	2183944.92	Картометрический	1.00	-
646	321135.11	2183944.86	Картометрический	1.00	-
647	321152.20	2183941.99	Картометрический	1.00	-
648	321169.56	2183939.29	Картометрический	1.00	-
649	321170.96	2183939.07	Картометрический	1.00	-
650	321176.56	2183938.20	Картометрический	1.00	-
651	321177.31	2183938.01	Картометрический	1.00	-
652	321178.06	2183941.17	Картометрический	1.00	-
653	321180.59	2183951.83	Картометрический	1.00	-
654	321181.91	2183959.33	Картометрический	1.00	-
655	321183.38	2183967.66	Аналитический	0.10	-
656	321189.01	2183991.27	Аналитический	0.10	-
657	321189.32	2183994.11	Аналитический	0.10	-
658	321190.75	2184007.19	Картометрический	1.00	-
659	321200.44	2184005.40	Картометрический	1.00	-
660	321200.09	2184002.10	Картометрический	1.00	-
661	321205.22	2184001.03	Картометрический	1.00	-
662	321220.68	2183997.80	Картометрический	1.00	-
663	321234.90	2183994.85	Картометрический	1.00	-
664	321238.81	2183994.35	Аналитический	0.10	-
665	321276.26	2183989.49	Аналитический	0.10	-
624	321280.32	2183988.77	Картометрический	1.00	-
666	321937.70	2183269.95	Картометрический	1.00	-
667	321940.82	2183273.23	Картометрический	1.00	-
668	321954.34	2183288.44	Картометрический	1.00	-
669	321977.81	2183301.99	Картометрический	1.00	-
670	321983.62	2183306.53	Картометрический	1.00	-
671	321971.52	2183322.61	Картометрический	1.00	-
672	321960.42	2183337.82	Картометрический	1.00	-
673	321957.34	2183344.83	Картометрический	1.00	-
674	321941.55	2183360.12	Картометрический	1.00	-
675	321917.97	2183386.32	Картометрический	1.00	-
676	321907.02	2183399.05	Картометрический	1.00	-
677	321884.99	2183424.23	Картометрический	1.00	-
678	321852.37	2183461.96	Картометрический	1.00	-
679	321842.87	2183472.70	Картометрический	1.00	-
680	321831.78	2183490.95	Картометрический	1.00	-
681	321752.64	2183563.81	Картометрический	1.00	-
682	321686.93	2183623.54	Картометрический	1.00	-
683	321682.40	2183627.51	Картометрический	1.00	-
684	321670.43	2183633.40	Картометрический	1.00	-

1	2	3	4	5	6
685	321647.01	2183656.06	Картометрический	1.00	-
686	321604.94	2183681.56	Картометрический	1.00	-
687	321557.30	2183696.65	Картометрический	1.00	-
688	321516.33	2183705.63	Картометрический	1.00	-
689	321441.45	2183721.01	Картометрический	1.00	-
690	321441.31	2183699.63	Картометрический	1.00	-
691	321451.08	2183667.39	Картометрический	1.00	-
692	321491.31	2183553.37	Картометрический	1.00	-
693	321504.84	2183502.17	Картометрический	1.00	-
694	321514.76	2183475.12	Картометрический	1.00	-
695	321517.35	2183475.84	Картометрический	1.00	-
696	321524.33	2183477.75	Картометрический	1.00	-
697	321540.55	2183479.20	Картометрический	1.00	-
698	321540.76	2183477.81	Картометрический	1.00	-
699	321545.38	2183478.60	Картометрический	1.00	-
700	321545.86	2183478.98	Картометрический	1.00	-
701	321556.20	2183479.95	Картометрический	1.00	-
702	321555.86	2183486.67	Картометрический	1.00	-
703	321550.31	2183573.48	Картометрический	1.00	-
704	321571.52	2183565.45	Картометрический	1.00	-
705	321576.15	2183564.11	Картометрический	1.00	-
706	321626.43	2183547.46	Картометрический	1.00	-
707	321628.10	2183547.08	Картометрический	1.00	-
708	321633.52	2183544.55	Картометрический	1.00	-
709	321639.76	2183541.14	Картометрический	1.00	-
710	321652.53	2183537.88	Картометрический	1.00	-
711	321656.31	2183535.96	Картометрический	1.00	-
712	321662.35	2183532.17	Картометрический	1.00	-
713	321672.12	2183530.16	Аналитический	0.10	-
714	321686.83	2183521.13	Картометрический	1.00	-
715	321655.91	2183461.47	Картометрический	1.00	-
716	321654.76	2183459.26	Картометрический	1.00	-
717	321651.08	2183451.61	Картометрический	1.00	-
718	321623.68	2183452.84	Картометрический	1.00	-
719	321567.21	2183450.52	Картометрический	1.00	-
720	321541.53	2183447.71	Картометрический	1.00	-
721	321541.22	2183451.41	Картометрический	1.00	-
722	321539.64	2183469.60	Картометрический	1.00	-
723	321520.69	2183465.01	Картометрический	1.00	-
724	321518.66	2183464.50	Картометрический	1.00	-
725	321525.23	2183446.94	Картометрический	1.00	-
726	321527.99	2183439.48	Картометрический	1.00	-
727	321530.84	2183431.28	Картометрический	1.00	-
728	321546.09	2183383.74	Картометрический	1.00	-
729	321549.55	2183344.36	Картометрический	1.00	-
730	321551.87	2183336.20	Картометрический	1.00	-
731	321553.76	2183334.29	Картометрический	1.00	-
732	321555.87	2183332.17	Картометрический	1.00	-

1	2	3	4	5	6
733	321570.00	2183331.92	Картометрический	1.00	-
734	321580.83	2183333.33	Картометрический	1.00	-
735	321594.31	2183332.46	Аналитический	0.10	-
736	321609.54	2183329.75	Аналитический	0.10	-
737	321629.34	2183325.53	Аналитический	0.10	-
738	321650.54	2183319.36	Аналитический	0.10	-
739	321654.33	2183318.16	Аналитический	0.10	-
740	321656.08	2183328.76	Картометрический	1.00	-
741	321656.38	2183330.83	Картометрический	1.00	-
742	321662.67	2183385.88	Картометрический	1.00	-
743	321677.53	2183383.67	Картометрический	1.00	-
744	321688.57	2183424.19	Картометрический	1.00	-
745	321691.16	2183435.04	Картометрический	1.00	-
746	321720.65	2183421.96	Картометрический	1.00	-
747	321728.36	2183417.98	Картометрический	1.00	-
748	321727.76	2183416.39	Картометрический	1.00	-
749	321731.75	2183414.61	Картометрический	1.00	-
750	321732.33	2183415.92	Картометрический	1.00	-
751	321733.47	2183415.43	Картометрический	1.00	-
752	321746.93	2183409.72	Картометрический	1.00	-
753	321763.23	2183404.89	Картометрический	1.00	-
754	321764.81	2183408.10	Картометрический	1.00	-
755	321775.99	2183400.76	Картометрический	1.00	-
756	321806.11	2183380.13	Картометрический	1.00	-
757	321848.21	2183336.99	Картометрический	1.00	-
758	321866.25	2183317.69	Аналитический	0.10	-
759	321886.38	2183288.76	Аналитический	0.10	-
760	321904.04	2183285.04	Картометрический	1.00	-
761	321914.55	2183280.31	Картометрический	1.00	-
762	321936.00	2183270.45	Картометрический	1.00	-
666	321937.70	2183269.95	Картометрический	1.00	-
763	321959.85	2182986.07	Картометрический	1.00	-
764	321949.79	2183017.02	Картометрический	1.00	-
765	321865.11	2183106.81	Картометрический	1.00	-
766	321871.00	2183127.06	Картометрический	1.00	-
767	321859.73	2183128.74	Картометрический	1.00	-
768	321837.89	2183134.42	Картометрический	1.00	-
769	321825.71	2183140.50	Картометрический	1.00	-
770	321827.21	2183143.22	Картометрический	1.00	-
771	321802.50	2183157.97	Картометрический	1.00	-
772	321792.21	2183172.29	Картометрический	1.00	-
773	321791.27	2183173.64	Картометрический	1.00	-
774	321766.29	2183195.28	Картометрический	1.00	-
775	321772.94	2183209.41	Картометрический	1.00	-
776	321755.03	2183222.93	Картометрический	1.00	-
777	321771.81	2183269.88	Картометрический	1.00	-
778	321774.79	2183271.63	Картометрический	1.00	-

1	2	3	4	5	6
779	321711.47	2183291.03	Картометрический	1.00	-
780	321702.31	2183270.42	Картометрический	1.00	-
781	321683.76	2183232.53	Аналитический	0.10	-
782	321670.54	2183235.56	Аналитический	0.10	-
783	321667.05	2183234.39	Аналитический	0.10	-
784	321649.86	2183208.86	Аналитический	0.10	-
785	321648.22	2183206.88	Картометрический	1.00	-
786	321636.06	2183189.67	Картометрический	1.00	-
787	321928.81	2182988.73	Картометрический	1.00	-
788	321949.05	2182981.20	Картометрический	1.00	-
789	321955.03	2182982.26	Картометрический	1.00	-
763	321959.85	2182986.07	Картометрический	1.00	-
790	321925.21	2182925.25	Картометрический	1.00	-
791	321929.15	2182931.28	Картометрический	1.00	-
792	321937.81	2182944.49	Картометрический	1.00	-
793	321938.35	2182945.33	Аналитический	0.10	-
794	321944.54	2182954.92	Аналитический	0.10	-
795	321945.87	2182955.79	Картометрический	1.00	-
796	321945.69	2182958.37	Картометрический	1.00	-
797	321944.63	2182960.14	Картометрический	1.00	-
798	321939.41	2182963.75	Картометрический	1.00	-
799	321932.24	2182973.63	Картометрический	1.00	-
800	321559.65	2183229.62	Картометрический	1.00	-
801	321557.13	2183225.20	Картометрический	1.00	-
802	321546.36	2183208.44	Картометрический	1.00	-
803	321525.09	2183168.12	Картометрический	1.00	-
804	321510.41	2183143.81	Картометрический	1.00	-
805	321506.57	2183137.44	Картометрический	1.00	-
806	321534.54	2183116.31	Картометрический	1.00	-
807	321522.46	2183099.72	Картометрический	1.00	-
808	321545.51	2183076.94	Картометрический	1.00	-
809	321562.75	2183089.14	Картометрический	1.00	-
810	321591.61	2183077.33	Картометрический	1.00	-
811	321627.34	2183076.07	Картометрический	1.00	-
812	321637.93	2183089.64	Картометрический	1.00	-
813	321721.56	2183023.85	Картометрический	1.00	-
814	321727.56	2183018.77	Картометрический	1.00	-
815	321733.59	2183013.63	Картометрический	1.00	-
816	321764.18	2182995.14	Картометрический	1.00	-
817	321778.46	2182989.49	Картометрический	1.00	-
818	321788.72	2182983.50	Картометрический	1.00	-
819	321794.55	2182982.22	Картометрический	1.00	-
820	321802.75	2182995.18	Картометрический	1.00	-
821	321822.76	2182986.57	Картометрический	1.00	-
822	321833.93	2182978.40	Картометрический	1.00	-
823	321865.23	2182961.05	Картометрический	1.00	-
824	321868.06	2182958.84	Картометрический	1.00	-

1	2	3	4	5	6
825	321891.32	2182945.45	Картометрический	1.00	-
790	321925.21	2182925.25	Картометрический	1.00	-
826	321518.84	2183313.88	Картометрический	1.00	-
827	321524.91	2183330.20	Картометрический	1.00	-
828	321527.21	2183338.84	Картометрический	1.00	-
829	321528.22	2183348.45	Картометрический	1.00	-
830	321533.06	2183386.54	Картометрический	1.00	-
831	321531.77	2183399.78	Картометрический	1.00	-
832	321514.72	2183443.78	Картометрический	1.00	-
833	321486.87	2183528.27	Картометрический	1.00	-
834	321483.00	2183546.13	Картометрический	1.00	-
835	321434.10	2183673.91	Картометрический	1.00	-
836	321397.59	2183646.50	Картометрический	1.00	-
837	321399.16	2183643.00	Картометрический	1.00	-
838	321400.88	2183640.24	Картометрический	1.00	-
839	321397.23	2183637.96	Картометрический	1.00	-
840	321405.87	2183621.32	Картометрический	1.00	-
841	321405.63	2183621.17	Картометрический	1.00	-
842	321399.37	2183617.28	Картометрический	1.00	-
843	321391.36	2183612.90	Картометрический	1.00	-
844	321392.98	2183609.13	Картометрический	1.00	-
845	321396.73	2183600.62	Аналитический	0.10	-
846	321382.74	2183594.43	Аналитический	0.10	-
847	321378.12	2183589.44	Аналитический	0.10	-
848	321321.53	2183563.47	Аналитический	0.10	-
849	321324.66	2183550.13	Аналитический	0.10	-
850	321336.07	2183492.18	Аналитический	0.10	-
851	321342.28	2183493.73	Аналитический	0.10	-
852	321358.72	2183497.42	Картометрический	1.00	-
853	321370.00	2183500.62	Картометрический	1.00	-
854	321385.15	2183486.74	Картометрический	1.00	-
855	321385.62	2183484.61	Картометрический	1.00	-
856	321384.94	2183481.79	Картометрический	1.00	-
857	321358.73	2183474.14	Картометрический	1.00	-
858	321346.65	2183471.56	Картометрический	1.00	-
859	321340.34	2183469.43	Картометрический	1.00	-
860	321356.17	2183385.79	Картометрический	1.00	-
861	321358.27	2183375.71	Аналитический	0.10	-
862	321362.21	2183369.17	Картометрический	1.00	-
863	321381.04	2183354.80	Картометрический	1.00	-
864	321440.22	2183331.38	Картометрический	1.00	-
865	321498.43	2183310.06	Картометрический	1.00	-
866	321508.34	2183308.22	Картометрический	1.00	-
826	321518.84	2183313.88	Картометрический	1.00	-
867	321308.25	2183382.79	Картометрический	1.00	-
868	321309.68	2183388.87	Картометрический	1.00	-

1	2	3	4	5	6
869	321314.03	2183407.96	Картометрический	1.00	-
870	321314.45	2183426.53	Аналитический	0.10	-
871	321333.89	2183430.25	Аналитический	0.10	-
872	321336.02	2183430.69	Аналитический	0.10	-
873	321339.15	2183431.84	Аналитический	0.10	-
874	321319.81	2183517.52	Аналитический	0.10	-
875	321318.08	2183517.40	Аналитический	0.10	-
876	321293.29	2183514.07	Аналитический	0.10	-
877	321293.79	2183510.81	Аналитический	0.10	-
878	321294.42	2183508.61	Аналитический	0.10	-
879	321289.30	2183507.44	Аналитический	0.10	-
880	321288.57	2183508.84	Картометрический	1.00	-
881	321275.14	2183506.51	Аналитический	0.10	-
882	321265.33	2183506.13	Аналитический	0.10	-
883	321277.31	2183550.40	Аналитический	0.10	-
884	321310.26	2183554.20	Картометрический	1.00	-
885	321312.38	2183554.46	Картометрический	1.00	-
886	321294.75	2183642.23	Картометрический	1.00	-
887	321293.20	2183641.86	Картометрический	1.00	-
888	321284.41	2183639.97	Картометрический	1.00	-
889	321278.41	2183629.50	Картометрический	1.00	-
890	321268.63	2183629.12	Аналитический	0.10	-
891	321268.20	2183627.11	Аналитический	0.10	-
892	321270.87	2183626.56	Картометрический	1.00	-
893	321269.54	2183620.12	Картометрический	1.00	-
894	321268.26	2183614.19	Аналитический	0.10	-
895	321268.46	2183610.11	Аналитический	0.10	-
896	321273.01	2183609.84	Аналитический	0.10	-
897	321277.63	2183609.44	Аналитический	0.10	-
898	321277.59	2183609.30	Аналитический	0.10	-
899	321275.36	2183601.62	Картометрический	1.00	-
900	321273.78	2183601.91	Картометрический	1.00	-
901	321273.55	2183599.71	Картометрический	1.00	-
902	321272.58	2183593.02	Картометрический	1.00	-
903	321270.85	2183580.77	Картометрический	1.00	-
904	321267.39	2183581.31	Картометрический	1.00	-
905	321259.78	2183582.61	Картометрический	1.00	-
906	321260.55	2183587.69	Картометрический	1.00	-
907	321252.55	2183588.99	Картометрический	1.00	-
908	321242.46	2183590.62	Картометрический	1.00	-
909	321242.28	2183589.36	Картометрический	1.00	-
910	321226.37	2183592.08	Картометрический	1.00	-
911	321212.89	2183593.33	Картометрический	1.00	-
912	321183.55	2183429.92	Картометрический	1.00	-
913	321183.09	2183427.58	Картометрический	1.00	-
914	321184.90	2183426.84	Картометрический	1.00	-
915	321189.82	2183424.13	Картометрический	1.00	-
916	321205.11	2183417.03	Картометрический	1.00	-

1	2	3	4	5	6
867	321308.25	2183382.79	Картометрический	1.00	-
917	321175.25	2183431.82	Картометрический	1.00	-
918	321175.31	2183432.23	Картометрический	1.00	-
919	321180.22	2183474.18	Картометрический	1.00	-
920	321178.10	2183475.00	Картометрический	1.00	-
921	321164.22	2183477.69	Картометрический	1.00	-
922	321154.05	2183480.90	Картометрический	1.00	-
923	321151.00	2183481.75	Картометрический	1.00	-
924	321149.64	2183482.15	Картометрический	1.00	-
925	321135.88	2183486.56	Картометрический	1.00	-
926	321130.02	2183488.11	Картометрический	1.00	-
927	321125.72	2183489.72	Картометрический	1.00	-
928	321115.19	2183493.55	Картометрический	1.00	-
929	321110.71	2183476.82	Картометрический	1.00	-
930	321086.69	2183484.50	Картометрический	1.00	-
931	321082.88	2183484.56	Картометрический	1.00	-
932	321075.79	2183460.09	Картометрический	1.00	-
933	321157.96	2183432.04	Картометрический	1.00	-
934	321163.52	2183431.01	Картометрический	1.00	-
935	321171.63	2183429.12	Картометрический	1.00	-
917	321175.25	2183431.82	Картометрический	1.00	-
936	321080.77	2183484.59	Аналитический	0.10	-
937	321084.92	2183502.16	Картометрический	1.00	-
938	321087.15	2183511.25	Картометрический	1.00	-
939	321095.40	2183546.78	Картометрический	1.00	-
940	321100.46	2183569.52	Аналитический	0.10	-
941	321105.18	2183605.70	Аналитический	0.10	-
942	321090.45	2183608.93	Аналитический	0.10	-
943	321088.39	2183609.22	Картометрический	1.00	-
944	321069.85	2183612.68	Картометрический	1.00	-
945	321066.86	2183613.13	Картометрический	1.00	-
946	321038.21	2183483.49	Картометрический	1.00	-
947	321043.97	2183482.09	Картометрический	1.00	-
948	321057.04	2183479.30	Картометрический	1.00	-
949	321059.64	2183478.74	Картометрический	1.00	-
950	321061.75	2183487.85	Картометрический	1.00	-
936	321080.77	2183484.59	Аналитический	0.10	-
951	321027.68	2183481.59	Картометрический	1.00	-
952	321055.96	2183620.62	Картометрический	1.00	-
953	321050.21	2183622.35	Картометрический	1.00	-
954	321050.94	2183626.38	Картометрический	1.00	-
955	321048.27	2183626.85	Картометрический	1.00	-
956	321030.02	2183630.66	Картометрический	1.00	-
957	321025.72	2183631.55	Картометрический	1.00	-
958	321019.70	2183632.80	Картометрический	1.00	-

1	2	3	4	5	6
959	320999.11	2183637.27	Картометрический	1.00	-
960	320996.70	2183637.88	Картометрический	1.00	-
961	320998.95	2183645.55	Картометрический	1.00	-
962	321007.64	2183686.38	Картометрический	1.00	-
963	320978.94	2183693.79	Картометрический	1.00	-
964	320969.53	2183696.28	Картометрический	1.00	-
965	320955.18	2183700.08	Картометрический	1.00	-
966	320949.12	2183701.62	Картометрический	1.00	-
967	320930.56	2183706.34	Картометрический	1.00	-
968	320926.63	2183708.19	Картометрический	1.00	-
969	320917.98	2183695.39	Картометрический	1.00	-
970	320914.97	2183684.14	Картометрический	1.00	-
971	320904.58	2183648.30	Картометрический	1.00	-
972	320899.05	2183649.61	Картометрический	1.00	-
973	320867.57	2183657.55	Картометрический	1.00	-
974	320858.78	2183651.93	Картометрический	1.00	-
975	320841.68	2183636.20	Картометрический	1.00	-
976	320823.23	2183621.86	Картометрический	1.00	-
977	320812.74	2183613.68	Картометрический	1.00	-
978	320809.19	2183611.00	Картометрический	1.00	-
979	320798.92	2183602.21	Картометрический	1.00	-
980	320783.97	2183590.51	Картометрический	1.00	-
981	320774.03	2183581.62	Картометрический	1.00	-
982	320755.38	2183568.94	Картометрический	1.00	-
983	320754.38	2183568.26	Картометрический	1.00	-
984	320867.01	2183527.44	Картометрический	1.00	-
985	320869.99	2183528.71	Картометрический	1.00	-
986	320872.43	2183532.37	Картометрический	1.00	-
987	320876.78	2183531.01	Аналитический	0.10	-
988	320876.81	2183526.26	Аналитический	0.10	-
989	321016.38	2183478.34	Аналитический	0.10	-
990	321020.45	2183477.36	Аналитический	0.10	-
991	321022.42	2183477.09	Картометрический	1.00	-
992	321024.40	2183477.48	Картометрический	1.00	-
951	321027.68	2183481.59	Картометрический	1.00	-
993	321119.35	2183203.84	Картометрический	1.00	-
994	321147.14	2183318.68	Картометрический	1.00	-
995	321168.22	2183408.77	Картометрический	1.00	-
996	321166.91	2183418.58	Картометрический	1.00	-
997	321162.80	2183419.79	Картометрический	1.00	-
998	321082.46	2183446.03	Картометрический	1.00	-
999	321080.66	2183440.26	Картометрический	1.00	-
1000	321077.13	2183429.76	Картометрический	1.00	-
1001	321073.01	2183431.31	Картометрический	1.00	-
1002	321071.02	2183425.43	Картометрический	1.00	-
1003	321056.54	2183429.36	Картометрический	1.00	-
1004	321062.24	2183446.32	Картометрический	1.00	-

1	2	3	4	5	6
1005	321064.34	2183451.96	Картометрический	1.00	-
1006	321040.62	2183459.77	Картометрический	1.00	-
1007	321035.75	2183458.85	Картометрический	1.00	-
1008	321032.22	2183453.50	Картометрический	1.00	-
1009	321019.33	2183393.24	Аналитический	0.10	-
1010	321014.14	2183369.33	Аналитический	0.10	-
1011	321010.29	2183351.45	Аналитический	0.10	-
1012	321016.58	2183350.60	Картометрический	1.00	-
1013	321030.78	2183347.27	Аналитический	0.10	-
1014	321038.76	2183343.96	Аналитический	0.10	-
1015	321053.35	2183338.18	Аналитический	0.10	-
1016	321058.99	2183344.87	Картометрический	1.00	-
1017	321065.70	2183341.52	Картометрический	1.00	-
1018	321074.90	2183336.36	Картометрический	1.00	-
1019	321067.04	2183319.65	Картометрический	1.00	-
1020	321064.98	2183321.17	Картометрический	1.00	-
1021	321059.86	2183313.97	Картометрический	1.00	-
1022	321062.65	2183312.13	Картометрический	1.00	-
1023	321017.79	2183322.45	Картометрический	1.00	-
1024	321019.06	2183327.37	Картометрический	1.00	-
1025	321011.69	2183328.74	Картометрический	1.00	-
1026	321009.51	2183318.46	Картометрический	1.00	-
1027	321035.60	2183311.31	Картометрический	1.00	-
1028	321029.76	2183282.91	Картометрический	1.00	-
1029	321018.62	2183287.95	Картометрический	1.00	-
1030	321011.11	2183290.79	Аналитический	0.10	-
1031	321008.47	2183292.84	Аналитический	0.10	-
1032	321005.32	2183293.23	Аналитический	0.10	-
1033	320996.86	2183294.28	Аналитический	0.10	-
1034	320992.78	2183279.73	Аналитический	0.10	-
1035	320988.58	2183267.58	Аналитический	0.10	-
1036	320981.70	2183249.06	Картометрический	1.00	-
1037	320983.85	2183242.31	Картометрический	1.00	-
1038	320988.64	2183238.99	Картометрический	1.00	-
1039	320988.30	2183237.53	Картометрический	1.00	-
1040	320987.21	2183231.90	Картометрический	1.00	-
1041	320986.93	2183230.44	Картометрический	1.00	-
993	321119.35	2183203.84	Картометрический	1.00	-
1042	321767.47	2182752.52	Картометрический	1.00	-
1043	321761.58	2182759.92	Картометрический	1.00	-
1044	321668.70	2182859.24	Картометрический	1.00	-
1045	321672.18	2182913.86	Картометрический	1.00	-
1046	321624.14	2182968.78	Картометрический	1.00	-
1047	321613.07	2182980.22	Картометрический	1.00	-
1048	321594.92	2183009.47	Картометрический	1.00	-
1049	321583.16	2183020.59	Картометрический	1.00	-
1050	321581.68	2183019.03	Картометрический	1.00	-

1	2	3	4	5	6
1051	321570.95	2183028.81	Картометрический	1.00	-
1052	321530.78	2183058.71	Картометрический	1.00	-
1053	321518.72	2183068.07	Картометрический	1.00	-
1054	321503.52	2183077.86	Картометрический	1.00	-
1055	321485.10	2183100.10	Картометрический	1.00	-
1056	321475.53	2183111.43	Аналитический	0.10	-
1057	321457.80	2183128.19	Аналитический	0.10	-
1058	321437.54	2183147.22	Аналитический	0.10	-
1059	321446.28	2183155.59	Аналитический	0.10	-
1060	321474.33	2183162.67	Картометрический	1.00	-
1061	321487.81	2183150.73	Аналитический	0.10	-
1062	321501.34	2183174.12	Аналитический	0.10	-
1063	321502.33	2183175.83	Аналитический	0.10	-
1064	321503.60	2183179.05	Аналитический	0.10	-
1065	321506.35	2183182.94	Аналитический	0.10	-
1066	321507.57	2183185.14	Аналитический	0.10	-
1067	321518.57	2183204.95	Картометрический	1.00	-
1068	321527.04	2183217.85	Картометрический	1.00	-
1069	321537.61	2183237.28	Картометрический	1.00	-
1070	321540.62	2183242.66	Аналитический	0.10	-
1071	321532.43	2183248.15	Картометрический	1.00	-
1072	321513.76	2183260.83	Картометрический	1.00	-
1073	321495.46	2183272.53	Картометрический	1.00	-
1074	321396.57	2183327.91	Картометрический	1.00	-
1075	321365.40	2183345.43	Картометрический	1.00	-
1076	321356.28	2183350.59	Картометрический	1.00	-
1077	321348.09	2183354.94	Картометрический	1.00	-
1078	321340.98	2183358.37	Картометрический	1.00	-
1079	321332.56	2183361.47	Картометрический	1.00	-
1080	321191.05	2183410.69	Картометрический	1.00	-
1081	321179.98	2183410.83	Картометрический	1.00	-
1082	321176.51	2183405.98	Картометрический	1.00	-
1083	321150.92	2183297.03	Картометрический	1.00	-
1084	321144.62	2183266.07	Картометрический	1.00	-
1085	321157.66	2183264.41	Картометрический	1.00	-
1086	321169.34	2183261.57	Картометрический	1.00	-
1087	321181.59	2183255.82	Картометрический	1.00	-
1088	321172.59	2183235.93	Картометрический	1.00	-
1089	321164.82	2183212.67	Картометрический	1.00	-
1090	321163.18	2183206.19	Картометрический	1.00	-
1091	321133.16	2183214.65	Картометрический	1.00	-
1092	321131.09	2183204.28	Аналитический	0.10	-
1093	321186.03	2183191.74	Картометрический	1.00	-
1094	321231.34	2183180.19	Картометрический	1.00	-
1095	321212.49	2183128.41	Аналитический	0.10	-
1096	321225.76	2183134.65	Аналитический	0.10	-
1097	321259.87	2183117.00	Аналитический	0.10	-
1098	321282.06	2183105.38	Аналитический	0.10	-

1	2	3	4	5	6
1099	321291.92	2183099.16	Картометрический	1.00	-
1100	321300.69	2183094.08	Картометрический	1.00	-
1101	321322.45	2183080.26	Картометрический	1.00	-
1102	321348.38	2183062.30	Картометрический	1.00	-
1103	321375.86	2183042.29	Картометрический	1.00	-
1104	321401.54	2183019.80	Картометрический	1.00	-
1105	321426.68	2182998.72	Картометрический	1.00	-
1106	321452.75	2182975.38	Картометрический	1.00	-
1107	321471.84	2182957.98	Картометрический	1.00	-
1108	321497.01	2182936.19	Картометрический	1.00	-
1109	321497.90	2182935.28	Картометрический	1.00	-
1110	321552.52	2182882.13	Картометрический	1.00	-
1111	321558.82	2182875.50	Аналитический	0.10	-
1112	321561.91	2182872.02	Картометрический	1.00	-
1113	321571.24	2182866.73	Картометрический	1.00	-
1114	321576.07	2182863.21	Картометрический	1.00	-
1115	321582.59	2182857.98	Картометрический	1.00	-
1116	321585.49	2182854.50	Картометрический	1.00	-
1117	321634.82	2182806.97	Аналитический	0.10	-
1118	321655.94	2182763.96	Картометрический	1.00	-
1119	321657.95	2182756.23	Картометрический	1.00	-
1120	321690.30	2182707.33	Картометрический	1.00	-
1121	321702.82	2182703.45	Картометрический	1.00	-
1122	321707.01	2182707.33	Аналитический	0.10	-
1042	321767.47	2182752.52	Картометрический	1.00	-
1123	321277.04	2183246.73	Картометрический	1.00	-
1124	321288.25	2183276.83	Картометрический	1.00	-
1125	321289.78	2183280.96	Аналитический	0.10	-
1126	321236.56	2183294.81	Аналитический	0.10	-
1127	321230.17	2183296.31	Картометрический	1.00	-
1128	321226.59	2183294.50	Картометрический	1.00	-
1129	321225.00	2183286.57	Картометрический	1.00	-
1130	321217.78	2183262.88	Картометрический	1.00	-
1131	321215.30	2183245.05	Картометрический	1.00	-
1132	321259.50	2183232.58	Картометрический	1.00	-
1133	321266.82	2183237.73	Картометрический	1.00	-
1134	321270.54	2183247.48	Картометрический	1.00	-
1123	321277.04	2183246.73	Картометрический	1.00	-
1135	322074.02	2182046.14	Аналитический	0.10	-
1136	322023.46	2182148.90	Картометрический	1.00	-
1137	322007.15	2182182.62	Картометрический	1.00	-
1138	321993.12	2182209.06	Картометрический	1.00	-
1139	321975.87	2182241.73	Картометрический	1.00	-
1140	321958.19	2182275.39	Картометрический	1.00	-
1141	321938.02	2182313.56	Картометрический	1.00	-
1142	321923.53	2182338.52	Картометрический	1.00	-

1	2	3	4	5	6
1143	321922.98	2182339.36	Картометрический	1.00	-
1144	321901.24	2182366.81	Картометрический	1.00	-
1145	321820.94	2182483.19	Картометрический	1.00	-
1146	321816.20	2182489.29	Картометрический	1.00	-
1147	321754.27	2182581.91	Картометрический	1.00	-
1148	321726.47	2182622.62	Аналитический	0.10	-
1149	321694.88	2182670.67	Картометрический	1.00	-
1150	321677.57	2182621.92	Аналитический	0.10	-
1151	321662.46	2182576.89	Аналитический	0.10	-
1152	321651.03	2182541.25	Аналитический	0.10	-
1153	321642.31	2182475.26	Аналитический	0.10	-
1154	321641.74	2182469.10	Аналитический	0.10	-
1155	321639.15	2182400.23	Аналитический	0.10	-
1156	321650.01	2182400.98	Аналитический	0.10	-
1157	321665.63	2182400.80	Аналитический	0.10	-
1158	321690.49	2182401.47	Аналитический	0.10	-
1159	321690.78	2182398.37	Аналитический	0.10	-
1160	321735.81	2182400.50	Картометрический	1.00	-
1161	321773.28	2182390.14	Картометрический	1.00	-
1162	321787.13	2182388.59	Картометрический	1.00	-
1163	321827.41	2182354.50	Картометрический	1.00	-
1164	321818.03	2182338.91	Картометрический	1.00	-
1165	321869.06	2182273.83	Картометрический	1.00	-
1166	321860.34	2182257.49	Картометрический	1.00	-
1167	321851.76	2182267.79	Картометрический	1.00	-
1168	321841.44	2182257.33	Картометрический	1.00	-
1169	321771.57	2182338.78	Картометрический	1.00	-
1170	321764.31	2182339.49	Картометрический	1.00	-
1171	321744.32	2182353.62	Картометрический	1.00	-
1172	321727.52	2182364.02	Картометрический	1.00	-
1173	321722.31	2182360.38	Картометрический	1.00	-
1174	321713.20	2182354.65	Картометрический	1.00	-
1175	321700.10	2182361.72	Картометрический	1.00	-
1176	321692.14	2182361.85	Картометрический	1.00	-
1177	321681.89	2182361.01	Картометрический	1.00	-
1178	321680.39	2182357.54	Картометрический	1.00	-
1179	321689.98	2182347.27	Картометрический	1.00	-
1180	321688.65	2182336.74	Картометрический	1.00	-
1181	321678.31	2182339.61	Аналитический	0.10	-
1182	321664.31	2182344.07	Аналитический	0.10	-
1183	321656.23	2182352.68	Аналитический	0.10	-
1184	321646.03	2182360.33	Картометрический	1.00	-
1185	321639.53	2182374.41	Аналитический	0.10	-
1186	321639.16	2182303.31	Аналитический	0.10	-
1187	321653.03	2182304.90	Картометрический	1.00	-
1188	321679.35	2182303.98	Картометрический	1.00	-
1189	321705.64	2182303.06	Картометрический	1.00	-
1190	321730.69	2182302.18	Картометрический	1.00	-

1	2	3	4	5	6
1191	321732.62	2182321.85	Картометрический	1.00	-
1192	321761.18	2182288.24	Картометрический	1.00	-
1193	321774.14	2182272.99	Картометрический	1.00	-
1194	321812.99	2182227.28	Картометрический	1.00	-
1195	321838.91	2182196.78	Картометрический	1.00	-
1196	321851.86	2182181.54	Картометрический	1.00	-
1197	321864.76	2182166.25	Картометрический	1.00	-
1198	321877.77	2182151.04	Картометрический	1.00	-
1199	321890.73	2182135.80	Картометрический	1.00	-
1200	321920.17	2182101.16	Картометрический	1.00	-
1201	321921.50	2182100.61	Картометрический	1.00	-
1202	322008.38	2182064.87	Картометрический	1.00	-
1203	322046.72	2182049.10	Картометрический	1.00	-
1204	322066.38	2182039.67	Картометрический	1.00	-
1135	322074.02	2182046.14	Аналитический	0.10	-
1205	320711.06	2181809.61	Картометрический	1.00	-
1206	320712.35	2181866.48	Картометрический	1.00	-
1207	320713.10	2181883.45	Картометрический	1.00	-
1208	320975.50	2181873.77	Картометрический	1.00	-
1209	321059.95	2182056.61	Картометрический	1.00	-
1210	321119.79	2182038.99	Картометрический	1.00	-
1211	321162.40	2182122.67	Картометрический	1.00	-
1212	321221.67	2182130.41	Картометрический	1.00	-
1213	321245.31	2182221.26	Картометрический	1.00	-
1214	321200.75	2182249.74	Картометрический	1.00	-
1215	321157.69	2182293.37	Картометрический	1.00	-
1216	321146.76	2182319.82	Картометрический	1.00	-
1217	321124.74	2182341.96	Картометрический	1.00	-
1218	321093.22	2182378.71	Картометрический	1.00	-
1219	321045.40	2182404.92	Картометрический	1.00	-
1220	320964.67	2182449.04	Картометрический	1.00	-
1221	320977.88	2182473.34	Картометрический	1.00	-
1222	321085.54	2182412.40	Картометрический	1.00	-
1223	321155.31	2182342.52	Картометрический	1.00	-
1224	321162.09	2182335.55	Картометрический	1.00	-
1225	321164.86	2182331.37	Картометрический	1.00	-
1226	321183.91	2182303.65	Картометрический	1.00	-
1227	321219.74	2182268.51	Картометрический	1.00	-
1228	321307.03	2182220.88	Картометрический	1.00	-
1229	321328.30	2182209.90	Картометрический	1.00	-
1230	321344.51	2182234.33	Аналитический	0.10	-
1231	321353.77	2182235.02	Аналитический	0.10	-
1232	321364.11	2182240.85	Аналитический	0.10	-
1233	321388.44	2182255.35	Аналитический	0.10	-
1234	321306.32	2182455.23	Аналитический	0.10	-
1235	321335.53	2182489.74	Аналитический	0.10	-
1236	321367.14	2182530.38	Аналитический	0.10	-

1	2	3	4	5	6
1237	321375.00	2182535.00	Картометрический	1.00	-
1238	321350.09	2182578.80	Картометрический	1.00	-
1239	321277.66	2182651.63	Картометрический	1.00	-
1240	321242.87	2182685.78	Картометрический	1.00	-
1241	321190.20	2182735.42	Картометрический	1.00	-
1242	321215.39	2182786.86	Аналитический	0.10	-
1243	321263.87	2182746.51	Картометрический	1.00	-
1244	321298.17	2182702.38	Картометрический	1.00	-
1245	321338.20	2182665.80	Картометрический	1.00	-
1246	321341.59	2182662.89	Картометрический	1.00	-
1247	321419.02	2182592.48	Картометрический	1.00	-
1248	321452.78	2182548.98	Картометрический	1.00	-
1249	321470.06	2182474.03	Картометрический	1.00	-
1250	321518.20	2182456.00	Картометрический	1.00	-
1251	321526.83	2182455.59	Картометрический	1.00	-
1252	321575.86	2182452.11	Картометрический	1.00	-
1253	321574.00	2182411.89	Картометрический	1.00	-
1254	321629.23	2182406.83	Картометрический	1.00	-
1255	321631.27	2182472.00	Картометрический	1.00	-
1256	321641.26	2182543.56	Картометрический	1.00	-
1257	321647.13	2182559.48	Картометрический	1.00	-
1258	321648.28	2182563.31	Картометрический	1.00	-
1259	321654.55	2182577.92	Картометрический	1.00	-
1260	321655.92	2182581.68	Картометрический	1.00	-
1261	321652.31	2182582.95	Картометрический	1.00	-
1262	321669.05	2182634.60	Картометрический	1.00	-
1263	321678.92	2182664.92	Картометрический	1.00	-
1264	321689.23	2182682.33	Картометрический	1.00	-
1265	321671.23	2182709.56	Картометрический	1.00	-
1266	321620.69	2182662.05	Картометрический	1.00	-
1267	321581.65	2182700.26	Картометрический	1.00	-
1268	321577.05	2182705.99	Картометрический	1.00	-
1269	321617.09	2182748.47	Картометрический	1.00	-
1270	321638.80	2182774.77	Картометрический	1.00	-
1271	321626.77	2182799.33	Картометрический	1.00	-
1272	321577.19	2182847.31	Картометрический	1.00	-
1273	321572.85	2182852.14	Картометрический	1.00	-
1274	321557.93	2182866.25	Картометрический	1.00	-
1275	321490.66	2182930.02	Картометрический	1.00	-
1276	321483.10	2182936.89	Картометрический	1.00	-
1277	321416.73	2182994.26	Картометрический	1.00	-
1278	321385.51	2183020.89	Картометрический	1.00	-
1279	321359.77	2183044.40	Картометрический	1.00	-
1280	321337.65	2183060.40	Картометрический	1.00	-
1281	321314.77	2183076.03	Картометрический	1.00	-
1282	321258.68	2183106.70	Картометрический	1.00	-
1283	321226.67	2183123.52	Картометрический	1.00	-
1284	321222.31	2183123.27	Картометрический	1.00	-

1	2	3	4	5	6
1285	321209.65	2183119.60	Картометрический	1.00	-
1286	321201.72	2183099.49	Картометрический	1.00	-
1287	321188.22	2183056.59	Картометрический	1.00	-
1288	321183.76	2183058.09	Картометрический	1.00	-
1289	321158.43	2183064.36	Картометрический	1.00	-
1290	321160.91	2183095.06	Аналитический	0.10	-
1291	321172.84	2183094.39	Аналитический	0.10	-
1292	321175.03	2183097.82	Аналитический	0.10	-
1293	321177.18	2183116.05	Аналитический	0.10	-
1294	321177.22	2183125.15	Картометрический	1.00	-
1295	321151.57	2183129.25	Картометрический	1.00	-
1296	321150.16	2183123.63	Картометрический	1.00	-
1297	321149.57	2183119.89	Аналитический	0.10	-
1298	321144.05	2183089.29	Аналитический	0.10	-
1299	321141.25	2183077.39	Аналитический	0.10	-
1300	321135.11	2183056.62	Картометрический	1.00	-
1301	321129.54	2183041.20	Картометрический	1.00	-
1302	321125.73	2183042.22	Картометрический	1.00	-
1303	321123.83	2183039.01	Картометрический	1.00	-
1304	321122.72	2183034.22	Картометрический	1.00	-
1305	321116.41	2183014.06	Картометрический	1.00	-
1306	321112.15	2182999.20	Картометрический	1.00	-
1307	321111.42	2182996.82	Картометрический	1.00	-
1308	321108.35	2182986.85	Картометрический	1.00	-
1309	321104.31	2182972.72	Картометрический	1.00	-
1310	321103.94	2182969.94	Картометрический	1.00	-
1311	321100.07	2182952.98	Картометрический	1.00	-
1312	321097.53	2182946.73	Картометрический	1.00	-
1313	321113.61	2182941.26	Картометрический	1.00	-
1314	321138.58	2182932.80	Картометрический	1.00	-
1315	321126.98	2182894.28	Картометрический	1.00	-
1316	321116.32	2182898.20	Картометрический	1.00	-
1317	321109.65	2182899.28	Картометрический	1.00	-
1318	321085.53	2182922.11	Картометрический	1.00	-
1319	321080.75	2182924.65	Картометрический	1.00	-
1320	321078.22	2182912.59	Картометрический	1.00	-
1321	321075.73	2182906.44	Картометрический	1.00	-
1322	321067.18	2182891.37	Картометрический	1.00	-
1323	321066.34	2182884.49	Картометрический	1.00	-
1324	321061.76	2182875.87	Картометрический	1.00	-
1325	321052.74	2182852.70	Картометрический	1.00	-
1326	321050.69	2182853.67	Картометрический	1.00	-
1327	321048.74	2182848.73	Картометрический	1.00	-
1328	321012.42	2182861.19	Картометрический	1.00	-
1329	321008.20	2182847.95	Картометрический	1.00	-
1330	320995.44	2182818.90	Картометрический	1.00	-
1331	320976.76	2182769.55	Картометрический	1.00	-
1332	320978.09	2182769.07	Картометрический	1.00	-

1	2	3	4	5	6
1333	320985.59	2182766.10	Картометрический	1.00	-
1334	321004.91	2182758.60	Картометрический	1.00	-
1335	321015.18	2182754.82	Аналитический	0.10	-
1336	321013.39	2182751.07	Аналитический	0.10	-
1337	321006.10	2182738.55	Картометрический	1.00	-
1338	321001.65	2182728.69	Картометрический	1.00	-
1339	320998.06	2182720.97	Картометрический	1.00	-
1340	320997.47	2182719.72	Картометрический	1.00	-
1341	320989.77	2182703.42	Картометрический	1.00	-
1342	320991.52	2182701.72	Картометрический	1.00	-
1343	320986.52	2182696.26	Картометрический	1.00	-
1344	320979.10	2182682.93	Аналитический	0.10	-
1345	320978.27	2182681.44	Аналитический	0.10	-
1346	320956.35	2182692.65	Аналитический	0.10	-
1347	320949.03	2182696.29	Аналитический	0.10	-
1348	320931.78	2182650.71	Аналитический	0.10	-
1349	320882.15	2182551.11	Картометрический	1.00	-
1350	320878.28	2182539.29	Картометрический	1.00	-
1351	320836.33	2182436.59	Картометрический	1.00	-
1352	320793.72	2182324.87	Картометрический	1.00	-
1353	320729.14	2182302.61	Картометрический	1.00	-
1354	320710.35	2182288.28	Картометрический	1.00	-
1355	320704.53	2182278.69	Картометрический	1.00	-
1356	320692.73	2182225.72	Картометрический	1.00	-
1357	320680.38	2182172.12	Картометрический	1.00	-
1358	320668.59	2182097.60	Картометрический	1.00	-
1359	320666.39	2182057.60	Картометрический	1.00	-
1360	320661.11	2181963.66	Картометрический	1.00	-
1361	320651.55	2181808.21	Картометрический	1.00	-
1362	320655.43	2181808.22	Картометрический	1.00	-
1205	320711.06	2181809.61	Картометрический	1.00	-
1363	321214.48	2182897.33	Аналитический	0.10	-
1364	321214.91	2182898.29	Картометрический	1.00	-
1365	321223.18	2182913.17	Картометрический	1.00	-
1366	321231.22	2182922.92	Картометрический	1.00	-
1367	321240.57	2182945.54	Картометрический	1.00	-
1368	321244.64	2182955.18	Картометрический	1.00	-
1369	321230.63	2182960.44	Картометрический	1.00	-
1370	321228.54	2182964.56	Картометрический	1.00	-
1371	321227.58	2182973.10	Картометрический	1.00	-
1372	321231.23	2182973.22	Аналитический	0.10	-
1373	321233.49	2182980.23	Аналитический	0.10	-
1374	321222.49	2182983.19	Картометрический	1.00	-
1375	321216.07	2182984.38	Аналитический	0.10	-
1376	321204.12	2182984.70	Аналитический	0.10	-
1377	321184.69	2182989.65	Аналитический	0.10	-
1378	321176.81	2182992.35	Аналитический	0.10	-

1	2	3	4	5	6
1379	321156.89	2182939.53	Аналитический	0.10	-
1380	321152.32	2182925.12	Аналитический	0.10	-
1381	321155.90	2182922.02	Аналитический	0.10	-
1382	321172.09	2182916.74	Картометрический	1.00	-
1383	321180.18	2182912.62	Картометрический	1.00	-
1384	321184.15	2182909.92	Картометрический	1.00	-
1385	321198.45	2182903.49	Аналитический	0.10	-
1386	321198.72	2182904.11	Аналитический	0.10	-
1387	321203.22	2182902.36	Аналитический	0.10	-
1363	321214.48	2182897.33	Аналитический	0.10	-
1388	320653.41	2181985.53	Картометрический	1.00	-
1389	320652.37	2182034.32	Картометрический	1.00	-
1390	320654.48	2182054.28	Картометрический	1.00	-
1391	320656.36	2182070.58	Картометрический	1.00	-
1392	320657.80	2182084.61	Картометрический	1.00	-
1393	320664.07	2182135.34	Картометрический	1.00	-
1394	320666.22	2182165.07	Картометрический	1.00	-
1395	320671.12	2182182.43	Картометрический	1.00	-
1396	320671.61	2182186.08	Картометрический	1.00	-
1397	320679.82	2182221.59	Картометрический	1.00	-
1398	320689.25	2182263.88	Картометрический	1.00	-
1399	320696.99	2182294.48	Картометрический	1.00	-
1400	320727.40	2182314.43	Картометрический	1.00	-
1401	320771.33	2182328.84	Картометрический	1.00	-
1402	320781.47	2182333.19	Картометрический	1.00	-
1403	320863.18	2182540.48	Картометрический	1.00	-
1404	320868.86	2182552.09	Картометрический	1.00	-
1405	320886.68	2182588.00	Картометрический	1.00	-
1406	320908.25	2182630.22	Картометрический	1.00	-
1407	320918.47	2182655.26	Картометрический	1.00	-
1408	320935.99	2182699.06	Картометрический	1.00	-
1409	320863.48	2182732.76	Картометрический	1.00	-
1410	320861.19	2182727.47	Картометрический	1.00	-
1411	320852.57	2182730.74	Картометрический	1.00	-
1412	320847.94	2182730.65	Картометрический	1.00	-
1413	320823.77	2182738.63	Картометрический	1.00	-
1414	320810.88	2182741.61	Картометрический	1.00	-
1415	320785.21	2182750.46	Картометрический	1.00	-
1416	320777.52	2182752.24	Картометрический	1.00	-
1417	320764.23	2182720.04	Картометрический	1.00	-
1418	320761.55	2182711.78	Картометрический	1.00	-
1419	320763.80	2182707.31	Картометрический	1.00	-
1420	320767.40	2182704.84	Картометрический	1.00	-
1421	320766.80	2182703.50	Картометрический	1.00	-
1422	320764.50	2182699.21	Картометрический	1.00	-
1423	320763.90	2182697.82	Картометрический	1.00	-
1424	320755.76	2182697.02	Картометрический	1.00	-

1	2	3	4	5	6
1425	320753.56	2182694.93	Картометрический	1.00	-
1426	320692.22	2182541.58	Картометрический	1.00	-
1427	320691.98	2182536.04	Картометрический	1.00	-
1428	320685.84	2182519.99	Картометрический	1.00	-
1429	320683.67	2182517.78	Картометрический	1.00	-
1430	320680.17	2182514.73	Картометрический	1.00	-
1431	320686.56	2182513.37	Картометрический	1.00	-
1432	320682.58	2182504.73	Картометрический	1.00	-
1433	320679.01	2182502.30	Картометрический	1.00	-
1434	320676.59	2182501.21	Картометрический	1.00	-
1435	320611.44	2182323.56	Картометрический	1.00	-
1436	320591.93	2182267.11	Картометрический	1.00	-
1437	320583.74	2182240.42	Картометрический	1.00	-
1438	320576.08	2182213.42	Картометрический	1.00	-
1439	320581.68	2182210.44	Картометрический	1.00	-
1440	320586.71	2182209.58	Картометрический	1.00	-
1441	320586.42	2182208.10	Аналитический	0.10	-
1442	320585.39	2182204.35	Картометрический	1.00	-
1443	320585.04	2182202.90	Картометрический	1.00	-
1444	320578.25	2182203.23	Картометрический	1.00	-
1445	320573.14	2182201.58	Картометрический	1.00	-
1446	320546.27	2182088.89	Картометрический	1.00	-
1447	320525.33	2182010.71	Аналитический	0.10	-
1448	320523.79	2182005.01	Картометрический	1.00	-
1449	320530.91	2182000.96	Аналитический	0.10	-
1450	320566.37	2181997.06	Аналитический	0.10	-
1451	320567.90	2182003.41	Картометрический	1.00	-
1452	320600.83	2181995.24	Картометрический	1.00	-
1453	320601.99	2181997.08	Картометрический	1.00	-
1454	320606.09	2181995.60	Картометрический	1.00	-
1455	320649.26	2181987.78	Картометрический	1.00	-
1456	320651.23	2181986.71	Картометрический	1.00	-
1388	320653.41	2181985.53	Картометрический	1.00	-
1457	320981.11	2182812.50	Картометрический	1.00	-
1458	321000.83	2182861.58	Картометрический	1.00	-
1459	320960.38	2182878.78	Картометрический	1.00	-
1460	320963.71	2182883.20	Картометрический	1.00	-
1461	320965.80	2182887.28	Картометрический	1.00	-
1462	320970.85	2182893.09	Картометрический	1.00	-
1463	320972.48	2182891.82	Картометрический	1.00	-
1464	320975.78	2182896.37	Картометрический	1.00	-
1465	320980.79	2182919.63	Картометрический	1.00	-
1466	320979.84	2182921.67	Картометрический	1.00	-
1467	320963.21	2182925.33	Картометрический	1.00	-
1468	320955.01	2182928.05	Картометрический	1.00	-
1469	320943.19	2182931.79	Картометрический	1.00	-
1470	320941.89	2182932.14	Картометрический	1.00	-

1	2	3	4	5	6
1471	320922.60	2182937.28	Картометрический	1.00	-
1472	320918.56	2182926.88	Картометрический	1.00	-
1473	320913.55	2182913.99	Картометрический	1.00	-
1474	320911.92	2182914.61	Аналитический	0.10	-
1475	320911.47	2182914.79	Аналитический	0.10	-
1476	320911.13	2182914.44	Аналитический	0.10	-
1477	320905.32	2182910.45	Аналитический	0.10	-
1478	320876.20	2182924.25	Аналитический	0.10	-
1479	320876.46	2182924.83	Аналитический	0.10	-
1480	320886.55	2182947.07	Аналитический	0.10	-
1481	320890.23	2182944.82	Картометрический	1.00	-
1482	320891.63	2182948.58	Картометрический	1.00	-
1483	320892.47	2182948.71	Картометрический	1.00	-
1484	320894.90	2182954.60	Картометрический	1.00	-
1485	320898.85	2182953.01	Картометрический	1.00	-
1486	320898.37	2182951.88	Картометрический	1.00	-
1487	320901.30	2182950.75	Картометрический	1.00	-
1488	320901.04	2182950.00	Картометрический	1.00	-
1489	320904.81	2182948.60	Картометрический	1.00	-
1490	320906.90	2182954.21	Картометрический	1.00	-
1491	320911.59	2182952.05	Картометрический	1.00	-
1492	320915.27	2182950.88	Картометрический	1.00	-
1493	320916.23	2182953.64	Картометрический	1.00	-
1494	320917.27	2182956.95	Картометрический	1.00	-
1495	320917.90	2182961.21	Картометрический	1.00	-
1496	320919.15	2182967.72	Картометрический	1.00	-
1497	320919.37	2182968.90	Картометрический	1.00	-
1498	320923.69	2182981.06	Картометрический	1.00	-
1499	320928.73	2182994.94	Картометрический	1.00	-
1500	320928.83	2182995.22	Картометрический	1.00	-
1501	320930.14	2182999.08	Картометрический	1.00	-
1502	320919.58	2183004.45	Картометрический	1.00	-
1503	320923.08	2183009.00	Картометрический	1.00	-
1504	320930.23	2183006.10	Аналитический	0.10	-
1505	320934.42	2183013.49	Аналитический	0.10	-
1506	320937.77	2183022.93	Картометрический	1.00	-
1507	320941.13	2183022.35	Аналитический	0.10	-
1508	320949.61	2183019.05	Картометрический	1.00	-
1509	320950.07	2183020.46	Картометрический	1.00	-
1510	320940.08	2183026.08	Картометрический	1.00	-
1511	320941.76	2183029.37	Картометрический	1.00	-
1512	320944.36	2183036.35	Картометрический	1.00	-
1513	320946.60	2183042.37	Картометрический	1.00	-
1514	320932.39	2183047.87	Картометрический	1.00	-
1515	320911.15	2183056.08	Картометрический	1.00	-
1516	320904.07	2183058.98	Картометрический	1.00	-
1517	320855.17	2182939.70	Картометрический	1.00	-
1518	320856.67	2182935.07	Картометрический	1.00	-

1	2	3	4	5	6
1519	320858.60	2182928.40	Аналитический	0.10	-
1520	320858.03	2182927.00	Аналитический	0.10	-
1521	320856.22	2182922.49	Аналитический	0.10	-
1522	320855.80	2182921.06	Аналитический	0.10	-
1523	320858.80	2182921.49	Аналитический	0.10	-
1524	320901.93	2182904.31	Аналитический	0.10	-
1525	320901.54	2182899.33	Аналитический	0.10	-
1526	320892.18	2182876.51	Картометрический	1.00	-
1527	320881.41	2182844.86	Картометрический	1.00	-
1528	320879.79	2182840.09	Картометрический	1.00	-
1529	320897.64	2182831.40	Картометрический	1.00	-
1530	320889.45	2182811.92	Картометрический	1.00	-
1531	320873.30	2182818.14	Картометрический	1.00	-
1532	320867.96	2182805.42	Картометрический	1.00	-
1533	320861.21	2182807.74	Картометрический	1.00	-
1534	320856.65	2182809.31	Картометрический	1.00	-
1535	320850.81	2182811.25	Картометрический	1.00	-
1536	320815.29	2182823.87	Картометрический	1.00	-
1537	320808.40	2182827.09	Картометрический	1.00	-
1538	320792.31	2182788.08	Картометрический	1.00	-
1539	320800.03	2182785.15	Картометрический	1.00	-
1540	320802.05	2182784.52	Картометрический	1.00	-
1541	320830.35	2182775.00	Картометрический	1.00	-
1542	320836.74	2182791.71	Картометрический	1.00	-
1543	320852.03	2182786.92	Картометрический	1.00	-
1544	320857.19	2182785.29	Картометрический	1.00	-
1545	320858.75	2182789.53	Картометрический	1.00	-
1546	320868.12	2182787.08	Картометрический	1.00	-
1547	320885.96	2182780.35	Картометрический	1.00	-
1548	320898.57	2182806.65	Картометрический	1.00	-
1549	320913.73	2182841.79	Картометрический	1.00	-
1550	320934.25	2182833.67	Картометрический	1.00	-
1551	320934.29	2182830.51	Картометрический	1.00	-
1552	320951.95	2182823.31	Картометрический	1.00	-
1457	320981.11	2182812.50	Картометрический	1.00	-
1553	320955.86	2183057.57	Аналитический	0.10	-
1554	320956.50	2183059.62	Картометрический	1.00	-
1555	320958.67	2183066.49	Картометрический	1.00	-
1556	320961.04	2183065.70	Картометрический	1.00	-
1557	320963.61	2183073.56	Аналитический	0.10	-
1558	320965.84	2183083.49	Картометрический	1.00	-
1559	320968.96	2183095.33	Картометрический	1.00	-
1560	320976.74	2183123.01	Картометрический	1.00	-
1561	320943.12	2183132.79	Картометрический	1.00	-
1562	320943.04	2183132.81	Картометрический	1.00	-
1563	320935.36	2183135.31	Картометрический	1.00	-
1564	320910.75	2183075.22	Картометрический	1.00	-

1	2	3	4	5	6
1565	320917.99	2183072.50	Картометрический	1.00	-
1566	320951.20	2183059.39	Картометрический	1.00	-
1553	320955.86	2183057.57	Аналитический	0.10	-
1567	321085.13	2183098.54	Картометрический	1.00	-
1568	321100.56	2183141.91	Картометрический	1.00	-
1569	320959.89	2183178.45	Картометрический	1.00	-
1570	320956.68	2183179.08	Картометрический	1.00	-
1571	320952.99	2183178.53	Картометрический	1.00	-
1572	320937.06	2183139.48	Картометрический	1.00	-
1573	320944.58	2183136.69	Картометрический	1.00	-
1574	320971.47	2183128.77	Картометрический	1.00	-
1575	320979.57	2183126.72	Картометрический	1.00	-
1576	320986.04	2183125.09	Картометрический	1.00	-
1577	320988.21	2183125.78	Картометрический	1.00	-
1578	320993.28	2183128.37	Картометрический	1.00	-
1579	320999.03	2183131.30	Картометрический	1.00	-
1580	321015.03	2183127.67	Картометрический	1.00	-
1581	321029.38	2183124.41	Картометрический	1.00	-
1582	321032.64	2183123.67	Картометрический	1.00	-
1583	321046.17	2183120.44	Картометрический	1.00	-
1584	321044.21	2183110.39	Картометрический	1.00	-
1585	321052.06	2183106.71	Картометрический	1.00	-
1586	321060.43	2183104.32	Картометрический	1.00	-
1587	321060.95	2183105.76	Картометрический	1.00	-
1588	321082.53	2183099.69	Картометрический	1.00	-
1567	321085.13	2183098.54	Картометрический	1.00	-
1589	320334.03	2181392.46	Картометрический	1.00	-
1590	320349.88	2181446.37	Картометрический	1.00	-
1591	320349.20	2181448.82	Картометрический	1.00	-
1592	320346.26	2181452.55	Картометрический	1.00	-
1593	320337.80	2181457.77	Картометрический	1.00	-
1594	320340.60	2181467.18	Картометрический	1.00	-
1595	320344.96	2181467.93	Картометрический	1.00	-
1596	320350.52	2181469.61	Картометрический	1.00	-
1597	320360.76	2181479.76	Картометрический	1.00	-
1598	320373.75	2181523.73	Картометрический	1.00	-
1599	320370.65	2181539.35	Картометрический	1.00	-
1600	320377.55	2181560.86	Картометрический	1.00	-
1601	320386.70	2181567.17	Картометрический	1.00	-
1602	320470.04	2181855.09	Картометрический	1.00	-
1603	320470.61	2181858.74	Картометрический	1.00	-
1604	320476.77	2181884.43	Картометрический	1.00	-
1605	320482.77	2181898.60	Картометрический	1.00	-
1606	320514.11	2182008.02	Картометрический	1.00	-
1607	320536.27	2182090.75	Картометрический	1.00	-
1608	320568.12	2182220.61	Картометрический	1.00	-

1	2	3	4	5	6
1609	320571.55	2182233.70	Картометрический	1.00	-
1610	320575.69	2182248.26	Картометрический	1.00	-
1611	320578.16	2182256.56	Картометрический	1.00	-
1612	320581.57	2182266.35	Картометрический	1.00	-
1613	320604.20	2182331.46	Картометрический	1.00	-
1614	320670.05	2182511.25	Картометрический	1.00	-
1615	320675.78	2182525.55	Картометрический	1.00	-
1616	320681.29	2182539.06	Картометрический	1.00	-
1617	320749.57	2182708.13	Картометрический	1.00	-
1618	320837.08	2182922.03	Картометрический	1.00	-
1619	320835.62	2182924.46	Картометрический	1.00	-
1620	320832.64	2182927.21	Картометрический	1.00	-
1621	320833.05	2182928.64	Картометрический	1.00	-
1622	320834.74	2182934.41	Картометрический	1.00	-
1623	320835.04	2182935.91	Картометрический	1.00	-
1624	320840.08	2182935.37	Картометрический	1.00	-
1625	320842.85	2182936.37	Картометрический	1.00	-
1626	320883.41	2183034.81	Картометрический	1.00	-
1627	320876.92	2183038.10	Картометрический	1.00	-
1628	320865.47	2183043.07	Картометрический	1.00	-
1629	320815.75	2183060.65	Картометрический	1.00	-
1630	320816.28	2183062.04	Картометрический	1.00	-
1631	320823.18	2183079.57	Картометрический	1.00	-
1632	320840.97	2183080.66	Картометрический	1.00	-
1633	320852.76	2183081.79	Картометрический	1.00	-
1634	320866.77	2183077.05	Картометрический	1.00	-
1635	320869.41	2183077.00	Картометрический	1.00	-
1636	320889.39	2183069.15	Картометрический	1.00	-
1637	320896.36	2183066.48	Картометрический	1.00	-
1638	320948.68	2183192.97	Картометрический	1.00	-
1639	320947.66	2183194.68	Картометрический	1.00	-
1640	320944.43	2183196.14	Картометрический	1.00	-
1641	320943.65	2183196.32	Картометрический	1.00	-
1642	320943.85	2183197.81	Картометрический	1.00	-
1643	320944.37	2183200.20	Картометрический	1.00	-
1644	320944.62	2183201.68	Картометрический	1.00	-
1645	320854.42	2183228.42	Картометрический	1.00	-
1646	320854.75	2183229.84	Картометрический	1.00	-
1647	320857.11	2183239.27	Картометрический	1.00	-
1648	320859.41	2183252.52	Картометрический	1.00	-
1649	320859.63	2183253.91	Картометрический	1.00	-
1650	320955.80	2183230.71	Картометрический	1.00	-
1651	320957.66	2183236.99	Картометрический	1.00	-
1652	320958.05	2183238.45	Картометрический	1.00	-
1653	320961.64	2183237.35	Картометрический	1.00	-
1654	320967.17	2183238.51	Картометрический	1.00	-
1655	320979.43	2183270.43	Картометрический	1.00	-
1656	320983.47	2183282.54	Картометрический	1.00	-

1	2	3	4	5	6
1657	320987.41	2183296.89	Картометрический	1.00	-
1658	320991.80	2183313.44	Картометрический	1.00	-
1659	320994.64	2183325.13	Картометрический	1.00	-
1660	321002.48	2183362.16	Картометрический	1.00	-
1661	320992.46	2183364.43	Картометрический	1.00	-
1662	320991.77	2183364.60	Картометрический	1.00	-
1663	320956.51	2183373.43	Картометрический	1.00	-
1664	320933.96	2183365.38	Картометрический	1.00	-
1665	320931.90	2183360.74	Картометрический	1.00	-
1666	320932.59	2183360.67	Картометрический	1.00	-
1667	320930.27	2183350.84	Картометрический	1.00	-
1668	320929.68	2183348.36	Картометрический	1.00	-
1669	320924.58	2183349.67	Картометрический	1.00	-
1670	320910.80	2183353.74	Картометрический	1.00	-
1671	320898.84	2183303.26	Картометрический	1.00	-
1672	320897.79	2183296.27	Картометрический	1.00	-
1673	320894.19	2183295.68	Картометрический	1.00	-
1674	320879.32	2183300.29	Картометрический	1.00	-
1675	320880.45	2183304.76	Картометрический	1.00	-
1676	320868.70	2183308.50	Картометрический	1.00	-
1677	320863.84	2183294.09	Картометрический	1.00	-
1678	320851.55	2183298.70	Картометрический	1.00	-
1679	320852.98	2183302.58	Картометрический	1.00	-
1680	320820.23	2183310.61	Картометрический	1.00	-
1681	320792.34	2183321.62	Картометрический	1.00	-
1682	320790.86	2183322.07	Картометрический	1.00	-
1683	320784.89	2183277.44	Картометрический	1.00	-
1684	320780.24	2183277.98	Картометрический	1.00	-
1685	320785.77	2183317.94	Картометрический	1.00	-
1686	320782.48	2183318.34	Картометрический	1.00	-
1687	320761.14	2183322.53	Картометрический	1.00	-
1688	320763.81	2183344.52	Картометрический	1.00	-
1689	320782.80	2183341.24	Картометрический	1.00	-
1690	320785.51	2183355.57	Картометрический	1.00	-
1691	320786.32	2183359.50	Картометрический	1.00	-
1692	320787.56	2183365.33	Картометрический	1.00	-
1693	320793.20	2183391.87	Картометрический	1.00	-
1694	320794.82	2183404.28	Картометрический	1.00	-
1695	320802.58	2183402.09	Картометрический	1.00	-
1696	320819.12	2183398.44	Картометрический	1.00	-
1697	320824.87	2183417.96	Картометрический	1.00	-
1698	320829.90	2183416.31	Картометрический	1.00	-
1699	320830.25	2183425.36	Картометрический	1.00	-
1700	320837.52	2183455.23	Картометрический	1.00	-
1701	320848.43	2183473.44	Картометрический	1.00	-
1702	320848.40	2183474.09	Картометрический	1.00	-
1703	320859.74	2183493.76	Картометрический	1.00	-
1704	320866.22	2183511.36	Картометрический	1.00	-

1	2	3	4	5	6
1705	320868.28	2183517.29	Картометрический	1.00	-
1706	320842.91	2183525.82	Картометрический	1.00	-
1707	320841.05	2183519.82	Картометрический	1.00	-
1708	320840.24	2183516.83	Картометрический	1.00	-
1709	320829.90	2183478.66	Картометрический	1.00	-
1710	320800.03	2183488.18	Картометрический	1.00	-
1711	320791.13	2183491.92	Картометрический	1.00	-
1712	320776.06	2183496.49	Картометрический	1.00	-
1713	320765.37	2183500.43	Картометрический	1.00	-
1714	320753.42	2183504.84	Картометрический	1.00	-
1715	320747.32	2183507.38	Картометрический	1.00	-
1716	320766.90	2183549.55	Картометрический	1.00	-
1717	320757.67	2183551.34	Картометрический	1.00	-
1718	320752.99	2183556.86	Картометрический	1.00	-
1719	320739.22	2183561.30	Картометрический	1.00	-
1720	320733.82	2183561.93	Картометрический	1.00	-
1721	320727.70	2183561.58	Картометрический	1.00	-
1722	320709.15	2183546.74	Картометрический	1.00	-
1723	320698.50	2183537.85	Картометрический	1.00	-
1724	320684.16	2183525.76	Картометрический	1.00	-
1725	320677.62	2183519.24	Картометрический	1.00	-
1726	320642.76	2183494.17	Картометрический	1.00	-
1727	320621.80	2183388.73	Картометрический	1.00	-
1728	320620.81	2183295.03	Картометрический	1.00	-
1729	320618.93	2183230.73	Картометрический	1.00	-
1730	320617.95	2182980.79	Картометрический	1.00	-
1731	320656.29	2182983.06	Картометрический	1.00	-
1732	320629.39	2182830.57	Картометрический	1.00	-
1733	320596.46	2182762.40	Картометрический	1.00	-
1734	320541.09	2182648.81	Картометрический	1.00	-
1735	320508.92	2182620.62	Картометрический	1.00	-
1736	320490.52	2182541.99	Картометрический	1.00	-
1737	320468.05	2182441.85	Картометрический	1.00	-
1738	320458.18	2182394.21	Картометрический	1.00	-
1739	320429.31	2182326.03	Картометрический	1.00	-
1740	320390.58	2182234.61	Картометрический	1.00	-
1741	320159.70	2181632.26	Картометрический	1.00	-
1742	320093.60	2181459.40	Картометрический	1.00	-
1743	320197.21	2181429.19	Картометрический	1.00	-
1744	320228.32	2181419.98	Картометрический	1.00	-
1745	320230.42	2181419.79	Картометрический	1.00	-
1746	320259.67	2181417.25	Картометрический	1.00	-
1747	320268.98	2181413.14	Картометрический	1.00	-
1748	320270.28	2181412.57	Картометрический	1.00	-
1749	320306.09	2181401.74	Картометрический	1.00	-
1750	320311.46	2181400.74	Картометрический	1.00	-
1589	320334.03	2181392.46	Картометрический	1.00	-

1	2	3	4	5	6
1751	319891.97	2182466.84	Картометрический	1.00	-
1752	319903.66	2182484.90	Картометрический	1.00	-
1753	319868.07	2182509.92	Картометрический	1.00	-
1754	319854.53	2182519.44	Картометрический	1.00	-
1755	319828.54	2182540.85	Картометрический	1.00	-
1756	319814.23	2182517.05	Картометрический	1.00	-
1757	319837.68	2182501.28	Картометрический	1.00	-
1758	319841.25	2182500.45	Картометрический	1.00	-
1759	319863.52	2182485.67	Картометрический	1.00	-
1751	319891.97	2182466.84	Картометрический	1.00	-
1760	320017.42	2182641.42	Картометрический	1.00	-
1761	320034.19	2182681.66	Картометрический	1.00	-
1762	320039.17	2182693.15	Картометрический	1.00	-
1763	320051.17	2182713.20	Картометрический	1.00	-
1764	319990.57	2182746.77	Картометрический	1.00	-
1765	319977.01	2182754.59	Картометрический	1.00	-
1766	319961.50	2182763.74	Картометрический	1.00	-
1767	319932.57	2182714.81	Картометрический	1.00	-
1768	319909.88	2182676.89	Картометрический	1.00	-
1769	319922.07	2182668.75	Картометрический	1.00	-
1770	319922.95	2182667.91	Картометрический	1.00	-
1771	319923.75	2182667.33	Картометрический	1.00	-
1772	319940.26	2182655.36	Картометрический	1.00	-
1773	319950.99	2182671.84	Картометрический	1.00	-
1760	320017.42	2182641.42	Картометрический	1.00	-
1774	320276.85	2182824.51	Картометрический	1.00	-
1775	320281.18	2182834.94	Картометрический	1.00	-
1776	320392.47	2183103.11	Картометрический	1.00	-
1777	320428.67	2183314.84	Картометрический	1.00	-
1778	320437.46	2183402.13	Картометрический	1.00	-
1779	320357.54	2183371.98	Картометрический	1.00	-
1780	320335.19	2183363.21	Картометрический	1.00	-
1781	320322.47	2183357.31	Картометрический	1.00	-
1782	320315.59	2183352.70	Картометрический	1.00	-
1783	320311.51	2183349.20	Картометрический	1.00	-
1784	320305.01	2183341.39	Картометрический	1.00	-
1785	320302.26	2183337.07	Картометрический	1.00	-
1786	320298.42	2183330.25	Картометрический	1.00	-
1787	320294.93	2183324.50	Картометрический	1.00	-
1788	320225.78	2183203.68	Картометрический	1.00	-
1789	320221.02	2183195.42	Картометрический	1.00	-
1790	320176.02	2183120.55	Картометрический	1.00	-
1791	320185.11	2183115.87	Картометрический	1.00	-
1792	320191.20	2183112.44	Картометрический	1.00	-
1793	320201.14	2183105.70	Картометрический	1.00	-
1794	320208.46	2183103.24	Картометрический	1.00	-

1	2	3	4	5	6
1795	320208.60	2183103.73	Картометрический	1.00	-
1796	320223.30	2183099.83	Картометрический	1.00	-
1797	320229.84	2183111.91	Картометрический	1.00	-
1798	320254.22	2183098.95	Картометрический	1.00	-
1799	320265.05	2183092.76	Картометрический	1.00	-
1800	320259.85	2183080.96	Картометрический	1.00	-
1801	320252.79	2183064.60	Картометрический	1.00	-
1802	320243.55	2183068.59	Картометрический	1.00	-
1803	320229.09	2183041.76	Картометрический	1.00	-
1804	320224.33	2183032.94	Картометрический	1.00	-
1805	320216.78	2183036.91	Картометрический	1.00	-
1806	320204.70	2183043.43	Картометрический	1.00	-
1807	320200.43	2183045.83	Картометрический	1.00	-
1808	320198.82	2183046.75	Картометрический	1.00	-
1809	320200.21	2183050.74	Картометрический	1.00	-
1810	320198.75	2183052.72	Картометрический	1.00	-
1811	320201.04	2183059.35	Картометрический	1.00	-
1812	320200.23	2183066.56	Картометрический	1.00	-
1813	320188.31	2183076.33	Картометрический	1.00	-
1814	320192.30	2183082.19	Картометрический	1.00	-
1815	320186.91	2183085.22	Картометрический	1.00	-
1816	320183.54	2183080.24	Картометрический	1.00	-
1817	320174.56	2183087.61	Картометрический	1.00	-
1818	320160.81	2183095.44	Картометрический	1.00	-
1819	320145.69	2183070.25	Картометрический	1.00	-
1820	320133.49	2183047.42	Картометрический	1.00	-
1821	320070.22	2182943.49	Картометрический	1.00	-
1822	320065.59	2182935.79	Картометрический	1.00	-
1823	320049.19	2182907.96	Картометрический	1.00	-
1824	320062.01	2182899.69	Картометрический	1.00	-
1825	320095.60	2182880.84	Картометрический	1.00	-
1826	320085.28	2182863.70	Картометрический	1.00	-
1827	320115.52	2182847.70	Картометрический	1.00	-
1828	320114.09	2182844.58	Картометрический	1.00	-
1829	320123.03	2182840.56	Картометрический	1.00	-
1830	320123.65	2182841.91	Картометрический	1.00	-
1831	320135.42	2182837.92	Картометрический	1.00	-
1832	320142.62	2182836.20	Картометрический	1.00	-
1833	320165.74	2182881.78	Картометрический	1.00	-
1834	320228.51	2182849.90	Картометрический	1.00	-
1835	320234.77	2182845.88	Картометрический	1.00	-
1774	320276.85	2182824.51	Картометрический	1.00	-
1836	320159.48	2183082.79	Картометрический	1.00	-
1837	320159.48	2183083.79	Картометрический	1.00	-
1838	320158.48	2183083.79	Картометрический	1.00	-
1839	320158.48	2183082.79	Картометрический	1.00	-
1836	320159.48	2183082.79	Картометрический	1.00	-

1	2	3	4	5	6
1839	320224.88	2183190.18	Картометрический	1.00	-
1840	320224.88	2183191.18	Картометрический	1.00	-
1841	320223.88	2183191.18	Картометрический	1.00	-
1842	320223.88	2183190.18	Картометрический	1.00	-
1839	320224.88	2183190.18	Картометрический	1.00	-
1843	320205.34	2183156.58	Картометрический	1.00	-
1844	320205.34	2183157.58	Картометрический	1.00	-
1845	320204.34	2183157.58	Картометрический	1.00	-
1846	320204.34	2183156.58	Картометрический	1.00	-
1843	320205.34	2183156.58	Картометрический	1.00	-
1847	320182.15	2183118.58	Картометрический	1.00	-
1848	320182.15	2183119.58	Картометрический	1.00	-
1849	320181.15	2183119.58	Картометрический	1.00	-
1850	320181.15	2183118.58	Картометрический	1.00	-
1847	320182.15	2183118.58	Картометрический	1.00	-
1851	320293.48	2183157.22	Картометрический	1.00	-
1852	320293.48	2183158.22	Картометрический	1.00	-
1853	320292.48	2183158.22	Картометрический	1.00	-
1854	320292.48	2183157.22	Картометрический	1.00	-
1851	320293.48	2183157.22	Картометрический	1.00	-
1855	320311.87	2183341.21	Картометрический	1.00	-
1856	320311.87	2183342.21	Картометрический	1.00	-
1857	320310.87	2183342.21	Картометрический	1.00	-
1858	320310.87	2183341.21	Картометрический	1.00	-
1855	320311.87	2183341.21	Картометрический	1.00	-
1859	320290.80	2183304.66	Картометрический	1.00	-
1860	320290.80	2183305.66	Картометрический	1.00	-
1861	320289.80	2183305.66	Картометрический	1.00	-
1862	320289.80	2183304.66	Картометрический	1.00	-
1859	320290.80	2183304.66	Картометрический	1.00	-
1863	320266.05	2183262.12	Картометрический	1.00	-
1864	320266.05	2183263.12	Картометрический	1.00	-
1865	320265.05	2183263.12	Картометрический	1.00	-
1866	320265.05	2183262.12	Картометрический	1.00	-
1863	320266.05	2183262.12	Картометрический	1.00	-
1867	320242.77	2183221.21	Картометрический	1.00	-
1868	320242.77	2183222.21	Картометрический	1.00	-
1869	320241.77	2183222.21	Картометрический	1.00	-
1870	320241.77	2183221.21	Картометрический	1.00	-
1867	320242.77	2183221.21	Картометрический	1.00	-

1	2	3	4	5	6
1871	320354.80	2183138.81	Картометрический	1.00	-
1872	320362.53	2183177.12	Картометрический	1.00	-
1873	320359.37	2183187.45	Картометрический	1.00	-
1874	320329.99	2183198.94	Картометрический	1.00	-
1875	320327.55	2183192.83	Картометрический	1.00	-
1876	320326.26	2183192.64	Картометрический	1.00	-
1877	320324.86	2183188.13	Картометрический	1.00	-
1878	320309.38	2183191.53	Картометрический	1.00	-
1879	320307.50	2183183.31	Картометрический	1.00	-
1880	320305.75	2183183.86	Картометрический	1.00	-
1881	320303.71	2183175.57	Картометрический	1.00	-
1882	320303.55	2183174.95	Картометрический	1.00	-
1883	320293.43	2183176.82	Картометрический	1.00	-
1884	320292.46	2183171.83	Картометрический	1.00	-
1885	320292.79	2183171.64	Картометрический	1.00	-
1886	320298.25	2183131.04	Картометрический	1.00	-
1887	320301.85	2183122.60	Картометрический	1.00	-
1888	320312.99	2183119.96	Картометрический	1.00	-
1889	320314.34	2183129.34	Картометрический	1.00	-
1890	320325.19	2183130.15	Картометрический	1.00	-
1891	320325.69	2183131.30	Картометрический	1.00	-
1892	320329.86	2183130.33	Картометрический	1.00	-
1893	320330.82	2183132.67	Картометрический	1.00	-
1894	320336.59	2183131.42	Картометрический	1.00	-
1895	320341.31	2183138.35	Картометрический	1.00	-
1871	320354.80	2183138.81	Картометрический	1.00	-
1896	320434.04	2183410.67	Картометрический	1.00	-
1897	320405.18	2183517.28	Картометрический	1.00	-
1898	320390.58	2183576.86	Картометрический	1.00	-
1899	320356.50	2183709.04	Картометрический	1.00	-
1900	320327.69	2183829.21	Картометрический	1.00	-
1901	320295.67	2183816.29	Картометрический	1.00	-
1902	320281.79	2183814.62	Картометрический	1.00	-
1903	320219.83	2183695.37	Картометрический	1.00	-
1904	320138.93	2183539.67	Картометрический	1.00	-
1905	320120.57	2183504.34	Картометрический	1.00	-
1906	320116.62	2183496.73	Картометрический	1.00	-
1907	320028.53	2183327.20	Картометрический	1.00	-
1908	320026.09	2183318.11	Картометрический	1.00	-
1909	320025.99	2183315.52	Картометрический	1.00	-
1910	320027.89	2183313.73	Картометрический	1.00	-
1911	320030.71	2183312.22	Картометрический	1.00	-
1912	320033.15	2183311.98	Картометрический	1.00	-
1913	320033.47	2183312.03	Картометрический	1.00	-
1914	320269.27	2183353.04	Картометрический	1.00	-
1915	320282.82	2183355.66	Картометрический	1.00	-

1	2	3	4	5	6
1916	320292.95	2183357.72	Картометрический	1.00	-
1917	320300.92	2183359.85	Картометрический	1.00	-
1918	320311.16	2183363.29	Картометрический	1.00	-
1919	320337.13	2183373.71	Картометрический	1.00	-
1920	320343.18	2183376.14	Картометрический	1.00	-
1921	320354.52	2183380.69	Картометрический	1.00	-
1896	320434.04	2183410.67	Картометрический	1.00	-
1922	320418.20	2183421.56	Картометрический	1.00	-
1923	320418.20	2183422.56	Картометрический	1.00	-
1924	320417.20	2183422.56	Картометрический	1.00	-
1925	320417.20	2183421.56	Картометрический	1.00	-
1922	320418.20	2183421.56	Картометрический	1.00	-
1926	320335.00	2183383.10	Картометрический	1.00	-
1927	320335.00	2183384.10	Картометрический	1.00	-
1928	320334.00	2183384.10	Картометрический	1.00	-
1929	320334.00	2183383.10	Картометрический	1.00	-
1926	320335.00	2183383.10	Картометрический	1.00	-
1930	320088.21	2183331.20	Картометрический	1.00	-
1931	320088.00	2183332.18	Картометрический	1.00	-
1932	320084.10	2183331.35	Картометрический	1.00	-
1933	320084.30	2183330.37	Картометрический	1.00	-
1930	320088.21	2183331.20	Картометрический	1.00	-
1934	320119.57	2183335.64	Картометрический	1.00	-
1935	320119.57	2183336.64	Картометрический	1.00	-
1936	320118.57	2183336.64	Картометрический	1.00	-
1937	320118.57	2183335.64	Картометрический	1.00	-
1934	320119.57	2183335.64	Картометрический	1.00	-
1938	320155.94	2183341.17	Картометрический	1.00	-
1939	320155.94	2183342.17	Картометрический	1.00	-
1940	320154.94	2183342.17	Картометрический	1.00	-
1941	320154.94	2183341.17	Картометрический	1.00	-
1938	320155.94	2183341.17	Картометрический	1.00	-
1942	320188.94	2183347.03	Картометрический	1.00	-
1943	320188.94	2183348.03	Картометрический	1.00	-
1944	320187.94	2183348.03	Картометрический	1.00	-
1945	320187.94	2183347.03	Картометрический	1.00	-
1942	320188.94	2183347.03	Картометрический	1.00	-
1946	320226.58	2183352.31	Картометрический	1.00	-
1947	320226.58	2183353.31	Картометрический	1.00	-
1948	320225.58	2183353.31	Картометрический	1.00	-
1949	320225.58	2183352.31	Картометрический	1.00	-

1	2	3	4	5	6
1946	320226.58	2183352.31	Картометрический	1.00	-
1950	320260.09	2183357.42	Картометрический	1.00	-
1951	320260.09	2183358.42	Картометрический	1.00	-
1952	320259.09	2183358.42	Картометрический	1.00	-
1953	320259.09	2183357.42	Картометрический	1.00	-
1950	320260.09	2183357.42	Картометрический	1.00	-
1954	320296.29	2183362.32	Картометрический	1.00	-
1955	320296.22	2183363.32	Картометрический	1.00	-
1956	320290.86	2183362.95	Картометрический	1.00	-
1957	320290.93	2183361.95	Картометрический	1.00	-
1954	320296.29	2183362.32	Картометрический	1.00	-
1958	319708.26	2182726.35	Картометрический	1.00	-
1959	319749.70	2182707.21	Картометрический	1.00	-
1960	319762.18	2182701.45	Картометрический	1.00	-
1961	319871.74	2182652.59	Картометрический	1.00	-
1962	319962.93	2182798.69	Картометрический	1.00	-
1963	320018.19	2182885.71	Картометрический	1.00	-
1964	320146.82	2183092.85	Картометрический	1.00	-
1965	320284.21	2183324.66	Картометрический	1.00	-
1966	320284.84	2183329.12	Картометрический	1.00	-
1967	320284.78	2183334.69	Картометрический	1.00	-
1968	320283.94	2183337.66	Картометрический	1.00	-
1969	320281.83	2183340.16	Картометрический	1.00	-
1970	320279.07	2183341.67	Картометрический	1.00	-
1971	320274.47	2183342.90	Картометрический	1.00	-
1972	320259.32	2183341.54	Картометрический	1.00	-
1973	320039.09	2183301.66	Картометрический	1.00	-
1974	320038.68	2183288.60	Картометрический	1.00	-
1975	320028.72	2183256.62	Картометрический	1.00	-
1976	320030.09	2183254.07	Картометрический	1.00	-
1977	320041.28	2183249.31	Картометрический	1.00	-
1978	320053.72	2183243.72	Картометрический	1.00	-
1979	320055.60	2183242.89	Картометрический	1.00	-
1980	320056.21	2183242.62	Картометрический	1.00	-
1981	320048.68	2183223.31	Картометрический	1.00	-
1982	320047.10	2183223.86	Картометрический	1.00	-
1983	320041.87	2183210.98	Картометрический	1.00	-
1984	320034.97	2183194.28	Картометрический	1.00	-
1985	320031.92	2183187.00	Картометрический	1.00	-
1986	320014.16	2183194.31	Картометрический	1.00	-
1987	320010.75	2183195.75	Картометрический	1.00	-
1988	320018.34	2183214.33	Картометрический	1.00	-
1989	320001.51	2183221.60	Картометрический	1.00	-
1990	320001.34	2183221.35	Картометрический	1.00	-
1991	319995.98	2183224.44	Картометрический	1.00	-

1	2	3	4	5	6
1992	319995.78	2183224.55	Картометрический	1.00	-
1993	320004.05	2183240.20	Картометрический	1.00	-
1994	320011.91	2183253.58	Картометрический	1.00	-
1995	320003.17	2183258.43	Картометрический	1.00	-
1996	320003.73	2183259.44	Картометрический	1.00	-
1997	319997.76	2183262.77	Картометрический	1.00	-
1998	319996.45	2183263.50	Картометрический	1.00	-
1999	319993.51	2183265.13	Картометрический	1.00	-
2000	319991.45	2183266.27	Картометрический	1.00	-
2001	319990.27	2183266.91	Картометрический	1.00	-
2002	319828.65	2182982.09	Картометрический	1.00	-
2003	319765.95	2182850.34	Картометрический	1.00	-
1958	319708.26	2182726.35	Картометрический	1.00	-
2004	319997.31	2182885.32	Картометрический	1.00	-
2005	319996.31	2182885.32	Картометрический	1.00	-
2006	319996.31	2182886.32	Картометрический	1.00	-
2007	319997.31	2182886.32	Картометрический	1.00	-
2004	319997.31	2182885.32	Картометрический	1.00	-
2008	319963.22	2182906.27	Картометрический	1.00	-
2009	319959.24	2182909.12	Картометрический	1.00	-
2010	319959.82	2182909.94	Картометрический	1.00	-
2011	319963.80	2182907.09	Картометрический	1.00	-
2008	319963.22	2182906.27	Картометрический	1.00	-
2012	319648.34	2182610.65	Картометрический	1.00	-
2013	319662.97	2182651.06	Картометрический	1.00	-
2014	319750.84	2182855.28	Картометрический	1.00	-
2015	319794.58	2182943.00	Картометрический	1.00	-
2016	319803.15	2182957.30	Картометрический	1.00	-
2017	319814.11	2182978.52	Картометрический	1.00	-
2018	319814.71	2182979.53	Картометрический	1.00	-
2019	319817.26	2182983.94	Картометрический	1.00	-
2020	319820.44	2182990.75	Картометрический	1.00	-
2021	319824.25	2182998.30	Картометрический	1.00	-
2022	319825.27	2183000.13	Картометрический	1.00	-
2023	319835.05	2183019.66	Картометрический	1.00	-
2024	319839.48	2183027.53	Картометрический	1.00	-
2025	319843.76	2183035.23	Картометрический	1.00	-
2026	319844.38	2183036.22	Картометрический	1.00	-
2027	319847.02	2183040.81	Картометрический	1.00	-
2028	319851.21	2183049.37	Картометрический	1.00	-
2029	319852.55	2183051.40	Картометрический	1.00	-
2030	319861.78	2183068.78	Картометрический	1.00	-
2031	319864.48	2183073.76	Картометрический	1.00	-
2032	319868.84	2183081.25	Картометрический	1.00	-
2033	319870.06	2183083.59	Картометрический	1.00	-

1	2	3	4	5	6
2034	319870.59	2183084.28	Картометрический	1.00	-
2035	319874.01	2183090.48	Картометрический	1.00	-
2036	319875.28	2183092.85	Картометрический	1.00	-
2037	319971.76	2183256.51	Картометрический	1.00	-
2038	319966.15	2183259.27	Картометрический	1.00	-
2039	319960.34	2183262.37	Картометрический	1.00	-
2040	319955.22	2183265.07	Картометрический	1.00	-
2041	319945.91	2183269.83	Картометрический	1.00	-
2042	319923.40	2183281.67	Картометрический	1.00	-
2043	319922.72	2183281.33	Картометрический	1.00	-
2044	319906.25	2183253.73	Картометрический	1.00	-
2045	319902.87	2183255.38	Картометрический	1.00	-
2046	319900.89	2183251.44	Картометрический	1.00	-
2047	319878.32	2183262.23	Картометрический	1.00	-
2048	319875.84	2183263.51	Картометрический	1.00	-
2049	319871.30	2183265.53	Картометрический	1.00	-
2050	319896.25	2183310.88	Картометрический	1.00	-
2051	319888.20	2183312.93	Картометрический	1.00	-
2052	319889.16	2183321.47	Картометрический	1.00	-
2053	319855.67	2183332.67	Картометрический	1.00	-
2054	319835.10	2183336.61	Картометрический	1.00	-
2055	319815.70	2183340.24	Картометрический	1.00	-
2056	319789.66	2183343.10	Картометрический	1.00	-
2057	319756.69	2183344.72	Картометрический	1.00	-
2058	319732.47	2183345.30	Картометрический	1.00	-
2059	319589.69	2183051.77	Картометрический	1.00	-
2060	319654.38	2183017.29	Картометрический	1.00	-
2061	319550.09	2182764.33	Картометрический	1.00	-
2062	319531.82	2182718.69	Картометрический	1.00	-
2063	319529.36	2182649.91	Картометрический	1.00	-
2064	319547.65	2182643.11	Картометрический	1.00	-
2065	319589.49	2182628.17	Картометрический	1.00	-
2012	319648.34	2182610.65	Картометрический	1.00	-
2066	320269.02	2183824.52	Картометрический	1.00	-
2067	320264.10	2183828.83	Картометрический	1.00	-
2068	320224.61	2183850.61	Картометрический	1.00	-
2069	320165.43	2183883.85	Картометрический	1.00	-
2070	320160.35	2183877.53	Картометрический	1.00	-
2071	320149.29	2183854.74	Картометрический	1.00	-
2072	320134.79	2183857.08	Картометрический	1.00	-
2073	320131.78	2183856.68	Картометрический	1.00	-
2074	320102.93	2183842.65	Картометрический	1.00	-
2075	320067.74	2183828.10	Картометрический	1.00	-
2076	319990.38	2183810.53	Картометрический	1.00	-
2077	319986.69	2183809.03	Картометрический	1.00	-
2078	319983.25	2183806.75	Картометрический	1.00	-
2079	319980.44	2183803.79	Картометрический	1.00	-

1	2	3	4	5	6
2080	319976.92	2183798.67	Картометрический	1.00	-
2081	319970.17	2183786.70	Картометрический	1.00	-
2082	319967.39	2183782.94	Картометрический	1.00	-
2083	319964.42	2183780.07	Картометрический	1.00	-
2084	319962.56	2183779.12	Картометрический	1.00	-
2085	319960.59	2183778.56	Картометрический	1.00	-
2086	319956.56	2183778.79	Картометрический	1.00	-
2087	319952.54	2183779.63	Картометрический	1.00	-
2088	319944.75	2183782.16	Картометрический	1.00	-
2089	319923.85	2183790.79	Картометрический	1.00	-
2090	319910.58	2183796.31	Картометрический	1.00	-
2091	319902.86	2183798.86	Картометрический	1.00	-
2092	319896.81	2183800.01	Картометрический	1.00	-
2093	319883.62	2183800.96	Картометрический	1.00	-
2094	319846.30	2183799.96	Картометрический	1.00	-
2095	319818.21	2183797.30	Картометрический	1.00	-
2096	319784.73	2183792.04	Картометрический	1.00	-
2097	319745.02	2183787.32	Картометрический	1.00	-
2098	319716.84	2183782.42	Картометрический	1.00	-
2099	319589.16	2183480.01	Картометрический	1.00	-
2100	319591.20	2183479.15	Картометрический	1.00	-
2101	319627.96	2183463.71	Картометрический	1.00	-
2102	319617.56	2183440.74	Картометрический	1.00	-
2103	319607.09	2183417.90	Картометрический	1.00	-
2104	319606.74	2183417.14	Картометрический	1.00	-
2105	319594.54	2183387.84	Картометрический	1.00	-
2106	319593.69	2183385.80	Картометрический	1.00	-
2107	319589.83	2183386.84	Картометрический	1.00	-
2108	319588.97	2183380.40	Картометрический	1.00	-
2109	319581.53	2183356.49	Картометрический	1.00	-
2110	319629.06	2183354.46	Картометрический	1.00	-
2111	319635.41	2183354.15	Картометрический	1.00	-
2112	319738.60	2183355.51	Картометрический	1.00	-
2113	319745.16	2183355.44	Картометрический	1.00	-
2114	319753.64	2183355.34	Картометрический	1.00	-
2115	319764.64	2183355.22	Картометрический	1.00	-
2116	319789.84	2183353.78	Картометрический	1.00	-
2117	319810.14	2183351.83	Картометрический	1.00	-
2118	319837.21	2183346.60	Картометрический	1.00	-
2119	319873.85	2183336.85	Картометрический	1.00	-
2120	319883.57	2183340.53	Картометрический	1.00	-
2121	319887.42	2183344.68	Картометрический	1.00	-
2122	319895.54	2183342.57	Картометрический	1.00	-
2123	319895.89	2183331.07	Картометрический	1.00	-
2124	319897.60	2183331.07	Картометрический	1.00	-
2125	319904.15	2183335.08	Картометрический	1.00	-
2126	319904.99	2183337.96	Картометрический	1.00	-
2127	319916.51	2183334.60	Картометрический	1.00	-

1	2	3	4	5	6
2128	319915.67	2183331.72	Картометрический	1.00	-
2129	319929.59	2183319.37	Картометрический	1.00	-
2130	319931.66	2183317.49	Картометрический	1.00	-
2131	319968.87	2183304.41	Картометрический	1.00	-
2132	319984.53	2183301.16	Картометрический	1.00	-
2133	319990.55	2183301.06	Картометрический	1.00	-
2134	319995.96	2183301.67	Картометрический	1.00	-
2135	320000.58	2183302.92	Картометрический	1.00	-
2136	320005.89	2183306.07	Картометрический	1.00	-
2137	320007.78	2183307.71	Картометрический	1.00	-
2138	320010.15	2183310.91	Картометрический	1.00	-
2139	320013.26	2183316.02	Картометрический	1.00	-
2140	320019.93	2183329.35	Картометрический	1.00	-
2141	320184.49	2183655.82	Картометрический	1.00	-
2066	320269.02	2183824.52	Картометрический	1.00	-
2142	319647.44	2183366.44	Картометрический	1.00	-
2143	319649.46	2183370.71	Картометрический	1.00	-
2144	319648.55	2183371.13	Картометрический	1.00	-
2145	319646.54	2183366.87	Картометрический	1.00	-
2142	319647.44	2183366.44	Картометрический	1.00	-
2146	319657.26	2183388.23	Картометрический	1.00	-
2147	319657.26	2183389.23	Картометрический	1.00	-
2148	319656.26	2183389.23	Картометрический	1.00	-
2149	319656.26	2183388.23	Картометрический	1.00	-
2146	319657.26	2183388.23	Картометрический	1.00	-
2150	319681.21	2183442.40	Картометрический	1.00	-
2151	319681.21	2183443.40	Картометрический	1.00	-
2152	319680.21	2183443.40	Картометрический	1.00	-
2153	319680.21	2183442.40	Картометрический	1.00	-
2150	319681.21	2183442.40	Картометрический	1.00	-
2154	319691.28	2183465.55	Картометрический	1.00	-
2155	319691.28	2183466.55	Картометрический	1.00	-
2156	319690.28	2183466.55	Картометрический	1.00	-
2157	319690.28	2183465.55	Картометрический	1.00	-
2154	319691.28	2183465.55	Картометрический	1.00	-
2158	319701.72	2183488.60	Картометрический	1.00	-
2159	319701.72	2183489.60	Картометрический	1.00	-
2160	319700.72	2183489.60	Картометрический	1.00	-
2161	319700.72	2183488.60	Картометрический	1.00	-
2158	319701.72	2183488.60	Картометрический	1.00	-
2162	319711.69	2183510.93	Картометрический	1.00	-
2163	319711.69	2183511.93	Картометрический	1.00	-

1	2	3	4	5	6
2164	319710.69	2183511.93	Картометрический	1.00	-
2165	319710.69	2183510.93	Картометрический	1.00	-
2162	319711.69	2183510.93	Картометрический	1.00	-
2166	319721.61	2183534.07	Картометрический	1.00	-
2167	319721.61	2183535.07	Картометрический	1.00	-
2168	319720.61	2183535.07	Картометрический	1.00	-
2169	319720.61	2183534.07	Картометрический	1.00	-
2166	319721.61	2183534.07	Картометрический	1.00	-
2170	319735.21	2183564.36	Картометрический	1.00	-
2171	319735.21	2183565.36	Картометрический	1.00	-
2172	319734.21	2183565.36	Картометрический	1.00	-
2173	319734.21	2183564.36	Картометрический	1.00	-
2170	319735.21	2183564.36	Картометрический	1.00	-
2174	319750.59	2183557.61	Картометрический	1.00	-
2175	319750.59	2183558.61	Картометрический	1.00	-
2176	319749.59	2183558.61	Картометрический	1.00	-
2177	319749.59	2183557.61	Картометрический	1.00	-
2174	319750.59	2183557.61	Картометрический	1.00	-

3. Сведения о характерных точках части (частей) границы объекта					
Обозначение характерных точек части границы	Координаты, м		Метод определения координат характерной точки	Средняя квадратическая погрешность положения характерной точки (Mt), м	Описание обозначения точки на местности (при наличии)
	X	Y			
1	2	3	4	5	6
Часть №					
-	-	-	-	-	-

ОПИСАНИЕ МЕСТОПОЛОЖЕНИЯ ГРАНИЦ

Зона застройки малоэтажными многоквартирными жилыми домами
города Богучар - Ж2/1

(наименование объекта, местоположение границ которого описано
(далее - объект)

Раздел 1

Сведения об объекте		
№ п/п	Характеристики объекта	Описание характеристик
1	2	3
1	Местоположение объекта	Воронежская область, Богучарский муниципальный район, городское поселение - город Богучар, город Богучар
2	Площадь объекта $\pm$ величина погрешности определения площади ($P \pm \text{Дельта } P$)	-
3	Иные характеристики объекта	-

Раздел 2

Сведения о местоположении границ объекта					
1. Система координат: МСК - 36, зона 2					
2. Сведения о характерных точках границ объекта					
Обозначение характерных точек границ	Координаты, м		Метод определения координат характерной точки	Средняя квадратическая погрешность положения характерной точки (Mt), м	Описание обозначения точки на местности (при наличии)
	X	Y			
1	2	3	4	5	6
1	322440.62	2183003.34	Аналитический	0.10	-
2	322444.53	2183008.13	Картометрический	1.00	-
3	322442.81	2183009.49	Картометрический	1.00	-
4	322446.64	2183014.58	Картометрический	1.00	-
5	322448.40	2183013.27	Картометрический	1.00	-
6	322452.96	2183019.78	Картометрический	1.00	-
7	322449.87	2183027.52	Картометрический	1.00	-
8	322450.91	2183034.62	Картометрический	1.00	-
9	322472.26	2183064.53	Картометрический	1.00	-
10	322466.72	2183067.44	Аналитический	0.10	-
11	322463.24	2183067.10	Картометрический	1.00	-
12	322453.51	2183059.11	Картометрический	1.00	-
13	322428.50	2183064.43	Картометрический	1.00	-
14	322424.13	2183060.11	Картометрический	1.00	-
15	322421.24	2183058.70	Картометрический	1.00	-
16	322398.08	2183029.42	Картометрический	1.00	-
1	322440.62	2183003.34	Аналитический	0.10	-
17	322307.27	2183595.62	Картометрический	1.00	-
18	322395.80	2183838.20	Картометрический	1.00	-
19	322343.34	2183853.71	Картометрический	1.00	-
20	322335.71	2183856.15	Картометрический	1.00	-
21	322318.46	2183862.66	Картометрический	1.00	-
22	322294.47	2183871.71	Картометрический	1.00	-
23	322239.54	2183892.44	Картометрический	1.00	-
24	322219.30	2183831.40	Картометрический	1.00	-
25	322214.31	2183814.12	Аналитический	0.10	-
26	322191.21	2183810.14	Аналитический	0.10	-
27	322128.25	2183827.72	Аналитический	0.10	-
28	322113.52	2183834.32	Аналитический	0.10	-
29	322098.85	2183835.78	Аналитический	0.10	-
30	322072.00	2183770.97	Аналитический	0.10	-
31	322077.76	2183762.35	Картометрический	1.00	-
32	322074.07	2183754.43	Аналитический	0.10	-
33	322075.52	2183753.07	Аналитический	0.10	-

1	2	3	4	5	6
34	322091.05	2183742.75	Картометрический	1.00	-
35	322097.90	2183731.85	Картометрический	1.00	-
36	322111.37	2183723.23	Аналитический	0.10	-
37	322109.65	2183707.48	Аналитический	0.10	-
38	322101.96	2183683.56	Аналитический	0.10	-
39	322172.40	2183654.71	Картометрический	1.00	-
40	322234.25	2183629.52	Картометрический	1.00	-
17	322307.27	2183595.62	Картометрический	1.00	-
41	322137.29	2183236.93	Картометрический	1.00	-
42	322228.54	2183364.17	Картометрический	1.00	-
43	322235.75	2183375.00	Аналитический	0.10	-
44	322218.25	2183388.10	Аналитический	0.10	-
45	322204.05	2183397.75	Аналитический	0.10	-
46	322172.56	2183420.12	Картометрический	1.00	-
47	322158.12	2183432.16	Картометрический	1.00	-
48	322165.83	2183457.60	Картометрический	1.00	-
49	322168.98	2183463.03	Картометрический	1.00	-
50	322169.29	2183463.96	Картометрический	1.00	-
51	322103.35	2183506.28	Картометрический	1.00	-
52	322049.18	2183539.72	Картометрический	1.00	-
53	322074.23	2183602.85	Картометрический	1.00	-
54	322064.04	2183609.48	Картометрический	1.00	-
55	322099.47	2183661.47	Картометрический	1.00	-
56	322088.67	2183667.02	Картометрический	1.00	-
57	322078.93	2183654.24	Картометрический	1.00	-
58	322057.64	2183623.17	Аналитический	0.10	-
59	321984.40	2183524.35	Аналитический	0.10	-
60	321948.55	2183480.64	Аналитический	0.10	-
61	321920.07	2183450.92	Аналитический	0.10	-
62	321996.37	2183372.33	Аналитический	0.10	-
63	322019.56	2183349.41	Аналитический	0.10	-
64	322046.03	2183324.97	Аналитический	0.10	-
65	322042.98	2183321.42	Аналитический	0.10	-
66	322066.17	2183298.74	Аналитический	0.10	-
67	322067.92	2183300.78	Аналитический	0.10	-
68	322102.16	2183264.71	Аналитический	0.10	-
69	322106.33	2183268.06	Аналитический	0.10	-
41	322137.29	2183236.93	Картометрический	1.00	-
70	321085.70	2184130.65	Аналитический	0.10	-
71	321086.08	2184136.35	Аналитический	0.10	-
72	321087.79	2184162.93	Аналитический	0.10	-
73	321088.29	2184167.00	Аналитический	0.10	-
74	321089.56	2184186.67	Аналитический	0.10	-
75	321086.86	2184187.50	Аналитический	0.10	-
76	321080.28	2184187.58	Картометрический	1.00	-

1	2	3	4	5	6
77	321072.20	2184187.36	Картометрический	1.00	-
78	321072.19	2184187.36	Картометрический	1.00	-
79	321070.19	2184187.32	Картометрический	1.00	-
80	321058.60	2184187.16	Картометрический	1.00	-
81	321056.18	2184171.42	Аналитический	0.10	-
82	321055.89	2184169.71	Аналитический	0.10	-
83	321027.47	2184174.37	Аналитический	0.10	-
84	321021.39	2184143.79	Аналитический	0.10	-
85	321019.94	2184137.41	Аналитический	0.10	-
70	321085.70	2184130.65	Аналитический	0.10	-
86	321128.21	2183983.50	Аналитический	0.10	-
87	321131.37	2183998.88	Аналитический	0.10	-
88	321138.27	2184032.31	Аналитический	0.10	-
89	321130.09	2184034.65	Аналитический	0.10	-
90	321107.81	2184041.61	Аналитический	0.10	-
91	321095.19	2184045.55	Картометрический	1.00	-
92	321092.27	2184025.66	Картометрический	1.00	-
93	321090.99	2184016.61	Картометрический	1.00	-
94	321090.01	2184016.83	Аналитический	0.10	-
95	321088.06	2184006.71	Аналитический	0.10	-
96	321087.36	2184003.08	Аналитический	0.10	-
97	321085.51	2183993.46	Аналитический	0.10	-
98	321084.94	2183990.52	Аналитический	0.10	-
99	321122.67	2183984.53	Аналитический	0.10	-
86	321128.21	2183983.50	Аналитический	0.10	-
100	321170.09	2183906.83	Аналитический	0.10	-
101	321170.13	2183907.13	Картометрический	1.00	-
102	321171.57	2183919.54	Картометрический	1.00	-
103	321171.89	2183921.86	Картометрический	1.00	-
104	321168.44	2183922.50	Картометрический	1.00	-
105	321166.93	2183922.78	Картометрический	1.00	-
106	321169.56	2183939.29	Картометрический	1.00	-
107	321152.20	2183941.99	Картометрический	1.00	-
108	321135.11	2183944.86	Картометрический	1.00	-
109	321134.71	2183944.92	Картометрический	1.00	-
110	321133.25	2183945.23	Картометрический	1.00	-
111	321126.53	2183912.70	Картометрический	1.00	-
100	321170.09	2183906.83	Аналитический	0.10	-
112	321367.89	2183745.96	Картометрический	1.00	-
113	321380.52	2183772.54	Картометрический	1.00	-
114	321357.11	2183778.18	Аналитический	0.10	-
115	321354.14	2183775.93	Аналитический	0.10	-
116	321346.43	2183771.01	Аналитический	0.10	-
117	321340.34	2183770.38	Картометрический	1.00	-
118	321340.17	2183769.30	Картометрический	1.00	-

1	2	3	4	5	6
119	321328.18	2183767.99	Картометрический	1.00	-
120	321325.68	2183767.56	Картометрический	1.00	-
121	321324.49	2183766.78	Картометрический	1.00	-
122	321321.45	2183756.24	Картометрический	1.00	-
123	321324.48	2183754.52	Картометрический	1.00	-
124	321342.78	2183750.79	Аналитический	0.10	-
112	321367.89	2183745.96	Картометрический	1.00	-
125	321319.81	2183517.52	Картометрический	1.00	-
126	321312.38	2183554.46	Картометрический	1.00	-
127	321310.26	2183554.20	Картометрический	1.00	-
128	321277.31	2183550.40	Картометрический	1.00	-
129	321265.33	2183506.13	Картометрический	1.00	-
130	321275.14	2183506.51	Картометрический	1.00	-
131	321288.57	2183508.84	Картометрический	1.00	-
132	321289.30	2183507.44	Картометрический	1.00	-
133	321294.42	2183508.61	Картометрический	1.00	-
134	321293.79	2183510.81	Картометрический	1.00	-
135	321293.29	2183514.07	Картометрический	1.00	-
136	321318.08	2183517.40	Аналитический	0.10	-
125	321319.81	2183517.52	Картометрический	1.00	-
137	321384.94	2183481.79	Аналитический	0.10	-
138	321385.62	2183484.61	Аналитический	0.10	-
139	321385.15	2183486.74	Аналитический	0.10	-
140	321370.00	2183500.62	Картометрический	1.00	-
141	321358.72	2183497.42	Картометрический	1.00	-
142	321342.28	2183493.73	Картометрический	1.00	-
143	321336.07	2183492.18	Картометрический	1.00	-
144	321340.34	2183469.43	Аналитический	0.10	-
145	321346.65	2183471.56	Аналитический	0.10	-
146	321358.73	2183474.14	Аналитический	0.10	-
137	321384.94	2183481.79	Аналитический	0.10	-
147	320829.90	2183478.66	Аналитический	0.10	-
148	320840.24	2183516.83	Картометрический	1.00	-
149	320841.05	2183519.82	Картометрический	1.00	-
150	320842.91	2183525.82	Картометрический	1.00	-
151	320770.72	2183550.23	Картометрический	1.00	-
152	320766.90	2183549.55	Картометрический	1.00	-
153	320747.32	2183507.38	Картометрический	1.00	-
154	320753.42	2183504.84	Картометрический	1.00	-
155	320765.37	2183500.43	Аналитический	0.10	-
156	320776.06	2183496.49	Картометрический	1.00	-
157	320791.13	2183491.92	Картометрический	1.00	-
158	320800.03	2183488.18	Картометрический	1.00	-
147	320829.90	2183478.66	Аналитический	0.10	-

1	2	3	4	5	6
159	320963.32	2183452.49	Картометрический	1.00	-
160	320964.48	2183465.41	Аналитический	0.10	-
161	320965.66	2183477.23	Аналитический	0.10	-
162	320966.72	2183484.07	Аналитический	0.10	-
163	320868.28	2183517.29	Аналитический	0.10	-
164	320866.22	2183511.36	Аналитический	0.10	-
165	320859.74	2183493.76	Аналитический	0.10	-
166	320848.40	2183474.09	Аналитический	0.10	-
167	320848.43	2183473.44	Аналитический	0.10	-
168	320863.08	2183477.12	Аналитический	0.10	-
169	320872.22	2183474.87	Картометрический	1.00	-
170	320910.76	2183465.40	Картометрический	1.00	-
171	320928.22	2183461.11	Картометрический	1.00	-
159	320963.32	2183452.49	Картометрический	1.00	-
172	320952.39	2183202.77	Аналитический	0.10	-
173	320960.20	2183220.71	Картометрический	1.00	-
174	320959.12	2183223.70	Картометрический	1.00	-
175	320955.43	2183229.25	Картометрический	1.00	-
176	320955.80	2183230.71	Картометрический	1.00	-
177	320859.63	2183253.91	Картометрический	1.00	-
178	320859.41	2183252.52	Картометрический	1.00	-
179	320857.11	2183239.27	Картометрический	1.00	-
180	320854.75	2183229.84	Картометрический	1.00	-
181	320854.42	2183228.42	Картометрический	1.00	-
182	320944.62	2183201.68	Картометрический	1.00	-
183	320950.49	2183202.44	Картометрический	1.00	-
172	320952.39	2183202.77	Аналитический	0.10	-
184	321163.18	2183206.19	Картометрический	1.00	-
185	321164.82	2183212.67	Картометрический	1.00	-
186	321172.59	2183235.93	Картометрический	1.00	-
187	321181.59	2183255.82	Картометрический	1.00	-
188	321169.34	2183261.57	Картометрический	1.00	-
189	321157.66	2183264.41	Картометрический	1.00	-
190	321144.62	2183266.07	Картометрический	1.00	-
191	321133.16	2183214.65	Картометрический	1.00	-
184	321163.18	2183206.19	Картометрический	1.00	-
192	321212.49	2183128.41	Картометрический	1.00	-
193	321231.34	2183180.19	Картометрический	1.00	-
194	321186.03	2183191.74	Картометрический	1.00	-
195	321131.09	2183204.28	Картометрический	1.00	-
196	321115.08	2183145.21	Картометрический	1.00	-
197	321124.11	2183144.26	Картометрический	1.00	-
198	321136.47	2183142.61	Картометрический	1.00	-
199	321144.49	2183141.07	Картометрический	1.00	-
200	321182.36	2183134.62	Картометрический	1.00	-

1	2	3	4	5	6
192	321212.49	2183128.41	Картометрический	1.00	-
201	321048.74	2182848.73	Картометрический	1.00	-
202	321050.69	2182853.67	Картометрический	1.00	-
203	321052.74	2182852.70	Картометрический	1.00	-
204	321061.76	2182875.87	Картометрический	1.00	-
205	321066.34	2182884.49	Картометрический	1.00	-
206	321067.18	2182891.37	Картометрический	1.00	-
207	321075.73	2182906.44	Аналитический	0.10	-
208	321078.22	2182912.59	Аналитический	0.10	-
209	321080.75	2182924.65	Картометрический	1.00	-
210	321085.53	2182922.11	Картометрический	1.00	-
211	321109.65	2182899.28	Аналитический	0.10	-
212	321116.32	2182898.20	Аналитический	0.10	-
213	321126.98	2182894.28	Аналитический	0.10	-
214	321138.58	2182932.80	Аналитический	0.10	-
215	321113.61	2182941.26	Картометрический	1.00	-
216	321097.53	2182946.73	Картометрический	1.00	-
217	321100.07	2182952.98	Картометрический	1.00	-
218	321103.94	2182969.94	Картометрический	1.00	-
219	321104.31	2182972.72	Картометрический	1.00	-
220	321108.35	2182986.85	Картометрический	1.00	-
221	321111.42	2182996.82	Картометрический	1.00	-
222	321112.15	2182999.20	Картометрический	1.00	-
223	321116.41	2183014.06	Картометрический	1.00	-
224	321122.72	2183034.22	Картометрический	1.00	-
225	321123.83	2183039.01	Картометрический	1.00	-
226	321125.73	2183042.22	Картометрический	1.00	-
227	321129.54	2183041.20	Картометрический	1.00	-
228	321135.11	2183056.62	Картометрический	1.00	-
229	321141.25	2183077.39	Картометрический	1.00	-
230	321144.05	2183089.29	Картометрический	1.00	-
231	321149.57	2183119.89	Картометрический	1.00	-
232	321150.16	2183123.63	Картометрический	1.00	-
233	321151.57	2183129.25	Картометрический	1.00	-
234	321111.11	2183133.83	Картометрический	1.00	-
235	321012.42	2182861.19	Картометрический	1.00	-
201	321048.74	2182848.73	Картометрический	1.00	-
236	321000.83	2182861.58	Картометрический	1.00	-
237	321002.07	2182864.60	Картометрический	1.00	-
238	321035.45	2182962.76	Картометрический	1.00	-
239	321054.99	2183020.98	Картометрический	1.00	-
240	321069.22	2183057.59	Картометрический	1.00	-
241	321067.77	2183058.23	Картометрический	1.00	-
242	321032.31	2183073.42	Картометрический	1.00	-
243	321017.62	2183037.61	Картометрический	1.00	-

1	2	3	4	5	6
244	321008.80	2183040.80	Картометрический	1.00	-
245	321007.60	2183037.29	Картометрический	1.00	-
246	321001.76	2183039.15	Картометрический	1.00	-
247	320989.00	2183043.22	Картометрический	1.00	-
248	320984.78	2183030.44	Картометрический	1.00	-
249	320970.11	2183035.27	Картометрический	1.00	-
250	320971.99	2183040.96	Картометрический	1.00	-
251	320953.56	2183048.72	Картометрический	1.00	-
252	320953.88	2183049.85	Картометрический	1.00	-
253	320950.63	2183050.72	Аналитический	0.10	-
254	320947.50	2183042.03	Картометрический	1.00	-
255	320946.60	2183042.37	Картометрический	1.00	-
256	320944.36	2183036.35	Картометрический	1.00	-
257	320941.76	2183029.37	Картометрический	1.00	-
258	320940.08	2183026.08	Картометрический	1.00	-
259	320950.07	2183020.46	Картометрический	1.00	-
260	320949.61	2183019.05	Картометрический	1.00	-
261	320941.13	2183022.35	Картометрический	1.00	-
262	320937.77	2183022.93	Картометрический	1.00	-
263	320934.42	2183013.49	Картометрический	1.00	-
264	320930.23	2183006.10	Картометрический	1.00	-
265	320923.08	2183009.00	Картометрический	1.00	-
266	320919.58	2183004.45	Картометрический	1.00	-
267	320930.14	2182999.08	Картометрический	1.00	-
268	320928.83	2182995.22	Картометрический	1.00	-
269	320928.73	2182994.94	Картометрический	1.00	-
270	320923.69	2182981.06	Картометрический	1.00	-
271	320919.37	2182968.90	Картометрический	1.00	-
272	320919.15	2182967.72	Картометрический	1.00	-
273	320917.90	2182961.21	Картометрический	1.00	-
274	320917.27	2182956.95	Картометрический	1.00	-
275	320916.23	2182953.64	Картометрический	1.00	-
276	320915.27	2182950.88	Картометрический	1.00	-
277	320911.59	2182952.05	Картометрический	1.00	-
278	320906.90	2182954.21	Картометрический	1.00	-
279	320904.81	2182948.60	Картометрический	1.00	-
280	320901.04	2182950.00	Картометрический	1.00	-
281	320901.30	2182950.75	Картометрический	1.00	-
282	320898.37	2182951.88	Аналитический	0.10	-
283	320898.85	2182953.01	Аналитический	0.10	-
284	320894.90	2182954.60	Аналитический	0.10	-
285	320892.47	2182948.71	Аналитический	0.10	-
286	320891.63	2182948.58	Аналитический	0.10	-
287	320890.23	2182944.82	Картометрический	1.00	-
288	320886.55	2182947.07	Картометрический	1.00	-
289	320876.46	2182924.83	Аналитический	0.10	-
290	320876.20	2182924.25	Аналитический	0.10	-
291	320905.32	2182910.45	Аналитический	0.10	-

1	2	3	4	5	6
292	320911.13	2182914.44	Аналитический	0.10	-
293	320911.47	2182914.79	Картометрический	1.00	-
294	320911.92	2182914.61	Картометрический	1.00	-
295	320913.55	2182913.99	Картометрический	1.00	-
296	320918.56	2182926.88	Картометрический	1.00	-
297	320922.60	2182937.28	Картометрический	1.00	-
298	320941.89	2182932.14	Картометрический	1.00	-
299	320943.19	2182931.79	Картометрический	1.00	-
300	320955.01	2182928.05	Картометрический	1.00	-
301	320963.21	2182925.33	Картометрический	1.00	-
302	320979.84	2182921.67	Аналитический	0.10	-
303	320980.79	2182919.63	Аналитический	0.10	-
304	320975.78	2182896.37	Аналитический	0.10	-
305	320972.48	2182891.82	Аналитический	0.10	-
306	320970.85	2182893.09	Аналитический	0.10	-
307	320965.80	2182887.28	Аналитический	0.10	-
308	320963.71	2182883.20	Аналитический	0.10	-
309	320960.38	2182878.78	Картометрический	1.00	-
236	321000.83	2182861.58	Картометрический	1.00	-
310	320935.99	2182699.06	Картометрический	1.00	-
311	320943.35	2182715.53	Аналитический	0.10	-
312	320978.31	2182805.49	Аналитический	0.10	-
313	320981.11	2182812.50	Аналитический	0.10	-
314	320951.95	2182823.31	Картометрический	1.00	-
315	320934.29	2182830.51	Аналитический	0.10	-
316	320934.25	2182833.67	Аналитический	0.10	-
317	320913.73	2182841.79	Картометрический	1.00	-
318	320898.57	2182806.65	Аналитический	0.10	-
319	320885.96	2182780.35	Аналитический	0.10	-
320	320868.12	2182787.08	Аналитический	0.10	-
321	320862.48	2182771.13	Аналитический	0.10	-
322	320852.65	2182774.20	Аналитический	0.10	-
323	320850.43	2182767.46	Аналитический	0.10	-
324	320842.96	2182744.23	Аналитический	0.10	-
325	320851.33	2182741.56	Аналитический	0.10	-
326	320847.94	2182730.65	Картометрический	1.00	-
327	320852.57	2182730.74	Аналитический	0.10	-
328	320861.19	2182727.47	Аналитический	0.10	-
329	320863.48	2182732.76	Аналитический	0.10	-
310	320935.99	2182699.06	Картометрический	1.00	-
330	320978.27	2182681.44	Аналитический	0.10	-
331	320979.10	2182682.93	Аналитический	0.10	-
332	320986.52	2182696.26	Аналитический	0.10	-
333	320991.52	2182701.72	Аналитический	0.10	-
334	320989.77	2182703.42	Аналитический	0.10	-
335	320997.47	2182719.72	Аналитический	0.10	-

1	2	3	4	5	6
336	320998.06	2182720.97	Аналитический	0.10	-
337	321001.65	2182728.69	Аналитический	0.10	-
338	321006.10	2182738.55	Аналитический	0.10	-
339	321013.39	2182751.07	Аналитический	0.10	-
340	321015.18	2182754.82	Аналитический	0.10	-
341	321004.91	2182758.60	Аналитический	0.10	-
342	320985.59	2182766.10	Аналитический	0.10	-
343	320978.09	2182769.07	Аналитический	0.10	-
344	320976.76	2182769.55	Аналитический	0.10	-
345	320951.69	2182706.76	Аналитический	0.10	-
346	320949.03	2182696.29	Аналитический	0.10	-
347	320956.35	2182692.65	Аналитический	0.10	-
330	320978.27	2182681.44	Аналитический	0.10	-
348	320639.76	2181883.10	Аналитический	0.10	-
349	320651.33	2181961.23	Аналитический	0.10	-
350	320653.41	2181985.53	Аналитический	0.10	-
351	320651.23	2181986.71	Аналитический	0.10	-
352	320649.26	2181987.78	Аналитический	0.10	-
353	320606.09	2181995.60	Аналитический	0.10	-
354	320601.99	2181997.08	Аналитический	0.10	-
355	320600.83	2181995.24	Аналитический	0.10	-
356	320567.90	2182003.41	Аналитический	0.10	-
357	320566.37	2181997.06	Аналитический	0.10	-
358	320530.91	2182000.96	Аналитический	0.10	-
359	320506.84	2181904.29	Картометрический	1.00	-
360	320506.15	2181900.13	Картометрический	1.00	-
361	320509.91	2181898.01	Картометрический	1.00	-
362	320523.00	2181895.44	Картометрический	1.00	-
363	320543.74	2181891.98	Картометрический	1.00	-
364	320593.90	2181881.36	Картометрический	1.00	-
365	320621.87	2181877.42	Картометрический	1.00	-
366	320626.87	2181877.27	Картометрический	1.00	-
367	320631.94	2181878.07	Аналитический	0.10	-
368	320636.77	2181880.83	Аналитический	0.10	-
348	320639.76	2181883.10	Аналитический	0.10	-
369	320495.94	2181611.88	Картометрический	1.00	-
370	320497.68	2181618.62	Картометрический	1.00	-
371	320501.44	2181633.25	Картометрический	1.00	-
372	320505.39	2181632.57	Картометрический	1.00	-
373	320507.91	2181643.18	Картометрический	1.00	-
374	320530.17	2181645.31	Картометрический	1.00	-
375	320533.44	2181665.07	Картометрический	1.00	-
376	320540.96	2181716.95	Картометрический	1.00	-
377	320518.12	2181723.24	Картометрический	1.00	-
378	320522.72	2181742.88	Картометрический	1.00	-
379	320527.74	2181763.50	Картометрический	1.00	-

1	2	3	4	5	6
380	320530.98	2181777.36	Картометрический	1.00	-
381	320520.67	2181780.25	Картометрический	1.00	-
382	320541.66	2181842.23	Картометрический	1.00	-
383	320479.94	2181854.99	Картометрический	1.00	-
384	320414.60	2181628.88	Картометрический	1.00	-
385	320447.07	2181622.89	Картометрический	1.00	-
386	320481.39	2181614.39	Картометрический	1.00	-
369	320495.94	2181611.88	Картометрический	1.00	-
387	320259.11	2181134.53	Картометрический	1.00	-
388	320334.03	2181392.46	Картометрический	1.00	-
389	320311.46	2181400.74	Картометрический	1.00	-
390	320306.09	2181401.74	Картометрический	1.00	-
391	320270.28	2181412.57	Картометрический	1.00	-
392	320268.98	2181413.14	Картометрический	1.00	-
393	320259.67	2181417.25	Картометрический	1.00	-
394	320230.42	2181419.79	Картометрический	1.00	-
395	320228.32	2181419.98	Картометрический	1.00	-
396	320197.21	2181429.19	Картометрический	1.00	-
397	320121.68	2181156.93	Картометрический	1.00	-
398	320177.66	2181144.72	Картометрический	1.00	-
399	320232.07	2181132.73	Картометрический	1.00	-
400	320239.48	2181131.10	Картометрический	1.00	-
401	320250.56	2181136.71	Картометрический	1.00	-
387	320259.11	2181134.53	Картометрический	1.00	-
402	319595.81	2182454.15	Аналитический	0.10	-
403	319614.82	2182501.83	Аналитический	0.10	-
404	319607.57	2182504.85	Аналитический	0.10	-
405	319630.92	2182566.97	Картометрический	1.00	-
406	319577.67	2182588.10	Картометрический	1.00	-
407	319576.60	2182593.94	Картометрический	1.00	-
408	319570.60	2182596.74	Аналитический	0.10	-
409	319564.26	2182599.14	Аналитический	0.10	-
410	319551.20	2182604.22	Аналитический	0.10	-
411	319536.33	2182610.01	Картометрический	1.00	-
412	319518.22	2182609.05	Картометрический	1.00	-
413	319495.39	2182541.70	Картометрический	1.00	-
414	319495.09	2182537.79	Картометрический	1.00	-
415	319485.69	2182509.11	Картометрический	1.00	-
416	319571.01	2182499.73	Аналитический	0.10	-
417	319558.17	2182468.42	Аналитический	0.10	-
402	319595.81	2182454.15	Аналитический	0.10	-
418	319602.69	2182472.78	Картометрический	1.00	-
419	319602.69	2182473.78	Картометрический	1.00	-
420	319601.69	2182473.78	Картометрический	1.00	-
421	319601.69	2182472.78	Аналитический	0.10	-

1	2	3	4	5	6
418	319602.69	2182472.78	Картометрический	1.00	-
422	319524.34	2182507.08	Картометрический	1.00	-
423	319527.69	2182516.18	Аналитический	0.10	-
424	319521.72	2182513.88	Аналитический	0.10	-
422	319524.34	2182507.08	Картометрический	1.00	-
425	319525.61	2182558.16	Картометрический	1.00	-
426	319525.61	2182559.16	Картометрический	1.00	-
427	319524.61	2182559.16	Аналитический	0.10	-
428	319524.61	2182558.16	Аналитический	0.10	-
425	319525.61	2182558.16	Картометрический	1.00	-

3. Сведения о характерных точках части (частей) границы объекта					
Обозначение характерных точек части границы	Координаты, м		Метод определения координат характерной точки	Средняя квадратическая погрешность положения характерной точки (Mt), м	Описание обозначения точки на местности (при наличии)
	X	Y			
1	2	3	4	5	6
Часть №					
-	-	-	-	-	-

Раздел 3

Сведения о местоположении измененных (уточненных) границ объекта							
1. Система координат: -							
2. Сведения о характерных точках границ объекта							
Обозначение характерных точек границ	Существующие координаты, м		Измененные (уточненные) координаты, м		Метод определения координат характерной точки	Средняя квадратическая погрешность положения характерной точки (Ml), м	Описание обозначения точки на местности (при наличии)
	X	Y	X	Y			
1	2	3	4	5	6	7	8
-	-	-	-	-	-	-	-
3. Сведения о характерных точках части (частей) границы объекта							
Часть №							
-	-	-	-	-	-	-	-

Рисунок 4

План границей объектов

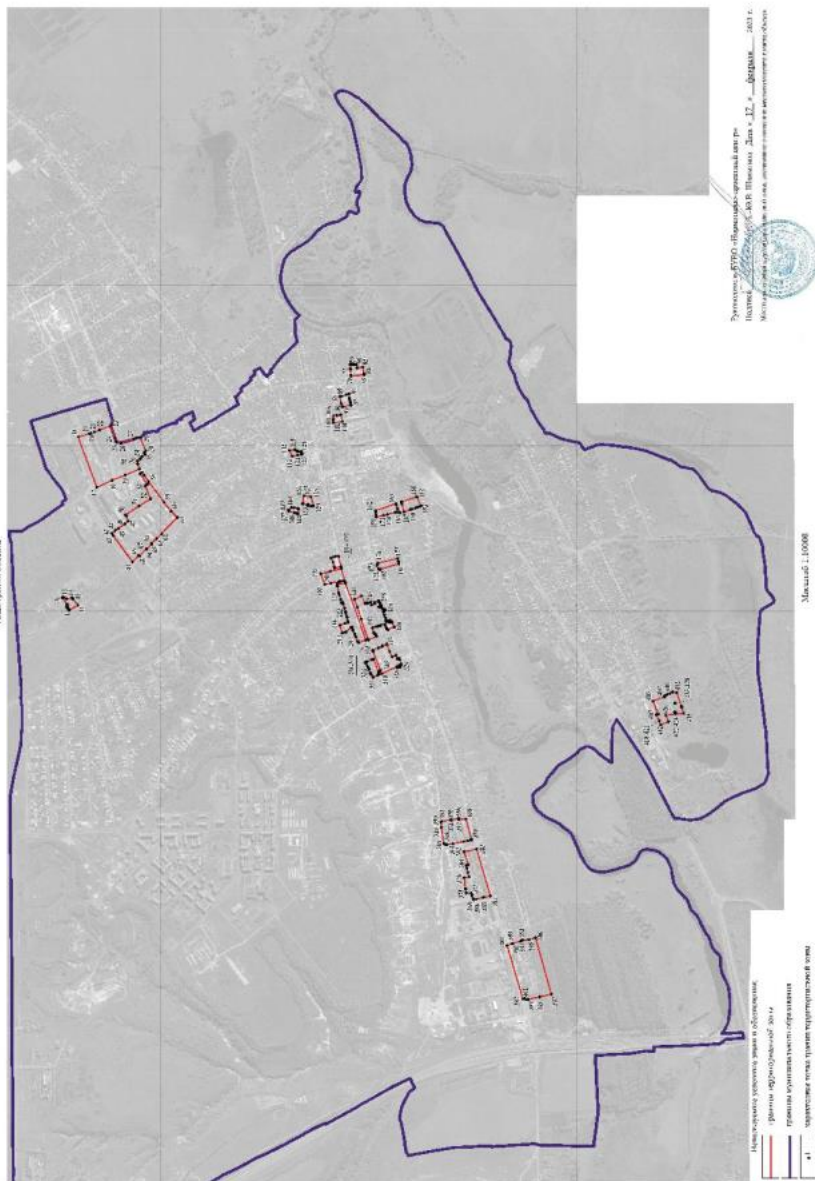


Рисунок 4. План границей объектов. Масштаб: 1:10000. План составлен на основании данных, полученных из кадастровых документов. План составлен на основании данных, полученных из кадастровых документов.



ОПИСАНИЕ МЕСТОПОЛОЖЕНИЯ ГРАНИЦ

Зона застройки среднеэтажными жилыми домами города Богучар - ЖЗ/1

(наименование объекта, местоположение границ которого описано
(далее - объект)

Раздел 1

Сведения об объекте		
№ п/п	Характеристики объекта	Описание характеристик
1	2	3
1	Местоположение объекта	Воронежская область, Богучарский муниципальный район, городское поселение - город Богучар, город Богучар
2	Площадь объекта $\pm$ величина погрешности определения площади ($P \pm \Delta P$)	-
3	Иные характеристики объекта	-

Раздел 2

Сведения о местоположении границ объекта					
1. Система координат: МСК - 36, зона 2					
2. Сведения о характерных точках границ объекта					
Обозначение характерных точек границ	Координаты, м		Метод определения координат характерной точки	Средняя квадратическая погрешность положения характерной точки (Mt), м	Описание обозначения точки на местности (при наличии)
	X	Y			
1	2	3	4	5	6
1	322379.71	2183324.10	Картометрический	1.00	-
2	322492.72	2183497.47	Картометрический	1.00	-
3	322478.18	2183507.07	Картометрический	1.00	-
4	322467.91	2183492.00	Картометрический	1.00	-
5	322445.21	2183504.93	Картометрический	1.00	-
6	322407.30	2183442.09	Картометрический	1.00	-
7	322346.68	2183345.37	Картометрический	1.00	-
1	322379.71	2183324.10	Картометрический	1.00	-
8	320847.94	2182730.65	Картометрический	1.00	-
9	320851.33	2182741.56	Картометрический	1.00	-
10	320842.96	2182744.23	Картометрический	1.00	-
11	320850.43	2182767.46	Картометрический	1.00	-
12	320852.65	2182774.20	Картометрический	1.00	-
13	320862.48	2182771.13	Картометрический	1.00	-
14	320868.12	2182787.08	Картометрический	1.00	-
15	320858.75	2182789.53	Картометрический	1.00	-
16	320857.19	2182785.29	Картометрический	1.00	-
17	320852.03	2182786.92	Картометрический	1.00	-
18	320836.74	2182791.71	Картометрический	1.00	-
19	320830.35	2182775.00	Картометрический	1.00	-
20	320802.05	2182784.52	Картометрический	1.00	-
21	320800.03	2182785.15	Картометрический	1.00	-
22	320792.31	2182788.08	Картометрический	1.00	-
23	320777.52	2182752.24	Картометрический	1.00	-
24	320785.21	2182750.46	Картометрический	1.00	-
25	320810.88	2182741.61	Картометрический	1.00	-
26	320823.77	2182738.63	Картометрический	1.00	-
8	320847.94	2182730.65	Картометрический	1.00	-

3. Сведения о характерных точках части (частей) границы объекта					
Обозначение характерных точек части границы	Координаты, м		Метод определения координат характерной точки	Средняя квадратическая погрешность положения характерной точки (Mt), м	Описание обозначения точки на местности (при наличии)
	X	Y			
1	2	3	4	5	6
Часть №					
-	-	-	-	-	-

Раздел 3

Сведения о местоположении измененных (уточненных) границ объекта							
1. Система координат: -							
2. Сведения о характерных точках границ объекта							
Обозначение характерных точек границ	Существующие координаты, м		Измененные (уточненные) координаты, м		Метод определения координат характерной точки	Средняя квадратическая погрешность положения характерной точки (Ml), м	Описание обозначения точки на местности (при наличии)
	X	Y	X	Y			
1	2	3	4	5	6	7	8
-	-	-	-	-	-	-	-
3. Сведения о характерных точках части (частей) границы объекта							
Часть №							
-	-	-	-	-	-	-	-

ОПИСАНИЕ МЕСТОПОЛОЖЕНИЯ ГРАНИЦ

Зона многофункциональной застройки города Богучар - МФЗ/1

(наименование объекта, местоположение границ которого описано
(далее - объект)

Раздел 1

Сведения об объекте		
№ п/п	Характеристики объекта	Описание характеристик
1	2	3
1	Местоположение объекта	Воронежская область, Богучарский муниципальный район, городское поселение - город Богучар, город Богучар
2	Площадь объекта $\pm$ величина погрешности определения площади ($P \pm \Delta P$)	-
3	Иные характеристики объекта	-

Раздел 2

Сведения о местоположении границ объекта					
1. Система координат: МСК - 36, зона 2					
2. Сведения о характерных точках границ объекта					
Обозначение характерных точек границ	Координаты, м		Метод определения координат характерной точки	Средняя квадратическая погрешность положения характерной точки (Mt), м	Описание обозначения точки на местности (при наличии)
	X	Y			
1	2	3	4	5	6
1	322229.57	2181660.63	Аналитический	0.10	-
2	322176.71	2181716.32	Аналитический	0.10	-
3	322170.93	2181722.43	Аналитический	0.10	-
4	322117.31	2181778.93	Аналитический	0.10	-
5	322113.39	2181783.04	Картометрический	1.00	-
6	322195.91	2181863.88	Картометрический	1.00	-
7	322186.74	2181875.14	Картометрический	1.00	-
8	322191.91	2181883.44	Картометрический	1.00	-
9	322190.76	2181920.50	Картометрический	1.00	-
10	322187.05	2181917.72	Картометрический	1.00	-
11	322155.39	2181890.54	Картометрический	1.00	-
12	322132.00	2181868.10	Картометрический	1.00	-
13	322071.16	2181809.72	Картометрический	1.00	-
14	321988.03	2181727.72	Аналитический	0.10	-
15	321909.60	2181652.05	Аналитический	0.10	-
16	321830.55	2181578.58	Картометрический	1.00	-
17	321781.46	2181532.15	Картометрический	1.00	-
18	321730.05	2181582.56	Картометрический	1.00	-
19	321678.79	2181519.78	Картометрический	1.00	-
20	321619.11	2181447.83	Аналитический	0.10	-
21	321601.50	2181426.62	Аналитический	0.10	-
22	321583.92	2181424.64	Аналитический	0.10	-
23	321596.12	2181431.08	Аналитический	0.10	-
24	321613.73	2181452.31	Аналитический	0.10	-
25	321661.35	2181509.71	Аналитический	0.10	-
26	321659.31	2181511.78	Аналитический	0.10	-
27	321649.55	2181499.05	Аналитический	0.10	-
28	321643.24	2181504.00	Аналитический	0.10	-
29	321634.45	2181511.34	Аналитический	0.10	-
30	321626.33	2181519.19	Аналитический	0.10	-
31	321604.30	2181493.44	Аналитический	0.10	-
32	321627.83	2181474.21	Аналитический	0.10	-
33	321595.75	2181436.69	Аналитический	0.10	-
34	321593.76	2181433.96	Аналитический	0.10	-
35	321591.91	2181432.39	Аналитический	0.10	-

1	2	3	4	5	6
36	321589.66	2181431.50	Аналитический	0.10	-
37	321587.23	2181431.36	Аналитический	0.10	-
38	321585.65	2181431.71	Аналитический	0.10	-
39	321584.18	2181432.39	Аналитический	0.10	-
40	321581.93	2181434.16	Аналитический	0.10	-
41	321462.57	2181535.71	Аналитический	0.10	-
42	321448.09	2181548.04	Аналитический	0.10	-
43	321426.52	2181566.38	Аналитический	0.10	-
44	321374.87	2181610.32	Аналитический	0.10	-
45	321372.78	2181612.19	Аналитический	0.10	-
46	321371.29	2181614.10	Аналитический	0.10	-
47	321370.27	2181616.30	Аналитический	0.10	-
48	321369.77	2181618.67	Аналитический	0.10	-
49	321369.81	2181621.09	Аналитический	0.10	-
50	321370.40	2181623.44	Картометрический	1.00	-
51	321371.51	2181625.59	Картометрический	1.00	-
52	321372.50	2181627.06	Картометрический	1.00	-
53	321437.95	2181715.89	Картометрический	1.00	-
54	321443.53	2181721.92	Картометрический	1.00	-
55	321452.09	2181727.14	Картометрический	1.00	-
56	321457.76	2181728.15	Картометрический	1.00	-
57	321464.87	2181728.35	Аналитический	0.10	-
58	321611.33	2181725.48	Аналитический	0.10	-
59	321611.53	2181695.03	Аналитический	0.10	-
60	321693.32	2181611.18	Аналитический	0.10	-
61	321695.42	2181608.76	Аналитический	0.10	-
62	321720.77	2181582.27	Аналитический	0.10	-
63	321724.98	2181587.43	Аналитический	0.10	-
64	321620.03	2181688.42	Аналитический	0.10	-
65	321618.51	2181712.80	Аналитический	0.10	-
66	321619.95	2181863.33	Аналитический	0.10	-
67	321622.64	2181942.26	Аналитический	0.10	-
68	321622.02	2181942.27	Аналитический	0.10	-
69	321507.60	2181942.72	Аналитический	0.10	-
70	321427.42	2181944.15	Аналитический	0.10	-
71	321419.65	2181944.02	Аналитический	0.10	-
72	321419.59	2181947.52	Аналитический	0.10	-
73	321419.54	2181951.03	Аналитический	0.10	-
74	321427.55	2181951.13	Аналитический	0.10	-
75	321507.61	2181949.65	Аналитический	0.10	-
76	321622.20	2181949.28	Аналитический	0.10	-
77	321622.84	2181949.26	Аналитический	0.10	-
78	321623.78	2182009.24	Аналитический	0.10	-
79	321624.97	2182149.74	Аналитический	0.10	-
80	321625.25	2182286.62	Аналитический	0.10	-
81	321625.29	2182303.38	Аналитический	0.10	-
82	321587.75	2182313.28	Аналитический	0.10	-
83	321490.93	2182160.10	Аналитический	0.10	-

1	2	3	4	5	6
84	321430.11	2182142.24	Аналитический	0.10	-
85	321411.19	2182132.94	Аналитический	0.10	-
86	321255.93	2182056.52	Аналитический	0.10	-
87	321235.79	2181947.85	Аналитический	0.10	-
88	321163.93	2181704.97	Аналитический	0.10	-
89	320988.95	2181437.74	Аналитический	0.10	-
90	320943.34	2181302.66	Аналитический	0.10	-
91	320953.66	2181135.96	Аналитический	0.10	-
92	321014.14	2181108.45	Аналитический	0.10	-
93	321161.07	2181131.84	Аналитический	0.10	-
94	321237.91	2181238.88	Аналитический	0.10	-
95	321329.61	2181314.33	Аналитический	0.10	-
96	321432.45	2181479.54	Аналитический	0.10	-
97	321484.11	2181491.67	Аналитический	0.10	-
98	321548.61	2181437.93	Аналитический	0.10	-
99	321551.97	2181415.63	Аналитический	0.10	-
100	321400.12	2181219.96	Аналитический	0.10	-
101	321329.08	2181092.50	Аналитический	0.10	-
102	321303.17	2181027.52	Аналитический	0.10	-
103	321337.64	2180930.08	Аналитический	0.10	-
104	321454.46	2180892.18	Аналитический	0.10	-
105	321500.11	2180912.67	Аналитический	0.10	-
106	321935.36	2181294.22	Аналитический	0.10	-
107	321949.02	2181360.60	Аналитический	0.10	-
108	322011.97	2181429.62	Аналитический	0.10	-
109	322050.48	2181530.31	Аналитический	0.10	-
110	322139.96	2181607.59	Аналитический	0.10	-
111	322179.21	2181595.34	Аналитический	0.10	-
1	322229.57	2181660.63	Аналитический	0.10	-
112	321562.77	2182147.14	Аналитический	0.10	-
113	321562.79	2182201.54	Аналитический	0.10	-
114	321521.79	2182201.58	Аналитический	0.10	-
115	321504.68	2182175.09	Аналитический	0.10	-
116	321504.52	2182147.96	Аналитический	0.10	-
112	321562.77	2182147.14	Аналитический	0.10	-
117	321581.62	2182007.04	Аналитический	0.10	-
118	321581.61	2182079.48	Аналитический	0.10	-
119	321492.14	2182080.17	Аналитический	0.10	-
120	321491.07	2182005.02	Аналитический	0.10	-
121	321509.16	2182004.71	Аналитический	0.10	-
122	321509.16	2182001.88	Аналитический	0.10	-
123	321565.35	2182001.26	Аналитический	0.10	-
124	321565.39	2182007.28	Аналитический	0.10	-
117	321581.62	2182007.04	Аналитический	0.10	-
125	321573.87	2181810.82	Аналитический	0.10	-

1	2	3	4	5	6
126	321573.92	2181813.37	Аналитический	0.10	-
127	321575.79	2181870.69	Аналитический	0.10	-
128	321560.98	2181870.69	Аналитический	0.10	-
129	321561.14	2181882.41	Аналитический	0.10	-
130	321544.84	2181882.69	Аналитический	0.10	-
131	321521.00	2181883.11	Аналитический	0.10	-
132	321491.68	2181883.63	Аналитический	0.10	-
133	321491.44	2181810.91	Аналитический	0.10	-
134	321506.32	2181810.66	Аналитический	0.10	-
135	321506.32	2181798.95	Аналитический	0.10	-
136	321555.92	2181798.14	Аналитический	0.10	-
137	321561.21	2181798.06	Аналитический	0.10	-
138	321561.31	2181810.99	Аналитический	0.10	-
125	321573.87	2181810.82	Аналитический	0.10	-
139	321995.56	2181524.18	Аналитический	0.10	-
140	321980.29	2181539.40	Аналитический	0.10	-
141	321902.94	2181619.19	Аналитический	0.10	-
142	321809.06	2181529.14	Аналитический	0.10	-
143	321848.40	2181488.47	Аналитический	0.10	-
144	321848.40	2181488.49	Аналитический	0.10	-
145	321876.77	2181459.16	Аналитический	0.10	-
146	321886.42	2181449.18	Аналитический	0.10	-
147	321889.80	2181452.44	Аналитический	0.10	-
148	321920.40	2181481.87	Аналитический	0.10	-
149	321935.07	2181467.08	Аналитический	0.10	-
139	321995.56	2181524.18	Аналитический	0.10	-
150	321723.88	2181391.80	Аналитический	0.10	-
151	321747.93	2181422.37	Аналитический	0.10	-
152	321795.32	2181486.86	Аналитический	0.10	-
153	321796.76	2181492.29	Аналитический	0.10	-
154	321760.73	2181523.92	Аналитический	0.10	-
155	321672.80	2181419.03	Аналитический	0.10	-
156	321698.31	2181395.35	Аналитический	0.10	-
150	321723.88	2181391.80	Аналитический	0.10	-
157	322125.59	2181874.17	Картометрический	1.00	-
158	322125.85	2181931.40	Картометрический	1.00	-
159	322073.92	2181932.90	Картометрический	1.00	-
160	321977.70	2181934.40	Картометрический	1.00	-
161	321888.11	2181936.45	Картометрический	1.00	-
162	321793.92	2181937.37	Картометрический	1.00	-
163	321778.04	2181937.82	Картометрический	1.00	-
164	321778.12	2181935.08	Картометрический	1.00	-
165	321781.76	2181825.36	Картометрический	1.00	-
166	321781.95	2181820.14	Картометрический	1.00	-
167	321781.53	2181819.09	Картометрический	1.00	-

1	2	3	4	5	6
168	321778.64	2181816.24	Картометрический	1.00	-
169	321775.64	2181815.08	Картометрический	1.00	-
170	321773.34	2181814.75	Картометрический	1.00	-
171	321684.25	2181816.61	Картометрический	1.00	-
172	321684.39	2181820.92	Картометрический	1.00	-
173	321668.52	2181821.17	Картометрический	1.00	-
174	321657.95	2181821.21	Картометрический	1.00	-
175	321658.12	2181824.86	Картометрический	1.00	-
176	321658.59	2181864.25	Картометрический	1.00	-
177	321646.32	2181864.46	Картометрический	1.00	-
178	321648.19	2181941.52	Картометрический	1.00	-
179	321629.01	2181942.08	Картометрический	1.00	-
180	321626.95	2181863.20	Картометрический	1.00	-
181	321625.50	2181712.98	Картометрический	1.00	-
182	321626.86	2181691.58	Картометрический	1.00	-
183	321732.14	2181590.25	Картометрический	1.00	-
184	321733.27	2181589.17	Картометрический	1.00	-
185	321781.54	2181541.82	Картометрический	1.00	-
186	321825.73	2181583.66	Картометрический	1.00	-
187	321904.83	2181657.18	Картометрический	1.00	-
188	321983.18	2181732.75	Картометрический	1.00	-
189	322066.24	2181814.69	Картометрический	1.00	-
157	322125.59	2181874.17	Картометрический	1.00	-
190	321899.38	2181764.58	Картометрический	1.00	-
191	321947.01	2181810.41	Картометрический	1.00	-
192	321945.26	2181812.85	Картометрический	1.00	-
193	321969.98	2181836.86	Картометрический	1.00	-
194	321949.03	2181858.53	Картометрический	1.00	-
195	321932.26	2181858.67	Картометрический	1.00	-
196	321932.43	2181864.62	Картометрический	1.00	-
197	321860.63	2181865.65	Картометрический	1.00	-
198	321860.01	2181805.14	Картометрический	1.00	-
199	321882.96	2181781.24	Картометрический	1.00	-
200	321883.53	2181779.59	Картометрический	1.00	-
201	321888.69	2181774.07	Картометрический	1.00	-
202	321890.84	2181773.06	Картометрический	1.00	-
190	321899.38	2181764.58	Картометрический	1.00	-
203	321696.61	2181629.52	Картометрический	1.00	-
204	321696.36	2181630.29	Картометрический	1.00	-
205	321696.22	2181631.08	Картометрический	1.00	-
206	321696.28	2181632.69	Картометрический	1.00	-
207	321696.47	2181633.47	Картометрический	1.00	-
208	321696.78	2181634.22	Картометрический	1.00	-
209	321697.56	2181635.41	Картометрический	1.00	-
210	321698.84	2181636.68	Картометрический	1.00	-
211	321710.95	2181648.06	Картометрический	1.00	-

1	2	3	4	5	6
212	321659.81	2181701.42	Картометрический	1.00	-
213	321659.00	2181702.64	Картометрический	1.00	-
214	321658.61	2181703.72	Картометрический	1.00	-
215	321658.25	2181704.82	Картометрический	1.00	-
216	321657.86	2181706.32	Картометрический	1.00	-
217	321657.73	2181708.04	Картометрический	1.00	-
218	321657.57	2181709.48	Картометрический	1.00	-
219	321657.53	2181710.60	Картометрический	1.00	-
220	321651.63	2181710.88	Картометрический	1.00	-
221	321639.69	2181711.31	Картометрический	1.00	-
222	321638.62	2181711.40	Картометрический	1.00	-
223	321637.72	2181711.56	Картометрический	1.00	-
224	321636.71	2181711.98	Картометрический	1.00	-
225	321635.70	2181712.53	Картометрический	1.00	-
226	321634.82	2181713.25	Картометрический	1.00	-
227	321634.11	2181714.19	Картометрический	1.00	-
228	321633.68	2181715.20	Картометрический	1.00	-
229	321633.42	2181716.54	Картометрический	1.00	-
230	321633.62	2181699.49	Картометрический	1.00	-
231	321634.03	2181696.32	Картометрический	1.00	-
232	321634.55	2181694.80	Картометрический	1.00	-
233	321635.26	2181693.36	Картометрический	1.00	-
234	321636.15	2181692.03	Картометрический	1.00	-
235	321637.79	2181690.28	Картометрический	1.00	-
236	321687.71	2181638.40	Картометрический	1.00	-
237	321688.33	2181637.89	Картометрический	1.00	-
203	321696.61	2181629.52	Картометрический	1.00	-
238	322126.06	2181938.40	Картометрический	1.00	-
239	322127.94	2182004.03	Картометрический	1.00	-
240	322112.48	2182017.55	Картометрический	1.00	-
241	322066.38	2182039.67	Картометрический	1.00	-
242	322046.72	2182049.10	Картометрический	1.00	-
243	322008.38	2182064.87	Картометрический	1.00	-
244	321921.50	2182100.61	Картометрический	1.00	-
245	321920.17	2182101.16	Картометрический	1.00	-
246	321890.73	2182135.80	Картометрический	1.00	-
247	321877.77	2182151.04	Картометрический	1.00	-
248	321864.76	2182166.25	Картометрический	1.00	-
249	321851.86	2182181.54	Картометрический	1.00	-
250	321838.91	2182196.78	Картометрический	1.00	-
251	321812.99	2182227.28	Картометрический	1.00	-
252	321774.14	2182272.99	Картометрический	1.00	-
253	321761.18	2182288.24	Картометрический	1.00	-
254	321732.62	2182321.85	Картометрический	1.00	-
255	321730.69	2182302.18	Картометрический	1.00	-
256	321705.64	2182303.06	Картометрический	1.00	-
257	321679.35	2182303.98	Картометрический	1.00	-

1	2	3	4	5	6
258	321653.03	2182304.90	Картометрический	1.00	-
259	321639.16	2182303.31	Картометрический	1.00	-
260	321632.29	2182302.52	Картометрический	1.00	-
261	321632.26	2182286.61	Картометрический	1.00	-
262	321631.97	2182149.68	Картометрический	1.00	-
263	321630.78	2182009.07	Картометрический	1.00	-
264	321629.21	2181949.08	Картометрический	1.00	-
265	321888.21	2181943.45	Картометрический	1.00	-
266	321977.84	2181941.39	Картометрический	1.00	-
267	322074.08	2181939.88	Картометрический	1.00	-
238	322126.06	2181938.40	Картометрический	1.00	-
268	321880.32	2181963.05	Картометрический	1.00	-
269	321881.02	2182001.41	Картометрический	1.00	-
270	321875.48	2182001.65	Картометрический	1.00	-
271	321873.48	2182003.80	Картометрический	1.00	-
272	321873.39	2182009.78	Картометрический	1.00	-
273	321850.61	2182010.15	Картометрический	1.00	-
274	321850.57	2182004.44	Картометрический	1.00	-
275	321848.89	2182002.26	Картометрический	1.00	-
276	321840.09	2182002.41	Картометрический	1.00	-
277	321839.49	2181963.73	Картометрический	1.00	-
268	321880.32	2181963.05	Картометрический	1.00	-

3. Сведения о характерных точках части (частей) границы объекта


Обозначение характерных точек части границы	Координаты, м		Метод определения координат характерной точки	Средняя квадратическая погрешность положения характерной точки (Mt), м	Описание обозначения точки на местности (при наличии)
	X	Y			
1	2	3	4	5	6
Часть №					
-	-	-	-	-	-

Раздел 3

Сведения о местоположении измененных (уточненных) границ объекта							
1. Система координат: -							
2. Сведения о характерных точках границ объекта							
Обозначение характерных точек границ	Существующие координаты, м		Измененные (уточненные) координаты, м		Метод определения координат характерной точки	Средняя квадратическая погрешность положения характерной точки (Ml), м	Описание обозначения точки на местности (при наличии)
	X	Y	X	Y			
1	2	3	4	5	6	7	8
-	-	-	-	-	-	-	-
3. Сведения о характерных точках части (частей) границы объекта							
Часть №							
-	-	-	-	-	-	-	-

Рисунок 4

План границ участка

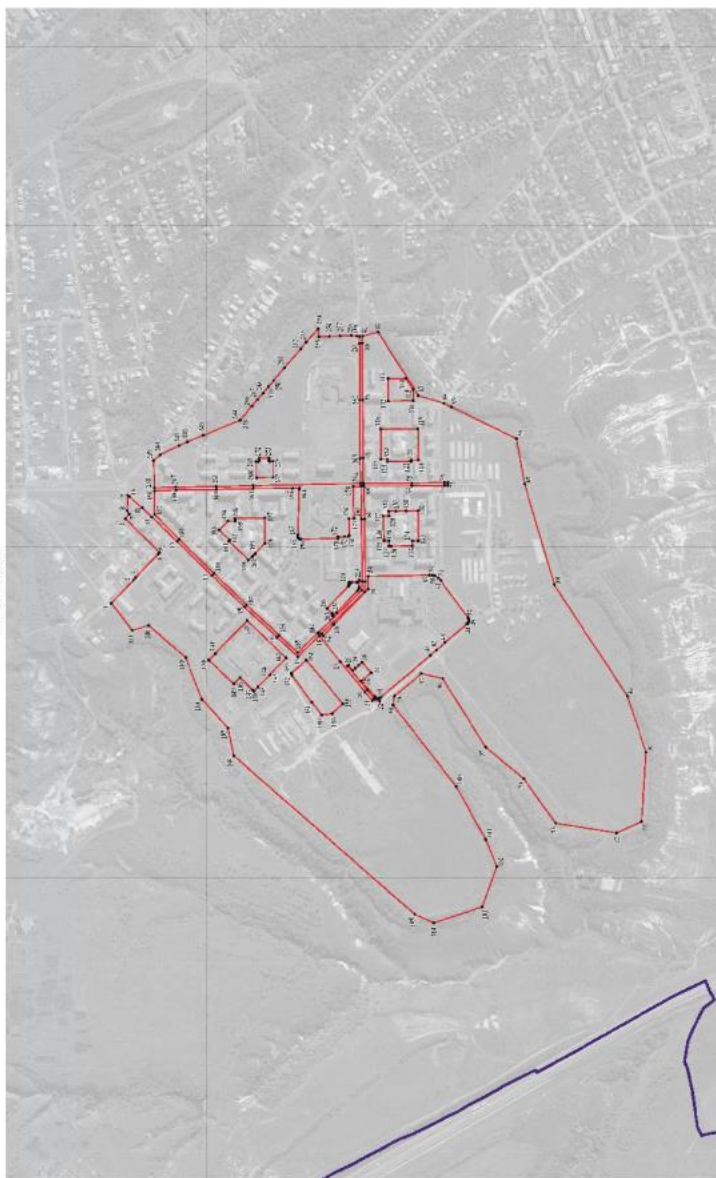

Виды лесных угодий: лесо- и агролесостепь

Участки, расположенные в границах

Участки, расположенные в границах

Участки, расположенные в границах

Генеральный план территории

План

Масштаб: 1:1000

Датум: 15.08.2023

Масштаб: 1:1000

ОПИСАНИЕ МЕСТОПОЛОЖЕНИЯ ГРАНИЦ

Общественно-деловая зона города Богучар - ОД/1

(наименование объекта, местоположение границ которого описано
(далее - объект)

Раздел 1

Сведения об объекте		
№ п/п	Характеристики объекта	Описание характеристик
1	2	3
1	Местоположение объекта	Воронежская область, Богучарский муниципальный район, городское поселение - город Богучар, город Богучар
2	Площадь объекта $\pm$ величина погрешности определения площади ($P \pm \text{Дельта } P$)	-
3	Иные характеристики объекта	-

Раздел 2

Сведения о местоположении границ объекта					
1. Система координат: МСК - 36, зона 2					
2. Сведения о характерных точках границ объекта					
Обозначение характерных точек границ	Координаты, м		Метод определения координат характерной точки	Средняя квадратическая погрешность положения характерной точки (Mt), м	Описание обозначения точки на местности (при наличии)
	X	Y			
1	2	3	4	5	6
1	322499.76	2179990.51	Картометрический	1.00	-
2	322470.92	2180020.18	Аналитический	0.10	-
3	322402.84	2180087.07	Картометрический	1.00	-
4	322357.12	2180131.13	Аналитический	0.10	-
5	322321.90	2180096.72	Аналитический	0.10	-
6	322194.79	2180222.94	Картометрический	1.00	-
7	322168.06	2180248.89	Картометрический	1.00	-
8	322116.17	2180196.77	Картометрический	1.00	-
9	322112.18	2180078.17	Картометрический	1.00	-
10	322115.03	2180076.42	Картометрический	1.00	-
11	322141.72	2180065.56	Картометрический	1.00	-
12	322156.26	2180061.85	Картометрический	1.00	-
13	322167.44	2180058.43	Картометрический	1.00	-
14	322187.86	2180052.78	Картометрический	1.00	-
15	322228.28	2180041.28	Картометрический	1.00	-
16	322284.85	2180027.38	Картометрический	1.00	-
17	322379.48	2180008.01	Картометрический	1.00	-
18	322449.36	2179997.73	Картометрический	1.00	-
1	322499.76	2179990.51	Картометрический	1.00	-
19	321995.56	2181524.18	Картометрический	1.00	-
20	321980.29	2181539.40	Картометрический	1.00	-
21	321902.94	2181619.19	Картометрический	1.00	-
22	321809.06	2181529.14	Картометрический	1.00	-
23	321848.40	2181488.47	Картометрический	1.00	-
24	321848.40	2181488.49	Картометрический	1.00	-
25	321876.77	2181459.16	Картометрический	1.00	-
26	321886.42	2181449.18	Картометрический	1.00	-
27	321889.80	2181452.44	Картометрический	1.00	-
28	321920.40	2181481.87	Картометрический	1.00	-
29	321935.07	2181467.08	Картометрический	1.00	-
19	321995.56	2181524.18	Картометрический	1.00	-
30	321723.88	2181391.80	Картометрический	1.00	-

1	2	3	4	5	6
31	321747.93	2181422.37	Картометрический	1.00	-
32	321795.32	2181486.86	Картометрический	1.00	-
33	321796.76	2181492.29	Картометрический	1.00	-
34	321760.73	2181523.92	Картометрический	1.00	-
35	321672.80	2181419.03	Картометрический	1.00	-
36	321698.31	2181395.35	Картометрический	1.00	-
30	321723.88	2181391.80	Картометрический	1.00	-
37	321720.77	2181582.27	Картометрический	1.00	-
38	321695.42	2181608.76	Картометрический	1.00	-
39	321693.32	2181611.18	Картометрический	1.00	-
40	321611.53	2181695.03	Картометрический	1.00	-
41	321611.33	2181725.48	Картометрический	1.00	-
42	321464.87	2181728.35	Картометрический	1.00	-
43	321457.76	2181728.15	Картометрический	1.00	-
44	321452.09	2181727.14	Картометрический	1.00	-
45	321443.53	2181721.92	Картометрический	1.00	-
46	321437.95	2181715.89	Картометрический	1.00	-
47	321372.50	2181627.06	Картометрический	1.00	-
48	321371.51	2181625.59	Картометрический	1.00	-
49	321370.40	2181623.44	Картометрический	1.00	-
50	321369.81	2181621.09	Картометрический	1.00	-
51	321369.77	2181618.67	Картометрический	1.00	-
52	321370.27	2181616.30	Картометрический	1.00	-
53	321371.29	2181614.10	Картометрический	1.00	-
54	321372.78	2181612.19	Картометрический	1.00	-
55	321374.87	2181610.32	Картометрический	1.00	-
56	321426.52	2181566.38	Картометрический	1.00	-
57	321448.09	2181548.04	Картометрический	1.00	-
58	321462.57	2181535.71	Картометрический	1.00	-
59	321581.93	2181434.16	Картометрический	1.00	-
60	321584.18	2181432.39	Картометрический	1.00	-
61	321585.65	2181431.71	Картометрический	1.00	-
62	321587.23	2181431.36	Картометрический	1.00	-
63	321589.66	2181431.50	Картометрический	1.00	-
64	321591.91	2181432.39	Картометрический	1.00	-
65	321593.76	2181433.96	Картометрический	1.00	-
66	321595.75	2181436.69	Картометрический	1.00	-
67	321627.83	2181474.21	Картометрический	1.00	-
68	321604.30	2181493.44	Картометрический	1.00	-
69	321626.33	2181519.19	Картометрический	1.00	-
70	321634.45	2181511.34	Картометрический	1.00	-
71	321643.24	2181504.00	Картометрический	1.00	-
72	321649.55	2181499.05	Картометрический	1.00	-
73	321659.31	2181511.78	Картометрический	1.00	-
74	321661.35	2181509.71	Картометрический	1.00	-

1	2	3	4	5	6
75	321661.84	2181510.30	Картометрический	1.00	-
76	321673.39	2181524.22	Картометрический	1.00	-
77	321690.24	2181544.86	Картометрический	1.00	-
37	321720.77	2181582.27	Картометрический	1.00	-
78	321710.95	2181648.06	Картометрический	1.00	-
79	321659.81	2181701.42	Картометрический	1.00	-
80	321659.00	2181702.64	Картометрический	1.00	-
81	321658.61	2181703.72	Картометрический	1.00	-
82	321658.25	2181704.82	Картометрический	1.00	-
83	321657.86	2181706.32	Картометрический	1.00	-
84	321657.73	2181708.04	Картометрический	1.00	-
85	321657.57	2181709.48	Картометрический	1.00	-
86	321657.53	2181710.60	Картометрический	1.00	-
87	321651.63	2181710.88	Картометрический	1.00	-
88	321639.69	2181711.31	Картометрический	1.00	-
89	321638.62	2181711.40	Картометрический	1.00	-
90	321637.72	2181711.56	Картометрический	1.00	-
91	321636.71	2181711.98	Картометрический	1.00	-
92	321635.70	2181712.53	Картометрический	1.00	-
93	321634.82	2181713.25	Картометрический	1.00	-
94	321634.11	2181714.19	Картометрический	1.00	-
95	321633.68	2181715.20	Картометрический	1.00	-
96	321633.42	2181716.54	Картометрический	1.00	-
97	321633.62	2181699.49	Картометрический	1.00	-
98	321634.03	2181696.32	Картометрический	1.00	-
99	321634.55	2181694.80	Картометрический	1.00	-
100	321635.26	2181693.36	Картометрический	1.00	-
101	321636.15	2181692.03	Картометрический	1.00	-
102	321637.79	2181690.28	Картометрический	1.00	-
103	321687.71	2181638.40	Картометрический	1.00	-
104	321688.33	2181637.89	Картометрический	1.00	-
105	321696.61	2181629.52	Картометрический	1.00	-
106	321696.36	2181630.29	Картометрический	1.00	-
107	321696.22	2181631.08	Картометрический	1.00	-
108	321696.28	2181632.69	Картометрический	1.00	-
109	321696.47	2181633.47	Картометрический	1.00	-
110	321696.78	2181634.22	Картометрический	1.00	-
111	321697.56	2181635.41	Картометрический	1.00	-
112	321698.84	2181636.68	Картометрический	1.00	-
78	321710.95	2181648.06	Картометрический	1.00	-
113	321573.87	2181810.82	Картометрический	1.00	-
114	321573.92	2181813.37	Картометрический	1.00	-
115	321575.79	2181870.69	Картометрический	1.00	-
116	321560.98	2181870.69	Картометрический	1.00	-

1	2	3	4	5	6
117	321561.14	2181882.41	Картометрический	1.00	-
118	321544.84	2181882.69	Картометрический	1.00	-
119	321521.00	2181883.11	Картометрический	1.00	-
120	321491.68	2181883.63	Картометрический	1.00	-
121	321491.44	2181810.91	Картометрический	1.00	-
122	321506.32	2181810.66	Картометрический	1.00	-
123	321506.32	2181798.95	Картометрический	1.00	-
124	321555.92	2181798.14	Картометрический	1.00	-
125	321561.21	2181798.06	Картометрический	1.00	-
126	321561.31	2181810.99	Картометрический	1.00	-
113	321573.87	2181810.82	Картометрический	1.00	-
127	321581.62	2182007.04	Картометрический	1.00	-
128	321581.61	2182079.48	Картометрический	1.00	-
129	321492.14	2182080.17	Картометрический	1.00	-
130	321491.07	2182005.02	Картометрический	1.00	-
131	321509.16	2182004.71	Картометрический	1.00	-
132	321509.16	2182001.88	Картометрический	1.00	-
133	321565.35	2182001.26	Картометрический	1.00	-
134	321565.39	2182007.28	Картометрический	1.00	-
127	321581.62	2182007.04	Картометрический	1.00	-
135	321562.77	2182147.14	Картометрический	1.00	-
136	321562.79	2182201.54	Картометрический	1.00	-
137	321521.79	2182201.58	Картометрический	1.00	-
138	321504.68	2182175.09	Картометрический	1.00	-
139	321504.52	2182147.96	Картометрический	1.00	-
135	321562.77	2182147.14	Картометрический	1.00	-
140	321781.53	2181819.09	Картометрический	1.00	-
141	321781.95	2181820.14	Картометрический	1.00	-
142	321781.76	2181825.36	Картометрический	1.00	-
143	321778.12	2181935.08	Картометрический	1.00	-
144	321778.04	2181937.82	Картометрический	1.00	-
145	321648.19	2181941.52	Картометрический	1.00	-
146	321646.32	2181864.46	Картометрический	1.00	-
147	321658.59	2181864.25	Картометрический	1.00	-
148	321658.12	2181824.86	Картометрический	1.00	-
149	321657.95	2181821.21	Картометрический	1.00	-
150	321668.52	2181821.17	Картометрический	1.00	-
151	321684.39	2181820.92	Картометрический	1.00	-
152	321684.25	2181816.61	Картометрический	1.00	-
153	321773.34	2181814.75	Картометрический	1.00	-
154	321775.64	2181815.08	Картометрический	1.00	-
155	321778.64	2181816.24	Картометрический	1.00	-
140	321781.53	2181819.09	Картометрический	1.00	-

1	2	3	4	5	6
156	321880.32	2181963.05	Картометрический	1.00	-
157	321881.02	2182001.41	Картометрический	1.00	-
158	321875.48	2182001.65	Картометрический	1.00	-
159	321873.48	2182003.80	Картометрический	1.00	-
160	321873.39	2182009.78	Картометрический	1.00	-
161	321850.61	2182010.15	Картометрический	1.00	-
162	321850.57	2182004.44	Картометрический	1.00	-
163	321848.89	2182002.26	Картометрический	1.00	-
164	321840.09	2182002.41	Картометрический	1.00	-
165	321839.49	2181963.73	Картометрический	1.00	-
156	321880.32	2181963.05	Картометрический	1.00	-
166	321899.38	2181764.58	Картометрический	1.00	-
167	321947.01	2181810.41	Картометрический	1.00	-
168	321945.26	2181812.85	Картометрический	1.00	-
169	321969.98	2181836.86	Картометрический	1.00	-
170	321949.03	2181858.53	Картометрический	1.00	-
171	321932.26	2181858.67	Картометрический	1.00	-
172	321932.43	2181864.62	Картометрический	1.00	-
173	321860.63	2181865.65	Картометрический	1.00	-
174	321860.01	2181805.14	Картометрический	1.00	-
175	321882.96	2181781.24	Картометрический	1.00	-
176	321883.53	2181779.59	Картометрический	1.00	-
177	321888.69	2181774.07	Картометрический	1.00	-
178	321890.84	2181773.06	Картометрический	1.00	-
166	321899.38	2181764.58	Картометрический	1.00	-
179	322203.81	2181952.26	Картометрический	1.00	-
180	322214.81	2181977.39	Картометрический	1.00	-
181	322220.31	2182012.31	Картометрический	1.00	-
182	322222.91	2182026.46	Картометрический	1.00	-
183	322178.96	2182033.30	Картометрический	1.00	-
184	322176.47	2182030.87	Картометрический	1.00	-
185	322165.53	2182011.28	Картометрический	1.00	-
186	322160.69	2182000.78	Картометрический	1.00	-
187	322176.10	2181979.94	Картометрический	1.00	-
188	322181.77	2181974.18	Картометрический	1.00	-
189	322200.80	2181954.78	Картометрический	1.00	-
179	322203.81	2181952.26	Картометрический	1.00	-
190	322394.37	2181877.85	Картометрический	1.00	-
191	322405.39	2181893.66	Картометрический	1.00	-
192	322417.26	2181910.68	Картометрический	1.00	-
193	322432.91	2181932.53	Картометрический	1.00	-
194	322392.61	2181933.75	Картометрический	1.00	-

1	2	3	4	5	6
195	322366.11	2181934.55	Картометрический	1.00	-
196	322328.42	2181935.44	Картометрический	1.00	-
197	322240.05	2181937.65	Картометрический	1.00	-
198	322219.20	2181938.10	Картометрический	1.00	-
199	322216.05	2181937.89	Картометрический	1.00	-
200	322211.12	2181937.33	Картометрический	1.00	-
201	322207.53	2181935.53	Картометрический	1.00	-
202	322204.38	2181933.04	Картометрический	1.00	-
203	322190.76	2181920.50	Картометрический	1.00	-
204	322191.91	2181883.44	Картометрический	1.00	-
205	322186.74	2181875.14	Картометрический	1.00	-
206	322195.91	2181863.88	Картометрический	1.00	-
207	322203.06	2181859.67	Картометрический	1.00	-
208	322225.63	2181846.33	Картометрический	1.00	-
209	322238.02	2181845.17	Картометрический	1.00	-
210	322248.14	2181845.34	Картометрический	1.00	-
211	322260.99	2181864.25	Картометрический	1.00	-
212	322244.22	2181875.84	Картометрический	1.00	-
213	322268.29	2181910.59	Картометрический	1.00	-
214	322292.74	2181910.61	Картометрический	1.00	-
215	322307.29	2181910.62	Картометрический	1.00	-
216	322331.99	2181910.62	Картометрический	1.00	-
217	322356.79	2181910.65	Картометрический	1.00	-
218	322381.51	2181910.66	Картометрический	1.00	-
219	322381.27	2181878.03	Картометрический	1.00	-
190	322394.37	2181877.85	Картометрический	1.00	-
220	322472.71	2181893.13	Картометрический	1.00	-
221	322464.34	2181931.78	Картометрический	1.00	-
222	322455.23	2181932.01	Картометрический	1.00	-
223	322451.90	2181932.01	Картометрический	1.00	-
224	322398.61	2181862.13	Картометрический	1.00	-
225	322417.21	2181848.21	Картометрический	1.00	-
226	322420.31	2181850.44	Картометрический	1.00	-
220	322472.71	2181893.13	Картометрический	1.00	-
227	322711.68	2181983.65	Картометрический	1.00	-
228	322712.98	2182070.10	Картометрический	1.00	-
229	322712.06	2182096.02	Картометрический	1.00	-
230	322708.77	2182129.75	Картометрический	1.00	-
231	322707.06	2182142.76	Картометрический	1.00	-
232	322646.42	2182143.40	Картометрический	1.00	-
233	322647.32	2181944.02	Картометрический	1.00	-
234	322647.29	2181942.29	Картометрический	1.00	-
235	322648.65	2181940.12	Картометрический	1.00	-
236	322649.72	2181938.71	Картометрический	1.00	-

1	2	3	4	5	6
237	322680.78	2181937.94	Картометрический	1.00	-
238	322683.06	2181984.41	Картометрический	1.00	-
239	322703.05	2181983.90	Картометрический	1.00	-
227	322711.68	2181983.65	Картометрический	1.00	-
240	322671.19	2182609.06	Картометрический	1.00	-
241	322672.78	2182632.33	Картометрический	1.00	-
242	322681.28	2182758.04	Картометрический	1.00	-
243	322685.98	2182827.89	Картометрический	1.00	-
244	322686.48	2182834.44	Картометрический	1.00	-
245	322573.79	2182902.89	Картометрический	1.00	-
246	322517.91	2182938.31	Картометрический	1.00	-
247	322513.20	2182931.67	Картометрический	1.00	-
248	322409.23	2182763.23	Картометрический	1.00	-
249	322470.28	2182721.72	Картометрический	1.00	-
250	322598.29	2182639.19	Картометрический	1.00	-
251	322637.74	2182612.66	Картометрический	1.00	-
252	322654.57	2182603.23	Картометрический	1.00	-
253	322660.81	2182603.58	Картометрический	1.00	-
254	322662.62	2182612.47	Картометрический	1.00	-
240	322671.19	2182609.06	Картометрический	1.00	-
255	321921.58	2182763.37	Картометрический	1.00	-
256	321943.54	2182825.17	Картометрический	1.00	-
257	321915.40	2182845.91	Картометрический	1.00	-
258	321889.89	2182860.23	Картометрический	1.00	-
259	321848.05	2182808.90	Картометрический	1.00	-
260	321884.61	2182786.50	Картометрический	1.00	-
255	321921.58	2182763.37	Картометрический	1.00	-
261	322004.28	2182865.77	Картометрический	1.00	-
262	322033.88	2182916.14	Картометрический	1.00	-
263	322018.74	2182919.72	Картометрический	1.00	-
264	322001.12	2182925.48	Картометрический	1.00	-
265	321986.86	2182932.61	Картометрический	1.00	-
266	321972.97	2182941.88	Картометрический	1.00	-
267	321963.58	2182945.88	Картометрический	1.00	-
268	321951.11	2182943.81	Картометрический	1.00	-
269	321919.45	2182902.90	Картометрический	1.00	-
261	322004.28	2182865.77	Картометрический	1.00	-
270	322269.48	2182855.89	Картометрический	1.00	-
271	322272.63	2182863.58	Картометрический	1.00	-
272	322323.30	2182943.91	Картометрический	1.00	-
273	322235.57	2183008.49	Картометрический	1.00	-
274	322193.96	2182965.83	Картометрический	1.00	-

1	2	3	4	5	6
275	322088.41	2183042.22	Картометрический	1.00	-
276	322112.46	2183079.24	Картометрический	1.00	-
277	322123.46	2183095.96	Картометрический	1.00	-
278	322152.50	2183137.77	Картометрический	1.00	-
279	322112.49	2183168.15	Картометрический	1.00	-
280	321974.73	2182973.15	Картометрический	1.00	-
281	321977.79	2182962.54	Картометрический	1.00	-
282	321983.15	2182956.72	Картометрический	1.00	-
283	321995.92	2182948.21	Картометрический	1.00	-
284	322007.98	2182942.18	Картометрический	1.00	-
285	322023.60	2182937.08	Картометрический	1.00	-
286	322058.69	2182928.88	Картометрический	1.00	-
287	322075.16	2182925.08	Картометрический	1.00	-
288	322080.25	2182924.48	Картометрический	1.00	-
289	322084.24	2182927.27	Картометрический	1.00	-
290	322090.97	2182936.08	Картометрический	1.00	-
291	322098.73	2182932.31	Картометрический	1.00	-
292	322099.73	2182931.88	Картометрический	1.00	-
293	322095.24	2182923.81	Картометрический	1.00	-
294	322095.41	2182921.12	Картометрический	1.00	-
295	322097.76	2182919.65	Картометрический	1.00	-
296	322153.56	2182905.62	Картометрический	1.00	-
297	322167.93	2182901.58	Картометрический	1.00	-
298	322191.78	2182895.08	Картометрический	1.00	-
299	322205.22	2182890.52	Картометрический	1.00	-
300	322220.98	2182883.34	Картометрический	1.00	-
301	322236.66	2182875.54	Картометрический	1.00	-
270	322269.48	2182855.89	Картометрический	1.00	-
302	322257.83	2183289.76	Картометрический	1.00	-
303	322308.27	2183365.55	Картометрический	1.00	-
304	322310.83	2183365.46	Картометрический	1.00	-
305	322346.68	2183345.37	Картометрический	1.00	-
306	322407.30	2183442.09	Картометрический	1.00	-
307	322445.21	2183504.93	Картометрический	1.00	-
308	322366.35	2183548.19	Картометрический	1.00	-
309	322272.61	2183375.23	Картометрический	1.00	-
310	322265.05	2183378.91	Картометрический	1.00	-
311	322221.74	2183318.28	Картометрический	1.00	-
302	322257.83	2183289.76	Картометрический	1.00	-
312	322235.75	2183375.00	Картометрический	1.00	-
313	322300.30	2183469.83	Картометрический	1.00	-
314	322345.16	2183558.01	Картометрический	1.00	-
315	322325.71	2183567.68	Картометрический	1.00	-
316	322303.43	2183581.01	Картометрический	1.00	-

1	2	3	4	5	6
317	322296.97	2183584.38	Картометрический	1.00	-
318	322283.23	2183591.50	Картометрический	1.00	-
319	322259.50	2183601.77	Картометрический	1.00	-
320	322255.91	2183603.32	Картометрический	1.00	-
321	322249.81	2183605.84	Картометрический	1.00	-
322	322222.53	2183617.10	Картометрический	1.00	-
323	322219.75	2183618.20	Картометрический	1.00	-
324	322216.82	2183618.92	Картометрический	1.00	-
325	322211.41	2183616.22	Картометрический	1.00	-
326	322203.85	2183619.08	Картометрический	1.00	-
327	322170.58	2183632.17	Картометрический	1.00	-
328	322134.57	2183647.08	Картометрический	1.00	-
329	322130.71	2183648.59	Картометрический	1.00	-
330	322106.01	2183658.73	Картометрический	1.00	-
331	322099.47	2183661.47	Картометрический	1.00	-
332	322064.04	2183609.48	Картометрический	1.00	-
333	322074.23	2183602.85	Картометрический	1.00	-
334	322049.18	2183539.72	Картометрический	1.00	-
335	322103.35	2183506.28	Картометрический	1.00	-
336	322169.29	2183463.96	Картометрический	1.00	-
337	322168.98	2183463.03	Картометрический	1.00	-
338	322165.83	2183457.60	Картометрический	1.00	-
339	322158.12	2183432.16	Картометрический	1.00	-
340	322172.56	2183420.12	Картометрический	1.00	-
341	322204.05	2183397.75	Картометрический	1.00	-
342	322218.25	2183388.10	Картометрический	1.00	-
312	322235.75	2183375.00	Картометрический	1.00	-
343	321792.21	2183172.29	Картометрический	1.00	-
344	321792.49	2183173.13	Картометрический	1.00	-
345	321818.28	2183231.01	Картометрический	1.00	-
346	321819.31	2183248.39	Картометрический	1.00	-
347	321820.30	2183252.99	Картометрический	1.00	-
348	321818.52	2183253.03	Картометрический	1.00	-
349	321819.74	2183293.66	Картометрический	1.00	-
350	321787.13	2183277.73	Картометрический	1.00	-
351	321774.79	2183271.63	Картометрический	1.00	-
352	321771.81	2183269.88	Картометрический	1.00	-
353	321755.03	2183222.93	Картометрический	1.00	-
354	321772.94	2183209.41	Картометрический	1.00	-
355	321766.29	2183195.28	Картометрический	1.00	-
356	321791.27	2183173.64	Картометрический	1.00	-
343	321792.21	2183172.29	Картометрический	1.00	-
357	321506.57	2183137.44	Картометрический	1.00	-
358	321510.41	2183143.81	Картометрический	1.00	-

1	2	3	4	5	6
359	321525.09	2183168.12	Картометрический	1.00	-
360	321546.36	2183208.44	Картометрический	1.00	-
361	321557.13	2183225.20	Картометрический	1.00	-
362	321559.65	2183229.62	Картометрический	1.00	-
363	321540.62	2183242.66	Картометрический	1.00	-
364	321537.61	2183237.28	Картометрический	1.00	-
365	321527.04	2183217.85	Картометрический	1.00	-
366	321518.57	2183204.95	Картометрический	1.00	-
367	321507.57	2183185.14	Картометрический	1.00	-
368	321506.35	2183182.94	Картометрический	1.00	-
369	321503.60	2183179.05	Картометрический	1.00	-
370	321502.33	2183175.83	Картометрический	1.00	-
371	321501.34	2183174.12	Картометрический	1.00	-
372	321487.81	2183150.73	Картометрический	1.00	-
357	321506.57	2183137.44	Картометрический	1.00	-
373	321636.06	2183189.67	Картометрический	1.00	-
374	321648.22	2183206.88	Картометрический	1.00	-
375	321649.86	2183208.86	Картометрический	1.00	-
376	321667.05	2183234.39	Картометрический	1.00	-
377	321670.54	2183235.56	Картометрический	1.00	-
378	321683.76	2183232.53	Картометрический	1.00	-
379	321702.31	2183270.42	Картометрический	1.00	-
380	321711.47	2183291.03	Картометрический	1.00	-
381	321628.86	2183317.46	Картометрический	1.00	-
382	321592.91	2183324.71	Картометрический	1.00	-
383	321572.79	2183326.36	Картометрический	1.00	-
384	321558.85	2183319.86	Картометрический	1.00	-
385	321524.21	2183302.47	Картометрический	1.00	-
386	321521.67	2183300.73	Картометрический	1.00	-
387	321510.04	2183277.70	Картометрический	1.00	-
388	321510.76	2183276.16	Картометрический	1.00	-
389	321520.01	2183270.21	Картометрический	1.00	-
390	321608.49	2183208.32	Картометрический	1.00	-
373	321636.06	2183189.67	Картометрический	1.00	-
391	321651.08	2183451.61	Картометрический	1.00	-
392	321654.76	2183459.26	Картометрический	1.00	-
393	321655.91	2183461.47	Картометрический	1.00	-
394	321686.83	2183521.13	Картометрический	1.00	-
395	321672.12	2183530.16	Картометрический	1.00	-
396	321662.35	2183532.17	Картометрический	1.00	-
397	321656.31	2183535.96	Картометрический	1.00	-
398	321652.53	2183537.88	Картометрический	1.00	-
399	321639.76	2183541.14	Картометрический	1.00	-
400	321633.52	2183544.55	Картометрический	1.00	-

1	2	3	4	5	6
401	321628.10	2183547.08	Картометрический	1.00	-
402	321626.43	2183547.46	Картометрический	1.00	-
403	321576.15	2183564.11	Картометрический	1.00	-
404	321571.52	2183565.45	Картометрический	1.00	-
405	321550.31	2183573.48	Картометрический	1.00	-
406	321555.86	2183486.67	Картометрический	1.00	-
407	321556.20	2183479.95	Картометрический	1.00	-
408	321545.86	2183478.98	Картометрический	1.00	-
409	321545.38	2183478.60	Картометрический	1.00	-
410	321540.76	2183477.81	Картометрический	1.00	-
411	321540.55	2183479.20	Картометрический	1.00	-
412	321524.33	2183477.75	Картометрический	1.00	-
413	321517.35	2183475.84	Картометрический	1.00	-
414	321514.76	2183475.12	Картометрический	1.00	-
415	321518.66	2183464.50	Картометрический	1.00	-
416	321520.69	2183465.01	Картометрический	1.00	-
417	321539.64	2183469.60	Картометрический	1.00	-
418	321541.22	2183451.41	Картометрический	1.00	-
419	321541.53	2183447.71	Картометрический	1.00	-
420	321567.21	2183450.52	Картометрический	1.00	-
421	321623.68	2183452.84	Картометрический	1.00	-
391	321651.08	2183451.61	Картометрический	1.00	-
422	321639.32	2184032.58	Картометрический	1.00	-
423	321610.80	2184061.89	Картометрический	1.00	-
424	321617.93	2184070.47	Картометрический	1.00	-
425	321595.97	2184087.49	Картометрический	1.00	-
426	321588.89	2184088.84	Картометрический	1.00	-
427	321580.00	2184099.19	Картометрический	1.00	-
428	321563.14	2184114.99	Картометрический	1.00	-
429	321568.07	2184123.72	Картометрический	1.00	-
430	321549.30	2184137.00	Картометрический	1.00	-
431	321545.41	2184139.37	Картометрический	1.00	-
432	321543.48	2184133.42	Картометрический	1.00	-
433	321537.94	2184136.28	Картометрический	1.00	-
434	321535.74	2184133.31	Картометрический	1.00	-
435	321534.73	2184133.25	Картометрический	1.00	-
436	321527.66	2184136.75	Картометрический	1.00	-
437	321528.16	2184126.33	Картометрический	1.00	-
438	321529.99	2184124.88	Картометрический	1.00	-
439	321530.24	2184124.63	Картометрический	1.00	-
440	321519.62	2184105.41	Картометрический	1.00	-
441	321506.44	2184086.74	Картометрический	1.00	-
442	321500.04	2184077.62	Картометрический	1.00	-
443	321502.99	2184075.39	Картометрический	1.00	-
444	321502.93	2184074.18	Картометрический	1.00	-

1	2	3	4	5	6
445	321527.14	2184058.57	Картометрический	1.00	-
446	321525.99	2184057.24	Картометрический	1.00	-
447	321530.92	2184053.51	Картометрический	1.00	-
448	321537.59	2184049.67	Картометрический	1.00	-
449	321573.72	2184029.06	Картометрический	1.00	-
450	321582.43	2184023.83	Картометрический	1.00	-
451	321580.81	2184021.92	Картометрический	1.00	-
452	321601.42	2184009.51	Картометрический	1.00	-
453	321603.28	2184008.76	Картометрический	1.00	-
454	321607.42	2184008.63	Картометрический	1.00	-
455	321611.36	2184009.91	Картометрический	1.00	-
422	321639.32	2184032.58	Картометрический	1.00	-
456	321484.81	2184083.47	Картометрический	1.00	-
457	321486.89	2184086.53	Картометрический	1.00	-
458	321492.97	2184095.74	Картометрический	1.00	-
459	321482.44	2184103.25	Картометрический	1.00	-
460	321475.90	2184093.95	Картометрический	1.00	-
461	321474.16	2184091.20	Картометрический	1.00	-
462	321470.99	2184094.83	Картометрический	1.00	-
463	321468.74	2184095.45	Картометрический	1.00	-
464	321467.79	2184089.42	Картометрический	1.00	-
465	321463.55	2184090.07	Картометрический	1.00	-
466	321464.62	2184101.99	Картометрический	1.00	-
467	321460.98	2184102.77	Картометрический	1.00	-
468	321461.06	2184103.22	Картометрический	1.00	-
469	321455.16	2184106.43	Картометрический	1.00	-
470	321451.28	2184108.93	Картометрический	1.00	-
471	321454.32	2184113.01	Картометрический	1.00	-
472	321455.80	2184116.18	Картометрический	1.00	-
473	321456.47	2184116.74	Картометрический	1.00	-
474	321459.41	2184119.17	Картометрический	1.00	-
475	321461.95	2184123.50	Картометрический	1.00	-
476	321450.76	2184129.67	Картометрический	1.00	-
477	321451.41	2184130.39	Картометрический	1.00	-
478	321448.45	2184131.07	Картометрический	1.00	-
479	321445.64	2184129.05	Картометрический	1.00	-
480	321442.13	2184125.16	Картометрический	1.00	-
481	321431.06	2184109.68	Картометрический	1.00	-
482	321430.08	2184104.47	Картометрический	1.00	-
483	321430.25	2184103.12	Картометрический	1.00	-
484	321429.18	2184094.79	Картометрический	1.00	-
485	321429.00	2184093.04	Картометрический	1.00	-
486	321446.57	2184090.75	Картометрический	1.00	-
487	321467.62	2184088.01	Картометрический	1.00	-
488	321471.77	2184087.68	Картометрический	1.00	-

1	2	3	4	5	6
489	321473.58	2184091.04	Картометрический	1.00	-
490	321477.38	2184088.48	Картометрический	1.00	-
491	321476.84	2184087.65	Картометрический	1.00	-
492	321481.88	2184084.26	Картометрический	1.00	-
493	321482.46	2184085.01	Картометрический	1.00	-
456	321484.81	2184083.47	Картометрический	1.00	-
494	321487.99	2184005.54	Картометрический	1.00	-
495	321506.40	2184032.42	Картометрический	1.00	-
496	321506.95	2184033.61	Картометрический	1.00	-
497	321513.22	2184044.21	Картометрический	1.00	-
498	321515.46	2184047.97	Картометрический	1.00	-
499	321496.42	2184059.19	Картометрический	1.00	-
500	321468.55	2184019.61	Картометрический	1.00	-
501	321470.87	2184017.90	Картометрический	1.00	-
502	321477.75	2184013.33	Картометрический	1.00	-
503	321478.40	2184014.31	Картометрический	1.00	-
504	321479.78	2184013.28	Картометрический	1.00	-
505	321479.79	2184012.39	Картометрический	1.00	-
506	321482.51	2184009.87	Картометрический	1.00	-
507	321483.58	2184008.91	Картометрический	1.00	-
494	321487.99	2184005.54	Картометрический	1.00	-
508	321521.68	2183980.51	Картометрический	1.00	-
509	321530.95	2183994.70	Картометрический	1.00	-
510	321530.92	2183995.47	Картометрический	1.00	-
511	321537.98	2184006.91	Картометрический	1.00	-
512	321538.91	2184006.90	Картометрический	1.00	-
513	321549.48	2184023.08	Картометрический	1.00	-
514	321551.58	2184026.70	Картометрический	1.00	-
515	321532.57	2184037.93	Картометрический	1.00	-
516	321530.89	2184035.01	Картометрический	1.00	-
517	321503.88	2183991.82	Картометрический	1.00	-
518	321504.48	2183991.44	Картометрический	1.00	-
508	321521.68	2183980.51	Картометрический	1.00	-
519	321565.03	2183745.11	Картометрический	1.00	-
520	321577.81	2183762.82	Картометрический	1.00	-
521	321582.60	2183769.81	Картометрический	1.00	-
522	321570.62	2183778.81	Картометрический	1.00	-
523	321566.52	2183781.22	Картометрический	1.00	-
524	321560.76	2183785.13	Картометрический	1.00	-
525	321559.18	2183786.70	Картометрический	1.00	-
526	321559.36	2183788.19	Картометрический	1.00	-
527	321557.11	2183790.43	Картометрический	1.00	-
528	321545.08	2183796.64	Картометрический	1.00	-

1	2	3	4	5	6
529	321536.87	2183802.50	Картометрический	1.00	-
530	321528.09	2183807.65	Картометрический	1.00	-
531	321506.25	2183820.46	Картометрический	1.00	-
532	321502.90	2183822.39	Картометрический	1.00	-
533	321492.95	2183808.10	Картометрический	1.00	-
534	321496.17	2183805.94	Картометрический	1.00	-
535	321512.61	2183795.65	Картометрический	1.00	-
536	321504.98	2183783.49	Картометрический	1.00	-
537	321510.71	2183780.27	Картометрический	1.00	-
538	321539.81	2183762.70	Картометрический	1.00	-
539	321540.11	2183763.15	Картометрический	1.00	-
540	321540.51	2183763.69	Картометрический	1.00	-
541	321555.61	2183752.29	Картометрический	1.00	-
519	321565.03	2183745.11	Картометрический	1.00	-
542	321479.91	2183721.62	Картометрический	1.00	-
543	321480.62	2183723.92	Картометрический	1.00	-
544	321483.61	2183735.33	Картометрический	1.00	-
545	321487.38	2183749.98	Картометрический	1.00	-
546	321490.78	2183755.43	Картометрический	1.00	-
547	321469.89	2183768.28	Картометрический	1.00	-
548	321466.64	2183770.32	Картометрический	1.00	-
549	321449.64	2183745.92	Картометрический	1.00	-
550	321442.38	2183731.23	Картометрический	1.00	-
551	321453.71	2183727.72	Картометрический	1.00	-
542	321479.91	2183721.62	Картометрический	1.00	-
552	321396.73	2183600.62	Картометрический	1.00	-
553	321392.98	2183609.13	Картометрический	1.00	-
554	321391.36	2183612.90	Картометрический	1.00	-
555	321399.37	2183617.28	Картометрический	1.00	-
556	321405.63	2183621.17	Картометрический	1.00	-
557	321405.87	2183621.32	Картометрический	1.00	-
558	321397.23	2183637.96	Картометрический	1.00	-
559	321400.88	2183640.24	Картометрический	1.00	-
560	321399.16	2183643.00	Картометрический	1.00	-
561	321397.59	2183646.50	Картометрический	1.00	-
562	321434.10	2183673.91	Картометрический	1.00	-
563	321429.69	2183688.79	Картометрический	1.00	-
564	321418.45	2183717.84	Картометрический	1.00	-
565	321399.39	2183723.82	Картометрический	1.00	-
566	321329.17	2183737.15	Картометрический	1.00	-
567	321319.50	2183738.73	Картометрический	1.00	-
568	321318.47	2183738.76	Картометрический	1.00	-
569	321317.48	2183738.65	Картометрический	1.00	-
570	321316.95	2183738.56	Картометрический	1.00	-

1	2	3	4	5	6
571	321316.25	2183738.31	Картометрический	1.00	-
572	321315.46	2183737.87	Картометрический	1.00	-
573	321306.70	2183730.58	Картометрический	1.00	-
574	321293.54	2183719.58	Картометрический	1.00	-
575	321292.82	2183718.83	Картометрический	1.00	-
576	321292.23	2183718.02	Картометрический	1.00	-
577	321291.72	2183717.13	Картометрический	1.00	-
578	321291.43	2183716.13	Картометрический	1.00	-
579	321292.87	2183708.98	Картометрический	1.00	-
580	321321.53	2183563.47	Картометрический	1.00	-
581	321378.12	2183589.44	Картометрический	1.00	-
582	321382.74	2183594.43	Картометрический	1.00	-
552	321396.73	2183600.62	Картометрический	1.00	-
583	321425.27	2183732.48	Картометрический	1.00	-
584	321439.75	2183753.76	Картометрический	1.00	-
585	321437.67	2183754.63	Картометрический	1.00	-
586	321435.33	2183755.70	Картометрический	1.00	-
587	321412.43	2183763.81	Картометрический	1.00	-
588	321401.49	2183767.69	Картометрический	1.00	-
589	321394.00	2183770.35	Картометрический	1.00	-
590	321386.73	2183772.02	Картометрический	1.00	-
591	321385.66	2183772.27	Картометрический	1.00	-
592	321385.43	2183771.52	Картометрический	1.00	-
593	321382.56	2183772.29	Картометрический	1.00	-
594	321380.75	2183772.42	Картометрический	1.00	-
595	321380.52	2183772.54	Картометрический	1.00	-
596	321367.89	2183745.96	Картометрический	1.00	-
597	321369.75	2183745.59	Картометрический	1.00	-
598	321383.00	2183742.66	Картометрический	1.00	-
599	321386.29	2183741.87	Картометрический	1.00	-
600	321387.70	2183741.62	Картометрический	1.00	-
601	321392.05	2183740.50	Картометрический	1.00	-
602	321405.27	2183737.92	Картометрический	1.00	-
603	321406.25	2183737.86	Картометрический	1.00	-
583	321425.27	2183732.48	Картометрический	1.00	-
604	321321.79	2183757.42	Картометрический	1.00	-
605	321324.49	2183766.78	Картометрический	1.00	-
606	321325.68	2183767.56	Картометрический	1.00	-
607	321328.18	2183767.99	Картометрический	1.00	-
608	321340.17	2183769.30	Картометрический	1.00	-
609	321340.34	2183770.38	Картометрический	1.00	-
610	321346.43	2183771.01	Картометрический	1.00	-
611	321354.14	2183775.93	Картометрический	1.00	-
612	321357.11	2183778.18	Картометрический	1.00	-

1	2	3	4	5	6
613	321356.16	2183782.56	Картометрический	1.00	-
614	321354.88	2183782.98	Картометрический	1.00	-
615	321355.02	2183783.28	Картометрический	1.00	-
616	321347.38	2183786.14	Картометрический	1.00	-
617	321334.35	2183788.41	Картометрический	1.00	-
618	321323.61	2183791.51	Картометрический	1.00	-
619	321318.98	2183794.45	Картометрический	1.00	-
620	321314.98	2183797.62	Картометрический	1.00	-
621	321313.28	2183798.92	Картометрический	1.00	-
622	321308.06	2183791.22	Картометрический	1.00	-
623	321296.46	2183774.27	Картометрический	1.00	-
624	321298.50	2183772.93	Картометрический	1.00	-
625	321302.10	2183770.57	Картометрический	1.00	-
626	321301.34	2183769.40	Картометрический	1.00	-
627	321309.74	2183763.72	Картометрический	1.00	-
604	321321.79	2183757.42	Картометрический	1.00	-
628	321287.73	2183785.48	Картометрический	1.00	-
629	321299.69	2183797.13	Картометрический	1.00	-
630	321300.84	2183797.54	Картометрический	1.00	-
631	321303.65	2183801.67	Картометрический	1.00	-
632	321305.34	2183811.67	Картометрический	1.00	-
633	321317.37	2183829.55	Картометрический	1.00	-
634	321315.53	2183829.64	Картометрический	1.00	-
635	321301.45	2183836.46	Картометрический	1.00	-
636	321321.34	2183868.27	Картометрический	1.00	-
637	321323.52	2183875.91	Картометрический	1.00	-
638	321329.39	2183887.31	Картометрический	1.00	-
639	321336.10	2183899.68	Картометрический	1.00	-
640	321328.98	2183902.81	Картометрический	1.00	-
641	321338.44	2183923.99	Картометрический	1.00	-
642	321339.10	2183925.48	Картометрический	1.00	-
643	321330.97	2183929.12	Картометрический	1.00	-
644	321323.08	2183932.34	Картометрический	1.00	-
645	321322.95	2183931.89	Картометрический	1.00	-
646	321312.65	2183936.58	Картометрический	1.00	-
647	321290.56	2183941.23	Картометрический	1.00	-
648	321285.79	2183941.95	Картометрический	1.00	-
649	321266.60	2183848.01	Картометрический	1.00	-
650	321264.27	2183830.97	Картометрический	1.00	-
651	321262.51	2183813.40	Картометрический	1.00	-
652	321261.73	2183809.33	Картометрический	1.00	-
653	321261.63	2183808.25	Картометрический	1.00	-
654	321261.64	2183807.93	Картометрический	1.00	-
655	321262.20	2183802.23	Картометрический	1.00	-
656	321262.91	2183795.65	Картометрический	1.00	-

1	2	3	4	5	6
657	321263.31	2183794.16	Картометрический	1.00	-
658	321264.07	2183792.79	Картометрический	1.00	-
659	321265.23	2183791.60	Картометрический	1.00	-
660	321266.72	2183790.73	Картометрический	1.00	-
661	321280.46	2183785.07	Картометрический	1.00	-
662	321282.43	2183784.31	Картометрический	1.00	-
663	321283.51	2183784.13	Картометрический	1.00	-
664	321284.60	2183784.16	Картометрический	1.00	-
665	321285.55	2183784.37	Картометрический	1.00	-
666	321286.30	2183784.63	Картометрический	1.00	-
628	321287.73	2183785.48	Картометрический	1.00	-
667	321259.68	2183893.50	Картометрический	1.00	-
668	321279.19	2183982.53	Картометрический	1.00	-
669	321280.32	2183988.77	Картометрический	1.00	-
670	321276.26	2183989.49	Картометрический	1.00	-
671	321238.81	2183994.35	Картометрический	1.00	-
672	321234.90	2183994.85	Картометрический	1.00	-
673	321233.75	2183986.06	Картометрический	1.00	-
674	321238.71	2183985.31	Картометрический	1.00	-
675	321237.84	2183977.97	Картометрический	1.00	-
676	321246.58	2183972.31	Картометрический	1.00	-
677	321257.10	2183970.50	Картометрический	1.00	-
678	321255.17	2183958.76	Картометрический	1.00	-
679	321258.36	2183953.05	Картометрический	1.00	-
680	321248.29	2183939.23	Картометрический	1.00	-
681	321245.12	2183929.19	Картометрический	1.00	-
682	321242.70	2183916.45	Картометрический	1.00	-
683	321236.03	2183917.65	Картометрический	1.00	-
684	321226.91	2183919.00	Картометрический	1.00	-
685	321224.94	2183908.33	Картометрический	1.00	-
686	321219.71	2183909.10	Картометрический	1.00	-
687	321220.74	2183914.29	Картометрический	1.00	-
688	321215.90	2183915.16	Картометрический	1.00	-
689	321209.79	2183916.25	Картометрический	1.00	-
690	321194.09	2183918.23	Картометрический	1.00	-
691	321191.85	2183904.66	Картометрический	1.00	-
692	321191.68	2183903.81	Картометрический	1.00	-
693	321217.90	2183900.19	Картометрический	1.00	-
694	321233.06	2183897.67	Картометрический	1.00	-
667	321259.68	2183893.50	Картометрический	1.00	-
695	321184.54	2183904.79	Картометрический	1.00	-
696	321184.58	2183905.08	Картометрический	1.00	-
697	321189.18	2183939.82	Картометрический	1.00	-
698	321179.23	2183940.98	Картометрический	1.00	-

1	2	3	4	5	6
699	321178.06	2183941.17	Картометрический	1.00	-
700	321177.31	2183938.01	Картометрический	1.00	-
701	321176.56	2183938.20	Картометрический	1.00	-
702	321170.96	2183939.07	Картометрический	1.00	-
703	321169.56	2183939.29	Картометрический	1.00	-
704	321166.93	2183922.78	Картометрический	1.00	-
705	321168.44	2183922.50	Картометрический	1.00	-
706	321171.89	2183921.86	Картометрический	1.00	-
707	321171.57	2183919.54	Картометрический	1.00	-
708	321170.13	2183907.13	Картометрический	1.00	-
709	321170.09	2183906.83	Картометрический	1.00	-
710	321171.10	2183906.68	Картометрический	1.00	-
711	321174.22	2183906.24	Картометрический	1.00	-
695	321184.54	2183904.79	Картометрический	1.00	-
712	321207.22	2184041.44	Картометрический	1.00	-
713	321212.12	2184056.36	Картометрический	1.00	-
714	321215.35	2184055.87	Картометрический	1.00	-
715	321222.82	2184054.31	Картометрический	1.00	-
716	321224.50	2184060.20	Картометрический	1.00	-
717	321223.82	2184060.38	Картометрический	1.00	-
718	321226.18	2184074.49	Картометрический	1.00	-
719	321224.20	2184074.75	Картометрический	1.00	-
720	321225.28	2184081.88	Картометрический	1.00	-
721	321228.19	2184100.48	Картометрический	1.00	-
722	321228.26	2184100.80	Картометрический	1.00	-
723	321191.09	2184105.48	Картометрический	1.00	-
724	321167.64	2184108.51	Картометрический	1.00	-
725	321167.10	2184108.16	Картометрический	1.00	-
726	321165.09	2184106.36	Картометрический	1.00	-
727	321163.10	2184102.81	Картометрический	1.00	-
728	321152.85	2184052.76	Картометрический	1.00	-
729	321158.84	2184051.63	Картометрический	1.00	-
712	321207.22	2184041.44	Картометрический	1.00	-
730	321050.94	2183626.38	Картометрический	1.00	-
731	321055.25	2183649.06	Картометрический	1.00	-
732	321058.40	2183657.78	Картометрический	1.00	-
733	321061.58	2183673.10	Картометрический	1.00	-
734	321061.68	2183679.85	Картометрический	1.00	-
735	321068.13	2183713.09	Картометрический	1.00	-
736	321074.82	2183747.06	Картометрический	1.00	-
737	321074.97	2183747.86	Картометрический	1.00	-
738	321075.18	2183748.91	Картометрический	1.00	-
739	321082.30	2183785.17	Картометрический	1.00	-
740	321086.37	2183799.33	Картометрический	1.00	-

1	2	3	4	5	6
741	321089.19	2183814.58	Картометрический	1.00	-
742	321097.84	2183839.51	Картометрический	1.00	-
743	321107.99	2183892.06	Картометрический	1.00	-
744	321096.84	2183895.83	Картометрический	1.00	-
745	321098.54	2183904.91	Картометрический	1.00	-
746	321103.00	2183904.62	Картометрический	1.00	-
747	321106.01	2183904.98	Картометрический	1.00	-
748	321108.49	2183905.57	Картометрический	1.00	-
749	321111.90	2183908.07	Картометрический	1.00	-
750	321113.07	2183909.84	Картометрический	1.00	-
751	321128.21	2183983.50	Картометрический	1.00	-
752	321122.67	2183984.53	Картометрический	1.00	-
753	321084.94	2183990.52	Картометрический	1.00	-
754	321085.51	2183993.46	Картометрический	1.00	-
755	321087.36	2184003.08	Картометрический	1.00	-
756	321088.06	2184006.71	Картометрический	1.00	-
757	321090.01	2184016.83	Картометрический	1.00	-
758	321090.99	2184016.61	Картометрический	1.00	-
759	321092.27	2184025.66	Картометрический	1.00	-
760	321095.19	2184045.55	Картометрический	1.00	-
761	321107.81	2184041.61	Картометрический	1.00	-
762	321130.09	2184034.65	Картометрический	1.00	-
763	321138.27	2184032.31	Картометрический	1.00	-
764	321149.66	2184087.57	Картометрический	1.00	-
765	321145.96	2184088.45	Картометрический	1.00	-
766	321142.86	2184089.27	Картометрический	1.00	-
767	321136.88	2184090.68	Картометрический	1.00	-
768	321135.93	2184086.59	Картометрический	1.00	-
769	321120.05	2184090.27	Картометрический	1.00	-
770	321122.06	2184098.93	Картометрический	1.00	-
771	321113.38	2184100.94	Картометрический	1.00	-
772	321109.77	2184085.48	Картометрический	1.00	-
773	321107.94	2184077.63	Картометрический	1.00	-
774	321106.58	2184077.94	Картометрический	1.00	-
775	321105.21	2184078.26	Картометрический	1.00	-
776	321104.85	2184076.71	Картометрический	1.00	-
777	321089.76	2184080.23	Картометрический	1.00	-
778	321076.32	2184083.36	Картометрический	1.00	-
779	321075.00	2184077.72	Картометрический	1.00	-
780	321053.82	2184080.35	Картометрический	1.00	-
781	321050.26	2184064.96	Картометрический	1.00	-
782	321046.36	2184062.71	Картометрический	1.00	-
783	321044.17	2184049.83	Картометрический	1.00	-
784	321043.98	2184048.71	Картометрический	1.00	-
785	321041.37	2184047.23	Картометрический	1.00	-
786	321038.15	2184030.54	Картометрический	1.00	-

1	2	3	4	5	6
787	321037.27	2184030.39	Картометрический	1.00	-
788	321036.57	2184029.24	Картометрический	1.00	-
789	321036.15	2184027.81	Картометрический	1.00	-
790	321040.94	2184026.97	Картометрический	1.00	-
791	321042.91	2184026.62	Картометрический	1.00	-
792	321040.39	2184009.73	Картометрический	1.00	-
793	321038.41	2184009.99	Картометрический	1.00	-
794	321031.34	2184010.71	Картометрический	1.00	-
795	321031.10	2184009.53	Картометрический	1.00	-
796	321030.48	2184006.56	Картометрический	1.00	-
797	320998.45	2184010.96	Картометрический	1.00	-
798	320996.22	2184000.70	Картометрический	1.00	-
799	321029.02	2183997.11	Картометрический	1.00	-
800	321025.26	2183974.93	Картометрический	1.00	-
801	321025.18	2183974.28	Картометрический	1.00	-
802	321022.49	2183974.59	Картометрический	1.00	-
803	321021.57	2183974.70	Картометрический	1.00	-
804	321019.41	2183973.71	Картометрический	1.00	-
805	321018.80	2183972.15	Картометрический	1.00	-
806	321018.25	2183969.95	Картометрический	1.00	-
807	321009.85	2183936.08	Картометрический	1.00	-
808	321008.12	2183929.11	Картометрический	1.00	-
809	320993.26	2183933.12	Картометрический	1.00	-
810	320976.04	2183936.23	Картометрический	1.00	-
811	320970.36	2183944.99	Картометрический	1.00	-
812	320989.87	2184028.19	Картометрический	1.00	-
813	320997.67	2184061.40	Картометрический	1.00	-
814	320998.78	2184068.14	Картометрический	1.00	-
815	320948.55	2184074.59	Картометрический	1.00	-
816	320934.86	2184076.35	Картометрический	1.00	-
817	320888.73	2184081.00	Картометрический	1.00	-
818	320879.71	2184035.59	Картометрический	1.00	-
819	320851.03	2184036.93	Картометрический	1.00	-
820	320839.16	2183976.81	Картометрический	1.00	-
821	320836.93	2183965.87	Картометрический	1.00	-
822	320831.95	2183940.73	Картометрический	1.00	-
823	320856.72	2183914.56	Картометрический	1.00	-
824	320843.54	2183875.30	Картометрический	1.00	-
825	320803.38	2183794.72	Картометрический	1.00	-
826	320794.67	2183776.72	Картометрический	1.00	-
827	320813.57	2183767.57	Картометрический	1.00	-
828	320814.35	2183767.19	Картометрический	1.00	-
829	320806.38	2183751.13	Картометрический	1.00	-
830	320819.21	2183742.29	Картометрический	1.00	-
831	320870.53	2183689.09	Картометрический	1.00	-
832	320876.21	2183683.37	Картометрический	1.00	-

1	2	3	4	5	6
833	320824.62	2183642.69	Картометрический	1.00	-
834	320747.68	2183580.07	Картометрический	1.00	-
835	320748.49	2183573.15	Картометрический	1.00	-
836	320754.38	2183568.26	Картометрический	1.00	-
837	320755.38	2183568.94	Картометрический	1.00	-
838	320774.03	2183581.62	Картометрический	1.00	-
839	320783.97	2183590.51	Картометрический	1.00	-
840	320798.92	2183602.21	Картометрический	1.00	-
841	320809.19	2183611.00	Картометрический	1.00	-
842	320812.74	2183613.68	Картометрический	1.00	-
843	320823.23	2183621.86	Картометрический	1.00	-
844	320841.68	2183636.20	Картометрический	1.00	-
845	320858.78	2183651.93	Картометрический	1.00	-
846	320867.57	2183657.55	Картометрический	1.00	-
847	320899.05	2183649.61	Картометрический	1.00	-
848	320904.58	2183648.30	Картометрический	1.00	-
849	320914.97	2183684.14	Картометрический	1.00	-
850	320917.98	2183695.39	Картометрический	1.00	-
851	320926.63	2183708.19	Картометрический	1.00	-
852	320930.56	2183706.34	Картометрический	1.00	-
853	320949.12	2183701.62	Картометрический	1.00	-
854	320955.18	2183700.08	Картометрический	1.00	-
855	320969.53	2183696.28	Картометрический	1.00	-
856	320978.94	2183693.79	Картометрический	1.00	-
857	321007.64	2183686.38	Картометрический	1.00	-
858	320998.95	2183645.55	Картометрический	1.00	-
859	320996.70	2183637.88	Картометрический	1.00	-
860	320999.11	2183637.27	Картометрический	1.00	-
861	321019.70	2183632.80	Картометрический	1.00	-
862	321025.72	2183631.55	Картометрический	1.00	-
863	321030.02	2183630.66	Картометрический	1.00	-
864	321048.27	2183626.85	Картометрический	1.00	-
730	321050.94	2183626.38	Картометрический	1.00	-
865	320912.88	2184042.44	Картометрический	1.00	-
866	320912.88	2184043.44	Картометрический	1.00	-
867	320911.88	2184043.44	Картометрический	1.00	-
868	320911.88	2184042.44	Картометрический	1.00	-
865	320912.88	2184042.44	Картометрический	1.00	-
869	320904.15	2184038.02	Картометрический	1.00	-
870	320904.15	2184039.02	Картометрический	1.00	-
871	320903.15	2184039.02	Картометрический	1.00	-
872	320903.15	2184038.02	Картометрический	1.00	-
869	320904.15	2184038.02	Картометрический	1.00	-

1	2	3	4	5	6
873	320901.56	2184039.12	Картометрический	1.00	-
874	320901.78	2184040.09	Картометрический	1.00	-
875	320897.34	2184041.12	Картометрический	1.00	-
876	320897.12	2184040.15	Картометрический	1.00	-
873	320901.56	2184039.12	Картометрический	1.00	-
877	321132.12	2183698.18	Картометрический	1.00	-
878	321134.58	2183713.77	Картометрический	1.00	-
879	321134.80	2183713.91	Картометрический	1.00	-
880	321135.19	2183716.49	Картометрический	1.00	-
881	321135.90	2183722.52	Картометрический	1.00	-
882	321136.44	2183725.58	Картометрический	1.00	-
883	321136.48	2183725.82	Картометрический	1.00	-
884	321137.00	2183729.38	Картометрический	1.00	-
885	321137.07	2183729.79	Картометрический	1.00	-
886	321136.35	2183729.86	Картометрический	1.00	-
887	321136.73	2183736.14	Картометрический	1.00	-
888	321136.30	2183736.40	Картометрический	1.00	-
889	321127.30	2183737.00	Картометрический	1.00	-
890	321129.07	2183751.35	Картометрический	1.00	-
891	321120.15	2183752.43	Картометрический	1.00	-
892	321122.21	2183763.15	Картометрический	1.00	-
893	321122.09	2183766.19	Картометрический	1.00	-
894	321117.69	2183778.03	Картометрический	1.00	-
895	321105.85	2183780.65	Картометрический	1.00	-
896	321100.78	2183781.29	Картометрический	1.00	-
897	321100.14	2183778.20	Картометрический	1.00	-
898	321100.76	2183777.73	Картометрический	1.00	-
899	321097.98	2183755.42	Картометрический	1.00	-
900	321095.56	2183753.39	Картометрический	1.00	-
901	321087.41	2183706.90	Картометрический	1.00	-
902	321090.65	2183706.24	Картометрический	1.00	-
903	321121.28	2183699.50	Картометрический	1.00	-
904	321125.30	2183698.51	Картометрический	1.00	-
905	321128.27	2183698.08	Картометрический	1.00	-
877	321132.12	2183698.18	Картометрический	1.00	-
906	321148.96	2183688.75	Картометрический	1.00	-
907	321150.43	2183689.96	Картометрический	1.00	-
908	321150.92	2183694.79	Картометрический	1.00	-
909	321151.26	2183698.21	Картометрический	1.00	-
910	321143.60	2183698.98	Картометрический	1.00	-
911	321143.26	2183695.56	Картометрический	1.00	-
912	321135.30	2183696.35	Картометрический	1.00	-
913	321134.81	2183691.52	Картометрический	1.00	-
914	321136.02	2183690.06	Картометрический	1.00	-

1	2	3	4	5	6
915	321140.66	2183689.59	Картометрический	1.00	-
916	321140.86	2183688.72	Картометрический	1.00	-
917	321141.48	2183688.07	Картометрический	1.00	-
918	321143.31	2183687.85	Картометрический	1.00	-
919	321144.02	2183688.42	Картометрический	1.00	-
920	321144.44	2183689.21	Картометрический	1.00	-
906	321148.96	2183688.75	Картометрический	1.00	-
921	321270.85	2183580.77	Картометрический	1.00	-
922	321272.58	2183593.02	Картометрический	1.00	-
923	321273.55	2183599.71	Картометрический	1.00	-
924	321273.78	2183601.91	Картометрический	1.00	-
925	321275.36	2183601.62	Картометрический	1.00	-
926	321277.59	2183609.30	Картометрический	1.00	-
927	321277.63	2183609.44	Картометрический	1.00	-
928	321273.01	2183609.84	Картометрический	1.00	-
929	321268.46	2183610.11	Картометрический	1.00	-
930	321268.26	2183614.19	Картометрический	1.00	-
931	321269.54	2183620.12	Картометрический	1.00	-
932	321270.87	2183626.56	Картометрический	1.00	-
933	321268.20	2183627.11	Картометрический	1.00	-
934	321268.63	2183629.12	Картометрический	1.00	-
935	321278.41	2183629.50	Картометрический	1.00	-
936	321284.41	2183639.97	Картометрический	1.00	-
937	321293.20	2183641.86	Картометрический	1.00	-
938	321294.75	2183642.23	Картометрический	1.00	-
939	321285.03	2183707.98	Картометрический	1.00	-
940	321284.81	2183710.06	Картометрический	1.00	-
941	321281.94	2183718.42	Картометрический	1.00	-
942	321252.91	2183723.18	Картометрический	1.00	-
943	321251.90	2183723.30	Картометрический	1.00	-
944	321249.63	2183723.54	Картометрический	1.00	-
945	321248.42	2183723.55	Картометрический	1.00	-
946	321246.98	2183717.98	Картометрический	1.00	-
947	321243.86	2183718.54	Картометрический	1.00	-
948	321239.46	2183719.25	Картометрический	1.00	-
949	321212.89	2183593.33	Картометрический	1.00	-
950	321226.37	2183592.08	Картометрический	1.00	-
951	321242.28	2183589.36	Картометрический	1.00	-
952	321242.46	2183590.62	Картометрический	1.00	-
953	321252.55	2183588.99	Картометрический	1.00	-
954	321260.55	2183587.69	Картометрический	1.00	-
955	321259.78	2183582.61	Картометрический	1.00	-
956	321267.39	2183581.31	Картометрический	1.00	-
921	321270.85	2183580.77	Картометрический	1.00	-

1	2	3	4	5	6
957	321345.20	2183404.13	Аналитический	0.10	-
958	321339.41	2183430.63	Аналитический	0.10	-
959	321339.15	2183431.84	Аналитический	0.10	-
960	321336.02	2183430.69	Аналитический	0.10	-
961	321333.89	2183430.25	Картометрический	1.00	-
962	321314.45	2183426.53	Картометрический	1.00	-
963	321314.03	2183407.96	Картометрический	1.00	-
964	321320.14	2183407.17	Картометрический	1.00	-
965	321338.67	2183403.76	Картометрический	1.00	-
966	321339.20	2183403.66	Картометрический	1.00	-
957	321345.20	2183404.13	Аналитический	0.10	-
967	321180.22	2183474.18	Картометрический	1.00	-
968	321212.10	2183646.11	Картометрический	1.00	-
969	321168.39	2183659.25	Аналитический	0.10	-
970	321155.14	2183663.33	Аналитический	0.10	-
971	321113.46	2183676.02	Аналитический	0.10	-
972	321087.53	2183683.62	Аналитический	0.10	-
973	321086.82	2183680.22	Картометрический	1.00	-
974	321085.25	2183671.79	Аналитический	0.10	-
975	321082.43	2183672.00	Картометрический	1.00	-
976	321080.94	2183671.71	Картометрический	1.00	-
977	321079.59	2183670.84	Картометрический	1.00	-
978	321078.99	2183669.17	Картометрический	1.00	-
979	321066.86	2183613.13	Картометрический	1.00	-
980	321069.85	2183612.68	Картометрический	1.00	-
981	321088.39	2183609.22	Картометрический	1.00	-
982	321090.45	2183608.93	Картометрический	1.00	-
983	321105.18	2183605.70	Аналитический	0.10	-
984	321100.46	2183569.52	Картометрический	1.00	-
985	321095.40	2183546.78	Картометрический	1.00	-
986	321087.15	2183511.25	Аналитический	0.10	-
987	321084.92	2183502.16	Картометрический	1.00	-
988	321080.77	2183484.59	Картометрический	1.00	-
989	321061.75	2183487.85	Картометрический	1.00	-
990	321059.64	2183478.74	Аналитический	0.10	-
991	321057.04	2183479.30	Аналитический	0.10	-
992	321043.97	2183482.09	Картометрический	1.00	-
993	321038.21	2183483.49	Картометрический	1.00	-
994	321036.89	2183477.53	Картометрический	1.00	-
995	321037.81	2183473.80	Картометрический	1.00	-
996	321044.51	2183470.69	Картометрический	1.00	-
997	321075.79	2183460.09	Картометрический	1.00	-
998	321082.88	2183484.56	Картометрический	1.00	-
999	321086.69	2183484.50	Картометрический	1.00	-
1000	321110.71	2183476.82	Картометрический	1.00	-

1	2	3	4	5	6
1001	321115.19	2183493.55	Картометрический	1.00	-
1002	321125.72	2183489.72	Картометрический	1.00	-
1003	321130.02	2183488.11	Картометрический	1.00	-
1004	321135.88	2183486.56	Картометрический	1.00	-
1005	321149.64	2183482.15	Картометрический	1.00	-
1006	321151.00	2183481.75	Картометрический	1.00	-
1007	321154.05	2183480.90	Картометрический	1.00	-
1008	321164.22	2183477.69	Картометрический	1.00	-
1009	321178.10	2183475.00	Картометрический	1.00	-
967	321180.22	2183474.18	Картометрический	1.00	-
1010	321071.02	2183425.43	Картометрический	1.00	-
1011	321073.01	2183431.31	Картометрический	1.00	-
1012	321077.13	2183429.76	Картометрический	1.00	-
1013	321080.66	2183440.26	Картометрический	1.00	-
1014	321082.46	2183446.03	Картометрический	1.00	-
1015	321064.34	2183451.96	Картометрический	1.00	-
1016	321062.24	2183446.32	Картометрический	1.00	-
1017	321056.54	2183429.36	Картометрический	1.00	-
1010	321071.02	2183425.43	Картометрический	1.00	-
1018	321002.48	2183362.16	Картометрический	1.00	-
1019	321021.50	2183452.26	Картометрический	1.00	-
1020	321021.14	2183457.40	Картометрический	1.00	-
1021	321020.09	2183461.95	Аналитический	0.10	-
1022	321017.99	2183466.59	Аналитический	0.10	-
1023	321015.04	2183467.91	Аналитический	0.10	-
1024	320966.72	2183484.07	Аналитический	0.10	-
1025	320965.66	2183477.23	Аналитический	0.10	-
1026	320964.48	2183465.41	Аналитический	0.10	-
1027	320963.32	2183452.49	Аналитический	0.10	-
1028	320928.22	2183461.11	Аналитический	0.10	-
1029	320910.76	2183465.40	Аналитический	0.10	-
1030	320872.22	2183474.87	Аналитический	0.10	-
1031	320863.08	2183477.12	Аналитический	0.10	-
1032	320848.43	2183473.44	Аналитический	0.10	-
1033	320837.52	2183455.23	Картометрический	1.00	-
1034	320830.25	2183425.36	Картометрический	1.00	-
1035	320829.90	2183416.31	Аналитический	0.10	-
1036	320824.87	2183417.96	Аналитический	0.10	-
1037	320819.12	2183398.44	Аналитический	0.10	-
1038	320802.58	2183402.09	Аналитический	0.10	-
1039	320794.82	2183404.28	Картометрический	1.00	-
1040	320793.20	2183391.87	Картометрический	1.00	-
1041	320787.56	2183365.33	Аналитический	0.10	-
1042	320786.32	2183359.50	Картометрический	1.00	-

1	2	3	4	5	6
1043	320785.51	2183355.57	Картометрический	1.00	-
1044	320782.80	2183341.24	Картометрический	1.00	-
1045	320763.81	2183344.52	Аналитический	0.10	-
1046	320761.14	2183322.53	Картометрический	1.00	-
1047	320782.48	2183318.34	Картометрический	1.00	-
1048	320785.77	2183317.94	Аналитический	0.10	-
1049	320780.24	2183277.98	Аналитический	0.10	-
1050	320784.89	2183277.44	Аналитический	0.10	-
1051	320790.86	2183322.07	Аналитический	0.10	-
1052	320792.34	2183321.62	Аналитический	0.10	-
1053	320820.23	2183310.61	Аналитический	0.10	-
1054	320852.98	2183302.58	Аналитический	0.10	-
1055	320851.55	2183298.70	Аналитический	0.10	-
1056	320863.84	2183294.09	Аналитический	0.10	-
1057	320868.70	2183308.50	Аналитический	0.10	-
1058	320880.45	2183304.76	Аналитический	0.10	-
1059	320879.32	2183300.29	Аналитический	0.10	-
1060	320894.19	2183295.68	Аналитический	0.10	-
1061	320897.79	2183296.27	Аналитический	0.10	-
1062	320898.84	2183303.26	Аналитический	0.10	-
1063	320910.80	2183353.74	Аналитический	0.10	-
1064	320924.58	2183349.67	Аналитический	0.10	-
1065	320929.68	2183348.36	Аналитический	0.10	-
1066	320930.27	2183350.84	Аналитический	0.10	-
1067	320932.59	2183360.67	Аналитический	0.10	-
1068	320931.90	2183360.74	Аналитический	0.10	-
1069	320933.96	2183365.38	Аналитический	0.10	-
1070	320956.51	2183373.43	Аналитический	0.10	-
1071	320991.77	2183364.60	Аналитический	0.10	-
1072	320992.46	2183364.43	Аналитический	0.10	-
1018	321002.48	2183362.16	Картометрический	1.00	-
1073	321029.76	2183282.91	Аналитический	0.10	-
1074	321035.60	2183311.31	Аналитический	0.10	-
1075	321009.51	2183318.46	Аналитический	0.10	-
1076	321011.69	2183328.74	Аналитический	0.10	-
1077	321019.06	2183327.37	Аналитический	0.10	-
1078	321017.79	2183322.45	Аналитический	0.10	-
1079	321062.65	2183312.13	Аналитический	0.10	-
1080	321059.86	2183313.97	Аналитический	0.10	-
1081	321064.98	2183321.17	Аналитический	0.10	-
1082	321067.04	2183319.65	Аналитический	0.10	-
1083	321074.90	2183336.36	Аналитический	0.10	-
1084	321065.70	2183341.52	Аналитический	0.10	-
1085	321058.99	2183344.87	Аналитический	0.10	-
1086	321053.35	2183338.18	Аналитический	0.10	-

1	2	3	4	5	6
1087	321038.76	2183343.96	Аналитический	0.10	-
1088	321030.78	2183347.27	Аналитический	0.10	-
1089	321016.58	2183350.60	Аналитический	0.10	-
1090	321010.29	2183351.45	Аналитический	0.10	-
1091	321004.11	2183323.16	Аналитический	0.10	-
1092	321001.01	2183310.35	Аналитический	0.10	-
1093	320996.86	2183294.28	Аналитический	0.10	-
1094	321005.32	2183293.23	Аналитический	0.10	-
1095	321008.47	2183292.84	Аналитический	0.10	-
1096	321011.11	2183290.79	Аналитический	0.10	-
1097	321018.62	2183287.95	Аналитический	0.10	-
1073	321029.76	2183282.91	Аналитический	0.10	-
1098	321100.56	2183141.91	Аналитический	0.10	-
1099	321106.62	2183159.77	Аналитический	0.10	-
1100	321119.35	2183203.84	Аналитический	0.10	-
1101	320986.93	2183230.44	Аналитический	0.10	-
1102	320976.92	2183228.99	Аналитический	0.10	-
1103	320972.58	2183227.83	Аналитический	0.10	-
1104	320957.17	2183188.40	Аналитический	0.10	-
1105	320959.26	2183186.27	Аналитический	0.10	-
1106	320961.64	2183184.91	Аналитический	0.10	-
1107	320961.19	2183183.49	Аналитический	0.10	-
1108	320960.25	2183179.90	Аналитический	0.10	-
1109	320959.89	2183178.45	Аналитический	0.10	-
1098	321100.56	2183141.91	Аналитический	0.10	-
1110	321188.22	2183056.59	Аналитический	0.10	-
1111	321201.72	2183099.49	Аналитический	0.10	-
1112	321209.65	2183119.60	Аналитический	0.10	-
1113	321202.84	2183121.40	Аналитический	0.10	-
1114	321195.10	2183122.63	Аналитический	0.10	-
1115	321177.22	2183125.15	Аналитический	0.10	-
1116	321177.18	2183116.05	Аналитический	0.10	-
1117	321175.03	2183097.82	Аналитический	0.10	-
1118	321172.84	2183094.39	Аналитический	0.10	-
1119	321160.91	2183095.06	Аналитический	0.10	-
1120	321158.43	2183064.36	Аналитический	0.10	-
1121	321183.76	2183058.09	Аналитический	0.10	-
1110	321188.22	2183056.59	Аналитический	0.10	-
1122	321214.48	2182897.33	Аналитический	0.10	-
1123	321214.91	2182898.29	Аналитический	0.10	-
1124	321223.18	2182913.17	Аналитический	0.10	-
1125	321231.22	2182922.92	Аналитический	0.10	-
1126	321240.57	2182945.54	Аналитический	0.10	-

1	2	3	4	5	6
1127	321244.64	2182955.18	Аналитический	0.10	-
1128	321230.63	2182960.44	Аналитический	0.10	-
1129	321228.54	2182964.56	Аналитический	0.10	-
1130	321227.58	2182973.10	Аналитический	0.10	-
1131	321231.23	2182973.22	Аналитический	0.10	-
1132	321233.49	2182980.23	Аналитический	0.10	-
1133	321222.49	2182983.19	Аналитический	0.10	-
1134	321216.07	2182984.38	Аналитический	0.10	-
1135	321204.12	2182984.70	Аналитический	0.10	-
1136	321184.69	2182989.65	Аналитический	0.10	-
1137	321176.81	2182992.35	Аналитический	0.10	-
1138	321156.89	2182939.53	Аналитический	0.10	-
1139	321152.32	2182925.12	Аналитический	0.10	-
1140	321155.90	2182922.02	Аналитический	0.10	-
1141	321172.09	2182916.74	Аналитический	0.10	-
1142	321180.18	2182912.62	Аналитический	0.10	-
1143	321184.15	2182909.92	Аналитический	0.10	-
1144	321198.45	2182903.49	Аналитический	0.10	-
1145	321198.72	2182904.11	Аналитический	0.10	-
1146	321203.22	2182902.36	Аналитический	0.10	-
1122	321214.48	2182897.33	Аналитический	0.10	-
1147	321017.62	2183037.61	Картометрический	1.00	-
1148	321032.31	2183073.42	Картометрический	1.00	-
1149	321067.77	2183058.23	Картометрический	1.00	-
1150	321069.22	2183057.59	Картометрический	1.00	-
1151	321085.13	2183098.54	Картометрический	1.00	-
1152	321082.53	2183099.69	Картометрический	1.00	-
1153	321060.95	2183105.76	Картометрический	1.00	-
1154	321060.43	2183104.32	Картометрический	1.00	-
1155	321052.06	2183106.71	Картометрический	1.00	-
1156	321044.21	2183110.39	Картометрический	1.00	-
1157	321046.17	2183120.44	Картометрический	1.00	-
1158	321032.64	2183123.67	Картометрический	1.00	-
1159	321029.38	2183124.41	Картометрический	1.00	-
1160	321015.03	2183127.67	Картометрический	1.00	-
1161	320999.03	2183131.30	Картометрический	1.00	-
1162	320993.28	2183128.37	Картометрический	1.00	-
1163	320988.21	2183125.78	Картометрический	1.00	-
1164	320986.04	2183125.09	Картометрический	1.00	-
1165	320979.57	2183126.72	Картометрический	1.00	-
1166	320971.47	2183128.77	Картометрический	1.00	-
1167	320944.58	2183136.69	Картометрический	1.00	-
1168	320937.06	2183139.48	Картометрический	1.00	-
1169	320935.36	2183135.31	Картометрический	1.00	-
1170	320943.04	2183132.81	Картометрический	1.00	-

1	2	3	4	5	6
1171	320943.12	2183132.79	Картометрический	1.00	-
1172	320976.74	2183123.01	Картометрический	1.00	-
1173	320968.96	2183095.33	Картометрический	1.00	-
1174	320965.84	2183083.49	Картометрический	1.00	-
1175	320963.61	2183073.56	Картометрический	1.00	-
1176	320961.04	2183065.70	Картометрический	1.00	-
1177	320958.67	2183066.49	Картометрический	1.00	-
1178	320956.50	2183059.62	Картометрический	1.00	-
1179	320955.86	2183057.57	Картометрический	1.00	-
1180	320951.20	2183059.39	Картометрический	1.00	-
1181	320917.99	2183072.50	Картометрический	1.00	-
1182	320910.75	2183075.22	Картометрический	1.00	-
1183	320904.07	2183058.98	Картометрический	1.00	-
1184	320911.15	2183056.08	Картометрический	1.00	-
1185	320932.39	2183047.87	Картометрический	1.00	-
1186	320946.60	2183042.37	Картометрический	1.00	-
1187	320947.50	2183042.03	Картометрический	1.00	-
1188	320950.63	2183050.72	Картометрический	1.00	-
1189	320953.88	2183049.85	Картометрический	1.00	-
1190	320953.56	2183048.72	Картометрический	1.00	-
1191	320971.99	2183040.96	Картометрический	1.00	-
1192	320970.11	2183035.27	Картометрический	1.00	-
1193	320984.78	2183030.44	Картометрический	1.00	-
1194	320989.00	2183043.22	Картометрический	1.00	-
1195	321001.76	2183039.15	Картометрический	1.00	-
1196	321007.60	2183037.29	Картометрический	1.00	-
1197	321008.80	2183040.80	Картометрический	1.00	-
1147	321017.62	2183037.61	Картометрический	1.00	-
1198	320867.96	2182805.42	Картометрический	1.00	-
1199	320873.30	2182818.14	Картометрический	1.00	-
1200	320889.45	2182811.92	Картометрический	1.00	-
1201	320897.64	2182831.40	Аналитический	0.10	-
1202	320879.79	2182840.09	Аналитический	0.10	-
1203	320881.41	2182844.86	Аналитический	0.10	-
1204	320892.18	2182876.51	Аналитический	0.10	-
1205	320901.54	2182899.33	Аналитический	0.10	-
1206	320901.93	2182904.31	Аналитический	0.10	-
1207	320858.80	2182921.49	Аналитический	0.10	-
1208	320855.80	2182921.06	Аналитический	0.10	-
1209	320851.20	2182921.19	Аналитический	0.10	-
1210	320846.76	2182920.06	Аналитический	0.10	-
1211	320808.40	2182827.09	Аналитический	0.10	-
1212	320815.29	2182823.87	Аналитический	0.10	-
1213	320850.81	2182811.25	Аналитический	0.10	-
1214	320856.65	2182809.31	Аналитический	0.10	-

1	2	3	4	5	6
1215	320861.21	2182807.74	Аналитический	0.10	-
1198	320867.96	2182805.42	Картометрический	1.00	-
1216	320883.41	2183034.81	Картометрический	1.00	-
1217	320896.36	2183066.48	Картометрический	1.00	-
1218	320889.39	2183069.15	Картометрический	1.00	-
1219	320869.41	2183077.00	Картометрический	1.00	-
1220	320866.77	2183077.05	Аналитический	0.10	-
1221	320852.76	2183081.79	Картометрический	1.00	-
1222	320840.97	2183080.66	Картометрический	1.00	-
1223	320823.18	2183079.57	Аналитический	0.10	-
1224	320816.28	2183062.04	Картометрический	1.00	-
1225	320815.75	2183060.65	Аналитический	0.10	-
1226	320865.47	2183043.07	Аналитический	0.10	-
1227	320876.92	2183038.10	Картометрический	1.00	-
1216	320883.41	2183034.81	Картометрический	1.00	-
1228	320354.80	2183138.81	Аналитический	0.10	-
1229	320362.53	2183177.12	Аналитический	0.10	-
1230	320359.37	2183187.45	Картометрический	1.00	-
1231	320329.99	2183198.94	Картометрический	1.00	-
1232	320327.55	2183192.83	Картометрический	1.00	-
1233	320326.26	2183192.64	Картометрический	1.00	-
1234	320324.86	2183188.13	Картометрический	1.00	-
1235	320309.38	2183191.53	Картометрический	1.00	-
1236	320307.50	2183183.31	Картометрический	1.00	-
1237	320305.75	2183183.86	Аналитический	0.10	-
1238	320303.71	2183175.57	Аналитический	0.10	-
1239	320303.55	2183174.95	Картометрический	1.00	-
1240	320293.43	2183176.82	Аналитический	0.10	-
1241	320292.46	2183171.83	Аналитический	0.10	-
1242	320292.79	2183171.64	Аналитический	0.10	-
1243	320298.25	2183131.04	Картометрический	1.00	-
1244	320301.85	2183122.60	Картометрический	1.00	-
1245	320312.99	2183119.96	Картометрический	1.00	-
1246	320314.34	2183129.34	Картометрический	1.00	-
1247	320325.19	2183130.15	Картометрический	1.00	-
1248	320325.69	2183131.30	Картометрический	1.00	-
1249	320329.86	2183130.33	Картометрический	1.00	-
1250	320330.82	2183132.67	Картометрический	1.00	-
1251	320336.59	2183131.42	Картометрический	1.00	-
1252	320341.31	2183138.35	Картометрический	1.00	-
1228	320354.80	2183138.81	Аналитический	0.10	-
1253	320224.33	2183032.94	Аналитический	0.10	-
1254	320229.09	2183041.76	Картометрический	1.00	-

1	2	3	4	5	6
1255	320243.55	2183068.59	Картометрический	1.00	-
1256	320252.79	2183064.60	Картометрический	1.00	-
1257	320259.85	2183080.96	Картометрический	1.00	-
1258	320265.05	2183092.76	Картометрический	1.00	-
1259	320254.22	2183098.95	Картометрический	1.00	-
1260	320229.84	2183111.91	Картометрический	1.00	-
1261	320223.30	2183099.83	Картометрический	1.00	-
1262	320208.60	2183103.73	Картометрический	1.00	-
1263	320208.46	2183103.24	Картометрический	1.00	-
1264	320201.14	2183105.70	Аналитический	0.10	-
1265	320191.20	2183112.44	Аналитический	0.10	-
1266	320185.11	2183115.87	Аналитический	0.10	-
1267	320176.02	2183120.55	Аналитический	0.10	-
1268	320172.82	2183115.30	Аналитический	0.10	-
1269	320160.81	2183095.44	Аналитический	0.10	-
1270	320174.56	2183087.61	Картометрический	1.00	-
1271	320183.54	2183080.24	Картометрический	1.00	-
1272	320186.91	2183085.22	Картометрический	1.00	-
1273	320192.30	2183082.19	Картометрический	1.00	-
1274	320188.31	2183076.33	Картометрический	1.00	-
1275	320200.23	2183066.56	Картометрический	1.00	-
1276	320201.04	2183059.35	Аналитический	0.10	-
1277	320198.75	2183052.72	Аналитический	0.10	-
1278	320200.21	2183050.74	Аналитический	0.10	-
1279	320198.82	2183046.75	Аналитический	0.10	-
1280	320200.43	2183045.83	Картометрический	1.00	-
1281	320204.70	2183043.43	Картометрический	1.00	-
1282	320216.78	2183036.91	Аналитический	0.10	-
1253	320224.33	2183032.94	Аналитический	0.10	-
1283	320031.92	2183187.00	Картометрический	1.00	-
1284	320034.97	2183194.28	Аналитический	0.10	-
1285	320041.87	2183210.98	Аналитический	0.10	-
1286	320047.10	2183223.86	Аналитический	0.10	-
1287	320048.68	2183223.31	Аналитический	0.10	-
1288	320056.21	2183242.62	Аналитический	0.10	-
1289	320055.60	2183242.89	Картометрический	1.00	-
1290	320053.72	2183243.72	Картометрический	1.00	-
1291	320041.28	2183249.31	Картометрический	1.00	-
1292	320030.09	2183254.07	Картометрический	1.00	-
1293	320028.72	2183256.62	Аналитический	0.10	-
1294	320038.68	2183288.60	Аналитический	0.10	-
1295	320039.09	2183301.66	Картометрический	1.00	-
1296	320013.71	2183295.53	Картометрический	1.00	-
1297	320002.18	2183287.77	Картометрический	1.00	-
1298	319995.82	2183277.07	Картометрический	1.00	-

1	2	3	4	5	6
1299	319990.27	2183266.91	Картометрический	1.00	-
1300	319991.45	2183266.27	Картометрический	1.00	-
1301	319993.51	2183265.13	Картометрический	1.00	-
1302	319996.45	2183263.50	Картометрический	1.00	-
1303	319997.76	2183262.77	Картометрический	1.00	-
1304	320003.73	2183259.44	Картометрический	1.00	-
1305	320003.17	2183258.43	Картометрический	1.00	-
1306	320011.91	2183253.58	Картометрический	1.00	-
1307	320004.05	2183240.20	Картометрический	1.00	-
1308	319995.78	2183224.55	Картометрический	1.00	-
1309	319995.98	2183224.44	Картометрический	1.00	-
1310	320001.34	2183221.35	Картометрический	1.00	-
1311	320001.51	2183221.60	Картометрический	1.00	-
1312	320018.34	2183214.33	Картометрический	1.00	-
1313	320010.75	2183195.75	Картометрический	1.00	-
1314	320014.16	2183194.31	Картометрический	1.00	-
1283	320031.92	2183187.00	Картометрический	1.00	-
1315	319971.76	2183256.51	Картометрический	1.00	-
1316	319986.41	2183279.21	Аналитический	0.10	-
1317	319985.89	2183283.61	Аналитический	0.10	-
1318	319982.73	2183286.98	Аналитический	0.10	-
1319	319970.31	2183291.61	Аналитический	0.10	-
1320	319955.04	2183297.58	Аналитический	0.10	-
1321	319902.13	2183316.49	Аналитический	0.10	-
1322	319901.66	2183316.68	Аналитический	0.10	-
1323	319896.25	2183310.88	Аналитический	0.10	-
1324	319871.30	2183265.53	Картометрический	1.00	-
1325	319875.84	2183263.51	Аналитический	0.10	-
1326	319878.32	2183262.23	Аналитический	0.10	-
1327	319900.89	2183251.44	Аналитический	0.10	-
1328	319902.87	2183255.38	Аналитический	0.10	-
1329	319906.25	2183253.73	Аналитический	0.10	-
1330	319922.72	2183281.33	Аналитический	0.10	-
1331	319923.40	2183281.67	Картометрический	1.00	-
1332	319945.91	2183269.83	Картометрический	1.00	-
1333	319955.22	2183265.07	Картометрический	1.00	-
1334	319960.34	2183262.37	Аналитический	0.10	-
1335	319966.15	2183259.27	Аналитический	0.10	-
1315	319971.76	2183256.51	Картометрический	1.00	-
1336	319581.53	2183356.49	Аналитический	0.10	-
1337	319588.97	2183380.40	Аналитический	0.10	-
1338	319589.83	2183386.84	Аналитический	0.10	-
1339	319593.69	2183385.80	Картометрический	1.00	-
1340	319594.54	2183387.84	Картометрический	1.00	-

1	2	3	4	5	6
1341	319606.74	2183417.14	Картометрический	1.00	-
1342	319607.09	2183417.90	Картометрический	1.00	-
1343	319617.56	2183440.74	Аналитический	0.10	-
1344	319627.96	2183463.71	Аналитический	0.10	-
1345	319591.21	2183479.15	Картометрический	1.00	-
1346	319589.16	2183480.01	Картометрический	1.00	-
1347	319716.84	2183782.42	Аналитический	0.10	-
1348	319709.88	2183781.28	Аналитический	0.10	-
1349	319704.26	2183780.05	Аналитический	0.10	-
1350	319683.98	2183775.63	Аналитический	0.10	-
1351	319665.76	2183770.94	Аналитический	0.10	-
1352	319634.73	2183759.60	Аналитический	0.10	-
1353	319595.89	2183744.29	Аналитический	0.10	-
1354	319558.07	2183728.62	Аналитический	0.10	-
1355	319544.14	2183726.87	Аналитический	0.10	-
1356	319497.86	2183692.87	Аналитический	0.10	-
1357	319370.54	2183373.61	Аналитический	0.10	-
1358	319388.52	2183372.72	Аналитический	0.10	-
1359	319388.15	2183364.91	Аналитический	0.10	-
1360	319528.93	2183358.77	Аналитический	0.10	-
1361	319539.03	2183358.34	Аналитический	0.10	-
1336	319581.53	2183356.49	Аналитический	0.10	-
1362	319547.57	2183410.40	Аналитический	0.10	-
1363	319547.57	2183411.40	Аналитический	0.10	-
1364	319546.57	2183411.40	Аналитический	0.10	-
1365	319546.57	2183410.40	Картометрический	1.00	-
1362	319547.57	2183410.40	Аналитический	0.10	-
1366	319590.00	2183511.72	Картометрический	1.00	-
1367	319590.00	2183512.72	Картометрический	1.00	-
1368	319589.00	2183512.72	Картометрический	1.00	-
1369	319589.00	2183511.72	Аналитический	0.10	-
1366	319590.00	2183511.72	Картометрический	1.00	-
1370	319674.28	2183717.05	Картометрический	1.00	-
1371	319674.28	2183718.05	Аналитический	0.10	-
1372	319673.28	2183718.05	Аналитический	0.10	-
1373	319673.28	2183717.05	Аналитический	0.10	-
1370	319674.28	2183717.05	Картометрический	1.00	-
1374	319631.50	2183612.18	Картометрический	1.00	-
1375	319631.50	2183613.18	Картометрический	1.00	-
1376	319630.50	2183613.18	Картометрический	1.00	-
1377	319630.50	2183612.18	Картометрический	1.00	-
1374	319631.50	2183612.18	Картометрический	1.00	-

1	2	3	4	5	6
1378	319630.92	2182566.97	Аналитический	0.10	-
1379	319648.34	2182610.65	Картометрический	1.00	-
1380	319589.49	2182628.17	Картометрический	1.00	-
1381	319547.65	2182643.11	Аналитический	0.10	-
1382	319536.33	2182610.01	Аналитический	0.10	-
1383	319551.20	2182604.22	Аналитический	0.10	-
1384	319564.26	2182599.14	Аналитический	0.10	-
1385	319570.60	2182596.74	Аналитический	0.10	-
1386	319576.60	2182593.94	Аналитический	0.10	-
1387	319577.67	2182588.10	Аналитический	0.10	-
1378	319630.92	2182566.97	Аналитический	0.10	-
1388	320685.72	2181132.19	Аналитический	0.10	-
1389	320689.70	2181171.99	Картометрический	1.00	-
1390	320699.76	2181250.82	Картометрический	1.00	-
1391	320656.77	2181256.44	Аналитический	0.10	-
1392	320619.43	2181293.16	Аналитический	0.10	-
1393	320616.45	2181292.88	Аналитический	0.10	-
1394	320567.76	2181302.72	Аналитический	0.10	-
1395	320565.63	2181280.65	Аналитический	0.10	-
1396	320558.82	2181210.39	Аналитический	0.10	-
1397	320644.06	2181194.87	Аналитический	0.10	-
1398	320636.32	2181135.62	Аналитический	0.10	-
1388	320685.72	2181132.19	Аналитический	0.10	-
1399	320593.29	2181045.26	Картометрический	1.00	-
1400	320599.52	2181072.65	Аналитический	0.10	-
1401	320605.22	2181102.22	Аналитический	0.10	-
1402	320566.05	2181109.88	Аналитический	0.10	-
1403	320540.08	2181115.95	Аналитический	0.10	-
1404	320428.42	2181143.70	Аналитический	0.10	-
1405	320416.31	2181065.29	Аналитический	0.10	-
1406	320405.36	2181066.41	Аналитический	0.10	-
1407	320406.92	2181076.46	Аналитический	0.10	-
1408	320389.16	2181079.35	Аналитический	0.10	-
1409	320379.59	2181080.90	Аналитический	0.10	-
1410	320380.01	2181082.66	Картометрический	1.00	-
1411	320390.72	2181127.81	Картометрический	1.00	-
1412	320393.55	2181140.58	Аналитический	0.10	-
1413	320374.69	2181147.04	Аналитический	0.10	-
1414	320344.89	2181159.27	Аналитический	0.10	-
1415	320344.66	2181159.36	Аналитический	0.10	-
1416	320333.68	2181166.20	Аналитический	0.10	-
1417	320302.39	2181175.62	Аналитический	0.10	-
1418	320296.52	2181177.46	Картометрический	1.00	-

1	2	3	4	5	6
1419	320284.51	2181180.74	Картометрический	1.00	-
1420	320270.18	2181131.68	Картометрический	1.00	-
1421	320267.66	2181132.33	Аналитический	0.10	-
1422	320254.47	2181083.18	Аналитический	0.10	-
1423	320249.06	2181061.88	Картометрический	1.00	-
1424	320260.98	2181060.46	Аналитический	0.10	-
1425	320297.56	2181053.79	Аналитический	0.10	-
1426	320370.11	2181041.45	Аналитический	0.10	-
1427	320409.05	2181035.36	Аналитический	0.10	-
1428	320434.75	2181030.64	Аналитический	0.10	-
1429	320527.99	2181014.23	Картометрический	1.00	-
1399	320593.29	2181045.26	Картометрический	1.00	-
1430	320188.84	2180963.11	Картометрический	1.00	-
1431	320192.28	2180968.17	Картометрический	1.00	-
1432	320197.57	2180979.35	Картометрический	1.00	-
1433	320198.41	2180984.58	Картометрический	1.00	-
1434	320212.50	2181030.36	Картометрический	1.00	-
1435	320215.44	2181039.43	Картометрический	1.00	-
1436	320217.11	2181044.59	Картометрический	1.00	-
1437	320239.48	2181131.10	Картометрический	1.00	-
1438	320232.07	2181132.73	Аналитический	0.10	-
1439	320177.66	2181144.72	Аналитический	0.10	-
1440	320121.68	2181156.93	Аналитический	0.10	-
1441	320096.02	2181073.82	Аналитический	0.10	-
1442	319986.83	2181076.60	Аналитический	0.10	-
1443	319983.67	2181045.83	Аналитический	0.10	-
1444	319991.81	2181036.47	Аналитический	0.10	-
1445	319993.81	2181027.81	Аналитический	0.10	-
1446	319998.55	2181015.91	Аналитический	0.10	-
1447	320033.50	2181012.47	Аналитический	0.10	-
1448	320033.03	2181009.59	Аналитический	0.10	-
1449	320031.76	2181002.00	Аналитический	0.10	-
1450	320029.61	2181002.25	Аналитический	0.10	-
1451	320007.42	2181004.84	Картометрический	1.00	-
1452	320022.96	2180987.95	Картометрический	1.00	-
1453	320044.77	2180962.33	Картометрический	1.00	-
1454	320051.79	2180961.78	Картометрический	1.00	-
1455	320106.24	2180945.18	Аналитический	0.10	-
1456	320106.20	2180966.97	Картометрический	1.00	-
1457	320161.11	2180971.32	Аналитический	0.10	-
1430	320188.84	2180963.11	Картометрический	1.00	-
1458	320810.49	2180380.12	Аналитический	0.10	-
1459	320820.80	2180402.55	Аналитический	0.10	-
1460	320832.39	2180484.69	Картометрический	1.00	-

1	2	3	4	5	6
1461	320843.91	2180540.16	Картометрический	1.00	-
1462	320850.26	2180555.32	Картометрический	1.00	-
1463	320851.16	2180557.46	Картометрический	1.00	-
1464	320843.40	2180606.54	Аналитический	0.10	-
1465	320765.27	2180630.25	Аналитический	0.10	-
1466	320755.53	2180567.69	Аналитический	0.10	-
1467	320711.99	2180575.44	Картометрический	1.00	-
1468	320695.60	2180605.26	Картометрический	1.00	-
1469	320657.13	2180655.05	Картометрический	1.00	-
1470	320635.65	2180677.18	Картометрический	1.00	-
1471	320373.31	2180766.38	Аналитический	0.10	-
1472	320365.59	2180743.84	Аналитический	0.10	-
1473	320324.80	2180734.13	Аналитический	0.10	-
1474	320320.20	2180677.41	Аналитический	0.10	-
1475	320201.81	2180662.93	Аналитический	0.10	-
1476	320195.31	2180488.44	Аналитический	0.10	-
1477	320200.40	2180438.18	Аналитический	0.10	-
1478	320313.41	2180430.37	Аналитический	0.10	-
1479	320408.96	2180423.76	Аналитический	0.10	-
1480	320410.39	2180428.00	Аналитический	0.10	-
1481	320592.88	2180419.15	Аналитический	0.10	-
1482	320696.74	2180402.22	Аналитический	0.10	-
1483	320800.51	2180382.99	Аналитический	0.10	-
1458	320810.49	2180380.12	Аналитический	0.10	-

3. Сведения о характерных точках части (частей) границы объекта

Обозначение характерных точек части границы	Координаты, м		Метод определения координат характерной точки	Средняя квадратическая погрешность положения характерной точки (Mt), м	Описание обозначения точки на местности (при наличии)
	X	Y			
1	2	3	4	5	6
Часть №					
-	-	-	-	-	-

Раздел 3

Сведения о местоположении измененных (уточненных) границ объекта							
1. Система координат: -							
2. Сведения о характерных точках границ объекта							
Обозначение характерных точек границ	Существующие координаты, м		Измененные (уточненные) координаты, м		Метод определения координат характерной точки	Средняя квадратическая погрешность положения характерной точки (Ml), м	Описание обозначения точки на местности (при наличии)
	X	Y	X	Y			
1	2	3	4	5	6	7	8
-	-	-	-	-	-	-	-
3. Сведения о характерных точках части (частей) границы объекта							
Часть №							
-	-	-	-	-	-	-	-

ОПИСАНИЕ МЕСТОПОЛОЖЕНИЯ ГРАНИЦ

Производственная зона города Богучар - ПП/1

(наименование объекта, местоположение границ которого описано
(далее - объект)

Раздел 1

Сведения об объекте		
№ п/п	Характеристики объекта	Описание характеристик
1	2	3
1	Местоположение объекта	Воронежская область, Богучарский муниципальный район, городское поселение - город Богучар, город Богучар
2	Площадь объекта $\pm$ величина погрешности определения площади ($P \pm \text{Дельта } P$)	-
3	Иные характеристики объекта	-

Раздел 2

Сведения о местоположении границ объекта					
1. Система координат: МСК - 36, зона 2					
2. Сведения о характерных точках границ объекта					
Обозначение характерных точек границ	Координаты, м		Метод определения координат характерной точки	Средняя квадратическая погрешность положения характерной точки (Mt), м	Описание обозначения точки на местности (при наличии)
	X	Y			
1	2	3	4	5	6
1	322695.45	2180401.90	Картометрический	1.00	-
2	322696.73	2180557.71	Картометрический	1.00	-
3	322696.84	2180574.39	Аналитический	0.10	-
4	322654.72	2180574.96	Картометрический	1.00	-
5	322535.38	2180574.30	Картометрический	1.00	-
6	322537.39	2180407.62	Картометрический	1.00	-
7	322652.06	2180404.22	Аналитический	0.10	-
1	322695.45	2180401.90	Картометрический	1.00	-
8	322704.71	2181332.16	Картометрический	1.00	-
9	322705.70	2181490.06	Картометрический	1.00	-
10	322604.96	2181460.66	Картометрический	1.00	-
11	322494.57	2181426.57	Картометрический	1.00	-
12	322494.29	2181330.92	Картометрический	1.00	-
8	322704.71	2181332.16	Картометрический	1.00	-
13	322466.74	2183507.42	Картометрический	1.00	-
14	322469.84	2183512.62	Аналитический	0.10	-
15	322475.31	2183524.71	Аналитический	0.10	-
16	322455.02	2183538.73	Аналитический	0.10	-
17	322470.36	2183578.78	Картометрический	1.00	-
18	322552.52	2183685.36	Картометрический	1.00	-
19	322581.63	2183778.76	Картометрический	1.00	-
20	322625.36	2183913.02	Картометрический	1.00	-
21	322609.93	2183919.67	Картометрический	1.00	-
22	322374.99	2183988.89	Картометрический	1.00	-
23	322370.39	2183990.13	Картометрический	1.00	-
24	322263.51	2184021.01	Картометрический	1.00	-
25	322230.65	2183913.81	Картометрический	1.00	-
26	322239.54	2183892.44	Картометрический	1.00	-
27	322294.47	2183871.71	Картометрический	1.00	-
28	322318.46	2183862.66	Аналитический	0.10	-
29	322335.71	2183856.15	Аналитический	0.10	-
30	322343.34	2183853.71	Аналитический	0.10	-
31	322395.80	2183838.20	Аналитический	0.10	-

1	2	3	4	5	6
32	322307.27	2183595.62	Аналитический	0.10	-
33	322351.94	2183573.51	Аналитический	0.10	-
34	322368.61	2183564.34	Картометрический	1.00	-
13	322466.74	2183507.42	Картометрический	1.00	-
35	321886.38	2183288.76	Картометрический	1.00	-
36	321866.25	2183317.69	Аналитический	0.10	-
37	321848.21	2183336.99	Аналитический	0.10	-
38	321806.11	2183380.13	Аналитический	0.10	-
39	321775.99	2183400.76	Аналитический	0.10	-
40	321764.81	2183408.10	Аналитический	0.10	-
41	321763.23	2183404.89	Аналитический	0.10	-
42	321746.93	2183409.72	Картометрический	1.00	-
43	321733.47	2183415.43	Картометрический	1.00	-
44	321732.33	2183415.92	Картометрический	1.00	-
45	321731.75	2183414.61	Картометрический	1.00	-
46	321727.76	2183416.39	Картометрический	1.00	-
47	321728.36	2183417.98	Картометрический	1.00	-
48	321720.65	2183421.96	Картометрический	1.00	-
49	321691.16	2183435.04	Картометрический	1.00	-
50	321688.57	2183424.19	Картометрический	1.00	-
51	321677.53	2183383.67	Аналитический	0.10	-
52	321662.67	2183385.88	Аналитический	0.10	-
53	321656.38	2183330.83	Аналитический	0.10	-
54	321656.08	2183328.76	Аналитический	0.10	-
55	321654.33	2183318.16	Картометрический	1.00	-
56	321736.68	2183291.96	Аналитический	0.10	-
57	321755.54	2183292.12	Аналитический	0.10	-
58	321827.09	2183297.16	Картометрический	1.00	-
59	321840.77	2183297.56	Аналитический	0.10	-
60	321854.06	2183296.43	Картометрический	1.00	-
61	321858.05	2183299.46	Картометрический	1.00	-
62	321863.61	2183298.93	Аналитический	0.10	-
35	321886.38	2183288.76	Картометрический	1.00	-
63	321498.28	2184074.70	Картометрический	1.00	-
64	321500.04	2184077.62	Картометрический	1.00	-
65	321506.44	2184086.74	Картометрический	1.00	-
66	321519.62	2184105.41	Картометрический	1.00	-
67	321530.24	2184124.63	Картометрический	1.00	-
68	321529.99	2184124.88	Картометрический	1.00	-
69	321528.16	2184126.33	Картометрический	1.00	-
70	321527.66	2184136.75	Картометрический	1.00	-
71	321534.73	2184133.25	Картометрический	1.00	-
72	321535.74	2184133.31	Картометрический	1.00	-
73	321537.94	2184136.28	Картометрический	1.00	-
74	321543.48	2184133.42	Картометрический	1.00	-
75	321545.41	2184139.37	Картометрический	1.00	-

1	2	3	4	5	6
76	321550.52	2184155.16	Картометрический	1.00	-
77	321541.35	2184160.96	Картометрический	1.00	-
78	321521.55	2184169.37	Картометрический	1.00	-
79	321500.52	2184139.94	Картометрический	1.00	-
80	321488.58	2184129.31	Картометрический	1.00	-
81	321476.42	2184142.67	Картометрический	1.00	-
82	321474.88	2184141.24	Картометрический	1.00	-
83	321471.90	2184144.95	Картометрический	1.00	-
84	321468.71	2184146.76	Картометрический	1.00	-
85	321467.38	2184148.22	Картометрический	1.00	-
86	321465.69	2184149.61	Картометрический	1.00	-
87	321448.45	2184131.07	Аналитический	0.10	-
88	321451.41	2184130.39	Картометрический	1.00	-
89	321450.76	2184129.67	Картометрический	1.00	-
90	321461.95	2184123.50	Картометрический	1.00	-
91	321459.41	2184119.17	Картометрический	1.00	-
92	321456.47	2184116.74	Картометрический	1.00	-
93	321455.80	2184116.18	Картометрический	1.00	-
94	321454.32	2184113.01	Картометрический	1.00	-
95	321451.28	2184108.93	Картометрический	1.00	-
96	321455.16	2184106.43	Картометрический	1.00	-
97	321461.06	2184103.22	Картометрический	1.00	-
98	321460.98	2184102.77	Картометрический	1.00	-
99	321464.62	2184101.99	Картометрический	1.00	-
100	321463.55	2184090.07	Картометрический	1.00	-
101	321467.79	2184089.42	Картометрический	1.00	-
102	321468.74	2184095.45	Аналитический	0.10	-
103	321470.99	2184094.83	Аналитический	0.10	-
104	321474.16	2184091.20	Аналитический	0.10	-
105	321475.90	2184093.95	Аналитический	0.10	-
106	321482.44	2184103.25	Аналитический	0.10	-
107	321492.97	2184095.74	Аналитический	0.10	-
108	321486.89	2184086.53	Аналитический	0.10	-
109	321484.81	2184083.47	Аналитический	0.10	-
63	321498.28	2184074.70	Аналитический	0.10	-
110	320416.31	2181065.29	Аналитический	0.10	-
111	320428.42	2181143.70	Аналитический	0.10	-
112	320433.23	2181166.32	Аналитический	0.10	-
113	320435.41	2181176.91	Аналитический	0.10	-
114	320449.65	2181234.87	Аналитический	0.10	-
115	320458.80	2181232.81	Аналитический	0.10	-
116	320558.82	2181210.39	Аналитический	0.10	-
117	320565.63	2181280.65	Аналитический	0.10	-
118	320567.76	2181302.72	Аналитический	0.10	-
119	320616.45	2181292.88	Аналитический	0.10	-
120	320619.43	2181293.16	Картометрический	1.00	-
121	320629.52	2181320.09	Картометрический	1.00	-

1	2	3	4	5	6
122	320639.60	2181405.49	Картометрический	1.00	-
123	320623.83	2181573.41	Картометрический	1.00	-
124	320622.13	2181612.42	Картометрический	1.00	-
125	320628.72	2181711.01	Картометрический	1.00	-
126	320634.00	2181746.62	Картометрический	1.00	-
127	320644.54	2181807.60	Картометрический	1.00	-
128	320646.42	2181871.89	Картометрический	1.00	-
129	320599.58	2181869.93	Картометрический	1.00	-
130	320508.14	2181892.15	Картометрический	1.00	-
131	320502.21	2181893.85	Картометрический	1.00	-
132	320499.80	2181885.25	Картометрический	1.00	-
133	320488.75	2181885.53	Картометрический	1.00	-
134	320479.94	2181854.99	Картометрический	1.00	-
135	320541.66	2181842.23	Картометрический	1.00	-
136	320520.67	2181780.25	Картометрический	1.00	-
137	320530.98	2181777.36	Картометрический	1.00	-
138	320527.74	2181763.50	Картометрический	1.00	-
139	320522.72	2181742.88	Картометрический	1.00	-
140	320518.12	2181723.24	Картометрический	1.00	-
141	320540.96	2181716.95	Картометрический	1.00	-
142	320533.44	2181665.07	Картометрический	1.00	-
143	320530.17	2181645.31	Картометрический	1.00	-
144	320507.91	2181643.18	Картометрический	1.00	-
145	320505.39	2181632.57	Картометрический	1.00	-
146	320501.44	2181633.25	Картометрический	1.00	-
147	320497.68	2181618.62	Аналитический	0.10	-
148	320495.94	2181611.88	Аналитический	0.10	-
149	320481.39	2181614.39	Аналитический	0.10	-
150	320447.07	2181622.89	Аналитический	0.10	-
151	320414.60	2181628.88	Аналитический	0.10	-
152	320358.90	2181436.84	Аналитический	0.10	-
153	320284.51	2181180.74	Аналитический	0.10	-
154	320296.52	2181177.46	Картометрический	1.00	-
155	320302.39	2181175.62	Картометрический	1.00	-
156	320333.68	2181166.20	Картометрический	1.00	-
157	320344.66	2181159.36	Картометрический	1.00	-
158	320344.89	2181159.27	Картометрический	1.00	-
159	320374.69	2181147.04	Картометрический	1.00	-
160	320393.55	2181140.58	Картометрический	1.00	-
161	320390.72	2181127.81	Картометрический	1.00	-
162	320380.01	2181082.66	Картометрический	1.00	-
163	320379.59	2181080.90	Картометрический	1.00	-
164	320389.16	2181079.35	Картометрический	1.00	-
165	320406.92	2181076.46	Картометрический	1.00	-
166	320405.36	2181066.41	Картометрический	1.00	-
110	320416.31	2181065.29	Аналитический	0.10	-
167	320342.43	2180915.47	Картометрический	1.00	-

1	2	3	4	5	6
168	320342.71	2180918.47	Картометрический	1.00	-
169	320343.64	2180928.40	Картометрический	1.00	-
170	320344.39	2180933.44	Картометрический	1.00	-
171	320346.50	2180951.94	Картометрический	1.00	-
172	320349.02	2180978.72	Картометрический	1.00	-
173	320349.13	2180986.88	Картометрический	1.00	-
174	320298.00	2180990.01	Картометрический	1.00	-
175	320255.15	2180992.71	Картометрический	1.00	-
176	320231.40	2180993.15	Картометрический	1.00	-
177	320229.47	2180985.63	Картометрический	1.00	-
178	320227.15	2180966.25	Картометрический	1.00	-
179	320228.37	2180944.58	Картометрический	1.00	-
180	320231.94	2180935.25	Картометрический	1.00	-
181	320246.49	2180934.07	Картометрический	1.00	-
182	320267.98	2180931.05	Аналитический	0.10	-
183	320284.46	2180925.70	Аналитический	0.10	-
167	320342.43	2180915.47	Картометрический	1.00	-
184	320051.17	2182713.20	Картометрический	1.00	-
185	320062.87	2182732.63	Картометрический	1.00	-
186	320080.70	2182752.89	Картометрический	1.00	-
187	320091.38	2182772.78	Картометрический	1.00	-
188	320108.55	2182763.55	Картометрический	1.00	-
189	320124.70	2182790.47	Картометрический	1.00	-
190	320146.56	2182827.94	Картометрический	1.00	-
191	320142.62	2182836.20	Картометрический	1.00	-
192	320135.42	2182837.92	Картометрический	1.00	-
193	320123.65	2182841.91	Картометрический	1.00	-
194	320123.03	2182840.56	Картометрический	1.00	-
195	320114.09	2182844.58	Картометрический	1.00	-
196	320115.52	2182847.70	Картометрический	1.00	-
197	320085.28	2182863.70	Аналитический	0.10	-
198	320095.60	2182880.84	Аналитический	0.10	-
199	320062.01	2182899.69	Картометрический	1.00	-
200	320049.19	2182907.96	Картометрический	1.00	-
201	320039.12	2182890.91	Картометрический	1.00	-
202	319961.50	2182763.74	Картометрический	1.00	-
203	319977.01	2182754.59	Картометрический	1.00	-
204	319990.57	2182746.77	Картометрический	1.00	-
184	320051.17	2182713.20	Картометрический	1.00	-
205	319992.21	2182793.73	Картометрический	1.00	-
206	319992.21	2182794.73	Картометрический	1.00	-
207	319991.21	2182794.73	Картометрический	1.00	-
208	319991.21	2182793.73	Картометрический	1.00	-
205	319992.21	2182793.73	Картометрический	1.00	-
209	319984.79	2182498.35	Картометрический	1.00	-

1	2	3	4	5	6
210	320040.73	2182575.16	Картометрический	1.00	-
211	320028.95	2182591.44	Аналитический	0.10	-
212	320017.34	2182608.00	Аналитический	0.10	-
213	319940.26	2182655.36	Аналитический	0.10	-
214	319923.75	2182667.33	Аналитический	0.10	-
215	319922.95	2182667.91	Аналитический	0.10	-
216	319922.07	2182668.75	Аналитический	0.10	-
217	319909.88	2182676.89	Аналитический	0.10	-
218	319905.04	2182668.76	Аналитический	0.10	-
219	319879.60	2182624.57	Аналитический	0.10	-
220	319869.46	2182608.85	Аналитический	0.10	-
221	319845.10	2182569.02	Аналитический	0.10	-
222	319859.82	2182559.34	Аналитический	0.10	-
223	319874.43	2182552.08	Картометрический	1.00	-
224	319884.79	2182546.96	Картометрический	1.00	-
209	319984.79	2182498.35	Картометрический	1.00	-
225	319956.58	2182599.90	Картометрический	1.00	-
226	319955.14	2182604.03	Картометрический	1.00	-
227	319948.86	2182601.52	Картометрический	1.00	-
225	319956.58	2182599.90	Картометрический	1.00	-
228	319828.54	2182487.11	Картометрический	1.00	-
229	319833.51	2182495.79	Картометрический	1.00	-
230	319837.68	2182501.28	Аналитический	0.10	-
231	319814.23	2182517.05	Аналитический	0.10	-
232	319794.48	2182487.18	Аналитический	0.10	-
233	319806.40	2182480.40	Аналитический	0.10	-
234	319814.29	2182494.58	Аналитический	0.10	-
235	319819.86	2182492.08	Картометрический	1.00	-
228	319828.54	2182487.11	Картометрический	1.00	-
236	319618.52	2182246.43	Картометрический	1.00	-
237	319655.21	2182309.55	Картометрический	1.00	-
238	319865.54	2182642.52	Картометрический	1.00	-
239	319772.25	2182685.96	Картометрический	1.00	-
240	319705.16	2182714.73	Картометрический	1.00	-
241	319618.37	2182502.47	Картометрический	1.00	-
242	319617.57	2182500.64	Картометрический	1.00	-
243	319614.82	2182501.83	Картометрический	1.00	-
244	319595.81	2182454.15	Картометрический	1.00	-
245	319583.74	2182425.28	Картометрический	1.00	-
246	319570.27	2182428.71	Картометрический	1.00	-
247	319561.38	2182402.04	Картометрический	1.00	-
248	319552.16	2182351.32	Картометрический	1.00	-
249	319554.64	2182349.92	Картометрический	1.00	-
250	319562.63	2182345.45	Картометрический	1.00	-
251	319539.15	2182296.16	Картометрический	1.00	-

1	2	3	4	5	6
236	319618.52	2182246.43	Картометрический	1.00	-
252	319654.72	2182309.92	Картометрический	1.00	-
253	319654.72	2182310.92	Картометрический	1.00	-
254	319653.72	2182310.92	Картометрический	1.00	-
255	319653.72	2182309.92	Картометрический	1.00	-
252	319654.72	2182309.92	Картометрический	1.00	-
256	319855.17	2182644.39	Аналитический	0.10	-
257	319855.17	2182645.39	Аналитический	0.10	-
258	319854.17	2182645.39	Аналитический	0.10	-
259	319854.17	2182644.39	Аналитический	0.10	-
256	319855.17	2182644.39	Аналитический	0.10	-
260	319829.52	2182656.89	Аналитический	0.10	-
261	319829.52	2182657.89	Аналитический	0.10	-
262	319828.52	2182657.89	Аналитический	0.10	-
263	319828.52	2182656.89	Аналитический	0.10	-
260	319829.52	2182656.89	Аналитический	0.10	-
264	319802.82	2182669.75	Аналитический	0.10	-
265	319802.82	2182670.75	Аналитический	0.10	-
266	319801.82	2182670.75	Аналитический	0.10	-
267	319801.82	2182669.75	Аналитический	0.10	-
264	319802.82	2182669.75	Аналитический	0.10	-
268	319772.37	2182684.23	Аналитический	0.10	-
269	319772.37	2182685.23	Аналитический	0.10	-
270	319771.37	2182685.23	Аналитический	0.10	-
271	319771.37	2182684.23	Аналитический	0.10	-
268	319772.37	2182684.23	Аналитический	0.10	-

3. Сведения о характерных точках части (частей) границы объекта					
Обозначение характерных точек части границы	Координаты, м		Метод определения координат характерной точки	Средняя квадратическая погрешность положения характерной точки (Mt), м	Описание обозначения точки на местности (при наличии)
	X	Y			
1	2	3	4	5	6
Часть №					
-	-	-	-	-	-

Раздел 3

Сведения о местоположении измененных (уточненных) границ объекта


1. Система координат: -

2. Сведения о характерных точках границ объекта

Обозначение характерных точек границ	Существующие координаты, м		Измененные (уточненные) координаты, м		Метод определения координат характерной точки	Средняя квадратическая погрешность положения характерной точки (Mt), м	Описание обозначения точки на местности (при наличии)
	X	Y	X	Y			
1	2	3	4	5	6	7	8
-	-	-	-	-	-	-	-
3. Сведения о характерных точках части (частей) границы объекта							
Часть №							
-	-	-	-	-	-	-	-

Рисунок 4

План участка обременения

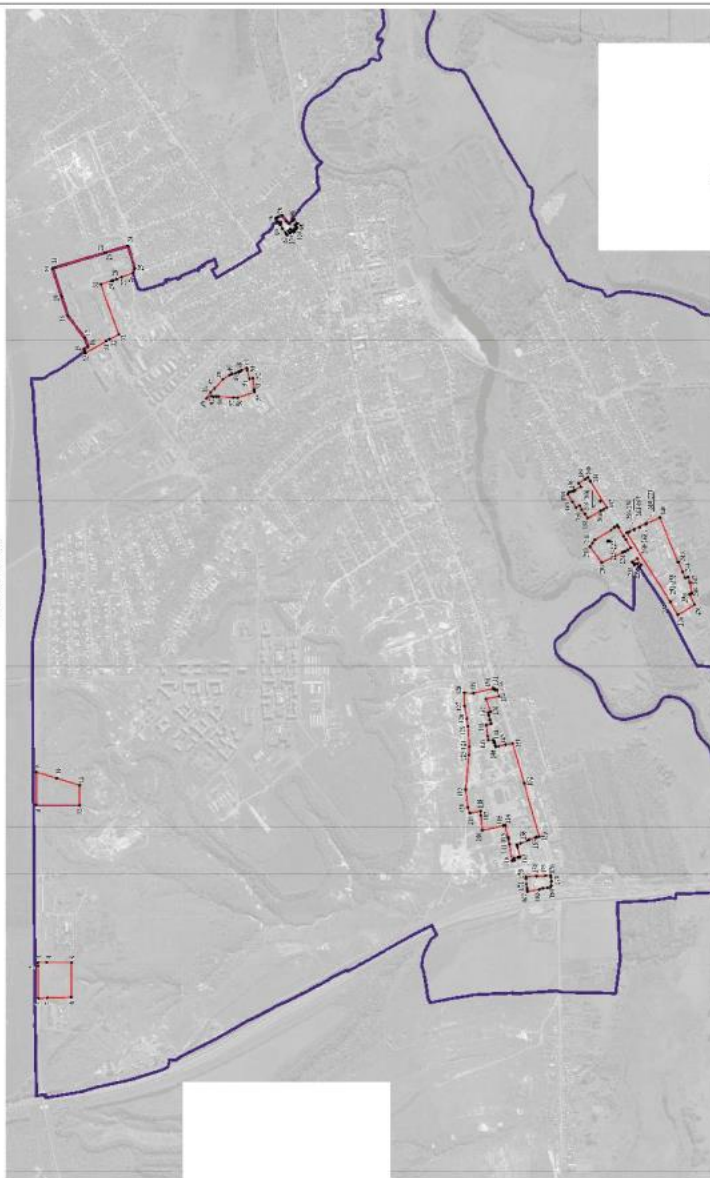

Масштаб 1:10000

Исключены участки, на которых:

— участки государственной собственности

— участки, находящиеся в государственной собственности

— участки, находящиеся в государственной собственности

Информация об объекте недвижимости

Объект недвижимости: Земельный участок, кадастровый номер: 50:08:0080000:001:001

Вид объекта недвижимости: Земельный участок, кадастровый номер: 50:08:0080000:001:001

Вид объекта недвижимости: Земельный участок, кадастровый номер: 50:08:0080000:001:001

Вид объекта недвижимости: Земельный участок, кадастровый номер: 50:08:0080000:001:001



ОПИСАНИЕ МЕСТОПОЛОЖЕНИЯ ГРАНИЦ

Производственно - коммунальная зона города Богучар - П2/1

(наименование объекта, местоположение границ которого описано
(далее - объект)

Раздел 1

Сведения об объекте		
№ п/п	Характеристики объекта	Описание характеристик
1	2	3
1	Местоположение объекта	Воронежская область, Богучарский муниципальный район, городское поселение - город Богучар, город Богучар
2	Площадь объекта $\pm$ величина погрешности определения площади ($P \pm \text{Дельта } P$)	-
3	Иные характеристики объекта	-

Раздел 2

Сведения о местоположении границ объекта					
1. Система координат: МСК - 36, зона 2					
2. Сведения о характерных точках границ объекта					
Обозначение характерных точек границ	Координаты, м		Метод определения координат характерной точки	Средняя квадратическая погрешность положения характерной точки (Mt), м	Описание обозначения точки на местности (при наличии)
	X	Y			
1	2	3	4	5	6
1	322604.96	2181460.66	Аналитический	0.10	-
2	322625.88	2181714.38	Картометрический	1.00	-
3	322588.69	2181717.86	Аналитический	0.10	-
4	322532.90	2181547.14	Картометрический	1.00	-
5	322488.75	2181540.06	Картометрический	1.00	-
6	322494.57	2181426.57	Картометрический	1.00	-
1	322604.96	2181460.66	Аналитический	0.10	-
7	322641.77	2182875.72	Картометрический	1.00	-
8	322662.19	2182911.55	Картометрический	1.00	-
9	322600.03	2182951.50	Картометрический	1.00	-
10	322597.09	2182946.23	Картометрический	1.00	-
11	322578.12	2182912.91	Картометрический	1.00	-
12	322607.86	2182895.71	Картометрический	1.00	-
7	322641.77	2182875.72	Картометрический	1.00	-
13	322034.95	2183177.36	Аналитический	0.10	-
14	322066.04	2183223.55	Аналитический	0.10	-
15	322049.74	2183235.97	Аналитический	0.10	-
16	321977.81	2183301.99	Картометрический	1.00	-
17	321954.34	2183288.44	Картометрический	1.00	-
18	321940.82	2183273.23	Картометрический	1.00	-
19	321937.70	2183269.95	Картометрический	1.00	-
20	321995.50	2183226.82	Картометрический	1.00	-
21	321997.96	2183226.17	Картометрический	1.00	-
22	322031.18	2183195.71	Картометрический	1.00	-
13	322034.95	2183177.36	Картометрический	1.00	-
23	321671.23	2182709.56	Аналитический	0.10	-
24	321654.56	2182733.17	Аналитический	0.10	-
25	321638.80	2182774.77	Аналитический	0.10	-
26	321617.09	2182748.47	Аналитический	0.10	-
27	321577.05	2182705.99	Аналитический	0.10	-
28	321581.65	2182700.26	Картометрический	1.00	-
29	321620.69	2182662.05	Картометрический	1.00	-

1	2	3	4	5	6
23	321671.23	2182709.56	Аналитический	0.10	-
30	321632.04	2182307.75	Аналитический	0.10	-
31	321629.68	2182363.23	Аналитический	0.10	-
32	321590.07	2182364.01	Аналитический	0.10	-
33	321589.68	2182354.71	Аналитический	0.10	-
34	321529.44	2182356.46	Аналитический	0.10	-
35	321515.69	2182390.54	Аналитический	0.10	-
36	321479.09	2182388.80	Картометрический	1.00	-
37	321478.51	2182356.07	Картометрический	1.00	-
38	321451.20	2182354.91	Картометрический	1.00	-
39	321415.37	2182441.29	Картометрический	1.00	-
40	321375.00	2182535.00	Картометрический	1.00	-
41	321367.14	2182530.38	Картометрический	1.00	-
42	321335.53	2182489.74	Картометрический	1.00	-
43	321306.32	2182455.23	Картометрический	1.00	-
44	321388.44	2182255.35	Картометрический	1.00	-
45	321364.11	2182240.85	Аналитический	0.10	-
46	321353.77	2182235.02	Аналитический	0.10	-
47	321344.51	2182234.33	Аналитический	0.10	-
48	321328.30	2182209.90	Аналитический	0.10	-
49	321297.80	2182189.89	Картометрический	1.00	-
50	321245.31	2182221.26	Аналитический	0.10	-
51	321221.67	2182130.41	Аналитический	0.10	-
52	321409.55	2182141.85	Картометрический	1.00	-
53	321411.19	2182132.94	Аналитический	0.10	-
54	321430.11	2182142.24	Картометрический	1.00	-
55	321490.93	2182160.10	Картометрический	1.00	-
56	321587.75	2182313.28	Аналитический	0.10	-
57	321625.29	2182303.38	Картометрический	1.00	-
30	321632.04	2182307.75	Аналитический	0.10	-
58	320710.55	2181516.64	Картометрический	1.00	-
59	320713.65	2181655.32	Картометрический	1.00	-
60	320663.29	2181659.58	Картометрический	1.00	-
61	320665.23	2181519.36	Картометрический	1.00	-
58	320710.55	2181516.64	Картометрический	1.00	-
62	321242.70	2183916.45	Аналитический	0.10	-
63	321245.12	2183929.19	Аналитический	0.10	-
64	321248.29	2183939.23	Аналитический	0.10	-
65	321258.36	2183953.05	Картометрический	1.00	-
66	321255.17	2183958.76	Картометрический	1.00	-
67	321257.10	2183970.50	Картометрический	1.00	-
68	321246.58	2183972.31	Картометрический	1.00	-
69	321237.84	2183977.97	Картометрический	1.00	-
70	321238.71	2183985.31	Картометрический	1.00	-
71	321233.75	2183986.06	Картометрический	1.00	-

1	2	3	4	5	6
72	321234.90	2183994.85	Картометрический	1.00	-
73	321220.68	2183997.80	Картометрический	1.00	-
74	321205.22	2184001.03	Картометрический	1.00	-
75	321200.09	2184002.10	Картометрический	1.00	-
76	321200.44	2184005.40	Картометрический	1.00	-
77	321190.75	2184007.19	Картометрический	1.00	-
78	321189.32	2183994.11	Картометрический	1.00	-
79	321189.01	2183991.27	Картометрический	1.00	-
80	321183.38	2183967.66	Картометрический	1.00	-
81	321181.91	2183959.33	Аналитический	0.10	-
82	321180.59	2183951.83	Картометрический	1.00	-
83	321178.06	2183941.17	Картометрический	1.00	-
84	321179.23	2183940.98	Картометрический	1.00	-
85	321189.18	2183939.82	Картометрический	1.00	-
86	321184.58	2183905.08	Картометрический	1.00	-
87	321184.54	2183904.79	Картометрический	1.00	-
88	321191.68	2183903.81	Картометрический	1.00	-
89	321191.85	2183904.66	Картометрический	1.00	-
90	321194.09	2183918.23	Картометрический	1.00	-
91	321209.79	2183916.25	Картометрический	1.00	-
92	321215.90	2183915.16	Картометрический	1.00	-
93	321220.74	2183914.29	Картометрический	1.00	-
94	321219.71	2183909.10	Картометрический	1.00	-
95	321224.94	2183908.33	Картометрический	1.00	-
96	321226.91	2183919.00	Аналитический	0.10	-
97	321236.03	2183917.65	Аналитический	0.10	-
62	321242.70	2183916.45	Аналитический	0.10	-

3. Сведения о характерных точках части (частей) границы объекта					
Обозначение характерных точек части границы	Координаты, м		Метод определения координат характерной точки	Средняя квадратическая погрешность положения характерной точки (Mt), м	Описание обозначения точки на местности (при наличии)
	X	Y			
1	2	3	4	5	6
Часть №					
-	-	-	-	-	-

Раздел 3

Сведения о местоположении измененных (уточненных) границ объекта							
1. Система координат: -							
2. Сведения о характерных точках границ объекта							
Обозначение характерных точек границ	Существующие координаты, м		Измененные (уточненные) координаты, м		Метод определения координат характерной точки	Средняя квадратическая погрешность положения характерной точки (Ml), м	Описание обозначения точки на местности (при наличии)
	X	Y	X	Y			
1	2	3	4	5	6	7	8
-	-	-	-	-	-	-	-
3. Сведения о характерных точках части (частей) границы объекта							
Часть №							
-	-	-	-	-	-	-	-

ОПИСАНИЕ МЕСТОПОЛОЖЕНИЯ ГРАНИЦ
Зона улиц, дорог, инженерной и транспортной инфраструктуры
города Богучар - ИТ1/1

(наименование объекта, местоположение границ которого описано
(далее - объект))

Раздел 1

Сведения об объекте		
№ п/п	Характеристики объекта	Описание характеристик
1	2	3
1	Местоположение объекта	Воронежская область, Богучарский муниципальный район, городское поселение - город Богучар, город Богучар
2	Площадь объекта $\pm$ величина погрешности определения площади ($P \pm \Delta P$)	-
3	Иные характеристики объекта	-

Раздел 2

Сведения о местоположении границ объекта					
1. Система координат: МСК - 36, зона 2					
2. Сведения о характерных точках границ объекта					
Обозначение характерных точек границ	Координаты, м		Метод определения координат характерной точки	Средняя квадратическая погрешность положения характерной точки (Mt), м	Описание обозначения точки на местности (при наличии)
	X	Y			
1	2	3	4	5	6
1	321976.26	2180138.59	Картометрический	1.00	-
2	322008.08	2180197.10	Картометрический	1.00	-
3	321889.90	2180367.89	Картометрический	1.00	-
4	321827.17	2180456.31	Картометрический	1.00	-
5	321700.05	2180578.67	Картометрический	1.00	-
6	321417.72	2180455.86	Картометрический	1.00	-
7	321287.32	2180524.97	Картометрический	1.00	-
8	321275.87	2180531.27	Картометрический	1.00	-
9	321179.08	2180584.48	Картометрический	1.00	-
10	321092.56	2180631.07	Картометрический	1.00	-
11	321055.04	2180650.47	Картометрический	1.00	-
12	321052.02	2180647.07	Картометрический	1.00	-
13	321027.13	2180663.99	Картометрический	1.00	-
14	320998.24	2180685.55	Картометрический	1.00	-
15	320973.33	2180726.64	Картометрический	1.00	-
16	320970.32	2180724.65	Картометрический	1.00	-
17	320946.23	2180726.96	Картометрический	1.00	-
18	320928.98	2180738.92	Картометрический	1.00	-
19	320909.97	2180749.35	Картометрический	1.00	-
20	320893.41	2180757.89	Картометрический	1.00	-
21	320896.18	2180763.97	Картометрический	1.00	-
22	320903.77	2180790.39	Картометрический	1.00	-
23	320894.31	2180794.35	Картометрический	1.00	-
24	320887.19	2180777.23	Картометрический	1.00	-
25	320883.20	2180778.46	Картометрический	1.00	-
26	320881.02	2180773.09	Картометрический	1.00	-
27	320884.55	2180771.41	Картометрический	1.00	-
28	320881.30	2180763.34	Картометрический	1.00	-
29	320864.60	2180770.86	Картометрический	1.00	-
30	320858.96	2180774.57	Картометрический	1.00	-
31	320856.56	2180779.42	Картометрический	1.00	-
32	320849.40	2180790.28	Картометрический	1.00	-
33	320842.08	2180788.15	Картометрический	1.00	-
34	320821.03	2180788.73	Картометрический	1.00	-
35	320803.28	2180795.44	Картометрический	1.00	-
36	320779.36	2180802.51	Картометрический	1.00	-

1	2	3	4	5	6
37	320769.60	2180806.35	Картометрический	1.00	-
38	320763.28	2180810.77	Картометрический	1.00	-
39	320749.92	2180822.00	Картометрический	1.00	-
40	320743.10	2180824.96	Картометрический	1.00	-
41	320734.75	2180825.49	Картометрический	1.00	-
42	320731.58	2180824.93	Картометрический	1.00	-
43	320634.64	2180866.43	Картометрический	1.00	-
44	320596.39	2180873.58	Картометрический	1.00	-
45	320583.38	2180871.26	Картометрический	1.00	-
46	320540.97	2180882.49	Картометрический	1.00	-
47	320516.35	2180887.76	Картометрический	1.00	-
48	320466.26	2180896.93	Картометрический	1.00	-
49	320415.22	2180906.01	Картометрический	1.00	-
50	320365.95	2180914.03	Картометрический	1.00	-
51	320342.71	2180918.47	Картометрический	1.00	-
52	320342.43	2180915.47	Картометрический	1.00	-
53	320284.46	2180925.70	Картометрический	1.00	-
54	320267.98	2180931.05	Картометрический	1.00	-
55	320246.49	2180934.07	Картометрический	1.00	-
56	320231.94	2180935.25	Картометрический	1.00	-
57	320228.37	2180944.58	Картометрический	1.00	-
58	320227.15	2180966.25	Картометрический	1.00	-
59	320229.47	2180985.63	Картометрический	1.00	-
60	320231.40	2180993.15	Картометрический	1.00	-
61	320255.15	2180992.71	Картометрический	1.00	-
62	320298.00	2180990.01	Картометрический	1.00	-
63	320349.13	2180986.88	Картометрический	1.00	-
64	320329.35	2180996.30	Картометрический	1.00	-
65	320323.62	2181003.12	Картометрический	1.00	-
66	320331.89	2181028.94	Картометрический	1.00	-
67	320325.11	2181030.27	Картометрический	1.00	-
68	320308.00	2181033.23	Картометрический	1.00	-
69	320291.43	2181035.88	Картометрический	1.00	-
70	320286.19	2181036.72	Аналитический	0.10	-
71	320243.96	2181042.03	Аналитический	0.10	-
72	320245.72	2181048.90	Картометрический	1.00	-
73	320249.06	2181061.88	Картометрический	1.00	-
74	320254.47	2181083.18	Картометрический	1.00	-
75	320267.66	2181132.33	Аналитический	0.10	-
76	320270.18	2181131.68	Картометрический	1.00	-
77	320284.51	2181180.74	Картометрический	1.00	-
78	320358.90	2181436.84	Аналитический	0.10	-
79	320414.60	2181628.88	Картометрический	1.00	-
80	320479.94	2181854.99	Картометрический	1.00	-
81	320488.75	2181885.53	Картометрический	1.00	-
82	320499.80	2181885.25	Картометрический	1.00	-
83	320502.21	2181893.85	Картометрический	1.00	-
84	320508.14	2181892.15	Картометрический	1.00	-

1	2	3	4	5	6
85	320599.58	2181869.93	Картометрический	1.00	-
86	320646.42	2181871.89	Картометрический	1.00	-
87	320644.54	2181807.60	Аналитический	0.10	-
88	320651.55	2181808.21	Картометрический	1.00	-
89	320661.11	2181963.66	Картометрический	1.00	-
90	320666.39	2182057.60	Картометрический	1.00	-
91	320668.59	2182097.60	Картометрический	1.00	-
92	320680.38	2182172.12	Картометрический	1.00	-
93	320692.73	2182225.72	Картометрический	1.00	-
94	320704.53	2182278.69	Картометрический	1.00	-
95	320710.35	2182288.28	Картометрический	1.00	-
96	320729.14	2182302.61	Картометрический	1.00	-
97	320793.72	2182324.87	Картометрический	1.00	-
98	320836.33	2182436.59	Аналитический	0.10	-
99	320878.28	2182539.29	Аналитический	0.10	-
100	320882.15	2182551.11	Аналитический	0.10	-
101	320931.78	2182650.71	Аналитический	0.10	-
102	320949.03	2182696.29	Картометрический	1.00	-
103	320951.69	2182706.76	Аналитический	0.10	-
104	320976.76	2182769.55	Аналитический	0.10	-
105	320995.44	2182818.90	Картометрический	1.00	-
106	321008.20	2182847.95	Картометрический	1.00	-
107	321012.42	2182861.19	Картометрический	1.00	-
108	321111.11	2183133.83	Аналитический	0.10	-
109	321151.57	2183129.25	Аналитический	0.10	-
110	321177.22	2183125.15	Аналитический	0.10	-
111	321195.10	2183122.63	Аналитический	0.10	-
112	321202.84	2183121.40	Аналитический	0.10	-
113	321209.65	2183119.60	Аналитический	0.10	-
114	321222.31	2183123.27	Аналитический	0.10	-
115	321226.67	2183123.52	Картометрический	1.00	-
116	321258.68	2183106.70	Картометрический	1.00	-
117	321314.77	2183076.03	Картометрический	1.00	-
118	321337.65	2183060.40	Аналитический	0.10	-
119	321359.77	2183044.40	Картометрический	1.00	-
120	321385.51	2183020.89	Картометрический	1.00	-
121	321416.73	2182994.26	Картометрический	1.00	-
122	321483.10	2182936.89	Картометрический	1.00	-
123	321490.66	2182930.02	Картометрический	1.00	-
124	321557.93	2182866.25	Картометрический	1.00	-
125	321572.85	2182852.14	Картометрический	1.00	-
126	321577.19	2182847.31	Картометрический	1.00	-
127	321626.77	2182799.33	Картометрический	1.00	-
128	321638.80	2182774.77	Картометрический	1.00	-
129	321654.56	2182733.17	Картометрический	1.00	-
130	321671.23	2182709.56	Картометрический	1.00	-
131	321689.23	2182682.33	Картометрический	1.00	-
132	321678.92	2182664.92	Картометрический	1.00	-

1	2	3	4	5	6
133	321669.05	2182634.60	Аналитический	0.10	-
134	321652.31	2182582.95	Аналитический	0.10	-
135	321655.92	2182581.68	Картометрический	1.00	-
136	321654.55	2182577.92	Картометрический	1.00	-
137	321648.28	2182563.31	Картометрический	1.00	-
138	321647.13	2182559.48	Картометрический	1.00	-
139	321641.26	2182543.56	Картометрический	1.00	-
140	321631.27	2182472.00	Картометрический	1.00	-
141	321629.23	2182406.83	Картометрический	1.00	-
142	321629.68	2182363.23	Картометрический	1.00	-
143	321632.04	2182307.75	Картометрический	1.00	-
144	321625.29	2182303.38	Картометрический	1.00	-
145	321625.25	2182286.62	Картометрический	1.00	-
146	321624.97	2182149.74	Картометрический	1.00	-
147	321623.78	2182009.24	Картометрический	1.00	-
148	321622.84	2181949.26	Картометрический	1.00	-
149	321622.20	2181949.28	Картометрический	1.00	-
150	321507.61	2181949.65	Картометрический	1.00	-
151	321427.55	2181951.13	Картометрический	1.00	-
152	321419.54	2181951.03	Картометрический	1.00	-
153	321419.59	2181947.52	Картометрический	1.00	-
154	321419.65	2181944.02	Аналитический	0.10	-
155	321427.42	2181944.15	Аналитический	0.10	-
156	321507.60	2181942.72	Аналитический	0.10	-
157	321622.02	2181942.27	Аналитический	0.10	-
158	321622.64	2181942.26	Аналитический	0.10	-
159	321619.95	2181863.33	Аналитический	0.10	-
160	321618.51	2181712.80	Картометрический	1.00	-
161	321620.03	2181688.42	Картометрический	1.00	-
162	321724.98	2181587.43	Картометрический	1.00	-
163	321720.77	2181582.27	Картометрический	1.00	-
164	321690.24	2181544.86	Картометрический	1.00	-
165	321673.39	2181524.22	Картометрический	1.00	-
166	321661.84	2181510.30	Аналитический	0.10	-
167	321661.35	2181509.71	Картометрический	1.00	-
168	321613.73	2181452.31	Аналитический	0.10	-
169	321596.12	2181431.08	Картометрический	1.00	-
170	321583.92	2181424.64	Картометрический	1.00	-
171	321601.50	2181426.62	Картометрический	1.00	-
172	321619.11	2181447.83	Картометрический	1.00	-
173	321678.79	2181519.78	Картометрический	1.00	-
174	321730.05	2181582.56	Картометрический	1.00	-
175	321781.46	2181532.15	Картометрический	1.00	-
176	321830.55	2181578.58	Картометрический	1.00	-
177	321909.60	2181652.05	Картометрический	1.00	-
178	321988.03	2181727.72	Картометрический	1.00	-
179	322071.16	2181809.72	Картометрический	1.00	-
180	322132.00	2181868.10	Картометрический	1.00	-

1	2	3	4	5	6
181	322155.39	2181890.54	Картометрический	1.00	-
182	322187.05	2181917.72	Картометрический	1.00	-
183	322190.76	2181920.50	Картометрический	1.00	-
184	322204.38	2181933.04	Картометрический	1.00	-
185	322207.53	2181935.53	Картометрический	1.00	-
186	322211.12	2181937.33	Картометрический	1.00	-
187	322216.05	2181937.89	Картометрический	1.00	-
188	322219.20	2181938.10	Аналитический	0.10	-
189	322240.05	2181937.65	Аналитический	0.10	-
190	322328.42	2181935.44	Картометрический	1.00	-
191	322366.11	2181934.55	Картометрический	1.00	-
192	322392.61	2181933.75	Картометрический	1.00	-
193	322432.91	2181932.53	Картометрический	1.00	-
194	322451.90	2181932.01	Картометрический	1.00	-
195	322455.23	2181932.01	Картометрический	1.00	-
196	322464.34	2181931.78	Картометрический	1.00	-
197	322593.73	2181929.54	Аналитический	0.10	-
198	322634.28	2181928.58	Аналитический	0.10	-
199	322689.48	2181927.41	Картометрический	1.00	-
200	322694.55	2181927.30	Картометрический	1.00	-
201	322697.72	2181926.71	Аналитический	0.10	-
202	322702.73	2181924.52	Аналитический	0.10	-
203	322706.34	2181923.04	Аналитический	0.10	-
204	322709.78	2181922.98	Аналитический	0.10	-
205	322709.76	2181919.11	Аналитический	0.10	-
206	322708.26	2181888.38	Аналитический	0.10	-
207	322705.70	2181490.06	Аналитический	0.10	-
208	322704.71	2181332.16	Картометрический	1.00	-
209	322704.02	2181219.88	Картометрический	1.00	-
210	322702.27	2181070.40	Картометрический	1.00	-
211	322702.23	2181038.49	Аналитический	0.10	-
212	322702.33	2181012.60	Картометрический	1.00	-
213	322701.14	2180978.98	Аналитический	0.10	-
214	322700.05	2180820.08	Картометрический	1.00	-
215	322699.71	2180802.55	Картометрический	1.00	-
216	322697.00	2180635.60	Картометрический	1.00	-
217	322696.84	2180574.39	Картометрический	1.00	-
218	322696.73	2180557.71	Картометрический	1.00	-
219	322695.45	2180401.90	Аналитический	0.10	-
220	322652.06	2180404.22	Аналитический	0.10	-
221	322537.39	2180407.62	Картометрический	1.00	-
222	322541.37	2180264.01	Картометрический	1.00	-
223	322566.55	2180264.59	Аналитический	0.10	-
224	322563.03	2180179.20	Аналитический	0.10	-
225	322679.86	2180179.08	Аналитический	0.10	-
226	322680.57	2180187.59	Аналитический	0.10	-
227	322681.42	2180204.08	Картометрический	1.00	-
228	322685.09	2180251.17	Картометрический	1.00	-

1	2	3	4	5	6
229	322691.65	2180250.40	Картометрический	1.00	-
230	322690.42	2180231.88	Картометрический	1.00	-
231	322687.72	2180192.10	Картометрический	1.00	-
232	322687.54	2180176.70	Картометрический	1.00	-
233	322685.86	2180155.82	Картометрический	1.00	-
234	322683.94	2180110.47	Аналитический	0.10	-
235	322683.70	2180082.64	Аналитический	0.10	-
236	322680.58	2180046.65	Аналитический	0.10	-
237	322679.14	2180023.38	Аналитический	0.10	-
238	322676.98	2179993.62	Картометрический	1.00	-
239	322677.28	2179948.07	Аналитический	0.10	-
240	322680.20	2179936.19	Аналитический	0.10	-
241	322684.03	2179935.56	Аналитический	0.10	-
242	322705.85	2179931.82	Аналитический	0.10	-
243	322704.11	2179946.29	Аналитический	0.10	-
244	322704.44	2179963.19	Картометрический	1.00	-
245	322705.69	2180028.41	Картометрический	1.00	-
246	322706.37	2180063.64	Картометрический	1.00	-
247	322709.20	2180211.93	Картометрический	1.00	-
248	322710.46	2180277.28	Картометрический	1.00	-
249	322710.05	2180285.90	Картометрический	1.00	-
250	322710.47	2180361.49	Картометрический	1.00	-
251	322712.56	2180596.48	Картометрический	1.00	-
252	322712.65	2180646.48	Аналитический	0.10	-
253	322713.48	2180733.48	Аналитический	0.10	-
254	322714.58	2180832.47	Аналитический	0.10	-
255	322715.38	2180943.47	Картометрический	1.00	-
256	322715.81	2181062.47	Аналитический	0.10	-
257	322717.61	2181297.46	Картометрический	1.00	-
258	322719.13	2181467.45	Картометрический	1.00	-
259	322720.53	2181653.45	Картометрический	1.00	-
260	322722.31	2181892.44	Аналитический	0.10	-
261	322722.71	2181910.70	Аналитический	0.10	-
262	322723.37	2181957.39	Аналитический	0.10	-
263	322724.47	2182027.36	Аналитический	0.10	-
264	322724.37	2182059.36	Картометрический	1.00	-
265	322723.21	2182092.34	Картометрический	1.00	-
266	322722.04	2182113.30	Картометрический	1.00	-
267	322721.40	2182121.28	Картометрический	1.00	-
268	322720.55	2182129.23	Картометрический	1.00	-
269	322719.05	2182140.13	Картометрический	1.00	-
270	322713.42	2182173.66	Картометрический	1.00	-
271	322707.14	2182206.06	Картометрический	1.00	-
272	322697.02	2182252.98	Картометрический	1.00	-
273	322692.31	2182274.47	Картометрический	1.00	-
274	322682.41	2182318.36	Картометрический	1.00	-
275	322678.84	2182336.00	Картометрический	1.00	-
276	322676.23	2182349.76	Картометрический	1.00	-

1	2	3	4	5	6
277	322674.07	2182362.58	Картометрический	1.00	-
278	322673.05	2182369.50	Картометрический	1.00	-
279	322672.29	2182375.46	Аналитический	0.10	-
280	322671.28	2182385.47	Аналитический	0.10	-
281	322670.18	2182400.36	Картометрический	1.00	-
282	322668.89	2182423.33	Картометрический	1.00	-
283	322667.78	2182449.30	Картометрический	1.00	-
284	322666.19	2182484.27	Картометрический	1.00	-
285	322666.36	2182509.26	Картометрический	1.00	-
286	322667.24	2182528.24	Картометрический	1.00	-
287	322669.01	2182548.51	Аналитический	0.10	-
288	322667.03	2182549.01	Аналитический	0.10	-
289	322658.84	2182551.04	Аналитический	0.10	-
290	322655.30	2182551.92	Картометрический	1.00	-
291	322654.69	2182478.33	Аналитический	0.10	-
292	322654.61	2182448.21	Аналитический	0.10	-
293	322655.76	2182421.35	Аналитический	0.10	-
294	322659.00	2182387.49	Картометрический	1.00	-
295	322663.94	2182353.52	Картометрический	1.00	-
296	322670.15	2182319.66	Картометрический	1.00	-
297	322669.69	2182317.82	Картометрический	1.00	-
298	322667.32	2182316.73	Картометрический	1.00	-
299	322667.51	2182309.09	Картометрический	1.00	-
300	322671.26	2182306.59	Картометрический	1.00	-
301	322673.17	2182304.08	Картометрический	1.00	-
302	322705.66	2182153.63	Картометрический	1.00	-
303	322707.06	2182142.76	Картометрический	1.00	-
304	322708.77	2182129.75	Картометрический	1.00	-
305	322712.06	2182096.02	Картометрический	1.00	-
306	322712.98	2182070.10	Картометрический	1.00	-
307	322711.68	2181983.65	Картометрический	1.00	-
308	322711.51	2181955.64	Картометрический	1.00	-
309	322711.08	2181951.23	Картометрический	1.00	-
310	322709.39	2181946.82	Картометрический	1.00	-
311	322706.07	2181943.25	Картометрический	1.00	-
312	322703.37	2181940.09	Картометрический	1.00	-
313	322701.04	2181938.87	Картометрический	1.00	-
314	322697.42	2181938.06	Картометрический	1.00	-
315	322693.01	2181937.63	Картометрический	1.00	-
316	322680.78	2181937.94	Картометрический	1.00	-
317	322649.72	2181938.71	Картометрический	1.00	-
318	322648.65	2181940.12	Картометрический	1.00	-
319	322647.29	2181942.29	Картометрический	1.00	-
320	322646.42	2181942.30	Картометрический	1.00	-
321	322642.33	2181942.35	Картометрический	1.00	-
322	322641.78	2181942.35	Картометрический	1.00	-
323	322641.65	2181940.75	Картометрический	1.00	-
324	322641.14	2181939.61	Картометрический	1.00	-

1	2	3	4	5	6
325	322639.98	2181939.00	Картометрический	1.00	-
326	322630.76	2181939.18	Картометрический	1.00	-
327	322447.58	2181943.25	Картометрический	1.00	-
328	322330.98	2181945.86	Картометрический	1.00	-
329	322314.15	2181946.15	Картометрический	1.00	-
330	322262.53	2181947.27	Картометрический	1.00	-
331	322220.90	2181947.59	Картометрический	1.00	-
332	322211.47	2181948.31	Картометрический	1.00	-
333	322209.22	2181949.22	Картометрический	1.00	-
334	322206.56	2181950.56	Картометрический	1.00	-
335	322203.81	2181952.26	Картометрический	1.00	-
336	322200.80	2181954.78	Картометрический	1.00	-
337	322181.77	2181974.18	Картометрический	1.00	-
338	322176.10	2181979.94	Картометрический	1.00	-
339	322160.69	2182000.78	Картометрический	1.00	-
340	322153.11	2182010.57	Аналитический	0.10	-
341	322133.65	2182025.59	Картометрический	1.00	-
342	322118.45	2182039.28	Картометрический	1.00	-
343	322092.87	2182052.06	Картометрический	1.00	-
344	322088.64	2182054.47	Картометрический	1.00	-
345	322068.27	2182089.40	Картометрический	1.00	-
346	322066.40	2182092.94	Картометрический	1.00	-
347	322000.37	2182217.94	Картометрический	1.00	-
348	321964.04	2182287.37	Картометрический	1.00	-
349	321938.33	2182335.82	Картометрический	1.00	-
350	321865.32	2182442.60	Картометрический	1.00	-
351	321709.02	2182678.70	Картометрический	1.00	-
352	321717.66	2182696.68	Картометрический	1.00	-
353	321774.45	2182740.99	Аналитический	0.10	-
354	321848.05	2182808.90	Аналитический	0.10	-
355	321889.89	2182860.23	Аналитический	0.10	-
356	321896.60	2182872.50	Аналитический	0.10	-
357	321919.45	2182902.90	Картометрический	1.00	-
358	321951.11	2182943.81	Картометрический	1.00	-
359	321964.24	2182957.07	Картометрический	1.00	-
360	321974.73	2182973.15	Картометрический	1.00	-
361	322112.49	2183168.15	Картометрический	1.00	-
362	322146.33	2183214.47	Картометрический	1.00	-
363	322256.90	2183126.18	Картометрический	1.00	-
364	322305.19	2183088.48	Картометрический	1.00	-
365	322312.87	2183082.31	Картометрический	1.00	-
366	322372.57	2183034.41	Картометрический	1.00	-
367	322386.67	2183023.10	Картометрический	1.00	-
368	322392.34	2183019.41	Картометрический	1.00	-
369	322433.21	2182992.75	Картометрический	1.00	-
370	322474.37	2182965.64	Картометрический	1.00	-
371	322517.91	2182938.31	Картометрический	1.00	-
372	322573.79	2182902.89	Картометрический	1.00	-

1	2	3	4	5	6
373	322686.48	2182834.44	Картометрический	1.00	-
374	322691.19	2182895.10	Картометрический	1.00	-
375	322662.19	2182911.55	Картометрический	1.00	-
376	322641.77	2182875.72	Картометрический	1.00	-
377	322607.86	2182895.71	Картометрический	1.00	-
378	322578.12	2182912.91	Картометрический	1.00	-
379	322522.75	2182949.18	Картометрический	1.00	-
380	322519.53	2182952.46	Картометрический	1.00	-
381	322497.16	2182967.99	Картометрический	1.00	-
382	322477.10	2182980.97	Картометрический	1.00	-
383	322466.58	2182987.65	Картометрический	1.00	-
384	322440.62	2183003.34	Картометрический	1.00	-
385	322398.08	2183029.42	Картометрический	1.00	-
386	322421.24	2183058.70	Картометрический	1.00	-
387	322424.13	2183060.11	Картометрический	1.00	-
388	322428.50	2183064.43	Картометрический	1.00	-
389	322453.51	2183059.11	Картометрический	1.00	-
390	322463.24	2183067.10	Картометрический	1.00	-
391	322466.72	2183067.44	Картометрический	1.00	-
392	322472.26	2183064.53	Картометрический	1.00	-
393	322476.75	2183073.41	Картометрический	1.00	-
394	322484.09	2183067.98	Картометрический	1.00	-
395	322497.28	2183086.02	Картометрический	1.00	-
396	322574.60	2183030.70	Картометрический	1.00	-
397	322589.00	2183051.86	Картометрический	1.00	-
398	322573.39	2183063.58	Картометрический	1.00	-
399	322534.60	2183082.77	Картометрический	1.00	-
400	322425.77	2183162.42	Картометрический	1.00	-
401	322389.68	2183210.30	Картометрический	1.00	-
402	322364.36	2183175.31	Картометрический	1.00	-
403	322325.42	2183202.32	Картометрический	1.00	-
404	322303.78	2183187.92	Картометрический	1.00	-
405	322264.31	2183135.16	Картометрический	1.00	-
406	322155.50	2183224.41	Картометрический	1.00	-
407	322221.74	2183318.28	Картометрический	1.00	-
408	322265.05	2183378.91	Картометрический	1.00	-
409	322272.61	2183375.23	Картометрический	1.00	-
410	322366.35	2183548.19	Картометрический	1.00	-
411	322445.21	2183504.93	Картометрический	1.00	-
412	322467.91	2183492.00	Картометрический	1.00	-
413	322478.18	2183507.07	Картометрический	1.00	-
414	322469.84	2183512.62	Картометрический	1.00	-
415	322466.74	2183507.42	Картометрический	1.00	-
416	322368.61	2183564.34	Картометрический	1.00	-
417	322351.94	2183573.51	Картометрический	1.00	-
418	322307.27	2183595.62	Картометрический	1.00	-
419	322234.25	2183629.52	Картометрический	1.00	-
420	322172.40	2183654.71	Картометрический	1.00	-

1	2	3	4	5	6
421	322101.96	2183683.56	Картометрический	1.00	-
422	322087.27	2183684.18	Картометрический	1.00	-
423	322082.70	2183678.68	Картометрический	1.00	-
424	322029.76	2183604.77	Картометрический	1.00	-
425	322024.19	2183596.53	Картометрический	1.00	-
426	321995.92	2183558.57	Картометрический	1.00	-
427	321990.37	2183550.56	Картометрический	1.00	-
428	321985.92	2183543.90	Картометрический	1.00	-
429	321981.32	2183537.46	Картометрический	1.00	-
430	321974.57	2183530.25	Картометрический	1.00	-
431	321968.72	2183521.13	Картометрический	1.00	-
432	321966.83	2183518.19	Картометрический	1.00	-
433	321962.80	2183512.51	Картометрический	1.00	-
434	321956.38	2183504.24	Картометрический	1.00	-
435	321945.63	2183490.73	Картометрический	1.00	-
436	321926.97	2183469.70	Картометрический	1.00	-
437	321916.68	2183458.55	Картометрический	1.00	-
438	321913.49	2183455.66	Картометрический	1.00	-
439	321873.73	2183495.30	Картометрический	1.00	-
440	321835.43	2183532.27	Картометрический	1.00	-
441	321806.29	2183558.08	Картометрический	1.00	-
442	321787.47	2183571.80	Картометрический	1.00	-
443	321764.83	2183589.38	Картометрический	1.00	-
444	321755.30	2183597.59	Картометрический	1.00	-
445	321719.60	2183627.04	Картометрический	1.00	-
446	321699.35	2183640.85	Картометрический	1.00	-
447	321679.16	2183653.03	Картометрический	1.00	-
448	321648.19	2183671.29	Картометрический	1.00	-
449	321638.48	2183675.62	Картометрический	1.00	-
450	321598.58	2183694.21	Картометрический	1.00	-
451	321580.90	2183701.59	Картометрический	1.00	-
452	321560.05	2183706.66	Картометрический	1.00	-
453	321530.79	2183711.91	Картометрический	1.00	-
454	321526.79	2183706.74	Картометрический	1.00	-
455	321526.28	2183705.71	Картометрический	1.00	-
456	321523.37	2183706.96	Картометрический	1.00	-
457	321521.11	2183712.03	Картометрический	1.00	-
458	321479.91	2183721.62	Картометрический	1.00	-
459	321453.71	2183727.72	Картометрический	1.00	-
460	321442.38	2183731.23	Аналитический	0.10	-
461	321449.64	2183745.92	Аналитический	0.10	-
462	321466.64	2183770.32	Аналитический	0.10	-
463	321492.95	2183808.10	Аналитический	0.10	-
464	321502.90	2183822.39	Аналитический	0.10	-
465	321524.35	2183852.83	Аналитический	0.10	-
466	321529.89	2183861.01	Аналитический	0.10	-
467	321532.68	2183865.13	Аналитический	0.10	-
468	321549.87	2183892.66	Аналитический	0.10	-

1	2	3	4	5	6
469	321616.79	2183986.79	Аналитический	0.10	-
470	321718.53	2183926.73	Аналитический	0.10	-
471	321776.26	2183890.39	Аналитический	0.10	-
472	321829.92	2183861.84	Аналитический	0.10	-
473	321831.91	2183860.66	Аналитический	0.10	-
474	321821.52	2183801.80	Аналитический	0.10	-
475	321824.59	2183800.80	Аналитический	0.10	-
476	321836.32	2183860.37	Аналитический	0.10	-
477	321838.00	2183865.93	Аналитический	0.10	-
478	321838.23	2183867.64	Картометрический	1.00	-
479	321753.43	2183917.62	Картометрический	1.00	-
480	321625.09	2183996.49	Картометрический	1.00	-
481	321627.80	2183998.71	Картометрический	1.00	-
482	321626.61	2183999.61	Аналитический	0.10	-
483	321611.36	2184009.91	Аналитический	0.10	-
484	321607.42	2184008.63	Аналитический	0.10	-
485	321603.28	2184008.76	Аналитический	0.10	-
486	321601.42	2184009.51	Картометрический	1.00	-
487	321580.81	2184021.92	Аналитический	0.10	-
488	321582.43	2184023.83	Аналитический	0.10	-
489	321573.72	2184029.06	Аналитический	0.10	-
490	321537.59	2184049.67	Аналитический	0.10	-
491	321530.92	2184053.51	Аналитический	0.10	-
492	321525.99	2184057.24	Картометрический	1.00	-
493	321527.14	2184058.57	Картометрический	1.00	-
494	321502.93	2184074.18	Картометрический	1.00	-
495	321502.99	2184075.39	Картометрический	1.00	-
496	321500.04	2184077.62	Аналитический	0.10	-
497	321498.28	2184074.70	Аналитический	0.10	-
498	321484.81	2184083.47	Аналитический	0.10	-
499	321482.46	2184085.01	Аналитический	0.10	-
500	321481.88	2184084.26	Аналитический	0.10	-
501	321476.84	2184087.65	Картометрический	1.00	-
502	321477.38	2184088.48	Картометрический	1.00	-
503	321473.58	2184091.04	Картометрический	1.00	-
504	321471.77	2184087.68	Картометрический	1.00	-
505	321467.62	2184088.01	Картометрический	1.00	-
506	321446.57	2184090.75	Аналитический	0.10	-
507	321429.00	2184093.04	Аналитический	0.10	-
508	321423.42	2184093.48	Аналитический	0.10	-
509	321423.96	2184096.09	Аналитический	0.10	-
510	321422.41	2184096.13	Аналитический	0.10	-
511	321416.07	2184096.68	Картометрический	1.00	-
512	321410.23	2184097.67	Аналитический	0.10	-
513	321404.97	2184098.33	Аналитический	0.10	-
514	321399.02	2184099.12	Аналитический	0.10	-
515	321395.36	2184099.65	Аналитический	0.10	-
516	321382.47	2184101.52	Картометрический	1.00	-

1	2	3	4	5	6
517	321373.99	2184102.63	Аналитический	0.10	-
518	321346.88	2184106.46	Картометрический	1.00	-
519	321339.59	2184107.80	Картометрический	1.00	-
520	321337.02	2184108.49	Картометрический	1.00	-
521	321321.99	2184111.01	Картометрический	1.00	-
522	321316.16	2184112.57	Аналитический	0.10	-
523	321307.33	2184112.47	Аналитический	0.10	-
524	321301.50	2184112.48	Картометрический	1.00	-
525	321299.25	2184111.34	Картометрический	1.00	-
526	321271.35	2184115.02	Картометрический	1.00	-
527	321263.35	2184116.08	Картометрический	1.00	-
528	321258.57	2184116.70	Картометрический	1.00	-
529	321249.54	2184117.45	Картометрический	1.00	-
530	321248.95	2184116.98	Картометрический	1.00	-
531	321244.32	2184117.59	Картометрический	1.00	-
532	321244.48	2184118.45	Картометрический	1.00	-
533	321238.18	2184118.96	Картометрический	1.00	-
534	321221.31	2184120.90	Картометрический	1.00	-
535	321206.83	2184122.01	Картометрический	1.00	-
536	321186.29	2184124.82	Картометрический	1.00	-
537	321174.64	2184127.11	Картометрический	1.00	-
538	321165.97	2184129.01	Картометрический	1.00	-
539	321205.16	2184306.41	Картометрический	1.00	-
540	321197.87	2184308.41	Картометрический	1.00	-
541	321158.43	2184129.42	Картометрический	1.00	-
542	321156.88	2184127.06	Картометрический	1.00	-
543	321154.54	2184125.08	Картометрический	1.00	-
544	321151.02	2184123.95	Картометрический	1.00	-
545	321144.85	2184124.23	Картометрический	1.00	-
546	321143.83	2184124.30	Картометрический	1.00	-
547	321095.91	2184129.56	Картометрический	1.00	-
548	321094.89	2184129.68	Картометрический	1.00	-
549	321085.70	2184130.65	Картометрический	1.00	-
550	321019.94	2184137.41	Картометрический	1.00	-
551	321011.85	2184138.24	Картометрический	1.00	-
552	321010.58	2184131.17	Картометрический	1.00	-
553	321092.58	2184122.71	Аналитический	0.10	-
554	321150.22	2184116.07	Аналитический	0.10	-
555	321154.04	2184115.40	Аналитический	0.10	-
556	321154.42	2184114.58	Аналитический	0.10	-
557	321153.19	2184104.67	Аналитический	0.10	-
558	321149.66	2184087.57	Аналитический	0.10	-
559	321138.27	2184032.31	Аналитический	0.10	-
560	321131.37	2183998.88	Аналитический	0.10	-
561	321128.21	2183983.50	Аналитический	0.10	-
562	321113.07	2183909.84	Аналитический	0.10	-
563	321111.90	2183908.07	Аналитический	0.10	-
564	321108.49	2183905.57	Аналитический	0.10	-

1	2	3	4	5	6
565	321106.01	2183904.98	Аналитический	0.10	-
566	321103.00	2183904.62	Аналитический	0.10	-
567	321098.54	2183904.91	Картометрический	1.00	-
568	321096.84	2183895.83	Картометрический	1.00	-
569	321107.99	2183892.06	Картометрический	1.00	-
570	321097.84	2183839.51	Картометрический	1.00	-
571	321089.19	2183814.58	Картометрический	1.00	-
572	321086.37	2183799.33	Картометрический	1.00	-
573	321082.30	2183785.17	Картометрический	1.00	-
574	321075.18	2183748.91	Картометрический	1.00	-
575	321074.97	2183747.86	Картометрический	1.00	-
576	321074.82	2183747.06	Картометрический	1.00	-
577	321068.13	2183713.09	Аналитический	0.10	-
578	321061.68	2183679.85	Аналитический	0.10	-
579	321061.58	2183673.10	Аналитический	0.10	-
580	321058.40	2183657.78	Аналитический	0.10	-
581	321055.25	2183649.06	Картометрический	1.00	-
582	321050.94	2183626.38	Картометрический	1.00	-
583	321050.21	2183622.35	Картометрический	1.00	-
584	321055.96	2183620.62	Картометрический	1.00	-
585	321027.68	2183481.59	Картометрический	1.00	-
586	321024.40	2183477.48	Картометрический	1.00	-
587	321022.42	2183477.09	Картометрический	1.00	-
588	321020.45	2183477.36	Картометрический	1.00	-
589	321016.38	2183478.34	Картометрический	1.00	-
590	320876.81	2183526.26	Картометрический	1.00	-
591	320876.78	2183531.01	Картометрический	1.00	-
592	320872.43	2183532.37	Картометрический	1.00	-
593	320869.99	2183528.71	Картометрический	1.00	-
594	320867.01	2183527.44	Картометрический	1.00	-
595	320754.38	2183568.26	Картометрический	1.00	-
596	320748.49	2183573.15	Картометрический	1.00	-
597	320747.68	2183580.07	Картометрический	1.00	-
598	320824.62	2183642.69	Картометрический	1.00	-
599	320876.21	2183683.37	Картометрический	1.00	-
600	320870.53	2183689.09	Картометрический	1.00	-
601	320820.43	2183651.02	Картометрический	1.00	-
602	320782.79	2183620.22	Картометрический	1.00	-
603	320742.39	2183588.16	Картометрический	1.00	-
604	320713.63	2183565.91	Картометрический	1.00	-
605	320595.88	2183480.77	Картометрический	1.00	-
606	320556.95	2183461.40	Картометрический	1.00	-
607	320546.23	2183457.99	Картометрический	1.00	-
608	320530.79	2183451.63	Картометрический	1.00	-
609	320533.52	2183444.23	Картометрический	1.00	-
610	320536.99	2183435.02	Картометрический	1.00	-
611	320552.53	2183442.08	Картометрический	1.00	-
612	320564.12	2183446.68	Картометрический	1.00	-

1	2	3	4	5	6
613	320612.54	2183472.44	Картометрический	1.00	-
614	320642.76	2183494.17	Картометрический	1.00	-
615	320677.62	2183519.24	Картометрический	1.00	-
616	320684.16	2183525.76	Картометрический	1.00	-
617	320698.50	2183537.85	Картометрический	1.00	-
618	320709.15	2183546.74	Картометрический	1.00	-
619	320727.70	2183561.58	Картометрический	1.00	-
620	320733.82	2183561.93	Картометрический	1.00	-
621	320739.22	2183561.30	Картометрический	1.00	-
622	320752.99	2183556.86	Картометрический	1.00	-
623	320757.67	2183551.34	Картометрический	1.00	-
624	320766.90	2183549.55	Картометрический	1.00	-
625	320770.72	2183550.23	Картометрический	1.00	-
626	320842.91	2183525.82	Картометрический	1.00	-
627	320868.28	2183517.29	Картометрический	1.00	-
628	320966.72	2183484.07	Картометрический	1.00	-
629	321015.04	2183467.91	Картометрический	1.00	-
630	321017.99	2183466.59	Картометрический	1.00	-
631	321020.09	2183461.95	Картометрический	1.00	-
632	321021.14	2183457.40	Картометрический	1.00	-
633	321021.50	2183452.26	Картометрический	1.00	-
634	321002.48	2183362.16	Картометрический	1.00	-
635	320994.64	2183325.13	Картометрический	1.00	-
636	320991.80	2183313.44	Картометрический	1.00	-
637	320987.41	2183296.89	Картометрический	1.00	-
638	320983.47	2183282.54	Картометрический	1.00	-
639	320979.43	2183270.43	Картометрический	1.00	-
640	320967.17	2183238.51	Картометрический	1.00	-
641	320961.64	2183237.35	Аналитический	0.10	-
642	320958.05	2183238.45	Аналитический	0.10	-
643	320957.66	2183236.99	Картометрический	1.00	-
644	320955.80	2183230.71	Аналитический	0.10	-
645	320955.43	2183229.25	Картометрический	1.00	-
646	320959.12	2183223.70	Картометрический	1.00	-
647	320960.20	2183220.71	Картометрический	1.00	-
648	320952.39	2183202.77	Аналитический	0.10	-
649	320950.49	2183202.44	Аналитический	0.10	-
650	320944.62	2183201.68	Картометрический	1.00	-
651	320944.37	2183200.20	Аналитический	0.10	-
652	320943.85	2183197.81	Аналитический	0.10	-
653	320943.65	2183196.32	Картометрический	1.00	-
654	320944.43	2183196.14	Картометрический	1.00	-
655	320947.66	2183194.68	Картометрический	1.00	-
656	320948.68	2183192.97	Картометрический	1.00	-
657	320896.36	2183066.48	Аналитический	0.10	-
658	320883.41	2183034.81	Аналитический	0.10	-
659	320842.85	2182936.37	Картометрический	1.00	-
660	320840.08	2182935.37	Картометрический	1.00	-

1	2	3	4	5	6
661	320835.04	2182935.91	Картометрический	1.00	-
662	320834.74	2182934.41	Картометрический	1.00	-
663	320833.05	2182928.64	Картометрический	1.00	-
664	320832.64	2182927.21	Картометрический	1.00	-
665	320835.62	2182924.46	Картометрический	1.00	-
666	320837.08	2182922.03	Картометрический	1.00	-
667	320749.57	2182708.13	Картометрический	1.00	-
668	320681.29	2182539.06	Картометрический	1.00	-
669	320675.78	2182525.55	Картометрический	1.00	-
670	320670.05	2182511.25	Картометрический	1.00	-
671	320604.20	2182331.46	Картометрический	1.00	-
672	320581.57	2182266.35	Картометрический	1.00	-
673	320578.16	2182256.56	Картометрический	1.00	-
674	320575.69	2182248.26	Картометрический	1.00	-
675	320571.55	2182233.70	Картометрический	1.00	-
676	320568.12	2182220.61	Аналитический	0.10	-
677	320536.27	2182090.75	Картометрический	1.00	-
678	320514.11	2182008.02	Картометрический	1.00	-
679	320482.77	2181898.60	Картометрический	1.00	-
680	320476.77	2181884.43	Картометрический	1.00	-
681	320470.61	2181858.74	Картометрический	1.00	-
682	320470.04	2181855.09	Картометрический	1.00	-
683	320386.70	2181567.17	Картометрический	1.00	-
684	320377.55	2181560.86	Картометрический	1.00	-
685	320370.65	2181539.35	Картометрический	1.00	-
686	320373.75	2181523.73	Картометрический	1.00	-
687	320360.76	2181479.76	Аналитический	0.10	-
688	320350.52	2181469.61	Аналитический	0.10	-
689	320344.96	2181467.93	Аналитический	0.10	-
690	320340.60	2181467.18	Картометрический	1.00	-
691	320337.80	2181457.77	Картометрический	1.00	-
692	320346.26	2181452.55	Картометрический	1.00	-
693	320349.20	2181448.82	Аналитический	0.10	-
694	320349.88	2181446.37	Аналитический	0.10	-
695	320334.03	2181392.46	Картометрический	1.00	-
696	320259.11	2181134.53	Картометрический	1.00	-
697	320250.56	2181136.71	Картометрический	1.00	-
698	320239.48	2181131.10	Картометрический	1.00	-
699	320217.11	2181044.59	Картометрический	1.00	-
700	320215.44	2181039.43	Картометрический	1.00	-
701	320212.50	2181030.36	Картометрический	1.00	-
702	320198.41	2180984.58	Картометрический	1.00	-
703	320197.57	2180979.35	Картометрический	1.00	-
704	320192.28	2180968.17	Картометрический	1.00	-
705	320188.84	2180963.11	Картометрический	1.00	-
706	320161.11	2180971.32	Картометрический	1.00	-
707	320106.20	2180966.97	Картометрический	1.00	-
708	320106.24	2180945.18	Картометрический	1.00	-

1	2	3	4	5	6
709	320051.79	2180961.78	Картометрический	1.00	-
710	320044.77	2180962.33	Картометрический	1.00	-
711	320022.96	2180987.95	Картометрический	1.00	-
712	320007.42	2181004.84	Картометрический	1.00	-
713	320029.61	2181002.25	Картометрический	1.00	-
714	320031.76	2181002.00	Картометрический	1.00	-
715	320033.03	2181009.59	Картометрический	1.00	-
716	320033.50	2181012.47	Картометрический	1.00	-
717	319998.55	2181015.91	Картометрический	1.00	-
718	319993.81	2181027.81	Картометрический	1.00	-
719	319991.81	2181036.47	Аналитический	0.10	-
720	319983.67	2181045.83	Аналитический	0.10	-
721	319986.83	2181076.60	Аналитический	0.10	-
722	319986.77	2181076.59	Аналитический	0.10	-
723	319956.52	2181082.30	Аналитический	0.10	-
724	319951.57	2181055.04	Аналитический	0.10	-
725	319918.38	2181055.61	Аналитический	0.10	-
726	319897.73	2181020.07	Аналитический	0.10	-
727	319880.89	2180986.16	Аналитический	0.10	-
728	319871.57	2180974.75	Картометрический	1.00	-
729	319869.83	2180978.43	Аналитический	0.10	-
730	319866.35	2180978.81	Аналитический	0.10	-
731	319865.74	2180972.89	Аналитический	0.10	-
732	319869.84	2180972.41	Картометрический	1.00	-
733	319856.11	2180956.72	Картометрический	1.00	-
734	319839.89	2180959.82	Аналитический	0.10	-
735	319814.25	2180961.90	Аналитический	0.10	-
736	319779.70	2180961.00	Аналитический	0.10	-
737	319739.62	2180961.63	Аналитический	0.10	-
738	319725.61	2180961.29	Аналитический	0.10	-
739	319702.61	2180963.76	Аналитический	0.10	-
740	319702.62	2180965.85	Аналитический	0.10	-
741	319555.50	2180973.86	Аналитический	0.10	-
742	319425.35	2180980.89	Аналитический	0.10	-
743	319359.06	2180982.28	Аналитический	0.10	-
744	319366.35	2180972.14	Картометрический	1.00	-
745	319366.95	2180970.98	Картометрический	1.00	-
746	319373.37	2180963.42	Картометрический	1.00	-
747	319392.38	2180962.39	Картометрический	1.00	-
748	319454.73	2180959.52	Картометрический	1.00	-
749	319546.50	2180956.03	Картометрический	1.00	-
750	319607.68	2180953.52	Картометрический	1.00	-
751	319659.55	2180951.95	Картометрический	1.00	-
752	319695.84	2180950.94	Картометрический	1.00	-
753	319750.26	2180949.87	Картометрический	1.00	-
754	319820.70	2180947.13	Картометрический	1.00	-
755	319846.61	2180946.83	Картометрический	1.00	-
756	319843.28	2180943.59	Картометрический	1.00	-

1	2	3	4	5	6
757	319863.08	2180942.19	Картометрический	1.00	-
758	319862.31	2180945.23	Картометрический	1.00	-
759	319890.21	2180943.97	Картометрический	1.00	-
760	319916.13	2180942.56	Картометрический	1.00	-
761	319953.15	2180940.77	Картометрический	1.00	-
762	319987.72	2180938.85	Картометрический	1.00	-
763	320016.10	2180936.89	Картометрический	1.00	-
764	320042.07	2180935.08	Картометрический	1.00	-
765	320058.59	2180934.25	Картометрический	1.00	-
766	320059.39	2180930.32	Картометрический	1.00	-
767	320077.04	2180929.02	Картометрический	1.00	-
768	320071.88	2180932.81	Картометрический	1.00	-
769	320090.39	2180931.63	Картометрический	1.00	-
770	320152.96	2180928.88	Картометрический	1.00	-
771	320176.93	2180927.96	Картометрический	1.00	-
772	320199.19	2180926.03	Картометрический	1.00	-
773	320204.97	2180925.64	Картометрический	1.00	-
774	320221.81	2180924.51	Картометрический	1.00	-
775	320249.24	2180920.18	Картометрический	1.00	-
776	320260.61	2180918.49	Картометрический	1.00	-
777	320309.15	2180910.49	Картометрический	1.00	-
778	320334.64	2180906.20	Картометрический	1.00	-
779	320361.57	2180901.38	Картометрический	1.00	-
780	320388.23	2180895.31	Картометрический	1.00	-
781	320406.29	2180891.18	Картометрический	1.00	-
782	320419.97	2180888.05	Картометрический	1.00	-
783	320430.87	2180885.56	Картометрический	1.00	-
784	320443.87	2180882.56	Картометрический	1.00	-
785	320465.49	2180877.84	Картометрический	1.00	-
786	320489.40	2180872.26	Картометрический	1.00	-
787	320496.64	2180870.16	Картометрический	1.00	-
788	320510.91	2180866.09	Картометрический	1.00	-
789	320523.51	2180862.70	Картометрический	1.00	-
790	320536.27	2180858.89	Картометрический	1.00	-
791	320546.76	2180855.23	Картометрический	1.00	-
792	320561.85	2180850.22	Картометрический	1.00	-
793	320579.32	2180844.05	Картометрический	1.00	-
794	320582.79	2180842.69	Картометрический	1.00	-
795	320624.44	2180825.76	Картометрический	1.00	-
796	320649.01	2180816.42	Картометрический	1.00	-
797	320682.29	2180803.71	Картометрический	1.00	-
798	320720.23	2180788.21	Картометрический	1.00	-
799	320752.91	2180774.41	Картометрический	1.00	-
800	320793.73	2180756.01	Картометрический	1.00	-
801	320800.96	2180752.82	Картометрический	1.00	-
802	320806.69	2180750.29	Картометрический	1.00	-
803	320817.16	2180745.21	Картометрический	1.00	-
804	320828.40	2180739.91	Картометрический	1.00	-

1	2	3	4	5	6
805	320841.66	2180733.35	Картометрический	1.00	-
806	320873.22	2180717.65	Картометрический	1.00	-
807	320889.13	2180709.08	Картометрический	1.00	-
808	320906.86	2180699.39	Картометрический	1.00	-
809	320938.07	2180682.23	Картометрический	1.00	-
810	320994.65	2180649.88	Картометрический	1.00	-
811	321049.51	2180619.02	Картометрический	1.00	-
812	321073.01	2180605.39	Картометрический	1.00	-
813	321099.35	2180590.09	Картометрический	1.00	-
814	321140.28	2180567.95	Картометрический	1.00	-
815	321186.77	2180542.81	Картометрический	1.00	-
816	321205.31	2180532.79	Картометрический	1.00	-
817	321206.24	2180532.28	Картометрический	1.00	-
818	321209.08	2180537.76	Картометрический	1.00	-
819	321243.52	2180521.38	Картометрический	1.00	-
820	321278.54	2180503.80	Картометрический	1.00	-
821	321297.53	2180492.93	Картометрический	1.00	-
822	321329.43	2180474.43	Картометрический	1.00	-
823	321370.82	2180453.11	Картометрический	1.00	-
824	321397.41	2180437.49	Картометрический	1.00	-
825	321441.74	2180415.90	Картометрический	1.00	-
826	321470.44	2180400.70	Картометрический	1.00	-
827	321504.50	2180384.40	Картометрический	1.00	-
828	321538.81	2180370.92	Картометрический	1.00	-
829	321565.35	2180355.95	Картометрический	1.00	-
830	321650.23	2180311.16	Картометрический	1.00	-
831	321702.10	2180285.89	Картометрический	1.00	-
832	321754.96	2180254.74	Картометрический	1.00	-
833	321827.92	2180213.91	Картометрический	1.00	-
834	321914.14	2180169.02	Картометрический	1.00	-
1	321976.26	2180138.59	Картометрический	1.00	-
835	322378.77	2183044.09	Картометрический	1.00	-
836	322399.20	2183073.37	Картометрический	1.00	-
837	322426.55	2183104.70	Картометрический	1.00	-
838	322420.89	2183110.77	Картометрический	1.00	-
839	322415.43	2183115.06	Картометрический	1.00	-
840	322416.60	2183117.93	Картометрический	1.00	-
841	322411.33	2183121.37	Картометрический	1.00	-
842	322398.72	2183128.81	Картометрический	1.00	-
843	322383.38	2183138.58	Картометрический	1.00	-
844	322372.31	2183141.95	Картометрический	1.00	-
845	322364.11	2183129.51	Картометрический	1.00	-
846	322359.59	2183123.89	Картометрический	1.00	-
847	322358.83	2183124.32	Картометрический	1.00	-
848	322356.41	2183121.84	Картометрический	1.00	-
849	322355.70	2183120.21	Картометрический	1.00	-
850	322357.48	2183114.32	Картометрический	1.00	-

1	2	3	4	5	6
851	322354.83	2183111.24	Картометрический	1.00	-
852	322347.69	2183104.18	Картометрический	1.00	-
853	322343.77	2183109.13	Картометрический	1.00	-
854	322339.09	2183115.15	Картометрический	1.00	-
855	322326.91	2183100.01	Картометрический	1.00	-
856	322319.47	2183091.65	Картометрический	1.00	-
857	322354.33	2183063.99	Картометрический	1.00	-
835	322378.77	2183044.09	Картометрический	1.00	-
858	322324.93	2183189.23	Картометрический	1.00	-
859	322324.97	2183189.31	Картометрический	1.00	-
860	322324.99	2183189.38	Картометрический	1.00	-
861	322325.02	2183189.46	Картометрический	1.00	-
862	322325.05	2183189.55	Картометрический	1.00	-
863	322325.05	2183189.63	Картометрический	1.00	-
864	322325.07	2183189.71	Картометрический	1.00	-
865	322325.07	2183189.79	Картометрический	1.00	-
866	322325.07	2183189.88	Картометрический	1.00	-
867	322325.06	2183189.97	Картометрический	1.00	-
868	322325.05	2183190.04	Картометрический	1.00	-
869	322325.04	2183190.12	Картометрический	1.00	-
870	322325.01	2183190.21	Картометрический	1.00	-
871	322324.99	2183190.29	Картометрический	1.00	-
872	322324.95	2183190.36	Картометрический	1.00	-
873	322324.91	2183190.44	Картометрический	1.00	-
874	322324.88	2183190.51	Картометрический	1.00	-
875	322324.82	2183190.58	Картометрический	1.00	-
876	322324.77	2183190.64	Картометрический	1.00	-
877	322324.72	2183190.71	Картометрический	1.00	-
878	322324.66	2183190.77	Картометрический	1.00	-
879	322324.60	2183190.83	Картометрический	1.00	-
880	322324.54	2183190.88	Картометрический	1.00	-
881	322324.47	2183190.93	Картометрический	1.00	-
882	322324.39	2183190.96	Картометрический	1.00	-
883	322324.32	2183191.01	Картометрический	1.00	-
884	322324.24	2183191.04	Картометрический	1.00	-
885	322324.16	2183191.06	Картометрический	1.00	-
886	322324.08	2183191.09	Картометрический	1.00	-
887	322324.00	2183191.11	Картометрический	1.00	-
888	322323.92	2183191.12	Картометрический	1.00	-
889	322323.83	2183191.13	Картометрический	1.00	-
890	322323.75	2183191.13	Картометрический	1.00	-
891	322323.67	2183191.13	Картометрический	1.00	-
892	322323.58	2183191.12	Картометрический	1.00	-
893	322323.50	2183191.11	Картометрический	1.00	-
894	322323.42	2183191.10	Картометрический	1.00	-
895	322323.34	2183191.07	Картометрический	1.00	-
896	322323.26	2183191.04	Картометрический	1.00	-

1	2	3	4	5	6
897	322323.18	2183191.00	Картометрический	1.00	-
898	322323.11	2183190.97	Картометрический	1.00	-
899	322323.04	2183190.93	Картометрический	1.00	-
900	322322.96	2183190.87	Картометрический	1.00	-
901	322322.90	2183190.82	Картометрический	1.00	-
902	322322.84	2183190.77	Картометрический	1.00	-
903	322322.78	2183190.71	Картометрический	1.00	-
904	322322.73	2183190.65	Картометрический	1.00	-
905	322322.67	2183190.58	Картометрический	1.00	-
906	322322.63	2183190.51	Картометрический	1.00	-
907	322322.58	2183190.44	Картометрический	1.00	-
908	322322.55	2183190.36	Картометрический	1.00	-
909	322322.52	2183190.29	Картометрический	1.00	-
910	322322.49	2183190.20	Картометрический	1.00	-
911	322322.47	2183190.13	Картометрический	1.00	-
912	322322.45	2183190.04	Картометрический	1.00	-
913	322322.44	2183189.96	Картометрический	1.00	-
914	322322.43	2183189.88	Картометрический	1.00	-
915	322322.43	2183189.80	Картометрический	1.00	-
916	322322.44	2183189.71	Картометрический	1.00	-
917	322322.44	2183189.62	Картометрический	1.00	-
918	322322.46	2183189.55	Картометрический	1.00	-
919	322322.48	2183189.46	Картометрический	1.00	-
920	322322.51	2183189.38	Картометрический	1.00	-
921	322322.53	2183189.30	Картометрический	1.00	-
922	322322.56	2183189.23	Картометрический	1.00	-
923	322322.61	2183189.16	Картометрический	1.00	-
924	322322.65	2183189.08	Картометрический	1.00	-
925	322322.70	2183189.02	Картометрический	1.00	-
926	322322.76	2183188.95	Картометрический	1.00	-
927	322322.81	2183188.89	Картометрический	1.00	-
928	322322.87	2183188.83	Картометрический	1.00	-
929	322322.94	2183188.78	Картометрический	1.00	-
930	322323.00	2183188.73	Картометрический	1.00	-
931	322323.08	2183188.68	Картометрический	1.00	-
932	322323.15	2183188.64	Картометрический	1.00	-
933	322323.22	2183188.60	Картометрический	1.00	-
934	322323.30	2183188.58	Картометрический	1.00	-
935	322323.37	2183188.55	Картометрический	1.00	-
936	322323.46	2183188.52	Картометрический	1.00	-
937	322323.54	2183188.51	Картометрический	1.00	-
938	322323.63	2183188.50	Картометрический	1.00	-
939	322323.71	2183188.50	Картометрический	1.00	-
940	322323.79	2183188.49	Картометрический	1.00	-
941	322323.88	2183188.50	Картометрический	1.00	-
942	322323.96	2183188.51	Картометрический	1.00	-
943	322324.04	2183188.53	Картометрический	1.00	-
944	322324.13	2183188.55	Картометрический	1.00	-

1	2	3	4	5	6
945	322324.20	2183188.57	Картометрический	1.00	-
946	322324.28	2183188.61	Картометрический	1.00	-
947	322324.35	2183188.64	Картометрический	1.00	-
948	322324.43	2183188.69	Картометрический	1.00	-
949	322324.50	2183188.73	Картометрический	1.00	-
950	322324.56	2183188.78	Картометрический	1.00	-
951	322324.63	2183188.83	Картометрический	1.00	-
952	322324.70	2183188.88	Картометрический	1.00	-
953	322324.75	2183188.95	Картометрический	1.00	-
954	322324.81	2183189.02	Картометрический	1.00	-
955	322324.85	2183189.09	Картометрический	1.00	-
956	322324.89	2183189.15	Картометрический	1.00	-
858	322324.93	2183189.23	Картометрический	1.00	-
957	322313.77	2183185.39	Картометрический	1.00	-
958	322313.92	2183186.38	Картометрический	1.00	-
959	322309.03	2183187.14	Картометрический	1.00	-
960	322308.87	2183186.15	Картометрический	1.00	-
957	322313.77	2183185.39	Картометрический	1.00	-
961	322308.07	2183185.38	Картометрический	1.00	-
962	322308.02	2183186.38	Картометрический	1.00	-
963	322304.51	2183186.22	Картометрический	1.00	-
964	322304.55	2183185.22	Картометрический	1.00	-
961	322308.07	2183185.38	Картометрический	1.00	-
965	322303.71	2183178.86	Картометрический	1.00	-
966	322303.71	2183179.86	Картометрический	1.00	-
967	322302.71	2183179.86	Картометрический	1.00	-
968	322302.71	2183178.86	Картометрический	1.00	-
965	322303.71	2183178.86	Картометрический	1.00	-
969	322126.06	2181938.40	Картометрический	1.00	-
970	322127.94	2182004.03	Картометрический	1.00	-
971	322112.48	2182017.55	Картометрический	1.00	-
972	322066.38	2182039.67	Картометрический	1.00	-
973	322074.02	2182046.14	Картометрический	1.00	-
974	322023.46	2182148.90	Картометрический	1.00	-
975	322007.15	2182182.62	Картометрический	1.00	-
976	321993.12	2182209.06	Картометрический	1.00	-
977	321975.87	2182241.73	Картометрический	1.00	-
978	321958.19	2182275.39	Картометрический	1.00	-
979	321938.02	2182313.56	Картометрический	1.00	-
980	321923.53	2182338.52	Картометрический	1.00	-
981	321922.98	2182339.36	Картометрический	1.00	-
982	321901.24	2182366.81	Картометрический	1.00	-
983	321820.94	2182483.19	Картометрический	1.00	-
984	321816.20	2182489.29	Картометрический	1.00	-

1	2	3	4	5	6
985	321754.27	2182581.91	Картометрический	1.00	-
986	321726.47	2182622.62	Картометрический	1.00	-
987	321694.88	2182670.67	Картометрический	1.00	-
988	321677.57	2182621.92	Картометрический	1.00	-
989	321662.46	2182576.89	Картометрический	1.00	-
990	321651.03	2182541.25	Картометрический	1.00	-
991	321642.31	2182475.26	Картометрический	1.00	-
992	321641.74	2182469.10	Картометрический	1.00	-
993	321639.15	2182400.23	Картометрический	1.00	-
994	321639.53	2182374.41	Картометрический	1.00	-
995	321639.16	2182303.31	Картометрический	1.00	-
996	321632.29	2182302.52	Картометрический	1.00	-
997	321632.26	2182286.61	Картометрический	1.00	-
998	321631.97	2182149.68	Картометрический	1.00	-
999	321630.78	2182009.07	Картометрический	1.00	-
1000	321629.21	2181949.08	Картометрический	1.00	-
1001	321888.21	2181943.45	Картометрический	1.00	-
1002	321977.84	2181941.39	Картометрический	1.00	-
1003	322074.08	2181939.88	Картометрический	1.00	-
969	322126.06	2181938.40	Картометрический	1.00	-
1004	322125.59	2181874.17	Картометрический	1.00	-
1005	322125.85	2181931.40	Картометрический	1.00	-
1006	322073.92	2181932.90	Картометрический	1.00	-
1007	321977.70	2181934.40	Картометрический	1.00	-
1008	321888.11	2181936.45	Картометрический	1.00	-
1009	321793.92	2181937.37	Картометрический	1.00	-
1010	321778.04	2181937.82	Картометрический	1.00	-
1011	321648.19	2181941.52	Картометрический	1.00	-
1012	321629.01	2181942.08	Картометрический	1.00	-
1013	321626.95	2181863.20	Картометрический	1.00	-
1014	321625.50	2181712.98	Картометрический	1.00	-
1015	321626.86	2181691.58	Картометрический	1.00	-
1016	321732.14	2181590.25	Картометрический	1.00	-
1017	321733.27	2181589.17	Картометрический	1.00	-
1018	321781.54	2181541.82	Картометрический	1.00	-
1019	321825.73	2181583.66	Картометрический	1.00	-
1020	321904.83	2181657.18	Картометрический	1.00	-
1021	321983.18	2181732.75	Картометрический	1.00	-
1022	322066.24	2181814.69	Картометрический	1.00	-
1004	322125.59	2181874.17	Картометрический	1.00	-
1023	321867.81	2180341.44	Картометрический	1.00	-
1024	321867.81	2180342.44	Картометрический	1.00	-
1025	321866.81	2180342.44	Картометрический	1.00	-
1026	321866.81	2180341.44	Картометрический	1.00	-
1023	321867.81	2180341.44	Картометрический	1.00	-

1	2	3	4	5	6
1027	321767.16	2180366.64	Картометрический	1.00	-
1028	321767.16	2180367.64	Картометрический	1.00	-
1029	321766.16	2180367.64	Картометрический	1.00	-
1030	321766.16	2180366.64	Картометрический	1.00	-
1027	321767.16	2180366.64	Картометрический	1.00	-
1031	321771.71	2180471.68	Картометрический	1.00	-
1032	321771.78	2180471.72	Картометрический	1.00	-
1033	321771.86	2180471.76	Картометрический	1.00	-
1034	321771.92	2180471.81	Картометрический	1.00	-
1035	321771.99	2180471.87	Картометрический	1.00	-
1036	321772.05	2180471.92	Картометрический	1.00	-
1037	321772.10	2180471.99	Картометрический	1.00	-
1038	321772.16	2180472.05	Картометрический	1.00	-
1039	321772.21	2180472.12	Картометрический	1.00	-
1040	321772.25	2180472.19	Картометрический	1.00	-
1041	321772.28	2180472.27	Картометрический	1.00	-
1042	321772.32	2180472.34	Картометрический	1.00	-
1043	321772.35	2180472.42	Картометрический	1.00	-
1044	321772.38	2180472.50	Картометрический	1.00	-
1045	321772.40	2180472.58	Картометрический	1.00	-
1046	321772.41	2180472.66	Картометрический	1.00	-
1047	321772.42	2180472.75	Картометрический	1.00	-
1048	321772.43	2180472.83	Картометрический	1.00	-
1049	321772.42	2180472.91	Картометрический	1.00	-
1050	321772.42	2180473.00	Картометрический	1.00	-
1051	321772.40	2180473.08	Картометрический	1.00	-
1052	321772.39	2180473.16	Картометрический	1.00	-
1053	321772.37	2180473.24	Картометрический	1.00	-
1054	321772.34	2180473.32	Картометрический	1.00	-
1055	321772.31	2180473.40	Картометрический	1.00	-
1056	321772.26	2180473.47	Картометрический	1.00	-
1057	321772.23	2180473.55	Картометрический	1.00	-
1058	321772.18	2180473.62	Картометрический	1.00	-
1059	321772.13	2180473.68	Картометрический	1.00	-
1060	321772.07	2180473.74	Картометрический	1.00	-
1061	321772.01	2180473.80	Картометрический	1.00	-
1062	321771.95	2180473.86	Картометрический	1.00	-
1063	321771.89	2180473.91	Картометрический	1.00	-
1064	321771.82	2180473.96	Картометрический	1.00	-
1065	321771.74	2180474.00	Картометрический	1.00	-
1066	321771.68	2180474.05	Картометрический	1.00	-
1067	321771.60	2180474.07	Картометрический	1.00	-
1068	321771.51	2180474.10	Картометрический	1.00	-
1069	321771.44	2180474.13	Картометрический	1.00	-
1070	321771.35	2180474.14	Картометрический	1.00	-
1071	321771.27	2180474.16	Картометрический	1.00	-
1072	321771.19	2180474.16	Картометрический	1.00	-

1	2	3	4	5	6
1073	321771.11	2180474.17	Картометрический	1.00	-
1074	321771.02	2180474.17	Картометрический	1.00	-
1075	321770.93	2180474.16	Картометрический	1.00	-
1076	321770.86	2180474.15	Картометрический	1.00	-
1077	321770.78	2180474.13	Картометрический	1.00	-
1078	321770.69	2180474.11	Картометрический	1.00	-
1079	321770.61	2180474.07	Картометрический	1.00	-
1080	321770.54	2180474.04	Картометрический	1.00	-
1081	321770.46	2180474.01	Картометрический	1.00	-
1082	321770.39	2180473.96	Картометрический	1.00	-
1083	321770.32	2180473.91	Картометрический	1.00	-
1084	321770.26	2180473.86	Картометрический	1.00	-
1085	321770.19	2180473.81	Картометрический	1.00	-
1086	321770.13	2180473.74	Картометрический	1.00	-
1087	321770.08	2180473.68	Картометрический	1.00	-
1088	321770.03	2180473.61	Картометрический	1.00	-
1089	321769.99	2180473.55	Картометрический	1.00	-
1090	321769.94	2180473.48	Картометрический	1.00	-
1091	321769.90	2180473.40	Картометрический	1.00	-
1092	321769.87	2180473.32	Картометрический	1.00	-
1093	321769.85	2180473.24	Картометрический	1.00	-
1094	321769.82	2180473.16	Картометрический	1.00	-
1095	321769.81	2180473.08	Картометрический	1.00	-
1096	321769.79	2180472.99	Картометрический	1.00	-
1097	321769.78	2180472.91	Картометрический	1.00	-
1098	321769.79	2180472.83	Картометрический	1.00	-
1099	321769.79	2180472.75	Картометрический	1.00	-
1100	321769.80	2180472.66	Картометрический	1.00	-
1101	321769.81	2180472.58	Картометрический	1.00	-
1102	321769.84	2180472.49	Картометрический	1.00	-
1103	321769.86	2180472.42	Картометрический	1.00	-
1104	321769.88	2180472.34	Картометрический	1.00	-
1105	321769.92	2180472.26	Картометрический	1.00	-
1106	321769.96	2180472.19	Картометрический	1.00	-
1107	321770.01	2180472.12	Картометрический	1.00	-
1108	321770.06	2180472.05	Картометрический	1.00	-
1109	321770.11	2180471.98	Картометрический	1.00	-
1110	321770.16	2180471.92	Картометрический	1.00	-
1111	321770.22	2180471.86	Картометрический	1.00	-
1112	321770.29	2180471.81	Картометрический	1.00	-
1113	321770.35	2180471.76	Картометрический	1.00	-
1114	321770.43	2180471.71	Картометрический	1.00	-
1115	321770.50	2180471.68	Картометрический	1.00	-
1116	321770.58	2180471.64	Картометрический	1.00	-
1117	321770.65	2180471.61	Картометрический	1.00	-
1118	321770.73	2180471.58	Картометрический	1.00	-
1119	321770.81	2180471.56	Картометрический	1.00	-
1120	321770.90	2180471.54	Картометрический	1.00	-

1	2	3	4	5	6
1121	321770.98	2180471.54	Картометрический	1.00	-
1122	321771.06	2180471.53	Картометрический	1.00	-
1123	321771.15	2180471.53	Картометрический	1.00	-
1124	321771.24	2180471.53	Картометрический	1.00	-
1125	321771.31	2180471.55	Картометрический	1.00	-
1126	321771.39	2180471.56	Картометрический	1.00	-
1127	321771.48	2180471.59	Картометрический	1.00	-
1128	321771.56	2180471.61	Картометрический	1.00	-
1129	321771.63	2180471.64	Картометрический	1.00	-
1031	321771.71	2180471.68	Картометрический	1.00	-
1130	321662.97	2180393.30	Картометрический	1.00	-
1131	321662.97	2180394.30	Картометрический	1.00	-
1132	321661.97	2180394.30	Картометрический	1.00	-
1133	321661.97	2180393.30	Картометрический	1.00	-
1130	321662.97	2180393.30	Картометрический	1.00	-
1134	321570.27	2180466.83	Картометрический	1.00	-
1135	321570.27	2180466.92	Картометрический	1.00	-
1136	321570.29	2180467.00	Картометрический	1.00	-
1137	321570.30	2180467.08	Картометрический	1.00	-
1138	321570.29	2180467.16	Картометрический	1.00	-
1139	321570.29	2180467.25	Картометрический	1.00	-
1140	321570.27	2180467.33	Картометрический	1.00	-
1141	321570.26	2180467.41	Картометрический	1.00	-
1142	321570.23	2180467.50	Картометрический	1.00	-
1143	321570.21	2180467.57	Картометрический	1.00	-
1144	321570.17	2180467.65	Картометрический	1.00	-
1145	321570.13	2180467.72	Картометрический	1.00	-
1146	321570.10	2180467.80	Картометрический	1.00	-
1147	321570.04	2180467.87	Картометрический	1.00	-
1148	321569.99	2180467.93	Картометрический	1.00	-
1149	321569.94	2180467.99	Картометрический	1.00	-
1150	321569.88	2180468.06	Картометрический	1.00	-
1151	321569.82	2180468.12	Картометрический	1.00	-
1152	321569.76	2180468.17	Картометрический	1.00	-
1153	321569.69	2180468.21	Картометрический	1.00	-
1154	321569.61	2180468.25	Картометрический	1.00	-
1155	321569.54	2180468.30	Картометрический	1.00	-
1156	321569.47	2180468.33	Картометрический	1.00	-
1157	321569.38	2180468.35	Картометрический	1.00	-
1158	321569.30	2180468.38	Картометрический	1.00	-
1159	321569.22	2180468.40	Картометрический	1.00	-
1160	321569.14	2180468.41	Картометрический	1.00	-
1161	321569.05	2180468.42	Картометрический	1.00	-
1162	321568.97	2180468.42	Картометрический	1.00	-
1163	321568.89	2180468.42	Картометрический	1.00	-
1164	321568.80	2180468.41	Картометрический	1.00	-

1	2	3	4	5	6
1165	321568.72	2180468.40	Картометрический	1.00	-
1166	321568.64	2180468.38	Картометрический	1.00	-
1167	321568.56	2180468.36	Картометрический	1.00	-
1168	321568.48	2180468.33	Картометрический	1.00	-
1169	321568.41	2180468.29	Картометрический	1.00	-
1170	321568.33	2180468.26	Картометрический	1.00	-
1171	321568.26	2180468.22	Картометрический	1.00	-
1172	321568.19	2180468.16	Картометрический	1.00	-
1173	321568.12	2180468.11	Картометрический	1.00	-
1174	321568.06	2180468.06	Картометрический	1.00	-
1175	321568.00	2180468.00	Картометрический	1.00	-
1176	321567.95	2180467.94	Картометрический	1.00	-
1177	321567.89	2180467.87	Картометрический	1.00	-
1178	321567.85	2180467.80	Картометрический	1.00	-
1179	321567.80	2180467.73	Картометрический	1.00	-
1180	321567.77	2180467.65	Картометрический	1.00	-
1181	321567.74	2180467.58	Картометрический	1.00	-
1182	321567.72	2180467.49	Картометрический	1.00	-
1183	321567.69	2180467.41	Картометрический	1.00	-
1184	321567.67	2180467.33	Картометрический	1.00	-
1185	321567.66	2180467.25	Картометрический	1.00	-
1186	321567.65	2180467.16	Картометрический	1.00	-
1187	321567.65	2180467.08	Картометрический	1.00	-
1188	321567.66	2180467.00	Картометрический	1.00	-
1189	321567.66	2180466.91	Картометрический	1.00	-
1190	321567.68	2180466.83	Картометрический	1.00	-
1191	321567.70	2180466.75	Картометрический	1.00	-
1192	321567.73	2180466.67	Картометрический	1.00	-
1193	321567.75	2180466.59	Картометрический	1.00	-
1194	321567.79	2180466.52	Картометрический	1.00	-
1195	321567.83	2180466.44	Картометрический	1.00	-
1196	321567.87	2180466.37	Картометрический	1.00	-
1197	321567.92	2180466.31	Картометрический	1.00	-
1198	321567.98	2180466.24	Картометрический	1.00	-
1199	321568.03	2180466.17	Картометрический	1.00	-
1200	321568.09	2180466.11	Картометрический	1.00	-
1201	321568.16	2180466.07	Картометрический	1.00	-
1202	321568.22	2180466.02	Картометрический	1.00	-
1203	321568.30	2180465.97	Картометрический	1.00	-
1204	321568.37	2180465.93	Картометрический	1.00	-
1205	321568.44	2180465.89	Картометрический	1.00	-
1206	321568.52	2180465.87	Картометрический	1.00	-
1207	321568.60	2180465.84	Картометрический	1.00	-
1208	321568.68	2180465.81	Картометрический	1.00	-
1209	321568.77	2180465.80	Картометрический	1.00	-
1210	321568.85	2180465.79	Картометрический	1.00	-
1211	321568.93	2180465.79	Картометрический	1.00	-
1212	321569.01	2180465.78	Картометрический	1.00	-

1	2	3	4	5	6
1213	321569.10	2180465.79	Картометрический	1.00	-
1214	321569.18	2180465.80	Картометрический	1.00	-
1215	321569.26	2180465.81	Картометрический	1.00	-
1216	321569.35	2180465.84	Картометрический	1.00	-
1217	321569.42	2180465.86	Картометрический	1.00	-
1218	321569.50	2180465.90	Картометрический	1.00	-
1219	321569.57	2180465.93	Картометрический	1.00	-
1220	321569.65	2180465.97	Картометрический	1.00	-
1221	321569.72	2180466.02	Картометрический	1.00	-
1222	321569.78	2180466.07	Картометрический	1.00	-
1223	321569.86	2180466.12	Картометрический	1.00	-
1224	321569.92	2180466.17	Картометрический	1.00	-
1225	321569.97	2180466.24	Картометрический	1.00	-
1226	321570.03	2180466.30	Картометрический	1.00	-
1227	321570.08	2180466.37	Картометрический	1.00	-
1228	321570.11	2180466.44	Картометрический	1.00	-
1229	321570.15	2180466.52	Картометрический	1.00	-
1230	321570.19	2180466.60	Картометрический	1.00	-
1231	321570.22	2180466.67	Картометрический	1.00	-
1232	321570.24	2180466.75	Картометрический	1.00	-
1134	321570.27	2180466.83	Картометрический	1.00	-
1233	321554.31	2180420.82	Картометрический	1.00	-
1234	321554.31	2180421.82	Картометрический	1.00	-
1235	321553.31	2180421.82	Картометрический	1.00	-
1236	321553.31	2180420.82	Картометрический	1.00	-
1233	321554.31	2180420.82	Картометрический	1.00	-
1237	321371.71	2180459.22	Картометрический	1.00	-
1238	321371.61	2180461.61	Картометрический	1.00	-
1239	321365.37	2180461.36	Картометрический	1.00	-
1240	321365.46	2180458.97	Картометрический	1.00	-
1237	321371.71	2180459.22	Картометрический	1.00	-
1241	321444.68	2180454.37	Картометрический	1.00	-
1242	321445.11	2180455.27	Картометрический	1.00	-
1243	321440.67	2180457.39	Картометрический	1.00	-
1244	321440.24	2180456.49	Картометрический	1.00	-
1241	321444.68	2180454.37	Картометрический	1.00	-
1245	321455.64	2180449.07	Картометрический	1.00	-
1246	321455.64	2180450.07	Картометрический	1.00	-
1247	321454.64	2180450.07	Картометрический	1.00	-
1248	321454.64	2180449.07	Картометрический	1.00	-
1245	321455.64	2180449.07	Картометрический	1.00	-
1249	321508.34	2183308.22	Картометрический	1.00	-
1250	321518.84	2183313.88	Картометрический	1.00	-

1	2	3	4	5	6
1251	321524.91	2183330.20	Картометрический	1.00	-
1252	321527.21	2183338.84	Картометрический	1.00	-
1253	321528.22	2183348.45	Картометрический	1.00	-
1254	321533.06	2183386.54	Картометрический	1.00	-
1255	321531.77	2183399.78	Картометрический	1.00	-
1256	321514.72	2183443.78	Картометрический	1.00	-
1257	321486.87	2183528.27	Картометрический	1.00	-
1258	321483.00	2183546.13	Картометрический	1.00	-
1259	321434.10	2183673.91	Картометрический	1.00	-
1260	321429.69	2183688.79	Картометрический	1.00	-
1261	321418.45	2183717.84	Картометрический	1.00	-
1262	321399.39	2183723.82	Картометрический	1.00	-
1263	321329.17	2183737.15	Картометрический	1.00	-
1264	321319.50	2183738.73	Картометрический	1.00	-
1265	321318.47	2183738.76	Картометрический	1.00	-
1266	321317.48	2183738.65	Картометрический	1.00	-
1267	321316.95	2183738.56	Картометрический	1.00	-
1268	321316.25	2183738.31	Картометрический	1.00	-
1269	321315.46	2183737.87	Картометрический	1.00	-
1270	321306.70	2183730.58	Картометрический	1.00	-
1271	321293.54	2183719.58	Картометрический	1.00	-
1272	321292.82	2183718.83	Картометрический	1.00	-
1273	321292.23	2183718.02	Картометрический	1.00	-
1274	321291.72	2183717.13	Картометрический	1.00	-
1275	321291.43	2183716.13	Картометрический	1.00	-
1276	321292.87	2183708.98	Картометрический	1.00	-
1277	321321.53	2183563.47	Картометрический	1.00	-
1278	321324.66	2183550.13	Картометрический	1.00	-
1279	321336.07	2183492.18	Картометрический	1.00	-
1280	321340.34	2183469.43	Картометрический	1.00	-
1281	321356.17	2183385.79	Картометрический	1.00	-
1282	321358.27	2183375.71	Картометрический	1.00	-
1283	321362.21	2183369.17	Картометрический	1.00	-
1284	321381.04	2183354.80	Картометрический	1.00	-
1285	321440.22	2183331.38	Картометрический	1.00	-
1286	321498.43	2183310.06	Картометрический	1.00	-
1249	321508.34	2183308.22	Картометрический	1.00	-
1287	321342.72	2183372.84	Картометрический	1.00	-
1288	321347.49	2183376.36	Картометрический	1.00	-
1289	321350.43	2183381.77	Картометрический	1.00	-
1290	321350.21	2183385.59	Картометрический	1.00	-
1291	321345.20	2183404.13	Картометрический	1.00	-
1292	321339.41	2183430.63	Картометрический	1.00	-
1293	321339.15	2183431.84	Картометрический	1.00	-
1294	321319.81	2183517.52	Картометрический	1.00	-
1295	321312.38	2183554.46	Картометрический	1.00	-
1296	321294.75	2183642.23	Картометрический	1.00	-

1	2	3	4	5	6
1297	321285.03	2183707.98	Картометрический	1.00	-
1298	321284.81	2183710.06	Картометрический	1.00	-
1299	321281.94	2183718.42	Картометрический	1.00	-
1300	321252.91	2183723.18	Картометрический	1.00	-
1301	321251.90	2183723.30	Картометрический	1.00	-
1302	321249.63	2183723.54	Картометрический	1.00	-
1303	321248.42	2183723.55	Картометрический	1.00	-
1304	321246.98	2183717.98	Картометрический	1.00	-
1305	321243.86	2183718.54	Картометрический	1.00	-
1306	321239.46	2183719.25	Картометрический	1.00	-
1307	321212.89	2183593.33	Картометрический	1.00	-
1308	321183.55	2183429.92	Картометрический	1.00	-
1309	321183.09	2183427.58	Картометрический	1.00	-
1310	321184.90	2183426.84	Картометрический	1.00	-
1311	321189.82	2183424.13	Картометрический	1.00	-
1312	321205.11	2183417.03	Картометрический	1.00	-
1313	321308.25	2183382.79	Картометрический	1.00	-
1314	321318.59	2183379.35	Картометрический	1.00	-
1315	321322.71	2183377.98	Картометрический	1.00	-
1316	321338.75	2183373.67	Картометрический	1.00	-
1287	321342.72	2183372.84	Картометрический	1.00	-
1317	321175.31	2183432.23	Картометрический	1.00	-
1318	321180.22	2183474.18	Картометрический	1.00	-
1319	321212.10	2183646.11	Картометрический	1.00	-
1320	321233.16	2183759.91	Картометрический	1.00	-
1321	321236.78	2183779.57	Картометрический	1.00	-
1322	321236.53	2183779.57	Картометрический	1.00	-
1323	321252.27	2183866.04	Картометрический	1.00	-
1324	321248.83	2183871.05	Картометрический	1.00	-
1325	321132.64	2183890.82	Картометрический	1.00	-
1326	321125.12	2183889.42	Картометрический	1.00	-
1327	321122.29	2183886.71	Картометрический	1.00	-
1328	321120.59	2183882.26	Картометрический	1.00	-
1329	321104.15	2183798.35	Картометрический	1.00	-
1330	321100.78	2183781.29	Картометрический	1.00	-
1331	321100.14	2183778.20	Картометрический	1.00	-
1332	321100.76	2183777.73	Картометрический	1.00	-
1333	321097.98	2183755.42	Картометрический	1.00	-
1334	321095.56	2183753.39	Картометрический	1.00	-
1335	321087.41	2183706.90	Картометрический	1.00	-
1336	321084.52	2183690.68	Картометрический	1.00	-
1337	321084.77	2183686.66	Картометрический	1.00	-
1338	321085.91	2183684.91	Картометрический	1.00	-
1339	321087.53	2183683.62	Картометрический	1.00	-
1340	321086.82	2183680.22	Картометрический	1.00	-
1341	321085.25	2183671.79	Картометрический	1.00	-
1342	321082.43	2183672.00	Картометрический	1.00	-

1	2	3	4	5	6
1343	321080.94	2183671.71	Картометрический	1.00	-
1344	321079.59	2183670.84	Картометрический	1.00	-
1345	321078.99	2183669.17	Картометрический	1.00	-
1346	321066.86	2183613.13	Картометрический	1.00	-
1347	321038.21	2183483.49	Картометрический	1.00	-
1348	321036.89	2183477.53	Картометрический	1.00	-
1349	321037.81	2183473.80	Картометрический	1.00	-
1350	321044.51	2183470.69	Картометрический	1.00	-
1351	321075.79	2183460.09	Картометрический	1.00	-
1352	321157.96	2183432.04	Картометрический	1.00	-
1353	321163.52	2183431.01	Картометрический	1.00	-
1354	321171.63	2183429.12	Картометрический	1.00	-
1355	321175.25	2183431.82	Картометрический	1.00	-
1317	321175.31	2183432.23	Картометрический	1.00	-
1356	321259.68	2183893.50	Картометрический	1.00	-
1357	321279.19	2183982.53	Картометрический	1.00	-
1358	321280.32	2183988.77	Картометрический	1.00	-
1359	321298.71	2184090.28	Картометрический	1.00	-
1360	321296.63	2184090.77	Картометрический	1.00	-
1361	321282.82	2184093.17	Картометрический	1.00	-
1362	321270.03	2184094.77	Картометрический	1.00	-
1363	321263.87	2184095.76	Картометрический	1.00	-
1364	321230.24	2184100.56	Картометрический	1.00	-
1365	321228.26	2184100.80	Картометрический	1.00	-
1366	321191.09	2184105.48	Картометрический	1.00	-
1367	321167.64	2184108.51	Картометрический	1.00	-
1368	321167.10	2184108.16	Картометрический	1.00	-
1369	321165.09	2184106.36	Картометрический	1.00	-
1370	321163.10	2184102.81	Картометрический	1.00	-
1371	321152.85	2184052.76	Картометрический	1.00	-
1372	321133.25	2183945.23	Картометрический	1.00	-
1373	321126.53	2183912.70	Картометрический	1.00	-
1374	321170.09	2183906.83	Картометрический	1.00	-
1375	321171.10	2183906.68	Картометрический	1.00	-
1376	321174.22	2183906.24	Картометрический	1.00	-
1377	321184.54	2183904.79	Картометрический	1.00	-
1378	321191.68	2183903.81	Картометрический	1.00	-
1379	321217.90	2183900.19	Картометрический	1.00	-
1380	321233.06	2183897.67	Картометрический	1.00	-
1356	321259.68	2183893.50	Картометрический	1.00	-
1381	321484.68	2184058.65	Картометрический	1.00	-
1382	321479.20	2184063.12	Картометрический	1.00	-
1383	321469.83	2184068.90	Картометрический	1.00	-
1384	321460.00	2184070.30	Картометрический	1.00	-
1385	321455.92	2184070.80	Картометрический	1.00	-
1386	321448.75	2184071.35	Картометрический	1.00	-

1	2	3	4	5	6
1387	321439.35	2184072.74	Картометрический	1.00	-
1388	321418.39	2184075.51	Картометрический	1.00	-
1389	321400.66	2184077.05	Картометрический	1.00	-
1390	321392.62	2184077.54	Картометрический	1.00	-
1391	321343.69	2184084.06	Картометрический	1.00	-
1392	321337.19	2184084.64	Картометрический	1.00	-
1393	321310.89	2184088.52	Картометрический	1.00	-
1394	321310.13	2184086.11	Картометрический	1.00	-
1395	321285.79	2183941.95	Картометрический	1.00	-
1396	321266.60	2183848.01	Картометрический	1.00	-
1397	321264.27	2183830.97	Картометрический	1.00	-
1398	321262.51	2183813.40	Картометрический	1.00	-
1399	321261.73	2183809.33	Картометрический	1.00	-
1400	321261.63	2183808.25	Картометрический	1.00	-
1401	321261.64	2183807.93	Картометрический	1.00	-
1402	321262.20	2183802.23	Картометрический	1.00	-
1403	321262.91	2183795.65	Картометрический	1.00	-
1404	321263.31	2183794.16	Картометрический	1.00	-
1405	321264.07	2183792.79	Картометрический	1.00	-
1406	321265.23	2183791.60	Картометрический	1.00	-
1407	321266.72	2183790.73	Картометрический	1.00	-
1408	321280.46	2183785.07	Картометрический	1.00	-
1409	321282.43	2183784.31	Картометрический	1.00	-
1410	321283.51	2183784.13	Картометрический	1.00	-
1411	321284.60	2183784.16	Картометрический	1.00	-
1412	321285.55	2183784.37	Картометрический	1.00	-
1413	321286.30	2183784.63	Картометрический	1.00	-
1414	321287.73	2183785.48	Картометрический	1.00	-
1415	321299.69	2183797.13	Картометрический	1.00	-
1416	321300.84	2183797.54	Картометрический	1.00	-
1417	321303.65	2183801.67	Картометрический	1.00	-
1418	321305.34	2183811.67	Картометрический	1.00	-
1419	321317.37	2183829.55	Картометрический	1.00	-
1420	321328.96	2183846.31	Картометрический	1.00	-
1421	321338.68	2183860.66	Картометрический	1.00	-
1422	321342.61	2183867.10	Картометрический	1.00	-
1423	321415.65	2183972.22	Картометрический	1.00	-
1424	321417.67	2183975.28	Картометрический	1.00	-
1425	321419.46	2183977.95	Картометрический	1.00	-
1426	321427.18	2183989.15	Картометрический	1.00	-
1381	321484.68	2184058.65	Картометрический	1.00	-
1427	321425.27	2183732.48	Картометрический	1.00	-
1428	321439.75	2183753.76	Картометрический	1.00	-
1429	321601.00	2183990.84	Картометрический	1.00	-
1430	321600.07	2183997.39	Картометрический	1.00	-
1431	321551.58	2184026.70	Картометрический	1.00	-
1432	321532.57	2184037.93	Картометрический	1.00	-

1	2	3	4	5	6
1433	321515.46	2184047.97	Картометрический	1.00	-
1434	321496.42	2184059.19	Картометрический	1.00	-
1435	321468.55	2184019.61	Картометрический	1.00	-
1436	321432.55	2183967.49	Картометрический	1.00	-
1437	321430.67	2183963.96	Картометрический	1.00	-
1438	321313.28	2183798.92	Картометрический	1.00	-
1439	321308.06	2183791.22	Картометрический	1.00	-
1440	321296.46	2183774.27	Картометрический	1.00	-
1441	321298.50	2183772.93	Картометрический	1.00	-
1442	321302.10	2183770.57	Картометрический	1.00	-
1443	321301.34	2183769.40	Картометрический	1.00	-
1444	321309.74	2183763.72	Картометрический	1.00	-
1445	321321.79	2183757.42	Картометрический	1.00	-
1446	321321.45	2183756.24	Картометрический	1.00	-
1447	321324.48	2183754.52	Картометрический	1.00	-
1448	321342.78	2183750.79	Картометрический	1.00	-
1449	321367.89	2183745.96	Картометрический	1.00	-
1450	321369.75	2183745.59	Картометрический	1.00	-
1451	321383.00	2183742.66	Картометрический	1.00	-
1452	321386.29	2183741.87	Картометрический	1.00	-
1453	321387.70	2183741.62	Картометрический	1.00	-
1454	321392.05	2183740.50	Картометрический	1.00	-
1455	321405.27	2183737.92	Картометрический	1.00	-
1456	321406.25	2183737.86	Картометрический	1.00	-
1427	321425.27	2183732.48	Картометрический	1.00	-
1457	321959.85	2182986.07	Картометрический	1.00	-
1458	322032.74	2183091.47	Картометрический	1.00	-
1459	322027.00	2183129.47	Картометрический	1.00	-
1460	322022.11	2183169.15	Картометрический	1.00	-
1461	322018.14	2183190.31	Картометрический	1.00	-
1462	321997.79	2183206.87	Картометрический	1.00	-
1463	321946.12	2183241.11	Картометрический	1.00	-
1464	321918.25	2183255.76	Картометрический	1.00	-
1465	321888.43	2183269.01	Картометрический	1.00	-
1466	321863.61	2183280.66	Картометрический	1.00	-
1467	321848.64	2183283.88	Картометрический	1.00	-
1468	321832.11	2183281.10	Картометрический	1.00	-
1469	321821.91	2183254.69	Картометрический	1.00	-
1470	321820.30	2183252.99	Картометрический	1.00	-
1471	321818.52	2183253.03	Картометрический	1.00	-
1472	321819.74	2183293.66	Картометрический	1.00	-
1473	321787.13	2183277.73	Картометрический	1.00	-
1474	321774.79	2183271.63	Картометрический	1.00	-
1475	321711.47	2183291.03	Картометрический	1.00	-
1476	321628.86	2183317.46	Картометрический	1.00	-
1477	321592.91	2183324.71	Картометрический	1.00	-
1478	321572.79	2183326.36	Картометрический	1.00	-

1	2	3	4	5	6
1479	321558.85	2183319.86	Картометрический	1.00	-
1480	321524.21	2183302.47	Картометрический	1.00	-
1481	321521.67	2183300.73	Картометрический	1.00	-
1482	321510.04	2183277.70	Картометрический	1.00	-
1483	321510.76	2183276.16	Картометрический	1.00	-
1484	321520.01	2183270.21	Картометрический	1.00	-
1485	321608.49	2183208.32	Картометрический	1.00	-
1486	321636.06	2183189.67	Картометрический	1.00	-
1487	321928.81	2182988.73	Картометрический	1.00	-
1488	321949.05	2182981.20	Картометрический	1.00	-
1489	321955.03	2182982.26	Картометрический	1.00	-
1457	321959.85	2182986.07	Картометрический	1.00	-
1490	322137.29	2183236.93	Картометрический	1.00	-
1491	322228.54	2183364.17	Картометрический	1.00	-
1492	322235.75	2183375.00	Картометрический	1.00	-
1493	322300.30	2183469.83	Картометрический	1.00	-
1494	322345.16	2183558.01	Картометрический	1.00	-
1495	322325.71	2183567.68	Картометрический	1.00	-
1496	322303.43	2183581.01	Картометрический	1.00	-
1497	322296.97	2183584.38	Картометрический	1.00	-
1498	322283.23	2183591.50	Картометрический	1.00	-
1499	322259.50	2183601.77	Картометрический	1.00	-
1500	322255.91	2183603.32	Картометрический	1.00	-
1501	322249.81	2183605.84	Картометрический	1.00	-
1502	322222.53	2183617.10	Картометрический	1.00	-
1503	322219.75	2183618.20	Картометрический	1.00	-
1504	322216.82	2183618.92	Картометрический	1.00	-
1505	322211.41	2183616.22	Картометрический	1.00	-
1506	322203.85	2183619.08	Картометрический	1.00	-
1507	322170.58	2183632.17	Картометрический	1.00	-
1508	322134.57	2183647.08	Картометрический	1.00	-
1509	322130.71	2183648.59	Картометрический	1.00	-
1510	322106.01	2183658.73	Картометрический	1.00	-
1511	322099.47	2183661.47	Картометрический	1.00	-
1512	322088.67	2183667.02	Картометрический	1.00	-
1513	322078.93	2183654.24	Картометрический	1.00	-
1514	322057.64	2183623.17	Картометрический	1.00	-
1515	321984.40	2183524.35	Картометрический	1.00	-
1516	321948.55	2183480.64	Картометрический	1.00	-
1517	321920.07	2183450.92	Картометрический	1.00	-
1518	321996.37	2183372.33	Картометрический	1.00	-
1519	322019.56	2183349.41	Картометрический	1.00	-
1520	322046.03	2183324.97	Картометрический	1.00	-
1521	322042.98	2183321.42	Картометрический	1.00	-
1522	322066.17	2183298.74	Картометрический	1.00	-
1523	322067.92	2183300.78	Картометрический	1.00	-
1524	322102.16	2183264.71	Картометрический	1.00	-

1	2	3	4	5	6
1525	322106.33	2183268.06	Картометрический	1.00	-
1490	322137.29	2183236.93	Картометрический	1.00	-
1526	322044.91	2183108.44	Картометрический	1.00	-
1527	322099.96	2183188.04	Картометрический	1.00	-
1528	322129.17	2183228.05	Картометрический	1.00	-
1529	322126.83	2183230.16	Картометрический	1.00	-
1530	322008.47	2183345.12	Картометрический	1.00	-
1531	321984.91	2183368.35	Картометрический	1.00	-
1532	321906.90	2183445.30	Картометрический	1.00	-
1533	321893.10	2183458.89	Картометрический	1.00	-
1534	321862.16	2183488.69	Картометрический	1.00	-
1535	321850.07	2183501.13	Картометрический	1.00	-
1536	321830.66	2183521.44	Картометрический	1.00	-
1537	321810.44	2183539.89	Картометрический	1.00	-
1538	321790.94	2183555.95	Картометрический	1.00	-
1539	321774.76	2183569.70	Картометрический	1.00	-
1540	321738.61	2183598.95	Картометрический	1.00	-
1541	321711.30	2183620.70	Картометрический	1.00	-
1542	321691.24	2183636.71	Картометрический	1.00	-
1543	321682.40	2183627.51	Картометрический	1.00	-
1544	321670.43	2183633.40	Картометрический	1.00	-
1545	321647.01	2183656.06	Картометрический	1.00	-
1546	321604.94	2183681.56	Картометрический	1.00	-
1547	321557.30	2183696.65	Картометрический	1.00	-
1548	321516.33	2183705.63	Картометрический	1.00	-
1549	321441.45	2183721.01	Картометрический	1.00	-
1550	321441.31	2183699.63	Картометрический	1.00	-
1551	321451.08	2183667.39	Картометрический	1.00	-
1552	321491.31	2183553.37	Картометрический	1.00	-
1553	321504.84	2183502.17	Картометрический	1.00	-
1554	321514.76	2183475.12	Картометрический	1.00	-
1555	321518.66	2183464.50	Картометрический	1.00	-
1556	321525.23	2183446.94	Картометрический	1.00	-
1557	321527.99	2183439.48	Картометрический	1.00	-
1558	321530.84	2183431.28	Картометрический	1.00	-
1559	321546.09	2183383.74	Картометрический	1.00	-
1560	321549.55	2183344.36	Картометрический	1.00	-
1561	321551.87	2183336.20	Картометрический	1.00	-
1562	321553.76	2183334.29	Картометрический	1.00	-
1563	321555.87	2183332.17	Картометрический	1.00	-
1564	321570.00	2183331.92	Картометрический	1.00	-
1565	321580.83	2183333.33	Картометрический	1.00	-
1566	321594.31	2183332.46	Картометрический	1.00	-
1567	321609.54	2183329.75	Картометрический	1.00	-
1568	321629.34	2183325.53	Картометрический	1.00	-
1569	321650.54	2183319.36	Картометрический	1.00	-
1570	321654.33	2183318.16	Картометрический	1.00	-

1	2	3	4	5	6
1571	321736.68	2183291.96	Картометрический	1.00	-
1572	321755.54	2183292.12	Картометрический	1.00	-
1573	321827.09	2183297.16	Картометрический	1.00	-
1574	321840.77	2183297.56	Картометрический	1.00	-
1575	321854.06	2183296.43	Картометрический	1.00	-
1576	321858.05	2183299.46	Картометрический	1.00	-
1577	321863.61	2183298.93	Картометрический	1.00	-
1578	321886.38	2183288.76	Картометрический	1.00	-
1579	321904.04	2183285.04	Картометрический	1.00	-
1580	321914.55	2183280.31	Картометрический	1.00	-
1581	321936.00	2183270.45	Картометрический	1.00	-
1582	321937.70	2183269.95	Картометрический	1.00	-
1583	321953.42	2183258.19	Картометрический	1.00	-
1584	321995.50	2183226.82	Картометрический	1.00	-
1585	321997.96	2183226.17	Картометрический	1.00	-
1586	322031.18	2183195.71	Картометрический	1.00	-
1587	322034.95	2183177.36	Картометрический	1.00	-
1526	322044.91	2183108.44	Картометрический	1.00	-
1588	320639.76	2181883.10	Картометрический	1.00	-
1589	320651.33	2181961.23	Картометрический	1.00	-
1590	320653.41	2181985.53	Картометрический	1.00	-
1591	320652.37	2182034.32	Картометрический	1.00	-
1592	320654.48	2182054.28	Картометрический	1.00	-
1593	320656.36	2182070.58	Картометрический	1.00	-
1594	320657.80	2182084.61	Картометрический	1.00	-
1595	320664.07	2182135.34	Картометрический	1.00	-
1596	320666.22	2182165.07	Картометрический	1.00	-
1597	320671.12	2182182.43	Картометрический	1.00	-
1598	320671.61	2182186.08	Картометрический	1.00	-
1599	320679.82	2182221.59	Картометрический	1.00	-
1600	320689.25	2182263.88	Картометрический	1.00	-
1601	320696.99	2182294.48	Картометрический	1.00	-
1602	320727.40	2182314.43	Картометрический	1.00	-
1603	320771.33	2182328.84	Картометрический	1.00	-
1604	320781.47	2182333.19	Картометрический	1.00	-
1605	320863.18	2182540.48	Картометрический	1.00	-
1606	320868.86	2182552.09	Картометрический	1.00	-
1607	320886.68	2182588.00	Картометрический	1.00	-
1608	320908.25	2182630.22	Картометрический	1.00	-
1609	320918.47	2182655.26	Картометрический	1.00	-
1610	320935.99	2182699.06	Картометрический	1.00	-
1611	320943.35	2182715.53	Картометрический	1.00	-
1612	320978.31	2182805.49	Картометрический	1.00	-
1613	320981.11	2182812.50	Картометрический	1.00	-
1614	321000.83	2182861.58	Картометрический	1.00	-
1615	321002.07	2182864.60	Картометрический	1.00	-
1616	321035.45	2182962.76	Картометрический	1.00	-

1	2	3	4	5	6
1617	321054.99	2183020.98	Картометрический	1.00	-
1618	321069.22	2183057.59	Картометрический	1.00	-
1619	321085.13	2183098.54	Картометрический	1.00	-
1620	321100.56	2183141.91	Картометрический	1.00	-
1621	321106.62	2183159.77	Картометрический	1.00	-
1622	321119.35	2183203.84	Картометрический	1.00	-
1623	321147.14	2183318.68	Картометрический	1.00	-
1624	321168.22	2183408.77	Картометрический	1.00	-
1625	321166.91	2183418.58	Картометрический	1.00	-
1626	321162.80	2183419.79	Картометрический	1.00	-
1627	321082.46	2183446.03	Картометрический	1.00	-
1628	321064.34	2183451.96	Картометрический	1.00	-
1629	321040.62	2183459.77	Картометрический	1.00	-
1630	321035.75	2183458.85	Картометрический	1.00	-
1631	321032.22	2183453.50	Картометрический	1.00	-
1632	321019.33	2183393.24	Картометрический	1.00	-
1633	321014.14	2183369.33	Картометрический	1.00	-
1634	321010.29	2183351.45	Картометрический	1.00	-
1635	321004.11	2183323.16	Картометрический	1.00	-
1636	321001.01	2183310.35	Картометрический	1.00	-
1637	320996.86	2183294.28	Картометрический	1.00	-
1638	320992.78	2183279.73	Картометрический	1.00	-
1639	320988.58	2183267.58	Картометрический	1.00	-
1640	320981.70	2183249.06	Картометрический	1.00	-
1641	320983.85	2183242.31	Картометрический	1.00	-
1642	320988.64	2183238.99	Картометрический	1.00	-
1643	320988.30	2183237.53	Картометрический	1.00	-
1644	320987.21	2183231.90	Картометрический	1.00	-
1645	320986.93	2183230.44	Картометрический	1.00	-
1646	320976.92	2183228.99	Картометрический	1.00	-
1647	320972.58	2183227.83	Картометрический	1.00	-
1648	320957.17	2183188.40	Картометрический	1.00	-
1649	320959.26	2183186.27	Картометрический	1.00	-
1650	320961.64	2183184.91	Картометрический	1.00	-
1651	320961.19	2183183.49	Картометрический	1.00	-
1652	320960.25	2183179.90	Картометрический	1.00	-
1653	320959.89	2183178.45	Картометрический	1.00	-
1654	320956.68	2183179.08	Картометрический	1.00	-
1655	320952.99	2183178.53	Картометрический	1.00	-
1656	320937.06	2183139.48	Картометрический	1.00	-
1657	320935.36	2183135.31	Картометрический	1.00	-
1658	320910.75	2183075.22	Картометрический	1.00	-
1659	320904.07	2183058.98	Картометрический	1.00	-
1660	320855.17	2182939.70	Картометрический	1.00	-
1661	320856.67	2182935.07	Картометрический	1.00	-
1662	320858.60	2182928.40	Картометрический	1.00	-
1663	320858.03	2182927.00	Картометрический	1.00	-
1664	320856.22	2182922.49	Картометрический	1.00	-

1	2	3	4	5	6
1665	320855.80	2182921.06	Картометрический	1.00	-
1666	320851.20	2182921.19	Картометрический	1.00	-
1667	320846.76	2182920.06	Картометрический	1.00	-
1668	320808.40	2182827.09	Картометрический	1.00	-
1669	320792.31	2182788.08	Картометрический	1.00	-
1670	320777.52	2182752.24	Картометрический	1.00	-
1671	320764.23	2182720.04	Картометрический	1.00	-
1672	320761.55	2182711.78	Картометрический	1.00	-
1673	320763.80	2182707.31	Картометрический	1.00	-
1674	320767.40	2182704.84	Картометрический	1.00	-
1675	320766.80	2182703.50	Картометрический	1.00	-
1676	320764.50	2182699.21	Картометрический	1.00	-
1677	320763.90	2182697.82	Картометрический	1.00	-
1678	320755.76	2182697.02	Картометрический	1.00	-
1679	320753.56	2182694.93	Картометрический	1.00	-
1680	320692.22	2182541.58	Картометрический	1.00	-
1681	320691.98	2182536.04	Картометрический	1.00	-
1682	320685.84	2182519.99	Картометрический	1.00	-
1683	320683.67	2182517.78	Картометрический	1.00	-
1684	320680.17	2182514.73	Картометрический	1.00	-
1685	320686.56	2182513.37	Картометрический	1.00	-
1686	320682.58	2182504.73	Картометрический	1.00	-
1687	320679.01	2182502.30	Картометрический	1.00	-
1688	320676.59	2182501.21	Картометрический	1.00	-
1689	320611.44	2182323.56	Картометрический	1.00	-
1690	320591.93	2182267.11	Картометрический	1.00	-
1691	320583.74	2182240.42	Картометрический	1.00	-
1692	320576.08	2182213.42	Картометрический	1.00	-
1693	320581.68	2182210.44	Картометрический	1.00	-
1694	320586.71	2182209.58	Картометрический	1.00	-
1695	320586.42	2182208.10	Картометрический	1.00	-
1696	320585.39	2182204.35	Картометрический	1.00	-
1697	320585.04	2182202.90	Картометрический	1.00	-
1698	320578.25	2182203.23	Картометрический	1.00	-
1699	320573.14	2182201.58	Картометрический	1.00	-
1700	320546.27	2182088.89	Картометрический	1.00	-
1701	320525.33	2182010.71	Картометрический	1.00	-
1702	320523.79	2182005.01	Картометрический	1.00	-
1703	320530.91	2182000.96	Картометрический	1.00	-
1704	320506.84	2181904.29	Картометрический	1.00	-
1705	320506.15	2181900.13	Картометрический	1.00	-
1706	320509.91	2181898.01	Картометрический	1.00	-
1707	320523.00	2181895.44	Картометрический	1.00	-
1708	320543.74	2181891.98	Картометрический	1.00	-
1709	320593.90	2181881.36	Картометрический	1.00	-
1710	320621.87	2181877.42	Картометрический	1.00	-
1711	320626.87	2181877.27	Картометрический	1.00	-
1712	320631.94	2181878.07	Картометрический	1.00	-

1	2	3	4	5	6
1713	320636.77	2181880.83	Картометрический	1.00	-
1588	320639.76	2181883.10	Картометрический	1.00	-
1714	321702.82	2182703.45	Картометрический	1.00	-
1715	321707.01	2182707.33	Картометрический	1.00	-
1716	321767.47	2182752.52	Картометрический	1.00	-
1717	321808.34	2182790.87	Картометрический	1.00	-
1718	321883.49	2182876.87	Картометрический	1.00	-
1719	321925.21	2182925.25	Картометрический	1.00	-
1720	321929.15	2182931.28	Картометрический	1.00	-
1721	321937.81	2182944.49	Картометрический	1.00	-
1722	321938.35	2182945.33	Картометрический	1.00	-
1723	321944.54	2182954.92	Картометрический	1.00	-
1724	321945.87	2182955.79	Картометрический	1.00	-
1725	321945.69	2182958.37	Картометрический	1.00	-
1726	321944.63	2182960.14	Картометрический	1.00	-
1727	321939.41	2182963.75	Картометрический	1.00	-
1728	321932.24	2182973.63	Картометрический	1.00	-
1729	321559.65	2183229.62	Картометрический	1.00	-
1730	321540.62	2183242.66	Картометрический	1.00	-
1731	321532.43	2183248.15	Картометрический	1.00	-
1732	321513.76	2183260.83	Картометрический	1.00	-
1733	321495.46	2183272.53	Картометрический	1.00	-
1734	321396.57	2183327.91	Картометрический	1.00	-
1735	321365.40	2183345.43	Картометрический	1.00	-
1736	321356.28	2183350.59	Картометрический	1.00	-
1737	321348.09	2183354.94	Картометрический	1.00	-
1738	321340.98	2183358.37	Картометрический	1.00	-
1739	321332.56	2183361.47	Картометрический	1.00	-
1740	321191.05	2183410.69	Картометрический	1.00	-
1741	321179.98	2183410.83	Картометрический	1.00	-
1742	321176.51	2183405.98	Картометрический	1.00	-
1743	321150.92	2183297.03	Картометрический	1.00	-
1744	321144.62	2183266.07	Картометрический	1.00	-
1745	321133.16	2183214.65	Картометрический	1.00	-
1746	321131.09	2183204.28	Картометрический	1.00	-
1747	321115.08	2183145.21	Картометрический	1.00	-
1748	321124.11	2183144.26	Картометрический	1.00	-
1749	321136.47	2183142.61	Картометрический	1.00	-
1750	321144.49	2183141.07	Картометрический	1.00	-
1751	321182.36	2183134.62	Картометрический	1.00	-
1752	321212.49	2183128.41	Картометрический	1.00	-
1753	321225.76	2183134.65	Картометрический	1.00	-
1754	321259.87	2183117.00	Картометрический	1.00	-
1755	321282.06	2183105.38	Картометрический	1.00	-
1756	321291.92	2183099.16	Картометрический	1.00	-
1757	321300.69	2183094.08	Картометрический	1.00	-
1758	321322.45	2183080.26	Картометрический	1.00	-

1	2	3	4	5	6
1759	321348.38	2183062.30	Картометрический	1.00	-
1760	321375.86	2183042.29	Картометрический	1.00	-
1761	321401.54	2183019.80	Картометрический	1.00	-
1762	321426.68	2182998.72	Картометрический	1.00	-
1763	321452.75	2182975.38	Картометрический	1.00	-
1764	321471.84	2182957.98	Картометрический	1.00	-
1765	321497.01	2182936.19	Картометрический	1.00	-
1766	321497.90	2182935.28	Картометрический	1.00	-
1767	321552.52	2182882.13	Картометрический	1.00	-
1768	321558.82	2182875.50	Картометрический	1.00	-
1769	321561.91	2182872.02	Картометрический	1.00	-
1770	321571.24	2182866.73	Картометрический	1.00	-
1771	321576.07	2182863.21	Картометрический	1.00	-
1772	321582.59	2182857.98	Картометрический	1.00	-
1773	321585.49	2182854.50	Картометрический	1.00	-
1774	321634.82	2182806.97	Картометрический	1.00	-
1775	321655.94	2182763.96	Картометрический	1.00	-
1776	321657.95	2182756.23	Картометрический	1.00	-
1777	321690.30	2182707.33	Картометрический	1.00	-
1714	321702.82	2182703.45	Картометрический	1.00	-
1778	321259.50	2183232.58	Картометрический	1.00	-
1779	321266.82	2183237.73	Картометрический	1.00	-
1780	321270.54	2183247.48	Картометрический	1.00	-
1781	321277.04	2183246.73	Картометрический	1.00	-
1782	321288.25	2183276.83	Картометрический	1.00	-
1783	321289.78	2183280.96	Картометрический	1.00	-
1784	321236.56	2183294.81	Картометрический	1.00	-
1785	321230.17	2183296.31	Картометрический	1.00	-
1786	321226.59	2183294.50	Картометрический	1.00	-
1787	321225.00	2183286.57	Картометрический	1.00	-
1788	321217.78	2183262.88	Картометрический	1.00	-
1789	321215.30	2183245.05	Картометрический	1.00	-
1778	321259.50	2183232.58	Картометрический	1.00	-
1790	319526.09	2182002.77	Картометрический	1.00	-
1791	319545.50	2182033.40	Картометрический	1.00	-
1792	319574.60	2182087.80	Картометрический	1.00	-
1793	319579.30	2182096.50	Картометрический	1.00	-
1794	319660.10	2182257.20	Картометрический	1.00	-
1795	319686.90	2182298.10	Картометрический	1.00	-
1796	319716.60	2182343.30	Картометрический	1.00	-
1797	319785.30	2182448.20	Картометрический	1.00	-
1798	319806.40	2182480.40	Картометрический	1.00	-
1799	319794.48	2182487.18	Картометрический	1.00	-
1800	319814.23	2182517.05	Картометрический	1.00	-
1801	319828.54	2182540.85	Картометрический	1.00	-
1802	319836.68	2182554.34	Картометрический	1.00	-

1	2	3	4	5	6
1803	319845.10	2182569.02	Картометрический	1.00	-
1804	319869.46	2182608.85	Картометрический	1.00	-
1805	319879.60	2182624.57	Картометрический	1.00	-
1806	319905.04	2182668.76	Картометрический	1.00	-
1807	319909.88	2182676.89	Картометрический	1.00	-
1808	319932.57	2182714.81	Картометрический	1.00	-
1809	319961.50	2182763.74	Картометрический	1.00	-
1810	320039.12	2182890.91	Картометрический	1.00	-
1811	320049.19	2182907.96	Картометрический	1.00	-
1812	320065.59	2182935.79	Картометрический	1.00	-
1813	320070.22	2182943.49	Картометрический	1.00	-
1814	320133.49	2183047.42	Картометрический	1.00	-
1815	320145.69	2183070.25	Картометрический	1.00	-
1816	320160.81	2183095.44	Картометрический	1.00	-
1817	320172.82	2183115.30	Картометрический	1.00	-
1818	320176.02	2183120.55	Картометрический	1.00	-
1819	320221.02	2183195.42	Картометрический	1.00	-
1820	320225.78	2183203.68	Картометрический	1.00	-
1821	320294.93	2183324.50	Картометрический	1.00	-
1822	320298.42	2183330.25	Картометрический	1.00	-
1823	320302.26	2183337.07	Картометрический	1.00	-
1824	320305.01	2183341.39	Картометрический	1.00	-
1825	320311.51	2183349.20	Картометрический	1.00	-
1826	320315.59	2183352.70	Картометрический	1.00	-
1827	320322.47	2183357.31	Картометрический	1.00	-
1828	320335.19	2183363.21	Картометрический	1.00	-
1829	320357.54	2183371.98	Картометрический	1.00	-
1830	320437.46	2183402.13	Картометрический	1.00	-
1831	320503.43	2183428.25	Картометрический	1.00	-
1832	320502.24	2183432.45	Картометрический	1.00	-
1833	320500.40	2183438.15	Картометрический	1.00	-
1834	320434.04	2183410.67	Картометрический	1.00	-
1835	320354.52	2183380.69	Картометрический	1.00	-
1836	320343.18	2183376.14	Картометрический	1.00	-
1837	320337.13	2183373.71	Картометрический	1.00	-
1838	320311.16	2183363.29	Картометрический	1.00	-
1839	320300.92	2183359.85	Картометрический	1.00	-
1840	320292.95	2183357.72	Картометрический	1.00	-
1841	320282.82	2183355.66	Картометрический	1.00	-
1842	320269.27	2183353.04	Картометрический	1.00	-
1843	320033.47	2183312.03	Картометрический	1.00	-
1844	320033.15	2183311.98	Картометрический	1.00	-
1845	320030.71	2183312.22	Картометрический	1.00	-
1846	320027.89	2183313.73	Картометрический	1.00	-
1847	320025.99	2183315.52	Картометрический	1.00	-
1848	320026.09	2183318.11	Картометрический	1.00	-
1849	320028.53	2183327.20	Картометрический	1.00	-
1850	320116.62	2183496.73	Картометрический	1.00	-

1	2	3	4	5	6
1851	320120.57	2183504.34	Картометрический	1.00	-
1852	320138.93	2183539.67	Картометрический	1.00	-
1853	320219.83	2183695.37	Картометрический	1.00	-
1854	320281.79	2183814.62	Картометрический	1.00	-
1855	320295.67	2183816.29	Картометрический	1.00	-
1856	320327.69	2183829.21	Картометрический	1.00	-
1857	320470.66	2183883.59	Картометрический	1.00	-
1858	320656.47	2183940.61	Картометрический	1.00	-
1859	320780.48	2183962.39	Картометрический	1.00	-
1860	320806.42	2183967.90	Картометрический	1.00	-
1861	320805.84	2183983.40	Картометрический	1.00	-
1862	320780.36	2183981.74	Картометрический	1.00	-
1863	320745.94	2183976.47	Картометрический	1.00	-
1864	320662.67	2183959.20	Картометрический	1.00	-
1865	320471.29	2183895.41	Картометрический	1.00	-
1866	320466.74	2183898.51	Картометрический	1.00	-
1867	320407.19	2183963.14	Картометрический	1.00	-
1868	320418.36	2184010.81	Картометрический	1.00	-
1869	320399.57	2184036.83	Картометрический	1.00	-
1870	320326.15	2184027.51	Картометрический	1.00	-
1871	320335.16	2183979.96	Картометрический	1.00	-
1872	320399.14	2183956.94	Картометрический	1.00	-
1873	320459.84	2183889.27	Картометрический	1.00	-
1874	320269.02	2183824.52	Картометрический	1.00	-
1875	320184.49	2183655.82	Картометрический	1.00	-
1876	320019.93	2183329.35	Картометрический	1.00	-
1877	320013.26	2183316.02	Картометрический	1.00	-
1878	320010.15	2183310.91	Картометрический	1.00	-
1879	320007.78	2183307.71	Картометрический	1.00	-
1880	320005.89	2183306.07	Картометрический	1.00	-
1881	320000.58	2183302.92	Картометрический	1.00	-
1882	319995.96	2183301.67	Картометрический	1.00	-
1883	319990.55	2183301.06	Картометрический	1.00	-
1884	319984.53	2183301.16	Картометрический	1.00	-
1885	319968.87	2183304.41	Картометрический	1.00	-
1886	319931.66	2183317.49	Картометрический	1.00	-
1887	319929.59	2183319.37	Картометрический	1.00	-
1888	319915.67	2183331.72	Картометрический	1.00	-
1889	319916.51	2183334.60	Картометрический	1.00	-
1890	319904.99	2183337.96	Картометрический	1.00	-
1891	319904.15	2183335.08	Картометрический	1.00	-
1892	319897.60	2183331.07	Картометрический	1.00	-
1893	319895.89	2183331.07	Картометрический	1.00	-
1894	319895.54	2183342.57	Картометрический	1.00	-
1895	319887.42	2183344.68	Картометрический	1.00	-
1896	319883.57	2183340.53	Картометрический	1.00	-
1897	319873.85	2183336.85	Картометрический	1.00	-
1898	319837.21	2183346.60	Картометрический	1.00	-

1	2	3	4	5	6
1899	319810.14	2183351.83	Картометрический	1.00	-
1900	319789.84	2183353.78	Картометрический	1.00	-
1901	319764.64	2183355.22	Картометрический	1.00	-
1902	319753.64	2183355.34	Картометрический	1.00	-
1903	319745.16	2183355.44	Картометрический	1.00	-
1904	319738.60	2183355.51	Картометрический	1.00	-
1905	319635.41	2183354.15	Картометрический	1.00	-
1906	319629.06	2183354.46	Картометрический	1.00	-
1907	319581.53	2183356.49	Картометрический	1.00	-
1908	319539.03	2183358.34	Картометрический	1.00	-
1909	319528.93	2183358.77	Картометрический	1.00	-
1910	319388.15	2183364.91	Картометрический	1.00	-
1911	319388.52	2183372.72	Картометрический	1.00	-
1912	319370.54	2183373.61	Картометрический	1.00	-
1913	319161.62	2183382.20	Картометрический	1.00	-
1914	319147.08	2183381.98	Картометрический	1.00	-
1915	319143.71	2183374.25	Картометрический	1.00	-
1916	319119.18	2183352.94	Картометрический	1.00	-
1917	319162.09	2183356.50	Картометрический	1.00	-
1918	319387.19	2183345.76	Картометрический	1.00	-
1919	319387.68	2183353.29	Картометрический	1.00	-
1920	319668.59	2183343.65	Картометрический	1.00	-
1921	319732.47	2183345.30	Картометрический	1.00	-
1922	319756.69	2183344.72	Картометрический	1.00	-
1923	319789.66	2183343.10	Картометрический	1.00	-
1924	319815.70	2183340.24	Картометрический	1.00	-
1925	319835.10	2183336.61	Картометрический	1.00	-
1926	319855.67	2183332.67	Картометрический	1.00	-
1927	319889.16	2183321.47	Картометрический	1.00	-
1928	319888.20	2183312.93	Картометрический	1.00	-
1929	319896.25	2183310.88	Картометрический	1.00	-
1930	319901.66	2183316.68	Картометрический	1.00	-
1931	319902.13	2183316.49	Картометрический	1.00	-
1932	319955.04	2183297.58	Картометрический	1.00	-
1933	319970.31	2183291.61	Картометрический	1.00	-
1934	319982.73	2183286.98	Картометрический	1.00	-
1935	319985.89	2183283.61	Картометрический	1.00	-
1936	319986.41	2183279.21	Картометрический	1.00	-
1937	319971.76	2183256.51	Картометрический	1.00	-
1938	319875.28	2183092.85	Картометрический	1.00	-
1939	319874.01	2183090.48	Картометрический	1.00	-
1940	319870.59	2183084.28	Картометрический	1.00	-
1941	319870.06	2183083.59	Картометрический	1.00	-
1942	319868.84	2183081.25	Картометрический	1.00	-
1943	319864.48	2183073.76	Картометрический	1.00	-
1944	319861.78	2183068.78	Картометрический	1.00	-
1945	319852.55	2183051.40	Картометрический	1.00	-
1946	319851.21	2183049.37	Картометрический	1.00	-

1	2	3	4	5	6
1947	319847.02	2183040.81	Картометрический	1.00	-
1948	319844.38	2183036.22	Картометрический	1.00	-
1949	319843.76	2183035.23	Картометрический	1.00	-
1950	319839.48	2183027.53	Картометрический	1.00	-
1951	319835.05	2183019.66	Картометрический	1.00	-
1952	319825.27	2183000.13	Картометрический	1.00	-
1953	319824.25	2182998.30	Картометрический	1.00	-
1954	319820.44	2182990.75	Картометрический	1.00	-
1955	319817.26	2182983.94	Картометрический	1.00	-
1956	319814.71	2182979.53	Картометрический	1.00	-
1957	319814.11	2182978.52	Картометрический	1.00	-
1958	319803.15	2182957.30	Картометрический	1.00	-
1959	319794.58	2182943.00	Картометрический	1.00	-
1960	319750.84	2182855.28	Картометрический	1.00	-
1961	319662.97	2182651.06	Картометрический	1.00	-
1962	319648.34	2182610.65	Картометрический	1.00	-
1963	319630.92	2182566.97	Картометрический	1.00	-
1964	319607.57	2182504.85	Картометрический	1.00	-
1965	319614.82	2182501.83	Картометрический	1.00	-
1966	319617.57	2182500.64	Картометрический	1.00	-
1967	319618.37	2182502.47	Картометрический	1.00	-
1968	319705.16	2182714.73	Картометрический	1.00	-
1969	319772.25	2182685.96	Картометрический	1.00	-
1970	319865.54	2182642.52	Картометрический	1.00	-
1971	319655.21	2182309.55	Картометрический	1.00	-
1972	319618.52	2182246.43	Картометрический	1.00	-
1973	319588.36	2182187.22	Картометрический	1.00	-
1974	319575.23	2182161.72	Картометрический	1.00	-
1975	319551.53	2182176.86	Картометрический	1.00	-
1976	319542.45	2182159.01	Картометрический	1.00	-
1977	319495.21	2182066.15	Картометрический	1.00	-
1978	319467.57	2182011.79	Картометрический	1.00	-
1979	319462.38	2182001.65	Картометрический	1.00	-
1980	319459.76	2181995.68	Картометрический	1.00	-
1981	319490.80	2181999.60	Картометрический	1.00	-
1982	319504.18	2182001.29	Картометрический	1.00	-
1983	319517.77	2182002.22	Картометрический	1.00	-
1790	319526.09	2182002.77	Картометрический	1.00	-
1984	319871.74	2182652.59	Картометрический	1.00	-
1985	319962.93	2182798.69	Картометрический	1.00	-
1986	320018.19	2182885.71	Картометрический	1.00	-
1987	320146.82	2183092.85	Картометрический	1.00	-
1988	320284.21	2183324.66	Картометрический	1.00	-
1989	320284.84	2183329.12	Картометрический	1.00	-
1990	320284.78	2183334.69	Картометрический	1.00	-
1991	320283.94	2183337.66	Картометрический	1.00	-
1992	320281.83	2183340.16	Картометрический	1.00	-

1	2	3	4	5	6
1993	320279.07	2183341.67	Картометрический	1.00	-
1994	320274.47	2183342.90	Картометрический	1.00	-
1995	320259.32	2183341.54	Картометрический	1.00	-
1996	320039.09	2183301.66	Картометрический	1.00	-
1997	320013.71	2183295.53	Картометрический	1.00	-
1998	320002.18	2183287.77	Картометрический	1.00	-
1999	319995.82	2183277.07	Картометрический	1.00	-
2000	319990.26	2183266.91	Картометрический	1.00	-
2001	319828.65	2182982.09	Картометрический	1.00	-
2002	319765.95	2182850.34	Картометрический	1.00	-
2003	319708.26	2182726.35	Картометрический	1.00	-
2004	319749.70	2182707.21	Картометрический	1.00	-
2005	319762.18	2182701.45	Картометрический	1.00	-
1984	319871.74	2182652.59	Картометрический	1.00	-
2006	319816.36	2182521.12	Картометрический	1.00	-
2007	319816.36	2182522.12	Картометрический	1.00	-
2008	319815.36	2182522.12	Картометрический	1.00	-
2009	319815.36	2182521.12	Картометрический	1.00	-
2006	319816.36	2182521.12	Картометрический	1.00	-
2010	319787.41	2182479.63	Картометрический	1.00	-
2011	319787.41	2182480.63	Картометрический	1.00	-
2012	319786.41	2182480.63	Картометрический	1.00	-
2013	319786.41	2182479.63	Картометрический	1.00	-
2010	319787.41	2182479.63	Картометрический	1.00	-
2014	319670.06	2182309.97	Картометрический	1.00	-
2015	319670.92	2182310.49	Картометрический	1.00	-
2016	319669.18	2182313.40	Картометрический	1.00	-
2017	319668.32	2182312.89	Картометрический	1.00	-
2014	319670.06	2182309.97	Картометрический	1.00	-
2018	319700.80	2182350.97	Картометрический	1.00	-
2019	319700.80	2182351.97	Картометрический	1.00	-
2020	319699.80	2182351.97	Картометрический	1.00	-
2021	319699.80	2182350.97	Картометрический	1.00	-
2018	319700.80	2182350.97	Картометрический	1.00	-
2022	319727.33	2182387.30	Картометрический	1.00	-
2023	319729.49	2182390.12	Картометрический	1.00	-
2024	319728.70	2182390.73	Картометрический	1.00	-
2025	319726.54	2182387.90	Картометрический	1.00	-
2022	319727.33	2182387.30	Картометрический	1.00	-
2026	319733.30	2182397.86	Картометрический	1.00	-
2027	319733.30	2182398.86	Картометрический	1.00	-
2028	319732.30	2182398.86	Картометрический	1.00	-

1	2	3	4	5	6
2029	319732.30	2182397.86	Картометрический	1.00	-
2026	319733.30	2182397.86	Картометрический	1.00	-
2030	319836.66	2182554.62	Картометрический	1.00	-
2031	319838.86	2182558.63	Картометрический	1.00	-
2032	319837.99	2182559.11	Картометрический	1.00	-
2033	319835.78	2182555.10	Картометрический	1.00	-
2030	319836.66	2182554.62	Картометрический	1.00	-
2034	319860.18	2182594.32	Картометрический	1.00	-
2035	319860.18	2182595.32	Картометрический	1.00	-
2036	319859.18	2182595.32	Картометрический	1.00	-
2037	319859.18	2182594.32	Картометрический	1.00	-
2034	319860.18	2182594.32	Картометрический	1.00	-
2038	319879.17	2182626.92	Картометрический	1.00	-
2039	319879.17	2182627.92	Картометрический	1.00	-
2040	319878.17	2182627.92	Картометрический	1.00	-
2041	319878.17	2182626.92	Картометрический	1.00	-
2038	319879.17	2182626.92	Картометрический	1.00	-
2042	319908.22	2182675.79	Картометрический	1.00	-
2043	319908.22	2182676.79	Картометрический	1.00	-
2044	319907.22	2182676.79	Картометрический	1.00	-
2045	319907.22	2182675.79	Картометрический	1.00	-
2042	319908.22	2182675.79	Картометрический	1.00	-
2046	319937.63	2182724.85	Картометрический	1.00	-
2047	319937.63	2182725.85	Картометрический	1.00	-
2048	319936.63	2182725.85	Картометрический	1.00	-
2049	319936.63	2182724.85	Картометрический	1.00	-
2046	319937.63	2182724.85	Картометрический	1.00	-
2050	319961.69	2182765.87	Картометрический	1.00	-
2051	319961.69	2182766.87	Картометрический	1.00	-
2052	319960.69	2182766.87	Картометрический	1.00	-
2053	319960.69	2182765.87	Картометрический	1.00	-
2050	319961.69	2182765.87	Картометрический	1.00	-
2054	319975.75	2182789.18	Картометрический	1.00	-
2055	319975.75	2182790.18	Картометрический	1.00	-
2056	319974.75	2182790.18	Картометрический	1.00	-
2057	319974.75	2182789.18	Картометрический	1.00	-
2054	319975.75	2182789.18	Картометрический	1.00	-
2058	319997.75	2182826.77	Картометрический	1.00	-
2059	319997.75	2182827.77	Картометрический	1.00	-
2060	319996.75	2182827.77	Картометрический	1.00	-

1	2	3	4	5	6
2061	319996.75	2182826.77	Картометрический	1.00	-
2058	319997.75	2182826.77	Картометрический	1.00	-
2062	320023.48	2182867.69	Картометрический	1.00	-
2063	320023.48	2182868.69	Картометрический	1.00	-
2064	320022.48	2182868.69	Картометрический	1.00	-
2065	320022.48	2182867.69	Картометрический	1.00	-
2062	320023.48	2182867.69	Картометрический	1.00	-
2066	320063.90	2182935.95	Картометрический	1.00	-
2067	320063.90	2182936.95	Картометрический	1.00	-
2068	320062.90	2182936.95	Картометрический	1.00	-
2069	320062.90	2182935.95	Картометрический	1.00	-
2066	320063.90	2182935.95	Картометрический	1.00	-
2070	320085.94	2182972.91	Картометрический	1.00	-
2071	320085.94	2182973.91	Картометрический	1.00	-
2072	320084.94	2182973.91	Картометрический	1.00	-
2073	320084.94	2182972.91	Картометрический	1.00	-
2070	320085.94	2182972.91	Картометрический	1.00	-
2074	320108.16	2183009.82	Картометрический	1.00	-
2075	320108.16	2183010.82	Картометрический	1.00	-
2076	320107.16	2183010.82	Картометрический	1.00	-
2077	320107.16	2183009.82	Картометрический	1.00	-
2074	320108.16	2183009.82	Картометрический	1.00	-
2078	320040.67	2182896.78	Картометрический	1.00	-
2079	320040.67	2182897.78	Картометрический	1.00	-
2080	320039.67	2182897.78	Картометрический	1.00	-
2081	320039.67	2182896.78	Картометрический	1.00	-
2078	320040.67	2182896.78	Картометрический	1.00	-
2081	320132.61	2183046.86	Картометрический	1.00	-
2082	320129.49	2183050.75	Картометрический	1.00	-
2083	320130.27	2183051.38	Картометрический	1.00	-
2084	320133.39	2183047.48	Картометрический	1.00	-
2081	320132.61	2183046.86	Картометрический	1.00	-
2085	322661.68	2179941.44	Картометрический	1.00	-
2086	322666.53	2180002.53	Картометрический	1.00	-
2087	322667.54	2180015.25	Картометрический	1.00	-
2088	322660.53	2179972.12	Картометрический	1.00	-
2089	322660.17	2179968.70	Картометрический	1.00	-
2090	322578.06	2179978.93	Картометрический	1.00	-
2091	322560.31	2179981.20	Картометрический	1.00	-
2092	322530.10	2179985.80	Картометрический	1.00	-
2093	322499.76	2179990.51	Картометрический	1.00	-

1	2	3	4	5	6
2094	322449.36	2179997.73	Картометрический	1.00	-
2095	322379.48	2180008.01	Картометрический	1.00	-
2096	322284.85	2180027.38	Картометрический	1.00	-
2097	322228.28	2180041.28	Картометрический	1.00	-
2098	322187.86	2180052.78	Картометрический	1.00	-
2099	322167.44	2180058.43	Картометрический	1.00	-
2100	322156.26	2180061.85	Картометрический	1.00	-
2101	322141.72	2180065.56	Картометрический	1.00	-
2102	322115.03	2180076.42	Картометрический	1.00	-
2103	322112.18	2180078.17	Картометрический	1.00	-
2104	322095.34	2180086.55	Картометрический	1.00	-
2105	322093.16	2180088.14	Картометрический	1.00	-
2106	322072.25	2180107.46	Картометрический	1.00	-
2107	322062.24	2180106.67	Картометрический	1.00	-
2108	322070.10	2180070.58	Картометрический	1.00	-
2109	322216.69	2180026.41	Картометрический	1.00	-
2110	322281.87	2180013.04	Картометрический	1.00	-
2111	322379.78	2179994.08	Картометрический	1.00	-
2112	322442.65	2179978.98	Картометрический	1.00	-
2113	322505.38	2179968.12	Картометрический	1.00	-
2114	322578.42	2179955.83	Картометрический	1.00	-
2085	322661.68	2179941.44	Картометрический	1.00	-
2115	322402.84	2180087.07	Картометрический	1.00	-
2116	322430.75	2180114.00	Картометрический	1.00	-
2117	322455.97	2180236.56	Картометрический	1.00	-
2118	322344.99	2180382.59	Картометрический	1.00	-
2119	322194.79	2180222.94	Картометрический	1.00	-
2120	322321.90	2180096.72	Картометрический	1.00	-
2121	322357.12	2180131.13	Картометрический	1.00	-
2115	322402.84	2180087.07	Картометрический	1.00	-
2122	322274.85	2180284.68	Картометрический	1.00	-
2123	322279.89	2180289.67	Картометрический	1.00	-
2124	322274.89	2180294.71	Картометрический	1.00	-
2125	322269.85	2180289.71	Картометрический	1.00	-
2122	322274.85	2180284.68	Картометрический	1.00	-
2126	322256.35	2180269.26	Картометрический	1.00	-
2127	322261.39	2180274.25	Картометрический	1.00	-
2128	322256.39	2180279.29	Картометрический	1.00	-
2129	322251.35	2180274.30	Картометрический	1.00	-
2126	322256.35	2180269.26	Картометрический	1.00	-
2130	322319.07	2180307.17	Картометрический	1.00	-
2131	322324.11	2180312.17	Картометрический	1.00	-
2132	322319.11	2180317.20	Картометрический	1.00	-
2133	322314.07	2180312.21	Картометрический	1.00	-

1	2	3	4	5	6
2130	322319.07	2180307.17	Картометрический	1.00	-
2134	322265.50	2180176.92	Картометрический	1.00	-
2135	322265.50	2180177.92	Картометрический	1.00	-
2136	322264.50	2180177.92	Картометрический	1.00	-
2137	322264.50	2180176.92	Картометрический	1.00	-
2134	322265.50	2180176.92	Картометрический	1.00	-
2138	322227.68	2180214.85	Картометрический	1.00	-
2139	322227.68	2180215.85	Картометрический	1.00	-
2140	322226.68	2180215.85	Картометрический	1.00	-
2141	322226.68	2180214.85	Картометрический	1.00	-
2138	322227.68	2180214.85	Картометрический	1.00	-
2142	322371.60	2180153.99	Картометрический	1.00	-
2143	322371.60	2180154.99	Картометрический	1.00	-
2144	322370.60	2180154.99	Картометрический	1.00	-
2145	322370.60	2180153.99	Картометрический	1.00	-
2142	322371.60	2180153.99	Картометрический	1.00	-
2146	322410.81	2180187.32	Картометрический	1.00	-
2147	322410.81	2180188.32	Картометрический	1.00	-
2148	322409.81	2180188.32	Аналитический	0.10	-
2149	322409.81	2180187.32	Аналитический	0.10	-
2146	322410.81	2180187.32	Картометрический	1.00	-
2150	322443.94	2180215.71	Картометрический	1.00	-
2151	322441.43	2180219.90	Картометрический	1.00	-
2152	322438.18	2180212.26	Картометрический	1.00	-
2150	322443.94	2180215.71	Картометрический	1.00	-
2153	321118.20	2180983.93	Картометрический	1.00	-
2154	321124.44	2181023.26	Картометрический	1.00	-
2155	321116.35	2181023.96	Картометрический	1.00	-
2156	321057.62	2181017.62	Картометрический	1.00	-
2157	320996.31	2181006.82	Картометрический	1.00	-
2158	320998.12	2180994.94	Аналитический	0.10	-
2159	320999.92	2180991.53	Аналитический	0.10	-
2160	321005.15	2180962.80	Аналитический	0.10	-
2161	321056.61	2180971.84	Картометрический	1.00	-
2162	321107.46	2180980.92	Картометрический	1.00	-
2163	321110.23	2180982.59	Картометрический	1.00	-
2153	321118.20	2180983.93	Картометрический	1.00	-
2164	320755.53	2180567.69	Картометрический	1.00	-
2165	320765.27	2180630.25	Картометрический	1.00	-
2166	320843.40	2180606.54	Картометрический	1.00	-
2167	320831.70	2180635.76	Картометрический	1.00	-

1	2	3	4	5	6
2168	320819.77	2180658.99	Аналитический	0.10	-
2169	320806.45	2180685.91	Аналитический	0.10	-
2170	320764.70	2180704.57	Аналитический	0.10	-
2171	320747.69	2180715.57	Картометрический	1.00	-
2172	320727.34	2180726.85	Картометрический	1.00	-
2173	320728.32	2180730.52	Аналитический	0.10	-
2174	320701.05	2180742.04	Аналитический	0.10	-
2175	320663.91	2180757.21	Аналитический	0.10	-
2176	320631.21	2180769.70	Картометрический	1.00	-
2177	320606.14	2180779.23	Аналитический	0.10	-
2178	320564.20	2180795.54	Аналитический	0.10	-
2179	320561.62	2180796.51	Аналитический	0.10	-
2180	320545.25	2180801.93	Аналитический	0.10	-
2181	320530.18	2180806.76	Аналитический	0.10	-
2182	320519.90	2180810.06	Аналитический	0.10	-
2183	320508.84	2180813.59	Аналитический	0.10	-
2184	320497.37	2180817.13	Картометрический	1.00	-
2185	320482.82	2180822.12	Аналитический	0.10	-
2186	320476.76	2180823.86	Аналитический	0.10	-
2187	320454.46	2180829.07	Аналитический	0.10	-
2188	320432.94	2180833.78	Аналитический	0.10	-
2189	320419.70	2180836.82	Аналитический	0.10	-
2190	320408.82	2180839.30	Аналитический	0.10	-
2191	320365.62	2180849.17	Аналитический	0.10	-
2192	320355.99	2180851.37	Аналитический	0.10	-
2193	320357.42	2180859.95	Аналитический	0.10	-
2194	320330.06	2180865.12	Аналитический	0.10	-
2195	320290.30	2180870.52	Аналитический	0.10	-
2196	320274.36	2180870.32	Аналитический	0.10	-
2197	320271.07	2180866.02	Аналитический	0.10	-
2198	320259.95	2180867.47	Картометрический	1.00	-
2199	320234.81	2180870.76	Картометрический	1.00	-
2200	320212.69	2180874.48	Картометрический	1.00	-
2201	320200.81	2180875.70	Картометрический	1.00	-
2202	320191.05	2180876.70	Картометрический	1.00	-
2203	320153.83	2180880.24	Картометрический	1.00	-
2204	320153.88	2180898.60	Картометрический	1.00	-
2205	320093.39	2180901.70	Картометрический	1.00	-
2206	320093.47	2180880.06	Картометрический	1.00	-
2207	319915.34	2180894.34	Картометрический	1.00	-
2208	319881.02	2180895.54	Аналитический	0.10	-
2209	319811.51	2180898.72	Аналитический	0.10	-
2210	319741.07	2180901.44	Аналитический	0.10	-
2211	319686.65	2180902.52	Аналитический	0.10	-
2212	319650.37	2180903.52	Картометрический	1.00	-
2213	319627.65	2180904.21	Картометрический	1.00	-
2214	319627.94	2180892.96	Картометрический	1.00	-
2215	319628.18	2180882.66	Картометрический	1.00	-

1	2	3	4	5	6
2216	319663.80	2180884.87	Картометрический	1.00	-
2217	319740.06	2180872.11	Картометрический	1.00	-
2218	319909.21	2180863.27	Аналитический	0.10	-
2219	319910.11	2180863.22	Аналитический	0.10	-
2220	319911.07	2180862.83	Аналитический	0.10	-
2221	319948.75	2180858.52	Аналитический	0.10	-
2222	320032.75	2180852.94	Картометрический	1.00	-
2223	320168.82	2180845.12	Картометрический	1.00	-
2224	320169.51	2180838.47	Картометрический	1.00	-
2225	320175.75	2180838.24	Картометрический	1.00	-
2226	320175.16	2180827.66	Картометрический	1.00	-
2227	320175.58	2180823.91	Картометрический	1.00	-
2228	320178.28	2180822.93	Картометрический	1.00	-
2229	320177.49	2180691.62	Картометрический	1.00	-
2230	320182.80	2180691.67	Картометрический	1.00	-
2231	320198.14	2180690.81	Картометрический	1.00	-
2232	320201.88	2180690.61	Картометрический	1.00	-
2233	320201.81	2180662.93	Картометрический	1.00	-
2234	320320.20	2180677.41	Картометрический	1.00	-
2235	320324.80	2180734.13	Картометрический	1.00	-
2236	320365.59	2180743.84	Картометрический	1.00	-
2237	320373.31	2180766.38	Картометрический	1.00	-
2238	320635.65	2180677.18	Картометрический	1.00	-
2239	320657.13	2180655.05	Картометрический	1.00	-
2240	320695.60	2180605.26	Картометрический	1.00	-
2241	320711.99	2180575.44	Картометрический	1.00	-
2164	320755.53	2180567.69	Картометрический	1.00	-
2242	320836.93	2183965.87	Картометрический	1.00	-
2243	320839.16	2183976.81	Картометрический	1.00	-
2244	320811.75	2183982.14	Картометрический	1.00	-
2245	320812.36	2183968.25	Картометрический	1.00	-
2242	320836.93	2183965.87	Картометрический	1.00	-

3. Сведения о характерных точках части (частей) границы объекта					
Обозначение характерных точек части границы	Координаты, м		Метод определения координат характерной точки	Средняя квадратическая погрешность положения характерной точки (Mt), м	Описание обозначения точки на местности (при наличии)
	X	Y			
1	2	3	4	5	6
Часть №					
-	-	-	-	-	-

1. Система координат: -

2. Сведения о характерных точках границ объекта

Обозначение характерных точек границ	Существующие координаты, м		Измененные (уточненные) координаты, м		Метод определения координат характерной точки	Средняя квадратическая погрешность положения характерной точки (Мп), м	Описание обозначения точки на местности (при наличии)
	X	Y	X	Y			
1	2	3	4	5	6	7	8
-	-	-	-	-	-	-	-
3.Сведения о характерных точках части (частей) границы объекта							
Часть №							
-	-	-	-	-	-	-	-

ОПИСАНИЕ МЕСТОПОЛОЖЕНИЯ ГРАНИЦ

Зона сельскохозяйственного использования в границах населенного пункта
города Богучар - СХ1/1

(наименование объекта, местоположение границ которого описано
(далее - объект))

Раздел 1

Сведения об объекте		
№ п/п	Характеристики объекта	Описание характеристик
1	2	3
1	Местоположение объекта	Воронежская область, Богучарский муниципальный район, городское поселение - город Богучар, город Богучар
2	Площадь объекта $\pm$ величина погрешности определения площади ($P \pm \text{Дельта } P$)	-
3	Иные характеристики объекта	-

Раздел 2

Сведения о местоположении границ объекта					
1. Система координат: МСК - 36, зона 2					
2. Сведения о характерных точках границ объекта					
Обозначение характерных точек границ	Координаты, м		Метод определения координат характерной точки	Средняя квадратическая погрешность положения характерной точки (Mt), м	Описание обозначения точки на местности (при наличии)
	X	Y			
1	2	3	4	5	6
1	322691.19	2182895.10	Картометрический	1.00	-
2	322693.40	2182923.57	Картометрический	1.00	-
3	322694.92	2182943.13	Картометрический	1.00	-
4	322695.22	2182951.60	Картометрический	1.00	-
5	322695.19	2182974.60	Картометрический	1.00	-
6	322695.45	2182981.53	Картометрический	1.00	-
7	322699.09	2183014.23	Картометрический	1.00	-
8	322702.47	2183042.05	Картометрический	1.00	-
9	322705.50	2183076.96	Картометрический	1.00	-
10	322706.64	2183090.90	Картометрический	1.00	-
11	322707.16	2183096.42	Картометрический	1.00	-
12	322711.39	2183125.56	Картометрический	1.00	-
13	322379.71	2183324.10	Картометрический	1.00	-
14	322346.68	2183345.37	Картометрический	1.00	-
15	322310.83	2183365.46	Картометрический	1.00	-
16	322308.27	2183365.55	Картометрический	1.00	-
17	322257.83	2183289.76	Картометрический	1.00	-
18	322221.74	2183318.28	Картометрический	1.00	-
19	322155.50	2183224.41	Картометрический	1.00	-
20	322264.31	2183135.16	Картометрический	1.00	-
21	322303.78	2183187.92	Картометрический	1.00	-
22	322325.42	2183202.32	Картометрический	1.00	-
23	322364.36	2183175.31	Картометрический	1.00	-
24	322389.68	2183210.30	Картометрический	1.00	-
25	322425.77	2183162.42	Картометрический	1.00	-
26	322534.60	2183082.77	Картометрический	1.00	-
27	322573.39	2183063.58	Картометрический	1.00	-
28	322589.00	2183051.86	Картометрический	1.00	-
29	322574.60	2183030.70	Картометрический	1.00	-
30	322625.51	2182996.17	Картометрический	1.00	-
31	322603.60	2182958.21	Картометрический	1.00	-
32	322600.03	2182951.50	Картометрический	1.00	-
33	322662.19	2182911.55	Картометрический	1.00	-
1	322691.19	2182895.10	Картометрический	1.00	-

1	2	3	4	5	6
34	322684.62	2182982.61	Картометрический	1.00	-
35	322684.64	2182982.70	Картометрический	1.00	-
36	322684.65	2182982.78	Картометрический	1.00	-
37	322684.66	2182982.86	Картометрический	1.00	-
38	322684.67	2182982.95	Картометрический	1.00	-
39	322684.66	2182983.03	Картометрический	1.00	-
40	322684.66	2182983.12	Картометрический	1.00	-
41	322684.64	2182983.19	Картометрический	1.00	-
42	322684.63	2182983.27	Картометрический	1.00	-
43	322684.61	2182983.36	Картометрический	1.00	-
44	322684.58	2182983.44	Картометрический	1.00	-
45	322684.55	2182983.51	Картометрический	1.00	-
46	322684.50	2182983.59	Картометрический	1.00	-
47	322684.47	2182983.66	Картометрический	1.00	-
48	322684.42	2182983.73	Картометрический	1.00	-
49	322684.37	2182983.80	Картометрический	1.00	-
50	322684.31	2182983.86	Картометрический	1.00	-
51	322684.25	2182983.92	Аналитический	0.10	-
52	322684.19	2182983.98	Картометрический	1.00	-
53	322684.13	2182984.03	Картометрический	1.00	-
54	322684.06	2182984.08	Картометрический	1.00	-
55	322683.98	2182984.11	Картометрический	1.00	-
56	322683.92	2182984.16	Картометрический	1.00	-
57	322683.84	2182984.19	Картометрический	1.00	-
58	322683.75	2182984.22	Картометрический	1.00	-
59	322683.68	2182984.24	Картометрический	1.00	-
60	322683.59	2182984.26	Картометрический	1.00	-
61	322683.51	2182984.27	Картометрический	1.00	-
62	322683.43	2182984.28	Картометрический	1.00	-
63	322683.35	2182984.29	Картометрический	1.00	-
64	322683.26	2182984.28	Картометрический	1.00	-
65	322683.17	2182984.28	Картометрический	1.00	-
66	322683.10	2182984.26	Картометрический	1.00	-
67	322683.02	2182984.25	Картометрический	1.00	-
68	322682.93	2182984.22	Картометрический	1.00	-
69	322682.85	2182984.19	Картометрический	1.00	-
70	322682.78	2182984.16	Картометрический	1.00	-
71	322682.70	2182984.12	Картометрический	1.00	-
72	322682.63	2182984.08	Картометрический	1.00	-
73	322682.56	2182984.02	Картометрический	1.00	-
74	322682.50	2182983.97	Картометрический	1.00	-
75	322682.43	2182983.92	Картометрический	1.00	-
76	322682.37	2182983.86	Картометрический	1.00	-
77	322682.32	2182983.80	Картометрический	1.00	-
78	322682.27	2182983.73	Картометрический	1.00	-
79	322682.23	2182983.66	Картометрический	1.00	-
80	322682.18	2182983.59	Картометрический	1.00	-
81	322682.14	2182983.51	Картометрический	1.00	-

1	2	3	4	5	6
82	322682.11	2182983.44	Картометрический	1.00	-
83	322682.09	2182983.35	Картометрический	1.00	-
84	322682.06	2182983.28	Картометрический	1.00	-
85	322682.05	2182983.19	Картометрический	1.00	-
86	322682.03	2182983.11	Картометрический	1.00	-
87	322682.02	2182983.03	Картометрический	1.00	-
88	322682.03	2182982.95	Картометрический	1.00	-
89	322682.03	2182982.87	Картометрический	1.00	-
90	322682.04	2182982.77	Картометрический	1.00	-
91	322682.05	2182982.70	Картометрический	1.00	-
92	322682.08	2182982.61	Картометрический	1.00	-
93	322682.10	2182982.53	Картометрический	1.00	-
94	322682.12	2182982.46	Картометрический	1.00	-
95	322682.16	2182982.38	Картометрический	1.00	-
96	322682.20	2182982.31	Картометрический	1.00	-
97	322682.25	2182982.23	Картометрический	1.00	-
98	322682.30	2182982.17	Картометрический	1.00	-
99	322682.35	2182982.10	Картометрический	1.00	-
100	322682.40	2182982.04	Картометрический	1.00	-
101	322682.46	2182981.98	Картометрический	1.00	-
102	322682.53	2182981.93	Картометрический	1.00	-
103	322682.59	2182981.88	Картометрический	1.00	-
104	322682.67	2182981.83	Картометрический	1.00	-
105	322682.74	2182981.79	Картометрический	1.00	-
106	322682.82	2182981.76	Картометрический	1.00	-
107	322682.89	2182981.73	Картометрический	1.00	-
108	322682.97	2182981.70	Картометрический	1.00	-
109	322683.05	2182981.68	Картометрический	1.00	-
110	322683.14	2182981.66	Картометрический	1.00	-
111	322683.22	2182981.65	Картометрический	1.00	-
112	322683.30	2182981.65	Картометрический	1.00	-
113	322683.39	2182981.64	Картометрический	1.00	-
114	322683.48	2182981.65	Картометрический	1.00	-
115	322683.55	2182981.66	Картометрический	1.00	-
116	322683.63	2182981.68	Картометрический	1.00	-
117	322683.72	2182981.70	Картометрический	1.00	-
118	322683.80	2182981.73	Картометрический	1.00	-
119	322683.87	2182981.76	Картометрический	1.00	-
120	322683.95	2182981.79	Картометрический	1.00	-
121	322684.02	2182981.84	Картометрический	1.00	-
122	322684.10	2182981.88	Картометрический	1.00	-
123	322684.16	2182981.93	Картометрический	1.00	-
124	322684.23	2182981.98	Картометрический	1.00	-
125	322684.29	2182982.04	Аналитический	0.10	-
126	322684.34	2182982.11	Аналитический	0.10	-
127	322684.40	2182982.17	Аналитический	0.10	-
128	322684.45	2182982.24	Аналитический	0.10	-
129	322684.49	2182982.30	Картометрический	1.00	-

1	2	3	4	5	6
130	322684.52	2182982.38	Картометрический	1.00	-
131	322684.56	2182982.46	Картометрический	1.00	-
132	322684.59	2182982.54	Картометрический	1.00	-
34	322684.62	2182982.61	Картометрический	1.00	-
133	322671.32	2183108.97	Картометрический	1.00	-
134	322671.32	2183109.97	Картометрический	1.00	-
135	322670.32	2183109.97	Аналитический	0.10	-
136	322670.32	2183108.97	Аналитический	0.10	-
133	322671.32	2183108.97	Картометрический	1.00	-
137	322670.49	2183115.45	Аналитический	0.10	-
138	322670.49	2183116.45	Аналитический	0.10	-
139	322669.49	2183116.45	Аналитический	0.10	-
140	322669.49	2183115.45	Картометрический	1.00	-
137	322670.49	2183115.45	Аналитический	0.10	-
141	322653.16	2183119.04	Картометрический	1.00	-
142	322653.21	2183119.11	Картометрический	1.00	-
143	322653.27	2183119.17	Картометрический	1.00	-
144	322653.32	2183119.24	Картометрический	1.00	-
145	322653.36	2183119.31	Картометрический	1.00	-
146	322653.39	2183119.38	Картометрический	1.00	-
147	322653.43	2183119.46	Картометрический	1.00	-
148	322653.46	2183119.54	Картометрический	1.00	-
149	322653.48	2183119.61	Картометрический	1.00	-
150	322653.51	2183119.70	Картометрический	1.00	-
151	322653.52	2183119.78	Картометрический	1.00	-
152	322653.53	2183119.87	Картометрический	1.00	-
153	322653.54	2183119.95	Картометрический	1.00	-
154	322653.53	2183120.03	Аналитический	0.10	-
155	322653.53	2183120.12	Картометрический	1.00	-
156	322653.51	2183120.20	Картометрический	1.00	-
157	322653.50	2183120.28	Картометрический	1.00	-
158	322653.47	2183120.36	Картометрический	1.00	-
159	322653.45	2183120.44	Картометрический	1.00	-
160	322653.42	2183120.52	Картометрический	1.00	-
161	322653.37	2183120.59	Картометрический	1.00	-
162	322653.34	2183120.66	Картометрический	1.00	-
163	322653.29	2183120.74	Картометрический	1.00	-
164	322653.23	2183120.80	Картометрический	1.00	-
165	322653.18	2183120.86	Картометрический	1.00	-
166	322653.12	2183120.92	Картометрический	1.00	-
167	322653.06	2183120.98	Картометрический	1.00	-
168	322653.00	2183121.03	Картометрический	1.00	-
169	322652.93	2183121.08	Картометрический	1.00	-
170	322652.85	2183121.12	Картометрический	1.00	-
171	322652.78	2183121.17	Картометрический	1.00	-

1	2	3	4	5	6
172	322652.71	2183121.19	Картометрический	1.00	-
173	322652.62	2183121.22	Картометрический	1.00	-
174	322652.55	2183121.25	Картометрический	1.00	-
175	322652.46	2183121.26	Картометрический	1.00	-
176	322652.38	2183121.28	Картометрический	1.00	-
177	322652.30	2183121.28	Картометрический	1.00	-
178	322652.21	2183121.29	Картометрический	1.00	-
179	322652.13	2183121.28	Картометрический	1.00	-
180	322652.04	2183121.28	Картометрический	1.00	-
181	322651.96	2183121.26	Картометрический	1.00	-
182	322651.88	2183121.25	Картометрический	1.00	-
183	322651.80	2183121.23	Картометрический	1.00	-
184	322651.72	2183121.19	Картометрический	1.00	-
185	322651.65	2183121.16	Картометрический	1.00	-
186	322651.57	2183121.12	Картометрический	1.00	-
187	322651.50	2183121.08	Картометрический	1.00	-
188	322651.43	2183121.03	Картометрический	1.00	-
189	322651.36	2183120.98	Картометрический	1.00	-
190	322651.30	2183120.92	Картометрический	1.00	-
191	322651.24	2183120.86	Картометрический	1.00	-
192	322651.19	2183120.80	Картометрический	1.00	-
193	322651.13	2183120.73	Картометрический	1.00	-
194	322651.09	2183120.66	Картометрический	1.00	-
195	322651.05	2183120.59	Картометрический	1.00	-
196	322651.01	2183120.52	Картометрический	1.00	-
197	322650.98	2183120.44	Картометрический	1.00	-
198	322650.96	2183120.36	Картометрический	1.00	-
199	322650.93	2183120.28	Картометрический	1.00	-
200	322650.91	2183120.20	Картометрический	1.00	-
201	322650.90	2183120.11	Картометрический	1.00	-
202	322650.89	2183120.03	Картометрический	1.00	-
203	322650.90	2183119.95	Картометрический	1.00	-
204	322650.90	2183119.87	Картометрический	1.00	-
205	322650.91	2183119.78	Картометрический	1.00	-
206	322650.92	2183119.70	Картометрический	1.00	-
207	322650.95	2183119.61	Картометрический	1.00	-
208	322650.97	2183119.54	Картометрический	1.00	-
209	322650.99	2183119.46	Картометрический	1.00	-
210	322651.03	2183119.38	Картометрический	1.00	-
211	322651.07	2183119.31	Картометрический	1.00	-
212	322651.11	2183119.24	Картометрический	1.00	-
213	322651.17	2183119.17	Картометрический	1.00	-
214	322651.22	2183119.10	Картометрический	1.00	-
215	322651.27	2183119.04	Картометрический	1.00	-
216	322651.33	2183118.98	Картометрический	1.00	-
217	322651.40	2183118.93	Аналитический	0.10	-
218	322651.46	2183118.88	Картометрический	1.00	-
219	322651.54	2183118.83	Картометрический	1.00	-

1	2	3	4	5	6
220	322651.61	2183118.80	Картометрический	1.00	-
221	322651.69	2183118.76	Картометрический	1.00	-
222	322651.76	2183118.73	Картометрический	1.00	-
223	322651.84	2183118.70	Картометрический	1.00	-
224	322651.92	2183118.68	Картометрический	1.00	-
225	322652.01	2183118.66	Картометрический	1.00	-
226	322652.09	2183118.66	Картометрический	1.00	-
227	322652.17	2183118.65	Картометрический	1.00	-
228	322652.25	2183118.65	Картометрический	1.00	-
229	322652.34	2183118.65	Картометрический	1.00	-
230	322652.42	2183118.66	Картометрический	1.00	-
231	322652.50	2183118.68	Аналитический	0.10	-
232	322652.59	2183118.70	Аналитический	0.10	-
233	322652.67	2183118.73	Картометрический	1.00	-
234	322652.74	2183118.76	Картометрический	1.00	-
235	322652.82	2183118.80	Картометрический	1.00	-
236	322652.89	2183118.84	Картометрический	1.00	-
237	322652.96	2183118.88	Картометрический	1.00	-
238	322653.03	2183118.93	Картометрический	1.00	-
239	322653.10	2183118.99	Картометрический	1.00	-
141	322653.16	2183119.04	Картометрический	1.00	-
240	322633.00	2183132.84	Картометрический	1.00	-
241	322633.00	2183133.84	Картометрический	1.00	-
242	322632.00	2183133.84	Картометрический	1.00	-
243	322632.00	2183132.84	Картометрический	1.00	-
240	322633.00	2183132.84	Картометрический	1.00	-
244	322635.23	2183136.92	Картометрический	1.00	-
245	322635.23	2183137.92	Картометрический	1.00	-
246	322634.23	2183137.92	Картометрический	1.00	-
247	322634.23	2183136.92	Картометрический	1.00	-
244	322635.23	2183136.92	Картометрический	1.00	-
248	322593.71	2183162.86	Картометрический	1.00	-
249	322593.71	2183163.86	Картометрический	1.00	-
250	322592.71	2183163.86	Картометрический	1.00	-
251	322592.71	2183162.86	Картометрический	1.00	-
248	322593.71	2183162.86	Картометрический	1.00	-
252	322591.47	2183158.68	Картометрический	1.00	-
253	322591.47	2183159.68	Картометрический	1.00	-
254	322590.47	2183159.68	Картометрический	1.00	-
255	322590.47	2183158.68	Картометрический	1.00	-
252	322591.47	2183158.68	Картометрический	1.00	-
256	322566.56	2183071.63	Картометрический	1.00	-
257	322566.62	2183071.68	Картометрический	1.00	-

1	2	3	4	5	6
258	322566.69	2183071.73	Картометрический	1.00	-
259	322566.75	2183071.78	Картометрический	1.00	-
260	322566.80	2183071.85	Картометрический	1.00	-
261	322566.86	2183071.92	Картометрический	1.00	-
262	322566.91	2183071.98	Картометрический	1.00	-
263	322566.95	2183072.05	Картометрический	1.00	-
264	322566.99	2183072.13	Картометрический	1.00	-
265	322567.02	2183072.21	Картометрический	1.00	-
266	322567.05	2183072.28	Картометрический	1.00	-
267	322567.08	2183072.36	Картометрический	1.00	-
268	322567.10	2183072.45	Картометрический	1.00	-
269	322567.11	2183072.53	Картометрический	1.00	-
270	322567.12	2183072.61	Картометрический	1.00	-
271	322567.13	2183072.69	Картометрический	1.00	-
272	322567.13	2183072.77	Картометрический	1.00	-
273	322567.12	2183072.86	Картометрический	1.00	-
274	322567.11	2183072.94	Картометрический	1.00	-
275	322567.09	2183073.02	Картометрический	1.00	-
276	322567.07	2183073.11	Картометрический	1.00	-
277	322567.04	2183073.19	Картометрический	1.00	-
278	322567.01	2183073.26	Картометрический	1.00	-
279	322566.97	2183073.33	Картометрический	1.00	-
280	322566.93	2183073.41	Картометрический	1.00	-
281	322566.88	2183073.48	Картометрический	1.00	-
282	322566.83	2183073.54	Картометрический	1.00	-
283	322566.78	2183073.61	Картометрический	1.00	-
284	322566.71	2183073.67	Картометрический	1.00	-
285	322566.65	2183073.73	Картометрический	1.00	-
286	322566.59	2183073.78	Картометрический	1.00	-
287	322566.52	2183073.83	Картометрический	1.00	-
288	322566.45	2183073.86	Картометрический	1.00	-
289	322566.38	2183073.91	Картометрический	1.00	-
290	322566.30	2183073.94	Картометрический	1.00	-
291	322566.22	2183073.96	Картометрический	1.00	-
292	322566.14	2183073.99	Картометрический	1.00	-
293	322566.06	2183074.01	Картометрический	1.00	-
294	322565.97	2183074.02	Картометрический	1.00	-
295	322565.89	2183074.03	Картометрический	1.00	-
296	322565.81	2183074.03	Картометрический	1.00	-
297	322565.73	2183074.03	Картометрический	1.00	-
298	322565.64	2183074.02	Картометрический	1.00	-
299	322565.56	2183074.01	Картометрический	1.00	-
300	322565.48	2183074.00	Картометрический	1.00	-
301	322565.39	2183073.97	Картометрический	1.00	-
302	322565.32	2183073.94	Картометрический	1.00	-
303	322565.24	2183073.90	Картометрический	1.00	-
304	322565.17	2183073.87	Картометрический	1.00	-
305	322565.09	2183073.83	Картометрический	1.00	-

1	2	3	4	5	6
306	322565.02	2183073.77	Картометрический	1.00	-
307	322564.96	2183073.72	Картометрический	1.00	-
308	322564.90	2183073.67	Картометрический	1.00	-
309	322564.84	2183073.61	Картометрический	1.00	-
310	322564.79	2183073.55	Картометрический	1.00	-
311	322564.73	2183073.48	Картометрический	1.00	-
312	322564.69	2183073.41	Картометрический	1.00	-
313	322564.64	2183073.34	Картометрический	1.00	-
314	322564.60	2183073.26	Картометрический	1.00	-
315	322564.58	2183073.19	Картометрический	1.00	-
316	322564.55	2183073.10	Картометрический	1.00	-
317	322564.52	2183073.03	Картометрический	1.00	-
318	322564.51	2183072.94	Картометрический	1.00	-
319	322564.49	2183072.86	Картометрический	1.00	-
320	322564.49	2183072.77	Картометрический	1.00	-
321	322564.49	2183072.69	Картометрический	1.00	-
322	322564.49	2183072.61	Картометрический	1.00	-
323	322564.50	2183072.52	Картометрический	1.00	-
324	322564.51	2183072.44	Картометрический	1.00	-
325	322564.54	2183072.36	Картометрический	1.00	-
326	322564.56	2183072.28	Картометрический	1.00	-
327	322564.59	2183072.20	Картометрический	1.00	-
328	322564.62	2183072.13	Картометрический	1.00	-
329	322564.66	2183072.05	Картометрический	1.00	-
330	322564.71	2183071.98	Картометрический	1.00	-
331	322564.76	2183071.92	Аналитический	0.10	-
332	322564.81	2183071.85	Аналитический	0.10	-
333	322564.86	2183071.79	Картометрический	1.00	-
334	322564.93	2183071.73	Картометрический	1.00	-
335	322564.99	2183071.68	Картометрический	1.00	-
336	322565.05	2183071.63	Картометрический	1.00	-
337	322565.13	2183071.58	Картометрический	1.00	-
338	322565.20	2183071.54	Картометрический	1.00	-
339	322565.28	2183071.50	Картометрический	1.00	-
340	322565.36	2183071.48	Картометрический	1.00	-
341	322565.43	2183071.45	Картометрический	1.00	-
342	322565.52	2183071.42	Картометрический	1.00	-
343	322565.60	2183071.41	Картометрический	1.00	-
344	322565.68	2183071.40	Картометрический	1.00	-
345	322565.77	2183071.40	Картометрический	1.00	-
346	322565.85	2183071.39	Картометрический	1.00	-
347	322565.94	2183071.40	Картометрический	1.00	-
348	322566.02	2183071.41	Картометрический	1.00	-
349	322566.10	2183071.42	Картометрический	1.00	-
350	322566.18	2183071.45	Картометрический	1.00	-
351	322566.26	2183071.47	Картометрический	1.00	-
352	322566.33	2183071.51	Картометрический	1.00	-
353	322566.41	2183071.54	Картометрический	1.00	-

1	2	3	4	5	6
354	322566.48	2183071.58	Картометрический	1.00	-
256	322566.56	2183071.63	Картометрический	1.00	-
355	322552.18	2183133.95	Картометрический	1.00	-
356	322553.87	2183144.77	Картометрический	1.00	-
357	322543.05	2183146.46	Картометрический	1.00	-
358	322541.36	2183135.64	Картометрический	1.00	-
355	322552.18	2183133.95	Картометрический	1.00	-
359	322551.66	2183183.86	Картометрический	1.00	-
360	322551.66	2183184.86	Картометрический	1.00	-
361	322550.66	2183184.86	Картометрический	1.00	-
362	322550.66	2183183.86	Картометрический	1.00	-
359	322551.66	2183183.86	Картометрический	1.00	-
363	322553.86	2183187.62	Картометрический	1.00	-
364	322553.86	2183188.62	Картометрический	1.00	-
365	322552.86	2183188.62	Картометрический	1.00	-
366	322552.86	2183187.62	Картометрический	1.00	-
363	322553.86	2183187.62	Картометрический	1.00	-
367	322514.71	2183212.17	Аналитический	0.10	-
368	322514.71	2183213.17	Аналитический	0.10	-
369	322513.71	2183213.17	Картометрический	1.00	-
370	322513.71	2183212.17	Картометрический	1.00	-
367	322514.71	2183212.17	Аналитический	0.10	-
371	322512.36	2183208.46	Аналитический	0.10	-
372	322512.36	2183209.46	Картометрический	1.00	-
373	322511.36	2183209.46	Картометрический	1.00	-
374	322511.36	2183208.46	Картометрический	1.00	-
371	322512.36	2183208.46	Аналитический	0.10	-
375	322469.35	2183231.30	Картометрический	1.00	-
376	322471.41	2183234.46	Картометрический	1.00	-
377	322470.55	2183234.99	Картометрический	1.00	-
378	322468.49	2183231.82	Картометрический	1.00	-
375	322469.35	2183231.30	Картометрический	1.00	-
379	322472.27	2183235.14	Картометрический	1.00	-
380	322474.03	2183238.35	Картометрический	1.00	-
381	322473.15	2183238.83	Картометрический	1.00	-
382	322471.39	2183235.62	Картометрический	1.00	-
379	322472.27	2183235.14	Картометрический	1.00	-
383	322472.18	2183245.53	Картометрический	1.00	-
384	322471.28	2183248.57	Картометрический	1.00	-
385	322470.33	2183248.29	Картометрический	1.00	-

1	2	3	4	5	6
386	322471.22	2183245.24	Картометрический	1.00	-
383	322472.18	2183245.53	Картометрический	1.00	-
387	322442.62	2183252.42	Картометрический	1.00	-
388	322442.62	2183253.42	Картометрический	1.00	-
389	322441.62	2183253.42	Картометрический	1.00	-
390	322441.62	2183252.42	Картометрический	1.00	-
387	322442.62	2183252.42	Картометрический	1.00	-
391	322440.63	2183249.02	Картометрический	1.00	-
392	322440.63	2183250.02	Картометрический	1.00	-
393	322439.63	2183250.02	Картометрический	1.00	-
394	322439.63	2183249.02	Картометрический	1.00	-
391	322440.63	2183249.02	Картометрический	1.00	-
395	322420.20	2183243.92	Картометрический	1.00	-
396	322414.09	2183250.43	Картометрический	1.00	-
397	322411.56	2183248.05	Картометрический	1.00	-
398	322417.67	2183241.54	Картометрический	1.00	-
395	322420.20	2183243.92	Картометрический	1.00	-
399	322417.41	2183260.31	Картометрический	1.00	-
400	322417.41	2183261.31	Картометрический	1.00	-
401	322416.41	2183261.31	Картометрический	1.00	-
402	322416.41	2183260.31	Картометрический	1.00	-
399	322417.41	2183260.31	Картометрический	1.00	-
403	322417.52	2183264.23	Картометрический	1.00	-
404	322417.52	2183265.23	Картометрический	1.00	-
405	322416.52	2183265.23	Картометрический	1.00	-
406	322416.52	2183264.23	Картометрический	1.00	-
403	322417.52	2183264.23	Картометрический	1.00	-
407	322417.17	2183271.31	Картометрический	1.00	-
408	322417.17	2183272.31	Картометрический	1.00	-
409	322416.17	2183272.31	Картометрический	1.00	-
410	322416.17	2183271.31	Картометрический	1.00	-
407	322417.17	2183271.31	Картометрический	1.00	-
411	322384.21	2183274.16	Картометрический	1.00	-
412	322384.07	2183277.12	Картометрический	1.00	-
413	322378.07	2183275.99	Картометрический	1.00	-
414	322378.25	2183275.01	Картометрический	1.00	-
415	322383.08	2183275.92	Картометрический	1.00	-
416	322383.21	2183274.11	Картометрический	1.00	-
411	322384.21	2183274.16	Картометрический	1.00	-
417	322383.22	2183278.13	Картометрический	1.00	-

1	2	3	4	5	6
418	322381.41	2183281.79	Картометрический	1.00	-
419	322375.22	2183278.80	Картометрический	1.00	-
417	322383.22	2183278.13	Картометрический	1.00	-
420	322370.03	2183259.41	Картометрический	1.00	-
421	322370.03	2183260.41	Картометрический	1.00	-
422	322369.03	2183260.41	Картометрический	1.00	-
423	322369.03	2183259.41	Картометрический	1.00	-
420	322370.03	2183259.41	Картометрический	1.00	-
			Картометрический	1.00	-
424	322378.37	2183288.45	Картометрический	1.00	-
425	322376.26	2183291.61	Картометрический	1.00	-
426	322369.82	2183290.16	Картометрический	1.00	-
424	322378.37	2183288.45	Картометрический	1.00	-
427	322358.85	2183183.86	Картометрический	1.00	-
428	322358.47	2183184.78	Картометрический	1.00	-
429	322357.55	2183185.16	Картометрический	1.00	-
430	322356.63	2183184.78	Картометрический	1.00	-
431	322356.25	2183183.86	Картометрический	1.00	-
432	322356.63	2183182.94	Картометрический	1.00	-
433	322357.55	2183182.56	Картометрический	1.00	-
434	322358.47	2183182.94	Картометрический	1.00	-
427	322358.85	2183183.86	Картометрический	1.00	-
435	322332.08	2183212.86	Картометрический	1.00	-
436	322332.08	2183213.86	Картометрический	1.00	-
437	322331.08	2183213.86	Картометрический	1.00	-
438	322331.08	2183212.86	Картометрический	1.00	-
435	322332.08	2183212.86	Картометрический	1.00	-
439	322328.24	2183213.92	Картометрический	1.00	-
440	322328.24	2183214.92	Картометрический	1.00	-
441	322327.24	2183214.92	Картометрический	1.00	-
442	322327.24	2183213.92	Картометрический	1.00	-
439	322328.24	2183213.92	Картометрический	1.00	-
443	322320.45	2183216.91	Картометрический	1.00	-
444	322320.45	2183217.91	Картометрический	1.00	-
445	322319.45	2183217.91	Картометрический	1.00	-
446	322319.45	2183216.91	Картометрический	1.00	-
443	322320.45	2183216.91	Картометрический	1.00	-
447	322339.83	2183242.39	Картометрический	1.00	-
448	322339.83	2183243.39	Картометрический	1.00	-
449	322338.83	2183243.39	Картометрический	1.00	-
450	322338.83	2183242.39	Картометрический	1.00	-
447	322339.83	2183242.39	Картометрический	1.00	-

1	2	3	4	5	6
451	322350.08	2183234.76	Картометрический	1.00	-
452	322350.08	2183235.76	Картометрический	1.00	-
453	322349.08	2183235.76	Картометрический	1.00	-
454	322349.08	2183234.76	Картометрический	1.00	-
451	322350.08	2183234.76	Картометрический	1.00	-
455	322346.67	2183237.07	Картометрический	1.00	-
456	322346.67	2183238.07	Картометрический	1.00	-
457	322345.67	2183238.07	Картометрический	1.00	-
458	322345.67	2183237.07	Картометрический	1.00	-
455	322346.67	2183237.07	Картометрический	1.00	-
459	322366.32	2183261.58	Картометрический	1.00	-
460	322366.32	2183262.58	Картометрический	1.00	-
461	322365.32	2183262.58	Картометрический	1.00	-
462	322365.32	2183261.58	Картометрический	1.00	-
459	322366.32	2183261.58	Картометрический	1.00	-
463	322358.66	2183266.85	Картометрический	1.00	-
464	322358.66	2183267.85	Картометрический	1.00	-
465	322357.66	2183267.85	Картометрический	1.00	-
466	322357.66	2183266.85	Картометрический	1.00	-
463	322358.66	2183266.85	Картометрический	1.00	-
467	322296.13	2183183.16	Картометрический	1.00	-
468	322299.16	2183184.68	Картометрический	1.00	-
469	322298.71	2183185.58	Картометрический	1.00	-
470	322295.68	2183184.05	Картометрический	1.00	-
467	322296.13	2183183.16	Картометрический	1.00	-
471	322193.41	2183217.54	Картометрический	1.00	-
472	322189.30	2183227.70	Картометрический	1.00	-
473	322179.14	2183223.59	Картометрический	1.00	-
474	322183.26	2183213.43	Картометрический	1.00	-
471	322193.41	2183217.54	Картометрический	1.00	-
475	320805.84	2183983.40	Картометрический	1.00	-
476	320805.26	2183992.30	Картометрический	1.00	-
477	320805.36	2183993.22	Картометрический	1.00	-
478	320811.93	2184017.56	Картометрический	1.00	-
479	320812.21	2184018.24	Картометрический	1.00	-
480	320822.26	2184036.18	Картометрический	1.00	-
481	320830.87	2184046.44	Картометрический	1.00	-
482	320836.04	2184061.52	Картометрический	1.00	-
483	320828.20	2184110.00	Картометрический	1.00	-
484	320828.43	2184111.71	Картометрический	1.00	-
485	320832.34	2184120.28	Картометрический	1.00	-

1	2	3	4	5	6
486	320832.66	2184120.83	Картометрический	1.00	-
487	320848.88	2184142.62	Картометрический	1.00	-
488	320872.18	2184171.49	Картометрический	1.00	-
489	320896.18	2184211.08	Картометрический	1.00	-
490	320900.44	2184250.62	Картометрический	1.00	-
491	320906.49	2184292.39	Картометрический	1.00	-
492	320906.54	2184292.68	Картометрический	1.00	-
493	320914.85	2184338.47	Картометрический	1.00	-
494	320926.19	2184366.15	Картометрический	1.00	-
495	320948.80	2184394.09	Картометрический	1.00	-
496	320950.34	2184395.26	Картометрический	1.00	-
497	320966.97	2184400.82	Картометрический	1.00	-
498	320967.73	2184400.97	Картометрический	1.00	-
499	320992.08	2184402.53	Картометрический	1.00	-
500	321020.39	2184403.60	Картометрический	1.00	-
501	321021.71	2184403.34	Картометрический	1.00	-
502	321044.31	2184393.43	Картометрический	1.00	-
503	321067.82	2184387.28	Картометрический	1.00	-
504	321099.19	2184382.36	Картометрический	1.00	-
505	321124.33	2184380.34	Картометрический	1.00	-
506	321153.45	2184380.87	Картометрический	1.00	-
507	321200.87	2184384.78	Картометрический	1.00	-
508	321201.14	2184384.79	Картометрический	1.00	-
509	321216.22	2184384.71	Картометрический	1.00	-
510	321256.68	2184394.32	Картометрический	1.00	-
511	321299.13	2184412.36	Картометрический	1.00	-
512	321332.09	2184435.66	Картометрический	1.00	-
513	321359.85	2184464.03	Картометрический	1.00	-
514	321386.93	2184500.87	Картометрический	1.00	-
515	321405.09	2184526.47	Картометрический	1.00	-
516	321411.36	2184539.95	Картометрический	1.00	-
517	321420.94	2184582.64	Картометрический	1.00	-
518	321423.82	2184604.92	Картометрический	1.00	-
519	321421.07	2184620.13	Картометрический	1.00	-
520	321415.51	2184655.63	Картометрический	1.00	-
521	321404.85	2184691.70	Картометрический	1.00	-
522	321389.95	2184713.10	Картометрический	1.00	-
523	321385.21	2184717.87	Картометрический	1.00	-
524	321370.63	2184732.53	Картометрический	1.00	-
525	321290.56	2184781.64	Картометрический	1.00	-
526	321271.27	2184799.17	Картометрический	1.00	-
527	321264.18	2184808.09	Картометрический	1.00	-
528	321249.30	2184826.83	Картометрический	1.00	-
529	321223.59	2184848.72	Картометрический	1.00	-
530	321202.48	2184859.87	Картометрический	1.00	-
531	321168.03	2184870.84	Картометрический	1.00	-
532	321147.66	2184873.74	Картометрический	1.00	-
533	321130.38	2184883.67	Картометрический	1.00	-

1	2	3	4	5	6
534	321105.38	2184899.85	Картометрический	1.00	-
535	321100.07	2184916.93	Картометрический	1.00	-
536	321093.63	2184923.20	Картометрический	1.00	-
537	321089.58	2184922.64	Картометрический	1.00	-
538	321083.49	2184921.79	Картометрический	1.00	-
539	321068.98	2184914.61	Картометрический	1.00	-
540	321056.26	2184915.07	Картометрический	1.00	-
541	321049.17	2184923.24	Картометрический	1.00	-
542	321047.77	2184932.75	Картометрический	1.00	-
543	321057.02	2184953.20	Картометрический	1.00	-
544	321058.08	2184968.46	Картометрический	1.00	-
545	321055.37	2184981.13	Картометрический	1.00	-
546	321043.66	2185001.30	Картометрический	1.00	-
547	321040.32	2185013.33	Картометрический	1.00	-
548	321041.30	2185014.92	Картометрический	1.00	-
549	321026.25	2185044.61	Картометрический	1.00	-
550	321017.63	2185073.63	Картометрический	1.00	-
551	321012.90	2185097.94	Картометрический	1.00	-
552	321017.23	2185126.99	Картометрический	1.00	-
553	321030.75	2185171.44	Картометрический	1.00	-
554	321037.46	2185198.13	Картометрический	1.00	-
555	321043.51	2185245.12	Картометрический	1.00	-
556	321050.47	2185277.35	Картометрический	1.00	-
557	321064.32	2185294.97	Картометрический	1.00	-
558	321070.14	2185310.86	Картометрический	1.00	-
559	321073.41	2185347.55	Картометрический	1.00	-
560	321084.41	2185381.02	Картометрический	1.00	-
561	321092.68	2185397.66	Картометрический	1.00	-
562	321113.08	2185427.46	Картометрический	1.00	-
563	321129.46	2185447.99	Картометрический	1.00	-
564	321156.51	2185477.54	Картометрический	1.00	-
565	321161.23	2185485.16	Картометрический	1.00	-
566	321151.04	2185493.40	Картометрический	1.00	-
567	321146.57	2185496.69	Картометрический	1.00	-
568	321142.50	2185499.94	Картометрический	1.00	-
569	321135.17	2185502.84	Картометрический	1.00	-
570	321131.67	2185503.51	Картометрический	1.00	-
571	321122.14	2185500.48	Картометрический	1.00	-
572	321115.33	2185497.59	Картометрический	1.00	-
573	321104.59	2185492.64	Картометрический	1.00	-
574	321090.14	2185484.38	Картометрический	1.00	-
575	321080.02	2185477.77	Картометрический	1.00	-
576	321074.65	2185475.50	Картометрический	1.00	-
577	321065.16	2185473.43	Картометрический	1.00	-
578	321061.44	2185468.27	Картометрический	1.00	-
579	321055.04	2185465.59	Картометрический	1.00	-
580	321048.64	2185462.08	Картометрический	1.00	-
581	321043.48	2185458.77	Картометрический	1.00	-

1	2	3	4	5	6
582	321039.55	2185456.30	Картометрический	1.00	-
583	321036.66	2185452.17	Картометрический	1.00	-
584	321034.19	2185449.69	Картометрический	1.00	-
585	321029.85	2185446.80	Картометрический	1.00	-
586	321027.68	2185446.08	Картометрический	1.00	-
587	321025.41	2185445.97	Картометрический	1.00	-
588	321023.27	2185446.10	Картометрический	1.00	-
589	321023.04	2185446.08	Картометрический	1.00	-
590	321021.80	2185445.25	Картометрический	1.00	-
591	321020.66	2185443.29	Картометрический	1.00	-
592	321019.32	2185441.53	Картометрический	1.00	-
593	321016.84	2185439.26	Картометрический	1.00	-
594	321014.05	2185436.37	Картометрический	1.00	-
595	321006.83	2185431.62	Картометрический	1.00	-
596	321001.56	2185427.80	Картометрический	1.00	-
597	320997.60	2185424.85	Картометрический	1.00	-
598	320991.78	2185419.16	Картометрический	1.00	-
599	320986.74	2185413.50	Картометрический	1.00	-
600	320986.49	2185413.23	Картометрический	1.00	-
601	320960.76	2185386.64	Картометрический	1.00	-
602	320956.55	2185379.80	Картометрический	1.00	-
603	320950.87	2185372.06	Картометрический	1.00	-
604	320943.34	2185364.83	Картометрический	1.00	-
605	320933.72	2185355.05	Картометрический	1.00	-
606	320917.01	2185338.91	Картометрический	1.00	-
607	320910.18	2185332.53	Картометрический	1.00	-
608	320903.22	2185328.27	Картометрический	1.00	-
609	320883.77	2185312.36	Картометрический	1.00	-
610	320873.96	2185304.33	Картометрический	1.00	-
611	320865.70	2185296.28	Картометрический	1.00	-
612	320861.37	2185291.06	Картометрический	1.00	-
613	320855.17	2185283.68	Картометрический	1.00	-
614	320849.60	2185277.28	Картометрический	1.00	-
615	320847.50	2185275.07	Картометрический	1.00	-
616	320845.67	2185273.36	Картометрический	1.00	-
617	320842.89	2185269.64	Картометрический	1.00	-
618	320840.41	2185264.79	Картометрический	1.00	-
619	320838.65	2185259.32	Картометрический	1.00	-
620	320838.24	2185253.74	Картометрический	1.00	-
621	320828.74	2185238.26	Картометрический	1.00	-
622	320821.52	2185228.35	Картометрический	1.00	-
623	320816.75	2185222.89	Картометрический	1.00	-
624	320803.22	2185216.26	Картометрический	1.00	-
625	320795.91	2185189.82	Картометрический	1.00	-
626	320792.09	2185143.40	Картометрический	1.00	-
627	320799.48	2185114.27	Картометрический	1.00	-
628	320815.80	2185081.46	Картометрический	1.00	-
629	320825.73	2185051.73	Картометрический	1.00	-

1	2	3	4	5	6
630	320826.24	2185014.25	Картометрический	1.00	-
631	320821.09	2184972.89	Картометрический	1.00	-
632	320807.55	2184940.31	Картометрический	1.00	-
633	320781.39	2184902.47	Картометрический	1.00	-
634	320754.34	2184882.41	Картометрический	1.00	-
635	320725.27	2184871.85	Картометрический	1.00	-
636	320683.32	2184868.49	Картометрический	1.00	-
637	320677.68	2184868.04	Картометрический	1.00	-
638	320662.46	2184865.92	Картометрический	1.00	-
639	320654.33	2184859.42	Картометрический	1.00	-
640	320651.49	2184860.39	Картометрический	1.00	-
641	320643.97	2184854.17	Картометрический	1.00	-
642	320637.67	2184843.79	Картометрический	1.00	-
643	320565.55	2184714.27	Картометрический	1.00	-
644	320507.61	2184604.60	Картометрический	1.00	-
645	320471.06	2184534.25	Картометрический	1.00	-
646	320406.83	2184426.99	Картометрический	1.00	-
647	320353.48	2184336.96	Картометрический	1.00	-
648	320342.69	2184317.98	Картометрический	1.00	-
649	320340.72	2184312.08	Картометрический	1.00	-
650	320330.04	2184305.70	Картометрический	1.00	-
651	320327.06	2184305.38	Картометрический	1.00	-
652	320320.90	2184301.48	Картометрический	1.00	-
653	320317.14	2184289.25	Картометрический	1.00	-
654	320315.83	2184272.89	Картометрический	1.00	-
655	320319.51	2184228.71	Картометрический	1.00	-
656	320323.19	2184214.60	Картометрический	1.00	-
657	320325.98	2184200.92	Картометрический	1.00	-
658	320320.64	2184181.93	Картометрический	1.00	-
659	320316.23	2184166.23	Картометрический	1.00	-
660	320299.42	2184140.59	Картометрический	1.00	-
661	320292.23	2184108.73	Картометрический	1.00	-
662	320276.88	2184069.76	Картометрический	1.00	-
663	320252.66	2184029.41	Картометрический	1.00	-
664	320236.98	2184014.59	Картометрический	1.00	-
665	320224.09	2183981.38	Картометрический	1.00	-
666	320205.50	2183946.82	Картометрический	1.00	-
667	320179.44	2183901.36	Картометрический	1.00	-
668	320165.43	2183883.85	Картометрический	1.00	-
669	320224.61	2183850.61	Картометрический	1.00	-
670	320264.10	2183828.83	Картометрический	1.00	-
671	320269.02	2183824.52	Картометрический	1.00	-
672	320459.84	2183889.27	Картометрический	1.00	-
673	320399.14	2183956.94	Картометрический	1.00	-
674	320335.16	2183979.96	Картометрический	1.00	-
675	320326.15	2184027.51	Картометрический	1.00	-
676	320399.57	2184036.83	Картометрический	1.00	-
677	320418.36	2184010.81	Картометрический	1.00	-

1	2	3	4	5	6
678	320407.19	2183963.14	Картометрический	1.00	-
679	320466.74	2183898.51	Картометрический	1.00	-
680	320471.29	2183895.41	Картометрический	1.00	-
681	320662.67	2183959.20	Картометрический	1.00	-
682	320745.94	2183976.47	Картометрический	1.00	-
683	320780.36	2183981.74	Картометрический	1.00	-
475	320805.84	2183983.40	Картометрический	1.00	-
684	320811.50	2184054.99	Картометрический	1.00	-
685	320811.71	2184055.97	Картометрический	1.00	-
686	320806.46	2184057.10	Картометрический	1.00	-
687	320806.25	2184056.12	Картометрический	1.00	-
684	320811.50	2184054.99	Картометрический	1.00	-
688	320784.48	2184058.62	Картометрический	1.00	-
689	320784.48	2184059.62	Картометрический	1.00	-
690	320783.48	2184059.62	Картометрический	1.00	-
691	320783.48	2184058.62	Картометрический	1.00	-
688	320784.48	2184058.62	Картометрический	1.00	-
692	320678.40	2184075.27	Картометрический	1.00	-
693	320678.40	2184076.27	Картометрический	1.00	-
694	320677.40	2184076.27	Картометрический	1.00	-
695	320677.40	2184075.27	Картометрический	1.00	-
692	320678.40	2184075.27	Картометрический	1.00	-
696	320568.11	2184089.19	Картометрический	1.00	-
697	320568.11	2184090.19	Картометрический	1.00	-
698	320567.11	2184090.19	Картометрический	1.00	-
699	320567.11	2184089.19	Картометрический	1.00	-
696	320568.11	2184089.19	Картометрический	1.00	-
			Картометрический	1.00	-
700	320437.83	2184105.18	Картометрический	1.00	-
701	320437.83	2184106.18	Картометрический	1.00	-
702	320436.83	2184106.18	Картометрический	1.00	-
703	320436.83	2184105.18	Картометрический	1.00	-
700	320437.83	2184105.18	Картометрический	1.00	-
704	320435.44	2184127.31	Картометрический	1.00	-
705	320435.44	2184128.31	Картометрический	1.00	-
706	320434.44	2184128.31	Картометрический	1.00	-
707	320434.44	2184127.31	Картометрический	1.00	-
704	320435.44	2184127.31	Картометрический	1.00	-
708	320412.73	2184180.04	Картометрический	1.00	-
709	320412.73	2184181.04	Картометрический	1.00	-
710	320411.73	2184181.04	Картометрический	1.00	-
711	320411.73	2184180.04	Картометрический	1.00	-

1	2	3	4	5	6
708	320412.73	2184180.04	Картометрический	1.00	-
712	320403.89	2184106.65	Картометрический	1.00	-
713	320403.89	2184107.65	Картометрический	1.00	-
714	320402.89	2184107.65	Картометрический	1.00	-
715	320402.89	2184106.65	Картометрический	1.00	-
712	320403.89	2184106.65	Картометрический	1.00	-
716	320378.96	2184263.71	Картометрический	1.00	-
717	320378.96	2184264.71	Картометрический	1.00	-
718	320377.96	2184264.71	Картометрический	1.00	-
719	320377.96	2184263.71	Картометрический	1.00	-
716	320378.96	2184263.71	Картометрический	1.00	-
720	320331.56	2184083.43	Картометрический	1.00	-
721	320331.56	2184084.43	Картометрический	1.00	-
722	320330.56	2184084.43	Картометрический	1.00	-
723	320330.56	2184083.43	Картометрический	1.00	-
720	320331.56	2184083.43	Картометрический	1.00	-
724	319459.76	2181995.68	Картометрический	1.00	-
725	319462.38	2182001.65	Картометрический	1.00	-
726	319467.57	2182011.79	Картометрический	1.00	-
727	319495.21	2182066.15	Картометрический	1.00	-
728	319542.45	2182159.01	Картометрический	1.00	-
729	319551.53	2182176.86	Картометрический	1.00	-
730	319575.23	2182161.72	Картометрический	1.00	-
731	319588.36	2182187.22	Картометрический	1.00	-
732	319618.52	2182246.43	Картометрический	1.00	-
733	319539.15	2182296.16	Картометрический	1.00	-
734	319562.63	2182345.45	Картометрический	1.00	-
735	319554.64	2182349.92	Картометрический	1.00	-
736	319552.16	2182351.32	Картометрический	1.00	-
737	319561.38	2182402.04	Картометрический	1.00	-
738	319570.27	2182428.71	Картометрический	1.00	-
739	319583.74	2182425.28	Картометрический	1.00	-
740	319595.81	2182454.15	Картометрический	1.00	-
741	319558.17	2182468.42	Картометрический	1.00	-
742	319571.01	2182499.73	Картометрический	1.00	-
743	319485.69	2182509.11	Картометрический	1.00	-
744	319495.09	2182537.79	Картометрический	1.00	-
745	319495.39	2182541.70	Картометрический	1.00	-
746	319518.22	2182609.05	Картометрический	1.00	-
747	319536.33	2182610.01	Картометрический	1.00	-
748	319547.65	2182643.11	Картометрический	1.00	-
749	319529.36	2182649.91	Картометрический	1.00	-
750	319531.82	2182718.69	Картометрический	1.00	-
751	319550.09	2182764.33	Картометрический	1.00	-

1	2	3	4	5	6
752	319654.38	2183017.29	Картометрический	1.00	-
753	319589.69	2183051.77	Картометрический	1.00	-
754	319732.47	2183345.30	Картометрический	1.00	-
755	319668.59	2183343.65	Картометрический	1.00	-
756	319387.68	2183353.29	Картометрический	1.00	-
757	319387.19	2183345.76	Картометрический	1.00	-
758	319162.09	2183356.50	Картометрический	1.00	-
759	319119.18	2183352.94	Картометрический	1.00	-
760	319117.59	2183348.68	Картометрический	1.00	-
761	319104.91	2183313.52	Картометрический	1.00	-
762	319104.40	2183307.16	Картометрический	1.00	-
763	319099.57	2183260.07	Картометрический	1.00	-
764	319093.20	2183227.56	Картометрический	1.00	-
765	319087.11	2183113.12	Картометрический	1.00	-
766	319082.95	2183098.43	Картометрический	1.00	-
767	319054.33	2183066.81	Картометрический	1.00	-
768	319049.50	2183053.39	Картометрический	1.00	-
769	319052.89	2183042.01	Картометрический	1.00	-
770	319065.77	2183032.71	Картометрический	1.00	-
771	319103.64	2183011.76	Картометрический	1.00	-
772	319115.34	2182997.99	Картометрический	1.00	-
773	319126.98	2182852.72	Картометрический	1.00	-
774	319128.46	2182774.61	Картометрический	1.00	-
775	319126.15	2182695.80	Картометрический	1.00	-
776	319110.94	2182593.27	Картометрический	1.00	-
777	319093.90	2182453.22	Картометрический	1.00	-
778	319087.60	2182416.91	Картометрический	1.00	-
779	319084.64	2182338.72	Картометрический	1.00	-
780	319077.41	2182217.26	Картометрический	1.00	-
781	319081.44	2182206.11	Картометрический	1.00	-
782	319088.81	2182185.70	Картометрический	1.00	-
783	319101.20	2182168.76	Картометрический	1.00	-
784	319135.89	2182147.76	Картометрический	1.00	-
785	319187.59	2182129.98	Картометрический	1.00	-
786	319203.46	2182124.52	Картометрический	1.00	-
787	319282.52	2182088.59	Картометрический	1.00	-
788	319356.85	2182028.61	Картометрический	1.00	-
789	319382.72	2182014.18	Картометрический	1.00	-
790	319405.07	2182001.71	Картометрический	1.00	-
791	319456.02	2181995.19	Картометрический	1.00	-
724	319459.76	2181995.68	Картометрический	1.00	-
792	319566.14	2182490.93	Картометрический	1.00	-
793	319566.14	2182491.93	Картометрический	1.00	-
794	319565.14	2182491.93	Картометрический	1.00	-
795	319565.14	2182490.93	Картометрический	1.00	-
792	319566.14	2182490.93	Картометрический	1.00	-

1	2	3	4	5	6
796	319526.86	2182617.99	Картометрический	1.00	-
797	319526.86	2182618.99	Картометрический	1.00	-
798	319525.86	2182618.99	Картометрический	1.00	-
799	319525.86	2182617.99	Картометрический	1.00	-
796	319526.86	2182617.99	Картометрический	1.00	-
800	319528.82	2182668.24	Картометрический	1.00	-
801	319528.82	2182669.24	Картометрический	1.00	-
802	319527.82	2182669.24	Картометрический	1.00	-
803	319527.82	2182668.24	Картометрический	1.00	-
800	319528.82	2182668.24	Картометрический	1.00	-
804	319531.74	2182719.07	Картометрический	1.00	-
805	319531.74	2182720.07	Картометрический	1.00	-
806	319530.74	2182720.07	Картометрический	1.00	-
807	319530.74	2182719.07	Картометрический	1.00	-
804	319531.74	2182719.07	Картометрический	1.00	-
808	319533.73	2182753.80	Картометрический	1.00	-
809	319533.73	2182754.80	Картометрический	1.00	-
810	319532.73	2182754.80	Картометрический	1.00	-
811	319532.73	2182753.80	Картометрический	1.00	-
808	319533.73	2182753.80	Картометрический	1.00	-
812	319535.90	2182801.43	Картометрический	1.00	-
813	319535.90	2182802.43	Картометрический	1.00	-
814	319534.90	2182802.43	Картометрический	1.00	-
815	319534.90	2182801.43	Картометрический	1.00	-
812	319535.90	2182801.43	Картометрический	1.00	-
816	319538.14	2182860.66	Картометрический	1.00	-
817	319538.14	2182861.66	Картометрический	1.00	-
818	319537.14	2182861.66	Картометрический	1.00	-
819	319537.14	2182860.66	Картометрический	1.00	-
816	319538.14	2182860.66	Картометрический	1.00	-
820	319541.97	2182923.86	Картометрический	1.00	-
821	319541.97	2182924.86	Картометрический	1.00	-
822	319540.97	2182924.86	Картометрический	1.00	-
823	319540.97	2182923.86	Картометрический	1.00	-
820	319541.97	2182923.86	Картометрический	1.00	-
824	319543.99	2182983.40	Картометрический	1.00	-
825	319543.99	2182984.40	Картометрический	1.00	-
826	319542.99	2182984.40	Картометрический	1.00	-
827	319542.99	2182983.40	Картометрический	1.00	-
824	319543.99	2182983.40	Картометрический	1.00	-

1	2	3	4	5	6
828	319551.97	2183039.30	Картометрический	1.00	-
829	319545.31	2183042.16	Картометрический	1.00	-
830	319542.26	2183038.36	Картометрический	1.00	-
828	319551.97	2183039.30	Картометрический	1.00	-
831	319541.06	2183041.08	Картометрический	1.00	-
832	319540.98	2183042.08	Картометрический	1.00	-
833	319535.41	2183041.59	Картометрический	1.00	-
834	319535.50	2183040.59	Картометрический	1.00	-
831	319541.06	2183041.08	Картометрический	1.00	-
835	319495.97	2183037.73	Картометрический	1.00	-
836	319495.97	2183038.73	Картометрический	1.00	-
837	319494.97	2183038.73	Картометрический	1.00	-
838	319494.97	2183037.73	Картометрический	1.00	-
835	319495.97	2183037.73	Картометрический	1.00	-
839	319444.92	2183033.77	Картометрический	1.00	-
840	319444.92	2183034.77	Картометрический	1.00	-
841	319443.92	2183034.77	Картометрический	1.00	-
842	319443.92	2183033.77	Картометрический	1.00	-
839	319444.92	2183033.77	Картометрический	1.00	-
843	319408.19	2183030.94	Картометрический	1.00	-
844	319408.17	2183031.94	Картометрический	1.00	-
845	319402.48	2183031.80	Картометрический	1.00	-
846	319402.50	2183030.80	Картометрический	1.00	-
843	319408.19	2183030.94	Картометрический	1.00	-
847	319387.06	2183026.66	Картометрический	1.00	-
848	319387.06	2183027.66	Картометрический	1.00	-
849	319386.06	2183027.66	Картометрический	1.00	-
850	319386.06	2183026.66	Картометрический	1.00	-
847	319387.06	2183026.66	Картометрический	1.00	-
851	319347.13	2182931.80	Картометрический	1.00	-
852	319347.13	2182932.80	Картометрический	1.00	-
853	319346.13	2182932.80	Картометрический	1.00	-
854	319346.13	2182931.80	Картометрический	1.00	-
851	319347.13	2182931.80	Картометрический	1.00	-
855	319305.42	2182832.63	Картометрический	1.00	-
856	319305.42	2182833.63	Картометрический	1.00	-
857	319304.42	2182833.63	Картометрический	1.00	-
858	319304.42	2182832.63	Картометрический	1.00	-
855	319305.42	2182832.63	Картометрический	1.00	-
859	319224.82	2182639.90	Картометрический	1.00	-

1	2	3	4	5	6
860	319224.82	2182640.90	Картометрический	1.00	-
861	319223.82	2182640.90	Картометрический	1.00	-
862	319223.82	2182639.90	Картометрический	1.00	-
859	319224.82	2182639.90	Картометрический	1.00	-
863	319265.10	2182736.04	Картометрический	1.00	-
864	319265.10	2182737.04	Картометрический	1.00	-
865	319264.10	2182737.04	Картометрический	1.00	-
866	319264.10	2182736.04	Картометрический	1.00	-
863	319265.10	2182736.04	Картометрический	1.00	-
867	319598.29	2183073.59	Картометрический	1.00	-
868	319600.21	2183078.06	Картометрический	1.00	-
869	319592.15	2183076.30	Картометрический	1.00	-
867	319598.29	2183073.59	Картометрический	1.00	-
870	319606.21	2183095.61	Картометрический	1.00	-
871	319606.21	2183096.61	Картометрический	1.00	-
872	319605.21	2183096.61	Картометрический	1.00	-
873	319605.21	2183095.61	Картометрический	1.00	-
870	319606.21	2183095.61	Картометрический	1.00	-
874	319620.14	2183135.04	Картометрический	1.00	-
875	319620.14	2183136.04	Картометрический	1.00	-
876	319619.14	2183136.04	Картометрический	1.00	-
877	319619.14	2183135.04	Картометрический	1.00	-
874	319620.14	2183135.04	Картометрический	1.00	-
878	319637.93	2183185.84	Картометрический	1.00	-
879	319637.93	2183186.84	Картометрический	1.00	-
880	319636.93	2183186.84	Картометрический	1.00	-
881	319636.93	2183185.84	Картометрический	1.00	-
878	319637.93	2183185.84	Картометрический	1.00	-
882	319653.41	2183230.12	Картометрический	1.00	-
883	319653.41	2183231.12	Картометрический	1.00	-
884	319652.41	2183231.12	Картометрический	1.00	-
885	319652.41	2183230.12	Картометрический	1.00	-
882	319653.41	2183230.12	Картометрический	1.00	-
886	319672.43	2183284.22	Картометрический	1.00	-
887	319672.43	2183285.22	Картометрический	1.00	-
888	319671.43	2183285.22	Картометрический	1.00	-
889	319671.43	2183284.22	Картометрический	1.00	-
886	319672.43	2183284.22	Картометрический	1.00	-
890	319686.85	2183326.23	Картометрический	1.00	-
891	319689.08	2183332.33	Картометрический	1.00	-

1	2	3	4	5	6
892	319682.83	2183334.16	Картометрический	1.00	-
890	319686.85	2183326.23	Картометрический	1.00	-
893	319632.55	2183332.42	Картометрический	1.00	-
894	319632.55	2183333.42	Картометрический	1.00	-
895	319631.55	2183333.42	Картометрический	1.00	-
896	319631.55	2183332.42	Картометрический	1.00	-
893	319632.55	2183332.42	Картометрический	1.00	-
897	319634.93	2183338.05	Картометрический	1.00	-
898	319634.93	2183339.05	Картометрический	1.00	-
899	319633.93	2183339.05	Картометрический	1.00	-
900	319633.93	2183338.05	Картометрический	1.00	-
897	319634.93	2183338.05	Картометрический	1.00	-
901	319588.43	2183332.99	Картометрический	1.00	-
902	319588.43	2183333.99	Картометрический	1.00	-
903	319587.43	2183333.99	Картометрический	1.00	-
904	319587.43	2183332.99	Картометрический	1.00	-
901	319588.43	2183332.99	Картометрический	1.00	-
905	319376.25	2183337.79	Картометрический	1.00	-
906	319376.25	2183338.79	Картометрический	1.00	-
907	319375.25	2183338.79	Картометрический	1.00	-
908	319375.25	2183337.79	Картометрический	1.00	-
905	319376.25	2183337.79	Картометрический	1.00	-
909	319398.97	2183336.26	Картометрический	1.00	-
910	319393.63	2183342.63	Картометрический	1.00	-
911	319393.32	2183336.30	Картометрический	1.00	-
909	319398.97	2183336.26	Картометрический	1.00	-
912	319426.70	2183335.92	Картометрический	1.00	-
913	319426.70	2183336.92	Картометрический	1.00	-
914	319425.70	2183336.92	Картометрический	1.00	-
915	319425.70	2183335.92	Картометрический	1.00	-
912	319426.70	2183335.92	Картометрический	1.00	-
916	319474.22	2183335.19	Картометрический	1.00	-
917	319474.22	2183336.19	Картометрический	1.00	-
918	319473.22	2183336.19	Картометрический	1.00	-
919	319473.22	2183335.19	Картометрический	1.00	-
916	319474.22	2183335.19	Картометрический	1.00	-
920	319507.63	2183315.32	Картометрический	1.00	-
921	319507.63	2183316.32	Картометрический	1.00	-
922	319506.63	2183316.32	Картометрический	1.00	-
923	319506.63	2183315.32	Картометрический	1.00	-
920	319507.63	2183315.32	Картометрический	1.00	-

1	2	3	4	5	6
924	319526.31	2183334.30	Картометрический	1.00	-
925	319526.31	2183335.30	Картометрический	1.00	-
926	319525.31	2183335.30	Картометрический	1.00	-
927	319525.31	2183334.30	Картометрический	1.00	-
924	319526.31	2183334.30	Картометрический	1.00	-
928	319467.43	2183220.56	Картометрический	1.00	-
929	319467.43	2183221.56	Картометрический	1.00	-
930	319466.43	2183221.56	Картометрический	1.00	-
931	319466.43	2183220.56	Картометрический	1.00	-
928	319467.43	2183220.56	Картометрический	1.00	-
932	319427.97	2183123.90	Картометрический	1.00	-
933	319427.97	2183124.90	Картометрический	1.00	-
934	319426.97	2183124.90	Картометрический	1.00	-
935	319426.97	2183123.90	Картометрический	1.00	-
932	319427.97	2183123.90	Картометрический	1.00	-
936	320159.70	2181632.26	Картометрический	1.00	-
937	320390.58	2182234.61	Картометрический	1.00	-
938	320178.54	2182301.29	Картометрический	1.00	-
939	320125.23	2182305.31	Картометрический	1.00	-
940	320089.25	2182254.32	Картометрический	1.00	-
941	320100.87	2182242.72	Картометрический	1.00	-
942	320108.75	2182234.13	Картометрический	1.00	-
943	320115.78	2182224.69	Картометрический	1.00	-
944	320130.71	2182208.80	Картометрический	1.00	-
945	320140.23	2182196.78	Картометрический	1.00	-
946	320179.29	2182151.56	Картометрический	1.00	-
947	320199.91	2182128.93	Картометрический	1.00	-
948	320208.61	2182118.20	Картометрический	1.00	-
949	320216.14	2182099.63	Картометрический	1.00	-
950	320221.81	2182072.32	Картометрический	1.00	-
951	320218.72	2182050.10	Картометрический	1.00	-
952	320209.70	2182033.71	Картометрический	1.00	-
953	320188.68	2182018.91	Картометрический	1.00	-
954	320164.81	2181998.42	Картометрический	1.00	-
955	320121.60	2181973.35	Картометрический	1.00	-
956	320087.26	2181949.78	Картометрический	1.00	-
957	320056.83	2181928.33	Картометрический	1.00	-
958	320029.11	2181908.49	Картометрический	1.00	-
959	320028.36	2181896.34	Картометрический	1.00	-
960	320014.45	2181873.00	Картометрический	1.00	-
961	320004.86	2181850.51	Картометрический	1.00	-
962	319991.41	2181829.13	Картометрический	1.00	-
963	319987.82	2181824.18	Картометрический	1.00	-
964	319979.79	2181813.04	Картометрический	1.00	-

1	2	3	4	5	6
965	319964.40	2181795.79	Картометрический	1.00	-
966	319954.14	2181780.86	Картометрический	1.00	-
967	319944.31	2181770.41	Картометрический	1.00	-
968	319943.19	2181758.95	Картометрический	1.00	-
969	319927.28	2181748.17	Картометрический	1.00	-
970	319895.91	2181734.98	Картометрический	1.00	-
971	319856.89	2181733.51	Картометрический	1.00	-
972	319817.51	2181742.47	Картометрический	1.00	-
973	319778.96	2181754.51	Картометрический	1.00	-
974	319758.28	2181763.42	Картометрический	1.00	-
975	319736.49	2181783.09	Картометрический	1.00	-
976	319730.13	2181789.70	Картометрический	1.00	-
977	319721.98	2181795.96	Картометрический	1.00	-
978	319712.47	2181808.41	Картометрический	1.00	-
979	319690.59	2181831.17	Картометрический	1.00	-
980	319676.88	2181840.26	Картометрический	1.00	-
981	319666.18	2181838.81	Картометрический	1.00	-
982	319653.39	2181844.34	Картометрический	1.00	-
983	319619.54	2181837.34	Картометрический	1.00	-
984	319593.64	2181826.49	Картометрический	1.00	-
985	319581.23	2181816.34	Картометрический	1.00	-
986	319557.95	2181789.59	Картометрический	1.00	-
987	319555.73	2181779.90	Картометрический	1.00	-
988	319552.20	2181768.30	Картометрический	1.00	-
989	319552.80	2181754.58	Картометрический	1.00	-
990	319543.63	2181739.25	Картометрический	1.00	-
991	319541.53	2181724.27	Картометрический	1.00	-
992	319535.17	2181710.19	Картометрический	1.00	-
993	319533.42	2181697.93	Картометрический	1.00	-
994	319530.37	2181689.38	Картометрический	1.00	-
995	319526.92	2181682.12	Картометрический	1.00	-
996	319518.37	2181669.75	Картометрический	1.00	-
997	319512.37	2181659.94	Картометрический	1.00	-
998	319499.24	2181643.09	Картометрический	1.00	-
999	319498.53	2181641.46	Картометрический	1.00	-
1000	319497.07	2181620.50	Картометрический	1.00	-
1001	319485.61	2181606.47	Картометрический	1.00	-
1002	319475.89	2181599.22	Картометрический	1.00	-
1003	319473.08	2181591.71	Картометрический	1.00	-
1004	319471.39	2181581.78	Картометрический	1.00	-
1005	319471.42	2181563.90	Картометрический	1.00	-
1006	319466.94	2181555.32	Картометрический	1.00	-
1007	319453.69	2181542.00	Картометрический	1.00	-
1008	319452.23	2181532.25	Картометрический	1.00	-
1009	319440.86	2181519.18	Картометрический	1.00	-
1010	319434.68	2181510.63	Картометрический	1.00	-
1011	319431.00	2181497.48	Картометрический	1.00	-
1012	319421.67	2181485.00	Картометрический	1.00	-

1	2	3	4	5	6
1013	319412.27	2181470.67	Картометрический	1.00	-
1014	319404.28	2181452.85	Картометрический	1.00	-
1015	319402.53	2181440.44	Картометрический	1.00	-
1016	319398.97	2181425.68	Картометрический	1.00	-
1017	319393.71	2181418.76	Картометрический	1.00	-
1018	319389.30	2181404.06	Картометрический	1.00	-
1019	319394.16	2181388.28	Картометрический	1.00	-
1020	319387.44	2181361.88	Картометрический	1.00	-
1021	319380.66	2181349.70	Картометрический	1.00	-
1022	319381.25	2181334.69	Картометрический	1.00	-
1023	319377.93	2181320.56	Картометрический	1.00	-
1024	319374.06	2181310.62	Картометрический	1.00	-
1025	319367.75	2181290.12	Картометрический	1.00	-
1026	319350.07	2181237.77	Картометрический	1.00	-
1027	319332.68	2181174.61	Картометрический	1.00	-
1028	319326.00	2181128.68	Картометрический	1.00	-
1029	319320.87	2181105.26	Картометрический	1.00	-
1030	319315.59	2181090.93	Картометрический	1.00	-
1031	319307.84	2181069.53	Картометрический	1.00	-
1032	319303.49	2181061.25	Картометрический	1.00	-
1033	319302.68	2181057.62	Картометрический	1.00	-
1034	319307.54	2181039.12	Картометрический	1.00	-
1035	319312.24	2181019.50	Картометрический	1.00	-
1036	319328.52	2181001.37	Картометрический	1.00	-
1037	319343.59	2180984.07	Картометрический	1.00	-
1038	319348.22	2180982.53	Картометрический	1.00	-
1039	319359.06	2180982.28	Картометрический	1.00	-
1040	319425.35	2180980.89	Картометрический	1.00	-
1041	319555.50	2180973.86	Картометрический	1.00	-
1042	319759.75	2181658.99	Картометрический	1.00	-
936	320159.70	2181632.26	Картометрический	1.00	-
1043	319914.12	2181690.18	Картометрический	1.00	-
1044	319949.76	2181716.53	Картометрический	1.00	-
1045	319985.40	2181749.06	Картометрический	1.00	-
1046	319957.90	2181772.31	Картометрический	1.00	-
1047	319932.72	2181739.77	Картометрический	1.00	-
1048	319895.53	2181717.69	Картометрический	1.00	-
1043	319914.12	2181690.18	Картометрический	1.00	-
1049	320175.91	2180430.72	Картометрический	1.00	-
1050	320177.49	2180691.62	Картометрический	1.00	-
1051	320178.28	2180822.93	Картометрический	1.00	-
1052	320175.58	2180823.91	Картометрический	1.00	-
1053	320175.16	2180827.66	Картометрический	1.00	-
1054	320175.75	2180838.24	Картометрический	1.00	-
1055	320169.51	2180838.47	Картометрический	1.00	-
1056	320168.82	2180845.12	Картометрический	1.00	-

1	2	3	4	5	6
1057	320032.75	2180852.94	Картометрический	1.00	-
1058	319948.75	2180858.52	Картометрический	1.00	-
1059	319911.07	2180862.83	Картометрический	1.00	-
1060	319910.11	2180863.22	Картометрический	1.00	-
1061	319909.21	2180863.27	Картометрический	1.00	-
1062	319909.21	2180863.25	Картометрический	1.00	-
1063	319896.52	2180587.65	Картометрический	1.00	-
1064	319917.09	2180426.20	Картометрический	1.00	-
1049	320175.91	2180430.72	Картометрический	1.00	-
1065	319336.77	2180982.76	Картометрический	1.00	-
1066	319324.02	2180997.42	Картометрический	1.00	-
1067	319307.27	2181016.06	Картометрический	1.00	-
1068	319306.59	2181017.37	Картометрический	1.00	-
1069	319301.72	2181037.69	Картометрический	1.00	-
1070	319298.95	2181045.73	Картометрический	1.00	-
1071	319295.12	2181054.22	Картометрический	1.00	-
1072	319289.75	2181059.10	Картометрический	1.00	-
1073	319283.61	2181058.80	Картометрический	1.00	-
1074	319277.83	2181053.60	Картометрический	1.00	-
1075	319271.27	2181052.62	Картометрический	1.00	-
1076	319268.60	2181059.74	Картометрический	1.00	-
1077	319265.28	2181066.85	Картометрический	1.00	-
1078	319263.49	2181069.06	Картометрический	1.00	-
1079	319265.16	2181053.47	Картометрический	1.00	-
1080	319267.90	2181036.77	Картометрический	1.00	-
1081	319273.95	2181015.78	Картометрический	1.00	-
1082	319280.51	2181002.06	Картометрический	1.00	-
1083	319288.33	2180988.76	Картометрический	1.00	-
1084	319291.74	2180983.69	Картометрический	1.00	-
1085	319319.10	2180983.11	Картометрический	1.00	-
1086	319331.09	2180982.86	Картометрический	1.00	-
1065	319336.77	2180982.76	Картометрический	1.00	-

3. Сведения о характерных точках части (частей) границы объекта


Обозначение характерных точек части границы	Координаты, м		Метод определения координат характерной точки	Средняя квадратическая погрешность положения характерной точки (Mt), м	Описание обозначения точки на местности (при наличии)
	X	Y			
1	2	3	4	5	6
Часть №					
-	-	-	-	-	-

Раздел 3

Сведения о местоположении измененных (уточненных) границ объекта							
1. Система координат: -							
2. Сведения о характерных точках границ объекта							
Обозначение характерных точек границ	Существующие координаты, м		Измененные (уточненные) координаты, м		Метод определения координат характерной точки	Средняя квадратическая погрешность положения характерной точки (Ml), м	Описание обозначения точки на местности (при наличии)
	X	Y	X	Y			
1	2	3	4	5	6	7	8
-	-	-	-	-	-	-	-
3. Сведения о характерных точках части (частей) границы объекта							
Часть №							
-	-	-	-	-	-	-	-

Рисунок 1

План границь об'єкта

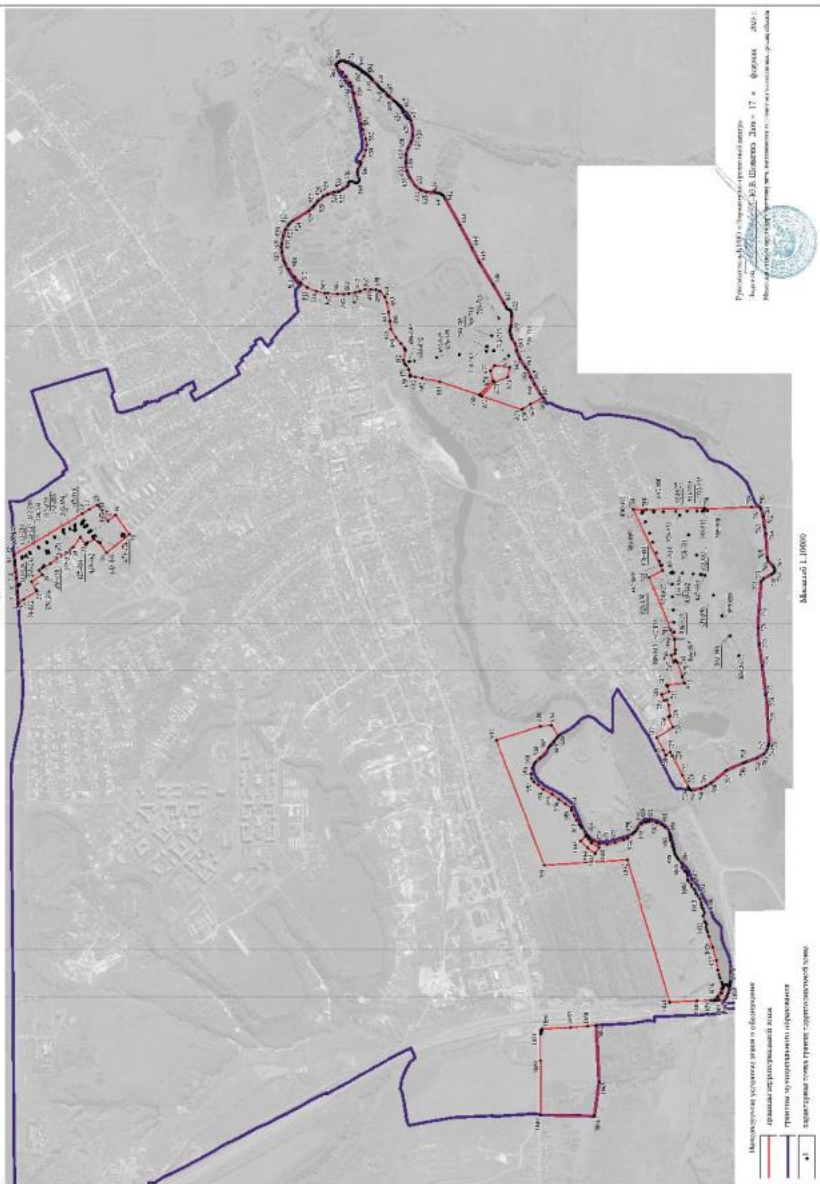

ОПИСАНИЕ МЕСТОПОЛОЖЕНИЯ ГРАНИЦ

Зона рекреационного назначения - объектов отдыха города Богучар - Р1/1

(наименование объекта, местоположение границ которого описано
(далее - объект)

Раздел 1

Сведения об объекте		
№ п/п	Характеристики объекта	Описание характеристик
1	2	3
1	Местоположение объекта	Воронежская область, Богучарский муниципальный район, городское поселение - город Богучар, город Богучар
2	Площадь объекта $\pm$ величина погрешности определения площади ($P \pm \Delta P$)	-
3	Иные характеристики объекта	-

Раздел 2

Сведения о местоположении границ объекта					
1. Система координат: МСК - 36, зона 2					
2. Сведения о характерных точках границ объекта					
Обозначение характерных точек границ	Координаты, м		Метод определения координат характерной точки	Средняя квадратическая погрешность положения характерной точки (Mt), м	Описание обозначения точки на местности (при наличии)
	X	Y			
1	2	3	4	5	6
1	319985.40	2181749.06	Аналитический	0.10	-
2	319957.90	2181772.31	Картометрический	1.00	-
3	319932.72	2181739.77	Аналитический	0.10	-
4	319895.53	2181717.69	Аналитический	0.10	-
5	319914.12	2181690.18	Аналитический	0.10	-
6	319949.76	2181716.53	Картометрический	1.00	-
1	319985.40	2181749.06	Аналитический	0.10	-
7	320390.58	2183576.86	Аналитический	0.10	-
8	320513.95	2183596.38	Аналитический	0.10	-
9	320531.22	2183616.11	Аналитический	0.10	-
10	320558.40	2183647.86	Аналитический	0.10	-
11	320561.25	2183662.79	Аналитический	0.10	-
12	320583.37	2183679.13	Аналитический	0.10	-
13	320630.23	2183725.03	Аналитический	0.10	-
14	320676.52	2183768.28	Аналитический	0.10	-
15	320711.86	2183800.56	Аналитический	0.10	-
16	320734.30	2183827.47	Аналитический	0.10	-
17	320750.70	2183851.82	Аналитический	0.10	-
18	320765.13	2183866.54	Аналитический	0.10	-
19	320776.26	2183887.62	Аналитический	0.10	-
20	320784.57	2183908.93	Аналитический	0.10	-
21	320792.31	2183922.20	Аналитический	0.10	-
22	320798.82	2183923.63	Аналитический	0.10	-
23	320804.35	2183921.33	Аналитический	0.10	-
24	320804.90	2183921.92	Аналитический	0.10	-
25	320811.02	2183931.90	Аналитический	0.10	-
26	320808.48	2183945.02	Аналитический	0.10	-
27	320806.42	2183967.90	Аналитический	0.10	-
28	320780.48	2183962.39	Аналитический	0.10	-
29	320656.47	2183940.61	Аналитический	0.10	-
30	320470.66	2183883.59	Аналитический	0.10	-
31	320327.69	2183829.21	Аналитический	0.10	-
32	320356.50	2183709.04	Аналитический	0.10	-
7	320390.58	2183576.86	Аналитический	0.10	-

1	2	3	4	5	6
33	320870.53	2183689.09	Аналитический	0.10	-
34	320819.21	2183742.29	Аналитический	0.10	-
35	320806.38	2183751.13	Аналитический	0.10	-
36	320814.35	2183767.19	Аналитический	0.10	-
37	320813.57	2183767.57	Аналитический	0.10	-
38	320794.67	2183776.72	Аналитический	0.10	-
39	320782.30	2183782.32	Картометрический	1.00	-
40	320765.03	2183765.09	Аналитический	0.10	-
41	320714.28	2183722.21	Аналитический	0.10	-
42	320674.01	2183683.12	Аналитический	0.10	-
43	320617.92	2183611.51	Аналитический	0.10	-
44	320592.62	2183589.79	Картометрический	1.00	-
45	320578.18	2183564.18	Аналитический	0.10	-
46	320568.59	2183546.53	Аналитический	0.10	-
47	320564.89	2183527.36	Аналитический	0.10	-
48	320553.27	2183518.29	Аналитический	0.10	-
49	320540.94	2183500.55	Аналитический	0.10	-
50	320536.05	2183484.59	Аналитический	0.10	-
51	320535.37	2183477.54	Аналитический	0.10	-
52	320528.44	2183457.93	Картометрический	1.00	-
53	320530.79	2183451.63	Аналитический	0.10	-
54	320546.23	2183457.99	Аналитический	0.10	-
55	320556.95	2183461.40	Аналитический	0.10	-
56	320595.88	2183480.77	Аналитический	0.10	-
57	320713.63	2183565.91	Аналитический	0.10	-
58	320742.39	2183588.16	Аналитический	0.10	-
59	320782.79	2183620.22	Аналитический	0.10	-
60	320820.43	2183651.02	Аналитический	0.10	-
33	320870.53	2183689.09	Аналитический	0.10	-
61	320550.91	2183477.54	Аналитический	0.10	-
62	320550.91	2183478.54	Аналитический	0.10	-
63	320549.91	2183478.54	Аналитический	0.10	-
64	320549.91	2183477.54	Аналитический	0.10	-
61	320550.91	2183477.54	Аналитический	0.10	-
65	320613.02	2183512.29	Аналитический	0.10	-
66	320613.02	2183513.29	Аналитический	0.10	-
67	320612.02	2183513.29	Аналитический	0.10	-
68	320612.02	2183512.29	Аналитический	0.10	-
65	320613.02	2183512.29	Аналитический	0.10	-
69	320661.10	2183538.50	Аналитический	0.10	-
70	320661.93	2183539.06	Картометрический	1.00	-
71	320658.97	2183543.44	Аналитический	0.10	-
72	320658.14	2183542.88	Аналитический	0.10	-
69	320661.10	2183538.50	Аналитический	0.10	-

1	2	3	4	5	6
73	321212.10	2183646.11	Аналитический	0.10	-
74	321233.16	2183759.91	Аналитический	0.10	-
75	321236.78	2183779.57	Аналитический	0.10	-
76	321236.53	2183779.57	Аналитический	0.10	-
77	321252.27	2183866.04	Аналитический	0.10	-
78	321248.83	2183871.05	Аналитический	0.10	-
79	321132.64	2183890.82	Аналитический	0.10	-
80	321125.12	2183889.42	Аналитический	0.10	-
81	321122.29	2183886.71	Аналитический	0.10	-
82	321120.59	2183882.26	Аналитический	0.10	-
83	321104.15	2183798.35	Аналитический	0.10	-
84	321100.78	2183781.29	Аналитический	0.10	-
85	321105.85	2183780.65	Аналитический	0.10	-
86	321117.69	2183778.03	Аналитический	0.10	-
87	321122.09	2183766.19	Аналитический	0.10	-
88	321122.21	2183763.15	Аналитический	0.10	-
89	321120.15	2183752.43	Аналитический	0.10	-
90	321129.07	2183751.35	Аналитический	0.10	-
91	321127.30	2183737.00	Аналитический	0.10	-
92	321136.30	2183736.40	Аналитический	0.10	-
93	321136.73	2183736.14	Аналитический	0.10	-
94	321136.35	2183729.86	Аналитический	0.10	-
95	321137.07	2183729.79	Картометрический	1.00	-
96	321137.00	2183729.38	Картометрический	1.00	-
97	321136.48	2183725.82	Картометрический	1.00	-
98	321136.44	2183725.58	Картометрический	1.00	-
99	321135.90	2183722.52	Картометрический	1.00	-
100	321135.19	2183716.49	Картометрический	1.00	-
101	321134.80	2183713.91	Картометрический	1.00	-
102	321134.58	2183713.77	Аналитический	0.10	-
103	321132.12	2183698.18	Картометрический	1.00	-
104	321128.27	2183698.08	Картометрический	1.00	-
105	321125.30	2183698.51	Картометрический	1.00	-
106	321121.28	2183699.50	Картометрический	1.00	-
107	321090.65	2183706.24	Картометрический	1.00	-
108	321087.41	2183706.90	Картометрический	1.00	-
109	321084.52	2183690.68	Картометрический	1.00	-
110	321084.77	2183686.66	Картометрический	1.00	-
111	321085.91	2183684.91	Картометрический	1.00	-
112	321087.53	2183683.62	Картометрический	1.00	-
113	321113.46	2183676.02	Картометрический	1.00	-
114	321155.14	2183663.33	Картометрический	1.00	-
115	321168.39	2183659.25	Картометрический	1.00	-
73	321212.10	2183646.11	Аналитический	0.10	-
116	321150.43	2183689.96	Картометрический	1.00	-
117	321150.92	2183694.79	Картометрический	1.00	-

1	2	3	4	5	6
118	321151.26	2183698.21	Картометрический	1.00	-
119	321143.60	2183698.98	Картометрический	1.00	-
120	321143.26	2183695.56	Картометрический	1.00	-
121	321135.30	2183696.35	Картометрический	1.00	-
122	321134.81	2183691.52	Картометрический	1.00	-
123	321136.02	2183690.06	Картометрический	1.00	-
124	321140.66	2183689.59	Картометрический	1.00	-
125	321140.86	2183688.72	Картометрический	1.00	-
126	321141.48	2183688.07	Картометрический	1.00	-
127	321143.31	2183687.85	Картометрический	1.00	-
128	321144.02	2183688.42	Картометрический	1.00	-
129	321144.44	2183689.21	Картометрический	1.00	-
130	321148.96	2183688.75	Картометрический	1.00	-
116	321150.43	2183689.96	Картометрический	1.00	-
131	322044.91	2183108.44	Картометрический	1.00	-
132	322099.96	2183188.04	Картометрический	1.00	-
133	322129.17	2183228.05	Картометрический	1.00	-
134	322126.83	2183230.16	Картометрический	1.00	-
135	322008.47	2183345.12	Картометрический	1.00	-
136	321984.91	2183368.35	Картометрический	1.00	-
137	321906.90	2183445.30	Картометрический	1.00	-
138	321893.10	2183458.89	Картометрический	1.00	-
139	321862.16	2183488.69	Аналитический	0.10	-
140	321850.07	2183501.13	Аналитический	0.10	-
141	321830.66	2183521.44	Картометрический	1.00	-
142	321810.44	2183539.89	Аналитический	0.10	-
143	321790.94	2183555.95	Аналитический	0.10	-
144	321774.76	2183569.70	Аналитический	0.10	-
145	321738.61	2183598.95	Аналитический	0.10	-
146	321711.30	2183620.70	Аналитический	0.10	-
147	321691.24	2183636.71	Аналитический	0.10	-
148	321682.40	2183627.51	Картометрический	1.00	-
149	321686.93	2183623.54	Картометрический	1.00	-
150	321752.64	2183563.81	Картометрический	1.00	-
151	321831.78	2183490.95	Аналитический	0.10	-
152	321842.87	2183472.70	Аналитический	0.10	-
153	321852.37	2183461.96	Аналитический	0.10	-
154	321884.99	2183424.23	Аналитический	0.10	-
155	321907.02	2183399.05	Аналитический	0.10	-
156	321917.97	2183386.32	Картометрический	1.00	-
157	321941.55	2183360.12	Картометрический	1.00	-
158	321957.34	2183344.83	Картометрический	1.00	-
159	321960.42	2183337.82	Картометрический	1.00	-
160	321971.52	2183322.61	Картометрический	1.00	-
161	321983.62	2183306.53	Картометрический	1.00	-
162	321977.81	2183301.99	Картометрический	1.00	-
163	322049.74	2183235.97	Картометрический	1.00	-

1	2	3	4	5	6
164	322063.17	2183225.70	Картометрический	1.00	-
165	322066.04	2183223.55	Аналитический	0.10	-
166	322034.95	2183177.36	Аналитический	0.10	-
131	322044.91	2183108.44	Аналитический	0.10	-
167	321214.05	2184338.47	Картометрический	1.00	-
168	321214.03	2184339.60	Картометрический	1.00	-
169	321213.77	2184351.38	Картометрический	1.00	-
170	321199.64	2184346.83	Картометрический	1.00	-
171	321165.59	2184342.40	Картометрический	1.00	-
172	321166.57	2184325.57	Картометрический	1.00	-
173	321169.26	2184326.72	Картометрический	1.00	-
174	321197.78	2184330.76	Картометрический	1.00	-
175	321205.19	2184331.08	Картометрический	1.00	-
167	321214.05	2184338.47	Картометрический	1.00	-


3. Сведения о характерных точках части (частей) границы объекта

Обозначение характерных точек части границы	Координаты, м		Метод определения координат характерной точки	Средняя квадратическая погрешность положения характерной точки (Mt), м	Описание обозначения точки на местности (при наличии)
	X	Y			
1	2	3	4	5	6
Часть №					
-	-	-	-	-	-

Раздел 3

Сведения о местоположении измененных (уточненных) границ объекта							
1. Система координат: -							
2. Сведения о характерных точках границ объекта							
Обозначение характерных точек границ	Существующие координаты, м		Измененные (уточненные) координаты, м		Метод определения координат характерной точки	Средняя квадратическая погрешность положения характерной точки (Ml), м	Описание обозначения точки на местности (при наличии)
	X	Y	X	Y			
1	2	3	4	5	6	7	8
-	-	-	-	-	-	-	-
3. Сведения о характерных точках части (частей) границы объекта							
Часть №							
-	-	-	-	-	-	-	-

Рис. 1
Земельный участок

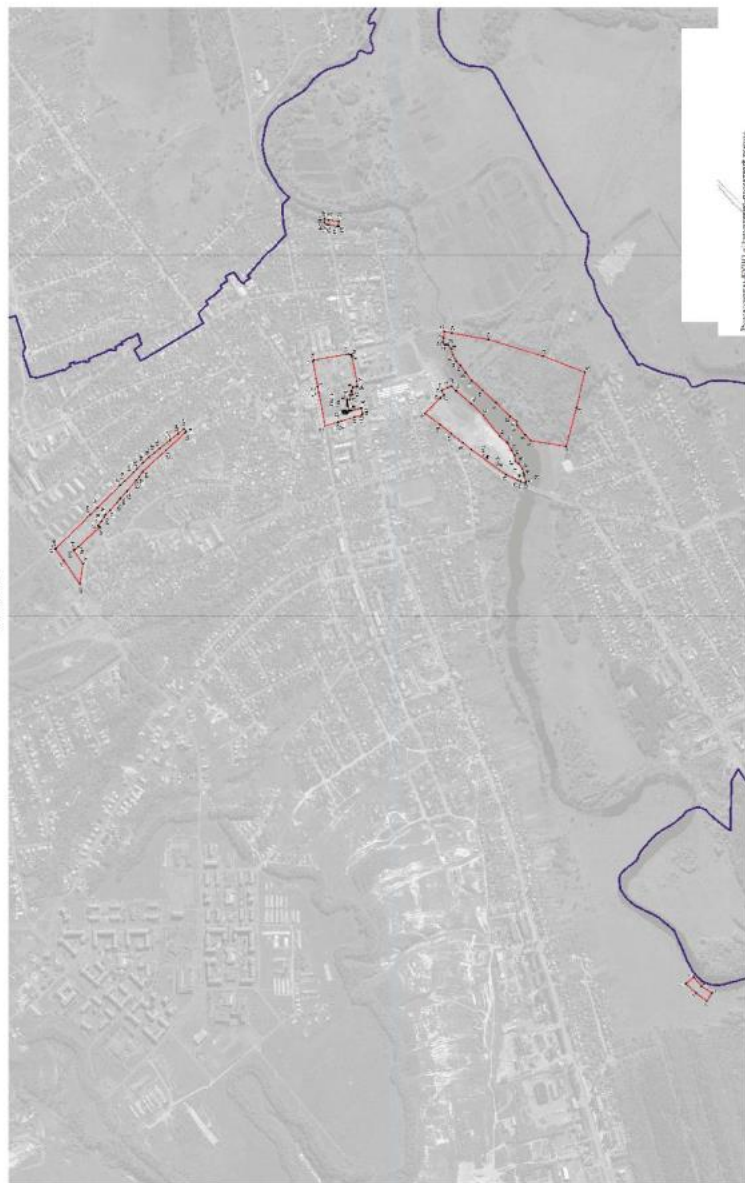

Масштаб: 1:1000

Содержание: 1. Земельный участок, подлежащий изъятию для государственных нужд Российской Федерации.

2. Земельный участок, подлежащий изъятию для государственных нужд Российской Федерации.

3. Земельный участок, подлежащий изъятию для государственных нужд Российской Федерации.

Рис. 1. Земельный участок, подлежащий изъятию для государственных нужд Российской Федерации. 

Масштаб: 1:1000



ОПИСАНИЕ МЕСТОПОЛОЖЕНИЯ ГРАНИЦ

Зона природных территорий и защитного озеленения города Богучар - Р2/1

(наименование объекта, местоположение границ которого описано
(далее - объект)

Раздел 1

Сведения об объекте		
№ п/п	Характеристики объекта	Описание характеристик
1	2	3
1	Местоположение объекта	Воронежская область, Богучарский муниципальный район, городское поселение - город Богучар, город Богучар
2	Площадь объекта $\pm$ величина погрешности определения площади ($P \pm \Delta P$)	-
3	Иные характеристики объекта	-

Раздел 2

Сведения о местоположении границ объекта					
1. Система координат: МСК - 36, зона 2					
2. Сведения о характерных точках границ объекта					
Обозначение характерных точек границ	Координаты, м		Метод определения координат характерной точки	Средняя квадратическая погрешность положения характерной точки (Mt), м	Описание обозначения точки на местности (при наличии)
	X	Y			
1	2	3	4	5	6
1	322660.17	2179968.70	Картометрический	1.00	-
2	322660.53	2179972.12	Аналитический	0.10	-
3	322667.54	2180015.25	Аналитический	0.10	-
4	322669.33	2180037.64	Аналитический	0.10	-
5	322673.26	2180096.97	Картометрический	1.00	-
6	322679.86	2180179.08	Картометрический	1.00	-
7	322563.03	2180179.20	Картометрический	1.00	-
8	322566.55	2180264.59	Картометрический	1.00	-
9	322541.37	2180264.01	Картометрический	1.00	-
10	322537.39	2180407.62	Картометрический	1.00	-
11	322535.38	2180574.30	Аналитический	0.10	-
12	322654.72	2180574.96	Картометрический	1.00	-
13	322696.84	2180574.39	Картометрический	1.00	-
14	322697.00	2180635.60	Картометрический	1.00	-
15	322517.05	2180639.41	Картометрический	1.00	-
16	322417.21	2180643.08	Аналитический	0.10	-
17	322416.22	2180553.05	Аналитический	0.10	-
18	322137.22	2180549.04	Картометрический	1.00	-
19	321960.73	2180549.03	Картометрический	1.00	-
20	321981.22	2180642.16	Аналитический	0.10	-
21	322219.47	2180759.75	Картометрический	1.00	-
22	322373.31	2180838.73	Картометрический	1.00	-
23	322412.11	2180858.16	Картометрический	1.00	-
24	322412.03	2180874.51	Картометрический	1.00	-
25	322409.36	2180896.83	Аналитический	0.10	-
26	322412.48	2180904.20	Картометрический	1.00	-
27	322502.63	2180967.31	Картометрический	1.00	-
28	322572.36	2180968.84	Картометрический	1.00	-
29	322571.54	2180975.10	Картометрический	1.00	-
30	322572.23	2180997.37	Картометрический	1.00	-
31	322630.66	2181036.29	Картометрический	1.00	-
32	322659.54	2181037.65	Аналитический	0.10	-
33	322702.23	2181038.49	Картометрический	1.00	-
34	322702.27	2181070.40	Картометрический	1.00	-
35	322704.02	2181219.88	Картометрический	1.00	-

1	2	3	4	5	6
36	322704.71	2181332.16	Картометрический	1.00	-
37	322494.29	2181330.92	Картометрический	1.00	-
38	322494.57	2181426.57	Картометрический	1.00	-
39	322488.75	2181540.06	Картометрический	1.00	-
40	322532.90	2181547.14	Картометрический	1.00	-
41	322588.69	2181717.86	Картометрический	1.00	-
42	322625.88	2181714.38	Картометрический	1.00	-
43	322604.96	2181460.66	Картометрический	1.00	-
44	322705.70	2181490.06	Картометрический	1.00	-
45	322708.26	2181888.38	Картометрический	1.00	-
46	322709.76	2181919.11	Картометрический	1.00	-
47	322709.78	2181922.98	Картометрический	1.00	-
48	322706.34	2181923.04	Картометрический	1.00	-
49	322702.73	2181924.52	Картометрический	1.00	-
50	322697.72	2181926.71	Картометрический	1.00	-
51	322694.55	2181927.30	Картометрический	1.00	-
52	322689.48	2181927.41	Картометрический	1.00	-
53	322634.28	2181928.58	Картометрический	1.00	-
54	322635.37	2181833.88	Картометрический	1.00	-
55	322505.80	2181833.30	Картометрический	1.00	-
56	322432.97	2181780.23	Аналитический	0.10	-
57	322422.27	2181647.12	Аналитический	0.10	-
58	322379.15	2181598.92	Аналитический	0.10	-
59	322406.26	2181588.28	Аналитический	0.10	-
60	322372.68	2181549.50	Аналитический	0.10	-
61	322362.41	2181579.28	Аналитический	0.10	-
62	322324.78	2181532.13	Аналитический	0.10	-
63	322262.14	2181465.69	Аналитический	0.10	-
64	322183.89	2181433.54	Аналитический	0.10	-
65	322178.09	2181440.48	Аналитический	0.10	-
66	322133.74	2181408.89	Аналитический	0.10	-
67	322133.31	2181485.40	Аналитический	0.10	-
68	322167.05	2181566.24	Аналитический	0.10	-
69	322179.21	2181595.34	Аналитический	0.10	-
70	322139.96	2181607.59	Аналитический	0.10	-
71	322050.48	2181530.31	Аналитический	0.10	-
72	322011.97	2181429.62	Аналитический	0.10	-
73	321949.02	2181360.60	Картометрический	1.00	-
74	321935.36	2181294.22	Картометрический	1.00	-
75	321500.11	2180912.67	Картометрический	1.00	-
76	321454.46	2180892.18	Картометрический	1.00	-
77	321337.64	2180930.08	Картометрический	1.00	-
78	321303.17	2181027.52	Картометрический	1.00	-
79	321329.08	2181092.50	Картометрический	1.00	-
80	321400.12	2181219.96	Картометрический	1.00	-
81	321551.97	2181415.63	Картометрический	1.00	-
82	321548.61	2181437.93	Картометрический	1.00	-
83	321484.11	2181491.67	Картометрический	1.00	-

1	2	3	4	5	6
84	321432.45	2181479.54	Картометрический	1.00	-
85	321329.61	2181314.33	Картометрический	1.00	-
86	321237.91	2181238.88	Картометрический	1.00	-
87	321161.07	2181131.84	Картометрический	1.00	-
88	321014.14	2181108.45	Картометрический	1.00	-
89	320953.66	2181135.96	Картометрический	1.00	-
90	320943.34	2181302.66	Картометрический	1.00	-
91	320988.95	2181437.74	Картометрический	1.00	-
92	321163.93	2181704.97	Картометрический	1.00	-
93	321235.79	2181947.85	Картометрический	1.00	-
94	321255.93	2182056.52	Картометрический	1.00	-
95	321411.19	2182132.94	Картометрический	1.00	-
96	321409.55	2182141.85	Картометрический	1.00	-
97	321221.67	2182130.41	Картометрический	1.00	-
98	321162.40	2182122.67	Картометрический	1.00	-
99	321119.79	2182038.99	Картометрический	1.00	-
100	321059.95	2182056.61	Картометрический	1.00	-
101	320975.50	2181873.77	Картометрический	1.00	-
102	320713.10	2181883.45	Картометрический	1.00	-
103	320712.35	2181866.48	Картометрический	1.00	-
104	320711.06	2181809.61	Картометрический	1.00	-
105	320655.43	2181808.22	Картометрический	1.00	-
106	320651.55	2181808.21	Картометрический	1.00	-
107	320644.54	2181807.60	Картометрический	1.00	-
108	320634.00	2181746.62	Картометрический	1.00	-
109	320628.72	2181711.01	Картометрический	1.00	-
110	320622.13	2181612.42	Картометрический	1.00	-
111	320623.83	2181573.41	Картометрический	1.00	-
112	320639.60	2181405.49	Картометрический	1.00	-
113	320629.52	2181320.09	Картометрический	1.00	-
114	320619.43	2181293.16	Картометрический	1.00	-
115	320656.77	2181256.44	Картометрический	1.00	-
116	320699.76	2181250.82	Картометрический	1.00	-
117	320689.70	2181171.99	Картометрический	1.00	-
118	320685.72	2181132.19	Картометрический	1.00	-
119	320636.32	2181135.62	Картометрический	1.00	-
120	320644.06	2181194.87	Картометрический	1.00	-
121	320558.82	2181210.39	Картометрический	1.00	-
122	320458.80	2181232.81	Картометрический	1.00	-
123	320449.65	2181234.87	Картометрический	1.00	-
124	320435.41	2181176.91	Картометрический	1.00	-
125	320433.23	2181166.32	Картометрический	1.00	-
126	320428.42	2181143.70	Картометрический	1.00	-
127	320540.08	2181115.95	Картометрический	1.00	-
128	320566.05	2181109.88	Картометрический	1.00	-
129	320605.22	2181102.22	Картометрический	1.00	-
130	320599.52	2181072.65	Картометрический	1.00	-
131	320593.29	2181045.26	Картометрический	1.00	-

1	2	3	4	5	6
132	320527.99	2181014.23	Картометрический	1.00	-
133	320434.75	2181030.64	Картометрический	1.00	-
134	320409.05	2181035.36	Картометрический	1.00	-
135	320370.11	2181041.45	Картометрический	1.00	-
136	320297.56	2181053.79	Картометрический	1.00	-
137	320260.98	2181060.46	Картометрический	1.00	-
138	320249.06	2181061.88	Картометрический	1.00	-
139	320245.72	2181048.90	Картометрический	1.00	-
140	320243.96	2181042.03	Картометрический	1.00	-
141	320286.19	2181036.72	Картометрический	1.00	-
142	320291.43	2181035.88	Картометрический	1.00	-
143	320308.00	2181033.23	Картометрический	1.00	-
144	320325.11	2181030.27	Картометрический	1.00	-
145	320331.89	2181028.94	Картометрический	1.00	-
146	320323.62	2181003.12	Картометрический	1.00	-
147	320329.35	2180996.30	Картометрический	1.00	-
148	320349.13	2180986.88	Картометрический	1.00	-
149	320349.02	2180978.72	Картометрический	1.00	-
150	320346.50	2180951.94	Картометрический	1.00	-
151	320344.39	2180933.44	Картометрический	1.00	-
152	320343.64	2180928.40	Картометрический	1.00	-
153	320342.71	2180918.47	Картометрический	1.00	-
154	320365.95	2180914.03	Картометрический	1.00	-
155	320415.22	2180906.01	Картометрический	1.00	-
156	320466.26	2180896.93	Картометрический	1.00	-
157	320516.35	2180887.76	Картометрический	1.00	-
158	320540.97	2180882.49	Картометрический	1.00	-
159	320583.38	2180871.26	Картометрический	1.00	-
160	320596.39	2180873.58	Картометрический	1.00	-
161	320634.64	2180866.43	Картометрический	1.00	-
162	320731.58	2180824.93	Картометрический	1.00	-
163	320734.75	2180825.49	Картометрический	1.00	-
164	320743.10	2180824.96	Картометрический	1.00	-
165	320749.92	2180822.00	Картометрический	1.00	-
166	320763.28	2180810.77	Картометрический	1.00	-
167	320769.60	2180806.35	Картометрический	1.00	-
168	320779.36	2180802.51	Картометрический	1.00	-
169	320803.28	2180795.44	Картометрический	1.00	-
170	320821.03	2180788.73	Картометрический	1.00	-
171	320842.08	2180788.15	Картометрический	1.00	-
172	320849.40	2180790.28	Картометрический	1.00	-
173	320856.56	2180779.42	Картометрический	1.00	-
174	320858.96	2180774.57	Картометрический	1.00	-
175	320864.60	2180770.86	Картометрический	1.00	-
176	320881.30	2180763.34	Картометрический	1.00	-
177	320884.55	2180771.41	Картометрический	1.00	-
178	320881.02	2180773.09	Картометрический	1.00	-
179	320883.20	2180778.46	Картометрический	1.00	-

1	2	3	4	5	6
180	320887.19	2180777.23	Картометрический	1.00	-
181	320894.31	2180794.35	Картометрический	1.00	-
182	320903.77	2180790.39	Картометрический	1.00	-
183	320896.18	2180763.97	Картометрический	1.00	-
184	320893.41	2180757.89	Картометрический	1.00	-
185	320909.97	2180749.35	Картометрический	1.00	-
186	320928.98	2180738.92	Картометрический	1.00	-
187	320946.23	2180726.96	Картометрический	1.00	-
188	320970.32	2180724.65	Картометрический	1.00	-
189	320973.33	2180726.64	Картометрический	1.00	-
190	320998.24	2180685.55	Картометрический	1.00	-
191	321027.13	2180663.99	Картометрический	1.00	-
192	321052.02	2180647.07	Картометрический	1.00	-
193	321055.04	2180650.47	Картометрический	1.00	-
194	321092.56	2180631.07	Картометрический	1.00	-
195	321179.08	2180584.48	Картометрический	1.00	-
196	321275.87	2180531.27	Картометрический	1.00	-
197	321287.32	2180524.97	Картометрический	1.00	-
198	321417.72	2180455.86	Картометрический	1.00	-
199	321700.05	2180578.67	Картометрический	1.00	-
200	321827.17	2180456.31	Картометрический	1.00	-
201	321889.90	2180367.89	Картометрический	1.00	-
202	322008.08	2180197.10	Картометрический	1.00	-
203	321976.26	2180138.59	Картометрический	1.00	-
204	322004.15	2180124.92	Картометрический	1.00	-
205	322032.75	2180105.45	Картометрический	1.00	-
206	322062.24	2180106.67	Картометрический	1.00	-
207	322072.25	2180107.46	Картометрический	1.00	-
208	322093.16	2180088.14	Картометрический	1.00	-
209	322095.34	2180086.55	Картометрический	1.00	-
210	322112.18	2180078.17	Картометрический	1.00	-
211	322116.17	2180196.77	Картометрический	1.00	-
212	322168.06	2180248.89	Картометрический	1.00	-
213	322194.79	2180222.94	Картометрический	1.00	-
214	322344.99	2180382.59	Картометрический	1.00	-
215	322455.97	2180236.56	Картометрический	1.00	-
216	322430.75	2180114.00	Картометрический	1.00	-
217	322402.84	2180087.07	Картометрический	1.00	-
218	322470.92	2180020.18	Картометрический	1.00	-
219	322499.76	2179990.51	Картометрический	1.00	-
220	322530.10	2179985.80	Картометрический	1.00	-
221	322560.31	2179981.20	Картометрический	1.00	-
222	322578.06	2179978.93	Картометрический	1.00	-
1	322660.17	2179968.70	Картометрический	1.00	-
223	321118.20	2180983.93	Картометрический	1.00	-
224	321124.44	2181023.26	Картометрический	1.00	-
225	321116.35	2181023.96	Картометрический	1.00	-

1	2	3	4	5	6
226	321057.62	2181017.62	Картометрический	1.00	-
227	320996.31	2181006.82	Картометрический	1.00	-
228	320998.12	2180994.94	Картометрический	1.00	-
229	320999.92	2180991.53	Картометрический	1.00	-
230	321005.15	2180962.80	Картометрический	1.00	-
231	321056.61	2180971.84	Картометрический	1.00	-
232	321107.46	2180980.92	Картометрический	1.00	-
233	321110.23	2180982.59	Картометрический	1.00	-
223	321118.20	2180983.93	Картометрический	1.00	-
234	320710.55	2181516.64	Картометрический	1.00	-
235	320713.65	2181655.32	Картометрический	1.00	-
236	320663.29	2181659.58	Картометрический	1.00	-
237	320665.23	2181519.36	Картометрический	1.00	-
234	320710.55	2181516.64	Картометрический	1.00	-
238	321418.10	2180469.86	Картометрический	1.00	-
239	321418.10	2180470.86	Картометрический	1.00	-
240	321417.10	2180470.86	Картометрический	1.00	-
241	321417.10	2180469.86	Картометрический	1.00	-
238	321418.10	2180469.86	Картометрический	1.00	-
242	321390.74	2180483.44	Картометрический	1.00	-
243	321390.74	2180484.44	Картометрический	1.00	-
244	321389.74	2180484.44	Картометрический	1.00	-
245	321389.74	2180483.44	Картометрический	1.00	-
242	321390.74	2180483.44	Картометрический	1.00	-
246	321365.59	2180496.56	Картометрический	1.00	-
247	321365.59	2180497.56	Картометрический	1.00	-
248	321364.59	2180497.56	Картометрический	1.00	-
249	321364.59	2180496.56	Картометрический	1.00	-
246	321365.59	2180496.56	Картометрический	1.00	-
250	321351.06	2180504.27	Картометрический	1.00	-
251	321351.06	2180505.27	Картометрический	1.00	-
252	321350.06	2180505.27	Картометрический	1.00	-
253	321350.06	2180504.27	Картометрический	1.00	-
250	321351.06	2180504.27	Картометрический	1.00	-
254	321335.59	2180512.11	Картометрический	1.00	-
255	321336.04	2180513.00	Картометрический	1.00	-
256	321331.52	2180515.32	Картометрический	1.00	-
257	321331.06	2180514.43	Картометрический	1.00	-
254	321335.59	2180512.11	Картометрический	1.00	-
258	321320.71	2180518.28	Картометрический	1.00	-
259	321320.71	2180519.28	Картометрический	1.00	-

1	2	3	4	5	6
260	321319.71	2180519.28	Картометрический	1.00	-
261	321319.71	2180518.28	Картометрический	1.00	-
258	321320.71	2180518.28	Картометрический	1.00	-
262	321982.75	2180312.12	Картометрический	1.00	-
263	321982.75	2180313.12	Картометрический	1.00	-
264	321981.75	2180313.12	Картометрический	1.00	-
265	321981.75	2180312.12	Картометрический	1.00	-
262	321982.75	2180312.12	Картометрический	1.00	-
266	322052.27	2180294.86	Картометрический	1.00	-
267	322052.27	2180295.86	Картометрический	1.00	-
268	322051.27	2180295.86	Картометрический	1.00	-
269	322051.27	2180294.86	Картометрический	1.00	-
266	322052.27	2180294.86	Картометрический	1.00	-
270	322189.28	2180252.50	Картометрический	1.00	-
271	322189.94	2180253.25	Картометрический	1.00	-
272	322186.27	2180256.53	Картометрический	1.00	-
273	322185.60	2180255.78	Картометрический	1.00	-
270	322189.28	2180252.50	Картометрический	1.00	-
274	322176.70	2180266.23	Картометрический	1.00	-
275	322176.70	2180267.23	Картометрический	1.00	-
276	322175.70	2180267.23	Картометрический	1.00	-
277	322175.70	2180266.23	Картометрический	1.00	-
274	322176.70	2180266.23	Картометрический	1.00	-
278	322139.20	2180331.48	Картометрический	1.00	-
279	322140.33	2180333.60	Картометрический	1.00	-
280	322134.80	2180336.52	Картометрический	1.00	-
281	322133.68	2180334.39	Картометрический	1.00	-
278	322139.20	2180331.48	Картометрический	1.00	-
282	322156.09	2180409.64	Картометрический	1.00	-
283	322156.13	2180409.71	Картометрический	1.00	-
284	322156.17	2180409.78	Картометрический	1.00	-
285	322156.21	2180409.86	Картометрический	1.00	-
286	322156.23	2180409.94	Картометрический	1.00	-
287	322156.26	2180410.01	Картометрический	1.00	-
288	322156.29	2180410.10	Картометрический	1.00	-
289	322156.29	2180410.18	Картометрический	1.00	-
290	322156.31	2180410.27	Картометрический	1.00	-
291	322156.31	2180410.35	Картометрический	1.00	-
292	322156.31	2180410.43	Картометрический	1.00	-
293	322156.30	2180410.52	Картометрический	1.00	-
294	322156.29	2180410.60	Картометрический	1.00	-
295	322156.28	2180410.68	Картометрический	1.00	-

1	2	3	4	5	6
296	322156.25	2180410.76	Картометрический	1.00	-
297	322156.23	2180410.84	Картометрический	1.00	-
298	322156.19	2180410.92	Картометрический	1.00	-
299	322156.15	2180410.99	Картометрический	1.00	-
300	322156.12	2180411.07	Картометрический	1.00	-
301	322156.06	2180411.14	Картометрический	1.00	-
302	322156.01	2180411.20	Картометрический	1.00	-
303	322155.96	2180411.26	Картометрический	1.00	-
304	322155.90	2180411.32	Картометрический	1.00	-
305	322155.84	2180411.38	Картометрический	1.00	-
306	322155.78	2180411.43	Картометрический	1.00	-
307	322155.71	2180411.48	Картометрический	1.00	-
308	322155.63	2180411.52	Картометрический	1.00	-
309	322155.56	2180411.57	Картометрический	1.00	-
310	322155.49	2180411.59	Картометрический	1.00	-
311	322155.40	2180411.62	Картометрический	1.00	-
312	322155.32	2180411.65	Картометрический	1.00	-
313	322155.24	2180411.66	Картометрический	1.00	-
314	322155.16	2180411.68	Картометрический	1.00	-
315	322155.07	2180411.68	Картометрический	1.00	-
316	322154.99	2180411.69	Картометрический	1.00	-
317	322154.91	2180411.68	Картометрический	1.00	-
318	322154.82	2180411.68	Картометрический	1.00	-
319	322154.74	2180411.66	Картометрический	1.00	-
320	322154.66	2180411.65	Картометрический	1.00	-
321	322154.58	2180411.63	Картометрический	1.00	-
322	322154.50	2180411.59	Картометрический	1.00	-
323	322154.43	2180411.56	Картометрический	1.00	-
324	322154.35	2180411.52	Картометрический	1.00	-
325	322154.28	2180411.48	Картометрический	1.00	-
326	322154.20	2180411.43	Картометрический	1.00	-
327	322154.14	2180411.38	Картометрический	1.00	-
328	322154.08	2180411.32	Картометрический	1.00	-
329	322154.02	2180411.26	Картометрический	1.00	-
330	322153.97	2180411.20	Картометрический	1.00	-
331	322153.91	2180411.13	Картометрический	1.00	-
332	322153.87	2180411.06	Картометрический	1.00	-
333	322153.82	2180411.00	Картометрический	1.00	-
334	322153.79	2180410.92	Картометрический	1.00	-
335	322153.76	2180410.84	Картометрический	1.00	-
336	322153.73	2180410.76	Картометрический	1.00	-
337	322153.71	2180410.68	Картометрический	1.00	-
338	322153.69	2180410.60	Картометрический	1.00	-
339	322153.68	2180410.51	Картометрический	1.00	-
340	322153.67	2180410.43	Картометрический	1.00	-
341	322153.67	2180410.35	Картометрический	1.00	-
342	322153.68	2180410.27	Картометрический	1.00	-
343	322153.68	2180410.18	Картометрический	1.00	-

1	2	3	4	5	6
344	322153.70	2180410.10	Картометрический	1.00	-
345	322153.72	2180410.01	Картометрический	1.00	-
346	322153.75	2180409.94	Картометрический	1.00	-
347	322153.77	2180409.86	Картометрический	1.00	-
348	322153.80	2180409.78	Картометрический	1.00	-
349	322153.85	2180409.71	Картометрический	1.00	-
350	322153.89	2180409.64	Картометрический	1.00	-
351	322153.94	2180409.57	Картометрический	1.00	-
352	322154.00	2180409.50	Картометрический	1.00	-
353	322154.05	2180409.44	Картометрический	1.00	-
354	322154.11	2180409.38	Картометрический	1.00	-
355	322154.18	2180409.33	Картометрический	1.00	-
356	322154.24	2180409.28	Картометрический	1.00	-
357	322154.32	2180409.23	Картометрический	1.00	-
358	322154.39	2180409.20	Картометрический	1.00	-
359	322154.46	2180409.16	Картометрический	1.00	-
360	322154.54	2180409.13	Картометрический	1.00	-
361	322154.62	2180409.10	Картометрический	1.00	-
362	322154.70	2180409.08	Картометрический	1.00	-
363	322154.79	2180409.06	Картометрический	1.00	-
364	322154.87	2180409.06	Картометрический	1.00	-
365	322154.95	2180409.05	Картометрический	1.00	-
366	322155.03	2180409.05	Картометрический	1.00	-
367	322155.12	2180409.05	Картометрический	1.00	-
368	322155.20	2180409.07	Картометрический	1.00	-
369	322155.28	2180409.08	Картометрический	1.00	-
370	322155.37	2180409.10	Картометрический	1.00	-
371	322155.44	2180409.13	Картометрический	1.00	-
372	322155.52	2180409.16	Картометрический	1.00	-
373	322155.59	2180409.20	Картометрический	1.00	-
374	322155.67	2180409.24	Картометрический	1.00	-
375	322155.74	2180409.28	Картометрический	1.00	-
376	322155.80	2180409.33	Картометрический	1.00	-
377	322155.88	2180409.39	Картометрический	1.00	-
378	322155.94	2180409.44	Картометрический	1.00	-
379	322155.99	2180409.51	Картометрический	1.00	-
380	322156.05	2180409.57	Картометрический	1.00	-
282	322156.09	2180409.64	Картометрический	1.00	-
381	321972.95	2180478.44	Картометрический	1.00	-
382	321977.99	2180483.44	Картометрический	1.00	-
383	321973.00	2180488.47	Картометрический	1.00	-
384	321967.95	2180483.48	Картометрический	1.00	-
381	321972.95	2180478.44	Картометрический	1.00	-
385	321971.10	2180633.60	Картометрический	1.00	-
386	321971.40	2180640.70	Картометрический	1.00	-
387	321964.30	2180641.00	Картометрический	1.00	-

1	2	3	4	5	6
388	321964.00	2180633.90	Картометрический	1.00	-
385	321971.10	2180633.60	Картометрический	1.00	-
389	321937.82	2180639.06	Картометрический	1.00	-
390	321937.86	2180646.17	Картометрический	1.00	-
391	321930.77	2180646.21	Картометрический	1.00	-
392	321930.71	2180639.12	Картометрический	1.00	-
389	321937.82	2180639.06	Картометрический	1.00	-
393	321974.07	2180692.76	Картометрический	1.00	-
394	321972.49	2180694.87	Картометрический	1.00	-
395	321967.92	2180691.45	Картометрический	1.00	-
396	321969.51	2180689.34	Картометрический	1.00	-
393	321974.07	2180692.76	Картометрический	1.00	-
397	322004.52	2180672.41	Картометрический	1.00	-
398	322005.16	2180675.05	Картометрический	1.00	-
399	321999.79	2180676.35	Картометрический	1.00	-
400	321999.15	2180673.71	Картометрический	1.00	-
397	322004.52	2180672.41	Картометрический	1.00	-
401	322036.54	2180532.53	Картометрический	1.00	-
402	322036.60	2180532.58	Картометрический	1.00	-
403	322036.65	2180532.65	Картометрический	1.00	-
404	322036.71	2180532.71	Картометрический	1.00	-
405	322036.76	2180532.78	Картометрический	1.00	-
406	322036.80	2180532.85	Картометрический	1.00	-
407	322036.83	2180532.93	Картометрический	1.00	-
408	322036.87	2180533.01	Картометрический	1.00	-
409	322036.90	2180533.08	Картометрический	1.00	-
410	322036.93	2180533.16	Картометрический	1.00	-
411	322036.95	2180533.25	Картометрический	1.00	-
412	322036.96	2180533.33	Картометрический	1.00	-
413	322036.97	2180533.41	Картометрический	1.00	-
414	322036.98	2180533.49	Картометрический	1.00	-
415	322036.97	2180533.57	Картометрический	1.00	-
416	322036.97	2180533.66	Картометрический	1.00	-
417	322036.95	2180533.74	Картометрический	1.00	-
418	322036.94	2180533.82	Картометрический	1.00	-
419	322036.92	2180533.91	Картометрический	1.00	-
420	322036.89	2180533.99	Картометрический	1.00	-
421	322036.86	2180534.06	Картометрический	1.00	-
422	322036.81	2180534.13	Картометрический	1.00	-
423	322036.78	2180534.21	Картометрический	1.00	-
424	322036.73	2180534.28	Картометрический	1.00	-
425	322036.68	2180534.34	Картометрический	1.00	-
426	322036.62	2180534.41	Картометрический	1.00	-
427	322036.56	2180534.47	Картометрический	1.00	-

1	2	3	4	5	6
428	322036.50	2180534.53	Картометрический	1.00	-
429	322036.44	2180534.58	Картометрический	1.00	-
430	322036.37	2180534.63	Картометрический	1.00	-
431	322036.29	2180534.66	Картометрический	1.00	-
432	322036.23	2180534.71	Картометрический	1.00	-
433	322036.15	2180534.74	Картометрический	1.00	-
434	322036.06	2180534.76	Картометрический	1.00	-
435	322035.99	2180534.79	Картометрический	1.00	-
436	322035.90	2180534.81	Картометрический	1.00	-
437	322035.82	2180534.82	Картометрический	1.00	-
438	322035.74	2180534.83	Картометрический	1.00	-
439	322035.66	2180534.83	Картометрический	1.00	-
440	322035.57	2180534.83	Картометрический	1.00	-
441	322035.48	2180534.82	Картометрический	1.00	-
442	322035.41	2180534.81	Картометрический	1.00	-
443	322035.33	2180534.80	Картометрический	1.00	-
444	322035.24	2180534.77	Картометрический	1.00	-
445	322035.16	2180534.74	Картометрический	1.00	-
446	322035.09	2180534.70	Картометрический	1.00	-
447	322035.01	2180534.67	Картометрический	1.00	-
448	322034.94	2180534.63	Картометрический	1.00	-
449	322034.87	2180534.57	Картометрический	1.00	-
450	322034.81	2180534.52	Картометрический	1.00	-
451	322034.74	2180534.47	Картометрический	1.00	-
452	322034.68	2180534.41	Картометрический	1.00	-
453	322034.63	2180534.35	Картометрический	1.00	-
454	322034.58	2180534.28	Картометрический	1.00	-
455	322034.54	2180534.21	Картометрический	1.00	-
456	322034.49	2180534.14	Картометрический	1.00	-
457	322034.45	2180534.06	Картометрический	1.00	-
458	322034.42	2180533.99	Картометрический	1.00	-
459	322034.40	2180533.90	Картометрический	1.00	-
460	322034.37	2180533.82	Картометрический	1.00	-
461	322034.36	2180533.74	Картометрический	1.00	-
462	322034.34	2180533.66	Картометрический	1.00	-
463	322034.33	2180533.57	Картометрический	1.00	-
464	322034.34	2180533.49	Картометрический	1.00	-
465	322034.34	2180533.41	Картометрический	1.00	-
466	322034.35	2180533.32	Картометрический	1.00	-
467	322034.36	2180533.24	Картометрический	1.00	-
468	322034.39	2180533.16	Картометрический	1.00	-
469	322034.41	2180533.08	Картометрический	1.00	-
470	322034.44	2180533.00	Картометрический	1.00	-
471	322034.47	2180532.93	Картометрический	1.00	-
472	322034.51	2180532.85	Картометрический	1.00	-
473	322034.56	2180532.78	Картометрический	1.00	-
474	322034.61	2180532.72	Картометрический	1.00	-
475	322034.66	2180532.65	Картометрический	1.00	-

1	2	3	4	5	6
476	322034.71	2180532.59	Картометрический	1.00	-
477	322034.77	2180532.53	Картометрический	1.00	-
478	322034.84	2180532.48	Картометрический	1.00	-
479	322034.90	2180532.43	Картометрический	1.00	-
480	322034.98	2180532.38	Картометрический	1.00	-
481	322035.05	2180532.34	Картометрический	1.00	-
482	322035.13	2180532.30	Картометрический	1.00	-
483	322035.20	2180532.28	Картометрический	1.00	-
484	322035.28	2180532.25	Картометрический	1.00	-
485	322035.37	2180532.22	Картометрический	1.00	-
486	322035.45	2180532.21	Картометрический	1.00	-
487	322035.53	2180532.20	Картометрический	1.00	-
488	322035.61	2180532.20	Картометрический	1.00	-
489	322035.70	2180532.19	Картометрический	1.00	-
490	322035.79	2180532.20	Картометрический	1.00	-
491	322035.86	2180532.21	Картометрический	1.00	-
492	322035.94	2180532.22	Картометрический	1.00	-
493	322036.03	2180532.25	Картометрический	1.00	-
494	322036.11	2180532.27	Картометрический	1.00	-
495	322036.18	2180532.31	Картометрический	1.00	-
496	322036.26	2180532.34	Картометрический	1.00	-
497	322036.33	2180532.38	Картометрический	1.00	-
498	322036.41	2180532.43	Картометрический	1.00	-
499	322036.47	2180532.48	Картометрический	1.00	-
401	322036.54	2180532.53	Картометрический	1.00	-
500	322076.95	2180536.84	Картометрический	1.00	-
501	322076.96	2180536.92	Картометрический	1.00	-
502	322076.97	2180537.00	Картометрический	1.00	-
503	322076.96	2180537.09	Картометрический	1.00	-
504	322076.96	2180537.18	Картометрический	1.00	-
505	322076.94	2180537.25	Картометрический	1.00	-
506	322076.93	2180537.33	Картометрический	1.00	-
507	322076.90	2180537.42	Картометрический	1.00	-
508	322076.88	2180537.50	Картометрический	1.00	-
509	322076.85	2180537.57	Картометрический	1.00	-
510	322076.80	2180537.65	Картометрический	1.00	-
511	322076.77	2180537.72	Картометрический	1.00	-
512	322076.72	2180537.79	Картометрический	1.00	-
513	322076.67	2180537.86	Картометрический	1.00	-
514	322076.61	2180537.92	Картометрический	1.00	-
515	322076.55	2180537.98	Картометрический	1.00	-
516	322076.49	2180538.04	Картометрический	1.00	-
517	322076.43	2180538.09	Картометрический	1.00	-
518	322076.36	2180538.14	Картометрический	1.00	-
519	322076.28	2180538.17	Картометрический	1.00	-
520	322076.21	2180538.22	Картометрический	1.00	-
521	322076.14	2180538.25	Картометрический	1.00	-

1	2	3	4	5	6
522	322076.05	2180538.27	Картометрический	1.00	-
523	322075.98	2180538.30	Картометрический	1.00	-
524	322075.89	2180538.32	Картометрический	1.00	-
525	322075.81	2180538.33	Картометрический	1.00	-
526	322075.73	2180538.34	Картометрический	1.00	-
527	322075.64	2180538.35	Картометрический	1.00	-
528	322075.56	2180538.34	Картометрический	1.00	-
529	322075.47	2180538.34	Картометрический	1.00	-
530	322075.39	2180538.32	Картометрический	1.00	-
531	322075.32	2180538.31	Картометрический	1.00	-
532	322075.23	2180538.28	Картометрический	1.00	-
533	322075.15	2180538.25	Картометрический	1.00	-
534	322075.08	2180538.21	Картометрический	1.00	-
535	322075.00	2180538.18	Картометрический	1.00	-
536	322074.93	2180538.14	Картометрический	1.00	-
537	322074.86	2180538.08	Картометрический	1.00	-
538	322074.80	2180538.03	Картометрический	1.00	-
539	322074.73	2180537.98	Картометрический	1.00	-
540	322074.67	2180537.92	Картометрический	1.00	-
541	322074.62	2180537.86	Картометрический	1.00	-
542	322074.56	2180537.79	Картометрический	1.00	-
543	322074.53	2180537.72	Картометрический	1.00	-
544	322074.48	2180537.65	Картометрический	1.00	-
545	322074.44	2180537.57	Картометрический	1.00	-
546	322074.41	2180537.50	Картометрический	1.00	-
547	322074.39	2180537.41	Картометрический	1.00	-
548	322074.36	2180537.34	Картометрический	1.00	-
549	322074.34	2180537.25	Картометрический	1.00	-
550	322074.33	2180537.17	Картометрический	1.00	-
551	322074.32	2180537.09	Картометрический	1.00	-
552	322074.33	2180537.01	Картометрический	1.00	-
553	322074.33	2180536.92	Картометрический	1.00	-
554	322074.34	2180536.83	Картометрический	1.00	-
555	322074.35	2180536.76	Картометрический	1.00	-
556	322074.38	2180536.67	Картометрический	1.00	-
557	322074.40	2180536.59	Картометрический	1.00	-
558	322074.42	2180536.51	Картометрический	1.00	-
559	322074.46	2180536.44	Картометрический	1.00	-
560	322074.50	2180536.37	Картометрический	1.00	-
561	322074.54	2180536.29	Картометрический	1.00	-
562	322074.60	2180536.23	Картометрический	1.00	-
563	322074.65	2180536.16	Картометрический	1.00	-
564	322074.70	2180536.10	Картометрический	1.00	-
565	322074.76	2180536.04	Картометрический	1.00	-
566	322074.83	2180535.99	Картометрический	1.00	-
567	322074.89	2180535.94	Картометрический	1.00	-
568	322074.97	2180535.89	Картометрический	1.00	-
569	322075.04	2180535.85	Картометрический	1.00	-

1	2	3	4	5	6
570	322075.12	2180535.81	Картометрический	1.00	-
571	322075.19	2180535.79	Картометрический	1.00	-
572	322075.27	2180535.76	Картометрический	1.00	-
573	322075.35	2180535.73	Картометрический	1.00	-
574	322075.44	2180535.72	Картометрический	1.00	-
575	322075.52	2180535.71	Картометрический	1.00	-
576	322075.60	2180535.71	Картометрический	1.00	-
577	322075.68	2180535.70	Картометрический	1.00	-
578	322075.78	2180535.71	Картометрический	1.00	-
579	322075.85	2180535.72	Картометрический	1.00	-
580	322075.93	2180535.74	Картометрический	1.00	-
581	322076.02	2180535.76	Картометрический	1.00	-
582	322076.10	2180535.78	Картометрический	1.00	-
583	322076.17	2180535.82	Картометрический	1.00	-
584	322076.25	2180535.85	Картометрический	1.00	-
585	322076.32	2180535.90	Картометрический	1.00	-
586	322076.39	2180535.94	Картометрический	1.00	-
587	322076.46	2180535.99	Картометрический	1.00	-
588	322076.53	2180536.04	Картометрический	1.00	-
589	322076.59	2180536.10	Картометрический	1.00	-
590	322076.64	2180536.16	Картометрический	1.00	-
591	322076.70	2180536.23	Картометрический	1.00	-
592	322076.75	2180536.30	Картометрический	1.00	-
593	322076.79	2180536.36	Картометрический	1.00	-
594	322076.82	2180536.44	Картометрический	1.00	-
595	322076.86	2180536.52	Картометрический	1.00	-
596	322076.89	2180536.59	Картометрический	1.00	-
597	322076.92	2180536.67	Картометрический	1.00	-
598	322076.94	2180536.76	Картометрический	1.00	-
500	322076.95	2180536.84	Картометрический	1.00	-
599	322074.78	2180732.08	Картометрический	1.00	-
600	322074.82	2180732.16	Картометрический	1.00	-
601	322074.86	2180732.24	Картометрический	1.00	-
602	322074.88	2180732.31	Картометрический	1.00	-
603	322074.91	2180732.39	Картометрический	1.00	-
604	322074.94	2180732.47	Картометрический	1.00	-
605	322074.94	2180732.56	Картометрический	1.00	-
606	322074.96	2180732.64	Картометрический	1.00	-
607	322074.96	2180732.72	Картометрический	1.00	-
608	322074.96	2180732.80	Картометрический	1.00	-
609	322074.95	2180732.89	Картометрический	1.00	-
610	322074.94	2180732.97	Картометрический	1.00	-
611	322074.93	2180733.05	Картометрический	1.00	-
612	322074.90	2180733.14	Картометрический	1.00	-
613	322074.88	2180733.21	Картометрический	1.00	-
614	322074.84	2180733.29	Картометрический	1.00	-
615	322074.80	2180733.36	Картометрический	1.00	-

1	2	3	4	5	6
616	322074.77	2180733.44	Картометрический	1.00	-
617	322074.71	2180733.51	Картометрический	1.00	-
618	322074.66	2180733.57	Картометрический	1.00	-
619	322074.61	2180733.63	Картометрический	1.00	-
620	322074.55	2180733.69	Картометрический	1.00	-
621	322074.49	2180733.75	Картометрический	1.00	-
622	322074.43	2180733.80	Картометрический	1.00	-
623	322074.36	2180733.85	Картометрический	1.00	-
624	322074.28	2180733.89	Картометрический	1.00	-
625	322074.21	2180733.94	Картометрический	1.00	-
626	322074.14	2180733.97	Картометрический	1.00	-
627	322074.05	2180733.99	Картометрический	1.00	-
628	322073.97	2180734.02	Картометрический	1.00	-
629	322073.89	2180734.03	Картометрический	1.00	-
630	322073.81	2180734.05	Картометрический	1.00	-
631	322073.72	2180734.06	Картометрический	1.00	-
632	322073.64	2180734.06	Картометрический	1.00	-
633	322073.56	2180734.06	Картометрический	1.00	-
634	322073.47	2180734.05	Картометрический	1.00	-
635	322073.39	2180734.04	Картометрический	1.00	-
636	322073.31	2180734.02	Картометрический	1.00	-
637	322073.23	2180734.00	Картометрический	1.00	-
638	322073.15	2180733.96	Картометрический	1.00	-
639	322073.08	2180733.93	Картометрический	1.00	-
640	322073.00	2180733.90	Картометрический	1.00	-
641	322072.93	2180733.85	Картометрический	1.00	-
642	322072.85	2180733.80	Картометрический	1.00	-
643	322072.79	2180733.75	Картометрический	1.00	-
644	322072.73	2180733.70	Картометрический	1.00	-
645	322072.67	2180733.64	Картометрический	1.00	-
646	322072.62	2180733.58	Картометрический	1.00	-
647	322072.56	2180733.51	Картометрический	1.00	-
648	322072.52	2180733.44	Картометрический	1.00	-
649	322072.47	2180733.37	Картометрический	1.00	-
650	322072.44	2180733.29	Картометрический	1.00	-
651	322072.41	2180733.21	Картометрический	1.00	-
652	322072.38	2180733.13	Картометрический	1.00	-
653	322072.36	2180733.05	Картометрический	1.00	-
654	322072.34	2180732.97	Картометрический	1.00	-
655	322072.33	2180732.88	Картометрический	1.00	-
656	322072.32	2180732.80	Картометрический	1.00	-
657	322072.32	2180732.72	Картометрический	1.00	-
658	322072.33	2180732.64	Картометрический	1.00	-
659	322072.33	2180732.55	Картометрический	1.00	-
660	322072.35	2180732.47	Картометрический	1.00	-
661	322072.37	2180732.39	Картометрический	1.00	-
662	322072.40	2180732.31	Картометрический	1.00	-
663	322072.42	2180732.23	Картометрический	1.00	-

1	2	3	4	5	6
664	322072.45	2180732.16	Картометрический	1.00	-
665	322072.50	2180732.08	Картометрический	1.00	-
666	322072.54	2180732.01	Картометрический	1.00	-
667	322072.59	2180731.95	Картометрический	1.00	-
668	322072.65	2180731.88	Картометрический	1.00	-
669	322072.70	2180731.81	Картометрический	1.00	-
670	322072.76	2180731.75	Картометрический	1.00	-
671	322072.83	2180731.70	Картометрический	1.00	-
672	322072.89	2180731.65	Картометрический	1.00	-
673	322072.97	2180731.61	Картометрический	1.00	-
674	322073.04	2180731.57	Картометрический	1.00	-
675	322073.11	2180731.53	Картометрический	1.00	-
676	322073.19	2180731.50	Картометрический	1.00	-
677	322073.27	2180731.48	Картометрический	1.00	-
678	322073.35	2180731.45	Картометрический	1.00	-
679	322073.43	2180731.44	Картометрический	1.00	-
680	322073.52	2180731.43	Картометрический	1.00	-
681	322073.60	2180731.42	Картометрический	1.00	-
682	322073.68	2180731.42	Картометрический	1.00	-
683	322073.77	2180731.42	Картометрический	1.00	-
684	322073.85	2180731.44	Картометрический	1.00	-
685	322073.93	2180731.45	Картометрический	1.00	-
686	322074.02	2180731.48	Картометрический	1.00	-
687	322074.09	2180731.50	Картометрический	1.00	-
688	322074.17	2180731.53	Картометрический	1.00	-
689	322074.24	2180731.57	Картометрический	1.00	-
690	322074.32	2180731.61	Картометрический	1.00	-
691	322074.39	2180731.66	Картометрический	1.00	-
692	322074.45	2180731.71	Картометрический	1.00	-
693	322074.52	2180731.76	Картометрический	1.00	-
694	322074.59	2180731.81	Картометрический	1.00	-
695	322074.64	2180731.88	Картометрический	1.00	-
696	322074.70	2180731.94	Картометрический	1.00	-
697	322074.74	2180732.01	Картометрический	1.00	-
599	322074.78	2180732.08	Картометрический	1.00	-
698	322106.20	2180715.61	Картометрический	1.00	-
699	322106.27	2180715.66	Картометрический	1.00	-
700	322106.34	2180715.70	Картометрический	1.00	-
701	322106.41	2180715.75	Картометрический	1.00	-
702	322106.48	2180715.81	Картометрический	1.00	-
703	322106.54	2180715.86	Картометрический	1.00	-
704	322106.59	2180715.93	Картометрический	1.00	-
705	322106.65	2180715.99	Картометрический	1.00	-
706	322106.70	2180716.06	Картометрический	1.00	-
707	322106.74	2180716.13	Картометрический	1.00	-
708	322106.77	2180716.20	Картометрический	1.00	-
709	322106.81	2180716.28	Картометрический	1.00	-

1	2	3	4	5	6
710	322106.84	2180716.36	Картометрический	1.00	-
711	322106.86	2180716.43	Картометрический	1.00	-
712	322106.89	2180716.52	Картометрический	1.00	-
713	322106.90	2180716.60	Картометрический	1.00	-
714	322106.91	2180716.69	Картометрический	1.00	-
715	322106.92	2180716.77	Картометрический	1.00	-
716	322106.91	2180716.85	Картометрический	1.00	-
717	322106.91	2180716.94	Картометрический	1.00	-
718	322106.89	2180717.02	Картометрический	1.00	-
719	322106.88	2180717.10	Картометрический	1.00	-
720	322106.85	2180717.18	Картометрический	1.00	-
721	322106.83	2180717.26	Картометрический	1.00	-
722	322106.80	2180717.34	Картометрический	1.00	-
723	322106.75	2180717.41	Картометрический	1.00	-
724	322106.72	2180717.48	Картометрический	1.00	-
725	322106.67	2180717.56	Картометрический	1.00	-
726	322106.62	2180717.62	Картометрический	1.00	-
727	322106.56	2180717.68	Картометрический	1.00	-
728	322106.50	2180717.74	Картометрический	1.00	-
729	322106.44	2180717.80	Картометрический	1.00	-
730	322106.38	2180717.85	Картометрический	1.00	-
731	322106.31	2180717.90	Картометрический	1.00	-
732	322106.23	2180717.94	Картометрический	1.00	-
733	322106.16	2180717.99	Картометрический	1.00	-
734	322106.09	2180718.01	Картометрический	1.00	-
735	322106.00	2180718.04	Картометрический	1.00	-
736	322105.93	2180718.07	Картометрический	1.00	-
737	322105.84	2180718.08	Картометрический	1.00	-
738	322105.76	2180718.10	Картометрический	1.00	-
739	322105.68	2180718.10	Картометрический	1.00	-
740	322105.59	2180718.11	Картометрический	1.00	-
741	322105.51	2180718.10	Картометрический	1.00	-
742	322105.42	2180718.10	Картометрический	1.00	-
743	322105.34	2180718.08	Картометрический	1.00	-
744	322105.27	2180718.07	Картометрический	1.00	-
745	322105.18	2180718.04	Картометрический	1.00	-
746	322105.10	2180718.01	Картометрический	1.00	-
747	322105.03	2180717.98	Картометрический	1.00	-
748	322104.95	2180717.94	Картометрический	1.00	-
749	322104.88	2180717.90	Картометрический	1.00	-
750	322104.81	2180717.85	Картометрический	1.00	-
751	322104.75	2180717.80	Картометрический	1.00	-
752	322104.68	2180717.74	Картометрический	1.00	-
753	322104.62	2180717.68	Картометрический	1.00	-
754	322104.57	2180717.62	Картометрический	1.00	-
755	322104.51	2180717.55	Картометрический	1.00	-
756	322104.48	2180717.48	Картометрический	1.00	-
757	322104.43	2180717.41	Картометрический	1.00	-

1	2	3	4	5	6
758	322104.39	2180717.34	Картометрический	1.00	-
759	322104.36	2180717.26	Картометрический	1.00	-
760	322104.34	2180717.17	Картометрический	1.00	-
761	322104.31	2180717.10	Картометрический	1.00	-
762	322104.29	2180717.02	Картометрический	1.00	-
763	322104.28	2180716.93	Картометрический	1.00	-
764	322104.27	2180716.85	Картометрический	1.00	-
765	322104.28	2180716.77	Картометрический	1.00	-
766	322104.28	2180716.69	Картометрический	1.00	-
767	322104.29	2180716.60	Картометрический	1.00	-
768	322104.30	2180716.52	Картометрический	1.00	-
769	322104.33	2180716.43	Картометрический	1.00	-
770	322104.35	2180716.35	Картометрический	1.00	-
771	322104.37	2180716.28	Картометрический	1.00	-
772	322104.41	2180716.20	Картометрический	1.00	-
773	322104.45	2180716.13	Картометрический	1.00	-
774	322104.49	2180716.06	Картометрический	1.00	-
775	322104.55	2180715.99	Картометрический	1.00	-
776	322104.60	2180715.92	Картометрический	1.00	-
777	322104.65	2180715.86	Картометрический	1.00	-
778	322104.71	2180715.80	Картометрический	1.00	-
779	322104.78	2180715.75	Картометрический	1.00	-
780	322104.84	2180715.70	Картометрический	1.00	-
781	322104.92	2180715.65	Картометрический	1.00	-
782	322104.99	2180715.61	Картометрический	1.00	-
783	322105.07	2180715.58	Картометрический	1.00	-
784	322105.14	2180715.55	Картометрический	1.00	-
785	322105.22	2180715.52	Картометрический	1.00	-
786	322105.30	2180715.50	Картометрический	1.00	-
787	322105.39	2180715.48	Картометрический	1.00	-
788	322105.47	2180715.48	Картометрический	1.00	-
789	322105.55	2180715.47	Картометрический	1.00	-
790	322105.63	2180715.46	Картометрический	1.00	-
791	322105.73	2180715.47	Картометрический	1.00	-
792	322105.80	2180715.48	Картометрический	1.00	-
793	322105.88	2180715.50	Картометрический	1.00	-
794	322105.97	2180715.52	Картометрический	1.00	-
795	322106.05	2180715.55	Картометрический	1.00	-
796	322106.12	2180715.58	Картометрический	1.00	-
698	322106.20	2180715.61	Картометрический	1.00	-
797	322219.46	2180759.78	Картометрический	1.00	-
798	322219.61	2180762.29	Картометрический	1.00	-
799	322213.63	2180762.63	Картометрический	1.00	-
800	322213.49	2180760.13	Картометрический	1.00	-
797	322219.46	2180759.78	Картометрический	1.00	-
801	322200.32	2180781.92	Картометрический	1.00	-

1	2	3	4	5	6
802	322200.34	2180782.00	Картометрический	1.00	-
803	322200.37	2180782.08	Картометрический	1.00	-
804	322200.37	2180782.17	Картометрический	1.00	-
805	322200.39	2180782.25	Картометрический	1.00	-
806	322200.40	2180782.33	Картометрический	1.00	-
807	322200.39	2180782.41	Картометрический	1.00	-
808	322200.39	2180782.50	Картометрический	1.00	-
809	322200.37	2180782.58	Картометрический	1.00	-
810	322200.36	2180782.66	Картометрический	1.00	-
811	322200.33	2180782.75	Картометрический	1.00	-
812	322200.31	2180782.82	Картометрический	1.00	-
813	322200.28	2180782.90	Картометрический	1.00	-
814	322200.23	2180782.97	Картометрический	1.00	-
815	322200.20	2180783.05	Картометрический	1.00	-
816	322200.14	2180783.12	Картометрический	1.00	-
817	322200.09	2180783.18	Картометрический	1.00	-
818	322200.04	2180783.24	Картометрический	1.00	-
819	322199.98	2180783.30	Картометрический	1.00	-
820	322199.92	2180783.36	Картометрический	1.00	-
821	322199.86	2180783.42	Картометрический	1.00	-
822	322199.79	2180783.46	Картометрический	1.00	-
823	322199.71	2180783.50	Картометрический	1.00	-
824	322199.64	2180783.55	Картометрический	1.00	-
825	322199.57	2180783.58	Картометрический	1.00	-
826	322199.48	2180783.60	Картометрический	1.00	-
827	322199.41	2180783.63	Картометрический	1.00	-
828	322199.32	2180783.64	Картометрический	1.00	-
829	322199.24	2180783.66	Картометрический	1.00	-
830	322199.15	2180783.67	Картометрический	1.00	-
831	322199.07	2180783.67	Картометрический	1.00	-
832	322198.99	2180783.67	Картометрический	1.00	-
833	322198.90	2180783.66	Картометрический	1.00	-
834	322198.82	2180783.65	Картометрический	1.00	-
835	322198.74	2180783.63	Картометрический	1.00	-
836	322198.66	2180783.61	Картометрический	1.00	-
837	322198.58	2180783.58	Картометрический	1.00	-
838	322198.51	2180783.54	Картометрический	1.00	-
839	322198.43	2180783.51	Картометрический	1.00	-
840	322198.36	2180783.46	Картометрический	1.00	-
841	322198.29	2180783.41	Картометрический	1.00	-
842	322198.22	2180783.36	Картометрический	1.00	-
843	322198.16	2180783.31	Картометрический	1.00	-
844	322198.10	2180783.25	Картометрический	1.00	-
845	322198.05	2180783.19	Картометрический	1.00	-
846	322197.99	2180783.12	Картометрический	1.00	-
847	322197.95	2180783.05	Картометрический	1.00	-
848	322197.91	2180782.98	Картометрический	1.00	-
849	322197.87	2180782.90	Картометрический	1.00	-

1	2	3	4	5	6
850	322197.84	2180782.82	Картометрический	1.00	-
851	322197.82	2180782.74	Картометрический	1.00	-
852	322197.79	2180782.66	Картометрический	1.00	-
853	322197.77	2180782.58	Картометрический	1.00	-
854	322197.76	2180782.50	Картометрический	1.00	-
855	322197.75	2180782.41	Картометрический	1.00	-
856	322197.76	2180782.33	Картометрический	1.00	-
857	322197.76	2180782.25	Картометрический	1.00	-
858	322197.77	2180782.16	Картометрический	1.00	-
859	322197.78	2180782.08	Картометрический	1.00	-
860	322197.80	2180782.00	Картометрический	1.00	-
861	322197.83	2180781.92	Картометрический	1.00	-
862	322197.85	2180781.84	Картометрический	1.00	-
863	322197.89	2180781.77	Картометрический	1.00	-
864	322197.93	2180781.69	Картометрический	1.00	-
865	322197.97	2180781.62	Картометрический	1.00	-
866	322198.02	2180781.56	Картометрический	1.00	-
867	322198.08	2180781.49	Картометрический	1.00	-
868	322198.13	2180781.42	Картометрический	1.00	-
869	322198.19	2180781.36	Картометрический	1.00	-
870	322198.26	2180781.31	Картометрический	1.00	-
871	322198.32	2180781.26	Картометрический	1.00	-
872	322198.40	2180781.22	Картометрический	1.00	-
873	322198.47	2180781.18	Картометрический	1.00	-
874	322198.54	2180781.14	Картометрический	1.00	-
875	322198.62	2180781.11	Картометрический	1.00	-
876	322198.70	2180781.09	Картометрический	1.00	-
877	322198.78	2180781.06	Картометрический	1.00	-
878	322198.87	2180781.05	Картометрический	1.00	-
879	322198.95	2180781.04	Картометрический	1.00	-
880	322199.03	2180781.03	Картометрический	1.00	-
881	322199.11	2180781.03	Картометрический	1.00	-
882	322199.20	2180781.03	Картометрический	1.00	-
883	322199.28	2180781.05	Картометрический	1.00	-
884	322199.36	2180781.06	Картометрический	1.00	-
885	322199.45	2180781.09	Картометрический	1.00	-
886	322199.52	2180781.11	Картометрический	1.00	-
887	322199.60	2180781.15	Картометрический	1.00	-
888	322199.68	2180781.18	Картометрический	1.00	-
889	322199.75	2180781.22	Картометрический	1.00	-
890	322199.82	2180781.27	Картометрический	1.00	-
891	322199.88	2180781.32	Картометрический	1.00	-
892	322199.96	2180781.37	Картометрический	1.00	-
893	322200.02	2180781.42	Картометрический	1.00	-
894	322200.07	2180781.49	Картометрический	1.00	-
895	322200.13	2180781.55	Картометрический	1.00	-
896	322200.18	2180781.62	Картометрический	1.00	-
897	322200.21	2180781.69	Картометрический	1.00	-

1	2	3	4	5	6
898	322200.25	2180781.77	Картометрический	1.00	-
899	322200.29	2180781.85	Картометрический	1.00	-
801	322200.32	2180781.92	Картометрический	1.00	-
900	322217.43	2180405.54	Картометрический	1.00	-
901	322217.48	2180405.61	Картометрический	1.00	-
902	322217.54	2180405.67	Картометрический	1.00	-
903	322217.59	2180405.74	Картометрический	1.00	-
904	322217.63	2180405.81	Картометрический	1.00	-
905	322217.67	2180405.89	Картометрический	1.00	-
906	322217.70	2180405.96	Картометрический	1.00	-
907	322217.73	2180406.04	Картометрический	1.00	-
908	322217.76	2180406.11	Картометрический	1.00	-
909	322217.78	2180406.20	Картометрический	1.00	-
910	322217.79	2180406.28	Картометрический	1.00	-
911	322217.81	2180406.37	Картометрический	1.00	-
912	322217.81	2180406.45	Картометрический	1.00	-
913	322217.81	2180406.53	Картометрический	1.00	-
914	322217.80	2180406.62	Картометрический	1.00	-
915	322217.79	2180406.70	Картометрический	1.00	-
916	322217.77	2180406.78	Картометрический	1.00	-
917	322217.75	2180406.86	Картометрический	1.00	-
918	322217.72	2180406.94	Картометрический	1.00	-
919	322217.69	2180407.02	Картометрический	1.00	-
920	322217.65	2180407.09	Картометрический	1.00	-
921	322217.61	2180407.17	Картометрический	1.00	-
922	322217.56	2180407.24	Картометрический	1.00	-
923	322217.51	2180407.30	Картометрический	1.00	-
924	322217.46	2180407.36	Картометрический	1.00	-
925	322217.40	2180407.42	Картометрический	1.00	-
926	322217.33	2180407.48	Картометрический	1.00	-
927	322217.27	2180407.53	Картометрический	1.00	-
928	322217.21	2180407.58	Картометрический	1.00	-
929	322217.13	2180407.62	Картометрический	1.00	-
930	322217.06	2180407.67	Картометрический	1.00	-
931	322216.98	2180407.69	Картометрический	1.00	-
932	322216.90	2180407.72	Картометрический	1.00	-
933	322216.82	2180407.75	Картометрический	1.00	-
934	322216.74	2180407.76	Картометрический	1.00	-
935	322216.65	2180407.78	Картометрический	1.00	-
936	322216.57	2180407.78	Картометрический	1.00	-
937	322216.49	2180407.79	Картометрический	1.00	-
938	322216.41	2180407.78	Картометрический	1.00	-
939	322216.32	2180407.78	Картометрический	1.00	-
940	322216.24	2180407.77	Картометрический	1.00	-
941	322216.16	2180407.75	Картометрический	1.00	-
942	322216.07	2180407.73	Картометрический	1.00	-
943	322216.00	2180407.69	Картометрический	1.00	-

1	2	3	4	5	6
944	322215.92	2180407.66	Картометрический	1.00	-
945	322215.85	2180407.62	Картометрический	1.00	-
946	322215.77	2180407.58	Картометрический	1.00	-
947	322215.70	2180407.53	Картометрический	1.00	-
948	322215.64	2180407.48	Картометрический	1.00	-
949	322215.58	2180407.43	Картометрический	1.00	-
950	322215.52	2180407.36	Картометрический	1.00	-
951	322215.47	2180407.30	Картометрический	1.00	-
952	322215.41	2180407.23	Картометрический	1.00	-
953	322215.37	2180407.16	Картометрический	1.00	-
954	322215.32	2180407.10	Картометрический	1.00	-
955	322215.28	2180407.02	Картометрический	1.00	-
956	322215.26	2180406.94	Картометрический	1.00	-
957	322215.23	2180406.86	Картометрический	1.00	-
958	322215.20	2180406.78	Картометрический	1.00	-
959	322215.19	2180406.70	Картометрический	1.00	-
960	322215.17	2180406.61	Картометрический	1.00	-
961	322215.17	2180406.53	Картометрический	1.00	-
962	322215.17	2180406.45	Картометрический	1.00	-
963	322215.17	2180406.37	Картометрический	1.00	-
964	322215.18	2180406.28	Картометрический	1.00	-
965	322215.19	2180406.20	Картометрический	1.00	-
966	322215.22	2180406.11	Картометрический	1.00	-
967	322215.24	2180406.04	Картометрический	1.00	-
968	322215.27	2180405.96	Картометрический	1.00	-
969	322215.30	2180405.88	Картометрический	1.00	-
970	322215.34	2180405.81	Картометрический	1.00	-
971	322215.39	2180405.74	Картометрический	1.00	-
972	322215.44	2180405.67	Картометрический	1.00	-
973	322215.49	2180405.60	Картометрический	1.00	-
974	322215.54	2180405.54	Картометрический	1.00	-
975	322215.61	2180405.48	Картометрический	1.00	-
976	322215.68	2180405.43	Картометрический	1.00	-
977	322215.74	2180405.38	Картометрический	1.00	-
978	322215.81	2180405.33	Картометрический	1.00	-
979	322215.88	2180405.30	Картометрический	1.00	-
980	322215.96	2180405.26	Картометрический	1.00	-
981	322216.04	2180405.23	Картометрический	1.00	-
982	322216.11	2180405.20	Картометрический	1.00	-
983	322216.20	2180405.18	Картометрический	1.00	-
984	322216.28	2180405.16	Картометрический	1.00	-
985	322216.36	2180405.16	Картометрический	1.00	-
986	322216.45	2180405.15	Картометрический	1.00	-
987	322216.53	2180405.15	Картометрический	1.00	-
988	322216.62	2180405.15	Картометрический	1.00	-
989	322216.70	2180405.17	Картометрический	1.00	-
990	322216.78	2180405.18	Картометрический	1.00	-
991	322216.86	2180405.20	Картометрический	1.00	-

1	2	3	4	5	6
992	322216.94	2180405.23	Картометрический	1.00	-
993	322217.02	2180405.26	Картометрический	1.00	-
994	322217.09	2180405.30	Картометрический	1.00	-
995	322217.16	2180405.34	Картометрический	1.00	-
996	322217.24	2180405.38	Картометрический	1.00	-
997	322217.30	2180405.43	Картометрический	1.00	-
998	322217.37	2180405.49	Картометрический	1.00	-
900	322217.43	2180405.54	Картометрический	1.00	-
999	322360.31	2180898.00	Картометрический	1.00	-
1000	322360.34	2180898.08	Картометрический	1.00	-
1001	322360.36	2180898.16	Картометрический	1.00	-
1002	322360.37	2180898.24	Картометрический	1.00	-
1003	322360.38	2180898.33	Картометрический	1.00	-
1004	322360.39	2180898.41	Картометрический	1.00	-
1005	322360.39	2180898.49	Картометрический	1.00	-
1006	322360.38	2180898.58	Картометрический	1.00	-
1007	322360.37	2180898.66	Картометрический	1.00	-
1008	322360.35	2180898.74	Картометрический	1.00	-
1009	322360.33	2180898.83	Картометрический	1.00	-
1010	322360.30	2180898.90	Картометрический	1.00	-
1011	322360.27	2180898.98	Картометрический	1.00	-
1012	322360.23	2180899.05	Картометрический	1.00	-
1013	322360.19	2180899.13	Картометрический	1.00	-
1014	322360.14	2180899.20	Картометрический	1.00	-
1015	322360.09	2180899.26	Картометрический	1.00	-
1016	322360.04	2180899.32	Картометрический	1.00	-
1017	322359.97	2180899.38	Картометрический	1.00	-
1018	322359.91	2180899.44	Картометрический	1.00	-
1019	322359.85	2180899.49	Картометрический	1.00	-
1020	322359.78	2180899.54	Картометрический	1.00	-
1021	322359.71	2180899.58	Картометрический	1.00	-
1022	322359.64	2180899.63	Картометрический	1.00	-
1023	322359.56	2180899.65	Картометрический	1.00	-
1024	322359.47	2180899.68	Картометрический	1.00	-
1025	322359.40	2180899.71	Картометрический	1.00	-
1026	322359.32	2180899.72	Картометрический	1.00	-
1027	322359.23	2180899.74	Картометрический	1.00	-
1028	322359.15	2180899.74	Картометрический	1.00	-
1029	322359.07	2180899.75	Картометрический	1.00	-
1030	322358.99	2180899.75	Картометрический	1.00	-
1031	322358.90	2180899.74	Картометрический	1.00	-
1032	322358.82	2180899.73	Картометрический	1.00	-
1033	322358.74	2180899.71	Картометрический	1.00	-
1034	322358.65	2180899.69	Картометрический	1.00	-
1035	322358.58	2180899.65	Картометрический	1.00	-
1036	322358.50	2180899.62	Картометрический	1.00	-
1037	322358.43	2180899.59	Картометрический	1.00	-

1	2	3	4	5	6
1038	322358.35	2180899.54	Картометрический	1.00	-
1039	322358.28	2180899.49	Картометрический	1.00	-
1040	322358.22	2180899.44	Картометрический	1.00	-
1041	322358.16	2180899.39	Картометрический	1.00	-
1042	322358.10	2180899.32	Картометрический	1.00	-
1043	322358.05	2180899.26	Картометрический	1.00	-
1044	322357.99	2180899.19	Картометрический	1.00	-
1045	322357.95	2180899.13	Картометрический	1.00	-
1046	322357.90	2180899.06	Картометрический	1.00	-
1047	322357.86	2180898.98	Картометрический	1.00	-
1048	322357.84	2180898.90	Картометрический	1.00	-
1049	322357.81	2180898.82	Картометрический	1.00	-
1050	322357.78	2180898.74	Картометрический	1.00	-
1051	322357.77	2180898.66	Картометрический	1.00	-
1052	322357.75	2180898.57	Картометрический	1.00	-
1053	322357.75	2180898.49	Картометрический	1.00	-
1054	322357.75	2180898.41	Картометрический	1.00	-
1055	322357.75	2180898.33	Картометрический	1.00	-
1056	322357.76	2180898.24	Картометрический	1.00	-
1057	322357.77	2180898.16	Картометрический	1.00	-
1058	322357.80	2180898.07	Картометрический	1.00	-
1059	322357.82	2180898.00	Картометрический	1.00	-
1060	322357.85	2180897.92	Картометрический	1.00	-
1061	322357.88	2180897.84	Картометрический	1.00	-
1062	322357.92	2180897.77	Картометрический	1.00	-
1063	322357.97	2180897.70	Картометрический	1.00	-
1064	322358.02	2180897.64	Картометрический	1.00	-
1065	322358.07	2180897.56	Картометрический	1.00	-
1066	322358.12	2180897.50	Картометрический	1.00	-
1067	322358.18	2180897.44	Картометрический	1.00	-
1068	322358.25	2180897.39	Картометрический	1.00	-
1069	322358.31	2180897.34	Картометрический	1.00	-
1070	322358.39	2180897.30	Картометрический	1.00	-
1071	322358.46	2180897.26	Картометрический	1.00	-
1072	322358.54	2180897.22	Картометрический	1.00	-
1073	322358.61	2180897.19	Картометрический	1.00	-
1074	322358.69	2180897.17	Картометрический	1.00	-
1075	322358.78	2180897.14	Картометрический	1.00	-
1076	322358.86	2180897.12	Картометрический	1.00	-
1077	322358.94	2180897.12	Картометрический	1.00	-
1078	322359.02	2180897.11	Картометрический	1.00	-
1079	322359.11	2180897.11	Картометрический	1.00	-
1080	322359.20	2180897.11	Картометрический	1.00	-
1081	322359.28	2180897.13	Картометрический	1.00	-
1082	322359.36	2180897.14	Картометрический	1.00	-
1083	322359.44	2180897.17	Картометрический	1.00	-
1084	322359.52	2180897.19	Картометрический	1.00	-
1085	322359.59	2180897.22	Картометрический	1.00	-

1	2	3	4	5	6
1086	322359.67	2180897.26	Картометрический	1.00	-
1087	322359.74	2180897.30	Картометрический	1.00	-
1088	322359.82	2180897.34	Картометрический	1.00	-
1089	322359.88	2180897.40	Картометрический	1.00	-
1090	322359.95	2180897.45	Картометрический	1.00	-
1091	322360.01	2180897.50	Картометрический	1.00	-
1092	322360.06	2180897.57	Картометрический	1.00	-
1093	322360.12	2180897.63	Картометрический	1.00	-
1094	322360.17	2180897.70	Картометрический	1.00	-
1095	322360.21	2180897.77	Картометрический	1.00	-
1096	322360.25	2180897.85	Картометрический	1.00	-
1097	322360.28	2180897.92	Картометрический	1.00	-
999	322360.31	2180898.00	Картометрический	1.00	-
1098	322396.74	2180891.34	Картометрический	1.00	-
1099	322396.82	2180891.37	Картометрический	1.00	-
1100	322396.90	2180891.40	Картометрический	1.00	-
1101	322396.97	2180891.45	Картометрический	1.00	-
1102	322397.04	2180891.49	Картометрический	1.00	-
1103	322397.10	2180891.54	Картометрический	1.00	-
1104	322397.18	2180891.60	Картометрический	1.00	-
1105	322397.24	2180891.65	Картометрический	1.00	-
1106	322397.29	2180891.72	Картометрический	1.00	-
1107	322397.35	2180891.78	Картометрический	1.00	-
1108	322397.40	2180891.85	Картометрический	1.00	-
1109	322397.43	2180891.92	Картометрический	1.00	-
1110	322397.47	2180891.99	Картометрический	1.00	-
1111	322397.51	2180892.07	Картометрический	1.00	-
1112	322397.54	2180892.15	Картометрический	1.00	-
1113	322397.56	2180892.22	Картометрический	1.00	-
1114	322397.59	2180892.31	Картометрический	1.00	-
1115	322397.59	2180892.39	Картометрический	1.00	-
1116	322397.61	2180892.48	Картометрический	1.00	-
1117	322397.62	2180892.56	Картометрический	1.00	-
1118	322397.61	2180892.64	Картометрический	1.00	-
1119	322397.61	2180892.73	Картометрический	1.00	-
1120	322397.59	2180892.81	Картометрический	1.00	-
1121	322397.58	2180892.89	Картометрический	1.00	-
1122	322397.55	2180892.97	Картометрический	1.00	-
1123	322397.53	2180893.05	Картометрический	1.00	-
1124	322397.50	2180893.13	Картометрический	1.00	-
1125	322397.45	2180893.20	Картометрический	1.00	-
1126	322397.42	2180893.27	Картометрический	1.00	-
1127	322397.36	2180893.35	Картометрический	1.00	-
1128	322397.31	2180893.41	Картометрический	1.00	-
1129	322397.26	2180893.47	Картометрический	1.00	-
1130	322397.20	2180893.53	Картометрический	1.00	-
1131	322397.14	2180893.59	Картометрический	1.00	-

1	2	3	4	5	6
1132	322397.08	2180893.64	Картометрический	1.00	-
1133	322397.01	2180893.69	Картометрический	1.00	-
1134	322396.93	2180893.73	Картометрический	1.00	-
1135	322396.86	2180893.77	Картометрический	1.00	-
1136	322396.79	2180893.80	Картометрический	1.00	-
1137	322396.70	2180893.83	Картометрический	1.00	-
1138	322396.63	2180893.85	Картометрический	1.00	-
1139	322396.54	2180893.87	Картометрический	1.00	-
1140	322396.46	2180893.89	Картометрический	1.00	-
1141	322396.37	2180893.89	Картометрический	1.00	-
1142	322396.29	2180893.90	Картометрический	1.00	-
1143	322396.21	2180893.89	Картометрический	1.00	-
1144	322396.12	2180893.89	Картометрический	1.00	-
1145	322396.04	2180893.87	Картометрический	1.00	-
1146	322395.96	2180893.86	Картометрический	1.00	-
1147	322395.88	2180893.83	Картометрический	1.00	-
1148	322395.80	2180893.80	Картометрический	1.00	-
1149	322395.73	2180893.77	Картометрический	1.00	-
1150	322395.65	2180893.73	Картометрический	1.00	-
1151	322395.58	2180893.69	Картометрический	1.00	-
1152	322395.51	2180893.64	Картометрический	1.00	-
1153	322395.44	2180893.59	Картометрический	1.00	-
1154	322395.38	2180893.53	Картометрический	1.00	-
1155	322395.32	2180893.47	Картометрический	1.00	-
1156	322395.27	2180893.41	Картометрический	1.00	-
1157	322395.21	2180893.34	Картометрический	1.00	-
1158	322395.17	2180893.27	Картометрический	1.00	-
1159	322395.13	2180893.20	Картометрический	1.00	-
1160	322395.09	2180893.13	Картометрический	1.00	-
1161	322395.06	2180893.05	Картометрический	1.00	-
1162	322395.04	2180892.96	Картометрический	1.00	-
1163	322395.01	2180892.89	Картометрический	1.00	-
1164	322394.99	2180892.80	Картометрический	1.00	-
1165	322394.98	2180892.72	Картометрический	1.00	-
1166	322394.97	2180892.64	Картометрический	1.00	-
1167	322394.98	2180892.56	Картометрический	1.00	-
1168	322394.98	2180892.48	Картометрический	1.00	-
1169	322394.99	2180892.39	Картометрический	1.00	-
1170	322395.00	2180892.31	Картометрический	1.00	-
1171	322395.02	2180892.22	Картометрический	1.00	-
1172	322395.05	2180892.14	Картометрический	1.00	-
1173	322395.07	2180892.07	Картометрический	1.00	-
1174	322395.11	2180891.99	Картометрический	1.00	-
1175	322395.15	2180891.92	Картометрический	1.00	-
1176	322395.19	2180891.84	Картометрический	1.00	-
1177	322395.24	2180891.78	Картометрический	1.00	-
1178	322395.30	2180891.71	Картометрический	1.00	-
1179	322395.35	2180891.65	Картометрический	1.00	-

1	2	3	4	5	6
1180	322395.41	2180891.59	Картометрический	1.00	-
1181	322395.48	2180891.54	Картометрический	1.00	-
1182	322395.54	2180891.49	Картометрический	1.00	-
1183	322395.62	2180891.44	Картометрический	1.00	-
1184	322395.69	2180891.40	Картометрический	1.00	-
1185	322395.76	2180891.37	Картометрический	1.00	-
1186	322395.84	2180891.34	Картометрический	1.00	-
1187	322395.92	2180891.31	Картометрический	1.00	-
1188	322396.00	2180891.29	Картометрический	1.00	-
1189	322396.09	2180891.27	Картометрический	1.00	-
1190	322396.17	2180891.27	Картометрический	1.00	-
1191	322396.25	2180891.26	Картометрический	1.00	-
1192	322396.33	2180891.25	Картометрический	1.00	-
1193	322396.42	2180891.26	Картометрический	1.00	-
1194	322396.50	2180891.27	Картометрический	1.00	-
1195	322396.58	2180891.29	Картометрический	1.00	-
1196	322396.67	2180891.31	Картометрический	1.00	-
1098	322396.74	2180891.34	Картометрический	1.00	-
1197	322473.62	2180979.68	Картометрический	1.00	-
1198	322473.68	2180979.74	Картометрический	1.00	-
1199	322473.73	2180979.81	Картометрический	1.00	-
1200	322473.76	2180979.88	Картометрический	1.00	-
1201	322473.80	2180979.96	Картометрический	1.00	-
1202	322473.84	2180980.03	Картометрический	1.00	-
1203	322473.87	2180980.11	Картометрический	1.00	-
1204	322473.89	2180980.19	Картометрический	1.00	-
1205	322473.92	2180980.27	Картометрический	1.00	-
1206	322473.92	2180980.35	Картометрический	1.00	-
1207	322473.94	2180980.44	Картометрический	1.00	-
1208	322473.95	2180980.52	Картометрический	1.00	-
1209	322473.94	2180980.60	Картометрический	1.00	-
1210	322473.94	2180980.69	Картометрический	1.00	-
1211	322473.92	2180980.77	Картометрический	1.00	-
1212	322473.91	2180980.85	Картометрический	1.00	-
1213	322473.88	2180980.93	Картометрический	1.00	-
1214	322473.86	2180981.01	Картометрический	1.00	-
1215	322473.83	2180981.09	Картометрический	1.00	-
1216	322473.78	2180981.16	Картометрический	1.00	-
1217	322473.75	2180981.24	Картометрический	1.00	-
1218	322473.69	2180981.31	Картометрический	1.00	-
1219	322473.64	2180981.37	Картометрический	1.00	-
1220	322473.59	2180981.43	Картометрический	1.00	-
1221	322473.53	2180981.49	Картометрический	1.00	-
1222	322473.47	2180981.55	Картометрический	1.00	-
1223	322473.41	2180981.60	Картометрический	1.00	-
1224	322473.34	2180981.65	Картометрический	1.00	-
1225	322473.26	2180981.69	Картометрический	1.00	-

1	2	3	4	5	6
1226	322473.19	2180981.74	Картометрический	1.00	-
1227	322473.12	2180981.76	Картометрический	1.00	-
1228	322473.03	2180981.79	Картометрический	1.00	-
1229	322472.95	2180981.82	Картометрический	1.00	-
1230	322472.87	2180981.83	Картометрический	1.00	-
1231	322472.79	2180981.85	Картометрический	1.00	-
1232	322472.70	2180981.85	Картометрический	1.00	-
1233	322472.62	2180981.86	Картометрический	1.00	-
1234	322472.54	2180981.86	Картометрический	1.00	-
1235	322472.45	2180981.85	Картометрический	1.00	-
1236	322472.37	2180981.84	Картометрический	1.00	-
1237	322472.29	2180981.82	Картометрический	1.00	-
1238	322472.21	2180981.80	Картометрический	1.00	-
1239	322472.13	2180981.76	Картометрический	1.00	-
1240	322472.06	2180981.73	Картометрический	1.00	-
1241	322471.98	2180981.70	Картометрический	1.00	-
1242	322471.91	2180981.65	Картометрический	1.00	-
1243	322471.84	2180981.60	Картометрический	1.00	-
1244	322471.77	2180981.55	Картометрический	1.00	-
1245	322471.71	2180981.50	Картометрический	1.00	-
1246	322471.65	2180981.43	Картометрический	1.00	-
1247	322471.60	2180981.37	Картометрический	1.00	-
1248	322471.54	2180981.30	Картометрический	1.00	-
1249	322471.50	2180981.24	Картометрический	1.00	-
1250	322471.46	2180981.17	Картометрический	1.00	-
1251	322471.42	2180981.09	Картометрический	1.00	-
1252	322471.39	2180981.01	Картометрический	1.00	-
1253	322471.37	2180980.93	Картометрический	1.00	-
1254	322471.34	2180980.85	Картометрический	1.00	-
1255	322471.32	2180980.77	Картометрический	1.00	-
1256	322471.31	2180980.68	Картометрический	1.00	-
1257	322471.30	2180980.60	Картометрический	1.00	-
1258	322471.31	2180980.52	Картометрический	1.00	-
1259	322471.31	2180980.44	Картометрический	1.00	-
1260	322471.32	2180980.35	Картометрический	1.00	-
1261	322471.33	2180980.27	Картометрический	1.00	-
1262	322471.35	2180980.18	Картометрический	1.00	-
1263	322471.38	2180980.11	Картометрический	1.00	-
1264	322471.40	2180980.03	Картометрический	1.00	-
1265	322471.44	2180979.95	Картометрический	1.00	-
1266	322471.48	2180979.88	Картометрический	1.00	-
1267	322471.52	2180979.81	Картометрический	1.00	-
1268	322471.57	2180979.75	Картометрический	1.00	-
1269	322471.63	2180979.67	Картометрический	1.00	-
1270	322471.68	2180979.61	Картометрический	1.00	-
1271	322471.74	2180979.55	Картометрический	1.00	-
1272	322471.81	2180979.50	Картометрический	1.00	-
1273	322471.87	2180979.45	Картометрический	1.00	-

1	2	3	4	5	6
1274	322471.95	2180979.41	Картометрический	1.00	-
1275	322472.02	2180979.37	Картометрический	1.00	-
1276	322472.09	2180979.33	Картометрический	1.00	-
1277	322472.17	2180979.30	Картометрический	1.00	-
1278	322472.25	2180979.27	Картометрический	1.00	-
1279	322472.33	2180979.25	Картометрический	1.00	-
1280	322472.42	2180979.23	Картометрический	1.00	-
1281	322472.50	2180979.23	Картометрический	1.00	-
1282	322472.58	2180979.22	Картометрический	1.00	-
1283	322472.66	2180979.22	Картометрический	1.00	-
1284	322472.75	2180979.22	Картометрический	1.00	-
1285	322472.83	2180979.24	Картометрический	1.00	-
1286	322472.91	2180979.25	Картометрический	1.00	-
1287	322473.00	2180979.28	Картометрический	1.00	-
1288	322473.07	2180979.30	Картометрический	1.00	-
1289	322473.15	2180979.33	Картометрический	1.00	-
1290	322473.23	2180979.37	Картометрический	1.00	-
1291	322473.30	2180979.41	Картометрический	1.00	-
1292	322473.37	2180979.45	Картометрический	1.00	-
1293	322473.43	2180979.51	Картометрический	1.00	-
1294	322473.51	2180979.56	Картометрический	1.00	-
1295	322473.57	2180979.61	Картометрический	1.00	-
1197	322473.62	2180979.68	Картометрический	1.00	-
1296	322569.64	2181028.49	Картометрический	1.00	-
1297	322569.68	2181028.57	Картометрический	1.00	-
1298	322569.70	2181028.64	Картометрический	1.00	-
1299	322569.73	2181028.72	Картометрический	1.00	-
1300	322569.76	2181028.81	Картометрический	1.00	-
1301	322569.76	2181028.89	Картометрический	1.00	-
1302	322569.78	2181028.97	Картометрический	1.00	-
1303	322569.78	2181029.05	Картометрический	1.00	-
1304	322569.78	2181029.14	Картометрический	1.00	-
1305	322569.77	2181029.23	Картометрический	1.00	-
1306	322569.76	2181029.30	Картометрический	1.00	-
1307	322569.75	2181029.38	Картометрический	1.00	-
1308	322569.72	2181029.47	Картометрический	1.00	-
1309	322569.70	2181029.55	Картометрический	1.00	-
1310	322569.66	2181029.62	Картометрический	1.00	-
1311	322569.62	2181029.70	Картометрический	1.00	-
1312	322569.59	2181029.77	Картометрический	1.00	-
1313	322569.53	2181029.84	Картометрический	1.00	-
1314	322569.48	2181029.90	Картометрический	1.00	-
1315	322569.43	2181029.97	Картометрический	1.00	-
1316	322569.37	2181030.03	Картометрический	1.00	-
1317	322569.31	2181030.09	Картометрический	1.00	-
1318	322569.25	2181030.14	Картометрический	1.00	-
1319	322569.18	2181030.19	Картометрический	1.00	-

1	2	3	4	5	6
1320	322569.10	2181030.22	Картометрический	1.00	-
1321	322569.03	2181030.27	Картометрический	1.00	-
1322	322568.95	2181030.30	Картометрический	1.00	-
1323	322568.87	2181030.32	Картометрический	1.00	-
1324	322568.79	2181030.35	Картометрический	1.00	-
1325	322568.71	2181030.37	Картометрический	1.00	-
1326	322568.62	2181030.38	Картометрический	1.00	-
1327	322568.54	2181030.39	Картометрический	1.00	-
1328	322568.46	2181030.39	Картометрический	1.00	-
1329	322568.38	2181030.39	Картометрический	1.00	-
1330	322568.29	2181030.38	Картометрический	1.00	-
1331	322568.21	2181030.37	Картометрический	1.00	-
1332	322568.13	2181030.36	Картометрический	1.00	-
1333	322568.04	2181030.33	Картометрический	1.00	-
1334	322567.97	2181030.30	Картометрический	1.00	-
1335	322567.89	2181030.26	Картометрический	1.00	-
1336	322567.82	2181030.23	Картометрический	1.00	-
1337	322567.74	2181030.19	Картометрический	1.00	-
1338	322567.67	2181030.13	Картометрический	1.00	-
1339	322567.61	2181030.08	Картометрический	1.00	-
1340	322567.55	2181030.03	Картометрический	1.00	-
1341	322567.49	2181029.97	Картометрический	1.00	-
1342	322567.44	2181029.91	Картометрический	1.00	-
1343	322567.38	2181029.84	Картометрический	1.00	-
1344	322567.34	2181029.77	Картометрический	1.00	-
1345	322567.29	2181029.70	Картометрический	1.00	-
1346	322567.26	2181029.62	Картометрический	1.00	-
1347	322567.23	2181029.55	Картометрический	1.00	-
1348	322567.20	2181029.46	Картометрический	1.00	-
1349	322567.18	2181029.39	Картометрический	1.00	-
1350	322567.16	2181029.30	Картометрический	1.00	-
1351	322567.14	2181029.22	Картометрический	1.00	-
1352	322567.14	2181029.14	Картометрический	1.00	-
1353	322567.14	2181029.06	Картометрический	1.00	-
1354	322567.15	2181028.97	Картометрический	1.00	-
1355	322567.15	2181028.88	Картометрический	1.00	-
1356	322567.17	2181028.81	Картометрический	1.00	-
1357	322567.19	2181028.72	Картометрический	1.00	-
1358	322567.22	2181028.64	Картометрический	1.00	-
1359	322567.24	2181028.56	Картометрический	1.00	-
1360	322567.27	2181028.49	Картометрический	1.00	-
1361	322567.32	2181028.42	Картометрический	1.00	-
1362	322567.36	2181028.34	Картометрический	1.00	-
1363	322567.41	2181028.28	Картометрический	1.00	-
1364	322567.46	2181028.21	Картометрический	1.00	-
1365	322567.52	2181028.15	Картометрический	1.00	-
1366	322567.58	2181028.09	Картометрический	1.00	-
1367	322567.65	2181028.04	Картометрический	1.00	-

1	2	3	4	5	6
1368	322567.71	2181027.99	Картометрический	1.00	-
1369	322567.79	2181027.94	Картометрический	1.00	-
1370	322567.85	2181027.90	Картометрический	1.00	-
1371	322567.93	2181027.86	Картометрический	1.00	-
1372	322568.01	2181027.84	Картометрический	1.00	-
1373	322568.08	2181027.81	Картометрический	1.00	-
1374	322568.17	2181027.78	Картометрический	1.00	-
1375	322568.25	2181027.77	Картометрический	1.00	-
1376	322568.34	2181027.76	Картометрический	1.00	-
1377	322568.42	2181027.76	Картометрический	1.00	-
1378	322568.50	2181027.75	Картометрический	1.00	-
1379	322568.59	2181027.76	Картометрический	1.00	-
1380	322568.67	2181027.77	Картометрический	1.00	-
1381	322568.75	2181027.79	Картометрический	1.00	-
1382	322568.83	2181027.81	Картометрический	1.00	-
1383	322568.91	2181027.83	Картометрический	1.00	-
1384	322568.99	2181027.87	Картометрический	1.00	-
1385	322569.06	2181027.90	Картометрический	1.00	-
1386	322569.14	2181027.95	Картометрический	1.00	-
1387	322569.21	2181027.99	Картометрический	1.00	-
1388	322569.27	2181028.04	Картометрический	1.00	-
1389	322569.34	2181028.09	Картометрический	1.00	-
1390	322569.41	2181028.15	Картометрический	1.00	-
1391	322569.45	2181028.21	Картометрический	1.00	-
1392	322569.51	2181028.28	Картометрический	1.00	-
1393	322569.56	2181028.35	Картометрический	1.00	-
1394	322569.60	2181028.41	Картометрический	1.00	-
1296	322569.64	2181028.49	Картометрический	1.00	-
1395	322586.50	2181062.40	Картометрический	1.00	-
1396	322586.50	2181062.48	Картометрический	1.00	-
1397	322586.52	2181062.57	Картометрический	1.00	-
1398	322586.52	2181062.65	Картометрический	1.00	-
1399	322586.52	2181062.73	Картометрический	1.00	-
1400	322586.51	2181062.82	Картометрический	1.00	-
1401	322586.50	2181062.90	Картометрический	1.00	-
1402	322586.49	2181062.98	Картометрический	1.00	-
1403	322586.46	2181063.06	Картометрический	1.00	-
1404	322586.44	2181063.14	Картометрический	1.00	-
1405	322586.40	2181063.22	Картометрический	1.00	-
1406	322586.36	2181063.29	Картометрический	1.00	-
1407	322586.33	2181063.37	Картометрический	1.00	-
1408	322586.27	2181063.44	Картометрический	1.00	-
1409	322586.22	2181063.50	Картометрический	1.00	-
1410	322586.17	2181063.56	Картометрический	1.00	-
1411	322586.11	2181063.62	Картометрический	1.00	-
1412	322586.05	2181063.68	Картометрический	1.00	-
1413	322585.99	2181063.73	Картометрический	1.00	-

1	2	3	4	5	6
1414	322585.92	2181063.78	Картометрический	1.00	-
1415	322585.84	2181063.82	Картометрический	1.00	-
1416	322585.77	2181063.87	Картометрический	1.00	-
1417	322585.69	2181063.89	Картометрический	1.00	-
1418	322585.61	2181063.92	Картометрический	1.00	-
1419	322585.53	2181063.95	Картометрический	1.00	-
1420	322585.45	2181063.96	Картометрический	1.00	-
1421	322585.36	2181063.98	Картометрический	1.00	-
1422	322585.28	2181063.98	Картометрический	1.00	-
1423	322585.20	2181063.99	Картометрический	1.00	-
1424	322585.12	2181063.99	Картометрический	1.00	-
1425	322585.03	2181063.98	Картометрический	1.00	-
1426	322584.95	2181063.97	Картометрический	1.00	-
1427	322584.87	2181063.95	Картометрический	1.00	-
1428	322584.78	2181063.93	Картометрический	1.00	-
1429	322584.71	2181063.89	Картометрический	1.00	-
1430	322584.63	2181063.86	Картометрический	1.00	-
1431	322584.56	2181063.83	Картометрический	1.00	-
1432	322584.48	2181063.78	Картометрический	1.00	-
1433	322584.41	2181063.73	Картометрический	1.00	-
1434	322584.35	2181063.68	Картометрический	1.00	-
1435	322584.29	2181063.63	Картометрический	1.00	-
1436	322584.23	2181063.56	Картометрический	1.00	-
1437	322584.18	2181063.50	Картометрический	1.00	-
1438	322584.12	2181063.43	Картометрический	1.00	-
1439	322584.08	2181063.37	Картометрический	1.00	-
1440	322584.03	2181063.30	Картометрический	1.00	-
1441	322584.00	2181063.22	Картометрический	1.00	-
1442	322583.97	2181063.14	Картометрический	1.00	-
1443	322583.94	2181063.06	Картометрический	1.00	-
1444	322583.92	2181062.98	Картометрический	1.00	-
1445	322583.90	2181062.90	Картометрический	1.00	-
1446	322583.88	2181062.81	Картометрический	1.00	-
1447	322583.88	2181062.73	Картометрический	1.00	-
1448	322583.88	2181062.65	Картометрический	1.00	-
1449	322583.89	2181062.57	Картометрический	1.00	-
1450	322583.89	2181062.48	Картометрический	1.00	-
1451	322583.91	2181062.40	Картометрический	1.00	-
1452	322583.93	2181062.31	Картометрический	1.00	-
1453	322583.96	2181062.24	Картометрический	1.00	-
1454	322583.98	2181062.16	Картометрический	1.00	-
1455	322584.01	2181062.08	Картометрический	1.00	-
1456	322584.06	2181062.01	Картометрический	1.00	-
1457	322584.10	2181061.94	Картометрический	1.00	-
1458	322584.15	2181061.88	Картометрический	1.00	-
1459	322584.20	2181061.80	Картометрический	1.00	-
1460	322584.26	2181061.74	Картометрический	1.00	-
1461	322584.32	2181061.68	Картометрический	1.00	-

1	2	3	4	5	6
1462	322584.39	2181061.63	Картометрический	1.00	-
1463	322584.45	2181061.58	Картометрический	1.00	-
1464	322584.53	2181061.54	Картометрический	1.00	-
1465	322584.59	2181061.50	Картометрический	1.00	-
1466	322584.67	2181061.46	Картометрический	1.00	-
1467	322584.75	2181061.43	Картометрический	1.00	-
1468	322584.82	2181061.40	Картометрический	1.00	-
1469	322584.91	2181061.38	Картометрический	1.00	-
1470	322584.99	2181061.36	Картометрический	1.00	-
1471	322585.08	2181061.36	Картометрический	1.00	-
1472	322585.16	2181061.35	Картометрический	1.00	-
1473	322585.24	2181061.35	Картометрический	1.00	-
1474	322585.33	2181061.35	Картометрический	1.00	-
1475	322585.41	2181061.37	Картометрический	1.00	-
1476	322585.49	2181061.38	Картометрический	1.00	-
1477	322585.57	2181061.41	Картометрический	1.00	-
1478	322585.65	2181061.43	Картометрический	1.00	-
1479	322585.73	2181061.46	Картометрический	1.00	-
1480	322585.80	2181061.50	Картометрический	1.00	-
1481	322585.88	2181061.54	Картометрический	1.00	-
1482	322585.95	2181061.58	Картометрический	1.00	-
1483	322586.01	2181061.64	Картометрический	1.00	-
1484	322586.08	2181061.69	Картометрический	1.00	-
1485	322586.15	2181061.74	Картометрический	1.00	-
1486	322586.19	2181061.81	Картометрический	1.00	-
1487	322586.25	2181061.87	Картометрический	1.00	-
1488	322586.30	2181061.94	Картометрический	1.00	-
1489	322586.34	2181062.01	Картометрический	1.00	-
1490	322586.38	2181062.09	Картометрический	1.00	-
1491	322586.42	2181062.16	Картометрический	1.00	-
1492	322586.44	2181062.24	Картометрический	1.00	-
1493	322586.47	2181062.32	Картометрический	1.00	-
1395	322586.50	2181062.40	Картометрический	1.00	-
1494	322680.78	2181937.94	Картометрический	1.00	-
1495	322693.01	2181937.63	Картометрический	1.00	-
1496	322697.42	2181938.06	Картометрический	1.00	-
1497	322701.04	2181938.87	Картометрический	1.00	-
1498	322703.37	2181940.09	Картометрический	1.00	-
1499	322706.07	2181943.25	Картометрический	1.00	-
1500	322709.39	2181946.82	Картометрический	1.00	-
1501	322711.08	2181951.23	Картометрический	1.00	-
1502	322711.51	2181955.64	Картометрический	1.00	-
1503	322711.68	2181983.65	Картометрический	1.00	-
1504	322703.05	2181983.90	Картометрический	1.00	-
1505	322683.06	2181984.41	Картометрический	1.00	-
1494	322680.78	2181937.94	Картометрический	1.00	-

1	2	3	4	5	6
1506	322707.06	2182142.76	Картометрический	1.00	-
1507	322705.66	2182153.63	Картометрический	1.00	-
1508	322673.17	2182304.08	Картометрический	1.00	-
1509	322671.26	2182306.59	Картометрический	1.00	-
1510	322667.51	2182309.09	Картометрический	1.00	-
1511	322645.55	2182313.17	Картометрический	1.00	-
1512	322644.29	2182275.30	Картометрический	1.00	-
1513	322646.42	2182143.40	Картометрический	1.00	-
1506	322707.06	2182142.76	Картометрический	1.00	-
1514	322670.15	2182319.66	Картометрический	1.00	-
1515	322663.94	2182353.52	Картометрический	1.00	-
1516	322659.00	2182387.49	Картометрический	1.00	-
1517	322655.76	2182421.35	Картометрический	1.00	-
1518	322652.71	2182404.39	Картометрический	1.00	-
1519	322646.71	2182323.14	Картометрический	1.00	-
1520	322667.32	2182316.73	Картометрический	1.00	-
1521	322669.69	2182317.82	Картометрический	1.00	-
1514	322670.15	2182319.66	Картометрический	1.00	-
1522	322364.18	2182793.84	Картометрический	1.00	-
1523	322415.15	2182871.57	Картометрический	1.00	-
1524	322474.37	2182965.64	Картометрический	1.00	-
1525	322433.21	2182992.75	Картометрический	1.00	-
1526	322392.34	2183019.41	Картометрический	1.00	-
1527	322386.67	2183023.10	Картометрический	1.00	-
1528	322372.57	2183034.41	Картометрический	1.00	-
1529	322312.87	2183082.31	Картометрический	1.00	-
1530	322305.19	2183088.48	Картометрический	1.00	-
1531	322256.90	2183126.18	Картометрический	1.00	-
1532	322146.33	2183214.47	Картометрический	1.00	-
1533	322112.49	2183168.15	Картометрический	1.00	-
1534	322152.50	2183137.77	Картометрический	1.00	-
1535	322123.46	2183095.96	Картометрический	1.00	-
1536	322112.46	2183079.24	Картометрический	1.00	-
1537	322088.41	2183042.22	Картометрический	1.00	-
1538	322193.96	2182965.83	Картометрический	1.00	-
1539	322235.57	2183008.49	Картометрический	1.00	-
1540	322323.30	2182943.91	Картометрический	1.00	-
1541	322272.63	2182863.58	Картометрический	1.00	-
1542	322269.48	2182855.89	Картометрический	1.00	-
1543	322321.23	2182823.01	Картометрический	1.00	-
1522	322364.18	2182793.84	Картометрический	1.00	-
1544	322340.58	2182659.46	Картометрический	1.00	-
1545	322349.00	2182705.94	Картометрический	1.00	-
1546	322310.04	2182726.94	Картометрический	1.00	-
1547	322326.38	2182797.74	Картометрический	1.00	-

1	2	3	4	5	6
1548	322311.35	2182807.97	Картометрический	1.00	-
1549	322260.02	2182840.57	Картометрический	1.00	-
1550	322228.02	2182859.74	Картометрический	1.00	-
1551	322213.24	2182867.08	Картометрический	1.00	-
1552	322198.58	2182873.76	Картометрический	1.00	-
1553	322186.52	2182877.86	Картометрический	1.00	-
1554	322163.13	2182884.24	Картометрический	1.00	-
1555	322148.94	2182888.22	Картометрический	1.00	-
1556	322093.50	2182902.17	Картометрический	1.00	-
1557	322054.57	2182911.36	Картометрический	1.00	-
1558	322033.88	2182916.14	Картометрический	1.00	-
1559	322004.28	2182865.77	Картометрический	1.00	-
1560	321919.45	2182902.90	Картометрический	1.00	-
1561	321896.60	2182872.50	Картометрический	1.00	-
1562	321923.36	2182858.81	Картометрический	1.00	-
1563	322056.70	2182760.66	Картометрический	1.00	-
1564	322073.50	2182751.55	Картометрический	1.00	-
1565	322085.12	2182781.18	Картометрический	1.00	-
1566	322184.08	2182733.01	Картометрический	1.00	-
1567	322313.85	2182671.90	Картометрический	1.00	-
1568	322334.01	2182662.52	Картометрический	1.00	-
1544	322340.58	2182659.46	Картометрический	1.00	-
1569	321767.47	2182752.52	Картометрический	1.00	-
1570	321808.34	2182790.87	Картометрический	1.00	-
1571	321883.49	2182876.87	Картометрический	1.00	-
1572	321925.21	2182925.25	Картометрический	1.00	-
1573	321891.32	2182945.45	Картометрический	1.00	-
1574	321868.06	2182958.84	Картометрический	1.00	-
1575	321865.23	2182961.05	Картометрический	1.00	-
1576	321833.93	2182978.40	Картометрический	1.00	-
1577	321822.76	2182986.57	Картометрический	1.00	-
1578	321802.75	2182995.18	Картометрический	1.00	-
1579	321794.55	2182982.22	Картометрический	1.00	-
1580	321788.72	2182983.50	Картометрический	1.00	-
1581	321778.46	2182989.49	Картометрический	1.00	-
1582	321764.18	2182995.14	Картометрический	1.00	-
1583	321733.59	2183013.63	Картометрический	1.00	-
1584	321727.56	2183018.77	Картометрический	1.00	-
1585	321721.56	2183023.85	Картометрический	1.00	-
1586	321637.93	2183089.64	Картометрический	1.00	-
1587	321627.34	2183076.07	Картометрический	1.00	-
1588	321591.61	2183077.33	Картометрический	1.00	-
1589	321562.75	2183089.14	Картометрический	1.00	-
1590	321545.51	2183076.94	Картометрический	1.00	-
1591	321522.46	2183099.72	Картометрический	1.00	-
1592	321534.54	2183116.31	Картометрический	1.00	-
1593	321506.57	2183137.44	Картометрический	1.00	-

1	2	3	4	5	6
1594	321487.81	2183150.73	Картометрический	1.00	-
1595	321474.33	2183162.67	Картометрический	1.00	-
1596	321446.28	2183155.59	Картометрический	1.00	-
1597	321437.54	2183147.22	Картометрический	1.00	-
1598	321457.80	2183128.19	Картометрический	1.00	-
1599	321475.53	2183111.43	Картометрический	1.00	-
1600	321485.10	2183100.10	Картометрический	1.00	-
1601	321503.52	2183077.86	Картометрический	1.00	-
1602	321518.72	2183068.07	Картометрический	1.00	-
1603	321530.78	2183058.71	Картометрический	1.00	-
1604	321570.95	2183028.81	Картометрический	1.00	-
1605	321581.68	2183019.03	Картометрический	1.00	-
1606	321583.16	2183020.59	Картометрический	1.00	-
1607	321594.92	2183009.47	Картометрический	1.00	-
1608	321613.07	2182980.22	Картометрический	1.00	-
1609	321624.14	2182968.78	Картометрический	1.00	-
1610	321672.18	2182913.86	Картометрический	1.00	-
1611	321668.70	2182859.24	Картометрический	1.00	-
1612	321761.58	2182759.92	Картометрический	1.00	-
1569	321767.47	2182752.52	Картометрический	1.00	-
1613	322109.25	2182221.81	Картометрический	1.00	-
1614	322018.10	2182411.63	Картометрический	1.00	-
1615	321992.98	2182467.44	Картометрический	1.00	-
1616	322099.70	2182414.50	Картометрический	1.00	-
1617	322106.26	2182437.22	Картометрический	1.00	-
1618	321924.36	2182563.68	Картометрический	1.00	-
1619	321895.30	2182651.42	Картометрический	1.00	-
1620	321858.89	2182705.27	Картометрический	1.00	-
1621	321884.61	2182786.50	Картометрический	1.00	-
1622	321848.05	2182808.90	Картометрический	1.00	-
1623	321774.45	2182740.99	Картометрический	1.00	-
1624	321778.07	2182736.08	Картометрический	1.00	-
1625	321834.30	2182638.24	Картометрический	1.00	-
1626	321882.14	2182556.12	Картометрический	1.00	-
1627	321948.76	2182440.62	Картометрический	1.00	-
1628	321978.26	2182388.54	Картометрический	1.00	-
1629	321988.07	2182373.74	Картометрический	1.00	-
1630	321989.55	2182371.60	Картометрический	1.00	-
1631	322047.45	2182268.30	Картометрический	1.00	-
1632	322082.76	2182207.55	Картометрический	1.00	-
1613	322109.25	2182221.81	Картометрический	1.00	-
1633	322172.67	2182050.82	Картометрический	1.00	-
1634	322179.45	2182147.47	Картометрический	1.00	-
1635	322139.16	2182159.09	Картометрический	1.00	-
1636	322121.45	2182199.11	Картометрический	1.00	-
1637	322095.58	2182184.78	Картометрический	1.00	-

1	2	3	4	5	6
1633	322172.67	2182050.82	Картометрический	1.00	-
1638	321841.44	2182257.33	Картометрический	1.00	-
1639	321851.76	2182267.79	Картометрический	1.00	-
1640	321860.34	2182257.49	Картометрический	1.00	-
1641	321869.06	2182273.83	Картометрический	1.00	-
1642	321818.03	2182338.91	Картометрический	1.00	-
1643	321827.41	2182354.50	Картометрический	1.00	-
1644	321787.13	2182388.59	Картометрический	1.00	-
1645	321773.28	2182390.14	Картометрический	1.00	-
1646	321735.81	2182400.50	Картометрический	1.00	-
1647	321690.78	2182398.37	Картометрический	1.00	-
1648	321690.49	2182401.47	Картометрический	1.00	-
1649	321665.63	2182400.80	Картометрический	1.00	-
1650	321650.01	2182400.98	Картометрический	1.00	-
1651	321639.15	2182400.23	Картометрический	1.00	-
1652	321639.53	2182374.41	Картометрический	1.00	-
1653	321646.03	2182360.33	Картометрический	1.00	-
1654	321656.23	2182352.68	Картометрический	1.00	-
1655	321664.31	2182344.07	Картометрический	1.00	-
1656	321678.31	2182339.61	Картометрический	1.00	-
1657	321688.65	2182336.74	Картометрический	1.00	-
1658	321689.98	2182347.27	Картометрический	1.00	-
1659	321680.39	2182357.54	Картометрический	1.00	-
1660	321681.89	2182361.01	Картометрический	1.00	-
1661	321692.14	2182361.85	Картометрический	1.00	-
1662	321700.10	2182361.72	Картометрический	1.00	-
1663	321713.20	2182354.65	Картометрический	1.00	-
1664	321722.31	2182360.38	Картометрический	1.00	-
1665	321727.52	2182364.02	Картометрический	1.00	-
1666	321744.32	2182353.62	Картометрический	1.00	-
1667	321764.31	2182339.49	Картометрический	1.00	-
1668	321771.57	2182338.78	Картометрический	1.00	-
1638	321841.44	2182257.33	Картометрический	1.00	-
1669	321629.68	2182363.23	Картометрический	1.00	-
1670	321629.23	2182406.83	Картометрический	1.00	-
1671	321574.00	2182411.89	Картометрический	1.00	-
1672	321575.86	2182452.11	Картометрический	1.00	-
1673	321526.83	2182455.59	Картометрический	1.00	-
1674	321518.20	2182456.00	Картометрический	1.00	-
1675	321470.06	2182474.03	Картометрический	1.00	-
1676	321452.78	2182548.98	Картометрический	1.00	-
1677	321419.02	2182592.48	Картометрический	1.00	-
1678	321341.59	2182662.89	Картометрический	1.00	-
1679	321338.20	2182665.80	Картометрический	1.00	-
1680	321298.17	2182702.38	Картометрический	1.00	-
1681	321263.87	2182746.51	Картометрический	1.00	-

1	2	3	4	5	6
1682	321215.39	2182786.86	Картометрический	1.00	-
1683	321190.20	2182735.42	Картометрический	1.00	-
1684	321242.87	2182685.78	Картометрический	1.00	-
1685	321277.66	2182651.63	Картометрический	1.00	-
1686	321350.09	2182578.80	Картометрический	1.00	-
1687	321375.00	2182535.00	Картометрический	1.00	-
1688	321415.37	2182441.29	Картометрический	1.00	-
1689	321451.20	2182354.91	Картометрический	1.00	-
1690	321478.51	2182356.07	Картометрический	1.00	-
1691	321479.09	2182388.80	Картометрический	1.00	-
1692	321515.69	2182390.54	Картометрический	1.00	-
1693	321529.44	2182356.46	Картометрический	1.00	-
1694	321589.68	2182354.71	Картометрический	1.00	-
1695	321590.07	2182364.01	Картометрический	1.00	-
1669	321629.68	2182363.23	Картометрический	1.00	-
1696	321297.80	2182189.89	Картометрический	1.00	-
1697	321328.30	2182209.90	Картометрический	1.00	-
1698	321307.03	2182220.88	Картометрический	1.00	-
1699	321219.74	2182268.51	Картометрический	1.00	-
1700	321183.91	2182303.65	Картометрический	1.00	-
1701	321164.86	2182331.37	Картометрический	1.00	-
1702	321162.09	2182335.55	Картометрический	1.00	-
1703	321155.31	2182342.52	Картометрический	1.00	-
1704	321085.54	2182412.40	Картометрический	1.00	-
1705	320977.88	2182473.34	Картометрический	1.00	-
1706	320964.67	2182449.04	Картометрический	1.00	-
1707	321045.40	2182404.92	Картометрический	1.00	-
1708	321093.22	2182378.71	Картометрический	1.00	-
1709	321124.74	2182341.96	Картометрический	1.00	-
1710	321146.76	2182319.82	Картометрический	1.00	-
1711	321157.69	2182293.37	Картометрический	1.00	-
1712	321200.75	2182249.74	Картометрический	1.00	-
1713	321245.31	2182221.26	Картометрический	1.00	-
1696	321297.80	2182189.89	Картометрический	1.00	-
1714	321355.46	2184381.60	Картометрический	1.00	-
1715	321355.97	2184401.13	Картометрический	1.00	-
1716	321333.06	2184423.24	Картометрический	1.00	-
1717	321302.32	2184407.28	Картометрический	1.00	-
1718	321301.76	2184406.97	Картометрический	1.00	-
1719	321258.79	2184388.71	Картометрический	1.00	-
1720	321258.31	2184388.55	Картометрический	1.00	-
1721	321217.26	2184378.80	Картометрический	1.00	-
1722	321216.55	2184378.72	Картометрический	1.00	-
1723	321201.23	2184378.80	Картометрический	1.00	-
1724	321153.65	2184374.88	Картометрический	1.00	-
1725	321124.30	2184374.35	Картометрический	1.00	-

1	2	3	4	5	6
1726	321124.00	2184374.36	Картометрический	1.00	-
1727	321098.38	2184376.43	Картометрический	1.00	-
1728	321066.45	2184381.45	Картометрический	1.00	-
1729	321042.13	2184387.84	Картометрический	1.00	-
1730	321019.93	2184397.58	Картометрический	1.00	-
1731	320988.51	2184396.38	Картометрический	1.00	-
1732	320968.50	2184395.02	Картометрический	1.00	-
1733	320953.20	2184389.90	Картометрический	1.00	-
1734	320946.65	2184374.95	Картометрический	1.00	-
1735	320939.04	2184358.01	Картометрический	1.00	-
1736	320934.39	2184348.92	Картометрический	1.00	-
1737	320923.31	2184327.31	Картометрический	1.00	-
1738	320912.39	2184291.39	Картометрический	1.00	-
1739	320906.38	2184249.82	Картометрический	1.00	-
1740	320902.06	2184209.78	Картометрический	1.00	-
1741	320901.64	2184208.55	Картометрический	1.00	-
1742	320877.20	2184168.22	Картометрический	1.00	-
1743	320876.97	2184167.89	Картометрический	1.00	-
1744	320853.58	2184138.90	Картометрический	1.00	-
1745	320837.65	2184117.51	Картометрический	1.00	-
1746	320834.26	2184110.05	Картометрический	1.00	-
1747	320842.08	2184061.74	Картометрический	1.00	-
1748	320841.95	2184060.29	Картометрический	1.00	-
1749	320836.35	2184043.97	Картометрический	1.00	-
1750	320835.81	2184043.02	Картометрический	1.00	-
1751	320827.04	2184032.55	Картометрический	1.00	-
1752	320817.62	2184015.65	Картометрический	1.00	-
1753	320811.26	2183992.11	Картометрический	1.00	-
1754	320811.75	2183982.14	Картометрический	1.00	-
1755	320839.16	2183976.81	Картометрический	1.00	-
1756	320851.03	2184036.93	Картометрический	1.00	-
1757	320879.71	2184035.59	Картометрический	1.00	-
1758	320888.73	2184081.00	Картометрический	1.00	-
1759	320891.78	2184103.85	Картометрический	1.00	-
1760	320949.65	2184303.03	Картометрический	1.00	-
1761	320960.71	2184330.54	Картометрический	1.00	-
1762	321017.44	2184329.51	Картометрический	1.00	-
1763	321038.42	2184329.85	Картометрический	1.00	-
1764	321121.54	2184326.01	Картометрический	1.00	-
1765	321166.57	2184325.57	Картометрический	1.00	-
1766	321165.59	2184342.40	Картометрический	1.00	-
1767	321199.64	2184346.83	Картометрический	1.00	-
1768	321213.77	2184351.38	Картометрический	1.00	-
1769	321275.09	2184369.26	Картометрический	1.00	-
1770	321276.46	2184358.35	Картометрический	1.00	-
1771	321304.98	2184363.97	Картометрический	1.00	-
1772	321318.70	2184369.37	Картометрический	1.00	-
1773	321326.97	2184385.66	Картометрический	1.00	-

1	2	3	4	5	6
1774	321345.51	2184386.51	Картометрический	1.00	-
1714	321355.46	2184381.60	Картометрический	1.00	-
1775	320872.19	2184043.30	Картометрический	1.00	-
1776	320872.19	2184044.30	Картометрический	1.00	-
1777	320871.19	2184044.30	Картометрический	1.00	-
1778	320871.19	2184043.30	Картометрический	1.00	-
1775	320872.19	2184043.30	Картометрический	1.00	-
1779	320794.67	2183776.72	Картометрический	1.00	-
1780	320803.38	2183794.72	Картометрический	1.00	-
1781	320843.54	2183875.30	Картометрический	1.00	-
1782	320856.72	2183914.56	Картометрический	1.00	-
1783	320831.95	2183940.73	Картометрический	1.00	-
1784	320836.93	2183965.87	Картометрический	1.00	-
1785	320812.36	2183968.25	Картометрический	1.00	-
1786	320812.57	2183963.58	Картометрический	1.00	-
1787	320814.42	2183945.77	Картометрический	1.00	-
1788	320817.12	2183931.90	Картометрический	1.00	-
1789	320817.13	2183930.80	Картометрический	1.00	-
1790	320816.73	2183929.77	Картометрический	1.00	-
1791	320809.85	2183918.53	Картометрический	1.00	-
1792	320809.48	2183918.05	Картометрический	1.00	-
1793	320807.66	2183916.10	Картометрический	1.00	-
1794	320809.16	2183899.31	Картометрический	1.00	-
1795	320811.45	2183874.49	Картометрический	1.00	-
1796	320805.16	2183856.63	Картометрический	1.00	-
1797	320778.03	2183817.68	Картометрический	1.00	-
1798	320758.98	2183796.32	Картометрический	1.00	-
1799	320750.02	2183769.78	Картометрический	1.00	-
1800	320735.71	2183755.78	Картометрический	1.00	-
1801	320718.96	2183741.43	Картометрический	1.00	-
1802	320714.28	2183722.21	Картометрический	1.00	-
1803	320765.03	2183765.09	Картометрический	1.00	-
1804	320782.30	2183782.32	Картометрический	1.00	-
1779	320794.67	2183776.72	Картометрический	1.00	-
1805	320500.40	2183438.15	Картометрический	1.00	-
1806	320495.87	2183452.94	Картометрический	1.00	-
1807	320487.54	2183476.06	Картометрический	1.00	-
1808	320486.89	2183493.26	Картометрический	1.00	-
1809	320486.42	2183528.28	Картометрический	1.00	-
1810	320496.10	2183560.90	Картометрический	1.00	-
1811	320507.35	2183582.02	Картометрический	1.00	-
1812	320513.95	2183596.38	Картометрический	1.00	-
1813	320390.58	2183576.86	Картометрический	1.00	-
1814	320405.18	2183517.28	Картометрический	1.00	-
1815	320434.04	2183410.67	Картометрический	1.00	-

1	2	3	4	5	6
1805	320500.40	2183438.15	Картометрический	1.00	-
1816	320390.58	2182234.61	Картометрический	1.00	-
1817	320429.31	2182326.03	Картометрический	1.00	-
1818	320458.18	2182394.21	Картометрический	1.00	-
1819	320468.05	2182441.85	Картометрический	1.00	-
1820	320490.52	2182541.99	Картометрический	1.00	-
1821	320508.92	2182620.62	Картометрический	1.00	-
1822	320541.09	2182648.81	Картометрический	1.00	-
1823	320596.46	2182762.40	Картометрический	1.00	-
1824	320629.39	2182830.57	Картометрический	1.00	-
1825	320656.29	2182983.06	Картометрический	1.00	-
1826	320617.95	2182980.79	Картометрический	1.00	-
1827	320618.93	2183230.73	Картометрический	1.00	-
1828	320620.81	2183295.03	Картометрический	1.00	-
1829	320621.80	2183388.73	Картометрический	1.00	-
1830	320642.76	2183494.17	Картометрический	1.00	-
1831	320612.54	2183472.44	Картометрический	1.00	-
1832	320564.12	2183446.68	Картометрический	1.00	-
1833	320552.53	2183442.08	Картометрический	1.00	-
1834	320536.99	2183435.02	Картометрический	1.00	-
1835	320541.64	2183422.31	Картометрический	1.00	-
1836	320556.70	2183394.88	Картометрический	1.00	-
1837	320561.99	2183373.85	Картометрический	1.00	-
1838	320570.15	2183351.43	Картометрический	1.00	-
1839	320570.98	2183324.36	Картометрический	1.00	-
1840	320578.01	2183298.31	Картометрический	1.00	-
1841	320583.84	2183270.08	Картометрический	1.00	-
1842	320589.30	2183235.63	Картометрический	1.00	-
1843	320590.96	2183206.66	Картометрический	1.00	-
1844	320589.99	2183177.39	Картометрический	1.00	-
1845	320583.33	2183143.90	Картометрический	1.00	-
1846	320584.37	2183122.73	Картометрический	1.00	-
1847	320591.10	2183093.69	Картометрический	1.00	-
1848	320595.97	2183070.16	Картометрический	1.00	-
1849	320596.65	2183037.22	Картометрический	1.00	-
1850	320590.34	2183014.14	Картометрический	1.00	-
1851	320590.54	2182989.47	Картометрический	1.00	-
1852	320591.24	2182960.98	Картометрический	1.00	-
1853	320591.46	2182922.68	Картометрический	1.00	-
1854	320591.02	2182893.13	Картометрический	1.00	-
1855	320584.36	2182845.70	Картометрический	1.00	-
1856	320574.92	2182820.45	Картометрический	1.00	-
1857	320568.46	2182803.19	Картометрический	1.00	-
1858	320539.43	2182759.95	Картометрический	1.00	-
1859	320523.79	2182735.19	Картометрический	1.00	-
1860	320510.07	2182701.15	Картометрический	1.00	-
1861	320506.02	2182684.75	Картометрический	1.00	-

1	2	3	4	5	6
1862	320499.75	2182647.59	Картометрический	1.00	-
1863	320494.67	2182609.64	Картометрический	1.00	-
1864	320473.65	2182562.08	Картометрический	1.00	-
1865	320450.73	2182505.61	Картометрический	1.00	-
1866	320449.10	2182493.23	Картометрический	1.00	-
1867	320444.99	2182468.67	Картометрический	1.00	-
1868	320446.39	2182455.83	Картометрический	1.00	-
1869	320443.97	2182441.01	Картометрический	1.00	-
1870	320441.20	2182433.02	Картометрический	1.00	-
1871	320430.47	2182404.73	Картометрический	1.00	-
1872	320407.77	2182377.07	Картометрический	1.00	-
1873	320382.45	2182356.58	Картометрический	1.00	-
1874	320339.47	2182335.02	Картометрический	1.00	-
1875	320306.11	2182323.46	Картометрический	1.00	-
1876	320271.06	2182322.21	Картометрический	1.00	-
1877	320224.95	2182326.16	Картометрический	1.00	-
1878	320206.97	2182334.79	Картометрический	1.00	-
1879	320181.49	2182358.61	Картометрический	1.00	-
1880	320167.57	2182364.23	Картометрический	1.00	-
1881	320154.78	2182379.46	Картометрический	1.00	-
1882	320141.24	2182400.49	Картометрический	1.00	-
1883	320122.00	2182424.89	Картометрический	1.00	-
1884	320101.44	2182444.29	Картометрический	1.00	-
1885	320071.63	2182456.14	Картометрический	1.00	-
1886	320049.53	2182456.96	Картометрический	1.00	-
1887	320007.95	2182428.02	Картометрический	1.00	-
1888	319985.90	2182409.25	Картометрический	1.00	-
1889	319970.62	2182385.94	Картометрический	1.00	-
1890	319965.88	2182366.81	Картометрический	1.00	-
1891	319992.75	2182333.12	Картометрический	1.00	-
1892	320002.08	2182315.96	Картометрический	1.00	-
1893	320021.55	2182302.83	Картометрический	1.00	-
1894	320037.43	2182292.09	Картометрический	1.00	-
1895	320060.93	2182276.04	Картометрический	1.00	-
1896	320082.18	2182260.34	Картометрический	1.00	-
1897	320089.25	2182254.32	Картометрический	1.00	-
1898	320125.23	2182305.31	Картометрический	1.00	-
1899	320178.54	2182301.29	Картометрический	1.00	-
1816	320390.58	2182234.61	Картометрический	1.00	-
1900	320416.30	2182405.18	Картометрический	1.00	-
1901	320422.90	2182432.25	Картометрический	1.00	-
1902	320424.77	2182459.15	Картометрический	1.00	-
1903	320429.65	2182487.65	Картометрический	1.00	-
1904	320433.03	2182514.47	Картометрический	1.00	-
1905	320440.38	2182540.05	Картометрический	1.00	-
1906	320446.92	2182569.66	Картометрический	1.00	-
1907	320472.69	2182609.53	Картометрический	1.00	-

1	2	3	4	5	6
1908	320480.95	2182652.51	Картометрический	1.00	-
1909	320489.21	2182686.74	Картометрический	1.00	-
1910	320497.78	2182717.36	Картометрический	1.00	-
1911	320502.17	2182736.94	Картометрический	1.00	-
1912	320509.37	2182765.11	Картометрический	1.00	-
1913	320532.96	2182810.44	Картометрический	1.00	-
1914	320542.82	2182832.36	Картометрический	1.00	-
1915	320549.75	2182847.76	Картометрический	1.00	-
1916	320560.42	2182899.02	Картометрический	1.00	-
1917	320575.78	2182966.45	Картометрический	1.00	-
1918	320563.08	2182997.45	Картометрический	1.00	-
1919	320564.44	2183020.33	Картометрический	1.00	-
1920	320566.51	2183070.14	Картометрический	1.00	-
1921	320555.70	2183105.32	Картометрический	1.00	-
1922	320546.99	2183127.48	Картометрический	1.00	-
1923	320544.26	2183151.64	Картометрический	1.00	-
1924	320555.00	2183188.80	Картометрический	1.00	-
1925	320555.66	2183223.74	Картометрический	1.00	-
1926	320551.72	2183251.34	Картометрический	1.00	-
1927	320546.45	2183277.53	Картометрический	1.00	-
1928	320539.02	2183304.20	Картометрический	1.00	-
1929	320526.88	2183338.78	Картометрический	1.00	-
1930	320510.41	2183388.39	Картометрический	1.00	-
1931	320507.54	2183415.38	Картометрический	1.00	-
1932	320503.43	2183428.25	Картометрический	1.00	-
1933	320437.46	2183402.13	Картометрический	1.00	-
1934	320428.67	2183314.84	Картометрический	1.00	-
1935	320392.47	2183103.11	Картометрический	1.00	-
1936	320281.18	2182834.94	Картометрический	1.00	-
1937	320276.85	2182824.51	Картометрический	1.00	-
1938	320285.92	2182819.91	Картометрический	1.00	-
1939	320240.76	2182725.28	Картометрический	1.00	-
1940	320212.46	2182666.18	Картометрический	1.00	-
1941	320189.26	2182617.68	Картометрический	1.00	-
1942	320167.46	2182577.58	Картометрический	1.00	-
1943	320121.66	2182493.68	Картометрический	1.00	-
1944	320073.62	2182471.72	Картометрический	1.00	-
1945	320078.40	2182470.65	Картометрический	1.00	-
1946	320086.89	2182467.79	Картометрический	1.00	-
1947	320110.84	2182459.53	Картометрический	1.00	-
1948	320131.77	2182436.18	Картометрический	1.00	-
1949	320141.43	2182417.82	Картометрический	1.00	-
1950	320153.38	2182391.67	Картометрический	1.00	-
1951	320164.74	2182378.76	Картометрический	1.00	-
1952	320178.32	2182372.67	Картометрический	1.00	-
1953	320191.68	2182357.24	Картометрический	1.00	-
1954	320212.51	2182346.59	Картометрический	1.00	-
1955	320233.86	2182342.35	Картометрический	1.00	-

1	2	3	4	5	6
1956	320291.85	2182334.76	Картометрический	1.00	-
1957	320315.65	2182338.65	Картометрический	1.00	-
1958	320353.60	2182354.01	Картометрический	1.00	-
1959	320398.58	2182384.04	Картометрический	1.00	-
1900	320416.30	2182405.18	Картометрический	1.00	-
1960	320499.60	2182963.90	Картометрический	1.00	-
1961	320515.50	2183013.00	Картометрический	1.00	-
1962	320502.70	2183018.70	Картометрический	1.00	-
1963	320502.70	2183032.60	Картометрический	1.00	-
1964	320481.70	2183037.90	Картометрический	1.00	-
1965	320470.10	2183027.50	Картометрический	1.00	-
1966	320435.70	2183032.80	Картометрический	1.00	-
1967	320423.30	2182991.60	Картометрический	1.00	-
1968	320438.80	2182984.00	Картометрический	1.00	-
1969	320453.80	2182972.00	Картометрический	1.00	-
1970	320492.60	2182965.20	Картометрический	1.00	-
1960	320499.60	2182963.90	Картометрический	1.00	-
1971	319957.86	2182345.87	Картометрический	1.00	-
1972	319954.05	2182361.97	Картометрический	1.00	-
1973	319950.96	2182379.60	Картометрический	1.00	-
1974	319962.54	2182400.44	Картометрический	1.00	-
1975	319983.03	2182422.76	Картометрический	1.00	-
1976	319998.84	2182436.37	Картометрический	1.00	-
1977	320028.35	2182457.14	Картометрический	1.00	-
1978	320045.06	2182465.24	Картометрический	1.00	-
1979	320046.12	2182465.69	Картометрический	1.00	-
1980	319975.12	2182484.86	Картометрический	1.00	-
1981	319984.79	2182498.35	Картометрический	1.00	-
1982	319884.79	2182546.96	Картометрический	1.00	-
1983	319874.43	2182552.08	Картометрический	1.00	-
1984	319859.82	2182559.34	Картометрический	1.00	-
1985	319845.10	2182569.02	Картометрический	1.00	-
1986	319836.68	2182554.34	Картометрический	1.00	-
1987	319828.54	2182540.85	Картометрический	1.00	-
1988	319854.53	2182519.44	Картометрический	1.00	-
1989	319868.07	2182509.92	Картометрический	1.00	-
1990	319903.66	2182484.90	Картометрический	1.00	-
1991	319891.97	2182466.84	Картометрический	1.00	-
1992	319863.52	2182485.67	Картометрический	1.00	-
1993	319841.25	2182500.45	Картометрический	1.00	-
1994	319837.68	2182501.28	Картометрический	1.00	-
1995	319833.51	2182495.79	Картометрический	1.00	-
1996	319828.54	2182487.11	Картометрический	1.00	-
1997	319819.86	2182492.08	Картометрический	1.00	-
1998	319814.29	2182494.58	Картометрический	1.00	-
1999	319806.40	2182480.40	Картометрический	1.00	-

1	2	3	4	5	6
2000	319825.90	2182445.10	Картометрический	1.00	-
2001	319829.20	2182439.10	Картометрический	1.00	-
2002	319830.80	2182362.50	Картометрический	1.00	-
2003	319831.80	2182308.30	Картометрический	1.00	-
2004	319831.90	2182308.30	Картометрический	1.00	-
2005	319832.62	2182270.73	Картометрический	1.00	-
2006	319842.46	2182275.90	Картометрический	1.00	-
2007	319875.54	2182301.43	Картометрический	1.00	-
2008	319901.01	2182323.14	Картометрический	1.00	-
2009	319917.60	2182339.76	Картометрический	1.00	-
2010	319934.07	2182347.39	Картометрический	1.00	-
2011	319950.48	2182348.60	Картометрический	1.00	-
1971	319957.86	2182345.87	Картометрический	1.00	-
2012	320096.02	2181073.82	Картометрический	1.00	-
2013	320121.68	2181156.93	Картометрический	1.00	-
2014	320197.21	2181429.19	Картометрический	1.00	-
2015	320093.60	2181459.40	Картометрический	1.00	-
2016	320159.70	2181632.26	Картометрический	1.00	-
2017	319759.75	2181658.99	Картометрический	1.00	-
2018	319555.50	2180973.86	Картометрический	1.00	-
2019	319702.62	2180965.85	Картометрический	1.00	-
2020	319702.61	2180963.76	Картометрический	1.00	-
2021	319725.61	2180961.29	Картометрический	1.00	-
2022	319739.62	2180961.63	Картометрический	1.00	-
2023	319779.70	2180961.00	Картометрический	1.00	-
2024	319814.25	2180961.90	Картометрический	1.00	-
2025	319839.89	2180959.82	Картометрический	1.00	-
2026	319856.11	2180956.72	Картометрический	1.00	-
2027	319869.84	2180972.41	Картометрический	1.00	-
2028	319865.74	2180972.89	Картометрический	1.00	-
2029	319866.35	2180978.81	Картометрический	1.00	-
2030	319869.83	2180978.43	Картометрический	1.00	-
2031	319871.57	2180974.75	Картометрический	1.00	-
2032	319880.89	2180986.16	Картометрический	1.00	-
2033	319897.73	2181020.07	Картометрический	1.00	-
2034	319918.38	2181055.61	Картометрический	1.00	-
2035	319951.57	2181055.04	Картометрический	1.00	-
2036	319956.52	2181082.30	Картометрический	1.00	-
2037	319986.77	2181076.59	Картометрический	1.00	-
2038	319986.83	2181076.60	Картометрический	1.00	-
2012	320096.02	2181073.82	Картометрический	1.00	-
2039	319370.54	2183373.61	Картометрический	1.00	-
2040	319497.86	2183692.87	Картометрический	1.00	-
2041	319471.86	2183691.04	Картометрический	1.00	-
2042	319439.00	2183683.35	Картометрический	1.00	-
2043	319410.44	2183652.27	Картометрический	1.00	-

1	2	3	4	5	6
2044	319374.08	2183600.07	Картометрический	1.00	-
2045	319366.04	2183589.74	Картометрический	1.00	-
2046	319352.25	2183581.69	Картометрический	1.00	-
2047	319349.10	2183579.86	Картометрический	1.00	-
2048	319333.75	2183576.05	Картометрический	1.00	-
2049	319309.93	2183570.13	Картометрический	1.00	-
2050	319274.73	2183552.87	Картометрический	1.00	-
2051	319242.23	2183528.06	Картометрический	1.00	-
2052	319214.78	2183504.62	Картометрический	1.00	-
2053	319186.24	2183471.97	Картометрический	1.00	-
2054	319157.16	2183405.15	Картометрический	1.00	-
2055	319147.08	2183381.98	Картометрический	1.00	-
2056	319161.62	2183382.20	Картометрический	1.00	-
2039	319370.54	2183373.61	Картометрический	1.00	-

3. Сведения о характерных точках части (частей) границы объекта


Обозначение характерных точек части границы	Координаты, м		Метод определения координат характерной точки	Средняя квадратическая погрешность положения характерной точки (Mt), м	Описание обозначения точки на местности (при наличии)
	X	Y			
1	2	3	4	5	6
Часть №					
-	-	-	-	-	-

Раздел 3

Сведения о местоположении измененных (уточненных) границ объекта							
1. Система координат: -							
2. Сведения о характерных точках границ объекта							
Обозначение характерных точек границ	Существующие координаты, м		Измененные (уточненные) координаты, м		Метод определения координат характерной точки	Средняя квадратическая погрешность положения характерной точки (Mt), м	Описание обозначения точки на местности (при наличии)
	X	Y	X	Y			
1	2	3	4	5	6	7	8
-	-	-	-	-	-	-	-
3. Сведения о характерных точках части (частей) границы объекта							
Часть №							
-	-	-	-	-	-	-	-

Рисунок 4

План с границей объекта

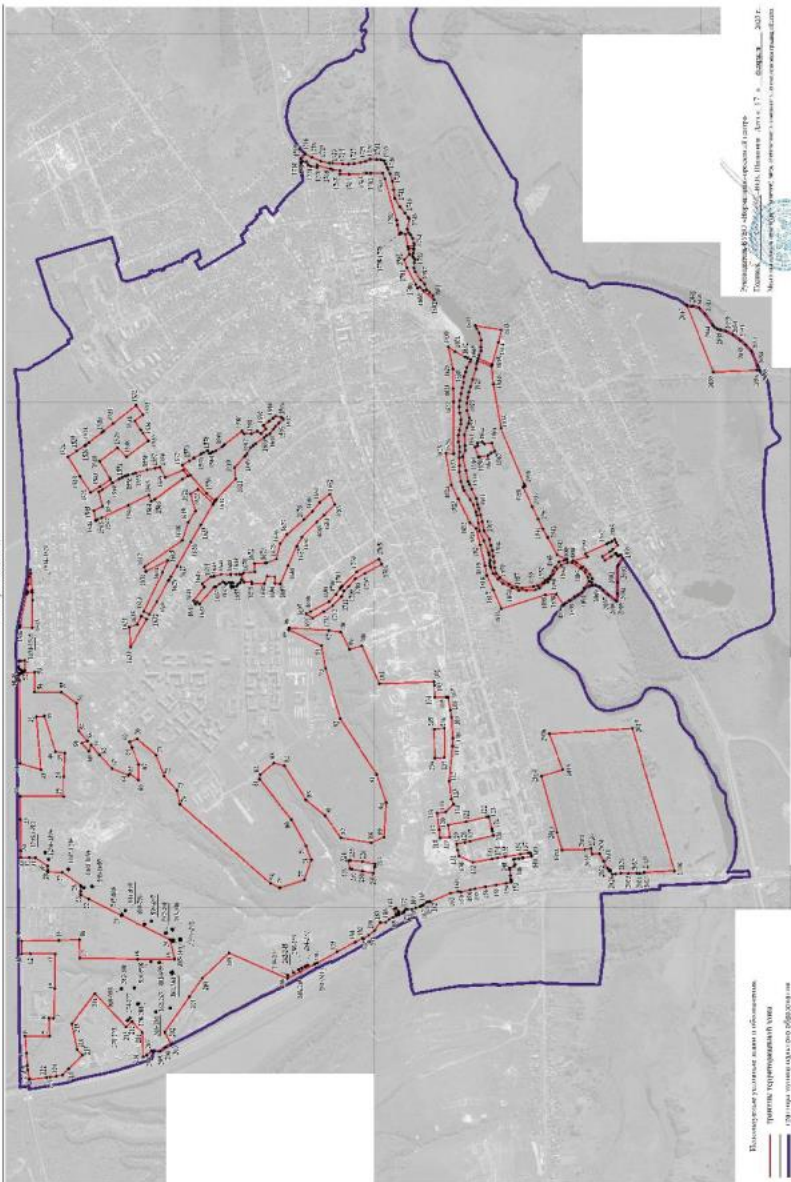

Полномочиями уполномоченного органа и/или инициативы.

Принятие территориальной схемы.

Субъект управления субъектом федерации.

Администрация субъекта федерации, органы местного самоуправления.

*1

Уполномоченный орган и/или инициатива.

Принятие территориальной схемы.

Субъект управления субъектом федерации.

Администрация субъекта федерации, органы местного самоуправления.

Масштаб 1:1000

Уполномоченный орган и/или инициатива.

Принятие территориальной схемы.

Субъект управления субъектом федерации.

Администрация субъекта федерации, органы местного самоуправления.

ОПИСАНИЕ МЕСТОПОЛОЖЕНИЯ ГРАНИЦ

Зона ритуальных объектов города Богучар - СН1/1

(наименование объекта, местоположение границ которого описано
(далее - объект)

Раздел 1

Сведения об объекте		
№ п/п	Характеристики объекта	Описание характеристик
1	2	3
1	Местоположение объекта	Воронежская область, Богучарский муниципальный район, городское поселение - город Богучар, город Богучар
2	Площадь объекта $\pm$ величина погрешности определения площади ($P \pm \Delta P$)	-
3	Иные характеристики объекта	-

Раздел 2

Сведения о местоположении границ объекта					
1. Система координат: МСК - 36, зона 2					
2. Сведения о характерных точках границ объекта					
Обозначение характерных точек границ	Координаты, м		Метод определения координат характерной точки	Средняя квадратическая погрешность положения характерной точки (Mt), м	Описание обозначения точки на местности (при наличии)
	X	Y			
1	2	3	4	5	6
1	321959.85	2182986.07	Картометрический	1.00	-
2	322032.74	2183091.47	Картометрический	1.00	-
3	322027.00	2183129.47	Картометрический	1.00	-
4	322022.11	2183169.15	Картометрический	1.00	-
5	322018.14	2183190.31	Аналитический	0.10	-
6	321997.79	2183206.87	Аналитический	0.10	-
7	321946.12	2183241.11	Аналитический	0.10	-
8	321918.25	2183255.76	Аналитический	0.10	-
9	321888.43	2183269.01	Аналитический	0.10	-
10	321863.61	2183280.66	Аналитический	0.10	-
11	321848.64	2183283.88	Аналитический	0.10	-
12	321832.11	2183281.10	Аналитический	0.10	-
13	321821.91	2183254.69	Аналитический	0.10	-
14	321820.30	2183252.99	Аналитический	0.10	-
15	321819.31	2183248.39	Аналитический	0.10	-
16	321818.28	2183231.01	Аналитический	0.10	-
17	321792.49	2183173.13	Аналитический	0.10	-
18	321792.21	2183172.29	Аналитический	0.10	-
19	321802.50	2183157.97	Аналитический	0.10	-
20	321827.21	2183143.22	Аналитический	0.10	-
21	321825.71	2183140.50	Аналитический	0.10	-
22	321837.89	2183134.42	Аналитический	0.10	-
23	321859.73	2183128.74	Аналитический	0.10	-
24	321871.00	2183127.06	Аналитический	0.10	-
25	321865.11	2183106.81	Аналитический	0.10	-
26	321949.79	2183017.02	Аналитический	0.10	-
1	321959.85	2182986.07	Картометрический	1.00	-

3. Сведения о характерных точках части (частей) границы объекта

Обозначение характерных точек части границы	Координаты, м		Метод определения координат характерной точки	Средняя квадратическая погрешность положения характерной точки (Mt), м	Описание обозначения точки на местности (при наличии)
	X	Y			
1	2	3	4	5	6
Часть №					
-	-	-	-	-	-

Раздел 3

Сведения о местоположении измененных (уточненных) границ объекта							
1. Система координат: -							
2. Сведения о характерных точках границ объекта							
Обозначение характерных точек границ	Существующие координаты, м		Измененные (уточненные) координаты, м		Метод определения координат характерной точки	Средняя квадратическая погрешность положения характерной точки (Ml), м	Описание обозначения точки на местности (при наличии)
	X	Y	X	Y			
1	2	3	4	5	6	7	8
-	-	-	-	-	-	-	-
3. Сведения о характерных точках части (частей) границы объекта							
Часть №							
-	-	-	-	-	-	-	-

Раздел 4

План границ объекта



Масштаб 1:2000

Используемые условные знаки и обозначения:



границы территориальной зоны

характерная точка границ территориальной зоны

Руководитель БУВО «Нормативно-проектный центр»

Подпись  Ю.В. Шаныгина Дата « 17 » февраля 2023 г.

Место для оттиска печати (подлинник) линия, составившего описание местоположения границ объекта



ОПИСАНИЕ МЕСТОПОЛОЖЕНИЯ ГРАНИЦ

Зона иного специального назначения города Богучар - СН2/1

(наименование объекта, местоположение границ которого описано
(далее - объект)

Раздел 1

Сведения об объекте		
№ п/п	Характеристики объекта	Описание характеристик
1	2	3
1	Местоположение объекта	Воронежская область, Богучарский муниципальный район, городское поселение - город Богучар, город Богучар
2	Площадь объекта $\pm$ величина погрешности определения площади ($P \pm \text{Дельта } P$)	-
3	Иные характеристики объекта	-

Раздел 2

Сведения о местоположении границ объекта					
1. Система координат: МСК - 36, зона 2					
2. Сведения о характерных точках границ объекта					
Обозначение характерных точек границ	Координаты, м		Метод определения координат характерной точки	Средняя квадратическая погрешность положения характерной точки (Mt), м	Описание обозначения точки на местности (при наличии)
	X	Y			
1	2	3	4	5	6
1	322697.00	2180635.60	Картометрический	1.00	-
2	322699.71	2180802.55	Картометрический	1.00	-
3	322700.05	2180820.08	Картометрический	1.00	-
4	322701.14	2180978.98	Картометрический	1.00	-
5	322702.33	2181012.60	Картометрический	1.00	-
6	322702.23	2181038.49	Картометрический	1.00	-
7	322659.54	2181037.65	Картометрический	1.00	-
8	322630.66	2181036.29	Картометрический	1.00	-
9	322572.23	2180997.37	Картометрический	1.00	-
10	322571.54	2180975.10	Картометрический	1.00	-
11	322572.36	2180968.84	Картометрический	1.00	-
12	322502.63	2180967.31	Картометрический	1.00	-
13	322412.48	2180904.20	Картометрический	1.00	-
14	322409.36	2180896.83	Картометрический	1.00	-
15	322412.03	2180874.51	Картометрический	1.00	-
16	322412.11	2180858.16	Картометрический	1.00	-
17	322413.33	2180743.09	Картометрический	1.00	-
18	322418.31	2180743.04	Картометрический	1.00	-
19	322417.21	2180643.08	Картометрический	1.00	-
20	322517.05	2180639.41	Картометрический	1.00	-
1	322697.00	2180635.60	Картометрический	1.00	-
21	321342.72	2183372.84	Картометрический	1.00	-
22	321347.49	2183376.36	Картометрический	1.00	-
23	321350.43	2183381.77	Картометрический	1.00	-
24	321350.21	2183385.59	Картометрический	1.00	-
25	321345.20	2183404.13	Картометрический	1.00	-
26	321339.20	2183403.66	Картометрический	1.00	-
27	321338.67	2183403.76	Картометрический	1.00	-
28	321320.14	2183407.17	Картометрический	1.00	-
29	321314.03	2183407.96	Картометрический	1.00	-
30	321309.68	2183388.87	Картометрический	1.00	-
31	321308.25	2183382.79	Картометрический	1.00	-
32	321318.59	2183379.35	Картометрический	1.00	-
33	321322.71	2183377.98	Картометрический	1.00	-
34	321338.75	2183373.67	Картометрический	1.00	-
21	321342.72	2183372.84	Картометрический	1.00	-

3. Сведения о характерных точках части (частей) границы объекта

Обозначение характерных точек части границы	Координаты, м		Метод определения координат характерной точки	Средняя квадратическая погрешность положения характерной точки (Mt), м	Описание обозначения точки на местности (при наличии)
	X	Y			
1	2	3	4	5	6
Часть №					
-	-	-	-	-	-

Раздел 3

Сведения о местоположении измененных (уточненных) границ объекта							
1. Система координат: -							
2. Сведения о характерных точках границ объекта							
Обозначение характерных точек границ	Существующие координаты, м		Измененные (уточненные) координаты, м		Метод определения координат характерной точки	Средняя квадратическая погрешность положения характерной точки (Ml), м	Описание обозначения точки на местности (при наличии)
	X	Y	X	Y			
1	2	3	4	5	6	7	8
-	-	-	-	-	-	-	-
3. Сведения о характерных точках части (частей) границы объекта							
Часть №							
-	-	-	-	-	-	-	-

ОПИСАНИЕ МЕСТОПОЛОЖЕНИЯ ГРАНИЦ

Зона садоводства и огородничества города Богучар - СО1/1

(наименование объекта, местоположение границ которого описано
(далее - объект)

Раздел 1

Сведения об объекте		
№ п/п	Характеристики объекта	Описание характеристик
1	2	3
1	Местоположение объекта	Воронежская область, Богучарский муниципальный район, городское поселение - город Богучар, город Богучар
2	Площадь объекта $\pm$ величина погрешности определения площади ($P \pm \text{Дельта } P$)	-
3	Иные характеристики объекта	-

Раздел 2

Сведения о местоположении границ объекта					
1. Система координат: МСК - 36, зона 2					
2. Сведения о характерных точках границ объекта					
Обозначение характерных точек границ	Координаты, м		Метод определения координат характерной точки	Средняя квадратическая погрешность положения характерной точки (Mt), м	Описание обозначения точки на местности (при наличии)
	X	Y			
1	2	3	4	5	6
1	322416.22	2180553.05	Картометрический	1.00	-
2	322417.21	2180643.08	Картометрический	1.00	-
3	322418.31	2180743.04	Картометрический	1.00	-
4	322413.33	2180743.09	Картометрический	1.00	-
5	322412.11	2180858.16	Картометрический	1.00	-
6	322373.31	2180838.73	Картометрический	1.00	-
7	322219.47	2180759.75	Картометрический	1.00	-
8	321981.22	2180642.16	Картометрический	1.00	-
9	321960.73	2180549.03	Картометрический	1.00	-
10	322137.22	2180549.04	Картометрический	1.00	-
1	322416.22	2180553.05	Картометрический	1.00	-

3. Сведения о характерных точках части (частей) границы объекта					
Обозначение характерных точек части границы	Координаты, м		Метод определения координат характерной точки	Средняя квадратическая погрешность положения характерной точки (Mt), м	Описание обозначения точки на местности (при наличии)
	X	Y			
1	2	3	4	5	6
Часть №					
-	-	-	-	-	-

Раздел 3

Сведения о местоположении измененных (уточненных) границ объекта							
1. Система координат: -							
2. Сведения о характерных точках границ объекта							
Обозначение характерных точек границ	Существующие координаты, м		Измененные (уточненные) координаты, м		Метод определения координат характерной точки	Средняя квадратическая погрешность положения характерной точки (Mt), м	Описание обозначения точки на местности (при наличии)
	X	Y	X	Y			
1	2	3	4	5	6	7	8
-	-	-	-	-	-	-	-
3. Сведения о характерных точках части (частей) границы объекта							
Часть №							
-	-	-	-	-	-	-	-

План границ объекта



Масштаб 1:2000

Используемые условные знаки и обозначения:

- | | |
|---|---|
|  | граница территориальной зоны |
|  | характерная точка границ территориальной зоны |

Руководитель БУВО «Нормативно-проектный центр»

Подпись:  Ю.В. Шалыгина Дата « 17 » февраля 2023 г.

Место для подписки и печати (для физических лиц, состоящего однолично на основании местожительства границ объекта)



Приложение № 2
к правилам землепользования и застройки
городского поселения – город Богучар
Богучарского муниципального района
Воронежской области

СВЕДЕНИЯ О ГРАНИЦАХ ТЕРРИТОРИАЛЬНЫХ ЗОН,
СОДЕРЖАЩИЕ ГРАФИЧЕСКОЕ ОПИСАНИЕ МЕСТОПОЛОЖЕНИЯ
ГРАНИЦ ТЕРРИТОРИАЛЬНЫХ ЗОН, ПЕРЕЧЕНЬ КООРДИНАТ
ХАРАКТЕРНЫХ ТОЧЕК ГРАНИЦ ТЕРРИТОРИАЛЬНЫХ ЗОН,
РАСПОЛОЖЕННЫХ ЗА ГРАНИЦАМИ НАСЕЛЕННОГО ПУНКТА НА
ТЕРРИТОРИИ ГОРОДСКОГО ПОСЕЛЕНИЯ - ГОРОД БОГУЧАР

ОПИСАНИЕ МЕСТОПОЛОЖЕНИЯ ГРАНИЦ

Зона улиц, дорог, инженерной и транспортной инфраструктуры за границами
населенного пункта - ИТ1

(наименование объекта, местоположение границ которого описано
(далее - объект)

Раздел 1

Сведения об объекте		
№ п/п	Характеристики объекта	Описание характеристик
1	2	3
1	Местоположение объекта	Воронежская область, Богучарский муниципальный район, городское поселение - город Богучар
2	Площадь объекта $\pm$ величина погрешности определения площади ($P \pm \Delta P$)	-
3	Иные характеристики объекта	-

Раздел 2

Сведения о местоположении границ объекта					
1. Система координат: МСК - 36, зона 2					
2. Сведения о характерных точках границ объекта					
Обозначение характерных точек границ	Координаты, м		Метод определения координат характерной точки	Средняя квадратическая погрешность положения характерной точки (Mt), м	Описание обозначения точки на местности (при наличии)
	X	Y			
1	2	3	4	5	6
1	322680.20	2179936.19	Картометрический	1.00	-
2	322677.28	2179948.07	Картометрический	1.00	-
3	322676.98	2179993.62	Картометрический	1.00	-
4	322679.14	2180023.38	Картометрический	1.00	-
5	322680.58	2180046.65	Картометрический	1.00	-
6	322683.70	2180082.64	Картометрический	1.00	-
7	322683.94	2180110.47	Картометрический	1.00	-
8	322685.86	2180155.82	Картометрический	1.00	-
9	322687.54	2180176.70	Картометрический	1.00	-
10	322687.72	2180192.10	Картометрический	1.00	-
11	322690.42	2180231.88	Картометрический	1.00	-
12	322691.65	2180250.40	Картометрический	1.00	-
13	322685.09	2180251.17	Картометрический	1.00	-
14	322681.42	2180204.08	Картометрический	1.00	-
15	322680.57	2180187.59	Картометрический	1.00	-
16	322673.26	2180096.97	Картометрический	1.00	-
17	322669.33	2180037.64	Картометрический	1.00	-
18	322666.53	2180002.53	Картометрический	1.00	-
19	322661.68	2179941.44	Картометрический	1.00	-
20	322578.42	2179955.83	Картометрический	1.00	-
21	322505.38	2179968.12	Картометрический	1.00	-
22	322442.65	2179978.98	Картометрический	1.00	-
23	322379.78	2179994.08	Картометрический	1.00	-
24	322281.87	2180013.04	Картометрический	1.00	-
25	322216.69	2180026.41	Картометрический	1.00	-
26	322070.10	2180070.58	Картометрический	1.00	-
27	322098.00	2180058.04	Картометрический	1.00	-
28	322237.78	2180013.34	Картометрический	1.00	-
29	322302.64	2179998.43	Картометрический	1.00	-
30	322400.09	2179977.19	Картометрический	1.00	-
31	322418.05	2179974.00	Картометрический	1.00	-
32	322482.01	2179953.90	Картометрический	1.00	-
33	322580.39	2179936.62	Картометрический	1.00	-
34	322660.65	2179923.04	Картометрический	1.00	-
35	322661.47	2179938.78	Картометрический	1.00	-

1	2	3	4	5	6
1	322680.20	2179936.19	Картометрический	1.00	-
36	322669.01	2182548.51	Картометрический	1.00	-
37	322669.17	2182550.16	Картометрический	1.00	-
38	322671.51	2182568.04	Картометрический	1.00	-
39	322673.77	2182583.60	Картометрический	1.00	-
40	322673.79	2182587.01	Картометрический	1.00	-
41	322672.76	2182594.42	Картометрический	1.00	-
42	322672.38	2182604.10	Картометрический	1.00	-
43	322670.88	2182604.32	Картометрический	1.00	-
44	322671.19	2182609.06	Картометрический	1.00	-
45	322662.62	2182612.47	Картометрический	1.00	-
46	322660.81	2182603.58	Картометрический	1.00	-
47	322654.57	2182603.23	Картометрический	1.00	-
48	322637.74	2182612.66	Картометрический	1.00	-
49	322598.29	2182639.19	Картометрический	1.00	-
50	322470.28	2182721.72	Картометрический	1.00	-
51	322321.23	2182823.01	Аналитический	0.10	-
52	322269.48	2182855.89	Картометрический	1.00	-
53	322236.66	2182875.54	Картометрический	1.00	-
54	322220.98	2182883.34	Картометрический	1.00	-
55	322205.22	2182890.52	Картометрический	1.00	-
56	322191.78	2182895.08	Картометрический	1.00	-
57	322167.93	2182901.58	Картометрический	1.00	-
58	322153.56	2182905.62	Картометрический	1.00	-
59	322097.76	2182919.65	Картометрический	1.00	-
60	322095.41	2182921.12	Картометрический	1.00	-
61	322095.24	2182923.81	Картометрический	1.00	-
62	322099.73	2182931.88	Картометрический	1.00	-
63	322098.73	2182932.31	Картометрический	1.00	-
64	322090.97	2182936.08	Картометрический	1.00	-
65	322084.24	2182927.27	Картометрический	1.00	-
66	322080.25	2182924.48	Картометрический	1.00	-
67	322075.16	2182925.08	Картометрический	1.00	-
68	322058.69	2182928.88	Картометрический	1.00	-
69	322023.60	2182937.08	Картометрический	1.00	-
70	322007.98	2182942.18	Картометрический	1.00	-
71	321995.92	2182948.21	Картометрический	1.00	-
72	321983.15	2182956.72	Картометрический	1.00	-
73	321977.79	2182962.54	Картометрический	1.00	-
74	321974.73	2182973.15	Картометрический	1.00	-
75	321964.24	2182957.07	Картометрический	1.00	-
76	321951.11	2182943.81	Картометрический	1.00	-
77	321963.58	2182945.88	Картометрический	1.00	-
78	321972.97	2182941.88	Картометрический	1.00	-
79	321986.86	2182932.61	Картометрический	1.00	-
80	322001.12	2182925.48	Картометрический	1.00	-
81	322018.74	2182919.72	Картометрический	1.00	-

1	2	3	4	5	6
82	322054.57	2182911.36	Картометрический	1.00	-
83	322093.50	2182902.17	Картометрический	1.00	-
84	322148.94	2182888.22	Картометрический	1.00	-
85	322163.13	2182884.24	Картометрический	1.00	-
86	322186.52	2182877.86	Картометрический	1.00	-
87	322198.58	2182873.76	Картометрический	1.00	-
88	322213.24	2182867.08	Картометрический	1.00	-
89	322228.02	2182859.74	Картометрический	1.00	-
90	322260.02	2182840.57	Картометрический	1.00	-
91	322311.35	2182807.97	Картометрический	1.00	-
92	322326.38	2182797.74	Картометрический	1.00	-
93	322361.86	2182773.60	Картометрический	1.00	-
94	322363.94	2182766.01	Картометрический	1.00	-
95	322361.86	2182754.40	Картометрический	1.00	-
96	322378.22	2182745.63	Картометрический	1.00	-
97	322382.84	2182755.30	Картометрический	1.00	-
98	322388.34	2182755.89	Картометрический	1.00	-
99	322460.34	2182706.70	Картометрический	1.00	-
100	322466.08	2182699.18	Картометрический	1.00	-
101	322466.22	2182682.16	Картометрический	1.00	-
102	322478.88	2182680.44	Картометрический	1.00	-
103	322479.92	2182689.22	Картометрический	1.00	-
104	322484.38	2182691.32	Картометрический	1.00	-
105	322558.28	2182643.57	Картометрический	1.00	-
106	322561.26	2182637.62	Картометрический	1.00	-
107	322560.22	2182625.71	Картометрический	1.00	-
108	322571.38	2182622.74	Картометрический	1.00	-
109	322573.76	2182629.43	Картометрический	1.00	-
110	322577.77	2182630.92	Картометрический	1.00	-
111	322588.49	2182624.09	Картометрический	1.00	-
112	322635.73	2182592.77	Картометрический	1.00	-
113	322645.71	2182586.09	Картометрический	1.00	-
114	322652.88	2182574.71	Картометрический	1.00	-
115	322655.27	2182562.87	Картометрический	1.00	-
116	322655.30	2182551.92	Картометрический	1.00	-
117	322658.84	2182551.04	Картометрический	1.00	-
118	322667.03	2182549.01	Картометрический	1.00	-
36	322669.01	2182548.51	Картометрический	1.00	-
119	320806.45	2180685.91	Картометрический	1.00	-
120	320779.61	2180707.46	Картометрический	1.00	-
121	320790.13	2180727.09	Картометрический	1.00	-
122	320792.36	2180731.25	Картометрический	1.00	-
123	320800.96	2180752.82	Картометрический	1.00	-
124	320793.73	2180756.01	Картометрический	1.00	-
125	320752.91	2180774.41	Картометрический	1.00	-
126	320720.23	2180788.21	Картометрический	1.00	-
127	320682.29	2180803.71	Аналитический	0.10	-

1	2	3	4	5	6
128	320649.01	2180816.42	Аналитический	0.10	-
129	320624.44	2180825.76	Картометрический	1.00	-
130	320582.79	2180842.69	Картометрический	1.00	-
131	320579.32	2180844.05	Аналитический	0.10	-
132	320561.85	2180850.22	Аналитический	0.10	-
133	320546.76	2180855.23	Аналитический	0.10	-
134	320536.27	2180858.89	Картометрический	1.00	-
135	320523.51	2180862.70	Аналитический	0.10	-
136	320510.91	2180866.09	Аналитический	0.10	-
137	320496.64	2180870.16	Картометрический	1.00	-
138	320489.40	2180872.26	Картометрический	1.00	-
139	320465.49	2180877.84	Картометрический	1.00	-
140	320443.87	2180882.56	Картометрический	1.00	-
141	320430.87	2180885.56	Картометрический	1.00	-
142	320419.97	2180888.05	Картометрический	1.00	-
143	320406.29	2180891.18	Картометрический	1.00	-
144	320388.23	2180895.31	Картометрический	1.00	-
145	320361.57	2180901.38	Картометрический	1.00	-
146	320334.64	2180906.20	Картометрический	1.00	-
147	320309.15	2180910.49	Картометрический	1.00	-
148	320260.61	2180918.49	Картометрический	1.00	-
149	320249.24	2180920.18	Картометрический	1.00	-
150	320221.81	2180924.51	Аналитический	0.10	-
151	320204.97	2180925.64	Картометрический	1.00	-
152	320199.19	2180926.03	Картометрический	1.00	-
153	320176.93	2180927.96	Картометрический	1.00	-
154	320152.96	2180928.88	Картометрический	1.00	-
155	320090.39	2180931.63	Картометрический	1.00	-
156	320071.88	2180932.81	Картометрический	1.00	-
157	320077.04	2180929.02	Картометрический	1.00	-
158	320059.39	2180930.32	Картометрический	1.00	-
159	320058.59	2180934.25	Картометрический	1.00	-
160	320042.07	2180935.08	Картометрический	1.00	-
161	320016.10	2180936.89	Картометрический	1.00	-
162	319987.72	2180938.85	Картометрический	1.00	-
163	319953.15	2180940.77	Картометрический	1.00	-
164	319916.13	2180942.56	Картометрический	1.00	-
165	319890.21	2180943.97	Картометрический	1.00	-
166	319862.31	2180945.23	Картометрический	1.00	-
167	319863.08	2180942.19	Картометрический	1.00	-
168	319843.28	2180943.59	Картометрический	1.00	-
169	319846.61	2180946.83	Картометрический	1.00	-
170	319820.70	2180947.13	Картометрический	1.00	-
171	319750.26	2180949.87	Картометрический	1.00	-
172	319695.84	2180950.94	Картометрический	1.00	-
173	319659.55	2180951.95	Картометрический	1.00	-
174	319607.68	2180953.52	Картометрический	1.00	-
175	319546.50	2180956.03	Картометрический	1.00	-

1	2	3	4	5	6
176	319454.73	2180959.52	Картометрический	1.00	-
177	319392.38	2180962.39	Картометрический	1.00	-
178	319373.37	2180963.42	Картометрический	1.00	-
179	319366.95	2180970.98	Картометрический	1.00	-
180	319366.35	2180972.14	Картометрический	1.00	-
181	319359.06	2180982.28	Картометрический	1.00	-
182	319331.09	2180982.86	Картометрический	1.00	-
183	319319.10	2180983.11	Картометрический	1.00	-
184	319291.74	2180983.69	Картометрический	1.00	-
185	319302.72	2180967.34	Картометрический	1.00	-
186	319201.16	2180973.02	Картометрический	1.00	-
187	319194.96	2180945.63	Картометрический	1.00	-
188	319218.48	2180944.53	Картометрический	1.00	-
189	319281.44	2180941.60	Картометрический	1.00	-
190	319311.98	2180918.77	Картометрический	1.00	-
191	319312.34	2180918.54	Картометрический	1.00	-
192	319368.90	2180915.55	Картометрический	1.00	-
193	319431.34	2180911.73	Картометрический	1.00	-
194	319523.09	2180908.09	Картометрический	1.00	-
195	319584.27	2180905.46	Картометрический	1.00	-
196	319613.43	2180904.53	Картометрический	1.00	-
197	319627.65	2180904.21	Картометрический	1.00	-
198	319650.37	2180903.52	Картометрический	1.00	-
199	319686.65	2180902.52	Картометрический	1.00	-
200	319741.07	2180901.44	Картометрический	1.00	-
201	319811.51	2180898.72	Картометрический	1.00	-
202	319881.02	2180895.54	Картометрический	1.00	-
203	319915.34	2180894.34	Картометрический	1.00	-
204	320093.47	2180880.06	Картометрический	1.00	-
205	320093.39	2180901.70	Картометрический	1.00	-
206	320153.88	2180898.60	Картометрический	1.00	-
207	320153.83	2180880.24	Картометрический	1.00	-
208	320191.05	2180876.70	Картометрический	1.00	-
209	320200.81	2180875.70	Картометрический	1.00	-
210	320212.69	2180874.48	Картометрический	1.00	-
211	320234.81	2180870.76	Картометрический	1.00	-
212	320259.95	2180867.47	Картометрический	1.00	-
213	320271.07	2180866.02	Аналитический	0.10	-
214	320274.36	2180870.32	Картометрический	1.00	-
215	320290.30	2180870.52	Картометрический	1.00	-
216	320330.06	2180865.12	Картометрический	1.00	-
217	320357.42	2180859.95	Картометрический	1.00	-
218	320355.99	2180851.37	Картометрический	1.00	-
219	320365.62	2180849.17	Картометрический	1.00	-
220	320408.82	2180839.30	Картометрический	1.00	-
221	320419.70	2180836.82	Картометрический	1.00	-
222	320432.94	2180833.78	Картометрический	1.00	-
223	320454.46	2180829.07	Картометрический	1.00	-

1	2	3	4	5	6
224	320476.76	2180823.86	Картометрический	1.00	-
225	320482.82	2180822.12	Картометрический	1.00	-
226	320497.37	2180817.13	Картометрический	1.00	-
227	320508.84	2180813.59	Аналитический	0.10	-
228	320519.90	2180810.06	Аналитический	0.10	-
229	320530.18	2180806.76	Картометрический	1.00	-
230	320545.25	2180801.93	Картометрический	1.00	-
231	320561.62	2180796.51	Картометрический	1.00	-
232	320564.20	2180795.54	Картометрический	1.00	-
233	320606.14	2180779.23	Картометрический	1.00	-
234	320631.21	2180769.70	Картометрический	1.00	-
235	320663.91	2180757.21	Картометрический	1.00	-
236	320701.05	2180742.04	Картометрический	1.00	-
237	320728.32	2180730.52	Картометрический	1.00	-
238	320727.34	2180726.85	Картометрический	1.00	-
239	320747.69	2180715.57	Картометрический	1.00	-
240	320764.70	2180704.57	Картометрический	1.00	-
119	320806.45	2180685.91	Картометрический	1.00	-
241	320201.37	2180428.39	Картометрический	1.00	-
242	320200.40	2180438.18	Картометрический	1.00	-
243	320195.31	2180488.44	Картометрический	1.00	-
244	320201.81	2180662.93	Картометрический	1.00	-
245	320201.88	2180690.61	Картометрический	1.00	-
246	320198.14	2180690.81	Картометрический	1.00	-
247	320182.80	2180691.67	Картометрический	1.00	-
248	320177.49	2180691.62	Картометрический	1.00	-
249	320175.91	2180430.72	Картометрический	1.00	-
250	320175.92	2180429.51	Картометрический	1.00	-
251	320181.84	2180429.25	Картометрический	1.00	-
252	320188.53	2180428.95	Картометрический	1.00	-
253	320193.36	2180428.74	Картометрический	1.00	-
241	320201.37	2180428.39	Картометрический	1.00	-

3. Сведения о характерных точках части (частей) границы объекта

Обозначение характерных точек части границы	Координаты, м		Метод определения координат характерной точки	Средняя квадратическая погрешность положения характерной точки (Mt), м	Описание обозначения точки на местности (при наличии)
	X	Y			
1	2	3	4	5	6
Часть №					
-	-	-	-	-	-

Раздел 3

Сведения о местоположении измененных (уточненных) границ объекта							
1. Система координат: -							
2. Сведения о характерных точках границ объекта							
Обозначение характерных точек границ	Существующие координаты, м		Измененные (уточненные) координаты, м		Метод определения координат характерной точки	Средняя квадратическая погрешность положения характерной точки (Ml), м	Описание обозначения точки на местности (при наличии)
	X	Y	X	Y			
1	2	3	4	5	6	7	8
-	-	-	-	-	-	-	-
3. Сведения о характерных точках части (частей) границы объекта							
Часть №							
-	-	-	-	-	-	-	-

