



ДЕПАРТАМЕНТ  
АРХИТЕКТУРЫ И ГРАДОСТРОИТЕЛЬСТВА  
ВОРОНЕЖСКОЙ ОБЛАСТИ

Правовое управление правительства  
Воронежской области

ЗАРЕГИСТРИРОВАНО

« 14 » 06 2023

Регистрационный номер № 648

## ПРИКАЗ

06.06.2023

№ 45-01-04/457

г. Воронеж

**О внесении изменений в правила землепользования и застройки  
Староникольского сельского поселения Хохольского муниципального  
района Воронежской области**

В соответствии с Градостроительным кодексом Российской Федерации, Федеральным законом от 06.10.2003 № 131-ФЗ «Об общих принципах организации местного самоуправления в Российской Федерации», законами Воронежской области от 07.07.2006 № 61-ОЗ «О регулировании градостроительной деятельности в Воронежской области», от 20.12.2018 № 173-ОЗ «О перераспределении полномочий по утверждению правил землепользования и застройки между органами местного самоуправления поселений Воронежской области, городского округа город Нововоронеж, Борисоглебского городского округа и исполнительными органами государственной власти Воронежской области», постановлениями Правительства Воронежской области от 31.12.2014 № 1240 «Об утверждении Положения о департаменте архитектуры и градостроительства Воронежской области», от 19.10.2022 № 753 «Об определении случаев принятия решений по вопросам градостроительной деятельности без проведения общественных обсуждений или публичных слушаний», на основании приказа департамента архитектуры и градостроительства Воронежской области от 27.06.2022 № 45-01-04/658 «О подготовке проектов о внесении изменений в правила землепользования и застройки поселений Аннинского, Бобровского,

Бутурлиновского, Воробьёвского, Грибановского, Кантемировского, Каширского, Ольховатского, Павловского, Россошанского, Семилукского, Таловского, Новохопёрского, Терновского, Хохольского муниципальных районов Воронежской области и городского округа город Нововоронеж», с учетом заключения о результатах публичных слушаний от 21.08.2022

п р и к а з ы в а ю:

1. Внести в правила землепользования и застройки Староникольского сельского поселения Хохольского муниципального района Воронежской области, утвержденные приказом департамента архитектуры и градостроительства Воронежской области от 25.11.2020 № 45-01-04/923 «Об утверждении правил землепользования и застройки Староникольского сельского поселения Хохольского муниципального района Воронежской области» (в редакции приказа департамента архитектуры и градостроительства Воронежской области от 09.02.2022 № 45-01-04/106) (далее – Правила) следующие изменения:

1.1. В подпункте 1 пункта 7 раздела 2 части I Правил слова «пунктом 6.1 статьи 26.3 Федерального закона от 06.10.1999 № 184-ФЗ «Об общих принципах организации законодательных (представительных) и исполнительных органов государственной власти субъектов Российской Федерации» заменить словами «частью 3 статьи 6 Федерального закона от 21.12.2021 № 414-ФЗ «Об общих принципах организации публичной власти в субъектах Российской Федерации».

1.2. В пункте 17 части II Правил:

1.2.1. В подпункте 1 карту градостроительного зонирования территории Староникольского сельского поселения Хохольского муниципального района Воронежской области изложить в редакции согласно приложению № 1 к настоящему приказу.

1.2.2. В подпункте 2 карту градостроительного зонирования с отображением зон с особыми условиями использования территории Староникольского сельского поселения Хохольского муниципального района

Воронежской области изложить в редакции согласно приложению № 2 к настоящему приказу.

1.2.3. После подпункта 2.2 дополнить подпунктом 2.3 следующего содержания:

«2.3. Хохольский муниципальный район Воронежской области, согласно постановлению Правительства Воронежской области от 07.09.2022 № 606 «Об утверждении Перечня муниципальных образований Воронежской области, на территориях которых проходили боевые действия в период Великой Отечественной войны 1941 - 1945 годов и могут находиться непогребенные останки погибших при защите Отечества в период Великой Отечественной войны 1941 - 1945 годов», является территорией, на которой проходили боевые действия в период Великой Отечественной войны 1941 - 1945 годов и могут находиться непогребенные останки погибших при защите Отечества в период Великой Отечественной войны 1941 - 1945 годов».

В связи с этим, на территории Староникольского сельского поселения Хохольского муниципального района Воронежской области необходимо обеспечивать соблюдение требований Закона Российской Федерации от 14.01.1993 № 4292-1 «Об увековечении памяти погибших при защите Отечества» и Закона Воронежской области от 29.04.2016 № 45-ОЗ «Об отдельных мерах по поддержке проведения поисковой работы на территории Воронежской области»».

1.3. В пункте 21 части III Правил:

1.3.1. В таблице подпункта 1 после строки 3 дополнить строкой 3<sup>1</sup> следующего содержания:

«

3 <sup>1</sup>	2.7.2	Размещение гаражей для собственных нужд	не подлежат установлению
----------------	-------	---	--------------------------

».

1.3.2. В подпункте 1 слова «пожарных требований» заменить словами «требований пожарной безопасности».

1.3.3. В подпункте 1 и далее по тексту слова «, устанавливаемые в соответствии с законодательством Российской Федерации, определяются пунктом» заменить словами «в зонах с особыми условиями использования территории устанавливаются в соответствии с законодательством Российской Федерации. Перечень зон с особыми условиями использования территории и основания установления ограничений приведены в пункте».

1.4. Пункт 22 части III Правил изложить в следующей редакции:

**«22. Перечень зон с особыми условиями использования территории и основания установления ограничений использования земельных участков и объектов капитального строительства на территории Староникольского сельского поселения Хохольского муниципального района Воронежской области**

№ п/п	Вид зоны	Основания установления ограничений использования земельных участков и объектов капитального строительства
1	2	3
1	Защитная зона объекта культурного наследия	Приказ управления по охране объектов культурного наследия Воронежской области от 28.11.2019 № 71-01-07/326 «Об утверждении графического описания местоположения границ (с перечнем координат характерных точек этих границ) защитных зон объектов культурного наследия, расположенных на территории Воронежской области»
2	Охранная зона объектов электроэнергетики (объектов электросетевого хозяйства и объектов по производству электрической энергии)	Постановление Правительства Российской Федерации от 24.02.2009 № 160 «О порядке установления охранных зон объектов электросетевого хозяйства и особых условий использования земельных участков, расположенных в границах таких зон»  Постановление Правительства Российской Федерации от 18.11.2013 № 1033 «О порядке установления охранных зон объектов по производству электрической энергии и особых условий использования земельных участков, расположенных в границах таких зон»
3	Охранная зона трубопроводов (газопроводов, нефтепроводов и нефтепродуктопроводов, аммиакопроводов)	Федеральный закон от 31.03.1999 № 69-ФЗ «О газоснабжении в Российской Федерации»  Постановление Правительства Российской Федерации от 20.11.2000 № 878 «Об утверждении Правил охраны газораспределительных сетей»  Постановление Правительства Российской Федерации от 08.09.2017 № 1083 «Об утверждении Правил охраны магистральных газопроводов и о внесении изменений в Положение о представлении в федеральный орган исполнительной власти (его территориальные органы), уполномоченный Правительством Российской Федерации на осуществление государственного кадастрового учета,

		<p>государственной регистрации прав, ведение Единого государственного реестра недвижимости и предоставление сведений, содержащихся в Едином государственном реестре недвижимости, федеральными органами исполнительной власти, органами государственной власти субъектов Российской Федерации и органами местного самоуправления дополнительных сведений, воспроизводимых на публичных кадастровых картах»</p> <p>«Правила охраны магистральных трубопроводов», утвержденные Минтопэнерго России 29.04.1992, постановлением Госгортехнадзора России от 22.04.1992 № 9</p> <p>Постановление Госгортехнадзора России от 23.11.1994 № 61 «О распространении «Правил охраны магистральных трубопроводов» на магистральные аммиакопроводы»</p>
4	Охранная зона линий и сооружений связи	Постановление Правительства Российской Федерации от 09.06.1995 № 578 «Об утверждении Правил охраны линий и сооружений связи Российской Федерации»
5	Водоохранная зона	Водный кодекс Российской Федерации
6	Прибрежная защитная полоса	Водный кодекс Российской Федерации
7	Зоны санитарной охраны источников питьевого и хозяйственно-бытового водоснабжения, а также устанавливаемые в случаях, предусмотренных Водным кодексом Российской Федерации, в отношении подземных водных объектов зоны специальной охраны	<p>Водный кодекс Российской Федерации</p> <p>СанПиН 2.1.4.1110-02 «Зоны санитарной охраны источников водоснабжения и водопроводов питьевого назначения»</p>
8	Санитарно-защитная зона	Постановление Правительства Российской Федерации от 03.03.2018 № 222 «Об утверждении Правил установления санитарно-защитных зон и использования земельных участков, расположенных в границах санитарно-защитных зон»
9	Охранная зона пунктов государственной геодезической сети, государственной нивелирной сети и государственной гравиметрической сети	Постановление Правительства Российской Федерации от 21.08.2019 № 1080 «Об охранных зонах пунктов государственной геодезической сети, государственной нивелирной сети и государственной гравиметрической сети»
10	Зона минимальных расстояний до магистральных или промышленных трубопроводов (газопроводов, нефтепроводов и нефтепродуктопроводов, аммиакопроводов)	Положение о данном виде зоны с особыми условиями использования территории, определяемое Правительством Российской Федерации

1.5. В приложении № 1 к Правилам:

1.5.1. Описание местоположения границ зоны застройки индивидуальными жилыми домами села Староникольское – Ж1/1 изложить в редакции согласно приложению № 3 к настоящему приказу.

1.5.2. Описание местоположения границ зоны улиц, дорог, инженерной и транспортной инфраструктуры села Староникольское – ИТ1/1 изложить в редакции согласно приложению № 4 к настоящему приказу.

1.5.3. Описание местоположения границ зоны сельскохозяйственного использования в границах населенного пункта села Староникольское – СХ1/1 изложить в редакции согласно приложению № 5 к настоящему приказу.

1.6. В приложении № 5 к Правилам:

1.6.1. Описание местоположения границ зоны улиц, дорог, инженерной и транспортной инфраструктуры за границами населенных пунктов – ИТ1 изложить в редакции согласно приложению № 6 к настоящему приказу.

1.6.2. Описание местоположения границ зоны сельскохозяйственного производства за границами населенных пунктов – СХ2 изложить в редакции согласно приложению № 7 к настоящему приказу.

2. Контроль исполнения настоящего приказа возложить на заместителя руководителя департамента архитектуры и градостроительства Воронежской области – начальника отдела территориального планирования Беляеву С.М.

Руководитель департамента  
архитектуры и градостроительства  
Воронежской области




А.А. Еренков

# ПРАВИЛА ЗЕМЛЕПОЛЬЗОВАНИЯ И ЗАСТРОЙКИ

## Карта градостроительного зонирования территории

### Староникольского сельского поселения Хохольского муниципального района Воронежской области

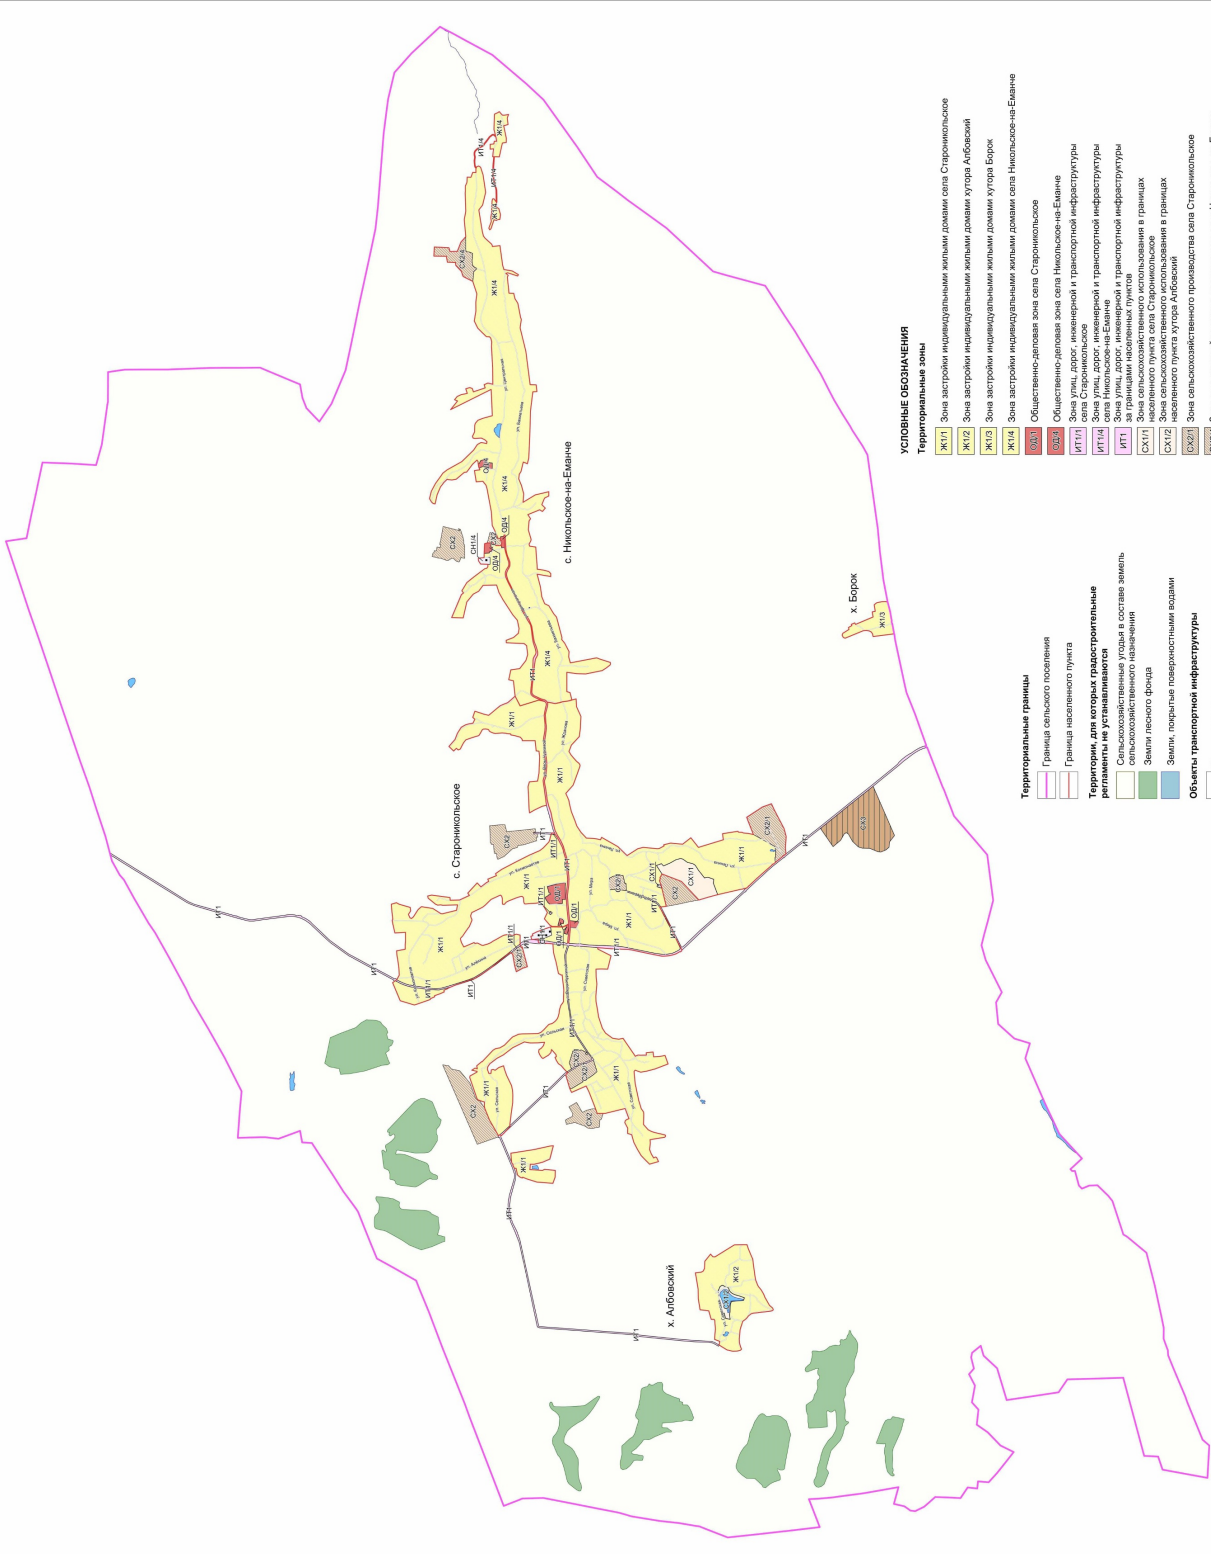

#### УСЛОВНЫЕ ОБОЗНАЧЕНИЯ

- Территориальные зоны**
- Ж1.1 Зона застройки индивидуальными жилыми домами села Староникольское
  - Ж1.2 Зона застройки индивидуальными жилыми домами хутора Албасовый
  - Ж1.3 Зона застройки индивидуальными жилыми домами хутора Борок
  - Ж1.4 Зона застройки индивидуальными жилыми домами села Никольское-на-Блаване
  - О1.1 Общественно-деловая зона села Староникольское
  - О2.1 Общественно-деловая зона села Никольское-Блаване
  - ИТ1.1 Зона улиц, дорог, инженерной и транспортной инфраструктуры
  - ИТ1.4 Зона улиц, дорог, инженерной и транспортной инфраструктуры села Никольское-на-Блаване
  - ИТ1 за границами населенных пунктов
  - ИТ1.1 за границами населенных пунктов
  - ОС1.1 Зона сельскохозяйственного использования в границах населенного пункта села Староникольское
  - ОС1.2 Зона сельскохозяйственного использования в границах населенного пункта хутора Албасовый
  - ОС2.1 Зона сельскохозяйственного производства села Староникольское
  - ОС2.2 Зона сельскохозяйственного производства села Никольское-на-Блаване
  - ОС2.3 Зона сельскохозяйственного производства за границами населенных пунктов
  - ОС2.4 Зона рекреационных объектов села Староникольское
  - ОС2.5 Зона ритуальных объектов села Староникольское
  - ОС2.6 Зона ритуальных объектов села Никольское-на-Блаване

#### Территориальные границы

- Граница сельского поселения
- Граница населенного пункта

#### Территории, для которых градостроительные регламенты не устанавливаются

- Сельскохозяйственные угодья в составе земель сельскохозяйственного назначения
- Земли лесного фонда

#### Объекты транспортной инфраструктуры

- Улично-дорожная сеть населенного пункта


МАСШТАБ 1 : 25 000




# ПРАВИЛА ЗЕМЛЕПОЛЬЗОВАНИЯ И ЗАСТРОЙКИ

## Карта градостроительного зонирования с отображением зон с особыми условиями использования территории

### Староникольского сельского поселения Хохольского муниципального района Воронежской области

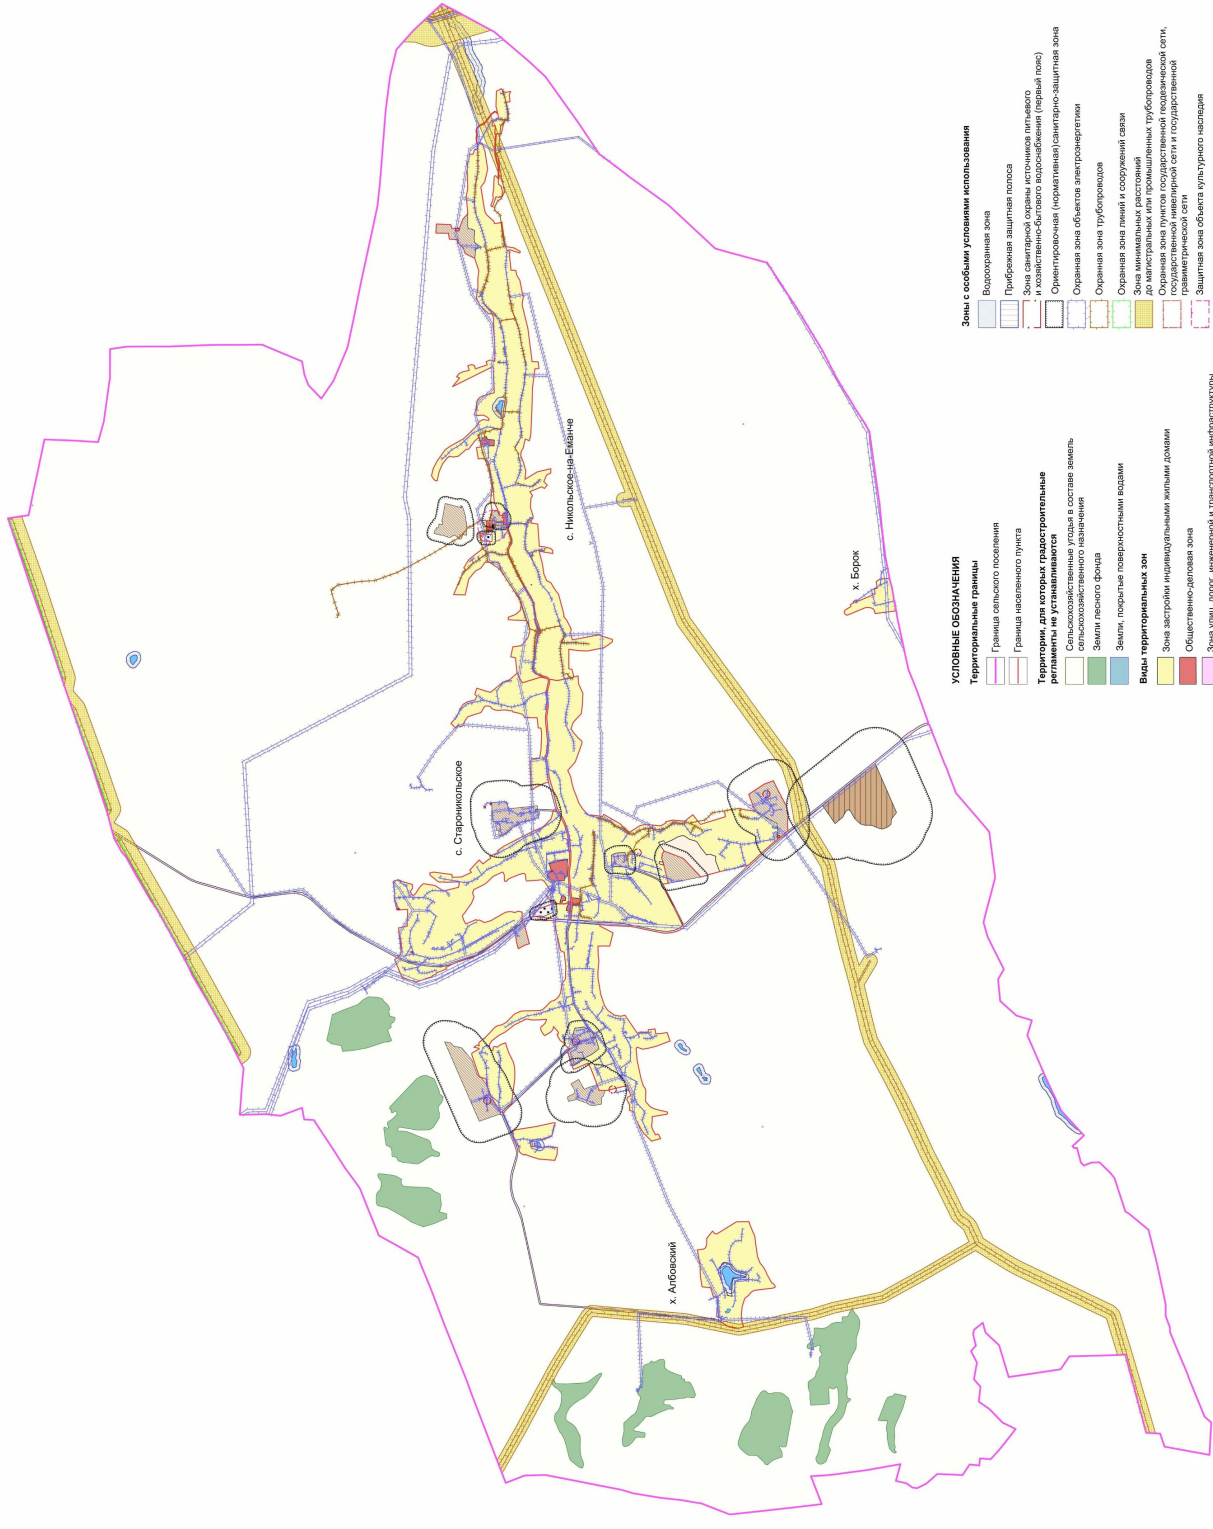

- УСЛОВНЫЕ ОБОЗНАЧЕНИЯ**
- Территориальные границы**
- Граница сельского поселения
  - Граница населенного пункта
- Территории, для которых градостроительные регламент не устанавливается в составе земель сельскохозяйственного назначения**
- Земли лесного фонда
  - Земли, покрытые повременными водами
- Виды территориальных зон**
- Зона застройки индивидуальными жилыми домами
  - Общественно-деловая зона
  - Зона улиц, дорог, инженерной и транспортной инфраструктуры
  - Зона сельскохозяйственного использования в границах населенных пунктов
  - Зона сельскохозяйственного производства
  - Зона животноводства
  - Зона ритуальных объектов
- Зоны с особыми условиями использования**
- Водоохранная зона
  - Прибрежная защитная полоса
  - Зона санитарной охраны источников питьевого и хозяйственно-бытового водоснабжения (первый пояс)
  - Охранная зона (первая линия) санитарно-защитная зона
  - Охранная зона объектов электроэнергетики
  - Охранная зона трубопровода
  - Охранная зона линий и сооружений связи
  - Зона минимальных расстояний от объектов линейных трубопроводов
  - Охранная зона пунктов государственной пожарной охраны, государственной навигационной сети и государственной радиотелевизионной сети
  - Защитная зона объекта культурного наследия
- Прочие объекты**
- Объект культурного наследия

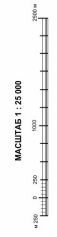

Приложение № 3  
к приказу департамента  
архитектуры и градостроительства  
Воронежской области  
от 06.06.2023 № 45-01-04/457

«ОПИСАНИЕ МЕСТОПОЛОЖЕНИЯ ГРАНИЦ

Зона застройки индивидуальными жилыми домами села Староникольское – Ж1/1

(наименование объекта, местоположение границ которого описано  
(далее - объект)

Раздел 1

Сведения об объекте		
№ п/п	Характеристики объекта	Описание характеристик
1	2	3
1	Местоположение объекта	Воронежская область, Хохольский муниципальный район, Староникольское сельское поселение, село Староникольское
2	Площадь объекта ± величина погрешности определения площади ( $P \pm \Delta P$ )	-
3	Иные характеристики объекта	-

## Раздел 2

Сведения о местоположении границ объекта					
1. Система координат: МСК - 36, зона 1					
2. Сведения о характерных точках границ объекта					
Обозначение характерных точек границ	Координаты, м		Метод определения координат характерной точки	Средняя квадратическая погрешность положения характерной точки (Мг), м	Описание обозначения точки на местности (при наличии)
	X	Y			
1	2	3	4	5	6
1	491098.73	1263899.42	Картометрический	5.00	-
2	491112.66	1263915.16	Картометрический	5.00	-
3	491124.24	1263961.13	Картометрический	5.00	-
4	491132.08	1264007.07	Картометрический	5.00	-
5	491159.00	1264009.13	Аналитический	0.30	-
6	491178.43	1264052.82	Аналитический	0.30	-
7	491175.10	1264056.43	Аналитический	0.30	-
8	491177.83	1264063.06	Аналитический	0.30	-
9	491180.31	1264069.08	Аналитический	0.30	-
10	491187.38	1264070.85	Аналитический	0.30	-
11	491196.03	1264091.19	Аналитический	0.30	-
12	491207.50	1264217.95	Картометрический	5.00	-
13	490881.86	1264268.15	Картометрический	5.00	-
14	490651.87	1264319.27	Картометрический	5.00	-
15	490614.69	1264322.12	Картометрический	5.00	-
16	490654.66	1264168.02	Картометрический	5.00	-
17	490663.28	1264135.06	Картометрический	5.00	-
18	490728.87	1264106.75	Картометрический	5.00	-
19	490761.84	1264093.10	Картометрический	5.00	-
20	490804.51	1264081.64	Картометрический	5.00	-
21	490807.85	1264080.17	Аналитический	0.10	-
22	490883.65	1264063.52	Аналитический	0.10	-
23	490923.57	1264064.25	Картометрический	5.00	-
24	490935.12	1264062.66	Картометрический	5.00	-
25	490941.42	1263988.64	Картометрический	5.00	-
26	490903.44	1263986.47	Картометрический	5.00	-
27	490805.35	1263980.86	Картометрический	5.00	-
28	490763.91	1263978.14	Картометрический	5.00	-
29	490735.86	1263992.44	Картометрический	5.00	-
30	490586.36	1263978.51	Картометрический	5.00	-
31	490587.70	1263897.14	Картометрический	5.00	-
32	490588.43	1263885.12	Картометрический	5.00	-
33	490620.44	1263798.66	Картометрический	5.00	-
34	490841.62	1263815.06	Картометрический	5.00	-
35	490978.45	1263859.03	Картометрический	5.00	-
36	491040.96	1263884.35	Картометрический	5.00	-
37	491045.34	1263872.63	Картометрический	5.00	-

1	2	3	4	5	6
38	491073.03	1263882.22	Картометрический	5.00	-
1	491098.73	1263899.42	Картометрический	5.00	-
39	491379.88	1264463.76	Картометрический	1.00	-
40	491380.50	1264464.27	Картометрический	1.00	-
41	491502.95	1264676.96	Картометрический	1.00	-
42	491569.46	1264838.75	Картометрический	1.00	-
43	491576.12	1264874.22	Картометрический	1.00	-
44	491574.08	1264930.66	Аналитический	0.10	-
45	491606.91	1264939.39	Аналитический	0.10	-
46	491665.31	1264961.64	Картометрический	1.00	-
47	491678.05	1264978.65	Картометрический	1.00	-
48	491687.65	1265001.79	Картометрический	1.00	-
49	491780.92	1265272.67	Картометрический	5.00	-
50	491775.42	1265292.31	Картометрический	5.00	-
51	491678.59	1265347.64	Картометрический	1.00	-
52	491678.96	1265358.14	Картометрический	1.00	-
53	491712.32	1265365.69	Картометрический	1.00	-
54	491751.71	1265374.61	Картометрический	1.00	-
55	491706.65	1265402.84	Картометрический	1.00	-
56	491675.34	1265391.80	Картометрический	1.00	-
57	491682.58	1265435.60	Картометрический	1.00	-
58	491611.09	1265494.24	Картометрический	1.00	-
59	491606.20	1265491.88	Картометрический	1.00	-
60	491455.26	1265653.14	Картометрический	1.00	-
61	491419.21	1265674.38	Картометрический	1.00	-
62	491361.00	1265684.15	Картометрический	1.00	-
63	491298.44	1265721.29	Картометрический	1.00	-
64	491281.72	1265736.71	Картометрический	1.00	-
65	491197.66	1265822.07	Картометрический	1.00	-
66	491180.38	1265837.02	Картометрический	1.00	-
67	491096.92	1265875.38	Картометрический	1.00	-
68	491050.44	1265880.38	Картометрический	1.00	-
69	490829.78	1265883.71	Картометрический	1.00	-
70	490788.34	1265900.54	Картометрический	1.00	-
71	490744.21	1265941.23	Картометрический	1.00	-
72	490722.92	1265963.26	Картометрический	1.00	-
73	490679.39	1266009.49	Картометрический	5.00	-
74	490666.54	1266014.38	Картометрический	5.00	-
75	490646.09	1266018.72	Картометрический	1.00	-
76	490628.42	1266025.93	Картометрический	1.00	-
77	490610.22	1266037.87	Картометрический	1.00	-
78	490585.97	1266057.42	Картометрический	1.00	-
79	490571.88	1266073.56	Картометрический	1.00	-
80	490559.22	1266091.84	Картометрический	1.00	-
81	490548.54	1266114.03	Картометрический	1.00	-
82	490541.30	1266134.55	Картометрический	1.00	-
83	490534.42	1266168.40	Картометрический	1.00	-

1	2	3	4	5	6
84	490531.27	1266198.73	Картометрический	1.00	-
85	490523.74	1266233.01	Картометрический	5.00	-
86	490509.63	1266273.55	Картометрический	1.00	-
87	490498.91	1266290.34	Картометрический	1.00	-
88	490484.83	1266307.39	Картометрический	1.00	-
89	490472.78	1266331.06	Картометрический	1.00	-
90	490471.98	1266384.67	Картометрический	1.00	-
91	490468.91	1266493.62	Картометрический	1.00	-
92	490491.70	1266700.19	Картометрический	1.00	-
93	490500.49	1266698.11	Картометрический	1.00	-
94	490505.65	1266697.85	Картометрический	1.00	-
95	490518.78	1266706.24	Картометрический	1.00	-
96	490541.77	1266718.83	Картометрический	1.00	-
97	490543.65	1266726.50	Картометрический	1.00	-
98	490545.68	1266735.95	Картометрический	1.00	-
99	490578.01	1266886.30	Картометрический	5.00	-
100	490590.97	1266929.98	Картометрический	5.00	-
101	490611.52	1267013.58	Картометрический	5.00	-
102	490619.66	1267132.85	Картометрический	5.00	-
103	490592.98	1267131.09	Картометрический	1.00	-
104	490496.57	1267122.75	Картометрический	1.00	-
105	490440.51	1267117.74	Картометрический	1.00	-
106	490429.26	1267117.02	Картометрический	1.00	-
107	490422.38	1267114.37	Картометрический	1.00	-
108	490419.81	1267109.71	Картометрический	1.00	-
109	490420.10	1267105.27	Картометрический	1.00	-
110	490420.77	1267097.71	Картометрический	1.00	-
111	490429.38	1267068.65	Картометрический	1.00	-
112	490439.86	1267037.65	Картометрический	1.00	-
113	490448.49	1267011.87	Картометрический	1.00	-
114	490455.26	1266984.03	Картометрический	1.00	-
115	490456.03	1266973.14	Картометрический	1.00	-
116	490455.28	1266941.91	Картометрический	1.00	-
117	490454.10	1266912.59	Картометрический	1.00	-
118	490439.72	1266705.64	Картометрический	1.00	-
119	490434.03	1266603.00	Картометрический	1.00	-
120	490427.00	1266467.75	Картометрический	1.00	-
121	490425.30	1266442.74	Картометрический	1.00	-
122	490418.80	1266370.79	Картометрический	1.00	-
123	490406.03	1266266.55	Картометрический	1.00	-
124	490385.84	1266156.40	Картометрический	1.00	-
125	490383.01	1266126.32	Картометрический	1.00	-
126	490379.53	1266097.40	Картометрический	1.00	-
127	490377.05	1266072.38	Картометрический	1.00	-
128	490370.98	1266023.45	Картометрический	1.00	-
129	490364.40	1265987.46	Картометрический	1.00	-
130	490367.42	1265984.39	Картометрический	1.00	-
131	490367.03	1265975.35	Картометрический	1.00	-

1	2	3	4	5	6
132	490359.53	1265972.40	Картометрический	1.00	-
133	490349.00	1265947.66	Картометрический	1.00	-
134	490309.64	1265875.88	Картометрический	1.00	-
135	490302.16	1265862.65	Картометрический	1.00	-
136	490249.49	1265779.30	Картометрический	1.00	-
137	490241.86	1265767.69	Картометрический	1.00	-
138	490199.82	1265704.73	Картометрический	1.00	-
139	490182.11	1265678.11	Картометрический	1.00	-
140	490175.50	1265667.50	Картометрический	1.00	-
141	490141.48	1265620.92	Картометрический	1.00	-
142	490131.63	1265605.63	Аналитический	0.10	-
143	490132.47	1265605.09	Аналитический	0.10	-
144	490136.76	1265602.53	Аналитический	0.10	-
145	490135.29	1265600.25	Аналитический	0.10	-
146	490155.17	1265587.47	Аналитический	0.10	-
147	490167.52	1265607.05	Аналитический	0.10	-
148	490147.72	1265619.53	Аналитический	0.10	-
149	490207.74	1265649.72	Аналитический	0.10	-
150	490222.86	1265654.29	Аналитический	0.10	-
151	490307.52	1265641.78	Аналитический	0.10	-
152	490342.53	1265639.91	Аналитический	0.10	-
153	490342.63	1265635.26	Аналитический	0.10	-
154	490392.30	1265476.63	Аналитический	0.10	-
155	490361.71	1265391.32	Аналитический	0.10	-
156	490425.04	1265351.27	Аналитический	0.10	-
157	490475.33	1265401.21	Картометрический	1.00	-
158	490506.10	1265439.94	Картометрический	1.00	-
159	490544.83	1265464.55	Картометрический	1.00	-
160	490571.98	1265508.35	Картометрический	1.00	-
161	490590.80	1265553.60	Картометрический	1.00	-
162	490572.70	1265562.28	Картометрический	1.00	-
163	490578.49	1265591.60	Картометрический	1.00	-
164	490639.30	1265661.10	Картометрический	1.00	-
165	490647.63	1265619.48	Картометрический	1.00	-
166	490681.29	1265582.55	Картометрический	5.00	-
167	490760.20	1265535.50	Картометрический	5.00	-
168	490779.39	1265552.15	Картометрический	5.00	-
169	490805.45	1265591.24	Картометрический	5.00	-
170	490819.20	1265624.90	Картометрический	5.00	-
171	490814.13	1265658.93	Картометрический	5.00	-
172	490784.45	1265677.39	Картометрический	5.00	-
173	490751.94	1265716.14	Картометрический	5.00	-
174	490737.40	1265763.54	Картометрический	1.00	-
175	490832.23	1265755.21	Картометрический	1.00	-
176	490936.12	1265751.59	Картометрический	1.00	-
177	491018.64	1265767.16	Картометрический	1.00	-
178	491182.25	1265687.16	Картометрический	1.00	-
179	491311.42	1265587.22	Картометрический	1.00	-

1	2	3	4	5	6
180	491400.88	1265538.39	Картометрический	1.00	-
181	491500.06	1265462.38	Картометрический	1.00	-
182	491529.38	1265419.31	Картометрический	1.00	-
183	491534.08	1265387.46	Картометрический	1.00	-
184	491514.17	1265328.45	Картометрический	1.00	-
185	491484.49	1265329.18	Картометрический	1.00	-
186	491479.79	1265377.32	Картометрический	1.00	-
187	491454.81	1265383.84	Картометрический	1.00	-
188	491425.13	1265373.70	Картометрический	1.00	-
189	491374.82	1265412.43	Картометрический	1.00	-
190	491307.49	1265434.15	Картометрический	5.00	-
191	491296.34	1265386.37	Картометрический	5.00	-
192	491264.49	1265297.33	Картометрический	5.00	-
193	491198.90	1265161.95	Картометрический	5.00	-
194	491183.70	1265096.44	Картометрический	5.00	-
195	491178.99	1265029.11	Картометрический	5.00	-
196	491180.80	1264915.45	Картометрический	5.00	-
197	491193.47	1264824.96	Картометрический	5.00	-
198	491204.33	1264750.03	Картометрический	5.00	-
199	491214.11	1264673.30	Картометрический	5.00	-
200	491219.53	1264628.41	Картометрический	5.00	-
201	491220.07	1264602.85	Картометрический	5.00	-
202	491314.73	1264514.06	Картометрический	1.00	-
203	491358.57	1264476.77	Картометрический	1.00	-
204	491367.30	1264469.35	Картометрический	1.00	-
205	491376.73	1264463.62	Картометрический	1.00	-
39	491379.88	1264463.76	Картометрический	1.00	-
206	490002.97	1264772.11	Картометрический	1.00	-
207	490040.98	1264876.72	Картометрический	1.00	-
208	490117.71	1265070.01	Картометрический	1.00	-
209	490157.65	1265154.43	Картометрический	1.00	-
210	490359.87	1265063.86	Картометрический	1.00	-
211	490385.20	1265118.52	Картометрический	1.00	-
212	490351.69	1265121.10	Картометрический	1.00	-
213	490199.00	1265212.76	Картометрический	1.00	-
214	490205.50	1265225.50	Картометрический	1.00	-
215	490199.50	1265228.50	Картометрический	1.00	-
216	490108.00	1265273.00	Картометрический	1.00	-
217	490103.00	1265275.50	Картометрический	1.00	-
218	490056.00	1265309.25	Картометрический	1.00	-
219	490004.90	1265354.74	Картометрический	1.00	-
220	490056.28	1265514.00	Аналитический	0.10	-
221	490047.38	1265522.60	Картометрический	1.00	-
222	490054.37	1265526.37	Картометрический	1.00	-
223	490058.70	1265531.48	Картометрический	1.00	-
224	490062.24	1265536.90	Картометрический	1.00	-
225	490065.14	1265543.27	Картометрический	1.00	-

1	2	3	4	5	6
226	490067.69	1265548.77	Картометрический	1.00	-
227	490099.04	1265586.87	Аналитический	0.10	-
228	490122.95	1265616.51	Картометрический	1.00	-
229	490133.21	1265629.97	Картометрический	1.00	-
230	490140.95	1265641.34	Картометрический	1.00	-
231	490202.17	1265735.39	Картометрический	1.00	-
232	490224.52	1265768.69	Картометрический	1.00	-
233	490244.13	1265798.48	Картометрический	1.00	-
234	490268.20	1265835.68	Картометрический	1.00	-
235	490287.07	1265867.55	Картометрический	1.00	-
236	490295.06	1265884.86	Картометрический	1.00	-
237	490331.90	1265955.96	Картометрический	1.00	-
238	490341.73	1265979.06	Картометрический	1.00	-
239	490345.96	1265992.11	Картометрический	1.00	-
240	490352.20	1266026.32	Картометрический	1.00	-
241	490362.39	1266086.72	Картометрический	1.00	-
242	490382.03	1266207.19	Картометрический	1.00	-
243	490391.84	1266268.03	Картометрический	1.00	-
244	490395.94	1266306.89	Картометрический	1.00	-
245	490402.08	1266372.85	Картометрический	1.00	-
246	490408.52	1266444.25	Картометрический	1.00	-
247	490409.86	1266468.98	Картометрический	1.00	-
248	490419.25	1266603.01	Картометрический	1.00	-
249	490425.08	1266713.24	Картометрический	1.00	-
250	490435.81	1266901.87	Картометрический	1.00	-
251	490438.67	1266980.98	Картометрический	1.00	-
252	490430.95	1267007.29	Картометрический	1.00	-
253	490424.08	1267032.73	Картометрический	1.00	-
254	490413.68	1267064.24	Картометрический	1.00	-
255	490404.99	1267090.81	Картометрический	1.00	-
256	490397.86	1267102.45	Картометрический	1.00	-
257	490397.33	1267106.33	Картометрический	1.00	-
258	490393.96	1267110.36	Картометрический	1.00	-
259	490389.31	1267111.34	Картометрический	1.00	-
260	490340.85	1267106.45	Картометрический	1.00	-
261	490326.90	1267101.51	Картометрический	1.00	-
262	490305.29	1267099.69	Картометрический	1.00	-
263	490290.22	1267103.19	Картометрический	1.00	-
264	490239.24	1267099.35	Картометрический	1.00	-
265	490188.59	1267096.76	Картометрический	1.00	-
266	490044.71	1267083.40	Картометрический	1.00	-
267	489992.87	1267080.38	Картометрический	1.00	-
268	489994.58	1267061.21	Картометрический	1.00	-
269	489809.96	1266966.95	Картометрический	5.00	-
270	489855.65	1266780.66	Картометрический	5.00	-
271	489948.31	1266782.83	Картометрический	5.00	-
272	490018.90	1266780.30	Картометрический	1.00	-
273	490016.36	1266675.33	Картометрический	1.00	-

1	2	3	4	5	6
274	490006.59	1266575.43	Картометрический	1.00	-
275	490021.43	1266404.22	Картометрический	1.00	-
276	490019.26	1266333.27	Картометрический	1.00	-
277	489997.90	1266214.55	Картометрический	5.00	-
278	489983.79	1266116.45	Картометрический	5.00	-
279	489929.85	1265956.83	Картометрический	1.00	-
280	489886.05	1265890.59	Картометрический	1.00	-
281	489790.50	1265820.37	Картометрический	1.00	-
282	489732.58	1265809.51	Картометрический	1.00	-
283	489700.00	1265805.89	Картометрический	1.00	-
284	489642.81	1265817.11	Картометрический	1.00	-
285	489471.99	1265569.04	Картометрический	1.00	-
286	489432.10	1265586.18	Картометрический	1.00	-
287	489396.61	1265582.89	Картометрический	1.00	-
288	489316.35	1265584.55	Картометрический	1.00	-
289	489319.00	1265615.93	Картометрический	1.00	-
290	489223.71	1265627.31	Картометрический	1.00	-
291	489214.25	1265560.84	Картометрический	1.00	-
292	489139.32	1265563.37	Картометрический	1.00	-
293	489055.36	1265578.23	Картометрический	5.00	-
294	489014.80	1265461.30	Картометрический	5.00	-
295	489197.24	1265391.44	Картометрический	1.00	-
296	489309.81	1265360.67	Картометрический	1.00	-
297	489394.87	1265345.47	Картометрический	1.00	-
298	489474.14	1265374.42	Картометрический	1.00	-
299	489488.26	1265355.60	Картометрический	1.00	-
300	489472.69	1265188.74	Картометрический	1.00	-
301	489421.65	1264949.48	Картометрический	1.00	-
302	489387.99	1264837.27	Картометрический	1.00	-
303	489357.22	1264794.19	Картометрический	1.00	-
304	489352.88	1264761.26	Картометрический	1.00	-
305	489357.73	1264617.41	Картометрический	1.00	-
306	489290.98	1264544.44	Картометрический	5.00	-
307	489240.67	1264519.10	Картометрический	5.00	-
308	489192.53	1264503.10	Картометрический	5.00	-
309	489070.91	1264476.39	Картометрический	5.00	-
310	489050.28	1264467.70	Картометрический	5.00	-
311	489050.64	1264453.22	Картометрический	5.00	-
312	489060.41	1264439.47	Картометрический	5.00	-
313	489265.52	1264405.83	Аналитический	0.10	-
314	489262.39	1264361.95	Аналитический	0.10	-
315	489271.79	1264267.92	Аналитический	0.10	-
316	489246.72	1264205.24	Аналитический	0.10	-
317	489215.38	1264151.96	Аналитический	0.10	-
318	489188.55	1264165.46	Картометрический	1.00	-
319	489175.23	1264159.60	Картометрический	5.00	-
320	489146.92	1264100.67	Картометрический	5.00	-
321	489272.15	1264064.50	Картометрический	1.00	-

1	2	3	4	5	6
322	489347.59	1264141.18	Картометрический	1.00	-
323	489390.52	1264185.73	Картометрический	1.00	-
324	489444.82	1264279.48	Картометрический	1.00	-
325	489492.24	1264370.69	Картометрический	1.00	-
326	489522.64	1264477.11	Картометрический	1.00	-
327	489578.75	1264492.68	Картометрический	1.00	-
328	489577.30	1264567.60	Картометрический	1.00	-
329	489617.50	1264642.47	Картометрический	1.00	-
330	489609.98	1264671.89	Картометрический	1.00	-
331	489590.47	1264687.34	Картометрический	1.00	-
332	489559.20	1264697.55	Картометрический	1.00	-
333	489613.50	1264840.53	Картометрический	1.00	-
334	489891.12	1264772.11	Картометрический	1.00	-
206	490002.97	1264772.11	Картометрический	1.00	-
335	492749.31	1266341.78	Аналитический	0.30	-
336	492856.38	1266593.51	Аналитический	0.30	-
337	492827.00	1266613.15	Аналитический	0.30	-
338	492821.04	1266615.53	Картометрический	5.00	-
339	492816.72	1266617.26	Картометрический	5.00	-
340	492771.74	1266593.95	Картометрический	1.00	-
341	492743.80	1266580.95	Картометрический	1.00	-
342	492725.54	1266573.07	Картометрический	1.00	-
343	492707.03	1266565.58	Картометрический	1.00	-
344	492674.47	1266553.52	Картометрический	1.00	-
345	492622.71	1266538.03	Картометрический	1.00	-
346	492559.59	1266525.87	Картометрический	1.00	-
347	492558.31	1266521.83	Картометрический	1.00	-
348	492539.91	1266518.72	Картометрический	1.00	-
349	492539.53	1266523.21	Картометрический	1.00	-
350	492494.84	1266517.43	Картометрический	1.00	-
351	492398.45	1266504.41	Картометрический	1.00	-
352	492320.18	1266493.83	Картометрический	1.00	-
353	492300.69	1266492.56	Картометрический	1.00	-
354	492286.41	1266492.54	Картометрический	1.00	-
355	492222.28	1266491.15	Картометрический	1.00	-
356	492206.76	1266492.22	Картометрический	1.00	-
357	492169.51	1266498.72	Картометрический	1.00	-
358	492122.27	1266510.16	Картометрический	1.00	-
359	492081.04	1266523.18	Картометрический	1.00	-
360	492025.26	1266540.82	Картометрический	1.00	-
361	492070.60	1266521.85	Картометрический	1.00	-
362	492103.18	1266501.95	Картометрический	1.00	-
363	492135.76	1266489.28	Картометрический	1.00	-
364	492140.28	1266480.05	Картометрический	1.00	-
365	492135.39	1266464.30	Картометрический	1.00	-
366	492188.77	1266439.49	Картометрический	1.00	-
367	492270.74	1266409.87	Картометрический	1.00	-

1	2	3	4	5	6
368	492268.82	1266396.52	Картометрический	1.00	-
369	492330.04	1266367.42	Картометрический	1.00	-
370	492331.40	1266356.98	Картометрический	1.00	-
371	492500.06	1266299.44	Аналитический	0.30	-
372	492553.68	1266280.80	Аналитический	0.30	-
335	492749.31	1266341.78	Аналитический	0.30	-
373	492798.07	1266632.13	Картометрический	5.00	-
374	492761.96	1266697.59	Картометрический	1.00	-
375	492768.65	1266794.63	Картометрический	1.00	-
376	492774.08	1266834.77	Картометрический	1.00	-
377	492787.65	1266932.14	Картометрический	1.00	-
378	492794.60	1266966.85	Картометрический	1.00	-
379	492799.78	1267035.77	Картометрический	1.00	-
380	492679.25	1267058.83	Картометрический	1.00	-
381	492679.17	1267129.07	Картометрический	1.00	-
382	492675.81	1267171.64	Картометрический	1.00	-
383	492676.53	1267293.20	Картометрический	1.00	-
384	492823.45	1267284.52	Картометрический	1.00	-
385	492852.63	1267414.10	Картометрический	1.00	-
386	492860.95	1267459.71	Картометрический	1.00	-
387	492852.80	1267476.02	Картометрический	1.00	-
388	492865.15	1267572.97	Картометрический	1.00	-
389	492875.33	1267684.09	Картометрический	1.00	-
390	492803.37	1267705.69	Картометрический	1.00	-
391	492764.59	1267684.28	Картометрический	1.00	-
392	492610.96	1267640.16	Картометрический	1.00	-
393	492604.43	1267592.68	Картометрический	1.00	-
394	492635.11	1267542.87	Картометрический	1.00	-
395	492615.05	1267496.16	Картометрический	1.00	-
396	492593.98	1267485.02	Картометрический	1.00	-
397	492565.96	1267508.58	Картометрический	1.00	-
398	492499.52	1267611.55	Картометрический	1.00	-
399	492453.04	1267652.06	Картометрический	1.00	-
400	492295.74	1267625.59	Картометрический	1.00	-
401	492183.44	1267553.18	Картометрический	1.00	-
402	492159.99	1267551.93	Картометрический	1.00	-
403	492151.92	1267553.39	Картометрический	1.00	-
404	491964.85	1267600.18	Картометрический	1.00	-
405	491949.27	1267675.89	Картометрический	1.00	-
406	492153.58	1267669.27	Картометрический	1.00	-
407	492186.44	1267677.47	Картометрический	1.00	-
408	492227.04	1267671.78	Картометрический	1.00	-
409	492255.71	1267685.51	Картометрический	1.00	-
410	492360.12	1267770.00	Картометрический	1.00	-
411	492367.04	1267799.18	Картометрический	1.00	-
412	492311.72	1267812.92	Картометрический	1.00	-
413	492056.36	1267777.27	Картометрический	1.00	-

1	2	3	4	5	6
414	492052.53	1267738.96	Картометрический	1.00	-
415	491921.46	1267744.71	Картометрический	1.00	-
416	491784.30	1267807.09	Картометрический	1.00	-
417	491807.51	1267839.01	Картометрический	1.00	-
418	491677.21	1267981.00	Аналитический	0.10	-
419	491623.27	1267926.54	Картометрический	1.00	-
420	491545.30	1267987.52	Картометрический	1.00	-
421	491516.72	1268003.07	Картометрический	1.00	-
422	491528.10	1268035.12	Картометрический	1.00	-
423	491408.55	1268083.51	Картометрический	1.00	-
424	491421.54	1268109.95	Картометрический	1.00	-
425	491335.95	1268170.16	Картометрический	1.00	-
426	491157.18	1268263.81	Картометрический	1.00	-
427	490945.27	1268370.73	Картометрический	1.00	-
428	490802.13	1268432.42	Картометрический	1.00	-
429	490754.39	1268469.41	Картометрический	1.00	-
430	490675.77	1268553.38	Картометрический	1.00	-
431	490663.57	1268589.07	Картометрический	1.00	-
432	490655.49	1268618.59	Картометрический	1.00	-
433	490643.95	1268659.51	Картометрический	1.00	-
434	490618.94	1268657.69	Картометрический	1.00	-
435	490596.55	1268655.20	Картометрический	1.00	-
436	490588.80	1268654.89	Картометрический	1.00	-
437	490586.61	1268653.05	Картометрический	1.00	-
438	490584.39	1268650.60	Картометрический	1.00	-
439	490577.17	1268640.59	Картометрический	1.00	-
440	490567.88	1268628.15	Картометрический	1.00	-
441	490558.38	1268612.56	Картометрический	1.00	-
442	490543.80	1268586.03	Картометрический	1.00	-
443	490488.37	1268477.78	Картометрический	1.00	-
444	490480.73	1268453.16	Картометрический	1.00	-
445	490475.02	1268430.39	Картометрический	1.00	-
446	490473.32	1268420.38	Картометрический	1.00	-
447	490467.71	1268401.14	Картометрический	1.00	-
448	490449.32	1268339.86	Картометрический	1.00	-
449	490438.35	1268292.52	Картометрический	1.00	-
450	490432.65	1268254.31	Картометрический	1.00	-
451	490428.88	1268215.80	Картометрический	1.00	-
452	490427.35	1268186.04	Картометрический	1.00	-
453	490423.96	1268139.61	Картометрический	1.00	-
454	490420.83	1268105.78	Картометрический	1.00	-
455	490417.86	1268065.97	Картометрический	1.00	-
456	490415.92	1268028.65	Картометрический	1.00	-
457	490416.46	1267988.92	Картометрический	1.00	-
458	490419.50	1267951.35	Картометрический	1.00	-
459	490422.17	1267930.31	Картометрический	1.00	-
460	490427.25	1267882.04	Картометрический	1.00	-
461	490431.61	1267851.00	Картометрический	1.00	-

1	2	3	4	5	6
462	490436.56	1267811.23	Картометрический	1.00	-
463	490436.95	1267785.60	Картометрический	1.00	-
464	490432.03	1267729.88	Картометрический	1.00	-
465	490426.21	1267656.04	Картометрический	1.00	-
466	490419.10	1267580.15	Картометрический	1.00	-
467	490407.15	1267463.20	Картометрический	1.00	-
468	490403.12	1267421.91	Картометрический	1.00	-
469	490402.21	1267408.17	Картометрический	1.00	-
470	490402.91	1267407.84	Картометрический	1.00	-
471	490476.85	1267371.54	Картометрический	1.00	-
472	490637.93	1267375.07	Картометрический	1.00	-
473	490652.60	1267390.12	Картометрический	1.00	-
474	490661.47	1267390.12	Картометрический	1.00	-
475	490738.66	1267481.24	Картометрический	5.00	-
476	490695.86	1267571.19	Картометрический	1.00	-
477	490739.84	1267640.87	Картометрический	1.00	-
478	490769.52	1267682.68	Картометрический	1.00	-
479	490798.29	1267703.67	Картометрический	5.00	-
480	490825.30	1267704.18	Картометрический	5.00	-
481	490866.71	1267697.48	Картометрический	5.00	-
482	490921.72	1267695.35	Картометрический	5.00	-
483	490994.30	1267688.47	Картометрический	5.00	-
484	491011.13	1267689.37	Картометрический	1.00	-
485	491018.73	1267694.80	Картометрический	1.00	-
486	491022.17	1267702.40	Картометрический	1.00	-
487	491026.33	1267721.23	Картометрический	1.00	-
488	491029.77	1267761.40	Картометрический	1.00	-
489	491034.11	1267778.42	Картометрический	1.00	-
490	491040.99	1267788.73	Картометрический	1.00	-
491	491054.02	1267794.16	Картометрический	1.00	-
492	491068.68	1267793.44	Картометрический	1.00	-
493	491124.42	1267775.88	Картометрический	1.00	-
494	491235.55	1267731.18	Картометрический	1.00	-
495	491271.96	1267711.49	Картометрический	1.00	-
496	491293.21	1267686.88	Картометрический	1.00	-
497	491299.72	1267683.11	Картометрический	1.00	-
498	491309.21	1267683.04	Картометрический	1.00	-
499	491323.66	1267688.09	Аналитический	0.10	-
500	491325.90	1267710.51	Аналитический	0.10	-
501	491325.71	1267763.52	Аналитический	0.10	-
502	491334.86	1267798.88	Аналитический	0.10	-
503	491335.23	1267799.55	Аналитический	0.10	-
504	491353.71	1267810.92	Аналитический	0.10	-
505	491481.60	1267751.94	Аналитический	0.10	-
506	491567.76	1267668.01	Аналитический	0.10	-
507	491595.18	1267646.15	Аналитический	0.10	-
508	491633.28	1267624.70	Аналитический	0.10	-
509	491708.84	1267590.12	Аналитический	0.10	-

1	2	3	4	5	6
510	491748.55	1267569.95	Аналитический	0.10	-
511	491753.28	1267564.35	Аналитический	0.10	-
512	491767.25	1267524.89	Аналитический	0.10	-
513	491762.96	1267504.95	Аналитический	0.10	-
514	491748.87	1267469.09	Аналитический	0.10	-
515	491749.69	1267456.90	Аналитический	0.10	-
516	491787.60	1267371.79	Аналитический	0.10	-
517	491799.48	1267356.49	Аналитический	0.10	-
518	491849.51	1267284.71	Аналитический	0.10	-
519	491880.78	1267241.11	Картометрический	1.00	-
520	491905.12	1267215.50	Картометрический	1.00	-
521	491909.60	1267205.25	Картометрический	1.00	-
522	491908.00	1267192.44	Картометрический	1.00	-
523	491902.88	1267173.87	Картометрический	1.00	-
524	491898.72	1267160.10	Картометрический	1.00	-
525	491889.64	1267141.94	Картометрический	1.00	-
526	491863.11	1267089.80	Картометрический	1.00	-
527	491719.84	1267151.63	Картометрический	1.00	-
528	491708.27	1267139.19	Картометрический	1.00	-
529	491674.79	1267145.34	Картометрический	1.00	-
530	491655.37	1267137.05	Аналитический	0.10	-
531	491632.64	1267124.56	Аналитический	0.10	-
532	491611.51	1267112.72	Аналитический	0.10	-
533	491593.26	1267111.12	Аналитический	0.10	-
534	491567.96	1267118.80	Аналитический	0.10	-
535	491529.54	1267130.97	Аналитический	0.10	-
536	491485.99	1267149.86	Аналитический	0.10	-
537	491460.06	1267168.43	Аналитический	0.10	-
538	491416.19	1267192.44	Аналитический	0.10	-
539	491357.92	1267225.42	Аналитический	0.10	-
540	491319.17	1267245.91	Аналитический	0.10	-
541	491295.16	1267255.52	Аналитический	0.10	-
542	491264.42	1267260.64	Аналитический	0.10	-
543	491238.17	1267262.56	Аналитический	0.10	-
544	491224.72	1267261.28	Аналитический	0.10	-
545	491193.34	1267251.04	Аналитический	0.10	-
546	491162.28	1267253.60	Аналитический	0.10	-
547	491151.75	1267262.51	Картометрический	1.00	-
548	491131.08	1267267.86	Картометрический	1.00	-
549	491077.55	1267255.01	Картометрический	1.00	-
550	491076.89	1267206.09	Картометрический	1.00	-
551	491076.87	1267201.04	Картометрический	1.00	-
552	491076.69	1267131.98	Картометрический	1.00	-
553	491099.01	1267115.33	Картометрический	1.00	-
554	491127.76	1267092.72	Картометрический	1.00	-
555	491184.90	1267047.97	Картометрический	1.00	-
556	491189.12	1267044.82	Картометрический	1.00	-
557	491207.14	1267030.11	Картометрический	1.00	-

1	2	3	4	5	6
558	491264.52	1266985.14	Картометрический	1.00	-
559	491353.21	1266915.65	Картометрический	1.00	-
560	491422.87	1266862.36	Картометрический	1.00	-
561	491465.42	1266831.46	Картометрический	1.00	-
562	491553.98	1266768.52	Картометрический	5.00	-
563	491612.47	1266728.49	Картометрический	5.00	-
564	491643.18	1266708.60	Картометрический	5.00	-
565	491720.79	1266663.34	Картометрический	5.00	-
566	491747.82	1266651.19	Картометрический	5.00	-
567	491784.98	1266637.28	Картометрический	5.00	-
568	491943.28	1266587.25	Картометрический	5.00	-
569	492043.53	1266555.56	Картометрический	1.00	-
570	492129.55	1266528.37	Картометрический	1.00	-
571	492175.43	1266517.34	Картометрический	1.00	-
572	492210.71	1266511.53	Картометрический	1.00	-
573	492252.80	1266508.61	Картометрический	1.00	-
574	492286.43	1266510.78	Картометрический	1.00	-
575	492319.02	1266514.72	Картометрический	1.00	-
576	492433.52	1266531.73	Картометрический	1.00	-
577	492539.01	1266545.11	Картометрический	1.00	-
578	492542.35	1266547.21	Картометрический	1.00	-
579	492544.79	1266551.09	Картометрический	1.00	-
580	492548.03	1266557.58	Картометрический	1.00	-
581	492553.92	1266557.02	Картометрический	1.00	-
582	492560.99	1266556.07	Картометрический	1.00	-
583	492565.34	1266555.59	Картометрический	1.00	-
584	492568.12	1266550.73	Картометрический	1.00	-
585	492571.96	1266549.74	Картометрический	1.00	-
586	492592.87	1266553.91	Картометрический	1.00	-
587	492596.04	1266558.48	Картометрический	1.00	-
588	492604.69	1266560.20	Картометрический	1.00	-
589	492608.33	1266557.61	Картометрический	1.00	-
590	492613.14	1266557.71	Картометрический	1.00	-
591	492663.94	1266572.58	Картометрический	1.00	-
592	492697.70	1266584.93	Картометрический	1.00	-
593	492715.43	1266592.07	Картометрический	1.00	-
594	492758.60	1266611.64	Картометрический	1.00	-
373	492798.07	1266632.13	Картометрический	5.00	-
595	490653.45	1267538.01	Картометрический	1.00	-
596	490677.71	1267561.07	Картометрический	1.00	-
597	490653.41	1267586.65	Картометрический	1.00	-
598	490628.94	1267564.37	Картометрический	1.00	-
595	490653.45	1267538.01	Картометрический	1.00	-
599	490549.54	1267389.90	Картометрический	1.00	-
600	490541.93	1267420.77	Картометрический	1.00	-
601	490524.07	1267493.37	Картометрический	1.00	-

1	2	3	4	5	6
602	490492.95	1267479.87	Картометрический	1.00	-
603	490467.83	1267458.68	Картометрический	1.00	-
604	490474.88	1267414.81	Картометрический	1.00	-
605	490509.62	1267417.90	Картометрический	1.00	-
606	490516.53	1267392.26	Картометрический	1.00	-
599	490549.54	1267389.90	Картометрический	1.00	-
607	490659.63	1267683.47	Картометрический	1.00	-
608	490687.84	1267705.50	Картометрический	1.00	-
609	490730.55	1267770.83	Картометрический	1.00	-
610	490725.81	1267781.56	Картометрический	1.00	-
611	490690.69	1267804.56	Картометрический	1.00	-
612	490673.57	1267819.75	Картометрический	1.00	-
613	490653.57	1267819.75	Картометрический	1.00	-
614	490653.57	1267839.75	Картометрический	1.00	-
615	490673.57	1267839.75	Картометрический	1.00	-
616	490698.08	1267931.13	Картометрический	1.00	-
617	490666.22	1267939.75	Картометрический	1.00	-
618	490559.58	1267968.62	Картометрический	1.00	-
619	490495.70	1267979.08	Картометрический	1.00	-
620	490444.07	1267984.63	Картометрический	1.00	-
621	490445.84	1267941.34	Картометрический	1.00	-
622	490446.10	1267868.27	Картометрический	1.00	-
623	490447.16	1267825.67	Картометрический	1.00	-
624	490446.38	1267750.66	Картометрический	1.00	-
625	490479.70	1267751.54	Картометрический	1.00	-
626	490489.89	1267751.81	Картометрический	1.00	-
627	490488.07	1267724.71	Картометрический	1.00	-
628	490486.1	1267695.5	Картометрический	1.00	-
629	490493.18	1267695.02	Картометрический	1.00	-
630	490555.92	1267690.04	Картометрический	1.00	-
631	490643.67	1267684.02	Картометрический	1.00	-
607	490659.63	1267683.47	Картометрический	1.00	-
632	490825.27	1267185.72	Картометрический	5.00	-
633	490827.03	1267201.70	Картометрический	5.00	-
634	490769.99	1267195.06	Картометрический	5.00	-
635	490637.98	1267254.96	Картометрический	1.00	-
636	490651.30	1267370.39	Картометрический	1.00	-
637	490643.01	1267370.21	Картометрический	1.00	-
638	490476.22	1267366.58	Картометрический	1.00	-
639	490433.79	1267387.41	Картометрический	1.00	-
640	490433.81	1267385.52	Картометрический	1.00	-
641	490439.10	1267354.48	Картометрический	1.00	-
642	490444.06	1267330.57	Картометрический	1.00	-
643	490452.42	1267332.50	Картометрический	1.00	-
644	490457.69	1267305.57	Картометрический	1.00	-
645	490461.35	1267276.23	Картометрический	1.00	-

1	2	3	4	5	6
646	490451.34	1267273.94	Картометрический	1.00	-
647	490419.53	1267266.67	Картометрический	1.00	-
648	490416.17	1267279.71	Картометрический	1.00	-
649	490409.30	1267312.27	Картометрический	1.00	-
650	490402.27	1267355.71	Картометрический	1.00	-
651	490405.46	1267401.39	Картометрический	1.00	-
652	490402.52	1267402.86	Картометрический	1.00	-
653	490401.53	1267403.08	Картометрический	1.00	-
654	490400.30	1267392.11	Картометрический	1.00	-
655	490399.24	1267378.33	Картометрический	1.00	-
656	490398.05	1267362.85	Картометрический	1.00	-
657	490396.95	1267350.72	Картометрический	1.00	-
658	490397.50	1267320.10	Картометрический	1.00	-
659	490403.69	1267266.40	Картометрический	1.00	-
660	490408.95	1267213.21	Картометрический	1.00	-
661	490409.48	1267206.92	Картометрический	1.00	-
662	490411.24	1267192.24	Картометрический	1.00	-
663	490413.98	1267172.09	Картометрический	1.00	-
664	490415.14	1267147.94	Картометрический	1.00	-
665	490415.73	1267143.79	Картометрический	1.00	-
666	490418.39	1267141.32	Картометрический	1.00	-
667	490422.93	1267140.14	Картометрический	1.00	-
668	490438.20	1267141.74	Картометрический	1.00	-
669	490445.42	1267145.83	Картометрический	1.00	-
670	490446.64	1267146.11	Картометрический	1.00	-
671	490454.83	1267149.92	Картометрический	1.00	-
672	490475.58	1267152.35	Картометрический	1.00	-
673	490490.37	1267149.75	Картометрический	1.00	-
674	490496.88	1267149.88	Картометрический	1.00	-
675	490614.49	1267155.30	Картометрический	1.00	-
676	490655.61	1267163.58	Картометрический	5.00	-
677	490692.69	1267170.47	Картометрический	5.00	-
678	490744.41	1267177.09	Картометрический	5.00	-
679	490788.29	1267182.69	Картометрический	5.00	-
632	490825.27	1267185.72	Картометрический	5.00	-
680	490947.24	1268957.48	Картометрический	1.00	-
681	490951.88	1269013.06	Картометрический	1.00	-
682	490956.44	1269117.96	Картометрический	1.00	-
683	490963.39	1269259.34	Картометрический	1.00	-
684	490966.65	1269321.67	Картометрический	1.00	-
685	490947.53	1269387.91	Картометрический	1.00	-
686	490835.04	1269399.86	Картометрический	1.00	-
687	490814.93	1269510.47	Картометрический	1.00	-
688	490804.51	1269737.64	Картометрический	1.00	-
689	490814.58	1269815.74	Картометрический	1.00	-
690	490852.85	1269821.25	Картометрический	1.00	-
691	490858.90	1269879.80	Картометрический	1.00	-

1	2	3	4	5	6
692	490867.79	1269963.42	Картометрический	1.00	-
693	491046.24	1269961.61	Картометрический	5.00	-
694	491048.39	1269977.32	Картометрический	5.00	-
695	491053.58	1269988.94	Картометрический	5.00	-
696	491074.52	1270010.14	Картометрический	1.00	-
697	491151.93	1270032.19	Картометрический	1.00	-
698	491206.23	1270043.05	Картометрический	1.00	-
699	491209.49	1270054.82	Картометрический	1.00	-
700	491216.00	1270057.53	Картометрический	1.00	-
701	491256.36	1270060.61	Картометрический	1.00	-
702	491281.88	1270066.76	Картометрический	1.00	-
703	491328.94	1270071.29	Картометрический	1.00	-
704	491401.91	1270064.48	Картометрический	1.00	-
705	491424.73	1270062.36	Картометрический	1.00	-
706	491455.98	1270070.92	Картометрический	1.00	-
707	491476.98	1270078.16	Картометрический	1.00	-
708	491495.26	1270087.39	Картометрический	1.00	-
709	491506.30	1270095.54	Картометрический	1.00	-
710	491513.18	1270111.28	Картометрический	1.00	-
711	491523.31	1270119.79	Картометрический	1.00	-
712	491558.24	1270124.86	Картометрический	1.00	-
713	491591.00	1270123.95	Картометрический	1.00	-
714	491606.38	1270113.09	Картометрический	1.00	-
715	491628.82	1270072.19	Картометрический	1.00	-
716	491648.19	1270039.43	Картометрический	1.00	-
717	491661.76	1270030.75	Картометрический	1.00	-
718	491699.41	1270019.71	Картометрический	1.00	-
719	491791.53	1269990.57	Картометрический	5.00	-
720	491836.05	1269973.92	Картометрический	5.00	-
721	491866.09	1269931.93	Картометрический	5.00	-
722	491890.02	1269889.04	Картометрический	5.00	-
723	491911.30	1269845.35	Картометрический	5.00	-
724	491940.75	1269833.04	Картометрический	5.00	-
725	491967.65	1269857.02	Картометрический	5.00	-
726	492005.10	1269819.09	Картометрический	5.00	-
727	492069.33	1269882.01	Картометрический	5.00	-
728	491985.89	1269980.30	Картометрический	5.00	-
729	491951.37	1270066.20	Картометрический	1.00	-
730	491898.18	1270148.07	Картометрический	1.00	-
731	491862.64	1270170.39	Картометрический	1.00	-
732	491836.05	1270185.12	Картометрический	1.00	-
733	491797.68	1270196.34	Картометрический	1.00	-
734	491736.69	1270206.48	Картометрический	1.00	-
735	491707.87	1270261.31	Картометрический	1.00	-
736	491738.32	1270286.47	Картометрический	1.00	-
737	491707.91	1270373.71	Картометрический	1.00	-
738	491579.23	1270330.63	Картометрический	1.00	-
739	491516.43	1270316.34	Картометрический	1.00	-

1	2	3	4	5	6
740	491375.27	1270433.07	Картометрический	1.00	-
741	491355.00	1270450.26	Картометрический	1.00	-
742	491306.31	1270470.53	Картометрический	1.00	-
743	491252.20	1270491.17	Картометрический	1.00	-
744	491210.75	1270525.37	Картометрический	1.00	-
745	491147.23	1270582.38	Картометрический	5.00	-
746	491076.65	1270446.64	Картометрический	1.00	-
747	490816.75	1270526.64	Картометрический	1.00	-
748	490734.56	1270508.59	Картометрический	1.00	-
749	490729.34	1270503.93	Картометрический	1.00	-
750	490716.96	1270489.21	Картометрический	1.00	-
751	490714.68	1270485.61	Картометрический	1.00	-
752	490711.72	1270476.23	Картометрический	1.00	-
753	490711.98	1270471.57	Картометрический	1.00	-
754	490715.47	1270444.78	Картометрический	1.00	-
755	490719.19	1270429.52	Картометрический	1.00	-
756	490723.63	1270412.51	Картометрический	1.00	-
757	490732.00	1270371.47	Картометрический	1.00	-
758	490737.84	1270338.66	Картометрический	1.00	-
759	490740.09	1270325.60	Картометрический	1.00	-
760	490741.18	1270314.77	Картометрический	1.00	-
761	490741.36	1270298.40	Картометрический	1.00	-
762	490730.72	1270201.29	Картометрический	1.00	-
763	490729.60	1270171.42	Картометрический	1.00	-
764	490729.12	1270150.68	Картометрический	1.00	-
765	490729.83	1270135.02	Картометрический	1.00	-
766	490733.60	1270097.23	Картометрический	1.00	-
767	490746.51	1270010.14	Картометрический	1.00	-
768	490750.67	1269973.89	Картометрический	1.00	-
769	490749.30	1269899.32	Картометрический	1.00	-
770	490734.28	1269747.03	Картометрический	1.00	-
771	490724.28	1269653.46	Картометрический	1.00	-
772	490725.03	1269604.42	Картометрический	1.00	-
773	490728.20	1269570.18	Картометрический	1.00	-
774	490733.20	1269525.70	Картометрический	1.00	-
775	490738.60	1269470.34	Картометрический	1.00	-
776	490739.82	1269462.96	Картометрический	1.00	-
777	490742.23	1269455.88	Картометрический	1.00	-
778	490753.63	1269421.68	Картометрический	1.00	-
779	490756.98	1269407.34	Картометрический	1.00	-
780	490755.86	1269387.89	Картометрический	1.00	-
781	490743.08	1269309.23	Картометрический	1.00	-
782	490733.71	1269244.16	Картометрический	1.00	-
783	490727.89	1269197.91	Картометрический	1.00	-
784	490720.28	1269145.28	Картометрический	1.00	-
785	490715.23	1269101.54	Картометрический	1.00	-
786	490709.49	1269063.46	Картометрический	1.00	-
787	490764.81	1269050.36	Картометрический	1.00	-

1	2	3	4	5	6
788	490802.64	1269033.71	Картометрический	1.00	-
789	490877.20	1268996.43	Картометрический	1.00	-
680	490947.24	1268957.48	Картометрический	1.00	-
790	490392.04	1267138.74	Картометрический	1.00	-
791	490395.94	1267139.47	Картометрический	1.00	-
792	490397.09	1267141.70	Картометрический	1.00	-
793	490396.81	1267146.33	Картометрический	1.00	-
794	490395.01	1267169.56	Картометрический	1.00	-
795	490392.39	1267189.83	Картометрический	1.00	-
796	490390.56	1267205.16	Картометрический	1.00	-
797	490390.02	1267211.54	Картометрический	1.00	-
798	490384.79	1267264.45	Картометрический	1.00	-
799	490378.53	1267318.84	Картометрический	1.00	-
800	490377.95	1267351.41	Картометрический	1.00	-
801	490379.12	1267364.50	Картометрический	1.00	-
802	490376.95	1267361.24	Картометрический	1.00	-
803	490338.91	1267356.89	Картометрический	1.00	-
804	490295.03	1267351.87	Картометрический	1.00	-
805	490265.12	1267415.00	Картометрический	1.00	-
806	490261.23	1267429.45	Картометрический	1.00	-
807	490260.03	1267441.39	Картометрический	1.00	-
808	490274.07	1267443.16	Картометрический	1.00	-
809	490379.40	1267455.54	Картометрический	1.00	-
810	490384.13	1267456.10	Картометрический	1.00	-
811	490387.31	1267456.30	Картометрический	1.00	-
812	490388.25	1267465.11	Картометрический	1.00	-
813	490399.57	1267576.03	Картометрический	1.00	-
814	490400.19	1267582.04	Картометрический	1.00	-
815	490407.29	1267657.74	Картометрический	1.00	-
816	490413.11	1267731.53	Картометрический	1.00	-
817	490417.95	1267786.29	Картометрический	1.00	-
818	490417.59	1267809.90	Картометрический	1.00	-
819	490412.77	1267848.57	Картометрический	1.00	-
820	490408.39	1267879.73	Картометрический	1.00	-
821	490403.28	1267928.22	Картометрический	1.00	-
822	490400.60	1267949.39	Картометрический	1.00	-
823	490397.47	1267988.34	Картометрический	1.00	-
824	490396.92	1268029.33	Картометрический	1.00	-
825	490398.89	1268067.06	Картометрический	1.00	-
826	490401.89	1268107.28	Картометрический	1.00	-
827	490405.02	1268141.09	Картометрический	1.00	-
828	490408.80	1268187.32	Картометрический	1.00	-
829	490411.15	1268217.21	Картометрический	1.00	-
830	490416.01	1268257.19	Картометрический	1.00	-
831	490421.86	1268296.18	Картометрический	1.00	-
832	490431.11	1268345.27	Картометрический	1.00	-
833	490453.19	1268414.41	Картометрический	1.00	-

1	2	3	4	5	6
834	490456.50	1268426.55	Картометрический	1.00	-
835	490459.91	1268437.99	Картометрический	1.00	-
836	490466.71	1268460.40	Картометрический	1.00	-
837	490476.71	1268495.78	Картометрический	1.00	-
838	490477.98	1268499.94	Картометрический	1.00	-
839	490479.81	1268506.03	Картометрический	1.00	-
840	490493.65	1268533.88	Картометрический	1.00	-
841	490504.65	1268555.72	Картометрический	1.00	-
842	490515.56	1268575.14	Картометрический	1.00	-
843	490527.57	1268597.55	Картометрический	1.00	-
844	490542.65	1268623.05	Картометрический	1.00	-
845	490558.10	1268648.32	Картометрический	1.00	-
846	490566.38	1268662.42	Картометрический	1.00	-
847	490579.00	1268689.15	Картометрический	1.00	-
848	490589.95	1268712.47	Картометрический	1.00	-
849	490593.46	1268723.51	Картометрический	1.00	-
850	490599.88	1268745.55	Картометрический	1.00	-
851	490613.72	1268804.28	Картометрический	1.00	-
852	490616.92	1268819.28	Картометрический	1.00	-
853	490630.24	1268879.12	Картометрический	1.00	-
854	490646.66	1268956.46	Картометрический	1.00	-
855	490660.13	1269001.17	Картометрический	1.00	-
856	490676.61	1269050.77	Картометрический	1.00	-
857	490682.76	1269068.11	Картометрический	1.00	-
858	490693.34	1269108.86	Картометрический	1.00	-
859	490699.83	1269142.29	Картометрический	1.00	-
860	490704.02	1269170.20	Картометрический	1.00	-
861	490709.24	1269209.30	Картометрический	1.00	-
862	490718.60	1269275.68	Картометрический	1.00	-
863	490734.75	1269362.53	Картометрический	1.00	-
864	490739.13	1269401.82	Картометрический	1.00	-
865	490729.73	1269425.82	Картометрический	1.00	-
866	490721.40	1269449.89	Картометрический	1.00	-
867	490717.29	1269467.21	Картометрический	1.00	-
868	490716.28	1269483.55	Картометрический	1.00	-
869	490711.98	1269534.77	Картометрический	1.00	-
870	490710.02	1269575.25	Картометрический	1.00	-
871	490706.04	1269603.71	Картометрический	1.00	-
872	490705.29	1269654.37	Картометрический	1.00	-
873	490715.75	1269748.59	Картометрический	1.00	-
874	490721.72	1269827.13	Картометрический	1.00	-
875	490730.58	1269931.73	Картометрический	1.00	-
876	490731.77	1269956.01	Картометрический	1.00	-
877	490731.69	1269972.76	Картометрический	1.00	-
878	490727.67	1270007.69	Картометрический	1.00	-
879	490714.75	1270094.80	Картометрический	1.00	-
880	490710.67	1270147.30	Картометрический	1.00	-
881	490713.97	1270180.72	Картометрический	1.00	-

1	2	3	4	5	6
882	490717.62	1270210.61	Картометрический	1.00	-
883	490722.70	1270268.79	Картометрический	1.00	-
884	490726.04	1270326.78	Картометрический	1.00	-
885	490715.71	1270367.69	Картометрический	1.00	-
886	490701.85	1270422.38	Картометрический	1.00	-
887	490696.78	1270441.30	Картометрический	1.00	-
888	490693.26	1270466.63	Картометрический	1.00	-
889	490693.00	1270469.71	Картометрический	1.00	-
890	490692.71	1270477.82	Картометрический	1.00	-
891	490692.94	1270479.93	Картометрический	1.00	-
892	490694.67	1270487.94	Картометрический	1.00	-
893	490696.74	1270494.58	Картометрический	1.00	-
894	490700.67	1270500.83	Картометрический	1.00	-
895	490700.81	1270501.04	Картометрический	1.00	-
896	490589.08	1270478.13	Картометрический	1.00	-
897	490522.15	1270491.66	Картометрический	1.00	-
898	490487.91	1270504.38	Картометрический	1.00	-
899	490399.05	1270516.50	Картометрический	1.00	-
900	490296.23	1270544.59	Картометрический	5.00	-
901	490289.90	1270434.86	Картометрический	5.00	-
902	490228.38	1270299.32	Картометрический	5.00	-
903	490237.97	1270137.53	Картометрический	5.00	-
904	490253.17	1270018.80	Картометрический	5.00	-
905	490363.21	1269902.07	Картометрический	1.00	-
906	490396.15	1269813.20	Картометрический	1.00	-
907	490368.28	1269766.15	Картометрический	1.00	-
908	490338.24	1269729.95	Картометрический	1.00	-
909	490291.90	1269677.47	Картометрический	1.00	-
910	490257.95	1269649.31	Картометрический	1.00	-
911	490243.18	1269627.15	Картометрический	5.00	-
912	490241.23	1269611.59	Картометрический	5.00	-
913	490268.53	1269532.95	Картометрический	1.00	-
914	490322.54	1269386.61	Картометрический	1.00	-
915	490338.56	1269343.02	Картометрический	5.00	-
916	490440.67	1269227.54	Картометрический	5.00	-
917	490401.87	1269142.77	Картометрический	5.00	-
918	490396.46	1269123.87	Картометрический	5.00	-
919	490388.79	1269085.09	Картометрический	5.00	-
920	490361.40	1268971.27	Картометрический	5.00	-
921	490313.62	1268848.20	Картометрический	5.00	-
922	490286.84	1268773.42	Картометрический	5.00	-
923	490228.92	1268686.41	Картометрический	1.00	-
924	490152.91	1268604.96	Картометрический	1.00	-
925	490056.81	1268601.72	Картометрический	1.00	-
926	490009.93	1268594.47	Картометрический	1.00	-
927	489956.36	1268582.70	Картометрический	1.00	-
928	489941.52	1268615.64	Картометрический	1.00	-
929	489714.57	1268486.96	Картометрический	1.00	-

1	2	3	4	5	6
930	489586.07	1268362.45	Картометрический	1.00	-
931	489438.03	1268458.01	Картометрический	1.00	-
932	489362.74	1268477.19	Картометрический	1.00	-
933	489268.63	1268467.78	Картометрический	1.00	-
934	489164.02	1268457.64	Картометрический	1.00	-
935	489139.41	1268460.54	Картометрический	1.00	-
936	489069.55	1268496.88	Картометрический	1.00	-
937	489074.25	1268513.39	Картометрический	1.00	-
938	488979.24	1268536.55	Картометрический	1.00	-
939	488809.66	1268520.99	Картометрический	1.00	-
940	488697.09	1268610.57	Картометрический	1.00	-
941	488590.67	1268476.47	Картометрический	1.00	-
942	488243.18	1268581.44	Картометрический	5.00	-
943	488252.95	1268667.95	Картометрический	5.00	-
944	488040.12	1268701.61	Аналитический	0.10	-
945	488031.07	1268689.30	Аналитический	0.10	-
946	487981.18	1268686.89	Картометрический	5.00	-
947	487965.34	1268677.57	Картометрический	5.00	-
948	487900.40	1268671.93	Картометрический	5.00	-
949	487824.74	1268656.70	Картометрический	5.00	-
950	487523.19	1268488.64	Картометрический	5.00	-
951	487513.32	1268417.99	Картометрический	5.00	-
952	487513.73	1268395.42	Картометрический	5.00	-
953	487514.59	1268364.76	Картометрический	5.00	-
954	487515.34	1268338.00	Картометрический	5.00	-
955	487522.99	1268337.95	Картометрический	5.00	-
956	487522.99	1268295.60	Картометрический	5.00	-
957	487515.37	1268269.94	Картометрический	5.00	-
958	487550.03	1268241.68	Картометрический	5.00	-
959	487553.75	1268243.78	Картометрический	5.00	-
960	487557.87	1268240.15	Картометрический	5.00	-
961	487562.19	1268236.35	Картометрический	5.00	-
962	487565.88	1268233.11	Картометрический	5.00	-
963	487565.10	1268229.88	Картометрический	5.00	-
964	487649.07	1268156.52	Картометрический	5.00	-
965	487779.29	1268039.96	Картометрический	5.00	-
966	487883.96	1267943.42	Картометрический	5.00	-
967	487886.08	1267943.32	Картометрический	5.00	-
968	487890.29	1267940.18	Картометрический	5.00	-
969	487890.55	1267937.86	Картометрический	5.00	-
970	487922.33	1267908.82	Картометрический	5.00	-
971	487944.03	1267904.11	Картометрический	5.00	-
972	487974.13	1267897.62	Картометрический	5.00	-
973	488011.06	1267889.65	Картометрический	1.00	-
974	488055.11	1267879.64	Картометрический	1.00	-
975	488231.30	1267839.62	Картометрический	1.00	-
976	488321.50	1267818.58	Картометрический	1.00	-
977	488380.37	1267974.51	Картометрический	1.00	-

1	2	3	4	5	6
978	488377.39	1268031.40	Картометрический	1.00	-
979	488459.98	1268060.84	Картометрический	1.00	-
980	488463.93	1268061.01	Картометрический	1.00	-
981	488505.90	1268051.81	Картометрический	5.00	-
982	488547.51	1268106.54	Картометрический	1.00	-
983	488592.88	1268160.91	Картометрический	1.00	-
984	488605.64	1268183.30	Картометрический	1.00	-
985	488632.29	1268224.65	Картометрический	1.00	-
986	488647.11	1268237.86	Картометрический	1.00	-
987	488671.87	1268249.86	Картометрический	1.00	-
988	488712.53	1268260.47	Картометрический	1.00	-
989	488738.58	1268264.07	Картометрический	1.00	-
990	488772.64	1268287.78	Картометрический	1.00	-
991	488788.85	1268300.09	Картометрический	1.00	-
992	488808.72	1268312.77	Картометрический	1.00	-
993	488829.53	1268320.34	Картометрический	1.00	-
994	488849.08	1268320.71	Картометрический	1.00	-
995	488908.29	1268302.48	Картометрический	5.00	-
996	488978.13	1268263.75	Картометрический	5.00	-
997	489078.18	1268217.76	Картометрический	1.00	-
998	489106.76	1268249.93	Картометрический	1.00	-
999	489175.88	1268225.26	Картометрический	1.00	-
1000	489099.50	1268106.54	Картометрический	1.00	-
1001	489128.82	1268053.33	Картометрический	1.00	-
1002	489120.86	1268039.57	Картометрический	1.00	-
1003	489135.34	1268012.43	Картометрический	1.00	-
1004	489111.81	1267950.89	Картометрический	1.00	-
1005	489038.69	1267654.81	Картометрический	1.00	-
1006	489113.55	1267647.67	Картометрический	1.00	-
1007	489129.55	1267668.55	Картометрический	1.00	-
1008	489146.91	1267691.13	Картометрический	1.00	-
1009	489158.14	1267702.12	Картометрический	1.00	-
1010	489192.58	1267726.15	Картометрический	1.00	-
1011	489265.01	1267760.62	Картометрический	1.00	-
1012	489363.46	1267800.69	Картометрический	1.00	-
1013	489362.28	1267813.66	Картометрический	1.00	-
1014	489372.50	1267815.63	Картометрический	1.00	-
1015	489376.43	1267806.00	Картометрический	1.00	-
1016	489427.24	1267821.53	Картометрический	1.00	-
1017	489427.53	1267826.05	Картометрический	1.00	-
1018	489432.84	1267828.01	Картометрический	1.00	-
1019	489434.71	1267823.98	Картометрический	1.00	-
1020	489539.14	1267857.48	Картометрический	1.00	-
1021	489558.92	1267862.80	Картометрический	1.00	-
1022	489564.96	1267864.69	Картометрический	1.00	-
1023	489579.95	1267870.22	Картометрический	1.00	-
1024	489586.63	1267855.02	Картометрический	1.00	-
1025	489572.02	1267849.96	Картометрический	1.00	-


1	2	3	4	5	6
1026	489545.17	1267840.60	Картометрический	1.00	-
1027	489438.96	1267807.86	Картометрический	1.00	-
1028	489375.81	1267787.57	Картометрический	1.00	-
1029	489274.37	1267746.36	Картометрический	1.00	-
1030	489273.37	1267745.64	Картометрический	1.00	-
1031	489217.56	1267718.78	Картометрический	1.00	-
1032	489199.82	1267710.29	Картометрический	1.00	-
1033	489169.86	1267690.12	Картометрический	1.00	-
1034	489160.22	1267681.68	Картометрический	1.00	-
1035	489130.07	1267640.64	Картометрический	1.00	-
1036	489068.12	1267519.55	Картометрический	1.00	-
1037	489010.73	1267409.23	Картометрический	5.00	-
1038	488966.54	1267329.13	Картометрический	5.00	-
1039	488946.83	1267286.05	Картометрический	5.00	-
1040	488916.45	1267225.15	Картометрический	5.00	-
1041	488847.61	1267079.76	Картометрический	5.00	-
1042	488848.07	1267074.10	Картометрический	5.00	-
1043	488847.08	1267063.91	Картометрический	5.00	-
1044	488849.46	1267057.57	Картометрический	5.00	-
1045	488866.03	1267044.90	Картометрический	5.00	-
1046	488880.22	1267037.18	Картометрический	5.00	-
1047	488904.54	1267024.44	Картометрический	5.00	-
1048	488917.92	1267018.01	Картометрический	5.00	-
1049	488942.67	1267008.47	Картометрический	5.00	-
1050	488961.64	1267002.30	Картометрический	5.00	-
1051	489007.73	1266991.86	Картометрический	5.00	-
1052	489031.95	1266988.78	Картометрический	5.00	-
1053	489078.45	1266986.88	Картометрический	5.00	-
1054	489094.62	1266988.14	Картометрический	5.00	-
1055	489115.59	1266990.08	Картометрический	5.00	-
1056	489202.04	1267003.05	Картометрический	1.00	-
1057	489309.83	1267024.72	Картометрический	1.00	-
1058	489413.46	1267045.55	Картометрический	1.00	-
1059	489494.81	1267061.91	Картометрический	1.00	-
1060	489566.71	1267078.13	Картометрический	1.00	-
1061	489658.98	1267094.18	Картометрический	1.00	-
1062	489752.50	1267101.43	Картометрический	1.00	-
1063	489830.15	1267107.95	Картометрический	1.00	-
1064	489924.58	1267110.83	Картометрический	1.00	-
1065	489990.11	1267112.33	Картометрический	1.00	-
1066	490045.19	1267113.59	Картометрический	1.00	-
1067	490111.73	1267117.33	Картометрический	1.00	-
1068	490190.52	1267127.10	Картометрический	1.00	-
1069	490237.79	1267134.24	Картометрический	1.00	-
1070	490282.05	1267133.21	Картометрический	1.00	-
1071	490361.31	1267138.16	Картометрический	1.00	-
790	490392.04	1267138.74	Картометрический	1.00	-

1	2	3	4	5	6
1072	489828.68	1267888.92	Картометрический	1.00	-
1073	489833.86	1268047.32	Картометрический	1.00	-
1074	489775.14	1268077.42	Картометрический	1.00	-
1075	489642.23	1268086.35	Картометрический	1.00	-
1076	489614.62	1267972.54	Картометрический	1.00	-
1077	489599.38	1267975.32	Картометрический	1.00	-
1078	489594.15	1267874.30	Картометрический	1.00	-
1079	489713.37	1267889.10	Картометрический	1.00	-
1080	489786.72	1267890.56	Картометрический	1.00	-
1081	489818.97	1267888.16	Картометрический	1.00	-
1072	489828.68	1267888.92	Картометрический	1.00	-
1082	489168.04	1267927.96	Картометрический	1.00	-
1083	489161.16	1267961.20	Картометрический	1.00	-
1084	489115.52	1267948.86	Картометрический	1.00	-
1085	489105.46	1267909.39	Картометрический	1.00	-
1082	489168.04	1267927.96	Картометрический	1.00	-

## 3. Сведения о характерных точках части (частей) границы объекта

Обозначение характерных точек части границы	Координаты, м		Метод определения координат характерной точки	Средняя квадратическая погрешность положения характерной точки (M <sub>t</sub> ), м	Описание обозначения точки на местности (при наличии)
	X	Y			
1	2	3	4	5	6
Часть №					
-	-	-	-	-	-

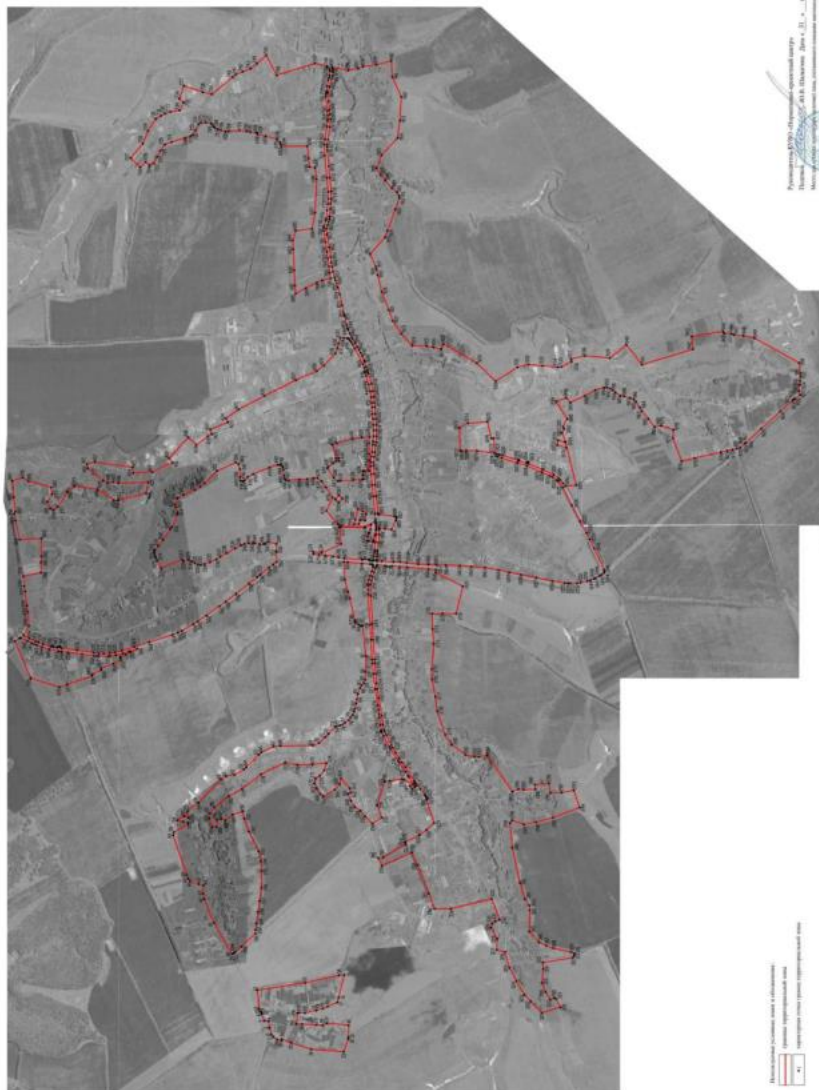

Рисунок 1  
Область застройки

1 — граница территории застройки  
 2 — граница территории застройки

Проект № 20/04-03/001/2017  
 Исполнитель: ООО «Специализированная  
 проектная организация «Специализированная  
 проектная организация»

Итого: 1/1/000

Приложение № 4  
к приказу департамента  
архитектуры и градостроительства  
Воронежской области  
от 06.06.2023 № 45-01-04/457

«ОПИСАНИЕ МЕСТОПОЛОЖЕНИЯ ГРАНИЦ  
Зона улиц, дорог, инженерной и транспортной инфраструктуры  
села Староникольское – ИТ1/1

(наименование объекта, местоположение границ которого описано  
(далее - объект)

Раздел 1

Сведения об объекте		
№ п/п	Характеристики объекта	Описание характеристик
1	2	3
1	Местоположение объекта	Воронежская область, Хохольский муниципальный район, Староникольское сельское поселение, село Староникольское
2	Площадь объекта $\pm$ величина погрешности определения площади ( $P \pm \text{Дельта } P$ )	-
3	Иные характеристики объекта	-

Сведения о местоположении границ объекта					
1. Система координат: МСК - 36, зона 1					
2. Сведения о характерных точках границ объекта					
Обозначение характерных точек границ	Координаты, м		Метод определения координат характерной точки	Средняя квадратическая погрешность положения характерной точки (Mt), м	Описание обозначения точки на местности (при наличии)
	X	Y			
1	2	3	4	5	6
-	-	-	-	-	-
3. Сведения о характерных точках части (частей) границы объекта					
Обозначение характерных точек части границы	Координаты, м		Метод определения координат характерной точки	Средняя квадратическая погрешность положения характерной точки (Mt), м	Описание обозначения точки на местности (при наличии)
	X	Y			
1	2	3	4	5	6
Часть №					
-	-	-	-	-	-

## Сведения о местоположении измененных (уточненных) границ объекта

1. Система координат: МСК - 36, зона 1

2. Сведения о характерных точках границ объекта

Обозначение характерных точек границ	Существующие координаты, м		Измененные (уточненные) координаты, м		Метод определения координат характерной точки	Средняя квадратиче- ская погрешнос- ть положения характерно- й точки (M), м	Описание обозначен- ия точки на местности (при наличии)
	X	Y	X	Y			
1	2	3	4	5	6	7	8
1	491358.57	1264476.77	-	-	Картометрический	1.00	-
2	491314.73	1264514.06	-	-	Картометрический	1.00	-
3	491220.07	1264602.85	-	-	Аналитический	0.50	-
4	491218.10	1264590.56	-	-	Аналитический	0.50	-
5	491302.51	1264496.93	-	-	Аналитический	0.50	-
6	491339.65	1264462.27	-	-	Картометрический	1.00	-
1	491358.57	1264476.77	-	-	Картометрический	1.00	-
7	-	-	492816.72	1266617.26	Картометрический	1.00	-
8	-	-	492798.07	1266632.13	Картометрический	1.00	-
9	-	-	492758.60	1266611.64	Картометрический	1.00	-
10	-	-	492715.43	1266592.07	Картометрический	1.00	-
11	-	-	492697.70	1266584.93	Картометрический	1.00	-
12	-	-	492663.94	1266572.58	Картометрический	1.00	-
13	-	-	492613.14	1266557.71	Картометрический	1.00	-
14	-	-	492608.33	1266557.61	Картометрический	1.00	-
15	-	-	492604.69	1266560.20	Картометрический	1.00	-
16	-	-	492596.04	1266558.48	Картометрический	1.00	-
17	-	-	492592.87	1266553.91	Картометрический	1.00	-
18	-	-	492571.96	1266549.74	Картометрический	1.00	-
19	-	-	492568.12	1266550.73	Картометрический	1.00	-
20	-	-	492565.34	1266555.59	Картометрический	1.00	-
21	-	-	492560.99	1266556.07	Картометрический	1.00	-
22	-	-	492553.92	1266557.02	Картометрический	1.00	-
23	-	-	492548.03	1266557.58	Картометрический	1.00	-
24	-	-	492544.79	1266551.09	Картометрический	1.00	-
25	-	-	492542.35	1266547.21	Картометрический	1.00	-
26	-	-	492539.01	1266545.11	Картометрический	1.00	-
27	-	-	492433.52	1266531.73	Картометрический	1.00	-
28	-	-	492319.02	1266514.72	Картометрический	1.00	-
29	-	-	492286.43	1266510.78	Картометрический	1.00	-
30	-	-	492252.80	1266508.61	Картометрический	1.00	-
31	-	-	492210.71	1266511.53	Картометрический	1.00	-
32	-	-	492175.43	1266517.34	Картометрический	1.00	-

1	2	3	4	5	6	7	8
33	-	-	492129.55	1266528.37	Картометрический	1.00	-
34	-	-	492043.53	1266555.56	Картометрический	1.00	-
35	-	-	491943.28	1266587.25	Картометрический	5.00	-
36	-	-	491784.98	1266637.28	Картометрический	5.00	-
37	-	-	491747.82	1266651.19	Картометрический	5.00	-
38	-	-	491720.79	1266663.34	Картометрический	5.00	-
39	-	-	491643.18	1266708.60	Картометрический	5.00	-
40	-	-	491612.47	1266728.49	Картометрический	5.00	-
41	-	-	491553.98	1266768.52	Картометрический	5.00	-
42	-	-	491465.42	1266831.46	Картометрический	1.00	-
43	-	-	491422.87	1266862.36	Картометрический	1.00	-
44	-	-	491353.21	1266915.65	Картометрический	1.00	-
45	-	-	491264.52	1266985.14	Картометрический	1.00	-
46	-	-	491207.14	1267030.11	Картометрический	1.00	-
47	-	-	491189.12	1267044.82	Картометрический	1.00	-
48	-	-	491184.90	1267047.97	Картометрический	1.00	-
49	-	-	491127.76	1267092.72	Картометрический	1.00	-
50	-	-	491099.01	1267115.33	Картометрический	1.00	-
51	-	-	491076.69	1267131.98	Картометрический	1.00	-
52	-	-	491076.65	1267116.93	Картометрический	1.00	-
53	-	-	491071.44	1267107.00	Картометрический	1.00	-
54	-	-	491076.28	1267103.88	Картометрический	1.00	-
55	-	-	491086.71	1267097.44	Картометрический	1.00	-
56	-	-	491113.67	1267079.72	Картометрический	1.00	-
57	-	-	491117.43	1267077.07	Картометрический	1.00	-
58	-	-	491184.44	1267024.21	Картометрический	1.00	-
59	-	-	491184.78	1267022.83	Картометрический	1.00	-
60	-	-	491183.81	1267020.29	Картометрический	1.00	-
61	-	-	491195.19	1267011.55	Картометрический	1.00	-
62	-	-	491197.25	1267012.99	Картометрический	1.00	-
63	-	-	491198.99	1267012.76	Картометрический	1.00	-
64	-	-	491207.51	1267006.07	Картометрический	1.00	-
65	-	-	491218.54	1267012.32	Картометрический	1.00	-
66	-	-	491468.51	1266810.77	Картометрический	1.00	-
67	-	-	491611.63	1266710.80	Картометрический	5.00	-
68	-	-	491713.34	1266650.35	Картометрический	5.00	-
69	-	-	491975.40	1266561.67	Картометрический	5.00	-
70	-	-	492025.26	1266540.82	Картометрический	1.00	-
71	-	-	492081.04	1266523.18	Картометрический	1.00	-
72	-	-	492122.27	1266510.16	Картометрический	1.00	-
73	-	-	492169.51	1266498.72	Картометрический	1.00	-
74	-	-	492206.76	1266492.22	Картометрический	1.00	-
75	-	-	492222.28	1266491.15	Картометрический	1.00	-
76	-	-	492286.41	1266492.54	Картометрический	1.00	-
77	-	-	492300.69	1266492.56	Картометрический	1.00	-
78	-	-	492320.18	1266493.83	Картометрический	1.00	-
79	-	-	492398.45	1266504.41	Картометрический	1.00	-
80	-	-	492494.84	1266517.43	Картометрический	1.00	-

1	2	3	4	5	6	7	8
81	-	-	492539.53	1266523.21	Картометрический	1.00	-
82	-	-	492539.91	1266518.72	Картометрический	1.00	-
83	-	-	492558.31	1266521.83	Картометрический	1.00	-
84	-	-	492559.59	1266525.87	Картометрический	1.00	-
85	-	-	492622.71	1266538.03	Картометрический	1.00	-
86	-	-	492674.47	1266553.52	Картометрический	1.00	-
87	-	-	492707.03	1266565.58	Картометрический	1.00	-
88	-	-	492725.54	1266573.07	Картометрический	1.00	-
89	-	-	492743.80	1266580.95	Картометрический	1.00	-
90	-	-	492771.74	1266593.95	Картометрический	1.00	-
7	-	-	492816.72	1266617.26	Картометрический	5.00	-
91	490410.98	1265338.72	-	-	Картометрический	5.00	-
92	490425.04	1265351.27	-	-	Картометрический	5.00	-
93	490422.78	1265352.63	-	-	Картометрический	1.00	-
94	490365.28	1265389.04	-	-	Картометрический	1.00	-
95	490361.70	1265391.31	-	-	Картометрический	1.00	-
96	490309.69	1265424.46	-	-	Картометрический	1.00	-
97	490282.18	1265442.37	-	-	Картометрический	1.00	-
98	490253.11	1265460.07	-	-	Картометрический	1.00	-
99	490244.89	1265462.92	-	-	Картометрический	1.00	-
100	490202.37	1265477.12	-	-	Картометрический	1.00	-
101	490130.99	1265501.28	-	-	Картометрический	1.00	-
102	490099.44	1265512.68	-	-	Картометрический	1.00	-
103	490087.16	1265520.06	-	-	Картометрический	1.00	-
104	490081.64	1265528.03	-	-	Картометрический	1.00	-
105	490079.00	1265540.43	-	-	Картометрический	1.00	-
106	490104.22	1265572.22	-	-	Картометрический	1.00	-
107	490131.63	1265605.63	-	-	Картометрический	1.00	-
108	490141.48	1265620.92	-	-	Картометрический	1.00	-
109	490175.50	1265667.50	-	-	Картометрический	1.00	-
110	490182.11	1265678.11	-	-	Картометрический	1.00	-
111	490199.82	1265704.73	-	-	Картометрический	1.00	-
112	490241.86	1265767.69	-	-	Картометрический	1.00	-
113	490249.49	1265779.30	-	-	Картометрический	1.00	-
114	490302.16	1265862.65	-	-	Картометрический	1.00	-
115	490309.64	1265875.88	-	-	Картометрический	1.00	-
116	490349.00	1265947.66	-	-	Картометрический	1.00	-
117	490359.53	1265972.40	-	-	Картометрический	1.00	-
118	490367.03	1265975.35	-	-	Картометрический	1.00	-
119	490367.42	1265984.39	-	-	Картометрический	1.00	-
120	490364.40	1265987.46	-	-	Картометрический	1.00	-
121	490370.98	1266023.45	-	-	Картометрический	1.00	-
122	490377.05	1266072.38	-	-	Картометрический	1.00	-
123	490379.53	1266097.40	-	-	Картометрический	1.00	-
124	490383.01	1266126.32	-	-	Картометрический	1.00	-
125	490385.84	1266156.40	-	-	Картометрический	1.00	-
126	490406.03	1266266.55	-	-	Картометрический	1.00	-

1	2	3	4	5	6	7	8
127	490418.80	1266370.79	-	-	Картометрический	1.00	-
128	490425.30	1266442.74	-	-	Картометрический	1.00	-
129	490427.00	1266467.75	-	-	Картометрический	1.00	-
130	490434.03	1266603.00	-	-	Картометрический	1.00	-
131	490439.72	1266705.64	-	-	Картометрический	1.00	-
132	490454.10	1266912.59	-	-	Картометрический	1.00	-
133	490455.28	1266941.91	-	-	Картометрический	1.00	-
134	490456.03	1266973.14	-	-	Картометрический	1.00	-
135	490455.26	1266984.03	-	-	Картометрический	1.00	-
136	490448.49	1267011.87	-	-	Картометрический	1.00	-
137	490439.86	1267037.65	-	-	Картометрический	1.00	-
138	490429.38	1267068.65	-	-	Картометрический	1.00	-
139	490420.77	1267097.71	-	-	Картометрический	1.00	-
140	490420.10	1267105.27	-	-	Картометрический	1.00	-
141	-	-	490419.81	1267109.71	Картометрический	1.00	-
142	-	-	490422.38	1267114.37	Картометрический	1.00	-
143	-	-	490429.26	1267117.02	Картометрический	1.00	-
144	-	-	490440.51	1267117.74	Картометрический	1.00	-
145	-	-	490496.57	1267122.75	Картометрический	1.00	-
146	-	-	490592.98	1267131.09	Картометрический	1.00	-
147	-	-	490619.66	1267132.85	Картометрический	5.00	-
148	-	-	490690.83	1267139.24	Картометрический	5.00	-
149	-	-	490821.46	1267150.95	Картометрический	5.00	-
150	-	-	490825.27	1267185.72	Картометрический	5.00	-
151	-	-	490788.29	1267182.69	Картометрический	5.00	-
152	-	-	490744.41	1267177.09	Картометрический	5.00	-
153	-	-	490692.69	1267170.47	Картометрический	5.00	-
154	-	-	490655.61	1267163.58	Картометрический	5.00	-
155	-	-	490614.49	1267155.30	Картометрический	1.00	-
156	-	-	490496.88	1267149.88	Картометрический	1.00	-
157	-	-	490490.37	1267149.75	Картометрический	1.00	-
158	-	-	490475.58	1267152.35	Картометрический	1.00	-
159	-	-	490454.83	1267149.92	Картометрический	1.00	-
160	-	-	490446.64	1267146.11	Картометрический	1.00	-
161	-	-	490445.42	1267145.83	Картометрический	1.00	-
162	-	-	490438.20	1267141.74	Картометрический	1.00	-
163	-	-	490422.93	1267140.14	Картометрический	1.00	-
164	-	-	490418.39	1267141.32	Картометрический	1.00	-
165	-	-	490415.73	1267143.79	Картометрический	1.00	-
166	-	-	490415.14	1267147.94	Картометрический	1.00	-
167	-	-	490396.81	1267146.33	Картометрический	1.00	-
168	-	-	490397.09	1267141.70	Картометрический	1.00	-
169	-	-	490395.94	1267139.47	Картометрический	1.00	-
170	-	-	490392.04	1267138.74	Картометрический	1.00	-
171	-	-	490361.31	1267138.16	Картометрический	1.00	-
172	-	-	490282.05	1267133.21	Картометрический	1.00	-
173	-	-	490237.79	1267134.24	Картометрический	1.00	-
174	-	-	490190.52	1267127.10	Картометрический	1.00	-

1	2	3	4	5	6	7	8
175	-	-	490111.73	1267117.33	Картометрический	1.00	-
176	-	-	490045.19	1267113.59	Картометрический	1.00	-
177	-	-	489990.11	1267112.33	Картометрический	5.00	-
178	-	-	489924.58	1267110.83	Картометрический	5.00	-
179	-	-	489830.15	1267107.95	Картометрический	5.00	-
180	-	-	489752.50	1267101.43	Картометрический	5.00	-
181	-	-	489658.98	1267094.18	Картометрический	1.00	-
182	-	-	489566.71	1267078.13	Картометрический	1.00	-
183	-	-	489494.81	1267061.91	Картометрический	1.00	-
184	-	-	489413.46	1267045.55	Картометрический	1.00	-
185	-	-	489309.83	1267024.72	Картометрический	1.00	-
186	-	-	489202.04	1267003.05	Картометрический	1.00	-
187	-	-	489115.59	1266990.08	Картометрический	5.00	-
188	-	-	489094.62	1266988.14	Картометрический	5.00	-
189	-	-	489078.45	1266986.88	Картометрический	5.00	-
190	-	-	489031.95	1266988.78	Картометрический	5.00	-
191	-	-	489007.73	1266991.86	Картометрический	5.00	-
192	-	-	488961.64	1267002.30	Картометрический	5.00	-
193	-	-	488942.67	1267008.47	Картометрический	5.00	-
194	-	-	488917.92	1267018.01	Картометрический	5.00	-
195	-	-	488904.54	1267024.44	Картометрический	5.00	-
196	-	-	488880.22	1267037.18	Картометрический	5.00	-
197	-	-	488866.03	1267044.90	Картометрический	5.00	-
198	-	-	488849.46	1267057.57	Картометрический	5.00	-
199	-	-	488847.08	1267063.91	Картометрический	5.00	-
200	488848.07	1267074.10	-	-	Картометрический	5.00	-
201	488847.61	1267079.76	-	-	Картометрический	5.00	-
202	488916.45	1267225.15	-	-	Картометрический	5.00	-
203	488946.83	1267286.05	-	-	Картометрический	5.00	-
204	488966.54	1267329.13	-	-	Картометрический	5.00	-
205	489010.73	1267409.23	-	-	Картометрический	1.00	-
206	489068.12	1267519.55	-	-	Картометрический	1.00	-
207	489130.07	1267640.64	-	-	Картометрический	1.00	-
208	489160.22	1267681.68	-	-	Картометрический	1.00	-
209	489169.86	1267690.12	-	-	Картометрический	1.00	-
210	489199.82	1267710.29	-	-	Картометрический	1.00	-
211	489217.56	1267718.78	-	-	Картометрический	1.00	-
212	489273.37	1267745.64	-	-	Картометрический	1.00	-
213	489274.37	1267746.36	-	-	Картометрический	1.00	-
214	489375.81	1267787.57	-	-	Картометрический	1.00	-
215	489438.96	1267807.86	-	-	Картометрический	1.00	-
216	489545.17	1267840.60	-	-	Картометрический	1.00	-
217	489572.02	1267849.96	-	-	Картометрический	1.00	-
218	489586.63	1267855.02	-	-	Картометрический	1.00	-
219	489579.95	1267870.22	-	-	Картометрический	1.00	-
220	489564.96	1267864.69	-	-	Картометрический	1.00	-
221	489558.92	1267862.80	-	-	Картометрический	1.00	-
222	489539.14	1267857.48	-	-	Картометрический	1.00	-

1	2	3	4	5	6	7	8
223	489434.71	1267823.98	-	-	Картометрический	1.00	-
224	489432.84	1267828.01	-	-	Картометрический	1.00	-
225	489427.53	1267826.05	-	-	Картометрический	1.00	-
226	489427.24	1267821.53	-	-	Картометрический	1.00	-
227	489376.43	1267806.00	-	-	Картометрический	1.00	-
228	489372.50	1267815.63	-	-	Картометрический	1.00	-
229	489362.28	1267813.66	-	-	Картометрический	1.00	-
230	489363.46	1267800.69	-	-	Картометрический	1.00	-
231	489265.01	1267760.62	-	-	Картометрический	1.00	-
232	489192.58	1267726.15	-	-	Картометрический	1.00	-
233	489158.14	1267702.12	-	-	Картометрический	1.00	-
234	489146.91	1267691.13	-	-	Картометрический	1.00	-
235	489129.55	1267668.55	-	-	Картометрический	1.00	-
236	489113.55	1267647.67	-	-	Картометрический	1.00	-
237	489132.00	1267646.31	-	-	Картометрический	1.00	-
238	488982.28	1267378.64	-	-	Картометрический	5.00	-
239	488964.07	1267329.71	-	-	Картометрический	5.00	-
240	488946.40	1267287.24	-	-	Картометрический	5.00	-
241	488839.15	1267079.39	-	-	Картометрический	5.00	-
242	-	-	488821.88	1267046.34	Картометрический	5.00	-
243	-	-	488826.09	1267032.68	Картометрический	5.00	-
244	-	-	488844.46	1267020.00	Картометрический	5.00	-
245	-	-	488847.20	1267023.51	Картометрический	5.00	-
246	-	-	488850.93	1267023.52	Картометрический	5.00	-
247	-	-	488869.30	1267012.32	Картометрический	5.00	-
248	-	-	488910.65	1266991.54	Картометрический	5.00	-
249	-	-	488954.38	1266977.48	Картометрический	5.00	-
250	-	-	489002.97	1266966.74	Картометрический	5.00	-
251	-	-	489073.42	1266962.02	Картометрический	5.00	-
252	-	-	489096.93	1266961.72	Картометрический	5.00	-
253	-	-	489205.79	1266981.81	Картометрический	5.00	-
254	-	-	489290.10	1266999.34	Картометрический	5.00	-
255	-	-	489421.66	1267026.74	Картометрический	1.00	-
256	-	-	489497.91	1267042.59	Картометрический	1.00	-
257	-	-	489567.62	1267056.00	Картометрический	1.00	-
258	-	-	489659.32	1267058.70	Картометрический	1.00	-
259	-	-	489746.88	1267065.27	Картометрический	5.00	-
260	-	-	489797.37	1267064.51	Картометрический	5.00	-
261	-	-	489992.87	1267080.38	Картометрический	5.00	-
262	-	-	490044.71	1267083.40	Картометрический	1.00	-
263	-	-	490188.59	1267096.76	Картометрический	1.00	-
264	-	-	490239.24	1267099.35	Картометрический	1.00	-
265	-	-	490290.22	1267103.19	Картометрический	1.00	-
266	-	-	490305.29	1267099.69	Картометрический	1.00	-
267	-	-	490326.90	1267101.51	Картометрический	1.00	-
268	-	-	490340.85	1267106.45	Картометрический	1.00	-
269	-	-	490389.31	1267111.34	Картометрический	1.00	-
270	-	-	490393.96	1267110.36	Картометрический	1.00	-

1	2	3	4	5	6	7	8
271	-	-	490397.33	1267106.33	Картометрический	1.00	-
272	490397.86	1267102.45	-	-	Картометрический	1.00	-
273	490404.99	1267090.81	-	-	Картометрический	1.00	-
274	490413.68	1267064.24	-	-	Картометрический	1.00	-
275	490424.08	1267032.73	-	-	Картометрический	1.00	-
276	490430.95	1267007.29	-	-	Картометрический	1.00	-
277	490438.67	1266980.98	-	-	Картометрический	1.00	-
278	490435.81	1266901.87	-	-	Картометрический	1.00	-
279	490425.08	1266713.24	-	-	Картометрический	1.00	-
280	490419.25	1266603.01	-	-	Картометрический	1.00	-
281	490409.86	1266468.98	-	-	Картометрический	1.00	-
282	490408.52	1266444.25	-	-	Картометрический	1.00	-
283	490402.08	1266372.85	-	-	Картометрический	1.00	-
284	490395.94	1266306.89	-	-	Картометрический	1.00	-
285	490391.84	1266268.03	-	-	Картометрический	1.00	-
286	490382.03	1266207.19	-	-	Картометрический	1.00	-
287	490362.39	1266086.72	-	-	Картометрический	1.00	-
288	490352.20	1266026.32	-	-	Картометрический	1.00	-
289	490345.96	1265992.11	-	-	Картометрический	1.00	-
290	490341.73	1265979.06	-	-	Картометрический	1.00	-
291	490331.90	1265955.96	-	-	Картометрический	1.00	-
292	490295.06	1265884.86	-	-	Картометрический	1.00	-
293	490287.07	1265867.55	-	-	Картометрический	1.00	-
294	490268.20	1265835.68	-	-	Картометрический	1.00	-
295	490244.13	1265798.48	-	-	Картометрический	1.00	-
296	490224.52	1265768.69	-	-	Картометрический	1.00	-
297	490202.17	1265735.39	-	-	Картометрический	1.00	-
298	490140.95	1265641.34	-	-	Картометрический	1.00	-
299	490133.21	1265629.97	-	-	Картометрический	1.00	-
300	490122.95	1265616.51	-	-	Картометрический	1.00	-
301	490099.04	1265586.87	-	-	Картометрический	1.00	-
302	490067.69	1265548.77	-	-	Картометрический	1.00	-
303	490065.14	1265543.27	-	-	Картометрический	1.00	-
304	490062.24	1265536.90	-	-	Картометрический	1.00	-
305	490058.70	1265531.48	-	-	Картометрический	1.00	-
306	490054.37	1265526.37	-	-	Картометрический	1.00	-
307	490047.38	1265522.60	-	-	Картометрический	1.00	-
308	490056.28	1265514.00	-	-	Картометрический	1.00	-
309	490064.92	1265505.67	-	-	Картометрический	1.00	-
310	490066.58	1265506.54	-	-	Картометрический	1.00	-
311	490069.79	1265506.06	-	-	Картометрический	1.00	-
312	490074.89	1265504.50	-	-	Картометрический	1.00	-
313	490080.16	1265502.29	-	-	Картометрический	1.00	-
314	490098.79	1265493.16	-	-	Картометрический	1.00	-
315	490125.36	1265484.07	-	-	Картометрический	1.00	-
316	490197.04	1265462.16	-	-	Картометрический	1.00	-
317	490231.35	1265450.27	-	-	Картометрический	1.00	-
318	490244.09	1265444.11	-	-	Картометрический	1.00	-


1	2	3	4	5	6	7	8
319	490271.89	1265426.40	-	-	Картометрический	1.00	-
320	490299.40	1265408.49	-	-	Картометрический	1.00	-
321	490351.59	1265375.22	-	-	Картометрический	1.00	-
322	490355.07	1265373.08	-	-	Картометрический	1.00	-
91	490410.98	1265338.72	-	-	Картометрический	1.00	-



## Раздел 4

## План границ объекта

Схема расположения листов плана границ объекта

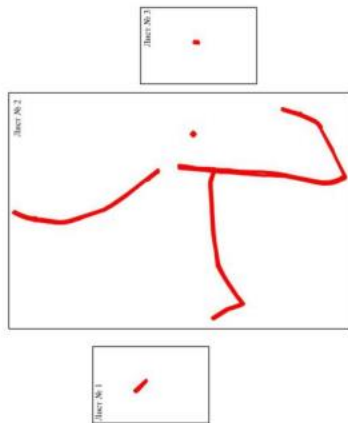

Используемые условные знаки и обозначения:



границы территориальной зоны

характерная точка границ территориальной зоны

Масштаб 1:50000

Руководитель БУВО «Нормативно-проектный центр»

Подпись

Ю.В. Шалыгина Дата « 31 » октября 2022 г.

Место для отправки печати (при наличии) лица, составившего описание местоположения границ объекта





## План границ объекта

Лист № 1




Масштаб 1:5000

Используемые условные знаки и обозначения:

- |   |   |
|---|---|
|  | границы территориальной зоны                  |
|  | характерная точка границ территориальной зоны |

Руководитель БУВО «Нормативно-проектный центр»

Подпись  Ю.В. Шалыгина Дата « 31 » октября 2022 г.

Место для оттиска печати (при наличии) лица, составившего описание местоположения границ объекта





## План границ объекта

Лист № 3



Масштаб 1:5000


Используемые условные знаки и обозначения:



границы территориальной зоны

характерная точка границ территориальной зоны

Руководитель БУВО «Нормативно-проектный центр»

Подпись  Ю.В. Шалыгина Дата « 31 » октября 2022 г.

Место для оттиска печати (при наличии) лица, составившего описание местоположения границ объекта



Приложение № 5  
к приказу департамента  
архитектуры и градостроительства  
Воронежской области  
от 06.06.2023 № 45-01-04/457

«ОПИСАНИЕ МЕСТОПОЛОЖЕНИЯ ГРАНИЦ

Зона сельскохозяйственного использования в границах населенного пункта  
села Староникольское – СХ1/1

(наименование объекта, местоположение границ которого описано  
(далее - объект)

Раздел 1

Сведения об объекте		
№ п/п	Характеристики объекта	Описание характеристик
1	2	3
1	Местоположение объекта	Воронежская область, Хохольский муниципальный район, Староникольское сельское поселение, село Староникольское
2	Площадь объекта ± величина погрешности определения площади ( $P \pm \Delta P$ )	-
3	Иные характеристики объекта	-

Сведения о местоположении границ объекта					
1. Система координат: МСК - 36, зона 1					
2. Сведения о характерных точках границ объекта					
Обозначение характерных точек границ	Координаты, м		Метод определения координат характерной точки	Средняя квадратическая погрешность положения характерной точки (Mt), м	Описание обозначения точки на местности (при наличии)
	X	Y			
1	2	3	4	5	6
-	-	-	-	-	-
3. Сведения о характерных точках части (частей) границы объекта					
Обозначение характерных точек части границы	Координаты, м		Метод определения координат характерной точки	Средняя квадратическая погрешность положения характерной точки (Mt), м	Описание обозначения точки на местности (при наличии)
	X	Y			
1	2	3	4	5	6
Часть №					
-	-	-	-	-	-

## Сведения о местоположении измененных (уточненных) границ объекта

1. Система координат: МСК - 36, зона 1

2. Сведения о характерных точках границ объекта

Обозначение характерных точек границ	Существующие координаты, м		Измененные (уточненные) координаты, м		Метод определения координат характерной точки	Средняя квадратическая погрешность положения характерной точки (M <sub>t</sub> ), м	Описание обозначения точки на местности (при наличии)
	X	Y	X	Y			
1	2	3	4	5	6	7	8
1	489175.88	1268225.26	-	-	Картометрический	1.00	-
2	489106.76	1268249.93	-	-	Картометрический	1.00	-
3	489078.18	1268217.76	-	-	Картометрический	1.00	-
4	-	-	488978.13	1268263.75	Картометрический	1.00	-
5	488876.68	1268323.64	488908.29	1268302.48	Картометрический	1.00	-
6	488850.06	1268329.05	488849.08	1268320.71	Картометрический	1.00	-
7	488830.56	1268328.13	488829.53	1268320.34	Картометрический	1.00	-
8	488809.21	1268317.20	488808.72	1268312.77	Картометрический	1.00	-
9	488780.98	1268297.66	488788.85	1268300.09	Картометрический	1.00	-
10	-	-	488772.64	1268287.78	Картометрический	1.00	-
11	488746.59	1268278.11	488738.58	1268264.07	Картометрический	1.00	-
12	488663.68	1268252.02	488712.53	1268260.47	Картометрический	1.00	-
13	-	-	488671.87	1268249.86	Картометрический	1.00	-
14	488645.67	1268241.91	488647.11	1268237.86	Картометрический	1.00	-
15	488628.59	1268219.83	488632.29	1268224.65	Картометрический	1.00	-
16	-	-	488605.64	1268183.30	Картометрический	1.00	-
17	488596.37	1268165.90	488592.88	1268160.91	Картометрический	1.00	-
18	488547.51	1268106.54	-	-	Картометрический	1.00	-
19	488506.67	1268051.66	-	-	Картометрический	5.00	-
20	488463.93	1268061.01	-	-	Аналитический	0.10	-
21	488459.98	1268060.84	-	-	Аналитический	0.10	-
22	488377.39	1268031.40	-	-	Аналитический	0.10	-
23	488380.37	1267974.51	-	-	Аналитический	0.10	-
24	488321.50	1267818.58	-	-	Картометрический	5.00	-
25	488472.86	1267777.12	-	-	Картометрический	5.00	-
26	488497.25	1267770.44	-	-	Картометрический	5.00	-
27	488548.25	1267754.81	-	-	Картометрический	5.00	-
28	488584.33	1267743.75	-	-	Картометрический	1.00	-
29	488828.17	1268001.55	-	-	Картометрический	1.00	-
30	489099.50	1268106.54	-	-	Картометрический	1.00	-
1	489175.88	1268225.26	-	-	Картометрический	1.00	-
31	489168.04	1267927.96	-	-	Аналитический	0.10	-
32	489161.16	1267961.20	-	-	Аналитический	0.10	-



1	2	3	4	5	6	7	8
33	489115.52	1267948.86	-	-	Аналитический	0.10	-
34	489105.46	1267909.39	-	-	Аналитический	0.10	-
31	489168.04	1267927.96	-	-	Аналитический	0.10	-
3. Сведения о характерных точках части (частей) границы объекта							
Часть №							
-	-	-	-	-	-	-	-

Раздел 4  
План границ объекта



Масштаб 1:5000

Используемые условные знаки и обозначения:

	границы территориальной зоны
	характерная точка границ территориальной зоны

Руководитель БУВО «Нормативно-проектный центр»

Подпись  Ю.В. Шалыгина Дата « 31 » октября 2022 г.

Место для оттиска печати (при наличии) лица, составившего описание местоположения границ объекта



»

«ОПИСАНИЕ МЕСТОПОЛОЖЕНИЯ ГРАНИЦ

Зона улиц, дорог, инженерной и транспортной инфраструктуры за границами  
населенных пунктов – ИТ1

(наименование объекта, местоположение границ которого описано  
(далее - объект)

Раздел 1

Сведения об объекте		
№ п/п	Характеристики объекта	Описание характеристик
1	2	3
1	Местоположение объекта	Воронежская область, Хохольский муниципальный район, Староникольское сельское поселение
2	Площадь объекта ± величина погрешности определения площади ( $P \pm \text{Дельта } P$ )	-
3	Иные характеристики объекта	-

Сведения о местоположении границ объекта					
1. Система координат: МСК - 36, зона 1					
2. Сведения о характерных точках границ объекта					
Обозначение характерных точек границ	Координаты, м		Метод определения координат характерной точки	Средняя квадратическая погрешность положения характерной точки (Mt), м	Описание обозначения точки на местности (при наличии)
	X	Y			
1	2	3	4	5	6
-	-	-	-	-	-
3. Сведения о характерных точках части (частей) границы объекта					
Обозначение характерных точек части границы	Координаты, м		Метод определения координат характерной точки	Средняя квадратическая погрешность положения характерной точки (Mt), м	Описание обозначения точки на местности (при наличии)
	X	Y			
1	2	3	4	5	6
Часть №					
-	-	-	-	-	-

Сведения о местоположении измененных (уточненных) границ объекта							
1. Система координат: МСК - 36, зона 1							
2. Сведения о характерных точках границ объекта							
Обозначение характерных точек границ	Существующие координаты, м		Измененные (уточненные) координаты, м		Метод определения координат характерной точки	Средняя квадратическая погрешность положения характерной точки (M <sub>t</sub> ), м	Описание обозначения точки на местности (при наличии)
	X	Y	X	Y			
1	2	3	4	5	6	7	8
1	496791.39	1268369.63	-	-	Картометрический	5.00	-
2	496792.88	1268375.22	-	-	Картометрический	5.00	-
3	496799.64	1268400.68	-	-	Картометрический	5.00	-
4	496346.08	1268119.75	-	-	Картометрический	5.00	-
5	496225.33	1268044.88	-	-	Картометрический	5.00	-
6	496118.39	1267977.81	-	-	Картометрический	5.00	-
7	496008.28	1267908.99	-	-	Картометрический	5.00	-
8	495872.97	1267824.32	-	-	Картометрический	5.00	-
9	495760.99	1267754.25	-	-	Картометрический	5.00	-
10	495726.32	1267733.20	-	-	Картометрический	5.00	-
11	495696.28	1267717.42	-	-	Картометрический	5.00	-
12	495678.79	1267709.34	-	-	Картометрический	5.00	-
13	495638.87	1267692.29	-	-	Картометрический	5.00	-
14	495609.98	1267681.65	-	-	Картометрический	5.00	-
15	495571.20	1267669.90	-	-	Картометрический	5.00	-
16	495441.76	1267633.74	-	-	Картометрический	5.00	-
17	495256.46	1267581.01	-	-	Картометрический	5.00	-
18	495046.13	1267521.16	-	-	Картометрический	5.00	-
19	495041.99	1267524.89	-	-	Картометрический	5.00	-
20	495017.45	1267517.43	-	-	Картометрический	5.00	-
21	495012.78	1267511.02	-	-	Картометрический	5.00	-
22	494910.88	1267483.51	-	-	Картометрический	5.00	-
23	494878.67	1267476.81	-	-	Картометрический	5.00	-
24	494850.41	1267472.57	-	-	Картометрический	5.00	-
25	494826.34	1267470.93	-	-	Картометрический	5.00	-
26	494815.18	1267471.40	-	-	Картометрический	5.00	-
27	494793.13	1267472.34	-	-	Картометрический	5.00	-
28	494665.80	1267489.33	-	-	Картометрический	5.00	-
29	494619.63	1267495.88	-	-	Картометрический	5.00	-
30	494399.37	1267527.10	-	-	Картометрический	5.00	-
31	494330.85	1267536.34	-	-	Картометрический	5.00	-
32	494293.97	1267539.01	-	-	Картометрический	5.00	-
33	494280.04	1267539.08	-	-	Картометрический	5.00	-
34	494253.73	1267539.21	-	-	Картометрический	5.00	-

1	2	3	4	5	6	7	8
35	494222.65	1267535.98	-	-	Картометрический	5.00	-
36	494194.61	1267531.41	-	-	Картометрический	5.00	-
37	494176.10	1267528.17	-	-	Картометрический	5.00	-
38	494168.69	1267527.20	-	-	Картометрический	5.00	-
39	494164.83	1267528.43	-	-	Картометрический	5.00	-
40	494161.49	1267531.77	-	-	Картометрический	5.00	-
41	494130.88	1267523.10	-	-	Картометрический	5.00	-
42	494130.80	1267519.27	-	-	Картометрический	5.00	-
43	494129.43	1267515.30	-	-	Картометрический	5.00	-
44	494126.94	1267512.94	-	-	Картометрический	5.00	-
45	494089.86	1267496.76	-	-	Картометрический	5.00	-
46	494066.53	1267485.10	-	-	Картометрический	5.00	-
47	494044.45	1267471.85	-	-	Картометрический	5.00	-
48	494041.51	1267470.09	-	-	Картометрический	5.00	-
49	494017.70	1267453.97	-	-	Картометрический	5.00	-
50	493995.67	1267435.99	-	-	Картометрический	5.00	-
51	493978.67	1267416.95	-	-	Картометрический	5.00	-
52	493852.19	1267297.38	-	-	Картометрический	5.00	-
53	493837.65	1267283.46	-	-	Картометрический	5.00	-
54	493752.69	1267202.15	-	-	Картометрический	5.00	-
55	493727.09	1267180.02	-	-	Картометрический	5.00	-
56	493672.44	1267137.93	-	-	Картометрический	5.00	-
57	493550.77	1267050.21	-	-	Картометрический	5.00	-
58	493512.00	1267022.09	-	-	Картометрический	5.00	-
59	493483.02	1267002.16	-	-	Картометрический	5.00	-
60	493455.78	1266985.26	-	-	Картометрический	5.00	-
61	493422.95	1266966.56	-	-	Картометрический	5.00	-
62	493312.86	1266907.14	-	-	Картометрический	5.00	-
63	493214.13	1266853.84	-	-	Картометрический	5.00	-
64	493083.55	1266783.55	-	-	Картометрический	5.00	-
65	492884.51	1266676.41	-	-	Картометрический	5.00	-
66	492828.83	1266646.59	-	-	Картометрический	5.00	-
67	492819.45	1266651.29	-	-	Картометрический	5.00	-
68	492798.69	1266640.78	-	-	Картометрический	5.00	-
69	492798.07	1266632.13	-	-	Картометрический	5.00	-
70	492816.72	1266617.26	-	-	Картометрический	5.00	-
71	492821.04	1266615.53	-	-	Картометрический	5.00	-
72	492827.00	1266613.15	-	-	Аналитический	0.30	-
73	492843.70	1266623.63	-	-	Аналитический	0.30	-
74	492844.93	1266632.09	-	-	Аналитический	0.30	-
75	492891.97	1266657.29	-	-	Аналитический	0.30	-
76	493012.18	1266721.86	-	-	Аналитический	0.30	-
77	493134.76	1266787.70	-	-	Аналитический	0.30	-
78	493221.85	1266834.48	-	-	Аналитический	0.30	-
79	493327.56	1266891.53	-	-	Аналитический	0.30	-
80	493431.33	1266947.53	-	-	Аналитический	0.30	-
81	493464.46	1266966.28	-	-	Аналитический	0.30	-
82	493491.67	1266983.36	-	-	Аналитический	0.30	-

1	2	3	4	5	6	7	8
83	493520.20	1267002.71	-	-	Аналитический	0.30	-
84	493563.65	1267034.12	-	-	Аналитический	0.30	-
85	493686.42	1267122.41	-	-	Аналитический	0.30	-
86	493720.52	1267147.78	-	-	Аналитический	0.30	-
87	493741.20	1267164.43	-	-	Аналитический	0.30	-
88	493766.59	1267186.59	-	-	Аналитический	0.30	-
89	493867.14	1267279.99	-	-	Аналитический	0.30	-
90	493878.01	1267290.28	-	-	Аналитический	0.30	-
91	493944.20	1267352.91	-	-	Аналитический	0.30	-
92	493994.31	1267400.34	-	-	Аналитический	0.30	-
93	494009.62	1267414.30	-	-	Аналитический	0.30	-
94	494032.05	1267432.65	-	-	Аналитический	0.30	-
95	494040.28	1267438.19	-	-	Аналитический	0.30	-
96	494054.84	1267447.97	-	-	Аналитический	0.30	-
97	494079.16	1267462.62	-	-	Аналитический	0.30	-
98	494102.13	1267474.63	-	-	Аналитический	0.30	-
99	494103.74	1267475.41	-	-	Аналитический	0.30	-
100	494117.93	1267482.31	-	-	Аналитический	0.30	-
101	494146.51	1267494.32	-	-	Картометрический	5.00	-
102	494155.37	1267497.26	-	-	Картометрический	5.00	-
103	494176.30	1267503.52	-	-	Картометрический	5.00	-
104	494201.15	1267509.32	-	-	Картометрический	5.00	-
105	494234.23	1267513.07	-	-	Аналитический	2.50	-
106	494251.30	1267514.38	-	-	Картометрический	5.00	-
107	494291.81	1267514.07	-	-	Картометрический	5.00	-
108	494327.64	1267511.59	-	-	Картометрический	5.00	-
109	494395.32	1267502.84	-	-	Картометрический	5.00	-
110	494660.75	1267469.28	-	-	Картометрический	5.00	-
111	494793.09	1267450.66	-	-	Картометрический	5.00	-
112	494826.79	1267449.27	-	-	Картометрический	5.00	-
113	494851.41	1267450.96	-	-	Картометрический	5.00	-
114	494880.27	1267454.93	-	-	Картометрический	5.00	-
115	494912.52	1267462.05	-	-	Картометрический	5.00	-
116	495018.64	1267491.06	-	-	Картометрический	5.00	-
117	495253.72	1267557.60	-	-	Картометрический	5.00	-
118	495447.51	1267612.45	-	-	Картометрический	5.00	-
119	495578.31	1267650.87	-	-	Картометрический	5.00	-
120	495617.37	1267662.92	-	-	Картометрический	5.00	-
121	495645.72	1267673.38	-	-	Картометрический	5.00	-
122	495687.13	1267691.07	-	-	Картометрический	5.00	-
123	495734.81	1267714.93	-	-	Картометрический	5.00	-
124	495887.12	1267809.44	-	-	Картометрический	5.00	-
125	496018.47	1267891.24	-	-	Картометрический	5.00	-
126	496129.71	1267960.07	-	-	Картометрический	5.00	-
127	496271.70	1268048.01	-	-	Картометрический	5.00	-
128	496360.94	1268103.34	-	-	Картометрический	5.00	-
129	496452.10	1268159.86	-	-	Картометрический	5.00	-
130	496563.58	1268228.98	-	-	Картометрический	5.00	-

1	2	3	4	5	6	7	8
131	496623.27	1268265.99	-	-	Картометрический	5.00	-
132	496712.48	1268321.37	-	-	Картометрический	5.00	-
133	496778.11	1268362.10	-	-	Картометрический	5.00	-
134	496780.63	1268363.12	-	-	Картометрический	5.00	-
135	496782.52	1268362.64	-	-	Картометрический	5.00	-
136	496783.52	1268361.91	-	-	Картометрический	5.00	-
1	496791.39	1268369.63	-	-	Картометрический	5.00	-
137	489456.26	1261669.47	-	-	Аналитический	0.20	-
138	489456.67	1261680.33	-	-	Аналитический	0.20	-
139	489456.83	1261689.65	-	-	Аналитический	0.20	-
140	488867.61	1261629.02	-	-	Аналитический	0.30	-
141	488639.52	1261611.18	-	-	Аналитический	0.30	-
142	488436.80	1261600.06	-	-	Аналитический	0.30	-
143	488401.52	1261594.98	-	-	Аналитический	0.30	-
144	488368.05	1261584.16	-	-	Аналитический	0.30	-
145	488303.48	1261546.71	-	-	Аналитический	0.30	-
146	488311.84	1261530.72	-	-	Аналитический	0.30	-
147	488375.74	1261566.82	-	-	Аналитический	0.30	-
148	488405.08	1261578.73	-	-	Аналитический	0.30	-
149	488438.23	1261583.35	-	-	Аналитический	0.30	-
150	488455.59	1261583.87	-	-	Аналитический	0.30	-
151	488640.56	1261591.26	-	-	Аналитический	0.30	-
152	488833.20	1261606.53	-	-	Аналитический	0.30	-
153	488851.60	1261607.51	-	-	Аналитический	0.20	-
137	489456.26	1261669.47	-	-	Аналитический	0.20	-
154	490840.31	1261811.11	-	-	Аналитический	0.30	-
155	490859.33	1261903.11	-	-	Аналитический	0.30	-
156	491029.39	1262699.40	-	-	Аналитический	0.30	-
157	491034.39	1262720.41	-	-	Аналитический	0.30	-
158	491090.01	1262973.41	-	-	Аналитический	0.30	-
159	491151.03	1263129.46	-	-	Аналитический	0.30	-
160	491203.04	1263241.50	-	-	Аналитический	0.30	-
161	491222.05	1263299.18	-	-	Аналитический	0.30	-
162	491242.27	1263404.77	-	-	Аналитический	0.30	-
163	491247.41	1263507.82	-	-	Аналитический	0.30	-
164	491229.94	1263625.03	-	-	Аналитический	0.30	-
165	491179.04	1263799.68	-	-	Аналитический	0.30	-
166	491158.03	1263872.71	-	-	Аналитический	0.30	-
167	491156.03	1263923.73	-	-	Аналитический	0.30	-
168	491185.04	1264017.76	-	-	Аналитический	0.30	-
169	491365.09	1264437.51	-	-	Аналитический	0.30	-
170	491370.37	1264439.45	-	-	Аналитический	0.30	-
171	491371.45	1264439.48	-	-	Аналитический	0.30	-
172	491371.47	1264439.48	-	-	Аналитический	0.30	-
173	491374.42	1264439.55	-	-	Аналитический	0.30	-
174	491384.25	1264436.16	-	-	Аналитический	0.30	-

1	2	3	4	5	6	7	8
175	491379.88	1264463.76	-	-	Аналитический	0.30	-
176	491376.73	1264463.62	-	-	Аналитический	0.30	-
177	491367.30	1264469.35	-	-	Аналитический	0.30	-
178	491358.58	1264476.77	-	-	Аналитический	0.30	-
179	491339.65	1264462.27	-	-	Аналитический	0.30	-
180	491342.79	1264459.34	-	-	Аналитический	0.30	-
181	491348.67	1264454.20	-	-	Аналитический	0.30	-
182	491349.19	1264450.29	-	-	Аналитический	0.30	-
183	491346.80	1264443.31	-	-	Аналитический	0.30	-
184	491298.31	1264332.04	-	-	Аналитический	0.30	-
185	491223.03	1264154.66	-	-	Аналитический	0.30	-
186	491196.03	1264091.19	-	-	Аналитический	0.30	-
187	491187.38	1264070.85	-	-	Аналитический	0.30	-
188	491180.31	1264069.08	-	-	Аналитический	0.30	-
189	491177.83	1264063.06	-	-	Аналитический	0.30	-
190	491175.10	1264056.43	-	-	Аналитический	0.30	-
191	491178.43	1264052.82	-	-	Аналитический	0.30	-
192	491159.00	1264009.13	-	-	Аналитический	0.30	-
193	491158.97	1264009.06	-	-	Аналитический	0.30	-
194	491158.95	1264009.00	-	-	Аналитический	0.30	-
195	491134.74	1263926.96	-	-	Аналитический	0.30	-
196	491144.37	1263840.25	-	-	Аналитический	0.30	-
197	491206.18	1263619.37	-	-	Аналитический	0.30	-
198	491216.05	1263558.61	-	-	Аналитический	0.30	-
199	491223.56	1263504.47	-	-	Аналитический	0.30	-
200	491221.22	1263406.19	-	-	Аналитический	0.30	-
201	491200.56	1263306.15	-	-	Аналитический	0.30	-
202	491180.38	1263244.93	-	-	Аналитический	0.30	-
203	491125.02	1263133.46	-	-	Аналитический	0.30	-
204	491082.41	1263014.51	-	-	Аналитический	0.30	-
205	491077.41	1262998.51	-	-	Аналитический	0.30	-
206	491005.38	1262668.39	-	-	Аналитический	0.30	-
207	490818.31	1261803.81	-	-	Аналитический	0.30	-
208	489461.10	1261704.79	-	-	Аналитический	0.30	-
209	489460.79	1261686.79	-	-	Аналитический	0.30	-
210	490807.49	1261784.92	-	-	Аналитический	0.30	-
211	490830.25	1261791.22	-	-	Аналитический	0.30	-
154	490840.31	1261811.11	-	-	Аналитический	0.30	-
212	491302.51	1264496.93	-	-	Аналитический	0.20	-
213	491218.10	1264590.56	-	-	Аналитический	0.20	-
214	491220.07	1264602.85	-	-	Аналитический	0.20	-
215	490928.74	1264876.14	-	-	Аналитический	0.50	-
216	490619.56	1265169.10	-	-	Аналитический	0.50	-
217	490516.23	1265270.92	-	-	Аналитический	0.50	-
218	490467.50	1265319.33	-	-	Аналитический	0.50	-
219	490445.91	1265337.53	-	-	Аналитический	0.50	-
220	490437.78	1265343.63	-	-	Аналитический	0.50	-

1	2	3	4	5	6	7	8
221	490425.04	1265351.27	-	-	Аналитический	0.10	-
222	490410.98	1265338.72	-	-	Аналитический	0.20	-
223	490413.35	1265337.26	-	-	Аналитический	0.50	-
224	490427.74	1265328.68	-	-	Аналитический	0.50	-
225	490434.70	1265323.44	-	-	Аналитический	0.50	-
226	490437.18	1265318.46	-	-	Аналитический	0.50	-
227	490437.46	1265313.07	-	-	Аналитический	0.50	-
228	490436.95	1265305.53	-	-	Аналитический	0.50	-
229	490448.95	1265301.37	-	-	Аналитический	0.50	-
230	490450.85	1265303.27	-	-	Аналитический	0.50	-
231	490452.54	1265304.47	-	-	Аналитический	0.50	-
232	490454.76	1265305.14	-	-	Аналитический	0.50	-
233	490456.44	1265304.90	-	-	Аналитический	0.50	-
234	490460.40	1265302.18	-	-	Аналитический	0.50	-
235	490464.57	1265297.63	-	-	Аналитический	0.50	-
236	490482.81	1265278.12	-	-	Аналитический	0.50	-
237	490503.46	1265256.13	-	-	Аналитический	0.50	-
238	490605.65	1265155.68	-	-	Аналитический	0.50	-
239	490916.41	1264860.48	-	-	Аналитический	0.50	-
240	491177.39	1264616.26	-	-	Аналитический	0.50	-
241	491292.84	1264506.13	-	-	Аналитический	0.50	-
242	491301.46	1264497.91	-	-	Аналитический	0.50	-
212	491302.51	1264496.93	-	-	Аналитический	0.20	-
243	490888.74	1268658.80	-	-	Аналитический	0.50	-
244	490892.89	1268679.31	-	-	Аналитический	0.50	-
245	490889.07	1268681.40	-	-	Аналитический	0.50	-
246	490884.57	1268682.55	-	-	Аналитический	0.50	-
247	490861.21	1268686.35	-	-	Аналитический	0.50	-
248	490831.13	1268685.90	-	-	Аналитический	0.50	-
249	490780.11	1268684.52	-	-	Аналитический	0.50	-
250	490743.66	1268683.31	-	-	Аналитический	0.50	-
251	490723.91	1268682.99	-	-	Аналитический	0.50	-
252	490701.75	1268682.41	-	-	Аналитический	0.50	-
253	490671.91	1268680.79	-	-	Аналитический	0.50	-
254	490644.86	1268679.58	-	-	Аналитический	0.50	-
255	490638.37	1268678.64	-	-	Аналитический	0.20	-
256	490643.95	1268659.51	-	-	Аналитический	0.20	-
257	490645.89	1268659.61	-	-	Аналитический	0.50	-
258	490672.95	1268660.82	-	-	Аналитический	0.50	-
259	490702.55	1268662.43	-	-	Аналитический	0.50	-
260	490724.28	1268662.99	-	-	Аналитический	0.50	-
261	490744.24	1268663.32	-	-	Аналитический	0.50	-
262	490780.68	1268664.53	-	-	Аналитический	0.50	-
263	490831.51	1268665.90	-	-	Аналитический	0.50	-
264	490842.12	1268665.90	-	-	Аналитический	0.10	-
265	490859.75	1268666.36	-	-	Аналитический	0.50	-
266	490882.18	1268662.41	-	-	Аналитический	0.50	-

1	2	3	4	5	6	7	8
243	490888.74	1268658.80	-	-	Аналитический	0.50	-
267	490415.14	1267147.94	-	-	Аналитический	0.50	-
268	490413.98	1267172.09	-	-	Аналитический	0.50	-
269	490411.24	1267192.24	-	-	Аналитический	0.50	-
270	490409.48	1267206.92	-	-	Аналитический	0.50	-
271	490408.95	1267213.21	-	-	Аналитический	0.50	-
272	490403.69	1267266.40	-	-	Аналитический	0.50	-
273	490397.50	1267320.10	-	-	Аналитический	0.50	-
274	490396.95	1267350.72	-	-	Аналитический	0.50	-
275	490398.05	1267362.85	-	-	Аналитический	0.50	-
276	490399.24	1267378.33	-	-	Аналитический	0.50	-
277	490400.30	1267392.11	-	-	Аналитический	0.50	-
278	490403.12	1267421.91	-	-	Аналитический	0.50	-
279	490407.15	1267463.20	-	-	Аналитический	0.50	-
280	490419.10	1267580.15	-	-	Аналитический	0.50	-
281	490426.21	1267656.04	-	-	Аналитический	0.50	-
282	490432.03	1267729.88	-	-	Аналитический	0.50	-
283	490436.95	1267785.60	-	-	Аналитический	0.50	-
284	490436.56	1267811.23	-	-	Аналитический	0.50	-
285	490431.61	1267851.00	-	-	Аналитический	0.50	-
286	490427.25	1267882.04	-	-	Аналитический	0.50	-
287	490422.17	1267930.31	-	-	Аналитический	0.50	-
288	490419.50	1267951.35	-	-	Аналитический	0.50	-
289	490416.46	1267988.92	-	-	Аналитический	0.50	-
290	490415.92	1268028.65	-	-	Аналитический	0.50	-
291	490417.86	1268065.97	-	-	Аналитический	0.50	-
292	490420.83	1268105.78	-	-	Аналитический	0.50	-
293	490423.96	1268139.61	-	-	Аналитический	0.50	-
294	490427.35	1268186.04	-	-	Аналитический	0.50	-
295	490428.88	1268215.80	-	-	Аналитический	0.50	-
296	490432.65	1268254.31	-	-	Аналитический	0.50	-
297	490438.35	1268292.52	-	-	Аналитический	0.50	-
298	490449.32	1268339.86	-	-	Аналитический	0.50	-
299	490467.71	1268401.14	-	-	Аналитический	0.50	-
300	490473.32	1268420.38	-	-	Аналитический	0.50	-
301	490475.02	1268430.39	-	-	Аналитический	0.50	-
302	490480.73	1268453.16	-	-	Аналитический	0.50	-
303	490488.37	1268477.78	-	-	Аналитический	0.50	-
304	490543.80	1268586.03	-	-	Аналитический	0.50	-
305	490558.38	1268612.56	-	-	Аналитический	0.50	-
306	490567.88	1268628.15	-	-	Аналитический	0.50	-
307	490577.17	1268640.59	-	-	Аналитический	0.50	-
308	490584.39	1268650.60	-	-	Аналитический	0.50	-
309	490586.61	1268653.05	-	-	Аналитический	0.50	-
310	490588.80	1268654.89	-	-	Аналитический	0.50	-
311	490589.24	1268655.84	-	-	Аналитический	0.50	-
312	490593.36	1268664.78	-	-	Аналитический	0.50	-

1	2	3	4	5	6	7	8
313	490597.49	1268673.73	-	-	Аналитический	0.50	-
314	490598.42	1268675.74	-	-	Аналитический	0.50	-
315	490597.45	1268676.79	-	-	Аналитический	0.50	-
316	490597.29	1268678.49	-	-	Аналитический	0.50	-
317	490611.11	1268705.40	-	-	Аналитический	0.50	-
318	490617.30	1268723.33	-	-	Аналитический	0.50	-
319	490622.87	1268739.95	-	-	Аналитический	0.50	-
320	490646.58	1268828.01	-	-	Аналитический	0.50	-
321	490665.89	1268898.35	-	-	Аналитический	0.50	-
322	490677.62	1268943.52	-	-	Аналитический	0.50	-
323	490705.05	1269039.32	-	-	Аналитический	0.50	-
324	490709.49	1269063.46	-	-	Аналитический	0.50	-
325	490715.23	1269101.54	-	-	Аналитический	0.50	-
326	490720.28	1269145.28	-	-	Аналитический	0.50	-
327	490727.89	1269197.91	-	-	Аналитический	0.50	-
328	490733.71	1269244.16	-	-	Аналитический	0.50	-
329	490743.08	1269309.23	-	-	Аналитический	0.50	-
330	490755.86	1269387.89	-	-	Аналитический	0.50	-
331	490756.98	1269407.34	-	-	Аналитический	0.50	-
332	490753.63	1269421.68	-	-	Аналитический	0.50	-
333	490742.23	1269455.88	-	-	Аналитический	0.50	-
334	490739.82	1269462.96	-	-	Аналитический	0.50	-
335	490738.60	1269470.34	-	-	Аналитический	0.50	-
336	490733.20	1269525.70	-	-	Аналитический	0.50	-
337	490728.20	1269570.18	-	-	Аналитический	0.50	-
338	490725.03	1269604.42	-	-	Аналитический	0.50	-
339	490724.28	1269653.46	-	-	Аналитический	0.50	-
340	490734.28	1269747.03	-	-	Аналитический	0.50	-
341	490749.30	1269899.32	-	-	Аналитический	0.50	-
342	490750.67	1269973.89	-	-	Аналитический	0.50	-
343	490746.51	1270010.14	-	-	Аналитический	0.50	-
344	490733.60	1270097.23	-	-	Аналитический	0.50	-
345	490729.83	1270135.02	-	-	Аналитический	0.50	-
346	490729.12	1270150.68	-	-	Аналитический	0.50	-
347	490729.60	1270171.42	-	-	Аналитический	0.50	-
348	490730.72	1270201.29	-	-	Аналитический	0.50	-
349	490741.36	1270298.40	-	-	Аналитический	0.50	-
350	490741.18	1270314.77	-	-	Аналитический	0.50	-
351	490740.09	1270325.60	-	-	Аналитический	0.50	-
352	490737.84	1270338.66	-	-	Аналитический	0.50	-
353	490732.00	1270371.47	-	-	Аналитический	0.50	-
354	490723.63	1270412.51	-	-	Аналитический	0.50	-
355	490719.19	1270429.52	-	-	Аналитический	0.50	-
356	490715.47	1270444.78	-	-	Аналитический	0.50	-
357	490711.98	1270471.57	-	-	Аналитический	0.50	-
358	490711.72	1270476.23	-	-	Аналитический	0.50	-
359	490714.68	1270485.61	-	-	Аналитический	0.50	-
360	490716.96	1270489.21	-	-	Аналитический	0.50	-

1	2	3	4	5	6	7	8
361	490729.34	1270503.93	-	-	Аналитический	0.50	-
362	490734.56	1270508.59	-	-	Аналитический	0.50	-
363	490735.35	1270509.25	-	-	Аналитический	0.50	-
364	490741.44	1270513.20	-	-	Аналитический	0.50	-
365	490754.84	1270517.97	-	-	Аналитический	0.50	-
366	490790.47	1270530.56	-	-	Аналитический	0.50	-
367	490830.20	1270546.11	-	-	Аналитический	0.50	-
368	490861.56	1270559.80	-	-	Аналитический	0.50	-
369	490885.33	1270572.28	-	-	Аналитический	0.50	-
370	490895.01	1270577.27	-	-	Аналитический	0.50	-
371	490901.78	1270582.50	-	-	Аналитический	0.50	-
372	490911.11	1270590.29	-	-	Аналитический	0.50	-
373	490917.75	1270597.44	-	-	Аналитический	0.50	-
374	490923.67	1270605.61	-	-	Аналитический	0.50	-
375	490927.55	1270615.92	-	-	Аналитический	0.50	-
376	490929.51	1270631.86	-	-	Аналитический	0.50	-
377	490927.74	1270670.62	-	-	Аналитический	0.50	-
378	490921.09	1270736.62	-	-	Аналитический	0.50	-
379	490916.58	1270780.83	-	-	Аналитический	0.50	-
380	490908.72	1270844.15	-	-	Аналитический	0.50	-
381	490904.94	1270870.25	-	-	Аналитический	0.50	-
382	490899.68	1270951.96	-	-	Аналитический	0.50	-
383	490898.87	1270985.99	-	-	Аналитический	0.50	-
384	490897.87	1271048.66	-	-	Аналитический	0.50	-
385	490896.66	1271076.62	-	-	Аналитический	0.50	-
386	490895.37	1271094.77	-	-	Аналитический	0.50	-
387	490892.81	1271108.95	-	-	Аналитический	0.50	-
388	490889.37	1271117.98	-	-	Аналитический	0.50	-
389	490877.72	1271138.97	-	-	Аналитический	0.50	-
390	490867.82	1271154.32	-	-	Аналитический	0.50	-
391	490861.03	1271167.33	-	-	Аналитический	0.50	-
392	490856.31	1271189.04	-	-	Аналитический	0.50	-
393	490856.67	1271202.42	-	-	Аналитический	0.50	-
394	490863.99	1271234.90	-	-	Аналитический	0.50	-
395	490871.69	1271261.25	-	-	Аналитический	0.50	-
396	490893.16	1271325.08	-	-	Аналитический	0.50	-
397	490902.77	1271369.33	-	-	Аналитический	0.50	-
398	490906.49	1271395.06	-	-	Аналитический	0.50	-
399	490914.75	1271468.89	-	-	Аналитический	0.50	-
400	490925.14	1271541.12	-	-	Аналитический	0.50	-
401	490932.52	1271571.71	-	-	Аналитический	0.50	-
402	490940.28	1271589.12	-	-	Аналитический	0.50	-
403	490968.64	1271634.95	-	-	Аналитический	0.50	-
404	491022.71	1271724.28	-	-	Аналитический	0.50	-
405	491088.91	1271851.54	-	-	Аналитический	0.50	-
406	491105.24	1271882.68	-	-	Аналитический	0.50	-
407	491164.70	1272000.78	-	-	Аналитический	0.50	-
408	491216.18	1272108.70	-	-	Аналитический	0.50	-

1	2	3	4	5	6	7	8
409	491240.75	1272158.25	-	-	Аналитический	0.50	-
410	491273.25	1272226.84	-	-	Аналитический	0.50	-
411	491278.79	1272244.13	-	-	Аналитический	0.50	-
412	491281.82	1272257.26	-	-	Аналитический	0.50	-
413	491284.79	1272278.07	-	-	Аналитический	0.50	-
414	491284.64	1272293.59	-	-	Аналитический	0.50	-
415	491280.16	1272315.06	-	-	Аналитический	0.50	-
416	491267.52	1272345.81	-	-	Аналитический	0.50	-
417	491239.77	1272388.52	-	-	Аналитический	0.50	-
418	491233.57	1272411.99	-	-	Аналитический	0.50	-
419	491234.23	1272438.25	-	-	Аналитический	0.50	-
420	491238.73	1272456.90	-	-	Аналитический	0.50	-
421	491252.42	1272499.05	-	-	Аналитический	0.50	-
422	491259.58	1272521.31	-	-	Аналитический	0.50	-
423	491270.16	1272553.84	-	-	Аналитический	0.50	-
424	491276.91	1272577.15	-	-	Аналитический	0.50	-
425	491280.82	1272589.33	-	-	Аналитический	0.50	-
426	491290.62	1272638.52	-	-	Аналитический	0.50	-
427	491292.69	1272653.04	-	-	Аналитический	0.50	-
428	491304.33	1272824.77	-	-	Аналитический	0.50	-
429	491294.72	1272825.18	-	-	Аналитический	0.50	-
430	491286.52	1272825.59	-	-	Аналитический	0.50	-
431	491276.95	1272648.72	-	-	Аналитический	0.50	-
432	491271.84	1272607.20	-	-	Аналитический	0.50	-
433	491268.90	1272591.59	-	-	Аналитический	0.50	-
434	491258.83	1272555.91	-	-	Аналитический	0.50	-
435	491248.15	1272523.75	-	-	Аналитический	0.50	-
436	491239.43	1272500.27	-	-	Аналитический	0.50	-
437	491223.94	1272460.91	-	-	Аналитический	0.50	-
438	491219.84	1272440.14	-	-	Аналитический	0.50	-
439	491218.93	1272417.08	-	-	Аналитический	0.50	-
440	491222.01	1272395.06	-	-	Аналитический	0.50	-
441	491236.42	1272363.54	-	-	Аналитический	0.50	-
442	491250.33	1272337.68	-	-	Аналитический	0.50	-
443	491262.14	1272308.96	-	-	Аналитический	0.50	-
444	491266.90	1272290.43	-	-	Аналитический	0.50	-
445	491266.94	1272289.36	-	-	Аналитический	0.50	-
446	491267.53	1272279.52	-	-	Аналитический	0.50	-
447	491266.18	1272265.88	-	-	Аналитический	0.50	-
448	491259.18	1272237.04	-	-	Аналитический	0.50	-
449	491249.27	1272203.96	-	-	Аналитический	0.50	-
450	491236.04	1272175.38	-	-	Аналитический	0.50	-
451	491216.48	1272138.22	-	-	Аналитический	0.50	-
452	491175.38	1272050.41	-	-	Аналитический	0.50	-
453	491150.86	1271998.64	-	-	Аналитический	0.50	-
454	491131.42	1271958.23	-	-	Аналитический	0.50	-
455	491030.21	1271775.01	-	-	Аналитический	0.50	-
456	490992.14	1271709.68	-	-	Аналитический	0.50	-

1	2	3	4	5	6	7	8
457	490977.00	1271684.25	-	-	Аналитический	0.50	-
458	490952.57	1271644.46	-	-	Аналитический	0.50	-
459	490926.94	1271586.68	-	-	Аналитический	0.50	-
460	490917.16	1271561.61	-	-	Аналитический	0.50	-
461	490909.73	1271525.88	-	-	Аналитический	0.50	-
462	490904.35	1271482.28	-	-	Аналитический	0.50	-
463	490897.75	1271438.56	-	-	Аналитический	0.50	-
464	490888.90	1271381.89	-	-	Аналитический	0.50	-
465	490885.33	1271362.09	-	-	Аналитический	0.50	-
466	490877.90	1271334.84	-	-	Аналитический	0.50	-
467	490857.70	1271283.23	-	-	Аналитический	0.50	-
468	490844.14	1271243.65	-	-	Аналитический	0.50	-
469	490835.80	1271208.98	-	-	Аналитический	0.50	-
470	490832.40	1271193.42	-	-	Аналитический	0.50	-
471	490831.08	1271177.08	-	-	Аналитический	0.50	-
472	490832.63	1271163.32	-	-	Аналитический	0.50	-
473	490835.09	1271153.67	-	-	Аналитический	0.50	-
474	490843.83	1271133.83	-	-	Аналитический	0.50	-
475	490862.96	1271098.37	-	-	Аналитический	0.50	-
476	490868.10	1271073.49	-	-	Аналитический	0.50	-
477	490872.02	1271047.45	-	-	Аналитический	0.50	-
478	490881.19	1270976.47	-	-	Аналитический	0.50	-
479	490884.60	1270938.67	-	-	Аналитический	0.50	-
480	490892.09	1270860.98	-	-	Аналитический	0.50	-
481	490899.67	1270801.04	-	-	Аналитический	0.50	-
482	490904.60	1270761.15	-	-	Аналитический	0.50	-
483	490909.12	1270721.60	-	-	Аналитический	0.50	-
484	490913.54	1270663.50	-	-	Аналитический	0.50	-
485	490914.08	1270650.30	-	-	Аналитический	0.50	-
486	490913.38	1270638.27	-	-	Аналитический	0.50	-
487	490911.55	1270625.65	-	-	Аналитический	0.50	-
488	490904.75	1270610.20	-	-	Аналитический	0.10	-
489	490891.93	1270595.94	-	-	Аналитический	0.10	-
490	490883.43	1270588.79	-	-	Аналитический	0.50	-
491	490859.70	1270577.66	-	-	Аналитический	0.50	-
492	490785.02	1270544.62	-	-	Аналитический	0.50	-
493	490749.28	1270535.00	-	-	Аналитический	0.50	-
494	490731.92	1270528.90	-	-	Аналитический	0.50	-
495	490716.15	1270518.99	-	-	Аналитический	0.50	-
496	490713.55	1270515.95	-	-	Аналитический	0.50	-
497	490700.81	1270501.04	-	-	Аналитический	0.50	-
498	490700.67	1270500.83	-	-	Аналитический	0.50	-
499	490696.74	1270494.58	-	-	Аналитический	0.50	-
500	490694.67	1270487.94	-	-	Аналитический	0.50	-
501	490692.94	1270479.93	-	-	Аналитический	0.50	-
502	490692.71	1270477.82	-	-	Аналитический	0.50	-
503	490693.00	1270469.71	-	-	Аналитический	0.50	-
504	490693.26	1270466.63	-	-	Аналитический	0.50	-

1	2	3	4	5	6	7	8
505	490696.78	1270441.30	-	-	Аналитический	0.50	-
506	490701.85	1270422.38	-	-	Аналитический	0.50	-
507	490715.71	1270367.69	-	-	Аналитический	0.50	-
508	490726.04	1270326.78	-	-	Аналитический	0.50	-
509	490722.70	1270268.79	-	-	Аналитический	0.50	-
510	490717.62	1270210.61	-	-	Аналитический	0.50	-
511	490713.97	1270180.72	-	-	Аналитический	0.50	-
512	490710.67	1270147.30	-	-	Аналитический	0.50	-
513	490714.75	1270094.80	-	-	Аналитический	0.50	-
514	490727.67	1270007.69	-	-	Аналитический	0.50	-
515	490731.69	1269972.76	-	-	Аналитический	0.50	-
516	490731.77	1269956.01	-	-	Аналитический	0.50	-
517	490730.58	1269931.73	-	-	Аналитический	0.50	-
518	490721.72	1269827.13	-	-	Аналитический	0.50	-
519	490715.75	1269748.59	-	-	Аналитический	0.50	-
520	490705.29	1269654.37	-	-	Аналитический	0.50	-
521	490706.04	1269603.71	-	-	Аналитический	0.50	-
522	490710.02	1269575.25	-	-	Аналитический	0.50	-
523	490711.98	1269534.77	-	-	Аналитический	0.50	-
524	490716.28	1269483.55	-	-	Аналитический	0.50	-
525	490717.29	1269467.21	-	-	Аналитический	0.50	-
526	490721.40	1269449.89	-	-	Аналитический	0.50	-
527	490729.73	1269425.82	-	-	Аналитический	0.50	-
528	490739.13	1269401.82	-	-	Аналитический	0.50	-
529	490734.75	1269362.53	-	-	Аналитический	0.50	-
530	490718.60	1269275.68	-	-	Аналитический	0.50	-
531	490709.24	1269209.30	-	-	Аналитический	0.50	-
532	490704.02	1269170.20	-	-	Аналитический	0.50	-
533	490699.83	1269142.29	-	-	Аналитический	0.50	-
534	490693.34	1269108.86	-	-	Аналитический	0.50	-
535	490682.76	1269068.11	-	-	Аналитический	0.50	-
536	490676.61	1269050.77	-	-	Аналитический	0.50	-
537	490660.13	1269001.17	-	-	Аналитический	0.50	-
538	490646.66	1268956.46	-	-	Аналитический	0.50	-
539	490630.24	1268879.12	-	-	Аналитический	0.50	-
540	490616.92	1268819.28	-	-	Аналитический	0.50	-
541	490613.72	1268804.28	-	-	Аналитический	0.50	-
542	490599.88	1268745.55	-	-	Аналитический	0.50	-
543	490593.46	1268723.51	-	-	Аналитический	0.50	-
544	490589.95	1268712.47	-	-	Аналитический	0.50	-
545	490579.00	1268689.15	-	-	Аналитический	0.50	-
546	490566.38	1268662.42	-	-	Аналитический	0.50	-
547	490558.10	1268648.32	-	-	Аналитический	0.50	-
548	490542.65	1268623.05	-	-	Аналитический	0.50	-
549	490527.57	1268597.55	-	-	Аналитический	0.50	-
550	490515.56	1268575.14	-	-	Аналитический	0.50	-
551	490504.65	1268555.72	-	-	Аналитический	0.50	-
552	490493.65	1268533.88	-	-	Аналитический	0.50	-

1	2	3	4	5	6	7	8
553	490479.81	1268506.03	-	-	Аналитический	0.50	-
554	490477.98	1268499.94	-	-	Аналитический	0.50	-
555	490476.71	1268495.78	-	-	Аналитический	0.50	-
556	490466.71	1268460.40	-	-	Аналитический	0.50	-
557	490459.91	1268437.99	-	-	Аналитический	0.50	-
558	490456.50	1268426.55	-	-	Аналитический	0.50	-
559	490453.19	1268414.41	-	-	Аналитический	0.50	-
560	490431.11	1268345.27	-	-	Аналитический	0.50	-
561	490421.86	1268296.18	-	-	Аналитический	0.50	-
562	490416.01	1268257.19	-	-	Аналитический	0.50	-
563	490411.15	1268217.21	-	-	Аналитический	0.50	-
564	490408.80	1268187.32	-	-	Аналитический	0.50	-
565	490405.02	1268141.09	-	-	Аналитический	0.50	-
566	490401.89	1268107.28	-	-	Аналитический	0.50	-
567	490398.89	1268067.06	-	-	Аналитический	0.50	-
568	490396.92	1268029.33	-	-	Аналитический	0.50	-
569	490397.47	1267988.34	-	-	Аналитический	0.50	-
570	490400.60	1267949.39	-	-	Аналитический	0.50	-
571	490403.28	1267928.22	-	-	Аналитический	0.50	-
572	490408.39	1267879.73	-	-	Аналитический	0.50	-
573	490412.77	1267848.57	-	-	Аналитический	0.50	-
574	490417.59	1267809.90	-	-	Аналитический	0.50	-
575	490417.95	1267786.29	-	-	Аналитический	0.50	-
576	490413.11	1267731.53	-	-	Аналитический	0.50	-
577	490407.29	1267657.74	-	-	Аналитический	0.50	-
578	490400.19	1267582.04	-	-	Аналитический	0.50	-
579	490399.57	1267576.03	-	-	Аналитический	0.50	-
580	490388.25	1267465.11	-	-	Аналитический	0.50	-
581	490384.21	1267423.72	-	-	Аналитический	0.50	-
582	490381.38	1267393.82	-	-	Аналитический	0.50	-
583	490379.12	1267364.50	-	-	Аналитический	0.50	-
584	490377.95	1267351.41	-	-	Аналитический	0.50	-
585	490378.53	1267318.84	-	-	Аналитический	0.50	-
586	490384.79	1267264.45	-	-	Аналитический	0.50	-
587	490390.02	1267211.54	-	-	Аналитический	0.50	-
588	490390.56	1267205.16	-	-	Аналитический	0.50	-
589	490392.39	1267189.83	-	-	Аналитический	0.50	-
590	490395.01	1267169.56	-	-	Аналитический	0.50	-
591	490396.81	1267146.33	-	-	Аналитический	0.50	-
267	490415.14	1267147.94	-	-	Аналитический	0.50	-
592	488821.88	1267046.34	-	-	Аналитический	0.50	-
593	488839.15	1267079.39	-	-	Аналитический	0.50	-
594	488946.40	1267287.24	-	-	Аналитический	0.50	-
595	488964.07	1267329.71	-	-	Аналитический	0.50	-
596	488982.28	1267378.64	-	-	Аналитический	0.50	-
597	489132.00	1267646.31	-	-	Аналитический	0.50	-
598	489119.92	1267647.20	-	-	Аналитический	0.50	-

1	2	3	4	5	6	7	8
599	489113.55	1267647.67	-	-	Аналитический	0.50	-
600	489052.17	1267529.15	-	-	Аналитический	0.50	-
601	488996.32	1267420.47	-	-	Аналитический	0.50	-
602	488943.69	1267321.88	-	-	Аналитический	0.50	-
603	488902.77	1267238.68	-	-	Аналитический	0.50	-
604	488828.66	1267089.11	-	-	Аналитический	0.50	-
605	488822.88	1267089.05	-	-	Аналитический	0.50	-
606	488820.06	1267087.61	-	-	Аналитический	0.50	-
607	488816.15	1267087.14	-	-	Аналитический	0.50	-
608	488811.30	1267089.56	-	-	Аналитический	0.50	-
609	488769.61	1267123.88	-	-	Аналитический	0.50	-
610	488694.21	1267197.09	-	-	Аналитический	0.50	-
611	488637.04	1267252.61	-	-	Аналитический	0.50	-
612	488567.28	1267320.35	-	-	Аналитический	0.50	-
613	488478.00	1267400.17	-	-	Аналитический	0.50	-
614	488392.58	1267476.54	-	-	Аналитический	0.50	-
615	488251.90	1267602.31	-	-	Аналитический	0.50	-
616	488153.88	1267692.42	-	-	Аналитический	0.50	-
617	488004.85	1267829.42	-	-	Аналитический	0.50	-
618	487956.00	1267874.71	-	-	Аналитический	0.50	-
619	487952.96	1267879.25	-	-	Аналитический	0.50	-
620	487952.41	1267882.28	-	-	Аналитический	0.50	-
621	487953.32	1267884.67	-	-	Аналитический	0.50	-
622	487938.91	1267898.64	-	-	Аналитический	0.50	-
623	487933.67	1267898.45	-	-	Аналитический	0.50	-
624	487922.33	1267908.82	-	-	Аналитический	0.50	-
625	487890.55	1267937.86	-	-	Аналитический	0.50	-
626	487890.29	1267940.18	-	-	Аналитический	0.50	-
627	487886.08	1267943.32	-	-	Аналитический	0.50	-
628	487883.96	1267943.42	-	-	Аналитический	0.50	-
629	487779.29	1268039.96	-	-	Аналитический	0.50	-
630	487649.07	1268156.52	-	-	Аналитический	0.50	-
631	487565.10	1268229.88	-	-	Аналитический	0.50	-
632	487565.88	1268233.11	-	-	Аналитический	0.50	-
633	487562.19	1268236.35	-	-	Аналитический	0.50	-
634	487557.87	1268240.15	-	-	Аналитический	0.50	-
635	487553.75	1268243.78	-	-	Аналитический	0.50	-
636	487550.03	1268241.68	-	-	Аналитический	0.50	-
637	487515.37	1268269.94	-	-	Аналитический	0.50	-
638	487416.60	1268349.20	-	-	Аналитический	0.50	-
639	487414.12	1268351.26	-	-	Аналитический	0.50	-
640	487414.73	1268356.44	-	-	Аналитический	0.50	-
641	487403.46	1268365.60	-	-	Аналитический	0.50	-
642	487399.34	1268362.98	-	-	Аналитический	0.50	-
643	487369.95	1268386.73	-	-	Аналитический	0.50	-
644	487365.22	1268390.55	-	-	Аналитический	0.50	-
645	487242.93	1268487.59	-	-	Аналитический	0.50	-
646	487141.78	1268567.86	-	-	Аналитический	0.50	-

1	2	3	4	5	6	7	8
647	487039.34	1268649.15	-	-	Аналитический	0.50	-
648	486932.89	1268733.60	-	-	Аналитический	0.50	-
649	486817.66	1268825.61	-	-	Аналитический	0.50	-
650	486708.16	1268913.04	-	-	Аналитический	0.50	-
651	486626.31	1268978.62	-	-	Аналитический	0.50	-
652	486537.92	1269049.44	-	-	Аналитический	0.50	-
653	486373.33	1269181.32	-	-	Аналитический	0.50	-
654	486232.72	1269294.19	-	-	Аналитический	0.50	-
655	486156.13	1269355.63	-	-	Аналитический	0.50	-
656	486021.35	1269464.82	-	-	Аналитический	0.50	-
657	485900.62	1269562.62	-	-	Аналитический	0.50	-
658	485811.75	1269637.11	-	-	Аналитический	0.50	-
659	485798.69	1269657.24	-	-	Аналитический	0.50	-
660	485750.19	1269703.83	-	-	Аналитический	0.50	-
661	485689.79	1269750.70	-	-	Аналитический	0.50	-
662	485631.87	1269786.10	-	-	Аналитический	0.50	-
663	485626.06	1269787.07	-	-	Аналитический	0.50	-
664	485622.77	1269789.97	-	-	Аналитический	0.50	-
665	485572.82	1269824.66	-	-	Аналитический	0.50	-
666	485540.43	1269844.06	-	-	Аналитический	0.50	-
667	485504.30	1269863.63	-	-	Аналитический	0.50	-
668	485463.18	1269880.93	-	-	Аналитический	0.50	-
669	485421.73	1269893.66	-	-	Аналитический	0.50	-
670	485411.86	1269866.77	-	-	Аналитический	0.50	-
671	485456.77	1269852.12	-	-	Аналитический	0.50	-
672	485498.27	1269835.28	-	-	Аналитический	0.50	-
673	485533.61	1269815.93	-	-	Аналитический	0.50	-
674	485565.40	1269796.48	-	-	Аналитический	0.50	-
675	485620.02	1269758.71	-	-	Аналитический	0.50	-
676	485671.76	1269719.88	-	-	Аналитический	0.50	-
677	485723.86	1269680.51	-	-	Аналитический	0.50	-
678	485795.00	1269619.45	-	-	Аналитический	0.50	-
679	485885.91	1269544.63	-	-	Аналитический	0.50	-
680	485990.95	1269459.99	-	-	Аналитический	0.50	-
681	486141.76	1269338.46	-	-	Аналитический	0.50	-
682	486154.69	1269328.13	-	-	Аналитический	0.50	-
683	486218.07	1269277.51	-	-	Аналитический	0.50	-
684	486359.87	1269164.61	-	-	Аналитический	0.50	-
685	486409.41	1269124.97	-	-	Аналитический	0.50	-
686	486415.29	1269120.27	-	-	Аналитический	0.50	-
687	486482.97	1269066.12	-	-	Аналитический	0.50	-
688	486603.73	1268969.50	-	-	Аналитический	0.50	-
689	486694.85	1268896.60	-	-	Аналитический	0.50	-
690	486729.06	1268869.24	-	-	Аналитический	0.50	-
691	486740.40	1268860.16	-	-	Аналитический	0.50	-
692	486806.14	1268807.58	-	-	Аналитический	0.50	-
693	486889.52	1268740.89	-	-	Аналитический	0.50	-
694	486919.04	1268717.27	-	-	Аналитический	0.50	-

1	2	3	4	5	6	7	8
695	487025.90	1268632.44	-	-	Аналитический	0.50	-
696	487099.96	1268573.69	-	-	Аналитический	0.50	-
697	487168.40	1268519.40	-	-	Аналитический	0.50	-
698	487168.82	1268519.06	-	-	Аналитический	0.50	-
699	487209.58	1268486.73	-	-	Аналитический	0.50	-
700	487299.06	1268415.75	-	-	Аналитический	0.50	-
701	487385.07	1268347.92	-	-	Аналитический	0.50	-
702	487384.25	1268344.22	-	-	Аналитический	0.50	-
703	487393.84	1268335.14	-	-	Аналитический	0.50	-
704	487399.14	1268330.12	-	-	Аналитический	0.50	-
705	487401.10	1268333.65	-	-	Аналитический	0.50	-
706	487401.16	1268333.84	-	-	Аналитический	0.50	-
707	487401.24	1268334.03	-	-	Аналитический	0.50	-
708	487401.36	1268334.19	-	-	Аналитический	0.50	-
709	487401.50	1268334.33	-	-	Аналитический	0.50	-
710	487401.66	1268334.45	-	-	Аналитический	0.50	-
711	487401.85	1268334.53	-	-	Аналитический	0.50	-
712	487402.04	1268334.59	-	-	Аналитический	0.50	-
713	487402.24	1268334.60	-	-	Аналитический	0.50	-
714	487402.44	1268334.59	-	-	Аналитический	0.50	-
715	487402.63	1268334.53	-	-	Аналитический	0.50	-
716	487402.82	1268334.45	-	-	Аналитический	0.50	-
717	487402.98	1268334.33	-	-	Аналитический	0.50	-
718	487403.12	1268334.19	-	-	Аналитический	0.50	-
719	487403.24	1268334.03	-	-	Аналитический	0.50	-
720	487403.32	1268333.84	-	-	Аналитический	0.50	-
721	487403.38	1268333.60	-	-	Аналитический	0.50	-
722	487504.15	1268252.95	-	-	Аналитический	0.50	-
723	487539.84	1268223.85	-	-	Аналитический	0.50	-
724	487634.95	1268141.41	-	-	Аналитический	0.50	-
725	487685.07	1268096.19	-	-	Аналитический	0.50	-
726	487767.62	1268021.74	-	-	Аналитический	0.50	-
727	487878.90	1267918.17	-	-	Аналитический	0.50	-
728	487924.10	1267876.10	-	-	Аналитический	0.50	-
729	487926.46	1267872.37	-	-	Аналитический	0.50	-
730	487927.15	1267868.13	-	-	Аналитический	0.50	-
731	487925.61	1267864.13	-	-	Аналитический	0.50	-
732	487938.76	1267854.74	-	-	Аналитический	0.50	-
733	487941.30	1267855.83	-	-	Аналитический	0.50	-
734	487943.83	1267855.38	-	-	Аналитический	0.50	-
735	487948.29	1267852.92	-	-	Аналитический	0.50	-
736	487989.48	1267815.18	-	-	Аналитический	0.50	-
737	488022.86	1267783.92	-	-	Аналитический	0.50	-
738	488128.46	1267685.04	-	-	Аналитический	0.50	-
739	488235.62	1267584.70	-	-	Аналитический	0.50	-
740	488360.04	1267473.46	-	-	Аналитический	0.50	-
741	488467.67	1267377.23	-	-	Аналитический	0.50	-
742	488551.00	1267302.73	-	-	Аналитический	0.50	-


1	2	3	4	5	6	7	8
743	488596.80	1267258.26	-	-	Аналитический	0.50	-
744	488687.32	1267170.35	-	-	Аналитический	0.50	-
745	488753.33	1267106.26	-	-	Аналитический	0.50	-
592	488821.88	1267046.34	-	-	Аналитический	0.50	-
746	-	-	492025.25	1266540.81	Аналитический	0.30	-
747	-	-	491975.40	1266561.67	Аналитический	0.30	-
748	-	-	491713.34	1266650.35	Аналитический	0.30	-
749	-	-	491611.63	1266710.80	Аналитический	0.30	-
750	-	-	491468.51	1266810.77	Аналитический	0.30	-
751	-	-	491218.54	1267012.32	Аналитический	0.30	-
752	-	-	491207.52	1267006.06	Аналитический	0.30	-
753	-	-	491343.61	1266899.47	Аналитический	0.30	-
754	-	-	491413.81	1266845.51	Аналитический	0.30	-
755	-	-	491456.22	1266814.25	Аналитический	0.30	-
756	-	-	491545.21	1266751.54	Аналитический	0.30	-
757	-	-	491603.03	1266711.65	Аналитический	0.30	-
758	-	-	491635.17	1266690.65	Аналитический	0.30	-
759	-	-	491687.61	1266659.18	Аналитический	0.30	-
760	-	-	491712.78	1266645.72	Аналитический	0.30	-
761	-	-	491738.94	1266633.88	Аналитический	0.30	-
762	-	-	491776.33	1266619.45	Аналитический	0.30	-
763	-	-	491909.36	1266577.42	Аналитический	0.30	-
764	-	-	492017.65	1266543.21	Аналитический	0.30	-
746	-	-	492025.25	1266540.81	Аналитический	0.30	-
765	-	-	491071.44	1267107.01	Аналитический	0.30	-
766	-	-	491076.65	1267116.93	Аналитический	0.30	-
767	-	-	491076.68	1267131.98	Аналитический	0.30	-
768	-	-	491076.42	1267132.17	Аналитический	0.30	-
769	-	-	491072.48	1267138.61	Аналитический	0.30	-
770	-	-	491069.76	1267143.66	Аналитический	0.30	-
771	-	-	491051.85	1267154.54	Аналитический	0.30	-
772	-	-	491032.63	1267168.89	Аналитический	0.30	-
773	-	-	491004.25	1267180.14	Аналитический	0.30	-
774	-	-	490955.44	1267190.39	Аналитический	0.30	-
775	-	-	490896.61	1267191.86	Аналитический	0.30	-
776	-	-	490853.76	1267188.04	Аналитический	0.30	-
777	-	-	490825.28	1267185.72	Аналитический	0.30	-
778	-	-	490821.46	1267150.95	Аналитический	0.30	-
779	-	-	490690.83	1267139.23	Аналитический	0.30	-
780	-	-	490733.48	1267133.60	Аналитический	0.30	-
781	-	-	490798.26	1267133.78	Аналитический	0.30	-
782	-	-	490821.16	1267134.74	Аналитический	0.30	-
783	-	-	490831.14	1267134.88	Аналитический	0.30	-
784	-	-	490866.73	1267139.72	Аналитический	0.30	-
785	-	-	490927.18	1267146.25	Аналитический	0.30	-
786	-	-	490960.30	1267146.75	Аналитический	0.30	-



## Раздел 4

## План границ объекта

## Схема расположения листов плана границ объекта

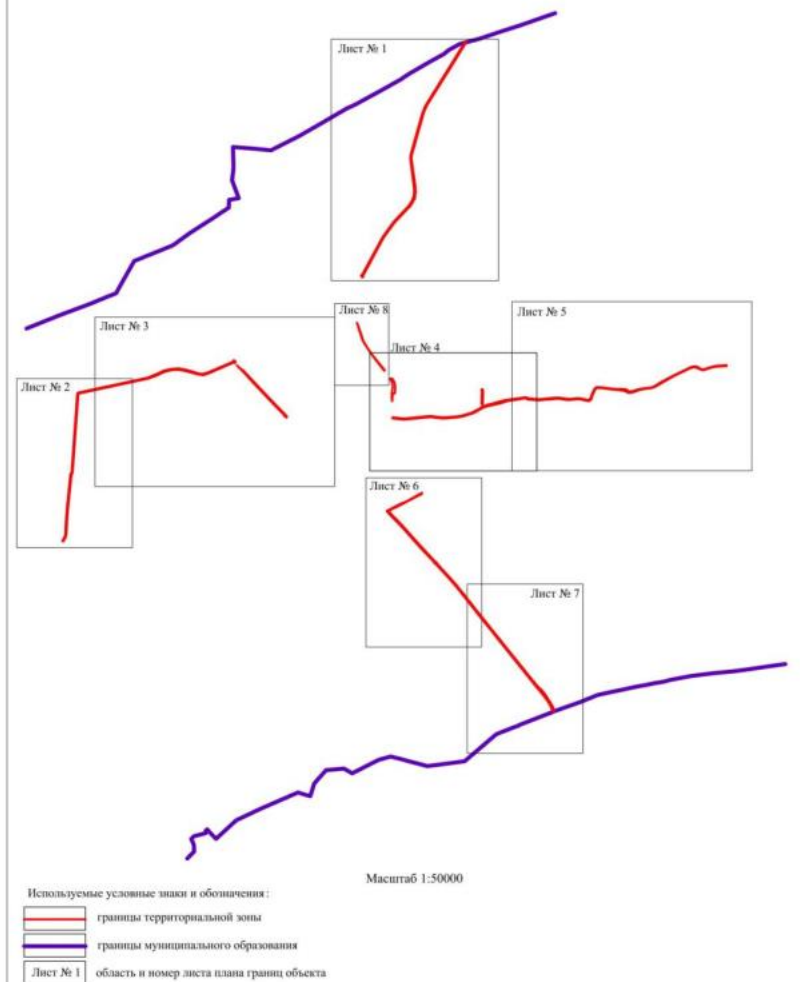

Руководитель БУВО «Нормативно-проектный центр»

Подпись Ю.В. Шалагина Дата « 31 » октября 2022 г.

Место для оттиска печати (для наличия) логотипа, составившего описание местоположения границ объекта



1:1000000

Sheet 13

Sheet 13


- Legend:
- boundary of the settlement
  - boundary of the settlement
  - boundary of the settlement
  - boundary of the settlement

Scale: 1:1000000  
Date: 13.08.2022



План границ объекта

Лист № 2

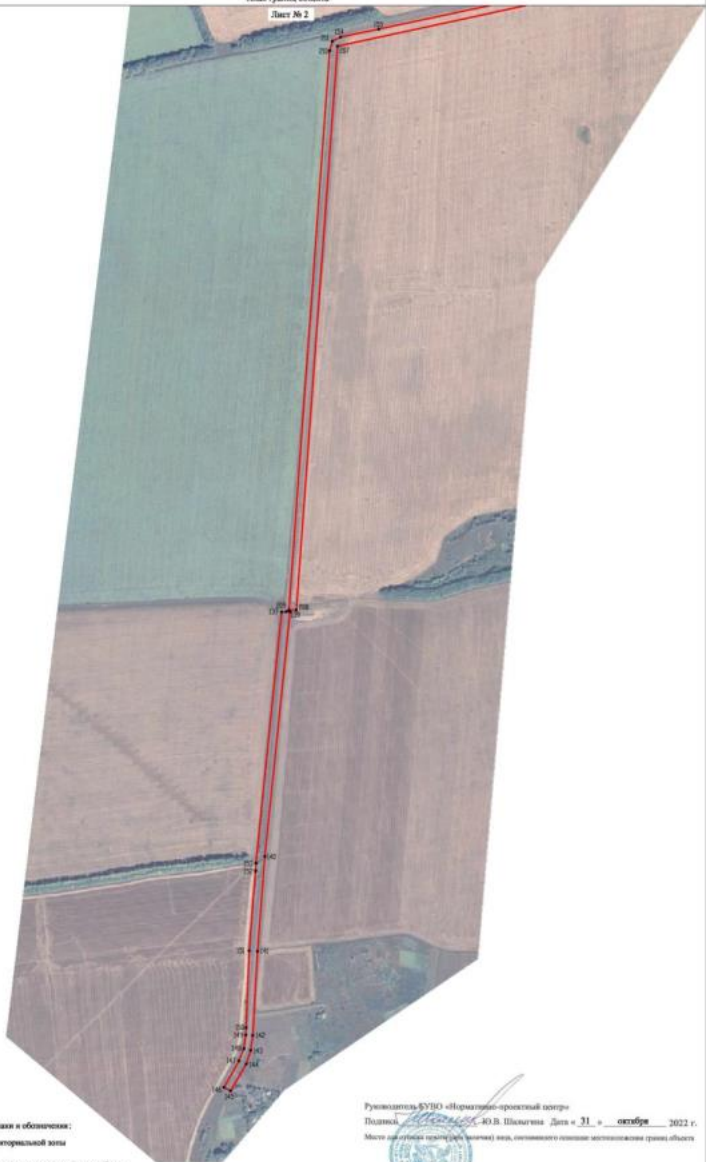


Масштаб 1:5000

Использованы условные знаки и обозначения:

— границы территориальной зоны

• 127 характеристика точки границ территориальной зоны

Руководитель БУИО «Нормативно-проектный центр»


Подпись:  Ю.В. Шалыгина Дата: 31 в октябре 2022 г.

Место для печати (подпись, печать) вид, соответствующий содержанию наименования границ объекта





План границ объектов  
Лист № 4

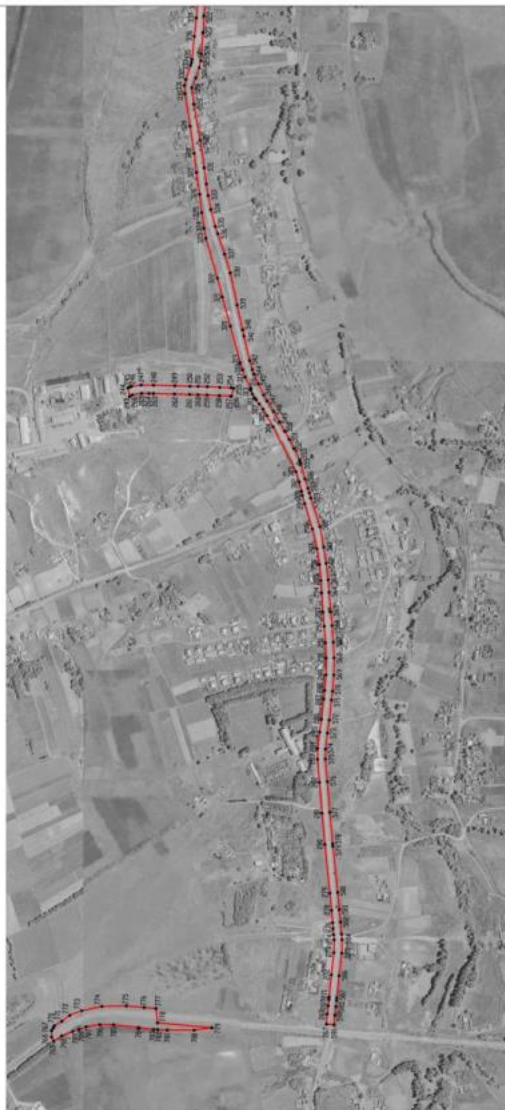

Масштаб 1:5000

Нанесены условные знаки и обозначения:  
 границы территориальной зоны  
 красная линия границ территориальной зоны  
 КЗП

Руководитель БУРД «Иркутский проектный институт»  
 Подпись:  Ю.В. Шалагина Дата: « 31 » октября 2022 г.  
 Место и дата подписания (город) Имя, фамилия и отчество исполнителя (полностью) границ объектов



Схема трассы автодороги  
Длина 10,3 км



Этап 1: 10 км

Масштаб: 1:5000  
 1 — граница территории  
 2 — граница населенного пункта


Проект: 100-01/2019-01-01/001-001  
 № 100-01/2019-01-01/001-001  
 № 100-01/2019-01-01/001-001





Масштаб 1:5000

Исходные условия: план и обмеры:

  границы территориальной зоны

 характерная точка границ территориальной зоны


Руководитель КВУЮ «Норматив-проектный центр»

Подпись: \_\_\_\_\_ Ю. В. Шапегина Дата: « 31 » октября 2022 г.

Место подписания: \_\_\_\_\_ (подпись) зона, составленная в соответствии с планом границ области




План границ области  
Лист № 7

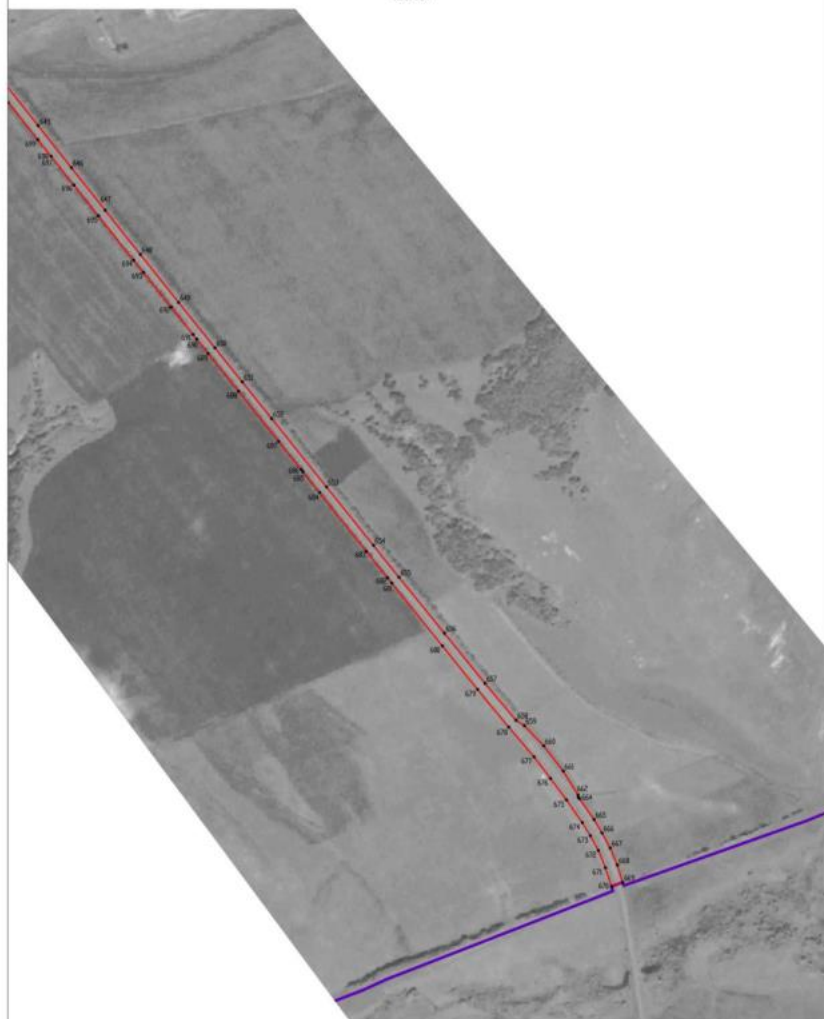

Масштаб 1:5000

Используемые условные знаки и обозначения:

-  границы территориальной зоны
-  границы муниципального образования
-  характерная точка границ территориальной зоны

Руководитель ФУВО «Нормативно-проектный центр»

Подпись: \_\_\_\_\_ Ю.В. Шалягина Дата « 31 » октября 2022 г.

Место нахождения исполнительного органа, составившего описание местоположения границ области



## План границ объекта

Лист № 8



Масштаб 1:5000

Используемые условные знаки и обозначения:



границы территориальной зоны



• 723

характерная точка границ территориальной зоны

Руководитель БУВО «Нормативно-проектный центр»

Подпись *Ю.В. Шалыгина* Ю.В. Шалыгина Дата « 31 » октября 2022 г.

Место для оттиска печати (при наличии) лица, составившего описание местоположения границ объекта



«ОПИСАНИЕ МЕСТОПОЛОЖЕНИЯ ГРАНИЦ

Зона сельскохозяйственного производства за границами населенных пунктов – СХ2

(наименование объекта, местоположение границ которого описано  
(далее - объект)

Раздел 1

Сведения об объекте		
№ п/п	Характеристики объекта	Описание характеристик
1	2	3
1	Местоположение объекта	Воронежская область, Хохольский муниципальный район, Староникольское сельское поселение
2	Площадь объекта $\pm$ величина погрешности определения площади ( $P \pm \text{Дельта } P$ )	-
3	Иные характеристики объекта	-

Сведения о местоположении границ объекта					
1. Система координат: МСК - 36, зона 1					
2. Сведения о характерных точках границ объекта					
Обозначение характерных точек границ	Координаты, м		Метод определения координат характерной точки	Средняя квадратическая погрешность положения характерной точки (Mt), м	Описание обозначения точки на местности (при наличии)
	X	Y			
1	2	3	4	5	6
-	-	-	-	-	-
3. Сведения о характерных точках части (частей) границы объекта					
Обозначение характерных точек части границы	Координаты, м		Метод определения координат характерной точки	Средняя квадратическая погрешность положения характерной точки (Mt), м	Описание обозначения точки на местности (при наличии)
	X	Y			
1	2	3	4	5	6
Часть №					
-	-	-	-	-	-

Сведения о местоположении измененных (уточненных) границ объекта							
1. Система координат: МСК - 36, зона 1							
2. Сведения о характерных точках границ объекта							
Обозначение характерных точек границ	Существующие координаты, м		Измененные (уточненные) координаты, м		Метод определения координат характерной точки	Средняя квадратическая погрешность положения характерной точки (M <sub>t</sub> ), м	Описание обозначения точки на местности (при наличии)
	X	Y	X	Y			
1	2	3	4	5	6	7	8
1	490431.75	1264620.81	-	-	Аналитический	0.10	-
2	490444.86	1264676.24	-	-	Аналитический	0.10	-
3	490430.30	1264689.73	-	-	Аналитический	0.10	-
4	490350.83	1264727.17	-	-	Аналитический	0.10	-
5	490341.09	1264768.28	-	-	Аналитический	0.10	-
6	490395.83	1264863.46	-	-	Аналитический	0.10	-
7	490326.25	1264904.17	-	-	Аналитический	0.10	-
8	490290.46	1264924.16	-	-	Аналитический	0.10	-
9	490209.17	1264785.55	-	-	Аналитический	0.10	-
10	490154.09	1264811.81	-	-	Аналитический	0.10	-
11	490105.31	1264826.75	-	-	Аналитический	0.10	-
12	490067.85	1264836.12	-	-	Аналитический	0.10	-
13	490040.51	1264836.22	-	-	Аналитический	0.10	-
14	490028.05	1264832.42	-	-	Аналитический	0.10	-
15	490003.29	1264770.54	-	-	Аналитический	0.10	-
16	489923.87	1264770.23	-	-	Аналитический	0.10	-
17	489922.10	1264763.91	-	-	Аналитический	0.10	-
18	489944.56	1264692.86	-	-	Аналитический	0.10	-
19	489963.43	1264682.11	-	-	Аналитический	0.10	-
20	489968.65	1264666.08	-	-	Аналитический	0.10	-
21	489972.35	1264582.34	-	-	Аналитический	0.10	-
22	489996.91	1264577.65	-	-	Аналитический	0.10	-
23	490070.81	1264563.76	-	-	Аналитический	0.10	-
24	490131.16	1264567.66	-	-	Аналитический	0.10	-
25	490171.99	1264593.69	-	-	Аналитический	0.10	-
26	490312.80	1264644.64	-	-	Аналитический	0.10	-
1	490431.75	1264620.81	-	-	Аналитический	0.10	-
27	491395.64	1268318.60	-	-	Картометрический	1.00	-
28	491407.39	1268387.13	-	-	Картометрический	1.00	-
29	491438.20	1268395.58	-	-	Картометрический	1.00	-
30	491445.36	1268498.17	-	-	Картометрический	1.00	-
31	491445.36	1268518.17	-	-	Картометрический	1.00	-
32	491465.36	1268518.17	-	-	Картометрический	1.00	-





1	2	3	4	5	6	7	8
33	491477.15	1268518.17	-	-	Картометрический	1.00	-
34	491491.65	1268550.10	-	-	Картометрический	1.00	-
35	491500.26	1268779.55	-	-	Картометрический	1.00	-
36	491331.78	1268792.56	-	-	Картометрический	1.00	-
37	491287.23	1268788.97	-	-	Картометрический	1.00	-
38	491284.86	1268769.04	-	-	Картометрический	1.00	-
39	491264.85	1268694.64	-	-	Картометрический	1.00	-
40	490911.57	1268730.18	-	-	Картометрический	1.00	-
41	490867.87	1268736.94	-	-	Картометрический	1.00	-
42	490860.37	1268691.56	-	-	Картометрический	1.00	-
43	490886.69	1268686.24	-	-	Картометрический	1.00	-
44	490893.99	1268684.76	-	-	Картометрический	1.00	-
45	490892.89	1268679.31	-	-	Картометрический	1.00	-
46	490888.74	1268658.80	-	-	Аналитический	0.50	-
47	490882.18	1268662.41	-	-	Аналитический	0.50	-
48	490859.75	1268666.36	-	-	Аналитический	0.50	-
49	490842.12	1268665.90	-	-	Аналитический	0.50	-
50	490830.12	1268620.86	-	-	Аналитический	0.10	-
51	490853.69	1268615.83	-	-	Картометрический	1.00	-
52	490846.74	1268570.49	-	-	Картометрический	1.00	-
53	491028.59	1268512.33	-	-	Картометрический	1.00	-
54	491105.51	1268505.05	-	-	Картометрический	1.00	-
55	491117.98	1268474.82	-	-	Картометрический	1.00	-
56	491184.32	1268458.22	-	-	Картометрический	1.00	-
57	491301.48	1268350.13	-	-	Картометрический	1.00	-
58	491386.64	1268311.80	-	-	Картометрический	1.00	-
27	491395.64	1268318.60	-	-	Картометрический	1.00	-
59	492175.82	1272557.36	492305.34	1272527.71	Аналитический	0.30	-
60	-	-	492292.93	1272572.42	Аналитический	0.30	-
61	-	-	492277.81	1272585.74	Аналитический	0.30	-
62	-	-	492273.35	1272608.20	Аналитический	0.30	-
63	-	-	492245.33	1272603.70	Аналитический	0.30	-
64	-	-	492235.29	1272659.84	Аналитический	0.30	-
65	-	-	492192.70	1272650.85	Аналитический	0.30	-
66	492183.41	1272690.56	-	-	Аналитический	0.30	-
67	-	-	492198.47	1272693.91	Аналитический	0.30	-
68	-	-	492180.55	1272778.16	Аналитический	0.30	-
69	492150.24	1272944.39	-	-	Аналитический	0.30	-
70	491918.89	1272886.37	-	-	Аналитический	0.30	-
71	-	-	491939.95	1272914.84	Аналитический	0.30	-
72	-	-	491910.05	1272903.26	Аналитический	0.30	-
73	-	-	491873.56	1272789.92	Аналитический	0.30	-
74	491866.93	1272754.19	-	-	Аналитический	2.50	-
75	491863.82	1272690.67	-	-	Аналитический	2.50	-
76	491852.41	1272690.43	-	-	Аналитический	0.30	-
77	491849.44	1272502.95	-	-	Аналитический	0.30	-
78	-	-	491849.44	1272502.95	Аналитический	0.30	-

1	2	3	4	5	6	7	8
79	-	-	491907.85	1272512.69	Аналитический	0.30	-
80	-	-	491920.81	1272460.28	Аналитический	0.30	-
81	-	-	491933.44	1272452.30	Аналитический	0.30	-
82	-	-	491963.40	1272460.35	Аналитический	0.30	-
83	-	-	491977.38	1272470.59	Аналитический	0.30	-
84	-	-	492010.14	1272504.80	Аналитический	0.30	-
85	-	-	492038.54	1272498.13	Аналитический	0.30	-
86	-	-	492083.23	1272469.71	Аналитический	0.30	-
87	-	-	492096.26	1272469.82	Аналитический	0.30	-
88	-	-	492180.95	1272502.15	Аналитический	0.30	-
89	-	-	492210.65	1272504.26	Аналитический	0.30	-
59	492175.82	1272557.36	492305.34	1272527.71	Аналитический	0.30	-
90	491511.24	1272807.29	-	-	Картометрический	1.00	-
91	491496.64	1272861.58	-	-	Картометрический	1.00	-
92	491481.59	1272851.20	-	-	Картометрический	1.00	-
93	491466.47	1272849.63	-	-	Картометрический	1.00	-
94	491418.89	1272853.79	-	-	Картометрический	1.00	-
95	491417.98	1272821.09	-	-	Картометрический	1.00	-
96	491408.14	1272812.61	-	-	Картометрический	1.00	-
97	491405.13	1272789.69	-	-	Картометрический	1.00	-
98	491400.78	1272782.17	-	-	Картометрический	1.00	-
99	491352.33	1272779.20	-	-	Картометрический	1.00	-
100	491350.01	1272745.26	-	-	Картометрический	1.00	-
101	491334.62	1272745.67	-	-	Картометрический	1.00	-
102	491332.29	1272712.66	-	-	Картометрический	1.00	-
103	491336.54	1272712.40	-	-	Картометрический	1.00	-
104	491337.29	1272679.17	-	-	Картометрический	1.00	-
105	491361.12	1272679.21	-	-	Картометрический	1.00	-
106	491415.02	1272679.16	-	-	Картометрический	1.00	-
107	491413.96	1272686.03	-	-	Картометрический	1.00	-
108	491435.33	1272688.43	-	-	Картометрический	1.00	-
109	491465.34	1272722.03	-	-	Картометрический	1.00	-
110	491477.50	1272735.65	-	-	Картометрический	1.00	-
111	491502.46	1272713.21	-	-	Картометрический	1.00	-
112	491535.63	1272716.58	-	-	Картометрический	1.00	-
90	491511.24	1272807.29	-	-	Картометрический	1.00	-
113	489038.69	1267654.81	-	-	Картометрический	1.00	-
114	489111.81	1267950.89	-	-	Картометрический	1.00	-
115	489135.34	1268012.43	-	-	Картометрический	1.00	-
116	489120.86	1268039.57	-	-	Картометрический	1.00	-
117	489128.82	1268053.33	-	-	Картометрический	1.00	-
118	489099.50	1268106.54	-	-	Картометрический	1.00	-
119	488828.17	1268001.55	-	-	Картометрический	5.00	-
120	488584.33	1267743.75	-	-	Аналитический	2.50	-
121	488724.21	1267719.89	-	-	Картометрический	1.00	-
122	488898.11	1267680.15	-	-	Картометрический	1.00	-



Раздел 4  
План границ объекта

Схема расположения листов плана границ объекта

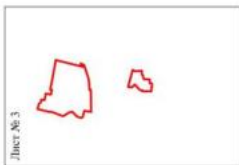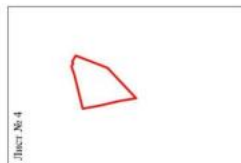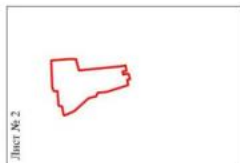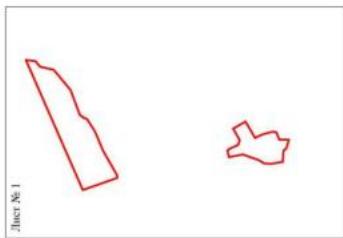

Масштаб 1:25000

Используемые условные знаки и обозначения:



границы территориальной зоны



область и номер листа плана границ объекта

Руководитель БУЮ «Нормативно-проектный центр»

Подпись:  Ю.В. Шалыгина Дата « 31 » октября 2022 г.

Место за отводом участка (объекта) издан, составившего описание местоположения границ объекта







## План границ объекта

Лист № 2




Масштаб 1:5000

Используемые условные знаки и обозначения:

- |   |   |
|---|---|
|  | границы территориальной зоны                  |
|  | характерная точка границ территориальной зоны |

Руководитель БУВО «Нормативно-проектный центр»

Подпись  Ю.В. Шальгина Дата « 31 » октября 2022 г.

Место для оттиска печати (при наличии) лица, составившего описание местоположения границ объекта





## План границ объекта

Лист № 3




Масштаб 1:5000

Используемые условные знаки и обозначения:

- |   |   |
|---|---|
|  | границы территориальной зоны                  |
|  | характерная точка границ территориальной зоны |

Руководитель БУВО «Нормативно-проектный центр»

Подпись  Ю.В. Шалыгина Дата « 31 » октября 2022 г.

Место для оттиска печати (при наличии) лица, составившего описание местоположения границ объекта





## План границ объекта

Лист № 4



Масштаб 1:5000

Используемые условные знаки и обозначения:

- |   |   |
|---|---|
|  | границы территориальной зоны                  |
|  | характерная точка границ территориальной зоны |

Руководитель БУВО «Нормативно-проектный центр»

Подпись  Ю.В. Шалыгина Дата « 31 » октября 2022 г.

Место для отбора пробы (для анализа) лица, составившего описание местоположения границ объекта

