


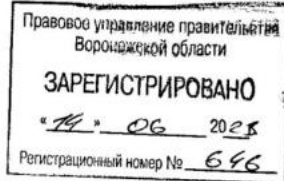

ДЕПАРТАМЕНТ
АРХИТЕКТУРЫ И ГРАДОСТРОИТЕЛЬСТВА
ВОРОНЕЖСКОЙ ОБЛАСТИ



ПРИКАЗ

06.06.2023

№ 45-01-04/459

г. Воронеж

**О внесении изменений в правила землепользования и застройки
Берёзовского сельского поселения Воробьёвского муниципального
района Воронежской области**

В соответствии с Градостроительным кодексом Российской Федерации, Федеральным законом от 06.10.2003 № 131-ФЗ «Об общих принципах организации местного самоуправления в Российской Федерации», законами Воронежской области от 07.07.2006 № 61-ОЗ «О регулировании градостроительной деятельности в Воронежской области», от 20.12.2018 № 173-ОЗ «О перераспределении полномочий по утверждению правил землепользования и застройки между органами местного самоуправления поселений Воронежской области, городского округа город Нововоронеж, Борисоглебского городского округа и исполнительными органами государственной власти Воронежской области», постановлением Правительства Воронежской области от 31.12.2014 № 1240 «Об утверждении Положения о департаменте архитектуры и градостроительства Воронежской области», на основании приказа департамента архитектуры и градостроительства Воронежской области от 27.09.2022 № 45-01-04/993 «О подготовке проектов о внесении изменений в правила землепользования и застройки поселений Аннинского, Бобровского, Богучарского, Бутурлиновского, Верхнемамонского, Верхнехавского, Воробьёвского, Калачеевского, Каменского, Каширского, Лискинского, Нижнедевицкого,

Новоусманского, Новохопёрского, Павловского, Панинского, Поворинского, Подгоренского, Рамонского, Россошанского, Семилукского, Терновского, Хохольского муниципальных районов Воронежской области», с учетом заключения о результатах публичных слушаний от 08.12.2022

п р и к а з ы в а ю:

1. Внести в правила землепользования и застройки Берёзовского сельского поселения Воробьёвского муниципального района Воронежской области, утвержденные приказом департамента архитектуры и градостроительства Воронежской области от 31.03.2022 № 45-01-04/276 «Об утверждении правил землепользования и застройки Берёзовского сельского поселения Воробьёвского муниципального района Воронежской области» (далее – Правила) следующие изменения:

1.1. В подпункте 1 пункта 7 раздела 2 части I слова «пунктом 6.1 статьи 26.3 Федерального закона от 06.10.1999 № 184-ФЗ «Об общих принципах организации законодательных (представительных) и исполнительных органов государственной власти субъектов Российской Федерации» заменить словами «частью 3 статьи 6 Федерального закона от 21.12.2021 № 414-ФЗ «Об общих принципах организации публичной власти в субъектах Российской Федерации».

1.2. В пункте 17 части II Правил:

1.2.1. В подпункте 1 карту градостроительного зонирования территории Берёзовского сельского поселения Воробьёвского муниципального района Воронежской области изложить в редакции согласно приложению № 1 настоящему приказу.

1.2.2. В подпункте 2 карту градостроительного зонирования с отображением зон с особыми условиями использования территории Берёзовского сельского поселения Воробьёвского муниципального района Воронежской области изложить в редакции согласно приложению № 2 настоящему приказу.

1.2.3. Таблицу подпункта 2.1 изложить в следующей редакции:

«

№ п/п	Наименование ООПТ	Сведения о границах территории ООПТ	Сведения о границах охранной зоны ООПТ
1	Природный парк областного значения «Ломовской природный ландшафтный парк»	Установлена постановлением Правительства Воронежской области от 05.06.2015 № 454 «Об образовании природного парка областного значения «Ломовской природный ландшафтный парк»	Установлена указом Губернатора Воронежской области от 30.08.2022 № 146-у «Об установлении охранных зон отдельных особо охраняемых природных территорий областного значения»

».

1.2.4. Строку 2 таблицы подпункта 2.2 изложить в следующей редакции:

«

2	Братская могила сельских активистов	Установлена приказом управления по охране объектов культурного наследия Воронежской области от 09.09.2020 № 71-01-07/462 «Об утверждении границ территории объекта культурного наследия регионального значения «Братская могила сельских активистов», расположенного по адресу: Воронежская область, Воробьевский район, с. Мужичье»	Прекратила существование со дня внесения в Единый государственный реестр недвижимости сведений о зоне охраны утвержденных постановлением правительства Воронежской области от 19.02.2021 № 73 «Об утверждении зон охраны объекта культурного наследия регионального значения «Братская могила сельских активистов», расположенного по адресу: Воронежская область, Воробьевский район, с. Мужичье, и требований к градостроительным регламентам в границах территории указанных зон»	Установлена постановлением Правительства Воронежской области от 19.02.2021 № 73 «Об утверждении зон охраны объекта культурного наследия регионального значения «Братская могила сельских активистов», расположенного по адресу: Воронежская область, Воробьевский район, с. Мужичье, и требований к градостроительным регламентам в границах территории указанных зон»
---	-------------------------------------	--	--	--

».

1.3. В пункте 21 части III Правил:

1.3.1. В подпункте 1 и далее по тексту слова «пожарных требований» заменить словами «требований пожарной безопасности».

1.3.2. В подпункте 1 и далее по тексту слова «, устанавливаемые в соответствии с законодательством Российской Федерации, определяются пунктом» заменить словами «в зонах с особыми условиями использования территории устанавливаются в соответствии с законодательством Российской Федерации. Перечень зон с особыми условиями использования территории и основания установления ограничений приведены в пункте».

1.4. Пункт 22 части III Правил изложить в следующей редакции:

«22. Перечень зон с особыми условиями использования территории и основания установления ограничений использования земельных участков и объектов капитального строительства на территории Берёзовского сельского поселения Воробьёвского муниципального района Воронежской области

№ п/п	Вид зоны	Основания установления ограничений использования земельных участков и объектов капитального строительства
1	2	3
1	Защитная зона объекта культурного наследия	Приказ управления по охране объектов культурного наследия Воронежской области от 06.11.2019 № 71-01-07/266 «Об утверждении графического описания местоположения границ (с перечнем координат характерных точек этих границ) защитных зон объектов культурного наследия, расположенных на территории Воронежской области»
2	Зоны охраны объектов культурного наследия	Федеральный закон от 25.06.2002 № 73-ФЗ «Об объектах культурного наследия (памятниках истории и культуры) народов Российской Федерации» Постановление Правительства Воронежской области от 19.02.2021 № 73 «Об утверждении зон охраны объекта культурного наследия регионального значения «Братская могила сельских активистов», расположенного по адресу: Воронежская область, Воробьевский район, с. Мужичье, и требований к градостроительным регламентам в границах территорий указанных зон»
3	Охранная зона особо охраняемой природной территории (государственного природного заповедника, национального парка, природного парка, памятника природы)	Земельный кодекс Российской Федерации Федеральный закон от 14.03.1995 № 33-ФЗ «Об особо охраняемых природных территориях» Указ Губернатора Воронежской области от 30.08.2022 № 146-у «Об установлении охранных зон отдельных особо охраняемых природных территорий областного значения»

4	Охранная зона объектов электроэнергетики (объектов электросетевого хозяйства и объектов по производству электрической энергии)	<p>Постановление Правительства Российской Федерации от 24.02.2009 № 160 «О порядке установления охранных зон объектов электросетевого хозяйства и особых условий использования земельных участков, расположенных в границах таких зон»</p> <p>Постановление Правительства Российской Федерации от 18.11.2013 № 1033 «О порядке установления охранных зон объектов по производству электрической энергии и особых условий использования земельных участков, расположенных в границах таких зон»</p>
5	Охранная зона трубопроводов (газопроводов, нефтепроводов и нефтепродуктопроводов, аммиакопроводов)	<p>Федеральный закон от 31.03.1999 № 69-ФЗ «О газоснабжении в Российской Федерации»</p> <p>Постановление Правительства Российской Федерации от 20.11.2000 № 878 «Об утверждении Правил охраны газораспределительных сетей»</p> <p>Постановление Правительства Российской Федерации от 08.09.2017 № 1083 «Об утверждении Правил охраны магистральных газопроводов и о внесении изменений в Положение о представлении в федеральный орган исполнительной власти (его территориальные органы), уполномоченный Правительством Российской Федерации на осуществление государственного кадастрового учета, государственной регистрации прав, ведение Единого государственного реестра недвижимости и предоставление сведений, содержащихся в Едином государственном реестре недвижимости, федеральными органами исполнительной власти, органами государственной власти субъектов Российской Федерации и органами местного самоуправления дополнительных сведений, воспроизводимых на публичных кадастровых картах»</p> <p>«Правила охраны магистральных трубопроводов», утвержденные Минтопэнерго России 29.04.1992, постановлением Госгортехнадзора России от 22.04.1992 № 9</p> <p>Постановление Госгортехнадзора России от 23.11.1994 № 61 «О распространении «Правил охраны магистральных трубопроводов» на магистральные аммиакопроводы»</p>
6	Охранная зона линий и сооружений связи	Постановление Правительства Российской Федерации от 09.06.1995 № 578 «Об утверждении Правил охраны линий и сооружений связи Российской Федерации»
7	Водоохранная зона	Водный кодекс Российской Федерации
8	Прибрежная защитная полоса	Водный кодекс Российской Федерации
9	Зоны затопления и подтопления	Водный кодекс Российской Федерации
10	Зоны санитарной охраны источников питьевого и	Водный кодекс Российской Федерации

	хозяйственно-бытового водоснабжения, а также устанавливаемые в случаях, предусмотренных Водным кодексом Российской Федерации, в отношении подземных водных объектов зоны специальной охраны	СанПиН 2.1.4.1110-02 «Зоны санитарной охраны источников водоснабжения и водопроводов питьевого назначения»
11	Санитарно-защитная зона	Постановление Правительства Российской Федерации от 03.03.2018 № 222 «Об утверждении Правил установления санитарно-защитных зон и использования земельных участков, расположенных в границах санитарно-защитных зон»
12	Охранная зона пунктов государственной геодезической сети, государственной нивелирной сети и государственной гравиметрической сети	Постановление Правительства Российской Федерации от 21.08.2019 № 1080 «Об охранных зонах пунктов государственной геодезической сети, государственной нивелирной сети и государственной гравиметрической сети»
13	Зона минимальных расстояний до магистральных или промышленных трубопроводов (газопроводов, нефтепроводов и нефтепродуктопроводов, аммиакопроводов)	Положение о данном виде зоны с особыми условиями использования территории, определяемое Правительством Российской Федерации

».

1.5. Описание местоположения границ зоны сельскохозяйственного использования в границах населенного пункта села Берёзовка – СХ1/1 приложения № 1 к Правилам изложить в редакции согласно приложению № 3 к настоящему приказу.

1.6. В приложении № 5 к Правилам:

1.6.1. Описание местоположения границ зоны застройки индивидуальными жилыми домами села Нижний Бык – Ж1/5 изложить в редакции согласно приложению № 4 к настоящему приказу.

1.6.2. Описание местоположения границ зоны сельскохозяйственного использования в границах населенного пункта села Нижний Бык – СХ1/5 изложить в редакции согласно приложению № 5 к настоящему приказу.

1.7. В приложении № 8 к Правилам:

1.7.1. Описание местоположения границ зоны застройки индивидуальными жилыми домами села Мужичье – Ж1/8 изложить в редакции согласно приложению № 6 к настоящему приказу.

1.7.2. Описание местоположения границ общественно – деловой зоны села Мужичье – ОД/8 изложить в редакции согласно приложению № 7 к настоящему приказу.

1.7.3. Описание местоположения границ зоны сельскохозяйственного использования в границах населенного пункта села Мужичье – СХ1/8 изложить в редакции согласно приложению № 8 к настоящему приказу.

1.7.4. Описание местоположения границ зоны сельскохозяйственного производства села Мужичье – СХ2/8 изложить в редакции согласно приложению № 9 к настоящему приказу.

1.7.5. Описание местоположения границ зоны улиц, дорог, инженерной и транспортной инфраструктуры села Мужичье – ИТ1/8 изложить в редакции согласно приложению № 10 к настоящему приказу.

1.8. В приложении № 11 к Правилам:

1.8.1. Описание местоположения границ зоны застройки индивидуальными жилыми домами хутора Землянка – Ж1/11 изложить в редакции согласно приложению № 11 к настоящему приказу.

1.8.2. Описание местоположения границ зоны сельскохозяйственного использования в границах населенного пункта хутора Землянка – СХ1/11 изложить в редакции согласно приложению № 12 к настоящему приказу.

1.9. Описание местоположения границ зоны сельскохозяйственного производства за границами населенных пунктов – СХ2 приложения № 12 к Правилам изложить в редакции согласно приложению № 13 к настоящему приказу.

2. Контроль исполнения настоящего приказа возложить на заместителя руководителя департамента архитектуры и градостроительства

Воронежской области – начальника отдела территориального планирования
Беляеву С.М.

Руководитель департамента
архитектуры и градостроительства
Воронежской области

A handwritten signature in black ink, consisting of several loops and a long, sweeping stroke extending upwards and to the right.

А.А. Еренков

Приложение № 3
к приказу департамента
архитектуры и градостроительства
Воронежской области
от 06.06.2023 № 45-01-04/459

«ОПИСАНИЕ МЕСТОПОЛОЖЕНИЯ ГРАНИЦ

Зона сельскохозяйственного использования в границах населенного пункта
села Берёзовка – СХ1/1

(наименование объекта, местоположение границ которого описано
(далее - объект)

Раздел 1

Сведения об объекте		
№ п/п	Характеристики объекта	Описание характеристик
1	2	3
1	Местоположение объекта	Воронежская область, Воробьевский муниципальный район, Берёзовское сельское поселение, село Берёзовка
2	Площадь объекта ± величина погрешности определения площади ($P \pm \Delta P$)	-
3	Иные характеристики объекта	-

Раздел 2

Сведения о местоположении границ объекта					
1. Система координат: МСК - 36, зона 2					
2. Сведения о характерных точках границ объекта					
Обозначение характерных точек границ	Координаты, м		Метод определения координат характерной точки	Средняя квадратическая погрешность положения характерной точки (Мт), м	Описание обозначения точки на местности (при наличии)
	X	Y			
1	2	3	4	5	6
1	407694.86	2213813.94	Картометрический	1.00	-
2	407805.79	2213684.12	Картометрический	1.00	-
3	407814.59	2213685.94	Картометрический	1.00	-
4	407820.43	2213677.60	Картометрический	1.00	-
5	407818.29	2213670.32	Картометрический	1.00	-
6	407897.25	2213714.74	Картометрический	1.00	-
7	408133.21	2213825.92	Картометрический	1.00	-
8	408257.05	2213997.68	Картометрический	1.00	-
9	408423.91	2214097.05	Картометрический	1.00	-
10	408188.58	2214178.00	Картометрический	1.00	-
11	408281.63	2214385.14	Картометрический	1.00	-
12	408253.05	2214390.95	Картометрический	1.00	-
13	408266.34	2214495.79	Картометрический	1.00	-
14	408324.43	2214608.59	Картометрический	1.00	-
15	408270.81	2214646.96	Картометрический	1.00	-
16	408218.39	2214654.83	Картометрический	1.00	-
17	408167.49	2214676.28	Картометрический	1.00	-
18	408088.69	2214676.88	Картометрический	1.00	-
19	408213.16	2214574.42	Картометрический	1.00	-
20	408139.10	2214408.48	Картометрический	1.00	-
21	408111.58	2214235.17	Картометрический	1.00	-
22	408017.23	2214138.90	Картометрический	1.00	-
23	408107.31	2214049.86	Картометрический	1.00	-
24	408063.05	2213924.38	Картометрический	1.00	-
25	408015.67	2213825.44	Картометрический	1.00	-
26	407967.56	2213769.35	Картометрический	1.00	-
27	407873.78	2213718.18	Картометрический	1.00	-
28	407839.15	2213751.19	Картометрический	1.00	-
29	407750.77	2213828.77	Картометрический	1.00	-
30	407726.10	2213852.20	Картометрический	1.00	-
1	407694.86	2213813.94	Картометрический	1.00	-
31	408109.44	2214019.34	Картометрический	1.00	-
32	408175.04	2213955.77	Картометрический	1.00	-
33	408297.63	2214076.64	Картометрический	1.00	-

1	2	3	4	5	6
34	408236.90	2214140.61	Картометрический	1.00	-
31	408109.44	2214019.34	Картометрический	1.00	-
35	407458.88	2214093.08	Картометрический	1.00	-
36	407770.41	2214427.83	Картометрический	1.00	-
37	407897.51	2214552.00	Картометрический	1.00	-
38	407991.93	2214499.89	Картометрический	1.00	-
39	408064.04	2214681.69	Картометрический	1.00	-
40	408079.69	2214676.96	Картометрический	1.00	-
41	408202.02	2214982.59	Картометрический	1.00	-
42	408306.60	2215364.28	Картометрический	1.00	-
43	408356.22	2215530.09	Картометрический	1.00	-
44	408357.74	2215545.36	Картометрический	1.00	-
45	408349.09	2215563.91	Картометрический	1.00	-
46	408293.58	2215648.12	Картометрический	1.00	-
47	408294.68	2215642.58	Картометрический	1.00	-
48	408283.41	2215638.27	Картометрический	1.00	-
49	408279.02	2215642.55	Картометрический	1.00	-
50	408274.53	2215645.33	Картометрический	1.00	-
51	408266.49	2215644.78	Картометрический	1.00	-
52	408247.52	2215643.52	Картометрический	1.00	-
53	408183.41	2215637.48	Картометрический	1.00	-
54	408196.07	2215496.30	Картометрический	1.00	-
55	408064.24	2215101.60	Картометрический	1.00	-
56	408025.90	2215115.70	Картометрический	1.00	-
57	407999.39	2215069.71	Картометрический	1.00	-
58	407875.51	2215154.01	Картометрический	1.00	-
59	407847.95	2215091.59	Картометрический	1.00	-
60	407919.10	2215004.92	Картометрический	1.00	-
61	407877.74	2214871.00	Картометрический	1.00	-
62	407740.28	2214908.83	Картометрический	1.00	-
63	407355.95	2214393.84	Картометрический	1.00	-
64	407239.87	2214433.90	Картометрический	1.00	-
65	407240.30	2214429.64	Картометрический	1.00	-
66	407239.75	2214402.50	Картометрический	1.00	-
67	407235.33	2214373.33	Картометрический	1.00	-
68	407235.50	2214357.34	Картометрический	1.00	-
69	407236.01	2214348.47	Картометрический	1.00	-
70	407292.58	2214290.91	Картометрический	1.00	-
71	407337.97	2214243.85	Картометрический	1.00	-
72	407399.29	2214167.28	Картометрический	1.00	-
35	407458.88	2214093.08	Картометрический	1.00	-
73	407082.35	2214013.15	Картометрический	1.00	-
74	407148.19	2213985.41	Картометрический	1.00	-
75	407169.60	2214078.10	Картометрический	1.00	-
76	407207.49	2214134.81	Картометрический	1.00	-
77	407324.44	2214224.51	Картометрический	1.00	-

1	2	3	4	5	6
78	407325.85	2214230.75	Картометрический	1.00	-
79	407278.93	2214277.69	Картометрический	1.00	-
80	407204.50	2214354.27	Картометрический	1.00	-
81	407139.58	2214420.27	Картометрический	1.00	-
82	407131.76	2214435.49	Картометрический	1.00	-
83	407127.35	2214429.21	Картометрический	1.00	-
84	407123.40	2214424.33	Картометрический	1.00	-
85	407123.28	2214420.26	Картометрический	1.00	-
86	407121.88	2214416.20	Картометрический	1.00	-
87	407120.49	2214411.08	Картометрический	1.00	-
88	407119.33	2214405.04	Картометрический	1.00	-
89	407117.24	2214401.09	Картометрический	1.00	-
90	407113.52	2214397.02	Картометрический	1.00	-
91	407107.01	2214394.47	Картометрический	1.00	-
92	407092.37	2214391.21	Картометрический	1.00	-
93	407083.30	2214387.84	Картометрический	1.00	-
94	407071.57	2214384.35	Картометрический	1.00	-
95	407067.50	2214381.10	Картометрический	1.00	-
96	407063.66	2214375.41	Картометрический	1.00	-
97	407059.25	2214364.48	Картометрический	1.00	-
98	407055.41	2214356.46	Картометрический	1.00	-
99	407051.34	2214349.49	Картометрический	1.00	-
100	407046.23	2214344.96	Картометрический	1.00	-
101	407042.16	2214344.26	Картометрический	1.00	-
102	407039.03	2214345.08	Картометрический	1.00	-
103	407034.26	2214347.28	Картометрический	1.00	-
104	407027.64	2214349.03	Картометрический	1.00	-
105	407000.56	2214349.96	Картометрический	1.00	-
106	406975.34	2214350.19	Картометрический	1.00	-
107	406965.58	2214348.10	Картометрический	1.00	-
108	406952.45	2214344.26	Картометрический	1.00	-
109	406937.92	2214338.34	Картометрический	1.00	-
110	406923.28	2214331.36	Картометрический	1.00	-
111	406906.31	2214320.56	Картометрический	1.00	-
112	406898.53	2214312.30	Картометрический	1.00	-
113	406891.56	2214302.89	Картометрический	1.00	-
114	406887.02	2214292.20	Картометрический	1.00	-
115	406882.96	2214284.30	Картометрический	1.00	-
116	406878.89	2214277.09	Картометрический	1.00	-
117	406874.59	2214270.35	Картометрический	1.00	-
118	406870.06	2214260.71	Картометрический	1.00	-
119	406867.50	2214248.04	Картометрический	1.00	-
120	406867.04	2214235.03	Картометрический	1.00	-
121	406866.69	2214224.45	Картометрический	1.00	-
122	406870.29	2214208.88	Картометрический	1.00	-
123	406874.24	2214195.40	Картометрический	1.00	-
124	406877.49	2214188.08	Картометрический	1.00	-
125	406883.07	2214179.71	Картометрический	1.00	-

1	2	3	4	5	6
126	406888.88	2214172.16	Картометрический	1.00	-
127	406898.64	2214163.90	Картометрический	1.00	-
128	406908.87	2214157.05	Картометрический	1.00	-
129	406916.89	2214153.79	Картометрический	1.00	-
130	406928.28	2214150.31	Картометрический	1.00	-
131	406933.97	2214149.96	Картометрический	1.00	-
132	406943.39	2214151.01	Картометрический	1.00	-
133	406953.84	2214152.98	Картометрический	1.00	-
134	406966.98	2214156.35	Картометрический	1.00	-
135	406978.48	2214159.37	Картометрический	1.00	-
136	406993.94	2214162.16	Картометрический	1.00	-
137	407149.22	2214366.64	Картометрический	1.00	-
138	407251.77	2214260.67	Картометрический	1.00	-
139	407167.45	2214145.95	Картометрический	1.00	-
140	407090.04	2214081.74	Картометрический	1.00	-
141	407092.37	2214065.59	Картометрический	1.00	-
142	407092.60	2214055.71	Картометрический	1.00	-
143	407091.09	2214044.09	Картометрический	1.00	-
144	407089.00	2214033.52	Картометрический	1.00	-
145	407086.21	2214025.50	Картометрический	1.00	-
73	407082.35	2214013.15	Картометрический	1.00	-
146	406640.13	2213537.52	Аналитический	0.10	-
147	406648.68	2213535.54	Картометрический	1.00	-
148	406649.26	2213536.14	Картометрический	1.00	-
149	406643.07	2213540.91	Аналитический	0.10	-
150	406622.07	2213572.01	Аналитический	0.10	-
151	406663.55	2213607.26	Аналитический	0.10	-
152	406654.87	2213612.50	Аналитический	0.10	-
153	406605.12	2213677.69	Аналитический	0.10	-
154	406627.40	2213706.74	Аналитический	0.10	-
155	406664.37	2213754.90	Аналитический	0.10	-
156	406684.97	2213781.76	Аналитический	0.10	-
157	406723.50	2213832.00	Картометрический	1.00	-
158	406707.12	2213846.58	Картометрический	1.00	-
159	406760.04	2213935.31	Картометрический	1.00	-
160	406648.89	2214000.89	Картометрический	1.00	-
161	406667.79	2214036.98	Картометрический	1.00	-
162	406621.59	2214071.89	Картометрический	1.00	-
163	406640.03	2214111.72	Картометрический	1.00	-
164	406378.61	2214257.89	Картометрический	1.00	-
165	406336.58	2214158.16	Картометрический	1.00	-
166	406469.62	2214099.67	Картометрический	1.00	-
167	406559.91	2213690.70	Аналитический	0.10	-
168	406539.83	2213655.81	Аналитический	0.10	-
169	406585.02	2213588.26	Аналитический	0.10	-
170	406593.70	2213548.47	Аналитический	0.10	-
146	406640.13	2213537.52	Аналитический	0.10	-

1	2	3	4	5	6
171	405938.98	2214544.84	Картометрический	1.00	-
172	405853.07	2214521.12	Картометрический	1.00	-
173	405853.22	2214509.94	Картометрический	1.00	-
174	405858.03	2214478.98	Картометрический	1.00	-
175	405830.43	2214428.78	Картометрический	1.00	-
176	405840.08	2214369.49	Картометрический	1.00	-
177	405864.90	2214316.23	Картометрический	1.00	-
178	405958.26	2214248.99	Картометрический	1.00	-
179	406000.20	2214310.16	Картометрический	1.00	-
180	405874.06	2214414.88	Картометрический	1.00	-
171	405938.98	2214544.84	Картометрический	1.00	-
181	406428.06	2214914.05	Картометрический	1.00	-
182	406502.13	2214881.77	Картометрический	1.00	-
183	406670.40	2215227.43	Картометрический	1.00	-
184	406812.74	2215157.87	Картометрический	1.00	-
185	406826.68	2215181.68	Картометрический	1.00	-
186	406693.62	2215312.33	Картометрический	1.00	-
187	406691.74	2215309.67	Картометрический	1.00	-
188	406627.73	2215224.30	Картометрический	1.00	-
189	406445.14	2214976.52	Картометрический	1.00	-
190	406370.25	2214872.34	Картометрический	1.00	-
191	406372.32	2214864.35	Картометрический	1.00	-
192	406386.98	2214851.39	Картометрический	1.00	-
181	406428.06	2214914.05	Картометрический	1.00	-
193	407043.92	2215286.13	Картометрический	1.00	-
194	407171.81	2215478.87	Картометрический	1.00	-
195	407107.60	2215530.16	Картометрический	1.00	-
196	407169.08	2215627.16	Картометрический	1.00	-
197	407127.32	2215648.23	Картометрический	1.00	-
198	407065.69	2215680.73	Картометрический	1.00	-
199	407037.23	2215695.97	Картометрический	1.00	-
200	407033.41	2215698.25	Картометрический	1.00	-
201	406932.56	2215504.27	Картометрический	1.00	-
202	406994.79	2215464.45	Картометрический	1.00	-
203	406957.05	2215389.82	Картометрический	1.00	-
204	406930.66	2215348.35	Картометрический	1.00	-
193	407043.92	2215286.13	Картометрический	1.00	-
205	407051.50	2215324.62	Картометрический	1.00	-
206	407125.05	2215426.65	Картометрический	1.00	-
207	407150.27	2215462.11	Картометрический	1.00	-
208	407095.19	2215514.91	Картометрический	1.00	-
209	407067.72	2215473.98	Картометрический	1.00	-
210	407037.73	2215455.37	Картометрический	1.00	-
211	406971.14	2215384.30	Картометрический	1.00	-

1	2	3	4	5	6
205	407051.50	2215324.62	Картометрический	1.00	-
212	406901.03	2216121.51	Картометрический	1.00	-
213	407069.04	2216034.51	Картометрический	1.00	-
214	407135.69	2216151.81	Картометрический	1.00	-
215	407147.88	2216174.03	Картометрический	1.00	-
216	407061.17	2216210.33	Картометрический	1.00	-
217	407036.69	2216207.22	Картометрический	1.00	-
218	406947.55	2216156.32	Картометрический	1.00	-
212	406901.03	2216121.51	Картометрический	1.00	-

3. Сведения о характерных точках части (частей) границы объекта

Обозначение характерных точек части границы	Координаты, м		Метод определения координат характерной точки	Средняя квадратическая погрешность положения характерной точки (M _t), м	Описание обозначения точки на местности (при наличии)
	X	Y			
1	2	3	4	5	6
Часть №					
-	-	-	-	-	-



Legend

[Red outline]	Study Area
[Black outline]	Other Areas

Scale: 1:1000

Prepared by: [Name], [Title], [Date]



Приложение № 4
к приказу департамента
архитектуры и градостроительства
Воронежской области
от 06.06.2023 № 45-01-04/459

«ОПИСАНИЕ МЕСТОПОЛОЖЕНИЯ ГРАНИЦ

Зона застройки индивидуальными жилыми домами села Нижний Бык – Ж1/5

(наименование объекта, местоположение границ которого описано
(далее - объект)

Раздел 1

Сведения об объекте		
№ п/п	Характеристики объекта	Описание характеристик
1	2	3
1	Местоположение объекта	Воронежская область, Воробьевский муниципальный район, Берёзовское сельское поселение, село Нижний Бык
2	Площадь объекта \pm величина погрешности определения площади ($P \pm \text{Дельта } P$)	-
3	Иные характеристики объекта	-

Раздел 2

Сведения о местоположении границ объекта					
1. Система координат: МСК - 36, зона 2					
2. Сведения о характерных точках границ объекта					
Обозначение характерных точек границ	Координаты, м		Метод определения координат характерной точки	Средняя квадратическая погрешность положения характерной точки (Mt), м	Описание обозначения точки на местности (при наличии)
	X	Y			
1	2	3	4	5	6
1	406666.95	2227703.58	Картометрический	1.00	-
2	406685.78	2227853.42	Картометрический	1.00	-
3	406722.22	2227925.86	Картометрический	1.00	-
4	406480.04	2228032.46	Картометрический	1.00	-
5	406482.31	2228036.94	Картометрический	1.00	-
6	406315.22	2228107.87	Картометрический	1.00	-
7	406201.05	2228226.23	Картометрический	1.00	-
8	406104.70	2228267.72	Картометрический	1.00	-
9	405994.05	2228263.62	Картометрический	1.00	-
10	405864.40	2228328.32	Картометрический	1.00	-
11	405854.15	2228304.09	Аналитический	0.10	-
12	405797.25	2228106.19	Аналитический	0.10	-
13	405777.95	2228018.16	Аналитический	0.10	-
14	405776.79	2227984.39	Аналитический	0.10	-
15	405781.36	2227953.81	Аналитический	0.10	-
16	405798.07	2227895.05	Аналитический	0.10	-
17	405827.22	2227777.14	Аналитический	0.10	-
18	405852.38	2227690.43	Картометрический	1.00	-
19	406120.46	2227686.94	Картометрический	1.00	-
20	406267.59	2227685.87	Картометрический	1.00	-
21	406435.25	2227704.04	Картометрический	1.00	-
22	406544.78	2227672.09	Картометрический	1.00	-
23	406615.76	2227667.78	Картометрический	1.00	-
24	406656.67	2227693.53	Картометрический	1.00	-
1	406666.95	2227703.58	Картометрический	1.00	-
25	405775.92	2228111.59	Аналитический	0.10	-
26	405799.46	2228193.51	Картометрический	1.00	-
27	405718.59	2228210.28	Картометрический	1.00	-
28	405736.39	2228285.47	Картометрический	1.00	-
29	405823.10	2228275.77	Картометрический	1.00	-
30	405833.37	2228311.44	Аналитический	0.10	-
31	405850.26	2228351.40	Аналитический	0.10	-
32	405875.17	2228390.74	Аналитический	0.10	-
33	405884.74	2228400.87	Картометрический	1.00	-
34	405865.22	2228489.11	Картометрический	1.00	-

1	2	3	4	5	6
35	405808.44	2228549.11	Картометрический	1.00	-
36	405751.51	2228582.83	Картометрический	1.00	-
37	405623.64	2228480.71	Картометрический	1.00	-
38	405567.33	2228442.86	Картометрический	1.00	-
39	405518.64	2228523.49	Картометрический	1.00	-
40	405582.28	2228580.58	Картометрический	1.00	-
41	405676.93	2228627.88	Картометрический	1.00	-
42	405566.95	2228709.97	Картометрический	1.00	-
43	405513.44	2228746.57	Картометрический	1.00	-
44	405484.80	2228766.16	Картометрический	1.00	-
45	405356.11	2228754.27	Картометрический	1.00	-
46	405341.04	2228766.33	Картометрический	1.00	-
47	405279.67	2228860.41	Картометрический	1.00	-
48	405165.88	2228800.22	Картометрический	1.00	-
49	405304.99	2228592.25	Картометрический	1.00	-
50	405396.76	2228453.29	Картометрический	1.00	-
51	405431.20	2228402.07	Картометрический	1.00	-
52	405495.53	2228304.29	Картометрический	1.00	-
53	405538.81	2228106.57	Картометрический	1.00	-
54	405768.32	2228077.01	Картометрический	1.00	-
25	405775.92	2228111.59	Аналитический	0.10	-
55	405668.27	2227469.49	Картометрический	1.00	-
56	405341.50	2227727.33	Картометрический	1.00	-
57	405223.70	2227731.88	Картометрический	1.00	-
58	405113.24	2227553.20	Картометрический	1.00	-
59	405116.17	2227551.53	Картометрический	1.00	-
60	405101.09	2227533.54	Картометрический	1.00	-
61	405073.09	2227488.24	Картометрический	1.00	-
62	405103.10	2227467.46	Картометрический	1.00	-
63	405035.37	2227354.07	Картометрический	1.00	-
64	405319.22	2227182.41	Картометрический	5.00	-
65	405361.26	2227224.57	Картометрический	5.00	-
66	405394.86	2227262.41	Картометрический	1.00	-
67	405400.27	2227257.82	Картометрический	1.00	-
55	405668.27	2227469.49	Картометрический	1.00	-
68	404740.13	2228277.44	Аналитический	0.10	-
69	404844.21	2228486.12	Аналитический	0.10	-
70	404870.32	2228511.11	Картометрический	1.00	-
71	404946.62	2228715.51	Картометрический	1.00	-
72	404952.54	2228727.28	Аналитический	0.10	-
73	404799.55	2228772.52	Аналитический	0.10	-
74	404799.51	2228842.83	Аналитический	0.10	-
75	404777.92	2228870.82	Аналитический	0.10	-
76	404722.75	2228914.09	Аналитический	0.10	-
77	404707.54	2228934.06	Картометрический	1.00	-
78	404687.09	2228892.76	Картометрический	1.00	-

1	2	3	4	5	6
79	404637.25	2228845.44	Картометрический	1.00	-
80	404591.72	2228814.80	Картометрический	1.00	-
81	404546.42	2228801.73	Картометрический	1.00	-
82	404499.83	2228787.21	Картометрический	1.00	-
83	404477.58	2228766.21	Картометрический	1.00	-
84	404461.98	2228721.70	Картометрический	1.00	-
85	404453.11	2228683.95	Картометрический	1.00	-
86	404454.70	2228662.19	Картометрический	1.00	-
87	404465.46	2228610.82	Картометрический	1.00	-
88	404479.27	2228575.27	Картометрический	1.00	-
89	404479.67	2228575.35	Картометрический	1.00	-
90	404503.98	2228548.16	Картометрический	1.00	-
91	404516.03	2228531.62	Картометрический	1.00	-
92	404518.50	2228512.12	Картометрический	1.00	-
93	404520.91	2228479.28	Картометрический	1.00	-
94	404536.93	2228452.73	Картометрический	1.00	-
95	404600.69	2228498.44	Картометрический	1.00	-
96	404661.00	2228464.90	Картометрический	1.00	-
97	404678.12	2228357.29	Картометрический	1.00	-
68	404740.13	2228277.44	Аналитический	0.10	-
98	404723.75	2227925.90	Картометрический	1.00	-
99	404783.30	2228110.31	Картометрический	1.00	-
100	404759.83	2228117.04	Картометрический	1.00	-
101	404747.11	2228121.59	Картометрический	1.00	-
102	404725.85	2228145.00	Картометрический	1.00	-
103	404720.61	2228164.59	Картометрический	1.00	-
104	404695.18	2228198.05	Картометрический	1.00	-
105	404655.29	2228225.95	Картометрический	1.00	-
106	404620.27	2228238.48	Картометрический	1.00	-
107	404619.34	2228238.94	Картометрический	1.00	-
108	404601.88	2228256.31	Картометрический	1.00	-
109	404569.84	2228297.48	Картометрический	1.00	-
110	404541.37	2228358.63	Картометрический	1.00	-
111	404531.41	2228391.94	Картометрический	1.00	-
112	404533.37	2228442.02	Картометрический	1.00	-
113	404515.73	2228482.39	Картометрический	1.00	-
114	404514.11	2228512.48	Картометрический	1.00	-
115	404511.22	2228530.81	Картометрический	1.00	-
116	404499.29	2228546.15	Картометрический	1.00	-
117	404472.32	2228573.80	Картометрический	1.00	-
118	404470.57	2228579.10	Картометрический	1.00	-
119	404455.73	2228572.66	Картометрический	1.00	-
120	404406.30	2228542.78	Картометрический	1.00	-
121	404377.30	2228522.80	Картометрический	1.00	-
122	404344.67	2228484.22	Картометрический	1.00	-
123	404348.54	2228478.22	Картометрический	1.00	-
124	404248.96	2228344.27	Картометрический	1.00	-

1	2	3	4	5	6
125	404208.20	2228356.00	Картометрический	1.00	-
126	404158.51	2228370.82	Картометрический	1.00	-
127	404116.27	2228427.17	Картометрический	1.00	-
128	404002.51	2228302.77	Картометрический	1.00	-
129	404001.03	2228302.44	Картометрический	1.00	-
130	403965.55	2228297.03	Картометрический	1.00	-
131	403962.55	2228296.87	Картометрический	1.00	-
132	403934.64	2228293.69	Картометрический	1.00	-
133	403854.36	2228099.71	Картометрический	1.00	-
134	403823.25	2228047.54	Картометрический	1.00	-
135	403865.77	2228038.37	Картометрический	1.00	-
136	403814.50	2227917.87	Картометрический	1.00	-
137	403787.59	2227786.06	Картометрический	1.00	-
138	403831.85	2227793.90	Картометрический	1.00	-
139	403793.96	2227740.12	Картометрический	1.00	-
140	403764.28	2227685.05	Картометрический	1.00	-
141	403542.81	2227274.03	Картометрический	1.00	-
142	403527.17	2227245.01	Картометрический	1.00	-
143	403518.51	2227229.01	Картометрический	1.00	-
144	403524.25	2227224.75	Картометрический	1.00	-
145	403644.17	2227135.78	Картометрический	1.00	-
146	403672.78	2227125.26	Картометрический	1.00	-
147	403703.24	2227126.54	Картометрический	1.00	-
148	403757.59	2227144.48	Картометрический	1.00	-
149	403837.13	2227148.54	Картометрический	1.00	-
150	403884.67	2227192.96	Аналитический	0.10	-
151	403971.19	2227277.27	Аналитический	0.10	-
152	404207.48	2227525.21	Картометрический	1.00	-
153	404365.73	2227594.85	Картометрический	1.00	-
154	404389.96	2227638.76	Картометрический	1.00	-
155	404405.35	2227645.09	Картометрический	1.00	-
156	404468.08	2227675.31	Картометрический	1.00	-
157	404497.26	2227684.12	Картометрический	1.00	-
158	404510.27	2227740.85	Картометрический	1.00	-
159	404580.08	2227921.74	Картометрический	1.00	-
160	404641.29	2227912.80	Картометрический	1.00	-
161	404685.00	2227923.00	Картометрический	1.00	-
98	404723.75	2227925.90	Картометрический	1.00	-
162	404389.28	2228334.89	Картометрический	1.00	-
163	404334.58	2228410.16	Картометрический	1.00	-
164	404281.88	2228330.84	Картометрический	1.00	-
165	404318.42	2228285.01	Картометрический	1.00	-
166	404362.08	2228308.95	Картометрический	1.00	-
162	404389.28	2228334.89	Картометрический	1.00	-

3. Сведения о характерных точках части (частей) границы объекта

Обозначение характерных точек части границы	Координаты, м		Метод определения координат характерной точки	Средняя квадратическая погрешность положения характерной точки (M _t), м	Описание обозначения точки на местности (при наличии)
	X	Y			
1	2	3	4	5	6
Часть №					
-	-	-	-	-	-



Масштаб 1:2000

- Обозначения границ населенного пункта:
- граница населенного пункта
 - территория внутри границ населенного пункта

Проектная организация: ООО «Иркутский проектный центр»
 Адрес: 664000, Иркутск, ул. К. Маркса, д. 38, к. 1, этаж 3, каб. 302
 Контактная информация: тел. (3952) 23-11-11, факс (3952) 23-11-12, e-mail: info@ipk-irk.ru



«ОПИСАНИЕ МЕСТОПОЛОЖЕНИЯ ГРАНИЦ

Зона сельскохозяйственного использования в границах населенного пункта
села Нижний Бык – СХ1/5

(наименование объекта, местоположение границ которого описано
(далее - объект)

Раздел 1

Сведения об объекте		
№ п/п	Характеристики объекта	Описание характеристик
1	2	3
1	Местоположение объекта	Воронежская область, Воробьевский муниципальный район, Берёзовское сельское поселение, село Нижний Бык
2	Площадь объекта ± величина погрешности определения площади ($P \pm \text{Дельта } P$)	-
3	Иные характеристики объекта	-

Раздел 2

Сведения о местоположении границ объекта					
1. Система координат: МСК - 36, зона 2					
2. Сведения о характерных точках границ объекта					
Обозначение характерных точек границ	Координаты, м		Метод определения координат характерной точки	Средняя квадратическая погрешность положения характерной точки (Mt), м	Описание обозначения точки на местности (при наличии)
	X	Y			
1	2	3	4	5	6
-	-	-	-	-	-
3. Сведения о характерных точках части (частей) границы объекта					
Обозначение характерных точек части границы	Координаты, м		Метод определения координат характерной точки	Средняя квадратическая погрешность положения характерной точки (Mt), м	Описание обозначения точки на местности (при наличии)
	X	Y			
1	2	3	4	5	6
Часть №					
-	-	-	-	-	-

Сведения о местоположении измененных (уточненных) границ объекта							
1. Система координат: -							
2. Сведения о характерных точках границ объекта							
Обозначение характерных точек границ	Существующие координаты, м		Измененные (уточненные) координаты, м		Метод определения координат характерной точки	Средняя квадратическая погрешность положения характерной точки (M _t), м	Описание обозначения точки на местности (при наличии)
	X	Y	X	Y			
1	2	3	4	5	6	7	8
1	405993.36	2228510.21	-	-	Картометрический	1.00	-
2	406162.15	2228676.92	-	-	Картометрический	1.00	-
3	406295.26	2228793.80	-	-	Картометрический	1.00	-
4	406362.67	2228848.59	-	-	Картометрический	1.00	-
5	406290.98	2228941.00	-	-	Картометрический	1.00	-
6	406244.46	2228920.77	-	-	Картометрический	1.00	-
7	406203.76	2228912.82	-	-	Картометрический	1.00	-
8	406192.38	2228906.31	-	-	Картометрический	1.00	-
9	406174.80	2228896.24	-	-	Картометрический	1.00	-
10	406105.06	2228864.93	-	-	Картометрический	1.00	-
11	406070.86	2228835.69	-	-	Картометрический	1.00	-
12	406031.49	2228798.90	-	-	Картометрический	1.00	-
13	405988.76	2228763.84	-	-	Картометрический	1.00	-
14	405940.92	2228725.46	-	-	Картометрический	1.00	-
15	405918.54	2228695.22	-	-	Картометрический	1.00	-
16	405899.29	2228644.60	-	-	Картометрический	1.00	-
17	405883.92	2228632.93	-	-	Картометрический	1.00	-
1	405993.36	2228510.21	-	-	Картометрический	1.00	-
18	405911.62	2227360.00	-	-	Аналитический	0.10	-
19	405889.93	2227463.36	-	-	Аналитический	0.10	-
20	405880.00	2227511.90	-	-	Аналитический	0.10	-
21	405858.54	2227590.22	-	-	Аналитический	0.10	-
22	405805.96	2227771.43	-	-	Аналитический	0.10	-
23	405776.80	2227889.40	-	-	Аналитический	0.10	-
24	405759.81	2227949.15	-	-	Аналитический	0.10	-
25	405754.73	2227983.13	-	-	Аналитический	0.10	-
26	405756.03	2228020.92	-	-	Аналитический	0.10	-
27	405768.32	2228077.01	-	-	Картометрический	1.00	-
28	405538.81	2228106.57	-	-	Картометрический	1.00	-
29	405495.53	2228304.29	-	-	Аналитический	0.10	-

1	2	3	4	5	6	7	8
30	405431.20	2228402.07	-	-	Аналитический	0.10	-
31	405396.76	2228453.29	-	-	Аналитический	0.10	-
32	405304.99	2228592.25	-	-	Аналитический	0.10	-
33	405165.88	2228800.22	-	-	Картометрический	1.00	-
34	405279.67	2228860.41	-	-	Картометрический	1.00	-
35	405278.58	2228907.90	-	-	Картометрический	1.00	-
36	405220.53	2228996.85	-	-	Картометрический	1.00	-
37	405183.80	2229034.63	-	-	Картометрический	1.00	-
38	405084.53	2229074.93	-	-	Картометрический	1.00	-
39	405059.85	2229095.65	-	-	Картометрический	1.00	-
40	405021.60	2229121.49	-	-	Картометрический	1.00	-
41	405020.57	2229121.95	-	-	Картометрический	1.00	-
42	404962.12	2229148.40	-	-	Картометрический	1.00	-
43	404961.60	2229148.63	-	-	Картометрический	1.00	-
44	404918.50	2229157.98	-	-	Картометрический	1.00	-
45	404800.17	2229153.81	-	-	Картометрический	1.00	-
46	404763.83	2229169.08	-	-	Картометрический	1.00	-
47	404615.10	2229215.76	-	-	Картометрический	1.00	-
48	404517.20	2229291.98	-	-	Картометрический	5.00	-
49	404514.05	2229285.41	-	-	Картометрический	5.00	-
50	404513.25	2229283.73	-	-	Картометрический	5.00	-
51	404510.34	2229277.67	-	-	Картометрический	5.00	-
52	404559.19	2229230.25	-	-	Картометрический	5.00	-
53	404564.62	2229231.35	-	-	Картометрический	5.00	-
54	404565.53	2229231.08	-	-	Картометрический	5.00	-
55	404579.19	2229217.49	-	-	Картометрический	1.00	-
56	404636.29	2229141.04	-	-	Картометрический	1.00	-
57	404667.62	2229102.15	-	-	Картометрический	1.00	-
58	404679.12	2229059.03	-	-	Картометрический	1.00	-
59	404692.88	2229023.43	-	-	Картометрический	1.00	-
60	404708.98	2228968.91	-	-	Картометрический	1.00	-
61	404707.54	2228934.06	-	-	Картометрический	1.00	-
62	404722.75	2228914.09	-	-	Аналитический	0.10	-
63	404777.92	2228870.82	-	-	Аналитический	0.10	-
64	404799.51	2228842.83	-	-	Аналитический	0.10	-
65	404799.55	2228772.52	-	-	Аналитический	0.10	-
66	404952.54	2228727.28	-	-	Аналитический	0.10	-
67	404946.62	2228715.51	-	-	Аналитический	0.10	-
68	404870.32	2228511.11	-	-	Аналитический	0.10	-
69	404844.21	2228486.12	-	-	Аналитический	0.10	-
70	404740.13	2228277.44	-	-	Аналитический	0.10	-
71	404678.12	2228357.29	-	-	Картометрический	1.00	-
72	404661.00	2228464.90	-	-	Картометрический	1.00	-
73	404600.69	2228498.44	-	-	Картометрический	1.00	-
74	404536.93	2228452.73	-	-	Картометрический	1.00	-
75	404540.07	2228425.53	-	-	Картометрический	1.00	-
76	404536.49	2228392.21	-	-	Картометрический	1.00	-
77	404543.86	2228360.74	-	-	Картометрический	1.00	-

1	2	3	4	5	6	7	8
78	404574.07	2228301.58	-	-	Картометрический	1.00	-
79	404607.57	2228257.29	-	-	Картометрический	1.00	-
80	404623.79	2228246.78	-	-	Картометрический	1.00	-
81	404658.89	2228234.22	-	-	Картометрический	1.00	-
82	404659.95	2228233.67	-	-	Картометрический	1.00	-
83	404700.90	2228205.03	-	-	Картометрический	1.00	-
84	404701.89	2228204.09	-	-	Картометрический	1.00	-
85	404736.58	2228159.10	-	-	Картометрический	1.00	-
86	404771.30	2228128.99	-	-	Картометрический	1.00	-
87	404786.36	2228123.31	-	-	Картометрический	1.00	-
88	404824.39	2228110.78	-	-	Картометрический	1.00	-
89	404848.01	2228108.73	-	-	Картометрический	1.00	-
90	404873.91	2228116.06	-	-	Картометрический	1.00	-
91	404902.89	2228131.86	-	-	Картометрический	1.00	-
92	404903.49	2228132.14	-	-	Картометрический	1.00	-
93	404930.67	2228142.11	-	-	Картометрический	1.00	-
94	404931.16	2228142.26	-	-	Картометрический	1.00	-
95	404959.62	2228149.14	-	-	Картометрический	1.00	-
96	404978.04	2228155.88	-	-	Картометрический	1.00	-
97	405009.53	2228171.08	-	-	Картометрический	1.00	-
98	405037.15	2228176.11	-	-	Картометрический	1.00	-
99	405056.81	2228176.26	-	-	Картометрический	1.00	-
100	405076.41	2228170.05	-	-	Картометрический	1.00	-
101	405096.82	2228159.21	-	-	Картометрический	1.00	-
102	405122.11	2228135.09	-	-	Картометрический	1.00	-
103	405135.08	2228112.91	-	-	Картометрический	1.00	-
104	405135.59	2228111.57	-	-	Картометрический	1.00	-
105	405140.22	2228088.85	-	-	Картометрический	1.00	-
106	405135.07	2228050.58	-	-	Картометрический	1.00	-
107	405121.83	2227994.25	-	-	Картометрический	1.00	-
108	405121.18	2227957.40	-	-	Картометрический	1.00	-
109	405131.05	2227919.22	-	-	Картометрический	1.00	-
110	405131.16	2227918.65	-	-	Картометрический	1.00	-
111	405136.65	2227873.94	-	-	Картометрический	1.00	-
112	405136.68	2227873.52	-	-	Картометрический	1.00	-
113	405137.57	2227841.48	-	-	Картометрический	1.00	-
114	405136.50	2227805.45	-	-	Картометрический	1.00	-
115	405122.26	2227776.58	-	-	Картометрический	1.00	-
116	405107.36	2227762.33	-	-	Картометрический	1.00	-
117	405051.19	2227736.12	-	-	Картометрический	1.00	-
118	405052.92	2227746.73	-	-	Картометрический	1.00	-
119	405102.83	2227770.14	-	-	Картометрический	1.00	-
120	405114.54	2227781.28	-	-	Картометрический	1.00	-
121	405127.98	2227808.53	-	-	Картометрический	1.00	-
122	405128.57	2227841.54	-	-	Картометрический	1.00	-
123	405127.69	2227873.06	-	-	Картометрический	1.00	-
124	405122.27	2227917.26	-	-	Картометрический	1.00	-
125	405112.36	2227954.08	-	-	Картометрический	1.00	-

1	2	3	4	5	6	7	8
126	405106.81	2227982.25	-	-	Картометрический	1.00	-
127	405109.81	2228013.01	-	-	Картометрический	1.00	-
128	405121.03	2228039.57	-	-	Картометрический	1.00	-
129	405131.21	2228087.96	-	-	Картометрический	1.00	-
130	405126.91	2228109.06	-	-	Картометрический	1.00	-
131	405115.41	2228129.05	-	-	Картометрический	1.00	-
132	405092.03	2228151.57	-	-	Картометрический	1.00	-
133	405073.22	2228161.62	-	-	Картометрический	1.00	-
134	405056.11	2228167.26	-	-	Картометрический	1.00	-
135	405038.33	2228167.18	-	-	Картометрический	1.00	-
136	405012.88	2228162.70	-	-	Картометрический	1.00	-
137	404991.16	2228149.82	-	-	Картометрический	1.00	-
138	404955.21	2228132.09	-	-	Картометрический	1.00	-
139	404922.21	2228128.22	-	-	Картометрический	1.00	-
140	404877.78	2228107.92	-	-	Картометрический	1.00	-
141	404876.85	2228107.54	-	-	Картометрический	1.00	-
142	404850.34	2228095.15	-	-	Картометрический	1.00	-
143	404845.88	2228092.63	-	-	Картометрический	1.00	-
144	404841.27	2228061.45	-	-	Картометрический	1.00	-
145	404832.35	2228024.24	-	-	Картометрический	1.00	-
146	404822.56	2227986.78	-	-	Картометрический	1.00	-
147	404795.28	2227942.42	-	-	Картометрический	1.00	-
148	404774.84	2227927.11	-	-	Картометрический	1.00	-
149	404756.85	2227916.49	-	-	Картометрический	1.00	-
150	404734.05	2227892.77	-	-	Картометрический	1.00	-
151	404706.13	2227880.52	-	-	Картометрический	1.00	-
152	404669.17	2227863.69	-	-	Картометрический	1.00	-
153	404643.60	2227851.49	-	-	Картометрический	1.00	-
154	404628.72	2227840.96	-	-	Картометрический	1.00	-
155	404606.33	2227809.99	-	-	Картометрический	1.00	-
156	404586.15	2227766.81	-	-	Картометрический	1.00	-
157	404571.98	2227728.16	-	-	Картометрический	1.00	-
158	404563.08	2227696.40	-	-	Картометрический	1.00	-
159	404558.63	2227658.24	-	-	Картометрический	1.00	-
160	404545.89	2227630.89	-	-	Картометрический	1.00	-
161	404525.33	2227611.54	-	-	Картометрический	1.00	-
162	404512.38	2227603.04	-	-	Картометрический	1.00	-
163	404511.75	2227602.88	-	-	Картометрический	1.00	-
164	404493.60	2227604.32	-	-	Картометрический	1.00	-
165	404464.14	2227612.50	-	-	Картометрический	1.00	-
166	404419.94	2227601.78	-	-	Картометрический	1.00	-
167	404376.48	2227579.00	-	-	Картометрический	1.00	-
168	404359.49	2227557.33	-	-	Картометрический	1.00	-
169	404356.62	2227533.45	-	-	Картометрический	1.00	-
170	404363.68	2227470.67	-	-	Картометрический	1.00	-
171	404369.17	2227427.32	-	-	Картометрический	1.00	-
172	404367.14	2227372.70	-	-	Картометрический	1.00	-
173	404363.64	2227309.84	-	-	Картометрический	1.00	-

1	2	3	4	5	6	7	8
174	404369.89	2227255.58	-	-	Картометрический	1.00	-
175	404386.46	2227227.92	-	-	Картометрический	1.00	-
176	404411.22	2227206.29	-	-	Картометрический	1.00	-
177	404456.55	2227192.86	-	-	Картометрический	1.00	-
178	404484.62	2227180.84	-	-	Картометрический	1.00	-
179	404506.59	2227170.32	-	-	Картометрический	1.00	-
180	404514.42	2227161.84	-	-	Картометрический	1.00	-
181	404533.95	2227149.65	-	-	Аналитический	0.10	-
182	404552.18	2227120.58	-	-	Аналитический	0.10	-
183	404553.44	2227086.64	-	-	Аналитический	0.10	-
184	404536.08	2227051.26	-	-	Аналитический	0.10	-
185	404484.76	2227006.14	-	-	Аналитический	0.10	-
186	404447.34	2226989.66	-	-	Аналитический	0.10	-
187	404352.56	2226984.11	-	-	Аналитический	0.10	-
188	404288.15	2226973.08	-	-	Картометрический	5.00	-
189	404237.05	2226944.92	-	-	Картометрический	5.00	-
190	404197.55	2226897.95	-	-	Картометрический	5.00	-
191	404190.82	2226886.74	-	-	Картометрический	5.00	-
192	404181.77	2226865.08	-	-	Картометрический	5.00	-
193	404157.60	2226832.16	-	-	Картометрический	5.00	-
194	404157.07	2226831.81	-	-	Картометрический	5.00	-
195	404150.92	2226822.24	-	-	Картометрический	5.00	-
196	404133.88	2226812.29	-	-	Картометрический	5.00	-
197	404076.39	2226813.03	-	-	Картометрический	5.00	-
198	404007.34	2226835.98	-	-	Картометрический	5.00	-
199	403941.64	2226856.34	-	-	Картометрический	5.00	-
200	403907.80	2226855.08	-	-	Картометрический	5.00	-
201	403890.31	2226835.84	-	-	Картометрический	5.00	-
202	403887.07	2226825.21	-	-	Картометрический	5.00	-
203	403878.85	2226793.22	-	-	Картометрический	5.00	-
204	403871.37	2226774.99	-	-	Картометрический	5.00	-
205	403871.26	2226774.78	-	-	Картометрический	5.00	-
206	403862.16	2226762.12	-	-	Картометрический	5.00	-
207	403856.92	2226711.60	-	-	Картометрический	5.00	-
208	403859.28	2226699.78	-	-	Картометрический	5.00	-
209	403859.79	2226697.28	-	-	Картометрический	5.00	-
210	403867.08	2226685.03	-	-	Картометрический	5.00	-
211	403884.27	2226671.66	-	-	Картометрический	5.00	-
212	403914.52	2226659.68	-	-	Картометрический	5.00	-
213	403943.55	2226645.25	-	-	Картометрический	5.00	-
214	403974.12	2226617.08	-	-	Картометрический	5.00	-
215	403990.22	2226588.12	-	-	Картометрический	5.00	-
216	404004.08	2226539.48	-	-	Картометрический	5.00	-
217	404006.47	2226513.71	-	-	Картометрический	5.00	-
218	403997.56	2226471.66	-	-	Картометрический	5.00	-
219	403987.63	2226457.60	-	-	Картометрический	5.00	-
220	403979.31	2226452.23	-	-	Картометрический	5.00	-
221	403978.74	2226450.54	-	-	Картометрический	5.00	-

1	2	3	4	5	6	7	8
222	403995.41	2226431.67	-	-	Картометрический	5.00	-
223	404250.03	2226699.78	-	-	Картометрический	5.00	-
224	404370.85	2226827.01	-	-	Картометрический	5.00	-
225	404547.64	2227029.91	-	-	Картометрический	5.00	-
226	404563.00	2227040.73	-	-	Картометрический	5.00	-
227	404640.83	2227043.11	-	-	Картометрический	5.00	-
228	404684.47	2227050.07	-	-	Картометрический	5.00	-
229	404833.60	2227040.60	-	-	Картометрический	1.00	-
230	405035.98	2226995.57	-	-	Картометрический	5.00	-
231	405115.03	2226961.47	-	-	Картометрический	5.00	-
232	405193.86	2226909.57	-	-	Картометрический	5.00	-
233	405291.51	2226874.38	-	-	Картометрический	5.00	-
234	405296.71	2226880.72	-	-	Картометрический	5.00	-
235	405485.64	2227110.97	-	-	Картометрический	1.00	-
236	405553.88	2227159.96	-	-	Картометрический	1.00	-
237	405576.11	2227175.93	-	-	Картометрический	1.00	-
238	405592.27	2227184.78	-	-	Картометрический	1.00	-
239	405911.15	2227359.73	-	-	Картометрический	1.00	-
18	405911.62	2227360.00	-	-	Аналитический	0.10	-
240	405668.27	2227469.49	-	-	Картометрический	1.00	-
241	405341.50	2227727.33	-	-	Картометрический	1.00	-
242	405223.70	2227731.88	-	-	Картометрический	1.00	-
243	-	-	405113.24	2227553.20	Картометрический	1.00	-
244	-	-	405116.17	2227551.53	Картометрический	1.00	-
245	-	-	405101.09	2227533.54	Картометрический	1.00	-
246	405073.09	2227488.24	-	-	Картометрический	1.00	-
247	405103.10	2227467.46	-	-	Картометрический	1.00	-
248	405035.37	2227354.07	-	-	Картометрический	1.00	-
249	405319.22	2227182.41	-	-	Картометрический	5.00	-
250	405361.26	2227224.57	-	-	Картометрический	5.00	-
251	405394.86	2227262.41	-	-	Картометрический	1.00	-
252	405400.27	2227257.82	-	-	Картометрический	1.00	-
240	405668.27	2227469.49	-	-	Картометрический	1.00	-
253	404474.30	2227183.09	-	-	Картометрический	1.00	-
254	404455.81	2227191.00	-	-	Картометрический	1.00	-
255	404410.07	2227204.64	-	-	Картометрический	1.00	-
256	404384.82	2227226.76	-	-	Картометрический	1.00	-
257	404367.93	2227255.14	-	-	Картометрический	1.00	-
258	404361.64	2227309.87	-	-	Картометрический	1.00	-
259	404365.14	2227372.81	-	-	Картометрический	1.00	-
260	404367.17	2227427.31	-	-	Картометрический	1.00	-
261	404361.70	2227470.44	-	-	Картометрический	1.00	-
262	404354.62	2227533.57	-	-	Картометрический	1.00	-
263	404357.75	2227558.34	-	-	Картометрический	1.00	-
264	404375.37	2227580.67	-	-	Картометрический	1.00	-
265	404419.35	2227603.69	-	-	Картометрический	1.00	-

1	2	3	4	5	6	7	8
266	404464.42	2227614.49	-	-	Картометрический	1.00	-
267	404493.85	2227606.30	-	-	Картометрический	1.00	-
268	404511.57	2227604.90	-	-	Картометрический	1.00	-
269	404524.03	2227613.06	-	-	Картометрический	1.00	-
270	404544.16	2227631.91	-	-	Картометрический	1.00	-
271	404556.74	2227658.94	-	-	Картометрический	1.00	-
272	404561.13	2227696.86	-	-	Картометрический	1.00	-
273	404570.09	2227728.81	-	-	Картометрический	1.00	-
274	404584.33	2227767.62	-	-	Картометрический	1.00	-
275	404604.65	2227811.08	-	-	Картометрический	1.00	-
276	404627.43	2227842.49	-	-	Картометрический	1.00	-
277	404642.66	2227853.26	-	-	Картометрический	1.00	-
278	404668.33	2227865.51	-	-	Картометрический	1.00	-
279	404705.32	2227882.35	-	-	Картометрический	1.00	-
280	404733.06	2227894.52	-	-	Картометрический	1.00	-
281	404755.72	2227918.14	-	-	Картометрический	1.00	-
282	404773.77	2227928.80	-	-	Картометрический	1.00	-
283	404793.93	2227943.91	-	-	Картометрический	1.00	-
284	404820.78	2227987.70	-	-	Картометрический	1.00	-
285	404830.41	2228024.74	-	-	Картометрический	1.00	-
286	404839.31	2228061.84	-	-	Картометрический	1.00	-
287	404840.11	2228093.16	-	-	Картометрический	1.00	-
288	404822.09	2228097.52	-	-	Картометрический	1.00	-
289	404783.30	2228110.31	-	-	Картометрический	1.00	-
290	404723.75	2227925.90	-	-	Картометрический	1.00	-
291	404685.00	2227923.00	-	-	Картометрический	1.00	-
292	404641.29	2227912.80	-	-	Картометрический	1.00	-
293	404580.08	2227921.74	-	-	Картометрический	1.00	-
294	404510.27	2227740.85	-	-	Картометрический	1.00	-
295	404497.26	2227684.12	-	-	Картометрический	1.00	-
296	404468.08	2227675.31	-	-	Картометрический	1.00	-
297	404405.35	2227645.09	-	-	Картометрический	1.00	-
298	404389.96	2227638.76	-	-	Картометрический	1.00	-
299	404365.73	2227594.85	-	-	Картометрический	1.00	-
300	404207.48	2227525.21	-	-	Картометрический	1.00	-
301	403971.19	2227277.27	-	-	Картометрический	1.00	-
302	403884.67	2227192.96	-	-	Картометрический	1.00	-
303	403837.13	2227148.54	-	-	Картометрический	1.00	-
304	403866.03	2227160.04	-	-	Аналитический	0.10	-
305	403863.78	2227115.97	-	-	Аналитический	0.10	-
306	403901.33	2227142.62	-	-	Аналитический	0.10	-
307	403936.99	2227154.02	-	-	Аналитический	0.10	-
308	403982.67	2227155.14	-	-	Аналитический	0.10	-
309	403997.93	2227158.32	-	-	Аналитический	0.10	-
310	404016.28	2227138.58	-	-	Аналитический	0.10	-
311	404031.60	2227135.70	-	-	Аналитический	0.10	-
312	404055.09	2227131.28	-	-	Картометрический	1.00	-
313	404080.60	2227142.83	-	-	Картометрический	1.00	-

«ОПИСАНИЕ МЕСТОПОЛОЖЕНИЯ ГРАНИЦ

Зона застройки индивидуальными жилыми домами села Мужичье – Ж1/8

(наименование объекта, местоположение границ которого описано
(далее - объект)

Раздел 1

Сведения об объекте		
№ п/п	Характеристики объекта	Описание характеристик
1	2	3
1	Местоположение объекта	Воронежская область, Воробьевский муниципальный район, Берёзовское сельское поселение, село Мужичье
2	Площадь объекта ± величина погрешности определения площади ($P \pm \text{Дельта } P$)	-
3	Иные характеристики объекта	-

Раздел 2

Сведения о местоположении границ объекта					
1. Система координат: МСК - 36, зона 2					
2. Сведения о характерных точках границ объекта					
Обозначение характерных точек границ	Координаты, м		Метод определения координат характерной точки	Средняя квадратическая погрешность положения характерной точки (M _t), м	Описание обозначения точки на местности (при наличии)
	X	Y			
1	2	3	4	5	6
-	-	-	-	-	-
3. Сведения о характерных точках части (частей) границы объекта					
Обозначение характерных точек части границы	Координаты, м		Метод определения координат характерной точки	Средняя квадратическая погрешность положения характерной точки (M _t), м	Описание обозначения точки на местности (при наличии)
	X	Y			
1	2	3	4	5	6
Часть №					
-	-	-	-	-	-

Сведения о местоположении измененных (уточненных) границ объекта							
1. Система координат: -							
2. Сведения о характерных точках границ объекта							
Обозначение характерных точек границ	Существующие координаты, м		Измененные (уточненные) координаты, м		Метод определения координат характерной точки	Средняя квадратическая погрешность положения характерной точки (Mt), м	Описание обозначения точки на местности (при наличии)
	X	Y	X	Y			
1	2	3	4	5	6	7	8
1	414785.60	2221517.23	-	-	Картометрический	1.00	-
2	414780.85	2221557.93	-	-	Картометрический	1.00	-
3	414767.64	2221671.00	-	-	Картометрический	1.00	-
4	414775.09	2221703.26	-	-	Картометрический	1.00	-
5	414804.56	2221725.47	-	-	Картометрический	1.00	-
6	414826.55	2221724.75	-	-	Картометрический	1.00	-
7	414853.75	2221694.38	-	-	Картометрический	1.00	-
8	414885.88	2221694.56	-	-	Картометрический	1.00	-
9	414916.30	2221697.28	-	-	Картометрический	1.00	-
10	414932.36	2221698.22	-	-	Картометрический	1.00	-
11	414960.29	2221691.60	-	-	Картометрический	1.00	-
12	414972.92	2221701.00	-	-	Картометрический	1.00	-
13	414986.25	2221740.07	-	-	Картометрический	1.00	-
14	414987.89	2221750.26	-	-	Картометрический	1.00	-
15	414966.91	2221878.15	-	-	Картометрический	1.00	-
16	414945.23	2222010.28	-	-	Картометрический	1.00	-
17	414897.50	2222049.80	-	-	Картометрический	1.00	-
18	414758.48	2222038.03	-	-	Картометрический	1.00	-
19	414805.30	2221836.80	-	-	Картометрический	1.00	-
20	414704.81	2221818.22	-	-	Картометрический	1.00	-
21	414706.25	2221811.20	-	-	Картометрический	1.00	-
22	414707.73	2221804.03	-	-	Картометрический	1.00	-
23	414637.09	2221785.09	-	-	Картометрический	1.00	-
24	414602.95	2221775.27	-	-	Картометрический	1.00	-
25	414525.82	2221756.85	-	-	Картометрический	1.00	-
26	414513.55	2221750.44	-	-	Картометрический	1.00	-
27	414491.63	2221745.07	-	-	Картометрический	1.00	-
28	414474.91	2221743.94	-	-	Картометрический	1.00	-
29	414256.65	2221688.86	-	-	Картометрический	1.00	-
30	413553.03	2221514.52	-	-	Картометрический	1.00	-

1	2	3	4	5	6	7	8
31	413365.78	2221455.55	-	-	Картометрический	1.00	-
32	413256.83	2221413.30	-	-	Картометрический	1.00	-
33	413073.74	2221333.50	-	-	Картометрический	1.00	-
34	412880.18	2221253.47	-	-	Картометрический	1.00	-
35	412828.76	2221235.26	-	-	Картометрический	1.00	-
36	412773.05	2221222.13	-	-	Картометрический	1.00	-
37	412715.89	2221218.78	-	-	Картометрический	1.00	-
38	412611.13	2221232.70	-	-	Картометрический	1.00	-
39	412503.42	2221241.19	-	-	Картометрический	1.00	-
40	412418.79	2221240.82	-	-	Картометрический	1.00	-
41	412357.88	2221234.17	-	-	Картометрический	1.00	-
42	412274.40	2221212.96	-	-	Картометрический	1.00	-
43	412105.38	2221167.23	-	-	Картометрический	1.00	-
44	412039.25	2221149.22	-	-	Картометрический	1.00	-
45	411921.35	2221117.52	-	-	Картометрический	1.00	-
46	411841.61	2221099.25	-	-	Картометрический	1.00	-
47	411752.15	2221083.64	-	-	Картометрический	1.00	-
48	411680.81	2221076.44	-	-	Картометрический	1.00	-
49	411530.87	2221060.12	-	-	Картометрический	1.00	-
50	411502.77	2221058.14	-	-	Картометрический	1.00	-
51	411440.22	2221057.77	-	-	Картометрический	1.00	-
52	411410.45	2221058.48	-	-	Картометрический	1.00	-
53	411408.29	2221055.65	-	-	Картометрический	1.00	-
54	411391.04	2221056.18	-	-	Картометрический	1.00	-
55	411390.76	2221060.50	-	-	Картометрический	1.00	-
56	411328.76	2221065.92	-	-	Картометрический	1.00	-
57	411283.13	2221069.95	-	-	Картометрический	1.00	-
58	411254.63	2221071.90	-	-	Картометрический	1.00	-
59	411227.37	2221074.98	-	-	Картометрический	1.00	-
60	411169.83	2221077.57	-	-	Картометрический	1.00	-
61	411093.51	2221074.30	-	-	Картометрический	1.00	-
62	411028.41	2221062.30	-	-	Картометрический	1.00	-
63	410939.30	2221034.85	-	-	Картометрический	1.00	-
64	410874.09	2221006.66	-	-	Картометрический	1.00	-
65	410846.28	2220991.98	-	-	Картометрический	1.00	-
66	410787.02	2220957.30	-	-	Картометрический	1.00	-
67	410768.65	2220945.50	-	-	Картометрический	1.00	-
68	410755.91	2220937.50	-	-	Картометрический	1.00	-
69	410719.55	2220914.27	-	-	Картометрический	1.00	-
70	410705.40	2220905.19	-	-	Картометрический	1.00	-
71	410607.81	2220842.02	-	-	Картометрический	1.00	-
72	410555.82	2220815.42	-	-	Картометрический	1.00	-
73	410488.89	2220789.92	-	-	Картометрический	1.00	-
74	410454.31	2220778.38	-	-	Картометрический	1.00	-
75	410397.36	2220761.17	-	-	Картометрический	1.00	-
76	410336.21	2220740.68	-	-	Картометрический	1.00	-
77	410284.64	2220719.98	-	-	Картометрический	1.00	-
78	410184.36	2220668.30	-	-	Картометрический	1.00	-

1	2	3	4	5	6	7	8
79	410004.18	2220572.86	-	-	Картометрический	1.00	-
80	409866.66	2220501.59	-	-	Картометрический	1.00	-
81	409718.40	2220428.21	-	-	Картометрический	1.00	-
82	409646.28	2220388.44	-	-	Картометрический	1.00	-
83	409602.58	2220362.43	-	-	Картометрический	1.00	-
84	409602.65	2220343.95	-	-	Картометрический	1.00	-
85	409597.08	2220340.61	-	-	Картометрический	1.00	-
86	409578.78	2220350.51	-	-	Картометрический	1.00	-
87	409565.10	2220341.75	-	-	Картометрический	1.00	-
88	409562.95	2220334.29	-	-	Картометрический	1.00	-
89	409556.42	2220330.31	-	-	Картометрический	1.00	-
90	409549.00	2220331.65	-	-	Картометрический	1.00	-
91	409534.01	2220320.53	-	-	Картометрический	1.00	-
92	409355.36	2220201.48	-	-	Картометрический	1.00	-
93	409341.20	2220192.00	-	-	Картометрический	1.00	-
94	409301.45	2220165.57	-	-	Картометрический	1.00	-
95	409231.44	2220117.92	-	-	Картометрический	1.00	-
96	409110.93	2220032.14	-	-	Картометрический	1.00	-
97	409008.64	2219961.01	-	-	Картометрический	1.00	-
98	408956.05	2219919.27	-	-	Картометрический	1.00	-
99	408899.90	2219869.03	-	-	Картометрический	1.00	-
100	408854.91	2219820.73	-	-	Картометрический	1.00	-
101	408781.51	2219742.32	-	-	Картометрический	1.00	-
102	408743.62	2219696.21	-	-	Картометрический	1.00	-
103	408710.12	2219652.66	-	-	Картометрический	1.00	-
104	408671.04	2219582.73	-	-	Картометрический	1.00	-
105	408640.35	2219514.99	-	-	Картометрический	1.00	-
106	408615.97	2219448.15	-	-	Картометрический	1.00	-
107	408568.86	2219303.33	-	-	Картометрический	1.00	-
108	408542.43	2219211.26	-	-	Картометрический	1.00	-
109	408531.15	2219160.88	-	-	Картометрический	1.00	-
110	408696.73	2219070.17	-	-	Картометрический	1.00	-
111	408715.60	2219058.74	-	-	Картометрический	1.00	-
112	-	-	408799.54	2219295.78	Картометрический	1.00	-
113	-	-	408796.11	2219295.96	Картометрический	1.00	-
114	-	-	408805.82	2219313.50	Картометрический	1.00	-
115	408805.83	2219313.53	-	-	Картометрический	1.00	-
116	408828.57	2219466.66	-	-	Картометрический	1.00	-
117	409007.45	2219687.03	-	-	Картометрический	1.00	-
118	409112.71	2219793.15	-	-	Картометрический	1.00	-
119	409165.42	2219856.90	-	-	Картометрический	1.00	-
120	409241.86	2219922.27	-	-	Картометрический	1.00	-
121	409512.99	2220065.74	-	-	Картометрический	1.00	-
122	409537.19	2220076.97	-	-	Картометрический	1.00	-
123	-	-	409684.88	2220209.23	Картометрический	1.00	-
124	-	-	409682.94	2220213.34	Картометрический	1.00	-
125	-	-	409701.84	2220225.26	Картометрический	1.00	-
126	409705.01	2220227.26	-	-	Картометрический	1.00	-


1	2	3	4	5	6	7	8
127	409897.73	2220280.16	-	-	Картометрический	1.00	-
128	410071.56	2220323.64	-	-	Картометрический	1.00	-
129	410412.82	2220547.81	-	-	Картометрический	1.00	-
130	410602.79	2220671.51	-	-	Картометрический	1.00	-
131	410672.73	2220697.55	-	-	Картометрический	1.00	-
132	410719.92	2220714.92	-	-	Картометрический	1.00	-
133	410939.21	2220773.63	-	-	Картометрический	1.00	-
134	411150.19	2220814.48	-	-	Картометрический	1.00	-
135	411192.42	2220819.10	-	-	Картометрический	1.00	-
136	411279.42	2220827.49	-	-	Картометрический	1.00	-
137	411346.29	2220817.92	-	-	Картометрический	1.00	-
138	411511.55	2220771.10	-	-	Картометрический	1.00	-
139	411553.18	2220747.74	-	-	Картометрический	1.00	-
140	411620.86	2220705.12	-	-	Картометрический	1.00	-
141	411648.81	2220695.95	-	-	Картометрический	1.00	-
142	411672.47	2220696.93	-	-	Картометрический	1.00	-
143	411716.34	2220714.99	-	-	Картометрический	1.00	-
144	411815.78	2220777.45	-	-	Картометрический	1.00	-
145	411896.63	2220839.80	-	-	Картометрический	1.00	-
146	411948.79	2220890.12	-	-	Картометрический	1.00	-
147	411985.89	2220908.99	-	-	Картометрический	1.00	-
148	412034.00	2220925.37	-	-	Картометрический	1.00	-
149	412183.41	2220968.62	-	-	Картометрический	1.00	-
150	412242.56	2220974.04	-	-	Картометрический	1.00	-
151	412309.38	2220969.34	-	-	Картометрический	1.00	-
152	412372.82	2220961.22	-	-	Картометрический	1.00	-
153	412468.46	2220940.57	-	-	Картометрический	1.00	-
154	412564.11	2220916.53	-	-	Картометрический	1.00	-
155	412634.31	2220895.76	-	-	Картометрический	1.00	-
156	412652.14	2220894.99	-	-	Картометрический	1.00	-
157	412675.76	2220905.30	-	-	Картометрический	1.00	-
158	412805.58	2220979.81	-	-	Картометрический	1.00	-
159	412938.82	2221056.62	-	-	Картометрический	1.00	-
160	413080.38	2221138.23	-	-	Картометрический	1.00	-
161	413269.17	2221251.22	-	-	Картометрический	1.00	-
162	413357.63	2221313.62	-	-	Картометрический	1.00	-
163	413428.37	2221366.59	-	-	Картометрический	1.00	-
164	413632.69	2221253.30	-	-	Картометрический	1.00	-
165	413639.47	2221249.10	-	-	Картометрический	1.00	-
166	413878.19	2221354.75	-	-	Картометрический	1.00	-
167	413898.44	2221361.65	-	-	Картометрический	1.00	-
168	414008.35	2221361.43	-	-	Картометрический	1.00	-
169	414132.68	2221349.42	-	-	Картометрический	1.00	-
170	414267.10	2221337.61	-	-	Картометрический	1.00	-
171	414286.62	2221335.89	-	-	Картометрический	1.00	-
172	414328.87	2221339.53	-	-	Картометрический	1.00	-
173	414374.40	2221362.68	-	-	Картометрический	1.00	-
174	414404.71	2221387.44	-	-	Картометрический	1.00	-

1	2	3	4	5	6	7	8
175	414475.24	2221483.65	-	-	Картометрический	1.00	-
176	414531.67	2221525.51	-	-	Картометрический	1.00	-
177	414575.53	2221545.26	-	-	Картометрический	1.00	-
178	414619.43	2221557.39	-	-	Картометрический	1.00	-
179	414625.48	2221530.29	-	-	Картометрический	1.00	-
180	414506.52	2221482.98	-	-	Картометрический	1.00	-
181	414472.89	2221446.33	-	-	Картометрический	1.00	-
182	414465.67	2221369.98	-	-	Картометрический	1.00	-
183	414475.92	2221348.00	-	-	Картометрический	1.00	-
184	414502.15	2221343.91	-	-	Картометрический	1.00	-
185	414535.94	2221349.19	-	-	Картометрический	1.00	-
186	414552.05	2221340.80	-	-	Картометрический	1.00	-
187	414794.16	2221443.93	-	-	Картометрический	1.00	-
1	414785.60	2221517.23	-	-	Картометрический	1.00	-
188	414610.70	2222003.01	-	-	Картометрический	1.00	-
189	414526.51	2221984.35	-	-	Картометрический	1.00	-
190	414337.88	2221932.00	-	-	Картометрический	1.00	-
191	414200.75	2221894.43	-	-	Картометрический	1.00	-
192	413968.71	2221841.07	-	-	Картометрический	1.00	-
193	413874.99	2221817.65	-	-	Картометрический	1.00	-
194	413602.29	2221746.56	-	-	Картометрический	1.00	-
195	413325.40	2221666.13	-	-	Картометрический	1.00	-
196	413180.18	2221629.69	-	-	Картометрический	1.00	-
197	413149.33	2221594.18	-	-	Картометрический	1.00	-
198	413197.47	2221407.40	-	-	Картометрический	1.00	-
199	413251.39	2221428.25	-	-	Картометрический	1.00	-
200	413363.04	2221475.05	-	-	Картометрический	1.00	-
201	413434.48	2221502.26	-	-	Картометрический	1.00	-
202	413554.32	2221536.22	-	-	Картометрический	1.00	-
203	413559.07	2221539.72	-	-	Картометрический	1.00	-
204	413570.02	2221542.82	-	-	Картометрический	1.00	-
205	413576.71	2221539.17	-	-	Картометрический	1.00	-
206	413744.01	2221582.65	-	-	Картометрический	1.00	-
207	414240.53	2221708.65	-	-	Картометрический	1.00	-
208	414241.35	2221718.15	-	-	Картометрический	1.00	-
209	414256.55	2221723.61	-	-	Картометрический	1.00	-
210	414263.03	2221711.46	-	-	Картометрический	1.00	-
211	414491.59	2221766.81	-	-	Картометрический	1.00	-
212	414504.04	2221774.48	-	-	Картометрический	1.00	-
213	414507.14	2221781.11	-	-	Картометрический	1.00	-
214	414527.72	2221787.11	-	-	Картометрический	1.00	-
215	414557.85	2221787.11	-	-	Картометрический	1.00	-
216	414593.44	2221795.08	-	-	Картометрический	1.00	-
217	414629.37	2221805.34	-	-	Картометрический	1.00	-
218	414645.38	2221819.37	-	-	Картометрический	1.00	-
219	414650.29	2221829.36	-	-	Картометрический	1.00	-
220	414645.58	2221833.75	-	-	Картометрический	1.00	-

1	2	3	4	5	6	7	8
221	414644.64	2221846.22	-	-	Картометрический	1.00	-
222	414649.10	2221848.17	-	-	Картометрический	1.00	-
188	414610.70	2222003.01	-	-	Картометрический	1.00	-
223	412575.57	2221260.56	-	-	Картометрический	1.00	-
224	412562.30	2221519.37	-	-	Картометрический	1.00	-
225	412055.05	2221441.82	-	-	Картометрический	1.00	-
226	411979.87	2221429.52	-	-	Картометрический	1.00	-
227	411971.54	2221425.71	-	-	Картометрический	1.00	-
228	412032.88	2221184.05	-	-	Картометрический	1.00	-
229	412040.78	2221186.17	-	-	Картометрический	1.00	-
230	412045.77	2221173.14	-	-	Картометрический	1.00	-
231	412103.83	2221188.51	-	-	Картометрический	1.00	-
232	412272.21	2221230.96	-	-	Картометрический	1.00	-
233	412356.13	2221255.13	-	-	Картометрический	1.00	-
234	412360.32	2221267.64	-	-	Картометрический	1.00	-
235	412388.61	2221272.52	-	-	Картометрический	1.00	-
236	412391.22	2221264.19	-	-	Картометрический	1.00	-
237	412416.68	2221265.90	-	-	Картометрический	1.00	-
238	412496.92	2221267.60	-	-	Картометрический	1.00	-
223	412575.57	2221260.56	-	-	Картометрический	1.00	-
239	411937.24	2221254.05	-	-	Картометрический	1.00	-
240	411901.97	2221245.83	-	-	Картометрический	1.00	-
241	411893.33	2221292.85	-	-	Картометрический	1.00	-
242	411886.73	2221320.18	-	-	Картометрический	1.00	-
243	411859.15	2221321.01	-	-	Картометрический	1.00	-
244	411824.30	2221337.82	-	-	Картометрический	1.00	-
245	411745.34	2221341.39	-	-	Картометрический	1.00	-
246	411738.67	2221427.64	-	-	Картометрический	1.00	-
247	411708.39	2221416.70	-	-	Картометрический	1.00	-
248	411649.49	2221395.42	-	-	Картометрический	1.00	-
249	411614.04	2221384.19	-	-	Картометрический	1.00	-
250	411588.65	2221389.13	-	-	Картометрический	1.00	-
251	411555.81	2221455.44	-	-	Картометрический	1.00	-
252	411508.61	2221492.11	-	-	Картометрический	1.00	-
253	411493.35	2221497.06	-	-	Картометрический	1.00	-
254	411477.31	2221494.38	-	-	Картометрический	1.00	-
255	411472.57	2221491.80	-	-	Картометрический	1.00	-
256	411435.09	2221503.06	-	-	Картометрический	1.00	-
257	411436.75	2221494.02	-	-	Картометрический	1.00	-
258	411330.39	2221438.16	-	-	Картометрический	1.00	-
259	411339.18	2221419.62	-	-	Картометрический	1.00	-
260	411323.72	2221411.25	-	-	Картометрический	1.00	-
261	411377.75	2221276.70	-	-	Картометрический	1.00	-
262	411471.29	2221196.78	-	-	Картометрический	1.00	-
263	411477.40	2221083.23	-	-	Картометрический	1.00	-
264	411494.43	2221084.71	-	-	Картометрический	1.00	-

1	2	3	4	5	6	7	8
265	411497.01	2221078.70	-	-	Картометрический	1.00	-
266	411529.39	2221082.36	-	-	Картометрический	1.00	-
267	411666.22	2221098.12	-	-	Картометрический	1.00	-
268	411741.24	2221105.11	-	-	Картометрический	1.00	-
269	411837.17	2221120.75	-	-	Картометрический	1.00	-
270	411912.92	2221138.06	-	-	Картометрический	1.00	-
271	411960.65	2221149.63	-	-	Картометрический	1.00	-
239	411937.24	2221254.05	-	-	Картометрический	1.00	-
272	411371.48	2221081.91	-	-	Картометрический	1.00	-
273	411370.15	2221114.06	-	-	Картометрический	1.00	-
274	411363.58	2221213.65	-	-	Картометрический	1.00	-
275	411332.54	2221212.59	-	-	Картометрический	1.00	-
276	411333.13	2221201.21	-	-	Картометрический	1.00	-
277	411277.21	2221198.30	-	-	Картометрический	1.00	-
278	411275.44	2221232.25	-	-	Картометрический	1.00	-
279	411104.01	2221210.39	-	-	Картометрический	1.00	-
280	411089.18	2221312.99	-	-	Картометрический	1.00	-
281	411025.65	2221231.09	-	-	Картометрический	1.00	-
282	411013.73	2221228.29	-	-	Картометрический	1.00	-
283	410932.27	2221209.14	-	-	Картометрический	1.00	-
284	410833.32	2221183.63	-	-	Картометрический	1.00	-
285	410801.27	2221174.87	-	-	Картометрический	1.00	-
286	410670.70	2221122.02	-	-	Картометрический	1.00	-
287	410563.79	2221071.08	-	-	Картометрический	1.00	-
288	410503.18	2221040.89	-	-	Картометрический	1.00	-
289	410400.29	2221012.86	-	-	Картометрический	1.00	-
290	410293.92	2220996.67	-	-	Картометрический	1.00	-
291	410123.66	2220971.11	-	-	Картометрический	1.00	-
292	410023.56	2220977.32	-	-	Картометрический	1.00	-
293	409861.29	2220973.33	-	-	Картометрический	1.00	-
294	409755.79	2220953.76	-	-	Картометрический	1.00	-
295	409659.66	2220923.31	-	-	Картометрический	1.00	-
296	409491.49	2220918.36	-	-	Картометрический	1.00	-
297	409426.40	2220917.79	-	-	Картометрический	1.00	-
298	409379.98	2220909.75	-	-	Картометрический	1.00	-
299	409352.99	2220898.33	-	-	Картометрический	1.00	-
300	409222.47	2220843.11	-	-	Картометрический	1.00	-
301	409293.61	2220844.59	-	-	Картометрический	1.00	-
302	409326.30	2220830.91	-	-	Картометрический	1.00	-
303	409353.55	2220811.11	-	-	Картометрический	1.00	-
304	409381.84	2220770.63	-	-	Картометрический	1.00	-
305	409399.27	2220702.32	-	-	Картометрический	1.00	-
306	409433.20	2220634.58	-	-	Картометрический	1.00	-
307	409391.10	2220612.72	-	-	Картометрический	1.00	-
308	409410.48	2220578.54	-	-	Картометрический	1.00	-
309	409450.71	2220596.26	-	-	Картометрический	1.00	-
310	409490.97	2220523.41	-	-	Картометрический	1.00	-

1	2	3	4	5	6	7	8
311	409534.07	2220544.09	-	-	Картометрический	1.00	-
312	409562.20	2220486.34	-	-	Картометрический	1.00	-
313	409546.38	2220464.66	-	-	Картометрический	1.00	-
314	409534.70	2220457.95	-	-	Картометрический	1.00	-
315	409310.86	2220411.55	-	-	Картометрический	1.00	-
316	409119.04	2220266.14	-	-	Картометрический	1.00	-
317	408934.32	2220211.88	-	-	Картометрический	1.00	-
318	408786.93	2220110.40	-	-	Картометрический	1.00	-
319	408659.54	2219994.59	-	-	Картометрический	1.00	-
320	408553.23	2219789.18	-	-	Картометрический	1.00	-
321	408526.86	2219681.57	-	-	Картометрический	1.00	-
322	408534.44	2219411.74	-	-	Картометрический	1.00	-
323	408537.57	2219311.24	-	-	Картометрический	1.00	-
324	408539.16	2219277.99	-	-	Картометрический	1.00	-
325	408549.87	2219313.54	-	-	Картометрический	1.00	-
326	408545.23	2219316.44	-	-	Картометрический	1.00	-
327	408546.33	2219325.91	-	-	Картометрический	1.00	-
328	408543.45	2219328.01	-	-	Картометрический	1.00	-
329	408548.42	2219346.78	-	-	Картометрический	1.00	-
330	408555.56	2219348.43	-	-	Картометрический	1.00	-
331	408566.46	2219365.02	-	-	Картометрический	1.00	-
332	408597.55	2219455.26	-	-	Картометрический	1.00	-
333	408621.62	2219517.98	-	-	Картометрический	1.00	-
334	408655.66	2219592.18	-	-	Картометрический	1.00	-
335	408694.79	2219662.83	-	-	Картометрический	1.00	-
336	408724.13	2219703.49	-	-	Картометрический	1.00	-
337	408766.58	2219752.10	-	-	Картометрический	1.00	-
338	408839.65	2219832.49	-	-	Картометрический	1.00	-
339	408885.93	2219881.18	-	-	Картометрический	1.00	-
340	408946.56	2219933.02	-	-	Картометрический	1.00	-
341	408999.04	2219972.40	-	-	Картометрический	1.00	-
342	409211.52	2220124.39	-	-	Картометрический	1.00	-
343	409207.42	2220136.54	-	-	Картометрический	1.00	-
344	409212.78	2220140.85	-	-	Картометрический	1.00	-
345	409228.91	2220135.38	-	-	Картометрический	1.00	-
346	409344.77	2220215.58	-	-	Картометрический	1.00	-
347	409521.61	2220336.45	-	-	Картометрический	1.00	-
348	409521.45	2220339.40	-	-	Картометрический	1.00	-
349	409532.08	2220346.40	-	-	Картометрический	1.00	-
350	409535.95	2220343.75	-	-	Картометрический	1.00	-
351	409570.65	2220364.33	-	-	Картометрический	1.00	-
352	409566.63	2220371.64	-	-	Картометрический	1.00	-
353	409578.41	2220380.99	-	-	Картометрический	1.00	-
354	409584.41	2220375.52	-	-	Картометрический	1.00	-
355	409631.49	2220403.53	-	-	Картометрический	1.00	-
356	409708.47	2220444.88	-	-	Картометрический	1.00	-
357	409856.23	2220522.42	-	-	Картометрический	1.00	-
358	409983.76	2220588.11	-	-	Картометрический	1.00	-

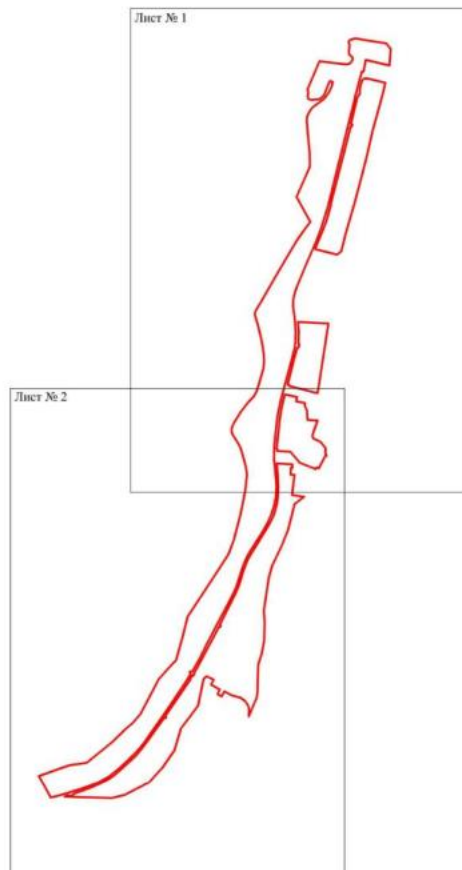

Масштаб 1:25000

Используемые условные знаки и обозначения:



границы территориальной зоны

область и номер листа плана границ
объекта


Руководитель БУВО «Нормативно-проектный центр»

Подпись  Ю.В. Шалыгина Дата « 30 » января 2023 г.

Место для отбора проб (при наличии) зона, составившего описание местоположения границ объекта



Масштаб плана
1:500

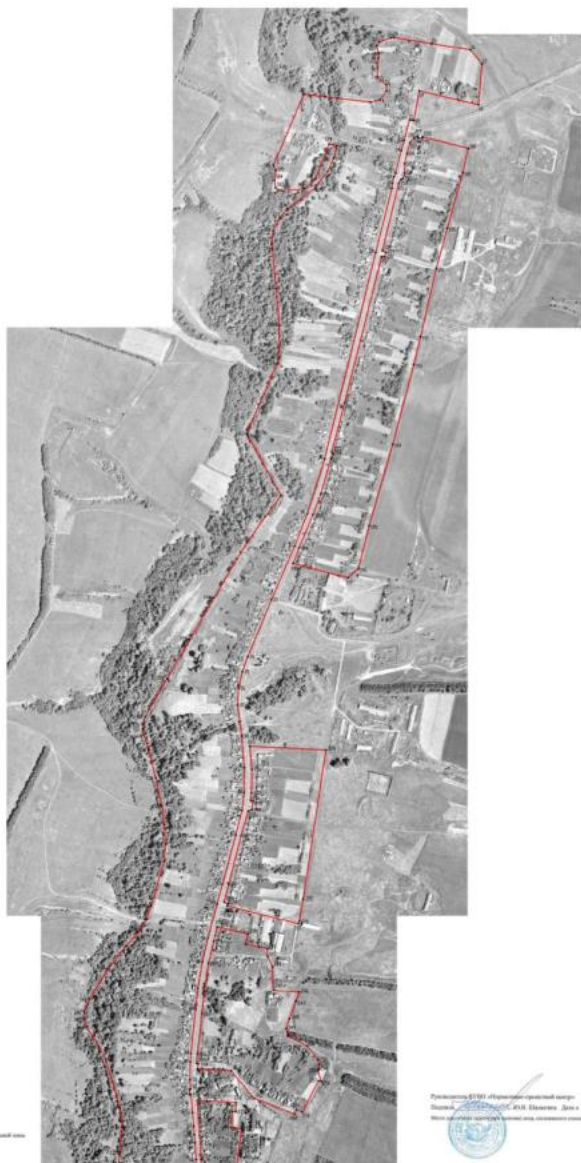

Масштаб 1:500

Материал 1:500

граница земельного участка
 граница земельного участка
 граница земельного участка

Республика Беларусь, агрогородок Гродно
 район Гродно, агрогородок Гродно, ул. Мухоморова, д. 30 * - 99000 - 3071
 Местоположение земельного участка, подлежащего государственной регистрации





Масштаб 1:1000

Вспомогательные линии и обозначения:

	границы территориальной зоны
	границы земельных участков (границы территориальной зоны)

Муниципальное предприятие «Управление городского хозяйства»
 Филиал: «Управление городского хозяйства» Д/О «УО» № 38 от 11.06.2011 г.
 Настоящим документом утверждены результаты проведения кадастрового учета.



Приложение № 7
к приказу департамента
архитектуры и градостроительства
Воронежской области
от 06.06.2023 № 45-01-04/459

«ОПИСАНИЕ МЕСТОПОЛОЖЕНИЯ ГРАНИЦ

Общественно-деловая зона села Мужичье – ОД/8

(наименование объекта, местоположение границ которого описано
(далее - объект)

Раздел 1

Сведения об объекте		
№ п/п	Характеристики объекта	Описание характеристик
1	2	3
1	Местоположение объекта	Воронежская область, Воробьевский муниципальный район, Берёзовское сельское поселение, село Мужичье
2	Площадь объекта \pm величина погрешности определения площади ($P \pm \text{Дельта } P$)	-
3	Иные характеристики объекта	-

Раздел 2

Сведения о местоположении границ объекта					
1. Система координат: МСК - 36, зона 2					
2. Сведения о характерных точках границ объекта					
Обозначение характерных точек границ	Координаты, м		Метод определения координат характерной точки	Средняя квадратическая погрешность положения характерной точки (Mt), м	Описание обозначения точки на местности (при наличии)
	X	Y			
1	2	3	4	5	6
-	-	-	-	-	-
3. Сведения о характерных точках части (частей) границы объекта					
Обозначение характерных точек части границы	Координаты, м		Метод определения координат характерной точки	Средняя квадратическая погрешность положения характерной точки (Mt), м	Описание обозначения точки на местности (при наличии)
	X	Y			
1	2	3	4	5	6
Часть №					
-	-	-	-	-	-

Сведения о местоположении измененных (уточненных) границ объекта							
1. Система координат: -							
2. Сведения о характерных точках границ объекта							
Обозначение характерных точек границ	Существующие координаты, м		Измененные (уточненные) координаты, м		Метод определения координат характерной точки	Средняя квадратическая погрешность положения характерной точки (Мт), м	Описание обозначения точки на местности (при наличии)
	X	Y	X	Y			
1	2	3	4	5	6	7	8
1	413064.94	2221368.11	-	-	Картометрический	1.00	-
2	413047.74	2221419.45	-	-	Картометрический	1.00	-
3	412967.83	2221389.14	-	-	Картометрический	1.00	-
4	412990.94	2221323.92	-	-	Картометрический	1.00	-
5	413028.25	2221339.25	-	-	Картометрический	1.00	-
6	413027.13	2221345.49	-	-	Картометрический	1.00	-
7	413035.94	2221349.86	-	-	Картометрический	1.00	-
8	413039.55	2221342.98	-	-	Картометрический	1.00	-
9	413055.43	2221350.53	-	-	Картометрический	1.00	-
10	413058.80	2221355.86	-	-	Картометрический	1.00	-
11	413057.03	2221364.52	-	-	Картометрический	1.00	-
1	413064.94	2221368.11	-	-	Картометрический	1.00	-
12	411477.40	2221083.23	-	-	Картометрический	1.00	-
13	411471.29	2221196.78	-	-	Картометрический	1.00	-
14	411377.75	2221276.70	-	-	Картометрический	1.00	-
15	411323.72	2221411.25	-	-	Картометрический	1.00	-
16	411286.32	2221391.00	-	-	Картометрический	1.00	-
17	411166.69	2221343.34	-	-	Картометрический	1.00	-
18	411089.18	2221312.99	-	-	Картометрический	1.00	-
19	411104.01	2221210.39	-	-	Картометрический	1.00	-
20	411275.44	2221232.25	-	-	Аналитический	0.10	-
21	411277.21	2221198.30	-	-	Аналитический	0.10	-
22	411333.13	2221201.21	-	-	Аналитический	0.10	-
23	-	-	411332.54	2221212.59	Картометрический	1.00	-
24	-	-	411363.58	2221213.65	Картометрический	1.00	-
25	411370.15	2221114.06	-	-	Аналитический	0.10	-
26	411371.48	2221081.91	-	-	Картометрический	1.00	-
27	411418.68	2221078.88	-	-	Картометрический	1.00	-
28	411473.14	2221076.65	-	-	Картометрический	1.00	-
12	411477.40	2221083.23	-	-	Картометрический	1.00	-



3. Сведения о характерных точках части (частей) границы объекта							
Часть №							
-	-	-	-	-	-	-	-


Рисунок 4
 План границ объекта



Масштаб 1:5000

Исполненные условия знака и обозначения:

-  границы территориальной зоны
-  характеристика точки границ территориальной зоны

Руководитель БУВО «Нормативно-проектный центр»
 Подпись:  Ю.В. Шалыгина Дата « 30 » _____ января _____ 2023 г.
 Место для печати (если имеется) знака, составившего основание для установления границ объекта



«ОПИСАНИЕ МЕСТОПОЛОЖЕНИЯ ГРАНИЦ

Зона сельскохозяйственного использования в границах населенного пункта
села Мужичье – СХ1/8

(наименование объекта, местоположение границ которого описано
(далее - объект)

Раздел 1

Сведения об объекте		
№ п/п	Характеристики объекта	Описание характеристик
1	2	3
1	Местоположение объекта	Воронежская область, Воробьевский муниципальный район, Берёзовское сельское поселение, село Мужичье
2	Площадь объекта ± величина погрешности определения площади ($P \pm \text{Дельта } P$)	-
3	Иные характеристики объекта	-

Раздел 2


Сведения о местоположении границ объекта					
1. Система координат: МСК - 36, зона 2					
2. Сведения о характерных точках границ объекта					
Обозначение характерных точек границ	Координаты, м		Метод определения координат характерной точки	Средняя квадратическая погрешность положения характерной точки (Mt), м	Описание обозначения точки на местности (при наличии)
	X	Y			
1	2	3	4	5	6
1	414805.30	2221836.80	Картометрический	1.00	-
2	414758.48	2222038.03	Картометрический	1.00	-
3	414897.50	2222049.80	Картометрический	1.00	-
4	414945.23	2222010.28	Картометрический	1.00	-
5	414928.56	2222111.94	Картометрический	1.00	-
6	414909.94	2222116.07	Картометрический	1.00	-
7	414905.69	2222121.14	Картометрический	1.00	-
8	414903.98	2222124.52	Картометрический	1.00	-
9	414901.39	2222135.52	Картометрический	1.00	-
10	414901.38	2222138.07	Картометрический	1.00	-
11	414881.05	2222146.43	Картометрический	1.00	-
12	414877.65	2222149.80	Картометрический	1.00	-
13	414872.55	2222154.86	Картометрический	1.00	-
14	414864.89	2222164.99	Картометрический	1.00	-
15	414861.44	2222177.69	Картометрический	1.00	-
16	414858.85	2222188.69	Картометрический	1.00	-
17	414851.17	2222202.22	Картометрический	1.00	-
18	414824.96	2222224.28	Картометрический	1.00	-
19	414788.73	2222136.94	Картометрический	1.00	-
20	414761.32	2222073.03	Картометрический	1.00	-
21	414733.73	2222008.58	Картометрический	1.00	-
22	414711.97	2221923.59	Картометрический	1.00	-
23	414687.91	2221862.82	Картометрический	1.00	-
24	414681.96	2221836.32	Картометрический	1.00	-
25	414694.01	2221817.87	Картометрический	1.00	-
26	414704.81	2221818.22	Картометрический	1.00	-
1	414805.30	2221836.80	Картометрический	1.00	-
27	414759.10	2222139.99	Картометрический	1.00	-
28	414674.24	2222065.12	Картометрический	1.00	-
29	414631.90	2222175.37	Картометрический	1.00	-
30	414456.27	2222124.08	Картометрический	1.00	-
31	414526.51	2221984.35	Картометрический	1.00	-
32	414610.70	2222003.01	Картометрический	1.00	-
33	414649.10	2221848.17	Картометрический	1.00	-
34	414661.31	2221853.48	Картометрический	1.00	-

1	2	3	4	5	6
35	414682.28	2221926.19	Картометрический	1.00	-
36	414706.92	2222020.54	Картометрический	1.00	-
37	414736.46	2222086.75	Картометрический	1.00	-
27	414759.10	2222139.99	Картометрический	1.00	-
38	412936.56	2221527.00	Картометрический	1.00	-
39	412926.20	2221678.98	Картометрический	1.00	-
40	412995.17	2221937.24	Картометрический	1.00	-
41	412860.11	2221896.62	Картометрический	1.00	-
42	412856.13	2221847.42	Картометрический	1.00	-
43	412841.99	2221802.41	Картометрический	1.00	-
44	412837.10	2221765.08	Картометрический	1.00	-
45	412921.54	2221766.87	Картометрический	1.00	-
46	412905.81	2221661.29	Картометрический	1.00	-
47	412819.93	2221655.01	Картометрический	1.00	-
48	412826.37	2221714.99	Картометрический	1.00	-
49	412797.75	2221690.24	Картометрический	1.00	-
50	412797.26	2221619.87	Картометрический	1.00	-
51	412759.28	2221607.78	Картометрический	1.00	-
52	412757.81	2221563.69	Картометрический	1.00	-
53	412567.81	2221520.21	Картометрический	1.00	-
54	412562.30	2221519.37	Картометрический	1.00	-
55	412575.57	2221260.56	Картометрический	1.00	-
56	412615.50	2221256.97	Картометрический	1.00	-
57	412717.87	2221243.04	Картометрический	1.00	-
58	412755.64	2221243.37	Картометрический	1.00	-
59	412755.64	2221252.43	Картометрический	1.00	-
60	412760.44	2221268.83	Картометрический	1.00	-
61	412783.24	2221284.13	Картометрический	1.00	-
62	412809.74	2221283.33	Картометрический	1.00	-
63	412813.34	2221276.13	Картометрический	1.00	-
64	412813.34	2221272.93	Картометрический	1.00	-
65	412811.24	2221252.23	Картометрический	1.00	-
66	412812.29	2221250.99	Картометрический	1.00	-
67	412823.29	2221255.37	Картометрический	1.00	-
68	412870.16	2221274.27	Картометрический	1.00	-
69	412990.94	2221323.92	Картометрический	1.00	-
70	412967.83	2221389.14	Картометрический	1.00	-
71	413047.74	2221419.45	Картометрический	1.00	-
72	413020.75	2221500.23	Картометрический	1.00	-
73	412974.12	2221493.32	Картометрический	1.00	-
38	412936.56	2221527.00	Картометрический	1.00	-
74	408692.37	2220268.85	Картометрический	1.00	-
75	408667.28	2220334.89	Картометрический	1.00	-
76	408659.56	2220273.40	Картометрический	1.00	-
77	408507.40	2220136.12	Аналитический	0.10	-
78	408508.59	2220110.46	Аналитический	0.10	-

1	2	3	4	5	6
79	408512.42	2220020.74	Картометрический	1.00	-
80	408568.24	2220037.22	Картометрический	1.00	-
81	408568.44	2220032.57	Картометрический	1.00	-
82	408568.82	2220032.71	Картометрический	1.00	-
83	408569.04	2220018.55	Картометрический	1.00	-
84	408572.13	2219946.76	Картометрический	1.00	-
85	408557.49	2219942.72	Картометрический	1.00	-
86	408549.43	2219939.66	Картометрический	1.00	-
87	408545.84	2219938.32	Картометрический	1.00	-
88	408530.41	2219932.72	Картометрический	1.00	-
89	408530.29	2219935.20	Картометрический	1.00	-
90	408516.23	2219931.32	Картометрический	1.00	-
91	408526.86	2219681.57	Аналитический	0.10	-
92	408553.23	2219789.18	Картометрический	1.00	-
93	408659.54	2219994.59	Картометрический	1.00	-
94	408786.93	2220110.40	Картометрический	1.00	-
74	408692.37	2220268.85	Картометрический	1.00	-
95	408640.92	2220103.73	Картометрический	1.00	-
96	408636.01	2220156.60	Картометрический	1.00	-
97	408606.30	2220154.67	Картометрический	1.00	-
98	408589.32	2220152.44	Картометрический	1.00	-
99	408571.40	2220150.13	Картометрический	1.00	-
100	408547.51	2220149.90	Картометрический	1.00	-
101	408525.72	2220150.76	Картометрический	1.00	-
102	408524.31	2220141.70	Картометрический	1.00	-
103	408545.01	2220136.68	Картометрический	1.00	-
104	408550.15	2220097.37	Картометрический	1.00	-
105	408558.22	2220090.72	Картометрический	1.00	-
106	408608.20	2220098.95	Картометрический	1.00	-
95	408640.92	2220103.73	Картометрический	1.00	-



3. Сведения о характерных точках части (частей) границы объекта

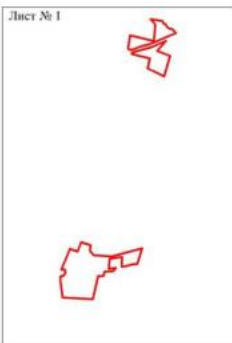Обозначение характерных точек части границы	Координаты, м		Метод определения координат характерной точки	Средняя квадратическая погрешность положения характерной точки (Mt), м	Описание обозначения точки на местности (при наличии)
	X	Y			
1	2	3	4	5	6
Часть №	-	-	-	-	-




Масштаб 1:25000

Используемые условные знаки и обозначения:

 границы территориальной зоны Лист № 1 область и номер листа плана границ объекта

Руководитель БУВО «Нормативно-проектный центр»

Подпись  Ю.В. Шалыгина Дата « 30 » января 2023 г.

Место для отрисовки печати (для вклейки) лица, составившего описание местоположения границ объекта



План границ объекта

Лист № 1




 
Масштаб 1:5000

Руководитель БУДЮ «Народно-охотничий центр»

Подпись: _____ Ю.В. Шамаева Дата « 30 » января 2023 г.

Место на объекте (для привязки) леса, установленного описью землеустроительных границ объекта

Исполнительские условные знаки и обозначения:

-  граница территориальной зоны
-  характерная точка границы территориальной зоны





План границ объекта

Лист № 2




Масштаб 1:5000

Используемые условные знаки и обозначения:

	границы территориальной зоны
	характерная точка границ территориальной зоны

Руководитель БУВО «Нормативно-проектный центр»

Подпись:  Ю. В. Шалыгина Дата « 30 » января 2023 г.

Место для оттиска печати (для разногласий) лица, составившего описание местоположения границ объекта



«ОПИСАНИЕ МЕСТОПОЛОЖЕНИЯ ГРАНИЦ

Зона сельскохозяйственного производства села Мужичье – СХ2/8

(наименование объекта, местоположение границ которого описано
(далее - объект)

Раздел 1

Сведения об объекте		
№ п/п	Характеристики объекта	Описание характеристик
1	2	3
1	Местоположение объекта	Воронежская область, Воробьевский муниципальный район, Берёзовское сельское поселение, село Мужичье
2	Площадь объекта \pm величина погрешности определения площади ($P \pm \text{Дельта } P$)	-
3	Иные характеристики объекта	-

Раздел 2

Сведения о местоположении границ объекта					
1. Система координат: МСК - 36, зона 2					
2. Сведения о характерных точках границ объекта					
Обозначение характерных точек границ	Координаты, м		Метод определения координат характерной точки	Средняя квадратическая погрешность положения характерной точки (Mt), м	Описание обозначения точки на местности (при наличии)
	X	Y			
1	2	3	4	5	6
-	-	-	-	-	-
3. Сведения о характерных точках части (частей) границы объекта					
Обозначение характерных точек части границы	Координаты, м		Метод определения координат характерной точки	Средняя квадратическая погрешность положения характерной точки (Mt), м	Описание обозначения точки на местности (при наличии)
	X	Y			
1	2	3	4	5	6
Часть №					
-	-	-	-	-	-


Сведения о местоположении измененных (уточненных) границ объекта							
1. Система координат: -							
2. Сведения о характерных точках границ объекта							
Обозначение характерных точек границ	Существующие координаты, м		Измененные (уточненные) координаты, м		Метод определения координат характерной точки	Средняя квадратическая погрешность положения характерной точки (M), м	Описание обозначения точки на местности (при наличии)
	X	Y	X	Y			
1	2	3	4	5	6	7	8
1	414631.90	2222175.37	-	-	Картометрический	1.00	-
2	414674.24	2222065.12	-	-	Картометрический	1.00	-
3	414759.10	2222139.99	-	-	Картометрический	1.00	-
4	414762.93	2222148.98	-	-	Картометрический	1.00	-
5	414807.72	2222238.77	-	-	Картометрический	1.00	-
6	414795.14	2222249.37	-	-	Картометрический	1.00	-
7	414766.14	2222300.08	-	-	Картометрический	1.00	-
8	414754.91	2222345.79	-	-	Картометрический	1.00	-
9	414667.89	2222335.12	-	-	Картометрический	1.00	-
10	414596.94	2222323.69	-	-	Картометрический	1.00	-
11	414412.27	2222282.05	-	-	Картометрический	1.00	-
12	414400.18	2222279.33	-	-	Картометрический	1.00	-
13	414357.11	2222269.76	-	-	Картометрический	1.00	-
14	414291.23	2222248.06	-	-	Картометрический	1.00	-
15	414257.52	2222236.97	-	-	Картометрический	1.00	-
16	414151.26	2222180.46	-	-	Картометрический	1.00	-
17	413929.76	2222019.74	-	-	Картометрический	1.00	-
18	413968.71	2221841.07	-	-	Картометрический	1.00	-
19	414200.75	2221894.43	-	-	Картометрический	1.00	-
20	414337.88	2221932.00	-	-	Картометрический	1.00	-
21	414526.51	2221984.35	-	-	Картометрический	1.00	-
22	414456.27	2222124.08	-	-	Картометрический	1.00	-
1	414631.90	2222175.37	-	-	Картометрический	1.00	-
23	413197.47	2221407.40	-	-	Картометрический	1.00	-
24	413149.33	2221594.18	-	-	Картометрический	1.00	-
25	413180.18	2221629.69	-	-	Картометрический	1.00	-
26	413149.87	2221771.10	-	-	Картометрический	1.00	-
27	413327.07	2221836.55	-	-	Картометрический	1.00	-
28	413223.71	2221880.05	-	-	Картометрический	1.00	-

1	2	3	4	5	6	7	8
29	413180.24	2221973.51	-	-	Картометрический	1.00	-
30	413151.49	2222117.88	-	-	Картометрический	1.00	-
31	413032.43	2222090.91	-	-	Картометрический	1.00	-
32	412995.17	2221937.24	-	-	Картометрический	1.00	-
33	412926.20	2221678.98	-	-	Картометрический	1.00	-
34	412936.56	2221527.00	-	-	Картометрический	1.00	-
35	412974.12	2221493.32	-	-	Картометрический	1.00	-
36	413020.75	2221500.23	-	-	Картометрический	1.00	-
37	413049.66	2221413.78	-	-	Картометрический	1.00	-
38	413064.94	2221368.10	-	-	Картометрический	1.00	-
39	413070.97	2221370.83	-	-	Картометрический	1.00	-
40	413078.26	2221361.28	-	-	Картометрический	1.00	-
23	413197.47	2221407.40	-	-	Картометрический	1.00	-
41	412032.88	2221184.05	-	-	Картометрический	1.00	-
42	411971.54	2221425.71	-	-	Картометрический	1.00	-
43	411979.87	2221429.52	-	-	Картометрический	1.00	-
44	411961.72	2221508.27	-	-	Картометрический	1.00	-
45	411778.18	2221441.93	-	-	Картометрический	1.00	-
46	411738.67	2221427.64	-	-	Картометрический	1.00	-
47	411745.34	2221341.39	-	-	Картометрический	1.00	-
48	411824.30	2221337.82	-	-	Картометрический	1.00	-
49	411859.15	2221321.01	-	-	Картометрический	1.00	-
50	411886.73	2221320.18	-	-	Картометрический	1.00	-
51	411893.33	2221292.85	-	-	Картометрический	1.00	-
52	411901.97	2221245.83	-	-	Картометрический	1.00	-
53	411937.24	2221254.05	-	-	Картометрический	1.00	-
54	411960.65	2221149.63	-	-	Картометрический	1.00	-
55	411990.76	2221156.92	-	-	Картометрический	1.00	-
56	411988.82	2221165.24	-	-	Картометрический	1.00	-
57	411999.58	2221167.66	-	-	Картометрический	1.00	-
58	412002.03	2221160.04	-	-	Картометрический	1.00	-
59	412026.25	2221167.36	-	-	Картометрический	1.00	-
60	412023.61	2221181.55	-	-	Картометрический	1.00	-
41	412032.88	2221184.05	-	-	Картометрический	1.00	-
61	409310.86	2220411.55	-	-	Картометрический	1.00	-
62	409534.70	2220457.95	-	-	Картометрический	1.00	-
63	409546.38	2220464.66	-	-	Картометрический	1.00	-
64	-	-	409555.13	2220476.65	Картометрический	1.00	-
65	409562.20	2220486.34	-	-	Картометрический	1.00	-
66	409534.07	2220544.09	-	-	Картометрический	1.00	-
67	409490.97	2220523.41	-	-	Картометрический	1.00	-
68	409450.71	2220596.26	-	-	Картометрический	1.00	-
69	409410.48	2220578.54	-	-	Картометрический	1.00	-
70	409391.10	2220612.72	-	-	Картометрический	1.00	-
71	409433.20	2220634.58	-	-	Картометрический	1.00	-
72	409399.27	2220702.32	-	-	Картометрический	1.00	-

Раздел 4

План границ объекта

Схема расположения листов плана границ объекта

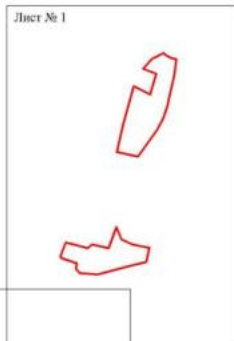


Лист № 2




Масштаб 1:25000

Используемые условные знаки и обозначения:

 границы территориальной зоны область и номер листа плана границ объекта

Руководитель БУВО «Нормативно-проектный центр»

Подпись  Ю.В. Шалагина Дата « 30 » января 2023 г.

Место для отосака печати (при наличии) лица, составившего описание местоположения границ объекта






План границ объекта



Масштаб 1:5000

Пояснительные условия знаков и обозначения:

- | | |
|---|---|
|  | границы территориальной зоны |
|  | административная граница территориальной зоны |

Руководитель КУВО «Национально-просветительский центр»
 Подпись:  Ю.В. Шапелова Дата: « 30 » января 2023 г.
 Место государственного (муниципального) заказа, составленного в соответствии с законодательством границей объекта




 
План границ объекта

Лист № 2



Масштаб 1:5000

Используемые условные знаки и обозначения:

	границы территориальной зоны
	характерная точка границ территориальной зоны

Руководитель БУВО «Нормативно-проектный центр»

Подпись  Ю.В. Шалыгина Дата « 30 » января 2023 г.

Место для отсканированного (для наличия) лица, составившего описание местоположения границ объекта





План границ объекта

Лист № 3



Масштаб 1:5000

Используемые условные знаки и обозначения:

	границы территориальной зоны
	характерная точка границ территориальной зоны

Руководитель БУВО «Нормативно-проектный центр»

Подпись  Ю.В. Шалыгина Дата « 30 » января 2023 г.

Место для оттиска печати (при наличии) жила, составившего описание местоположения границ объекта



«ОПИСАНИЕ МЕСТОПОЛОЖЕНИЯ ГРАНИЦ
Зона улиц, дорог, инженерной и транспортной инфраструктуры
села Мужичье – ИТ1/8

(наименование объекта, местоположение границ которого описано
(далее - объект)

Раздел 1

Сведения об объекте		
№ п/п	Характеристики объекта	Описание характеристик
1	2	3
1	Местоположение объекта	Воронежская область, Воробьевский муниципальный район, Берёзовское сельское поселение, село Мужичье
2	Площадь объекта ± величина погрешности определения площади ($P \pm \text{Дельта } P$)	-
3	Иные характеристики объекта	-

Раздел 2

Сведения о местоположении границ объекта					
1. Система координат: МСК - 36, зона 2					
2. Сведения о характерных точках границ объекта					
Обозначение характерных точек границ	Координаты, м		Метод определения координат характерной точки	Средняя квадратическая погрешность положения характерной точки (Mt), м	Описание обозначения точки на местности (при наличии)
	X	Y			
1	2	3	4	5	6
-	-	-	-	-	-
3. Сведения о характерных точках части (частей) границы объекта					
Обозначение характерных точек части границы	Координаты, м		Метод определения координат характерной точки	Средняя квадратическая погрешность положения характерной точки (Mt), м	Описание обозначения точки на местности (при наличии)
	X	Y			
1	2	3	4	5	6
Часть №					
-	-	-	-	-	-

Сведения о местоположении измененных (уточненных) границ объекта							
1. Система координат: -							
2. Сведения о характерных точках границ объекта							
Обозначение характерных точек границ	Существующие координаты, м		Измененные (уточненные) координаты, м		Метод определения координат характерной точки	Средняя квадратическая погрешность положения характерной точки (Мт), м	Описание обозначения точки на местности (при наличии)
	X	Y	X	Y			
1	2	3	4	5	6	7	8
1	414824.96	2222224.28	-	-	Картометрический	1.00	-
2	414817.68	2222230.40	-	-	Картометрический	1.00	-
3	414807.72	2222238.78	-	-	Картометрический	1.00	-
4	414762.93	2222148.98	-	-	Картометрический	1.00	-
5	414759.10	2222139.99	-	-	Картометрический	1.00	-
6	414736.46	2222086.75	-	-	Картометрический	1.00	-
7	414706.92	2222020.54	-	-	Картометрический	1.00	-
8	414682.28	2221926.19	-	-	Картометрический	1.00	-
9	414661.31	2221853.48	-	-	Картометрический	1.00	-
10	414649.10	2221848.17	-	-	Картометрический	1.00	-
11	414644.64	2221846.22	-	-	Картометрический	1.00	-
12	414645.58	2221833.75	-	-	Картометрический	1.00	-
13	414650.29	2221829.36	-	-	Картометрический	1.00	-
14	414645.38	2221819.37	-	-	Картометрический	1.00	-
15	414629.37	2221805.34	-	-	Картометрический	1.00	-
16	414593.44	2221795.08	-	-	Картометрический	1.00	-
17	414557.85	2221787.11	-	-	Картометрический	1.00	-
18	414527.72	2221787.11	-	-	Картометрический	1.00	-
19	414507.14	2221781.11	-	-	Картометрический	1.00	-
20	414504.04	2221774.48	-	-	Картометрический	1.00	-
21	414491.59	2221766.81	-	-	Картометрический	1.00	-
22	414263.03	2221711.46	-	-	Картометрический	1.00	-
23	414256.55	2221723.61	-	-	Картометрический	1.00	-
24	414241.35	2221718.15	-	-	Картометрический	1.00	-
25	414240.53	2221708.65	-	-	Картометрический	1.00	-
26	413744.01	2221582.65	-	-	Картометрический	1.00	-
27	413576.71	2221539.17	-	-	Картометрический	1.00	-
28	413570.02	2221542.82	-	-	Картометрический	1.00	-
29	413559.07	2221539.72	-	-	Картометрический	1.00	-
30	413554.32	2221536.22	-	-	Картометрический	1.00	-


1	2	3	4	5	6	7	8
31	413434.48	2221502.26	-	-	Картометрический	1.00	-
32	413363.04	2221475.05	-	-	Картометрический	1.00	-
33	413251.39	2221428.25	-	-	Картометрический	1.00	-
34	413197.47	2221407.40	-	-	Картометрический	1.00	-
35	413078.26	2221361.28	-	-	Картометрический	1.00	-
36	413070.97	2221370.83	-	-	Картометрический	1.00	-
37	413064.94	2221368.11	-	-	Картометрический	1.00	-
38	413057.03	2221364.52	-	-	Картометрический	1.00	-
39	413058.80	2221355.86	-	-	Картометрический	1.00	-
40	413055.43	2221350.53	-	-	Картометрический	1.00	-
41	413039.55	2221342.98	-	-	Картометрический	1.00	-
42	413035.94	2221349.86	-	-	Картометрический	1.00	-
43	413027.13	2221345.49	-	-	Картометрический	1.00	-
44	413028.25	2221339.25	-	-	Картометрический	1.00	-
45	-	-	412990.94	2221323.92	Картометрический	1.00	-
46	412870.16	2221274.27	-	-	Картометрический	1.00	-
47	412823.29	2221255.37	-	-	Картометрический	1.00	-
48	412812.29	2221250.99	-	-	Картометрический	1.00	-
49	412811.24	2221252.23	-	-	Картометрический	1.00	-
50	412813.34	2221272.93	-	-	Картометрический	1.00	-
51	412813.34	2221276.13	-	-	Картометрический	1.00	-
52	412809.74	2221283.33	-	-	Картометрический	1.00	-
53	412783.24	2221284.13	-	-	Картометрический	1.00	-
54	412760.44	2221268.83	-	-	Картометрический	1.00	-
55	412755.64	2221252.43	-	-	Картометрический	1.00	-
56	412755.64	2221243.37	-	-	Картометрический	1.00	-
57	412717.87	2221243.04	-	-	Картометрический	1.00	-
58	412615.50	2221256.97	-	-	Картометрический	1.00	-
59	412575.57	2221260.56	-	-	Картометрический	1.00	-
60	412496.92	2221267.60	-	-	Картометрический	1.00	-
61	412416.68	2221265.90	-	-	Картометрический	1.00	-
62	412391.22	2221264.19	-	-	Картометрический	1.00	-
63	412388.61	2221272.52	-	-	Картометрический	1.00	-
64	412360.32	2221267.64	-	-	Картометрический	1.00	-
65	412356.13	2221255.13	-	-	Картометрический	1.00	-
66	412272.21	2221230.96	-	-	Картометрический	1.00	-
67	412103.83	2221188.51	-	-	Картометрический	1.00	-
68	412045.77	2221173.14	-	-	Картометрический	1.00	-
69	412040.78	2221186.17	-	-	Картометрический	1.00	-
70	412032.88	2221184.05	-	-	Картометрический	1.00	-
71	412023.61	2221181.55	-	-	Картометрический	1.00	-
72	412026.25	2221167.36	-	-	Картометрический	1.00	-
73	412002.03	2221160.04	-	-	Картометрический	1.00	-
74	411999.58	2221167.66	-	-	Картометрический	1.00	-
75	411988.82	2221165.24	-	-	Картометрический	1.00	-
76	411990.76	2221156.92	-	-	Картометрический	1.00	-

1	2	3	4	5	6	7	8
77	411960.65	2221149.63	-	-	Картометрический	1.00	-
78	411912.92	2221138.06	-	-	Картометрический	1.00	-
79	411837.17	2221120.75	-	-	Картометрический	1.00	-
80	411741.24	2221105.11	-	-	Картометрический	1.00	-
81	411666.22	2221098.12	-	-	Картометрический	1.00	-
82	411529.39	2221082.36	-	-	Картометрический	1.00	-
83	411497.01	2221078.70	-	-	Картометрический	1.00	-
84	411494.43	2221084.71	-	-	Картометрический	1.00	-
85	411477.40	2221083.23	-	-	Картометрический	1.00	-
86	411473.14	2221076.65	-	-	Картометрический	1.00	-
87	411418.68	2221078.88	-	-	Картометрический	1.00	-
88	411371.48	2221081.91	-	-	Картометрический	1.00	-
89	411251.21	2221089.60	-	-	Картометрический	1.00	-
90	411169.40	2221094.44	-	-	Картометрический	1.00	-
91	411098.92	2221091.16	-	-	Картометрический	1.00	-
92	411029.15	2221083.02	-	-	Картометрический	1.00	-
93	410934.53	2221056.89	-	-	Картометрический	1.00	-
94	410869.20	2221024.69	-	-	Картометрический	1.00	-
95	410807.22	2220989.95	-	-	Картометрический	1.00	-
96	410713.05	2220930.57	-	-	Картометрический	1.00	-
97	410696.53	2220920.63	-	-	Картометрический	1.00	-
98	410598.91	2220859.17	-	-	Картометрический	1.00	-
99	410551.55	2220832.91	-	-	Картометрический	1.00	-
100	410485.67	2220807.53	-	-	Картометрический	1.00	-
101	410451.49	2220794.73	-	-	Картометрический	1.00	-
102	410333.23	2220758.36	-	-	Картометрический	1.00	-
103	410283.04	2220738.10	-	-	Картометрический	1.00	-
104	410176.44	2220684.84	-	-	Картометрический	1.00	-
105	410002.14	2220596.72	-	-	Картометрический	1.00	-
106	409996.30	2220605.61	-	-	Картометрический	1.00	-
107	409983.75	2220601.36	-	-	Картометрический	1.00	-
108	409983.76	2220588.11	-	-	Картометрический	1.00	-
109	409856.23	2220522.42	-	-	Картометрический	1.00	-
110	409708.47	2220444.88	-	-	Картометрический	1.00	-
111	409631.49	2220403.53	-	-	Картометрический	1.00	-
112	409584.41	2220375.52	-	-	Картометрический	1.00	-
113	409578.41	2220380.99	-	-	Картометрический	1.00	-
114	409566.63	2220371.64	-	-	Картометрический	1.00	-
115	409570.65	2220364.33	-	-	Картометрический	1.00	-
116	409535.95	2220343.75	-	-	Картометрический	1.00	-
117	409532.08	2220346.40	-	-	Картометрический	1.00	-
118	409521.45	2220339.40	-	-	Картометрический	1.00	-
119	409521.61	2220336.45	-	-	Картометрический	1.00	-
120	409344.77	2220215.58	-	-	Картометрический	1.00	-
121	409228.91	2220135.38	-	-	Картометрический	1.00	-
122	409212.78	2220140.85	-	-	Картометрический	1.00	-

1	2	3	4	5	6	7	8
123	409207.42	2220136.54	-	-	Картометрический	1.00	-
124	409211.52	2220124.39	-	-	Картометрический	1.00	-
125	408999.04	2219972.40	-	-	Картометрический	1.00	-
126	408946.56	2219933.02	-	-	Картометрический	1.00	-
127	408885.93	2219881.18	-	-	Картометрический	1.00	-
128	408839.65	2219832.49	-	-	Картометрический	1.00	-
129	408766.58	2219752.10	-	-	Картометрический	1.00	-
130	408724.13	2219703.49	-	-	Картометрический	1.00	-
131	408694.79	2219662.83	-	-	Картометрический	1.00	-
132	408655.66	2219592.18	-	-	Картометрический	1.00	-
133	408621.62	2219517.98	-	-	Картометрический	1.00	-
134	408597.55	2219455.26	-	-	Картометрический	1.00	-
135	408566.46	2219365.02	-	-	Картометрический	1.00	-
136	408555.56	2219348.43	-	-	Картометрический	1.00	-
137	408548.42	2219346.78	-	-	Картометрический	1.00	-
138	408543.45	2219328.01	-	-	Картометрический	1.00	-
139	408546.33	2219325.91	-	-	Картометрический	1.00	-
140	408545.23	2219316.44	-	-	Картометрический	1.00	-
141	408549.87	2219313.54	-	-	Картометрический	1.00	-
142	408539.16	2219277.99	-	-	Картометрический	1.00	-
143	408537.57	2219311.24	-	-	Картометрический	1.00	-
144	408534.44	2219411.74	-	-	Картометрический	1.00	-
145	408526.86	2219681.57	-	-	Картометрический	1.00	-
146	408516.46	2219926.04	-	-	Картометрический	1.00	-
147	-	-	408516.23	2219931.32	Картометрический	1.00	-
148	-	-	408515.40	2219950.81	Картометрический	1.00	-
149	408515.39	2219950.81	-	-	Картометрический	1.00	-
150	408515.11	2219957.37	-	-	Картометрический	1.00	-
151	-	-	408515.12	2219957.37	Картометрический	1.00	-
152	408513.51	2219994.92	-	-	Картометрический	1.00	-
153	408513.47	2219995.92	-	-	Картометрический	1.00	-
154	408512.42	2220020.74	-	-	Картометрический	1.00	-
155	408508.59	2220110.46	-	-	Картометрический	1.00	-
156	408507.40	2220136.12	-	-	Картометрический	1.00	-
157	408504.16	2220133.19	-	-	Картометрический	1.00	-
158	408510.00	2219866.25	-	-	Картометрический	1.00	-
159	408515.60	2219731.10	-	-	Картометрический	1.00	-
160	408529.44	2219403.74	-	-	Картометрический	1.00	-
161	408533.98	2219273.27	-	-	Картометрический	1.00	-
162	408533.38	2219259.28	-	-	Картометрический	1.00	-
163	408529.22	2219161.94	-	-	Картометрический	1.00	-
164	408531.15	2219160.88	-	-	Картометрический	1.00	-
165	408542.43	2219211.26	-	-	Картометрический	1.00	-
166	408568.86	2219303.33	-	-	Картометрический	1.00	-
167	408615.97	2219448.15	-	-	Картометрический	1.00	-
168	408640.35	2219514.99	-	-	Картометрический	1.00	-

1	2	3	4	5	6	7	8
169	408671.04	2219582.73	-	-	Картометрический	1.00	-
170	408710.12	2219652.66	-	-	Картометрический	1.00	-
171	408743.62	2219696.21	-	-	Картометрический	1.00	-
172	408781.51	2219742.32	-	-	Картометрический	1.00	-
173	408854.91	2219820.73	-	-	Картометрический	1.00	-
174	408899.90	2219869.03	-	-	Картометрический	1.00	-
175	408956.05	2219919.27	-	-	Картометрический	1.00	-
176	409008.64	2219961.01	-	-	Картометрический	1.00	-
177	409110.93	2220032.14	-	-	Картометрический	1.00	-
178	409231.44	2220117.92	-	-	Картометрический	1.00	-
179	409301.45	2220165.57	-	-	Картометрический	1.00	-
180	409341.20	2220192.00	-	-	Картометрический	1.00	-
181	409355.36	2220201.48	-	-	Картометрический	1.00	-
182	409534.01	2220320.53	-	-	Картометрический	1.00	-
183	409549.00	2220331.65	-	-	Картометрический	1.00	-
184	409556.42	2220330.31	-	-	Картометрический	1.00	-
185	409562.95	2220334.29	-	-	Картометрический	1.00	-
186	409565.10	2220341.75	-	-	Картометрический	1.00	-
187	409578.78	2220350.51	-	-	Картометрический	1.00	-
188	409597.08	2220340.61	-	-	Картометрический	1.00	-
189	409602.65	2220343.95	-	-	Картометрический	1.00	-
190	409602.58	2220362.43	-	-	Картометрический	1.00	-
191	409646.28	2220388.44	-	-	Картометрический	1.00	-
192	409718.40	2220428.21	-	-	Картометрический	1.00	-
193	409866.66	2220501.59	-	-	Картометрический	1.00	-
194	410004.18	2220572.86	-	-	Картометрический	1.00	-
195	410184.36	2220668.30	-	-	Картометрический	1.00	-
196	410284.64	2220719.98	-	-	Картометрический	1.00	-
197	410336.21	2220740.68	-	-	Картометрический	1.00	-
198	410397.36	2220761.17	-	-	Картометрический	1.00	-
199	410454.31	2220778.38	-	-	Картометрический	1.00	-
200	410488.89	2220789.92	-	-	Картометрический	1.00	-
201	410555.82	2220815.42	-	-	Картометрический	1.00	-
202	410607.81	2220842.02	-	-	Картометрический	1.00	-
203	410705.40	2220905.19	-	-	Картометрический	1.00	-
204	410719.55	2220914.27	-	-	Картометрический	1.00	-
205	410755.91	2220937.50	-	-	Картометрический	1.00	-
206	410768.65	2220945.50	-	-	Картометрический	1.00	-
207	410787.02	2220957.30	-	-	Картометрический	1.00	-
208	410846.28	2220991.98	-	-	Картометрический	1.00	-
209	410874.09	2221006.66	-	-	Картометрический	1.00	-
210	410939.30	2221034.85	-	-	Картометрический	1.00	-
211	411028.41	2221062.30	-	-	Картометрический	1.00	-
212	411093.51	2221074.30	-	-	Картометрический	1.00	-
213	411169.83	2221077.57	-	-	Картометрический	1.00	-
214	411227.37	2221074.98	-	-	Картометрический	1.00	-

1	2	3	4	5	6	7	8
215	411254.63	2221071.90	-	-	Картометрический	1.00	-
216	411283.13	2221069.95	-	-	Картометрический	1.00	-
217	411328.76	2221065.92	-	-	Картометрический	1.00	-
218	411390.76	2221060.50	-	-	Картометрический	1.00	-
219	411391.04	2221056.18	-	-	Картометрический	1.00	-
220	411408.29	2221055.65	-	-	Картометрический	1.00	-
221	411410.45	2221058.48	-	-	Картометрический	1.00	-
222	411440.22	2221057.77	-	-	Картометрический	1.00	-
223	411502.77	2221058.14	-	-	Картометрический	1.00	-
224	411530.87	2221060.12	-	-	Картометрический	1.00	-
225	411680.81	2221076.44	-	-	Картометрический	1.00	-
226	411752.15	2221083.64	-	-	Картометрический	1.00	-
227	411841.61	2221099.25	-	-	Картометрический	1.00	-
228	411921.35	2221117.52	-	-	Картометрический	1.00	-
229	412039.25	2221149.22	-	-	Картометрический	1.00	-
230	412105.38	2221167.23	-	-	Картометрический	1.00	-
231	412274.40	2221212.96	-	-	Картометрический	1.00	-
232	412357.88	2221234.17	-	-	Картометрический	1.00	-
233	412418.79	2221240.82	-	-	Картометрический	1.00	-
234	412503.42	2221241.19	-	-	Картометрический	1.00	-
235	412611.13	2221232.70	-	-	Картометрический	1.00	-
236	412715.89	2221218.78	-	-	Картометрический	1.00	-
237	412773.05	2221222.13	-	-	Картометрический	1.00	-
238	412828.76	2221235.26	-	-	Картометрический	1.00	-
239	412880.18	2221253.47	-	-	Картометрический	1.00	-
240	413073.74	2221333.50	-	-	Картометрический	1.00	-
241	413256.83	2221413.30	-	-	Картометрический	1.00	-
242	413365.78	2221455.55	-	-	Картометрический	1.00	-
243	413553.03	2221514.52	-	-	Картометрический	1.00	-
244	414256.65	2221688.86	-	-	Картометрический	1.00	-
245	414474.91	2221743.94	-	-	Картометрический	1.00	-
246	414491.63	2221745.07	-	-	Картометрический	1.00	-
247	414513.55	2221750.44	-	-	Картометрический	1.00	-
248	414525.82	2221756.85	-	-	Картометрический	1.00	-
249	414602.95	2221775.27	-	-	Картометрический	1.00	-
250	414637.09	2221785.09	-	-	Картометрический	1.00	-
251	414707.73	2221804.03	-	-	Картометрический	1.00	-
252	414704.81	2221818.22	-	-	Картометрический	1.00	-
253	414694.01	2221817.87	-	-	Картометрический	1.00	-
254	414681.96	2221836.32	-	-	Картометрический	1.00	-
255	414687.91	2221862.82	-	-	Картометрический	1.00	-
256	414711.97	2221923.59	-	-	Картометрический	1.00	-
257	414733.73	2222008.58	-	-	Картометрический	1.00	-
258	414761.32	2222073.03	-	-	Картометрический	1.00	-
259	414788.73	2222136.94	-	-	Картометрический	1.00	-
1	414824.96	2222224.28	-	-	Картометрический	1.00	-

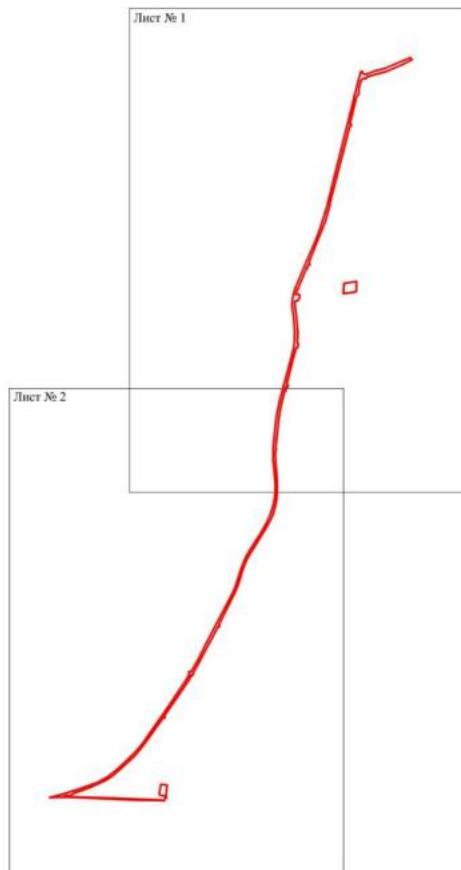

Масштаб 1:25000

Используемые условные знаки и обозначения:



границы территориальной зоны

область и номер листа плана границ
объекта

Руководитель БУВО «Нормативно-проектный центр»

Подпись  Ю.В. Шальгина Дата « 30 » января 2023 г.

Место для отрисовки печати (для заполнения) лица, составившего описание местоположения границ объекта



«ОПИСАНИЕ МЕСТОПОЛОЖЕНИЯ ГРАНИЦ

Зона застройки индивидуальными жилыми домами хутора Землянка – Ж1/11

(наименование объекта, местоположение границ которого описано
(далее - объект)

Раздел 1

Сведения об объекте		
№ п/п	Характеристики объекта	Описание характеристик
1	2	3
1	Местоположение объекта	Воронежская область, Воробьевский муниципальный район, Берёзовское сельское поселение, хутор Землянка
2	Площадь объекта \pm величина погрешности определения площади ($P \pm \text{Дельта } P$)	-
3	Иные характеристики объекта	-

Раздел 2

Сведения о местоположении границ объекта					
1. Система координат: МСК - 36, зона 2					
2. Сведения о характерных точках границ объекта					
Обозначение характерных точек границ	Координаты, м		Метод определения координат характерной точки	Средняя квадратическая погрешность положения характерной точки (M _t), м	Описание обозначения точки на местности (при наличии)
	X	Y			
1	2	3	4	5	6
-	-	-	-	-	-
3. Сведения о характерных точках части (частей) границы объекта					
Обозначение характерных точек части границы	Координаты, м		Метод определения координат характерной точки	Средняя квадратическая погрешность положения характерной точки (M _t), м	Описание обозначения точки на местности (при наличии)
	X	Y			
1	2	3	4	5	6
Часть №					
-	-	-	-	-	-

Сведения о местоположении измененных (уточненных) границ объекта							
1. Система координат: -							
2. Сведения о характерных точках границ объекта							
Обозначение характерных точек границ	Существующие координаты, м		Измененные (уточненные) координаты, м		Метод определения координат характерной точки	Средняя квадратическая погрешность положения характерной точки (Mt), м	Описание обозначения точки на местности (при наличии)
	X	Y	X	Y			
1	2	3	4	5	6	7	8
1	420344.24	2224987.29	-	-	Картометрический	1.00	-
2	420340.98	2225089.83	-	-	Картометрический	1.00	-
3	420340.22	2225113.76	-	-	Картометрический	1.00	-
4	420334.57	2225291.46	-	-	Картометрический	1.00	-
5	420278.41	2225314.38	-	-	Картометрический	1.00	-
6	419992.19	2225397.29	-	-	Картометрический	1.00	-
7	419883.54	2225437.71	-	-	Картометрический	1.00	-
8	419812.75	2225464.04	-	-	Картометрический	1.00	-
9	419719.44	2225539.75	-	-	Картометрический	1.00	-
10	419693.73	2225562.25	-	-	Картометрический	1.00	-
11	419589.80	2225613.21	-	-	Картометрический	1.00	-
12	419582.14	2225616.48	-	-	Картометрический	1.00	-
13	419527.38	2225452.96	-	-	Картометрический	1.00	-
14	419532.09	2225439.86	-	-	Картометрический	1.00	-
15	419546.73	2225420.32	-	-	Картометрический	1.00	-
16	419578.91	2225393.49	-	-	Картометрический	1.00	-
17	419600.28	2225376.67	-	-	Картометрический	1.00	-
18	419720.73	2225290.33	-	-	Картометрический	1.00	-
19	419789.69	2225243.01	-	-	Картометрический	1.00	-
20	419815.25	2225227.30	-	-	Картометрический	1.00	-
21	419840.01	2225212.38	-	-	Картометрический	1.00	-
22	419875.36	2225197.73	-	-	Картометрический	1.00	-
23	419875.92	2225213.97	-	-	Картометрический	1.00	-
24	419923.46	2225343.96	-	-	Картометрический	1.00	-
25	419965.93	2225338.86	-	-	Картометрический	1.00	-
26	419917.00	2225193.00	-	-	Картометрический	1.00	-
27	419887.64	2225195.88	-	-	Картометрический	1.00	-
28	419883.72	2225177.86	-	-	Картометрический	1.00	-
29	419861.35	2225183.53	-	-	Картометрический	1.00	-
30	419831.54	2225195.33	-	-	Картометрический	1.00	-
31	419805.37	2225211.07	-	-	Картометрический	1.00	-

Раздел 4
План границ объекта



Масштаб 1:5000

Руководитель БУВО «Нормативно-проектный центр»

Подпись: _____ Дата « 30 » января 2023 г.

Место хранения проекта (при наличии) или, составившего описание местоположения границ объекта

Используемые условные знаки и обозначения:



«ОПИСАНИЕ МЕСТОПОЛОЖЕНИЯ ГРАНИЦ

Зона сельскохозяйственного использования в границах населенного пункта
хутора Землянка – СХ1/11

(наименование объекта, местоположение границ которого описано
(далее - объект)

Раздел 1

Сведения об объекте		
№ п/п	Характеристики объекта	Описание характеристик
1	2	3
1	Местоположение объекта	Воронежская область, Воробьевский муниципальный район, Берёзовское сельское поселение, хутор Землянка
2	Площадь объекта ± величина погрешности определения площади ($P \pm \Delta P$)	-
3	Иные характеристики объекта	-

Раздел 2

Сведения о местоположении границ объекта					
1. Система координат: МСК - 36, зона 2					
2. Сведения о характерных точках границ объекта					
Обозначение характерных точек границ	Координаты, м		Метод определения координат характерной точки	Средняя квадратическая погрешность положения характерной точки (M _t), м	Описание обозначения точки на местности (при наличии)
	X	Y			
1	2	3	4	5	6
-	-	-	-	-	-
3. Сведения о характерных точках части (частей) границы объекта					
Обозначение характерных точек части границы	Координаты, м		Метод определения координат характерной точки	Средняя квадратическая погрешность положения характерной точки (M _t), м	Описание обозначения точки на местности (при наличии)
	X	Y			
1	2	3	4	5	6
Часть №					
-	-	-	-	-	-

Сведения о местоположении измененных (уточненных) границ объекта							
1. Система координат: -							
2. Сведения о характерных точках границ объекта							
Обозначение характерных точек границ	Существующие координаты, м		Измененные (уточненные) координаты, м		Метод определения координат характерной точки	Средняя квадратическая погрешность положения характерной точки (Мт), м	Описание обозначения точки на местности (при наличии)
	X	Y	X	Y			
1	2	3	4	5	6	7	8
1	420309.53	2224750.40	-	-	Картометрический	1.00	-
2	420231.14	2224681.92	-	-	Картометрический	1.00	-
3	420158.68	2224641.62	-	-	Картометрический	1.00	-
4	419996.78	2224650.81	-	-	Картометрический	1.00	-
5	419945.87	2224682.30	-	-	Картометрический	1.00	-
6	419871.03	2224822.48	-	-	Картометрический	1.00	-
7	419854.72	2224886.97	-	-	Картометрический	1.00	-
8	419937.05	2225024.02	-	-	Картометрический	1.00	-
9	419885.92	2225087.07	-	-	Картометрический	1.00	-
10	419771.69	2225048.33	-	-	Картометрический	1.00	-
11	419650.67	2225199.68	-	-	Картометрический	1.00	-
12	419587.81	2225231.17	-	-	Аналитический	0.10	-
13	419474.79	2225283.73	-	-	Аналитический	0.10	-
14	-	-	419436.11	2225340.06	Картометрический	1.00	-
15	419411.66	2225314.59	-	-	Картометрический	1.00	-
16	419421.14	2225302.87	-	-	Картометрический	1.00	-
17	419425.34	2225286.11	-	-	Картометрический	1.00	-
18	419411.43	2225273.89	-	-	Картометрический	1.00	-
19	419391.70	2225236.28	-	-	Картометрический	1.00	-
20	419380.03	2225213.09	-	-	Картометрический	1.00	-
21	419373.64	2225200.40	-	-	Картометрический	1.00	-
22	419529.53	2225124.80	-	-	Картометрический	1.00	-
23	419574.67	2225103.46	-	-	Картометрический	1.00	-
24	419625.07	2225069.47	-	-	Картометрический	1.00	-
25	419672.27	2225023.57	-	-	Картометрический	1.00	-
26	419704.28	2224978.31	-	-	Картометрический	1.00	-
27	419776.27	2224856.46	-	-	Картометрический	1.00	-
28	419838.57	2224750.86	-	-	Картометрический	1.00	-
29	419851.00	2224743.30	-	-	Картометрический	1.00	-
30	419851.01	2224743.28	-	-	Картометрический	1.00	-
31	419868.34	2224711.31	-	-	Картометрический	1.00	-
32	419869.61	2224677.57	-	-	Картометрический	1.00	-

Раздел 4
План границ объекта



Масштаб 1:5000

Используемые условные знаки и обозначения:

 границы территориальной зоны

 характеристика точки границы территориальной зоны

Руководитель КУВНО «Нормативно-проектный центр»

Подпись: 

Дата « 30 » января 2023 г.

Место для отрыва листа (для фиксации) листа, оставшегося после завершения составления границ объекта



«ОПИСАНИЕ МЕСТОПОЛОЖЕНИЯ ГРАНИЦ

Зона сельскохозяйственного производства
за границами населенных пунктов – СХ2

(наименование объекта, местоположение границ которого описано
(далее - объект)

Раздел 1

Сведения об объекте		
№ п/п	Характеристики объекта	Описание характеристик
1	2	3
1	Местоположение объекта	Воронежская область, Воробьевский муниципальный район, Берёзовское сельское поселение
2	Площадь объекта ± величина погрешности определения площади ($P \pm \Delta P$)	-
3	Иные характеристики объекта	-

Раздел 2

Сведения о местоположении границ объекта					
1. Система координат: МСК - 36, зона 2					
2. Сведения о характерных точках границ объекта					
Обозначение характерных точек границ	Координаты, м		Метод определения координат характерной точки	Средняя квадратическая погрешность положения характерной точки (Mt), м	Описание обозначения точки на местности (при наличии)
	X	Y			
1	2	3	4	5	6
-	-	-	-	-	-
3. Сведения о характерных точках части (частей) границы объекта					
Обозначение характерных точек части границы	Координаты, м		Метод определения координат характерной точки	Средняя квадратическая погрешность положения характерной точки (Mt), м	Описание обозначения точки на местности (при наличии)
	X	Y			
1	2	3	4	5	6
Часть №					
-	-	-	-	-	-


Сведения о местоположении измененных (уточненных) границ объекта							
1. Система координат: -							
2. Сведения о характерных точках границ объекта							
Обозначение характерных точек границ	Существующие координаты, м		Измененные (уточненные) координаты, м		Метод определения координат характерной точки	Средняя квадратическая погрешность положения характерной точки (M _t), м	Описание обозначения точки на местности (при наличии)
	X	Y	X	Y			
1	2	3	4	5	6	7	8
1	412992.25	2209130.66	-	-	Картометрический	1.00	-
2	412933.66	2209269.95	-	-	Картометрический	1.00	-
3	412883.84	2209249.28	-	-	Картометрический	1.00	-
4	412822.36	2209212.46	-	-	Картометрический	1.00	-
5	412881.76	2209101.23	-	-	Картометрический	1.00	-
6	412889.02	2209087.64	-	-	Картометрический	1.00	-
7	412961.66	2209130.27	-	-	Картометрический	1.00	-
8	412965.57	2209119.02	-	-	Картометрический	1.00	-
1	412992.25	2209130.66	-	-	Картометрический	1.00	-
9	409176.99	2220824.06	-	-	Картометрический	1.00	-
10	409222.47	2220843.11	-	-	Картометрический	1.00	-
11	409352.99	2220898.33	-	-	Картометрический	1.00	-
12	409350.27	2220906.40	-	-	Аналитический	0.05	-
13	409310.21	2221068.34	-	-	Аналитический	0.05	-
14	409290.15	2221118.59	-	-	Аналитический	0.05	-
15	409225.79	2221157.06	-	-	Аналитический	0.05	-
16	409144.04	2221132.65	-	-	Аналитический	0.05	-
17	409142.72	2220991.07	-	-	Аналитический	0.05	-
18	409131.71	2220876.78	-	-	Аналитический	0.05	-
19	-	-	409174.18	2220827.33	Картометрический	1.00	-
20	-	-	409174.52	2220827.20	Картометрический	1.00	-
21	-	-	409174.38	2220827.09	Картометрический	1.00	-
9	409176.99	2220824.06	-	-	Картометрический	1.00	-
22	412758.62	2221855.16	-	-	Картометрический	1.00	-
23	412524.68	2221825.14	-	-	Картометрический	1.00	-
24	412530.28	2221811.86	-	-	Картометрический	1.00	-
25	412562.30	2221519.37	-	-	Картометрический	1.00	-
26	412567.81	2221520.21	-	-	Картометрический	1.00	-
27	412757.81	2221563.69	-	-	Картометрический	1.00	-

Раздел 4


План границ объекта

Схема расположения листов плана границ объекта


Лист № 1




Лист № 2




Лист № 3




Лист № 4



Лист № 5



Используемые условные знаки и обозначения:

 границы территориальной зоны

 область и номер листа плана границ объекта

Масштаб 1:100000

Руководитель БУ ВО «Нормативно-проектный центр»

Подпись Шалыгина Ю.В. Дата « 30 » января 2023 г.

Место для оттиска печатей (при наличии) лица, составившего описание местоположения границ объекта



План границ объекта

Лист № 1



Масштаб 1:5000

Используемые условные знаки и обозначения:



границы территориальной зоны



• 1

характерная точка границ территориальной зоны

Руководитель БУВО «Нормативно-проектный центр»

Подпись  Ю.В. Шалыгина Дата « 30 » января 2023 г.

Место для оттиска печати (при наличии) лица, составившего описание местоположения границ объекта



План границ объекта

Лист № 2



Масштаб 1:5000

Используемые условные знаки и обозначения:



границы территориальной зоны



•11

характерная точка границ территориальной зоны

Руководитель БУВО «Нормативно-проектный центр»

Подпись  Ю.В. Шалыгина Дата « 30 » января 2023 г.

Место для оттиска печати (при наличии) лица, составившего описание местоположения границ объекта



План границ объекта

Лист № 3



Масштаб 1:5000

Используемые условные знаки и обозначения:




границы территориальной зоны



•23 характерная точка границ территориальной зоны

Руководитель БУВО «Нормативно-проектный центр»

Подпись  Ю.В. Шалыгина Дата « 30 » января 2023 г.

Место для оттиска печати (при наличии) лица, составившего описание местоположения границ объекта



План границ объекта

Лист № 4



Масштаб 1:5000

Используемые условные знаки и обозначения:



границы территориальной зоны



•32

характерная точка границ территориальной зоны

Руководитель БУВО «Нормативно-проектный центр»

Подпись  Ю.В. Шалыгина Дата « 30 » января 2023 г.

Место для оттиска печати (при наличии) лица, составившего описание местоположения границ объекта



План границ объекта

Лист № 5



Масштаб 1:5000

Используемые условные знаки и обозначения:



границы территориальной зоны



•46

характерная точка границ территориальной зоны

Руководитель БУВО «Нормативно-проектный центр»

Подпись  Ю.В. Шалыгина Дата « 30 » января 2023 г.

Место для оттиска печати (при наличии) лица, составившего описание местоположения границ объекта

