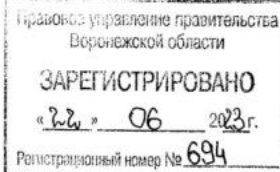




**ДЕПАРТАМЕНТ  
АРХИТЕКТУРЫ И ГРАДОСТРОИТЕЛЬСТВА  
ВОРОНЕЖСКОЙ ОБЛАСТИ**



**ПРИКАЗ**

13.06.2023

№ 45-01-04/500

г. Воронеж

**Об утверждении правил землепользования и застройки  
Тишанского сельского поселения Таловского муниципального района  
Воронежской области**

В соответствии с Градостроительным кодексом Российской Федерации, Федеральным законом от 06.10.2003 № 131-ФЗ «Об общих принципах организации местного самоуправления в Российской Федерации», законами Воронежской области от 07.07.2006 № 61-ОЗ «О регулировании градостроительной деятельности в Воронежской области», от 20.12.2018 № 173-ОЗ «О перераспределении полномочий по утверждению правил землепользования и застройки между органами местного самоуправления поселений Воронежской области, городского округа город Нововоронеж, Борисоглебского городского округа и исполнительными органами государственной власти Воронежской области», постановлением Правительства Воронежской области от 31.12.2014 № 1240 «Об утверждении Положения о департаменте архитектуры и градостроительства Воронежской области», на основании приказа департамента архитектуры и градостроительства Воронежской области от 30.12.2019 № 45-01-04/900 «О подготовке проектов правил землепользования и застройки поселений Богучарского, Бутурлиновского, Грибановского, Калачеевского, Каменского, Кантемировского, Нижнедевицкого, Новохопёрского, Острогожского,

Петропавловского, Поворинского, Репьёвского, Россошанского, Таловского, Терновского и Эртильского муниципальных районов и Борисоглебского городского округа Воронежской области», с учетом заключения о результатах публичных слушаний от 21.02.2023

п р и к а з ы в а ю:

1. Утвердить правила землепользования и застройки Тишанского сельского поселения Таловского муниципального района Воронежской области согласно приложению к настоящему приказу.

2. Признать утратившими силу следующие решения Совета народных депутатов Тишанского сельского поселения Таловского муниципального района Воронежской области:

- от 08.12.2016 № 60 «Об утверждении правил землепользования и застройки Тишанского сельского поселения Таловского муниципального района Воронежской области»;

- от 05.06.2017 № 89 «О внесении изменений в правила землепользования и застройки Тишанского сельского поселения Таловского муниципального района Воронежской области»;

- от 08.11.2017 № 122 «О внесении изменений в решение Совета народных депутатов Тишанского сельского поселения Таловского муниципального района Воронежской области от 08.12.2016 г. № 60 «Об утверждении правил землепользования и застройки Тишанского сельского поселения Таловского муниципального района Воронежской области»;

- от 02.02.2018 № 135 «О внесении изменений в правила землепользования и застройки Тишанского сельского поселения Таловского муниципального района Воронежской области»;

- от 05.04.2018 № 148 «О внесении изменений в решение Совета народных депутатов Тишанского сельского поселения Таловского муниципального района Воронежской области от 08.12.2016 г. № 60 «Об утверждении правил землепользования и застройки Тишанского сельского поселения Таловского муниципального района Воронежской области»;

- от 17.04.2018 № 150 «О внесении изменений в решение Совета народных депутатов Тишанского сельского поселения Таловского муниципального района Воронежской области от 08.12.2016 г. № 60 «Об утверждении правил землепользования и застройки Тишанского сельского поселения Таловского муниципального района Воронежской области» в части исправления технической ошибки»;

- от 28.12.2018 № 174 «О внесении изменений в правила землепользования и застройки Тишанского сельского поселения Таловского муниципального района Воронежской области».

3. Контроль исполнения настоящего приказа возложить на заместителя руководителя департамента архитектуры и градостроительства Воронежской области – начальника отдела территориального планирования Беляеву С.М.

Руководитель департамента  
архитектуры и градостроительства  
Воронежской области



А.А. Еренков

Приложение

УТВЕРЖДЕНЫ  
приказом департамента  
архитектуры и градостроительства  
Воронежской области  
от 13.06.2023 № 45-01-04/500

**ПРАВИЛА ЗЕМЛЕПОЛЬЗОВАНИЯ И ЗАСТРОЙКИ  
ТИШАНСКОГО СЕЛЬСКОГО ПОСЕЛЕНИЯ  
ТАЛОВСКОГО МУНИЦИПАЛЬНОГО РАЙОНА  
ВОРОНЕЖСКОЙ ОБЛАСТИ**

**ЧАСТЬ I. ПОРЯДОК ПРИМЕНЕНИЯ ПРАВИЛ  
ЗЕМЛЕПОЛЬЗОВАНИЯ И ЗАСТРОЙКИ И ВНЕСЕНИЯ В НИХ  
ИЗМЕНЕНИЙ**

**Раздел I. Общие положения**

**1. Предмет регулирования и цели подготовки правил землепользования и застройки Тишанского сельского поселения Таловского муниципального района Воронежской области**

1. Правила землепользования и застройки Тишанского сельского поселения Таловского муниципального района Воронежской области (далее – Правила) являются документом градостроительного зонирования, который утверждается нормативным правовым актом департамента архитектуры и градостроительства Воронежской области и в котором устанавливаются территориальные зоны, градостроительные регламенты, порядок применения такого документа и порядок внесения в него изменений.

2. Правила разработаны в соответствии с Градостроительным кодексом Российской Федерации (далее – ГрК РФ), Земельным кодексом Российской Федерации, Федеральным законом от 06.10.2003 № 131-ФЗ «Об общих принципах организации местного самоуправления в Российской Федерации», иными нормативными правовыми актами Российской Федерации, Воронежской области, муниципальными правовыми актами

муниципального образования с учетом положений нормативных актов и документов, определяющих основные направления социально-экономического и градостроительного развития муниципального образования, а также сведений Единого государственного реестра недвижимости, сведений, документов и материалов, содержащихся в государственных информационных системах обеспечения градостроительной деятельности.

3. Правила разработаны в целях:

- создания условий для устойчивого развития территории муниципального образования, сохранения окружающей среды и объектов культурного наследия;

- создания условий для планировки территории муниципального образования;

- обеспечения прав и законных интересов физических и юридических лиц, в том числе правообладателей земельных участков и объектов капитального строительства;

- создания условий для привлечения инвестиций, в том числе путем предоставления возможности выбора наиболее эффективных видов разрешенного использования земельных участков и объектов капитального строительства.

## **2. Основные понятия, используемые в Правилах**

В настоящих Правилах используются основные понятия, установленные законодательством Российской Федерации.

## **3. Сфера применения Правил**

1. Действие настоящих Правил распространяется на всю территорию Тишанского сельского поселения Таловского муниципального района Воронежской области. Правила обязательны для соблюдения органами государственной власти, органами местного самоуправления, физическими и юридическими лицами, при осуществлении ими

градостроительной деятельности на территории Тишанского сельского поселения Таловского муниципального района Воронежской области.

2. Настоящие Правила применяются наряду с:

– техническими регламентами и иными обязательными требованиями, установленными в соответствии с законодательством в целях обеспечения безопасности жизни и здоровья людей, надежности и безопасности зданий, строений и сооружений, сохранения окружающей природной среды и объектов культурного наследия;

– региональными и местными нормативами градостроительного проектирования.

#### **4. Содержание и порядок применения Правил**

1. Правила включают в себя:

- 1) порядок их применения и внесения изменений в Правила;
- 2) карту градостроительного зонирования;
- 3) градостроительные регламенты.

Обязательным приложением к настоящим Правилам являются сведения о границах территориальных зон, которые должны содержать графическое описание местоположения границ территориальных зон, перечень координат характерных точек этих границ в системе координат, используемой для ведения Единого государственного реестра недвижимости.

2. Порядок применения Правил и внесения в них изменений включает в себя положения:

1) о регулировании землепользования и застройки;

2) об изменении видов разрешенного использования земельных участков и объектов капитального строительства физическими и юридическими лицами;

3) о подготовке документации по планировке территории органами местного самоуправления;

4) о проведении общественных обсуждений или публичных слушаний по вопросам землепользования и застройки;

- 5) о внесении изменений в Правила;
- 6) о регулировании иных вопросов землепользования и застройки.

#### **5. Использование объектов недвижимости, не соответствующих настоящим Правилам**

1. Земельные участки или объекты капитального строительства, виды разрешенного использования, предельные (минимальные и (или) максимальные) размеры и предельные параметры которых не соответствуют градостроительному регламенту, могут использоваться без установления срока приведения их в соответствие с градостроительным регламентом, за исключением случаев, если использование таких земельных участков и объектов капитального строительства опасно для жизни или здоровья человека, для окружающей среды, объектов культурного наследия.

2. Реконструкция указанных в подпункте 1 настоящего пункта объектов капитального строительства может осуществляться только путем приведения таких объектов в соответствие с градостроительным регламентом или путем уменьшения их несоответствия предельным параметрам разрешенного строительства, реконструкции. Изменение видов разрешенного использования указанных земельных участков и объектов капитального строительства может осуществляться путем приведения их в соответствие с видами разрешенного использования земельных участков и объектов капитального строительства, установленными градостроительным регламентом.

3. В случае если использование указанных в подпункте 1 настоящего пункта земельных участков и объектов капитального строительства продолжается и опасно для жизни или здоровья человека, для окружающей среды, объектов культурного наследия, в соответствии с федеральными законами может быть наложен запрет на использование таких земельных участков и объектов.

## **6. Открытость и доступность информации о землепользовании и застройке**

1. Настоящие Правила являются открытыми и общедоступными.
2. Настоящие Правила подлежат опубликованию в порядке, установленном для официального опубликования нормативных правовых актов Воронежской области, и размещению в федеральной государственной информационной системе территориального планирования и в государственной информационной системе обеспечения градостроительной деятельности.

### **Раздел 2. Положения о регулировании землепользования и застройки**

#### **7. Перераспределение полномочий между органами местного самоуправления Тишанского сельского поселения Таловского муниципального района Воронежской области и департаментом архитектуры и градостроительства Воронежской области**

1. На основании Закона Воронежской области от 20.12.2018 № 173-ОЗ «О перераспределении полномочий по утверждению правил землепользования и застройки между органами местного самоуправления поселений Воронежской области, городского округа город Нововоронеж, Борисоглебского городского округа и исполнительными органами государственной власти Воронежской области» (далее – Закон Воронежской области) и в соответствии со статьей 8.2 ГрК РФ, частью 3 статьи 6 Федерального закона от 21.12.2021 № 414-ФЗ «Об общих принципах организации публичной власти в субъектах Российской Федерации», частью 1.2 статьи 17 Федерального закона от 06.10.2003 № 131-ФЗ «Об общих принципах организации местного самоуправления в Российской Федерации» полномочия по утверждению Правил перераспределены между органами местного самоуправления Тишанского сельского поселения Таловского муниципального района Воронежской области и департаментом архитектуры и градостроительства Воронежской области (далее – Уполномоченный орган) на срок, установленный Законом Воронежской области.

2. После истечения срока, указанного в Законе Воронежской области, полномочия Уполномоченного органа, предусмотренные настоящими Правилами, осуществляются органами местного самоуправления Тишанского сельского поселения Таловского муниципального района Воронежской области в соответствии с требованиями ГрК РФ.

#### **8. Полномочия Уполномоченного органа по вопросам землепользования и застройки**

1. Полномочия Уполномоченного органа по вопросам землепользования и застройки включают:

1) принятие решений о подготовке проекта Правил, о подготовке проекта о внесении изменений в Правила;

2) утверждение Правил, утверждение внесения изменений в Правила;

3) принятие решений о предоставлении разрешений на условно разрешенный вид использования объектов капитального строительства или земельного участка;

4) принятие решений о предоставлении разрешения на отклонение от предельных параметров разрешенного строительства, реконструкции объектов капитального строительства;

5) иные полномочия в соответствии с действующим законодательством.

#### **9. Комиссия по подготовке проектов Правил**

1. Комиссия по подготовке проектов правил землепользования и застройки поселений Воронежской области, городского округа город Нововоронеж, Борисоглебского городского округа (далее – Комиссия) является специально созданным постоянно действующим коллегиальным органом при Уполномоченном органе в целях реализации полномочий, указанных в пункте 8 настоящих Правил, перераспределенных в

соответствии с Законом Воронежской области и обеспечения выполнения задач градостроительного зонирования.

2. Комиссия создается и прекращает свою деятельность приказом Уполномоченного органа.

3. Состав и порядок деятельности Комиссии утверждается приказом Уполномоченного органа.

### **Раздел 3. Положения об изменении видов разрешенного использования земельных участков и объектов капитального строительства физическими и юридическими лицами**

#### **10. Изменение видов разрешенного использования земельных участков и объектов капитального строительства**

1. Для каждой из установленных настоящими Правилами территориальных зон могут устанавливаться основные, условно разрешенные и вспомогательные виды разрешенного использования земельных участков и объектов капитального строительства.

2. Изменение одного вида разрешенного использования земельных участков и объектов капитального строительства на другой вид такого использования осуществляется в соответствии с градостроительным регламентом при условии соблюдения требований технических регламентов.

3. Основные и вспомогательные виды разрешенного использования земельных участков и объектов капитального строительства правообладателями земельных участков и объектов капитального строительства, за исключением органов государственной власти, органов местного самоуправления, государственных и муниципальных учреждений, государственных и муниципальных унитарных предприятий, выбираются самостоятельно без дополнительных разрешений и согласования.

4. Решения об изменении одного вида разрешенного использования земельных участков и объектов капитального строительства, расположенных на землях, на которые действие градостроительных регламентов не

распространяется или для которых градостроительные регламенты не устанавливаются, на другой вид такого использования принимаются в соответствии с федеральными законами.

## **11. Предоставление разрешения на условно разрешенный вид использования земельного участка или объекта капитального строительства**

1. Физическое или юридическое лицо, заинтересованное в предоставлении разрешения на условно разрешенный вид использования земельного участка или объекта капитального строительства (далее - разрешение на условно разрешенный вид использования), направляет заявление о предоставлении разрешения на условно разрешенный вид использования в Комиссию. Заявление о предоставлении разрешения на условно разрешенный вид использования может быть направлено в форме электронного документа, подписанного электронной подписью в соответствии с требованиями Федерального закона от 06.04.2011 № 63-ФЗ «Об электронной подписи».

2. Порядок предоставления разрешения на условно разрешенный вид использования земельного участка или объекта капитального строительства определен статьей 39 ГрК РФ.

3. Проект решения о предоставлении разрешения на условно разрешенный вид использования подлежит рассмотрению на общественных обсуждениях или публичных слушаниях, проводимых в порядке, установленном статьей 5.1 ГрК РФ, с учетом положений статьи 39 ГрК РФ.

## **12. Предоставление разрешения на отклонение от предельных параметров разрешенного строительства, реконструкции объектов капитального строительства**

1. Правообладатели земельных участков, размеры которых меньше установленных градостроительным регламентом минимальных размеров земельных участков либо конфигурация, инженерно-геологические или иные характеристики которых неблагоприятны для застройки, вправе обратиться за разрешениями на отклонение от предельных параметров разрешенного

строительства, реконструкции объектов капитального строительства (далее также – разрешение на отклонение от предельных параметров).

2. Правообладатели земельных участков вправе обратиться за разрешениями на отклонение от предельных параметров разрешенного строительства, реконструкции объектов капитального строительства, если такое отклонение необходимо в целях однократного изменения одного или нескольких предельных параметров разрешенного строительства, реконструкции объектов капитального строительства, установленных градостроительным регламентом для конкретной территориальной зоны, не более чем на десять процентов.

3. Порядок предоставления разрешения на отклонение от предельных параметров определен статьей 40 ГрК РФ.

4. Проект решения о предоставлении разрешения на отклонение от предельных параметров подлежит рассмотрению на общественных обсуждениях или публичных слушаниях, проводимых в порядке, установленном статьей 5.1 ГрК РФ, с учетом положений статьи 39 ГрК РФ, за исключением случая, указанного в части 1.1 статьи 40 ГрК РФ.

#### **Раздел 4. Положения о подготовке документации по планировке территории органами местного самоуправления**

##### **13. Общие положения о подготовке документации по планировке территории**

1. Подготовка документации по планировке территории осуществляется в целях обеспечения устойчивого развития территорий, в том числе выделения элементов планировочной структуры, установления границ земельных участков, установления границ зон планируемого размещения объектов капитального строительства.

2. Подготовка документации по планировке территории осуществляется в соответствии с главой 5 ГрК РФ.

3. Состав и содержание документации по планировке территории определяется ГрК РФ.

#### **Раздел 5. Положения о проведении общественных обсуждений или публичных слушаний по вопросам землепользования и застройки**

##### **14. Общие положения о порядке проведения общественных обсуждений или публичных слушаний в сфере градостроительной деятельности**

1. В целях соблюдения права человека на благоприятные условия жизнедеятельности, прав и законных интересов правообладателей земельных участков и объектов капитального строительства по проектам правил землепользования и застройки, проектам планировки территории, проектам межевания территории, проектам, предусматривающим внесение изменений в один из указанных утвержденных документов, проектам решений о предоставлении разрешения на условно разрешенный вид использования земельного участка или объекта капитального строительства, проектам решений о предоставлении разрешения на отклонение от предельных параметров разрешенного строительства, реконструкции объектов капитального строительства в соответствии с уставом муниципального образования и (или) нормативным правовым актом представительного органа муниципального образования и с учетом положений ГрК РФ проводятся общественные обсуждения или публичные слушания, за исключением случаев, предусмотренных ГрК РФ и другими федеральными законами.

2. Порядок проведения общественных обсуждений или публичных слушаний определяется ГрК РФ, Уставом Тишанского сельского поселения Таловского муниципального района Воронежской области и (или) нормативным правовым актом представительного органа муниципального образования.

## **Раздел 6. Положения о внесении изменений в Правила**

### **15. Основания и порядок внесения изменений в Правила**

1. Основания для рассмотрения вопроса о внесении изменений в настоящие Правила предусмотрены статьей 33 ГрК РФ.

2. Внесение изменений в Правила осуществляется в порядке, предусмотренном статьями 31 и 32 ГрК РФ, с учетом особенностей, установленных статьей 33 ГрК РФ.

## **Раздел 7. Положения о регулировании иных вопросов землепользования и застройки**

### **16. Общие принципы регулирования иных вопросов землепользования и застройки на территории Тишанского сельского поселения Таловского муниципального района Воронежской области**

Иные вопросы землепользования и застройки на территории Тишанского сельского поселения Таловского муниципального района Воронежской области регулируются законодательством Российской Федерации, Воронежской области, муниципальными правовыми актами Тишанского сельского поселения Таловского муниципального района Воронежской области.

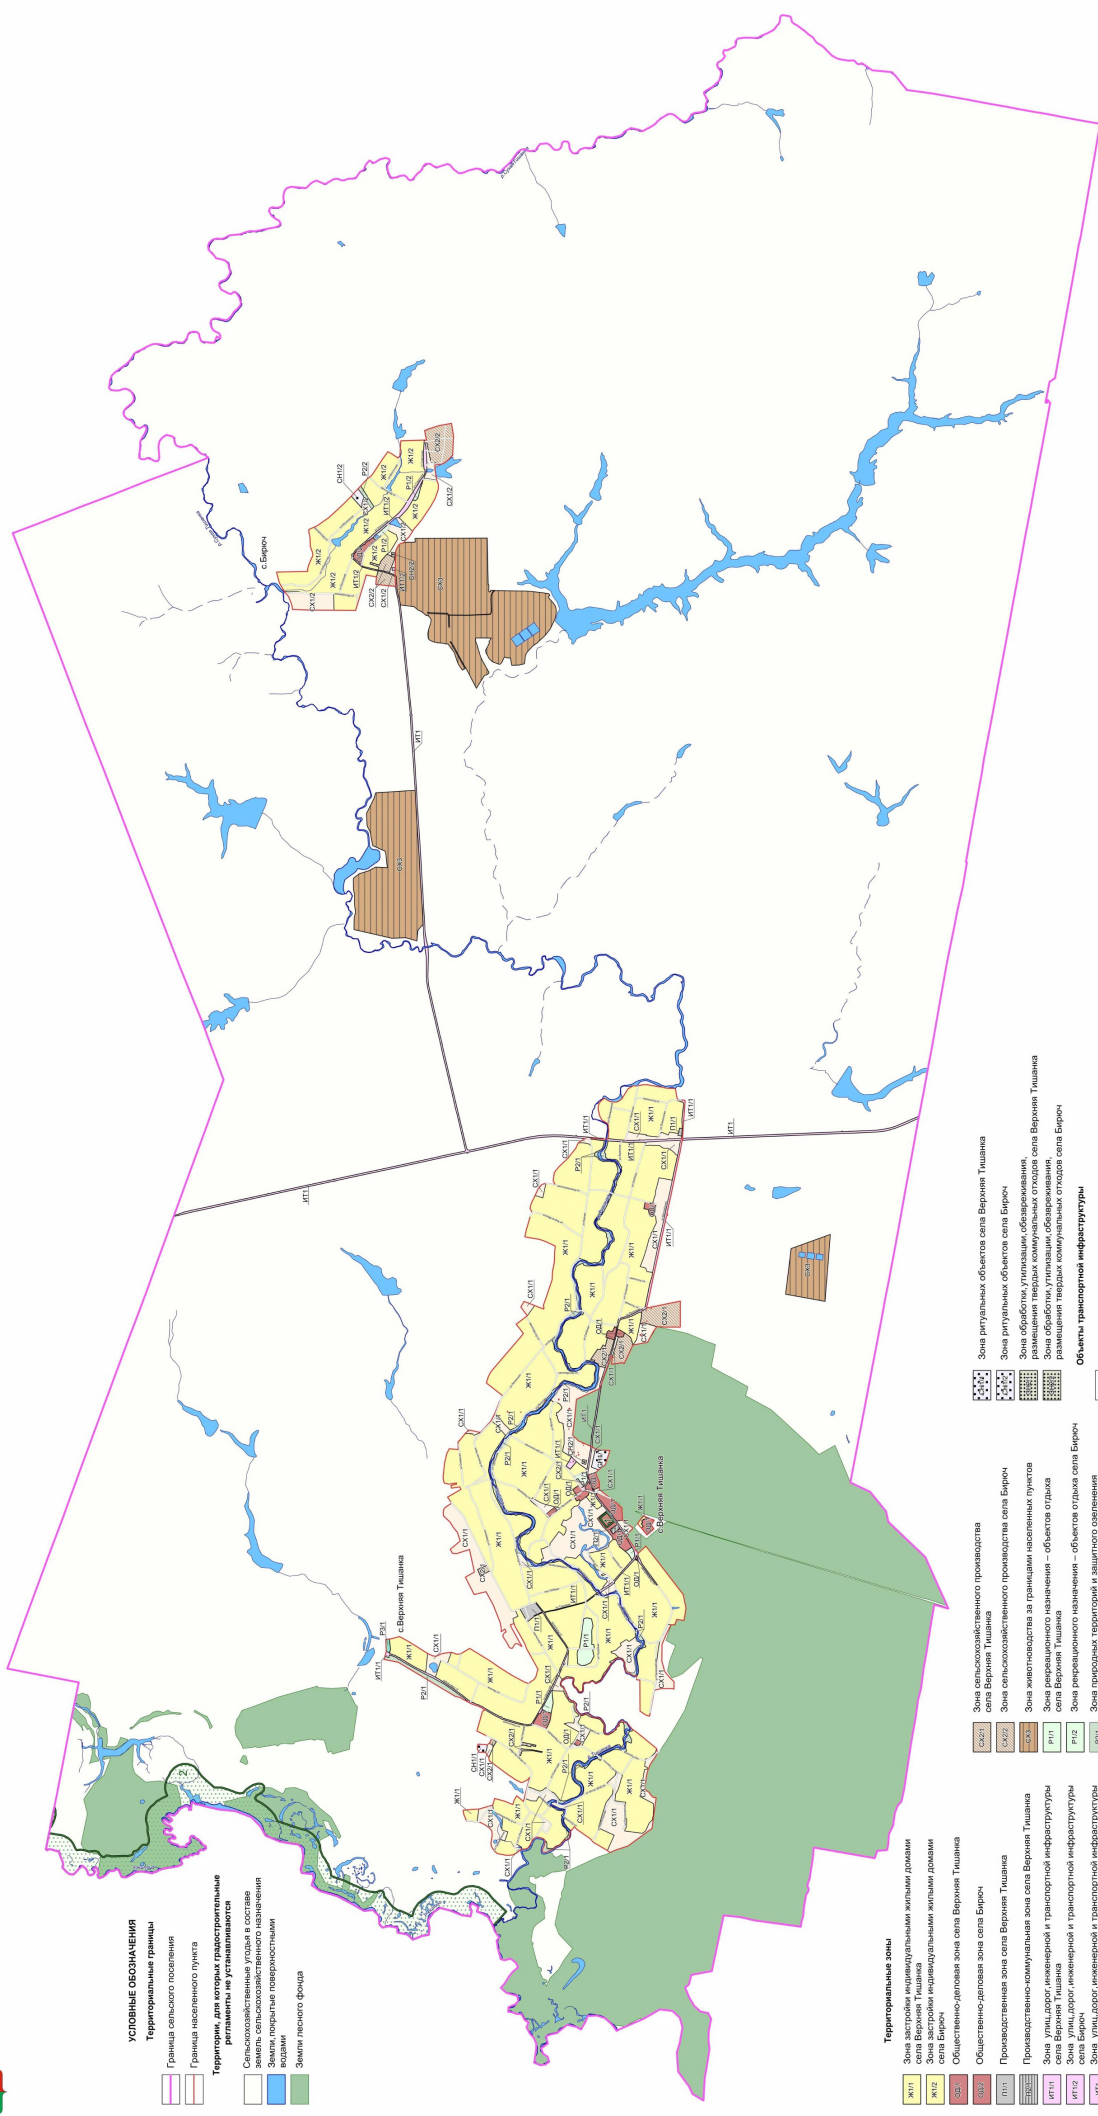
## **ЧАСТЬ II. КАРТА ГРАДОСТРОИТЕЛЬНОГО ЗОНИРОВАНИЯ**

### **17. Карты градостроительного зонирования**

1. Карта градостроительного зонирования территории Тишанского сельского поселения Таловского муниципального района Воронежской области.

# ПРАВИЛА ЗЕМЛЕПОЛЬЗОВАНИЯ И ЗАСТРОЙКИ

Карта градостроительного зонирования территории Тишанского сельского поселения Таповского муниципального района Воронежской области



## УСЛОВНЫЕ ОБОЗНАЧЕНИЯ

### Территориальные границы

- Граница сельского поселения
- Граница населенного пункта
- Территории, для которых градостроительные регламенты не устанавливаются

- Сельскохозяйственные угодья в составе земель сельскохозяйственного назначения
- Земли, покрытые поверхностными водами
- Земли лесного фонда

## Территориальные зоны

- ЖН1 Зона застройки индивидуальными жилыми домами села Верхняя Тишана
- ЖН2 Зона застройки индивидуальными жилыми домами села Бирюч
- ОБ1 Общественно-деловая зона села Верхняя Тишана
- ОБ2 Общественно-деловая зона села Бирюч
- П1 Промышленно-коммунальная зона села Верхняя Тишана
- П2 Промышленно-коммунальная зона села Бирюч
- ИТ1 Зона улиц, дорог, инженерной и транспортной инфраструктуры села Верхняя Тишана
- ИТ2 Зона улиц, дорог, инженерной и транспортной инфраструктуры села Бирюч
- ИТЗ Зона улиц, дорог, инженерной и транспортной инфраструктуры населенного пункта села Верхняя Тишана
- ИТ4 Зона сельскохозяйственного использования в границах населенного пункта села Бирюч

- ЗС1 Зона сельскохозяйственного производства села Верхняя Тишана
- ЗС2 Зона сельскохозяйственного производства села Бирюч
- ЗЖ1 Зона зонирования за границами населенных пунктов села Верхняя Тишана
- ЗЖ2 Зона рекреационного назначения – объект отдыха села Верхняя Тишана
- ЗЖ3 Зона рекреационного назначения – объект отдыха села Бирюч
- ЗЖ4 Зона природоохранных территорий и защитного озеленения села Верхняя Тишана
- ЗЖ5 Зона природоохранных территорий и защитного озеленения села Бирюч
- ЗЖ6 Зона туристической и санаторно-курортной деятельности села Верхняя Тишана

- ЗО1 Зона ритуальных объектов села Верхняя Тишана
- ЗО2 Зона ритуальных объектов села Бирюч
- ЗО3 Зона обработки, утилизации, обезвреживания, размещения твердых коммунальных отходов села Верхняя Тишана
- ЗО4 Зона обработки, утилизации, обезвреживания, размещения твердых коммунальных отходов села Бирюч
- ЗО5 Зона размещения объектов складского назначения села Верхняя Тишана
- ЗО6 Зона размещения объектов складского назначения села Бирюч
- ЗО7 Зона размещения объектов складского назначения села Верхняя Тишана
- ЗО8 Зона размещения объектов складского назначения села Бирюч

## Объекты транспортной инфраструктуры

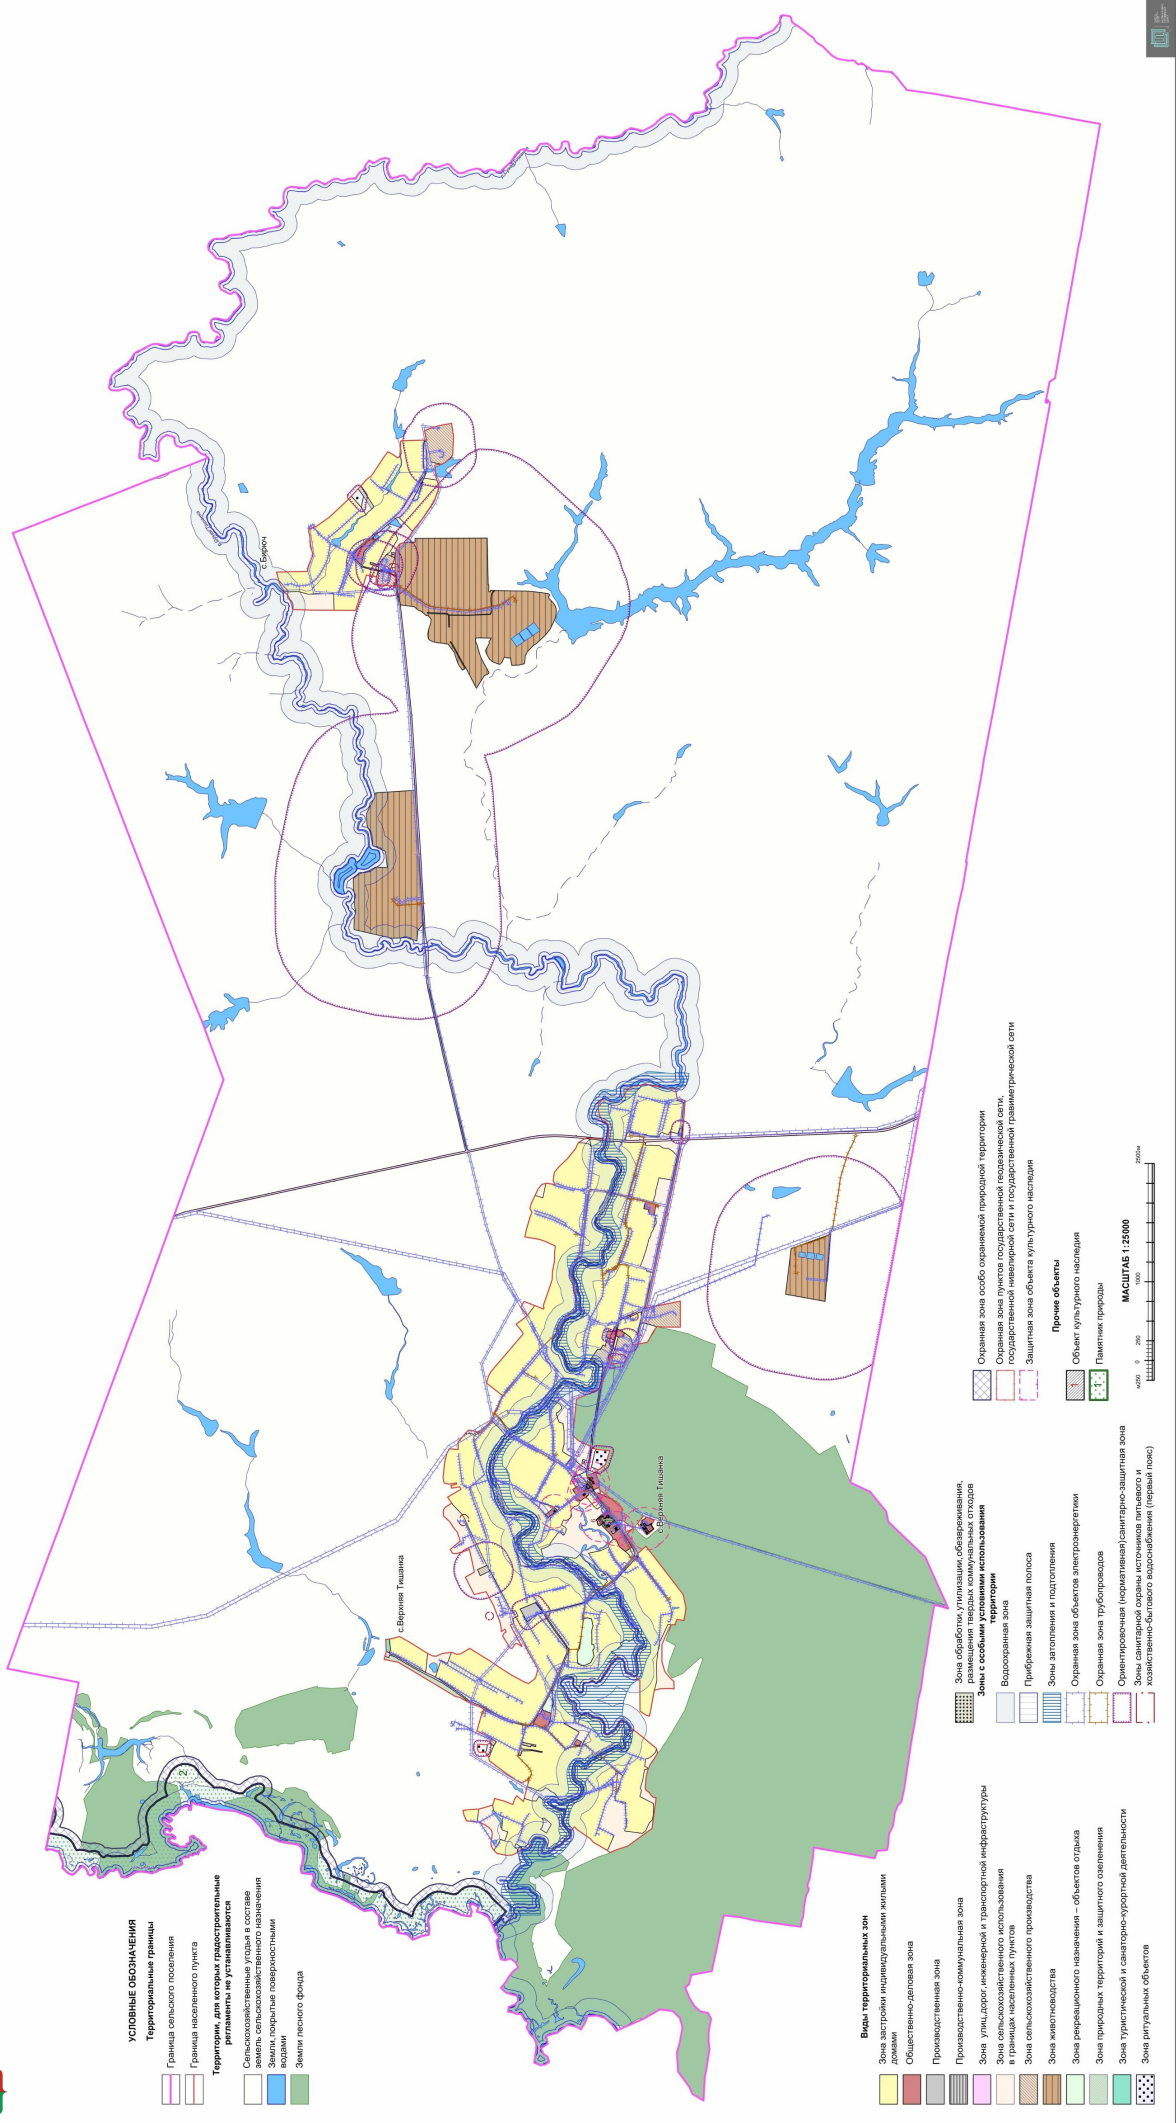
- УИ1 Улицы, дороги, сети населенного пункта
- ОО1 Особо охраняемые природные территории поселения
- ОО2 Территории, которые регламентируются положениями 68-ФЗ



2. Карта градостроительного зонирования с отображением зон с особыми условиями использования территории Тишанского сельского поселения Таловского муниципального района Воронежской области.

**ПРАВИЛА ЗЕМЛЕПОЛЬЗОВАНИЯ И ЗАСТРОЙКИ**

Карта градостроительного зонирования с отображением зон с особыми условиями использования территории Тишанского сельского поселения Таповского муниципального района Воронежской области



**УСЛОВНЫЕ ОБОЗНАЧЕНИЯ**

- Территориальные границы**
- Граница сельского поселения
  - Граница населенного пункта
- Территории, для которых градостроительные регламенты не устанавливаются**
- Сельскохозяйственные угодья в составе земель сельскохозяйственного назначения
  - Земли, покрытые поверхностными водами
  - Земли лесного фонда

**Виды территориальных зон**

- Зона застройки индивидуальными жилыми домами
- Общественно-деловая зона
- Производственная зона
- Производственно-коммунальная зона
- Зона улиц, дорог, инженерной и транспортной инфраструктуры
- Зона сельскохозяйственного использования в границах населенных пунктов
- Зона сельскохозяйственного производства
- Зона животноводства
- Зона рекреационного назначения – объект отдыха
- Зона природных территорий и защитного озеленения
- Зона туристической и рекреационно-деловой деятельности
- Зона регулярных объектов

**Зоны с особыми условиями использования территории**

- Зона обработки, утилизации, обезвреживания, размещения твердых коммунальных отходов
- Водоохранная зона
- Прибрежная защитная полоса
- Зоны затопления и подтопления
- Охранная зона объектов электроэнергетики
- Охранная зона трубопроводов
- Ориентировочная (нормативная) санитарно-защитная зона объектов особо опасных производственных объектов (паровых котлов)

**Прочие объекты**

- Объект культурного наследия
- Памятник природы

МАСШТАБ 1:25000



2.1. На территории Тишанского сельского поселения Таловского муниципального района Воронежской области располагаются следующие особо охраняемые природные территории (далее – ООПТ):

№ п/п	Наименование ООПТ	Сведения о границах территории ООПТ	Сведения о границах охранной зоны ООПТ
1	2	3	4
1	Ландшафтный парк местного значения «Садово-парковый комплекс усадьбы Трошинских-Шлихтингов»	Установлена постановлением администрации Таловского муниципального района Воронежской области от 31.10.2017 № 1021 «Об утверждении Положения об особо охраняемых природных территориях местного значения в Таловском муниципальном районе Воронежской области»	Не установлена
2	Памятник природы областного значения «Участок р. Битюг»	Установлена постановлением Правительства Воронежской области от 21.02.2018 № 180 «Об утверждении границ и режимов особой охраны территорий отдельных памятников природы областного значения и о внесении изменений в постановление администрации Воронежской области от 28.05.1998 № 500»	Установлена указом Губернатора Воронежской области от 30.08.2022 № 146-у «Об установлении охранных зон отдельных особо охраняемых природных территорий областного значения»

ООПТ ландшафтный парк местного значения «Садово-парковый комплекс усадьбы Трошинских-Шлихтингов» полностью расположен на территории населенного пункта село Верхняя Тишанка.

Правовой режим использования части земельного участка 36:29:7500026:32, расположенного в границах ООПТ определяется постановлением администрации Таловского муниципального района Воронежской области от 31.10.2017 № 1021 «Об утверждении Положения об особо охраняемых природных территориях местного значения в Таловском муниципальном районе Воронежской области», при этом градостроительные регламенты в отношении такой территории настоящими Правилами не устанавливаются.

2.2. На территории Тишанского сельского поселения Таловского муниципального района Воронежской области располагаются следующие объекты культурного наследия:

№ п/п	Наименование объекта культурного наследия	Сведения о границах территории объекта культурного наследия	Сведения о границах защитной зоны объекта культурного наследия	Сведения о границах зоны охраны объекта культурного наследия
1	2	3	4	5
1	Больница земская	Не установлена	Установлена приказом управления по охране объектов культурного наследия Воронежской области от 04.12.2019 № 71-01-07/338 «Об утверждении графического описания местоположения границ (с перечнем координат характерных точек этих границ) защитных зон объектов культурного наследия, расположенных на территории Воронежской области» (далее - приказ от 04.12.2019 № 71-01-07/338)	Не установлена
2	Храмовый комплекс	Не установлена	Установлена приказом от 04.12.2019 № 71-01-07/338	Не установлена
3	Дом Анже	Не установлена	Установлена приказом от 04.12.2019 № 71-01-07/338	Не установлена
4	Правление волостное	Не установлена	Установлена приказом от 04.12.2019 № 71-01-07/338	Не установлена
5	Мельница паровая Медведева	Не установлена	Установлена приказом от 04.12.2019 № 71-01-07/338	Не установлена
6	Усадьба Трошинских	Не установлена	Установлена приказом от 04.12.2019 № 71-01-07/338	Не установлена
7	Братская могила	Не установлена	Установлена приказом от 04.12.2019 № 71-01-07/338	Не установлена

## 18. Перечень территориальных зон, установленных на карте градостроительного зонирования

1. Порядок установления территориальных зон определен статьей 34 ГрК РФ. На карте градостроительного зонирования установлены следующие виды территориальных зон:

Наименование территориальной зоны	Кодовое обозначение территориальной зоны
1	2
<b>Жилые зоны</b>	

Наименование территориальной зоны	Кодовое обозначение территориальной зоны
1	2
Зона застройки индивидуальными жилыми домами	Ж1
<b>Общественно-деловые зоны</b>	
Общественно-деловая зона	ОД
<b>Производственные и коммунально-складские зоны</b>	
Производственная зона	П1
Производственно-коммунальная зона	П2
<b>Зоны инженерной и транспортной инфраструктуры</b>	
Зона улиц, дорог, инженерной и транспортной инфраструктуры	ИТ1
<b>Зоны сельскохозяйственного использования</b>	
Зона сельскохозяйственного использования в границах населенных пунктов	СХ1
Зона сельскохозяйственного производства	СХ2
Зона животноводства	СХ3
<b>Зоны рекреационного назначения</b>	
Зона рекреационного назначения - объектов отдыха	Р1
Зона природных территорий и защитного озеленения	Р2
Зона туристической и санаторно-курортной деятельности	Р3
<b>Зоны специального назначения</b>	
Зона ритуальных объектов	СН1
Зона обработки, утилизации, обезвреживания, размещения твердых коммунальных отходов	СН2

2. Настоящими Правилами на территории Тишанского сельского поселения Таловского муниципального района Воронежской области установлены следующие территориальные зоны:

Наименование территориальной зоны	Кодовое обозначение территориальной зоны
1	2
<b>Жилые зоны</b>	
Зона застройки индивидуальными жилыми домами села Верхняя Тишанка	Ж1/1
Зона застройки индивидуальными жилыми домами села Бирюч	Ж1/2
<b>Общественно-деловые зоны</b>	
Общественно-деловая зона села Верхняя Тишанка	ОД/1
Общественно-деловая зона села Бирюч	ОД/2
<b>Производственные и коммунально-складские зоны</b>	
Производственная зона села Верхняя Тишанка	П1/1
Производственно-коммунальная зона села Верхняя Тишанка	П2/1
<b>Зоны инженерной и транспортной инфраструктуры</b>	
Зона улиц, дорог, инженерной и транспортной инфраструктуры села Верхняя Тишанка	ИТ1/1
Зона улиц, дорог, инженерной и транспортной инфраструктуры села Бирюч	ИТ1/2
Зона улиц, дорог, инженерной и транспортной инфраструктуры за границами населенных пунктов	ИТ1
<b>Зоны сельскохозяйственного использования</b>	
Зона сельскохозяйственного использования в границах населенного пункта села Верхняя Тишанка	СХ1/1

Наименование территориальной зоны	Кодовое обозначение территориальной зоны
1	2
Зона сельскохозяйственного использования в границах населенного пункта села Бирюч	CX1/2
Зона сельскохозяйственного производства села Верхняя Тишанка	CX2/1
Зона сельскохозяйственного производства села Бирюч	CX2/2
Зона животноводства за границами населенных пунктов	CX3
<b>Зоны рекреационного назначения</b>	
Зона рекреационного назначения - объектов отдыха села Верхняя Тишанка	P1/1
Зона рекреационного назначения - объектов отдыха села Бирюч	P1/2
Зона природных территорий и защитного озеленения села Верхняя Тишанка	P2/1
Зона природных территорий и защитного озеленения села Бирюч	P2/2
Зона туристической и санаторно-курортной деятельности села Верхняя Тишанка	P3/1
<b>Зоны специального назначения</b>	
Зона ритуальных объектов села Верхняя Тишанка	CH1/1
Зона ритуальных объектов села Бирюч	CH1/2
Зона обработки, утилизации, обезвреживания, размещения твердых коммунальных отходов села Верхняя Тишанка	CH2/1
Зона обработки, утилизации, обезвреживания, размещения твердых коммунальных отходов села Бирюч	CH2/2

3. Сведения о границах территориальных зон, содержащие графическое описание местоположения границ территориальных зон, перечень координат характерных точек границ территориальных зон села Верхняя Тишанка, являются приложением № 1 к настоящим Правилам.

4. Сведения о границах территориальных зон, содержащие графическое описание местоположения границ территориальных зон, перечень координат характерных точек границ территориальных зон села Бирюч, являются приложением № 2 к настоящим Правилам.

5. Сведения о границах территориальных зон, содержащие графическое описание местоположения границ территориальных зон, перечень координат характерных точек границ территориальных зон, расположенных за границами населенных пунктов на территории Тишанского сельского поселения, являются приложением № 3 к настоящим Правилам.

## **ЧАСТЬ III. ГРАДОСТРОИТЕЛЬНЫЕ РЕГЛАМЕНТЫ**

### **19. Общие положения о градостроительном регламенте**

1. Градостроительным регламентом определяется правовой режим земельных участков, равно как всего, что находится над и под поверхностью земельных участков и используется в процессе их застройки и последующей эксплуатации объектов капитального строительства.

2. Действие градостроительного регламента распространяется в равной мере на все земельные участки и объекты капитального строительства, расположенные в пределах границ территориальной зоны, обозначенной на карте градостроительного зонирования.

3. Земли и земельные участки, на которые действие градостроительных регламентов не распространяется или для которых градостроительные регламенты не устанавливаются, определены статьей 36 ГрК РФ.

### **20. Виды разрешенного использования**

1. Разрешенное использование земельных участков и объектов капитального строительства может быть следующих видов:

- основные виды разрешенного использования;
- условно разрешенные виды использования;
- вспомогательные виды разрешенного использования,

допустимые только в качестве дополнительных по отношению к основным видам разрешенного использования и условно разрешенным видам использования и осуществляемые совместно с ними.

2. Виды разрешенного использования (далее – ВРИ) земельных участков в настоящих Правилах определяются в соответствии с приказом Федеральной службы государственной регистрации, кадастра и картографии от 10.11.2020 № П/0412 «Об утверждении классификатора видов разрешенного использования земельных участков».

**21. Градостроительные регламенты территориальных зон**  
**1. Градостроительные регламенты территориальных зон Ж1/1, Ж1/2**

№ п/п	Код ВРИ	Наименование ВРИ	Предельные (минимальные и (или) максимальные) размеры земельных участков, в том числе их площадь, м2		Максимальный процент застройки в границах земельного участка	Предельное количество этажей или предельная высота зданий, строений, сооружений	Минимальные отступы от границ земельных участков в целях определения мест допустимого размещения зданий, строений, сооружений, за пределами которых запрещено строительство зданий, строений, сооружений	
			min	max				
<b>1</b>	<b>2</b>	<b>3</b>	<b>4</b>	<b>5</b>	<b>6</b>	<b>7</b>	<b>8</b>	
<b>ОСНОВНЫЕ ВИДЫ РАЗРЕШЕННОГО ИСПОЛЬЗОВАНИЯ ЗЕМЕЛЬНЫХ УЧАСТКОВ И ОБЪЕКТОВ КАПИТАЛЬНОГО СТРОИТЕЛЬСТВА</b>								
1	2.1	Для индивидуального жилищного строительства	400	5000	50%	3 этажа*	3 метра**	
2	2.3	Блокированная жилая застройка	80	3000	50%	3 этажа*	3 метра**; 0 метров – при примыкании к соседним зданиям	
3	2.2	Для ведения личного подсобного хозяйства (приусадебный земельный участок)	300	5000	30%	3 этажа*	3 метра**	
4	1.19	Сенокосение	600	50000	0%			
5	1.20	Выпас сельскохозяйственных животных	300	50000	0%			
6	2.7.2	Размещение гаражей для собственных нужд	не подлежат установлению					
7	3.1.1	Предоставление коммунальных услуг	не подлежат установлению		не подлежат установлению			
8	3.1.2	Административные здания организаций, обеспечивающих предоставление коммунальных услуг	не подлежат установлению		60%	3 этажа	3 метра	
9	3.2.2	Оказание социальной помощи населению	не подлежат установлению		60%	3 этажа	3 метра	
10	3.2.3	Оказание услуг связи	не подлежат установлению		60%	3 этажа	3 метра	
11	3.4.1	Амбулаторно-поликлиническое	не подлежат установлению		60%	3 этажа	3 метра	

№ п/п	Код ВРИ	Наименование ВРИ	Предельные (минимальные и (или) максимальные) размеры земельных участков, в том числе их площадь, м2		Максимальный процент застройки в границах земельного участка	Предельное количество этажей или предельная высота зданий, строений, сооружений	Минимальные отступы от границ земельных участков в целях определения мест допустимого размещения зданий, строений, сооружений, за пределами которых запрещено строительство зданий, строений, сооружений
			min	max			
1	2	3	4	5	6	7	8
		обслуживание					
12	3.5.1	Дошкольное, начальное и среднее общее образование	не подлежат установлению			4 этажа	3 метра
13	3.6.2	Парки культуры и отдыха	не подлежат установлению				
14	5.1.3	Площадки для занятий спортом	не подлежат установлению				
15	9.3	Историко-культурная деятельность	не подлежат установлению				
16	11.1	Общесельскохозяйственные водными объектами	не подлежат установлению				
17	12.0	Земельные участки (территории) общего пользования	не подлежат установлению				
18	12.0.1	Улично-дорожная сеть	не подлежат установлению				
19	12.0.2	Благоустройство территории	не подлежат установлению				
<b>УСЛОВНО РАЗРЕШЕННЫЕ ВИДЫ И СПОСОБОВАНИЯ ЗЕМЕЛЬНЫХ УЧАСТКОВ И ОБЪЕКТОВ КАПИТАЛЬНОГО СТРОИТЕЛЬСТВА</b>							
20	2.1.1	Малоэтажная многоквартирная жилая застройка	600	не подлежат установлению	45%	4 этажа	6 метров
21	2.7.1	Хранение автотранспорта	не подлежат установлению				
22	3.2.4	Общеклассная	600	не подлежат установлению	45%	4 этажа	6 метров
23	3.3	Бытовое обслуживание	200	5000	60%	3 этажа	3 метра
24	3.6.1	Объекты культуры-досуговой деятельности	200	5000	60%	3 этажа	3 метра
25	3.7.1	Осуществление религиозных обрядов	не подлежат установлению				3 метра
26	3.8.1	Государственное управление	не подлежат установлению		60%	4 этажа	3 метра
27	3.10.1	Амбулаторное ветеринарное обслуживание	200	5000	60%	3 этажа	3 метра

№ п/п	Код ВРИ	Наименование ВРИ	Предельные (минимальные и (или) максимальные) размеры земельных участков, в том числе их площадь, м2		Максимальный процент застройки в границах земельного участка	Предельное количество этажей или предельная высота зданий, строений, сооружений	Минимальные отступы от границ земельных участков в целях определения мест допустимого размещения зданий, строений, сооружений, за пределами которых запрещено строительство зданий, строений, сооружений
			min	max			
1	2	3	4	5	6	7	8
28	4.1	Деловое управление	не подлежат установлению		60%	4 этажа	3 метра
29	4.4	Магазины	200	5000	60%	3 этажа	3 метра
30	4.5	Банковская и страховая деятельность	не подлежат установлению		60%	3 этажа	3 метра
31	4.6	Общественное питание	200	5000	50%	3 этажа	3 метра
32	4.7	Гостиничное обслуживание	600	не подлежат установлению	45%	4 этажа	6 метров
33	4.9	Служебные гаражи	не подлежат установлению	5000	60%	не подлежат установлению	3 метра
34	5.1.2	Обеспечение занятий спортом в помещениях	не подлежат установлению		45%	не подлежат установлению	3 метра
35	6.4	Пищевая промышленность	не подлежат установлению	5000	не подлежат установлению	15 метров	3 метра
36	8.3	Обеспечение внутреннего правопорядка	не подлежат установлению				3 метра
37	13.1	Ведение огорожива	100	4500	0%	не подлежат установлению	
38	13.2	Ведение словодвства	400	2000	30%	3 этажа	3 метра

\* для вспомогательных видов – 1 этаж;

\*\* от вспомогательных видов – 1 метр.

Не допускается размещать со стороны улицы вспомогательные строения, за исключением гаражей. Допускается блокировка хозяйственных построек на смежных земельных участках по взаимному согласию домовладельцев с учетом требований пожарной безопасности.

Ограничения использования земельных участков и объектов капитального строительства в зонах с особыми условиями использования территории устанавливаются в соответствии с законодательством Российской Федерации. Перечень зон с особыми условиями использования территории и основания установления ограничений приведены в пункте 22 настоящих Правил.

## 2. Градостроительные регламенты территориальных зон ОДЛ, ОД/2

№ п/п	Код ВРИ	Наименование ВРИ	Предельные (минимальные и (или) максимальные) размеры земельных участков, в том числе их площадь, м <sup>2</sup>		Максимальный процент застройки в границах земельного участка	Предельное количество этажей или предельная высота зданий, строений, сооружений	Минимальные отступы от границ земельных участков в целях определения мест допустимого размещения зданий, строений, сооружений, за пределами которых запрещено строительство зданий, строений, сооружений
			min	max			
1	2	3	4	5	6	7	8
<b>ОСНОВНЫЕ ВИДЫ РАЗРЕШЕННОГО ИСПОЛЬЗОВАНИЯ ЗЕМЕЛЬНЫХ УЧАСТКОВ И ОБЪЕКТОВ КАПИТАЛЬНОГО СТРОИТЕЛЬСТВА</b>							
1	3.1.1	Предоставление коммунальных услуг	не подлежат установлению	5000		не подлежат установлению	
2	3.1.2	Административные здания организаций, обеспечивающих предоставление коммунальных услуг	не подлежат установлению		60%	не подлежат установлению	3 метра
3	3.2.1	Дома социального обслуживания	не подлежат установлению		60%	не подлежат установлению	6 метров
4	3.2.2	Оказание социальной помощи населению	не подлежат установлению		60%	не подлежат установлению	6 метров
5	3.2.3	Оказание услуг связи	не подлежат установлению		60%	не подлежат установлению	6 метров
6	3.3	Бытовое обслуживание	200	не подлежат установлению	60%	не подлежат установлению	6 метров
7	3.4.1	Амбулаторно-поликлиническое обслуживание	не подлежат установлению			не подлежат установлению	6 метров

№ п/п	Код ВРИ	Наименование ВРИ	Предельные (минимальные и (или) максимальные) размеры земельных участков, в том числе их площадь, м <sup>2</sup>		Максимальный процент застройки в границах земельного участка	Предельное количество этажей или предельная высота зданий, строений, сооружений	Минимальные отступы от границ земельных участков в целях определения мест допустимого размещения зданий, строений, сооружений, за пределами которых запрещено строительство зданий, строений, сооружений
			min	max			
1	2	3	4	5	6	7	8
8	3.4.2	Стационарное медицинское обслуживание	не подлежат установлению		45%	не подлежат установлению	6 метров
9	3.5.1	Дошкольное, начальное и среднее общее образование	не подлежат установлению			4 этажа	6 метров
10	3.5.2	Среднее и высшее профессиональное образование	800	не подлежат установлению	45%	не подлежат установлению	6 метров
11	3.6.1	Объекты культурно-досуговой деятельности	не подлежат установлению		60%	не подлежат установлению	6 метров
12	3.6.2	Парки культуры и отдыха	не подлежат установлению				6 метров
13	3.7.1	Объекты культурно-досуговой деятельности	не подлежат установлению				6 метров
14	3.7.2	Религиозное управление и образование	не подлежат установлению				6 метров
15	3.8.1	Государственное управление	не подлежат установлению		60%	не подлежат установлению	6 метров
16	3.10.1	Амбулаторное ветеринарное обслуживание	не подлежат установлению		60%	3 этажа	3 метра
17	4.1	Деловое управление	не подлежат установлению		50%	не подлежат установлению	6 метров
18	4.3	Рынки	не подлежат установлению		45%	не подлежат установлению	6 метров
19	4.4	Магазины	200	не подлежат установлению	60%	не подлежат установлению	3 метра
20	4.5	Банковская и страховая деятельность	не подлежат установлению		60%	не подлежат установлению	6 метров
21	4.6	Общественное питание	400	не подлежат установлению	50%	не подлежат установлению	6 метров
22	4.7	Гостиничное обслуживание	600	не подлежат установлению	45%	не подлежат установлению	6 метров

№ п/п	Код ВРИ	Наименование ВРИ	Предельные (минимальные и (или) максимальные) размеры земельных участков, в том числе их площадь, м <sup>2</sup>		Максимальный процент застройки в границах земельного участка	Предельное количество этажей или предельная высота зданий, строений, сооружений	Минимальные отступы от границ земельных участков в целях определения мест допустимого размещения зданий, строений, сооружений, за пределами которых запрещено строительство зданий, строений, сооружений
			min	max			
<b>1</b>	<b>2</b>	<b>3</b>	<b>4</b>	<b>5</b>	<b>6</b>	<b>7</b>	<b>8</b>
23	4.8.1	Развлекательные мероприятия	не подлежат установлению	установлению	45%	установлению не подлежат установлению	6 метров
24	4.9	Служебные гаражи	не подлежат установлению	установлению	45%	не подлежат установлению	3 метра
25	4.10	Выставочно-приорочная деятельность	800	не подлежат установлению	45%	не подлежат установлению	6 метров
26	5.1.1	Обеспечение спортивно-реcreационных мероприятий	не подлежат установлению	установлению			6 метров
27	5.1.2	Обеспечение занятий спортом в помещениях	не подлежат установлению	установлению	45%	не подлежат установлению	6 метров
28	5.1.3	Площадки для занятий спортом	не подлежат установлению	установлению			
29	8.3	Обеспечение внутреннего двора	не подлежат установлению	установлению			3 метра
30	9.3	Историко-культурная деятельность	не подлежат установлению	установлению			
31	12.0	Земельные участки (территории) общего пользования	не подлежат установлению	установлению			
32	12.0.1	Улично-дорожная сеть	не подлежат установлению	установлению			
33	12.0.2	Благоустройство территории	не подлежат установлению	установлению			
<b>УСЛОВНО РАЗРЕШЕННЫЕ ВИДЫ ИСПОЛЬЗОВАНИЯ ЗЕМЕЛЬНЫХ УЧАСТКОВ И ОБЪЕКТОВ КАПИТАЛЬНОГО СТРОИТЕЛЬСТВА</b>							
34	2.1	Для индивидуального жилищного строительства	300	1000	50%	3 этажа*	3 метра**
35	2.1.1	Малоземельная многоквартирная жилая застройка	600	не подлежат установлению	45%	4 этажа	6 метров
36	2.2	Для ведения личного подсобного хозяйства (приведенный земельный	300	5000	40%	3 этажа*	3 метра**

№ п/п	Код ВРИ	Наименование ВРИ	Предельные (минимальные и (или) максимальные) размеры земельных участков, в том числе их площадь, м <sup>2</sup>		Максимальный процент застройки в границах земельного участка	Предельное количество этажей или предельная высота зданий, строений, сооружений	Минимальные отступы от границ земельных участков в целях определения мест допустимого размещения зданий, строений, сооружений, за пределами которых запрещено строительство зданий, строений, сооружений	
			min	max				
1	2	3	4	5	6	7	8	
		участков)						
37	2.3	Блокированная жилая застройка	80	3000	50%*	3 этажа*	3 метра**; 0 метров – при примыкании к соседним зданиям	
38	2.7.1	Хранение автотранспорта	не подлежат установлению					1 метр
39	2.7.2	Размещение гаражей для собственных нужд	не подлежат установлению					
40	4.9.1.3	Автомобильные мойки	не подлежат установлению					3 метра
41	6.4	Пищевая промышленность	400	5000	50%*	1 этаж 15 метров	3 метра 3 метра	

\* для вспомогательных видов – 1 этаж;

\*\* от вспомогательных видов – 1 метр.

Не допускается размещать со стороны улицы вспомогательные строения, за исключением гаражей. Допускается блокировка хозяйственных построек на смежных земельных участках по взаимному согласию домовладельцев с учетом требований пожарной безопасности.

Ограничения использования земельных участков и объектов капитального строительства в зонах с особыми условиями использования территории устанавливаются в соответствии с законодательством Российской Федерации. Перечень зон с особыми условиями использования территории и основания установления ограничений приведены в пункте 22 настоящих Правил.



№ п/п	Код ВРИ	Наименование ВРИ	Предельные (минимальные и (или) максимальные) размеры земельных участков, в том числе их площадь, м <sup>2</sup>		Максимальный процент застройки в границах земельного участка	Предельное количество этажей или предельная высота зданий, строений, сооружений	Минимальные отступы от границ земельных участков в целях определения мест допустимого размещения зданий, строений, сооружений, за пределами которых запрещено строительство зданий, строений, сооружений
			min	max			
1	2	3	4	5	6	7	8
9	4.1	Деловое управление	не подлежат установлению	установлению	50%	установлению	3 метра
10	4.4	Магазины	200	не подлежат установлению	50%	установлению	3 метра
11	4.6	Общественное питание	400	не подлежат установлению	50%	установлению	3 метра
12	4.9	Служебные гаражи	не подлежат установлению	установлению		установлению	3 метра
13	4.9.1.1	Заправка транспортных средств	не подлежат установлению	установлению		установлению	3 метра
14	4.9.1.3	Автомобильные мойки	не подлежат установлению	установлению		установлению	3 метра
15	4.9.1.4	Ремонт автомобилей	не подлежат установлению	установлению		установлению	3 метра
16	8.3	Обеспечение ву тринного правоохранада	не подлежат установлению	установлению		установлению	3 метра
17	12.0	Земельные участки (территории) общего пользования	не подлежат установлению	установлению		установлению	3 метра
18	12.0.1	Улично-дорожная сеть	не подлежат установлению	установлению		установлению	3 метра
19	12.0.2	Благоустройство территории	не подлежат установлению	установлению		установлению	3 метра
<b>УСЛОВНО РАЗРЕШЕННЫЕ ВИДЫ ИСПОЛЬЗОВАНИЯ ЗЕМЕЛЬНЫХ УЧАСТКОВ И ОБЪЕКТОВ КАПИТАЛЬНОГО СТРОИТЕЛЬСТВА</b>							
20	4.10	Выставочно-ярмарочная деятельность	800	не подлежат установлению	45%	установлению	6 метров
21	5.1.2	Обеспечение занятий спортом в помещениях	не подлежат установлению	установлению	4,5%	установлению	3 метра
22	3.4.1	Амбулаторно-поликлиническое обслуживание	не подлежат установлению	установлению		установлению	3 метра
23	6.7	Энергетика	не подлежат установлению	установлению		установлению	3 метра
24	6.11	Целлюлозно-бумажная	не подлежат установлению	установлению		установлению	3 метра

№ п/п	Код ВРИ	Наименование ВРИ	Предельные (минимальные и (или) максимальные) размеры земельных участков, в том числе их площадь, м <sup>2</sup>		Максимальный процент застройки в границах земельного участка	Предельное количество этажей или предельная высота зданий, строений, сооружений	Минимальные отступы от границ земельных участков в целях определения мест допустимого размещения зданий, строений, сооружений, за пределами которых запрещено строительство зданий, строений, сооружений
			min	max			
1	2	3	4	5	6	7	8
		промышленность					

Ограничения использования земельных участков и объектов капитального строительства в зонах с особыми условиями использования территории устанавливаются в соответствии с законодательством Российской Федерации. Перечень зон с особыми условиями использования территории и основания установления ограничений приведены в пункте 22 настоящих Правил.

#### 4. Градостроительный регламент территориальной зоны П2/1

№ п/п	Код ВРИ	Наименование ВРИ	Предельные (минимальные и (или) максимальные) размеры земельных участков, в том числе их площадь, м <sup>2</sup>		Максимальный процент застройки в границах земельного участка	Предельное количество этажей или предельная высота зданий, строений, сооружений	Минимальные отступы от границ земельных участков в целях определения мест допустимого размещения зданий, строений, сооружений, за пределами которых запрещено строительство зданий, строений, сооружений	
			min	max				
1	2	3	4	5	6	7	8	
		Хранение автотранспорта						
<b>ОСНОВНЫЕ ВИДЫ РАЗРЕШЕННОГО ИСПОЛЬЗОВАНИЯ ЗЕМЕЛЬНЫХ УЧАСТКОВ И ОБЪЕКТОВ КАПИТАЛЬНОГО СТРОИТЕЛЬСТВА</b>								
1	2.7.1	Хранение автотранспорта	не подлежат установлению					1 метр

№ п/п	Код ВРИ	Наименование ВРИ	Пределы (минимальные и (или) максимальные) размеры земельных участков, в том числе их площадь, м <sup>2</sup>		Максимальный процент застройки в границах земельного участка	Пределы по высоте этажей или предельная высота зданий, строений, сооружений	Минимальные отступы от границ земельных участков в целях определения мест допустимого размещения зданий, строений, сооружений, за пределами которых запрещено строительство зданий, строений, сооружений
			min	max			
1	2	3	4	5	6	7	8
2	3.1	Коммунальное обслуживание	не подлежат установлению				
3	3.3	Бытовое обслуживание	200	не подлежат установлению	60%	не подлежат установлению	3 метра
4	4.1	Деловое управление	не подлежат установлению	не подлежат установлению	60%	не подлежат установлению	3 метра
5	4.9	Служебные гаражи	не подлежат установлению	не подлежат установлению			3 метра
6	4.9.1.1	Заправка транспортных средств	не подлежат установлению	не подлежат установлению			3 метра
7	4.9.1.3	Автомобильные мойки	не подлежат установлению	не подлежат установлению			3 метра
8	4.9.1.4	Ремонт автомобилей	не подлежат установлению	не подлежат установлению			3 метра
9	6.9	Склад	не подлежат установлению	не подлежат установлению	60%	не подлежат установлению	3 метра
10	6.9.1	Складские площади	не подлежат установлению	не подлежат установлению			
11	9.3	Историко-культурная ценность	не подлежат установлению	не подлежат установлению			
12	12.0	Земельные участки (территории) общего пользования	не подлежат установлению	не подлежат установлению			
13	12.0.1	Благоустройство территории	не подлежат установлению	не подлежат установлению			
14	12.0.2	Улично-дорожная сеть	не подлежат установлению	не подлежат установлению			
15	1.15	Условно разрешенные виды использования земельных участков и объектов капитального строительства	не подлежат установлению				3 метра
16	4.6	Общественное питание	400	не подлежат установлению	50%	не подлежат установлению	3 метра

Ограничения использования земельных участков и объектов капитального строительства в зонах с особыми условиями использования территории устанавливаются в соответствии с законодательством Российской Федерации. Перечень зон с особыми условиями использования территории и основания установления ограничений приведены в пункте 22 настоящих Правил.

### 5. Градостроительные регламенты территориальных зон ИТ1/1, ИТ1/2, ИТ1

№ п/п	Код ВРИ	Наименование ВРИ	Предельные (минимальные и (или) максимальные) размеры земельных участков, в том числе их площадь, м <sup>2</sup>		Максимальный процент застройки в границах земельного участка	Предельное количество этажей или предельная высота зданий, строений, сооружений	Минимальные отступы от границ земельных участков в целях определения мест допустимого размещения зданий, строений, сооружений, за пределами которых запрещено строительство зданий, строений, сооружений	
			min	max				
<b>1</b>	<b>2</b>	<b>3</b>	<b>4</b>	<b>5</b>	<b>6</b>	<b>7</b>	<b>8</b>	
<b>ОСНОВНЫЕ ВИДЫ РАЗРЕШЕННОГО ИСПОЛЬЗОВАНИЯ ЗЕМЕЛЬНЫХ УЧАСТКОВ И ОБЪЕКТОВ КАПИТАЛЬНОГО СТРОИТЕЛЬСТВА</b>								
1	7.2.1	Размещение automobilesных дорог	не подлежат установлению					
2	7.2.3	Стоянки транспорта общего пользования	не подлежат установлению					
3	3.1.1	Предоставление коммунальных услуг	не подлежат установлению					
4	6.7	Энергетика	не подлежат установлению					
5	12.0	Земельные участки (территории) общего пользования	не подлежат установлению					3 метра
6	12.0.1	Улично-дорожная сеть	не подлежат установлению					
7	12.0.2	Благоустройство территории	не подлежат установлению					
<b>УСЛОВНО РАЗРЕШЕННЫЕ ВИДЫ ИСПОЛЬЗОВАНИЯ ЗЕМЕЛЬНЫХ УЧАСТКОВ И ОБЪЕКТОВ КАПИТАЛЬНОГО СТРОИТЕЛЬСТВА</b>								
8	2.7.1	Хранение автотранспорта	не подлежат установлению					1 метр
9	4.9.1	Объекты дорожного сервиса	не подлежат установлению					3 метра

№ п/п	Код ВРИ	Наименование ВРИ	Предельные (минимальные и (или) максимальные) размеры земельных участков, в том числе их площадь, м <sup>2</sup>		Максимальный процент застройки в границах земельного участка	Предельное количество этажей или предельная высота зданий, строений, сооружений	Минимальные отступы от границ земельных участков в целях определения мест допустимого размещения зданий, строений, сооружений, за пределами которых запрещено строительство зданий, строений, сооружений
			min	max			
1	2	3	4	5	6	7	8
10	4.9.1.1	Заправка транспортных средств	не подлежат установлению			1 этаж	3 метра
11	4.9.1.2	Обеспечение дорожного оттока	600	не подлежат установлению	45%	3 этажа	3 метра
12	4.9.1.3	Автомобильные мойки	не подлежат установлению			1 этаж	3 метра
13	4.9.1.4	Ремонт автомобилей	не подлежат установлению			1 этаж	3 метра

Ограничения использования земельных участков и объектов капитального строительства в зонах с особыми условиями использования территории устанавливаются в соответствии с законодательством Российской Федерации.

Перечень зон с особыми условиями использования территории и основания установления ограничений приведены в пункте 22 настоящих Правил.

## 6. Градостроительные регламенты территориальных зон СХ1/1, СХ1/2

№ п/п	Код ВРИ	Наименование ВРИ	Предельные (минимальные и (или) максимальные) размеры земельных участков, в том числе их площадь, м <sup>2</sup>		6	7	8
			min	max			
1	2	3	4	5	6	7	8
<b>ОСНОВНЫЕ ВИДЫ РАЗРЕШЕННОГО ИСПОЛЬЗОВАНИЯ ЗЕМЕЛЬНЫХ УЧАСТКОВ И ОБЪЕКТОВ КАПИТАЛЬНОГО СТРОИТЕЛЬСТВА</b>							
1	1.2	Выращивание зерновых и иных сельскохозяйственных культур	не подлежат установлению				
2	1.3	Овощеводство	не подлежат установлению				
3	1.5	Садоводство	не подлежат установлению				
4	1.12	Пчеловодство	не подлежат установлению				
5	1.13	Рыбоводство	не подлежат установлению				
6	1.16	Ведение личного подсобного хозяйства на полевых участках	не подлежат установлению				
7	1.19	Сенокосение	не подлежат установлению				
8	1.20	Выпас сельскохозяйственных животных	не подлежат установлению				
9	3.1.1	Предоставление коммунальных услуг	не подлежат установлению				
10	11.0	Водные объекты	не подлежат установлению				
11	11.1	Общие пользование водными объектами	не подлежат установлению				
12	9.3	Историко-культурная ценность	не подлежат установлению				
13	12.0	Земельные участки (территории) общего пользования	не подлежат установлению				
14	12.0.1	Улично-дорожная сеть	не подлежат установлению				
15	12.0.2	Благоустройство территории	не подлежат установлению				
16	13.1	Ведение огородничества	100	4500	0%		не подлежит установлению

Минимальные отступы от границ земельных участков в целях определения мест допустимого размещения зданий, строений, сооружений, за пределами которых запрещено строительство зданий, строений, сооружений

Предельное количество этажей или предельная высота зданий, строений, сооружений

Максимальный процент застройки в границах земельного участка

№ п/п	Код ВРИ	Наименование ВРИ	Предельные (минимальные и (или) максимальные) размеры земельных участков, в том числе их площадь, м <sup>2</sup>		Максимальный процент застройки в границах земельного участка	Предельное количество этажей или предельная высота зданий, строений, сооружений	Минимальные отступы от границ земельных участков в целях определения мест допустимого размещения зданий, строений, сооружений, за пределами которых запрещено строительство зданий, строений, сооружений	
			min	max				
1	2	3	4	5	6	7	8	
<b>УСЛОВНО РАЗРЕШЕННЫЕ ВИДЫ ИСПОЛЬЗОВАНИЯ ЗЕМЕЛЬНЫХ УЧАСТКОВ И ОБЪЕКТОВ КАПИТАЛЬНОГО СТРОИТЕЛЬСТВА</b>								
17	1.15	Хранение и переработка сельскохозяйственной продукции	не подлежат установлению					3 метра
18	6.8	Связь	не подлежат установлению					3 метра

Ограничения использования земельных участков и объектов капитального строительства в зонах с особыми условиями использования территории устанавливаются в соответствии с законодательством Российской Федерации.

Перечень зон с особыми условиями использования территории и основания установления ограничений приведены в пункте 22 настоящих Правил.

## 7. Градостроительные регламенты территориальных зон СХ2/1, СХ2/2

№ п/п	Код ВРИ	Наименование ВРИ	Предельные (минимальные и (или) максимальные) размеры земельных участков, в том числе их площадь, м <sup>2</sup>		Максимальный процент застройки в границах земельного участка	Предельное количество этажей или предельная высота зданий, строений, сооружений	Минимальные отступы от границ земельных участков в целях определения мест допустимого размещения зданий, строений, сооружений, за пределами которых запрещено строительство зданий, строений, сооружений
			min	max			
1	2	3	4	5	6	7	8
<b>ОСНОВНЫЕ ВИДЫ РАЗРЕШЕННОГО ИСПОЛЬЗОВАНИЯ ЗЕМЕЛЬНЫХ УЧАСТКОВ И ОБЪЕКТОВ КАПИТАЛЬНОГО СТРОИТЕЛЬСТВА</b>							
1	1.1	Растениеводство	не подлежат установлению				
2	1.15	Хранение и переработка сельскохозяйственной продукции	не подлежат установлению				3 метра
3	1.16	Ведение личного подсобного хозяйства на полевых участках	не подлежат установлению				
4	1.18	Обеспечение сельскохозяйственного производства	не подлежат установлению				3 метра
5	3.1.1	Предоставление коммунальных услуг	не подлежат установлению				
6	4.1	Деловое управление	не подлежат установлению		50%	не подлежат установлению	3 метра
7	4.4	Магазины	не подлежат установлению		50%	не подлежат установлению	3 метра
8	4.9.1.1	Заправка транспортных средств	не подлежат установлению		50%	не подлежат установлению	3 метра
9	6.9	Склад	не подлежат установлению		60%	не подлежат установлению	3 метра
10	6.9.1	Складские площадки	не подлежат установлению				
11	11.1	Общее пользование водными объектами	не подлежат установлению				
12	12.0	Земельные участки (территории) общего пользования	не подлежат установлению				

№ п/п	Код ВРИ	Наименование ВРИ	Пресельные (минимальные и (или) максимальные) размеры земельных участков, в том числе их площадь, м <sup>2</sup>		6	7	8
			min	max			
1	2	3	4	5	6	7	8
13	12.0.1	Улично-дорожная сеть	не подлежит установлению				
14	12.0.2	Благоустройство территории	не подлежит установлению				
<b>УСЛОВНО РАЗРЕШЕННЫЕ ВИДЫ ИСПОЛЬЗОВАНИЯ ЗЕМЕЛЬНЫХ УЧАСТКОВ И ОБЪЕКТОВ КАПИТАЛЬНОГО СТРОИТЕЛЬСТВА</b>							
15	1.8	Скотоводство	не подлежит установлению				3 метра
16	5.3	Охота и рыбалка	не подлежит установлению				
17	6.4	Пищевая промышленность	не подлежит установлению				3 метра

Ограничения использования земельных участков и объектов капитального строительства в зонах с особыми условиями использования территории устанавливаются в соответствии с законодательством Российской Федерации. Перечень зон с особыми условиями использования территории и основания установления ограничений приведены в пункте 22 настоящих Правил.

## 8. Градостроительный регламент территориальной зоны СХЗ

№ п/п	Код ВРИ	Наименование ВРИ	Предельные (минимальные и (или) максимальные) размеры земельных участков, в том числе их площадь, м <sup>2</sup>		Максимальный процент застройки в границах земельного участка	Предельное количество этажей или предельная высота зданий, строений, сооружений	Минимальные отступы от границ земельных участков в целях определения мест допустимого размещения зданий, строений, сооружений, за пределами которых запрещено строительство зданий, строений, сооружений
			min	max			
1	2	3	4	5	6	7	8
<b>ОСНОВНЫЕ ВИДЫ РАЗРЕШЕННОГО ИСПОЛЬЗОВАНИЯ ЗЕМЕЛЬНЫХ УЧАСТКОВ И ОБЪЕКТОВ КАПИТАЛЬНОГО СТРОИТЕЛЬСТВА</b>							
1	1.11	Свиноводство	не подлежат установлению				3 метра
2	1.15	Хранение и переработка сельскохозяйственной продукции	не подлежат установлению				3 метра
3	1.18	Обеспечение сельскохозяйственного производства	не подлежат установлению				3 метра
4	1.19	Сенокосение	не подлежат установлению				
5	1.20	Выпас сельскохозяйственных животных	не подлежат установлению				
6	3.1.1	Предоставление коммунальных услуг	не подлежат установлению				
<b>УСЛОВНО РАЗРЕШЕННЫЕ ВИДЫ ИСПОЛЬЗОВАНИЯ ЗЕМЕЛЬНЫХ УЧАСТКОВ И ОБЪЕКТОВ КАПИТАЛЬНОГО СТРОИТЕЛЬСТВА</b>							
7	4.9.1.1	Заправка транспортных средств	не подлежат установлению				3 метра
8	6.9	Склад	не подлежат установлению		60%	1 этаж	не подлежит установлению
9	6.9.1	Складские площадки	не подлежат установлению				3 метра

Ограничения использования земельных участков и объектов капитального строительства в зонах с особыми условиями использования территории устанавливаются в соответствии с законодательством Российской Федерации.

Перечень зон с особыми условиями использования территории и основания установления ограничений приведены в пункте 22 настоящих Правил.

### 9. Градостроительные регламенты территориальных зон Р1/1, Р1/2

№ п/п	Код ВРИ	Наименование ВРИ	Предельные (минимальные и (или) максимальные) размеры земельных участков, в том числе их площадь, м <sup>2</sup>		Максимальный процент застройки в границах земельного участка	Предельное количество этажей или предельная высота зданий, строений, сооружений	Минимальные отступы от границ земельных участков в целях определения мест допустимого размещения зданий, строений, сооружений, за пределами которых запрещено строительство зданий, строений, сооружений
			min	max			
<b>1</b>	<b>2</b>	<b>3</b>	<b>4</b>	<b>5</b>	<b>6</b>	<b>7</b>	<b>8</b>
<b>ОСНОВНЫЕ ВИДЫ РАЗРЕШЕННОГО ИСПОЛЬЗОВАНИЯ ЗЕМЕЛЬНЫХ УЧАСТКОВ И ОБЪЕКТОВ КАПИТАЛЬНОГО СТРОИТЕЛЬСТВА</b>							
1	3.6.2	Парки культуры и отдыха	не подлежат установлению				
2	5.1.3	Площадки для занятий спортом	не подлежат установлению				
3	9.1	Охраня природоохранных территорий	не подлежат установлению				
4	9.3	Историко-культурная деятельность	не подлежат установлению				
5	11.1	Общее пользование водными объектами	не подлежат установлению				
6	12.0.1	Улично-дорожная сеть	не подлежат установлению				
7	12.0.2	Благоустройство территории	не подлежат установлению				
<b>УСЛОВНО РАЗРЕШЕННЫЕ ВИДЫ ИСПОЛЬЗОВАНИЯ ЗЕМЕЛЬНЫХ УЧАСТКОВ И ОБЪЕКТОВ КАПИТАЛЬНОГО СТРОИТЕЛЬСТВА</b>							
8	3.1.1	Предоставление коммунальных услуг	200	3000	45%	не подлежит установлению	3 метра
9	3.6.1	Объекты культурно-досуговой деятельности	не подлежат установлению				3 метра
10	3.7.1	Осуствление религиозных объектов	200	1000	50%	не подлежит установлению	3 метра
11	4.6	Общественное питание	200	3000	45%	не подлежит установлению	3 метра
12	4.8.1	Развлекательные мероприятия	не подлежат установлению				3 метра

Ограничения использования земельных участков и объектов капитального строительства в зонах с особыми условиями использования территории устанавливаются в соответствии с законодательством Российской Федерации. Перечень зон с особыми условиями использования территории и основания установления ограничений приведены в пункте 22 настоящих Правил.

#### 10. Градостроительные регламенты территориальных зон Р2/1, Р2/2

№ п/п	Код ВРИ	Наименование ВРИ	Пределы (минимальные и (или) максимальные) размеры земельных участков, в том числе их площадь, м <sup>2</sup>		Максимальный процент застройки в границах земельного участка	Пределы количества этажей или предельная высота зданий, строений, сооружений	Минимальные отступы от границ земельных участков в целях определения мест допустимого размещения зданий, строений, сооружений, за пределами которых строительство зданий, строений, сооружений запрещено	
			min	max				
1	2	3	4	5	6	7	8	
<b>ОСНОВНЫЕ ВИДЫ РАЗРЕШЕННОГО ИСПОЛЬЗОВАНИЯ ЗЕМЕЛЬНЫХ УЧАСТКОВ И ОБЪЕКТОВ КАПИТАЛЬНОГО СТРОИТЕЛЬСТВА</b>								
1	9.1	Охраняемые природные территории	не подлежат установлению					
2	11.1	Общие пользования водными объектами	не подлежат установлению					
3	12.0.2	Благоустройство территории	не подлежат установлению					
<b>УСЛОВНО РАЗРЕШЕННЫЕ ВИДЫ ИСПОЛЬЗОВАНИЯ ЗЕМЕЛЬНЫХ УЧАСТКОВ И ОБЪЕКТОВ КАПИТАЛЬНОГО СТРОИТЕЛЬСТВА</b>								
4	3.1.1	Предоставление коммунальных услуг	не подлежат установлению					

Ограничения использования земельных участков и объектов капитального строительства в зонах с особыми условиями использования территории устанавливаются в соответствии с законодательством Российской Федерации. Перечень зон с особыми условиями использования территории и основания установления ограничений приведены в пункте 22 настоящих Правил.

## 11. Градостроительный регламент территориальной зоны РЗ/1

№ п/п	Код ВРИ	Наименование ВРИ	Пределы (минимальные и (или) максимальные) размеры земельных участков, в том числе их площадь, м <sup>2</sup>		Максимальный процент застройки в границах земельного участка	Пределы количество этажей или предельная высота зданий, строений, сооружений	Минимальные отступы от границ земельных участков в целях определения мест допустимого размещения зданий, строений, сооружений, за пределами которых запрещено строительство зданий, строений, сооружений	
			min	max				
1	2	3	4	5	6	7	8	
<b>ОСНОВНЫЕ ВИДЫ РАЗРЕШЕННОГО ИСПОЛЬЗОВАНИЯ ЗЕМЕЛЬНЫХ УЧАСТКОВ И ОБЪЕКТОВ КАПИТАЛЬНОГО СТРОИТЕЛЬСТВА</b>								
1	5.2	Природно-полезительный туризм	не подлежат установлению					
2	5.2.1	Туристическое обслуживание	не подлежат установлению					
3	9.1	Охрана природных территорий	не подлежат установлению					45%
4	12.0	Земельные участки (территории) общего пользования	не подлежат установлению					3 этажа
5	12.0.1	Улично-дорожная сеть	не подлежат установлению					
6	12.0.2	Благоустройство территории	не подлежат установлению					
<b>УСЛОВНО РАЗРЕШЕННЫЕ ВИДЫ ИСПОЛЬЗОВАНИЯ ЗЕМЕЛЬНЫХ УЧАСТКОВ И ОБЪЕКТОВ КАПИТАЛЬНОГО СТРОИТЕЛЬСТВА</b>								
7	3.1.1	Предоставление коммунальных услуг	не подлежат установлению					
8	4.4	Магазины	200	1000	60%	3 этажа	3 метра	
9	4.6	Общественное питание	200	1000	50%	не подлежит установлению	3 метра	

Ограничения использования земельных участков и объектов капитального строительства в зонах с особыми условиями использования территории устанавливаются в соответствии с законодательством Российской Федерации. Перечень зон с особыми условиями использования территории и основания установления ограничений приведены в пункте 22 настоящих Правил.

## 12. Градостроительные регламенты территориальных зон СН1/1, СН1/2

№ п/п	Код ВРИ	Наименование ВРИ	Предельные (минимальные и (или) максимальные) размеры земельных участков, в том числе их площадь, м <sup>2</sup>		Максимальный процент застройки в границах земельного участка	Предельное количество этажей или предельная высота зданий, строений, сооружений	Минимальные отступы от границ земельных участков в целях определения мест допустимого размещения зданий, строений, сооружений, за пределами которых запрещено строительство зданий, строений, сооружений
			min	max			
1	2	3	4	5	6	7	8
<b>ОСНОВНЫЕ ВИДЫ РАЗРЕШЕННОГО ИСПОЛЬЗОВАНИЯ ЗЕМЕЛЬНЫХ УЧАСТКОВ И ОБЪЕКТОВ КАПИТАЛЬНОГО СТРОИТЕЛЬСТВА</b>							
1	12.1	Ритуальная деятельность	не подлежат установлению	400000	не подлежат установлению		3 метра
2	9.3	Историко-культурная деятельность	не подлежат установлению				
3	12.0	Земельные участки (территории) общего пользования	не подлежат установлению				
4	12.0.1	Улично-дорожная сеть	не подлежат установлению				
5	12.0.2	Благоустройство территории	не подлежат установлению				
6	3.1.1	Предоставление коммунальных услуг	не подлежат установлению				
<b>УСЛОВНО РАЗРЕШЕННЫЕ ВИДЫ ИСПОЛЬЗОВАНИЯ ЗЕМЕЛЬНЫХ УЧАСТКОВ И ОБЪЕКТОВ КАПИТАЛЬНОГО СТРОИТЕЛЬСТВА</b>							
7	3.7.1	Осуществление религиозных обрядов	не подлежат установлению				3 метра

Ограничения использования земельных участков и объектов капитального строительства в зонах с особыми условиями использования территории устанавливаются в соответствии с законодательством Российской Федерации.

Перечень зон с особыми условиями использования территории и основания использования ограничений приведены в пункте 22 настоящих Правил.

## 13. Градостроительные регламенты территориальных зон СН2/1, СН2/2

№ п/п	Код ВРИ	Наименование ВРИ	Предельные (минимальные и (или) максимальные) размеры земельных участков, в том числе их площадь, м <sup>2</sup>		Максимальный процент застройки в границах земельного участка	Предельное количество этажей или предельная высота зданий, строений, сооружений	Минимальные отступы от границ земельных участков в целях определения мест допустимого размещения зданий, строений, сооружений, за пределами которых запрещено строительство зданий, строений, сооружений	
			min	max				
1	2	3	4	5	6	7	8	
<b>ОСНОВНЫЕ ВИДЫ РАЗРЕШЕННОГО ИСПОЛЬЗОВАНИЯ ЗЕМЕЛЬНЫХ УЧАСТКОВ И ОБЪЕКТОВ КАПИТАЛЬНОГО СТРОИТЕЛЬСТВА</b>								
1	12.2	Специальная деятельность	не подлежат установлению					
2	3.1.1	Предоставление коммунальных услуг	не подлежат установлению					
<b>УСЛОВНО РАЗРЕШЕННЫЕ ВИДЫ ИСПОЛЬЗОВАНИЯ ЗЕМЕЛЬНЫХ УЧАСТКОВ И ОБЪЕКТОВ КАПИТАЛЬНОГО СТРОИТЕЛЬСТВА</b>								
3	Не устанавливаются							

Ограничения использования земельных участков и объектов капитального строительства в зонах с особыми условиями использования территории устанавливаются в соответствии с законодательством Российской Федерации. Перечень зон с особыми условиями использования территории и основания установления ограничений приведены в пункте 22 настоящих Правил.

**22. Перечень зон с особыми условиями использования территории и основания установления ограничений использования земельных участков и объектов капитального строительства на территории Тишанского сельского поселения Терновского муниципального района Воронежской области**

№ п/п	Вид зоны	Основания установления ограничений использования земельных участков и объектов капитального строительства
1	2 Защитная зона объекта культурного наследия	3 Приказ управления по охране объектов культурного наследия Воронежской области от 04.12.2019 № 71-01-07/338 «Об утверждении графического описания местоположения границ (с перечнем координат характерных точек этих границ) защитных зон объектов культурного наследия, расположенных на территории Воронежской области»
2	Охранная зона объектов электроэнергетики (объектов электросетевого хозяйства и объектов по производству электрической энергии)	160 «О порядке установления Правительством Российской Федерации от 24.02.2009 № 160 «О порядке установления охраняемых зон объектов электросетевого хозяйства и особых условий использования земельных участков, расположенных в границах таких зон»
3	Охранная зона трубопроводов (газопроводов, нефтепроводов и нефтепродуктопроводов, аммиакопроводов)	1033 «О порядке установления охраняемых зон объектов по производству электрической энергии и особых условий использования земельных участков, расположенных в границах таких зон» Федеральный закон от 31.03.1999 № 69-ФЗ «О газоснабжении в Российской Федерации» Постановление Правительства Российской Федерации от 20.11.2000 № 878 «Об утверждении Правил охраны газораспределительных сетей» Постановление Правительства Российской Федерации от 08.09.2017 № 1083 «Об утверждении Правил охраны магистральных газопроводов и о внесении изменений в Положение о представительном федеральном органе исполнительной власти (его территориальные органы), уполномоченный Правительством Российской Федерации на осуществление государственного кадастрового учета, государственной регистрации прав, ведение Единого государственного реестра недвижимости и предоставление сведений, содержащихся в Едином государственном реестре недвижимости, федеральными органами исполнительной власти, органами государственной власти субъектов Российской Федерации и органами местного самоуправления дополнительных сведений, воспроизводимых на публичных кадастровых картах»

«Правила охраны магистральных трубопроводов», утвержденные Минтопэнерго России

		29.04.1992, постановлением Госгортехнадзора России от 22.04.1992 № 9
		Постановление Госгортехнадзора России от 23.11.1994 № 61 «О распространении «Правил охраны магистральных трубопроводов» на магистральные аммиакопроводы»
4	Охранная зона особо охраняемой природной территории (государственного природного заповедника, национального парка, природного парка, памятника природы)	Земельный кодекс Российской Федерации Федеральный закон от 14.03.1995 № 33-ФЗ «Об особо охраняемых природных территориях»
5	Водоохранная зона	Указ Губернатора Воронежской области от 30.08.2022 № 146-у «Об установлении охранных зон отдельных особо охраняемых природных территорий областного значения» Водный кодекс Российской Федерации
6	Прибрежная защитная полоса	Водный кодекс Российской Федерации
7	Зоны загопления и подтопления	Водный кодекс Российской Федерации
8	Зоны санитарной охраны источников питьевого и хозяйственно-бытового водоснабжения, а также устанавливаемые в случаях, предусмотренных Водным кодексом Российской Федерации, в отношении подземных водных объектов зоны специальной охраны	Водный кодекс Российской Федерации СанПиН 2.1.4.1110-02 «Зоны санитарной охраны источников водоснабжения и водопроводов питьевого назначения»
9	Санитарно-защитная зона	Постановление Правительства Российской Федерации от 03.03.2018 № 222 «Об утверждении Правил установления санитарно-защитных зон и использования земельных участков, расположенных в границах санитарно-защитных зон»
10	Охранная зона пунктов государственной газодизельной сети и государственной инвентарной сети и государственной газодизельной сети и государственной инвентарной сети	Постановление Правительства Российской Федерации от 21.08.2019 № 1080 «Об охранных зонах пунктов государственной газодизельной сети, государственной инвентарной сети и государственной газодизельной сети»

Приложение № 1  
к правилам землепользования и застройки  
Тишанского сельского поселения  
Таловского муниципального района  
Воронежской области

СВЕДЕНИЯ О ГРАНИЦАХ ТЕРРИТОРИАЛЬНЫХ ЗОН,  
СОДЕРЖАЩИЕ ГРАФИЧЕСКОЕ ОПИСАНИЕ МЕСТОПОЛОЖЕНИЯ  
ГРАНИЦ ТЕРРИТОРИАЛЬНЫХ ЗОН, ПЕРЕЧЕНЬ КООРДИНАТ  
ХАРАКТЕРНЫХ ТОЧЕК ГРАНИЦ ТЕРРИТОРИАЛЬНЫХ ЗОН  
СЕЛА ВЕРХНЯЯ ТИШАНКА

## ОПИСАНИЕ МЕСТОПОЛОЖЕНИЯ ГРАНИЦ

Зона застройки индивидуальными жилыми домами села Верхняя Тишанка - Ж1/1

(наименование объекта, местоположение границ которого описано  
(далее - объект)

## Раздел 1

Сведения об объекте		
№ п/п	Характеристики объекта	Описание характеристик
1	2	3
1	Местоположение объекта	Воронежская область, Таловский муниципальный район, Тишанское сельское поселение, село Верхняя Тишанка
2	Площадь объекта $\pm$ величина погрешности определения площади ( $P \pm \text{Дельта } P$ )	-
3	Иные характеристики объекта	-

## Раздел 2

Сведения о местоположении границ объекта					
1. Система координат: МСК - 36, зона 2					
2. Сведения о характерных точках границ объекта					
Обозначение характерных точек границ	Координаты, м		Метод определения координат характерной точки	Средняя квадратическая погрешность положения характерной точки (Мт), м	Описание обозначения точки на местности (при наличии)
	X	Y			
1	2	3	4	5	6
1	477673.29	2182123.62	Аналитический	0.10	-
2	477646.04	2182126.34	Аналитический	0.10	-
3	477548.31	2182154.51	Аналитический	0.10	-
4	477511.91	2182137.90	Аналитический	0.10	-
5	477409.19	2182077.93	Аналитический	0.10	-
6	477189.68	2181939.99	Аналитический	0.10	-
7	477205.28	2181753.28	Аналитический	0.10	-
8	477216.16	2181702.37	Аналитический	0.10	-
9	477234.32	2181710.81	Аналитический	0.10	-
10	477242.77	2181714.69	Аналитический	0.10	-
11	477246.81	2181718.75	Аналитический	0.10	-
12	477259.93	2181724.90	Аналитический	0.10	-
13	477264.06	2181724.64	Аналитический	0.10	-
14	477270.44	2181727.67	Аналитический	0.10	-
15	477288.30	2181736.55	Аналитический	0.10	-
16	477306.28	2181745.23	Аналитический	0.10	-
17	477324.07	2181754.21	Аналитический	0.10	-
18	477341.84	2181763.23	Аналитический	0.10	-
19	477359.34	2181772.64	Аналитический	0.10	-
20	477374.19	2181781.16	Аналитический	0.10	-
21	477394.06	2181792.25	Аналитический	0.10	-
22	477411.04	2181802.60	Аналитический	0.10	-
23	477428.08	2181813.06	Аналитический	0.10	-
24	477444.71	2181822.97	Аналитический	0.10	-
25	477462.16	2181833.83	Аналитический	0.10	-
26	477479.11	2181844.50	Аналитический	0.10	-
27	477493.80	2181853.49	Аналитический	0.10	-
28	477513.55	2181865.11	Аналитический	0.10	-
29	477531.12	2181874.93	Аналитический	0.10	-
30	477542.09	2181880.56	Аналитический	0.10	-
31	477541.93	2181884.87	Аналитический	0.10	-
32	477553.96	2181892.03	Аналитический	0.10	-
33	477558.27	2181889.86	Аналитический	0.10	-
34	477565.80	2181894.48	Аналитический	0.10	-
35	477570.09	2181897.13	Аналитический	0.10	-

1	2	3	4	5	6
36	477574.45	2181899.76	Аналитический	0.10	-
37	477578.84	2181902.35	Аналитический	0.10	-
38	477583.26	2181904.88	Аналитический	0.10	-
39	477586.06	2181906.48	Аналитический	0.10	-
40	477591.45	2181909.47	Аналитический	0.10	-
41	477596.41	2181912.10	Аналитический	0.10	-
42	477601.52	2181914.69	Аналитический	0.10	-
43	477606.42	2181916.70	Аналитический	0.10	-
44	477611.22	2181918.57	Аналитический	0.10	-
45	477616.06	2181920.37	Аналитический	0.10	-
46	477625.79	2181923.73	Аналитический	0.10	-
47	477630.70	2181925.30	Аналитический	0.10	-
48	477635.63	2181926.78	Аналитический	0.20	-
49	477641.78	2181928.51	Аналитический	0.20	-
50	477647.99	2181930.13	Картометрический	1.00	-
51	477654.22	2181931.64	Аналитический	0.10	-
52	477668.98	2181934.28	Аналитический	0.10	-
53	477666.17	2181946.87	Аналитический	0.10	-
54	477673.26	2181949.69	Аналитический	0.10	-
55	477657.92	2181994.00	Картометрический	1.00	-
56	477666.31	2182054.97	Картометрический	1.00	-
1	477673.29	2182123.62	Аналитический	0.10	-
57	476737.76	2179947.96	Картометрический	1.00	-
58	476664.94	2179957.58	Картометрический	1.00	-
59	476572.69	2179962.82	Картометрический	1.00	-
60	476538.85	2179963.42	Картометрический	1.00	-
61	476557.73	2179799.81	Картометрический	1.00	-
62	476693.07	2179816.33	Картометрический	1.00	-
63	476726.33	2179892.82	Картометрический	1.00	-
57	476737.76	2179947.96	Картометрический	1.00	-
64	476336.13	2180098.54	Аналитический	0.10	-
65	476211.44	2180065.80	Картометрический	1.00	-
66	476105.89	2180021.91	Картометрический	1.00	-
67	476082.84	2180088.30	Картометрический	1.00	-
68	476054.31	2180132.80	Картометрический	1.00	-
69	475968.41	2180060.50	Картометрический	1.00	-
70	475958.80	2180100.85	Картометрический	1.00	-
71	475926.72	2180090.91	Картометрический	1.00	-
72	475865.58	2180069.63	Картометрический	1.00	-
73	475806.87	2180066.41	Картометрический	1.00	-
74	475774.27	2180124.04	Картометрический	1.00	-
75	475748.19	2180103.57	Картометрический	1.00	-
76	475698.86	2180062.36	Картометрический	1.00	-
77	475669.03	2180041.60	Картометрический	1.00	-
78	475660.74	2180035.83	Картометрический	1.00	-
79	475631.79	2180004.99	Картометрический	1.00	-

1	2	3	4	5	6
80	475611.45	2179997.85	Картометрический	1.00	-
81	475573.34	2179974.15	Картометрический	1.00	-
82	475546.41	2179953.68	Картометрический	1.00	-
83	475516.78	2179946.41	Картометрический	1.00	-
84	475495.10	2179946.68	Картометрический	1.00	-
85	475463.58	2179937.93	Картометрический	1.00	-
86	475458.33	2179911.66	Картометрический	1.00	-
87	475470.99	2179896.31	Картометрический	1.00	-
88	475487.02	2179888.77	Картометрический	1.00	-
89	475488.36	2179880.42	Картометрический	1.00	-
90	475478.80	2179866.28	Картометрический	1.00	-
91	475484.73	2179843.66	Картометрический	1.00	-
92	475486.75	2179821.30	Картометрический	1.00	-
93	475479.74	2179777.13	Картометрический	1.00	-
94	475471.66	2179754.10	Картометрический	1.00	-
95	475430.72	2179713.56	Картометрический	1.00	-
96	475397.73	2179672.09	Картометрический	1.00	-
97	475390.86	2179651.48	Картометрический	1.00	-
98	475398.00	2179630.07	Картометрический	1.00	-
99	475407.29	2179623.74	Картометрический	1.00	-
100	475420.62	2179610.81	Картометрический	1.00	-
101	475449.71	2179583.34	Картометрический	1.00	-
102	475488.77	2179533.38	Картометрический	1.00	-
103	475504.69	2179516.34	Картометрический	1.00	-
104	475527.01	2179503.34	Картометрический	1.00	-
105	475554.22	2179495.13	Картометрический	1.00	-
106	475565.80	2179489.61	Картометрический	1.00	-
107	475576.84	2179477.62	Картометрический	1.00	-
108	475592.37	2179466.35	Картометрический	1.00	-
109	475637.19	2179464.37	Картометрический	1.00	-
110	475650.75	2179465.80	Картометрический	1.00	-
111	475674.07	2179470.35	Картометрический	1.00	-
112	475670.44	2179498.90	Картометрический	1.00	-
113	475670.03	2179527.72	Картометрический	1.00	-
114	475678.92	2179554.65	Картометрический	1.00	-
115	475691.89	2179558.49	Картометрический	1.00	-
116	475692.68	2179561.75	Картометрический	1.00	-
117	475693.75	2179564.32	Картометрический	1.00	-
118	475696.17	2179568.22	Картометрический	1.00	-
119	475702.23	2179575.50	Картометрический	1.00	-
120	475712.56	2179584.93	Картометрический	1.00	-
121	475718.95	2179589.76	Аналитический	0.10	-
122	475725.98	2179593.22	Аналитический	0.10	-
123	475732.88	2179595.18	Картометрический	1.00	-
124	475739.17	2179595.50	Картометрический	1.00	-
125	475758.20	2179603.92	Картометрический	1.00	-
126	475790.32	2179607.55	Картометрический	1.00	-
127	475794.52	2179607.30	Картометрический	1.00	-

1	2	3	4	5	6
128	475799.16	2179608.12	Картометрический	1.00	-
129	475805.65	2179607.63	Картометрический	1.00	-
130	475812.44	2179606.23	Картометрический	1.00	-
131	475817.26	2179604.13	Картометрический	1.00	-
132	475824.77	2179599.05	Картометрический	1.00	-
133	475834.84	2179592.63	Картометрический	1.00	-
134	475861.30	2179561.07	Картометрический	1.00	-
135	475878.53	2179519.26	Картометрический	1.00	-
136	475911.90	2179469.53	Картометрический	1.00	-
137	475950.92	2179454.58	Картометрический	1.00	-
138	475967.40	2179457.67	Картометрический	1.00	-
139	475986.41	2179454.90	Картометрический	1.00	-
140	475988.53	2179459.52	Картометрический	1.00	-
141	475993.92	2179480.32	Картометрический	1.00	-
142	476064.15	2179525.15	Картометрический	1.00	-
143	476074.01	2179508.95	Картометрический	1.00	-
144	476078.27	2179488.25	Картометрический	1.00	-
145	476077.34	2179471.77	Картометрический	1.00	-
146	476060.54	2179466.24	Картометрический	1.00	-
147	476045.23	2179456.07	Картометрический	1.00	-
148	476046.05	2179433.96	Картометрический	1.00	-
149	476048.83	2179421.85	Картометрический	1.00	-
150	476057.36	2179407.89	Картометрический	1.00	-
151	476111.78	2179381.67	Картометрический	1.00	-
152	476183.71	2179377.96	Картометрический	1.00	-
153	476304.51	2179400.90	Картометрический	1.00	-
154	476343.14	2179438.46	Картометрический	1.00	-
155	476325.34	2179475.80	Картометрический	1.00	-
156	476293.83	2179520.31	Картометрический	1.00	-
157	476263.80	2179578.49	Картометрический	1.00	-
158	476206.56	2179562.46	Картометрический	1.00	-
159	476168.31	2179675.59	Картометрический	1.00	-
160	476242.92	2179699.02	Картометрический	1.00	-
161	476244.00	2179743.00	Картометрический	1.00	-
162	476230.53	2179863.86	Картометрический	1.00	-
163	476254.77	2179874.63	Картометрический	1.00	-
164	476311.60	2179906.68	Картометрический	1.00	-
165	476331.19	2179930.35	Картометрический	1.00	-
166	476350.84	2179947.38	Аналитический	0.10	-
167	476360.40	2180014.79	Аналитический	0.10	-
64	476336.13	2180098.54	Аналитический	0.10	-
168	475754.07	2179710.06	Аналитический	0.10	-
169	475731.52	2179733.70	Картометрический	1.00	-
170	475720.05	2179777.06	Картометрический	1.00	-
171	475720.62	2179826.96	Картометрический	1.00	-
172	475732.27	2179848.19	Картометрический	1.00	-
173	475705.59	2179852.01	Картометрический	1.00	-

1	2	3	4	5	6
174	475646.02	2179799.98	Картометрический	1.00	-
175	475615.92	2179770.75	Аналитический	0.10	-
176	475677.24	2179660.95	Аналитический	0.10	-
168	475754.07	2179710.06	Аналитический	0.10	-
177	475366.52	2179684.89	Аналитический	0.10	-
178	475370.93	2179693.77	Аналитический	0.10	-
179	475398.00	2179719.09	Аналитический	0.10	-
180	475425.34	2179748.58	Аналитический	0.10	-
181	475427.04	2179757.76	Аналитический	0.10	-
182	475443.98	2179780.06	Аналитический	0.10	-
183	475453.01	2179799.03	Аналитический	0.10	-
184	475457.52	2179818.33	Аналитический	0.10	-
185	475456.42	2179834.02	Аналитический	0.10	-
186	475453.16	2179847.50	Аналитический	0.10	-
187	475443.22	2179868.90	Аналитический	0.10	-
188	475435.10	2179895.64	Аналитический	0.10	-
189	475427.02	2179924.05	Аналитический	0.10	-
190	475427.69	2179950.72	Аналитический	0.10	-
191	475421.61	2179975.77	Аналитический	0.10	-
192	475386.15	2180045.93	Аналитический	0.10	-
193	475345.86	2180064.00	Аналитический	0.10	-
194	475288.92	2180088.76	Аналитический	0.10	-
195	475243.94	2180119.19	Аналитический	0.10	-
196	475212.96	2180160.67	Аналитический	0.10	-
197	475202.46	2180198.65	Аналитический	0.10	-
198	475202.73	2180241.74	Аналитический	0.10	-
199	475223.47	2180289.95	Аналитический	0.10	-
200	475243.40	2180313.39	Аналитический	0.10	-
201	475278.41	2180327.39	Аналитический	0.10	-
202	475309.24	2180356.08	Аналитический	0.10	-
203	475315.61	2180402.56	Аналитический	0.10	-
204	475304.00	2180512.16	Аналитический	0.10	-
205	475275.40	2180526.72	Аналитический	0.10	-
206	475256.33	2180519.16	Аналитический	0.10	-
207	475248.51	2180504.08	Аналитический	0.10	-
208	475221.04	2180494.65	Аналитический	0.10	-
209	475211.08	2180507.58	Аналитический	0.10	-
210	475197.07	2180503.54	Аналитический	0.10	-
211	475197.34	2180498.42	Аналитический	0.10	-
212	475198.15	2180479.57	Аналитический	0.10	-
213	475186.57	2180480.11	Аналитический	0.10	-
214	475161.25	2180499.23	Аналитический	0.10	-
215	475130.27	2180536.40	Аналитический	0.10	-
216	475113.44	2180562.26	Аналитический	0.10	-
217	475081.25	2180591.35	Аналитический	0.10	-
218	475068.33	2180590.67	Аналитический	0.10	-
219	475033.98	2180608.32	Аналитический	0.10	-

1	2	3	4	5	6
220	474994.53	2180582.05	Аналитический	0.10	-
221	474980.79	2180598.08	Аналитический	0.10	-
222	474974.86	2180625.69	Аналитический	0.10	-
223	474988.73	2180638.62	Аналитический	0.10	-
224	474897.56	2180685.62	Аналитический	0.10	-
225	474868.74	2180696.12	Аналитический	0.10	-
226	474840.46	2180712.82	Аналитический	0.10	-
227	474797.09	2180726.32	Аналитический	0.10	-
228	474730.58	2180712.81	Аналитический	0.10	-
229	474712.78	2180705.06	Аналитический	0.10	-
230	474675.09	2180691.27	Аналитический	0.10	-
231	474658.87	2180702.41	Аналитический	0.10	-
232	474670.51	2180736.79	Аналитический	0.10	-
233	474662.70	2180817.86	Аналитический	0.10	-
234	474645.19	2180821.63	Аналитический	0.10	-
235	474623.91	2180810.05	Аналитический	0.10	-
236	474599.40	2180802.78	Картометрический	1.00	-
237	474593.21	2180842.37	Аналитический	0.10	-
238	474620.95	2180894.76	Аналитический	0.10	-
239	474635.76	2180915.63	Аналитический	0.10	-
240	474623.64	2180951.32	Аналитический	0.10	-
241	474587.28	2180956.03	Аналитический	0.10	-
242	474586.50	2180979.76	Аналитический	0.10	-
243	474530.66	2180939.97	Аналитический	0.10	-
244	474443.26	2180869.21	Аналитический	0.10	-
245	474335.54	2180779.60	Аналитический	0.10	-
246	474278.77	2180734.13	Аналитический	0.10	-
247	474289.12	2180687.77	Аналитический	0.10	-
248	474344.07	2180632.02	Аналитический	0.10	-
249	474382.04	2180608.32	Аналитический	0.10	-
250	474418.14	2180599.70	Аналитический	0.10	-
251	474429.18	2180504.62	Аналитический	0.10	-
252	474394.16	2180493.85	Аналитический	0.10	-
253	474393.63	2180471.22	Аналитический	0.10	-
254	474430.53	2180465.03	Аналитический	0.10	-
255	474453.42	2180330.89	Картометрический	1.00	-
256	474480.17	2180247.20	Картометрический	1.00	-
257	474483.26	2180231.56	Картометрический	1.00	-
258	474469.31	2180199.73	Картометрический	1.00	-
259	474488.97	2180125.12	Картометрический	1.00	-
260	474317.94	2180035.70	Аналитический	0.10	-
261	474316.06	2179976.98	Аналитический	0.10	-
262	474319.29	2179893.48	Аналитический	0.10	-
263	474331.68	2179828.57	Аналитический	0.10	-
264	474371.27	2179787.63	Картометрический	1.00	-
265	474415.71	2179687.98	Картометрический	1.00	-
266	474457.73	2179655.66	Картометрический	1.00	-
267	474682.95	2179685.85	Картометрический	1.00	-

1	2	3	4	5	6
268	474681.10	2179705.76	Картометрический	1.00	-
269	474661.69	2179736.18	Картометрический	1.00	-
270	474656.63	2179830.36	Картометрический	1.00	-
271	474671.20	2179868.11	Картометрический	1.00	-
272	474678.54	2179983.94	Картометрический	1.00	-
273	474670.37	2180050.91	Картометрический	1.00	-
274	474807.19	2180069.65	Картометрический	1.00	-
275	474796.52	2180161.24	Картометрический	1.00	-
276	474770.32	2180208.01	Картометрический	1.00	-
277	474744.59	2180286.45	Картометрический	1.00	-
278	474733.12	2180331.75	Картометрический	1.00	-
279	474710.55	2180391.70	Картометрический	1.00	-
280	474748.89	2180419.51	Картометрический	1.00	-
281	474790.31	2180442.67	Картометрический	1.00	-
282	474803.40	2180393.27	Картометрический	1.00	-
283	474906.99	2180295.07	Картометрический	1.00	-
284	474896.62	2180277.30	Картометрический	1.00	-
285	474840.75	2180274.95	Картометрический	1.00	-
286	474830.13	2180218.78	Картометрический	1.00	-
287	474837.27	2180153.35	Картометрический	1.00	-
288	474918.98	2180048.09	Картометрический	1.00	-
289	474983.72	2179844.14	Картометрический	1.00	-
290	475015.77	2179724.42	Картометрический	1.00	-
291	474815.68	2179633.57	Картометрический	1.00	-
292	474902.06	2179439.54	Картометрический	1.00	-
293	474999.35	2179496.17	Картометрический	1.00	-
294	475080.01	2179541.59	Картометрический	1.00	-
295	475120.30	2179589.78	Картометрический	1.00	-
296	475291.41	2179708.47	Картометрический	1.00	-
297	475320.89	2179741.79	Картометрический	1.00	-
177	475366.52	2179684.89	Аналитический	0.10	-
298	476562.65	2180956.09	Картометрический	1.00	-
299	476490.30	2181205.75	Картометрический	1.00	-
300	476456.08	2181224.25	Картометрический	1.00	-
301	476400.68	2181191.40	Картометрический	1.00	-
302	476315.96	2181143.25	Картометрический	1.00	-
303	476263.37	2181116.38	Картометрический	1.00	-
304	476241.92	2181104.83	Картометрический	1.00	-
305	476203.19	2181093.68	Картометрический	1.00	-
306	476106.29	2181063.49	Картометрический	1.00	-
307	476027.29	2181043.03	Картометрический	1.00	-
308	475972.55	2181029.74	Картометрический	1.00	-
309	475971.05	2181025.08	Картометрический	1.00	-
310	475958.68	2181023.41	Картометрический	1.00	-
311	475955.45	2181025.82	Картометрический	1.00	-
312	475925.70	2181020.25	Картометрический	1.00	-
313	475899.61	2181022.29	Картометрический	1.00	-

1	2	3	4	5	6
314	475869.80	2181029.67	Картометрический	1.00	-
315	475841.88	2181029.95	Картометрический	1.00	-
316	475837.48	2181041.01	Картометрический	1.00	-
317	475815.61	2181034.68	Картометрический	1.00	-
318	475740.87	2181005.59	Картометрический	1.00	-
319	475681.61	2180982.03	Картометрический	1.00	-
320	475657.91	2181025.79	Картометрический	1.00	-
321	475634.48	2181076.97	Картометрический	1.00	-
322	475621.55	2181132.18	Картометрический	1.00	-
323	475617.17	2181180.47	Картометрический	1.00	-
324	475593.54	2181308.74	Картометрический	1.00	-
325	475606.72	2181471.17	Картометрический	1.00	-
326	475575.97	2181466.26	Картометрический	1.00	-
327	475455.84	2181462.11	Картометрический	1.00	-
328	475456.72	2181451.22	Картометрический	1.00	-
329	475427.22	2181389.67	Картометрический	1.00	-
330	475405.30	2181357.69	Картометрический	1.00	-
331	475386.52	2181329.75	Картометрический	1.00	-
332	475373.67	2181323.06	Картометрический	1.00	-
333	475340.76	2181317.63	Картометрический	1.00	-
334	475326.22	2181305.64	Картометрический	1.00	-
335	475327.03	2181241.13	Картометрический	1.00	-
336	475310.46	2181197.90	Картометрический	1.00	-
337	475298.61	2181190.36	Картометрический	1.00	-
338	475271.27	2181158.71	Картометрический	1.00	-
339	475275.45	2181138.65	Картометрический	1.00	-
340	475322.58	2181135.15	Картометрический	1.00	-
341	475327.43	2181056.77	Картометрический	1.00	-
342	475398.54	2181059.19	Картометрический	1.00	-
343	475454.02	2181049.50	Картометрический	1.00	-
344	475260.90	2180941.76	Картометрический	1.00	-
345	475322.58	2180830.79	Картометрический	1.00	-
346	475388.78	2180743.74	Картометрический	1.00	-
347	475295.92	2180754.84	Картометрический	1.00	-
348	475230.74	2180763.86	Картометрический	1.00	-
349	475174.54	2180863.44	Картометрический	1.00	-
350	475160.40	2180886.62	Картометрический	1.00	-
351	475146.01	2180911.06	Картометрический	1.00	-
352	475113.04	2180972.46	Картометрический	1.00	-
353	475146.13	2180992.51	Картометрический	1.00	-
354	475166.82	2181003.35	Картометрический	1.00	-
355	475183.91	2181012.31	Картометрический	1.00	-
356	475202.03	2181021.55	Картометрический	1.00	-
357	475276.80	2181049.23	Картометрический	1.00	-
358	475276.26	2181060.00	Картометрический	1.00	-
359	475237.07	2181151.98	Картометрический	1.00	-
360	475217.00	2181150.63	Картометрический	1.00	-
361	475184.82	2181166.12	Картометрический	1.00	-

1	2	3	4	5	6
362	475175.93	2181166.12	Картометрический	1.00	-
363	475144.41	2181150.63	Картометрический	1.00	-
364	475141.66	2181145.08	Картометрический	1.00	-
365	475126.83	2181136.82	Картометрический	1.00	-
366	475104.01	2181128.93	Картометрический	1.00	-
367	475081.25	2181121.68	Картометрический	1.00	-
368	475058.77	2181119.48	Картометрический	1.00	-
369	474997.80	2181105.47	Картометрический	1.00	-
370	474974.28	2181075.06	Картометрический	1.00	-
371	474953.92	2181047.58	Картометрический	1.00	-
372	474944.41	2181025.51	Картометрический	1.00	-
373	474953.32	2180934.22	Картометрический	1.00	-
374	474940.66	2180917.25	Картометрический	1.00	-
375	474913.05	2180904.86	Картометрический	1.00	-
376	474887.33	2180906.88	Картометрический	1.00	-
377	474876.15	2180914.96	Картометрический	1.00	-
378	474830.50	2180940.14	Картометрический	1.00	-
379	474818.51	2180949.17	Картометрический	1.00	-
380	474786.59	2180977.04	Картометрический	1.00	-
381	474789.56	2180985.39	Картометрический	1.00	-
382	474787.40	2180993.07	Картометрический	1.00	-
383	474768.87	2181012.89	Картометрический	1.00	-
384	474755.51	2181018.04	Картометрический	1.00	-
385	474749.11	2181027.95	Картометрический	1.00	-
386	474760.33	2181037.91	Картометрический	1.00	-
387	474739.19	2181068.75	Картометрический	1.00	-
388	474704.45	2181064.71	Картометрический	1.00	-
389	474688.69	2181033.20	Картометрический	1.00	-
390	474688.96	2180991.18	Картометрический	1.00	-
391	474689.23	2180950.11	Картометрический	1.00	-
392	474678.45	2180906.88	Картометрический	1.00	-
393	474701.35	2180883.58	Картометрический	1.00	-
394	474707.81	2180859.21	Картометрический	1.00	-
395	474695.29	2180798.60	Картометрический	1.00	-
396	474700.81	2180777.87	Картометрический	1.00	-
397	474720.47	2180754.03	Картометрический	1.00	-
398	474739.33	2180759.15	Картометрический	1.00	-
399	474738.65	2180771.54	Картометрический	1.00	-
400	474750.23	2180782.31	Картометрический	1.00	-
401	474779.59	2180781.50	Картометрический	1.00	-
402	474800.47	2180771.94	Картометрический	1.00	-
403	474827.67	2180753.36	Картометрический	1.00	-
404	474865.51	2180741.24	Картометрический	1.00	-
405	474938.91	2180701.37	Картометрический	1.00	-
406	475058.63	2180633.09	Картометрический	1.00	-
407	475080.45	2180633.63	Картометрический	1.00	-
408	475127.42	2180611.65	Картометрический	1.00	-
409	475161.36	2180565.97	Картометрический	1.00	-

1	2	3	4	5	6
410	475195.64	2180543.29	Картометрический	1.00	-
411	475248.68	2180578.15	Картометрический	1.00	-
412	475283.55	2180581.76	Картометрический	1.00	-
413	475313.69	2180564.14	Картометрический	1.00	-
414	475336.59	2180537.21	Картометрический	1.00	-
415	475346.29	2180501.12	Картометрический	1.00	-
416	475357.06	2180460.45	Картометрический	1.00	-
417	475355.17	2180415.47	Картометрический	1.00	-
418	475360.02	2180396.61	Картометрический	1.00	-
419	475346.84	2180344.53	Картометрический	1.00	-
420	475319.52	2180307.21	Картометрический	1.00	-
421	475245.42	2180250.36	Картометрический	1.00	-
422	475240.16	2180208.61	Картометрический	1.00	-
423	475244.47	2180180.20	Картометрический	1.00	-
424	475267.23	2180141.41	Картометрический	1.00	-
425	475287.16	2180126.20	Картометрический	1.00	-
426	475330.39	2180107.34	Картометрический	1.00	-
427	475353.83	2180102.90	Картометрический	1.00	-
428	475367.81	2180095.97	Картометрический	1.00	-
429	475415.08	2180074.80	Картометрический	1.00	-
430	475460.89	2180064.52	Картометрический	1.00	-
431	475508.43	2180079.06	Картометрический	1.00	-
432	475576.03	2180167.40	Картометрический	1.00	-
433	475615.63	2180186.53	Картометрический	1.00	-
434	475660.07	2180218.85	Картометрический	1.00	-
435	475686.60	2180235.89	Картометрический	1.00	-
436	475720.40	2180207.00	Картометрический	1.00	-
437	475758.92	2180192.72	Картометрический	1.00	-
438	475808.47	2180207.27	Картометрический	1.00	-
439	475848.07	2180225.04	Картометрический	1.00	-
440	475923.24	2180250.15	Картометрический	1.00	-
441	475901.59	2180321.15	Картометрический	1.00	-
442	475890.41	2180365.09	Картометрический	1.00	-
443	475920.33	2180333.53	Картометрический	1.00	-
444	475952.36	2180317.30	Картометрический	1.00	-
445	475994.99	2180300.83	Картометрический	1.00	-
446	476061.16	2180332.40	Картометрический	1.00	-
447	476172.93	2180405.48	Картометрический	1.00	-
448	476404.85	2180578.62	Картометрический	1.00	-
449	476410.24	2180619.83	Картометрический	1.00	-
450	476373.55	2180706.89	Картометрический	1.00	-
451	476347.36	2180764.82	Картометрический	1.00	-
452	476313.76	2180817.98	Картометрический	1.00	-
453	476355.18	2180844.16	Картометрический	1.00	-
454	476374.30	2180858.02	Картометрический	1.00	-
455	476463.81	2180906.74	Картометрический	1.00	-
298	476562.65	2180956.09	Картометрический	1.00	-

1	2	3	4	5	6
456	475999.73	2180782.31	Картометрический	1.00	-
457	475998.90	2180786.48	Картометрический	1.00	-
458	475995.58	2180814.35	Картометрический	1.00	-
459	475984.05	2180812.77	Картометрический	1.00	-
460	475810.56	2180775.61	Картометрический	1.00	-
461	475814.19	2180758.28	Картометрический	1.00	-
462	475872.99	2180771.67	Картометрический	1.00	-
463	475877.00	2180754.64	Картометрический	1.00	-
464	475991.45	2180780.61	Картометрический	1.00	-
456	475999.73	2180782.31	Картометрический	1.00	-
465	476029.92	2180647.41	Картометрический	1.00	-
466	476027.97	2180663.12	Картометрический	1.00	-
467	476020.31	2180710.93	Картометрический	1.00	-
468	476011.11	2180734.70	Картометрический	1.00	-
469	476003.41	2180732.02	Картометрический	1.00	-
470	475982.15	2180727.65	Картометрический	1.00	-
471	475869.47	2180719.14	Картометрический	1.00	-
472	475730.94	2180694.39	Картометрический	1.00	-
473	475734.41	2180683.89	Картометрический	1.00	-
474	475871.64	2180707.81	Картометрический	1.00	-
475	475872.02	2180705.48	Картометрический	1.00	-
476	475896.48	2180704.96	Картометрический	1.00	-
477	475989.38	2180702.99	Картометрический	1.00	-
478	475994.42	2180672.96	Картометрический	1.00	-
479	476000.80	2180673.77	Картометрический	1.00	-
480	476003.72	2180644.22	Картометрический	1.00	-
481	476025.01	2180646.67	Картометрический	1.00	-
465	476029.92	2180647.41	Картометрический	1.00	-
482	477089.94	2181640.45	Картометрический	1.00	-
483	477019.74	2181853.83	Картометрический	1.00	-
484	476936.47	2181812.81	Картометрический	1.00	-
485	476886.99	2181955.84	Картометрический	1.00	-
486	476817.47	2181929.39	Картометрический	1.00	-
487	476771.89	2181934.65	Картометрический	1.00	-
488	476653.75	2182003.20	Картометрический	1.00	-
489	476401.62	2181850.38	Картометрический	1.00	-
490	476249.85	2181746.48	Картометрический	1.00	-
491	476117.15	2181663.20	Картометрический	1.00	-
492	475948.60	2181571.41	Картометрический	1.00	-
493	475900.49	2181560.03	Картометрический	1.00	-
494	475874.39	2181585.89	Картометрический	1.00	-
495	475845.07	2181601.09	Картометрический	1.00	-
496	475814.30	2181634.39	Картометрический	1.00	-
497	475784.61	2181741.18	Картометрический	1.00	-
498	475930.14	2182000.72	Картометрический	1.00	-
499	475951.90	2182063.98	Картометрический	1.00	-

1	2	3	4	5	6
500	476005.25	2182157.96	Картометрический	1.00	-
501	476073.38	2182277.57	Картометрический	1.00	-
502	476089.59	2182320.16	Картометрический	1.00	-
503	476104.21	2182382.73	Картометрический	1.00	-
504	476040.11	2182411.82	Картометрический	1.00	-
505	476070.54	2182482.93	Картометрический	1.00	-
506	476105.83	2182476.47	Картометрический	1.00	-
507	476119.83	2182479.43	Картометрический	1.00	-
508	476136.26	2182491.01	Картометрический	1.00	-
509	476225.95	2182663.93	Картометрический	1.00	-
510	476337.33	2182875.76	Картометрический	1.00	-
511	476395.48	2182985.64	Картометрический	1.00	-
512	476434.18	2183058.78	Картометрический	1.00	-
513	476453.28	2183094.87	Картометрический	1.00	-
514	476564.51	2183324.89	Картометрический	1.00	-
515	476679.66	2183561.10	Картометрический	1.00	-
516	476716.36	2183651.20	Картометрический	1.00	-
517	476751.44	2183703.31	Картометрический	1.00	-
518	476866.44	2183827.11	Картометрический	1.00	-
519	476882.09	2183847.72	Картометрический	1.00	-
520	476934.16	2183923.12	Картометрический	1.00	-
521	476763.08	2184023.46	Картометрический	1.00	-
522	476780.12	2184054.94	Картометрический	1.00	-
523	476884.39	2184038.07	Картометрический	1.00	-
524	476892.32	2184071.22	Картометрический	1.00	-
525	476820.45	2184087.95	Картометрический	1.00	-
526	476820.22	2184103.19	Картометрический	1.00	-
527	476918.65	2184089.59	Картометрический	1.00	-
528	476976.11	2184103.90	Картометрический	1.00	-
529	476991.58	2184168.03	Картометрический	1.00	-
530	476972.70	2184354.80	Картометрический	1.00	-
531	476944.52	2184474.94	Картометрический	1.00	-
532	476912.73	2184538.36	Картометрический	1.00	-
533	476798.69	2184529.98	Картометрический	1.00	-
534	476801.43	2184626.61	Картометрический	1.00	-
535	476770.86	2184656.83	Картометрический	1.00	-
536	476711.54	2184727.29	Картометрический	1.00	-
537	476625.38	2184735.40	Картометрический	1.00	-
538	476597.66	2184708.70	Картометрический	1.00	-
539	476516.33	2184746.09	Картометрический	1.00	-
540	476384.94	2184888.04	Картометрический	1.00	-
541	476370.32	2184883.93	Картометрический	1.00	-
542	476363.21	2184885.08	Картометрический	1.00	-
543	476288.44	2184815.15	Картометрический	1.00	-
544	476198.21	2184710.11	Картометрический	1.00	-
545	476295.44	2184565.74	Картометрический	1.00	-
546	476335.04	2184505.14	Картометрический	1.00	-
547	476360.73	2184458.87	Картометрический	1.00	-

1	2	3	4	5	6
548	476381.90	2184405.75	Картометрический	1.00	-
549	476396.98	2184375.32	Картометрический	1.00	-
550	476406.41	2184323.88	Картометрический	1.00	-
551	476414.87	2184268.07	Картометрический	1.00	-
552	476413.95	2184251.96	Картометрический	1.00	-
553	476410.72	2184229.88	Картометрический	1.00	-
554	476396.13	2184185.60	Картометрический	1.00	-
555	476369.78	2184084.43	Картометрический	1.00	-
556	476347.85	2183989.71	Картометрический	1.00	-
557	476306.81	2183892.66	Картометрический	1.00	-
558	476243.19	2183766.34	Картометрический	1.00	-
559	476229.45	2183740.75	Картометрический	1.00	-
560	476213.56	2183717.86	Картометрический	1.00	-
561	476188.78	2183704.93	Картометрический	1.00	-
562	476178.28	2183704.93	Картометрический	1.00	-
563	476122.80	2183698.73	Картометрический	1.00	-
564	476099.20	2183705.85	Картометрический	1.00	-
565	476065.30	2183693.74	Картометрический	1.00	-
566	476023.95	2183704.39	Картометрический	1.00	-
567	475996.74	2183701.70	Картометрический	1.00	-
568	475974.93	2183689.31	Картометрический	1.00	-
569	475956.61	2183684.19	Картометрический	1.00	-
570	475928.87	2183680.69	Картометрический	1.00	-
571	475890.08	2183659.68	Картометрический	1.00	-
572	475868.81	2183637.59	Картометрический	1.00	-
573	475859.92	2183606.89	Картометрический	1.00	-
574	475864.23	2183581.57	Картометрический	1.00	-
575	475883.35	2183540.90	Картометрический	1.00	-
576	475896.28	2183530.40	Картометрический	1.00	-
577	475921.33	2183517.47	Картометрический	1.00	-
578	475954.46	2183495.38	Картометрический	1.00	-
579	475970.35	2183484.07	Картометрический	1.00	-
580	476010.21	2183463.33	Картометрический	1.00	-
581	476025.02	2183437.47	Картометрический	1.00	-
582	476045.49	2183422.93	Картометрический	1.00	-
583	476060.58	2183412.43	Картометрический	1.00	-
584	476086.17	2183396.68	Картометрический	1.00	-
585	476073.72	2183342.30	Картометрический	1.00	-
586	476073.07	2183303.65	Картометрический	1.00	-
587	476066.51	2183252.55	Картометрический	1.00	-
588	476051.96	2183214.59	Картометрический	1.00	-
589	476000.25	2183049.89	Картометрический	1.00	-
590	475980.31	2183052.59	Картометрический	1.00	-
591	475962.54	2183049.89	Картометрический	1.00	-
592	475900.32	2183047.20	Картометрический	1.00	-
593	475856.96	2183042.89	Картометрический	1.00	-
594	475820.06	2183034.81	Картометрический	1.00	-
595	475767.00	2183040.73	Картометрический	1.00	-

1	2	3	4	5	6
596	475716.36	2183059.32	Картометрический	1.00	-
597	475678.92	2183076.83	Картометрический	1.00	-
598	475644.72	2183089.22	Картометрический	1.00	-
599	475586.54	2183095.14	Картометрический	1.00	-
600	475516.51	2183114.53	Картометрический	1.00	-
601	475489.31	2183106.72	Картометрический	1.00	-
602	475420.89	2183059.86	Картометрический	1.00	-
603	475377.26	2183027.81	Картометрический	1.00	-
604	475353.56	2183007.87	Картометрический	1.00	-
605	475325.55	2182997.64	Картометрический	1.00	-
606	475294.91	2182982.62	Картометрический	1.00	-
607	475228.31	2182921.28	Картометрический	1.00	-
608	475221.18	2182910.51	Картометрический	1.00	-
609	475202.32	2182889.90	Картометрический	1.00	-
610	475183.87	2182868.49	Картометрический	1.00	-
611	475158.55	2182853.81	Картометрический	1.00	-
612	475115.06	2182811.79	Картометрический	1.00	-
613	475085.43	2182764.39	Картометрический	1.00	-
614	475074.25	2182742.84	Картометрический	1.00	-
615	475063.61	2182735.57	Картометрический	1.00	-
616	475034.39	2182709.63	Картометрический	1.00	-
617	475065.42	2182684.99	Картометрический	1.00	-
618	475133.64	2182633.09	Картометрический	1.00	-
619	475181.99	2182596.73	Картометрический	1.00	-
620	475215.92	2182586.76	Картометрический	1.00	-
621	475271.00	2182572.08	Картометрический	1.00	-
622	475340.90	2182553.36	Картометрический	1.00	-
623	475404.06	2182536.93	Картометрический	1.00	-
624	475463.04	2182522.79	Картометрический	1.00	-
625	475511.66	2182509.86	Картометрический	1.00	-
626	475569.57	2182495.59	Картометрический	1.00	-
627	475634.21	2182483.33	Картометрический	1.00	-
628	475671.25	2182473.91	Картометрический	1.00	-
629	475705.99	2182466.50	Картометрический	1.00	-
630	475738.85	2182499.76	Картометрический	1.00	-
631	475810.76	2182592.69	Картометрический	1.00	-
632	475817.63	2182595.38	Картометрический	1.00	-
633	475821.88	2182582.72	Картометрический	1.00	-
634	475829.82	2182580.58	Картометрический	1.00	-
635	476014.79	2182504.21	Картометрический	1.00	-
636	475920.25	2182340.04	Картометрический	1.00	-
637	475829.89	2182413.17	Картометрический	1.00	-
638	475779.32	2182436.23	Картометрический	1.00	-
639	475724.01	2182458.98	Картометрический	1.00	-
640	475716.08	2182447.91	Картометрический	1.00	-
641	475667.27	2182364.12	Картометрический	1.00	-
642	475622.83	2182301.28	Картометрический	1.00	-
643	475572.99	2182229.16	Картометрический	1.00	-

1	2	3	4	5	6
644	475529.59	2182169.13	Картометрический	1.00	-
645	475449.71	2182058.48	Картометрический	1.00	-
646	475421.11	2182014.91	Картометрический	1.00	-
647	475413.75	2181990.85	Картометрический	1.00	-
648	475413.97	2181968.54	Картометрический	1.00	-
649	475422.47	2181937.86	Картометрический	1.00	-
650	475452.12	2181869.81	Картометрический	1.00	-
651	475499.65	2181758.14	Картометрический	1.00	-
652	475504.16	2181753.82	Картометрический	1.00	-
653	475507.63	2181746.01	Картометрический	1.00	-
654	475505.85	2181739.63	Картометрический	1.00	-
655	475527.12	2181686.80	Картометрический	1.00	-
656	475530.39	2181694.32	Картометрический	1.00	-
657	475537.95	2181679.43	Картометрический	1.00	-
658	475536.68	2181669.99	Картометрический	1.00	-
659	475567.57	2181598.85	Картометрический	1.00	-
660	475602.47	2181527.01	Картометрический	1.00	-
661	475635.09	2181463.50	Картометрический	1.00	-
662	475716.97	2181300.15	Картометрический	1.00	-
663	475785.98	2181182.38	Картометрический	1.00	-
664	475828.88	2181107.41	Картометрический	1.00	-
665	475857.75	2181059.79	Картометрический	1.00	-
666	475871.60	2181045.15	Картометрический	1.00	-
667	475889.45	2181037.99	Картометрический	1.00	-
668	475920.71	2181034.45	Картометрический	1.00	-
669	475957.46	2181041.13	Картометрический	1.00	-
670	476035.85	2181061.04	Картометрический	1.00	-
671	476112.48	2181082.89	Картометрический	1.00	-
672	476183.23	2181105.53	Картометрический	1.00	-
673	476237.70	2181120.62	Картометрический	1.00	-
674	476242.09	2181127.11	Картометрический	1.00	-
675	476242.37	2181131.54	Картометрический	1.00	-
676	476254.46	2181136.69	Картометрический	1.00	-
677	476259.91	2181133.80	Картометрический	1.00	-
678	476321.12	2181166.66	Картометрический	1.00	-
679	476379.05	2181198.67	Картометрический	1.00	-
680	476448.52	2181238.26	Картометрический	1.00	-
681	476470.26	2181251.35	Картометрический	1.00	-
682	476476.52	2181255.12	Картометрический	1.00	-
683	476482.82	2181258.88	Картометрический	1.00	-
684	476488.66	2181262.26	Картометрический	1.00	-
685	476494.55	2181265.59	Картометрический	1.00	-
686	476500.56	2181268.88	Картометрический	1.00	-
687	476501.04	2181269.12	Картометрический	1.00	-
688	476507.02	2181272.03	Картометрический	1.00	-
689	476513.06	2181274.84	Картометрический	1.00	-
690	476519.05	2181277.51	Картометрический	1.00	-
691	476525.08	2181280.45	Картометрический	1.00	-

1	2	3	4	5	6
692	476531.26	2181283.32	Картометрический	1.00	-
693	476537.57	2181286.14	Картометрический	1.00	-
694	476541.93	2181287.74	Картометрический	1.00	-
695	476547.69	2181289.78	Картометрический	1.00	-
696	476556.81	2181292.85	Картометрический	1.00	-
697	476562.86	2181295.11	Картометрический	1.00	-
698	476568.98	2181297.35	Картометрический	1.00	-
699	476575.08	2181299.56	Картометрический	1.00	-
700	476580.18	2181301.54	Картометрический	1.00	-
701	476584.80	2181303.36	Картометрический	1.00	-
702	476589.40	2181305.19	Картометрический	1.00	-
703	476594.09	2181307.10	Картометрический	1.00	-
704	476598.86	2181308.73	Картометрический	1.00	-
705	476601.67	2181312.32	Картометрический	1.00	-
706	476602.43	2181318.15	Картометрический	1.00	-
707	476616.54	2181318.35	Картометрический	1.00	-
708	476619.46	2181316.81	Картометрический	1.00	-
709	476626.07	2181319.93	Картометрический	1.00	-
710	476629.94	2181321.90	Картометрический	1.00	-
711	476633.84	2181323.91	Картометрический	1.00	-
712	476637.67	2181326.00	Картометрический	1.00	-
713	476641.44	2181328.16	Картометрический	1.00	-
714	476646.57	2181331.29	Картометрический	1.00	-
715	476650.40	2181334.04	Картометрический	1.00	-
716	476654.27	2181336.95	Картометрический	1.00	-
717	476658.11	2181339.93	Картометрический	1.00	-
718	476662.02	2181343.07	Картометрический	1.00	-
719	476666.10	2181346.00	Картометрический	1.00	-
720	476670.06	2181348.92	Картометрический	1.00	-
721	476674.01	2181351.88	Картометрический	1.00	-
722	476677.87	2181354.82	Картометрический	1.00	-
723	476681.47	2181357.90	Картометрический	1.00	-
724	476685.15	2181361.06	Картометрический	1.00	-
725	476693.05	2181367.79	Аналитический	0.10	-
726	476700.89	2181374.17	Аналитический	0.10	-
727	476708.76	2181380.46	Аналитический	0.10	-
728	476716.71	2181386.66	Аналитический	0.10	-
729	476724.70	2181392.77	Картометрический	1.00	-
730	476732.70	2181398.88	Картометрический	1.00	-
731	476740.75	2181404.92	Картометрический	1.00	-
732	476751.35	2181412.89	Картометрический	1.00	-
733	476756.84	2181416.96	Картометрический	1.00	-
734	476773.05	2181428.75	Картометрический	1.00	-
735	476789.36	2181440.35	Картометрический	1.00	-
736	476805.69	2181451.95	Картометрический	1.00	-
737	476822.14	2181463.36	Картометрический	1.00	-
738	476838.51	2181474.74	Картометрический	1.00	-
739	476854.62	2181486.63	Картометрический	1.00	-

1	2	3	4	5	6
740	476863.90	2181492.96	Картометрический	1.00	-
741	476863.30	2181496.58	Картометрический	1.00	-
742	476863.25	2181496.80	Картометрический	1.00	-
743	476874.64	2181504.93	Картометрический	1.00	-
744	476875.86	2181504.23	Картометрический	1.00	-
745	476878.18	2181503.04	Картометрический	1.00	-
746	476887.33	2181509.69	Картометрический	1.00	-
747	476903.90	2181521.22	Картометрический	1.00	-
748	476909.12	2181524.49	Картометрический	1.00	-
749	476920.92	2181531.84	Картометрический	1.00	-
750	476937.30	2181543.24	Картометрический	1.00	-
751	476953.86	2181554.59	Картометрический	1.00	-
752	476970.59	2181565.83	Картометрический	1.00	-
753	476987.71	2181576.29	Картометрический	1.00	-
754	477004.33	2181587.32	Картометрический	1.00	-
755	477020.92	2181598.78	Картометрический	1.00	-
756	477038.05	2181609.43	Картометрический	1.00	-
757	477055.17	2181619.98	Картометрический	1.00	-
758	477061.99	2181624.11	Картометрический	1.00	-
759	477072.41	2181630.41	Картометрический	1.00	-
482	477089.94	2181640.45	Картометрический	1.00	-
760	476780.43	2184643.55	Картометрический	1.00	-
761	476780.03	2184644.53	Картометрический	1.00	-
762	476779.04	2184644.94	Картометрический	1.00	-
763	476778.05	2184644.53	Картометрический	1.00	-
764	476777.64	2184643.55	Картометрический	1.00	-
765	476778.05	2184642.56	Картометрический	1.00	-
766	476779.04	2184642.15	Картометрический	1.00	-
767	476780.03	2184642.56	Картометрический	1.00	-
760	476780.43	2184643.55	Картометрический	1.00	-
768	476642.88	2184725.40	Картометрический	1.00	-
769	476642.47	2184726.38	Картометрический	1.00	-
770	476641.49	2184726.79	Картометрический	1.00	-
771	476640.50	2184726.38	Картометрический	1.00	-
772	476640.09	2184725.40	Картометрический	1.00	-
773	476640.50	2184724.41	Картометрический	1.00	-
774	476641.49	2184724.00	Картометрический	1.00	-
775	476642.47	2184724.41	Картометрический	1.00	-
768	476642.88	2184725.40	Картометрический	1.00	-
776	475701.55	2182459.36	Картометрический	1.00	-
777	475620.88	2182477.95	Картометрический	1.00	-
778	475551.79	2182489.26	Картометрический	1.00	-
779	475404.87	2182528.45	Картометрический	1.00	-
780	475240.03	2182572.08	Картометрический	1.00	-
781	475184.05	2182587.58	Картометрический	1.00	-

1	2	3	4	5	6
782	475172.43	2182590.80	Картометрический	1.00	-
783	475082.87	2182658.81	Картометрический	1.00	-
784	475058.63	2182676.99	Картометрический	1.00	-
785	475027.39	2182694.68	Картометрический	1.00	-
786	475020.52	2182683.99	Картометрический	1.00	-
787	474997.49	2182661.37	Картометрический	1.00	-
788	474947.67	2182653.75	Картометрический	1.00	-
789	474939.18	2182647.50	Картометрический	1.00	-
790	474914.67	2182648.57	Картометрический	1.00	-
791	474885.85	2182664.06	Картометрический	1.00	-
792	474875.75	2182670.53	Картометрический	1.00	-
793	474869.82	2182682.65	Картометрический	1.00	-
794	474853.80	2182687.63	Картометрический	1.00	-
795	474839.12	2182689.51	Картометрический	1.00	-
796	474820.80	2182688.03	Картометрический	1.00	-
797	474801.14	2182680.63	Картометрический	1.00	-
798	474780.00	2182681.30	Картометрический	1.00	-
799	474768.01	2182665.14	Картометрический	1.00	-
800	474770.70	2182638.74	Картометрический	1.00	-
801	474757.10	2182615.45	Картометрический	1.00	-
802	474759.66	2182569.52	Картометрический	1.00	-
803	474710.29	2182466.65	Картометрический	1.00	-
804	474694.21	2182434.31	Картометрический	1.00	-
805	474680.20	2182406.30	Картометрический	1.00	-
806	474672.53	2182399.57	Картометрический	1.00	-
807	474650.44	2182367.38	Картометрический	1.00	-
808	474636.30	2182334.39	Картометрический	1.00	-
809	474628.76	2182322.94	Картометрический	1.00	-
810	474601.36	2182295.49	Картометрический	1.00	-
811	474581.04	2182264.98	Картометрический	1.00	-
812	474550.09	2182244.77	Картометрический	1.00	-
813	474547.28	2182216.69	Картометрический	1.00	-
814	474546.21	2182198.51	Картометрический	1.00	-
815	474546.88	2182165.91	Картометрический	1.00	-
816	474547.28	2182148.81	Картометрический	1.00	-
817	474626.88	2182091.85	Картометрический	1.00	-
818	474661.62	2182117.16	Картометрический	1.00	-
819	474739.46	2182068.41	Картометрический	1.00	-
820	474723.84	2182039.32	Картометрический	1.00	-
821	474763.70	2182011.58	Картометрический	1.00	-
822	474791.98	2181982.22	Картометрический	1.00	-
823	474856.35	2181961.75	Картометрический	1.00	-
824	474853.12	2181948.29	Картометрический	1.00	-
825	474804.64	2181933.20	Картометрический	1.00	-
826	474763.57	2181894.82	Картометрический	1.00	-
827	474789.96	2181882.03	Картометрический	1.00	-
828	474810.16	2181870.85	Картометрический	1.00	-
829	474827.94	2181857.12	Картометрический	1.00	-

1	2	3	4	5	6
830	474836.59	2181847.63	Картометрический	1.00	-
831	474861.05	2181846.15	Картометрический	1.00	-
832	474877.90	2181829.37	Картометрический	1.00	-
833	474851.37	2181821.16	Картометрический	1.00	-
834	474859.69	2181806.40	Картометрический	1.00	-
835	474922.80	2181714.89	Картометрический	1.00	-
836	474945.91	2181696.05	Картометрический	1.00	-
837	474970.55	2181643.12	Картометрический	1.00	-
838	474982.64	2181613.79	Картометрический	1.00	-
839	474993.73	2181605.06	Картометрический	1.00	-
840	475040.06	2181576.93	Картометрический	1.00	-
841	475054.39	2181576.72	Картометрический	1.00	-
842	475082.60	2181592.89	Картометрический	1.00	-
843	475093.51	2181599.49	Картометрический	1.00	-
844	475120.85	2181586.83	Картометрический	1.00	-
845	475133.10	2181576.87	Картометрический	1.00	-
846	475143.74	2181573.77	Картометрический	1.00	-
847	475191.82	2181575.38	Картометрический	1.00	-
848	475207.98	2181565.28	Картометрический	1.00	-
849	475215.92	2181546.16	Картометрический	1.00	-
850	475218.17	2181535.05	Картометрический	1.00	-
851	475220.37	2181470.88	Картометрический	1.00	-
852	475233.30	2181452.73	Картометрический	1.00	-
853	475256.35	2181453.13	Картометрический	1.00	-
854	475267.01	2181464.11	Картометрический	1.00	-
855	475281.37	2181490.68	Картометрический	1.00	-
856	475297.67	2181508.86	Картометрический	1.00	-
857	475312.89	2181518.15	Картометрический	1.00	-
858	475330.12	2181543.20	Картометрический	1.00	-
859	475334.16	2181564.07	Картометрический	1.00	-
860	475326.08	2181596.39	Картометрический	1.00	-
861	475323.53	2181611.48	Картометрический	1.00	-
862	475332.14	2181631.81	Картометрический	1.00	-
863	475353.42	2181639.18	Картометрический	1.00	-
864	475399.63	2181644.24	Картометрический	1.00	-
865	475427.59	2181645.91	Картометрический	1.00	-
866	475446.35	2181631.27	Картометрический	1.00	-
867	475468.30	2181619.56	Картометрический	1.00	-
868	475480.55	2181610.13	Картометрический	1.00	-
869	475519.04	2181663.79	Картометрический	1.00	-
870	475466.95	2181789.10	Картометрический	1.00	-
871	475464.59	2181798.05	Картометрический	1.00	-
872	475428.97	2181790.32	Картометрический	1.00	-
873	475408.04	2181785.47	Картометрический	1.00	-
874	475397.27	2181969.32	Картометрический	1.00	-
875	475394.97	2181997.97	Картометрический	1.00	-
876	475396.73	2182006.59	Картометрический	1.00	-
877	475401.94	2182008.16	Картометрический	1.00	-

1	2	3	4	5	6
878	475405.97	2182011.74	Картометрический	1.00	-
879	475416.04	2182030.45	Картометрический	1.00	-
880	475434.58	2182060.39	Картометрический	1.00	-
881	475465.04	2182103.64	Картометрический	1.00	-
882	475510.59	2182165.95			
883	475556.41	2182229.94	Картометрический	1.00	-
884	475607.84	2182303.48	Картометрический	1.00	-
885	475653.74	2182373.19	Картометрический	1.00	-
886	475677.04	2182407.24	Картометрический	1.00	-
776	475701.55	2182459.36	Картометрический	1.00	-
887	475239.60	2181789.09	Картометрический	1.00	-
888	475281.40	2181813.44	Картометрический	1.00	-
889	475281.43	2181839.43	Картометрический	1.00	-
890	475286.14	2181881.97	Картометрический	1.00	-
891	475287.81	2181929.95	Картометрический	1.00	-
892	475284.31	2181973.06	Картометрический	1.00	-
893	475256.57	2182003.50	Картометрический	1.00	-
894	475254.14	2182029.90	Картометрический	1.00	-
895	475236.36	2182135.49	Картометрический	1.00	-
896	475210.77	2182331.31	Картометрический	1.00	-
897	475202.15	2182379.26	Картометрический	1.00	-
898	475189.23	2182387.33	Картометрический	1.00	-
899	475157.17	2182391.65	Картометрический	1.00	-
900	475103.03	2182378.72	Картометрический	1.00	-
901	475096.30	2182335.08	Картометрический	1.00	-
902	475083.64	2182289.56	Картометрический	1.00	-
903	475099.80	2182244.04	Картометрический	1.00	-
904	475102.22	2182211.72	Картометрический	1.00	-
905	475100.07	2182108.82	Картометрический	1.00	-
906	475101.41	2182054.14	Картометрический	1.00	-
907	475075.02	2182053.33	Картометрический	1.00	-
908	475070.71	2182006.20	Картометрический	1.00	-
909	475089.56	2181981.41	Картометрический	1.00	-
910	475070.98	2181903.57	Картометрический	1.00	-
911	475094.14	2181869.23	Картометрический	1.00	-
912	475110.30	2181829.90	Картометрический	1.00	-
913	475120.40	2181820.34	Картометрический	1.00	-
914	475183.03	2181789.49	Картометрический	1.00	-
887	475239.60	2181789.09	Картометрический	1.00	-
915	474135.06	2182306.65	Картометрический	1.00	-
916	474095.11	2182305.39	Картометрический	1.00	-
917	474045.37	2182304.86	Картометрический	1.00	-
918	474019.42	2182372.38	Картометрический	1.00	-
919	473935.39	2182360.71	Аналитический	0.10	-
920	473928.79	2182359.79	Картометрический	1.00	-
921	473902.77	2182515.24	Картометрический	1.00	-

1	2	3	4	5	6
922	473939.54	2182689.23	Картометрический	1.00	-
923	473979.71	2182741.36	Картометрический	1.00	-
924	474363.98	2183239.31	Картометрический	1.00	-
925	474413.48	2183302.60	Картометрический	1.00	-
926	474511.67	2183213.32	Картометрический	1.00	-
927	474513.41	2183211.74	Картометрический	1.00	-
928	474513.84	2183178.41	Картометрический	1.00	-
929	474487.17	2183134.69	Картометрический	1.00	-
930	474478.06	2183110.90	Картометрический	1.00	-
931	474465.27	2183080.46	Картометрический	1.00	-
932	474387.16	2182974.34	Картометрический	1.00	-
933	474352.82	2182928.28	Картометрический	1.00	-
934	474289.66	2182842.50	Картометрический	1.00	-
935	474255.86	2182795.77	Картометрический	1.00	-
936	474267.17	2182792.67	Картометрический	1.00	-
937	474316.59	2182856.24	Картометрический	1.00	-
938	474338.03	2182883.70	Картометрический	1.00	-
939	474364.43	2182917.64	Картометрический	1.00	-
940	474411.27	2182984.44	Картометрический	1.00	-
941	474479.28	2183071.98	Картометрический	1.00	-
942	474496.51	2183092.99	Картометрический	1.00	-
943	474513.35	2183114.40	Картометрический	1.00	-
944	474548.63	2183129.77	Картометрический	1.00	-
945	474554.91	2183130.29	Картометрический	1.00	-
946	474557.58	2183129.59	Картометрический	1.00	-
947	474559.74	2183128.35	Картометрический	1.00	-
948	474663.00	2183015.04	Картометрический	1.00	-
949	474745.27	2182926.31	Картометрический	1.00	-
950	474809.89	2182850.38	Картометрический	1.00	-
951	474810.67	2182849.03	Картометрический	1.00	-
952	474811.02	2182847.28	Картометрический	1.00	-
953	474812.56	2182825.26	Картометрический	1.00	-
954	474816.80	2182823.43	Картометрический	1.00	-
955	474805.09	2182774.19	Картометрический	1.00	-
956	474787.47	2182750.17	Картометрический	1.00	-
957	474765.32	2182719.55	Картометрический	1.00	-
958	474744.44	2182691.00	Картометрический	1.00	-
959	474735.96	2182671.74	Картометрический	1.00	-
960	474732.19	2182655.31	Картометрический	1.00	-
961	474727.13	2182589.33	Картометрический	1.00	-
962	474718.99	2182557.40	Картометрический	1.00	-
963	474679.94	2182491.82	Картометрический	1.00	-
964	474669.03	2182472.56	Картометрический	1.00	-
965	474613.41	2182373.71	Картометрический	1.00	-
966	474576.31	2182323.14	Картометрический	1.00	-
967	474546.75	2182290.89	Картометрический	1.00	-
968	474526.95	2182271.77	Картометрический	1.00	-
969	474507.97	2182244.41	Картометрический	1.00	-

1	2	3	4	5	6
970	474501.77	2182219.11	Картометрический	1.00	-
971	474473.35	2182162.41	Картометрический	1.00	-
972	474441.43	2182112.59	Картометрический	1.00	-
973	474430.66	2182090.10	Картометрический	1.00	-
974	474429.99	2182049.96	Картометрический	1.00	-
975	474418.27	2182037.30	Картометрический	1.00	-
976	474412.88	2182025.72	Картометрический	1.00	-
977	474427.02	2182016.43	Картометрический	1.00	-
978	474445.47	2182017.91	Картометрический	1.00	-
979	474460.83	2182002.02	Картометрический	1.00	-
980	474484.53	2181997.71	Картометрический	1.00	-
981	474496.78	2181985.99	Картометрический	1.00	-
982	474500.55	2181974.68	Картометрический	1.00	-
983	474502.57	2181959.73	Картометрический	1.00	-
984	474516.58	2181947.75	Картометрический	1.00	-
985	474527.49	2181915.83	Картометрический	1.00	-
986	474530.59	2181895.63	Картометрический	1.00	-
987	474525.39	2181870.59	Картометрический	1.00	-
988	474523.84	2181849.66	Картометрический	1.00	-
989	474519.00	2181818.73	Картометрический	1.00	-
990	474510.25	2181778.06	Картометрический	1.00	-
991	474508.63	2181742.51	Картометрический	1.00	-
992	474506.48	2181725.68	Картометрический	1.00	-
993	474508.63	2181706.28	Картометрический	1.00	-
994	474508.10	2181694.43	Картометрический	1.00	-
995	474519.27	2181664.67	Картометрический	1.00	-
996	474531.22	2181653.54	Картометрический	1.00	-
997	474533.12	2181606.97	Картометрический	1.00	-
998	474489.44	2181601.77	Картометрический	1.00	-
999	474487.44	2181209.10	Картометрический	1.00	-
1000	474414.22	2181156.98	Картометрический	1.00	-
1001	474367.50	2181145.62	Картометрический	1.00	-
1002	474305.68	2181473.44	Картометрический	1.00	-
1003	474274.85	2181595.05	Картометрический	1.00	-
1004	474278.35	2181811.19	Картометрический	1.00	-
1005	474261.38	2181951.25	Картометрический	1.00	-
1006	474240.63	2182085.40	Картометрический	1.00	-
1007	474226.63	2182103.97	Картометрический	1.00	-
915	474135.06	2182306.65	Картометрический	1.00	-
1008	474520.36	2183587.94	Картометрический	1.00	-
1009	474483.24	2183635.65	Картометрический	1.00	-
1010	474440.88	2183690.75	Картометрический	1.00	-
1011	474406.09	2183669.05	Картометрический	1.00	-
1012	474440.61	2183636.42	Картометрический	1.00	-
1013	474445.17	2183642.37	Картометрический	1.00	-
1014	474454.02	2183633.96	Картометрический	1.00	-
1015	474469.45	2183619.29	Картометрический	1.00	-

1	2	3	4	5	6
1016	474454.45	2183601.49	Картометрический	1.00	-
1017	474472.38	2183587.73	Картометрический	1.00	-
1018	474447.29	2183550.67	Картометрический	1.00	-
1019	474469.87	2183533.05	Картометрический	1.00	-
1008	474520.36	2183587.94	Картометрический	1.00	-
1020	475143.74	2183213.11	Картометрический	1.00	-
1021	475031.16	2183235.47	Картометрический	1.00	-
1022	474990.59	2183245.42	Картометрический	1.00	-
1023	474893.82	2183289.89	Картометрический	1.00	-
1024	474875.48	2183345.63	Картометрический	1.00	-
1025	474831.57	2183387.38	Картометрический	1.00	-
1026	474792.79	2183381.18	Картометрический	1.00	-
1027	474749.96	2183294.72	Картометрический	1.00	-
1028	474673.47	2183233.05	Картометрический	1.00	-
1029	474632.80	2183199.37	Картометрический	1.00	-
1030	474588.43	2183125.76	Картометрический	1.00	-
1031	474677.02	2183027.54	Картометрический	1.00	-
1032	474702.09	2182999.73	Картометрический	1.00	-
1033	474702.34	2182999.58	Картометрический	1.00	-
1034	474702.64	2182999.66	Картометрический	1.00	-
1035	474708.94	2183004.45	Картометрический	1.00	-
1036	474714.48	2182999.15	Картометрический	1.00	-
1037	474710.28	2182991.86	Картометрический	1.00	-
1038	474710.37	2182990.94	Картометрический	1.00	-
1039	474710.77	2182990.10	Картометрический	1.00	-
1040	474759.22	2182936.36	Картометрический	1.00	-
1041	474817.32	2182867.55	Картометрический	1.00	-
1042	474818.39	2182866.92	Картометрический	1.00	-
1043	474819.38	2182867.07	Картометрический	1.00	-
1044	474826.64	2182869.87	Картометрический	1.00	-
1045	474835.93	2182864.43	Картометрический	1.00	-
1046	474901.87	2182937.58	Картометрический	1.00	-
1047	474914.14	2182952.42	Картометрический	1.00	-
1048	474963.75	2182923.13	Картометрический	1.00	-
1049	474982.49	2182937.07	Картометрический	1.00	-
1050	474935.92	2182961.46	Картометрический	1.00	-
1051	474992.09	2182985.25	Картометрический	1.00	-
1052	475040.04	2183006.53	Картометрический	1.00	-
1053	475049.34	2183016.49	Картометрический	1.00	-
1054	475079.37	2183065.72	Картометрический	1.00	-
1055	475057.62	2183079.92	Картометрический	1.00	-
1056	475076.40	2183102.03	Картометрический	1.00	-
1020	475143.74	2183213.11	Картометрический	1.00	-
1057	475462.04	2183126.06	Картометрический	1.00	-
1058	475423.32	2183165.17	Картометрический	1.00	-
1059	475304.87	2183147.86	Картометрический	1.00	-

1	2	3	4	5	6
1060	475254.51	2183197.55	Картометрический	1.00	-
1061	475240.39	2183180.68	Картометрический	1.00	-
1062	475224.01	2183157.75	Картометрический	1.00	-
1063	475185.35	2183116.48	Картометрический	1.00	-
1064	475142.12	2183083.06	Картометрический	1.00	-
1065	475125.08	2183060.79	Картометрический	1.00	-
1066	475118.53	2183044.41	Картометрический	1.00	-
1067	475092.33	2183025.41	Картометрический	1.00	-
1068	475077.26	2183013.62	Картометрический	1.00	-
1069	475054.48	2182982.44	Картометрический	1.00	-
1070	475045.89	2182963.62	Картометрический	1.00	-
1071	475039.86	2182954.11	Картометрический	1.00	-
1072	475032.05	2182938.28	Картометрический	1.00	-
1073	475018.95	2182917.31	Картометрический	1.00	-
1074	474986.19	2182891.11	Аналитический	0.10	-
1075	474940.99	2182881.28	Аналитический	0.10	-
1076	474919.49	2182883.80	Аналитический	0.10	-
1077	474902.95	2182852.73	Картометрический	1.00	-
1078	474956.55	2182786.21	Картометрический	1.00	-
1079	474961.90	2182767.88	Картометрический	1.00	-
1080	474973.62	2182754.05	Картометрический	1.00	-
1081	474987.52	2182750.62	Картометрический	1.00	-
1082	474991.20	2182748.15	Картометрический	1.00	-
1083	475021.33	2182762.10	Картометрический	1.00	-
1084	475080.32	2182825.63	Картометрический	1.00	-
1085	475121.25	2182861.22	Картометрический	1.00	-
1086	475177.27	2182908.62	Картометрический	1.00	-
1087	475192.90	2182926.40	Картометрический	1.00	-
1088	475218.48	2182962.12	Картометрический	1.00	-
1089	475254.04	2182998.18	Картометрический	1.00	-
1090	475272.76	2183012.86	Картометрический	1.00	-
1091	475293.95	2183028.34	Картометрический	1.00	-
1092	475387.76	2183070.23	Картометрический	1.00	-
1093	475413.19	2183088.10	Картометрический	1.00	-
1094	475446.67	2183116.79	Картометрический	1.00	-
1057	475462.04	2183126.06	Картометрический	1.00	-
1095	475173.41	2183927.63	Картометрический	1.00	-
1096	475145.23	2183948.19	Картометрический	1.00	-
1097	475133.37	2183992.05	Картометрический	1.00	-
1098	475089.51	2183979.24	Картометрический	1.00	-
1099	475077.73	2183974.93	Картометрический	1.00	-
1100	475066.77	2183968.06	Картометрический	1.00	-
1101	475050.90	2183930.00	Картометрический	1.00	-
1102	475040.57	2183912.12	Картометрический	1.00	-
1103	475024.14	2183887.38	Картометрический	1.00	-
1104	474979.28	2183833.85	Картометрический	1.00	-
1105	474978.37	2183832.22	Картометрический	1.00	-

1	2	3	4	5	6
1106	474978.42	2183830.09	Картометрический	1.00	-
1107	474980.56	2183820.51	Картометрический	1.00	-
1108	474973.79	2183812.43	Картометрический	1.00	-
1109	475031.43	2183771.46	Картометрический	1.00	-
1110	475064.29	2183794.62	Картометрический	1.00	-
1111	475144.53	2183893.11	Картометрический	1.00	-
1095	475173.41	2183927.63	Картометрический	1.00	-
1112	475990.55	2183253.92	Картометрический	1.00	-
1113	476004.17	2183283.53	Картометрический	1.00	-
1114	476020.04	2183320.85	Картометрический	1.00	-
1115	476011.69	2183355.32	Картометрический	1.00	-
1116	476016.41	2183367.85	Картометрический	1.00	-
1117	476005.36	2183412.02	Картометрический	1.00	-
1118	475989.00	2183427.00	Картометрический	1.00	-
1119	475973.58	2183442.32	Картометрический	1.00	-
1120	475955.40	2183450.67	Картометрический	1.00	-
1121	475932.24	2183458.08	Картометрический	1.00	-
1122	475918.50	2183454.85	Картометрический	1.00	-
1123	475892.10	2183475.72	Картометрический	1.00	-
1124	475876.08	2183500.90	Картометрический	1.00	-
1125	475860.32	2183511.68	Картометрический	1.00	-
1126	475844.03	2183527.84	Картометрический	1.00	-
1127	475834.93	2183541.13	Картометрический	1.00	-
1128	475828.31	2183560.09	Картометрический	1.00	-
1129	475818.98	2183597.60	Картометрический	1.00	-
1130	475820.74	2183627.73	Картометрический	1.00	-
1131	475827.72	2183642.46	Картометрический	1.00	-
1132	475841.56	2183669.57	Картометрический	1.00	-
1133	475889.14	2183703.58	Картометрический	1.00	-
1134	475910.69	2183707.22	Картометрический	1.00	-
1135	475929.00	2183715.03	Картометрический	1.00	-
1136	475947.59	2183719.47	Картометрический	1.00	-
1137	475966.92	2183724.75	Картометрический	1.00	-
1138	475970.82	2183727.88	Картометрический	1.00	-
1139	476020.72	2183731.06	Картометрический	1.00	-
1140	476069.47	2183736.17	Картометрический	1.00	-
1141	476083.20	2183736.17	Картометрический	1.00	-
1142	476109.33	2183737.79	Картометрический	1.00	-
1143	476163.36	2183746.89	Картометрический	1.00	-
1144	476181.24	2183752.60	Картометрический	1.00	-
1145	476182.59	2183761.49	Картометрический	1.00	-
1146	476206.02	2183781.42	Картометрический	1.00	-
1147	476214.91	2183792.73	Картометрический	1.00	-
1148	476238.28	2183852.02	Картометрический	1.00	-
1149	476239.15	2183873.00	Картометрический	1.00	-
1150	476247.77	2183884.58	Картометрический	1.00	-
1151	476257.36	2183891.96	Картометрический	1.00	-

1	2	3	4	5	6
1152	476269.59	2183919.54	Картометрический	1.00	-
1153	476275.51	2183948.68	Картометрический	1.00	-
1154	476289.79	2183972.92	Картометрический	1.00	-
1155	476296.79	2184008.48	Картометрический	1.00	-
1156	476300.02	2184036.22	Картометрический	1.00	-
1157	476316.18	2184075.54	Картометрический	1.00	-
1158	476329.29	2184131.84	Картометрический	1.00	-
1159	476350.29	2184188.34	Картометрический	1.00	-
1160	476362.78	2184236.12	Картометрический	1.00	-
1161	476364.57	2184288.93	Картометрический	1.00	-
1162	476360.47	2184328.08	Картометрический	1.00	-
1163	476353.90	2184359.91	Картометрический	1.00	-
1164	476336.86	2184421.59	Картометрический	1.00	-
1165	476324.05	2184442.34	Картометрический	1.00	-
1166	476291.46	2184494.70	Картометрический	1.00	-
1167	476242.81	2184551.62	Картометрический	1.00	-
1168	476216.11	2184565.54	Картометрический	1.00	-
1169	476191.78	2184609.31	Картометрический	1.00	-
1170	476153.89	2184666.49	Картометрический	1.00	-
1171	476146.50	2184707.96	Картометрический	1.00	-
1172	476130.88	2184711.73	Картометрический	1.00	-
1173	476120.10	2184723.58	Картометрический	1.00	-
1174	476108.52	2184732.47	Картометрический	1.00	-
1175	476073.78	2184746.88	Картометрический	1.00	-
1176	476072.97	2184737.58	Картометрический	1.00	-
1177	476051.91	2184737.11	Картометрический	1.00	-
1178	476051.12	2184746.86	Картометрический	1.00	-
1179	476041.01	2184757.27	Картометрический	1.00	-
1180	476024.97	2184756.73	Картометрический	1.00	-
1181	476023.81	2184769.90	Картометрический	1.00	-
1182	476004.02	2184775.83	Картометрический	1.00	-
1183	475992.03	2184780.54	Картометрический	1.00	-
1184	475977.75	2184786.84	Картометрический	1.00	-
1185	475971.72	2184807.99	Картометрический	1.00	-
1186	475949.61	2184833.60	Картометрический	1.00	-
1187	475938.84	2184850.57	Картометрический	1.00	-
1188	475925.77	2184900.13	Картометрический	1.00	-
1189	475922.28	2184915.92	Картометрический	1.00	-
1190	475926.66	2184919.63	Картометрический	1.00	-
1191	475923.48	2184931.51	Картометрический	1.00	-
1192	475901.11	2184956.11	Картометрический	1.00	-
1193	475901.14	2184948.81	Картометрический	1.00	-
1194	475893.84	2184948.78	Картометрический	1.00	-
1195	475893.81	2184956.08	Картометрический	1.00	-
1196	475848.61	2184974.60	Картометрический	1.00	-
1197	475809.55	2184977.30	Картометрический	1.00	-
1198	475768.61	2184986.72	Картометрический	1.00	-
1199	475742.22	2185022.55	Картометрический	1.00	-

1	2	3	4	5	6
1200	475713.94	2185047.06	Картометрический	1.00	-
1201	475692.93	2185065.64	Картометрический	1.00	-
1202	475683.50	2185070.76	Картометрический	1.00	-
1203	475656.07	2185099.14	Картометрический	1.00	-
1204	475635.34	2185133.59	Картометрический	1.00	-
1205	475619.67	2185159.10	Картометрический	1.00	-
1206	475588.96	2185130.01	Картометрический	1.00	-
1207	475556.37	2185133.25	Картометрический	1.00	-
1208	475507.08	2185106.04	Картометрический	1.00	-
1209	475483.92	2185073.18	Картометрический	1.00	-
1210	475483.65	2185049.75	Картометрический	1.00	-
1211	475533.21	2184997.50	Картометрический	1.00	-
1212	475548.56	2184999.11	Картометрический	1.00	-
1213	475550.94	2184979.77	Картометрический	1.00	-
1214	475549.64	2184956.41	Картометрический	1.00	-
1215	475539.76	2184956.45	Картометрический	1.00	-
1216	475537.84	2184924.76	Картометрический	1.00	-
1217	475520.24	2184892.14	Картометрический	1.00	-
1218	475519.28	2184875.58	Картометрический	1.00	-
1219	475465.64	2184859.97	Картометрический	1.00	-
1220	475465.54	2184837.78	Картометрический	1.00	-
1221	475452.14	2184756.71	Картометрический	1.00	-
1222	475453.75	2184592.95	Картометрический	1.00	-
1223	475463.28	2184562.49	Картометрический	1.00	-
1224	475472.61	2184503.53	Картометрический	1.00	-
1225	475457.50	2184493.81	Картометрический	1.00	-
1226	475389.09	2184451.52	Картометрический	1.00	-
1227	475358.72	2184437.70	Картометрический	1.00	-
1228	475421.70	2184331.04	Картометрический	1.00	-
1229	475428.61	2184317.56	Картометрический	1.00	-
1230	475374.72	2184279.70	Картометрический	1.00	-
1231	475296.72	2184373.70	Картометрический	1.00	-
1232	475248.78	2184337.34	Картометрический	1.00	-
1233	475162.50	2184276.13	Картометрический	1.00	-
1234	475166.31	2184254.07	Картометрический	1.00	-
1235	475262.12	2184207.12	Картометрический	1.00	-
1236	475294.84	2184194.19	Картометрический	1.00	-
1237	475309.52	2184192.94	Картометрический	1.00	-
1238	475328.20	2184175.98	Картометрический	1.00	-
1239	475304.49	2184143.63	Картометрический	1.00	-
1240	475281.00	2184107.19	Картометрический	1.00	-
1241	475265.67	2184083.41	Картометрический	1.00	-
1242	475266.61	2184073.48	Картометрический	1.00	-
1243	475344.25	2184019.19	Картометрический	1.00	-
1244	475297.00	2183949.76	Картометрический	1.00	-
1245	475327.43	2183928.21	Картометрический	1.00	-
1246	475310.95	2183907.88	Картометрический	1.00	-
1247	475303.19	2183889.52	Картометрический	1.00	-

1	2	3	4	5	6
1248	475298.38	2183881.84	Картометрический	1.00	-
1249	475289.85	2183874.93	Картометрический	1.00	-
1250	475263.02	2183891.92	Картометрический	1.00	-
1251	475249.72	2183870.81	Картометрический	1.00	-
1252	475264.94	2183830.44	Картометрический	1.00	-
1253	475280.57	2183812.94	Картометрический	1.00	-
1254	475321.24	2183806.47	Картометрический	1.00	-
1255	475364.60	2183762.84	Картометрический	1.00	-
1256	475358.67	2183687.42	Картометрический	1.00	-
1257	475366.49	2183666.68	Картометрический	1.00	-
1258	475426.82	2183625.20	Картометрический	1.00	-
1259	475458.33	2183635.71	Картометрический	1.00	-
1260	475489.31	2183571.07	Картометрический	1.00	-
1261	475438.40	2183542.52	Картометрический	1.00	-
1262	475425.47	2183522.59	Картометрический	1.00	-
1263	475430.59	2183491.88	Картометрический	1.00	-
1264	475447.83	2183450.13	Картометрический	1.00	-
1265	475463.18	2183438.82	Картометрический	1.00	-
1266	475498.19	2183471.41	Картометрический	1.00	-
1267	475520.28	2183485.15	Картометрический	1.00	-
1268	475555.29	2183436.40	Картометрический	1.00	-
1269	475633.13	2183333.78	Картометрический	1.00	-
1270	475629.90	2183315.19	Картометрический	1.00	-
1271	475656.03	2183300.11	Картометрический	1.00	-
1272	475713.13	2183275.06	Картометрический	1.00	-
1273	475746.25	2183265.90	Картометрический	1.00	-
1274	475734.10	2183219.39	Картометрический	1.00	-
1275	475729.91	2183202.90	Картометрический	1.00	-
1276	475712.32	2183144.16	Картометрический	1.00	-
1277	475743.29	2183134.73	Картометрический	1.00	-
1278	475731.42	2183097.30	Картометрический	1.00	-
1279	475745.31	2183090.97	Картометрический	1.00	-
1280	475791.10	2183077.23	Картометрический	1.00	-
1281	475808.34	2183087.06	Картометрический	1.00	-
1282	475822.21	2183085.04	Картометрический	1.00	-
1283	475870.96	2183123.15	Картометрический	1.00	-
1284	475916.08	2183148.07	Картометрический	1.00	-
1285	475936.82	2183170.69	Картометрический	1.00	-
1286	475939.64	2183218.50	Картометрический	1.00	-
1287	475954.05	2183235.20	Картометрический	1.00	-
1112	475990.55	2183253.92	Картометрический	1.00	-
1288	475880.55	2183878.82	Картометрический	1.00	-
1289	475854.67	2183914.61	Картометрический	1.00	-
1290	475812.78	2183888.35	Картометрический	1.00	-
1291	475750.43	2183854.41	Картометрический	1.00	-
1292	475696.97	2183833.41	Картометрический	1.00	-
1293	475610.56	2183811.06	Картометрический	1.00	-

1	2	3	4	5	6
1294	475524.86	2183793.27	Картометрический	1.00	-
1295	475513.17	2183780.51	Картометрический	1.00	-
1296	475540.74	2183756.45	Картометрический	1.00	-
1297	475561.84	2183737.58	Картометрический	1.00	-
1298	475561.29	2183736.85	Картометрический	1.00	-
1299	475588.67	2183714.49	Картометрический	1.00	-
1300	475605.17	2183702.90	Картометрический	1.00	-
1301	475622.27	2183692.08	Картометрический	1.00	-
1302	475634.49	2183680.25	Картометрический	1.00	-
1303	475654.68	2183664.26	Картометрический	1.00	-
1304	475688.35	2183701.97	Картометрический	1.00	-
1305	475756.36	2183777.52	Картометрический	1.00	-
1306	475849.07	2183852.53	Картометрический	1.00	-
1288	475880.55	2183878.82	Картометрический	1.00	-
1307	474791.04	2188144.30	Картометрический	1.00	-
1308	474774.21	2188142.92	Картометрический	1.00	-
1309	474773.82	2188146.43	Картометрический	1.00	-
1310	474772.88	2188154.97	Картометрический	1.00	-
1311	474779.27	2188155.55	Картометрический	1.00	-
1312	474796.27	2188157.11	Картометрический	1.00	-
1313	474799.84	2188165.83	Картометрический	1.00	-
1314	474807.06	2188174.64	Картометрический	1.00	-
1315	474822.01	2188180.57	Картометрический	1.00	-
1316	474843.96	2188181.65	Картометрический	1.00	-
1317	474894.06	2188186.36	Картометрический	1.00	-
1318	474933.79	2188184.34	Картометрический	1.00	-
1319	474962.74	2188185.69	Картометрический	1.00	-
1320	475008.67	2188208.85	Картометрический	1.00	-
1321	475025.37	2188230.40	Картометрический	1.00	-
1322	475055.13	2188249.66	Картометрический	1.00	-
1323	475069.47	2188257.89	Картометрический	1.00	-
1324	475061.01	2188295.54	Картометрический	1.00	-
1325	475039.78	2188311.74	Картометрический	1.00	-
1326	475010.15	2188322.78	Картометрический	1.00	-
1327	474983.21	2188336.25	Картометрический	1.00	-
1328	474973.52	2188344.87	Картометрический	1.00	-
1329	474957.63	2188373.42	Картометрический	1.00	-
1330	474950.62	2188399.01	Картометрический	1.00	-
1331	474942.81	2188439.95	Картометрический	1.00	-
1332	474941.32	2188449.28	Картометрический	1.00	-
1333	474963.17	2188451.00	Картометрический	1.00	-
1334	474969.67	2188451.94	Картометрический	1.00	-
1335	475023.87	2188457.64	Картометрический	1.00	-
1336	475061.47	2188464.19	Картометрический	1.00	-
1337	475111.33	2188469.15	Картометрический	1.00	-
1338	475114.28	2188468.74	Картометрический	1.00	-
1339	475116.50	2188467.56	Картометрический	1.00	-

1	2	3	4	5	6
1340	475119.70	2188462.46	Картометрический	1.00	-
1341	475129.58	2188463.68	Картометрический	1.00	-
1342	475123.27	2188433.62	Картометрический	1.00	-
1343	475110.32	2188373.21	Картометрический	1.00	-
1344	475119.90	2188395.10	Картометрический	1.00	-
1345	475145.63	2188410.86	Картометрический	1.00	-
1346	475177.00	2188418.40	Картометрический	1.00	-
1347	475214.27	2188421.50	Картометрический	1.00	-
1348	475273.19	2188421.28	Картометрический	1.00	-
1349	475306.68	2188348.79	Картометрический	1.00	-
1350	475408.96	2188222.94	Картометрический	1.00	-
1351	475518.83	2188118.73	Картометрический	1.00	-
1352	475577.38	2188045.62	Картометрический	1.00	-
1353	475592.87	2187938.99	Картометрический	1.00	-
1354	475565.89	2187890.31	Картометрический	1.00	-
1355	475675.04	2187909.72	Картометрический	1.00	-
1356	475685.25	2187907.32	Картометрический	1.00	-
1357	475687.84	2187889.20	Картометрический	1.00	-
1358	475689.01	2187882.86	Картометрический	1.00	-
1359	475723.63	2187724.31	Картометрический	1.00	-
1360	475821.33	2187755.80	Картометрический	1.00	-
1361	475871.38	2187649.20	Картометрический	1.00	-
1362	475886.89	2187590.19	Картометрический	1.00	-
1363	475860.54	2187542.29	Картометрический	1.00	-
1364	475885.29	2187483.33	Картометрический	1.00	-
1365	475933.20	2187316.34	Картометрический	1.00	-
1366	475952.87	2187227.90	Картометрический	1.00	-
1367	475766.79	2187196.32	Картометрический	1.00	-
1368	475686.98	2187169.46	Картометрический	1.00	-
1369	475564.41	2187111.11	Картометрический	1.00	-
1370	475566.61	2187092.63	Картометрический	1.00	-
1371	475573.94	2187030.83	Картометрический	1.00	-
1372	475575.88	2186917.31	Картометрический	1.00	-
1373	475600.74	2186785.98	Картометрический	1.00	-
1374	475606.37	2186683.61	Картометрический	1.00	-
1375	475679.64	2186464.43	Картометрический	1.00	-
1376	475717.43	2186356.47	Картометрический	1.00	-
1377	475709.82	2186323.51	Картометрический	1.00	-
1378	475712.98	2186310.72	Картометрический	1.00	-
1379	475827.71	2186355.81	Картометрический	1.00	-
1380	475920.26	2186227.44	Картометрический	1.00	-
1381	476062.36	2186119.01	Картометрический	1.00	-
1382	476015.13	2186062.61	Картометрический	1.00	-
1383	475971.45	2186003.40	Картометрический	1.00	-
1384	475992.56	2185972.83	Картометрический	1.00	-
1385	476208.30	2185720.71	Картометрический	1.00	-
1386	476381.40	2185516.73	Картометрический	1.00	-
1387	476413.91	2185461.00	Картометрический	1.00	-

1	2	3	4	5	6
1388	476442.11	2185374.00	Картометрический	1.00	-
1389	476236.33	2185213.63	Картометрический	1.00	-
1390	476274.92	2185139.79	Картометрический	1.00	-
1391	476331.34	2184990.45	Картометрический	1.00	-
1392	476313.39	2184966.04	Картометрический	1.00	-
1393	476268.78	2184922.89	Картометрический	1.00	-
1394	476215.72	2184851.25	Картометрический	1.00	-
1395	476135.99	2184775.83	Картометрический	1.00	-
1396	476081.59	2184802.49	Картометрический	1.00	-
1397	476058.86	2184816.56	Картометрический	1.00	-
1398	476020.41	2184850.97	Картометрический	1.00	-
1399	475988.66	2184892.99	Картометрический	1.00	-
1400	475985.85	2184907.03	Картометрический	1.00	-
1401	475957.15	2184965.98	Картометрический	1.00	-
1402	475913.52	2184997.50	Картометрический	1.00	-
1403	475883.08	2185011.50	Картометрический	1.00	-
1404	475860.19	2185014.20	Картометрический	1.00	-
1405	475820.59	2185020.39	Картометрический	1.00	-
1406	475795.28	2185030.63	Картометрический	1.00	-
1407	475734.14	2185079.38	Картометрический	1.00	-
1408	475703.16	2185125.16	Картометрический	1.00	-
1409	475685.65	2185147.25	Картометрический	1.00	-
1410	475671.65	2185181.73	Картометрический	1.00	-
1411	475620.74	2185234.79	Картометрический	1.00	-
1412	475612.39	2185264.95	Картометрический	1.00	-
1413	475588.42	2185290.54	Картометрический	1.00	-
1414	475522.43	2185334.17	Картометрический	1.00	-
1415	475505.74	2185364.61	Картометрический	1.00	-
1416	475453.75	2185409.05	Картометрический	1.00	-
1417	475327.97	2185376.73	Картометрический	1.00	-
1418	475308.04	2185361.38	Картометрический	1.00	-
1419	475282.18	2185353.30	Картометрический	1.00	-
1420	475238.55	2185344.41	Картометрический	1.00	-
1421	475188.45	2185315.05	Картометрический	1.00	-
1422	475166.63	2185313.70	Картометрический	1.00	-
1423	475145.09	2185324.21	Картометрический	1.00	-
1424	475111.42	2185332.83	Картометрический	1.00	-
1425	475093.64	2185366.49	Картометрический	1.00	-
1426	475068.59	2185391.00	Картометрический	1.00	-
1427	475066.98	2185452.68	Картометрический	1.00	-
1428	475069.67	2185487.16	Картометрический	1.00	-
1429	475051.63	2185547.22	Картометрический	1.00	-
1430	475055.40	2185584.66	Картометрический	1.00	-
1431	475074.52	2185604.05	Картометрический	1.00	-
1432	475154.78	2185616.44	Картометрический	1.00	-
1433	475187.37	2185604.05	Картометрический	1.00	-
1434	475218.89	2185576.58	Картометрический	1.00	-
1435	475246.36	2185542.37	Картометрический	1.00	-

1	2	3	4	5	6
1436	475268.65	2185536.58	Картометрический	1.00	-
1437	475293.83	2185524.93	Картометрический	1.00	-
1438	475300.63	2185522.24	Картометрический	1.00	-
1439	475364.60	2185522.98	Картометрический	1.00	-
1440	475381.57	2185526.89	Картометрический	1.00	-
1441	475401.77	2185539.28	Картометрический	1.00	-
1442	475411.74	2185552.88	Картометрический	1.00	-
1443	475417.12	2185571.06	Картометрический	1.00	-
1444	475436.92	2185597.72	Картометрический	1.00	-
1445	475455.37	2185651.19	Картометрический	1.00	-
1446	475489.84	2185750.84	Картометрический	1.00	-
1447	475508.43	2185767.81	Картометрический	1.00	-
1448	475530.78	2185766.74	Картометрический	1.00	-
1449	475559.87	2185782.90	Картометрический	1.00	-
1450	475577.65	2185804.98	Аналитический	0.10	-
1451	475579.80	2185839.46	Аналитический	0.10	-
1452	475583.57	2185861.54	Картометрический	1.00	-
1453	475591.65	2185885.25	Картометрический	1.00	-
1454	475601.89	2185922.14	Картометрический	1.00	-
1455	475575.09	2185944.37	Картометрический	1.00	-
1456	475548.43	2185973.46	Картометрический	1.00	-
1457	475522.98	2186021.26	Картометрический	1.00	-
1458	475515.78	2186080.24	Картометрический	1.00	-
1459	475504.66	2186115.13	Картометрический	1.00	-
1460	475471.53	2186155.93	Картометрический	1.00	-
1461	475440.82	2186189.33	Картометрический	1.00	-
1462	475407.15	2186224.21	Картометрический	1.00	-
1463	475299.55	2186287.90	Картометрический	1.00	-
1464	475286.63	2186375.18	Картометрический	1.00	-
1465	475324.60	2186643.30	Картометрический	1.00	-
1466	475337.40	2186667.41	Картометрический	1.00	-
1467	475353.42	2186703.78	Картометрический	1.00	-
1468	475363.52	2186732.32	Картометрический	1.00	-
1469	475364.06	2186758.45	Картометрический	1.00	-
1470	475363.25	2186778.65	Картометрический	1.00	-
1471	475355.44	2186816.09	Картометрический	1.00	-
1472	475348.98	2186841.41	Картометрический	1.00	-
1473	475323.66	2186886.92	Картометрический	1.00	-
1474	475287.03	2186931.10	Картометрический	1.00	-
1475	475279.28	2186941.14	Картометрический	1.00	-
1476	475267.10	2186960.73	Картометрический	1.00	-
1477	475243.80	2186949.95	Картометрический	1.00	-
1478	475208.11	2186934.87	Картометрический	1.00	-
1479	475194.38	2186933.25	Картометрический	1.00	-
1480	475166.10	2186920.86	Картометрический	1.00	-
1481	475141.32	2186900.93	Картометрический	1.00	-
1482	475122.46	2186899.05	Картометрический	1.00	-
1483	475097.41	2186894.47	Картометрический	1.00	-

1	2	3	4	5	6
1484	475072.10	2186904.43	Картометрический	1.00	-
1485	475044.62	2186902.55	Картометрический	1.00	-
1486	475020.92	2186898.78	Картометрический	1.00	-
1487	474992.64	2186921.94	Картометрический	1.00	-
1488	474979.71	2186954.53	Картометрический	1.00	-
1489	474978.90	2187030.48	Картометрический	1.00	-
1490	474965.71	2187058.49	Картометрический	1.00	-
1491	474947.66	2187080.85	Картометрический	1.00	-
1492	474910.49	2187117.21	Картометрический	1.00	-
1493	474900.80	2187153.84	Картометрический	1.00	-
1494	474901.33	2187210.13	Картометрический	1.00	-
1495	474918.03	2187229.80	Картометрический	1.00	-
1496	474911.84	2187261.04	Картометрический	1.00	-
1497	474926.65	2187284.20	Картометрический	1.00	-
1498	474946.58	2187298.48	Картометрический	1.00	-
1499	475010.69	2187319.22	Картометрический	1.00	-
1500	475033.04	2187335.11	Картометрический	1.00	-
1501	475055.40	2187365.27	Картометрический	1.00	-
1502	475073.17	2187403.52	Картометрический	1.00	-
1503	475065.63	2187436.38	Картометрический	1.00	-
1504	475034.93	2187479.21	Картометрический	1.00	-
1505	475022.54	2187500.21	Картометрический	1.00	-
1506	474999.53	2187527.81	Картометрический	1.00	-
1507	474987.79	2187567.01	Картометрический	1.00	-
1508	474985.10	2187574.01	Картометрический	1.00	-
1509	474970.02	2187609.30	Картометрический	1.00	-
1510	474955.20	2187631.38	Картометрический	1.00	-
1511	474944.70	2187645.93	Картометрический	1.00	-
1512	474934.46	2187659.39	Картометрический	1.00	-
1513	474924.50	2187680.67	Картометрический	1.00	-
1514	474908.61	2187696.56	Картометрический	1.00	-
1515	474898.50	2187723.71	Картометрический	1.00	-
1516	474895.41	2187738.39	Картометрический	1.00	-
1517	474886.79	2187757.17	Картометрический	1.00	-
1518	474876.55	2187768.48	Картометрический	1.00	-
1519	474866.86	2187788.14	Картометрический	1.00	-
1520	474860.93	2187816.96	Картометрический	1.00	-
1521	474845.74	2187854.04	Картометрический	1.00	-
1522	474830.50	2187904.23	Картометрический	1.00	-
1523	474827.27	2187934.04	Картометрический	1.00	-
1524	474815.68	2187958.90	Картометрический	1.00	-
1525	474800.06	2187977.22	Картометрический	1.00	-
1526	474791.71	2188004.69	Картометрический	1.00	-
1527	474783.90	2188025.70	Картометрический	1.00	-
1528	474769.78	2188054.68	Картометрический	1.00	-
1529	474776.36	2188108.39	Картометрический	1.00	-
1307	474791.04	2188144.30	Картометрический	1.00	-

1	2	3	4	5	6
1530	475696.50	2185141.70	Картометрический	1.00	-
1531	475700.63	2185151.09	Картометрический	1.00	-
1532	475698.25	2185152.14	Картометрический	1.00	-
1533	475694.12	2185142.74	Картометрический	1.00	-
1530	475696.50	2185141.70	Картометрический	1.00	-
1534	475694.26	2185143.39	Картометрический	1.00	-
1535	475697.34	2185153.04	Картометрический	1.00	-
1536	475694.87	2185153.83	Картометрический	1.00	-
1537	475691.78	2185144.18	Картометрический	1.00	-
1534	475694.26	2185143.39	Картометрический	1.00	-
1538	475779.70	2185065.39	Картометрический	1.00	-
1539	475779.30	2185066.37	Картометрический	1.00	-
1540	475778.31	2185066.78	Картометрический	1.00	-
1541	475777.32	2185066.37	Картометрический	1.00	-
1542	475776.91	2185065.39	Картометрический	1.00	-
1543	475777.32	2185064.40	Картометрический	1.00	-
1544	475778.31	2185063.99	Картометрический	1.00	-
1545	475779.30	2185064.40	Картометрический	1.00	-
1538	475779.70	2185065.39	Картометрический	1.00	-
1546	476003.10	2185002.02	Картометрический	1.00	-
1547	476002.69	2185003.01	Картометрический	1.00	-
1548	476001.71	2185003.41	Картометрический	1.00	-
1549	476000.72	2185003.01	Картометрический	1.00	-
1550	476000.31	2185002.02	Картометрический	1.00	-
1551	476000.72	2185001.03	Картометрический	1.00	-
1552	476001.71	2185000.62	Картометрический	1.00	-
1553	476002.69	2185001.03	Картометрический	1.00	-
1546	476003.10	2185002.02	Картометрический	1.00	-
1554	476006.57	2185002.95	Картометрический	1.00	-
1555	476006.17	2185003.94	Картометрический	1.00	-
1556	476005.18	2185004.34	Картометрический	1.00	-
1557	476004.19	2185003.94	Картометрический	1.00	-
1558	476003.79	2185002.95	Картометрический	1.00	-
1559	476004.19	2185001.96	Картометрический	1.00	-
1560	476005.18	2185001.56	Картометрический	1.00	-
1561	476006.17	2185001.96	Картометрический	1.00	-
1554	476006.57	2185002.95	Картометрический	1.00	-
1562	476169.38	2185004.45	Картометрический	1.00	-
1563	476172.45	2185014.24	Картометрический	1.00	-
1564	476169.97	2185015.02	Картометрический	1.00	-
1565	476166.90	2185005.23	Картометрический	1.00	-
1562	476169.38	2185004.45	Картометрический	1.00	-

1	2	3	4	5	6
1566	476173.38	2185003.36	Картометрический	1.00	-
1567	476175.35	2185013.35	Картометрический	1.00	-
1568	476172.80	2185013.85	Картометрический	1.00	-
1569	476170.83	2185003.86	Картометрический	1.00	-
1566	476173.38	2185003.36	Картометрический	1.00	-
1570	474975.26	2188714.63	Картометрический	1.00	-
1571	475002.86	2188767.29	Картометрический	1.00	-
1572	475021.45	2188857.30	Картометрический	1.00	-
1573	475010.02	2188921.61	Картометрический	1.00	-
1574	474987.38	2188950.59	Картометрический	1.00	-
1575	474944.41	2188986.90	Картометрический	1.00	-
1576	474936.20	2188983.89	Картометрический	1.00	-
1577	474918.90	2188973.67	Картометрический	1.00	-
1578	474906.93	2188966.19	Картометрический	1.00	-
1579	474900.14	2188962.60	Картометрический	1.00	-
1580	474892.80	2188959.19	Картометрический	1.00	-
1581	474882.31	2188952.79	Картометрический	1.00	-
1582	474874.96	2188949.32	Картометрический	1.00	-
1583	474860.24	2188945.04	Картометрический	1.00	-
1584	474842.69	2188942.04	Картометрический	1.00	-
1585	474811.96	2188938.96	Картометрический	1.00	-
1586	474794.63	2188938.63	Картометрический	1.00	-
1587	474787.04	2188939.43	Картометрический	1.00	-
1588	474780.29	2188941.13	Картометрический	1.00	-
1589	474772.26	2188943.92	Картометрический	1.00	-
1590	474762.55	2188949.08	Картометрический	1.00	-
1591	474742.69	2188963.15	Картометрический	1.00	-
1592	474729.27	2188972.29	Картометрический	1.00	-
1593	474722.79	2188977.56	Картометрический	1.00	-
1594	474717.82	2188983.19	Картометрический	1.00	-
1595	474714.83	2188988.97	Картометрический	1.00	-
1596	474639.77	2189107.63	Картометрический	1.00	-
1597	474570.76	2189146.95	Картометрический	1.00	-
1598	474564.05	2189146.88	Картометрический	1.00	-
1599	474555.48	2189145.76	Картометрический	1.00	-
1600	474542.14	2189143.18	Картометрический	1.00	-
1601	474536.39	2189142.58	Картометрический	1.00	-
1602	474532.39	2189142.80	Картометрический	1.00	-
1603	474528.32	2189143.86	Картометрический	1.00	-
1604	474487.25	2189152.16	Картометрический	1.00	-
1605	474451.74	2189159.23	Картометрический	1.00	-
1606	474404.06	2189161.35	Картометрический	1.00	-
1607	474268.86	2189137.11	Картометрический	1.00	-
1608	474243.16	2189133.09	Картометрический	1.00	-
1609	474194.01	2189126.67	Картометрический	1.00	-
1610	474165.83	2189118.19	Картометрический	1.00	-
1611	474152.45	2189115.59	Картометрический	1.00	-

1	2	3	4	5	6
1612	474134.20	2189113.54	Картометрический	1.00	-
1613	474046.42	2189111.84	Картометрический	1.00	-
1614	474035.85	2189091.19	Картометрический	1.00	-
1615	474023.14	2189012.23	Картометрический	1.00	-
1616	474010.59	2188974.57	Картометрический	1.00	-
1617	474019.73	2188957.78	Картометрический	1.00	-
1618	473985.30	2188951.95	Картометрический	1.00	-
1619	473947.94	2188938.89	Картометрический	1.00	-
1620	473935.60	2188928.12	Картометрический	1.00	-
1621	473932.31	2188913.08	Картометрический	1.00	-
1622	473934.54	2188891.76	Картометрический	1.00	-
1623	473939.83	2188859.69	Картометрический	1.00	-
1624	473943.69	2188827.93	Картометрический	1.00	-
1625	473955.54	2188708.88	Картометрический	1.00	-
1626	473950.19	2188602.17	Картометрический	1.00	-
1627	473969.82	2188605.46	Картометрический	1.00	-
1628	473986.38	2188607.61	Картометрический	1.00	-
1629	473992.46	2188580.89	Картометрический	1.00	-
1630	474002.18	2188540.48	Картометрический	1.00	-
1631	474111.36	2188559.80	Картометрический	1.00	-
1632	474118.09	2188546.33	Картометрический	1.00	-
1633	474119.67	2188542.40	Картометрический	1.00	-
1634	474126.04	2188526.54	Картометрический	1.00	-
1635	474131.96	2188521.14	Картометрический	1.00	-
1636	474160.11	2188534.48	Картометрический	1.00	-
1637	474206.16	2188552.26	Аналитический	0.10	-
1638	474221.72	2188548.96	Аналитический	0.10	-
1639	474233.56	2188534.34	Картометрический	1.00	-
1640	474242.93	2188500.41	Картометрический	1.00	-
1641	474264.48	2188495.70	Картометрический	1.00	-
1642	474410.59	2188512.13	Картометрический	1.00	-
1643	474407.90	2188526.40	Картометрический	1.00	-
1644	474549.03	2188540.01	Картометрический	1.00	-
1645	474610.04	2188555.42	Картометрический	1.00	-
1646	474624.59	2188562.23	Картометрический	1.00	-
1647	474646.98	2188556.64	Картометрический	1.00	-
1648	474678.02	2188455.56	Картометрический	1.00	-
1649	474726.43	2188457.85	Картометрический	1.00	-
1650	474815.40	2188466.49	Картометрический	1.00	-
1651	474885.19	2188475.04	Картометрический	1.00	-
1652	474890.51	2188475.41	Картометрический	1.00	-
1653	474895.02	2188473.17	Картометрический	1.00	-
1654	474885.88	2188579.18	Картометрический	1.00	-
1655	474894.06	2188660.63	Картометрический	1.00	-
1570	474975.26	2188714.63	Картометрический	1.00	-
1656	475523.65	2185809.70	Картометрический	1.00	-
1657	475541.96	2185859.12	Картометрический	1.00	-

1	2	3	4	5	6
1658	475537.79	2185899.12	Картометрический	1.00	-
1659	475532.00	2185926.86	Картометрический	1.00	-
1660	475505.20	2185963.22	Картометрический	1.00	-
1661	475485.67	2186003.89	Картометрический	1.00	-
1662	475469.78	2186034.19	Картометрический	1.00	-
1663	475470.86	2186064.76	Картометрический	1.00	-
1664	475476.65	2186078.50	Картометрический	1.00	-
1665	475462.78	2186107.05	Картометрический	1.00	-
1666	475450.92	2186129.13	Картометрический	1.00	-
1667	475437.59	2186150.28	Картометрический	1.00	-
1668	475425.34	2186162.80	Картометрический	1.00	-
1669	475405.54	2186172.63	Картометрический	1.00	-
1670	475393.02	2186178.56	Картометрический	1.00	-
1671	475368.40	2186188.32	Картометрический	1.00	-
1672	475351.54	2186188.25	Картометрический	1.00	-
1673	475332.68	2186187.31	Картометрический	1.00	-
1674	475303.86	2186198.89	Картометрический	1.00	-
1675	475274.37	2186216.13	Картометрический	1.00	-
1676	475258.21	2186227.31	Картометрический	1.00	-
1677	475238.28	2186241.85	Картометрический	1.00	-
1678	475222.95	2186238.26	Картометрический	1.00	-
1679	475215.92	2186241.04	Картометрический	1.00	-
1680	475204.34	2186262.73	Картометрический	1.00	-
1681	475218.48	2186286.43	Картометрический	1.00	-
1682	475229.80	2186290.50	Картометрический	1.00	-
1683	475230.60	2186295.38	Картометрический	1.00	-
1684	475232.35	2186317.67	Картометрический	1.00	-
1685	475237.34	2186333.29	Картометрический	1.00	-
1686	475241.78	2186361.17	Картометрический	1.00	-
1687	475238.28	2186376.25	Картометрический	1.00	-
1688	475240.64	2186390.27	Картометрический	1.00	-
1689	475242.39	2186411.70	Картометрический	1.00	-
1690	475240.03	2186453.29	Картометрический	1.00	-
1691	475254.17	2186501.23	Картометрический	1.00	-
1692	475271.00	2186540.28	Картометрический	1.00	-
1693	475275.04	2186559.27	Картометрический	1.00	-
1694	475272.08	2186565.47	Картометрический	1.00	-
1695	475269.12	2186575.57	Картометрический	1.00	-
1696	475270.47	2186585.80	Картометрический	1.00	-
1697	475274.64	2186594.15	Картометрический	1.00	-
1698	475280.97	2186598.19	Картометрический	1.00	-
1699	475282.45	2186627.82	Картометрический	1.00	-
1700	475287.30	2186646.67	Картометрический	1.00	-
1701	475293.63	2186661.22	Картометрический	1.00	-
1702	475301.31	2186688.15	Картометрический	1.00	-
1703	475318.95	2186700.54	Картометрический	1.00	-
1704	475326.41	2186725.29	Картометрический	1.00	-
1705	475327.30	2186746.19	Картометрический	1.00	-

1	2	3	4	5	6
1706	475322.36	2186784.62	Картометрический	1.00	-
1707	475309.79	2186811.91	Картометрический	1.00	-
1708	475309.65	2186827.54	Картометрический	1.00	-
1709	475291.62	2186858.30	Картометрический	1.00	-
1710	475272.22	2186867.53	Картометрический	1.00	-
1711	475243.80	2186882.21	Картометрический	1.00	-
1712	475227.91	2186887.46	Картометрический	1.00	-
1713	475210.40	2186888.54	Картометрический	1.00	-
1714	475208.25	2186874.13	Картометрический	1.00	-
1715	475198.15	2186866.86	Картометрический	1.00	-
1716	475164.99	2186860.13	Картометрический	1.00	-
1717	475051.63	2186860.39	Картометрический	1.00	-
1718	475023.08	2186868.47	Картометрический	1.00	-
1719	474989.68	2186870.36	Картометрический	1.00	-
1720	474977.29	2186864.43	Картометрический	1.00	-
1721	474962.34	2186862.55	Картометрический	1.00	-
1722	474956.82	2186868.74	Картометрический	1.00	-
1723	474942.54	2186895.81	Картометрический	1.00	-
1724	474937.83	2186911.03	Картометрический	1.00	-
1725	474937.02	2186926.65	Картометрический	1.00	-
1726	474937.46	2186928.33	Картометрический	1.00	-
1727	474943.01	2186929.89	Картометрический	1.00	-
1728	474943.46	2186961.88	Картометрический	1.00	-
1729	474946.31	2186976.35	Картометрический	1.00	-
1730	474939.71	2187000.59	Картометрический	1.00	-
1731	474931.90	2187033.58	Картометрический	1.00	-
1732	474928.25	2187045.36	Картометрический	1.00	-
1733	474947.50	2187045.34	Картометрический	1.00	-
1734	474932.52	2187058.07	Картометрический	1.00	-
1735	474916.00	2187072.10	Картометрический	1.00	-
1736	474896.40	2187071.47	Картометрический	1.00	-
1737	474888.53	2187071.22	Картометрический	1.00	-
1738	474888.41	2187071.29	Картометрический	1.00	-
1739	474882.75	2187080.58	Картометрический	1.00	-
1740	474867.67	2187121.52	Картометрический	1.00	-
1741	474856.08	2187141.45	Картометрический	1.00	-
1742	474851.78	2187145.76	Картометрический	1.00	-
1743	474839.12	2187158.42	Картометрический	1.00	-
1744	474818.38	2187174.31	Картометрический	1.00	-
1745	474812.99	2187195.32	Картометрический	1.00	-
1746	474821.88	2187227.91	Картометрический	1.00	-
1747	474839.12	2187277.20	Картометрический	1.00	-
1748	474852.58	2187301.17	Картометрический	1.00	-
1749	474880.11	2187317.77	Картометрический	1.00	-
1750	474905.91	2187323.53	Картометрический	1.00	-
1751	474910.22	2187333.76	Картометрический	1.00	-
1752	474942.27	2187339.96	Картометрический	1.00	-
1753	474964.22	2187341.44	Картометрический	1.00	-

1	2	3	4	5	6
1754	474993.04	2187349.38	Картометрический	1.00	-
1755	475003.55	2187360.83	Картометрический	1.00	-
1756	475014.05	2187374.70	Картометрический	1.00	-
1757	475028.87	2187379.55	Картометрический	1.00	-
1758	475035.73	2187405.94	Картометрический	1.00	-
1759	475035.73	2187423.05	Картометрический	1.00	-
1760	475034.79	2187438.80	Картометрический	1.00	-
1761	475027.12	2187442.31	Картометрический	1.00	-
1762	475005.16	2187451.06	Картометрический	1.00	-
1763	475005.30	2187468.57	Картометрический	1.00	-
1764	474992.51	2187483.92	Картометрический	1.00	-
1765	474986.71	2187493.62	Картометрический	1.00	-
1766	474968.53	2187515.30	Картометрический	1.00	-
1767	474958.84	2187536.58	Картометрический	1.00	-
1768	474949.28	2187547.35	Картометрический	1.00	-
1769	474945.24	2187555.70	Картометрический	1.00	-
1770	474936.62	2187574.55	Картометрический	1.00	-
1771	474920.19	2187604.45	Картометрический	1.00	-
1772	474899.72	2187645.12	Картометрический	1.00	-
1773	474882.75	2187684.71	Картометрический	1.00	-
1774	474880.33	2187693.33	Картометрический	1.00	-
1775	474867.94	2187715.42	Картометрический	1.00	-
1776	474851.78	2187750.16	Картометрический	1.00	-
1777	474842.89	2187768.21	Картометрический	1.00	-
1778	474832.11	2187769.29	Картометрический	1.00	-
1779	474817.03	2187785.18	Картометрический	1.00	-
1780	474825.11	2187791.37	Картометрический	1.00	-
1781	474822.15	2187810.23	Картометрический	1.00	-
1782	474815.68	2187822.88	Картометрический	1.00	-
1783	474811.78	2187830.56	Картометрический	1.00	-
1784	474806.12	2187842.55	Картометрический	1.00	-
1785	474802.21	2187851.70	Картометрический	1.00	-
1786	474796.02	2187873.25	Картометрический	1.00	-
1787	474787.13	2187882.41	Картометрический	1.00	-
1788	474783.36	2187892.37	Картометрический	1.00	-
1789	474791.44	2187896.15	Картометрический	1.00	-
1790	474779.32	2187939.78	Картометрический	1.00	-
1791	474755.92	2187985.01	Картометрический	1.00	-
1792	474744.98	2188002.54	Картометрический	1.00	-
1793	474728.01	2188044.42	Картометрический	1.00	-
1794	474724.08	2188056.69	Картометрический	1.00	-
1795	474719.68	2188074.17	Картометрический	1.00	-
1796	474723.84	2188080.24	Картометрический	1.00	-
1797	474724.35	2188096.27	Картометрический	1.00	-
1798	474719.94	2188118.92	Картометрический	1.00	-
1799	474736.09	2188125.67	Картометрический	1.00	-
1800	474740.54	2188143.27	Картометрический	1.00	-
1801	474761.28	2188176.40	Картометрический	1.00	-

1	2	3	4	5	6
1802	474778.24	2188201.71	Картометрический	1.00	-
1803	474802.86	2188210.46	Картометрический	1.00	-
1804	474870.90	2188214.24	Картометрический	1.00	-
1805	474904.30	2188216.39	Картометрический	1.00	-
1806	474910.22	2188228.78	Картометрический	1.00	-
1807	474926.34	2188233.47	Картометрический	1.00	-
1808	474922.88	2188267.84	Картометрический	1.00	-
1809	474930.69	2188288.04	Картометрический	1.00	-
1810	474939.31	2188296.66	Картометрический	1.00	-
1811	474934.46	2188326.82	Картометрический	1.00	-
1812	474925.31	2188332.75	Картометрический	1.00	-
1813	474915.25	2188360.22	Картометрический	1.00	-
1814	474904.57	2188390.21	Картометрический	1.00	-
1815	474897.70	2188424.59	Картометрический	1.00	-
1816	474894.50	2188445.60	Картометрический	1.00	-
1817	474888.09	2188445.21	Картометрический	1.00	-
1818	474819.14	2188441.02	Картометрический	1.00	-
1819	474736.77	2188435.61	Картометрический	1.00	-
1820	474735.44	2188435.07	Картометрический	1.00	-
1821	474734.44	2188434.38	Картометрический	1.00	-
1822	474734.05	2188433.03	Картометрический	1.00	-
1823	474733.64	2188426.03	Картометрический	1.00	-
1824	474725.98	2188424.89	Картометрический	1.00	-
1825	474722.23	2188432.57	Картометрический	1.00	-
1826	474721.73	2188433.43	Картометрический	1.00	-
1827	474720.92	2188433.80	Картометрический	1.00	-
1828	474719.28	2188433.69	Картометрический	1.00	-
1829	474630.85	2188427.20	Картометрический	1.00	-
1830	474581.03	2188427.96	Картометрический	1.00	-
1831	474504.23	2188430.11	Картометрический	1.00	-
1832	474464.85	2188429.71	Картометрический	1.00	-
1833	474433.63	2188431.21	Картометрический	1.00	-
1834	474430.87	2188431.49	Картометрический	1.00	-
1835	474429.27	2188431.30	Картометрический	1.00	-
1836	474428.14	2188430.46	Картометрический	1.00	-
1837	474427.54	2188428.86	Картометрический	1.00	-
1838	474425.83	2188417.30	Картометрический	1.00	-
1839	474416.39	2188418.47	Картометрический	1.00	-
1840	474423.58	2188391.85	Картометрический	1.00	-
1841	474400.56	2188387.23	Картометрический	1.00	-
1842	474380.91	2188389.34	Картометрический	1.00	-
1843	474361.55	2188391.37	Картометрический	1.00	-
1844	474343.49	2188391.52	Картометрический	1.00	-
1845	474323.86	2188390.29	Картометрический	1.00	-
1846	474303.52	2188390.38	Картометрический	1.00	-
1847	474280.66	2188390.74	Картометрический	1.00	-
1848	474259.39	2188390.03	Картометрический	1.00	-
1849	474233.73	2188383.50	Картометрический	1.00	-

1	2	3	4	5	6
1850	474205.26	2188363.12	Картометрический	1.00	-
1851	474192.78	2188355.80	Картометрический	1.00	-
1852	474166.83	2188352.26	Картометрический	1.00	-
1853	474137.83	2188354.59	Картометрический	1.00	-
1854	474107.38	2188339.97	Картометрический	1.00	-
1855	474080.21	2188319.91	Картометрический	1.00	-
1856	474053.63	2188298.83	Картометрический	1.00	-
1857	474036.12	2188278.69	Картометрический	1.00	-
1858	474012.03	2188261.09	Картометрический	1.00	-
1859	474078.78	2187945.42	Картометрический	1.00	-
1860	474098.09	2187952.63	Картометрический	1.00	-
1861	474246.03	2187977.38	Картометрический	1.00	-
1862	474270.30	2187882.37	Картометрический	1.00	-
1863	474288.92	2187813.63	Картометрический	1.00	-
1864	474289.51	2187777.52	Картометрический	1.00	-
1865	474328.34	2187651.73	Картометрический	1.00	-
1866	474421.86	2187677.07	Картометрический	1.00	-
1867	474438.49	2187584.84	Картометрический	1.00	-
1868	474381.95	2187575.35	Картометрический	1.00	-
1869	474370.76	2187515.75	Картометрический	1.00	-
1870	474308.42	2187506.20	Картометрический	1.00	-
1871	474288.18	2187485.82	Картометрический	1.00	-
1872	474287.59	2187465.33	Картометрический	1.00	-
1873	474280.81	2187405.66	Картометрический	1.00	-
1874	474305.72	2187354.46	Картометрический	1.00	-
1875	474325.94	2187305.97	Картометрический	1.00	-
1876	474346.63	2187277.17	Картометрический	1.00	-
1877	474351.58	2187238.51	Картометрический	1.00	-
1878	474372.77	2187201.82	Картометрический	1.00	-
1879	474394.30	2187122.14	Картометрический	1.00	-
1880	474414.47	2187052.14	Картометрический	1.00	-
1881	474444.37	2186960.63	Картометрический	1.00	-
1882	474484.85	2186851.29	Картометрический	1.00	-
1883	474416.80	2186831.93	Картометрический	1.00	-
1884	474398.05	2186788.75	Картометрический	1.00	-
1885	474329.28	2186776.67	Картометрический	1.00	-
1886	474335.41	2186729.08	Картометрический	1.00	-
1887	474364.62	2186628.54	Картометрический	1.00	-
1888	474407.48	2186414.24	Картометрический	1.00	-
1889	474419.18	2186350.63	Картометрический	1.00	-
1890	474429.14	2186329.67	Картометрический	1.00	-
1891	474442.30	2186318.96	Картометрический	1.00	-
1892	474473.75	2186303.99	Картометрический	1.00	-
1893	474491.15	2186295.71	Картометрический	1.00	-
1894	474594.34	2186242.97	Картометрический	1.00	-
1895	474651.01	2186221.35	Картометрический	1.00	-
1896	474722.12	2186201.22	Картометрический	1.00	-
1897	474741.85	2186190.84	Картометрический	1.00	-

1	2	3	4	5	6
1898	474747.18	2186186.96	Картометрический	1.00	-
1899	474746.85	2186191.56	Картометрический	1.00	-
1900	474754.52	2186188.61	Картометрический	1.00	-
1901	474763.19	2186185.27	Картометрический	1.00	-
1902	474768.51	2186157.20	Картометрический	1.00	-
1903	474777.32	2186110.73	Картометрический	1.00	-
1904	474779.53	2186099.09	Картометрический	1.00	-
1905	474784.52	2186067.77	Картометрический	1.00	-
1906	474801.94	2186084.43	Картометрический	1.00	-
1907	474810.81	2186089.98	Картометрический	1.00	-
1908	474813.68	2186084.51	Картометрический	1.00	-
1909	474815.68	2186072.82	Картометрический	1.00	-
1910	474820.63	2186067.69	Картометрический	1.00	-
1911	474832.22	2186035.11	Картометрический	1.00	-
1912	474840.54	2186034.75	Картометрический	1.00	-
1913	474841.99	2186023.89	Картометрический	1.00	-
1914	474887.24	2186039.46	Картометрический	1.00	-
1915	474905.84	2186016.93	Картометрический	1.00	-
1916	474922.23	2185951.99	Картометрический	1.00	-
1917	474902.43	2185946.57	Картометрический	1.00	-
1918	474929.16	2185838.09	Картометрический	1.00	-
1919	474958.43	2185855.58	Картометрический	1.00	-
1920	474994.34	2185795.49	Картометрический	1.00	-
1921	475027.48	2185802.98	Картометрический	1.00	-
1922	475102.10	2185693.06	Картометрический	1.00	-
1923	475116.60	2185671.07	Картометрический	1.00	-
1924	475063.40	2185660.98	Картометрический	1.00	-
1925	475072.16	2185639.79	Картометрический	1.00	-
1926	475104.34	2185652.97	Картометрический	1.00	-
1927	475147.98	2185657.93	Картометрический	1.00	-
1928	475172.65	2185662.50	Картометрический	1.00	-
1929	475192.17	2185648.26	Картометрический	1.00	-
1930	475213.37	2185635.70	Картометрический	1.00	-
1931	475225.35	2185623.18	Картометрический	1.00	-
1932	475232.08	2185599.61	Картометрический	1.00	-
1933	475255.25	2185574.63	Картометрический	1.00	-
1934	475260.03	2185570.25	Картометрический	1.00	-
1935	475275.25	2185565.13	Картометрический	1.00	-
1936	475282.32	2185562.91	Картометрический	1.00	-
1937	475324.20	2185558.00	Картометрический	1.00	-
1938	475351.40	2185560.42	Картометрический	1.00	-
1939	475374.30	2185572.27	Картометрический	1.00	-
1940	475388.30	2185620.13	Картометрический	1.00	-
1941	475412.41	2185626.41	Картометрический	1.00	-
1942	475424.93	2185659.94	Картометрический	1.00	-
1943	475426.50	2185686.62	Картометрический	1.00	-
1944	475455.35	2185752.71	Картометрический	1.00	-
1945	475464.92	2185771.27	Картометрический	1.00	-

1	2	3	4	5	6
1946	475468.16	2185785.32	Картометрический	1.00	-
1947	475485.00	2185798.11	Картометрический	1.00	-
1656	475523.65	2185809.70	Картометрический	1.00	-
1948	474776.15	2186056.17	Картометрический	1.00	-
1949	474755.41	2186147.21	Картометрический	1.00	-
1950	474751.89	2186153.31	Картометрический	1.00	-
1951	474746.36	2186163.31	Картометрический	1.00	-
1952	474741.07	2186169.32	Картометрический	1.00	-
1953	474731.91	2186177.39	Картометрический	1.00	-
1954	474716.88	2186184.68	Картометрический	1.00	-
1955	474646.28	2186203.19	Картометрический	1.00	-
1956	474588.00	2186225.08	Картометрический	1.00	-
1957	474487.31	2186275.45	Картометрический	1.00	-
1958	474483.07	2186275.75	Картометрический	1.00	-
1959	474484.26	2186270.90	Картометрический	1.00	-
1960	474475.96	2186270.40	Картометрический	1.00	-
1961	474467.67	2186269.89	Картометрический	1.00	-
1962	474473.89	2186196.20	Картометрический	1.00	-
1963	474489.47	2186122.71	Картометрический	1.00	-
1964	474532.47	2185922.15	Картометрический	1.00	-
1965	474578.97	2185854.99	Картометрический	1.00	-
1966	474598.01	2185929.41	Картометрический	1.00	-
1967	474612.31	2185956.92	Картометрический	1.00	-
1968	474685.32	2186010.49	Картометрический	1.00	-
1969	474701.64	2186018.34	Картометрический	1.00	-
1970	474744.31	2186046.59	Картометрический	1.00	-
1948	474776.15	2186056.17	Картометрический	1.00	-

## 3. Сведения о характерных точках части (частей) границы объекта

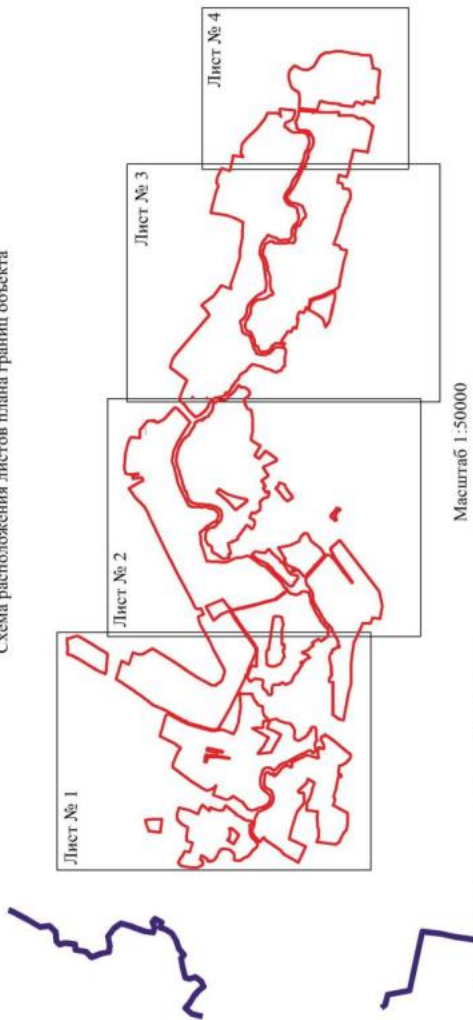
Обозначение характерных точек части границы	Координаты, м		Метод определения координат характерной точки	Средняя квадратическая погрешность положения характерной точки (M <sub>t</sub> ), м	Описание обозначения точки на местности (при наличии)
	X	Y			
1	2	3	4	5	6
Часть №					
-	-	-	-	-	-



## Раздел 4



 

## План границ объекта

Схема расположения листов плана границ объекта




Масштаб 1:50000

Используемые условные знаки и обозначения:

-  границы территориальной зоны
-  границы муниципального образования
-  область и номер листа плана границ объекта
-  Лист № 1

Руководитель БУ ВО «Нормативно-проектный центр»

Подпись  Ю.В. Шалыгина Дата « 27 » февраля 2023 г.

Место для отбора (участка (земельного) участка, составившего описание местоположения границ объекта



План-схема обхода

Лист № 1



Масштаб 1:2000

- Визуальные границы зон с обходом:
- границы территориальной зоны
  - информационные границы территориальной зоны

Муниципальное предприятие «Управление земельным кадастром»  
 Подпись: \_\_\_\_\_ И.И. Боровиков Дата: 27.06.2020  
 Место для штампа: \_\_\_\_\_



Plan općine Obarenj  
 List 0/2



Mасштаб 1:1000

Национални центар за издешavanje  
 — граница опćинског округа  
 — граница катастарских парцела

Републички центар за издавање катастарских планова  
 Београд, Београдски булевар 11. Октобар 2016. године, лист 0/2 - делница 102/1  
 Може да се издаје и у облику катастарског плана опćине



План-схема объекта  
Лист № 1



Масштаб 1:5000

Визуализация границ земельного участка с объектами:

- граница земельного участка
- граница участка (земельный участок)
- граница участка (земельный участок)

Российская Федерация, Республика Алтай, г. Горно-Алтайск  
 Институт «Алтайский Центр»  
 Местонахождение: Республика Алтай, г. Горно-Алтайск, ул. 27, к. 2000000, 20213.  
 Местонахождение: Республика Алтай, г. Горно-Алтайск, ул. 27, к. 2000000, 20213.



Масштаб 1:5000

Исполнение условных знаков и обозначения:

- |  |  |
|--|--|
|  | граница территориальной зоны                   |
|  | характерная точка границы территориальной зоны |

Руководитель ГАИЗ – территориально-проектный центр  
 Подпись: \_\_\_\_\_ И. В. Шалагина Дата: « 27 » февраля 2023г.  
 Место для отложения в Едином государственном реестре недвижимости, действительного в отношении местоположения границ объекта



## ОПИСАНИЕ МЕСТОПОЛОЖЕНИЯ ГРАНИЦ

Общественно-деловая зона села Верхняя Тишанка - ОД/1

(наименование объекта, местоположение границ которого описано  
(далее - объект)

## Раздел 1

Сведения об объекте		
№ п/п	Характеристики объекта	Описание характеристик
1	2	3
1	Местоположение объекта	Воронежская область, Таловский муниципальный район, Тишанское сельское поселение, село Верхняя Тишанка
2	Площадь объекта $\pm$ величина погрешности определения площади ( $P \pm \Delta P$ )	-
3	Иные характеристики объекта	-

Сведения о местоположении границ объекта					
1. Система координат: МСК - 36, зона 2					
2. Сведения о характерных точках границ объекта					
Обозначение характерных точек границ	Координаты, м		Метод определения координат характерной точки	Средняя квадратическая погрешность положения характерной точки (Мт), м	Описание обозначения точки на местности (при наличии)
	X	Y			
1	2	3	4	5	6
1	475845.50	2181045.41	Картометрический	1.00	-
2	475846.34	2181054.41	Картометрический	1.00	-
3	475773.16	2181179.52	Картометрический	1.00	-
4	475756.21	2181175.43	Картометрический	1.00	-
5	475730.00	2181230.22	Картометрический	1.00	-
6	475707.50	2181215.44	Картометрический	1.00	-
7	475617.17	2181180.47	Картометрический	1.00	-
8	475621.55	2181132.18	Картометрический	1.00	-
9	475634.48	2181076.97	Картометрический	1.00	-
10	475657.91	2181025.79	Картометрический	1.00	-
11	475681.61	2180982.03	Картометрический	1.00	-
12	475740.87	2181005.59	Картометрический	1.00	-
13	475815.61	2181034.68	Картометрический	1.00	-
14	475837.48	2181041.01	Картометрический	1.00	-
1	475845.50	2181045.41	Картометрический	1.00	-
15	475327.55	2180791.63	Картометрический	1.00	-
16	475289.97	2180850.09	Картометрический	1.00	-
17	475271.39	2180838.51	Картометрический	1.00	-
18	475228.59	2180818.10	Картометрический	1.00	-
19	475254.87	2180778.00	Картометрический	1.00	-
20	475294.25	2180770.89	Картометрический	1.00	-
21	475309.48	2180780.37	Картометрический	1.00	-
15	475327.55	2180791.63	Картометрический	1.00	-
22	475688.35	2183701.97	Картометрический	1.00	-
23	475621.28	2183758.13	Картометрический	1.00	-
24	475575.60	2183795.47	Картометрический	1.00	-
25	475540.74	2183756.45	Картометрический	1.00	-
26	475561.84	2183737.58	Картометрический	1.00	-
27	475561.29	2183736.85	Картометрический	1.00	-
28	475588.67	2183714.49	Картометрический	1.00	-
29	475605.17	2183702.90	Картометрический	1.00	-
30	475622.27	2183692.08	Картометрический	1.00	-
31	475634.49	2183680.25	Картометрический	1.00	-
32	475654.68	2183664.26	Картометрический	1.00	-

22	475688.35	2183701.97	Картометрический	1.00	-
33	475327.43	2183928.21	Картометрический	1.00	-
34	475297.00	2183949.76	Картометрический	1.00	-
35	475344.25	2184019.19	Картометрический	1.00	-
36	475266.61	2184073.48	Картометрический	1.00	-
37	475265.67	2184083.41	Картометрический	1.00	-
38	475243.32	2184048.75	Картометрический	1.00	-
39	475246.21	2184047.03	Аналитический	0.10	-
40	475239.02	2184037.70	Аналитический	0.10	-
41	475232.70	2184031.23	Картометрический	1.00	-
42	475217.27	2184013.33	Картометрический	1.00	-
43	475208.11	2184002.42	Картометрический	1.00	-
44	475197.68	2184005.41	Картометрический	1.00	-
45	475183.87	2184004.17	Картометрический	1.00	-
46	475168.21	2184000.95	Картометрический	1.00	-
47	475133.37	2183992.05	Картометрический	1.00	-
48	475145.23	2183948.19	Аналитический	0.10	-
49	475173.41	2183927.63	Картометрический	1.00	-
50	475215.73	2183895.65	Картометрический	1.00	-
51	475249.72	2183870.81	Аналитический	0.10	-
52	475263.02	2183891.92	Картометрический	1.00	-
53	475289.85	2183874.93	Картометрический	1.00	-
54	475298.38	2183881.84	Картометрический	1.00	-
55	475303.19	2183889.52	Картометрический	1.00	-
56	475310.95	2183907.88	Картометрический	1.00	-
33	475327.43	2183928.21	Картометрический	1.00	-
57	475188.53	2184052.05	Картометрический	1.00	-
58	475174.93	2184069.67	Картометрический	1.00	-
59	475156.31	2184097.04	Картометрический	1.00	-
60	475143.38	2184119.86	Картометрический	1.00	-
61	475141.65	2184121.52	Картометрический	1.00	-
62	475135.25	2184119.51	Картометрический	1.00	-
63	475112.00	2184066.20	Картометрический	1.00	-
64	475078.33	2183993.37	Картометрический	1.00	-
65	475079.14	2183992.36	Картометрический	1.00	-
66	475085.96	2183993.76	Картометрический	1.00	-
67	475138.08	2184008.48	Картометрический	1.00	-
68	475167.98	2184017.90	Картометрический	1.00	-
69	475178.14	2184024.57	Картометрический	1.00	-
70	475184.41	2184034.61	Картометрический	1.00	-
71	475187.24	2184043.30	Картометрический	1.00	-
57	475188.53	2184052.05	Картометрический	1.00	-
72	475152.92	2184205.60	Картометрический	1.00	-
73	475055.55	2184240.06	Картометрический	1.00	-
74	475045.56	2184242.11	Картометрический	1.00	-
75	475048.39	2184221.83	Картометрический	1.00	-

76	475004.58	2184109.35	Картометрический	1.00	-
77	475006.11	2184047.82	Картометрический	1.00	-
78	475078.20	2184017.61	Картометрический	1.00	-
79	475103.54	2184079.95	Картометрический	1.00	-
80	475138.94	2184159.45	Картометрический	1.00	-
81	475148.22	2184186.05	Картометрический	1.00	-
72	475152.92	2184205.60	Картометрический	1.00	-
82	475031.81	2183652.24	Картометрический	1.00	-
83	474993.95	2183687.11	Картометрический	1.00	-
84	474980.96	2183697.47	Картометрический	1.00	-
85	474979.36	2183695.50	Картометрический	1.00	-
86	474975.26	2183699.00	Картометрический	1.00	-
87	474915.07	2183748.74	Картометрический	1.00	-
88	474913.95	2183749.45	Картометрический	1.00	-
89	474908.22	2183753.57	Картометрический	1.00	-
90	474876.15	2183714.44	Картометрический	1.00	-
91	474820.32	2183638.02	Картометрический	1.00	-
92	474798.56	2183610.33	Картометрический	1.00	-
93	474785.88	2183591.91	Картометрический	1.00	-
94	474774.93	2183576.01	Картометрический	1.00	-
95	474787.94	2183567.62	Картометрический	1.00	-
96	474803.46	2183556.69	Картометрический	1.00	-
97	474868.70	2183512.83	Картометрический	1.00	-
98	474833.82	2183453.09	Картометрический	1.00	-
99	474763.33	2183515.26	Картометрический	1.00	-
100	474750.58	2183523.37	Картометрический	1.00	-
101	474746.18	2183519.25	Картометрический	1.00	-
102	474737.67	2183520.12	Картометрический	1.00	-
103	474735.39	2183519.75	Картометрический	1.00	-
104	474733.92	2183518.62	Картометрический	1.00	-
105	474723.12	2183502.84	Картометрический	1.00	-
106	474680.56	2183434.17	Картометрический	1.00	-
107	474608.25	2183317.50	Картометрический	1.00	-
108	474591.76	2183289.02	Картометрический	1.00	-
109	474673.47	2183233.05	Картометрический	1.00	-
110	474749.96	2183294.72	Картометрический	1.00	-
111	474792.79	2183381.18	Картометрический	1.00	-
112	474831.57	2183387.38	Аналитический	0.10	-
113	474841.81	2183419.16	Аналитический	0.10	-
114	474897.99	2183490.98	Картометрический	1.00	-
115	474961.18	2183551.13	Картометрический	1.00	-
82	475031.81	2183652.24	Картометрический	1.00	-
116	474883.55	2183564.15	Картометрический	1.00	-
117	474894.73	2183578.48	Картометрический	1.00	-
118	474891.75	2183582.80	Картометрический	1.00	-
119	474895.54	2183591.17	Картометрический	1.00	-
120	474879.42	2183604.39	Картометрический	1.00	-

121	474873.15	2183597.79	Картометрический	1.00	-
122	474866.51	2183595.03	Картометрический	1.00	-
123	474856.41	2183601.25	Картометрический	1.00	-
124	474848.43	2183591.41	Картометрический	1.00	-
116	474883.55	2183564.15	Картометрический	1.00	-
125	474513.59	2183122.36	Картометрический	1.00	-
126	474521.10	2183124.49	Картометрический	1.00	-
127	474530.76	2183129.38	Картометрический	1.00	-
128	474538.73	2183134.18	Картометрический	1.00	-
129	474545.27	2183139.91	Картометрический	1.00	-
130	474547.83	2183142.65	Картометрический	1.00	-
131	474548.32	2183143.78	Картометрический	1.00	-
132	474548.07	2183145.13	Картометрический	1.00	-
133	474538.36	2183168.35	Картометрический	1.00	-
134	474536.67	2183182.06	Картометрический	1.00	-
135	474532.61	2183181.62	Картометрический	1.00	-
136	474514.43	2183149.55	Картометрический	1.00	-
125	474513.59	2183122.36	Картометрический	1.00	-
137	474786.75	2183619.40	Картометрический	1.00	-
138	474811.94	2183652.59	Картометрический	1.00	-
139	474863.51	2183722.50	Картометрический	1.00	-
140	474892.61	2183759.42	Картометрический	1.00	-
141	474910.18	2183781.71	Картометрический	1.00	-
142	474950.97	2183828.63	Картометрический	1.00	-
143	475006.78	2183896.00	Картометрический	1.00	-
144	475025.46	2183921.11	Картометрический	1.00	-
145	475033.77	2183938.09	Картометрический	1.00	-
146	475049.12	2183967.43	Аналитический	0.50	-
147	475023.35	2183979.93	Аналитический	0.50	-
148	474957.90	2183947.88	Аналитический	0.50	-
149	474850.19	2183899.52	Аналитический	0.50	-
150	474719.13	2183788.40	Аналитический	0.50	-
151	474713.37	2183696.25	Аналитический	0.50	-
152	474712.00	2183674.30	Аналитический	0.50	-
153	474709.31	2183631.43	Аналитический	0.50	-
137	474786.75	2183619.40	Картометрический	1.00	-
154	474469.87	2183533.05	Картометрический	0.00	-
155	474447.29	2183550.67	Картометрический	1.00	-
156	474472.38	2183587.73	Картометрический	1.00	-
157	474454.45	2183601.49	Картометрический	1.00	-
158	474469.45	2183619.29	Картометрический	1.00	-
159	474454.02	2183633.96	Картометрический	1.00	-
160	474445.17	2183642.37	Картометрический	1.00	-
161	474440.61	2183636.42	Картометрический	1.00	-
162	474406.09	2183669.05	Картометрический	1.00	-
163	474308.62	2183631.17	Картометрический	1.00	-

164	474336.28	2183584.46	Картометрический	1.00	-
165	474346.04	2183573.77	Картометрический	1.00	-
166	474311.64	2183522.16	Картометрический	1.00	-
167	474374.28	2183465.39	Аналитический	0.10	-
168	474401.14	2183444.54	Аналитический	0.10	-
169	474438.33	2183492.44	Аналитический	0.10	-
154	474469.87	2183533.05	Картометрический	1.00	-
170	474922.23	2185951.99	Картометрический	1.00	-
171	474905.84	2186016.93	Картометрический	1.00	-
172	474887.24	2186039.46	Картометрический	1.00	-
173	474841.99	2186023.89	Картометрический	1.00	-
174	474840.54	2186034.75	Картометрический	1.00	-
175	474832.22	2186035.11	Картометрический	1.00	-
176	474820.63	2186067.69	Картометрический	1.00	-
177	474815.68	2186072.82	Картометрический	1.00	-
178	474813.68	2186084.51	Картометрический	1.00	-
179	474810.81	2186089.98	Картометрический	1.00	-
180	474801.94	2186084.43	Картометрический	1.00	-
181	474784.52	2186067.77	Картометрический	1.00	-
182	474788.60	2186042.09	Картометрический	1.00	-
183	474806.96	2185957.87	Картометрический	1.00	-
184	474816.60	2185922.06	Картометрический	1.00	-
185	474860.18	2185935.02	Картометрический	1.00	-
186	474902.43	2185946.57	Картометрический	1.00	-
170	474922.23	2185951.99	Картометрический	1.00	-
187	474792.85	2185971.12	Картометрический	1.00	-
188	474776.15	2186056.17	Картометрический	1.00	-
189	474744.31	2186046.59	Картометрический	1.00	-
190	474701.64	2186018.34	Картометрический	1.00	-
191	474685.32	2186010.49	Картометрический	1.00	-
192	474698.58	2185968.04	Картометрический	1.00	-
193	474701.92	2185959.88	Картометрический	1.00	-
194	474745.33	2185955.00	Картометрический	1.00	-
195	474763.55	2185961.16	Картометрический	1.00	-
187	474792.85	2185971.12	Картометрический	1.00	-
196	474438.49	2187584.84	Картометрический	1.00	-
197	474421.86	2187677.07	Картометрический	1.00	-
198	474328.34	2187651.73	Картометрический	1.00	-
199	474284.11	2187639.72	Картометрический	1.00	-
200	474308.42	2187506.20	Картометрический	1.00	-
201	474370.76	2187515.75	Картометрический	1.00	-
202	474381.95	2187575.35	Картометрический	1.00	-
196	474438.49	2187584.84	Картометрический	1.00	-


3. Сведения о характерных точках части (частей) границы объекта					
Обозначение характерных точек части границы	Координаты, м		Метод определения координат характерной точки	Средняя квадратическая погрешность положения характерной точки (M <sub>t</sub> ), м	Описание обозначения точки на местности (при наличии)
	X	Y			
1	2	3	4	5	6
Часть №					
-	-	-	-	-	-




## План границ объекта

Схема расположения листов плана границ объекта

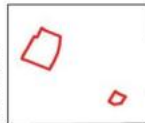Лист № 1



Лист № 2

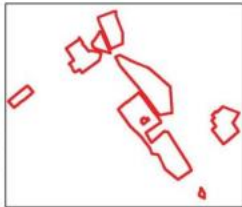

Лист № 3



Масштаб 1:25000

Используемые условные знаки и обозначения:



границы территориальной зоны

область и номер листа плана границ объекта

Руководитель БУ ВО «Нормативно-проектный центр»

Подпись Ю.В. Шалыгина Дата « 27 » февраля 2023 г.

Место для отнесения к объекту (по названию) лица, составившего описание местоположения границ объекта



## План границ объекта

Лист № 1



Масштаб 1:5000

Используемые условные знаки и обозначения:



границы территориальной зоны

• 1

характерная точка границ территориальной зоны

Руководитель БУВО «Нормативно-проектный центр»

Подпись Ю.В. Шалыгина Ю.В. Шалыгина Дата « 27 » февраля 2023г.

Место для оттиска печати (при наличии) лица, составившего описание местоположения границ объекта



План границ объекта

Лист № 3



Масштаб 1:5000

Используемые условные знаки и обозначения:

— границы территориальной зоны

• 159 характеристика точки границ территориальной зоны

Руководитель ООО «Нормативно-проектный центр»

Подпись: Ю.В. Шалагина Дата « 27 » февраля 2023г.

Место для отбора (составления) акта, составившего описание местоположения границ объекта



План границ объекта

Лист № 3



Масштаб 1:5000

Используемые условные знаки и обозначения:

	границы территориальной зоны
	характерная точка границ территориальной зоны



Руководитель ГУ ВО «Республико-проектный центр»

Подпись \_\_\_\_\_ Ю.В. Шалыгина Дата « 27 » февраля 2023г.

Место для отложения (подписи) лица, оставшего вписания местоположения границ объекта

## ОПИСАНИЕ МЕСТОПОЛОЖЕНИЯ ГРАНИЦ

Производственная зона села Верхняя Тишанка - П1/1

(наименование объекта, местоположение границ которого описано  
(далее - объект)

## Раздел 1

Сведения об объекте		
№ п/п	Характеристики объекта	Описание характеристик
1	2	3
1	Местоположение объекта	Воронежская область, Таловский муниципальный район, Тишанское сельское поселение, село Верхняя Тишанка
2	Площадь объекта $\pm$ величина погрешности определения площади ( $P \pm \text{Дельта } P$ )	-
3	Иные характеристики объекта	-

## Раздел 2

Сведения о местоположении границ объекта					
1. Система координат: МСК - 36, зона 2					
2. Сведения о характерных точках границ объекта					
Обозначение характерных точек границ	Координаты, м		Метод определения координат характерной точки	Средняя квадратическая погрешность положения характерной точки (Мт), м	Описание обозначения точки на местности (при наличии)
	X	Y			
1	2	3	4	5	6
1	475920.25	2182340.04	Картометрический	1.00	-
2	476014.79	2182504.21	Картометрический	1.00	-
3	475829.82	2182580.58	Картометрический	1.00	-
4	475821.88	2182582.72	Картометрический	1.00	-
5	475816.75	2182581.11	Картометрический	1.00	-
6	475810.13	2182574.37	Картометрический	1.00	-
7	475728.08	2182468.92	Картометрический	1.00	-
8	475788.81	2182438.62	Картометрический	1.00	-
9	475834.20	2182424.08	Картометрический	1.00	-
10	475829.89	2182413.17	Картометрический	1.00	-
1	475920.25	2182340.04	Картометрический	1.00	-
11	474006.90	2188515.74	Картометрический	1.00	-
12	474005.83	2188525.17	Картометрический	1.00	-
13	474002.18	2188540.48	Картометрический	1.00	-
14	473992.46	2188580.89	Картометрический	1.00	-
15	473986.38	2188607.61	Картометрический	1.00	-
16	473969.82	2188605.46	Картометрический	1.00	-
17	473950.19	2188602.17	Картометрический	1.00	-
18	473951.37	2188585.93	Картометрический	1.00	-
19	473959.26	2188506.18	Картометрический	1.00	-
11	474006.90	2188515.74	Картометрический	1.00	-
3. Сведения о характерных точках части (частей) границы объекта					
Обозначение характерных точек части границы	Координаты, м		Метод определения координат характерной точки	Средняя квадратическая погрешность положения характерной точки (Мт), м	Описание обозначения точки на местности (при наличии)
	X	Y			
1	2	3	4	5	6
Часть №					
-	-	-	-	-	-



Раздел 4

## План границ объекта

Схема расположения листов плана границ объекта

Лист № 1



Лист № 2



Масштаб 1:25000

Используемые условные знаки и обозначения:



границы территориальной зоны

Лист № 1

область и номер листа плана границ объекта



Руководитель ФГУО «Нормативно-проектный центр»

Подпись Ю. В. Шалыгина Дата « 27 » февраля 2023 г.

Место для отнесения (при наличии) лица, составившего описание местоположения границ объекта

## План границ объекта

Лист № 1



Масштаб 1:2000

Используемые условные знаки и обозначения:



границы территориальной зоны



характерная точка границ территориальной зоны

Руководитель БУВО «Нормативно-проектный центр»

Подпись Ю.В. Шалыгина Ю.В. Шалыгина Дата « 27 » февраля 2023 г.

Место для оттиска печати (при наличии) лица, составившего описание местоположения границ объекта



## План границ объекта

Лист № 2



Масштаб 1:2000

Используемые условные знаки и обозначения:



границы территориальной зоны



• 11

характерная точка границ территориальной зоны

Руководитель БУ ВО «Нормативно-проектный центр»

Подпись Ю.В. Шальгина Ю.В. Шальгина Дата « 27 » февраля 2023 г.

Место для оттиска печати (при наличии) лица, составившего описание местоположения границ объекта



## ОПИСАНИЕ МЕСТОПОЛОЖЕНИЯ ГРАНИЦ

Производственно-коммунальная зона села Верхняя Тишанка - П2/1

(наименование объекта, местоположение границ которого описано  
(далее - объект)

## Раздел 1

Сведения об объекте		
№ п/п	Характеристики объекта	Описание характеристик
1	2	3
1	Местоположение объекта	Воронежская область, Таловский муниципальный район, Тишанское сельское поселение, село Верхняя Тишанка
2	Площадь объекта $\pm$ величина погрешности определения площади ( $P \pm \Delta P$ )	-
3	Иные характеристики объекта	-

## Раздел 2

Сведения о местоположении границ объекта					
1. Система координат: МСК - 36, зона 2					
2. Сведения о характерных точках границ объекта					
Обозначение характерных точек границ	Координаты, м		Метод определения координат характерной точки	Средняя квадратическая погрешность положения характерной точки (Мт), м	Описание обозначения точки на местности (при наличии)
	X	Y			
1	2	3	4	5	6
1	474868.70	2183512.83	Картометрический	1.00	-
2	474803.46	2183556.69	Картометрический	1.00	-
3	474787.94	2183567.62	Картометрический	1.00	-
4	474774.93	2183576.01	Картометрический	1.00	-
5	474749.44	2183538.99	Картометрический	1.00	-
6	474746.21	2183535.61	Картометрический	1.00	-
7	474750.58	2183523.37	Картометрический	1.00	-
8	474763.33	2183515.26	Картометрический	1.00	-
9	474833.82	2183453.09	Картометрический	1.00	-
1	474868.70	2183512.83	Картометрический	1.00	-
3. Сведения о характерных точках части (частей) границы объекта					
Обозначение характерных точек части границы	Координаты, м		Метод определения координат характерной точки	Средняя квадратическая погрешность положения характерной точки (Мт), м	Описание обозначения точки на местности (при наличии)
	X	Y			
1	2	3	4	5	6
Часть №					
-	-	-	-	-	-





## План границ объекта



Масштаб 1:2000

Используемые условные знаки и обозначения:

	границы территориальной зоны
	характерная точка границ территориальной зоны

Руководитель БУВО «Нормативно-проектный центр»

Подпись Ю.В. Шалыгина Ю.В. Шалыгина Дата « 27 » февраля 2023 г.

Место для оттиска (печати или наличие) лица, составившего описание местоположения границ объекта



## ОПИСАНИЕ МЕСТОПОЛОЖЕНИЯ ГРАНИЦ

Зона улиц, дорог, инженерной и транспортной инфраструктуры  
села Верхняя Тишанка - ИТ1/1

(наименование объекта, местоположение грани которого описано  
(далее - объект)

## Раздел 1

Сведения об объекте		
№ п/п	Характеристики объекта	Описание характеристик
1	2	3
1	Местоположение объекта	Воронежская область, Таловский муниципальный район, Тишанское сельское поселение, село Верхняя Тишанка
2	Площадь объекта $\pm$ величина погрешности определения площади ( $P \pm \text{Дельта } P$ )	-
3	Иные характеристики объекта	-

## Раздел 2

Сведения о местоположении границ объекта					
1. Система координат: МСК - 36, зона 2					
2. Сведения о характерных точках границ объекта					
Обозначение характерных точек границ	Координаты, м		Метод определения координат характерной точки	Средняя квадратическая погрешность положения характерной точки (Мт), м	Описание обозначения точки на местности (при наличии)
	X	Y			
1	2	3	4	5	6
1	477730.53	2181901.41	Аналитический	0.10	-
2	477713.32	2181965.54	Аналитический	0.10	-
3	477673.26	2181949.69	Аналитический	0.10	-
4	477666.17	2181946.87	Аналитический	0.10	-
5	477668.98	2181934.28	Аналитический	0.10	-
6	477654.22	2181931.64	Аналитический	0.10	-
7	477647.99	2181930.13	Аналитический	0.10	-
8	477641.78	2181928.51	Аналитический	0.10	-
9	477635.63	2181926.78	Аналитический	0.10	-
10	477630.70	2181925.30	Аналитический	0.10	-
11	477625.79	2181923.73	Аналитический	0.10	-
12	477616.06	2181920.37	Аналитический	0.10	-
13	477611.22	2181918.57	Аналитический	0.10	-
14	477606.42	2181916.70	Аналитический	0.10	-
15	477601.52	2181914.69	Аналитический	0.10	-
16	477596.41	2181912.10	Аналитический	0.10	-
17	477591.45	2181909.47	Аналитический	0.10	-
18	477586.06	2181906.48	Аналитический	0.10	-
19	477583.26	2181904.88	Аналитический	0.10	-
20	477578.84	2181902.35	Аналитический	0.10	-
21	477574.45	2181899.76	Аналитический	0.10	-
22	477570.09	2181897.13	Аналитический	0.10	-
23	477565.80	2181894.48	Аналитический	0.10	-
24	477558.27	2181889.86	Аналитический	0.10	-
25	477553.96	2181892.03	Аналитический	0.10	-
26	477541.93	2181884.87	Аналитический	0.10	-
27	477542.09	2181880.56	Аналитический	0.10	-
28	477531.12	2181874.93	Аналитический	0.10	-
29	477513.55	2181865.11	Аналитический	0.10	-
30	477493.80	2181853.49	Аналитический	0.10	-
31	477479.11	2181844.50	Аналитический	0.10	-
32	477462.16	2181833.83	Аналитический	0.10	-
33	477444.71	2181822.97	Аналитический	0.10	-
34	477428.08	2181813.06	Аналитический	0.10	-
35	477411.04	2181802.60	Аналитический	0.10	-
36	477394.06	2181792.25	Аналитический	0.10	-

37	477374.19	2181781.16	Аналитический	0.10	-
38	477359.34	2181772.64	Аналитический	0.10	-
39	477341.84	2181763.23	Аналитический	0.10	-
40	477324.07	2181754.21	Аналитический	0.10	-
41	477306.28	2181745.23	Аналитический	0.10	-
42	477288.30	2181736.55	Аналитический	0.10	-
43	477270.44	2181727.67	Аналитический	0.10	-
44	477264.06	2181724.64	Аналитический	0.10	-
45	477259.93	2181724.90	Аналитический	0.10	-
46	477246.81	2181718.75	Аналитический	0.10	-
47	477242.77	2181714.69	Аналитический	0.10	-
48	477234.32	2181710.81	Аналитический	0.10	-
49	477216.16	2181702.37	Аналитический	0.10	-
50	477209.68	2181699.11	Аналитический	0.10	-
51	477198.28	2181693.38	Аналитический	0.10	-
52	477180.95	2181684.98	Аналитический	0.10	-
53	477162.21	2181676.12	Аналитический	0.10	-
54	477151.57	2181671.20	Аналитический	0.10	-
55	477107.97	2181650.04	Аналитический	0.10	-
56	477089.94	2181640.45	Аналитический	0.10	-
57	477072.41	2181630.41	Аналитический	0.10	-
58	477061.99	2181624.11	Аналитический	0.10	-
59	477055.17	2181619.98	Аналитический	0.10	-
60	477038.05	2181609.43	Аналитический	0.10	-
61	477020.92	2181598.78	Аналитический	0.10	-
62	477004.33	2181587.32	Аналитический	0.10	-
63	476987.71	2181576.29	Аналитический	0.10	-
64	476970.59	2181565.83	Аналитический	0.10	-
65	476953.86	2181554.59	Аналитический	0.10	-
66	476937.30	2181543.24	Аналитический	0.10	-
67	476920.92	2181531.84	Аналитический	0.10	-
68	476909.12	2181524.49	Аналитический	0.10	-
69	476903.90	2181521.22	Аналитический	0.10	-
70	476887.33	2181509.69	Аналитический	0.10	-
71	476878.18	2181503.04	Аналитический	0.10	-
72	476875.86	2181504.23	Аналитический	0.10	-
73	476874.64	2181504.93	Аналитический	0.10	-
74	476863.25	2181496.80	Аналитический	0.10	-
75	476863.30	2181496.58	Аналитический	0.10	-
76	476863.90	2181492.96	Аналитический	0.10	-
77	476854.62	2181486.63	Аналитический	0.10	-
78	476838.51	2181474.74	Аналитический	0.10	-
79	476822.14	2181463.36	Аналитический	0.10	-
80	476805.69	2181451.95	Аналитический	0.10	-
81	476789.36	2181440.35	Аналитический	0.10	-
82	476773.05	2181428.75	Аналитический	0.10	-
83	476756.84	2181416.96	Аналитический	0.10	-
84	476751.35	2181412.89	Аналитический	0.10	-
85	476740.75	2181404.92	Аналитический	0.10	-

86	476732.70	2181398.88	Аналитический	0.10	-
87	476724.70	2181392.77	Аналитический	0.10	-
88	476716.71	2181386.66	Аналитический	0.10	-
89	476708.76	2181380.46	Аналитический	0.10	-
90	476700.89	2181374.17	Аналитический	0.10	-
91	476693.05	2181367.79	Аналитический	0.10	-
92	476685.15	2181361.06	Аналитический	0.10	-
93	476681.47	2181357.90	Аналитический	0.10	-
94	476677.87	2181354.82	Аналитический	0.10	-
95	476674.01	2181351.88	Аналитический	0.10	-
96	476670.06	2181348.92	Аналитический	0.10	-
97	476666.10	2181346.00	Аналитический	0.10	-
98	476662.02	2181343.07	Аналитический	0.10	-
99	476658.11	2181339.93	Аналитический	0.10	-
100	476654.27	2181336.95	Аналитический	0.10	-
101	476650.40	2181334.04	Аналитический	0.10	-
102	476646.57	2181331.29	Аналитический	0.10	-
103	476641.44	2181328.16	Аналитический	0.10	-
104	476637.67	2181326.00	Аналитический	0.10	-
105	476633.84	2181323.91	Аналитический	0.10	-
106	476629.94	2181321.90	Аналитический	0.10	-
107	476626.07	2181319.93	Аналитический	0.10	-
108	476619.46	2181316.81	Аналитический	0.10	-
109	476616.54	2181318.35	Аналитический	0.10	-
110	476602.43	2181318.15	Аналитический	0.10	-
111	476601.67	2181312.32	Аналитический	0.10	-
112	476598.86	2181308.73	Аналитический	0.10	-
113	476594.09	2181307.10	Аналитический	0.10	-
114	476589.40	2181305.19	Аналитический	0.10	-
115	476584.80	2181303.36	Аналитический	0.10	-
116	476580.18	2181301.54	Аналитический	0.10	-
117	476575.08	2181299.56	Аналитический	0.10	-
118	476568.98	2181297.35	Аналитический	0.10	-
119	476562.86	2181295.11	Аналитический	0.10	-
120	476556.81	2181292.85	Аналитический	0.10	-
121	476547.69	2181289.78	Аналитический	0.10	-
122	476541.93	2181287.74	Аналитический	0.10	-
123	476537.57	2181286.14	Аналитический	0.10	-
124	476531.26	2181283.32	Аналитический	0.10	-
125	476525.08	2181280.45	Аналитический	0.10	-
126	476519.05	2181277.51	Аналитический	0.10	-
127	476513.06	2181274.84	Аналитический	0.10	-
128	476507.02	2181272.03	Аналитический	0.10	-
129	476501.04	2181269.12	Аналитический	0.10	-
130	476500.56	2181268.88	Аналитический	0.10	-
131	476494.55	2181265.59	Аналитический	0.10	-
132	476488.66	2181262.26	Аналитический	0.10	-
133	476482.82	2181258.88	Аналитический	0.10	-
134	476476.52	2181255.12	Аналитический	0.10	-

135	476470.26	2181251.35	Аналитический	0.10	-
136	476448.52	2181238.26	Аналитический	0.10	-
137	476379.05	2181198.67	Картометрический	1.00	-
138	476321.12	2181166.66	Картометрический	1.00	-
139	476259.91	2181133.80	Картометрический	1.00	-
140	476254.46	2181136.69	Картометрический	1.00	-
141	476242.37	2181131.54	Картометрический	1.00	-
142	476242.09	2181127.11	Картометрический	1.00	-
143	476237.70	2181120.62	Картометрический	1.00	-
144	476183.23	2181105.53	Картометрический	1.00	-
145	476112.48	2181082.89	Картометрический	1.00	-
146	476035.85	2181061.04	Картометрический	1.00	-
147	475957.46	2181041.13	Картометрический	1.00	-
148	475920.71	2181034.45	Картометрический	1.00	-
149	475889.45	2181037.99	Картометрический	1.00	-
150	475871.60	2181045.15	Картометрический	1.00	-
151	475857.75	2181059.79	Картометрический	1.00	-
152	475828.88	2181107.41	Картометрический	1.00	-
153	475785.98	2181182.38	Картометрический	1.00	-
154	475716.97	2181300.15	Картометрический	1.00	-
155	475635.09	2181463.50	Картометрический	1.00	-
156	475602.47	2181527.01	Картометрический	1.00	-
157	475567.57	2181598.85	Картометрический	1.00	-
158	475536.68	2181669.99	Картометрический	1.00	-
159	475537.95	2181679.43	Картометрический	1.00	-
160	475530.39	2181694.32	Картометрический	1.00	-
161	475527.12	2181686.80	Картометрический	1.00	-
162	475505.85	2181739.63	Картометрический	1.00	-
163	475507.63	2181746.01	Картометрический	1.00	-
164	475504.16	2181753.82	Картометрический	1.00	-
165	475499.65	2181758.14	Картометрический	1.00	-
166	475452.12	2181869.81	Картометрический	1.00	-
167	475422.47	2181937.86	Картометрический	1.00	-
168	475413.97	2181968.54	Картометрический	1.00	-
169	475413.75	2181990.85	Картометрический	1.00	-
170	475421.11	2182014.91	Картометрический	1.00	-
171	475449.71	2182058.48	Картометрический	1.00	-
172	475529.59	2182169.13	Картометрический	1.00	-
173	475572.99	2182229.16	Картометрический	1.00	-
174	475622.83	2182301.28	Картометрический	1.00	-
175	475667.27	2182364.12	Картометрический	1.00	-
176	475716.08	2182447.91	Картометрический	1.00	-
177	475724.01	2182458.98	Картометрический	1.00	-
178	475779.32	2182436.23	Картометрический	1.00	-
179	475829.89	2182413.17	Картометрический	1.00	-
180	475834.20	2182424.08	Картометрический	1.00	-
181	475788.81	2182438.62	Картометрический	1.00	-
182	475728.08	2182468.92	Картометрический	1.00	-
183	475810.13	2182574.37	Картометрический	1.00	-

184	475816.75	2182581.11	Картометрический	1.00	-
185	475821.88	2182582.72	Картометрический	1.00	-
186	475817.63	2182595.38	Картометрический	1.00	-
187	475810.76	2182592.69	Картометрический	1.00	-
188	475738.85	2182499.76	Картометрический	1.00	-
189	475705.99	2182466.50	Картометрический	1.00	-
190	475671.25	2182473.91	Картометрический	1.00	-
191	475634.21	2182483.33	Картометрический	1.00	-
192	475569.57	2182495.59	Картометрический	1.00	-
193	475511.66	2182509.86	Картометрический	1.00	-
194	475463.04	2182522.79	Картометрический	1.00	-
195	475404.06	2182536.93	Картометрический	1.00	-
196	475340.90	2182553.36	Картометрический	1.00	-
197	475271.00	2182572.08	Картометрический	1.00	-
198	475215.92	2182586.76	Картометрический	1.00	-
199	475181.99	2182596.73	Картометрический	1.00	-
200	475133.64	2182633.09	Картометрический	1.00	-
201	475065.42	2182684.99	Картометрический	1.00	-
202	475034.39	2182709.63	Картометрический	1.00	-
203	475016.64	2182725.52	Картометрический	1.00	-
204	475007.13	2182712.63	Картометрический	1.00	-
205	475004.57	2182707.60	Картометрический	1.00	-
206	475027.39	2182694.68	Картометрический	1.00	-
207	475058.63	2182676.99	Картометрический	1.00	-
208	475082.87	2182658.81	Картометрический	1.00	-
209	475172.43	2182590.80	Картометрический	1.00	-
210	475184.05	2182587.58	Картометрический	1.00	-
211	475240.03	2182572.08	Картометрический	1.00	-
212	475404.87	2182528.45	Картометрический	1.00	-
213	475551.79	2182489.26	Картометрический	1.00	-
214	475620.88	2182477.95	Картометрический	1.00	-
215	475701.55	2182459.36	Картометрический	1.00	-
216	475677.04	2182407.24	Картометрический	1.00	-
217	475653.74	2182373.19	Картометрический	1.00	-
218	475607.84	2182303.48	Картометрический	1.00	-
219	475556.41	2182229.94	Картометрический	1.00	-
220	475510.59	2182165.95	Картометрический	1.00	-
221	475465.04	2182103.64	Картометрический	1.00	-
222	475434.58	2182060.39	Картометрический	1.00	-
223	475416.04	2182030.45	Картометрический	1.00	-
224	475405.97	2182011.74	Картометрический	1.00	-
225	475401.94	2182008.16	Картометрический	1.00	-
226	475396.73	2182006.59	Картометрический	1.00	-
227	475394.97	2181997.97	Картометрический	1.00	-
228	475397.27	2181969.32	Картометрический	1.00	-
229	475407.05	2181935.31	Картометрический	1.00	-
230	475444.07	2181849.76	Картометрический	1.00	-
231	475449.48	2181836.74	Картометрический	1.00	-
232	475464.59	2181798.05	Картометрический	1.00	-

233	475466.95	2181789.10	Картометрический	1.00	-
234	475519.04	2181663.79	Картометрический	1.00	-
235	475603.47	2181478.74	Картометрический	1.00	-
236	475606.72	2181471.17	Картометрический	1.00	-
237	475612.58	2181469.40	Картометрический	1.00	-
238	475620.23	2181462.57	Картометрический	1.00	-
239	475649.58	2181399.63	Картометрический	1.00	-
240	475694.23	2181314.62	Картометрический	1.00	-
241	475709.75	2181285.86	Картометрический	1.00	-
242	475735.30	2181242.65	Картометрический	1.00	-
243	475730.00	2181230.22	Картометрический	1.00	-
244	475756.21	2181175.43	Картометрический	1.00	-
245	475773.16	2181179.52	Картометрический	1.00	-
246	475846.34	2181054.41	Картометрический	1.00	-
247	475845.50	2181045.41	Картометрический	1.00	-
248	475837.48	2181041.01	Картометрический	1.00	-
249	475841.88	2181029.95	Картометрический	1.00	-
250	475869.80	2181029.67	Картометрический	1.00	-
251	475899.61	2181022.29	Картометрический	1.00	-
252	475925.70	2181020.25	Картометрический	1.00	-
253	475955.45	2181025.82	Картометрический	1.00	-
254	475958.68	2181023.41	Картометрический	1.00	-
255	475971.05	2181025.08	Картометрический	1.00	-
256	475972.55	2181029.74	Картометрический	1.00	-
257	476027.29	2181043.03	Картометрический	1.00	-
258	476106.29	2181063.49	Картометрический	1.00	-
259	476203.19	2181093.68	Картометрический	1.00	-
260	476241.92	2181104.83	Картометрический	1.00	-
261	476263.37	2181116.38	Картометрический	1.00	-
262	476315.96	2181143.25	Картометрический	1.00	-
263	476400.68	2181191.40	Картометрический	1.00	-
264	476456.08	2181224.25	Аналитический	0.10	-
265	476475.11	2181232.27	Аналитический	0.10	-
266	476479.88	2181235.84	Аналитический	0.10	-
267	476485.74	2181240.22	Аналитический	0.10	-
268	476491.40	2181244.43	Аналитический	0.10	-
269	476496.94	2181247.56	Аналитический	0.10	-
270	476502.69	2181250.73	Аналитический	0.10	-
271	476508.82	2181254.00	Аналитический	0.10	-
272	476514.52	2181256.90	Аналитический	0.10	-
273	476520.26	2181259.70	Аналитический	0.10	-
274	476526.08	2181262.42	Аналитический	0.10	-
275	476532.02	2181265.23	Аналитический	0.10	-
276	476537.97	2181267.91	Аналитический	0.10	-
277	476543.93	2181270.49	Аналитический	0.10	-
278	476547.91	2181272.03	Аналитический	0.10	-
279	476555.09	2181274.69	Аналитический	0.10	-
280	476562.30	2181277.23	Аналитический	0.10	-
281	476568.37	2181279.18	Аналитический	0.10	-

282	476574.51	2181281.12	Аналитический	0.10	-
283	476580.68	2181283.04	Аналитический	0.10	-
284	476586.05	2181284.77	Аналитический	0.10	-
285	476590.83	2181286.33	Аналитический	0.10	-
286	476595.63	2181287.92	Аналитический	0.10	-
287	476600.49	2181289.57	Аналитический	0.10	-
288	476605.30	2181291.42	Аналитический	0.10	-
289	476610.05	2181293.32	Аналитический	0.10	-
290	476614.79	2181295.28	Аналитический	0.10	-
291	476619.50	2181297.32	Аналитический	0.10	-
292	476624.36	2181299.46	Аналитический	0.10	-
293	476629.22	2181301.72	Аналитический	0.10	-
294	476634.04	2181304.09	Аналитический	0.10	-
295	476638.22	2181306.28	Аналитический	0.10	-
296	476642.38	2181308.61	Аналитический	0.10	-
297	476646.46	2181311.03	Аналитический	0.10	-
298	476650.50	2181313.54	Аналитический	0.10	-
299	476655.99	2181317.16	Аналитический	0.10	-
300	476660.25	2181320.08	Аналитический	0.10	-
301	476664.45	2181323.08	Аналитический	0.10	-
302	476670.26	2181327.44	Аналитический	0.10	-
303	476673.12	2181326.60	Аналитический	0.10	-
304	476676.41	2181324.25	Аналитический	0.10	-
305	476684.55	2181335.64	Аналитический	0.10	-
306	476683.68	2181338.59	Аналитический	0.10	-
307	476688.11	2181342.46	Аналитический	0.10	-
308	476691.82	2181345.55	Аналитический	0.10	-
309	476695.55	2181348.66	Аналитический	0.10	-
310	476703.42	2181355.17	Аналитический	0.10	-
311	476711.13	2181361.41	Аналитический	0.10	-
312	476718.92	2181367.58	Аналитический	0.10	-
313	476726.74	2181373.72	Аналитический	0.10	-
314	476734.59	2181379.77	Аналитический	0.10	-
315	476742.54	2181385.70	Аналитический	0.10	-
316	476750.53	2181391.55	Аналитический	0.10	-
317	476761.26	2181399.07	Аналитический	0.10	-
318	476766.85	2181402.93	Аналитический	0.10	-
319	476783.26	2181414.42	Аналитический	0.10	-
320	476799.56	2181426.05	Аналитический	0.10	-
321	476815.86	2181437.69	Аналитический	0.10	-
322	476831.96	2181449.60	Аналитический	0.10	-
323	476848.09	2181461.42	Аналитический	0.10	-
324	476864.53	2181472.69	Аналитический	0.10	-
325	476880.74	2181484.45	Аналитический	0.10	-
326	476890.09	2181491.08	Аналитический	0.10	-
327	476896.99	2181495.96	Аналитический	0.10	-
328	476913.56	2181507.11	Аналитический	0.10	-
329	476929.79	2181518.70	Аналитический	0.10	-
330	476946.35	2181529.69	Аналитический	0.10	-

331	476963.08	2181540.46	Аналитический	0.10	-
332	476980.03	2181551.01	Аналитический	0.10	-
333	476996.72	2181561.79	Аналитический	0.10	-
334	477013.90	2181571.53	Аналитический	0.10	-
335	477031.78	2181580.46	Аналитический	0.10	-
336	477049.32	2181590.18	Аналитический	0.10	-
337	477066.63	2181600.02	Аналитический	0.10	-
338	477084.09	2181609.53	Аналитический	0.10	-
339	477101.65	2181618.93	Аналитический	0.10	-
340	477119.33	2181628.42	Аналитический	0.10	-
341	477135.83	2181638.40	Аналитический	0.10	-
342	477154.84	2181645.52	Аналитический	0.10	-
343	477164.55	2181650.58	Аналитический	0.10	-
344	477191.06	2181664.17	Аналитический	0.10	-
345	477208.33	2181672.85	Аналитический	0.10	-
346	477219.68	2181678.87	Аналитический	0.10	-
347	477226.07	2181682.26	Аналитический	0.10	-
348	477243.84	2181691.42	Аналитический	0.10	-
349	477261.66	2181700.66	Аналитический	0.10	-
350	477279.43	2181709.98	Аналитический	0.10	-
351	477297.15	2181719.39	Аналитический	0.10	-
352	477314.82	2181728.89	Аналитический	0.10	-
353	477332.43	2181738.48	Аналитический	0.10	-
354	477350.00	2181748.17	Аналитический	0.10	-
355	477367.51	2181757.94	Аналитический	0.10	-
356	477382.53	2181766.42	Аналитический	0.10	-
357	477402.38	2181777.75	Аналитический	0.10	-
358	477419.75	2181787.76	Аналитический	0.10	-
359	477437.08	2181797.84	Аналитический	0.10	-
360	477454.37	2181807.98	Аналитический	0.10	-
361	477471.60	2181818.10	Аналитический	0.10	-
362	477488.92	2181828.08	Аналитический	0.10	-
363	477503.81	2181836.69	Аналитический	0.10	-
364	477523.42	2181848.60	Аналитический	0.10	-
365	477540.34	2181859.40	Аналитический	0.10	-
366	477550.36	2181866.02	Аналитический	0.10	-
367	477554.47	2181863.83	Аналитический	0.10	-
368	477566.55	2181870.90	Аналитический	0.10	-
369	477566.91	2181876.23	Аналитический	0.10	-
370	477574.08	2181880.41	Аналитический	0.10	-
371	477578.38	2181882.83	Аналитический	0.10	-
372	477582.68	2181885.21	Аналитический	0.10	-
373	477587.00	2181887.53	Аналитический	0.10	-
374	477591.34	2181889.80	Аналитический	0.10	-
375	477594.09	2181891.21	Аналитический	0.10	-
376	477599.29	2181893.77	Аналитический	0.10	-
377	477604.07	2181896.01	Аналитический	0.10	-
378	477608.92	2181898.17	Аналитический	0.10	-
379	477613.39	2181900.13	Аналитический	0.10	-

380	477617.87	2181902.01	Аналитический	0.10	-
381	477622.38	2181903.82	Аналитический	0.10	-
382	477626.94	2181905.55	Аналитический	0.10	-
383	477631.51	2181907.23	Аналитический	0.10	-
384	477636.10	2181908.84	Аналитический	0.10	-
385	477640.72	2181910.37	Аналитический	0.10	-
386	477645.36	2181911.80	Аналитический	0.10	-
387	477652.34	2181913.82	Аналитический	0.10	-
388	477658.27	2181915.40	Аналитический	0.10	-
389	477672.46	2181918.73	Аналитический	0.10	-
390	477674.86	2181907.98	Аналитический	0.10	-
391	477678.87	2181890.06	Аналитический	0.10	-
392	477727.95	2181900.80	Аналитический	0.10	-
1	477730.53	2181901.41	Аналитический	0.10	-
393	475009.94	2182733.16	Картометрический	1.00	-
394	475002.23	2182739.14	Картометрический	1.00	-
395	474991.20	2182748.15	Картометрический	1.00	-
396	474987.52	2182750.62	Картометрический	1.00	-
397	474973.62	2182754.05	Картометрический	1.00	-
398	474961.90	2182767.88	Картометрический	1.00	-
399	474938.17	2182774.24	Картометрический	1.00	-
400	474884.11	2182812.65	Картометрический	1.00	-
401	474833.98	2182848.61	Картометрический	1.00	-
402	474833.52	2182849.21	Картометрический	1.00	-
403	474833.42	2182849.93	Картометрический	1.00	-
404	474835.93	2182864.43	Картометрический	1.00	-
405	474826.64	2182869.87	Картометрический	1.00	-
406	474819.38	2182867.07	Картометрический	1.00	-
407	474818.39	2182866.92	Картометрический	1.00	-
408	474817.32	2182867.55	Картометрический	1.00	-
409	474759.22	2182936.36	Картометрический	1.00	-
410	474710.77	2182990.10	Картометрический	1.00	-
411	474710.37	2182990.94	Картометрический	1.00	-
412	474710.28	2182991.86	Картометрический	1.00	-
413	474714.48	2182999.15	Картометрический	1.00	-
414	474708.94	2183004.45	Картометрический	1.00	-
415	474702.64	2182999.66	Картометрический	1.00	-
416	474702.34	2182999.58	Картометрический	1.00	-
417	474702.09	2182999.73	Картометрический	1.00	-
418	474677.02	2183027.54	Картометрический	1.00	-
419	474588.43	2183125.76	Картометрический	1.00	-
420	474569.51	2183146.63	Картометрический	1.00	-
421	474556.46	2183176.76	Картометрический	1.00	-
422	474556.12	2183181.82	Картометрический	1.00	-
423	474555.48	2183181.82	Картометрический	1.00	-
424	474555.48	2183182.82	Картометрический	1.00	-
425	474556.05	2183182.82	Картометрический	1.00	-
426	474555.31	2183193.74	Картометрический	1.00	-

427	474558.81	2183217.25	Картометрический	1.00	-
428	474571.35	2183253.79	Картометрический	1.00	-
429	474591.76	2183289.02	Картометрический	1.00	-
430	474608.25	2183317.50	Картометрический	1.00	-
431	474680.56	2183434.17	Картометрический	1.00	-
432	474723.12	2183502.84	Картометрический	1.00	-
433	474733.92	2183518.62	Картометрический	1.00	-
434	474735.39	2183519.75	Картометрический	1.00	-
435	474737.67	2183520.12	Картометрический	1.00	-
436	474746.18	2183519.25	Картометрический	1.00	-
437	474750.58	2183523.37	Картометрический	1.00	-
438	474746.21	2183535.61	Картометрический	1.00	-
439	474749.44	2183538.99	Картометрический	1.00	-
440	474774.93	2183576.01	Картометрический	1.00	-
441	474785.88	2183591.91	Картометрический	1.00	-
442	474798.56	2183610.33	Картометрический	1.00	-
443	474820.32	2183638.02	Картометрический	1.00	-
444	474876.15	2183714.44	Картометрический	1.00	-
445	474908.22	2183753.57	Картометрический	1.00	-
446	474922.75	2183771.88	Картометрический	1.00	-
447	474960.19	2183812.80	Картометрический	1.00	-
448	474960.95	2183813.33	Картометрический	1.00	-
449	474961.96	2183813.53	Картометрический	1.00	-
450	474973.79	2183812.43	Картометрический	1.00	-
451	474980.56	2183820.51	Картометрический	1.00	-
452	474978.42	2183830.09	Картометрический	1.00	-
453	474978.37	2183832.22	Картометрический	1.00	-
454	474979.28	2183833.85	Картометрический	1.00	-
455	475024.14	2183887.38	Картометрический	1.00	-
456	475040.57	2183912.12	Картометрический	1.00	-
457	475050.90	2183930.00	Картометрический	1.00	-
458	475066.77	2183968.06	Картометрический	1.00	-
459	475077.73	2183974.93	Картометрический	1.00	-
460	475089.51	2183979.24	Картометрический	1.00	-
461	475133.37	2183992.05	Картометрический	1.00	-
462	475168.21	2184000.95	Картометрический	1.00	-
463	475183.87	2184004.17	Картометрический	1.00	-
464	475197.68	2184005.41	Картометрический	1.00	-
465	475208.11	2184002.42	Картометрический	1.00	-
466	475217.27	2184013.33	Картометрический	1.00	-
467	475232.70	2184031.23	Картометрический	1.00	-
468	475239.02	2184037.70	Картометрический	1.00	-
469	475246.21	2184047.03	Картометрический	1.00	-
470	475243.32	2184048.75	Картометрический	1.00	-
471	475225.93	2184046.94	Картометрический	1.00	-
472	475204.44	2184060.32	Картометрический	1.00	-
473	475187.51	2184074.73	Картометрический	1.00	-
474	475155.67	2184131.75	Картометрический	1.00	-
475	475149.96	2184141.81	Картометрический	1.00	-

476	475148.82	2184150.81	Картометрический	1.00	-
477	475156.09	2184170.12	Картометрический	1.00	-
478	475165.34	2184204.08	Картометрический	1.00	-
479	475167.56	2184234.85	Картометрический	1.00	-
480	475166.31	2184254.07	Картометрический	1.00	-
481	475162.50	2184276.13	Картометрический	1.00	-
482	475114.53	2184553.15	Картометрический	1.00	-
483	475113.56	2184570.02	Картометрический	1.00	-
484	475109.75	2184568.37	Картометрический	1.00	-
485	475098.18	2184561.74	Картометрический	1.00	-
486	475097.80	2184550.67	Картометрический	1.00	-
487	475147.89	2184251.73	Картометрический	1.00	-
488	475149.59	2184234.05	Картометрический	1.00	-
489	475152.92	2184205.60	Картометрический	1.00	-
490	475148.22	2184186.05	Картометрический	1.00	-
491	475138.94	2184159.45	Картометрический	1.00	-
492	475103.54	2184079.95	Картометрический	1.00	-
493	475078.20	2184017.61	Картометрический	1.00	-
494	475058.87	2183986.06	Картометрический	1.00	-
495	475033.77	2183938.09	Картометрический	1.00	-
496	475025.46	2183921.11	Картометрический	1.00	-
497	475006.78	2183896.00	Картометрический	1.00	-
498	474950.97	2183828.63	Картометрический	1.00	-
499	474910.18	2183781.71	Картометрический	1.00	-
500	474863.51	2183722.50	Картометрический	1.00	-
501	474811.94	2183652.59	Картометрический	1.00	-
502	474786.75	2183619.40	Картометрический	1.00	-
503	474731.89	2183546.27	Картометрический	1.00	-
504	474708.30	2183512.30	Картометрический	1.00	-
505	474684.23	2183473.14	Картометрический	1.00	-
506	474668.37	2183440.22	Картометрический	1.00	-
507	474667.66	2183439.18	Картометрический	1.00	-
508	474611.73	2183356.71	Картометрический	1.00	-
509	474513.41	2183211.74	Картометрический	1.00	-
510	474513.84	2183178.41	Картометрический	1.00	-
511	474487.17	2183134.69	Картометрический	1.00	-
512	474478.06	2183110.90	Картометрический	1.00	-
513	474465.27	2183080.46	Картометрический	1.00	-
514	474387.16	2182974.34	Картометрический	1.00	-
515	474352.82	2182928.28	Картометрический	1.00	-
516	474289.66	2182842.50	Картометрический	1.00	-
517	474255.86	2182795.77	Картометрический	1.00	-
518	474267.17	2182792.67	Картометрический	1.00	-
519	474316.59	2182856.24	Картометрический	1.00	-
520	474338.03	2182883.70	Картометрический	1.00	-
521	474364.43	2182917.64	Картометрический	1.00	-
522	474411.27	2182984.44	Картометрический	1.00	-
523	474479.28	2183071.98	Картометрический	1.00	-
524	474496.51	2183092.99	Картометрический	1.00	-

525	474513.35	2183114.40	Картометрический	1.00	-
526	474548.63	2183129.77	Картометрический	1.00	-
527	474554.91	2183130.29	Картометрический	1.00	-
528	474557.58	2183129.59	Картометрический	1.00	-
529	474559.74	2183128.35	Картометрический	1.00	-
530	474663.00	2183015.04	Картометрический	1.00	-
531	474745.27	2182926.31	Картометрический	1.00	-
532	474809.89	2182850.38	Картометрический	1.00	-
533	474810.67	2182849.03	Картометрический	1.00	-
534	474811.02	2182847.28	Картометрический	1.00	-
535	474812.56	2182825.26	Картометрический	1.00	-
536	474816.80	2182823.43	Картометрический	1.00	-
537	474824.48	2182825.13	Картометрический	1.00	-
538	474828.72	2182824.81	Картометрический	1.00	-
539	474832.06	2182823.17	Картометрический	1.00	-
540	474867.12	2182793.79	Картометрический	1.00	-
541	474927.13	2182754.46	Картометрический	1.00	-
542	474973.57	2182725.96	Картометрический	1.00	-
543	474985.28	2182718.60	Картометрический	1.00	-
544	474997.39	2182711.67	Картометрический	1.00	-
545	475002.69	2182720.39	Картометрический	1.00	-
393	475009.94	2182733.16	Картометрический	1.00	-
546	475188.53	2184052.05	Картометрический	1.00	-
547	475174.93	2184069.67	Картометрический	1.00	-
548	475156.31	2184097.04	Картометрический	1.00	-
549	475143.38	2184119.86	Картометрический	1.00	-
550	475141.65	2184121.52	Картометрический	1.00	-
551	475135.25	2184119.51	Картометрический	1.00	-
552	475112.00	2184066.20	Картометрический	1.00	-
553	475078.33	2183993.37	Картометрический	1.00	-
554	475079.14	2183992.36	Картометрический	1.00	-
555	475085.96	2183993.76	Картометрический	1.00	-
556	475138.08	2184008.48	Картометрический	1.00	-
557	475167.98	2184017.90	Картометрический	1.00	-
558	475178.14	2184024.57	Картометрический	1.00	-
559	475184.41	2184034.61	Картометрический	1.00	-
560	475187.24	2184043.30	Картометрический	1.00	-
546	475188.53	2184052.05	Картометрический	1.00	-
561	474513.59	2183122.36	Картометрический	1.00	-
562	474521.10	2183124.49	Картометрический	1.00	-
563	474530.76	2183129.38	Картометрический	1.00	-
564	474538.73	2183134.18	Картометрический	1.00	-
565	474545.27	2183139.91	Картометрический	1.00	-
566	474547.83	2183142.65	Картометрический	1.00	-
567	474548.32	2183143.78	Картометрический	1.00	-
568	474548.07	2183145.13	Картометрический	1.00	-
569	474538.36	2183168.35	Картометрический	1.00	-

570	474536.67	2183182.06	Картометрический	1.00	-
571	474532.61	2183181.62	Картометрический	1.00	-
572	474514.43	2183149.55	Картометрический	1.00	-
561	474513.59	2183122.36	Картометрический	1.00	-
573	475428.61	2184317.56	Картометрический	1.00	-
574	475421.70	2184331.04	Картометрический	1.00	-
575	475358.72	2184437.70	Картометрический	1.00	-
576	475337.72	2184411.90	Картометрический	1.00	-
577	475309.83	2184387.55	Картометрический	1.00	-
578	475296.72	2184373.70	Картометрический	1.00	-
579	475374.72	2184279.70	Картометрический	1.00	-
573	475428.61	2184317.56	Картометрический	1.00	-
580	475339.82	2184374.34	Картометрический	1.00	-
581	475337.28	2184379.69	Картометрический	1.00	-
582	475331.94	2184377.16	Картометрический	1.00	-
583	475334.47	2184371.81	Картометрический	1.00	-
580	475339.82	2184374.34	Картометрический	1.00	-
584	475011.33	2185297.21	Картометрический	1.00	-
585	475011.45	2185298.35	Картометрический	1.00	-
586	475002.87	2185307.73	Картометрический	1.00	-
587	474994.91	2185366.07	Картометрический	1.00	-
588	474984.00	2185405.76	Картометрический	1.00	-
589	474929.93	2185567.95	Картометрический	1.00	-
590	474889.68	2185668.18	Картометрический	1.00	-
591	474878.40	2185706.08	Картометрический	1.00	-
592	474881.86	2185712.83	Картометрический	1.00	-
593	474888.85	2185719.39	Картометрический	1.00	-
594	474881.42	2185731.22	Картометрический	1.00	-
595	474876.85	2185729.34	Картометрический	1.00	-
596	474871.28	2185729.79	Картометрический	1.00	-
597	474841.55	2185829.29	Картометрический	1.00	-
598	474816.60	2185922.06	Картометрический	1.00	-
599	474806.96	2185957.87	Картометрический	1.00	-
600	474788.60	2186042.09	Картометрический	1.00	-
601	474784.52	2186067.77	Картометрический	1.00	-
602	474779.53	2186099.09	Картометрический	1.00	-
603	474777.32	2186110.73	Картометрический	1.00	-
604	474768.51	2186157.20	Картометрический	1.00	-
605	474763.19	2186185.27	Картометрический	1.00	-
606	474754.52	2186188.61	Картометрический	1.00	-
607	474746.85	2186191.56	Картометрический	1.00	-
608	474747.18	2186186.96	Картометрический	1.00	-
609	474741.85	2186190.84	Картометрический	1.00	-
610	474722.12	2186201.22	Картометрический	1.00	-
611	474651.01	2186221.35	Картометрический	1.00	-
612	474594.34	2186242.97	Картометрический	1.00	-

613	474491.15	2186295.71	Картометрический	1.00	-
614	474473.75	2186303.99	Картометрический	1.00	-
615	474442.30	2186318.96	Картометрический	1.00	-
616	474429.14	2186329.67	Картометрический	1.00	-
617	474419.18	2186350.63	Картометрический	1.00	-
618	474407.48	2186414.24	Картометрический	1.00	-
619	474364.62	2186628.54	Картометрический	1.00	-
620	474335.41	2186729.08	Картометрический	1.00	-
621	474329.28	2186776.67	Картометрический	1.00	-
622	474267.17	2187074.20	Картометрический	1.00	-
623	474147.22	2187625.99	Картометрический	1.00	-
624	474087.84	2187902.53	Картометрический	1.00	-
625	474078.78	2187945.42	Картометрический	1.00	-
626	474012.03	2188261.09	Картометрический	1.00	-
627	473999.76	2188315.86	Картометрический	1.00	-
628	473976.87	2188437.81	Картометрический	1.00	-
629	473974.99	2188447.04	Картометрический	1.00	-
630	473975.74	2188451.12	Картометрический	1.00	-
631	473977.86	2188453.13	Картометрический	1.00	-
632	473982.14	2188452.65	Картометрический	1.00	-
633	474059.04	2188448.28	Картометрический	1.00	-
634	474077.52	2188447.04	Картометрический	1.00	-
635	474119.76	2188448.09	Картометрический	1.00	-
636	474160.77	2188445.59	Картометрический	1.00	-
637	474261.54	2188440.13	Картометрический	1.00	-
638	474324.53	2188437.42	Картометрический	1.00	-
639	474406.36	2188432.57	Картометрический	1.00	-
640	474409.72	2188431.67	Картометрический	1.00	-
641	474412.31	2188428.94	Картометрический	1.00	-
642	474416.39	2188418.47	Картометрический	1.00	-
643	474425.83	2188417.30	Картометрический	1.00	-
644	474427.54	2188428.86	Картометрический	1.00	-
645	474428.14	2188430.46	Картометрический	1.00	-
646	474429.27	2188431.30	Картометрический	1.00	-
647	474430.87	2188431.49	Картометрический	1.00	-
648	474433.63	2188431.21	Картометрический	1.00	-
649	474464.85	2188429.71	Картометрический	1.00	-
650	474504.23	2188430.11	Картометрический	1.00	-
651	474581.03	2188427.96	Картометрический	1.00	-
652	474630.85	2188427.20	Картометрический	1.00	-
653	474719.28	2188433.69	Картометрический	1.00	-
654	474720.92	2188433.80	Картометрический	1.00	-
655	474721.73	2188433.43	Картометрический	1.00	-
656	474722.23	2188432.57	Картометрический	1.00	-
657	474725.98	2188424.89	Картометрический	1.00	-
658	474733.64	2188426.03	Картометрический	1.00	-
659	474734.05	2188433.03	Картометрический	1.00	-
660	474734.44	2188434.38	Картометрический	1.00	-
661	474735.44	2188435.07	Картометрический	1.00	-

662	474736.77	2188435.61	Картометрический	1.00	-
663	474819.14	2188441.02	Картометрический	1.00	-
664	474888.09	2188445.21	Картометрический	1.00	-
665	474894.50	2188445.60	Картометрический	1.00	-
666	474912.23	2188447.00	Картометрический	1.00	-
667	474911.63	2188450.18	Картометрический	1.00	-
668	474909.74	2188462.87	Картометрический	1.00	-
669	474909.36	2188470.48	Картометрический	1.00	-
670	474909.58	2188472.09	Картометрический	1.00	-
671	474895.02	2188473.17	Картометрический	1.00	-
672	474890.51	2188475.41	Картометрический	1.00	-
673	474885.19	2188475.04	Картометрический	1.00	-
674	474815.40	2188466.49	Картометрический	1.00	-
675	474726.43	2188457.85	Картометрический	1.00	-
676	474678.02	2188455.56	Картометрический	1.00	-
677	474653.20	2188454.37	Картометрический	1.00	-
678	474630.60	2188453.29	Картометрический	1.00	-
679	474581.03	2188452.92	Картометрический	1.00	-
680	474503.38	2188455.55	Картометрический	1.00	-
681	474498.82	2188455.88	Картометрический	1.00	-
682	474497.84	2188455.94	Картометрический	1.00	-
683	474496.99	2188456.14	Картометрический	1.00	-
684	474496.42	2188456.88	Картометрический	1.00	-
685	474495.25	2188461.34	Картометрический	1.00	-
686	474488.46	2188461.26	Картометрический	1.00	-
687	474487.86	2188457.61	Картометрический	1.00	-
688	474487.31	2188457.09	Картометрический	1.00	-
689	474486.18	2188456.95	Картометрический	1.00	-
690	474484.55	2188456.98	Картометрический	1.00	-
691	474469.62	2188458.11	Картометрический	1.00	-
692	474434.53	2188458.54	Картометрический	1.00	-
693	474422.64	2188459.24	Картометрический	1.00	-
694	474324.53	2188462.66	Картометрический	1.00	-
695	474262.31	2188465.33	Картометрический	1.00	-
696	474160.81	2188467.24	Картометрический	1.00	-
697	474142.41	2188470.54	Картометрический	1.00	-
698	474133.87	2188471.92	Картометрический	1.00	-
699	474125.64	2188476.90	Картометрический	1.00	-
700	474113.29	2188477.30	Картометрический	1.00	-
701	474104.48	2188472.76	Картометрический	1.00	-
702	473973.52	2188478.24	Картометрический	1.00	-
703	473966.14	2188478.17	Картометрический	1.00	-
704	473964.00	2188478.91	Картометрический	1.00	-
705	473962.57	2188480.50	Картометрический	1.00	-
706	473961.30	2188485.56	Картометрический	1.00	-
707	473959.26	2188506.18	Картометрический	1.00	-
708	473951.37	2188585.93	Картометрический	1.00	-
709	473950.19	2188602.17	Картометрический	1.00	-
710	473955.54	2188708.88	Картометрический	1.00	-

711	473943.69	2188827.93	Картометрический	1.00	-
712	473939.83	2188859.69	Картометрический	1.00	-
713	473934.54	2188891.76	Картометрический	1.00	-
714	473932.31	2188913.08	Картометрический	1.00	-
715	473935.60	2188928.12	Картометрический	1.00	-
716	473947.94	2188938.89	Картометрический	1.00	-
717	473985.30	2188951.95	Картометрический	1.00	-
718	474019.73	2188957.78	Картометрический	1.00	-
719	474010.59	2188974.57	Картометрический	1.00	-
720	473913.46	2188960.11	Картометрический	1.00	-
721	473940.36	2188618.42	Картометрический	1.00	-
722	473948.75	2188478.59	Картометрический	1.00	-
723	473953.37	2188480.75	Картометрический	1.00	-
724	473955.41	2188484.63	Картометрический	1.00	-
725	473959.03	2188485.24	Картометрический	1.00	-
726	473961.85	2188463.25	Картометрический	1.00	-
727	473943.02	2188463.88	Картометрический	1.00	-
728	473943.89	2188461.49	Картометрический	1.00	-
729	473946.55	2188454.20	Картометрический	1.00	-
730	473951.87	2188451.66	Картометрический	1.00	-
731	473953.08	2188449.56	Картометрический	1.00	-
732	473952.84	2188441.49	Картометрический	1.00	-
733	473958.58	2188421.27	Картометрический	1.00	-
734	473977.75	2188309.14	Картометрический	1.00	-
735	473989.34	2188256.02	Картометрический	1.00	-
736	474064.78	2187898.36	Картометрический	1.00	-
737	474124.62	2187623.10	Картометрический	1.00	-
738	474146.92	2187520.55	Картометрический	1.00	-
739	474135.76	2187516.55	Картометрический	1.00	-
740	474139.67	2187499.16	Картометрический	1.00	-
741	474147.03	2187499.18	Картометрический	1.00	-
742	474151.40	2187496.73	Картометрический	1.00	-
743	474243.69	2187067.87	Картометрический	1.00	-
744	474306.31	2186776.22	Картометрический	1.00	-
745	474307.55	2186770.40	Картометрический	1.00	-
746	474384.89	2186410.15	Картометрический	1.00	-
747	474400.89	2186342.93	Картометрический	1.00	-
748	474406.16	2186328.02	Картометрический	1.00	-
749	474410.70	2186320.27	Картометрический	1.00	-
750	474412.26	2186318.05	Картометрический	1.00	-
751	474465.45	2186286.54	Картометрический	1.00	-
752	474467.67	2186269.89	Картометрический	1.00	-
753	474475.96	2186270.40	Картометрический	1.00	-
754	474484.26	2186270.90	Картометрический	1.00	-
755	474483.07	2186275.75	Картометрический	1.00	-
756	474487.31	2186275.45	Картометрический	1.00	-
757	474588.00	2186225.08	Картометрический	1.00	-
758	474646.28	2186203.19	Картометрический	1.00	-
759	474716.88	2186184.68	Картометрический	1.00	-

760	474731.91	2186177.39	Картометрический	1.00	-
761	474741.07	2186169.32	Картометрический	1.00	-
762	474746.36	2186163.31	Картометрический	1.00	-
763	474751.89	2186153.31	Картометрический	1.00	-
764	474755.41	2186147.21	Картометрический	1.00	-
765	474776.15	2186056.17	Картометрический	1.00	-
766	474792.85	2185971.12	Картометрический	1.00	-
767	474800.21	2185934.15	Картометрический	1.00	-
768	474829.10	2185825.97	Картометрический	1.00	-
769	474834.17	2185802.56	Картометрический	1.00	-
770	474860.02	2185712.45	Картометрический	1.00	-
771	474874.31	2185662.67	Картометрический	1.00	-
772	474910.40	2185558.55	Картометрический	1.00	-
773	474968.91	2185402.26	Картометрический	1.00	-
774	474974.76	2185365.47	Картометрический	1.00	-
775	474975.11	2185362.86	Картометрический	1.00	-
776	474997.56	2185303.62	Картометрический	1.00	-
584	475011.33	2185297.21	Картометрический	1.00	-
777	475183.78	2188475.74	Картометрический	1.00	-
778	475160.63	2188485.51	Картометрический	1.00	-
779	474996.71	2188473.48	Картометрический	1.00	-
780	474952.76	2188468.90	Картометрический	1.00	-
781	474922.42	2188471.14	Картометрический	1.00	-
782	474924.82	2188451.52	Картометрический	1.00	-
783	474925.25	2188448.02	Картометрический	1.00	-
784	474941.32	2188449.28	Картометрический	1.00	-
785	474963.17	2188451.00	Картометрический	1.00	-
786	474969.67	2188451.94	Картометрический	1.00	-
787	475023.87	2188457.64	Картометрический	1.00	-
788	475061.47	2188464.19	Картометрический	1.00	-
789	475111.33	2188469.15	Картометрический	1.00	-
790	475114.28	2188468.74	Картометрический	1.00	-
791	475116.50	2188467.56	Картометрический	1.00	-
792	475119.70	2188462.46	Картометрический	1.00	-
793	475129.58	2188463.68	Картометрический	1.00	-
794	475131.93	2188469.16	Картометрический	1.00	-
795	475133.23	2188470.82	Картометрический	1.00	-
796	475136.96	2188471.86	Картометрический	1.00	-
777	475183.78	2188475.74	Картометрический	1.00	-


3. Сведения о характерных точках части (частей) границы объекта					
Обозначение характерных точек части границы	Координаты, м		Метод определения координат характерной точки	Средняя квадратическая погрешность положения характерной точки (M <sub>t</sub> ), м	Описание обозначения точки на местности (при наличии)
	X	Y			
1	2	3	4	5	6
Часть №					
-	-	-	-	-	-



## Раздел 4


## План границ объекта

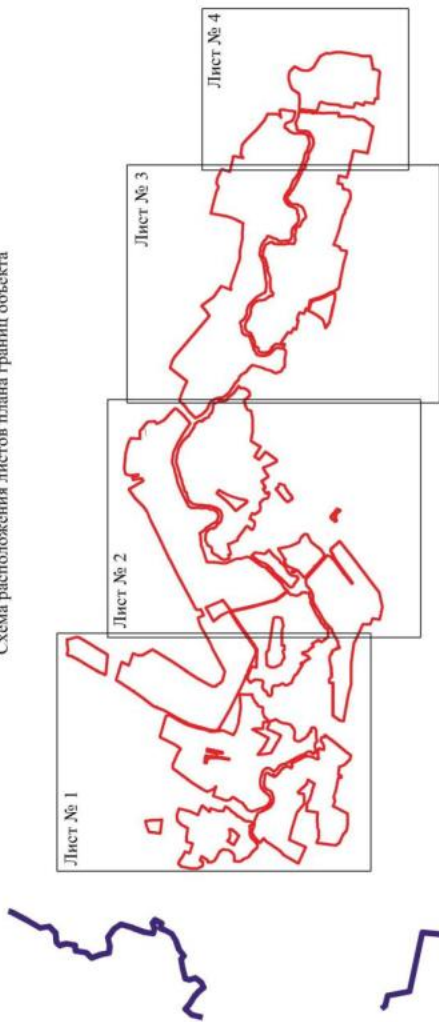Схема расположения листов плана границ объекта



Масштаб 1:50000

Используемые условные знаки и обозначения:

-  границы территориальной зоны
-  границы муниципального образования
-  область и номер листа плана границ объекта
-  Лист № 1

Руководитель БУ ВО «Нормативно-проектный центр»

Подпись  Ю.В.Шалыгина Дата « 27 » февраля 2023г.

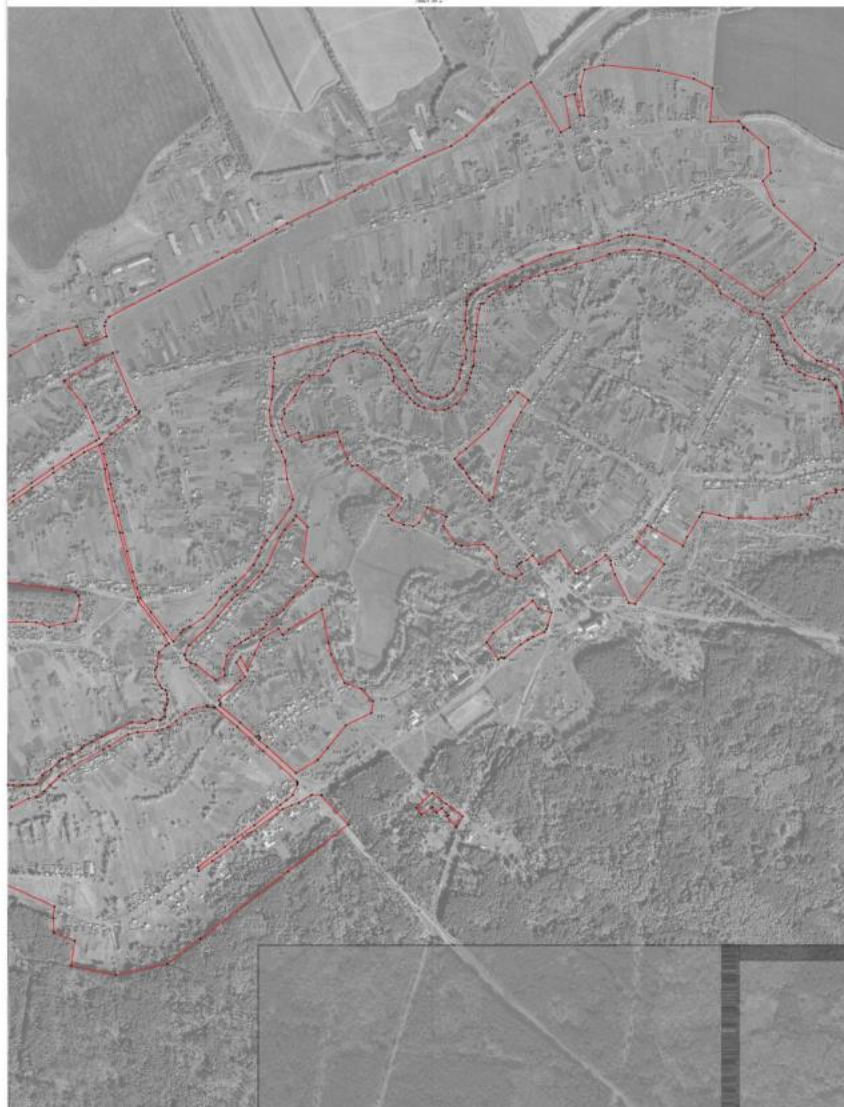
Место для оттиска печати (при наличии) лица, составившего описание местоположения границ объекта





Plan-схема объекта

Лист № 2



Масштаб 1:1000

Визуализация границ земель с объектами:

- граница земельного участка
- граница земельного участка (предварительная)

Руководитель филиала государственного агентства:  
 Подпись: \_\_\_\_\_ Инициалы: \_\_\_\_\_  
 Место для печати: \_\_\_\_\_

План территории  
Лист № 2



Масштаб 1:500

- Иллюстрация участка: план с обозначением:
- граница спортивного поля
  - периметр участка спортивного поля


Руководитель проекта инженер-экономист Сергей  
Иванович \_\_\_\_\_ И.И. Иванов Лист № 22 из 20 листов 2020  
Масштаб для размещения на плане: 1:500






Масштаб 1:5000

Исполнение условных знаков и обозначений:

	границы территориальной зоны
	характерная точка границы территориальной зоны

Руководитель ООО «Проектно-проектный центр»  
 Подпись  Ю.В.Шалыгина Дата « 27 » февраля 2023г.  
 Место для отбора проб (для анализа) (иная, установленная) классификация границ объекта



## ОПИСАНИЕ МЕСТОПОЛОЖЕНИЯ ГРАНИЦ

Зона сельскохозяйственного использования в границах населенного пункта  
села Верхняя Тишанка - СХ1/1

(наименование объекта, местоположение грании которого описано  
(далее - объект)

## Раздел 1

Сведения об объекте		
№ п/п	Характеристики объекта	Описание характеристик
1	2	3
1	Местоположение объекта	Воронежская область, Таловский муниципальный район, Тишанское сельское поселение, село Верхняя Тишанка
2	Площадь объекта $\pm$ величина погрешности определения площади ( $P \pm \text{Дельта } P$ )	-
3	Иные характеристики объекта	-

Сведения о местоположении границ объекта					
1. Система координат: МСК - 36, зона 2					
2. Сведения о характерных точках границ объекта					
Обозначение характерных точек границ	Координаты, м		Метод определения координат характерной точки	Средняя квадратическая погрешность положения характерной точки (Мт), м	Описание обозначения точки на местности (при наличии)
	X	Y			
1	2	3	4	5	6
1	477216.16	2181702.37	Картометрический	1.00	-
2	477205.28	2181753.28	Картометрический	1.00	-
3	477189.68	2181939.99	Картометрический	1.00	-
4	477123.60	2181908.51	Картометрический	1.00	-
5	477093.11	2181906.25	Картометрический	1.00	-
6	477080.68	2181905.33	Картометрический	1.00	-
7	476998.44	2181939.70	Картометрический	1.00	-
8	476927.53	2181949.66	Картометрический	1.00	-
9	476886.99	2181955.84	Картометрический	1.00	-
10	476936.47	2181812.81	Картометрический	1.00	-
11	477019.74	2181853.83	Картометрический	1.00	-
12	477089.94	2181640.45	Картометрический	1.00	-
13	477107.97	2181650.04	Картометрический	1.00	-
14	477151.57	2181671.20	Картометрический	1.00	-
15	477162.21	2181676.12	Картометрический	1.00	-
16	477180.95	2181684.98	Картометрический	1.00	-
17	477198.28	2181693.38	Картометрический	1.00	-
18	477209.68	2181699.11	Картометрический	1.00	-
1	477216.16	2181702.37	Картометрический	1.00	-
19	476557.73	2179799.81	Картометрический	1.00	-
20	476538.85	2179963.42	Картометрический	1.00	-
21	476413.38	2179999.75	Картометрический	1.00	-
22	476360.40	2180014.79	Картометрический	1.00	-
23	476350.84	2179947.38	Картометрический	1.00	-
24	476331.19	2179930.35	Картометрический	1.00	-
25	476311.60	2179906.68	Картометрический	1.00	-
26	476254.77	2179874.63	Картометрический	1.00	-
27	476230.53	2179863.86	Картометрический	1.00	-
28	476244.00	2179743.00	Картометрический	1.00	-
29	476242.92	2179699.02	Картометрический	1.00	-
30	476168.31	2179675.59	Картометрический	1.00	-
31	476206.56	2179562.46	Картометрический	1.00	-
32	476263.80	2179578.49	Картометрический	1.00	-

1	2	3	4	5	6
33	476293.83	2179520.31	Картометрический	1.00	-
34	476325.34	2179475.80	Картометрический	1.00	-
35	476343.14	2179438.46	Картометрический	1.00	-
36	476375.60	2179488.32	Картометрический	1.00	-
37	476383.77	2179531.17	Картометрический	1.00	-
38	476374.75	2179585.01	Картометрический	1.00	-
39	476366.49	2179644.38	Картометрический	1.00	-
40	476372.02	2179689.45	Картометрический	1.00	-
41	476405.28	2179726.08	Картометрический	1.00	-
42	476457.44	2179764.59	Картометрический	1.00	-
43	476515.58	2179794.67	Картометрический	1.00	-
44	476537.01	2179797.28	Картометрический	1.00	-
19	476557.73	2179799.81	Картометрический	1.00	-
45	476454.48	2180686.35	Картометрический	1.00	-
46	476438.88	2180710.53	Картометрический	1.00	-
47	476429.11	2180781.11	Картометрический	1.00	-
48	476403.93	2180800.58	Картометрический	1.00	-
49	476347.36	2180764.82	Картометрический	1.00	-
50	476373.55	2180706.89	Картометрический	1.00	-
51	476410.24	2180619.83	Картометрический	1.00	-
45	476454.48	2180686.35	Картометрический	1.00	-
52	476057.36	2179407.89	Картометрический	1.00	-
53	476048.83	2179421.85	Картометрический	1.00	-
54	476046.05	2179433.96	Картометрический	1.00	-
55	476045.23	2179456.07	Картометрический	1.00	-
56	476060.54	2179466.24	Картометрический	1.00	-
57	476077.34	2179471.77	Картометрический	1.00	-
58	476078.27	2179488.25	Картометрический	1.00	-
59	476074.01	2179508.95	Картометрический	1.00	-
60	476064.15	2179525.15	Картометрический	1.00	-
61	475993.92	2179480.32	Картометрический	1.00	-
62	475988.53	2179459.52	Картометрический	1.00	-
52	476057.36	2179407.89	Картометрический	1.00	-
63	475754.07	2179710.06	Картометрический	1.00	-
64	475731.52	2179733.70	Картометрический	1.00	-
65	475720.05	2179777.06	Картометрический	1.00	-
66	475720.62	2179826.96	Картометрический	1.00	-
67	475732.27	2179848.19	Картометрический	1.00	-
68	475705.59	2179852.01	Картометрический	1.00	-
69	475646.02	2179799.98	Картометрический	1.00	-
70	475615.92	2179770.75	Картометрический	1.00	-
71	475677.24	2179660.95	Картометрический	1.00	-
63	475754.07	2179710.06	Картометрический	1.00	-
72	475958.80	2180100.85	Картометрический	1.00	-

1	2	3	4	5	6
73	475923.24	2180250.15	Картометрический	1.00	-
74	475848.07	2180225.04	Картометрический	1.00	-
75	475808.47	2180207.27	Картометрический	1.00	-
76	475758.92	2180192.72	Картометрический	1.00	-
77	475720.40	2180207.00	Картометрический	1.00	-
78	475686.60	2180235.89	Картометрический	1.00	-
79	475660.07	2180218.85	Картометрический	1.00	-
80	475615.63	2180186.53	Картометрический	1.00	-
81	475576.03	2180167.40	Картометрический	1.00	-
82	475508.43	2180079.06	Картометрический	1.00	-
83	475525.94	2180079.73	Картометрический	1.00	-
84	475546.00	2180075.96	Картометрический	1.00	-
85	475594.08	2180087.14	Картометрический	1.00	-
86	475615.90	2180084.04	Картометрический	1.00	-
87	475662.63	2180056.17	Картометрический	1.00	-
88	475669.03	2180041.60	Картометрический	1.00	-
89	475698.86	2180062.36	Картометрический	1.00	-
90	475748.19	2180103.57	Картометрический	1.00	-
91	475774.27	2180124.04	Картометрический	1.00	-
92	475806.87	2180066.41	Картометрический	1.00	-
93	475865.58	2180069.63	Картометрический	1.00	-
94	475926.72	2180090.91	Картометрический	1.00	-
72	475958.80	2180100.85	Картометрический	1.00	-
95	475616.97	2180034.75	Картометрический	1.00	-
96	475607.14	2180046.47	Картометрический	1.00	-
97	475567.95	2180052.93	Картометрический	1.00	-
98	475517.00	2180018.46	Картометрический	1.00	-
99	475497.65	2180013.35	Картометрический	1.00	-
100	475466.95	2180016.57	Картометрический	1.00	-
101	475405.00	2180031.39	Картометрический	1.00	-
102	475386.15	2180045.93	Картометрический	1.00	-
103	475421.61	2179975.77	Картометрический	1.00	-
104	475427.69	2179950.72	Картометрический	1.00	-
105	475436.78	2179961.90	Картометрический	1.00	-
106	475453.75	2179968.63	Картометрический	1.00	-
107	475491.59	2179973.21	Картометрический	1.00	-
108	475513.82	2179979.13	Картометрический	1.00	-
109	475535.36	2179991.52	Картометрический	1.00	-
110	475561.89	2180001.36	Картометрический	1.00	-
111	475574.55	2180011.19	Картометрический	1.00	-
112	475610.64	2180022.77	Картометрический	1.00	-
95	475616.97	2180034.75	Картометрический	1.00	-
113	475015.77	2179724.42	Картометрический	1.00	-
114	474983.72	2179844.14	Картометрический	1.00	-
115	474918.98	2180048.09	Картометрический	1.00	-
116	474837.27	2180153.35	Картометрический	1.00	-

1	2	3	4	5	6
117	474830.13	2180218.78	Картометрический	1.00	-
118	474840.75	2180274.95	Картометрический	1.00	-
119	474896.62	2180277.30	Картометрический	1.00	-
120	474906.99	2180295.07	Картометрический	1.00	-
121	474803.40	2180393.27	Картометрический	1.00	-
122	474790.31	2180442.67	Картометрический	1.00	-
123	474748.89	2180419.51	Картометрический	1.00	-
124	474710.55	2180391.70	Картометрический	1.00	-
125	474733.12	2180331.75	Картометрический	1.00	-
126	474744.59	2180286.45	Картометрический	1.00	-
127	474770.32	2180208.01	Картометрический	1.00	-
128	474796.52	2180161.24	Картометрический	1.00	-
129	474807.19	2180069.65	Картометрический	1.00	-
130	474670.37	2180050.91	Картометрический	1.00	-
131	474678.54	2179983.94	Картометрический	1.00	-
132	474671.20	2179868.11	Картометрический	1.00	-
133	474656.63	2179830.36	Картометрический	1.00	-
134	474661.69	2179736.18	Картометрический	1.00	-
135	474681.10	2179705.76	Картометрический	1.00	-
136	474682.95	2179685.85	Картометрический	1.00	-
137	474457.73	2179655.66	Картометрический	1.00	-
138	474415.71	2179687.98	Картометрический	1.00	-
139	474371.27	2179787.63	Картометрический	1.00	-
140	474331.68	2179828.57	Картометрический	1.00	-
141	474319.29	2179893.48	Картометрический	1.00	-
142	474316.06	2179976.98	Картометрический	1.00	-
143	474317.94	2180035.70	Картометрический	1.00	-
144	474488.97	2180125.12	Картометрический	1.00	-
145	474469.31	2180199.73	Картометрический	1.00	-
146	474483.26	2180231.56	Картометрический	1.00	-
147	474480.17	2180247.20	Картометрический	1.00	-
148	474453.42	2180330.89	Картометрический	1.00	-
149	474430.53	2180465.03	Картометрический	1.00	-
150	474393.63	2180471.22	Картометрический	1.00	-
151	474394.16	2180493.85	Картометрический	1.00	-
152	474429.18	2180504.62	Картометрический	1.00	-
153	474418.14	2180599.70	Картометрический	1.00	-
154	474382.04	2180608.32	Картометрический	1.00	-
155	474344.07	2180632.02	Картометрический	1.00	-
156	474289.12	2180687.77	Картометрический	1.00	-
157	474278.77	2180734.13	Картометрический	1.00	-
158	474265.81	2180679.36	Картометрический	1.00	-
159	474291.82	2180630.61	Картометрический	1.00	-
160	474349.73	2180544.33	Картометрический	1.00	-
161	474361.62	2180526.60	Картометрический	1.00	-
162	474391.37	2180453.34	Картометрический	1.00	-
163	474408.53	2180376.51	Картометрический	1.00	-
164	474420.36	2180261.47	Картометрический	1.00	-

1	2	3	4	5	6
165	474421.40	2180252.54	Картометрический	1.00	-
166	474421.13	2180232.21	Картометрический	1.00	-
167	474417.03	2180214.39	Картометрический	1.00	-
168	474404.89	2180196.93	Картометрический	1.00	-
169	474368.27	2180174.21	Картометрический	1.00	-
170	474358.68	2180154.66	Картометрический	1.00	-
171	474341.50	2180133.35	Картометрический	1.00	-
172	474317.13	2180111.57	Картометрический	1.00	-
173	474284.15	2180110.90	Картометрический	1.00	-
174	474285.09	2180098.20	Картометрический	1.00	-
175	474311.99	2179894.25	Картометрический	1.00	-
176	474335.31	2179718.23	Картометрический	1.00	-
177	474377.83	2179688.05	Картометрический	1.00	-
178	474641.94	2179496.04	Картометрический	1.00	-
179	474796.70	2179445.95	Картометрический	1.00	-
180	474868.91	2179412.23	Картометрический	1.00	-
181	474902.06	2179439.54	Картометрический	1.00	-
182	474815.68	2179633.57	Картометрический	1.00	-
113	475015.77	2179724.42	Картометрический	1.00	-
183	475388.78	2180743.74	Картометрический	1.00	-
184	475322.58	2180830.79	Картометрический	1.00	-
185	475260.90	2180941.76	Картометрический	1.00	-
186	475454.02	2181049.50	Картометрический	1.00	-
187	475398.54	2181059.19	Картометрический	1.00	-
188	475327.43	2181056.77	Картометрический	1.00	-
189	475322.58	2181135.15	Картометрический	1.00	-
190	475275.45	2181138.65	Картометрический	1.00	-
191	475271.27	2181158.71	Картометрический	1.00	-
192	475237.07	2181151.98	Картометрический	1.00	-
193	475276.26	2181060.00	Картометрический	1.00	-
194	475276.80	2181049.23	Картометрический	1.00	-
195	475202.03	2181021.55	Картометрический	1.00	-
196	475183.91	2181012.31	Картометрический	1.00	-
197	475166.82	2181003.35	Картометрический	1.00	-
198	475146.13	2180992.51	Картометрический	1.00	-
199	475113.04	2180972.46	Картометрический	1.00	-
200	475146.01	2180911.06	Картометрический	1.00	-
201	475160.40	2180886.62	Картометрический	1.00	-
202	475174.54	2180863.44	Картометрический	1.00	-
203	475230.74	2180763.86	Картометрический	1.00	-
204	475295.92	2180754.84	Картометрический	1.00	-
183	475388.78	2180743.74	Картометрический	1.00	-
205	475327.55	2180791.63	Картометрический	1.00	-
206	475289.97	2180850.09	Картометрический	1.00	-
207	475271.39	2180838.51	Картометрический	1.00	-
208	475228.59	2180818.10	Картометрический	1.00	-

1	2	3	4	5	6
209	475254.87	2180778.00	Картометрический	1.00	-
210	475294.25	2180770.89	Картометрический	1.00	-
211	475309.48	2180780.37	Картометрический	1.00	-
205	475327.55	2180791.63	Картометрический	1.00	-
212	474305.68	2181473.44	Картометрический	1.00	-
213	474274.85	2181595.05	Картометрический	1.00	-
214	474278.35	2181811.19	Картометрический	1.00	-
215	474261.38	2181951.25	Картометрический	1.00	-
216	474240.63	2182085.40	Картометрический	1.00	-
217	474226.63	2182103.97	Картометрический	1.00	-
218	474135.06	2182306.65	Картометрический	1.00	-
219	474095.11	2182305.39	Картометрический	1.00	-
220	474152.30	2182185.16	Картометрический	1.00	-
221	474207.82	2182055.33	Картометрический	1.00	-
222	474209.48	2181843.60	Картометрический	1.00	-
223	474173.95	2181712.83	Картометрический	1.00	-
224	474099.57	2181624.05	Картометрический	1.00	-
225	474056.24	2181583.16	Картометрический	1.00	-
226	474055.00	2181489.90	Картометрический	1.00	-
227	474091.01	2181493.28	Картометрический	1.00	-
228	474157.04	2181495.00	Картометрический	1.00	-
229	474222.12	2181493.14	Картометрический	1.00	-
212	474305.68	2181473.44	Картометрический	1.00	-
230	474856.35	2181961.75	Картометрический	1.00	-
231	474791.98	2181982.22	Картометрический	1.00	-
232	474763.70	2182011.58	Картометрический	1.00	-
233	474723.84	2182039.32	Картометрический	1.00	-
234	474739.46	2182068.41	Картометрический	1.00	-
235	474661.62	2182117.16	Картометрический	1.00	-
236	474626.88	2182091.85	Картометрический	1.00	-
237	474547.28	2182148.81	Картометрический	1.00	-
238	474538.86	2182132.53	Картометрический	1.00	-
239	474533.55	2182097.23	Картометрический	1.00	-
240	474511.73	2182089.69	Картометрический	1.00	-
241	474492.74	2182080.13	Картометрический	1.00	-
242	474481.43	2182064.37	Картометрический	1.00	-
243	474476.53	2182056.46	Картометрический	1.00	-
244	474480.22	2182041.48	Картометрический	1.00	-
245	474501.08	2182042.15	Картометрический	1.00	-
246	474558.98	2181982.22	Картометрический	1.00	-
247	474575.14	2181954.62	Картометрический	1.00	-
248	474559.66	2181834.10	Картометрический	1.00	-
249	474543.78	2181743.86	Картометрический	1.00	-
250	474548.09	2181725.00	Картометрический	1.00	-
251	474558.87	2181699.42	Картометрический	1.00	-
252	474584.86	2181693.63	Картометрический	1.00	-

1	2	3	4	5	6
253	474611.08	2181698.38	Картометрический	1.00	-
254	474638.22	2181705.54	Картометрический	1.00	-
255	474654.64	2181719.97	Картометрический	1.00	-
256	474675.46	2181778.88	Картометрический	1.00	-
257	474675.46	2181822.65	Картометрический	1.00	-
258	474704.58	2181870.45	Картометрический	1.00	-
259	474733.26	2181885.93	Картометрический	1.00	-
260	474763.57	2181894.82	Картометрический	1.00	-
261	474804.64	2181933.20	Картометрический	1.00	-
262	474853.12	2181948.29	Картометрический	1.00	-
230	474856.35	2181961.75	Картометрический	1.00	-
263	475606.72	2181471.17	Аналитический	0.10	-
264	475603.47	2181478.74	Аналитический	0.10	-
265	475519.04	2181663.79	Аналитический	0.10	-
266	475480.55	2181610.13	Картометрический	1.00	-
267	475497.92	2181583.87	Картометрический	1.00	-
268	475506.14	2181549.39	Картометрический	1.00	-
269	475496.98	2181521.25	Картометрический	1.00	-
270	475461.97	2181498.35	Картометрический	1.00	-
271	475454.83	2181474.65	Картометрический	1.00	-
272	475455.84	2181462.11	Картометрический	1.00	-
273	475575.97	2181466.26	Картометрический	1.00	-
263	475606.72	2181471.17	Аналитический	0.10	-
274	475464.59	2181798.05	Картометрический	1.00	-
275	475449.48	2181836.74	Картометрический	1.00	-
276	475444.07	2181849.76	Картометрический	1.00	-
277	475407.05	2181935.31	Картометрический	1.00	-
278	475397.27	2181969.32	Картометрический	1.00	-
279	475408.04	2181785.47	Картометрический	1.00	-
280	475428.97	2181790.32	Картометрический	1.00	-
274	475464.59	2181798.05	Картометрический	1.00	-
281	476152.24	2182019.51	Картометрический	1.00	-
282	476166.40	2182052.14	Картометрический	1.00	-
283	476222.06	2182139.13	Картометрический	1.00	-
284	476231.69	2182163.27	Картометрический	1.00	-
285	476227.65	2182181.12	Картометрический	1.00	-
286	476210.73	2182200.32	Картометрический	1.00	-
287	476189.77	2182213.21	Картометрический	1.00	-
288	476206.08	2182249.04	Картометрический	1.00	-
289	476252.09	2182214.98	Картометрический	1.00	-
290	476252.19	2182264.12	Картометрический	1.00	-
291	476265.51	2182331.24	Картометрический	1.00	-
292	476347.29	2182540.91	Картометрический	1.00	-
293	476364.09	2182574.03	Картометрический	1.00	-
294	476444.95	2182724.43	Картометрический	1.00	-

1	2	3	4	5	6
295	476595.46	2182687.68	Картометрический	1.00	-
296	476708.51	2182907.52	Картометрический	1.00	-
297	476593.30	2182974.26	Картометрический	1.00	-
298	476654.61	2183258.44	Картометрический	1.00	-
299	476821.52	2183207.36	Картометрический	1.00	-
300	476870.26	2183210.66	Картометрический	1.00	-
301	476901.79	2183261.11	Картометрический	1.00	-
302	476773.84	2183366.20	Картометрический	1.00	-
303	476810.40	2183478.06	Картометрический	1.00	-
304	476857.85	2183536.40	Картометрический	1.00	-
305	476903.66	2183608.38	Картометрический	1.00	-
306	476985.39	2183684.74	Картометрический	1.00	-
307	476990.17	2183726.19	Картометрический	1.00	-
308	476986.44	2183763.63	Картометрический	1.00	-
309	476966.00	2183792.55	Картометрический	1.00	-
310	476882.09	2183847.72	Картометрический	1.00	-
311	476866.44	2183827.11	Картометрический	1.00	-
312	476751.44	2183703.31	Картометрический	1.00	-
313	476716.36	2183651.20	Картометрический	1.00	-
314	476679.66	2183561.10	Картометрический	1.00	-
315	476564.51	2183324.89	Картометрический	1.00	-
316	476453.28	2183094.87	Картометрический	1.00	-
317	476434.18	2183058.78	Картометрический	1.00	-
318	476438.37	2183057.01	Картометрический	1.00	-
319	476554.52	2183005.24	Картометрический	1.00	-
320	476519.01	2182927.09	Картометрический	1.00	-
321	476400.97	2182983.11	Картометрический	1.00	-
322	476395.48	2182985.64	Картометрический	1.00	-
323	476337.33	2182875.76	Картометрический	1.00	-
324	476225.95	2182663.93	Картометрический	1.00	-
325	476136.26	2182491.01	Картометрический	1.00	-
326	476119.83	2182479.43	Картометрический	1.00	-
327	476105.83	2182476.47	Картометрический	1.00	-
328	476070.54	2182482.93	Картометрический	1.00	-
329	476040.11	2182411.82	Картометрический	1.00	-
330	476104.21	2182382.73	Картометрический	1.00	-
331	476089.59	2182320.16	Картометрический	1.00	-
332	476136.17	2182303.91	Картометрический	1.00	-
333	476119.49	2182264.41	Картометрический	1.00	-
334	476046.83	2182134.04	Картометрический	1.00	-
335	475989.52	2182027.26	Картометрический	1.00	-
336	476047.08	2182065.39	Картометрический	1.00	-
337	476064.76	2182066.50	Картометрический	1.00	-
338	476080.93	2182055.73	Картометрический	1.00	-
339	476112.00	2182006.20	Картометрический	1.00	-
340	476131.38	2182005.65	Картометрический	1.00	-
281	476152.24	2182019.51	Картометрический	1.00	-

1	2	3	4	5	6
341	476000.25	2183049.89	Картометрический	1.00	-
342	476051.96	2183214.59	Картометрический	1.00	-
343	476066.51	2183252.55	Картометрический	1.00	-
344	476073.07	2183303.65	Картометрический	1.00	-
345	476073.72	2183342.30	Картометрический	1.00	-
346	476086.17	2183396.68	Картометрический	1.00	-
347	476060.58	2183412.43	Картометрический	1.00	-
348	476063.00	2183375.79	Картометрический	1.00	-
349	476065.96	2183338.90	Картометрический	1.00	-
350	476055.73	2183301.73	Картометрический	1.00	-
351	476051.69	2183275.33	Картометрический	1.00	-
352	476057.88	2183247.05	Картометрический	1.00	-
353	476041.32	2183216.08	Картометрический	1.00	-
354	476016.68	2183212.30	Картометрический	1.00	-
355	475995.94	2183201.26	Картометрический	1.00	-
356	475985.43	2183188.60	Картометрический	1.00	-
357	475970.35	2183161.40	Картометрический	1.00	-
358	475943.41	2183131.23	Картометрический	1.00	-
359	475928.44	2183108.37	Картометрический	1.00	-
360	475918.10	2183075.21	Картометрический	1.00	-
361	475900.32	2183047.20	Картометрический	1.00	-
362	475962.54	2183049.89	Картометрический	1.00	-
363	475980.31	2183052.59	Картометрический	1.00	-
341	476000.25	2183049.89	Картометрический	1.00	-
364	474985.28	2182718.60	Картометрический	1.00	-
365	474973.57	2182725.96	Картометрический	1.00	-
366	474927.13	2182754.46	Картометрический	1.00	-
367	474867.12	2182793.79	Картометрический	1.00	-
368	474832.06	2182823.17	Картометрический	1.00	-
369	474828.72	2182824.81	Картометрический	1.00	-
370	474824.48	2182825.13	Картометрический	1.00	-
371	474816.80	2182823.43	Картометрический	1.00	-
372	474805.09	2182774.19	Картометрический	1.00	-
373	474787.47	2182750.17	Картометрический	1.00	-
374	474800.20	2182739.88	Картометрический	1.00	-
375	474824.71	2182723.72	Картометрический	1.00	-
376	474880.59	2182705.67	Картометрический	1.00	-
377	474902.68	2182690.59	Картометрический	1.00	-
378	474920.46	2182685.47	Картометрический	1.00	-
379	474940.12	2182682.38	Картометрический	1.00	-
380	474964.22	2182694.77	Картометрический	1.00	-
381	474981.73	2182715.91	Картометрический	1.00	-
364	474985.28	2182718.60	Картометрический	1.00	-
382	474961.90	2182767.88	Картометрический	1.00	-
383	474956.55	2182786.21	Картометрический	1.00	-
384	474902.95	2182852.73	Картометрический	1.00	-

1	2	3	4	5	6
385	474919.49	2182883.80	Картометрический	1.00	-
386	474940.99	2182881.28	Картометрический	1.00	-
387	474986.19	2182891.11	Картометрический	1.00	-
388	475018.95	2182917.31	Картометрический	1.00	-
389	475032.05	2182938.28	Картометрический	1.00	-
390	475039.86	2182954.11	Картометрический	1.00	-
391	475045.89	2182963.62	Картометрический	1.00	-
392	475054.48	2182982.44	Картометрический	1.00	-
393	475077.26	2183013.62	Картометрический	1.00	-
394	475092.33	2183025.41	Картометрический	1.00	-
395	475118.53	2183044.41	Картометрический	1.00	-
396	475125.08	2183060.79	Картометрический	1.00	-
397	475142.12	2183083.06	Картометрический	1.00	-
398	475185.35	2183116.48	Картометрический	1.00	-
399	475224.01	2183157.75	Картометрический	1.00	-
400	475240.39	2183180.68	Картометрический	1.00	-
401	475254.51	2183197.55	Картометрический	1.00	-
402	475304.87	2183147.86	Картометрический	1.00	-
403	475423.32	2183165.17	Картометрический	1.00	-
404	475462.04	2183126.06	Картометрический	1.00	-
405	475488.65	2183141.32	Картометрический	1.00	-
406	475509.24	2183145.02	Картометрический	1.00	-
407	475529.03	2183143.89	Картометрический	1.00	-
408	475558.93	2183137.97	Картометрический	1.00	-
409	475611.59	2183129.89	Картометрический	1.00	-
410	475632.19	2183125.31	Картометрический	1.00	-
411	475650.78	2183112.65	Картометрический	1.00	-
412	475661.82	2183105.11	Картометрический	1.00	-
413	475686.06	2183102.82	Картометрический	1.00	-
414	475696.56	2183106.59	Картометрический	1.00	-
415	475709.22	2183108.07	Картометрический	1.00	-
416	475731.42	2183097.30	Картометрический	1.00	-
417	475743.29	2183134.73	Картометрический	1.00	-
418	475712.32	2183144.16	Картометрический	1.00	-
419	475729.91	2183202.90	Картометрический	1.00	-
420	475734.10	2183219.39	Картометрический	1.00	-
421	475746.25	2183265.90	Картометрический	1.00	-
422	475713.13	2183275.06	Картометрический	1.00	-
423	475656.03	2183300.11	Картометрический	1.00	-
424	475629.90	2183315.19	Картометрический	1.00	-
425	475633.13	2183333.78	Картометрический	1.00	-
426	475555.29	2183436.40	Картометрический	1.00	-
427	475520.28	2183485.15	Картометрический	1.00	-
428	475498.19	2183471.41	Картометрический	1.00	-
429	475463.18	2183438.82	Картометрический	1.00	-
430	475447.83	2183450.13	Картометрический	1.00	-
431	475430.59	2183491.88	Картометрический	1.00	-
432	475425.47	2183522.59	Картометрический	1.00	-

1	2	3	4	5	6
433	475438.40	2183542.52	Картометрический	1.00	-
434	475489.31	2183571.07	Картометрический	1.00	-
435	475458.33	2183635.71	Картометрический	1.00	-
436	475426.82	2183625.20	Картометрический	1.00	-
437	475366.49	2183666.68	Картометрический	1.00	-
438	475358.67	2183687.42	Картометрический	1.00	-
439	475364.60	2183762.84	Картометрический	1.00	-
440	475321.24	2183806.47	Картометрический	1.00	-
441	475280.57	2183812.94	Картометрический	1.00	-
442	475264.94	2183830.44	Картометрический	1.00	-
443	475249.72	2183870.81	Картометрический	1.00	-
444	475215.73	2183895.65	Картометрический	1.00	-
445	475173.41	2183927.63	Картометрический	1.00	-
446	475144.53	2183893.11	Картометрический	1.00	-
447	475064.29	2183794.62	Картометрический	1.00	-
448	475031.43	2183771.46	Картометрический	1.00	-
449	474973.79	2183812.43	Картометрический	1.00	-
450	474961.96	2183813.53	Картометрический	1.00	-
451	474960.95	2183813.33	Картометрический	1.00	-
452	474960.19	2183812.80	Картометрический	1.00	-
453	474922.75	2183771.88	Картометрический	1.00	-
454	474908.22	2183753.57	Картометрический	1.00	-
455	474913.95	2183749.45	Картометрический	1.00	-
456	474915.07	2183748.74	Картометрический	1.00	-
457	474975.26	2183699.00	Картометрический	1.00	-
458	474979.36	2183695.50	Картометрический	1.00	-
459	474980.96	2183697.47	Картометрический	1.00	-
460	474993.95	2183687.11	Картометрический	1.00	-
461	475031.81	2183652.24	Картометрический	1.00	-
462	474961.18	2183551.13	Картометрический	1.00	-
463	474897.99	2183490.98	Картометрический	1.00	-
464	474841.81	2183419.16	Картометрический	1.00	-
465	474831.57	2183387.38	Картометрический	1.00	-
466	474875.48	2183345.63	Картометрический	1.00	-
467	474893.82	2183289.89	Картометрический	1.00	-
468	474990.59	2183245.42	Картометрический	1.00	-
469	475031.16	2183235.47	Картометрический	1.00	-
470	475143.74	2183213.11	Картометрический	1.00	-
471	475076.40	2183102.03	Картометрический	1.00	-
472	475057.62	2183079.92	Картометрический	1.00	-
473	475079.37	2183065.72	Картометрический	1.00	-
474	475049.34	2183016.49	Картометрический	1.00	-
475	475040.04	2183006.53	Картометрический	1.00	-
476	474992.09	2182985.25	Картометрический	1.00	-
477	474935.92	2182961.46	Картометрический	1.00	-
478	474982.49	2182937.07	Картометрический	1.00	-
479	474963.75	2182923.13	Картометрический	1.00	-
480	474914.14	2182952.42	Картометрический	1.00	-

1	2	3	4	5	6
481	474901.87	2182937.58	Картометрический	1.00	-
482	474835.93	2182864.43	Картометрический	1.00	-
483	474833.42	2182849.93	Картометрический	1.00	-
484	474833.52	2182849.21	Картометрический	1.00	-
485	474833.98	2182848.61	Картометрический	1.00	-
486	474884.11	2182812.65	Картометрический	1.00	-
487	474938.17	2182774.24	Картометрический	1.00	-
382	474961.90	2182767.88	Картометрический	1.00	-
488	474786.75	2183619.40	Картометрический	1.00	-
489	474709.31	2183631.43	Картометрический	1.00	-
490	474576.00	2183530.07	Картометрический	1.00	-
491	474668.37	2183440.22	Картометрический	1.00	-
492	474684.23	2183473.14	Картометрический	1.00	-
493	474708.30	2183512.30	Картометрический	1.00	-
494	474731.89	2183546.27	Картометрический	1.00	-
488	474786.75	2183619.40	Картометрический	1.00	-
495	475078.20	2184017.61	Картометрический	1.00	-
496	475006.11	2184047.82	Аналитический	0.10	-
497	475006.74	2184022.13	Аналитический	0.10	-
498	474850.19	2183899.52	Аналитический	0.10	-
499	474957.90	2183947.88	Аналитический	0.10	-
500	475023.35	2183979.93	Аналитический	0.10	-
501	475049.12	2183967.43	Аналитический	0.10	-
502	475058.87	2183986.06	Аналитический	0.10	-
495	475078.20	2184017.61	Картометрический	1.00	-
503	475152.92	2184205.60	Аналитический	0.10	-
504	475149.59	2184234.05	Картометрический	1.00	-
505	475147.89	2184251.73	Картометрический	1.00	-
506	475097.80	2184550.67	Картометрический	1.00	-
507	475098.18	2184561.74	Картометрический	1.00	-
508	475097.13	2184561.15	Картометрический	1.00	-
509	475042.92	2184530.10	Картометрический	1.00	-
510	475060.43	2184505.10	Картометрический	1.00	-
511	475105.03	2184305.76	Картометрический	1.00	-
512	475013.84	2184270.71	Картометрический	1.00	-
513	475045.56	2184242.11	Картометрический	1.00	-
514	475055.55	2184240.06	Картометрический	1.00	-
503	475152.92	2184205.60	Аналитический	0.10	-
515	475619.67	2185159.10	Картометрический	1.00	-
516	475574.96	2185208.93	Картометрический	1.00	-
517	475542.90	2185252.83	Картометрический	1.00	-
518	475538.06	2185272.23	Картометрический	1.00	-
519	475523.24	2185287.58	Картометрический	1.00	-
520	475485.27	2185336.87	Картометрический	1.00	-

1	2	3	4	5	6
521	475453.75	2185349.53	Картометрический	1.00	-
522	475415.24	2185360.03	Картометрический	1.00	-
523	475391.80	2185349.26	Картометрический	1.00	-
524	475308.58	2185322.86	Картометрический	1.00	-
525	475283.26	2185306.43	Картометрический	1.00	-
526	475246.36	2185288.92	Картометрический	1.00	-
527	475221.58	2185268.45	Картометрический	1.00	-
528	475164.48	2185256.06	Картометрический	1.00	-
529	475141.59	2185272.23	Картометрический	1.00	-
530	475101.99	2185289.46	Картометрический	1.00	-
531	475086.64	2185290.00	Картометрический	1.00	-
532	475070.75	2185299.97	Картометрический	1.00	-
533	475058.36	2185300.78	Картометрический	1.00	-
534	475056.20	2185311.55	Картометрический	1.00	-
535	475037.62	2185333.37	Картометрический	1.00	-
536	475005.30	2185437.87	Картометрический	1.00	-
537	475017.42	2185458.61	Картометрический	1.00	-
538	475017.96	2185486.35	Картометрический	1.00	-
539	475008.80	2185544.26	Картометрический	1.00	-
540	474997.76	2185569.31	Картометрический	1.00	-
541	475003.95	2185586.01	Картометрический	1.00	-
542	474929.93	2185567.95	Картометрический	1.00	-
543	474984.00	2185405.76	Картометрический	1.00	-
544	474994.91	2185366.07	Картометрический	1.00	-
545	475002.87	2185307.73	Картометрический	1.00	-
546	475011.45	2185298.35	Картометрический	1.00	-
547	475011.33	2185297.21	Картометрический	1.00	-
548	475203.81	2185208.72	Картометрический	1.00	-
549	475296.56	2185166.60	Картометрический	1.00	-
550	475317.99	2184939.11	Картометрический	1.00	-
551	475345.69	2184711.04	Картометрический	1.00	-
552	475271.64	2184638.55	Картометрический	1.00	-
553	475113.56	2184570.02	Картометрический	1.00	-
554	475114.53	2184553.15	Картометрический	1.00	-
555	475162.50	2184276.13	Картометрический	1.00	-
556	475248.78	2184337.34	Картометрический	1.00	-
557	475296.72	2184373.70	Картометрический	1.00	-
558	475309.83	2184387.55	Картометрический	1.00	-
559	475337.72	2184411.90	Картометрический	1.00	-
560	475358.72	2184437.70	Картометрический	1.00	-
561	475389.09	2184451.52	Картометрический	1.00	-
562	475457.50	2184493.81	Картометрический	1.00	-
563	475472.61	2184503.53	Картометрический	1.00	-
564	475463.28	2184562.49	Картометрический	1.00	-
565	475453.75	2184592.95	Картометрический	1.00	-
566	475452.14	2184756.71	Картометрический	1.00	-
567	475465.54	2184837.78	Картометрический	1.00	-
568	475465.64	2184859.97	Картометрический	1.00	-

1	2	3	4	5	6
569	475519.28	2184875.58	Картометрический	1.00	-
570	475520.24	2184892.14	Картометрический	1.00	-
571	475537.84	2184924.76	Картометрический	1.00	-
572	475539.76	2184956.45	Картометрический	1.00	-
573	475549.64	2184956.41	Картометрический	1.00	-
574	475550.94	2184979.77	Картометрический	1.00	-
575	475548.56	2184999.11	Картометрический	1.00	-
576	475533.21	2184997.50	Картометрический	1.00	-
577	475483.65	2185049.75	Картометрический	1.00	-
578	475483.92	2185073.18	Картометрический	1.00	-
579	475507.08	2185106.04	Картометрический	1.00	-
580	475556.37	2185133.25	Картометрический	1.00	-
581	475588.96	2185130.01	Картометрический	1.00	-
515	475619.67	2185159.10	Картометрический	1.00	-
582	475227.05	2184353.33	Картометрический	1.00	-
583	475215.40	2184401.96	Картометрический	1.00	-
584	475166.78	2184390.31	Картометрический	1.00	-
585	475178.42	2184341.68	Картометрический	1.00	-
578	475227.05	2184353.33	Картометрический	1.00	-
586	475299.16	2184447.37	Картометрический	1.00	-
587	475299.18	2184447.14	Картометрический	1.00	-
588	475299.16	2184446.91	Картометрический	1.00	-
589	475299.10	2184446.69	Картометрический	1.00	-
590	475299.00	2184446.48	Картометрический	1.00	-
591	475298.87	2184446.29	Картометрический	1.00	-
592	475298.71	2184446.13	Картометрический	1.00	-
593	475298.52	2184446.00	Картометрический	1.00	-
594	475298.31	2184445.90	Картометрический	1.00	-
595	475298.09	2184445.84	Картометрический	1.00	-
596	475297.86	2184445.82	Картометрический	1.00	-
597	475297.63	2184445.84	Картометрический	1.00	-
598	475297.41	2184445.90	Картометрический	1.00	-
599	475297.20	2184446.00	Картометрический	1.00	-
600	475297.01	2184446.13	Картометрический	1.00	-
601	475296.85	2184446.29	Картометрический	1.00	-
602	475296.72	2184446.48	Картометрический	1.00	-
603	475296.62	2184446.69	Картометрический	1.00	-
604	475296.56	2184446.91	Картометрический	1.00	-
605	475296.54	2184447.14	Картометрический	1.00	-
606	475296.56	2184447.37	Картометрический	1.00	-
607	475296.62	2184447.59	Картометрический	1.00	-
608	475296.72	2184447.80	Картометрический	1.00	-
609	475296.85	2184447.99	Картометрический	1.00	-
610	475297.01	2184448.15	Картометрический	1.00	-
611	475297.20	2184448.28	Картометрический	1.00	-
612	475297.41	2184448.38	Картометрический	1.00	-

1	2	3	4	5	6
613	475297.63	2184448.44	Картометрический	1.00	-
614	475297.86	2184448.46	Картометрический	1.00	-
615	475298.09	2184448.44	Картометрический	1.00	-
616	475298.31	2184448.38	Картометрический	1.00	-
617	475298.52	2184448.28	Картометрический	1.00	-
618	475298.71	2184448.15	Картометрический	1.00	-
619	475298.87	2184447.99	Картометрический	1.00	-
620	475299.00	2184447.80	Картометрический	1.00	-
621	475299.10	2184447.59	Картометрический	1.00	-
586	475299.16	2184447.37	Картометрический	1.00	-
622	475275.08	2184492.89	Картометрический	1.00	-
623	475275.10	2184492.66	Картометрический	1.00	-
624	475275.08	2184492.43	Картометрический	1.00	-
625	475275.02	2184492.21	Картометрический	1.00	-
626	475274.92	2184492.00	Картометрический	1.00	-
627	475274.79	2184491.81	Картометрический	1.00	-
628	475274.63	2184491.65	Картометрический	1.00	-
629	475274.44	2184491.52	Картометрический	1.00	-
630	475274.23	2184491.42	Картометрический	1.00	-
631	475274.01	2184491.36	Картометрический	1.00	-
632	475273.78	2184491.34	Картометрический	1.00	-
633	475273.55	2184491.36	Картометрический	1.00	-
634	475273.33	2184491.42	Картометрический	1.00	-
635	475273.12	2184491.52	Картометрический	1.00	-
636	475272.93	2184491.65	Картометрический	1.00	-
637	475272.77	2184491.81	Картометрический	1.00	-
638	475272.64	2184492.00	Картометрический	1.00	-
639	475272.54	2184492.21	Картометрический	1.00	-
640	475272.48	2184492.43	Картометрический	1.00	-
641	475272.46	2184492.66	Картометрический	1.00	-
642	475272.48	2184492.89	Картометрический	1.00	-
643	475272.54	2184493.11	Картометрический	1.00	-
644	475272.64	2184493.32	Картометрический	1.00	-
645	475272.77	2184493.51	Картометрический	1.00	-
646	475272.93	2184493.67	Картометрический	1.00	-
647	475273.12	2184493.80	Картометрический	1.00	-
648	475273.33	2184493.90	Картометрический	1.00	-
649	475273.55	2184493.96	Картометрический	1.00	-
650	475273.78	2184493.98	Картометрический	1.00	-
651	475274.01	2184493.96	Картометрический	1.00	-
652	475274.23	2184493.90	Картометрический	1.00	-
653	475274.44	2184493.80	Картометрический	1.00	-
654	475274.63	2184493.67	Картометрический	1.00	-
655	475274.79	2184493.51	Картометрический	1.00	-
656	475274.92	2184493.32	Картометрический	1.00	-
657	475275.02	2184493.11	Картометрический	1.00	-
622	475275.08	2184492.89	Картометрический	1.00	-

1	2	3	4	5	6
658	475215.95	2184605.65	Картометрический	1.00	-
659	475215.97	2184605.42	Картометрический	1.00	-
660	475215.95	2184605.19	Картометрический	1.00	-
661	475215.89	2184604.97	Картометрический	1.00	-
662	475215.79	2184604.76	Картометрический	1.00	-
663	475215.66	2184604.57	Картометрический	1.00	-
664	475215.50	2184604.41	Картометрический	1.00	-
665	475215.31	2184604.28	Картометрический	1.00	-
666	475215.10	2184604.18	Картометрический	1.00	-
667	475214.88	2184604.12	Картометрический	1.00	-
668	475214.65	2184604.10	Картометрический	1.00	-
669	475214.42	2184604.12	Картометрический	1.00	-
670	475214.20	2184604.18	Картометрический	1.00	-
671	475213.99	2184604.28	Картометрический	1.00	-
672	475213.80	2184604.41	Картометрический	1.00	-
673	475213.64	2184604.57	Картометрический	1.00	-
674	475213.51	2184604.76	Картометрический	1.00	-
675	475213.41	2184604.97	Картометрический	1.00	-
676	475213.35	2184605.19	Картометрический	1.00	-
677	475213.33	2184605.42	Картометрический	1.00	-
678	475213.35	2184605.65	Картометрический	1.00	-
679	475213.41	2184605.87	Картометрический	1.00	-
680	475213.51	2184606.08	Картометрический	1.00	-
681	475213.64	2184606.27	Картометрический	1.00	-
682	475213.80	2184606.43	Картометрический	1.00	-
683	475213.99	2184606.56	Картометрический	1.00	-
684	475214.20	2184606.66	Картометрический	1.00	-
685	475214.42	2184606.72	Картометрический	1.00	-
686	475214.65	2184606.74	Картометрический	1.00	-
687	475214.88	2184606.72	Картометрический	1.00	-
688	475215.10	2184606.66	Картометрический	1.00	-
689	475215.31	2184606.56	Картометрический	1.00	-
690	475215.50	2184606.43	Картометрический	1.00	-
691	475215.66	2184606.27	Картометрический	1.00	-
692	475215.79	2184606.08	Картометрический	1.00	-
693	475215.89	2184605.87	Картометрический	1.00	-
658	475215.95	2184605.65	Картометрический	1.00	-
694	475271.22	2184457.46	Картометрический	1.00	-
695	475272.45	2184464.56	Картометрический	1.00	-
696	475265.36	2184465.79	Картометрический	1.00	-
697	475264.12	2184458.69	Картометрический	1.00	-
694	475271.22	2184457.46	Картометрический	1.00	-
698	475329.37	2184487.80	Картометрический	1.00	-
699	475334.40	2184494.78	Картометрический	1.00	-
700	475327.42	2184499.80	Картометрический	1.00	-

1	2	3	4	5	6
701	475322.39	2184492.82	Картометрический	1.00	-
698	475329.37	2184487.80	Картометрический	1.00	-
702	475396.21	2184527.68	Картометрический	1.00	-
703	475400.37	2184535.21	Картометрический	1.00	-
704	475392.84	2184539.37	Картометрический	1.00	-
705	475388.68	2184531.84	Картометрический	1.00	-
702	475396.21	2184527.68	Картометрический	1.00	-
706	475391.12	2185041.47	Картометрический	1.00	-
707	475392.33	2185043.77	Картометрический	1.00	-
708	475381.04	2185049.73	Картометрический	1.00	-
709	475379.82	2185047.43	Картометрический	1.00	-
706	475391.12	2185041.47	Картометрический	1.00	-
710	475393.57	2185047.12	Картометрический	1.00	-
711	475383.72	2185052.27	Картометрический	1.00	-
712	475382.52	2185049.96	Картометрический	1.00	-
713	475392.37	2185044.81	Картометрический	1.00	-
710	475393.57	2185047.12	Картометрический	1.00	-
714	475521.24	2185158.14	Картометрический	1.00	-
715	475519.82	2185168.68	Картометрический	1.00	-
716	475517.24	2185168.33	Картометрический	1.00	-
717	475518.67	2185157.79	Картометрический	1.00	-
714	475521.24	2185158.14	Картометрический	1.00	-
718	475525.27	2185159.54	Картометрический	1.00	-
719	475523.50	2185169.97	Картометрический	1.00	-
720	475520.94	2185169.54	Картометрический	1.00	-
721	475522.71	2185159.11	Картометрический	1.00	-
718	475525.27	2185159.54	Картометрический	1.00	-
722	475207.53	2184580.62	Картометрический	1.00	-
723	475207.12	2184579.64	Картометрический	1.00	-
724	475206.14	2184579.23	Картометрический	1.00	-
725	475205.15	2184579.64	Картометрический	1.00	-
726	475204.74	2184580.62	Картометрический	1.00	-
727	475205.15	2184581.61	Картометрический	1.00	-
728	475206.14	2184582.02	Картометрический	1.00	-
729	475207.12	2184581.61	Картометрический	1.00	-
722	475207.53	2184580.62	Картометрический	1.00	-
730	475394.04	2184787.24	Картометрический	1.00	-
731	475393.64	2184786.25	Картометрический	1.00	-
732	475392.65	2184785.84	Картометрический	1.00	-
733	475391.66	2184786.25	Картометрический	1.00	-
734	475391.25	2184787.24	Картометрический	1.00	-

1	2	3	4	5	6
735	475391.66	2184788.22	Картометрический	1.00	-
736	475392.65	2184788.63	Картометрический	1.00	-
737	475393.64	2184788.22	Картометрический	1.00	-
730	475394.04	2184787.24	Картометрический	1.00	-
738	476003.09	2186337.89	Картометрический	1.00	-
739	475961.79	2186408.52	Картометрический	1.00	-
740	475827.71	2186355.81	Картометрический	1.00	-
741	475920.26	2186227.44	Картометрический	1.00	-
738	476003.09	2186337.89	Картометрический	1.00	-
742	475821.33	2187755.80	Картометрический	1.00	-
743	475782.36	2187837.18	Картометрический	1.00	-
744	475734.41	2187895.76	Картометрический	1.00	-
745	475685.25	2187907.32	Картометрический	1.00	-
746	475687.84	2187889.20	Картометрический	1.00	-
747	475689.01	2187882.86	Картометрический	1.00	-
748	475723.63	2187724.31	Картометрический	1.00	-
742	475821.33	2187755.80	Картометрический	1.00	-
749	475273.19	2188421.28	Картометрический	1.00	-
750	475206.30	2188466.23	Картометрический	1.00	-
751	475183.78	2188475.74	Картометрический	1.00	-
752	475136.96	2188471.86	Картометрический	1.00	-
753	475133.23	2188470.82	Картометрический	1.00	-
754	475131.93	2188469.16	Картометрический	1.00	-
755	475129.58	2188463.68	Картометрический	1.00	-
756	475123.27	2188433.62	Картометрический	1.00	-
757	475110.32	2188373.21	Картометрический	1.00	-
758	475119.90	2188395.10	Картометрический	1.00	-
759	475145.63	2188410.86	Картометрический	1.00	-
760	475177.00	2188418.40	Картометрический	1.00	-
761	475214.27	2188421.50	Картометрический	1.00	-
749	475273.19	2188421.28	Картометрический	1.00	-
762	474860.02	2185712.45	Картометрический	1.00	-
763	474834.17	2185802.55	Картометрический	1.00	-
764	474829.10	2185825.97	Картометрический	1.00	-
765	474800.21	2185934.15	Картометрический	1.00	-
766	474792.85	2185971.12	Картометрический	1.00	-
767	474763.55	2185961.16	Картометрический	1.00	-
768	474764.72	2185957.44	Картометрический	1.00	-
769	474778.99	2185904.24	Картометрический	1.00	-
770	474793.98	2185848.38	Картометрический	1.00	-
771	474840.64	2185706.40	Картометрический	1.00	-
772	474844.42	2185707.64	Картометрический	1.00	-
762	474860.02	2185712.45	Картометрический	1.00	-

1	2	3	4	5	6
773	474578.97	2185854.99	Картометрический	1.00	-
774	474532.47	2185922.15	Картометрический	1.00	-
775	474489.47	2186122.71	Картометрический	1.00	-
776	474431.00	2186136.28	Картометрический	1.00	-
777	474274.81	2186086.61	Картометрический	1.00	-
778	474310.71	2186041.04	Картометрический	1.00	-
779	474392.91	2185889.67	Картометрический	1.00	-
773	474578.97	2185854.99	Картометрический	1.00	-
780	474485.53	2185979.42	Картометрический	1.00	-
781	474486.60	2185987.35	Картометрический	1.00	-
782	474478.67	2185988.43	Картометрический	1.00	-
783	474477.60	2185980.50	Картометрический	1.00	-
780	474485.53	2185979.42	Картометрический	1.00	-
784	474470.68	2185972.46	Картометрический	1.00	-
785	474470.27	2185973.45	Картометрический	1.00	-
786	474469.29	2185973.86	Картометрический	1.00	-
787	474468.30	2185973.45	Картометрический	1.00	-
788	474467.89	2185972.46	Картометрический	1.00	-
789	474468.30	2185971.48	Картометрический	1.00	-
790	474469.29	2185971.07	Картометрический	1.00	-
791	474470.27	2185971.48	Картометрический	1.00	-
784	474470.68	2185972.46	Картометрический	1.00	-
792	474468.65	2185975.78	Картометрический	1.00	-
793	474468.24	2185976.77	Картометрический	1.00	-
794	474467.26	2185977.18	Картометрический	1.00	-
795	474466.27	2185976.77	Картометрический	1.00	-
796	474465.86	2185975.78	Картометрический	1.00	-
797	474466.27	2185974.80	Картометрический	1.00	-
798	474467.26	2185974.39	Картометрический	1.00	-
799	474468.24	2185974.80	Картометрический	1.00	-
792	474468.65	2185975.78	Картометрический	1.00	-
800	474484.85	2186851.29	Картометрический	1.00	-
801	474444.37	2186960.63	Картометрический	1.00	-
802	474414.47	2187052.14	Картометрический	1.00	-
803	474394.30	2187122.14	Картометрический	1.00	-
804	474372.77	2187201.82	Картометрический	1.00	-
805	474351.58	2187238.51	Картометрический	1.00	-
806	474346.63	2187277.17	Картометрический	1.00	-
807	474325.94	2187305.97	Картометрический	1.00	-
808	474305.72	2187354.46	Картометрический	1.00	-
809	474280.81	2187405.66	Картометрический	1.00	-
810	474287.59	2187465.33	Картометрический	1.00	-
811	474288.18	2187485.82	Картометрический	1.00	-
812	474308.42	2187506.20	Картометрический	1.00	-

1	2	3	4	5	6
813	474284.11	2187639.72	Картометрический	1.00	-
814	474328.34	2187651.73	Картометрический	1.00	-
815	474289.51	2187777.52	Картометрический	1.00	-
816	474288.92	2187813.63	Картометрический	1.00	-
817	474270.30	2187882.37	Картометрический	1.00	-
818	474246.03	2187977.38	Картометрический	1.00	-
819	474098.09	2187952.63	Картометрический	1.00	-
820	474078.78	2187945.42	Картометрический	1.00	-
821	474087.84	2187902.53	Картометрический	1.00	-
822	474147.22	2187625.99	Картометрический	1.00	-
823	474267.17	2187074.20	Картометрический	1.00	-
824	474329.28	2186776.67	Картометрический	1.00	-
825	474398.05	2186788.75	Картометрический	1.00	-
826	474416.80	2186831.93	Картометрический	1.00	-
800	474484.85	2186851.29	Картометрический	1.00	-
827	474423.58	2188391.85	Картометрический	1.00	-
828	474416.39	2188418.47	Картометрический	1.00	-
829	474412.31	2188428.94	Картометрический	1.00	-
830	474409.72	2188431.67	Картометрический	1.00	-
831	474406.36	2188432.57	Картометрический	1.00	-
832	474324.53	2188437.42	Картометрический	1.00	-
833	474261.54	2188440.13	Картометрический	1.00	-
834	474160.77	2188445.59	Картометрический	1.00	-
835	474119.76	2188448.09	Картометрический	1.00	-
836	474077.52	2188447.04	Картометрический	1.00	-
837	474059.04	2188448.28	Картометрический	1.00	-
838	473982.14	2188452.65	Картометрический	1.00	-
839	473977.86	2188453.13	Картометрический	1.00	-
840	473975.74	2188451.12	Картометрический	1.00	-
841	473974.99	2188447.04	Картометрический	1.00	-
842	473976.87	2188437.81	Картометрический	1.00	-
843	473999.76	2188315.86	Картометрический	1.00	-
844	474012.03	2188261.09	Картометрический	1.00	-
845	474036.12	2188278.69	Картометрический	1.00	-
846	474053.63	2188298.83	Картометрический	1.00	-
847	474080.21	2188319.91	Картометрический	1.00	-
848	474107.38	2188339.97	Картометрический	1.00	-
849	474137.83	2188354.59	Картометрический	1.00	-
850	474166.83	2188352.26	Картометрический	1.00	-
851	474192.78	2188355.80	Картометрический	1.00	-
852	474205.26	2188363.12	Картометрический	1.00	-
853	474233.73	2188383.50	Картометрический	1.00	-
854	474259.39	2188390.03	Картометрический	1.00	-
855	474280.66	2188390.74	Картометрический	1.00	-
856	474303.52	2188390.38	Картометрический	1.00	-
857	474323.86	2188390.29	Картометрический	1.00	-
858	474343.49	2188391.52	Картометрический	1.00	-

1	2	3	4	5	6
859	474361.55	2188391.37	Картометрический	1.00	-
860	474380.91	2188389.34	Картометрический	1.00	-
861	474400.56	2188387.23	Картометрический	1.00	-
827	474423.58	2188391.85	Картометрический	1.00	-
862	474678.02	2188455.56	Картометрический	1.00	-
863	474646.98	2188556.64	Картометрический	1.00	-
864	474624.59	2188562.23	Картометрический	1.00	-
865	474610.04	2188555.42	Картометрический	1.00	-
866	474549.03	2188540.01	Картометрический	1.00	-
867	474407.90	2188526.40	Картометрический	1.00	-
868	474410.59	2188512.13	Картометрический	1.00	-
869	474264.48	2188495.70	Картометрический	1.00	-
870	474242.93	2188500.41	Картометрический	1.00	-
871	474233.56	2188534.34	Картометрический	1.00	-
872	474221.72	2188548.96	Картометрический	1.00	-
873	474206.16	2188552.26	Картометрический	1.00	-
874	474160.11	2188534.48	Картометрический	1.00	-
875	474131.96	2188521.14	Картометрический	1.00	-
876	474126.04	2188526.54	Картометрический	1.00	-
877	474119.67	2188542.40	Картометрический	1.00	-
878	474118.09	2188546.33	Картометрический	1.00	-
879	474111.36	2188559.80	Картометрический	1.00	-
880	474002.18	2188540.48	Картометрический	1.00	-
881	474005.83	2188525.17	Картометрический	1.00	-
882	474006.90	2188515.74	Картометрический	1.00	-
883	473959.26	2188506.18	Картометрический	1.00	-
884	473961.30	2188485.56	Картометрический	1.00	-
885	473962.57	2188480.50	Картометрический	1.00	-
886	473964.00	2188478.91	Картометрический	1.00	-
887	473966.14	2188478.17	Картометрический	1.00	-
888	473973.52	2188478.24	Картометрический	1.00	-
889	474104.48	2188472.76	Картометрический	1.00	-
890	474113.29	2188477.30	Картометрический	1.00	-
891	474125.64	2188476.90	Картометрический	1.00	-
892	474133.87	2188471.92	Картометрический	1.00	-
893	474142.41	2188470.54	Картометрический	1.00	-
894	474160.81	2188467.24	Картометрический	1.00	-
895	474262.31	2188465.33	Картометрический	1.00	-
896	474324.53	2188462.66	Картометрический	1.00	-
897	474422.64	2188459.24	Картометрический	1.00	-
898	474434.53	2188458.54	Картометрический	1.00	-
899	474469.62	2188458.11	Картометрический	1.00	-
900	474484.55	2188456.98	Картометрический	1.00	-
901	474486.18	2188456.95	Картометрический	1.00	-
902	474487.31	2188457.09	Картометрический	1.00	-
903	474487.86	2188457.61	Картометрический	1.00	-
904	474488.46	2188461.26	Картометрический	1.00	-

1	2	3	4	5	6
905	474495.25	2188461.34	Картометрический	1.00	-
906	474496.42	2188456.88	Картометрический	1.00	-
907	474496.99	2188456.14	Картометрический	1.00	-
908	474497.84	2188455.94	Картометрический	1.00	-
909	474498.82	2188455.88	Картометрический	1.00	-
910	474503.38	2188455.55	Картометрический	1.00	-
911	474581.03	2188452.92	Картометрический	1.00	-
912	474630.60	2188453.29	Картометрический	1.00	-
913	474653.20	2188454.37	Картометрический	1.00	-
862	474678.02	2188455.56	Картометрический	1.00	-

3. Сведения о характерных точках части (частей) границы объекта

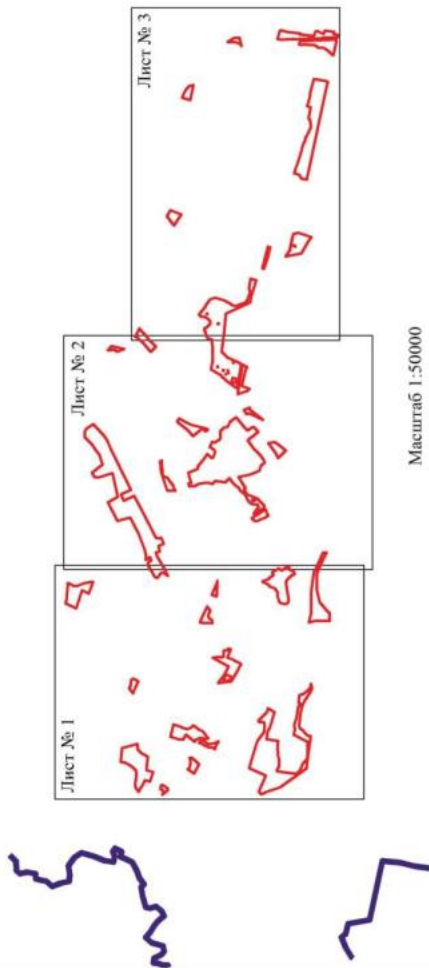
Обозначение характерных точек части границы	Координаты, м		Метод определения координат характерной точки	Средняя квадратическая погрешность положения характерной точки (M <sub>t</sub> ), м	Описание обозначения точки на местности (при наличии)
	X	Y			
1	2	3	4	5	6
Часть №					
-	-	-	-	-	-



## Раздел 4





## План границ объекта

Схема расположения листов плана границ объекта



Масштаб 1:50000

Используемые условные знаки и обозначения:

-  границы территориальной зоны
-  границы муниципального образования
-  область и номер листа плана границ объекта
-  Лист № 1

Руководитель БУ ВО «Нормативно-проектный центр»

Подпись

Ю.В. Шальгина Дата « 27 » февраля 2023 г.

Место для оттиска (печать (при наличии)) лица, составившего описание местоположения границ объекта



Вид сверху

Лист № 1



Масштаб 1:2000

Иллюстрация границ кадастровых объектов

— граница кадастрового объекта

— граница территории кадастрового объекта

Российская Федерация, Республика Татарстан  
 Республика Татарстан, Республика Татарстан, Республика Татарстан  
 Место и дата: 2018 г., 2018 г., 2018 г.



Данное пространство

Лист №12



Масштаб 1:500

Визуализация границ земельных участков с объектами:

- граница земельного участка
- объекты недвижимости

Рисование: А.В.В. Фотограмметрический центр  
 Плановый: А.В.В. Фотограмметрический центр  
 Мест. дата: 2024.08.27. 10:10. Состояние: День 27. + Звезда 2024.  
 Мест. дата: 2024.08.27. 10:10. Состояние: День 27. + Звезда 2024.

Plan 001



Plan 001

Масштаб: 1:1000

Содержание: 1. План территории. 2. План застройки. 3. План озеленения. 4. План благоустройства территории.



Министерство сельского хозяйства и лесного хозяйства Республики Беларусь  
 Государственный институт проектирования и консультирования по вопросам сельского хозяйства и лесного хозяйства  
 Минск, ул. Мухоморова, 20а, тел. (017) 333-3333, факс (017) 333-3333, e-mail: gipk@yandex.by

## ОПИСАНИЕ МЕСТОПОЛОЖЕНИЯ ГРАНИЦ

Зона сельскохозяйственного производства села Верхняя Тишанка - СХ2/1

(наименование объекта, местоположение границ которого описано  
(далее - объект)

## Раздел 1

Сведения об объекте		
№ п/п	Характеристики объекта	Описание характеристик
1	2	3
1	Местоположение объекта	Воронежская область, Таловский муниципальный район, Тишанское сельское поселение, село Верхняя Тишанка
2	Площадь объекта $\pm$ величина погрешности определения площади ( $P \pm \text{Дельта } P$ )	-
3	Иные характеристики объекта	-

Сведения о местоположении границ объекта					
1. Система координат: МСК - 36, зона 2					
2. Сведения о характерных точках границ объекта					
Обозначение характерных точек границ	Координаты, м		Метод определения координат характерной точки	Средняя квадратическая погрешность положения характерной точки (Mt), м	Описание обозначения точки на местности (при наличии)
	X	Y			
1	2	3	4	5	6
1	476403.93	2180800.58	Аналитический	0.10	-
2	476374.30	2180858.02	Картометрический	1.00	-
3	476355.18	2180844.16	Аналитический	0.10	-
4	476313.76	2180817.98	Аналитический	0.10	-
5	476347.36	2180764.82	Аналитический	0.10	-
1	476403.93	2180800.58	Аналитический	0.10	-
6	476029.92	2180647.41	Картометрический	1.00	-
7	476027.97	2180663.12	Картометрический	1.00	-
8	476020.31	2180710.93	Картометрический	1.00	-
9	476011.11	2180734.70	Картометрический	1.00	-
10	476003.41	2180732.02	Аналитический	0.10	-
11	475982.15	2180727.65	Аналитический	0.10	-
12	475869.47	2180719.14	Аналитический	0.10	-
13	475730.94	2180694.39	Аналитический	0.10	-
14	475734.41	2180683.89	Аналитический	0.10	-
15	475871.64	2180707.81	Аналитический	0.10	-
16	475872.02	2180705.48	Аналитический	0.10	-
17	475896.48	2180704.96	Картометрический	1.00	-
18	475989.38	2180702.99	Картометрический	1.00	-
19	475994.42	2180672.96	Картометрический	1.00	-
20	476000.80	2180673.77	Картометрический	1.00	-
21	476003.72	2180644.22	Картометрический	1.00	-
22	476025.01	2180646.67	Картометрический	1.00	-
6	476029.92	2180647.41	Картометрический	1.00	-
23	475999.73	2180782.31	Картометрический	0.00	-
24	475998.90	2180786.48	Картометрический	1.00	-
25	475995.58	2180814.35	Картометрический	1.00	-
26	475984.05	2180812.77	Аналитический	0.10	-
27	475810.56	2180775.61	Аналитический	0.10	-
28	475814.19	2180758.28	Аналитический	0.10	-
29	475872.99	2180771.67	Аналитический	0.10	-
30	475877.00	2180754.64	Аналитический	0.10	-
31	475991.45	2180780.61	Аналитический	0.10	-
23	475999.73	2180782.31	Картометрический	1.00	-

1	2	3	4	5	6
32	476519.01	2182927.09	Аналитический	0.10	-
33	476554.52	2183005.24	Аналитический	0.10	-
34	476438.37	2183057.01	Аналитический	0.10	-
35	476434.18	2183058.78	Аналитический	0.10	-
36	476395.48	2182985.64	Аналитический	0.10	-
37	476400.97	2182983.11	Аналитический	0.10	-
32	476519.01	2182927.09	Аналитический	0.10	-
38	475304.49	2184143.63	Картометрический	1.00	-
39	475276.29	2184160.60	Картометрический	1.00	-
40	475246.57	2184113.24	Картометрический	1.00	-
41	475234.09	2184121.57	Картометрический	1.00	-
42	475224.75	2184107.17	Картометрический	1.00	-
43	475231.21	2184102.66	Картометрический	1.00	-
44	475204.44	2184060.32	Картометрический	1.00	-
45	475225.93	2184046.94	Картометрический	1.00	-
46	475243.32	2184048.75	Картометрический	1.00	-
47	475265.67	2184083.41	Картометрический	1.00	-
48	475281.00	2184107.19	Картометрический	1.00	-
38	475304.49	2184143.63	Картометрический	1.00	-
49	475116.60	2185671.07	Картометрический	1.00	-
50	475102.10	2185693.06	Картометрический	1.00	-
51	475027.48	2185802.98	Аналитический	0.10	-
52	474994.34	2185795.49	Аналитический	0.10	-
53	474958.43	2185855.58	Аналитический	0.10	-
54	474929.16	2185838.09	Аналитический	0.10	-
55	474902.43	2185946.57	Аналитический	0.10	-
56	474860.18	2185935.02	Картометрический	1.00	-
57	474816.60	2185922.06	Картометрический	1.00	-
58	474841.55	2185829.29	Картометрический	1.00	-
59	474871.28	2185729.79	Картометрический	1.00	-
60	474876.85	2185729.34	Картометрический	1.00	-
61	474881.42	2185731.22	Картометрический	1.00	-
62	474888.85	2185719.39	Картометрический	1.00	-
63	474881.86	2185712.83	Картометрический	1.00	-
64	474878.40	2185706.08	Картометрический	1.00	-
65	474889.68	2185668.18	Картометрический	1.00	-
66	474929.93	2185567.95	Картометрический	1.00	-
67	475003.95	2185586.01	Картометрический	1.00	-
68	475012.30	2185594.90	Картометрический	1.00	-
69	475019.84	2185613.75	Картометрический	1.00	-
70	475047.86	2185629.91	Картометрический	1.00	-
71	475072.16	2185639.79	Картометрический	1.00	-
72	475063.40	2185660.98	Картометрический	1.00	-
49	475116.60	2185671.07	Картометрический	1.00	-

1	2	3	4	5	6
73	474850.43	2185610.00	Картометрический	1.00	-
74	474840.58	2185701.54	Картометрический	1.00	-
75	474824.61	2185699.25	Картометрический	1.00	-
76	474824.15	2185700.75	Картометрический	1.00	-
77	474840.64	2185706.40	Картометрический	1.00	-
78	474793.98	2185848.38	Картометрический	1.00	-
79	474778.99	2185904.24	Картометрический	1.00	-
80	474764.72	2185957.44	Картометрический	1.00	-
81	474763.55	2185961.16	Картометрический	1.00	-
82	474745.33	2185955.00	Картометрический	1.00	-
83	474701.92	2185959.88	Картометрический	1.00	-
84	474698.58	2185968.04	Картометрический	1.00	-
85	474685.32	2186010.49	Картометрический	1.00	-
86	474612.31	2185956.92	Картометрический	1.00	-
87	474598.01	2185929.41	Картометрический	1.00	-
88	474578.97	2185854.99	Картометрический	1.00	-
89	474689.17	2185619.48	Картометрический	1.00	-
90	474729.71	2185634.30	Картометрический	1.00	-
91	474731.70	2185627.43	Картометрический	1.00	-
73	474850.43	2185610.00	Картометрический	1.00	-
92	474489.47	2186122.71	Картометрический	1.00	-
93	474473.89	2186196.20	Картометрический	1.00	-
94	474467.67	2186269.89	Картометрический	1.00	-
95	474465.45	2186286.54	Картометрический	1.00	-
96	474412.26	2186318.05	Картометрический	1.00	-
97	474410.70	2186320.27	Картометрический	1.00	-
98	474406.16	2186328.02	Картометрический	1.00	-
99	474399.60	2186325.54	Картометрический	1.00	-
100	473975.21	2186412.07	Картометрический	1.00	-
101	473976.07	2186083.65	Картометрический	1.00	-
102	474178.30	2186083.38	Картометрический	1.00	-
103	474270.05	2186085.16	Картометрический	1.00	-
104	474431.00	2186136.28	Картометрический	1.00	-
92	474489.47	2186122.71	Картометрический	1.00	-
105	474449.21	2186139.93	Картометрический	1.00	-
106	474449.19	2186140.16	Картометрический	1.00	-
107	474449.13	2186140.38	Картометрический	1.00	-
108	474449.03	2186140.59	Картометрический	1.00	-
109	474448.90	2186140.78	Картометрический	1.00	-
110	474448.74	2186140.94	Картометрический	1.00	-
111	474448.55	2186141.07	Картометрический	1.00	-
112	474448.34	2186141.17	Картометрический	1.00	-
113	474448.12	2186141.23	Картометрический	1.00	-
114	474447.89	2186141.25	Картометрический	1.00	-
115	474447.66	2186141.23	Картометрический	1.00	-
116	474447.44	2186141.17	Картометрический	1.00	-

1	2	3	4	5	6
117	474447.23	2186141.07	Картометрический	1.00	-
118	474447.04	2186140.94	Картометрический	1.00	-
119	474446.88	2186140.78	Картометрический	1.00	-
120	474446.75	2186140.59	Картометрический	1.00	-
121	474446.65	2186140.38	Картометрический	1.00	-
122	474446.59	2186140.16	Картометрический	1.00	-
123	474446.57	2186139.93	Картометрический	1.00	-
124	474446.59	2186139.70	Картометрический	1.00	-
125	474446.65	2186139.48	Картометрический	1.00	-
126	474446.75	2186139.27	Картометрический	1.00	-
127	474446.88	2186139.08	Картометрический	1.00	-
128	474447.04	2186138.92	Картометрический	1.00	-
129	474447.23	2186138.79	Картометрический	1.00	-
130	474447.44	2186138.69	Картометрический	1.00	-
131	474447.66	2186138.63	Картометрический	1.00	-
132	474447.89	2186138.61	Картометрический	1.00	-
133	474448.12	2186138.63	Картометрический	1.00	-
134	474448.34	2186138.69	Картометрический	1.00	-
135	474448.55	2186138.79	Картометрический	1.00	-
136	474448.74	2186138.92	Картометрический	1.00	-
137	474448.90	2186139.08	Картометрический	1.00	-
138	474449.03	2186139.27	Картометрический	1.00	-
139	474449.13	2186139.48	Картометрический	1.00	-
140	474449.19	2186139.70	Картометрический	1.00	-
105	474449.21	2186139.93	Картометрический	1.00	-
141	474403.28	2186159.80	Картометрический	1.00	-
142	474402.87	2186160.78	Картометрический	1.00	-
143	474401.88	2186161.19	Картометрический	1.00	-
144	474400.90	2186160.78	Картометрический	1.00	-
145	474400.49	2186159.80	Картометрический	1.00	-
146	474400.90	2186158.81	Картометрический	1.00	-
147	474401.88	2186158.40	Картометрический	1.00	-
148	474402.87	2186158.81	Картометрический	1.00	-
141	474403.28	2186159.80	Картометрический	1.00	-
149	474346.28	2186319.94	Картометрический	1.00	-
150	474345.87	2186320.93	Картометрический	1.00	-
151	474344.89	2186321.34	Картометрический	1.00	-
152	474343.90	2186320.93	Картометрический	1.00	-
153	474343.49	2186319.94	Картометрический	1.00	-
154	474343.90	2186318.95	Картометрический	1.00	-
155	474344.89	2186318.55	Картометрический	1.00	-
156	474345.87	2186318.95	Картометрический	1.00	-
149	474346.28	2186319.94	Картометрический	1.00	-
157	474412.65	2186290.91	Картометрический	1.00	-
158	474412.67	2186291.14	Картометрический	1.00	-

1	2	3	4	5	6
159	474412.65	2186291.37	Картометрический	1.00	-
160	474412.59	2186291.59	Картометрический	1.00	-
161	474412.49	2186291.80	Картометрический	1.00	-
162	474412.36	2186291.99	Картометрический	1.00	-
163	474412.20	2186292.15	Картометрический	1.00	-
164	474412.01	2186292.28	Картометрический	1.00	-
165	474411.80	2186292.38	Картометрический	1.00	-
166	474411.58	2186292.44	Картометрический	1.00	-
167	474411.35	2186292.46	Картометрический	1.00	-
168	474411.12	2186292.44	Картометрический	1.00	-
169	474410.90	2186292.38	Картометрический	1.00	-
170	474410.69	2186292.28	Картометрический	1.00	-
171	474410.50	2186292.15	Картометрический	1.00	-
172	474410.34	2186291.99	Картометрический	1.00	-
173	474410.21	2186291.80	Картометрический	1.00	-
174	474410.11	2186291.59	Картометрический	1.00	-
175	474410.05	2186291.37	Картометрический	1.00	-
176	474410.03	2186291.14	Картометрический	1.00	-
177	474410.05	2186290.91	Картометрический	1.00	-
178	474410.11	2186290.69	Картометрический	1.00	-
179	474410.21	2186290.48	Картометрический	1.00	-
180	474410.34	2186290.29	Картометрический	1.00	-
181	474410.50	2186290.13	Картометрический	1.00	-
182	474410.69	2186290.00	Картометрический	1.00	-
183	474410.90	2186289.90	Картометрический	1.00	-
184	474411.12	2186289.84	Картометрический	1.00	-
185	474411.35	2186289.82	Картометрический	1.00	-
186	474411.58	2186289.84	Картометрический	1.00	-
187	474411.80	2186289.90	Картометрический	1.00	-
188	474412.01	2186290.00	Картометрический	1.00	-
189	474412.20	2186290.13	Картометрический	1.00	-
190	474412.36	2186290.29	Картометрический	1.00	-
191	474412.49	2186290.48	Картометрический	1.00	-
192	474412.59	2186290.69	Картометрический	1.00	-
157	474412.65	2186290.91	Картометрический	1.00	-

## 3. Сведения о характерных точках части (частей) границы объекта



Обозначение характерных точек части границы	Координаты, м		Метод определения координат характерной точки	Средняя квадратическая погрешность положения характерной точки (Мт), м	Описание обозначения точки на местности (при наличии)
	X	Y			
1	2	3	4	5	6
Часть №					
-	-	-	-	-	-



## Раздел 4

## План границ объекта

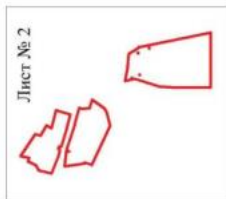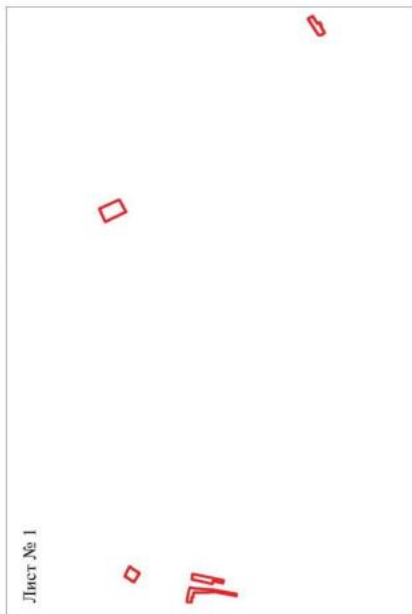Схема расположения листов плана границ объекта



Масштаб 1:25000

Используемые условные знаки и обозначения:



границы территориальной зоны

область и номер листа плана границ объекта

Руководитель БУ ВО «Нормативно-проектный центр»

Подпись *Шалыгина Ю.В.* Ю.В. Шалыгина Дата « 27 » февраля 2023 г.

Место для отгнорд-чегр (при наличии) (линия, составившего описание местоположения границ объекта





Снимок спутника Google Earth  
 2008.08.11

Масштаб 1:1000

Муниципальное образование «Ильинское»  
 Администрация муниципального образования «Ильинское»  
 47

Муниципальное образование «Ильинское»  
 Администрация муниципального образования «Ильинское»  
 47




 
## План границ объекта

Лист № 2




Масштаб 1:5000

Используемые условные знаки и обозначения:

	границы территориальной зоны
	характерная точка границ территориальной зоны

Руководитель БУ ВО «Нормативно-проектный центр»

Подпись  Ю.В. Шалыгина Дата « 27 » февраля 2023г.

Место для отнесения к делу (для инициатора) лица, составившего описание местоположения границ объекта



## ОПИСАНИЕ МЕСТОПОЛОЖЕНИЯ ГРАНИЦ

Зона рекреационного назначения - объектов отдыха села Верхняя Тишанка - Р1/1

(наименование объекта, местоположение границ которого описано  
(далее - объект)

## Раздел 1

Сведения об объекте		
№ п/п	Характеристики объекта	Описание характеристик
1	2	3
1	Местоположение объекта	Воронежская область, Таловский муниципальный район, Тишанское сельское поселение, село Верхняя Тишанка
2	Площадь объекта $\pm$ величина погрешности определения площади ( $P \pm \text{Дельта } P$ )	-
3	Иные характеристики объекта	-

Сведения о местоположении границ объекта					
1. Система координат: МСК - 36, зона 2					
2. Сведения о характерных точках границ объекта					
Обозначение характерных точек границ	Координаты, м		Метод определения координат характерной точки	Средняя квадратическая погрешность положения характерной точки (Мт), м	Описание обозначения точки на местности (при наличии)
	X	Y			
1	2	3	4	5	6
1	475735.30	2181242.65	Картометрический	1.00	-
2	475709.75	2181285.86	Картометрический	1.00	-
3	475694.23	2181314.62	Картометрический	1.00	-
4	475649.58	2181399.63	Картометрический	1.00	-
5	475620.23	2181462.57	Картометрический	1.00	-
6	475612.58	2181469.40	Картометрический	1.00	-
7	475606.72	2181471.17	Картометрический	1.00	-
8	475593.54	2181308.74	Картометрический	1.00	-
9	475617.17	2181180.47	Картометрический	1.00	-
10	475707.50	2181215.44	Картометрический	1.00	-
11	475730.00	2181230.22	Картометрический	1.00	-
1	475735.30	2181242.65	Картометрический	1.00	-
12	475281.40	2181813.44	Картометрический	1.00	-
13	475281.43	2181839.43	Картометрический	1.00	-
14	475286.14	2181881.97	Картометрический	1.00	-
15	475287.81	2181929.95	Картометрический	1.00	-
16	475284.31	2181973.06	Картометрический	1.00	-
17	475256.57	2182003.50	Картометрический	1.00	-
18	475254.14	2182029.90	Картометрический	1.00	-
19	475236.36	2182135.49	Картометрический	1.00	-
20	475210.77	2182331.31	Картометрический	1.00	-
21	475202.15	2182379.26	Картометрический	1.00	-
22	475189.23	2182387.33	Картометрический	1.00	-
23	475157.17	2182391.65	Картометрический	1.00	-
24	475103.03	2182378.72	Картометрический	1.00	-
25	475096.30	2182335.08	Картометрический	1.00	-
26	475083.64	2182289.56	Картометрический	1.00	-
27	475099.80	2182244.04	Картометрический	1.00	-
28	475102.22	2182211.72	Картометрический	1.00	-
29	475100.07	2182108.82	Картометрический	1.00	-
30	475101.41	2182054.14	Картометрический	1.00	-
31	475075.02	2182053.33	Картометрический	1.00	-
32	475070.71	2182006.20	Картометрический	1.00	-
33	475089.56	2181981.41	Картометрический	1.00	-
34	475070.98	2181903.57	Картометрический	1.00	-

1	2	3	4	5	6
35	475094.14	2181869.23	Картометрический	1.00	-
36	475110.30	2181829.90	Картометрический	1.00	-
37	475120.40	2181820.34	Картометрический	1.00	-
38	475183.03	2181789.49	Картометрический	1.00	-
39	475239.60	2181789.09	Картометрический	1.00	-
12	475281.40	2181813.44	Картометрический	1.00	-
40	474673.47	2183233.05	Картометрический	1.00	-
41	474591.76	2183289.02	Картометрический	1.00	-
42	474571.35	2183253.79	Картометрический	1.00	-
43	474558.81	2183217.25	Картометрический	1.00	-
44	474555.31	2183193.74	Картометрический	1.00	-
45	474556.05	2183182.82	Картометрический	1.00	-
46	474555.48	2183182.82	Картометрический	1.00	-
47	474555.48	2183181.82	Картометрический	1.00	-
48	474556.12	2183181.82	Картометрический	1.00	-
49	474556.46	2183176.76	Картометрический	1.00	-
50	474569.51	2183146.63	Картометрический	1.00	-
51	474588.43	2183125.76	Картометрический	1.00	-
52	474632.80	2183199.37	Картометрический	1.00	-
40	474673.47	2183233.05	Картометрический	1.00	-
53	475328.20	2184175.98	Картометрический	1.00	-
54	475309.52	2184192.94	Картометрический	1.00	-
55	475294.84	2184194.19	Картометрический	1.00	-
56	475262.12	2184207.12	Картометрический	1.00	-
57	475166.31	2184254.07	Картометрический	1.00	-
58	475167.56	2184234.85	Картометрический	1.00	-
59	475165.34	2184204.08	Картометрический	1.00	-
60	475156.09	2184170.12	Картометрический	1.00	-
61	475148.82	2184150.81	Картометрический	1.00	-
62	475149.96	2184141.81	Картометрический	1.00	-
63	475155.67	2184131.75	Картометрический	1.00	-
64	475187.51	2184074.73	Картометрический	1.00	-
65	475204.44	2184060.32	Картометрический	1.00	-
66	475231.21	2184102.66	Картометрический	1.00	-
67	475224.75	2184107.17	Картометрический	1.00	-
68	475234.09	2184121.57	Картометрический	1.00	-
69	475246.57	2184113.24	Картометрический	1.00	-
70	475276.29	2184160.60	Картометрический	1.00	-
71	475304.49	2184143.63	Картометрический	1.00	-
53	475328.20	2184175.98	Картометрический	1.00	-

3. Сведения о характерных точках части (частей) границы объекта					
Обозначение характерных точек части границы	Координаты, м		Метод определения координат характерной точки	Средняя квадратическая погрешность положения характерной точки (M <sub>t</sub> ), м	Описание обозначения точки на местности (при наличии)
	X	Y			
1	2	3	4	5	6
Часть №					
-	-	-	-	-	-



Рисунок 1  
 Схема зонирования



Рисунок 2

Масштаб: 1:10000

1 - зона с/х назначения  
 2 - зона для размещения объектов складского назначения

## ОПИСАНИЕ МЕСТОПОЛОЖЕНИЯ ГРАНИЦ

Зона природных территорий и защитного озеленения села Верхняя Тишанка - P2/1

(наименование объекта, местоположение границ которого описано  
(далее - объект)

## Раздел 1

Сведения об объекте		
№ п/п	Характеристики объекта	Описание характеристик
1	2	3
1	Местоположение объекта	Воронежская область, Таловский муниципальный район, Тишанское сельское поселение, село Верхняя Тишанка
2	Площадь объекта $\pm$ величина погрешности определения площади ( $P \pm \text{Дельта } P$ )	-
3	Иные характеристики объекта	-

Сведения о местоположении границ объекта					
1. Система координат: МСК - 36, зона 2					
2. Сведения о характерных точках границ объекта					
Обозначение характерных точек границ	Координаты, м		Метод определения координат характерной точки	Средняя квадратическая погрешность положения характерной точки (М), м	Описание обозначения точки на местности (при наличии)
	X	Y			
1	2	3	4	5	6
1	477740.27	2181865.16	Картометрический	1.00	-
2	477730.53	2181901.41	Картометрический	1.00	-
3	477727.95	2181900.80	Картометрический	1.00	-
4	477678.87	2181890.06	Картометрический	1.00	-
5	477674.86	2181907.98	Картометрический	1.00	-
6	477672.46	2181918.73	Картометрический	1.00	-
7	477658.27	2181915.40	Картометрический	1.00	-
8	477652.34	2181913.82	Картометрический	1.00	-
9	477645.36	2181911.80	Картометрический	1.00	-
10	477640.72	2181910.37	Картометрический	1.00	-
11	477636.10	2181908.84	Картометрический	1.00	-
12	477631.51	2181907.23	Картометрический	1.00	-
13	477626.94	2181905.55	Картометрический	1.00	-
14	477622.38	2181903.82	Картометрический	1.00	-
15	477617.87	2181902.01	Картометрический	1.00	-
16	477613.39	2181900.13	Картометрический	1.00	-
17	477608.92	2181898.17	Картометрический	1.00	-
18	477604.07	2181896.01	Картометрический	1.00	-
19	477599.29	2181893.77	Картометрический	1.00	-
20	477594.09	2181891.21	Картометрический	1.00	-
21	477591.34	2181889.80	Картометрический	1.00	-
22	477587.00	2181887.53	Картометрический	1.00	-
23	477582.68	2181885.21	Картометрический	1.00	-
24	477578.38	2181882.83	Картометрический	1.00	-
25	477574.08	2181880.41	Картометрический	1.00	-
26	477566.91	2181876.23	Картометрический	1.00	-
27	477566.55	2181870.90	Картометрический	1.00	-
28	477554.47	2181863.83	Картометрический	1.00	-
29	477550.36	2181866.02	Картометрический	1.00	-
30	477540.34	2181859.40	Картометрический	1.00	-
31	477523.42	2181848.60	Картометрический	1.00	-
32	477503.81	2181836.69	Картометрический	1.00	-
33	477488.92	2181828.08	Картометрический	1.00	-
34	477471.60	2181818.10	Картометрический	1.00	-
35	477454.37	2181807.98	Картометрический	1.00	-
36	477437.08	2181797.84	Картометрический	1.00	-

1	2	3	4	5	6
37	477419.75	2181787.76	Картометрический	1.00	-
38	477402.38	2181777.75	Картометрический	1.00	-
39	477382.53	2181766.42	Картометрический	1.00	-
40	477367.51	2181757.94	Картометрический	1.00	-
41	477350.00	2181748.17	Картометрический	1.00	-
42	477332.43	2181738.48	Картометрический	1.00	-
43	477314.82	2181728.89	Картометрический	1.00	-
44	477297.15	2181719.39	Картометрический	1.00	-
45	477279.43	2181709.98	Картометрический	1.00	-
46	477261.66	2181700.66	Картометрический	1.00	-
47	477243.84	2181691.42	Картометрический	1.00	-
48	477226.07	2181682.26	Картометрический	1.00	-
49	477219.68	2181678.87	Картометрический	1.00	-
50	477208.33	2181672.85	Картометрический	1.00	-
51	477191.06	2181664.17	Картометрический	1.00	-
52	477164.55	2181650.58	Картометрический	1.00	-
53	477154.84	2181645.52	Картометрический	1.00	-
54	477135.83	2181638.40	Картометрический	1.00	-
55	477119.33	2181628.42	Картометрический	1.00	-
56	477101.65	2181618.93	Картометрический	1.00	-
57	477084.09	2181609.53	Картометрический	1.00	-
58	477066.63	2181600.02	Картометрический	1.00	-
59	477049.32	2181590.18	Картометрический	1.00	-
60	477031.78	2181580.46	Картометрический	1.00	-
61	477013.90	2181571.53	Картометрический	1.00	-
62	476996.72	2181561.79	Картометрический	1.00	-
63	476980.03	2181551.01	Картометрический	1.00	-
64	476963.08	2181540.46	Картометрический	1.00	-
65	476946.35	2181529.69	Картометрический	1.00	-
66	476929.79	2181518.70	Картометрический	1.00	-
67	476913.56	2181507.11	Картометрический	1.00	-
68	476896.99	2181495.96	Картометрический	1.00	-
69	476890.09	2181491.08	Картометрический	1.00	-
70	476880.74	2181484.45	Картометрический	1.00	-
71	476864.53	2181472.69	Картометрический	1.00	-
72	476848.09	2181461.42	Картометрический	1.00	-
73	476831.96	2181449.60	Картометрический	1.00	-
74	476815.86	2181437.69	Картометрический	1.00	-
75	476799.56	2181426.05	Картометрический	1.00	-
76	476783.26	2181414.42	Картометрический	1.00	-
77	476766.85	2181402.93	Картометрический	1.00	-
78	476761.26	2181399.07	Картометрический	1.00	-
79	476750.53	2181391.55	Картометрический	1.00	-
80	476742.54	2181385.70	Картометрический	1.00	-
81	476734.59	2181379.77	Картометрический	1.00	-
82	476726.74	2181373.72	Картометрический	1.00	-
83	476718.92	2181367.58	Картометрический	1.00	-
84	476711.13	2181361.41	Картометрический	1.00	-

1	2	3	4	5	6
85	476703.42	2181355.17	Картометрический	1.00	-
86	476695.55	2181348.66	Картометрический	1.00	-
87	476691.82	2181345.55	Картометрический	1.00	-
88	476688.11	2181342.46	Картометрический	1.00	-
89	476683.68	2181338.59	Картометрический	1.00	-
90	476684.55	2181335.64	Картометрический	1.00	-
91	476676.41	2181324.25	Картометрический	1.00	-
92	476697.49	2181336.41	Картометрический	1.00	-
93	476739.12	2181359.40	Картометрический	1.00	-
94	476782.48	2181383.31	Картометрический	1.00	-
95	476834.39	2181395.48	Картометрический	1.00	-
96	477561.09	2181828.05	Картометрический	1.00	-
1	477740.27	2181865.16	Картометрический	1.00	-
97	476676.41	2181324.25	Картометрический	1.00	-
98	476673.12	2181326.60	Картометрический	1.00	-
99	476670.26	2181327.44	Картометрический	1.00	-
100	476664.45	2181323.08	Картометрический	1.00	-
101	476660.25	2181320.08	Картометрический	1.00	-
102	476655.99	2181317.16	Картометрический	1.00	-
103	476650.50	2181313.54	Картометрический	1.00	-
104	476646.46	2181311.03	Картометрический	1.00	-
105	476642.38	2181308.61	Картометрический	1.00	-
106	476638.22	2181306.28	Картометрический	1.00	-
107	476634.04	2181304.09	Картометрический	1.00	-
108	476629.22	2181301.72	Картометрический	1.00	-
109	476624.36	2181299.46	Картометрический	1.00	-
110	476619.50	2181297.32	Картометрический	1.00	-
111	476633.49	2181300.74	Картометрический	1.00	-
112	476642.56	2181305.96	Картометрический	1.00	-
113	476655.45	2181313.26	Картометрический	1.00	-
97	476676.41	2181324.25	Картометрический	1.00	-
114	475691.89	2179558.49	Картометрический	1.00	-
115	475678.92	2179554.65	Картометрический	1.00	-
116	475670.03	2179527.72	Картометрический	1.00	-
117	475670.44	2179498.90	Картометрический	1.00	-
118	475674.07	2179470.35	Картометрический	1.00	-
119	475650.75	2179465.80	Картометрический	1.00	-
120	475637.19	2179464.37	Картометрический	1.00	-
121	475592.37	2179466.35	Картометрический	1.00	-
122	475576.84	2179477.62	Картометрический	1.00	-
123	475565.80	2179489.61	Картометрический	1.00	-
124	475554.22	2179495.13	Картометрический	1.00	-
125	475527.01	2179503.34	Картометрический	1.00	-
126	475504.69	2179516.34	Картометрический	1.00	-
127	475488.77	2179533.38	Картометрический	1.00	-
128	475449.71	2179583.34	Картометрический	1.00	-

1	2	3	4	5	6
129	475420.62	2179610.81	Картометрический	1.00	-
130	475407.29	2179623.74	Картометрический	1.00	-
131	475398.00	2179630.07	Картометрический	1.00	-
132	475390.86	2179651.48	Картометрический	1.00	-
133	475397.73	2179672.09	Картометрический	1.00	-
134	475430.72	2179713.56	Картометрический	1.00	-
135	475471.66	2179754.10	Картометрический	1.00	-
136	475479.74	2179777.13	Картометрический	1.00	-
137	475486.75	2179821.30	Картометрический	1.00	-
138	475484.73	2179843.66	Картометрический	1.00	-
139	475478.80	2179866.28	Картометрический	1.00	-
140	475488.36	2179880.42	Картометрический	1.00	-
141	475487.02	2179888.77	Картометрический	1.00	-
142	475470.99	2179896.31	Картометрический	1.00	-
143	475458.33	2179911.66	Картометрический	1.00	-
144	475463.58	2179937.93	Картометрический	1.00	-
145	475495.10	2179946.68	Картометрический	1.00	-
146	475516.78	2179946.41	Картометрический	1.00	-
147	475546.41	2179953.68	Картометрический	1.00	-
148	475573.34	2179974.15	Картометрический	1.00	-
149	475611.45	2179997.85	Картометрический	1.00	-
150	475631.79	2180004.99	Картометрический	1.00	-
151	475660.74	2180035.83	Картометрический	1.00	-
152	475669.03	2180041.60	Картометрический	1.00	-
153	475662.63	2180056.17	Картометрический	1.00	-
154	475615.90	2180084.04	Картометрический	1.00	-
155	475594.08	2180087.14	Картометрический	1.00	-
156	475546.00	2180075.96	Картометрический	1.00	-
157	475525.94	2180079.73	Картометрический	1.00	-
158	475508.43	2180079.06	Картометрический	1.00	-
159	475460.89	2180064.52	Картометрический	1.00	-
160	475415.08	2180074.80	Картометрический	1.00	-
161	475367.81	2180095.97	Картометрический	1.00	-
162	475353.83	2180102.90	Картометрический	1.00	-
163	475330.39	2180107.34	Картометрический	1.00	-
164	475287.16	2180126.20	Картометрический	1.00	-
165	475267.23	2180141.41	Картометрический	1.00	-
166	475244.47	2180180.20	Картометрический	1.00	-
167	475240.16	2180208.61	Картометрический	1.00	-
168	475245.42	2180250.36	Картометрический	1.00	-
169	475319.52	2180307.21	Картометрический	1.00	-
170	475346.84	2180344.53	Картометрический	1.00	-
171	475360.02	2180396.61	Картометрический	1.00	-
172	475355.17	2180415.47	Картометрический	1.00	-
173	475357.06	2180460.45	Картометрический	1.00	-
174	475346.29	2180501.12	Картометрический	1.00	-
175	475336.59	2180537.21	Картометрический	1.00	-
176	475313.69	2180564.14	Картометрический	1.00	-

1	2	3	4	5	6
177	475283.55	2180581.76	Картометрический	1.00	-
178	475248.68	2180578.15	Картометрический	1.00	-
179	475195.64	2180543.29	Картометрический	1.00	-
180	475161.36	2180565.97	Картометрический	1.00	-
181	475127.42	2180611.65	Картометрический	1.00	-
182	475080.45	2180633.63	Картометрический	1.00	-
183	475058.63	2180633.09	Картометрический	1.00	-
184	474938.91	2180701.37	Картометрический	1.00	-
185	474865.51	2180741.24	Картометрический	1.00	-
186	474827.67	2180753.36	Картометрический	1.00	-
187	474800.47	2180771.94	Картометрический	1.00	-
188	474779.59	2180781.50	Картометрический	1.00	-
189	474750.23	2180782.31	Картометрический	1.00	-
190	474738.65	2180771.54	Картометрический	1.00	-
191	474739.33	2180759.15	Картометрический	1.00	-
192	474720.47	2180754.03	Картометрический	1.00	-
193	474700.81	2180777.87	Картометрический	1.00	-
194	474695.29	2180798.60	Картометрический	1.00	-
195	474707.81	2180859.21	Картометрический	1.00	-
196	474701.35	2180883.58	Картометрический	1.00	-
197	474678.45	2180906.88	Картометрический	1.00	-
198	474689.23	2180950.11	Картометрический	1.00	-
199	474688.96	2180991.18	Картометрический	1.00	-
200	474688.69	2181033.20	Картометрический	1.00	-
201	474704.45	2181064.71	Картометрический	1.00	-
202	474739.19	2181068.75	Картометрический	1.00	-
203	474760.33	2181037.91	Картометрический	1.00	-
204	474749.11	2181027.95	Картометрический	1.00	-
205	474755.51	2181018.04	Картометрический	1.00	-
206	474768.87	2181012.89	Картометрический	1.00	-
207	474787.40	2180993.07	Картометрический	1.00	-
208	474789.56	2180985.39	Картометрический	1.00	-
209	474786.59	2180977.04	Картометрический	1.00	-
210	474818.51	2180949.17	Картометрический	1.00	-
211	474830.50	2180940.14	Картометрический	1.00	-
212	474876.15	2180914.96	Картометрический	1.00	-
213	474887.33	2180906.88	Картометрический	1.00	-
214	474913.05	2180904.86	Картометрический	1.00	-
215	474940.66	2180917.25	Картометрический	1.00	-
216	474953.32	2180934.22	Картометрический	1.00	-
217	474944.41	2181025.51	Картометрический	1.00	-
218	474953.92	2181047.58	Картометрический	1.00	-
219	474974.28	2181075.06	Картометрический	1.00	-
220	474997.80	2181105.47	Картометрический	1.00	-
221	475058.77	2181119.48	Картометрический	1.00	-
222	475081.25	2181121.68	Картометрический	1.00	-
223	475104.01	2181128.93	Картометрический	1.00	-
224	475126.83	2181136.82	Картометрический	1.00	-

1	2	3	4	5	6
225	475141.66	2181145.08	Картометрический	1.00	-
226	475144.41	2181150.63	Картометрический	1.00	-
227	475175.93	2181166.12	Картометрический	1.00	-
228	475184.82	2181166.12	Картометрический	1.00	-
229	475217.00	2181150.63	Картометрический	1.00	-
230	475237.07	2181151.98	Картометрический	1.00	-
231	475271.27	2181158.71	Картометрический	1.00	-
232	475298.61	2181190.36	Картометрический	1.00	-
233	475310.46	2181197.90	Картометрический	1.00	-
234	475327.03	2181241.13	Картометрический	1.00	-
235	475326.22	2181305.64	Картометрический	1.00	-
236	475340.76	2181317.63	Картометрический	1.00	-
237	475373.67	2181323.06	Картометрический	1.00	-
238	475386.52	2181329.75	Картометрический	1.00	-
239	475405.30	2181357.69	Картометрический	1.00	-
240	475427.22	2181389.67	Картометрический	1.00	-
241	475456.72	2181451.22	Картометрический	1.00	-
242	475455.84	2181462.11	Картометрический	1.00	-
243	475454.83	2181474.65	Картометрический	1.00	-
244	475461.97	2181498.35	Картометрический	1.00	-
245	475496.98	2181521.25	Картометрический	1.00	-
246	475506.14	2181549.39	Картометрический	1.00	-
247	475497.92	2181583.87	Картометрический	1.00	-
248	475480.55	2181610.13	Картометрический	1.00	-
249	475468.30	2181619.56	Картометрический	1.00	-
250	475446.35	2181631.27	Картометрический	1.00	-
251	475427.59	2181645.91	Картометрический	1.00	-
252	475399.63	2181644.24	Картометрический	1.00	-
253	475353.42	2181639.18	Картометрический	1.00	-
254	475332.14	2181631.81	Картометрический	1.00	-
255	475323.53	2181611.48	Картометрический	1.00	-
256	475326.08	2181596.39	Картометрический	1.00	-
257	475334.16	2181564.07	Картометрический	1.00	-
258	475330.12	2181543.20	Картометрический	1.00	-
259	475312.89	2181518.15	Картометрический	1.00	-
260	475297.67	2181508.86	Картометрический	1.00	-
261	475281.37	2181490.68	Картометрический	1.00	-
262	475267.01	2181464.11	Картометрический	1.00	-
263	475256.35	2181453.13	Картометрический	1.00	-
264	475233.30	2181452.73	Картометрический	1.00	-
265	475220.37	2181470.88	Картометрический	1.00	-
266	475218.17	2181535.05	Картометрический	1.00	-
267	475215.92	2181546.16	Картометрический	1.00	-
268	475207.98	2181565.28	Картометрический	1.00	-
269	475191.82	2181575.38	Картометрический	1.00	-
270	475143.74	2181573.77	Картометрический	1.00	-
271	475133.10	2181576.87	Картометрический	1.00	-
272	475120.85	2181586.83	Картометрический	1.00	-

1	2	3	4	5	6
273	475093.51	2181599.49	Картометрический	1.00	-
274	475082.60	2181592.89	Картометрический	1.00	-
275	475054.39	2181576.72	Картометрический	1.00	-
276	475040.06	2181576.93	Картометрический	1.00	-
277	474993.73	2181605.06	Картометрический	1.00	-
278	474982.64	2181613.79	Картометрический	1.00	-
279	474970.55	2181643.12	Картометрический	1.00	-
280	474945.91	2181696.05	Картометрический	1.00	-
281	474922.80	2181714.89	Картометрический	1.00	-
282	474859.69	2181806.40	Картометрический	1.00	-
283	474851.37	2181821.16	Картометрический	1.00	-
284	474877.90	2181829.37	Картометрический	1.00	-
285	474861.05	2181846.15	Картометрический	1.00	-
286	474836.59	2181847.63	Картометрический	1.00	-
287	474827.94	2181857.12	Картометрический	1.00	-
288	474810.16	2181870.85	Картометрический	1.00	-
289	474789.96	2181882.03	Картометрический	1.00	-
290	474763.57	2181894.82	Картометрический	1.00	-
291	474733.26	2181885.93	Картометрический	1.00	-
292	474704.58	2181870.45	Картометрический	1.00	-
293	474675.46	2181822.65	Картометрический	1.00	-
294	474675.46	2181778.88	Картометрический	1.00	-
295	474654.64	2181719.97	Картометрический	1.00	-
296	474638.22	2181705.54	Картометрический	1.00	-
297	474611.08	2181698.38	Картометрический	1.00	-
298	474584.86	2181693.63	Картометрический	1.00	-
299	474558.87	2181699.42	Картометрический	1.00	-
300	474548.09	2181725.00	Картометрический	1.00	-
301	474543.78	2181743.86	Картометрический	1.00	-
302	474559.66	2181834.10	Картометрический	1.00	-
303	474575.14	2181954.62	Картометрический	1.00	-
304	474558.98	2181982.22	Картометрический	1.00	-
305	474501.08	2182042.15	Картометрический	1.00	-
306	474480.22	2182041.48	Картометрический	1.00	-
307	474476.53	2182056.46	Картометрический	1.00	-
308	474481.43	2182064.37	Картометрический	1.00	-
309	474492.74	2182080.13	Картометрический	1.00	-
310	474511.73	2182089.69	Картометрический	1.00	-
311	474533.55	2182097.23	Картометрический	1.00	-
312	474538.86	2182132.53	Картометрический	1.00	-
313	474547.28	2182148.81	Картометрический	1.00	-
314	474546.88	2182165.91	Картометрический	1.00	-
315	474546.21	2182198.51	Картометрический	1.00	-
316	474547.28	2182216.69	Картометрический	1.00	-
317	474550.09	2182244.77	Картометрический	1.00	-
318	474581.04	2182264.98	Картометрический	1.00	-
319	474601.36	2182295.49	Картометрический	1.00	-
320	474628.76	2182322.94	Картометрический	1.00	-

1	2	3	4	5	6
321	474636.30	2182334.39	Картометрический	1.00	-
322	474650.44	2182367.38	Картометрический	1.00	-
323	474672.53	2182399.57	Картометрический	1.00	-
324	474680.20	2182406.30	Картометрический	1.00	-
325	474694.21	2182434.31	Картометрический	1.00	-
326	474710.29	2182466.65	Картометрический	1.00	-
327	474759.66	2182569.52	Картометрический	1.00	-
328	474757.10	2182615.45	Картометрический	1.00	-
329	474770.70	2182638.74	Картометрический	1.00	-
330	474768.01	2182665.14	Картометрический	1.00	-
331	474780.00	2182681.30	Картометрический	1.00	-
332	474801.14	2182680.63	Картометрический	1.00	-
333	474820.80	2182688.03	Картометрический	1.00	-
334	474839.12	2182689.51	Картометрический	1.00	-
335	474853.80	2182687.63	Картометрический	1.00	-
336	474869.82	2182682.65	Картометрический	1.00	-
337	474875.75	2182670.53	Картометрический	1.00	-
338	474885.85	2182664.06	Картометрический	1.00	-
339	474914.67	2182648.57	Картометрический	1.00	-
340	474939.18	2182647.50	Картометрический	1.00	-
341	474947.67	2182653.75	Картометрический	1.00	-
342	474997.49	2182661.37	Картометрический	1.00	-
343	475020.52	2182683.99	Картометрический	1.00	-
344	475027.39	2182694.68	Картометрический	1.00	-
345	475004.57	2182707.60	Картометрический	1.00	-
346	474999.32	2182697.29	Картометрический	1.00	-
347	474994.18	2182688.51	Картометрический	1.00	-
348	474987.71	2182679.08	Картометрический	1.00	-
349	474982.70	2182674.68	Картометрический	1.00	-
350	474967.44	2182664.49	Картометрический	1.00	-
351	474960.86	2182662.00	Картометрический	1.00	-
352	474953.53	2182661.79	Картометрический	1.00	-
353	474945.78	2182662.52	Картометрический	1.00	-
354	474934.06	2182665.41	Картометрический	1.00	-
355	474914.01	2182672.51	Картометрический	1.00	-
356	474893.59	2182682.28	Картометрический	1.00	-
357	474885.51	2182687.02	Картометрический	1.00	-
358	474880.45	2182691.27	Картометрический	1.00	-
359	474874.09	2182695.00	Картометрический	1.00	-
360	474868.06	2182696.42	Картометрический	1.00	-
361	474849.99	2182698.56	Картометрический	1.00	-
362	474836.12	2182699.13	Картометрический	1.00	-
363	474826.28	2182700.28	Картометрический	1.00	-
364	474817.99	2182702.97	Картометрический	1.00	-
365	474810.42	2182706.18	Картометрический	1.00	-
366	474802.49	2182708.07	Картометрический	1.00	-
367	474795.16	2182707.63	Картометрический	1.00	-
368	474785.57	2182704.86	Картометрический	1.00	-

1	2	3	4	5	6
369	474781.06	2182702.41	Картометрический	1.00	-
370	474774.38	2182697.10	Картометрический	1.00	-
371	474766.38	2182688.91	Картометрический	1.00	-
372	474759.70	2182679.24	Картометрический	1.00	-
373	474755.40	2182669.01	Картометрический	1.00	-
374	474749.93	2182646.98	Картометрический	1.00	-
375	474743.97	2182621.44	Картометрический	1.00	-
376	474743.06	2182610.78	Картометрический	1.00	-
377	474744.29	2182593.23	Картометрический	1.00	-
378	474744.74	2182575.84	Картометрический	1.00	-
379	474743.90	2182561.93	Картометрический	1.00	-
380	474742.53	2182552.40	Картометрический	1.00	-
381	474740.79	2182544.38	Картометрический	1.00	-
382	474738.76	2182540.32	Картометрический	1.00	-
383	474731.73	2182531.47	Картометрический	1.00	-
384	474721.81	2182521.35	Картометрический	1.00	-
385	474717.60	2182515.34	Картометрический	1.00	-
386	474709.64	2182500.96	Картометрический	1.00	-
387	474701.34	2182487.36	Картометрический	1.00	-
388	474694.56	2182474.85	Картометрический	1.00	-
389	474678.87	2182442.82	Картометрический	1.00	-
390	474664.48	2182418.03	Картометрический	1.00	-
391	474648.76	2182398.39	Картометрический	1.00	-
392	474641.83	2182389.04	Картометрический	1.00	-
393	474640.08	2182385.22	Картометрический	1.00	-
394	474638.43	2182376.86	Картометрический	1.00	-
395	474638.04	2182364.71	Картометрический	1.00	-
396	474637.40	2182360.21	Картометрический	1.00	-
397	474634.04	2182354.59	Картометрический	1.00	-
398	474617.52	2182330.59	Картометрический	1.00	-
399	474609.41	2182321.01	Картометрический	1.00	-
400	474603.23	2182315.96	Картометрический	1.00	-
401	474598.88	2182311.66	Картометрический	1.00	-
402	474589.06	2182300.27	Картометрический	1.00	-
403	474582.81	2182291.39	Картометрический	1.00	-
404	474577.13	2182282.28	Картометрический	1.00	-
405	474571.68	2182275.16	Картометрический	1.00	-
406	474564.32	2182268.35	Картометрический	1.00	-
407	474555.14	2182259.27	Картометрический	1.00	-
408	474550.77	2182253.86	Картометрический	1.00	-
409	474547.08	2182251.54	Картометрический	1.00	-
410	474541.98	2182250.78	Картометрический	1.00	-
411	474534.08	2182249.07	Картометрический	1.00	-
412	474526.14	2182243.55	Картометрический	1.00	-
413	474520.49	2182232.53	Картометрический	1.00	-
414	474517.72	2182222.21	Картометрический	1.00	-
415	474517.49	2182213.49	Картометрический	1.00	-
416	474519.32	2182202.18	Картометрический	1.00	-

1	2	3	4	5	6
417	474522.79	2182191.11	Картометрический	1.00	-
418	474528.69	2182178.48	Картометрический	1.00	-
419	474532.69	2182165.50	Картометрический	1.00	-
420	474532.60	2182144.04	Картометрический	1.00	-
421	474529.64	2182127.08	Картометрический	1.00	-
422	474521.83	2182111.61	Картометрический	1.00	-
423	474511.02	2182096.72	Картометрический	1.00	-
424	474501.02	2182088.70	Картометрический	1.00	-
425	474489.49	2182085.66	Картометрический	1.00	-
426	474475.79	2182084.89	Картометрический	1.00	-
427	474466.34	2182082.59	Картометрический	1.00	-
428	474461.45	2182076.33	Картометрический	1.00	-
429	474460.17	2182063.63	Картометрический	1.00	-
430	474460.20	2182054.83	Картометрический	1.00	-
431	474461.05	2182050.71	Картометрический	1.00	-
432	474463.98	2182043.59	Картометрический	1.00	-
433	474467.84	2182038.23	Картометрический	1.00	-
434	474476.41	2182028.66	Картометрический	1.00	-
435	474481.25	2182025.20	Картометрический	1.00	-
436	474491.52	2182020.31	Картометрический	1.00	-
437	474496.99	2182017.07	Картометрический	1.00	-
438	474505.96	2182010.30	Картометрический	1.00	-
439	474511.88	2182002.65	Картометрический	1.00	-
440	474519.83	2181988.92	Картометрический	1.00	-
441	474524.18	2181978.30	Картометрический	1.00	-
442	474533.84	2181951.16	Картометрический	1.00	-
443	474540.78	2181937.83	Картометрический	1.00	-
444	474547.28	2181923.72	Картометрический	1.00	-
445	474554.48	2181901.23	Картометрический	1.00	-
446	474555.72	2181893.88	Картометрический	1.00	-
447	474555.11	2181888.80	Картометрический	1.00	-
448	474552.74	2181876.49	Картометрический	1.00	-
449	474549.10	2181859.07	Картометрический	1.00	-
450	474544.65	2181834.08	Картометрический	1.00	-
451	474539.79	2181806.94	Картометрический	1.00	-
452	474536.44	2181792.07	Картометрический	1.00	-
453	474535.52	2181785.21	Картометрический	1.00	-
454	474534.55	2181772.54	Картометрический	1.00	-
455	474532.48	2181764.16	Картометрический	1.00	-
456	474531.99	2181758.23	Картометрический	1.00	-
457	474532.23	2181738.18	Картометрический	1.00	-
458	474531.00	2181725.82	Картометрический	1.00	-
459	474529.74	2181706.81	Картометрический	1.00	-
460	474530.44	2181695.59	Картометрический	1.00	-
461	474534.03	2181680.11	Картометрический	1.00	-
462	474538.78	2181668.24	Картометрический	1.00	-
463	474541.38	2181664.06	Картометрический	1.00	-
464	474544.33	2181661.07	Картометрический	1.00	-

1	2	3	4	5	6
465	474547.61	2181659.10	Картометрический	1.00	-
466	474550.52	2181658.33	Картометрический	1.00	-
467	474554.53	2181657.84	Картометрический	1.00	-
468	474572.02	2181659.78	Картометрический	1.00	-
469	474577.51	2181661.68	Картометрический	1.00	-
470	474584.26	2181667.13	Картометрический	1.00	-
471	474590.69	2181670.68	Картометрический	1.00	-
472	474597.66	2181674.61	Картометрический	1.00	-
473	474603.11	2181678.22	Картометрический	1.00	-
474	474607.83	2181680.62	Картометрический	1.00	-
475	474615.21	2181683.61	Картометрический	1.00	-
476	474625.06	2181687.81	Картометрический	1.00	-
477	474640.41	2181693.10	Картометрический	1.00	-
478	474658.54	2181701.33	Картометрический	1.00	-
479	474663.77	2181704.97	Картометрический	1.00	-
480	474668.38	2181710.27	Картометрический	1.00	-
481	474669.97	2181712.95	Картометрический	1.00	-
482	474671.24	2181717.78	Картометрический	1.00	-
483	474673.65	2181731.85	Картометрический	1.00	-
484	474676.86	2181746.34	Картометрический	1.00	-
485	474683.48	2181769.88	Картометрический	1.00	-
486	474685.33	2181780.40	Картометрический	1.00	-
487	474684.91	2181791.86	Картометрический	1.00	-
488	474684.75	2181804.73	Картометрический	1.00	-
489	474685.31	2181813.29	Картометрический	1.00	-
490	474687.26	2181822.86	Картометрический	1.00	-
491	474690.80	2181832.55	Картометрический	1.00	-
492	474694.65	2181839.52	Картометрический	1.00	-
493	474700.93	2181850.88	Картометрический	1.00	-
494	474707.76	2181859.98	Картометрический	1.00	-
495	474711.66	2181863.56	Картометрический	1.00	-
496	474722.68	2181871.06	Картометрический	1.00	-
497	474734.41	2181876.23	Картометрический	1.00	-
498	474749.09	2181880.16	Картометрический	1.00	-
499	474757.45	2181881.24	Картометрический	1.00	-
500	474765.63	2181880.04	Картометрический	1.00	-
501	474781.00	2181875.50	Картометрический	1.00	-
502	474791.86	2181870.21	Картометрический	1.00	-
503	474801.41	2181862.98	Картометрический	1.00	-
504	474808.87	2181855.50	Картометрический	1.00	-
505	474822.18	2181839.96	Картометрический	1.00	-
506	474843.22	2181815.92	Картометрический	1.00	-
507	474854.38	2181802.15	Картометрический	1.00	-
508	474867.89	2181783.42	Картометрический	1.00	-
509	474887.43	2181753.98	Картометрический	1.00	-
510	474900.66	2181731.83	Картометрический	1.00	-
511	474910.40	2181714.51	Картометрический	1.00	-
512	474925.33	2181691.28	Картометрический	1.00	-

1	2	3	4	5	6
513	474940.97	2181669.31	Картометрический	1.00	-
514	474952.15	2181652.59	Картометрический	1.00	-
515	474963.82	2181635.26	Картометрический	1.00	-
516	474972.99	2181618.85	Картометрический	1.00	-
517	474985.29	2181600.42	Картометрический	1.00	-
518	474997.64	2181586.82	Картометрический	1.00	-
519	475002.36	2181582.48	Картометрический	1.00	-
520	475007.17	2181579.77	Картометрический	1.00	-
521	475018.07	2181575.67	Картометрический	1.00	-
522	475024.50	2181573.71	Картометрический	1.00	-
523	475027.96	2181572.16	Картометрический	1.00	-
524	475030.46	2181569.71	Картометрический	1.00	-
525	475033.87	2181564.79	Картометрический	1.00	-
526	475036.52	2181562.16	Картометрический	1.00	-
527	475040.55	2181560.84	Картометрический	1.00	-
528	475046.87	2181560.54	Картометрический	1.00	-
529	475051.83	2181561.63	Картометрический	1.00	-
530	475055.03	2181563.42	Картометрический	1.00	-
531	475061.62	2181568.47	Картометрический	1.00	-
532	475065.29	2181572.10	Картометрический	1.00	-
533	475070.37	2181577.99	Картометрический	1.00	-
534	475075.49	2181582.68	Картометрический	1.00	-
535	475080.38	2181585.38	Картометрический	1.00	-
536	475091.63	2181588.49	Картометрический	1.00	-
537	475096.14	2181588.91	Картометрический	1.00	-
538	475101.61	2181587.63	Картометрический	1.00	-
539	475111.05	2181583.09	Картометрический	1.00	-
540	475124.75	2181575.32	Картометрический	1.00	-
541	475134.20	2181572.38	Картометрический	1.00	-
542	475154.42	2181570.97	Картометрический	1.00	-
543	475170.35	2181571.01	Картометрический	1.00	-
544	475183.07	2181569.22	Картометрический	1.00	-
545	475190.14	2181566.52	Картометрический	1.00	-
546	475196.92	2181562.54	Картометрический	1.00	-
547	475201.88	2181558.64	Картометрический	1.00	-
548	475204.44	2181555.35	Картометрический	1.00	-
549	475208.58	2181547.90	Картометрический	1.00	-
550	475211.46	2181540.66	Картометрический	1.00	-
551	475213.08	2181534.34	Картометрический	1.00	-
552	475213.64	2181525.24	Картометрический	1.00	-
553	475213.06	2181504.58	Картометрический	1.00	-
554	475212.08	2181485.70	Картометрический	1.00	-
555	475212.44	2181479.17	Картометрический	1.00	-
556	475214.20	2181472.78	Картометрический	1.00	-
557	475220.42	2181457.34	Картометрический	1.00	-
558	475223.25	2181452.81	Картометрический	1.00	-
559	475226.32	2181450.37	Картометрический	1.00	-
560	475229.77	2181448.67	Картометрический	1.00	-

1	2	3	4	5	6
561	475234.26	2181447.21	Картометрический	1.00	-
562	475238.53	2181446.63	Картометрический	1.00	-
563	475249.68	2181446.20	Картометрический	1.00	-
564	475256.54	2181447.01	Картометрический	1.00	-
565	475260.44	2181448.56	Картометрический	1.00	-
566	475264.58	2181451.25	Картометрический	1.00	-
567	475269.87	2181456.22	Картометрический	1.00	-
568	475271.58	2181458.65	Картометрический	1.00	-
569	475272.73	2181461.49	Картометрический	1.00	-
570	475274.94	2181465.11	Картометрический	1.00	-
571	475282.35	2181475.71	Картометрический	1.00	-
572	475287.15	2181483.65	Картометрический	1.00	-
573	475297.75	2181498.82	Картометрический	1.00	-
574	475300.77	2181501.52	Картометрический	1.00	-
575	475304.66	2181504.05	Картометрический	1.00	-
576	475313.75	2181509.19	Картометрический	1.00	-
577	475318.96	2181513.55	Картометрический	1.00	-
578	475323.99	2181520.27	Картометрический	1.00	-
579	475334.11	2181537.71	Картометрический	1.00	-
580	475338.80	2181546.78	Картометрический	1.00	-
581	475341.21	2181553.94	Картометрический	1.00	-
582	475341.90	2181560.70	Картометрический	1.00	-
583	475341.11	2181568.85	Картометрический	1.00	-
584	475338.93	2181579.88	Картометрический	1.00	-
585	475335.93	2181590.54	Картометрический	1.00	-
586	475332.14	2181600.70	Картометрический	1.00	-
587	475330.39	2181607.70	Картометрический	1.00	-
588	475330.39	2181614.48	Картометрический	1.00	-
589	475331.17	2181619.26	Картометрический	1.00	-
590	475332.43	2181622.75	Картометрический	1.00	-
591	475333.74	2181624.80	Картометрический	1.00	-
592	475335.95	2181627.10	Картометрический	1.00	-
593	475338.39	2181628.77	Картометрический	1.00	-
594	475341.33	2181630.20	Картометрический	1.00	-
595	475343.86	2181630.94	Картометрический	1.00	-
596	475349.23	2181631.25	Картометрический	1.00	-
597	475366.66	2181630.39	Картометрический	1.00	-
598	475396.91	2181630.31	Картометрический	1.00	-
599	475408.97	2181629.47	Картометрический	1.00	-
600	475421.88	2181626.53	Картометрический	1.00	-
601	475433.55	2181622.83	Картометрический	1.00	-
602	475445.71	2181617.33	Картометрический	1.00	-
603	475458.35	2181609.86	Картометрический	1.00	-
604	475464.53	2181606.45	Картометрический	1.00	-
605	475468.80	2181603.27	Картометрический	1.00	-
606	475480.79	2181592.31	Картометрический	1.00	-
607	475485.45	2181587.69	Картометрический	1.00	-
608	475487.88	2181584.38	Картометрический	1.00	-

1	2	3	4	5	6
609	475491.02	2181577.79	Картометрический	1.00	-
610	475493.49	2181569.99	Картометрический	1.00	-
611	475495.03	2181561.80	Картометрический	1.00	-
612	475495.67	2181553.86	Картометрический	1.00	-
613	475495.36	2181547.36	Картометрический	1.00	-
614	475494.34	2181541.53	Картометрический	1.00	-
615	475492.96	2181538.23	Картометрический	1.00	-
616	475490.73	2181534.92	Картометрический	1.00	-
617	475486.57	2181530.53	Картометрический	1.00	-
618	475479.97	2181525.54	Картометрический	1.00	-
619	475466.99	2181517.46	Картометрический	1.00	-
620	475460.67	2181512.51	Картометрический	1.00	-
621	475455.81	2181506.93	Картометрический	1.00	-
622	475450.97	2181498.83	Картометрический	1.00	-
623	475447.61	2181491.52	Картометрический	1.00	-
624	475445.38	2181483.91	Картометрический	1.00	-
625	475443.17	2181471.90	Картометрический	1.00	-
626	475440.99	2181465.57	Картометрический	1.00	-
627	475438.38	2181461.48	Картометрический	1.00	-
628	475434.13	2181455.89	Картометрический	1.00	-
629	475432.36	2181452.34	Картометрический	1.00	-
630	475429.68	2181443.22	Картометрический	1.00	-
631	475427.37	2181432.22	Картометрический	1.00	-
632	475424.23	2181424.07	Картометрический	1.00	-
633	475417.16	2181411.47	Картометрический	1.00	-
634	475411.57	2181398.95	Картометрический	1.00	-
635	475406.12	2181384.18	Картометрический	1.00	-
636	475402.11	2181375.91	Картометрический	1.00	-
637	475396.24	2181367.69	Картометрический	1.00	-
638	475385.66	2181355.57	Картометрический	1.00	-
639	475368.55	2181339.38	Картометрический	1.00	-
640	475361.81	2181334.45	Картометрический	1.00	-
641	475356.48	2181333.55	Картометрический	1.00	-
642	475349.19	2181334.83	Картометрический	1.00	-
643	475345.30	2181335.04	Картометрический	1.00	-
644	475341.19	2181333.78	Картометрический	1.00	-
645	475329.69	2181328.66	Картометрический	1.00	-
646	475324.03	2181325.36	Картометрический	1.00	-
647	475320.66	2181321.91	Картометрический	1.00	-
648	475312.96	2181312.42	Картометрический	1.00	-
649	475303.49	2181301.54	Картометрический	1.00	-
650	475301.29	2181298.04	Картометрический	1.00	-
651	475300.63	2181294.69	Картометрический	1.00	-
652	475301.11	2181288.27	Картометрический	1.00	-
653	475304.16	2181274.51	Картометрический	1.00	-
654	475305.49	2181265.09	Картометрический	1.00	-
655	475305.25	2181255.00	Картометрический	1.00	-
656	475303.74	2181239.23	Картометрический	1.00	-

1	2	3	4	5	6
657	475301.96	2181230.69	Картометрический	1.00	-
658	475299.67	2181224.46	Картометрический	1.00	-
659	475296.13	2181217.49	Картометрический	1.00	-
660	475290.98	2181210.47	Картометрический	1.00	-
661	475282.01	2181200.82	Картометрический	1.00	-
662	475275.07	2181191.51	Картометрический	1.00	-
663	475270.24	2181185.55	Картометрический	1.00	-
664	475263.61	2181179.54	Картометрический	1.00	-
665	475248.78	2181169.00	Картометрический	1.00	-
666	475242.94	2181165.61	Картометрический	1.00	-
667	475236.01	2181162.90	Картометрический	1.00	-
668	475229.02	2181161.20	Картометрический	1.00	-
669	475223.07	2181160.86	Картометрический	1.00	-
670	475217.06	2181162.78	Картометрический	1.00	-
671	475193.23	2181173.21	Картометрический	1.00	-
672	475178.74	2181177.69	Картометрический	1.00	-
673	475168.27	2181179.00	Картометрический	1.00	-
674	475155.03	2181179.58	Картометрический	1.00	-
675	475150.09	2181179.03	Картометрический	1.00	-
676	475147.12	2181176.93	Картометрический	1.00	-
677	475142.02	2181170.58	Картометрический	1.00	-
678	475139.35	2181167.81	Картометрический	1.00	-
679	475133.59	2181163.93	Картометрический	1.00	-
680	475118.93	2181156.21	Картометрический	1.00	-
681	475111.29	2181150.41	Картометрический	1.00	-
682	475102.96	2181140.74	Картометрический	1.00	-
683	475096.49	2181135.43	Картометрический	1.00	-
684	475090.37	2181132.10	Картометрический	1.00	-
685	475081.84	2181129.14	Картометрический	1.00	-
686	475064.85	2181124.69	Картометрический	1.00	-
687	475056.79	2181123.87	Картометрический	1.00	-
688	475048.35	2181124.31	Картометрический	1.00	-
689	475031.14	2181124.65	Картометрический	1.00	-
690	475022.47	2181123.86	Картометрический	1.00	-
691	475012.36	2181121.29	Картометрический	1.00	-
692	475004.99	2181118.28	Картометрический	1.00	-
693	474988.40	2181109.75	Картометрический	1.00	-
694	474979.83	2181104.00	Картометрический	1.00	-
695	474974.58	2181098.98	Картометрический	1.00	-
696	474971.81	2181095.32	Картометрический	1.00	-
697	474967.31	2181087.99	Картометрический	1.00	-
698	474957.48	2181072.63	Картометрический	1.00	-
699	474949.65	2181058.69	Картометрический	1.00	-
700	474943.32	2181044.58	Картометрический	1.00	-
701	474939.70	2181033.42	Картометрический	1.00	-
702	474938.12	2181025.53	Картометрический	1.00	-
703	474937.60	2181012.19	Картометрический	1.00	-
704	474938.74	2180990.39	Картометрический	1.00	-

1	2	3	4	5	6
705	474940.77	2180968.24	Картометрический	1.00	-
706	474941.06	2180954.70	Картометрический	1.00	-
707	474939.79	2180945.38	Картометрический	1.00	-
708	474935.11	2180930.37	Картометрический	1.00	-
709	474931.80	2180923.51	Картометрический	1.00	-
710	474929.67	2180920.98	Картометрический	1.00	-
711	474926.50	2180918.39	Картометрический	1.00	-
712	474920.51	2180914.65	Картометрический	1.00	-
713	474913.39	2180911.99	Картометрический	1.00	-
714	474909.33	2180911.21	Картометрический	1.00	-
715	474905.23	2180911.06	Картометрический	1.00	-
716	474900.29	2180911.80	Картометрический	1.00	-
717	474891.15	2180914.13	Картометрический	1.00	-
718	474886.01	2180916.28	Картометрический	1.00	-
719	474875.15	2180922.65	Картометрический	1.00	-
720	474861.23	2180932.28	Картометрический	1.00	-
721	474830.73	2180948.00	Картометрический	1.00	-
722	474816.83	2180955.56	Картометрический	1.00	-
723	474812.61	2180959.82	Картометрический	1.00	-
724	474807.18	2180969.75	Картометрический	1.00	-
725	474800.71	2180980.17	Картометрический	1.00	-
726	474791.06	2180992.34	Картометрический	1.00	-
727	474784.58	2181003.35	Картометрический	1.00	-
728	474779.69	2181011.22	Картометрический	1.00	-
729	474773.92	2181017.82	Картометрический	1.00	-
730	474769.28	2181024.14	Картометрический	1.00	-
731	474767.37	2181028.77	Картометрический	1.00	-
732	474763.72	2181041.69	Картометрический	1.00	-
733	474760.69	2181050.05	Картометрический	1.00	-
734	474757.13	2181056.94	Картометрический	1.00	-
735	474751.20	2181064.45	Картометрический	1.00	-
736	474740.95	2181073.53	Картометрический	1.00	-
737	474720.92	2181087.78	Картометрический	1.00	-
738	474714.18	2181090.79	Картометрический	1.00	-
739	474710.24	2181090.08	Картометрический	1.00	-
740	474707.07	2181087.48	Картометрический	1.00	-
741	474705.09	2181082.85	Картометрический	1.00	-
742	474703.10	2181074.17	Картометрический	1.00	-
743	474701.44	2181070.31	Картометрический	1.00	-
744	474699.55	2181068.76	Картометрический	1.00	-
745	474695.06	2181067.43	Картометрический	1.00	-
746	474683.92	2181066.13	Картометрический	1.00	-
747	474678.28	2181064.78	Картометрический	1.00	-
748	474671.72	2181062.07	Картометрический	1.00	-
749	474665.95	2181058.26	Картометрический	1.00	-
750	474658.86	2181051.56	Картометрический	1.00	-
751	474649.34	2181039.50	Картометрический	1.00	-
752	474643.34	2181030.27	Картометрический	1.00	-

1	2	3	4	5	6
753	474634.01	2181012.99	Картометрический	1.00	-
754	474625.59	2180999.19	Картометрический	1.00	-
755	474621.39	2180991.66	Картометрический	1.00	-
756	474620.16	2180987.65	Картометрический	1.00	-
757	474620.54	2180982.29	Картометрический	1.00	-
758	474622.28	2180976.41	Картометрический	1.00	-
759	474624.54	2180973.12	Картометрический	1.00	-
760	474627.32	2180971.62	Картометрический	1.00	-
761	474629.98	2180971.23	Картометрический	1.00	-
762	474633.57	2180971.47	Картометрический	1.00	-
763	474636.58	2180972.49	Картометрический	1.00	-
764	474639.16	2180974.70	Картометрический	1.00	-
765	474644.71	2180980.67	Картометрический	1.00	-
766	474647.23	2180982.72	Картометрический	1.00	-
767	474650.44	2180984.12	Картометрический	1.00	-
768	474654.22	2180984.78	Картометрический	1.00	-
769	474658.47	2180984.81	Картометрический	1.00	-
770	474662.52	2180984.08	Картометрический	1.00	-
771	474666.47	2180982.83	Картометрический	1.00	-
772	474669.71	2180981.21	Картометрический	1.00	-
773	474672.82	2180979.08	Картометрический	1.00	-
774	474675.08	2180976.72	Картометрический	1.00	-
775	474677.13	2180973.68	Картометрический	1.00	-
776	474678.36	2180970.02	Картометрический	1.00	-
777	474679.28	2180961.15	Картометрический	1.00	-
778	474678.83	2180949.17	Картометрический	1.00	-
779	474676.82	2180939.45	Картометрический	1.00	-
780	474673.52	2180928.86	Картометрический	1.00	-
781	474670.89	2180923.37	Картометрический	1.00	-
782	474664.57	2180912.89	Картометрический	1.00	-
783	474660.90	2180905.43	Картометрический	1.00	-
784	474660.22	2180901.90	Картометрический	1.00	-
785	474660.60	2180898.26	Картометрический	1.00	-
786	474661.90	2180894.97	Картометрический	1.00	-
787	474663.86	2180891.82	Картометрический	1.00	-
788	474667.76	2180888.47	Картометрический	1.00	-
789	474681.16	2180879.20	Картометрический	1.00	-
790	474686.86	2180874.14	Картометрический	1.00	-
791	474689.26	2180870.76	Картометрический	1.00	-
792	474692.03	2180864.92	Картометрический	1.00	-
793	474694.99	2180854.33	Картометрический	1.00	-
794	474695.68	2180845.64	Картометрический	1.00	-
795	474695.13	2180832.97	Картометрический	1.00	-
796	474692.99	2180819.91	Картометрический	1.00	-
797	474687.59	2180799.78	Картометрический	1.00	-
798	474685.84	2180790.31	Картометрический	1.00	-
799	474685.89	2180777.72	Картометрический	1.00	-
800	474687.49	2180759.64	Картометрический	1.00	-

1	2	3	4	5	6
801	474688.72	2180752.26	Картометрический	1.00	-
802	474689.79	2180749.87	Картометрический	1.00	-
803	474691.90	2180747.41	Картометрический	1.00	-
804	474694.67	2180745.21	Картометрический	1.00	-
805	474700.41	2180741.95	Картометрический	1.00	-
806	474706.59	2180739.75	Картометрический	1.00	-
807	474713.64	2180738.93	Картометрический	1.00	-
808	474721.91	2180740.23	Картометрический	1.00	-
809	474736.01	2180745.42	Картометрический	1.00	-
810	474764.09	2180759.38	Картометрический	1.00	-
811	474773.26	2180765.33	Картометрический	1.00	-
812	474778.17	2180768.60	Картометрический	1.00	-
813	474780.98	2180769.55	Картометрический	1.00	-
814	474784.94	2180769.80	Картометрический	1.00	-
815	474791.13	2180769.52	Картометрический	1.00	-
816	474794.50	2180768.89	Картометрический	1.00	-
817	474798.14	2180767.51	Картометрический	1.00	-
818	474802.75	2180764.59	Картометрический	1.00	-
819	474813.19	2180756.59	Картометрический	1.00	-
820	474821.89	2180750.69	Картометрический	1.00	-
821	474836.38	2180742.63	Картометрический	1.00	-
822	474853.59	2180733.94	Картометрический	1.00	-
823	474875.08	2180724.28	Картометрический	1.00	-
824	474901.74	2180712.46	Картометрический	1.00	-
825	474928.51	2180700.42	Картометрический	1.00	-
826	474953.10	2180687.76	Картометрический	1.00	-
827	474986.20	2180668.13	Картометрический	1.00	-
828	475013.23	2180651.90	Картометрический	1.00	-
829	475038.95	2180636.46	Картометрический	1.00	-
830	475062.34	2180622.53	Картометрический	1.00	-
831	475071.74	2180617.90	Картометрический	1.00	-
832	475079.73	2180616.22	Картометрический	1.00	-
833	475092.60	2180615.70	Картометрический	1.00	-
834	475099.89	2180614.75	Картометрический	1.00	-
835	475103.80	2180613.47	Картометрический	1.00	-
836	475110.72	2180609.91	Картометрический	1.00	-
837	475119.51	2180604.32	Картометрический	1.00	-
838	475125.65	2180599.53	Картометрический	1.00	-
839	475133.75	2180590.64	Картометрический	1.00	-
840	475140.47	2180581.21	Картометрический	1.00	-
841	475149.82	2180564.81	Картометрический	1.00	-
842	475157.13	2180554.62	Картометрический	1.00	-
843	475164.83	2180546.54	Картометрический	1.00	-
844	475170.08	2180542.92	Картометрический	1.00	-
845	475182.00	2180537.18	Картометрический	1.00	-
846	475185.98	2180535.89	Картометрический	1.00	-
847	475190.09	2180535.77	Картометрический	1.00	-
848	475196.94	2180536.20	Картометрический	1.00	-

1	2	3	4	5	6
849	475201.44	2180537.14	Картометрический	1.00	-
850	475208.85	2180539.99	Картометрический	1.00	-
851	475216.38	2180544.01	Картометрический	1.00	-
852	475221.41	2180548.06	Картометрический	1.00	-
853	475232.79	2180558.47	Картометрический	1.00	-
854	475243.65	2180566.65	Картометрический	1.00	-
855	475251.02	2180570.43	Картометрический	1.00	-
856	475257.27	2180571.47	Картометрический	1.00	-
857	475276.09	2180571.81	Картометрический	1.00	-
858	475285.66	2180571.26	Картометрический	1.00	-
859	475292.70	2180569.62	Картометрический	1.00	-
860	475298.20	2180567.15	Картометрический	1.00	-
861	475309.46	2180560.28	Картометрический	1.00	-
862	475314.30	2180555.96	Картометрический	1.00	-
863	475321.12	2180547.65	Картометрический	1.00	-
864	475324.22	2180542.78	Картометрический	1.00	-
865	475328.75	2180533.30	Картометрический	1.00	-
866	475336.53	2180515.21	Картометрический	1.00	-
867	475342.01	2180498.21	Картометрический	1.00	-
868	475345.70	2180481.23	Картометрический	1.00	-
869	475349.50	2180465.21	Картометрический	1.00	-
870	475351.64	2180453.03	Картометрический	1.00	-
871	475352.10	2180441.23	Картометрический	1.00	-
872	475351.14	2180430.00	Картометрический	1.00	-
873	475348.54	2180413.40	Картометрический	1.00	-
874	475343.86	2180388.22	Картометрический	1.00	-
875	475338.55	2180361.16	Картометрический	1.00	-
876	475334.06	2180345.73	Картометрический	1.00	-
877	475329.37	2180334.36	Картометрический	1.00	-
878	475325.55	2180327.95	Картометрический	1.00	-
879	475320.11	2180321.05	Картометрический	1.00	-
880	475312.06	2180312.84	Картометрический	1.00	-
881	475302.14	2180304.23	Картометрический	1.00	-
882	475290.38	2180296.14	Картометрический	1.00	-
883	475275.03	2180288.03	Картометрический	1.00	-
884	475251.30	2180271.49	Картометрический	1.00	-
885	475245.24	2180264.17	Картометрический	1.00	-
886	475239.40	2180254.31	Картометрический	1.00	-
887	475235.90	2180246.44	Картометрический	1.00	-
888	475233.08	2180237.36	Картометрический	1.00	-
889	475230.04	2180222.19	Картометрический	1.00	-
890	475229.48	2180210.97	Картометрический	1.00	-
891	475230.37	2180202.31	Картометрический	1.00	-
892	475233.11	2180190.94	Картометрический	1.00	-
893	475237.20	2180179.79	Картометрический	1.00	-
894	475242.48	2180165.19	Картометрический	1.00	-
895	475248.83	2180152.99	Картометрический	1.00	-
896	475259.86	2180136.21	Картометрический	1.00	-

1	2	3	4	5	6
897	475264.44	2180130.99	Картометрический	1.00	-
898	475272.83	2180125.04	Картометрический	1.00	-
899	475282.03	2180119.67	Картометрический	1.00	-
900	475295.42	2180114.28	Картометрический	1.00	-
901	475322.72	2180105.48	Картометрический	1.00	-
902	475346.36	2180096.81	Картометрический	1.00	-
903	475367.37	2180086.61	Картометрический	1.00	-
904	475382.67	2180077.92	Картометрический	1.00	-
905	475392.51	2180073.88	Картометрический	1.00	-
906	475408.85	2180066.51	Картометрический	1.00	-
907	475423.76	2180060.38	Картометрический	1.00	-
908	475431.72	2180057.71	Картометрический	1.00	-
909	475438.52	2180054.58	Картометрический	1.00	-
910	475445.08	2180052.00	Картометрический	1.00	-
911	475448.64	2180050.21	Картометрический	1.00	-
912	475452.31	2180047.60	Картометрический	1.00	-
913	475457.48	2180042.80	Картометрический	1.00	-
914	475462.05	2180039.42	Картометрический	1.00	-
915	475465.31	2180037.89	Картометрический	1.00	-
916	475470.65	2180036.50	Картометрический	1.00	-
917	475478.86	2180035.96	Картометрический	1.00	-
918	475490.00	2180036.41	Картометрический	1.00	-
919	475503.81	2180039.42	Картометрический	1.00	-
920	475515.13	2180042.65	Картометрический	1.00	-
921	475526.64	2180045.64	Картометрический	1.00	-
922	475530.35	2180047.30	Картометрический	1.00	-
923	475533.75	2180050.08	Картометрический	1.00	-
924	475539.68	2180055.44	Картометрический	1.00	-
925	475547.66	2180061.92	Картометрический	1.00	-
926	475555.36	2180069.13	Картометрический	1.00	-
927	475560.94	2180072.88	Картометрический	1.00	-
928	475564.39	2180074.19	Картометрический	1.00	-
929	475571.83	2180075.82	Картометрический	1.00	-
930	475582.77	2180077.71	Картометрический	1.00	-
931	475598.47	2180081.36	Картометрический	1.00	-
932	475603.37	2180082.06	Картометрический	1.00	-
933	475606.07	2180081.72	Картометрический	1.00	-
934	475608.70	2180080.39	Картометрический	1.00	-
935	475611.62	2180077.70	Картометрический	1.00	-
936	475615.39	2180073.43	Картометрический	1.00	-
937	475617.98	2180071.11	Картометрический	1.00	-
938	475622.48	2180068.29	Картометрический	1.00	-
939	475633.69	2180062.44	Картометрический	1.00	-
940	475645.43	2180056.11	Картометрический	1.00	-
941	475657.20	2180052.13	Картометрический	1.00	-
942	475660.75	2180050.31	Картометрический	1.00	-
943	475661.74	2180048.18	Картометрический	1.00	-
944	475661.52	2180045.01	Картометрический	1.00	-

1	2	3	4	5	6
945	475660.06	2180042.21	Картометрический	1.00	-
946	475657.81	2180040.05	Картометрический	1.00	-
947	475655.03	2180037.97	Картометрический	1.00	-
948	475652.21	2180034.51	Картометрический	1.00	-
949	475649.42	2180028.05	Картометрический	1.00	-
950	475647.89	2180025.31	Картометрический	1.00	-
951	475645.88	2180022.91	Картометрический	1.00	-
952	475643.27	2180020.94	Картометрический	1.00	-
953	475636.16	2180017.04	Картометрический	1.00	-
954	475625.04	2180012.23	Картометрический	1.00	-
955	475620.87	2180009.84	Картометрический	1.00	-
956	475615.28	2180005.55	Картометрический	1.00	-
957	475610.76	2180003.03	Картометрический	1.00	-
958	475596.30	2179996.61	Картометрический	1.00	-
959	475570.71	2179985.10	Картометрический	1.00	-
960	475547.27	2179973.17	Картометрический	1.00	-
961	475539.32	2179968.01	Картометрический	1.00	-
962	475535.81	2179964.60	Картометрический	1.00	-
963	475529.98	2179961.51	Картометрический	1.00	-
964	475512.16	2179956.48	Картометрический	1.00	-
965	475496.65	2179954.90	Картометрический	1.00	-
966	475472.16	2179952.23	Картометрический	1.00	-
967	475458.02	2179949.53	Картометрический	1.00	-
968	475449.27	2179946.18	Картометрический	1.00	-
969	475445.13	2179943.76	Картометрический	1.00	-
970	475442.82	2179940.84	Картометрический	1.00	-
971	475441.95	2179936.57	Картометрический	1.00	-
972	475442.71	2179928.85	Картометрический	1.00	-
973	475445.74	2179916.71	Картометрический	1.00	-
974	475453.15	2179898.20	Картометрический	1.00	-
975	475457.93	2179885.56	Картометрический	1.00	-
976	475459.85	2179881.84	Картометрический	1.00	-
977	475462.25	2179879.10	Картометрический	1.00	-
978	475465.13	2179876.60	Картометрический	1.00	-
979	475469.45	2179871.81	Картометрический	1.00	-
980	475473.34	2179865.49	Картометрический	1.00	-
981	475475.95	2179856.39	Картометрический	1.00	-
982	475477.98	2179834.48	Картометрический	1.00	-
983	475478.15	2179817.24	Картометрический	1.00	-
984	475477.20	2179804.14	Картометрический	1.00	-
985	475475.33	2179794.91	Картометрический	1.00	-
986	475470.61	2179779.46	Картометрический	1.00	-
987	475461.78	2179758.27	Картометрический	1.00	-
988	475458.47	2179752.58	Картометрический	1.00	-
989	475451.54	2179745.42	Картометрический	1.00	-
990	475436.71	2179731.93	Картометрический	1.00	-
991	475426.46	2179720.17	Картометрический	1.00	-
992	475411.34	2179700.73	Картометрический	1.00	-

1	2	3	4	5	6
993	475397.98	2179685.15	Картометрический	1.00	-
994	475382.06	2179668.53	Картометрический	1.00	-
995	475378.44	2179663.70	Картометрический	1.00	-
996	475377.01	2179659.85	Картометрический	1.00	-
997	475376.12	2179654.45	Картометрический	1.00	-
998	475376.15	2179643.46	Картометрический	1.00	-
999	475377.86	2179635.74	Картометрический	1.00	-
1000	475385.86	2179610.66	Картометрический	1.00	-
1001	475390.39	2179599.12	Картометрический	1.00	-
1002	475392.12	2179596.15	Картометрический	1.00	-
1003	475394.20	2179593.84	Картометрический	1.00	-
1004	475397.85	2179591.29	Картометрический	1.00	-
1005	475409.72	2179584.22	Картометрический	1.00	-
1006	475414.86	2179581.92	Картометрический	1.00	-
1007	475424.28	2179579.39	Картометрический	1.00	-
1008	475440.62	2179575.82	Картометрический	1.00	-
1009	475445.14	2179574.22	Картометрический	1.00	-
1010	475448.75	2179571.56	Картометрический	1.00	-
1011	475456.28	2179564.97	Картометрический	1.00	-
1012	475461.96	2179557.86	Картометрический	1.00	-
1013	475472.60	2179542.32	Картометрический	1.00	-
1014	475484.39	2179527.52	Картометрический	1.00	-
1015	475501.52	2179511.56	Картометрический	1.00	-
1016	475514.09	2179503.31	Картометрический	1.00	-
1017	475534.14	2179494.05	Картометрический	1.00	-
1018	475554.18	2179486.47	Картометрический	1.00	-
1019	475560.40	2179483.34	Картометрический	1.00	-
1020	475569.47	2179476.58	Картометрический	1.00	-
1021	475580.21	2179466.32	Картометрический	1.00	-
1022	475590.81	2179457.92	Картометрический	1.00	-
1023	475604.32	2179448.46	Картометрический	1.00	-
1024	475635.50	2179439.09	Картометрический	1.00	-
1025	475645.29	2179433.20	Картометрический	1.00	-
1026	475658.18	2179427.50	Картометрический	1.00	-
1027	475680.16	2179418.47	Картометрический	1.00	-
1028	475695.31	2179414.49	Картометрический	1.00	-
1029	475703.62	2179414.46	Картометрический	1.00	-
1030	475714.19	2179416.10	Картометрический	1.00	-
1031	475719.10	2179417.43	Картометрический	1.00	-
1032	475727.71	2179428.40	Картометрический	1.00	-
1033	475728.28	2179434.25	Картометрический	1.00	-
1034	475728.01	2179443.27	Картометрический	1.00	-
1035	475726.34	2179453.25	Картометрический	1.00	-
1036	475718.05	2179478.82	Картометрический	1.00	-
1037	475707.78	2179494.24	Картометрический	1.00	-
1038	475704.27	2179502.12	Картометрический	1.00	-
1039	475698.18	2179523.08	Картометрический	1.00	-
1040	475693.67	2179542.06	Картометрический	1.00	-

1	2	3	4	5	6
1041	475691.78	2179554.29	Картометрический	1.00	-
114	475691.89	2179558.49	Картометрический	1.00	-
1042	475371.69	2179678.44	Картометрический	1.00	-
1043	475373.64	2179683.92	Картометрический	1.00	-
1044	475379.44	2179692.08	Картометрический	1.00	-
1045	475397.75	2179710.86	Картометрический	1.00	-
1046	475414.85	2179727.94	Картометрический	1.00	-
1047	475434.03	2179746.66	Картометрический	1.00	-
1048	475444.97	2179759.09	Картометрический	1.00	-
1049	475452.34	2179771.41	Картометрический	1.00	-
1050	475458.74	2179787.29	Картометрический	1.00	-
1051	475462.04	2179799.33	Картометрический	1.00	-
1052	475464.59	2179818.80	Картометрический	1.00	-
1053	475464.19	2179830.05	Картометрический	1.00	-
1054	475460.82	2179842.08	Картометрический	1.00	-
1055	475456.50	2179851.50	Картометрический	1.00	-
1056	475451.81	2179862.40	Картометрический	1.00	-
1057	475447.50	2179870.70	Картометрический	1.00	-
1058	475445.45	2179876.74	Картометрический	1.00	-
1059	475443.00	2179885.83	Картометрический	1.00	-
1060	475437.51	2179901.11	Картометрический	1.00	-
1061	475432.81	2179916.18	Картометрический	1.00	-
1062	475431.35	2179922.39	Картометрический	1.00	-
1063	475430.66	2179930.56	Картометрический	1.00	-
1064	475431.07	2179940.28	Картометрический	1.00	-
1065	475432.29	2179947.69	Картометрический	1.00	-
1066	475433.99	2179951.93	Картометрический	1.00	-
1067	475436.52	2179954.90	Картометрический	1.00	-
1068	475439.04	2179956.86	Картометрический	1.00	-
1069	475442.14	2179957.70	Картометрический	1.00	-
1070	475447.64	2179958.11	Картометрический	1.00	-
1071	475451.95	2179958.89	Картометрический	1.00	-
1072	475457.88	2179960.82	Картометрический	1.00	-
1073	475469.03	2179963.39	Картометрический	1.00	-
1074	475479.24	2179964.54	Картометрический	1.00	-
1075	475499.37	2179965.59	Картометрический	1.00	-
1076	475508.86	2179967.39	Картометрический	1.00	-
1077	475520.79	2179972.43	Картометрический	1.00	-
1078	475546.96	2179985.77	Картометрический	1.00	-
1079	475565.12	2179994.26	Картометрический	1.00	-
1080	475573.75	2179999.02	Картометрический	1.00	-
1081	475580.29	2180001.84	Картометрический	1.00	-
1082	475585.77	2180003.62	Картометрический	1.00	-
1083	475593.68	2180007.32	Картометрический	1.00	-
1084	475604.25	2180013.02	Картометрический	1.00	-
1085	475617.26	2180018.79	Картометрический	1.00	-
1086	475621.69	2180021.77	Картометрический	1.00	-

1	2	3	4	5	6
1087	475622.92	2180024.75	Картометрический	1.00	-
1088	475622.82	2180029.60	Картометрический	1.00	-
1089	475621.80	2180036.47	Картометрический	1.00	-
1090	475620.33	2180041.77	Картометрический	1.00	-
1091	475617.61	2180046.19	Картометрический	1.00	-
1092	475614.53	2180049.06	Картометрический	1.00	-
1093	475609.63	2180050.77	Картометрический	1.00	-
1094	475598.30	2180051.86	Картометрический	1.00	-
1095	475593.13	2180053.63	Картометрический	1.00	-
1096	475584.24	2180058.34	Картометрический	1.00	-
1097	475576.88	2180059.94	Картометрический	1.00	-
1098	475572.08	2180059.67	Картометрический	1.00	-
1099	475567.36	2180058.62	Картометрический	1.00	-
1100	475562.76	2180056.68	Картометрический	1.00	-
1101	475558.78	2180053.54	Картометрический	1.00	-
1102	475552.99	2180048.21	Картометрический	1.00	-
1103	475545.91	2180043.65	Картометрический	1.00	-
1104	475539.09	2180040.64	Картометрический	1.00	-
1105	475532.24	2180038.12	Картометрический	1.00	-
1106	475524.80	2180033.46	Картометрический	1.00	-
1107	475517.91	2180027.90	Картометрический	1.00	-
1108	475512.99	2180024.68	Картометрический	1.00	-
1109	475508.44	2180022.48	Картометрический	1.00	-
1110	475503.93	2180021.43	Картометрический	1.00	-
1111	475497.32	2180021.44	Картометрический	1.00	-
1112	475479.52	2180022.91	Картометрический	1.00	-
1113	475461.65	2180026.05	Картометрический	1.00	-
1114	475447.38	2180030.45	Картометрический	1.00	-
1115	475429.70	2180037.40	Картометрический	1.00	-
1116	475409.03	2180043.59	Картометрический	1.00	-
1117	475390.71	2180053.05	Картометрический	1.00	-
1118	475382.05	2180058.53	Картометрический	1.00	-
1119	475370.54	2180063.68	Картометрический	1.00	-
1120	475355.94	2180071.01	Картометрический	1.00	-
1121	475337.95	2180078.19	Картометрический	1.00	-
1122	475312.69	2180087.29	Картометрический	1.00	-
1123	475299.47	2180092.33	Картометрический	1.00	-
1124	475275.79	2180104.87	Картометрический	1.00	-
1125	475260.68	2180113.79	Картометрический	1.00	-
1126	475249.67	2180123.73	Картометрический	1.00	-
1127	475237.24	2180140.35	Картометрический	1.00	-
1128	475223.33	2180164.75	Картометрический	1.00	-
1129	475216.99	2180177.49	Картометрический	1.00	-
1130	475213.37	2180186.48	Картометрический	1.00	-
1131	475211.04	2180196.35	Картометрический	1.00	-
1132	475209.78	2180210.17	Картометрический	1.00	-
1133	475209.89	2180223.15	Картометрический	1.00	-
1134	475211.25	2180236.85	Картометрический	1.00	-

1	2	3	4	5	6
1135	475214.64	2180251.29	Картометрический	1.00	-
1136	475217.08	2180259.27	Картометрический	1.00	-
1137	475220.54	2180267.53	Картометрический	1.00	-
1138	475225.61	2180276.97	Картометрический	1.00	-
1139	475233.67	2180287.70	Картометрический	1.00	-
1140	475242.55	2180295.77	Картометрический	1.00	-
1141	475250.30	2180300.52	Картометрический	1.00	-
1142	475260.14	2180306.28	Картометрический	1.00	-
1143	475282.32	2180314.98	Картометрический	1.00	-
1144	475298.86	2180323.67	Картометрический	1.00	-
1145	475306.61	2180330.20	Картометрический	1.00	-
1146	475311.82	2180337.43	Картометрический	1.00	-
1147	475317.31	2180348.30	Картометрический	1.00	-
1148	475320.08	2180358.20	Картометрический	1.00	-
1149	475323.72	2180379.57	Картометрический	1.00	-
1150	475325.50	2180401.25	Картометрический	1.00	-
1151	475326.12	2180418.19	Картометрический	1.00	-
1152	475326.61	2180429.48	Картометрический	1.00	-
1153	475325.78	2180439.92	Картометрический	1.00	-
1154	475323.56	2180454.72	Картометрический	1.00	-
1155	475322.84	2180472.41	Картометрический	1.00	-
1156	475322.42	2180486.75	Картометрический	1.00	-
1157	475319.78	2180504.01	Картометрический	1.00	-
1158	475316.15	2180517.32	Картометрический	1.00	-
1159	475313.06	2180523.33	Картометрический	1.00	-
1160	475308.96	2180529.04	Картометрический	1.00	-
1161	475301.82	2180537.16	Картометрический	1.00	-
1162	475292.42	2180548.73	Картометрический	1.00	-
1163	475287.70	2180553.09	Картометрический	1.00	-
1164	475284.73	2180554.85	Картометрический	1.00	-
1165	475279.95	2180556.18	Картометрический	1.00	-
1166	475275.13	2180556.51	Картометрический	1.00	-
1167	475272.20	2180556.14	Картометрический	1.00	-
1168	475266.32	2180554.20	Картометрический	1.00	-
1169	475260.13	2180550.77	Картометрический	1.00	-
1170	475246.28	2180543.97	Картометрический	1.00	-
1171	475236.82	2180538.49	Картометрический	1.00	-
1172	475229.95	2180533.35	Картометрический	1.00	-
1173	475224.78	2180527.48	Картометрический	1.00	-
1174	475218.77	2180519.43	Картометрический	1.00	-
1175	475215.37	2180516.26	Картометрический	1.00	-
1176	475211.60	2180514.84	Картометрический	1.00	-
1177	475207.22	2180514.19	Картометрический	1.00	-
1178	475201.21	2180514.47	Картометрический	1.00	-
1179	475181.83	2180516.92	Картометрический	1.00	-
1180	475170.54	2180519.10	Картометрический	1.00	-
1181	475164.86	2180521.30	Картометрический	1.00	-
1182	475151.10	2180529.54	Картометрический	1.00	-

1	2	3	4	5	6
1183	475138.48	2180540.43	Картометрический	1.00	-
1184	475133.99	2180546.39	Картометрический	1.00	-
1185	475126.82	2180561.48	Картометрический	1.00	-
1186	475123.65	2180567.06	Картометрический	1.00	-
1187	475120.84	2180570.33	Картометрический	1.00	-
1188	475112.52	2180577.28	Картометрический	1.00	-
1189	475096.46	2180588.24	Картометрический	1.00	-
1190	475084.11	2180595.18	Картометрический	1.00	-
1191	475071.77	2180600.77	Картометрический	1.00	-
1192	475059.47	2180605.52	Картометрический	1.00	-
1193	475045.95	2180611.56	Картометрический	1.00	-
1194	475037.06	2180615.61	Картометрический	1.00	-
1195	475026.32	2180622.21	Картометрический	1.00	-
1196	475022.01	2180625.58	Картометрический	1.00	-
1197	475015.41	2180631.74	Картометрический	1.00	-
1198	475004.36	2180638.83	Картометрический	1.00	-
1199	474992.05	2180645.34	Картометрический	1.00	-
1200	474979.17	2180653.03	Картометрический	1.00	-
1201	474963.14	2180661.72	Картометрический	1.00	-
1202	474947.99	2180671.27	Картометрический	1.00	-
1203	474920.07	2180685.17	Картометрический	1.00	-
1204	474892.15	2180697.63	Картометрический	1.00	-
1205	474864.35	2180709.90	Картометрический	1.00	-
1206	474838.18	2180721.78	Картометрический	1.00	-
1207	474820.99	2180729.76	Картометрический	1.00	-
1208	474813.74	2180734.33	Картометрический	1.00	-
1209	474803.00	2180742.28	Картометрический	1.00	-
1210	474796.08	2180746.29	Картометрический	1.00	-
1211	474793.12	2180747.40	Картометрический	1.00	-
1212	474788.77	2180747.86	Картометрический	1.00	-
1213	474780.36	2180747.62	Картометрический	1.00	-
1214	474773.60	2180746.28	Картометрический	1.00	-
1215	474754.01	2180740.35	Картометрический	1.00	-
1216	474745.04	2180736.36	Картометрический	1.00	-
1217	474738.07	2180732.39	Картометрический	1.00	-
1218	474731.45	2180728.85	Картометрический	1.00	-
1219	474724.60	2180724.14	Картометрический	1.00	-
1220	474720.95	2180722.17	Картометрический	1.00	-
1221	474715.87	2180722.07	Картометрический	1.00	-
1222	474704.47	2180725.32	Картометрический	1.00	-
1223	474692.95	2180728.56	Картометрический	1.00	-
1224	474688.10	2180730.40	Картометрический	1.00	-
1225	474685.45	2180732.18	Картометрический	1.00	-
1226	474682.48	2180735.66	Картометрический	1.00	-
1227	474679.61	2180740.62	Картометрический	1.00	-
1228	474676.31	2180750.39	Картометрический	1.00	-
1229	474670.53	2180779.15	Картометрический	1.00	-
1230	474669.44	2180788.64	Картометрический	1.00	-

1	2	3	4	5	6
1231	474671.29	2180797.26	Картометрический	1.00	-
1232	474678.46	2180821.89	Картометрический	1.00	-
1233	474680.00	2180835.00	Картометрический	1.00	-
1234	474678.96	2180847.67	Картометрический	1.00	-
1235	474677.02	2180855.98	Картометрический	1.00	-
1236	474674.83	2180860.74	Картометрический	1.00	-
1237	474670.74	2180866.13	Картометрический	1.00	-
1238	474657.79	2180879.48	Картометрический	1.00	-
1239	474651.37	2180887.92	Картометрический	1.00	-
1240	474647.00	2180896.73	Картометрический	1.00	-
1241	474645.61	2180901.48	Картометрический	1.00	-
1242	474645.80	2180905.87	Картометрический	1.00	-
1243	474647.54	2180911.21	Картометрический	1.00	-
1244	474654.53	2180925.96	Картометрический	1.00	-
1245	474658.64	2180936.46	Картометрический	1.00	-
1246	474659.43	2180940.49	Картометрический	1.00	-
1247	474659.26	2180946.87	Картометрический	1.00	-
1248	474658.49	2180951.36	Картометрический	1.00	-
1249	474657.30	2180954.52	Картометрический	1.00	-
1250	474655.24	2180957.73	Картометрический	1.00	-
1251	474653.17	2180959.71	Картометрический	1.00	-
1252	474649.85	2180961.15	Картометрический	1.00	-
1253	474644.20	2180961.83	Картометрический	1.00	-
1254	474630.71	2180961.17	Картометрический	1.00	-
1255	474622.14	2180961.69	Картометрический	1.00	-
1256	474617.63	2180963.21	Картометрический	1.00	-
1257	474614.09	2180965.64	Картометрический	1.00	-
1258	474611.62	2180968.74	Картометрический	1.00	-
1259	474607.34	2180976.85	Картометрический	1.00	-
1260	474606.23	2180980.76	Картометрический	1.00	-
1261	474606.49	2180987.32	Картометрический	1.00	-
1262	474607.63	2180996.83	Картометрический	1.00	-
1263	474608.63	2181000.76	Картометрический	1.00	-
1264	474611.67	2181004.98	Картометрический	1.00	-
1265	474619.11	2181011.46	Картометрический	1.00	-
1266	474622.28	2181014.86	Картометрический	1.00	-
1267	474628.13	2181023.90	Картометрический	1.00	-
1268	474640.96	2181046.02	Картометрический	1.00	-
1269	474586.50	2180979.76	Картометрический	1.00	-
1270	474587.28	2180956.03	Картометрический	1.00	-
1271	474623.64	2180951.32	Картометрический	1.00	-
1272	474635.76	2180915.63	Картометрический	1.00	-
1273	474620.95	2180894.76	Картометрический	1.00	-
1274	474593.21	2180842.37	Картометрический	1.00	-
1275	474599.40	2180802.78	Картометрический	1.00	-
1276	474623.91	2180810.05	Картометрический	1.00	-
1277	474645.19	2180821.63	Картометрический	1.00	-
1278	474662.70	2180817.86	Картометрический	1.00	-

1	2	3	4	5	6
1279	474670.51	2180736.79	Картометрический	1.00	-
1280	474658.87	2180702.41	Картометрический	1.00	-
1281	474675.09	2180691.27	Картометрический	1.00	-
1282	474712.78	2180705.06	Картометрический	1.00	-
1283	474730.58	2180712.81	Картометрический	1.00	-
1284	474797.09	2180726.32	Картометрический	1.00	-
1285	474840.46	2180712.82	Картометрический	1.00	-
1286	474868.74	2180696.12	Картометрический	1.00	-
1287	474897.56	2180685.62	Картометрический	1.00	-
1288	474988.73	2180638.62	Картометрический	1.00	-
1289	474974.86	2180625.69	Картометрический	1.00	-
1290	474980.79	2180598.08	Картометрический	1.00	-
1291	474994.53	2180582.05	Картометрический	1.00	-
1292	475033.98	2180608.32	Картометрический	1.00	-
1293	475068.33	2180590.67	Картометрический	1.00	-
1294	475081.25	2180591.35	Картометрический	1.00	-
1295	475113.44	2180562.26	Картометрический	1.00	-
1296	475130.27	2180536.40	Картометрический	1.00	-
1297	475161.25	2180499.23	Картометрический	1.00	-
1298	475186.57	2180480.11	Картометрический	1.00	-
1299	475198.15	2180479.57	Картометрический	1.00	-
1300	475197.34	2180498.42	Картометрический	1.00	-
1301	475197.07	2180503.54	Картометрический	1.00	-
1302	475211.08	2180507.58	Картометрический	1.00	-
1303	475221.04	2180494.65	Картометрический	1.00	-
1304	475248.51	2180504.08	Картометрический	1.00	-
1305	475256.33	2180519.16	Картометрический	1.00	-
1306	475275.40	2180526.72	Картометрический	1.00	-
1307	475304.00	2180512.16	Картометрический	1.00	-
1308	475315.61	2180402.56	Картометрический	1.00	-
1309	475309.24	2180356.08	Картометрический	1.00	-
1310	475278.41	2180327.39	Картометрический	1.00	-
1311	475243.40	2180313.39	Картометрический	1.00	-
1312	475223.47	2180289.95	Картометрический	1.00	-
1313	475202.73	2180241.74	Картометрический	1.00	-
1314	475202.46	2180198.65	Картометрический	1.00	-
1315	475212.96	2180160.67	Картометрический	1.00	-
1316	475243.94	2180119.19	Картометрический	1.00	-
1317	475288.92	2180088.76	Картометрический	1.00	-
1318	475345.86	2180064.00	Картометрический	1.00	-
1319	475386.15	2180045.93	Картометрический	1.00	-
1320	475405.00	2180031.39	Картометрический	1.00	-
1321	475466.95	2180016.57	Картометрический	1.00	-
1322	475497.65	2180013.35	Картометрический	1.00	-
1323	475517.00	2180018.46	Картометрический	1.00	-
1324	475567.95	2180052.93	Картометрический	1.00	-
1325	475607.14	2180046.47	Картометрический	1.00	-
1326	475616.97	2180034.75	Картометрический	1.00	-

1	2	3	4	5	6
1327	475610.64	2180022.77	Картометрический	1.00	-
1328	475574.55	2180011.19	Картометрический	1.00	-
1329	475561.89	2180001.36	Картометрический	1.00	-
1330	475535.36	2179991.52	Картометрический	1.00	-
1331	475513.82	2179979.13	Картометрический	1.00	-
1332	475491.59	2179973.21	Картометрический	1.00	-
1333	475453.75	2179968.63	Картометрический	1.00	-
1334	475436.78	2179961.90	Картометрический	1.00	-
1335	475427.69	2179950.72	Картометрический	1.00	-
1336	475427.02	2179924.05	Картометрический	1.00	-
1337	475435.10	2179895.64	Картометрический	1.00	-
1338	475443.22	2179868.90	Картометрический	1.00	-
1339	475453.16	2179847.50	Картометрический	1.00	-
1340	475456.42	2179834.02	Картометрический	1.00	-
1341	475457.52	2179818.33	Картометрический	1.00	-
1342	475453.01	2179799.03	Картометрический	1.00	-
1343	475443.98	2179780.06	Картометрический	1.00	-
1344	475427.04	2179757.76	Картометрический	1.00	-
1345	475425.34	2179748.58	Картометрический	1.00	-
1346	475398.00	2179719.09	Картометрический	1.00	-
1347	475370.93	2179693.77	Картометрический	1.00	-
1348	475366.52	2179684.89	Картометрический	1.00	-
1042	475371.69	2179678.44	Картометрический	1.00	-
1349	474531.22	2181653.54	Картометрический	1.00	-
1350	474531.07	2181657.28	Картометрический	1.00	-
1351	474532.94	2181658.51	Картометрический	1.00	-
1352	474531.71	2181659.50	Картометрический	1.00	-
1353	474526.82	2181664.86	Картометрический	1.00	-
1354	474520.87	2181673.40	Картометрический	1.00	-
1355	474516.41	2181682.08	Картометрический	1.00	-
1356	474512.99	2181691.01	Картометрический	1.00	-
1357	474511.68	2181695.60	Картометрический	1.00	-
1358	474511.24	2181699.47	Картометрический	1.00	-
1359	474511.43	2181703.32	Картометрический	1.00	-
1360	474512.50	2181711.36	Картометрический	1.00	-
1361	474513.61	2181725.88	Картометрический	1.00	-
1362	474513.15	2181741.24	Картометрический	1.00	-
1363	474513.40	2181756.04	Картометрический	1.00	-
1364	474514.85	2181779.00	Картометрический	1.00	-
1365	474516.44	2181787.96	Картометрический	1.00	-
1366	474521.07	2181803.34	Картометрический	1.00	-
1367	474527.17	2181819.00	Картометрический	1.00	-
1368	474528.95	2181830.13	Картометрический	1.00	-
1369	474528.89	2181846.45	Картометрический	1.00	-
1370	474529.46	2181853.91	Картометрический	1.00	-
1371	474532.46	2181865.04	Картометрический	1.00	-
1372	474534.93	2181872.16	Картометрический	1.00	-

1	2	3	4	5	6
1373	474538.12	2181878.41	Картометрический	1.00	-
1374	474539.33	2181884.74	Картометрический	1.00	-
1375	474539.39	2181907.44	Картометрический	1.00	-
1376	474539.10	2181914.25	Картометрический	1.00	-
1377	474538.25	2181917.50	Картометрический	1.00	-
1378	474535.51	2181923.94	Картометрический	1.00	-
1379	474533.26	2181927.60	Картометрический	1.00	-
1380	474528.65	2181932.80	Картометрический	1.00	-
1381	474526.28	2181936.38	Картометрический	1.00	-
1382	474521.89	2181946.31	Картометрический	1.00	-
1383	474517.98	2181957.89	Картометрический	1.00	-
1384	474512.60	2181971.03	Картометрический	1.00	-
1385	474504.77	2181986.58	Картометрический	1.00	-
1386	474497.70	2181997.91	Картометрический	1.00	-
1387	474494.62	2182001.57	Картометрический	1.00	-
1388	474491.17	2182003.72	Картометрический	1.00	-
1389	474485.63	2182005.98	Картометрический	1.00	-
1390	474471.23	2182010.50	Картометрический	1.00	-
1391	474465.84	2182013.29	Картометрический	1.00	-
1392	474458.48	2182021.12	Картометрический	1.00	-
1393	474450.14	2182032.91	Картометрический	1.00	-
1394	474444.76	2182043.45	Картометрический	1.00	-
1395	474441.75	2182051.76	Картометрический	1.00	-
1396	474440.61	2182058.52	Картометрический	1.00	-
1397	474440.59	2182076.77	Картометрический	1.00	-
1398	474441.88	2182091.65	Картометрический	1.00	-
1399	474443.43	2182097.34	Картометрический	1.00	-
1400	474445.39	2182100.96	Картометрический	1.00	-
1401	474447.37	2182103.30	Картометрический	1.00	-
1402	474450.13	2182105.19	Картометрический	1.00	-
1403	474452.81	2182106.16	Картометрический	1.00	-
1404	474457.77	2182105.70	Картометрический	1.00	-
1405	474468.61	2182101.93	Картометрический	1.00	-
1406	474473.77	2182100.57	Картометрический	1.00	-
1407	474478.13	2182100.65	Картометрический	1.00	-
1408	474482.78	2182101.78	Картометрический	1.00	-
1409	474489.33	2182105.03	Картометрический	1.00	-
1410	474492.59	2182107.61	Картометрический	1.00	-
1411	474499.91	2182115.62	Картометрический	1.00	-
1412	474506.78	2182125.43	Картометрический	1.00	-
1413	474513.62	2182140.05	Картометрический	1.00	-
1414	474517.02	2182152.93	Картометрический	1.00	-
1415	474517.77	2182160.59	Картометрический	1.00	-
1416	474517.32	2182168.19	Картометрический	1.00	-
1417	474514.49	2182179.82	Картометрический	1.00	-
1418	474510.87	2182192.18	Картометрический	1.00	-
1419	474509.22	2182209.29	Картометрический	1.00	-
1420	474509.74	2182228.47	Картометрический	1.00	-

1	2	3	4	5	6
1421	474511.85	2182239.55	Картометрический	1.00	-
1422	474514.82	2182247.06	Картометрический	1.00	-
1423	474517.02	2182250.92	Картометрический	1.00	-
1424	474519.05	2182253.00	Картометрический	1.00	-
1425	474522.89	2182255.04	Картометрический	1.00	-
1426	474529.40	2182257.32	Картометрический	1.00	-
1427	474535.09	2182257.98	Картометрический	1.00	-
1428	474539.25	2182257.95	Картометрический	1.00	-
1429	474543.51	2182258.43	Картометрический	1.00	-
1430	474549.43	2182262.09	Картометрический	1.00	-
1431	474565.53	2182277.76	Картометрический	1.00	-
1432	474573.91	2182288.53	Картометрический	1.00	-
1433	474585.55	2182308.35	Картометрический	1.00	-
1434	474590.53	2182317.51	Картометрический	1.00	-
1435	474593.14	2182321.62	Картометрический	1.00	-
1436	474596.08	2182324.46	Картометрический	1.00	-
1437	474599.74	2182326.38	Картометрический	1.00	-
1438	474605.14	2182327.74	Картометрический	1.00	-
1439	474609.10	2182329.21	Картометрический	1.00	-
1440	474612.71	2182332.57	Картометрический	1.00	-
1441	474622.35	2182346.11	Картометрический	1.00	-
1442	474629.82	2182357.59	Картометрический	1.00	-
1443	474632.12	2182362.79	Картометрический	1.00	-
1444	474633.44	2182371.44	Картометрический	1.00	-
1445	474634.18	2182380.32	Картометрический	1.00	-
1446	474635.44	2182385.74	Картометрический	1.00	-
1447	474641.11	2182397.69	Картометрический	1.00	-
1448	474652.12	2182422.71	Картометрический	1.00	-
1449	474662.69	2182440.19	Картометрический	1.00	-
1450	474678.70	2182468.66	Картометрический	1.00	-
1451	474692.56	2182500.74	Картометрический	1.00	-
1452	474696.31	2182507.56	Картометрический	1.00	-
1453	474702.75	2182512.92	Картометрический	1.00	-
1454	474711.16	2182518.88	Картометрический	1.00	-
1455	474715.87	2182523.03	Картометрический	1.00	-
1456	474725.18	2182533.65	Картометрический	1.00	-
1457	474730.62	2182542.14	Картометрический	1.00	-
1458	474732.82	2182549.17	Картометрический	1.00	-
1459	474733.99	2182561.91	Картометрический	1.00	-
1460	474736.59	2182581.83	Картометрический	1.00	-
1461	474736.99	2182593.00	Картометрический	1.00	-
1462	474735.15	2182611.27	Картометрический	1.00	-
1463	474735.01	2182623.60	Картометрический	1.00	-
1464	474736.69	2182642.39	Картометрический	1.00	-
1465	474739.04	2182659.01	Картометрический	1.00	-
1466	474739.52	2182667.59	Картометрический	1.00	-
1467	474741.24	2182675.59	Картометрический	1.00	-
1468	474744.18	2182683.60	Картометрический	1.00	-

1	2	3	4	5	6
1469	474748.16	2182689.92	Картометрический	1.00	-
1470	474756.47	2182700.01	Картометрический	1.00	-
1471	474770.22	2182714.91	Картометрический	1.00	-
1472	474779.25	2182726.37	Картометрический	1.00	-
1473	474782.81	2182729.98	Картометрический	1.00	-
1474	474786.42	2182731.42	Картометрический	1.00	-
1475	474790.31	2182731.92	Картометрический	1.00	-
1476	474794.40	2182731.57	Картометрический	1.00	-
1477	474798.11	2182730.71	Картометрический	1.00	-
1478	474800.71	2182729.47	Картометрический	1.00	-
1479	474804.90	2182726.07	Картометрический	1.00	-
1480	474810.10	2182721.06	Картометрический	1.00	-
1481	474813.21	2182718.70	Картометрический	1.00	-
1482	474820.47	2182715.77	Картометрический	1.00	-
1483	474836.12	2182712.36	Картометрический	1.00	-
1484	474850.99	2182709.37	Картометрический	1.00	-
1485	474865.59	2182704.64	Картометрический	1.00	-
1486	474880.57	2182698.18	Картометрический	1.00	-
1487	474884.57	2182695.69	Картометрический	1.00	-
1488	474889.10	2182691.16	Картометрический	1.00	-
1489	474896.98	2182686.43	Картометрический	1.00	-
1490	474911.12	2182680.74	Картометрический	1.00	-
1491	474919.05	2182678.21	Картометрический	1.00	-
1492	474928.54	2182676.66	Картометрический	1.00	-
1493	474932.97	2182675.58	Картометрический	1.00	-
1494	474936.76	2182673.62	Картометрический	1.00	-
1495	474940.56	2182671.10	Картометрический	1.00	-
1496	474944.79	2182669.28	Картометрический	1.00	-
1497	474949.19	2182668.33	Картометрический	1.00	-
1498	474953.82	2182668.26	Картометрический	1.00	-
1499	474961.56	2182669.83	Картометрический	1.00	-
1500	474966.07	2182671.35	Картометрический	1.00	-
1501	474969.82	2182674.47	Картометрический	1.00	-
1502	474979.36	2182687.12	Картометрический	1.00	-
1503	474992.09	2182703.43	Картометрический	1.00	-
1504	474995.89	2182709.34	Картометрический	1.00	-
1505	474997.39	2182711.67	Картометрический	1.00	-
1506	474985.28	2182718.60	Картометрический	1.00	-
1507	474981.73	2182715.91	Картометрический	1.00	-
1508	474964.22	2182694.77	Картометрический	1.00	-
1509	474940.12	2182682.38	Картометрический	1.00	-
1510	474920.46	2182685.47	Картометрический	1.00	-
1511	474902.68	2182690.59	Картометрический	1.00	-
1512	474880.59	2182705.67	Картометрический	1.00	-
1513	474824.71	2182723.72	Картометрический	1.00	-
1514	474800.20	2182739.88	Картометрический	1.00	-
1515	474787.47	2182750.17	Картометрический	1.00	-
1516	474765.32	2182719.55	Картометрический	1.00	-

1	2	3	4	5	6
1517	474744.44	2182691.00	Картометрический	1.00	-
1518	474735.96	2182671.74	Картометрический	1.00	-
1519	474732.19	2182655.31	Картометрический	1.00	-
1520	474727.13	2182589.33	Картометрический	1.00	-
1521	474718.99	2182557.40	Картометрический	1.00	-
1522	474679.94	2182491.82	Картометрический	1.00	-
1523	474669.03	2182472.56	Картометрический	1.00	-
1524	474613.41	2182373.71	Картометрический	1.00	-
1525	474576.31	2182323.14	Картометрический	1.00	-
1526	474546.75	2182290.89	Картометрический	1.00	-
1527	474526.95	2182271.77	Картометрический	1.00	-
1528	474507.97	2182244.41	Картометрический	1.00	-
1529	474501.77	2182219.11	Картометрический	1.00	-
1530	474473.35	2182162.41	Картометрический	1.00	-
1531	474441.43	2182112.59	Картометрический	1.00	-
1532	474430.66	2182090.10	Картометрический	1.00	-
1533	474429.99	2182049.96	Картометрический	1.00	-
1534	474418.27	2182037.30	Картометрический	1.00	-
1535	474412.88	2182025.72	Картометрический	1.00	-
1536	474427.02	2182016.43	Картометрический	1.00	-
1537	474445.47	2182017.91	Картометрический	1.00	-
1538	474460.83	2182002.02	Картометрический	1.00	-
1539	474484.53	2181997.71	Картометрический	1.00	-
1540	474496.78	2181985.99	Картометрический	1.00	-
1541	474500.55	2181974.68	Картометрический	1.00	-
1542	474502.57	2181959.73	Картометрический	1.00	-
1543	474516.58	2181947.75	Картометрический	1.00	-
1544	474527.49	2181915.83	Картометрический	1.00	-
1545	474530.59	2181895.63	Картометрический	1.00	-
1546	474525.39	2181870.59	Картометрический	1.00	-
1547	474523.84	2181849.66	Картометрический	1.00	-
1548	474519.00	2181818.73	Картометрический	1.00	-
1549	474510.25	2181778.06	Картометрический	1.00	-
1550	474508.63	2181742.51	Картометрический	1.00	-
1551	474506.48	2181725.68	Картометрический	1.00	-
1552	474508.63	2181706.28	Картометрический	1.00	-
1553	474508.10	2181694.43	Картометрический	1.00	-
1554	474519.27	2181664.67	Картометрический	1.00	-
1349	474531.22	2181653.54	Картометрический	1.00	-
1555	475034.39	2182709.63	Картометрический	1.00	-
1556	475063.61	2182735.57	Картометрический	1.00	-
1557	475074.25	2182742.84	Картометрический	1.00	-
1558	475085.43	2182764.39	Картометрический	1.00	-
1559	475115.06	2182811.79	Картометрический	1.00	-
1560	475158.55	2182853.81	Картометрический	1.00	-
1561	475183.87	2182868.49	Картометрический	1.00	-
1562	475202.32	2182889.90	Картометрический	1.00	-

1	2	3	4	5	6
1563	475221.18	2182910.51	Картометрический	1.00	-
1564	475228.31	2182921.28	Картометрический	1.00	-
1565	475294.91	2182982.62	Картометрический	1.00	-
1566	475325.55	2182997.64	Картометрический	1.00	-
1567	475353.56	2183007.87	Картометрический	1.00	-
1568	475377.26	2183027.81	Картометрический	1.00	-
1569	475420.89	2183059.86	Картометрический	1.00	-
1570	475489.31	2183106.72	Картометрический	1.00	-
1571	475516.51	2183114.53	Картометрический	1.00	-
1572	475586.54	2183095.14	Картометрический	1.00	-
1573	475644.72	2183089.22	Картометрический	1.00	-
1574	475678.92	2183076.83	Картометрический	1.00	-
1575	475716.36	2183059.32	Картометрический	1.00	-
1576	475767.00	2183040.73	Картометрический	1.00	-
1577	475820.06	2183034.81	Картометрический	1.00	-
1578	475856.96	2183042.89	Картометрический	1.00	-
1579	475900.32	2183047.20	Картометрический	1.00	-
1580	475918.10	2183075.21	Картометрический	1.00	-
1581	475928.44	2183108.37	Картометрический	1.00	-
1582	475943.41	2183131.23	Картометрический	1.00	-
1583	475970.35	2183161.40	Картометрический	1.00	-
1584	475985.43	2183188.60	Картометрический	1.00	-
1585	475995.94	2183201.26	Картометрический	1.00	-
1586	476016.68	2183212.30	Картометрический	1.00	-
1587	476041.32	2183216.08	Картометрический	1.00	-
1588	476057.88	2183247.05	Картометрический	1.00	-
1589	476051.69	2183275.33	Картометрический	1.00	-
1590	476055.73	2183301.73	Картометрический	1.00	-
1591	476065.96	2183338.90	Картометрический	1.00	-
1592	476063.00	2183375.79	Картометрический	1.00	-
1593	476060.58	2183412.43	Картометрический	1.00	-
1594	476045.49	2183422.93	Картометрический	1.00	-
1595	476025.02	2183437.47	Картометрический	1.00	-
1596	476010.21	2183463.33	Картометрический	1.00	-
1597	475970.35	2183484.07	Картометрический	1.00	-
1598	475954.46	2183495.38	Картометрический	1.00	-
1599	475921.33	2183517.47	Картометрический	1.00	-
1600	475896.28	2183530.40	Картометрический	1.00	-
1601	475883.35	2183540.90	Картометрический	1.00	-
1602	475864.23	2183581.57	Картометрический	1.00	-
1603	475859.92	2183606.89	Картометрический	1.00	-
1604	475868.81	2183637.59	Картометрический	1.00	-
1605	475890.08	2183659.68	Картометрический	1.00	-
1606	475928.87	2183680.69	Картометрический	1.00	-
1607	475956.61	2183684.19	Картометрический	1.00	-
1608	475974.93	2183689.31	Картометрический	1.00	-
1609	475996.74	2183701.70	Картометрический	1.00	-
1610	476023.95	2183704.39	Картометрический	1.00	-

1	2	3	4	5	6
1611	476065.30	2183693.74	Картометрический	1.00	-
1612	476099.20	2183705.85	Картометрический	1.00	-
1613	476122.80	2183698.73	Картометрический	1.00	-
1614	476178.28	2183704.93	Картометрический	1.00	-
1615	476188.78	2183704.93	Картометрический	1.00	-
1616	476213.56	2183717.86	Картометрический	1.00	-
1617	476229.45	2183740.75	Картометрический	1.00	-
1618	476243.19	2183766.34	Картометрический	1.00	-
1619	476306.81	2183892.66	Картометрический	1.00	-
1620	476347.85	2183989.71	Картометрический	1.00	-
1621	476369.78	2184084.43	Картометрический	1.00	-
1622	476396.13	2184185.60	Картометрический	1.00	-
1623	476410.72	2184229.88	Картометрический	1.00	-
1624	476413.95	2184251.96	Картометрический	1.00	-
1625	476414.87	2184268.07	Картометрический	1.00	-
1626	476406.41	2184323.88	Картометрический	1.00	-
1627	476396.98	2184375.32	Картометрический	1.00	-
1628	476381.90	2184405.75	Картометрический	1.00	-
1629	476360.73	2184458.87	Картометрический	1.00	-
1630	476335.04	2184505.14	Картометрический	1.00	-
1631	476295.44	2184565.74	Картометрический	1.00	-
1632	476198.21	2184710.11	Картометрический	1.00	-
1633	476135.99	2184775.83	Картометрический	1.00	-
1634	476081.59	2184802.49	Картометрический	1.00	-
1635	476058.86	2184816.56	Картометрический	1.00	-
1636	476020.41	2184850.97	Картометрический	1.00	-
1637	475988.66	2184892.99	Картометрический	1.00	-
1638	475985.85	2184907.03	Картометрический	1.00	-
1639	475957.15	2184965.98	Картометрический	1.00	-
1640	475913.52	2184997.50	Картометрический	1.00	-
1641	475883.08	2185011.50	Картометрический	1.00	-
1642	475860.19	2185014.20	Картометрический	1.00	-
1643	475820.59	2185020.39	Картометрический	1.00	-
1644	475795.28	2185030.63	Картометрический	1.00	-
1645	475734.14	2185079.38	Картометрический	1.00	-
1646	475703.16	2185125.16	Картометрический	1.00	-
1647	475685.65	2185147.25	Картометрический	1.00	-
1648	475671.65	2185181.73	Картометрический	1.00	-
1649	475620.74	2185234.79	Картометрический	1.00	-
1650	475612.39	2185264.95	Картометрический	1.00	-
1651	475588.42	2185290.54	Картометрический	1.00	-
1652	475522.43	2185334.17	Картометрический	1.00	-
1653	475505.74	2185364.61	Картометрический	1.00	-
1654	475453.75	2185409.05	Картометрический	1.00	-
1655	475327.97	2185376.73	Картометрический	1.00	-
1656	475308.04	2185361.38	Картометрический	1.00	-
1657	475282.18	2185353.30	Картометрический	1.00	-
1658	475238.55	2185344.41	Картометрический	1.00	-

1	2	3	4	5	6
1659	475188.45	2185315.05	Картометрический	1.00	-
1660	475166.63	2185313.70	Картометрический	1.00	-
1661	475145.09	2185324.21	Картометрический	1.00	-
1662	475111.42	2185332.83	Картометрический	1.00	-
1663	475093.64	2185366.49	Картометрический	1.00	-
1664	475068.59	2185391.00	Картометрический	1.00	-
1665	475066.98	2185452.68	Картометрический	1.00	-
1666	475069.67	2185487.16	Картометрический	1.00	-
1667	475051.63	2185547.22	Картометрический	1.00	-
1668	475055.40	2185584.66	Картометрический	1.00	-
1669	475074.52	2185604.05	Картометрический	1.00	-
1670	475154.78	2185616.44	Картометрический	1.00	-
1671	475187.37	2185604.05	Картометрический	1.00	-
1672	475218.89	2185576.58	Картометрический	1.00	-
1673	475246.36	2185542.37	Картометрический	1.00	-
1674	475268.65	2185536.58	Картометрический	1.00	-
1675	475293.83	2185524.93	Картометрический	1.00	-
1676	475300.63	2185522.24	Картометрический	1.00	-
1677	475364.60	2185522.98	Картометрический	1.00	-
1678	475381.57	2185526.89	Картометрический	1.00	-
1679	475401.77	2185539.28	Картометрический	1.00	-
1680	475411.74	2185552.88	Картометрический	1.00	-
1681	475417.12	2185571.06	Картометрический	1.00	-
1682	475436.92	2185597.72	Картометрический	1.00	-
1683	475455.37	2185651.19	Картометрический	1.00	-
1684	475489.84	2185750.84	Картометрический	1.00	-
1685	475508.43	2185767.81	Картометрический	1.00	-
1686	475530.78	2185766.74	Картометрический	1.00	-
1687	475559.87	2185782.90	Картометрический	1.00	-
1688	475577.65	2185804.98	Картометрический	1.00	-
1689	475579.80	2185839.46	Картометрический	1.00	-
1690	475583.57	2185861.54	Картометрический	1.00	-
1691	475591.65	2185885.25	Картометрический	1.00	-
1692	475601.89	2185922.14	Картометрический	1.00	-
1693	475575.09	2185944.37	Картометрический	1.00	-
1694	475548.43	2185973.46	Картометрический	1.00	-
1695	475522.98	2186021.26	Картометрический	1.00	-
1696	475515.78	2186080.24	Картометрический	1.00	-
1697	475504.66	2186115.13	Картометрический	1.00	-
1698	475471.53	2186155.93	Картометрический	1.00	-
1699	475440.82	2186189.33	Картометрический	1.00	-
1700	475407.15	2186224.21	Картометрический	1.00	-
1701	475299.55	2186287.90	Картометрический	1.00	-
1702	475286.63	2186375.18	Картометрический	1.00	-
1703	475324.60	2186643.30	Картометрический	1.00	-
1704	475337.40	2186667.41	Картометрический	1.00	-
1705	475353.42	2186703.78	Картометрический	1.00	-
1706	475363.52	2186732.32	Картометрический	1.00	-

1	2	3	4	5	6
1707	475364.06	2186758.45	Картометрический	1.00	-
1708	475363.25	2186778.65	Картометрический	1.00	-
1709	475355.44	2186816.09	Картометрический	1.00	-
1710	475348.98	2186841.41	Картометрический	1.00	-
1711	475323.66	2186886.92	Картометрический	1.00	-
1712	475287.03	2186931.10	Картометрический	1.00	-
1713	475279.28	2186941.14	Картометрический	1.00	-
1714	475267.10	2186960.73	Картометрический	1.00	-
1715	475243.80	2186949.95	Картометрический	1.00	-
1716	475208.11	2186934.87	Картометрический	1.00	-
1717	475194.38	2186933.25	Картометрический	1.00	-
1718	475166.10	2186920.86	Картометрический	1.00	-
1719	475141.32	2186900.93	Картометрический	1.00	-
1720	475122.46	2186899.05	Картометрический	1.00	-
1721	475097.41	2186894.47	Картометрический	1.00	-
1722	475072.10	2186904.43	Картометрический	1.00	-
1723	475044.62	2186902.55	Картометрический	1.00	-
1724	475020.92	2186898.78	Картометрический	1.00	-
1725	474992.64	2186921.94	Картометрический	1.00	-
1726	474979.71	2186954.53	Картометрический	1.00	-
1727	474978.90	2187030.48	Картометрический	1.00	-
1728	474965.71	2187058.49	Картометрический	1.00	-
1729	474947.66	2187080.85	Картометрический	1.00	-
1730	474910.49	2187117.21	Картометрический	1.00	-
1731	474900.80	2187153.84	Картометрический	1.00	-
1732	474901.33	2187210.13	Картометрический	1.00	-
1733	474918.03	2187229.80	Картометрический	1.00	-
1734	474911.84	2187261.04	Картометрический	1.00	-
1735	474926.65	2187284.20	Картометрический	1.00	-
1736	474946.58	2187298.48	Картометрический	1.00	-
1737	475010.69	2187319.22	Картометрический	1.00	-
1738	475033.04	2187335.11	Картометрический	1.00	-
1739	475055.40	2187365.27	Картометрический	1.00	-
1740	475073.17	2187403.52	Картометрический	1.00	-
1741	475065.63	2187436.38	Картометрический	1.00	-
1742	475034.93	2187479.21	Картометрический	1.00	-
1743	475022.54	2187500.21	Картометрический	1.00	-
1744	474999.53	2187527.81	Картометрический	1.00	-
1745	474987.79	2187567.01	Картометрический	1.00	-
1746	474985.10	2187574.01	Картометрический	1.00	-
1747	474970.02	2187609.30	Картометрический	1.00	-
1748	474955.20	2187631.38	Картометрический	1.00	-
1749	474944.70	2187645.93	Картометрический	1.00	-
1750	474934.46	2187659.39	Картометрический	1.00	-
1751	474924.50	2187680.67	Картометрический	1.00	-
1752	474908.61	2187696.56	Картометрический	1.00	-
1753	474898.50	2187723.71	Картометрический	1.00	-
1754	474895.41	2187738.39	Картометрический	1.00	-

1	2	3	4	5	6
1755	474886.79	2187757.17	Картометрический	1.00	-
1756	474876.55	2187768.48	Картометрический	1.00	-
1757	474866.86	2187788.14	Картометрический	1.00	-
1758	474860.93	2187816.96	Картометрический	1.00	-
1759	474845.74	2187854.04	Картометрический	1.00	-
1760	474830.50	2187904.23	Картометрический	1.00	-
1761	474827.27	2187934.04	Картометрический	1.00	-
1762	474815.68	2187958.90	Картометрический	1.00	-
1763	474800.06	2187977.22	Картометрический	1.00	-
1764	474791.71	2188004.69	Картометрический	1.00	-
1765	474783.90	2188025.70	Картометрический	1.00	-
1766	474769.78	2188054.68	Картометрический	1.00	-
1767	474776.36	2188108.39	Картометрический	1.00	-
1768	474791.04	2188144.30	Картометрический	1.00	-
1769	474774.21	2188142.92	Картометрический	1.00	-
1770	474773.82	2188146.43	Картометрический	1.00	-
1771	474771.23	2188142.08	Картометрический	1.00	-
1772	474757.39	2188118.68	Картометрический	1.00	-
1773	474750.27	2188108.89	Картометрический	1.00	-
1774	474747.81	2188104.97	Картометрический	1.00	-
1775	474744.42	2188097.50	Картометрический	1.00	-
1776	474740.70	2188087.30	Картометрический	1.00	-
1777	474737.69	2188075.05	Картометрический	1.00	-
1778	474737.08	2188065.63	Картометрический	1.00	-
1779	474737.99	2188057.56	Картометрический	1.00	-
1780	474739.91	2188050.59	Картометрический	1.00	-
1781	474742.08	2188046.74	Картометрический	1.00	-
1782	474746.25	2188044.12	Картометрический	1.00	-
1783	474756.86	2188040.03	Картометрический	1.00	-
1784	474761.36	2188037.23	Картометрический	1.00	-
1785	474764.76	2188033.29	Картометрический	1.00	-
1786	474767.58	2188028.94	Картометрический	1.00	-
1787	474769.41	2188024.69	Картометрический	1.00	-
1788	474770.41	2188021.02	Картометрический	1.00	-
1789	474770.67	2188017.42	Картометрический	1.00	-
1790	474770.43	2188009.29	Картометрический	1.00	-
1791	474770.85	2188002.85	Картометрический	1.00	-
1792	474772.56	2187998.36	Картометрический	1.00	-
1793	474778.35	2187990.14	Картометрический	1.00	-
1794	474786.64	2187975.81	Картометрический	1.00	-
1795	474791.94	2187965.18	Картометрический	1.00	-
1796	474797.25	2187957.30	Картометрический	1.00	-
1797	474805.14	2187948.30	Картометрический	1.00	-
1798	474809.98	2187941.72	Картометрический	1.00	-
1799	474813.26	2187935.72	Картометрический	1.00	-
1800	474815.63	2187928.72	Картометрический	1.00	-
1801	474816.42	2187924.50	Картометрический	1.00	-
1802	474816.64	2187920.56	Картометрический	1.00	-

1	2	3	4	5	6
1803	474816.40	2187916.66	Картометрический	1.00	-
1804	474815.39	2187912.04	Картометрический	1.00	-
1805	474812.89	2187904.95	Картометрический	1.00	-
1806	474812.03	2187900.40	Картометрический	1.00	-
1807	474811.97	2187896.70	Картометрический	1.00	-
1808	474812.65	2187893.11	Картометрический	1.00	-
1809	474815.29	2187885.54	Картометрический	1.00	-
1810	474819.83	2187877.07	Картометрический	1.00	-
1811	474827.26	2187867.59	Картометрический	1.00	-
1812	474830.28	2187861.31	Картометрический	1.00	-
1813	474834.63	2187846.14	Картометрический	1.00	-
1814	474836.69	2187834.12	Картометрический	1.00	-
1815	474838.41	2187825.81	Картометрический	1.00	-
1816	474841.30	2187816.25	Картометрический	1.00	-
1817	474844.83	2187807.69	Картометрический	1.00	-
1818	474851.53	2187793.70	Картометрический	1.00	-
1819	474854.58	2187785.54	Картометрический	1.00	-
1820	474858.64	2187777.61	Картометрический	1.00	-
1821	474874.59	2187749.53	Картометрический	1.00	-
1822	474888.37	2187724.99	Картометрический	1.00	-
1823	474892.72	2187714.39	Картометрический	1.00	-
1824	474896.40	2187699.93	Картометрический	1.00	-
1825	474902.75	2187679.08	Картометрический	1.00	-
1826	474905.87	2187672.40	Картометрический	1.00	-
1827	474913.34	2187662.40	Картометрический	1.00	-
1828	474921.63	2187653.11	Картометрический	1.00	-
1829	474925.97	2187646.93	Картометрический	1.00	-
1830	474936.32	2187629.12	Картометрический	1.00	-
1831	474943.36	2187614.25	Картометрический	1.00	-
1832	474947.31	2187607.06	Картометрический	1.00	-
1833	474952.40	2187600.86	Картометрический	1.00	-
1834	474957.87	2187595.90	Картометрический	1.00	-
1835	474960.84	2187591.98	Картометрический	1.00	-
1836	474964.34	2187585.01	Картометрический	1.00	-
1837	474966.46	2187578.16	Картометрический	1.00	-
1838	474967.16	2187572.66	Картометрический	1.00	-
1839	474966.78	2187564.75	Картометрический	1.00	-
1840	474966.80	2187559.47	Картометрический	1.00	-
1841	474967.41	2187552.22	Картометрический	1.00	-
1842	474968.74	2187547.39	Картометрический	1.00	-
1843	474973.32	2187536.41	Картометрический	1.00	-
1844	474977.85	2187527.35	Картометрический	1.00	-
1845	474984.27	2187517.07	Картометрический	1.00	-
1846	474990.85	2187510.58	Картометрический	1.00	-
1847	475014.07	2187491.41	Картометрический	1.00	-
1848	475027.39	2187479.23	Картометрический	1.00	-
1849	475033.46	2187471.15	Картометрический	1.00	-
1850	475051.83	2187441.87	Картометрический	1.00	-

1	2	3	4	5	6
1851	475059.34	2187426.47	Картометрический	1.00	-
1852	475060.65	2187421.28	Картометрический	1.00	-
1853	475061.17	2187411.74	Картометрический	1.00	-
1854	475060.61	2187403.31	Картометрический	1.00	-
1855	475059.29	2187397.22	Картометрический	1.00	-
1856	475055.49	2187384.75	Картометрический	1.00	-
1857	475050.14	2187371.23	Картометрический	1.00	-
1858	475047.24	2187366.30	Картометрический	1.00	-
1859	475041.63	2187359.62	Картометрический	1.00	-
1860	475033.95	2187351.42	Картометрический	1.00	-
1861	475027.14	2187345.31	Картометрический	1.00	-
1862	475020.52	2187342.01	Картометрический	1.00	-
1863	475000.32	2187334.03	Картометрический	1.00	-
1864	474976.84	2187322.31	Картометрический	1.00	-
1865	474953.57	2187313.07	Картометрический	1.00	-
1866	474931.10	2187303.57	Картометрический	1.00	-
1867	474920.76	2187300.80	Картометрический	1.00	-
1868	474891.38	2187295.93	Картометрический	1.00	-
1869	474883.39	2187293.69	Картометрический	1.00	-
1870	474880.17	2187291.52	Картометрический	1.00	-
1871	474877.46	2187287.56	Картометрический	1.00	-
1872	474871.40	2187274.39	Картометрический	1.00	-
1873	474861.98	2187251.56	Картометрический	1.00	-
1874	474855.81	2187232.53	Картометрический	1.00	-
1875	474853.08	2187225.76	Картометрический	1.00	-
1876	474848.82	2187219.64	Картометрический	1.00	-
1877	474846.47	2187215.22	Картометрический	1.00	-
1878	474842.83	2187205.22	Картометрический	1.00	-
1879	474842.11	2187200.65	Картометрический	1.00	-
1880	474842.45	2187196.57	Картометрический	1.00	-
1881	474843.31	2187192.51	Картометрический	1.00	-
1882	474845.36	2187188.78	Картометрический	1.00	-
1883	474849.86	2187183.38	Картометрический	1.00	-
1884	474853.83	2187180.64	Картометрический	1.00	-
1885	474863.38	2187176.06	Картометрический	1.00	-
1886	474867.94	2187172.42	Картометрический	1.00	-
1887	474875.32	2187163.48	Картометрический	1.00	-
1888	474878.98	2187157.26	Картометрический	1.00	-
1889	474885.63	2187142.75	Картометрический	1.00	-
1890	474898.42	2187113.43	Картометрический	1.00	-
1891	474909.67	2187087.73	Картометрический	1.00	-
1892	474914.66	2187077.64	Картометрический	1.00	-
1893	474917.55	2187073.76	Картометрический	1.00	-
1894	474920.76	2187071.49	Картометрический	1.00	-
1895	474925.49	2187069.43	Картометрический	1.00	-
1896	474936.70	2187065.29	Картометрический	1.00	-
1897	474944.13	2187061.60	Картометрический	1.00	-
1898	474947.84	2187058.44	Картометрический	1.00	-

1	2	3	4	5	6
1899	474952.39	2187053.10	Картометрический	1.00	-
1900	474955.06	2187048.53	Картометрический	1.00	-
1901	474960.88	2187035.53	Картометрический	1.00	-
1902	474962.80	2187029.34	Картометрический	1.00	-
1903	474964.89	2187014.26	Картометрический	1.00	-
1904	474965.79	2186982.25	Картометрический	1.00	-
1905	474964.57	2186948.48	Картометрический	1.00	-
1906	474963.07	2186926.82	Картометрический	1.00	-
1907	474962.75	2186913.64	Картометрический	1.00	-
1908	474963.26	2186909.54	Картометрический	1.00	-
1909	474964.66	2186906.00	Картометрический	1.00	-
1910	474966.88	2186902.21	Картометрический	1.00	-
1911	474970.55	2186898.77	Картометрический	1.00	-
1912	474977.77	2186893.83	Картометрический	1.00	-
1913	474984.87	2186889.72	Картометрический	1.00	-
1914	474989.79	2186888.11	Картометрический	1.00	-
1915	474998.19	2186886.80	Картометрический	1.00	-
1916	475008.88	2186886.68	Картометрический	1.00	-
1917	475027.21	2186887.78	Картометрический	1.00	-
1918	475034.98	2186887.37	Картометрический	1.00	-
1919	475047.77	2186885.00	Картометрический	1.00	-
1920	475059.65	2186881.95	Картометрический	1.00	-
1921	475066.04	2186880.99	Картометрический	1.00	-
1922	475080.93	2186880.21	Картометрический	1.00	-
1923	475086.82	2186880.59	Картометрический	1.00	-
1924	475091.51	2186881.74	Картометрический	1.00	-
1925	475098.46	2186884.00	Картометрический	1.00	-
1926	475105.96	2186885.43	Картометрический	1.00	-
1927	475130.24	2186888.83	Картометрический	1.00	-
1928	475138.03	2186890.81	Картометрический	1.00	-
1929	475147.74	2186895.98	Картометрический	1.00	-
1930	475171.24	2186911.65	Картометрический	1.00	-
1931	475186.70	2186920.27	Картометрический	1.00	-
1932	475196.30	2186924.13	Картометрический	1.00	-
1933	475201.70	2186925.12	Картометрический	1.00	-
1934	475214.19	2186926.22	Картометрический	1.00	-
1935	475226.19	2186928.38	Картометрический	1.00	-
1936	475231.73	2186928.63	Картометрический	1.00	-
1937	475242.73	2186927.35	Картометрический	1.00	-
1938	475249.17	2186925.50	Картометрический	1.00	-
1939	475260.20	2186920.76	Картометрический	1.00	-
1940	475266.32	2186917.11	Картометрический	1.00	-
1941	475278.37	2186907.60	Картометрический	1.00	-
1942	475298.54	2186888.24	Картометрический	1.00	-
1943	475310.27	2186877.79	Картометрический	1.00	-
1944	475318.65	2186869.22	Картометрический	1.00	-
1945	475322.32	2186863.68	Картометрический	1.00	-
1946	475330.97	2186846.36	Картометрический	1.00	-

1	2	3	4	5	6
1947	475336.12	2186831.86	Картометрический	1.00	-
1948	475342.38	2186806.70	Картометрический	1.00	-
1949	475348.06	2186774.91	Картометрический	1.00	-
1950	475349.71	2186759.55	Картометрический	1.00	-
1951	475350.01	2186744.16	Картометрический	1.00	-
1952	475349.12	2186727.93	Картометрический	1.00	-
1953	475346.24	2186714.78	Картометрический	1.00	-
1954	475341.48	2186703.96	Картометрический	1.00	-
1955	475335.21	2186692.13	Картометрический	1.00	-
1956	475326.40	2186677.62	Картометрический	1.00	-
1957	475312.38	2186654.15	Картометрический	1.00	-
1958	475302.91	2186634.46	Картометрический	1.00	-
1959	475299.40	2186628.24	Картометрический	1.00	-
1960	475295.81	2186623.04	Картометрический	1.00	-
1961	475293.08	2186616.46	Картометрический	1.00	-
1962	475292.61	2186612.55	Картометрический	1.00	-
1963	475293.13	2186608.53	Картометрический	1.00	-
1964	475294.43	2186604.43	Картометрический	1.00	-
1965	475297.05	2186600.28	Картометрический	1.00	-
1966	475298.56	2186597.01	Картометрический	1.00	-
1967	475299.12	2186593.07	Картометрический	1.00	-
1968	475298.25	2186585.45	Картометрический	1.00	-
1969	475296.08	2186573.61	Картометрический	1.00	-
1970	475294.12	2186553.14	Картометрический	1.00	-
1971	475292.28	2186541.94	Картометрический	1.00	-
1972	475289.08	2186530.22	Картометрический	1.00	-
1973	475286.67	2186524.70	Картометрический	1.00	-
1974	475281.41	2186515.58	Картометрический	1.00	-
1975	475276.87	2186505.43	Картометрический	1.00	-
1976	475273.04	2186493.94	Картометрический	1.00	-
1977	475265.04	2186471.24	Картометрический	1.00	-
1978	475262.06	2186460.24	Картометрический	1.00	-
1979	475261.15	2186451.13	Картометрический	1.00	-
1980	475260.89	2186436.34	Картометрический	1.00	-
1981	475262.03	2186423.91	Картометрический	1.00	-
1982	475264.78	2186407.29	Картометрический	1.00	-
1983	475266.30	2186387.24	Картометрический	1.00	-
1984	475265.82	2186358.12	Картометрический	1.00	-
1985	475263.70	2186332.87	Картометрический	1.00	-
1986	475261.42	2186318.33	Картометрический	1.00	-
1987	475258.17	2186308.83	Картометрический	1.00	-
1988	475252.41	2186298.13	Картометрический	1.00	-
1989	475250.24	2186292.99	Картометрический	1.00	-
1990	475249.25	2186289.16	Картометрический	1.00	-
1991	475249.10	2186285.34	Картометрический	1.00	-
1992	475249.95	2186277.71	Картометрический	1.00	-
1993	475251.56	2186270.76	Картометрический	1.00	-
1994	475253.00	2186267.28	Картометрический	1.00	-

1	2	3	4	5	6
1995	475255.04	2186264.16	Картометрический	1.00	-
1996	475258.44	2186260.72	Картометрический	1.00	-
1997	475269.05	2186251.84	Картометрический	1.00	-
1998	475293.21	2186232.57	Картометрический	1.00	-
1999	475311.61	2186219.22	Картометрический	1.00	-
2000	475317.04	2186216.28	Картометрический	1.00	-
2001	475324.97	2186213.49	Картометрический	1.00	-
2002	475334.66	2186209.22	Картометрический	1.00	-
2003	475339.07	2186207.80	Картометрический	1.00	-
2004	475342.48	2186207.74	Картометрический	1.00	-
2005	475347.38	2186208.63	Картометрический	1.00	-
2006	475358.32	2186211.43	Картометрический	1.00	-
2007	475363.85	2186212.06	Картометрический	1.00	-
2008	475371.08	2186211.53	Картометрический	1.00	-
2009	475378.71	2186209.53	Картометрический	1.00	-
2010	475396.07	2186202.07	Картометрический	1.00	-
2011	475423.64	2186187.67	Картометрический	1.00	-
2012	475432.65	2186183.69	Картометрический	1.00	-
2013	475436.42	2186181.64	Картометрический	1.00	-
2014	475440.30	2186177.08	Картометрический	1.00	-
2015	475449.12	2186162.18	Картометрический	1.00	-
2016	475456.98	2186151.63	Картометрический	1.00	-
2017	475472.06	2186134.84	Картометрический	1.00	-
2018	475479.36	2186125.50	Картометрический	1.00	-
2019	475485.77	2186114.54	Картометрический	1.00	-
2020	475491.28	2186101.93	Картометрический	1.00	-
2021	475496.49	2186085.31	Картометрический	1.00	-
2022	475501.48	2186063.05	Картометрический	1.00	-
2023	475504.90	2186032.94	Картометрический	1.00	-
2024	475507.24	2186021.55	Картометрический	1.00	-
2025	475511.74	2186011.54	Картометрический	1.00	-
2026	475517.55	2185997.20	Картометрический	1.00	-
2027	475528.89	2185966.49	Картометрический	1.00	-
2028	475534.29	2185955.51	Картометрический	1.00	-
2029	475539.02	2185949.76	Картометрический	1.00	-
2030	475545.01	2185944.17	Картометрический	1.00	-
2031	475550.67	2185937.56	Картометрический	1.00	-
2032	475555.92	2185927.86	Картометрический	1.00	-
2033	475565.26	2185903.34	Картометрический	1.00	-
2034	475569.81	2185889.33	Картометрический	1.00	-
2035	475571.96	2185876.95	Картометрический	1.00	-
2036	475572.32	2185863.11	Картометрический	1.00	-
2037	475571.40	2185844.29	Картометрический	1.00	-
2038	475571.41	2185835.47	Картометрический	1.00	-
2039	475571.16	2185827.14	Картометрический	1.00	-
2040	475570.15	2185820.32	Картометрический	1.00	-
2041	475568.91	2185816.75	Картометрический	1.00	-
2042	475566.43	2185812.56	Картометрический	1.00	-

1	2	3	4	5	6
2043	475559.73	2185803.80	Картометрический	1.00	-
2044	475553.29	2185797.77	Картометрический	1.00	-
2045	475544.40	2185791.84	Картометрический	1.00	-
2046	475538.75	2185787.69	Картометрический	1.00	-
2047	475535.87	2185785.96	Картометрический	1.00	-
2048	475532.94	2185784.87	Картометрический	1.00	-
2049	475529.02	2185784.62	Картометрический	1.00	-
2050	475519.51	2185785.49	Картометрический	1.00	-
2051	475514.46	2185785.14	Картометрический	1.00	-
2052	475510.76	2185783.36	Картометрический	1.00	-
2053	475505.91	2185778.33	Картометрический	1.00	-
2054	475495.04	2185768.14	Картометрический	1.00	-
2055	475489.21	2185761.75	Картометрический	1.00	-
2056	475484.60	2185754.20	Картометрический	1.00	-
2057	475478.48	2185739.96	Картометрический	1.00	-
2058	475467.15	2185715.58	Картометрический	1.00	-
2059	475453.81	2185686.20	Картометрический	1.00	-
2060	475446.34	2185667.37	Картометрический	1.00	-
2061	475438.37	2185642.69	Картометрический	1.00	-
2062	475432.45	2185622.29	Картометрический	1.00	-
2063	475428.47	2185610.16	Картометрический	1.00	-
2064	475424.71	2185602.74	Картометрический	1.00	-
2065	475418.63	2185594.57	Картометрический	1.00	-
2066	475415.27	2185589.32	Картометрический	1.00	-
2067	475410.46	2185579.76	Картометрический	1.00	-
2068	475406.85	2185569.98	Картометрический	1.00	-
2069	475404.09	2185560.05	Картометрический	1.00	-
2070	475402.36	2185556.08	Картометрический	1.00	-
2071	475400.08	2185552.96	Картометрический	1.00	-
2072	475397.31	2185550.02	Картометрический	1.00	-
2073	475393.77	2185547.15	Картометрический	1.00	-
2074	475387.47	2185543.26	Картометрический	1.00	-
2075	475381.09	2185538.47	Картометрический	1.00	-
2076	475375.77	2185534.76	Картометрический	1.00	-
2077	475372.39	2185533.13	Картометрический	1.00	-
2078	475368.65	2185531.99	Картометрический	1.00	-
2079	475364.40	2185531.19	Картометрический	1.00	-
2080	475358.84	2185530.75	Картометрический	1.00	-
2081	475354.34	2185531.28	Картометрический	1.00	-
2082	475346.88	2185533.05	Картометрический	1.00	-
2083	475339.39	2185534.29	Картометрический	1.00	-
2084	475332.94	2185534.32	Картометрический	1.00	-
2085	475328.35	2185533.35	Картометрический	1.00	-
2086	475319.28	2185529.97	Картометрический	1.00	-
2087	475310.52	2185525.76	Картометрический	1.00	-
2088	475307.07	2185524.71	Картометрический	1.00	-
2089	475302.06	2185524.48	Картометрический	1.00	-
2090	475296.79	2185525.00	Картометрический	1.00	-

1	2	3	4	5	6
2091	475293.08	2185526.14	Картометрический	1.00	-
2092	475289.52	2185528.12	Картометрический	1.00	-
2093	475284.76	2185531.56	Картометрический	1.00	-
2094	475279.54	2185534.18	Картометрический	1.00	-
2095	475261.35	2185541.76	Картометрический	1.00	-
2096	475252.18	2185546.49	Картометрический	1.00	-
2097	475248.20	2185549.78	Картометрический	1.00	-
2098	475243.05	2185555.87	Картометрический	1.00	-
2099	475231.84	2185568.77	Картометрический	1.00	-
2100	475214.49	2185588.29	Картометрический	1.00	-
2101	475203.81	2185597.92	Картометрический	1.00	-
2102	475195.75	2185604.14	Картометрический	1.00	-
2103	475190.48	2185609.49	Картометрический	1.00	-
2104	475184.08	2185618.41	Картометрический	1.00	-
2105	475178.58	2185625.14	Картометрический	1.00	-
2106	475175.24	2185627.96	Картометрический	1.00	-
2107	475171.66	2185629.95	Картометрический	1.00	-
2108	475168.07	2185631.30	Картометрический	1.00	-
2109	475163.85	2185632.01	Картометрический	1.00	-
2110	475153.10	2185632.46	Картометрический	1.00	-
2111	475139.65	2185631.03	Картометрический	1.00	-
2112	475117.25	2185626.38	Картометрический	1.00	-
2113	475099.68	2185620.74	Картометрический	1.00	-
2114	475089.87	2185617.86	Картометрический	1.00	-
2115	475084.63	2185617.35	Картометрический	1.00	-
2116	475080.17	2185617.42	Картометрический	1.00	-
2117	475075.99	2185616.79	Картометрический	1.00	-
2118	475072.24	2185615.31	Картометрический	1.00	-
2119	475068.71	2185613.29	Картометрический	1.00	-
2120	475064.72	2185610.07	Картометрический	1.00	-
2121	475062.90	2185606.89	Картометрический	1.00	-
2122	475060.89	2185599.45	Картометрический	1.00	-
2123	475059.37	2185596.10	Картометрический	1.00	-
2124	475056.08	2185593.32	Картометрический	1.00	-
2125	475046.14	2185586.26	Картометрический	1.00	-
2126	475042.38	2185581.83	Картометрический	1.00	-
2127	475038.93	2185574.77	Картометрический	1.00	-
2128	475036.97	2185568.50	Картометрический	1.00	-
2129	475036.77	2185564.82	Картометрический	1.00	-
2130	475037.66	2185560.40	Картометрический	1.00	-
2131	475040.08	2185553.18	Картометрический	1.00	-
2132	475041.85	2185546.02	Картометрический	1.00	-
2133	475046.09	2185525.31	Картометрический	1.00	-
2134	475049.58	2185514.38	Картометрический	1.00	-
2135	475054.71	2185504.09	Картометрический	1.00	-
2136	475057.45	2185497.52	Картометрический	1.00	-
2137	475058.90	2185489.22	Картометрический	1.00	-
2138	475058.68	2185478.38	Картометрический	1.00	-

1	2	3	4	5	6
2139	475056.19	2185459.79	Картометрический	1.00	-
2140	475054.42	2185443.33	Картометрический	1.00	-
2141	475053.36	2185425.33	Картометрический	1.00	-
2142	475053.85	2185411.35	Картометрический	1.00	-
2143	475055.02	2185403.41	Картометрический	1.00	-
2144	475057.97	2185395.05	Картометрический	1.00	-
2145	475063.85	2185383.15	Картометрический	1.00	-
2146	475070.22	2185370.02	Картометрический	1.00	-
2147	475072.83	2185365.51	Картометрический	1.00	-
2148	475075.73	2185363.51	Картометрический	1.00	-
2149	475081.42	2185361.69	Картометрический	1.00	-
2150	475084.91	2185360.21	Картометрический	1.00	-
2151	475087.71	2185358.06	Картометрический	1.00	-
2152	475090.00	2185355.19	Картометрический	1.00	-
2153	475092.58	2185350.23	Картометрический	1.00	-
2154	475094.57	2185344.22	Картометрический	1.00	-
2155	475095.80	2185337.35	Картометрический	1.00	-
2156	475097.28	2185331.22	Картометрический	1.00	-
2157	475098.90	2185328.30	Картометрический	1.00	-
2158	475101.49	2185326.64	Картометрический	1.00	-
2159	475109.95	2185323.17	Картометрический	1.00	-
2160	475128.67	2185315.14	Картометрический	1.00	-
2161	475148.62	2185307.56	Картометрический	1.00	-
2162	475162.86	2185302.00	Картометрический	1.00	-
2163	475168.10	2185300.38	Картометрический	1.00	-
2164	475171.99	2185299.82	Картометрический	1.00	-
2165	475175.64	2185300.00	Картометрический	1.00	-
2166	475179.50	2185300.83	Картометрический	1.00	-
2167	475183.42	2185302.31	Картометрический	1.00	-
2168	475188.99	2185305.65	Картометрический	1.00	-
2169	475196.16	2185311.28	Картометрический	1.00	-
2170	475204.82	2185316.29	Картометрический	1.00	-
2171	475220.81	2185323.13	Картометрический	1.00	-
2172	475228.40	2185325.10	Картометрический	1.00	-
2173	475234.87	2185325.02	Картометрический	1.00	-
2174	475239.27	2185325.26	Картометрический	1.00	-
2175	475243.28	2185326.07	Картометрический	1.00	-
2176	475247.07	2185327.66	Картометрический	1.00	-
2177	475252.52	2185331.29	Картометрический	1.00	-
2178	475260.61	2185338.41	Картометрический	1.00	-
2179	475266.95	2185342.53	Картометрический	1.00	-
2180	475280.45	2185346.97	Картометрический	1.00	-
2181	475303.32	2185352.07	Картометрический	1.00	-
2182	475310.77	2185354.32	Картометрический	1.00	-
2183	475314.26	2185356.55	Картометрический	1.00	-
2184	475322.34	2185362.87	Картометрический	1.00	-
2185	475327.12	2185365.24	Картометрический	1.00	-
2186	475333.56	2185367.37	Картометрический	1.00	-

1	2	3	4	5	6
2187	475371.35	2185378.68	Картометрический	1.00	-
2188	475393.66	2185385.85	Картометрический	1.00	-
2189	475416.44	2185391.15	Картометрический	1.00	-
2190	475428.11	2185394.03	Картометрический	1.00	-
2191	475434.81	2185395.34	Картометрический	1.00	-
2192	475439.52	2185395.61	Картометрический	1.00	-
2193	475444.50	2185394.72	Картометрический	1.00	-
2194	475453.17	2185392.22	Картометрический	1.00	-
2195	475457.90	2185390.21	Картометрический	1.00	-
2196	475464.91	2185385.40	Картометрический	1.00	-
2197	475481.07	2185371.52	Картометрический	1.00	-
2198	475491.00	2185361.75	Картометрический	1.00	-
2199	475499.27	2185351.24	Картометрический	1.00	-
2200	475509.41	2185336.67	Картометрический	1.00	-
2201	475514.78	2185330.18	Картометрический	1.00	-
2202	475526.84	2185318.03	Картометрический	1.00	-
2203	475540.67	2185306.51	Картометрический	1.00	-
2204	475553.08	2185295.85	Картометрический	1.00	-
2205	475559.90	2185287.01	Картометрический	1.00	-
2206	475570.95	2185269.19	Картометрический	1.00	-
2207	475576.83	2185260.77	Картометрический	1.00	-
2208	475580.47	2185257.76	Картометрический	1.00	-
2209	475585.91	2185254.38	Картометрический	1.00	-
2210	475589.15	2185251.13	Картометрический	1.00	-
2211	475593.44	2185245.23	Картометрический	1.00	-
2212	475598.11	2185239.82	Картометрический	1.00	-
2213	475601.68	2185236.83	Картометрический	1.00	-
2214	475605.66	2185234.29	Картометрический	1.00	-
2215	475607.55	2185232.26	Картометрический	1.00	-
2216	475610.52	2185227.57	Картометрический	1.00	-
2217	475618.17	2185212.66	Картометрический	1.00	-
2218	475621.89	2185207.18	Картометрический	1.00	-
2219	475630.73	2185197.71	Картометрический	1.00	-
2220	475643.76	2185186.18	Картометрический	1.00	-
2221	475649.25	2185180.16	Картометрический	1.00	-
2222	475659.94	2185165.81	Картометрический	1.00	-
2223	475677.08	2185141.49	Картометрический	1.00	-
2224	475692.75	2185120.08	Картометрический	1.00	-
2225	475709.23	2185097.48	Картометрический	1.00	-
2226	475720.21	2185080.95	Картометрический	1.00	-
2227	475729.30	2185069.44	Картометрический	1.00	-
2228	475734.12	2185065.40	Картометрический	1.00	-
2229	475749.14	2185055.51	Картометрический	1.00	-
2230	475774.05	2185035.89	Картометрический	1.00	-
2231	475792.42	2185021.56	Картометрический	1.00	-
2232	475801.75	2185015.31	Картометрический	1.00	-
2233	475812.57	2185009.60	Картометрический	1.00	-
2234	475818.98	2185007.40	Картометрический	1.00	-

1	2	3	4	5	6
2235	475831.65	2185004.63	Картометрический	1.00	-
2236	475844.34	2185002.83	Картометрический	1.00	-
2237	475853.25	2185002.45	Картометрический	1.00	-
2238	475862.23	2185002.79	Картометрический	1.00	-
2239	475869.84	2185003.50	Картометрический	1.00	-
2240	475878.87	2185002.74	Картометрический	1.00	-
2241	475882.80	2185001.76	Картометрический	1.00	-
2242	475886.35	2184999.24	Картометрический	1.00	-
2243	475895.63	2184991.29	Картометрический	1.00	-
2244	475901.51	2184987.29	Картометрический	1.00	-
2245	475914.56	2184980.26	Картометрический	1.00	-
2246	475934.58	2184970.91	Картометрический	1.00	-
2247	475940.57	2184967.24	Картометрический	1.00	-
2248	475943.71	2184964.30	Картометрический	1.00	-
2249	475946.76	2184960.71	Картометрический	1.00	-
2250	475952.09	2184953.16	Картометрический	1.00	-
2251	475959.48	2184939.73	Картометрический	1.00	-
2252	475970.75	2184916.69	Картометрический	1.00	-
2253	475980.55	2184897.41	Картометрический	1.00	-
2254	475983.03	2184890.19	Картометрический	1.00	-
2255	475985.03	2184877.79	Картометрический	1.00	-
2256	475988.38	2184866.48	Картометрический	1.00	-
2257	475997.93	2184845.83	Картометрический	1.00	-
2258	476005.93	2184833.69	Картометрический	1.00	-
2259	476015.13	2184822.78	Картометрический	1.00	-
2260	476026.03	2184812.22	Картометрический	1.00	-
2261	476029.16	2184808.09	Картометрический	1.00	-
2262	476031.84	2184801.87	Картометрический	1.00	-
2263	476033.97	2184798.21	Картометрический	1.00	-
2264	476036.62	2184795.11	Картометрический	1.00	-
2265	476040.36	2184792.06	Картометрический	1.00	-
2266	476047.20	2184787.14	Картометрический	1.00	-
2267	476053.29	2184782.29	Картометрический	1.00	-
2268	476060.50	2184778.03	Картометрический	1.00	-
2269	476074.74	2184771.04	Картометрический	1.00	-
2270	476083.71	2184767.74	Картометрический	1.00	-
2271	476093.74	2184765.33	Картометрический	1.00	-
2272	476105.23	2184764.72	Картометрический	1.00	-
2273	476114.72	2184763.14	Картометрический	1.00	-
2274	476124.15	2184759.65	Картометрический	1.00	-
2275	476130.54	2184755.18	Картометрический	1.00	-
2276	476144.61	2184741.78	Картометрический	1.00	-
2277	476148.67	2184736.90	Картометрический	1.00	-
2278	476151.78	2184730.49	Картометрический	1.00	-
2279	476154.58	2184722.52	Картометрический	1.00	-
2280	476156.30	2184716.06	Картометрический	1.00	-
2281	476159.54	2184709.19	Картометрический	1.00	-
2282	476162.75	2184704.88	Картометрический	1.00	-

1	2	3	4	5	6
2283	476168.05	2184699.15	Картометрический	1.00	-
2284	476174.19	2184693.55	Картометрический	1.00	-
2285	476182.23	2184687.80	Картометрический	1.00	-
2286	476185.42	2184684.85	Картометрический	1.00	-
2287	476187.41	2184681.48	Картометрический	1.00	-
2288	476189.88	2184676.14	Картометрический	1.00	-
2289	476191.93	2184673.80	Картометрический	1.00	-
2290	476194.67	2184672.70	Картометрический	1.00	-
2291	476200.67	2184671.31	Картометрический	1.00	-
2292	476210.38	2184667.81	Картометрический	1.00	-
2293	476217.41	2184664.76	Картометрический	1.00	-
2294	476220.08	2184662.93	Картометрический	1.00	-
2295	476222.45	2184659.17	Картометрический	1.00	-
2296	476229.76	2184644.27	Картометрический	1.00	-
2297	476234.19	2184633.25	Картометрический	1.00	-
2298	476237.97	2184625.81	Картометрический	1.00	-
2299	476248.80	2184610.51	Картометрический	1.00	-
2300	476260.85	2184591.57	Картометрический	1.00	-
2301	476274.59	2184568.22	Картометрический	1.00	-
2302	476279.83	2184560.98	Картометрический	1.00	-
2303	476288.63	2184551.66	Картометрический	1.00	-
2304	476292.82	2184546.54	Картометрический	1.00	-
2305	476294.01	2184543.61	Картометрический	1.00	-
2306	476294.07	2184540.03	Картометрический	1.00	-
2307	476293.41	2184534.86	Картометрический	1.00	-
2308	476293.67	2184532.00	Картометрический	1.00	-
2309	476295.08	2184528.74	Картометрический	1.00	-
2310	476297.48	2184525.37	Картометрический	1.00	-
2311	476300.36	2184522.53	Картометрический	1.00	-
2312	476303.78	2184520.13	Картометрический	1.00	-
2313	476309.88	2184516.50	Картометрический	1.00	-
2314	476312.99	2184513.94	Картометрический	1.00	-
2315	476314.53	2184511.18	Картометрический	1.00	-
2316	476315.49	2184508.38	Картометрический	1.00	-
2317	476316.59	2184506.17	Картометрический	1.00	-
2318	476318.65	2184503.08	Картометрический	1.00	-
2319	476322.16	2184496.67	Картометрический	1.00	-
2320	476326.67	2184486.23	Картометрический	1.00	-
2321	476335.18	2184470.34	Картометрический	1.00	-
2322	476338.20	2184463.72	Картометрический	1.00	-
2323	476340.83	2184454.55	Картометрический	1.00	-
2324	476342.44	2184441.09	Картометрический	1.00	-
2325	476343.60	2184435.41	Картометрический	1.00	-
2326	476345.88	2184430.26	Картометрический	1.00	-
2327	476353.01	2184417.24	Картометрический	1.00	-
2328	476357.96	2184409.33	Картометрический	1.00	-
2329	476361.24	2184405.77	Картометрический	1.00	-
2330	476365.03	2184402.81	Картометрический	1.00	-

1	2	3	4	5	6
2331	476370.89	2184398.78	Картометрический	1.00	-
2332	476373.70	2184395.71	Картометрический	1.00	-
2333	476375.42	2184391.96	Картометрический	1.00	-
2334	476378.75	2184382.90	Картометрический	1.00	-
2335	476386.75	2184366.29	Картометрический	1.00	-
2336	476391.87	2184353.31	Картометрический	1.00	-
2337	476395.39	2184340.74	Картометрический	1.00	-
2338	476396.97	2184330.95	Картометрический	1.00	-
2339	476398.28	2184313.08	Картометрический	1.00	-
2340	476398.74	2184294.27	Картометрический	1.00	-
2341	476399.69	2184284.19	Картометрический	1.00	-
2342	476403.60	2184266.53	Картометрический	1.00	-
2343	476405.18	2184254.36	Картометрический	1.00	-
2344	476404.79	2184242.72	Картометрический	1.00	-
2345	476403.77	2184237.83	Картометрический	1.00	-
2346	476401.48	2184232.27	Картометрический	1.00	-
2347	476395.41	2184219.11	Картометрический	1.00	-
2348	476392.69	2184210.49	Картометрический	1.00	-
2349	476386.53	2184185.17	Картометрический	1.00	-
2350	476379.59	2184162.63	Картометрический	1.00	-
2351	476376.29	2184153.58	Картометрический	1.00	-
2352	476374.23	2184149.89	Картометрический	1.00	-
2353	476371.77	2184147.69	Картометрический	1.00	-
2354	476367.18	2184145.79	Картометрический	1.00	-
2355	476364.17	2184143.42	Картометрический	1.00	-
2356	476363.15	2184140.25	Картометрический	1.00	-
2357	476363.94	2184137.23	Картометрический	1.00	-
2358	476366.21	2184135.48	Картометрический	1.00	-
2359	476369.47	2184134.58	Картометрический	1.00	-
2360	476372.38	2184133.16	Картометрический	1.00	-
2361	476373.75	2184130.67	Картометрический	1.00	-
2362	476373.74	2184127.19	Картометрический	1.00	-
2363	476372.82	2184122.47	Картометрический	1.00	-
2364	476368.90	2184111.39	Картометрический	1.00	-
2365	476356.11	2184082.99	Картометрический	1.00	-
2366	476352.13	2184075.55	Картометрический	1.00	-
2367	476349.47	2184072.51	Картометрический	1.00	-
2368	476346.23	2184070.31	Картометрический	1.00	-
2369	476342.30	2184068.68	Картометрический	1.00	-
2370	476338.42	2184067.38	Картометрический	1.00	-
2371	476335.27	2184065.53	Картометрический	1.00	-
2372	476332.48	2184062.66	Картометрический	1.00	-
2373	476330.46	2184059.08	Картометрический	1.00	-
2374	476328.52	2184052.15	Картометрический	1.00	-
2375	476323.21	2184024.90	Картометрический	1.00	-
2376	476316.19	2183995.03	Картометрический	1.00	-
2377	476309.10	2183965.79	Картометрический	1.00	-
2378	476302.71	2183938.05	Картометрический	1.00	-

1	2	3	4	5	6
2379	476300.28	2183919.57	Картометрический	1.00	-
2380	476298.13	2183907.99	Картометрический	1.00	-
2381	476295.43	2183901.45	Картометрический	1.00	-
2382	476284.76	2183881.57	Картометрический	1.00	-
2383	476275.20	2183865.19	Картометрический	1.00	-
2384	476266.26	2183847.61	Картометрический	1.00	-
2385	476253.92	2183821.20	Картометрический	1.00	-
2386	476241.91	2183795.81	Картометрический	1.00	-
2387	476234.59	2183783.02	Картометрический	1.00	-
2388	476230.86	2183774.89	Картометрический	1.00	-
2389	476220.56	2183749.03	Картометрический	1.00	-
2390	476215.61	2183739.24	Картометрический	1.00	-
2391	476208.58	2183730.15	Картометрический	1.00	-
2392	476204.28	2183725.74	Картометрический	1.00	-
2393	476198.08	2183720.53	Картометрический	1.00	-
2394	476193.96	2183717.76	Картометрический	1.00	-
2395	476189.35	2183715.53	Картометрический	1.00	-
2396	476180.18	2183712.59	Картометрический	1.00	-
2397	476166.05	2183709.18	Картометрический	1.00	-
2398	476154.78	2183707.40	Картометрический	1.00	-
2399	476138.65	2183706.33	Картометрический	1.00	-
2400	476119.40	2183707.31	Картометрический	1.00	-
2401	476096.95	2183710.56	Картометрический	1.00	-
2402	476079.39	2183711.21	Картометрический	1.00	-
2403	476065.85	2183710.01	Картометрический	1.00	-
2404	476050.22	2183710.14	Картометрический	1.00	-
2405	476026.02	2183713.48	Картометрический	1.00	-
2406	476008.25	2183715.11	Картометрический	1.00	-
2407	475998.60	2183715.00	Картометрический	1.00	-
2408	475981.56	2183712.04	Картометрический	1.00	-
2409	475964.21	2183706.42	Картометрический	1.00	-
2410	475954.37	2183702.29	Картометрический	1.00	-
2411	475947.93	2183697.78	Картометрический	1.00	-
2412	475943.76	2183693.85	Картометрический	1.00	-
2413	475939.93	2183691.99	Картометрический	1.00	-
2414	475931.74	2183690.50	Картометрический	1.00	-
2415	475922.65	2183687.17	Картометрический	1.00	-
2416	475905.46	2183678.26	Картометрический	1.00	-
2417	475887.92	2183665.93	Картометрический	1.00	-
2418	475871.63	2183652.94	Картометрический	1.00	-
2419	475862.49	2183642.89	Картометрический	1.00	-
2420	475856.77	2183634.55	Картометрический	1.00	-
2421	475851.03	2183623.93	Картометрический	1.00	-
2422	475849.25	2183618.33	Картометрический	1.00	-
2423	475848.11	2183608.68	Картометрический	1.00	-
2424	475848.38	2183600.04	Картометрический	1.00	-
2425	475849.48	2183592.43	Картометрический	1.00	-
2426	475853.14	2183580.18	Картометрический	1.00	-

1	2	3	4	5	6
2427	475858.36	2183566.38	Картометрический	1.00	-
2428	475863.61	2183550.71	Картометрический	1.00	-
2429	475866.23	2183544.55	Картометрический	1.00	-
2430	475869.98	2183537.94	Картометрический	1.00	-
2431	475873.47	2183533.89	Картометрический	1.00	-
2432	475882.64	2183525.97	Картометрический	1.00	-
2433	475895.60	2183518.01	Картометрический	1.00	-
2434	475920.84	2183506.02	Картометрический	1.00	-
2435	475936.74	2183496.54	Картометрический	1.00	-
2436	475947.95	2183486.85	Картометрический	1.00	-
2437	475960.93	2183473.97	Картометрический	1.00	-
2438	475967.53	2183468.78	Картометрический	1.00	-
2439	475984.71	2183458.27	Картометрический	1.00	-
2440	476000.17	2183450.99	Картометрический	1.00	-
2441	476004.71	2183448.12	Картометрический	1.00	-
2442	476008.53	2183443.73	Картометрический	1.00	-
2443	476018.34	2183430.50	Картометрический	1.00	-
2444	476032.62	2183414.39	Картометрический	1.00	-
2445	476042.79	2183401.90	Картометрический	1.00	-
2446	476047.39	2183393.99	Картометрический	1.00	-
2447	476050.17	2183387.29	Картометрический	1.00	-
2448	476052.55	2183377.74	Картометрический	1.00	-
2449	476054.85	2183362.26	Картометрический	1.00	-
2450	476054.96	2183355.95	Картометрический	1.00	-
2451	476052.82	2183341.52	Картометрический	1.00	-
2452	476046.51	2183313.21	Картометрический	1.00	-
2453	476040.15	2183286.08	Картометрический	1.00	-
2454	476035.96	2183272.39	Картометрический	1.00	-
2455	476031.41	2183260.17	Картометрический	1.00	-
2456	476028.75	2183255.19	Картометрический	1.00	-
2457	476026.30	2183252.06	Картометрический	1.00	-
2458	476023.16	2183249.52	Картометрический	1.00	-
2459	476016.31	2183244.99	Картометрический	1.00	-
2460	476009.93	2183239.73	Картометрический	1.00	-
2461	476004.31	2183232.27	Картометрический	1.00	-
2462	475990.67	2183211.24	Картометрический	1.00	-
2463	475974.16	2183186.02	Картометрический	1.00	-
2464	475955.06	2183158.74	Картометрический	1.00	-
2465	475938.47	2183134.10	Картометрический	1.00	-
2466	475933.90	2183128.42	Картометрический	1.00	-
2467	475929.95	2183125.89	Картометрический	1.00	-
2468	475922.82	2183123.08	Картометрический	1.00	-
2469	475916.22	2183119.72	Картометрический	1.00	-
2470	475896.29	2183107.92	Картометрический	1.00	-
2471	475886.91	2183101.46	Картометрический	1.00	-
2472	475880.08	2183095.72	Картометрический	1.00	-
2473	475876.84	2183091.85	Картометрический	1.00	-
2474	475874.40	2183087.31	Картометрический	1.00	-

1	2	3	4	5	6
2475	475870.08	2183076.33	Картометрический	1.00	-
2476	475866.06	2183069.11	Картометрический	1.00	-
2477	475863.48	2183066.18	Картометрический	1.00	-
2478	475857.88	2183062.44	Картометрический	1.00	-
2479	475837.72	2183050.96	Картометрический	1.00	-
2480	475829.78	2183047.02	Картометрический	1.00	-
2481	475823.80	2183046.21	Картометрический	1.00	-
2482	475805.94	2183046.36	Картометрический	1.00	-
2483	475795.95	2183047.42	Картометрический	1.00	-
2484	475784.35	2183050.20	Картометрический	1.00	-
2485	475754.29	2183059.57	Картометрический	1.00	-
2486	475723.40	2183071.68	Картометрический	1.00	-
2487	475692.27	2183084.41	Картометрический	1.00	-
2488	475680.90	2183090.82	Картометрический	1.00	-
2489	475674.64	2183092.99	Картометрический	1.00	-
2490	475662.16	2183094.97	Картометрический	1.00	-
2491	475655.09	2183098.13	Картометрический	1.00	-
2492	475639.67	2183109.27	Картометрический	1.00	-
2493	475631.03	2183114.58	Картометрический	1.00	-
2494	475622.83	2183119.42	Картометрический	1.00	-
2495	475618.59	2183120.06	Картометрический	1.00	-
2496	475614.08	2183118.18	Картометрический	1.00	-
2497	475605.76	2183111.89	Картометрический	1.00	-
2498	475601.89	2183108.41	Картометрический	1.00	-
2499	475598.95	2183106.63	Картометрический	1.00	-
2500	475593.95	2183105.06	Картометрический	1.00	-
2501	475589.94	2183104.84	Картометрический	1.00	-
2502	475584.04	2183107.28	Картометрический	1.00	-
2503	475568.55	2183118.00	Картометрический	1.00	-
2504	475557.99	2183124.96	Картометрический	1.00	-
2505	475552.77	2183126.92	Картометрический	1.00	-
2506	475546.00	2183127.58	Картометрический	1.00	-
2507	475533.20	2183129.86	Картометрический	1.00	-
2508	475514.55	2183129.33	Картометрический	1.00	-
2509	475505.99	2183127.62	Картометрический	1.00	-
2510	475486.54	2183121.42	Картометрический	1.00	-
2511	475476.15	2183115.48	Картометрический	1.00	-
2512	475463.94	2183105.95	Картометрический	1.00	-
2513	475452.50	2183097.98	Картометрический	1.00	-
2514	475436.22	2183084.00	Картометрический	1.00	-
2515	475425.42	2183075.62	Картометрический	1.00	-
2516	475418.89	2183070.22	Картометрический	1.00	-
2517	475412.67	2183066.38	Картометрический	1.00	-
2518	475405.09	2183063.56	Картометрический	1.00	-
2519	475393.69	2183059.10	Картометрический	1.00	-
2520	475387.48	2183055.78	Картометрический	1.00	-
2521	475382.57	2183050.47	Картометрический	1.00	-
2522	475362.76	2183026.33	Картометрический	1.00	-

1	2	3	4	5	6
2523	475351.92	2183017.30	Картометрический	1.00	-
2524	475343.91	2183012.83	Картометрический	1.00	-
2525	475337.30	2183010.08	Картометрический	1.00	-
2526	475332.11	2183009.82	Картометрический	1.00	-
2527	475322.78	2183011.49	Картометрический	1.00	-
2528	475315.76	2183010.89	Картометрический	1.00	-
2529	475310.73	2183008.49	Картометрический	1.00	-
2530	475304.88	2183004.26	Картометрический	1.00	-
2531	475299.93	2183002.41	Картометрический	1.00	-
2532	475290.32	2183000.76	Картометрический	1.00	-
2533	475283.28	2182998.33	Картометрический	1.00	-
2534	475272.91	2182991.72	Картометрический	1.00	-
2535	475246.54	2182968.88	Картометрический	1.00	-
2536	475225.51	2182947.94	Картометрический	1.00	-
2537	475215.64	2182933.77	Картометрический	1.00	-
2538	475207.94	2182920.67	Картометрический	1.00	-
2539	475196.97	2182907.60	Картометрический	1.00	-
2540	475189.90	2182901.34	Картометрический	1.00	-
2541	475186.60	2182896.91	Картометрический	1.00	-
2542	475177.98	2182882.35	Картометрический	1.00	-
2543	475175.29	2182878.47	Картометрический	1.00	-
2544	475172.97	2182876.91	Картометрический	1.00	-
2545	475168.43	2182875.05	Картометрический	1.00	-
2546	475164.25	2182872.09	Картометрический	1.00	-
2547	475153.72	2182861.96	Картометрический	1.00	-
2548	475143.47	2182852.60	Картометрический	1.00	-
2549	475135.95	2182847.48	Картометрический	1.00	-
2550	475127.07	2182842.49	Картометрический	1.00	-
2551	475114.37	2182832.95	Картометрический	1.00	-
2552	475105.70	2182822.87	Картометрический	1.00	-
2553	475093.28	2182803.84	Картометрический	1.00	-
2554	475084.76	2182789.68	Картометрический	1.00	-
2555	475080.28	2182783.02	Картометрический	1.00	-
2556	475076.86	2182779.33	Картометрический	1.00	-
2557	475073.37	2182776.00	Картометрический	1.00	-
2558	475069.79	2182770.64	Картометрический	1.00	-
2559	475064.54	2182761.38	Картометрический	1.00	-
2560	475058.29	2182752.57	Картометрический	1.00	-
2561	475052.52	2182746.84	Картометрический	1.00	-
2562	475045.12	2182741.55	Картометрический	1.00	-
2563	475038.44	2182739.24	Картометрический	1.00	-
2564	475030.47	2182738.37	Картометрический	1.00	-
2565	475026.11	2182737.44	Картометрический	1.00	-
2566	475023.19	2182734.81	Картометрический	1.00	-
2567	475016.64	2182725.52	Картометрический	1.00	-
1555	475034.39	2182709.63	Картометрический	1.00	-
2568	474796.27	2188157.11	Картометрический	1.00	-

1	2	3	4	5	6
2569	474799.84	2188165.83	Картометрический	1.00	-
2570	474807.06	2188174.64	Картометрический	1.00	-
2571	474822.01	2188180.57	Картометрический	1.00	-
2572	474843.96	2188181.65	Картометрический	1.00	-
2573	474894.06	2188186.36	Картометрический	1.00	-
2574	474933.79	2188184.34	Картометрический	1.00	-
2575	474962.74	2188185.69	Картометрический	1.00	-
2576	475008.67	2188208.85	Картометрический	1.00	-
2577	475025.37	2188230.40	Картометрический	1.00	-
2578	475055.13	2188249.66	Картометрический	1.00	-
2579	475069.47	2188257.89	Картометрический	1.00	-
2580	475061.01	2188295.54	Картометрический	1.00	-
2581	475039.78	2188311.74	Картометрический	1.00	-
2582	475010.15	2188322.78	Картометрический	1.00	-
2583	474983.21	2188336.25	Картометрический	1.00	-
2584	474973.52	2188344.87	Картометрический	1.00	-
2585	474957.63	2188373.42	Картометрический	1.00	-
2586	474950.62	2188399.01	Картометрический	1.00	-
2587	474942.81	2188439.95	Картометрический	1.00	-
2588	474941.32	2188449.28	Картометрический	1.00	-
2589	474925.25	2188448.02	Картометрический	1.00	-
2590	474929.88	2188414.93	Картометрический	1.00	-
2591	474932.74	2188403.20	Картометрический	1.00	-
2592	474941.40	2188378.25	Картометрический	1.00	-
2593	474947.92	2188364.13	Картометрический	1.00	-
2594	474955.57	2188352.69	Картометрический	1.00	-
2595	474968.08	2188333.52	Картометрический	1.00	-
2596	474971.99	2188328.47	Картометрический	1.00	-
2597	474977.64	2188323.64	Картометрический	1.00	-
2598	474986.42	2188317.39	Картометрический	1.00	-
2599	474996.31	2188312.51	Картометрический	1.00	-
2600	475001.41	2188309.13	Картометрический	1.00	-
2601	475012.52	2188299.56	Картометрический	1.00	-
2602	475016.70	2188294.90	Картометрический	1.00	-
2603	475020.78	2188288.44	Картометрический	1.00	-
2604	475022.70	2188283.62	Картометрический	1.00	-
2605	475024.47	2188275.82	Картометрический	1.00	-
2606	475024.82	2188268.35	Картометрический	1.00	-
2607	475024.27	2188263.30	Картометрический	1.00	-
2608	475021.93	2188256.70	Картометрический	1.00	-
2609	475014.14	2188239.34	Картометрический	1.00	-
2610	475009.40	2188231.10	Картометрический	1.00	-
2611	475004.45	2188224.38	Картометрический	1.00	-
2612	475000.03	2188220.59	Картометрический	1.00	-
2613	474987.85	2188213.14	Картометрический	1.00	-
2614	474967.91	2188203.11	Картометрический	1.00	-
2615	474961.95	2188201.05	Картометрический	1.00	-
2616	474953.48	2188200.18	Картометрический	1.00	-

1	2	3	4	5	6
2617	474940.55	2188198.60	Картометрический	1.00	-
2618	474926.69	2188198.68	Картометрический	1.00	-
2619	474906.49	2188198.26	Картометрический	1.00	-
2620	474894.40	2188199.03	Картометрический	1.00	-
2621	474882.30	2188199.44	Картометрический	1.00	-
2622	474873.54	2188198.79	Картометрический	1.00	-
2623	474867.75	2188197.30	Картометрический	1.00	-
2624	474858.97	2188194.30	Картометрический	1.00	-
2625	474849.63	2188191.65	Картометрический	1.00	-
2626	474840.70	2188190.21	Картометрический	1.00	-
2627	474834.79	2188190.06	Картометрический	1.00	-
2628	474826.54	2188190.78	Картометрический	1.00	-
2629	474819.27	2188191.05	Картометрический	1.00	-
2630	474815.15	2188190.58	Картометрический	1.00	-
2631	474810.37	2188188.21	Картометрический	1.00	-
2632	474798.08	2188179.93	Картометрический	1.00	-
2633	474793.06	2188175.37	Картометрический	1.00	-
2634	474784.38	2188164.12	Картометрический	1.00	-
2635	474779.27	2188155.55	Картометрический	1.00	-
2568	474796.27	2188157.11	Картометрический	1.00	-
2636	475009.94	2182733.16	Картометрический	1.00	-
2637	475010.83	2182734.73	Картометрический	1.00	-
2638	475014.92	2182740.94	Картометрический	1.00	-
2639	475017.46	2182743.83	Картометрический	1.00	-
2640	475020.01	2182745.83	Картометрический	1.00	-
2641	475025.04	2182748.27	Картометрический	1.00	-
2642	475031.68	2182750.03	Картометрический	1.00	-
2643	475041.97	2182751.12	Картометрический	1.00	-
2644	475046.26	2182751.96	Картометрический	1.00	-
2645	475049.08	2182753.27	Картометрический	1.00	-
2646	475054.55	2182757.18	Картометрический	1.00	-
2647	475058.67	2182761.34	Картометрический	1.00	-
2648	475060.60	2182764.86	Картометрический	1.00	-
2649	475061.96	2182769.75	Картометрический	1.00	-
2650	475062.51	2182773.32	Картометрический	1.00	-
2651	475063.34	2182776.89	Картометрический	1.00	-
2652	475064.70	2182779.73	Картометрический	1.00	-
2653	475067.64	2182782.15	Картометрический	1.00	-
2654	475073.68	2182785.60	Картометрический	1.00	-
2655	475076.37	2182787.66	Картометрический	1.00	-
2656	475078.79	2182790.53	Картометрический	1.00	-
2657	475080.84	2182793.59	Картометрический	1.00	-
2658	475081.88	2182796.61	Картометрический	1.00	-
2659	475083.41	2182805.62	Картометрический	1.00	-
2660	475086.43	2182813.62	Картометрический	1.00	-
2661	475095.06	2182828.62	Картометрический	1.00	-
2662	475098.60	2182833.90	Картометрический	1.00	-

1	2	3	4	5	6
2663	475103.15	2182837.99	Картометрический	1.00	-
2664	475122.45	2182851.67	Картометрический	1.00	-
2665	475147.55	2182868.99	Картометрический	1.00	-
2666	475162.81	2182882.60	Картометрический	1.00	-
2667	475178.34	2182900.27	Картометрический	1.00	-
2668	475195.67	2182922.18	Картометрический	1.00	-
2669	475208.44	2182940.70	Картометрический	1.00	-
2670	475220.17	2182954.74	Картометрический	1.00	-
2671	475233.91	2182971.05	Картометрический	1.00	-
2672	475241.16	2182978.10	Картометрический	1.00	-
2673	475246.23	2182981.94	Картометрический	1.00	-
2674	475256.07	2182990.30	Картометрический	1.00	-
2675	475266.97	2182998.28	Картометрический	1.00	-
2676	475277.59	2183004.69	Картометрический	1.00	-
2677	475287.94	2183010.11	Картометрический	1.00	-
2678	475297.71	2183014.66	Картометрический	1.00	-
2679	475305.70	2183018.40	Картометрический	1.00	-
2680	475313.81	2183020.40	Картометрический	1.00	-
2681	475319.72	2183020.59	Картометрический	1.00	-
2682	475323.75	2183020.05	Картометрический	1.00	-
2683	475327.80	2183019.03	Картометрический	1.00	-
2684	475332.13	2183018.89	Картометрический	1.00	-
2685	475337.51	2183020.51	Картометрический	1.00	-
2686	475348.85	2183025.55	Картометрический	1.00	-
2687	475356.40	2183029.34	Картометрический	1.00	-
2688	475359.72	2183031.73	Картометрический	1.00	-
2689	475364.33	2183036.77	Картометрический	1.00	-
2690	475371.20	2183043.81	Картометрический	1.00	-
2691	475375.04	2183049.40	Картометрический	1.00	-
2692	475378.52	2183055.56	Картометрический	1.00	-
2693	475381.79	2183058.92	Картометрический	1.00	-
2694	475388.59	2183062.40	Картометрический	1.00	-
2695	475405.88	2183068.66	Картометрический	1.00	-
2696	475413.64	2183073.30	Картометрический	1.00	-
2697	475420.01	2183080.47	Картометрический	1.00	-
2698	475426.10	2183085.84	Картометрический	1.00	-
2699	475436.64	2183093.11	Картометрический	1.00	-
2700	475444.65	2183099.49	Картометрический	1.00	-
2701	475448.21	2183102.97	Картометрический	1.00	-
2702	475452.16	2183107.73	Картометрический	1.00	-
2703	475458.38	2183112.68	Картометрический	1.00	-
2704	475473.93	2183121.70	Картометрический	1.00	-
2705	475489.04	2183129.09	Картометрический	1.00	-
2706	475499.84	2183133.31	Картометрический	1.00	-
2707	475511.70	2183135.32	Картометрический	1.00	-
2708	475531.29	2183136.27	Картометрический	1.00	-
2709	475548.42	2183135.49	Картометрический	1.00	-
2710	475553.47	2183134.74	Картометрический	1.00	-

1	2	3	4	5	6
2711	475557.03	2183133.03	Картометрический	1.00	-
2712	475568.52	2183126.13	Картометрический	1.00	-
2713	475576.67	2183121.38	Картометрический	1.00	-
2714	475582.90	2183116.60	Картометрический	1.00	-
2715	475587.55	2183111.83	Картометрический	1.00	-
2716	475590.35	2183110.39	Картометрический	1.00	-
2717	475594.13	2183110.63	Картометрический	1.00	-
2718	475599.54	2183113.06	Картометрический	1.00	-
2719	475605.22	2183116.88	Картометрический	1.00	-
2720	475612.64	2183122.56	Картометрический	1.00	-
2721	475616.32	2183124.50	Картометрический	1.00	-
2722	475619.50	2183124.89	Картометрический	1.00	-
2723	475624.15	2183123.38	Картометрический	1.00	-
2724	475637.47	2183115.95	Картометрический	1.00	-
2725	475646.78	2183109.79	Картометрический	1.00	-
2726	475657.37	2183102.00	Картометрический	1.00	-
2727	475661.97	2183099.58	Картометрический	1.00	-
2728	475666.41	2183098.58	Картометрический	1.00	-
2729	475673.22	2183098.09	Картометрический	1.00	-
2730	475685.58	2183098.24	Картометрический	1.00	-
2731	475697.91	2183097.33	Картометрический	1.00	-
2732	475709.14	2183094.12	Картометрический	1.00	-
2733	475744.25	2183081.50	Картометрический	1.00	-
2734	475778.86	2183067.97	Картометрический	1.00	-
2735	475794.18	2183063.02	Картометрический	1.00	-
2736	475802.97	2183061.17	Картометрический	1.00	-
2737	475811.25	2183061.06	Картометрический	1.00	-
2738	475818.43	2183062.34	Картометрический	1.00	-
2739	475828.91	2183065.40	Картометрический	1.00	-
2740	475834.29	2183067.52	Картометрический	1.00	-
2741	475841.16	2183071.65	Картометрический	1.00	-
2742	475845.31	2183075.01	Картометрический	1.00	-
2743	475848.97	2183079.48	Картометрический	1.00	-
2744	475855.59	2183090.54	Картометрический	1.00	-
2745	475869.61	2183104.94	Картометрический	1.00	-
2746	475892.81	2183123.09	Картометрический	1.00	-
2747	475904.49	2183130.59	Картометрический	1.00	-
2748	475912.53	2183133.84	Картометрический	1.00	-
2749	475924.83	2183137.69	Картометрический	1.00	-
2750	475928.81	2183139.83	Картометрический	1.00	-
2751	475934.00	2183147.29	Картометрический	1.00	-
2752	475945.24	2183170.61	Картометрический	1.00	-
2753	475954.62	2183190.31	Картометрический	1.00	-
2754	475965.03	2183210.00	Картометрический	1.00	-
2755	475978.42	2183231.22	Картометрический	1.00	-
2756	475983.36	2183237.41	Картометрический	1.00	-
2757	475990.43	2183242.38	Картометрический	1.00	-
2758	476001.90	2183249.29	Картометрический	1.00	-

1	2	3	4	5	6
2759	476009.41	2183255.36	Картометрический	1.00	-
2760	476014.13	2183260.89	Картометрический	1.00	-
2761	476019.25	2183267.56	Картометрический	1.00	-
2762	476025.00	2183279.85	Картометрический	1.00	-
2763	476027.79	2183289.53	Картометрический	1.00	-
2764	476030.37	2183311.68	Картометрический	1.00	-
2765	476032.46	2183322.86	Картометрический	1.00	-
2766	476037.02	2183340.34	Картометрический	1.00	-
2767	476038.77	2183355.79	Картометрический	1.00	-
2768	476040.02	2183365.13	Картометрический	1.00	-
2769	476039.82	2183373.86	Картометрический	1.00	-
2770	476038.14	2183382.44	Картометрический	1.00	-
2771	476036.35	2183387.56	Картометрический	1.00	-
2772	476033.92	2183392.28	Картометрический	1.00	-
2773	476027.83	2183400.41	Картометрический	1.00	-
2774	476014.63	2183416.14	Картометрический	1.00	-
2775	476004.38	2183427.67	Картометрический	1.00	-
2776	475993.82	2183436.45	Картометрический	1.00	-
2777	475969.56	2183450.26	Картометрический	1.00	-
2778	475958.27	2183455.97	Картометрический	1.00	-
2779	475955.16	2183458.19	Картометрический	1.00	-
2780	475950.39	2183463.35	Картометрический	1.00	-
2781	475945.14	2183467.50	Картометрический	1.00	-
2782	475938.10	2183472.04	Картометрический	1.00	-
2783	475930.36	2183476.35	Картометрический	1.00	-
2784	475925.15	2183480.12	Картометрический	1.00	-
2785	475917.67	2183488.33	Картометрический	1.00	-
2786	475913.54	2183492.16	Картометрический	1.00	-
2787	475909.14	2183495.09	Картометрический	1.00	-
2788	475901.45	2183498.53	Картометрический	1.00	-
2789	475895.99	2183500.33	Картометрический	1.00	-
2790	475886.76	2183502.77	Картометрический	1.00	-
2791	475873.34	2183508.87	Картометрический	1.00	-
2792	475863.26	2183514.18	Картометрический	1.00	-
2793	475855.45	2183519.59	Картометрический	1.00	-
2794	475850.57	2183524.55	Картометрический	1.00	-
2795	475847.44	2183528.85	Картометрический	1.00	-
2796	475845.14	2183533.15	Картометрический	1.00	-
2797	475842.51	2183540.83	Картометрический	1.00	-
2798	475841.29	2183548.12	Картометрический	1.00	-
2799	475840.60	2183554.25	Картометрический	1.00	-
2800	475838.43	2183559.25	Картометрический	1.00	-
2801	475832.15	2183569.01	Картометрический	1.00	-
2802	475829.48	2183574.25	Картометрический	1.00	-
2803	475826.35	2183586.04	Картометрический	1.00	-
2804	475824.24	2183602.99	Картометрический	1.00	-
2805	475823.75	2183615.53	Картометрический	1.00	-
2806	475824.00	2183622.32	Картометрический	1.00	-

1	2	3	4	5	6
2807	475824.78	2183626.56	Картометрический	1.00	-
2808	475828.16	2183635.58	Картометрический	1.00	-
2809	475836.44	2183652.94	Картометрический	1.00	-
2810	475846.39	2183666.23	Картометрический	1.00	-
2811	475858.33	2183677.16	Картометрический	1.00	-
2812	475873.89	2183686.52	Картометрический	1.00	-
2813	475896.43	2183697.49	Картометрический	1.00	-
2814	475921.63	2183708.12	Картометрический	1.00	-
2815	475947.26	2183716.06	Картометрический	1.00	-
2816	475964.16	2183720.14	Картометрический	1.00	-
2817	475985.32	2183723.39	Картометрический	1.00	-
2818	476003.79	2183724.44	Картометрический	1.00	-
2819	476031.96	2183724.60	Картометрический	1.00	-
2820	476062.83	2183724.43	Картометрический	1.00	-
2821	476099.65	2183722.66	Картометрический	1.00	-
2822	476129.55	2183720.36	Картометрический	1.00	-
2823	476147.31	2183721.73	Картометрический	1.00	-
2824	476162.67	2183725.89	Картометрический	1.00	-
2825	476176.55	2183731.73	Картометрический	1.00	-
2826	476186.17	2183738.94	Картометрический	1.00	-
2827	476192.46	2183745.76	Картометрический	1.00	-
2828	476195.58	2183750.04	Картометрический	1.00	-
2829	476197.00	2183754.22	Картометрический	1.00	-
2830	476197.35	2183758.14	Картометрический	1.00	-
2831	476196.57	2183764.94	Картометрический	1.00	-
2832	476197.36	2183769.09	Картометрический	1.00	-
2833	476199.31	2183771.22	Картометрический	1.00	-
2834	476207.38	2183775.85	Картометрический	1.00	-
2835	476214.93	2183779.46	Картометрический	1.00	-
2836	476217.87	2183781.61	Картометрический	1.00	-
2837	476222.57	2183789.62	Картометрический	1.00	-
2838	476232.67	2183812.94	Картометрический	1.00	-
2839	476245.06	2183839.93	Картометрический	1.00	-
2840	476257.70	2183867.14	Картометрический	1.00	-
2841	476269.78	2183893.13	Картометрический	1.00	-
2842	476278.29	2183912.65	Картометрический	1.00	-
2843	476284.77	2183935.33	Картометрический	1.00	-
2844	476289.92	2183957.43	Картометрический	1.00	-
2845	476296.65	2183979.91	Картометрический	1.00	-
2846	476303.68	2183999.59	Картометрический	1.00	-
2847	476307.76	2184016.26	Картометрический	1.00	-
2848	476309.47	2184028.73	Картометрический	1.00	-
2849	476313.35	2184040.33	Картометрический	1.00	-
2850	476322.35	2184057.96	Картометрический	1.00	-
2851	476327.39	2184066.07	Картометрический	1.00	-
2852	476331.83	2184071.67	Картометрический	1.00	-
2853	476337.16	2184076.14	Картометрический	1.00	-
2854	476342.05	2184079.49	Картометрический	1.00	-

1	2	3	4	5	6
2855	476346.77	2184085.10	Картометрический	1.00	-
2856	476353.46	2184099.25	Картометрический	1.00	-
2857	476356.20	2184108.63	Картометрический	1.00	-
2858	476356.27	2184117.58	Картометрический	1.00	-
2859	476353.42	2184128.39	Картометрический	1.00	-
2860	476352.05	2184135.20	Картометрический	1.00	-
2861	476352.55	2184141.43	Картометрический	1.00	-
2862	476354.45	2184147.44	Картометрический	1.00	-
2863	476356.86	2184151.35	Картометрический	1.00	-
2864	476360.28	2184154.16	Картометрический	1.00	-
2865	476363.82	2184155.86	Картометрический	1.00	-
2866	476365.65	2184157.34	Картометрический	1.00	-
2867	476370.00	2184164.49	Картометрический	1.00	-
2868	476377.23	2184185.99	Картометрический	1.00	-
2869	476384.32	2184217.20	Картометрический	1.00	-
2870	476387.14	2184235.81	Картометрический	1.00	-
2871	476388.53	2184255.90	Картометрический	1.00	-
2872	476389.00	2184283.31	Картометрический	1.00	-
2873	476389.10	2184304.39	Картометрический	1.00	-
2874	476388.27	2184321.25	Картометрический	1.00	-
2875	476386.96	2184331.84	Картометрический	1.00	-
2876	476383.23	2184347.37	Картометрический	1.00	-
2877	476377.80	2184363.13	Картометрический	1.00	-
2878	476371.05	2184377.29	Картометрический	1.00	-
2879	476368.77	2184383.08	Картометрический	1.00	-
2880	476366.46	2184392.52	Картометрический	1.00	-
2881	476365.02	2184396.52	Картометрический	1.00	-
2882	476362.94	2184398.97	Картометрический	1.00	-
2883	476356.02	2184404.70	Картометрический	1.00	-
2884	476350.20	2184412.15	Картометрический	1.00	-
2885	476343.59	2184423.75	Картометрический	1.00	-
2886	476340.64	2184430.32	Картометрический	1.00	-
2887	476339.15	2184435.67	Картометрический	1.00	-
2888	476337.71	2184446.98	Картометрический	1.00	-
2889	476337.39	2184453.58	Картометрический	1.00	-
2890	476335.99	2184459.47	Картометрический	1.00	-
2891	476332.66	2184466.62	Картометрический	1.00	-
2892	476325.06	2184480.20	Картометрический	1.00	-
2893	476319.30	2184493.41	Картометрический	1.00	-
2894	476315.75	2184498.06	Картометрический	1.00	-
2895	476313.66	2184501.40	Картометрический	1.00	-
2896	476310.85	2184508.76	Картометрический	1.00	-
2897	476309.02	2184511.83	Картометрический	1.00	-
2898	476306.61	2184513.28	Картометрический	1.00	-
2899	476303.48	2184514.21	Картометрический	1.00	-
2900	476300.03	2184515.70	Картометрический	1.00	-
2901	476296.76	2184518.42	Картометрический	1.00	-
2902	476291.14	2184526.44	Картометрический	1.00	-

1	2	3	4	5	6
2903	476279.21	2184547.58	Картометрический	1.00	-
2904	476270.72	2184559.66	Картометрический	1.00	-
2905	476261.09	2184571.57	Картометрический	1.00	-
2906	476255.38	2184581.24	Картометрический	1.00	-
2907	476250.57	2184590.91	Картометрический	1.00	-
2908	476243.84	2184601.97	Картометрический	1.00	-
2909	476235.70	2184614.24	Картометрический	1.00	-
2910	476231.64	2184621.94	Картометрический	1.00	-
2911	476228.69	2184629.66	Картометрический	1.00	-
2912	476227.40	2184634.32	Картометрический	1.00	-
2913	476225.93	2184641.57	Картометрический	1.00	-
2914	476221.12	2184652.50	Картометрический	1.00	-
2915	476218.82	2184658.56	Картометрический	1.00	-
2916	476217.08	2184661.07	Картометрический	1.00	-
2917	476213.76	2184662.87	Картометрический	1.00	-
2918	476206.41	2184664.96	Картометрический	1.00	-
2919	476198.05	2184668.88	Картометрический	1.00	-
2920	476189.83	2184672.12	Картометрический	1.00	-
2921	476186.97	2184674.03	Картометрический	1.00	-
2922	476185.23	2184676.74	Картометрический	1.00	-
2923	476183.52	2184681.30	Картометрический	1.00	-
2924	476181.78	2184683.94	Картометрический	1.00	-
2925	476178.73	2184685.90	Картометрический	1.00	-
2926	476175.15	2184687.60	Картометрический	1.00	-
2927	476171.76	2184689.81	Картометрический	1.00	-
2928	476167.88	2184693.65	Картометрический	1.00	-
2929	476157.11	2184706.44	Картометрический	1.00	-
2930	476148.89	2184714.96	Картометрический	1.00	-
2931	476144.97	2184717.36	Картометрический	1.00	-
2932	476140.94	2184718.30	Картометрический	1.00	-
2933	476135.48	2184719.18	Картометрический	1.00	-
2934	476131.39	2184721.90	Картометрический	1.00	-
2935	476122.94	2184730.92	Картометрический	1.00	-
2936	476118.11	2184735.21	Картометрический	1.00	-
2937	476109.02	2184740.62	Картометрический	1.00	-
2938	476098.48	2184745.67	Картометрический	1.00	-
2939	476085.21	2184750.89	Картометрический	1.00	-
2940	476068.77	2184758.60	Картометрический	1.00	-
2941	476051.15	2184765.55	Картометрический	1.00	-
2942	476032.60	2184773.98	Картометрический	1.00	-
2943	476014.26	2184785.34	Картометрический	1.00	-
2944	476007.09	2184791.07	Картометрический	1.00	-
2945	475994.35	2184804.51	Картометрический	1.00	-
2946	475989.38	2184809.21	Картометрический	1.00	-
2947	475985.85	2184811.58	Картометрический	1.00	-
2948	475982.34	2184812.95	Картометрический	1.00	-
2949	475976.61	2184813.75	Картометрический	1.00	-
2950	475973.00	2184814.81	Картометрический	1.00	-

1	2	3	4	5	6
2951	475970.69	2184816.25	Картометрический	1.00	-
2952	475965.19	2184823.09	Картометрический	1.00	-
2953	475949.61	2184847.09	Картометрический	1.00	-
2954	475946.01	2184854.97	Картометрический	1.00	-
2955	475945.82	2184859.53	Картометрический	1.00	-
2956	475946.82	2184863.35	Картометрический	1.00	-
2957	475948.75	2184866.34	Картометрический	1.00	-
2958	475952.11	2184869.16	Картометрический	1.00	-
2959	475956.97	2184871.88	Картометрический	1.00	-
2960	475959.70	2184874.48	Картометрический	1.00	-
2961	475961.44	2184877.59	Картометрический	1.00	-
2962	475961.89	2184880.60	Картометрический	1.00	-
2963	475960.10	2184889.28	Картометрический	1.00	-
2964	475952.67	2184908.38	Картометрический	1.00	-
2965	475946.01	2184922.20	Картометрический	1.00	-
2966	475940.28	2184937.34	Картометрический	1.00	-
2967	475937.30	2184943.58	Картометрический	1.00	-
2968	475929.16	2184956.44	Картометрический	1.00	-
2969	475925.58	2184961.03	Картометрический	1.00	-
2970	475921.00	2184964.08	Картометрический	1.00	-
2971	475917.73	2184965.54	Картометрический	1.00	-
2972	475914.69	2184966.10	Картометрический	1.00	-
2973	475907.12	2184966.15	Картометрический	1.00	-
2974	475897.54	2184965.79	Картометрический	1.00	-
2975	475886.21	2184966.72	Картометрический	1.00	-
2976	475874.01	2184969.07	Картометрический	1.00	-
2977	475863.76	2184972.56	Картометрический	1.00	-
2978	475857.97	2184975.72	Картометрический	1.00	-
2979	475853.19	2184978.90	Картометрический	1.00	-
2980	475846.04	2184980.50	Картометрический	1.00	-
2981	475818.48	2184982.42	Картометрический	1.00	-
2982	475802.17	2184984.57	Картометрический	1.00	-
2983	475788.54	2184986.45	Картометрический	1.00	-
2984	475782.24	2184987.96	Картометрический	1.00	-
2985	475776.48	2184992.22	Картометрический	1.00	-
2986	475762.91	2185007.74	Картометрический	1.00	-
2987	475752.49	2185021.47	Картометрический	1.00	-
2988	475743.59	2185030.30	Картометрический	1.00	-
2989	475736.16	2185037.37	Картометрический	1.00	-
2990	475725.35	2185045.04	Картометрический	1.00	-
2991	475715.97	2185050.10	Картометрический	1.00	-
2992	475711.91	2185053.02	Картометрический	1.00	-
2993	475702.85	2185062.13	Картометрический	1.00	-
2994	475695.82	2185070.58	Картометрический	1.00	-
2995	475684.62	2185085.06	Картометрический	1.00	-
2996	475675.06	2185096.17	Картометрический	1.00	-
2997	475663.25	2185112.50	Картометрический	1.00	-
2998	475653.80	2185128.48	Картометрический	1.00	-

1	2	3	4	5	6
2999	475644.91	2185140.21	Картометрический	1.00	-
3000	475631.41	2185158.37	Картометрический	1.00	-
3001	475611.45	2185182.57	Картометрический	1.00	-
3002	475590.18	2185209.55	Картометрический	1.00	-
3003	475577.70	2185226.12	Картометрический	1.00	-
3004	475573.00	2185232.42	Картометрический	1.00	-
3005	475570.89	2185238.44	Картометрический	1.00	-
3006	475569.24	2185250.07	Картометрический	1.00	-
3007	475566.89	2185257.95	Картометрический	1.00	-
3008	475561.97	2185267.50	Картометрический	1.00	-
3009	475556.10	2185276.20	Картометрический	1.00	-
3010	475548.59	2185283.70	Картометрический	1.00	-
3011	475530.35	2185298.46	Картометрический	1.00	-
3012	475517.68	2185309.83	Картометрический	1.00	-
3013	475506.52	2185322.04	Картометрический	1.00	-
3014	475495.48	2185335.69	Картометрический	1.00	-
3015	475485.65	2185348.05	Картометрический	1.00	-
3016	475476.21	2185357.44	Картометрический	1.00	-
3017	475472.26	2185360.69	Картометрический	1.00	-
3018	475468.47	2185362.77	Картометрический	1.00	-
3019	475464.38	2185364.46	Картометрический	1.00	-
3020	475460.22	2185365.50	Картометрический	1.00	-
3021	475455.25	2185365.77	Картометрический	1.00	-
3022	475443.92	2185364.81	Картометрический	1.00	-
3023	475439.81	2185364.82	Картометрический	1.00	-
3024	475436.42	2185365.69	Картометрический	1.00	-
3025	475432.89	2185367.23	Картометрический	1.00	-
3026	475426.93	2185370.87	Картометрический	1.00	-
3027	475422.19	2185372.42	Картометрический	1.00	-
3028	475411.02	2185373.12	Картометрический	1.00	-
3029	475403.08	2185371.78	Картометрический	1.00	-
3030	475377.22	2185362.77	Картометрический	1.00	-
3031	475344.85	2185351.27	Картометрический	1.00	-
3032	475317.05	2185341.13	Картометрический	1.00	-
3033	475301.09	2185334.72	Картометрический	1.00	-
3034	475281.90	2185323.00	Картометрический	1.00	-
3035	475265.11	2185315.57	Картометрический	1.00	-
3036	475258.85	2185312.40	Картометрический	1.00	-
3037	475250.98	2185305.70	Картометрический	1.00	-
3038	475238.85	2185294.43	Картометрический	1.00	-
3039	475234.50	2185291.14	Картометрический	1.00	-
3040	475226.47	2185287.80	Картометрический	1.00	-
3041	475212.46	2185283.32	Картометрический	1.00	-
3042	475202.08	2185280.06	Картометрический	1.00	-
3043	475188.05	2185278.13	Картометрический	1.00	-
3044	475169.20	2185277.84	Картометрический	1.00	-
3045	475153.69	2185280.45	Картометрический	1.00	-
3046	475135.69	2185286.31	Картометрический	1.00	-

1	2	3	4	5	6
3047	475118.01	2185293.25	Картометрический	1.00	-
3048	475096.78	2185300.12	Картометрический	1.00	-
3049	475078.39	2185307.53	Картометрический	1.00	-
3050	475069.71	2185311.75	Картометрический	1.00	-
3051	475065.65	2185314.68	Картометрический	1.00	-
3052	475061.01	2185320.30	Картометрический	1.00	-
3053	475058.08	2185325.83	Картометрический	1.00	-
3054	475049.12	2185347.32	Картометрический	1.00	-
3055	475040.65	2185368.57	Картометрический	1.00	-
3056	475033.50	2185385.97	Картометрический	1.00	-
3057	475028.23	2185404.06	Картометрический	1.00	-
3058	475025.85	2185427.55	Картометрический	1.00	-
3059	475027.40	2185462.08	Картометрический	1.00	-
3060	475026.05	2185481.97	Картометрический	1.00	-
3061	475023.90	2185497.94	Картометрический	1.00	-
3062	475022.15	2185513.16	Картометрический	1.00	-
3063	475017.19	2185535.88	Картометрический	1.00	-
3064	475014.91	2185550.21	Картометрический	1.00	-
3065	475014.45	2185564.30	Картометрический	1.00	-
3066	475016.44	2185577.94	Картометрический	1.00	-
3067	475018.81	2185587.21	Картометрический	1.00	-
3068	475022.12	2185596.35	Картометрический	1.00	-
3069	475026.38	2185604.49	Картометрический	1.00	-
3070	475029.22	2185608.85	Картометрический	1.00	-
3071	475032.32	2185612.03	Картометрический	1.00	-
3072	475037.56	2185615.57	Картометрический	1.00	-
3073	475046.42	2185619.79	Картометрический	1.00	-
3074	475072.52	2185628.93	Картометрический	1.00	-
3075	475103.78	2185639.25	Картометрический	1.00	-
3076	475130.38	2185645.36	Картометрический	1.00	-
3077	475149.17	2185648.13	Картометрический	1.00	-
3078	475158.97	2185648.44	Картометрический	1.00	-
3079	475165.34	2185647.37	Картометрический	1.00	-
3080	475183.14	2185641.94	Картометрический	1.00	-
3081	475192.09	2185638.20	Картометрический	1.00	-
3082	475199.11	2185634.45	Картометрический	1.00	-
3083	475202.85	2185631.27	Картометрический	1.00	-
3084	475212.96	2185619.57	Картометрический	1.00	-
3085	475223.20	2185605.75	Картометрический	1.00	-
3086	475241.15	2185583.69	Картометрический	1.00	-
3087	475254.58	2185570.94	Картометрический	1.00	-
3088	475262.04	2185566.68	Картометрический	1.00	-
3089	475286.59	2185558.22	Картометрический	1.00	-
3090	475310.96	2185550.70	Картометрический	1.00	-
3091	475335.82	2185547.03	Картометрический	1.00	-
3092	475346.69	2185546.72	Картометрический	1.00	-
3093	475363.93	2185549.79	Картометрический	1.00	-
3094	475379.61	2185553.40	Картометрический	1.00	-

1	2	3	4	5	6
3095	475384.77	2185555.44	Картометрический	1.00	-
3096	475390.47	2185559.93	Картометрический	1.00	-
3097	475393.43	2185563.19	Картометрический	1.00	-
3098	475397.12	2185569.34	Картометрический	1.00	-
3099	475398.96	2185574.19	Картометрический	1.00	-
3100	475401.96	2185587.06	Картометрический	1.00	-
3101	475405.53	2185596.40	Картометрический	1.00	-
3102	475416.98	2185616.59	Картометрический	1.00	-
3103	475428.05	2185642.05	Картометрический	1.00	-
3104	475437.32	2185671.17	Картометрический	1.00	-
3105	475442.16	2185689.76	Картометрический	1.00	-
3106	475447.74	2185713.32	Картометрический	1.00	-
3107	475459.88	2185749.95	Картометрический	1.00	-
3108	475469.75	2185774.15	Картометрический	1.00	-
3109	475474.66	2185782.77	Картометрический	1.00	-
3110	475477.93	2185786.15	Картометрический	1.00	-
3111	475487.34	2185792.08	Картометрический	1.00	-
3112	475500.12	2185797.40	Картометрический	1.00	-
3113	475516.81	2185802.07	Картометрический	1.00	-
3114	475530.29	2185807.51	Картометрический	1.00	-
3115	475540.53	2185815.32	Картометрический	1.00	-
3116	475546.91	2185826.98	Картометрический	1.00	-
3117	475551.14	2185844.13	Картометрический	1.00	-
3118	475553.23	2185864.85	Картометрический	1.00	-
3119	475552.80	2185886.55	Картометрический	1.00	-
3120	475549.82	2185903.37	Картометрический	1.00	-
3121	475543.29	2185919.23	Картометрический	1.00	-
3122	475533.05	2185939.86	Картометрический	1.00	-
3123	475520.64	2185960.51	Картометрический	1.00	-
3124	475508.44	2185984.36	Картометрический	1.00	-
3125	475498.18	2186006.07	Картометрический	1.00	-
3126	475490.25	2186021.67	Картометрический	1.00	-
3127	475486.25	2186035.40	Картометрический	1.00	-
3128	475486.75	2186047.38	Картометрический	1.00	-
3129	475487.98	2186057.94	Картометрический	1.00	-
3130	475486.77	2186070.59	Картометрический	1.00	-
3131	475481.78	2186086.32	Картометрический	1.00	-
3132	475472.51	2186109.06	Картометрический	1.00	-
3133	475458.74	2186131.99	Картометрический	1.00	-
3134	475444.78	2186151.92	Картометрический	1.00	-
3135	475434.77	2186164.86	Картометрический	1.00	-
3136	475424.39	2186174.53	Картометрический	1.00	-
3137	475407.89	2186183.90	Картометрический	1.00	-
3138	475382.57	2186197.72	Картометрический	1.00	-
3139	475370.49	2186200.65	Картометрический	1.00	-
3140	475361.61	2186200.12	Картометрический	1.00	-
3141	475348.36	2186197.05	Картометрический	1.00	-
3142	475332.08	2186196.48	Картометрический	1.00	-

1	2	3	4	5	6
3143	475316.33	2186199.63	Картометрический	1.00	-
3144	475301.92	2186206.60	Картометрический	1.00	-
3145	475287.35	2186216.67	Картометрический	1.00	-
3146	475265.59	2186230.69	Картометрический	1.00	-
3147	475249.46	2186243.73	Картометрический	1.00	-
3148	475239.17	2186255.34	Картометрический	1.00	-
3149	475234.25	2186267.97	Картометрический	1.00	-
3150	475234.13	2186282.32	Картометрический	1.00	-
3151	475237.08	2186298.14	Картометрический	1.00	-
3152	475241.37	2186310.08	Картометрический	1.00	-
3153	475246.42	2186319.53	Картометрический	1.00	-
3154	475250.90	2186329.95	Картометрический	1.00	-
3155	475253.83	2186344.62	Картометрический	1.00	-
3156	475253.93	2186367.44	Картометрический	1.00	-
3157	475252.04	2186390.58	Картометрический	1.00	-
3158	475249.00	2186407.88	Картометрический	1.00	-
3159	475247.16	2186424.60	Картометрический	1.00	-
3160	475246.30	2186441.87	Картометрический	1.00	-
3161	475246.59	2186455.42	Картометрический	1.00	-
3162	475249.03	2186468.35	Картометрический	1.00	-
3163	475254.19	2186484.95	Картометрический	1.00	-
3164	475259.80	2186499.60	Картометрический	1.00	-
3165	475266.66	2186511.94	Картометрический	1.00	-
3166	475275.18	2186525.97	Картометрический	1.00	-
3167	475280.70	2186540.22	Картометрический	1.00	-
3168	475284.19	2186555.28	Картометрический	1.00	-
3169	475286.11	2186567.73	Картометрический	1.00	-
3170	475286.39	2186580.18	Картометрический	1.00	-
3171	475285.60	2186593.83	Картометрический	1.00	-
3172	475284.06	2186608.18	Картометрический	1.00	-
3173	475284.44	2186618.37	Картометрический	1.00	-
3174	475286.90	2186628.77	Картометрический	1.00	-
3175	475291.23	2186641.81	Картометрический	1.00	-
3176	475300.91	2186661.17	Картометрический	1.00	-
3177	475315.95	2186684.61	Картометрический	1.00	-
3178	475327.54	2186702.88	Картометрический	1.00	-
3179	475333.96	2186717.57	Картометрический	1.00	-
3180	475336.62	2186730.38	Картометрический	1.00	-
3181	475337.21	2186753.20	Картометрический	1.00	-
3182	475333.52	2186779.26	Картометрический	1.00	-
3183	475330.22	2186798.32	Картометрический	1.00	-
3184	475329.32	2186818.53	Картометрический	1.00	-
3185	475326.24	2186834.29	Картометрический	1.00	-
3186	475319.20	2186848.43	Картометрический	1.00	-
3187	475300.37	2186874.07	Картометрический	1.00	-
3188	475287.71	2186887.28	Картометрический	1.00	-
3189	475267.85	2186907.57	Картометрический	1.00	-
3190	475249.94	2186918.51	Картометрический	1.00	-

1	2	3	4	5	6
3191	475243.76	2186921.12	Картометрический	1.00	-
3192	475238.60	2186921.59	Картометрический	1.00	-
3193	475229.13	2186918.26	Картометрический	1.00	-
3194	475221.74	2186915.34	Картометрический	1.00	-
3195	475206.57	2186907.48	Картометрический	1.00	-
3196	475197.27	2186902.30	Картометрический	1.00	-
3197	475187.93	2186901.30	Картометрический	1.00	-
3198	475181.34	2186902.11	Картометрический	1.00	-
3199	475177.13	2186901.57	Картометрический	1.00	-
3200	475173.12	2186899.70	Картометрический	1.00	-
3201	475169.07	2186896.61	Картометрический	1.00	-
3202	475161.39	2186887.71	Картометрический	1.00	-
3203	475156.15	2186881.15	Картометрический	1.00	-
3204	475150.97	2186877.56	Картометрический	1.00	-
3205	475143.39	2186875.29	Картометрический	1.00	-
3206	475131.23	2186873.75	Картометрический	1.00	-
3207	475112.46	2186868.44	Картометрический	1.00	-
3208	475106.02	2186867.56	Картометрический	1.00	-
3209	475100.22	2186867.72	Картометрический	1.00	-
3210	475088.79	2186866.76	Картометрический	1.00	-
3211	475059.38	2186868.75	Картометрический	1.00	-
3212	475023.91	2186876.11	Картометрический	1.00	-
3213	475009.69	2186876.84	Картометрический	1.00	-
3214	474998.20	2186875.58	Картометрический	1.00	-
3215	474982.79	2186874.17	Картометрический	1.00	-
3216	474977.07	2186873.16	Картометрический	1.00	-
3217	474970.75	2186870.54	Картометрический	1.00	-
3218	474966.66	2186869.66	Картометрический	1.00	-
3219	474964.90	2186869.95	Картометрический	1.00	-
3220	474962.20	2186871.93	Картометрический	1.00	-
3221	474958.54	2186878.61	Картометрический	1.00	-
3222	474948.12	2186902.05	Картометрический	1.00	-
3223	474943.64	2186912.02	Картометрический	1.00	-
3224	474942.10	2186918.70	Картометрический	1.00	-
3225	474942.14	2186925.62	Картометрический	1.00	-
3226	474943.23	2186929.95	Картометрический	1.00	-
3227	474944.27	2186934.07	Картометрический	1.00	-
3228	474950.60	2186948.34	Картометрический	1.00	-
3229	474950.96	2186949.15	Картометрический	1.00	-
3230	474953.81	2186963.45	Картометрический	1.00	-
3231	474955.74	2186994.09	Картометрический	1.00	-
3232	474955.59	2187010.52	Картометрический	1.00	-
3233	474953.92	2187023.71	Картометрический	1.00	-
3234	474950.78	2187036.34	Картометрический	1.00	-
3235	474947.89	2187045.23	Картометрический	1.00	-
3236	474945.43	2187049.64	Картометрический	1.00	-
3237	474942.54	2187052.68	Картометрический	1.00	-
3238	474936.03	2187056.65	Картометрический	1.00	-

1	2	3	4	5	6
3239	474932.52	2187058.07	Картометрический	1.00	-
3240	474947.50	2187045.34	Картометрический	1.00	-
3241	474928.25	2187045.36	Картометрический	1.00	-
3242	474931.90	2187033.58	Картометрический	1.00	-
3243	474939.71	2187000.59	Картометрический	1.00	-
3244	474946.31	2186976.35	Картометрический	1.00	-
3245	474943.46	2186961.88	Картометрический	1.00	-
3246	474943.01	2186929.89	Картометрический	1.00	-
3247	474937.46	2186928.33	Картометрический	1.00	-
3248	474937.02	2186926.65	Картометрический	1.00	-
3249	474937.83	2186911.03	Картометрический	1.00	-
3250	474942.54	2186895.81	Картометрический	1.00	-
3251	474956.82	2186868.74	Картометрический	1.00	-
3252	474962.34	2186862.55	Картометрический	1.00	-
3253	474977.29	2186864.43	Картометрический	1.00	-
3254	474989.68	2186870.36	Картометрический	1.00	-
3255	475023.08	2186868.47	Картометрический	1.00	-
3256	475051.63	2186860.39	Картометрический	1.00	-
3257	475164.99	2186860.13	Картометрический	1.00	-
3258	475198.15	2186866.86	Картометрический	1.00	-
3259	475208.25	2186874.13	Картометрический	1.00	-
3260	475210.40	2186888.54	Картометрический	1.00	-
3261	475227.91	2186887.46	Картометрический	1.00	-
3262	475243.80	2186882.21	Картометрический	1.00	-
3263	475272.22	2186867.53	Картометрический	1.00	-
3264	475291.62	2186858.30	Картометрический	1.00	-
3265	475309.65	2186827.54	Картометрический	1.00	-
3266	475309.79	2186811.91	Картометрический	1.00	-
3267	475322.36	2186784.62	Картометрический	1.00	-
3268	475327.30	2186746.19	Картометрический	1.00	-
3269	475326.41	2186725.29	Картометрический	1.00	-
3270	475318.95	2186700.54	Картометрический	1.00	-
3271	475301.31	2186688.15	Картометрический	1.00	-
3272	475293.63	2186661.22	Картометрический	1.00	-
3273	475287.30	2186646.67	Картометрический	1.00	-
3274	475282.45	2186627.82	Картометрический	1.00	-
3275	475280.97	2186598.19	Картометрический	1.00	-
3276	475274.64	2186594.15	Картометрический	1.00	-
3277	475270.47	2186585.80	Картометрический	1.00	-
3278	475269.12	2186575.57	Картометрический	1.00	-
3279	475272.08	2186565.47	Картометрический	1.00	-
3280	475275.04	2186559.27	Картометрический	1.00	-
3281	475271.00	2186540.28	Картометрический	1.00	-
3282	475254.17	2186501.23	Картометрический	1.00	-
3283	475240.03	2186453.29	Картометрический	1.00	-
3284	475242.39	2186411.70	Картометрический	1.00	-
3285	475240.64	2186390.27	Картометрический	1.00	-
3286	475238.28	2186376.25	Картометрический	1.00	-

1	2	3	4	5	6
3287	475241.78	2186361.17	Картометрический	1.00	-
3288	475237.34	2186333.29	Картометрический	1.00	-
3289	475232.35	2186317.67	Картометрический	1.00	-
3290	475230.60	2186295.38	Картометрический	1.00	-
3291	475229.80	2186290.50	Картометрический	1.00	-
3292	475218.48	2186286.43	Картометрический	1.00	-
3293	475204.34	2186262.73	Картометрический	1.00	-
3294	475215.92	2186241.04	Картометрический	1.00	-
3295	475222.95	2186238.26	Картометрический	1.00	-
3296	475238.28	2186241.85	Картометрический	1.00	-
3297	475258.21	2186227.31	Картометрический	1.00	-
3298	475274.37	2186216.13	Картометрический	1.00	-
3299	475303.86	2186198.89	Картометрический	1.00	-
3300	475332.68	2186187.31	Картометрический	1.00	-
3301	475351.54	2186188.25	Картометрический	1.00	-
3302	475368.40	2186188.32	Картометрический	1.00	-
3303	475393.02	2186178.56	Картометрический	1.00	-
3304	475405.54	2186172.63	Картометрический	1.00	-
3305	475425.34	2186162.80	Картометрический	1.00	-
3306	475437.59	2186150.28	Картометрический	1.00	-
3307	475450.92	2186129.13	Картометрический	1.00	-
3308	475462.78	2186107.05	Картометрический	1.00	-
3309	475476.65	2186078.50	Картометрический	1.00	-
3310	475470.86	2186064.76	Картометрический	1.00	-
3311	475469.78	2186034.19	Картометрический	1.00	-
3312	475485.67	2186003.89	Картометрический	1.00	-
3313	475505.20	2185963.22	Картометрический	1.00	-
3314	475532.00	2185926.86	Картометрический	1.00	-
3315	475537.79	2185899.12	Картометрический	1.00	-
3316	475541.96	2185859.12	Картометрический	1.00	-
3317	475523.65	2185809.70	Картометрический	1.00	-
3318	475485.00	2185798.11	Картометрический	1.00	-
3319	475468.16	2185785.32	Картометрический	1.00	-
3320	475464.92	2185771.27	Картометрический	1.00	-
3321	475455.35	2185752.71	Картометрический	1.00	-
3322	475426.50	2185686.62	Картометрический	1.00	-
3323	475424.93	2185659.94	Картометрический	1.00	-
3324	475412.41	2185626.41	Картометрический	1.00	-
3325	475388.30	2185620.13	Картометрический	1.00	-
3326	475374.30	2185572.27	Картометрический	1.00	-
3327	475351.40	2185560.42	Картометрический	1.00	-
3328	475324.20	2185558.00	Картометрический	1.00	-
3329	475282.32	2185562.91	Картометрический	1.00	-
3330	475275.25	2185565.13	Картометрический	1.00	-
3331	475260.03	2185570.25	Картометрический	1.00	-
3332	475255.25	2185574.63	Картометрический	1.00	-
3333	475232.08	2185599.61	Картометрический	1.00	-
3334	475225.35	2185623.18	Картометрический	1.00	-

1	2	3	4	5	6
3335	475213.37	2185635.70	Картометрический	1.00	-
3336	475192.17	2185648.26	Картометрический	1.00	-
3337	475172.65	2185662.50	Картометрический	1.00	-
3338	475147.98	2185657.93	Картометрический	1.00	-
3339	475104.34	2185652.97	Картометрический	1.00	-
3340	475072.16	2185639.79	Картометрический	1.00	-
3341	475047.86	2185629.91	Картометрический	1.00	-
3342	475019.84	2185613.75	Картометрический	1.00	-
3343	475012.30	2185594.90	Картометрический	1.00	-
3344	475003.95	2185586.01	Картометрический	1.00	-
3345	474997.76	2185569.31	Картометрический	1.00	-
3346	475008.80	2185544.26	Картометрический	1.00	-
3347	475017.96	2185486.35	Картометрический	1.00	-
3348	475017.42	2185458.61	Картометрический	1.00	-
3349	475005.30	2185437.87	Картометрический	1.00	-
3350	475037.62	2185333.37	Картометрический	1.00	-
3351	475056.20	2185311.55	Картометрический	1.00	-
3352	475058.36	2185300.78	Картометрический	1.00	-
3353	475070.75	2185299.97	Картометрический	1.00	-
3354	475086.64	2185290.00	Картометрический	1.00	-
3355	475101.99	2185289.46	Картометрический	1.00	-
3356	475141.59	2185272.23	Картометрический	1.00	-
3357	475164.48	2185256.06	Картометрический	1.00	-
3358	475221.58	2185268.45	Картометрический	1.00	-
3359	475246.36	2185288.92	Картометрический	1.00	-
3360	475283.26	2185306.43	Картометрический	1.00	-
3361	475308.58	2185322.86	Картометрический	1.00	-
3362	475391.80	2185349.26	Картометрический	1.00	-
3363	475415.24	2185360.03	Картометрический	1.00	-
3364	475453.75	2185349.53	Картометрический	1.00	-
3365	475485.27	2185336.87	Картометрический	1.00	-
3366	475523.24	2185287.58	Картометрический	1.00	-
3367	475538.06	2185272.23	Картометрический	1.00	-
3368	475542.90	2185252.83	Картометрический	1.00	-
3369	475574.96	2185208.93	Картометрический	1.00	-
3370	475619.67	2185159.10	Картометрический	1.00	-
3371	475635.34	2185133.59	Картометрический	1.00	-
3372	475656.07	2185099.14	Картометрический	1.00	-
3373	475683.50	2185070.76	Картометрический	1.00	-
3374	475692.93	2185065.64	Картометрический	1.00	-
3375	475713.94	2185047.06	Картометрический	1.00	-
3376	475742.22	2185022.55	Картометрический	1.00	-
3377	475768.61	2184986.72	Картометрический	1.00	-
3378	475809.55	2184977.30	Картометрический	1.00	-
3379	475848.61	2184974.60	Картометрический	1.00	-
3380	475893.81	2184956.08	Картометрический	1.00	-
3381	475901.11	2184956.11	Картометрический	1.00	-
3382	475923.48	2184931.51	Картометрический	1.00	-

1	2	3	4	5	6
3383	475926.66	2184919.63	Картометрический	1.00	-
3384	475922.28	2184915.92	Картометрический	1.00	-
3385	475925.77	2184900.13	Картометрический	1.00	-
3386	475938.84	2184850.57	Картометрический	1.00	-
3387	475949.61	2184833.60	Картометрический	1.00	-
3388	475971.72	2184807.99	Картометрический	1.00	-
3389	475977.75	2184786.84	Картометрический	1.00	-
3390	475992.03	2184780.54	Картометрический	1.00	-
3391	476004.02	2184775.83	Картометрический	1.00	-
3392	476023.81	2184769.90	Картометрический	1.00	-
3393	476024.97	2184756.73	Картометрический	1.00	-
3394	476041.01	2184757.27	Картометрический	1.00	-
3395	476051.12	2184746.86	Картометрический	1.00	-
3396	476051.91	2184737.11	Картометрический	1.00	-
3397	476072.97	2184737.58	Картометрический	1.00	-
3398	476073.78	2184746.88	Картометрический	1.00	-
3399	476108.52	2184732.47	Картометрический	1.00	-
3400	476120.10	2184723.58	Картометрический	1.00	-
3401	476130.88	2184711.73	Картометрический	1.00	-
3402	476146.50	2184707.96	Картометрический	1.00	-
3403	476153.89	2184666.49	Картометрический	1.00	-
3404	476191.78	2184609.31	Картометрический	1.00	-
3405	476216.11	2184565.54	Картометрический	1.00	-
3406	476242.81	2184551.62	Картометрический	1.00	-
3407	476291.46	2184494.70	Картометрический	1.00	-
3408	476324.05	2184442.34	Картометрический	1.00	-
3409	476336.86	2184421.59	Картометрический	1.00	-
3410	476353.90	2184359.91	Картометрический	1.00	-
3411	476360.47	2184328.08	Картометрический	1.00	-
3412	476364.57	2184288.93	Картометрический	1.00	-
3413	476362.78	2184236.12	Картометрический	1.00	-
3414	476350.29	2184188.34	Картометрический	1.00	-
3415	476329.29	2184131.84	Картометрический	1.00	-
3416	476316.18	2184075.54	Картометрический	1.00	-
3417	476300.02	2184036.22	Картометрический	1.00	-
3418	476296.79	2184008.48	Картометрический	1.00	-
3419	476289.79	2183972.92	Картометрический	1.00	-
3420	476275.51	2183948.68	Картометрический	1.00	-
3421	476269.59	2183919.54	Картометрический	1.00	-
3422	476257.36	2183891.96	Картометрический	1.00	-
3423	476247.77	2183884.58	Картометрический	1.00	-
3424	476239.15	2183873.00	Картометрический	1.00	-
3425	476238.28	2183852.02	Картометрический	1.00	-
3426	476214.91	2183792.73	Картометрический	1.00	-
3427	476206.02	2183781.42	Картометрический	1.00	-
3428	476182.59	2183761.49	Картометрический	1.00	-
3429	476181.24	2183752.60	Картометрический	1.00	-
3430	476163.36	2183746.89	Картометрический	1.00	-

1	2	3	4	5	6
3431	476109.33	2183737.79	Картометрический	1.00	-
3432	476083.20	2183736.17	Картометрический	1.00	-
3433	476069.47	2183736.17	Картометрический	1.00	-
3434	476020.72	2183731.06	Картометрический	1.00	-
3435	475970.82	2183727.88	Картометрический	1.00	-
3436	475966.92	2183724.75	Картометрический	1.00	-
3437	475947.59	2183719.47	Картометрический	1.00	-
3438	475929.00	2183715.03	Картометрический	1.00	-
3439	475910.69	2183707.22	Картометрический	1.00	-
3440	475889.14	2183703.58	Картометрический	1.00	-
3441	475841.56	2183669.57	Картометрический	1.00	-
3442	475827.72	2183642.46	Картометрический	1.00	-
3443	475820.74	2183627.73	Картометрический	1.00	-
3444	475818.98	2183597.60	Картометрический	1.00	-
3445	475828.31	2183560.09	Картометрический	1.00	-
3446	475834.93	2183541.13	Картометрический	1.00	-
3447	475844.03	2183527.84	Картометрический	1.00	-
3448	475860.32	2183511.68	Картометрический	1.00	-
3449	475876.08	2183500.90	Картометрический	1.00	-
3450	475892.10	2183475.72	Картометрический	1.00	-
3451	475918.50	2183454.85	Картометрический	1.00	-
3452	475932.24	2183458.08	Картометрический	1.00	-
3453	475955.40	2183450.67	Картометрический	1.00	-
3454	475973.58	2183442.32	Картометрический	1.00	-
3455	475989.00	2183427.00	Картометрический	1.00	-
3456	476005.36	2183412.02	Картометрический	1.00	-
3457	476016.41	2183367.85	Картометрический	1.00	-
3458	476011.69	2183355.32	Картометрический	1.00	-
3459	476020.04	2183320.85	Картометрический	1.00	-
3460	476004.17	2183283.53	Картометрический	1.00	-
3461	475990.55	2183253.92	Картометрический	1.00	-
3462	475954.05	2183235.20	Картометрический	1.00	-
3463	475939.64	2183218.50	Картометрический	1.00	-
3464	475936.82	2183170.69	Картометрический	1.00	-
3465	475916.08	2183148.07	Картометрический	1.00	-
3466	475870.96	2183123.15	Картометрический	1.00	-
3467	475822.21	2183085.04	Картометрический	1.00	-
3468	475808.34	2183087.06	Картометрический	1.00	-
3469	475791.10	2183077.23	Картометрический	1.00	-
3470	475745.31	2183090.97	Картометрический	1.00	-
3471	475731.42	2183097.30	Картометрический	1.00	-
3472	475709.22	2183108.07	Картометрический	1.00	-
3473	475696.56	2183106.59	Картометрический	1.00	-
3474	475686.06	2183102.82	Картометрический	1.00	-
3475	475661.82	2183105.11	Картометрический	1.00	-
3476	475650.78	2183112.65	Картометрический	1.00	-
3477	475632.19	2183125.31	Картометрический	1.00	-
3478	475611.59	2183129.89	Картометрический	1.00	-

1	2	3	4	5	6
3479	475558.93	2183137.97	Картометрический	1.00	-
3480	475529.03	2183143.89	Картометрический	1.00	-
3481	475509.24	2183145.02	Картометрический	1.00	-
3482	475488.65	2183141.32	Картометрический	1.00	-
3483	475462.04	2183126.06	Картометрический	1.00	-
3484	475446.67	2183116.79	Картометрический	1.00	-
3485	475413.19	2183088.10	Картометрический	1.00	-
3486	475387.76	2183070.23	Картометрический	1.00	-
3487	475293.95	2183028.34	Картометрический	1.00	-
3488	475272.76	2183012.86	Картометрический	1.00	-
3489	475254.04	2182998.18	Картометрический	1.00	-
3490	475218.48	2182962.12	Картометрический	1.00	-
3491	475192.90	2182926.40	Картометрический	1.00	-
3492	475177.27	2182908.62	Картометрический	1.00	-
3493	475121.25	2182861.22	Картометрический	1.00	-
3494	475080.32	2182825.63	Картометрический	1.00	-
3495	475021.33	2182762.10	Картометрический	1.00	-
3496	474991.20	2182748.15	Картометрический	1.00	-
3497	475002.23	2182739.14	Картометрический	1.00	-
2636	475009.94	2182733.16	Картометрический	1.00	-
3498	474896.40	2187071.47	Картометрический	1.00	-
3499	474894.19	2187072.87	Картометрический	1.00	-
3500	474889.83	2187078.38	Картометрический	1.00	-
3501	474886.82	2187085.88	Картометрический	1.00	-
3502	474884.09	2187097.10	Картометрический	1.00	-
3503	474883.82	2187106.44	Картометрический	1.00	-
3504	474882.51	2187117.02	Картометрический	1.00	-
3505	474877.41	2187130.49	Картометрический	1.00	-
3506	474869.87	2187151.69	Картометрический	1.00	-
3507	474867.39	2187156.92	Картометрический	1.00	-
3508	474860.81	2187163.10	Картометрический	1.00	-
3509	474847.73	2187169.77	Картометрический	1.00	-
3510	474839.08	2187173.38	Картометрический	1.00	-
3511	474835.04	2187177.19	Картометрический	1.00	-
3512	474829.63	2187186.56	Картометрический	1.00	-
3513	474827.79	2187192.68	Картометрический	1.00	-
3514	474828.22	2187198.86	Картометрический	1.00	-
3515	474832.61	2187211.06	Картометрический	1.00	-
3516	474839.84	2187224.64	Картометрический	1.00	-
3517	474843.37	2187232.57	Картометрический	1.00	-
3518	474844.33	2187236.66	Картометрический	1.00	-
3519	474844.78	2187247.34	Картометрический	1.00	-
3520	474844.37	2187264.80	Картометрический	1.00	-
3521	474844.84	2187274.49	Картометрический	1.00	-
3522	474845.62	2187279.54	Картометрический	1.00	-
3523	474847.11	2187283.60	Картометрический	1.00	-
3524	474851.40	2187289.57	Картометрический	1.00	-

1	2	3	4	5	6
3525	474862.13	2187301.58	Картометрический	1.00	-
3526	474866.62	2187305.57	Картометрический	1.00	-
3527	474873.15	2187308.76	Картометрический	1.00	-
3528	474878.58	2187309.94	Картометрический	1.00	-
3529	474895.87	2187311.14	Картометрический	1.00	-
3530	474915.50	2187314.03	Картометрический	1.00	-
3531	474928.85	2187314.66	Картометрический	1.00	-
3532	474935.60	2187315.53	Картометрический	1.00	-
3533	474952.05	2187320.82	Картометрический	1.00	-
3534	474979.49	2187332.31	Картометрический	1.00	-
3535	475002.81	2187342.40	Картометрический	1.00	-
3536	475028.20	2187356.34	Картометрический	1.00	-
3537	475034.86	2187361.44	Картометрический	1.00	-
3538	475041.33	2187371.66	Картометрический	1.00	-
3539	475046.28	2187382.06	Картометрический	1.00	-
3540	475048.96	2187389.81	Картометрический	1.00	-
3541	475050.29	2187400.51	Картометрический	1.00	-
3542	475050.66	2187412.01	Картометрический	1.00	-
3543	475049.81	2187417.65	Картометрический	1.00	-
3544	475044.66	2187434.29	Картометрический	1.00	-
3545	475036.59	2187450.11	Картометрический	1.00	-
3546	475021.47	2187472.12	Картометрический	1.00	-
3547	475011.24	2187483.69	Картометрический	1.00	-
3548	475006.26	2187488.14	Картометрический	1.00	-
3549	474997.47	2187494.30	Картометрический	1.00	-
3550	474987.74	2187502.90	Картометрический	1.00	-
3551	474977.19	2187516.00	Картометрический	1.00	-
3552	474970.44	2187526.01	Картометрический	1.00	-
3553	474967.04	2187532.42	Картометрический	1.00	-
3554	474964.22	2187540.52	Картометрический	1.00	-
3555	474962.04	2187549.40	Картометрический	1.00	-
3556	474960.35	2187560.39	Картометрический	1.00	-
3557	474959.32	2187569.40	Картометрический	1.00	-
3558	474956.43	2187579.82	Картометрический	1.00	-
3559	474953.03	2187586.90	Картометрический	1.00	-
3560	474946.63	2187595.49	Картометрический	1.00	-
3561	474939.44	2187607.16	Картометрический	1.00	-
3562	474934.31	2187617.98	Картометрический	1.00	-
3563	474921.94	2187639.99	Картометрический	1.00	-
3564	474914.22	2187652.05	Картометрический	1.00	-
3565	474910.73	2187656.27	Картометрический	1.00	-
3566	474903.06	2187663.93	Картометрический	1.00	-
3567	474898.04	2187671.86	Картометрический	1.00	-
3568	474892.98	2187684.48	Картометрический	1.00	-
3569	474884.66	2187713.05	Картометрический	1.00	-
3570	474876.98	2187731.86	Картометрический	1.00	-
3571	474863.09	2187756.61	Картометрический	1.00	-
3572	474848.87	2187781.25	Картометрический	1.00	-

1	2	3	4	5	6
3573	474840.95	2187794.12	Картометрический	1.00	-
3574	474834.93	2187804.88	Картометрический	1.00	-
3575	474832.90	2187810.28	Картометрический	1.00	-
3576	474830.77	2187822.58	Картометрический	1.00	-
3577	474829.23	2187834.27	Картометрический	1.00	-
3578	474825.56	2187846.53	Картометрический	1.00	-
3579	474821.68	2187854.31	Картометрический	1.00	-
3580	474819.40	2187857.04	Картометрический	1.00	-
3581	474814.90	2187860.77	Картометрический	1.00	-
3582	474812.37	2187863.98	Картометрический	1.00	-
3583	474810.73	2187867.73	Картометрический	1.00	-
3584	474808.47	2187876.85	Картометрический	1.00	-
3585	474807.45	2187883.53	Картометрический	1.00	-
3586	474805.59	2187890.50	Картометрический	1.00	-
3587	474805.00	2187894.34	Картометрический	1.00	-
3588	474805.07	2187901.04	Картометрический	1.00	-
3589	474806.06	2187905.59	Картометрический	1.00	-
3590	474810.44	2187918.00	Картометрический	1.00	-
3591	474811.56	2187924.74	Картометрический	1.00	-
3592	474810.79	2187929.32	Картометрический	1.00	-
3593	474808.13	2187936.13	Картометрический	1.00	-
3594	474805.40	2187939.59	Картометрический	1.00	-
3595	474795.75	2187947.96	Картометрический	1.00	-
3596	474787.94	2187956.02	Картометрический	1.00	-
3597	474782.37	2187965.33	Картометрический	1.00	-
3598	474775.10	2187982.80	Картометрический	1.00	-
3599	474772.74	2187990.18	Картометрический	1.00	-
3600	474770.67	2187993.94	Картометрический	1.00	-
3601	474767.02	2187998.70	Картометрический	1.00	-
3602	474765.15	2188002.49	Картометрический	1.00	-
3603	474764.35	2188006.40	Картометрический	1.00	-
3604	474764.26	2188010.46	Картометрический	1.00	-
3605	474764.84	2188018.72	Картометрический	1.00	-
3606	474764.61	2188022.00	Картометрический	1.00	-
3607	474763.54	2188025.24	Картометрический	1.00	-
3608	474761.82	2188028.46	Картометрический	1.00	-
3609	474758.45	2188032.20	Картометрический	1.00	-
3610	474755.84	2188034.30	Картометрический	1.00	-
3611	474752.91	2188035.97	Картометрический	1.00	-
3612	474750.60	2188036.75	Картометрический	1.00	-
3613	474746.96	2188037.49	Картометрический	1.00	-
3614	474741.42	2188039.57	Картометрический	1.00	-
3615	474738.11	2188042.17	Картометрический	1.00	-
3616	474734.23	2188047.85	Картометрический	1.00	-
3617	474730.87	2188056.09	Картометрический	1.00	-
3618	474729.61	2188065.23	Картометрический	1.00	-
3619	474729.50	2188070.02	Картометрический	1.00	-
3620	474730.07	2188073.97	Картометрический	1.00	-

1	2	3	4	5	6
3621	474731.14	2188077.35	Картометрический	1.00	-
3622	474733.87	2188083.34	Картометрический	1.00	-
3623	474739.17	2188096.72	Картометрический	1.00	-
3624	474745.75	2188110.02	Картометрический	1.00	-
3625	474754.56	2188125.32	Картометрический	1.00	-
3626	474761.85	2188140.56	Картометрический	1.00	-
3627	474768.11	2188156.22	Картометрический	1.00	-
3628	474773.81	2188168.03	Картометрический	1.00	-
3629	474780.63	2188178.65	Картометрический	1.00	-
3630	474788.59	2188187.09	Картометрический	1.00	-
3631	474800.46	2188195.27	Картометрический	1.00	-
3632	474808.42	2188199.44	Картометрический	1.00	-
3633	474815.10	2188201.71	Картометрический	1.00	-
3634	474822.25	2188202.57	Картометрический	1.00	-
3635	474828.21	2188202.61	Картометрический	1.00	-
3636	474835.50	2188202.21	Картометрический	1.00	-
3637	474844.57	2188202.58	Картометрический	1.00	-
3638	474865.96	2188205.63	Картометрический	1.00	-
3639	474889.93	2188207.56	Картометрический	1.00	-
3640	474907.75	2188207.81	Картометрический	1.00	-
3641	474930.59	2188206.31	Картометрический	1.00	-
3642	474938.66	2188206.60	Картометрический	1.00	-
3643	474945.20	2188208.55	Картометрический	1.00	-
3644	474951.14	2188210.90	Картометрический	1.00	-
3645	474957.85	2188214.25	Картометрический	1.00	-
3646	474963.82	2188218.04	Картометрический	1.00	-
3647	474969.45	2188223.12	Картометрический	1.00	-
3648	474974.23	2188229.35	Картометрический	1.00	-
3649	474980.83	2188241.76	Картометрический	1.00	-
3650	474983.45	2188248.32	Картометрический	1.00	-
3651	474986.14	2188259.09	Картометрический	1.00	-
3652	474987.65	2188268.09	Картометрический	1.00	-
3653	474988.49	2188277.15	Картометрический	1.00	-
3654	474988.17	2188285.57	Картометрический	1.00	-
3655	474986.88	2188292.04	Картометрический	1.00	-
3656	474984.32	2188298.12	Картометрический	1.00	-
3657	474980.78	2188303.21	Картометрический	1.00	-
3658	474971.40	2188313.82	Картометрический	1.00	-
3659	474966.65	2188319.75	Картометрический	1.00	-
3660	474961.80	2188326.76	Картометрический	1.00	-
3661	474947.57	2188343.64	Картометрический	1.00	-
3662	474941.40	2188351.91	Картометрический	1.00	-
3663	474933.95	2188365.10	Картометрический	1.00	-
3664	474929.80	2188374.21	Картометрический	1.00	-
3665	474925.36	2188388.90	Картометрический	1.00	-
3666	474922.21	2188403.77	Картометрический	1.00	-
3667	474919.90	2188422.05	Картометрический	1.00	-
3668	474918.10	2188429.55	Картометрический	1.00	-

1	2	3	4	5	6
3669	474914.86	2188436.66	Картометрический	1.00	-
3670	474912.44	2188445.86	Картометрический	1.00	-
3671	474912.23	2188447.00	Картометрический	1.00	-
3672	474894.50	2188445.60	Картометрический	1.00	-
3673	474897.70	2188424.59	Картометрический	1.00	-
3674	474904.57	2188390.21	Картометрический	1.00	-
3675	474915.25	2188360.22	Картометрический	1.00	-
3676	474925.31	2188332.75	Картометрический	1.00	-
3677	474934.46	2188326.82	Картометрический	1.00	-
3678	474939.31	2188296.66	Картометрический	1.00	-
3679	474930.69	2188288.04	Картометрический	1.00	-
3680	474922.88	2188267.84	Картометрический	1.00	-
3681	474926.34	2188233.47	Картометрический	1.00	-
3682	474910.22	2188228.78	Картометрический	1.00	-
3683	474904.30	2188216.39	Картометрический	1.00	-
3684	474870.90	2188214.24	Картометрический	1.00	-
3685	474802.86	2188210.46	Картометрический	1.00	-
3686	474778.24	2188201.71	Картометрический	1.00	-
3687	474761.28	2188176.40	Картометрический	1.00	-
3688	474740.54	2188143.27	Картометрический	1.00	-
3689	474736.09	2188125.67	Картометрический	1.00	-
3690	474719.94	2188118.92	Картометрический	1.00	-
3691	474724.35	2188096.27	Картометрический	1.00	-
3692	474723.84	2188080.24	Картометрический	1.00	-
3693	474719.68	2188074.17	Картометрический	1.00	-
3694	474724.08	2188056.69	Картометрический	1.00	-
3695	474728.01	2188044.42	Картометрический	1.00	-
3696	474744.98	2188002.54	Картометрический	1.00	-
3697	474755.92	2187985.01	Картометрический	1.00	-
3698	474779.32	2187939.78	Картометрический	1.00	-
3699	474791.44	2187896.15	Картометрический	1.00	-
3700	474783.36	2187892.37	Картометрический	1.00	-
3701	474787.13	2187882.41	Картометрический	1.00	-
3702	474796.02	2187873.25	Картометрический	1.00	-
3703	474802.21	2187851.70	Картометрический	1.00	-
3704	474806.12	2187842.55	Картометрический	1.00	-
3705	474811.78	2187830.56	Картометрический	1.00	-
3706	474815.68	2187822.88	Картометрический	1.00	-
3707	474822.15	2187810.23	Картометрический	1.00	-
3708	474825.11	2187791.37	Картометрический	1.00	-
3709	474817.03	2187785.18	Картометрический	1.00	-
3710	474832.11	2187769.29	Картометрический	1.00	-
3711	474842.89	2187768.21	Картометрический	1.00	-
3712	474851.78	2187750.16	Картометрический	1.00	-
3713	474867.94	2187715.42	Картометрический	1.00	-
3714	474880.33	2187693.33	Картометрический	1.00	-
3715	474882.75	2187684.71	Картометрический	1.00	-
3716	474899.72	2187645.12	Картометрический	1.00	-

1	2	3	4	5	6
3717	474920.19	2187604.45	Картометрический	1.00	-
3718	474936.62	2187574.55	Картометрический	1.00	-
3719	474945.24	2187555.70	Картометрический	1.00	-
3720	474949.28	2187547.35	Картометрический	1.00	-
3721	474958.84	2187536.58	Картометрический	1.00	-
3722	474968.53	2187515.30	Картометрический	1.00	-
3723	474986.71	2187493.62	Картометрический	1.00	-
3724	474992.51	2187483.92	Картометрический	1.00	-
3725	475005.30	2187468.57	Картометрический	1.00	-
3726	475005.16	2187451.06	Картометрический	1.00	-
3727	475027.12	2187442.31	Картометрический	1.00	-
3728	475034.79	2187438.80	Картометрический	1.00	-
3729	475035.73	2187423.05	Картометрический	1.00	-
3730	475035.73	2187405.94	Картометрический	1.00	-
3731	475028.87	2187379.55	Картометрический	1.00	-
3732	475014.05	2187374.70	Картометрический	1.00	-
3733	475003.55	2187360.83	Картометрический	1.00	-
3734	474993.04	2187349.38	Картометрический	1.00	-
3735	474964.22	2187341.44	Картометрический	1.00	-
3736	474942.27	2187339.96	Картометрический	1.00	-
3737	474910.22	2187333.76	Картометрический	1.00	-
3738	474905.91	2187323.53	Картометрический	1.00	-
3739	474880.11	2187317.77	Картометрический	1.00	-
3740	474852.58	2187301.17	Картометрический	1.00	-
3741	474839.12	2187277.20	Картометрический	1.00	-
3742	474821.88	2187227.91	Картометрический	1.00	-
3743	474812.99	2187195.32	Картометрический	1.00	-
3744	474818.38	2187174.31	Картометрический	1.00	-
3745	474839.12	2187158.42	Картометрический	1.00	-
3746	474851.78	2187145.76	Картометрический	1.00	-
3747	474856.08	2187141.45	Картометрический	1.00	-
3748	474867.67	2187121.52	Картометрический	1.00	-
3749	474882.75	2187080.58	Картометрический	1.00	-
3750	474888.41	2187071.29	Картометрический	1.00	-
3751	474888.53	2187071.22	Картометрический	1.00	-
3499	474896.40	2187071.47	Картометрический	1.00	-

## 3. Сведения о характерных точках части (частей) границы объекта


Обозначение характерных точек части границы	Координаты, м		Метод определения координат характерной точки	Средняя квадратическая погрешность положения характерной точки (Mt), м	Описание обозначения точки на местности (при наличии)
	X	Y			
1	2	3	4	5	6
Часть №					
-	-	-	-	-	-



## Раздел 4


## План границ объекта

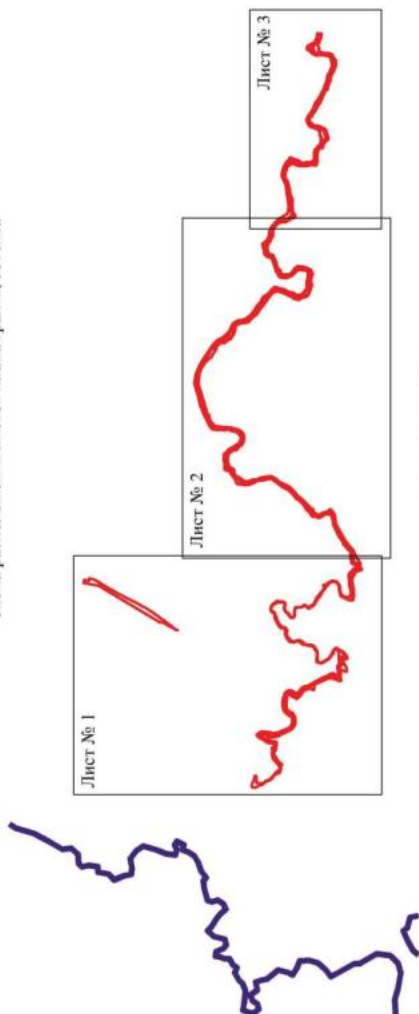Схема расположения листов плана границ объекта



Масштаб 1:50000

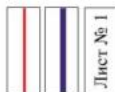Используемые условные знаки и обозначения:



границы территориальной зоны

границы муниципального образования

область и номер листа плана границ объекта

Руководитель БУ ВО «Нормативно-проектный центр»

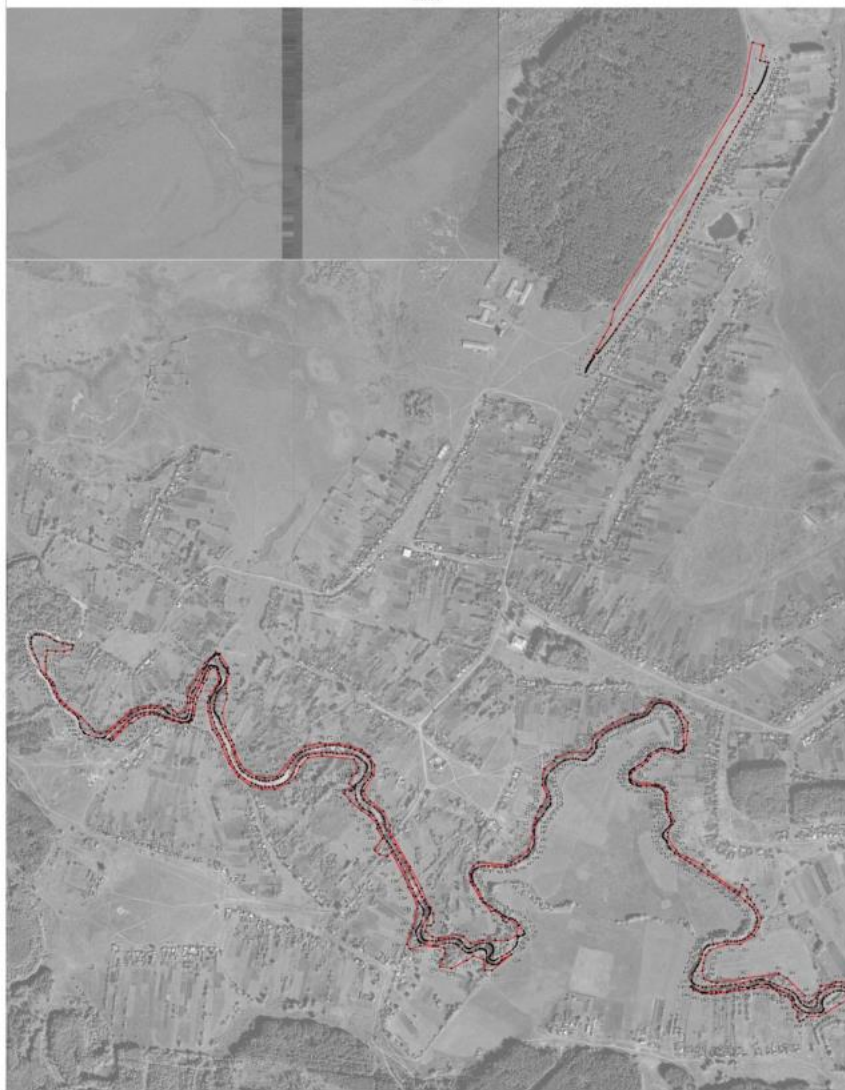
Подпись Ю.В. Шалыгина Дата « 27 » февраля 2023г.

Место для отрыва (фрагмент (фрагменты)) листа, составившего описание местоположения границ объекта



Топографический план

Лист № 1



Масштаб 1:2000

Пояснительная записка к плану и профилю:

— граница территории застройки

— граница территории застройки

— граница территории застройки

Проектная организация: ООО «Инженерное бюро «Спектр»

Генеральный директор: И.И. Иванов

Лист № 21 из 202

Дата: 2023 г.



План границ участка

Лист № 3



Масштаб 1:5000

Исполнение: условные знаки и обозначения:

	граница учредительской зоны
	структурная точка границ учредительской зоны

Руководитель: И.И. Иванов, директорский корпус  
 Подпись: Ю.В. Шалагина, Дел. с. 27, р. Фотоплан 2023;  
 Место для печати: (Здесь указывается наименование и наименование территориального органа власти)



## ОПИСАНИЕ МЕСТОПОЛОЖЕНИЯ ГРАНИЦ

Зона туристической и санаторно-курортной деятельности села Верхняя Тишанка - РЗ/1

(наименование объекта, местоположение границ которого описано  
(далее - объект)

## Раздел 1

Сведения об объекте		
№ п/п	Характеристики объекта	Описание характеристик
1	2	3
1	Местоположение объекта	Воронежская область, Таловский муниципальный район, Тишанское сельское поселение, село Верхняя Тишанка
2	Площадь объекта $\pm$ величина погрешности определения площади ( $P \pm \text{Дельта } P$ )	-
3	Иные характеристики объекта	-

## Раздел 2

Сведения о местоположении границ объекта					
1. Система координат: МСК - 36, зона 2					
2. Сведения о характерных точках границ объекта					
Обозначение характерных точек границ	Координаты, м		Метод определения координат характерной точки	Средняя квадратическая погрешность положения характерной точки (Мт), м	Описание обозначения точки на местности (при наличии)
	X	Y			
1	2	3	4	5	6
1	477713.32	2181965.54	Картометрический	1.00	-
2	477720.29	2182118.96	Картометрический	1.00	-
3	477673.29	2182123.62	Картометрический	1.00	-
4	477666.31	2182054.97	Картометрический	1.00	-
5	477657.92	2181994.00	Картометрический	1.00	-
6	477673.26	2181949.69	Картометрический	1.00	-
1	477713.32	2181965.54	Картометрический	1.00	-
3. Сведения о характерных точках части (частей) границы объекта					
Обозначение характерных точек части границы	Координаты, м		Метод определения координат характерной точки	Средняя квадратическая погрешность положения характерной точки (Мт), м	Описание обозначения точки на местности (при наличии)
	X	Y			
1	2	3	4	5	6
Часть №					
-	-	-	-	-	-



## План границ объекта



Масштаб 1:2000

Используемые условные знаки и обозначения:



границы территориальной зоны



характерная точка границ территориальной зоны

Руководитель БУ ВО «Нормативно-проектный центр»

Подпись Ю.В. Шалыгина Ю.В. Шалыгина Дата « 27 » февраля 2023 г.

Место для оттиска печати (при наличии) лица, составившего описание местоположения границ объекта



## ОПИСАНИЕ МЕСТОПОЛОЖЕНИЯ ГРАНИЦ

Зона ритуальных объектов села Верхняя Тишанка - СН1/1

(наименование объекта, местоположение границ которого описано  
(далее - объект)

## Раздел 1

Сведения об объекте		
№ п/п	Характеристики объекта	Описание характеристик
1	2	3
1	Местоположение объекта	Воронежская область, Таловский муниципальный район, Тишанское сельское поселение, село Верхняя Тишанка
2	Площадь объекта $\pm$ величина погрешности определения площади ( $P \pm \text{Дельта } P$ )	-
3	Иные характеристики объекта	-

## Раздел 2

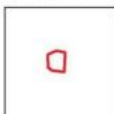
Сведения о местоположении границ объекта					
1. Система координат: МСК - 36, зона 2					
2. Сведения о характерных точках границ объекта					
Обозначение характерных точек границ	Координаты, м		Метод определения координат характерной точки	Средняя квадратическая погрешность положения характерной точки (Мт), м	Описание обозначения точки на местности (при наличии)
	X	Y			
1	2	3	4	5	6
1	476535.85	2180687.81	Аналитический	0.10	-
2	476550.97	2180719.79	Аналитический	0.10	-
3	476557.00	2180736.00	Картометрический	1.00	-
4	476549.00	2180785.00	Картометрический	1.00	-
5	476541.00	2180789.40	Аналитический	0.10	-
6	476429.11	2180781.11	Аналитический	0.10	-
7	476438.88	2180710.53	Аналитический	0.10	-
8	476454.48	2180686.35	Аналитический	0.10	-
9	476500.39	2180685.52	Аналитический	0.10	-
10	476529.57	2180684.82	Аналитический	0.10	-
1	476535.85	2180687.81	Аналитический	0.10	-
11	475105.03	2184305.76	Аналитический	0.10	-
12	475060.43	2184505.10	Аналитический	0.10	-
13	475042.92	2184530.10	Картометрический	1.00	-
14	474871.28	2184514.86	Аналитический	0.10	-
15	474930.44	2184334.44	Аналитический	0.10	-
16	475004.58	2184277.94	Аналитический	0.10	-
17	475013.16	2184270.45	Аналитический	0.10	-
11	475105.03	2184305.76	Аналитический	0.10	-
3. Сведения о характерных точках части (частей) границы объекта					
Обозначение характерных точек части границы	Координаты, м		Метод определения координат характерной точки	Средняя квадратическая погрешность положения характерной точки (Мт), м	Описание обозначения точки на местности (при наличии)
	X	Y			
1	2	3	4	5	6
Часть №					
-	-	-	-	-	-




## План границ объекта

## Схема расположения листов плана границ объекта

Лист № 1



Лист № 2

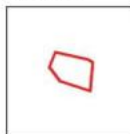

Масштаб 1:25000

Используемые условные знаки и обозначения:




границы территориальной зоны



область и номер листа плана границ объекта

Руководитель БУВО «Нормативно-проектный центр»

Подпись  Ю.В. Шалыгина Дата « 27 » февраля 2023 г.

Место для оттиска печати (при наличии) лица, составившего описание местоположения границ объекта




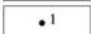
## План границ объекта

Лист № 1




Масштаб 1:5000

Используемые условные знаки и обозначения:

	границы территориальной зоны
	характерная точка границ территориальной зоны

Руководитель БУВО «Нормативно-проектный центр»

Подпись  Ю.В.Шалыгина Дата « 27 » февраля 2023г.

Место для оттиска печати (при наличии) лица, составившего описание местоположения границ объекта





## План границ объекта

Лист № 2




Масштаб 1:5000

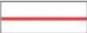Используемые условные знаки и обозначения:

- |   |   |
|---|---|
|  | границы территориальной зоны                  |
|  | характерная точка границ территориальной зоны |

Руководитель БУ ВО «Нормативно-проектный центр»

Подпись  Ю.В.Шалыгина Дата « 27 » февраля 2023г.

Место для оттиска печати (при наличии) лица, составившего описание местоположения границ объекта



## ОПИСАНИЕ МЕСТОПОЛОЖЕНИЯ ГРАНИЦ

Зона обработки, утилизации, обезвреживания, размещения твердых коммунальных отходов села Верхняя Тишанка - СН2/1

(наименование объекта, местоположение грани которого описано  
(далее - объект)

## Раздел 1

Сведения об объекте		
№ п/п	Характеристики объекта	Описание характеристик
1	2	3
1	Местоположение объекта	Воронежская область, Таловский муниципальный район, Тишанское сельское поселение, село Верхняя Тишанка
2	Площадь объекта $\pm$ величина погрешности определения площади ( $P \pm \text{Дельта } P$ )	-
3	Иные характеристики объекта	-

Сведения о местоположении границ объекта					
1. Система координат: МСК - 36, зона 2					
2. Сведения о характерных точках границ объекта					
Обозначение характерных точек границ	Координаты, м		Метод определения координат характерной точки	Средняя квадратическая погрешность положения характерной точки (M <sub>t</sub> ), м	Описание обозначения точки на местности (при наличии)
	X	Y			
1	2	3	4	5	6
1	475227.05	2184353.33	Аналитический	0.10	-
2	475215.40	2184401.96	Аналитический	0.10	-
3	475166.78	2184390.31	Аналитический	0.10	-
4	475178.42	2184341.68	Аналитический	0.10	-
1	475227.05	2184353.33	Аналитический	0.10	-
3. Сведения о характерных точках части (частей) границы объекта					
Обозначение характерных точек части границы	Координаты, м		Метод определения координат характерной точки	Средняя квадратическая погрешность положения характерной точки (M <sub>t</sub> ), м	Описание обозначения точки на местности (при наличии)
	X	Y			
1	2	3	4	5	6
Часть №					
-	-	-	-	-	-



## План границ объекта



Масштаб 1:2000

Используемые условные знаки и обозначения:




границы территориальной зоны



характерная точка границ территориальной зоны

Руководитель БУ ВО «Нормативно-проектный центр»

Подпись  Ю.В.Шалыгина Дата « 27 » февраля 2023г.

Место для оттиска печати (при наличии) лица, составившего описание местоположения границ объекта



Приложение № 2  
к правилам землепользования и застройки  
Тишанского сельского поселения  
Таловского муниципального района  
Воронежской области

СВЕДЕНИЯ О ГРАНИЦАХ ТЕРРИТОРИАЛЬНЫХ ЗОН,  
СОДЕРЖАЩИЕ ГРАФИЧЕСКОЕ ОПИСАНИЕ МЕСТОПОЛОЖЕНИЯ  
ГРАНИЦ ТЕРРИТОРИАЛЬНЫХ ЗОН, ПЕРЕЧЕНЬ КООРДИНАТ  
ХАРАКТЕРНЫХ ТОЧЕК ГРАНИЦ ТЕРРИТОРИАЛЬНЫХ ЗОН  
СЕЛА БИРЮЧ

## ОПИСАНИЕ МЕСТОПОЛОЖЕНИЯ ГРАНИЦ

Зона застройки индивидуальными жилыми домами села Бирюч - Ж1/2

---

(наименование объекта, местоположение границ которого описано  
(далее - объект)

## Раздел 1

Сведения об объекте		
№ п/п	Характеристики объекта	Описание характеристик
1	2	3
1	Местоположение объекта	Воронежская область, Таловский муниципальный район, Тишанское сельское поселение, село Бирюч
2	Площадь объекта $\pm$ величина погрешности определения площади ( $P \pm \Delta P$ )	-
3	Иные характеристики объекта	-

## Раздел 2

Сведения о местоположении границ объекта					
1. Система координат: МСК - 36, зона 2					
2. Сведения о характерных точках границ объекта					
Обозначение характерных точек границ	Координаты, м		Метод определения координат характерной точки	Средняя квадратическая погрешность положения характерной точки (Мт), м	Описание обозначения точки на местности (при наличии)
	X	Y			
1	2	3	4	5	6
1	479108.38	2195667.54	Картометрический	1.00	-
2	478709.81	2195675.90	Картометрический	1.00	-
3	478714.68	2195708.15	Картометрический	1.00	-
4	478693.99	2195772.42	Картометрический	1.00	-
5	478646.85	2195878.03	Аналитический	0.30	-
6	478650.03	2195909.42	Аналитический	0.30	-
7	478679.09	2195993.58	Аналитический	0.30	-
8	478683.49	2196102.97	Аналитический	0.30	-
9	478699.00	2196190.41	Аналитический	0.30	-
10	478695.53	2196209.40	Аналитический	0.30	-
11	478593.12	2196254.23	Аналитический	0.30	-
12	478514.21	2196311.69	Аналитический	0.30	-
13	478447.99	2196356.05	Аналитический	0.30	-
14	478352.80	2196442.38	Картометрический	1.00	-
15	478246.56	2196540.46	Картометрический	1.00	-
16	478179.36	2196608.42	Картометрический	1.00	-
17	478158.56	2196630.64	Картометрический	1.00	-
18	478025.52	2196482.97	Картометрический	1.00	-
19	477969.72	2196392.70	Аналитический	0.30	-
20	477947.72	2196427.70	Аналитический	0.30	-
21	477898.72	2196466.70	Аналитический	0.30	-
22	477869.72	2196498.70	Аналитический	0.30	-
23	477931.12	2196589.12	Картометрический	1.00	-
24	477941.78	2196611.45	Картометрический	1.00	-
25	478036.39	2196761.19	Картометрический	1.00	-
26	477965.73	2196839.28	Картометрический	1.00	-
27	477922.67	2196876.02	Картометрический	1.00	-
28	477908.05	2196883.41	Картометрический	1.00	-
29	477884.12	2196913.38	Картометрический	1.00	-
30	477794.57	2197050.48	Картометрический	1.00	-
31	477757.75	2197106.85	Картометрический	1.00	-
32	477747.04	2197121.73	Картометрический	1.00	-
33	477707.90	2197176.14	Картометрический	1.00	-
34	477694.44	2197194.94	Картометрический	1.00	-
35	477639.34	2197166.30	Картометрический	1.00	-
36	477564.85	2197115.69	Картометрический	1.00	-

1	2	3	4	5	6
37	477540.79	2197145.64	Картометрический	1.00	-
38	477530.23	2197332.78	Картометрический	1.00	-
39	477468.35	2197334.39	Картометрический	1.00	-
40	477238.34	2197343.02	Картометрический	1.00	-
41	477230.16	2197331.60	Картометрический	1.00	-
42	477232.26	2197312.71	Картометрический	1.00	-
43	477239.01	2197189.90	Картометрический	1.00	-
44	477240.49	2197050.85	Картометрический	1.00	-
45	477233.29	2196973.48	Картометрический	1.00	-
46	477221.44	2196966.47	Картометрический	1.00	-
47	477219.81	2196928.50	Картометрический	1.00	-
48	477237.60	2196888.10	Картометрический	1.00	-
49	477275.72	2196838.81	Картометрический	1.00	-
50	477448.22	2196567.04	Картометрический	1.00	-
51	477489.16	2196499.71	Картометрический	1.00	-
52	477548.95	2196423.75	Картометрический	1.00	-
53	477616.03	2196362.07	Картометрический	1.00	-
54	477667.06	2196319.39	Картометрический	1.00	-
55	477882.67	2196142.56	Картометрический	1.00	-
56	477909.07	2196118.18	Картометрический	1.00	-
57	477929.27	2196100.08	Картометрический	1.00	-
58	477945.13	2196085.59	Картометрический	1.00	-
59	477993.64	2196044.78	Картометрический	1.00	-
60	478017.73	2196024.59	Картометрический	1.00	-
61	478036.14	2196008.68	Картометрический	1.00	-
62	478051.97	2195995.49	Картометрический	1.00	-
63	478088.78	2195962.94	Картометрический	1.00	-
64	478101.45	2195949.12	Картометрический	1.00	-
65	478112.02	2195936.93	Картометрический	1.00	-
66	478125.06	2195916.87	Картометрический	1.00	-
67	478131.26	2195904.24	Картометрический	1.00	-
68	478134.62	2195899.15	Картометрический	1.00	-
69	478139.19	2195896.06	Картометрический	1.00	-
70	478142.73	2195895.65	Картометрический	1.00	-
71	478148.53	2195897.17	Картометрический	1.00	-
72	478155.03	2195883.32	Картометрический	1.00	-
73	478152.58	2195879.71	Картометрический	1.00	-
74	478149.72	2195874.99	Картометрический	1.00	-
75	478148.15	2195869.99	Картометрический	1.00	-
76	478148.15	2195865.77	Картометрический	1.00	-
77	478155.03	2195841.78	Картометрический	1.00	-
78	478142.52	2195831.05	Картометрический	1.00	-
79	478140.73	2195832.22	Картометрический	1.00	-
80	478136.67	2195833.55	Картометрический	1.00	-
81	478133.29	2195832.05	Картометрический	1.00	-
82	478129.71	2195828.46	Картометрический	1.00	-
83	478119.52	2195816.69	Картометрический	1.00	-
84	478085.72	2195785.68	Картометрический	1.00	-

1	2	3	4	5	6
85	478058.06	2195763.02	Картометрический	1.00	-
86	478043.16	2195748.93	Картометрический	1.00	-
87	478029.35	2195738.29	Картометрический	1.00	-
88	478023.31	2195734.35	Картометрический	1.00	-
89	478022.02	2195728.86	Картометрический	1.00	-
90	478015.72	2195726.57	Картометрический	1.00	-
91	478013.98	2195728.11	Картометрический	1.00	-
92	478012.55	2195728.39	Картометрический	1.00	-
93	478009.26	2195727.10	Картометрический	1.00	-
94	477989.74	2195721.51	Картометрический	1.00	-
95	477922.17	2195703.97	Картометрический	1.00	-
96	477836.99	2195684.96	Картометрический	1.00	-
97	477817.76	2195681.01	Картометрический	1.00	-
98	477837.56	2195605.58	Картометрический	1.00	-
99	477967.05	2195628.56	Картометрический	1.00	-
100	477996.74	2195526.02	Картометрический	1.00	-
101	478026.24	2195430.49	Картометрический	1.00	-
102	478103.18	2195181.10	Картометрический	1.00	-
103	478377.18	2195181.86	Картометрический	1.00	-
104	478381.49	2195389.35	Картометрический	1.00	-
105	478381.35	2195393.93	Картометрический	1.00	-
106	478390.01	2195393.72	Картометрический	1.00	-
107	478704.18	2195385.89	Картометрический	1.00	-
108	478831.66	2195420.51	Картометрический	1.00	-
109	478957.37	2195415.20	Картометрический	1.00	-
110	479011.53	2195422.17	Картометрический	1.00	-
111	479072.93	2195530.04	Картометрический	1.00	-
112	479106.36	2195656.98	Картометрический	1.00	-
1	479108.38	2195667.54	Картометрический	1.00	-
113	478028.89	2195766.90	Картометрический	1.00	-
114	478025.15	2195775.45	Картометрический	1.00	-
115	477997.14	2195921.97	Картометрический	1.00	-
116	477968.05	2195955.37	Картометрический	1.00	-
117	477940.31	2195984.59	Картометрический	1.00	-
118	477897.48	2196027.42	Картометрический	1.00	-
119	477872.41	2196053.13	Картометрический	1.00	-
120	477869.04	2196056.27	Картометрический	1.00	-
121	477850.01	2196074.00	Картометрический	1.00	-
122	477801.23	2196112.06	Картометрический	1.00	-
123	477764.25	2196148.24	Картометрический	1.00	-
124	477741.93	2196170.08	Аналитический	0.10	-
125	477727.94	2196183.78	Аналитический	0.10	-
126	477703.10	2196208.09	Картометрический	1.00	-
127	477670.38	2196185.25	Картометрический	1.00	-
128	477585.99	2196141.38	Картометрический	1.00	-
129	477567.52	2196085.48	Картометрический	1.00	-
130	477666.07	2195921.87	Картометрический	1.00	-

1	2	3	4	5	6
131	477705.20	2195894.12	Картометрический	1.00	-
132	477777.48	2195814.14	Картометрический	1.00	-
133	477802.23	2195757.94	Картометрический	1.00	-
134	477801.81	2195754.35	Картометрический	1.00	-
135	477852.00	2195771.67	Картометрический	1.00	-
136	477914.32	2195792.35	Картометрический	1.00	-
137	477921.79	2195771.00	Картометрический	1.00	-
138	477809.03	2195733.04	Картометрический	1.00	-
139	477815.63	2195698.05	Картометрический	1.00	-
140	477815.21	2195693.48	Картометрический	1.00	-
141	477840.75	2195699.23	Картометрический	1.00	-
142	477886.62	2195709.92	Аналитический	0.10	-
143	477958.55	2195726.55	Аналитический	0.10	-
144	477985.51	2195732.56	Картометрический	1.00	-
145	478003.90	2195739.23	Картометрический	1.00	-
146	478013.73	2195743.75	Картометрический	1.00	-
147	478017.85	2195746.36	Аналитический	0.40	-
148	478019.64	2195749.20	Аналитический	0.40	-
149	478019.90	2195752.06	Аналитический	0.40	-
150	478017.50	2195759.93	Аналитический	0.40	-
113	478028.89	2195766.90	Картометрический	1.00	-
151	477667.22	2196288.50	Картометрический	1.00	-
152	477597.09	2196347.99	Картометрический	1.00	-
153	477580.15	2196335.25	Картометрический	1.00	-
154	477557.42	2196294.30	Картометрический	1.00	-
155	477525.62	2196262.08	Картометрический	1.00	-
156	477518.79	2196238.09	Картометрический	1.00	-
157	477529.85	2196230.99	Аналитический	0.10	-
158	477556.46	2196241.81	Аналитический	0.10	-
159	477608.11	2196258.04	Аналитический	0.10	-
160	477637.64	2196271.15	Аналитический	0.10	-
161	477665.30	2196273.16	Аналитический	0.10	-
151	477667.22	2196288.50	Картометрический	1.00	-
162	477550.84	2196356.42	Аналитический	0.10	-
163	477528.96	2196377.52	Аналитический	0.10	-
164	477446.82	2196465.57	Аналитический	0.10	-
165	477405.53	2196534.05	Аналитический	0.10	-
166	477377.66	2196583.74	Аналитический	0.10	-
167	477345.58	2196573.33	Аналитический	0.10	-
168	477316.40	2196598.81	Аналитический	0.10	-
169	477305.74	2196632.76	Аналитический	0.10	-
170	477278.81	2196730.80	Аналитический	0.10	-
171	477259.31	2196792.14	Аналитический	0.10	-
172	477249.85	2196829.79	Аналитический	0.10	-
173	477236.25	2196859.28	Аналитический	0.10	-
174	477182.90	2196851.61	Аналитический	0.10	-

1	2	3	4	5	6
175	477131.02	2196844.15	Аналитический	0.10	-
176	477072.67	2196835.77	Аналитический	0.10	-
177	477051.85	2196780.80	Аналитический	0.10	-
178	477050.63	2196739.32	Аналитический	0.10	-
179	477051.60	2196721.77	Аналитический	0.10	-
180	477063.01	2196682.45	Аналитический	0.10	-
181	477093.74	2196597.76	Аналитический	0.10	-
182	477151.79	2196494.90	Аналитический	0.10	-
183	477193.71	2196434.74	Аналитический	0.10	-
184	477263.31	2196331.67	Аналитический	0.10	-
185	477324.67	2196256.04	Аналитический	0.10	-
186	477354.46	2196224.14	Аналитический	0.10	-
187	477379.70	2196184.24	Аналитический	0.10	-
162	477550.84	2196356.42	Аналитический	0.10	-
3. Сведения о характерных точках части (частей) границы объекта					
Обозначение характерных точек части границы	Координаты, м		Метод определения координат характерной точки	Средняя квадратическая погрешность положения характерной точки (Mt), м	Описание обозначения точки на местности (при наличии)
	X	Y			
1	2	3	4	5	6
Часть №					
-	-	-	-	-	-





Масштаб 1:1000

Пояснение условных знаков и обозначений:

- граница спящих районов
- территория внутри границ спящих районов

Проектирование и разработка проектной документации  
 ООО «ИП «Инженерное бюро «Специальное проектирование»  
 ИНН 50-07-0001818 ОГРН 5007003888  
 Москва, ул. Мухоморова, д. 10, стр. 1, корпус 1, этаж 1  
 Мailing: 401000, г. Москва, ул. Мухоморова, д. 10, стр. 1, корпус 1, этаж 1



## ОПИСАНИЕ МЕСТОПОЛОЖЕНИЯ ГРАНИЦ

Общественно-деловая зона села Бирюч - ОД/2

---

 (наименование объекта, местоположение границ которого описано  
 (далее - объект)

## Раздел 1

Сведения об объекте		
№ п/п	Характеристики объекта	Описание характеристик
1	2	3
1	Местоположение объекта	Воронежская область, Таловский муниципальный район, Тишанское сельское поселение, село Бирюч
2	Площадь объекта $\pm$ величина погрешности определения площади ( $P \pm \text{Дельта } P$ )	-
3	Иные характеристики объекта	-

## Раздел 2

Сведения о местоположении границ объекта					
1. Система координат: МСК - 36, зона 2					
2. Сведения о характерных точках границ объекта					
Обозначение характерных точек границ	Координаты, м		Метод определения координат характерной точки	Средняя квадратическая погрешность положения характерной точки (М), м	Описание обозначения точки на местности (при наличии)
	X	Y			
1	2	3	4	5	6
1	478032.17	2195761.62	Аналитический	0.10	-
2	478033.68	2195761.46	Аналитический	0.10	-
3	478036.70	2195763.84	Аналитический	0.10	-
4	478062.78	2195785.80	Аналитический	0.10	-
5	478087.06	2195805.95	Аналитический	0.10	-
6	478109.20	2195825.74	Аналитический	0.10	-
7	478128.03	2195847.87	Аналитический	0.10	-
8	478130.21	2195851.79	Аналитический	0.10	-
9	478131.75	2195856.75	Аналитический	0.10	-
10	478132.36	2195861.49	Аналитический	0.10	-
11	478132.18	2195866.11	Аналитический	0.10	-
12	478130.67	2195871.43	Аналитический	0.10	-
13	478124.51	2195888.49	Аналитический	0.10	-
14	478117.36	2195903.52	Аналитический	0.10	-
15	478112.34	2195912.09	Аналитический	0.10	-
16	478109.02	2195912.17	Аналитический	0.10	-
17	478098.23	2195926.48	Аналитический	0.10	-
18	478091.60	2195935.41	Аналитический	0.10	-
19	478091.25	2195941.41	Аналитический	0.10	-
20	478072.29	2195960.81	Аналитический	0.10	-
21	478059.01	2195971.63	Аналитический	0.10	-
22	478052.94	2195974.17	Аналитический	0.10	-
23	478049.65	2195974.43	Аналитический	0.10	-
24	478047.02	2195973.16	Аналитический	0.10	-
25	478042.25	2195978.30	Аналитический	0.10	-
26	478043.32	2195981.30	Аналитический	0.10	-
27	478042.95	2195984.03	Аналитический	0.10	-
28	478039.80	2195986.98	Аналитический	0.10	-
29	478020.67	2196002.18	Аналитический	0.10	-
30	478008.42	2196011.48	Аналитический	0.10	-
31	477999.10	2196017.61	Аналитический	0.10	-
32	477997.42	2196018.13	Аналитический	0.10	-
33	477995.83	2196017.63	Аналитический	0.10	-
34	477992.66	2196014.95	Аналитический	0.10	-

1	2	3	4	5	6
35	477977.61	2196028.51	Аналитический	0.10	-
36	477978.62	2196033.04	Аналитический	0.10	-
37	477977.91	2196035.90	Аналитический	0.10	-
38	477974.65	2196040.29	Аналитический	0.10	-
39	477952.81	2196057.76	Аналитический	0.10	-
40	477946.81	2196062.63	Аналитический	0.10	-
41	477943.49	2196064.82	Аналитический	0.10	-
42	477941.50	2196065.65	Аналитический	0.10	-
43	477939.13	2196065.19	Аналитический	0.10	-
44	477933.30	2196063.13	Аналитический	0.10	-
45	477927.57	2196068.11	Аналитический	0.10	-
46	477928.35	2196073.38	Аналитический	0.10	-
47	477927.35	2196075.02	Аналитический	0.10	-
48	477917.40	2196081.33	Аналитический	0.10	-
49	477880.61	2196106.89	Картометрический	1.00	-
50	477865.52	2196090.67	Картометрический	1.00	-
51	477850.01	2196074.00	Картометрический	1.00	-
52	477869.04	2196056.27	Картометрический	1.00	-
53	477872.41	2196053.13	Аналитический	0.10	-
54	477893.37	2196033.60	Аналитический	0.10	-
55	477951.54	2195977.09	Аналитический	0.10	-
56	477963.54	2195964.34	Аналитический	0.10	-
57	477999.16	2195923.13	Картометрический	1.00	-
58	478026.01	2195791.67	Картометрический	1.00	-
59	478028.89	2195766.90	Аналитический	0.10	-
1	478032.17	2195761.62	Аналитический	0.10	-
60	477568.75	2196081.97	Картометрический	1.00	-
61	477582.06	2196135.62	Картометрический	1.00	-
62	477611.11	2196166.85	Картометрический	1.00	-
63	477656.06	2196209.71	Картометрический	1.00	-
64	477665.45	2196199.13	Картометрический	1.00	-
65	477674.71	2196204.36	Картометрический	1.00	-
66	477681.22	2196211.70	Картометрический	1.00	-
67	477696.32	2196224.40	Картометрический	1.00	-
68	477669.33	2196253.32	Картометрический	1.00	-
69	477637.24	2196255.73	Картометрический	1.00	-
70	477549.91	2196197.47	Картометрический	1.00	-
71	477532.66	2196167.12	Картометрический	1.00	-
72	477534.87	2196142.91	Картометрический	1.00	-
60	477568.75	2196081.97	Картометрический	1.00	-

3. Сведения о характерных точках части (частей) границы объекта					
Обозначение характерных точек части границы	Координаты, м		Метод определения координат характерной точки	Средняя квадратическая погрешность положения характерной точки (M <sub>t</sub> ), м	Описание обозначения точки на местности (при наличии)
	X	Y			
1	2	3	4	5	6
Часть №					
-	-	-	-	-	-



## План границ объекта



Масштаб 1:5000

Используемые условные знаки и обозначения:




границы территориальной зоны



характерная точка границ территориальной зоны

Руководитель БУВО «Нормативно-проектный центр»

Подпись  Ю.В. Шалыгина Дата « 27 » февраля 2023г.

Место для оттиска печати (при наличии) лица, составившего описание местоположения границ объекта



## ОПИСАНИЕ МЕСТОПОЛОЖЕНИЯ ГРАНИЦ

Зона улиц, дорог, инженерной и транспортной инфраструктуры села Бирюч - ИТ1/2

(наименование объекта, местоположение границ которого описано  
(далее - объект)

## Раздел 1

Сведения об объекте		
№ п/п	Характеристики объекта	Описание характеристик
1	2	3
1	Местоположение объекта	Воронежская область, Таловский муниципальный район, Тишанское сельское поселение, село Бирюч
2	Площадь объекта $\pm$ величина погрешности определения площади ( $P \pm \text{Дельта } P$ )	-
3	Иные характеристики объекта	-

## Раздел 2

Сведения о местоположении границ объекта					
1. Система координат: МСК - 36, зона 2					
2. Сведения о характерных точках границ объекта					
Обозначение характерных точек границ	Координаты, м		Метод определения координат характерной точки	Средняя квадратическая погрешность положения характерной точки (М), м	Описание обозначения точки на местности (при наличии)
	X	Y			
1	2	3	4	5	6
1	477603.95	2195606.91	Аналитический	0.10	-
2	477608.51	2195613.82	Аналитический	0.10	-
3	477614.61	2195618.37	Аналитический	0.10	-
4	477629.95	2195626.03	Аналитический	0.10	-
5	477660.03	2195638.63	Аналитический	0.10	-
6	477696.06	2195655.33	Аналитический	0.10	-
7	477698.41	2195655.93	Аналитический	0.10	-
8	477699.96	2195655.14	Аналитический	0.10	-
9	477701.82	2195651.86	Аналитический	0.10	-
10	477711.63	2195654.40	Аналитический	0.10	-
11	477713.08	2195658.31	Аналитический	0.10	-
12	477714.63	2195660.48	Аналитический	0.10	-
13	477717.11	2195662.24	Аналитический	0.10	-
14	477721.67	2195663.49	Аналитический	0.10	-
15	477749.40	2195669.17	Аналитический	0.10	-
16	477817.76	2195681.01	Аналитический	0.10	-
17	477836.99	2195684.96	Аналитический	0.10	-
18	477922.17	2195703.97	Аналитический	0.10	-
19	477989.74	2195721.51	Аналитический	0.10	-
20	478009.26	2195727.10	Аналитический	0.10	-
21	478012.55	2195728.39	Аналитический	0.10	-
22	478013.98	2195728.11	Аналитический	0.10	-
23	478015.72	2195726.57	Аналитический	0.10	-
24	478022.02	2195728.86	Аналитический	0.10	-
25	478023.31	2195734.35	Аналитический	0.10	-
26	478029.35	2195738.29	Аналитический	0.10	-
27	478043.16	2195748.93	Аналитический	0.10	-
28	478058.06	2195763.02	Аналитический	0.10	-
29	478085.72	2195785.68	Аналитический	0.10	-
30	478119.52	2195816.69	Аналитический	0.10	-
31	478129.71	2195828.46	Аналитический	0.10	-
32	478133.29	2195832.05	Аналитический	0.10	-
33	478136.67	2195833.55	Аналитический	0.10	-
34	478140.73	2195832.22	Аналитический	0.10	-

35	478142.52	2195831.05	Аналитический	0.10	-
36	478155.03	2195841.78	Аналитический	0.10	-
37	478148.15	2195865.77	Аналитический	0.10	-
38	478148.15	2195869.99	Аналитический	0.10	-
39	478149.72	2195874.99	Аналитический	0.10	-
40	478152.58	2195879.71	Аналитический	0.10	-
41	478155.03	2195883.32	Аналитический	0.10	-
42	478148.53	2195897.17	Аналитический	0.10	-
43	478142.73	2195895.65	Аналитический	0.10	-
44	478139.19	2195896.06	Аналитический	0.10	-
45	478134.62	2195899.15	Аналитический	0.10	-
46	478131.26	2195904.24	Аналитический	0.10	-
47	478125.06	2195916.87	Аналитический	0.10	-
48	478112.02	2195936.93	Аналитический	0.10	-
49	478101.45	2195949.12	Аналитический	0.10	-
50	478088.78	2195962.94	Аналитический	0.10	-
51	478051.97	2195995.49	Аналитический	0.10	-
52	478036.14	2196008.68	Аналитический	0.10	-
53	478017.73	2196024.59	Аналитический	0.10	-
54	477993.64	2196044.78	Аналитический	0.10	-
55	477945.13	2196085.59	Картометрический	1.00	-
56	477929.27	2196100.08	Картометрический	1.00	-
57	477909.07	2196118.18	Картометрический	1.00	-
58	477882.67	2196142.56	Картометрический	1.00	-
59	477667.06	2196319.39	Картометрический	1.00	-
60	477616.03	2196362.07	Картометрический	1.00	-
61	477548.95	2196423.75	Картометрический	1.00	-
62	477489.16	2196499.71	Картометрический	1.00	-
63	477448.22	2196567.04	Картометрический	1.00	-
64	477275.72	2196838.81	Картометрический	1.00	-
65	477237.60	2196888.10	Картометрический	1.00	-
66	477219.81	2196928.50	Картометрический	1.00	-
67	477221.44	2196966.47	Картометрический	1.00	-
68	477233.29	2196973.48	Картометрический	1.00	-
69	477240.49	2197050.85	Картометрический	1.00	-
70	477239.01	2197189.90	Картометрический	1.00	-
71	477232.26	2197312.71	Картометрический	1.00	-
72	477230.16	2197331.60	Картометрический	1.00	-
73	477238.34	2197343.02	Картометрический	1.00	-
74	477226.15	2197343.46	Картометрический	1.00	-
75	477224.27	2197326.05	Картометрический	1.00	-
76	477222.11	2197317.56	Картометрический	1.00	-
77	477211.34	2197272.31	Картометрический	1.00	-
78	477207.03	2197220.46	Картометрический	1.00	-
79	477205.55	2197203.36	Картометрический	1.00	-
80	477196.93	2197066.67	Картометрический	1.00	-
81	477196.12	2196981.83	Картометрический	1.00	-
82	477207.43	2196924.46	Картометрический	1.00	-
83	477236.25	2196859.28	Картометрический	1.00	-

84	477249.85	2196829.79	Картометрический	1.00	-
85	477377.66	2196583.74	Картометрический	1.00	-
86	477405.53	2196534.05	Картометрический	1.00	-
87	477446.82	2196465.57	Картометрический	1.00	-
88	477528.96	2196377.52	Картометрический	1.00	-
89	477550.84	2196356.42	Картометрический	1.00	-
90	477589.47	2196354.08	Картометрический	1.00	-
91	477597.09	2196347.99	Картометрический	1.00	-
92	477667.22	2196288.50	Картометрический	1.00	-
93	477691.38	2196269.75	Картометрический	1.00	-
94	477702.34	2196261.07	Картометрический	1.00	-
95	477809.54	2196171.65	Картометрический	1.00	-
96	477856.54	2196135.29	Картометрический	1.00	-
97	477880.61	2196106.89	Картометрический	1.00	-
98	477917.40	2196081.33	Аналитический	0.10	-
99	477927.35	2196075.02	Аналитический	0.10	-
100	477928.35	2196073.38	Аналитический	0.10	-
101	477927.57	2196068.11	Аналитический	0.10	-
102	477933.30	2196063.13	Аналитический	0.10	-
103	477939.13	2196065.19	Аналитический	0.10	-
104	477941.50	2196065.65	Аналитический	0.10	-
105	477943.49	2196064.82	Аналитический	0.10	-
106	477946.81	2196062.63	Аналитический	0.10	-
107	477952.81	2196057.76	Аналитический	0.10	-
108	477974.65	2196040.29	Аналитический	0.10	-
109	477977.91	2196035.90	Аналитический	0.10	-
110	477978.62	2196033.04	Аналитический	0.10	-
111	477977.61	2196028.51	Аналитический	0.10	-
112	477992.66	2196014.95	Аналитический	0.10	-
113	477995.83	2196017.63	Аналитический	0.10	-
114	477997.42	2196018.13	Аналитический	0.10	-
115	477999.10	2196017.61	Аналитический	0.10	-
116	478008.42	2196011.48	Аналитический	0.10	-
117	478020.67	2196002.18	Аналитический	0.10	-
118	478039.80	2195986.98	Аналитический	0.10	-
119	478042.95	2195984.03	Аналитический	0.10	-
120	478043.32	2195981.30	Аналитический	0.10	-
121	478042.25	2195978.30	Аналитический	0.10	-
122	478047.02	2195973.16	Аналитический	0.10	-
123	478049.65	2195974.43	Аналитический	0.10	-
124	478052.94	2195974.17	Аналитический	0.10	-
125	478059.01	2195971.63	Аналитический	0.10	-
126	478072.29	2195960.81	Аналитический	0.10	-
127	478091.25	2195941.41	Аналитический	0.10	-
128	478091.60	2195935.41	Аналитический	0.10	-
129	478098.23	2195926.48	Аналитический	0.10	-
130	478109.02	2195912.17	Аналитический	0.10	-
131	478112.34	2195912.09	Аналитический	0.10	-
132	478117.36	2195903.52	Аналитический	0.10	-

133	478124.51	2195888.49	Аналитический	0.10	-
134	478130.67	2195871.43	Аналитический	0.10	-
135	478132.18	2195866.11	Аналитический	0.10	-
136	478132.36	2195861.49	Аналитический	0.10	-
137	478131.75	2195856.75	Аналитический	0.10	-
138	478130.21	2195851.79	Аналитический	0.10	-
139	478128.03	2195847.87	Аналитический	0.10	-
140	478109.20	2195825.74	Аналитический	0.10	-
141	478087.06	2195805.95	Аналитический	0.10	-
142	478062.78	2195785.80	Аналитический	0.10	-
143	478036.70	2195763.84	Аналитический	0.10	-
144	478033.68	2195761.46	Аналитический	0.10	-
145	478032.17	2195761.62	Аналитический	0.10	-
146	478028.89	2195766.90	Аналитический	0.10	-
147	478017.50	2195759.93	Аналитический	0.10	-
148	478019.90	2195752.06	Аналитический	0.10	-
149	478019.64	2195749.20	Аналитический	0.10	-
150	478017.85	2195746.36	Аналитический	0.10	-
151	478013.73	2195743.75	Аналитический	0.10	-
152	478003.90	2195739.23	Аналитический	0.10	-
153	477985.51	2195732.56	Аналитический	0.10	-
154	477958.55	2195726.55	Аналитический	0.10	-
155	477886.62	2195709.92	Аналитический	0.10	-
156	477840.75	2195699.23	Аналитический	0.10	-
157	477815.21	2195693.48	Аналитический	0.10	-
158	477802.93	2195691.37	Аналитический	0.10	-
159	477776.58	2195686.81	Аналитический	0.10	-
160	477730.29	2195678.02	Аналитический	0.10	-
161	477703.68	2195671.80	Аналитический	0.10	-
162	477676.09	2195661.77	Аналитический	0.10	-
163	477655.18	2195652.78	Аналитический	0.10	-
164	477641.16	2195645.76	Аналитический	0.10	-
165	477615.79	2195633.40	Аналитический	0.10	-
166	477603.31	2195627.81	Аналитический	0.10	-
1	477603.95	2195606.91	Аналитический	0.10	-

## 3. Сведения о характерных точках части (частей) границы объекта

Обозначение характерных точек части границы	Координаты, м		Метод определения координат характерной точки	Средняя квадратическая погрешность положения характерной точки (Мт), м	Описание обозначения точки на местности (при наличии)
	X	Y			
1	2	3	4	5	6
Часть №	-	-	-	-	-





Руководитель БУФО «Росреинво-проектный центр»

Подпись \_\_\_\_\_ Ю. В. Шалыгина Дата « 27 » февраля 2023г.

Место для отрыва копии документа из дела, составяющего описание местоположения границ объекта



## ОПИСАНИЕ МЕСТОПОЛОЖЕНИЯ ГРАНИЦ

Зона сельскохозяйственного использования в границах населенного пункта  
села Бирюч - СХ1/2

(наименование объекта, местоположение граници которого описано  
(далее - объект)

## Раздел 1

Сведения об объекте		
№ п/п	Характеристики объекта	Описание характеристик
1	2	3
1	Местоположение объекта	Воронежская область, Таловский муниципальный район, Тишанское сельское поселение, село Бирюч
2	Площадь объекта $\pm$ величина погрешности определения площади ( $P \pm \text{Дельта } P$ )	-
3	Иные характеристики объекта	-

## Раздел 2

Сведения о местоположении границ объекта					
1. Система координат: МСК - 36, зона 2					
2. Сведения о характерных точках границ объекта					
Обозначение характерных точек границ	Координаты, м		Метод определения координат характерной точки	Средняя квадратическая погрешность положения характерной точки (М), м	Описание обозначения точки на местности (при наличии)
	X	Y			
1	2	3	4	5	6
1	479011.53	2195422.17	Картометрический	1.00	-
2	478957.37	2195415.20	Картометрический	1.00	-
3	478831.66	2195420.51	Картометрический	1.00	-
4	478704.18	2195385.89	Картометрический	1.00	-
5	478390.01	2195393.72	Картометрический	1.00	-
6	478381.35	2195393.93	Картометрический	1.00	-
7	478381.49	2195389.35	Картометрический	1.00	-
8	478377.18	2195181.86	Картометрический	1.00	-
9	478402.77	2195181.93	Картометрический	1.00	-
10	478682.79	2195183.54	Картометрический	1.00	-
11	478905.98	2195193.54	Картометрический	1.00	-
12	478907.14	2195201.37	Картометрический	1.00	-
13	478908.65	2195231.89	Картометрический	1.00	-
14	478923.59	2195276.94	Картометрический	1.00	-
15	478935.26	2195302.46	Картометрический	1.00	-
16	478953.54	2195353.47	Картометрический	1.00	-
1	479011.53	2195422.17	Картометрический	1.00	-
17	477969.72	2196392.70	Картометрический	1.00	-
18	478025.52	2196482.97	Картометрический	1.00	-
19	478024.88	2196496.47	Картометрический	1.00	-
20	478022.19	2196534.99	Картометрический	1.00	-
21	478002.12	2196628.56	Картометрический	1.00	-
22	477898.72	2196466.70	Картометрический	1.00	-
23	477947.72	2196427.70	Картометрический	1.00	-
17	477969.72	2196392.70	Картометрический	1.00	-
24	477676.09	2195661.77	Картометрический	1.00	-
25	477608.94	2195825.67	Картометрический	1.00	-
26	477607.74	2195850.55	Картометрический	1.00	-
27	477603.48	2195912.32	Картометрический	1.00	-
28	477647.27	2195918.44	Картометрический	1.00	-
29	477652.94	2195870.77	Картометрический	1.00	-
30	477705.20	2195894.12	Картометрический	1.00	-

31	477666.07	2195921.87	Картометрический	1.00	-
32	477567.52	2196085.48	Картометрический	1.00	-
33	477585.99	2196141.38	Картометрический	1.00	-
34	477670.38	2196185.25	Картометрический	1.00	-
35	477703.10	2196208.09	Картометрический	1.00	-
36	477667.54	2196242.88	Картометрический	1.00	-
37	477691.38	2196269.75	Картометрический	1.00	-
38	477667.22	2196288.50	Картометрический	1.00	-
39	477665.30	2196273.16	Картометрический	1.00	-
40	477637.64	2196271.15	Картометрический	1.00	-
41	477608.11	2196258.04	Картометрический	1.00	-
42	477556.46	2196241.81	Картометрический	1.00	-
43	477529.85	2196230.99	Картометрический	1.00	-
44	477518.79	2196238.09	Картометрический	1.00	-
45	477525.62	2196262.08	Картометрический	1.00	-
46	477557.42	2196294.30	Картометрический	1.00	-
47	477580.15	2196335.25	Аналитический	0.10	-
48	477597.09	2196347.99	Аналитический	0.10	-
49	477589.47	2196354.08	Картометрический	1.00	-
50	477550.84	2196356.42	Картометрический	1.00	-
51	477379.70	2196184.24	Картометрический	1.00	-
52	477422.12	2196117.15	Картометрический	1.00	-
53	477494.32	2196039.59	Картометрический	1.00	-
54	477532.36	2196028.93	Картометрический	1.00	-
55	477553.14	2196014.73	Картометрический	1.00	-
56	477577.10	2195973.89	Картометрический	1.00	-
57	477593.87	2195936.37	Картометрический	1.00	-
58	477600.36	2195724.66	Картометрический	1.00	-
59	477606.53	2195724.90	Картометрический	1.00	-
60	477636.67	2195724.79	Картометрический	1.00	-
61	477636.61	2195701.83	Картометрический	1.00	-
62	477638.46	2195701.82	Картометрический	1.00	-
63	477638.40	2195683.20	Аналитический	0.10	-
64	477604.69	2195683.31	Аналитический	0.10	-
65	477601.62	2195683.28	Картометрический	1.00	-
66	477603.31	2195627.81	Картометрический	1.00	-
67	477615.79	2195633.40	Картометрический	1.00	-
68	477641.16	2195645.76	Картометрический	1.00	-
69	477655.18	2195652.78	Картометрический	1.00	-
24	477676.09	2195661.77	Картометрический	1.00	-
70	477236.25	2196859.28	Картометрический	1.00	-
71	477207.43	2196924.46	Картометрический	1.00	-
72	477196.12	2196981.83	Картометрический	1.00	-
73	477196.93	2197066.67	Картометрический	1.00	-
74	477205.55	2197203.36	Картометрический	1.00	-
75	477207.03	2197220.46	Картометрический	1.00	-
76	477211.34	2197272.31	Картометрический	1.00	-
77	477222.11	2197317.56	Картометрический	1.00	-

78	477224.27	2197326.05	Картометрический	1.00	-
79	477201.46	2197327.58	Картометрический	1.00	-
80	477146.00	2197062.77	Картометрический	1.00	-
81	477008.96	2197037.47	Картометрический	1.00	-
82	477095.81	2197026.81	Картометрический	1.00	-
83	477092.68	2196961.96	Картометрический	1.00	-
84	477072.67	2196835.77	Картометрический	1.00	-
85	477131.02	2196844.15	Картометрический	1.00	-
86	477182.90	2196851.61	Картометрический	1.00	-
70	477236.25	2196859.28	Картометрический	1.00	-

## 3. Сведения о характерных точках части (частей) границы объекта

Обозначение характерных точек части границы	Координаты, м		Метод определения координат характерной точки	Средняя квадратическая погрешность положения характерной точки (Мт), м	Описание обозначения точки на местности (при наличии)
	X	Y			
1	2	3	4	5	6
Часть №					
-	-	-	-	-	-





Масштаб 1:1000

Материалы составлены на основании:

- планы населенных пунктов
- планы населенных пунктов
- планы населенных пунктов

Проектная организация: ООО «Специальное проектное бюро»  
 Адрес: 220000, Республика Беларусь, г. Минск, ул. Дзержинского, д. 27, к. 1  
 М.П. ООО «Специальное проектное бюро»

## ОПИСАНИЕ МЕСТОПОЛОЖЕНИЯ ГРАНИЦ

Зона сельскохозяйственного производства села Бирюч - СХ2/2

(наименование объекта, местоположение границ которого описано  
(далее - объект)

## Раздел 1

Сведения об объекте		
№ п/п	Характеристики объекта	Описание характеристик
1	2	3
1	Местоположение объекта	Воронежская область, Таловский муниципальный район, Тишанское сельское поселение, село Бирюч
2	Площадь объекта $\pm$ величина погрешности определения площади ( $P \pm \text{Дельта } P$ )	-
3	Иные характеристики объекта	-

## Раздел 2

Сведения о местоположении границ объекта					
1. Система координат: МСК - 36, зона 2					
2. Сведения о характерных точках границ объекта					
Обозначение характерных точек границ	Координаты, м		Метод определения координат характерной точки	Средняя квадратическая погрешность положения характерной точки (М), м	Описание обозначения точки на местности (при наличии)
	X	Y			
1	2	3	4	5	6
1	477847.22	2195511.22	Картометрический	1.00	-
2	477837.56	2195605.58	Картометрический	1.00	-
3	477817.76	2195681.01	Картометрический	1.00	-
4	477749.40	2195669.17	Картометрический	1.00	-
5	477721.67	2195663.49	Картометрический	1.00	-
6	477717.11	2195662.24	Картометрический	1.00	-
7	477714.63	2195660.48	Аналитический	0.10	-
8	477713.08	2195658.31	Аналитический	0.10	-
9	477711.63	2195654.40	Аналитический	0.10	-
10	477701.82	2195651.86	Аналитический	0.10	-
11	477699.96	2195655.14	Аналитический	0.10	-
12	477698.41	2195655.93	Аналитический	0.10	-
13	477696.06	2195655.33	Аналитический	0.10	-
14	477660.03	2195638.63	Аналитический	0.10	-
15	477629.95	2195626.03	Аналитический	0.10	-
16	477614.61	2195618.37	Аналитический	0.10	-
17	477608.51	2195613.82	Аналитический	0.10	-
18	477603.95	2195606.91	Аналитический	0.10	-
19	477601.29	2195602.60	Аналитический	0.10	-
20	477598.34	2195581.40	Аналитический	0.10	-
21	477597.61	2195567.78	Аналитический	0.10	-
22	477595.17	2195513.18	Аналитический	0.10	-
23	477594.63	2195492.47	Картометрический	1.00	-
24	477595.00	2195489.67	Картометрический	1.00	-
25	477596.81	2195488.53	Картометрический	1.00	-
26	477600.97	2195488.20	Картометрический	1.00	-
27	477641.17	2195489.61	Аналитический	0.10	-
28	477730.81	2195498.35	Аналитический	0.10	-
29	477822.20	2195508.51	Аналитический	0.10	-
1	477847.22	2195511.22	Аналитический	0.10	-
30	477921.79	2195771.00	Картометрический	1.00	-
31	477914.32	2195792.35	Картометрический	1.00	-
32	477852.00	2195771.67	Картометрический	1.00	-

1	2	3	4	5	6
33	477801.81	2195754.35	Картометрический	1.00	-
34	477802.23	2195757.94	Картометрический	1.00	-
35	477777.48	2195814.14	Аналитический	0.10	-
36	477705.20	2195894.12	Картометрический	1.00	-
37	477652.94	2195870.77	Аналитический	0.10	-
38	477607.74	2195850.55	Картометрический	1.00	-
39	477608.94	2195825.67	Картометрический	1.00	-
40	477676.09	2195661.77	Картометрический	1.00	-
41	477703.68	2195671.80	Картометрический	1.00	-
42	477730.29	2195678.02	Картометрический	1.00	-
43	477776.58	2195686.81	Картометрический	1.00	-
44	477802.93	2195691.37	Картометрический	1.00	-
45	477815.21	2195693.48	Картометрический	1.00	-
46	477815.63	2195698.05	Картометрический	1.00	-
47	477809.03	2195733.04	Картометрический	1.00	-
30	477921.79	2195771.00	Картометрический	1.00	-
48	477146.00	2197062.77	Картометрический	1.00	-
49	477201.46	2197327.58	Картометрический	1.00	-
50	477224.27	2197326.05	Картометрический	1.00	-
51	477226.15	2197343.46	Картометрический	1.00	-
52	477203.87	2197344.32	Картометрический	1.00	-
53	477227.39	2197464.74	Картометрический	1.00	-
54	477196.48	2197471.47	Аналитический	0.10	-
55	477196.28	2197477.35	Аналитический	0.10	-
56	477043.68	2197525.33	Аналитический	0.10	-
57	476882.99	2197555.80	Картометрический	1.00	-
58	476858.27	2197394.85	Картометрический	1.00	-
59	476868.37	2197150.02	Картометрический	1.00	-
60	476914.41	2197101.42	Картометрический	1.00	-
61	476972.16	2197053.70	Картометрический	1.00	-
62	477008.96	2197037.47	Картометрический	1.00	-
48	477146.00	2197062.77	Картометрический	1.00	-

## 3. Сведения о характерных точках части (частей) границы объекта

Обозначение характерных точек части границы	Координаты, м		Метод определения координат характерной точки	Средняя квадратическая погрешность положения характерной точки (Mt), м	Описание обозначения точки на местности (при наличии)
	X	Y			
1	2	3	4	5	6
Часть №					
-	-	-	-	-	-



Рис. 4.4

План границ объектов



Масштаб 1:5000

Иллюстрируемые элементы плана и обозначения:

- границы территориальной зоны
- территория части границ территориальной зоны
- №1

Республика Саха (Якутия) — административный округ  
 Якутская область — административный округ  
 улус И.Ш.Ситкина улус № 27, в.Ферма № 2031к  
 Местные органы государственной власти и местного самоуправления границ области



## ОПИСАНИЕ МЕСТОПОЛОЖЕНИЯ ГРАНИЦ

Зона рекреационного назначения - объектов отдыха села Бирюч - Р1/2

(наименование объекта, местоположение границ которого описано  
(далее - объект)

## Раздел 1

Сведения об объекте		
№ п/п	Характеристики объекта	Описание характеристик
1	2	3
1	Местоположение объекта	Воронежская область, Таловский муниципальный район, Тишанское сельское поселение, село Бирюч
2	Площадь объекта $\pm$ величина погрешности определения площади ( $P \pm \text{Дельта } P$ )	-
3	Иные характеристики объекта	-

## Раздел 2

Сведения о местоположении границ объекта					
1. Система координат: МСК - 36, зона 2					
2. Сведения о характерных точках границ объекта					
Обозначение характерных точек границ	Координаты, м		Метод определения координат характерной точки	Средняя квадратическая погрешность положения характерной точки (Mt), м	Описание обозначения точки на местности (при наличии)
	X	Y			
1	2	3	4	5	6
1	477880.61	2196106.89	Картометрический	1.00	-
2	477856.54	2196135.29	Картометрический	1.00	-
3	477809.54	2196171.65	Картометрический	1.00	-
4	477702.34	2196261.07	Картометрический	1.00	-
5	477691.38	2196269.75	Картометрический	1.00	-
6	477667.54	2196242.88	Картометрический	1.00	-
7	477703.10	2196208.09	Картометрический	1.00	-
8	477727.94	2196183.78	Картометрический	1.00	-
9	477741.93	2196170.08	Картометрический	1.00	-
10	477764.25	2196148.24	Картометрический	1.00	-
11	477801.23	2196112.06	Картометрический	1.00	-
12	477850.01	2196074.00	Картометрический	1.00	-
13	477865.52	2196090.67	Картометрический	1.00	-
1	477880.61	2196106.89	Картометрический	1.00	-
14	477377.66	2196583.74	Картометрический	1.00	-
15	477249.85	2196829.79	Картометрический	1.00	-
16	477259.31	2196792.14	Картометрический	1.00	-
17	477278.81	2196730.80	Картометрический	1.00	-
18	477305.74	2196632.76	Картометрический	1.00	-
19	477316.40	2196598.81	Картометрический	1.00	-
20	477345.58	2196573.33	Аналитический	0.30	-
14	477377.66	2196583.74	Картометрический	1.00	-
3. Сведения о характерных точках части (частей) границы объекта					
Обозначение характерных точек части границы	Координаты, м		Метод определения координат характерной точки	Средняя квадратическая погрешность положения характерной точки (Mt), м	Описание обозначения точки на местности (при наличии)
	X	Y			
1	2	3	4	5	6
Часть №					
-	-	-	-	-	-


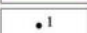


## План границ объекта



Масштаб 1:5000

Используемые условные знаки и обозначения:

	границы территориальной зоны
	характерная точка границ территориальной зоны

Руководитель БУВСО «Нормативно-проектный центр»

Подпись  Ю.В.Шалыгина Дата « 27 » февраля 2023г.

Место для оттиска печати (при наличии) лица, составившего описание местоположения границ объекта



## ОПИСАНИЕ МЕСТОПОЛОЖЕНИЯ ГРАНИЦ

Зона природных территорий и защитного озеленения села Бирюч - Р2/2

(наименование объекта, местоположение границ которого описано  
(далее - объект)

## Раздел 1

Сведения об объекте		
№ п/п	Характеристики объекта	Описание характеристик
1	2	3
1	Местоположение объекта	Воронежская область, Таловский муниципальный район, Тишанское сельское поселение, село Бирюч
2	Площадь объекта $\pm$ величина погрешности определения площади ( $P \pm \text{Дельта } P$ )	-
3	Иные характеристики объекта	-

## Раздел 2

Сведения о местоположении границ объекта					
1. Система координат: МСК - 36, зона 2					
2. Сведения о характерных точках границ объекта					
Обозначение характерных точек границ	Координаты, м		Метод определения координат характерной точки	Средняя квадратическая погрешность положения характерной точки (Мп), м	Описание обозначения точки на местности (при наличии)
	X	Y			
1	2	3	4	5	6
1	478070.84	2196724.38	Картометрический	1.00	-
2	478036.39	2196761.19	Картометрический	1.00	-
3	477941.78	2196611.45	Картометрический	1.00	-
4	477931.12	2196589.12	Картометрический	1.00	-
5	477869.72	2196498.70	Картометрический	1.00	-
6	477898.72	2196466.70	Картометрический	1.00	-
7	478002.12	2196628.56	Картометрический	1.00	-
1	478070.84	2196724.38	Картометрический	1.00	-
3. Сведения о характерных точках части (частей) границы объекта					
Обозначение характерных точек части границы	Координаты, м		Метод определения координат характерной точки	Средняя квадратическая погрешность положения характерной точки (Мп), м	Описание обозначения точки на местности (при наличии)
	X	Y			
1	2	3	4	5	6
Часть №					
-	-	-	-	-	-


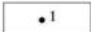


## План границ объекта




Масштаб 1:5000

Используемые условные знаки и обозначения:

	границы территориальной зоны
	характерная точка границ территориальной зоны

Руководитель БУВО «Нормативно-проектный центр»

Подпись  Ю.В.Шалыгина Дата « 27 » февраля 2023г.

Место для оттиска печати (при наличии) лица, составившего описание местоположения границ объекта



## ОПИСАНИЕ МЕСТОПОЛОЖЕНИЯ ГРАНИЦ

Зона ритуальных объектов села Бирюч - СН1/2

---

 (наименование объекта, местоположение границ которого описано  
 (далее - объект)

## Раздел 1

Сведения об объекте		
№ п/п	Характеристики объекта	Описание характеристик
1	2	3
1	Местоположение объекта	Воронежская область, Таловский муниципальный район, Тишанское сельское поселение, село Бирюч
2	Площадь объекта $\pm$ величина погрешности определения площади ( $P \pm \text{Дельта } P$ )	-
3	Иные характеристики объекта	-

## Раздел 2

Сведения о местоположении границ объекта					
1. Система координат: МСК - 36, зона 2					
2. Сведения о характерных точках границ объекта					
Обозначение характерных точек границ	Координаты, м		Метод определения координат характерной точки	Средняя квадратическая погрешность положения характерной точки (Мт), м	Описание обозначения точки на местности (при наличии)
	X	Y			
1	2	3	4	5	6
1	478158.56	2196630.64	Картометрический	1.00	-
2	478070.84	2196724.38	Картометрический	1.00	-
3	478002.12	2196628.56	Картометрический	1.00	-
4	478022.19	2196534.99	Картометрический	1.00	-
5	478024.88	2196496.47	Картометрический	1.00	-
6	478025.52	2196482.97	Картометрический	1.00	-
1	478158.56	2196630.64	Картометрический	1.00	-
3. Сведения о характерных точках части (частей) границы объекта					
Обозначение характерных точек части границы	Координаты, м		Метод определения координат характерной точки	Средняя квадратическая погрешность положения характерной точки (Мт), м	Описание обозначения точки на местности (при наличии)
	X	Y			
1	2	3	4	5	6
Часть №					
-	-	-	-	-	-


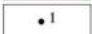


## План границ объекта




Масштаб 1:5000

Используемые условные знаки и обозначения:

	границы территориальной зоны
	характерная точка границ территориальной зоны

Руководитель БУВО «Нормативно-проектный центр»

Подпись  Ю.В.Шалыгина Дата « 27 » февраля 2023г.

Место для оттиска печати (при наличии) лица, составившего описание местоположения границ объекта



## ОПИСАНИЕ МЕСТОПОЛОЖЕНИЯ ГРАНИЦ

Зона обработки, утилизации, обезвреживания, размещения твердых коммунальных отходов села Бирюч - СН2/2

(наименование объекта, местоположение грани которого описано  
(далее - объект)

## Раздел 1

Сведения об объекте		
№ п/п	Характеристики объекта	Описание характеристик
1	2	3
1	Местоположение объекта	Воронежская область, Таловский муниципальный район, Тишанское сельское поселение, село Бирюч
2	Площадь объекта $\pm$ величина погрешности определения площади ( $P \pm \text{Дельта } P$ )	-
3	Иные характеристики объекта	-

## Раздел 2

Сведения о местоположении границ объекта					
1. Система координат: МСК - 36, зона 2					
2. Сведения о характерных точках границ объекта					
Обозначение характерных точек границ	Координаты, м		Метод определения координат характерной точки	Средняя квадратическая погрешность положения характерной точки (Мт), м	Описание обозначения точки на местности (при наличии)
	X	Y			
1	2	3	4	5	6
1	477652.94	2195870.77	Картометрический	1.00	-
2	477647.27	2195918.44	Картометрический	1.00	-
3	477603.48	2195912.32	Картометрический	1.00	-
4	477607.74	2195850.55	Картометрический	1.00	-
1	477652.94	2195870.77	Картометрический	1.00	-
3. Сведения о характерных точках части (частей) границы объекта					
Обозначение характерных точек части границы	Координаты, м		Метод определения координат характерной точки	Средняя квадратическая погрешность положения характерной точки (Мт), м	Описание обозначения точки на местности (при наличии)
	X	Y			
1	2	3	4	5	6
Часть №					
-	-	-	-	-	-



## План границ объекта



Масштаб 1:2000

Используемые условные знаки и обозначения:




границы территориальной зоны



характерная точка границ территориальной зоны

Руководитель БУВО «Нормативно-проектный центр»

Подпись  Ю.В.Шальгина Дата « 27 » февраля 2023 г.

Место для оттиска печати (при наличии) лица, составившего описание местоположения границ объекта



СВЕДЕНИЯ О ГРАНИЦАХ ТЕРРИТОРИАЛЬНЫХ ЗОН,  
СОДЕРЖАЩИЕ ГРАФИЧЕСКОЕ ОПИСАНИЕ МЕСТОПОЛОЖЕНИЯ  
ГРАНИЦ ТЕРРИТОРИАЛЬНЫХ ЗОН, ПЕРЕЧЕНЬ КООРДИНАТ  
ХАРАКТЕРНЫХ ТОЧЕК ГРАНИЦ ТЕРРИТОРИАЛЬНЫХ ЗОН,  
РАСПОЛОЖЕННЫХ ЗА ГРАНИЦАМИ НАСЕЛЕННЫХ ПУНКТОВ НА  
ТЕРРИТОРИИ ТИШАНСКОГО СЕЛЬСКОГО ПОСЕЛЕНИЯ

## ОПИСАНИЕ МЕСТОПОЛОЖЕНИЯ ГРАНИЦ

Зона улиц, дорог, инженерной и транспортной инфраструктуры  
за границами населенных пунктов - ИТ1

(наименование объекта, местоположение грани которого описано  
(далее - объект)

## Раздел 1

Сведения об объекте		
№ п/п	Характеристики объекта	Описание характеристик
1	2	3
1	Местоположение объекта	Воронежская область, Таловский муниципальный район, Тишанское сельское поселение
2	Площадь объекта $\pm$ величина погрешности определения площади ( $P \pm \text{Дельта } P$ )	-
3	Иные характеристики объекта	-

## Раздел 2

Сведения о местоположении границ объекта					
1. Система координат: МСК - 36, зона 2					
2. Сведения о характерных точках границ объекта					
Обозначение характерных точек границ	Координаты, м		Метод определения координат характерной точки	Средняя квадратическая погрешность положения характерной точки (Мт), м	Описание обозначения точки на местности (при наличии)
	X	Y			
1	2	3	4	5	6
1	480416.65	2187485.64	Картометрический	5.00	-
2	480412.23	2187497.82	Картометрический	5.00	-
3	480282.51	2187543.54	Картометрический	5.00	-
4	480217.24	2187558.46	Аналитический	0.30	-
5	480183.21	2187566.24	Аналитический	0.30	-
6	480152.42	2187572.93	Аналитический	0.30	-
7	479221.53	2187775.14	Аналитический	0.30	-
8	479214.59	2187776.08	Картометрический	5.00	-
9	479212.97	2187776.50	Картометрический	5.00	-
10	479212.09	2187777.69	Картометрический	5.00	-
11	479212.35	2187780.16	Картометрический	5.00	-
12	479207.41	2187781.79	Картометрический	5.00	-
13	479205.98	2187779.42	Картометрический	5.00	-
14	479204.47	2187778.67	Картометрический	5.00	-
15	479202.58	2187779.03	Аналитический	0.30	-
16	479201.57	2187779.26	Аналитический	0.30	-
17	478999.58	2187823.07	Аналитический	0.30	-
18	478877.92	2187849.42	Картометрический	5.00	-
19	478591.80	2187911.47	Аналитический	0.30	-
20	478543.98	2187921.83	Аналитический	0.30	-
21	478388.47	2187956.14	Аналитический	0.30	-
22	478385.42	2187956.76	Аналитический	0.30	-
23	478384.85	2187956.90	Аналитический	0.30	-
24	478384.27	2187957.17	Аналитический	0.30	-
25	478383.99	2187957.81	Аналитический	0.30	-
26	478384.07	2187960.43	Аналитический	0.30	-
27	478377.54	2187961.53	Аналитический	0.30	-
28	478376.89	2187959.81	Аналитический	0.30	-
29	478376.63	2187959.24	Аналитический	0.30	-
30	478376.33	2187958.85	Аналитический	0.30	-
31	478375.52	2187958.78	Аналитический	0.30	-
32	478374.88	2187958.96	Аналитический	0.30	-
33	478253.38	2187985.02	Аналитический	0.30	-
34	477714.89	2188100.49	Аналитический	0.30	-
35	477042.77	2188245.72	Аналитический	0.30	-
36	477014.66	2188253.55	Аналитический	0.30	-

1	2	3	4	5	6
37	476716.67	2188316.19	Аналитический	0.30	-
38	476711.13	2188318.91	Аналитический	0.30	-
39	476708.05	2188322.99	Аналитический	0.30	-
40	476706.15	2188326.32	Аналитический	0.30	-
41	476810.16	2188767.28	Аналитический	0.30	-
42	476818.81	2188800.69	Аналитический	0.50	-
43	476827.75	2188835.18	Аналитический	0.50	-
44	476884.54	2189075.38	Аналитический	0.50	-
45	476912.05	2189191.10	Аналитический	0.50	-
46	476954.00	2189369.49	Аналитический	0.50	-
47	476989.34	2189518.51	Аналитический	0.50	-
48	477037.07	2189729.02	Аналитический	0.50	-
49	477047.22	2189773.01	Аналитический	0.50	-
50	477063.24	2189844.00	Аналитический	0.50	-
51	477090.06	2189958.10	Аналитический	0.50	-
52	477118.75	2190081.78	Аналитический	0.50	-
53	477139.71	2190173.30	Аналитический	0.50	-
54	477165.75	2190285.66	Аналитический	0.50	-
55	477178.79	2190346.81	Аналитический	0.50	-
56	477190.07	2190402.05	Аналитический	0.50	-
57	477195.85	2190439.61	Аналитический	0.30	-
58	477200.70	2190465.79	Аналитический	0.30	-
59	477203.56	2190534.49	Аналитический	0.30	-
60	477203.03	2190639.37	Аналитический	0.30	-
61	477203.01	2190653.65	Аналитический	0.30	-
62	477204.87	2190781.97	Аналитический	0.30	-
63	477220.39	2190890.32	Аналитический	0.30	-
64	477227.68	2190898.50	Аналитический	0.50	-
65	477229.02	2190907.09	Аналитический	0.50	-
66	477229.71	2190914.76	Аналитический	0.50	-
67	477225.74	2190923.04	Аналитический	0.30	-
68	477226.07	2190925.75	Аналитический	0.30	-
69	477230.35	2190960.55	Аналитический	0.50	-
70	477235.11	2191029.78	Аналитический	0.50	-
71	477238.35	2191064.82	Аналитический	0.50	-
72	477241.47	2191106.68	Аналитический	0.50	-
73	477242.28	2191128.29	Аналитический	0.50	-
74	477242.82	2191167.85	Аналитический	0.50	-
75	477247.94	2191291.32	Аналитический	0.50	-
76	477253.19	2191366.02	Аналитический	0.50	-
77	477258.35	2191445.27	Аналитический	0.50	-
78	477263.89	2191535.37	Аналитический	0.50	-
79	477267.76	2191585.48	Аналитический	0.50	-
80	477270.01	2191615.27	Аналитический	0.50	-
81	477278.66	2191757.20	Аналитический	0.50	-
82	477294.62	2192049.84	Аналитический	0.50	-
83	477302.59	2192176.49	Аналитический	0.50	-
84	477323.29	2192490.46	Аналитический	0.50	-

1	2	3	4	5	6
85	477331.50	2192621.64	Аналитический	0.50	-
86	477339.81	2192762.52	Аналитический	0.50	-
87	477347.45	2192907.40	Аналитический	0.50	-
88	477350.06	2192956.55	Аналитический	0.50	-
89	477361.33	2193128.11	Аналитический	0.50	-
90	477365.29	2193181.16	Аналитический	0.50	-
91	477372.73	2193301.47	Аналитический	0.50	-
92	477380.34	2193405.79	Аналитический	0.50	-
93	477390.84	2193562.90	Аналитический	0.50	-
94	477400.18	2193706.90	Аналитический	0.50	-
95	477401.77	2193739.37	Аналитический	0.50	-
96	477406.77	2193815.43	Аналитический	0.30	-
97	477409.05	2193841.89	Аналитический	0.50	-
98	477409.42	2193844.38	Аналитический	0.50	-
99	477410.66	2193846.26	Аналитический	0.50	-
100	477412.94	2193846.65	Аналитический	0.50	-
101	477413.57	2193858.99	Аналитический	0.50	-
102	477410.55	2193859.61	Аналитический	0.50	-
103	477409.71	2193860.27	Аналитический	0.50	-
104	477413.08	2193907.73	Аналитический	0.50	-
105	477420.15	2193965.92	Аналитический	0.50	-
106	477443.43	2194203.88	Аналитический	0.50	-
107	477457.23	2194351.76	Аналитический	0.50	-
108	477472.21	2194484.06	Аналитический	0.50	-
109	477485.40	2194618.31	Аналитический	0.50	-
110	477491.31	2194683.48	Аналитический	0.50	-
111	477504.72	2194808.41	Аналитический	0.50	-
112	477511.93	2194884.63	Аналитический	0.50	-
113	477524.25	2195007.89	Аналитический	0.50	-
114	477530.76	2195071.27	Аналитический	0.50	-
115	477542.38	2195167.40	Аналитический	0.50	-
116	477553.13	2195256.73	Аналитический	0.50	-
117	477562.40	2195312.56	Аналитический	0.50	-
118	477570.96	2195352.34	Аналитический	0.50	-
119	477585.62	2195411.71	Аналитический	0.50	-
120	477588.08	2195422.16	Аналитический	0.50	-
121	477590.65	2195444.65	Аналитический	0.50	-
122	477591.33	2195458.50	Аналитический	0.50	-
123	477592.61	2195470.83	Аналитический	0.50	-
124	477594.34	2195474.93	Аналитический	0.50	-
125	477596.28	2195476.76	Аналитический	0.50	-
126	477600.78	2195478.51	Аналитический	0.50	-
127	477600.97	2195488.20	Аналитический	0.50	-
128	477596.81	2195488.53	Аналитический	0.50	-
129	477595.00	2195489.67	Аналитический	0.50	-
130	477594.63	2195492.47	Аналитический	0.50	-
131	477595.17	2195513.18	Аналитический	0.50	-
132	477597.61	2195567.78	Аналитический	0.50	-

1	2	3	4	5	6
133	477598.34	2195581.40	Аналитический	0.50	-
134	477601.29	2195602.60	Аналитический	0.50	-
135	477603.95	2195606.91	Аналитический	0.50	-
136	477603.31	2195627.81	Аналитический	0.50	-
137	477595.73	2195622.56	Аналитический	0.50	-
138	477590.26	2195615.96	Аналитический	0.50	-
139	477586.41	2195608.33	Аналитический	0.50	-
140	477585.02	2195596.22	Аналитический	0.50	-
141	477583.28	2195576.49	Аналитический	0.50	-
142	477581.73	2195538.39	Аналитический	0.50	-
143	477578.82	2195489.83	Аналитический	0.50	-
144	477577.35	2195463.05	Аналитический	0.50	-
145	477575.00	2195439.39	Аналитический	0.50	-
146	477573.28	2195425.49	Аналитический	0.50	-
147	477568.62	2195404.70	Аналитический	0.50	-
148	477558.71	2195364.63	Аналитический	0.50	-
149	477552.24	2195339.15	Аналитический	0.50	-
150	477550.96	2195337.61	Аналитический	0.50	-
151	477546.61	2195337.08	Аналитический	0.50	-
152	477543.97	2195324.83	Аналитический	0.50	-
153	477546.81	2195322.88	Аналитический	0.50	-
154	477547.54	2195320.95	Аналитический	0.50	-
155	477547.50	2195318.28	Аналитический	0.50	-
156	477543.33	2195302.69	Аналитический	0.50	-
157	477538.36	2195278.79	Аналитический	0.50	-
158	477534.79	2195250.49	Аналитический	0.50	-
159	477533.43	2195239.73	Аналитический	0.50	-
160	477530.47	2195210.45	Аналитический	0.50	-
161	477525.89	2195165.12	Аналитический	0.50	-
162	477505.72	2194999.62	Аналитический	0.50	-
163	477493.59	2194879.38	Аналитический	0.50	-
164	477477.48	2194723.59	Аналитический	0.50	-
165	477460.75	2194561.97	Аналитический	0.50	-
166	477441.76	2194384.91	Аналитический	0.50	-
167	477423.14	2194194.39	Аналитический	0.50	-
168	477412.09	2194076.36	Аналитический	0.50	-
169	477402.11	2193967.88	Аналитический	0.50	-
170	477396.02	2193915.62	Аналитический	0.50	-
171	477393.08	2193875.70	Аналитический	0.50	-
172	477391.57	2193860.47	Аналитический	0.50	-
173	477390.73	2193856.52	Аналитический	0.50	-
174	477389.48	2193855.27	Аналитический	0.50	-
175	477386.34	2193854.64	Аналитический	0.50	-
176	477385.57	2193841.74	Аналитический	0.50	-
177	477387.82	2193841.18	Аналитический	0.50	-
178	477388.67	2193840.44	Аналитический	0.50	-
179	477389.01	2193839.35	Аналитический	0.50	-
180	477388.03	2193827.63	Аналитический	0.50	-

1	2	3	4	5	6
181	477382.85	2193736.63	Аналитический	0.50	-
182	477380.13	2193705.67	Аналитический	0.50	-
183	477377.11	2193655.94	Аналитический	0.50	-
184	477373.19	2193612.30	Аналитический	0.50	-
185	477368.36	2193532.49	Аналитический	0.50	-
186	477362.75	2193441.56	Аналитический	0.50	-
187	477352.32	2193291.17	Аналитический	0.50	-
188	477348.09	2193209.58	Аналитический	0.50	-
189	477342.35	2193121.65	Аналитический	0.50	-
190	477337.53	2193038.56	Аналитический	0.50	-
191	477329.54	2192929.92	Аналитический	0.50	-
192	477323.21	2192813.27	Аналитический	0.50	-
193	477319.13	2192729.63	Аналитический	0.50	-
194	477308.88	2192558.66	Аналитический	0.50	-
195	477295.77	2192392.27	Аналитический	0.30	-
196	477276.12	2192071.86	Аналитический	0.30	-
197	477265.19	2191863.32	Аналитический	0.30	-
198	477249.66	2191616.01	Аналитический	0.30	-
199	477234.61	2191364.27	Аналитический	0.50	-
200	477226.48	2191237.58	Аналитический	0.50	-
201	477223.25	2191168.31	Аналитический	0.50	-
202	477221.73	2191128.28	Аналитический	0.50	-
203	477219.23	2191091.27	Аналитический	0.50	-
204	477214.67	2191053.75	Аналитический	0.50	-
205	477208.28	2191017.29	Аналитический	0.50	-
206	477203.23	2190997.82	Аналитический	0.50	-
207	477197.55	2190963.43	Аналитический	0.50	-
208	477189.31	2190929.19	Аналитический	0.50	-
209	477180.54	2190917.21	Аналитический	0.50	-
210	477179.21	2190906.71	Аналитический	0.50	-
211	477182.71	2190891.02	Аналитический	0.50	-
212	477180.03	2190862.88	Аналитический	0.50	-
213	477178.62	2190820.07	Аналитический	0.50	-
214	477177.79	2190780.41	Аналитический	0.50	-
215	477183.55	2190532.85	Аналитический	0.50	-
216	477182.21	2190496.34	Аналитический	0.50	-
217	477181.00	2190475.58	Аналитический	0.50	-
218	477180.01	2190466.10	Аналитический	0.50	-
219	477177.32	2190444.01	Аналитический	0.50	-
220	477170.76	2190404.67	Аналитический	0.50	-
221	477159.84	2190350.46	Аналитический	0.50	-
222	477124.99	2190197.83	Аналитический	0.50	-
223	477027.48	2189776.82	Аналитический	0.50	-
224	477020.32	2189745.33	Аналитический	0.30	-
225	477016.01	2189728.71	Аналитический	0.30	-
226	476987.75	2189601.39	Аналитический	0.30	-
227	476877.10	2189130.59	Аналитический	0.30	-
228	476788.73	2188757.81	Аналитический	0.30	-

1	2	3	4	5	6
229	476693.36	2188357.85	Аналитический	0.50	-
230	476692.00	2188353.41	Аналитический	0.50	-
231	476689.98	2188348.69	Аналитический	0.50	-
232	476685.96	2188341.51	Аналитический	0.50	-
233	476681.27	2188334.99	Аналитический	0.50	-
234	476674.93	2188330.48	Аналитический	0.50	-
235	476664.20	2188328.17	Аналитический	0.50	-
236	476655.61	2188328.32	Аналитический	0.50	-
237	476631.86	2188333.95	Картометрический	5.00	-
238	476510.53	2188359.23	Картометрический	5.00	-
239	476018.27	2188469.13	Картометрический	5.00	-
240	475934.00	2188487.66	Аналитический	2.50	-
241	475900.64	2188493.26	Аналитический	2.50	-
242	475808.29	2188508.60	Аналитический	2.50	-
243	475713.16	2188518.15	Аналитический	2.50	-
244	475579.37	2188522.68	Картометрический	1.00	-
245	475467.56	2188520.91	Картометрический	1.00	-
246	475320.85	2188508.49	Картометрический	1.00	-
247	475308.23	2188507.54	Картометрический	1.00	-
248	475305.63	2188508.01	Картометрический	1.00	-
249	475303.72	2188516.37	Картометрический	1.00	-
250	475297.63	2188516.03	Картометрический	1.00	-
251	475294.15	2188507.19	Картометрический	1.00	-
252	475289.05	2188506.34	Картометрический	1.00	-
253	475134.76	2188492.89	Картометрический	1.00	-
254	475061.15	2188485.39	Картометрический	1.00	-
255	475021.00	2188484.12	Картометрический	1.00	-
256	474967.67	2188480.90	Картометрический	1.00	-
257	474961.05	2188480.90	Картометрический	1.00	-
258	474956.81	2188479.78	Картометрический	1.00	-
259	474952.11	2188477.00	Картометрический	1.00	-
260	474952.76	2188468.90	Аналитический	0.50	-
261	474996.71	2188473.48	Аналитический	0.50	-
262	475160.63	2188485.51	Аналитический	0.50	-
263	475183.78	2188475.74	Аналитический	0.50	-
264	475292.54	2188484.75	Картометрический	1.00	-
265	475324.26	2188487.37	Картометрический	1.00	-
266	475418.31	2188494.50	Аналитический	0.30	-
267	475445.59	2188496.57	Аналитический	0.30	-
268	475577.81	2188500.14	Аналитический	0.30	-
269	475712.17	2188493.24	Аналитический	0.30	-
270	475807.01	2188483.50	Аналитический	0.30	-
271	475896.27	2188471.53	Аналитический	0.30	-
272	475967.08	2188457.17	Аналитический	0.30	-
273	475970.45	2188456.49	Аналитический	0.30	-
274	475989.44	2188452.64	Аналитический	0.30	-
275	475990.83	2188452.23	Аналитический	0.30	-
276	475991.35	2188451.35	Аналитический	0.30	-

1	2	3	4	5	6
277	475991.54	2188450.07	Аналитический	0.30	-
278	475991.74	2188448.57	Аналитический	0.30	-
279	475997.92	2188446.29	Аналитический	0.30	-
280	475999.06	2188448.23	Аналитический	0.30	-
281	475999.60	2188449.14	Аналитический	0.30	-
282	476000.21	2188449.81	Аналитический	0.30	-
283	476000.67	2188449.99	Аналитический	0.30	-
284	476013.90	2188447.29	Аналитический	0.30	-
285	476318.46	2188380.06	Аналитический	0.30	-
286	476504.97	2188336.98	Аналитический	0.30	-
287	476676.89	2188301.86	Аналитический	0.30	-
288	476678.50	2188297.52	Аналитический	0.30	-
289	476678.88	2188294.41	Аналитический	0.30	-
290	476678.60	2188289.27	Аналитический	0.30	-
291	476684.55	2188287.44	Аналитический	0.30	-
292	476689.34	2188295.04	Картометрический	5.00	-
293	476693.80	2188297.85	Картометрический	5.00	-
294	476702.67	2188296.02	Аналитический	0.30	-
295	476904.24	2188254.53	Аналитический	0.30	-
296	477515.66	2188121.23	Аналитический	0.30	-
297	477516.01	2188120.87	Аналитический	0.30	-
298	477516.25	2188119.93	Аналитический	0.30	-
299	477522.24	2188118.12	Аналитический	0.30	-
300	477522.94	2188119.12	Аналитический	0.30	-
301	477523.25	2188119.38	Аналитический	0.30	-
302	477523.53	2188119.46	Аналитический	0.30	-
303	477526.43	2188118.82	Аналитический	0.30	-
304	477541.41	2188115.55	Аналитический	0.30	-
305	477711.67	2188078.40	Аналитический	0.30	-
306	478284.57	2187956.18	Аналитический	0.30	-
307	478370.42	2187937.93	Картометрический	1.00	-
308	478371.95	2187936.56	Картометрический	1.00	-
309	478373.15	2187931.29	Картометрический	1.00	-
310	478379.22	2187931.29	Картометрический	1.00	-
311	478380.33	2187934.05	Картометрический	1.00	-
312	478382.98	2187934.78	Картометрический	1.00	-
313	478386.40	2187934.18	Картометрический	1.00	-
314	478539.42	2187900.38	Картометрический	1.00	-
315	478569.69	2187893.85	Аналитический	0.30	-
316	478864.51	2187830.31	Аналитический	0.30	-
317	478869.45	2187829.25	Картометрический	1.00	-
318	478870.83	2187827.83	Картометрический	1.00	-
319	478871.02	2187825.51	Картометрический	1.00	-
320	478877.05	2187824.09	Картометрический	1.00	-
321	478879.19	2187827.26	Картометрический	1.00	-
322	478893.96	2187823.87	Аналитический	0.30	-
323	479202.10	2187757.46	Аналитический	0.30	-
324	479698.99	2187648.97	Аналитический	0.30	-

1	2	3	4	5	6
325	479915.68	2187600.70	Аналитический	0.30	-
326	480180.51	2187543.83	Картометрический	1.00	-
327	480276.77	2187520.59	Картометрический	1.00	-
1	480416.65	2187485.64	Картометрический	5.00	-
328	475113.56	2184570.02	Аналитический	0.50	-
329	475110.52	2184624.00	Аналитический	0.50	-
330	475106.33	2184696.84	Аналитический	0.50	-
331	475095.46	2184753.63	Аналитический	0.50	-
332	475086.03	2184805.13	Аналитический	0.50	-
333	475085.05	2184805.54	Аналитический	0.50	-
334	475084.64	2184806.53	Аналитический	0.50	-
335	475085.05	2184807.51	Аналитический	0.50	-
336	475085.49	2184807.70	Аналитический	0.50	-
337	475057.68	2184957.97	Аналитический	0.50	-
338	475006.04	2185287.10	Аналитический	0.50	-
339	475010.80	2185292.50	Аналитический	0.50	-
340	475011.11	2185295.28	Аналитический	0.50	-
341	475011.33	2185297.21	Аналитический	0.50	-
342	474997.56	2185303.62	Аналитический	0.50	-
343	474975.11	2185362.86	Аналитический	0.50	-
344	474985.56	2185301.15	Аналитический	0.50	-
345	474989.31	2185279.25	Аналитический	0.50	-
346	475040.84	2184957.37	Аналитический	0.50	-
347	475049.42	2184909.96	Аналитический	0.50	-
348	475060.91	2184839.50	Аналитический	0.50	-
349	475089.65	2184694.93	Аналитический	0.50	-
350	475095.05	2184623.03	Аналитический	0.50	-
351	475097.27	2184584.59	Аналитический	0.50	-
352	475098.18	2184561.74	Аналитический	0.50	-
353	475109.75	2184568.37	Аналитический	0.50	-
328	475113.56	2184570.02	Аналитический	0.50	-
354	473959.03	2188485.24	Картометрический	5.00	-
355	473955.41	2188484.63	Картометрический	5.00	-
356	473953.37	2188480.75	Картометрический	5.00	-
357	473948.75	2188478.59	Картометрический	5.00	-
358	473882.98	2188482.27	Картометрический	5.00	-
359	473755.65	2188487.26	Картометрический	5.00	-
360	473628.38	2188492.39	Картометрический	5.00	-
361	472939.14	2188520.55	Картометрический	5.00	-
362	471927.50	2188563.50	Картометрический	5.00	-
363	471923.96	2188564.05	Картометрический	5.00	-
364	471922.46	2188566.14	Картометрический	5.00	-
365	471920.00	2188571.23	Картометрический	5.00	-
366	471916.70	2188570.07	Картометрический	5.00	-
367	471916.54	2188565.74	Картометрический	5.00	-
368	471915.63	2188564.20	Картометрический	5.00	-

1	2	3	4	5	6
369	471913.58	2188563.93	Картометрический	5.00	-
370	471904.03	2188564.34	Картометрический	5.00	-
371	471828.66	2188566.65	Картометрический	5.00	-
372	471826.28	2188567.14	Картометрический	5.00	-
373	471825.52	2188570.22	Картометрический	5.00	-
374	471821.79	2188570.21	Картометрический	5.00	-
375	471820.53	2188567.44	Картометрический	5.00	-
376	471818.77	2188567.35	Картометрический	5.00	-
377	471476.87	2188582.72	Картометрический	5.00	-
378	471391.44	2188594.63	Картометрический	5.00	-
379	471304.21	2188612.68	Картометрический	5.00	-
380	471250.22	2188630.18	Картометрический	5.00	-
381	471151.33	2188668.53	Картометрический	5.00	-
382	471090.26	2188696.16	Картометрический	5.00	-
383	470941.66	2188760.87	Картометрический	5.00	-
384	470946.31	2188737.17	Картометрический	5.00	-
385	470946.77	2188734.72	Картометрический	5.00	-
386	471079.16	2188673.42	Картометрический	5.00	-
387	471142.72	2188646.93	Картометрический	5.00	-
388	471241.73	2188609.08	Картометрический	5.00	-
389	471298.22	2188590.47	Картометрический	5.00	-
390	471355.20	2188574.87	Картометрический	5.00	-
391	471449.92	2188560.57	Картометрический	5.00	-
392	471471.76	2188559.00	Картометрический	5.00	-
393	471824.71	2188542.68	Картометрический	5.00	-
394	471919.10	2188540.58	Картометрический	5.00	-
395	472228.86	2188528.53	Картометрический	5.00	-
396	473051.73	2188494.38	Картометрический	5.00	-
397	473627.88	2188468.15	Картометрический	5.00	-
398	473756.51	2188463.34	Картометрический	5.00	-
399	473881.25	2188457.06	Картометрический	5.00	-
400	473946.55	2188454.20	Картометрический	5.00	-
401	473943.89	2188461.49	Картометрический	5.00	-
402	473943.02	2188463.88	Картометрический	5.00	-
403	473961.85	2188463.25	Картометрический	5.00	-
354	473959.03	2188485.24	Картометрический	5.00	-

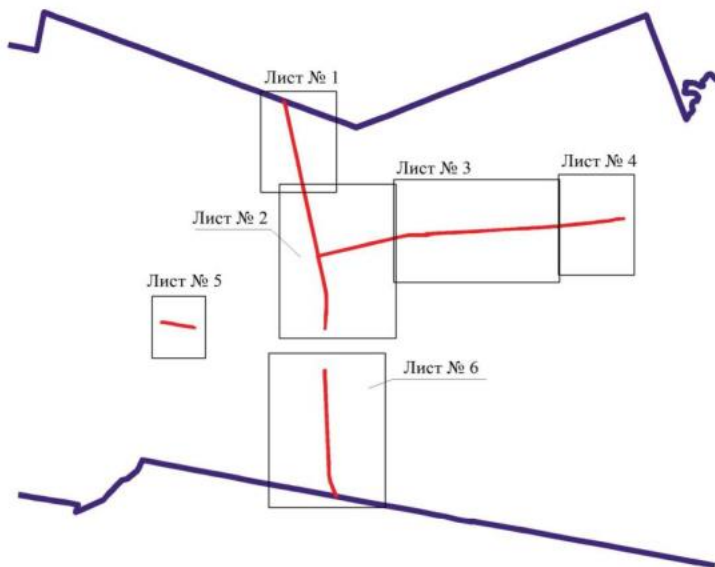
## 3. Сведения о характерных точках части (частей) границы объекта

Обозначение характерных точек части границы	Координаты, м		Метод определения координат характерной точки	Средняя квадратическая погрешность положения характерной точки (M <sub>t</sub> ), м	Описание обозначения точки на местности (при наличии)
	X	Y			
1	2	3	4	5	6
Часть №					
-	-	-	-	-	-




 
 
## План границ объекта

Схема расположения листов плана границ объекта




Масштаб 1:100000

Используемые условные знаки и обозначения:

	границы территориальной зоны
	границы муниципального образования
	область и номер листа плана границ объекта

Руководитель БУВО «Нормативно-проектный центр»

Подпись  Ю.В.Шалыгина Дата « 27 » февраля 2023г.

Место для отложения печати (при наличии) лица, составившего описание местоположения границ объекта



План грании области


Лист № 1



Масштаб 1:5000

Использованы условные знаки и обозначения:

	границы территориальной зоны
	границы муниципального образования
	защитная зона грании территориальной зоны

Руководитель ООО «Инженерно-проектный центр»  
 Подпись:  Ю. В. Шалыгина Дата: 27.08.2023г.  
 Место для отчета по результатам проверки, оставшегося вписки неоплаченной грании области





Planimetrični prikaz  
Zona B1.1



Planinski list 0/00

Legenda  
 Ograničenost izvedbe  
 Ograničenost izvedbe  
 Ograničenost izvedbe



Ministarstvo poljoprivrede, šumarstva i vodoprivreke  
 Republike Srbije  
 Beograd, 27. 11. 2019.



План границ объекта



Лист № 4



Масштаб 1:5000

Исполнительские условные знаки и обозначения:


- |  |   |
|--|---|
|  | границы территориальной зоны                  |
|  | характерная точка границ территориальной зоны |

Руководитель ООО «Инженерно-проектный центр»  
 Подпись:  Ю. В. Шалыгина Дата: « 27 » февраля 2023г.  
 Место для отбора проб:  зона, составившая анализ для местоположения границ объекта





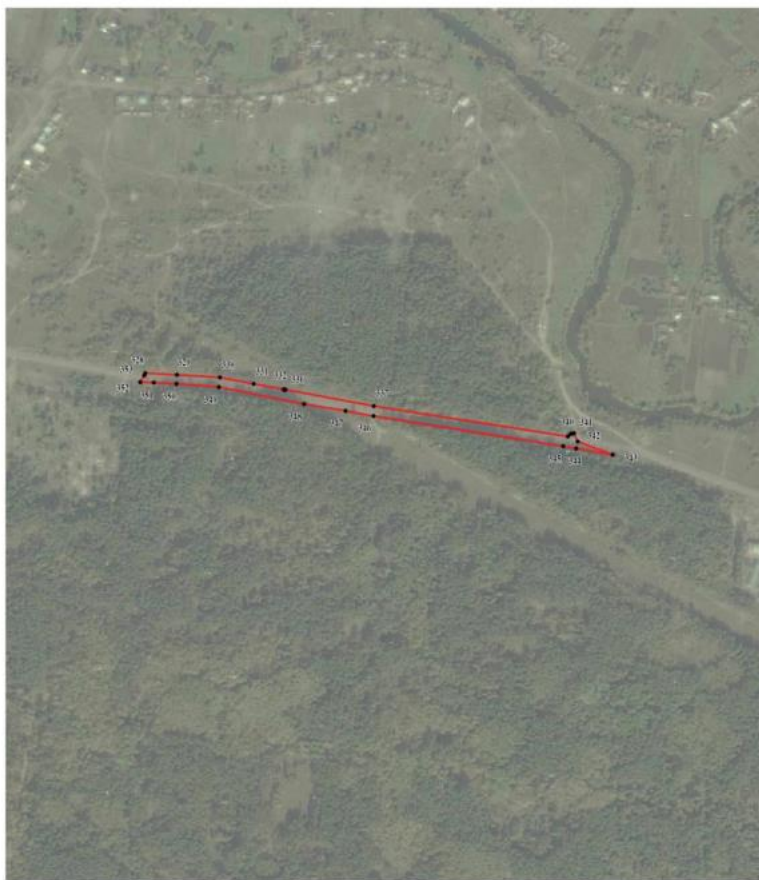План границ объекта


Лист № 5



Масштаб 1:5000

Используемые условные знаки и обозначения:


	границы территориальной зоны
	характерная точка границ территориальной зоны

Руководитель БУ ВО «Нормативно-проектный центр»  
 Подпись  Ю.В. Шалыгина Дата « 27 » февраля 2023г.  
 Место для оттиска печати (или подписи) лица, составившего описание местоположения границ объекта



Видеосъемка

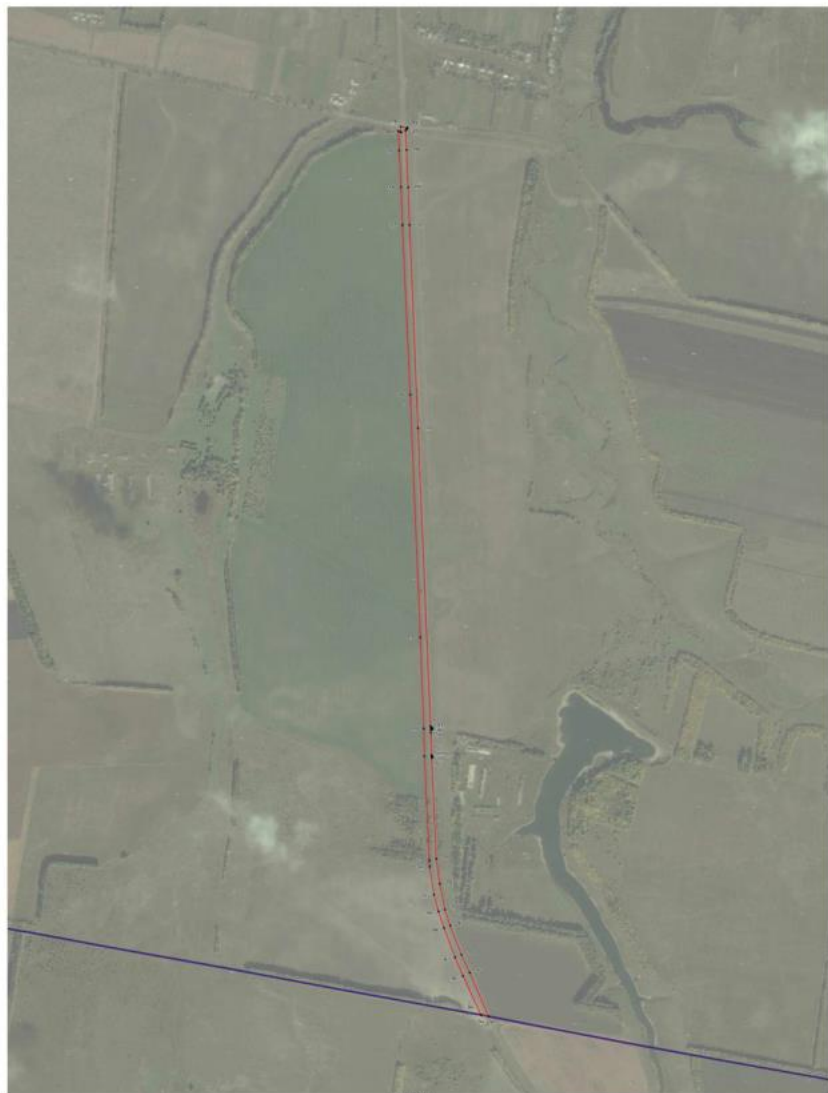
Лист № 4



Масштаб 1:1000

Пояснение условных знаков и обозначений:

- граница территории объекта
- граница земельного участка
- межевая линия земельного участка

Руководитель:  Иванов И.И.  
 Подпись: Иванов И.И.  
 Место для даты и подписи: Дата: \_\_. \_\_. 20\_\_

## ОПИСАНИЕ МЕСТОПОЛОЖЕНИЯ ГРАНИЦ

Зона животноводства за границами населенных пунктов - СХЗ

(наименование объекта, местоположение границ которого описано  
(далее - объект)

## Раздел 1

Сведения об объекте		
№ п/п	Характеристики объекта	Описание характеристик
1	2	3
1	Местоположение объекта	Воронежская область, Таловский муниципальный район, Тишанское сельское поселение
2	Площадь объекта $\pm$ величина погрешности определения площади ( $P \pm \Delta P$ )	-
3	Иные характеристики объекта	-

Сведения о местоположении границ объекта					
1. Система координат: МСК - 36, зона 2					
2. Сведения о характерных точках границ объекта					
Обозначение характерных точек границ	Координаты, м		Метод определения координат характерной точки	Средняя квадратическая погрешность положения характерной точки (Mt), м	Описание обозначения точки на местности (при наличии)
	X	Y			
1	2	3	4	5	6
1	478124.60	2191128.92	Картометрический	1.00	-
2	478122.39	2191279.93	Картометрический	1.00	-
3	478102.66	2191348.84	Картометрический	1.00	-
4	478118.55	2191448.00	Картометрический	1.00	-
5	478117.78	2191573.94	Картометрический	1.00	-
6	478130.38	2191637.28	Картометрический	1.00	-
7	478133.39	2191742.65	Картометрический	1.00	-
8	478130.40	2191781.00	Картометрический	1.00	-
9	478056.16	2191838.19	Картометрический	1.00	-
10	477932.85	2191876.64	Картометрический	1.00	-
11	477849.54	2191921.77	Картометрический	1.00	-
12	477700.18	2191915.02	Картометрический	1.00	-
13	477719.87	2192094.27	Картометрический	1.00	-
14	477727.49	2192123.58	Картометрический	1.00	-
15	477886.11	2192196.41	Картометрический	1.00	-
16	477918.23	2192372.05	Картометрический	1.00	-
17	477957.16	2192442.95	Картометрический	1.00	-
18	477966.34	2192601.66	Картометрический	1.00	-
19	477868.52	2192797.43	Картометрический	1.00	-
20	477849.20	2192865.02	Картометрический	1.00	-
21	477359.49	2192895.57	Картометрический	1.00	-
22	477347.29	2192892.77	Картометрический	1.00	-
23	477319.83	2192414.16	Картометрический	1.00	-
24	477297.35	2192071.06	Картометрический	1.00	-
25	477284.99	2191860.88	Картометрический	1.00	-
26	477270.01	2191615.27	Картометрический	1.00	-
27	477249.18	2191287.72	Картометрический	1.00	-
28	477245.80	2191180.01	Картометрический	1.00	-
29	477248.03	2191179.88	Картометрический	1.00	-
30	477260.53	2191179.88	Картометрический	1.00	-
31	477311.91	2191117.81	Картометрический	1.00	-
32	477324.66	2190985.96	Картометрический	1.00	-
33	477463.72	2191024.85	Картометрический	1.00	-
34	477642.78	2191018.43	Картометрический	1.00	-
1	478124.60	2191128.92	Картометрический	1.00	-

1	2	3	4	5	6
35	477534.79	2195250.49	Картометический	1.00	-
36	477538.36	2195278.79	Картометический	1.00	-
37	477543.33	2195302.69	Картометический	1.00	-
38	477547.50	2195318.28	Картометический	1.00	-
39	477547.54	2195320.95	Картометический	1.00	-
40	477546.81	2195322.88	Картометический	1.00	-
41	477543.97	2195324.83	Картометический	1.00	-
42	477546.61	2195337.08	Картометический	1.00	-
43	477550.96	2195337.61	Картометический	1.00	-
44	477552.24	2195339.15	Картометический	1.00	-
45	477558.71	2195364.63	Картометический	1.00	-
46	477568.62	2195404.70	Картометический	1.00	-
47	477573.28	2195425.49	Картометический	1.00	-
48	477575.00	2195439.39	Картометический	1.00	-
49	477577.35	2195463.05	Картометический	1.00	-
50	477578.82	2195489.83	Картометический	1.00	-
51	477581.73	2195538.39	Картометический	1.00	-
52	477583.28	2195576.49	Картометический	1.00	-
53	477585.02	2195596.22	Картометический	1.00	-
54	477586.41	2195608.33	Картометический	1.00	-
55	477590.26	2195615.96	Картометический	1.00	-
56	477595.73	2195622.56	Картометический	1.00	-
57	477603.31	2195627.81	Картометический	1.00	-
58	477593.87	2195936.37	Картометический	1.00	-
59	477577.10	2195973.89	Картометический	1.00	-
60	477553.14	2196014.73	Картометический	1.00	-
61	477532.36	2196028.93	Картометический	1.00	-
62	477494.32	2196039.59	Картометический	1.00	-
63	477440.30	2196045.45	Картометический	1.00	-
64	477382.11	2196045.34	Картометический	1.00	-
65	477345.82	2196048.82	Картометический	1.00	-
66	477348.77	2196094.90	Картометический	1.00	-
67	476430.07	2196098.00	Картометический	1.00	-
68	476418.78	2195509.00	Картометический	1.00	-
69	476409.45	2195507.22	Картометический	1.00	-
70	476408.82	2195416.10	Картометический	1.00	-
71	476388.56	2195417.89	Картометический	1.00	-
72	476389.27	2195434.35	Картометический	1.00	-
73	476336.20	2195433.63	Картометический	1.00	-
74	476360.17	2195412.77	Картометический	1.00	-
75	476372.52	2195396.65	Картометический	1.00	-
76	476380.88	2195371.61	Картометический	1.00	-
77	476383.56	2195324.81	Картометический	1.00	-
78	476381.00	2195243.46	Картометический	1.00	-
79	476380.91	2195222.77	Картометический	1.00	-
80	476380.83	2195202.46	Картометический	1.00	-
81	476380.79	2195192.46	Картометический	1.00	-
82	476380.75	2195178.40	Картометический	1.00	-

1	2	3	4	5	6
83	476380.71	2195168.36	Картометический	1.00	-
84	476381.45	2195162.53	Картометический	1.00	-
85	476383.26	2195148.25	Картометический	1.00	-
86	476387.44	2195137.56	Картометический	1.00	-
87	476394.92	2195133.58	Картометический	1.00	-
88	476670.92	2195120.92	Картометический	1.00	-
89	476917.22	2195123.96	Картометический	1.00	-
90	476935.67	2195144.13	Картометический	1.00	-
91	477147.52	2195150.70	Картометический	1.00	-
92	477187.80	2195156.59	Картометический	1.00	-
93	477191.05	2195147.06	Картометический	1.00	-
94	477148.34	2195140.72	Картометический	1.00	-
95	476940.84	2195134.29	Картометический	1.00	-
96	476923.43	2195116.04	Картометический	1.00	-
97	476918.82	2194968.62	Картометический	1.00	-
98	476908.84	2194968.53	Картометический	1.00	-
99	476913.85	2195119.88	Картометический	1.00	-
100	476670.86	2195116.88	Картометический	1.00	-
101	476393.59	2195129.85	Картометический	1.00	-
102	476384.29	2195134.98	Картометический	1.00	-
103	476379.26	2195147.38	Картометический	1.00	-
104	476377.26	2195163.44	Картометический	1.00	-
105	476376.68	2195168.11	Картометический	1.00	-
106	476376.72	2195178.69	Картометический	1.00	-
107	476376.79	2195193.15	Картометический	1.00	-
108	476376.83	2195203.18	Картометический	1.00	-
109	476376.91	2195223.48	Картометический	1.00	-
110	476376.98	2195243.54	Картометический	1.00	-
111	476379.52	2195324.56	Картометический	1.00	-
112	476376.96	2195370.83	Картометический	1.00	-
113	476368.82	2195395.12	Картометический	1.00	-
114	476357.50	2195409.71	Картометический	1.00	-
115	476337.98	2195426.99	Картометический	1.00	-
116	476330.04	2195431.72	Картометический	1.00	-
117	475924.70	2195426.72	Картометический	1.00	-
118	475755.36	2195408.86	Картометический	1.00	-
119	475646.01	2195391.07	Картометический	1.00	-
120	475635.55	2195368.82	Картометический	1.00	-
121	475651.40	2195357.46	Картометический	1.00	-
122	475651.52	2195346.82	Картометический	1.00	-
123	475643.18	2195333.55	Картометический	1.00	-
124	475594.98	2195279.07	Картометический	1.00	-
125	475566.99	2195239.24	Картометический	1.00	-
126	475557.53	2195212.76	Картометический	1.00	-
127	475551.60	2195175.25	Картометический	1.00	-
128	475559.63	2195105.52	Картометический	1.00	-
129	475571.56	2195066.04	Картометический	1.00	-
130	475627.75	2194946.08	Картометический	1.00	-

1	2	3	4	5	6
131	475694.14	2194861.97	Картометический	1.00	-
132	475801.06	2194762.89	Картометический	1.00	-
133	475849.42	2194730.97	Картометический	1.00	-
134	475923.83	2194651.18	Картометический	1.00	-
135	475945.59	2194605.83	Картометический	1.00	-
136	475951.33	2194551.40	Картометический	1.00	-
137	475957.85	2194502.09	Картометический	1.00	-
138	476029.38	2194486.55	Картометический	1.00	-
139	476119.45	2194483.94	Картометический	1.00	-
140	476134.50	2194577.72	Картометический	1.00	-
141	476172.18	2194577.13	Картометический	1.00	-
142	476213.59	2194587.15	Картометический	1.00	-
143	476242.99	2194525.05	Картометический	1.00	-
144	476264.54	2194498.00	Картометический	1.00	-
145	476281.54	2194497.30	Картометический	1.00	-
146	476363.56	2194528.68	Картометический	1.00	-
147	476404.74	2194566.50	Картометический	1.00	-
148	476445.46	2194643.48	Картометический	1.00	-
149	476451.92	2194672.48	Картометический	1.00	-
150	476424.96	2194725.87	Картометический	1.00	-
151	476402.41	2194765.68	Картометический	1.00	-
152	476409.86	2194782.77	Картометический	1.00	-
153	476377.88	2194829.31	Картометический	1.00	-
154	476562.19	2194830.95	Картометический	1.00	-
155	476574.13	2194826.80	Картометический	1.00	-
156	476578.53	2194814.07	Картометический	1.00	-
157	476573.84	2194779.12	Картометический	1.00	-
158	476554.84	2194732.98	Картометический	1.00	-
159	476549.23	2194703.99	Картометический	1.00	-
160	476513.19	2194590.45	Картометический	1.00	-
161	476489.98	2194540.87	Картометический	1.00	-
162	476408.46	2194393.72	Картометический	1.00	-
163	476411.16	2194380.97	Картометический	1.00	-
164	476436.00	2194363.32	Картометический	1.00	-
165	476456.44	2194358.39	Картометический	1.00	-
166	476471.87	2194346.61	Картометический	1.00	-
167	476568.81	2194192.54	Картометический	1.00	-
168	476662.25	2194373.84	Картометический	1.00	-
169	476710.88	2194464.51	Картометический	1.00	-
170	476732.18	2194495.34	Картометический	1.00	-
171	476817.81	2194654.45	Картометический	1.00	-
172	476869.78	2194749.83	Картометический	1.00	-
173	476894.85	2194785.38	Картометический	1.00	-
174	476903.30	2194779.92	Картометический	1.00	-
175	476877.71	2194743.73	Картометический	1.00	-
176	476825.94	2194648.56	Картометический	1.00	-
177	476740.52	2194489.89	Картометический	1.00	-
178	476718.81	2194458.41	Картометический	1.00	-

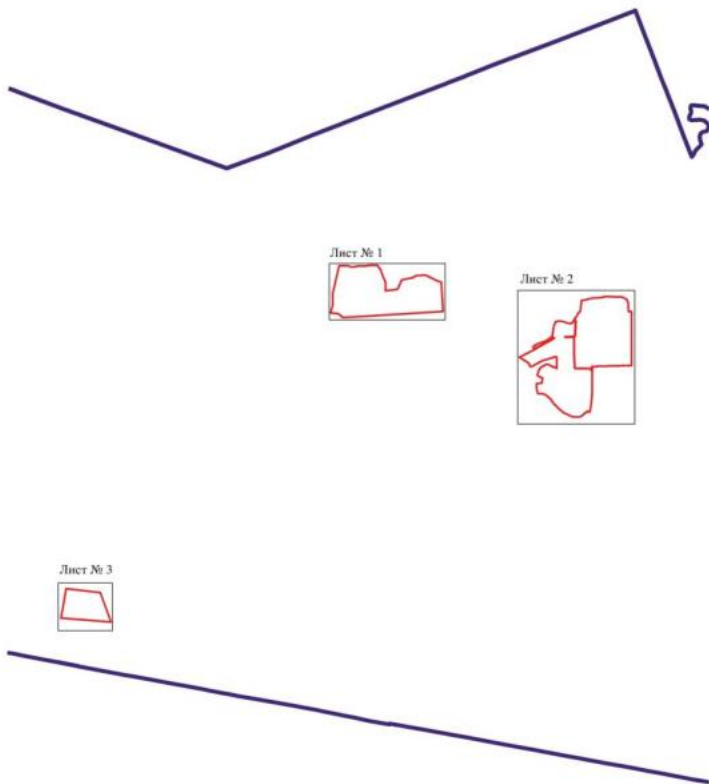
1	2	3	4	5	6
179	476710.10	2194442.17	Картометрический	1.00	-
180	476745.61	2194422.44	Картометрический	1.00	-
181	476785.78	2194478.67	Картометрический	1.00	-
182	476798.54	2194503.23	Картометрический	1.00	-
183	476819.89	2194556.76	Картометрический	1.00	-
184	476850.25	2194647.82	Картометрический	1.00	-
185	476929.86	2194755.88	Картометрический	1.00	-
186	476966.98	2194754.41	Картометрический	1.00	-
187	476984.94	2194762.77	Картометрический	1.00	-
188	477063.37	2194769.63	Картометрический	1.00	-
189	477118.64	2194782.68	Картометрический	1.00	-
190	477155.20	2194798.33	Картометрический	1.00	-
191	477169.71	2194810.28	Картометрический	1.00	-
192	477179.32	2194826.66	Картометрический	1.00	-
193	477186.82	2194881.62	Картометрический	1.00	-
194	477173.57	2194945.11	Картометрический	1.00	-
195	477150.31	2195012.49	Картометрический	1.00	-
196	477142.37	2195064.78	Картометрический	1.00	-
197	477163.91	2195095.19	Картометрический	1.00	-
198	477194.78	2195122.39	Картометрический	1.00	-
199	477201.33	2195112.87	Картометрический	1.00	-
200	477268.79	2195167.95	Картометрический	1.00	-
201	477309.79	2195184.49	Картометрический	1.00	-
202	477358.98	2195227.49	Картометрический	1.00	-
35	477534.79	2195250.49	Картометрический	1.00	-
203	472638.22	2186499.36	Картометрический	1.00	-
204	472628.59	2186572.04	Картометрический	1.00	-
205	472581.36	2186967.18	Картометрический	1.00	-
206	472567.81	2187078.84	Картометрический	1.00	-
207	472069.16	2187260.67	Картометрический	1.00	-
208	472135.50	2186408.62	Картометрический	1.00	-
209	472181.21	2186417.14	Картометрический	1.00	-
210	472367.20	2186450.60	Картометрический	1.00	-
203	472638.22	2186499.36	Картометрический	1.00	-

## 3. Сведения о характерных точках части (частей) границы объекта

Обозначение характерных точек части границы	Координаты, м		Метод определения координат характерной точки	Средняя квадратическая погрешность положения характерной точки (Мт), м	Описание обозначения точки на местности (при наличии)
	X	Y			
1	2	3	4	5	6
Часть №					
-	-	-	-	-	-

 

 


Схема расположения листов плана границ объекта




Масштаб 1:50000

Используемые условные знаки и обозначения:

	границы территориальной зоны
	границы муниципального образования
	область и номер листа плана границ объекта

Руководитель БУВО «Нормативно-проектный центр»

Подпись  Ю.В. Шалыгина Дата « 27 » февраля 2023г.

Место для отгрузки (подпись и печать) лица, составившего описание местонахождения границ объекта



План границ объекта  
Лист № 1



Масштаб 1:5000

Используемые условные знаки и обозначения:


	границы территориальной зоны
	характерная точка границ территориальной зоны



Руководитель ООО «Лермонково-проектный центр»  
Подпись Ю.В. Шалагина Дата « 27 » февраля 2023 г.  
Место для отбора (образца) пробы (выпробованной) земли, составившего описание местоположения границ объекта



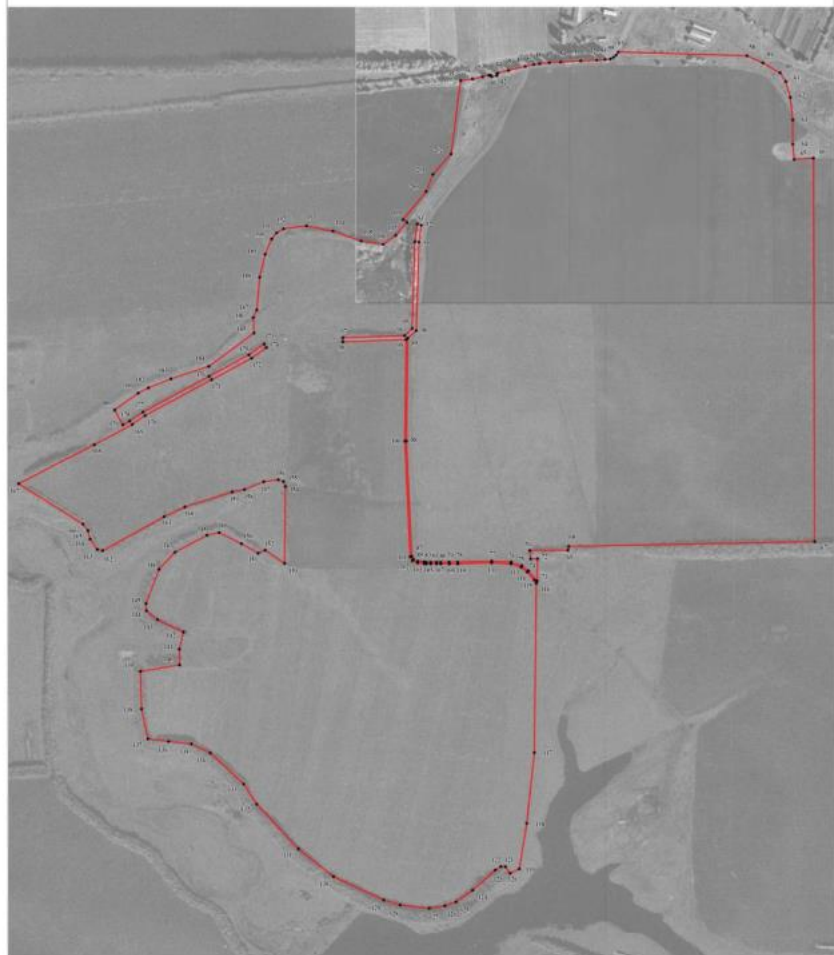План границ области



Лист № 2



Масштаб 1:5000

Используемые условные знаки и обозначения:

-  границы территориальной зоны
-  характерная точка границы территориальной зоны

Руководитель ООО «Инженерно-проектный центр»  
 Подпись:  Ю.В. Шалагина Дата: 27.02.2023г.  
 Место для печати:  ООО «Инженерно-проектный центр», составлено и выдано в соответствии с требованиями законодательства Российской Федерации

## План границ объекта

Лист № 3



Масштаб 1:5000

Используемые условные знаки и обозначения:

	границы территориальной зоны
	границы территориальной зоны
	характерная точка границ территориальной зоны

Руководитель БУ ВО «Нормативно-проектный центр»

Подпись Ю.В. Шалыгина Ю.В. Шалыгина Дата « 27 » февраля 2023 г.

Место для оттиска печати (при наличии) лица, составившего описание местоположения границ объекта

