


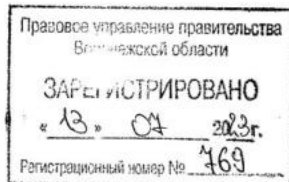

**ДЕПАРТАМЕНТ
АРХИТЕКТУРЫ И ГРАДОСТРОИТЕЛЬСТВА
ВОРОНЕЖСКОЙ ОБЛАСТИ**



ПРИКАЗ

04.07.2023

№ 45-01-04/602

г. Воронеж

**О внесении изменений в правила землепользования и застройки
Воробьевского сельского поселения Воробьевского муниципального
района Воронежской области**

В соответствии с Градостроительным кодексом Российской Федерации, Федеральным законом от 06.10.2003 № 131-ФЗ «Об общих принципах организации местного самоуправления в Российской Федерации», законами Воронежской области от 07.07.2006 № 61-ОЗ «О регулировании градостроительной деятельности в Воронежской области», от 20.12.2018 № 173-ОЗ «О перераспределении полномочий по утверждению правил землепользования и застройки между органами местного самоуправления поселений Воронежской области, городского округа город Нововоронеж, Борисоглебского городского округа и исполнительными органами государственной власти Воронежской области», постановлением Правительства Воронежской области от 31.12.2014 № 1240 «Об утверждении Положения о департаменте архитектуры и градостроительства Воронежской области», на основании приказа департамента архитектуры и градостроительства Воронежской области от 27.06.2022 № 45-01-04/658 «О подготовке проектов о внесении изменений в правила землепользования и застройки поселений Аннинского, Бобровского, Бутурлиновского,

Воробьёвского, Грибановского, Кантемировского, Каширского, Ольховатского, Павловского, Россошанского, Семилукского, Таловского, Новохопёрского, Терновского, Хохольского муниципальных районов Воронежской области и городского округа город Нововоронеж», с учетом заключения о результатах публичных слушаний от 07.12.2022

п р и к а з ы в а ю:

1. Внести в правила землепользования и застройки Воробьёвского сельского поселения Воробьёвского муниципального района Воронежской области, утвержденные приказом департамента архитектуры и градостроительства Воронежской области от 25.05.2020 № 45-01-04/378 «Об утверждении правил землепользования и застройки Воробьёвского сельского поселения Воробьёвского муниципального района Воронежской области» (в редакции приказов департамента архитектуры и градостроительства Воронежской области от 01.02.2022 № 45-01-04/83, от 09.08.2022 № 45-01-04/835) (далее – Правила) следующие изменения:

1.1. В подпункте 1 пункта 7 раздела 2 части I слова «пунктом 6.1 статьи 26.3 Федерального закона от 06.10.1999 № 184-ФЗ «Об общих принципах организации законодательных (представительных) и исполнительных органов государственной власти субъектов Российской Федерации» заменить словами «частью 3 статьи 6 Федерального закона от 21.12.2021 № 414-ФЗ «Об общих принципах организации публичной власти в субъектах Российской Федерации».

1.2. В пункте 17 части II Правил:

1.2.1. В подпункте 1 карту градостроительного зонирования территории Воробьёвского сельского поселения Воробьёвского муниципального района Воронежской области изложить в редакции согласно приложению № 1 к настоящему приказу.

1.2.2. В подпункте 2 карту градостроительного зонирования с отображением зон с особыми условиями использования территории Воробьёвского сельского поселения Воробьёвского муниципального района

Воронежской области изложить в редакции согласно приложению № 2 к настоящему приказу.

1.2.3. В графе третьей строки 1 таблицы подпункта 2.1 пункта 17 части II слова «правительства Воронежской области» заменить словами «Правительства Воронежской области».

1.3. В пункте 21 части III Правил:

1.3.1. В таблице подпункта 1 после строки 3 дополнить строкой 3¹ следующего содержания:

«

3 ¹	2.7.2	Размещение гаражей для собственных нужд	не подлежат установлению
----------------	-------	---	--------------------------

».

1.3.2. В таблице подпункта 2 после строки 33 дополнить строкой 33¹ следующего содержания:

«

33 ¹	2.7.2	Размещение гаражей для собственных нужд	не подлежат установлению
-----------------	-------	---	--------------------------

».

1.4. В приложении № 1 к Правилам:

1.4.1. Описание местоположения границ зоны застройки индивидуальными жилыми домами села Воробьёвка – Ж1/1 изложить в редакции согласно приложению № 3 к настоящему приказу.

1.4.2. Описание местоположения границ общественно-деловой зоны села Воробьёвка – ОД/1 изложить в редакции согласно приложению № 4 к настоящему приказу.

1.4.3. Описание местоположения границ зоны улиц, дорог, инженерной и транспортной инфраструктуры села Воробьёвка – ИТ1/1 изложить в редакции согласно приложению № 5 к настоящему приказу.

1.4.4. Описание местоположения границ зоны сельскохозяйственного использования в границах населенного пункта села Воробьёвка – СХ1/1 изложить в редакции согласно приложению № 6 к настоящему приказу.

1.4.5. Описание местоположения границ зоны сельскохозяйственного производства села Воробьевка – СХ2/1 изложить в редакции согласно приложению № 7 к настоящему приказу.

1.5. В приложении № 2 к Правилам:

1.5.1. Описание местоположения границ зоны застройки индивидуальными жилыми домами села Лещаное – Ж1/2 изложить в редакции согласно приложению № 8 к настоящему приказу.

1.5.2. Описание местоположения границ зоны сельскохозяйственного использования в границах населенного пункта села Лещаное – СХ1/2 изложить в редакции согласно приложению № 9 к настоящему приказу.

1.6. Описание местоположения границ зоны сельскохозяйственного использования в границах населенного пункта села Рудня – СХ1/3 приложения № 3 к Правилам изложить в редакции согласно приложению № 10 к настоящему приказу.

1.7. Описание местоположения границ зоны сельскохозяйственного использования в границах населенного пункта села Новотолучеево – СХ1/4 приложения № 4 к Правилам изложить в редакции согласно приложению № 11 к настоящему приказу.

1.8. В приложении № 5 к Правилам:

1.8.1. Описание местоположения границ зоны улиц, дорог, инженерной и транспортной инфраструктуры за границами населенных пунктов – ИТ1 изложить в редакции согласно приложению № 12 к настоящему приказу.

1.8.2. Описание местоположения границ зоны железнодорожного транспорта за границами населенных пунктов – ИТ2 изложить в редакции согласно приложению № 13 к настоящему приказу.

2. Контроль исполнения настоящего приказа оставляю за собой.


Заместитель руководителя департамента
архитектуры и градостроительства
Воронежской области – начальник отдела
территориального планирования



С.М. Беляева

ПРАВИЛА ЗЕМЛЕПОЛЬЗОВАНИЯ И ЗАСТРОЙКИ

Карта градостроительного зонирования территории Воробьевского сельского поселения Воробьевского муниципального района Воронежской области

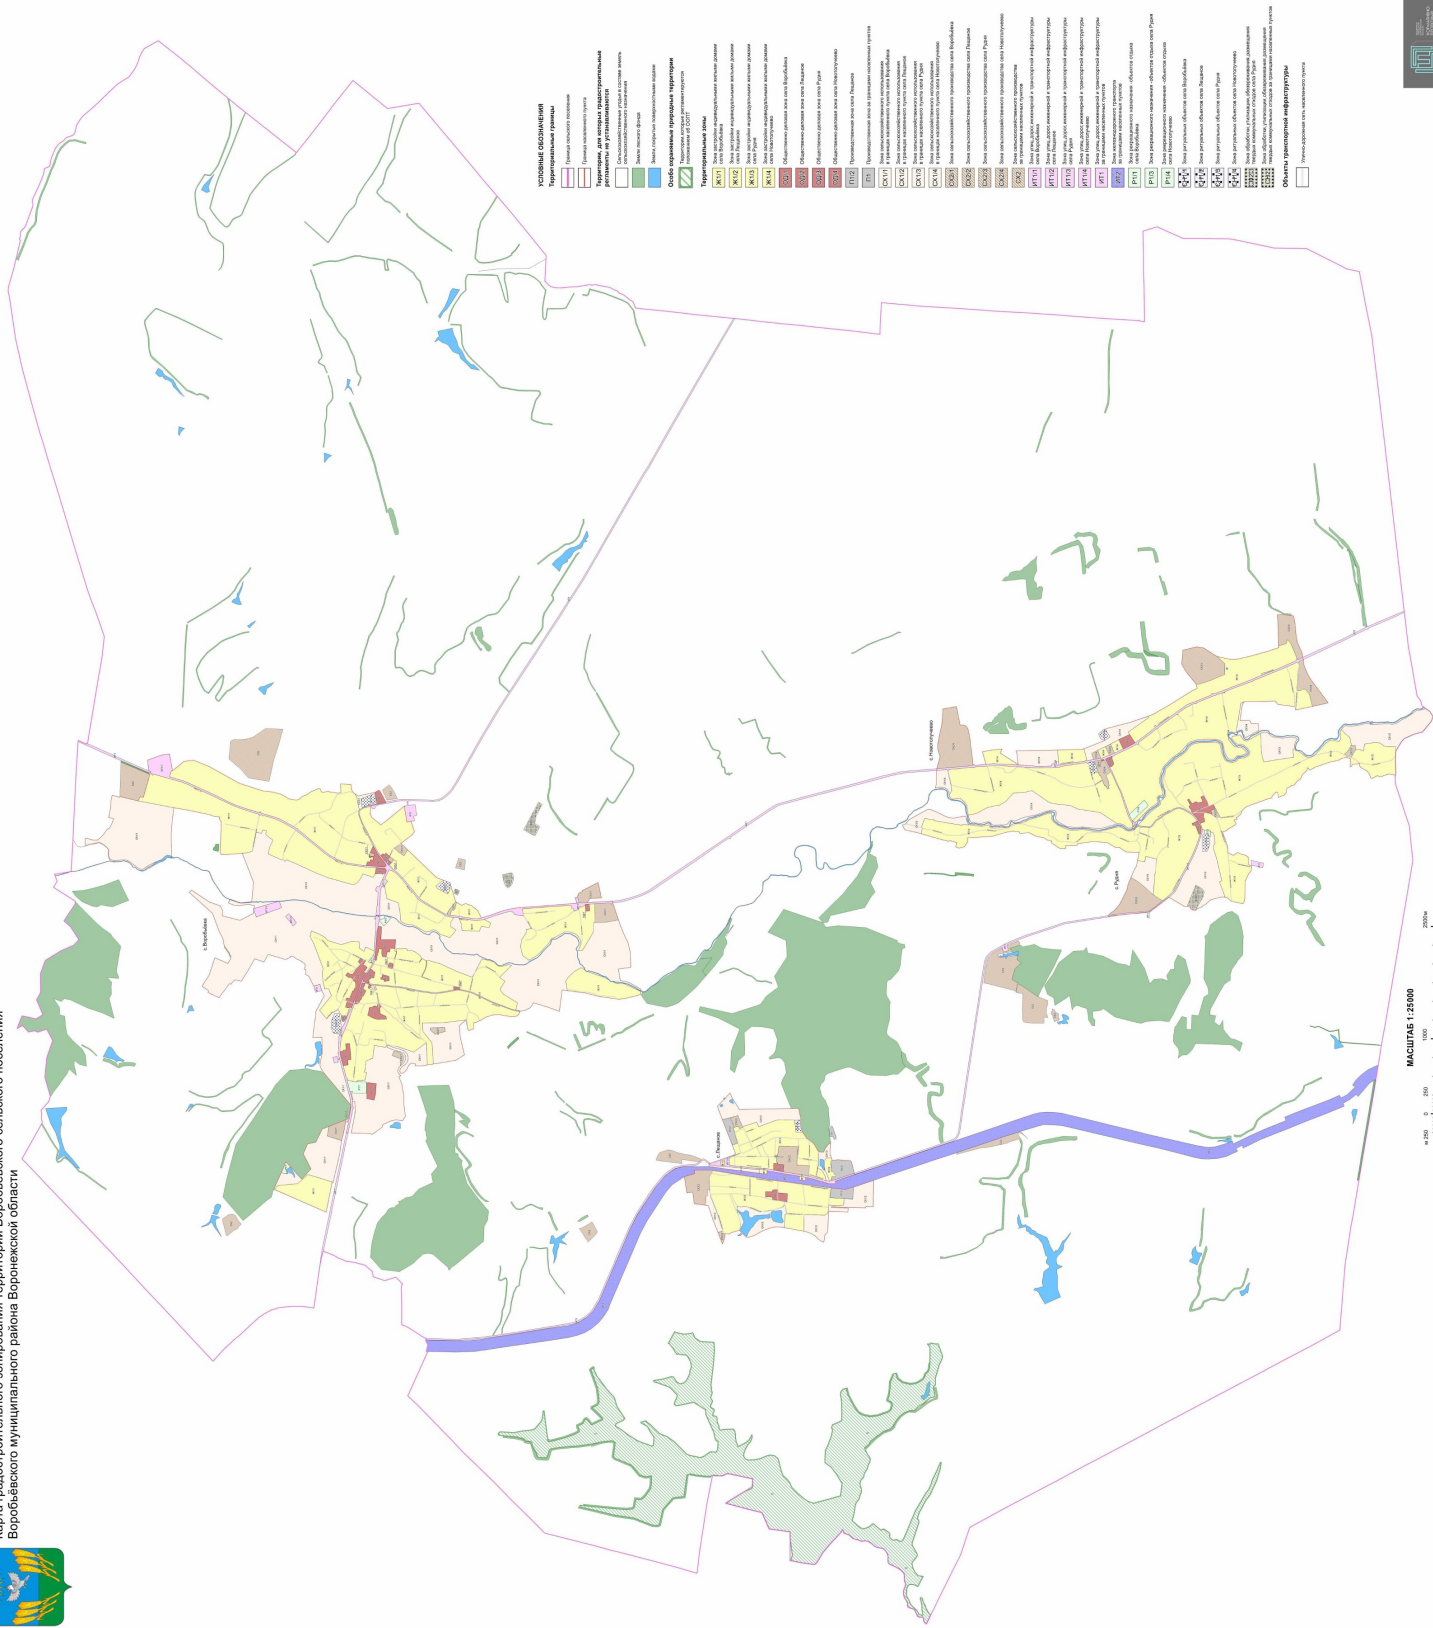

МАСШТАБ 1:250000

Приложение № 3
к приказу департамента
архитектуры и градостроительства
Воронежской области
от 04.07.2023 № 45-01-04/602

«ОПИСАНИЕ МЕСТОПОЛОЖЕНИЯ ГРАНИЦ

Зона застройки индивидуальными жилыми домами села Воробьевка – Ж1/1

(наименование объекта, местоположение границ которого описано
(далее - объект)

Раздел 1

Сведения об объекте		
№ п/п	Характеристики объекта	Описание характеристик
1	2	3
1	Местоположение объекта	Воронежская область, Воробьевский муниципальный район, Воробьевское сельское поселение, село Воробьевка
2	Площадь объекта $\pm$ величина погрешности определения площади ($P \pm \Delta P$)	-
3	Иные характеристики объекта	-

Раздел 2

Сведения о местоположении границ объекта					
1. Система координат: МСК - 36, зона 2					
2. Сведения о характерных точках границ объекта					
Обозначение характерных точек границ	Координаты, м		Метод определения координат характерной точки	Средняя квадратическая погрешность положения характерной точки (Mt), м	Описание обозначения точки на местности (при наличии)
	X	Y			
1	2	3	4	5	6
-	-	-	-	-	-
3. Сведения о характерных точках части (частей) границы объекта					
Обозначение характерных точек части границы	Координаты, м		Метод определения координат характерной точки	Средняя квадратическая погрешность положения характерной точки (Mt), м	Описание обозначения точки на местности (при наличии)
	X	Y			
1	2	3	4	5	6
Часть №					
-	-	-	-	-	-

Раздел 3

Сведения о местоположении измененных (уточненных) границ объекта							
1. Система координат: -							
2. Сведения о характерных точках границ объекта							
Обозначение характерных точек границ	Существующие координаты, м		Измененные (уточненные) координаты, м		Метод определения координат характерной точки	Средняя квадратическая погрешность положения характерной точки (Мп), м	Описание обозначения точки на местности (при наличии)
	X	Y	X	Y			
1	2	3	4	5	6	7	8
1	401181.67	2207974.41	-	-	Картометрический	1.00	-
2	401149.91	2208015.18	-	-	Картометрический	1.00	-
3	401125.78	2208028.45	-	-	Картометрический	1.00	-
4	400993.27	2208040.48	-	-	Картометрический	1.00	-
5	400872.12	2208050.88	-	-	Картометрический	1.00	-
6	400733.32	2208174.58	-	-	Картометрический	1.00	-
7	400548.20	2208117.86	-	-	Картометрический	1.00	-
8	400409.11	2208073.46	-	-	Картометрический	1.00	-
9	400489.58	2207672.31	-	-	Картометрический	1.00	-
10	-	-	400880.53	2207842.96	Картометрический	1.00	-
11	-	-	400918.31	2207859.45	Картометрический	1.00	-
12	-	-	400977.90	2207885.46	Картометрический	1.00	-
13	-	-	401016.66	2207902.38	Картометрический	1.00	-
14	-	-	401062.02	2207922.18	Картометрический	1.00	-
15	-	-	401108.23	2207942.35	Картометрический	1.00	-
16	-	-	401172.40	2207970.36	Картометрический	1.00	-
1	401181.67	2207974.41	-	-	Картометрический	1.00	-
17	401918.95	2212949.33	-	-	Картометрический	1.00	-
18	401985.95	2212952.33	-	-	Картометрический	1.00	-
19	402047.29	2212975.66	-	-	Картометрический	1.00	-
20	402188.42	2213005.41	-	-	Картометрический	1.00	-
21	402330.11	2213035.28	-	-	Картометрический	1.00	-
22	402339.58	2213037.77	-	-	Картометрический	1.00	-
23	402525.34	2213068.64	-	-	Картометрический	1.00	-
24	403002.80	2213159.91	-	-	Картометрический	1.00	-
25	402975.67	2213218.12	-	-	Картометрический	1.00	-
26	402933.84	2213207.13	-	-	Картометрический	1.00	-
27	402922.02	2213248.24	-	-	Картометрический	1.00	-
28	402839.99	2213534.86	-	-	Картометрический	1.00	-
29	402815.01	2213526.42	-	-	Картометрический	1.00	-
30	402820.06	2213509.59	-	-	Картометрический	1.00	-
31	402809.81	2213503.25	-	-	Картометрический	1.00	-
32	402792.81	2213517.16	-	-	Картометрический	1.00	-
33	402428.47	2213414.96	-	-	Картометрический	1.00	-
34	402382.93	2213397.26	-	-	Картометрический	1.00	-
35	402313.67	2213369.81	-	-	Картометрический	1.00	-

1	2	3	4	5	6	7	8
36	402310.21	2213364.77	-	-	Картометрический	1.00	-
37	402300.61	2213360.43	-	-	Картометрический	1.00	-
38	402293.55	2213360.42	-	-	Картометрический	1.00	-
39	402056.93	2213252.30	-	-	Картометрический	1.00	-
40	401979.97	2213215.06	-	-	Картометрический	1.00	-
41	401960.39	2213205.48	-	-	Картометрический	1.00	-
42	401804.71	2213132.64	-	-	Картометрический	1.00	-
43	401712.30	2213089.87	-	-	Картометрический	1.00	-
44	401657.96	2213069.29	-	-	Картометрический	1.00	-
45	401553.61	2213033.23	-	-	Картометрический	1.00	-
46	401389.14	2212983.00	-	-	Картометрический	1.00	-
47	401386.65	2212972.27	-	-	Картометрический	1.00	-
48	401371.21	2212967.11	-	-	Картометрический	1.00	-
49	401359.57	2212977.72	-	-	Картометрический	1.00	-
50	401347.44	2212972.29	-	-	Картометрический	1.00	-
51	401338.57	2212965.61	-	-	Картометрический	1.00	-
52	401325.34	2212961.97	-	-	Картометрический	1.00	-
53	401314.11	2212963.77	-	-	Картометрический	1.00	-
54	401186.66	2212925.84	-	-	Картометрический	1.00	-
55	401112.26	2212897.14	-	-	Картометрический	1.00	-
56	401010.60	2212841.87	-	-	Картометрический	1.00	-
57	400919.54	2212788.23	-	-	Картометрический	1.00	-
58	400895.75	2212773.87	-	-	Картометрический	1.00	-
59	400897.34	2212769.20	-	-	Картометрический	1.00	-
60	400891.55	2212764.02	-	-	Картометрический	1.00	-
61	400887.44	2212765.80	-	-	Картометрический	1.00	-
62	400678.34	2212599.90	-	-	Картометрический	1.00	-
63	400649.97	2212577.30	-	-	Картометрический	1.00	-
64	400486.38	2212445.54	-	-	Картометрический	1.00	-
65	400450.83	2212419.44	-	-	Картометрический	1.00	-
66	400425.35	2212403.00	-	-	Картометрический	1.00	-
67	400390.03	2212385.17	-	-	Картометрический	1.00	-
68	400386.63	2212375.90	-	-	Картометрический	1.00	-
69	400382.05	2212373.97	-	-	Картометрический	1.00	-
70	400372.68	2212378.62	-	-	Картометрический	1.00	-
71	400252.31	2212328.66	-	-	Картометрический	1.00	-
72	400208.02	2212313.52	-	-	Картометрический	1.00	-
73	400153.72	2212305.69	-	-	Картометрический	1.00	-
74	400011.19	2212285.27	-	-	Картометрический	1.00	-
75	399943.65	2212276.93	-	-	Картометрический	1.00	-
76	399840.07	2212271.27	-	-	Картометрический	1.00	-
77	399821.40	2212269.83	-	-	Картометрический	1.00	-
78	399821.91	2212264.10	-	-	Картометрический	1.00	-
79	399833.92	2212186.08	-	-	Картометрический	1.00	-
80	399862.27	2212141.04	-	-	Картометрический	1.00	-
81	399967.08	2212177.15	-	-	Картометрический	1.00	-
82	399997.36	2212186.08	-	-	Аналитический	0.10	-
83	400032.06	2212121.86	-	-	Картометрический	1.00	-
84	400060.40	2212082.05	-	-	Картометрический	1.00	-
85	400111.16	2212042.14	-	-	Картометрический	1.00	-
86	400149.52	2212047.62	-	-	Картометрический	1.00	-

1	2	3	4	5	6	7	8
87	400460.82	2212134.14	-	-	Картометрический	1.00	-
88	400618.11	2212196.51	-	-	Картометрический	1.00	-
89	400866.38	2212309.18	-	-	Картометрический	1.00	-
90	401019.73	2212375.11	-	-	Аналитический	0.10	-
91	401040.27	2212352.96	-	-	Аналитический	0.10	-
92	401062.20	2212376.52	-	-	Аналитический	0.10	-
93	401081.91	2212370.79	-	-	Аналитический	0.10	-
94	401264.99	2212453.78	-	-	Аналитический	0.10	-
95	401239.35	2212555.58	-	-	Картометрический	1.00	-
96	401200.50	2212636.75	-	-	Картометрический	1.00	-
97	401241.77	2212667.86	-	-	Аналитический	0.10	-
98	401272.66	2212691.12	-	-	Аналитический	0.10	-
99	401296.60	2212713.19	-	-	Аналитический	0.10	-
100	401286.83	2212763.61	-	-	Аналитический	0.10	-
101	401320.96	2212767.95	-	-	Аналитический	0.10	-
102	401323.61	2212771.57	-	-	Аналитический	0.10	-
103	401335.86	2212775.64	-	-	Аналитический	0.10	-
104	401354.58	2212727.34	-	-	Картометрический	1.00	-
105	401425.17	2212744.64	-	-	Картометрический	1.00	-
106	401476.25	2212489.09	-	-	Картометрический	1.00	-
107	401533.73	2212468.60	-	-	Картометрический	1.00	-
108	401611.48	2212461.31	-	-	Аналитический	0.30	-
109	401820.39	2212444.32	-	-	Аналитический	0.30	-
110	401896.49	2212447.44	-	-	Аналитический	0.30	-
111	401905.33	2212474.46	-	-	Картометрический	1.00	-
112	401901.24	2212593.07	-	-	Аналитический	0.10	-
113	401899.30	2212645.06	-	-	Аналитический	0.10	-
114	401895.72	2212742.99	-	-	Аналитический	0.10	-
115	401892.40	2212772.77	-	-	Аналитический	0.10	-
116	401893.89	2212888.36	-	-	Картометрический	1.00	-
117	401920.56	2212923.66	-	-	Аналитический	0.30	-
118	401908.94	2212948.14	-	-	Картометрический	1.00	-
17	401918.95	2212949.33	-	-	Картометрический	1.00	-
119	402559.32	2213563.89	-	-	Картометрический	1.00	-
120	402543.74	2213562.80	-	-	Картометрический	1.00	-
121	402386.66	2213686.91	-	-	Картометрический	1.00	-
122	402264.58	2213704.07	-	-	Картометрический	1.00	-
123	402059.89	2213622.43	-	-	Картометрический	1.00	-
124	401643.73	2213393.12	-	-	Картометрический	1.00	-
125	401335.29	2213293.53	-	-	Картометрический	1.00	-
126	401251.09	2213283.87	-	-	Картометрический	1.00	-
127	401203.68	2213278.25	-	-	Картометрический	1.00	-
128	401120.95	2213259.02	-	-	Картометрический	1.00	-
129	401089.74	2213247.75	-	-	Картометрический	1.00	-
130	401037.53	2213220.29	-	-	Картометрический	1.00	-
131	400991.55	2213191.38	-	-	Картометрический	1.00	-
132	400949.55	2213179.37	-	-	Картометрический	1.00	-
133	400900.91	2213171.02	-	-	Картометрический	1.00	-
134	400870.45	2213173.35	-	-	Картометрический	1.00	-
135	400853.51	2213179.20	-	-	Картометрический	1.00	-

1	2	3	4	5	6	7	8
136	400819.43	2213211.98	-	-	Картометрический	1.00	-
137	400784.63	2213229.54	-	-	Картометрический	1.00	-
138	400764.98	2213237.92	-	-	Картометрический	1.00	-
139	400739.67	2213248.72	-	-	Картометрический	1.00	-
140	400698.85	2213279.79	-	-	Картометрический	1.00	-
141	400597.05	2213324.00	-	-	Картометрический	1.00	-
142	400580.11	2213328.12	-	-	Картометрический	1.00	-
143	400571.68	2213324.67	-	-	Картометрический	1.00	-
144	400555.05	2213286.41	-	-	Картометрический	1.00	-
145	400545.82	2213277.87	-	-	Картометрический	1.00	-
146	400531.47	2213274.38	-	-	Картометрический	1.00	-
147	400462.03	2213287.45	-	-	Картометрический	1.00	-
148	400444.31	2213282.24	-	-	Картометрический	1.00	-
149	400331.53	2213264.96	-	-	Картометрический	1.00	-
150	400292.92	2213271.86	-	-	Картометрический	1.00	-
151	400297.25	2213387.16	-	-	Картометрический	1.00	-
152	400153.56	2213379.37	-	-	Картометрический	1.00	-
153	400154.63	2213348.86	-	-	Картометрический	1.00	-
154	400149.00	2213308.98	-	-	Картометрический	1.00	-
155	400136.50	2213284.32	-	-	Картометрический	1.00	-
156	400103.56	2213253.31	-	-	Картометрический	1.00	-
157	400080.78	2213211.18	-	-	Картометрический	1.00	-
158	400066.73	2213134.82	-	-	Картометрический	1.00	-
159	400045.39	2213038.78	-	-	Аналитический	0.10	-
160	400049.22	2213035.45	-	-	Аналитический	0.10	-
161	400060.41	2213030.55	-	-	Аналитический	0.10	-
162	400060.66	2213021.71	-	-	Аналитический	0.10	-
163	400056.31	2213018.84	-	-	Аналитический	0.10	-
164	400057.24	2212985.26	-	-	Аналитический	0.10	-
165	400046.82	2212954.76	-	-	Аналитический	0.10	-
166	400041.30	2212936.67	-	-	Аналитический	0.10	-
167	400034.40	2212916.44	-	-	Аналитический	0.10	-
168	400019.69	2212874.74	-	-	Аналитический	0.10	-
169	399986.91	2212810.34	-	-	Аналитический	0.10	-
170	399922.23	2212682.68	-	-	Аналитический	0.10	-
171	399864.66	2212568.93	-	-	Аналитический	0.10	-
172	399860.67	2212561.62	-	-	Картометрический	1.00	-
173	399889.98	2212496.40	-	-	Картометрический	1.00	-
174	399890.59	2212494.97	-	-	Аналитический	0.10	-
175	399900.80	2212471.09	-	-	Аналитический	0.10	-
176	399905.84	2212459.29	-	-	Аналитический	0.10	-
177	399915.90	2212430.59	-	-	Аналитический	0.10	-
178	399918.17	2212424.12	-	-	Аналитический	0.10	-
179	399914.98	2212422.76	-	-	Аналитический	0.10	-
180	399916.79	2212415.36	-	-	Аналитический	0.10	-
181	399916.31	2212415.26	-	-	Аналитический	0.10	-
182	399915.97	2212414.17	-	-	Аналитический	0.10	-
183	399912.03	2212413.35	-	-	Аналитический	0.10	-
184	399913.59	2212405.85	-	-	Аналитический	0.10	-
185	399904.53	2212403.89	-	-	Аналитический	0.10	-
186	399897.15	2212402.94	-	-	Аналитический	0.10	-

1	2	3	4	5	6	7	8
187	399895.23	2212402.80	-	-	Аналитический	0.10	-
188	399889.83	2212402.02	-	-	Аналитический	0.10	-
189	399887.28	2212415.98	-	-	Аналитический	0.10	-
190	399858.21	2212409.16	-	-	Аналитический	0.10	-
191	399855.59	2212408.63	-	-	Картометрический	1.00	-
192	399860.02	2212392.06	-	-	Картометрический	1.00	-
193	399866.10	2212368.44	-	-	Картометрический	1.00	-
194	399896.39	2212376.64	-	-	Картометрический	1.00	-
195	399905.82	2212342.70	-	-	Картометрический	1.00	-
196	399909.89	2212343.25	-	-	Картометрический	1.00	-
197	399911.61	2212343.32	-	-	Картометрический	1.00	-
198	399921.53	2212346.28	-	-	Картометрический	1.00	-
199	399924.75	2212347.51	-	-	Картометрический	1.00	-
200	399932.90	2212349.18	-	-	Картометрический	1.00	-
201	399934.00	2212346.18	-	-	Картометрический	1.00	-
202	399938.89	2212332.79	-	-	Картометрический	1.00	-
203	399943.53	2212334.65	-	-	Картометрический	1.00	-
204	399947.92	2212323.10	-	-	Картометрический	1.00	-
205	399944.37	2212321.75	-	-	Картометрический	1.00	-
206	399951.09	2212300.44	-	-	Картометрический	1.00	-
207	399952.01	2212296.38	-	-	Картометрический	1.00	-
208	400008.76	2212301.76	-	-	Картометрический	1.00	-
209	400150.48	2212322.27	-	-	Картометрический	1.00	-
210	400203.37	2212331.05	-	-	Картометрический	1.00	-
211	400247.08	2212341.82	-	-	Картометрический	1.00	-
212	400369.65	2212393.37	-	-	Картометрический	1.00	-
213	400372.00	2212405.39	-	-	Картометрический	1.00	-
214	400381.42	2212410.12	-	-	Картометрический	1.00	-
215	400388.41	2212407.33	-	-	Картометрический	1.00	-
216	400413.19	2212418.18	-	-	Картометрический	1.00	-
217	400440.28	2212433.56	-	-	Картометрический	1.00	-
218	400475.39	2212459.52	-	-	Картометрический	1.00	-
219	400637.45	2212592.13	-	-	Картометрический	1.00	-
220	400666.40	2212614.19	-	-	Картометрический	1.00	-
221	400871.64	2212782.89	-	-	Картометрический	1.00	-
222	400874.64	2212792.46	-	-	Картометрический	1.00	-
223	400880.21	2212796.50	-	-	Картометрический	1.00	-
224	400886.38	2212793.92	-	-	Картометрический	1.00	-
225	400913.58	2212812.30	-	-	Картометрический	1.00	-
226	400957.69	2212836.65	-	-	Картометрический	1.00	-
227	401000.45	2212859.00	-	-	Картометрический	1.00	-
228	401102.13	2212916.95	-	-	Картометрический	1.00	-
229	401179.51	2212945.02	-	-	Картометрический	1.00	-
230	401307.84	2212982.63	-	-	Картометрический	1.00	-
231	401360.17	2212996.54	-	-	Картометрический	1.00	-
232	401361.62	2213013.17	-	-	Картометрический	1.00	-
233	401374.26	2213015.92	-	-	Картометрический	1.00	-
234	401377.23	2213002.96	-	-	Картометрический	1.00	-
235	401544.16	2213052.21	-	-	Картометрический	1.00	-
236	401651.47	2213086.32	-	-	Картометрический	1.00	-
237	401707.62	2213108.45	-	-	Картометрический	1.00	-

1	2	3	4	5	6	7	8
238	401797.58	2213148.42	-	-	Картометрический	1.00	-
239	401938.49	2213219.17	-	-	Картометрический	1.00	-
240	402045.91	2213270.68	-	-	Картометрический	1.00	-
241	402302.53	2213387.87	-	-	Картометрический	1.00	-
242	402376.59	2213421.41	-	-	Картометрический	1.00	-
243	402423.85	2213435.87	-	-	Картометрический	1.00	-
244	402585.11	2213482.38	-	-	Картометрический	1.00	-
119	402559.32	2213563.89	-	-	Картометрический	1.00	-
245	400578.07	2210364.83	-	-	Картометрический	1.00	-
246	400418.95	2210560.71	-	-	Картометрический	1.00	-
247	400457.97	2210652.06	-	-	Картометрический	1.00	-
248	400507.59	2210650.65	-	-	Картометрический	1.00	-
249	400531.25	2210748.33	-	-	Картометрический	1.00	-
250	400542.00	2210868.45	-	-	Картометрический	1.00	-
251	400529.79	2210921.87	-	-	Картометрический	1.00	-
252	400654.10	2211254.06	-	-	Картометрический	1.00	-
253	400706.43	2211352.40	-	-	Картометрический	1.00	-
254	400686.67	2211424.02	-	-	Картометрический	1.00	-
255	400589.81	2211386.79	-	-	Картометрический	1.00	-
256	400512.22	2211344.07	-	-	Картометрический	1.00	-
257	400467.12	2211295.25	-	-	Картометрический	1.00	-
258	400287.45	2211243.59	-	-	Картометрический	1.00	-
259	400149.98	2211286.09	-	-	Картометрический	1.00	-
260	400111.30	2211281.85	-	-	Аналитический	0.10	-
261	400078.52	2211282.01	-	-	Аналитический	0.10	-
262	400043.96	2211279.54	-	-	Картометрический	1.00	-
263	400046.96	2211197.49	-	-	Картометрический	1.00	-
264	399983.37	2211150.98	-	-	Картометрический	1.00	-
265	399962.23	2211211.26	-	-	Картометрический	1.00	-
266	399904.38	2211186.05	-	-	Картометрический	1.00	-
267	399848.01	2211157.83	-	-	Аналитический	0.10	-
268	399848.34	2211152.84	-	-	Картометрический	1.00	-
269	399843.30	2211152.12	-	-	Картометрический	1.00	-
270	399845.23	2211129.61	-	-	Картометрический	1.00	-
271	399864.21	2211105.42	-	-	Картометрический	1.00	-
272	399855.55	2211096.65	-	-	Аналитический	0.10	-
273	399909.66	2211034.40	-	-	Картометрический	1.00	-
274	399924.91	2211013.96	-	-	Картометрический	1.00	-
275	399871.90	2210987.68	-	-	Аналитический	0.10	-
276	399875.55	2210976.97	-	-	Картометрический	1.00	-
277	399889.31	2210953.65	-	-	Картометрический	1.00	-
278	399907.70	2210926.56	-	-	Картометрический	1.00	-
279	399925.68	2210902.96	-	-	Картометрический	1.00	-
280	399946.05	2210873.68	-	-	Картометрический	1.00	-
281	399956.44	2210859.47	-	-	Картометрический	1.00	-
282	399986.65	2210877.53	-	-	Картометрический	1.00	-
283	399975.98	2210895.46	-	-	Аналитический	0.10	-
284	399970.81	2210891.96	-	-	Аналитический	0.10	-
285	399970.67	2210892.17	-	-	Аналитический	0.10	-
286	399965.54	2210899.98	-	-	Аналитический	0.10	-

1	2	3	4	5	6	7	8
287	399958.65	2210910.63	-	-	Аналитический	0.10	-
288	399941.56	2210937.22	-	-	Аналитический	0.10	-
289	399956.65	2210946.69	-	-	Аналитический	0.10	-
290	399956.13	2210947.69	-	-	Аналитический	0.10	-
291	399961.27	2210951.00	-	-	Аналитический	0.10	-
292	399960.27	2210957.69	-	-	Аналитический	0.10	-
293	399965.08	2210959.72	-	-	Аналитический	0.10	-
294	399993.29	2210970.25	-	-	Аналитический	0.10	-
295	399985.47	2210988.95	-	-	Картометрический	1.00	-
296	399960.52	2211025.12	-	-	Картометрический	1.00	-
297	399986.57	2211040.12	-	-	Картометрический	1.00	-
298	400007.35	2211046.31	-	-	Картометрический	1.00	-
299	400015.25	2211050.96	-	-	Картометрический	1.00	-
300	400031.13	2211059.20	-	-	Картометрический	1.00	-
301	400035.84	2211050.88	-	-	Картометрический	1.00	-
302	400038.34	2211052.00	-	-	Картометрический	1.00	-
303	400044.03	2211040.96	-	-	Картометрический	1.00	-
304	400046.22	2211038.40	-	-	Картометрический	1.00	-
305	400058.87	2211017.38	-	-	Картометрический	1.00	-
306	400032.04	2210978.49	-	-	Картометрический	1.00	-
307	400082.31	2210926.57	-	-	Картометрический	1.00	-
308	400096.64	2210899.40	-	-	Аналитический	0.10	-
309	400126.37	2210860.20	-	-	Картометрический	1.00	-
310	400130.54	2210854.40	-	-	Картометрический	1.00	-
311	400138.58	2210843.72	-	-	Картометрический	1.00	-
312	400148.98	2210847.98	-	-	Картометрический	1.00	-
313	400152.73	2210845.00	-	-	Картометрический	1.00	-
314	400154.66	2210849.97	-	-	Картометрический	1.00	-
315	400158.28	2210848.49	-	-	Картометрический	1.00	-
316	400165.58	2210845.51	-	-	Картометрический	1.00	-
317	400197.15	2210865.34	-	-	Аналитический	0.10	-
318	400208.36	2210864.25	-	-	Аналитический	0.10	-
319	400229.52	2210831.53	-	-	Аналитический	0.10	-
320	400181.14	2210798.65	-	-	Картометрический	1.00	-
321	400172.25	2210813.74	-	-	Картометрический	1.00	-
322	400132.80	2210780.62	-	-	Картометрический	1.00	-
323	400125.54	2210774.43	-	-	Картометрический	1.00	-
324	400130.53	2210765.47	-	-	Картометрический	1.00	-
325	400097.09	2210740.56	-	-	Картометрический	1.00	-
326	400096.39	2210737.24	-	-	Аналитический	0.10	-
327	400094.88	2210713.09	-	-	Аналитический	0.10	-
328	400095.03	2210709.00	-	-	Картометрический	1.00	-
329	400095.94	2210691.66	-	-	Картометрический	1.00	-
330	400095.31	2210672.78	-	-	Картометрический	1.00	-
331	400110.43	2210658.98	-	-	Картометрический	1.00	-
332	400125.05	2210620.90	-	-	Картометрический	1.00	-
333	400137.50	2210624.10	-	-	Картометрический	1.00	-
334	400140.71	2210616.48	-	-	Картометрический	1.00	-
335	400147.64	2210595.39	-	-	Картометрический	1.00	-
336	400152.47	2210580.31	-	-	Картометрический	1.00	-
337	400152.98	2210579.13	-	-	Картометрический	1.00	-

1	2	3	4	5	6	7	8
338	400159.67	2210563.39	-	-	Картометрический	1.00	-
339	400160.72	2210563.71	-	-	Картометрический	1.00	-
340	400162.98	2210557.86	-	-	Картометрический	1.00	-
341	400164.37	2210552.99	-	-	Картометрический	1.00	-
342	400166.60	2210548.95	-	-	Картометрический	1.00	-
343	400167.49	2210546.08	-	-	Аналитический	0.10	-
344	400176.77	2210520.81	-	-	Аналитический	0.10	-
345	400182.23	2210522.17	-	-	Аналитический	0.10	-
346	400215.32	2210531.18	-	-	Аналитический	0.10	-
347	400223.26	2210507.83	-	-	Картометрический	1.00	-
348	400224.19	2210508.11	-	-	Картометрический	1.00	-
349	400226.84	2210500.93	-	-	Картометрический	1.00	-
350	400229.13	2210493.99	-	-	Картометрический	1.00	-
351	400206.91	2210484.41	-	-	Картометрический	1.00	-
352	400221.71	2210443.71	-	-	Аналитический	0.10	-
353	400231.51	2210407.33	-	-	Аналитический	0.10	-
354	400228.19	2210406.87	-	-	Аналитический	0.10	-
355	400220.70	2210404.70	-	-	Аналитический	0.10	-
356	400212.63	2210403.66	-	-	Аналитический	0.10	-
357	400182.89	2210395.34	-	-	Аналитический	0.10	-
358	400175.12	2210409.74	-	-	Картометрический	1.00	-
359	400160.23	2210405.49	-	-	Картометрический	1.00	-
360	400150.81	2210402.34	-	-	Картометрический	1.00	-
361	400162.13	2210372.58	-	-	Картометрический	1.00	-
362	400170.70	2210357.53	-	-	Картометрический	1.00	-
363	400180.44	2210339.31	-	-	Картометрический	1.00	-
364	400197.06	2210310.36	-	-	Картометрический	1.00	-
365	400205.27	2210288.80	-	-	Картометрический	1.00	-
366	400219.73	2210288.56	-	-	Картометрический	1.00	-
367	400235.05	2210293.62	-	-	Картометрический	1.00	-
368	400256.89	2210295.56	-	-	Картометрический	1.00	-
369	400271.48	2210287.43	-	-	Картометрический	1.00	-
370	400285.25	2210296.40	-	-	Картометрический	1.00	-
371	400330.53	2210374.95	-	-	Картометрический	1.00	-
372	400417.76	2210324.33	-	-	Картометрический	1.00	-
373	400482.12	2210249.40	-	-	Картометрический	1.00	-
245	400578.07	2210364.83	-	-	Картометрический	1.00	-
374	400217.03	2209458.78	-	-	Картометрический	1.00	-
375	400263.21	2209627.29	-	-	Картометрический	1.00	-
376	400197.69	2209636.81	-	-	Картометрический	1.00	-
377	400201.20	2209706.49	-	-	Картометрический	1.00	-
378	400157.09	2209708.20	-	-	Картометрический	1.00	-
379	400166.34	2209837.11	-	-	Картометрический	1.00	-
380	400167.99	2209836.94	-	-	Картометрический	1.00	-
381	400175.79	2209922.31	-	-	Картометрический	1.00	-
382	400228.93	2209921.05	-	-	Аналитический	0.10	-
383	400224.52	2209864.43	-	-	Аналитический	0.10	-
384	400221.32	2209838.31	-	-	Аналитический	0.10	-
385	400234.27	2209836.77	-	-	Аналитический	0.10	-
386	400240.72	2209835.89	-	-	Аналитический	0.10	-

1	2	3	4	5	6	7	8
387	400249.97	2209834.90	-	-	Аналитический	0.10	-
388	400249.81	2209833.47	-	-	Аналитический	0.10	-
389	400265.54	2209830.56	-	-	Аналитический	0.10	-
390	400264.85	2209816.24	-	-	Картометрический	1.00	-
391	400302.08	2209813.93	-	-	Картометрический	1.00	-
392	400302.10	2209866.54	-	-	Картометрический	1.00	-
393	400297.91	2209922.64	-	-	Картометрический	1.00	-
394	400287.74	2209987.88	-	-	Картометрический	1.00	-
395	400274.62	2210032.09	-	-	Картометрический	1.00	-
396	400256.04	2210073.16	-	-	Картометрический	1.00	-
397	400235.01	2210116.73	-	-	Картометрический	1.00	-
398	400197.15	2210212.74	-	-	Картометрический	1.00	-
399	400160.28	2210320.70	-	-	Картометрический	1.00	-
400	400137.13	2210385.04	-	-	Картометрический	1.00	-
401	400108.54	2210457.67	-	-	Картометрический	1.00	-
402	400089.95	2210450.50	-	-	Картометрический	1.00	-
403	400088.31	2210449.95	-	-	Картометрический	1.00	-
404	400087.83	2210450.83	-	-	Аналитический	0.10	-
405	400087.57	2210451.30	-	-	Аналитический	0.10	-
406	400077.10	2210447.98	-	-	Аналитический	0.10	-
407	400072.46	2210462.85	-	-	Аналитический	0.10	-
408	400056.30	2210459.03	-	-	Аналитический	0.10	-
409	400050.24	2210468.43	-	-	Аналитический	0.10	-
410	400031.96	2210505.36	-	-	Аналитический	0.10	-
411	400030.57	2210509.09	-	-	Картометрический	1.00	-
412	400023.73	2210506.79	-	-	Картометрический	1.00	-
413	400005.22	2210558.85	-	-	Картометрический	1.00	-
414	399993.79	2210555.26	-	-	Картометрический	1.00	-
415	399956.69	2210626.24	-	-	Картометрический	1.00	-
416	399965.48	2210633.85	-	-	Аналитический	0.10	-
417	399975.69	2210637.34	-	-	Аналитический	0.10	-
418	399984.00	2210644.53	-	-	Аналитический	0.10	-
419	399992.06	2210650.97	-	-	Аналитический	0.10	-
420	399991.52	2210662.42	-	-	Аналитический	0.10	-
421	399994.84	2210677.27	-	-	Аналитический	0.10	-
422	399994.71	2210679.09	-	-	Аналитический	0.10	-
423	399990.78	2210677.87	-	-	Аналитический	0.10	-
424	399988.25	2210677.09	-	-	Аналитический	0.10	-
425	399982.34	2210686.88	-	-	Аналитический	0.10	-
426	399981.62	2210686.72	-	-	Картометрический	1.00	-
427	399981.19	2210687.44	-	-	Картометрический	1.00	-
428	399978.49	2210689.28	-	-	Картометрический	1.00	-
429	399977.16	2210689.91	-	-	Картометрический	1.00	-
430	399976.01	2210692.03	-	-	Картометрический	1.00	-
431	399974.24	2210701.09	-	-	Картометрический	1.00	-
432	399973.27	2210710.44	-	-	Картометрический	1.00	-
433	399972.36	2210719.18	-	-	Картометрический	1.00	-
434	399971.51	2210726.50	-	-	Аналитический	0.10	-
435	399954.70	2210722.04	-	-	Аналитический	0.10	-
436	399915.57	2210712.08	-	-	Аналитический	0.10	-
437	399912.25	2210711.21	-	-	Аналитический	0.10	-

1	2	3	4	5	6	7	8
438	399914.29	2210705.71	-	-	Аналитический	0.10	-
439	399917.60	2210698.34	-	-	Аналитический	0.10	-
440	399920.72	2210690.51	-	-	Аналитический	0.10	-
441	399930.90	2210665.16	-	-	Картометрический	1.00	-
442	399909.60	2210655.13	-	-	Аналитический	0.10	-
443	399896.80	2210671.31	-	-	Картометрический	1.00	-
444	399891.28	2210676.68	-	-	Картометрический	1.00	-
445	399886.54	2210705.58	-	-	Картометрический	1.00	-
446	399870.44	2210702.93	-	-	Картометрический	1.00	-
447	399859.50	2210700.94	-	-	Аналитический	0.10	-
448	399852.27	2210699.88	-	-	Аналитический	0.10	-
449	399852.33	2210697.20	-	-	Картометрический	1.00	-
450	399851.51	2210677.22	-	-	Картометрический	1.00	-
451	399832.23	2210635.81	-	-	Картометрический	1.00	-
452	399828.54	2210633.83	-	-	Картометрический	1.00	-
453	399820.67	2210638.68	-	-	Картометрический	1.00	-
454	399815.62	2210641.90	-	-	Картометрический	1.00	-
455	399833.99	2210696.15	-	-	Картометрический	1.00	-
456	399835.91	2210698.78	-	-	Аналитический	0.10	-
457	399825.94	2210698.34	-	-	Аналитический	0.10	-
458	399802.02	2210696.17	-	-	Аналитический	0.10	-
459	399796.31	2210695.75	-	-	Аналитический	0.10	-
460	399758.22	2210692.11	-	-	Аналитический	0.10	-
461	399746.80	2210691.47	-	-	Аналитический	0.10	-
462	399709.14	2210687.18	-	-	Аналитический	0.10	-
463	399664.71	2210683.46	-	-	Аналитический	0.10	-
464	399581.01	2210674.15	-	-	Аналитический	0.10	-
465	399569.88	2210673.01	-	-	Аналитический	0.10	-
466	399555.18	2210672.03	-	-	Аналитический	0.10	-
467	399520.15	2210668.26	-	-	Аналитический	0.10	-
468	399475.45	2210663.05	-	-	Аналитический	0.10	-
469	399438.43	2210656.19	-	-	Аналитический	0.10	-
470	399371.17	2210642.63	-	-	Аналитический	0.10	-
471	399360.96	2210640.81	-	-	Аналитический	0.10	-
472	399296.38	2210627.41	-	-	Аналитический	0.10	-
473	399261.49	2210621.08	-	-	Аналитический	0.10	-
474	399248.31	2210618.89	-	-	Аналитический	0.10	-
475	399171.23	2210606.39	-	-	Аналитический	0.10	-
476	399095.07	2210596.02	-	-	Аналитический	0.10	-
477	399066.30	2210593.97	-	-	Аналитический	0.10	-
478	399032.13	2210592.54	-	-	Аналитический	0.10	-
479	399012.74	2210592.77	-	-	Аналитический	0.10	-
480	398945.39	2210598.41	-	-	Аналитический	0.10	-
481	398910.71	2210603.87	-	-	Аналитический	0.10	-
482	398818.64	2210621.62	-	-	Аналитический	0.10	-
483	398775.00	2210629.98	-	-	Аналитический	0.10	-
484	398749.06	2210633.26	-	-	Аналитический	0.10	-
485	398733.13	2210634.48	-	-	Аналитический	0.10	-
486	398697.46	2210633.80	-	-	Аналитический	0.10	-
487	398693.37	2210633.40	-	-	Аналитический	0.10	-
488	398683.67	2210632.08	-	-	Аналитический	0.10	-

1	2	3	4	5	6	7	8
489	398629.05	2210619.13	-	-	Аналитический	0.10	-
490	398615.40	2210615.90	-	-	Аналитический	0.10	-
491	398601.74	2210612.66	-	-	Аналитический	0.10	-
492	398574.43	2210606.19	-	-	Аналитический	0.10	-
493	398534.76	2210593.58	-	-	Аналитический	0.10	-
494	398439.62	2210551.06	-	-	Аналитический	0.10	-
495	398399.43	2210529.68	-	-	Аналитический	0.10	-
496	398345.27	2210503.29	-	-	Аналитический	0.10	-
497	398271.32	2210467.89	-	-	Аналитический	0.10	-
498	398228.43	2210452.28	-	-	Аналитический	0.10	-
499	398149.77	2210423.57	-	-	Аналитический	0.10	-
500	398061.34	2210389.79	-	-	Аналитический	0.10	-
501	398006.49	2210369.94	-	-	Аналитический	0.10	-
502	397956.84	2210357.56	-	-	Аналитический	0.10	-
503	397937.67	2210354.31	-	-	Аналитический	0.10	-
504	397902.90	2210351.41	-	-	Аналитический	0.10	-
505	397907.39	2210327.72	-	-	Картометрический	1.00	-
506	397933.81	2210289.76	-	-	Картометрический	1.00	-
507	397979.03	2210284.00	-	-	Картометрический	1.00	-
508	398030.35	2210283.66	-	-	Картометрический	1.00	-
509	398119.51	2210296.49	-	-	Картометрический	1.00	-
510	398179.91	2210309.75	-	-	Картометрический	1.00	-
511	398243.58	2210306.19	-	-	Картометрический	1.00	-
512	398261.75	2210303.90	-	-	Картометрический	1.00	-
513	398347.83	2210277.76	-	-	Картометрический	1.00	-
514	398421.64	2210235.14	-	-	Картометрический	1.00	-
515	398428.99	2210230.94	-	-	Аналитический	0.30	-
516	398441.11	2210223.94	-	-	Аналитический	0.30	-
517	398474.76	2210210.37	-	-	Аналитический	0.30	-
518	398518.73	2210198.04	-	-	Аналитический	0.30	-
519	398518.78	2210119.55	-	-	Аналитический	0.30	-
520	398539.33	2210110.70	-	-	Аналитический	0.30	-
521	398581.56	2210095.02	-	-	Картометрический	1.00	-
522	398590.27	2210107.68	-	-	Аналитический	0.30	-
523	398602.55	2210144.01	-	-	Аналитический	0.30	-
524	398609.01	2210178.38	-	-	Аналитический	0.30	-
525	398613.74	2210215.35	-	-	Аналитический	0.30	-
526	398612.81	2210237.92	-	-	Картометрический	1.00	-
527	398623.68	2210234.41	-	-	Картометрический	1.00	-
528	398626.41	2210237.73	-	-	Картометрический	1.00	-
529	398913.96	2210199.95	-	-	Картометрический	1.00	-
530	399203.40	2210196.83	-	-	Картометрический	1.00	-
531	399196.63	2210083.34	-	-	Картометрический	1.00	-
532	399074.62	2209930.09	-	-	Картометрический	1.00	-
533	399056.17	2209648.91	-	-	Картометрический	1.00	-
534	399135.59	2209635.66	-	-	Картометрический	1.00	-
535	399147.45	2209818.25	-	-	Аналитический	0.10	-
536	399150.93	2209933.53	-	-	Картометрический	1.00	-
537	399312.78	2209813.93	-	-	Картометрический	1.00	-
538	399321.57	2209807.43	-	-	Картометрический	1.00	-
539	399549.31	2209886.13	-	-	Картометрический	1.00	-

1	2	3	4	5	6	7	8
540	399587.92	2209893.23	-	-	Картометрический	1.00	-
541	399680.31	2209912.59	-	-	Картометрический	1.00	-
542	399694.41	2209871.69	-	-	Картометрический	1.00	-
543	399845.14	2209897.60	-	-	Аналитический	0.10	-
544	399865.61	2209722.20	-	-	Аналитический	0.10	-
545	399894.71	2209726.02	-	-	Аналитический	0.10	-
546	399895.67	2209708.46	-	-	Аналитический	0.10	-
547	399924.52	2209702.26	-	-	Аналитический	0.10	-
548	399936.77	2209697.36	-	-	Аналитический	0.10	-
549	399949.16	2209692.12	-	-	Аналитический	0.10	-
550	399954.33	2209688.87	-	-	Аналитический	0.10	-
551	399956.98	2209682.15	-	-	Аналитический	0.10	-
552	399963.89	2209633.41	-	-	Аналитический	0.10	-
553	399963.57	2209600.53	-	-	Аналитический	0.10	-
554	399968.93	2209572.35	-	-	Картометрический	1.00	-
555	399981.55	2209542.92	-	-	Картометрический	1.00	-
556	399948.36	2209533.62	-	-	Картометрический	1.00	-
557	399971.13	2209435.25	-	-	Картометрический	1.00	-
558	399999.50	2209433.32	-	-	Картометрический	1.00	-
559	400001.77	2209425.86	-	-	Картометрический	1.00	-
560	400053.33	2209430.39	-	-	Картометрический	1.00	-
561	400077.98	2209427.46	-	-	Картометрический	1.00	-
562	400079.53	2209417.04	-	-	Картометрический	1.00	-
563	400080.50	2209410.42	-	-	Картометрический	1.00	-
564	400144.22	2209415.72	-	-	Картометрический	1.00	-
565	400143.42	2209418.71	-	-	Картометрический	1.00	-
566	400142.55	2209421.81	-	-	Картометрический	1.00	-
567	400149.04	2209423.58	-	-	Картометрический	1.00	-
568	400205.48	2209436.38	-	-	Картометрический	1.00	-
569	400202.33	2209455.55	-	-	Картометрический	1.00	-
374	400217.03	2209458.78	-	-	Картометрический	1.00	-
570	399918.68	2210354.97	-	-	Картометрический	1.00	-
571	399916.72	2210363.54	-	-	Картометрический	1.00	-
572	399914.05	2210403.21	-	-	Картометрический	1.00	-
573	399904.27	2210402.01	-	-	Аналитический	0.10	-
574	399894.02	2210401.74	-	-	Аналитический	0.10	-
575	399893.84	2210408.81	-	-	Аналитический	0.10	-
576	399886.06	2210408.28	-	-	Аналитический	0.10	-
577	399863.92	2210406.27	-	-	Аналитический	0.10	-
578	399862.71	2210416.40	-	-	Аналитический	0.10	-
579	399862.38	2210419.09	-	-	Аналитический	0.10	-
580	399861.35	2210418.96	-	-	Аналитический	0.10	-
581	399854.50	2210418.08	-	-	Аналитический	0.10	-
582	399854.57	2210417.20	-	-	Аналитический	0.10	-
583	399850.11	2210416.50	-	-	Аналитический	0.10	-
584	399850.46	2210412.59	-	-	Аналитический	0.10	-
585	399845.57	2210412.15	-	-	Аналитический	0.10	-
586	399843.84	2210426.30	-	-	Аналитический	0.10	-
587	399827.21	2210424.70	-	-	Аналитический	0.10	-
588	399828.05	2210417.57	-	-	Аналитический	0.10	-

1	2	3	4	5	6	7	8
589	399818.57	2210416.61	-	-	Аналитический	0.10	-
590	399820.02	2210408.40	-	-	Аналитический	0.10	-
591	399811.12	2210406.69	-	-	Аналитический	0.10	-
592	399802.78	2210436.94	-	-	Аналитический	0.10	-
593	399796.44	2210457.55	-	-	Картометрический	1.00	-
594	399787.28	2210457.20	-	-	Картометрический	1.00	-
595	399775.60	2210450.53	-	-	Картометрический	1.00	-
596	399753.84	2210416.77	-	-	Картометрический	1.00	-
597	399776.56	2210388.92	-	-	Картометрический	1.00	-
598	399766.67	2210320.20	-	-	Картометрический	1.00	-
599	399690.53	2210286.86	-	-	Аналитический	0.10	-
600	399685.53	2210259.60	-	-	Аналитический	0.10	-
601	399683.49	2210247.61	-	-	Картометрический	1.00	-
602	399803.11	2210244.72	-	-	Картометрический	1.00	-
603	399863.57	2210264.03	-	-	Картометрический	1.00	-
604	399933.48	2210301.49	-	-	Картометрический	1.00	-
570	399918.68	2210354.97	-	-	Картометрический	1.00	-
605	399933.00	2210728.21	-	-	Картометрический	1.00	-
606	399928.77	2210731.57	-	-	Аналитический	0.10	-
607	399915.48	2210727.61	-	-	Аналитический	0.10	-
608	399915.05	2210728.98	-	-	Аналитический	0.10	-
609	399910.73	2210742.85	-	-	Аналитический	0.10	-
610	399912.48	2210743.46	-	-	Аналитический	0.10	-
611	399911.82	2210746.73	-	-	Аналитический	0.10	-
612	399923.21	2210750.00	-	-	Аналитический	0.10	-
613	399909.46	2210786.14	-	-	Аналитический	0.10	-
614	399893.31	2210785.83	-	-	Аналитический	0.10	-
615	399892.50	2210789.81	-	-	Картометрический	1.00	-
616	399890.04	2210801.96	-	-	Картометрический	1.00	-
617	399851.58	2210797.84	-	-	Картометрический	1.00	-
618	399837.84	2210878.82	-	-	Картометрический	1.00	-
619	399851.41	2210876.79	-	-	Аналитический	0.10	-
620	399857.21	2210879.62	-	-	Аналитический	0.10	-
621	399859.75	2210894.60	-	-	Аналитический	0.10	-
622	399889.05	2210914.61	-	-	Аналитический	0.10	-
623	399889.39	2210914.11	-	-	Аналитический	0.10	-
624	399891.10	2210914.44	-	-	Аналитический	0.10	-
625	399894.49	2210916.83	-	-	Аналитический	0.10	-
626	399897.13	2210920.69	-	-	Картометрический	1.00	-
627	399891.67	2210928.22	-	-	Картометрический	1.00	-
628	399879.86	2210943.71	-	-	Картометрический	1.00	-
629	399871.74	2210957.81	-	-	Картометрический	1.00	-
630	399863.43	2210970.11	-	-	Картометрический	1.00	-
631	399857.42	2210975.38	-	-	Картометрический	1.00	-
632	399850.66	2210980.50	-	-	Картометрический	1.00	-
633	399848.56	2210987.97	-	-	Картометрический	1.00	-
634	399853.70	2210993.20	-	-	Картометрический	1.00	-
635	399845.33	2211023.11	-	-	Аналитический	0.10	-
636	399836.46	2211024.20	-	-	Аналитический	0.10	-
637	399826.58	2211027.88	-	-	Аналитический	0.10	-

1	2	3	4	5	6	7	8
638	399823.62	2211030.10	-	-	Аналитический	0.10	-
639	399818.77	2211040.62	-	-	Аналитический	0.10	-
640	399811.11	2211073.28	-	-	Аналитический	0.10	-
641	399814.63	2211074.65	-	-	Аналитический	0.10	-
642	399807.95	2211094.77	-	-	Аналитический	0.10	-
643	399802.81	2211110.31	-	-	Аналитический	0.10	-
644	399801.08	2211109.82	-	-	Аналитический	0.10	-
645	399791.01	2211145.76	-	-	Аналитический	0.10	-
646	399788.96	2211172.32	-	-	Аналитический	0.10	-
647	399788.66	2211185.77	-	-	Картометрический	1.00	-
648	399769.30	2211184.90	-	-	Картометрический	1.00	-
649	399739.98	2211180.63	-	-	Картометрический	1.00	-
650	399744.32	2211165.11	-	-	Картометрический	1.00	-
651	399747.73	2211140.33	-	-	Картометрический	1.00	-
652	399741.91	2211100.85	-	-	Картометрический	1.00	-
653	399734.72	2211083.05	-	-	Картометрический	1.00	-
654	399688.00	2211075.04	-	-	Картометрический	1.00	-
655	399672.60	2211148.97	-	-	Картометрический	1.00	-
656	399643.11	2211144.35	-	-	Картометрический	1.00	-
657	399638.81	2211165.14	-	-	Картометрический	1.00	-
658	399634.15	2211194.75	-	-	Картометрический	1.00	-
659	399569.66	2211189.41	-	-	Картометрический	1.00	-
660	399571.47	2211156.07	-	-	Картометрический	1.00	-
661	399550.71	2211153.33	-	-	Картометрический	1.00	-
662	399555.04	2211113.73	-	-	Аналитический	0.10	-
663	399563.19	2211106.45	-	-	Аналитический	0.10	-
664	399566.71	2211088.00	-	-	Аналитический	0.10	-
665	399575.84	2211057.24	-	-	Аналитический	0.10	-
666	399571.12	2211055.91	-	-	Аналитический	0.10	-
667	399563.52	2211086.18	-	-	Аналитический	0.10	-
668	399558.73	2211103.73	-	-	Аналитический	0.10	-
669	399550.30	2211111.10	-	-	Аналитический	0.10	-
670	399544.71	2211162.07	-	-	Аналитический	0.10	-
671	399546.17	2211190.95	-	-	Аналитический	0.10	-
672	399499.95	2211186.22	-	-	Аналитический	0.10	-
673	399427.14	2211190.61	-	-	Аналитический	0.10	-
674	399423.28	2211190.14	-	-	Аналитический	0.10	-
675	399414.01	2211189.02	-	-	Аналитический	0.10	-
676	399407.44	2211186.48	-	-	Аналитический	0.10	-
677	399406.56	2211185.43	-	-	Картометрический	1.00	-
678	399409.59	2211166.05	-	-	Аналитический	0.10	-
679	399401.97	2211164.90	-	-	Аналитический	0.10	-
680	399383.42	2211162.01	-	-	Аналитический	0.10	-
681	399369.30	2211159.82	-	-	Аналитический	0.10	-
682	399344.52	2211163.19	-	-	Аналитический	0.10	-
683	399306.84	2211149.02	-	-	Аналитический	0.10	-
684	399278.16	2211131.49	-	-	Аналитический	0.10	-
685	399236.41	2211099.46	-	-	Аналитический	0.10	-
686	399214.22	2211064.76	-	-	Аналитический	0.10	-
687	399212.94	2211056.74	-	-	Аналитический	0.10	-
688	399245.65	2211009.70	-	-	Аналитический	0.10	-

1	2	3	4	5	6	7	8
689	399238.56	2211009.38	-	-	Аналитический	0.10	-
690	399205.44	2211056.37	-	-	Аналитический	0.10	-
691	399154.08	2211026.11	-	-	Аналитический	0.10	-
692	399148.90	2210984.28	-	-	Аналитический	0.10	-
693	399163.88	2210921.20	-	-	Аналитический	0.10	-
694	399185.01	2210876.08	-	-	Аналитический	0.10	-
695	399197.70	2210850.93	-	-	Аналитический	0.10	-
696	399200.33	2210846.00	-	-	Аналитический	0.10	-
697	399212.36	2210823.46	-	-	Аналитический	0.10	-
698	399208.19	2210821.57	-	-	Аналитический	0.10	-
699	399202.40	2210833.39	-	-	Аналитический	0.10	-
700	399184.93	2210865.12	-	-	Аналитический	0.10	-
701	399158.08	2210919.27	-	-	Аналитический	0.10	-
702	399142.81	2210983.95	-	-	Аналитический	0.10	-
703	399148.36	2211028.75	-	-	Аналитический	0.10	-
704	399133.32	2211030.35	-	-	Аналитический	0.10	-
705	399107.46	2211026.12	-	-	Аналитический	0.10	-
706	398969.56	2210988.92	-	-	Картометрический	1.00	-
707	398749.29	2210886.84	-	-	Картометрический	1.00	-
708	398537.18	2210807.46	-	-	Картометрический	1.00	-
709	398406.83	2211052.15	-	-	Картометрический	1.00	-
710	398258.48	2211017.21	-	-	Картометрический	1.00	-
711	398191.11	2210957.96	-	-	Картометрический	1.00	-
712	398137.08	2210952.33	-	-	Картометрический	1.00	-
713	398113.15	2210959.55	-	-	Картометрический	1.00	-
714	398051.61	2210975.88	-	-	Картометрический	1.00	-
715	398010.21	2210966.77	-	-	Картометрический	1.00	-
716	398171.19	2210804.23	-	-	Картометрический	1.00	-
717	398100.14	2210753.88	-	-	Картометрический	1.00	-
718	398166.95	2210642.06	-	-	Картометрический	1.00	-
719	398117.41	2210580.20	-	-	Картометрический	1.00	-
720	397931.26	2210465.67	-	-	Картометрический	1.00	-
721	397955.78	2210368.04	-	-	Картометрический	1.00	-
722	397959.15	2210368.48	-	-	Аналитический	0.10	-
723	398003.63	2210379.63	-	-	Аналитический	0.10	-
724	398057.51	2210399.38	-	-	Аналитический	0.10	-
725	398146.71	2210434.36	-	-	Аналитический	0.10	-
726	398223.81	2210462.56	-	-	Аналитический	0.10	-
727	398267.31	2210477.41	-	-	Аналитический	0.10	-
728	398391.88	2210538.19	-	-	Аналитический	0.10	-
729	398435.02	2210561.63	-	-	Аналитический	0.10	-
730	398532.09	2210605.12	-	-	Аналитический	0.10	-
731	398572.12	2210617.12	-	-	Аналитический	0.10	-
732	398582.57	2210618.76	-	-	Аналитический	0.10	-
733	398613.51	2210626.03	-	-	Аналитический	0.10	-
734	398626.85	2210629.16	-	-	Аналитический	0.10	-
735	398681.17	2210642.78	-	-	Аналитический	0.10	-
736	398698.76	2210645.51	-	-	Аналитический	0.10	-
737	398702.29	2210645.40	-	-	Картометрический	1.00	-
738	398702.50	2210649.76	-	-	Аналитический	0.10	-
739	398703.52	2210672.92	-	-	Аналитический	0.10	-

1	2	3	4	5	6	7	8
740	398714.54	2210672.58	-	-	Аналитический	0.10	-
741	398727.30	2210673.54	-	-	Аналитический	0.10	-
742	398728.30	2210673.61	-	-	Аналитический	0.10	-
743	398734.90	2210674.75	-	-	Аналитический	0.10	-
744	398745.14	2210676.51	-	-	Аналитический	0.10	-
745	398787.42	2210681.95	-	-	Аналитический	0.10	-
746	398785.92	2210673.68	-	-	Аналитический	0.10	-
747	398785.09	2210656.40	-	-	Аналитический	0.10	-
748	398786.39	2210656.32	-	-	Аналитический	0.10	-
749	398785.82	2210645.29	-	-	Аналитический	0.10	-
750	398785.63	2210638.53	-	-	Картометрический	1.00	-
751	398820.35	2210632.68	-	-	Аналитический	0.10	-
752	398912.42	2210615.24	-	-	Аналитический	0.10	-
753	398946.65	2210610.35	-	-	Аналитический	0.10	-
754	399013.03	2210604.76	-	-	Аналитический	0.10	-
755	399032.04	2210604.54	-	-	Аналитический	0.10	-
756	399065.96	2210605.96	-	-	Аналитический	0.10	-
757	399093.88	2210607.86	-	-	Аналитический	0.10	-
758	399169.65	2210618.19	-	-	Аналитический	0.10	-
759	399255.09	2210632.08	-	-	Аналитический	0.10	-
760	399259.57	2210632.83	-	-	Аналитический	0.10	-
761	399294.74	2210639.28	-	-	Аналитический	0.10	-
762	399358.83	2210652.62	-	-	Аналитический	0.10	-
763	399368.87	2210654.41	-	-	Аналитический	0.10	-
764	399436.40	2210668.66	-	-	Аналитический	0.10	-
765	399473.83	2210674.94	-	-	Аналитический	0.10	-
766	399488.44	2210676.82	-	-	Аналитический	0.10	-
767	399532.75	2210681.72	-	-	Аналитический	0.10	-
768	399554.19	2210683.48	-	-	Аналитический	0.10	-
769	399579.93	2210685.60	-	-	Аналитический	0.10	-
770	399663.39	2210694.88	-	-	Аналитический	0.10	-
771	399707.76	2210698.59	-	-	Аналитический	0.10	-
772	399745.39	2210702.88	-	-	Аналитический	0.10	-
773	399757.08	2210703.55	-	-	Аналитический	0.10	-
774	399795.59	2210707.28	-	-	Аналитический	0.10	-
775	399841.90	2210711.13	-	-	Аналитический	0.10	-
776	399857.45	2210712.97	-	-	Аналитический	0.10	-
777	399868.38	2210714.89	-	-	Аналитический	0.10	-
778	399891.27	2210718.10	-	-	Аналитический	0.10	-
779	399912.32	2210723.10	-	-	Аналитический	0.10	-
605	399933.00	2210728.21	-	-	Картометрический	1.00	-
780	399759.87	2210782.30	-	-	Картометрический	1.00	-
781	399756.20	2210807.27	-	-	Картометрический	1.00	-
782	399745.00	2210805.40	-	-	Картометрический	1.00	-
783	399744.70	2210806.79	-	-	Картометрический	1.00	-
784	399741.99	2210806.31	-	-	Картометрический	1.00	-
785	399736.22	2210843.15	-	-	Картометрический	1.00	-
786	399728.53	2210841.57	-	-	Картометрический	1.00	-
787	399723.12	2210838.88	-	-	Картометрический	1.00	-
788	399717.09	2210837.17	-	-	Картометрический	1.00	-

1	2	3	4	5	6	7	8
789	399699.97	2210831.99	-	-	Картометрический	1.00	-
790	399691.30	2210829.37	-	-	Картометрический	1.00	-
791	399656.60	2210819.26	-	-	Картометрический	1.00	-
792	399652.97	2210815.95	-	-	Картометрический	1.00	-
793	399645.68	2210814.80	-	-	Картометрический	1.00	-
794	399649.83	2210783.52	-	-	Картометрический	1.00	-
795	399645.19	2210782.87	-	-	Картометрический	1.00	-
796	399645.50	2210777.99	-	-	Картометрический	1.00	-
797	399646.34	2210778.17	-	-	Картометрический	1.00	-
798	399650.72	2210758.59	-	-	Картометрический	1.00	-
799	399677.58	2210760.84	-	-	Картометрический	1.00	-
800	399688.71	2210756.27	-	-	Картометрический	1.00	-
801	399713.28	2210758.85	-	-	Картометрический	1.00	-
802	399716.71	2210765.07	-	-	Картометрический	1.00	-
803	399720.58	2210770.65	-	-	Картометрический	1.00	-
804	399725.69	2210775.48	-	-	Картометрический	1.00	-
805	399731.15	2210777.65	-	-	Картометрический	1.00	-
780	399759.87	2210782.30	-	-	Картометрический	1.00	-
806	399667.17	2210936.85	-	-	Картометрический	1.00	-
807	399661.97	2210952.61	-	-	Картометрический	1.00	-
808	399661.48	2210954.02	-	-	Картометрический	1.00	-
809	399646.31	2211002.46	-	-	Картометрический	1.00	-
810	399628.14	2210997.23	-	-	Картометрический	1.00	-
811	399608.54	2210991.59	-	-	Картометрический	1.00	-
812	399595.55	2210987.86	-	-	Картометрический	1.00	-
813	399593.03	2210987.31	-	-	Картометрический	1.00	-
814	399595.19	2210969.15	-	-	Картометрический	1.00	-
815	399593.18	2210967.56	-	-	Картометрический	1.00	-
816	399601.46	2210931.06	-	-	Картометрический	1.00	-
817	399605.87	2210918.30	-	-	Картометрический	1.00	-
818	399620.87	2210922.84	-	-	Картометрический	1.00	-
806	399667.17	2210936.85	-	-	Картометрический	1.00	-
819	399709.44	2212025.67	-	-	Картометрический	1.00	-
820	399669.74	2212089.07	-	-	Аналитический	0.10	-
821	399706.27	2212122.04	-	-	Картометрический	1.00	-
822	399705.68	2212123.57	-	-	Картометрический	1.00	-
823	399663.23	2212212.50	-	-	Картометрический	1.00	-
824	399652.44	2212236.65	-	-	Картометрический	1.00	-
825	399647.60	2212238.45	-	-	Картометрический	1.00	-
826	399638.77	2212237.34	-	-	Картометрический	1.00	-
827	399617.80	2212231.40	-	-	Картометрический	1.00	-
828	399592.55	2212220.86	-	-	Картометрический	1.00	-
829	399565.61	2212203.30	-	-	Картометрический	1.00	-
830	399534.92	2212177.72	-	-	Картометрический	1.00	-
831	399502.92	2212144.17	-	-	Картометрический	1.00	-
832	399482.07	2212119.45	-	-	Картометрический	1.00	-
833	399446.86	2212078.28	-	-	Картометрический	1.00	-
834	399318.99	2211926.75	-	-	Картометрический	1.00	-
835	399270.83	2211860.81	-	-	Картометрический	1.00	-

1	2	3	4	5	6	7	8
836	399265.94	2211849.80	-	-	Картометрический	1.00	-
837	399261.72	2211846.39	-	-	Картометрический	1.00	-
838	399255.43	2211846.53	-	-	Картометрический	1.00	-
839	399230.71	2211827.70	-	-	Картометрический	1.00	-
840	399182.29	2211795.43	-	-	Картометрический	1.00	-
841	399090.35	2211741.79	-	-	Картометрический	1.00	-
842	398907.41	2211638.28	-	-	Картометрический	1.00	-
843	398903.06	2211634.52	-	-	Картометрический	1.00	-
844	398900.77	2211629.51	-	-	Картометрический	1.00	-
845	398896.63	2211627.90	-	-	Картометрический	1.00	-
846	398892.42	2211629.09	-	-	Картометрический	1.00	-
847	398870.16	2211622.89	-	-	Картометрический	1.00	-
848	398840.01	2211614.33	-	-	Картометрический	1.00	-
849	398793.98	2211607.62	-	-	Картометрический	1.00	-
850	398785.12	2211598.44	-	-	Картометрический	1.00	-
851	398827.79	2211536.02	-	-	Картометрический	1.00	-
852	398827.79	2211487.36	-	-	Картометрический	1.00	-
853	398753.27	2211436.25	-	-	Картометрический	1.00	-
854	398834.04	2211335.71	-	-	Картометрический	1.00	-
855	398965.21	2211380.72	-	-	Картометрический	1.00	-
856	399016.48	2211426.30	-	-	Картометрический	1.00	-
857	399056.37	2211444.91	-	-	Картометрический	1.00	-
858	399111.80	2211417.79	-	-	Картометрический	1.00	-
859	399159.39	2211409.36	-	-	Картометрический	1.00	-
860	399285.96	2211483.48	-	-	Картометрический	1.00	-
861	399336.07	2211506.73	-	-	Картометрический	1.00	-
862	399411.59	2211511.13	-	-	Картометрический	1.00	-
863	399490.76	2211550.19	-	-	Картометрический	1.00	-
864	399501.86	2211668.61	-	-	Картометрический	1.00	-
865	399522.95	2211793.26	-	-	Картометрический	1.00	-
866	399529.09	2211802.55	-	-	Картометрический	1.00	-
867	399677.56	2211857.75	-	-	Картометрический	1.00	-
819	399709.44	2212025.67	-	-	Картометрический	1.00	-
868	399763.08	2212432.36	-	-	Картометрический	1.00	-
869	399765.25	2212434.92	-	-	Аналитический	0.10	-
870	399796.75	2212472.40	-	-	Аналитический	0.10	-
871	399891.94	2212651.83	-	-	Аналитический	0.10	-
872	399935.78	2212740.58	-	-	Аналитический	0.10	-
873	399985.00	2212829.35	-	-	Аналитический	0.10	-
874	400010.49	2212877.96	-	-	Аналитический	0.10	-
875	400022.13	2212908.89	-	-	Аналитический	0.10	-
876	400036.34	2212949.46	-	-	Аналитический	0.10	-
877	400045.33	2212973.98	-	-	Аналитический	0.10	-
878	400049.05	2212985.49	-	-	Аналитический	0.10	-
879	400048.96	2212996.75	-	-	Аналитический	0.10	-
880	400047.48	2213011.18	-	-	Аналитический	0.10	-
881	400041.60	2213024.47	-	-	Аналитический	0.10	-
882	400036.33	2213032.09	-	-	Аналитический	0.10	-
883	400019.44	2213048.26	-	-	Аналитический	0.10	-
884	400008.26	2213056.16	-	-	Аналитический	0.10	-

1	2	3	4	5	6	7	8
885	399974.65	2213068.88	-	-	Аналитический	0.10	-
886	399921.99	2213082.51	-	-	Аналитический	0.10	-
887	399892.98	2213085.09	-	-	Аналитический	0.10	-
888	399903.61	2212990.28	-	-	Картометрический	1.00	-
889	399878.51	2212938.53	-	-	Картометрический	1.00	-
890	399756.62	2212841.49	-	-	Картометрический	1.00	-
891	399684.92	2212895.42	-	-	Картометрический	1.00	-
892	399443.80	2213092.43	-	-	Аналитический	0.50	-
893	399438.04	2213046.65	-	-	Аналитический	0.50	-
894	399422.80	2212958.32	-	-	Аналитический	0.50	-
895	399408.80	2212880.23	-	-	Аналитический	0.50	-
896	399374.54	2212884.65	-	-	Аналитический	0.50	-
897	399354.28	2212887.96	-	-	Картометрический	1.00	-
898	399310.91	2212749.07	-	-	Картометрический	1.00	-
899	399338.83	2212708.65	-	-	Картометрический	1.00	-
900	399489.51	2212593.66	-	-	Картометрический	1.00	-
901	399517.95	2212568.96	-	-	Картометрический	1.00	-
902	399577.96	2212530.40	-	-	Картометрический	1.00	-
903	399532.51	2212495.00	-	-	Картометрический	1.00	-
904	399525.85	2212478.69	-	-	Аналитический	0.10	-
905	399449.58	2212428.36	-	-	Аналитический	0.10	-
906	399399.98	2212507.84	-	-	Картометрический	1.00	-
907	399012.84	2212136.96	-	-	Картометрический	1.00	-
908	398915.75	2212099.45	-	-	Картометрический	1.00	-
909	398961.62	2212076.80	-	-	Картометрический	1.00	-
910	399023.73	2212027.17	-	-	Аналитический	0.10	-
911	398998.61	2211988.00	-	-	Аналитический	0.10	-
912	398915.39	2211947.03	-	-	Аналитический	0.10	-
913	398871.01	2211918.36	-	-	Аналитический	0.10	-
914	398861.64	2211923.99	-	-	Аналитический	0.10	-
915	398840.19	2211963.88	-	-	Картометрический	1.00	-
916	398831.69	2212014.90	-	-	Картометрический	1.00	-
917	398834.86	2212068.22	-	-	Картометрический	1.00	-
918	398758.31	2211815.53	-	-	Картометрический	1.00	-
919	398844.94	2211709.31	-	-	Картометрический	1.00	-
920	398867.02	2211671.54	-	-	Картометрический	1.00	-
921	398871.09	2211662.82	-	-	Картометрический	1.00	-
922	398871.07	2211649.55	-	-	Картометрический	1.00	-
923	398883.00	2211652.94	-	-	Картометрический	1.00	-
924	398894.42	2211646.90	-	-	Картометрический	1.00	-
925	399081.84	2211756.10	-	-	Картометрический	1.00	-
926	399169.55	2211809.65	-	-	Картометрический	1.00	-
927	399218.29	2211840.21	-	-	Картометрический	1.00	-
928	399244.19	2211862.02	-	-	Картометрический	1.00	-
929	399244.86	2211870.04	-	-	Картометрический	1.00	-
930	399248.72	2211874.15	-	-	Картометрический	1.00	-
931	399256.44	2211876.35	-	-	Картометрический	1.00	-
932	399306.65	2211937.14	-	-	Картометрический	1.00	-
933	399431.95	2212090.76	-	-	Картометрический	1.00	-
934	399463.35	2212126.27	-	-	Картометрический	1.00	-
935	399459.47	2212131.88	-	-	Картометрический	1.00	-

1	2	3	4	5	6	7	8
936	399465.62	2212139.28	-	-	Картометрический	1.00	-
937	399473.49	2212136.80	-	-	Картометрический	1.00	-
938	399489.36	2212155.83	-	-	Картометрический	1.00	-
939	399522.95	2212191.64	-	-	Картометрический	1.00	-
940	399554.28	2212219.75	-	-	Картометрический	1.00	-
941	399583.09	2212237.75	-	-	Картометрический	1.00	-
942	399602.79	2212251.47	-	-	Картометрический	1.00	-
943	399619.74	2212279.45	-	-	Картометрический	1.00	-
944	399627.75	2212286.46	-	-	Картометрический	1.00	-
945	399641.72	2212293.17	-	-	Аналитический	0.10	-
946	399651.05	2212298.73	-	-	Аналитический	0.10	-
947	399637.42	2212311.52	-	-	Аналитический	0.10	-
948	399614.18	2212336.76	-	-	Аналитический	0.10	-
949	399585.48	2212379.08	-	-	Аналитический	0.10	-
950	399641.13	2212416.58	-	-	Аналитический	0.10	-
951	399646.64	2212425.86	-	-	Картометрический	1.00	-
952	399687.02	2212461.53	-	-	Картометрический	1.00	-
953	399691.10	2212464.09	-	-	Картометрический	1.00	-
954	399694.08	2212461.33	-	-	Картометрический	1.00	-
955	399701.98	2212453.48	-	-	Аналитический	0.10	-
956	399709.29	2212445.52	-	-	Аналитический	0.10	-
957	399721.48	2212434.17	-	-	Аналитический	0.10	-
958	399724.23	2212431.61	-	-	Аналитический	0.10	-
959	399729.44	2212437.69	-	-	Картометрический	1.00	-
960	399720.36	2212445.39	-	-	Картометрический	1.00	-
961	399723.74	2212449.24	-	-	Картометрический	1.00	-
962	399725.96	2212451.78	-	-	Картометрический	1.00	-
963	399731.01	2212457.55	-	-	Картометрический	1.00	-
964	399740.03	2212450.05	-	-	Картометрический	1.00	-
868	399763.08	2212432.36	-	-	Картометрический	1.00	-
965	398834.39	2211633.59	-	-	Картометрический	1.00	-
966	398812.01	2211706.79	-	-	Картометрический	1.00	-
967	398781.08	2211705.96	-	-	Аналитический	0.10	-
968	398769.80	2211719.31	-	-	Аналитический	0.10	-
969	398763.51	2211728.14	-	-	Аналитический	0.10	-
970	398762.78	2211731.90	-	-	Аналитический	0.10	-
971	398765.57	2211737.83	-	-	Аналитический	0.10	-
972	398761.50	2211755.96	-	-	Аналитический	0.10	-
973	398744.80	2211807.15	-	-	Картометрический	1.00	-
974	398678.64	2211766.40	-	-	Картометрический	1.00	-
975	398625.18	2211792.16	-	-	Картометрический	1.00	-
976	398546.83	2211761.91	-	-	Картометрический	1.00	-
977	398464.99	2211699.27	-	-	Картометрический	1.00	-
978	398415.34	2211598.29	-	-	Картометрический	1.00	-
979	398430.27	2211594.76	-	-	Картометрический	1.00	-
980	398470.92	2211587.03	-	-	Картометрический	1.00	-
981	398501.31	2211587.88	-	-	Картометрический	1.00	-
982	398542.92	2211591.93	-	-	Картометрический	1.00	-
983	398697.90	2211615.21	-	-	Картометрический	1.00	-
984	398705.66	2211622.86	-	-	Картометрический	1.00	-

1	2	3	4	5	6	7	8
985	398711.00	2211623.87	-	-	Картометрический	1.00	-
986	398713.75	2211619.05	-	-	Картометрический	1.00	-
987	398722.07	2211621.22	-	-	Картометрический	1.00	-
965	398834.39	2211633.59	-	-	Картометрический	1.00	-
988	398673.63	2211430.51	-	-	Картометрический	1.00	-
989	398685.93	2211522.17	-	-	Картометрический	1.00	-
990	398712.52	2211596.00	-	-	Картометрический	1.00	-
991	398665.07	2211590.02	-	-	Картометрический	1.00	-
992	398544.22	2211570.93	-	-	Картометрический	1.00	-
993	398505.21	2211564.72	-	-	Картометрический	1.00	-
994	398462.31	2211564.23	-	-	Картометрический	1.00	-
995	398426.71	2211568.70	-	-	Картометрический	1.00	-
996	398373.17	2211579.59	-	-	Картометрический	1.00	-
997	398286.96	2211525.99	-	-	Картометрический	1.00	-
998	398314.01	2211469.47	-	-	Картометрический	1.00	-
999	398414.65	2211485.46	-	-	Картометрический	1.00	-
1000	398441.69	2211421.22	-	-	Картометрический	1.00	-
988	398673.63	2211430.51	-	-	Картометрический	1.00	-
1001	397891.12	2211214.99	-	-	Картометрический	1.00	-
1002	397878.01	2211306.44	-	-	Картометрический	1.00	-
1003	397811.23	2211407.31	-	-	Картометрический	1.00	-
1004	397813.51	2211445.29	-	-	Картометрический	1.00	-
1005	397750.59	2211455.27	-	-	Картометрический	1.00	-
1006	397776.35	2211505.23	-	-	Картометрический	1.00	-
1007	397850.53	2211628.03	-	-	Картометрический	1.00	-
1008	397858.09	2211667.99	-	-	Аналитический	0.10	-
1009	397868.26	2211694.29	-	-	Картометрический	1.00	-
1010	397873.17	2211706.60	-	-	Картометрический	1.00	-
1011	397860.45	2211708.57	-	-	Картометрический	1.00	-
1012	397858.33	2211720.91	-	-	Картометрический	1.00	-
1013	397579.00	2211743.54	-	-	Картометрический	1.00	-
1014	397401.52	2211755.21	-	-	Картометрический	1.00	-
1015	397242.99	2211766.08	-	-	Картометрический	1.00	-
1016	397240.29	2211765.55	-	-	Картометрический	1.00	-
1017	397210.70	2211759.74	-	-	Аналитический	0.10	-
1018	397206.28	2211754.79	-	-	Аналитический	0.10	-
1019	397205.00	2211720.41	-	-	Аналитический	0.10	-
1020	397184.67	2211722.39	-	-	Аналитический	0.10	-
1021	397182.51	2211712.45	-	-	Картометрический	1.00	-
1022	397179.15	2211690.96	-	-	Картометрический	1.00	-
1023	397169.87	2211693.55	-	-	Картометрический	1.00	-
1024	397146.07	2211701.87	-	-	Картометрический	1.00	-
1025	397130.82	2211710.54	-	-	Картометрический	1.00	-
1026	397121.27	2211720.05	-	-	Картометрический	1.00	-
1027	397106.56	2211721.71	-	-	Картометрический	1.00	-
1028	397107.48	2211743.81	-	-	Картометрический	1.00	-
1029	397063.09	2211747.22	-	-	Картометрический	1.00	-
1030	397042.23	2211765.90	-	-	Картометрический	1.00	-
1031	397025.29	2211767.26	-	-	Картометрический	1.00	-


1	2	3	4	5	6	7	8
1032	397017.35	2211689.91	-	-	Картометрический	1.00	-
1033	396966.98	2211693.42	-	-	Картометрический	1.00	-
1034	396976.09	2211782.57	-	-	Картометрический	1.00	-
1035	396899.42	2211787.43	-	-	Картометрический	1.00	-
1036	396897.54	2211609.75	-	-	Картометрический	1.00	-
1037	396896.75	2211534.55	-	-	Картометрический	1.00	-
1038	396916.10	2211535.32	-	-	Картометрический	1.00	-
1039	396916.11	2211413.87	-	-	Картометрический	1.00	-
1040	397059.37	2211169.15	-	-	Картометрический	1.00	-
1041	397119.78	2211165.32	-	-	Картометрический	1.00	-
1042	397082.93	2211247.80	-	-	Картометрический	1.00	-
1043	397094.72	2211307.99	-	-	Картометрический	1.00	-
1044	397127.58	2211362.29	-	-	Картометрический	1.00	-
1045	397173.60	2211394.66	-	-	Картометрический	1.00	-
1046	397196.44	2211396.74	-	-	Картометрический	1.00	-
1047	397216.80	2211408.04	-	-	Картометрический	1.00	-
1048	397242.46	2211412.36	-	-	Картометрический	1.00	-
1049	397306.32	2211412.36	-	-	Картометрический	1.00	-
1050	397329.35	2211393.29	-	-	Картометрический	1.00	-
1051	397430.42	2211339.49	-	-	Картометрический	1.00	-
1052	397478.94	2211320.25	-	-	Картометрический	1.00	-
1053	397513.55	2211259.68	-	-	Картометрический	1.00	-
1054	397663.59	2211101.04	-	-	Картометрический	1.00	-
1055	397777.48	2211032.63	-	-	Картометрический	1.00	-
1056	397864.20	2211099.28	-	-	Картометрический	1.00	-
1001	397891.12	2211214.99	-	-	Картометрический	1.00	-
1057	397288.80	2210754.86	-	-	Картометрический	1.00	-
1058	397263.30	2210796.70	-	-	Картометрический	1.00	-
1059	397174.04	2210884.07	-	-	Картометрический	1.00	-
1060	397081.52	2210935.57	-	-	Картометрический	1.00	-
1061	397035.67	2210908.81	-	-	Картометрический	1.00	-
1062	397033.15	2210904.49	-	-	Картометрический	1.00	-
1063	397024.32	2210893.26	-	-	Картометрический	1.00	-
1064	397017.11	2210887.21	-	-	Картометрический	1.00	-
1065	397005.48	2210881.88	-	-	Картометрический	1.00	-
1066	397000.53	2210880.30	-	-	Картометрический	1.00	-
1067	396996.80	2210881.00	-	-	Картометрический	1.00	-
1068	396993.72	2210882.70	-	-	Картометрический	1.00	-
1069	396992.47	2210883.73	-	-	Картометрический	1.00	-
1070	396976.36	2210874.35	-	-	Картометрический	1.00	-
1071	396784.27	2210811.90	-	-	Картометрический	1.00	-
1072	396712.24	2210774.30	-	-	Картометрический	1.00	-
1073	396708.07	2210769.84	-	-	Картометрический	1.00	-
1074	396704.16	2210763.98	-	-	Картометрический	1.00	-
1075	396699.52	2210757.89	-	-	Картометрический	1.00	-
1076	396695.32	2210753.39	-	-	Картометрический	1.00	-
1077	396688.83	2210749.22	-	-	Картометрический	1.00	-
1078	396684.90	2210748.22	-	-	Картометрический	1.00	-
1079	396680.94	2210748.04	-	-	Картометрический	1.00	-
1080	396675.84	2210748.14	-	-	Картометрический	1.00	-

1	2	3	4	5	6	7	8
1081	396666.99	2210748.70	-	-	Картометрический	1.00	-
1082	396662.72	2210748.46	-	-	Картометрический	1.00	-
1083	396623.85	2210728.16	-	-	Картометрический	1.00	-
1084	396502.00	2210718.08	-	-	Картометрический	1.00	-
1085	396284.77	2210618.12	-	-	Картометрический	1.00	-
1086	396283.18	2210580.18	-	-	Картометрический	1.00	-
1087	396330.46	2210563.84	-	-	Картометрический	1.00	-
1088	396479.78	2210528.35	-	-	Картометрический	1.00	-
1089	396571.90	2210513.30	-	-	Картометрический	1.00	-
1090	396848.41	2210550.86	-	-	Картометрический	1.00	-
1091	397016.05	2210594.52	-	-	Картометрический	1.00	-
1092	397265.84	2210629.09	-	-	Картометрический	1.00	-
1057	397288.80	2210754.86	-	-	Картометрический	1.00	-
3. Сведения о характерных точках части (частей) границы объекта							
Часть №							
-	-	-	-	-	-	-	-

Раздел 4

План границ объекта

Схема расположения листов плана границ объекта

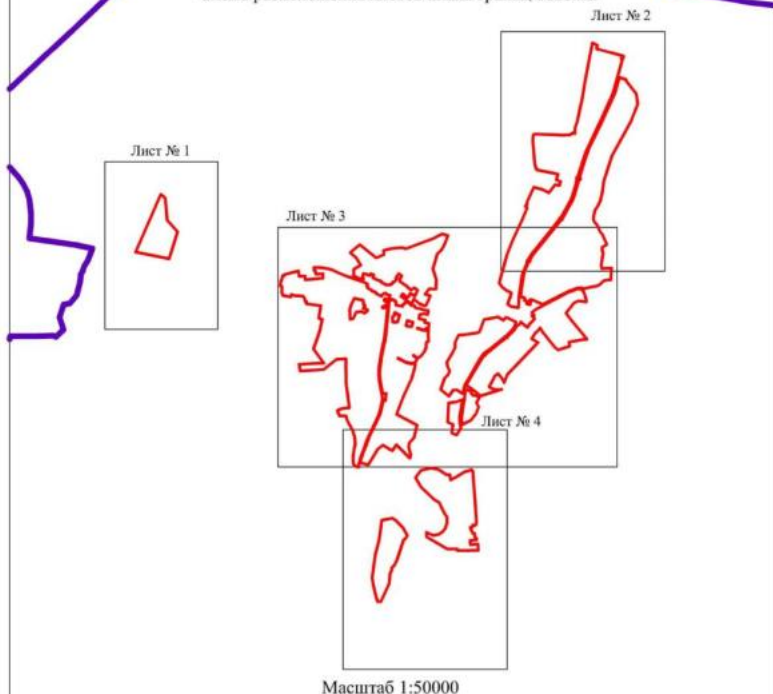

Используемые условные знаки и обозначения:

	границы территориальной зоны
	границы муниципального образования
	область и номер листа плана границ объекта

Руководитель БУВО «Нормативно-проектный центр»

Подпись Ю.В. Шалыгина Дата « 27 » декабря 2022 г.

Место для оттиска печати (при наличии) лица, составившего описание местоположения границ объекта



План границ объекта

Лист № 1



Масштаб 1:5000

Используемые условные знаки и обозначения:



границы территориальной зоны



характерная точка границ территориальной зоны

Руководитель БУВО «Нормативно-проектный центр»

Подпись Ю.В. Шаянгина Ю.В. Шаянгина Дата « 27 » декабря 2022 г.

Место для оттиска печати (или надписи) лица, составившего описание местоположения границ объекта



План границ объекта

Лист № 2



Масштаб 1:5000

Использованы условные знаки и обозначения:


- граница территориальной зоны
 характерная точка границ территориальной зоны

Руководитель СВНО «Нормативно-технический центр»

Подпись: _____ И.В. Шаталова Дата « 27 » _____ 2022 г.

Место подписания (подпись и печать) лица, составившего положение о территориальной границе объекта



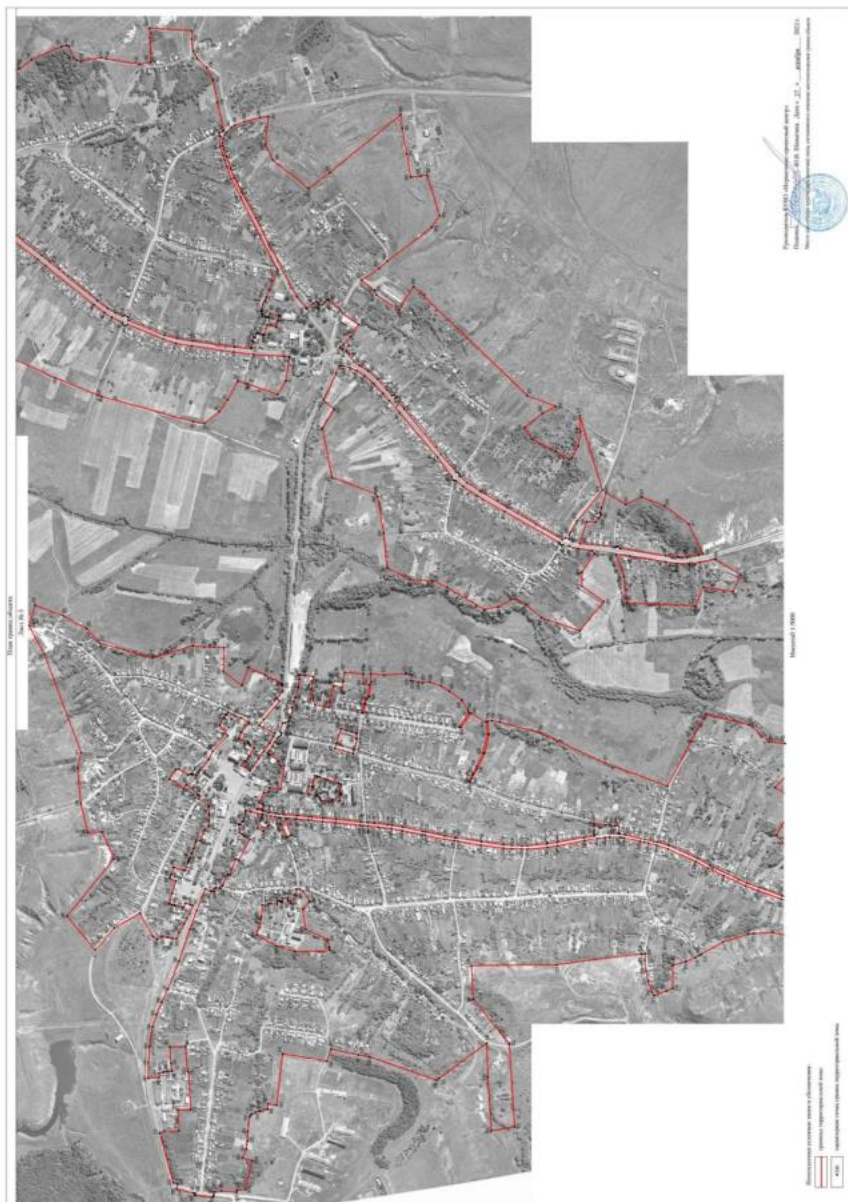

План границ объекта

Лист № 4



Масштаб 1:5000

Используемые условные знаки и обозначения:

границы территориальной зоны

характерная точка границ территориальной зоны

Руководитель БУДО «Нормативно-проектный центр»
Подпись: А.В. Шалагина Дата « 27 » декабря 2022 г.

Место для печати (подпись, печать) лица, составившего описание местоположения границ объекта



Приложение № 4
к приказу департамента
архитектуры и градостроительства
Воронежской области
от 04.07.2023 № 45-01-04/602

«ОПИСАНИЕ МЕСТОПОЛОЖЕНИЯ ГРАНИЦ

Общественно-деловая зона села Воробьевка – ОД/1

(наименование объекта, местоположение границ которого описано
(далее - объект)

Раздел 1

Сведения об объекте		
№ п/п	Характеристики объекта	Описание характеристик
1	2	3
1	Местоположение объекта	Воронежская область, Воробьевский муниципальный район, Воробьевское сельское поселение, село Воробьевка
2	Площадь объекта $\pm$ величина погрешности определения площади ($P \pm \Delta P$)	-
3	Иные характеристики объекта	-

Раздел 2

Сведения о местоположении границ объекта					
1. Система координат: МСК - 36, зона 2					
2. Сведения о характерных точках границ объекта					
Обозначение характерных точек границ	Координаты, м		Метод определения координат характерной точки	Средняя квадратическая погрешность положения характерной точки (Mt), м	Описание обозначения точки на местности (при наличии)
	X	Y			
1	2	3	4	5	6
-	-	-	-	-	-
3. Сведения о характерных точках части (частей) границы объекта					
Обозначение характерных точек части границы	Координаты, м		Метод определения координат характерной точки	Средняя квадратическая погрешность положения характерной точки (Mt), м	Описание обозначения точки на местности (при наличии)
	X	Y			
1	2	3	4	5	6
Часть №					
-	-	-	-	-	-

Раздел 3

Сведения о местоположении измененных (уточненных) границ объекта							
1. Система координат: -							
2. Сведения о характерных точках границ объекта							
Обозначение характерных точек границ	Существующие координаты, м		Измененные (уточненные) координаты, м		Метод определения координат характерной точки	Средняя квадратическая погрешность положения характерной точки (Mt), м	Описание обозначения точки на местности (при наличии)
	X	Y	X	Y			
1	2	3	4	5	6	7	8
1	399947.29	2209188.48	-	-	Аналитический	0.10	-
2	399947.19	2209398.56	-	-	Аналитический	0.10	-
3	399933.44	2209397.75	-	-	Аналитический	0.10	-
4	399930.16	2209401.73	-	-	Аналитический	0.10	-
5	399821.05	2209387.24	-	-	Аналитический	0.10	-
6	399829.18	2209254.50	-	-	Аналитический	0.10	-
7	399847.70	2209167.33	-	-	Аналитический	0.10	-
1	399947.29	2209188.48	-	-	Аналитический	0.10	-
8	400263.21	2209627.29	-	-	Картометрический	1.00	-
9	400284.95	2209706.59	-	-	Картометрический	1.00	-
10	400280.26	2209708.85	-	-	Картометрический	1.00	-
11	400280.16	2209722.13	-	-	Картометрический	1.00	-
12	400289.04	2209724.33	-	-	Картометрический	1.00	-
13	400302.09	2209808.16	-	-	Картометрический	1.00	-
14	400302.08	2209813.93	-	-	Картометрический	1.00	-
15	400264.85	2209816.24	-	-	Картометрический	1.00	-
16	400265.54	2209830.56	-	-	Аналитический	0.10	-
17	400249.81	2209833.47	-	-	Аналитический	0.10	-
18	400249.97	2209834.90	-	-	Аналитический	0.10	-
19	400240.72	2209835.89	-	-	Аналитический	0.10	-
20	400234.27	2209836.77	-	-	Аналитический	0.10	-
21	400221.32	2209838.31	-	-	Аналитический	0.10	-
22	400224.52	2209864.43	-	-	Аналитический	0.10	-
23	400228.93	2209921.05	-	-	Аналитический	0.10	-
24	400175.79	2209922.31	-	-	Картометрический	1.00	-
25	400167.99	2209836.94	-	-	Картометрический	1.00	-
26	400166.34	2209837.11	-	-	Картометрический	1.00	-
27	400157.09	2209708.20	-	-	Картометрический	1.00	-
28	400201.20	2209706.49	-	-	Картометрический	1.00	-
29	400197.69	2209636.81	-	-	Картометрический	1.00	-
8	400263.21	2209627.29	-	-	Картометрический	1.00	-
30	400277.27	2210218.24	-	-	Картометрический	1.00	-
31	400282.54	2210251.94	-	-	Картометрический	1.00	-
32	400285.25	2210296.40	-	-	Картометрический	1.00	-
33	400271.48	2210287.43	-	-	Картометрический	1.00	-

1	2	3	4	5	6	7	8
34	400256.89	2210295.56	-	-	Картометрический	1.00	-
35	400235.05	2210293.62	-	-	Картометрический	1.00	-
36	400219.73	2210288.56	-	-	Картометрический	1.00	-
37	400217.30	2210285.51	-	-	Картометрический	1.00	-
38	400217.02	2210281.62	-	-	Картометрический	1.00	-
39	400218.50	2210273.70	-	-	Картометрический	1.00	-
40	400220.68	2210266.37	-	-	Картометрический	1.00	-
41	400222.18	2210261.79	-	-	Картометрический	1.00	-
42	400250.51	2210219.16	-	-	Картометрический	1.00	-
30	400277.27	2210218.24	-	-	Картометрический	1.00	-
43	400221.71	2210443.71	-	-	Аналитический	0.10	-
44	400206.91	2210484.41	-	-	Картометрический	1.00	-
45	400229.13	2210493.99	-	-	Картометрический	1.00	-
46	400226.84	2210500.93	-	-	Картометрический	1.00	-
47	400224.19	2210508.11	-	-	Картометрический	1.00	-
48	400223.26	2210507.83	-	-	Картометрический	1.00	-
49	400215.32	2210531.18	-	-	Аналитический	0.10	-
50	400182.23	2210522.17	-	-	Аналитический	0.10	-
51	400176.77	2210520.81	-	-	Аналитический	0.10	-
52	400167.49	2210546.08	-	-	Аналитический	0.10	-
53	400166.60	2210548.95	-	-	Картометрический	1.00	-
54	400164.37	2210552.99	-	-	Картометрический	1.00	-
55	400162.98	2210557.86	-	-	Картометрический	1.00	-
56	400160.72	2210563.71	-	-	Картометрический	1.00	-
57	400159.67	2210563.39	-	-	Картометрический	1.00	-
58	400152.98	2210579.13	-	-	Картометрический	1.00	-
59	400152.47	2210580.31	-	-	Картометрический	1.00	-
60	400147.64	2210595.39	-	-	Картометрический	1.00	-
61	400140.71	2210616.48	-	-	Картометрический	1.00	-
62	400137.50	2210624.10	-	-	Картометрический	1.00	-
63	400125.05	2210620.90	-	-	Картометрический	1.00	-
64	400110.43	2210658.98	-	-	Картометрический	1.00	-
65	400095.31	2210672.78	-	-	Картометрический	1.00	-
66	400095.94	2210691.66	-	-	Картометрический	1.00	-
67	400095.03	2210709.00	-	-	Картометрический	1.00	-
68	400094.88	2210713.09	-	-	Картометрический	1.00	-
69	400096.39	2210737.24	-	-	Картометрический	1.00	-
70	400097.09	2210740.56	-	-	Картометрический	1.00	-
71	400130.53	2210765.47	-	-	Картометрический	1.00	-
72	400125.54	2210774.43	-	-	Картометрический	1.00	-
73	400132.80	2210780.62	-	-	Картометрический	1.00	-
74	400172.25	2210813.74	-	-	Картометрический	1.00	-
75	400181.14	2210798.65	-	-	Картометрический	1.00	-
76	400229.52	2210831.53	-	-	Аналитический	0.10	-
77	400208.36	2210864.25	-	-	Аналитический	0.10	-
78	400197.15	2210865.34	-	-	Аналитический	0.10	-
79	400165.58	2210845.51	-	-	Картометрический	1.00	-
80	400158.28	2210848.49	-	-	Картометрический	1.00	-
81	400154.66	2210849.97	-	-	Картометрический	1.00	-
82	400152.73	2210845.00	-	-	Картометрический	1.00	-

1	2	3	4	5	6	7	8
83	400148.98	2210847.98	-	-	Картометрический	1.00	-
84	400138.58	2210843.72	-	-	Аналитический	0.10	-
85	400130.54	2210854.40	-	-	Аналитический	0.10	-
86	400126.37	2210860.20	-	-	Аналитический	0.10	-
87	400096.64	2210899.40	-	-	Аналитический	0.10	-
88	400082.31	2210926.57	-	-	Картометрический	1.00	-
89	400032.04	2210978.49	-	-	Картометрический	1.00	-
90	400058.87	2211017.38	-	-	Картометрический	1.00	-
91	400046.22	2211038.40	-	-	Картометрический	1.00	-
92	400044.03	2211040.96	-	-	Картометрический	1.00	-
93	400038.34	2211052.00	-	-	Картометрический	1.00	-
94	400035.84	2211050.88	-	-	Картометрический	1.00	-
95	400031.13	2211059.20	-	-	Картометрический	1.00	-
96	400015.25	2211050.96	-	-	Картометрический	1.00	-
97	400007.35	2211046.31	-	-	Картометрический	1.00	-
98	399986.57	2211040.12	-	-	Картометрический	1.00	-
99	399960.52	2211025.12	-	-	Картометрический	1.00	-
100	399985.47	2210988.95	-	-	Картометрический	1.00	-
101	399993.29	2210970.25	-	-	Аналитический	0.10	-
102	399965.08	2210959.72	-	-	Аналитический	0.10	-
103	399960.27	2210957.69	-	-	Картометрический	1.00	-
104	399961.27	2210951.00	-	-	Картометрический	1.00	-
105	399956.13	2210947.69	-	-	Аналитический	0.10	-
106	399956.65	2210946.69	-	-	Аналитический	0.10	-
107	399941.56	2210937.22	-	-	Аналитический	0.10	-
108	399958.65	2210910.63	-	-	Аналитический	0.10	-
109	399965.54	2210899.98	-	-	Аналитический	0.10	-
110	399970.67	2210892.17	-	-	Аналитический	0.10	-
111	399970.81	2210891.96	-	-	Аналитический	0.10	-
112	399975.98	2210895.46	-	-	Аналитический	0.10	-
113	399986.65	2210877.53	-	-	Картометрический	1.00	-
114	399956.44	2210859.47	-	-	Картометрический	1.00	-
115	399963.68	2210849.55	-	-	Картометрический	1.00	-
116	399971.75	2210837.62	-	-	Картометрический	1.00	-
117	399985.06	2210814.17	-	-	Картометрический	1.00	-
118	399997.62	2210791.45	-	-	Картометрический	1.00	-
119	400005.26	2210777.97	-	-	Картометрический	1.00	-
120	400018.41	2210747.61	-	-	Картометрический	1.00	-
121	400035.15	2210698.63	-	-	Картометрический	1.00	-
122	400051.45	2210653.07	-	-	Картометрический	1.00	-
123	400055.45	2210638.26	-	-	Картометрический	1.00	-
124	400089.66	2210549.18	-	-	Картометрический	1.00	-
125	400104.16	2210514.89	-	-	Картометрический	1.00	-
126	400122.09	2210468.45	-	-	Картометрический	1.00	-
127	400148.86	2210407.07	-	-	Картометрический	1.00	-
128	400150.81	2210402.34	-	-	Картометрический	1.00	-
129	400160.23	2210405.49	-	-	Картометрический	1.00	-
130	400175.12	2210409.74	-	-	Картометрический	1.00	-
131	400182.89	2210395.34	-	-	Аналитический	0.10	-
132	400212.63	2210403.66	-	-	Аналитический	0.10	-
133	400220.70	2210404.70	-	-	Аналитический	0.10	-

1	2	3	4	5	6	7	8
134	400228.19	2210406.87	-	-	Аналитический	0.10	-
135	400231.51	2210407.33	-	-	Аналитический	0.10	-
43	400221.71	2210443.71	-	-	Аналитический	0.10	-
136	400086.23	2210527.80	-	-	Картометрический	1.00	-
137	400082.07	2210538.41	-	-	Картометрический	1.00	-
138	400066.07	2210579.88	-	-	Картометрический	1.00	-
139	400024.21	2210688.56	-	-	Картометрический	1.00	-
140	400010.12	2210730.15	-	-	Картометрический	1.00	-
141	400006.99	2210734.72	-	-	Картометрический	1.00	-
142	400002.43	2210734.86	-	-	Аналитический	0.10	-
143	400003.76	2210731.87	-	-	Аналитический	0.10	-
144	400002.46	2210731.57	-	-	Аналитический	0.10	-
145	399979.37	2210726.18	-	-	Аналитический	0.10	-
146	399971.51	2210726.50	-	-	Аналитический	0.10	-
147	399972.36	2210719.18	-	-	Аналитический	0.10	-
148	399973.27	2210710.44	-	-	Аналитический	0.10	-
149	399974.24	2210701.09	-	-	Картометрический	1.00	-
150	399976.01	2210692.03	-	-	Картометрический	1.00	-
151	399977.16	2210689.91	-	-	Картометрический	1.00	-
152	399978.49	2210689.28	-	-	Картометрический	1.00	-
153	399981.19	2210687.44	-	-	Картометрический	1.00	-
154	399981.62	2210686.72	-	-	Картометрический	1.00	-
155	399982.34	2210686.88	-	-	Аналитический	0.10	-
156	399988.25	2210677.09	-	-	Аналитический	0.10	-
157	399990.78	2210677.87	-	-	Аналитический	0.10	-
158	399994.71	2210679.09	-	-	Аналитический	0.10	-
159	399994.84	2210677.27	-	-	Аналитический	0.10	-
160	399991.52	2210662.42	-	-	Аналитический	0.10	-
161	399992.06	2210650.97	-	-	Аналитический	0.10	-
162	399984.00	2210644.53	-	-	Аналитический	0.10	-
163	399975.69	2210637.34	-	-	Аналитический	0.10	-
164	399965.48	2210633.85	-	-	Аналитический	0.10	-
165	399956.69	2210626.24	-	-	Картометрический	1.00	-
166	399993.79	2210555.26	-	-	Картометрический	1.00	-
167	400005.22	2210558.85	-	-	Аналитический	0.10	-
168	400023.73	2210506.79	-	-	Аналитический	0.10	-
169	400030.57	2210509.09	-	-	Картометрический	1.00	-
170	400031.96	2210505.36	-	-	Аналитический	0.10	-
171	400050.24	2210468.43	-	-	Аналитический	0.10	-
172	400056.30	2210459.03	-	-	Аналитический	0.10	-
173	400072.46	2210462.85	-	-	Аналитический	0.10	-
174	400077.10	2210447.98	-	-	Аналитический	0.10	-
175	400087.57	2210451.30	-	-	Аналитический	0.10	-
176	400087.83	2210450.83	-	-	Аналитический	0.10	-
177	400088.31	2210449.95	-	-	Аналитический	0.10	-
178	400089.95	2210450.50	-	-	Аналитический	0.10	-
179	400108.54	2210457.67	-	-	Картометрический	1.00	-
180	400106.84	2210462.02	-	-	Картометрический	1.00	-
181	400096.73	2210467.12	-	-	Картометрический	1.00	-
182	400095.24	2210476.84	-	-	Картометрический	1.00	-

1	2	3	4	5	6	7	8
183	400104.18	2210482.22	-	-	Картометрический	1.00	-
136	400086.23	2210527.80	-	-	Картометрический	1.00	-
184	399930.90	2210665.16	-	-	Картометрический	1.00	-
185	399920.72	2210690.51	-	-	Картометрический	1.00	-
186	399917.60	2210698.34	-	-	Картометрический	1.00	-
187	399914.29	2210705.71	-	-	Картометрический	1.00	-
188	399912.25	2210711.21	-	-	Картометрический	1.00	-
189	399893.67	2210706.85	-	-	Картометрический	1.00	-
190	399886.54	2210705.58	-	-	Картометрический	1.00	-
191	399891.28	2210676.68	-	-	Картометрический	1.00	-
192	399896.80	2210671.31	-	-	Картометрический	1.00	-
193	399909.60	2210655.13	-	-	Картометрический	1.00	-
184	399930.90	2210665.16	-	-	Картометрический	1.00	-
194	400000.56	2210758.03	-	-	Картометрический	1.00	-
195	399998.35	2210763.50	-	-	Картометрический	1.00	-
196	399985.53	2210791.12	-	-	Картометрический	1.00	-
197	399970.70	2210819.69	-	-	Картометрический	1.00	-
198	399960.23	2210836.84	-	-	Картометрический	1.00	-
199	399953.78	2210846.83	-	-	Картометрический	1.00	-
200	399949.88	2210851.74	-	-	Картометрический	1.00	-
201	399918.23	2210891.82	-	-	Картометрический	1.00	-
202	399897.13	2210920.69	-	-	Картометрический	1.00	-
203	399894.49	2210916.83	-	-	Картометрический	1.00	-
204	399891.10	2210914.44	-	-	Картометрический	1.00	-
205	399889.39	2210914.11	-	-	Картометрический	1.00	-
206	399889.05	2210914.61	-	-	Картометрический	1.00	-
207	399859.75	2210894.60	-	-	Картометрический	1.00	-
208	399857.21	2210879.62	-	-	Картометрический	1.00	-
209	399851.41	2210876.79	-	-	Картометрический	1.00	-
210	399837.84	2210878.82	-	-	Картометрический	1.00	-
211	399851.58	2210797.84	-	-	Картометрический	1.00	-
212	399890.04	2210801.96	-	-	Картометрический	1.00	-
213	399892.50	2210789.81	-	-	Картометрический	1.00	-
214	399893.31	2210785.83	-	-	Картометрический	1.00	-
215	399909.46	2210786.14	-	-	Картометрический	1.00	-
216	399923.21	2210750.00	-	-	Картометрический	1.00	-
217	399911.82	2210746.73	-	-	Картометрический	1.00	-
218	399912.48	2210743.46	-	-	Картометрический	1.00	-
219	399910.73	2210742.85	-	-	Картометрический	1.00	-
220	399915.05	2210728.98	-	-	Картометрический	1.00	-
221	399915.48	2210727.61	-	-	Картометрический	1.00	-
222	399928.77	2210731.57	-	-	Картометрический	1.00	-
223	399933.00	2210728.21	-	-	Картометрический	1.00	-
224	399949.21	2210732.96	-	-	Картометрический	1.00	-
225	399967.66	2210739.52	-	-	Картометрический	1.00	-
226	399975.24	2210743.39	-	-	Картометрический	1.00	-
227	399982.20	2210748.08	-	-	Картометрический	1.00	-
228	399989.18	2210753.87	-	-	Картометрический	1.00	-
229	399992.38	2210757.25	-	-	Картометрический	1.00	-

1	2	3	4	5	6	7	8
230	399994.59	2210752.43	-	-	Картометрический	1.00	-
194	400000.56	2210758.03	-	-	Картометрический	1.00	-
231	399918.68	2210354.97	-	-	Картометрический	1.00	-
232	399916.72	2210363.54	-	-	Картометрический	1.00	-
233	399914.05	2210403.21	-	-	Картометрический	1.00	-
234	399904.27	2210402.01	-	-	Аналитический	0.10	-
235	399894.02	2210401.74	-	-	Аналитический	0.10	-
236	399893.84	2210408.81	-	-	Аналитический	0.10	-
237	399886.06	2210408.28	-	-	Аналитический	0.10	-
238	399863.92	2210406.27	-	-	Аналитический	0.10	-
239	399862.71	2210416.40	-	-	Аналитический	0.10	-
240	399862.38	2210419.09	-	-	Аналитический	0.10	-
241	399861.35	2210418.96	-	-	Аналитический	0.10	-
242	399854.50	2210418.08	-	-	Аналитический	0.10	-
243	399854.57	2210417.20	-	-	Аналитический	0.10	-
244	399850.11	2210416.50	-	-	Аналитический	0.10	-
245	399850.46	2210412.59	-	-	Аналитический	0.10	-
246	399845.57	2210412.15	-	-	Аналитический	0.10	-
247	399843.84	2210426.30	-	-	Аналитический	0.10	-
248	399827.21	2210424.70	-	-	Аналитический	0.10	-
249	399828.05	2210417.57	-	-	Аналитический	0.10	-
250	399818.57	2210416.61	-	-	Аналитический	0.10	-
251	399820.02	2210408.40	-	-	Аналитический	0.10	-
252	399811.12	2210406.69	-	-	Аналитический	0.10	-
253	399802.78	2210436.94	-	-	Аналитический	0.10	-
254	399796.44	2210457.55	-	-	Картометрический	1.00	-
255	399787.28	2210457.20	-	-	Картометрический	1.00	-
256	399775.60	2210450.53	-	-	Картометрический	1.00	-
257	399753.84	2210416.77	-	-	Картометрический	1.00	-
258	399776.56	2210388.92	-	-	Картометрический	1.00	-
259	399766.67	2210320.20	-	-	Картометрический	1.00	-
260	399690.53	2210286.86	-	-	Аналитический	0.10	-
261	399685.53	2210259.60	-	-	Аналитический	0.10	-
262	399683.49	2210247.61	-	-	Аналитический	0.10	-
263	399803.11	2210244.72	-	-	Картометрический	1.00	-
264	399863.57	2210264.03	-	-	Картометрический	1.00	-
265	399933.48	2210301.49	-	-	Картометрический	1.00	-
231	399918.68	2210354.97	-	-	Картометрический	1.00	-
266	399759.87	2210782.30	-	-	Аналитический	0.10	-
267	399756.20	2210807.27	-	-	Аналитический	0.10	-
268	399745.00	2210805.40	-	-	Аналитический	0.10	-
269	399744.70	2210806.79	-	-	Аналитический	0.10	-
270	399741.99	2210806.31	-	-	Аналитический	0.10	-
271	399736.22	2210843.15	-	-	Аналитический	0.10	-
272	399728.53	2210841.57	-	-	Аналитический	0.10	-
273	399723.12	2210838.88	-	-	Аналитический	0.10	-
274	399717.09	2210837.17	-	-	Аналитический	0.10	-
275	399699.97	2210831.99	-	-	Аналитический	0.10	-
276	399691.30	2210829.37	-	-	Аналитический	0.10	-

1	2	3	4	5	6	7	8
277	399656.60	2210819.26	-	-	Аналитический	0.10	-
278	399652.97	2210815.95	-	-	Аналитический	0.10	-
279	399645.68	2210814.80	-	-	Аналитический	0.10	-
280	399649.83	2210783.52	-	-	Аналитический	0.10	-
281	399645.19	2210782.87	-	-	Аналитический	0.10	-
282	399645.50	2210777.99	-	-	Аналитический	0.10	-
283	399646.34	2210778.17	-	-	Аналитический	0.10	-
284	399650.72	2210758.59	-	-	Аналитический	0.10	-
285	399677.58	2210760.84	-	-	Аналитический	0.10	-
286	399688.71	2210756.27	-	-	Аналитический	0.10	-
287	399713.28	2210758.85	-	-	Аналитический	0.10	-
288	399716.71	2210765.07	-	-	Аналитический	0.10	-
289	399720.58	2210770.65	-	-	Аналитический	0.10	-
290	399725.69	2210775.48	-	-	Аналитический	0.10	-
291	399731.15	2210777.65	-	-	Аналитический	0.10	-
266	399759.87	2210782.30	-	-	Аналитический	0.10	-
292	399667.17	2210936.85	-	-	Картометрический	1.00	-
293	399661.97	2210952.61	-	-	Аналитический	0.10	-
294	399661.48	2210954.02	-	-	Аналитический	0.10	-
295	399646.31	2211002.46	-	-	Аналитический	0.10	-
296	399628.14	2210997.23	-	-	Аналитический	0.10	-
297	399608.54	2210991.59	-	-	Аналитический	0.10	-
298	399595.55	2210987.86	-	-	Аналитический	0.10	-
299	399593.03	2210987.31	-	-	Аналитический	0.10	-
300	399595.19	2210969.15	-	-	Аналитический	0.10	-
301	399593.18	2210967.56	-	-	Аналитический	0.10	-
302	399601.46	2210931.06	-	-	Аналитический	0.10	-
303	399605.87	2210918.30	-	-	Картометрический	1.00	-
304	399620.87	2210922.84	-	-	Картометрический	1.00	-
292	399667.17	2210936.85	-	-	Картометрический	1.00	-
305	399840.78	2211040.25	-	-	Картометрический	1.00	-
306	399838.98	2211052.51	-	-	Картометрический	1.00	-
307	399834.77	2211103.49	-	-	Картометрический	1.00	-
308	399827.07	2211197.97	-	-	Картометрический	1.00	-
309	399814.36	2211362.30	-	-	Картометрический	1.00	-
310	399810.81	2211414.99	-	-	Картометрический	1.00	-
311	-	-	399808.12	2211431.4	Аналитический	0.10	-
312	-	-	399804.05	2211442.24	Аналитический	0.10	-
313	-	-	399802.22	2211454.48	Аналитический	0.10	-
314	-	-	399798.51	2211454.27	Аналитический	0.10	-
315	-	-	399794.96	2211484.09	Аналитический	0.10	-
316	-	-	399792.71	2211483.93	Аналитический	0.10	-
317	-	-	399792.21	2211486.94	Аналитический	0.10	-
318	399747.25	2211479.98	-	-	Картометрический	1.00	-
319	399759.52	2211310.40	-	-	Картометрический	1.00	-
320	399744.28	2211310.50	-	-	Аналитический	0.10	-
321	399559.54	2211311.45	-	-	Аналитический	0.10	-
322	399569.66	2211189.41	-	-	Аналитический	0.10	-
323	399634.15	2211194.75	-	-	Картометрический	1.00	-

1	2	3	4	5	6	7	8
324	399638.81	2211165.14	-	-	Картометрический	1.00	-
325	399643.11	2211144.35	-	-	Картометрический	1.00	-
326	399672.60	2211148.97	-	-	Картометрический	1.00	-
327	399688.00	2211075.04	-	-	Картометрический	1.00	-
328	399734.72	2211083.05	-	-	Картометрический	1.00	-
329	399741.91	2211100.85	-	-	Картометрический	1.00	-
330	399747.73	2211140.33	-	-	Картометрический	1.00	-
331	399744.32	2211165.11	-	-	Картометрический	1.00	-
332	399739.98	2211180.63	-	-	Картометрический	1.00	-
333	399769.30	2211184.90	-	-	Картометрический	1.00	-
334	399788.66	2211185.77	-	-	Картометрический	1.00	-
335	399788.96	2211172.32	-	-	Аналитический	0.10	-
336	399791.01	2211145.76	-	-	Аналитический	0.10	-
337	399801.08	2211109.82	-	-	Аналитический	0.10	-
338	399802.81	2211110.31	-	-	Аналитический	0.10	-
339	399807.95	2211094.77	-	-	Аналитический	0.10	-
340	399814.63	2211074.65	-	-	Аналитический	0.10	-
341	399811.11	2211073.28	-	-	Аналитический	0.10	-
342	399818.77	2211040.62	-	-	Аналитический	0.10	-
343	399825.73	2211045.29	-	-	Аналитический	0.10	-
344	399832.93	2211037.96	-	-	Аналитический	0.10	-
305	399840.78	2211040.25	-	-	Картометрический	1.00	-
345	399833.92	2212186.08	-	-	Картометрический	1.00	-
346	399821.91	2212264.10	-	-	Картометрический	1.00	-
347	399821.40	2212269.83	-	-	Картометрический	1.00	-
348	399731.01	2212263.65	-	-	Картометрический	1.00	-
349	399708.21	2212258.56	-	-	Картометрический	1.00	-
350	399693.01	2212254.85	-	-	Картометрический	1.00	-
351	399687.11	2212232.87	-	-	Картометрический	1.00	-
352	399685.98	2212221.55	-	-	Картометрический	1.00	-
353	399698.67	2212194.20	-	-	Картометрический	1.00	-
354	399730.99	2212192.18	-	-	Картометрический	1.00	-
355	399736.14	2212181.10	-	-	Аналитический	0.10	-
356	399750.89	2212188.27	-	-	Аналитический	0.10	-
357	399749.38	2212191.56	-	-	Аналитический	0.10	-
345	399833.92	2212186.08	-	-	Картометрический	1.00	-
358	399952.01	2212296.38	-	-	Картометрический	1.00	-
359	399951.09	2212300.44	-	-	Картометрический	1.00	-
360	399944.37	2212321.75	-	-	Картометрический	1.00	-
361	399947.92	2212323.10	-	-	Картометрический	1.00	-
362	399943.53	2212334.65	-	-	Картометрический	1.00	-
363	399938.89	2212332.79	-	-	Картометрический	1.00	-
364	399934.00	2212346.18	-	-	Картометрический	1.00	-
365	399932.90	2212349.18	-	-	Картометрический	1.00	-
366	399924.75	2212347.51	-	-	Картометрический	1.00	-
367	399921.53	2212346.28	-	-	Картометрический	1.00	-
368	399911.61	2212343.32	-	-	Картометрический	1.00	-
369	399909.89	2212343.25	-	-	Картометрический	1.00	-
370	399905.82	2212342.70	-	-	Картометрический	1.00	-

1	2	3	4	5	6	7	8
371	399896.39	2212376.64	-	-	Картометрический	1.00	-
372	399866.10	2212368.44	-	-	Картометрический	1.00	-
373	399860.02	2212392.06	-	-	Картометрический	1.00	-
374	399855.59	2212408.63	-	-	Картометрический	1.00	-
375	399858.21	2212409.16	-	-	Аналитический	0.10	-
376	399887.28	2212415.98	-	-	Аналитический	0.10	-
377	399889.83	2212402.02	-	-	Аналитический	0.10	-
378	399895.23	2212402.80	-	-	Аналитический	0.10	-
379	399897.15	2212402.94	-	-	Аналитический	0.10	-
380	399904.53	2212403.89	-	-	Аналитический	0.10	-
381	399913.59	2212405.85	-	-	Аналитический	0.10	-
382	399912.03	2212413.35	-	-	Аналитический	0.10	-
383	399915.97	2212414.17	-	-	Аналитический	0.10	-
384	399916.31	2212415.26	-	-	Аналитический	0.10	-
385	399916.79	2212415.36	-	-	Аналитический	0.10	-
386	399914.98	2212422.76	-	-	Аналитический	0.10	-
387	399918.17	2212424.12	-	-	Аналитический	0.10	-
388	399915.90	2212430.59	-	-	Аналитический	0.10	-
389	399855.50	2212416.39	-	-	Аналитический	0.10	-
390	399854.28	2212419.65	-	-	Картометрический	1.00	-
391	399848.73	2212434.73	-	-	Картометрический	1.00	-
392	399842.26	2212451.50	-	-	Картометрический	1.00	-
393	399841.58	2212453.54	-	-	Аналитический	0.10	-
394	399900.80	2212471.09	-	-	Аналитический	0.10	-
395	399890.59	2212494.97	-	-	Аналитический	0.10	-
396	399889.98	2212496.40	-	-	Аналитический	0.10	-
397	399860.67	2212561.62	-	-	Картометрический	1.00	-
398	399807.10	2212464.59	-	-	Аналитический	0.10	-
399	399777.29	2212426.77	-	-	Аналитический	0.10	-
400	399712.05	2212345.08	-	-	Аналитический	0.10	-
401	399692.41	2212312.15	-	-	Аналитический	0.10	-
402	399688.79	2212300.36	-	-	Аналитический	0.10	-
403	399691.24	2212290.17	-	-	Аналитический	0.10	-
404	399705.66	2212277.88	-	-	Картометрический	1.00	-
405	399838.80	2212287.85	-	-	Картометрический	1.00	-
406	399922.25	2212294.44	-	-	Картометрический	1.00	-
407	399944.43	2212295.65	-	-	Картометрический	1.00	-
358	399952.01	2212296.38	-	-	Картометрический	1.00	-
408	399763.08	2212432.36	-	-	Картометрический	1.00	-
409	399740.03	2212450.05	-	-	Картометрический	1.00	-
410	399731.01	2212457.55	-	-	Картометрический	1.00	-
411	399725.96	2212451.78	-	-	Картометрический	1.00	-
412	399723.74	2212449.24	-	-	Картометрический	1.00	-
413	399720.36	2212445.39	-	-	Картометрический	1.00	-
414	399729.44	2212437.69	-	-	Картометрический	1.00	-
415	399724.23	2212431.61	-	-	Картометрический	1.00	-
416	399721.48	2212434.17	-	-	Картометрический	1.00	-
417	399709.29	2212445.52	-	-	Картометрический	1.00	-
418	399701.98	2212453.48	-	-	Картометрический	1.00	-
419	399694.08	2212461.33	-	-	Картометрический	1.00	-

1	2	3	4	5	6	7	8
420	399691.10	2212464.09	-	-	Картометрический	1.00	-
421	399687.02	2212461.53	-	-	Картометрический	1.00	-
422	399646.64	2212425.86	-	-	Картометрический	1.00	-
423	399641.13	2212416.58	-	-	Аналитический	0.10	-
424	399659.45	2212375.41	-	-	Аналитический	0.10	-
425	399661.00	2212368.49	-	-	Аналитический	0.10	-
426	399614.18	2212336.76	-	-	Аналитический	0.10	-
427	399637.42	2212311.52	-	-	Аналитический	0.10	-
428	399651.05	2212298.73	-	-	Аналитический	0.10	-
429	399671.29	2212320.34	-	-	Аналитический	0.10	-
430	399701.06	2212358.54	-	-	Аналитический	0.10	-
431	399711.15	2212367.57	-	-	Аналитический	0.10	-
408	399763.08	2212432.36	-	-	Картометрический	1.00	-
432	399810.83	2213121.08	-	-	Картометрический	1.00	-
433	399834.57	2213275.85	-	-	Аналитический	0.10	-
434	399788.05	2213299.35	-	-	Аналитический	0.10	-
435	399783.92	2213300.62	-	-	Аналитический	0.10	-
436	399780.91	2213299.77	-	-	Аналитический	0.10	-
437	399769.33	2213290.15	-	-	Аналитический	0.10	-
438	399733.63	2213224.12	-	-	Аналитический	0.10	-
439	399693.51	2213145.43	-	-	Аналитический	0.10	-
432	399810.83	2213121.08	-	-	Картометрический	1.00	-
440	398785.63	2210638.53	-	-	Картометрический	1.00	-
441	398785.82	2210645.29	-	-	Картометрический	1.00	-
442	398786.39	2210656.32	-	-	Картометрический	1.00	-
443	398785.09	2210656.40	-	-	Картометрический	1.00	-
444	398785.92	2210673.68	-	-	Картометрический	1.00	-
445	398787.42	2210681.95	-	-	Картометрический	1.00	-
446	398745.14	2210676.51	-	-	Картометрический	1.00	-
447	398734.90	2210674.75	-	-	Картометрический	1.00	-
448	398728.30	2210673.61	-	-	Картометрический	1.00	-
449	398727.30	2210673.54	-	-	Картометрический	1.00	-
450	398714.54	2210672.58	-	-	Картометрический	1.00	-
451	398703.52	2210672.92	-	-	Картометрический	1.00	-
452	398702.50	2210649.76	-	-	Картометрический	1.00	-
453	398702.29	2210645.40	-	-	Аналитический	0.10	-
454	398721.23	2210644.69	-	-	Аналитический	0.10	-
455	398733.88	2210644.45	-	-	Аналитический	0.10	-
456	398749.89	2210643.01	-	-	Аналитический	0.10	-
457	398776.13	2210640.12	-	-	Аналитический	0.10	-
440	398785.63	2210638.53	-	-	Картометрический	1.00	-
458	397017.35	2211689.91	-	-	Картометрический	1.00	-
459	397025.29	2211767.26	-	-	Картометрический	1.00	-
460	397025.92	2211779.46	-	-	Картометрический	1.00	-
461	397016.69	2211780.01	-	-	Картометрический	1.00	-
462	396976.09	2211782.57	-	-	Картометрический	1.00	-
463	396966.98	2211693.42	-	-	Картометрический	1.00	-
458	397017.35	2211689.91	-	-	Картометрический	1.00	-


1	2	3	4	5	6	7	8
3. Сведения о характерных точках части (частей) границы объекта							
Часть №							
-	-	-	-	-	-	-	-

Раздел 4

План границ объекта

Схема расположения листов плана границ объекта

Лист № 1

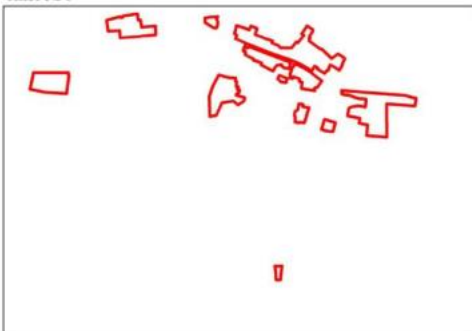

Лист № 2



Лист № 3



Масштаб 1:25000

Используемые условные знаки и обозначения:



границы территориальной зоны



Лист № 1

область и номер листа плана границ объекта

Руководитель БУВО «Нормативно-проектный центр»

Подпись Ю.В. Шалыгина Дата « 27 » декабря 2022 г.

Место для оттиска печати (при наличии) лица, составившего описание местоположения границ объекта



План границ области
Лист № 1



Руководитель ВУГО (подпись) _____
 Подпись: _____
 Место и дата составления плана: _____
 2022 г.



Масштаб 1:5000

Настоящим утверждены план и обоснование:
 границ территориальной зоны
 «Территория застройки территории населенного пункта»





Abstracted in: 12/1990

Year	Number of cases
1998	10
1999	15
2000	20
2100	520

Payment \$7500 (thousands) approved amount
 Payment \$7500 (thousands) approved amount
 Payment \$7500 (thousands) approved amount

План границ объекта

Лист № 3



Масштаб 1:2000

Используемые условные знаки и обозначения:



границы территориальной зоны



характерная точка границ территориальной зоны

Руководитель БУВО «Нормативно-проектный центр»

Подпись

Дата « 27 » декабря 2022 г.

Место для оттиска печати (при наличии) лица, составившего описание местоположения границ объекта



«ОПИСАНИЕ МЕСТОПОЛОЖЕНИЯ ГРАНИЦ
Зона улиц, дорог, инженерной и транспортной инфраструктуры
села Воробьевка – ИТ1/1

(наименование объекта, местоположение границ которого описано
(далее - объект)

Раздел 1

Сведения об объекте		
№ п/п	Характеристики объекта	Описание характеристик
1	2	3
1	Местоположение объекта	Воронежская область, Воробьевский муниципальный район, Воробьевское сельское поселение, село Воробьевка
2	Площадь объекта $\pm$ величина погрешности определения площади ($P \pm \Delta P$)	-
3	Иные характеристики объекта	-

Раздел 2

Сведения о местоположении границ объекта					
1. Система координат: МСК - 36, зона 2					
2. Сведения о характерных точках границ объекта					
Обозначение характерных точек границ	Координаты, м		Метод определения координат характерной точки	Средняя квадратическая погрешность положения характерной точки (Mt), м	Описание обозначения точки на местности (при наличии)
	X	Y			
1	2	3	4	5	6
1	401033.91	2211616.17	Картометрический	1.00	-
2	400989.67	2211656.70	Картометрический	1.00	-
3	400923.58	2211584.55	Картометрический	1.00	-
4	400886.45	2211532.33	Картометрический	1.00	-
5	400930.73	2211491.84	Картометрический	1.00	-
6	400967.85	2211544.06	Картометрический	1.00	-
1	401033.91	2211616.17	Картометрический	1.00	-
7	401462.64	2211720.41	Картометрический	1.00	-
8	401453.58	2211723.07	Картометрический	1.00	-
9	401116.36	2211822.03	Аналитический	0.10	-
10	401084.81	2211736.88	Аналитический	0.10	-
11	401422.38	2211611.79	Аналитический	0.10	-
12	401443.23	2211668.05	Аналитический	0.10	-
13	401456.13	2211702.85	Картометрический	1.00	-
7	401462.64	2211720.41	Картометрический	1.00	-
14	400220.59	2208730.01	Картометрический	5.00	-
15	400189.78	2208872.32	Картометрический	5.00	-
16	400201.13	2208876.78	Картометрический	5.00	-
17	400198.18	2208893.54	Картометрический	5.00	-
18	400186.97	2208893.10	Картометрический	5.00	-
19	400166.96	2209004.79	Картометрический	5.00	-
20	400160.87	2209061.57	Картометрический	5.00	-
21	400158.09	2209099.91	Картометрический	5.00	-
22	400166.91	2209182.72	Картометрический	5.00	-
23	400237.57	2209446.68	Картометрический	1.00	-
24	400276.12	2209584.40	Картометрический	1.00	-
25	400308.83	2209712.00	Картометрический	1.00	-
26	400305.51	2209714.74	Картометрический	1.00	-
27	400333.87	2209707.96	Картометрический	1.00	-
28	400326.35	2209677.25	Картометрический	1.00	-
29	400381.49	2209664.03	Картометрический	1.00	-
30	400400.76	2209736.87	Картометрический	1.00	-
31	400344.25	2209751.45	Картометрический	1.00	-
32	400336.59	2209718.92	Картометрический	1.00	-

1	2	3	4	5	6
33	400308.02	2209724.57	Картометрический	1.00	-
34	400314.00	2209726.07	Картометрический	1.00	-
35	400331.39	2209801.76	Картометрический	1.00	-
36	400319.79	2209805.82	Картометрический	1.00	-
37	400317.39	2209803.85	Картометрический	1.00	-
38	400318.87	2209813.03	Картометрический	1.00	-
39	400326.53	2209863.00	Картометрический	1.00	-
40	400326.31	2209909.43	Картометрический	1.00	-
41	400321.85	2209962.63	Картометрический	1.00	-
42	400317.32	2210019.57	Картометрический	1.00	-
43	400302.97	2210065.12	Картометрический	1.00	-
44	400285.10	2210117.08	Картометрический	1.00	-
45	400257.53	2210163.39	Картометрический	1.00	-
46	400230.78	2210219.34	Картометрический	1.00	-
47	400205.27	2210288.80	Картометрический	1.00	-
48	400197.06	2210310.36	Картометрический	1.00	-
49	400180.44	2210339.31	Картометрический	1.00	-
50	400170.70	2210357.53	Картометрический	1.00	-
51	400162.13	2210372.58	Картометрический	1.00	-
52	400150.81	2210402.34	Картометрический	1.00	-
53	400148.86	2210407.07	Картометрический	1.00	-
54	400122.09	2210468.45	Картометрический	1.00	-
55	400104.16	2210514.89	Картометрический	1.00	-
56	400089.66	2210549.18	Картометрический	1.00	-
57	400055.45	2210638.26	Картометрический	1.00	-
58	400051.45	2210653.07	Картометрический	1.00	-
59	400035.15	2210698.63	Картометрический	1.00	-
60	400018.41	2210747.61	Картометрический	1.00	-
61	400005.26	2210777.97	Картометрический	1.00	-
62	399997.62	2210791.45	Картометрический	1.00	-
63	399985.06	2210814.17	Картометрический	1.00	-
64	399971.75	2210837.62	Картометрический	1.00	-
65	399963.68	2210849.55	Картометрический	1.00	-
66	399956.44	2210859.47	Картометрический	1.00	-
67	399946.05	2210873.68	Картометрический	1.00	-
68	399925.68	2210902.96	Картометрический	1.00	-
69	399907.70	2210926.56	Картометрический	1.00	-
70	399889.31	2210953.65	Картометрический	1.00	-
71	399875.55	2210976.97	Картометрический	1.00	-
72	399871.90	2210987.68	Картометрический	1.00	-
73	399870.64	2210991.37	Картометрический	1.00	-
74	399862.20	2211016.10	Картометрический	1.00	-
75	399853.37	2211056.15	Картометрический	1.00	-
76	399847.97	2211094.93	Картометрический	1.00	-
77	399849.90	2211097.72	Картометрический	1.00	-
78	399855.55	2211096.65	Картометрический	1.00	-
79	399864.21	2211105.42	Картометрический	1.00	-
80	399845.23	2211129.61	Картометрический	1.00	-

1	2	3	4	5	6
81	399843.30	2211152.12	Картометрический	1.00	-
82	399848.34	2211152.84	Картометрический	1.00	-
83	399848.01	2211157.83	Картометрический	1.00	-
84	399832.82	2211390.95	Картометрический	1.00	-
85	399830.04	2211432.86	Аналитический	0.10	-
86	399830.11	2211472.97	Аналитический	0.10	-
87	399831.12	2211493.89	Аналитический	0.10	-
88	399831.15	2211497.86	Аналитический	0.10	-
89	399831.02	2211501.84	Аналитический	0.10	-
90	399830.37	2211513.94	Аналитический	0.10	-
91	399829.05	2211539.56	Аналитический	0.10	-
92	399828.38	2211549.00	Аналитический	0.10	-
93	399828.09	2211553.88	Аналитический	0.10	-
94	399827.91	2211558.71	Аналитический	0.10	-
95	399827.85	2211563.55	Аналитический	0.10	-
96	399827.91	2211568.38	Аналитический	0.10	-
97	399827.93	2211569.44	Аналитический	0.10	-
98	399827.99	2211573.82	Аналитический	0.10	-
99	399827.95	2211578.18	Аналитический	0.10	-
100	399827.86	2211582.16	Картометрический	1.00	-
101	399841.38	2211584.67	Аналитический	0.10	-
102	399842.45	2211589.39	Аналитический	0.10	-
103	399841.24	2211593.54	Аналитический	0.10	-
104	399826.79	2211596.14	Аналитический	0.10	-
105	399823.94	2211622.73	Аналитический	0.10	-
106	399823.79	2211623.68	Аналитический	0.10	-
107	399816.54	2211628.48	Аналитический	0.10	-
108	399813.70	2211628.89	Аналитический	0.10	-
109	399808.85	2211626.79	Картометрический	1.00	-
110	399808.83	2211631.17	Аналитический	0.10	-
111	399808.23	2211634.75	Аналитический	0.10	-
112	399807.79	2211636.13	Аналитический	0.10	-
113	399812.43	2211635.65	Аналитический	0.10	-
114	399816.72	2211634.45	Аналитический	0.10	-
115	399819.25	2211632.79	Аналитический	0.10	-
116	399820.57	2211631.93	Аналитический	0.10	-
117	399822.06	2211630.51	Аналитический	0.10	-
118	399822.63	2211637.29	Аналитический	0.10	-
119	399822.43	2211646.06	Аналитический	0.10	-
120	399821.93	2211661.11	Аналитический	0.10	-
121	399821.38	2211668.10	Аналитический	0.10	-
122	399821.06	2211671.15	Аналитический	0.10	-
123	399820.90	2211672.37	Аналитический	0.10	-
124	399820.78	2211673.31	Аналитический	0.10	-
125	399819.15	2211683.68	Аналитический	0.10	-
126	399817.69	2211694.52	Аналитический	0.10	-
127	399816.34	2211707.11	Аналитический	0.10	-
128	399815.90	2211711.19	Аналитический	0.10	-

1	2	3	4	5	6
129	399814.63	2211723.17	Аналитический	0.10	-
130	399813.36	2211734.93	Аналитический	0.10	-
131	399812.33	2211744.05	Аналитический	0.10	-
132	399810.92	2211751.91	Аналитический	0.10	-
133	399809.59	2211757.25	Аналитический	0.10	-
134	399805.33	2211771.85	Аналитический	0.10	-
135	399797.07	2211908.90	Картометрический	1.00	-
136	399792.96	2211930.41	Картометрический	1.00	-
137	399794.04	2211938.55	Картометрический	1.00	-
138	399800.40	2211946.71	Картометрический	1.00	-
139	399816.67	2211950.73	Картометрический	1.00	-
140	399829.47	2211971.61	Картометрический	1.00	-
141	399823.83	2211995.10	Картометрический	1.00	-
142	399814.26	2212000.97	Картометрический	1.00	-
143	399810.63	2212015.77	Картометрический	1.00	-
144	399788.94	2212017.47	Картометрический	1.00	-
145	399781.28	2212015.64	Картометрический	1.00	-
146	399773.86	2212015.78	Картометрический	1.00	-
147	399767.30	2212044.92	Картометрический	1.00	-
148	399718.58	2212150.70	Картометрический	1.00	-
149	399698.67	2212194.20	Картометрический	1.00	-
150	399685.98	2212221.55	Картометрический	1.00	-
151	399687.11	2212232.87	Картометрический	1.00	-
152	399693.01	2212254.85	Картометрический	1.00	-
153	399708.21	2212258.56	Картометрический	1.00	-
154	399731.01	2212263.65	Картометрический	1.00	-
155	399821.40	2212269.83	Картометрический	1.00	-
156	399840.07	2212271.27	Картометрический	1.00	-
157	399943.65	2212276.93	Картометрический	1.00	-
158	400011.19	2212285.27	Картометрический	1.00	-
159	400153.72	2212305.69	Картометрический	1.00	-
160	400208.02	2212313.52	Картометрический	1.00	-
161	400252.31	2212328.66	Картометрический	1.00	-
162	400372.68	2212378.62	Картометрический	1.00	-
163	400382.05	2212373.97	Картометрический	1.00	-
164	400386.63	2212375.90	Картометрический	1.00	-
165	400390.03	2212385.17	Картометрический	1.00	-
166	400425.35	2212403.00	Картометрический	1.00	-
167	400450.83	2212419.44	Картометрический	1.00	-
168	400486.38	2212445.54	Картометрический	1.00	-
169	400649.97	2212577.30	Картометрический	1.00	-
170	400678.34	2212599.90	Картометрический	1.00	-
171	400887.44	2212765.80	Картометрический	1.00	-
172	400891.55	2212764.02	Картометрический	1.00	-
173	400897.34	2212769.20	Картометрический	1.00	-
174	400895.75	2212773.87	Картометрический	1.00	-
175	400919.54	2212788.23	Картометрический	1.00	-
176	401010.60	2212841.87	Картометрический	1.00	-

1	2	3	4	5	6
177	401112.26	2212897.14	Картометрический	1.00	-
178	401186.66	2212925.84	Картометрический	1.00	-
179	401314.11	2212963.77	Картометрический	1.00	-
180	401325.34	2212961.97	Картометрический	1.00	-
181	401338.57	2212965.61	Картометрический	1.00	-
182	401347.44	2212972.29	Картометрический	1.00	-
183	401359.57	2212977.72	Картометрический	1.00	-
184	401371.21	2212967.11	Картометрический	1.00	-
185	401386.65	2212972.27	Картометрический	1.00	-
186	401389.14	2212983.00	Картометрический	1.00	-
187	401553.61	2213033.23	Картометрический	1.00	-
188	401657.96	2213069.29	Картометрический	1.00	-
189	401712.30	2213089.87	Картометрический	1.00	-
190	401804.71	2213132.64	Картометрический	1.00	-
191	401960.39	2213205.48	Картометрический	1.00	-
192	401979.97	2213215.06	Картометрический	1.00	-
193	402056.93	2213252.30	Картометрический	1.00	-
194	402293.55	2213360.42	Картометрический	1.00	-
195	402300.61	2213360.43	Картометрический	1.00	-
196	402310.21	2213364.77	Картометрический	1.00	-
197	402313.67	2213369.81	Картометрический	1.00	-
198	402382.93	2213397.26	Картометрический	1.00	-
199	402428.47	2213414.96	Картометрический	1.00	-
200	402792.81	2213517.16	Картометрический	1.00	-
201	402809.81	2213503.25	Картометрический	1.00	-
202	402820.06	2213509.59	Картометрический	1.00	-
203	402815.01	2213526.42	Картометрический	1.00	-
204	402839.99	2213534.86	Картометрический	1.00	-
205	402839.73	2213535.76	Картометрический	1.00	-
206	402834.56	2213553.73	Картометрический	1.00	-
207	402840.66	2213556.05	Картометрический	1.00	-
208	402862.51	2213564.36	Картометрический	1.00	-
209	402876.03	2213703.88	Картометрический	1.00	-
210	402692.65	2213772.16	Картометрический	1.00	-
211	402582.05	2213786.20	Картометрический	1.00	-
212	402543.74	2213562.80	Картометрический	1.00	-
213	402559.32	2213563.89	Картометрический	1.00	-
214	402585.11	2213482.38	Картометрический	1.00	-
215	402423.85	2213435.87	Картометрический	1.00	-
216	402376.59	2213421.41	Картометрический	1.00	-
217	402302.53	2213387.87	Картометрический	1.00	-
218	402045.91	2213270.68	Картометрический	1.00	-
219	401938.49	2213219.17	Картометрический	1.00	-
220	401797.58	2213148.42	Картометрический	1.00	-
221	401707.62	2213108.45	Картометрический	1.00	-
222	401651.47	2213086.32	Картометрический	1.00	-
223	401544.16	2213052.21	Картометрический	1.00	-
224	401377.23	2213002.96	Картометрический	1.00	-

1	2	3	4	5	6
225	401374.26	2213015.92	Картометрический	1.00	-
226	401361.62	2213013.17	Картометрический	1.00	-
227	401360.17	2212996.54	Картометрический	1.00	-
228	401307.84	2212982.63	Картометрический	1.00	-
229	401179.51	2212945.02	Картометрический	1.00	-
230	401102.13	2212916.95	Картометрический	1.00	-
231	401000.45	2212859.00	Картометрический	1.00	-
232	400957.69	2212836.65	Картометрический	1.00	-
233	400913.58	2212812.30	Картометрический	1.00	-
234	400886.38	2212793.92	Картометрический	1.00	-
235	400880.21	2212796.50	Картометрический	1.00	-
236	400874.64	2212792.46	Картометрический	1.00	-
237	400871.64	2212782.89	Картометрический	1.00	-
238	400666.40	2212614.19	Картометрический	1.00	-
239	400637.45	2212592.13	Картометрический	1.00	-
240	400475.39	2212459.52	Картометрический	1.00	-
241	400440.28	2212433.56	Картометрический	1.00	-
242	400413.19	2212418.18	Картометрический	1.00	-
243	400388.41	2212407.33	Картометрический	1.00	-
244	400381.42	2212410.12	Картометрический	1.00	-
245	400372.00	2212405.39	Картометрический	1.00	-
246	400369.65	2212393.37	Картометрический	1.00	-
247	400247.08	2212341.82	Картометрический	1.00	-
248	400203.37	2212331.05	Картометрический	1.00	-
249	400150.48	2212322.27	Картометрический	1.00	-
250	400008.76	2212301.76	Картометрический	1.00	-
251	399952.01	2212296.38	Картометрический	1.00	-
252	399944.43	2212295.65	Картометрический	1.00	-
253	399922.25	2212294.44	Картометрический	1.00	-
254	399838.80	2212287.85	Картометрический	1.00	-
255	399705.66	2212277.88	Картометрический	1.00	-
256	399691.24	2212290.17	Аналитический	0.10	-
257	399688.79	2212300.36	Аналитический	0.10	-
258	399692.41	2212312.15	Аналитический	0.10	-
259	399712.05	2212345.08	Аналитический	0.10	-
260	399777.29	2212426.77	Аналитический	0.10	-
261	399807.10	2212464.59	Аналитический	0.10	-
262	399860.67	2212561.62	Картометрический	1.00	-
263	399864.66	2212568.93	Аналитический	0.10	-
264	399922.23	2212682.68	Аналитический	0.10	-
265	399986.91	2212810.34	Аналитический	0.10	-
266	400019.69	2212874.74	Аналитический	0.10	-
267	400034.40	2212916.44	Аналитический	0.10	-
268	400041.30	2212936.67	Аналитический	0.10	-
269	400046.82	2212954.76	Аналитический	0.10	-
270	400057.24	2212985.26	Аналитический	0.10	-
271	400056.31	2213018.84	Аналитический	0.10	-
272	400060.66	2213021.71	Аналитический	0.10	-

1	2	3	4	5	6
273	400060.41	2213030.55	Аналитический	0.10	-
274	400049.22	2213035.45	Аналитический	0.10	-
275	400045.39	2213038.78	Аналитический	0.10	-
276	400035.94	2213046.94	Аналитический	0.10	-
277	400012.02	2213064.51	Аналитический	0.10	-
278	399996.27	2213071.51	Аналитический	0.10	-
279	399926.89	2213096.15	Аналитический	0.10	-
280	399810.83	2213121.08	Картометрический	1.00	-
281	399693.51	2213145.43	Аналитический	0.10	-
282	399689.71	2213137.22	Аналитический	0.10	-
283	399891.84	2213095.28	Аналитический	0.10	-
284	399892.98	2213085.09	Аналитический	0.10	-
285	399921.99	2213082.51	Аналитический	0.10	-
286	399974.65	2213068.88	Аналитический	0.10	-
287	400008.26	2213056.16	Аналитический	0.10	-
288	400019.44	2213048.26	Аналитический	0.10	-
289	400036.33	2213032.09	Аналитический	0.10	-
290	400041.60	2213024.47	Аналитический	0.10	-
291	400047.48	2213011.18	Аналитический	0.10	-
292	400048.96	2212996.75	Аналитический	0.10	-
293	400049.05	2212985.49	Аналитический	0.10	-
294	400045.33	2212973.98	Аналитический	0.10	-
295	400036.34	2212949.46	Аналитический	0.10	-
296	400022.13	2212908.89	Аналитический	0.10	-
297	400010.49	2212877.96	Аналитический	0.10	-
298	399985.00	2212829.35	Аналитический	0.10	-
299	399935.78	2212740.58	Аналитический	0.10	-
300	399891.94	2212651.83	Аналитический	0.10	-
301	399796.75	2212472.40	Аналитический	0.10	-
302	399765.25	2212434.92	Аналитический	0.10	-
303	399763.08	2212432.36	Картометрический	1.00	-
304	399711.15	2212367.57	Аналитический	0.10	-
305	399701.06	2212358.54	Аналитический	0.10	-
306	399671.29	2212320.34	Аналитический	0.10	-
307	399651.05	2212298.73	Аналитический	0.10	-
308	399641.72	2212293.17	Аналитический	0.10	-
309	399627.75	2212286.46	Картометрический	1.00	-
310	399619.74	2212279.45	Картометрический	1.00	-
311	399602.79	2212251.47	Картометрический	1.00	-
312	399583.09	2212237.75	Картометрический	1.00	-
313	399554.28	2212219.75	Картометрический	1.00	-
314	399522.95	2212191.64	Картометрический	1.00	-
315	399489.36	2212155.83	Картометрический	1.00	-
316	399473.49	2212136.80	Картометрический	1.00	-
317	399465.62	2212139.28	Картометрический	1.00	-
318	399459.47	2212131.88	Картометрический	1.00	-
319	399463.35	2212126.27	Картометрический	1.00	-
320	399431.95	2212090.76	Картометрический	1.00	-

1	2	3	4	5	6
321	399306.65	2211937.14	Картометрический	1.00	-
322	399256.44	2211876.35	Картометрический	1.00	-
323	399248.72	2211874.15	Картометрический	1.00	-
324	399244.86	2211870.04	Картометрический	1.00	-
325	399244.19	2211862.02	Картометрический	1.00	-
326	399218.29	2211840.21	Картометрический	1.00	-
327	399169.55	2211809.65	Картометрический	1.00	-
328	399081.84	2211756.10	Картометрический	1.00	-
329	398894.42	2211646.90	Картометрический	1.00	-
330	398883.00	2211652.94	Картометрический	1.00	-
331	398871.07	2211649.55	Картометрический	1.00	-
332	398867.96	2211638.51	Картометрический	1.00	-
333	398834.39	2211633.59	Картометрический	1.00	-
334	398722.07	2211621.22	Картометрический	1.00	-
335	398713.75	2211619.05	Картометрический	1.00	-
336	398711.00	2211623.87	Картометрический	1.00	-
337	398705.66	2211622.86	Картометрический	1.00	-
338	398697.90	2211615.21	Картометрический	1.00	-
339	398542.92	2211591.93	Картометрический	1.00	-
340	398501.31	2211587.88	Картометрический	1.00	-
341	398470.92	2211587.03	Картометрический	1.00	-
342	398430.27	2211594.76	Картометрический	1.00	-
343	398415.34	2211598.29	Картометрический	1.00	-
344	398303.01	2211631.72	Картометрический	1.00	-
345	398231.42	2211657.54	Картометрический	1.00	-
346	398151.51	2211686.02	Картометрический	1.00	-
347	398088.49	2211703.55	Картометрический	1.00	-
348	398010.50	2211721.86	Картометрический	1.00	-
349	397960.45	2211730.89	Картометрический	1.00	-
350	397884.64	2211740.52	Картометрический	1.00	-
351	397867.48	2211740.29	Картометрический	1.00	-
352	397829.76	2211741.64	Картометрический	1.00	-
353	397706.62	2211749.14	Картометрический	1.00	-
354	397137.42	2211795.39	Картометрический	1.00	-
355	397149.91	2211832.76	Картометрический	1.00	-
356	397156.92	2211871.45	Картометрический	1.00	-
357	397127.26	2211876.83	Картометрический	1.00	-
358	397109.60	2211807.49	Картометрический	1.00	-
359	397097.64	2211806.28	Картометрический	1.00	-
360	397093.66	2211796.78	Картометрический	1.00	-
361	397000.06	2211803.65	Картометрический	1.00	-
362	396669.36	2211823.47	Картометрический	1.00	-
363	396669.14	2211822.83	Картометрический	1.00	-
364	396662.03	2211801.75	Картометрический	1.00	-
365	396670.48	2211801.06	Картометрический	1.00	-
366	396673.47	2211785.38	Картометрический	1.00	-
367	396687.29	2211783.41	Картометрический	1.00	-
368	396694.00	2211794.91	Картометрический	1.00	-

1	2	3	4	5	6
369	396705.12	2211799.76	Картометрический	1.00	-
370	396899.42	2211787.43	Картометрический	1.00	-
371	396976.09	2211782.57	Картометрический	1.00	-
372	397016.69	2211780.01	Картометрический	1.00	-
373	397025.92	2211779.46	Картометрический	1.00	-
374	397025.29	2211767.26	Картометрический	1.00	-
375	397042.23	2211765.90	Картометрический	1.00	-
376	397063.09	2211747.22	Картометрический	1.00	-
377	397107.48	2211743.81	Картометрический	1.00	-
378	397106.56	2211721.71	Картометрический	1.00	-
379	397121.27	2211720.05	Картометрический	1.00	-
380	397130.82	2211710.54	Картометрический	1.00	-
381	397146.07	2211701.87	Картометрический	1.00	-
382	397169.87	2211693.55	Картометрический	1.00	-
383	397179.15	2211690.96	Картометрический	1.00	-
384	397182.51	2211712.45	Картометрический	1.00	-
385	397184.67	2211722.39	Картометрический	1.00	-
386	397205.00	2211720.41	Картометрический	1.00	-
387	397206.28	2211754.79	Картометрический	1.00	-
388	397210.70	2211759.74	Картометрический	1.00	-
389	397240.29	2211765.55	Картометрический	1.00	-
390	397242.99	2211766.08	Картометрический	1.00	-
391	397401.52	2211755.21	Картометрический	1.00	-
392	397579.00	2211743.54	Картометрический	1.00	-
393	397858.33	2211720.91	Картометрический	1.00	-
394	397860.45	2211708.57	Картометрический	1.00	-
395	397873.17	2211706.60	Картометрический	1.00	-
396	397868.26	2211694.29	Картометрический	1.00	-
397	397858.09	2211667.99	Картометрический	1.00	-
398	397850.53	2211628.03	Картометрический	1.00	-
399	397851.40	2211628.14	Картометрический	1.00	-
400	397919.59	2211634.99	Картометрический	1.00	-
401	397976.01	2211650.25	Картометрический	1.00	-
402	397982.96	2211665.71	Картометрический	1.00	-
403	398012.00	2211689.34	Картометрический	1.00	-
404	398081.79	2211674.67	Картометрический	1.00	-
405	398223.85	2211633.18	Картометрический	1.00	-
406	398287.04	2211608.50	Картометрический	1.00	-
407	398373.17	2211579.59	Картометрический	1.00	-
408	398426.71	2211568.70	Картометрический	1.00	-
409	398462.31	2211564.23	Картометрический	1.00	-
410	398505.21	2211564.72	Картометрический	1.00	-
411	398544.22	2211570.93	Картометрический	1.00	-
412	398665.07	2211590.02	Картометрический	1.00	-
413	398712.52	2211596.00	Картометрический	1.00	-
414	398724.90	2211597.57	Картометрический	1.00	-
415	398793.96	2211607.60	Картометрический	1.00	-
416	398840.01	2211614.33	Картометрический	1.00	-

1	2	3	4	5	6
417	398870.16	2211622.89	Картометрический	1.00	-
418	398892.42	2211629.09	Картометрический	1.00	-
419	398896.63	2211627.90	Картометрический	1.00	-
420	398900.77	2211629.51	Картометрический	1.00	-
421	398903.06	2211634.52	Картометрический	1.00	-
422	398907.41	2211638.28	Картометрический	1.00	-
423	399090.35	2211741.79	Картометрический	1.00	-
424	399182.29	2211795.43	Картометрический	1.00	-
425	399230.71	2211827.70	Картометрический	1.00	-
426	399255.43	2211846.53	Картометрический	1.00	-
427	399261.72	2211846.39	Картометрический	1.00	-
428	399265.94	2211849.80	Картометрический	1.00	-
429	399270.83	2211860.81	Картометрический	1.00	-
430	399318.99	2211926.75	Картометрический	1.00	-
431	399446.86	2212078.28	Картометрический	1.00	-
432	399482.07	2212119.45	Картометрический	1.00	-
433	399502.92	2212144.17	Картометрический	1.00	-
434	399534.92	2212177.72	Картометрический	1.00	-
435	399565.61	2212203.30	Картометрический	1.00	-
436	399592.55	2212220.86	Картометрический	1.00	-
437	399617.80	2212231.40	Картометрический	1.00	-
438	399638.77	2212237.34	Картометрический	1.00	-
439	399647.60	2212238.45	Картометрический	1.00	-
440	399652.44	2212236.65	Картометрический	1.00	-
441	399663.23	2212212.50	Картометрический	1.00	-
442	399705.68	2212123.57	Картометрический	1.00	-
443	399706.27	2212122.04	Картометрический	1.00	-
444	399669.74	2212089.07	Аналитический	0.10	-
445	399709.44	2212025.67	Картометрический	1.00	-
446	399719.45	2212009.84	Аналитический	0.10	-
447	399747.51	2212021.08	Картометрический	1.00	-
448	399755.24	2212002.17	Картометрический	1.00	-
449	399766.30	2211906.43	Картометрический	1.00	-
450	399773.33	2211770.28	Аналитический	0.10	-
451	399771.64	2211749.80	Аналитический	0.10	-
452	399771.50	2211747.38	Аналитический	0.10	-
453	399771.47	2211744.79	Аналитический	0.10	-
454	399771.72	2211732.94	Аналитический	0.10	-
455	399772.06	2211724.77	Аналитический	0.10	-
456	399772.51	2211714.78	Аналитический	0.10	-
457	399772.84	2211704.83	Аналитический	0.10	-
458	399772.82	2211699.35	Аналитический	0.10	-
459	399772.70	2211693.87	Аналитический	0.10	-
460	399772.41	2211684.88	Аналитический	0.10	-
461	399772.27	2211676.36	Аналитический	0.10	-
462	399772.27	2211673.29	Аналитический	0.10	-
463	399772.37	2211670.04	Аналитический	0.10	-
464	399774.53	2211634.85	Аналитический	0.10	-

1	2	3	4	5	6
465	399774.35	2211627.15	Аналитический	0.10	-
466	399777.09	2211626.50	Аналитический	0.10	-
467	399780.62	2211626.56	Аналитический	0.10	-
468	399785.68	2211627.57	Аналитический	0.10	-
469	399791.46	2211630.04	Аналитический	0.10	-
470	399793.52	2211630.92	Аналитический	0.10	-
471	399795.32	2211631.54	Картометрический	1.00	-
472	399795.70	2211629.33	Картометрический	1.00	-
473	399795.77	2211620.60	Аналитический	0.10	-
474	399794.53	2211619.96	Аналитический	0.10	-
475	399790.32	2211616.46	Аналитический	0.10	-
476	399787.32	2211615.31	Аналитический	0.10	-
477	399784.31	2211614.15	Аналитический	0.10	-
478	399779.85	2211608.90	Аналитический	0.10	-
479	399778.22	2211607.70	Аналитический	0.10	-
480	399776.59	2211606.50	Аналитический	0.10	-
481	399776.69	2211598.09	Аналитический	0.10	-
482	399776.79	2211589.67	Аналитический	0.10	-
483	399776.87	2211586.66	Аналитический	0.10	-
484	399776.95	2211583.65	Аналитический	0.10	-
485	399777.29	2211577.62	Аналитический	0.10	-
486	399778.23	2211571.35	Аналитический	0.10	-
487	399778.60	2211569.27	Аналитический	0.10	-
488	399778.93	2211567.50	Аналитический	0.10	-
489	399779.22	2211565.90	Аналитический	0.10	-
490	399780.53	2211559.30	Аналитический	0.10	-
491	399781.53	2211554.90	Аналитический	0.10	-
492	399783.21	2211548.24	Аналитический	0.10	-
493	399785.23	2211540.47	Аналитический	0.10	-
494	399786.93	2211532.28	Аналитический	0.10	-
495	399788.79	2211520.39	Аналитический	0.10	-
496	399789.15	2211516.85	Аналитический	0.10	-
497	399789.51	2211513.31	Аналитический	0.10	-
498	399789.92	2211509.05	Аналитический	0.10	-
499	399790.56	2211502.06	Аналитический	0.10	-
500	399791.36	2211493.63	Аналитический	0.10	-
501	399791.93	2211488.91	Аналитический	0.10	-
502	399792.15	2211487.27	Аналитический	0.10	-
503	399792.21	2211486.94	Аналитический	0.10	-
504	399792.71	2211483.93	Аналитический	0.10	-
505	399794.96	2211484.09	Аналитический	0.10	-
506	399798.51	2211454.27	Аналитический	0.10	-
507	399802.22	2211454.48	Аналитический	0.10	-
508	399804.05	2211442.24	Аналитический	0.10	-
509	399808.12	2211431.40	Аналитический	0.10	-
510	399810.81	2211414.99	Картометрический	1.00	-
511	399814.36	2211362.30	Картометрический	1.00	-
512	399827.07	2211197.97	Картометрический	1.00	-

1	2	3	4	5	6
513	399834.77	2211103.49	Картометрический	1.00	-
514	399838.98	2211052.51	Картометрический	1.00	-
515	399840.78	2211040.25	Картометрический	1.00	-
516	399832.93	2211037.96	Картометрический	1.00	-
517	399825.73	2211045.29	Картометрический	1.00	-
518	399818.77	2211040.62	Картометрический	1.00	-
519	399823.62	2211030.10	Картометрический	1.00	-
520	399826.58	2211027.88	Картометрический	1.00	-
521	399836.46	2211024.20	Картометрический	1.00	-
522	399845.33	2211023.11	Картометрический	1.00	-
523	399853.70	2210993.20	Картометрический	1.00	-
524	399848.56	2210987.97	Картометрический	1.00	-
525	399850.66	2210980.50	Картометрический	1.00	-
526	399857.42	2210975.38	Картометрический	1.00	-
527	399863.43	2210970.11	Картометрический	1.00	-
528	399871.74	2210957.81	Картометрический	1.00	-
529	399879.86	2210943.71	Картометрический	1.00	-
530	399891.67	2210928.22	Картометрический	1.00	-
531	399897.13	2210920.69	Картометрический	1.00	-
532	399918.23	2210891.82	Картометрический	1.00	-
533	399949.88	2210851.74	Картометрический	1.00	-
534	399953.78	2210846.83	Картометрический	1.00	-
535	399960.23	2210836.84	Картометрический	1.00	-
536	399970.70	2210819.69	Картометрический	1.00	-
537	399985.53	2210791.12	Картометрический	1.00	-
538	399998.35	2210763.50	Картометрический	1.00	-
539	400000.56	2210758.03	Картометрический	1.00	-
540	399994.59	2210752.43	Картометрический	1.00	-
541	399992.38	2210757.25	Аналитический	0.10	-
542	399989.18	2210753.87	Аналитический	0.10	-
543	399982.20	2210748.08	Аналитический	0.10	-
544	399975.24	2210743.39	Аналитический	0.10	-
545	399967.66	2210739.52	Аналитический	0.10	-
546	399949.21	2210732.96	Аналитический	0.10	-
547	399933.00	2210728.21	Аналитический	0.10	-
548	399912.32	2210723.10	Аналитический	0.10	-
549	399891.27	2210718.10	Аналитический	0.10	-
550	399868.38	2210714.89	Аналитический	0.10	-
551	399857.45	2210712.97	Аналитический	0.10	-
552	399841.90	2210711.13	Аналитический	0.10	-
553	399795.59	2210707.28	Аналитический	0.10	-
554	399757.08	2210703.55	Аналитический	0.10	-
555	399745.39	2210702.88	Аналитический	0.10	-
556	399707.76	2210698.59	Аналитический	0.10	-
557	399663.39	2210694.88	Аналитический	0.10	-
558	399579.93	2210685.60	Аналитический	0.10	-
559	399554.19	2210683.48	Аналитический	0.10	-
560	399532.75	2210681.72	Аналитический	0.10	-

1	2	3	4	5	6
561	399488.44	2210676.82	Аналитический	0.10	-
562	399473.83	2210674.94	Аналитический	0.10	-
563	399436.40	2210668.66	Аналитический	0.10	-
564	399368.87	2210654.41	Аналитический	0.10	-
565	399358.83	2210652.62	Аналитический	0.10	-
566	399294.74	2210639.28	Аналитический	0.10	-
567	399259.57	2210632.83	Аналитический	0.10	-
568	399255.09	2210632.08	Аналитический	0.10	-
569	399169.65	2210618.19	Аналитический	0.10	-
570	399093.88	2210607.86	Аналитический	0.10	-
571	399065.96	2210605.96	Аналитический	0.10	-
572	399032.04	2210604.54	Аналитический	0.10	-
573	399013.03	2210604.76	Аналитический	0.10	-
574	398946.65	2210610.35	Аналитический	0.10	-
575	398912.42	2210615.24	Аналитический	0.10	-
576	398820.35	2210632.68	Аналитический	0.10	-
577	398785.63	2210638.53	Аналитический	0.10	-
578	398776.13	2210640.12	Аналитический	0.10	-
579	398749.89	2210643.01	Аналитический	0.10	-
580	398733.88	2210644.45	Аналитический	0.10	-
581	398721.23	2210644.69	Аналитический	0.10	-
582	398702.29	2210645.40	Аналитический	0.10	-
583	398698.76	2210645.51	Аналитический	0.10	-
584	398681.17	2210642.78	Аналитический	0.10	-
585	398626.85	2210629.16	Аналитический	0.10	-
586	398613.51	2210626.03	Аналитический	0.10	-
587	398582.57	2210618.76	Аналитический	0.10	-
588	398572.12	2210617.12	Аналитический	0.10	-
589	398532.09	2210605.12	Аналитический	0.10	-
590	398435.02	2210561.63	Аналитический	0.10	-
591	398391.88	2210538.19	Аналитический	0.10	-
592	398267.31	2210477.41	Аналитический	0.10	-
593	398223.81	2210462.56	Аналитический	0.10	-
594	398146.71	2210434.36	Аналитический	0.10	-
595	398057.51	2210399.38	Аналитический	0.10	-
596	398003.63	2210379.63	Аналитический	0.10	-
597	397959.15	2210368.48	Аналитический	0.10	-
598	397955.78	2210368.04	Аналитический	0.10	-
599	397934.29	2210364.71	Аналитический	0.10	-
600	397902.69	2210362.51	Аналитический	0.10	-
601	397902.90	2210351.41	Аналитический	0.10	-
602	397937.67	2210354.31	Аналитический	0.10	-
603	397956.84	2210357.56	Аналитический	0.10	-
604	398006.49	2210369.94	Аналитический	0.10	-
605	398061.34	2210389.79	Аналитический	0.10	-
606	398149.77	2210423.57	Аналитический	0.10	-
607	398228.43	2210452.28	Аналитический	0.10	-
608	398271.32	2210467.89	Аналитический	0.10	-

1	2	3	4	5	6
609	398345.27	2210503.29	Аналитический	0.10	-
610	398399.43	2210529.68	Аналитический	0.10	-
611	398439.62	2210551.06	Аналитический	0.10	-
612	398534.76	2210593.58	Аналитический	0.10	-
613	398574.43	2210606.19	Аналитический	0.10	-
614	398601.74	2210612.66	Аналитический	0.10	-
615	398615.40	2210615.90	Аналитический	0.10	-
616	398629.05	2210619.13	Аналитический	0.10	-
617	398683.67	2210632.08	Аналитический	0.10	-
618	398693.37	2210633.40	Аналитический	0.10	-
619	398697.46	2210633.80	Аналитический	0.10	-
620	398733.13	2210634.48	Аналитический	0.10	-
621	398749.06	2210633.26	Аналитический	0.10	-
622	398775.00	2210629.98	Аналитический	0.10	-
623	398818.64	2210621.62	Аналитический	0.10	-
624	398910.71	2210603.87	Аналитический	0.10	-
625	398945.39	2210598.41	Аналитический	0.10	-
626	399012.74	2210592.77	Аналитический	0.10	-
627	399032.13	2210592.54	Аналитический	0.10	-
628	399066.30	2210593.97	Аналитический	0.10	-
629	399095.07	2210596.02	Аналитический	0.10	-
630	399171.23	2210606.39	Аналитический	0.10	-
631	399248.31	2210618.89	Аналитический	0.10	-
632	399261.49	2210621.08	Аналитический	0.10	-
633	399296.38	2210627.41	Аналитический	0.10	-
634	399360.96	2210640.81	Аналитический	0.10	-
635	399371.17	2210642.63	Аналитический	0.10	-
636	399438.43	2210656.19	Аналитический	0.10	-
637	399475.45	2210663.05	Аналитический	0.10	-
638	399520.15	2210668.26	Аналитический	0.10	-
639	399555.18	2210672.03	Аналитический	0.10	-
640	399569.88	2210673.41	Аналитический	0.10	-
641	399581.01	2210674.15	Аналитический	0.10	-
642	399664.71	2210683.46	Аналитический	0.10	-
643	399709.14	2210687.18	Аналитический	0.10	-
644	399746.80	2210691.47	Аналитический	0.10	-
645	399758.22	2210692.11	Аналитический	0.10	-
646	399796.31	2210695.75	Аналитический	0.10	-
647	399802.02	2210696.17	Аналитический	0.10	-
648	399825.94	2210698.34	Картометрический	1.00	-
649	399835.91	2210698.78	Картометрический	1.00	-
650	399833.99	2210696.15	Картометрический	1.00	-
651	399815.62	2210641.90	Картометрический	1.00	-
652	399820.67	2210638.68	Картометрический	1.00	-
653	399828.54	2210633.83	Картометрический	1.00	-
654	399832.23	2210635.81	Картометрический	1.00	-
655	399851.51	2210677.22	Картометрический	1.00	-
656	399852.33	2210697.20	Аналитический	0.10	-

1	2	3	4	5	6
657	399852.27	2210699.88	Аналитический	0.10	-
658	399859.50	2210700.94	Картометрический	1.00	-
659	399870.44	2210702.93	Аналитический	0.10	-
660	399886.54	2210705.58	Картометрический	1.00	-
661	399893.67	2210706.85	Аналитический	0.10	-
662	399912.25	2210711.21	Аналитический	0.10	-
663	399915.57	2210712.08	Аналитический	0.10	-
664	399954.70	2210722.04	Аналитический	0.10	-
665	399971.51	2210726.50	Аналитический	0.10	-
666	399979.37	2210726.18	Аналитический	0.10	-
667	400002.46	2210731.57	Аналитический	0.10	-
668	400003.76	2210731.87	Картометрический	1.00	-
669	400002.43	2210734.86	Картометрический	1.00	-
670	400006.99	2210734.72	Картометрический	1.00	-
671	400010.12	2210730.15	Картометрический	1.00	-
672	400024.21	2210688.56	Картометрический	1.00	-
673	400066.07	2210579.88	Картометрический	1.00	-
674	400082.07	2210538.41	Картометрический	1.00	-
675	400086.23	2210527.80	Картометрический	1.00	-
676	400104.18	2210482.22	Картометрический	1.00	-
677	400095.24	2210476.84	Картометрический	1.00	-
678	400096.73	2210467.12	Картометрический	1.00	-
679	400106.84	2210462.02	Картометрический	1.00	-
680	400108.54	2210457.67	Картометрический	1.00	-
681	400137.13	2210385.04	Картометрический	1.00	-
682	400160.28	2210320.70	Картометрический	1.00	-
683	400197.15	2210212.74	Картометрический	1.00	-
684	400235.01	2210116.73	Картометрический	1.00	-
685	400256.04	2210073.16	Картометрический	1.00	-
686	400274.62	2210032.09	Картометрический	1.00	-
687	400287.74	2209987.88	Картометрический	1.00	-
688	400297.91	2209922.64	Картометрический	1.00	-
689	400302.10	2209866.54	Картометрический	1.00	-
690	400302.08	2209813.93	Картометрический	1.00	-
691	400302.09	2209808.16	Картометрический	1.00	-
692	400289.04	2209724.33	Картометрический	1.00	-
693	400280.16	2209722.13	Картометрический	1.00	-
694	400280.26	2209708.85	Картометрический	1.00	-
695	400284.95	2209706.59	Картометрический	1.00	-
696	400263.21	2209627.29	Картометрический	1.00	-
697	400217.03	2209458.78	Картометрический	1.00	-
698	400202.33	2209455.55	Картометрический	1.00	-
699	400205.48	2209436.38	Картометрический	5.00	-
700	400211.47	2209435.59	Картометрический	5.00	-
701	400139.02	2209173.66	Картометрический	5.00	-
702	400137.24	2209148.89	Картометрический	5.00	-
703	400135.64	2209079.88	Картометрический	5.00	-
704	400127.89	2209077.22	Картометрический	5.00	-

1	2	3	4	5	6
705	400127.74	2209055.57	Картометрический	5.00	-
706	400136.12	2209050.46	Картометрический	5.00	-
707	400142.13	2208999.53	Картометрический	5.00	-
708	400165.28	2208882.49	Картометрический	5.00	-
709	400197.18	2208728.13	Картометрический	5.00	-
14	400220.59	2208730.01	Картометрический	5.00	-


3. Сведения о характерных точках части (частей) границы объекта

Обозначение характерных точек части границы	Координаты, м		Метод определения координат характерной точки	Средняя квадратическая погрешность положения характерной точки (Mt), м	Описание обозначения точки на местности (при наличии)
	X	Y			
1	2	3	4	5	6
Часть №					
-	-	-	-	-	-

1. Система координат: -

2. Сведения о характерных точках границ объекта

Обозначение характерных точек границ	Существующие координаты, м		Измененные (уточненные) координаты, м		Метод определения координат характерной точки	Средняя квадратическая погрешность положения характерной точки (Mt), м	Описание обозначения точки на местности (при наличии)
	X	Y	X	Y			
1	2	3	4	5	6	7	8
-	-	-	-	-	-	-	-
3. Сведения о характерных точках части (частей) границы объекта							
Часть №							
-	-	-	-	-	-	-	-

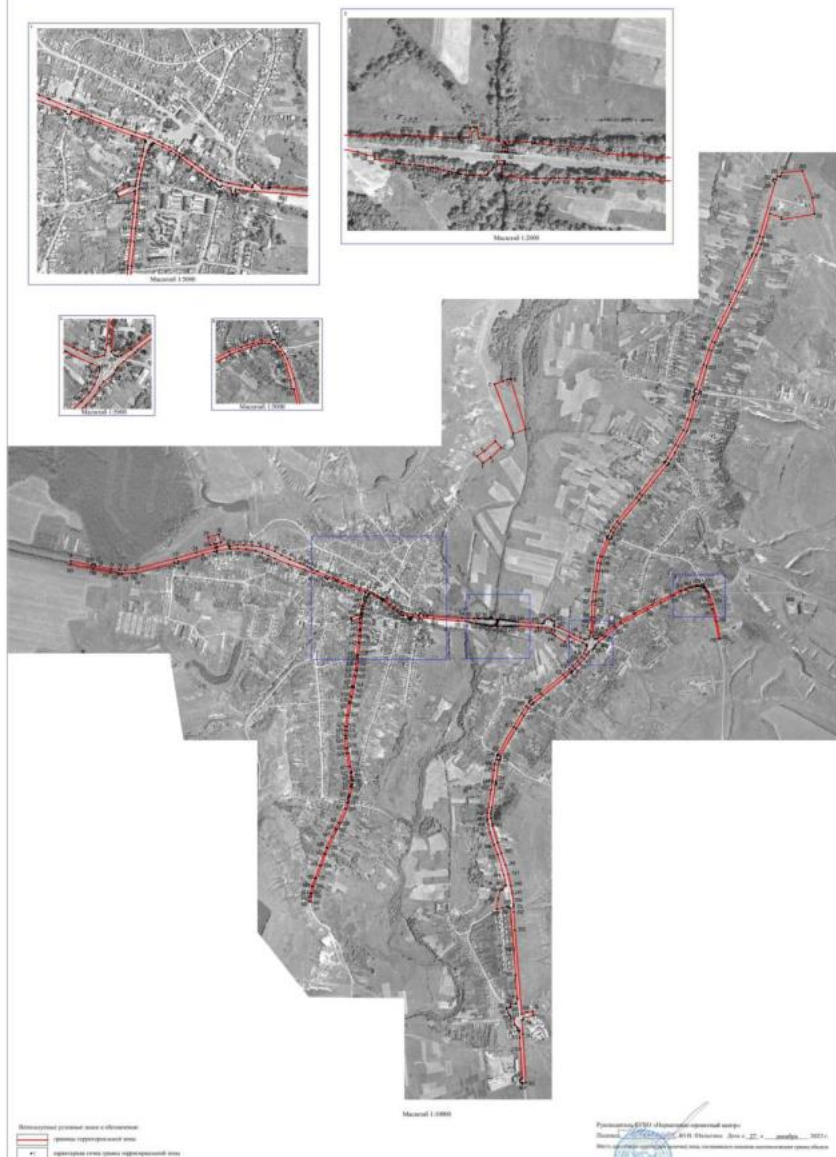

«ОПИСАНИЕ МЕСТОПОЛОЖЕНИЯ ГРАНИЦ

Зона сельскохозяйственного использования в границах населенного пункта
села Воробьевка – СХ1/1

(наименование объекта, местоположение границ которого описано
(далее - объект)

Раздел 1

Сведения об объекте		
№ п/п	Характеристики объекта	Описание характеристик
1	2	3
1	Местоположение объекта	Воронежская область, Воробьевский муниципальный район, Воробьевское сельское поселение, село Воробьевка
2	Площадь объекта $\pm$ величина погрешности определения площади ($P \pm \Delta P$)	-
3	Иные характеристики объекта	-

Раздел 2

Сведения о местоположении границ объекта					
1. Система координат: МСК - 36, зона 2					
2. Сведения о характерных точках границ объекта					
Обозначение характерных точек границ	Координаты, м		Метод определения координат характерной точки	Средняя квадратическая погрешность положения характерной точки (Mt), м	Описание обозначения точки на местности (при наличии)
	X	Y			
1	2	3	4	5	6
1	403711.28	2212566.11	Картометрический	1.00	-
2	403710.80	2212662.35	Картометрический	1.00	-
3	403684.21	2212661.24	Картометрический	1.00	-
4	403663.12	2212654.77	Картометрический	1.00	-
5	403633.53	2212644.08	Картометрический	1.00	-
6	403599.41	2212638.67	Картометрический	1.00	-
7	403575.58	2212637.81	Картометрический	1.00	-
8	403541.98	2212640.27	Картометрический	1.00	-
9	403499.42	2212678.14	Картометрический	1.00	-
10	403458.13	2212721.61	Картометрический	1.00	-
11	403419.16	2212779.99	Картометрический	1.00	-
12	403383.98	2212797.98	Картометрический	1.00	-
13	403349.54	2212869.85	Картометрический	1.00	-
14	403332.17	2212926.32	Картометрический	1.00	-
15	403394.94	2212938.84	Картометрический	1.00	-
16	403373.04	2213059.96	Картометрический	1.00	-
17	403369.99	2213113.11	Картометрический	1.00	-
18	403366.98	2213152.42	Картометрический	1.00	-
19	403351.71	2213236.55	Картометрический	1.00	-
20	403246.74	2213208.32	Картометрический	1.00	-
21	403246.35	2213220.38	Картометрический	1.00	-
22	403245.57	2213220.34	Аналитический	0.10	-
23	403139.89	2213193.00	Аналитический	0.10	-
24	403002.80	2213159.91	Аналитический	0.10	-
25	402525.34	2213068.64	Картометрический	1.00	-
26	402531.49	2213018.03	Картометрический	1.00	-
27	402537.93	2212965.05	Картометрический	1.00	-
28	402555.52	2212820.38	Картометрический	1.00	-
29	402562.14	2212700.88	Картометрический	1.00	-
30	402558.96	2212587.94	Картометрический	1.00	-
31	402557.94	2212551.61	Картометрический	1.00	-
32	402556.50	2212420.77	Картометрический	1.00	-
33	402556.28	2212400.75	Картометрический	1.00	-
34	402580.76	2212406.77	Картометрический	1.00	-
35	402601.86	2212411.14	Картометрический	1.00	-
36	402613.71	2212408.67	Картометрический	1.00	-

1	2	3	4	5	6
37	402619.66	2212402.78	Картометрический	1.00	-
38	402626.47	2212393.49	Картометрический	1.00	-
39	402636.70	2212379.14	Картометрический	1.00	-
40	402638.50	2212377.72	Картометрический	1.00	-
41	402738.53	2212358.91	Картометрический	1.00	-
42	402864.20	2212298.89	Картометрический	1.00	-
43	402944.10	2212247.11	Картометрический	1.00	-
44	402984.92	2212250.41	Картометрический	1.00	-
45	403133.27	2212359.98	Картометрический	1.00	-
46	403183.11	2212374.52	Картометрический	1.00	-
47	403323.32	2212363.37	Картометрический	1.00	-
48	403373.16	2212377.53	Картометрический	1.00	-
49	403388.56	2212401.17	Аналитический	0.10	-
50	403393.02	2212416.38	Аналитический	0.10	-
51	403395.87	2212432.70	Аналитический	0.10	-
52	403398.09	2212447.04	Аналитический	0.10	-
53	403397.67	2212464.65	Аналитический	0.10	-
54	403393.44	2212496.97	Аналитический	0.10	-
55	403397.46	2212510.72	Аналитический	0.10	-
56	403402.81	2212519.22	Аналитический	0.10	-
57	403430.39	2212547.93	Аналитический	0.10	-
58	403449.41	2212566.61	Аналитический	0.10	-
59	403475.03	2212582.42	Аналитический	0.10	-
60	403493.91	2212593.67	Аналитический	0.10	-
61	403511.39	2212601.07	Аналитический	0.10	-
62	403523.81	2212605.63	Аналитический	0.10	-
63	403540.43	2212603.73	Аналитический	0.10	-
64	403552.32	2212601.02	Аналитический	0.10	-
1	403711.28	2212566.11	Картометрический	1.00	-
65	401181.67	2207974.41	Картометрический	5.00	-
66	401189.82	2207977.96	Картометрический	5.00	-
67	401088.91	2208201.01	Картометрический	5.00	-
68	401064.79	2208190.47	Аналитический	0.10	-
69	401055.97	2208190.39	Аналитический	0.10	-
70	401013.07	2208189.54	Аналитический	0.10	-
71	401009.74	2208197.36	Аналитический	0.10	-
72	401014.21	2208209.43	Аналитический	0.10	-
73	401021.08	2208212.86	Аналитический	0.10	-
74	401023.02	2208218.98	Аналитический	0.10	-
75	401023.72	2208225.07	Аналитический	0.10	-
76	401017.51	2208234.51	Аналитический	0.10	-
77	401015.60	2208238.74	Аналитический	0.10	-
78	401010.18	2208248.32	Картометрический	1.00	-
79	400965.31	2208276.55	Картометрический	1.00	-
80	400816.46	2208112.76	Аналитический	0.30	-
81	400693.06	2208250.58	Аналитический	0.30	-
82	400794.95	2208449.21	Аналитический	0.30	-

1	2	3	4	5	6
83	400764.50	2208523.52	Аналитический	0.30	-
84	400739.32	2208581.78	Аналитический	0.30	-
85	400629.04	2208605.25	Аналитический	0.30	-
86	400541.62	2208780.75	Аналитический	0.30	-
87	400453.31	2208815.62	Картометрический	5.00	-
88	400455.34	2208802.90	Картометрический	5.00	-
89	400473.88	2208687.63	Картометрический	5.00	-
90	400283.61	2208627.51	Картометрический	5.00	-
91	400307.03	2208458.37	Картометрический	5.00	-
92	400395.88	2208069.97	Картометрический	5.00	-
93	400409.11	2208073.46	Картометрический	5.00	-
94	400548.20	2208117.86	Картометрический	5.00	-
95	400733.32	2208174.58	Картометрический	5.00	-
96	400872.12	2208050.88	Картометрический	5.00	-
97	400993.27	2208040.48	Картометрический	5.00	-
98	401125.78	2208028.45	Картометрический	5.00	-
99	401149.91	2208015.18	Картометрический	5.00	-
65	401181.67	2207974.41	Картометрический	5.00	-
100	402146.99	2210687.24	Аналитический	0.10	-
101	402120.26	2210731.90	Аналитический	0.10	-
102	402054.83	2210832.15	Аналитический	0.10	-
103	401977.48	2211068.24	Аналитический	0.10	-
104	401802.86	2210991.39	Аналитический	0.10	-
105	401761.82	2211063.86	Аналитический	0.10	-
106	401762.48	2211079.30	Картометрический	5.00	-
107	401784.21	2211130.17	Картометрический	1.00	-
108	401845.05	2211218.19	Картометрический	1.00	-
109	401859.35	2211255.61	Аналитический	0.10	-
110	401865.03	2211289.49	Аналитический	0.10	-
111	401864.81	2211309.31	Аналитический	0.10	-
112	401888.31	2211361.12	Аналитический	0.10	-
113	401913.23	2211403.38	Аналитический	0.10	-
114	402007.70	2211659.79	Картометрический	5.00	-
115	402318.82	2211938.42	Картометрический	5.00	-
116	402291.92	2211970.69	Картометрический	5.00	-
117	402049.36	2211810.99	Картометрический	5.00	-
118	401904.69	2211758.73	Картометрический	1.00	-
119	401872.56	2211696.37	Картометрический	1.00	-
120	401875.89	2211643.26	Картометрический	1.00	-
121	401874.01	2211637.75	Картометрический	1.00	-
122	401876.86	2211627.72	Картометрический	1.00	-
123	401876.93	2211626.58	Картометрический	1.00	-
124	401642.28	2211567.74	Картометрический	1.00	-
125	401461.92	2211656.97	Картометрический	1.00	-
126	401456.13	2211702.85	Картометрический	1.00	-
127	401443.23	2211668.05	Аналитический	0.10	-
128	401422.38	2211611.79	Аналитический	0.10	-

1	2	3	4	5	6
129	401084.81	2211736.88	Аналитический	0.10	-
130	401116.36	2211822.03	Аналитический	0.10	-
131	401453.58	2211723.07	Картометрический	1.00	-
132	401448.73	2211761.52	Картометрический	1.00	-
133	401528.77	2211780.90	Картометрический	1.00	-
134	401656.07	2211762.64	Картометрический	1.00	-
135	401722.05	2211768.55	Картометрический	1.00	-
136	401793.94	2211796.98	Картометрический	1.00	-
137	401779.22	2211843.62	Картометрический	1.00	-
138	401648.38	2211799.07	Картометрический	1.00	-
139	401618.86	2211795.97	Картометрический	1.00	-
140	401483.68	2211806.31	Картометрический	1.00	-
141	401482.30	2211844.86	Картометрический	1.00	-
142	401469.79	2211978.06	Картометрический	1.00	-
143	401460.38	2212073.94	Картометрический	1.00	-
144	401468.66	2212097.73	Картометрический	1.00	-
145	401611.48	2212461.31	Картометрический	1.00	-
146	401533.73	2212468.60	Картометрический	1.00	-
147	401476.25	2212489.09	Картометрический	1.00	-
148	401425.17	2212744.64	Картометрический	1.00	-
149	401354.58	2212727.34	Картометрический	1.00	-
150	401335.86	2212775.64	Аналитический	0.10	-
151	401323.61	2212771.57	Аналитический	0.10	-
152	401320.96	2212767.95	Картометрический	1.00	-
153	401286.83	2212763.61	Картометрический	1.00	-
154	401296.60	2212713.19	Картометрический	1.00	-
155	401272.66	2212691.12	Аналитический	0.10	-
156	401241.77	2212667.86	Аналитический	0.10	-
157	401200.50	2212636.75	Картометрический	1.00	-
158	401239.35	2212555.58	Картометрический	1.00	-
159	401264.99	2212453.78	Аналитический	0.10	-
160	401081.91	2212370.79	Аналитический	0.10	-
161	401062.20	2212376.52	Аналитический	0.10	-
162	401040.27	2212352.96	Аналитический	0.10	-
163	401019.73	2212375.11	Аналитический	0.10	-
164	400866.38	2212309.18	Картометрический	1.00	-
165	400618.11	2212196.51	Картометрический	1.00	-
166	400460.82	2212134.14	Картометрический	1.00	-
167	400149.52	2212047.62	Картометрический	1.00	-
168	400111.16	2212042.14	Картометрический	1.00	-
169	400060.40	2212082.05	Картометрический	1.00	-
170	400032.06	2212121.86	Картометрический	1.00	-
171	399997.36	2212186.08	Картометрический	1.00	-
172	399967.08	2212177.15	Картометрический	1.00	-
173	399862.27	2212141.04	Картометрический	1.00	-
174	399833.92	2212186.08	Картометрический	1.00	-
175	399749.38	2212191.56	Аналитический	0.10	-
176	399750.89	2212188.27	Аналитический	0.10	-

1	2	3	4	5	6
177	399736.14	2212181.10	Аналитический	0.10	-
178	399730.99	2212192.18	Картометрический	5.00	-
179	399698.67	2212194.20	Картометрический	5.00	-
180	399718.58	2212150.70	Картометрический	5.00	-
181	399767.30	2212044.92	Картометрический	5.00	-
182	399773.86	2212015.78	Картометрический	5.00	-
183	399781.28	2212015.64	Картометрический	5.00	-
184	399788.94	2212017.47	Картометрический	5.00	-
185	399810.63	2212015.77	Картометрический	5.00	-
186	399814.26	2212000.97	Картометрический	5.00	-
187	399823.83	2211995.10	Картометрический	5.00	-
188	399829.47	2211971.61	Картометрический	1.00	-
189	399816.67	2211950.73	Картометрический	1.00	-
190	399800.40	2211946.71	Картометрический	1.00	-
191	399794.04	2211938.55	Картометрический	1.00	-
192	399792.96	2211930.41	Картометрический	1.00	-
193	399797.07	2211908.90	Картометрический	1.00	-
194	399805.33	2211771.85	Аналитический	0.10	-
195	399809.59	2211757.25	Аналитический	0.10	-
196	399810.92	2211751.91	Аналитический	0.10	-
197	399812.33	2211744.05	Аналитический	0.10	-
198	399813.36	2211734.93	Аналитический	0.10	-
199	399814.63	2211723.17	Аналитический	0.10	-
200	399815.90	2211711.19	Аналитический	0.10	-
201	399816.34	2211707.11	Аналитический	0.10	-
202	399817.69	2211694.52	Аналитический	0.10	-
203	399819.15	2211683.68	Аналитический	0.10	-
204	399820.78	2211673.31	Аналитический	0.10	-
205	399820.90	2211672.37	Аналитический	0.10	-
206	399821.06	2211671.15	Аналитический	0.10	-
207	399821.38	2211668.10	Аналитический	0.10	-
208	399821.93	2211661.11	Аналитический	0.10	-
209	399822.43	2211646.06	Аналитический	0.10	-
210	399822.63	2211637.29	Аналитический	0.10	-
211	399822.06	2211630.51	Аналитический	0.10	-
212	399820.57	2211631.93	Аналитический	0.10	-
213	399819.25	2211632.79	Аналитический	0.10	-
214	399816.72	2211634.45	Аналитический	0.10	-
215	399812.43	2211635.65	Аналитический	0.10	-
216	399807.79	2211636.13	Картометрический	1.00	-
217	399808.23	2211634.75	Картометрический	1.00	-
218	399808.83	2211631.17	Картометрический	1.00	-
219	399808.85	2211626.79	Картометрический	1.00	-
220	399813.70	2211628.89	Аналитический	0.10	-
221	399816.54	2211628.48	Аналитический	0.10	-
222	399823.79	2211623.68	Аналитический	0.10	-
223	399823.94	2211622.73	Аналитический	0.10	-
224	399826.79	2211596.14	Картометрический	1.00	-

1	2	3	4	5	6
225	399841.24	2211593.54	Аналитический	0.10	-
226	399842.45	2211589.39	Аналитический	0.10	-
227	399841.38	2211584.67	Аналитический	0.10	-
228	399827.86	2211582.16	Картометрический	1.00	-
229	399827.95	2211578.18	Аналитический	0.10	-
230	399827.99	2211573.82	Аналитический	0.10	-
231	399827.93	2211569.44	Аналитический	0.10	-
232	399827.91	2211568.38	Аналитический	0.10	-
233	399827.85	2211563.55	Аналитический	0.10	-
234	399827.91	2211558.71	Аналитический	0.10	-
235	399828.09	2211553.88	Аналитический	0.10	-
236	399828.38	2211549.00	Аналитический	0.10	-
237	399829.05	2211539.56	Аналитический	0.10	-
238	399830.37	2211513.94	Аналитический	0.10	-
239	399831.02	2211501.84	Аналитический	0.10	-
240	399831.15	2211497.86	Аналитический	0.10	-
241	399831.12	2211493.89	Аналитический	0.10	-
242	399830.11	2211472.97	Аналитический	0.10	-
243	399830.04	2211432.86	Аналитический	0.10	-
244	399832.82	2211390.95	Картометрический	1.00	-
245	399848.01	2211157.83	Картометрический	1.00	-
246	399904.38	2211186.05	Картометрический	1.00	-
247	399962.23	2211211.26	Картометрический	1.00	-
248	399983.37	2211150.98	Картометрический	1.00	-
249	400046.96	2211197.49	Картометрический	1.00	-
250	400043.96	2211279.54	Картометрический	1.00	-
251	400078.52	2211282.01	Аналитический	0.10	-
252	400111.30	2211281.85	Аналитический	0.10	-
253	400149.98	2211286.09	Картометрический	1.00	-
254	400287.45	2211243.59	Картометрический	1.00	-
255	400467.12	2211295.25	Картометрический	1.00	-
256	400512.22	2211344.07	Картометрический	1.00	-
257	400589.81	2211386.79	Картометрический	1.00	-
258	400686.67	2211424.02	Картометрический	1.00	-
259	400706.43	2211352.40	Картометрический	1.00	-
260	400654.10	2211254.06	Картометрический	1.00	-
261	400529.79	2210921.87	Картометрический	1.00	-
262	400542.00	2210868.45	Картометрический	1.00	-
263	400531.25	2210748.33	Картометрический	1.00	-
264	400507.59	2210650.65	Картометрический	1.00	-
265	400457.97	2210652.06	Картометрический	1.00	-
266	400418.95	2210560.71	Картометрический	1.00	-
267	400578.07	2210364.83	Картометрический	1.00	-
268	400482.12	2210249.40	Картометрический	1.00	-
269	400417.76	2210324.33	Картометрический	1.00	-
270	400330.53	2210374.95	Картометрический	1.00	-
271	400285.25	2210296.40	Картометрический	1.00	-
272	400282.54	2210251.94	Картометрический	1.00	-

1	2	3	4	5	6
273	400277.27	2210218.24	Картометрический	1.00	-
274	400250.51	2210219.16	Картометрический	1.00	-
275	400222.18	2210261.79	Картометрический	1.00	-
276	400220.68	2210266.37	Картометрический	1.00	-
277	400218.50	2210273.70	Картометрический	1.00	-
278	400217.02	2210281.62	Картометрический	1.00	-
279	400217.30	2210285.51	Картометрический	1.00	-
280	400219.73	2210288.56	Картометрический	1.00	-
281	400205.27	2210288.80	Картометрический	1.00	-
282	400230.78	2210219.34	Картометрический	1.00	-
283	400257.53	2210163.39	Картометрический	1.00	-
284	400285.10	2210117.08	Картометрический	1.00	-
285	400302.97	2210065.12	Картометрический	1.00	-
286	400317.32	2210019.57	Картометрический	1.00	-
287	400321.85	2209962.63	Картометрический	1.00	-
288	400326.31	2209909.43	Картометрический	1.00	-
289	400326.53	2209863.00	Картометрический	1.00	-
290	400318.87	2209813.03	Картометрический	1.00	-
291	400317.39	2209803.85	Картометрический	1.00	-
292	400319.79	2209805.82	Картометрический	1.00	-
293	400331.39	2209801.76	Картометрический	1.00	-
294	400314.00	2209726.07	Картометрический	1.00	-
295	400308.02	2209724.57	Картометрический	1.00	-
296	400336.59	2209718.92	Картометрический	1.00	-
297	400344.25	2209751.45	Картометрический	1.00	-
298	400400.76	2209736.87	Картометрический	1.00	-
299	400381.49	2209664.03	Картометрический	1.00	-
300	400326.35	2209677.25	Картометрический	1.00	-
301	400333.87	2209707.96	Картометрический	1.00	-
302	400305.51	2209714.74	Картометрический	1.00	-
303	400308.83	2209712.00	Картометрический	1.00	-
304	400276.12	2209584.40	Картометрический	1.00	-
305	400237.57	2209446.68	Картометрический	1.00	-
306	400166.91	2209182.72	Картометрический	5.00	-
307	400158.09	2209099.91	Картометрический	5.00	-
308	400160.87	2209061.57	Картометрический	5.00	-
309	400166.96	2209004.79	Картометрический	5.00	-
310	400186.97	2208893.10	Картометрический	5.00	-
311	400198.18	2208893.54	Картометрический	5.00	-
312	400201.13	2208876.78	Картометрический	5.00	-
313	400227.85	2208877.42	Картометрический	5.00	-
314	400223.58	2208906.68	Картометрический	5.00	-
315	400193.09	2208920.53	Картометрический	5.00	-
316	400159.80	2209099.13	Картометрический	5.00	-
317	400508.20	2209516.33	Картометрический	1.00	-
318	400555.29	2209580.40	Картометрический	1.00	-
319	400572.77	2209633.77	Картометрический	1.00	-
320	400565.21	2209683.42	Картометрический	1.00	-

1	2	3	4	5	6
321	400542.13	2209796.09	Картометрический	1.00	-
322	400546.61	2210006.24	Картометрический	1.00	-
323	400669.78	2210000.24	Картометрический	1.00	-
324	400625.30	2210358.92	Картометрический	1.00	-
325	400514.44	2210560.56	Картометрический	1.00	-
326	400550.41	2210630.29	Картометрический	1.00	-
327	400574.55	2210712.66	Картометрический	1.00	-
328	400656.05	2210687.65	Картометрический	1.00	-
329	400717.93	2210812.45	Картометрический	1.00	-
330	400731.21	2210827.96	Картометрический	1.00	-
331	400759.14	2210840.96	Картометрический	1.00	-
332	400764.95	2210857.05	Картометрический	1.00	-
333	400759.14	2210889.83	Картометрический	1.00	-
334	400762.43	2210909.02	Картометрический	1.00	-
335	400778.36	2210912.62	Картометрический	1.00	-
336	400770.49	2210958.20	Картометрический	1.00	-
337	400771.12	2210977.71	Картометрический	1.00	-
338	400780.27	2210991.38	Картометрический	1.00	-
339	400835.54	2211028.68	Картометрический	1.00	-
340	400888.87	2211053.50	Картометрический	1.00	-
341	400926.49	2211081.62	Картометрический	1.00	-
342	400949.76	2211090.73	Картометрический	1.00	-
343	400965.28	2211088.41	Картометрический	1.00	-
344	400963.83	2211075.49	Картометрический	1.00	-
345	400998.71	2211058.89	Картометрический	1.00	-
346	401022.53	2211047.25	Картометрический	1.00	-
347	401033.56	2211044.82	Картометрический	1.00	-
348	401262.97	2211112.82	Картометрический	5.00	-
349	401315.49	2211025.82	Картометрический	5.00	-
350	401322.99	2211009.29	Картометрический	5.00	-
351	401380.97	2211030.47	Картометрический	5.00	-
352	401446.56	2211053.42	Картометрический	5.00	-
353	401542.29	2210881.23	Картометрический	5.00	-
354	401565.97	2210844.27	Картометрический	5.00	-
355	401623.24	2210754.86	Картометрический	5.00	-
356	401695.56	2210770.96	Картометрический	5.00	-
357	401704.81	2210772.58	Картометрический	5.00	-
358	401716.22	2210765.12	Картометрический	5.00	-
359	401728.43	2210754.69	Картометрический	5.00	-
360	401745.40	2210734.49	Картометрический	5.00	-
361	401760.90	2210713.27	Картометрический	5.00	-
362	401777.96	2210718.83	Картометрический	5.00	-
363	401782.80	2210722.16	Картометрический	5.00	-
364	401922.87	2210534.28	Картометрический	5.00	-
365	401983.05	2210563.99	Картометрический	5.00	-
366	402063.63	2210602.67	Картометрический	5.00	-
367	402069.67	2210605.56	Картометрический	5.00	-
368	402062.20	2210626.16	Картометрический	5.00	-

1	2	3	4	5	6
100	402146.99	2210687.24	Аналитический	0.10	-
369	400426.04	2210139.97	Аналитический	0.10	-
370	400414.44	2210234.01	Аналитический	0.10	-
371	400413.23	2210239.02	Аналитический	0.10	-
372	400404.29	2210259.83	Аналитический	0.10	-
373	400375.58	2210324.61	Аналитический	0.10	-
374	400316.21	2210320.89	Аналитический	0.10	-
375	400313.49	2210305.49	Аналитический	0.10	-
376	400295.84	2210214.65	Аналитический	0.10	-
377	400287.22	2210167.30	Аналитический	0.10	-
378	400285.12	2210155.19	Аналитический	0.10	-
379	400285.50	2210142.38	Аналитический	0.10	-
380	400287.27	2210125.28	Аналитический	0.10	-
381	400308.05	2210080.57	Аналитический	0.10	-
382	400330.58	2210050.97	Аналитический	0.10	-
383	400389.68	2210058.81	Аналитический	0.10	-
384	400416.47	2210112.35	Аналитический	0.10	-
369	400426.04	2210139.97	Аналитический	0.10	-
385	401033.91	2211616.17	Картометрический	1.00	-
386	400989.67	2211656.70	Картометрический	1.00	-
387	400923.58	2211584.55	Картометрический	1.00	-
388	400886.45	2211532.33	Картометрический	1.00	-
389	400930.73	2211491.84	Картометрический	1.00	-
390	400967.85	2211544.06	Картометрический	1.00	-
385	401033.91	2211616.17	Картометрический	1.00	-
391	400153.97	2208727.85	Картометрический	5.00	-
392	400103.44	2208990.98	Аналитический	0.10	-
393	400109.24	2208992.00	Аналитический	0.10	-
394	400108.53	2208995.94	Аналитический	0.10	-
395	400102.74	2208994.92	Аналитический	0.10	-
396	400100.34	2209007.43	Аналитический	0.10	-
397	400106.18	2209146.79	Аналитический	0.10	-
398	400106.66	2209149.07	Аналитический	0.10	-
399	400137.24	2209148.89	Картометрический	5.00	-
400	400139.02	2209173.66	Картометрический	5.00	-
401	400130.75	2209176.96	Аналитический	0.10	-
402	400157.96	2209282.27	Аналитический	0.10	-
403	400139.86	2209285.92	Аналитический	0.10	-
404	400132.62	2209259.41	Аналитический	0.10	-
405	399950.49	2209259.58	Аналитический	0.10	-
406	399950.50	2209409.85	Аналитический	0.10	-
407	399968.26	2209411.54	Картометрический	1.00	-
408	400010.08	2209412.37	Картометрический	1.00	-
409	400079.53	2209417.04	Картометрический	1.00	-
410	400077.98	2209427.46	Картометрический	1.00	-

1	2	3	4	5	6
411	400053.33	2209430.39	Картометрический	1.00	-
412	400001.77	2209425.86	Картометрический	1.00	-
413	399999.50	2209433.32	Картометрический	1.00	-
414	399971.13	2209435.25	Картометрический	1.00	-
415	399948.36	2209533.62	Картометрический	1.00	-
416	399981.55	2209542.92	Картометрический	1.00	-
417	399968.93	2209572.35	Картометрический	1.00	-
418	399963.57	2209600.53	Аналитический	0.10	-
419	399963.89	2209633.41	Аналитический	0.10	-
420	399956.98	2209682.15	Аналитический	0.10	-
421	399954.33	2209688.87	Аналитический	0.10	-
422	399949.16	2209692.12	Аналитический	0.10	-
423	399936.77	2209697.36	Аналитический	0.10	-
424	399924.52	2209702.26	Аналитический	0.10	-
425	399895.67	2209708.46	Аналитический	0.10	-
426	399894.71	2209726.02	Аналитический	0.10	-
427	399865.61	2209722.20	Аналитический	0.10	-
428	399845.14	2209897.60	Аналитический	0.10	-
429	399694.41	2209871.69	Картометрический	1.00	-
430	399680.31	2209912.59	Картометрический	1.00	-
431	399587.92	2209893.23	Картометрический	1.00	-
432	399549.31	2209886.13	Картометрический	1.00	-
433	399321.57	2209807.43	Картометрический	1.00	-
434	399312.78	2209813.93	Картометрический	1.00	-
435	399150.93	2209933.53	Картометрический	1.00	-
436	399147.45	2209818.25	Аналитический	0.10	-
437	399135.59	2209635.66	Картометрический	1.00	-
438	399207.00	2209623.72	Картометрический	1.00	-
439	399301.74	2209625.29	Картометрический	1.00	-
440	399296.48	2209651.74	Картометрический	1.00	-
441	399314.85	2209655.08	Картометрический	1.00	-
442	399342.80	2209660.89	Картометрический	1.00	-
443	399376.59	2209644.33	Картометрический	1.00	-
444	399395.29	2209618.36	Картометрический	1.00	-
445	399403.73	2209588.30	Картометрический	1.00	-
446	399410.93	2209577.53	Картометрический	1.00	-
447	399431.79	2209550.46	Картометрический	1.00	-
448	399463.81	2209528.08	Картометрический	1.00	-
449	399483.60	2209523.61	Картометрический	1.00	-
450	399495.49	2209531.45	Картометрический	1.00	-
451	399505.04	2209547.84	Картометрический	1.00	-
452	399507.22	2209559.25	Картометрический	1.00	-
453	399502.96	2209575.14	Картометрический	1.00	-
454	399475.52	2209613.64	Картометрический	1.00	-
455	399455.89	2209626.22	Картометрический	1.00	-
456	399431.11	2209645.12	Картометрический	1.00	-
457	399411.39	2209667.45	Картометрический	1.00	-
458	399395.83	2209700.43	Картометрический	1.00	-

1	2	3	4	5	6
459	399394.62	2209744.11	Картометрический	1.00	-
460	399407.88	2209782.40	Картометрический	1.00	-
461	399441.93	2209822.53	Картометрический	1.00	-
462	399496.08	2209844.58	Картометрический	1.00	-
463	399544.37	2209856.82	Картометрический	1.00	-
464	399601.54	2209873.37	Картометрический	1.00	-
465	399669.22	2209902.73	Картометрический	1.00	-
466	399678.79	2209873.06	Картометрический	1.00	-
467	399580.72	2209833.26	Картометрический	1.00	-
468	399532.76	2209823.64	Картометрический	1.00	-
469	399485.34	2209808.86	Картометрический	1.00	-
470	399456.98	2209799.74	Картометрический	1.00	-
471	399425.18	2209751.34	Картометрический	1.00	-
472	399432.70	2209698.16	Картометрический	1.00	-
473	399460.30	2209656.37	Картометрический	1.00	-
474	399495.34	2209626.07	Картометрический	1.00	-
475	399526.10	2209585.35	Картометрический	1.00	-
476	399532.86	2209560.19	Картометрический	1.00	-
477	399528.79	2209538.95	Картометрический	1.00	-
478	399514.14	2209513.81	Картометрический	1.00	-
479	399489.05	2209491.22	Аналитический	0.30	-
480	399517.89	2209479.49	Картометрический	1.00	-
481	399477.74	2209375.82	Аналитический	0.10	-
482	399449.65	2209208.73	Аналитический	0.10	-
483	399451.85	2209114.42	Аналитический	0.10	-
484	399430.62	2208953.10	Аналитический	0.10	-
485	399468.46	2208891.98	Аналитический	0.10	-
486	399556.75	2208904.00	Аналитический	0.10	-
487	399625.98	2208889.17	Аналитический	0.10	-
488	399728.14	2208841.57	Аналитический	0.10	-
489	399739.17	2208805.74	Аналитический	0.10	-
490	399870.00	2208711.70	Аналитический	0.10	-
491	399929.06	2208721.44	Аналитический	0.10	-
391	400153.97	2208727.85	Картометрический	5.00	-
492	399947.29	2209188.48	Аналитический	0.10	-
493	399947.19	2209398.56	Аналитический	0.10	-
494	399933.44	2209397.75	Аналитический	0.10	-
495	399930.16	2209401.73	Аналитический	0.10	-
496	399821.05	2209387.24	Аналитический	0.10	-
497	399829.18	2209254.50	Аналитический	0.10	-
498	399847.70	2209167.33	Аналитический	0.10	-
492	399947.29	2209188.48	Аналитический	0.10	-
499	399582.16	2209819.65	Аналитический	0.10	-
500	399582.15	2209819.65	Картометрический	1.00	-
501	399543.46	2209815.56	Картометрический	1.00	-
502	399495.74	2209800.07	Картометрический	1.00	-

1	2	3	4	5	6
503	399472.25	2209783.16	Картометрический	1.00	-
504	399450.85	2209745.85	Картометрический	1.00	-
505	399456.78	2209706.16	Картометрический	1.00	-
506	399498.52	2209628.48	Аналитический	0.10	-
507	399498.52	2209628.50	Картометрический	1.00	-
508	399498.53	2209628.48	Картометрический	1.00	-
509	399499.47	2209721.90	Аналитический	0.10	-
510	399608.03	2209761.57	Аналитический	0.10	-
499	399582.16	2209819.65	Аналитический	0.10	-
511	399196.63	2210083.34	Картометрический	1.00	-
512	399203.40	2210196.83	Картометрический	1.00	-
513	398913.96	2210199.95	Картометрический	1.00	-
514	398626.41	2210237.73	Картометрический	1.00	-
515	398623.68	2210234.41	Картометрический	1.00	-
516	398710.19	2210158.04	Картометрический	1.00	-
517	398698.57	2210013.02	Картометрический	1.00	-
518	398641.25	2209770.86	Картометрический	5.00	-
519	398758.55	2209698.60	Картометрический	5.00	-
520	399056.17	2209648.91	Картометрический	1.00	-
521	399074.62	2209930.09	Картометрический	1.00	-
511	399196.63	2210083.34	Картометрический	1.00	-
522	399098.39	2210101.16	Картометрический	1.00	-
523	399097.16	2210132.07	Картометрический	1.00	-
524	398905.06	2210138.82	Картометрический	1.00	-
525	398896.61	2210083.06	Картометрический	1.00	-
526	399035.85	2210047.40	Картометрический	1.00	-
522	399098.39	2210101.16	Картометрический	1.00	-
527	399792.21	2211486.94	Картометрический	1.00	-
528	399792.15	2211487.27	Аналитический	0.10	-
529	399791.93	2211488.91	Аналитический	0.10	-
530	399791.36	2211493.63	Аналитический	0.10	-
531	399790.56	2211502.06	Аналитический	0.10	-
532	399789.92	2211509.05	Аналитический	0.10	-
533	399789.51	2211513.31	Аналитический	0.10	-
534	399789.15	2211516.85	Аналитический	0.10	-
535	399788.79	2211520.39	Аналитический	0.10	-
536	399786.93	2211532.28	Аналитический	0.10	-
537	399785.23	2211540.47	Аналитический	0.10	-
538	399783.21	2211548.24	Аналитический	0.10	-
539	399781.53	2211554.90	Аналитический	0.10	-
540	399780.53	2211559.30	Аналитический	0.10	-
541	399779.22	2211565.90	Аналитический	0.10	-
542	399778.93	2211567.50	Аналитический	0.10	-
543	399778.60	2211569.27	Аналитический	0.10	-
544	399778.23	2211571.35	Аналитический	0.10	-

1	2	3	4	5	6
545	399777.29	2211577.62	Аналитический	0.10	-
546	399776.95	2211583.65	Аналитический	0.10	-
547	399776.87	2211586.66	Аналитический	0.10	-
548	399776.79	2211589.67	Аналитический	0.10	-
549	399776.69	2211598.09	Аналитический	0.10	-
550	399776.59	2211606.50	Аналитический	0.10	-
551	399778.22	2211607.70	Аналитический	0.10	-
552	399779.85	2211608.90	Аналитический	0.10	-
553	399784.31	2211614.15	Аналитический	0.10	-
554	399787.32	2211615.31	Аналитический	0.10	-
555	399790.32	2211616.46	Аналитический	0.10	-
556	399794.53	2211619.96	Аналитический	0.10	-
557	399795.77	2211620.60	Картометрический	1.00	-
558	399795.70	2211629.33	Картометрический	1.00	-
559	399795.32	2211631.54	Картометрический	1.00	-
560	399793.52	2211630.92	Аналитический	0.10	-
561	399785.68	2211627.57	Аналитический	0.10	-
562	399780.62	2211626.56	Аналитический	0.10	-
563	399777.09	2211626.50	Аналитический	0.10	-
564	399774.35	2211627.15	Аналитический	0.10	-
565	399774.53	2211634.85	Аналитический	0.10	-
566	399772.37	2211670.04	Аналитический	0.10	-
567	399772.27	2211673.29	Аналитический	0.10	-
568	399772.27	2211676.36	Аналитический	0.10	-
569	399772.41	2211684.88	Аналитический	0.10	-
570	399772.70	2211693.87	Аналитический	0.10	-
571	399772.82	2211699.35	Аналитический	0.10	-
572	399772.84	2211704.83	Аналитический	0.10	-
573	399772.51	2211714.78	Аналитический	0.10	-
574	399772.06	2211724.77	Аналитический	0.10	-
575	399771.72	2211732.94	Аналитический	0.10	-
576	399771.47	2211744.79	Аналитический	0.10	-
577	399771.50	2211747.38	Аналитический	0.10	-
578	399771.64	2211749.80	Аналитический	0.10	-
579	399773.33	2211770.28	Аналитический	0.10	-
580	399766.30	2211906.43	Картометрический	1.00	-
581	399755.24	2212002.17	Картометрический	1.00	-
582	399747.51	2212021.08	Картометрический	1.00	-
583	399719.45	2212009.84	Аналитический	0.10	-
584	399709.44	2212025.67	Картометрический	1.00	-
585	399677.56	2211857.75	Картометрический	1.00	-
586	399529.09	2211802.55	Картометрический	1.00	-
587	399522.95	2211793.26	Картометрический	1.00	-
588	399501.86	2211668.61	Картометрический	1.00	-
589	399490.76	2211550.19	Картометрический	1.00	-
590	399411.59	2211511.13	Картометрический	1.00	-
591	399336.07	2211506.73	Картометрический	1.00	-
592	399285.96	2211483.48	Картометрический	1.00	-

1	2	3	4	5	6
593	399159.39	2211409.36	Картометрический	1.00	-
594	399111.80	2211417.79	Картометрический	1.00	-
595	399056.37	2211444.91	Картометрический	1.00	-
596	399016.48	2211426.30	Картометрический	1.00	-
597	398965.21	2211380.72	Картометрический	1.00	-
598	398834.04	2211335.71	Картометрический	1.00	-
599	398753.27	2211436.25	Картометрический	1.00	-
600	398827.79	2211487.36	Картометрический	1.00	-
601	398827.79	2211536.02	Картометрический	1.00	-
602	398785.12	2211598.44	Картометрический	1.00	-
603	398793.98	2211607.62	Картометрический	1.00	-
604	398724.90	2211597.57	Картометрический	1.00	-
605	398712.52	2211596.00	Картометрический	1.00	-
606	398685.93	2211522.17	Картометрический	1.00	-
607	398673.63	2211430.51	Картометрический	1.00	-
608	398441.69	2211421.22	Картометрический	1.00	-
609	398414.65	2211485.46	Картометрический	1.00	-
610	398314.01	2211469.47	Картометрический	1.00	-
611	398286.96	2211525.99	Картометрический	1.00	-
612	398373.17	2211579.59	Картометрический	1.00	-
613	398287.04	2211608.50	Картометрический	1.00	-
614	398223.85	2211633.18	Картометрический	1.00	-
615	398081.79	2211674.67	Картометрический	1.00	-
616	398012.00	2211689.34	Картометрический	1.00	-
617	397982.96	2211665.71	Аналитический	0.10	-
618	397976.01	2211650.25	Аналитический	0.10	-
619	397919.59	2211634.99	Аналитический	0.10	-
620	397851.40	2211628.14	Аналитический	0.10	-
621	397850.53	2211628.03	Картометрический	1.00	-
622	397776.35	2211505.23	Картометрический	1.00	-
623	397750.59	2211455.27	Картометрический	1.00	-
624	397813.51	2211445.29	Картометрический	1.00	-
625	397811.23	2211407.31	Картометрический	1.00	-
626	397878.01	2211306.44	Картометрический	1.00	-
627	397891.12	2211214.99	Картометрический	1.00	-
628	397864.20	2211099.28	Картометрический	1.00	-
629	397777.48	2211032.63	Картометрический	1.00	-
630	397663.59	2211101.04	Картометрический	1.00	-
631	397513.55	2211259.68	Картометрический	1.00	-
632	397478.94	2211320.25	Картометрический	1.00	-
633	397430.42	2211339.49	Картометрический	1.00	-
634	397329.35	2211393.29	Картометрический	1.00	-
635	397306.32	2211412.36	Картометрический	1.00	-
636	397242.46	2211412.36	Картометрический	1.00	-
637	397216.80	2211408.04	Картометрический	1.00	-
638	397196.44	2211396.74	Картометрический	1.00	-
639	397173.60	2211394.66	Картометрический	1.00	-
640	397127.58	2211362.29	Картометрический	1.00	-

1	2	3	4	5	6
641	397094.72	2211307.99	Картометрический	1.00	-
642	397082.93	2211247.80	Картометрический	1.00	-
643	397119.78	2211165.32	Картометрический	1.00	-
644	397059.37	2211169.15	Картометрический	1.00	-
645	396916.11	2211413.87	Картометрический	1.00	-
646	396916.10	2211535.32	Картометрический	1.00	-
647	396896.75	2211534.55	Картометрический	1.00	-
648	396802.02	2211540.85	Аналитический	0.10	-
649	396768.48	2211543.51	Аналитический	0.10	-
650	396754.69	2211542.26	Аналитический	0.10	-
651	396700.90	2211549.28	Аналитический	0.10	-
652	396581.77	2211573.23	Картометрический	1.00	-
653	396553.77	2211490.49	Картометрический	1.00	-
654	396499.38	2211358.62	Картометрический	1.00	-
655	396451.40	2211258.62	Картометрический	1.00	-
656	396449.97	2211253.18	Картометрический	1.00	-
657	396437.62	2211194.48	Аналитический	0.10	-
658	396423.29	2211140.23	Аналитический	0.10	-
659	396419.11	2211010.49	Аналитический	0.10	-
660	396416.79	2210940.03	Аналитический	0.10	-
661	396441.48	2210936.52	Картометрический	1.00	-
662	396535.54	2210924.19	Картометрический	1.00	-
663	396569.55	2210919.12	Картометрический	1.00	-
664	396584.54	2210917.66	Картометрический	1.00	-
665	396575.75	2210866.63	Картометрический	1.00	-
666	396557.60	2210761.67	Картометрический	1.00	-
667	396474.22	2210748.23	Картометрический	1.00	-
668	396435.37	2210733.07	Картометрический	1.00	-
669	396285.98	2210650.29	Картометрический	1.00	-
670	396284.77	2210618.12	Картометрический	1.00	-
671	396502.00	2210718.08	Картометрический	1.00	-
672	396623.85	2210728.16	Картометрический	1.00	-
673	396662.72	2210748.46	Картометрический	1.00	-
674	396666.99	2210748.70	Картометрический	1.00	-
675	396675.84	2210748.14	Картометрический	1.00	-
676	396680.94	2210748.04	Картометрический	1.00	-
677	396684.90	2210748.22	Картометрический	1.00	-
678	396688.83	2210749.22	Картометрический	1.00	-
679	396695.32	2210753.39	Картометрический	1.00	-
680	396699.52	2210757.89	Картометрический	1.00	-
681	396704.16	2210763.98	Картометрический	1.00	-
682	396708.07	2210769.84	Картометрический	1.00	-
683	396712.24	2210774.30	Картометрический	1.00	-
684	396784.27	2210811.90	Картометрический	1.00	-
685	396976.36	2210874.35	Картометрический	1.00	-
686	396992.47	2210883.73	Картометрический	1.00	-
687	396993.72	2210882.70	Картометрический	1.00	-
688	396996.80	2210881.00	Картометрический	1.00	-

1	2	3	4	5	6
689	397000.53	2210880.30	Картометрический	1.00	-
690	397005.48	2210881.88	Картометрический	1.00	-
691	397017.11	2210887.21	Картометрический	1.00	-
692	397024.32	2210893.26	Картометрический	1.00	-
693	397033.15	2210904.49	Картометрический	1.00	-
694	397035.67	2210908.81	Картометрический	1.00	-
695	397081.52	2210935.57	Картометрический	1.00	-
696	397174.04	2210884.07	Картометрический	1.00	-
697	397263.30	2210796.70	Картометрический	1.00	-
698	397288.80	2210754.86	Картометрический	1.00	-
699	397265.84	2210629.09	Картометрический	1.00	-
700	397334.60	2210638.50	Картометрический	1.00	-
701	397371.74	2210351.39	Картометрический	1.00	-
702	397525.39	2210407.18	Картометрический	1.00	-
703	397718.36	2210466.82	Картометрический	1.00	-
704	397761.53	2210400.84	Картометрический	1.00	-
705	397837.65	2210363.03	Картометрический	1.00	-
706	397902.90	2210351.41	Аналитический	0.10	-
707	397902.69	2210362.51	Аналитический	0.10	-
708	397934.29	2210364.71	Аналитический	0.10	-
709	397955.78	2210368.04	Аналитический	0.10	-
710	397931.26	2210465.67	Картометрический	1.00	-
711	398117.41	2210580.20	Картометрический	1.00	-
712	398166.95	2210642.06	Картометрический	1.00	-
713	398100.14	2210753.88	Картометрический	1.00	-
714	398171.19	2210804.23	Картометрический	1.00	-
715	398010.21	2210966.77	Картометрический	1.00	-
716	398051.61	2210975.88	Картометрический	1.00	-
717	398113.15	2210959.55	Картометрический	1.00	-
718	398137.08	2210952.33	Картометрический	1.00	-
719	398191.11	2210957.96	Картометрический	1.00	-
720	398258.48	2211017.21	Картометрический	1.00	-
721	398406.83	2211052.15	Картометрический	1.00	-
722	398537.18	2210807.46	Картометрический	1.00	-
723	398749.29	2210886.84	Картометрический	1.00	-
724	398969.56	2210988.92	Картометрический	1.00	-
725	399107.46	2211026.12	Аналитический	0.10	-
726	399133.32	2211030.35	Аналитический	0.10	-
727	399148.36	2211028.75	Аналитический	0.10	-
728	399142.81	2210983.95	Аналитический	0.10	-
729	399158.08	2210919.27	Аналитический	0.10	-
730	399184.93	2210865.12	Аналитический	0.10	-
731	399202.40	2210833.39	Аналитический	0.10	-
732	399208.19	2210821.57	Аналитический	0.10	-
733	399212.36	2210823.46	Аналитический	0.10	-
734	399200.33	2210846.00	Аналитический	0.10	-
735	399197.70	2210850.93	Аналитический	0.10	-
736	399185.01	2210876.08	Аналитический	0.10	-

1	2	3	4	5	6
737	399163.88	2210921.20	Аналитический	0.10	-
738	399148.90	2210984.28	Аналитический	0.10	-
739	399154.08	2211026.11	Аналитический	0.10	-
740	399205.44	2211056.37	Аналитический	0.10	-
741	399238.56	2211009.38	Аналитический	0.10	-
742	399245.65	2211009.70	Аналитический	0.10	-
743	399212.94	2211056.74	Аналитический	0.10	-
744	399214.22	2211064.76	Аналитический	0.10	-
745	399236.41	2211099.46	Аналитический	0.10	-
746	399278.16	2211131.49	Аналитический	0.10	-
747	399306.84	2211149.02	Аналитический	0.10	-
748	399344.52	2211163.19	Аналитический	0.10	-
749	399369.30	2211159.82	Аналитический	0.10	-
750	399383.42	2211162.01	Аналитический	0.10	-
751	399401.97	2211164.90	Аналитический	0.10	-
752	399409.59	2211166.05	Аналитический	0.10	-
753	399406.56	2211185.43	Аналитический	0.10	-
754	399407.44	2211186.48	Аналитический	0.10	-
755	399414.01	2211189.02	Аналитический	0.10	-
756	399423.28	2211190.14	Аналитический	0.10	-
757	399427.14	2211190.61	Аналитический	0.10	-
758	399499.95	2211186.22	Аналитический	0.10	-
759	399546.17	2211190.95	Аналитический	0.10	-
760	399544.71	2211162.07	Аналитический	0.10	-
761	399550.30	2211111.10	Аналитический	0.10	-
762	399558.73	2211103.73	Аналитический	0.10	-
763	399563.52	2211086.18	Аналитический	0.10	-
764	399571.12	2211055.91	Аналитический	0.10	-
765	399575.84	2211057.24	Аналитический	0.10	-
766	399566.71	2211088.00	Аналитический	0.10	-
767	399563.19	2211106.45	Аналитический	0.10	-
768	399555.04	2211113.73	Аналитический	0.10	-
769	399550.71	2211153.33	Картометрический	1.00	-
770	399571.47	2211156.07	Картометрический	1.00	-
771	399569.66	2211189.41	Картометрический	1.00	-
772	399559.54	2211311.45	Аналитический	0.10	-
773	399744.28	2211310.50	Аналитический	0.10	-
774	399759.52	2211310.40	Картометрический	1.00	-
775	399747.25	2211479.98	Картометрический	1.00	-
527	399792.21	2211486.94	Картометрический	1.00	-
776	399771.63	2211551.59	Аналитический	0.10	-
777	399770.48	2211582.42	Аналитический	0.10	-
778	399733.36	2211584.08	Аналитический	0.10	-
779	399712.78	2211592.50	Картометрический	1.00	-
780	399702.85	2211626.44	Картометрический	1.00	-
781	399702.24	2211626.37	Картометрический	1.00	-
782	399650.02	2211613.74	Картометрический	1.00	-

1	2	3	4	5	6
783	399618.17	2211600.39	Картометрический	1.00	-
784	399640.19	2211577.00	Картометрический	1.00	-
785	399665.53	2211542.61	Картометрический	1.00	-
786	399717.37	2211491.32	Картометрический	1.00	-
776	399771.63	2211551.59	Аналитический	0.10	-
787	400045.39	2213038.78	Картометрический	1.00	-
788	400066.73	2213134.82	Картометрический	1.00	-
789	400080.78	2213211.18	Картометрический	1.00	-
790	400103.56	2213253.31	Картометрический	1.00	-
791	400059.34	2213226.88	Картометрический	1.00	-
792	399834.57	2213275.85	Картометрический	1.00	-
793	399810.83	2213121.08	Картометрический	1.00	-
794	399926.89	2213096.15	Картометрический	1.00	-
795	399996.27	2213071.51	Картометрический	1.00	-
796	400012.02	2213064.51	Картометрический	1.00	-
797	400035.94	2213046.94	Картометрический	1.00	-
787	400045.39	2213038.78	Картометрический	1.00	-
798	400012.95	2213079.70	Аналитический	0.10	-
799	400019.54	2213155.39	Аналитический	0.10	-
800	400018.91	2213158.59	Аналитический	0.10	-
801	400020.89	2213189.16	Аналитический	0.10	-
802	400007.72	2213196.77	Аналитический	0.10	-
803	399944.27	2213220.70	Аналитический	0.10	-
804	399890.15	2213241.08	Аналитический	0.10	-
805	399858.87	2213252.06	Аналитический	0.10	-
806	399852.70	2213253.99	Аналитический	0.10	-
807	399841.79	2213257.41	Аналитический	0.10	-
808	399840.05	2213242.60	Аналитический	0.10	-
809	399837.81	2213223.43	Аналитический	0.10	-
810	399833.39	2213180.93	Аналитический	0.10	-
811	399830.70	2213155.18	Аналитический	0.10	-
812	399828.45	2213136.64	Аналитический	0.10	-
813	399897.89	2213112.75	Аналитический	0.10	-
814	400003.91	2213076.92	Аналитический	0.10	-
815	400007.00	2213075.84	Аналитический	0.10	-
816	400008.81	2213076.47	Аналитический	0.10	-
817	400011.35	2213078.24	Аналитический	0.10	-
798	400012.95	2213079.70	Аналитический	0.10	-


3. Сведения о характерных точках части (частей) границы объекта

Обозначение характерных точек части границы	Координаты, м		Метод определения координат характерной точки	Средняя квадратическая погрешность положения характерной точки (Mt), м	Описание обозначения точки на местности (при наличии)
	X	Y			
1	2	3	4	5	6
Часть №					
-	-	-	-	-	-

Раздел 3

Сведения о местоположении измененных (уточненных) границ объекта							
1. Система координат: -							
2. Сведения о характерных точках границ объекта							
Обозначение характерных точек границ	Существующие координаты, м		Измененные (уточненные) координаты, м		Метод определения координат характерной точки	Средняя квадратическая погрешность положения характерной точки (Mt), м	Описание обозначения точки на местности (при наличии)
	X	Y	X	Y			
1	2	3	4	5	6	7	8
-	-	-	-	-	-	-	-
3. Сведения о характерных точках части (частей) границы объекта							
Часть №							
-	-	-	-	-	-	-	-

Figure 4
Class response patterns

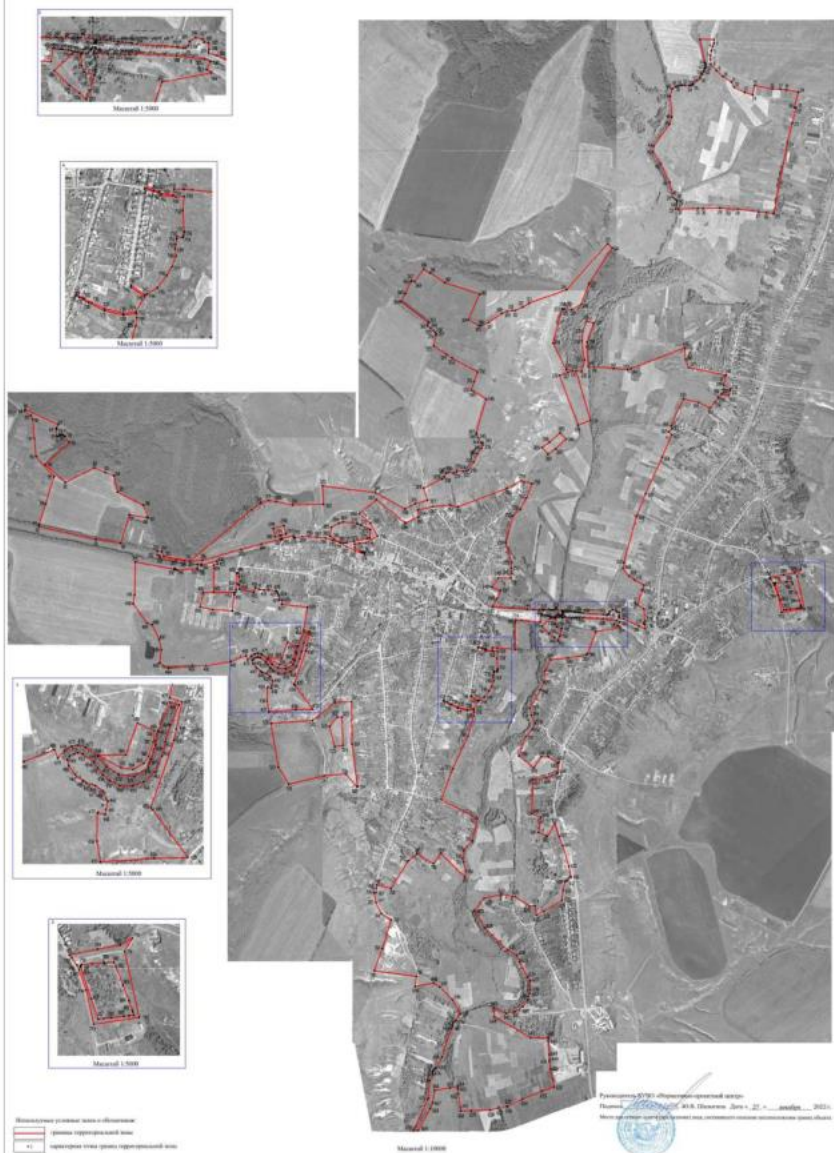

«ОПИСАНИЕ МЕСТОПОЛОЖЕНИЯ ГРАНИЦ

Зона сельскохозяйственного производства села Воробьёвка – СХ2/1

(наименование объекта, местоположение границ которого описано
(далее - объект)

Раздел 1

Сведения об объекте		
№ п/п	Характеристики объекта	Описание характеристик
1	2	3
1	Местоположение объекта	Воронежская область, Воробьёвский муниципальный район, Воробьёвское сельское поселение, село Воробьёвка
2	Площадь объекта $\pm$ величина погрешности определения площади ($P \pm \text{Дельта } P$)	-
3	Иные характеристики объекта	-

Раздел 2

Сведения о местоположении границ объекта					
1. Система координат: МСК - 36, зона 2					
2. Сведения о характерных точках границ объекта					
Обозначение характерных точек границ	Координаты, м		Метод определения координат характерной точки	Средняя квадратическая погрешность положения характерной точки (Mt), м	Описание обозначения точки на местности (при наличии)
	X	Y			
1	2	3	4	5	6
-	-	-	-	-	-
3. Сведения о характерных точках части (частей) границы объекта					
Обозначение характерных точек части границы	Координаты, м		Метод определения координат характерной точки	Средняя квадратическая погрешность положения характерной точки (Mt), м	Описание обозначения точки на местности (при наличии)
	X	Y			
1	2	3	4	5	6
Часть №					
-	-	-	-	-	-

Сведения о местоположении измененных (уточненных) границ объекта							
1. Система координат: -							
2. Сведения о характерных точках границ объекта							
Обозначение характерных точек границ	Существующие координаты, м		Измененные (уточненные) координаты, м		Метод определения координат характерной точки	Средняя квадратическая погрешность положения характерной точки (Мп), м	Описание обозначения точки на местности (при наличии)
	X	Y	X	Y			
1	2	3	4	5	6	7	8
1	400473.88	2208687.63	-	-	Картометрический	5.00	-
2	400455.34	2208802.90	-	-	Картометрический	5.00	-
3	400453.31	2208815.62	-	-	Картометрический	5.00	-
4	400229.67	2208903.94	-	-	Картометрический	5.00	-
5	400223.58	2208906.68	-	-	Картометрический	5.00	-
6	400227.85	2208877.42	-	-	Картометрический	5.00	-
7	400240.33	2208806.57	-	-	Картометрический	5.00	-
8	400253.92	2208741.18	-	-	Картометрический	5.00	-
9	400259.56	2208742.38	-	-	Картометрический	5.00	-
10	400261.02	2208735.46	-	-	Картометрический	5.00	-
11	400255.36	2208734.26	-	-	Картометрический	5.00	-
12	400255.99	2208731.19	-	-	Картометрический	5.00	-
13	400283.61	2208627.51	-	-	Картометрический	5.00	-
1	400473.88	2208687.63	-	-	Картометрический	5.00	-
14	-	-	399582.16	2209819.65	Аналитический	0.10	-
15	399582.15	2209819.65	-	-	Картометрический	1.00	-
16	399543.46	2209815.56	-	-	Картометрический	1.00	-
17	399495.74	2209800.07	-	-	Картометрический	1.00	-
18	399472.25	2209783.16	-	-	Картометрический	1.00	-
19	399450.85	2209745.85	-	-	Картометрический	1.00	-
20	399456.78	2209706.16	-	-	Картометрический	1.00	-
21	399498.52	2209628.48	-	-	Аналитический	0.10	-
22	-	-	399498.52	2209628.50	Картометрический	1.00	-
23	-	-	399498.53	2209628.48	Картометрический	1.00	-
24	399499.47	2209721.90	-	-	Аналитический	0.10	-
25	-	-	399608.03	2209761.57	Аналитический	0.10	-
14	-	-	399582.16	2209819.65	Аналитический	0.10	-
26	399098.39	2210101.16	-	-	Картометрический	1.00	-
27	399097.16	2210132.07	-	-	Картометрический	1.00	-
28	398905.06	2210138.82	-	-	Картометрический	1.00	-
29	398896.61	2210083.06	-	-	Картометрический	1.00	-
30	399035.85	2210047.40	-	-	Картометрический	1.00	-
26	399098.39	2210101.16	-	-	Картометрический	1.00	-
31	399915.90	2212430.59	-	-	Аналитический	0.10	-


1	2	3	4	5	6	7	8
32	399905.84	2212459.29	-	-	Аналитический	0.10	-
33	399900.80	2212471.09	-	-	Аналитический	0.10	-
34	399841.58	2212453.54	-	-	Аналитический	0.10	-
35	399842.26	2212451.50	-	-	Аналитический	0.10	-
36	399848.73	2212434.73	-	-	Аналитический	0.10	-
37	399854.28	2212419.65	-	-	Аналитический	0.10	-
38	399855.50	2212416.39	-	-	Аналитический	0.10	-
31	399915.90	2212430.59	-	-	Аналитический	0.10	-
39	399661.00	2212368.49	-	-	Аналитический	0.10	-
40	399659.45	2212375.41	-	-	Аналитический	0.10	-
41	399641.13	2212416.58	-	-	Аналитический	0.10	-
42	399585.48	2212379.08	-	-	Аналитический	0.10	-
43	399614.18	2212336.76	-	-	Аналитический	0.10	-
39	399661.00	2212368.49	-	-	Аналитический	0.10	-
44	399577.96	2212530.40	-	-	Картометрический	1.00	-
45	399517.95	2212568.96	-	-	Картометрический	1.00	-
46	399489.51	2212593.66	-	-	Картометрический	1.00	-
47	399399.98	2212507.84	-	-	Картометрический	1.00	-
48	399449.58	2212428.36	-	-	Картометрический	1.00	-
49	399525.85	2212478.69	-	-	Картометрический	1.00	-
50	399532.51	2212495.00	-	-	Картометрический	1.00	-
44	399577.96	2212530.40	-	-	Картометрический	1.00	-
51	398867.96	2211638.51	-	-	Картометрический	1.00	-
52	398871.07	2211649.55	-	-	Картометрический	1.00	-
53	398871.09	2211662.82	-	-	Картометрический	1.00	-
54	398867.02	2211671.54	-	-	Картометрический	1.00	-
55	398844.94	2211709.31	-	-	Картометрический	1.00	-
56	398758.31	2211815.53	-	-	Картометрический	1.00	-
57	398744.80	2211807.15	-	-	Картометрический	1.00	-
58	398761.50	2211755.96	-	-	Аналитический	0.10	-
59	398765.57	2211737.83	-	-	Аналитический	0.10	-
60	398762.78	2211731.90	-	-	Аналитический	0.10	-
61	398763.51	2211728.14	-	-	Аналитический	0.10	-
62	398769.80	2211719.31	-	-	Аналитический	0.10	-
63	398781.08	2211705.96	-	-	Аналитический	0.10	-
64	398812.01	2211706.79	-	-	Картометрический	1.00	-
65	398834.39	2211633.59	-	-	Картометрический	1.00	-
51	398867.96	2211638.51	-	-	Картометрический	1.00	-
66	397109.60	2211807.49	-	-	Картометрический	1.00	-
67	397127.26	2211876.83	-	-	Картометрический	1.00	-
68	397129.82	2211894.75	-	-	Картометрический	1.00	-
69	397116.72	2211897.93	-	-	Картометрический	1.00	-
70	397120.13	2211922.88	-	-	Картометрический	1.00	-
71	397080.76	2211946.40	-	-	Картометрический	1.00	-
72	397073.05	2211948.10	-	-	Картометрический	1.00	-
73	397065.52	2211949.15	-	-	Картометрический	1.00	-
74	397068.85	2211962.06	-	-	Картометрический	1.00	-

1	2	3	4	5	6	7	8
75	396853.74	2212070.32	-	-	Картометрический	5.00	-
76	396809.21	2211865.66	-	-	Картометрический	1.00	-
77	396958.31	2211858.71	-	-	Картометрический	1.00	-
78	396966.87	2211858.28	-	-	Картометрический	1.00	-
79	396977.92	2211840.90	-	-	Картометрический	1.00	-
80	396980.72	2211836.50	-	-	Картометрический	1.00	-
81	397000.06	2211803.65	-	-	Картометрический	1.00	-
82	397093.66	2211796.78	-	-	Картометрический	1.00	-
83	397097.64	2211806.28	-	-	Картометрический	1.00	-
66	397109.60	2211807.49	-	-	Картометрический	1.00	-
84	396896.75	2211534.55	-	-	Картометрический	1.00	-
85	396897.54	2211609.75	-	-	Картометрический	1.00	-
86	396899.42	2211787.43	-	-	Картометрический	1.00	-
87	396705.12	2211799.76	-	-	Картометрический	1.00	-
88	396694.00	2211794.91	-	-	Картометрический	1.00	-
89	396687.29	2211783.41	-	-	Картометрический	1.00	-
90	396673.47	2211785.38	-	-	Картометрический	1.00	-
91	396670.48	2211801.06	-	-	Картометрический	1.00	-
92	396662.03	2211801.75	-	-	Картометрический	1.00	-
93	396658.97	2211802.05	-	-	Картометрический	1.00	-
94	396581.73	2211573.24	-	-	Картометрический	1.00	-
95	396700.90	2211549.28	-	-	Картометрический	1.00	-
96	396754.69	2211542.26	-	-	Картометрический	1.00	-
97	396768.48	2211543.51	-	-	Картометрический	1.00	-
98	396802.02	2211540.85	-	-	Картометрический	1.00	-
84	396896.75	2211534.55	-	-	Картометрический	1.00	-
3.Сведения о характерных точках части (частей) границы объекта							
Часть №							
-	-	-	-	-	-	-	-

Раздел 4

План границ объекта

Схема расположения листов плана границ объекта

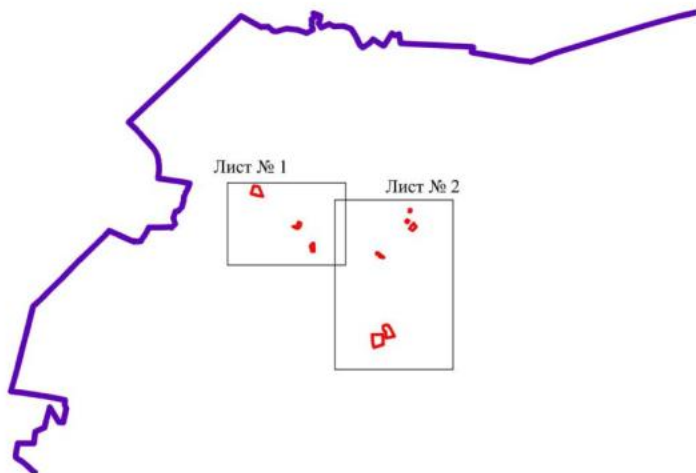

Масштаб 1:100000

Используемые условные знаки и обозначения:

	границы территориальной зоны
	границы муниципального образования
	область и номер листа плана границ объекта

Руководитель БУВО «Нормативно-проектный центр»

Подпись Ю.В. Шалыгина Дата « 27 » декабря 2022 г.

Место для оттиска печати (при наличии) лица, составившего описание местоположения границ объекта



Мем. проект объекта
Лист № 2



Масштаб 1:1000

Иллюстрация участка земли с обозначением:

— граница спорного участка

— граница спорного участка

— граница спорного участка

Курсовая работа по дисциплине «Судебная география»
Выполнил: студент группы № 10, Иванов И. И. (дата: 27.10.2021)
Ведущий преподаватель: доцент кафедры географии, геоинформатики и геоэкологии Иванова И. И.



Приложение № 8
к приказу департамента
архитектуры и градостроительства
Воронежской области
от 04.07.2023 № 45-01-04/602

«ОПИСАНИЕ МЕСТОПОЛОЖЕНИЯ ГРАНИЦ

Зона застройки индивидуальными жилыми домами села Лещаное - Ж1/2

(наименование объекта, местоположение границ которого описано

(далее - объект)

Раздел 1

Сведения об объекте		
№ п/п	Характеристики объекта	Описание характеристик
1	2	3
1	Местоположение объекта	Воронежская область, Воробьёвский муниципальный район, Воробьёвское сельское поселение, село Лещаное
2	Площадь объекта $\pm$ величина погрешности определения площади ($P \pm \text{Дельта } P$)	-
3	Иные характеристики объекта	-

Раздел 2

Сведения о местоположении границ объекта

1. Система координат: МСК - 36, зона 2

2. Сведения о характерных точках границ объекта

Обозначение характерных точек границ	Координаты, м		Метод определения координат характерной точки	Средняя квадратическая погрешность положения характерной точки (Mt), м	Описание обозначения точки на местности (при наличии)
	X	Y			
1	2	3	4	5	6
-	-	-	-	-	-

3. Сведения о характерных точках части (частей) границы объекта

Обозначение характерных точек части границы	Координаты, м		Метод определения координат характерной точки	Средняя квадратическая погрешность положения характерной точки (Mt), м	Описание обозначения точки на местности (при наличии)
	X	Y			
1	2	3	4	5	6
Часть №					
-	-	-	-	-	-

Сведения о местоположении измененных (уточненных) границ объекта							
1. Система координат: -							
2. Сведения о характерных точках границ объекта							
Обозначение характерных точек границ	Существующие координаты, м		Измененные (уточненные) координаты, м		Метод определения координат характерной точки	Средняя квадратическая погрешность положения характерной точки (Мт), м	Описание обозначения точки на местности (при наличии)
	X	Y	X	Y			
1	2	3	4	5	6	7	8
1	395213.05	2208298.83	-	-	Картометрический	1.00	-
2	395220.69	2208369.29	-	-	Картометрический	1.00	-
3	395169.50	2208387.27	-	-	Картометрический	1.00	-
4	395159.85	2208297.17	-	-	Картометрический	1.00	-
5	395167.87	2208297.01	-	-	Аналитический	0.10	-
1	395213.05	2208298.83	-	-	Картометрический	1.00	-
6	394702.50	2208190.78	-	-	Картометрический	1.00	-
7	394698.87	2208241.43	-	-	Картометрический	1.00	-
8	394634.29	2208240.76	-	-	Аналитический	0.10	-
9	394593.38	2208233.35	-	-	Картометрический	1.00	-
10	394594.34	2208222.64	-	-	Аналитический	0.10	-
11	394599.88	2208177.35	-	-	Аналитический	0.10	-
6	394702.50	2208190.78	-	-	Картометрический	1.00	-
12	395061.63	2208425.42	-	-	Картометрический	1.00	-
13	395031.12	2208439.06	-	-	Картометрический	1.00	-
14	395020.35	2208452.35	-	-	Картометрический	1.00	-
15	395020.62	2208465.55	-	-	Картометрический	1.00	-
16	395066.47	2208582.83	-	-	Картометрический	1.00	-
17	395047.31	2208571.20	-	-	Картометрический	1.00	-
18	394991.73	2208593.86	-	-	Картометрический	1.00	-
19	395025.92	2208712.69	-	-	Картометрический	1.00	-
20	395030.48	2208733.43	-	-	Картометрический	1.00	-
21	395031.16	2208738.62	-	-	Картометрический	1.00	-
22	395029.99	2208743.38	-	-	Аналитический	0.10	-
23	395035.98	2208755.40	-	-	Аналитический	0.10	-
24	395049.03	2208792.79	-	-	Аналитический	0.10	-
25	395050.41	2208796.01	-	-	Аналитический	0.10	-
26	395042.87	2208798.86	-	-	Аналитический	0.10	-
27	395037.32	2208801.13	-	-	Аналитический	0.10	-
28	395031.92	2208803.27	-	-	Аналитический	0.10	-
29	395014.92	2208810.01	-	-	Картометрический	1.00	-
30	395015.08	2208810.46	-	-	Аналитический	0.10	-
31	394999.81	2208816.01	-	-	Аналитический	0.10	-
32	394982.98	2208816.71	-	-	Аналитический	0.10	-
33	394982.00	2208814.43	-	-	Аналитический	0.10	-

1	2	3	4	5	6	7	8
34	394978.35	2208815.52	-	-	Аналитический	0.10	-
35	394970.55	2208797.35	-	-	Аналитический	0.10	-
36	394965.44	2208785.99	-	-	Аналитический	0.10	-
37	394965.24	2208785.54	-	-	Аналитический	0.10	-
38	394919.58	2208803.68	-	-	Аналитический	0.10	-
39	394902.15	2208814.60	-	-	Картометрический	1.00	-
40	394903.69	2208818.60	-	-	Аналитический	0.10	-
41	394870.92	2208830.40	-	-	Аналитический	0.10	-
42	394814.21	2208847.27	-	-	Аналитический	0.10	-
43	394793.29	2208854.02	-	-	Аналитический	0.10	-
44	394738.43	2208874.22	-	-	Аналитический	0.10	-
45	394732.71	2208872.20	-	-	Аналитический	0.10	-
46	394709.27	2208812.11	-	-	Аналитический	0.10	-
47	394683.49	2208819.57	-	-	Аналитический	0.10	-
48	394634.50	2208840.05	-	-	Аналитический	0.10	-
49	394556.28	2208868.68	-	-	Аналитический	0.10	-
50	394485.49	2208895.18	-	-	Аналитический	0.10	-
51	394457.44	2208901.81	-	-	Аналитический	0.10	-
52	394422.30	2208903.85	-	-	Аналитический	0.10	-
53	394377.17	2208904.70	-	-	Аналитический	0.10	-
54	394327.98	2208902.67	-	-	Аналитический	0.10	-
55	394279.64	2208904.94	-	-	Аналитический	0.10	-
56	394236.55	2208903.07	-	-	Аналитический	0.10	-
57	394229.93	2208898.53	-	-	Картометрический	1.00	-
58	394209.00	2208741.00	-	-	Картометрический	1.00	-
59	394208.20	2208740.96	-	-	Картометрический	1.00	-
60	394117.37	2208736.24	-	-	Картометрический	1.00	-
61	394116.30	2208734.04	-	-	Картометрический	1.00	-
62	394113.68	2208728.68	-	-	Картометрический	1.00	-
63	394067.97	2208661.38	-	-	Аналитический	0.30	-
64	394027.44	2208634.55	-	-	Аналитический	0.30	-
65	394000.97	2208609.37	-	-	Аналитический	0.30	-
66	393971.45	2208586.46	-	-	Аналитический	0.30	-
67	393957.04	2208563.48	-	-	Аналитический	0.30	-
68	393917.13	2208491.85	-	-	Аналитический	0.30	-
69	393911.06	2208486.48	-	-	Картометрический	1.00	-
70	393905.19	2208456.82	-	-	Картометрический	1.00	-
71	393903.98	2208404.09	-	-	Картометрический	1.00	-
72	393905.34	2208362.86	-	-	Картометрический	1.00	-
73	393908.74	2208301.23	-	-	Картометрический	1.00	-
74	393920.24	2208255.04	-	-	Картометрический	1.00	-
75	393875.79	2208242.05	-	-	Картометрический	1.00	-
76	393849.24	2208206.65	-	-	Картометрический	1.00	-
77	393822.17	2208155.63	-	-	Картометрический	1.00	-
78	393806.54	2208088.53	-	-	Картометрический	1.00	-
79	393929.85	2208122.05	-	-	Аналитический	0.10	-
80	394041.01	2208153.00	-	-	Картометрический	1.00	-
81	394036.10	2208258.37	-	-	Картометрический	1.00	-
82	394029.65	2208290.88	-	-	Картометрический	1.00	-
83	394196.85	2208301.61	-	-	Картометрический	1.00	-
84	394194.73	2208395.41	-	-	Картометрический	1.00	-

1	2	3	4	5	6	7	8
85	394192.82	2208545.88	-	-	Картометрический	1.00	-
86	394368.06	2208549.88	-	-	Аналитический	0.10	-
87	394412.78	2208554.24	-	-	Аналитический	0.10	-
88	394419.16	2208554.70	-	-	Аналитический	0.10	-
89	394432.12	2208555.67	-	-	Аналитический	0.10	-
90	394440.29	2208535.60	-	-	Аналитический	0.10	-
91	394442.63	2208507.64	-	-	Аналитический	0.10	-
92	394443.25	2208505.24	-	-	Аналитический	0.10	-
93	394447.14	2208479.53	-	-	Аналитический	0.10	-
94	394449.81	2208461.83	-	-	Аналитический	0.10	-
95	394454.23	2208431.37	-	-	Аналитический	0.10	-
96	394492.11	2208434.96	-	-	Аналитический	0.10	-
97	394494.60	2208408.33	-	-	Аналитический	0.10	-
98	394494.78	2208406.32	-	-	Аналитический	0.10	-
99	394480.86	2208404.88	-	-	Аналитический	0.10	-
100	394464.06	2208403.01	-	-	Аналитический	0.10	-
101	394468.33	2208364.32	-	-	Аналитический	0.10	-
102	394469.10	2208355.98	-	-	Аналитический	0.10	-
103	394470.15	2208348.74	-	-	Картометрический	1.00	-
104	394470.72	2208342.40	-	-	Картометрический	1.00	-
105	394471.04	2208339.05	-	-	Картометрический	1.00	-
106	394471.18	2208338.02	-	-	Картометрический	1.00	-
107	394455.71	2208336.82	-	-	Картометрический	1.00	-
108	394452.40	2208317.64	-	-	Аналитический	0.10	-
109	394504.43	2208325.04	-	-	Аналитический	0.10	-
110	394510.07	2208299.61	-	-	Аналитический	0.10	-
111	394512.01	2208284.54	-	-	Аналитический	0.10	-
112	394507.52	2208283.66	-	-	Аналитический	0.10	-
113	394506.67	2208280.41	-	-	Аналитический	0.10	-
114	394509.55	2208234.18	-	-	Картометрический	1.00	-
115	394560.23	2208243.43	-	-	Аналитический	0.10	-
116	394634.88	2208258.20	-	-	Аналитический	0.10	-
117	394719.26	2208256.09	-	-	Аналитический	0.10	-
118	394789.20	2208260.69	-	-	Аналитический	0.10	-
119	394897.37	2208275.41	-	-	Аналитический	0.10	-
120	395030.99	2208288.81	-	-	Картометрический	1.00	-
121	395062.00	2208291.91	-	-	Аналитический	0.10	-
122	395102.32	2208293.86	-	-	Картометрический	1.00	-
123	395100.71	2208340.96	-	-	Картометрический	1.00	-
124	395099.00	2208412.27	-	-	Картометрический	1.00	-
12	395061.63	2208425.42	-	-	Картометрический	1.00	-
125	394165.60	2208101.07	-	-	Аналитический	0.10	-
126	-	-	394163.50	2208125.02	Картометрический	1.00	-
127	-	-	394163.49	2208125.02	Картометрический	1.00	-
128	394161.25	2208150.54	-	-	Картометрический	1.00	-
129	394080.33	2208135.08	-	-	Картометрический	1.00	-
130	-	-	394081.94	2208122.11	Аналитический	0.10	-
131	-	-	394081.93	2208122.11	Картометрический	1.00	-
132	394085.65	2208092.18	-	-	Картометрический	1.00	-
125	394165.60	2208101.07	-	-	Аналитический	0.10	-

1	2	3	4	5	6	7	8
133	393762.46	2208087.91	-	-	Картометрический	1.00	-
134	393818.93	2208231.99	-	-	Картометрический	1.00	-
135	393832.60	2208278.73	-	-	Картометрический	1.00	-
136	393832.33	2208304.81	-	-	Картометрический	1.00	-
137	393828.50	2208340.64	-	-	Картометрический	1.00	-
138	393819.09	2208374.41	-	-	Картометрический	1.00	-
139	393807.68	2208393.43	-	-	Картометрический	1.00	-
140	393736.06	2208395.49	-	-	Картометрический	1.00	-
141	393724.13	2208362.68	-	-	Аналитический	0.10	-
142	393724.72	2208362.34	-	-	Аналитический	0.10	-
143	393748.55	2208347.36	-	-	Аналитический	0.10	-
144	393735.71	2208230.95	-	-	Аналитический	0.10	-
145	393729.38	2208215.85	-	-	Аналитический	0.10	-
146	393705.31	2208195.74	-	-	Аналитический	0.10	-
147	393696.10	2208185.97	-	-	Аналитический	0.10	-
148	393675.80	2208139.87	-	-	Аналитический	0.10	-
149	393720.51	2208147.11	-	-	Аналитический	0.10	-
150	393730.12	2208144.36	-	-	Аналитический	0.10	-
151	393735.51	2208103.41	-	-	Аналитический	0.10	-
152	393741.84	2208092.47	-	-	Картометрический	1.00	-
153	393751.50	2208090.36	-	-	Аналитический	0.10	-
133	393762.46	2208087.91	-	-	Картометрический	1.00	-
154	395193.41	2207421.44	-	-	Картометрический	1.00	-
155	395232.08	2207558.40	-	-	Картометрический	1.00	-
156	395275.23	2207690.96	-	-	Картометрический	1.00	-
157	395346.59	2207871.18	-	-	Картометрический	1.00	-
158	395351.15	2207888.14	-	-	Картометрический	1.00	-
159	395366.65	2207972.51	-	-	Картометрический	1.00	-
160	395370.15	2208063.19	-	-	Картометрический	1.00	-
161	395370.03	2208138.02	-	-	Картометрический	1.00	-
162	395349.33	2208172.32	-	-	Картометрический	1.00	-
163	395330.19	2208209.63	-	-	Картометрический	1.00	-
164	395324.74	2208227.80	-	-	Картометрический	1.00	-
165	395318.46	2208226.78	-	-	Картометрический	1.00	-
166	394766.74	2208140.26	-	-	Картометрический	1.00	-
167	394525.13	2208099.39	-	-	Картометрический	1.00	-
168	393728.28	2207994.00	-	-	Картометрический	1.00	-
169	393737.73	2207982.98	-	-	Аналитический	0.10	-
170	393741.55	2207970.86	-	-	Аналитический	0.10	-
171	393744.86	2207960.37	-	-	Аналитический	0.10	-
172	393745.58	2207952.34	-	-	Аналитический	0.10	-
173	393751.32	2207864.74	-	-	Аналитический	0.10	-
174	393746.17	2207864.53	-	-	Аналитический	0.10	-
175	393655.15	2207859.15	-	-	Аналитический	0.10	-
176	393578.98	2207856.28	-	-	Аналитический	0.10	-
177	393573.41	2207853.67	-	-	Аналитический	0.10	-
178	393567.05	2207852.83	-	-	Картометрический	1.00	-
179	393569.73	2207764.80	-	-	Картометрический	1.00	-
180	393716.03	2207760.62	-	-	Картометрический	1.00	-

1	2	3	4	5	6	7	8
181	393752.10	2207766.23	-	-	Картометрический	1.00	-
182	393768.07	2207770.16	-	-	Картометрический	1.00	-
183	393772.38	2207734.64	-	-	Картометрический	1.00	-
184	393773.63	2207731.62	-	-	Картометрический	1.00	-
185	393776.77	2207731.03	-	-	Картометрический	1.00	-
186	393780.01	2207677.74	-	-	Картометрический	1.00	-
187	393787.81	2207654.32	-	-	Картометрический	1.00	-
188	393822.69	2207632.19	-	-	Картометрический	1.00	-
189	394102.50	2207638.70	-	-	Картометрический	1.00	-
190	394104.98	2207417.59	-	-	Картометрический	1.00	-
191	394116.09	2207420.07	-	-	Картометрический	1.00	-
192	394177.77	2207428.69	-	-	Картометрический	1.00	-
193	394267.73	2207447.55	-	-	Картометрический	1.00	-
194	394367.80	2207465.91	-	-	Картометрический	1.00	-
195	394360.68	2207534.11	-	-	Картометрический	1.00	-
196	394355.51	2207646.77	-	-	Картометрический	1.00	-
197	394327.69	2207647.55	-	-	Картометрический	1.00	-
198	394342.48	2207682.40	-	-	Картометрический	1.00	-
199	394346.67	2207713.83	-	-	Картометрический	1.00	-
200	394364.11	2207768.59	-	-	Картометрический	1.00	-
201	394376.77	2207746.68	-	-	Картометрический	1.00	-
202	394402.52	2207731.34	-	-	Картометрический	1.00	-
203	394531.01	2207692.01	-	-	Картометрический	1.00	-
204	394602.49	2207685.23	-	-	Картометрический	1.00	-
205	394646.21	2207677.64	-	-	Картометрический	1.00	-
206	394678.02	2207678.44	-	-	Картометрический	1.00	-
207	394744.37	2207694.77	-	-	Картометрический	1.00	-
208	394789.30	2207714.62	-	-	Картометрический	1.00	-
209	394874.46	2207743.52	-	-	Картометрический	1.00	-
210	394964.69	2207742.44	-	-	Картометрический	1.00	-
211	394994.05	2207749.09	-	-	Картометрический	1.00	-
212	394998.58	2207700.21	-	-	Картометрический	1.00	-
213	394986.11	2207653.16	-	-	Картометрический	1.00	-
214	394969.87	2207614.04	-	-	Картометрический	1.00	-
215	394951.10	2207534.23	-	-	Картометрический	1.00	-
216	394946.36	2207500.76	-	-	Картометрический	1.00	-
217	394955.65	2207447.20	-	-	Картометрический	1.00	-
218	394963.80	2207427.24	-	-	Картометрический	1.00	-
219	394968.98	2207430.60	-	-	Картометрический	1.00	-
220	394979.33	2207426.81	-	-	Картометрический	1.00	-
221	395059.71	2207403.64	-	-	Картометрический	1.00	-
222	395102.42	2207384.79	-	-	Картометрический	1.00	-
223	395102.96	2207378.86	-	-	Картометрический	1.00	-
224	395156.12	2207383.51	-	-	Картометрический	1.00	-
225	395172.13	2207382.74	-	-	Картометрический	1.00	-
226	395180.16	2207384.39	-	-	Картометрический	1.00	-
227	395182.03	2207385.85	-	-	Картометрический	1.00	-
154	395193.41	2207421.44	-	-	Картометрический	1.00	-
228	394616.27	2207874.41	-	-	Аналитический	0.10	-
229	394616.06	2207880.72	-	-	Аналитический	0.10	-

1	2	3	4	5	6	7	8
230	394615.85	2207893.42	-	-	Аналитический	0.10	-
231	394615.75	2207944.21	-	-	Аналитический	0.10	-
232	394585.59	2207944.53	-	-	Аналитический	0.10	-
233	394556.91	2207944.86	-	-	Аналитический	0.10	-
234	394530.91	2207944.55	-	-	Аналитический	0.10	-
235	394522.76	2207944.32	-	-	Аналитический	0.10	-
236	394527.21	2207963.37	-	-	Аналитический	0.10	-
237	394514.88	2207965.05	-	-	Аналитический	0.10	-
238	394506.23	2207966.04	-	-	Аналитический	0.10	-
239	394506.75	2207972.23	-	-	Аналитический	0.10	-
240	394498.36	2207972.17	-	-	Аналитический	0.10	-
241	394482.63	2207972.73	-	-	Аналитический	0.10	-
242	394457.54	2207973.70	-	-	Аналитический	0.10	-
243	394457.99	2207943.67	-	-	Аналитический	0.10	-
244	394458.03	2207940.59	-	-	Аналитический	0.10	-
245	394460.48	2207938.63	-	-	Аналитический	0.10	-
246	394460.75	2207932.32	-	-	Аналитический	0.10	-
247	394458.19	2207929.63	-	-	Аналитический	0.10	-
248	394322.45	2207918.77	-	-	Картометрический	1.00	-
249	394330.37	2207809.99	-	-	Картометрический	1.00	-
250	394460.20	2207828.74	-	-	Картометрический	1.00	-
251	394460.22	2207831.34	-	-	Аналитический	0.10	-
252	394508.43	2207835.88	-	-	Аналитический	0.10	-
253	394517.67	2207837.51	-	-	Аналитический	0.10	-
254	394523.99	2207838.87	-	-	Аналитический	0.10	-
255	394524.00	2207840.26	-	-	Аналитический	0.10	-
256	394523.68	2207870.92	-	-	Аналитический	0.10	-
257	394529.81	2207871.63	-	-	Аналитический	0.10	-
258	394591.82	2207880.40	-	-	Аналитический	0.10	-
259	394592.81	2207873.00	-	-	Аналитический	0.10	-
228	394616.27	2207874.41	-	-	Аналитический	0.10	-
3. Сведения о характерных точках части (частей) границы объекта							
Часть №							
-	-	-	-	-	-	-	-



Масштаб 1:10000

Используемые условные знаки и обозначения:

-  границ территориальной зоны
 характеристическая точка границ территориальной зоны

Руководитель БУВО «Нормативно-проектный центр»

Подпись  Ю.В. Шалигина Дата « 27 » декабря 2022 г.

Место для оттиска печати (при наличии) лица, составившего описание местоположения границ объекта



Приложение № 9
к приказу департамента
архитектуры и градостроительства
Воронежской области
от 04.07.2023 № 45-01-04/602

«ОПИСАНИЕ МЕСТОПОЛОЖЕНИЯ ГРАНИЦ

Зона сельскохозяйственного использования в границах населенного пункта
села Лещаное - СХ1/2

(наименование объекта, местоположение границ которого описано
(далее - объект)

Раздел 1

Сведения об объекте		
№ п/п	Характеристики объекта	Описание характеристик
1	2	3
1	Местоположение объекта	Воронежская область, Воробьевский муниципальный район, Воробьевское сельское поселение, село Лещаное
2	Площадь объекта $\pm$ величина погрешности определения площади ($P \pm \text{Дельта } P$)	-
3	Иные характеристики объекта	-

Раздел 2

Сведения о местоположении границ объекта					
1. Система координат: МСК - 36, зона 2					
2. Сведения о характерных точках границ объекта					
Обозначение характерных точек границ	Координаты, м		Метод определения координат характерной точки	Средняя квадратическая погрешность положения характерной точки (Mt), м	Описание обозначения точки на местности (при наличии)
	X	Y			
1	2	3	4	5	6
-	-	-	-	-	-
3. Сведения о характерных точках части (частей) границы объекта					
Обозначение характерных точек части границы	Координаты, м		Метод определения координат характерной точки	Средняя квадратическая погрешность положения характерной точки (Mt), м	Описание обозначения точки на местности (при наличии)
	X	Y			
1	2	3	4	5	6
Часть №					
-	-	-	-	-	-


Сведения о местоположении измененных (уточненных) границ объекта							
1. Система координат: -							
2. Сведения о характерных точках границ объекта							
Обозначение характерных точек границ	Существующие координаты, м		Измененные (уточненные) координаты, м		Метод определения координат характерной точки	Средняя квадратическая погрешность положения характерной точки (Мп), м	Описание обозначения точки на местности (при наличии)
	X	Y	X	Y			
1	2	3	4	5	6	7	8
1	395415.43	2207763.77	-	-	Картометрический	1.00	-
2	395416.09	2207789.28	-	-	Картометрический	1.00	-
3	395417.09	2207885.55	-	-	Картометрический	1.00	-
4	395391.90	2207885.83	-	-	Картометрический	1.00	-
5	395394.34	2207970.46	-	-	Картометрический	1.00	-
6	395366.65	2207972.51	-	-	Картометрический	1.00	-
7	395351.15	2207888.14	-	-	Картометрический	1.00	-
8	395346.59	2207871.18	-	-	Картометрический	1.00	-
9	395275.23	2207690.96	-	-	Картометрический	1.00	-
10	395232.08	2207558.40	-	-	Картометрический	1.00	-
11	395193.41	2207421.44	-	-	Картометрический	1.00	-
12	395200.66	2207418.51	-	-	Аналитический	0.10	-
13	395245.98	2207402.19	-	-	Аналитический	0.10	-
14	395251.33	2207400.34	-	-	Картометрический	1.00	-
15	395319.26	2207573.73	-	-	Картометрический	1.00	-
16	395380.93	2207759.45	-	-	Картометрический	1.00	-
1	395415.43	2207763.77	-	-	Картометрический	1.00	-
17	395371.37	2208281.88	-	-	Картометрический	1.00	-
18	395373.09	2208313.67	-	-	Аналитический	0.10	-
19	395353.03	2208302.96	-	-	Аналитический	0.10	-
20	395322.79	2208296.86	-	-	Аналитический	0.10	-
21	395277.27	2208289.91	-	-	Аналитический	0.10	-
22	395233.15	2208286.32	-	-	Аналитический	0.10	-
23	395168.09	2208281.74	-	-	Аналитический	0.10	-
24	395061.15	2208274.14	-	-	Аналитический	0.10	-
25	394866.97	2208253.96	-	-	Аналитический	0.10	-
26	394817.06	2208247.62	-	-	Аналитический	0.10	-
27	394754.35	2208242.78	-	-	Аналитический	0.10	-
28	394706.38	2208241.52	-	-	Аналитический	0.10	-
29	394698.87	2208241.43	-	-	Картометрический	1.00	-
30	394702.50	2208190.78	-	-	Картометрический	1.00	-
31	395177.57	2208252.91	-	-	Картометрический	1.00	-
17	395371.37	2208281.88	-	-	Картометрический	1.00	-
32	395193.30	2208907.25	-	-	Картометрический	1.00	-

1	2	3	4	5	6	7	8
33	395216.43	2208966.25	-	-	Картометрический	1.00	-
34	395259.69	2209082.46	-	-	Картометрический	1.00	-
35	395198.64	2209147.63	-	-	Аналитический	0.10	-
36	395091.97	2209261.48	-	-	Аналитический	0.10	-
37	395059.05	2209190.18	-	-	Картометрический	1.00	-
38	-	-	395053.46	2209181.45	Картометрический	1.00	-
39	-	-	395046.84	2209169.03	Картометрический	1.00	-
40	-	-	395040.87	2209159.20	Картометрический	1.00	-
41	-	-	395038.54	2209155.66	Картометрический	1.00	-
42	-	-	395037.00	2209155.73	Картометрический	1.00	-
43	394963.53	2209040.95	-	-	Аналитический	0.10	-
44	394809.72	2209045.00	-	-	Аналитический	0.10	-
45	394543.01	2209050.90	-	-	Аналитический	0.10	-
46	394272.93	2209055.06	-	-	Аналитический	0.10	-
47	394179.92	2209058.20	-	-	Аналитический	0.10	-
48	394174.00	2209058.40	-	-	Аналитический	0.30	-
49	394157.63	2208977.09	-	-	Картометрический	1.00	-
50	394143.93	2208918.94	-	-	Аналитический	0.10	-
51	394144.82	2208905.32	-	-	Картометрический	1.00	-
52	394145.01	2208902.42	-	-	Картометрический	1.00	-
53	394229.93	2208898.53	-	-	Картометрический	1.00	-
54	394236.55	2208903.07	-	-	Аналитический	0.10	-
55	394279.64	2208904.94	-	-	Аналитический	0.10	-
56	394327.98	2208902.67	-	-	Аналитический	0.10	-
57	394377.17	2208904.70	-	-	Аналитический	0.10	-
58	394422.30	2208903.85	-	-	Аналитический	0.10	-
59	394457.44	2208901.81	-	-	Аналитический	0.10	-
60	394485.49	2208895.18	-	-	Аналитический	0.10	-
61	394556.28	2208868.68	-	-	Аналитический	0.10	-
62	394634.50	2208840.05	-	-	Аналитический	0.10	-
63	394683.49	2208819.57	-	-	Аналитический	0.10	-
64	394709.27	2208812.11	-	-	Аналитический	0.10	-
65	394732.71	2208872.20	-	-	Аналитический	0.10	-
66	394738.43	2208874.22	-	-	Аналитический	0.10	-
67	394793.29	2208854.02	-	-	Аналитический	0.10	-
68	394814.21	2208847.27	-	-	Аналитический	0.10	-
69	394870.92	2208830.40	-	-	Аналитический	0.10	-
70	394903.69	2208818.60	-	-	Аналитический	0.10	-
71	394902.15	2208814.60	-	-	Картометрический	1.00	-
72	394919.58	2208803.68	-	-	Аналитический	0.10	-
73	394932.39	2208833.19	-	-	Аналитический	0.10	-
74	394963.39	2208904.72	-	-	Аналитический	0.10	-
75	394965.34	2208909.84	-	-	Аналитический	0.10	-
76	394986.68	2208960.26	-	-	Аналитический	0.10	-
77	395012.27	2208953.21	-	-	Аналитический	0.10	-
78	395088.05	2208933.36	-	-	Аналитический	0.10	-
79	395092.40	2208932.19	-	-	Аналитический	0.10	-
80	395138.78	2208921.16	-	-	Аналитический	0.10	-
81	395191.82	2208907.58	-	-	Аналитический	0.10	-
32	395193.30	2208907.25	-	-	Картометрический	1.00	-

1	2	3	4	5	6	7	8
82	394963.80	2207427.24	-	-	Картометрический	1.00	-
83	394955.65	2207447.20	-	-	Картометрический	1.00	-
84	394946.36	2207500.76	-	-	Картометрический	1.00	-
85	394951.10	2207534.23	-	-	Картометрический	1.00	-
86	394969.87	2207614.04	-	-	Картометрический	1.00	-
87	394986.11	2207653.16	-	-	Картометрический	1.00	-
88	394998.58	2207700.21	-	-	Картометрический	1.00	-
89	394994.05	2207749.09	-	-	Картометрический	1.00	-
90	394964.69	2207742.44	-	-	Картометрический	1.00	-
91	394874.46	2207743.52	-	-	Картометрический	1.00	-
92	394789.30	2207714.62	-	-	Картометрический	1.00	-
93	394744.37	2207694.77	-	-	Картометрический	1.00	-
94	394678.02	2207678.44	-	-	Картометрический	1.00	-
95	394646.21	2207677.64	-	-	Картометрический	1.00	-
96	394602.49	2207685.23	-	-	Картометрический	1.00	-
97	394531.01	2207692.01	-	-	Картометрический	1.00	-
98	394402.52	2207731.34	-	-	Картометрический	1.00	-
99	394376.77	2207746.68	-	-	Картометрический	1.00	-
100	394364.11	2207768.59	-	-	Картометрический	1.00	-
101	394346.67	2207713.83	-	-	Картометрический	1.00	-
102	394342.48	2207682.40	-	-	Картометрический	1.00	-
103	394327.69	2207647.55	-	-	Картометрический	1.00	-
104	394355.51	2207646.77	-	-	Картометрический	1.00	-
105	394360.68	2207534.11	-	-	Картометрический	1.00	-
106	394367.80	2207465.91	-	-	Картометрический	1.00	-
107	394400.24	2207471.52	-	-	Картометрический	1.00	-
108	394468.12	2207475.29	-	-	Картометрический	1.00	-
109	394507.44	2207471.25	-	-	Картометрический	1.00	-
110	394557.81	2207458.59	-	-	Картометрический	1.00	-
111	394609.25	2207442.16	-	-	Картометрический	1.00	-
112	394680.63	2207408.76	-	-	Картометрический	1.00	-
113	394747.96	2207369.98	-	-	Картометрический	1.00	-
114	394791.06	2207352.20	-	-	Картометрический	1.00	-
115	394840.62	2207337.12	-	-	Картометрический	1.00	-
116	394862.70	2207337.66	-	-	Картометрический	1.00	-
117	394879.40	2207342.51	-	-	Картометрический	1.00	-
118	394934.62	2207395.83	-	-	Картометрический	1.00	-
119	394960.57	2207425.06	-	-	Картометрический	1.00	-
82	394963.80	2207427.24	-	-	Картометрический	1.00	-
120	394104.98	2207417.59	-	-	Картометрический	1.00	-
121	394102.50	2207638.70	-	-	Картометрический	1.00	-
122	393822.69	2207632.19	-	-	Картометрический	1.00	-
123	393787.81	2207654.32	-	-	Картометрический	1.00	-
124	393780.01	2207677.74	-	-	Картометрический	1.00	-
125	393776.77	2207731.03	-	-	Картометрический	1.00	-
126	393773.63	2207731.62	-	-	Картометрический	1.00	-
127	393772.38	2207734.64	-	-	Картометрический	1.00	-
128	393768.07	2207770.16	-	-	Картометрический	1.00	-
129	393752.10	2207766.23	-	-	Картометрический	1.00	-
130	393716.03	2207760.62	-	-	Картометрический	1.00	-

1	2	3	4	5	6	7	8
131	393569.73	2207764.80	-	-	Картометрический	1.00	-
132	393567.05	2207852.83	-	-	Аналитический	0.10	-
133	393531.41	2207849.77	-	-	Аналитический	0.10	-
134	393525.03	2207849.34	-	-	Аналитический	0.10	-
135	393525.38	2207850.61	-	-	Аналитический	0.10	-
136	393482.95	2207848.16	-	-	Аналитический	0.10	-
137	393450.46	2207846.15	-	-	Аналитический	0.10	-
138	393440.72	2207995.45	-	-	Аналитический	0.10	-
139	393440.65	2208007.17	-	-	Картометрический	1.00	-
140	393397.83	2208020.22	-	-	Картометрический	1.00	-
141	393298.45	2208054.02	-	-	Картометрический	1.00	-
142	393174.25	2208096.05	-	-	Картометрический	1.00	-
143	393174.34	2208087.67	-	-	Аналитический	0.10	-
144	393178.02	2207743.85	-	-	Аналитический	0.10	-
145	393216.41	2207744.73	-	-	Аналитический	0.10	-
146	393258.17	2207747.61	-	-	Аналитический	0.10	-
147	393272.73	2207746.99	-	-	Аналитический	0.10	-
148	393276.75	2207746.50	-	-	Картометрический	1.00	-
149	393277.17	2207729.99	-	-	Картометрический	1.00	-
150	393508.53	2207734.22	-	-	Картометрический	1.00	-
151	393570.89	2207735.36	-	-	Картометрический	1.00	-
152	393735.01	2207746.29	-	-	Картометрический	1.00	-
153	393736.11	2207732.65	-	-	Картометрический	1.00	-
154	393509.61	2207726.48	-	-	Картометрический	1.00	-
155	393517.18	2207672.07	-	-	Картометрический	1.00	-
156	393766.58	2207684.71	-	-	Картометрический	1.00	-
157	393775.64	2207662.72	-	-	Картометрический	1.00	-
158	393777.19	2207618.27	-	-	Картометрический	1.00	-
159	393782.77	2207458.40	-	-	Картометрический	1.00	-
160	393790.96	2207401.65	-	-	Картометрический	1.00	-
161	393823.50	2207364.65	-	-	Картометрический	1.00	-
162	393835.54	2207273.24	-	-	Картометрический	1.00	-
163	393836.06	2207269.32	-	-	Картометрический	1.00	-
164	393873.13	2207284.46	-	-	Картометрический	1.00	-
165	393911.40	2207310.13	-	-	Картометрический	1.00	-
166	393955.67	2207353.88	-	-	Картометрический	1.00	-
167	394011.76	2207389.30	-	-	Картометрический	1.00	-
168	394061.95	2207407.95	-	-	Картометрический	1.00	-
120	394104.98	2207417.59	-	-	Картометрический	1.00	-
169	393908.74	2208301.23	-	-	Картометрический	1.00	-
170	393905.34	2208362.86	-	-	Картометрический	1.00	-
171	393903.98	2208404.09	-	-	Картометрический	1.00	-
172	393905.19	2208456.82	-	-	Картометрический	1.00	-
173	393911.06	2208486.48	-	-	Картометрический	1.00	-
174	393896.40	2208473.55	-	-	Аналитический	0.30	-
175	393840.30	2208471.59	-	-	Аналитический	0.30	-
176	393816.05	2208526.48	-	-	Аналитический	0.30	-
177	393784.28	2208571.12	-	-	Аналитический	0.30	-
178	393744.23	2208597.03	-	-	Аналитический	0.30	-
179	393754.33	2208490.94	-	-	Картометрический	1.00	-

1	2	3	4	5	6	7	8
180	393754.66	2208446.94	-	-	Картометрический	1.00	-
181	393736.06	2208395.49	-	-	Картометрический	1.00	-
182	393807.68	2208393.43	-	-	Картометрический	1.00	-
183	393819.09	2208374.41	-	-	Картометрический	1.00	-
184	393828.50	2208340.64	-	-	Картометрический	1.00	-
185	393832.33	2208304.81	-	-	Картометрический	1.00	-
186	393832.60	2208278.73	-	-	Картометрический	1.00	-
187	393818.93	2208231.99	-	-	Картометрический	1.00	-
188	393762.46	2208087.91	-	-	Картометрический	1.00	-
189	393769.54	2208086.32	-	-	Аналитический	0.10	-
190	393805.56	2208088.26	-	-	Аналитический	0.10	-
191	393806.54	2208088.53	-	-	Аналитический	0.10	-
192	393822.17	2208155.63	-	-	Картометрический	1.00	-
193	393849.24	2208206.65	-	-	Картометрический	1.00	-
194	393875.79	2208242.05	-	-	Картометрический	1.00	-
195	393920.24	2208255.04	-	-	Картометрический	1.00	-
169	393908.74	2208301.23	-	-	Картометрический	1.00	-
3.Сведения о характерных точках части (частей) границы объекта							
Часть №							
-	-	-	-	-	-	-	-

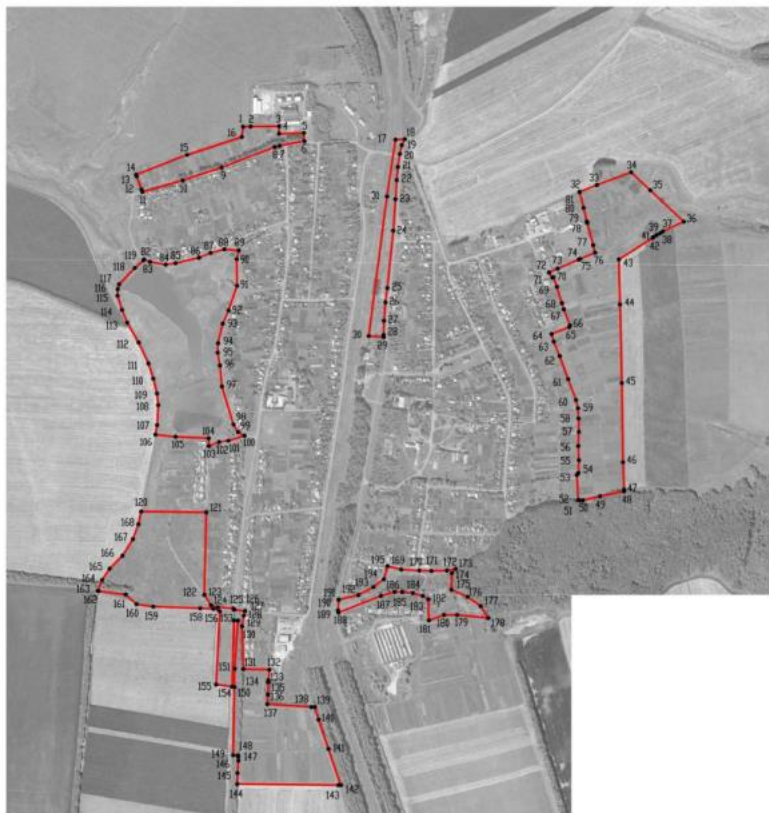

Масштаб 1:10000

Используемые условные знаки и обозначения:

- | | |
|---|---|
|  | границы территориальной зоны |
|  | характерная точка границ территориальной зоны |

Руководитель БУВО «Нормативно-проектный центр»

Подпись  Ю.В. Шалагина Дата « 27 » декабря 2022 г.

Место для оттиска печати (для наличия) лица, составившего описание местоположения границ объекта



Приложение № 10
к приказу департамента
архитектуры и градостроительства
Воронежской области
от 04.07.2023 № 45-01-04/602

«ОПИСАНИЕ МЕСТОПОЛОЖЕНИЯ ГРАНИЦ

Зона сельскохозяйственного использования в границах населенного пункта
села Рудня – СХ1/3

(наименование объекта, местоположение границ которого описано
(далее - объект)

Раздел 1

Сведения об объекте		
№ п/п	Характеристики объекта	Описание характеристик
1	2	3
1	Местоположение объекта	Воронежская область, Воробьевский муниципальный район, Воробьевское сельское поселение, село Рудня
2	Площадь объекта $\pm$ величина погрешности определения площади ($P \pm \Delta P$)	-
3	Иные характеристики объекта	-

Раздел 2

Сведения о местоположении границ объекта					
1. Система координат: МСК - 36, зона 2					
2. Сведения о характерных точках границ объекта					
Обозначение характерных точек границ	Координаты, м		Метод определения координат характерной точки	Средняя квадратическая погрешность положения характерной точки (Mt), м	Описание обозначения точки на местности (при наличии)
	X	Y			
1	2	3	4	5	6
1	392537.29	2212723.30	Картометрический	1.00	-
2	392579.61	2212735.67	Картометрический	1.00	-
3	392757.52	2212776.13	Картометрический	1.00	-
4	392786.32	2212837.99	Картометрический	1.00	-
5	392750.74	2212848.22	Картометрический	1.00	-
6	392698.22	2212911.03	Картометрический	1.00	-
7	392479.65	2213031.74	Картометрический	1.00	-
8	392432.92	2213049.72	Картометрический	1.00	-
9	392398.84	2213041.05	Картометрический	1.00	-
10	392358.47	2213025.46	Картометрический	1.00	-
11	392329.30	2213011.98	Картометрический	1.00	-
12	392219.82	2212957.34	Картометрический	1.00	-
13	392168.36	2212938.20	Картометрический	1.00	-
14	392098.65	2212929.48	Картометрический	1.00	-
15	391979.69	2212954.87	Картометрический	1.00	-
16	391959.55	2212955.42	Картометрический	1.00	-
17	391936.31	2212955.84	Картометрический	1.00	-
18	391935.60	2212936.45	Картометрический	1.00	-
19	391927.16	2212892.86	Картометрический	1.00	-
20	391908.64	2212854.86	Картометрический	1.00	-
21	391902.15	2212852.21	Картометрический	1.00	-
22	391904.73	2212838.70	Картометрический	1.00	-
23	391984.45	2212850.11	Картометрический	1.00	-
24	391989.16	2212834.71	Картометрический	1.00	-
25	392358.03	2212895.74	Картометрический	1.00	-
26	392358.23	2212905.57	Картометрический	1.00	-
27	392364.17	2212906.53	Картометрический	1.00	-
28	392490.01	2212925.18	Картометрический	1.00	-
29	392537.11	2212803.37	Картометрический	1.00	-
30	392518.83	2212798.31	Картометрический	1.00	-
31	392522.94	2212782.19	Картометрический	1.00	-
1	392537.29	2212723.30	Картометрический	1.00	-
32	392750.86	2212835.48	Картометрический	1.00	-
33	392751.72	2212837.66	Картометрический	1.00	-
34	392749.54	2212838.52	Картометрический	1.00	-
35	392748.68	2212836.34	Картометрический	1.00	-
32	392750.86	2212835.48	Картометрический	1.00	-

1	2	3	4	5	6
36	389731.51	2212140.15	Картометрический	1.00	-
37	389705.30	2212201.74	Картометрический	1.00	-
38	389693.26	2212230.01	Картометрический	1.00	-
39	389661.07	2212287.71	Картометрический	1.00	-
40	389645.82	2212347.09	Картометрический	1.00	-
41	389642.66	2212364.96	Картометрический	1.00	-
42	389548.48	2212348.83	Картометрический	1.00	-
43	389534.94	2212418.92	Картометрический	1.00	-
44	389391.11	2212385.82	Картометрический	1.00	-
45	389406.96	2212221.48	Картометрический	1.00	-
46	389414.87	2212165.71	Картометрический	1.00	-
47	389433.13	2211908.34	Картометрический	1.00	-
48	389613.85	2212067.08	Картометрический	1.00	-
36	389731.51	2212140.15	Картометрический	1.00	-
49	389224.33	2211875.37	Аналитический	0.10	-
50	389216.72	2211882.74	Аналитический	0.10	-
51	389145.18	2211944.05	Аналитический	0.10	-
52	389127.85	2211973.83	Аналитический	0.10	-
53	389105.31	2212013.69	Аналитический	0.10	-
54	389085.31	2212058.31	Аналитический	0.10	-
55	389045.81	2212145.49	Аналитический	0.10	-
56	388978.66	2212264.83	Аналитический	0.10	-
57	388897.45	2212425.07	Аналитический	0.10	-
58	388844.48	2212547.01	Аналитический	0.10	-
59	388779.24	2212748.00	Аналитический	0.10	-
60	388779.49	2212769.32	Аналитический	0.10	-
61	388780.43	2212777.30	Картометрический	1.00	-
62	388754.76	2212773.16	Картометрический	1.00	-
63	388751.09	2212718.14	Картометрический	1.00	-
64	388778.23	2212705.38	Картометрический	1.00	-
65	388782.56	2212700.00	Картометрический	1.00	-
66	388779.32	2212504.05	Картометрический	1.00	-
67	388778.55	2212483.79	Картометрический	1.00	-
68	388712.22	2212491.47	Картометрический	1.00	-
69	388700.62	2212519.37	Картометрический	1.00	-
70	388681.55	2212572.23	Картометрический	1.00	-
71	388681.23	2212577.03	Картометрический	1.00	-
72	388688.73	2212685.40	Картометрический	1.00	-
73	388666.11	2212685.90	Картометрический	1.00	-
74	388674.26	2212757.62	Картометрический	1.00	-
75	388651.32	2212737.99	Картометрический	1.00	-
76	388632.99	2212734.23	Картометрический	1.00	-
77	388619.73	2212703.69	Картометрический	1.00	-
78	388607.47	2212601.01	Картометрический	1.00	-
79	388627.14	2212559.62	Картометрический	1.00	-
80	388627.68	2212514.78	Картометрический	1.00	-
81	388586.30	2212391.89	Картометрический	1.00	-
82	388516.56	2212094.62	Картометрический	1.00	-
83	388548.44	2212080.38	Картометрический	1.00	-

1	2	3	4	5	6
84	388511.67	2211980.46	Картометрический	1.00	-
85	388475.03	2211875.20	Картометрический	1.00	-
86	388521.09	2211877.54	Картометрический	1.00	-
87	388608.43	2211856.29	Картометрический	1.00	-
88	388671.12	2211838.82	Картометрический	1.00	-
89	388733.81	2211780.65	Картометрический	5.00	-
90	388775.74	2211756.43	Картометрический	5.00	-
91	388799.46	2211733.93	Картометрический	5.00	-
92	388821.49	2211728.81	Картометрический	5.00	-
93	388845.63	2211727.50	Картометрический	5.00	-
94	388852.41	2211710.53	Картометрический	5.00	-
95	388872.32	2211699.91	Картометрический	5.00	-
96	388767.18	2211881.29	Картометрический	1.00	-
97	388752.17	2211948.35	Картометрический	1.00	-
98	388778.69	2211985.37	Картометрический	1.00	-
99	388864.66	2212037.76	Картометрический	1.00	-
100	388982.88	2211751.70	Картометрический	5.00	-
101	389019.21	2211754.15	Картометрический	1.00	-
102	389022.70	2211754.39	Картометрический	1.00	-
49	389224.33	2211875.37	Аналитический	0.10	-
103	387954.57	2213678.65	Картометрический	1.00	-
104	387975.17	2213736.79	Картометрический	1.00	-
105	387990.25	2213832.17	Картометрический	1.00	-
106	387990.69	2213862.60	Аналитический	0.10	-
107	387991.23	2213903.16	Аналитический	0.10	-
108	387992.33	2213986.59	Картометрический	1.00	-
109	387994.79	2214001.83	Картометрический	1.00	-
110	388001.75	2214048.91	Картометрический	1.00	-
111	388004.93	2214061.32	Картометрический	1.00	-
112	387964.81	2214076.51	Картометрический	1.00	-
113	387946.61	2214079.04	Картометрический	1.00	-
114	387911.56	2214074.92	Картометрический	1.00	-
115	387851.65	2214027.07	Картометрический	1.00	-
116	387826.04	2214013.88	Картометрический	1.00	-
117	387770.69	2214004.25	Картометрический	1.00	-
118	387710.58	2213998.96	Картометрический	1.00	-
119	387586.03	2214009.01	Картометрический	1.00	-
120	387546.69	2214007.31	Картометрический	1.00	-
121	387523.91	2213998.42	Картометрический	1.00	-
122	387507.41	2213976.86	Картометрический	1.00	-
123	387530.85	2213954.27	Картометрический	1.00	-
124	387543.73	2213916.86	Картометрический	1.00	-
125	387544.21	2213880.57	Картометрический	1.00	-
126	387549.99	2213853.98	Картометрический	1.00	-
127	387563.66	2213851.12	Картометрический	1.00	-
128	387568.15	2213837.33	Картометрический	1.00	-
129	387556.28	2213742.82	Аналитический	0.10	-
130	387792.45	2213708.43	Аналитический	0.10	-
103	387954.57	2213678.65	Картометрический	1.00	-

1	2	3	4	5	6
131	386624.50	2213828.30	Картометрический	1.00	-
132	386672.83	2213845.66	Картометрический	1.00	-
133	386728.70	2213844.72	Картометрический	1.00	-
134	386733.57	2213900.91	Картометрический	1.00	-
135	386780.85	2213898.58	Картометрический	1.00	-
136	386785.97	2213908.83	Картометрический	1.00	-
137	386809.59	2214011.28	Картометрический	1.00	-
138	386868.25	2214058.97	Картометрический	1.00	-
139	386919.51	2214112.51	Картометрический	1.00	-
140	386907.98	2214129.45	Картометрический	1.00	-
141	386882.22	2214154.68	Картометрический	1.00	-
142	386865.11	2214165.34	Картометрический	1.00	-
143	386853.19	2214165.69	Картометрический	1.00	-
144	386833.66	2214160.03	Картометрический	1.00	-
145	386801.42	2214157.46	Картометрический	1.00	-
146	386710.56	2214166.19	Картометрический	1.00	-
147	386622.23	2214187.44	Картометрический	1.00	-
148	386566.94	2214198.02	Картометрический	1.00	-
149	386553.20	2214198.02	Картометрический	1.00	-
150	386527.56	2214180.59	Картометрический	1.00	-
151	386322.11	2214189.90	Картометрический	1.00	-
152	386281.47	2214188.67	Картометрический	1.00	-
153	386232.17	2214182.58	Картометрический	1.00	-
154	386174.86	2214200.63	Картометрический	1.00	-
155	386113.73	2214243.14	Картометрический	1.00	-
156	386059.71	2214268.24	Картометрический	1.00	-
157	385952.25	2214339.87	Картометрический	1.00	-
158	385928.32	2214360.27	Картометрический	1.00	-
159	385899.88	2214368.37	Картометрический	1.00	-
160	385872.54	2214371.65	Картометрический	1.00	-
161	385812.10	2214383.12	Картометрический	1.00	-
162	385803.55	2214401.22	Картометрический	1.00	-
163	385738.66	2214355.18	Картометрический	1.00	-
164	385693.61	2214287.57	Картометрический	1.00	-
165	385718.55	2214220.37	Картометрический	1.00	-
166	385835.38	2214082.43	Картометрический	1.00	-
167	385952.59	2214049.97	Картометрический	1.00	-
168	386075.58	2213992.45	Картометрический	1.00	-
169	386109.32	2213961.68	Картометрический	1.00	-
170	386136.11	2213917.67	Картометрический	1.00	-
171	386167.16	2213866.66	Картометрический	1.00	-
172	386192.81	2213824.52	Картометрический	1.00	-
173	386194.01	2213885.24	Картометрический	1.00	-
174	386337.76	2213885.99	Картометрический	1.00	-
175	386401.60	2213933.33	Картометрический	1.00	-
176	386461.55	2213939.08	Картометрический	1.00	-
177	386557.95	2213928.20	Картометрический	1.00	-
178	386610.32	2213917.60	Картометрический	1.00	-
131	386624.50	2213828.30	Картометрический	1.00	-

3. Сведения о характерных точках части (частей) границы объекта

Обозначение характерных точек части границы	Координаты, м		Метод определения координат характерной точки	Средняя квадратическая погрешность положения характерной точки (Mt), м	Описание обозначения точки на местности (при наличии)
	X	Y			
1	2	3	4	5	6
Часть №					
-	-	-	-	-	-

Раздел 3

Сведения о местоположении измененных (уточненных) границ объекта							
1. Система координат: -							
2. Сведения о характерных точках границ объекта							
Обозначение характерных точек границ	Существующие координаты, м		Измененные (уточненные) координаты, м		Метод определения координат характерной точки	Средняя квадратическая погрешность положения характерной точки (Mt), м	Описание обозначения точки на местности (при наличии)
	X	Y	X	Y			
1	2	3	4	5	6	7	8
-	-	-	-	-	-	-	-
3. Сведения о характерных точках части (частей) границы объекта							
Часть №							
-	-	-	-	-	-	-	-

Приложение № 11
к приказу департамента
архитектуры и градостроительства
Воронежской области
от 04.07.2023 № 45-01-04/602

«ОПИСАНИЕ МЕСТОПОЛОЖЕНИЯ ГРАНИЦ

Зона сельскохозяйственного использования в границах населенного пункта
села Новотолучеево – СХ1/4

(наименование объекта, местоположение границ которого описано
(далее - объект)

Раздел 1

Сведения об объекте		
№ п/п	Характеристики объекта	Описание характеристик
1	2	3
1	Местоположение объекта	Воронежская область, Воробьевский муниципальный район, Воробьевское сельское поселение, село Новотолучеево
2	Площадь объекта $\pm$ величина погрешности определения площади ($P \pm \text{Дельта } P$)	-
3	Иные характеристики объекта	-

Раздел 2

Сведения о местоположении границ объекта					
1. Система координат: МСК - 36, зона 2					
2. Сведения о характерных точках границ объекта					
Обозначение характерных точек границ	Координаты, м		Метод определения координат характерной точки	Средняя квадратическая погрешность положения характерной точки (Mt), м	Описание обозначения точки на местности (при наличии)
	X	Y			
1	2	3	4	5	6
1	392163.08	2213230.70	Картометрический	1.00	-
2	392163.98	2213277.11	Картометрический	1.00	-
3	392186.42	2213313.65	Картометрический	1.00	-
4	392220.46	2213337.95	Картометрический	1.00	-
5	392262.45	2213345.56	Картометрический	1.00	-
6	392308.68	2213339.73	Картометрический	1.00	-
7	392345.49	2213330.58	Картометрический	1.00	-
8	392333.28	2213389.13	Картометрический	1.00	-
9	392327.91	2213566.75	Картометрический	1.00	-
10	392194.65	2213577.37	Картометрический	1.00	-
11	392185.92	2213566.67	Картометрический	1.00	-
12	392183.44	2213566.69	Картометрический	1.00	-
13	392137.22	2213367.22	Картометрический	1.00	-
14	392125.67	2213301.62	Картометрический	1.00	-
1	392163.08	2213230.70	Картометрический	1.00	-
15	391787.15	2212996.79	Картометрический	1.00	-
16	391657.03	2213069.55	Картометрический	1.00	-
17	391530.80	2213100.07	Картометрический	1.00	-
18	391491.59	2213103.19	Картометрический	1.00	-
19	391407.19	2213152.24	Картометрический	1.00	-
20	391303.97	2213263.52	Картометрический	1.00	-
21	391149.52	2213275.27	Картометрический	1.00	-
22	391054.51	2213297.40	Картометрический	1.00	-
23	390821.85	2213138.41	Картометрический	1.00	-
24	390725.71	2213117.35	Картометрический	1.00	-
25	390544.07	2213099.43	Картометрический	1.00	-
26	390444.34	2213052.88	Картометрический	1.00	-
27	390143.76	2213006.91	Картометрический	1.00	-
28	389911.60	2212854.43	Картометрический	1.00	-
29	390104.52	2212798.87	Картометрический	1.00	-
30	390160.96	2212789.71	Картометрический	1.00	-
31	390383.15	2212811.52	Картометрический	1.00	-
32	390469.03	2212804.25	Картометрический	1.00	-
33	390505.95	2212806.51	Картометрический	1.00	-
34	390591.34	2212818.91	Картометрический	1.00	-

1	2	3	4	5	6
31	390383.15	2212811.52	Картометрический	1.00	-
32	390469.03	2212804.25	Картометрический	1.00	-
33	390505.95	2212806.51	Картометрический	1.00	-
34	390591.34	2212818.91	Картометрический	1.00	-
35	390697.00	2212875.58	Картометрический	1.00	-
36	390732.91	2212911.51	Картометрический	1.00	-
37	390740.79	2212932.82	Картометрический	1.00	-
38	390727.98	2212988.66	Картометрический	1.00	-
39	390739.51	2213027.81	Картометрический	1.00	-
40	390790.52	2213037.49	Картометрический	1.00	-
41	390845.60	2213028.14	Картометрический	1.00	-
42	391003.55	2212971.30	Картометрический	1.00	-
43	391153.08	2212941.85	Картометрический	1.00	-
44	391207.87	2212924.82	Картометрический	1.00	-
45	391277.22	2212891.95	Картометрический	1.00	-
46	391332.34	2212901.71	Аналитический	0.10	-
47	391355.24	2212888.89	Аналитический	0.10	-
48	391381.98	2212850.65	Картометрический	1.00	-
49	391407.00	2212841.04	Картометрический	1.00	-
50	391564.88	2212837.62	Картометрический	1.00	-
51	391585.29	2212840.05	Картометрический	1.00	-
52	391615.13	2212874.14	Картометрический	1.00	-
53	391631.74	2212883.95	Картометрический	1.00	-
54	391700.16	2212870.82	Картометрический	1.00	-
55	391741.32	2212855.30	Картометрический	1.00	-
56	391831.14	2212870.98	Картометрический	1.00	-
57	391849.71	2212869.92	Аналитический	0.10	-
58	391862.87	2212872.99	Аналитический	0.10	-
59	391884.38	2212895.55	Аналитический	0.10	-
60	391900.68	2212942.44	Аналитический	0.10	-
61	391901.33	2212947.29	Картометрический	1.00	-
62	391910.58	2212973.09	Картометрический	1.00	-
63	391864.05	2212977.51	Картометрический	1.00	-
15	391787.15	2212996.79	Картометрический	1.00	-
64	391240.02	2213644.61	Картометрический	1.00	-
65	391263.06	2213830.81	Картометрический	1.00	-
66	391150.83	2213832.31	Картометрический	1.00	-
67	390885.32	2213835.43	Картометрический	1.00	-
68	390832.78	2213836.12	Картометрический	1.00	-
69	390714.34	2213839.60	Картометрический	1.00	-
70	390698.35	2213690.12	Картометрический	1.00	-
71	390703.25	2213689.23	Картометрический	1.00	-
72	390695.92	2213638.46	Картометрический	1.00	-
73	390721.11	2213635.58	Аналитический	0.10	-
74	390723.11	2213690.05	Аналитический	0.10	-
75	390789.84	2213649.46	Аналитический	0.10	-
76	390787.84	2213629.18	Аналитический	0.10	-


1	2	3	4	5	6
77	390787.99	2213626.62	Картометрический	1.00	-
78	390873.01	2213624.61	Картометрический	1.00	-
79	390991.39	2213622.28	Картометрический	1.00	-
80	391060.48	2213631.02	Картометрический	1.00	-
81	391102.84	2213635.36	Картометрический	1.00	-
82	391238.63	2213640.78	Картометрический	1.00	-
64	391240.02	2213644.61	Картометрический	1.00	-
83	390320.26	2213705.18	Картометрический	1.00	-
84	390360.69	2213856.63	Картометрический	1.00	-
85	390283.36	2213887.43	Картометрический	1.00	-
86	390204.02	2213919.03	Картометрический	1.00	-
87	390169.58	2213932.75	Картометрический	1.00	-
88	390083.89	2213966.88	Картометрический	1.00	-
89	390010.94	2214013.01	Картометрический	1.00	-
90	390074.53	2214120.29	Картометрический	1.00	-
91	390060.36	2214126.57	Картометрический	1.00	-
92	389893.12	2214169.43	Картометрический	1.00	-
93	389773.66	2214200.05	Картометрический	1.00	-
94	389761.97	2214203.04	Картометрический	1.00	-
95	389505.71	2214289.37	Картометрический	1.00	-
96	389491.94	2214273.71	Картометрический	1.00	-
97	389768.36	2214081.12	Картометрический	1.00	-
98	389748.08	2214046.95	Картометрический	1.00	-
99	389894.40	2213979.35	Картометрический	1.00	-
100	390004.81	2213920.80	Картометрический	1.00	-
101	390074.88	2213883.64	Картометрический	1.00	-
102	390172.98	2213838.85	Картометрический	1.00	-
103	390256.18	2213796.42	Картометрический	1.00	-
104	390230.91	2213712.22	Картометрический	1.00	-
105	390314.49	2213697.43	Картометрический	1.00	-
83	390320.26	2213705.18	Картометрический	1.00	-
106	388316.12	2214073.98	Картометрический	1.00	-
107	388325.15	2214104.31	Картометрический	1.00	-
108	388303.12	2214212.11	Картометрический	1.00	-
109	388262.05	2214462.67	Картометрический	1.00	-
110	388237.92	2214479.73	Картометрический	1.00	-
111	388211.67	2214484.63	Картометрический	1.00	-
112	388225.34	2214474.63	Картометрический	1.00	-
113	388241.37	2214455.92	Картометрический	1.00	-
114	388273.43	2214232.81	Картометрический	1.00	-
115	388151.54	2214235.55	Картометрический	1.00	-
116	388138.12	2214226.91	Картометрический	1.00	-
117	388127.53	2214196.27	Картометрический	1.00	-
118	388029.45	2214190.83	Аналитический	0.10	-
119	388021.41	2214097.86	Картометрический	1.00	-
120	388199.50	2214005.00	Картометрический	1.00	-

1	2	3	4	5	6
121	388234.66	2214054.44	Картометрический	1.00	-
122	388235.75	2214058.61	Картометрический	1.00	-
123	388236.46	2214072.63	Картометрический	1.00	-
124	388236.70	2214088.65	Картометрический	1.00	-
125	388237.33	2214091.75	Картометрический	1.00	-
126	388260.54	2214099.20	Картометрический	1.00	-
127	388288.71	2214099.70	Картометрический	1.00	-
128	388303.33	2214093.10	Картометрический	1.00	-
129	388310.79	2214086.58	Картометрический	1.00	-
130	388314.98	2214080.55	Картометрический	1.00	-
131	388315.53	2214074.86	Картометрический	1.00	-
132	388315.41	2214074.22	Картометрический	1.00	-
106	388316.12	2214073.98	Картометрический	1.00	-
3. Сведения о характерных точках части (частей) границы объекта					
Обозначение характерных точек части границы	Координаты, м		Метод определения координат характерной точки	Средняя квадратическая погрешность положения характерной точки (Mt), м	Описание обозначения точки на местности (при наличии)
	X	Y			
1	2	3	4	5	6
Часть №					
-	-	-	-	-	-

Раздел 3

Сведения о местоположении измененных (уточненных) границ объекта							
1. Система координат: -							
2. Сведения о характерных точках границ объекта							
Обозначение характерных точек границ	Существующие координаты, м		Измененные (уточненные) координаты, м		Метод определения координат характерной точки	Средняя квадратическая погрешность положения характерной точки (Mt), м	Описание обозначения точки на местности (при наличии)
	X	Y	X	Y			
1	2	3	4	5	6	7	8
-	-	-	-	-	-	-	-
3. Сведения о характерных точках части (частей) границы объекта							
Часть №							
-	-	-	-	-	-	-	-

Рисунок 4
План границ области

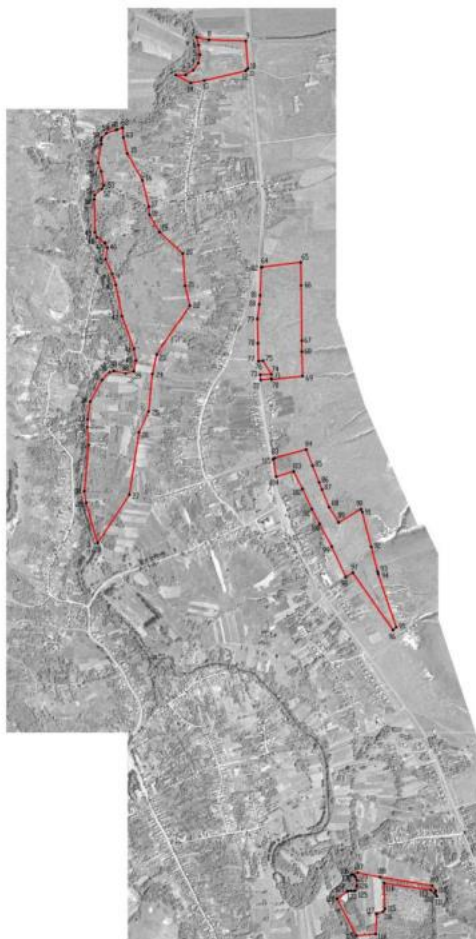

Масштаб 1:10000

Использованные условные знаки и обозначения:

- границы территориальной зоны
- характерные точки границ территориальной зоны

Руководитель БУИО «Итеративно-проектный центр»
Подпись: *Ю. В. Шалагина* Дата « 27 » _____ декабря _____ 2022 г.
Место для отбора проб (для отбора проб) вода, составившего описание местонахождения границ области



Приложение № 12
к приказу департамента
архитектуры и градостроительства
Воронежской области
от 04.07.2023 № 45-01-04/602

«ОПИСАНИЕ МЕСТОПОЛОЖЕНИЯ ГРАНИЦ

Зона улиц, дорог, инженерной и транспортной инфраструктуры за границами
населенных пунктов – ИТ1

(наименование объекта, местоположение границ которого описано
(далее - объект)

Раздел 1

Сведения об объекте		
№ п/п	Характеристики объекта	Описание характеристик
1	2	3
1	Местоположение объекта	Воронежская область, Воробьевский муниципальный район, Воробьевское сельское поселение
2	Площадь объекта ± величина погрешности определения площади ($P \pm \Delta P$)	-
3	Иные характеристики объекта	-

Раздел 2

Сведения о местоположении границ объекта					
1. Система координат: МСК - 36, зона 2					
2. Сведения о характерных точках границ объекта					
Обозначение характерных точек границ	Координаты, м		Метод определения координат характерной точки	Средняя квадратическая погрешность положения характерной точки (Mt), м	Описание обозначения точки на местности (при наличии)
	X	Y			
1	2	3	4	5	6
1	403807.91	2213938.75	Картометрический	1.00	-
2	403807.38	2213948.55	Аналитический	0.50	-
3	403802.38	2213967.33	Аналитический	0.50	-
4	403797.14	2213965.44	Аналитический	0.50	-
5	403707.79	2213925.86	Аналитический	0.50	-
6	403691.53	2213918.68	Аналитический	0.50	-
7	403689.81	2213928.25	Аналитический	0.50	-
8	403487.77	2213840.09	Аналитический	0.50	-
9	403035.24	2213635.67	Аналитический	0.50	-
10	402893.02	2213575.98	Аналитический	0.50	-
11	402862.51	2213564.36	Аналитический	0.50	-
12	402840.66	2213556.05	Аналитический	0.50	-
13	402834.56	2213553.73	Аналитический	0.50	-
14	402839.73	2213535.76	Аналитический	0.50	-
15	402839.99	2213534.86	Аналитический	0.50	-
16	402900.99	2213555.46	Аналитический	0.50	-
17	403046.74	2213616.87	Аналитический	0.50	-
18	403499.78	2213815.13	Аналитический	0.50	-
19	403709.26	2213910.64	Аналитический	0.50	-
20	403803.76	2213950.45	Аналитический	0.50	-
1	403807.91	2213938.75	Картометрический	1.00	-
21	400656.05	2210687.65	Картометрический	5.00	-
22	400598.52	2210704.69	Картометрический	5.00	-
23	400574.55	2210711.79	Картометрический	5.00	-
24	400550.41	2210630.29	Картометрический	5.00	-
25	400631.91	2210606.15	Картометрический	5.00	-
26	400639.01	2210630.12	Картометрический	5.00	-
21	400656.05	2210687.65	Картометрический	5.00	-
27	400623.30	2206617.76	Аналитический	0.50	-
28	400557.28	2207090.35	Аналитический	0.50	-
29	400538.36	2207206.38	Аналитический	0.50	-
30	400500.14	2207390.47	Аналитический	0.50	-
31	400451.99	2207618.36	Аналитический	0.50	-
32	400328.68	2208218.06	Аналитический	0.50	-

1	2	3	4	5	6
33	400220.59	2208730.01	Аналитический	0.50	-
34	400197.18	2208728.13	Аналитический	0.50	-
35	400221.22	2208611.82	Аналитический	0.50	-
36	400302.44	2208224.76	Аналитический	0.50	-
37	400417.42	2207678.22	Аналитический	0.50	-
38	400411.53	2207674.84	Аналитический	0.50	-
39	400414.32	2207657.79	Аналитический	0.50	-
40	400422.24	2207651.32	Аналитический	0.50	-
41	400515.95	2207199.38	Аналитический	0.50	-
42	400524.01	2207148.94	Аналитический	0.50	-
43	400532.03	2207152.05	Аналитический	0.50	-
44	400570.24	2206975.67	Аналитический	0.50	-
45	400571.22	2206969.04	Аналитический	0.50	-
27	400623.30	2206617.76	Аналитический	0.50	-
46	399154.51	2205984.92	Аналитический	0.50	-
47	398920.56	2205979.50	Аналитический	0.50	-
48	398717.69	2205977.50	Аналитический	0.50	-
49	398378.41	2206007.32	Аналитический	0.50	-
50	398250.56	2206023.58	Аналитический	0.50	-
51	398102.57	2206046.73	Аналитический	0.50	-
52	397897.43	2206078.93	Аналитический	0.50	-
53	397642.35	2206121.63	Аналитический	0.50	-
54	397385.29	2206163.99	Аналитический	0.50	-
55	397245.36	2206187.85	Аналитический	0.50	-
56	397179.60	2206200.00	Аналитический	0.50	-
57	397127.43	2206220.10	Аналитический	0.50	-
58	397079.88	2206247.06	Аналитический	0.50	-
59	397025.92	2206279.83	Аналитический	0.50	-
60	396962.03	2206334.27	Аналитический	0.50	-
61	396935.67	2206366.15	Аналитический	0.50	-
62	396891.84	2206436.11	Аналитический	0.50	-
63	396848.04	2206510.98	Аналитический	0.50	-
64	396755.45	2206732.35	Аналитический	0.50	-
65	396749.86	2206731.35	Аналитический	0.50	-
66	396747.99	2206742.10	Аналитический	0.50	-
67	396751.05	2206742.67	Аналитический	0.50	-
68	396684.92	2206891.01	Аналитический	0.50	-
69	396683.93	2206890.6	Аналитический	0.50	-
70	396682.95	2206891.01	Аналитический	0.50	-
71	396682.54	2206892.00	Аналитический	0.50	-
72	396682.95	2206892.98	Аналитический	0.50	-
73	396683.93	2206893.39	Аналитический	0.50	-
74	396635.02	2207005.89	Аналитический	0.50	-
75	396627.96	2207005.23	Аналитический	0.50	-
76	396627.31	2207012.30	Аналитический	0.50	-
77	396634.37	2207012.97	Аналитический	0.50	-
78	396580.56	2207139.13	Аналитический	0.50	-

1	2	3	4	5	6
79	396491.61	2207346.78	Аналитический	0.50	-
80	396436.97	2207470.75	Аналитический	0.50	-
81	396340.56	2207658.33	Аналитический	0.50	-
82	396158.25	2207942.29	Аналитический	0.50	-
83	396087.10	2208037.27	Аналитический	0.50	-
84	396011.14	2208130.11	Аналитический	0.50	-
85	395979.84	2208163.86	Аналитический	0.50	-
86	395929.07	2208208.51	Аналитический	0.50	-
87	395831.93	2208272.37	Аналитический	0.50	-
88	395705.53	2208301.45	Аналитический	0.50	-
89	395637.40	2208305.85	Аналитический	0.50	-
90	395595.45	2208307.11	Аналитический	0.50	-
91	395571.51	2208308.85	Аналитический	0.50	-
92	395540.67	2208317.06	Аналитический	0.50	-
93	395524.39	2208326.93	Аналитический	0.50	-
94	395489.48	2208352.43	Аналитический	0.50	-
95	395466.12	2208373.22	Аналитический	0.50	-
96	395458.69	2208379.97	Аналитический	0.50	-
97	395445.29	2208382.50	Аналитический	0.50	-
98	395435.06	2208379.97	Аналитический	0.50	-
99	395416.57	2208369.70	Аналитический	0.50	-
100	395354.91	2208322.26	Аналитический	0.50	-
101	395373.22	2208316.03	Аналитический	0.50	-
102	395373.09	2208313.67	Аналитический	0.50	-
103	395424.95	2208356.56	Аналитический	0.50	-
104	395445.31	2208363.27	Аналитический	0.50	-
105	395456.73	2208360.52	Аналитический	0.50	-
106	395476.24	2208343.02	Аналитический	0.50	-
107	395515.60	2208313.14	Аналитический	0.50	-
108	395544.76	2208296.58	Аналитический	0.50	-
109	395568.53	2208291.07	Аналитический	0.50	-
110	395594.53	2208289.14	Аналитический	0.50	-
111	395636.56	2208287.87	Аналитический	0.50	-
112	395702.87	2208284.33	Аналитический	0.50	-
113	395824.98	2208254.15	Аналитический	0.50	-
114	395916.55	2208192.88	Аналитический	0.50	-
115	395965.24	2208151.41	Аналитический	0.50	-
116	396072.35	2208026.69	Аналитический	0.50	-
117	396143.01	2207930.67	Аналитический	0.50	-
118	396325.29	2207648.91	Аналитический	0.50	-
119	396421.15	2207461.91	Аналитический	0.50	-
120	396580.14	2207091.95	Аналитический	0.50	-
121	396738.52	2206722.82	Аналитический	0.50	-
122	396834.18	2206497.70	Аналитический	0.50	-
123	396922.84	2206349.76	Аналитический	0.50	-
124	397011.79	2206264.44	Аналитический	0.50	-
125	397070.26	2206231.85	Аналитический	0.50	-
126	397119.73	2206203.81	Аналитический	0.50	-

1	2	3	4	5	6
127	397174.70	2206182.65	Аналитический	0.50	-
128	397242.13	2206170.15	Аналитический	0.50	-
129	397382.36	2206146.24	Аналитический	0.50	-
130	397639.29	2206103.90	Аналитический	0.50	-
131	397894.58	2206061.17	Аналитический	0.50	-
132	398099.91	2206028.94	Аналитический	0.50	-
133	398248.02	2206005.76	Аналитический	0.50	-
134	398376.43	2205989.44	Аналитический	0.50	-
135	398715.79	2205959.65	Аналитический	0.50	-
136	398920.82	2205961.51	Аналитический	0.50	-
137	399142.04	2205966.90	Аналитический	0.50	-
46	399154.51	2205984.92	Аналитический	0.50	-
138	399892.98	2213085.09	Аналитический	0.50	-
139	399891.84	2213095.28	Аналитический	0.50	-
140	399689.71	2213137.22	Аналитический	0.50	-
141	399693.51	2213145.43	Аналитический	0.50	-
142	399524.37	2213176.72	Аналитический	0.50	-
143	399480.69	2213181.16	Аналитический	0.50	-
144	399318.73	2213180.80	Аналитический	0.50	-
145	399150.15	2213173.55	Аналитический	0.50	-
146	399060.88	2213168.54	Аналитический	0.50	-
147	398999.44	2213178.38	Аналитический	0.50	-
148	398955.67	2213194.82	Аналитический	0.50	-
149	398928.61	2213209.73	Аналитический	0.50	-
150	398901.48	2213231.24	Аналитический	0.50	-
151	398901.27	2213231.39	Аналитический	0.50	-
152	398894.44	2213237.26	Аналитический	0.50	-
153	398858.98	2213267.64	Аналитический	0.50	-
154	398835.33	2213291.28	Аналитический	0.50	-
155	398814.03	2213318.22	Аналитический	0.50	-
156	398793.12	2213351.19	Аналитический	0.50	-
157	398756.44	2213408.93	Аналитический	0.50	-
158	398634.34	2213627.14	Аналитический	0.50	-
159	398423.12	2214004.46	Аналитический	0.50	-
160	398184.54	2214402.76	Аналитический	0.50	-
161	398131.21	2214479.81	Аналитический	0.50	-
162	398038.93	2214621.31	Аналитический	0.50	-
163	397977.41	2214716.47	Аналитический	0.50	-
164	397938.29	2214777.70	Аналитический	0.50	-
165	397849.97	2214912.71	Аналитический	0.50	-
166	397741.36	2215076.35	Аналитический	0.50	-
167	397688.90	2215155.57	Аналитический	0.50	-
168	397537.33	2215388.13	Аналитический	0.50	-
169	397238.64	2215851.24	Аналитический	0.50	-
170	397069.35	2216116.75	Аналитический	0.50	-
171	396905.14	2216395.24	Аналитический	0.50	-
172	396696.23	2216760.93	Аналитический	0.50	-

1	2	3	4	5	6
173	396429.14	2217221.68	Аналитический	0.50	-
174	396367.74	2217327.80	Аналитический	0.50	-
175	396247.47	2217532.70	Аналитический	0.50	-
176	396187.04	2217623.75	Аналитический	0.50	-
177	396175.59	2217644.59	Аналитический	0.50	-
178	396167.89	2217659.28	Аналитический	0.50	-
179	396163.55	2217659.25	Аналитический	0.50	-
180	396162.14	2217665.38	Аналитический	0.50	-
181	396165.41	2217665.66	Аналитический	0.50	-
182	396075.62	2217824.55	Аналитический	0.50	-
183	395842.15	2218231.97	Аналитический	0.50	-
184	395747.27	2218396.64	Аналитический	0.50	-
185	395601.63	2218647.54	Аналитический	0.50	-
186	395356.20	2219069.83	Аналитический	0.50	-
187	395144.16	2219430.84	Аналитический	0.50	-
188	395042.88	2219602.22	Аналитический	0.50	-
189	395035.87	2219601.76	Аналитический	0.50	-
190	395036.35	2219600.91	Аналитический	0.50	-
191	395027.25	2219599.85	Аналитический	0.50	-
192	395108.53	2219457.13	Аналитический	0.50	-
193	395172.99	2219349.28	Аналитический	0.50	-
194	395291.74	2219143.92	Аналитический	0.50	-
195	395527.44	2218741.74	Аналитический	0.50	-
196	395758.47	2218340.81	Аналитический	0.50	-
197	395992.12	2217932.25	Аналитический	0.50	-
198	396115.72	2217715.69	Аналитический	0.50	-
199	396156.82	2217644.64	Аналитический	0.50	-
200	396171.32	2217615.13	Аналитический	0.50	-
201	396175.48	2217608.60	Аналитический	0.50	-
202	396232.34	2217522.95	Аналитический	0.50	-
203	396352.20	2217318.71	Аналитический	0.50	-
204	396470.49	2217114.28	Аналитический	0.50	-
205	396680.75	2216751.77	Аналитический	0.50	-
206	396786.74	2216569.81	Аналитический	0.50	-
207	396819.94	2216506.59	Аналитический	0.50	-
208	396929.86	2216317.45	Аналитический	0.50	-
209	397055.76	2216100.87	Аналитический	0.50	-
210	397106.93	2216023.61	Аналитический	0.50	-
211	397180.43	2215908.85	Аналитический	0.50	-
212	397254.63	2215793.38	Аналитический	0.50	-
213	397360.54	2215622.66	Аналитический	0.50	-
214	397563.62	2215318.60	Аналитический	0.50	-
215	397675.53	2215140.70	Аналитический	0.50	-
216	397928.80	2214757.39	Аналитический	0.50	-
217	397982.30	2214675.64	Аналитический	0.50	-
218	398173.30	2214383.77	Аналитический	0.50	-
219	398411.14	2213989.04	Аналитический	0.50	-
220	398566.60	2213710.84	Аналитический	0.50	-

1	2	3	4	5	6
221	398618.56	2213618.50	Аналитический	0.50	-
222	398721.84	2213430.79	Аналитический	0.50	-
223	398799.40	2213307.74	Аналитический	0.50	-
224	398821.89	2213279.30	Аналитический	0.50	-
225	398846.75	2213254.43	Аналитический	0.50	-
226	398849.00	2213252.51	Аналитический	0.50	-
227	398884.05	2213222.61	Аналитический	0.50	-
228	398915.33	2213195.92	Аналитический	0.50	-
229	398948.05	2213178.50	Аналитический	0.50	-
230	398994.42	2213160.58	Аналитический	0.50	-
231	399060.02	2213153.23	Аналитический	0.50	-
232	399137.43	2213156.43	Аналитический	0.50	-
233	399310.69	2213162.58	Аналитический	0.50	-
234	399392.74	2213160.53	Аналитический	0.50	-
235	399395.96	2213150.41	Аналитический	0.50	-
236	399393.88	2213114.91	Аналитический	0.50	-
237	399393.20	2213101.87	Аналитический	0.50	-
238	399300.96	2213109.13	Аналитический	0.50	-
239	399291.27	2213057.59	Аналитический	0.50	-
240	399288.14	2213035.10	Аналитический	0.50	-
241	399279.00	2212968.86	Аналитический	0.50	-
242	399291.06	2212965.53	Аналитический	0.50	-
243	399320.01	2212959.42	Аналитический	0.50	-
244	399308.84	2212896.81	Аналитический	0.50	-
245	399374.54	2212884.65	Аналитический	0.50	-
246	399408.80	2212880.23	Аналитический	0.50	-
247	399422.80	2212958.32	Аналитический	0.50	-
248	399438.04	2213046.65	Аналитический	0.50	-
249	399443.80	2213092.43	Аналитический	0.50	-
250	399406.21	2213096.81	Аналитический	0.50	-
251	399405.99	2213114.35	Аналитический	0.50	-
252	399407.53	2213149.46	Аналитический	0.50	-
253	399410.82	2213160.53	Аналитический	0.50	-
254	399479.96	2213163.17	Аналитический	0.50	-
255	399521.71	2213158.92	Аналитический	0.50	-
256	399812.09	2213100.58	Аналитический	0.50	-
257	399828.65	2213087.13	Аналитический	0.50	-
258	399841.72	2213056.50	Аналитический	0.50	-
259	399870.17	2213056.87	Аналитический	0.50	-
260	399878.64	2213078.51	Аналитический	0.50	-
261	399884.43	2213084.38	Аналитический	0.50	-
138	399892.98	2213085.09	Аналитический	0.50	-
262	396662.03	2211801.75	Аналитический	0.50	-
263	396669.14	2211822.83	Аналитический	0.50	-
264	396583.85	2211830.18	Аналитический	0.50	-
265	396545.28	2211836.96	Аналитический	0.50	-
266	396486.44	2211852.21	Аналитический	0.50	-

1	2	3	4	5	6
267	396371.92	2211884.60	Аналитический	0.50	-
268	396281.97	2211917.09	Аналитический	0.50	-
269	396254.53	2211928.18	Аналитический	0.50	-
270	396172.40	2211967.63	Аналитический	0.50	-
271	396115.25	2212008.18	Аналитический	0.50	-
272	395572.79	2212375.96	Аналитический	0.50	-
273	395572.68	2212376.02	Аналитический	0.50	-
274	395567.85	2212378.68	Аналитический	0.50	-
275	395567.25	2212379.05	Аналитический	0.50	-
276	395495.43	2212427.60	Аналитический	0.50	-
277	395398.72	2212492.97	Аналитический	0.50	-
278	395313.52	2212550.56	Аналитический	0.50	-
279	395232.55	2212605.29	Аналитический	0.50	-
280	395104.88	2212691.59	Аналитический	0.50	-
281	395040.12	2212735.30	Аналитический	0.50	-
282	394975.25	2212779.08	Аналитический	0.50	-
283	394955.08	2212794.64	Аналитический	0.50	-
284	394618.92	2213020.61	Аналитический	0.50	-
285	394523.72	2213082.59	Аналитический	0.50	-
286	394483.29	2213105.82	Аналитический	0.50	-
287	394444.22	2213123.08	Аналитический	0.50	-
288	394393.85	2213136.50	Аналитический	0.50	-
289	394111.62	2213212.92	Аналитический	0.50	-
290	393787.16	2213298.35	Аналитический	0.50	-
291	393775.29	2213301.87	Аналитический	0.50	-
292	393744.43	2213309.37	Аналитический	0.50	-
293	393743.76	2213314.73	Аналитический	0.50	-
294	393731.02	2213317.51	Аналитический	0.50	-
295	393726.04	2213313.70	Аналитический	0.50	-
296	393473.74	2213378.79	Аналитический	0.50	-
297	393049.07	2213494.38	Аналитический	0.50	-
298	392966.28	2213511.16	Аналитический	0.50	-
299	392896.08	2213528.67	Аналитический	0.50	-
300	392795.17	2213551.98	Аналитический	0.50	-
301	392725.29	2213558.53	Аналитический	0.50	-
302	392359.80	2213588.64	Аналитический	0.50	-
303	392327.18	2213590.73	Аналитический	0.50	-
304	392327.91	2213566.75	Аналитический	0.50	-
305	392357.97	2213564.35	Аналитический	0.50	-
306	392723.15	2213536.52	Аналитический	0.50	-
307	392789.57	2213526.58	Аналитический	0.50	-
308	392895.91	2213506.37	Аналитический	0.50	-
309	392961.66	2213490.64	Аналитический	0.50	-
310	393043.17	2213468.55	Аналитический	0.50	-
311	393468.38	2213355.96	Аналитический	0.50	-
312	393501.45	2213347.45	Аналитический	0.50	-
313	393518.11	2213343.16	Аналитический	0.50	-
314	393548.35	2213335.38	Аналитический	0.50	-

1	2	3	4	5	6
315	393551.26	2213334.63	Аналитический	0.50	-
316	393573.55	2213328.89	Аналитический	0.50	-
317	393769.17	2213278.54	Аналитический	0.50	-
318	393781.11	2213275.03	Аналитический	0.50	-
319	393814.07	2213266.53	Аналитический	0.50	-
320	393896.17	2213245.34	Аналитический	0.50	-
321	393946.49	2213232.36	Аналитический	0.50	-
322	393987.45	2213221.79	Аналитический	0.50	-
323	394087.05	2213196.10	Аналитический	0.50	-
324	394106.28	2213191.14	Аналитический	0.50	-
325	394129.48	2213184.89	Аналитический	0.50	-
326	394167.39	2213174.68	Аналитический	0.50	-
327	394255.35	2213151.00	Аналитический	0.50	-
328	394301.27	2213138.63	Аналитический	0.50	-
329	394388.13	2213115.25	Аналитический	0.50	-
330	394436.38	2213099.68	Аналитический	0.50	-
331	394456.45	2213093.20	Аналитический	0.50	-
332	394510.26	2213061.79	Аналитический	0.50	-
333	394608.12	2213000.41	Аналитический	0.50	-
334	394950.98	2212766.37	Аналитический	0.50	-
335	394972.03	2212752.28	Аналитический	0.50	-
336	395021.88	2212718.90	Аналитический	0.50	-
337	395080.81	2212679.43	Аналитический	0.50	-
338	395083.97	2212676.24	Аналитический	0.50	-
339	395084.13	2212673.96	Аналитический	0.50	-
340	395079.65	2212663.76	Аналитический	0.50	-
341	395094.58	2212654.85	Аналитический	0.50	-
342	395102.01	2212663.49	Аналитический	0.50	-
343	395103.65	2212664.22	Аналитический	0.50	-
344	395105.04	2212663.73	Аналитический	0.50	-
345	395179.70	2212616.52	Аналитический	0.50	-
346	395328.24	2212514.87	Аналитический	0.50	-
347	395336.25	2212509.39	Аналитический	0.50	-
348	395364.58	2212490.00	Аналитический	0.50	-
349	395388.60	2212473.99	Аналитический	0.50	-
350	395391.80	2212471.86	Аналитический	0.50	-
351	395394.47	2212470.09	Аналитический	0.50	-
352	395396.40	2212468.80	Аналитический	0.50	-
353	395442.79	2212433.47	Аналитический	0.50	-
354	395553.17	2212358.21	Аналитический	0.50	-
355	395563.94	2212350.98	Аналитический	0.50	-
356	395564.27	2212350.75	Аналитический	0.50	-
357	395564.30	2212350.73	Аналитический	0.50	-
358	395607.82	2212321.12	Аналитический	0.50	-
359	395669.65	2212279.07	Аналитический	0.50	-
360	395737.97	2212232.59	Аналитический	0.50	-
361	395740.46	2212230.90	Аналитический	0.50	-
362	395766.72	2212213.04	Аналитический	0.50	-

1	2	3	4	5	6
363	395850.30	2212156.18	Аналитический	0.50	-
364	395936.00	2212097.88	Аналитический	0.50	-
365	396017.93	2212042.52	Аналитический	0.50	-
366	396101.30	2211986.18	Аналитический	0.50	-
367	396124.17	2211970.99	Аналитический	0.50	-
368	396126.67	2211969.33	Аналитический	0.50	-
369	396150.93	2211953.23	Аналитический	0.50	-
370	396247.80	2211907.09	Аналитический	0.50	-
371	396270.92	2211897.79	Аналитический	0.50	-
372	396366.18	2211863.41	Аналитический	0.50	-
373	396471.77	2211830.75	Аналитический	0.50	-
374	396548.16	2211812.54	Аналитический	0.50	-
375	396588.45	2211807.76	Аналитический	0.50	-
376	396658.97	2211802.05	Аналитический	0.50	-
262	396662.03	2211801.75	Аналитический	0.50	-
377	393425.55	2208173.98	Аналитический	0.50	-
378	393429.92	2208191.62	Аналитический	0.50	-
379	393336.09	2208223.04	Аналитический	0.50	-
380	392894.59	2208372.49	Аналитический	0.50	-
381	392581.40	2208478.42	Аналитический	0.50	-
382	392416.61	2208533.95	Аналитический	0.50	-
383	392334.79	2208561.61	Аналитический	0.50	-
384	392243.90	2208592.06	Аналитический	0.50	-
385	392141.38	2208630.20	Аналитический	0.50	-
386	392100.91	2208645.73	Аналитический	0.50	-
387	392080.36	2208664.70	Аналитический	0.50	-
388	392065.56	2208682.64	Аналитический	0.50	-
389	392044.38	2208720.47	Аналитический	0.50	-
390	392029.00	2208803.71	Аналитический	0.50	-
391	392014.27	2208896.26	Аналитический	0.50	-
392	391996.18	2209031.56	Аналитический	0.50	-
393	391968.41	2209202.28	Аналитический	0.50	-
394	391940.81	2209395.22	Аналитический	0.50	-
395	391909.30	2209605.70	Аналитический	0.50	-
396	391874.92	2209827.49	Аналитический	0.50	-
397	391811.22	2210250.65	Аналитический	0.50	-
398	391771.02	2210508.10	Аналитический	0.50	-
399	391739.92	2210707.19	Аналитический	0.50	-
400	391706.58	2210923.72	Аналитический	0.50	-
401	391689.77	2211021.10	Аналитический	0.50	-
402	391677.08	2211057.40	Аналитический	0.50	-
403	391663.87	2211084.88	Аналитический	0.50	-
404	391647.94	2211105.75	Аналитический	0.50	-
405	391603.16	2211145.20	Аналитический	0.50	-
406	391426.38	2211246.91	Аналитический	0.50	-
407	391251.23	2211324.28	Аналитический	0.50	-
408	391124.36	2211371.73	Аналитический	0.50	-

1	2	3	4	5	6
409	390912.42	2211439.84	Аналитический	0.50	-
410	390620.06	2211538.77	Аналитический	0.50	-
411	390288.50	2211589.84	Аналитический	0.50	-
412	390143.09	2211612.24	Аналитический	0.50	-
413	390030.63	2211630.46	Аналитический	0.50	-
414	390035.49	2211622.85	Аналитический	0.50	-
415	389974.50	2211628.86	Аналитический	0.50	-
416	389653.42	2211660.68	Аналитический	0.50	-
417	389512.79	2211676.13	Аналитический	0.50	-
418	389482.29	2211685.94	Аналитический	0.50	-
419	389398.84	2211746.24	Аналитический	0.50	-
420	389282.36	2211836.72	Аналитический	0.50	-
421	389228.57	2211877.07	Аналитический	0.50	-
422	389224.33	2211875.37	Аналитический	0.50	-
423	389249.78	2211853.50	Аналитический	0.50	-
424	389372.72	2211757.39	Аналитический	0.50	-
425	389476.85	2211680.97	Аналитический	0.50	-
426	389509.23	2211669.58	Аналитический	0.50	-
427	389666.47	2211657.78	Аналитический	0.50	-
428	389897.54	2211634.36	Аналитический	0.50	-
429	390053.37	2211610.04	Аналитический	0.50	-
430	390281.89	2211573.13	Аналитический	0.50	-
431	390586.52	2211524.93	Аналитический	0.50	-
432	390629.12	2211516.66	Аналитический	0.50	-
433	390795.76	2211457.07	Аналитический	0.50	-
434	391082.14	2211363.23	Аналитический	0.50	-
435	391235.31	2211308.05	Аналитический	0.50	-
436	391385.17	2211246.10	Картометрический	1.00	-
437	391383.22	2211232.24	Аналитический	0.50	-
438	391370.25	2211160.98	Аналитический	0.50	-
439	391438.14	2211143.94	Аналитический	0.50	-
440	391447.59	2211179.14	Аналитический	0.50	-
441	391448.53	2211176.29	Аналитический	0.50	-
442	391455.37	2211178.53	Аналитический	0.50	-
443	391453.12	2211185.37	Аналитический	0.50	-
444	391448.89	2211183.99	Аналитический	0.50	-
445	391452.60	2211197.83	Аналитический	0.50	-
446	391455.64	2211209.91	Картометрический	5.00	-
447	391593.29	2211131.53	Аналитический	0.50	-
448	391634.01	2211096.58	Аналитический	0.50	-
449	391648.28	2211075.85	Аналитический	0.50	-
450	391660.43	2211050.51	Аналитический	0.50	-
451	391672.33	2211016.57	Аналитический	0.50	-
452	391688.84	2210920.67	Аналитический	0.50	-
453	391721.54	2210708.33	Аналитический	0.50	-
454	391753.26	2210505.22	Аналитический	0.50	-
455	391793.43	2210247.95	Аналитический	0.50	-
456	391857.13	2209824.84	Аналитический	0.50	-

1	2	3	4	5	6
457	391891.53	2209602.85	Аналитический	0.50	-
458	391923.00	2209392.73	Аналитический	0.50	-
459	391950.46	2209197.72	Аналитический	0.50	-
460	391978.39	2209028.84	Аналитический	0.50	-
461	391996.50	2208893.39	Аналитический	0.50	-
462	392014.56	2208781.67	Аналитический	0.50	-
463	392028.91	2208720.36	Аналитический	0.50	-
464	392049.86	2208673.58	Аналитический	0.50	-
465	392067.41	2208649.22	Аналитический	0.50	-
466	392095.75	2208629.24	Аналитический	0.50	-
467	392132.91	2208612.54	Аналитический	0.50	-
468	392238.14	2208575.01	Аналитический	0.50	-
469	392329.04	2208545.44	Аналитический	0.50	-
470	392410.57	2208517.12	Аналитический	0.50	-
471	392575.53	2208461.89	Аналитический	0.50	-
472	392890.17	2208356.59	Аналитический	0.50	-
473	393319.44	2208209.98	Аналитический	0.50	-
474	393365.67	2208194.65	Аналитический	0.50	-
377	393425.55	2208173.98	Аналитический	0.50	-
475	389721.63	2212878.77	Картометрический	5.00	-
476	389707.46	2212890.06	Картометрический	5.00	-
477	389690.30	2212874.05	Картометрический	5.00	-
478	389663.72	2212852.36	Картометрический	5.00	-
479	389667.30	2212844.61	Картометрический	5.00	-
480	389669.06	2212836.88	Картометрический	5.00	-
481	389669.32	2212831.56	Картометрический	5.00	-
482	389688.43	2212842.48	Картометрический	5.00	-
483	389708.08	2212859.92	Картометрический	5.00	-
475	389721.63	2212878.77	Картометрический	5.00	-
484	389645.65	2212823.73	Картометрический	5.00	-
485	389659.85	2212829.52	Картометрический	5.00	-
486	389656.63	2212839.15	Картометрический	5.00	-
487	389651.85	2212848.47	Картометрический	5.00	-
488	389636.00	2212839.23	Картометрический	5.00	-
484	389645.65	2212823.73	Картометрический	5.00	-
489	388118.99	2212303.43	Картометрический	5.00	-
490	388119.57	2212308.77	Картометрический	5.00	-
491	388125.79	2212366.59	Картометрический	5.00	-
492	387958.39	2212327.83	Картометрический	5.00	-
493	387971.92	2212269.38	Картометрический	5.00	-
489	388118.99	2212303.43	Картометрический	5.00	-
494	387429.93	2215046.49	Аналитический	0.50	-
495	387432.70	2215062.98	Аналитический	0.50	-
496	387435.08	2215077.19	Аналитический	0.50	-

1	2	3	4	5	6
497	387431.42	2215077.48	Аналитический	0.50	-
498	386935.74	2215304.73	Аналитический	0.50	-
499	386862.41	2215341.48	Аналитический	0.50	-
500	386784.41	2215380.57	Аналитический	0.50	-
501	386715.25	2215415.22	Аналитический	0.50	-
502	386654.05	2215445.89	Аналитический	0.50	-
503	386594.70	2215475.63	Аналитический	0.50	-
504	386591.72	2215478.53	Аналитический	0.50	-
505	386590.23	2215481.71	Аналитический	0.50	-
506	386569.78	2215490.02	Аналитический	0.50	-
507	386566.11	2215488.53	Аналитический	0.50	-
508	386562.57	2215488.62	Аналитический	0.50	-
509	386451.94	2215538.08	Аналитический	0.50	-
510	386440.27	2215543.96	Аналитический	0.50	-
511	386355.33	2215578.99	Аналитический	0.50	-
512	386281.28	2215609.52	Аналитический	0.50	-
513	386165.52	2215658.69	Аналитический	0.50	-
514	386080.02	2215695.02	Картометрический	5.00	-
515	386079.22	2215688.28	Аналитический	0.50	-
516	386078.53	2215682.36	Аналитический	0.50	-
517	386077.90	2215676.77	Аналитический	0.50	-
518	386221.17	2215609.36	Аналитический	0.50	-
519	386555.93	2215467.98	Аналитический	0.50	-
520	386557.03	2215457.48	Аналитический	0.50	-
521	386571.50	2215449.58	Аналитический	0.50	-
522	386578.66	2215455.77	Аналитический	0.50	-
523	386926.34	2215283.02	Аналитический	0.50	-
494	387429.93	2215046.49	Аналитический	0.50	-

3. Сведения о характерных точках части (частей) границы объекта

Обозначение характерных точек части границы	Координаты, м		Метод определения координат характерной точки	Средняя квадратическая погрешность положения характерной точки (Mt), м	Описание обозначения точки на местности (при наличии)
	X	Y			
1	2	3	4	5	6
Часть №					
-	-	-	-	-	-


Раздел 3

Сведения о местоположении измененных (уточненных) границ объекта							
1. Система координат: -							
2. Сведения о характерных точках границ объекта							
Обозначение характерных точек границ	Существующие координаты, м		Измененные (уточненные) координаты, м		Метод определения координат характерной точки	Средняя квадратическая погрешность положения характерной точки (Mt), м	Описание обозначения точки на местности (при наличии)
	X	Y	X	Y			
1	2	3	4	5	6	7	8
-	-	-	-	-	-	-	-
3. Сведения о характерных точках части (частей) границы объекта							
Часть №							
-	-	-	-	-	-	-	-

Раздел 4

План границ объекта

Схема расположения листов плана границ объекта

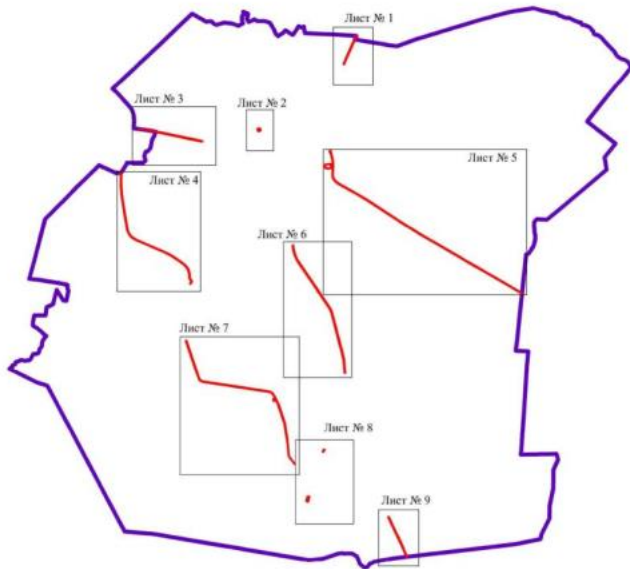

Масштаб 1:100000

Используемые условные знаки и обозначения:

	границы территориальной зоны
	границы муниципального образования
	Лист № 1 область и номер листа плана границ объекта

Руководитель БУВО «Нормативно-проектный центр»

Подпись Ю.В. Шалыгина Дата « 27 » декабря 2022 г.

Место для оттиска печати (при наличии) лица, составившего описание местоположения границ объекта



План границ объекта

Лист № 1



Масштаб 1:5000

Используемые условные знаки и обозначения:

- | | |
|--|---|
| | границы территориальной зоны |
| | границы муниципального образования |
| | характерная точка границ территориальной зоны |

Руководитель БУВО «Нормативно-проектный центр»

Подпись Ю.В. Шалагина Дата « 27 » декабря 2022 г.

Место для оттиска печати (для наличия) лица, составившего описание местоположения границ объекта



План границ объекта

Лист № 2



Масштаб 1:5000

Используемые условные знаки и обозначения:




границы территориальной зоны



•22

характерная точка границ территориальной зоны

Руководитель БУВО «Нормативно-проектный центр»

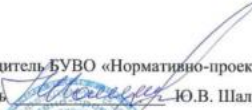Подпись  Ю.В. Шалыгина Дата « 27 » декабря 2022 г.

Место для оттиска печати (при наличии) лица, составившего описание местоположения границ объекта



План границ области
Лист № 3



Масштабный условный знак и обозначение:

 граница территории области
 граница кадастрового образования
 существующая точка границ территории области

Масштаб 1:500

Руководитель ООО «Инженерно-проектный центр»
 Паркин, Алексей Владимирович, И.О. Паркин Дата: « 27 » _____ 2022 г.
 Место и дата подписания акта, подтверждающего исполнение грани области



План границ области

Лист № 6



Масштаб 1:10000

Используемые условные знаки и обозначения:

- границы территориальной зоны
*280 административная граница границ территориальной зоны

Руководитель БУИО «Нормативно-проектный центр»


Подпись: Ю.В. Шалягина Дата « 27 » _____ декабря 2022 г.

Место расположения пункта (пунктов) учета, систематического наблюдения местонахождения границ области





Масштаб 1:2000

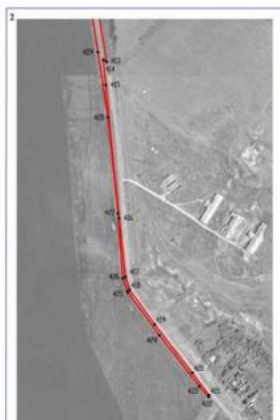

Масштаб 1:5000



Масштаб 1:10000

Используемые условные знаки и обозначения:

- границы территориальной зоны
- 301 характерная точка границ территориальной зоны

Руководитель БУДО «Информационно-проектный центр»
Подпись: С.А. В. Шапугин Дата « 27 » ноября 2022 г.
Место для отбора (принятия) акта, составленного согласно законодательства границ объекта



План границ объекта
Лист № 8



Масштаб 1:5000

Используемые условные знаки и обозначения:

- границы территориальной зоны
 ■ 475 — характерная точка границ территориальной зоны

Руководитель БУДЮ «Нормативно-технический центр»
 Подпись: С.В. Ю.В. Шалыгина Дата « 27 » ноября 2022 г.
 Место (наименование пункта (пунктов) приема, официального названия исполнительного органа власти)



План границ объекта

Лист № 9



Используемые условные знаки и обозначения:

	границы территориальной зоны
	границы муниципального образования
	характерная точка границ территориальной зоны

Масштаб 1:5000

Руководитель БУВО «Нормативно-проектный центр»

Подпись Ю.В. Шалыгина Дата « 27 » декабря 2022 г.

Место для оттиска печати (при наличии) лица, составившего описание местоположения границ объекта



«ОПИСАНИЕ МЕСТОПОЛОЖЕНИЯ ГРАНИЦ

Зона железнодорожного транспорта за границами населенных пунктов – ИТ2

(наименование объекта, местоположение границ которого описано
(далее - объект)

Раздел 1

Сведения об объекте		
№ п/п	Характеристики объекта	Описание характеристик
1	2	3
1	Местоположение объекта	Воронежская область, Воробьевский муниципальный район, Воробьевское сельское поселение
2	Площадь объекта $\pm$ величина погрешности определения площади ($P \pm \text{Дельта } P$)	-
3	Иные характеристики объекта	-

Раздел 2

Сведения о местоположении границ объекта					
1. Система координат: МСК - 36, зона 2					
2. Сведения о характерных точках границ объекта					
Обозначение характерных точек границ	Координаты, м		Метод определения координат характерной точки	Средняя квадратическая погрешность положения характерной точки (Mt), м	Описание обозначения точки на местности (при наличии)
	X	Y			
1	2	3	4	5	6
1	399151.53	2205812.90	Картометрический	5.00	-
2	399137.99	2205866.89	Картометрический	5.00	-
3	399130.32	2205895.91	Картометрический	5.00	-
4	399130.55	2205900.34	Картометрический	5.00	-
5	399146.07	2205932.16	Картометрический	5.00	-
6	399162.20	2205966.72	Картометрический	5.00	-
7	399148.46	2205966.76	Картометрический	5.00	-
8	398740.69	2205953.35	Картометрический	5.00	-
9	398559.88	2205958.53	Картометрический	5.00	-
10	398398.69	2205977.24	Картометрический	5.00	-
11	398058.66	2206029.22	Картометрический	5.00	-
12	397760.09	2206077.42	Картометрический	5.00	-
13	397521.11	2206118.14	Картометрический	5.00	-
14	397278.57	2206151.29	Картометрический	5.00	-
15	397179.80	2206174.39	Картометрический	5.00	-
16	397099.43	2206208.33	Картометрический	5.00	-
17	397011.79	2206264.44	Картометрический	5.00	-
18	396922.84	2206349.76	Картометрический	5.00	-
19	396834.18	2206497.70	Картометрический	5.00	-
20	396738.52	2206722.82	Картометрический	5.00	-
21	396580.14	2207091.95	Картометрический	5.00	-
22	396421.15	2207461.91	Картометрический	5.00	-
23	396322.68	2207645.91	Картометрический	5.00	-
24	396072.35	2208026.69	Картометрический	5.00	-
25	395965.24	2208151.41	Картометрический	5.00	-
26	395830.92	2208249.66	Картометрический	5.00	-
27	395723.92	2208277.29	Картометрический	1.00	-
28	395371.37	2208281.88	Картометрический	1.00	-
29	395177.57	2208252.91	Картометрический	1.00	-
30	394599.88	2208177.35	Картометрический	1.00	-
31	394594.34	2208222.64	Картометрический	1.00	-
32	394161.25	2208150.54	Картометрический	1.00	-
33	394163.49	2208125.02	Картометрический	1.00	-
34	394163.50	2208125.02	Картометрический	1.00	-
35	394165.60	2208101.07	Картометрический	1.00	-
36	394085.65	2208092.18	Картометрический	1.00	-

1	2	3	4	5	6
37	394081.93	2208122.11	Картометрический	1.00	-
38	394081.94	2208122.11	Картометрический	1.00	-
39	394080.33	2208135.08	Картометрический	1.00	-
40	393984.97	2208114.71	Картометрический	1.00	-
41	393777.71	2208052.67	Картометрический	1.00	-
42	393748.86	2208051.30	Картометрический	1.00	-
43	393677.00	2208047.97	Картометрический	1.00	-
44	393682.31	2208086.33	Картометрический	1.00	-
45	393106.87	2208278.60	Картометрический	1.00	-
46	392810.74	2208378.70	Картометрический	5.00	-
47	392383.99	2208522.55	Картометрический	5.00	-
48	392078.34	2208626.81	Картометрический	5.00	-
49	391761.67	2208732.82	Картометрический	5.00	-
50	391420.77	2208848.08	Картометрический	5.00	-
51	391223.42	2208916.60	Картометрический	5.00	-
52	391033.36	2208979.26	Картометрический	5.00	-
53	390945.41	2209000.43	Картометрический	5.00	-
54	390855.25	2209007.72	Картометрический	5.00	-
55	390749.68	2209003.65	Картометрический	5.00	-
56	390652.30	2208990.59	Картометрический	5.00	-
57	390343.05	2208916.76	Картометрический	5.00	-
58	389974.16	2208825.25	Картометрический	5.00	-
59	389660.22	2208750.47	Картометрический	5.00	-
60	389513.98	2208710.65	Картометрический	5.00	-
61	389094.34	2208615.33	Картометрический	5.00	-
62	388846.64	2208560.12	Картометрический	5.00	-
63	388700.45	2208535.37	Картометрический	5.00	-
64	388593.15	2208545.79	Картометрический	5.00	-
65	388470.79	2208584.07	Картометрический	5.00	-
66	388378.27	2208619.66	Картометрический	5.00	-
67	388365.91	2208581.74	Картометрический	5.00	-
68	388131.29	2208697.32	Картометрический	5.00	-
69	387919.28	2208789.98	Картометрический	5.00	-
70	387660.12	2208894.21	Картометрический	5.00	-
71	387677.36	2208939.32	Картометрический	5.00	-
72	387479.12	2209020.59	Картометрический	5.00	-
73	387110.19	2209160.91	Картометрический	5.00	-
74	386944.61	2209231.91	Картометрический	5.00	-
75	386925.29	2209193.95	Картометрический	5.00	-
76	386839.62	2209241.07	Картометрический	5.00	-
77	386734.04	2209343.59	Картометрический	5.00	-
78	386770.25	2209368.56	Картометрический	5.00	-
79	386725.36	2209433.78	Картометрический	5.00	-
80	386650.98	2209506.57	Картометрический	5.00	-
81	386557.15	2209577.60	Картометрический	5.00	-
82	386426.14	2209636.08	Картометрический	5.00	-
83	386456.49	2209447.97	Картометрический	5.00	-
84	386541.91	2209395.51	Картометрический	5.00	-

1	2	3	4	5	6
85	386695.50	2209214.94	Картометрический	5.00	-
86	386722.18	2209243.09	Картометрический	5.00	-
87	386810.47	2209173.88	Картометрический	5.00	-
88	386897.37	2209123.63	Картометрический	5.00	-
89	386880.21	2209085.65	Картометрический	5.00	-
90	387171.40	2208968.47	Картометрический	5.00	-
91	387388.22	2208885.80	Картометрический	5.00	-
92	387605.47	2208796.83	Картометрический	5.00	-
93	387751.35	2208738.77	Картометрический	5.00	-
94	387993.57	2208643.66	Картометрический	5.00	-
95	388231.23	2208528.15	Картометрический	5.00	-
96	388245.72	2208562.62	Картометрический	5.00	-
97	388326.96	2208522.88	Картометрический	5.00	-
98	388307.87	2208484.35	Картометрический	5.00	-
99	388457.45	2208415.43	Картометрический	5.00	-
100	388568.67	2208389.01	Картометрический	5.00	-
101	388704.57	2208378.24	Картометрический	5.00	-
102	388785.01	2208383.95	Картометрический	5.00	-
103	388883.84	2208402.94	Картометрический	5.00	-
104	389131.47	2208468.04	Картометрический	5.00	-
105	389368.90	2208526.64	Картометрический	5.00	-
106	389605.10	2208580.51	Картометрический	5.00	-
107	389908.91	2208652.49	Картометрический	5.00	-
108	390546.89	2208803.46	Картометрический	5.00	-
109	390669.16	2208829.14	Картометрический	5.00	-
110	390903.26	2208839.88	Картометрический	5.00	-
111	391182.77	2208757.80	Картометрический	5.00	-
112	391387.32	2208693.36	Картометрический	5.00	-
113	391673.54	2208594.53	Картометрический	5.00	-
114	391948.44	2208503.08	Картометрический	5.00	-
115	392039.16	2208473.00	Картометрический	5.00	-
116	392343.73	2208371.77	Картометрический	5.00	-
117	392583.82	2208292.80	Картометрический	5.00	-
118	393102.03	2208120.49	Картометрический	1.00	-
119	393298.45	2208054.02	Картометрический	1.00	-
120	393397.83	2208020.22	Картометрический	1.00	-
121	393549.75	2207974.04	Картометрический	1.00	-
122	393728.28	2207994.00	Картометрический	1.00	-
123	394525.13	2208099.39	Картометрический	1.00	-
124	394766.74	2208140.26	Картометрический	1.00	-
125	395368.36	2208234.66	Картометрический	1.00	-
126	395568.66	2208233.69	Картометрический	1.00	-
127	395565.28	2208185.09	Картометрический	1.00	-
128	395697.86	2208149.35	Картометрический	1.00	-
129	395864.90	2208039.08	Картометрический	5.00	-
130	395952.25	2207935.44	Картометрический	5.00	-
131	396197.40	2207562.19	Картометрический	5.00	-
132	396287.93	2207392.90	Картометрический	5.00	-

1	2	3	4	5	6
133	396444.75	2207027.01	Картометрический	5.00	-
134	396601.21	2206663.24	Картометрический	5.00	-
135	396700.06	2206432.63	Картометрический	5.00	-
136	396718.89	2206372.31	Картометрический	5.00	-
137	396791.27	2206265.42	Картометрический	5.00	-
138	396849.26	2206195.94	Картометрический	5.00	-
139	396941.61	2206118.86	Картометрический	5.00	-
140	397033.79	2206063.94	Картометрический	5.00	-
141	397130.91	2206028.19	Картометрический	5.00	-
142	397253.16	2205998.56	Картометрический	5.00	-
143	397485.51	2205962.85	Картометрический	5.00	-
144	397742.92	2205923.61	Картометрический	5.00	-
145	398041.94	2205881.84	Картометрический	5.00	-
146	398384.29	2205828.23	Картометрический	5.00	-
147	398516.08	2205812.32	Картометрический	5.00	-
148	398746.79	2205803.38	Картометрический	5.00	-
149	399137.32	2205811.76	Картометрический	5.00	-
1	399151.53	2205812.90	Картометрический	5.00	-

3. Сведения о характерных точках части (частей) границы объекта

Обозначение характерных точек части границы	Координаты, м		Метод определения координат характерной точки	Средняя квадратическая погрешность положения характерной точки (Mt), м	Описание обозначения точки на местности (при наличии)
	X	Y			
1	2	3	4	5	6
Часть №					
-	-	-	-	-	-

Сведения о местоположении измененных (уточненных) границ объекта


2. Сведения о характерных точках границ объекта

Обозначение характерных точек границ	Существующие координаты, м		Измененные (уточненные) координаты, м		Метод определения координат характерной точки	Средняя квадратическая погрешность положения характерной точки (Mt), м	Описание обозначения точки на местности (при наличии)
	X	Y	X	Y			
1	2	3	4	5	6	7	8
-	-	-	-	-	-	-	-
3. Сведения о характерных точках части (частей) границы объекта							
Часть №							
-	-	-	-	-	-	-	-

Раздел 4

План границ объекта

Схема расположения листов плана границ объекта

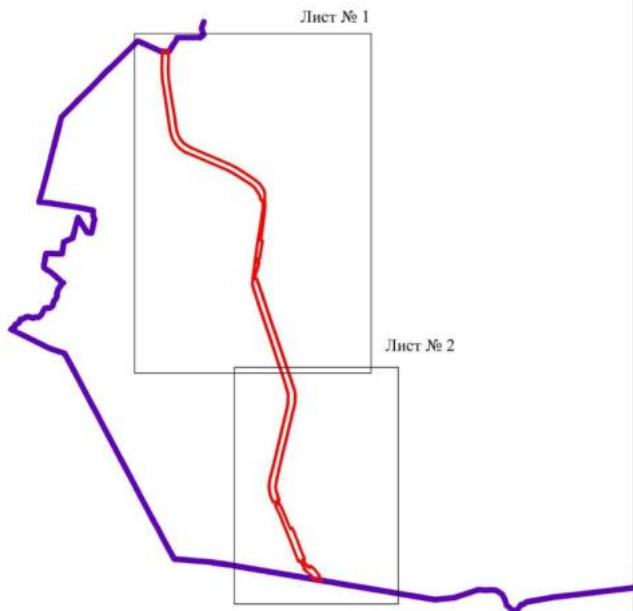

Масштаб 1:100000

Используемые условные знаки и обозначения:

	границы территориальной зоны
	границы муниципального образования
	область и номер листа плана границ объекта

Руководитель БУВО «Нормативно-проектный центр»

Подпись Ю.В. Шалыгина Дата « 27 » декабря 2022 г.

Место для оттиска печати (при наличии) лица, составившего описание местоположения границ объекта





Легенда:
 — линия централизованной канализации
 — граница территории
 — граница территории
 — граница территории

Масштаб 1:1000

Проектная организация: ООО «Специализированная проектная организация»
 Проект: «...»
 Местоположение: ...



План границ объекта

Лист № 2



Масштаб 1:10000

Используемые условные знаки и обозначения:

- границы территориальной зоны
- границы муниципального образования
- характеристическая точка границ территориальной зоны

Руководитель БУИО «Информационно-проектный центр»

Подпись:  Ю.В. Шалагин Дата « 27 » декабря 2022 г.

Место приложения печати (подпись) лица, составившего описание местоположения границ объекта

