



ДЕПАРТАМЕНТ
АРХИТЕКТУРЫ И ГРАДОСТРОИТЕЛЬСТВА
ВОРОНЕЖСКОЙ ОБЛАСТИ

Правовое управление правительства
Воронежской области

ЗАРЕГИСТРИРОВАНО

« 10 » 08 2025.

Регистрационный номер № 888

ПРИКАЗ

03.08.2023

№ 45-01-04/742

г. Воронеж

**О внесении изменений в правила землепользования и застройки
Норово-Ротаевского сельского поселения Нижнедевицкого
муниципального района Воронежской области**

В соответствии с Градостроительным кодексом Российской Федерации, Федеральным законом от 06.10.2003 № 131-ФЗ «Об общих принципах организации местного самоуправления в Российской Федерации», законами Воронежской области от 07.07.2006 № 61-ОЗ «О регулировании градостроительной деятельности в Воронежской области», от 20.12.2018 № 173-ОЗ «О перераспределении полномочий по утверждению правил землепользования и застройки между органами местного самоуправления поселений Воронежской области, городского округа город Нововоронеж, Борисоглебского городского округа и исполнительными органами государственной власти Воронежской области», постановлениями Правительства Воронежской области от 31.12.2014 № 1240 «Об утверждении Положения о департаменте архитектуры и градостроительства Воронежской области», от 19.10.2022 № 753 «Об определении случаев принятия решений по вопросам градостроительной деятельности без проведения общественных обсуждений или публичных слушаний», на основании приказа департамента архитектуры и градостроительства Воронежской области от 17.11.2022 № 45-01-04/1169 «О подготовке проектов о внесении изменений в правила

землепользования и застройки поселений Бобровского, Богучарского, Бутурлиновского, Калачеевского, Лискинского, Нижнедевицкого, Новоусманского, Новохопёрского, Острогожского, Репьёвского, Терновского муниципальных районов Воронежской области», с учетом заключения о результатах публичных слушаний от 20.02.2023

п р и к а з ы в а ю:

1. Внести в правила землепользования и застройки Норово-Ротаевского сельского поселения Нижнедевицкого муниципального района Воронежской области, утвержденные приказом департамента архитектуры и градостроительства Воронежской области от 17.09.2021 № 45-01-04/1039 «Об утверждении правил землепользования и застройки Норово-Ротаевского сельского поселения Нижнедевицкого муниципального района Воронежской области» (в редакции приказа департамента архитектуры и градостроительства Воронежской области от 22.07.2022 № 45-01-04/775) (далее – Правила) следующие изменения:

1.1. В подпункте 1 пункта 7 раздела 2 части I Правил слова «пунктом 6.1 статьи 26.3 Федерального закона от 06.10.1999 № 184-ФЗ «Об общих принципах организации законодательных (представительных) и исполнительных органов государственной власти субъектов Российской Федерации» заменить словами «частью 3 статьи 6 Федерального закона от 21.12.2021 № 414-ФЗ «Об общих принципах организации публичной власти в субъектах Российской Федерации».

1.2. В пункте 17 части II Правил:

1.2.1. В подпункте 1 карту градостроительного зонирования территории Норово-Ротаевского сельского поселения Нижнедевицкого муниципального района Воронежской области изложить в редакции согласно приложению № 1 к настоящему приказу.

1.2.2. В подпункте 2 карту градостроительного зонирования с отображением зон с особыми условиями использования территории Норово-Ротаевского сельского поселения Нижнедевицкого муниципального района

Воронежской области изложить в редакции согласно приложению № 2 к настоящему приказу.

1.2.3. В графе третьей строки 1 таблицы подпункта 2.1 пункта 17 части II и далее по тексту слова «правительства Воронежской области» заменить словами «Правительства Воронежской области».

1.2.4. После подпункта 2.1 дополнить подпунктом 2.2 следующего содержания:

«2.2. Нижнедевицкий муниципальный район Воронежской области, согласно постановлению Правительства Воронежской области от 07.09.2022 № 606 «Об утверждении Перечня муниципальных образований Воронежской области, на территориях которых проходили боевые действия в период Великой Отечественной войны 1941 - 1945 годов и могут находиться непогребенные останки погибших при защите Отечества в период Великой Отечественной войны 1941 - 1945 годов», является территорией, на которой проходили боевые действия в период Великой Отечественной войны 1941 - 1945 годов и могут находиться непогребенные останки погибших при защите Отечества в период Великой Отечественной войны 1941 - 1945 годов.

В связи с этим, на территории Норово-Ротаевского сельского поселения Нижнедевицкого муниципального района Воронежской области необходимо обеспечивать соблюдение требований Закона Российской Федерации от 14.01.1993 № 4292-1 «Об увековечении памяти погибших при защите Отечества» и Закона Воронежской области от 29.04.2016 № 45-ОЗ «Об отдельных мерах по поддержке проведения поисковой работы на территории Воронежской области».

1.3. Описание местоположения границ зоны застройки индивидуальными жилыми домами села Глазово – Ж1/1 приложения № 1 к Правилам изложить в редакции согласно приложению № 3 к настоящему приказу.

1.4. В приложении № 2 к Правилам:

1.4.1. Описание местоположения границ зоны застройки индивидуальными жилыми домами посёлка Петровка – Ж1/2 изложить в редакции согласно приложению № 4 к настоящему приказу.

1.4.2. Описание местоположения границ зоны сельскохозяйственного использования в границах населенного пункта посёлка Петровка – СХ1/2 изложить в редакции согласно приложению № 5 к настоящему приказу.

2. Контроль исполнения настоящего приказа возложить на заместителя руководителя департамента архитектуры и градостроительства Воронежской области – начальника отдела территориального планирования Беляеву С.М.

Заместитель руководителя департамента
архитектуры и градостроительства
Воронежской области – начальник отдела
развития архитектурной деятельности

О.Ю. Могрицкая



ПРАВИЛА ЗЕМЛЕПОЛЬЗОВАНИЯ И ЗАСТРОЙКИ

Карта градостроительного зонирования территории Норово-Ротаевского сельского поселения Нижнедевицкого муниципального района Воронежской области

УСЛОВНЫЕ ОБОЗНАЧЕНИЯ

Территориальные границы


- Граница сельского поселения
- Граница населенного пункта
- Территория для ведения градостроительных работ и не урегулированная
- Земли, занятые поверхностными водами
- Сельскохозяйственные угодья в составе земель сельскохозяйственного назначения
- Особые охраняемые природные территории
- Объекты культурного наследия (памятники культуры и объекты ЮНЕСКО)

Территориальные зоны

- ЖИ1** Зона застройки индивидуальными жилыми домами села Глазово
- ЖИ2** Зона застройки индивидуальными жилыми домами поселения Ротаво
- ОД1** Общественно-деловая зона села Глазово
- СХ11** Зона сельскохозяйственного использования в границах населенного пункта села Глазово
- СХ12** Зона сельскохозяйственного использования в границах населенного пункта поселения Ротаво
- СХ21** Зона сельскохозяйственного использования в границах населенного пункта поселения Ротаво
- СХ22** Зона сельскохозяйственного использования поселения Ротаво
- ИТ11** Зона уличной, инженерной и транспортной инфраструктуры села Глазово
- ИТ12** Зона уличной, инженерной и транспортной инфраструктуры поселения Ротаво
- ИТ** Зона уличной, инженерной и транспортной инфраструктуры за границами населенного пункта
- П11** Промышленная зона села Глазово
- П1** Промышленная зона за границами населенных пунктов
- Р11** Зона рекреационного назначения объектов сельс. поселения
- СД12** Зона регулярных объектов поселения Ротаво

Объекты транспортной инфраструктуры

- Улично-дорожная сеть населенного пункта

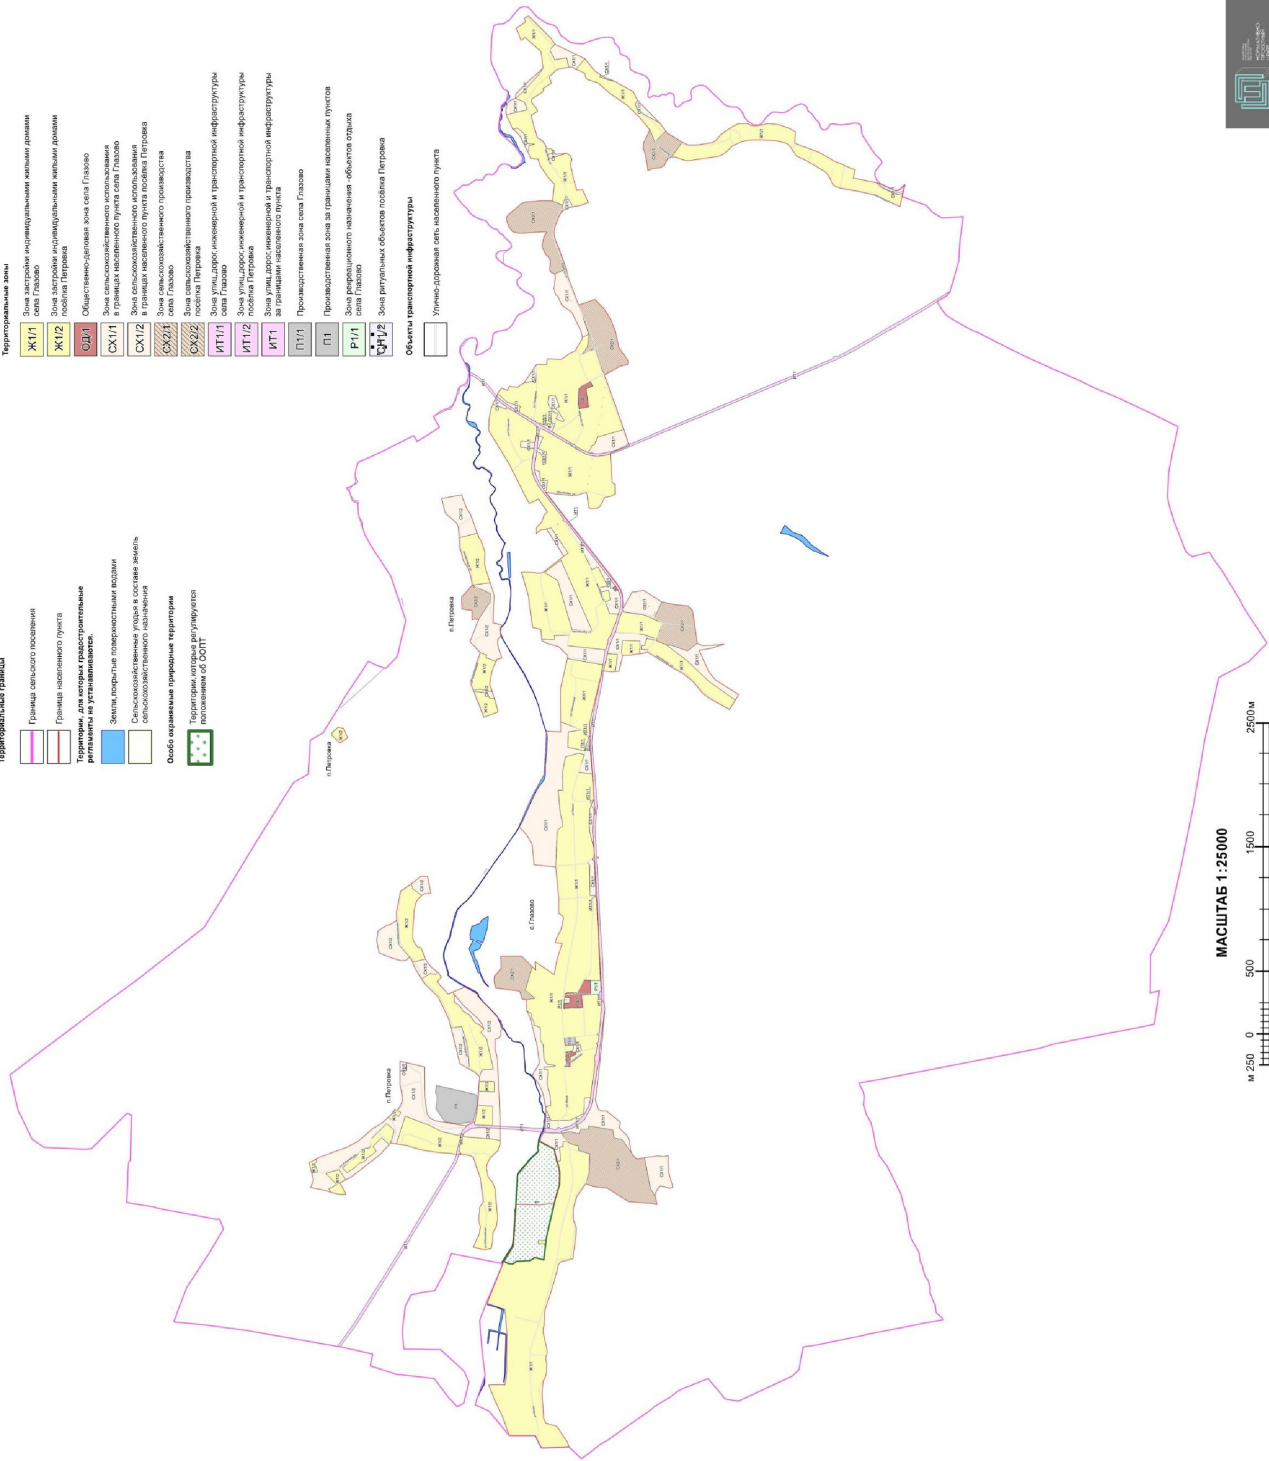



МАСШТАБ 1:25 000





ПРАВИЛА ЗЕМЛЕПОЛЬЗОВАНИЯ И ЗАСТРОЙКИ

Карта градостроительного зонирования с отображением зон с особыми условиями использования территории
Норово-Ротаевского сельского поселения Нижнедевицкого муниципального района Воронежской области

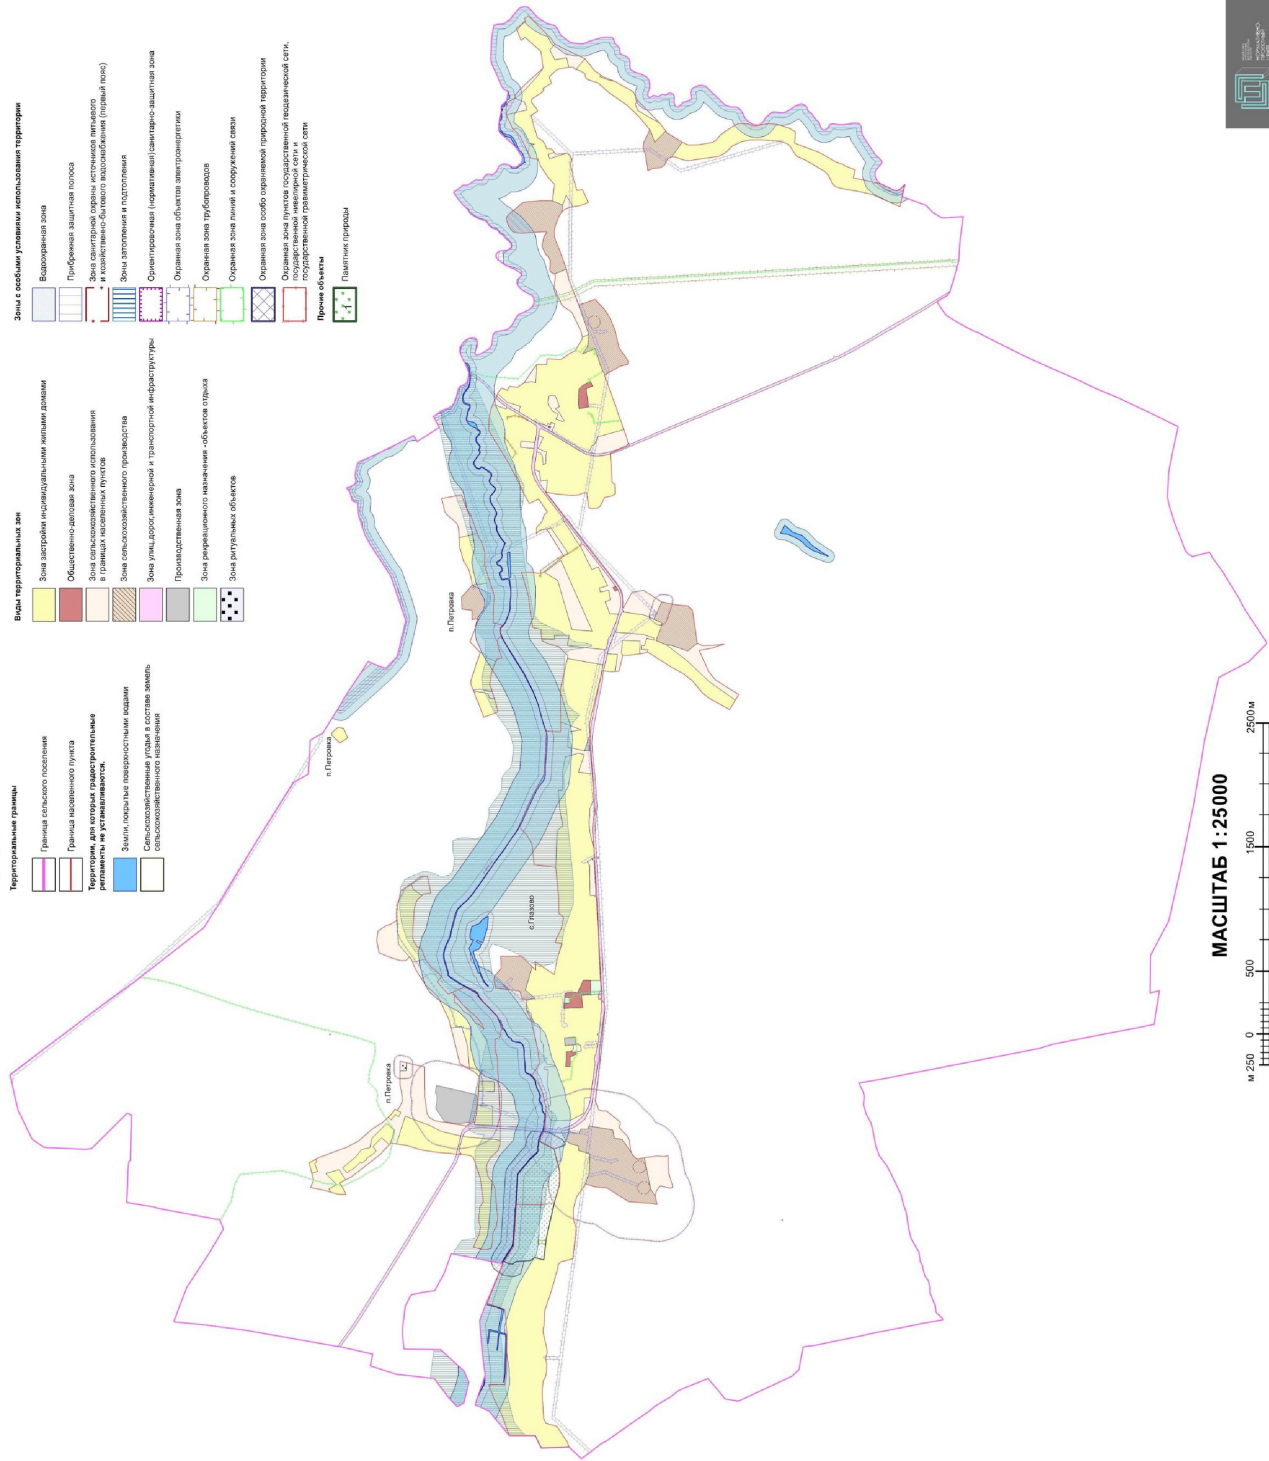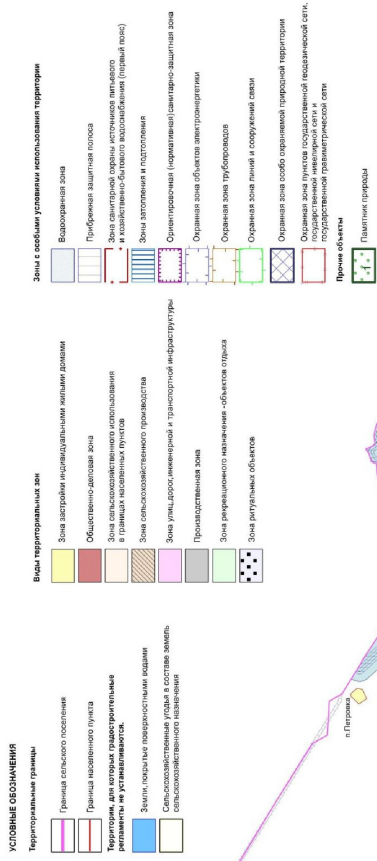

МАСШТАБ 1:25000



«ОПИСАНИЕ МЕСТОПОЛОЖЕНИЯ ГРАНИЦ

Зона застройки индивидуальными жилыми домами села Глазово – Ж1/1

(наименование объекта, местоположение границ которого описано
(далее - объект)

Раздел 1

Сведения об объекте		
№ п/п	Характеристики объекта	Описание характеристик
1	2	3
1	Местоположение объекта	Воронежская область, Нижнедевицкий муниципальный район, Норово-Ротаевское сельское поселение, село Глазово
2	Площадь объекта ± величина погрешности определения площади ($P \pm \Delta P$)	-
3	Иные характеристики объекта	-

Раздел 2

Сведения о местоположении границ объекта					
1. Система координат: -					
2. Сведения о характерных точках границ объекта					
Обозначение характерных точек границ	Координаты, м		Метод определения координат характерной точки	Средняя квадратическая погрешность положения характерной точки (Mt), м	Описание обозначения точки на местности (при наличии)
	X	Y			
1	2	3	4	5	6
-	-	-	-	-	-
3. Сведения о характерных точках части (частей) границы объекта					
Обозначение характерных точек части границы	Координаты, м		Метод определения координат характерной точки	Средняя квадратическая погрешность положения характерной точки (Mt), м	Описание обозначения точки на местности (при наличии)
	X	Y			
1	2	3	4	5	6
Часть №					
-	-	-	-	-	-

Сведения о местоположении измененных (уточненных) границ объекта

1. Система координат: МСК - 36, зона 1

2. Сведения о характерных точках границ объекта

Обозначение характерных точек границ	Существующие координаты, м		Измененные (уточненные) координаты, м		Метод определения координат характерной точки	Средняя квадратическая погрешность положения характерной точки (M _t), м	Описание обозначения точки на местности (при наличии)
	X	Y	X	Y			
1	2	3	4	5	6	7	8
1	495814.77	1244843.39	-	-	Картометрический	5.00	-
2	495866.73	1244991.20	-	-	Картометрический	5.00	-
3	495926.76	1245118.35	-	-	Картометрический	5.00	-
4	495980.45	1245251.21	-	-	Картометрический	5.00	-
5	495889.25	1245252.42	-	-	Картометрический	5.00	-
6	495849.36	1245251.12	-	-	Картометрический	5.00	-
7	495836.63	1245315.30	-	-	Картометрический	5.00	-
8	495836.02	1245331.80	-	-	Картометрический	5.00	-
9	495834.67	1245368.04	-	-	Картометрический	5.00	-
10	495835.18	1245491.97	-	-	Картометрический	5.00	-
11	495832.55	1245651.64	-	-	Картометрический	5.00	-
12	495832.40	1245660.69	-	-	Картометрический	5.00	-
13	495837.70	1245740.10	-	-	Картометрический	5.00	-
14	495845.60	1245812.18	-	-	Картометрический	5.00	-
15	495850.32	1245855.26	-	-	Картометрический	5.00	-
16	495855.35	1245860.37	-	-	Картометрический	5.00	-
17	495991.94	1245904.45	-	-	Картометрический	5.00	-
18	495981.37	1245937.17	-	-	Картометрический	5.00	-
19	495865.43	1246223.59	-	-	Картометрический	5.00	-
20	495854.13	1246241.74	-	-	Картометрический	5.00	-
21	495821.61	1246226.38	-	-	Картометрический	5.00	-
22	495790.65	1246222.40	-	-	Картометрический	5.00	-
23	495781.15	1246226.14	-	-	Картометрический	5.00	-
24	495757.65	1246243.82	-	-	Картометрический	5.00	-
25	495692.49	1246248.51	-	-	Картометрический	5.00	-
26	495652.69	1246249.88	-	-	Картометрический	5.00	-
27	495645.06	1246250.14	-	-	Картометрический	5.00	-
28	495617.77	1246267.14	-	-	Картометрический	5.00	-
29	495609.28	1246274.39	-	-	Картометрический	5.00	-
30	495535.22	1246255.80	-	-	Картометрический	5.00	-

1	2	3	4	5	6	7	8
31	495520.30	1246384.35	-	-	Картометрический	5.00	-
32	495579.43	1246386.31	-	-	Аналитический	0.10	-
33	495578.43	1246415.67	-	-	Аналитический	0.10	-
34	495517.25	1246410.70	-	-	Аналитический	0.10	-
35	495514.37	1246435.30	-	-	Аналитический	0.10	-
36	495450.78	1246715.66	-	-	Аналитический	0.10	-
37	495423.21	1246811.37	-	-	Картометрический	5.00	-
38	495408.19	1246863.54	-	-	Картометрический	5.00	-
39	495407.01	1246957.64	-	-	Картометрический	5.00	-
40	495416.84	1247008.56	-	-	Картометрический	5.00	-
41	495418.99	1247016.40	-	-	Картометрический	5.00	-
42	495424.96	1247038.18	-	-	Картометрический	5.00	-
43	495426.87	1247045.22	-	-	Картометрический	5.00	-
44	495400.29	1247054.01	-	-	Картометрический	5.00	-
45	495409.52	1247160.98	-	-	Картометрический	5.00	-
46	495381.31	1247167.12	-	-	Картометрический	5.00	-
47	495378.51	1247206.60	-	-	Картометрический	5.00	-
48	495356.00	1247212.54	-	-	Картометрический	5.00	-
49	495319.67	1247188.68	-	-	Картометрический	5.00	-
50	495253.56	1247172.64	-	-	Картометрический	5.00	-
51	495257.30	1247136.88	-	-	Картометрический	5.00	-
52	495164.59	1247109.33	-	-	Картометрический	5.00	-
53	495169.51	1246955.44	-	-	Картометрический	5.00	-
54	495199.49	1246868.67	-	-	Картометрический	5.00	-
55	495220.07	1246835.74	-	-	Картометрический	5.00	-
56	495261.12	1246778.28	-	-	Картометрический	5.00	-
57	495268.83	1246765.89	-	-	Картометрический	5.00	-
58	495285.76	1246711.50	-	-	Картометрический	5.00	-
59	495298.13	1246651.18	-	-	Картометрический	5.00	-
60	495293.82	1246577.39	-	-	Картометрический	5.00	-
61	495272.71	1246509.93	-	-	Картометрический	5.00	-
62	495273.13	1246489.54	-	-	Картометрический	5.00	-
63	495283.79	1246396.14	-	-	Картометрический	5.00	-
64	495298.61	1246276.15	-	-	Картометрический	5.00	-
65	495299.06	1246272.08	-	-	Картометрический	5.00	-
66	495299.71	1246266.22	-	-	Картометрический	5.00	-
67	495399.78	1246239.78	-	-	Картометрический	5.00	-
68	495420.25	1246218.40	-	-	Картометрический	5.00	-
69	495424.13	1246183.34	-	-	Картометрический	5.00	-
70	495475.59	1246001.00	-	-	Картометрический	5.00	-
71	495527.73	1245850.38	-	-	Картометрический	5.00	-
72	495533.08	1245724.66	-	-	Картометрический	5.00	-
73	495535.06	1245718.61	-	-	Картометрический	5.00	-
74	495539.52	1245702.21	-	-	Картометрический	5.00	-

1	2	3	4	5	6	7	8
75	495540.62	1245689.77	-	-	Картометрический	5.00	-
76	495539.32	1245671.25	-	-	Картометрический	5.00	-
77	495535.61	1245651.52	-	-	Картометрический	5.00	-
78	495517.99	1245573.47	-	-	Картометрический	5.00	-
79	495513.16	1245547.90	-	-	Картометрический	5.00	-
80	495507.43	1245513.73	-	-	Картометрический	5.00	-
81	495512.44	1245493.66	-	-	Картометрический	5.00	-
82	495520.04	1245467.41	-	-	Картометрический	5.00	-
83	495520.10	1245466.91	-	-	Картометрический	5.00	-
84	495513.00	1245418.39	-	-	Картометрический	5.00	-
85	495513.86	1245347.22	-	-	Картометрический	5.00	-
86	495520.17	1245319.51	-	-	Картометрический	5.00	-
87	495528.63	1245301.13	-	-	Картометрический	5.00	-
88	495540.55	1245282.97	-	-	Картометрический	5.00	-
89	495548.63	1245182.64	-	-	Картометрический	5.00	-
90	495536.67	1244979.42	-	-	Картометрический	5.00	-
91	495519.82	1244942.45	-	-	Картометрический	5.00	-
92	495434.20	1244919.06	-	-	Картометрический	5.00	-
93	495420.99	1244906.35	-	-	Картометрический	5.00	-
94	495398.24	1244866.94	-	-	Картометрический	5.00	-
95	495345.82	1244789.72	-	-	Картометрический	5.00	-
96	495333.23	1244751.15	-	-	Картометрический	5.00	-
97	495554.78	1244743.31	-	-	Картометрический	5.00	-
98	495606.09	1244841.25	-	-	Картометрический	5.00	-
99	-	-	495717.39	1244841.09	Картометрический	5.00	-
100	-	-	495790.07	1244840.98	Картометрический	5.00	-
101	-	-	495797.60	1244841.72	Картометрический	5.00	-
1	495814.77	1244843.39	-	-	Картометрический	5.00	-
102	495476.16	1247376.49	-	-	Картометрический	5.00	-
103	495498.31	1247420.38	-	-	Картометрический	5.00	-
104	495503.72	1247441.21	-	-	Картометрический	5.00	-
105	495518.57	1247458.19	-	-	Картометрический	5.00	-
106	495522.04	1247488.27	-	-	Картометрический	5.00	-
107	495481.31	1247496.79	-	-	Картометрический	5.00	-
108	495485.47	1247578.42	-	-	Картометрический	5.00	-
109	495505.71	1247656.61	-	-	Аналитический	0.10	-
110	495509.15	1247682.17	-	-	Аналитический	0.10	-
111	495499.05	1247773.98	-	-	Картометрический	5.00	-
112	495501.28	1247788.10	-	-	Картометрический	5.00	-
113	495533.74	1247786.92	-	-	Картометрический	5.00	-
114	495532.86	1247805.73	-	-	Картометрический	5.00	-
115	495442.00	1247814.24	-	-	Картометрический	5.00	-
116	495442.62	1247821.14	-	-	Картометрический	5.00	-

1	2	3	4	5	6	7	8
117	495510.20	1247831.25	-	-	Картометрический	5.00	-
118	495533.65	1247871.86	-	-	Картометрический	5.00	-
119	495539.18	1247986.94	-	-	Картометрический	5.00	-
120	495563.29	1248021.05	-	-	Картометрический	5.00	-
121	495563.64	1248048.75	-	-	Картометрический	5.00	-
122	495562.96	1248099.95	-	-	Картометрический	5.00	-
123	495564.50	1248124.93	-	-	Картометрический	5.00	-
124	495612.58	1248143.32	-	-	Аналитический	0.10	-
125	495614.73	1248167.82	-	-	Аналитический	0.10	-
126	495637.18	1248214.21	-	-	Картометрический	5.00	-
127	495636.92	1248237.33	-	-	Картометрический	5.00	-
128	495674.29	1248261.19	-	-	Картометрический	5.00	-
129	495674.25	1248276.24	-	-	Картометрический	5.00	-
130	495677.83	1248349.07	-	-	Картометрический	5.00	-
131	495604.96	1248359.78	-	-	Картометрический	5.00	-
132	495684.27	1248425.72	-	-	Картометрический	5.00	-
133	495629.43	1248614.30	-	-	Картометрический	5.00	-
134	495600.58	1248585.77	-	-	Картометрический	5.00	-
135	495605.88	1248654.47	-	-	Картометрический	5.00	-
136	495450.93	1248550.55	-	-	Картометрический	5.00	-
137	495428.47	1248676.44	-	-	Картометрический	5.00	-
138	495388.34	1248799.47	-	-	Картометрический	5.00	-
139	495442.07	1248807.67	-	-	Картометрический	5.00	-
140	495432.08	1248843.94	-	-	Картометрический	5.00	-
141	495395.71	1248913.89	-	-	Картометрический	5.00	-
142	495378.20	1248990.09	-	-	Картометрический	5.00	-
143	495378.09	1249009.16	-	-	Картометрический	5.00	-
144	495387.11	1249023.99	-	-	Картометрический	5.00	-
145	495414.19	1249044.03	-	-	Картометрический	5.00	-
146	495416.18	1249166.81	-	-	Картометрический	5.00	-
147	495438.16	1249416.59	-	-	Картометрический	5.00	-
148	495427.08	1249709.08	-	-	Картометрический	5.00	-
149	495382.24	1249750.68	-	-	Картометрический	5.00	-
150	495404.66	1249862.52	-	-	Картометрический	5.00	-
151	495418.81	1250031.61	-	-	Картометрический	5.00	-
152	495381.53	1250034.50	-	-	Картометрический	5.00	-
153	495385.28	1250170.16	-	-	Картометрический	5.00	-
154	495362.85	1250301.35	-	-	Картометрический	5.00	-
155	495258.13	1250329.83	-	-	Картометрический	5.00	-
156	495234.30	1250327.28	-	-	Картометрический	5.00	-
157	495209.49	1250319.89	-	-	Картометрический	5.00	-
158	495255.67	1250179.10	-	-	Картометрический	5.00	-
159	495145.06	1250163.45	-	-	Картометрический	5.00	-
160	495131.90	1249958.95	-	-	Картометрический	5.00	-

1	2	3	4	5	6	7	8
161	495140.46	1249955.17	-	-	Картометрический	5.00	-
162	495139.69	1249945.15	-	-	Картометрический	5.00	-
163	495165.62	1249883.22	-	-	Картометрический	5.00	-
164	495166.13	1249843.58	-	-	Картометрический	5.00	-
165	495172.25	1249778.33	-	-	Картометрический	5.00	-
166	495164.81	1249695.65	-	-	Картометрический	5.00	-
167	495131.48	1249564.17	-	-	Картометрический	5.00	-
168	495129.27	1249534.72	-	-	Картометрический	5.00	-
169	495130.12	1249496.19	-	-	Картометрический	5.00	-
170	495133.09	1249490.49	-	-	Картометрический	5.00	-
171	495144.90	1249485.38	-	-	Картометрический	5.00	-
172	495185.32	1249456.53	-	-	Картометрический	5.00	-
173	495167.07	1249431.20	-	-	Картометрический	5.00	-
174	495163.76	1249186.86	-	-	Картометрический	5.00	-
175	495123.88	1249187.58	-	-	Картометрический	5.00	-
176	495124.00	1249177.62	-	-	Картометрический	5.00	-
177	495115.06	1249174.32	-	-	Картометрический	5.00	-
178	495112.56	1249161.47	-	-	Картометрический	5.00	-
179	495107.14	1249055.04	-	-	Картометрический	5.00	-
180	495094.05	1248809.07	-	-	Картометрический	5.00	-
181	495087.40	1248661.16	-	-	Картометрический	5.00	-
182	495083.11	1248583.00	-	-	Картометрический	5.00	-
183	495077.71	1248504.67	-	-	Картометрический	5.00	-
184	495159.10	1248504.89	-	-	Картометрический	5.00	-
185	495216.45	1248506.76	-	-	Картометрический	5.00	-
186	495262.67	1248407.14	-	-	Картометрический	5.00	-
187	495305.46	1248405.73	-	-	Картометрический	5.00	-
188	495347.18	1248404.25	-	-	Картометрический	5.00	-
189	495362.32	1248399.29	-	-	Картометрический	5.00	-
190	495366.88	1248368.82	-	-	Картометрический	5.00	-
191	495373.77	1248319.60	-	-	Картометрический	5.00	-
192	495375.94	1248278.32	-	-	Картометрический	5.00	-
193	495363.17	1248278.75	-	-	Картометрический	5.00	-
194	495322.65	1248280.89	-	-	Картометрический	5.00	-
195	495317.96	1248282.14	-	-	Картометрический	5.00	-
196	495300.55	1248282.10	-	-	Картометрический	5.00	-
197	495282.78	1248282.48	-	-	Картометрический	5.00	-
198	495220.99	1248283.90	-	-	Картометрический	5.00	-
199	495231.62	1248372.61	-	-	Картометрический	5.00	-
200	495229.90	1248384.97	-	-	Картометрический	5.00	-
201	495156.35	1248390.34	-	-	Картометрический	5.00	-
202	495097.22	1248393.36	-	-	Картометрический	5.00	-
203	495095.61	1248354.32	-	-	Картометрический	5.00	-
204	495069.98	1248355.94	-	-	Картометрический	5.00	-

1	2	3	4	5	6	7	8
205	495068.80	1248289.59	-	-	Картометрический	5.00	-
206	495073.44	1248248.93	-	-	Картометрический	5.00	-
207	495077.46	1248231.68	-	-	Картометрический	5.00	-
208	495077.02	1248201.16	-	-	Картометрический	5.00	-
209	495082.33	1248138.49	-	-	Картометрический	5.00	-
210	495090.50	1248075.99	-	-	Картометрический	5.00	-
211	495091.56	1248074.81	-	-	Картометрический	5.00	-
212	495094.20	1248073.62	-	-	Картометрический	5.00	-
213	495104.09	1248073.05	-	-	Картометрический	5.00	-
214	495104.47	1248062.63	-	-	Картометрический	5.00	-
215	495099.13	1248062.65	-	-	Картометрический	5.00	-
216	495091.10	1248060.49	-	-	Картометрический	5.00	-
217	495094.37	1248035.71	-	-	Картометрический	5.00	-
218	495095.19	1248026.58	-	-	Картометрический	5.00	-
219	495097.38	1248007.95	-	-	Картометрический	5.00	-
220	495102.12	1248002.35	-	-	Картометрический	5.00	-
221	495112.21	1248000.41	-	-	Картометрический	5.00	-
222	495112.10	1247993.19	-	-	Картометрический	5.00	-
223	495103.55	1247989.97	-	-	Картометрический	5.00	-
224	495102.84	1247984.41	-	-	Картометрический	5.00	-
225	495114.45	1247915.63	-	-	Картометрический	5.00	-
226	495125.81	1247892.01	-	-	Картометрический	5.00	-
227	495126.93	1247872.18	-	-	Картометрический	5.00	-
228	495123.36	1247844.77	-	-	Картометрический	5.00	-
229	495125.93	1247807.23	-	-	Картометрический	5.00	-
230	495132.17	1247764.58	-	-	Картометрический	5.00	-
231	495150.63	1247631.85	-	-	Картометрический	5.00	-
232	495156.30	1247579.29	-	-	Картометрический	5.00	-
233	495159.56	1247560.95	-	-	Картометрический	5.00	-
234	495209.77	1247557.36	-	-	Картометрический	5.00	-
235	495210.33	1247511.22	-	-	Картометрический	5.00	-
236	495209.96	1247490.20	-	-	Картометрический	5.00	-
237	495213.93	1247432.21	-	-	Картометрический	5.00	-
238	495318.99	1247380.87	-	-	Картометрический	5.00	-
102	495476.16	1247376.49	-	-	Картометрический	5.00	-
239	495359.19	1247809.21	-	-	Картометрический	5.00	-
240	495353.57	1247869.73	-	-	Картометрический	5.00	-
241	495353.17	1247891.24	-	-	Картометрический	5.00	-
242	495352.78	1247929.97	-	-	Картометрический	5.00	-
243	495337.97	1247931.49	-	-	Картометрический	5.00	-
244	495327.50	1247932.41	-	-	Картометрический	5.00	-
245	-	-	495327.28	1247932.43	Картометрический	5.00	-
246	495323.26	1247932.79	-	-	Картометрический	5.00	-

1	2	3	4	5	6	7	8
247	495311.16	1247936.03	-	-	Картометрический	5.00	-
248	495311.17	1247936.56	-	-	Картометрический	5.00	-
249	495297.01	1247949.58	-	-	Картометрический	5.00	-
250	495299.11	1247972.32	-	-	Картометрический	5.00	-
251	495300.08	1247984.24	-	-	Картометрический	5.00	-
252	495363.86	1247978.77	-	-	Картометрический	5.00	-
253	495368.96	1248039.39	-	-	Картометрический	5.00	-
254	495282.17	1248047.92	-	-	Картометрический	5.00	-
255	495280.86	1248031.11	-	-	Картометрический	5.00	-
256	495277.36	1247988.34	-	-	Картометрический	5.00	-
257	495263.87	1247995.00	-	-	Картометрический	5.00	-
258	495254.32	1247995.88	-	-	Картометрический	5.00	-
259	495252.40	1247983.56	-	-	Картометрический	5.00	-
260	495245.73	1247984.16	-	-	Картометрический	5.00	-
261	495239.33	1247985.05	-	-	Картометрический	5.00	-
262	495233.80	1247937.46	-	-	Картометрический	5.00	-
263	495276.07	1247929.00	-	-	Картометрический	5.00	-
264	495274.88	1247918.89	-	-	Картометрический	5.00	-
265	495279.11	1247918.10	-	-	Картометрический	5.00	-
266	495276.77	1247906.54	-	-	Картометрический	5.00	-
267	495298.78	1247901.37	-	-	Картометрический	5.00	-
268	495298.06	1247895.64	-	-	Картометрический	5.00	-
269	495322.96	1247892.66	-	-	Картометрический	5.00	-
270	495322.13	1247809.19	-	-	Картометрический	5.00	-
239	495359.19	1247809.21	-	-	Картометрический	5.00	-
271	495341.00	1250379.09	-	-	Картометрический	5.00	-
272	495339.34	1250502.93	-	-	Картометрический	5.00	-
273	495232.23	1250519.54	-	-	Картометрический	5.00	-
274	495398.20	1250583.39	-	-	Картометрический	5.00	-
275	495400.14	1250850.61	-	-	Картометрический	5.00	-
276	495346.38	1251092.64	-	-	Картометрический	5.00	-
277	495080.59	1251046.62	-	-	Картометрический	5.00	-
278	495060.37	1251042.44	-	-	Картометрический	5.00	-
279	495078.40	1250938.46	-	-	Картометрический	5.00	-
280	495085.43	1250912.47	-	-	Картометрический	5.00	-
281	495093.25	1250880.72	-	-	Картометрический	5.00	-
282	495121.64	1250767.50	-	-	Картометрический	5.00	-
283	495162.59	1250587.76	-	-	Картометрический	5.00	-
284	495167.79	1250550.45	-	-	Картометрический	5.00	-
285	495164.03	1250478.50	-	-	Картометрический	5.00	-
286	495166.66	1250459.25	-	-	Картометрический	5.00	-
287	495171.87	1250457.92	-	-	Картометрический	5.00	-
288	495176.04	1250457.11	-	-	Картометрический	5.00	-

1	2	3	4	5	6	7	8
289	495176.39	1250444.83	-	-	Картометрический	5.00	-
290	495207.26	1250348.58	-	-	Картометрический	5.00	-
271	495341.00	1250379.09	-	-	Картометрический	5.00	-
291	495055.57	1250993.80	-	-	Картометрический	5.00	-
292	495038.22	1251059.68	-	-	Картометрический	5.00	-
293	495024.06	1251130.48	-	-	Картометрический	5.00	-
294	494940.66	1251127.07	-	-	Картометрический	5.00	-
295	494961.35	1250989.30	-	-	Картометрический	5.00	-
296	494989.55	1250987.33	-	-	Картометрический	5.00	-
291	495055.57	1250993.80	-	-	Картометрический	5.00	-
297	494899.31	1251117.60	-	-	Картометрический	5.00	-
298	494911.29	1251138.74	-	-	Картометрический	5.00	-
299	494901.69	1251237.30	-	-	Картометрический	5.00	-
300	494762.19	1251234.29	-	-	Картометрический	5.00	-
301	494761.69	1251183.35	-	-	Картометрический	5.00	-
302	494762.24	1251173.07	-	-	Картометрический	5.00	-
303	494762.28	1251149.75	-	-	Картометрический	5.00	-
304	494761.54	1251130.71	-	-	Картометрический	5.00	-
305	494855.35	1251117.92	-	-	Картометрический	5.00	-
297	494899.31	1251117.60	-	-	Картометрический	5.00	-
306	495552.32	1251248.51	-	-	Картометрический	5.00	-
307	495556.93	1251301.40	-	-	Картометрический	5.00	-
308	495559.17	1251327.07	-	-	Картометрический	5.00	-
309	495626.34	1251343.32	-	-	Картометрический	5.00	-
310	495627.44	1251351.64	-	-	Картометрический	5.00	-
311	495656.13	1251570.04	-	-	Картометрический	5.00	-
312	495658.07	1251584.84	-	-	Картометрический	5.00	-
313	495659.57	1251590.18	-	-	Картометрический	5.00	-
314	495689.17	1251695.32	-	-	Картометрический	5.00	-
315	495705.54	1251753.53	-	-	Картометрический	5.00	-
316	495715.21	1251787.88	-	-	Картометрический	5.00	-
317	495691.26	1251788.37	-	-	Картометрический	5.00	-
318	495625.03	1251785.89	-	-	Картометрический	5.00	-
319	495613.08	1251783.82	-	-	Картометрический	5.00	-
320	495590.34	1251778.92	-	-	Картометрический	5.00	-
321	495574.67	1251779.73	-	-	Картометрический	5.00	-
322	495564.04	1251780.68	-	-	Картометрический	5.00	-
323	495548.05	1251779.50	-	-	Картометрический	5.00	-
324	495436.91	1251867.50	-	-	Картометрический	5.00	-
325	495405.64	1251892.27	-	-	Картометрический	5.00	-
326	495374.75	1251916.73	-	-	Картометрический	5.00	-

1	2	3	4	5	6	7	8
327	495339.86	1251939.10	-	-	Картометрический	5.00	-
328	495479.12	1252143.65	-	-	Картометрический	5.00	-
329	495511.76	1252134.33	-	-	Картометрический	5.00	-
330	495560.38	1252125.54	-	-	Картометрический	5.00	-
331	495598.05	1252097.25	-	-	Картометрический	5.00	-
332	495596.74	1252141.71	-	-	Картометрический	5.00	-
333	495548.01	1252195.83	-	-	Картометрический	5.00	-
334	495531.82	1252250.00	-	-	Картометрический	5.00	-
335	495505.62	1252270.71	-	-	Картометрический	5.00	-
336	495577.61	1252374.74	-	-	Картометрический	5.00	-
337	495651.49	1252338.62	-	-	Картометрический	5.00	-
338	495699.73	1252424.73	-	-	Картометрический	5.00	-
339	495705.39	1252439.24	-	-	Картометрический	5.00	-
340	495812.46	1252654.41	-	-	Картометрический	5.00	-
341	495980.00	1252928.73	-	-	Картометрический	5.00	-
342	495976.73	1253018.36	-	-	Картометрический	5.00	-
343	495961.99	1253101.56	-	-	Картометрический	5.00	-
344	495945.81	1253137.58	-	-	Картометрический	5.00	-
345	495839.64	1253098.19	-	-	Картометрический	5.00	-
346	495835.77	1253109.84	-	-	Картометрический	5.00	-
347	495829.58	1253106.61	-	-	Картометрический	5.00	-
348	495827.92	1253108.64	-	-	Картометрический	5.00	-
349	495824.50	1253109.60	-	-	Картометрический	5.00	-
350	495808.96	1253100.01	-	-	Картометрический	5.00	-
351	495785.97	1253086.77	-	-	Картометрический	5.00	-
352	495762.78	1253072.55	-	-	Картометрический	5.00	-
353	495743.35	1253061.39	-	-	Картометрический	5.00	-
354	495719.60	1253044.65	-	-	Картометрический	5.00	-
355	495672.56	1253017.32	-	-	Картометрический	5.00	-
356	495665.00	1253012.26	-	-	Картометрический	5.00	-
357	495661.33	1253006.11	-	-	Картометрический	5.00	-
358	495646.97	1252997.37	-	-	Картометрический	5.00	-
359	495640.80	1252996.88	-	-	Картометрический	5.00	-
360	495597.09	1252965.71	-	-	Картометрический	5.00	-
361	495591.04	1252955.48	-	-	Картометрический	5.00	-
362	495592.34	1252934.55	-	-	Картометрический	5.00	-
363	495603.86	1252849.97	-	-	Картометрический	5.00	-
364	495607.19	1252831.15	-	-	Картометрический	5.00	-
365	495720.54	1252843.04	-	-	Картометрический	5.00	-
366	495721.37	1252791.71	-	-	Картометрический	5.00	-
367	495614.54	1252782.69	-	-	Картометрический	5.00	-
368	495630.23	1252665.84	-	-	Картометрический	5.00	-
369	495633.14	1252634.50	-	-	Картометрический	5.00	-
370	495631.33	1252603.68	-	-	Картометрический	5.00	-

1	2	3	4	5	6	7	8
371	495623.57	1252572.33	-	-	Картометрический	5.00	-
372	495608.85	1252530.53	-	-	Картометрический	5.00	-
373	495589.45	1252497.85	-	-	Картометрический	5.00	-
374	495571.17	1252468.56	-	-	Картометрический	5.00	-
375	495545.35	1252436.18	-	-	Картометрический	5.00	-
376	495474.96	1252343.49	-	-	Картометрический	5.00	-
377	495402.48	1252249.98	-	-	Картометрический	5.00	-
378	495373.96	1252214.83	-	-	Картометрический	5.00	-
379	495376.28	1252210.39	-	-	Картометрический	5.00	-
380	495381.26	1252205.88	-	-	Картометрический	5.00	-
381	495373.96	1252195.45	-	-	Картометрический	5.00	-
382	495328.99	1252129.06	-	-	Картометрический	5.00	-
383	495325.87	1252124.21	-	-	Картометрический	5.00	-
384	495315.92	1252105.44	-	-	Картометрический	5.00	-
385	495306.30	1252094.02	-	-	Картометрический	5.00	-
386	495297.79	1252080.05	-	-	Картометрический	5.00	-
387	495295.88	1252076.35	-	-	Картометрический	5.00	-
388	495294.13	1252073.41	-	-	Картометрический	5.00	-
389	495251.98	1252009.55	-	-	Картометрический	5.00	-
390	495244.63	1251996.28	-	-	Картометрический	5.00	-
391	495239.96	1251989.48	-	-	Картометрический	5.00	-
392	495218.50	1251952.39	-	-	Картометрический	5.00	-
393	495210.51	1251934.72	-	-	Картометрический	5.00	-
394	495207.28	1251927.84	-	-	Картометрический	5.00	-
395	495200.43	1251913.01	-	-	Картометрический	5.00	-
396	495148.55	1251806.96	-	-	Картометрический	5.00	-
397	495098.75	1251828.36	-	-	Картометрический	5.00	-
398	495021.76	1251679.77	-	-	Картометрический	5.00	-
399	495087.70	1251660.04	-	-	Картометрический	5.00	-
400	495080.02	1251629.13	-	-	Картометрический	5.00	-
401	495012.88	1251641.53	-	-	Картометрический	5.00	-
402	494997.51	1251565.91	-	-	Картометрический	5.00	-
403	495009.34	1251559.94	-	-	Картометрический	5.00	-
404	495040.40	1251548.97	-	-	Картометрический	5.00	-
405	495005.55	1251453.16	-	-	Картометрический	5.00	-
406	494934.81	1251451.28	-	-	Картометрический	5.00	-
407	494946.85	1251412.34	-	-	Картометрический	5.00	-
408	494958.52	1251379.11	-	-	Картометрический	5.00	-
409	494986.29	1251310.74	-	-	Картометрический	5.00	-
410	494997.27	1251274.85	-	-	Картометрический	5.00	-
411	495000.23	1251271.34	-	-	Картометрический	5.00	-
412	495009.63	1251266.93	-	-	Картометрический	5.00	-
413	495018.42	1251243.80	-	-	Картометрический	5.00	-
414	495016.67	1251229.26	-	-	Картометрический	5.00	-

1	2	3	4	5	6	7	8
415	495033.23	1251167.89	-	-	Картометрический	5.00	-
416	495036.42	1251166.46	-	-	Картометрический	5.00	-
417	495048.74	1251164.46	-	-	Картометрический	5.00	-
418	495345.62	1251197.06	-	-	Картометрический	5.00	-
419	495332.16	1251280.81	-	-	Картометрический	5.00	-
420	495452.46	1251278.55	-	-	Картометрический	5.00	-
421	495452.23	1251243.93	-	-	Картометрический	5.00	-
306	495552.32	1251248.51	-	-	Картометрический	5.00	-
422	495309.73	1251326.33	-	-	Картометрический	5.00	-
423	495424.55	1251721.00	-	-	Картометрический	5.00	-
424	495528.67	1251783.71	-	-	Картометрический	5.00	-
425	495399.19	1251884.20	-	-	Картометрический	5.00	-
426	495145.00	1251313.53	-	-	Картометрический	5.00	-
422	495309.73	1251326.33	-	-	Картометрический	5.00	-
427	495482.70	1252146.72	-	-	Аналитический	0.10	-
428	495482.93	1252147.17	-	-	Аналитический	0.10	-
429	495482.48	1252147.39	-	-	Аналитический	0.10	-
430	495482.25	1252146.94	-	-	Аналитический	0.10	-
427	495482.70	1252146.72	-	-	Аналитический	0.10	-
431	495425.33	1252168.46	-	-	Аналитический	0.10	-
432	495425.71	1252168.79	-	-	Аналитический	0.10	-
433	495425.39	1252169.17	-	-	Аналитический	0.10	-
434	495425.01	1252168.84	-	-	Аналитический	0.10	-
431	495425.33	1252168.46	-	-	Аналитический	0.10	-
435	495423.47	1252174.23	-	-	Аналитический	0.10	-
436	495423.75	1252174.64	-	-	Аналитический	0.10	-
437	495420.44	1252176.86	-	-	Аналитический	0.10	-
438	495420.16	1252176.44	-	-	Аналитический	0.10	-
435	495423.47	1252174.23	-	-	Аналитический	0.10	-
439	495384.10	1252203.99	-	-	Аналитический	0.10	-
440	495384.26	1252204.46	-	-	Аналитический	0.10	-
441	495383.78	1252204.62	-	-	Аналитический	0.10	-
442	495383.62	1252204.15	-	-	Аналитический	0.10	-
439	495384.10	1252203.99	-	-	Аналитический	0.10	-
443	495382.83	1252214.74	-	-	Аналитический	0.10	-
444	495383.22	1252215.05	-	-	Аналитический	0.10	-
445	495382.91	1252215.44	-	-	Аналитический	0.10	-
446	495382.52	1252215.13	-	-	Аналитический	0.10	-

1	2	3	4	5	6	7	8
443	495382.83	1252214.74	-	-	Аналитический	0.10	-
447	495907.82	1253223.10	-	-	Картометрический	5.00	-
448	495877.62	1253267.67	-	-	Картометрический	5.00	-
449	495827.46	1253249.38	-	-	Картометрический	5.00	-
450	495814.23	1253281.03	-	-	Картометрический	5.00	-
451	495747.18	1253274.76	-	-	Картометрический	5.00	-
452	495694.52	1253311.04	-	-	Картометрический	5.00	-
453	495635.10	1253319.07	-	-	Картометрический	5.00	-
454	495601.35	1253312.31	-	-	Картометрический	5.00	-
455	495595.31	1253455.88	-	-	Картометрический	5.00	-
456	495545.90	1253458.05	-	-	Картометрический	5.00	-
457	495512.27	1253456.19	-	-	Картометрический	5.00	-
458	495510.07	1253493.07	-	-	Картометрический	5.00	-
459	495504.11	1253503.07	-	-	Картометрический	5.00	-
460	495467.86	1253502.19	-	-	Картометрический	5.00	-
461	495446.53	1253502.38	-	-	Картометрический	5.00	-
462	495400.69	1253496.10	-	-	Картометрический	5.00	-
463	495389.01	1253503.81	-	-	Картометрический	5.00	-
464	495372.64	1253515.09	-	-	Картометрический	5.00	-
465	495337.42	1253538.77	-	-	Картометрический	5.00	-
466	495312.24	1253553.74	-	-	Картометрический	5.00	-
467	495280.26	1253568.08	-	-	Картометрический	5.00	-
468	495268.79	1253591.94	-	-	Картометрический	5.00	-
469	495227.17	1253660.21	-	-	Картометрический	5.00	-
470	495224.04	1253677.35	-	-	Картометрический	5.00	-
471	495172.75	1253700.37	-	-	Картометрический	5.00	-
472	495182.60	1253599.35	-	-	Картометрический	5.00	-
473	495215.17	1253558.36	-	-	Картометрический	5.00	-
474	495224.78	1253540.92	-	-	Картометрический	5.00	-
475	495122.39	1253586.43	-	-	Картометрический	5.00	-
476	495078.64	1253446.15	-	-	Аналитический	0.10	-
477	495045.15	1253372.24	-	-	Картометрический	5.00	-
478	495042.38	1253362.14	-	-	Картометрический	5.00	-
479	495008.97	1253269.20	-	-	Картометрический	5.00	-
480	494991.20	1253218.17	-	-	Картометрический	5.00	-
481	494958.32	1253127.21	-	-	Картометрический	5.00	-
482	494925.39	1253032.64	-	-	Картометрический	5.00	-
483	494890.26	1252934.26	-	-	Картометрический	5.00	-
484	495105.11	1252875.66	-	-	Картометрический	5.00	-
485	495111.96	1252841.92	-	-	Картометрический	5.00	-
486	495116.65	1252843.59	-	-	Картометрический	5.00	-
487	495120.57	1252828.70	-	-	Картометрический	5.00	-
488	495126.45	1252812.67	-	-	Картометрический	5.00	-

1	2	3	4	5	6	7	8
489	495151.14	1252803.51	-	-	Аналитический	0.10	-
490	495155.76	1252788.95	-	-	Аналитический	0.10	-
491	495160.32	1252775.43	-	-	Аналитический	0.10	-
492	495179.56	1252750.86	-	-	Картометрический	5.00	-
493	495190.83	1252754.81	-	-	Картометрический	5.00	-
494	495197.62	1252757.58	-	-	Картометрический	5.00	-
495	495214.77	1252765.58	-	-	Картометрический	5.00	-
496	495235.04	1252776.09	-	-	Картометрический	5.00	-
497	495262.37	1252792.27	-	-	Картометрический	5.00	-
498	495283.35	1252805.17	-	-	Картометрический	5.00	-
499	495284.51	1252808.58	-	-	Картометрический	5.00	-
500	495283.44	1252812.79	-	-	Картометрический	5.00	-
501	495290.98	1252816.92	-	-	Картометрический	5.00	-
502	495293.49	1252814.14	-	-	Картометрический	5.00	-
503	495297.35	1252813.96	-	-	Картометрический	5.00	-
504	495334.11	1252836.91	-	-	Картометрический	5.00	-
505	495355.80	1252850.21	-	-	Картометрический	5.00	-
506	495392.08	1252870.23	-	-	Картометрический	5.00	-
507	495451.03	1252904.60	-	-	Картометрический	5.00	-
508	495471.04	1252917.06	-	-	Картометрический	5.00	-
509	495444.37	1252980.06	-	-	Картометрический	5.00	-
510	495471.84	1252991.37	-	-	Картометрический	5.00	-
511	495477.37	1252993.33	-	-	Картометрический	5.00	-
512	495483.88	1252974.99	-	-	Картометрический	5.00	-
513	495504.04	1252981.87	-	-	Картометрический	5.00	-
514	495507.97	1252967.92	-	-	Картометрический	5.00	-
515	495571.88	1252982.06	-	-	Картометрический	5.00	-
516	495582.08	1252988.52	-	-	Картометрический	5.00	-
517	495587.70	1252986.09	-	-	Картометрический	5.00	-
518	495612.61	1253000.88	-	-	Картометрический	5.00	-
519	495614.67	1253004.38	-	-	Картометрический	5.00	-
520	495614.14	1253007.07	-	-	Картометрический	5.00	-
521	495620.06	1253010.57	-	-	Картометрический	5.00	-
522	495621.85	1253007.07	-	-	Картометрический	5.00	-
523	495624.72	1253008.15	-	-	Картометрический	5.00	-
524	495641.74	1253018.34	-	-	Картометрический	5.00	-
525	495663.03	1253032.60	-	-	Картометрический	5.00	-
526	495709.88	1253059.81	-	-	Картометрический	5.00	-
527	495733.67	1253076.59	-	-	Картометрический	5.00	-
528	495731.17	1253100.72	-	-	Аналитический	0.10	-
529	495724.05	1253119.35	-	-	Аналитический	0.10	-
530	495829.81	1253153.55	-	-	Картометрический	5.00	-
447	495907.82	1253223.10	-	-	Картометрический	5.00	-

1	2	3	4	5	6	7	8
531	495604.12	1253004.15	-	-	Аналитический	0.10	-
532	495603.86	1253004.58	-	-	Аналитический	0.10	-
533	495601.42	1253003.03	-	-	Аналитический	0.10	-
534	495601.68	1253002.61	-	-	Аналитический	0.10	-
531	495604.12	1253004.15	-	-	Аналитический	0.10	-
535	495570.92	1252983.52	-	-	Аналитический	0.10	-
536	495571.34	1252983.79	-	-	Аналитический	0.10	-
537	495571.08	1252984.21	-	-	Аналитический	0.10	-
538	495570.66	1252983.94	-	-	Аналитический	0.10	-
535	495570.92	1252983.52	-	-	Аналитический	0.10	-
539	495381.22	1252998.07	-	-	Картометрический	5.00	-
540	495438.16	1253019.76	-	-	Картометрический	5.00	-
541	495418.90	1253055.86	-	-	Картометрический	5.00	-
542	495466.06	1253082.05	-	-	Картометрический	5.00	-
543	495484.79	1253114.21	-	-	Картометрический	5.00	-
544	495494.52	1253124.25	-	-	Картометрический	5.00	-
545	495502.48	1253151.29	-	-	Картометрический	5.00	-
546	495494.22	1253206.26	-	-	Картометрический	5.00	-
547	495458.43	1253204.20	-	-	Картометрический	5.00	-
548	495441.33	1253201.85	-	-	Картометрический	5.00	-
549	495409.26	1253119.00	-	-	Картометрический	5.00	-
550	495443.08	1253103.43	-	-	Картометрический	5.00	-
551	495420.61	1253086.79	-	-	Картометрический	5.00	-
552	495402.93	1253056.54	-	-	Картометрический	5.00	-
553	495383.93	1253021.64	-	-	Картометрический	5.00	-
554	495369.53	1253008.97	-	-	Картометрический	5.00	-
539	495381.22	1252998.07	-	-	Картометрический	5.00	-
555	495450.51	1252907.91	-	-	Аналитический	0.10	-
556	495450.94	1252908.18	-	-	Аналитический	0.10	-
557	495450.67	1252908.60	-	-	Аналитический	0.10	-
558	495450.24	1252908.33	-	-	Аналитический	0.10	-
555	495450.51	1252907.91	-	-	Аналитический	0.10	-
559	495407.77	1252880.69	-	-	Аналитический	0.10	-
560	495408.19	1252880.96	-	-	Аналитический	0.10	-
561	495407.93	1252881.38	-	-	Аналитический	0.10	-
562	495407.51	1252881.11	-	-	Аналитический	0.10	-
559	495407.77	1252880.69	-	-	Аналитический	0.10	-
563	495250.02	1253100.47	-	-	Картометрический	5.00	-
564	495259.54	1253136.78	-	-	Картометрический	5.00	-

1	2	3	4	5	6	7	8
565	495256.61	1253203.45	-	-	Картометрический	5.00	-
566	495252.42	1253259.09	-	-	Картометрический	5.00	-
567	495220.49	1253292.17	-	-	Картометрический	5.00	-
568	495202.30	1253300.92	-	-	Картометрический	5.00	-
569	495188.90	1253308.34	-	-	Картометрический	5.00	-
570	495168.22	1253316.95	-	-	Картометрический	5.00	-
571	495160.67	1253320.40	-	-	Картометрический	5.00	-
572	495152.35	1253309.50	-	-	Картометрический	5.00	-
573	495141.03	1253284.21	-	-	Картометрический	5.00	-
574	495160.17	1253276.31	-	-	Картометрический	5.00	-
575	495169.04	1253272.52	-	-	Картометрический	5.00	-
576	495187.52	1253265.05	-	-	Картометрический	5.00	-
577	495195.80	1253262.31	-	-	Картометрический	5.00	-
578	495187.11	1253212.75	-	-	Картометрический	5.00	-
579	495177.96	1253151.52	-	-	Аналитический	0.10	-
580	495177.21	1253138.11	-	-	Аналитический	0.10	-
581	495175.95	1253128.07	-	-	Аналитический	0.10	-
582	495174.22	1253116.57	-	-	Картометрический	5.00	-
583	495228.49	1253104.82	-	-	Картометрический	5.00	-
563	495250.02	1253100.47	-	-	Картометрический	5.00	-
584	495199.95	1252766.55	-	-	Аналитический	0.10	-
585	495200.24	1252766.95	-	-	Аналитический	0.10	-
586	495199.83	1252767.24	-	-	Аналитический	0.10	-
587	495199.54	1252766.84	-	-	Аналитический	0.10	-
584	495199.95	1252766.55	-	-	Аналитический	0.10	-
588	495160.16	1253128.76	-	-	Аналитический	0.10	-
589	495160.66	1253128.81	-	-	Аналитический	0.10	-
590	495160.62	1253129.30	-	-	Аналитический	0.10	-
591	495160.12	1253129.26	-	-	Аналитический	0.10	-
588	495160.16	1253128.76	-	-	Аналитический	0.10	-
592	495107.55	1252899.20	-	-	Аналитический	0.10	-
593	495108.04	1252899.31	-	-	Аналитический	0.10	-
594	495107.93	1252899.80	-	-	Аналитический	0.10	-
595	495107.44	1252899.69	-	-	Аналитический	0.10	-
592	495107.55	1252899.20	-	-	Аналитический	0.10	-
596	495094.23	1252972.43	-	-	Аналитический	0.10	-
597	495094.72	1252972.53	-	-	Аналитический	0.10	-
598	495094.61	1252973.02	-	-	Аналитический	0.10	-
599	495094.12	1252972.91	-	-	Аналитический	0.10	-
596	495094.23	1252972.43	-	-	Аналитический	0.10	-

1	2	3	4	5	6	7	8
600	495081.14	1253044.29	-	-	Аналитический	0.10	-
601	495081.63	1253044.39	-	-	Аналитический	0.10	-
602	495081.52	1253044.88	-	-	Аналитический	0.10	-
603	495081.03	1253044.78	-	-	Аналитический	0.10	-
600	495081.14	1253044.29	-	-	Аналитический	0.10	-
604	495070.80	1253117.82	-	-	Аналитический	0.10	-
605	495070.70	1253118.31	-	-	Аналитический	0.10	-
606	495067.71	1253117.68	-	-	Аналитический	0.10	-
607	495067.81	1253117.19	-	-	Аналитический	0.10	-
604	495070.80	1253117.82	-	-	Аналитический	0.10	-
608	495053.95	1253191.34	-	-	Аналитический	0.10	-
609	495054.44	1253191.44	-	-	Аналитический	0.10	-
610	495054.33	1253191.93	-	-	Аналитический	0.10	-
611	495053.84	1253191.83	-	-	Аналитический	0.10	-
608	495053.95	1253191.34	-	-	Аналитический	0.10	-
612	495040.17	1253269.34	-	-	Аналитический	0.10	-
613	495040.66	1253269.44	-	-	Аналитический	0.10	-
614	495040.55	1253269.93	-	-	Аналитический	0.10	-
615	495040.06	1253269.83	-	-	Аналитический	0.10	-
612	495040.17	1253269.34	-	-	Аналитический	0.10	-
616	495517.85	1252430.33	-	-	Картометрический	5.00	-
617	495505.40	1252527.32	-	-	Картометрический	5.00	-
618	495560.52	1252518.36	-	-	Картометрический	5.00	-
619	495563.53	1252540.12	-	-	Картометрический	5.00	-
620	495570.49	1252598.56	-	-	Картометрический	5.00	-
621	495608.85	1252607.49	-	-	Картометрический	5.00	-
622	495610.98	1252632.33	-	-	Картометрический	5.00	-
623	495608.39	1252660.85	-	-	Картометрический	5.00	-
624	495593.25	1252753.52	-	-	Картометрический	5.00	-
625	495565.85	1252748.52	-	-	Картометрический	5.00	-
626	495544.23	1252714.83	-	-	Картометрический	5.00	-
627	495541.48	1252650.07	-	-	Картометрический	5.00	-
628	495520.04	1252660.54	-	-	Картометрический	5.00	-
629	495518.00	1252725.16	-	-	Картометрический	5.00	-
630	495512.96	1252754.32	-	-	Картометрический	5.00	-
631	495538.34	1252761.75	-	-	Картометрический	5.00	-
632	495580.55	1252782.35	-	-	Картометрический	5.00	-
633	495540.68	1252870.36	-	-	Картометрический	5.00	-
634	495576.80	1252886.06	-	-	Картометрический	5.00	-

1	2	3	4	5	6	7	8
635	495571.43	1252929.16	-	-	Картометрический	5.00	-
636	495566.02	1252938.46	-	-	Картометрический	5.00	-
637	495553.16	1252941.30	-	-	Картометрический	5.00	-
638	495494.67	1252910.24	-	-	Картометрический	5.00	-
639	495459.38	1252890.18	-	-	Картометрический	5.00	-
640	495400.57	1252855.32	-	-	Картометрический	5.00	-
641	495349.84	1252825.97	-	-	Картометрический	5.00	-
642	495295.61	1252791.76	-	-	Картометрический	5.00	-
643	495271.74	1252776.88	-	-	Картометрический	5.00	-
644	495243.76	1252760.33	-	-	Картометрический	5.00	-
645	495222.73	1252749.42	-	-	Картометрический	5.00	-
646	495204.82	1252741.06	-	-	Картометрический	5.00	-
647	495197.19	1252737.97	-	-	Картометрический	5.00	-
648	495185.08	1252733.74	-	-	Картометрический	5.00	-
649	495170.16	1252729.30	-	-	Картометрический	5.00	-
650	495154.68	1252725.83	-	-	Картометрический	5.00	-
651	495133.51	1252723.04	-	-	Картометрический	5.00	-
652	495116.16	1252721.24	-	-	Картометрический	5.00	-
653	495097.48	1252720.43	-	-	Картометрический	5.00	-
654	495081.42	1252721.46	-	-	Картометрический	5.00	-
655	495061.17	1252723.66	-	-	Картометрический	5.00	-
656	495042.49	1252727.27	-	-	Картометрический	5.00	-
657	494998.72	1252737.30	-	-	Картометрический	5.00	-
658	494986.19	1252509.71	-	-	Картометрический	5.00	-
659	494962.54	1252493.56	-	-	Картометрический	5.00	-
660	494959.71	1252417.74	-	-	Картометрический	5.00	-
661	494984.73	1252401.45	-	-	Картометрический	5.00	-
662	494994.85	1252399.11	-	-	Картометрический	5.00	-
663	495043.95	1252388.28	-	-	Картометрический	5.00	-
664	495082.11	1252316.01	-	-	Картометрический	5.00	-
665	495106.26	1252301.60	-	-	Картометрический	5.00	-
666	495141.31	1252296.86	-	-	Картометрический	5.00	-
667	495171.48	1252304.13	-	-	Картометрический	5.00	-
668	495189.63	1252425.47	-	-	Картометрический	5.00	-
669	495214.15	1252422.98	-	-	Картометрический	5.00	-
670	495255.17	1252409.51	-	-	Картометрический	5.00	-
671	495300.40	1252403.69	-	-	Картометрический	5.00	-
672	495435.22	1252414.58	-	-	Картометрический	5.00	-
616	495517.85	1252430.33	-	-	Картометрический	5.00	-
673	495181.43	1252496.40	-	-	Картометрический	5.00	-
674	495181.32	1252496.89	-	-	Картометрический	5.00	-
675	495180.83	1252496.78	-	-	Картометрический	5.00	-
676	495180.94	1252496.29	-	-	Картометрический	5.00	-

1	2	3	4	5	6	7	8
673	495181.43	1252496.40	-	-	Картометрический	5.00	-
677	495168.35	1252565.68	-	-	Картометрический	5.00	-
678	495168.24	1252566.16	-	-	Картометрический	5.00	-
679	495167.75	1252566.06	-	-	Картометрический	5.00	-
680	495167.86	1252565.57	-	-	Картометрический	5.00	-
677	495168.35	1252565.68	-	-	Картометрический	5.00	-
681	495157.87	1252624.62	-	-	Картометрический	5.00	-
682	495157.76	1252625.10	-	-	Картометрический	5.00	-
683	495157.27	1252625.00	-	-	Картометрический	5.00	-
684	495157.38	1252624.51	-	-	Картометрический	5.00	-
681	495157.87	1252624.62	-	-	Картометрический	5.00	-
685	495144.07	1252698.48	-	-	Картометрический	5.00	-
686	495144.02	1252698.98	-	-	Картометрический	5.00	-
687	495143.53	1252698.93	-	-	Картометрический	5.00	-
688	495143.58	1252698.43	-	-	Картометрический	5.00	-
685	495144.07	1252698.48	-	-	Картометрический	5.00	-
689	494700.19	1251145.53	-	-	Картометрический	5.00	-
690	494696.50	1251164.74	-	-	Картометрический	5.00	-
691	494747.72	1251166.96	-	-	Картометрический	5.00	-
692	494746.98	1251197.51	-	-	Картометрический	5.00	-
693	494726.12	1251195.28	-	-	Картометрический	5.00	-
694	494707.14	1251256.19	-	-	Картометрический	5.00	-
695	494649.59	1251240.74	-	-	Картометрический	5.00	-
696	494646.05	1251257.69	-	-	Картометрический	5.00	-
697	494738.81	1251287.65	-	-	Картометрический	5.00	-
698	494961.18	1251304.27	-	-	Картометрический	5.00	-
699	494939.67	1251370.50	-	-	Картометрический	5.00	-
700	494930.37	1251402.88	-	-	Картометрический	5.00	-
701	494907.61	1251465.10	-	-	Картометрический	5.00	-
702	494903.87	1251466.64	-	-	Картометрический	5.00	-
703	494895.26	1251467.53	-	-	Картометрический	5.00	-
704	494726.92	1251441.87	-	-	Картометрический	5.00	-
705	494686.38	1251428.00	-	-	Картометрический	5.00	-
706	494648.79	1251408.71	-	-	Картометрический	5.00	-
707	494603.93	1251388.52	-	-	Картометрический	5.00	-
708	494596.10	1251384.90	-	-	Картометрический	5.00	-
709	494583.77	1251378.95	-	-	Картометрический	5.00	-
710	494592.99	1251333.28	-	-	Картометрический	5.00	-
711	494631.52	1251236.27	-	-	Картометрический	5.00	-
712	494547.32	1251202.76	-	-	Картометрический	5.00	-

1	2	3	4	5	6	7	8
713	494382.28	1251075.02	-	-	Картометрический	5.00	-
714	494201.57	1250905.93	-	-	Картометрический	5.00	-
715	493992.63	1250757.91	-	-	Картометрический	5.00	-
716	494039.48	1250681.47	-	-	Аналитический	0.30	-
717	494206.28	1250775.46	-	-	Картометрический	5.00	-
718	494256.93	1250814.55	-	-	Картометрический	5.00	-
719	494334.97	1250910.88	-	-	Картометрический	5.00	-
720	494408.84	1250970.35	-	-	Картометрический	5.00	-
721	494513.99	1251026.08	-	-	Картометрический	5.00	-
689	494700.19	1251145.53	-	-	Картометрический	5.00	-
722	495466.25	1254773.93	-	-	Картометрический	5.00	-
723	495451.47	1254907.81	-	-	Картометрический	5.00	-
724	495504.93	1254967.11	-	-	Картометрический	5.00	-
725	495564.81	1255060.20	-	-	Картометрический	5.00	-
726	495582.10	1255111.61	-	-	Картометрический	5.00	-
727	495602.16	1255109.75	-	-	Картометрический	5.00	-
728	495640.61	1255116.77	-	-	Картометрический	5.00	-
729	495668.00	1255173.37	-	-	Картометрический	5.00	-
730	495657.09	1255177.42	-	-	Картометрический	5.00	-
731	495656.91	1255213.20	-	-	Картометрический	5.00	-
732	495609.27	1255230.76	-	-	Картометрический	5.00	-
733	495663.42	1255232.61	-	-	Картометрический	5.00	-
734	495699.29	1255320.04	-	-	Картометрический	5.00	-
735	495749.98	1255360.21	-	-	Картометрический	5.00	-
736	495783.73	1255349.85	-	-	Картометрический	5.00	-
737	495823.76	1255432.94	-	-	Картометрический	5.00	-
738	495838.04	1255464.63	-	-	Картометрический	5.00	-
739	495670.06	1255505.91	-	-	Картометрический	5.00	-
740	495690.61	1255569.58	-	-	Картометрический	5.00	-
741	495762.98	1255595.91	-	-	Картометрический	5.00	-
742	495689.96	1255661.94	-	-	Картометрический	5.00	-
743	495579.86	1255784.22	-	-	Картометрический	5.00	-
744	495540.75	1255842.13	-	-	Картометрический	5.00	-
745	495559.49	1255974.93	-	-	Картометрический	5.00	-
746	495686.11	1256088.58	-	-	Картометрический	5.00	-
747	495717.52	1256064.16	-	-	Картометрический	5.00	-
748	495758.58	1256161.39	-	-	Картометрический	5.00	-
749	495682.64	1256211.87	-	-	Картометрический	5.00	-
750	495692.25	1256240.31	-	-	Картометрический	5.00	-
751	495657.90	1256262.18	-	-	Картометрический	5.00	-
752	495477.16	1256078.69	-	-	Картометрический	5.00	-
753	495446.88	1256034.47	-	-	Картометрический	5.00	-
754	495487.72	1255986.18	-	-	Картометрический	5.00	-

1	2	3	4	5	6	7	8
755	495447.41	1255908.02	-	-	Картометрический	5.00	-
756	495352.08	1255925.26	-	-	Картометрический	5.00	-
757	495335.38	1255849.05	-	-	Картометрический	5.00	-
758	495416.41	1255833.54	-	-	Картометрический	5.00	-
759	495436.75	1255823.48	-	-	Картометрический	5.00	-
760	495494.23	1255771.44	-	-	Картометрический	5.00	-
761	495471.66	1255722.17	-	-	Картометрический	5.00	-
762	495542.15	1255677.86	-	-	Картометрический	5.00	-
763	495536.50	1255661.99	-	-	Картометрический	5.00	-
764	495556.73	1255642.32	-	-	Картометрический	5.00	-
765	495589.68	1255621.15	-	-	Аналитический	0.10	-
766	495601.89	1255613.32	-	-	Аналитический	0.10	-
767	495625.75	1255596.48	-	-	Аналитический	0.10	-
768	495630.51	1255593.12	-	-	Аналитический	0.10	-
769	495636.12	1255585.52	-	-	Аналитический	0.10	-
770	495633.44	1255566.66	-	-	Картометрический	5.00	-
771	495613.69	1255538.52	-	-	Картометрический	5.00	-
772	495599.84	1255522.06	-	-	Картометрический	5.00	-
773	495584.22	1255495.62	-	-	Картометрический	5.00	-
774	495636.66	1255460.81	-	-	Картометрический	5.00	-
775	495619.79	1255391.20	-	-	Картометрический	5.00	-
776	495610.86	1255356.02	-	-	Картометрический	5.00	-
777	495586.21	1255281.33	-	-	Картометрический	5.00	-
778	495545.28	1255255.71	-	-	Картометрический	5.00	-
779	495525.08	1255228.07	-	-	Картометрический	5.00	-
780	495512.54	1255191.99	-	-	Картометрический	5.00	-
781	495474.89	1255192.23	-	-	Картометрический	5.00	-
782	495451.18	1255163.19	-	-	Картометрический	5.00	-
783	495499.31	1255148.19	-	-	Картометрический	5.00	-
784	495491.27	1255111.89	-	-	Картометрический	5.00	-
785	495350.24	1255155.62	-	-	Картометрический	5.00	-
786	495324.93	1255136.86	-	-	Картометрический	5.00	-
787	495308.55	1255108.81	-	-	Картометрический	5.00	-
788	495322.67	1255069.47	-	-	Картометрический	5.00	-
789	-	-	495316.51	1255039.72	Аналитический	0.10	-
790	495294.83	1254947.73	-	-	Картометрический	5.00	-
791	495268.54	1254858.62	-	-	Картометрический	5.00	-
792	495225.37	1254864.35	-	-	Картометрический	5.00	-
793	495182.92	1254774.31	-	-	Картометрический	5.00	-
794	495176.72	1254761.15	-	-	Картометрический	5.00	-
795	495241.63	1254735.89	-	-	Картометрический	5.00	-
796	495302.90	1254724.52	-	-	Картометрический	5.00	-
797	495308.83	1254743.66	-	-	Картометрический	5.00	-
798	495355.04	1254817.59	-	-	Картометрический	5.00	-


1	2	3	4	5	6	7	8
799	495363.58	1254793.00	-	-	Картометрический	5.00	-
800	495384.39	1254740.09	-	-	Картометрический	5.00	-
722	495466.25	1254773.93	-	-	Картометрический	5.00	-
801	495319.57	1254781.87	-	-	Аналитический	0.10	-
802	495319.55	1254782.37	-	-	Аналитический	0.10	-
803	495319.05	1254782.35	-	-	Аналитический	0.10	-
804	495319.07	1254781.85	-	-	Аналитический	0.10	-
801	495319.57	1254781.87	-	-	Аналитический	0.10	-
805	495317.63	1254917.16	-	-	Аналитический	0.10	-
806	495317.61	1254917.66	-	-	Аналитический	0.10	-
807	495317.11	1254917.63	-	-	Аналитический	0.10	-
808	495317.13	1254917.13	-	-	Аналитический	0.10	-
805	495317.63	1254917.16	-	-	Аналитический	0.10	-
809	495316.65	1254984.44	-	-	Аналитический	0.10	-
810	495316.63	1254984.94	-	-	Аналитический	0.10	-
811	495316.13	1254984.92	-	-	Аналитический	0.10	-
812	495316.15	1254984.42	-	-	Аналитический	0.10	-
809	495316.65	1254984.44	-	-	Аналитический	0.10	-
813	495315.80	1255105.46	-	-	Аналитический	0.10	-
814	495315.78	1255105.96	-	-	Аналитический	0.10	-
815	495315.28	1255105.94	-	-	Аналитический	0.10	-
816	495315.30	1255105.44	-	-	Аналитический	0.10	-
813	495315.80	1255105.46	-	-	Аналитический	0.10	-
817	495276.76	1255830.97	-	-	Картометрический	5.00	-
818	495203.97	1255917.04	-	-	Картометрический	5.00	-
819	495126.05	1255818.72	-	-	Картометрический	5.00	-
820	495075.19	1255784.78	-	-	Картометрический	5.00	-
821	495075.72	1255784.16	-	-	Картометрический	5.00	-
822	495084.65	1255772.20	-	-	Картометрический	5.00	-
823	495010.89	1255744.99	-	-	Картометрический	5.00	-
824	494979.43	1255739.55	-	-	Картометрический	5.00	-
825	494962.22	1255735.18	-	-	Картометрический	5.00	-
826	494816.68	1255651.07	-	-	Картометрический	5.00	-
827	494778.45	1255580.94	-	-	Картометрический	5.00	-
828	494799.30	1255552.65	-	-	Картометрический	5.00	-
829	494776.52	1255500.15	-	-	Картометрический	5.00	-
830	494691.17	1255447.72	-	-	Картометрический	5.00	-
831	494601.96	1255399.73	-	-	Картометрический	5.00	-
832	494554.00	1255337.18	-	-	Картометрический	5.00	-

1	2	3	4	5	6	7	8
833	494639.93	1255245.51	-	-	Картометрический	5.00	-
834	494680.61	1255343.94	-	-	Картометрический	5.00	-
835	494766.07	1255446.04	-	-	Картометрический	5.00	-
836	494863.40	1255542.70	-	-	Картометрический	5.00	-
837	495005.57	1255638.72	-	-	Картометрический	5.00	-
838	495097.04	1255720.93	-	-	Картометрический	5.00	-
839	495182.80	1255748.48	-	-	Картометрический	5.00	-
840	495200.49	1255767.62	-	-	Картометрический	5.00	-
841	495204.18	1255796.02	-	-	Картометрический	5.00	-
842	495247.65	1255821.66	-	-	Картометрический	5.00	-
816	495276.76	1255830.97	-	-	Картометрический	5.00	-
843	494505.09	1255126.58	-	-	Картометрический	5.00	-
844	494420.68	1255244.81	-	-	Картометрический	5.00	-
845	494373.41	1255222.40	-	-	Картометрический	5.00	-
846	494289.91	1255224.62	-	-	Картометрический	5.00	-
847	494178.01	1255243.25	-	-	Картометрический	5.00	-
848	494146.69	1255262.24	-	-	Картометрический	5.00	-
849	494106.69	1255309.02	-	-	Картометрический	5.00	-
850	494026.07	1255364.97	-	-	Картометрический	5.00	-
851	493968.04	1255395.67	-	-	Картометрический	5.00	-
852	493893.93	1255396.11	-	-	Картометрический	5.00	-
853	493862.73	1255378.99	-	-	Картометрический	5.00	-
854	493823.38	1255375.98	-	-	Картометрический	5.00	-
855	493723.02	1255396.56	-	-	Картометрический	5.00	-
856	493644.79	1255387.71	-	-	Картометрический	5.00	-
857	493553.12	1255354.64	-	-	Картометрический	5.00	-
858	493508.38	1255329.02	-	-	Картометрический	5.00	-
859	493514.26	1255237.94	-	-	Картометрический	5.00	-
860	493315.73	1255163.25	-	-	Картометрический	5.00	-
861	493181.97	1255087.65	-	-	Картометрический	5.00	-
862	493121.88	1255066.15	-	-	Картометрический	5.00	-
863	493103.06	1255052.39	-	-	Картометрический	5.00	-
864	493026.64	1255023.20	-	-	Картометрический	5.00	-
865	493041.49	1254958.61	-	-	Картометрический	5.00	-
866	492855.69	1254919.83	-	-	Картометрический	5.00	-
867	492804.66	1254875.83	-	-	Картометрический	5.00	-
868	492689.10	1254823.02	-	-	Картометрический	5.00	-
869	492642.43	1254834.87	-	-	Картометрический	5.00	-
870	492648.25	1254808.92	-	-	Картометрический	5.00	-
871	492666.44	1254727.94	-	-	Картометрический	5.00	-
872	492815.26	1254791.97	-	-	Картометрический	5.00	-
873	492887.72	1254824.76	-	-	Картометрический	5.00	-
874	493001.84	1254849.04	-	-	Картометрический	5.00	-

Раздел 4


План границ объекта

Схема расположения листов плана границ объекта

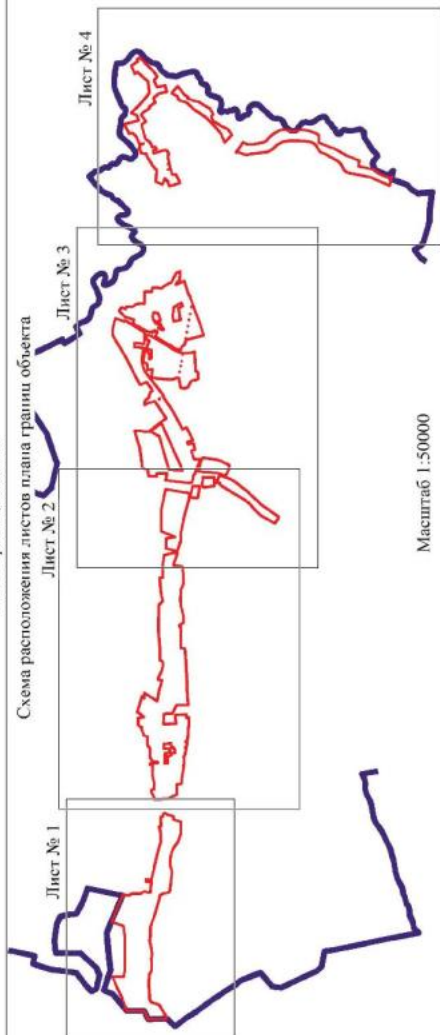

Масштаб 1:50000

Используемые условные знаки и обозначения:

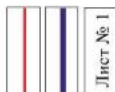

Руководитель БУ ВО «Нормативно-проектный центр»

Подпись Ю. В. Шалыгина Дата « 27 » февраля 2023 г.

Место для отпечатка печати (при наличии) лица, составившего описание местоположения границ объекта



План границ области

Лист № 1



Масштаб: 1:5000

Векторное условное изображение:

граница территориальной зоны

граница кадастрового образования

территория зоны границ территориальной зоны

Муниципальное предприятие «Сельскохозяйственный центр
Пашаев» (ИНН 50-01-00100) Ю.В. Пашаевых. Дата: « 27 » апреля 2021 г.
Место для печати: район, город, область, республика, край, автономная область, национальный округ, область



Województwo Łódzkie

Strona 2/2



Skala 1:1000

Legenda

- granice terenów objętych planem
- granice poszczególnych działek
- granice terenów objętych planem

Województwo Łódzkie
Urząd Marszałkowski Województwa Łódzkiego
Urząd Województwa Łódzkiego
Urząd Województwa Łódzkiego



Województwo Łódzkie

«ОПИСАНИЕ МЕСТОПОЛОЖЕНИЯ ГРАНИЦ

Зона застройки индивидуальными жилыми домами посёлка Петровка – Ж1/2

(наименование объекта, местоположение границ которого описано
(далее - объект)

Раздел 1

Сведения об объекте		
№ п/п	Характеристики объекта	Описание характеристик
1	2	3
1	Местоположение объекта	Воронежская область, Нижнедевицкий муниципальный район, Норово-Ротаевское сельское поселение, посёлок Петровка
2	Площадь объекта ± величина погрешности определения площади ($P \pm \Delta P$)	-
3	Иные характеристики объекта	-

Раздел 2

Сведения о местоположении границ объекта					
1. Система координат: -					
2. Сведения о характерных точках границ объекта					
Обозначение характерных точек границ	Координаты, м		Метод определения координат характерной точки	Средняя квадратическая погрешность положения характерной точки (Mt), м	Описание обозначения точки на местности (при наличии)
	X	Y			
1	2	3	4	5	6
-	-	-	-	-	-
3. Сведения о характерных точках части (частей) границы объекта					
Обозначение характерных точек части границы	Координаты, м		Метод определения координат характерной точки	Средняя квадратическая погрешность положения характерной точки (Mt), м	Описание обозначения точки на местности (при наличии)
	X	Y			
1	2	3	4	5	6
Часть №					
-	-	-	-	-	-

Раздел 3

Сведения о местоположении измененных (уточненных) границ объекта							
1. Система координат: МСК - 36, зона 1							
2. Сведения о характерных точках границ объекта							
Обозначение характерных точек границ	Существующие координаты, м		Измененные (уточненные) координаты, м		Метод определения координат характерной точки	Средняя квадратическая погрешность положения характерной точки (Мп), м	Описание обозначения точки на местности (при наличии)
	X	Y	X	Y			
1	2	3	4	5	6	7	8
1	497404.01	1246953.40	-	-	Картометрический	5.00	-
2	497406.54	1246962.94	-	-	Картометрический	5.00	-
3	497413.78	1246990.18	-	-	Картометрический	5.00	-
4	497429.14	1247037.86	-	-	Картометрический	5.00	-
5	497401.30	1247049.37	-	-	Картометрический	5.00	-
6	497386.45	1247057.56	-	-	Картометрический	5.00	-
7	497372.06	1247065.44	-	-	Картометрический	5.00	-
8	497361.86	1247045.42	-	-	Картометрический	5.00	-
9	497381.97	1247033.70	-	-	Картометрический	5.00	-
10	497358.55	1246967.42	-	-	Картометрический	5.00	-
1	497404.01	1246953.40	-	-	Картометрический	5.00	-
11	497252.24	1246799.99	-	-	Картометрический	5.00	-
12	497267.06	1246827.56	-	-	Картометрический	5.00	-
13	497203.93	1246861.77	-	-	Картометрический	5.00	-
14	497290.99	1246950.06	-	-	Картометрический	5.00	-
15	497184.86	1246981.64	-	-	Картометрический	5.00	-
16	497132.02	1246898.79	-	-	Картометрический	5.00	-
17	497180.74	1246873.04	-	-	Картометрический	5.00	-
18	497151.66	1246827.51	-	-	Картометрический	5.00	-
19	497139.89	1246803.31	-	-	Картометрический	5.00	-
20	497129.30	1246781.58	-	-	Картометрический	5.00	-
21	497190.68	1246782.00	-	-	Картометрический	5.00	-
11	497252.24	1246799.99	-	-	Картометрический	5.00	-
22	497122.06	1246957.52	-	-	Картометрический	5.00	-
23	497157.30	1246996.89	-	-	Картометрический	5.00	-
24	497101.47	1247040.65	-	-	Картометрический	5.00	-
25	497090.84	1247049.24	-	-	Картометрический	5.00	-
26	497052.42	1247083.32	-	-	Картометрический	5.00	-

1	2	3	4	5	6	7	8
27	497004.55	1247142.19	-	-	Картометрический	5.00	-
28	497003.58	1247143.40	-	-	Картометрический	5.00	-
29	496979.25	1247148.66	-	-	Картометрический	5.00	-
30	496963.28	1247151.46	-	-	Картометрический	5.00	-
31	496935.23	1247160.13	-	-	Картометрический	5.00	-
32	496921.48	1247232.81	-	-	Картометрический	5.00	-
33	496801.52	1247351.89	-	-	Картометрический	5.00	-
34	496771.37	1247328.41	-	-	Картометрический	5.00	-
35	496739.37	1247297.86	-	-	Картометрический	5.00	-
36	496769.97	1247195.90	-	-	Картометрический	5.00	-
37	496780.47	1247184.51	-	-	Картометрический	5.00	-
38	496844.78	1247237.97	-	-	Картометрический	5.00	-
39	496912.58	1247168.76	-	-	Картометрический	5.00	-
40	496885.42	1247133.00	-	-	Картометрический	5.00	-
41	496900.36	1247116.15	-	-	Картометрический	5.00	-
42	496964.99	1247070.70	-	-	Картометрический	5.00	-
43	496961.90	1247062.35	-	-	Картометрический	5.00	-
44	497004.12	1247031.83	-	-	Картометрический	5.00	-
45	497013.04	1247040.98	-	-	Картометрический	5.00	-
46	497066.55	1246992.25	-	-	Картометрический	5.00	-
22	497122.06	1246957.52	-	-	Картометрический	5.00	-
47	496763.15	1247381.65	-	-	Картометрический	5.00	-
48	496788.71	1247403.75	-	-	Картометрический	5.00	-
49	496764.55	1247426.68	-	-	Картометрический	5.00	-
50	496736.29	1247467.54	-	-	Картометрический	5.00	-
51	496716.09	1247457.44	-	-	Картометрический	5.00	-
52	496684.37	1247440.79	-	-	Картометрический	5.00	-
53	496707.08	1247407.53	-	-	Картометрический	5.00	-
54	496730.36	1247425.39	-	-	Картометрический	5.00	-
47	496763.15	1247381.65	-	-	Картометрический	5.00	-
55	496724.13	1247188.56	-	-	Картометрический	5.00	-
56	496651.43	1247412.68	-	-	Картометрический	5.00	-
57	496497.76	1247352.75	-	-	Картометрический	5.00	-
58	496474.58	1247345.38	-	-	Картометрический	5.00	-
59	496355.53	1247287.76	-	-	Картометрический	5.00	-
60	496205.02	1247253.77	-	-	Картометрический	5.00	-
61	496218.97	1247193.98	-	-	Картометрический	5.00	-
62	496224.32	1247172.77	-	-	Картометрический	5.00	-
63	496233.97	1247134.48	-	-	Картометрический	5.00	-
64	496241.50	1247103.81	-	-	Картометрический	5.00	-
65	496279.27	1247110.25	-	-	Картометрический	5.00	-
66	496384.62	1247119.17	-	-	Картометрический	5.00	-

1	2	3	4	5	6	7	8
67	496525.60	1247140.08	-	-	Картометрический	5.00	-
68	496634.06	1247174.13	-	-	Картометрический	5.00	-
55	496724.13	1247188.56	-	-	Картометрический	5.00	-
69	496102.55	1246356.55	-	-	Картометрический	5.00	-
70	496053.89	1246470.54	-	-	Картометрический	5.00	-
71	496051.53	1246484.89	-	-	Картометрический	5.00	-
72	496045.82	1246523.53	-	-	Картометрический	5.00	-
73	496059.45	1246554.73	-	-	Картометрический	5.00	-
74	496058.29	1246617.47	-	-	Картометрический	5.00	-
75	496054.61	1246647.37	-	-	Картометрический	5.00	-
76	496052.83	1246678.29	-	-	Картометрический	5.00	-
77	496022.39	1246723.20	-	-	Картометрический	5.00	-
78	496045.00	1246909.78	-	-	Картометрический	5.00	-
79	496105.20	1247080.71	-	-	Картометрический	5.00	-
80	496125.87	1247094.30	-	-	Картометрический	5.00	-
81	496203.21	1247106.77	-	-	Картометрический	5.00	-
82	496202.87	1247113.80	-	-	Картометрический	5.00	-
83	496212.07	1247115.52	-	-	Картометрический	5.00	-
84	496210.92	1247127.48	-	-	Картометрический	5.00	-
85	496218.62	1247132.68	-	-	Картометрический	5.00	-
86	496211.36	1247171.58	-	-	Картометрический	5.00	-
87	496189.94	1247244.46	-	-	Картометрический	5.00	-
88	496188.03	1247249.81	-	-	Картометрический	5.00	-
89	496160.99	1247243.71	-	-	Картометрический	5.00	-
90	495948.37	1247228.38	-	-	Картометрический	5.00	-
91	495887.28	1247214.17	-	-	Картометрический	5.00	-
92	495887.26	1247187.74	-	-	Картометрический	5.00	-
93	495904.61	1247137.30	-	-	Картометрический	5.00	-
94	495964.62	1247077.59	-	-	Картометрический	5.00	-
95	495990.84	1247031.82	-	-	Картометрический	5.00	-
96	496000.16	1246997.07	-	-	Картометрический	5.00	-
97	495985.04	1246924.98	-	-	Картометрический	5.00	-
98	495951.31	1246882.54	-	-	Картометрический	5.00	-
99	495929.40	1246836.73	-	-	Картометрический	5.00	-
100	495908.97	1246591.22	-	-	Картометрический	5.00	-
101	495919.17	1246521.70	-	-	Картометрический	5.00	-
102	495946.66	1246468.73	-	-	Картометрический	5.00	-
103	495948.63	1246411.11	-	-	Картометрический	5.00	-
104	495959.87	1246349.18	-	-	Картометрический	5.00	-
105	496010.97	1246336.10	-	-	Картометрический	5.00	-
69	496102.55	1246356.55	-	-	Картометрический	5.00	-
106	496090.67	1247341.91	-	-	Картометрический	5.00	-

1	2	3	4	5	6	7	8
107	496094.54	1247345.92	-	-	Картометрический	5.00	-
108	496093.04	1247361.98	-	-	Картометрический	5.00	-
109	496088.01	1247371.54	-	-	Картометрический	5.00	-
110	496070.60	1247477.51	-	-	Картометрический	5.00	-
111	496069.21	1247500.99	-	-	Картометрический	5.00	-
112	496059.03	1247500.56	-	-	Картометрический	5.00	-
113	495973.59	1247492.09	-	-	Картометрический	5.00	-
114	495949.80	1247493.48	-	-	Картометрический	5.00	-
115	495951.10	1247334.66	-	-	Картометрический	5.00	-
116	496047.66	1247339.08	-	-	Картометрический	5.00	-
117	496073.50	1247340.95	-	-	Картометрический	5.00	-
106	496090.67	1247341.91	-	-	Картометрический	5.00	-
118	496062.46	1247612.30	-	-	Картометрический	5.00	-
119	496057.68	1247688.76	-	-	Картометрический	5.00	-
120	496008.41	1247691.07	-	-	Картометрический	5.00	-
121	495934.42	1247689.72	-	-	Картометрический	5.00	-
122	495932.83	1247609.30	-	-	Картометрический	5.00	-
123	495972.31	1247608.67	-	-	Картометрический	5.00	-
118	496062.46	1247612.30	-	-	Картометрический	5.00	-
124	496055.15	1247728.92	-	-	Картометрический	5.00	-
125	496087.62	1247763.72	-	-	Картометрический	5.00	-
126	496135.53	1247790.58	-	-	Картометрический	5.00	-
127	496147.34	1247950.85	-	-	Картометрический	5.00	-
128	496154.71	1247987.93	-	-	Картометрический	5.00	-
129	496160.31	1248016.95	-	-	Картометрический	5.00	-
130	496197.55	1248133.94	-	-	Картометрический	5.00	-
131	496282.60	1248120.20	-	-	Картометрический	5.00	-
132	496298.27	1248183.26	-	-	Картометрический	5.00	-
133	496388.42	1248373.73	-	-	Картометрический	5.00	-
134	496493.43	1248471.35	-	-	Картометрический	5.00	-
135	496521.99	1248517.12	-	-	Картометрический	5.00	-
136	496451.60	1248559.61	-	-	Аналитический	0.10	-
137	496408.44	1248551.58	-	-	Аналитический	0.10	-
138	496391.89	1248568.79	-	-	Аналитический	0.10	-
139	496378.55	1248557.27	-	-	Аналитический	0.10	-
140	496360.06	1248531.30	-	-	Аналитический	0.10	-
141	496395.72	1248493.47	-	-	Картометрический	5.00	-
142	496305.85	1248394.76	-	-	Картометрический	5.00	-
143	-	-	496267.84	1248410.26	Картометрический	5.00	-
144	496261.22	1248399.05	-	-	Картометрический	5.00	-
145	496255.57	1248382.63	-	-	Картометрический	5.00	-
146	496256.83	1248328.24	-	-	Картометрический	5.00	-

1	2	3	4	5	6	7	8
147	496219.15	1248304.73	-	-	Картометрический	5.00	-
148	496181.49	1248254.67	-	-	Картометрический	5.00	-
149	496134.29	1248225.64	-	-	Картометрический	5.00	-
150	496089.04	1248164.05	-	-	Картометрический	5.00	-
151	496049.32	1248144.06	-	-	Картометрический	5.00	-
152	496019.42	1248112.09	-	-	Картометрический	5.00	-
153	496043.69	1248086.83	-	-	Картометрический	5.00	-
154	495995.15	1248031.44	-	-	Картометрический	5.00	-
155	495991.53	1248005.67	-	-	Картометрический	5.00	-
156	495941.71	1247790.47	-	-	Картометрический	5.00	-
157	496031.42	1247786.54	-	-	Картометрический	5.00	-
124	496055.15	1247728.92	-	-	Картометрический	5.00	-
158	496592.21	1248649.52	-	-	Картометрический	5.00	-
159	496599.62	1248668.62	-	-	Картометрический	5.00	-
160	-	-	496618.17	1248691.54	Картометрический	5.00	-
161	496706.71	1248794.72	-	-	Картометрический	5.00	-
162	496722.14	1248986.74	-	-	Картометрический	5.00	-
163	496722.92	1249051.18	-	-	Картометрический	5.00	-
164	496689.82	1249220.74	-	-	Картометрический	5.00	-
165	496602.37	1249281.27	-	-	Картометрический	5.00	-
166	496590.47	1249239.06	-	-	Картометрический	5.00	-
167	496518.36	1249187.22	-	-	Картометрический	5.00	-
168	496558.53	1249147.46	-	-	Картометрический	5.00	-
169	496571.07	1249112.88	-	-	Картометрический	5.00	-
170	496577.41	1249080.56	-	-	Картометрический	5.00	-
171	496581.61	1249051.09	-	-	Картометрический	5.00	-
172	496583.12	1248996.34	-	-	Картометрический	5.00	-
173	496586.81	1248951.44	-	-	Картометрический	5.00	-
174	496591.91	1248902.94	-	-	Картометрический	5.00	-
175	496591.05	1248841.26	-	-	Картометрический	5.00	-
176	496576.41	1248806.10	-	-	Картометрический	5.00	-
177	496554.02	1248773.27	-	-	Картометрический	5.00	-
178	496521.42	1248764.78	-	-	Картометрический	5.00	-
179	496490.27	1248674.86	-	-	Картометрический	5.00	-
158	496592.21	1248649.52	-	-	Картометрический	5.00	-
180	497177.51	1250413.75	-	-	Картометрический	5.00	-
181	497245.72	1250478.87	-	-	Картометрический	5.00	-
182	497242.41	1250498.59	-	-	Картометрический	5.00	-
183	497195.29	1250538.14	-	-	Картометрический	5.00	-
184	497151.28	1250531.43	-	-	Картометрический	5.00	-
185	497114.51	1250454.99	-	-	Картометрический	5.00	-
180	497177.51	1250413.75	-	-	Картометрический	5.00	-

1	2	3	4	5	6	7	8
186	496018.09	1250620.29	-	-	Картометрический	5.00	-
187	496098.64	1250823.97	-	-	Картометрический	5.00	-
188	496077.93	1250826.07	-	-	Картометрический	5.00	-
189	496075.77	1250825.76	-	-	Картометрический	5.00	-
190	496030.46	1250820.62	-	-	Картометрический	5.00	-
191	495984.56	1250807.34	-	-	Картометрический	5.00	-
192	495973.01	1250774.94	-	-	Картометрический	5.00	-
193	495932.46	1250768.77	-	-	Картометрический	5.00	-
194	495903.90	1250662.81	-	-	Картометрический	5.00	-
186	496018.09	1250620.29	-	-	Картометрический	5.00	-
195	496104.37	1250838.49	-	-	Картометрический	5.00	-
196	496122.05	1250883.15	-	-	Картометрический	5.00	-
197	496123.69	1250911.11	-	-	Картометрический	5.00	-
198	496073.14	1251067.07	-	-	Картометрический	5.00	-
199	496048.92	1251141.80	-	-	Картометрический	5.00	-
200	495994.67	1251119.79	-	-	Картометрический	5.00	-
201	496000.62	1251101.16	-	-	Картометрический	5.00	-
202	495921.50	1251069.24	-	-	Картометрический	5.00	-
203	495955.35	1250985.70	-	-	Картометрический	5.00	-
204	495972.00	1250886.20	-	-	Картометрический	5.00	-
205	495951.94	1250826.61	-	-	Картометрический	5.00	-
206	496051.23	1250847.92	-	-	Картометрический	5.00	-
195	496104.37	1250838.49	-	-	Картометрический	5.00	-
207	496112.27	1251682.44	-	-	Картометрический	5.00	-
208	496123.57	1251752.78	-	-	Картометрический	5.00	-
209	-	-	496142.93	1251814.24	Картометрический	5.00	-
210	496182.53	1251879.15	-	-	Картометрический	5.00	-
211	496213.75	1251985.33	-	-	Картометрический	5.00	-
212	496217.92	1252064.71	-	-	Картометрический	5.00	-
213	496071.94	1252099.51	-	-	Картометрический	5.00	-
214	496059.23	1252063.55	-	-	Картометрический	5.00	-
215	496038.57	1252033.86	-	-	Картометрический	5.00	-
216	496010.82	1251947.80	-	-	Картометрический	5.00	-
217	496013.10	1251843.18	-	-	Картометрический	5.00	-
218	496007.23	1251824.99	-	-	Картометрический	5.00	-
219	495967.27	1251701.18	-	-	Картометрический	5.00	-
207	496112.27	1251682.44	-	-	Картометрический	5.00	-
220	496065.96	1251725.14	-	-	Аналитический	0.10	-
221	496065.72	1251725.57	-	-	Аналитический	0.10	-
222	496065.28	1251725.33	-	-	Аналитический	0.10	-


Раздел 4

План границ объекта


Схема расположения листов плана границ объекта

Лист № 1

Лист № 2

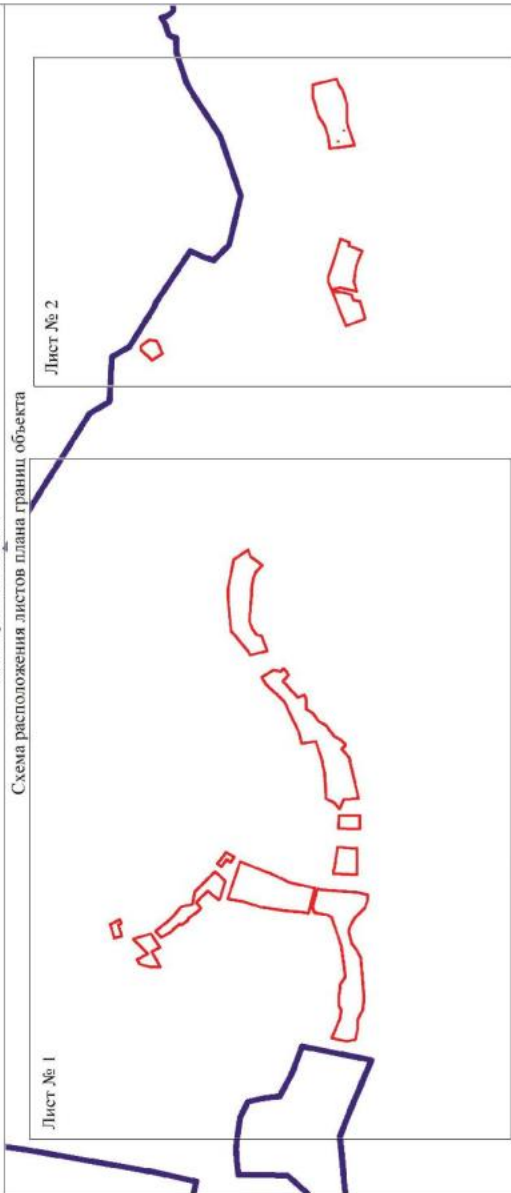

Используемые условные знаки и обозначения:

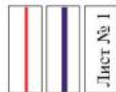

границы территориальной зоны

границы муниципального образования

область и номер листа плана границ объекта

Масштаб 1:25000



Руководитель БУРО «Нормативно-проектный центр»

Подпись *Ю.В. Шалыгина* Дата « 27 » февраля 2023 г.

Место для отрыва печатки (при наличии) лица, составившего описание местоположения границ объекта

Исторический район

Исторический район



Приложение № 5
к приказу департамента
архитектуры и градостроительства
Воронежской области
от 03.08.2023 № 45-01-04/742

«ОПИСАНИЕ МЕСТОПОЛОЖЕНИЯ ГРАНИЦ

Зона сельскохозяйственного использования в границах населенного пункта
посёлка Петровка – СХ1/2

(наименование объекта, местоположение границ которого описано
(далее - объект)

Раздел 1

Сведения об объекте		
№ п/п	Характеристики объекта	Описание характеристик
1	2	3
1	Местоположение объекта	Воронежская область, Нижнедевицкий муниципальный район, Норово-Ротаевское сельское поселение, посёлок Петровка
2	Площадь объекта ± величина погрешности определения площади ($P \pm \Delta P$)	-
3	Иные характеристики объекта	-

Раздел 2

Сведения о местоположении границ объекта					
1. Система координат: -					
2. Сведения о характерных точках границ объекта					
Обозначение характерных точек границ	Координаты, м		Метод определения координат характерной точки	Средняя квадратическая погрешность положения характерной точки (Mt), м	Описание обозначения точки на местности (при наличии)
	X	Y			
1	2	3	4	5	6
-	-	-	-	-	-
3. Сведения о характерных точках части (частей) границы объекта					
Обозначение характерных точек части границы	Координаты, м		Метод определения координат характерной точки	Средняя квадратическая погрешность положения характерной точки (Mt), м	Описание обозначения точки на местности (при наличии)
	X	Y			
1	2	3	4	5	6
Часть №					
-	-	-	-	-	-

Раздел 3

Сведения о местоположении измененных (уточненных) границ объекта

1. Система координат: МСК - 36, зона 1

2. Сведения о характерных точках границ объекта

Обозначение характерных точек границ	Существующие координаты, м		Измененные (уточненные) координаты, м		Метод определения координат характерной точки	Средняя квадратическая погрешность положения характерной точки (Мп), м	Описание обозначения точки на местности (при наличии)
	X	Y	X	Y			
1	2	3	4	5	6	7	8
1	497415.17	1246838.57	-	-	Картометрический	5.00	-
2	497408.61	1246852.17	-	-	Картометрический	5.00	-
3	497397.77	1246877.48	-	-	Картометрический	5.00	-
4	497395.08	1246884.13	-	-	Картометрический	5.00	-
5	497391.37	1246905.74	-	-	Картометрический	5.00	-
6	497404.01	1246953.40	-	-	Картометрический	5.00	-
7	497358.55	1246967.42	-	-	Картометрический	5.00	-
8	497381.97	1247033.70	-	-	Картометрический	5.00	-
9	497361.86	1247045.42	-	-	Картометрический	5.00	-
10	497372.06	1247065.44	-	-	Картометрический	5.00	-
11	497351.45	1247076.79	-	-	Картометрический	5.00	-
12	497226.24	1247123.77	-	-	Картометрический	5.00	-
13	497117.80	1247164.91	-	-	Картометрический	5.00	-
14	497095.21	1247176.84	-	-	Картометрический	5.00	-
15	497029.78	1247211.05	-	-	Картометрический	5.00	-
16	496914.50	1247311.86	-	-	Картометрический	5.00	-
17	496833.14	1247361.87	-	-	Картометрический	5.00	-
18	496788.71	1247403.75	-	-	Картометрический	5.00	-
19	496763.15	1247381.65	-	-	Картометрический	5.00	-
20	496730.36	1247425.39	-	-	Картометрический	5.00	-
21	496707.08	1247407.53	-	-	Картометрический	5.00	-
22	496684.37	1247440.79	-	-	Картометрический	5.00	-
23	496716.09	1247457.44	-	-	Картометрический	5.00	-
24	496689.04	1247498.53	-	-	Картометрический	5.00	-
25	496674.65	1247534.56	-	-	Картометрический	5.00	-
26	496680.48	1247605.79	-	-	Картометрический	5.00	-
27	496693.51	1247660.50	-	-	Картометрический	5.00	-
28	496693.14	1247775.95	-	-	Картометрический	5.00	-
29	496641.91	1247777.96	-	-	Картометрический	5.00	-
30	496641.32	1247841.49	-	-	Картометрический	5.00	-
31	496497.48	1247808.26	-	-	Картометрический	5.00	-
32	496495.20	1247565.74	-	-	Картометрический	5.00	-
33	496476.34	1247430.89	-	-	Картометрический	5.00	-
34	496454.00	1247399.07	-	-	Картометрический	5.00	-
35	496413.49	1247375.71	-	-	Картометрический	5.00	-
36	496161.93	1247334.31	-	-	Картометрический	5.00	-

1	2	3	4	5	6	7	8
37	496162.30	1247324.36	-	-	Картометрический	5.00	-
38	496172.71	1247314.13	-	-	Картометрический	5.00	-
39	496188.21	1247300.34	-	-	Картометрический	5.00	-
40	496194.53	1247289.04	-	-	Картометрический	5.00	-
41	496203.78	1247258.46	-	-	Картометрический	5.00	-
42	496205.02	1247253.77	-	-	Картометрический	5.00	-
43	496355.53	1247287.76	-	-	Картометрический	5.00	-
44	496474.58	1247345.38	-	-	Картометрический	5.00	-
45	496497.76	1247352.75	-	-	Картометрический	5.00	-
46	496651.43	1247412.68	-	-	Картометрический	5.00	-
47	496724.13	1247188.56	-	-	Картометрический	5.00	-
48	496769.97	1247195.90	-	-	Картометрический	5.00	-
49	496739.37	1247297.86	-	-	Картометрический	5.00	-
50	496771.37	1247328.41	-	-	Картометрический	5.00	-
51	496801.52	1247351.89	-	-	Картометрический	5.00	-
52	496921.48	1247232.81	-	-	Картометрический	5.00	-
53	496935.23	1247160.13	-	-	Картометрический	5.00	-
54	496963.28	1247151.46	-	-	Картометрический	5.00	-
55	496979.25	1247148.66	-	-	Картометрический	5.00	-
56	497003.58	1247143.40	-	-	Картометрический	5.00	-
57	497004.55	1247142.19	-	-	Картометрический	5.00	-
58	497052.42	1247083.32	-	-	Картометрический	5.00	-
59	497090.84	1247049.24	-	-	Картометрический	5.00	-
60	497101.47	1247040.65	-	-	Картометрический	5.00	-
61	497157.30	1246996.89	-	-	Картометрический	5.00	-
62	497122.06	1246957.52	-	-	Картометрический	5.00	-
63	497066.55	1246992.25	-	-	Картометрический	5.00	-
64	497013.04	1247040.98	-	-	Картометрический	5.00	-
65	497004.12	1247031.83	-	-	Картометрический	5.00	-
66	496961.90	1247062.35	-	-	Картометрический	5.00	-
67	496964.99	1247070.70	-	-	Картометрический	5.00	-
68	496900.36	1247116.15	-	-	Картометрический	5.00	-
69	496885.42	1247133.00	-	-	Картометрический	5.00	-
70	496912.58	1247168.76	-	-	Картометрический	5.00	-
71	496844.78	1247237.97	-	-	Картометрический	5.00	-
72	496780.47	1247184.51	-	-	Картометрический	5.00	-
73	496855.29	1247103.10	-	-	Картометрический	5.00	-
74	497042.21	1246956.30	-	-	Картометрический	5.00	-
75	497087.83	1246922.13	-	-	Картометрический	5.00	-
76	497132.02	1246898.79	-	-	Картометрический	5.00	-
77	497184.86	1246981.64	-	-	Картометрический	5.00	-
78	497290.99	1246950.06	-	-	Картометрический	5.00	-
79	497203.93	1246861.77	-	-	Картометрический	5.00	-
80	497267.06	1246827.56	-	-	Картометрический	5.00	-
81	497252.24	1246799.99	-	-	Картометрический	5.00	-
82	497309.39	1246816.69	-	-	Картометрический	5.00	-
1	497415.17	1246838.57	-	-	Картометрический	5.00	-
83	496188.03	1247249.81	-	-	Картометрический	5.00	-
84	496181.11	1247269.22	-	-	Картометрический	5.00	-
85	496172.41	1247279.78	-	-	Картометрический	5.00	-
86	496152.76	1247294.09	-	-	Картометрический	5.00	-
87	496141.42	1247299.81	-	-	Картометрический	5.00	-


1	2	3	4	5	6	7	8
88	496122.60	1247313.00	-	-	Картометрический	5.00	-
89	496100.59	1247317.03	-	-	Картометрический	5.00	-
90	496081.63	1247319.22	-	-	Картометрический	5.00	-
91	496036.54	1247319.65	-	-	Картометрический	5.00	-
92	495932.98	1247315.87	-	-	Картометрический	5.00	-
93	495887.19	1247312.98	-	-	Картометрический	5.00	-
94	495887.28	1247214.17	-	-	Картометрический	5.00	-
95	495948.37	1247228.38	-	-	Картометрический	5.00	-
96	496160.99	1247243.71	-	-	Картометрический	5.00	-
83	496188.03	1247249.81	-	-	Картометрический	5.00	-
97	496211.24	1247832.96	-	-	Картометрический	5.00	-
98	496282.60	1248120.20	-	-	Картометрический	5.00	-
99	496197.55	1248133.94	-	-	Картометрический	5.00	-
100	496160.31	1248016.95	-	-	Картометрический	5.00	-
101	496154.71	1247987.93	-	-	Картометрический	5.00	-
102	496147.34	1247950.85	-	-	Картометрический	5.00	-
103	496135.53	1247790.58	-	-	Картометрический	5.00	-
97	496211.24	1247832.96	-	-	Картометрический	5.00	-
104	496069.21	1247500.99	-	-	Картометрический	5.00	-
105	496062.46	1247612.30	-	-	Картометрический	5.00	-
106	495972.31	1247608.67	-	-	Картометрический	5.00	-
107	495932.83	1247609.30	-	-	Картометрический	5.00	-
108	495934.42	1247689.72	-	-	Картометрический	5.00	-
109	496008.41	1247691.07	-	-	Картометрический	5.00	-
110	496057.68	1247688.76	-	-	Картометрический	5.00	-
111	496055.15	1247728.92	-	-	Картометрический	5.00	-
112	496031.42	1247786.54	-	-	Картометрический	5.00	-
113	495941.71	1247790.47	-	-	Картометрический	5.00	-
114	495991.53	1248005.67	-	-	Картометрический	5.00	-
115	495995.15	1248031.44	-	-	Картометрический	5.00	-
116	496043.69	1248086.83	-	-	Картометрический	5.00	-
117	496019.42	1248112.09	-	-	Картометрический	5.00	-
118	496030.07	1248145.29	-	-	Картометрический	5.00	-
119	496073.78	1248203.53	-	-	Картометрический	5.00	-
120	496186.91	1248307.24	-	-	Картометрический	5.00	-
121	496261.22	1248399.05	-	-	Картометрический	5.00	-
122	-	-	496267.84	1248410.26	Картометрический	5.00	-
123	496170.08	1248450.23	-	-	Картометрический	5.00	-
124	496070.93	1248394.16	-	-	Картометрический	5.00	-
125	496021.19	1248329.66	-	-	Картометрический	5.00	-
126	495901.85	1248200.21	-	-	Картометрический	5.00	-
127	495859.72	1248117.49	-	-	Картометрический	5.00	-
128	495882.95	1248099.71	-	-	Картометрический	5.00	-
129	495880.88	1248064.09	-	-	Картометрический	5.00	-
130	495898.21	1248040.79	-	-	Картометрический	5.00	-
131	495926.50	1248032.35	-	-	Картометрический	5.00	-
132	495926.59	1247945.01	-	-	Картометрический	5.00	-
133	495912.72	1247889.45	-	-	Картометрический	5.00	-
134	495900.68	1247690.17	-	-	Картометрический	5.00	-
135	495888.70	1247431.53	-	-	Картометрический	5.00	-
136	495887.21	1247331.39	-	-	Картометрический	5.00	-

1	2	3	4	5	6	7	8
137	495933.27	1247333.84	-	-	Картометрический	5.00	-
138	495951.10	1247334.66	-	-	Картометрический	5.00	-
139	495949.80	1247493.48	-	-	Картометрический	5.00	-
140	495973.59	1247492.09	-	-	Картометрический	5.00	-
141	496059.03	1247500.56	-	-	Картометрический	5.00	-
104	496069.21	1247500.99	-	-	Картометрический	5.00	-
142	496863.15	1248727.01	-	-	Картометрический	5.00	-
143	496881.87	1248822.63	-	-	Картометрический	5.00	-
144	496871.49	1248902.08	-	-	Картометрический	5.00	-
145	496810.65	1248941.93	-	-	Картометрический	5.00	-
146	496769.88	1248954.14	-	-	Картометрический	5.00	-
147	496722.14	1248986.74	-	-	Картометрический	5.00	-
148	496706.71	1248794.72	-	-	Картометрический	5.00	-
149	-	-	496618.17	1248691.54	Картометрический	5.00	-
150	496646.06	1248665.70	-	-	Картометрический	5.00	-
151	496689.12	1248662.78	-	-	Картометрический	5.00	-
152	496764.67	1248685.25	-	-	Картометрический	5.00	-
142	496863.15	1248727.01	-	-	Картометрический	5.00	-
153	496521.99	1248517.12	-	-	Картометрический	5.00	-
154	496571.83	1248596.94	-	-	Картометрический	5.00	-
155	496592.21	1248649.52	-	-	Картометрический	5.00	-
156	496490.27	1248674.86	-	-	Картометрический	5.00	-
157	496443.48	1248612.06	-	-	Картометрический	5.00	-
158	496391.89	1248568.79	-	-	Аналитический	0.10	-
159	496408.44	1248551.58	-	-	Аналитический	0.10	-
160	496451.60	1248559.61	-	-	Аналитический	0.10	-
153	496521.99	1248517.12	-	-	Картометрический	5.00	-
161	496518.36	1249187.22	-	-	Картометрический	5.00	-
162	496590.47	1249239.06	-	-	Картометрический	5.00	-
163	496602.37	1249281.27	-	-	Картометрический	5.00	-
164	496524.21	1249342.24	-	-	Картометрический	5.00	-
165	496470.60	1249340.06	-	-	Картометрический	5.00	-
166	496445.83	1249203.52	-	-	Картометрический	5.00	-
167	496498.79	1249201.28	-	-	Картометрический	5.00	-
161	496518.36	1249187.22	-	-	Картометрический	5.00	-
168	496098.64	1250823.97	-	-	Картометрический	5.00	-
169	496104.37	1250838.49	-	-	Картометрический	5.00	-
170	496051.23	1250847.92	-	-	Картометрический	5.00	-
171	495951.94	1250826.61	-	-	Картометрический	5.00	-
172	495932.46	1250768.77	-	-	Картометрический	5.00	-
173	495973.01	1250774.94	-	-	Картометрический	5.00	-
174	495984.56	1250807.34	-	-	Картометрический	5.00	-
175	496030.46	1250820.62	-	-	Картометрический	5.00	-
176	496075.77	1250825.76	-	-	Картометрический	5.00	-
177	496077.93	1250826.07	-	-	Картометрический	5.00	-
168	496098.64	1250823.97	-	-	Картометрический	5.00	-
178	496131.20	1251228.82	-	-	Картометрический	5.00	-
179	496060.74	1251408.69	-	-	Картометрический	5.00	-

План границ объекта

Схема расположения листов плана границ объекта

Лист № 1

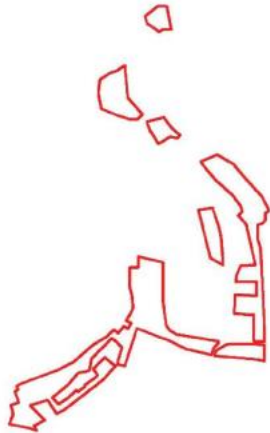

Лист № 2



Используемые условные знаки и обозначения:



границы территориальной зоны

границы муниципального образования

область и номер листа плана границ объекта

Масштаб 1:25000



Руководитель БУВО «Нормативно-проектный центр»

Подпись *Ю.В. Шалыгина* Дата « 27 » февраля 2023 г.

Место для отрыва печати (при наличии) лица, составившего описание местоположения границ объекта

Plan, urban design

2011



2011

Urban design plan

2011

Urban design plan

План границ объекта

Лист № 2



Масштаб 1:5000

Используемые условные знаки и обозначения:

	границы территориальной зоны
--	------------------------------

	аэрокосмная точка границ территориальной зоны
--	---

Руководитель БУФО - Нормально-проектный центр

Подпись Ю.В. Шальгина Дата « 27 » февраля 2023г.

Место для отвода земель (по вариантам) дана, составившего описание местоположения границ объекта

