



МИНИСТЕРСТВО
АРХИТЕКТУРЫ И ГРАДОСТРОИТЕЛЬСТВА
ВОРОНЕЖСКОЙ ОБЛАСТИ

Правовое управление правительства
Воронежской области

ЗАРЕГИСТРИРОВАНО

«27» 02 2025г.

Регистрационный номер № 141

ПРИКАЗ

11.02.2025

№ 45-01-04/39

г. Воронеж

**О внесении изменений в правила землепользования и застройки
Новокалитвенского сельского поселения Россошанского
муниципального района Воронежской области**

В соответствии с Градостроительным кодексом Российской Федерации, Федеральным законом от 06.10.2003 № 131-ФЗ «Об общих принципах организации местного самоуправления в Российской Федерации», Законами Воронежской области от 07.07.2006. № 61-ОЗ «О регулировании градостроительной деятельности в Воронежской области», от 20.12.2018 № 173-ОЗ «О перераспределении полномочий по утверждению правил землепользования и застройки между органами местного самоуправления поселений Воронежской области, городского округа город Нововоронеж, Борисоглебского городского округа и исполнительными органами государственной власти Воронежской области», постановлениями Правительства Воронежской области от 31.12.2014 № 1240 «Об утверждении Положения о министерстве архитектуры и градостроительства Воронежской области», от 19.10.2022 № 753 «Об определении случаев принятия решений по вопросам градостроительной деятельности без проведения общественных обсуждений или публичных слушаний», на основании приказов департамента архитектуры и градостроительства Воронежской области от 04.10.2021 № 45-01-04/1088 «О подготовке проектов о внесении изменений в

правила землепользования и застройки поселений Аннинского, Бобровского, Богучарского, Бутурлиновского, Грибановского, Калачеевского, Кантемировского, Лискинского, Нижнедевицкого, Новоусманского, Новохопёрского, Острогожского, Панинского, Петропавловского, Поворинского, Подгоренского, Рамонского, Репьёвского, Россошанского, Терновского, Эртильского, Верхнемамонского, Верхнехавского, Каменского, Павловского, Хохольского муниципальных районов Воронежской области», от 17.11.2022 № 45-01-04/1168 «О подготовке проектов о внесении изменений в правила землепользования и застройки поселений Аннинского, Бобровского, Богучарского, Верхнехавского, Грибановского, Калачеевского, Каменского, Нижнедевицкого, Новоусманского, Новохопёрского, Ольховатского, Острогожского, Павловского, Панинского, Петропавловского, Подгоренского, Рамонского, Репьёвского, Россошанского, Семилукского, Таловского, Терновского, Хохольского муниципальных районов Воронежской области», приказа министерства архитектуры и градостроительства Воронежской области от 10.11.2023 № 45-01-04/1108 «О подготовке проекта о внесении изменений в правила землепользования и застройки Новокалитвенского сельского поселения Россошанского муниципального района Воронежской области», с учетом заключений о результатах публичных слушаний от 29.11.2022, от 25.05.2023, от 11.01.2024 п р и к а з ы в а ю:

1. Внести в приказ департамента архитектуры и градостроительства Воронежской области от 25.08.2021 № 45-01-04/951 «Об утверждении правил землепользования и застройки Новокалитвенского сельского поселения Россошанского муниципального района Воронежской области» следующие изменения:

1.1. В преамбуле приказа:

1.1.1. Слово «правительства» заменить словом «Правительства».

1.1.2. Слова «Положения о департаменте» заменить словами «Положения о министерстве».

1.2. В правилах землепользования и застройки Новокалитвенского сельского поселения Россошанского муниципального района Воронежской области (далее – Правила):

1.2.1. В части 1 Правил:

1.2.1.1. В пункте 1 раздела 1 и далее по тексту слово «департамент» в соответствующем падеже заменить словом «министерство» в соответствующем падеже.

1.2.1.2. В подпункте 1 пункта 7 раздела 2 слова «пунктом 6.1 статьи 26.3 Федерального закона от 06.10.1999 № 184-ФЗ «Об общих принципах организации законодательных (представительных) и исполнительных органов государственной власти субъектов Российской Федерации» заменить словами «частью 3 статьи 6 Федерального закона от 21.12.2021 № 414-ФЗ «Об общих принципах организации публичной власти в субъектах Российской Федерации».

1.2.1.3. Пункт 8 раздела 2 изложить в следующей редакции:

«8. Полномочия Уполномоченного органа по вопросам землепользования и застройки

Полномочия Уполномоченного органа по вопросам землепользования и застройки включают:

- 1) принятие решения о подготовке проекта Правил, принятие решения о подготовке проекта о внесении изменений в Правила и подготовка таких документов;
- 2) утверждение Правил, утверждение изменений в Правила;
- 3) утверждение состава и порядка деятельности комиссии по подготовке проекта Правил землепользования и застройки по вопросам, указанным в статьях 31, 33 ГрК РФ.».

1.2.1.4. В подпункте 1 пункта 9 раздела 2 слова «указанных в пункте 8» заменить словами «указанных в подпунктах 1-2 пункта 8».

1.2.1.5. В подпункте 1 пункта 11 раздела 3 слова «в Комиссию» заменить словами «, которое рассматривается в порядке, определенном статьей 39 ГрК РФ».

1.2.2. В пункте 17 части II Правил:

1.2.2.1. В подпункте 1 карту градостроительного зонирования территории Новокалитвенского сельского поселения Россошанского муниципального района Воронежской области изложить в редакции согласно приложению № 1 к настоящему приказу.

1.2.2.2. В подпункте 2 карту градостроительного зонирования с отображением зон с особыми условиями использования территории Новокалитвенского сельского поселения Россошанского муниципального района Воронежской области изложить в редакции согласно приложению № 2 к настоящему приказу.

1.2.2.3. Таблицу подпункта 2.1 изложить в следующей редакции:

«

№ п/п	Наименование ООПТ	Сведения о границах территории ООПТ	Сведения о границах охранной зоны ООПТ
1	2	3	4
1	Памятник природы областного значения «Урочище «Калитвянские ворота»	Установлена постановлением Правительства Воронежской области от 11.11.2015 № 867 «Об утверждении границ и режимов особой охраны территорий отдельных памятников природы областного значения»	Установлена указом Губернатора Воронежской области от 30.08.2022 № 146-у «Об установлении охранных зон отдельных особо охраняемых природных территорий областного значения»

».

1.2.2.4. В абзаце третьем подпункта 2.1 и далее по тексту слова «правительства Воронежской области» заменить словами «Правительства Воронежской области».

1.2.2.5. Строки 2-3 таблицы подпункта 2.2 изложить в следующей редакции:

«

2	Школа земская	Установлена приказом управления по охране объектов культурного	Установлена приказом от 28.11.2019 №71-01-07/326	Не установлена
---	---------------	--	--	----------------

		наследия Воронежской области от 24.01.2022 № 71-01-07/26 «Об утверждении границ территории объектов культурного наследия регионального значения, расположенных на территории Россошанского муниципального района Воронежской области» (далее – приказ от 24.01.2022 № 71-01-07/26)		
3	Братская могила № 192	Установлена приказом от 24.01.2022 № 71-01-07/26	Прекратила существование со дня внесения в Единый государственный реестр недвижимости сведений о зоне охраны утвержденных Постановлением Правительства Воронежской области от 20.10.2023 № 762 «Об утверждении зон охраны объекта культурного наследия регионального значения «Братская могила № 192», расположенного по адресу: Воронежская область, Россошанский район, с. Новая Калитва, центр села, и требований к градостроительным регламентам в границах территорий указанных зон»	Установлена постановлением Правительства Воронежской области от 20.10.2023 № 762 «Об утверждении зон охраны объекта культурного наследия регионального значения «Братская могила № 192», расположенного по адресу: Воронежская область, Россошанский район, с. Новая Калитва, центр села, и требований к градостроительным регламентам в границах территорий указанных зон»

».

1.2.2.6. После подпункта 2.2 пункта дополнить подпунктами 2.3-2.4 следующего содержания:

«2.3. На территории Новокалитвенского сельского поселения Россошанского муниципального района Воронежской области располагаются

следующие объекты археологического наследия, границы территорий которых опубликованию не подлежат*:

№ п/п	Наименование объекта культурного наследия	Сведения о границах территории объекта культурного наследия
1	2	3
1	Поселение 2 у с. Новая Калитва (Андроновское – 1)	Установлена приказом управления по охране объектов культурного наследия Воронежской области от 07.06.2023 № 71-01-07/292 «Об утверждении границ территорий объектов археологического наследия федерального значения, расположенных на территории Воронежской области» (далее – приказ от 07.06.2023 № 71-01-07/292)
2	Поселение 4 у с. Новая Калитва (Андроновское – 3)	Установлена приказом от 07.06.2023 № 71-01-07/292
3	Поселение 5 у с. Новая Калитва (Андроновское – 4)	Установлена приказом от 07.06.2023 № 71-01-07/292
4	Поселение 3 у с. Новая Калитва (Андроновское – 2)	Установлена приказом управления по охране объектов культурного наследия Воронежской области от 06.06.2023 № 71-01-07/291 «Об утверждении границ территорий выявленных объектов археологического наследия, расположенных на территории Россошанского муниципального района Воронежской области» (далее – приказ от 06.06.2023 № 71-01-07/291)
5	Стеценково. Могильник курганный	Установлена приказом от 06.06.2023 № 71-01-07/291

*в соответствии с приказом Министерства культуры Российской Федерации от 01.09.2015 № 2328 «Об утверждении перечня отдельных сведений об объектах археологического наследия, которые не подлежат опубликованию.

2.4. Россошанский муниципальный район Воронежской области, согласно постановлению Правительства Воронежской области от 07.09.2022 № 606 «Об утверждении Перечня муниципальных образований Воронежской области, на территориях которых проходили боевые действия в период Великой Отечественной войны 1941 - 1945 годов и могут находиться непогребенные останки погибших при защите Отечества в период Великой Отечественной войны 1941 - 1945 годов», является территорией, на которой проходили боевые действия в период Великой Отечественной войны 1941 - 1945 годов и могут находиться непогребенные останки погибших при защите Отечества в период Великой Отечественной войны 1941 - 1945 годов.

В связи с этим, на территории Новокалитвенского сельского поселения Россошанского муниципального района Воронежской области необходимо

обеспечивать соблюдение требований Закона Российской Федерации от 14.01.1993 № 4292-1 «Об увековечении памяти погибших при защите Отечества» и Закона Воронежской области от 29.04.2016 № 45-ОЗ «Об отдельных мерах по поддержке проведения поисковой работы на территории Воронежской области»».

1.2.3. В пункте 21 части III Правил:

1.2.3.1. В подпункте 1:

1.2.3.1.1. Строки 1-3 таблицы изложить в следующей редакции:

«

1	2.1	Для индивидуального жилищного строительства	400	5000	50%	3 этажа*	3 метра**
2	2.3	Блокированная жилая застройка	80	3000	50%	3 этажа*	3 метра**; 0 метров – при примыкании к соседним зданиям
3	2.2	Для ведения личного подсобного хозяйства (приусадебный земельный участок)	300	5000	30%	3 этажа*	3 метра**

».

1.2.3.1.2. Дополнить таблицу после строки 5 строкой 5¹ следующего содержания:

«

5 ¹	2.7.2	Размещение гаражей для собственных нужд	не подлежат установлению				
----------------	-------	---	--------------------------	--	--	--	--

».

1.2.3.1.3. Дополнить таблицу после строки 14 строкой 14¹ следующего содержания:

«

14 ¹	12.0	Земельные участки (территории) общего пользования	не подлежат установлению				
-----------------	------	---	--------------------------	--	--	--	--

».

1.2.3.1.4. Строку 17 исключить.

1.2.3.1.5. После строки 33 дополнить строкой 33¹ следующего содержания:

«

33 ¹	13.1	Ведение огородничества	100	4500	0%	не подлежат установлению	
-----------------	------	------------------------	-----	------	----	--------------------------	--

».

1.2.3.1.6. После таблицы дополнить абзацами следующего содержания:

«* для вспомогательных видов – 1 этаж;

** от вспомогательных видов – 1 метр.

Не допускается размещать со стороны улицы вспомогательные строения, за исключением гаражей. Допускается блокировка хозяйственных построек на смежных земельных участках по взаимному согласию домовладельцев с учетом требований пожарной безопасности.».

1.2.3.2. В подпункте 1 и далее по тексту слова «, устанавливаемые в соответствии с законодательством Российской Федерации, определяются пунктом» заменить словами «в зонах с особыми условиями использования территории устанавливаются в соответствии с законодательством Российской Федерации. Перечень зон с особыми условиями использования территории и основания установления ограничений приведены в пункте».

1.2.3.3. В подпункте 2:

1.2.3.3.1. Дополнить таблицу после строки 25 строкой 25¹ следующего содержания:

«

25 ¹	12.0	Земельные участки (территории) общего пользования	не подлежат установлению
-----------------	------	---	--------------------------

».

1.2.2.3.2. Строки 28-30 таблицы изложить в следующей редакции:

«

28	2.1	Для индивидуального жилищного строительства	300	1000	50%	3 этажа*	3 метра**
29	2.2	Для ведения личного подсобного хозяйства (приусадебный земельный участок)	300	5000	40%	3 этажа*	3 метра**; 0 метров – при примыкании к соседним зданиям
30	2.3	Блокированная жилая застройка	80	3000	50%	3 этажа*	3 метра**

».

1.2.3.3.3. Дополнить таблицу после строки 30 строкой 30¹ следующего содержания:

«

30 ¹	2.7.2	Размещение гаражей для собственных нужд	не подлежат установлению			
-----------------	-------	---	--------------------------	--	--	--

».

1.2.3.3.4. После таблицы дополнить абзацами следующего содержания:

«* для вспомогательных видов – 1 этаж;

** от вспомогательных видов – 1 метр.

Не допускается размещать со стороны улицы вспомогательные строения, за исключением гаражей. Допускается блокировка хозяйственных построек на смежных земельных участках по взаимному согласию домовладельцев с учетом требований пожарной безопасности.».

1.2.3.4. Таблицу подпункта 3 после строки 9 дополнить строкой 9¹ следующего содержания:

«

9 ¹	12.0	Земельные участки (территории) общего пользования	не подлежат установлению			
----------------	------	---	--------------------------	--	--	--

».

1.2.3.5. В подпункте 4:

1.2.3.5.1. Дополнить таблицу после строки 4 строками 4¹-4² следующего содержания:

«

4 ¹	12.0	Земельные участки (территории) общего пользования	не подлежат установлению			
4 ²	12.0.2	Благоустройство территории	не подлежат установлению			

».

1.2.3.5.2. Дополнить таблицу после строки 7 строками 8-11 следующего содержания:

«

8	4.9.1.1	Заправка транспортных средств	не подлежат установлению			1 этаж	3 метра
9	4.9.1.2	Обеспечение дорожного отдыха	600	не подлежит установлению	45%	3 этажа	3 метра
10	4.9.1.3	Автомобильные мойки	не подлежат установлению			1 этаж	3 метра
11	4.9.1.4	Ремонт автомобилей	не подлежат установлению			1 этаж	3 метра

».

1.2.3.6. Таблицу подпункта 5 после строки 10 дополнить строками 10¹-10² следующего содержания:

«

10 ¹	12.0.1	Улично-дорожная сеть	не подлежат установлению
10 ²	12.0.2	Благоустройство территории	не подлежат установлению

».

1.2.3.7. Таблицу подпункта 6 после строки 11 дополнить строками 11¹-11² следующего содержания:

«

11 ¹	12.0.1	Улично-дорожная сеть	не подлежат установлению
11 ²	12.0.2	Благоустройство территории	не подлежат установлению

».

1.2.3.8. Таблицу подпункта 7 после строки 6 дополнить строками 6¹-6³ следующего содержания:

«

6 ¹	12.0	Земельные участки (территории) общего пользования	не подлежат установлению
6 ²	12.0.1	Улично-дорожная сеть	не подлежат установлению
6 ³	12.0.2	Благоустройство территории	не подлежат установлению

».

1.2.3.9. Таблицу подпункта 8 после строки 5 дополнить строкой 5¹ следующего содержания:

«

5 ¹	12.0.1	Улично-дорожная сеть	не подлежат установлению
----------------	--------	----------------------	--------------------------

».

1.2.3.10. Таблицу подпункта 9 после строки 3 дополнить строками 3¹-3² следующего содержания:

«

3 ¹	12.0.1	Улично-дорожная сеть	не подлежат установлению
3 ²	12.0.2	Благоустройство территории	не подлежат установлению

».

1.2.4. Пункт 22 части III Правил изложить в следующей редакции:

«22. Перечень зон с особыми условиями использования территории и основания установления ограничений использования земельных участков и объектов капитального строительства на территории

**Новокалитвенского сельского поселения Россошанского
муниципального района Воронежской области**

№ п/п	Вид зоны	Основания установления ограничений использования земельных участков и объектов капитального строительства
1	2	3
1	Защитная зона объекта культурного наследия	Приказ управления по охране объектов культурного наследия Воронежской области от 28.11.2019 № 71-01-07/326 «Об утверждении графического описания местоположения границ (с перечнем координат характерных точек этих границ) защитных зон объектов культурного наследия, расположенных на территории Воронежской области»
2	Зоны охраны объектов культурного наследия	Федеральный закон от 25.06.2002 № 73-ФЗ «Об объектах культурного наследия (памятниках истории и культуры) народов Российской Федерации» Постановление Правительства Воронежской области от 20.10.2023 № 762 «Об утверждении зон охраны объекта культурного наследия регионального значения «Братская могила № 192», расположенного по адресу: Воронежская область, Россошанский район, с. Новая Калитва, центр села, и требований к градостроительным регламентам в границах территорий указанных зон»
3	Охранная зона объектов электроэнергетики (объектов электросетевого хозяйства и объектов по производству электрической энергии)	Постановление Правительства Российской Федерации от 24.02.2009 № 160 «О порядке установления охранных зон объектов электросетевого хозяйства и особых условий использования земельных участков, расположенных в границах таких зон» Постановление Правительства Российской Федерации от 18.11.2013 № 1033 «О порядке установления охранных зон объектов по производству электрической энергии и особых условий использования земельных участков, расположенных в границах таких зон»
4	Охранная зона особо охраняемой природной территории (государственного природного заповедника, национального парка, природного парка, памятника природы)	Земельный кодекс Российской Федерации Федеральный закон от 14.03.1995 № 33-ФЗ «Об особо охраняемых природных территориях» Указ Губернатора Воронежской области от 30.08.2022 № 146-у «Об установлении охранных зон отдельных особо охраняемых природных территорий областного значения»
5	Охранная зона трубопроводов (газопроводов, нефтепроводов и нефтепродуктопроводов, трубопроводов для продуктов переработки нефти и газа, аммиакопроводов)	Федеральный закон от 31.03.1999 № 69-ФЗ «О газоснабжении в Российской Федерации» Постановление Правительства Российской Федерации от 20.11.2000 № 878 «Об утверждении Правил охраны газораспределительных сетей» Постановление Правительства Российской Федерации от 08.09.2017 № 1083 «Об утверждении Правил охраны магистральных газопроводов и о внесении изменений в Положение о представлении в федеральный орган

		исполнительной власти (его территориальные органы), уполномоченный Правительством Российской Федерации на осуществление государственного кадастрового учета, государственной регистрации прав, ведение Единого государственного реестра недвижимости и предоставление сведений, содержащихся в Едином государственном реестре недвижимости, федеральными органами исполнительной власти, органами государственной власти субъектов Российской Федерации и органами местного самоуправления дополнительных сведений, воспроизводимых на публичных кадастровых картах» «Правила охраны магистральных трубопроводов», утвержденные Минтопэнерго России 29.04.1992, постановлением Госгортехнадзора России от 22.04.1992 № 9 Постановление Госгортехнадзора России от 23.11.1994 № 61 «О распространении «Правил охраны магистральных трубопроводов» на магистральные аммиакопроводы»
6	Охранная зона линий и сооружений связи	Постановление Правительства Российской Федерации от 09.06.1995 № 578 «Об утверждении Правил охраны линий и сооружений связи Российской Федерации»
7	Водоохранная зона	Водный кодекс Российской Федерации
8	Прибрежная защитная полоса	Водный кодекс Российской Федерации
9	Зоны затопления и подтопления	Водный кодекс Российской Федерации
10	Зоны санитарной охраны источников питьевого и хозяйственно-бытового водоснабжения, а также устанавливаемые в случаях, предусмотренных Водным кодексом Российской Федерации, в отношении подземных водных объектов зоны специальной охраны	Водный кодекс Российской Федерации СанПиН 2.1.4.1110-02 «Зоны санитарной охраны источников водоснабжения и водопроводов питьевого назначения»
11	Санитарно-защитная зона	Постановление Правительства Российской Федерации от 03.03.2018 № 222 «Об утверждении Правил установления санитарно-защитных зон и использования земельных участков, расположенных в границах санитарно-защитных зон» Решение управления Федеральной службы по надзору в сфере защиты прав потребителей и благополучия человека по Воронежской области от 22.02.2023 № 16 «Об установлении размера санитарно-защитной зоны для действующей площадки №5 (механизированный ток) ООО «ВОСТОК-АГРО», расположенной по адресу: Воронежская область, Россошанский район, с. Новая Калитва, ул. Первомайская, 40 (кадастровый номер земельного участка 36:27:0560020:6)» Решение управления Федеральной службы по надзору в

		сфере защиты прав потребителей и благополучия человека по Воронежской области от 22.05.2023 № 37 «Об установлении размера санитарно-защитной зоны для действующей площадки №3 (хлебоприемный пункт, кормоцех) ООО «ВОСТОК-АГРО», расположенного по адресу: Воронежская область, Россошанский район, с. Новая Калитва, ул. Донская, 1 (кадастровый номер земельного участка 36:27:0560005:1)» Решение управления Федеральной службы по надзору в сфере защиты прав потребителей и благополучия человека по Воронежской области от 01.08.2024 № 32 «Об установлении санитарно-защитной зоны для действующей площадки № 14 (склад ГСМ) ООО «Восток-Агро», расположенной по адресу: Воронежская область, Россошанский район, с. Новая Калитва, ул. Красных Партизан, 72а (кадастровый номер земельного участка 36:27:0560020:7)»
12	Охранная зона геодезических пунктов государственной геодезической сети, нивелирных пунктов государственной нивелирной сети и гравиметрических пунктов государственной гравиметрической сети	Постановление Правительства Российской Федерации от 21.08.2019 № 1080 «Об охранных зонах пунктов государственной геодезической сети, государственной нивелирной сети и государственной гравиметрической сети»

».

1.2.5. В приложении № 1 к Правилам:

1.2.5.1. Описание местоположения границ зоны застройки индивидуальными жилыми домами села Новая Калитва – Ж1/1 изложить в редакции согласно приложению № 3 к настоящему приказу.

1.2.5.2. Описание местоположения границ общественно-деловой зоны села Новая Калитва – ОД/1 изложить в редакции согласно приложению № 4 к настоящему приказу.

1.2.5.3. Описание местоположения границ зоны сельскохозяйственного производства села Новая Калитва – СХ2/1 изложить в редакции согласно приложению № 5 к настоящему приказу.

1.2.6. В приложении № 3 к Правилам:

1.2.6.1. Описание местоположения границ зоны сельскохозяйственного использования в границах населенного пункта села Ивановка – СХ1/3 изложить в редакции согласно приложению № 6 к настоящему приказу.

1.2.6.2. Описание местоположения границ зоны сельскохозяйственного производства села Ивановка – СХ2/3 изложить в редакции согласно приложению № 7 к настоящему приказу.

1.2.7. В приложении № 8 к Правилам:


1.2.7.1. Описание местоположения границ зоны сельскохозяйственного использования в границах населенного пункта села Цапково – СХ1/8 изложить в редакции согласно приложению № 8 к настоящему приказу.

1.2.7.2. Описание местоположения границ зоны сельскохозяйственного производства села Цапково – СХ2/8 изложить в редакции согласно приложению № 9 к настоящему приказу.

1.2.8. Описание местоположения границ зоны улиц, дорог, инженерной и транспортной инфраструктуры за границами населенных пунктов – ИТ1 приложения № 9 к Правилам изложить в редакции согласно приложению № 10 к настоящему приказу


2. Контроль исполнения настоящего приказа возложить на заместителя министра архитектуры и градостроительства Воронежской области – начальника отдела территориального планирования министерства архитектуры и градостроительства Воронежской области Беляеву С.М.

Министр архитектуры
и градостроительства
Воронежской области

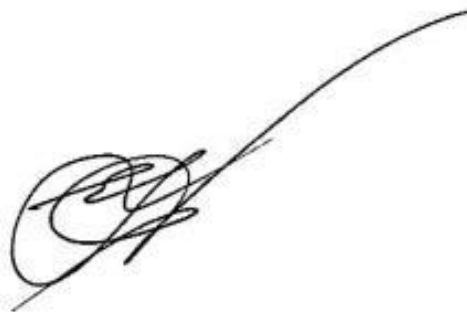


А.А. Еренков

ПРАВИЛА ЗЕМЛЕПОЛЬЗОВАНИЯ И ЗАСТРОЙКИ
Карта градостроительного зонирования территории
Новокалитвенского сельского поселения
Россошанского муниципального района
Воронежской области

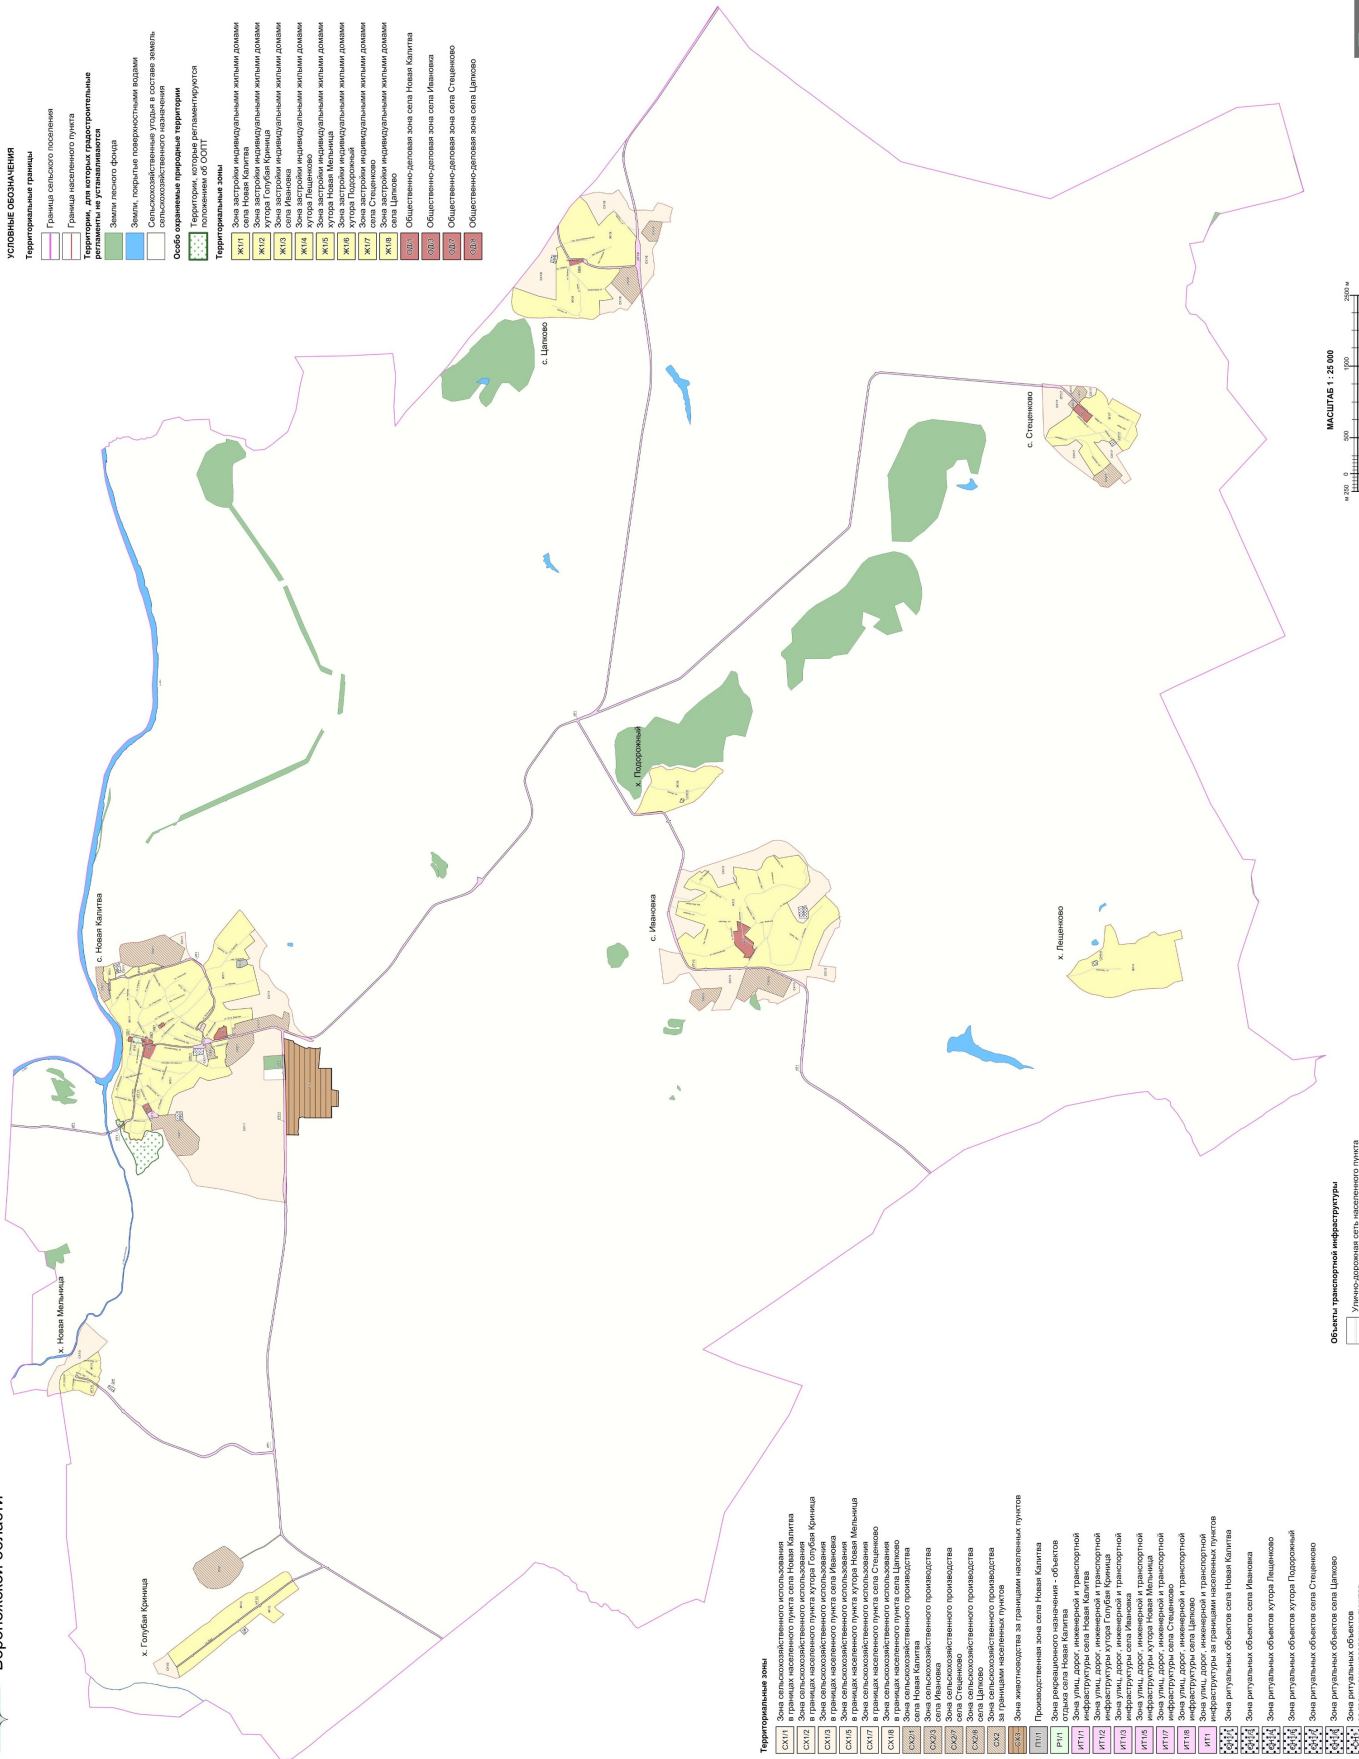

МАСШТАБ 1:20 000

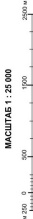

Объекты транспортной инфраструктуры
Улицо-дорожная сеть населенного пункта


Объекты транспортной инфраструктуры
Улицо-дорожная сеть населенного пункта



ПРАВИЛА ЗЕМЛЕПОЛЬЗОВАНИЯ И ЗАСТРОЙКИ

Карта градостроительного зонирования с отображением зон с особыми условиями использования территории

Новокалитвенского сельского поселения Россошанского муниципального района Воронежской области

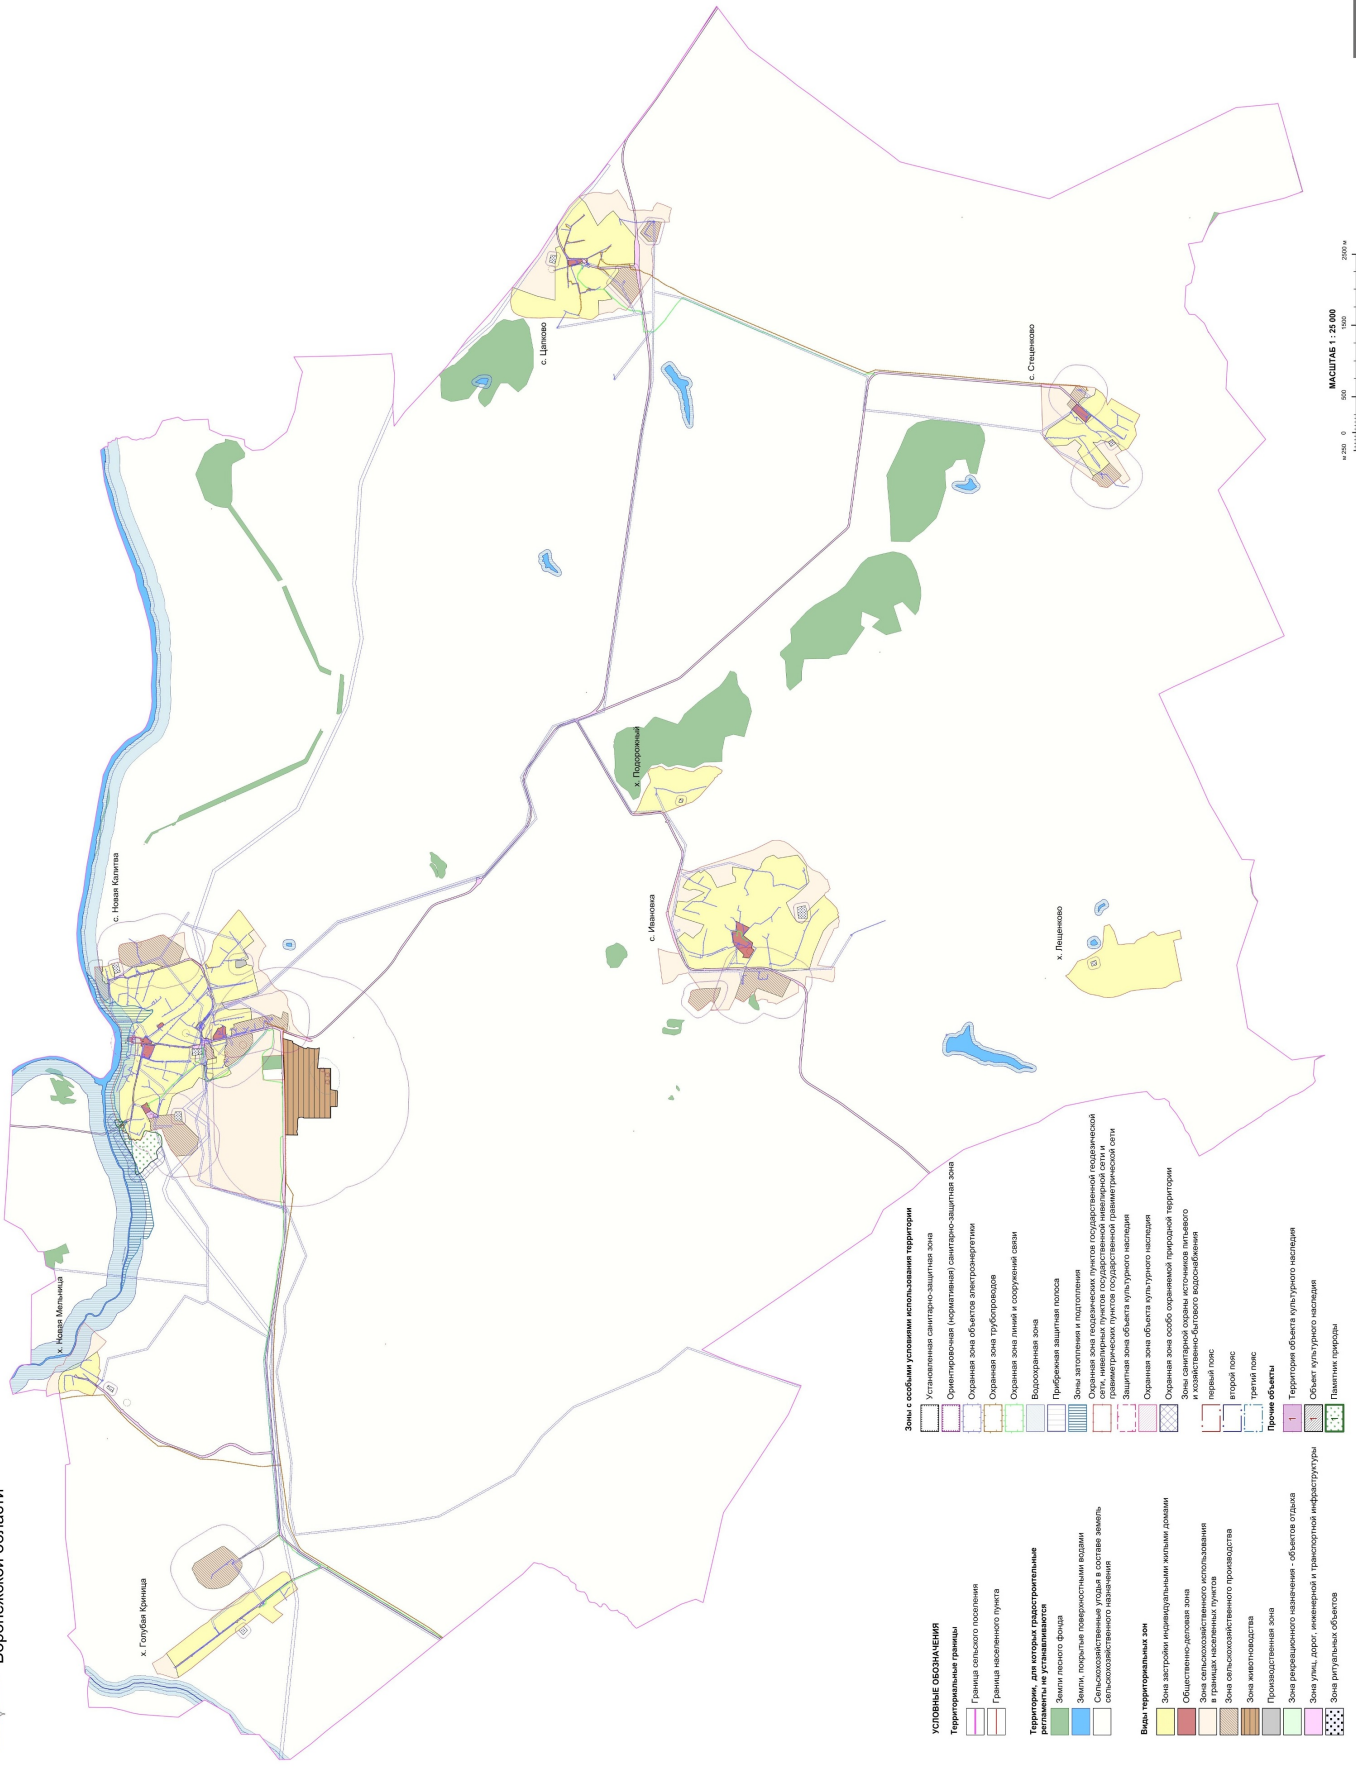

Приложение № 3
к приказу министерства
архитектуры и градостроительства
Воронежской области
от 11.02.2025 № 45-01-04/39

«ОПИСАНИЕ МЕСТОПОЛОЖЕНИЯ ГРАНИЦ

Зона застройки индивидуальными жилыми домами села Новая Калитва – Ж1/1

(наименование объекта, местоположение границ которого описано
(далее - объект)

Раздел 1

Сведения об объекте		
№ п/п	Характеристики объекта	Описание характеристик
1	2	3
1	Местоположение объекта	Воронежская область, Россошанский муниципальный район, Новокалитвенское сельское поселение, село Новая Калитва
2	Площадь объекта $\pm$ величина погрешности определения площади ($P \pm \Delta P$)	-
3	Иные характеристики объекта	-

Раздел 2

Сведения о местоположении границ объекта					
1. Система координат: -					
2. Сведения о характерных точках границ объекта					
Обозначение характерных точек границ	Координаты, м		Метод определения координат характерной точки	Средняя квадратическая погрешность положения характерной точки (Mt), м	Описание обозначения точки на местности (при наличии)
	X	Y			
1	2	3	4	5	6
-	-	-	-	-	-
3. Сведения о характерных точках части (частей) границы объекта					
Обозначение характерных точек части границы	Координаты, м		Метод определения координат характерной точки	Средняя квадратическая погрешность положения характерной точки (Mt), м	Описание обозначения точки на местности (при наличии)
	X	Y			
1	2	3	4	5	6
Часть №					
-	-	-	-	-	-

Раздел 3

Сведения о местоположении измененных (уточненных) границ объекта							
1. Система координат: МСК - 36, зона 1							
2. Сведения о характерных точках границ объекта							
Обозначение характерных точек границ	Существующие координаты, м		Измененные (уточненные) координаты, м		Метод определения координат характерной точки	Средняя квадратическая погрешность положения характерной точки (Mt), м	Описание обозначения точки на местности (при наличии)
	X	Y	X	Y			
1	2	3	4	5	6	7	8
1	338654.00	1358142.87	-	-	Картометрический	1.00	-
2	338645.47	1358238.04	-	-	Картометрический	1.00	-
3	338626.83	1358255.82	-	-	Аналитический	0.10	-
4	338610.22	1358275.39	-	-	Аналитический	0.10	-
5	338574.98	1358284.52	-	-	Аналитический	0.10	-
6	338541.99	1358309.14	-	-	Аналитический	0.10	-
7	338536.06	1358314.48	-	-	Аналитический	0.10	-
8	338531.52	1358323.16	-	-	Аналитический	0.10	-
9	338528.51	1358334.33	-	-	Аналитический	0.10	-
10	338522.16	1358382.27	-	-	Аналитический	0.10	-
11	338505.05	1358482.56	-	-	Аналитический	0.10	-
12	338500.61	1358514.18	-	-	Аналитический	0.10	-
13	338497.51	1358540.28	-	-	Аналитический	0.10	-
14	338494.92	1358545.76	-	-	Аналитический	0.10	-
15	338501.53	1358553.28	-	-	Аналитический	0.10	-
16	338502.73	1358570.76	-	-	Аналитический	0.10	-
17	338503.90	1358602.83	-	-	Аналитический	0.10	-
18	338494.41	1358712.53	-	-	Аналитический	0.10	-
19	338487.53	1358758.08	-	-	Аналитический	0.10	-
20	338468.95	1358828.06	-	-	Аналитический	0.10	-
21	338447.21	1358927.22	-	-	Аналитический	0.10	-
22	338430.09	1359007.47	-	-	Аналитический	0.10	-
23	338423.65	1359021.30	-	-	Аналитический	0.10	-
24	338418.71	1359046.16	-	-	Аналитический	0.10	-
25	338417.28	1359062.77	-	-	Аналитический	0.10	-
26	338400.66	1359141.36	-	-	Аналитический	0.10	-
27	338388.59	1359193.88	-	-	Аналитический	0.10	-
28	338388.37	1359194.80	-	-	Картометрический	1.00	-
29	338379.24	1359188.65	-	-	Аналитический	0.10	-
30	338346.15	1359176.58	-	-	Аналитический	0.10	-
31	338308.05	1359162.24	-	-	Аналитический	0.10	-
32	338294.38	1359157.86	-	-	Аналитический	0.10	-
33	338289.11	1359161.87	-	-	Аналитический	0.10	-

1	2	3	4	5	6	7	8
34	338287.55	1359164.55	-	-	Аналитический	0.10	-
35	338261.78	1359207.04	-	-	Аналитический	0.10	-
36	338246.48	1359235.34	-	-	Аналитический	0.10	-
37	338226.35	1359285.17	-	-	Аналитический	0.10	-
38	338215.53	1359314.65	-	-	Аналитический	0.10	-
39	338201.44	1359349.26	-	-	Аналитический	0.10	-
40	338198.04	1359348.91	-	-	Аналитический	0.10	-
41	338192.79	1359354.81	-	-	Аналитический	0.10	-
42	338187.30	1359355.52	-	-	Аналитический	0.10	-
43	338164.96	1359358.73	-	-	Аналитический	0.10	-
44	338136.09	1359359.74	-	-	Аналитический	0.10	-
45	338099.79	1359355.04	-	-	Аналитический	0.10	-
46	338030.60	1359343.06	-	-	Аналитический	0.10	-
47	337995.41	1359336.63	-	-	Аналитический	0.10	-
48	337867.52	1359322.29	-	-	Аналитический	0.10	-
49	337771.95	1359313.24	-	-	Аналитический	0.10	-
50	337741.23	1359313.43	-	-	Аналитический	0.10	-
51	337721.34	1359314.54	-	-	Аналитический	0.10	-
52	337685.16	1359322.26	-	-	Аналитический	0.10	-
53	337673.32	1359302.64	-	-	Картометрический	1.00	-
54	337679.95	1359205.42	-	-	Картометрический	1.00	-
55	337638.70	1359210.28	-	-	Картометрический	1.00	-
56	337638.64	1359196.31	-	-	Картометрический	1.00	-
57	337642.42	1359130.49	-	-	Картометрический	1.00	-
58	337637.29	1359118.29	-	-	Аналитический	0.10	-
59	337620.90	1359115.42	-	-	Аналитический	0.10	-
60	337607.36	1359114.54	-	-	Аналитический	0.10	-
61	337601.29	1359111.98	-	-	Аналитический	0.10	-
62	337586.82	1359102.65	-	-	Аналитический	0.10	-
63	337578.33	1359097.82	-	-	Аналитический	0.10	-
64	337564.93	1359092.19	-	-	Аналитический	0.10	-
65	337547.18	1359080.92	-	-	Аналитический	0.10	-
66	337534.00	1359074.07	-	-	Аналитический	0.10	-
67	337530.92	1359072.87	-	-	Аналитический	0.10	-
68	337521.45	1359069.37	-	-	Аналитический	0.10	-
69	337505.55	1359061.52	-	-	Аналитический	0.10	-
70	337488.31	1359048.48	-	-	Аналитический	0.10	-
71	337487.80	1359051.26	-	-	Аналитический	0.10	-
72	337487.18	1359054.57	-	-	Аналитический	0.10	-
73	337480.95	1359079.22	-	-	Аналитический	0.10	-
74	337474.50	1359106.53	-	-	Аналитический	0.10	-
75	337472.02	1359125.25	-	-	Аналитический	0.10	-
76	337473.34	1359149.35	-	-	Аналитический	0.10	-
77	337412.06	1359158.33	-	-	Аналитический	0.10	-
78	337412.28	1359160.98	-	-	Аналитический	0.10	-
79	337341.81	1359170.78	-	-	Аналитический	0.10	-
80	337344.70	1359189.47	-	-	Аналитический	0.10	-
81	337373.70	1359185.14	-	-	Аналитический	0.10	-

1	2	3	4	5	6	7	8
82	337378.19	1359216.86	-	-	Картометрический	1.00	-
83	337390.31	1359297.95	-	-	Картометрический	1.00	-
84	337396.30	1359297.41	-	-	Картометрический	1.00	-
85	337413.49	1359305.27	-	-	Картометрический	1.00	-
86	337416.15	1359322.28	-	-	Картометрический	1.00	-
87	337424.46	1359320.88	-	-	Картометрический	1.00	-
88	337439.56	1359381.68	-	-	Картометрический	1.00	-
89	337443.09	1359384.08	-	-	Аналитический	0.10	-
90	337424.70	1359388.86	-	-	Аналитический	0.10	-
91	337415.91	1359390.78	-	-	Аналитический	0.10	-
92	337348.80	1359405.37	-	-	Аналитический	0.10	-
93	337341.14	1359406.94	-	-	Аналитический	0.10	-
94	337283.93	1359419.09	-	-	Аналитический	0.10	-
95	337220.28	1359434.55	-	-	Аналитический	0.10	-
96	337199.71	1359438.54	-	-	Картометрический	1.00	-
97	337195.93	1359376.17	-	-	Картометрический	1.00	-
98	337198.29	1359355.03	-	-	Картометрический	1.00	-
99	337217.21	1359348.84	-	-	Картометрический	1.00	-
100	337228.76	1359253.29	-	-	Картометрический	1.00	-
101	337226.43	1359237.43	-	-	Аналитический	0.10	-
102	337223.21	1359215.53	-	-	Аналитический	0.10	-
103	337220.35	1359215.94	-	-	Аналитический	0.10	-
104	337219.80	1359184.52	-	-	Аналитический	0.10	-
105	337222.16	1359183.87	-	-	Аналитический	0.10	-
106	337227.18	1359182.71	-	-	Аналитический	0.10	-
107	337225.39	1359162.77	-	-	Картометрический	1.00	-
108	337224.03	1359150.36	-	-	Картометрический	1.00	-
109	337237.41	1359150.31	-	-	Аналитический	0.10	-
110	337237.30	1359119.07	-	-	Аналитический	0.10	-
111	337214.24	1359051.88	-	-	Картометрический	1.00	-
112	337186.78	1359054.77	-	-	Картометрический	1.00	-
113	337134.54	1358956.26	-	-	Картометрический	1.00	-
114	337191.09	1358920.63	-	-	Картометрический	1.00	-
115	337450.62	1358855.74	-	-	Аналитический	0.10	-
116	337485.11	1358858.94	-	-	Аналитический	0.10	-
117	337587.00	1358897.41	-	-	Картометрический	1.00	-
118	337682.86	1358758.90	-	-	Картометрический	1.00	-
119	337887.19	1358681.43	-	-	Картометрический	1.00	-
120	337961.95	1358626.62	-	-	Картометрический	1.00	-
121	338043.30	1358373.28	-	-	Картометрический	1.00	-
122	338168.73	1358363.69	-	-	Аналитический	0.10	-
123	338178.52	1358384.46	-	-	Картометрический	1.00	-
124	338200.13	1358392.23	-	-	Картометрический	1.00	-
125	338259.76	1358434.75	-	-	Аналитический	0.10	-
126	338304.26	1358514.41	-	-	Аналитический	0.10	-
127	338308.62	1358522.00	-	-	Аналитический	0.10	-
128	338317.10	1358546.86	-	-	Аналитический	0.10	-
129	338322.07	1358547.57	-	-	Аналитический	0.10	-

1	2	3	4	5	6	7	8
130	338343.25	1358524.95	-	-	Аналитический	0.10	-
131	338346.97	1358523.23	-	-	Аналитический	0.10	-
132	338397.55	1358497.04	-	-	Картометрический	1.00	-
133	338335.49	1358388.84	-	-	Картометрический	1.00	-
134	338299.10	1358329.26	-	-	Аналитический	0.10	-
135	338266.15	1358255.60	-	-	Аналитический	0.10	-
136	338272.51	1358220.20	-	-	Аналитический	0.10	-
137	338258.90	1358154.24	-	-	Аналитический	0.10	-
138	338299.73	1358145.29	-	-	Картометрический	1.00	-
139	338319.30	1358150.87	-	-	Картометрический	1.00	-
140	338329.72	1358152.36	-	-	Картометрический	1.00	-
141	338336.34	1358151.82	-	-	Картометрический	1.00	-
142	338351.95	1358145.37	-	-	Картометрический	1.00	-
143	338355.21	1358141.85	-	-	Картометрический	1.00	-
144	338379.93	1358075.51	-	-	Картометрический	1.00	-
145	338390.26	1358047.67	-	-	Картометрический	1.00	-
146	338409.74	1358016.83	-	-	Картометрический	1.00	-
147	338454.09	1358032.63	-	-	Картометрический	1.00	-
148	338484.09	1358013.20	-	-	Картометрический	1.00	-
149	338503.26	1358036.43	-	-	Картометрический	1.00	-
150	338558.75	1358021.49	-	-	Картометрический	1.00	-
151	338582.08	1358075.16	-	-	Картометрический	1.00	-
152	338579.62	1358112.51	-	-	Картометрический	1.00	-
1	338654.00	1358142.87	-	-	Картометрический	1.00	-
153	338737.92	1358304.55	-	-	Картометрический	1.00	-
154	338793.68	1358449.62	-	-	Картометрический	1.00	-
155	338827.23	1358638.61	-	-	Картометрический	1.00	-
156	338797.1	1358746.8	-	-	Картометрический	1.00	-
157	338773.82	1358824.80	-	-	Картометрический	1.00	-
158	338741.73	1358901.30	-	-	Картометрический	1.00	-
159	338717.33	1358953.25	-	-	Картометрический	1.00	-
160	338682.17	1359057.95	-	-	Картометрический	1.00	-
161	338679.32	1359143.76	-	-	Картометрический	1.00	-
162	338680.54	1359189.76	-	-	Картометрический	1.00	-
163	338666.93	1359298.85	-	-	Картометрический	1.00	-
164	338674.41	1359413.57	-	-	Картометрический	1.00	-
165	338673.08	1359488.32	-	-	Картометрический	1.00	-
166	338668.93	1359536.99	-	-	Картометрический	1.00	-
167	338700.78	1359614.34	-	-	Картометрический	1.00	-
168	338727.38	1359652.22	-	-	Картометрический	1.00	-
169	338765.03	1359695.87	-	-	Картометрический	1.00	-
170	338789.88	1359735.71	-	-	Картометрический	1.00	-
171	338839.86	1359804.88	-	-	Картометрический	1.00	-
172	338899.26	1359907.43	-	-	Картометрический	1.00	-
173	338934.76	1359959.15	-	-	Картометрический	1.00	-
174	338913.40	1359967.66	-	-	Картометрический	1.00	-
175	338859.50	1359994.95	-	-	Картометрический	1.00	-

1	2	3	4	5	6	7	8
176	338844.44	1360009.12	-	-	Картометрический	1.00	-
177	338852.40	1360118.13	-	-	Аналитический	0.10	-
178	338836.30	1360119.73	-	-	Аналитический	0.10	-
179	338839.91	1360151.94	-	-	Аналитический	0.10	-
180	338847.65	1360220.09	-	-	Аналитический	0.10	-
181	338851.05	1360243.91	-	-	Аналитический	0.10	-
182	338849.76	1360252.38	-	-	Аналитический	0.10	-
183	338846.64	1360255.83	-	-	Аналитический	0.10	-
184	338835.04	1360261.36	-	-	Аналитический	0.10	-
185	338824.72	1360262.78	-	-	Аналитический	0.10	-
186	338796.68	1360265.34	-	-	Аналитический	0.10	-
187	338764.39	1360272.75	-	-	Аналитический	0.10	-
188	338733.25	1360287.18	-	-	Аналитический	0.10	-
189	338701.37	1360298.53	-	-	Аналитический	0.10	-
190	338687.80	1360302.86	-	-	Аналитический	0.10	-
191	338666.04	1360301.84	-	-	Аналитический	0.10	-
192	338646.32	1360300.37	-	-	Аналитический	0.10	-
193	338612.29	1360288.33	-	-	Аналитический	0.10	-
194	338591.24	1360285.83	-	-	Аналитический	0.10	-
195	338572.10	1360287.70	-	-	Аналитический	0.10	-
196	338534.72	1360304.39	-	-	Аналитический	0.10	-
197	338523.79	1360309.60	-	-	Аналитический	0.10	-
198	338505.84	1360315.61	-	-	Аналитический	0.10	-
199	338475.70	1360324.57	-	-	Аналитический	0.10	-
200	338460.85	1360328.56	-	-	Аналитический	0.10	-
201	338419.43	1360338.22	-	-	Аналитический	0.10	-
202	338391.74	1360344.63	-	-	Аналитический	0.10	-
203	338380.54	1360342.85	-	-	Аналитический	0.10	-
204	338374.11	1360339.47	-	-	Аналитический	0.10	-
205	338354.85	1360352.33	-	-	Аналитический	0.10	-
206	338328.72	1360360.79	-	-	Аналитический	0.10	-
207	338307.69	1360365.87	-	-	Аналитический	0.10	-
208	338288.27	1360372.18	-	-	Аналитический	0.10	-
209	338251.35	1360380.49	-	-	Аналитический	0.10	-
210	338238.22	1360383.47	-	-	Аналитический	0.10	-
211	338221.31	1360390.28	-	-	Аналитический	0.10	-
212	338223.90	1360384.75	-	-	Аналитический	0.10	-
213	338213.82	1360380.08	-	-	Аналитический	0.10	-
214	338205.48	1360393.33	-	-	Аналитический	0.10	-
215	338193.77	1360398.18	-	-	Аналитический	0.10	-
216	338142.70	1360414.14	-	-	Аналитический	0.10	-
217	338096.78	1360428.49	-	-	Аналитический	0.10	-
218	338064.05	1360437.93	-	-	Аналитический	0.10	-
219	338004.33	1360453.00	-	-	Аналитический	0.10	-
220	337966.98	1360462.43	-	-	Аналитический	0.10	-
221	337914.62	1360478.71	-	-	Аналитический	0.10	-
222	337863.84	1360496.66	-	-	Аналитический	0.10	-
223	337818.09	1360513.84	-	-	Аналитический	0.10	-

1	2	3	4	5	6	7	8
224	337772.35	1360531.02	-	-	Аналитический	0.10	-
225	337725.30	1360542.77	-	-	Аналитический	0.10	-
226	337709.18	1360546.29	-	-	Аналитический	0.10	-
227	337696.63	1360545.67	-	-	Аналитический	0.10	-
228	337680.27	1360537.59	-	-	Аналитический	0.10	-
229	337662.91	1360522.19	-	-	Аналитический	0.10	-
230	337628.81	1360495.23	-	-	Аналитический	0.10	-
231	337595.35	1360468.41	-	-	Аналитический	0.10	-
232	337567.29	1360438.16	-	-	Аналитический	0.10	-
233	337553.84	1360416.28	-	-	Аналитический	0.10	-
234	337546.69	1360399.47	-	-	Аналитический	0.10	-
235	337533.02	1360365.14	-	-	Аналитический	0.10	-
236	337512.53	1360327.13	-	-	Аналитический	0.10	-
237	337520.96	1360320.56	-	-	Аналитический	0.10	-
238	337514.67	1360307.23	-	-	Аналитический	0.10	-
239	337505.81	1360310.07	-	-	Аналитический	0.10	-
240	337490.28	1360278.66	-	-	Аналитический	0.10	-
241	337472.57	1360242.85	-	-	Аналитический	0.10	-
242	337467.52	1360233.51	-	-	Аналитический	0.10	-
243	337455.71	1360197.61	-	-	Аналитический	0.10	-
244	337460.51	1360176.91	-	-	Аналитический	0.10	-
245	337464.64	1360165.79	-	-	Аналитический	0.10	-
246	337459.76	1360141.65	-	-	Аналитический	0.10	-
247	337460.00	1360131.10	-	-	Аналитический	0.10	-
248	337454.22	1360128.32	-	-	Аналитический	0.10	-
249	337445.67	1360107.11	-	-	Аналитический	0.10	-
250	337436.55	1360075.85	-	-	Аналитический	0.10	-
251	337427.28	1360050.92	-	-	Аналитический	0.10	-
252	337406.09	1360014.10	-	-	Аналитический	0.10	-
253	337397.44	1359994.65	-	-	Аналитический	0.10	-
254	337395.01	1359981.24	-	-	Аналитический	0.10	-
255	337395.87	1359950.71	-	-	Аналитический	0.10	-
256	337401.05	1359895.25	-	-	Аналитический	0.10	-
257	337408.03	1359865.71	-	-	Аналитический	0.10	-
258	337412.95	1359850.16	-	-	Аналитический	0.10	-
259	337427.15	1359829.27	-	-	Аналитический	0.10	-
260	337449.85	1359794.78	-	-	Аналитический	0.10	-
261	337489.90	1359744.44	-	-	Аналитический	0.10	-
262	337510.89	1359722.57	-	-	Аналитический	0.10	-
263	337534.13	1359697.08	-	-	Аналитический	0.10	-
264	337572.56	1359677.88	-	-	Аналитический	0.10	-
265	337587.57	1359669.33	-	-	Аналитический	0.10	-
266	337610.79	1359639.55	-	-	Аналитический	0.10	-
267	337616.87	1359631.40	-	-	Аналитический	0.10	-
268	337624.78	1359619.12	-	-	Аналитический	0.10	-
269	337638.19	1359598.67	-	-	Аналитический	0.10	-
270	337645.59	1359602.28	-	-	Аналитический	0.10	-
271	337648.58	1359589.41	-	-	Аналитический	0.10	-

1	2	3	4	5	6	7	8
272	337634.72	1359582.82	-	-	Аналитический	0.10	-
273	337599.93	1359562.52	-	-	Аналитический	0.10	-
274	337573.94	1359546.39	-	-	Аналитический	0.10	-
275	337567.28	1359540.94	-	-	Аналитический	0.10	-
276	337561.89	1359534.32	-	-	Аналитический	0.10	-
277	337556.11	1359522.22	-	-	Аналитический	0.10	-
278	337556.72	1359504.51	-	-	Аналитический	0.10	-
279	337555.52	1359481.86	-	-	Аналитический	0.10	-
280	337553.26	1359472.08	-	-	Аналитический	0.10	-
281	337547.11	1359459.03	-	-	Аналитический	0.10	-
282	337564.35	1359400.37	-	-	Картометрический	1.00	-
283	337575.77	1359362.05	-	-	Аналитический	0.10	-
284	337587.46	1359358.54	-	-	Аналитический	0.10	-
285	337666.88	1359343.89	-	-	Аналитический	0.10	-
286	337686.56	1359338.64	-	-	Аналитический	0.10	-
287	337724.61	1359330.28	-	-	Аналитический	0.10	-
288	337750.75	1359327.32	-	-	Аналитический	0.10	-
289	337770.74	1359328.08	-	-	Аналитический	0.10	-
290	337865.78	1359337.34	-	-	Аналитический	0.10	-
291	337990.99	1359351.58	-	-	Аналитический	0.10	-
292	338016.99	1359355.59	-	-	Аналитический	0.10	-
293	338043.08	1359359.46	-	-	Аналитический	0.10	-
294	338096.91	1359370.55	-	-	Аналитический	0.10	-
295	338135.59	1359373.98	-	-	Аналитический	0.10	-
296	338164.43	1359370.70	-	-	Аналитический	0.10	-
297	338167.99	1359374.30	-	-	Аналитический	0.10	-
298	338171.66	1359373.75	-	-	Аналитический	0.10	-
299	338177.08	1359371.18	-	-	Аналитический	0.10	-
300	338190.15	1359369.09	-	-	Аналитический	0.10	-
301	338219.50	1359365.19	-	-	Аналитический	0.10	-
302	338224.65	1359365.14	-	-	Аналитический	0.10	-
303	338233.51	1359365.06	-	-	Аналитический	0.10	-
304	338245.56	1359364.93	-	-	Аналитический	0.10	-
305	338257.51	1359366.87	-	-	Картометрический	1.00	-
306	338242.79	1359403.48	-	-	Картометрический	1.00	-
307	338305.93	1359437.37	-	-	Картометрический	1.00	-
308	338321.56	1359457.23	-	-	Картометрический	1.00	-
309	338336.15	1359467.40	-	-	Картометрический	1.00	-
310	338348.25	1359470.73	-	-	Картометрический	1.00	-
311	338355.21	1359449.99	-	-	Картометрический	1.00	-
312	338361.57	1359431.78	-	-	Картометрический	1.00	-
313	338405.74	1359441.84	-	-	Картометрический	1.00	-
314	338520.50	1359467.96	-	-	Картометрический	1.00	-
315	338530.29	1359464.13	-	-	Картометрический	1.00	-
316	338533.33	1359464.54	-	-	Картометрический	1.00	-
317	338563.03	1359467.72	-	-	Картометрический	1.00	-
318	338585.62	1359468.32	-	-	Картометрический	1.00	-
319	338591.45	1359450.59	-	-	Картометрический	1.00	-

1	2	3	4	5	6	7	8
320	338592.53	1359441.03	-	-	Картометрический	1.00	-
321	338592.47	1359405.19	-	-	Картометрический	1.00	-
322	338539.11	1359396.91	-	-	Картометрический	1.00	-
323	338531.20	1359390.24	-	-	Картометрический	1.00	-
324	338510.44	1359384.21	-	-	Картометрический	1.00	-
325	338396.42	1359379.03	-	-	Картометрический	1.00	-
326	338397.29	1359363.18	-	-	Картометрический	1.00	-
327	338401.51	1359338.88	-	-	Картометрический	1.00	-
328	338381.03	1359335.74	-	-	Картометрический	1.00	-
329	338372.95	1359334.33	-	-	Картометрический	1.00	-
330	338402.94	1359195.64	-	-	Аналитический	0.10	-
331	338415.25	1359138.68	-	-	Аналитический	0.10	-
332	338430.15	1359070.46	-	-	Аналитический	0.10	-
333	338436.58	1359058.31	-	-	Аналитический	0.10	-
334	338440.27	1359033.59	-	-	Аналитический	0.10	-
335	338443.12	1359013.92	-	-	Аналитический	0.10	-
336	338463.46	1358909.00	-	-	Аналитический	0.10	-
337	338468.00	1358887.65	-	-	Аналитический	0.10	-
338	338476.45	1358856.22	-	-	Аналитический	0.10	-
339	338483.54	1358830.87	-	-	Аналитический	0.10	-
340	338507.31	1358727.06	-	-	Аналитический	0.10	-
341	338517.87	1358603.36	-	-	Аналитический	0.10	-
342	338517.01	1358578.97	-	-	Аналитический	0.10	-
343	338521.09	1358577.17	-	-	Аналитический	0.10	-
344	338521.15	1358573.87	-	-	Аналитический	0.10	-
345	338516.73	1358571.21	-	-	Аналитический	0.10	-
346	338515.15	1358538.47	-	-	Аналитический	0.10	-
347	338515.11	1358516.19	-	-	Аналитический	0.10	-
348	338518.75	1358485.92	-	-	Аналитический	0.10	-
349	338536.44	1358383.48	-	-	Аналитический	0.10	-
350	338542.72	1358337.21	-	-	Аналитический	0.10	-
351	338544.95	1358328.73	-	-	Аналитический	0.10	-
352	338547.37	1358324.39	-	-	Аналитический	0.10	-
353	338550.80	1358321.26	-	-	Аналитический	0.10	-
354	338564.94	1358315.12	-	-	Аналитический	0.10	-
355	338582.15	1358311.01	-	-	Аналитический	0.10	-
356	338613.70	1358302.43	-	-	Аналитический	0.10	-
357	338626.89	1358298.93	-	-	Аналитический	0.10	-
358	338655.19	1358270.41	-	-	Картометрический	1.00	-
359	338665.38	1358287.52	-	-	Картометрический	1.00	-
360	338670.70	1358281.80	-	-	Картометрический	1.00	-
361	338698.45	1358274.27	-	-	Картометрический	1.00	-
362	338711.97	1358283.86	-	-	Картометрический	1.00	-
363	338720.55	1358310.42	-	-	Картометрический	1.00	-
153	338737.92	1358304.55	-	-	Картометрический	1.00	-
364	338178.79	1359615.33	-	-	Картометрический	1.00	-
365	338128.64	1359656.38	-	-	Картометрический	1.00	-


1	2	3	4	5	6	7	8
366	338122.30	1359664.37	-	-	Картометрический	1.00	-
367	338101.91	1359666.95	-	-	Картометрический	1.00	-
368	338075.94	1359637.27	-	-	Картометрический	1.00	-
369	338097.99	1359620.25	-	-	Аналитический	0.10	-
370	338104.50	1359615.20	-	-	Аналитический	0.10	-
371	338148.43	1359581.21	-	-	Картометрический	1.00	-
372	338171.40	1359606.29	-	-	Картометрический	1.00	-
364	338178.79	1359615.33	-	-	Картометрический	1.00	-
373	338932.54	1360240.22	-	-	Картометрический	1.00	-
374	338942.18	1360305.21	-	-	Картометрический	1.00	-
375	338946.85	1360336.77	-	-	Картометрический	1.00	-
376	338950.02	1360372.36	-	-	Картометрический	1.00	-
377	338933.86	1360391.95	-	-	Картометрический	1.00	-
378	338937.78	1360423.52	-	-	Картометрический	1.00	-
379	338938.83	1360450.13	-	-	Картометрический	1.00	-
380	338898.46	1360451.41	-	-	Картометрический	1.00	-
381	338842.88	1360472.49	-	-	Картометрический	1.00	-
382	338811.13	1360492.67	-	-	Картометрический	1.00	-
383	338807.87	1360485.72	-	-	Картометрический	1.00	-
384	338770.95	1360353.94	-	-	Картометрический	1.00	-
385	338771.70	1360287.37	-	-	Аналитический	0.10	-
386	338797.91	1360281.45	-	-	Аналитический	0.10	-
387	338833.51	1360274.87	-	-	Аналитический	0.10	-
388	338856.22	1360270.30	-	-	Аналитический	0.10	-
389	338859.10	1360282.23	-	-	Аналитический	0.10	-
390	338870.86	1360278.95	-	-	Аналитический	0.10	-
391	338866.81	1360260.41	-	-	Аналитический	0.10	-
392	338865.35	1360245.13	-	-	Аналитический	0.10	-
393	338861.46	1360216.13	-	-	Аналитический	0.10	-
394	338905.91	1360211.85	-	-	Картометрический	1.00	-
395	338909.69	1360242.90	-	-	Картометрический	1.00	-
373	338932.54	1360240.22	-	-	Картометрический	1.00	-
396	338644.87	1360345.05	-	-	Картометрический	1.00	-
397	338607.19	1360372.56	-	-	Картометрический	1.00	-
398	338520.89	1360445.51	-	-	Картометрический	1.00	-
399	338412.99	1360455.33	-	-	Картометрический	1.00	-
400	338338.02	1360475.82	-	-	Картометрический	1.00	-
401	338267.13	1360503.32	-	-	Картометрический	1.00	-
402	338190.48	1360486.67	-	-	Картометрический	1.00	-
403	338092.48	1360448.68	-	-	Картометрический	1.00	-
404	338104.84	1360445.08	-	-	Картометрический	1.00	-
405	338147.52	1360429.31	-	-	Картометрический	1.00	-
406	338178.95	1360417.69	-	-	Аналитический	0.10	-
407	338197.71	1360410.65	-	-	Аналитический	0.10	-
408	338225.21	1360403.38	-	-	Аналитический	0.10	-
409	338238.62	1360400.96	-	-	Аналитический	0.10	-

1	2	3	4	5	6	7	8
410	338243.74	1360410.35	-	-	Аналитический	0.10	-
411	338255.00	1360406.30	-	-	Аналитический	0.10	-
412	338253.74	1360399.82	-	-	Аналитический	0.10	-
413	338256.21	1360396.03	-	-	Аналитический	0.10	-
414	338309.34	1360381.58	-	-	Аналитический	0.10	-
415	338318.05	1360379.54	-	-	Аналитический	0.10	-
416	338341.41	1360373.79	-	-	Аналитический	0.10	-
417	338372.29	1360366.28	-	-	Аналитический	0.10	-
418	338390.99	1360361.27	-	-	Аналитический	0.10	-
419	338425.01	1360353.39	-	-	Аналитический	0.10	-
420	338462.39	1360341.67	-	-	Аналитический	0.10	-
421	338477.43	1360337.47	-	-	Аналитический	0.10	-
422	338505.27	1360329.67	-	-	Аналитический	0.10	-
423	338535.22	1360318.98	-	-	Аналитический	0.10	-
424	338573.67	1360304.27	-	-	Аналитический	0.10	-
425	338591.26	1360299.91	-	-	Аналитический	0.10	-
426	338605.54	1360302.54	-	-	Аналитический	0.10	-
427	338629.48	1360313.10	-	-	Аналитический	0.10	-
428	338635.01	1360319.50	-	-	Аналитический	0.10	-
429	338638.26	1360324.94	-	-	Аналитический	0.10	-
430	338643.69	1360336.48	-	-	Аналитический	0.10	-
396	338644.87	1360345.05	-	-	Картометрический	1.00	-
431	337510.76	1359440.33	-	-	Аналитический	0.10	-
432	337523.57	1359454.92	-	-	Аналитический	0.10	-
433	337535.60	1359468.82	-	-	Аналитический	0.10	-
434	337537.88	1359471.93	-	-	Аналитический	0.10	-
435	337542.67	1359491.34	-	-	Аналитический	0.10	-
436	337544.18	1359506.34	-	-	Аналитический	0.10	-
437	337544.49	1359529.31	-	-	Аналитический	0.10	-
438	337548.18	1359541.68	-	-	Аналитический	0.10	-
439	337534.69	1359575.66	-	-	Картометрический	1.00	-
440	337502.25	1359635.71	-	-	Картометрический	1.00	-
441	337509.51	1359640.03	-	-	Картометрический	1.00	-
442	337538.33	1359657.45	-	-	Картометрический	1.00	-
443	337543.19	1359657.29	-	-	Картометрический	1.00	-
444	337559.51	1359631.01	-	-	Картометрический	1.00	-
445	337568.60	1359635.70	-	-	Картометрический	1.00	-
446	337577.40	1359619.27	-	-	Картометрический	1.00	-
447	337569.01	1359614.93	-	-	Картометрический	1.00	-
448	337589.59	1359572.96	-	-	Аналитический	0.10	-
449	337618.38	1359587.84	-	-	Аналитический	0.10	-
450	337620.09	1359592.71	-	-	Аналитический	0.10	-
451	337620.34	1359600.54	-	-	Аналитический	0.10	-
452	337618.58	1359603.80	-	-	Аналитический	0.10	-
453	337611.71	1359619.89	-	-	Аналитический	0.10	-
454	337608.53	1359625.95	-	-	Аналитический	0.10	-
455	337606.28	1359630.46	-	-	Аналитический	0.10	-

1	2	3	4	5	6	7	8
456	337598.91	1359639.79	-	-	Аналитический	0.10	-
457	337593.60	1359647.12	-	-	Аналитический	0.10	-
458	337563.20	1359668.01	-	-	Аналитический	0.10	-
459	337560.08	1359670.23	-	-	Аналитический	0.10	-
460	337556.85	1359669.25	-	-	Аналитический	0.10	-
461	337537.89	1359677.76	-	-	Аналитический	0.10	-
462	337524.72	1359686.19	-	-	Аналитический	0.10	-
463	337500.41	1359709.80	-	-	Аналитический	0.10	-
464	337473.64	1359735.87	-	-	Аналитический	0.10	-
465	337439.13	1359780.60	-	-	Аналитический	0.10	-
466	337411.17	1359820.09	-	-	Аналитический	0.10	-
467	337396.28	1359843.88	-	-	Аналитический	0.10	-
468	337391.94	1359857.65	-	-	Аналитический	0.10	-
469	337382.01	1359896.55	-	-	Аналитический	0.10	-
470	337376.51	1359949.65	-	-	Аналитический	0.10	-
471	337375.96	1359979.08	-	-	Аналитический	0.10	-
472	337378.83	1359997.20	-	-	Аналитический	0.10	-
473	337390.83	1360024.83	-	-	Аналитический	0.10	-
474	337409.79	1360056.28	-	-	Аналитический	0.10	-
475	337410.24	1360057.25	-	-	Аналитический	0.10	-
476	337411.02	1360058.87	-	-	Аналитический	0.10	-
477	337420.88	1360085.94	-	-	Аналитический	0.10	-
478	337428.41	1360111.10	-	-	Аналитический	0.10	-
479	337431.94	1360130.86	-	-	Аналитический	0.10	-
480	337430.06	1360137.92	-	-	Аналитический	0.10	-
481	337423.73	1360139.62	-	-	Аналитический	0.10	-
482	337422.76	1360150.97	-	-	Аналитический	0.10	-
483	337431.64	1360149.43	-	-	Аналитический	0.10	-
484	337434.21	1360162.55	-	-	Аналитический	0.10	-
485	337436.17	1360175.36	-	-	Аналитический	0.10	-
486	337438.14	1360194.77	-	-	Аналитический	0.10	-
487	337442.89	1360217.02	-	-	Аналитический	0.10	-
488	337449.92	1360233.03	-	-	Аналитический	0.10	-
489	337458.93	1360251.70	-	-	Аналитический	0.10	-
490	337476.34	1360288.83	-	-	Аналитический	0.10	-
491	337491.00	1360320.10	-	-	Аналитический	0.10	-
492	337510.46	1360371.08	-	-	Аналитический	0.10	-
493	337511.09	1360378.63	-	-	Аналитический	0.10	-
494	337505.15	1360387.02	-	-	Аналитический	0.10	-
495	337511.97	1360395.38	-	-	Аналитический	0.10	-
496	337534.77	1360444.66	-	-	Аналитический	0.10	-
497	337542.13	1360453.39	-	-	Аналитический	0.10	-
498	337550.25	1360462.43	-	-	Картометрический	1.00	-
499	337488.16	1360529.09	-	-	Картометрический	1.00	-
500	337472.39	1360540.88	-	-	Картометрический	1.00	-
501	337437.29	1360616.55	-	-	Картометрический	1.00	-
502	337408.31	1360676.61	-	-	Картометрический	1.00	-
503	337401.19	1360731.04	-	-	Картометрический	1.00	-

1	2	3	4	5	6	7	8
504	337389.12	1360790.67	-	-	Картометрический	1.00	-
505	337384.89	1360813.47	-	-	Картометрический	1.00	-
506	337318.00	1360904.72	-	-	Картометрический	1.00	-
507	337056.98	1361222.80	-	-	Картометрический	1.00	-
508	337032.87	1361248.12	-	-	Картометрический	1.00	-
509	337002.89	1361225.43	-	-	Картометрический	1.00	-
510	336817.11	1360973.37	-	-	Картометрический	1.00	-
511	336894.56	1360911.69	-	-	Картометрический	1.00	-
512	336818.64	1360812.53	-	-	Картометрический	1.00	-
513	336965.06	1360689.15	-	-	Картометрический	1.00	-
514	336893.98	1360565.00	-	-	Картометрический	1.00	-
515	336933.00	1360542.40	-	-	Картометрический	1.00	-
516	336957.71	1360548.85	-	-	Картометрический	1.00	-
517	337075.50	1360532.63	-	-	Картометрический	1.00	-
518	337071.72	1360465.68	-	-	Картометрический	1.00	-
519	337070.54	1360442.32	-	-	Картометрический	1.00	-
520	337060.60	1360434.88	-	-	Картометрический	1.00	-
521	337015.90	1360437.05	-	-	Картометрический	1.00	-
522	336999.19	1360441.43	-	-	Картометрический	1.00	-
523	336921.10	1360481.33	-	-	Картометрический	1.00	-
524	336847.11	1360466.03	-	-	Картометрический	1.00	-
525	336799.85	1360276.41	-	-	Картометрический	1.00	-
526	336748.53	1360065.49	-	-	Картометрический	1.00	-
527	337270.80	1359945.04	-	-	Картометрический	1.00	-
528	337256.51	1359923.72	-	-	Картометрический	1.00	-
529	337223.63	1359873.16	-	-	Картометрический	1.00	-
530	337165.53	1359844.88	-	-	Картометрический	1.00	-
531	336894.43	1359868.92	-	-	Картометрический	1.00	-
532	336864.79	1359873.56	-	-	Картометрический	1.00	-
533	336851.53	1359774.44	-	-	Картометрический	1.00	-
534	336850.60	1359712.74	-	-	Аналитический	0.10	-
535	336989.30	1359678.73	-	-	Аналитический	0.10	-
536	337017.80	1359671.30	-	-	Аналитический	0.10	-
537	337102.01	1359643.06	-	-	Аналитический	0.10	-
538	337093.44	1359592.83	-	-	Аналитический	0.10	-
539	337118.33	1359590.67	-	-	Аналитический	0.10	-
540	337141.26	1359589.19	-	-	Аналитический	0.10	-
541	337140.25	1359581.64	-	-	Аналитический	0.10	-
542	337127.85	1359490.36	-	-	Аналитический	0.10	-
543	337124.54	1359482.68	-	-	Аналитический	0.10	-
544	337139.29	1359479.13	-	-	Аналитический	0.10	-
545	337147.96	1359472.22	-	-	Аналитический	0.10	-
546	337159.12	1359468.65	-	-	Аналитический	0.10	-
547	337180.51	1359463.28	-	-	Аналитический	0.10	-
548	337203.63	1359457.71	-	-	Аналитический	0.10	-
549	337205.13	1359469.90	-	-	Картометрический	1.00	-
550	337209.76	1359515.76	-	-	Картометрический	1.00	-
551	337213.50	1359562.84	-	-	Картометрический	1.00	-

1	2	3	4	5	6	7	8
552	337214.41	1359604.22	-	-	Картометрический	1.00	-
553	337242.89	1359619.14	-	-	Картометрический	1.00	-
554	337258.04	1359626.18	-	-	Картометрический	1.00	-
555	337261.18	1359619.11	-	-	Картометрический	1.00	-
556	337258.76	1359610.71	-	-	Картометрический	1.00	-
557	337300.79	1359588.25	-	-	Картометрический	1.00	-
558	337317.89	1359593.15	-	-	Картометрический	1.00	-
559	-	-	337332.89	1359565.76	Картометрический	1.00	-
560	337342.30	1359548.59	-	-	Картометрический	1.00	-
561	337358.54	1359523.47	-	-	Картометрический	1.00	-
562	337390.62	1359473.71	-	-	Картометрический	1.00	-
563	337395.23	1359460.11	-	-	Картометрический	1.00	-
564	337388.22	1359455.94	-	-	Картометрический	1.00	-
565	337394.40	1359439.74	-	-	Картометрический	1.00	-
566	337384.94	1359431.78	-	-	Картометрический	1.00	-
567	337387.33	1359420.08	-	-	Картометрический	1.00	-
568	337413.84	1359414.14	-	-	Картометрический	1.00	-
569	337414.45	1359420.04	-	-	Картометрический	1.00	-
570	337428.27	1359427.74	-	-	Картометрический	1.00	-
571	337467.06	1359448.05	-	-	Картометрический	1.00	-
572	337480.08	1359453.90	-	-	Картометрический	1.00	-
573	337486.70	1359453.07	-	-	Картометрический	1.00	-
431	337510.76	1359440.33	-	-	Аналитический	0.10	-
3.Сведения о характерных точках части (частей) границы объекта							
Часть №							
-	-	-	-	-	-	-	-

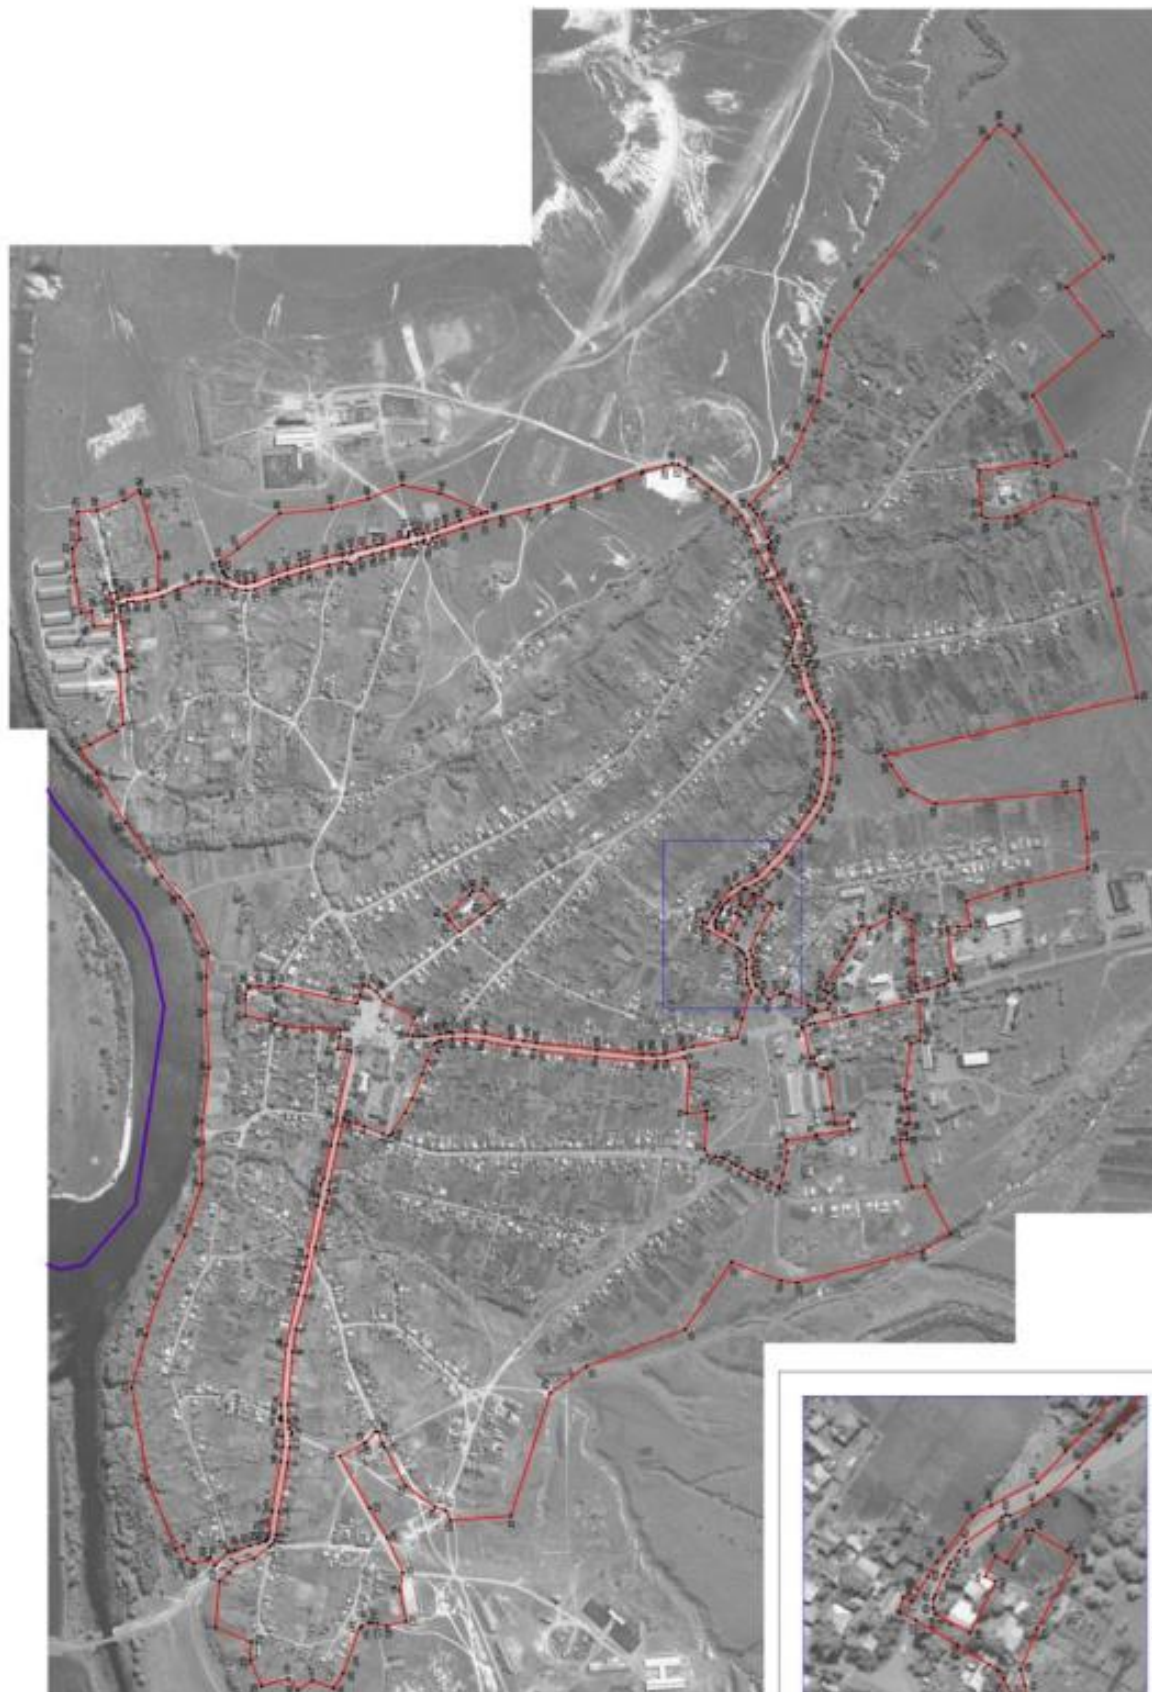

Abstract 11-10000

[illegible]

Приложение № 4
к приказу министерства
архитектуры и градостроительства
Воронежской области
от 11.02.2025 № 45-01-04/39

«ОПИСАНИЕ МЕСТОПОЛОЖЕНИЯ ГРАНИЦ

Общественно-деловая зона села Новая Калитва – ОД/1

(наименование объекта, местоположение границ которого описано
(далее - объект)

Раздел 1

Сведения об объекте		
№ п/п	Характеристики объекта	Описание характеристик
1	2	3
1	Местоположение объекта	Воронежская область, Россошанский муниципальный район, Новокалитвенское сельское поселение, село Новая Калитва
2	Площадь объекта $\pm$ величина погрешности определения площади ($P \pm \Delta P$)	-
3	Иные характеристики объекта	-

Раздел 2

Сведения о местоположении границ объекта					
1. Система координат: -					
2. Сведения о характерных точках границ объекта					
Обозначение характерных точек границ	Координаты, м		Метод определения координат характерной точки	Средняя квадратическая погрешность положения характерной точки (Mt), м	Описание обозначения точки на местности (при наличии)
	X	Y			
1	2	3	4	5	6
-	-	-	-	-	-
3. Сведения о характерных точках части (частей) границы объекта					
Обозначение характерных точек части границы	Координаты, м		Метод определения координат характерной точки	Средняя квадратическая погрешность положения характерной точки (Mt), м	Описание обозначения точки на местности (при наличии)
	X	Y			
1	2	3	4	5	6
Часть №					
-	-	-	-	-	-

Раздел 3

Сведения о местоположении измененных (уточненных) границ объекта							
1. Система координат: МСК - 36, зона 1							
2. Сведения о характерных точках границ объекта							
Обозначение характерных точек границ	Существующие координаты, м		Измененные (уточненные) координаты, м		Метод определения координат характерной точки	Средняя квадратическая погрешность положения характерной точки (Мт), м	Описание обозначения точки на местности (при наличии)
	X	Y	X	Y			
1	2	3	4	5	6	7	8
1	338397.55	1358497.04	-	-	Картометрический	1.00	-
2	338346.97	1358523.23	-	-	Аналитический	0.10	-
3	338343.25	1358524.95	-	-	Аналитический	0.10	-
4	338322.07	1358547.57	-	-	Аналитический	0.10	-
5	338317.10	1358546.86	-	-	Аналитический	0.10	-
6	338308.62	1358522.00	-	-	Аналитический	0.10	-
7	338304.26	1358514.41	-	-	Аналитический	0.10	-
8	338259.76	1358434.75	-	-	Аналитический	0.10	-
9	338263.44	1358432.52	-	-	Картометрический	1.00	-
10	338335.49	1358388.84	-	-	Картометрический	1.00	-
1	338397.55	1358497.04	-	-	Картометрический	1.00	-
11	338592.47	1359405.19	-	-	Картометрический	1.00	-
12	338592.53	1359441.03	-	-	Картометрический	1.00	-
13	338591.45	1359450.59	-	-	Картометрический	1.00	-
14	338585.62	1359468.32	-	-	Картометрический	1.00	-
15	338563.03	1359467.72	-	-	Картометрический	1.00	-
16	338533.33	1359464.54	-	-	Картометрический	1.00	-
17	338530.29	1359464.13	-	-	Картометрический	1.00	-
18	338520.50	1359467.96	-	-	Картометрический	1.00	-
19	338525.89	1359407.88	-	-	Картометрический	1.00	-
20	338508.46	1359406.32	-	-	Картометрический	1.00	-
21	338510.44	1359384.21	-	-	Картометрический	1.00	-
22	338531.20	1359390.24	-	-	Картометрический	1.00	-
23	338539.11	1359396.91	-	-	Картометрический	1.00	-
11	338592.47	1359405.19	-	-	Картометрический	1.00	-
24	338388.37	1359194.80	-	-	Картометрический	1.00	-
25	338355.46	1359347.10	-	-	Аналитический	0.10	-
26	338352.00	1359356.77	-	-	Аналитический	0.10	-
27	338349.64	1359361.31	-	-	Аналитический	0.10	-
28	338342.14	1359363.75	-	-	Аналитический	0.10	-
29	338326.39	1359364.66	-	-	Аналитический	0.10	-

1	2	3	4	5	6	7	8
30	338313.78	1359362.10	-	-	Аналитический	0.10	-
31	338274.56	1359353.51	-	-	Аналитический	0.10	-
32	338245.96	1359351.49	-	-	Аналитический	0.10	-
33	338218.70	1359351.49	-	-	Аналитический	0.10	-
34	338203.24	1359353.47	-	-	Аналитический	0.10	-
35	338201.44	1359349.26	-	-	Аналитический	0.10	-
36	338215.53	1359314.65	-	-	Картометрический	1.00	-
37	338226.35	1359285.17	-	-	Картометрический	1.00	-
38	338246.48	1359235.34	-	-	Картометрический	1.00	-
39	338261.78	1359207.04	-	-	Картометрический	1.00	-
40	338287.55	1359164.55	-	-	Картометрический	1.00	-
41	338289.11	1359161.87	-	-	Картометрический	1.00	-
42	338294.38	1359157.86	-	-	Картометрический	1.00	-
43	338308.05	1359162.24	-	-	Картометрический	1.00	-
44	338346.15	1359176.58	-	-	Картометрический	1.00	-
45	338379.24	1359188.65	-	-	Картометрический	1.00	-
24	338388.37	1359194.80	-	-	Картометрический	1.00	-
46	338401.51	1359338.88	-	-	Картометрический	1.00	-
47	338397.29	1359363.18	-	-	Картометрический	1.00	-
48	338396.42	1359379.03	-	-	Картометрический	1.00	-
49	338392.13	1359403.66	-	-	Картометрический	1.00	-
50	338367.50	1359399.36	-	-	Картометрический	1.00	-
51	338366.21	1359406.40	-	-	Картометрический	1.00	-
52	338409.30	1359413.97	-	-	Картометрический	1.00	-
53	338405.74	1359441.84	-	-	Картометрический	1.00	-
54	338361.57	1359431.78	-	-	Картометрический	1.00	-
55	338355.21	1359449.99	-	-	Картометрический	1.00	-
56	338348.25	1359470.73	-	-	Картометрический	1.00	-
57	338336.15	1359467.40	-	-	Картометрический	1.00	-
58	338321.56	1359457.23	-	-	Картометрический	1.00	-
59	338305.93	1359437.37	-	-	Картометрический	1.00	-
60	338242.79	1359403.48	-	-	Картометрический	1.00	-
61	338257.51	1359366.87	-	-	Картометрический	1.00	-
62	338272.41	1359367.88	-	-	Аналитический	0.10	-
63	338311.64	1359376.58	-	-	Аналитический	0.10	-
64	338325.27	1359378.59	-	-	Аналитический	0.10	-
65	338346.50	1359377.88	-	-	Аналитический	0.10	-
66	338361.43	1359367.30	-	-	Аналитический	0.10	-
67	338368.79	1359352.25	-	-	Аналитический	0.10	-
68	338372.95	1359334.33	-	-	Картометрический	1.00	-
69	338381.03	1359335.74	-	-	Картометрический	1.00	-
46	338401.51	1359338.88	-	-	Картометрический	1.00	-
70	338178.79	1359615.33	-	-	Аналитический	0.10	-
71	338128.64	1359656.38	-	-	Аналитический	0.10	-
72	338122.30	1359664.37	-	-	Аналитический	0.10	-
73	338101.91	1359666.95	-	-	Аналитический	0.10	-

1	2	3	4	5	6	7	8
74	338075.94	1359637.27	-	-	Аналитический	0.10	-
75	338097.99	1359620.25	-	-	Аналитический	0.10	-
76	338104.50	1359615.20	-	-	Аналитический	0.10	-
77	338148.43	1359581.21	-	-	Аналитический	0.10	-
78	338171.40	1359606.29	-	-	Аналитический	0.10	-
70	338178.79	1359615.33	-	-	Аналитический	0.10	-
79	337394.40	1359439.74	-	-	Картометрический	1.00	-
80	337388.22	1359455.94	-	-	Картометрический	1.00	-
81	337395.23	1359460.11	-	-	Картометрический	1.00	-
82	337390.62	1359473.71	-	-	Картометрический	1.00	-
83	337358.54	1359523.47	-	-	Картометрический	1.00	-
84	337342.30	1359548.59	-	-	Картометрический	1.00	-
85	-	-	337332.89	1359565.76	Картометрический	1.00	-
86	337317.89	1359593.15	-	-	Картометрический	1.00	-
87	337300.79	1359588.25	-	-	Картометрический	1.00	-
88	337258.76	1359610.71	-	-	Картометрический	1.00	-
89	337261.18	1359619.11	-	-	Картометрический	1.00	-
90	337258.04	1359626.18	-	-	Картометрический	1.00	-
91	337242.89	1359619.14	-	-	Картометрический	1.00	-
92	337214.41	1359604.22	-	-	Картометрический	1.00	-
93	337213.50	1359562.84	-	-	Картометрический	1.00	-
94	337209.76	1359515.76	-	-	Картометрический	1.00	-
95	337205.13	1359469.90	-	-	Картометрический	1.00	-
96	337203.63	1359457.71	-	-	Картометрический	1.00	-
97	337219.76	1359453.79	-	-	Аналитический	0.10	-
98	337222.16	1359455.86	-	-	Аналитический	0.10	-
99	337223.87	1359456.10	-	-	Аналитический	0.10	-
100	337225.87	1359455.92	-	-	Аналитический	0.10	-
101	337227.92	1359455.22	-	-	Аналитический	0.10	-
102	337229.18	1359453.98	-	-	Аналитический	0.10	-
103	337231.01	1359450.66	-	-	Аналитический	0.10	-
104	337287.37	1359435.24	-	-	Аналитический	0.10	-
105	337361.60	1359422.47	-	-	Аналитический	0.10	-
106	337369.19	1359428.95	-	-	Аналитический	0.10	-
107	337384.94	1359431.78	-	-	Аналитический	0.10	-
79	337394.40	1359439.74	-	-	Картометрический	1.00	-

3.Сведения о характерных точках части (частей) границы объекта

Часть №

-	-	-	-	-	-	-	-
---	---	---	---	---	---	---	---

Рисунок 4
План границ области



Масштаб 1:5000

Исключительные условия землепользования и обслуживания

границы территориальной зоны

картографическая точка граница территориальной зоны

Руководитель БУЗО «Иркутский городской центр
Подпись: *[Подпись]* И.И. Шамаев Дата: « 14 » _____ 2022 г.
Место для печати (подпись, печать) или, составившего заявление, подтверждающего границы области



Приложение № 5
к приказу министерства
архитектуры и градостроительства
Воронежской области
от 11.02.2025 № 45-01-04/39

«ОПИСАНИЕ МЕСТОПОЛОЖЕНИЯ ГРАНИЦ

Зона сельскохозяйственного производства села Новая Калитва – СХ2/1

(наименование объекта, местоположение границ которого описано
(далее - объект)

Раздел 1

Сведения об объекте		
№ п/п	Характеристики объекта	Описание характеристик
1	2	3
1	Местоположение объекта	Воронежская область, Россошанский муниципальный район, Новокалитвенское сельское поселение, село Новая Калитва
2	Площадь объекта ± величина погрешности определения площади ($P \pm \Delta P$)	-
3	Иные характеристики объекта	-

Раздел 2

Сведения о местоположении границ объекта					
1. Система координат: -					
2. Сведения о характерных точках границ объекта					
Обозначение характерных точек границ	Координаты, м		Метод определения координат характерной точки	Средняя квадратическая погрешность положения характерной точки (Mt), м	Описание обозначения точки на местности (при наличии)
	X	Y			
1	2	3	4	5	6
-	-	-	-	-	-
3. Сведения о характерных точках части (частей) границы объекта					
Обозначение характерных точек части границы	Координаты, м		Метод определения координат характерной точки	Средняя квадратическая погрешность положения характерной точки (Mt), м	Описание обозначения точки на местности (при наличии)
	X	Y			
1	2	3	4	5	6
Часть №					
-	-	-	-	-	-

Раздел 3

Сведения о местоположении измененных (уточненных) границ объекта							
1. Система координат: МСК - 36, зона 1							
2. Сведения о характерных точках границ объекта							
Обозначение характерных точек границ	Существующие координаты, м		Измененные (уточненные) координаты, м		Метод определения координат характерной точки	Средняя квадратическая погрешность положения характерной точки (Mt), м	Описание обозначения точки на местности (при наличии)
	X	Y	X	Y			
1	2	3	4	5	6	7	8
1	339049.43	1360446.54	-	-	Картометрический	1.00	-
2	338939.92	1360450.12	-	-	Картометрический	1.00	-
3	338938.83	1360450.13	-	-	Картометрический	1.00	-
4	338937.78	1360423.52	-	-	Аналитический	0.10	-
5	338933.86	1360391.95	-	-	Аналитический	0.10	-
6	338950.02	1360372.36	-	-	Аналитический	0.10	-
7	338946.85	1360336.77	-	-	Аналитический	0.10	-
8	338942.18	1360305.21	-	-	Аналитический	0.10	-
9	338932.54	1360240.22	-	-	Аналитический	0.10	-
10	338909.69	1360242.90	-	-	Аналитический	0.10	-
11	338905.91	1360211.85	-	-	Аналитический	0.10	-
12	338861.46	1360216.13	-	-	Аналитический	0.10	-
13	338856.13	1360155.74	-	-	Аналитический	0.10	-
14	338852.40	1360118.13	-	-	Аналитический	0.10	-
15	338844.44	1360009.12	-	-	Аналитический	0.10	-
16	338859.50	1359994.95	-	-	Аналитический	0.10	-
17	338913.40	1359967.66	-	-	Аналитический	0.10	-
18	338934.76	1359959.15	-	-	Аналитический	0.10	-
19	338964.16	1360001.97	-	-	Картометрический	1.00	-
20	338997.31	1360087.17	-	-	Картометрический	1.00	-
21	339009.38	1360129.17	-	-	Картометрический	1.00	-
22	339028.74	1360206.30	-	-	Картометрический	1.00	-
23	339037.17	1360249.96	-	-	Картометрический	1.00	-
24	339040.84	1360275.66	-	-	Картометрический	1.00	-
1	339049.43	1360446.54	-	-	Картометрический	1.00	-
25	338694.89	1360511.79	-	-	Картометрический	1.00	-
26	338717.20	1360695.18	-	-	Картометрический	1.00	-
27	338698.28	1360751.59	-	-	Картометрический	1.00	-
28	338659.83	1360771.20	-	-	Картометрический	1.00	-
29	338557.02	1360789.03	-	-	Картометрический	1.00	-
30	338453.74	1360788.22	-	-	Картометрический	1.00	-
31	338282.28	1360836.59	-	-	Картометрический	1.00	-


1	2	3	4	5	6	7	8
32	338143.91	1360888.36	-	-	Картометрический	1.00	-
33	338084.87	1360896.62	-	-	Картометрический	1.00	-
34	338017.72	1360850.83	338017.72	1360850.82	Аналитический	0.10	-
35	337800.17	1360706.06	-	-	Аналитический	0.10	-
36	337869.08	1360514.57	-	-	Аналитический	0.10	-
37	337926.68	1360493.99	-	-	Аналитический	0.10	-
38	337970.68	1360480.61	-	-	Аналитический	0.10	-
39	338011.06	1360469.64	-	-	Аналитический	0.10	-
40	338065.62	1360456.49	-	-	Аналитический	0.10	-
41	338092.48	1360448.68	-	-	Аналитический	0.10	-
42	338190.48	1360486.67	-	-	Аналитический	0.10	-
43	338267.13	1360503.32	-	-	Аналитический	0.10	-
44	338338.02	1360475.82	-	-	Аналитический	0.10	-
45	338412.99	1360455.33	-	-	Аналитический	0.10	-
46	338520.89	1360445.51	-	-	Аналитический	0.10	-
47	338600.12	1360466.22	-	-	Аналитический	0.10	-
48	338678.52	1360503.41	-	-	Аналитический	0.10	-
25	338694.89	1360511.79	-	-	Картометрический	1.00	-
49	338299.10	1358329.26	-	-	Аналитический	0.10	-
50	338262.74	1358320.54	-	-	Аналитический	0.10	-
51	338246.88	1358329.92	-	-	Аналитический	0.10	-
52	338222.41	1358337.99	-	-	Аналитический	0.10	-
53	338197.27	1358332.29	-	-	Аналитический	0.10	-
54	338176.50	1358342.08	-	-	Аналитический	0.10	-
55	338168.73	1358363.69	-	-	Аналитический	0.10	-
56	338043.30	1358373.28	-	-	Аналитический	0.10	-
57	337928.55	1358380.85	-	-	Картометрический	1.00	-
58	337923.90	1358293.02	-	-	Аналитический	0.10	-
59	337825.89	1358285.92	-	-	Аналитический	0.10	-
60	337596.17	1358055.21	-	-	Аналитический	0.10	-
61	337613.24	1357896.46	-	-	Аналитический	0.10	-
62	337702.96	1357811.60	-	-	Аналитический	0.10	-
63	337911.63	1357796.70	-	-	Картометрический	1.00	-
64	337985.32	1357893.76	-	-	Картометрический	1.00	-
65	338051.17	1358024.35	-	-	Аналитический	0.10	-
66	338057.13	1358039.55	-	-	Аналитический	0.10	-
67	338110.92	1358186.25	-	-	Аналитический	0.10	-
68	338175.82	1358172.42	-	-	Аналитический	0.10	-
69	338258.90	1358154.24	-	-	Аналитический	0.10	-
70	338272.51	1358220.20	-	-	Аналитический	0.10	-
71	338266.15	1358255.60	-	-	Аналитический	0.10	-
49	338299.10	1358329.26	-	-	Аналитический	0.10	-
72	337473.34	1359149.35	-	-	Аналитический	0.10	-
73	337474.56	1359152.03	-	-	Аналитический	0.10	-
74	337477.67	1359160.29	-	-	Аналитический	0.10	-
75	337479.49	1359166.65	-	-	Аналитический	0.10	-

1	2	3	4	5	6	7	8
76	337481.60	1359177.45	-	-	Аналитический	0.10	-
77	337488.66	1359221.97	-	-	Аналитический	0.10	-
78	337493.71	1359250.76	-	-	Аналитический	0.10	-
79	337495.80	1359261.20	-	-	Аналитический	0.10	-
80	337499.82	1359281.73	-	-	Аналитический	0.10	-
81	337508.52	1359324.51	-	-	Аналитический	0.10	-
82	337515.30	1359352.94	-	-	Аналитический	0.10	-
83	337512.67	1359367.12	-	-	Картометрический	1.00	-
84	337509.08	1359368.29	-	-	Аналитический	0.10	-
85	337463.45	1359379.21	-	-	Аналитический	0.10	-
86	337459.52	1359372.67	-	-	Аналитический	0.10	-
87	337453.29	1359373.64	-	-	Аналитический	0.10	-
88	337450.27	1359382.36	-	-	Аналитический	0.10	-
89	337443.09	1359384.08	-	-	Аналитический	0.10	-
90	337439.56	1359381.68	-	-	Аналитический	0.10	-
91	337424.46	1359320.88	-	-	Аналитический	0.10	-
92	337416.15	1359322.28	-	-	Аналитический	0.10	-
93	337413.49	1359305.27	-	-	Аналитический	0.10	-
94	337396.30	1359297.41	-	-	Аналитический	0.10	-
95	337390.31	1359297.95	-	-	Аналитический	0.10	-
96	337378.19	1359216.86	-	-	Аналитический	0.10	-
97	337373.70	1359185.14	-	-	Аналитический	0.10	-
98	337344.70	1359189.47	-	-	Аналитический	0.10	-
99	337341.81	1359170.78	-	-	Аналитический	0.10	-
100	337412.28	1359160.98	-	-	Аналитический	0.10	-
101	337412.06	1359158.33	-	-	Аналитический	0.10	-
72	337473.34	1359149.35	-	-	Аналитический	0.10	-
102	337237.30	1359119.07	-	-	Картометрический	1.00	-
103	337237.41	1359150.31	-	-	Картометрический	1.00	-
104	337224.03	1359150.36	-	-	Аналитический	0.10	-
105	337225.39	1359162.77	-	-	Аналитический	0.10	-
106	337227.18	1359182.71	-	-	Аналитический	0.10	-
107	337222.16	1359183.87	-	-	Аналитический	0.10	-
108	337219.80	1359184.52	-	-	Аналитический	0.10	-
109	337220.35	1359215.94	-	-	Аналитический	0.10	-
110	337223.21	1359215.53	-	-	Картометрический	1.00	-
111	337226.43	1359237.43	-	-	Аналитический	0.10	-
112	337228.76	1359253.29	-	-	Картометрический	1.00	-
113	337217.21	1359348.84	-	-	Картометрический	1.00	-
114	337198.29	1359355.03	-	-	Картометрический	1.00	-
115	337195.93	1359376.17	-	-	Картометрический	1.00	-
116	337199.71	1359438.54	-	-	Картометрический	1.00	-
117	337177.25	1359443.23	-	-	Аналитический	0.10	-
118	337127.10	1359452.87	-	-	Аналитический	0.10	-
119	337068.85	1359467.53	-	-	Аналитический	0.10	-
120	337022.63	1359481.52	-	-	Аналитический	0.10	-
121	337005.12	1359478.19	-	-	Аналитический	0.10	-

1	2	3	4	5	6	7	8
122	336992.43	1359480.72	-	-	Аналитический	0.10	-
123	336993.21	1359488.90	-	-	Аналитический	0.10	-
124	336900.29	1359511.46	-	-	Аналитический	0.10	-
125	336853.83	1359522.73	-	-	Аналитический	0.10	-
126	336837.88	1359498.82	-	-	Картометрический	1.00	-
127	336831.74	1359379.57	-	-	Картометрический	1.00	-
128	336847.79	1359368.81	-	-	Картометрический	1.00	-
129	336881.78	1359306.25	-	-	Картометрический	1.00	-
130	336887.07	1359297.35	-	-	Аналитический	0.10	-
131	336941.20	1359239.23	-	-	Аналитический	0.10	-
132	336970.65	1359211.91	-	-	Картометрический	1.00	-
133	337126.00	1359089.35	-	-	Аналитический	0.10	-
134	337186.78	1359054.77	-	-	Картометрический	1.00	-
135	337214.24	1359051.88	-	-	Картометрический	1.00	-
102	337237.30	1359119.07	-	-	Картометрический	1.00	-
136	337127.85	1359490.36	-	-	Аналитический	0.10	-
137	337140.25	1359581.64	-	-	Аналитический	0.10	-
138	337141.26	1359589.19	-	-	Аналитический	0.10	-
139	337118.33	1359590.67	-	-	Аналитический	0.10	-
140	337093.44	1359592.83	-	-	Аналитический	0.10	-
141	337102.01	1359643.06	-	-	Аналитический	0.10	-
142	337017.80	1359671.30	-	-	Аналитический	0.10	-
143	336989.30	1359678.73	-	-	Аналитический	0.10	-
144	336850.60	1359712.74	-	-	Аналитический	0.10	-
145	336561.37	1359778.91	-	-	Аналитический	0.10	-
146	336432.03	1359719.77	-	-	Картометрический	1.00	-
147	336408.71	1359822.72	-	-	Картометрический	1.00	-
148	336340.70	1359793.56	-	-	Картометрический	1.00	-
149	336337.60	1359686.85	-	-	Картометрический	1.00	-
150	336347.43	1359591.80	-	-	Картометрический	1.00	-
151	336352.37	1359574.41	-	-	Картометрический	1.00	-
152	336358.76	1359545.23	-	-	Аналитический	0.10	-
153	336391.89	1359559.01	-	-	Аналитический	0.10	-
154	336410.63	1359566.81	-	-	Аналитический	0.10	-
155	336436.14	1359577.42	-	-	Аналитический	0.10	-
156	336481.96	1359596.81	-	-	Аналитический	0.10	-
157	336520.51	1359612.47	-	-	Аналитический	0.10	-
158	336544.51	1359617.83	-	-	Аналитический	0.10	-
159	336567.51	1359616.96	-	-	Аналитический	0.10	-
160	336590.93	1359612.68	-	-	Аналитический	0.10	-
161	336642.08	1359598.74	-	-	Аналитический	0.10	-
162	336715.64	1359577.90	-	-	Аналитический	0.10	-
163	336763.17	1359566.64	-	-	Аналитический	0.10	-
164	336810.70	1359555.37	-	-	Аналитический	0.10	-
165	336859.94	1359543.22	-	-	Аналитический	0.10	-
166	336909.18	1359531.08	-	-	Аналитический	0.10	-
167	336958.42	1359518.93	-	-	Аналитический	0.10	-

1	2	3	4	5	6	7	8
168	337007.66	1359506.79	-	-	Аналитический	0.10	-
169	337073.77	1359488.95	-	-	Аналитический	0.10	-
170	337113.29	1359479.04	-	-	Аналитический	0.10	-
171	337124.54	1359482.68	-	-	Аналитический	0.10	-
136	337127.85	1359490.36	-	-	Аналитический	0.10	-
3.Сведения о характерных точках части (частей) границы объекта							
Часть №							
-	-	-	-	-	-	-	-

Рисунок 2
План границей объектов

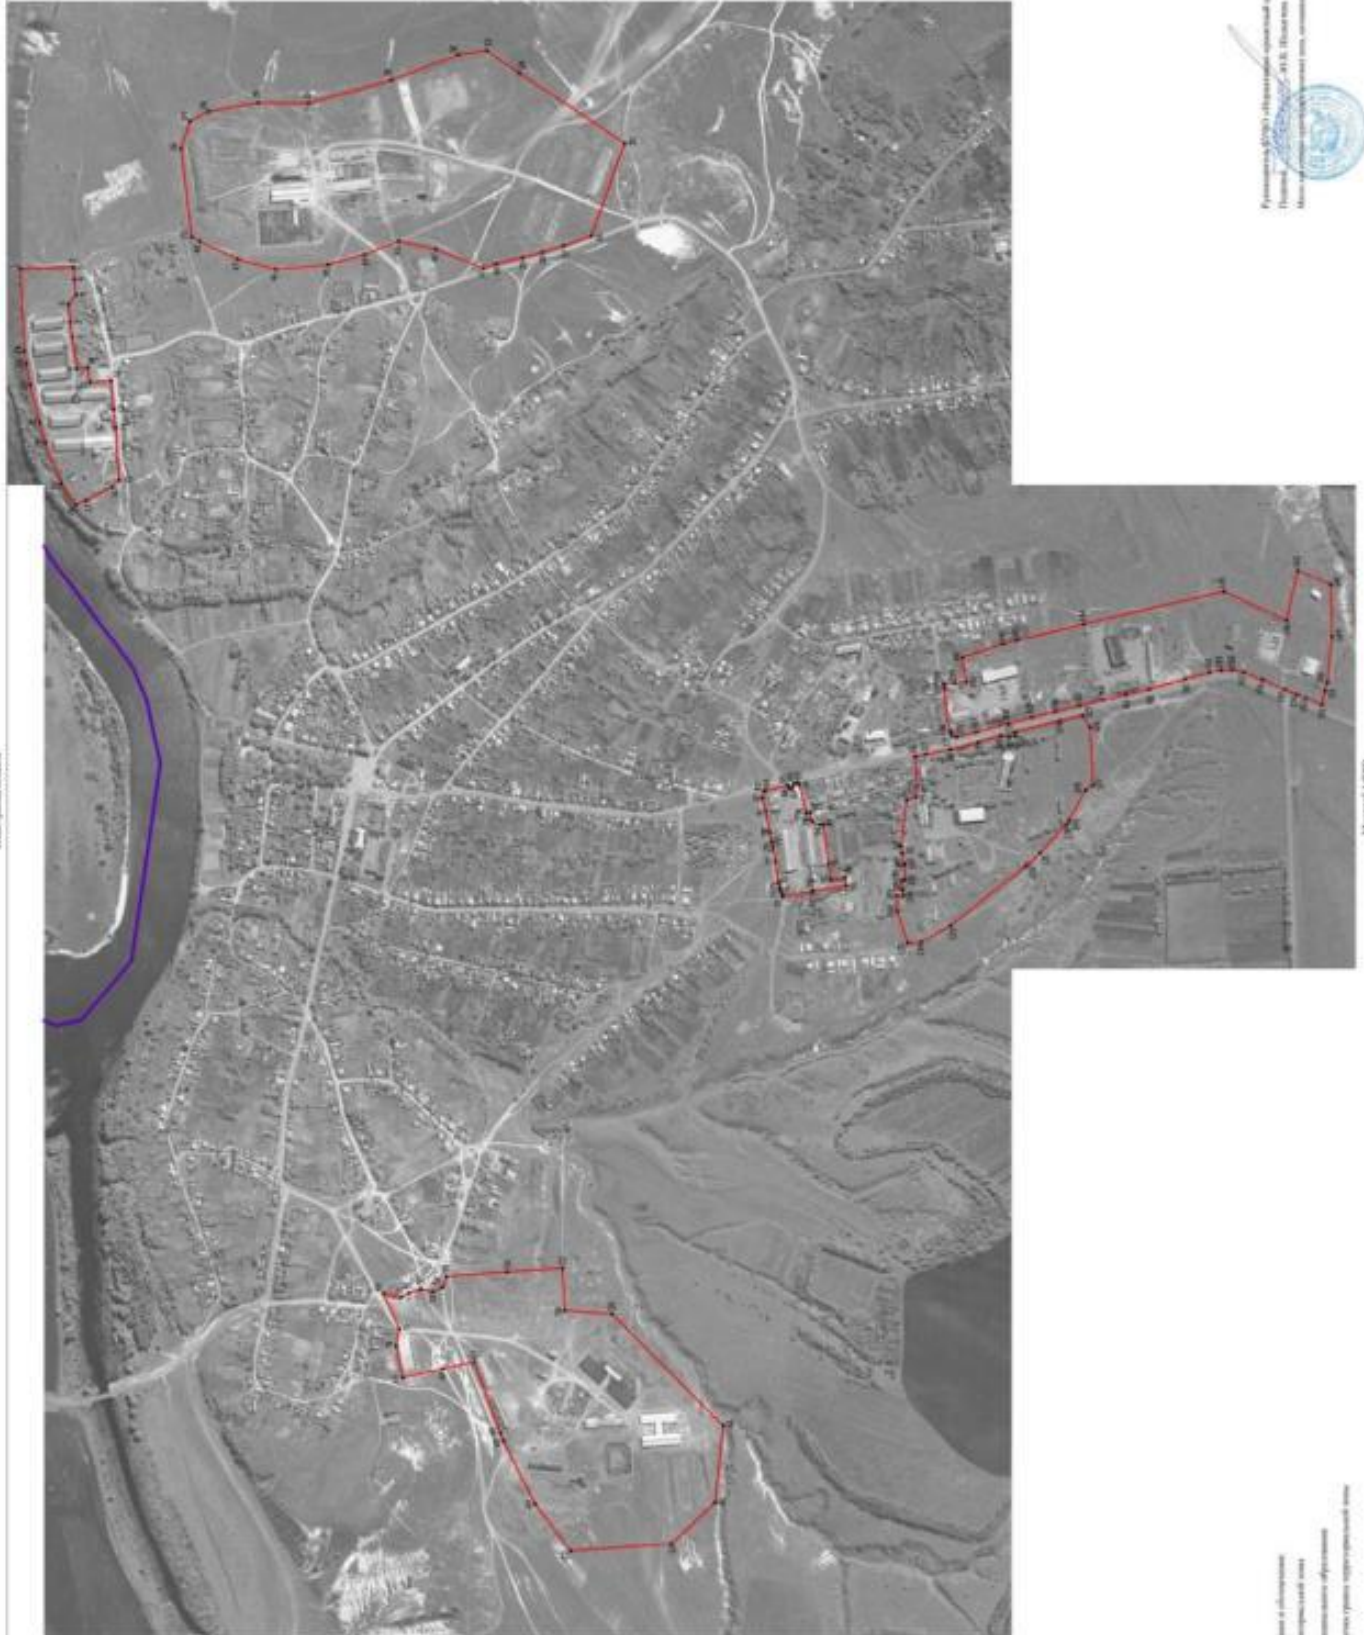

Масштаб 1:5000

Проектная документация
Тема: «...»
Лист: «...»
Масштаб: 1:5000



Приложение № 6
к приказу министерства
архитектуры и градостроительства
Воронежской области
от 11.02.2025 № 45-01-04/39

«ГРАФИЧЕСКОЕ ОПИСАНИЕ

местоположения границ

Зона сельскохозяйственного использования в границах населенного пункта
села Ивановка – СХ1/3

(наименование объекта, местоположение границ которого описано (далее - объект)

Раздел 1

Сведения об объекте		
№ п/п	Характеристики объекта	Описание характеристик
1	2	3
1	Местоположение объекта	Воронежская область, Россошанский муниципальный район, Новокалитвенское сельское поселение, село Ивановка
2	Площадь объекта ± величина погрешности определения площади ($P \pm \Delta P$)	-
3	Иные характеристики объекта	-

Раздел 2

Сведения о местоположении границ объекта					
1. Система координат: -					
2. Сведения о характерных точках границ объекта					
Обозначение характерных точек границ	Координаты, м		Метод определения координат характерной точки	Средняя квадратическая погрешность положения характерной точки (Mt), м	Описание обозначения точки на местности (при наличии)
	X	Y			
1	2	3	4	5	6
-	-	-	-	-	-
3. Сведения о характерных точках части (частей) границы объекта					
Обозначение характерных точек части границы	Координаты, м		Метод определения координат характерной точки	Средняя квадратическая погрешность положения характерной точки (Mt), м	Описание обозначения точки на местности (при наличии)
	X	Y			
1	2	3	4	5	6
Часть №					
-	-	-	-	-	-

Раздел 3

Сведения о местоположении измененных (уточненных) границ объекта							
1. Система координат: МСК - 36, зона 1							
2. Сведения о характерных точках границ объекта							
Обозначение характерных точек границ	Существующие координаты, м		Измененные (уточненные) координаты, м		Метод определения координат характерной точки	Средняя квадратическая погрешность положения характерной точки (Mt), м	Описание обозначения точки на местности (при наличии)
	X	Y	X	Y			
1	2	3	4	5	6	7	8
1	331153.71	1360704.61	-	-	Картометрический	5.00	-
2	331040.49	1360667.23	-	-	Картометрический	5.00	-
3	330979.38	1360651.24	-	-	Картометрический	5.00	-
4	330854.00	1360632.86	-	-	Картометрический	5.00	-
5	330851.27	1360626.59	-	-	Аналитический	0.10	-
6	330835.02	1360592.23	-	-	Аналитический	0.10	-
7	330817.05	1360554.68	-	-	Аналитический	0.10	-
8	330774.71	1360475.47	-	-	Аналитический	0.10	-
9	330761.13	1360455.59	-	-	Аналитический	0.10	-
10	330739.76	1360434.01	-	-	Аналитический	0.10	-
11	330723.40	1360423.53	-	-	Аналитический	0.10	-
12	330690.50	1360407.66	-	-	Аналитический	0.10	-
13	330674.49	1360400.19	-	-	Аналитический	0.10	-
14	330660.00	1360398.14	-	-	Аналитический	0.10	-
15	330622.38	1360396.81	-	-	Аналитический	0.10	-
16	330592.32	1360397.46	-	-	Аналитический	0.10	-
17	330554.06	1360398.95	-	-	Аналитический	0.10	-
18	330515.07	1360400.47	-	-	Аналитический	0.10	-
19	330506.00	1360392.65	-	-	Аналитический	0.10	-
20	330491.36	1360395.25	-	-	Аналитический	0.10	-
21	330484.79	1360401.86	-	-	Аналитический	0.10	-
22	330443.40	1360402.89	-	-	Аналитический	0.10	-
23	330356.30	1360405.06	-	-	Аналитический	0.10	-
24	330265.56	1360407.32	-	-	Аналитический	0.10	-
25	330178.25	1360410.77	-	-	Аналитический	0.10	-
26	330094.85	1360414.06	-	-	Аналитический	0.10	-
27	330042.11	1360415.89	-	-	Аналитический	0.10	-
28	330039.75	1360408.94	-	-	Аналитический	0.10	-
29	330019.25	1360407.74	-	-	Аналитический	0.10	-
30	330015.95	1360416.59	-	-	Аналитический	0.10	-
31	329977.95	1360418.31	-	-	Аналитический	0.10	-

1	2	3	4	5	6	7	8
32	329930.74	1360420.44	-	-	Аналитический	0.10	-
33	330073.37	1360016.98	-	-	Картометрический	5.00	-
34	330160.26	1359847.78	-	-	Картометрический	5.00	-
35	330418.73	1359838.64	-	-	Картометрический	5.00	-
36	330369.66	1359941.13	-	-	Картометрический	5.00	-
37	330309.33	1360043.02	-	-	Картометрический	5.00	-
38	330273.49	1360155.36	-	-	Картометрический	5.00	-
39	330567.21	1360138.93	-	-	Картометрический	5.00	-
40	330731.43	1360366.92	-	-	Картометрический	5.00	-
41	330871.23	1360335.91	-	-	Картометрический	5.00	-
42	330910.98	1360284.42	-	-	Картометрический	5.00	-
43	330949.23	1360244.83	-	-	Картометрический	5.00	-
44	331031.60	1360215.80	-	-	Картометрический	5.00	-
45	331088.73	1360207.97	-	-	Картометрический	5.00	-
1	331153.71	1360704.61	-	-	Картометрический	5.00	-
46	330900.26	1360825.82	-	-	Аналитический	0.10	-
47	330912.77	1360865.43	-	-	Аналитический	0.10	-
48	330914.54	1360872.38	-	-	Аналитический	0.10	-
49	330917.92	1360879.97	-	-	Аналитический	0.10	-
50	330931.58	1360926.04	-	-	Аналитический	0.10	-
51	330959.27	1361019.45	-	-	Аналитический	0.10	-
52	330987.27	1361108.11	-	-	Аналитический	0.10	-
53	330997.78	1361148.81	-	-	Аналитический	0.10	-
54	331004.79	1361174.61	-	-	Аналитический	0.10	-
55	331007.88	1361190.61	-	-	Аналитический	0.10	-
56	331007.74	1361213.01	-	-	Аналитический	0.10	-
57	331006.85	1361231.61	-	-	Аналитический	0.10	-
58	331004.94	1361253.54	-	-	Картометрический	5.00	-
59	-	-	330979.48	1361345.52	Аналитический	0.50	-
60	-	-	330936.10	1361492.56	Аналитический	0.50	-
61	-	-	330933.05	1361496.34	Аналитический	0.50	-
62	-	-	330929.83	1361496.19	Аналитический	0.50	-
63	-	-	330924.09	1361512.80	Аналитический	0.50	-
64	-	-	330926.77	1361515.03	Аналитический	0.50	-
65	-	-	330928.31	1361521.93	Аналитический	0.50	-
66	-	-	330918.99	1361554.42	Аналитический	0.50	-
67	-	-	330895.95	1361634.70	Аналитический	0.50	-
68	-	-	330872.04	1361718.02	Аналитический	0.50	-
69	-	-	330845.44	1361810.69	Аналитический	0.50	-
70	-	-	330829.70	1361820.43	Картометрический	5.00	-
71	-	-	330705.71	1361780.42	Картометрический	5.00	-
72	330650.48	1361798.59	-	-	Картометрический	5.00	-
73	330554.64	1361847.11	-	-	Картометрический	5.00	-
74	330061.33	1362006.42	-	-	Картометрический	5.00	-
75	329823.36	1362083.97	-	-	Картометрический	5.00	-
76	329557.64	1362218.50	-	-	Картометрический	5.00	-
77	329473.32	1362225.38	-	-	Картометрический	5.00	-

1	2	3	4	5	6	7	8
78	329390.13	1362206.82	-	-	Картометрический	5.00	-
79	329323.47	1362170.94	-	-	Картометрический	5.00	-
80	329150.82	1362025.19	-	-	Картометрический	5.00	-
81	329127.91	1361995.01	-	-	Картометрический	5.00	-
82	329061.77	1361875.68	-	-	Картометрический	5.00	-
83	328989.74	1361810.69	-	-	Картометрический	5.00	-
84	328880.85	1361766.63	-	-	Картометрический	5.00	-
85	328825.80	1361706.46	-	-	Картометрический	5.00	-
86	328806.80	1361681.33	-	-	Картометрический	5.00	-
87	328781.32	1361673.25	-	-	Картометрический	5.00	-
88	328742.03	1361541.63	-	-	Картометрический	5.00	-
89	328767.56	1361522.00	-	-	Аналитический	2.50	-
90	328761.82	1361510.80	-	-	Аналитический	2.50	-
91	328810.45	1361485.04	-	-	Аналитический	2.50	-
92	328821.85	1361459.00	-	-	Аналитический	2.50	-
93	329064.91	1361221.16	-	-	Картометрический	5.00	-
94	329088.81	1361307.72	-	-	Картометрический	5.00	-
95	329205.64	1361283.83	-	-	Картометрический	5.00	-
96	329184.75	1361129.89	-	-	Картометрический	5.00	-
97	329061.50	1361130.72	-	-	Картометрический	5.00	-
98	329133.67	1361058.89	-	-	Картометрический	5.00	-
99	329205.33	1361081.17	-	-	Картометрический	5.00	-
100	329272.15	1361172.20	-	-	Картометрический	5.00	-
101	329357.37	1361349.42	-	-	Картометрический	5.00	-
102	329240.19	1361432.70	-	-	Картометрический	5.00	-
103	329078.47	1361585.71	-	-	Картометрический	5.00	-
104	329036.83	1361642.85	-	-	Картометрический	5.00	-
105	329047.48	1361708.70	-	-	Картометрический	5.00	-
106	329065.88	1361783.07	-	-	Картометрический	5.00	-
107	329077.50	1361867.71	-	-	Картометрический	5.00	-
108	329199.52	1362016.66	-	-	Картометрический	5.00	-
109	329474.55	1361970.17	-	-	Картометрический	5.00	-
110	329535.56	1362016.66	-	-	Картометрический	5.00	-
111	329639.18	1361979.86	-	-	Картометрический	5.00	-
112	329693.41	1361914.97	-	-	Картометрический	5.00	-
113	329719.56	1361837.50	-	-	Картометрический	5.00	-
114	329777.67	1361799.73	-	-	Картометрический	5.00	-
115	330111.77	1361849.12	-	-	Картометрический	5.00	-
116	330105.96	1361743.56	-	-	Картометрический	5.00	-
117	330074.00	1361711.61	-	-	Картометрический	5.00	-
118	330062.38	1361638.01	-	-	Картометрический	5.00	-
119	330326.76	1361559.56	-	-	Картометрический	5.00	-
120	330414.88	1361728.07	-	-	Картометрический	5.00	-
121	330504.95	1361805.54	-	-	Картометрический	5.00	-
122	330559.18	1361763.90	-	-	Картометрический	5.00	-
123	330581.45	1361791.98	-	-	Картометрический	5.00	-
124	330738.33	1361675.77	-	-	Картометрический	5.00	-
125	330807.09	1361565.37	-	-	Картометрический	5.00	-

1	2	3	4	5	6	7	8
126	330714.12	1361522.76	-	-	Картометрический	5.00	-
127	330654.08	1361537.29	-	-	Картометрический	5.00	-
128	330576.61	1361519.86	-	-	Картометрический	5.00	-
129	330504.95	1361487.90	-	-	Картометрический	5.00	-
130	330745.11	1361357.16	-	-	Картометрический	5.00	-
131	330882.63	1361370.72	-	-	Картометрический	5.00	-
132	330920.40	1361179.94	-	-	Картометрический	5.00	-
133	330812.90	1361135.40	-	-	Картометрический	5.00	-
134	330508.82	1361038.56	-	-	Картометрический	5.00	-
135	330558.98	1360942.29	-	-	Картометрический	5.00	-
136	330632.06	1360885.44	-	-	Картометрический	5.00	-
137	330662.49	1360847.99	-	-	Картометрический	5.00	-
138	330780.17	1360931.06	-	-	Картометрический	5.00	-
46	330900.26	1360825.82	-	-	Аналитический	0.10	-
139	329803.90	1360078.85	-	-	Картометрический	5.00	-
140	-	-	329796.85	1360092.73	Картометрический	5.00	-
141	329767.01	1360151.49	-	-	Картометрический	5.00	-
142	329412.57	1360022.69	-	-	Картометрический	5.00	-
143	329290.65	1360266.55	-	-	Аналитический	0.10	-
144	329254.25	1360250.12	-	-	Аналитический	0.10	-
145	329188.86	1360200.39	-	-	Картометрический	5.00	-
146	329185.44	1360091.94	-	-	Картометрический	5.00	-
147	329502.24	1359924.22	-	-	Картометрический	5.00	-
148	329509.24	1359939.37	-	-	Картометрический	5.00	-
149	329615.98	1359954.64	-	-	Картометрический	5.00	-
150	329613.06	1359983.51	-	-	Картометрический	5.00	-
151	329699.54	1360000.80	-	-	Картометрический	5.00	-
152	329753.13	1359969.45	-	-	Картометрический	5.00	-
153	329783.68	1359977.44	-	-	Картометрический	5.00	-
154	329791.53	1360045.14	-	-	Картометрический	5.00	-
139	329803.90	1360078.85	-	-	Картометрический	5.00	-
155	329586.42	1360425.48	-	-	Аналитический	0.10	-
156	329403.86	1360382.94	-	-	Картометрический	5.00	-
157	329033.92	1360414.89	-	-	Картометрический	5.00	-
158	328972.91	1360633.76	-	-	Картометрический	5.00	-
159	328836.36	1360953.33	-	-	Картометрический	5.00	-
160	328759.86	1361042.43	-	-	Картометрический	5.00	-
161	328615.82	1361153.68	-	-	Картометрический	5.00	-
162	328627.25	1361128.07	-	-	Картометрический	5.00	-
163	328613.22	1361096.08	-	-	Картометрический	5.00	-
164	328631.98	1361000.84	-	-	Картометрический	5.00	-
165	328687.50	1360984.72	-	-	Картометрический	5.00	-
166	328718.31	1360902.86	-	-	Картометрический	5.00	-
167	328764.39	1360824.15	-	-	Картометрический	5.00	-
168	328919.31	1360469.09	-	-	Картометрический	5.00	-
169	328673.78	1360442.42	-	-	Картометрический	5.00	-

1	2	3	4	5	6	7	8
170	328678.12	1360396.58	-	-	Картометрический	5.00	-
171	328674.01	1360350.87	-	-	Картометрический	5.00	-
172	328692.66	1360248.86	-	-	Картометрический	5.00	-
173	328717.82	1360236.59	-	-	Картометрический	5.00	-
174	328867.30	1360281.72	-	-	Картометрический	5.00	-
175	329079.08	1360312.31	-	-	Картометрический	5.00	-
176	329094.49	1360165.65	-	-	Аналитический	0.10	-
177	329109.03	1360185.72	-	-	Аналитический	0.10	-
178	329124.12	1360200.85	-	-	Аналитический	0.10	-
179	329152.10	1360221.61	-	-	Аналитический	0.10	-
180	329196.40	1360246.91	-	-	Аналитический	0.10	-
181	329244.12	1360269.93	-	-	Аналитический	0.10	-
182	329283.20	1360287.47	-	-	Аналитический	0.10	-
183	329359.36	1360321.65	-	-	Аналитический	0.10	-
184	329437.72	1360357.11	-	-	Аналитический	0.10	-
185	329511.76	1360391.15	-	-	Аналитический	0.10	-
155	329586.42	1360425.48	-	-	Аналитический	0.10	-
3.Сведения о характерных точках части (частей) границы объекта							
Часть №							
-	-	-	-	-	-	-	-

».

«ГРАФИЧЕСКОЕ ОПИСАНИЕ
местоположения границ

Зона сельскохозяйственного производства села Ивановка – СХ2/3

(наименование объекта, местоположение границ которого описано (далее - объект)

Раздел 1

Сведения об объекте		
№ п/п	Характеристики объекта	Описание характеристик
1	2	3
1	Местоположение объекта	Воронежская область, Россошанский муниципальный район, Новокалитвенское сельское поселение, село Ивановка
2	Площадь объекта ± величина погрешности определения площади (Р ± Дельта Р)	-
3	Иные характеристики объекта	-

Раздел 2

Сведения о местоположении границ объекта					
1. Система координат: -					
2. Сведения о характерных точках границ объекта					
Обозначение характерных точек границ	Координаты, м		Метод определения координат характерной точки	Средняя квадратическая погрешность положения характерной точки (Mt), м	Описание обозначения точки на местности (при наличии)
	X	Y			
1	2	3	4	5	6
-	-	-	-	-	-
3. Сведения о характерных точках части (частей) границы объекта					
Обозначение характерных точек части границы	Координаты, м		Метод определения координат характерной точки	Средняя квадратическая погрешность положения характерной точки (Mt), м	Описание обозначения точки на местности (при наличии)
	X	Y			
1	2	3	4	5	6
Часть №					
-	-	-	-	-	-

Раздел 3

Сведения о местоположении измененных (уточненных) границ объекта							
1. Система координат: МСК - 36, зона 1							
2. Сведения о характерных точках границ объекта							
Обозначение характерных точек границ	Существующие координаты, м		Измененные (уточненные) координаты, м		Метод определения координат характерной точки	Средняя квадратиче- ская погрешнос- ть положения характерно- й точки (Mt), м	Описан- ие обознач- ения точки на местнос- ти (при наличи- и)
	X	Y	X	Y			
1	2	3	4	5	6	7	8
1	330731.70	1359960.03	-	-	Картометрический	5.00	-
2	330699.28	1360047.00	-	-	Картометрический	5.00	-
3	330694.99	1360096.24	-	-	Картометрический	5.00	-
4	330668.33	1360120.39	-	-	Картометрический	5.00	-
5	330567.21	1360138.93	-	-	Картометрический	5.00	-
6	330273.49	1360155.36	-	-	Картометрический	5.00	-
7	330309.33	1360043.02	-	-	Картометрический	5.00	-
8	330369.66	1359941.13	-	-	Картометрический	5.00	-
9	330412.50	1359977.76	-	-	Картометрический	5.00	-
10	330535.83	1359867.32	-	-	Картометрический	5.00	-
11	330592.73	1359831.67	-	-	Картометрический	5.00	-
1	330731.70	1359960.03	-	-	Картометрический	5.00	-
12	330073.37	1360016.98	-	-	Картометрический	5.00	-
13	329930.74	1360420.44	-	-	Аналитический	0.10	-
14	329888.34	1360421.83	-	-	Аналитический	0.10	-
15	329887.97	1360413.83	-	-	Аналитический	0.10	-
16	329873.10	1360414.24	-	-	Аналитический	0.10	-
17	329872.73	1360420.09	-	-	Аналитический	0.10	-
18	329853.68	1360421.57	-	-	Аналитический	0.10	-
19	329819.81	1360422.71	-	-	Аналитический	0.10	-
20	329780.99	1360424.02	-	-	Аналитический	0.10	-
21	329776.25	1360417.00	-	-	Аналитический	0.10	-
22	329763.43	1360417.84	-	-	Аналитический	0.10	-
23	329762.96	1360424.86	-	-	Аналитический	0.10	-
24	329712.74	1360426.19	-	-	Аналитический	0.10	-
25	329675.47	1360423.57	-	-	Аналитический	0.10	-
26	329653.70	1360420.68	-	-	Аналитический	0.10	-
27	329651.54	1360410.58	-	-	Аналитический	0.10	-
28	329639.55	1360407.49	-	-	Аналитический	0.10	-
29	329633.27	1360417.96	-	-	Аналитический	0.10	-

30	329616.28	1360412.70	-	-	Аналитический	0.10	-
31	329591.27	1360402.58	-	-	Аналитический	0.10	-
32	329519.01	1360369.80	-	-	Аналитический	0.10	-
33	329443.81	1360335.68	-	-	Аналитический	0.10	-
34	329365.65	1360300.40	-	-	Аналитический	0.10	-
35	329290.65	1360266.55	-	-	Аналитический	0.10	-
36	329412.57	1360022.69	-	-	Картометрический	5.00	-
37	329767.01	1360151.49	-	-	Картометрический	5.00	-
38	-	-	329796.85	1360092.73	Картометрический	5.00	-
39	-	-	329814.81	1360100.21	Картометрический	5.00	-
40	-	-	329839.36	1360085.47	Картометрический	5.00	-
41	-	-	329862.29	1360042.89	Картометрический	5.00	-
42	329957.45	1359956.07	-	-	Картометрический	5.00	-
12	330073.37	1360016.98	-	-	Картометрический	5.00	-
3.Сведения о характерных точках части (частей) границы объекта							
Часть №							
-	-	-	-	-	-	-	-

».

Приложение № 8
к приказу министерства
архитектуры и градостроительства
Воронежской области
от 11.02.2025 № 45-01-04/39

«ОПИСАНИЕ МЕСТОПОЛОЖЕНИЯ ГРАНИЦ

Зона сельскохозяйственного использования в границах населенного пункта
села Цапково – СХ1/8

(наименование объекта, местоположение границ которого описано
(далее - объект)

Раздел 1

Сведения об объекте		
№ п/п	Характеристики объекта	Описание характеристик
1	2	3
1	Местоположение объекта	Воронежская область, Россошанский муниципальный район, Новокалитвенское сельское поселение, село Цапково
2	Площадь объекта $\pm$ величина погрешности определения площади ($P \pm \Delta P$)	-
3	Иные характеристики объекта	-

Раздел 2

Сведения о местоположении границ объекта					
1. Система координат: -					
2. Сведения о характерных точках границ объекта					
Обозначение характерных точек границ	Координаты, м		Метод определения координат характерной точки	Средняя квадратическая погрешность положения характерной точки (Mt), м	Описание обозначения точки на местности (при наличии)
	X	Y			
1	2	3	4	5	6
-	-	-	-	-	-
3. Сведения о характерных точках части (частей) границы объекта					
Обозначение характерных точек части границы	Координаты, м		Метод определения координат характерной точки	Средняя квадратическая погрешность положения характерной точки (Mt), м	Описание обозначения точки на местности (при наличии)
	X	Y			
1	2	3	4	5	6
Часть №					
-	-	-	-	-	-


Раздел 3

Сведения о местоположении измененных (уточненных) границ объекта							
1. Система координат: МСК - 36, зона 1							
2. Сведения о характерных точках границ объекта							
Обозначение характерных точек границ	Существующие координаты, м		Измененные (уточненные) координаты, м		Метод определения координат характерной точки	Средняя квадратическая погрешность положения характерной точки (Mt), м	Описание обозначения точки на местности (при наличии)
	X	Y	X	Y			
1	2	3	4	5	6	7	8
1	333194.95	1369975.41	-	-	Картометрический	1.00	-
2	333142.26	1370038.96	-	-	Картометрический	1.00	-
3	333141.79	1370039.53	-	-	Картометрический	1.00	-
4	332836.37	1370424.72	-	-	Картометрический	1.00	-
5	332581.18	1370821.41	-	-	Картометрический	1.00	-
6	332578.37	1370825.52	-	-	Аналитический	0.10	-
7	332577.16	1370795.83	-	-	Аналитический	0.10	-
8	332576.62	1370761.07	-	-	Аналитический	0.10	-
9	332575.36	1370722.69	-	-	Аналитический	0.10	-
10	332567.36	1370673.11	-	-	Аналитический	0.10	-
11	332559.18	1370645.03	-	-	Аналитический	0.10	-
12	332545.44	1370601.91	-	-	Аналитический	0.10	-
13	332524.36	1370555.51	-	-	Аналитический	0.10	-
14	332591.89	1370526.14	-	-	Картометрический	1.00	-
15	332571.38	1370418.13	-	-	Картометрический	1.00	-
16	332655.71	1370428.75	-	-	Картометрический	1.00	-
17	332679.33	1370330.29	-	-	Картометрический	1.00	-
18	332595.88	1370307.51	-	-	Картометрический	1.00	-
19	332595.76	1369794.02	-	-	Картометрический	1.00	-
20	332845.61	1369852.12	-	-	Картометрический	1.00	-
1	333194.95	1369975.41	-	-	Картометрический	1.00	-
21	331985.36	1369592.13	-	-	Картометрический	1.00	-
22	331991.47	1369791.11	-	-	Картометрический	1.00	-
23	331935.30	1369786.27	-	-	Картометрический	1.00	-
24	331795.85	1369813.38	-	-	Картометрический	1.00	-
25	331914.96	1369954.77	-	-	Картометрический	1.00	-
26	331825.87	1370036.12	-	-	Картометрический	1.00	-
27	331534.80	1369740.27	-	-	Картометрический	1.00	-
28	331598.82	1369653.12	-	-	Картометрический	1.00	-
29	331653.14	1369663.80	-	-	Картометрический	1.00	-
30	331678.88	1369681.89	-	-	Картометрический	1.00	-
31	331710.97	1369681.19	-	-	Картометрический	1.00	-

1	2	3	4	5	6	7	8
32	331792.53	1369623.46	-	-	Картометрический	1.00	-
33	331831.53	1369629.39	-	-	Картометрический	1.00	-
34	331876.95	1369619.92	-	-	Картометрический	1.00	-
21	331985.36	1369592.13	-	-	Картометрический	1.00	-
35	332264.42	1371249.42	-	-	Картометрический	1.00	-
36	332060.19	1371304.19	-	-	Картометрический	1.00	-
37	331989.21	1371307.60	-	-	Картометрический	1.00	-
38	331956.04	1371301.50	-	-	Картометрический	1.00	-
39	331875.33	1371286.64	-	-	Картометрический	1.00	-
40	331806.00	1371288.32	-	-	Картометрический	1.00	-
41	331722.74	1371342.88	-	-	Картометрический	1.00	-
42	331599.76	1371159.43	-	-	Картометрический	1.00	-
43	331572.42	1371080.44	-	-	Картометрический	1.00	-
44	331532.85	1371054.28	-	-	Картометрический	1.00	-
45	331498.01	1371055.27	-	-	Аналитический	0.10	-
46	331496.45	1371040.95	-	-	Аналитический	0.10	-
47	331475.47	1370878.54	-	-	Аналитический	0.10	-
48	331471.54	1370773.90	-	-	Аналитический	0.10	-
49	331470.29	1370676.29	-	-	Аналитический	0.10	-
50	331532.44	1370748.88	-	-	Картометрический	1.00	-
51	331782.29	1371049.08	-	-	Картометрический	1.00	-
52	331873.32	1370977.42	-	-	Картометрический	1.00	-
53	331999.21	1370839.91	-	-	Картометрический	1.00	-
54	332169.66	1371159.48	-	-	Картометрический	1.00	-
35	332264.42	1371249.42	-	-	Картометрический	1.00	-
55	331393.82	1369932.21	-	-	Аналитический	0.10	-
56	331407.88	1370066.52	-	-	Аналитический	0.10	-
57	331407.27	1370084.89	-	-	Аналитический	0.10	-
58	331408.03	1370133.81	-	-	Аналитический	0.10	-
59	331412.15	1370166.83	-	-	Аналитический	0.10	-
60	331417.42	1370215.48	-	-	Аналитический	0.10	-
61	331419.24	1370236.63	-	-	Аналитический	0.10	-
62	331419.53	1370339.61	-	-	Аналитический	0.10	-
63	331412.61	1370424.14	-	-	Аналитический	0.10	-
64	331415.69	1370522.35	-	-	Аналитический	0.10	-
65	331417.97	1370573.07	-	-	Аналитический	0.10	-
66	331436.18	1370641.66	-	-	Аналитический	0.10	-
67	331440.47	1370711.21	-	-	Аналитический	0.10	-
68	331443.32	1370767.91	-	-	Аналитический	0.10	-
69	331453.59	1370880.90	-	-	Аналитический	0.10	-
70	331475.38	1371043.18	-	-	Аналитический	0.10	-
71	331472.73	1371055.67	-	-	Аналитический	0.10	-
72	331343.46	1371058.87	-	-	Картометрический	1.00	-
73	331264.94	1371046.84	-	-	Картометрический	1.00	-
74	331231.49	1371049.64	-	-	Картометрический	1.00	-
75	331213.01	1371102.81	-	-	Картометрический	1.00	-

1	2	3	4	5	6	7	8
76	331167.61	1371160.28	-	-	Картометрический	1.00	-
77	331083.92	1371135.98	-	-	Картометрический	1.00	-
78	330965.54	1371085.72	-	-	Картометрический	1.00	-
79	330999.85	1370950.64	-	-	Картометрический	1.00	-
80	330993.40	1370889.95	-	-	Картометрический	1.00	-
81	331106.56	1370888.71	-	-	Картометрический	1.00	-
82	-	-	331220.93	1370902.85	Картометрический	1.00	-
83	-	-	331286.55	1370906.32	Картометрический	1.00	-
84	331403.25	1370739.97	-	-	Картометрический	1.00	-
85	331291.30	1370619.11	-	-	Картометрический	1.00	-
86	331175.64	1370622.58	-	-	Картометрический	1.00	-
87	331247.09	1370512.30	-	-	Картометрический	1.00	-
88	331240.04	1370436.22	-	-	Картометрический	1.00	-
89	331230.55	1370359.31	-	-	Картометрический	1.00	-
90	331225.04	1370314.62	-	-	Картометрический	1.00	-
91	331219.49	1370231.74	-	-	Картометрический	1.00	-
92	331238.43	1370180.42	-	-	Картометрический	1.00	-
93	331222.43	1370150.34	-	-	Картометрический	1.00	-
94	331227.00	1370147.19	-	-	Картометрический	1.00	-
95	331244.66	1370135.05	-	-	Картометрический	1.00	-
55	331393.82	1369932.21	-	-	Аналитический	0.10	-
3.Сведения о характерных точках части (частей) границы объекта							
Часть №							
-	-	-	-	-	-	-	-

Рис. 4
План границ объекта

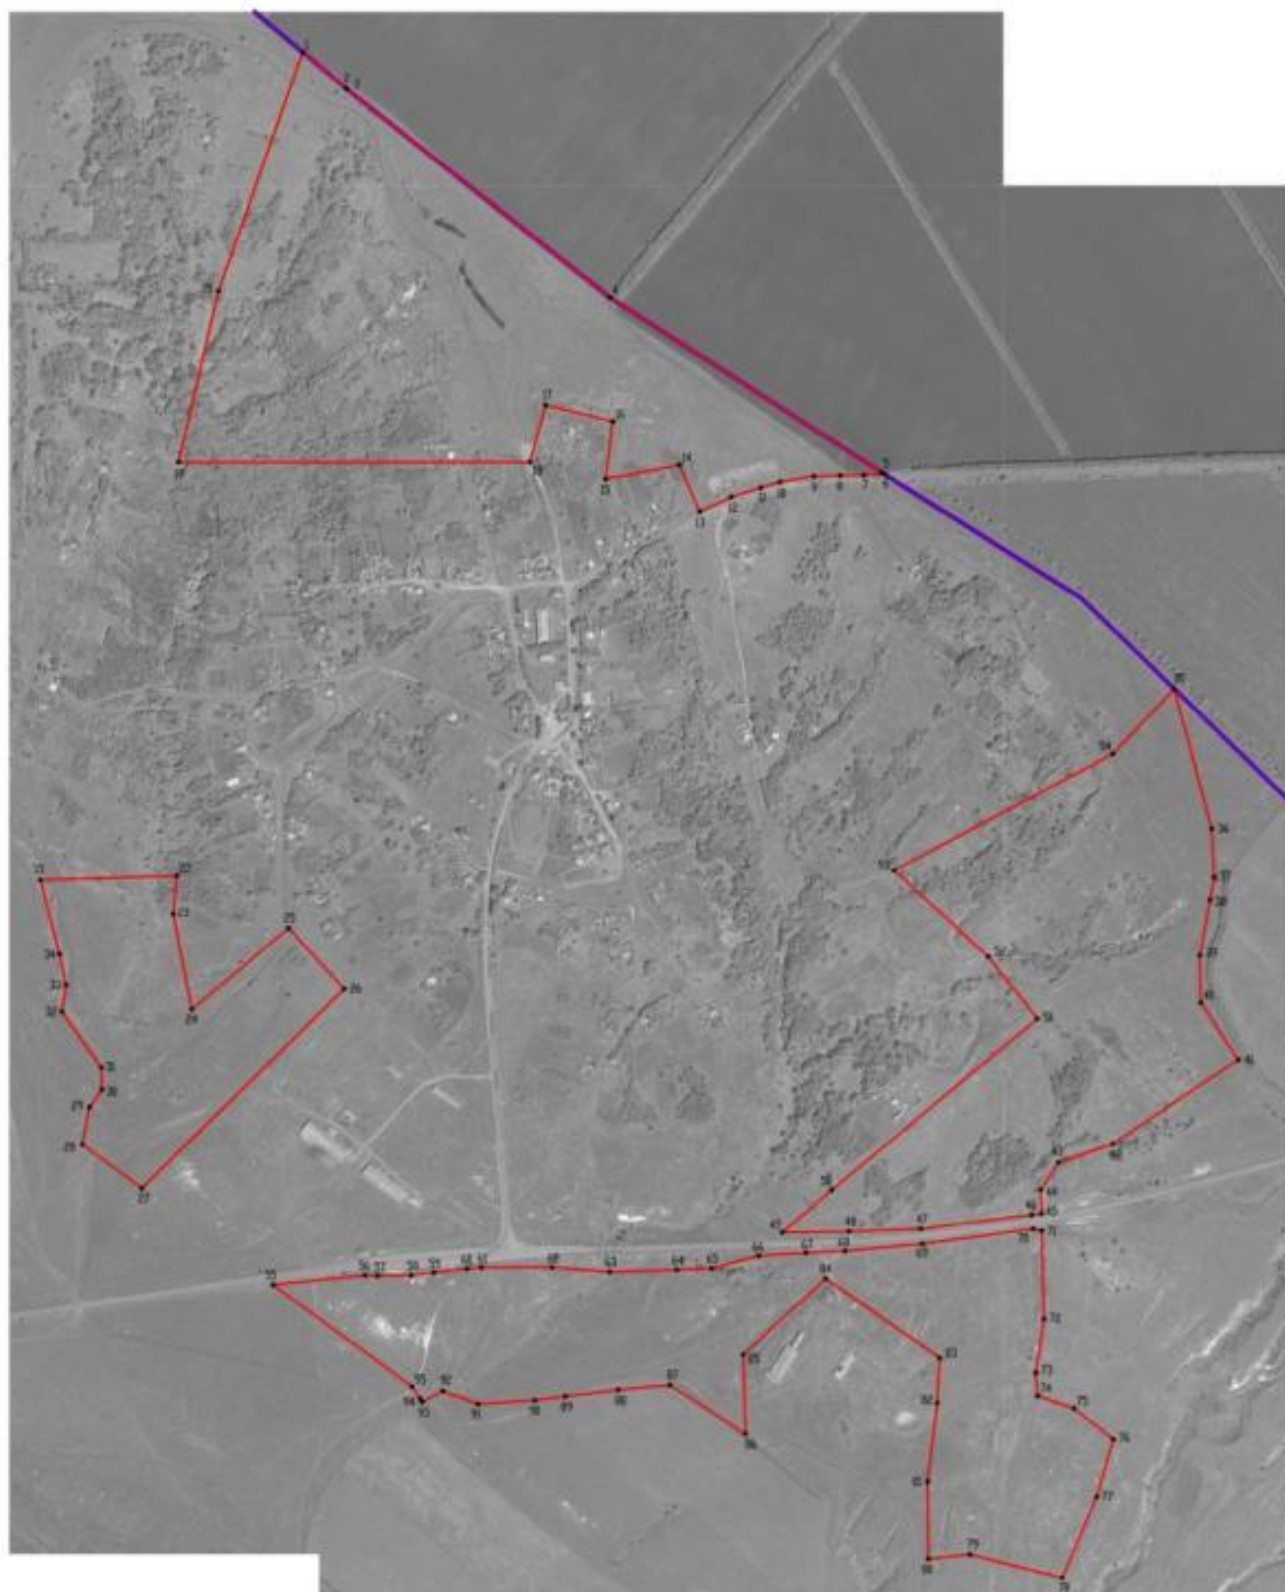

Масштаб 1:5000

Используемые условные знаки и обозначения:

- границы территориальной зоны
- границы муниципального образования
- характеристическая точка границ территориальной зоны

Руководитель КУВО «Информационно-проектный центр»
Подпись: Ю.В. Шамшурин Дата « 14 » декабря 2022 г.
Место для оттиска печати (или подписи) лица, осуществляющего исполнение полномочий главы объекта



«ОПИСАНИЕ МЕСТОПОЛОЖЕНИЯ ГРАНИЦ

Зона сельскохозяйственного производства села Цапково – СХ2/8

(наименование объекта, местоположение границ которого описано
(далее - объект)

Раздел 1

Сведения об объекте		
№ п/п	Характеристики объекта	Описание характеристик
1	2	3
1	Местоположение объекта	Воронежская область, Россошанский муниципальный район, Новокалитвенское сельское поселение, село Цапково
2	Площадь объекта ± величина погрешности определения площади ($P \pm \Delta P$)	-
3	Иные характеристики объекта	-

Раздел 2

Сведения о местоположении границ объекта					
1. Система координат: -					
2. Сведения о характерных точках границ объекта					
Обозначение характерных точек границ	Координаты, м		Метод определения координат характерной точки	Средняя квадратическая погрешность положения характерной точки (Mt), м	Описание обозначения точки на местности (при наличии)
	X	Y			
1	2	3	4	5	6
-	-	-	-	-	-
3. Сведения о характерных точках части (частей) границы объекта					
Обозначение характерных точек части границы	Координаты, м		Метод определения координат характерной точки	Средняя квадратическая погрешность положения характерной точки (Mt), м	Описание обозначения точки на местности (при наличии)
	X	Y			
1	2	3	4	5	6
Часть №					
-	-	-	-	-	-

Раздел 3

Сведения о местоположении измененных (уточненных) границ объекта							
1. Система координат: МСК - 36, зона 1							
2. Сведения о характерных точках границ объекта							
Обозначение характерных точек границ	Существующие координаты, м		Измененные (уточненные) координаты, м		Метод определения координат характерной точки	Средняя квадратическая погрешность положения характерной точки (Mt), м	Описание обозначения точки на местности (при наличии)
	X	Y	X	Y			
1	2	3	4	5	6	7	8
1	331825.87	1370036.12	-	-	Картометрический	1.00	-
2	331704.43	1370195.13	-	-	Картометрический	1.00	-
3	331703.56	1370238.11	-	-	Аналитический	0.10	-
4	331688.45	1370238.82	-	-	Аналитический	0.10	-
5	331658.85	1370249.59	-	-	Аналитический	0.10	-
6	331622.60	1370252.35	-	-	Аналитический	0.10	-
7	331585.97	1370255.13	-	-	Аналитический	0.10	-
8	331549.34	1370257.91	-	-	Аналитический	0.10	-
9	331515.14	1370260.51	-	-	Аналитический	0.10	-
10	331492.51	1370262.62	-	-	Аналитический	0.10	-
11	331479.23	1370259.97	-	-	Аналитический	0.10	-
12	331460.81	1370206.30	-	-	Аналитический	0.10	-
13	331444.20	1370072.10	-	-	Аналитический	0.10	-
14	331433.49	1370025.84	-	-	Аналитический	0.10	-
15	331410.43	1369909.46	-	-	Аналитический	0.10	-
16	331534.80	1369740.27	-	-	Картометрический	1.00	-
1	331825.87	1370036.12	-	-	Картометрический	1.00	-
17	331403.25	1370739.97	-	-	Картометрический	1.00	-
18	-	-	331286.55	1370906.32	Картометрический	1.00	-
19	-	-	331220.91	1370902.85	Картометрический	1.00	-
20	331106.56	1370888.71	-	-	Картометрический	1.00	-
21	331175.64	1370622.58	-	-	Картометрический	1.00	-
22	331291.30	1370619.11	-	-	Картометрический	1.00	-
17	331403.25	1370739.97	-	-	Картометрический	1.00	-
3. Сведения о характерных точках части (частей) границы объекта							
Часть №							
-	-	-	-	-	-	-	-

Раздел 4
План границ объекта



Масштаб 1:5000

Используемые условные знаки и обозначения:



границы территориальной зоны



характерная точка граница территориальной зоны

Руководитель БУВО «Нормативно-проектный центр»

Подпись: Ю.В. Шалагина Дата « 14 » декабря 2022 г.

Место для отрисовки печати (для валидации) листа, составившего описание местоположения границ объекта



Приложение № 10
к приказу министерства
архитектуры и градостроительства
Воронежской области
от 11.02.2025 № 45-01-04/39

«ОПИСАНИЕ МЕСТОПОЛОЖЕНИЯ ГРАНИЦ

Зона улиц, дорог, инженерной и транспортной инфраструктуры за границами
населенных пунктов – ИТ1

(наименование объекта, местоположение границ которого описано
(далее - объект)

Раздел 1

Сведения об объекте		
№ п/п	Характеристики объекта	Описание характеристик
1	2	3
1	Местоположение объекта	Воронежская область, Россошанский муниципальный район, Новокалитвенское сельское поселение
2	Площадь объекта $\pm$ величина погрешности определения площади ($P \pm \Delta P$)	-
3	Иные характеристики объекта	-

Раздел 2

Сведения о местоположении границ объекта					
1. Система координат: -					
2. Сведения о характерных точках границ объекта					
Обозначение характерных точек границ	Координаты, м		Метод определения координат характерной точки	Средняя квадратическая погрешность положения характерной точки (Mt), м	Описание обозначения точки на местности (при наличии)
	X	Y			
1	2	3	4	5	6
-	-	-	-	-	-
3. Сведения о характерных точках части (частей) границы объекта					
Обозначение характерных точек части границы	Координаты, м		Метод определения координат характерной точки	Средняя квадратическая погрешность положения характерной точки (Mt), м	Описание обозначения точки на местности (при наличии)
	X	Y			
1	2	3	4	5	6
Часть №					
-	-	-	-	-	-

Раздел 3

Сведения о местоположении измененных (уточненных) границ объекта							
1. Система координат: МСК - 36, зона 1							
2. Сведения о характерных точках границ объекта							
Обозначение характерных точек границ	Существующие координаты, м		Измененные (уточненные) координаты, м		Метод определения координат характерной точки	Средняя квадратическая погрешность положения характерной точки (Mt), м	Описание обозначения точки на местности (при наличии)
	X	Y	X	Y			
1	2	3	4	5	6	7	8
1	339040.77	1354595.06	-	-	Аналитический	0.50	-
2	339037.49	1354599.51	-	-	Аналитический	0.50	-
3	339033.29	1354596.59	-	-	Аналитический	0.50	-
4	339008.55	1354579.38	-	-	Аналитический	0.50	-
5	338996.09	1354570.71	-	-	Аналитический	0.50	-
6	338968.82	1354550.50	-	-	Аналитический	0.50	-
7	338937.34	1354527.16	-	-	Аналитический	0.50	-
8	338898.76	1354498.56	-	-	Аналитический	0.50	-
9	338867.41	1354469.55	-	-	Аналитический	0.50	-
10	338864.34	1354464.88	-	-	Аналитический	0.50	-
11	338842.19	1354440.90	-	-	Аналитический	0.50	-
12	338818.19	1354413.80	-	-	Аналитический	0.50	-
13	338784.93	1354376.26	-	-	Аналитический	0.50	-
14	338744.83	1354329.72	-	-	Аналитический	0.50	-
15	338693.39	1354268.83	-	-	Аналитический	0.50	-
16	338669.03	1354243.28	-	-	Аналитический	0.50	-
17	338662.37	1354245.40	-	-	Аналитический	0.50	-
18	338659.55	1354247.83	-	-	Аналитический	0.50	-
19	338650.55	1354238.56	-	-	Аналитический	0.50	-
20	338652.99	1354234.99	-	-	Аналитический	0.50	-
21	338647.89	1354226.23	-	-	Аналитический	0.50	-
22	338618.40	1354198.42	-	-	Аналитический	0.50	-
23	338587.63	1354172.23	-	-	Аналитический	0.50	-
24	338551.01	1354141.05	-	-	Аналитический	0.50	-
25	338513.52	1354109.14	-	-	Аналитический	0.50	-
26	338478.56	1354079.38	-	-	Аналитический	0.50	-
27	338440.13	1354058.79	-	-	Аналитический	0.50	-
28	338434.92	1354050.63	-	-	Аналитический	0.50	-
29	338428.92	1354042.56	-	-	Аналитический	0.50	-
30	338419.72	1354025.91	-	-	Аналитический	0.50	-
31	338284.61	1353908.43	-	-	Аналитический	0.50	-
32	338181.54	1353838.54	-	-	Аналитический	0.50	-
33	338127.91	1353808.10	-	-	Аналитический	0.50	-
34	338101.58	1353795.46	-	-	Аналитический	0.50	-
35	338068.30	1353782.64	-	-	Аналитический	0.50	-

1	2	3	4	5	6	7	8
36	338051.87	1353776.99	-	-	Аналитический	0.50	-
37	337995.02	1353755.42	-	-	Аналитический	0.50	-
38	337731.48	1353659.41	-	-	Аналитический	0.50	-
39	337553.05	1353592.30	-	-	Аналитический	0.50	-
40	337537.48	1353592.32	-	-	Аналитический	0.50	-
41	337531.24	1353593.47	-	-	Аналитический	0.50	-
42	337511.74	1353597.05	-	-	Аналитический	0.50	-
43	337481.02	1353608.87	-	-	Аналитический	0.50	-
44	337445.47	1353619.75	-	-	Аналитический	0.50	-
45	337398.53	1353640.02	-	-	Аналитический	0.50	-
46	337370.28	1353656.72	-	-	Аналитический	0.50	-
47	337324.77	1353690.23	-	-	Аналитический	0.50	-
48	337301.67	1353709.46	-	-	Аналитический	0.50	-
49	337266.24	1353730.74	-	-	Аналитический	0.50	-
50	337232.45	1353747.96	-	-	Аналитический	0.50	-
51	337175.38	1353766.01	-	-	Аналитический	0.50	-
52	337150.36	1353770.22	-	-	Аналитический	0.50	-
53	337102.16	1353766.62	-	-	Аналитический	0.50	-
54	337075.96	1353761.47	-	-	Аналитический	0.50	-
55	337029.91	1353738.99	-	-	Аналитический	0.50	-
56	337026.66	1353737.40	-	-	Аналитический	0.50	-
57	337024.42	1353736.31	-	-	Аналитический	0.50	-
58	336980.41	1353710.46	-	-	Аналитический	0.50	-
59	336957.16	1353697.06	-	-	Аналитический	0.50	-
60	336938.66	1353686.11	-	-	Аналитический	0.50	-
61	336880.49	1353655.52	-	-	Аналитический	0.50	-
62	336853.07	1353643.84	-	-	Аналитический	0.50	-
63	336821.04	1353635.02	-	-	Аналитический	0.50	-
64	336792.96	1353635.37	-	-	Аналитический	0.50	-
65	336751.46	1353639.66	-	-	Аналитический	0.50	-
66	336709.93	1353643.36	-	-	Аналитический	0.50	-
67	336629.14	1353651.06	-	-	Аналитический	0.50	-
68	336601.75	1353653.01	-	-	Аналитический	0.50	-
69	336576.19	1353656.37	-	-	Аналитический	0.50	-
70	336565.42	1353660.04	-	-	Аналитический	0.50	-
71	336559.70	1353665.52	-	-	Аналитический	0.50	-
72	336558.24	1353673.60	-	-	Аналитический	0.50	-
73	336560.94	1353718.24	-	-	Аналитический	0.50	-
74	336563.65	1353763.09	-	-	Аналитический	0.50	-
75	336566.13	1353804.00	-	-	Аналитический	0.50	-
76	336570.12	1353847.90	-	-	Аналитический	0.50	-
77	336573.89	1353889.29	-	-	Аналитический	0.50	-
78	336577.79	1353932.23	-	-	Аналитический	0.50	-
79	336581.71	1353975.33	-	-	Аналитический	0.50	-
80	336585.69	1354019.05	-	-	Аналитический	0.50	-
81	336588.66	1354069.28	-	-	Аналитический	0.50	-
82	336589.01	1354073.50	-	-	Аналитический	0.50	-
83	336589.78	1354082.67	-	-	Аналитический	0.50	-

1	2	3	4	5	6	7	8
84	336624.30	1354469.68	-	-	Аналитический	0.50	-
85	336651.24	1354776.39	-	-	Аналитический	0.50	-
86	336655.19	1354842.29	-	-	Аналитический	0.50	-
87	336655.65	1354920.22	-	-	Аналитический	0.50	-
88	336654.61	1354959.61	-	-	Аналитический	0.50	-
89	336650.29	1355035.75	-	-	Аналитический	0.50	-
90	336643.83	1355091.25	-	-	Аналитический	0.50	-
91	336620.36	1355245.60	-	-	Аналитический	0.50	-
92	336600.77	1355366.86	-	-	Аналитический	0.50	-
93	336521.77	1355870.12	-	-	Аналитический	0.50	-
94	336483.92	1356112.62	-	-	Аналитический	0.50	-
95	336431.48	1356448.20	-	-	Аналитический	0.50	-
96	336424.83	1356513.14	-	-	Аналитический	0.50	-
97	336417.39	1356553.17	-	-	Аналитический	0.50	-
98	336413.53	1356583.72	-	-	Аналитический	0.50	-
99	336411.89	1356624.67	-	-	Аналитический	0.50	-
100	336408.29	1356665.59	-	-	Аналитический	0.50	-
101	336406.03	1356702.79	-	-	Аналитический	0.50	-
102	336403.95	1356738.16	-	-	Аналитический	0.50	-
103	336402.30	1356784.37	-	-	Аналитический	0.50	-
104	336400.56	1356836.67	-	-	Аналитический	0.50	-
105	336400.09	1356877.44	-	-	Аналитический	0.50	-
106	336401.28	1356919.11	-	-	Аналитический	0.50	-
107	336404.55	1356974.88	-	-	Аналитический	0.50	-
108	336400.69	1357144.50	-	-	Аналитический	0.50	-
109	336401.07	1357146.46	-	-	Аналитический	0.50	-
110	336384.62	1357144.24	-	-	Аналитический	0.50	-
111	336378.34	1357395.72	-	-	Аналитический	0.50	-
112	336376.37	1357509.33	-	-	Аналитический	0.50	-
113	336375.42	1357479.93	-	-	Аналитический	0.50	-
114	336373.83	1357431.19	-	-	Аналитический	0.50	-
115	336372.25	1357382.44	-	-	Аналитический	0.50	-
116	336371.19	1357348.49	-	-	Аналитический	0.50	-
117	336374.28	1357288.65	-	-	Аналитический	0.50	-
118	336376.02	1357251.82	-	-	Аналитический	0.50	-
119	336381.10	1357229.06	-	-	Аналитический	0.50	-
120	336380.09	1357102.80	-	-	Аналитический	0.50	-
121	336371.21	1357097.32	-	-	Аналитический	0.50	-
122	336368.34	1357006.02	-	-	Аналитический	0.50	-
123	336372.31	1356998.83	-	-	Аналитический	0.50	-
124	336378.92	1356997.10	-	-	Аналитический	0.50	-
125	336377.46	1356876.34	-	-	Аналитический	0.50	-
126	336377.35	1356856.38	-	-	Аналитический	0.50	-
127	336379.45	1356753.23	-	-	Аналитический	0.50	-
128	336384.32	1356665.73	-	-	Аналитический	0.50	-
129	336393.57	1356581.39	-	-	Аналитический	0.50	-
130	336400.28	1356527.70	-	-	Аналитический	0.50	-
131	336402.07	1356512.55	-	-	Аналитический	0.50	-

1	2	3	4	5	6	7	8
132	336406.09	1356479.44	-	-	Аналитический	0.50	-
133	336418.91	1356397.69	-	-	Аналитический	0.50	-
134	336420.41	1356387.65	-	-	Аналитический	0.50	-
135	336501.91	1355867.01	-	-	Аналитический	0.50	-
136	336580.92	1355363.70	-	-	Аналитический	0.50	-
137	336600.50	1355242.48	-	-	Аналитический	0.50	-
138	336615.77	1355142.10	-	-	Аналитический	0.50	-
139	336621.25	1355090.08	-	-	Аналитический	0.50	-
140	336628.82	1355034.74	-	-	Аналитический	0.50	-
141	336630.03	1354980.05	-	-	Аналитический	0.50	-
142	336635.52	1354915.08	-	-	Аналитический	0.50	-
143	336635.09	1354842.95	-	-	Аналитический	0.50	-
144	336631.19	1354777.87	-	-	Аналитический	0.50	-
145	336604.28	1354471.45	-	-	Аналитический	0.50	-
146	336500.82	1353311.76	-	-	Аналитический	0.50	-
147	336487.73	1353166.39	-	-	Аналитический	0.50	-
148	336464.69	1352835.05	-	-	Аналитический	0.50	-
149	336450.55	1352641.65	-	-	Аналитический	0.50	-
150	336444.11	1352580.44	-	-	Аналитический	0.50	-
151	336437.21	1352539.38	-	-	Аналитический	0.50	-
152	336430.01	1352511.99	-	-	Аналитический	0.50	-
153	336423.14	1352493.34	-	-	Аналитический	0.50	-
154	336418.25	1352483.45	-	-	Аналитический	0.50	-
155	336405.88	1352463.04	-	-	Аналитический	0.50	-
156	336390.19	1352444.21	-	-	Аналитический	0.50	-
157	336369.54	1352420.38	-	-	Аналитический	0.50	-
158	336346.51	1352398.74	-	-	Аналитический	0.50	-
159	336290.08	1352351.43	-	-	Аналитический	0.50	-
160	336209.98	1352287.38	-	-	Аналитический	0.50	-
161	336202.87	1352282.24	-	-	Аналитический	0.50	-
162	336201.21	1352281.04	-	-	Аналитический	0.50	-
163	336160.21	1352252.00	-	-	Аналитический	0.50	-
164	336096.17	1352208.29	-	-	Аналитический	0.50	-
165	336061.73	1352186.78	-	-	Аналитический	0.50	-
166	336028.30	1352165.91	-	-	Аналитический	0.50	-
167	335992.37	1352143.47	-	-	Аналитический	0.50	-
168	335961.30	1352124.07	-	-	Аналитический	0.50	-
169	335923.48	1352101.05	-	-	Аналитический	0.50	-
170	335892.40	1352082.15	-	-	Аналитический	0.50	-
171	335855.39	1352059.61	-	-	Аналитический	0.50	-
172	335808.55	1352031.45	-	-	Аналитический	0.50	-
173	335804.43	1352030.41	-	-	Аналитический	0.50	-
174	335800.19	1352031.00	-	-	Аналитический	0.50	-
175	335792.88	1352032.54	-	-	Аналитический	0.50	-
176	335786.74	1352033.53	-	-	Аналитический	0.50	-
177	335781.75	1352021.09	-	-	Аналитический	0.50	-
178	335783.33	1352020.16	-	-	Аналитический	0.50	-
179	335784.29	1352018.70	-	-	Аналитический	0.50	-

1	2	3	4	5	6	7	8
180	335784.24	1352016.40	-	-	Аналитический	0.50	-
181	335780.30	1352014.34	-	-	Аналитический	0.50	-
182	335702.16	1351966.85	-	-	Аналитический	0.50	-
183	335403.61	1351782.00	-	-	Аналитический	0.50	-
184	334934.88	1351497.17	-	-	Аналитический	0.50	-
185	334532.02	1351251.99	-	-	Аналитический	0.50	-
186	334252.41	1351081.97	-	-	Аналитический	0.50	-
187	334197.75	1351044.35	-	-	Аналитический	0.50	-
188	334178.98	1351036.87	-	-	Аналитический	0.50	-
189	334183.97	1351032.93	-	-	Аналитический	0.50	-
190	334189.40	1351028.65	-	-	Аналитический	0.50	-
191	334196.67	1351022.76	-	-	Аналитический	0.50	-
192	334202.71	1351017.87	-	-	Аналитический	0.50	-
193	334208.11	1351019.81	-	-	Аналитический	0.50	-
194	334207.83	1351025.39	-	-	Аналитический	0.50	-
195	334208.43	1351027.88	-	-	Аналитический	0.50	-
196	334210.24	1351031.08	-	-	Аналитический	0.50	-
197	334212.61	1351032.37	-	-	Аналитический	0.50	-
198	334262.86	1351064.79	-	-	Аналитический	0.50	-
199	334542.47	1351234.82	-	-	Аналитический	0.50	-
200	334954.13	1351485.35	-	-	Аналитический	0.50	-
201	335414.12	1351764.86	-	-	Аналитический	0.50	-
202	335712.66	1351949.71	-	-	Аналитический	0.50	-
203	335797.50	1352001.20	-	-	Аналитический	0.50	-
204	335841.14	1352026.82	-	-	Аналитический	0.50	-
205	335850.21	1352029.21	-	-	Аналитический	0.50	-
206	335859.46	1352027.93	-	-	Аналитический	0.50	-
207	335882.59	1352017.55	-	-	Аналитический	0.50	-
208	335933.34	1351994.84	-	-	Аналитический	0.50	-
209	335984.09	1351972.12	-	-	Аналитический	0.50	-
210	336034.84	1351949.41	-	-	Аналитический	0.50	-
211	336085.58	1351926.70	-	-	Аналитический	0.50	-
212	336141.59	1351901.91	-	-	Аналитический	0.50	-
213	336184.39	1351882.97	-	-	Аналитический	0.50	-
214	336245.26	1351856.03	-	-	Аналитический	0.50	-
215	336274.43	1351841.14	-	-	Аналитический	0.50	-
216	336282.09	1351836.65	-	-	Аналитический	0.50	-
217	336293.71	1351852.27	-	-	Аналитический	0.50	-
218	336293.01	1351852.75	-	-	Аналитический	0.50	-
219	336288.60	1351858.53	-	-	Аналитический	0.50	-
220	336286.16	1351866.86	-	-	Аналитический	0.50	-
221	336274.41	1351869.67	-	-	Аналитический	0.50	-
222	336270.20	1351865.99	-	-	Аналитический	0.50	-
223	336247.72	1351874.07	-	-	Аналитический	0.50	-
224	336195.93	1351897.05	-	-	Аналитический	0.50	-
225	336140.65	1351921.59	-	-	Аналитический	0.50	-
226	336092.71	1351942.87	-	-	Аналитический	0.50	-
227	336043.10	1351965.11	-	-	Аналитический	0.50	-

1	2	3	4	5	6	7	8
228	335993.48	1351987.36	-	-	Аналитический	0.50	-
229	335943.87	1352009.60	-	-	Аналитический	0.50	-
230	335894.25	1352031.85	-	-	Аналитический	0.50	-
231	335885.74	1352039.37	-	-	Аналитический	0.50	-
232	335883.91	1352045.25	-	-	Аналитический	0.50	-
233	335884.15	1352050.21	-	-	Аналитический	0.50	-
234	335889.75	1352056.38	-	-	Аналитический	0.50	-
235	335934.48	1352083.63	-	-	Аналитический	0.50	-
236	335973.37	1352107.32	-	-	Аналитический	0.50	-
237	336000.88	1352124.49	-	-	Аналитический	0.50	-
238	336037.68	1352147.44	-	-	Аналитический	0.50	-
239	336071.42	1352168.50	-	-	Аналитический	0.50	-
240	336106.24	1352190.22	-	-	Аналитический	0.50	-
241	336154.18	1352222.41	-	-	Аналитический	0.50	-
242	336192.97	1352249.71	-	-	Аналитический	0.50	-
243	336219.79	1352269.56	-	-	Аналитический	0.50	-
244	336264.70	1352304.54	-	-	Аналитический	0.50	-
245	336302.92	1352335.96	-	-	Аналитический	0.50	-
246	336359.86	1352383.70	-	-	Аналитический	0.50	-
247	336383.77	1352406.17	-	-	Аналитический	0.50	-
248	336414.01	1352438.29	-	-	Аналитический	0.50	-
249	336421.96	1352448.42	-	-	Аналитический	0.50	-
250	336439.83	1352468.94	-	-	Аналитический	0.50	-
251	336444.77	1352476.02	-	-	Аналитический	0.50	-
252	336446.83	1352477.91	-	-	Аналитический	0.50	-
253	336449.58	1352477.86	-	-	Аналитический	0.50	-
254	336459.00	1352474.05	-	-	Аналитический	0.50	-
255	336466.31	1352495.27	-	-	Аналитический	0.50	-
256	336460.25	1352499.75	-	-	Аналитический	0.50	-
257	336457.69	1352503.30	-	-	Аналитический	0.50	-
258	336456.39	1352507.83	-	-	Аналитический	0.50	-
259	336459.29	1352532.81	-	-	Аналитический	0.50	-
260	336467.61	1352573.48	-	-	Аналитический	0.50	-
261	336472.18	1352618.13	-	-	Аналитический	0.50	-
262	336475.46	1352664.22	-	-	Аналитический	0.50	-
263	336478.80	1352711.28	-	-	Аналитический	0.50	-
264	336482.06	1352757.13	-	-	Аналитический	0.50	-
265	336485.28	1352802.44	-	-	Аналитический	0.50	-
266	336488.16	1352846.58	-	-	Аналитический	0.50	-
267	336491.03	1352890.51	-	-	Аналитический	0.50	-
268	336493.71	1352931.46	-	-	Аналитический	0.50	-
269	336496.61	1352975.89	-	-	Аналитический	0.50	-
270	336499.32	1353017.42	-	-	Аналитический	0.50	-
271	336502.37	1353064.00	-	-	Аналитический	0.50	-
272	336505.30	1353108.89	-	-	Аналитический	0.50	-
273	336508.81	1353147.75	-	-	Аналитический	0.50	-
274	336512.54	1353189.06	-	-	Аналитический	0.50	-
275	336516.28	1353230.40	-	-	Аналитический	0.50	-

1	2	3	4	5	6	7	8
276	336520.05	1353272.12	-	-	Аналитический	0.50	-
277	336523.57	1353311.04	-	-	Аналитический	0.50	-
278	336527.33	1353352.69	-	-	Аналитический	0.50	-
279	336530.57	1353388.52	-	-	Аналитический	0.50	-
280	336535.71	1353435.00	-	-	Аналитический	0.50	-
281	336540.81	1353481.10	-	-	Аналитический	0.50	-
282	336545.49	1353523.38	-	-	Аналитический	0.50	-
283	336550.63	1353569.88	-	-	Аналитический	0.50	-
284	336555.89	1353617.39	-	-	Аналитический	0.50	-
285	336561.80	1353622.64	-	-	Аналитический	0.50	-
286	336568.94	1353624.49	-	-	Аналитический	0.50	-
287	336573.38	1353624.44	-	-	Аналитический	0.50	-
288	336592.96	1353624.24	-	-	Аналитический	0.50	-
289	336613.77	1353622.67	-	-	Аналитический	0.50	-
290	336652.66	1353619.73	-	-	Аналитический	0.50	-
291	336706.78	1353615.64	-	-	Аналитический	0.50	-
292	336749.29	1353612.43	-	-	Аналитический	0.50	-
293	336789.60	1353609.66	-	-	Аналитический	0.50	-
294	336819.04	1353608.24	-	-	Аналитический	0.50	-
295	336852.21	1353610.92	-	-	Аналитический	0.50	-
296	336852.65	1353609.68	-	-	Аналитический	0.50	-
297	336867.50	1353611.37	-	-	Аналитический	0.50	-
298	336867.61	1353614.20	-	-	Аналитический	0.50	-
299	336868.59	1353617.05	-	-	Аналитический	0.50	-
300	336898.98	1353630.36	-	-	Аналитический	0.50	-
301	336957.26	1353659.67	-	-	Аналитический	0.50	-
302	336979.57	1353671.02	-	-	Аналитический	0.50	-
303	336997.08	1353679.93	-	-	Аналитический	0.50	-
304	337039.98	1353704.16	-	-	Аналитический	0.50	-
305	337082.94	1353724.60	-	-	Аналитический	0.50	-
306	337111.07	1353734.07	-	-	Аналитический	0.50	-
307	337143.44	1353737.35	-	-	Аналитический	0.50	-
308	337169.60	1353735.56	-	-	Аналитический	0.50	-
309	337204.62	1353725.05	-	-	Аналитический	0.50	-
310	337251.40	1353704.22	-	-	Аналитический	0.50	-
311	337281.85	1353687.04	-	-	Аналитический	0.50	-
312	337308.49	1353668.53	-	-	Аналитический	0.50	-
313	337353.90	1353633.18	-	-	Аналитический	0.50	-
314	337383.07	1353614.60	-	-	Аналитический	0.50	-
315	337430.90	1353592.78	-	-	Аналитический	0.50	-
316	337473.08	1353574.41	-	-	Аналитический	0.50	-
317	337510.75	1353567.35	-	-	Аналитический	0.50	-
318	337538.33	1353566.42	-	-	Аналитический	0.50	-
319	337568.53	1353571.01	-	-	Аналитический	0.50	-
320	337588.14	1353576.18	-	-	Аналитический	0.50	-
321	337603.67	1353582.00	-	-	Аналитический	0.50	-
322	337644.67	1353598.95	-	-	Аналитический	0.50	-
323	337682.15	1353614.45	-	-	Аналитический	0.50	-

1	2	3	4	5	6	7	8
324	337731.16	1353637.00	-	-	Аналитический	0.50	-
325	337791.15	1353659.11	-	-	Аналитический	0.50	-
326	337839.09	1353676.78	-	-	Аналитический	0.50	-
327	337887.47	1353693.72	-	-	Аналитический	0.50	-
328	337922.93	1353706.04	-	-	Аналитический	0.50	-
329	337984.23	1353727.59	-	-	Аналитический	0.50	-
330	338032.61	1353744.53	-	-	Аналитический	0.50	-
331	338075.05	1353761.39	-	-	Аналитический	0.50	-
332	338082.33	1353764.50	-	-	Аналитический	0.50	-
333	338111.74	1353777.06	-	-	Аналитический	0.50	-
334	338136.41	1353788.57	-	-	Аналитический	0.50	-
335	338180.65	1353811.04	-	-	Аналитический	0.50	-
336	338215.51	1353830.26	-	-	Аналитический	0.50	-
337	338231.19	1353836.23	-	-	Аналитический	0.50	-
338	338262.41	1353856.92	-	-	Аналитический	0.50	-
339	338297.65	1353882.19	-	-	Аналитический	0.50	-
340	338334.49	1353911.26	-	-	Аналитический	0.50	-
341	338379.64	1353951.36	-	-	Аналитический	0.50	-
342	338416.19	1353983.83	-	-	Аналитический	0.50	-
343	338451.31	1354015.02	-	-	Аналитический	0.50	-
344	338500.87	1354055.99	-	-	Аналитический	0.50	-
345	338533.10	1354085.31	-	-	Аналитический	0.50	-
346	338568.90	1354117.87	-	-	Аналитический	0.50	-
347	338600.71	1354146.80	-	-	Аналитический	0.50	-
348	338629.80	1354173.26	-	-	Аналитический	0.50	-
349	338656.54	1354191.64	-	-	Аналитический	0.50	-
350	338681.64	1354205.47	-	-	Аналитический	0.50	-
351	338686.77	1354209.99	-	-	Аналитический	0.50	-
352	338689.00	1354225.23	-	-	Аналитический	0.50	-
353	338705.74	1354245.24	-	-	Аналитический	0.50	-
354	338725.52	1354264.81	-	-	Аналитический	0.50	-
355	338764.22	1354310.13	-	-	Аналитический	0.50	-
356	338803.31	1354355.60	-	-	Аналитический	0.50	-
357	338832.38	1354389.83	-	-	Аналитический	0.50	-
358	338856.95	1354418.77	-	-	Аналитический	0.50	-
359	338883.48	1354446.64	-	-	Аналитический	0.50	-
360	338917.51	1354479.46	-	-	Аналитический	0.50	-
361	338949.94	1354505.04	-	-	Аналитический	0.50	-
362	338980.56	1354529.18	-	-	Аналитический	0.50	-
363	339009.33	1354551.87	-	-	Аналитический	0.50	-
364	339018.29	1354558.65	-	-	Аналитический	0.50	-
365	339011.67	1354571.74	-	-	Аналитический	0.50	-
1	339040.77	1354595.06	-	-	Аналитический	0.50	-
366	340237.29	1358214.65	-	-	Аналитический	0.50	-
367	340236.79	1358224.32	-	-	Аналитический	0.50	-
368	340236.25	1358234.89	-	-	Аналитический	0.50	-
369	340016.32	1358214.88	-	-	Аналитический	0.50	-

1	2	3	4	5	6	7	8
370	339962.46	1358210.52	-	-	Аналитический	0.50	-
371	339902.21	1358207.53	-	-	Аналитический	0.50	-
372	339862.66	1358210.94	-	-	Аналитический	0.50	-
373	339804.39	1358220.91	-	-	Аналитический	0.50	-
374	339780.90	1358224.19	-	-	Аналитический	0.50	-
375	339750.53	1358223.65	-	-	Аналитический	0.50	-
376	339713.01	1358221.86	-	-	Аналитический	0.50	-
377	339508.90	1358192.96	-	-	Аналитический	0.50	-
378	339415.25	1358179.70	-	-	Аналитический	0.50	-
379	339316.43	1358165.70	-	-	Аналитический	0.50	-
380	339018.29	1358121.45	-	-	Аналитический	0.50	-
381	338972.43	1358113.07	-	-	Аналитический	0.50	-
382	338970.03	1358112.63	-	-	Аналитический	0.50	-
383	338955.29	1358112.69	-	-	Аналитический	0.50	-
384	338928.95	1358119.59	-	-	Аналитический	0.50	-
385	338889.15	1358128.86	-	-	Аналитический	0.50	-
386	338888.81	1358124.91	-	-	Аналитический	0.50	-
387	338900.48	1358114.44	-	-	Аналитический	0.50	-
388	338897.94	1358105.39	-	-	Аналитический	0.50	-
389	338901.46	1358094.44	-	-	Аналитический	0.50	-
390	338930.73	1358089.11	-	-	Аналитический	0.50	-
391	338950.16	1358089.24	-	-	Аналитический	0.50	-
392	338976.11	1358092.64	-	-	Аналитический	0.50	-
393	339017.29	1358101.20	-	-	Аналитический	0.50	-
394	339061.26	1358108.92	-	-	Аналитический	0.50	-
395	339511.99	1358173.09	-	-	Аналитический	0.50	-
396	339585.68	1358183.28	-	-	Аналитический	0.50	-
397	339589.42	1358183.83	-	-	Аналитический	0.50	-
398	339593.62	1358184.38	-	-	Аналитический	0.50	-
399	339732.07	1358204.75	-	-	Аналитический	0.50	-
400	339781.79	1358203.83	-	-	Аналитический	0.50	-
401	339859.49	1358191.57	-	-	Аналитический	0.50	-
402	339901.03	1358187.43	-	-	Аналитический	0.50	-
403	339964.17	1358190.22	-	-	Аналитический	0.50	-
404	340018.60	1358194.67	-	-	Аналитический	0.50	-
366	340237.29	1358214.65	-	-	Аналитический	0.50	-
405	338856.34	1358107.26	-	-	Аналитический	0.50	-
406	338858.89	1358117.32	-	-	Аналитический	0.50	-
407	338861.54	1358125.05	-	-	Аналитический	0.50	-
408	338866.67	1358133.87	-	-	Аналитический	0.50	-
409	338842.35	1358141.82	-	-	Аналитический	0.50	-
410	338778.75	1358166.56	-	-	Аналитический	0.50	-
411	338758.04	1358176.10	-	-	Аналитический	0.50	-
412	338723.94	1358203.57	-	-	Аналитический	0.50	-
413	338701.14	1358224.85	-	-	Аналитический	0.50	-
414	338687.78	1358202.98	-	-	Аналитический	0.50	-
415	338644.85	1358246.43	-	-	Аналитический	0.50	-

1	2	3	4	5	6	7	8
416	338645.62	1358237.92	-	-	Аналитический	0.50	-
417	338670.30	1358214.42	-	-	Аналитический	0.50	-
418	338686.79	1358201.02	-	-	Аналитический	0.50	-
419	338708.34	1358183.66	-	-	Аналитический	0.50	-
420	338746.04	1358154.19	-	-	Аналитический	0.50	-
421	-	-	338750.34	1358152.14	Картометрический	1.00	-
422	-	-	338823.05	1358131.35	Картометрический	1.00	-
423	-	-	338822.10	1358121.00	Картометрический	1.00	-
424	338822.11	1358121.00	-	-	Аналитический	0.50	-
425	338830.41	1358117.52	-	-	Аналитический	0.50	-
405	338856.34	1358107.26	-	-	Аналитический	0.50	-
426	337698.79	1360564.40	-	-	Аналитический	0.50	-
427	337690.58	1360564.08	-	-	Аналитический	0.50	-
428	337670.29	1360556.14	-	-	Аналитический	0.50	-
429	337576.80	1360490.39	-	-	Аналитический	0.50	-
430	337551.17	1360463.13	-	-	Аналитический	0.50	-
431	337620.10	1360514.93	-	-	Аналитический	0.50	-
432	337676.79	1360548.27	-	-	Аналитический	0.50	-
426	337698.79	1360564.40	-	-	Аналитический	0.50	-
433	336419.06	1358866.37	-	-	Аналитический	0.50	-
434	336419.65	1358900.70	-	-	Аналитический	0.50	-
435	336420.19	1358932.22	-	-	Аналитический	0.50	-
436	336420.22	1358951.81	-	-	Аналитический	0.50	-
437	336427.04	1358953.42	-	-	Аналитический	0.50	-
438	336429.56	1358953.30	-	-	Аналитический	0.50	-
439	336429.68	1358965.14	-	-	Аналитический	0.50	-
440	336420.53	1358968.31	-	-	Аналитический	0.50	-
441	336420.69	1358977.15	-	-	Аналитический	0.50	-
442	336423.37	1359025.20	-	-	Аналитический	0.50	-
443	336430.19	1359213.60	-	-	Аналитический	0.50	-
444	336409.93	1359213.82	-	-	Аналитический	0.50	-
445	336408.37	1359178.52	-	-	Аналитический	0.50	-
446	336406.68	1359140.11	-	-	Аналитический	0.50	-
447	336404.78	1359096.94	-	-	Аналитический	0.50	-
448	336403.02	1359057.07	-	-	Аналитический	0.50	-
449	336401.12	1359013.95	-	-	Аналитический	0.50	-
450	336398.96	1358964.89	-	-	Аналитический	0.50	-
451	336395.51	1358915.01	-	-	Аналитический	0.50	-
452	336392.17	1358866.73	-	-	Аналитический	0.50	-
433	336419.06	1358866.37	-	-	Аналитический	0.50	-
453	336412.21	1359538.33	-	-	Аналитический	0.50	-
454	336412.11	1359544.01	-	-	Аналитический	0.50	-
455	336200.41	1359461.66	-	-	Аналитический	0.50	-
456	336232.80	1359471.89	-	-	Аналитический	0.50	-
457	336269.57	1359485.02	-	-	Аналитический	0.50	-

1	2	3	4	5	6	7	8
458	336302.00	1359497.02	-	-	Аналитический	0.50	-
459	336330.23	1359507.48	-	-	Аналитический	0.50	-
460	336366.58	1359522.32	-	-	Аналитический	0.50	-
461	336403.99	1359537.59	-	-	Аналитический	0.50	-
453	336412.21	1359538.33	-	-	Аналитический	0.50	-
462	336089.64	1359466.13	-	-	Аналитический	0.50	-
463	336046.36	1359466.19	-	-	Аналитический	0.50	-
464	336000.81	1359471.97	-	-	Аналитический	0.50	-
465	335969.88	1359481.05	-	-	Аналитический	0.50	-
466	335943.26	1359492.59	-	-	Аналитический	0.50	-
467	335912.06	1359511.80	-	-	Аналитический	0.50	-
468	335870.40	1359542.86	-	-	Аналитический	0.50	-
469	335740.35	1359663.10	-	-	Аналитический	0.50	-
470	335513.23	1359880.65	-	-	Аналитический	0.50	-
471	335345.90	1360041.29	-	-	Аналитический	0.50	-
472	335077.02	1360305.48	-	-	Аналитический	0.50	-
473	334998.60	1360384.48	-	-	Аналитический	0.50	-
474	334974.93	1360408.32	-	-	Аналитический	0.50	-
475	334933.50	1360456.29	-	-	Аналитический	0.50	-
476	334888.25	1360515.03	-	-	Аналитический	0.50	-
477	334852.40	1360568.08	-	-	Аналитический	0.50	-
478	334770.78	1360705.52	-	-	Аналитический	0.50	-
479	334740.99	1360749.81	-	-	Аналитический	0.50	-
480	334472.51	1361120.03	-	-	Аналитический	0.50	-
481	334470.15	1361123.38	-	-	Аналитический	0.50	-
482	334395.81	1361227.87	-	-	Аналитический	0.50	-
483	334374.53	1361256.59	-	-	Аналитический	0.50	-
484	334347.19	1361287.16	-	-	Аналитический	0.50	-
485	334325.10	1361308.07	-	-	Аналитический	0.50	-
486	334298.09	1361326.04	-	-	Аналитический	0.50	-
487	334271.79	1361339.33	-	-	Аналитический	0.50	-
488	334237.68	1361354.07	-	-	Аналитический	0.50	-
489	333991.96	1361434.67	-	-	Аналитический	0.50	-
490	333882.40	1361472.50	-	-	Аналитический	0.50	-
491	333847.84	1361488.29	-	-	Аналитический	0.50	-
492	333805.25	1361510.25	-	-	Аналитический	0.50	-
493	333785.16	1361524.82	-	-	Аналитический	0.50	-
494	333762.39	1361550.58	-	-	Аналитический	0.50	-
495	333730.70	1361587.89	-	-	Аналитический	0.50	-
496	333702.23	1361629.29	-	-	Аналитический	0.50	-
497	333702.33	1361649.54	-	-	Аналитический	0.50	-
498	333704.39	1361678.26	-	-	Аналитический	0.50	-
499	333703.68	1361684.37	-	-	Аналитический	0.50	-
500	333694.84	1361706.55	-	-	Аналитический	0.50	-
501	333656.51	1361694.13	-	-	Аналитический	0.50	-
502	333630.02	1361687.87	-	-	Аналитический	0.50	-
503	333234.45	1362141.65	-	-	Аналитический	0.50	-

1	2	3	4	5	6	7	8
504	333042.36	1362366.45	-	-	Аналитический	0.50	-
505	333018.33	1362398.36	-	-	Аналитический	0.50	-
506	332999.65	1362425.94	-	-	Аналитический	0.50	-
507	332975.80	1362468.22	-	-	Аналитический	0.50	-
508	332956.64	1362519.32	-	-	Аналитический	0.50	-
509	332944.21	1362571.55	-	-	Аналитический	0.50	-
510	332941.71	1362631.82	-	-	Аналитический	0.50	-
511	332950.09	1362704.73	-	-	Аналитический	0.50	-
512	332960.70	1362747.66	-	-	Аналитический	0.50	-
513	333019.64	1362937.03	-	-	Аналитический	0.50	-
514	333042.18	1363009.38	-	-	Аналитический	0.50	-
515	333046.57	1363047.56	-	-	Аналитический	0.50	-
516	333045.51	1363086.15	-	-	Аналитический	0.50	-
517	333031.47	1363140.43	-	-	Аналитический	0.50	-
518	333011.67	1363196.74	-	-	Аналитический	0.50	-
519	332989.65	1363238.40	-	-	Аналитический	0.50	-
520	332961.22	1363282.73	-	-	Аналитический	0.50	-
521	332683.44	1363669.69	-	-	Аналитический	0.50	-
522	332617.68	1363762.06	-	-	Аналитический	0.50	-
523	332593.89	1363788.96	-	-	Аналитический	0.50	-
524	332554.32	1363823.59	-	-	Аналитический	0.50	-
525	332517.85	1363842.89	-	-	Аналитический	0.50	-
526	332477.15	1363858.94	-	-	Аналитический	0.50	-
527	332438.73	1363875.11	-	-	Аналитический	0.50	-
528	332400.59	1363889.92	-	-	Аналитический	0.50	-
529	332361.81	1363904.86	-	-	Аналитический	0.50	-
530	332294.85	1363928.31	-	-	Аналитический	0.50	-
531	332220.68	1363960.28	-	-	Аналитический	0.50	-
532	332181.76	1363974.04	-	-	Аналитический	0.50	-
533	332142.45	1363987.80	-	-	Аналитический	0.50	-
534	332099.47	1364008.50	-	-	Аналитический	0.50	-
535	332065.14	1364033.79	-	-	Аналитический	0.50	-
536	332041.68	1364055.42	-	-	Аналитический	0.50	-
537	332016.92	1364078.48	-	-	Аналитический	0.50	-
538	331987.17	1364112.81	-	-	Аналитический	0.50	-
539	331972.24	1364135.35	-	-	Аналитический	0.50	-
540	331934.23	1364204.93	-	-	Аналитический	0.50	-
541	331912.09	1364276.87	-	-	Аналитический	0.50	-
542	331894.79	1364396.11	-	-	Аналитический	0.50	-
543	331809.70	1365005.85	-	-	Аналитический	0.50	-
544	331806.65	1365027.80	-	-	Аналитический	0.50	-
545	331719.67	1365653.88	-	-	Аналитический	0.50	-
546	331709.69	1365725.42	-	-	Аналитический	0.50	-
547	331470.94	1367436.58	-	-	Аналитический	0.50	-
548	331468.38	1367455.30	-	-	Аналитический	0.50	-
549	331433.30	1367711.41	-	-	Аналитический	0.50	-
550	331420.97	1367794.57	-	-	Аналитический	0.50	-
551	331399.46	1367935.87	-	-	Аналитический	0.50	-

1	2	3	4	5	6	7	8
552	331379.46	1368053.68	-	-	Аналитический	0.50	-
553	331351.73	1368201.25	-	-	Аналитический	0.50	-
554	331310.38	1368425.90	-	-	Аналитический	0.50	-
555	331300.18	1368490.91	-	-	Аналитический	0.50	-
556	331287.18	1368572.58	-	-	Аналитический	0.50	-
557	331280.66	1368635.44	-	-	Аналитический	0.50	-
558	331276.99	1368737.83	-	-	Аналитический	0.50	-
559	331275.56	1368834.92	-	-	Аналитический	0.50	-
560	331277.36	1368922.33	-	-	Аналитический	0.50	-
561	331281.17	1368989.17	-	-	Аналитический	0.50	-
562	331290.85	1369057.55	-	-	Аналитический	0.50	-
563	331347.39	1369466.65	-	-	Аналитический	0.50	-
564	331369.49	1369618.18	-	-	Аналитический	0.50	-
565	331370.39	1369624.76	-	-	Аналитический	0.50	-
566	331374.98	1369666.03	-	-	Аналитический	0.50	-
567	331410.43	1369909.46	-	-	Аналитический	0.50	-
568	331393.82	1369932.21	-	-	Аналитический	0.50	-
569	331353.53	1369668.64	-	-	Аналитический	0.50	-
570	331346.96	1369637.11	-	-	Аналитический	0.50	-
571	331319.30	1369469.28	-	-	Аналитический	0.50	-
572	331263.45	1369061.85	-	-	Аналитический	0.50	-
573	331260.72	1368967.10	-	-	Аналитический	0.50	-
574	331258.04	1368922.73	-	-	Аналитический	0.50	-
575	331256.13	1368834.01	-	-	Аналитический	0.50	-
576	331257.50	1368736.41	-	-	Аналитический	0.50	-
577	331262.57	1368619.00	-	-	Аналитический	0.50	-
578	331263.83	1368570.13	-	-	Аналитический	0.50	-
579	331275.47	1368486.16	-	-	Аналитический	0.50	-
580	331286.70	1368420.88	-	-	Аналитический	0.50	-
581	331328.58	1368198.29	-	-	Аналитический	0.50	-
582	331357.15	1368049.55	-	-	Аналитический	0.50	-
583	331379.27	1367928.57	-	-	Аналитический	0.50	-
584	331399.80	1367792.28	-	-	Аналитический	0.50	-
585	331411.53	1367708.37	-	-	Аналитический	0.50	-
586	331449.24	1367432.54	-	-	Аналитический	0.50	-
587	331697.75	1365651.08	-	-	Аналитический	0.50	-
588	331873.97	1364394.19	-	-	Аналитический	0.50	-
589	331892.16	1364273.90	-	-	Аналитический	0.50	-
590	331916.19	1364196.75	-	-	Аналитический	0.50	-
591	331954.66	1364122.60	-	-	Аналитический	0.50	-
592	331972.09	1364096.14	-	-	Аналитический	0.50	-
593	331998.08	1364063.27	-	-	Аналитический	0.50	-
594	332018.54	1364037.67	-	-	Аналитический	0.50	-
595	332012.91	1364028.67	-	-	Аналитический	0.50	-
596	332005.89	1364031.14	-	-	Аналитический	0.50	-
597	331952.00	1364050.11	-	-	Аналитический	0.50	-
598	331910.76	1364067.51	-	-	Аналитический	0.50	-
599	331825.42	1364103.52	-	-	Аналитический	0.50	-

1	2	3	4	5	6	7	8
600	331746.19	1364136.95	-	-	Аналитический	0.50	-
601	331660.32	1364172.36	-	-	Аналитический	0.50	-
602	331570.87	1364208.45	-	-	Аналитический	0.50	-
603	331480.92	1364245.22	-	-	Аналитический	0.50	-
604	331391.88	1364282.08	-	-	Аналитический	0.50	-
605	331302.83	1364318.95	-	-	Аналитический	0.50	-
606	331222.41	1364351.24	-	-	Аналитический	0.50	-
607	331141.98	1364383.53	-	-	Аналитический	0.50	-
608	331048.66	1364422.69	-	-	Аналитический	0.50	-
609	330955.34	1364461.85	-	-	Аналитический	0.50	-
610	330893.16	1364489.29	-	-	Аналитический	0.50	-
611	330864.78	1364503.88	-	-	Аналитический	0.50	-
612	330847.78	1364514.98	-	-	Аналитический	0.50	-
613	330807.52	1364549.18	-	-	Аналитический	0.50	-
614	330732.93	1364615.20	-	-	Аналитический	0.50	-
615	330664.68	1364676.84	-	-	Аналитический	0.50	-
616	330591.27	1364744.28	-	-	Аналитический	0.50	-
617	330511.76	1364816.07	-	-	Аналитический	0.50	-
618	330426.15	1364892.20	-	-	Аналитический	0.50	-
619	330345.23	1364964.47	-	-	Аналитический	0.50	-
620	330208.59	1365087.06	-	-	Аналитический	0.50	-
621	330069.02	1365208.50	-	-	Аналитический	0.50	-
622	330005.85	1365263.46	-	-	Аналитический	0.50	-
623	329916.41	1365345.76	-	-	Аналитический	0.50	-
624	329748.06	1365499.85	-	-	Аналитический	0.50	-
625	329534.74	1365690.79	-	-	Аналитический	0.50	-
626	329325.72	1365876.58	-	-	Аналитический	0.50	-
627	329249.78	1365944.02	-	-	Аналитический	0.50	-
628	329102.72	1366074.80	-	-	Аналитический	0.50	-
629	328996.82	1366169.33	-	-	Аналитический	0.50	-
630	328930.29	1366228.72	-	-	Аналитический	0.50	-
631	328820.73	1366325.59	-	-	Аналитический	0.50	-
632	328660.30	1366468.81	-	-	Аналитический	0.50	-
633	328564.48	1366555.15	-	-	Аналитический	0.50	-
634	328516.57	1366598.32	-	-	Аналитический	0.50	-
635	328504.95	1366613.72	-	-	Аналитический	0.50	-
636	328496.65	1366628.82	-	-	Аналитический	0.50	-
637	328489.54	1366652.18	-	-	Аналитический	0.50	-
638	328478.76	1366729.47	-	-	Аналитический	0.50	-
639	328453.52	1366912.51	-	-	Аналитический	0.50	-
640	328429.60	1367092.32	-	-	Аналитический	0.50	-
641	328401.78	1367305.31	-	-	Аналитический	0.50	-
642	328373.31	1367521.30	-	-	Аналитический	0.50	-
643	328347.31	1367715.11	-	-	Аналитический	0.50	-
644	328323.00	1367898.56	-	-	Аналитический	0.50	-
645	328299.72	1368076.66	-	-	Аналитический	0.50	-
646	328270.01	1368286.85	-	-	Аналитический	0.50	-
647	328246.08	1368458.28	-	-	Аналитический	0.50	-

1	2	3	4	5	6	7	8
648	328234.52	1368542.26	-	-	Аналитический	0.50	-
649	328226.25	1368599.30	-	-	Аналитический	0.50	-
650	328216.82	1368642.30	-	-	Аналитический	0.50	-
651	328209.45	1368662.66	-	-	Аналитический	0.50	-
652	328198.04	1368685.63	-	-	Аналитический	0.50	-
653	328184.81	1368706.33	-	-	Аналитический	0.50	-
654	328158.90	1368737.17	-	-	Аналитический	0.50	-
655	328133.36	1368757.89	-	-	Аналитический	0.50	-
656	328126.36	1368765.36	-	-	Аналитический	0.50	-
657	328129.62	1368766.33	-	-	Аналитический	0.50	-
658	328121.10	1368786.06	-	-	Аналитический	0.50	-
659	328106.57	1368784.43	-	-	Аналитический	0.50	-
660	328089.00	1368783.71	-	-	Аналитический	0.50	-
661	328051.20	1368792.11	-	-	Аналитический	0.50	-
662	328012.94	1368789.93	-	-	Аналитический	0.50	-
663	327915.47	1368782.00	-	-	Аналитический	0.50	-
664	327818.01	1368774.06	-	-	Аналитический	0.50	-
665	327724.05	1368765.81	-	-	Аналитический	0.50	-
666	327622.82	1368756.92	-	-	Аналитический	0.50	-
667	327529.68	1368748.89	-	-	Аналитический	0.50	-
668	327373.87	1368735.75	-	-	Аналитический	0.50	-
669	327209.39	1368720.98	-	-	Аналитический	0.50	-
670	327104.81	1368712.63	-	-	Аналитический	0.50	-
671	327000.22	1368704.28	-	-	Аналитический	0.50	-
672	326897.69	1368695.70	-	-	Аналитический	0.50	-
673	326792.30	1368686.88	-	-	Аналитический	0.50	-
674	326687.65	1368678.13	-	-	Аналитический	0.50	-
675	326494.11	1368662.93	-	-	Аналитический	0.50	-
676	326396.55	1368655.27	-	-	Аналитический	0.50	-
677	326295.74	1368646.52	-	-	Аналитический	0.50	-
678	326143.86	1368633.34	-	-	Аналитический	0.50	-
679	326060.66	1368626.36	-	-	Аналитический	0.50	-
680	325955.07	1368617.50	-	-	Аналитический	0.50	-
681	325860.99	1368609.61	-	-	Аналитический	0.50	-
682	325783.60	1368603.28	-	-	Аналитический	0.50	-
683	325782.90	1368580.28	-	-	Аналитический	0.50	-
684	325864.76	1368586.89	-	-	Аналитический	0.50	-
685	325958.42	1368594.59	-	-	Аналитический	0.50	-
686	326063.06	1368603.19	-	-	Аналитический	0.50	-
687	326147.13	1368610.11	-	-	Аналитический	0.50	-
688	326297.79	1368622.38	-	-	Аналитический	0.50	-
689	326396.86	1368630.45	-	-	Аналитический	0.50	-
690	326495.90	1368639.04	-	-	Аналитический	0.50	-
691	326693.24	1368656.16	-	-	Аналитический	0.50	-
692	326795.42	1368664.27	-	-	Аналитический	0.50	-
693	326896.68	1368672.31	-	-	Аналитический	0.50	-
694	326994.90	1368680.11	-	-	Аналитический	0.50	-
695	327102.82	1368689.17	-	-	Аналитический	0.50	-

1	2	3	4	5	6	7	8
696	327210.73	1368698.23	-	-	Аналитический	0.50	-
697	327373.82	1368713.01	-	-	Аналитический	0.50	-
698	327531.48	1368726.66	-	-	Аналитический	0.50	-
699	327627.32	1368734.94	-	-	Аналитический	0.50	-
700	327726.76	1368743.52	-	-	Аналитический	0.50	-
701	327823.51	1368751.86	-	-	Аналитический	0.50	-
702	327917.68	1368758.95	-	-	Аналитический	0.50	-
703	328011.85	1368766.04	-	-	Аналитический	0.50	-
704	328052.98	1368765.33	-	-	Аналитический	0.50	-
705	328074.02	1368761.28	-	-	Аналитический	0.50	-
706	328093.99	1368753.30	-	-	Аналитический	0.50	-
707	328118.35	1368740.97	-	-	Аналитический	0.50	-
708	328141.50	1368721.74	-	-	Аналитический	0.50	-
709	328164.22	1368695.99	-	-	Аналитический	0.50	-
710	328179.09	1368676.57	-	-	Аналитический	0.50	-
711	328188.33	1368657.24	-	-	Аналитический	0.50	-
712	328196.19	1368635.77	-	-	Аналитический	0.50	-
713	328204.46	1368595.50	-	-	Аналитический	0.50	-
714	328211.98	1368538.93	-	-	Аналитический	0.50	-
715	328223.18	1368454.93	-	-	Аналитический	0.50	-
716	328246.52	1368283.81	-	-	Аналитический	0.50	-
717	328276.23	1368070.54	-	-	Аналитический	0.50	-
718	328298.84	1367895.36	-	-	Аналитический	0.50	-
719	328310.32	1367806.35	-	-	Аналитический	0.50	-
720	328323.97	1367709.94	-	-	Аналитический	0.50	-
721	328369.93	1367381.16	-	-	Аналитический	0.50	-
722	328371.01	1367367.22	-	-	Аналитический	0.50	-
723	328405.70	1367090.88	-	-	Аналитический	0.50	-
724	328468.47	1366636.06	-	-	Аналитический	0.50	-
725	328473.40	1366618.09	-	-	Аналитический	0.50	-
726	328479.30	1366607.60	-	-	Аналитический	0.50	-
727	328497.72	1366586.24	-	-	Аналитический	0.50	-
728	328526.37	1366558.42	-	-	Аналитический	0.50	-
729	328651.89	1366448.94	-	-	Аналитический	0.50	-
730	328986.42	1366153.78	-	-	Аналитический	0.50	-
731	329236.94	1365931.79	-	-	Аналитический	0.50	-
732	329524.01	1365676.27	-	-	Аналитический	0.50	-
733	329634.94	1365571.43	-	-	Аналитический	0.50	-
734	329732.87	1365482.05	-	-	Аналитический	0.50	-
735	329902.61	1365328.54	-	-	Аналитический	0.50	-
736	329991.08	1365248.62	-	-	Аналитический	0.50	-
737	330059.04	1365188.97	-	-	Аналитический	0.50	-
738	330195.46	1365069.22	-	-	Аналитический	0.50	-
739	330333.02	1364946.59	-	-	Аналитический	0.50	-
740	330414.22	1364874.02	-	-	Аналитический	0.50	-
741	330498.47	1364798.55	-	-	Аналитический	0.50	-
742	330577.42	1364727.34	-	-	Аналитический	0.50	-
743	330651.06	1364660.41	-	-	Аналитический	0.50	-

1	2	3	4	5	6	7	8
744	330721.63	1364596.77	-	-	Аналитический	0.50	-
745	330791.82	1364534.04	-	-	Аналитический	0.50	-
746	330828.97	1364502.35	-	-	Аналитический	0.50	-
747	330853.28	1364484.49	-	-	Аналитический	0.50	-
748	330882.61	1364470.48	-	-	Аналитический	0.50	-
749	330948.93	1364440.58	-	-	Аналитический	0.50	-
750	331041.34	1364402.80	-	-	Аналитический	0.50	-
751	331133.74	1364365.01	-	-	Аналитический	0.50	-
752	331215.13	1364331.47	-	-	Аналитический	0.50	-
753	331296.53	1364297.92	-	-	Аналитический	0.50	-
754	331386.44	1364261.01	-	-	Аналитический	0.50	-
755	331476.35	1364224.10	-	-	Аналитический	0.50	-
756	331566.40	1364186.03	-	-	Аналитический	0.50	-
757	331649.09	1364149.85	-	-	Аналитический	0.50	-
758	331738.64	1364112.09	-	-	Аналитический	0.50	-
759	331817.21	1364080.01	-	-	Аналитический	0.50	-
760	331905.27	1364044.05	-	-	Аналитический	0.50	-
761	331943.98	1364028.25	-	-	Аналитический	0.50	-
762	331999.06	1364008.40	-	-	Аналитический	0.50	-
763	332023.86	1363998.95	-	-	Аналитический	0.50	-
764	332056.56	1363985.23	-	-	Аналитический	0.50	-
765	332089.27	1363971.51	-	-	Аналитический	0.50	-
766	332127.68	1363955.35	-	-	Аналитический	0.50	-
767	332169.53	1363941.05	-	-	Аналитический	0.50	-
768	332211.37	1363926.75	-	-	Аналитический	0.50	-
769	332270.52	1363906.05	-	-	Аналитический	0.50	-
770	332277.76	1363901.71	-	-	Аналитический	0.50	-
771	332277.73	1363891.90	-	-	Аналитический	0.50	-
772	332270.94	1363875.96	-	-	Аналитический	0.50	-
773	332223.11	1363795.13	-	-	Аналитический	0.50	-
774	332174.78	1363713.45	-	-	Аналитический	0.50	-
775	332137.87	1363647.97	-	-	Аналитический	0.50	-
776	332097.94	1363577.11	-	-	Аналитический	0.50	-
777	332076.65	1363539.34	-	-	Аналитический	0.50	-
778	332054.99	1363502.33	-	-	Аналитический	0.50	-
779	332010.37	1363426.10	-	-	Аналитический	0.50	-
780	331963.96	1363346.82	-	-	Аналитический	0.50	-
781	331881.77	1363203.72	-	-	Аналитический	0.50	-
782	331857.90	1363164.69	-	-	Аналитический	0.50	-
783	331807.87	1363082.89	-	-	Аналитический	0.50	-
784	331763.29	1363008.53	-	-	Аналитический	0.50	-
785	331718.40	1362932.75	-	-	Аналитический	0.50	-
786	331674.17	1362858.95	-	-	Аналитический	0.50	-
787	331631.45	1362787.68	-	-	Аналитический	0.50	-
788	331586.03	1362713.00	-	-	Аналитический	0.50	-
789	331543.20	1362642.58	-	-	Аналитический	0.50	-
790	331528.42	1362619.54	-	-	Аналитический	0.50	-
791	331517.03	1362608.35	-	-	Аналитический	0.50	-

1	2	3	4	5	6	7	8
792	331504.59	1362599.17	-	-	Аналитический	0.50	-
793	331487.81	1362593.86	-	-	Аналитический	0.50	-
794	331464.77	1362592.41	-	-	Аналитический	0.50	-
795	331433.77	1362592.02	-	-	Аналитический	0.50	-
796	331397.93	1362595.09	-	-	Аналитический	0.50	-
797	331321.89	1362602.22	-	-	Аналитический	0.50	-
798	331240.96	1362610.68	-	-	Аналитический	0.50	-
799	331150.96	1362622.94	-	-	Аналитический	0.50	-
800	331124.93	1362624.46	-	-	Аналитический	0.50	-
801	331096.75	1362618.32	-	-	Аналитический	0.50	-
802	331075.51	1362604.34	-	-	Аналитический	0.50	-
803	331057.29	1362583.72	-	-	Аналитический	0.50	-
804	331040.03	1362555.28	-	-	Аналитический	0.50	-
805	331026.75	1362525.06	-	-	Аналитический	0.50	-
806	331017.75	1362507.02	-	-	Аналитический	0.50	-
807	331014.39	1362504.11	-	-	Аналитический	0.50	-
808	331009.21	1362501.96	-	-	Аналитический	0.50	-
809	330996.90	1362507.30	-	-	Аналитический	0.50	-
810	330991.88	1362498.64	-	-	Аналитический	0.50	-
811	331003.48	1362490.11	-	-	Аналитический	0.50	-
812	331004.92	1362488.25	-	-	Аналитический	0.50	-
813	331005.20	1362485.31	-	-	Аналитический	0.50	-
814	331003.44	1362480.23	-	-	Аналитический	0.50	-
815	330965.00	1362403.26	-	-	Аналитический	0.50	-
816	330924.22	1362321.59	-	-	Аналитический	0.50	-
817	330891.20	1362257.05	-	-	Аналитический	0.50	-
818	330853.52	1362183.41	-	-	Аналитический	0.50	-
819	330816.39	1362110.83	-	-	Аналитический	0.50	-
820	330804.51	1362079.16	-	-	Аналитический	0.50	-
821	330799.24	1362057.50	-	-	Аналитический	0.50	-
822	330799.58	1362027.49	-	-	Аналитический	0.50	-
823	330802.04	1361990.39	-	-	Аналитический	0.50	-
824	330808.46	1361953.90	-	-	Аналитический	0.50	-
825	330823.12	1361886.42	-	-	Аналитический	0.50	-
826	330845.44	1361810.69	-	-	Аналитический	0.50	-
827	330872.04	1361718.02	-	-	Аналитический	0.50	-
828	330895.95	1361634.70	-	-	Аналитический	0.50	-
829	330918.99	1361554.42	-	-	Аналитический	0.50	-
830	330928.31	1361521.93	-	-	Аналитический	0.50	-
831	330926.77	1361515.03	-	-	Аналитический	0.50	-
832	330924.09	1361512.80	-	-	Аналитический	0.50	-
833	330929.83	1361496.19	-	-	Аналитический	0.50	-
834	330933.05	1361496.34	-	-	Аналитический	0.50	-
835	330936.10	1361492.56	-	-	Аналитический	0.50	-
836	330949.20	1361448.17	-	-	Аналитический	0.50	-
837	330979.48	1361345.52	-	-	Аналитический	0.50	-
838	331004.94	1361253.54	-	-	Аналитический	0.50	-
839	331006.85	1361231.61	-	-	Аналитический	0.50	-

1	2	3	4	5	6	7	8
840	331029.16	1361220.30	-	-	Аналитический	0.50	-
841	331026.50	1361257.28	-	-	Аналитический	0.50	-
842	331001.34	1361355.36	-	-	Аналитический	0.50	-
843	330971.86	1361454.51	-	-	Аналитический	0.50	-
844	330958.69	1361497.00	-	-	Аналитический	0.50	-
845	330959.32	1361505.43	-	-	Аналитический	0.50	-
846	330953.91	1361524.57	-	-	Аналитический	0.50	-
847	330951.88	1361526.37	-	-	Аналитический	0.50	-
848	330941.72	1361561.49	-	-	Аналитический	0.50	-
849	330918.83	1361640.65	-	-	Аналитический	0.50	-
850	330894.62	1361724.34	-	-	Аналитический	0.50	-
851	330867.99	1361816.42	-	-	Аналитический	0.50	-
852	330847.35	1361892.70	-	-	Аналитический	0.50	-
853	330830.27	1361960.94	-	-	Аналитический	0.50	-
854	330825.55	1361995.20	-	-	Аналитический	0.50	-
855	330825.57	1362024.39	-	-	Аналитический	0.50	-
856	330825.04	1362048.26	-	-	Аналитический	0.50	-
857	330828.17	1362071.45	-	-	Аналитический	0.50	-
858	330836.99	1362101.78	-	-	Аналитический	0.50	-
859	330872.75	1362170.86	-	-	Аналитический	0.50	-
860	330911.18	1362245.08	-	-	Аналитический	0.50	-
861	330945.30	1362310.99	-	-	Аналитический	0.50	-
862	330985.09	1362391.74	-	-	Аналитический	0.50	-
863	331025.92	1362474.59	-	-	Аналитический	0.50	-
864	331028.92	1362476.00	-	-	Аналитический	0.50	-
865	331034.52	1362475.45	-	-	Аналитический	0.50	-
866	331045.16	1362472.93	-	-	Аналитический	0.50	-
867	331050.43	1362485.45	-	-	Аналитический	0.50	-
868	331038.57	1362490.16	-	-	Аналитический	0.50	-
869	331037.72	1362492.03	-	-	Аналитический	0.50	-
870	331036.67	1362495.29	-	-	Аналитический	0.50	-
871	331048.35	1362521.14	-	-	Аналитический	0.50	-
872	331060.56	1362543.73	-	-	Аналитический	0.50	-
873	331076.19	1362571.25	-	-	Аналитический	0.50	-
874	331089.00	1362587.50	-	-	Аналитический	0.50	-
875	331105.74	1362597.70	-	-	Аналитический	0.50	-
876	331124.58	1362600.60	-	-	Аналитический	0.50	-
877	331149.56	1362600.92	-	-	Аналитический	0.50	-
878	331237.34	1362588.74	-	-	Аналитический	0.50	-
879	331320.48	1362580.56	-	-	Аналитический	0.50	-
880	331395.40	1362573.40	-	-	Аналитический	0.50	-
881	331433.17	1362569.91	-	-	Аналитический	0.50	-
882	331463.47	1362569.31	-	-	Аналитический	0.50	-
883	331491.40	1362570.65	-	-	Аналитический	0.50	-
884	331510.10	1362573.69	-	-	Аналитический	0.50	-
885	331535.09	1362591.54	-	-	Аналитический	0.50	-
886	331546.32	1362603.56	-	-	Аналитический	0.50	-
887	331564.84	1362633.64	-	-	Аналитический	0.50	-

1	2	3	4	5	6	7	8
888	331605.09	1362699.55	-	-	Аналитический	0.50	-
889	331651.57	1362775.65	-	-	Аналитический	0.50	-
890	331692.98	1362843.77	-	-	Аналитический	0.50	-
891	331738.20	1362918.14	-	-	Аналитический	0.50	-
892	331784.18	1362995.00	-	-	Аналитический	0.50	-
893	331827.43	1363069.15	-	-	Аналитический	0.50	-
894	331875.64	1363152.56	-	-	Аналитический	0.50	-
895	331918.72	1363227.52	-	-	Аналитический	0.50	-
896	331982.73	1363339.69	-	-	Аналитический	0.50	-
897	332026.94	1363415.02	-	-	Аналитический	0.50	-
898	332071.94	1363491.69	-	-	Аналитический	0.50	-
899	332115.42	1363566.06	-	-	Аналитический	0.50	-
900	332156.14	1363636.07	-	-	Аналитический	0.50	-
901	332193.85	1363700.90	-	-	Аналитический	0.50	-
902	332242.55	1363783.15	-	-	Аналитический	0.50	-
903	332293.17	1363868.68	-	-	Аналитический	0.50	-
904	332301.76	1363881.43	-	-	Аналитический	0.50	-
905	332305.80	1363885.38	-	-	Аналитический	0.50	-
906	332316.53	1363888.58	-	-	Аналитический	0.50	-
907	332326.19	1363887.91	-	-	Аналитический	0.50	-
908	332351.97	1363879.53	-	-	Аналитический	0.50	-
909	332390.61	1363866.61	-	-	Аналитический	0.50	-
910	332429.19	1363853.32	-	-	Аналитический	0.50	-
911	332467.82	1363840.41	-	-	Аналитический	0.50	-
912	332506.44	1363827.37	-	-	Аналитический	0.50	-
913	332544.78	1363807.05	-	-	Аналитический	0.50	-
914	332579.85	1363776.32	-	-	Аналитический	0.50	-
915	332601.21	1363751.44	-	-	Аналитический	0.50	-
916	332675.56	1363647.93	-	-	Аналитический	0.50	-
917	332688.07	1363636.56	-	-	Аналитический	0.50	-
918	332890.73	1363345.91	-	-	Аналитический	0.50	-
919	332942.96	1363271.01	-	-	Аналитический	0.50	-
920	332970.55	1363227.42	-	-	Аналитический	0.50	-
921	332992.74	1363186.51	-	-	Аналитический	0.50	-
922	333011.94	1363134.16	-	-	Аналитический	0.50	-
923	333023.12	1363082.80	-	-	Аналитический	0.50	-
924	333025.03	1363047.63	-	-	Аналитический	0.50	-
925	333020.57	1363014.32	-	-	Аналитический	0.50	-
926	332998.60	1362943.47	-	-	Аналитический	0.50	-
927	332944.15	1362765.35	-	-	Аналитический	0.50	-
928	332940.51	1362753.43	-	-	Аналитический	0.50	-
929	332927.70	1362704.25	-	-	Аналитический	0.50	-
930	332921.07	1362632.91	-	-	Аналитический	0.50	-
931	332925.65	1362567.38	-	-	Аналитический	0.50	-
932	332938.02	1362512.70	-	-	Аналитический	0.50	-
933	332957.80	1362458.75	-	-	Аналитический	0.50	-
934	332981.32	1362415.61	-	-	Аналитический	0.50	-
935	333000.97	1362386.04	-	-	Аналитический	0.50	-

1	2	3	4	5	6	7	8
936	333029.07	1362348.01	-	-	Аналитический	0.50	-
937	333112.36	1362251.55	-	-	Аналитический	0.50	-
938	333331.79	1361999.81	-	-	Аналитический	0.50	-
939	333400.17	1361921.64	-	-	Аналитический	0.50	-
940	333493.53	1361815.57	-	-	Аналитический	0.50	-
941	333578.25	1361717.47	-	-	Аналитический	0.50	-
942	333615.64	1361665.49	-	-	Аналитический	0.50	-
943	333641.18	1361621.23	-	-	Аналитический	0.50	-
944	333682.42	1361589.42	-	-	Аналитический	0.50	-
945	333719.49	1361552.40	-	-	Аналитический	0.50	-
946	333745.46	1361525.88	-	-	Аналитический	0.50	-
947	333768.91	1361505.28	-	-	Аналитический	0.50	-
948	333783.28	1361494.11	-	-	Аналитический	0.50	-
949	333800.22	1361484.56	-	-	Аналитический	0.50	-
950	333832.95	1361468.86	-	-	Аналитический	0.50	-
951	333894.21	1361445.17	-	-	Аналитический	0.50	-
952	334227.40	1361334.03	-	-	Аналитический	0.50	-
953	334251.14	1361325.65	-	-	Аналитический	0.50	-
954	334267.38	1361316.75	-	-	Аналитический	0.50	-
955	334294.34	1361302.88	-	-	Аналитический	0.50	-
956	334324.82	1361277.51	-	-	Аналитический	0.50	-
957	334361.97	1361235.26	-	-	Аналитический	0.50	-
958	334395.28	1361192.07	-	-	Аналитический	0.50	-
959	334461.83	1361104.31	-	-	Аналитический	0.50	-
960	334779.96	1360650.88	-	-	Аналитический	0.50	-
961	334835.68	1360557.48	-	-	Аналитический	0.50	-
962	334872.20	1360503.44	-	-	Аналитический	0.50	-
963	334960.40	1360394.87	-	-	Аналитический	0.50	-
964	334983.86	1360370.30	-	-	Аналитический	0.50	-
965	335036.12	1360317.91	-	-	Аналитический	0.50	-
966	335347.57	1360012.01	-	-	Аналитический	0.50	-
967	335725.64	1359649.70	-	-	Аналитический	0.50	-
968	335871.51	1359516.65	-	-	Аналитический	0.50	-
969	335913.71	1359486.81	-	-	Аналитический	0.50	-
970	335948.71	1359464.85	-	-	Аналитический	0.50	-
971	335971.38	1359456.15	-	-	Аналитический	0.50	-
972	336004.14	1359447.96	-	-	Аналитический	0.50	-
973	336048.23	1359442.67	-	-	Аналитический	0.50	-
974	336085.92	1359463.21	-	-	Аналитический	0.50	-
462	336089.64	1359466.13	-	-	Аналитический	0.50	-
975	331504.77	1371059.75	-	-	Аналитический	0.50	-
976	331504.03	1371071.82	-	-	Аналитический	0.50	-
977	331525.78	1371168.40	-	-	Аналитический	0.50	-
978	331583.96	1371408.64	-	-	Аналитический	0.50	-
979	331598.49	1371453.88	-	-	Аналитический	0.50	-
980	331648.11	1371660.06	-	-	Аналитический	0.50	-
981	331660.07	1371737.69	-	-	Аналитический	0.50	-

1	2	3	4	5	6	7	8
982	331662.30	1371808.81	-	-	Аналитический	0.50	-
983	331656.14	1371876.36	-	-	Аналитический	0.50	-
984	331649.36	1371913.12	-	-	Аналитический	0.50	-
985	331628.75	1371989.23	-	-	Аналитический	0.50	-
986	331623.46	1372013.30	-	-	Аналитический	0.50	-
987	331598.14	1372066.03	-	-	Аналитический	0.50	-
988	331486.53	1372221.51	-	-	Аналитический	0.50	-
989	331189.59	1372617.80	-	-	Аналитический	0.50	-
990	330913.14	1373033.09	-	-	Аналитический	0.50	-
991	330700.40	1373354.71	-	-	Аналитический	0.50	-
992	330333.16	1373899.66	-	-	Аналитический	0.50	-
993	330326.90	1373909.39	-	-	Аналитический	0.50	-
994	330325.01	1373906.84	-	-	Аналитический	0.50	-
995	330318.07	1373897.46	-	-	Аналитический	0.50	-
996	330316.80	1373895.78	-	-	Аналитический	0.50	-
997	330312.09	1373889.54	-	-	Аналитический	0.50	-
998	330975.60	1372902.85	-	-	Аналитический	0.50	-
999	331172.78	1372611.25	-	-	Аналитический	0.50	-
1000	331291.71	1372450.40	-	-	Аналитический	0.50	-
1001	331544.63	1372114.28	-	-	Аналитический	0.50	-
1002	331572.83	1372068.39	-	-	Аналитический	0.50	-
1003	331602.39	1372004.82	-	-	Аналитический	0.50	-
1004	331615.09	1371966.60	-	-	Аналитический	0.50	-
1005	331636.04	1371877.30	-	-	Аналитический	0.50	-
1006	331640.21	1371772.09	-	-	Аналитический	0.50	-
1007	331640.23	1371739.86	-	-	Аналитический	0.50	-
1008	331636.02	1371698.80	-	-	Аналитический	0.50	-
1009	331624.82	1371641.63	-	-	Аналитический	0.50	-
1010	331601.37	1371550.23	-	-	Аналитический	0.50	-
1011	331565.98	1371411.95	-	-	Аналитический	0.50	-
1012	331500.36	1371172.93	-	-	Аналитический	0.50	-
1013	331480.18	1371078.27	-	-	Аналитический	0.50	-
1014	331474.30	1371066.93	-	-	Аналитический	0.50	-
1015	331472.73	1371055.67	-	-	Аналитический	0.50	-
1016	331498.01	1371055.27	-	-	Аналитический	0.50	-
1017	331498.26	1371057.62	-	-	Аналитический	0.50	-
975	331504.77	1371059.75	-	-	Аналитический	0.50	-
1018	329173.05	1358988.01	-	-	Аналитический	0.50	-
1019	329176.25	1359020.67	-	-	Аналитический	0.50	-
1020	329176.94	1359045.38	-	-	Аналитический	0.50	-
1021	329175.14	1359075.39	-	-	Аналитический	0.50	-
1022	329159.65	1359245.51	-	-	Аналитический	0.50	-
1023	329151.37	1359336.53	-	-	Аналитический	0.50	-
1024	329156.09	1359341.06	-	-	Аналитический	0.50	-
1025	329153.52	1359359.17	-	-	Аналитический	0.50	-
1026	329147.09	1359361.50	-	-	Аналитический	0.50	-
1027	329146.29	1359364.94	-	-	Аналитический	0.50	-

1	2	3	4	5	6	7	8
1028	329141.93	1359411.37	-	-	Аналитический	0.50	-
1029	329133.26	1359503.62	-	-	Аналитический	0.50	-
1030	329124.48	1359597.09	-	-	Аналитический	0.50	-
1031	329115.63	1359691.25	-	-	Аналитический	0.50	-
1032	329108.07	1359770.15	-	-	Аналитический	0.50	-
1033	329100.32	1359851.04	-	-	Аналитический	0.50	-
1034	329092.38	1359933.89	-	-	Аналитический	0.50	-
1035	329088.38	1359975.67	-	-	Аналитический	0.50	-
1036	329085.53	1360015.52	-	-	Аналитический	0.50	-
1037	329085.50	1360050.12	-	-	Аналитический	0.50	-
1038	329090.05	1360088.54	-	-	Аналитический	0.50	-
1039	329093.86	1360108.28	-	-	Аналитический	0.50	-
1040	329099.84	1360126.26	-	-	Аналитический	0.50	-
1041	329111.83	1360148.79	-	-	Аналитический	0.50	-
1042	329094.49	1360165.65	-	-	Аналитический	0.50	-
1043	329078.38	1360136.67	-	-	Аналитический	0.50	-
1044	329069.94	1360114.16	-	-	Аналитический	0.50	-
1045	329066.48	1360101.95	-	-	Аналитический	0.50	-
1046	329063.63	1360087.86	-	-	Аналитический	0.50	-
1047	329060.65	1360053.30	-	-	Аналитический	0.50	-
1048	329061.21	1360011.75	-	-	Аналитический	0.50	-
1049	329068.15	1359931.21	-	-	Аналитический	0.50	-
1050	329075.40	1359849.61	-	-	Аналитический	0.50	-
1051	329082.63	1359768.23	-	-	Аналитический	0.50	-
1052	329089.81	1359687.39	-	-	Аналитический	0.50	-
1053	329098.62	1359594.58	-	-	Аналитический	0.50	-
1054	329107.40	1359502.18	-	-	Аналитический	0.50	-
1055	329116.21	1359409.36	-	-	Аналитический	0.50	-
1056	329120.68	1359362.20	-	-	Аналитический	0.50	-
1057	329120.64	1359360.02	-	-	Аналитический	0.50	-
1058	329119.23	1359357.55	-	-	Аналитический	0.50	-
1059	329116.57	1359357.27	-	-	Аналитический	0.50	-
1060	329117.61	1359338.07	-	-	Аналитический	0.50	-
1061	329124.79	1359335.04	-	-	Аналитический	0.50	-
1062	329126.83	1359331.69	-	-	Аналитический	0.50	-
1063	329133.95	1359244.97	-	-	Аналитический	0.50	-
1064	329148.26	1359070.76	-	-	Аналитический	0.50	-
1065	329149.81	1359044.94	-	-	Аналитический	0.50	-
1066	329149.67	1359019.38	-	-	Аналитический	0.50	-
1067	329147.92	1358993.21	-	-	Аналитический	0.50	-
1068	329143.44	1358969.01	-	-	Аналитический	0.50	-
1069	329137.77	1358950.80	-	-	Аналитический	0.50	-
1070	329129.34	1358928.80	-	-	Аналитический	0.50	-
1071	329118.33	1358908.56	-	-	Аналитический	0.50	-
1072	329101.67	1358885.38	-	-	Аналитический	0.50	-
1073	329089.51	1358871.21	-	-	Аналитический	0.50	-
1074	329075.12	1358855.50	-	-	Аналитический	0.50	-
1075	329061.05	1358843.43	-	-	Аналитический	0.50	-


1	2	3	4	5	6	7	8
1076	329041.71	1358828.01	-	-	Аналитический	0.50	-
1077	329024.75	1358816.10	-	-	Аналитический	0.50	-
1078	328988.45	1358793.70	-	-	Аналитический	0.50	-
1079	328837.90	1358700.79	-	-	Аналитический	0.50	-
1080	328761.45	1358653.61	-	-	Аналитический	0.50	-
1081	328723.46	1358630.07	-	-	Аналитический	0.50	-
1082	328679.69	1358605.08	-	-	Аналитический	0.50	-
1083	328612.71	1358560.60	-	-	Аналитический	0.50	-
1084	328558.28	1358524.05	-	-	Аналитический	0.50	-
1085	328528.98	1358502.35	-	-	Аналитический	0.50	-
1086	328457.61	1358449.47	-	-	Аналитический	0.50	-
1087	328380.91	1358393.95	-	-	Аналитический	0.50	-
1088	328302.28	1358337.03	-	-	Аналитический	0.50	-
1089	328227.25	1358282.30	-	-	Аналитический	0.50	-
1090	328145.70	1358222.40	-	-	Аналитический	0.50	-
1091	328074.99	1358171.21	-	-	Аналитический	0.50	-
1092	328000.80	1358117.51	-	-	Аналитический	0.50	-
1093	327926.36	1358063.62	-	-	Аналитический	0.50	-
1094	327889.17	1358036.69	-	-	Аналитический	0.50	-
1095	327862.65	1358017.06	-	-	Аналитический	0.50	-
1096	327796.11	1357967.81	-	-	Аналитический	0.50	-
1097	327763.49	1357943.66	-	-	Аналитический	0.50	-
1098	327744.53	1357930.24	-	-	Аналитический	0.50	-
1099	327724.55	1357913.97	-	-	Аналитический	0.50	-
1100	327704.29	1357897.15	-	-	Аналитический	0.50	-
1101	327643.88	1357842.48	-	-	Аналитический	0.50	-
1102	327585.74	1357789.71	-	-	Аналитический	0.50	-
1103	327515.60	1357725.83	-	-	Аналитический	0.50	-
1104	327448.22	1357664.47	-	-	Аналитический	0.50	-
1105	327379.70	1357602.07	-	-	Аналитический	0.50	-
1106	327339.13	1357564.01	-	-	Аналитический	0.50	-
1107	327354.18	1357551.92	-	-	Аналитический	0.50	-
1108	327357.78	1357549.55	-	-	Аналитический	0.50	-
1109	327393.48	1357582.42	-	-	Аналитический	0.50	-
1110	327462.94	1357646.38	-	-	Аналитический	0.50	-
1111	327529.55	1357707.72	-	-	Аналитический	0.50	-
1112	327598.97	1357771.64	-	-	Аналитический	0.50	-
1113	327658.23	1357825.33	-	-	Аналитический	0.50	-
1114	327719.54	1357880.02	-	-	Аналитический	0.50	-
1115	327739.58	1357897.11	-	-	Аналитический	0.50	-
1116	327758.60	1357912.71	-	-	Аналитический	0.50	-
1117	327807.10	1357947.79	-	-	Аналитический	0.50	-
1118	327875.09	1357997.30	-	-	Аналитический	0.50	-
1119	327939.34	1358044.03	-	-	Аналитический	0.50	-
1120	328012.68	1358097.32	-	-	Аналитический	0.50	-
1121	328086.11	1358150.69	-	-	Аналитический	0.50	-
1122	328159.33	1358203.90	-	-	Аналитический	0.50	-
1123	328239.52	1358261.84	-	-	Аналитический	0.50	-

1	2	3	4	5	6	7	8
1124	328315.75	1358316.52	-	-	Аналитический	0.50	-
1125	328393.49	1358373.12	-	-	Аналитический	0.50	-
1126	328468.53	1358427.76	-	-	Аналитический	0.50	-
1127	328542.42	1358480.98	-	-	Аналитический	0.50	-
1128	328569.39	1358501.76	-	-	Аналитический	0.50	-
1129	328627.10	1358540.66	-	-	Аналитический	0.50	-
1130	328694.44	1358583.37	-	-	Аналитический	0.50	-
1131	328737.32	1358610.96	-	-	Аналитический	0.50	-
1132	328771.29	1358631.80	-	-	Аналитический	0.50	-
1133	328848.89	1358679.42	-	-	Аналитический	0.50	-
1134	328999.61	1358771.92	-	-	Аналитический	0.50	-
1135	329038.71	1358795.92	-	-	Аналитический	0.50	-
1136	329057.85	1358809.43	-	-	Аналитический	0.50	-
1137	329092.54	1358838.79	-	-	Аналитический	0.50	-
1138	329122.75	1358871.36	-	-	Аналитический	0.50	-
1139	329137.45	1358891.84	-	-	Аналитический	0.50	-
1140	329154.06	1358921.64	-	-	Аналитический	0.50	-
1141	329161.28	1358941.02	-	-	Аналитический	0.50	-
1142	329167.85	1358962.75	-	-	Аналитический	0.50	-
1018	329173.05	1358988.01	-	-	Аналитический	0.50	-
3.Сведения о характерных точках части (частей) границы объекта							
Часть №							
-	-	-	-	-	-	-	-

Раздел 4

План границ объекта

Схема расположения листов плана границ объекта

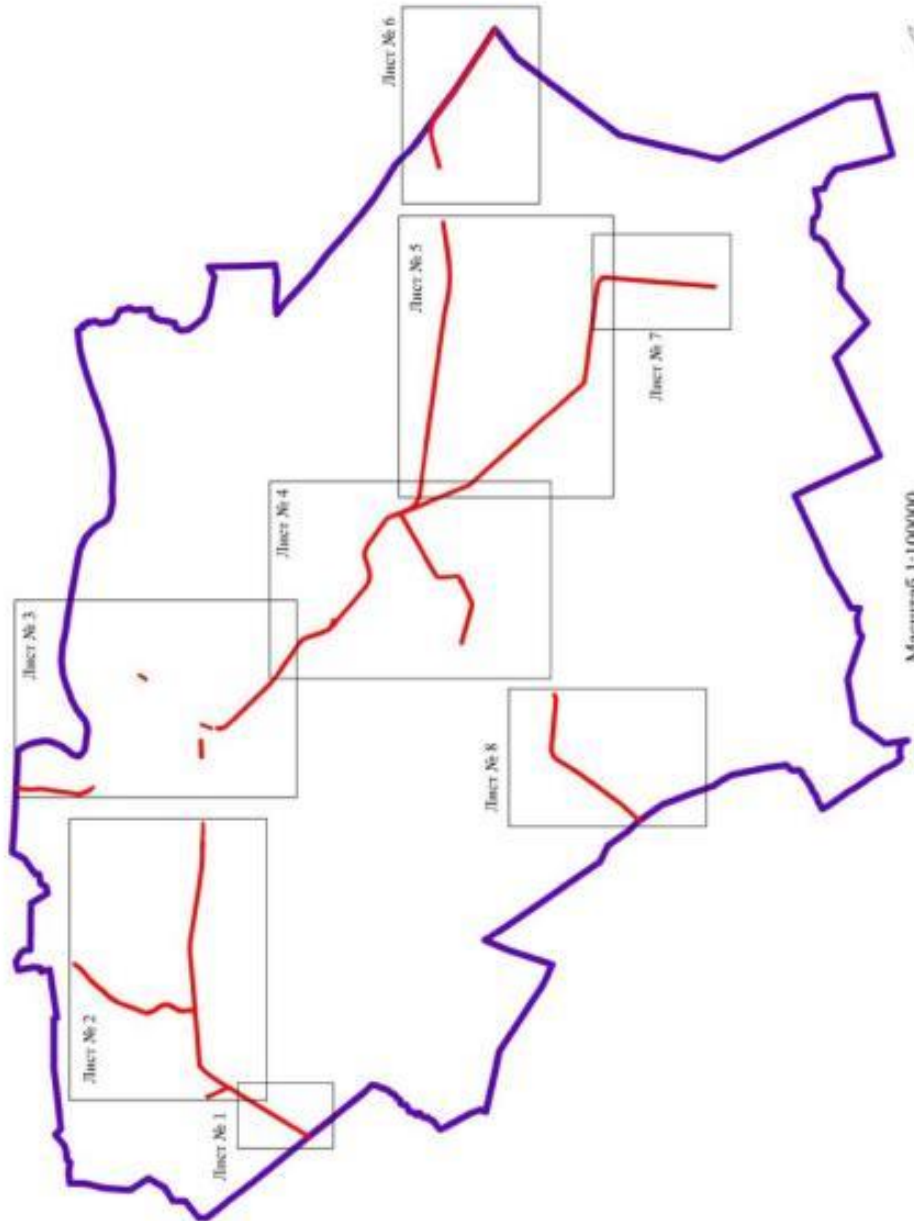

Масштаб 1:100000

Используемые условные знаки и обозначения:



Руководитель БУВО «Нормативно-проектный центр»

Подпись: Ю. В. Шалыгина Дата « 14 » декабря 2022 г.

Место за подписью (при наличии) лица, составившего описание местоположения границ объекта



План границ объекта

Лист № 1



Масштаб 1:5000

Используемые условные знаки и обозначения :

- | | |
|--|---|
| | границы территориальной зоны |
| | границы муниципального образования |
| | характерная точка границ территориальной зоны |


Руководитель БУВО «Нормативно-проектный центр»

Подпись Ю.В. Шалыгина Дата « 14 » декабря 2022 г.


Место для оттиска печати (для наличия) лица, составившего описание местоположения границ объекта





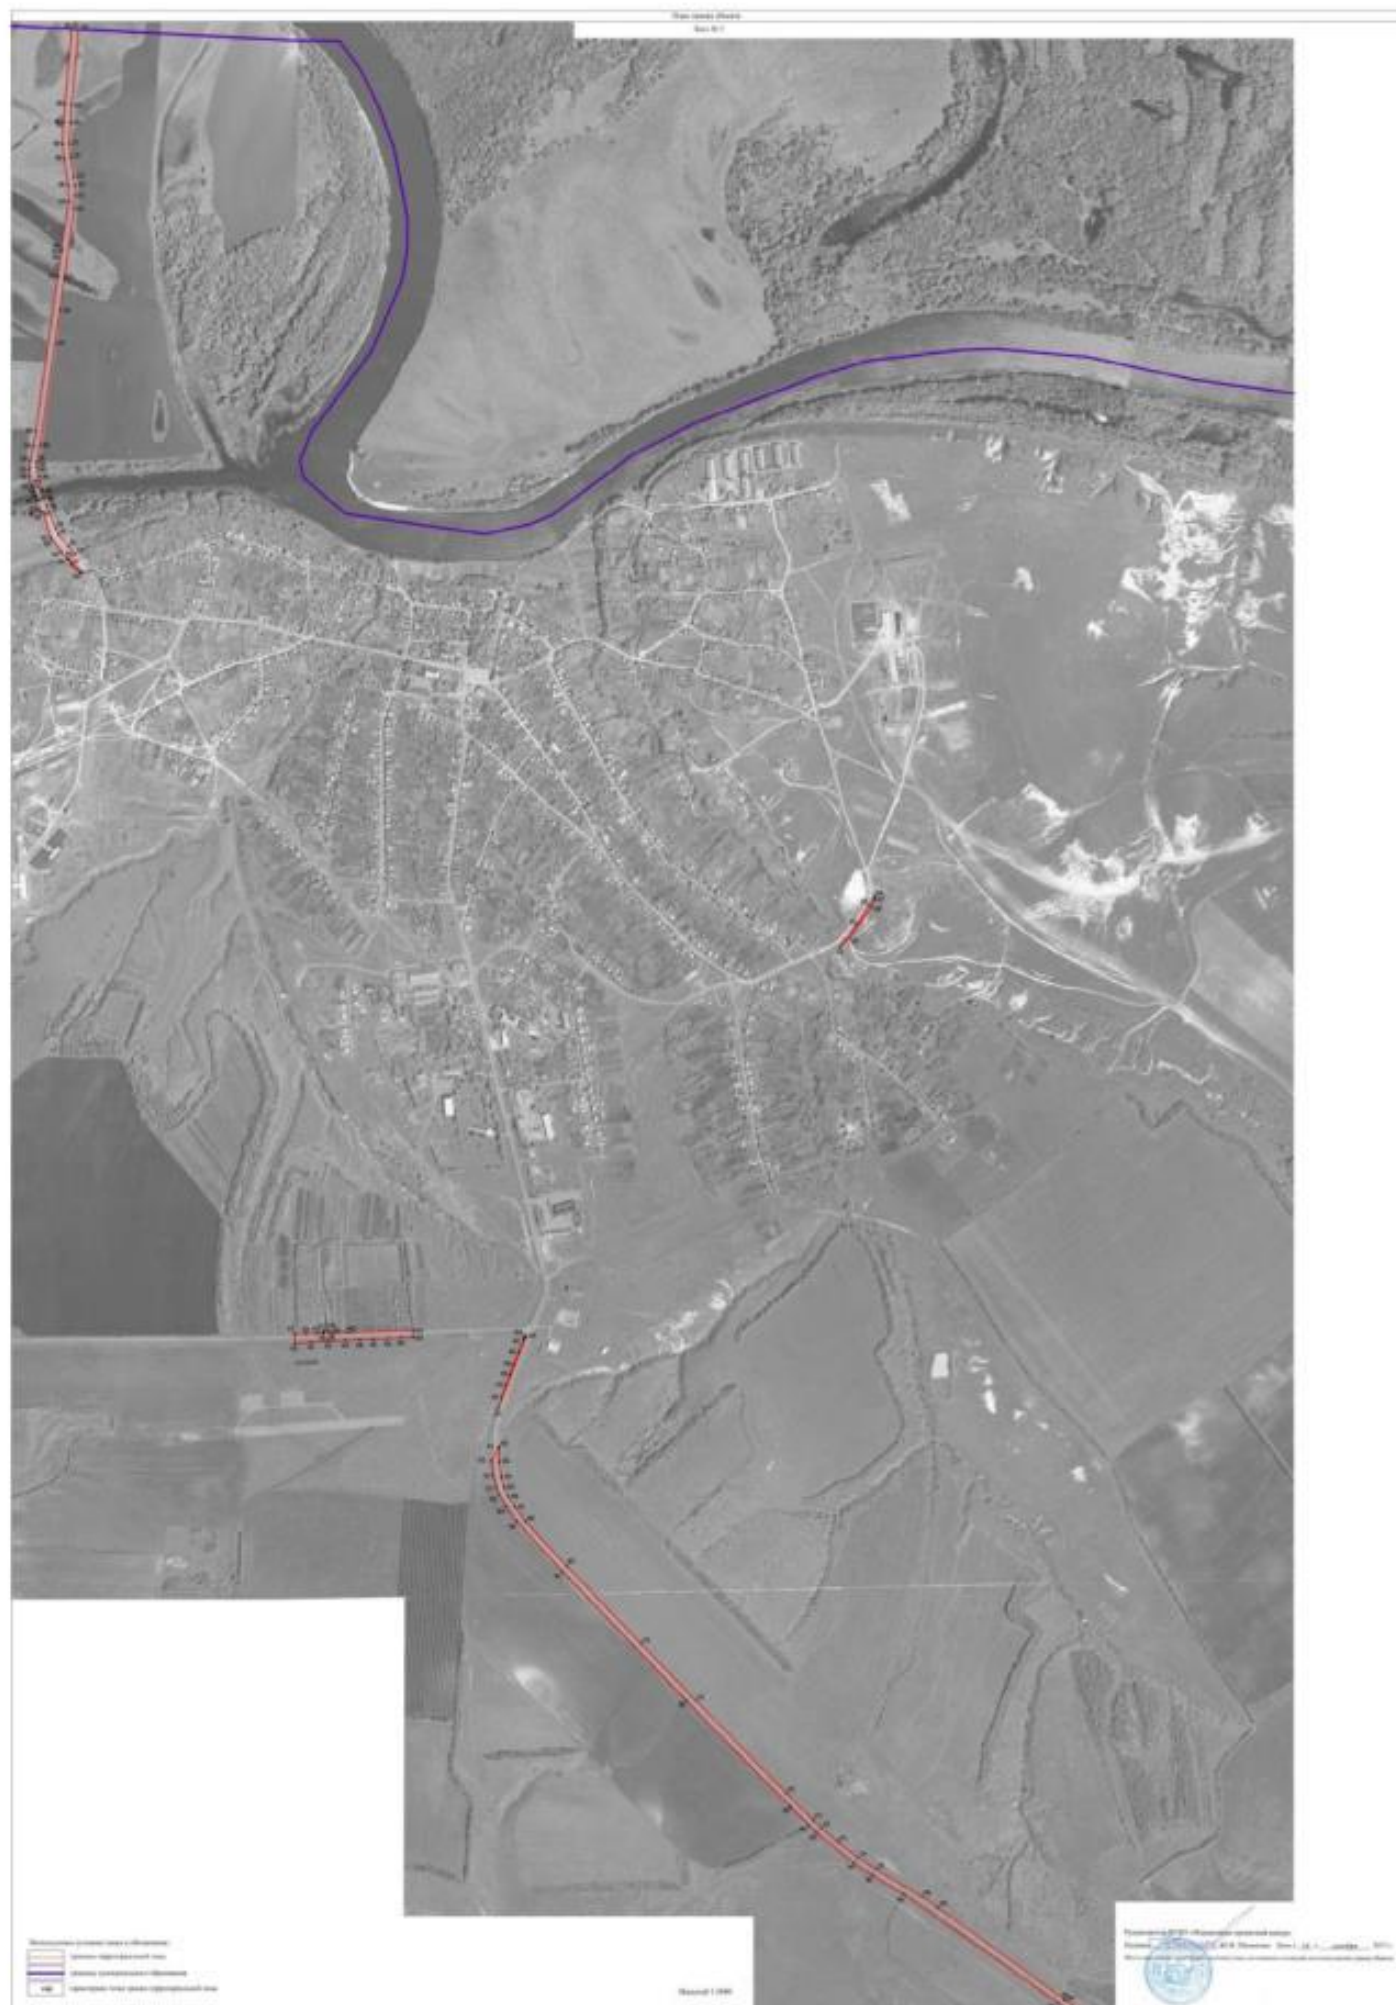

Mapa 1/1000
 1:1000

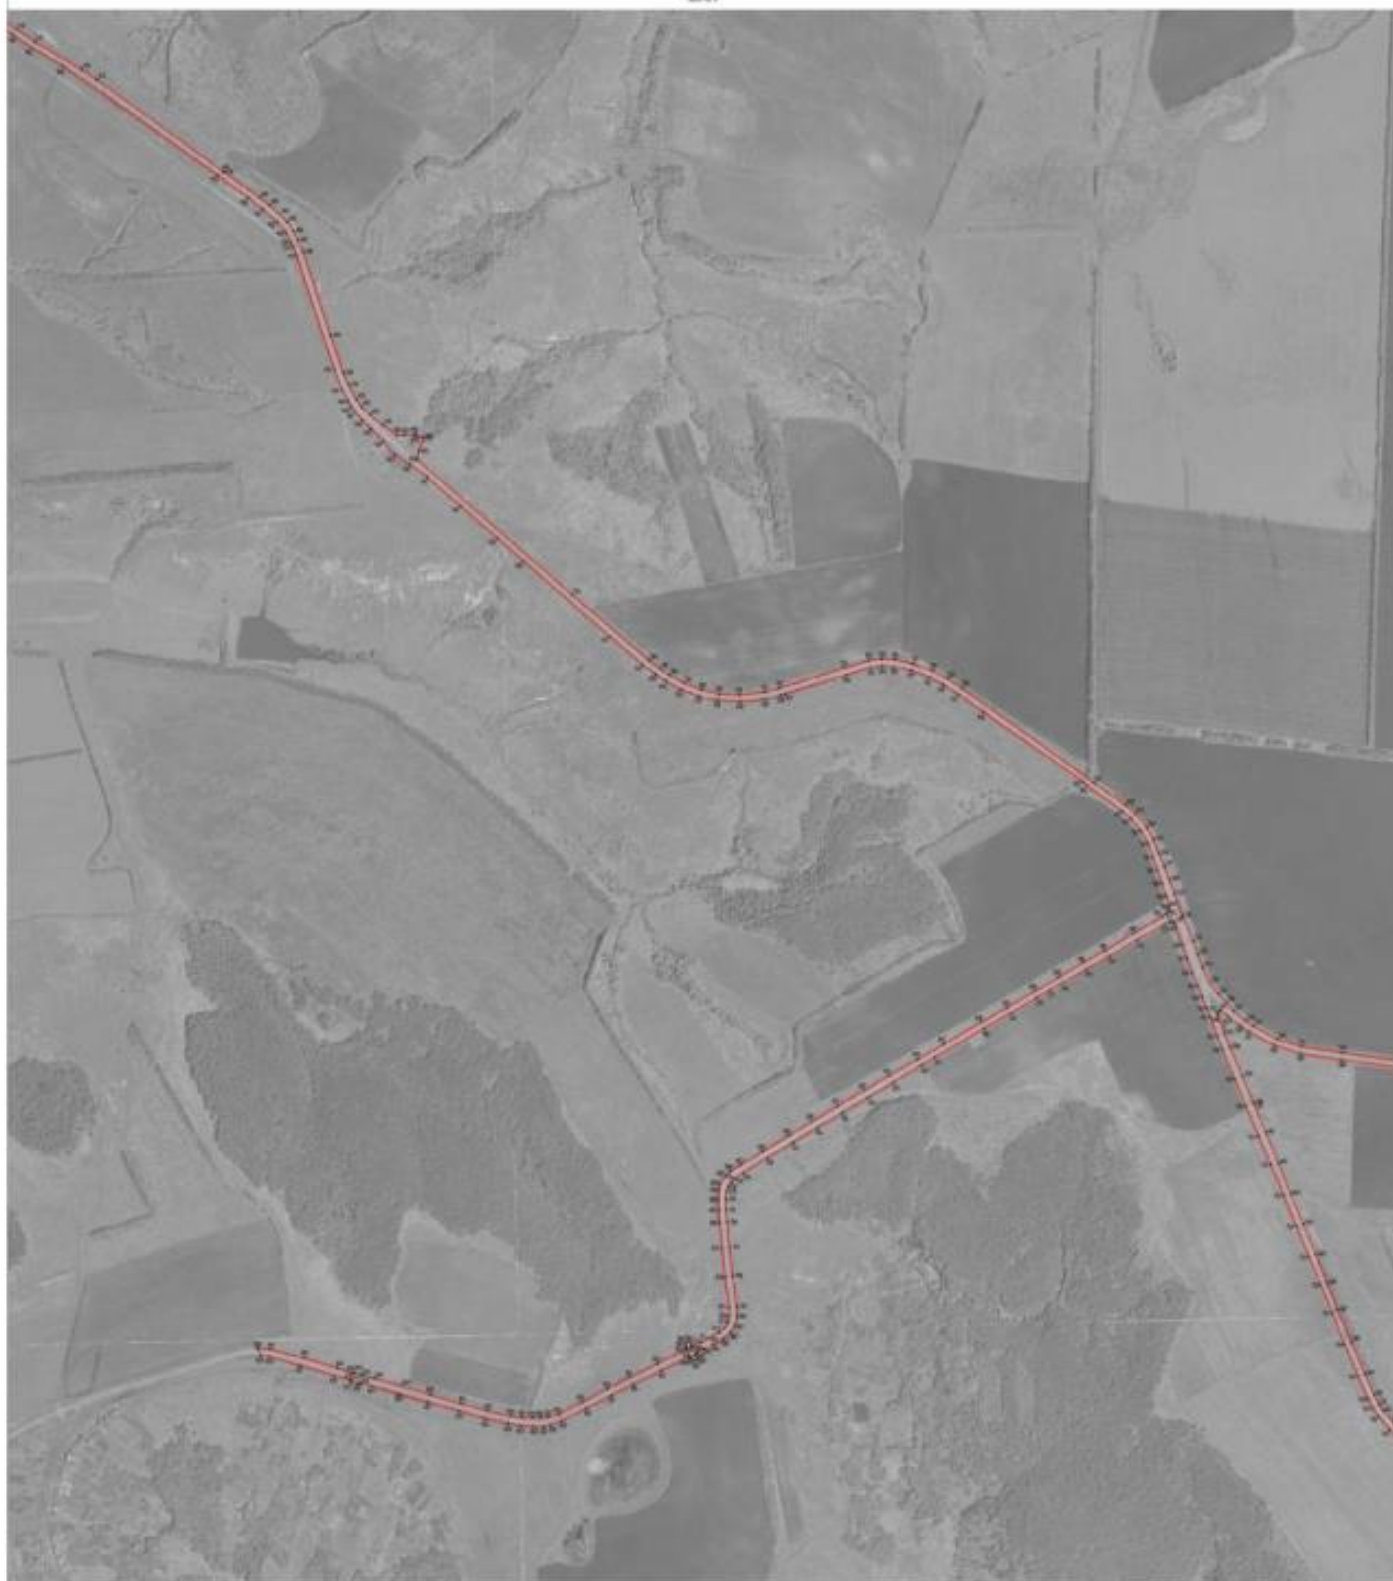

Mapa 1/1000

Legenda:
 - linia projektowanej drogi
 - linia istniejącej drogi
 - linia granicy działki

Projektant: [Logo]
 Nazwa: [Nazwa]
 Adres: [Adres]
 Data: [Data]





Нормативные ссылки на материалы:
 - проект технического задания
 - проект технического задания
 - проект технического задания
 - проект технического задания

Масштаб 1:500

Проектная организация: ООО «Сибирский проект»
 Проект: «Техническое задание на проектирование железной дороги»
 Дата: 2023 г.



План границ объекта
Лист № 7



Масштаб 1:5000

Используемые условные знаки и обозначения:

- границы территориальной зоны
- +662 характерная точка граница территориальной зоны

Руководитель БУДО «Нормативно-проектный центр»
Подпись: Ю.В. Шалягина Дата: « 14 » декабря 2022 г.
Место для печати (подпись) лица, составившего описание местоположения границ объекта





Масштаб 1:1000

Легенда:

- граница спорного участка
- граница земельного участка
- граница участка спорного участка

Протокол № 1/2023 от 20.09.2023 г. о результатах проведения кадастрового учета границ объектов недвижимости, расположенных на территории муниципального образования «Городской округ Истринский Московской области»

