

№ 206002-2021-454  
от 29.01.2021

## ПРАВИТЕЛЬСТВО ЛЕНИНГРАДСКОЙ ОБЛАСТИ

### ПОСТАНОВЛЕНИЕ

от 29 января 2021 года № 53

#### **Об утверждении Генерального плана муниципального образования Загивское сельское поселение Сланцевского муниципального района Ленинградской области**

На основании пункта 4 части 1 статьи 1 областного закона от 7 июля 2014 года № 45-оз "О перераспределении полномочий в области градостроительной деятельности между органами государственной власти Ленинградской области и органами местного самоуправления Ленинградской области" Правительство Ленинградской области постановляет:

1. Утвердить Генеральный план муниципального образования Загивское сельское поселение Сланцевского муниципального района Ленинградской области согласно приложению к настоящему постановлению.

2. Комитету градостроительной политики Ленинградской области разместить (опубликовать) настоящее постановление на официальном интернет-портале Администрации Ленинградской области в информационно-телекоммуникационной сети "Интернет", а также в установленные частью 9 статьи 9 Градостроительного кодекса Российской Федерации сроки обеспечить размещение Генерального плана муниципального образования Загивское сельское поселение Сланцевского муниципального района Ленинградской области и материалов по обоснованию в федеральной государственной информационной системе территориального планирования.

Губернатор  
Ленинградской области



А. Дрозденко

УТВЕРЖДЕН  
постановлением Правительства  
Ленинградской области  
от 29 января 2021 года № 53  
(приложение)

ГЕНЕРАЛЬНЫЙ ПЛАН  
муниципального образования  
Загрявское сельское поселение  
Сланцевского муниципального района  
Ленинградской области

**ПОЛОЖЕНИЕ  
о территориальном планировании**

1. Сведения о видах, назначении и наименованиях планируемых для размещения объектов местного значения поселения, их основные характеристики, их местоположение, а также характеристики зон с особыми условиями использования территорий в случае, если установление таких зон требуется в связи с размещением данных объектов

| №<br>п/п | Наименование объекта <sup>1</sup> ,<br>назначение объекта   | Местоположение <sup>2</sup>                                    | Характеристика<br>объекта | Характеристика зон<br>с особыми условиями<br>использования территорий<br>в случае, если<br>установление таких зон<br>требуется в связи<br>с размещением данных<br>объектов |
|----------|---|----------------------------------------------------------------|---------------------------|---|
| 1        | 2   | 3                                                              | 4                         | 5   |
| 1        | <p>Вид объекта: объекты теплоснабжения</p> <p>Назначение: организация в границах поселения теплоснабжения населения в пределах полномочий, установленных законодательством Российской Федерации</p> |                                                                |                           |   |
| 1.1      | Распределительные сети теплоснабжения (реконструкция)<br>Назначение: повышение надежности теплоснабжения                                                                                            | деревня Загивье                                                | протяженность:<br>3,02 км | охранные зоны в соответствии с Типовыми правилами охраны коммунальных тепловых сетей,                                                                                      |
| 1.2      | Блок-модульная газовая котельная<br>Назначение: повышение надежности теплоснабжения   | деревня Загивье, функциональная зона инженерной инфраструктуры | 3 МВт                     | утвержденными приказом Минстроя России от 17.08.1992 № 197 – вдоль трасс прокладки тепловых сетей в виде земельных участков шириной, определяемой                          |



| 1 | 2 | 3 | 4 | 5   |
|---|---|---|---|---|
|   |   |   |   | <p>углом естественного откоса грунта, но не менее 3 метров в каждую сторону, считая от края строительных конструкций тепловых сетей или от наружной поверхности изолированного теплопровода бесканальной прокладки. Минимально допустимые расстояния от тепловых сетей до зданий, сооружений, линейных объектов определяются в зависимости от типа прокладки, а также климатических условий конкретной местности и подлежат обязательному соблюдению при проектировании, строительстве и ремонте указанных объектов в соответствии с требованиями СНиП 2.04.07-86 "Тепловые сети"</p> |

| 1   | 2   | 3                            | 4                     | 5   |
|-----|---|------------------------------|-----------------------|---|
| 2   | <p>Вид объекта: объекты газоснабжения</p> <p>Назначение: организация в границах поселения газоснабжения населения</p> |                              |                       |   |
| 2.1 | Распределительный газопровод<br>Назначение: газификация жилой застройки                                               | деревня Загивье              | протяженность 1,65 км | <p>охранные зоны в соответствии с Правилами охраны газораспределительных сетей, утвержденными постановлением Правительства Российской Федерации от 20.11.2000 № 878:</p> <p>1) вдоль трасс наружных газопроводов – на расстоянии 2 метров с каждой стороны газопровода;</p> <p>2) вдоль трасс подземных газопроводов из полиэтиленовых труб – на расстоянии 3 метров от газопровода со стороны провода и 2 метров – с противоположной стороны;</p> <p>3) вокруг отдельно стоящих газорегуляторных пунктов – на расстоянии</p> |
| 2.2 | Распределительный газопровод<br>Назначение: к блок-модульной котельной для перевода на сетевой природный газ          | деревня Загивье              | протяженность 1,0 км  |   |
| 2.3 | Распределительный газопровод<br>Назначение: газификация жилой застройки                                               | деревня Кондуши              | протяженность 0,8 км  |   |
| 2.4 | Распределительный газопровод<br>Назначение: газификация жилой застройки                                               | деревня Мокреди              | протяженность 1,9 км  |   |
| 2.5 | Распределительный газопровод<br>Назначение: газификация жилой застройки                                               | деревня Отрадное             | протяженность 2,8 км  |   |
| 2.6 | Распределительный газопровод<br>Назначение: газификация жилой застройки                                               | деревня Радовель             | протяженность 0,9 км  |   |
| 2.7 | Распределительный газопровод<br>Назначение: газификация жилой застройки                                               | деревня Степановщина         | протяженность 0,9 км  |   |
| 2.8 | Межпоселковый газопровод<br>д. Загивье – д. Степановщина                                                              | Загивское сельское поселение | протяженность 4,4 км  |   |

| 1   | 2   | 3                               | 4                             | 5   |
|-----|---|---------------------------------|-------------------------------|---|
|     | с ответвлением на д. Отрадное<br>Назначение: газификация населенных пунктов   |                                 |                               | 10 метров от границ этих объектов. Для газорегуляторных пунктов, пристроенных к зданиям, охранная зона не регламентируется;   |
| 2.9 | Межпоселковый газопровод д. Загивье – д. Радовель – д. Кондуши<br>Назначение: газификация населенных пунктов                                                                   | Загивское сельское поселение    | протяженность 3,0 км          | 4) вдоль трасс межпоселковых газопроводов, проходящих по лесам и древесно-кустарниковой растительности, – в виде просек шириной 6 метров, по 3 метра с каждой стороны газопровода. Для надземных участков газопроводов расстояние от деревьев до трубопровода должно быть не менее высоты деревьев в течение всего срока эксплуатации газопровода |
| 3   | Вид объектов: объект культурно-досугового (клубного) типа<br>Назначение: создание условий для организации досуга и обеспечения жителей поселения услугами организаций культуры |                                 |                               |   |
| 3.1 | Дом культуры (строительство или реконструкция существующего)   | деревня Загивье, функциональная | не менее 150 зрительских мест | не устанавливаются   |

| 1   | 2   | 3                                                                                   | 4                               | 5                  |
|-----|---|-------------------------------------------------------------------------------------|---------------------------------|--------------------|
|     | здания)<br>Назначение: повышение качества услуг организаций культуры                                                                              | зона специализированной общественной застройки                                      |                                 |                    |
| 4   | Вид объекта: объекты пожарной безопасности<br>Назначение: обеспечение первичных мер пожарной безопасности в границах населенных пунктов поселения |                                                                                     |                                 |                    |
| 4.1 | Объект противопожарного водоснабжения<br>Назначение: обеспечение первичных мер пожарной безопасности населенного пункта                           | деревня Переволок, функциональная зона озелененных территорий общего пользования    | 1 объект (пирс для забора воды) | не устанавливаются |
| 4.2 | Объект противопожарного водоснабжения<br>Назначение: обеспечение первичных мер пожарной безопасности населенного пункта                           | деревня Степановщина, функциональная зона озелененных территорий общего пользования | 1 объект (пирс для забора воды) | не устанавливаются |

**Примечания:**

<sup>1</sup>Наименование планируемого объекта может уточняться на стадиях подготовки документации по планировке территории и проектной документации при размещении конкретных объектов.

<sup>2</sup>Местоположение и основные характеристики строительства и реконструкции планируемых объектов инженерной инфраструктуры уточняются в рамках проектов планировки и проектов межевания территории.

На этапе разработки проектов планировки и проектов межевания территории, которыми предусматривается организация примыкания объектов автодорожной инфраструктуры к сети автомобильных дорог общего пользования (автомобильные дороги обычного типа регионального или межмуниципального (местного) значения), заинтересованной организации необходимо получить технические требования и условия и согласовать проектные решения с балансодержателем автомобильной дороги. Проектным организациям рекомендуется предварительно согласовывать с владельцем автомобильной дороги точку подключения на организацию примыкания, в целях определения технической



| 1   | 2 | 3 | 4 | 5 |
|---|---|---|---|---|
| возможности реализации подключения, предусмотренных документами территориального планирования.   |   |   |   |   |
| В целях обеспечения сохранности объектов культурного наследия, включенных в единый государственный реестр объектов культурного наследия (памятников истории и культуры) народов Российской Федерации, выявленных объектов культурного наследия либо объектов, обладающих признаками объекта культурного наследия, при осуществлении проектирования, реконструкции и строительства объектов капитального строительства, осуществлении землеустроительных работ необходимо учитывать требования Федерального закона от 25.06.2002 № 73-ФЗ "Об объектах культурного наследия (памятниках истории и культуры) народов Российской Федерации" и иные нормативные правовые акты в области охраны объектов культурного наследия. |   |   |   |   |

2. Параметры функциональных зон, а также сведения о планируемых для размещения в них объектах федерального значения, объектах регионального значения, объектах местного значения, за исключением линейных объектов

2.1. Параметры функциональных зон:

| Функциональная зона                          | Параметры                       |               | Сведения о планируемых для размещения объектах федерального значения, объектах регионального значения, объектах местного значения <sup>1</sup> |
|----------------------------------------------|---------------------------------|---------------|---|
|                                              | наименование                    | значение      |   |
| 1                                            | 2                               | 3             | 4   |
| Зона застройки индивидуальными жилыми домами | Площадь функциональной зоны, га | 251,80        | Не планируются   |
|                                              | Этажность застройки             | 1 – 3 этажа   |   |
|                                              | Максимальный процент застройки  | 20 %          |   |
|                                              | Плотность жилой застройки       | 1000 кв. м/га |   |
| Зона застройки малоэтажными                  | Площадь функциональной зоны, га | 4,84          | Не планируются   |

| 1                                                     | 2                               | 3                                      | 4   |
|-------------------------------------------------------|---------------------------------|----------------------------------------|---|
| жилыми домами<br>(до 4 этажей,<br>включая мансардный) | Этажность застройки             | 1 – 4 этажа                            |   |
|                                                       | Максимальный процент застройки  | 40 % (в условиях реконструкции – 80 %) |   |
|                                                       | Плотность жилой застройки       | 1000 кв. м/га                          |   |
| Зона специализированной общественной застройки        | Площадь функциональной зоны, га | 6,59                                   | <p>Объект регионального значения:<br/>Фельдшерско-акушерский пункт 2-го типа (государственное бюджетное учреждение здравоохранения Ленинградской области "Сланцевская межрайонная больница"), деревня Загивье.</p> <p>Основание:<br/>схема территориального планирования Ленинградской области.</p> <p>Объекты местного значения муниципального района:<br/>бассейн при Загивской средней общеобразовательной школе (реконструкция до 2025 года), деревня Загивье.</p> <p>Основание:<br/>схема территориального планирования Сланцевского муниципального района.</p> <p>Объекты местного значения поселения:<br/>дом культуры (строительство или реконструкция существующего здания), деревня Загивье</p> |
|                                                       | Этажность застройки             | 1 – 3 этажа                            |   |
|                                                       | Максимальный процент застройки  | 80 %                                   |   |



| 1                                            | 2   | 3           | 4   |
|----------------------------------------------|---|-------------|---|
| Многофункциональная общественно-деловая зона | Площадь функциональной зоны, га                                                                                         | 2,68        | Не планируются   |
|                                              | Этажность застройки   | 1 – 3 этажа |   |
|                                              | Максимальный процент застройки                                                                                          | 100 %       |   |
| Коммунально-складская зона                   | Площадь функциональной зоны, га                                                                                         | 3,46        | Объекты местного значения муниципального района:<br>пожарное депо V типа, деревня Загивье.<br>Основание:<br>схема территориального планирования Сланцевского муниципального района |
|                                              | Максимальный процент застройки                                                                                          | 60 %        |   |
|                                              | Максимальный класс опасности в соответствии с санитарной классификацией предприятий согласно СанПиН 2.2.1/2.1.1.1200-03 | IV          |   |
| Зона инженерной инфраструктуры               | Площадь функциональной зоны, га                                                                                         | 38,40       | Объекты местного значения:<br>канализационные очистные сооружения (строительство), деревня Загивье;<br>водоочистные сооружения, деревня Загивье                                    |
| Зона транспортной инфраструктуры             | Площадь функциональной зоны, га                                                                                         | 80,15       | Не планируются   |
| Зона сельскохозяйственных угодий             | Площадь функциональной зоны, га                                                                                         | 2749,01     | Не планируются   |
| Зона сельскохозяйственного использования     | Площадь функциональной зоны, га                                                                                         | 46,0        | Не планируются   |

| 1                                                      | 2   | 3                                 | 4   |
|--------------------------------------------------------|---|-----------------------------------|---|
| Зона садоводческих объединений граждан                 | Площадь функциональной зоны, га                                                                                         | 26,78                             | Не планируются   |
|                                                        | Требования к планировке и застройке территории                                                                          | в соответствии с СП 53.13330.2011 |   |
| Производственная зона сельскохозяйственных предприятий | Площадь функциональной зоны, га                                                                                         | 30,09                             | Не планируются   |
|                                                        | Минимальная плотность застройки, %                                                                                      | в соответствии с СП 19.13330.2011 |   |
|                                                        | Максимальный класс опасности в соответствии с санитарной классификацией предприятий согласно СанПиН 2.2.1/2.1.1.1200-03 | II                                |   |
| Зона для ведения крестьянского фермерского хозяйства   | Площадь функциональной зоны, га                                                                                         | 6,28                              | Не планируются   |
|                                                        | Максимальный процент застройки                                                                                          | 10 %                              |   |
| Зона озелененных территорий общего пользования         | Площадь функциональной зоны, га                                                                                         | 22,55                             | Объекты местного значения поселения: объекты противопожарного водоснабжения (пирсы для забора воды), деревня Переволок, деревня Степановщина |
|                                                        | Минимально допустимая доля зеленых насаждений в площади озелененных территорий общего пользования населенных пунктов    | 70 %                              |   |

| 1                                                   | 2                               | 3        | 4              |
|-----------------------------------------------------|---------------------------------|----------|----------------|
|                                                     | Максимальный процент застройки  | 30 %     |                |
| Зона отдыха                                         | Площадь функциональной зоны, га | 26,76    | Не планируются |
|                                                     | Максимальный процент застройки  | 60 %     |                |
| Зона лесов                                          | Площадь функциональной зоны, га | 14236,59 | Не планируются |
| Зона акваторий                                      | Площадь функциональной зоны, га | 625,76   | Не планируются |
| Зона кладбищ                                        | Площадь функциональной зоны, га | 4,93     | Не планируются |
|                                                     | Максимальный процент застройки  | 10 %     |                |
| Зона озелененных территорий специального назначения | Площадь функциональной зоны, га | 4,34     | Не планируются |
|                                                     | Максимальный процент застройки  | 20 %     |                |
| Зона режимных территорий                            | Площадь функциональной зоны, га | 3,52     | Не планируются |
| Зона специального назначения                        | Площадь функциональной зоны, га | 0,4      | Не планируются |

Примечание:

<sup>1</sup> Сведения об объектах, планируемых для размещения в нескольких функциональных зонах, представлены в разделе 2.2.

2.2. Сведения об объектах регионального значения, за исключением линейных объектов, планируемых для размещения в нескольких функциональных зонах:

2.2.1. Объект регионального значения: особо охраняемая природная территория "Втроя", функциональные зоны: зона застройки индивидуальными жилыми домами (деревня Втроя), зона транспортной инфраструктуры, зона сельскохозяйственных угодий, производственная зона сельскохозяйственных предприятий, иная зона сельскохозяйственного назначения, зона лесов, зона озелененных территорий общего пользования, зона акваторий.

2.2.2. Объект регионального значения: Загивская туристско-рекреационная зона (два участка), функциональные зоны: зона застройки индивидуальными жилыми домами (деревня Скамья), зона транспортной инфраструктуры, зона сельскохозяйственных угодий, иная зона сельскохозяйственного назначения, зона лесов, зона озелененных территорий общего пользования, зона отдыха, зона акваторий.

## КАРТЫ




Генеральный план муниципального образования Загрявское сельское поселение  
Сланцевского муниципального района Ленинградской области  
Карта границ населённых пунктов, входящих в состав поселения






Генеральный план муниципального образования Загрявское сельское поселение  
Сланецкого муниципального района Ленинградской области  
Карта планируемого размещения объектов местного значения поселения

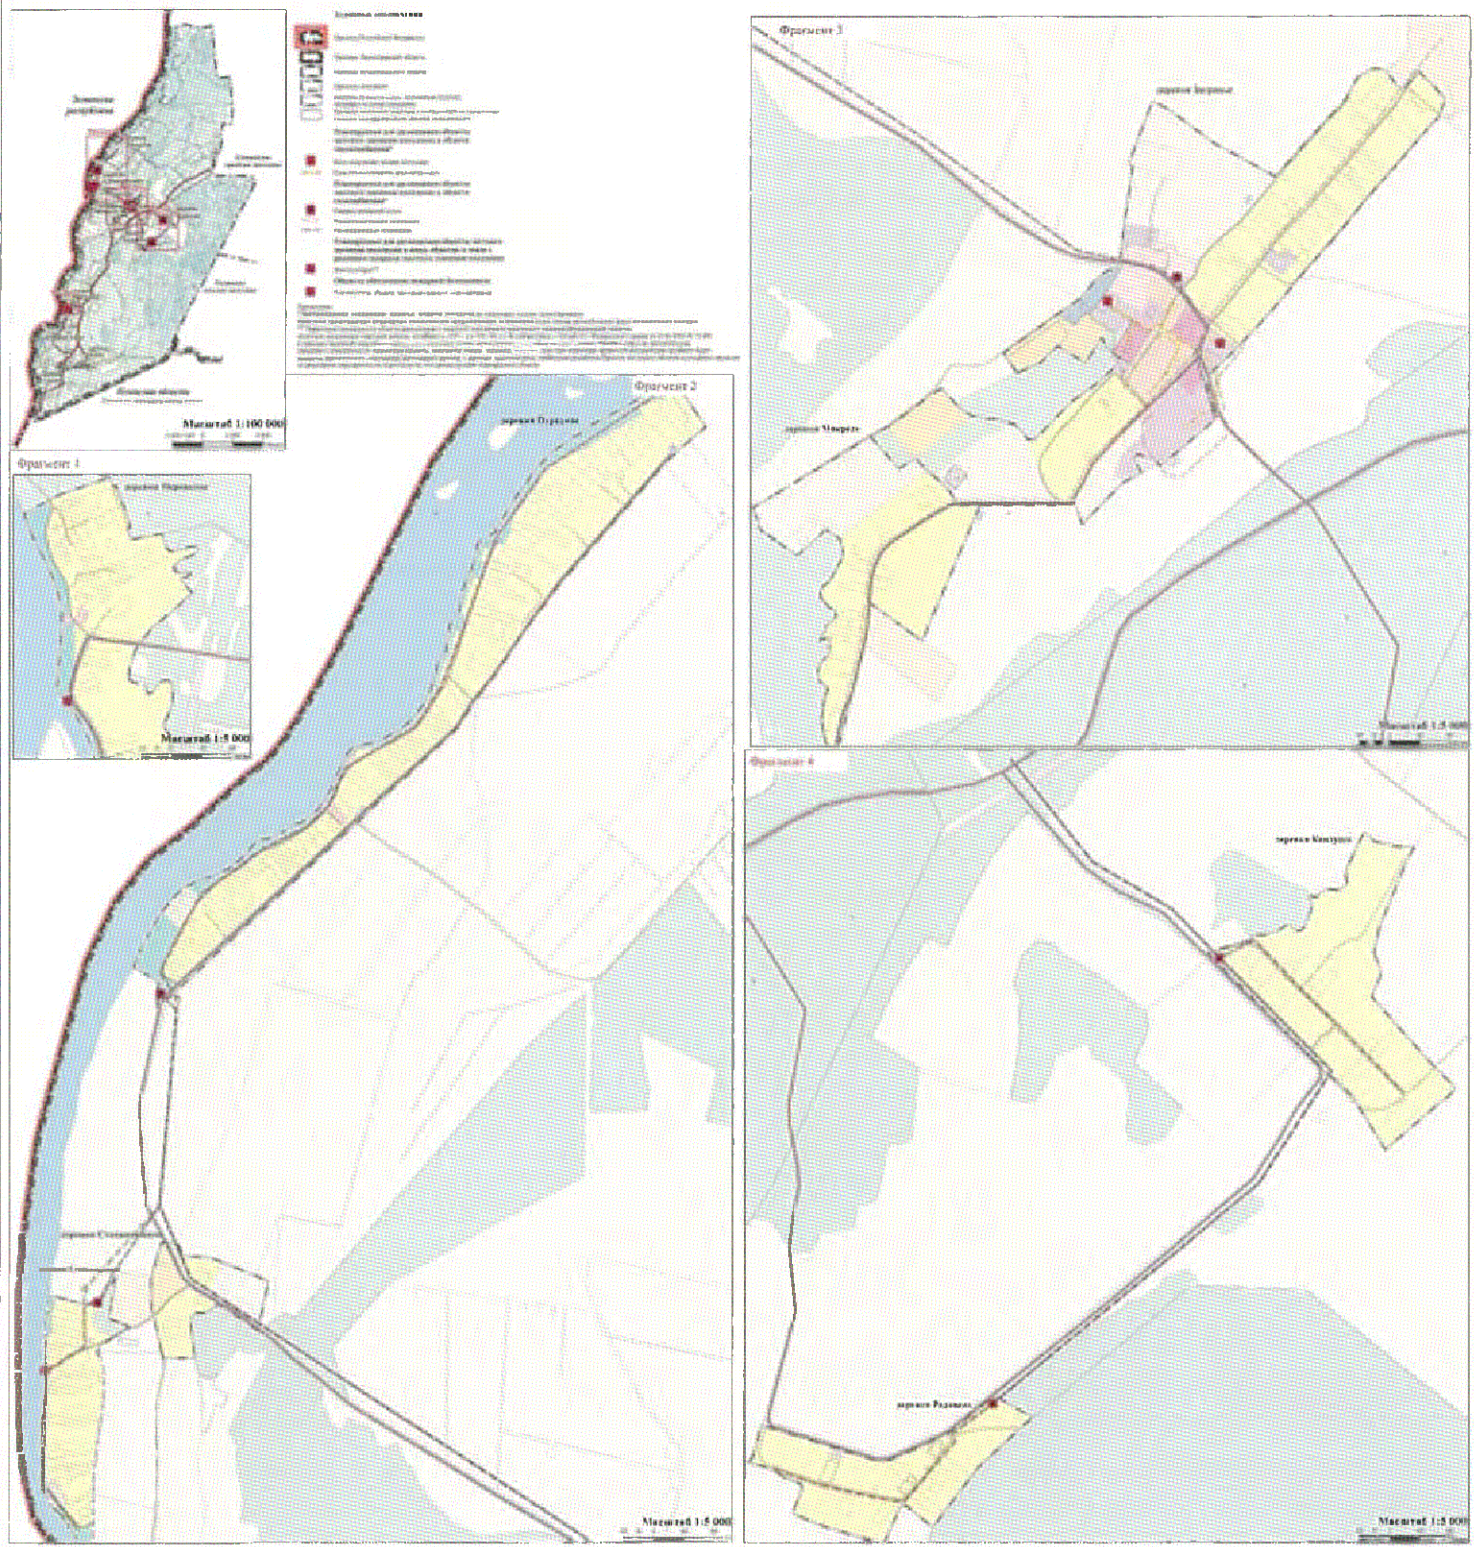



Генеральный план муниципального образования Загряжское сельское поселение  
Сланцевского муниципального района Ленинградской области  
Карта функциональных зон поселения

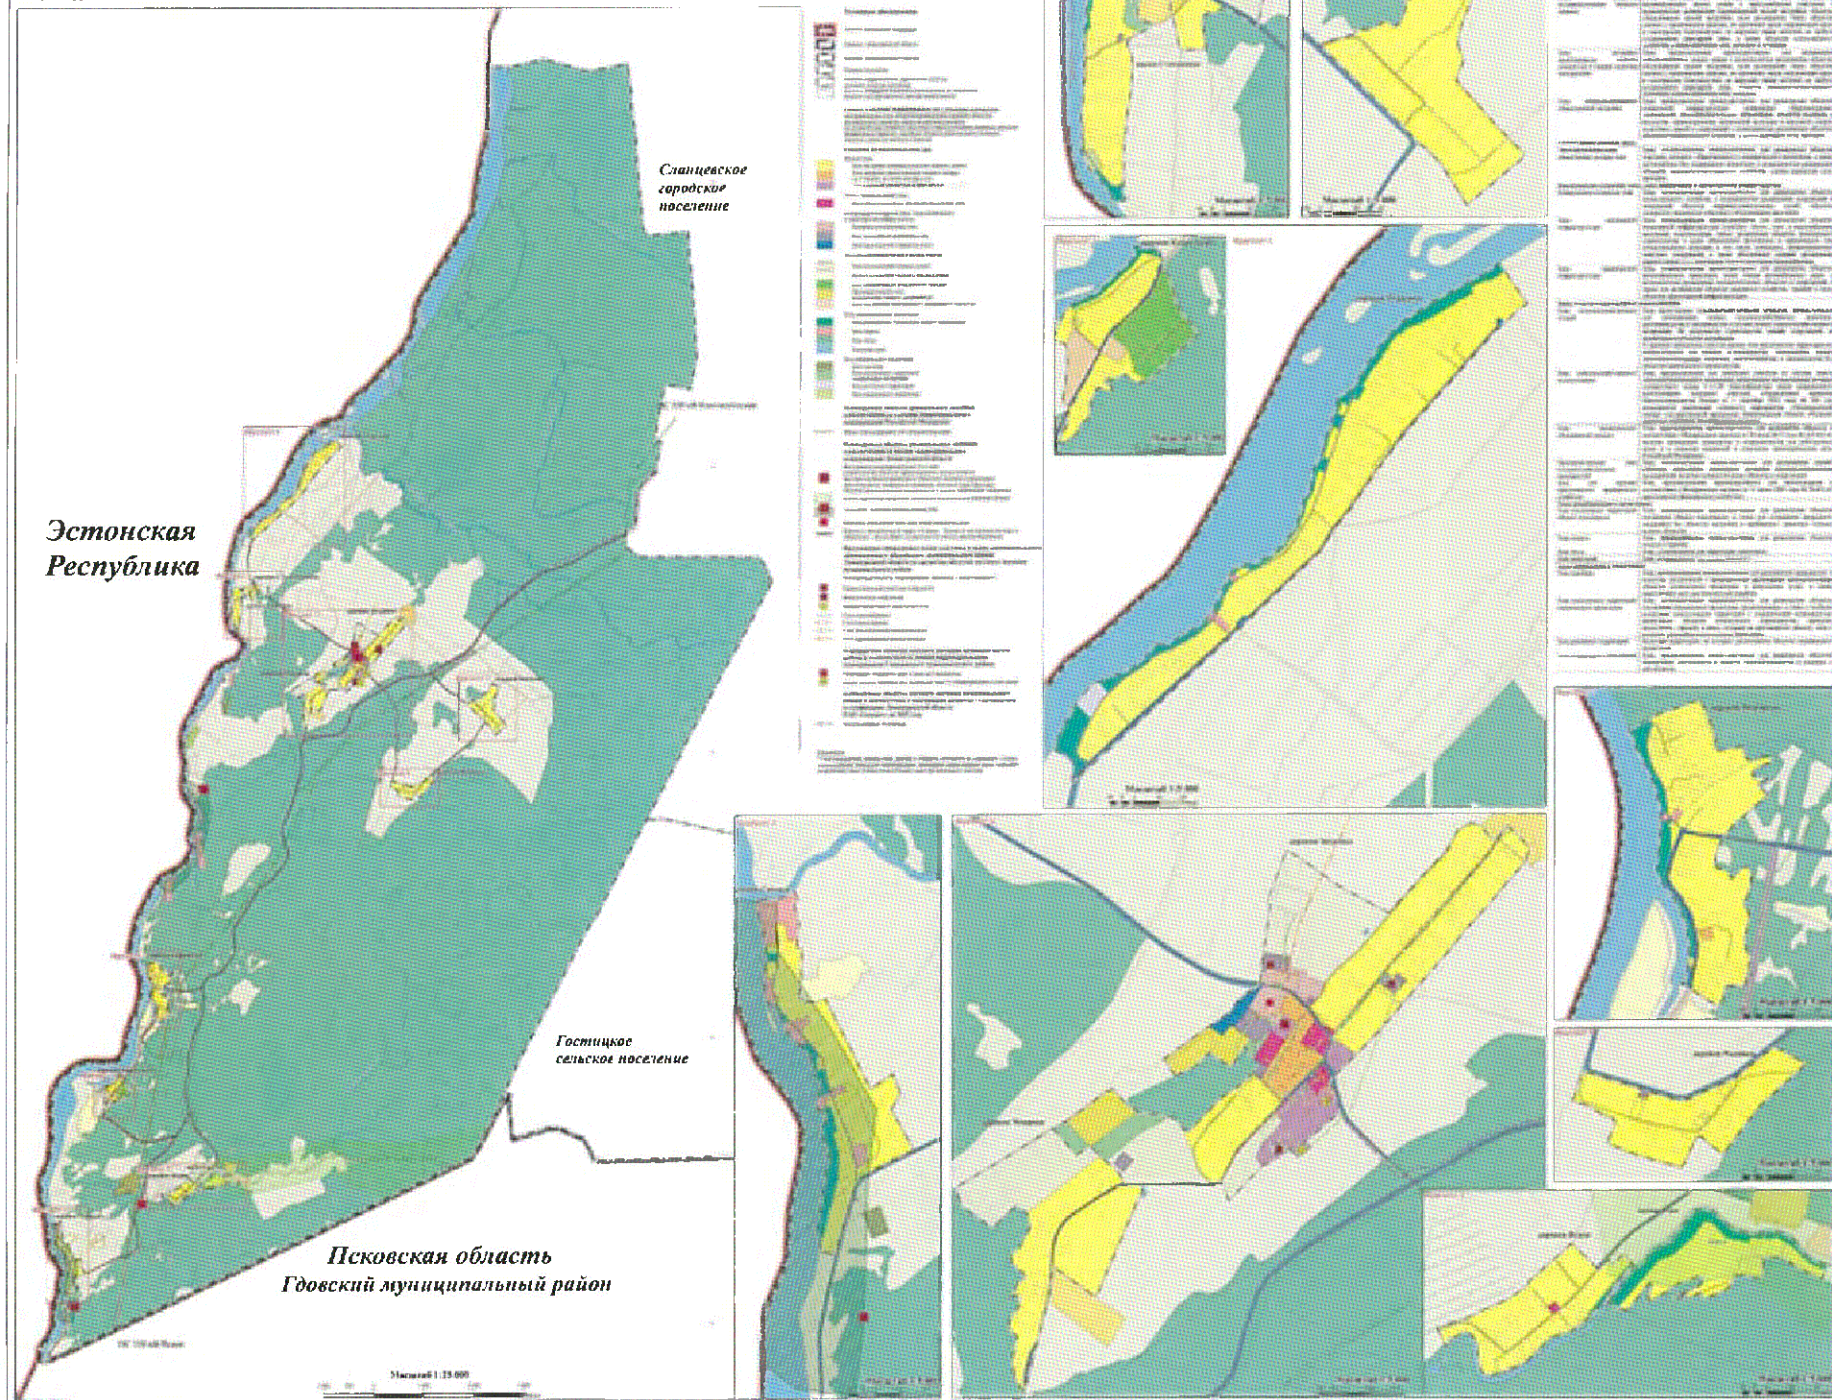



**ПРИЛОЖЕНИЕ К ГЕНЕРАЛЬНОМУ ПЛАНУ МУНИЦИПАЛЬНОГО  
ОБРАЗОВАНИЯ ЗАГРИВСКОЕ СЕЛЬСКОЕ ПОСЕЛЕНИЕ  
СЛАНЦЕВСКОГО МУНИЦИПАЛЬНОГО РАЙОНА  
ЛЕНИНГРАДСКОЙ ОБЛАСТИ**

**«Сведения о границах населенных пунктов, входящих в состав  
поселения»**

**Состав приложения:**

- 1) Описание местоположения границ деревни Втроя;**
- 2) Описание местоположения границ деревни Загивье;**
- 3) Описание местоположения границ деревни Кондуши;**
- 4) Описание местоположения границ деревни Кукин Берег;**
- 5) Описание местоположения границ деревни Мокреди;**
- 6) Описание местоположения границ деревни Отрадное;**
- 7) Описание местоположения границ деревни Переволок;**
- 8) Описание местоположения границ деревни Радовель;**
- 9) Описание местоположения границ деревни Скамья;**
- 10) Описание местоположения границ деревни Степановщина;**



## **Описание местоположения границ деревни Втроя**

|   |                                                                               |   |
|---|-------------------------------------------------------------------------------|---|
| <div>ОПИСАНИЕ МЕСТОПОЛОЖЕНИЯ ГРАНИЦ</div> <div>Деревня Втроя</div> <div>(наименование объекта, местоположение границ которого описано (далее - объект))</div> |                                                                               |   |
| Раздел 1   |                                                                               |   |
| Сведения об объекте   |                                                                               |   |
| № п/п   | Характеристики объекта                                                        | Описание характеристик                                                                               |
| 1   | 2                                                                             | 3   |
| 1.   | Местоположение объекта                                                        | Ленинградская область, Сланцевский муниципальный район, Загрявское сельское поселение, деревня Втроя |
| 2.   | Площадь объекта +/- величина погрешности определения площади (Р +/- Дельта Р) | 312055 +/- 193 м²                                                                                    |
| 3.   | Иные характеристики объекта                                                   | Деревня Втроя                                                                                        |
|   |                                                                               |   |

| Раздел 2                                        |               |            |                                                        |                                                                                       |                                                                   |
|-------------------------------------------------|---------------|------------|--------------------------------------------------------|---------------------------------------------------------------------------------------|-------------------------------------------------------------------|
| Сведения о местоположении границ объекта        |               |            |                                                        |                                                                                       |                                                                   |
| 1. Система координат МСК 47 зона 1              |               |            |                                                        |                                                                                       |                                                                   |
| 2. Сведения о характерных точках границ объекта |               |            |                                                        |                                                                                       |                                                                   |
| Обозначение<br>характерных точек<br>границ      | Координаты, м |            | Метод<br>определения<br>координат<br>характерной точки | Средняя<br>квадратическая<br>погрешность<br>положения<br>характерной<br>точки (Мп), м | Описание<br>обозначения<br>точки на<br>местности (при<br>наличии) |
|                                                 | X             | Y          |                                                        |                                                                                       |                                                                   |
| 1                                               | 2             | 3          | 4                                                      | 5                                                                                     | 6                                                                 |
| 1                                               | 332820.20     | 1241122.66 | Картометрический<br>метод                              | 0.1                                                                                   | -                                                                 |
| 2                                               | 332847.58     | 1241141.81 | Картометрический<br>метод                              | 0.1                                                                                   | -                                                                 |
| 3                                               | 332893.06     | 1241176.02 | Картометрический<br>метод                              | 0.1                                                                                   | -                                                                 |
| 4                                               | 332906.97     | 1241186.65 | Картометрический<br>метод                              | 0.1                                                                                   | -                                                                 |
| 5                                               | 332928.50     | 1241205.10 | Картометрический<br>метод                              | 0.1                                                                                   | -                                                                 |
| 6                                               | 332939.48     | 1241214.17 | Картометрический<br>метод                              | 0.1                                                                                   | -                                                                 |
| 7                                               | 332947.95     | 1241222.20 | Картометрический<br>метод                              | 0.1                                                                                   | -                                                                 |
| 8                                               | 332955.74     | 1241234.89 | Картометрический<br>метод                              | 0.1                                                                                   | -                                                                 |
| 9                                               | 332965.49     | 1241251.53 | Картометрический<br>метод                              | 0.1                                                                                   | -                                                                 |
| 10                                              | 332981.90     | 1241262.04 | Картометрический<br>метод                              | 0.1                                                                                   | -                                                                 |
| 11                                              | 332995.68     | 1241275.58 | Картометрический<br>метод                              | 0.1                                                                                   | -                                                                 |
| 12                                              | 333011.22     | 1241281.66 | Картометрический<br>метод                              | 0.1                                                                                   | -                                                                 |
| 13                                              | 333027.27     | 1241297.50 | Картометрический<br>метод                              | 0.1                                                                                   | -                                                                 |
| 14                                              | 333034.47     | 1241317.45 | Картометрический<br>метод                              | 0.1                                                                                   | -                                                                 |
| 15                                              | 333049.56     | 1241344.00 | Картометрический<br>метод                              | 0.1                                                                                   | -                                                                 |
| 16                                              | 333059.29     | 1241369.50 | Картометрический<br>метод                              | 0.1                                                                                   | -                                                                 |
| 17                                              | 333069.88     | 1241380.12 | Картометрический<br>метод                              | 0.1                                                                                   | -                                                                 |
| 18                                              | 333097.07     | 1241397.82 | Картометрический<br>метод                              | 0.1                                                                                   | -                                                                 |
| 19                                              | 333159.64     | 1241445.75 | Картометрический<br>метод                              | 0.1                                                                                   | -                                                                 |
| 20                                              | 333178.64     | 1241460.68 | Картометрический<br>метод                              | 0.1                                                                                   | -                                                                 |
| 21                                              | 333188.51     | 1241474.38 | Картометрический<br>метод                              | 0.1                                                                                   | -                                                                 |
| 22                                              | 333191.59     | 1241490.89 | Картометрический<br>метод                              | 0.1                                                                                   | -                                                                 |

| 2. Сведения о характерных точках границ объекта |               |            |                                                        |   |                                                                   |
|-------------------------------------------------|---------------|------------|--------------------------------------------------------|---|-------------------------------------------------------------------|
| Обозначение<br>характерных точек<br>границ      | Координаты, м |            | Метод<br>определения<br>координат<br>характерной точки | Средняя<br>квадратическая<br>погрешность<br>положения<br>характерной<br>точки (M <sub>t</sub> ), м | Описание<br>обозначения<br>точки на<br>местности (при<br>наличии) |
|                                                 | X             | Y          |                                                        |   |                                                                   |
| 1                                               | 2             | 3          | 4                                                      | 5                                                                                                  | 6                                                                 |
| 23                                              | 333190.32     | 1241511.57 | Картометрический<br>метод                              | 0.1                                                                                                | -                                                                 |
| 24                                              | 333187.51     | 1241526.27 | Картометрический<br>метод                              | 0.1                                                                                                | -                                                                 |
| 25                                              | 333175.44     | 1241551.31 | Картометрический<br>метод                              | 0.1                                                                                                | -                                                                 |
| 26                                              | 333112.06     | 1241623.39 | Картометрический<br>метод                              | 0.1                                                                                                | -                                                                 |
| 27                                              | 333094.26     | 1241683.98 | Картометрический<br>метод                              | 0.1                                                                                                | -                                                                 |
| 28                                              | 333092.00     | 1241711.12 | Картометрический<br>метод                              | 0.1                                                                                                | -                                                                 |
| 29                                              | 333100.27     | 1241767.14 | Картометрический<br>метод                              | 0.1                                                                                                | -                                                                 |
| 30                                              | 333098.90     | 1241803.45 | Картометрический<br>метод                              | 0.1                                                                                                | -                                                                 |
| 31                                              | 333086.73     | 1241836.81 | Картометрический<br>метод                              | 0.1                                                                                                | -                                                                 |
| 32                                              | 333061.22     | 1241870.53 | Картометрический<br>метод                              | 0.1                                                                                                | -                                                                 |
| 33                                              | 333033.49     | 1241890.27 | Картометрический<br>метод                              | 0.1                                                                                                | -                                                                 |
| 34                                              | 333000.39     | 1241919.75 | Картометрический<br>метод                              | 0.1                                                                                                | -                                                                 |
| 35                                              | 332979.12     | 1241956.68 | Картометрический<br>метод                              | 0.1                                                                                                | -                                                                 |
| 36                                              | 332965.81     | 1241998.10 | Картометрический<br>метод                              | 0.1                                                                                                | -                                                                 |
| 37                                              | 332910.67     | 1241979.68 | Картометрический<br>метод                              | 0.1                                                                                                | -                                                                 |
| 38                                              | 332943.96     | 1241901.34 | Картометрический<br>метод                              | 0.1                                                                                                | -                                                                 |
| 39                                              | 332966.53     | 1241862.65 | Картометрический<br>метод                              | 0.1                                                                                                | -                                                                 |
| 40                                              | 332997.25     | 1241823.67 | Картометрический<br>метод                              | 0.1                                                                                                | -                                                                 |
| 41                                              | 332996.85     | 1241745.36 | Картометрический<br>метод                              | 0.1                                                                                                | -                                                                 |
| 42                                              | 332925.84     | 1241742.36 | Картометрический<br>метод                              | 0.1                                                                                                | -                                                                 |
| 43                                              | 332920.18     | 1241737.40 | Картометрический<br>метод                              | 0.1                                                                                                | -                                                                 |
| 44                                              | 332914.40     | 1241726.04 | Картометрический<br>метод                              | 0.1                                                                                                | -                                                                 |
| 45                                              | 332917.07     | 1241714.11 | Картометрический<br>метод                              | 0.1                                                                                                | -                                                                 |
| 46                                              | 332919.57     | 1241697.81 | Картометрический<br>метод                              | 0.1                                                                                                | -                                                                 |
| 47                                              | 332920.68     | 1241687.03 | Картометрический<br>метод                              | 0.1                                                                                                | -                                                                 |
| 48                                              | 332922.06     | 1241675.09 | Картометрический<br>метод                              | 0.1                                                                                                | -                                                                 |



| 2. Сведения о характерных точках границ объекта |               |            |                                                        |                                                                                       |                                                                   |
|-------------------------------------------------|---------------|------------|--------------------------------------------------------|---------------------------------------------------------------------------------------|-------------------------------------------------------------------|
| Обозначение<br>характерных точек<br>границ      | Координаты, м |            | Метод<br>определения<br>координат<br>характерной точки | Средняя<br>квадратическая<br>погрешность<br>положения<br>характерной<br>точки (Mt), м | Описание<br>обозначения<br>точки на<br>местности (при<br>наличии) |
|                                                 | X             | Y          |                                                        |                                                                                       |                                                                   |
| 1                                               | 2             | 3          | 4                                                      | 5                                                                                     | 6                                                                 |
| 49                                              | 332928.66     | 1241657.64 | Картометрический<br>метод                              | 0.1                                                                                   | -                                                                 |
| 50                                              | 332922.06     | 1241633.76 | Картометрический<br>метод                              | 0.1                                                                                   | -                                                                 |
| 51                                              | 332884.87     | 1241616.24 | Картометрический<br>метод                              | 0.1                                                                                   | -                                                                 |
| 52                                              | 332868.65     | 1241597.88 | Картометрический<br>метод                              | 0.1                                                                                   | -                                                                 |
| 53                                              | 332851.89     | 1241568.45 | Картометрический<br>метод                              | 0.1                                                                                   | -                                                                 |
| 54                                              | 332847.30     | 1241551.85 | Картометрический<br>метод                              | 0.1                                                                                   | -                                                                 |
| 55                                              | 332838.06     | 1241532.04 | Картометрический<br>метод                              | 0.1                                                                                   | -                                                                 |
| 56                                              | 332831.74     | 1241512.24 | Картометрический<br>метод                              | 0.1                                                                                   | -                                                                 |
| 57                                              | 332842.86     | 1241497.99 | Картометрический<br>метод                              | 0.1                                                                                   | -                                                                 |
| 58                                              | 332854.25     | 1241488.68 | Картометрический<br>метод                              | 0.1                                                                                   | -                                                                 |
| 59                                              | 332838.91     | 1241459.25 | Картометрический<br>метод                              | 0.1                                                                                   | -                                                                 |
| 60                                              | 332836.00     | 1241447.08 | Картометрический<br>метод                              | 0.1                                                                                   | -                                                                 |
| 61                                              | 332843.41     | 1241425.91 | Картометрический<br>метод                              | 0.1                                                                                   | -                                                                 |
| 62                                              | 332836.79     | 1241409.51 | Картометрический<br>метод                              | 0.1                                                                                   | -                                                                 |
| 63                                              | 332833.09     | 1241391.25 | Картометрический<br>метод                              | 0.1                                                                                   | -                                                                 |
| 64                                              | 332838.11     | 1241387.02 | Картометрический<br>метод                              | 0.1                                                                                   | -                                                                 |
| 65                                              | 332846.05     | 1241398.39 | Картометрический<br>метод                              | 0.1                                                                                   | -                                                                 |
| 66                                              | 332851.87     | 1241416.39 | Картометрический<br>метод                              | 0.1                                                                                   | -                                                                 |
| 67                                              | 332853.96     | 1241431.20 | Картометрический<br>метод                              | 0.1                                                                                   | -                                                                 |
| 68                                              | 332884.06     | 1241491.41 | Картометрический<br>метод                              | 0.1                                                                                   | -                                                                 |
| 69                                              | 332898.49     | 1241502.07 | Картометрический<br>метод                              | 0.1                                                                                   | -                                                                 |
| 70                                              | 332918.56     | 1241502.70 | Картометрический<br>метод                              | 0.1                                                                                   | -                                                                 |
| 71                                              | 332920.44     | 1241480.75 | Картометрический<br>метод                              | 0.1                                                                                   | -                                                                 |
| 72                                              | 332889.08     | 1241397.34 | Картометрический<br>метод                              | 0.1                                                                                   | -                                                                 |
| 73                                              | 332863.37     | 1241363.47 | Картометрический<br>метод                              | 0.1                                                                                   | -                                                                 |
| 74                                              | 332824.98     | 1241300.11 | Картометрический<br>метод                              | 0.1                                                                                   | -                                                                 |

| 2. Сведения о характерных точках границ объекта |               |            |                                                        |                                                                                       |                                                                   |
|-------------------------------------------------|---------------|------------|--------------------------------------------------------|---------------------------------------------------------------------------------------|-------------------------------------------------------------------|
| Обозначение<br>характерных точек<br>границ      | Координаты, м |            | Метод<br>определения<br>координат<br>характерной точки | Средняя<br>квадратическая<br>погрешность<br>положения<br>характерной<br>точки (Mt), м | Описание<br>обозначения<br>точки на<br>местности (при<br>наличии) |
|                                                 | X             | Y          |                                                        |                                                                                       |                                                                   |
| 1                                               | 2             | 3          | 4                                                      | 5                                                                                     | 6                                                                 |
| 75                                              | 332824.48     | 1241285.70 | Картометрический<br>метод                              | 0.1                                                                                   | -                                                                 |
| 76                                              | 332833.26     | 1241279.43 | Картометрический<br>метод                              | 0.1                                                                                   | -                                                                 |
| 77                                              | 332847.06     | 1241282.57 | Картометрический<br>метод                              | 0.1                                                                                   | -                                                                 |
| 78                                              | 332884.06     | 1241296.99 | Картометрический<br>метод                              | 0.1                                                                                   | -                                                                 |
| 79                                              | 332890.96     | 1241287.58 | Картометрический<br>метод                              | 0.1                                                                                   | -                                                                 |
| 80                                              | 332881.56     | 1241274.41 | Картометрический<br>метод                              | 0.1                                                                                   | -                                                                 |
| 81                                              | 332861.49     | 1241257.48 | Картометрический<br>метод                              | 0.1                                                                                   | -                                                                 |
| 82                                              | 332830.25     | 1241237.11 | Картометрический<br>метод                              | 0.1                                                                                   | -                                                                 |
| 83                                              | 332780.54     | 1241192.68 | Картометрический<br>метод                              | 0.1                                                                                   | -                                                                 |
| 84                                              | 332788.71     | 1241175.52 | Картометрический<br>метод                              | 0.1                                                                                   | -                                                                 |
| 85                                              | 332811.55     | 1241127.54 | Картометрический<br>метод                              | 0.1                                                                                   | -                                                                 |
| 86                                              | 332814.83     | 1241120.64 | Картометрический<br>метод                              | 0.1                                                                                   | -                                                                 |
| 1                                               | 332820.20     | 1241122.66 | Картометрический<br>метод                              | 0.1                                                                                   | -                                                                 |
| 87                                              | 332974.49     | 1241215.09 | Картометрический<br>метод                              | 0.1                                                                                   | -                                                                 |
| 88                                              | 332964.25     | 1241225.41 | Картометрический<br>метод                              | 0.1                                                                                   | -                                                                 |
| 89                                              | 332954.12     | 1241210.48 | Картометрический<br>метод                              | 0.1                                                                                   | -                                                                 |
| 90                                              | 332940.88     | 1241195.21 | Картометрический<br>метод                              | 0.1                                                                                   | -                                                                 |
| 91                                              | 332889.11     | 1241150.82 | Картометрический<br>метод                              | 0.1                                                                                   | -                                                                 |
| 92                                              | 332858.03     | 1241128.24 | Картометрический<br>метод                              | 0.1                                                                                   | -                                                                 |
| 93                                              | 332842.95     | 1241120.23 | Картометрический<br>метод                              | 0.1                                                                                   | -                                                                 |
| 94                                              | 332819.35     | 1241111.16 | Картометрический<br>метод                              | 0.1                                                                                   | -                                                                 |
| 95                                              | 332758.96     | 1241045.16 | Картометрический<br>метод                              | 0.1                                                                                   | -                                                                 |
| 96                                              | 332730.15     | 1241013.67 | Картометрический<br>метод                              | 0.1                                                                                   | -                                                                 |
| 97                                              | 332724.16     | 1241007.53 | Картометрический<br>метод                              | 0.1                                                                                   | -                                                                 |
| 98                                              | 332697.86     | 1240969.80 | Картометрический<br>метод                              | 0.1                                                                                   | -                                                                 |
| 99                                              | 332671.05     | 1240882.95 | Картометрический<br>метод                              | 0.1                                                                                   | -                                                                 |

| 2. Сведения о характерных точках границ объекта |               |            |                                                        |                                                                                       |                                                                   |
|-------------------------------------------------|---------------|------------|--------------------------------------------------------|---------------------------------------------------------------------------------------|-------------------------------------------------------------------|
| Обозначение<br>характерных точек<br>границ      | Координаты, м |            | Метод<br>определения<br>координат<br>характерной точки | Средняя<br>квадратическая<br>погрешность<br>положения<br>характерной<br>точки (Mt), м | Описание<br>обозначения<br>точки на<br>местности (при<br>наличии) |
|                                                 | X             | Y          |                                                        |                                                                                       |                                                                   |
| 1                                               | 2             | 3          | 4                                                      | 5                                                                                     | 6                                                                 |
| 100                                             | 332623.26     | 1240841.90 | Картометрический<br>метод                              | 0.1                                                                                   | -                                                                 |
| 101                                             | 332616.94     | 1240832.71 | Картометрический<br>метод                              | 0.1                                                                                   | -                                                                 |
| 102                                             | 332581.30     | 1240794.82 | Картометрический<br>метод                              | 0.1                                                                                   | -                                                                 |
| 103                                             | 332570.40     | 1240781.38 | Картометрический<br>метод                              | 0.1                                                                                   | -                                                                 |
| 104                                             | 332528.59     | 1240679.88 | Картометрический<br>метод                              | 0.1                                                                                   | -                                                                 |
| 105                                             | 332520.75     | 1240626.52 | Картометрический<br>метод                              | 0.1                                                                                   | -                                                                 |
| 106                                             | 332546.35     | 1240603.79 | Картометрический<br>метод                              | 0.1                                                                                   | -                                                                 |
| 107                                             | 332585.36     | 1240595.30 | Картометрический<br>метод                              | 0.1                                                                                   | -                                                                 |
| 108                                             | 332625.97     | 1240594.50 | Картометрический<br>метод                              | 0.1                                                                                   | -                                                                 |
| 109                                             | 332645.08     | 1240592.91 | Картометрический<br>метод                              | 0.1                                                                                   | -                                                                 |
| 110                                             | 332677.46     | 1240578.05 | Картометрический<br>метод                              | 0.1                                                                                   | -                                                                 |
| 111                                             | 332694.97     | 1240556.29 | Картометрический<br>метод                              | 0.1                                                                                   | -                                                                 |
| 112                                             | 332695.32     | 1240550.84 | Картометрический<br>метод                              | 0.1                                                                                   | -                                                                 |
| 113                                             | 332674.79     | 1240501.72 | Картометрический<br>метод                              | 0.1                                                                                   | -                                                                 |
| 114                                             | 332668.84     | 1240486.69 | Картометрический<br>метод                              | 0.1                                                                                   | -                                                                 |
| 115                                             | 332666.73     | 1240484.15 | Картометрический<br>метод                              | 0.1                                                                                   | -                                                                 |
| 116                                             | 332659.87     | 1240486.43 | Картометрический<br>метод                              | 0.1                                                                                   | -                                                                 |
| 117                                             | 332635.75     | 1240469.12 | Картометрический<br>метод                              | 0.1                                                                                   | -                                                                 |
| 118                                             | 332674.86     | 1240452.34 | Картометрический<br>метод                              | 0.1                                                                                   | -                                                                 |
| 119                                             | 332699.83     | 1240438.87 | Картометрический<br>метод                              | 0.1                                                                                   | -                                                                 |
| 120                                             | 332714.48     | 1240431.99 | Картометрический<br>метод                              | 0.1                                                                                   | -                                                                 |
| 121                                             | 332716.87     | 1240439.41 | Картометрический<br>метод                              | 0.1                                                                                   | -                                                                 |
| 122                                             | 332757.47     | 1240566.81 | Картометрический<br>метод                              | 0.1                                                                                   | -                                                                 |
| 123                                             | 332775.89     | 1240598.69 | Картометрический<br>метод                              | 0.1                                                                                   | -                                                                 |
| 124                                             | 332831.78     | 1240722.48 | Картометрический<br>метод                              | 0.1                                                                                   | -                                                                 |
| 125                                             | 332848.72     | 1240745.50 | Картометрический<br>метод                              | 0.1                                                                                   | -                                                                 |

| 2. Сведения о характерных точках границ объекта                 |               |            |                                                        |                                                                                       |                                                                   |
|-----------------------------------------------------------------|---------------|------------|--------------------------------------------------------|---------------------------------------------------------------------------------------|-------------------------------------------------------------------|
| Обозначение<br>характерных точек<br>границ                      | Координаты, м |            | Метод<br>определения<br>координат<br>характерной точки | Средняя<br>квадратическая<br>погрешность<br>положения<br>характерной<br>точки (Mt), м | Описание<br>обозначения<br>точки на<br>местности (при<br>наличии) |
|                                                                 | X             | Y          |                                                        |                                                                                       |                                                                   |
| 1                                                               | 2             | 3          | 4                                                      | 5                                                                                     | 6                                                                 |
| 126                                                             | 332871.57     | 1240779.98 | Картометрический<br>метод                              | 0.1                                                                                   | -                                                                 |
| 127                                                             | 332890.07     | 1240798.32 | Картометрический<br>метод                              | 0.1                                                                                   | -                                                                 |
| 128                                                             | 332901.87     | 1240802.71 | Картометрический<br>метод                              | 0.1                                                                                   | -                                                                 |
| 129                                                             | 333054.66     | 1240974.08 | Картометрический<br>метод                              | 0.1                                                                                   | -                                                                 |
| 130                                                             | 332946.34     | 1241083.03 | Картометрический<br>метод                              | 0.1                                                                                   | -                                                                 |
| 131                                                             | 332988.94     | 1241121.08 | Картометрический<br>метод                              | 0.1                                                                                   | -                                                                 |
| 132                                                             | 332981.45     | 1241129.13 | Картометрический<br>метод                              | 0.1                                                                                   | -                                                                 |
| 133                                                             | 332969.19     | 1241140.56 | Картометрический<br>метод                              | 0.1                                                                                   | -                                                                 |
| 134                                                             | 333010.86     | 1241182.01 | Картометрический<br>метод                              | 0.1                                                                                   | -                                                                 |
| 87                                                              | 332974.49     | 1241215.09 | Картометрический<br>метод                              | 0.1                                                                                   | -                                                                 |
| 3. Сведения о характерных точках части (частей) границы объекта |               |            |                                                        |                                                                                       |                                                                   |
| Обозначение<br>характерных точек<br>части границы               | Координаты, м |            | Метод<br>определения<br>координат<br>характерной точки | Средняя<br>квадратическая<br>погрешность<br>положения<br>характерной<br>точки (Mt), м | Описание<br>обозначения<br>точки на<br>местности (при<br>наличии) |
|                                                                 | X             | Y          |                                                        |                                                                                       |                                                                   |
| 1                                                               | 2             | 3          | 4                                                      | 5                                                                                     | 6                                                                 |
| -                                                               | -             | -          | -                                                      | -                                                                                     | -                                                                 |



|                                                                  |                               |   |                                             |   |                                                           |                                                                                       |                                                                      |
|------------------------------------------------------------------|-------------------------------|---|---------------------------------------------|---|-----------------------------------------------------------|---------------------------------------------------------------------------------------|----------------------------------------------------------------------|
| Раздел 3                                                         |                               |   |                                             |   |                                                           |                                                                                       |                                                                      |
| Сведения о местоположении измененных (уточненных) границ объекта |                               |   |                                             |   |                                                           |                                                                                       |                                                                      |
| 1. Система координат -                                           |                               |   |                                             |   |                                                           |                                                                                       |                                                                      |
| 2. Сведения о характерных точках границ объекта                  |                               |   |                                             |   |                                                           |                                                                                       |                                                                      |
| Обозначение<br>характерных<br>точек границ                       | Существующие<br>координаты, м |   | Измененные<br>(уточненные)<br>координаты, м |   | Метод<br>определения<br>координат<br>характерной<br>точки | Средняя<br>квадратическая<br>погрешность<br>положения<br>характерной<br>точки (Mt), м | Описание<br>обозначения<br>точки на<br>местности<br>(при<br>наличии) |
|                                                                  | X                             | Y | X                                           | Y |                                                           |                                                                                       |                                                                      |
| 1                                                                | 2                             | 3 | 4                                           | 5 | 6                                                         | 7                                                                                     | 8                                                                    |
| -                                                                | -                             | - | -                                           | - | -                                                         | -                                                                                     |                                                                      |
| 3. Сведения о характерных точках части (частей) границы объекта  |                               |   |                                             |   |                                                           |                                                                                       |                                                                      |
| Обозначение<br>характерных<br>точек части<br>границы             | Существующие<br>координаты, м |   | Измененные<br>(уточненные)<br>координаты, м |   | Метод<br>определения<br>координат<br>характерной<br>точки | Средняя<br>квадратическая<br>погрешность<br>положения<br>характерной<br>точки (Mt), м | Описание<br>обозначения<br>точки на<br>местности<br>(при<br>наличии) |
|                                                                  | X                             | Y | X                                           | Y |                                                           |                                                                                       |                                                                      |
| 1                                                                | 2                             | 3 | 4                                           | 5 | 6                                                         | 7                                                                                     | 8                                                                    |
| -                                                                | -                             | - | -                                           | - | -                                                         | -                                                                                     |                                                                      |
|                                                                  |                               |   |                                             |   |                                                           |                                                                                       |                                                                      |

## Раздел 4

Описание местоположения границ деревни Втроя

|  |                        |
|--|------------------------|
|  | (наименование объекта) |
|--|------------------------|

План границ объекта. Схема расположения листов



Условные обозначения

- устанавливаемая граница населенного пункта  
— границы земельных участков, сведения о которых  
содержатся в Едином государственном реестре недвижимости
- граница кадастрового квартала  
47 28 0276001 номер кадастрового квартала
- Масштаб 1:150 000**


Подпись \_\_\_\_\_

# Раздел 4

## Описание местоположения границ деревни Втроя

(наименование объекта)

### План границ объекта

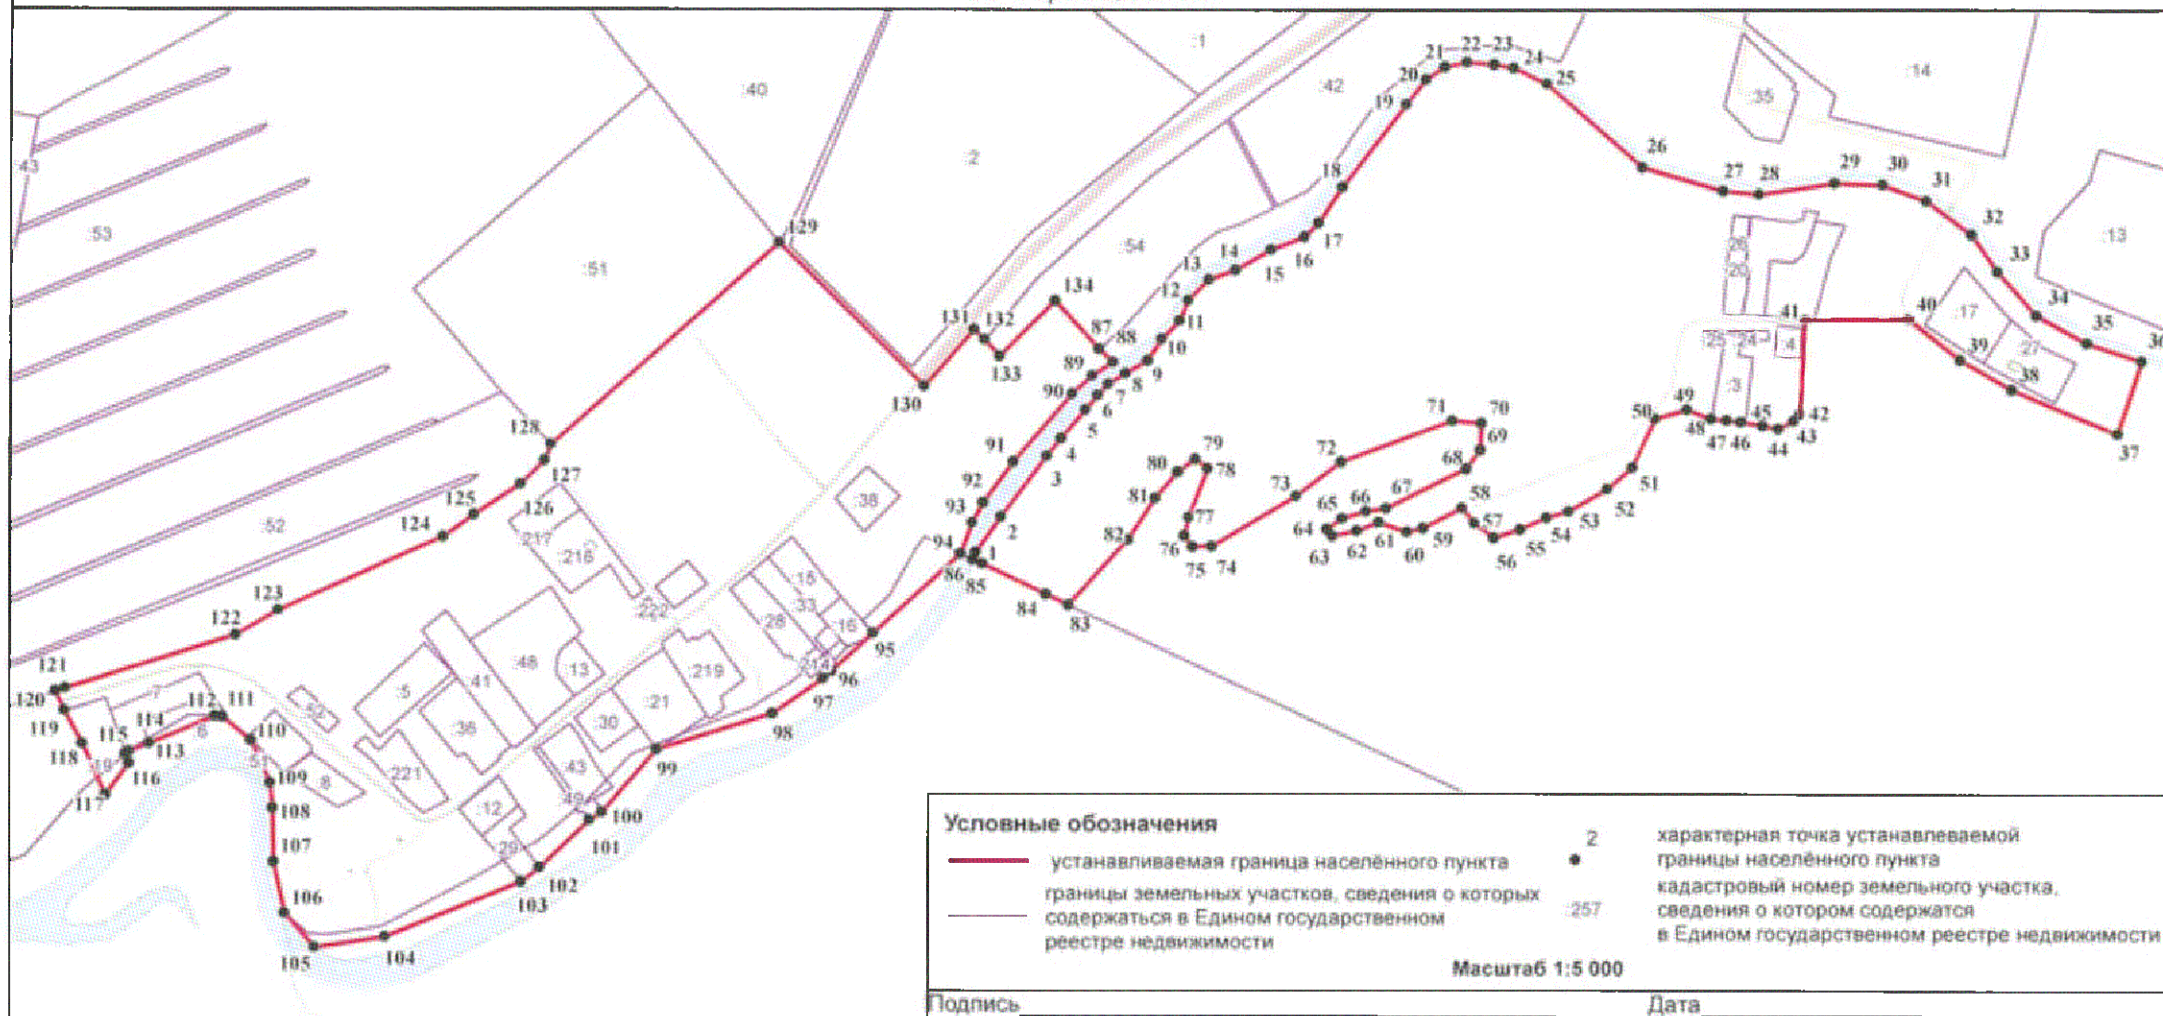



**Текстовое описание местоположения границ  
населенных пунктов, территориальных зон, особо охраняемых природных  
территорий, зон с особыми условиями использования территорий**

| Прохождение границы |          | Описание прохождения границы    |
|---------------------|----------|---------------------------------|
| от точки            | до точки |                                 |
| 1                   | 2        | 3                               |
| 1                   | 2        | Вдоль береговой линии реки Втря |
| 2                   | 3        | Вдоль береговой линии реки Втря |
| 3                   | 4        | Вдоль береговой линии реки Втря |
| 4                   | 5        | Вдоль береговой линии реки Втря |
| 5                   | 6        | Вдоль береговой линии реки Втря |
| 6                   | 7        | Вдоль береговой линии реки Втря |
| 7                   | 8        | Вдоль береговой линии реки Втря |
| 8                   | 9        | Вдоль береговой линии реки Втря |
| 9                   | 10       | Вдоль береговой линии реки Втря |
| 10                  | 11       | Вдоль береговой линии реки Втря |
| 11                  | 12       | Вдоль береговой линии реки Втря |
| 12                  | 13       | Вдоль береговой линии реки Втря |
| 13                  | 14       | Вдоль береговой линии реки Втря |
| 14                  | 15       | Вдоль береговой линии реки Втря |
| 15                  | 16       | Вдоль береговой линии реки Втря |
| 16                  | 17       | Вдоль береговой линии реки Втря |
| 17                  | 18       | Вдоль береговой линии реки Втря |
| 18                  | 19       | Вдоль береговой линии реки Втря |
| 19                  | 20       | Вдоль береговой линии реки Втря |
| 20                  | 21       | Вдоль береговой линии реки Втря |
| 21                  | 22       | Вдоль береговой линии реки Втря |
| 22                  | 23       | Вдоль береговой линии реки Втря |
| 23                  | 24       | Вдоль береговой линии реки Втря |
| 24                  | 25       | Вдоль береговой линии реки Втря |
| 25                  | 26       | Вдоль береговой линии реки Втря |
| 26                  | 27       | Вдоль береговой линии реки Втря |
| 27                  | 28       | Вдоль береговой линии реки Втря |
| 28                  | 29       | Вдоль береговой линии реки Втря |
| 29                  | 30       | Вдоль береговой линии реки Втря |
| 30                  | 31       | Вдоль береговой линии реки Втря |
| 31                  | 32       | Вдоль береговой линии реки Втря |
| 32                  | 33       | Вдоль береговой линии реки Втря |
| 33                  | 34       | Вдоль береговой линии реки Втря |
| 34                  | 35       | Вдоль береговой линии реки Втря |
| 35                  | 36       | Вдоль береговой линии реки Втря |
| 36                  | 37       | -                               |



| Текстовое описание местоположения границ<br>населенных пунктов, территориальных зон, особо охраняемых природных<br>территорий, зон с особыми условиями использования территорий |          |                                                    |
|---|----------|----------------------------------------------------|
| Прохождение границы   |          | Описание прохождения границы                       |
| от точки   | до точки |                                                    |
| 1   | 2        | 3                                                  |
| 37   | 38       | -                                                  |
| 38   | 39       | -                                                  |
| 39   | 40       | -                                                  |
| 40   | 41       | -                                                  |
| 41   | 42       | -                                                  |
| 42   | 43       | -                                                  |
| 43   | 44       | -                                                  |
| 44   | 45       | -                                                  |
| 45   | 46       | -                                                  |
| 46   | 47       | По границе земельного участка с КН 47:28:0109002:3 |
| 47   | 48       | По границе земельного участка с КН 47:28:0109002:3 |
| 48   | 49       | -                                                  |
| 49   | 50       | -                                                  |
| 50   | 51       | -                                                  |
| 51   | 52       | -                                                  |
| 52   | 53       | -                                                  |
| 53   | 54       | -                                                  |
| 54   | 55       | -                                                  |
| 55   | 56       | -                                                  |
| 56   | 57       | -                                                  |
| 57   | 58       | -                                                  |
| 58   | 59       | -                                                  |
| 59   | 60       | -                                                  |
| 60   | 61       | -                                                  |
| 61   | 62       | -                                                  |
| 62   | 63       | -                                                  |
| 63   | 64       | -                                                  |
| 64   | 65       | -                                                  |
| 65   | 66       | -                                                  |
| 66   | 67       | -                                                  |
| 67   | 68       | -                                                  |
| 68   | 69       | -                                                  |
| 69   | 70       | -                                                  |
| 70   | 71       | -                                                  |
| 71   | 72       | -                                                  |
| 72   | 73       | -                                                  |

**Текстовое описание местоположения границ  
населенных пунктов, территориальных зон, особо охраняемых природных  
территорий, зон с особыми условиями использования территорий**

| Прохождение границы |          | Описание прохождения границы                                        |
|---------------------|----------|---------------------------------------------------------------------|
| от точки            | до точки |                                                                     |
| 1                   | 2        | 3                                                                   |
| 73                  | 74       | -                                                                   |
| 74                  | 75       | -                                                                   |
| 75                  | 76       | -                                                                   |
| 76                  | 77       | -                                                                   |
| 77                  | 78       | -                                                                   |
| 78                  | 79       | -                                                                   |
| 79                  | 80       | -                                                                   |
| 80                  | 81       | -                                                                   |
| 81                  | 82       | -                                                                   |
| 82                  | 83       | -                                                                   |
| 83                  | 84       | По границе части лесного земельного кчастка КН 47:28:0000000:74/182 |
| 84                  | 85       | По границе части лесного земельного кчастка КН 47:28:0000000:74/182 |
| 85                  | 86       | По границе части лесного земельного кчастка КН 47:28:0000000:74/182 |
| 86                  | 1        | Вдоль береговой линии реки Втря                                     |
| 87                  | 88       | -                                                                   |
| 88                  | 89       | Вдоль береговой линии реки Втря                                     |
| 89                  | 90       | Вдоль береговой линии реки Втря                                     |
| 90                  | 91       | Вдоль береговой линии реки Втря                                     |
| 91                  | 92       | Вдоль береговой линии реки Втря                                     |
| 92                  | 93       | Вдоль береговой линии реки Втря                                     |
| 93                  | 94       | Вдоль береговой линии реки Втря                                     |
| 94                  | 95       | По границе части лесного земельного кчастка КН 47:28:0000000:74/182 |
| 95                  | 96       | По границе части лесного земельного кчастка КН 47:28:0000000:74/182 |
| 96                  | 97       | По границе части лесного земельного кчастка КН 47:28:0000000:74/182 |
| 97                  | 98       | По границе части лесного земельного кчастка КН 47:28:0000000:74/182 |
| 98                  | 99       | По границе земельного участка с КН 47:28:0109001:16                 |
| 99                  | 100      | По границе земельного участка с КН 47:28:0109001:16                 |
| 100                 | 101      | По границе земельного участка с КН 47:28:0109001:16                 |
| 101                 | 102      | По границе земельного участка с КН 47:28:0109001:213                |
| 102                 | 103      | По границе земельного участка с КН 47:28:0109001:33                 |
| 103                 | 104      | По границе земельного участка с КН 47:28:0109001:33                 |
| 104                 | 105      | По границе земельного участка с КН 47:28:0109001:33                 |
| 105                 | 106      | По границе земельного участка с КН 47:28:0109001:33                 |
| 106                 | 107      | По границе земельного участка с КН 47:28:0109001:33                 |
| 107                 | 108      | По границе земельного участка с КН 47:28:0109001:214                |
| 108                 | 109      | По границе земельного участка с КН 47:28:0109001:214                |

**Текстовое описание местоположения границ  
населенных пунктов, территориальных зон, особо охраняемых природных  
территорий, зон с особыми условиями использования территорий**

| Прохождение границы |          | Описание прохождения границы                                        |
|---------------------|----------|---------------------------------------------------------------------|
| от точки            | до точки |                                                                     |
| 1                   | 2        | 3                                                                   |
| 109                 | 110      | По границе части лесного земельного кчастка КН 47:28:0000000:74/182 |
| 110                 | 111      | По границе части лесного земельного кчастка КН 47:28:0000000:74/182 |
| 111                 | 112      | По границе части лесного земельного кчастка КН 47:28:0000000:74/182 |
| 112                 | 113      | По границе земельного участка с КН 47:28:0109001:21                 |
| 113                 | 114      | По границе земельного участка с КН 47:28:0109001:21                 |
| 114                 | 115      | По границе части лесного земельного кчастка КН 47:28:0000000:74/182 |
| 115                 | 116      | По границе части лесного земельного кчастка КН 47:28:0000000:74/182 |
| 116                 | 117      | По границе земельного участка с КН 47:28:0109001:43                 |
| 117                 | 118      | По границе земельного участка с КН 47:28:0109001:43                 |
| 118                 | 119      | По границе земельного участка с КН 47:28:0109001:49                 |
| 119                 | 120      | По границе земельного участка с КН 47:28:0109001:49                 |
| 120                 | 121      | По границе земельного участка с КН 47:28:0109001:49                 |
| 121                 | 122      | По границе земельного участка с КН 47:28:0109001:49                 |
| 134                 | 87       | По границе земельного участка с КН 47:28:0109001:19                 |
| 134                 | 87       | По границе земельного участка с КН 47:28:0109001:19                 |

**Текстовое описание местоположения границ  
населенных пунктов, территориальных зон, особо охраняемых природных  
территорий, зон с особыми условиями использования территорий**

| Прохождение границы |          | Описание прохождения границы                        |
|---------------------|----------|-----------------------------------------------------|
| от точки            | до точки |                                                     |
| 1                   | 2        | 3                                                   |
| 134                 | 87       | По границе земельного участка с КН 47:28:0109001:19 |
| 134                 | 87       | По границе земельного участка с КН 47:28:0109001:19 |
| 134                 | 87       | -                                                   |
| 134                 | 87       | По границе земельного участка с КН 47:28:0129001:52 |
| 134                 | 87       | По границе земельного участка с КН 47:28:0129001:52 |
| 134                 | 87       | По границе земельного участка с КН 47:28:0129001:51 |
| 134                 | 87       | -                                                   |
| 134                 | 87       | -                                                   |
| 134                 | 87       | -                                                   |
| 134                 | 87       | По границе земельного участка с КН 47:28:0109001:54 |
| 134                 | 87       | По границе земельного участка с КН 47:28:0109001:54 |
| 134                 | 87       | По границе земельного участка с КН 47:28:0109001:54 |



## **Описание местоположения границ деревни Загивье**

|   |                                                                               |   |
|---|-------------------------------------------------------------------------------|---|
| <div>ОПИСАНИЕ МЕСТОПОЛОЖЕНИЯ ГРАНИЦ</div> <div>Деревня Загравье</div> <div>(наименование объекта, местоположение границ которого описано (далее - объект))</div> |                                                                               |   |
| Раздел 1   |                                                                               |   |
| Сведения об объекте   |                                                                               |   |
| № п/п   | Характеристики объекта                                                        | Описание характеристик                                                                                  |
| 1   | 2                                                                             | 3   |
| 1.   | Местоположение объекта                                                        | Ленинградская область, Сланцевский муниципальный район, Загравское сельское поселение, деревня Загравье |
| 2.   | Площадь объекта +/- величина погрешности определения площади (Р +/- Дельта Р) | 937323 +/- 338 м²                                                                                       |
| 3.   | Иные характеристики объекта                                                   | Деревня Загравье                                                                                        |
|   |                                                                               |   |

## Раздел 2

### Сведения о местоположении границ объекта

1. Система координат МСК 47 зона I

2. Сведения о характерных точках границ объекта

| Обозначение<br>характерных точек<br>границ | Координаты, м |            | Метод<br>определения<br>координат<br>характерной точки | Средняя<br>квадратическая<br>погрешность<br>положения<br>характерной<br>точки (Mt), м | Описание<br>обозначения<br>точки на<br>местности (при<br>наличии) |
|--------------------------------------------|---------------|------------|--------------------------------------------------------|---------------------------------------------------------------------------------------|-------------------------------------------------------------------|
|                                            | X             | Y          |                                                        |                                                                                       |                                                                   |
| 1                                          | 2             | 3          | 4                                                      | 5                                                                                     | 6                                                                 |
| 1                                          | 343334.35     | 1243904.82 | Картометрический<br>метод                              | 0.1                                                                                   | -                                                                 |
| 2                                          | 343401.87     | 1243859.11 | Картометрический<br>метод                              | 0.1                                                                                   | -                                                                 |
| 3                                          | 343531.20     | 1244039.02 | Картометрический<br>метод                              | 0.1                                                                                   | -                                                                 |
| 4                                          | 343536.60     | 1244046.27 | Картометрический<br>метод                              | 0.1                                                                                   | -                                                                 |
| 5                                          | 343581.75     | 1244112.43 | Картометрический<br>метод                              | 0.1                                                                                   | -                                                                 |
| 6                                          | 343598.65     | 1244128.57 | Картометрический<br>метод                              | 0.1                                                                                   | -                                                                 |
| 7                                          | 343615.23     | 1244142.73 | Картометрический<br>метод                              | 0.1                                                                                   | -                                                                 |
| 8                                          | 343626.21     | 1244149.48 | Картометрический<br>метод                              | 0.1                                                                                   | -                                                                 |
| 9                                          | 343635.26     | 1244155.56 | Картометрический<br>метод                              | 0.1                                                                                   | -                                                                 |
| 10                                         | 343643.76     | 1244163.29 | Картометрический<br>метод                              | 0.1                                                                                   | -                                                                 |
| 11                                         | 343655.82     | 1244176.79 | Картометрический<br>метод                              | 0.1                                                                                   | -                                                                 |
| 12                                         | 343666.20     | 1244188.61 | Картометрический<br>метод                              | 0.1                                                                                   | -                                                                 |
| 13                                         | 343674.25     | 1244201.80 | Картометрический<br>метод                              | 0.1                                                                                   | -                                                                 |
| 14                                         | 343677.59     | 1244208.63 | Картометрический<br>метод                              | 0.1                                                                                   | -                                                                 |
| 15                                         | 343679.97     | 1244217.92 | Картометрический<br>метод                              | 0.1                                                                                   | -                                                                 |
| 16                                         | 343683.85     | 1244224.06 | Картометрический<br>метод                              | 0.1                                                                                   | -                                                                 |
| 17                                         | 343689.87     | 1244229.50 | Картометрический<br>метод                              | 0.1                                                                                   | -                                                                 |
| 18                                         | 343700.49     | 1244242.04 | Картометрический<br>метод                              | 0.1                                                                                   | -                                                                 |
| 19                                         | 343711.56     | 1244246.26 | Картометрический<br>метод                              | 0.1                                                                                   | -                                                                 |
| 20                                         | 343752.01     | 1244249.54 | Картометрический<br>метод                              | 0.1                                                                                   | -                                                                 |
| 21                                         | 343807.92     | 1244256.92 | Картометрический<br>метод                              | 0.1                                                                                   | -                                                                 |
| 22                                         | 343831.46     | 1244259.55 | Картометрический<br>метод                              | 0.1                                                                                   | -                                                                 |

| 2. Сведения о характерных точках границ объекта |               |            |                                                        |                                                                                       |                                                                   |
|-------------------------------------------------|---------------|------------|--------------------------------------------------------|---------------------------------------------------------------------------------------|-------------------------------------------------------------------|
| Обозначение<br>характерных точек<br>границ      | Координаты, м |            | Метод<br>определения<br>координат<br>характерной точки | Средняя<br>квадратическая<br>погрешность<br>положения<br>характерной<br>точки (Mt), м | Описание<br>обозначения<br>точки на<br>местности (при<br>наличии) |
|                                                 | X             | Y          |                                                        |                                                                                       |                                                                   |
| 1                                               | 2             | 3          | 4                                                      | 5                                                                                     | 6                                                                 |
| 23                                              | 344021.76     | 1244287.40 | Картометрический<br>метод                              | 0.1                                                                                   | -                                                                 |
| 24                                              | 344030.91     | 1244273.13 | Картометрический<br>метод                              | 0.1                                                                                   | -                                                                 |
| 25                                              | 344239.87     | 1244352.70 | Картометрический<br>метод                              | 0.1                                                                                   | -                                                                 |
| 26                                              | 344216.72     | 1244399.65 | Картометрический<br>метод                              | 0.1                                                                                   | -                                                                 |
| 27                                              | 344099.10     | 1244560.71 | Картометрический<br>метод                              | 0.1                                                                                   | -                                                                 |
| 28                                              | 343989.66     | 1244762.82 | Картометрический<br>метод                              | 0.1                                                                                   | -                                                                 |
| 29                                              | 344246.81     | 1244997.99 | Картометрический<br>метод                              | 0.1                                                                                   | -                                                                 |
| 30                                              | 344320.69     | 1245038.29 | Картометрический<br>метод                              | 0.1                                                                                   | -                                                                 |
| 31                                              | 344350.25     | 1245092.02 | Картометрический<br>метод                              | 0.1                                                                                   | -                                                                 |
| 32                                              | 344341.75     | 1245132.68 | Картометрический<br>метод                              | 0.1                                                                                   | -                                                                 |
| 33                                              | 344287.17     | 1245171.88 | Картометрический<br>метод                              | 0.1                                                                                   | -                                                                 |
| 34                                              | 344284.83     | 1245194.85 | Картометрический<br>метод                              | 0.1                                                                                   | -                                                                 |
| 35                                              | 344341.22     | 1245236.68 | Картометрический<br>метод                              | 0.1                                                                                   | -                                                                 |
| 36                                              | 344285.36     | 1245294.87 | Картометрический<br>метод                              | 0.1                                                                                   | -                                                                 |
| 37                                              | 344247.87     | 1245328.32 | Картометрический<br>метод                              | 0.1                                                                                   | -                                                                 |
| 38                                              | 344199.88     | 1245309.84 | Картометрический<br>метод                              | 0.1                                                                                   | -                                                                 |
| 39                                              | 344183.28     | 1245303.97 | Картометрический<br>метод                              | 0.1                                                                                   | -                                                                 |
| 40                                              | 344172.58     | 1245290.65 | Картометрический<br>метод                              | 0.1                                                                                   | -                                                                 |
| 41                                              | 344117.26     | 1245242.98 | Картометрический<br>метод                              | 0.1                                                                                   | -                                                                 |
| 42                                              | 344072.93     | 1245205.39 | Картометрический<br>метод                              | 0.1                                                                                   | -                                                                 |
| 43                                              | 344029.83     | 1245169.27 | Картометрический<br>метод                              | 0.1                                                                                   | -                                                                 |
| 44                                              | 343981.50     | 1245126.20 | Картометрический<br>метод                              | 0.1                                                                                   | -                                                                 |
| 45                                              | 343929.39     | 1245079.65 | Картометрический<br>метод                              | 0.1                                                                                   | -                                                                 |
| 46                                              | 343886.76     | 1245044.19 | Картометрический<br>метод                              | 0.1                                                                                   | -                                                                 |
| 47                                              | 343844.34     | 1245010.37 | Картометрический<br>метод                              | 0.1                                                                                   | -                                                                 |
| 48                                              | 343806.32     | 1244979.49 | Картометрический<br>метод                              | 0.1                                                                                   | -                                                                 |



| 2. Сведения о характерных точках границ объекта |               |            |                                                        |                                                                                       |                                                                   |
|-------------------------------------------------|---------------|------------|--------------------------------------------------------|---------------------------------------------------------------------------------------|-------------------------------------------------------------------|
| Обозначение<br>характерных точек<br>границ      | Координаты, м |            | Метод<br>определения<br>координат<br>характерной точки | Средняя<br>квадратическая<br>погрешность<br>положения<br>характерной<br>точки (Mf), м | Описание<br>обозначения<br>точки на<br>местности (при<br>наличии) |
|                                                 | X             | Y          |                                                        |                                                                                       |                                                                   |
| 1                                               | 2             | 3          | 4                                                      | 5                                                                                     | 6                                                                 |
| 49                                              | 343767.51     | 1244945.91 | Картометрический<br>метод                              | 0.1                                                                                   | -                                                                 |
| 50                                              | 343720.09     | 1244903.24 | Картометрический<br>метод                              | 0.1                                                                                   | -                                                                 |
| 51                                              | 343680.24     | 1244867.73 | Картометрический<br>метод                              | 0.1                                                                                   | -                                                                 |
| 52                                              | 343646.55     | 1244838.34 | Картометрический<br>метод                              | 0.1                                                                                   | -                                                                 |
| 53                                              | 343644.37     | 1244836.86 | Картометрический<br>метод                              | 0.1                                                                                   | -                                                                 |
| 54                                              | 343583.36     | 1244786.44 | Картометрический<br>метод                              | 0.1                                                                                   | -                                                                 |
| 55                                              | 343532.55     | 1244742.99 | Картометрический<br>метод                              | 0.1                                                                                   | -                                                                 |
| 56                                              | 343483.45     | 1244697.20 | Картометрический<br>метод                              | 0.1                                                                                   | -                                                                 |
| 57                                              | 343438.00     | 1244655.00 | Картометрический<br>метод                              | 0.1                                                                                   | -                                                                 |
| 58                                              | 343419.53     | 1244636.31 | Картометрический<br>метод                              | 0.1                                                                                   | -                                                                 |
| 59                                              | 343376.51     | 1244592.28 | Картометрический<br>метод                              | 0.1                                                                                   | -                                                                 |
| 60                                              | 343361.67     | 1244577.61 | Картометрический<br>метод                              | 0.1                                                                                   | -                                                                 |
| 61                                              | 343336.97     | 1244552.41 | Картометрический<br>метод                              | 0.1                                                                                   | -                                                                 |
| 62                                              | 343312.53     | 1244532.26 | Картометрический<br>метод                              | 0.1                                                                                   | -                                                                 |
| 63                                              | 343194.81     | 1244567.29 | Картометрический<br>метод                              | 0.1                                                                                   | -                                                                 |
| 64                                              | 343190.04     | 1244570.00 | Картометрический<br>метод                              | 0.1                                                                                   | -                                                                 |
| 65                                              | 343187.96     | 1244568.12 | Картометрический<br>метод                              | 0.1                                                                                   | -                                                                 |
| 66                                              | 343170.69     | 1244551.76 | Картометрический<br>метод                              | 0.1                                                                                   | -                                                                 |
| 67                                              | 343070.00     | 1244433.42 | Картометрический<br>метод                              | 0.1                                                                                   | -                                                                 |
| 68                                              | 343061.55     | 1244423.49 | Картометрический<br>метод                              | 0.1                                                                                   | -                                                                 |
| 69                                              | 343042.89     | 1244400.01 | Картометрический<br>метод                              | 0.1                                                                                   | -                                                                 |
| 70                                              | 343025.57     | 1244378.21 | Картометрический<br>метод                              | 0.1                                                                                   | -                                                                 |
| 71                                              | 343033.27     | 1244370.97 | Картометрический<br>метод                              | 0.1                                                                                   | -                                                                 |
| 72                                              | 343049.47     | 1244360.78 | Картометрический<br>метод                              | 0.1                                                                                   | -                                                                 |
| 73                                              | 343053.62     | 1244335.64 | Картометрический<br>метод                              | 0.1                                                                                   | -                                                                 |
| 74                                              | 343064.27     | 1244305.47 | Картометрический<br>метод                              | 0.1                                                                                   | -                                                                 |

## 2. Сведения о характерных точках границ объекта

| Обозначение<br>характерных точек<br>границ | Координаты, м |            | Метод<br>определения<br>координат<br>характерной точки | Средняя<br>квадратическая<br>погрешность<br>положения<br>характерной<br>точки (Mt), м | Описание<br>обозначения<br>точки на<br>местности (при<br>наличии) |
|--------------------------------------------|---------------|------------|--------------------------------------------------------|---------------------------------------------------------------------------------------|-------------------------------------------------------------------|
|                                            | X             | Y          |                                                        |                                                                                       |                                                                   |
| 1                                          | 2             | 3          | 4                                                      | 5                                                                                     | 6                                                                 |
| 75                                         | 343061.11     | 1244303.14 | Картометрический<br>метод                              | 0.1                                                                                   | -                                                                 |
| 76                                         | 343053.43     | 1244287.75 | Картометрический<br>метод                              | 0.1                                                                                   | -                                                                 |
| 77                                         | 343002.53     | 1244319.23 | Картометрический<br>метод                              | 0.1                                                                                   | -                                                                 |
| 78                                         | 342970.10     | 1244255.69 | Картометрический<br>метод                              | 0.1                                                                                   | -                                                                 |
| 79                                         | 342831.63     | 1244120.68 | Картометрический<br>метод                              | 0.1                                                                                   | -                                                                 |
| 80                                         | 342901.38     | 1244096.69 | Картометрический<br>метод                              | 0.1                                                                                   | -                                                                 |
| 81                                         | 342892.85     | 1244065.03 | Картометрический<br>метод                              | 0.1                                                                                   | -                                                                 |
| 82                                         | 342892.85     | 1243781.68 | Картометрический<br>метод                              | 0.1                                                                                   | -                                                                 |
| 83                                         | 342892.86     | 1243702.90 | Картометрический<br>метод                              | 0.1                                                                                   | -                                                                 |
| 84                                         | 342905.13     | 1243700.05 | Картометрический<br>метод                              | 0.1                                                                                   | -                                                                 |
| 85                                         | 342925.74     | 1243691.05 | Картометрический<br>метод                              | 0.1                                                                                   | -                                                                 |
| 86                                         | 342943.79     | 1243679.37 | Картометрический<br>метод                              | 0.1                                                                                   | -                                                                 |
| 87                                         | 342972.50     | 1243651.81 | Картометрический<br>метод                              | 0.1                                                                                   | -                                                                 |
| 88                                         | 342991.59     | 1243627.83 | Картометрический<br>метод                              | 0.1                                                                                   | -                                                                 |
| 89                                         | 343010.67     | 1243603.85 | Картометрический<br>метод                              | 0.1                                                                                   | -                                                                 |
| 90                                         | 343051.07     | 1243565.73 | Картометрический<br>метод                              | 0.1                                                                                   | -                                                                 |
| 91                                         | 343015.51     | 1243510.29 | Картометрический<br>метод                              | 0.1                                                                                   | -                                                                 |
| 92                                         | 343123.86     | 1243416.05 | Картометрический<br>метод                              | 0.1                                                                                   | -                                                                 |
| 93                                         | 343154.15     | 1243471.32 | Картометрический<br>метод                              | 0.1                                                                                   | -                                                                 |
| 94                                         | 343212.00     | 1243552.99 | Картометрический<br>метод                              | 0.1                                                                                   | -                                                                 |
| 95                                         | 343261.13     | 1243614.56 | Картометрический<br>метод                              | 0.1                                                                                   | -                                                                 |
| 96                                         | 343283.04     | 1243655.05 | Картометрический<br>метод                              | 0.1                                                                                   | -                                                                 |
| 97                                         | 343218.80     | 1243711.84 | Картометрический<br>метод                              | 0.1                                                                                   | -                                                                 |
| 98                                         | 343193.47     | 1243751.20 | Картометрический<br>метод                              | 0.1                                                                                   | -                                                                 |
| 99                                         | 343183.46     | 1243795.54 | Картометрический<br>метод                              | 0.1                                                                                   | -                                                                 |
| 100                                        | 343182.74     | 1243834.88 | Картометрический<br>метод                              | 0.1                                                                                   | -                                                                 |

| 2. Сведения о характерных точках границ объекта                 |               |            |                                                        |                                                                                       |                                                                   |
|-----------------------------------------------------------------|---------------|------------|--------------------------------------------------------|---------------------------------------------------------------------------------------|-------------------------------------------------------------------|
| Обозначение<br>характерных точек<br>границ                      | Координаты, м |            | Метод<br>определения<br>координат<br>характерной точки | Средняя<br>квадратическая<br>погрешность<br>положения<br>характерной<br>точки (Mt), м | Описание<br>обозначения<br>точки на<br>местности (при<br>наличии) |
|                                                                 | X             | Y          |                                                        |                                                                                       |                                                                   |
| 1                                                               | 2             | 3          | 4                                                      | 5                                                                                     | 6                                                                 |
| 101                                                             | 343162.00     | 1243899.25 | Картометрический<br>метод                              | 0.1                                                                                   | -                                                                 |
| 102                                                             | 343136.25     | 1243925.00 | Картометрический<br>метод                              | 0.1                                                                                   | -                                                                 |
| 103                                                             | 343115.09     | 1243938.45 | Картометрический<br>метод                              | 0.1                                                                                   | -                                                                 |
| 104                                                             | 343112.29     | 1243962.17 | Картометрический<br>метод                              | 0.1                                                                                   | -                                                                 |
| 105                                                             | 343241.03     | 1244087.09 | Картометрический<br>метод                              | 0.1                                                                                   | -                                                                 |
| 106                                                             | 343278.48     | 1244139.62 | Картометрический<br>метод                              | 0.1                                                                                   | -                                                                 |
| 107                                                             | 343288.01     | 1244154.78 | Картометрический<br>метод                              | 0.1                                                                                   | -                                                                 |
| 108                                                             | 343344.88     | 1244219.81 | Картометрический<br>метод                              | 0.1                                                                                   | -                                                                 |
| 109                                                             | 343384.70     | 1244245.43 | Картометрический<br>метод                              | 0.1                                                                                   | -                                                                 |
| 110                                                             | 343394.40     | 1244230.87 | Картометрический<br>метод                              | 0.1                                                                                   | -                                                                 |
| 111                                                             | 343402.90     | 1244222.37 | Картометрический<br>метод                              | 0.1                                                                                   | -                                                                 |
| 112                                                             | 343405.57     | 1244221.09 | Картометрический<br>метод                              | 0.1                                                                                   | -                                                                 |
| 113                                                             | 343418.91     | 1244200.98 | Картометрический<br>метод                              | 0.1                                                                                   | -                                                                 |
| 114                                                             | 343453.95     | 1244186.16 | Картометрический<br>метод                              | 0.1                                                                                   | -                                                                 |
| 115                                                             | 343368.43     | 1244130.17 | Картометрический<br>метод                              | 0.1                                                                                   | -                                                                 |
| 116                                                             | 343379.45     | 1244113.04 | Картометрический<br>метод                              | 0.1                                                                                   | -                                                                 |
| 117                                                             | 343425.95     | 1244039.02 | Картометрический<br>метод                              | 0.1                                                                                   | -                                                                 |
| 118                                                             | 343369.33     | 1243982.58 | Картометрический<br>метод                              | 0.1                                                                                   | -                                                                 |
| 1                                                               | 343334.35     | 1243904.82 | Картометрический<br>метод                              | 0.1                                                                                   | -                                                                 |
| 3. Сведения о характерных точках части (частей) границы объекта |               |            |                                                        |                                                                                       |                                                                   |
| Обозначение<br>характерных точек<br>части границы               | Координаты, м |            | Метод<br>определения<br>координат<br>характерной точки | Средняя<br>квадратическая<br>погрешность<br>положения<br>характерной<br>точки (Mt), м | Описание<br>обозначения<br>точки на<br>местности (при<br>наличии) |
|                                                                 | X             | Y          |                                                        |                                                                                       |                                                                   |
| 1                                                               | 2             | 3          | 4                                                      | 5                                                                                     | 6                                                                 |
| -                                                               | -             | -          | -                                                      | -                                                                                     | -                                                                 |
|                                                                 |               |            |                                                        |                                                                                       |                                                                   |

| Раздел 3                                                         |                               |   |                                             |   |                                                           |                                                                                       |                                                                      |
|------------------------------------------------------------------|-------------------------------|---|---------------------------------------------|---|-----------------------------------------------------------|---------------------------------------------------------------------------------------|----------------------------------------------------------------------|
| Сведения о местоположении измененных (уточненных) границ объекта |                               |   |                                             |   |                                                           |                                                                                       |                                                                      |
| 1. Система координат -                                           |                               |   |                                             |   |                                                           |                                                                                       |                                                                      |
| 2. Сведения о характерных точках границ объекта                  |                               |   |                                             |   |                                                           |                                                                                       |                                                                      |
| Обозначение<br>характерных<br>точек границ                       | Существующие<br>координаты, м |   | Измененные<br>(уточненные)<br>координаты, м |   | Метод<br>определения<br>координат<br>характерной<br>точки | Средняя<br>квадратическая<br>погрешность<br>положения<br>характерной<br>точки (Mt), м | Описание<br>обозначения<br>точки на<br>местности<br>(при<br>наличии) |
|                                                                  | X                             | Y | X                                           | Y |                                                           |                                                                                       |                                                                      |
| 1                                                                | 2                             | 3 | 4                                           | 5 | 6                                                         | 7                                                                                     | 8                                                                    |
| -                                                                | -                             | - | -                                           | - | -                                                         | -                                                                                     |                                                                      |
| 3. Сведения о характерных точках части (частей) границы объекта  |                               |   |                                             |   |                                                           |                                                                                       |                                                                      |
| Обозначение<br>характерных<br>точек части<br>границы             | Существующие<br>координаты, м |   | Измененные<br>(уточненные)<br>координаты, м |   | Метод<br>определения<br>координат<br>характерной<br>точки | Средняя<br>квадратическая<br>погрешность<br>положения<br>характерной<br>точки (Mt), м | Описание<br>обозначения<br>точки на<br>местности<br>(при<br>наличии) |
|                                                                  | X                             | Y | X                                           | Y |                                                           |                                                                                       |                                                                      |
| 1                                                                | 2                             | 3 | 4                                           | 5 | 6                                                         | 7                                                                                     | 8                                                                    |
| -                                                                | -                             | - | -                                           | - | -                                                         | -                                                                                     |                                                                      |
|                                                                  |                               |   |                                             |   |                                                           |                                                                                       |                                                                      |




#### Раздел 4


### Описание местоположения границ деревни Загрьевье

(наименование объекта)

### План границ объекта. Схема расположения листов

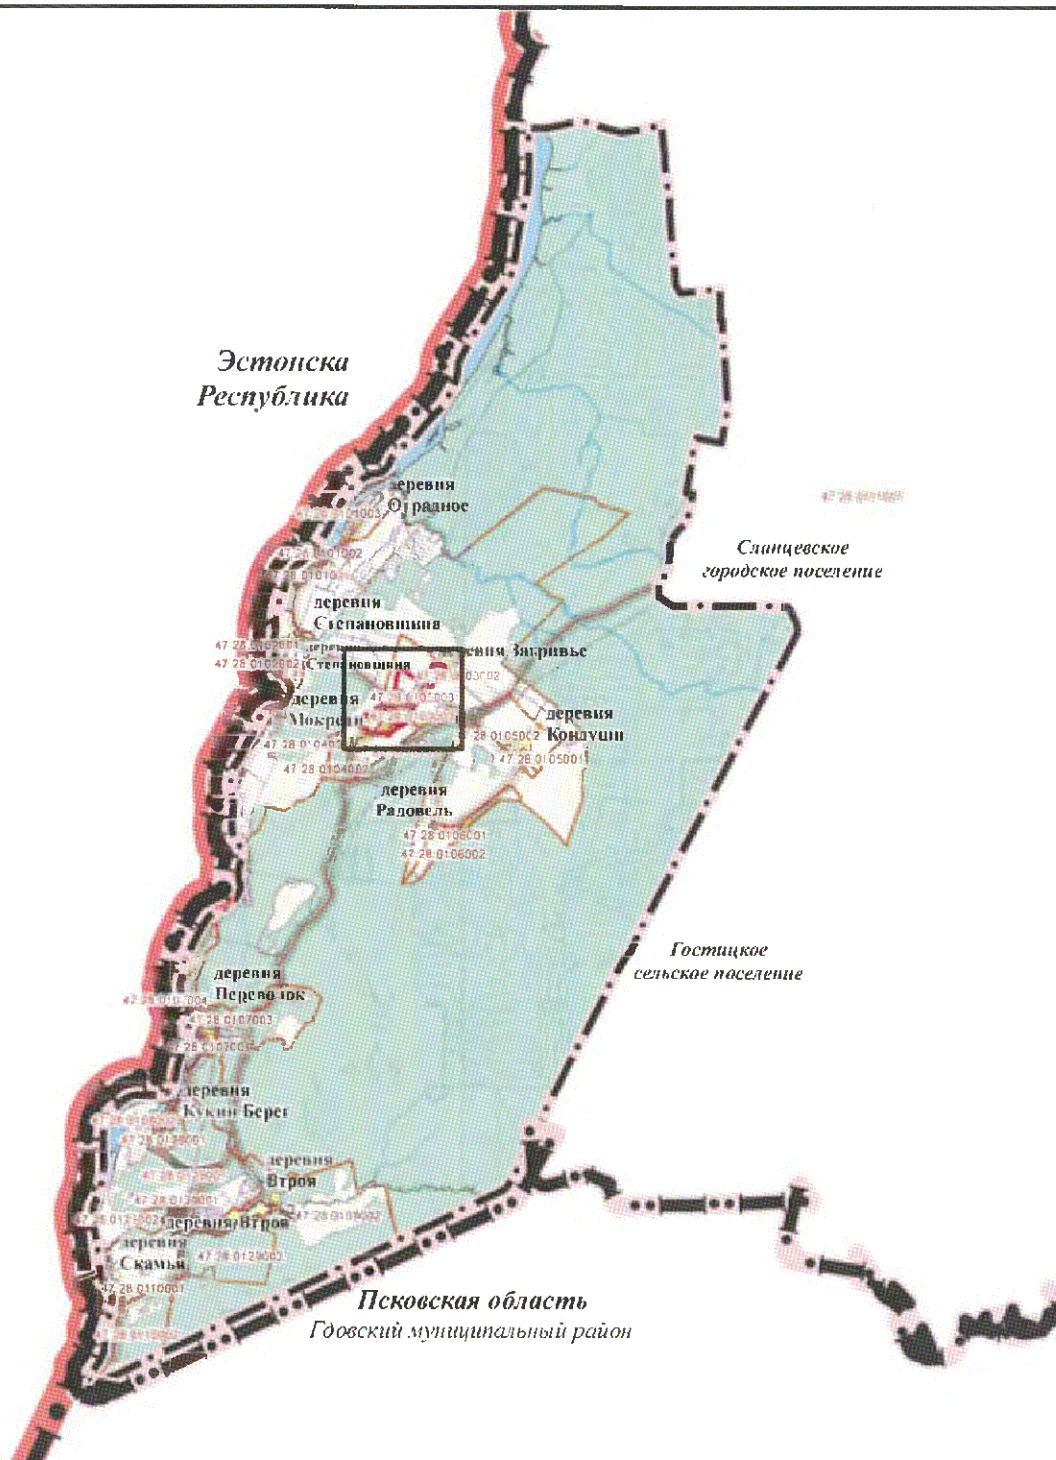

Подпись \_\_\_\_\_

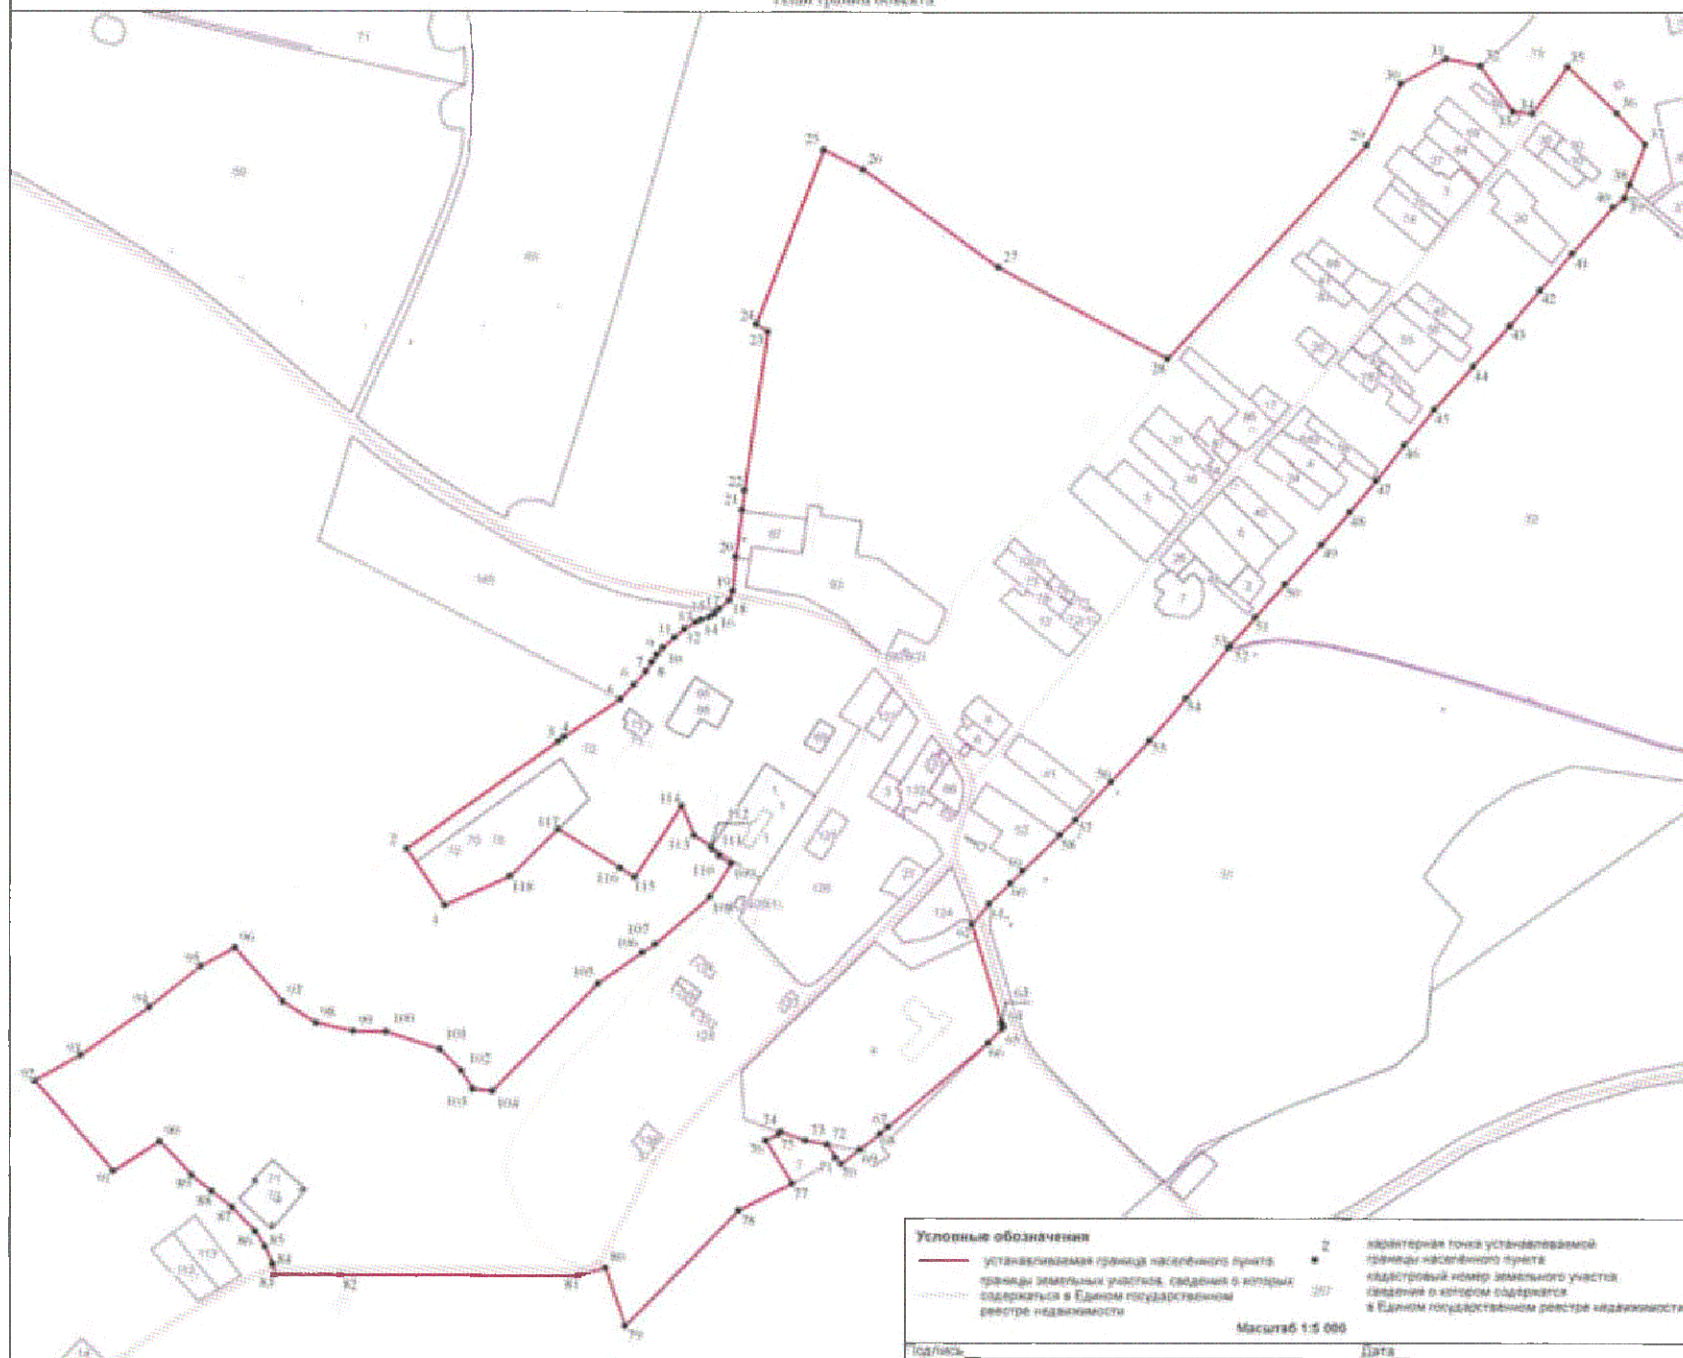

**Текстовое описание местоположения границ  
населенных пунктов, территориальных зон, особо охраняемых природных  
территорий, зон с особыми условиями использования территорий**

| Прохождение границы |          | Описание прохождения границы   |
|---------------------|----------|---|
| от точки            | до точки |   |
| 1                   | 2        | 3   |
| 1                   | 2        | По границе территориальной зоны ЗОНА ОБЪЕКТОВ СЕЛЬСКОХОЗЯЙСТВЕННОГО ПРОИЗВОДСТВА, сведения о которой содержатся в ЕГНН, КН 47.28.1.56 |
| 2                   | 3        | По границе территориальной зоны ЗОНА ОБЪЕКТОВ СЕЛЬСКОХОЗЯЙСТВЕННОГО ПРОИЗВОДСТВА, сведения о которой содержатся в ЕГНН, КН 47.28.1.56 |
| 3                   | 4        | -   |
| 4                   | 5        | По границе территориальной зоны ЗОНА ОБЪЕКТОВ ТРАНСПОРТНОЙ ИНФРАСТРУКТУРЫ, сведения о которой содержатся в ЕГНН, КН 47.28.1.77        |
| 5                   | 6        | По границе территориальной зоны ЗОНА ОБЪЕКТОВ ТРАНСПОРТНОЙ ИНФРАСТРУКТУРЫ, сведения о которой содержатся в ЕГНН, КН 47.28.1.77        |
| 6                   | 7        | По границе территориальной зоны ЗОНА ОБЪЕКТОВ ТРАНСПОРТНОЙ ИНФРАСТРУКТУРЫ, сведения о которой содержатся в ЕГНН, КН 47.28.1.77        |
| 7                   | 8        | По границе территориальной зоны ЗОНА ОБЪЕКТОВ ТРАНСПОРТНОЙ ИНФРАСТРУКТУРЫ, сведения о которой содержатся в ЕГНН, КН 47.28.1.77        |
| 8                   | 9        | По границе территориальной зоны ЗОНА ОБЪЕКТОВ ТРАНСПОРТНОЙ ИНФРАСТРУКТУРЫ, сведения о которой содержатся в ЕГНН, КН 47.28.1.77        |
| 9                   | 10       | По границе территориальной зоны ЗОНА ОБЪЕКТОВ ТРАНСПОРТНОЙ ИНФРАСТРУКТУРЫ, сведения о которой содержатся в ЕГНН, КН 47.28.1.77        |
| 10                  | 11       | По границе территориальной зоны ЗОНА ОБЪЕКТОВ ТРАНСПОРТНОЙ ИНФРАСТРУКТУРЫ, сведения о которой содержатся в ЕГНН, КН 47.28.1.77        |
| 11                  | 12       | По границе территориальной зоны ЗОНА ОБЪЕКТОВ ТРАНСПОРТНОЙ ИНФРАСТРУКТУРЫ, сведения о которой содержатся в ЕГНН, КН 47.28.1.77        |
| 12                  | 13       | По границе территориальной зоны ЗОНА ОБЪЕКТОВ ТРАНСПОРТНОЙ ИНФРАСТРУКТУРЫ, сведения о которой содержатся в ЕГНН, КН 47.28.1.77        |
| 13                  | 14       | По границе территориальной зоны ЗОНА ОБЪЕКТОВ ТРАНСПОРТНОЙ ИНФРАСТРУКТУРЫ, сведения о которой содержатся в ЕГНН, КН 47.28.1.77        |
| 14                  | 15       | По границе территориальной зоны ЗОНА ОБЪЕКТОВ ТРАНСПОРТНОЙ ИНФРАСТРУКТУРЫ, сведения о которой содержатся в ЕГНН, КН 47.28.1.77        |
| 15                  | 16       | По границе территориальной зоны ЗОНА ОБЪЕКТОВ ТРАНСПОРТНОЙ ИНФРАСТРУКТУРЫ, сведения о которой содержатся в ЕГНН, КН 47.28.1.77        |
| 16                  | 17       | По границе территориальной зоны ЗОНА ОБЪЕКТОВ ТРАНСПОРТНОЙ ИНФРАСТРУКТУРЫ, сведения о которой содержатся в ЕГНН, КН 47.28.1.77        |
| 17                  | 18       | По границе территориальной зоны ЗОНА ОБЪЕКТОВ ТРАНСПОРТНОЙ ИНФРАСТРУКТУРЫ, сведения о которой содержатся в ЕГНН, КН 47.28.1.77        |



| Текстовое описание местоположения границ<br>населенных пунктов, территориальных зон, особо охраняемых природных<br>территорий, зон с особыми условиями использования территорий |          |   |
|---|----------|---|
| Прохождение границы   |          | Описание прохождения границы                                                                                                 |
| от точки   | до точки |   |
| 1   | 2        | 3   |
| 18   | 19       | -   |
| 19   | 20       | По границе территориальной зоны ЗОНА КОММУНАЛЬНО-СКЛАДСКИХ ОБЪЕКТОВ, сведения о которой содержатся в ЕГНН, КН 47.28.1.76     |
| 20   | 21       | По границе территориальной зоны ЗОНА ОБЪЕКТОВ ИНЖЕНЕРНОЙ ИНФРАСТРУКТУРЫ, сведения о которой содержатся в ЕГНН, КН 47.28.1.73 |
| 21   | 22       | По границе территориальной зоны ЗОНА ОБЪЕКТОВ ИНЖЕНЕРНОЙ ИНФРАСТРУКТУРЫ, сведения о которой содержатся в ЕГНН, КН 47.28.1.73 |
| 22   | 23       | По границе территориальной зоны ЗОНА ОГОРОДОВ, сведения о которой содержатся в ЕГНН, КН 47.28.1.90                           |
| 23   | 24       | По границе территориальной зоны ЗОНА ОГОРОДОВ, сведения о которой содержатся в ЕГНН, КН 47.28.1.90                           |
| 24   | 25       | По границе территориальной зоны ЗОНА ОГОРОДОВ, сведения о которой содержатся в ЕГНН, КН 47.28.1.90                           |
| 25   | 26       | По границе территориальной зоны ЗОНА ОГОРОДОВ, сведения о которой содержатся в ЕГНН, КН 47.28.1.90                           |
| 26   | 27       | По границе территориальной зоны ЗОНА ОГОРОДОВ, сведения о которой содержатся в ЕГНН, КН 47.28.1.90                           |
| 27   | 28       | По границе территориальной зоны ЗОНА ОГОРОДОВ, сведения о которой содержатся в ЕГНН, КН 47.28.1.90                           |
| 28   | 29       | -   |
| 29   | 30       | -   |
| 30   | 31       | -   |
| 31   | 32       | -   |
| 32   | 33       | По границе земельного участка с КН 47:28:0128001:79                                                                          |
| 33   | 34       | По границе земельного участка с КН 47:28:0128001:79                                                                          |
| 34   | 35       | По границе земельного участка с КН 47:28:0128001:79                                                                          |
| 35   | 36       | По границе земельного участка с КН 47:28:0128001:79                                                                          |
| 36   | 37       | По границе земельного участка с КН 47:28:0128001:79                                                                          |
| 37   | 38       | По границе земельного участка с КН 47:28:0128001:79                                                                          |
| 38   | 39       | -   |
| 39   | 40       | По границе земельного участка с КН 47:28:0128001:32                                                                          |
| 40   | 41       | По границе земельного участка с КН 47:28:0128001:32                                                                          |
| 41   | 42       | По границе земельного участка с КН 47:28:0128001:32                                                                          |
| 42   | 43       | По границе земельного участка с КН 47:28:0128001:32                                                                          |
| 43   | 44       | По границе земельного участка с КН 47:28:0128001:32                                                                          |
| 44   | 45       | По границе земельного участка с КН 47:28:0128001:32                                                                          |
| 45   | 46       | По границе земельного участка с КН 47:28:0128001:32                                                                          |
| 46   | 47       | По границе земельного участка с КН 47:28:0128001:32                                                                          |
| 47   | 48       | По границе земельного участка с КН 47:28:0128001:32                                                                          |



**Текстовое описание местоположения границ  
населенных пунктов, территориальных зон, особо охраняемых природных  
территорий, зон с особыми условиями использования территорий**

| Прохождение границы |          | Описание прохождения границы   |
|---------------------|----------|---|
| от точки            | до точки |   |
| 1                   | 2        | 3   |
| 48                  | 49       | По границе земельного участка с КН 47:28:0128001:32                                                                                     |
| 49                  | 50       | По границе земельного участка с КН 47:28:0128001:32                                                                                     |
| 50                  | 51       | По границе земельного участка с КН 47:28:0128001:32                                                                                     |
| 51                  | 52       | По границе земельного участка с КН 47:28:0128001:32                                                                                     |
| 52                  | 53       | -   |
| 53                  | 54       | По границе земельного участка с КН 47:28:0128001:31                                                                                     |
| 54                  | 55       | По границе земельного участка с КН 47:28:0128001:31                                                                                     |
| 55                  | 56       | По границе земельного участка с КН 47:28:0128001:31                                                                                     |
| 56                  | 57       | По границе земельного участка с КН 47:28:0128001:31                                                                                     |
| 57                  | 58       | По границе земельного участка с КН 47:28:0128001:31                                                                                     |
| 58                  | 59       | По границе земельного участка с КН 47:28:0128001:31                                                                                     |
| 59                  | 60       | По границе земельного участка с КН 47:28:0128001:31                                                                                     |
| 60                  | 61       | По границе земельного участка с КН 47:28:0128001:31                                                                                     |
| 61                  | 62       | -   |
| 62                  | 63       | По границе территориальной зоны ЗОНА УЧРЕЖДЕНИЙ СРЕДНЕГО И ДОШКОЛЬНОГО ОБРАЗОВАНИЯ, сведения о которой содержатся в ЕГНН, КН 47.28.1.58 |
| 63                  | 64       | По границе территориальной зоны ЗОНА УЧРЕЖДЕНИЙ СРЕДНЕГО И ДОШКОЛЬНОГО ОБРАЗОВАНИЯ, сведения о которой содержатся в ЕГНН, КН 47.28.1.58 |
| 64                  | 65       | По границе территориальной зоны ЗОНА УЧРЕЖДЕНИЙ СРЕДНЕГО И ДОШКОЛЬНОГО ОБРАЗОВАНИЯ, сведения о которой содержатся в ЕГНН, КН 47.28.1.58 |
| 65                  | 66       | По границе территориальной зоны ЗОНА УЧРЕЖДЕНИЙ СРЕДНЕГО И ДОШКОЛЬНОГО ОБРАЗОВАНИЯ, сведения о которой содержатся в ЕГНН, КН 47.28.1.58 |
| 66                  | 67       | По границе территориальной зоны ЗОНА УЧРЕЖДЕНИЙ СРЕДНЕГО И ДОШКОЛЬНОГО ОБРАЗОВАНИЯ, сведения о которой содержатся в ЕГНН, КН 47.28.1.58 |
| 67                  | 68       | По границе территориальной зоны ЗОНА УЧРЕЖДЕНИЙ СРЕДНЕГО И ДОШКОЛЬНОГО ОБРАЗОВАНИЯ, сведения о которой содержатся в ЕГНН, КН 47.28.1.58 |
| 68                  | 69       | По границе территориальной зоны ЗОНА УЧРЕЖДЕНИЙ СРЕДНЕГО И ДОШКОЛЬНОГО ОБРАЗОВАНИЯ, сведения о которой содержатся в ЕГНН, КН 47.28.1.58 |
| 69                  | 70       | По границе территориальной зоны ЗОНА УЧРЕЖДЕНИЙ СРЕДНЕГО И ДОШКОЛЬНОГО ОБРАЗОВАНИЯ, сведения о которой содержатся в ЕГНН, КН 47.28.1.58 |
| 70                  | 71       | По границе территориальной зоны ЗОНА УЧРЕЖДЕНИЙ СРЕДНЕГО И ДОШКОЛЬНОГО ОБРАЗОВАНИЯ, сведения о которой содержатся в ЕГНН, КН 47.28.1.58 |
| 71                  | 72       | По границе территориальной зоны ЗОНА УЧРЕЖДЕНИЙ СРЕДНЕГО И ДОШКОЛЬНОГО ОБРАЗОВАНИЯ, сведения о которой содержатся в ЕГНН, КН 47.28.1.58 |

| Текстовое описание местоположения границ<br>населенных пунктов, территориальных зон, особо охраняемых природных<br>территорий, зон с особыми условиями использования территорий |          |   |
|---|----------|---|
| Прохождение границы   |          | Описание прохождения границы   |
| от точки   | до точки |   |
| 1   | 2        | 3   |
| 72   | 73       | По границе территориальной зоны ЗОНА УЧРЕЖДЕНИЙ СРЕДНЕГО И ДОШКОЛЬНОГО ОБРАЗОВАНИЯ, сведения о которой содержатся в ЕГНН, КН 47.28.1.58 |
| 73   | 74       | По границе территориальной зоны ЗОНА УЧРЕЖДЕНИЙ СРЕДНЕГО И ДОШКОЛЬНОГО ОБРАЗОВАНИЯ, сведения о которой содержатся в ЕГНН, КН 47.28.1.58 |
| 74   | 75       | По границе территориальной зоны ЗОНА УЧРЕЖДЕНИЙ СРЕДНЕГО И ДОШКОЛЬНОГО ОБРАЗОВАНИЯ, сведения о которой содержатся в ЕГНН, КН 47.28.1.58 |
| 75   | 76       | По границе территориальной зоны ЗОНА УЧРЕЖДЕНИЙ СРЕДНЕГО И ДОШКОЛЬНОГО ОБРАЗОВАНИЯ, сведения о которой содержатся в ЕГНН, КН 47.28.1.58 |
| 76   | 77       | По границе территориальной зоны ЗОНА УЧРЕЖДЕНИЙ СРЕДНЕГО И ДОШКОЛЬНОГО ОБРАЗОВАНИЯ, сведения о которой содержатся в ЕГНН, КН 47.28.1.58 |
| 77   | 78       | По границе территориальной зоны ЗОНА УЧРЕЖДЕНИЙ СРЕДНЕГО И ДОШКОЛЬНОГО ОБРАЗОВАНИЯ, сведения о которой содержатся в ЕГНН, КН 47.28.1.58 |
| 78   | 79       | По границе территориальной зоны ЗОНА ОГОРОДОВ, сведения о которой содержатся в ЕГНН, КН 47.28.1.90                                      |
| 79   | 80       | По границе территориальной зоны ЗОНА ОГОРОДОВ, сведения о которой содержатся в ЕГНН, КН 47.28.1.90                                      |
| 80   | 81       | -   |
| 81   | 82       | -   |
| 82   | 83       | -   |
| 83   | 84       | -   |
| 84   | 85       | По границе территориальной зоны ЗОНА ОГОРОДОВ, сведения о которой содержатся в ЕГНН, КН 47.28.1.90                                      |
| 85   | 86       | По границе территориальной зоны ЗОНА ОГОРОДОВ, сведения о которой содержатся в ЕГНН, КН 47.28.1.90                                      |
| 86   | 87       | По границе территориальной зоны ЗОНА ОГОРОДОВ, сведения о которой содержатся в ЕГНН, КН 47.28.1.90                                      |
| 87   | 88       | По границе территориальной зоны ЗОНА ОГОРОДОВ, сведения о которой содержатся в ЕГНН, КН 47.28.1.90                                      |
| 88   | 89       | -   |
| 89   | 90       | По границе территориальной зоны ЗОНА ОГОРОДОВ, сведения о которой содержатся в ЕГНН, КН 47.28.1.90                                      |
| 90   | 91       | По границе территориальной зоны ЗОНА ОГОРОДОВ, сведения о которой содержатся в ЕГНН, КН 47.28.1.90                                      |
| 91   | 92       | По границе территориальной зоны ЗОНА ОГОРОДОВ, сведения о которой содержатся в ЕГНН, КН 47.28.1.90                                      |
| 92   | 93       | -   |
| 93   | 94       | По границе территориальной зоны ЗОНА ОБЪЕКТОВ СЕЛЬСКОХОЗЯЙСТВЕННОГО ПРОИЗВОДСТВА, сведения о которой содержатся в ЕГНН, КН 47.28.1.56   |
| 94   | 95       | По границе территориальной зоны ЗОНА ОБЪЕКТОВ СЕЛЬСКОХОЗЯЙСТВЕННОГО ПРОИЗВОДСТВА, сведения о которой содержатся в ЕГНН, КН 47.28.1.56   |

| Текстовое описание местоположения границ<br>населенных пунктов, территориальных зон, особо охраняемых природных<br>территорий, зон с особыми условиями использования территорий |          |   |
|---|----------|---|
| Прохождение границы   |          | Описание прохождения границы   |
| от точки   | до точки |   |
| 1   | 2        | 3   |
| 95   | 96       | По границе территориальной зоны ЗОНА ОЗЕЛЕНЕНИЯ СПЕЦИАЛЬНОГО НАЗНАЧЕНИЯ, сведения о которой содержатся в ЕГНН, КН 47.28.1.55          |
| 96   | 97       | По границе территориальной зоны ЗОНА ОЗЕЛЕНЕНИЯ СПЕЦИАЛЬНОГО НАЗНАЧЕНИЯ, сведения о которой содержатся в ЕГНН, КН 47.28.1.55          |
| 97   | 98       | По границе территориальной зоны ЗОНА ОЗЕЛЕНЕНИЯ СПЕЦИАЛЬНОГО НАЗНАЧЕНИЯ, сведения о которой содержатся в ЕГНН, КН 47.28.1.55          |
| 98   | 99       | -   |
| 99   | 100      | По границе территориальной зоны ЗОНА ЛЕСОПАРКОВ, сведения о которой содержатся в ЕГНН, КН 47.28.1.88                                  |
| 100   | 101      | По границе территориальной зоны ЗОНА ЛЕСОПАРКОВ, сведения о которой содержатся в ЕГНН, КН 47.28.1.88                                  |
| 101   | 102      | -   |
| 102   | 103      | -   |
| 103   | 104      | -   |
| 104   | 105      | -   |
| 105   | 106      | -   |
| 106   | 107      | -   |
| 107   | 108      | -   |
| 108   | 109      | -   |
| 109   | 110      | -   |
| 110   | 111      | -   |
| 111   | 112      | -   |
| 112   | 113      | -   |
| 113   | 114      | -   |
| 114   | 115      | По границе территориальной зоны ЗОНА ОБЪЕКТОВ СЕЛЬСКОХОЗЯЙСТВЕННОГО ПРОИЗВОДСТВА, сведения о которой содержатся в ЕГНН, КН 47.28.1.56 |
| 115   | 116      | По границе территориальной зоны ЗОНА ОБЪЕКТОВ СЕЛЬСКОХОЗЯЙСТВЕННОГО ПРОИЗВОДСТВА, сведения о которой содержатся в ЕГНН, КН 47.28.1.56 |
| 116   | 117      | По границе территориальной зоны ЗОНА ЛЕСОПАРКОВ, сведения о которой содержатся в ЕГНН, КН 47.28.1.88                                  |
| 117   | 118      | По границе территориальной зоны ЗОНА ЛЕСОПАРКОВ, сведения о которой содержатся в ЕГНН, КН 47.28.1.88                                  |
| 118   | 1        | По границе территориальной зоны ЗОНА ЛЕСОПАРКОВ, сведения о которой содержатся в ЕГНН, КН 47.28.1.88                                  |
|   |          |   |

## **Описание местоположения границ деревни Кондуши**



## ОПИСАНИЕ МЕСТОПОЛОЖЕНИЯ ГРАНИЦ

### Деревня Кондуши

(наименование объекта, местоположение границ которого описано (далее - объект))

#### Раздел 1

#### Сведения об объекте

| № п/п | Характеристики объекта                                                        | Описание характеристик                                                                                 |
|-------|-------------------------------------------------------------------------------|---|
| 1     | 2                                                                             | 3   |
| 1.    | Местоположение объекта                                                        | Ленинградская область, Сланцевский муниципальный район, Загрявское сельское поселение, деревня Кондуши |
| 2.    | Площадь объекта +/- величина погрешности определения площади (Р +/- Дельта Р) | 322201 +/- 199 м <sup>2</sup>                                                                          |
| 3.    | Иные характеристики объекта                                                   | Деревня Кондуши                                                                                        |

| Раздел 2                                        |               |            |                                                        |                                                                                       |                                                                   |
|-------------------------------------------------|---------------|------------|--------------------------------------------------------|---------------------------------------------------------------------------------------|-------------------------------------------------------------------|
| Сведения о местоположении границ объекта        |               |            |                                                        |                                                                                       |                                                                   |
| 1. Система координат МСК 47 зона 1              |               |            |                                                        |                                                                                       |                                                                   |
| 2. Сведения о характерных точках границ объекта |               |            |                                                        |                                                                                       |                                                                   |
| Обозначение<br>характерных точек<br>границ      | Координаты, м |            | Метод<br>определения<br>координат<br>характерной точки | Средняя<br>квадратическая<br>погрешность<br>положения<br>характерной<br>точки (Mt), м | Описание<br>обозначения<br>точки на<br>местности (при<br>наличии) |
|                                                 | X             | Y          |                                                        |                                                                                       |                                                                   |
| 1                                               | 2             | 3          | 4                                                      | 5                                                                                     | 6                                                                 |
| 1                                               | 342617.00     | 1247067.00 | Картометрический<br>метод                              | 0.1                                                                                   | -                                                                 |
| 2                                               | 342550.00     | 1247092.00 | Картометрический<br>метод                              | 0.1                                                                                   | -                                                                 |
| 3                                               | 342470.00     | 1247060.00 | Картометрический<br>метод                              | 0.1                                                                                   | -                                                                 |
| 4                                               | 342258.00     | 1247248.00 | Картометрический<br>метод                              | 0.1                                                                                   | -                                                                 |
| 5                                               | 342180.50     | 1247326.16 | Картометрический<br>метод                              | 0.1                                                                                   | -                                                                 |
| 6                                               | 342167.37     | 1247333.61 | Картометрический<br>метод                              | 0.1                                                                                   | -                                                                 |
| 7                                               | 342159.93     | 1247333.03 | Картометрический<br>метод                              | 0.1                                                                                   | -                                                                 |
| 8                                               | 342134.10     | 1247308.38 | Картометрический<br>метод                              | 0.1                                                                                   | -                                                                 |
| 9                                               | 342112.39     | 1247278.64 | Картометрический<br>метод                              | 0.1                                                                                   | -                                                                 |
| 10                                              | 341961.79     | 1247104.92 | Картометрический<br>метод                              | 0.1                                                                                   | -                                                                 |
| 11                                              | 342135.33     | 1246997.77 | Картометрический<br>метод                              | 0.1                                                                                   | -                                                                 |
| 12                                              | 342187.77     | 1246947.39 | Картометрический<br>метод                              | 0.1                                                                                   | -                                                                 |
| 13                                              | 342215.02     | 1246911.09 | Картометрический<br>метод                              | 0.1                                                                                   | -                                                                 |
| 14                                              | 342278.30     | 1246852.27 | Картометрический<br>метод                              | 0.1                                                                                   | -                                                                 |
| 15                                              | 342617.45     | 1246510.74 | Картометрический<br>метод                              | 0.1                                                                                   | -                                                                 |
| 16                                              | 342658.61     | 1246659.28 | Картометрический<br>метод                              | 0.1                                                                                   | -                                                                 |
| 17                                              | 342671.97     | 1246657.05 | Картометрический<br>метод                              | 0.1                                                                                   | -                                                                 |
| 18                                              | 342675.30     | 1246669.29 | Картометрический<br>метод                              | 0.1                                                                                   | -                                                                 |
| 19                                              | 342675.30     | 1246704.34 | Картометрический<br>метод                              | 0.1                                                                                   | -                                                                 |
| 20                                              | 342689.77     | 1246746.07 | Картометрический<br>метод                              | 0.1                                                                                   | -                                                                 |
| 21                                              | 342705.90     | 1246773.88 | Картометрический<br>метод                              | 0.1                                                                                   | -                                                                 |
| 22                                              | 342706.46     | 1246785.56 | Картометрический<br>метод                              | 0.1                                                                                   | -                                                                 |

| 2. Сведения о характерных точках границ объекта |               |            |                                                        |                                                                                       |                                                                   |
|-------------------------------------------------|---------------|------------|--------------------------------------------------------|---------------------------------------------------------------------------------------|-------------------------------------------------------------------|
| Обозначение<br>характерных точек<br>границ      | Координаты, м |            | Метод<br>определения<br>координат<br>характерной точки | Средняя<br>квадратическая<br>погрешность<br>положения<br>характерной<br>точки (Mt), м | Описание<br>обозначения<br>точки на<br>местности (при<br>наличии) |
|                                                 | X             | Y          |                                                        |                                                                                       |                                                                   |
| 1                                               | 2             | 3          | 4                                                      | 5                                                                                     | 6                                                                 |
| 23                                              | 342690.32     | 1246806.71 | Картометрический<br>метод                              | 0.1                                                                                   | -                                                                 |
| 24                                              | 342689.77     | 1246822.84 | Картометрический<br>метод                              | 0.1                                                                                   | -                                                                 |
| 25                                              | 342705.01     | 1246838.54 | Картометрический<br>метод                              | 0.1                                                                                   | -                                                                 |
| 26                                              | 342768.30     | 1246861.29 | Картометрический<br>метод                              | 0.1                                                                                   | -                                                                 |
| 27                                              | 342802.70     | 1246850.10 | Картометрический<br>метод                              | 0.1                                                                                   | -                                                                 |
| 28                                              | 342806.60     | 1246857.33 | Картометрический<br>метод                              | 0.1                                                                                   | -                                                                 |
| 29                                              | 342798.81     | 1246874.02 | Картометрический<br>метод                              | 0.1                                                                                   | -                                                                 |
| 30                                              | 342813.80     | 1246888.98 | Картометрический<br>метод                              | 0.1                                                                                   | -                                                                 |
| 31                                              | 342826.66     | 1246906.78 | Картометрический<br>метод                              | 0.1                                                                                   | -                                                                 |
| 32                                              | 342825.67     | 1246927.55 | Картометрический<br>метод                              | 0.1                                                                                   | -                                                                 |
| 33                                              | 342823.69     | 1246948.32 | Картометрический<br>метод                              | 0.1                                                                                   | -                                                                 |
| 34                                              | 342844.46     | 1246979.97 | Картометрический<br>метод                              | 0.1                                                                                   | -                                                                 |
| 35                                              | 342869.18     | 1246973.05 | Картометрический<br>метод                              | 0.1                                                                                   | -                                                                 |
| 36                                              | 342893.91     | 1246976.01 | Картометрический<br>метод                              | 0.1                                                                                   | -                                                                 |
| 37                                              | 343012.59     | 1247032.39 | Картометрический<br>метод                              | 0.1                                                                                   | -                                                                 |
| 38                                              | 343011.60     | 1247044.26 | Картометрический<br>метод                              | 0.1                                                                                   | -                                                                 |
| 39                                              | 342985.89     | 1247067.99 | Картометрический<br>метод                              | 0.1                                                                                   | -                                                                 |
| 40                                              | 342968.09     | 1247146.13 | Картометрический<br>метод                              | 0.1                                                                                   | -                                                                 |
| 41                                              | 342966.39     | 1247201.33 | Картометрический<br>метод                              | 0.1                                                                                   | -                                                                 |
| 42                                              | 342933.00     | 1247181.00 | Картометрический<br>метод                              | 0.1                                                                                   | -                                                                 |
| 43                                              | 342695.00     | 1247083.00 | Картометрический<br>метод                              | 0.1                                                                                   | -                                                                 |
| I                                               | 342617.00     | 1247067.00 | Картометрический<br>метод                              | 0.1                                                                                   | -                                                                 |
|                                                 |               |            |                                                        |                                                                                       |                                                                   |

## 3. Сведения о характерных точках части (частей) границы объекта

| Обозначение<br>характерных точек<br>части границы | Координаты, м |   | Метод<br>определения<br>координат<br>характерной точки | Средняя<br>квадратическая<br>погрешность<br>положения<br>характерной<br>точки (Mt), м | Описание<br>обозначения<br>точки на<br>местности (при<br>наличии) |
|---------------------------------------------------|---------------|---|--------------------------------------------------------|---------------------------------------------------------------------------------------|-------------------------------------------------------------------|
|                                                   | X             | Y |                                                        |                                                                                       |                                                                   |
| 1                                                 | 2             | 3 | 4                                                      | 5                                                                                     | 6                                                                 |
| -                                                 | -             | - | -                                                      | -                                                                                     | -                                                                 |



### Раздел 3

#### Сведения о местоположении измененных (уточненных) границ объекта

1. Система координат -

2. Сведения о характерных точках границ объекта

| Обозначение<br>характерных<br>точек границ | Существующие<br>координаты, м |   | Измененные<br>(уточненные)<br>координаты, м |   | Метод<br>определения<br>координат<br>характерной<br>точки | Средняя<br>квадратическая<br>погрешность<br>положения<br>характерной<br>точки (Mt), м | Описание<br>обозначения<br>точки на<br>местности<br>(при<br>наличии) |
|--------------------------------------------|-------------------------------|---|---------------------------------------------|---|-----------------------------------------------------------|---------------------------------------------------------------------------------------|----------------------------------------------------------------------|
|                                            | X                             | Y | X                                           | Y |                                                           |                                                                                       |                                                                      |
| 1                                          | 2                             | 3 | 4                                           | 5 | 6                                                         | 7                                                                                     | 8                                                                    |
| -                                          | -                             | - | -                                           | - | -                                                         | -                                                                                     |                                                                      |

3. Сведения о характерных точках части (частей) границы объекта


| Обозначение<br>характерных<br>точек части<br>границы | Существующие<br>координаты, м |   | Измененные<br>(уточненные)<br>координаты, м |   | Метод<br>определения<br>координат<br>характерной<br>точки | Средняя<br>квадратическая<br>погрешность<br>положения<br>характерной<br>точки (Mt), м | Описание<br>обозначения<br>точки на<br>местности<br>(при<br>наличии) |
|------------------------------------------------------|-------------------------------|---|---------------------------------------------|---|-----------------------------------------------------------|---------------------------------------------------------------------------------------|----------------------------------------------------------------------|
|                                                      | X                             | Y | X                                           | Y |                                                           |                                                                                       |                                                                      |
| 1                                                    | 2                             | 3 | 4                                           | 5 | 6                                                         | 7                                                                                     | 8                                                                    |
| -                                                    | -                             | - | -                                           | - | -                                                         | -                                                                                     |                                                                      |

#### Раздел 4

### Описание местоположения границ деревни Кондуши

(наименование объекта)

### План границ объекта. Схема расположения листов

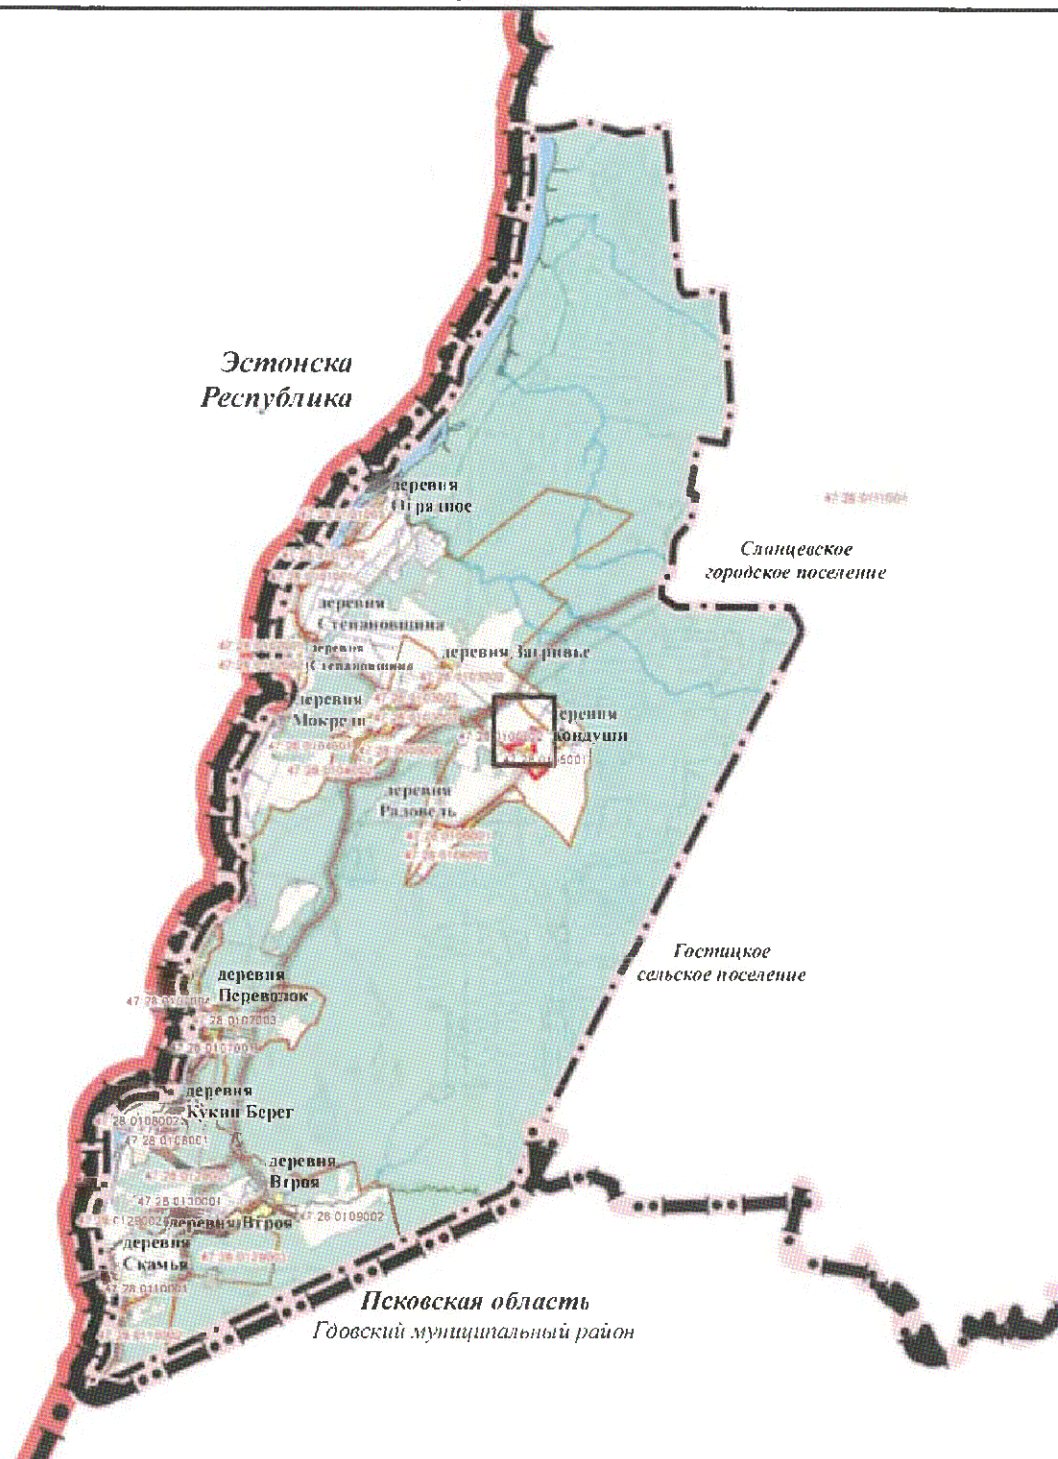

#### Условные обозначения

- устанавливаемая граница населённого пункта
- границы земельных участков, сведения о которых содержатся в Едином государственном реестре недвижимости

- граница кадастрового квартала
- 47 28 0109002 номер кадастрового квартала

Масштаб 1:150 000


Подпись \_\_\_\_\_

# Раздел 4

## Описание местоположения границ деревни Кондуши

(наименование объекта)

### План границ объекта

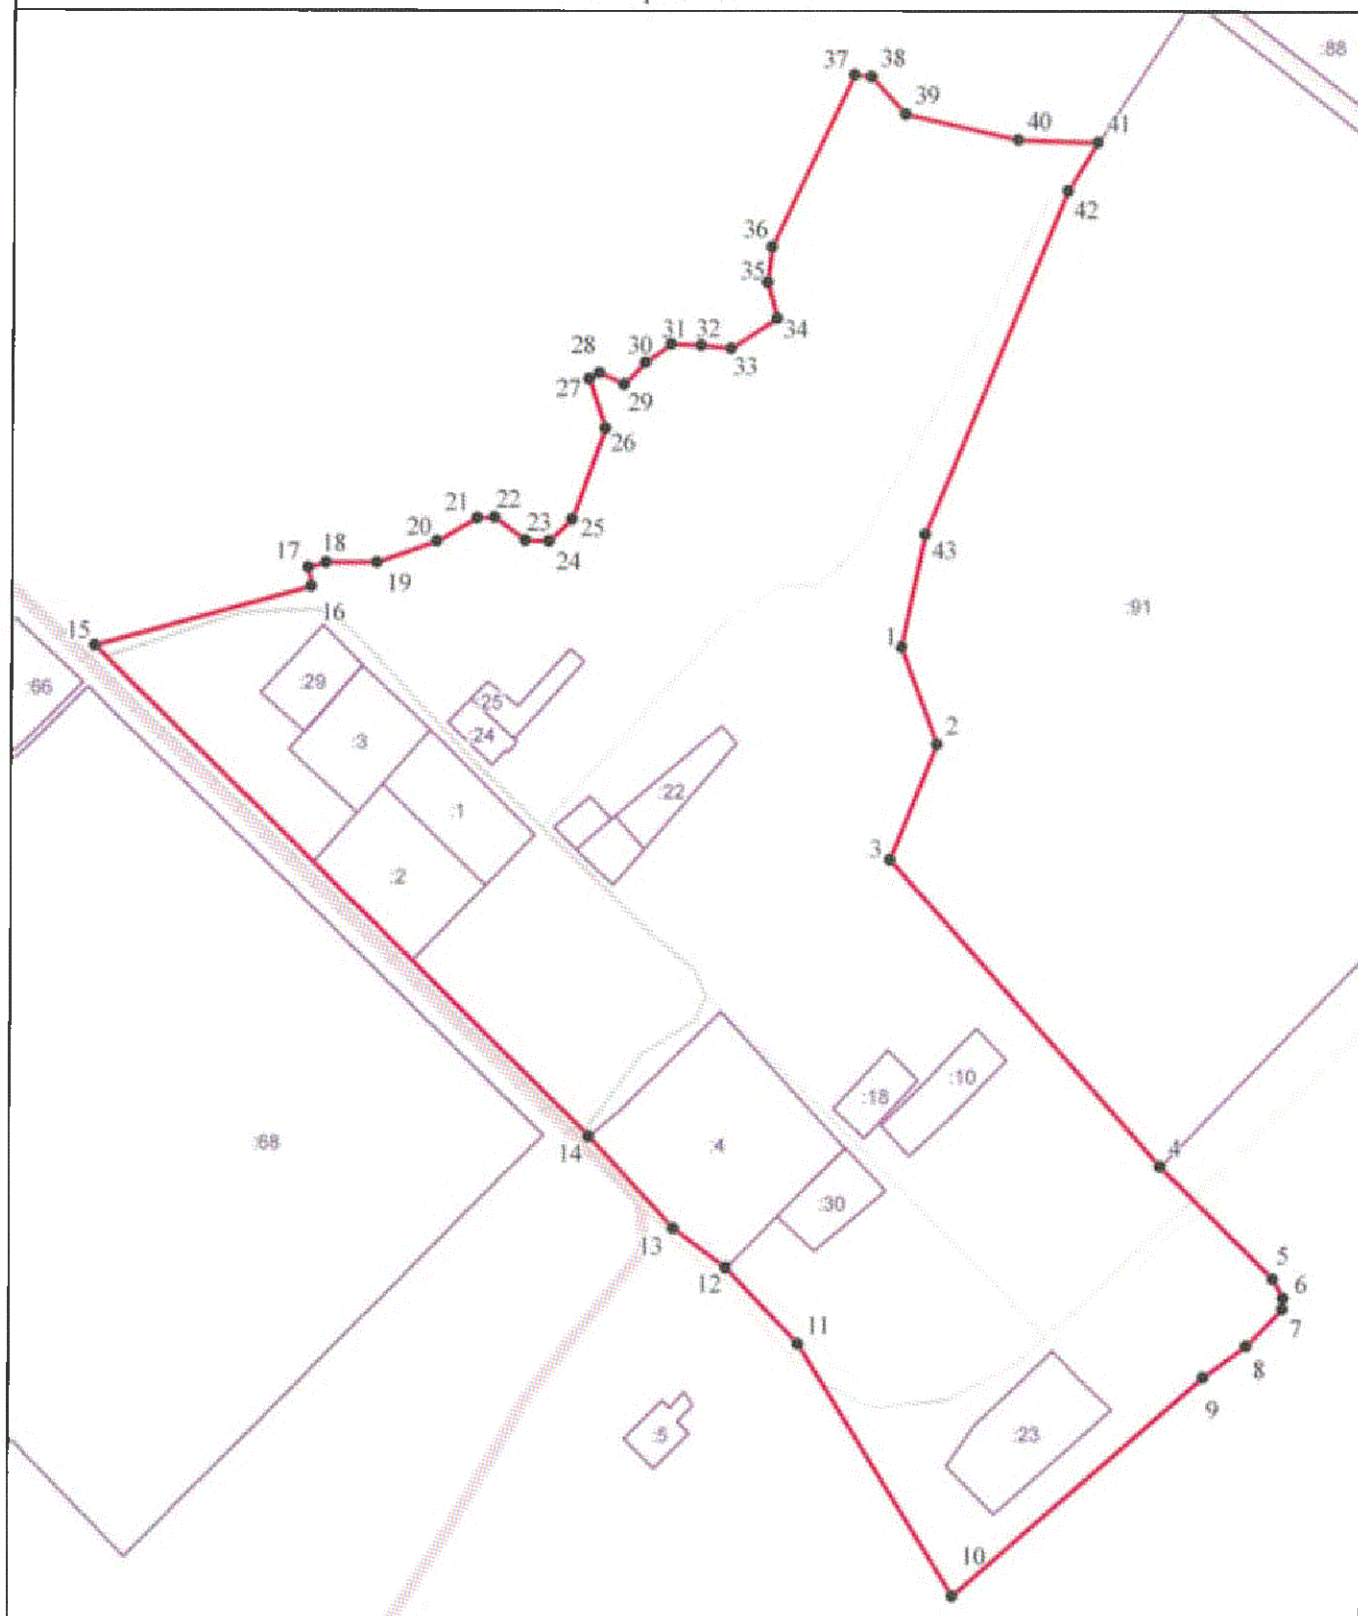

#### Условные обозначения

— устанавливаемая граница населённого пункта  
— границы земельных участков, сведения о которых содержатся в Едином государственном реестре недвижимости

2

257

характерная точка устанавливаемой границы населённого пункта  
кадастровый номер земельного участка, сведения о котором содержатся в Едином государственном реестре недвижимости

Масштаб 1:5 000

Подпись

Дата

**Текстовое описание местоположения границ  
населенных пунктов, территориальных зон, особо охраняемых природных  
территорий, зон с особыми условиями использования территорий**

| Прохождение границы |          | Описание прохождения границы                        |
|---------------------|----------|-----------------------------------------------------|
| от точки            | до точки |                                                     |
| 1                   | 2        | 3                                                   |
| 1                   | 2        | По границе земельного участка с КН 47:28:0105001:91 |
| 2                   | 3        | По границе земельного участка с КН 47:28:0105001:91 |
| 3                   | 4        | По границе земельного участка с КН 47:28:0105001:91 |
| 4                   | 5        | -                                                   |
| 5                   | 6        | -                                                   |
| 6                   | 7        | -                                                   |
| 7                   | 8        | -                                                   |
| 8                   | 9        | -                                                   |
| 9                   | 10       | -                                                   |
| 10                  | 11       | -                                                   |
| 11                  | 12       | -                                                   |
| 12                  | 13       | По границе земельного участка с КН 47:28:0105002:4  |
| 13                  | 14       | По границе земельного участка с КН 47:28:0105002:4  |
| 14                  | 15       | -                                                   |
| 15                  | 16       | -                                                   |
| 16                  | 17       | -                                                   |
| 17                  | 18       | -                                                   |
| 18                  | 19       | -                                                   |
| 19                  | 20       | -                                                   |
| 20                  | 21       | -                                                   |
| 21                  | 22       | -                                                   |
| 22                  | 23       | -                                                   |
| 23                  | 24       | -                                                   |
| 24                  | 25       | -                                                   |
| 25                  | 26       | -                                                   |
| 26                  | 27       | -                                                   |
| 27                  | 28       | -                                                   |
| 28                  | 29       | -                                                   |
| 29                  | 30       | -                                                   |
| 30                  | 31       | -                                                   |
| 31                  | 32       | -                                                   |
| 32                  | 33       | -                                                   |
| 33                  | 34       | -                                                   |
| 34                  | 35       | -                                                   |
| 35                  | 36       | -                                                   |
| 36                  | 37       | -                                                   |



**Текстовое описание местоположения границ населенных пунктов, территориальных зон, особо охраняемых природных территорий, зон с особыми условиями использования территорий**

| Прохождение границы |          | Описание прохождения границы                        |
|---------------------|----------|-----------------------------------------------------|
| от точки            | до точки |                                                     |
| 1                   | 2        | 3                                                   |
| 37                  | 38       | -                                                   |
| 38                  | 39       | -                                                   |
| 39                  | 40       | -                                                   |
| 40                  | 41       | -                                                   |
| 41                  | 42       | По границе земельного участка с КН 47:28:0105001:91 |
| 42                  | 43       | По границе земельного участка с КН 47:28:0105001:91 |
| 43                  | 1        | По границе земельного участка с КН 47:28:0105001:91 |

## **Описание местоположения границ деревни Кукин Берег**

## ОПИСАНИЕ МЕСТОПОЛОЖЕНИЯ ГРАНИЦ

### Деревня Кукин Берег

(наименование объекта, местоположение границ которого описано (далее - объект))

#### Раздел 1

#### Сведения об объекте

| № п/п | Характеристики объекта                                                        | Описание характеристик                                                                                    |
|-------|-------------------------------------------------------------------------------|---|
| 1     | 2                                                                             | 3   |
| 1.    | Местоположение объекта                                                        | Ленинградская область, Сланцевский муниципальный район, Загивское сельское поселение, деревня Кукин Берег |
| 2.    | Площадь объекта +/- величина погрешности определения площади (Р +/- Дельта Р) | 214490 +/- 163 м <sup>2</sup>                                                                             |
| 3.    | Иные характеристики объекта                                                   | Деревня Кукин Берег                                                                                       |

| Раздел 2                                        |               |            |                                                        |                                                                                       |                                                                   |
|-------------------------------------------------|---------------|------------|--------------------------------------------------------|---------------------------------------------------------------------------------------|-------------------------------------------------------------------|
| Сведения о местоположении границ объекта        |               |            |                                                        |                                                                                       |                                                                   |
| 1. Система координат МСК 47 зона I              |               |            |                                                        |                                                                                       |                                                                   |
| 2. Сведения о характерных точках границ объекта |               |            |                                                        |                                                                                       |                                                                   |
| Обозначение<br>характерных точек<br>границ      | Координаты, м |            | Метод<br>определения<br>координат<br>характерной точки | Средняя<br>квадратическая<br>погрешность<br>положения<br>характерной<br>точки (Mt), м | Описание<br>обозначения<br>точки на<br>местности (при<br>наличии) |
|                                                 | X             | Y          |                                                        |                                                                                       |                                                                   |
| 1                                               | 2             | 3          | 4                                                      | 5                                                                                     | 6                                                                 |
| 1                                               | 335120.08     | 1239673.30 | Картометрический<br>метод                              | 0.1                                                                                   | -                                                                 |
| 2                                               | 335085.62     | 1239679.78 | Картометрический<br>метод                              | 0.1                                                                                   | -                                                                 |
| 3                                               | 335069.50     | 1239684.80 | Картометрический<br>метод                              | 0.1                                                                                   | -                                                                 |
| 4                                               | 335063.13     | 1239687.55 | Картометрический<br>метод                              | 0.1                                                                                   | -                                                                 |
| 5                                               | 334983.48     | 1239722.42 | Картометрический<br>метод                              | 0.1                                                                                   | -                                                                 |
| 6                                               | 334893.66     | 1239745.22 | Картометрический<br>метод                              | 0.1                                                                                   | -                                                                 |
| 7                                               | 334853.22     | 1239777.87 | Картометрический<br>метод                              | 0.1                                                                                   | -                                                                 |
| 8                                               | 334838.58     | 1239791.50 | Картометрический<br>метод                              | 0.1                                                                                   | -                                                                 |
| 9                                               | 334823.54     | 1239804.14 | Картометрический<br>метод                              | 0.1                                                                                   | -                                                                 |
| 10                                              | 334822.64     | 1239804.91 | Картометрический<br>метод                              | 0.1                                                                                   | -                                                                 |
| 11                                              | 334809.58     | 1239815.86 | Картометрический<br>метод                              | 0.1                                                                                   | -                                                                 |
| 12                                              | 334795.49     | 1239827.70 | Картометрический<br>метод                              | 0.1                                                                                   | -                                                                 |
| 13                                              | 334775.27     | 1239806.47 | Картометрический<br>метод                              | 0.1                                                                                   | -                                                                 |
| 14                                              | 334610.42     | 1239633.15 | Картометрический<br>метод                              | 0.1                                                                                   | -                                                                 |
| 15                                              | 334603.09     | 1239626.47 | Картометрический<br>метод                              | 0.1                                                                                   | -                                                                 |
| 16                                              | 334597.85     | 1239581.17 | Картометрический<br>метод                              | 0.1                                                                                   | -                                                                 |
| 17                                              | 334610.51     | 1239554.27 | Картометрический<br>метод                              | 0.1                                                                                   | -                                                                 |
| 18                                              | 334629.50     | 1239535.28 | Картометрический<br>метод                              | 0.1                                                                                   | -                                                                 |
| 19                                              | 334629.58     | 1239521.18 | Картометрический<br>метод                              | 0.1                                                                                   | -                                                                 |
| 20                                              | 334618.90     | 1239509.83 | Картометрический<br>метод                              | 0.1                                                                                   | -                                                                 |
| 21                                              | 334611.55     | 1239499.82 | Картометрический<br>метод                              | 0.1                                                                                   | -                                                                 |
| 22                                              | 334609.88     | 1239476.12 | Картометрический<br>метод                              | 0.1                                                                                   | -                                                                 |



| 2. Сведения о характерных точках границ объекта |               |            |                                                        |                                                                                       |                                                                   |
|-------------------------------------------------|---------------|------------|--------------------------------------------------------|---------------------------------------------------------------------------------------|-------------------------------------------------------------------|
| Обозначение<br>характерных точек<br>границ      | Координаты, м |            | Метод<br>определения<br>координат<br>характерной точки | Средняя<br>квадратическая<br>погрешность<br>положения<br>характерной<br>точки (Mt), м | Описание<br>обозначения<br>точки на<br>местности (при<br>наличии) |
|                                                 | X             | Y          |                                                        |                                                                                       |                                                                   |
| 1                                               | 2             | 3          | 4                                                      | 5                                                                                     | 6                                                                 |
| 23                                              | 334612.55     | 1239462.77 | Картометрический<br>метод                              | 0.1                                                                                   | -                                                                 |
| 24                                              | 334607.55     | 1239453.42 | Картометрический<br>метод                              | 0.1                                                                                   | -                                                                 |
| 25                                              | 334597.87     | 1239453.42 | Картометрический<br>метод                              | 0.1                                                                                   | -                                                                 |
| 26                                              | 334591.86     | 1239460.10 | Картометрический<br>метод                              | 0.1                                                                                   | -                                                                 |
| 27                                              | 334585.85     | 1239476.45 | Картометрический<br>метод                              | 0.1                                                                                   | -                                                                 |
| 28                                              | 334574.83     | 1239482.80 | Картометрический<br>метод                              | 0.1                                                                                   | -                                                                 |
| 29                                              | 334566.16     | 1239481.13 | Картометрический<br>метод                              | 0.1                                                                                   | -                                                                 |
| 30                                              | 334561.82     | 1239469.78 | Картометрический<br>метод                              | 0.1                                                                                   | -                                                                 |
| 31                                              | 334569.83     | 1239450.08 | Картометрический<br>метод                              | 0.1                                                                                   | -                                                                 |
| 32                                              | 334570.49     | 1239443.07 | Картометрический<br>метод                              | 0.1                                                                                   | -                                                                 |
| 33                                              | 334574.05     | 1239436.25 | Картометрический<br>метод                              | 0.1                                                                                   | -                                                                 |
| 34                                              | 334577.64     | 1239425.04 | Картометрический<br>метод                              | 0.1                                                                                   | -                                                                 |
| 35                                              | 334535.58     | 1239403.79 | Картометрический<br>метод                              | 0.1                                                                                   | -                                                                 |
| 36                                              | 334520.03     | 1239395.51 | Картометрический<br>метод                              | 0.1                                                                                   | -                                                                 |
| 37                                              | 334510.06     | 1239394.06 | Картометрический<br>метод                              | 0.1                                                                                   | -                                                                 |
| 38                                              | 334501.19     | 1239399.10 | Картометрический<br>метод                              | 0.1                                                                                   | -                                                                 |
| 39                                              | 334482.66     | 1239390.17 | Картометрический<br>метод                              | 0.1                                                                                   | -                                                                 |
| 40                                              | 334460.22     | 1239389.52 | Картометрический<br>метод                              | 0.1                                                                                   | -                                                                 |
| 41                                              | 334445.86     | 1239381.84 | Картометрический<br>метод                              | 0.1                                                                                   | -                                                                 |
| 42                                              | 334438.52     | 1239367.15 | Картометрический<br>метод                              | 0.1                                                                                   | -                                                                 |
| 43                                              | 334430.24     | 1239357.19 | Картометрический<br>метод                              | 0.1                                                                                   | -                                                                 |
| 44                                              | 334416.00     | 1239351.85 | Картометрический<br>метод                              | 0.1                                                                                   | -                                                                 |
| 45                                              | 334396.86     | 1239344.29 | Картометрический<br>метод                              | 0.1                                                                                   | -                                                                 |
| 46                                              | 334381.73     | 1239330.93 | Картометрический<br>метод                              | 0.1                                                                                   | -                                                                 |
| 47                                              | 334368.38     | 1239304.23 | Картометрический<br>метод                              | 0.1                                                                                   | -                                                                 |
| 48                                              | 334351.91     | 1239285.54 | Картометрический<br>метод                              | 0.1                                                                                   | -                                                                 |

| 2. Сведения о характерных точках границ объекта |               |            |                                                        |   |                                                                   |
|-------------------------------------------------|---------------|------------|--------------------------------------------------------|---|-------------------------------------------------------------------|
| Обозначение<br>характерных точек<br>границ      | Координаты, м |            | Метод<br>определения<br>координат<br>характерной точки | Средняя<br>квадратическая<br>погрешность<br>положения<br>характерной<br>точки (M <sub>t</sub> ), м | Описание<br>обозначения<br>точки на<br>местности (при<br>наличии) |
|                                                 | X             | Y          |                                                        |   |                                                                   |
| 1                                               | 2             | 3          | 4                                                      | 5                                                                                                  | 6                                                                 |
| 49                                              | 334352.80     | 1239273.08 | Картометрический<br>метод                              | 0.1                                                                                                | -                                                                 |
| 50                                              | 334361.70     | 1239270.85 | Картометрический<br>метод                              | 0.1                                                                                                | -                                                                 |
| 51                                              | 334400.87     | 1239287.32 | Картометрический<br>метод                              | 0.1                                                                                                | -                                                                 |
| 52                                              | 334415.11     | 1239297.11 | Картометрический<br>метод                              | 0.1                                                                                                | -                                                                 |
| 53                                              | 334429.80     | 1239303.34 | Картометрический<br>метод                              | 0.1                                                                                                | -                                                                 |
| 54                                              | 334457.39     | 1239305.12 | Картометрический<br>метод                              | 0.1                                                                                                | -                                                                 |
| 55                                              | 334466.35     | 1239308.30 | Картометрический<br>метод                              | 0.1                                                                                                | -                                                                 |
| 56                                              | 334468.62     | 1239303.25 | Картометрический<br>метод                              | 0.1                                                                                                | -                                                                 |
| 57                                              | 334485.70     | 1239310.17 | Картометрический<br>метод                              | 0.1                                                                                                | -                                                                 |
| 58                                              | 334501.50     | 1239303.69 | Картометрический<br>метод                              | 0.1                                                                                                | -                                                                 |
| 59                                              | 334521.01     | 1239283.68 | Картометрический<br>метод                              | 0.1                                                                                                | -                                                                 |
| 60                                              | 334590.79     | 1239295.24 | Картометрический<br>метод                              | 0.1                                                                                                | -                                                                 |
| 61                                              | 334682.51     | 1239303.92 | Картометрический<br>метод                              | 0.1                                                                                                | -                                                                 |
| 62                                              | 334752.48     | 1239295.76 | Картометрический<br>метод                              | 0.1                                                                                                | -                                                                 |
| 63                                              | 334773.75     | 1239247.51 | Картометрический<br>метод                              | 0.1                                                                                                | -                                                                 |
| 64                                              | 334859.14     | 1239282.17 | Картометрический<br>метод                              | 0.1                                                                                                | -                                                                 |
| 65                                              | 334863.50     | 1239279.67 | Картометрический<br>метод                              | 0.1                                                                                                | -                                                                 |
| 66                                              | 334868.80     | 1239283.72 | Картометрический<br>метод                              | 0.1                                                                                                | -                                                                 |
| 67                                              | 334883.28     | 1239293.18 | Картометрический<br>метод                              | 0.1                                                                                                | -                                                                 |
| 68                                              | 334906.95     | 1239311.71 | Картометрический<br>метод                              | 0.1                                                                                                | -                                                                 |
| 69                                              | 334922.85     | 1239331.99 | Картометрический<br>метод                              | 0.1                                                                                                | -                                                                 |
| 70                                              | 334932.05     | 1239352.25 | Картометрический<br>метод                              | 0.1                                                                                                | -                                                                 |
| 71                                              | 334944.56     | 1239387.89 | Картометрический<br>метод                              | 0.1                                                                                                | -                                                                 |
| 72                                              | 334954.09     | 1239408.93 | Картометрический<br>метод                              | 0.1                                                                                                | -                                                                 |
| 73                                              | 334967.04     | 1239426.70 | Картометрический<br>метод                              | 0.1                                                                                                | -                                                                 |
| 74                                              | 335008.41     | 1239468.19 | Картометрический<br>метод                              | 0.1                                                                                                | -                                                                 |

| 2. Сведения о характерных точках границ объекта                 |               |            |                                                        |                                                                                       |                                                                   |
|-----------------------------------------------------------------|---------------|------------|--------------------------------------------------------|---------------------------------------------------------------------------------------|-------------------------------------------------------------------|
| Обозначение<br>характерных точек<br>границ                      | Координаты, м |            | Метод<br>определения<br>координат<br>характерной точки | Средняя<br>квадратическая<br>погрешность<br>положения<br>характерной<br>точки (Mt), м | Описание<br>обозначения<br>точки на<br>местности (при<br>наличии) |
|                                                                 | X             | Y          |                                                        |                                                                                       |                                                                   |
| 1                                                               | 2             | 3          | 4                                                      | 5                                                                                     | 6                                                                 |
| 75                                                              | 335078.31     | 1239545.62 | Картометрический<br>метод                              | 0.1                                                                                   | -                                                                 |
| 76                                                              | 335112.83     | 1239570.93 | Картометрический<br>метод                              | 0.1                                                                                   | -                                                                 |
| 77                                                              | 335145.33     | 1239568.11 | Картометрический<br>метод                              | 0.1                                                                                   | -                                                                 |
| 78                                                              | 335146.92     | 1239576.55 | Картометрический<br>метод                              | 0.1                                                                                   | -                                                                 |
| 79                                                              | 335140.68     | 1239596.52 | Картометрический<br>метод                              | 0.1                                                                                   | -                                                                 |
| 80                                                              | 335137.56     | 1239627.73 | Картометрический<br>метод                              | 0.1                                                                                   | -                                                                 |
| 81                                                              | 335133.81     | 1239648.33 | Картометрический<br>метод                              | 0.1                                                                                   | -                                                                 |
| 1                                                               | 335120.08     | 1239673.30 | Картометрический<br>метод                              | 0.1                                                                                   | -                                                                 |
| 3. Сведения о характерных точках части (частей) границы объекта |               |            |                                                        |                                                                                       |                                                                   |
| Обозначение<br>характерных точек<br>части границы               | Координаты, м |            | Метод<br>определения<br>координат<br>характерной точки | Средняя<br>квадратическая<br>погрешность<br>положения<br>характерной<br>точки (Mt), м | Описание<br>обозначения<br>точки на<br>местности (при<br>наличии) |
|                                                                 | X             | Y          |                                                        |                                                                                       |                                                                   |
| 1                                                               | 2             | 3          | 4                                                      | 5                                                                                     | 6                                                                 |
| -                                                               | -             | -          | -                                                      | -                                                                                     | -                                                                 |

| Раздел 3                                                         |                               |   |                                             |   |                                                           |                                                                                       |                                                                      |
|------------------------------------------------------------------|-------------------------------|---|---------------------------------------------|---|-----------------------------------------------------------|---------------------------------------------------------------------------------------|----------------------------------------------------------------------|
| Сведения о местоположении измененных (уточненных) границ объекта |                               |   |                                             |   |                                                           |                                                                                       |                                                                      |
| 1. Система координат -                                           |                               |   |                                             |   |                                                           |                                                                                       |                                                                      |
| 2. Сведения о характерных точках границ объекта                  |                               |   |                                             |   |                                                           |                                                                                       |                                                                      |
| Обозначение<br>характерных<br>точек границ                       | Существующие<br>координаты, м |   | Измененные<br>(уточненные)<br>координаты, м |   | Метод<br>определения<br>координат<br>характерной<br>точки | Средняя<br>квадратическая<br>погрешность<br>положения<br>характерной<br>точки (Mt), м | Описание<br>обозначения<br>точки на<br>местности<br>(при<br>наличии) |
|                                                                  | X                             | Y | X                                           | Y |                                                           |                                                                                       |                                                                      |
| 1                                                                | 2                             | 3 | 4                                           | 5 | 6                                                         | 7                                                                                     | 8                                                                    |
| -                                                                | -                             | - | -                                           | - | -                                                         | -                                                                                     |                                                                      |
| 3. Сведения о характерных точках части (частей) границы объекта  |                               |   |                                             |   |                                                           |                                                                                       |                                                                      |
| Обозначение<br>характерных<br>точек части<br>границы             | Существующие<br>координаты, м |   | Измененные<br>(уточненные)<br>координаты, м |   | Метод<br>определения<br>координат<br>характерной<br>точки | Средняя<br>квадратическая<br>погрешность<br>положения<br>характерной<br>точки (Mt), м | Описание<br>обозначения<br>точки на<br>местности<br>(при<br>наличии) |
|                                                                  | X                             | Y | X                                           | Y |                                                           |                                                                                       |                                                                      |
| 1                                                                | 2                             | 3 | 4                                           | 5 | 6                                                         | 7                                                                                     | 8                                                                    |
| -                                                                | -                             | - | -                                           | - | -                                                         | -                                                                                     |                                                                      |
|                                                                  |                               |   |                                             |   |                                                           |                                                                                       |                                                                      |



#### Раздел 4

#### Описание местоположения границ деревни Кукин Берег

(наименование объекта)

#### План границ объекта. Схема расположения листов



#### Условные обозначения

- устанавливаемая граница населенного пункта
- границы земельных участков, сведения о которых содержатся в Едином государственном реестре недвижимости

- граница кадастрового квартала
- 47 28 010 001 номер кадастрового квартала

Масштаб 1:150 000


Подпись \_\_\_\_\_

## Раздел 4

### Описание местоположения границ деревни Кукин Берег

(наименование объекта)

#### План границ объекта

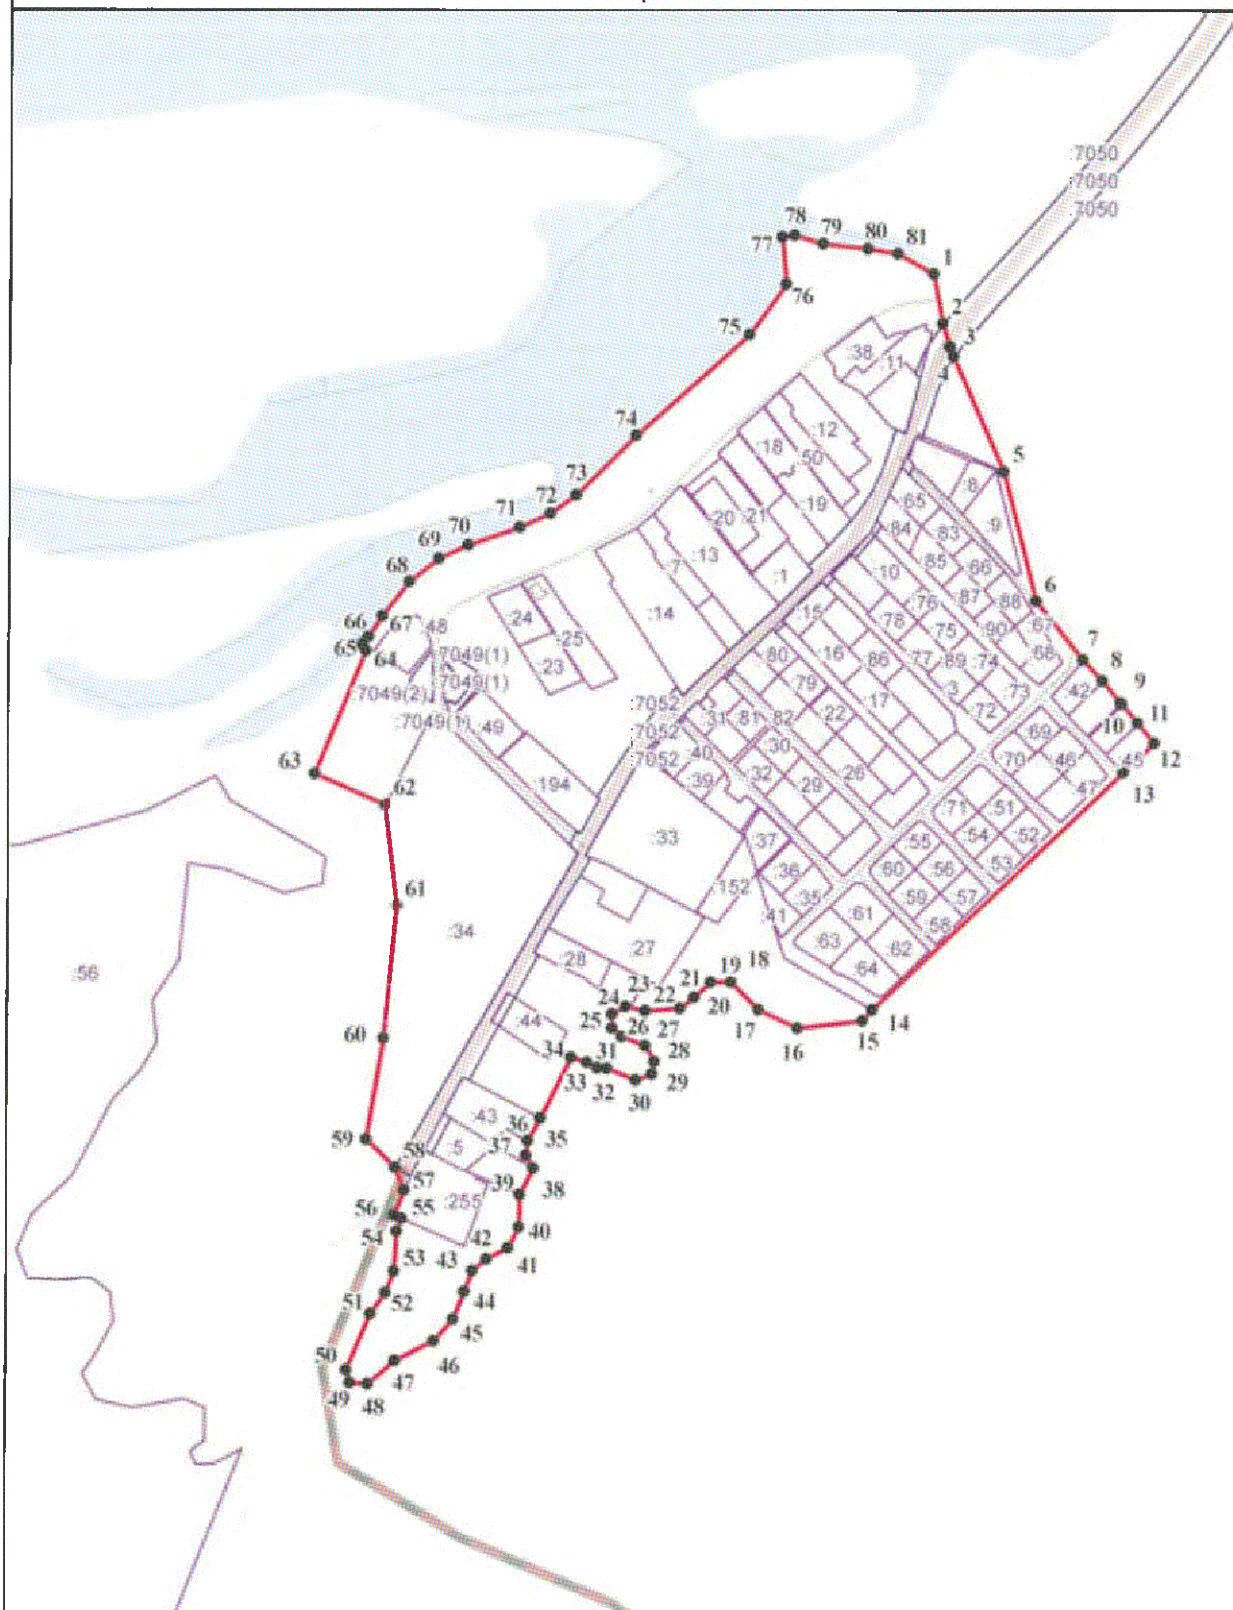

#### Условные обозначения

- устанавливаемая граница населенного пункта
- границы земельных участков, сведения о которых содержатся в Едином государственном реестре недвижимости

2

•

:257

характерная точка устанавливаемой границы населенного пункта  
кадастровый номер земельного участка, сведения о котором содержатся в Едином государственном реестре недвижимости

Масштаб 1:5 000

Подпись \_\_\_\_\_

Дата \_\_\_\_\_

**Текстовое описание местоположения границ  
населенных пунктов, территориальных зон, особо охраняемых природных  
территорий, зон с особыми условиями использования территорий**

| Прохождение границы |          | Описание прохождения границы                        |
|---------------------|----------|-----------------------------------------------------|
| от точки            | до точки |                                                     |
| <b>1</b>            | <b>2</b> | <b>3</b>                                            |
| 1                   | 2        | -                                                   |
| 2                   | 3        | -                                                   |
| 3                   | 4        | -                                                   |
| 4                   | 5        | -                                                   |
| 5                   | 6        | -                                                   |
| 6                   | 7        | -                                                   |
| 7                   | 8        | По границе земельного участка с КН 47:28:0108002:42 |
| 8                   | 9        | По границе земельного участка с КН 47:28:0108002:43 |
| 9                   | 10       | -                                                   |
| 10                  | 11       | По границе земельного участка с КН 47:28:0108002:44 |
| 11                  | 12       | По границе земельного участка с КН 47:28:0108002:45 |
| 12                  | 13       | По границе земельного участка с КН 47:28:0108002:45 |
| 13                  | 14       | По границе земельного участка с КН 47:28:0108002:3  |
| 14                  | 15       | -                                                   |
| 15                  | 16       | -                                                   |
| 16                  | 17       | -                                                   |
| 17                  | 18       | -                                                   |
| 18                  | 19       | -                                                   |
| 19                  | 20       | -                                                   |
| 20                  | 21       | -                                                   |
| 21                  | 22       | -                                                   |
| 22                  | 23       | -                                                   |
| 23                  | 24       | -                                                   |
| 24                  | 25       | -                                                   |
| 25                  | 26       | -                                                   |
| 26                  | 27       | -                                                   |
| 27                  | 28       | -                                                   |
| 28                  | 29       | -                                                   |
| 29                  | 30       | -                                                   |
| 30                  | 31       | -                                                   |
| 31                  | 32       | -                                                   |
| 32                  | 33       | -                                                   |
| 33                  | 34       | -                                                   |
| 34                  | 35       | -                                                   |
| 35                  | 36       | По границе земельного участка с КН 47:28:0108001:43 |
| 36                  | 37       | -                                                   |



**Текстовое описание местоположения границ  
населенных пунктов, территориальных зон, особо охраняемых природных  
территорий, зон с особыми условиями использования территорий**

| Прохождение границы |          | Описание прохождения границы                        |
|---------------------|----------|-----------------------------------------------------|
| от точки            | до точки |                                                     |
| 1                   | 2        | 3                                                   |
| 37                  | 38       | -                                                   |
| 38                  | 39       | По границе земельного участка с КН 47:28:0108001:6  |
| 39                  | 40       | -                                                   |
| 40                  | 41       | -                                                   |
| 41                  | 42       | -                                                   |
| 42                  | 43       | -                                                   |
| 43                  | 44       | -                                                   |
| 44                  | 45       | -                                                   |
| 45                  | 46       | -                                                   |
| 46                  | 47       | -                                                   |
| 47                  | 48       | -                                                   |
| 48                  | 49       | -                                                   |
| 49                  | 50       | -                                                   |
| 50                  | 51       | -                                                   |
| 51                  | 52       | -                                                   |
| 52                  | 53       | -                                                   |
| 53                  | 54       | -                                                   |
| 54                  | 55       | -                                                   |
| 55                  | 56       | -                                                   |
| 56                  | 57       | -                                                   |
| 57                  | 58       | -                                                   |
| 58                  | 59       | По границе земельного участка с КН 47:28:0108001:34 |
| 59                  | 60       | По границе земельного участка с КН 47:28:0108001:34 |
| 60                  | 61       | По границе земельного участка с КН 47:28:0108001:34 |
| 61                  | 62       | По границе земельного участка с КН 47:28:0108001:34 |
| 62                  | 63       | По границе земельного участка с КН 47:28:0108001:34 |
| 63                  | 64       | Вдоль береговой линии реки Нарва                    |
| 64                  | 65       | Вдоль береговой линии реки Нарва                    |
| 65                  | 66       | Вдоль береговой линии реки Нарва                    |
| 66                  | 67       | Вдоль береговой линии реки Нарва                    |
| 67                  | 68       | Вдоль береговой линии реки Нарва                    |
| 68                  | 69       | Вдоль береговой линии реки Нарва                    |
| 69                  | 70       | Вдоль береговой линии реки Нарва                    |
| 70                  | 71       | Вдоль береговой линии реки Нарва                    |
| 71                  | 72       | Вдоль береговой линии реки Нарва                    |
| 72                  | 73       | Вдоль береговой линии реки Нарва                    |



**Текстовое описание местоположения границ  
населенных пунктов, территориальных зон, особо охраняемых природных  
территорий, зон с особыми условиями использования территорий**

[illegible]

## **Описание местоположения границ деревни Мокреди**

# ОПИСАНИЕ МЕСТОПОЛОЖЕНИЯ ГРАНИЦ

## Деревня Мокреди

(наименование объекта, местоположение границ которого описано (далее - объект))

### Раздел 1

#### Сведения об объекте

| № п/п | Характеристики объекта                                                        | Описание характеристик                                                                                 |
|-------|-------------------------------------------------------------------------------|---|
| 1     | 2                                                                             | 3   |
| 1.    | Местоположение объекта                                                        | Ленинградская область, Сланцевский муниципальный район, Загрявское сельское поселение, деревня Мокреди |
| 2.    | Площадь объекта +/- величина погрешности определения площади (Р +/- Дельта Р) | 310192 +/- 195 м <sup>2</sup>                                                                          |
| 3.    | Иные характеристики объекта                                                   | Деревня Мокреди                                                                                        |

| Раздел 2                                        |               |            |                                                        |                                                                                       |                                                                   |
|-------------------------------------------------|---------------|------------|--------------------------------------------------------|---------------------------------------------------------------------------------------|-------------------------------------------------------------------|
| Сведения о местоположении границ объекта        |               |            |                                                        |                                                                                       |                                                                   |
| 1. Система координат МСК 47 зона 1              |               |            |                                                        |                                                                                       |                                                                   |
| 2. Сведения о характерных точках границ объекта |               |            |                                                        |                                                                                       |                                                                   |
| Обозначение<br>характерных точек<br>границ      | Координаты, м |            | Метод<br>определения<br>координат<br>характерной точки | Средняя<br>квадратическая<br>погрешность<br>положения<br>характерной<br>точки (Mt), м | Описание<br>обозначения<br>точки на<br>местности (при<br>наличии) |
|                                                 | X             | Y          |                                                        |                                                                                       |                                                                   |
| 1                                               | 2             | 3          | 4                                                      | 5                                                                                     | 6                                                                 |
| 1                                               | 342892.85     | 1243781.68 | Картометрический<br>метод                              | 0.1                                                                                   | -                                                                 |
| 2                                               | 342442.73     | 1243588.75 | Картометрический<br>метод                              | 0.1                                                                                   | -                                                                 |
| 3                                               | 342569.04     | 1243415.55 | Картометрический<br>метод                              | 0.1                                                                                   | -                                                                 |
| 4                                               | 342483.91     | 1243409.08 | Картометрический<br>метод                              | 0.1                                                                                   | -                                                                 |
| 5                                               | 342430.58     | 1243397.91 | Картометрический<br>метод                              | 0.1                                                                                   | -                                                                 |
| 6                                               | 342062.08     | 1243303.00 | Картометрический<br>метод                              | 0.1                                                                                   | -                                                                 |
| 7                                               | 342111.31     | 1243266.07 | Картометрический<br>метод                              | 0.1                                                                                   | -                                                                 |
| 8                                               | 342181.64     | 1243253.77 | Картометрический<br>метод                              | 0.1                                                                                   | -                                                                 |
| 9                                               | 342258.51     | 1243265.20 | Картометрический<br>метод                              | 0.1                                                                                   | -                                                                 |
| 10                                              | 342284.23     | 1243276.07 | Картометрический<br>метод                              | 0.1                                                                                   | -                                                                 |
| 11                                              | 342309.94     | 1243247.39 | Картометрический<br>метод                              | 0.1                                                                                   | -                                                                 |
| 12                                              | 342335.65     | 1243241.46 | Картометрический<br>метод                              | 0.1                                                                                   | -                                                                 |
| 13                                              | 342366.31     | 1243249.37 | Картометрический<br>метод                              | 0.1                                                                                   | -                                                                 |
| 14                                              | 342402.91     | 1243280.03 | Картометрический<br>метод                              | 0.1                                                                                   | -                                                                 |
| 15                                              | 342455.33     | 1243281.02 | Картометрический<br>метод                              | 0.1                                                                                   | -                                                                 |
| 16                                              | 342452.24     | 1243265.22 | Картометрический<br>метод                              | 0.1                                                                                   | -                                                                 |
| 17                                              | 342443.33     | 1243245.94 | Картометрический<br>метод                              | 0.1                                                                                   | -                                                                 |
| 18                                              | 342462.62     | 1243255.58 | Картометрический<br>метод                              | 0.1                                                                                   | -                                                                 |
| 19                                              | 342475.97     | 1243268.93 | Картометрический<br>метод                              | 0.1                                                                                   | -                                                                 |
| 20                                              | 342490.73     | 1243266.86 | Картометрический<br>метод                              | 0.1                                                                                   | -                                                                 |
| 21                                              | 342515.29     | 1243294.89 | Картометрический<br>метод                              | 0.1                                                                                   | -                                                                 |
| 22                                              | 342529.38     | 1243304.54 | Картометрический<br>метод                              | 0.1                                                                                   | -                                                                 |



| 2. Сведения о характерных точках границ объекта |               |            |                                                        |                                                                                       |                                                                   |
|-------------------------------------------------|---------------|------------|--------------------------------------------------------|---------------------------------------------------------------------------------------|-------------------------------------------------------------------|
| Обозначение<br>характерных точек<br>границ      | Координаты, м |            | Метод<br>определения<br>координат<br>характерной точки | Средняя<br>квадратическая<br>погрешность<br>положения<br>характерной<br>точки (Mt), м | Описание<br>обозначения<br>точки на<br>местности (при<br>наличии) |
|                                                 | X             | Y          |                                                        |                                                                                       |                                                                   |
| 1                                               | 2             | 3          | 4                                                      | 5                                                                                     | 6                                                                 |
| 23                                              | 342543.47     | 1243300.09 | Картометрический<br>метод                              | 0.1                                                                                   | -                                                                 |
| 24                                              | 342554.60     | 1243279.32 | Картометрический<br>метод                              | 0.1                                                                                   | -                                                                 |
| 25                                              | 342587.24     | 1243251.13 | Картометрический<br>метод                              | 0.1                                                                                   | -                                                                 |
| 26                                              | 342608.90     | 1243250.25 | Картометрический<br>метод                              | 0.1                                                                                   | -                                                                 |
| 27                                              | 342628.04     | 1243260.77 | Картометрический<br>метод                              | 0.1                                                                                   | -                                                                 |
| 28                                              | 342641.39     | 1243280.80 | Картометрический<br>метод                              | 0.1                                                                                   | -                                                                 |
| 29                                              | 342720.01     | 1243323.82 | Картометрический<br>метод                              | 0.1                                                                                   | -                                                                 |
| 30                                              | 342745.23     | 1243324.56 | Картометрический<br>метод                              | 0.1                                                                                   | -                                                                 |
| 31                                              | 342784.20     | 1243313.15 | Картометрический<br>метод                              | 0.1                                                                                   | -                                                                 |
| 32                                              | 342813.87     | 1243269.40 | Картометрический<br>метод                              | 0.1                                                                                   | -                                                                 |
| 33                                              | 342726.48     | 1243173.72 | Картометрический<br>метод                              | 0.1                                                                                   | -                                                                 |
| 34                                              | 342812.57     | 1243052.26 | Картометрический<br>метод                              | 0.1                                                                                   | -                                                                 |
| 35                                              | 342887.45     | 1243028.61 | Картометрический<br>метод                              | 0.1                                                                                   | -                                                                 |
| 36                                              | 343046.67     | 1243291.08 | Картометрический<br>метод                              | 0.1                                                                                   | -                                                                 |
| 37                                              | 343123.86     | 1243416.05 | Картометрический<br>метод                              | 0.1                                                                                   | -                                                                 |
| 38                                              | 343015.51     | 1243510.29 | Картометрический<br>метод                              | 0.1                                                                                   | -                                                                 |
| 39                                              | 343051.07     | 1243565.73 | Картометрический<br>метод                              | 0.1                                                                                   | -                                                                 |
| 40                                              | 343010.67     | 1243603.85 | Картометрический<br>метод                              | 0.1                                                                                   | -                                                                 |
| 41                                              | 342991.59     | 1243627.83 | Картометрический<br>метод                              | 0.1                                                                                   | -                                                                 |
| 42                                              | 342972.50     | 1243651.81 | Картометрический<br>метод                              | 0.1                                                                                   | -                                                                 |
| 43                                              | 342943.79     | 1243679.37 | Картометрический<br>метод                              | 0.1                                                                                   | -                                                                 |
| 44                                              | 342925.74     | 1243691.05 | Картометрический<br>метод                              | 0.1                                                                                   | -                                                                 |
| 45                                              | 342905.13     | 1243700.05 | Картометрический<br>метод                              | 0.1                                                                                   | -                                                                 |
| 46                                              | 342892.86     | 1243702.90 | Картометрический<br>метод                              | 0.1                                                                                   | -                                                                 |
| 1                                               | 342892.85     | 1243781.68 | Картометрический<br>метод                              | 0.1                                                                                   | -                                                                 |
|                                                 |               |            |                                                        |                                                                                       |                                                                   |

3. Сведения о характерных точках части (частей) границы объекта

| Обозначение<br>характерных точек<br>части границы | Координаты, м |   | Метод<br>определения<br>координат<br>характерной точки | Средняя<br>квадратическая<br>погрешность<br>положения<br>характерной<br>точки (Mt), м | Описание<br>обозначения<br>точки на<br>местности (при<br>наличии) |
|---------------------------------------------------|---------------|---|--------------------------------------------------------|---------------------------------------------------------------------------------------|-------------------------------------------------------------------|
|                                                   | X             | Y |                                                        |                                                                                       |                                                                   |
| 1                                                 | 2             | 3 | 4                                                      | 5                                                                                     | 6                                                                 |
| -                                                 | -             | - | -                                                      | -                                                                                     | -                                                                 |

### Раздел 3

#### Сведения о местоположении измененных (уточненных) границ объекта

1. Система координат -

2. Сведения о характерных точках границ объекта

| Обозначение<br>характерных<br>точек границ | Существующие<br>координаты, м |   | Измененные<br>(уточненные)<br>координаты, м |   | Метод<br>определения<br>координат<br>характерной<br>точки | Средняя<br>квадратическая<br>погрешность<br>положения<br>характерной<br>точки (Mt), м | Описание<br>обозначения<br>точки на<br>местности<br>(при<br>наличии) |
|--------------------------------------------|-------------------------------|---|---------------------------------------------|---|-----------------------------------------------------------|---------------------------------------------------------------------------------------|----------------------------------------------------------------------|
|                                            | X                             | Y | X                                           | Y |                                                           |                                                                                       |                                                                      |
| 1                                          | 2                             | 3 | 4                                           | 5 | 6                                                         | 7                                                                                     | 8                                                                    |
| -                                          | -                             | - | -                                           | - | -                                                         | -                                                                                     |                                                                      |

3. Сведения о характерных точках части (частей) границы объекта


| Обозначение<br>характерных<br>точек части<br>границы | Существующие<br>координаты, м |   | Измененные<br>(уточненные)<br>координаты, м |   | Метод<br>определения<br>координат<br>характерной<br>точки | Средняя<br>квадратическая<br>погрешность<br>положения<br>характерной<br>точки (Mt), м | Описание<br>обозначения<br>точки на<br>местности<br>(при<br>наличии) |
|------------------------------------------------------|-------------------------------|---|---------------------------------------------|---|-----------------------------------------------------------|---------------------------------------------------------------------------------------|----------------------------------------------------------------------|
|                                                      | X                             | Y | X                                           | Y |                                                           |                                                                                       |                                                                      |
| 1                                                    | 2                             | 3 | 4                                           | 5 | 6                                                         | 7                                                                                     | 8                                                                    |
| -                                                    | -                             | - | -                                           | - | -                                                         | -                                                                                     |                                                                      |

## Раздел 4

### Описание местоположения границ деревни Мокреди

(наименование объекта)

### План границ объекта. Схема расположения листов

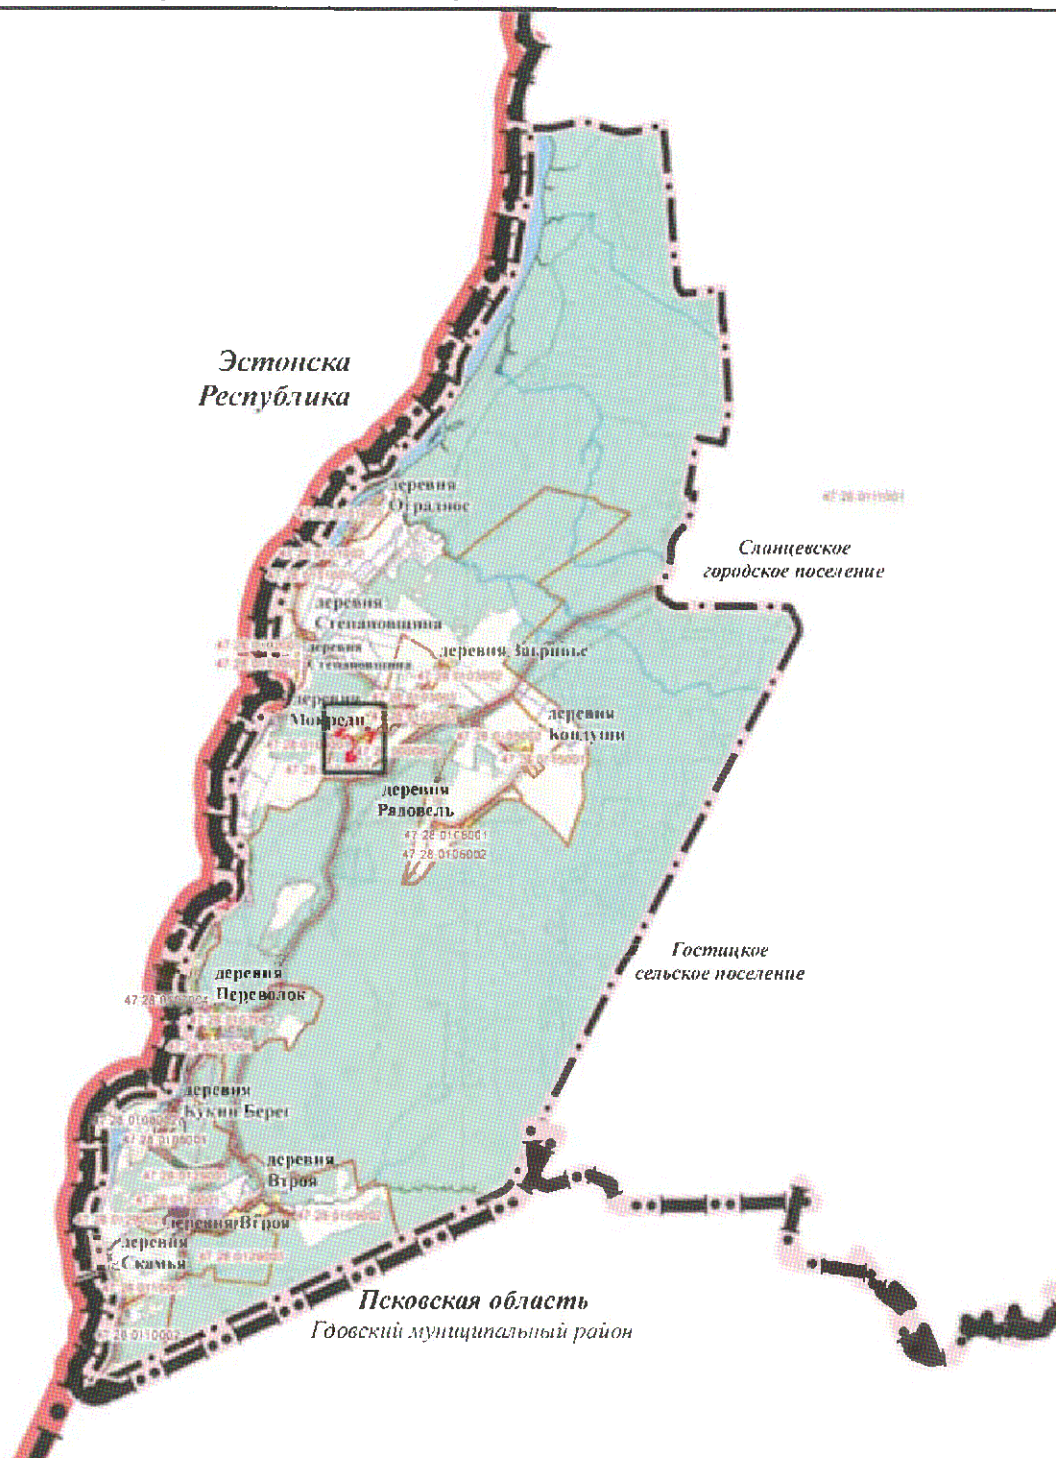

#### Условные обозначения

- |   |                               |
|---|-------------------------------|
| устанавливаемая граница населённого пункта                                                              | граница кадастрового квартала |
| границы земельных участков, сведения о которых содержатся в Едином государственном реестре недвижимости | номер кадастрового квартала   |

Масштаб 1:150 000

Подпись \_\_\_\_\_




# Раздел 4

## Описание местоположения границ деревни Мокреди

(наименование объекта)

### План границ объекта

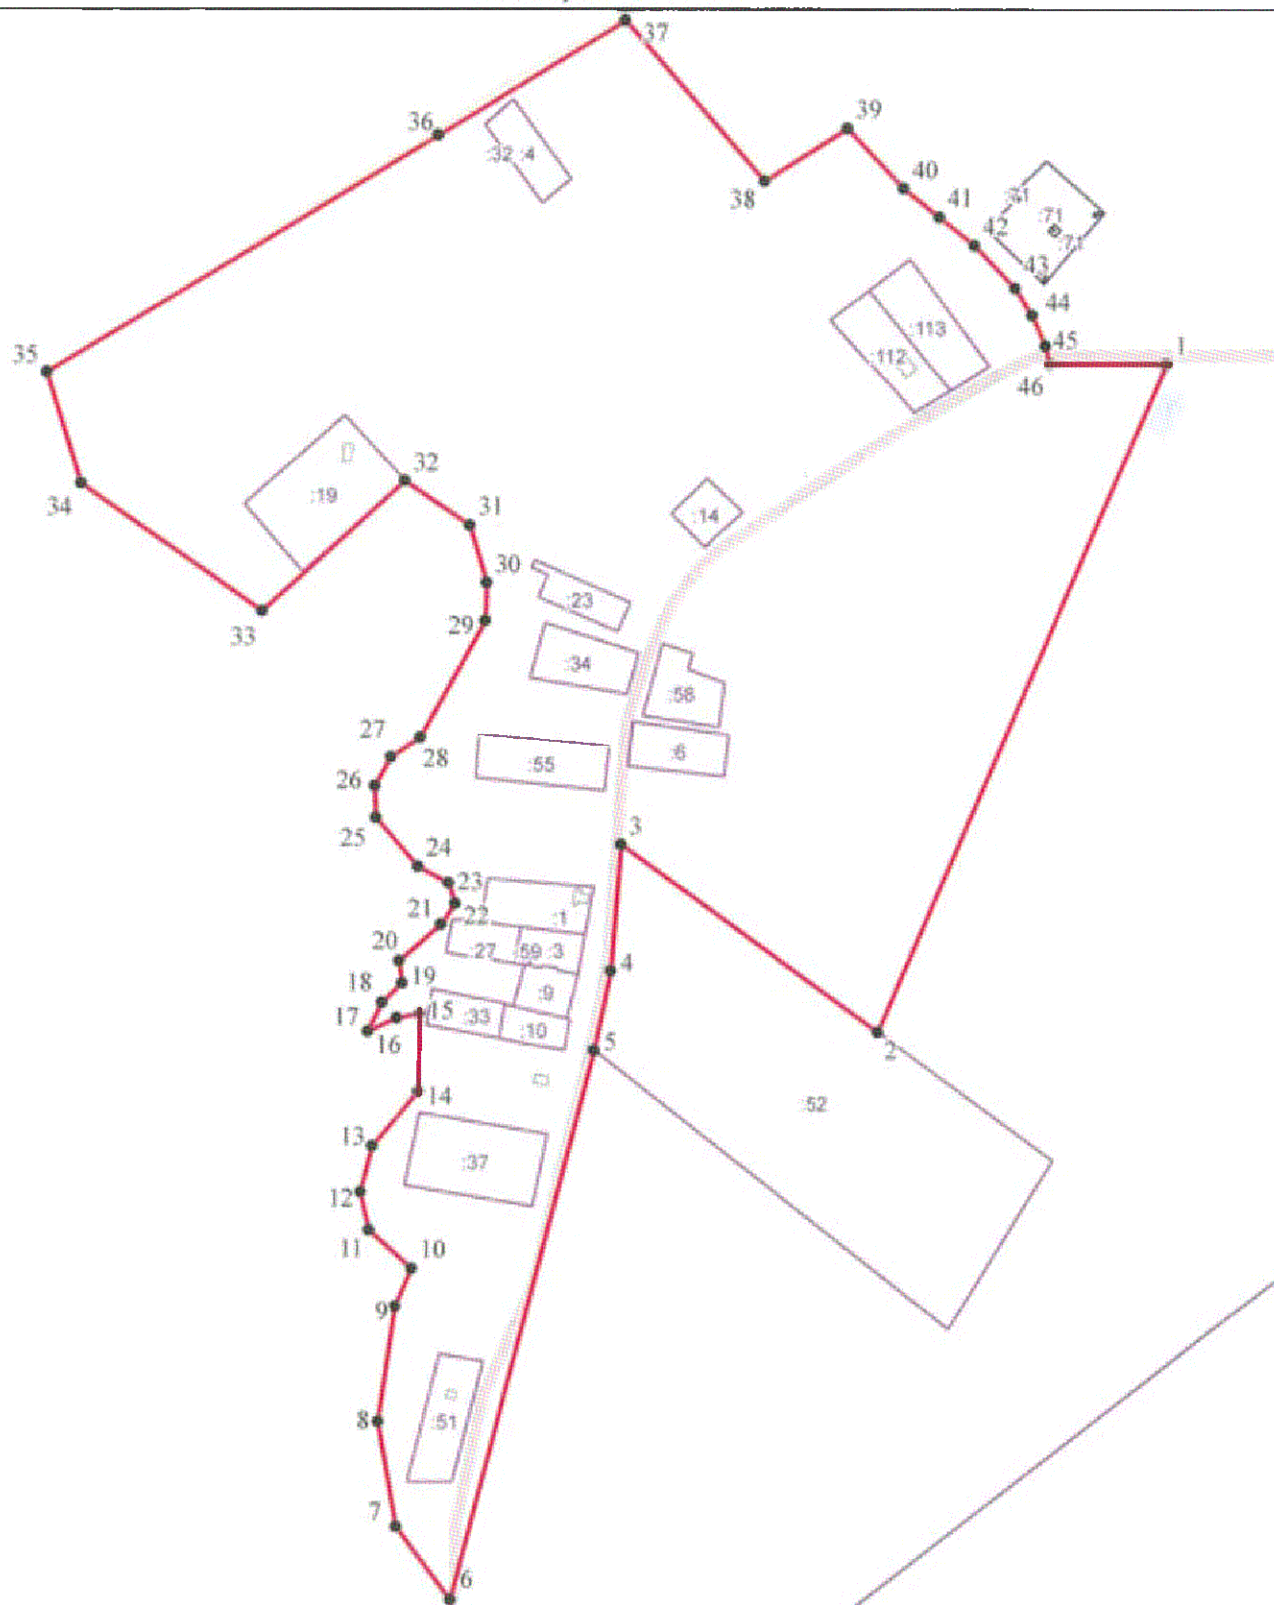

#### Условные обозначения

— устанавливаемая граница населённого пункта  
 — границы земельных участков, сведения о которых  
 содержатся в Едином государственном  
 реестре недвижимости

2

•

257

характерная точка устанавливаемой  
 границы населённого пункта  
 кадастровый номер земельного участка,  
 сведения о котором содержатся  
 в Едином государственном реестре недвижимости

Масштаб 1:5 000

Подпись

Дата

**Текстовое описание местоположения границ  
населенных пунктов, территориальных зон, особо охраняемых природных  
территорий, зон с особыми условиями использования территорий**

| Прохождение границы |          | Описание прохождения границы                                                                   |
|---------------------|----------|------------------------------------------------------------------------------------------------|
| от точки            | до точки |                                                                                                |
| 1                   | 2        | 3                                                                                              |
| 1                   | 2        | -                                                                                              |
| 2                   | 3        | По границе земельного участка с КН 47:28:0104002:52                                            |
| 3                   | 4        | По границе земельного участка с КН 47:28:0104002:52                                            |
| 4                   | 5        | По границе земельного участка с КН 47:28:0104002:52                                            |
| 5                   | 6        | -                                                                                              |
| 6                   | 7        | -                                                                                              |
| 7                   | 8        | -                                                                                              |
| 8                   | 9        | -                                                                                              |
| 9                   | 10       | -                                                                                              |
| 10                  | 11       | -                                                                                              |
| 11                  | 12       | -                                                                                              |
| 12                  | 13       | -                                                                                              |
| 13                  | 14       | -                                                                                              |
| 14                  | 15       | -                                                                                              |
| 15                  | 16       | -                                                                                              |
| 16                  | 17       | -                                                                                              |
| 17                  | 18       | -                                                                                              |
| 18                  | 19       | -                                                                                              |
| 19                  | 20       | -                                                                                              |
| 20                  | 21       | -                                                                                              |
| 21                  | 22       | -                                                                                              |
| 22                  | 23       | -                                                                                              |
| 23                  | 24       | -                                                                                              |
| 24                  | 25       | -                                                                                              |
| 25                  | 26       | -                                                                                              |
| 26                  | 27       | -                                                                                              |
| 27                  | 28       | -                                                                                              |
| 28                  | 29       | -                                                                                              |
| 29                  | 30       | -                                                                                              |
| 30                  | 31       | -                                                                                              |
| 31                  | 32       | По границе территориальной зоны ЗОНА ОГОРОДОВ, сведения о которой содержатся в ЕГРН,47.28.1.90 |
| 32                  | 33       | По границе территориальной зоны ЗОНА ОГОРОДОВ, сведения о которой содержатся в ЕГРН,47.28.1.90 |
| 33                  | 34       | По границе территориальной зоны ЗОНА ОГОРОДОВ, сведения о которой содержатся в ЕГРН,47.28.1.90 |
| 34                  | 35       | По границе территориальной зоны ЗОНА ОГОРОДОВ, сведения о которой содержатся в ЕГРН,47.28.1.90 |

**Текстовое описание местоположения границ  
населенных пунктов, территориальных зон, особо охраняемых природных  
территорий, зон с особыми условиями использования территорий**

| Прохождение границы |          | Описание прохождения границы                                                                   |
|---------------------|----------|------------------------------------------------------------------------------------------------|
| от точки            | до точки |                                                                                                |
| 1                   | 2        | 3                                                                                              |
| 35                  | 36       | По границе территориальной зоны ЗОНА ОГОРОДОВ, сведения о которой содержатся в ЕГРН,47.28.1.90 |
| 36                  | 37       | По границе территориальной зоны ЗОНА ОГОРОДОВ, сведения о которой содержатся в ЕГРН,47.28.1.90 |
| 37                  | 38       | По границе территориальной зоны ЗОНА ОГОРОДОВ, сведения о которой содержатся в ЕГРН,47.28.1.90 |
| 38                  | 39       | По границе территориальной зоны ЗОНА ОГОРОДОВ, сведения о которой содержатся в ЕГРН,47.28.1.90 |
| 39                  | 40       | По границе территориальной зоны ЗОНА ОГОРОДОВ, сведения о которой содержатся в ЕГРН,47.28.1.90 |
| 40                  | 41       | -                                                                                              |
| 41                  | 42       | По границе территориальной зоны ЗОНА ОГОРОДОВ, сведения о которой содержатся в ЕГРН,47.28.1.90 |
| 42                  | 43       | По границе территориальной зоны ЗОНА ОГОРОДОВ, сведения о которой содержатся в ЕГРН,47.28.1.90 |
| 43                  | 44       | По границе территориальной зоны ЗОНА ОГОРОДОВ, сведения о которой содержатся в ЕГРН,47.28.1.90 |
| 44                  | 45       | По границе территориальной зоны ЗОНА ОГОРОДОВ, сведения о которой содержатся в ЕГРН,47.28.1.90 |
| 45                  | 46       | По границе территориальной зоны ЗОНА ОГОРОДОВ, сведения о которой содержатся в ЕГРН,47.28.1.90 |
| 46                  | 1        | -                                                                                              |

## **Описание местоположения границ деревни Отрадное**



## ОПИСАНИЕ МЕСТОПОЛОЖЕНИЯ ГРАНИЦ

### Деревня Отрадное

(наименование объекта, местоположение границ которого описано (далее - объект))

#### Раздел 1

#### Сведения об объекте

| № п/п | Характеристики объекта                                                        | Описание характеристик                                                                                  |
|-------|-------------------------------------------------------------------------------|---|
| 1     | 2                                                                             | 3   |
| 1.    | Местоположение объекта                                                        | Ленинградская область, Сланцевский муниципальный район, Загрявское сельское поселение, деревня Отрадное |
| 2.    | Площадь объекта +/- величина погрешности определения площади (Р +/- Дельта Р) | 555220 +/- 261 м²                                                                                       |
| 3.    | Иные характеристики объекта                                                   | Деревня Отрадное                                                                                        |

## Раздел 2

### Сведения о местоположении границ объекта

1. Система координат МСК 47 зона 1

2. Сведения о характерных точках границ объекта

| Обозначение<br>характерных точек<br>границ | Координаты, м |            | Метод<br>определения<br>координат<br>характерной точки | Средняя<br>квадратическая<br>погрешность<br>положения<br>характерной<br>точки (Mt), м | Описание<br>обозначения<br>точки на<br>местности (при<br>наличии) |
|--------------------------------------------|---------------|------------|--------------------------------------------------------|---------------------------------------------------------------------------------------|-------------------------------------------------------------------|
|                                            | X             | Y          |                                                        |                                                                                       |                                                                   |
| 1                                          | 2             | 3          | 4                                                      | 5                                                                                     | 6                                                                 |
| 1                                          | 347266.60     | 1243527.86 | Картометрический<br>метод                              | 0.1                                                                                   | -                                                                 |
| 2                                          | 347113.42     | 1243412.53 | Картометрический<br>метод                              | 0.1                                                                                   | -                                                                 |
| 3                                          | 347024.84     | 1243353.76 | Картометрический<br>метод                              | 0.1                                                                                   | -                                                                 |
| 4                                          | 346963.74     | 1243313.30 | Картометрический<br>метод                              | 0.1                                                                                   | -                                                                 |
| 5                                          | 346886.91     | 1243251.61 | Картометрический<br>метод                              | 0.1                                                                                   | -                                                                 |
| 6                                          | 346874.67     | 1243243.68 | Картометрический<br>метод                              | 0.1                                                                                   | -                                                                 |
| 7                                          | 346830.12     | 1243215.46 | Картометрический<br>метод                              | 0.1                                                                                   | -                                                                 |
| 8                                          | 346790.71     | 1243191.22 | Картометрический<br>метод                              | 0.1                                                                                   | -                                                                 |
| 9                                          | 346748.68     | 1243147.76 | Картометрический<br>метод                              | 0.1                                                                                   | -                                                                 |
| 10                                         | 346697.45     | 1243093.66 | Картометрический<br>метод                              | 0.1                                                                                   | -                                                                 |
| 11                                         | 346642.15     | 1243035.66 | Картометрический<br>метод                              | 0.1                                                                                   | -                                                                 |
| 12                                         | 346587.49     | 1242977.81 | Картометрический<br>метод                              | 0.1                                                                                   | -                                                                 |
| 13                                         | 346508.99     | 1242895.26 | Картометрический<br>метод                              | 0.1                                                                                   | -                                                                 |
| 14                                         | 346475.12     | 1242859.97 | Картометрический<br>метод                              | 0.1                                                                                   | -                                                                 |
| 15                                         | 345856.13     | 1242192.88 | Картометрический<br>метод                              | 0.1                                                                                   | -                                                                 |
| 16                                         | 345927.70     | 1242196.92 | Картометрический<br>метод                              | 0.1                                                                                   | -                                                                 |
| 17                                         | 345939.39     | 1242200.54 | Картометрический<br>метод                              | 0.1                                                                                   | -                                                                 |
| 18                                         | 345955.92     | 1242182.09 | Картометрический<br>метод                              | 0.1                                                                                   | -                                                                 |
| 19                                         | 345979.13     | 1242144.39 | Картометрический<br>метод                              | 0.1                                                                                   | -                                                                 |
| 20                                         | 345994.10     | 1242115.67 | Картометрический<br>метод                              | 0.1                                                                                   | -                                                                 |
| 21                                         | 346005.23     | 1242121.97 | Картометрический<br>метод                              | 0.1                                                                                   | -                                                                 |
| 22                                         | 346063.83     | 1242144.18 | Картометрический<br>метод                              | 0.1                                                                                   | -                                                                 |

## 2. Сведения о характерных точках границ объекта

| Обозначение<br>характерных точек<br>границ | Координаты, м |            | Метод<br>определения<br>координат<br>характерной точки | Средняя<br>квадратическая<br>погрешность<br>положения<br>характерной<br>точки (Mt), м | Описание<br>обозначения<br>точки на<br>местности (при<br>наличии) |
|--------------------------------------------|---------------|------------|--------------------------------------------------------|---------------------------------------------------------------------------------------|-------------------------------------------------------------------|
|                                            | X             | Y          |                                                        |                                                                                       |                                                                   |
| 1                                          | 2             | 3          | 4                                                      | 5                                                                                     | 6                                                                 |
| 23                                         | 346176.23     | 1242208.29 | Картометрический<br>метод                              | 0.1                                                                                   | -                                                                 |
| 24                                         | 346211.96     | 1242235.57 | Картометрический<br>метод                              | 0.1                                                                                   | -                                                                 |
| 25                                         | 346254.05     | 1242276.29 | Картометрический<br>метод                              | 0.1                                                                                   | -                                                                 |
| 26                                         | 346280.38     | 1242324.97 | Картометрический<br>метод                              | 0.1                                                                                   | -                                                                 |
| 27                                         | 346295.27     | 1242373.64 | Картометрический<br>метод                              | 0.1                                                                                   | -                                                                 |
| 28                                         | 346321.10     | 1242431.75 | Картометрический<br>метод                              | 0.1                                                                                   | -                                                                 |
| 29                                         | 346369.77     | 1242490.35 | Картометрический<br>метод                              | 0.1                                                                                   | -                                                                 |
| 30                                         | 346402.55     | 1242513.20 | Картометрический<br>метод                              | 0.1                                                                                   | -                                                                 |
| 31                                         | 346415.47     | 1242526.61 | Картометрический<br>метод                              | 0.1                                                                                   | -                                                                 |
| 32                                         | 346418.45     | 1242548.96 | Картометрический<br>метод                              | 0.1                                                                                   | -                                                                 |
| 33                                         | 346421.43     | 1242579.75 | Картометрический<br>метод                              | 0.1                                                                                   | -                                                                 |
| 34                                         | 346461.65     | 1242642.82 | Картометрический<br>метод                              | 0.1                                                                                   | -                                                                 |
| 35                                         | 346485.49     | 1242693.98 | Картометрический<br>метод                              | 0.1                                                                                   | -                                                                 |
| 36                                         | 346522.74     | 1242733.22 | Картометрический<br>метод                              | 0.1                                                                                   | -                                                                 |
| 37                                         | 346591.28     | 1242775.43 | Картометрический<br>метод                              | 0.1                                                                                   | -                                                                 |
| 38                                         | 346646.91     | 1242796.79 | Картометрический<br>метод                              | 0.1                                                                                   | -                                                                 |
| 39                                         | 346698.06     | 1242821.62 | Картометрический<br>метод                              | 0.1                                                                                   | -                                                                 |
| 40                                         | 346726.37     | 1242844.47 | Картометрический<br>метод                              | 0.1                                                                                   | -                                                                 |
| 41                                         | 346732.83     | 1242871.78 | Картометрический<br>метод                              | 0.1                                                                                   | -                                                                 |
| 42                                         | 346745.74     | 1242930.88 | Картометрический<br>метод                              | 0.1                                                                                   | -                                                                 |
| 43                                         | 346783.49     | 1243001.41 | Картометрический<br>метод                              | 0.1                                                                                   | -                                                                 |
| 44                                         | 346823.72     | 1243043.62 | Картометрический<br>метод                              | 0.1                                                                                   | -                                                                 |
| 45                                         | 346876.36     | 1243083.85 | Картометрический<br>метод                              | 0.1                                                                                   | -                                                                 |
| 46                                         | 346942.42     | 1243109.18 | Картометрический<br>метод                              | 0.1                                                                                   | -                                                                 |
| 47                                         | 347002.01     | 1243123.09 | Картометрический<br>метод                              | 0.1                                                                                   | -                                                                 |
| 48                                         | 347043.73     | 1243148.42 | Картометрический<br>метод                              | 0.1                                                                                   | -                                                                 |

| 2. Сведения о характерных точках границ объекта |               |            |                                                        |                                                                                       |                                                                   |
|-------------------------------------------------|---------------|------------|--------------------------------------------------------|---------------------------------------------------------------------------------------|-------------------------------------------------------------------|
| Обозначение<br>характерных точек<br>границ      | Координаты, м |            | Метод<br>определения<br>координат<br>характерной точки | Средняя<br>квадратическая<br>погрешность<br>положения<br>характерной<br>точки (Mt), м | Описание<br>обозначения<br>точки на<br>местности (при<br>наличии) |
|                                                 | X             | Y          |                                                        |                                                                                       |                                                                   |
| 1                                               | 2             | 3          | 4                                                      | 5                                                                                     | 6                                                                 |
| 49                                              | 347080.98     | 1243152.39 | Картометрический<br>метод                              | 0.1                                                                                   | -                                                                 |
| 50                                              | 347131.64     | 1243161.83 | Картометрический<br>метод                              | 0.1                                                                                   | -                                                                 |
| 51                                              | 347153.49     | 1243178.22 | Картометрический<br>метод                              | 0.1                                                                                   | -                                                                 |
| 52                                              | 347173.36     | 1243192.12 | Картометрический<br>метод                              | 0.1                                                                                   | -                                                                 |
| 53                                              | 347198.69     | 1243198.58 | Картометрический<br>метод                              | 0.1                                                                                   | -                                                                 |
| 54                                              | 347229.98     | 1243199.57 | Картометрический<br>метод                              | 0.1                                                                                   | -                                                                 |
| 55                                              | 347247.86     | 1243205.04 | Картометрический<br>метод                              | 0.1                                                                                   | -                                                                 |
| 56                                              | 347271.70     | 1243213.98 | Картометрический<br>метод                              | 0.1                                                                                   | -                                                                 |
| 57                                              | 347292.56     | 1243226.89 | Картометрический<br>метод                              | 0.1                                                                                   | -                                                                 |
| 58                                              | 347327.32     | 1243236.82 | Картометрический<br>метод                              | 0.1                                                                                   | -                                                                 |
| 59                                              | 347350.67     | 1243245.76 | Картометрический<br>метод                              | 0.1                                                                                   | -                                                                 |
| 60                                              | 347393.38     | 1243250.73 | Картометрический<br>метод                              | 0.1                                                                                   | -                                                                 |
| 61                                              | 347416.22     | 1243264.14 | Картометрический<br>метод                              | 0.1                                                                                   | -                                                                 |
| 62                                              | 347434.60     | 1243305.86 | Картометрический<br>метод                              | 0.1                                                                                   | -                                                                 |
| 63                                              | 347461.42     | 1243325.72 | Картометрический<br>метод                              | 0.1                                                                                   | -                                                                 |
| 64                                              | 347514.07     | 1243353.04 | Картометрический<br>метод                              | 0.1                                                                                   | -                                                                 |
| 65                                              | 347574.16     | 1243392.77 | Картометрический<br>метод                              | 0.1                                                                                   | -                                                                 |
| 66                                              | 347648.66     | 1243446.91 | Картометрический<br>метод                              | 0.1                                                                                   | -                                                                 |
| 67                                              | 347708.26     | 1243503.53 | Картометрический<br>метод                              | 0.1                                                                                   | -                                                                 |
| 68                                              | 347751.96     | 1243566.11 | Картометрический<br>метод                              | 0.1                                                                                   | -                                                                 |
| 69                                              | 347773.82     | 1243602.86 | Картометрический<br>метод                              | 0.1                                                                                   | -                                                                 |
| 70                                              | 347794.68     | 1243628.68 | Картометрический<br>метод                              | 0.1                                                                                   | -                                                                 |
| 71                                              | 347824.97     | 1243686.79 | Картометрический<br>метод                              | 0.1                                                                                   | -                                                                 |
| 72                                              | 347885.32     | 1243793.98 | Картометрический<br>метод                              | 0.1                                                                                   | -                                                                 |
| 73                                              | 347914.87     | 1243847.21 | Картометрический<br>метод                              | 0.1                                                                                   | -                                                                 |
| 74                                              | 347953.26     | 1243903.78 | Картометрический<br>метод                              | 0.1                                                                                   | -                                                                 |



## 2. Сведения о характерных точках границ объекта

| Обозначение<br>характерных точек<br>границ | Координаты, м |            | Метод<br>определения<br>координат<br>характерной точки | Средняя<br>квадратическая<br>погрешность<br>положения<br>характерной<br>точки (Mt), м | Описание<br>обозначения<br>точки на<br>местности (при<br>наличии) |
|--------------------------------------------|---------------|------------|--------------------------------------------------------|---------------------------------------------------------------------------------------|-------------------------------------------------------------------|
|                                            | X             | Y          |                                                        |                                                                                       |                                                                   |
| 1                                          | 2             | 3          | 4                                                      | 5                                                                                     | 6                                                                 |
| 75                                         | 347918.61     | 1243926.17 | Картометрический<br>метод                              | 0.1                                                                                   | -                                                                 |
| 76                                         | 347800.17     | 1244005.55 | Картометрический<br>метод                              | 0.1                                                                                   | -                                                                 |
| 77                                         | 347790.14     | 1244014.57 | Картометрический<br>метод                              | 0.1                                                                                   | -                                                                 |
| 78                                         | 347743.87     | 1243959.12 | Картометрический<br>метод                              | 0.1                                                                                   | -                                                                 |
| 79                                         | 347666.35     | 1243877.11 | Картометрический<br>метод                              | 0.1                                                                                   | -                                                                 |
| 80                                         | 347320.24     | 1243573.86 | Картометрический<br>метод                              | 0.1                                                                                   | -                                                                 |
| 1                                          | 347266.60     | 1243527.86 | Картометрический<br>метод                              | 0.1                                                                                   | -                                                                 |

## 3. Сведения о характерных точках части (частей) границы объекта

| Обозначение<br>характерных точек<br>части границы | Координаты, м |   | Метод<br>определения<br>координат<br>характерной точки | Средняя<br>квадратическая<br>погрешность<br>положения<br>характерной<br>точки (Mt), м | Описание<br>обозначения<br>точки на<br>местности (при<br>наличии) |
|---------------------------------------------------|---------------|---|--------------------------------------------------------|---------------------------------------------------------------------------------------|-------------------------------------------------------------------|
|                                                   | X             | Y |                                                        |                                                                                       |                                                                   |
| 1                                                 | 2             | 3 | 4                                                      | 5                                                                                     | 6                                                                 |
| -                                                 | -             | - | -                                                      | -                                                                                     | -                                                                 |

### Раздел 3

#### Сведения о местоположении измененных (уточненных) границ объекта

1. Система координат -

2. Сведения о характерных точках границ объекта

| Обозначение<br>характерных<br>точек границ | Существующие<br>координаты, м |   | Измененные<br>(уточненные)<br>координаты, м |   | Метод<br>определения<br>координат<br>характерной<br>точки | Средняя<br>квадратическая<br>погрешность<br>положения<br>характерной<br>точки (Mt), м | Описание<br>обозначения<br>точки на<br>местности<br>(при<br>наличии) |
|--------------------------------------------|-------------------------------|---|---------------------------------------------|---|-----------------------------------------------------------|---------------------------------------------------------------------------------------|----------------------------------------------------------------------|
|                                            | X                             | Y | X                                           | Y |                                                           |                                                                                       |                                                                      |
| 1                                          | 2                             | 3 | 4                                           | 5 | 6                                                         | 7                                                                                     | 8                                                                    |
| -                                          | -                             | - | -                                           | - | -                                                         | -                                                                                     |                                                                      |

3. Сведения о характерных точках части (частей) границы объекта

| Обозначение<br>характерных<br>точек части<br>границы | Существующие<br>координаты, м |   | Измененные<br>(уточненные)<br>координаты, м |   | Метод<br>определения<br>координат<br>характерной<br>точки | Средняя<br>квадратическая<br>погрешность<br>положения<br>характерной<br>точки (Mt), м | Описание<br>обозначения<br>точки на<br>местности<br>(при<br>наличии) |
|------------------------------------------------------|-------------------------------|---|---------------------------------------------|---|-----------------------------------------------------------|---------------------------------------------------------------------------------------|----------------------------------------------------------------------|
|                                                      | X                             | Y | X                                           | Y |                                                           |                                                                                       |                                                                      |
| 1                                                    | 2                             | 3 | 4                                           | 5 | 6                                                         | 7                                                                                     | 8                                                                    |
| -                                                    | -                             | - | -                                           | - | -                                                         | -                                                                                     |                                                                      |

#### Раздел 4

#### Описание местоположения границ деревни Отрадное

(наименование объекта)

#### План границ объекта. Схема расположения листов



#### Условные обозначения

- устанавливаемая граница населенного пункта
- границы земельных участков, сведения о которых содержатся в Едином государственном реестре недвижимости

- граница кадастрового квартала
- номер кадастрового квартала

Масштаб 1:150 000

Подпись \_\_\_\_\_




Раздел 4

Описание местоположения границ деревни Отрадное

(наименование объекта)

План границ объекта

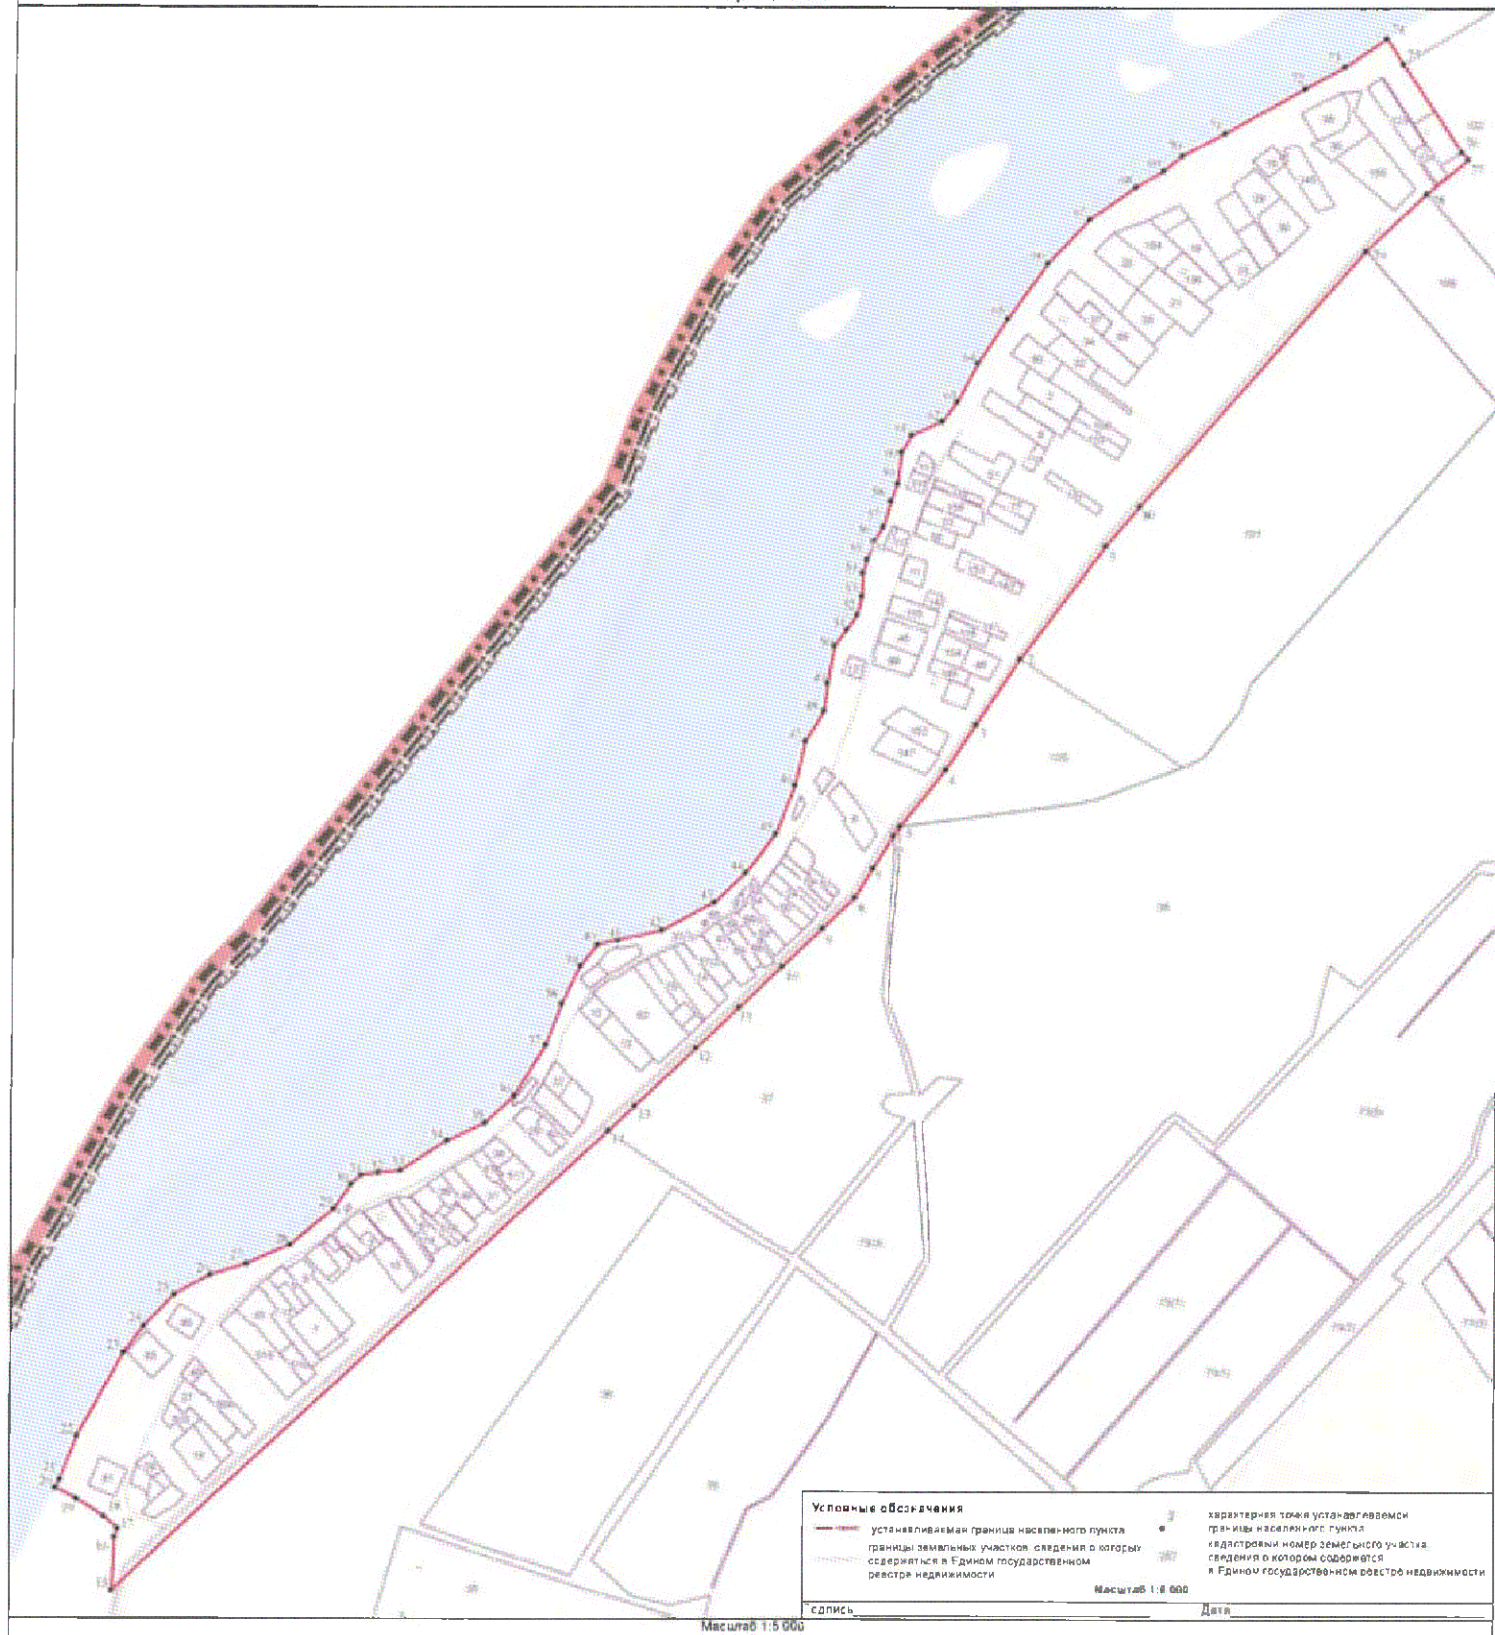



**Текстовое описание местоположения границ  
населенных пунктов, территориальных зон, особо охраняемых природных  
территорий, зон с особыми условиями использования территорий**

| Прохождение границы |          | Описание прохождения границы                         |
|---------------------|----------|------------------------------------------------------|
| от точки            | до точки |                                                      |
| 1                   | 2        | 3                                                    |
| 1                   | 2        | По границе земельного участка с КН 47:28:0101003:121 |
| 2                   | 3        | По границе земельного участка с КН 47:28:0101003:120 |
| 3                   | 4        | По границе земельного участка с КН 47:28:0101003:120 |
| 4                   | 5        | По границе земельного участка с КН 47:28:0101003:120 |
| 5                   | 6        | -                                                    |
| 6                   | 7        | По границе земельного участка с КН 47:28:0128001:37  |
| 7                   | 8        | По границе земельного участка с КН 47:28:0128001:37  |
| 8                   | 9        | По границе земельного участка с КН 47:28:0128001:37  |
| 9                   | 10       | По границе земельного участка с КН 47:28:0128001:37  |
| 10                  | 11       | По границе земельного участка с КН 47:28:0128001:37  |
| 11                  | 12       | По границе земельного участка с КН 47:28:0128001:37  |
| 12                  | 13       | По границе земельного участка с КН 47:28:0128001:37  |
| 13                  | 14       | По границе земельного участка с КН 47:28:0128001:37  |
| 14                  | 15       | -                                                    |
| 15                  | 16       | -                                                    |
| 16                  | 17       | -                                                    |
| 17                  | 18       | -                                                    |
| 18                  | 19       | -                                                    |
| 19                  | 20       | -                                                    |
| 20                  | 21       | Вдоль береговой линии реки Нарва                     |
| 21                  | 22       | Вдоль береговой линии реки Нарва                     |
| 22                  | 23       | Вдоль береговой линии реки Нарва                     |
| 23                  | 24       | Вдоль береговой линии реки Нарва                     |
| 24                  | 25       | Вдоль береговой линии реки Нарва                     |
| 25                  | 26       | Вдоль береговой линии реки Нарва                     |
| 26                  | 27       | Вдоль береговой линии реки Нарва                     |
| 27                  | 28       | Вдоль береговой линии реки Нарва                     |
| 28                  | 29       | Вдоль береговой линии реки Нарва                     |
| 29                  | 30       | Вдоль береговой линии реки Нарва                     |
| 30                  | 31       | Вдоль береговой линии реки Нарва                     |
| 31                  | 32       | Вдоль береговой линии реки Нарва                     |
| 32                  | 33       | Вдоль береговой линии реки Нарва                     |
| 33                  | 34       | Вдоль береговой линии реки Нарва                     |
| 34                  | 35       | Вдоль береговой линии реки Нарва                     |
| 35                  | 36       | Вдоль береговой линии реки Нарва                     |
| 36                  | 37       | Вдоль береговой линии реки Нарва                     |

**Текстовое описание местоположения границ  
населенных пунктов, территориальных зон, особо охраняемых природных  
территорий, зон с особыми условиями использования территорий**

| Прохождение границы |          | Описание прохождения границы     |
|---------------------|----------|----------------------------------|
| от точки            | до точки |                                  |
| 1                   | 2        | 3                                |
| 37                  | 38       | Вдоль береговой линии реки Нарва |
| 38                  | 39       | Вдоль береговой линии реки Нарва |
| 39                  | 40       | Вдоль береговой линии реки Нарва |
| 40                  | 41       | Вдоль береговой линии реки Нарва |
| 41                  | 42       | Вдоль береговой линии реки Нарва |
| 42                  | 43       | Вдоль береговой линии реки Нарва |
| 43                  | 44       | Вдоль береговой линии реки Нарва |
| 44                  | 45       | Вдоль береговой линии реки Нарва |
| 45                  | 46       | Вдоль береговой линии реки Нарва |
| 46                  | 47       | Вдоль береговой линии реки Нарва |
| 47                  | 48       | Вдоль береговой линии реки Нарва |
| 48                  | 49       | Вдоль береговой линии реки Нарва |
| 49                  | 50       | Вдоль береговой линии реки Нарва |
| 50                  | 51       | Вдоль береговой линии реки Нарва |
| 51                  | 52       | Вдоль береговой линии реки Нарва |
| 52                  | 53       | Вдоль береговой линии реки Нарва |
| 53                  | 54       | Вдоль береговой линии реки Нарва |
| 54                  | 55       | Вдоль береговой линии реки Нарва |
| 55                  | 56       | Вдоль береговой линии реки Нарва |
| 56                  | 57       | Вдоль береговой линии реки Нарва |
| 57                  | 58       | Вдоль береговой линии реки Нарва |
| 58                  | 59       | Вдоль береговой линии реки Нарва |
| 59                  | 60       | Вдоль береговой линии реки Нарва |
| 60                  | 61       | Вдоль береговой линии реки Нарва |
| 61                  | 62       | Вдоль береговой линии реки Нарва |
| 62                  | 63       | Вдоль береговой линии реки Нарва |
| 63                  | 64       | Вдоль береговой линии реки Нарва |
| 64                  | 65       | Вдоль береговой линии реки Нарва |
| 65                  | 66       | Вдоль береговой линии реки Нарва |
| 66                  | 67       | Вдоль береговой линии реки Нарва |
| 67                  | 68       | Вдоль береговой линии реки Нарва |
| 68                  | 69       | Вдоль береговой линии реки Нарва |
| 69                  | 70       | Вдоль береговой линии реки Нарва |
| 70                  | 71       | Вдоль береговой линии реки Нарва |
| 71                  | 72       | Вдоль береговой линии реки Нарва |
| 72                  | 73       | Вдоль береговой линии реки Нарва |

**Текстовое описание местоположения границ  
населенных пунктов, территориальных зон, особо охраняемых природных  
территорий, зон с особыми условиями использования территорий**

| Прохождение границы |          | Описание прохождения границы                         |
|---------------------|----------|------------------------------------------------------|
| от точки            | до точки |                                                      |
| 1                   | 2        | 3                                                    |
| 73                  | 74       | Вдоль береговой линии реки Нарва                     |
| 74                  | 75       | -                                                    |
| 75                  | 76       | По границе земельного участка с КН 47:28:0101003:122 |
| 76                  | 77       | По границе земельного участка с КН 47:28:0101003:122 |
| 77                  | 78       | По границе земельного участка с КН 47:28:0101003:122 |
| 78                  | 79       | По границе земельного участка с КН 47:28:0101003:108 |
| 79                  | 80       | По границе земельного участка с КН 47:28:0101003:121 |
| 80                  | 1        | По границе земельного участка с КН 47:28:0101003:121 |

## **Описание местоположения границ деревни Переволок**



# ОПИСАНИЕ МЕСТОПОЛОЖЕНИЯ ГРАНИЦ

## Деревня Переволок

(наименование объекта, местоположение границ которого описано (далее - объект))

### Раздел 1

#### Сведения об объекте

| № п/п | Характеристики объекта                                                        | Описание характеристик                                                                                  |
|-------|-------------------------------------------------------------------------------|---|
| 1     | 2                                                                             | 3   |
| 1.    | Местоположение объекта                                                        | Ленинградская область, Сланцевский муниципальный район, Загивское сельское поселение, деревня Переволок |
| 2.    | Площадь объекта +/- величина погрешности определения площади (Р +/- Дельта Р) | 355074 +/- 208 м <sup>2</sup>                                                                           |
| 3.    | Иные характеристики объекта                                                   | Деревня Переволок                                                                                       |

| Раздел 2                                        |               |            |                                                        |                                                                                       |                                                                   |
|-------------------------------------------------|---------------|------------|--------------------------------------------------------|---------------------------------------------------------------------------------------|-------------------------------------------------------------------|
| Сведения о местоположении границ объекта        |               |            |                                                        |                                                                                       |                                                                   |
| 1. Система координат МСК 47 зона I              |               |            |                                                        |                                                                                       |                                                                   |
| 2. Сведения о характерных точках границ объекта |               |            |                                                        |                                                                                       |                                                                   |
| Обозначение<br>характерных точек<br>границ      | Координаты, м |            | Метод<br>определения<br>координат<br>характерной точки | Средняя<br>квадратическая<br>погрешность<br>положения<br>характерной<br>точки (Mt), м | Описание<br>обозначения<br>точки на<br>местности (при<br>наличии) |
|                                                 | X             | Y          |                                                        |                                                                                       |                                                                   |
| 1                                               | 2             | 3          | 4                                                      | 5                                                                                     | 6                                                                 |
| 1                                               | 336759.17     | 1240418.34 | Картометрический<br>метод                              | 0.1                                                                                   | -                                                                 |
| 2                                               | 336749.82     | 1240431.25 | Картометрический<br>метод                              | 0.1                                                                                   | -                                                                 |
| 3                                               | 336741.37     | 1240465.96 | Картометрический<br>метод                              | 0.1                                                                                   | -                                                                 |
| 4                                               | 336732.02     | 1240475.75 | Картометрический<br>метод                              | 0.1                                                                                   | -                                                                 |
| 5                                               | 336714.66     | 1240478.42 | Картометрический<br>метод                              | 0.1                                                                                   | -                                                                 |
| 6                                               | 336709.77     | 1240487.32 | Картометрический<br>метод                              | 0.1                                                                                   | -                                                                 |
| 7                                               | 336744.93     | 1240516.25 | Картометрический<br>метод                              | 0.1                                                                                   | -                                                                 |
| 8                                               | 336755.16     | 1240529.61 | Картометрический<br>метод                              | 0.1                                                                                   | -                                                                 |
| 9                                               | 336755.16     | 1240555.42 | Картометрический<br>метод                              | 0.1                                                                                   | -                                                                 |
| 10                                              | 336735.58     | 1240562.54 | Картометрический<br>метод                              | 0.1                                                                                   | -                                                                 |
| 11                                              | 336677.72     | 1240561.65 | Картометрический<br>метод                              | 0.1                                                                                   | -                                                                 |
| 12                                              | 336635.88     | 1240546.07 | Картометрический<br>метод                              | 0.1                                                                                   | -                                                                 |
| 13                                              | 336606.95     | 1240531.83 | Картометрический<br>метод                              | 0.1                                                                                   | -                                                                 |
| 14                                              | 336572.68     | 1240553.64 | Картометрический<br>метод                              | 0.1                                                                                   | -                                                                 |
| 15                                              | 336551.53     | 1240556.44 | Картометрический<br>метод                              | 0.1                                                                                   | -                                                                 |
| 16                                              | 336532.40     | 1240552.44 | Картометрический<br>метод                              | 0.1                                                                                   | -                                                                 |
| 17                                              | 336469.20     | 1240537.75 | Картометрический<br>метод                              | 0.1                                                                                   | -                                                                 |
| 18                                              | 336422.91     | 1240541.31 | Картометрический<br>метод                              | 0.1                                                                                   | -                                                                 |
| 19                                              | 336393.98     | 1240559.56 | Картометрический<br>метод                              | 0.1                                                                                   | -                                                                 |
| 20                                              | 336356.07     | 1240555.74 | Картометрический<br>метод                              | 0.1                                                                                   | -                                                                 |
| 21                                              | 336336.59     | 1240551.38 | Картометрический<br>метод                              | 0.1                                                                                   | -                                                                 |
| 22                                              | 336317.34     | 1240546.23 | Картометрический<br>метод                              | 0.1                                                                                   | -                                                                 |

| 2. Сведения о характерных точках границ объекта |               |            |                                                        |                                                                                       |                                                                   |
|-------------------------------------------------|---------------|------------|--------------------------------------------------------|---------------------------------------------------------------------------------------|-------------------------------------------------------------------|
| Обозначение<br>характерных точек<br>границ      | Координаты, м |            | Метод<br>определения<br>координат<br>характерной точки | Средняя<br>квадратическая<br>погрешность<br>положения<br>характерной<br>точки (Mt), м | Описание<br>обозначения<br>точки на<br>местности (при<br>наличии) |
|                                                 | X             | Y          |                                                        |                                                                                       |                                                                   |
| 1                                               | 2             | 3          | 4                                                      | 5                                                                                     | 6                                                                 |
| 23                                              | 336297.86     | 1240541.68 | Картометрический<br>метод                              | 0.1                                                                                   | -                                                                 |
| 24                                              | 336276.04     | 1240537.30 | Картометрический<br>метод                              | 0.1                                                                                   | -                                                                 |
| 25                                              | 336278.82     | 1240462.53 | Картометрический<br>метод                              | 0.1                                                                                   | -                                                                 |
| 26                                              | 336226.07     | 1240450.93 | Картометрический<br>метод                              | 0.1                                                                                   | -                                                                 |
| 27                                              | 336194.46     | 1240433.72 | Картометрический<br>метод                              | 0.1                                                                                   | -                                                                 |
| 28                                              | 336260.73     | 1240323.83 | Картометрический<br>метод                              | 0.1                                                                                   | -                                                                 |
| 29                                              | 336270.65     | 1240307.40 | Картометрический<br>метод                              | 0.1                                                                                   | -                                                                 |
| 30                                              | 336286.00     | 1240280.54 | Картометрический<br>метод                              | 0.1                                                                                   | -                                                                 |
| 31                                              | 336292.08     | 1240298.97 | Картометрический<br>метод                              | 0.1                                                                                   | -                                                                 |
| 32                                              | 336378.84     | 1240312.08 | Картометрический<br>метод                              | 0.1                                                                                   | -                                                                 |
| 33                                              | 336446.26     | 1240310.83 | Картометрический<br>метод                              | 0.1                                                                                   | -                                                                 |
| 34                                              | 336509.31     | 1240302.72 | Картометрический<br>метод                              | 0.1                                                                                   | -                                                                 |
| 35                                              | 336544.89     | 1240293.35 | Картометрический<br>метод                              | 0.1                                                                                   | -                                                                 |
| 36                                              | 336581.72     | 1240276.50 | Картометрический<br>метод                              | 0.1                                                                                   | -                                                                 |
| 37                                              | 336632.28     | 1240249.03 | Картометрический<br>метод                              | 0.1                                                                                   | -                                                                 |
| 38                                              | 336672.23     | 1240217.20 | Картометрический<br>метод                              | 0.1                                                                                   | -                                                                 |
| 39                                              | 336706.56     | 1240194.10 | Картометрический<br>метод                              | 0.1                                                                                   | -                                                                 |
| 40                                              | 336734.37     | 1240182.24 | Картометрический<br>метод                              | 0.1                                                                                   | -                                                                 |
| 41                                              | 336769.88     | 1240183.35 | Картометрический<br>метод                              | 0.1                                                                                   | -                                                                 |
| 42                                              | 336843.44     | 1240191.80 | Картометрический<br>метод                              | 0.1                                                                                   | -                                                                 |
| 43                                              | 336909.92     | 1240196.48 | Картометрический<br>метод                              | 0.1                                                                                   | -                                                                 |
| 44                                              | 336993.25     | 1240197.41 | Картометрический<br>метод                              | 0.1                                                                                   | -                                                                 |
| 45                                              | 337058.85     | 1240181.20 | Картометрический<br>метод                              | 0.1                                                                                   | -                                                                 |
| 46                                              | 337105.02     | 1240163.37 | Картометрический<br>метод                              | 0.1                                                                                   | -                                                                 |
| 47                                              | 337181.59     | 1240128.97 | Картометрический<br>метод                              | 0.1                                                                                   | -                                                                 |
| 48                                              | 337233.75     | 1240100.12 | Картометрический<br>метод                              | 0.1                                                                                   | -                                                                 |

2. Сведения о характерных точках границ объекта

| Обозначение<br>характерных точек<br>границ | Координаты, м |            | Метод<br>определения<br>координат<br>характерной точки | Средняя<br>квадратическая<br>погрешность<br>положения<br>характерной<br>точки (Мf), м | Описание<br>обозначения<br>точки на<br>местности (при<br>наличии) |
|--------------------------------------------|---------------|------------|--------------------------------------------------------|---------------------------------------------------------------------------------------|-------------------------------------------------------------------|
|                                            | X             | Y          |                                                        |                                                                                       |                                                                   |
| 1                                          | 2             | 3          | 4                                                      | 5                                                                                     | 6                                                                 |
| 49                                         | 337310.32     | 1240071.27 | Картометрический<br>метод                              | 0.1                                                                                   | -                                                                 |
| 50                                         | 337371.02     | 1240183.94 | Картометрический<br>метод                              | 0.1                                                                                   | -                                                                 |
| 51                                         | 337431.19     | 1240355.17 | Картометрический<br>метод                              | 0.1                                                                                   | -                                                                 |
| 52                                         | 337399.40     | 1240365.89 | Картометрический<br>метод                              | 0.1                                                                                   | -                                                                 |
| 53                                         | 337402.73     | 1240377.92 | Картометрический<br>метод                              | 0.1                                                                                   | -                                                                 |
| 54                                         | 337369.64     | 1240388.45 | Картометрический<br>метод                              | 0.1                                                                                   | -                                                                 |
| 55                                         | 337339.87     | 1240398.52 | Картометрический<br>метод                              | 0.1                                                                                   | -                                                                 |
| 56                                         | 337336.72     | 1240400.86 | Картометрический<br>метод                              | 0.1                                                                                   | -                                                                 |
| 57                                         | 337265.68     | 1240424.16 | Картометрический<br>метод                              | 0.1                                                                                   | -                                                                 |
| 58                                         | 337259.56     | 1240413.06 | Картометрический<br>метод                              | 0.1                                                                                   | -                                                                 |
| 59                                         | 337224.92     | 1240424.74 | Картометрический<br>метод                              | 0.1                                                                                   | -                                                                 |
| 60                                         | 337243.45     | 1240528.13 | Картометрический<br>метод                              | 0.1                                                                                   | -                                                                 |
| 61                                         | 337198.89     | 1240540.63 | Картометрический<br>метод                              | 0.1                                                                                   | -                                                                 |
| 62                                         | 337190.21     | 1240545.63 | Картометрический<br>метод                              | 0.1                                                                                   | -                                                                 |
| 63                                         | 337185.21     | 1240558.65 | Картометрический<br>метод                              | 0.1                                                                                   | -                                                                 |
| 64                                         | 337189.88     | 1240587.02 | Картометрический<br>метод                              | 0.1                                                                                   | -                                                                 |
| 65                                         | 337201.90     | 1240623.41 | Картометрический<br>метод                              | 0.1                                                                                   | -                                                                 |
| 66                                         | 337199.89     | 1240642.44 | Картометрический<br>метод                              | 0.1                                                                                   | -                                                                 |
| 67                                         | 337192.88     | 1240647.11 | Картометрический<br>метод                              | 0.1                                                                                   | -                                                                 |
| 68                                         | 337175.19     | 1240635.09 | Картометрический<br>метод                              | 0.1                                                                                   | -                                                                 |
| 69                                         | 337156.16     | 1240588.36 | Картометрический<br>метод                              | 0.1                                                                                   | -                                                                 |
| 70                                         | 337139.81     | 1240570.33 | Картометрический<br>метод                              | 0.1                                                                                   | -                                                                 |
| 71                                         | 337127.12     | 1240564.99 | Картометрический<br>метод                              | 0.1                                                                                   | -                                                                 |
| 72                                         | 337117.11     | 1240574.34 | Картометрический<br>метод                              | 0.1                                                                                   | -                                                                 |
| 73                                         | 337115.11     | 1240593.03 | Картометрический<br>метод                              | 0.1                                                                                   | -                                                                 |
| 74                                         | 337117.78     | 1240611.39 | Картометрический<br>метод                              | 0.1                                                                                   | -                                                                 |



| 2. Сведения о характерных точках границ объекта                 |               |            |                                                        |                                                                                       |                                                                   |
|-----------------------------------------------------------------|---------------|------------|--------------------------------------------------------|---------------------------------------------------------------------------------------|-------------------------------------------------------------------|
| Обозначение<br>характерных точек<br>границ                      | Координаты, м |            | Метод<br>определения<br>координат<br>характерной точки | Средняя<br>квадратическая<br>погрешность<br>положения<br>характерной<br>точки (Mt), м | Описание<br>обозначения<br>точки на<br>местности (при<br>наличии) |
|                                                                 | X             | Y          |                                                        |                                                                                       |                                                                   |
| 1                                                               | 2             | 3          | 4                                                      | 5                                                                                     | 6                                                                 |
| 75                                                              | 337112.77     | 1240622.07 | Картометрический<br>метод                              | 0.1                                                                                   | -                                                                 |
| 76                                                              | 337106.43     | 1240620.74 | Картометрический<br>метод                              | 0.1                                                                                   | -                                                                 |
| 77                                                              | 337102.42     | 1240615.40 | Картометрический<br>метод                              | 0.1                                                                                   | -                                                                 |
| 78                                                              | 337097.34     | 1240592.33 | Картометрический<br>метод                              | 0.1                                                                                   | -                                                                 |
| 79                                                              | 337084.88     | 1240592.33 | Картометрический<br>метод                              | 0.1                                                                                   | -                                                                 |
| 80                                                              | 337072.42     | 1240603.60 | Картометрический<br>метод                              | 0.1                                                                                   | -                                                                 |
| 81                                                              | 337047.49     | 1240628.53 | Картометрический<br>метод                              | 0.1                                                                                   | -                                                                 |
| 82                                                              | 336998.83     | 1240576.31 | Картометрический<br>метод                              | 0.1                                                                                   | -                                                                 |
| 83                                                              | 336926.37     | 1240491.78 | Картометрический<br>метод                              | 0.1                                                                                   | -                                                                 |
| 84                                                              | 336857.53     | 1240439.55 | Картометрический<br>метод                              | 0.1                                                                                   | -                                                                 |
| 85                                                              | 336795.29     | 1240420.23 | Картометрический<br>метод                              | 0.1                                                                                   | -                                                                 |
| 1                                                               | 336759.17     | 1240418.34 | Картометрический<br>метод                              | 0.1                                                                                   | -                                                                 |
| 3. Сведения о характерных точках части (частей) границы объекта |               |            |                                                        |                                                                                       |                                                                   |
| Обозначение<br>характерных точек<br>части границы               | Координаты, м |            | Метод<br>определения<br>координат<br>характерной точки | Средняя<br>квадратическая<br>погрешность<br>положения<br>характерной<br>точки (Mt), м | Описание<br>обозначения<br>точки на<br>местности (при<br>наличии) |
|                                                                 | X             | Y          |                                                        |                                                                                       |                                                                   |
| 1                                                               | 2             | 3          | 4                                                      | 5                                                                                     | 6                                                                 |
| -                                                               | -             | -          | -                                                      | -                                                                                     | -                                                                 |
|                                                                 |               |            |                                                        |                                                                                       |                                                                   |

|                                                                  |                               |   |                                             |   |                                                           |                                                                                       |                                                                      |
|------------------------------------------------------------------|-------------------------------|---|---------------------------------------------|---|-----------------------------------------------------------|---------------------------------------------------------------------------------------|----------------------------------------------------------------------|
| Раздел 3                                                         |                               |   |                                             |   |                                                           |                                                                                       |                                                                      |
| Сведения о местоположении измененных (уточненных) границ объекта |                               |   |                                             |   |                                                           |                                                                                       |                                                                      |
| 1. Система координат -                                           |                               |   |                                             |   |                                                           |                                                                                       |                                                                      |
| 2. Сведения о характерных точках границ объекта                  |                               |   |                                             |   |                                                           |                                                                                       |                                                                      |
| Обозначение<br>характерных<br>точек границ                       | Существующие<br>координаты, м |   | Измененные<br>(уточненные)<br>координаты, м |   | Метод<br>определения<br>координат<br>характерной<br>точки | Средняя<br>квадратическая<br>погрешность<br>положения<br>характерной<br>точки (Mt), м | Описание<br>обозначения<br>точки на<br>местности<br>(при<br>наличии) |
|                                                                  | X                             | Y | X                                           | Y |                                                           |                                                                                       |                                                                      |
| 1                                                                | 2                             | 3 | 4                                           | 5 | 6                                                         | 7                                                                                     | 8                                                                    |
| -                                                                | -                             | - | -                                           | - | -                                                         | -                                                                                     |                                                                      |
| 3. Сведения о характерных точках части (частей) границы объекта  |                               |   |                                             |   |                                                           |                                                                                       |                                                                      |
| Обозначение<br>характерных<br>точек части<br>границы             | Существующие<br>координаты, м |   | Измененные<br>(уточненные)<br>координаты, м |   | Метод<br>определения<br>координат<br>характерной<br>точки | Средняя<br>квадратическая<br>погрешность<br>положения<br>характерной<br>точки (Mt), м | Описание<br>обозначения<br>точки на<br>местности<br>(при<br>наличии) |
|                                                                  | X                             | Y | X                                           | Y |                                                           |                                                                                       |                                                                      |
| 1                                                                | 2                             | 3 | 4                                           | 5 | 6                                                         | 7                                                                                     | 8                                                                    |
| -                                                                | -                             | - | -                                           | - | -                                                         | -                                                                                     |                                                                      |
|                                                                  |                               |   |                                             |   |                                                           |                                                                                       |                                                                      |

## Раздел 4

### Описание местоположения границ деревни Переволок

(наименование объекта)

### План границ объекта. Схема расположения листов



#### Условные обозначения

- устанавливаемая граница населённого пункта
- границы земельных участков, сведения о которых содержатся в Едином государственном реестре недвижимости

- граница кадастрового квартала
- номер кадастрового квартала

Масштаб 1:150 000

Подпись \_\_\_\_\_




# Раздел 4

## Описание местоположения границ деревни Переволок

(наименование объекта)

### План границ объекта

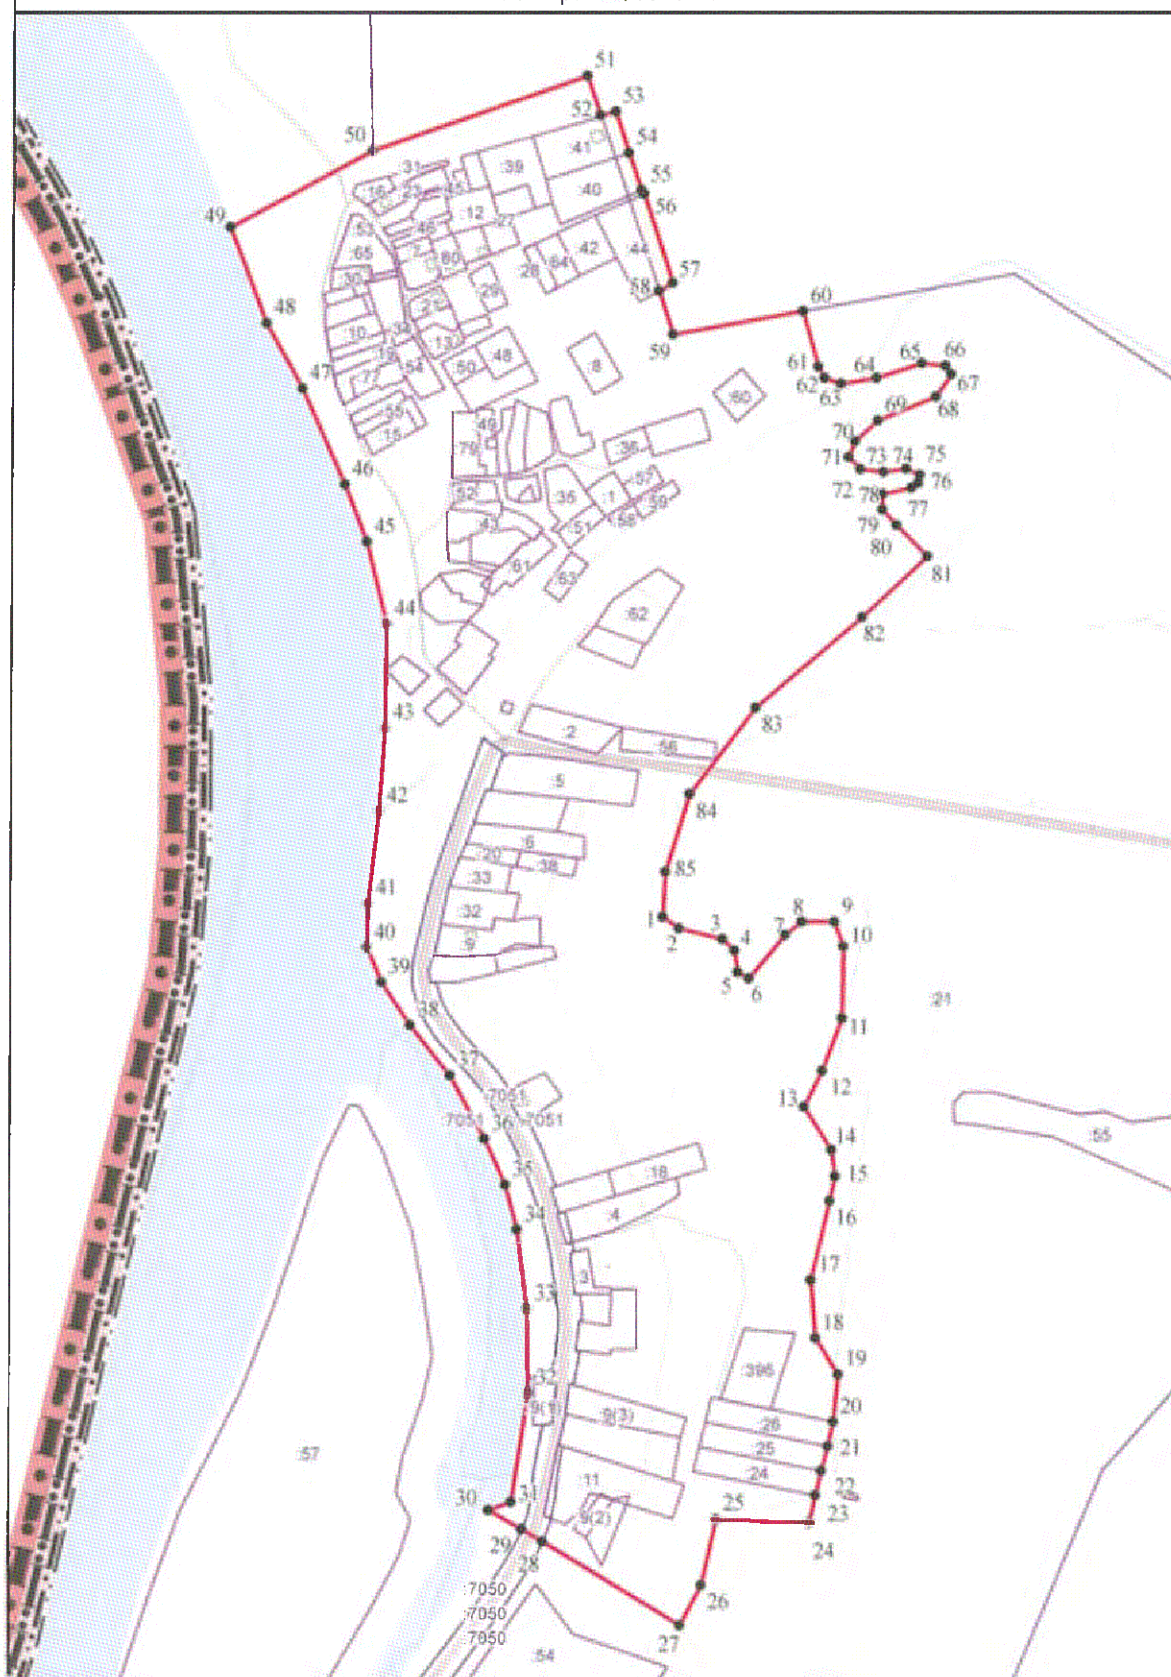

#### Условные обозначения

— устанавливаемая граница населённого пункта  
— границы земельных участков, сведения о которых содержатся в Едином государственном реестре недвижимости

2  
257

характерная точка устанавливаемой границы населённого пункта  
кадастровый номер земельного участка, сведения о котором содержатся в Едином государственном реестре недвижимости

Масштаб 1:5 000

Подпись \_\_\_\_\_

Дата \_\_\_\_\_



**Текстовое описание местоположения границ  
населенных пунктов, территориальных зон, особо охраняемых природных  
территорий, зон с особыми условиями использования территорий**

| Прохождение границы |          | Описание прохождения границы                        |
|---------------------|----------|-----------------------------------------------------|
| от точки            | до точки |                                                     |
| 1                   | 2        | 3                                                   |
| 1                   | 2        | -                                                   |
| 2                   | 3        | -                                                   |
| 3                   | 4        | -                                                   |
| 4                   | 5        | -                                                   |
| 5                   | 6        | -                                                   |
| 6                   | 7        | -                                                   |
| 7                   | 8        | -                                                   |
| 8                   | 9        | -                                                   |
| 9                   | 10       | -                                                   |
| 10                  | 11       | -                                                   |
| 11                  | 12       | -                                                   |
| 12                  | 13       | -                                                   |
| 13                  | 14       | -                                                   |
| 14                  | 15       | -                                                   |
| 15                  | 16       | -                                                   |
| 16                  | 17       | -                                                   |
| 17                  | 18       | -                                                   |
| 18                  | 19       | -                                                   |
| 19                  | 20       | -                                                   |
| 20                  | 21       | По границе земельного участка с КН 47:28:0107001:26 |
| 21                  | 22       | По границе земельного участка с КН 47:28:0107001:25 |
| 22                  | 23       | По границе земельного участка с КН 47:28:0107001:24 |
| 23                  | 24       | -                                                   |
| 24                  | 25       | -                                                   |
| 25                  | 26       | -                                                   |
| 26                  | 27       | -                                                   |
| 27                  | 28       | -                                                   |
| 28                  | 29       | -                                                   |
| 29                  | 30       | -                                                   |
| 30                  | 31       | Вдоль береговой линии реки Нарва                    |
| 31                  | 32       | Вдоль береговой линии реки Нарва                    |
| 32                  | 33       | Вдоль береговой линии реки Нарва                    |
| 33                  | 34       | Вдоль береговой линии реки Нарва                    |
| 34                  | 35       | Вдоль береговой линии реки Нарва                    |
| 35                  | 36       | Вдоль береговой линии реки Нарва                    |
| 36                  | 37       | Вдоль береговой линии реки Нарва                    |

**Текстовое описание местоположения границ  
населенных пунктов, территориальных зон, особо охраняемых природных  
территорий, зон с особыми условиями использования территорий**

| Прохождение границы |          | Описание прохождения границы                                |
|---------------------|----------|-------------------------------------------------------------|
| от точки            | до точки |                                                             |
| 1                   | 2        | 3                                                           |
| 37                  | 38       | Вдоль береговой линии реки Нарва                            |
| 38                  | 39       | Вдоль береговой линии реки Нарва                            |
| 39                  | 40       | Вдоль береговой линии реки Нарва                            |
| 40                  | 41       | Вдоль береговой линии реки Нарва                            |
| 41                  | 42       | Вдоль береговой линии реки Нарва                            |
| 42                  | 43       | Вдоль береговой линии реки Нарва                            |
| 43                  | 44       | Вдоль береговой линии реки Нарва                            |
| 44                  | 45       | Вдоль береговой линии реки Нарва                            |
| 45                  | 46       | Вдоль береговой линии реки Нарва                            |
| 46                  | 47       | Вдоль береговой линии реки Нарва                            |
| 47                  | 48       | Вдоль береговой линии реки Нарва                            |
| 48                  | 49       | Вдоль береговой линии реки Нарва                            |
| 49                  | 50       | -                                                           |
| 50                  | 51       | По границе части земельного участка КН 47:28:0000000:74/179 |
| 51                  | 52       | По границе части земельного участка КН 47:28:0000000:74/179 |
| 52                  | 53       | По границе земельного участка с КН 47:28:0107004:41         |
| 53                  | 54       | По границе земельного участка с КН 47:28:0107004:41         |
| 54                  | 55       | По границе земельного участка с КН 47:28:0107004:40         |
| 55                  | 56       | -                                                           |
| 56                  | 57       | По границе земельного участка с КН 47:28:0107004:44         |
| 57                  | 58       | По границе земельного участка с КН 47:28:0107004:44         |
| 58                  | 59       | По границе части земельного участка КН 47:28:0000000:74/179 |
| 59                  | 60       | По границе части земельного участка КН 47:28:0000000:74/179 |
| 60                  | 61       | -                                                           |
| 61                  | 62       | -                                                           |
| 62                  | 63       | -                                                           |
| 63                  | 64       | -                                                           |
| 64                  | 65       | -                                                           |
| 65                  | 66       | -                                                           |
| 66                  | 67       | -                                                           |
| 67                  | 68       | -                                                           |
| 68                  | 69       | -                                                           |
| 69                  | 70       | -                                                           |
| 70                  | 71       | -                                                           |
| 71                  | 72       | -                                                           |
| 72                  | 73       | -                                                           |

**Текстовое описание местоположения границ  
населенных пунктов, территориальных зон, особо охраняемых природных  
территорий, зон с особыми условиями использования территорий**

| Прохождение границы |          | Описание прохождения границы |
|---------------------|----------|------------------------------|
| от точки            | до точки |                              |
| 1                   | 2        | 3                            |
| 73                  | 74       | -                            |
| 74                  | 75       | -                            |
| 75                  | 76       | -                            |
| 76                  | 77       | -                            |
| 77                  | 78       | -                            |
| 78                  | 79       | -                            |
| 79                  | 80       | -                            |
| 80                  | 81       | -                            |
| 81                  | 82       | -                            |
| 82                  | 83       | -                            |
| 83                  | 84       | -                            |
| 84                  | 85       | -                            |
| 85                  | 1        | -                            |

## **Описание местоположения границ деревни Радовель**



# ОПИСАНИЕ МЕСТОПОЛОЖЕНИЯ ГРАНИЦ

## Деревня Радовель

(наименование объекта, местоположение границ которого описано (далее - объект))

### Раздел 1

#### Сведения об объекте

| № п/п | Характеристики объекта                                                        | Описание характеристик                                                                                 |
|-------|-------------------------------------------------------------------------------|---|
| 1     | 2                                                                             | 3   |
| 1.    | Местоположение объекта                                                        | Ленинградская область, Сланцевский муниципальный район, Загивское сельское поселение, деревня Радовель |
| 2.    | Площадь объекта +/- величина погрешности определения площади (Р +/- Дельта Р) | 189833 +/- 152 м <sup>2</sup>                                                                          |
| 3.    | Иные характеристики объекта                                                   | Деревня Радовель                                                                                       |

## Раздел 2

### Сведения о местоположении границ объекта

1. Система координат МСК 47 зона 1

2. Сведения о характерных точках границ объекта

| Обозначение<br>характерных точек<br>границ | Координаты, м |            | Метод<br>определения<br>координат<br>характерной точки | Средняя<br>квадратическая<br>погрешность<br>положения<br>характерной<br>точки (Mt), м | Описание<br>обозначения<br>точки на<br>местности (при<br>наличии) |
|--------------------------------------------|---------------|------------|--------------------------------------------------------|---------------------------------------------------------------------------------------|-------------------------------------------------------------------|
|                                            | X             | Y          |                                                        |                                                                                       |                                                                   |
| 1                                          | 2             | 3          | 4                                                      | 5                                                                                     | 6                                                                 |
| 1                                          | 340962.83     | 1245304.65 | Картометрический<br>метод                              | 0.1                                                                                   | -                                                                 |
| 2                                          | 340929.07     | 1245416.05 | Картометрический<br>метод                              | 0.1                                                                                   | -                                                                 |
| 3                                          | 340932.81     | 1245456.58 | Картометрический<br>метод                              | 0.1                                                                                   | -                                                                 |
| 4                                          | 341004.01     | 1245618.00 | Картометрический<br>метод                              | 0.1                                                                                   | -                                                                 |
| 5                                          | 341027.33     | 1245659.13 | Картометрический<br>метод                              | 0.1                                                                                   | -                                                                 |
| 6                                          | 341145.83     | 1245804.07 | Картометрический<br>метод                              | 0.1                                                                                   | -                                                                 |
| 7                                          | 341073.89     | 1245932.83 | Картометрический<br>метод                              | 0.1                                                                                   | -                                                                 |
| 8                                          | 341052.65     | 1245907.39 | Картометрический<br>метод                              | 0.1                                                                                   | -                                                                 |
| 9                                          | 341024.52     | 1245876.85 | Картометрический<br>метод                              | 0.1                                                                                   | -                                                                 |
| 10                                         | 340931.14     | 1245775.47 | Картометрический<br>метод                              | 0.1                                                                                   | -                                                                 |
| 11                                         | 340905.60     | 1245747.70 | Картометрический<br>метод                              | 0.1                                                                                   | -                                                                 |
| 12                                         | 340724.53     | 1245610.95 | Картометрический<br>метод                              | 0.1                                                                                   | -                                                                 |
| 13                                         | 340709.50     | 1245600.33 | Картометрический<br>метод                              | 0.1                                                                                   | -                                                                 |
| 14                                         | 340782.96     | 1245508.50 | Картометрический<br>метод                              | 0.1                                                                                   | -                                                                 |
| 15                                         | 340778.26     | 1245491.83 | Картометрический<br>метод                              | 0.1                                                                                   | -                                                                 |
| 16                                         | 340712.84     | 1245461.91 | Картометрический<br>метод                              | 0.1                                                                                   | -                                                                 |
| 17                                         | 340678.69     | 1245447.64 | Картометрический<br>метод                              | 0.1                                                                                   | -                                                                 |
| 18                                         | 340657.35     | 1245433.27 | Картометрический<br>метод                              | 0.1                                                                                   | -                                                                 |
| 19                                         | 340682.41     | 1245340.32 | Картометрический<br>метод                              | 0.1                                                                                   | -                                                                 |
| 20                                         | 340711.86     | 1245242.86 | Картометрический<br>метод                              | 0.1                                                                                   | -                                                                 |
| 21                                         | 340721.16     | 1245215.01 | Картометрический<br>метод                              | 0.1                                                                                   | -                                                                 |
| 22                                         | 340757.57     | 1245133.48 | Картометрический<br>метод                              | 0.1                                                                                   | -                                                                 |

2. Сведения о характерных точках границ объекта

| Обозначение<br>характерных точек<br>границ | Координаты, м |            | Метод<br>определения<br>координат<br>характерной точки | Средняя<br>квадратическая<br>погрешность<br>положения<br>характерной<br>точки (Mt), м | Описание<br>обозначения<br>точки на<br>местности (при<br>наличии) |
|--------------------------------------------|---------------|------------|--------------------------------------------------------|---------------------------------------------------------------------------------------|-------------------------------------------------------------------|
|                                            | X             | Y          |                                                        |                                                                                       |                                                                   |
| 1                                          | 2             | 3          | 4                                                      | 5                                                                                     | 6                                                                 |
| 23                                         | 340831.83     | 1245165.07 | Картометрический<br>метод                              | 0.1                                                                                   | -                                                                 |
| 24                                         | 340853.45     | 1245161.97 | Картометрический<br>метод                              | 0.1                                                                                   | -                                                                 |
| 25                                         | 340876.14     | 1245105.13 | Картометрический<br>метод                              | 0.1                                                                                   | -                                                                 |
| 26                                         | 340888.51     | 1245084.03 | Картометрический<br>метод                              | 0.1                                                                                   | -                                                                 |
| 27                                         | 340900.93     | 1245065.68 | Картометрический<br>метод                              | 0.1                                                                                   | -                                                                 |
| 28                                         | 340911.04     | 1245040.70 | Картометрический<br>метод                              | 0.1                                                                                   | -                                                                 |
| 29                                         | 340921.87     | 1244996.03 | Картометрический<br>метод                              | 0.1                                                                                   | -                                                                 |
| 30                                         | 340926.23     | 1244985.82 | Картометрический<br>метод                              | 0.1                                                                                   | -                                                                 |
| 31                                         | 340938.19     | 1245000.17 | Картометрический<br>метод                              | 0.1                                                                                   | -                                                                 |
| 32                                         | 341047.74     | 1245031.27 | Картометрический<br>метод                              | 0.1                                                                                   | -                                                                 |
| 33                                         | 340975.08     | 1245268.69 | Картометрический<br>метод                              | 0.1                                                                                   | -                                                                 |
| 1                                          | 340962.83     | 1245304.65 | Картометрический<br>метод                              | 0.1                                                                                   | -                                                                 |

3. Сведения о характерных точках части (частей) границы объекта

| Обозначение<br>характерных точек<br>части границы | Координаты, м |   | Метод<br>определения<br>координат<br>характерной точки | Средняя<br>квадратическая<br>погрешность<br>положения<br>характерной<br>точки (Mt), м | Описание<br>обозначения<br>точки на<br>местности (при<br>наличии) |
|---------------------------------------------------|---------------|---|--------------------------------------------------------|---------------------------------------------------------------------------------------|-------------------------------------------------------------------|
|                                                   | X             | Y |                                                        |                                                                                       |                                                                   |
| 1                                                 | 2             | 3 | 4                                                      | 5                                                                                     | 6                                                                 |
| -                                                 | -             | - | -                                                      | -                                                                                     | -                                                                 |

### Раздел 3

#### Сведения о местоположении измененных (уточненных) границ объекта

1. Система координат -

2. Сведения о характерных точках границ объекта

| Обозначение<br>характерных<br>точек границ | Существующие<br>координаты, м |   | Измененные<br>(уточненные)<br>координаты, м |   | Метод<br>определения<br>координат<br>характерной<br>точки | Средняя<br>квадратическая<br>погрешность<br>положения<br>характерной<br>точки (Mt), м | Описание<br>обозначения<br>точки на<br>местности<br>(при<br>наличии) |
|--------------------------------------------|-------------------------------|---|---------------------------------------------|---|-----------------------------------------------------------|---------------------------------------------------------------------------------------|----------------------------------------------------------------------|
|                                            | X                             | Y | X                                           | Y |                                                           |                                                                                       |                                                                      |
| 1                                          | 2                             | 3 | 4                                           | 5 | 6                                                         | 7                                                                                     | 8                                                                    |
| -                                          | -                             | - | -                                           | - | -                                                         | -                                                                                     |                                                                      |

3. Сведения о характерных точках части (частей) границы объекта

| Обозначение<br>характерных<br>точек части<br>границы | Существующие<br>координаты, м |   | Измененные<br>(уточненные)<br>координаты, м |   | Метод<br>определения<br>координат<br>характерной<br>точки | Средняя<br>квадратическая<br>погрешность<br>положения<br>характерной<br>точки (Mt), м | Описание<br>обозначения<br>точки на<br>местности<br>(при<br>наличии) |
|------------------------------------------------------|-------------------------------|---|---------------------------------------------|---|-----------------------------------------------------------|---------------------------------------------------------------------------------------|----------------------------------------------------------------------|
|                                                      | X                             | Y | X                                           | Y |                                                           |                                                                                       |                                                                      |
| 1                                                    | 2                             | 3 | 4                                           | 5 | 6                                                         | 7                                                                                     | 8                                                                    |
| -                                                    | -                             | - | -                                           | - | -                                                         | -                                                                                     |                                                                      |



## Раздел 4

### Описание местоположения границ деревни Радовель

(наименование объекта)

### План границ объекта. Схема расположения листов



#### Условные обозначения

- |  |   |  |                               |
|--|---|--|-------------------------------|
|  | устанавливаемая граница населённого пункта                                                              |  | граница кадастрового квартала |
|  | границы земельных участков, сведения о которых содержатся в Едином государственном реестре недвижимости |  | номер кадастрового квартала   |

Масштаб 1:150 000


Подпись \_\_\_\_\_

# Раздел 4

## Описание местоположения границ деревни Радовель

(наименование объекта)

### План границ объекта

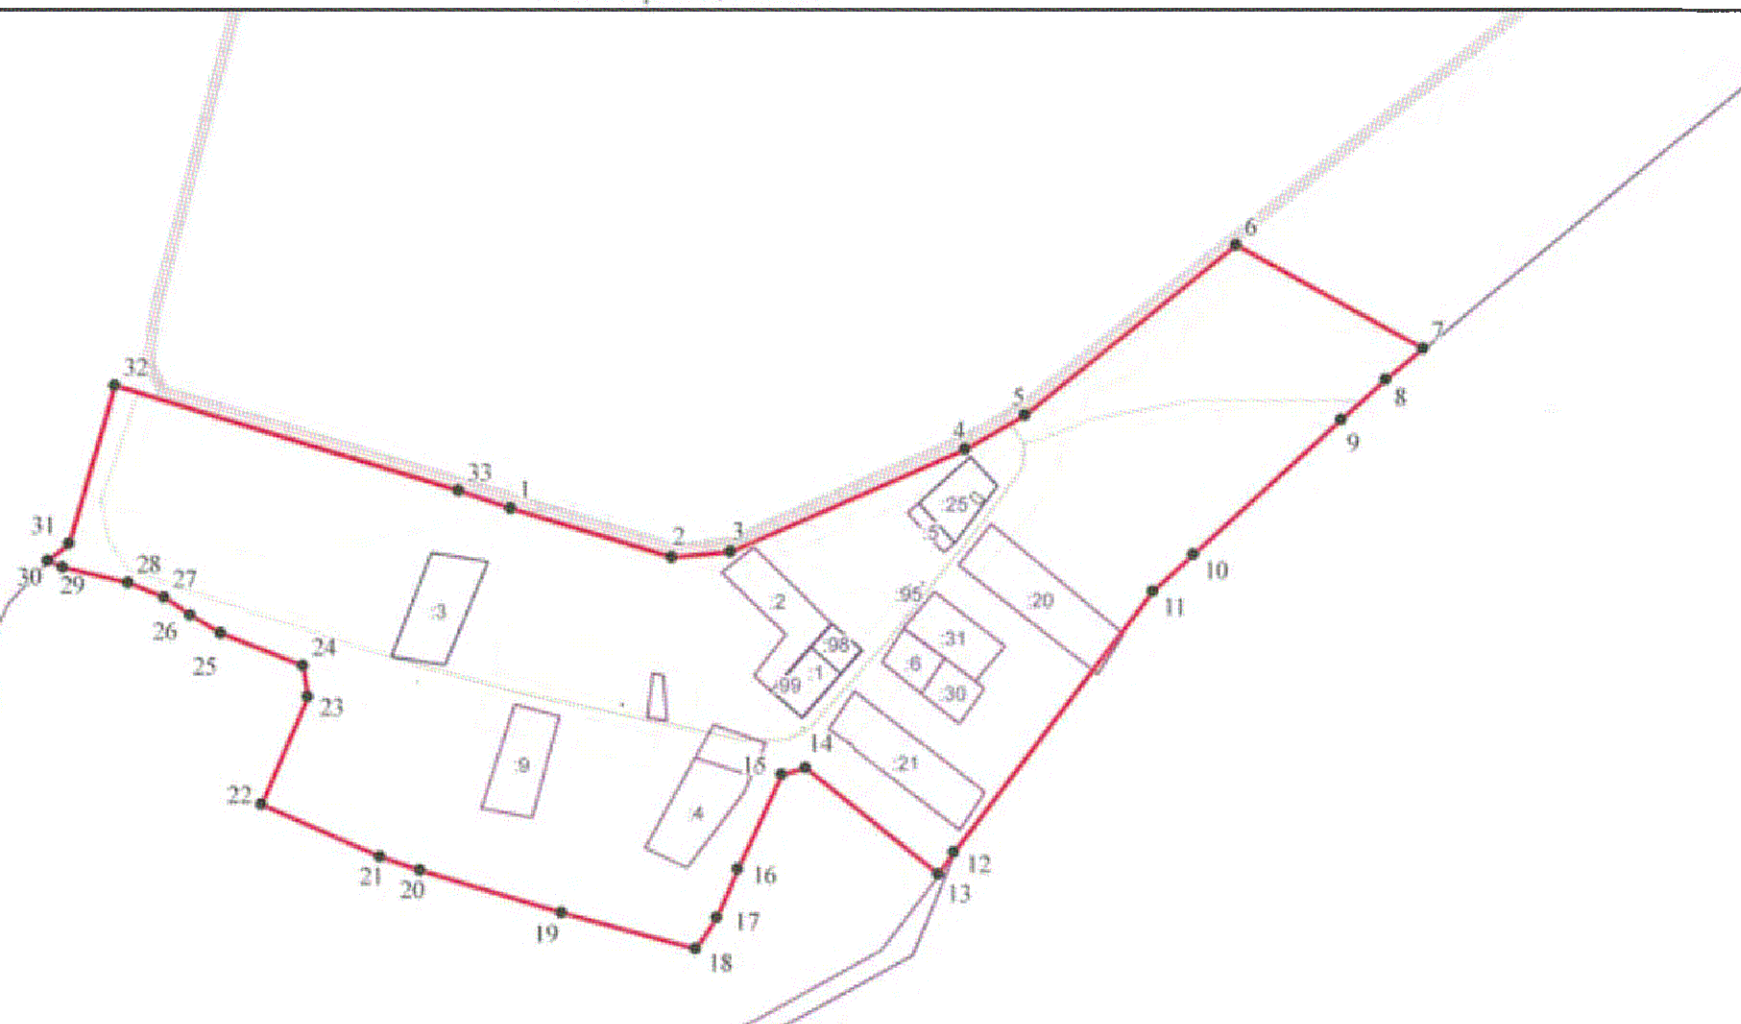

#### Условные обозначения

— устанавливаемая граница населённого пункта  
 — границы земельных участков, сведения о которых  
 содержатся в Едином государственном  
 реестре недвижимости

2

•

257

характерная точка устанавливаемой  
 границы населённого пункта  
 кадастровый номер земельного участка,  
 сведения о котором содержатся  
 в Едином государственном реестре недвижимости

Масштаб 1:5 000

Подпись

Дата

| Текстовое описание местоположения границ<br>населенных пунктов, территориальных зон, особо охраняемых природных<br>территорий, зон с особыми условиями использования территорий |          |                                                     |
|---|----------|-----------------------------------------------------|
| Прохождение границы   |          | Описание прохождения границы                        |
| от точки   | до точки |                                                     |
| 1   | 2        | 3                                                   |
| 1   | 2        | -                                                   |
| 2   | 3        | -                                                   |
| 3   | 4        | -                                                   |
| 4   | 5        | -                                                   |
| 5   | 6        | -                                                   |
| 6   | 7        | -                                                   |
| 7   | 8        | По границе части участка КН 47:28:0000000:74/180    |
| 8   | 9        | По границе части участка КН 47:28:0000000:74/180    |
| 9   | 10       | По границе части участка КН 47:28:0000000:74/180    |
| 10   | 11       | По границе части участка КН 47:28:0000000:74/180    |
| 11   | 12       | По границе части участка КН 47:28:0000000:74/180    |
| 12   | 13       | -                                                   |
| 13   | 14       | По границе земельного участка с КН 47:28:0106002:39 |
| 14   | 15       | По границе земельного участка с КН 47:28:0106002:39 |
| 15   | 16       | По границе земельного участка с КН 47:28:0106002:39 |
| 16   | 17       | По границе земельного участка с КН 47:28:0106002:39 |
| 17   | 18       | По границе земельного участка с КН 47:28:0106002:39 |
| 18   | 19       | По границе земельного участка с КН 47:28:0106002:39 |
| 19   | 20       | По границе земельного участка с КН 47:28:0106002:39 |
| 20   | 21       | По границе земельного участка с КН 47:28:0106002:39 |
| 21   | 22       | По границе земельного участка с КН 47:28:0106002:39 |
| 22   | 23       | По границе земельного участка с КН 47:28:0106002:39 |
| 23   | 24       | По границе земельного участка с КН 47:28:0106002:39 |
| 24   | 25       | По границе земельного участка с КН 47:28:0106002:39 |
| 25   | 26       | По границе земельного участка с КН 47:28:0106002:39 |
| 26   | 27       | По границе земельного участка с КН 47:28:0106002:39 |
| 27   | 28       | По границе земельного участка с КН 47:28:0106002:39 |
| 28   | 29       | По границе земельного участка с КН 47:28:0106002:39 |
| 29   | 30       | По границе земельного участка с КН 47:28:0106002:39 |
| 30   | 31       | -                                                   |
| 31   | 32       | -                                                   |
| 32   | 33       | -                                                   |
| 33   | 1        | -                                                   |
|   |          |                                                     |

## **Описание местоположения границ деревни Скамья**



# ОПИСАНИЕ МЕСТОПОЛОЖЕНИЯ ГРАНИЦ

## Деревня Скамья

(наименование объекта, местоположение границ которого описано (далее - объект))

### Раздел 1

#### Сведения об объекте

| № п/п | Характеристики объекта                                                        | Описание характеристик                                                                                |
|-------|-------------------------------------------------------------------------------|---|
| 1     | 2                                                                             | 3   |
| 1.    | Местоположение объекта                                                        | Ленинградская область, Сланцевский муниципальный район, Загрявское сельское поселение, деревня Скамья |
| 2.    | Площадь объекта +/- величина погрешности определения площади (Р +/- Дельта Р) | 271239 +/- 172 м²                                                                                     |
| 3.    | Иные характеристики объекта                                                   | Деревня Скамья                                                                                        |

## Раздел 2

### Сведения о местоположении границ объекта

1. Система координат МСК 47 зона I

2. Сведения о характерных точках границ объекта

| Обозначение<br>характерных точек<br>границ | Координаты, м |            | Метод<br>определения<br>координат<br>характерной точки | Средняя<br>квадратическая<br>погрешность<br>положения<br>характерной<br>точки (Mt), м | Описание<br>обозначения<br>точки на<br>местности (при<br>наличии) |
|--------------------------------------------|---------------|------------|--------------------------------------------------------|---------------------------------------------------------------------------------------|-------------------------------------------------------------------|
|                                            | X             | Y          |                                                        |                                                                                       |                                                                   |
| 1                                          | 2             | 3          | 4                                                      | 5                                                                                     | 6                                                                 |
| 1                                          | 332157.38     | 1238281.51 | Картометрический<br>метод                              | 0.1                                                                                   | -                                                                 |
| 2                                          | 332157.51     | 1238294.76 | Картометрический<br>метод                              | 0.1                                                                                   | -                                                                 |
| 3                                          | 332155.06     | 1238318.25 | Картометрический<br>метод                              | 0.1                                                                                   | -                                                                 |
| 4                                          | 332157.40     | 1238346.81 | Картометрический<br>метод                              | 0.1                                                                                   | -                                                                 |
| 5                                          | 332164.02     | 1238370.44 | Картометрический<br>метод                              | 0.1                                                                                   | -                                                                 |
| 6                                          | 332172.39     | 1238392.23 | Картометрический<br>метод                              | 0.1                                                                                   | -                                                                 |
| 7                                          | 332181.60     | 1238405.89 | Картометрический<br>метод                              | 0.1                                                                                   | -                                                                 |
| 8                                          | 332193.61     | 1238418.89 | Картометрический<br>метод                              | 0.1                                                                                   | -                                                                 |
| 9                                          | 332151.96     | 1238442.15 | Картометрический<br>метод                              | 0.1                                                                                   | -                                                                 |
| 10                                         | 332140.00     | 1238421.21 | Картометрический<br>метод                              | 0.1                                                                                   | -                                                                 |
| 11                                         | 332058.83     | 1238440.09 | Картометрический<br>метод                              | 0.1                                                                                   | -                                                                 |
| 12                                         | 331961.83     | 1238431.73 | Картометрический<br>метод                              | 0.1                                                                                   | -                                                                 |
| 13                                         | 331959.88     | 1238452.07 | Картометрический<br>метод                              | 0.1                                                                                   | -                                                                 |
| 14                                         | 331836.99     | 1238448.84 | Картометрический<br>метод                              | 0.1                                                                                   | -                                                                 |
| 15                                         | 331797.18     | 1238443.94 | Картометрический<br>метод                              | 0.1                                                                                   | -                                                                 |
| 16                                         | 331774.37     | 1238439.71 | Картометрический<br>метод                              | 0.1                                                                                   | -                                                                 |
| 17                                         | 331759.20     | 1238439.75 | Картометрический<br>метод                              | 0.1                                                                                   | -                                                                 |
| 18                                         | 331747.95     | 1238463.97 | Картометрический<br>метод                              | 0.1                                                                                   | -                                                                 |
| 19                                         | 331743.37     | 1238496.56 | Картометрический<br>метод                              | 0.1                                                                                   | -                                                                 |
| 20                                         | 331755.00     | 1238546.77 | Картометрический<br>метод                              | 0.1                                                                                   | -                                                                 |
| 21                                         | 331392.39     | 1238727.91 | Картометрический<br>метод                              | 0.1                                                                                   | -                                                                 |
| 22                                         | 331411.98     | 1238758.04 | Картометрический<br>метод                              | 0.1                                                                                   | -                                                                 |

## 2. Сведения о характерных точках границ объекта

| Обозначение<br>характерных точек<br>границ | Координаты, м |            | Метод<br>определения<br>координат<br>характерной точки | Средняя<br>квадратическая<br>погрешность<br>положения<br>характерной<br>точки (Mt), м | Описание<br>обозначения<br>точки на<br>местности (при<br>наличии) |
|--------------------------------------------|---------------|------------|--------------------------------------------------------|---------------------------------------------------------------------------------------|-------------------------------------------------------------------|
|                                            | X             | Y          |                                                        |                                                                                       |                                                                   |
| 1                                          | 2             | 3          | 4                                                      | 5                                                                                     | 6                                                                 |
| 23                                         | 331453.73     | 1238817.38 | Картометрический<br>метод                              | 0.1                                                                                   | -                                                                 |
| 24                                         | 331373.45     | 1238848.59 | Картометрический<br>метод                              | 0.1                                                                                   | -                                                                 |
| 25                                         | 331307.67     | 1238811.80 | Картометрический<br>метод                              | 0.1                                                                                   | -                                                                 |
| 26                                         | 331147.12     | 1238902.11 | Картометрический<br>метод                              | 0.1                                                                                   | -                                                                 |
| 27                                         | 331076.87     | 1238758.28 | Картометрический<br>метод                              | 0.1                                                                                   | -                                                                 |
| 28                                         | 331034.51     | 1238685.81 | Картометрический<br>метод                              | 0.1                                                                                   | -                                                                 |
| 29                                         | 331011.30     | 1238670.58 | Картометрический<br>метод                              | 0.1                                                                                   | -                                                                 |
| 30                                         | 330998.83     | 1238662.40 | Картометрический<br>метод                              | 0.1                                                                                   | -                                                                 |
| 31                                         | 330907.32     | 1238638.02 | Картометрический<br>метод                              | 0.1                                                                                   | -                                                                 |
| 32                                         | 330766.54     | 1238596.42 | Картометрический<br>метод                              | 0.1                                                                                   | -                                                                 |
| 33                                         | 330726.09     | 1238586.79 | Картометрический<br>метод                              | 0.1                                                                                   | -                                                                 |
| 34                                         | 330739.92     | 1238521.19 | Картометрический<br>метод                              | 0.1                                                                                   | -                                                                 |
| 35                                         | 330769.57     | 1238529.24 | Картометрический<br>метод                              | 0.1                                                                                   | -                                                                 |
| 36                                         | 330812.85     | 1238515.10 | Картометрический<br>метод                              | 0.1                                                                                   | -                                                                 |
| 37                                         | 330863.07     | 1238518.44 | Картометрический<br>метод                              | 0.1                                                                                   | -                                                                 |
| 38                                         | 331034.35     | 1238546.99 | Картометрический<br>метод                              | 0.1                                                                                   | -                                                                 |
| 39                                         | 331057.86     | 1238547.19 | Картометрический<br>метод                              | 0.1                                                                                   | -                                                                 |
| 40                                         | 331111.73     | 1238563.35 | Картометрический<br>метод                              | 0.1                                                                                   | -                                                                 |
| 41                                         | 331155.33     | 1238554.44 | Картометрический<br>метод                              | 0.1                                                                                   | -                                                                 |
| 42                                         | 331179.02     | 1238539.90 | Картометрический<br>метод                              | 0.1                                                                                   | -                                                                 |
| 43                                         | 331200.44     | 1238538.10 | Картометрический<br>метод                              | 0.1                                                                                   | -                                                                 |
| 44                                         | 331210.31     | 1238536.78 | Картометрический<br>метод                              | 0.1                                                                                   | -                                                                 |
| 45                                         | 331226.98     | 1238528.84 | Картометрический<br>метод                              | 0.1                                                                                   | -                                                                 |
| 46                                         | 331243.11     | 1238529.69 | Картометрический<br>метод                              | 0.1                                                                                   | -                                                                 |
| 47                                         | 331252.54     | 1238544.50 | Картометрический<br>метод                              | 0.1                                                                                   | -                                                                 |
| 48                                         | 331270.00     | 1238551.02 | Картометрический<br>метод                              | 0.1                                                                                   | -                                                                 |

## 2. Сведения о характерных точках границ объекта

| Обозначение<br>характерных точек<br>границ | Координаты, м |            | Метод<br>определения<br>координат<br>характерной точки | Средняя<br>квадратическая<br>погрешность<br>положения<br>характерной<br>точки (Mt), м | Описание<br>обозначения<br>точки на<br>местности (при<br>наличии) |
|--------------------------------------------|---------------|------------|--------------------------------------------------------|---------------------------------------------------------------------------------------|-------------------------------------------------------------------|
|                                            | X             | Y          |                                                        |                                                                                       |                                                                   |
| 1                                          | 2             | 3          | 4                                                      | 5                                                                                     | 6                                                                 |
| 49                                         | 331279.51     | 1238549.60 | Картометрический<br>метод                              | 0.1                                                                                   | -                                                                 |
| 50                                         | 331301.76     | 1238537.26 | Картометрический<br>метод                              | 0.1                                                                                   | -                                                                 |
| 51                                         | 331303.22     | 1238523.47 | Картометрический<br>метод                              | 0.1                                                                                   | -                                                                 |
| 52                                         | 331323.41     | 1238513.70 | Картометрический<br>метод                              | 0.1                                                                                   | -                                                                 |
| 53                                         | 331335.10     | 1238510.67 | Картометрический<br>метод                              | 0.1                                                                                   | -                                                                 |
| 54                                         | 331344.31     | 1238512.03 | Картометрический<br>метод                              | 0.1                                                                                   | -                                                                 |
| 55                                         | 331352.24     | 1238521.72 | Картометрический<br>метод                              | 0.1                                                                                   | -                                                                 |
| 56                                         | 331357.27     | 1238521.79 | Картометрический<br>метод                              | 0.1                                                                                   | -                                                                 |
| 57                                         | 331360.34     | 1238519.08 | Картометрический<br>метод                              | 0.1                                                                                   | -                                                                 |
| 58                                         | 331383.49     | 1238520.67 | Картометрический<br>метод                              | 0.1                                                                                   | -                                                                 |
| 59                                         | 331402.71     | 1238525.67 | Картометрический<br>метод                              | 0.1                                                                                   | -                                                                 |
| 60                                         | 331427.59     | 1238516.59 | Картометрический<br>метод                              | 0.1                                                                                   | -                                                                 |
| 61                                         | 331460.48     | 1238503.98 | Картометрический<br>метод                              | 0.1                                                                                   | -                                                                 |
| 62                                         | 331479.23     | 1238493.59 | Картометрический<br>метод                              | 0.1                                                                                   | -                                                                 |
| 63                                         | 331496.99     | 1238491.79 | Картометрический<br>метод                              | 0.1                                                                                   | -                                                                 |
| 64                                         | 331521.13     | 1238487.63 | Картометрический<br>метод                              | 0.1                                                                                   | -                                                                 |
| 65                                         | 331536.94     | 1238468.49 | Картометрический<br>метод                              | 0.1                                                                                   | -                                                                 |
| 66                                         | 331564.46     | 1238450.97 | Картометрический<br>метод                              | 0.1                                                                                   | -                                                                 |
| 67                                         | 331598.29     | 1238411.10 | Картометрический<br>метод                              | 0.1                                                                                   | -                                                                 |
| 68                                         | 331647.89     | 1238376.93 | Картометрический<br>метод                              | 0.1                                                                                   | -                                                                 |
| 69                                         | 331689.25     | 1238366.11 | Картометрический<br>метод                              | 0.1                                                                                   | -                                                                 |
| 70                                         | 331740.02     | 1238319.51 | Картометрический<br>метод                              | 0.1                                                                                   | -                                                                 |
| 71                                         | 331763.33     | 1238307.02 | Картометрический<br>метод                              | 0.1                                                                                   | -                                                                 |
| 72                                         | 331855.71     | 1238302.86 | Картометрический<br>метод                              | 0.1                                                                                   | -                                                                 |
| 73                                         | 331928.10     | 1238309.69 | Картометрический<br>метод                              | 0.1                                                                                   | -                                                                 |
| 74                                         | 331949.40     | 1238309.26 | Картометрический<br>метод                              | 0.1                                                                                   | -                                                                 |



2. Сведения о характерных точках границ объекта

| Обозначение<br>характерных точек<br>границ | Координаты, м |            | Метод<br>определения<br>координат<br>характерной точки | Средняя<br>квадратическая<br>погрешность<br>положения<br>характерной<br>точки (Mt), м | Описание<br>обозначения<br>точки на<br>местности (при<br>наличии) |
|--------------------------------------------|---------------|------------|--------------------------------------------------------|---------------------------------------------------------------------------------------|-------------------------------------------------------------------|
|                                            | X             | Y          |                                                        |                                                                                       |                                                                   |
| 1                                          | 2             | 3          | 4                                                      | 5                                                                                     | 6                                                                 |
| 75                                         | 331975.54     | 1238304.64 | Картометрический<br>метод                              | 0.1                                                                                   | -                                                                 |
| 76                                         | 331991.38     | 1238293.70 | Картометрический<br>метод                              | 0.1                                                                                   | -                                                                 |
| 77                                         | 332018.01     | 1238300.36 | Картометрический<br>метод                              | 0.1                                                                                   | -                                                                 |
| 78                                         | 332045.48     | 1238292.87 | Картометрический<br>метод                              | 0.1                                                                                   | -                                                                 |
| 79                                         | 332063.58     | 1238285.66 | Картометрический<br>метод                              | 0.1                                                                                   | -                                                                 |
| 80                                         | 332117.75     | 1238274.07 | Картометрический<br>метод                              | 0.1                                                                                   | -                                                                 |
| 81                                         | 332133.25     | 1238268.59 | Картометрический<br>метод                              | 0.1                                                                                   | -                                                                 |
| 82                                         | 332148.79     | 1238278.38 | Картометрический<br>метод                              | 0.1                                                                                   | -                                                                 |
| 1                                          | 332157.38     | 1238281.51 | Картометрический<br>метод                              | 0.1                                                                                   | -                                                                 |

3. Сведения о характерных точках части (частей) границы объекта

| Обозначение<br>характерных точек<br>части границы | Координаты, м |   | Метод<br>определения<br>координат<br>характерной точки | Средняя<br>квадратическая<br>погрешность<br>положения<br>характерной<br>точки (Mt), м | Описание<br>обозначения<br>точки на<br>местности (при<br>наличии) |
|---------------------------------------------------|---------------|---|--------------------------------------------------------|---------------------------------------------------------------------------------------|-------------------------------------------------------------------|
|                                                   | X             | Y |                                                        |                                                                                       |                                                                   |
| 1                                                 | 2             | 3 | 4                                                      | 5                                                                                     | 6                                                                 |
| -                                                 | -             | - | -                                                      | -                                                                                     | -                                                                 |

### Раздел 3

#### Сведения о местоположении измененных (уточненных) границ объекта

1. Система координат -

2. Сведения о характерных точках границ объекта

| Обозначение<br>характерных<br>точек границ | Существующие<br>координаты, м |   | Измененные<br>(уточненные)<br>координаты, м |   | Метод<br>определения<br>координат<br>характерной<br>точки | Средняя<br>квадратическая<br>погрешность<br>положения<br>характерной<br>точки (Mt), м | Описание<br>обозначения<br>точки на<br>местности<br>(при<br>наличии) |
|--------------------------------------------|-------------------------------|---|---------------------------------------------|---|-----------------------------------------------------------|---------------------------------------------------------------------------------------|----------------------------------------------------------------------|
|                                            | X                             | Y | X                                           | Y |                                                           |                                                                                       |                                                                      |
| 1                                          | 2                             | 3 | 4                                           | 5 | 6                                                         | 7                                                                                     | 8                                                                    |
| -                                          | -                             | - | -                                           | - | -                                                         | -                                                                                     |                                                                      |

3. Сведения о характерных точках части (частей) границы объекта

| Обозначение<br>характерных<br>точек части<br>границы | Существующие<br>координаты, м |   | Измененные<br>(уточненные)<br>координаты, м |   | Метод<br>определения<br>координат<br>характерной<br>точки | Средняя<br>квадратическая<br>погрешность<br>положения<br>характерной<br>точки (Mt), м | Описание<br>обозначения<br>точки на<br>местности<br>(при<br>наличии) |
|------------------------------------------------------|-------------------------------|---|---------------------------------------------|---|-----------------------------------------------------------|---------------------------------------------------------------------------------------|----------------------------------------------------------------------|
|                                                      | X                             | Y | X                                           | Y |                                                           |                                                                                       |                                                                      |
| 1                                                    | 2                             | 3 | 4                                           | 5 | 6                                                         | 7                                                                                     | 8                                                                    |
| -                                                    | -                             | - | -                                           | - | -                                                         | -                                                                                     |                                                                      |

## Раздел 4

### Описание местоположения границ деревни Скамья

(наименование объекта)

### План границ объекта. Схема расположения листов



#### Условные обозначения

- устанавливаемая граница населенного пункта
- границы земельных участков, сведения о которых содержатся в Едином государственном реестре недвижимости

- граница кадастрового квартала
- 47.28.02.760011 номер кадастрового квартала

Масштаб 1:150 000


Подпись \_\_\_\_\_

Раздел 4

Описание местоположения границ деревни Скамья

(наименование объекта)

План границ объекта

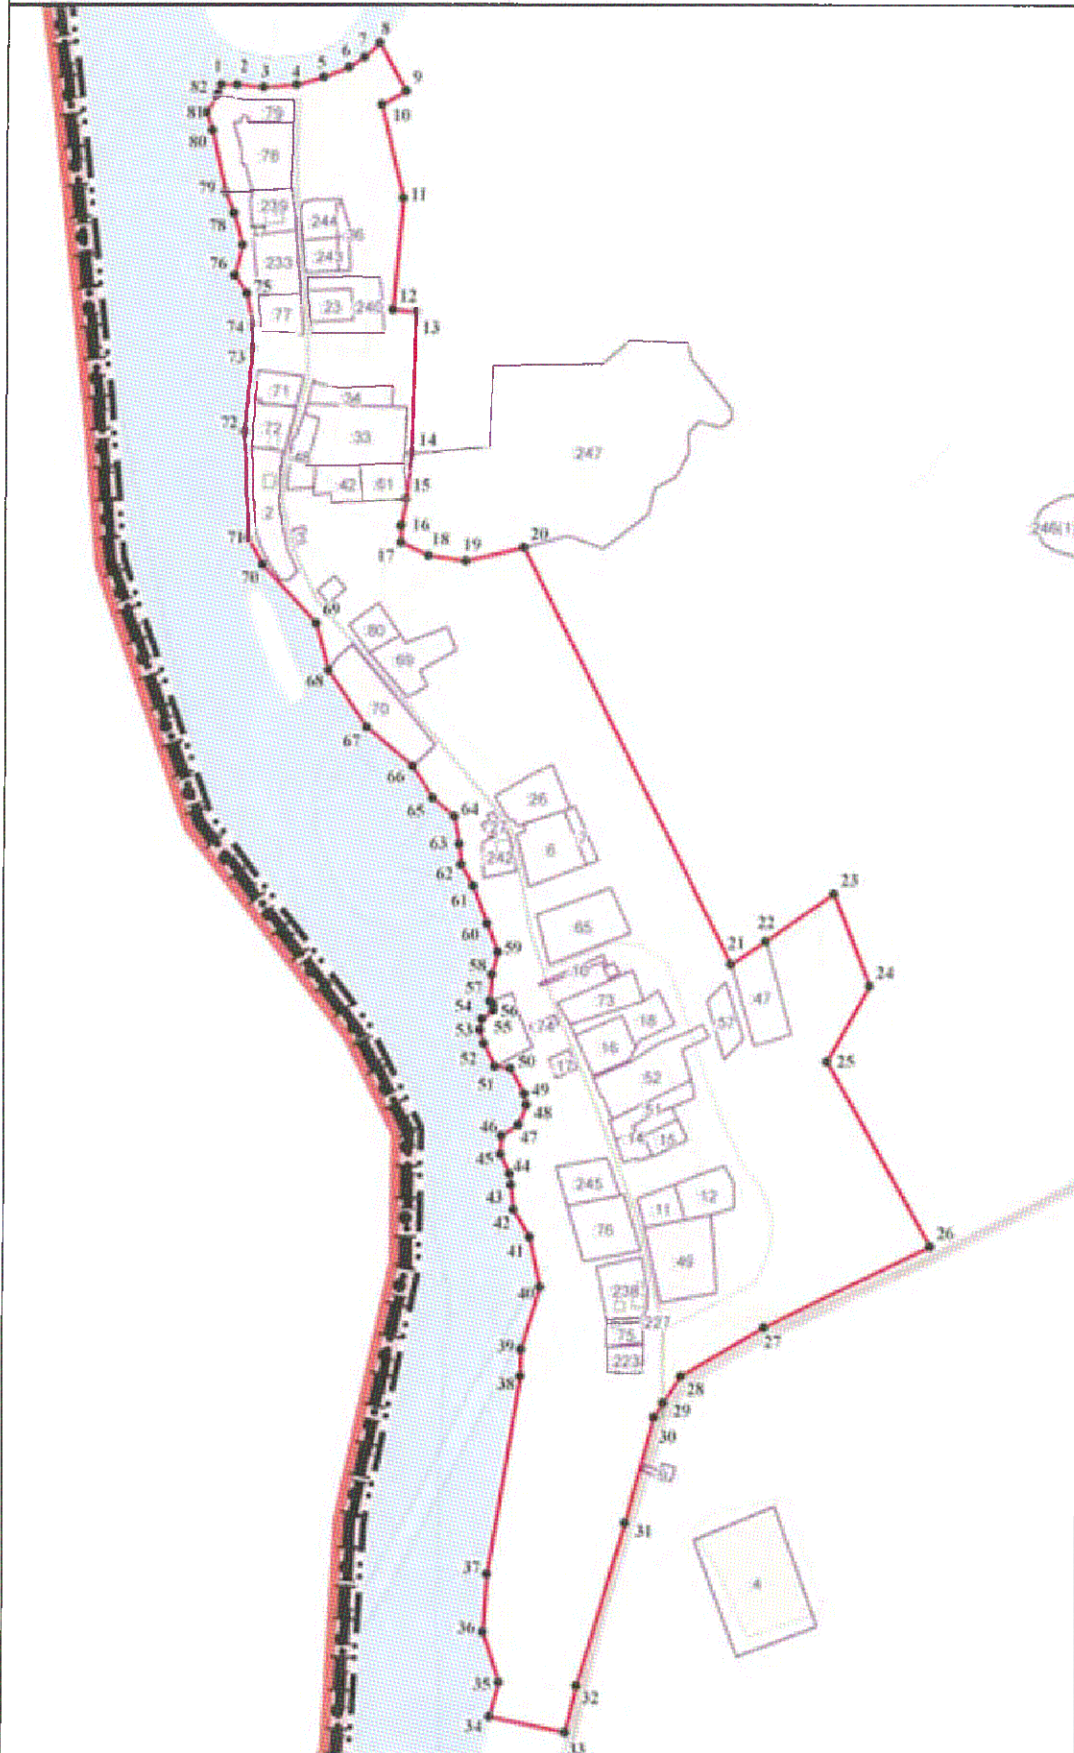

Условные обозначения

- устанавливаемая граница населенного пункта
- границы земельных участков, сведения о которых содержатся в Едином государственном реестре недвижимости

2

257

характерная точка устанавливаемой границы населённого пункта  
кадастровый номер земельного участка, сведения о котором содержатся в Едином государственном реестре недвижимости

Масштаб 1:5 000

Подпись

Дата



**Текстовое описание местоположения границ  
населенных пунктов, территориальных зон, особо охраняемых природных  
территорий, зон с особыми условиями использования территорий**

| Прохождение границы |          | Описание прохождения границы                         |
|---------------------|----------|------------------------------------------------------|
| от точки            | до точки |                                                      |
| 1                   | 2        | 3                                                    |
| 1                   | 2        | Вдоль береговой линии реки Втроя                     |
| 2                   | 3        | Вдоль береговой линии реки Втроя                     |
| 3                   | 4        | Вдоль береговой линии реки Втроя                     |
| 4                   | 5        | Вдоль береговой линии реки Втроя                     |
| 5                   | 6        | Вдоль береговой линии реки Втроя                     |
| 6                   | 7        | Вдоль береговой линии реки Втроя                     |
| 7                   | 8        | Вдоль береговой линии реки Втроя                     |
| 8                   | 9        | -                                                    |
| 9                   | 10       | -                                                    |
| 10                  | 11       | -                                                    |
| 11                  | 12       | -                                                    |
| 12                  | 13       | -                                                    |
| 13                  | 14       | -                                                    |
| 14                  | 15       | По границе земельного участка с КН 47:28:0110001:247 |
| 15                  | 16       | По границе земельного участка с КН 47:28:0110001:247 |
| 16                  | 17       | По границе земельного участка с КН 47:28:0110001:247 |
| 17                  | 18       | По границе земельного участка с КН 47:28:0110001:247 |
| 18                  | 19       | По границе земельного участка с КН 47:28:0110001:247 |
| 19                  | 20       | По границе земельного участка с КН 47:28:0110001:247 |
| 20                  | 21       | -                                                    |
| 21                  | 22       | По границе земельного участка с КН 47:28:0110001:47  |
| 22                  | 23       | -                                                    |
| 23                  | 24       | -                                                    |
| 24                  | 25       | -                                                    |
| 25                  | 26       | -                                                    |
| 26                  | 27       | Вдоль полосы отвода автомобильной дороги             |
| 27                  | 28       | Вдоль полосы отвода автомобильной дороги             |
| 28                  | 29       | Вдоль полосы отвода автомобильной дороги             |
| 29                  | 30       | Вдоль полосы отвода автомобильной дороги             |
| 30                  | 31       | Вдоль полосы отвода автомобильной дороги             |
| 31                  | 32       | Вдоль полосы отвода автомобильной дороги             |
| 32                  | 33       | Вдоль полосы отвода автомобильной дороги             |
| 33                  | 34       | -                                                    |
| 34                  | 35       | Вдоль береговой линии реки Нарва                     |
| 35                  | 36       | Вдоль береговой линии реки Нарва                     |
| 36                  | 37       | Вдоль береговой линии реки Нарва                     |

**Текстовое описание местоположения границ  
населенных пунктов, территориальных зон, особо охраняемых природных  
территорий, зон с особыми условиями использования территорий**

| Прохождение границы |          | Описание прохождения границы                                                          |
|---------------------|----------|---------------------------------------------------------------------------------------|
| от точки            | до точки |                                                                                       |
| 1                   | 2        | 3                                                                                     |
| 37                  | 38       | Вдоль береговой линии реки Нарва                                                      |
| 38                  | 39       | Вдоль береговой линии реки Нарва                                                      |
| 39                  | 40       | Вдоль береговой линии реки Нарва                                                      |
| 40                  | 41       | Вдоль береговой линии реки Нарва                                                      |
| 41                  | 42       | Вдоль береговой линии реки Нарва                                                      |
| 42                  | 43       | Вдоль береговой линии реки Нарва                                                      |
| 43                  | 44       | Вдоль береговой линии реки Нарва                                                      |
| 44                  | 45       | Вдоль береговой линии реки Нарва                                                      |
| 45                  | 46       | Вдоль береговой линии реки Нарва                                                      |
| 46                  | 47       | Вдоль береговой линии реки Нарва                                                      |
| 47                  | 48       | Вдоль береговой линии реки Нарва                                                      |
| 48                  | 49       | Вдоль береговой линии реки Нарва                                                      |
| 49                  | 50       | Вдоль береговой линии реки Нарва                                                      |
| 50                  | 51       | Вдоль береговой линии реки Нарва                                                      |
| 51                  | 52       | Вдоль береговой линии реки Нарва; По границе земельного участка с КН 47:28:0110001:8  |
| 52                  | 53       | Вдоль береговой линии реки Нарва; По границе земельного участка с КН 47:28:0110001:8  |
| 53                  | 54       | Вдоль береговой линии реки Нарва; По границе земельного участка с КН 47:28:0110001:8  |
| 54                  | 55       | Вдоль береговой линии реки Нарва; По границе земельного участка с КН 47:28:0110001:8  |
| 55                  | 56       | Вдоль береговой линии реки Нарва; По границе земельного участка с КН 47:28:0110001:8  |
| 56                  | 57       | Вдоль береговой линии реки Нарва; По границе земельного участка с КН 47:28:0110001:8  |
| 57                  | 58       | Вдоль береговой линии реки Нарва                                                      |
| 58                  | 59       | Вдоль береговой линии реки Нарва                                                      |
| 59                  | 60       | Вдоль береговой линии реки Нарва                                                      |
| 60                  | 61       | Вдоль береговой линии реки Нарва                                                      |
| 61                  | 62       | Вдоль береговой линии реки Нарва                                                      |
| 62                  | 63       | Вдоль береговой линии реки Нарва                                                      |
| 63                  | 64       | Вдоль береговой линии реки Нарва                                                      |
| 64                  | 65       | Вдоль береговой линии реки Нарва                                                      |
| 65                  | 66       | Вдоль береговой линии реки Нарва                                                      |
| 66                  | 67       | Вдоль береговой линии реки Нарва; По границе земельного участка с КН 47:28:0110001:70 |
| 67                  | 68       | Вдоль береговой линии реки Нарва; По границе земельного участка с КН 47:28:0110001:70 |
| 68                  | 69       | Вдоль береговой линии реки Нарва                                                      |

**Текстовое описание местоположения границ  
населенных пунктов, территориальных зон, особо охраняемых природных  
территорий, зон с особыми условиями использования территорий**

| Прохождение границы |          | Описание прохождения границы                                                          |
|---------------------|----------|---------------------------------------------------------------------------------------|
| от точки            | до точки |                                                                                       |
| 1                   | 2        | 3                                                                                     |
| 69                  | 70       | Вдоль береговой линии реки Нарва                                                      |
| 70                  | 71       | Вдоль береговой линии реки Нарва                                                      |
| 71                  | 72       | Вдоль береговой линии реки Нарва                                                      |
| 72                  | 73       | Вдоль береговой линии реки Нарва                                                      |
| 73                  | 74       | Вдоль береговой линии реки Нарва                                                      |
| 74                  | 75       | Вдоль береговой линии реки Нарва                                                      |
| 75                  | 76       | Вдоль береговой линии реки Нарва                                                      |
| 76                  | 77       | Вдоль береговой линии реки Нарва                                                      |
| 77                  | 78       | Вдоль береговой линии реки Нарва                                                      |
| 78                  | 79       | Вдоль береговой линии реки Нарва                                                      |
| 79                  | 80       | Вдоль береговой линии реки Нарва; По границе земельного участка с КН 47:28:0110001:79 |
| 80                  | 81       | Вдоль береговой линии реки Нарва; По границе земельного участка с КН 47:28:0110001:79 |
| 81                  | 82       | Вдоль береговой линии реки Нарва; По границе земельного участка с КН 47:28:0110001:79 |
| 82                  | 1        | Вдоль береговой линии реки Нарва                                                      |

## **Описание местоположения границ деревни Степановщина**



## ОПИСАНИЕ МЕСТОПОЛОЖЕНИЯ ГРАНИЦ

### Деревня Степановщина

(наименование объекта, местоположение границ которого описано (далее - объект))

#### Раздел 1

#### Сведения об объекте

| № п/п | Характеристики объекта                                                        | Описание характеристик                                                                                     |
|-------|-------------------------------------------------------------------------------|---|
| 1     | 2                                                                             | 3   |
| 1.    | Местоположение объекта                                                        | Ленинградская область, Сланцевский муниципальный район, Загивское сельское поселение, деревня Степановщина |
| 2.    | Площадь объекта +/- величина погрешности определения площади (Р +/- Дельта Р) | 238408 +/- 167 м²                                                                                          |
| 3.    | Иные характеристики объекта                                                   | Деревня Степановщина                                                                                       |

| Раздел 2                                        |               |            |                                                        |                                                                                       |                                                                   |
|-------------------------------------------------|---------------|------------|--------------------------------------------------------|---------------------------------------------------------------------------------------|-------------------------------------------------------------------|
| Сведения о местоположении границ объекта        |               |            |                                                        |                                                                                       |                                                                   |
| 1. Система координат МСК 47 зона I              |               |            |                                                        |                                                                                       |                                                                   |
| 2. Сведения о характерных точках границ объекта |               |            |                                                        |                                                                                       |                                                                   |
| Обозначение<br>характерных точек<br>границ      | Координаты, м |            | Метод<br>определения<br>координат<br>характерной точки | Средняя<br>квадратическая<br>погрешность<br>положения<br>характерной<br>точки (Mt), м | Описание<br>обозначения<br>точки на<br>местности (при<br>наличии) |
|                                                 | X             | Y          |                                                        |                                                                                       |                                                                   |
| 1                                               | 2             | 3          | 4                                                      | 5                                                                                     | 6                                                                 |
| 1                                               | 344714.36     | 1242210.26 | Картометрический<br>метод                              | 0.1                                                                                   | -                                                                 |
| 2                                               | 344832.31     | 1242184.97 | Картометрический<br>метод                              | 0.1                                                                                   | -                                                                 |
| 3                                               | 344849.69     | 1242175.90 | Картометрический<br>метод                              | 0.1                                                                                   | -                                                                 |
| 4                                               | 344944.74     | 1242174.97 | Картометрический<br>метод                              | 0.1                                                                                   | -                                                                 |
| 5                                               | 344966.00     | 1242174.76 | Картометрический<br>метод                              | 0.1                                                                                   | -                                                                 |
| 6                                               | 345081.76     | 1242210.11 | Картометрический<br>метод                              | 0.1                                                                                   | -                                                                 |
| 7                                               | 345079.22     | 1242263.02 | Картометрический<br>метод                              | 0.1                                                                                   | -                                                                 |
| 8                                               | 345033.48     | 1242279.69 | Картометрический<br>метод                              | 0.1                                                                                   | -                                                                 |
| 9                                               | 345030.19     | 1242369.64 | Картометрический<br>метод                              | 0.1                                                                                   | -                                                                 |
| 10                                              | 344968.88     | 1242522.22 | Картометрический<br>метод                              | 0.1                                                                                   | -                                                                 |
| 11                                              | 344949.62     | 1242564.59 | Картометрический<br>метод                              | 0.1                                                                                   | -                                                                 |
| 12                                              | 344785.94     | 1242527.62 | Картометрический<br>метод                              | 0.1                                                                                   | -                                                                 |
| 13                                              | 344823.26     | 1242478.59 | Картометрический<br>метод                              | 0.1                                                                                   | -                                                                 |
| 14                                              | 344875.24     | 1242395.26 | Картометрический<br>метод                              | 0.1                                                                                   | -                                                                 |
| 15                                              | 344849.13     | 1242361.24 | Картометрический<br>метод                              | 0.1                                                                                   | -                                                                 |
| 16                                              | 344845.18     | 1242343.83 | Картометрический<br>метод                              | 0.1                                                                                   | -                                                                 |
| 17                                              | 344848.34     | 1242325.63 | Картометрический<br>метод                              | 0.1                                                                                   | -                                                                 |
| 18                                              | 344835.68     | 1242311.39 | Картометрический<br>метод                              | 0.1                                                                                   | -                                                                 |
| 19                                              | 344821.64     | 1242305.75 | Картометрический<br>метод                              | 0.1                                                                                   | -                                                                 |
| 20                                              | 344801.45     | 1242306.41 | Картометрический<br>метод                              | 0.1                                                                                   | -                                                                 |
| 21                                              | 344696.35     | 1242320.57 | Картометрический<br>метод                              | 0.1                                                                                   | -                                                                 |
| 22                                              | 344696.35     | 1242223.15 | Картометрический<br>метод                              | 0.1                                                                                   | -                                                                 |

| 2. Сведения о характерных точках границ объекта |               |            |                                                        |                                                                                       |                                                                   |
|-------------------------------------------------|---------------|------------|--------------------------------------------------------|---------------------------------------------------------------------------------------|-------------------------------------------------------------------|
| Обозначение<br>характерных точек<br>границ      | Координаты, м |            | Метод<br>определения<br>координат<br>характерной точки | Средняя<br>квадратическая<br>погрешность<br>положения<br>характерной<br>точки (Mt), м | Описание<br>обозначения<br>точки на<br>местности (при<br>наличии) |
|                                                 | X             | Y          |                                                        |                                                                                       |                                                                   |
| 1                                               | 2             | 3          | 4                                                      | 5                                                                                     | 6                                                                 |
| 23                                              | 344697.31     | 1242213.70 | Картометрический<br>метод                              | 0.1                                                                                   | -                                                                 |
| 1                                               | 344714.36     | 1242210.26 | Картометрический<br>метод                              | 0.1                                                                                   | -                                                                 |
| 24                                              | 344742.64     | 1242007.08 | Картометрический<br>метод                              | 0.1                                                                                   | -                                                                 |
| 25                                              | 344720.21     | 1241999.60 | Картометрический<br>метод                              | 0.1                                                                                   | -                                                                 |
| 26                                              | 344714.43     | 1241998.43 | Картометрический<br>метод                              | 0.1                                                                                   | -                                                                 |
| 27                                              | 344706.92     | 1242004.16 | Картометрический<br>метод                              | 0.1                                                                                   | -                                                                 |
| 28                                              | 344689.24     | 1242013.85 | Картометрический<br>метод                              | 0.1                                                                                   | -                                                                 |
| 29                                              | 344681.81     | 1242016.76 | Картометрический<br>метод                              | 0.1                                                                                   | -                                                                 |
| 30                                              | 344671.17     | 1242019.08 | Картометрический<br>метод                              | 0.1                                                                                   | -                                                                 |
| 31                                              | 344643.43     | 1242021.51 | Картометрический<br>метод                              | 0.1                                                                                   | -                                                                 |
| 32                                              | 344540.54     | 1242018.26 | Картометрический<br>метод                              | 0.1                                                                                   | -                                                                 |
| 33                                              | 344441.10     | 1242002.02 | Картометрический<br>метод                              | 0.1                                                                                   | -                                                                 |
| 34                                              | 344352.50     | 1241993.95 | Картометрический<br>метод                              | 0.1                                                                                   | -                                                                 |
| 35                                              | 344333.84     | 1241988.08 | Картометрический<br>метод                              | 0.1                                                                                   | -                                                                 |
| 36                                              | 344242.61     | 1241986.76 | Картометрический<br>метод                              | 0.1                                                                                   | -                                                                 |
| 37                                              | 344190.13     | 1241987.36 | Картометрический<br>метод                              | 0.1                                                                                   | -                                                                 |
| 38                                              | 344154.70     | 1241987.16 | Картометрический<br>метод                              | 0.1                                                                                   | -                                                                 |
| 39                                              | 344128.47     | 1241986.15 | Картометрический<br>метод                              | 0.1                                                                                   | -                                                                 |
| 40                                              | 344119.68     | 1241985.63 | Картометрический<br>метод                              | 0.1                                                                                   | -                                                                 |
| 41                                              | 344113.18     | 1241985.38 | Картометрический<br>метод                              | 0.1                                                                                   | -                                                                 |
| 42                                              | 344099.57     | 1241989.39 | Картометрический<br>метод                              | 0.1                                                                                   | -                                                                 |
| 43                                              | 344081.65     | 1241997.69 | Картометрический<br>метод                              | 0.1                                                                                   | -                                                                 |
| 44                                              | 344065.16     | 1241955.43 | Картометрический<br>метод                              | 0.1                                                                                   | -                                                                 |
| 45                                              | 344177.52     | 1241880.52 | Картометрический<br>метод                              | 0.1                                                                                   | -                                                                 |
| 46                                              | 344203.32     | 1241851.39 | Картометрический<br>метод                              | 0.1                                                                                   | -                                                                 |
| 47                                              | 344219.97     | 1241842.23 | Картометрический<br>метод                              | 0.1                                                                                   | -                                                                 |

| 2. Сведения о характерных точках границ объекта                 |               |            |                                                        |                                                                                       |                                                                   |
|-----------------------------------------------------------------|---------------|------------|--------------------------------------------------------|---------------------------------------------------------------------------------------|-------------------------------------------------------------------|
| Обозначение<br>характерных точек<br>границ                      | Координаты, м |            | Метод<br>определения<br>координат<br>характерной точки | Средняя<br>квадратическая<br>погрешность<br>положения<br>характерной<br>точки (Mt), м | Описание<br>обозначения<br>точки на<br>местности (при<br>наличии) |
|                                                                 | X             | Y          |                                                        |                                                                                       |                                                                   |
| 1                                                               | 2             | 3          | 4                                                      | 5                                                                                     | 6                                                                 |
| 48                                                              | 344282.39     | 1241812.27 | Картометрический<br>метод                              | 0.1                                                                                   | -                                                                 |
| 49                                                              | 344308.19     | 1241813.94 | Картометрический<br>метод                              | 0.1                                                                                   | -                                                                 |
| 50                                                              | 344348.97     | 1241819.76 | Картометрический<br>метод                              | 0.1                                                                                   | -                                                                 |
| 51                                                              | 344417.22     | 1241813.94 | Картометрический<br>метод                              | 0.1                                                                                   | -                                                                 |
| 52                                                              | 344523.75     | 1241823.09 | Картометрический<br>метод                              | 0.1                                                                                   | -                                                                 |
| 53                                                              | 344682.72     | 1241827.25 | Картометрический<br>метод                              | 0.1                                                                                   | -                                                                 |
| 54                                                              | 344758.46     | 1241824.76 | Картометрический<br>метод                              | 0.1                                                                                   | -                                                                 |
| 55                                                              | 344851.34     | 1241833.59 | Картометрический<br>метод                              | 0.1                                                                                   | -                                                                 |
| 56                                                              | 344980.09     | 1241846.48 | Картометрический<br>метод                              | 0.1                                                                                   | -                                                                 |
| 57                                                              | 344958.06     | 1241951.00 | Картометрический<br>метод                              | 0.1                                                                                   | -                                                                 |
| 58                                                              | 344892.47     | 1242011.18 | Картометрический<br>метод                              | 0.1                                                                                   | -                                                                 |
| 59                                                              | 344962.91     | 1242058.87 | Картометрический<br>метод                              | 0.1                                                                                   | -                                                                 |
| 60                                                              | 344829.13     | 1242036.61 | Картометрический<br>метод                              | 0.1                                                                                   | -                                                                 |
| 61                                                              | 344803.03     | 1242101.75 | Картометрический<br>метод                              | 0.1                                                                                   | -                                                                 |
| 62                                                              | 344795.28     | 1242101.81 | Картометрический<br>метод                              | 0.1                                                                                   | -                                                                 |
| 63                                                              | 344753.94     | 1242030.84 | Картометрический<br>метод                              | 0.1                                                                                   | -                                                                 |
| 24                                                              | 344742.64     | 1242007.08 | Картометрический<br>метод                              | 0.1                                                                                   | -                                                                 |
| 3. Сведения о характерных точках части (частей) границы объекта |               |            |                                                        |                                                                                       |                                                                   |
| Обозначение<br>характерных точек<br>части границы               | Координаты, м |            | Метод<br>определения<br>координат<br>характерной точки | Средняя<br>квадратическая<br>погрешность<br>положения<br>характерной<br>точки (Mt), м | Описание<br>обозначения<br>точки на<br>местности (при<br>наличии) |
|                                                                 | X             | Y          |                                                        |                                                                                       |                                                                   |
| 1                                                               | 2             | 3          | 4                                                      | 5                                                                                     | 6                                                                 |
| -                                                               | -             | -          | -                                                      | -                                                                                     | -                                                                 |
|                                                                 |               |            |                                                        |                                                                                       |                                                                   |



### Раздел 3

#### Сведения о местоположении измененных (уточненных) границ объекта

1. Система координат -

2. Сведения о характерных точках границ объекта

| Обозначение<br>характерных<br>точек границ | Существующие<br>координаты, м |   | Измененные<br>(уточненные)<br>координаты, м |   | Метод<br>определения<br>координат<br>характерной<br>точки | Средняя<br>квадратическая<br>погрешность<br>положения<br>характерной<br>точки (Mt), м | Описание<br>обозначения<br>точки на<br>местности<br>(при<br>наличии) |
|--------------------------------------------|-------------------------------|---|---------------------------------------------|---|-----------------------------------------------------------|---------------------------------------------------------------------------------------|----------------------------------------------------------------------|
|                                            | X                             | Y | X                                           | Y |                                                           |                                                                                       |                                                                      |
| 1                                          | 2                             | 3 | 4                                           | 5 | 6                                                         | 7                                                                                     | 8                                                                    |
| -                                          | -                             | - | -                                           | - | -                                                         | -                                                                                     |                                                                      |

3. Сведения о характерных точках части (частей) границы объекта

| Обозначение<br>характерных<br>точек части<br>границы | Существующие<br>координаты, м |   | Измененные<br>(уточненные)<br>координаты, м |   | Метод<br>определения<br>координат<br>характерной<br>точки | Средняя<br>квадратическая<br>погрешность<br>положения<br>характерной<br>точки (Mt), м | Описание<br>обозначения<br>точки на<br>местности<br>(при<br>наличии) |
|------------------------------------------------------|-------------------------------|---|---------------------------------------------|---|-----------------------------------------------------------|---------------------------------------------------------------------------------------|----------------------------------------------------------------------|
|                                                      | X                             | Y | X                                           | Y |                                                           |                                                                                       |                                                                      |
| 1                                                    | 2                             | 3 | 4                                           | 5 | 6                                                         | 7                                                                                     | 8                                                                    |
| -                                                    | -                             | - | -                                           | - | -                                                         | -                                                                                     |                                                                      |

#### Раздел 4

### Описание местоположения границ деревни Стелановщина

(наименование объекта)

#### План границ объекта. Схема расположения листов



#### Условные обозначения

- устанавливаемая граница населённого пункта
- границы земельных участков, сведения о которых содержатся в Едином государственном реестре недвижимости

- граница кадастрового квартала
- 47-28-010-001 номер кадастрового квартала

Масштаб 1:150 000


Подпись \_\_\_\_\_

# Раздел 4

## Описание местоположения границ деревни Степановщина

(наименование объекта)

### План границ объекта

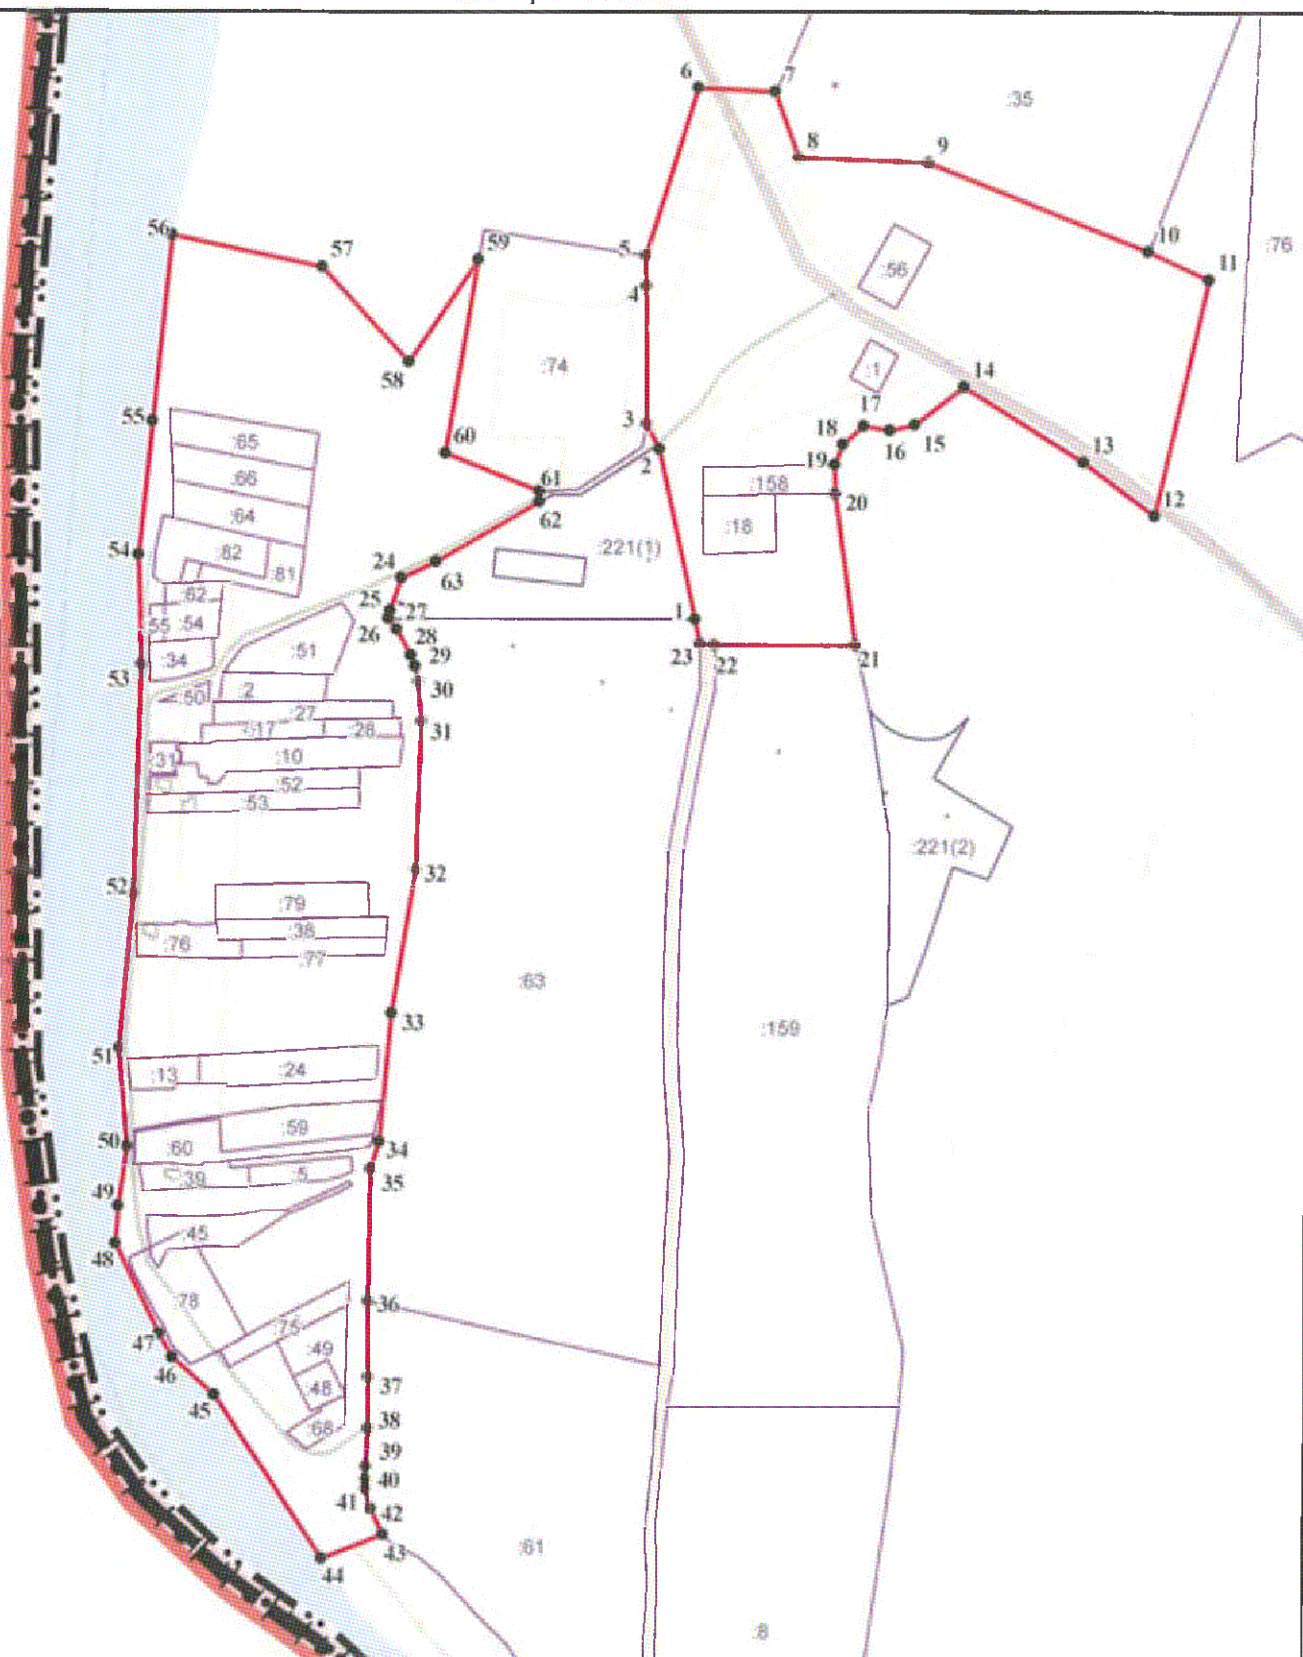

#### Условные обозначения

- устанавливаемая граница населённого пункта
- границы земельных участков, сведения о которых содержатся в Едином государственном реестре недвижимости

2

•

257

характерная точка устанавливаемой границы населённого пункта  
кадастровый номер земельного участка, сведения о котором содержатся в Едином государственном реестре недвижимости

Масштаб 1:5 000

Подпись

Дата



**Текстовое описание местоположения границ  
населенных пунктов, территориальных зон, особо охраняемых природных  
территорий, зон с особыми условиями использования территорий**

| Прохождение границы |          | Описание прохождения границы                         |
|---------------------|----------|------------------------------------------------------|
| от точки            | до точки |                                                      |
| 1                   | 2        | 3                                                    |
| 1                   | 2        | По границе земельного участка с КН 47:28:0000000:221 |
| 2                   | 3        | По границе земельного участка с КН 47:28:0000000:221 |
| 3                   | 4        | По границе земельного участка с КН 47:28:0000000:221 |
| 4                   | 5        | По границе земельного участка с КН 47:28:0102002:63  |
| 5                   | 6        | По границе земельного участка с КН 47:28:0102002:63  |
| 6                   | 7        | По границе земельного участка с КН 47:28:0102002:63  |
| 7                   | 8        | По границе земельного участка с КН 47:28:0102002:63  |
| 8                   | 9        | По границе земельного участка с КН 47:28:0102002:63  |
| 9                   | 10       | По границе земельного участка с КН 47:28:0102002:63  |
| 10                  | 11       | По границе земельного участка с КН 47:28:0102002:63  |
| 11                  | 12       | По границе земельного участка с КН 47:28:0102002:63  |
| 12                  | 13       | По границе земельного участка с КН 47:28:0102002:63  |
| 13                  | 14       | По границе земельного участка с КН 47:28:0102002:61  |
| 14                  | 15       | По границе земельного участка с КН 47:28:0102002:61  |
| 15                  | 16       | По границе земельного участка с КН 47:28:0102002:61  |
| 16                  | 17       | По границе земельного участка с КН 47:28:0102002:61  |
| 17                  | 18       | По границе земельного участка с КН 47:28:0102002:61  |
| 18                  | 19       | По границе земельного участка с КН 47:28:0102002:61  |
| 19                  | 20       | По границе земельного участка с КН 47:28:0102002:61  |
| 20                  | 21       | -                                                    |
| 21                  | 22       | Вдоль береговой линии реки Нарва                     |
| 22                  | 23       | Вдоль береговой линии реки Нарва                     |
| 23                  | 1        | Вдоль береговой линии реки Нарва                     |
| 24                  | 25       | Вдоль береговой линии реки Нарва                     |
| 25                  | 26       | Вдоль береговой линии реки Нарва                     |
| 26                  | 27       | Вдоль береговой линии реки Нарва                     |
| 27                  | 28       | Вдоль береговой линии реки Нарва                     |
| 28                  | 29       | Вдоль береговой линии реки Нарва                     |
| 29                  | 30       | Вдоль береговой линии реки Нарва                     |
| 30                  | 31       | Вдоль береговой линии реки Нарва                     |
| 31                  | 32       | Вдоль береговой линии реки Нарва                     |
| 32                  | 33       | Вдоль береговой линии реки Нарва                     |
| 33                  | 34       | -                                                    |
| 34                  | 35       | -                                                    |
| 35                  | 36       | -                                                    |
| 36                  | 37       | По границе земельного участка с КН 47:28:0102002:74  |



**Текстовое описание местоположения границ  
населенных пунктов, территориальных зон, особо охраняемых природных  
территорий, зон с особыми условиями использования территорий**

| Прохождение границы |          | Описание прохождения границы                         |
|---------------------|----------|------------------------------------------------------|
| от точки            | до точки |                                                      |
| 1                   | 2        | 3                                                    |
| 37                  | 38       | По границе земельного участка с КН 47:28:0102002:74  |
| 38                  | 39       | -                                                    |
| 39                  | 40       | По границе земельного участка с КН 47:28:0000000:221 |
| 40                  | 41       | По границе земельного участка с КН 47:28:0000000:221 |
| 41                  | 42       | По границе земельного участка с КН 47:28:0000000:221 |
| 42                  | 43       | -                                                    |
| 43                  | 44       | По границе земельного участка с КН 47:28:0102002:74  |
| 44                  | 45       | По границе земельного участка с КН 47:28:0102002:74  |
| 45                  | 46       | -                                                    |
| 46                  | 47       | -                                                    |
| 47                  | 48       | По границе земельного участка с КН 47:28:0128001:35  |
| 48                  | 49       | По границе земельного участка с КН 47:28:0128001:35  |
| 49                  | 50       | По границе земельного участка с КН 47:28:0128001:35  |
| 50                  | 51       | -                                                    |
| 51                  | 52       | -                                                    |
| 52                  | 53       | -                                                    |
| 53                  | 54       | -                                                    |
| 54                  | 55       | -                                                    |
| 55                  | 56       | -                                                    |
| 56                  | 57       | -                                                    |
| 57                  | 58       | -                                                    |
| 58                  | 59       | -                                                    |
| 59                  | 60       | По границе земельного участка с КН 47:28:0102001:158 |
| 60                  | 61       | -                                                    |
| 61                  | 62       | По границе земельного участка с КН 47:28:0102001:159 |
| 62                  | 63       | -                                                    |
| 63                  | 24       | По границе земельного участка с КН 47:28:0102002:63  |