№ 205206-2023-8077
от 20.10.2023

ПРАВИТЕЛЬСТВО ЛЕНИНГРАДСКОЙ ОБЛАСТИ

ПОСТАНОВЛЕНИЕ

от 20 октября 2023 года № 726

Об утверждении Генерального плана муниципального образования Мелегежское сельское поселение Тихвинского муниципального района Ленинградской области

На основании пункта 4 части 1 статьи 1 областного закона от 7 июля 2014 года № 45-оз "О перераспределении полномочий в области градостроительной деятельности между органами государственной власти Ленинградской области и органами местного самоуправления Ленинградской области" Правительство Ленинградской области **п о с т а н о в л я е т**:

1. Утвердить Генеральный план муниципального образования Мелегежское сельское поселение Тихвинского муниципального района Ленинградской области согласно приложению к настоящему постановлению.

2. Комитету градостроительной политики Ленинградской области разместить (опубликовать) настоящее постановление в официальном сетевом издании "Электронное опубликование документов" (www.npa47.ru), а также в установленные частью 9 статьи 9 Градостроительного кодекса Российской Федерации сроки обеспечить размещение Генерального плана муниципального образования Мелегежское сельское поселение Тихвинского муниципального района Ленинградской области и материалов по его обоснованию в Федеральной государственной информационной системе территориального планирования.

Губернатор
Ленинградской области



А.Дрозденко

УТВЕРЖДЕН
постановлением Правительства
Ленинградской области
от 20 октября 2023 года № 726
(приложение)

Генеральный план
муниципального образования
Мелегежское сельское поселение
Тихвинского муниципального района
Ленинградской области

ПОЛОЖЕНИЕ
о территориальном планировании

Содержание

1. Общие положения.

2. Сведения о видах, назначении и наименованиях планируемых для размещения объектов местного значения поселения, их основные характеристики, их местоположение, а также характеристики зон с особыми условиями использования территорий в случае, если установление таких зон требуется в связи с размещением данных объектов.

3. Параметры функциональных зон, а также сведения о планируемых для размещения в них объектах федерального значения, объектах регионального значения, объектах местного значения за исключением линейных объектов.

1. Общие положения

Генеральный план подготовлен применительно к территории муниципального образования Мелегежское сельское поселение Тихвинского муниципального района Ленинградской области в границах, утвержденных областным законом от 15 июня 2010 года № 32-оз "Об административно-территориальном устройстве Ленинградской области и порядке его изменения".

В состав муниципального образования входят населенные пункты (деревни): Великая Нива, Воложба, Городище, Заручевье, Захожа, Клинец, Кострино, Мелегежская Горка, Новоандреево, Остров, Плесо, Рапля, Шибенец. Административным центром Мелегежского сельского поселения является деревня Мелегежская Горка.

Расчетный срок реализации генерального плана – 2043 год.

Прогнозная численность постоянного населения на конец расчетного срока – 975 человек.

2. Сведения о видах, назначении и наименованиях планируемых для размещения объектов местного значения поселения, их основные характеристики, их местоположение, а также характеристики зон с особыми условиями использования территорий

№ п/п	Наименование объекта	Вид объекта	Назначение объекта	Основные характеристики объекта (статус объекта)	Местоположение Объекта (функциональная зона)	Характеристики зон с особыми условиями использования территорий
1	2	3	4	5	6	7
1. Объекты в области культуры						
1.1	Культурно-досуговый центр	Объекты культурно-досугового (клубного) типа местного значения	Организация досуга населения, поддержки художественного любительского творчества, другой самодеятельной творческой инициативы и социальной активности населения	Вместимость: 220 мест (планируемый для реконструкции)	Деревня Мелегежская Горка (общественно-деловая зона)	Зоны с особыми условиями использования территорий не устанавливаются
2. Объекты в области физической культуры и массового спорта						
2.1	Спортивное сооружение – открытая площадка со спортивными тренажерами	Объекты физической культуры и массового спорта местного значения	Создание благоприятных условий для увеличения охвата населения физической культурой и спортом; повышение доли граждан, занимающихся	Габариты ориентировочно: 42 x 22 м (планируемый для размещения)	Деревня Клинец (зона отдыха)	Зоны с особыми условиями использования территорий не устанавливаются
2.2	Спортивное сооружение – открытая площадка со спортивными тренажерами			Габариты ориентировочно: 42 x 22 м (планируемый для размещения)		

1	2	3	4	5	6	7
			физической культурой и спортом			
3. Объекты в области бытового обслуживания населения						
3.1	Банно-оздоровительный комплекс	Объекты бытового обслуживания и предоставления персональных услуг местного значения	Обеспечения жителей услугами бань	Вместимость: 10 мест; 40 посещений в смену (планируемый для реконструкции)	Деревня Мелегежская Горка, общественно-деловая зона	Зоны с особыми условиями использования территорий не устанавливаются
4. Объекты в области создания условий для массового отдыха жителей поселения и организация обустройства мест массового отдыха населения						
4.1	Сквер	Объект благоустройства общего пользования местного значения	Обеспечение населения местами массового отдыха (предусматривается размещение малых архитектурных форм, тротуаров, освещения, детских площадок)	Площадь ориентировочно: 2,0 га (планируемый для размещения)	Деревня Заручевье (зона озелененных территорий общего пользования)	Зоны с особыми условиями использования территорий не устанавливаются
5. Объекты в области осуществления дорожной деятельности в отношении автомобильных дорог в границах населенных пунктов поселения						
5.1	Улица в жилой застройке	Автомобильная дорога местного значения	Приведение улично-дорожной сети в нормативное состояние для обеспечения безопасности дорожного движения	Протяженность ориентировочно: 0,66 км (планируемый для реконструкции)	Деревня Великая Нива	Зоны с особыми условиями использования территорий не устанавливаются
5.2	Улица в жилой застройке	Автомобильная дорога местного значения	Приведение улично-дорожной сети в нормативное состояние для	Протяженность ориентировочно: 1,7 км (планируемый	Деревня Воложба	Зоны с особыми условиями использования территорий

1	2	3	4	5	6	7
			обеспечения безопасности дорожного движения	для реконструкции)		не устанавливаются
5.3	Улица в жилой застройке	Автомобильная дорога местного значения	Приведение улично-дорожной сети в нормативное состояние для обеспечения безопасности дорожного движения	Протяженность ориентировочно: 0,77 км (планируемый для реконструкции)	Деревня Городище	Зоны с особыми условиями использования территорий не устанавливаются
5.4	Улица в жилой застройке	Автомобильная дорога местного значения	Приведение улично-дорожной сети в нормативное состояние для обеспечения безопасности дорожного движения	Протяженность ориентировочно: 0,55 км (планируемый для реконструкции)	Деревня Заручевье	Зоны с особыми условиями использования территорий не устанавливаются
5.5	Улица в жилой застройке	Автомобильная дорога местного значения	Приведение улично-дорожной сети в нормативное состояние для обеспечения безопасности дорожного движения	Протяженность ориентировочно: 2,62 км (планируемый для реконструкции)	Деревня Захожа	Зоны с особыми условиями использования территорий не устанавливаются
5.6	Улица в жилой застройке	Автомобильная дорога местного значения	Приведение улично-дорожной сети в нормативное состояние для обеспечения безопасности дорожного движения	Протяженность ориентировочно: 4,22 км (планируемый для реконструкции)	Деревня Клинец	Зоны с особыми условиями использования территорий не устанавливаются
5.7	Улица в жилой застройке	Автомобильная дорога местного значения	Приведение улично-дорожной сети	Протяженность ориентировочно:	Деревня Кострино	Зоны с особыми условиями

1	2	3	4	5	6	7
			в нормативное состояние для обеспечения безопасности дорожного движения	1,74 км (планируемый для реконструкции)		использования территорий не устанавливаются
5.8	Улица в жилой застройке	Автомобильная дорога местного значения	Приведение улично-дорожной сети в нормативное состояние для обеспечения безопасности дорожного движения	Протяженность ориентировочно: 1,8 км (планируемый для реконструкции)	Деревня Мелегежская Горка	Зоны с особыми условиями использования территорий не устанавливаются
5.9	Улица в жилой застройке	Автомобильная дорога местного значения	Приведение улично-дорожной сети в нормативное состояние для обеспечения безопасности дорожного движения	Протяженность ориентировочно: 5,98 км (планируемый для реконструкции)	Деревня Новоандреево	Зоны с особыми условиями использования территорий не устанавливаются
5.10	Улица в жилой застройке	Автомобильная дорога местного значения	Приведение улично-дорожной сети в нормативное состояние для обеспечения безопасности дорожного движения	Протяженность ориентировочно: 0,86 км (планируемый для реконструкции)	Деревня Остров	Зоны с особыми условиями использования территорий не устанавливаются
5.11	Улица в жилой застройке	Автомобильная дорога местного значения	Приведение улично-дорожной сети в нормативное состояние для обеспечения безопасности дорожного движения	Протяженность ориентировочно: 0,9 км (планируемый для реконструкции)	Деревня Плесо	Зоны с особыми условиями использования территорий не устанавливаются

1	2	3	4	5	6	7
5.12	Улица в жилой застройке	Автомобильная дорога местного значения	Приведение улично-дорожной сети в нормативное состояние для обеспечения безопасности дорожного движения	Протяженность ориентировочно: 0,2 км (планируемый для реконструкции)	Деревня Рапля	Зоны с особыми условиями использования территорий не устанавливаются
5.13	Улица в жилой застройке	Автомобильная дорога местного значения	Приведение улично-дорожной сети в нормативное состояние для обеспечения безопасности дорожного движения	Протяженность ориентировочно: 1,59 км (планируемый для реконструкции)	Деревня Шибенец	Зоны с особыми условиями использования территорий не устанавливаются
6. Объекты в области газоснабжения						
6.1	Газопровод распределительный	Объект газоснабжения местного значения	Газоснабжение населения	Газопровод среднего давления, протяженность ориентировочно: 5,1 км; строительство	Деревня Мелегежская Горка	Охранная зона газораспределительных сетей устанавливается вдоль трасс наружных газопроводов в виде территории, ограниченной условными линиями, проходящими на расстоянии 2 м с каждой стороны газопровода ¹
6.2	Газопровод распределительный	Объект газоснабжения местного значения	Газоснабжение населения	Газопровод среднего давления, протяженность ориентировочно: 4,2 км; строительство	Деревня Новоандреево	
6.3	Газопровод распределительный	Объект газоснабжения	Газоснабжение населения	Газопровод среднего	Деревня Шибенец	

¹ Охранные зоны газораспределительных сетей и режим использования территории в границах охранных зон принимаются в соответствии с Правилами охраны газораспределительных сетей, утвержденными постановлением Правительства Российской Федерации от 20 ноября 2000 года № 878.

1	2	3	4	5	6	7
		местного значения		давления, протяженность ориентировочно: 2,0 км; строительство		
7. Объекты в области теплоснабжения						
7.1	Тепловая сеть внутриквартальная (от угловой тепловой камеры № 2 до центральной дороги)	Объект теплоснабжения местного значения	Теплоснабжение населения	Протяженность ориентировочно: 0,56 км (планируемый для реконструкции)	Деревня Мелегежская Горка	Охранные зоны тепловых сетей устанавливаются вдоль трасс прокладки тепловых сетей в виде земельных участков шириной, определяемой углом естественного откоса грунта, но не менее 3 м в каждую сторону, считая от края строительных конструкций тепловых сетей или от наружной поверхности изолированного теплопровода бесканальной прокладки ²

² Охранные зоны тепловых сетей и режим использования территории в границах охранных зон принимаются в соответствии с Типовыми правилами охраны коммунальных тепловых сетей, утвержденными приказом Минстроя России от 17 августа 1992 года № 197.

3. Параметры функциональных зон, а также сведения о планируемых для размещения в них объектах федерального значения, объектах регионального значения, объектах местного значения, за исключением линейных объектов

Наименование функциональной зоны	Параметры и описание функциональной зоны	Сведения о планируемых для размещения в функциональной зоне объектах федерального значения, объектах регионального значения, объектах местного значения		
		Местоположение планируемых для размещения в функциональной зоне объектов	Наименование объекта	Значение объекта
1	2	3	4	5
Зона застройки индивидуальными жилыми домами	Зона предназначена для застройки отдельно стоящими индивидуальными жилыми домами (отдельно стоящего здания количеством надземных этажей не более чем 3, высотой не более двадцати метров, которое состоит из комнат и помещений вспомогательного использования, предназначенных для удовлетворения гражданами бытовых и иных нужд, связанных с их проживанием в таком здании, не предназначенного для раздела на самостоятельные объекты недвижимости); на земельных участках в границах зоны допускается выращивание сельскохозяйственных культур, размещение индивидуальных гаражей и хозяйственных построек (бань, дровяников, мастерских, хозяйственных блоков, индивидуальных овощехранилищ) с соблюдением санитарных и противопожарных разрывов; в границах зоны допускается обустройство спортивных и детских площадок, площадок для отдыха, размещение объектов религиозного назначения, объектов инженерной инфраструктуры, хозяйственных площадок, площадок для временной парковки автотранспорта, контейнерных площадок для сбора твердых коммунальных отходов; максимальная этажность застройки – 3 этажа; максимально			

1	2	3	4	5
	<p>допустимый коэффициент плотности застройки – 0,3. Планируемая площадь на расчетный срок в населенных пунктах: деревня Великая Нива – 10,3 га, деревня Воложба – 11,0 га, деревня Городище – 6,3 га, деревня Заручевье – 23,1 га, деревня Захожа – 25,0 га, деревня Клинец – 37,4 га, деревня Кострино – 19,3 га, деревня Мелегежская Горка – 35,3 га, деревня Новоандреево – 47,3 га, деревня Остров – 12,8 га, деревня Плесо – 19,6 га, деревня Рапля – 24,0 га, деревня Шибенец – 30,7 га.</p>			
<p>Зона застройки малоэтажными жилыми домами</p>	<p>Зона предназначена для застройки многоквартирными малоэтажными жилыми домами (до 4 этажей, включая мансардный); в границах зоны допускается обустройство спортивных и детских площадок, площадок для отдыха, размещение объектов инженерной инфраструктуры, хозяйственных площадок, площадок для временной парковки автотранспорта, контейнерных площадок для сбора твердых коммунальных отходов; максимальная этажность застройки – 4 этажа; максимальный коэффициент плотности застройки – 0,8. Планируемая площадь на расчетный срок в деревне Мелегежская Горка – 4,9 га.</p>			
<p>Общественно- деловая зона</p>	<p>Зона предназначена для размещения объектов культуры и досуга, питания, торгового и административного назначения, здравоохранения, гостиниц, объектов оказания ветеринарных услуг, услуг почтовой связи, банковской и страховой деятельности, бытового обслуживания, иных объектов, для которых могут устанавливаться санитарно- защитные зоны, не выходящие за границы зоны; в границах зоны допускается размещение гаражей, обустройство стоянок автомобильного транспорта, парковочных мест, спортивных и детских площадок, площадок для отдыха, контейнерных площадок для сбора твердых коммунальных отходов, иных хозяйственных площадок, объектов связи, объектов инженерной инфраструктуры, обеспечивающих</p>	<p>Деревня Клинец Деревня Мелегежская Горка Деревня Мелегежская Горка</p>	<p>Магазин Кафе Фельдшерско- акушерский пункт 1-го типа (ГБУЗ ЛО "Тихвинская межрайонная больница им. А.Ф. Калмыкова")</p>	<p>Иного значения Иного значения Регионального значения</p>

1	2	3	4	5
	эксплуатацию объектов капитального строительства, расположенных или планируемых к размещению в границах зоны; максимальная этажность застройки – 4 этажа; максимальный коэффициент плотности застройки – 2,0. Планируемая площадь на расчетный срок в населенных пунктах: деревня Клинец – 0,03 га, деревня Мелегежская Горка – 5,1 га, деревня Новоандреево – 0,03 га.	Деревня Мелегежская Горка	Банно-оздоровительный комплекс	Местного значения поселения
		Деревня Мелегежская Горка	Культурно-досуговый центр, спортивный зал	Местного значения поселения
		Деревня Новоандреево	Магазин	Иного значения
Зона специализированной общественной застройки	Зона предназначена для размещения дошкольных образовательных и общеобразовательных организаций, объектов культуры и спорта; допускается размещение отдельно стоящих ведомственных гаражей и открытых стоянок для хранения индивидуальных легковых автомобилей, объектов инженерной инфраструктуры, хозяйственных площадок, контейнерных площадок для сбора твердых коммунальных отходов; максимальная этажность застройки – 3 этажа; максимальный коэффициент плотности застройки – 0,8. Планируемая площадь на расчетный срок в деревне Мелегежская Горка – 3,1 га.			
Зона исторической застройки	Зона предназначена для сохранения своеобразия архитектурного облика сложившейся застройки. В границах территорий объектов культурного наследия строительство и реконструкция объектов капитального строительства запрещены. В зоне исторической застройки уплотнительная застройка запрещена, строительство зданий осуществляется строго по сложившимся линиям застройки с соблюдением требований зон охраны объектов культурного наследия и градостроительных регламентов (по этажности, высотности, архитектурному решению). В зоне подлежат преимущественно индивидуальные жилые дома, допускается размещение индивидуальных гаражей и хозяйственных построек с соблюдением санитарных			

1	2	3	4	5
	<p>и противопожарных разрывов, выращивание сельскохозяйственных культур, обустройство парковочных мест, размещение музеев, объектов туризма, культуры, досуга, питания, торгового и административного назначения, объектов, обеспечивающих безопасность населения, спортивных и детских площадок, площадок для отдыха, площадок для сбора твердых коммунальных отходов, иных хозяйственных площадок, объектов инженерной инфраструктуры. Максимальная этажность застройки – 2 этажа; максимально допустимый коэффициент плотности застройки – 0,3. Планируемая площадь на расчетный срок в деревне Заручевье – 6,9 га.</p>			
Производственная зона	<p>Зона предназначена для размещения объектов промышленного производства преимущественно в отраслях деревообработки, химической промышленности, требующих установления санитарно-защитных зон (в границах населенного пункта размером не более 50 м, за границами населенного пункта размером не более 100 м) от границ земельных участков, занятых производственными объектами IV и V классов по санитарной классификации; допускается размещение объектов вспомогательного назначения (пунктов охраны, лабораторий, хранилищ, предприятий общественного питания, гаражей, депо, объектов инженерной и транспортной инфраструктур для обеспечения функционирования производственных объектов), контейнерных площадок для сбора твердых коммунальных отходов, иных хозяйственных площадок; максимальная этажность застройки – 4 этажа; максимальный коэффициент плотности застройки – 2. Планируемая площадь на расчетный срок в населенном пункте Мелегежская Горка – 2,2 га, за границами населенных пунктов – 1,3 га.</p>			
Зона инженерной инфраструктуры	<p>Зона предназначена для размещения и функционирования сооружений и коммуникаций водоснабжения, водоотведения, теплоснабжения, электроснабжения, газоснабжения, а также</p>			

1	2	3	4	5
	<p>включает в себя территории, необходимые для технического обслуживания объектов в указанных областях; допускается размещение объектов вспомогательного назначения: мастерских, административных зданий, проходных, отдельно стоящих ведомственных гаражей и открытых стоянок для хранения индивидуальных легковых автомобилей, контейнерных площадок для сбора твердых коммунальных отходов; максимальная этажность застройки – 1 этаж; максимальный коэффициент плотности застройки – 1. Планируемая площадь на расчетный срок в населенных пунктах: деревня Воложба – 0,2 га, деревня Заручевье – 1,1 га, деревня Мелегежская Горка – 6,2 га. Планируемая площадь на расчетный срок за границами населенных пунктов – 0,1 га.</p> <p>Примечание: площадь и границы функциональной зоны определены с учетом обеспечения размещения объектов местного значения муниципального района.</p>			
Зона транспортной инфраструктуры	<p>Зона транспортной инфраструктуры предназначена для размещения объектов транспортной инфраструктуры, в том числе зданий, сооружений и коммуникаций автомобильного, транспорта, а также дорожной сети общего пользования; максимальная этажность застройки – 3 этажа; максимальный коэффициент плотности застройки – 2. Планируемая площадь на расчетный срок за границами населенных пунктов – 302,5 га.</p>	Вблизи деревни Новоандреево	Автозаправочная станция, станция технического обслуживания автомобилей	Иного значения
Зона улично-дорожной сети	<p>Зона предназначена для размещения улично-дорожной сети общего пользования в населенных пунктах. Планируемая площадь на расчетный срок в населенных пунктах: деревня Великая Нива – 0,5 га, деревня Воложба – 0,8 га, деревня Городище – 0,4 га, деревня Заручевье – 2,9 га, деревня Захожа – 1,7 га, деревня Клинец – 3,0 га, деревня Кострино – 1,0 га, деревня Мелегежская Горка – 5,2 га, деревня Новоандреево – 3,7 га, деревня Остров – 1,0 га, деревня</p>			


1	2	3	4	5
	Плесо – 1,1 га, деревня Рапля – 2,2 га, деревня Шибенец – 2,8 га			
Зона сельскохозяйственного использования	Зона предназначена для осуществления гражданами непредпринимательской деятельности по производству и переработке сельскохозяйственной продукции: ведение огородничества, сенокосения, животноводства, птицеводства, выращивания многолетних плодовых и ягодных культур, хранению и переработке сельскохозяйственной продукции; максимальная этажность застройки – 1 этаж; максимальный коэффициент плотности застройки – 0,1. Планируемая площадь на расчетный срок в населенных пунктах: деревня Воложба – 9,0 га, деревня Заручевье – 2,7 га, деревня Захожа – 11,2 га, деревня Клинец – 1,6 га, деревня Мелегежская Горка – 98,4 га, деревня Новоандреево – 33,8 га, деревня Остров – 5,8 га, деревня Плесо – 22,6 га, деревня Рапля – 8,8 га, деревня Шибенец – 15,7 га.			
Зона сельскохозяйственных угодий	Зона сельскохозяйственных угодий включает территорию, занятую пашнями, сенокосами, пастбищами, в зоне осуществляется хозяйственная деятельность, связанная с выращиванием сельскохозяйственных культур, покосом трав и выпасом скота; размещение зданий и сооружений в зоне не допускается. Планируемая площадь на расчетный срок за границами населенных пунктов – 2069,6 га.	Территория Мелегежского сельского поселения	Зона преимущественно сельскохозяйственного использования Тихвинская	Регионального значения
Производственная зона сельскохозяйственных предприятий	Зона предназначена преимущественно для размещения зданий, сооружений, комплексов застройки сельскохозяйственных предприятий, требующих установления санитарно-защитных зон III – V классов опасности; допускается размещение отдельно стоящих ведомственных гаражей и открытых стоянок для хранения индивидуальных легковых автомобилей, объектов инженерной инфраструктуры, хозяйственных площадок, контейнерных площадок для сбора твердых коммунальных отходов; максимальная этажность застройки – 2 этажа;			

1	2	3	4	5
	<p>максимальный коэффициент плотности застройки – 2. Планируемая площадь на расчетный срок в деревне Мелегежская Горка – 3,2 га, за границами населенных пунктов – 35,0 га.</p>			
<p>Зона садоводческих некоммерческих объединений граждан</p>	<p>Зона предназначена для размещения садоводческих некоммерческих товариществ; на земельных участках в границах зоны преимущественно осуществляется выращивание сельскохозяйственных культур; на территориях садоводческих некоммерческих товариществ допускается строительство садовых домов, размещение индивидуальных гаражей и хозяйственных построек с соблюдением санитарных и противопожарных разрывов; в границах зоны допускается обустройство спортивных и детских площадок, площадок для отдыха, хозяйственных площадок, площадок для сбора твердых коммунальных отходов, объектов, обеспечивающих безопасность населения, объектов транспортной инфраструктуры, элементов благоустройства и озеленения; максимальная этажность застройки в границах территорий садоводческих некоммерческих товариществ – 2 этажа; максимально допустимый коэффициент плотности застройки – 0,2. Планируемая площадь на расчетный срок за границами населенных пунктов – 3,6 га.</p>			
<p>Зона озелененных территорий общего пользования</p>	<p>Зона предназначена для размещения озелененных территорий общего пользования. В границах зоны допускается размещение декоративных, технических, планировочных, конструктивных устройств, элементов озеленения, различных видов оборудования и оформления, малых архитектурных форм, информационных щитов и указателей, применяемых как составные части благоустройства территории; в границах зоны допускается размещение некапитальных нестационарных сооружений, общественных туалетов, объектов инженерной инфраструктуры, хозяйственных площадок, обустройство парковочных мест, контейнерных</p>	<p>Деревня Заручевье</p>	<p>Сквер</p>	<p>Местного значения поселения</p>

1	2	3	4	5
	площадок для сбора твердых коммунальных отходов, строительство зданий и сооружений, необходимых для эксплуатации парков и скверов. Максимальная этажность застройки – 1 этаж. Планируемая площадь на расчетный срок в деревне Заручевье – 2,0 га.			
Зона отдыха	Зона предназначена для размещения объектов временного проживания, отдыха и туризма, в том числе гостиниц, объектов общественного питания, плоскостных спортивных сооружений общего пользования; в границах зоны допускается обустройство парковочных мест, благоустроенных скверов и садов, размещение площадок для сбора твердых коммунальных отходов и иных хозяйственных площадок, объектов, обеспечивающих безопасность населения, объектов инженерной инфраструктуры; максимальная этажность застройки – 2 этажа; максимальный коэффициент плотности застройки – 0,2. Планируемая площадь на расчетный срок в населенных пунктах: деревня Воложба – 1,0 га, деревня Заручевье – 5,7 га, деревня Клинец – 0,07 га, деревня Мелегежская Горка – 0,7 га, деревня Новоандреево – 0,07 га, деревня Остров – 2,4 га.	Деревня Воложба	База отдыха	Иного значения
Деревня Заручевье		Гостиница	Иного значения	
Деревня Клинец		Открытая площадка со спортивными тренажерами	Местного значения поселения	
Деревня Мелегежская Горка		Место массового отдыха (пляж) с размещением спасательной вышки	Местного значения муниципального района	
Деревня Мелегежская Горка		Гостиница	Иного значения	
Деревня Новоандреево		Открытая площадка со спортивными тренажерами	Местного значения поселения	
Деревня Остров		База охотника	Иного значения	
Зона лесов	Зона включает в себя земли лесного фонда. Планируемая площадь на расчетный срок за границами населенных пунктов – 52887,0 га			
Зона кладбищ	Зона предназначена для размещения кладбищ; в границах зоны допускается размещение объектов религиозного назначения, объектов капитального строительства, необходимых для эксплуатации кладбищ, объектов			

1	2	3	4	5
	инженерной инфраструктуры, обустройство парковочных мест, контейнерных площадок для сбора твердых коммунальных отходов; максимальная этажность застройки – 1 этаж; максимальный коэффициент плотности застройки – 0,01. Планируемая площадь на расчетный срок в населенных пунктах: деревня Воложба – 0,8 га, деревня Заручевье – 2,4 га, деревня Клинец – 1,1 га, деревня Новоандреево – 3,4 га.			
Зона складирования и захоронения отходов	Зона предназначена для эксплуатации сооружений скотомогильника. Планируемая площадь на расчетный срок в деревне Шибенец – 0,1 га.			
Зона акваторий	Зона включает в себя земли водного фонда. Планируемая площадь на расчетный срок за границами населенных пунктов – 158,9 га.			
Зона территорий, не вовлеченных в градостроительную деятельность	Зоны территорий, не вовлеченных в градостроительную деятельность (иные зоны), выделены в связи с невозможностью градостроительного освоения и иного рационального использования отдельных территорий поселения; размещение зданий и сооружений в зоне не допускается. Планируемая площадь на расчетный срок в населенных пунктах: деревня Великая Нива – 5,4 га, деревня Воложба – 0,3 га, деревня Городище – 0,1 га, деревня Заручевье – 0,9 га, деревня Захожа – 4,1 га, деревня Клинец – 32,5 га, деревня Кострино – 12,9 га, деревня Мелегежская Горка – 87,2 га, деревня Новоандреево – 21,3 га, деревня Остров – 4,0 га, деревня Плесо – 7,2 га, деревня Рапля – 28,9 га, деревня Шибенец – 5,2 га.	Территория Мелегежского сельского поселения	Зона преимущественно сельскохозяйственного использования Тихвинская	Регионального значения

КАРТЫ

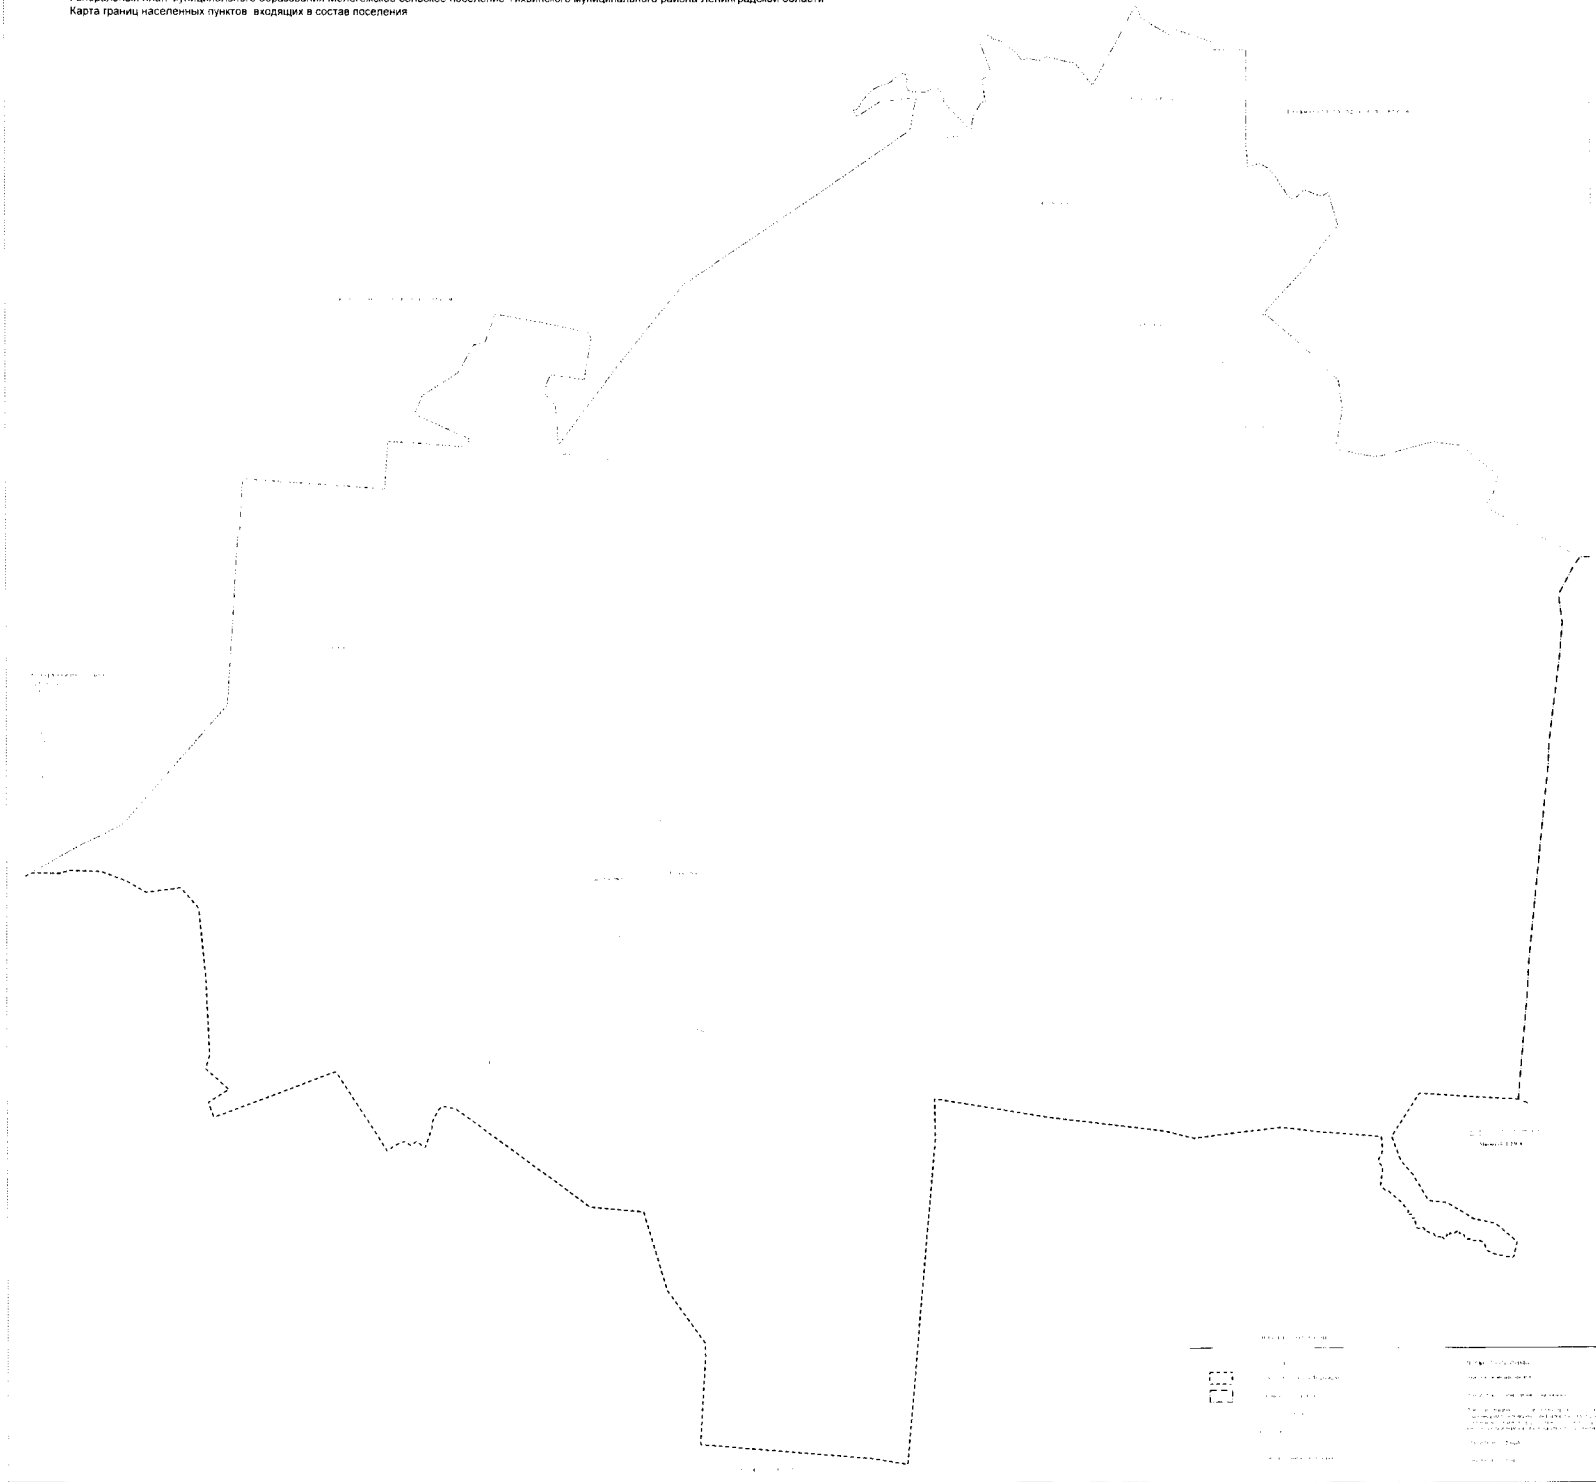

Генеральный план муниципального образования
 Мелегежское сельское поселение Тихвинского муниципального района Ленинградской области.
 Карта функциональных зон поселения
 Фрагмент карты применительно к д. Мелегежская Горка



Легенда

	Объекты поселения
	Объекты федерального значения
	Объекты регионального значения
	Объекты местного значения
	Объекты местного значения поселения
	Объекты иного значения

Легенда

	Объекты федерального значения
	Объекты регионального значения
	Объекты местного значения
	Объекты местного значения поселения
	Объекты иного значения

**ГЕНЕРАЛЬНЫЙ ПЛАН
МУНИЦИПАЛЬНОГО ОБРАЗОВАНИЯ
МЕЛЕГЕЖСКОЕ СЕЛЬСКОЕ ПОСЕЛЕНИЕ
ТИХВИНСКОГО МУНИЦИПАЛЬНОГО РАЙОНА
ЛЕНИНГРАДСКОЙ ОБЛАСТИ**

**Приложение: описание местоположения
границ населенных пунктов поселения
(сведения, предусмотренные частью 5,1 статьи 23
Градостроительного кодекса Российской Федерации)**

ОПИСАНИЕ МЕСТОПОЛОЖЕНИЯ ГРАНИЦ

д. Великая Нива

Раздел 1

Сведения об объекте

№ п/п	Характеристики объекта	Описание характеристик
1	2	3
1.	Местоположение объекта	187504, Ленинградская область, Тихвинский район, Мелегежское сельское поселение
2.	Площадь объекта +/- величина погрешности определения площади (Р +/- Дельта Р)	162389,6 кв. м.
3.	Иные характеристики объекта	-

Раздел 2

Сведения о местоположении границ объекта

1. Система координат МСК 47 зона 3

2. Сведения о характерных точках границ объекта

Обозначение характерных точек границ	Координаты, м		Метод определения координат характерной точки	Средняя квадратическая погрешность положения характерной точки (Mt), м	Описание обозначения точки на местности (при наличии)
	X	Y			
1	2	3	4	5	6
-	-	-	-	-	-

3. Сведения о характерных точках части (частей) границы объекта

Обозначение характерных точек границ	Координаты, м		Метод определения координат характерной точки	Средняя квадратическая погрешность положения характерной точки (Mt), м	Описание обозначения точки на местности (при наличии)
	X	Y			
1	2	3	4	5	6
Часть 1					
1	379153,82	3209762,04	картометрический	1	-
2	379154,16	3209764,39	картометрический	1	-
3	379155,22	3209776,53	картометрический	1	-
4	379158,11	3209802,81	картометрический	1	-
5	379165,18	3209832,32	картометрический	1	-
6	379176,17	3209867,45	картометрический	1	-
7	379193,76	3209863,39	картометрический	1	-
8	379246,86	3209847,99	картометрический	1	-
9	379272,1	3209911,94	картометрический	1	-
10	379288,32	3209912,1	картометрический	1	-
11	379318,42	3209931,75	картометрический	1	-
12	379324,55	3209958,37	картометрический	1	-
13	379286,84	3209972	картометрический	1	-
14	379300,39	3210026,54	картометрический	1	-
15	379330,82	3210021,25	картометрический	1	-
16	379345,4	3210036,84	картометрический	1	-
17	379358,83	3210036,76	картометрический	1	-
18	379363,34	3210073,87	картометрический	1	-
19	379344,86	3210081,06	картометрический	1	-
20	379332,34	3210086,11	картометрический	1	-
21	379338,07	3210107,94	картометрический	1	-
22	379326,19	3210122,88	картометрический	1	-
23	379328,26	3210144,3	картометрический	1	-
24	379303,92	3210152,06	картометрический	1	-
25	379334,28	3210340,09	картометрический	1	-
26	379334,26	3210341,86	картометрический	1	-
27	379397,52	3210358,92	картометрический	1	-
28	379427,44	3210375,28	картометрический	1	-
29	379425,92	3210398,63	картометрический	1	-
30	379413,24	3210419,44	картометрический	1	-

31	379327,01	3210398,65	картометрический	1	-
32	379314,52	3210463,59	картометрический	1	-
33	379301,07	3210476,32	картометрический	1	-
34	379250,11	3210461,04	картометрический	1	-
35	379232,06	3210457,75	картометрический	1	-
36	379230,69	3210387,82	картометрический	1	-
37	379234,05	3210354,53	картометрический	1	-
38	379239	3210307,8	картометрический	1	-
39	379200,6	3210290,38	картометрический	1	-
40	379185,9	3210276,01	картометрический	1	-
41	379154,13	3210236,23	картометрический	1	-
42	379116,08	3210191,05	картометрический	1	-
43	379101,43	3210177,86	картометрический	1	-
44	379117,1	3210147,4	картометрический	1	-
45	379127,22	3210099,7	картометрический	1	-
46	379115,13	3210015,45	картометрический	1	-
47	379105,54	3209961,15	картометрический	1	-
48	379114,64	3209949,48	картометрический	1	-
49	379097,99	3209889,08	картометрический	1	-
50	379092,95	3209841,88	картометрический	1	-
51	379111,16	3209803,31	картометрический	1	-
52	379141,48	3209771,85	картометрический	1	-
1	379153,82	3209762,04	картометрический	1	-
Часть 2					
53	378721,54	3209700,13	картометрический	1	-
54	378740,82	3209700,65	картометрический	1	-
55	378757,06	3209709,28	картометрический	1	-
56	378771,77	3209721,97	картометрический	1	-
57	378770,26	3209742,27	картометрический	1	-
58	378723,1	3209773,22	картометрический	1	-
59	378693,18	3209773,2	картометрический	1	-
60	378673,9	3209760	картометрический	1	-
61	378669,83	3209744,78	картометрический	1	-
62	378678,44	3209731,08	картометрический	1	-
53	378721,54	3209700,13	картометрический	1	-
Часть 3					
63	378797,08	3209618,96	картометрический	1	-
64	378853,4	3209650,44	картометрический	1	-
65	378886,9	3209678,87	картометрический	1	-
66	378881,32	3209693,08	картометрический	1	-
67	378865,1	3209717,94	картометрический	1	-
68	378844,82	3209724,03	картометрический	1	-
69	378814,38	3209710,82	картометрический	1	-
70	378766,68	3209676,3	картометрический	1	-
71	378758,04	3209657,52	картометрический	1	-
72	378762,6	3209640,26	картометрический	1	-
73	378770,7	3209622,5	картометрический	1	-
74	378780,84	3209618,44	картометрический	1	-
63	378797,08	3209618,96	картометрический	1	-
Часть 4					
75	378927,99	3209687,52	картометрический	1	-
76	378949,82	3209729,64	картометрический	1	-

77	378969,95	3209777,85	картометрический	1	-
78	378995,04	3209849,43	картометрический	1	-
79	378988,96	3209879,38	картометрический	1	-
80	379014,88	3209883,92	картометрический	1	-
81	379033,61	3209895,63	картометрический	1	-
82	379034,14	3209927,1	картометрический	1	-
83	379044,3	3209948,42	картометрический	1	-
84	379037,09	3209973,25	картометрический	1	-
85	379045,84	3209985,97	картометрический	1	-
86	379059,3	3210011,31	картометрический	1	-
87	379043,84	3210033,68	картометрический	1	-
88	379026,6	3210052,96	картометрический	1	-
89	379036,76	3210087,47	картометрический	1	-
90	379057,58	3210116,4	картометрический	1	-
91	379057,08	3210139,24	картометрический	1	-
92	379032,23	3210138,73	картометрический	1	-
93	378982,98	3210061,06	картометрический	1	-
94	378962,17	3210032,63	картометрический	1	-
95	378948,48	3210037,7	картометрический	1	-
96	378949,51	3210075,26	картометрический	1	-
97	378934,8	3210082,36	картометрический	1	-
98	378921,1	3210075,76	картометрический	1	-
99	378920,08	3210055,46	картометрический	1	-
100	378932,24	3210031,61	картометрический	1	-
101	378920,06	3210011,3	картометрический	1	-
102	378936,27	3209980,35	картометрический	1	-
103	378926,94	3209953,95	картометрический	1	-
104	378918,37	3209894,07	картометрический	1	-
105	378894,62	3209885,94	картометрический	1	-
106	378874,95	3209808,3	картометрический	1	-
107	378874,76	3209740,28	картометрический	1	-
108	378893,5	3209702,22	картометрический	1	-
109	378914,29	3209690,05	картометрический	1	-
75	378927,99	3209687,52	картометрический	1	-

Раздел 3

Сведения о местоположении измененных (уточненных) границ объекта

1. Система координат -

2. Сведения о характерных точках границ объекта

Обозначение характерных точек границ	Координаты, м		Метод определения координат характерной точки	Средняя квадратическая погрешность положения характерной точки (Mt), м	Описание обозначения точки на местности (при наличии)
	X	Y			
1	2	3	4	5	6
-	-	-	-	-	-

3. Сведения о характерных точках части (частей) границы объекта

Обозначение характерных точек границ	Координаты, м		Метод определения координат характерной точки	Средняя квадратическая погрешность положения характерной точки (Mt), м	Описание обозначения точки на местности (при наличии)
	X	Y			
1	2	3	4	5	6
-	-	-	-	-	-

**Текстовое описание местоположения границ населенных пунктов,
территориальных зон, особо охраняемых природных территорий,
зон с особыми условиями использования территорий**

Прохождение границы		Описание прохождения границы
от точки	до точки	
1	2	3
-	-	-

Раздел 4

План границ объекта



Масштаб 1:5000

УСЛОВНЫЕ ОБОЗНАЧЕНИЯ



Вновь образованная часть границы, сведения о которой достаточны для определения её местоположения



Характерная точка границы, сведения о которой позволяют однозначно определить её положение на местности



Обозначение характерной точки

ОПИСАНИЕ МЕСТОПОЛОЖЕНИЯ ГРАНИЦ

д. Воложба

Раздел 1

Сведения об объекте

№ п/п	Характеристики объекта	Описание характеристик
1	2	3
1.	Местоположение объекта	187504, Ленинградская область, Тихвинский район, Мелегежское сельское поселение
2.	Площадь объекта +/- величина погрешности определения площади (Р +/- Дельта Р)	231143,4 кв. м.
3.	Иные характеристики объекта	-

Раздел 2

Сведения о местоположении границ объекта

1. Система координат МСК 47 зона 3

2. Сведения о характерных точках границ объекта

Обозначение характерных точек границ	Координаты, м		Метод определения координат характерной точки	Средняя квадратическая погрешность положения характерной точки (Mt), м	Описание обозначения точки на местности (при наличии)
	X	Y			
1	2	3	4	5	6
-	-	-	-	-	-

3. Сведения о характерных точках части (частей) границы объекта

Обозначение характерных точек границ	Координаты, м		Метод определения координат характерной точки	Средняя квадратическая погрешность положения характерной точки (Mt), м	Описание обозначения точки на местности (при наличии)
	X	Y			
1	2	3	4	5	6
Часть 1					
1	387606,7401	3227450,25	картометрический	1	-
2	387599,56	3227458,2	картометрический	1	-
3	387592,7599	3227545,62	картометрический	1	-
4	387628,1501	3227555,26	картометрический	1	-
5	387625,2399	3227590,799	картометрический	1	-
6	387616,2101	3227617,589	картометрический	1	-
7	387597,43	3227650,35	картометрический	1	-
8	387577,28	3227708,94	картометрический	1	-
9	387531,1401	3227909,701	картометрический	1	-
10	387468,97	3227912,53	картометрический	1	-
11	387460,1199	3227963,9	картометрический	1	-
12	387454,5799	3227978,779	картометрический	1	-
13	387447,3299	3228002,77	картометрический	1	-
14	387448,5499	3228041,971	картометрический	1	-
15	387449,03	3228061,96	картометрический	1	-
16	387449,9301	3228101,95	картометрический	1	-
17	387399,9599	3228103,109	картометрический	1	-
18	387399,03	3228063,12	картометрический	1	-
19	387398,57	3228043,13	картометрический	1	-
20	387392,06	3228014,279	картометрический	1	-
21	387396,2201	3227988,52	картометрический	1	-
22	387400,2101	3227963,831	картометрический	1	-
23	387392,2001	3227963,45	картометрический	1	-
24	387374,1399	3227959,77	картометрический	1	-
25	387362,61	3227940,73	картометрический	1	-
26	387359,4401	3227917,96	картометрический	1	-
27	387393,1999	3227882,2	картометрический	1	-
28	387398,49	3227852,66	картометрический	1	-
29	387387,03	3227837,279	картометрический	1	-
30	387380,6199	3227801,241	картометрический	1	-

31	387381,2299	3227680,91	картометрический	1	-
32	387367,7999	3227676,121	картометрический	1	-
33	387359,5799	3227661,869	картометрический	1	-
34	387355,37	3227651,63	картометрический	1	-
35	387356,77	3227621,959	картометрический	1	-
36	387357,07	3227608,39	картометрический	1	-
37	387359,21	3227595,83	картометрический	1	-
38	387357,9099	3227586,56	картометрический	1	-
39	387347,94	3227508,901	картометрический	1	-
40	387361,34	3227502,19	картометрический	1	-
41	387365,5601	3227495,43	картометрический	1	-
42	387351,07	3227473,21	картометрический	1	-
43	387343,2101	3227462,3	картометрический	1	-
44	387320,2699	3227444,991	картометрический	1	-
45	387321,24	3227431,539	картометрический	1	-
46	387382,4499	3227438,32	картометрический	1	-
47	387392,49	3227405,2	картометрический	1	-
48	387396,2201	3227388,8	картометрический	1	-
49	387450,8399	3227399,41	картометрический	1	-
50	387518,02	3227409,36	картометрический	1	-
51	387530,84	3227427,481	картометрический	1	-
52	387575,0401	3227432,26	картометрический	1	-
1	387606,7401	3227450,25	картометрический	1	-
Часть 2					
53	387749,6401	3228158,269	картометрический	1	-
54	387771,6201	3228155,08	картометрический	1	-
55	387787,5999	3228161,91	картометрический	1	-
56	387812,3499	3228182,8	картометрический	1	-
57	387824,34	3228185,619	картометрический	1	-
58	387847,5199	3228177,22	картометрический	1	-
59	387862,7	3228180,04	картометрический	1	-
60	387875,0801	3228186,87	картометрический	1	-
61	387903,4199	3228214,591	картометрический	1	-
62	387929,38	3228221,441	картометрический	1	-
63	387944,9601	3228233,89	картометрический	1	-
64	387946,5399	3228245,53	картометрический	1	-
65	387937,3099	3228280,04	картометрический	1	-
66	387932,06	3228330,61	картометрический	1	-
67	387924,05	3228350,27	картометрический	1	-
68	387902,8501	3228369,521	картометрический	1	-
69	387871,6701	3228382,74	картометрический	1	-
70	387845,6899	3228384,72	картометрический	1	-
71	387814,5399	3228373,051	картометрический	1	-
72	387789,3899	3228349,75	картометрический	1	-
73	387775,41	3228344,52	картометрический	1	-
74	387735,06	3228336,06	картометрический	1	-
75	387708,3	3228328,811	картометрический	1	-
76	387699,5099	3228320,78	картометрический	1	-
77	387698,7499	3228291,48	картометрический	1	-
78	387710,7699	3228256,971	картометрический	1	-
79	387728,7501	3228260,199	картометрический	1	-
80	387735,9601	3228249,36	картометрический	1	-

81	387734,7699	3228234,92	картометрический	1	-
82	387718,0001	3228228,88	картометрический	1	-
83	387705,62	3228218,441	картометрический	1	-
84	387707,6399	3228194,359	картометрический	1	-
85	387716,4801	3228152,22	картометрический	1	-
86	387731,32	3228106,88	картометрический	1	-
87	387743,34	3228079,599	картометрический	1	-
88	387758,93	3228071,981	картометрический	1	-
89	387770,9201	3228070,381	картометрический	1	-
90	387760,88	3228114,93	картометрический	1	-
91	387745,6399	3228158,66	картометрический	1	-
53	387749,6401	3228158,269	картометрический	1	-
Часть 3					
92	387900,3	3228507,58	картометрический	1	-
93	387916,2801	3228510	картометрический	1	-
94	387939,4399	3228518,05	картометрический	1	-
95	387960,9999	3228541,351	картометрический	1	-
96	387964,9701	3228559,82	картометрический	1	-
97	387960,9501	3228587,1	картометрический	1	-
98	387952,1399	3228602,35	картометрический	1	-
99	387914,55	3228626,4	картометрический	1	-
100	387888,16	3228641,631	картометрический	1	-
101	387836,97	3228682,52	картометрический	1	-
102	387806,1801	3228700,96	картометрический	1	-
103	387775,38	3228725,02	картометрический	1	-
104	387755,3901	3228736,639	картометрический	1	-
105	387735,82	3228731,41	картометрический	1	-
106	387708,27	3228709,31	картометрический	1	-
107	387691,12	3228687,62	картометрический	1	-
108	387693,1201	3228677,59	картометрический	1	-
109	387739,5001	3228651,139	картометрический	1	-
110	387773,4801	3228637,92	картометрический	1	-
111	387804,2799	3228612,26	картометрический	1	-
112	387833,1	3228573,75	картометрический	1	-
113	387855,1101	3228540,06	картометрический	1	-
114	387875,5101	3228517,2	картометрический	1	-
92	387900,3	3228507,58	картометрический	1	-
Часть 4					
115	387217,44	3228117,279	картометрический	1	-
116	387239,7801	3228145,39	картометрический	1	-
117	387246,1701	3228155,031	картометрический	1	-
118	387260,55	3228156,649	картометрический	1	-
119	387269,3299	3228165,48	картометрический	1	-
120	387268,5201	3228171,909	картометрический	1	-
121	387246,1401	3228177,51	картометрический	1	-
122	387236,5399	3228191,951	картометрический	1	-
123	387234,12	3228211,21	картометрический	1	-
124	387196,5599	3228207,169	картометрический	1	-
125	387182,9799	3228200,73	картометрический	1	-
126	387171,0099	3228184,67	картометрический	1	-
127	387167,04	3228158,18	картометрический	1	-
128	387164,6601	3228146,94	картометрический	1	-

129	387139,0999	3228130,06	картометрический	1	-
130	387127,92	3228126,839	картометрический	1	-
131	387131,12	3228119,61	картометрический	1	-
132	387119,1401	3228113,98	картометрический	1	-
133	387111,9501	3228115,58	картометрический	1	-
134	387106,3501	3228120,4	картометрический	1	-
135	387082,3901	3228105,92	картометрический	1	-
136	387120,7699	3228089,9	картометрический	1	-
137	387160,7301	3228086,719	картометрический	1	-
138	387192,68	3228101,199	картометрический	1	-
115	387217,44	3228117,279	картометрический	1	-
Часть 5					
139	387759,3699	3228037,46	картометрический	1	-
140	387776,9699	3228018,62	картометрический	1	-
141	387796,1601	3228011,809	картометрический	1	-
142	387812,1201	3228029,48	картометрический	1	-
143	387848,8599	3228049,581	картометрический	1	-
144	387877,99	3228087,74	картометрический	1	-
145	387897,93	3228122,271	картометрический	1	-
146	387899,9001	3228149,96	картометрический	1	-
147	387884,2999	3228162	картометрический	1	-
148	387860,72	3228168,399	картометрический	1	-
149	387834,39	3228127,441	картометрический	1	-
150	387803,2799	3228079,24	картометрический	1	-
151	387780,13	3228052,74	картометрический	1	-
139	387759,3699	3228037,46	картометрический	1	-
Часть 6					
152	387145,95	3228282,121	картометрический	1	-
153	387124,78	3228295,6	картометрический	1	-
154	387111,69	3228312,2	картометрический	1	-
155	387108,34	3228327,701	картометрический	1	-
156	387109,89	3228339,149	картометрический	1	-
157	387002,32	3228307,27	картометрический	1	-
158	387027,7001	3228229,8	картометрический	1	-
152	387145,95	3228282,121	картометрический	1	-
Часть 7					
159	387859,9099	3226743,609	картометрический	1	-
160	387857,52	3226762,59	картометрический	1	-
161	387847,8799	3226806,33	картометрический	1	-
162	387836,6601	3226832,409	картометрический	1	-
163	387766,36	3226815,491	картометрический	1	-
164	387808,8199	3226719,2	картометрический	1	-
159	387859,9099	3226743,609	картометрический	1	-
Часть 8					
165	387795,2399	3228476,19	картометрический	1	-
166	387804,8101	3228493,86	картометрический	1	-
167	387803,5799	3228519,94	картометрический	1	-
168	387795,17	3228539,6	картометрический	1	-
169	387773,58	3228554,439	картометрический	1	-
170	387738,01	3228556,82	картометрический	1	-
171	387724,04	3228543,561	картометрический	1	-
172	387722,0801	3228504,62	картометрический	1	-

173	387736,1	3228481,759	картометрический	1	-
174	387753,69	3228474,141	картометрический	1	-
175	387780,06	3228470,96	картометрический	1	-
165	387795,2399	3228476,19	картометрический	1	-
Часть 9					
176	387827,4499	3226855,681	картометрический	1	-
177	387813,3601	3226884,18	картометрический	1	-
178	387796,2201	3226912,65	картометрический	1	-
179	387753,48	3226894,949	картометрический	1	-
180	387751,4901	3226885,32	картометрический	1	-
181	387767,92	3226849,21	картометрический	1	-
182	387777,5199	3226833,561	картометрический	1	-
176	387827,4499	3226855,681	картометрический	1	-

Раздел 3**Сведения о местоположении измененных (уточненных) границ объекта****1. Система координат -****2. Сведения о характерных точках границ объекта**

Обозначение характерных точек границ	Координаты, м		Метод определения координат характерной точки	Средняя квадратическая погрешность положения характерной точки (Mt), м	Описание обозначения точки на местности (при наличии)
	X	Y			
1	2	3	4	5	6
-	-	-	-	-	-

3. Сведения о характерных точках части (частей) границы объекта




Обозначение характерных точек границ	Координаты, м		Метод определения координат характерной точки	Средняя квадратическая погрешность положения характерной точки (Mt), м	Описание обозначения точки на местности (при наличии)
	X	Y			
1	2	3	4	5	6
-	-	-	-	-	-

**Текстовое описание местоположения границ населенных пунктов,
территориальных зон, особо охраняемых природных территорий,
зон с особыми условиями использования территорий**

Прохождение границы		Описание прохождения границы
от точки	до точки	
1	2	3
-	-	-

Раздел 4

План границ объекта

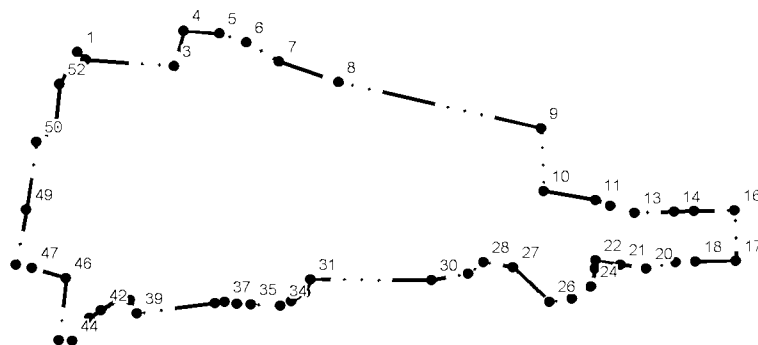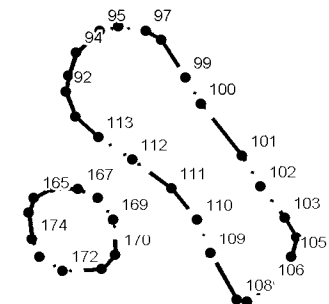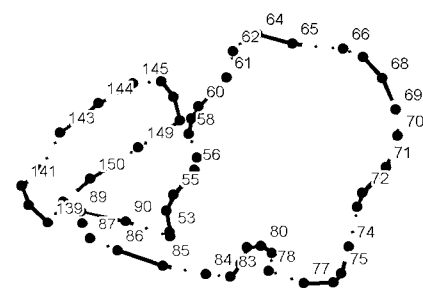

Масштаб 1:7500

УСЛОВНЫЕ ОБОЗНАЧЕНИЯ




Вновь образованная часть границы, сведения о которой достаточны для определения её местоположения



Характерная точка границы, сведения о которой позволяют однозначно определить её положение на местности



Обозначение характерной точки

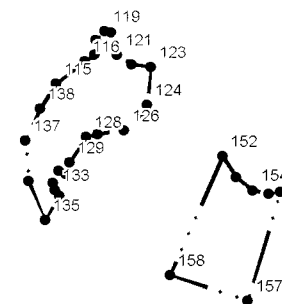

ОПИСАНИЕ МЕСТОПОЛОЖЕНИЯ ГРАНИЦ

д. Городище

Раздел 1

Сведения об объекте

№ п/п	Характеристики объекта	Описание характеристик
1	2	3
1.	Местоположение объекта	187504, Ленинградская область, Тихвинский район, Мелегежское сельское поселение
2.	Площадь объекта +/- величина погрешности определения площади (Р +/- Дельта Р)	68021,9
3.	Иные характеристики объекта	-

Раздел 2

Сведения о местоположении границ объекта

1. Система координат МСК 47 зона 3

2. Сведения о характерных точках границ объекта

Обозначение характерных точек границ	Координаты, м		Метод определения координат характерной точки	Средняя квадратическая погрешность положения характерной точки (Mt), м	Описание обозначения точки на местности (при наличии)
	X	Y			
1	2	3	4	5	6
1	388836,54	3223626,02	картометрический	1	-
2	388884,37	3223659,19	картометрический	1	-
3	388884,3	3223723,83	картометрический	1	-
4	388893,88	3223790,77	картометрический	1	-
5	388902,3	3223823,33	картометрический	1	-
6	388911,77	3223872,25	картометрический	1	-
7	388903,05	3223874,56	картометрический	1	-
8	388892,86	3223877,65	картометрический	1	-
9	388882,72	3223880,73	картометрический	1	-
10	388874,92	3223879,11	картометрический	1	-
11	388851,57	3223888,47	картометрический	1	-
12	388854,58	3223903,56	картометрический	1	-
13	388879,98	3223912,43	картометрический	1	-
14	388933,18	3223898,15	картометрический	1	-
15	388953,86	3223898,13	картометрический	1	-
16	388964,48	3223914,72	картометрический	1	-
17	388841,83	3223955,92	картометрический	1	-
18	388773,33	3223969,56	картометрический	1	-
19	388766,52	3223927,96	картометрический	1	-
20	388751,43	3223905,23	картометрический	1	-
21	388738,78	3223925,48	картометрический	1	-
22	388728,98	3223919,2	картометрический	1	-
23	388722,99	3223896,79	картометрический	1	-
24	388729,08	3223888,47	картометрический	1	-
25	388719,15	3223881,3	картометрический	1	-
26	388697,76	3223863,1	картометрический	1	-
27	388689,29	3223873,01	картометрический	1	-
28	388661,39	3223878,83	картометрический	1	-
29	388641,87	3223896,05	картометрический	1	-
30	388646,58	3223915,62	картометрический	1	-
31	388591,6	3223947,69	картометрический	1	-
32	388607,71	3223783,4	картометрический	1	-
33	388626,64	3223761,44	картометрический	1	-
34	388716,52	3223701,45	картометрический	1	-
35	388751,38	3223699,04	картометрический	1	-
1	388836,54	3223626,02	картометрический	1	-

3. Сведения о характерных точках части (частей) границы объекта

Обозначение характерных точек границ	Координаты, м		Метод определения координат характерной точки	Средняя квадратическая погрешность положения характерной точки (Mt), м	Описание обозначения точки на местности (при наличии)
	X	Y			

1	2	3	4	5	6

Раздел 3**Сведения о местоположении измененных (уточненных) границ объекта****1. Система координат -****2. Сведения о характерных точках границ объекта**

Обозначение характерных точек границ	Координаты, м		Метод определения координат характерной точки	Средняя квадратическая погрешность положения характерной точки (Mt), м	Описание обозначения точки на местности (при наличии)
	X	Y			
1	2	3	4	5	6
-	-	-	-	-	-

3. Сведения о характерных точках части (частей) границы объекта


Обозначение характерных точек границ	Координаты, м		Метод определения координат характерной точки	Средняя квадратическая погрешность положения характерной точки (Mt), м	Описание обозначения точки на местности (при наличии)
	X	Y			
1	2	3	4	5	6
-	-	-	-	-	-

**Текстовое описание местоположения границ населенных пунктов,
территориальных зон, особо охраняемых природных территорий,
зон с особыми условиями использования территорий**

Прохождение границы		Описание прохождения границы
от точки	до точки	
1	2	3
-	-	-

Раздел 4

План границ объекта

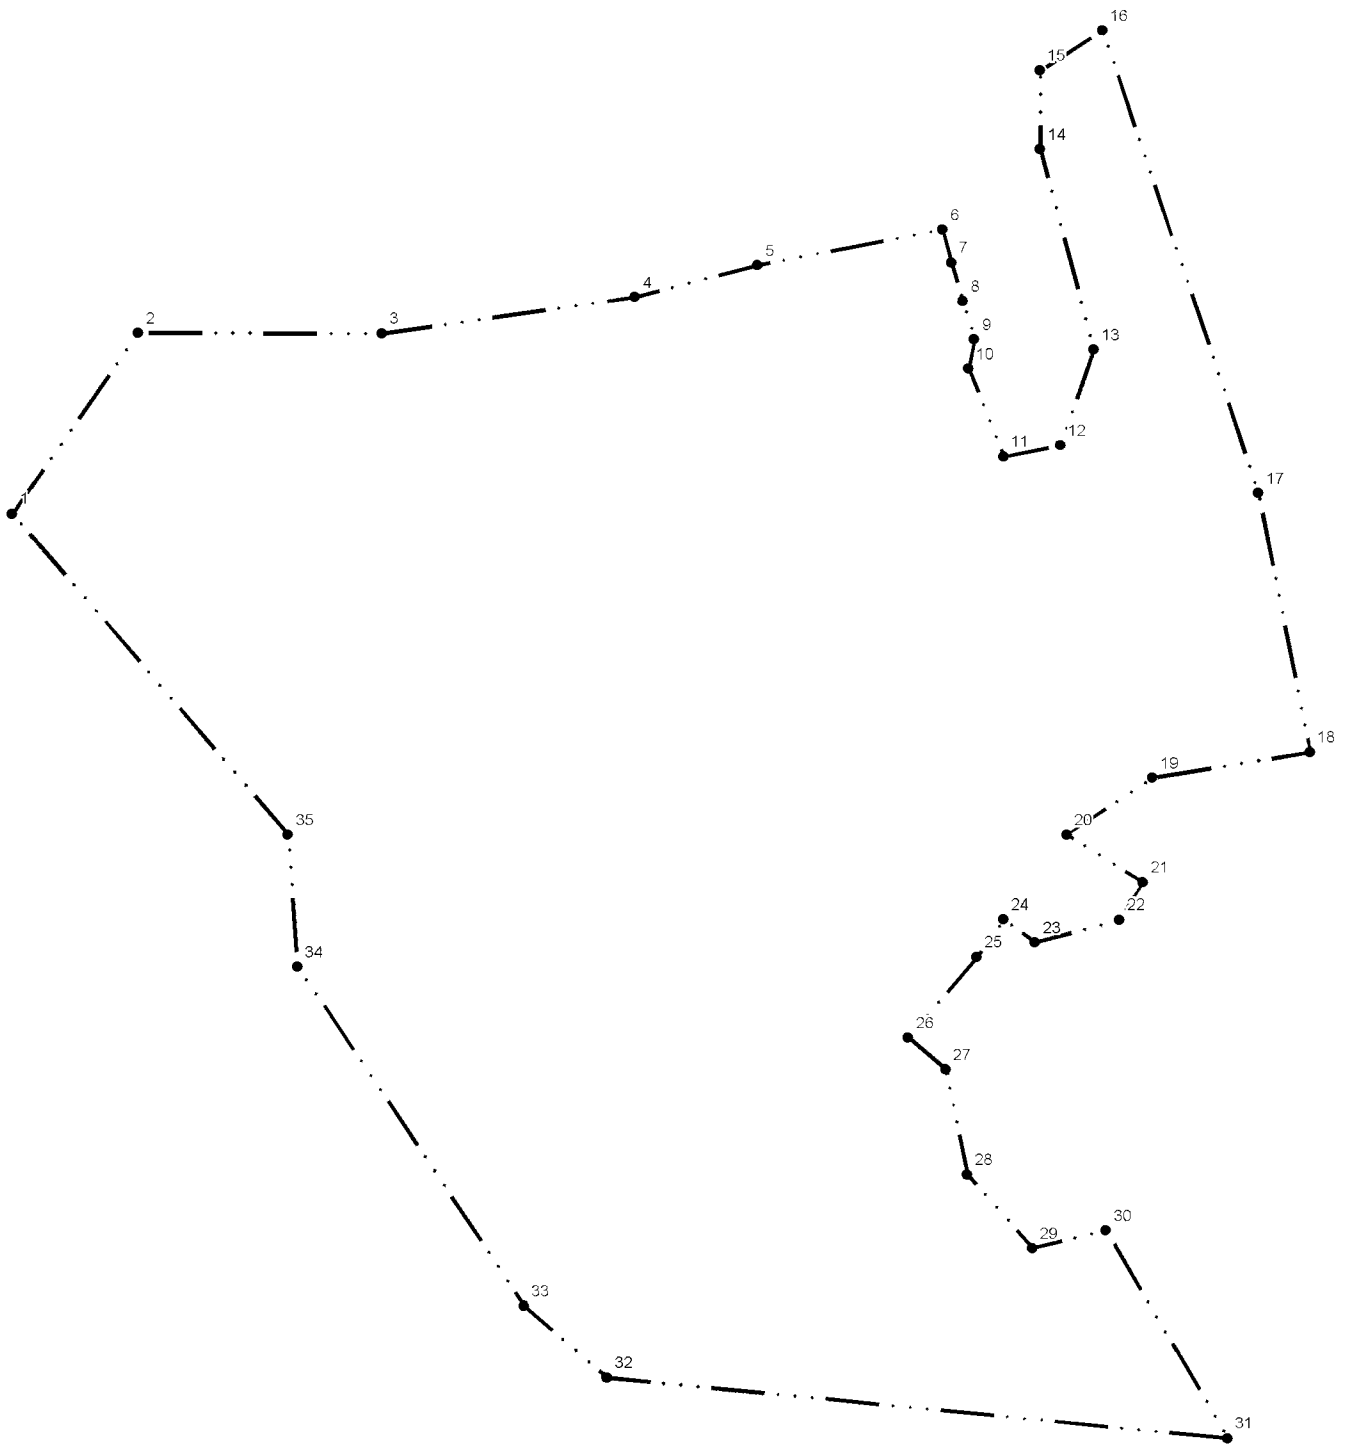

Масштаб 1:2000

УСЛОВНЫЕ ОБОЗНАЧЕНИЯ



Вновь образованная часть границы, сведения о которой достаточны для определения её местоположения



Характерная точка границы, сведения о которой позволяют однозначно определить её положение на местности



Обозначение характерной точки

ОПИСАНИЕ МЕСТОПОЛОЖЕНИЯ ГРАНИЦ

д. Заручевье

Раздел 1

Сведения об объекте

№ п/п	Характеристики объекта	Описание характеристик
1	2	3
1.	Местоположение объекта	187504, Ленинградская область, Тихвинский район, Мелегежское сельское поселение
2.	Площадь объекта +/- величина погрешности определения площади (Р +/- Дельта Р)	477004,4 кв.м.
3.	Иные характеристики объекта	-

Раздел 2

Сведения о местоположении границ объекта

1. Система координат МСК 47 зона 3

2. Сведения о характерных точках границ объекта

Обозначение характерных точек границ	Координаты, м		Метод определения координат характерной точки	Средняя квадратическая погрешность положения характерной точки (Mt), м	Описание обозначения точки на местности (при наличии)
	X	Y			
1	2	3	4	5	6
-	-	-	-	-	-

3. Сведения о характерных точках части (частей) границы объекта

Обозначение характерных точек границ	Координаты, м		Метод определения координат характерной точки	Средняя квадратическая погрешность положения характерной точки (Mt), м	Описание обозначения точки на местности (при наличии)
	X	Y			
1	2	3	4	5	6
Часть 1					
1	378347.6	3208813.06	картометрический	1	-
2	378352.47	3208804.86	картометрический	1	-
3	378382.72	3208756.43	картометрический	1	-
4	378400.38	3208732.85	картометрический	1	-
5	378402.94	3208729.91	картометрический	1	-
6	378401.28	3208729.76	картометрический	1	-
7	378387.22	3208721.44	картометрический	1	-
8	378375.07	3208700.35	картометрический	1	-
9	378367.38	3208658.8	картометрический	1	-
10	378374.38	3208616.63	картометрический	1	-
11	378380.74	3208562.95	картометрический	1	-
12	378397.97	3208532.28	картометрический	1	-
13	378424.15	3208518.23	картометрический	1	-
14	378447.15	3208520.79	картометрический	1	-
15	378464.4	3208532.94	картометрический	1	-
16	378472.23	3208537.94	картометрический	1	-
17	378443.92	3208707.46	картометрический	1	-
18	378470.36	3208700.03	картометрический	1	-
19	378499.48	3208692.39	картометрический	1	-
20	378538.22	3208678.22	картометрический	1	-
21	378562.46	3208667.39	картометрический	1	-
22	378576.37	3208658.37	картометрический	1	-
23	378594.76	3208646.43	картометрический	1	-
24	378604.82	3208638.3	картометрический	1	-
25	378609.95	3208621.23	картометрический	1	-
26	378618.4	3208611.26	картометрический	1	-
27	378644.75	3208599.6	картометрический	1	-
28	378665.26	3208593.98	картометрический	1	-
29	378694.33	3208601.77	картометрический	1	-
30	378707.8	3208608.3	картометрический	1	-

31	378711.22	3208616.04	картометрический	1	-
32	378732.19	3208668.85	картометрический	1	-
33	378785.41	3208669.34	картометрический	1	-
34	378778.1	3208660.38	картометрический	1	-
35	378821.92	3208647.72	картометрический	1	-
36	378836.68	3208640.94	картометрический	1	-
37	378940.97	3208796.29	картометрический	1	-
38	378944.15	3208793.86	картометрический	1	-
39	378995.75	3208762.83	картометрический	1	-
40	379030.39	3208763.54	картометрический	1	-
41	379052.27	3208772.27	картометрический	1	-
42	379043.83	3208652.61	картометрический	1	-
43	378932.46	3208636.14	картометрический	1	-
44	378903.95	3208567.12	картометрический	1	-
45	378854.93	3208493.16	картометрический	1	-
46	378837.37	3208464.03	картометрический	1	-
47	378822.63	3208432.94	картометрический	1	-
48	378793.33	3208419.2	картометрический	1	-
49	378764.01	3208378.34	картометрический	1	-
50	378720.64	3208252.54	картометрический	1	-
51	378723.26	3208236.7	картометрический	1	-
52	378725.88	3208072.72	картометрический	1	-
53	378685.94	3208073.34	картометрический	1	-
54	378649.21	3208079.07	картометрический	1	-
55	378629.09	3208080.37	картометрический	1	-
56	378612.86	3208077.77	картометрический	1	-
57	378542.11	3208079.72	картометрический	1	-
58	378519.39	3208073.87	картометрический	1	-
59	378501.41	3208060.66	картометрический	1	-
60	378497.82	3208062.39	картометрический	1	-
61	378476.29	3208041.63	картометрический	1	-
62	378473.68	3208037.97	картометрический	1	-
63	378460.34	3208014.3	картометрический	1	-
64	378451.38	3207995.14	картометрический	1	-
65	378444.47	3207975.15	картометрический	1	-
66	378439.13	3207956.76	картометрический	1	-
67	378334.46	3207950.74	картометрический	1	-
68	378335.97	3207983.65	картометрический	1	-
69	378332.26	3208047.23	картометрический	1	-
70	378312.86	3208115.3	картометрический	1	-
71	378319.62	3208156.44	картометрический	1	-
72	378328.59	3208159.44	картометрический	1	-
73	378367.86	3208184.51	картометрический	1	-
74	378450.12	3208233.16	картометрический	1	-
75	378516.68	3208262.35	картометрический	1	-
76	378541.35	3208257.87	картометрический	1	-
77	378555.46	3208295.02	картометрический	1	-
78	378557.99	3208342.28	картометрический	1	-
79	378563.88	3208360.62	картометрический	1	-
80	378574.48	3208386.36	картометрический	1	-
81	378606.16	3208441.02	картометрический	1	-
82	378626.93	3208472.79	картометрический	1	-

83	378645.95	3208495.87	картометрический	1	-
84	378627.25	3208503.34	картометрический	1	-
85	378581.12	3208513.75	картометрический	1	-
86	378578.95	3208514.24	картометрический	1	-
87	378554.96	3208517.66	картометрический	1	-
88	378505.7	3208517.73	картометрический	1	-
89	378492	3208517.95	картометрический	1	-
90	378476.1	3208515.46	картометрический	1	-
91	378484.86	3208482.05	картометрический	1	-
92	378331.84	3208508.62	картометрический	1	-
1	378347.6	3208813.06	картометрический	1	-
93	378446.64	3208081.44	картометрический	1	-
94	378453.66	3208069.94	картометрический	1	-
95	378455.56	3208049.49	картометрический	1	-
96	378447.25	3208022.01	картометрический	1	-
97	378437.03	3208023.28	картометрический	1	-
98	378428.08	3208025.2	картометрический	1	-
99	378422.34	3208029.67	картометрический	1	-
100	378413.4	3208041.81	картометрический	1	-
101	378410.86	3208052.67	картометрический	1	-
102	378415.33	3208066.09	картометрический	1	-
103	378430.67	3208078.88	картометрический	1	-
93	378446.64	3208081.44	картометрический	1	-
Часть 2					
104	379199.96	3209225.18	картометрический	1	-
105	379213.95	3209203.41	картометрический	1	-
106	379250.84	3209158.37	картометрический	1	-
107	379270.12	3209133.83	картометрический	1	-
108	379273.22	3209113.5	картометрический	1	-
109	379285.42	3209091.66	картометрический	1	-
110	379262.26	3209077.8	картометрический	1	-
111	379253.7	3209018.46	картометрический	1	-
112	379122	3208912.43	картометрический	1	-
113	378947.28	3208798.96	картометрический	1	-
114	378930.33	3208808.41	картометрический	1	-
115	378872.99	3208829.77	картометрический	1	-
116	378817.56	3208849.7	картометрический	1	-
117	378765.14	3208867.63	картометрический	1	-
118	378726.97	3208875.09	картометрический	1	-
119	378735.37	3208913.92	картометрический	1	-
120	378739.02	3208940.88	картометрический	1	-
121	378732.47	3208949.87	картометрический	1	-
122	378742.83	3208983.09	картометрический	1	-
123	378749.96	3209006.35	картометрический	1	-
124	378757.16	3209021.68	картометрический	1	-
125	378780.3	3209010.5	картометрический	1	-
126	378777.8	3209025.21	картометрический	1	-
127	378783.75	3209038.98	картометрический	1	-
128	378813.46	3209037.74	картометрический	1	-
129	378820.41	3209070.48	картометрический	1	-
130	378906	3209062.47	картометрический	1	-

131	378920.53	3209115.91	картометрический	1	-
132	378943.09	3209117.02	картометрический	1	-
133	378976.63	3209115.74	картометрический	1	-
134	378995.23	3209111.3	картометрический	1	-
135	378997.01	3209116.77	картометрический	1	-
136	378998.65	3209121.75	картометрический	1	-
137	379003.04	3209130.57	картометрический	1	-
138	379006.65	3209134.6	картометрический	1	-
139	379010.05	3209138.4	картометрический	1	-
140	379028.07	3209152.32	картометрический	1	-
141	379109.33	3209183.78	картометрический	1	-
142	379141.42	3209197.12	картометрический	1	-
143	379192.15	3209221.1	картометрический	1	-
104	379199.96	3209225.18	картометрический	1	-
Часть 3					
144	380010.31	3209712.25	картометрический	1	-
145	380009.47	3209685.74	картометрический	1	-
146	380015.2	3209666.9	картометрический	1	-
147	380038.43	3209653.17	картометрический	1	-
148	380019.6	3209644.93	картометрический	1	-
149	380006.74	3209637.45	картометрический	1	-
150	379868.94	3209540.02	картометрический	1	-
151	379810.42	3209498.46	картометрический	1	-
152	379775.11	3209482.18	картометрический	1	-
153	379724.99	3209466.37	картометрический	1	-
154	379537.02	3209414.9	картометрический	1	-
155	379463.22	3209384.66	картометрический	1	-
156	379459.35	3209424.1	картометрический	1	-
157	379459.99	3209454.66	картометрический	1	-
158	379440.05	3209461.2	картометрический	1	-
159	379426.02	3209457.77	картометрический	1	-
160	379415.1	3209445.3	картометрический	1	-
161	379393.59	3209429.38	картометрический	1	-
162	379376.14	3209433.74	картометрический	1	-
163	379351.23	3209429.24	картометрический	1	-
164	379325.32	3209406.91	картометрический	1	-
165	379296.75	3209363.84	картометрический	1	-
166	379276.36	3209356.06	картометрический	1	-
167	379230.86	3209359.48	картометрический	1	-
168	379209.97	3209352.3	картометрический	1	-
169	379201.55	3209337.33	картометрический	1	-
170	379195.72	3209307.76	картометрический	1	-
171	379170.58	3209259.57	картометрический	1	-
172	379182.78	3209238.98	картометрический	1	-
173	379132.46	3209215.63	картометрический	1	-
174	379102.11	3209201.36	картометрический	1	-
175	379021.7	3209170.47	картометрический	1	-
176	379013.77	3209173.4	картометрический	1	-
177	379007.23	3209190.68	картометрический	1	-
178	379005.25	3209199.99	картометрический	1	-
179	379004.96	3209208.43	картометрический	1	-
180	379006.85	3209222.76	картометрический	1	-

181	379012.7	3209242.51	картометрический	1	-
182	379017.73	3209256.02	картометрический	1	-
183	379035.94	3209294.73	картометрический	1	-
184	379047.53	3209335.96	картометрический	1	-
185	379033.66	3209350.12	картометрический	1	-
186	379008.8	3209375.33	картометрический	1	-
187	378985.45	3209428.61	картометрический	1	-
188	379011.2	3209471.98	картометрический	1	-
189	379023.36	3209482.89	картометрический	1	-
190	379028.35	3209498.48	картометрический	1	-
191	379023.99	3209507.22	картометрический	1	-
192	378992.1	3209526.05	картометрический	1	-
193	378978.2	3209536.46	картометрический	1	-
194	379000.64	3209548.99	картометрический	1	-
195	379010.62	3209549.62	картометрический	1	-
196	379046.14	3209532.48	картометрический	1	-
197	379074.97	3209529.15	картометрический	1	-
198	379089.93	3209522.79	картометрический	1	-
199	379090.7	3209528.59	картометрический	1	-
200	379108.66	3209527.18	картометрический	1	-
201	379107.4	3209517.59	картометрический	1	-
202	379117.19	3209516.29	картометрический	1	-
203	379236.86	3209506.04	картометрический	1	-
204	379261.17	3209501.37	картометрический	1	-
205	379368.68	3209473.03	картометрический	1	-
206	379398.6	3209475.22	картометрический	1	-
207	379454.71	3209480.23	картометрический	1	-
208	379532.62	3209473.08	картометрический	1	-
209	379566.28	3209471.85	картометрический	1	-
210	379607.11	3209475.92	картометрический	1	-
211	379682.86	3209488.42	картометрический	1	-
212	379720.58	3209504.64	картометрический	1	-
213	379773.89	3209541.46	картометрический	1	-
214	379812.25	3209579.2	картометрический	1	-
215	379839.07	3209613.2	картометрический	1	-
216	379846.88	3209636.28	картометрический	1	-
217	379851.25	3209661.22	картометрический	1	-
218	379872.45	3209665.6	картометрический	1	-
219	379909.84	3209663.39	картометрический	1	-
220	379933.69	3209672.03	картометрический	1	-
221	379957.58	3209674.68	картометрический	1	-
222	379983.4	3209662.83	картометрический	1	-
223	379991.8	3209667.24	картометрический	1	-
224	379989.65	3209693.7	картометрический	1	-
225	379997.76	3209710.54	картометрический	1	-
144	380010.31	3209712.25	картометрический	1	-
Часть 4					
226	379002.66	3210177.77	картометрический	1	-
227	379020.85	3210166.61	картометрический	1	-
228	379025.4	3210151.38	картометрический	1	-
229	379017.32	3210137.68	картометрический	1	-
230	378999.14	3210139.71	картометрический	1	-

231	378989.54	3210107.74	картометрический	1	-
232	378973.38	3210114.84	картометрический	1	-
233	378962.25	3210135.14	картометрический	1	-
234	378943.56	3210139.7	картометрический	1	-
235	378940.52	3210156.96	картометрический	1	-
236	378968.81	3210173.2	картометрический	1	-
226	379002.66	3210177.77	картометрический	1	-

Раздел 3

Сведения о местоположении измененных (уточненных) границ объекта

1. Система координат -

2. Сведения о характерных точках границ объекта

Обозначение характерных точек границ	Координаты, м		Метод определения координат характерной точки	Средняя квадратическая погрешность положения характерной точки (Mt), м	Описание обозначения точки на местности (при наличии)
	X	Y			
1	2	3	4	5	6
-	-	-	-	-	-


3. Сведения о характерных точках части (частей) границы объекта

Обозначение характерных точек границ	Координаты, м		Метод определения координат характерной точки	Средняя квадратическая погрешность положения характерной точки (Mt), м	Описание обозначения точки на местности (при наличии)
	X	Y			
1	2	3	4	5	6
-	-	-	-	-	-

**Текстовое описание местоположения границ населенных пунктов,
территориальных зон, особо охраняемых природных территорий,
зон с особыми условиями использования территорий**


Прохождение границы		Описание прохождения границы
от точки	до точки	
1	2	3
-	-	-

Раздел 4
План границ объекта

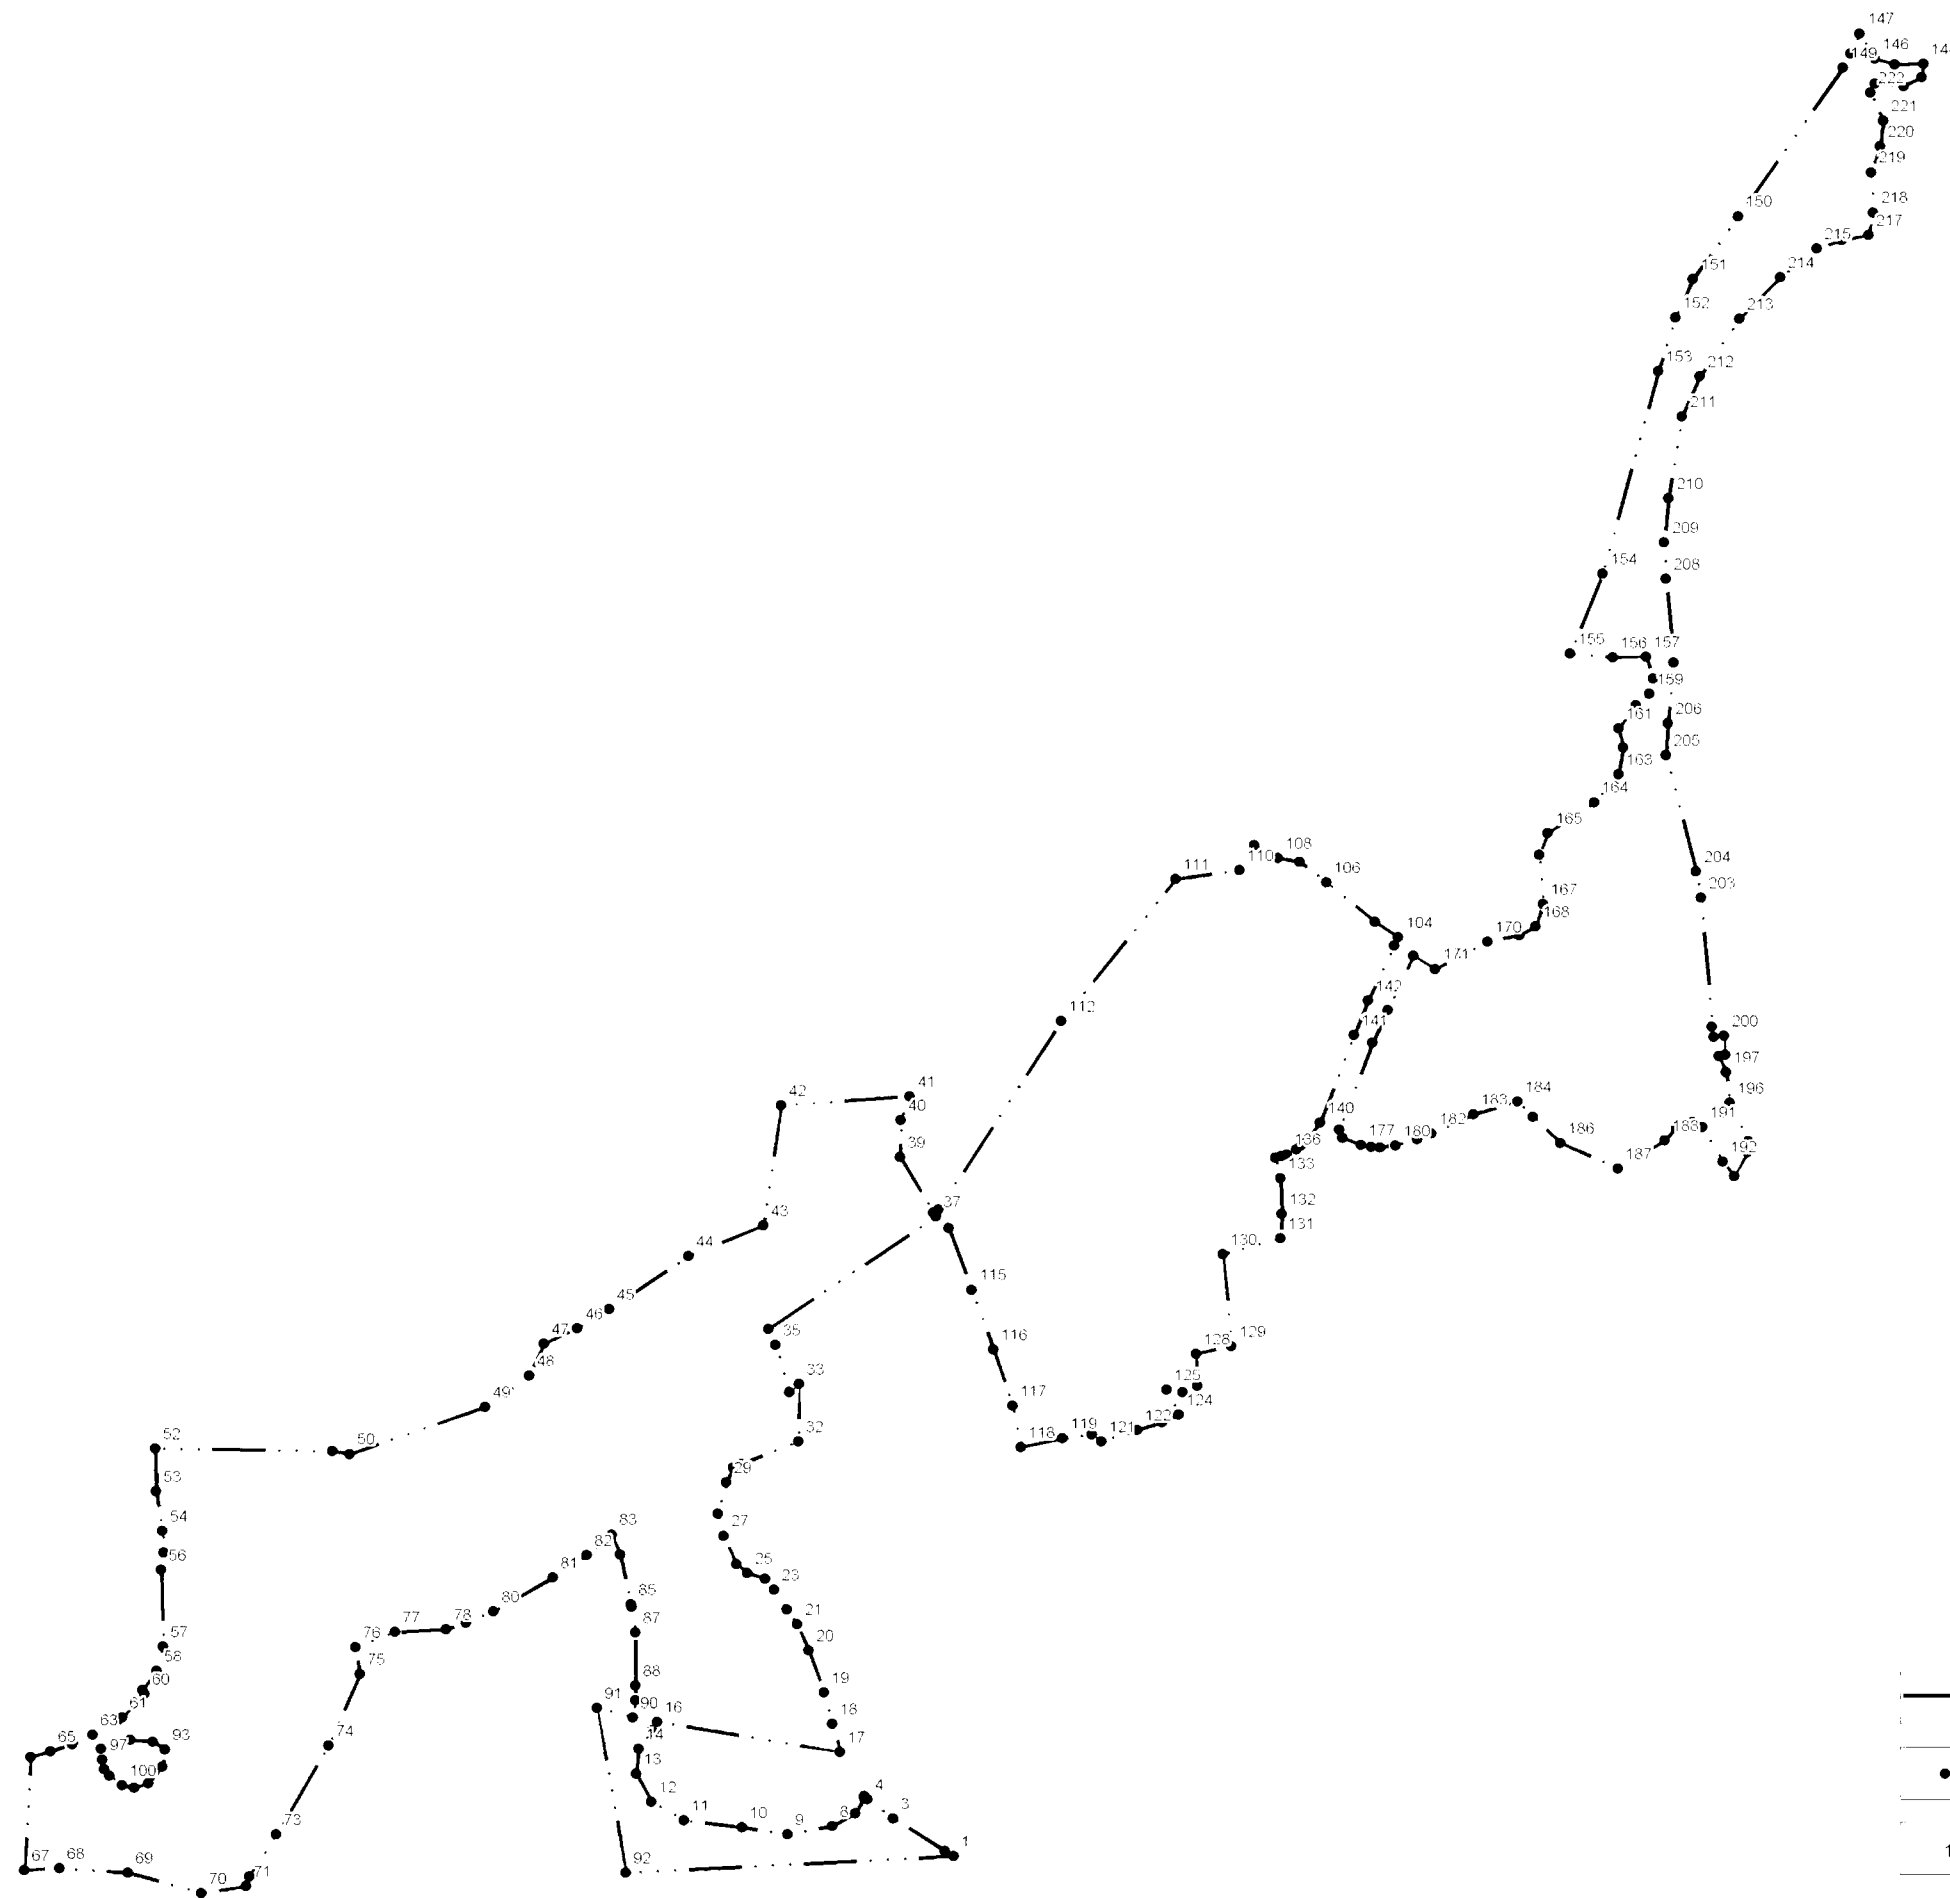

Масштаб 1:7000

УСЛОВНЫЕ ОБОЗНАЧЕНИЯ

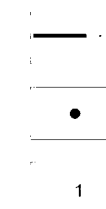

Вновь образованная часть границы, сведения о которой достаточны для определения её местоположения

Характерная точка границы, сведения о которой позволяют однозначно определить её положение на местности

Обозначение характерной точки

ОПИСАНИЕ МЕСТОПОЛОЖЕНИЯ ГРАНИЦ

д. Захожа

Раздел 1

Сведения об объекте

№ п/п	Характеристики объекта	Описание характеристик
1	2	3
1.	Местоположение объекта	187504, Ленинградская область, Тихвинский район, Мелегежское сельское поселение
2.	Площадь объекта +/- величина погрешности определения площади (Р +/- Дельта Р)	419778,2
3.	Иные характеристики объекта	-

Раздел 2

Сведения о местоположении границ объекта

1. Система координат МСК 47 зона 3

2. Сведения о характерных точках границ объекта

Обозначение характерных точек границ	Координаты, м		Метод определения координат характерной точки	Средняя квадратическая погрешность положения характерной точки (Mt), м	Описание обозначения точки на местности (при наличии)
	X	Y			
1	2	3	4	5	6
-	-	-	-	-	-

3. Сведения о характерных точках части (частей) границы объекта

Обозначение характерных точек границ	Координаты, м		Метод определения координат характерной точки	Средняя квадратическая погрешность положения характерной точки (Mt), м	Описание обозначения точки на местности (при наличии)
	X	Y			
1	2	3	4	5	6
Часть 1					
1	376997,82	3210500,02	картометрический	1	-
2	377003,85	3210508,35	картометрический	1	-
3	376998,19	3210516,68	картометрический	1	-
4	376939	3210537,9	картометрический	1	-
5	376899,79	3210538,66	картометрический	1	-
6	376783,3	3210554,95	картометрический	1	-
7	376709,98	3210559,69	картометрический	1	-
8	376648,17	3210551,36	картометрический	1	-
9	376603,7	3210540	картометрический	1	-
10	376572,3	3210514,58	картометрический	1	-
11	376497,41	3210527,14	картометрический	1	-
12	376429,92	3210552,9	картометрический	1	-
13	376272,04	3210578,85	картометрический	1	-
14	376267,55	3210591,62	картометрический	1	-
15	376248,67	3210616,31	картометрический	1	-
16	376225,2	3210625,8	картометрический	1	-
17	376173,58	3210618,38	картометрический	1	-
18	376118,14	3210621,72	картометрический	1	-
19	376091,96	3210617,54	картометрический	1	-
20	376091,16	3210620,86	картометрический	1	-
21	376071,06	3210694,83	картометрический	1	-
22	376045,62	3210689,08	картометрический	1	-
23	376025,75	3210722,32	картометрический	1	-
24	376042,76	3210738	картометрический	1	-
25	375789,59	3210941,89	картометрический	1	-
26	375760,28	3210916,68	картометрический	1	-
27	375701,39	3210941,08	картометрический	1	-
28	375689,68	3210938,78	картометрический	1	-
29	375673,58	3210923,51	картометрический	1	-
30	375657,95	3210901,97	картометрический	1	-

31	375622,15	3210936,22	картометрический	1	-
32	375640,69	3210973,32	картометрический	1	-
33	375629,51	3210984,24	картометрический	1	-
34	375618,18	3210984,7	картометрический	1	-
35	375600,2	3210955,86	картометрический	1	-
36	375593,21	3210955,86	картометрический	1	-
37	375571,52	3210975,79	картометрический	1	-
38	375565,73	3211018,64	картометрический	1	-
39	375504,88	3210955,58	картометрический	1	-
40	375529,5	3210939,22	картометрический	1	-
41	375532,54	3210915,74	картометрический	1	-
42	375518,22	3210902,86	картометрический	1	-
43	375506,53	3210902,49	картометрический	1	-
44	375487,67	3210925,97	картометрический	1	-
45	375477,49	3210925,97	картометрический	1	-
46	375464,31	3210910,44	картометрический	1	-
47	375457,92	3210876,36	картометрический	1	-
48	375474,53	3210842,85	картометрический	1	-
49	375493,95	3210822,12	картометрический	1	-
50	375532,68	3210807,9	картометрический	1	-
51	375537,69	3210783,64	картометрический	1	-
52	375573,1	3210766,91	картометрический	1	-
53	375584,7	3210752,23	картометрический	1	-
54	375562,94	3210738,85	картометрический	1	-
55	375566,29	3210725,04	картометрический	1	-
56	375591,38	3210716,26	картометрический	1	-
57	375617,74	3210699,53	картометрический	1	-
58	375612,32	3210638,08	картометрический	1	-
59	375611,04	3210607,93	картометрический	1	-
60	375595,57	3210606,26	картометрический	1	-
61	375590,55	3210594,13	картометрический	1	-
62	375606,02	3210582	картометрический	1	-
63	375652,87	3210590,78	картометрический	1	-
64	375663,15	3210583,7	картометрический	1	-
65	375678,8	3210548,12	картометрический	1	-
66	375721,07	3210519,29	картометрический	1	-
67	375741,54	3210512,15	картометрический	1	-
68	375723,04	3210486,11	картометрический	1	-
69	375756,91	3210459,47	картометрический	1	-
70	375760,26	3210437,3	картометрический	1	-
71	375739,04	3210407,19	картометрический	1	-
72	375749,49	3210385,84	картометрический	1	-
73	375796,14	3210333,16	картометрический	1	-
74	375863,59	3210307,02	картометрический	1	-
75	375880,98	3210287,27	картометрический	1	-
76	375886,53	3210261,21	картометрический	1	-
77	375874,9	3210231,1	картометрический	1	-
78	375886,98	3210206,42	картометрический	1	-
79	375907,4	3210186,34	картометрический	1	-
80	375902,42	3210164,17	картометрический	1	-
81	375920,7	3210146,34	картометрический	1	-
82	375952,82	3210131,12	картометрический	1	-

83	376026,61	3210111,62	картометрический	1	-
84	376044,95	3210106,03	картометрический	1	-
85	376097,8	3210090,54	картометрический	1	-
86	376109,93	3210091,79	картометрический	1	-
87	376162,26	3210132,67	картометрический	1	-
88	376188,07	3210139,43	картометрический	1	-
89	376183,13	3210218,94	картометрический	1	-
90	376144,28	3210232,97	картометрический	1	-
91	376108,67	3210280,98	картометрический	1	-
92	376108,95	3210325,26	картометрический	1	-
93	376105,22	3210345,53	картометрический	1	-
94	376083,16	3210374,84	картометрический	1	-
95	376068,25	3210379,84	картометрический	1	-
96	376051,26	3210446,9	картометрический	1	-
97	376078,56	3210465,17	картометрический	1	-
98	376092,14	3210446,61	картометрический	1	-
99	376131,15	3210473,25	картометрический	1	-
100	376160,34	3210500	картометрический	1	-
101	376214,38	3210522,61	картометрический	1	-
102	376256,25	3210533,88	картометрический	1	-
103	376303,3	3210525,43	картометрический	1	-
104	376339,51	3210494,38	картометрический	1	-
105	376367,7	3210476,99	картометрический	1	-
106	376431,46	3210482,46	картометрический	1	-
107	376532,68	3210469,07	картометрический	1	-
108	376553,99	3210462,76	картометрический	1	-
109	376568,7	3210452,92	картометрический	1	-
110	376582,29	3210416,94	картометрический	1	-
111	376593,23	3210413,53	картометрический	1	-
112	376617,34	3210423,38	картометрический	1	-
113	376665,56	3210480,93	картометрический	1	-
114	376783,91	3210497,58	картометрический	1	-
115	376828,58	3210498,52	картометрический	1	-
116	376966,92	3210489,04	картометрический	1	-
1	376997,82	3210500,02	картометрический	1	-
Часть 2					
117	375012,68	3211742,3	картометрический	1	-
118	374998,51	3211769,07	картометрический	1	-
119	374963,54	3211764,89	картометрический	1	-
120	374892,78	3211740,64	картометрический	1	-
121	374855,31	3211736,46	картометрический	1	-
122	374846,98	3211732,28	картометрический	1	-
123	374816,17	3211738,97	картометрический	1	-
124	374812	3211751,52	картометрический	1	-
125	374843,6	3211804,22	картометрический	1	-
126	374851,9	3211841,86	картометрический	1	-
127	374831,91	3211862,78	картометрический	1	-
128	374806,93	3211860,27	картометрический	1	-
129	374767,84	3211777,46	картометрический	1	-
130	374754,56	3211726,43	картометрический	1	-
131	374775,4	3211681,26	картометрический	1	-
132	374808,72	3211662,01	картометрический	1	-

133	374830,38	3211660,34	картометрический	1	-
134	374857,02	3211672,05	картометрический	1	-
135	374924,44	3211714,28	картометрический	1	-
136	374941,5	3211733,94	картометрический	1	-
137	374998,12	3211736,03	картометрический	1	-
117	375012,68	3211742,3	картометрический	1	-
Часть 3					
138	377507,43	3210592,72	картометрический	1	-
139	377510,74	3210611,12	картометрический	1	-
140	377474,5	3210635,8	картометрический	1	-
141	377455,78	3210627,02	картометрический	1	-
142	377447,46	3210619,07	картометрический	1	-
143	377427,04	3210640,4	картометрический	1	-
144	377426,62	3210652,95	картометрический	1	-
145	377451,14	3210706,9	картометрический	1	-
146	377444,47	3210718,2	картометрический	1	-
147	377427,82	3210721,55	картометрический	1	-
148	377369,16	3210644,18	картометрический	1	-
149	377368,35	3210618,66	картометрический	1	-
150	377385,86	3210585,2	картометрический	1	-
151	377402,94	3210563,45	картометрический	1	-
152	377392,12	3210555,08	картометрический	1	-
153	377395,88	3210531,66	картометрический	1	-
154	377409,22	3210513,68	картометрический	1	-
155	377423,79	3210511,58	картометрический	1	-
156	377437,53	3210517,44	картометрический	1	-
138	377507,43	3210592,72	картометрический	1	-
Часть 4					
157	377365,97	3210433,79	картометрический	1	-
158	377363,46	3210453,03	картометрический	1	-
159	377343,06	3210454,7	картометрический	1	-
160	377243,57	3210417,91	картометрический	1	-
161	377230,26	3210410,38	картометрический	1	-
162	377226,94	3210387,8	картометрический	1	-
163	377247,36	3210356	картометрический	1	-
164	377279,42	3210350,15	картометрический	1	-
165	377315,23	3210357,67	картометрический	1	-
166	377354,36	3210372,72	картометрический	1	-
157	377365,97	3210433,79	картометрический	1	-
Часть 5					
167	377317,54	3210634,56	картометрический	1	-
168	377320,03	3210650,45	картометрический	1	-
169	377312,52	3210668,02	картометрический	1	-
170	377295,03	3210678,06	картометрический	1	-
171	377250,08	3210643,77	картометрический	1	-
172	377193,48	3210614,08	картометрический	1	-
173	377153,54	3210577,69	картометрический	1	-
174	377149,38	3210563,47	картометрический	1	-
175	377155,22	3210548,41	картометрический	1	-
176	377169,38	3210544,23	картометрический	1	-
177	377214,32	3210583,54	картометрический	1	-
178	377240,12	3210601,1	картометрический	1	-

179	377287,57	3210624,52	картометрический	1	-
167	377317,54	3210634,56	картометрический	1	-

Раздел 3**Сведения о местоположении измененных (уточненных) границ объекта****1. Система координат -****2. Сведения о характерных точках границ объекта**

Обозначение характерных точек границ	Координаты, м		Метод определения координат характерной точки	Средняя квадратическая погрешность положения характерной точки (Mt), м	Описание обозначения точки на местности (при наличии)
	X	Y			
1	2	3	4	5	6
-	-	-	-	-	-

3. Сведения о характерных точках части (частей) границы объекта



Обозначение характерных точек границ	Координаты, м		Метод определения координат характерной точки	Средняя квадратическая погрешность положения характерной точки (Mt), м	Описание обозначения точки на местности (при наличии)
	X	Y			
1	2	3	4	5	6
-	-	-	-	-	-

**Текстовое описание местоположения границ населенных пунктов,
территориальных зон, особо охраняемых природных территорий,
зон с особыми условиями использования территорий**

Прохождение границы		Описание прохождения границы
от точки	до точки	
1	2	3
-	-	-

Раздел 4

План границ объекта

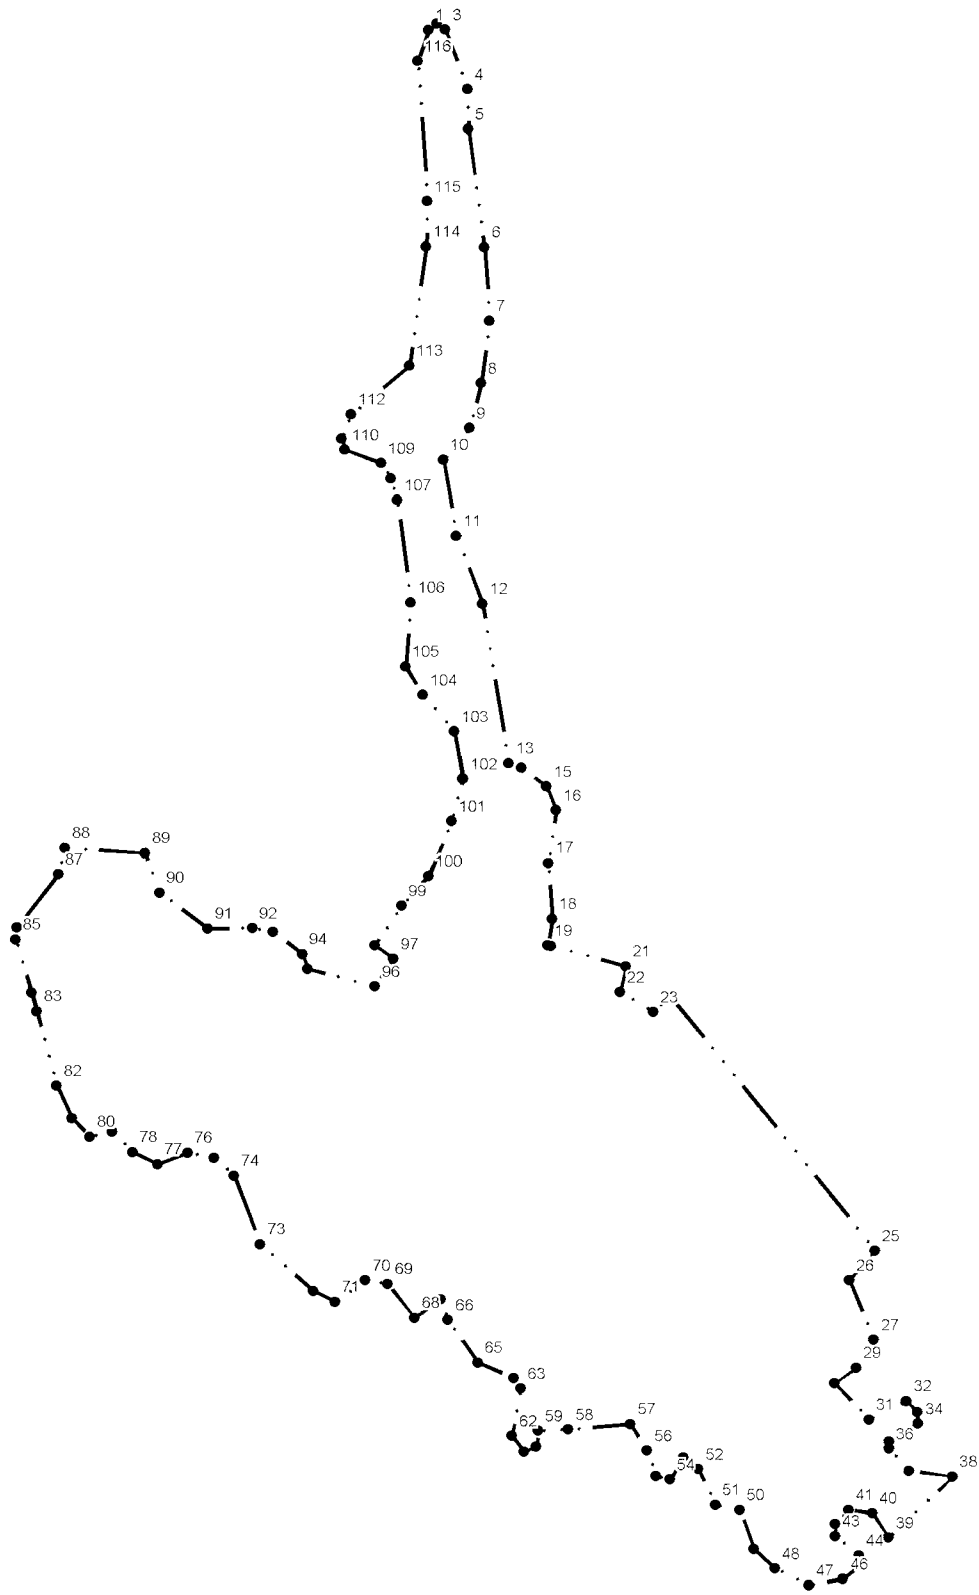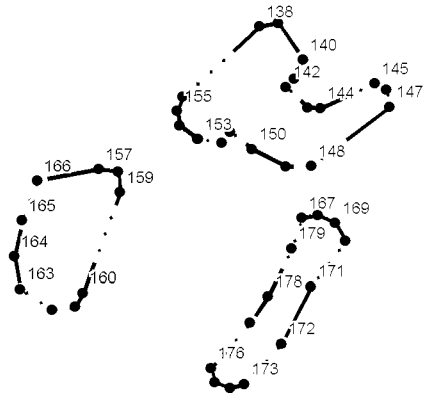

Масштаб 1:7500

УСЛОВНЫЕ ОБОЗНАЧЕНИЯ




Вновь образованная часть границы, сведения о которой достаточны для определения её местоположения



Характерная точка границы, сведения о которой позволяют однозначно определить её положение на местности



Обозначение характерной точки

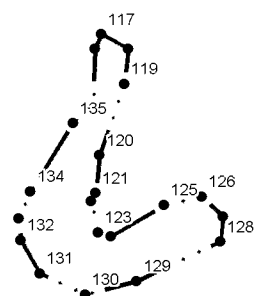

ОПИСАНИЕ МЕСТОПОЛОЖЕНИЯ ГРАНИЦ

д. Клинец

Раздел 1

Сведения об объекте

№ п/п	Характеристики объекта	Описание характеристик
1	2	3
1.	Местоположение объекта	187504, Ленинградская область, Тихвинский район, Мелегежское сельское поселение
2.	Площадь объекта +/- величина погрешности определения площади (Р +/- Дельта Р)	756854,5
3.	Иные характеристики объекта	-

Раздел 2

Сведения о местоположении границ объекта

1. Система координат МСК 47 зона 3

2. Сведения о характерных точках границ объекта

Обозначение характерных точек границ	Координаты, м		Метод определения координат характерной точки	Средняя квадратическая погрешность положения характерной точки (Mt), м	Описание обозначения точки на местности (при наличии)
	X	Y			
1	2	3	4	5	6
-	-	-	-	-	-

3. Сведения о характерных точках части (частей) границы объекта

Обозначение характерных точек границ	Координаты, м		Метод определения координат характерной точки	Средняя квадратическая погрешность положения характерной точки (Mt), м	Описание обозначения точки на местности (при наличии)
	X	Y			
1	2	3	4	5	6
Часть 1					
1	388471.5	3207508	картометрический	1	-
2	388489.9	3207551.7	картометрический	1	-
3	388503.5	3207579.6	картометрический	1	-
4	388474.6	3207586.5	картометрический	1	-
5	388480.23	3207600.3	картометрический	1	-
6	388455.26	3207596.68	картометрический	1	-
7	388443.08	3207561.93	картометрический	1	-
8	388432.39	3207559.88	картометрический	1	-
9	388416.1	3207569.09	картометрический	1	-
10	388400.12	3207546.82	картометрический	1	-
11	388384.32	3207554.38	картометрический	1	-
12	388394.82	3207586.46	картометрический	1	-
13	388336.88	3207640.08	картометрический	1	-
14	388297.6	3207721.54	картометрический	1	-
15	388261.18	3207773.36	картометрический	1	-
16	388224.38	3207788.24	картометрический	1	-
17	388203.88	3207789.8	картометрический	1	-
18	388186.81	3207788.56	картометрический	1	-
19	388172.54	3207771.72	картометрический	1	-
20	388143.95	3207687.68	картометрический	1	-
21	388135.04	3207679.19	картометрический	1	-
22	388119.11	3207706.3	картометрический	1	-
23	388105.2	3207713.36	картометрический	1	-
24	388145.66	3207818.75	картометрический	1	-
25	388129.92	3207846.26	картометрический	1	-
26	388136.12	3207868.4	картометрический	1	-
27	388134.21	3207887.9	картометрический	1	-
28	388041.07	3207913.66	картометрический	1	-
29	387994.8	3207911.12	картометрический	1	-
30	387976.15	3207907.09	картометрический	1	-

31	387952.54	3207908.03	картометрический	1	-
32	387936.46	3207916.15	картометрический	1	-
33	387916.77	3207912.08	картометрический	1	-
34	387920.98	3207885.24	картометрический	1	-
35	387907.71	3207852.14	картометрический	1	-
36	387891.82	3207816.7	картометрический	1	-
37	387879.8	3207811.11	картометрический	1	-
38	387848.8	3207827.54	картометрический	1	-
39	387837.71	3207833.21	картометрический	1	-
40	387835.36	3207836.34	картометрический	1	-
41	387830.25	3207843.19	картометрический	1	-
42	387828.98	3207875.3	картометрический	1	-
43	387835.14	3207893.48	картометрический	1	-
44	387823.65	3207930.5	картометрический	1	-
45	387820.07	3207958.79	картометрический	1	-
46	387802.74	3208050.15	картометрический	1	-
47	387773.02	3208107.14	картометрический	1	-
48	387824.46	3208249.87	картометрический	1	-
49	387825.16	3208345.38	картометрический	1	-
50	387798.52	3208374.48	картометрический	1	-
51	387742.44	3208424.64	картометрический	1	-
52	387710.11	3208414.06	картометрический	1	-
53	387680.05	3208390.64	картометрический	1	-
54	387683.08	3208361.19	картометрический	1	-
55	387603.4	3208327.94	картометрический	1	-
56	387577.1	3208307.55	картометрический	1	-
57	387553.8	3208306.78	картометрический	1	-
58	387510.46	3208321.45	картометрический	1	-
59	387524.91	3208274.36	картометрический	1	-
60	387509.47	3208269.51	картометрический	1	-
61	387484.28	3208357.15	картометрический	1	-
62	387476.91	3208355.34	картометрический	1	-
63	387430.52	3208349.82	картометрический	1	-
64	387380.87	3208336.29	картометрический	1	-
65	387374.34	3208323.37	картометрический	1	-
66	387379.74	3208304.06	картометрический	1	-
67	387367.24	3208270.18	картометрический	1	-
68	387353.2	3208256.9	картометрический	1	-
69	387342.58	3208240.2	картометрический	1	-
70	387371.61	3208202.63	картометрический	1	-
71	387362.31	3208198.07	картометрический	1	-
72	387342.2	3208220.08	картометрический	1	-
73	387330.18	3208242.15	картометрический	1	-
74	387327.78	3208231.28	картометрический	1	-
75	387326.56	3208160.09	картометрический	1	-
76	387336.54	3208122.36	картометрический	1	-
77	387354.09	3208113.19	картометрический	1	-
78	387381.67	3208119.52	картометрический	1	-
79	387412.03	3208106.61	картометрический	1	-
80	387456.81	3208103.58	картометрический	1	-
81	387465.92	3208088.2	картометрический	1	-
82	387464.4	3208049.12	картометрический	1	-

83	387427.78	3208049.68	картометрический	1	-
84	387395.33	3208042.48	картометрический	1	-
85	387375.6	3208058.8	картометрический	1	-
86	387369.23	3208040.57	картометрический	1	-
87	387392.86	3208000.69	картометрический	1	-
88	387404.06	3207974.92	картометрический	1	-
89	387410.32	3207935.84	картометрический	1	-
90	387457.19	3207923.69	картометрический	1	-
91	387504.25	3207913.82	картометрический	1	-
92	387474.08	3207874.92	картометрический	1	-
93	387478.06	3207869.58	картометрический	1	-
94	387507.73	3207866.31	картометрический	1	-
95	387518.41	3207868.23	картометрический	1	-
96	387521.86	3207863.46	картометрический	1	-
97	387518.26	3207859.3	картометрический	1	-
98	387462.22	3207836.58	картометрический	1	-
99	387486.74	3207799.6	картометрический	1	-
100	387488.71	3207788.69	картометрический	1	-
101	387506.94	3207754.35	картометрический	1	-
102	387514.98	3207730.72	картометрический	1	-
103	387520.89	3207694.81	картометрический	1	-
104	387525.74	3207690.71	картометрический	1	-
105	387545.91	3207699.04	картометрический	1	-
106	387566.75	3207717.77	картометрический	1	-
107	387588.68	3207740.94	картометрический	1	-
108	387602.59	3207772.4	картометрический	1	-
109	387578.55	3207798.8	картометрический	1	-
110	387596.22	3207801.65	картометрический	1	-
111	387627.75	3207799.34	картометрический	1	-
112	387645.22	3207777.03	картометрический	1	-
113	387635.93	3207744.91	картометрический	1	-
114	387605.77	3207703.6	картометрический	1	-
115	387591.06	3207687.29	картометрический	1	-
116	387596.2	3207626.68	картометрический	1	-
117	387562.82	3207573.87	картометрический	1	-
118	387534.57	3207571.36	картометрический	1	-
119	387515.34	3207532.69	картометрический	1	-
120	387477.95	3207503.9	картометрический	1	-
121	387481.26	3207447.31	картометрический	1	-
122	387467.26	3207424.47	картометрический	1	-
123	387439.64	3207415.73	картометрический	1	-
124	387440.57	3207397.64	картометрический	1	-
125	387445.54	3207387.66	картометрический	1	-
126	387435.62	3207365.52	картометрический	1	-
127	387462.33	3207350.56	картометрический	1	-
128	387482.14	3207324.08	картометрический	1	-
129	387528.29	3207340.1	картометрический	1	-
130	387593.22	3207348.58	картометрический	1	-
131	387615.56	3207382.58	картометрический	1	-
132	387637.27	3207401.3	картометрический	1	-
133	387663.45	3207401.68	картометрический	1	-
134	387666.17	3207369.5	картометрический	1	-

135	387706	3207368.09	картометрический	1	-
136	387742.32	3207353.43	картометрический	1	-
137	387751.82	3207394.87	картометрический	1	-
138	387755.29	3207395.27	картометрический	1	-
139	387767.77	3207398.24	картометрический	1	-
140	387776.25	3207399.52	картометрический	1	-
141	387783.98	3207400.68	картометрический	1	-
142	387790.18	3207446.3	картометрический	1	-
143	387815.65	3207493.76	картометрический	1	-
144	387832.21	3207490.37	картометрический	1	-
145	387847.35	3207491.26	картометрический	1	-
146	387865.18	3207488.7	картометрический	1	-
147	387935.19	3207476.6	картометрический	1	-
148	388060.88	3207444.94	картометрический	1	-
149	388141.63	3207399.02	картометрический	1	-
150	388166.1	3207426.92	картометрический	1	-
151	388202.61	3207401.74	картометрический	1	-
152	388228.91	3207399.21	картометрический	1	-
153	388252.35	3207402.33	картометрический	1	-
154	388265.35	3207411.42	картометрический	1	-
155	388311.9	3207396.86	картометрический	1	-
156	388363.3	3207400.42	картометрический	1	-
157	388368.7	3207429.1	картометрический	1	-
158	388402.3	3207530.4	картометрический	1	-
159	388442.4	3207517.4	картометрический	1	-
1	388471.5	3207508	картометрический	1	-
Часть 2					
160	388757.22	3206574.34	картометрический	1	-
161	388783.66	3206595.58	картометрический	1	-
162	388783.64	3206619.11	картометрический	1	-
163	388767.76	3206626.7	картометрический	1	-
164	388736.77	3206627.47	картометрический	1	-
165	388709.53	3206654.04	картометрический	1	-
166	388701.19	3206685.92	картометрический	1	-
167	388677.73	3206720.84	картометрический	1	-
168	388644.47	3206716.29	картометрический	1	-
169	388609.71	3206700.36	картометрический	1	-
170	388557.51	3206750.46	картометрический	1	-
171	388525.01	3206746.67	картометрический	1	-
172	388501.59	3206736.81	картометрический	1	-
173	388484.22	3206722.39	картометрический	1	-
174	388470.63	3206698.86	картометрический	1	-
175	388475.95	3206667.74	картометрический	1	-
176	388476.73	3206635.1	картометрический	1	-
177	388470.72	3206593.36	картометрический	1	-
178	388448.79	3206607.02	картометрический	1	-
179	388428.38	3206610.82	картометрический	1	-
180	388400.44	3206573.64	картометрический	1	-
181	388383.06	3206565.29	картометрический	1	-
182	388350.58	3206544.04	картометрический	1	-
183	388324.9	3206519.76	картометрический	1	-
184	388312.8	3206529.63	картометрический	1	-

185	388293.85	3206588.84	картометрический	1	-
186	388273.44	3206585.04	картометрический	1	-
187	388260.57	3206606.3	картометрический	1	-
188	388247.73	3206600.23	картометрический	1	-
189	388247.73	3206592.64	картометрический	1	-
190	388262.12	3206561.52	картометрический	1	-
191	388258.37	3206530.4	картометрический	1	-
192	388283.32	3206522.8	картометрический	1	-
193	388288.62	3206509.9	картометрический	1	-
194	388270.51	3206478.78	картометрический	1	-
195	388274.3	3206466.64	картометрический	1	-
196	388300.77	3206456.76	картометрический	1	-
197	388323.46	3206432.47	картометрический	1	-
198	388297.8	3206396.8	картометрический	1	-
199	388275.11	3206406.68	картометрический	1	-
200	388248.66	3206405.92	картометрический	1	-
201	388244.13	3206391.5	картометрический	1	-
202	388258.53	3206353.55	картометрический	1	-
203	388251.08	3206229.07	картометрический	1	-
204	388269.22	3206224.51	картометрический	1	-
205	388279.74	3206299.66	картометрический	1	-
206	388285.02	3206319.39	картометрический	1	-
207	388320.5	3206360.37	картометрический	1	-
208	388350.73	3206371.75	картометрический	1	-
209	388379.46	3206373.26	картометрический	1	-
210	388424.82	3206361.87	картометрический	1	-
211	388446.74	3206363.38	картометрический	1	-
212	388472.41	3206395.26	картометрический	1	-
213	388520.04	3206393.73	картометрический	1	-
214	388531.37	3206400.56	картометрический	1	-
215	388548.72	3206436.99	картометрический	1	-
216	388547.19	3206457.48	картометрический	1	-
217	388514.65	3206498.48	картометрический	1	-
218	388507.07	3206521.25	картометрический	1	-
219	388541.86	3206496.19	картометрический	1	-
220	388563.04	3206489.36	картометрический	1	-
221	388576.64	3206495.43	картометрический	1	-
222	388580.4	3206506.06	картометрический	1	-
223	388566.02	3206531.1	картометрический	1	-
224	388571.3	3206550.84	картометрический	1	-
225	388612.09	3206579.67	картометрический	1	-
226	388629.48	3206574.36	картометрический	1	-
227	388668.81	3206548.54	картометрический	1	-
228	388693.75	3206550.06	картометрический	1	-
160	388757.22	3206574.34	картометрический	1	-
Часть 3					
229	387377.93	3208758.82	картометрический	1	-
230	387419.86	3208791.47	картометрический	1	-
231	387422.88	3208810.44	картометрический	1	-
232	387450.82	3208838.16	картометрический	1	-
233	387448.18	3208844.61	картометрический	1	-
234	387423.99	3208842.7	картометрический	1	-

235	387410.76	3208861.29	картометрический	1	-
236	387370.34	3208849.14	картометрический	1	-
237	387359.76	3208855.2	картометрический	1	-
238	387354.46	3208866.59	картометрический	1	-
239	387364.65	3208892.4	картометрический	1	-
240	387281.13	3208931.84	картометрический	1	-
241	387247.48	3208984.2	картометрический	1	-
242	387225.56	3208997.85	картометрический	1	-
243	387183.24	3209000.5	картометрический	1	-
244	387339.37	3208813.83	картометрический	1	-
229	387377.93	3208758.82	картометрический	1	-
Часть 4					
245	388962.81	3206601.62	картометрический	1	-
246	388991.47	3206672.97	картометрический	1	-
247	388969.55	3206672.97	картометрический	1	-
248	388940.83	3206661.59	картометрический	1	-
249	388927.22	3206663.11	картометрический	1	-
250	388909.44	3206685.12	картометрический	1	-
251	388855.01	3206696.14	картометрический	1	-
252	388832.72	3206688.93	картометрический	1	-
253	388804.81	3206616.07	картометрический	1	-
254	388810.11	3206604.69	картометрический	1	-
255	388855.1	3206594.81	картометрический	1	-
256	388898.56	3206595.94	картометрический	1	-
257	388942.4	3206594.04	картометрический	1	-
245	388962.81	3206601.62	картометрический	1	-
Часть 5					
258	387357.02	3207381.36	картометрический	1	-
259	387344.42	3207395.77	картометрический	1	-
260	387318.34	3207408.1	картометрический	1	-
261	387306.66	3207407.74	картометрический	1	-
262	387301.87	3207413.61	картометрический	1	-
263	387233.04	3207406.23	картометрический	1	-
264	387226.42	3207391.44	картометрический	1	-
265	387225.54	3207375.54	картометрический	1	-
266	387225.86	3207360.77	картометрический	1	-
267	387213.32	3207347.15	картометрический	1	-
268	387146.98	3207338.92	картометрический	1	-
269	387107.78	3207341.48	картометрический	1	-
270	387087.46	3207341.5	картометрический	1	-
271	387072.33	3207331.86	картометрический	1	-
272	387077.49	3207318.6	картометрический	1	-
273	387111.05	3207311.37	картометрический	1	-
274	387147.56	3207312	картометрический	1	-
275	387218.1	3207318.27	картометрический	1	-
276	387240.66	3207324.12	картометрический	1	-
277	387275.26	3207342.92	картометрический	1	-
278	387326.44	3207359.91	картометрический	1	-
258	387357.02	3207381.36	картометрический	1	-
Часть 6					
279	387306.53	3207838.52	картометрический	1	-
280	387293.17	3207865.7	картометрический	1	-

281	387243.67	3207883.3	картометрический	1	-
282	387208.44	3207907.34	картометрический	1	-
283	387195.94	3207908.38	картометрический	1	-
284	387183.91	3207901.02	картометрический	1	-
285	387176.98	3207882.85	картометрический	1	-
286	387159.92	3207867.31	картометрический	1	-
287	387128.56	3207866.92	картометрический	1	-
288	387125.04	3207861.26	картометрический	1	-
289	387135	3207854.88	картометрический	1	-
290	387189.78	3207835.82	картометрический	1	-
291	387218.75	3207807.93	картометрический	1	-
292	387218.52	3207777.76	картометрический	1	-
293	387229.95	3207774.69	картометрический	1	-
294	387259.4	3207790.75	картометрический	1	-
295	387282.42	3207808.15	картометрический	1	-
279	387306.53	3207838.52	картометрический	1	-
Часть 7					
296	388797.63	3206189.51	картометрический	1	-
297	388805.16	3206218.35	картометрический	1	-
298	388790.76	3206266.93	картометрический	1	-
299	388758.23	3206294.64	картометрический	1	-
300	388723.47	3206282.12	картометрический	1	-
301	388700.06	3206263.15	картометрический	1	-
302	388703.11	3206228.24	картометрический	1	-
303	388736.38	3206210.01	картометрический	1	-
304	388761.36	3206180.03	картометрический	1	-
305	388779.5	3206180.4	картометрический	1	-
296	388797.63	3206189.51	картометрический	1	-
Часть 8					
306	388599.85	3207287.17	картометрический	1	-
307	388605.9	3207297.14	картометрический	1	-
308	388588.1	3207338.8	картометрический	1	-
309	388609.39	3207367.97	картометрический	1	-
310	388600.35	3207375.02	картометрический	1	-
311	388594.92	3207387.61	картометрический	1	-
312	388607.38	3207407.03	картометрический	1	-
313	388621.63	3207411.62	картометрический	1	-
314	388672.56	3207413	картометрический	1	-
315	388674.36	3207418.09	картометрический	1	-
316	388603.12	3207437.6	картометрический	1	-
317	388581.6	3207372.5	картометрический	1	-
318	388544.8	3207384.4	картометрический	1	-
319	388538.65	3207386.44	картометрический	1	-
320	388535.59	3207377.92	картометрический	1	-
321	388533.49	3207361.64	картометрический	1	-
322	388539.55	3207326.42	картометрический	1	-
323	388560.64	3207298.93	картометрический	1	-
324	388584.32	3207286.4	картометрический	1	-
306	388599.85	3207287.17	картометрический	1	-
Часть 9					
325	387402.32	3207408.57	картометрический	1	-
326	387397.79	3207426.48	картометрический	1	-

327	387372.83	3207448.02	картометрический	1	-
328	387334.52	3207446.99	картометрический	1	-
329	387298.77	3207457.11	картометрический	1	-
330	387230.75	3207469.23	картометрический	1	-
331	387223.58	3207457.84	картометрический	1	-
332	387222.08	3207430.9	картометрический	1	-
333	387239.84	3207428.62	картометрический	1	-
334	387287.06	3207435.47	картометрический	1	-
335	387325.23	3207430.55	картометрический	1	-
336	387380.12	3207393.55	картометрический	1	-
325	387402.32	3207408.57	картометрический	1	-
Часть 10					
337	387406.14	3207304.96	картометрический	1	-
338	387402.35	3207330.01	картометрический	1	-
339	387383.84	3207339.11	картометрический	1	-
340	387332.84	3207311.39	картометрический	1	-
341	387295.07	3207281.02	картометрический	1	-
342	387301.15	3207261.14	картометрический	1	-
343	387308.55	3207252.81	картометрический	1	-
344	387320.4	3207248.01	картометрический	1	-
338	387406.14	3207304.96	картометрический	1	-
Часть 11					
345	388258.64	3206067.56	картометрический	1	-
346	388263.16	3206093.37	картометрический	1	-
347	388275.97	3206192.04	картометрический	1	-
348	388263.12	3206200.39	картометрический	1	-
349	388240.45	3206197.34	картометрический	1	-
350	388234.42	3206171.54	картометрический	1	-
351	388232.18	3206108.54	картометрический	1	-
352	388229.92	3206088.8	картометрический	1	-
353	388240.5	3206091.84	картометрический	1	-
354	388248.06	3206073.63	картометрический	1	-
345	388258.64	3206067.56	картометрический	1	-
Часть 12					
355	387273.93	3207227.88	картометрический	1	-
356	387278.84	3207243.06	картометрический	1	-
357	387277.7	3207258.04	картометрический	1	-
358	387245.96	3207263.16	картометрический	1	-
359	387169.2	3207253.47	картометрический	1	-
360	387151.85	3207243.83	картометрический	1	-
361	387149.39	3207234.56	картометрический	1	-
362	387158.31	3207229.74	картометрический	1	-
363	387198.36	3207233.54	картометрический	1	-
364	387235.66	3207229.74	картометрический	1	-
365	387265.62	3207226.36	картометрический	1	-
355	387273.93	3207227.88	картометрический	1	-
Часть 13					
366	388190.49	3206384.04	картометрический	1	-
367	388208.62	3206407.58	картометрический	1	-
368	388201.81	3206421.24	картометрический	1	-
369	388151.93	3206426.54	картометрический	1	-
370	388125.48	3206424.25	картометрический	1	-

371	388128.51	3206411.35	картометрический	1	-
372	388157.23	3206403.77	картометрический	1	-
373	388155.72	3206395.42	картометрический	1	-
374	388137.59	3206393.13	картометрический	1	-
375	388120.2	3206396.92	картометрический	1	-
376	388119.46	3206385.54	картометрический	1	-
377	388142.13	3206374.92	картометрический	1	-
378	388162.54	3206372.65	картометрический	1	-
366	388190.49	3206384.04	картометрический	1	-
Часть 14					
379	387667.38	3207340.44	картометрический	1	-
380	387595.59	3207336.44	картометрический	1	-
381	387592.21	3207316.57	картометрический	1	-
382	387597.71	3207303.84	картометрический	1	-
383	387661.46	3207307.79	картометрический	1	-
379	387667.38	3207340.44	картометрический	1	-
Часть 15					
384	387115.77	3207209.12	картометрический	1	-
385	387108.63	3207229.58	картометрический	1	-
386	387101.4	3207232.24	картометрический	1	-
387	387062.72	3207218.32	картометрический	1	-
388	387059.32	3207205.42	картометрический	1	-
389	387063.86	3207193.65	картометрический	1	-
390	387078.22	3207190.24	картометрический	1	-
384	387115.77	3207209.12	картометрический	1	-

Раздел 3

Сведения о местоположении измененных (уточненных) границ объекта

1. Система координат -

2. Сведения о характерных точках границ объекта

Обозначение характерных точек границ	Координаты, м		Метод определения координат характерной точки	Средняя квадратическая погрешность положения характерной точки (Mt), м	Описание обозначения точки на местности (при наличии)
	X	Y			
1	2	3	4	5	6
-	-	-	-	-	-

3. Сведения о характерных точках части (частей) границы объекта

Обозначение характерных точек границ	Координаты, м		Метод определения координат характерной точки	Средняя квадратическая погрешность положения характерной точки (Mt), м	Описание обозначения точки на местности (при наличии)
	X	Y			
1	2	3	4	5	6
-	-	-	-	-	-

**Текстовое описание местоположения границ населенных пунктов,
территориальных зон, особо охраняемых природных территорий,
зон с особыми условиями использования территорий**

Прохождение границы		Описание прохождения границы
от точки	до точки	
1	2	3
-	-	-

Раздел 4

План границ объекта



ОПИСАНИЕ МЕСТОПОЛОЖЕНИЯ ГРАНИЦ

д. Кострино

Раздел 1

Сведения об объекте

№ п/п	Характеристики объекта	Описание характеристик
1	2	3
1.	Местоположение объекта	187504, Ленинградская область, Тихвинский район, Мелегежское сельское поселение
2.	Площадь объекта +/- величина погрешности определения площади (Р +/- Дельта Р)	332146,7 кв. м.
3.	Иные характеристики объекта	-

Раздел 2

Сведения о местоположении границ объекта

1. Система координат МСК 47 зона 3

2. Сведения о характерных точках границ объекта

Обозначение характерных точек границ	Координаты, м		Метод определения координат характерной точки	Средняя квадратическая погрешность положения характерной точки (Mt), м	Описание обозначения точки на местности (при наличии)
	X	Y			
1	2	3	4	5	6
-	-	-	-	-	-

3. Сведения о характерных точках части (частей) границы объекта

Обозначение характерных точек границ	Координаты, м		Метод определения координат характерной точки	Средняя квадратическая погрешность положения характерной точки (Mt), м	Описание обозначения точки на местности (при наличии)
	X	Y			
1	2	3	4	5	6
Часть 1					
1	391756,81	3220941,199	картометрический	1	-
2	391696,9401	3221021,291	картометрический	1	-
3	391646,5501	3221073,501	картометрический	1	-
4	391580,1899	3221118,6	картометрический	1	-
5	391514,42	3221151,25	картометрический	1	-
6	391471,18	3221166,69	картометрический	1	-
7	391417,2599	3221191,03	картометрический	1	-
8	391384,0799	3221214,76	картометрический	1	-
9	391353,8501	3221247,4	картометрический	1	-
10	391332,4999	3221280,021	картометрический	1	-
11	391318,26	3221326,88	картометрический	1	-
12	391308,74	3221382,04	картометрический	1	-
13	391304,56	3221416,44	картометрический	1	-
14	391302,7199	3221493,99	картометрический	1	-
15	391296,6701	3221664,349	картометрический	1	-
16	391296,04	3221713,569	картометрический	1	-
17	391307,7801	3221855,899	картометрический	1	-
18	391310,69	3221915,211	картометрический	1	-
19	391282,28	3221895,65	картометрический	1	-
20	391263,3199	3221896,84	картометрический	1	-
21	391268,0501	3221914,04	картометрический	1	-
22	391306,5301	3221937,75	картометрический	1	-
23	391288,12	3221993,5	картометрический	1	-
24	391259,7199	3222041,389	картометрический	1	-
25	391231,1899	3222096,72	картометрический	1	-
26	391206,2701	3222150,699	картометрический	1	-
27	391147,6	3222208,26	картометрический	1	-
28	391111,4399	3222237,921	картометрический	1	-
29	391050,38	3222319,2	картометрический	1	-
30	391009,4801	3222368,439	картометрический	1	-

31	390969,1901	3222387,44	картометрический	1	-
32	390945,9799	3222389,501	картометрический	1	-
33	390927,6499	3222386,511	картометрический	1	-
34	390908,8	3222372,64	картометрический	1	-
35	390899,9201	3222356,03	картометрический	1	-
36	390913,5599	3222342,39	картометрический	1	-
37	390907,64	3222329,941	картометрический	1	-
38	390889,28	3222337,061	картометрический	1	-
39	390858,5101	3222300,3	картометрический	1	-
40	390875,7	3222285,47	картометрический	1	-
41	390893,4401	3222310,96	картометрический	1	-
42	390905,29	3222310,36	картометрический	1	-
43	390918,33	3222291,981	картометрический	1	-
44	390941,4199	3222300,27	картометрический	1	-
45	390949,72	3222293,15	картометрический	1	-
46	390926,6499	3222263,499	картометрический	1	-
47	390933,1701	3222254,011	картометрический	1	-
48	390958,6499	3222233,241	картометрический	1	-
49	390985,86	3222275,93	картометрический	1	-
50	390976,9601	3222299,661	картометрический	1	-
51	390981,69	3222312,699	картометрический	1	-
52	390994,7101	3222318,63	картометрический	1	-
53	391024,3401	3222290,74	картометрический	1	-
54	391046,88	3222258,121	картометрический	1	-
55	391034,4399	3222255,16	картометрический	1	-
56	391024,3701	3222255,75	картометрический	1	-
57	391034,45	3222239,739	картометрический	1	-
58	391059,94	3222212,439	картометрический	1	-
59	391118,0199	3222169,12	картометрический	1	-
60	391138,19	3222121,67	картометрический	1	-
61	391174,94	3222081,331	картометрический	1	-
62	391187,3901	3222057,601	картометрический	1	-
63	391184,4599	3222027,95	картометрический	1	-
64	391186,8299	3222016,08	картометрический	1	-
65	391177,3599	3222008,971	картометрический	1	-
66	391145,9699	3222011,359	картометрический	1	-
67	391116,3801	3221991,201	картометрический	1	-
68	391105,1201	3221997,139	картометрический	1	-
69	391075,5	3222001,301	картометрический	1	-
70	391064,8601	3221986,479	картометрический	1	-
71	391058,97	3221941,409	картометрический	1	-
72	391059,57	3221927,179	картометрический	1	-
73	391053,6601	3221913,539	картометрический	1	-
74	391067,8999	3221882,099	картометрический	1	-
75	391036,53	3221853,06	картометрический	1	-
76	391031,8001	3221842,38	картометрический	1	-
77	391041,2899	3221825,18	картометрический	1	-
78	391033,6	3221822,22	картометрический	1	-
79	391014,0399	3221835,86	картометрический	1	-
80	391003,9701	3221841,8	картометрический	1	-
81	390955,4199	3221825,22	картометрический	1	-
82	390942,38	3221829,369	картометрический	1	-

83	390939,4099	3221846,57	картометрический	1	-
84	390946,5101	3221851,9	картометрический	1	-
85	390969,02	3221854,269	картометрический	1	-
86	390976,7	3221868,501	картометрический	1	-
87	390965,4399	3221881,549	картометрический	1	-
88	390946,4801	3221889,86	картометрический	1	-
89	390932,2601	3221905,879	картометрический	1	-
90	390910,3401	3221904,11	картометрический	1	-
91	390893,7401	3221926,659	картометрический	1	-
92	390878,93	3221934,96	картометрический	1	-
93	390844,58	3221931,42	картометрический	1	-
94	390833,92	3221943,28	картометрический	1	-
95	390820,8699	3221960,49	картометрический	1	-
96	390809,02	3221966,43	картометрический	1	-
97	390806,0699	3221951,011	картометрический	1	-
98	390819,7201	3221921,94	картометрический	1	-
99	390820,3301	3221899,401	картометрический	1	-
100	390804,3201	3221916,019	картометрический	1	-
101	390785,3399	3221951,021	картометрический	1	-
102	390770,5099	3221990,76	картометрический	1	-
103	390758,05	3222013,89	картометрический	1	-
104	390744,6401	3222024,479	картометрический	1	-
105	390759,7599	3221976,151	картометрический	1	-
106	390777,26	3221932,86	картометрический	1	-
107	390813,4399	3221885,711	картометрический	1	-
108	390824,3999	3221854,871	картометрический	1	-
109	390801,28	3221805,639	картометрический	1	-
110	390764,1501	3221790,299	картометрический	1	-
111	390732,4799	3221773,02	картометрический	1	-
112	390679,4	3221746,339	картометрический	1	-
113	390641,0201	3221714,441	картометрический	1	-
114	390628,6001	3221696,059	картометрический	1	-
115	390633,94	3221680,05	картометрический	1	-
116	390663,5201	3221717,991	картометрический	1	-
117	390704,37	3221746,44	картометрический	1	-
118	390765,9399	3221765,4	картометрический	1	-
119	390795,56	3221770,129	картометрический	1	-
120	390819,25	3221761,22	картометрический	1	-
121	390825,79	3221729,78	картометрический	1	-
122	390814,5501	3221710,22	картометрический	1	-
123	390795,01	3221709,04	картометрический	1	-
124	390809,2	3221735,129	картометрический	1	-
125	390778,99	3221747,6	картометрический	1	-
126	390744,65	3221729,82	картометрический	1	-
127	390713,28	3221701,96	картометрический	1	-
128	390706,8	3221659,85	картометрический	1	-
129	390684,91	3221633,769	картометрический	1	-
130	390636,4	3221574,479	картометрический	1	-
131	390643,5	3221576,26	картометрический	1	-
132	390708,6099	3221621,9	картометрический	1	-
133	390733,47	3221636,71	картометрический	1	-
134	390757,16	3221638,481	картометрический	1	-

135	390779,6699	3221636,1	картометрический	1	-
136	390805,7399	3221619,48	картометрический	1	-
137	390791,5799	3221548,91	картометрический	1	-
138	390795,1501	3221528,75	картометрический	1	-
139	390811,7399	3221521,62	картометрический	1	-
140	390906,5301	3221479,481	картометрический	1	-
141	390944,4401	3221472,341	картометрический	1	-
142	390992,4199	3221466,39	картометрический	1	-
143	391033,88	3221458,07	картометрический	1	-
144	391021,6001	3221432,31	картометрический	1	-
145	391053,6499	3221415,4	картометрический	1	-
146	391098,09	3221389,88	картометрический	1	-
147	391118,0001	3221428,381	картометрический	1	-
148	391126,8799	3221423,64	картометрический	1	-
149	391130,46	3221404,66	картометрический	1	-
150	391152,3599	3221411,76	картометрический	1	-
151	391151,7601	3221424,811	картометрический	1	-
152	391156,49	3221434,3	картометрический	1	-
153	391199,1401	3221420,04	картометрический	1	-
154	391225,8101	3221401,65	картометрический	1	-
155	391242,2199	3221381,3	картометрический	1	-
156	391255,27	3221334,45	картометрический	1	-
157	391262,6001	3221302,59	картометрический	1	-
158	391270,31	3221291,91	картометрический	1	-
159	391273,84	3221317,409	картометрический	1	-
160	391271,44	3221363,081	картометрический	1	-
161	391256,03	3221381,47	картометрический	1	-
162	391251,8699	3221398,67	картометрический	1	-
163	391254,23	3221409,94	картометрический	1	-
164	391259,5501	3221418,241	картометрический	1	-
165	391257,16	3221444,93	картометрический	1	-
166	391264,86	3221450,26	картометрический	1	-
167	391277,8801	3221452,04	картометрический	1	-
168	391284,9999	3221443,141	картометрический	1	-
169	391280,87	3221420,6	картометрический	1	-
170	391283,86	3221391,54	картометрический	1	-
171	391285,05	3221372,559	картометрический	1	-
172	391292,1799	3221355,359	картометрический	1	-
173	391297,5399	3221307,321	картометрический	1	-
174	391302,3001	3221282,409	картометрический	1	-
175	391313,5599	3221266,39	картометрический	1	-
176	391337,2799	3221237,32	картометрический	1	-
177	391350,91	3221216,559	картометрический	1	-
178	391357,4401	3221202,919	картометрический	1	-
179	391353,8999	3221185,12	картометрический	1	-
180	391352,13	3221179,79	картометрический	1	-
181	391369,3201	3221163,77	картометрический	1	-
182	391368,11	3221184,52	картометрический	1	-
183	391369,88	3221199,349	картометрический	1	-
184	391388,84	3221194,6	картометрический	1	-
185	391429,7199	3221161,959	картометрический	1	-
186	391449,28	3221147,719	картометрический	1	-

187	391479,49	3221136,44	картометрический	1	-
188	391515,6201	3221134,639	картометрический	1	-
189	391544,0499	3221126,92	картометрический	1	-
190	391555,5701	3221118,18	картометрический	1	-
191	391579,82	3221110,881	картометрический	1	-
192	391622,87	3221079,31	картометрический	1	-
193	391668,3501	3221032,56	картометрический	1	-
194	391709,5999	3220979,139	картометрический	1	-
195	391729,63	3220937,87	картометрический	1	-
196	391738,46	3220936,47	картометрический	1	-
1	391756,81	3220941,199	картометрический	1	-
Часть 2					
197	391107,8499	3222046,869	картометрический	1	-
198	391121,4401	3222055,18	картометрический	1	-
199	391127,93	3222066,46	картометрический	1	-
200	391101,8799	3222089,561	картометрический	1	-
201	391092,4201	3222091,33	картометрический	1	-
202	391073,52	3222075,891	картометрический	1	-
203	391048,07	3222090,7	картометрический	1	-
204	391026,1601	3222113,799	картометрический	1	-
205	391026,1499	3222124,479	картометрический	1	-
206	391049,2101	3222126,28	картометрический	1	-
207	391056,2801	3222141,701	картометрический	1	-
208	391055,6701	3222159,501	картометрический	1	-
209	391078,1401	3222164,86	картометрический	1	-
210	391081,6701	3222173,161	картометрический	1	-
211	391055,0301	3222200,419	картометрический	1	-
212	391017,74	3222226,48	картометрический	1	-
213	390992,8999	3222231,79	картометрический	1	-
214	390987,5799	3222228,22	картометрический	1	-
215	390992,92	3222208,661	картометрический	1	-
216	391003	3222194,441	картометрический	1	-
217	390993,5399	3222187,901	картометрический	1	-
218	390979,34	3222194,409	картометрический	1	-
219	390959,5401	3222191,721	картометрический	1	-
220	390941,5099	3222186,36	картометрический	1	-
221	390906,6201	3222181,881	картометрический	1	-
222	390914,94	3222152,83	картометрический	1	-
223	390925,0101	3222136,241	картометрический	1	-
224	390930,3401	3222134,46	картометрический	1	-
225	390951,58	3222166,509	картометрический	1	-
226	390970,7801	3222180,169	картометрический	1	-
227	391009,5401	3222168,35	картометрический	1	-
228	391010,1399	3222159,449	картометрический	1	-
229	390985,9299	3222130,96	картометрический	1	-
230	390968,23	3222096,25	картометрический	1	-
231	390967,6401	3222091,201	картометрический	1	-
232	391019,14	3222055,079	картометрический	1	-
233	391029,7799	3222053,9	картометрический	1	-
234	391050,47	3222061,04	картометрический	1	-
235	391072,36	3222054,539	картометрический	1	-
236	391094,84	3222045,08	картометрический	1	-

197	391107,8499	3222046,869	картометрический	1	-
Часть 3					
237	391071,18	3221346,6	картометрический	1	-
238	391080,9299	3221367,649	картометрический	1	-
239	391085,95	3221389,9	картометрический	1	-
240	391048,92	3221410,071	картометрический	1	-
241	391013,3699	3221427,88	картометрический	1	-
242	391001,84	3221398,819	картометрический	1	-
243	391001,5601	3221383,1	картометрический	1	-
244	391014,3099	3221361,451	картометрический	1	-
245	391037,7001	3221364,109	картометрический	1	-
246	391049,86	3221346,31	картометрический	1	-
237	391071,18	3221346,6	картометрический	1	-
Часть 4					
247	390768,55	3222192,32	картометрический	1	-
248	390786,8599	3222207,17	картометрический	1	-
249	390795,7001	3222236,241	картометрический	1	-
250	390794,49	3222254,62	картометрический	1	-
251	390776,1801	3222236,219	картометрический	1	-
252	390749	3222221,37	картометрический	1	-
253	390726,5399	3222214,82	картометрический	1	-
254	390736,0399	3222177,459	картометрический	1	-
247	390768,55	3222192,32	картометрический	1	-

Раздел 3**Сведения о местоположении измененных (уточненных) границ объекта****1. Система координат -****2. Сведения о характерных точках границ объекта**

Обозначение характерных точек границ	Координаты, м		Метод определения координат характерной точки	Средняя квадратическая погрешность положения характерной точки (Mt), м	Описание обозначения точки на местности (при наличии)
	X	Y			
1	2	3	4	5	6
-	-	-	-	-	-

3. Сведения о характерных точках части (частей) границы объекта

Обозначение характерных точек границ	Координаты, м		Метод определения координат характерной точки	Средняя квадратическая погрешность положения характерной точки (Mt), м	Описание обозначения точки на местности (при наличии)
	X	Y			
1	2	3	4	5	6
-	-	-	-	-	-

**Текстовое описание местоположения границ населенных пунктов,
территориальных зон, особо охраняемых природных территорий,
зон с особыми условиями использования территорий**

Прохождение границы		Описание прохождения границы
от точки	до точки	
1	2	3
-	-	-

Раздел 4

План границ объекта



ОПИСАНИЕ МЕСТОПОЛОЖЕНИЯ ГРАНИЦ

д. Мелегежская Горка

Раздел 1

Сведения об объекте

№ п/п	Характеристики объекта	Описание характеристик
1	2	3
1.	Местоположение объекта	187504, Ленинградская область, Тихвинский район, Мелегежское сельское поселение
2.	Площадь объекта +/- величина погрешности определения площади (Р +/- Дельта Р)	2514732,2 кв. м.
3.	Иные характеристики объекта	-

Раздел 2

Сведения о местоположении границ объекта

1. Система координат МСК 47 зона 3

2. Сведения о характерных точках границ объекта

Обозначение характерных точек границ	Координаты, м		Метод определения координат характерной точки	Средняя квадратическая погрешность положения характерной точки (Mt), м	Описание обозначения точки на местности (при наличии)
	X	Y			
1	2	3	4	5	6
-	-	-	-	-	-

3. Сведения о характерных точках части (частей) границы объекта

Обозначение характерных точек границ	Координаты, м		Метод определения координат характерной точки	Средняя квадратическая погрешность положения характерной точки (Mt), м	Описание обозначения точки на местности (при наличии)
	X	Y			
1	2	3	4	5	6
Часть 1					
1	395677,14	3220647,72	картометрический	1	-
2	395717,18	3220619,31	картометрический	1	-
3	395776,01	3220644,28	картометрический	1	-
4	395775,06	3220535,8	картометрический	1	-
5	395768,52	3220451,56	картометрический	1	-
6	395767,84	3220365,26	картометрический	1	-
7	395756,47	3220313,14	картометрический	1	-
8	395763,71	3220287,24	картометрический	1	-
9	395765,1	3220269,28	картометрический	1	-
10	395767,52	3220200,58	картометрический	1	-
11	395758,9	3220183,67	картометрический	1	-
12	395683,75	3220078,42	картометрический	1	-
13	395642,75	3220001,35	картометрический	1	-
14	395661,73	3219987,84	картометрический	1	-
15	395655,62	3219978,83	картометрический	1	-
16	395634,08	3219976,59	картометрический	1	-
17	395628,17	3219958,76	картометрический	1	-
18	395638,58	3219945,36	картометрический	1	-
19	395632,48	3219934,42	картометрический	1	-
20	395573,96	3219906,12	картометрический	1	-
21	395562,72	3219871,36	картометрический	1	-
22	395554,3	3219855,32	картометрический	1	-
23	395537,64	3219840,47	картометрический	1	-
24	395534,75	3219793,47	картометрический	1	-
25	395547,61	3219788,31	картометрический	1	-
26	395551,15	3219780,26	картометрический	1	-
27	395543,4	3219772,78	картометрический	1	-
28	395541,71	3219767,14	картометрический	1	-
29	395542,93	3219762,56	картометрический	1	-
30	395548,58	3219749,67	картометрический	1	-

31	395569,16	3219748,05	картометрический	1	-
32	395592,24	3219770,17	картометрический	1	-
33	395600,25	3219782,62	картометрический	1	-
34	395613,85	3219786,33	картометрический	1	-
35	395637,89	3219890,16	картометрический	1	-
36	395687,46	3219911,2	картометрический	1	-
37	395699,36	3219919,88	картометрический	1	-
38	395778,9	3220028,64	картометрический	1	-
39	395788,32	3220049	картометрический	1	-
40	395833,09	3220096,54	картометрический	1	-
41	395843,06	3220099,76	картометрический	1	-
42	395864,6	3220125,18	картометрический	1	-
43	395864,2	3220136,32	картометрический	1	-
44	395886,08	3220203,63	картометрический	1	-
45	395896,34	3220217,09	картометрический	1	-
46	395915,61	3220261,6	картометрический	1	-
47	395919,23	3220291,47	картометрический	1	-
48	395913,76	3220355,34	картометрический	1	-
49	395906,94	3220410,94	картометрический	1	-
50	395921,75	3220473,02	картометрический	1	-
51	395960,96	3220547,23	картометрический	1	-
52	395976,12	3220513,06	картометрический	1	-
53	396005,98	3220401,51	картометрический	1	-
54	396012,11	3220363,48	картометрический	1	-
55	396012,08	3220353,34	картометрический	1	-
56	396014,36	3220329,91	картометрический	1	-
57	396007,28	3220295,29	картометрический	1	-
58	396000,43	3220239,21	картометрический	1	-
59	395969,7	3220149,37	картометрический	1	-
60	395958,34	3220112,48	картометрический	1	-
61	395947,09	3220075,64	картометрический	1	-
62	395935,78	3220038,89	картометрический	1	-
63	395924,56	3220002,2	картометрический	1	-
64	395913,33	3219965,6	картометрический	1	-
65	395902,15	3219929,09	картометрический	1	-
66	395890,72	3219892,67	картометрический	1	-
67	395879,54	3219856,18	картометрический	1	-
68	395867,07	3219819,82	картометрический	1	-
69	395856,16	3219782,77	картометрический	1	-
70	395845,05	3219746,06	картометрический	1	-
71	395831,31	3219697,98	картометрический	1	-
72	395848,94	3219699,66	картометрический	1	-
73	395865,01	3219707,02	картометрический	1	-
74	395937,22	3219753,76	картометрический	1	-
75	395964,41	3219761,72	картометрический	1	-
76	395983,41	3219658,83	картометрический	1	-
77	395989,19	3219646,48	картометрический	1	-
78	395995,62	3219627,98	картометрический	1	-
79	396013,09	3219634,48	картометрический	1	-
80	396065,63	3219655,58	картометрический	1	-
81	396088,66	3219666,4	картометрический	1	-
82	396186,73	3219724,55	картометрический	1	-

83	396242,44	3219759,05	картометрический	1	-
84	396313	3219802,83	картометрический	1	-
85	396327,7	3219811,26	картометрический	1	-
86	396361,54	3219757,75	картометрический	1	-
87	396425,16	3219705,04	картометрический	1	-
88	396449,91	3219686,34	картометрический	1	-
89	396388,6	3219628,02	картометрический	1	-
90	396350,68	3219597,01	картометрический	1	-
91	396324,16	3219575,92	картометрический	1	-
92	396307,11	3219571,32	картометрический	1	-
93	396261,93	3219558,46	картометрический	1	-
94	396241,69	3219549,73	картометрический	1	-
95	396232,21	3219536,96	картометрический	1	-
96	396223,61	3219496,64	картометрический	1	-
97	396200,18	3219465,41	картометрический	1	-
98	396188,66	3219461,32	картометрический	1	-
99	396164,79	3219462,2	картометрический	1	-
100	396153,27	3219458,53	картометрический	1	-
101	396129,42	3219431,42	картометрический	1	-
102	396129,44	3219416,18	картометрический	1	-
103	396142,21	3219411,62	картометрический	1	-
104	396173,06	3219426,78	картометрический	1	-
105	396207,22	3219430,4	картометрический	1	-
106	396214,62	3219441,5	картометрический	1	-
107	396222,33	3219442,92	картометрический	1	-
108	396236,96	3219430,33	картометрический	1	-
109	396260,42	3219429,24	картометрический	1	-
110	396278,55	3219413,55	картометрический	1	-
111	396317,93	3219350,68	картометрический	1	-
112	396357,87	3219340,7	картометрический	1	-
113	396395,1	3219345,41	картометрический	1	-
114	396411,36	3219360,32	картометрический	1	-
115	396443,48	3219347,9	картометрический	1	-
116	396497,41	3219335,82	картометрический	1	-
117	396508,52	3219336,62	картометрический	1	-
118	396545,44	3219360,78	картометрический	1	-
119	396568,59	3219369,78	картометрический	1	-
120	396594,96	3219337,57	картометрический	1	-
121	396614,25	3219340,13	картометрический	1	-
122	396621,96	3219331,76	картометрический	1	-
123	396571,17	3219296,38	картометрический	1	-
124	396584,68	3219280,27	картометрический	1	-
125	396580,18	3219224,25	картометрический	1	-
126	396602,54	3219186,54	картометрический	1	-
127	396614,33	3219153,28	картометрический	1	-
128	396630,75	3219125,27	картометрический	1	-
129	396665,43	3219086,76	картометрический	1	-
130	396665,45	3219070,08	картометрический	1	-
131	396689,78	3219030,91	картометрический	1	-
132	396701,83	3219018,94	картометрический	1	-
133	396705,86	3219008,44	картометрический	1	-
134	396708,02	3218989,73	картометрический	1	-

135	396652,64	3219082,78	картометрический	1	-
136	396589,92	3219190,95	картометрический	1	-
137	396510,66	3219297,2	картометрический	1	-
138	396469,13	3219336,47	картометрический	1	-
139	396442,4	3219342,59	картометрический	1	-
140	396397,01	3219336,47	картометрический	1	-
141	396334,87	3219331,32	картометрический	1	-
142	396300,27	3219333,27	картометрический	1	-
143	396301,73	3219336,48	картометрический	1	-
144	396297,23	3219352,58	картометрический	1	-
145	396278,58	3219379,64	картометрический	1	-
146	396246,42	3219405,42	картометрический	1	-
147	396213,62	3219420,25	картометрический	1	-
148	396198,19	3219418,33	картометрический	1	-
149	396186,62	3219404,17	картометрический	1	-
150	396169,26	3219399,03	картометрический	1	-
151	396148,04	3219394,54	картометрический	1	-
152	396132,61	3219375,88	картометрический	1	-
153	396136,47	3219353,98	картометрический	1	-
154	396140,97	3219345,6	картометрический	1	-
155	396149,33	3219339,16	картометрический	1	-
156	396158,98	3219337,86	картометрический	1	-
157	396168,62	3219358,46	картометрический	1	-
158	396191,12	3219367,46	картометрический	1	-
159	396211,7	3219384,19	картометрический	1	-
160	396234,85	3219384,82	картометрический	1	-
161	396249,64	3219380,3	картометрический	1	-
162	396261,86	3219359,69	картометрический	1	-
163	396274,72	3219341,01	картометрический	1	-
164	396283,07	3219334,24	картометрический	1	-
165	396214,78	3219338,08	картометрический	1	-
166	396146,21	3219335,51	картометрический	1	-
167	396089,22	3219346,13	картометрический	1	-
168	396008,41	3219368,99	картометрический	1	-
169	395986,2	3219388,63	картометрический	1	-
170	395953,68	3219471,7	картометрический	1	-
171	395918,91	3219584,38	картометрический	1	-
172	395920,28	3219599,38	картометрический	1	-
173	395902,88	3219594,36	картометрический	1	-
174	395905,94	3219580,83	картометрический	1	-
175	395946,02	3219468,8	картометрический	1	-
176	395976,44	3219382,19	картометрический	1	-
177	396003,32	3219357,56	картометрический	1	-
178	396087,36	3219335,02	картометрический	1	-
179	396143,38	3219325,2	картометрический	1	-
180	396213,4	3219327,62	картометрический	1	-
181	396299,52	3219325,52	картометрический	1	-
182	396335,1	3219324,08	картометрический	1	-
183	396396,92	3219328,74	картометрический	1	-
184	396414,14	3219331	картометрический	1	-
185	396441,18	3219334,06	картометрический	1	-
186	396465,97	3219329,23	картометрический	1	-

187	396502,19	3219293,81	картометрический	1	-
188	396581,88	3219186,28	картометрический	1	-
189	396704,06	3218976,37	картометрический	1	-
190	396693,58	3218975,8	картометрический	1	-
191	396653,03	3218985,9	картометрический	1	-
192	396636,54	3218986,23	картометрический	1	-
193	396566,21	3218964,36	картометрический	1	-
194	396526,86	3218955,97	картометрический	1	-
195	396489,65	3218962,17	картометрический	1	-
196	396459,19	3218980,68	картометрический	1	-
197	396451,12	3218990,94	картометрический	1	-
198	396449,26	3219014,16	картометрический	1	-
199	396459,86	3219041,59	картометрический	1	-
200	396504,96	3219089,04	картометрический	1	-
201	396516,06	3219113,1	картометрический	1	-
202	396525,99	3219158,03	картометрический	1	-
203	396522,63	3219228,54	картометрический	1	-
204	396500,34	3219272,2	картометрический	1	-
205	396477,36	3219295,84	картометрический	1	-
206	396446,82	3219313,61	картометрический	1	-
207	396383,81	3219309,47	картометрический	1	-
208	396358,23	3219302,74	картометрический	1	-
209	396322,39	3219296,18	картометрический	1	-
210	396265,33	3219279,38	картометрический	1	-
211	396140,84	3219235,94	картометрический	1	-
212	396098,26	3219214,74	картометрический	1	-
213	396052,66	3219197,07	картометрический	1	-
214	395993,94	3219193,03	картометрический	1	-
215	395903,24	3219215,08	картометрический	1	-
216	395862,36	3219234,09	картометрический	1	-
217	395835,43	3219255,46	картометрический	1	-
218	395813,9	3219273,29	картометрический	1	-
219	395789,33	3219308,12	картометрический	1	-
220	395781,76	3219325,46	картометрический	1	-
221	395731,78	3219400	картометрический	1	-
222	395712,63	3219424,88	картометрический	1	-
223	395675,58	3219431,97	картометрический	1	-
224	395621,06	3219447,95	картометрический	1	-
225	395534,58	3219471,34	картометрический	1	-
226	395380,78	3219480,26	картометрический	1	-
227	395316,17	3219497,26	картометрический	1	-
228	395228,33	3219546,32	картометрический	1	-
229	395192,48	3219559,5	картометрический	1	-
230	395154,78	3219568,39	картометрический	1	-
231	395094,72	3219569,62	картометрический	1	-
232	395036,91	3219538,58	картометрический	1	-
233	395020,84	3219499,31	картометрический	1	-
234	395031,12	3219460,4	картометрический	1	-
235	395061,92	3219407,06	картометрический	1	-
236	395097,96	3219361,8	картометрический	1	-
237	395161,69	3219253,88	картометрический	1	-
238	395192,7	3219233,66	картометрический	1	-

239	395215,71	3219208,78	картометрический	1	-
240	395212,52	3219180,57	картометрический	1	-
241	395193,6	3219163,18	картометрический	1	-
242	395164,38	3219148,44	картометрический	1	-
243	395092,5	3219142,09	картометрический	1	-
244	395041,2	3219150,22	картометрический	1	-
245	394986,08	3219159,62	картометрический	1	-
246	394964,83	3219168,46	картометрический	1	-
247	394920,41	3219193,37	картометрический	1	-
248	394892,9	3219223,8	картометрический	1	-
249	394839,3	3219276,83	картометрический	1	-
250	394815,07	3219294,83	картометрический	1	-
251	394760,78	3219338,69	картометрический	1	-
252	394715,82	3219365,1	картометрический	1	-
253	394651,49	3219394,14	картометрический	1	-
254	394655,62	3219403,96	картометрический	1	-
255	394659,8	3219402,48	картометрический	1	-
256	394673,07	3219433,69	картометрический	1	-
257	394690,12	3219467,01	картометрический	1	-
258	394730,68	3219519,49	картометрический	1	-
259	394794,68	3219596,01	картометрический	1	-
260	394836,72	3219640,77	картометрический	1	-
261	394863,45	3219667,57	картометрический	1	-
262	394877,95	3219681,82	картометрический	1	-
263	394879,71	3219708,94	картометрический	1	-
264	394887,4	3219715,57	картометрический	1	-
265	394878,32	3219759,92	картометрический	1	-
266	394860,18	3219781,96	картометрический	1	-
267	394859,32	3219789,44	картометрический	1	-
268	394846,18	3219799,72	картометрический	1	-
269	394851,04	3219801,66	картометрический	1	-
270	394852,59	3219803,34	картометрический	1	-
271	394853,6	3219805,07	картометрический	1	-
272	394854,72	3219807,68	картометрический	1	-
273	394862,12	3219826,06	картометрический	1	-
274	394865,24	3219832,99	картометрический	1	-
275	394869,85	3219845,48	картометрический	1	-
276	394878,66	3219869,9	картометрический	1	-
277	394864,58	3219870,82	картометрический	1	-
278	394863,13	3219870,01	картометрический	1	-
279	394837,42	3219870,3	картометрический	1	-
280	394816,92	3219869,98	картометрический	1	-
281	394816,87	3219885,85	картометрический	1	-
282	394818,52	3219885,92	картометрический	1	-
283	394818,2	3219891,97	картометрический	1	-
284	394800,18	3219891,36	картометрический	1	-
285	394797,17	3219891,3	картометрический	1	-
286	394797,52	3219897,11	картометрический	1	-
287	394794,47	3219925,51	картометрический	1	-
288	394796,48	3219933,95	картометрический	1	-
289	394808,24	3219947,42	картометрический	1	-
290	394819,3	3219976,26	картометрический	1	-

291	394821,33	3219983,71	картометрический	1	-
292	394833,06	3219980,51	картометрический	1	-
293	394836,92	3219990,59	картометрический	1	-
294	394839,18	3219995,79	картометрический	1	-
295	394877,1	3219980,75	картометрический	1	-
296	394910,12	3219965,4	картометрический	1	-
297	394929,57	3220028,35	картометрический	1	-
298	394937,13	3220048,37	картометрический	1	-
299	394941,79	3220046,74	картометрический	1	-
300	394957,13	3220041,58	картометрический	1	-
301	394963,24	3220073,37	картометрический	1	-
302	395047,61	3220060,41	картометрический	1	-
303	395071,06	3220080,07	картометрический	1	-
304	395149,45	3220071,05	картометрический	1	-
305	395161,65	3220177,19	картометрический	1	-
306	395245,53	3220167,54	картометрический	1	-
307	395263,18	3220257,76	картометрический	1	-
308	395285,64	3220253,89	картометрический	1	-
309	395319,71	3220433,05	картометрический	1	-
310	395285,68	3220438,69	картометрический	1	-
311	395284,91	3220450,14	картометрический	1	-
312	395281,44	3220486,84	картометрический	1	-
313	395331,01	3220501,23	картометрический	1	-
314	395414,44	3220530,52	картометрический	1	-
315	395469,6	3220556,37	картометрический	1	-
316	395500,28	3220576,72	картометрический	1	-
317	395533,38	3220589,47	картометрический	1	-
318	395614,74	3220625,66	картометрический	1	-
1	395677,14	3220647,72	картометрический	1	-
Часть 2					
319	396626,94	3218954,04	картометрический	1	-
320	396682,89	3218940,48	картометрический	1	-
321	396720,19	3218897,95	картометрический	1	-
322	396742,06	3218816,8	картометрический	1	-
323	396758,39	3218780,64	картометрический	1	-
324	396775,51	3218743,55	картометрический	1	-
325	396776,78	3218716,38	картометрический	1	-
326	396769,8	3218698,28	картометрический	1	-
327	396757,5	3218659,2	картометрический	1	-
328	396749,74	3218604,88	картометрический	1	-
329	396735,4	3218549,34	картометрический	1	-
330	396714,04	3218511,92	картометрический	1	-
331	396695,56	3218474,1	картометрический	1	-
332	396693,1	3218459,28	картометрический	1	-
333	396692,35	3218399,59	картометрический	1	-
334	396687,02	3218377,37	картометрический	1	-
335	396660,21	3218355,1	картометрический	1	-
336	396636,43	3218345,38	картометрический	1	-
337	396615,03	3218345,02	картометрический	1	-
338	396597,74	3218348,77	картометрический	1	-
339	396540,49	3218379,38	картометрический	1	-
340	396503,86	3218377,82	картометрический	1	-

341	396380,44	3218316,37	картометрический	1	-
342	396353,3	3218296,27	картометрический	1	-
343	396336,32	3218273,64	картометрический	1	-
344	396329,89	3218238,55	картометрический	1	-
345	396344,09	3218211,16	картометрический	1	-
346	396391,38	3218192,19	картометрический	1	-
347	396352,46	3218175,1	картометрический	1	-
348	396313,48	3218203,32	картометрический	1	-
349	396300,27	3218237,53	картометрический	1	-
350	396299,4	3218278,28	картометрический	1	-
351	396303,06	3218315,74	картометрический	1	-
352	396298,5	3218345,8	картометрический	1	-
353	396308,38	3218358,32	картометрический	1	-
354	396318,94	3218358	картометрический	1	-
355	396327,31	3218367,65	картометрический	1	-
356	396326,02	3218389,22	картометрический	1	-
357	396291,9	3218446,85	картометрический	1	-
358	396285,87	3218470,37	картометрический	1	-
359	396300,27	3218496,44	картометрический	1	-
360	396321,84	3218497,08	картометрический	1	-
361	396345,02	3218465,2	картометрический	1	-
362	396361,44	3218412,73	картометрический	1	-
363	396364,97	3218382,74	картометрический	1	-
364	396375,9	3218373,08	картометрический	1	-
365	396388,12	3218385,3	картометрический	1	-
366	396387,47	3218430,38	картометрический	1	-
367	396380,76	3218482,91	картометрический	1	-
368	396374,64	3218505,77	картометрический	1	-
369	396350,8	3218539,87	картометрический	1	-
370	396358,78	3218541,2	картометрический	1	-
371	396372,38	3218526,35	картометрический	1	-
372	396386,8	3218514,38	картометрический	1	-
373	396394,23	3218497,89	картометрический	1	-
374	396397,12	3218488,83	картометрический	1	-
375	396397,54	3218478,12	картометрический	1	-
376	396400,86	3218458,76	картометрический	1	-
377	396397,12	3218408,48	картометрический	1	-
378	396409,34	3218367,91	картометрический	1	-
379	396431,01	3218367,3	картометрический	1	-
380	396454,88	3218370,53	картометрический	1	-
381	396666,34	3218471,28	картометрический	1	-
382	396670,85	3218484,45	картометрический	1	-
383	396664,64	3218518,22	картометрический	1	-
384	396666,26	3218536,74	картометрический	1	-
385	396673,16	3218627,3	картометрический	1	-
386	396672,31	3218647,06	картометрический	1	-
387	396664,45	3218679,6	картометрический	1	-
388	396652,5	3218691,57	картометрический	1	-
389	396623,44	3218692,29	картометрический	1	-
390	396534,7	3218683,98	картометрический	1	-
391	396396,45	3218674,42	картометрический	1	-
392	396356,58	3218678,3	картометрический	1	-

393	396324,42	3218693,78	картометрический	1	-
394	396304,49	3218722,77	картометрический	1	-
395	396290,84	3218768,34	картометрический	1	-
396	396276,47	3218827,2	картометрический	1	-
397	396273,44	3218879,77	картометрический	1	-
398	396277,51	3218912,94	картометрический	1	-
399	396292,32	3218933,53	картометрический	1	-
400	396324,52	3218949,82	картометрический	1	-
401	396361,46	3218953,33	картометрический	1	-
402	396392,21	3218949,04	картометрический	1	-
403	396425,65	3218941,71	картометрический	1	-
404	396453,24	3218939,99	картометрический	1	-
405	396479,05	3218931,6	картометрический	1	-
406	396508,63	3218927,07	картометрический	1	-
407	396549,46	3218933,65	картометрический	1	-
319	396626,94	3218954,04	картометрический	1	-
408	396345,85	3218878,92	картометрический	1	-
409	396428,66	3218875,09	картометрический	1	-
410	396491,79	3218867,23	картометрический	1	-
411	396529,34	3218849,78	картометрический	1	-
412	396579,08	3218822,14	картометрический	1	-
413	396625,35	3218785,93	картометрический	1	-
414	396625,98	3218774,35	картометрический	1	-
415	396605,4	3218762,48	картометрический	1	-
416	396563,08	3218755,44	картометрический	1	-
417	396513	3218751,47	картометрический	1	-
418	396454,6	3218746,55	картометрический	1	-
419	396398,23	3218748,62	картометрический	1	-
420	396379,49	3218754,22	картометрический	1	-
421	396370,74	3218763,29	картометрический	1	-
422	396351,75	3218813,07	картометрический	1	-
423	396331,16	3218863,24	картометрический	1	-
424	396333,54	3218874,93	картометрический	1	-
408	396345,85	3218878,92	картометрический	1	-
Часть 3					
425	392503,68	3220114,53	картометрический	1	-
426	392499,2	3220090,86	картометрический	1	-
427	392500,91	3220062,12	картометрический	1	-
428	392513,9	3220014,2	картометрический	1	-
429	392532,52	3219965,26	картометрический	1	-
430	392598,17	3219941	картометрический	1	-
431	392651,3	3219928,57	картометрический	1	-
432	392721,1	3219909,94	картометрический	1	-
433	392742,54	3219850,19	картометрический	1	-
434	392750,99	3219824,73	картометрический	1	-
435	392765,35	3219815,99	картометрический	1	-
436	392790,39	3219814,57	картометрический	1	-
437	392814,04	3219808,36	картометрический	1	-
438	392855,98	3219782,7	картометрический	1	-
439	392911,44	3219756,19	картометрический	1	-
440	392964,08	3219737	картометрический	1	-

441	393002,36	3219734,73	картометрический	1	-
442	393046,52	3219751,62	картометрический	1	-
443	393058,9	3219750,49	картометрический	1	-
444	393063,71	3219722,87	картометрический	1	-
445	393053,87	3219711,32	картометрический	1	-
446	393031,92	3219705,13	картометрический	1	-
447	393003,78	3219708,8	картометрический	1	-
448	392994,78	3219706,27	картометрический	1	-
449	392993,66	3219700,36	картометрический	1	-
450	393017,6	3219673,58	картометрический	1	-
451	393022,4	3219653	картометрический	1	-
452	393026,93	3219620,31	картометрический	1	-
453	393003,28	3219625,11	картометрический	1	-
454	392961,62	3219644,29	картометрический	1	-
455	392885,05	3219680,39	картометрический	1	-
456	392854,65	3219692,24	картометрический	1	-
457	392764,03	3219701,3	картометрический	1	-
458	392742,64	3219705,82	картометрический	1	-
459	392740,38	3219719,91	картометрический	1	-
460	392726,3	3219722,17	картометрический	1	-
461	392712,22	3219734,01	картометрический	1	-
462	392688,02	3219741,34	картометрический	1	-
463	392650,84	3219737,85	картометрический	1	-
464	392597,95	3219764,49	картометрический	1	-
465	392529,82	3219795,52	картометрический	1	-
466	392456,11	3219825,21	картометрический	1	-
467	392386,22	3219831,4	картометрический	1	-
468	392337,88	3219819,84	картометрический	1	-
469	392302,98	3219833,94	картометрический	1	-
470	392292,28	3219848,04	картометрический	1	-
471	392305,76	3219873,96	картометрический	1	-
472	392324,88	3219897,62	картометрический	1	-
473	392342,86	3219935,37	картометрический	1	-
474	392352,41	3219975,41	картометрический	1	-
475	392358,55	3220021,6	картометрический	1	-
476	392371,48	3220041,88	картометрический	1	-
477	392395,11	3220056,52	картометрический	1	-
478	392454,76	3220068,9	картометрический	1	-
479	392475,57	3220081,85	картометрический	1	-
480	392489,62	3220109,46	картометрический	1	-
425	392503,68	3220114,53	картометрический	1	-
Часть 4					
481	395143,5	3219533,06	картометрический	1	-
482	395158,32	3219528,9	картометрический	1	-
483	395186,32	3219520,6	картометрический	1	-
484	395213,08	3219522,59	картометрический	1	-
485	395227,91	3219529,64	картометрический	1	-
486	395327,57	3219475,52	картометрический	1	-
487	395387,43	3219461,42	картометрический	1	-
488	395527,59	3219459,73	картометрический	1	-
489	395553,84	3219451,24	картометрический	1	-
490	395612,23	3219436,76	картометрический	1	-

491	395682,13	3219409,46	картометрический	1	-
492	395718,91	3219388,64	картометрический	1	-
493	395746,84	3219357,18	картометрический	1	-
494	395765,94	3219318,72	картометрический	1	-
495	395788,24	3219284,65	картометрический	1	-
496	395814,82	3219253,94	картометрический	1	-
497	395832,66	3219235,77	картометрический	1	-
498	395875,31	3219204,47	картометрический	1	-
499	395900,55	3219194,39	картометрический	1	-
500	395975,78	3219177,6	картометрический	1	-
501	396028,94	3219172,76	картометрический	1	-
502	396107,36	3219196,4	картометрический	1	-
503	396146,39	3219215,33	картометрический	1	-
504	396192,32	3219232,07	картометрический	1	-
505	396356,8	3219282,72	картометрический	1	-
506	396385,94	3219270,23	картометрический	1	-
507	396428,34	3219261,48	картометрический	1	-
508	396459,23	3219251,94	картометрический	1	-
509	396471,6	3219232,14	картометрический	1	-
510	396484,84	3219176,12	картометрический	1	-
511	396478,27	3219154,73	картометрический	1	-
512	396461,84	3219127,19	картометрический	1	-
513	396461,86	3219104,54	картометрический	1	-
514	396426,08	3219078,28	картометрический	1	-
515	396410,23	3219052,64	картометрический	1	-
516	396378,89	3219084,7	картометрический	1	-
517	396353,79	3219120,88	картометрический	1	-
518	396313,64	3219153,41	картометрический	1	-
519	396261,95	3219185,55	картометрический	1	-
520	396222,03	3219191,31	картометрический	1	-
521	396170,53	3219177,03	картометрический	1	-
522	396144,78	3219160,97	картометрический	1	-
523	396117,08	3219140,37	картометрический	1	-
524	396091,49	3219130,56	картометрический	1	-
525	396055,16	3219132,88	картометрический	1	-
526	395991,61	3219151,21	картометрический	1	-
527	395912,78	3219166,79	картометрический	1	-
528	395845,52	3219201,95	картометрический	1	-
529	395780,03	3219234,95	картометрический	1	-
530	395749,74	3219257,11	картометрический	1	-
531	395729,83	3219270,7	картометрический	1	-
532	395714,93	3219313,26	картометрический	1	-
533	395678,9	3219354,19	картометрический	1	-
534	395636,94	3219379,07	картометрический	1	-
535	395601,07	3219395,97	картометрический	1	-
536	395551,57	3219409,15	картометрический	1	-
537	395502,96	3219417,51	картометрический	1	-
538	395443,25	3219423,93	картометрический	1	-
539	395380,79	3219427,68	картометрический	1	-
540	395347,89	3219431,85	картометрический	1	-
541	395297,43	3219452,57	картометрический	1	-
542	395235,65	3219483,26	картометрический	1	-

543	395164,31	3219508,78	картометрический	1	-
544	395123,94	3219518,4	картометрический	1	-
545	395103,72	3219511,51	картометрический	1	-
546	395105,34	3219517,26	картометрический	1	-
547	395120,86	3219532,29	картометрический	1	-
481	395143,5	3219533,06	картометрический	1	-
Часть 5					
548	394371,8	3220032,18	картометрический	1	-
549	394394,4	3220027,55	картометрический	1	-
550	394422,5	3220019,5	картометрический	1	-
551	394457,92	3220002,14	картометрический	1	-
552	394497,07	3219986,45	картометрический	1	-
553	394448,59	3219928,61	картометрический	1	-
554	394426,39	3219933,42	картометрический	1	-
555	394387,22	3219892,87	картометрический	1	-
556	394355,47	3219849,26	картометрический	1	-
557	394366,62	3219830,99	картометрический	1	-
558	394365,13	3219807,03	картометрический	1	-
559	394364,13	3219769,55	картометрический	1	-
560	394349,98	3219745,4	картометрический	1	-
561	394348,23	3219731,4	картометрический	1	-
562	394344,67	3219705,68	картометрический	1	-
563	394325,66	3219708,73	картометрический	1	-
564	394327,27	3219724,76	картометрический	1	-
565	394316,62	3219726,3	картометрический	1	-
566	394317,31	3219731,45	картометрический	1	-
567	394271,72	3219729,93	картометрический	1	-
568	394233,62	3219742,57	картометрический	1	-
569	394202,82	3219768,54	картометрический	1	-
570	394167,69	3219801,7	картометрический	1	-
571	394151,82	3219802,39	картометрический	1	-
572	394138,65	3219806,12	картометрический	1	-
573	394133,24	3219814,24	картометрический	1	-
574	394116,81	3219825,55	картометрический	1	-
575	394150,02	3219908,02	картометрический	1	-
576	394151,8	3219921,1	картометрический	1	-
577	394152,64	3219936,64	картометрический	1	-
578	394150,08	3219959,14	картометрический	1	-
579	394152,12	3219969,87	картометрический	1	-
580	394159,81	3219992,94	картометрический	1	-
581	394228,34	3220006,86	картометрический	1	-
582	394278,73	3220013,02	картометрический	1	-
583	394322,73	3220027,96	картометрический	1	-
548	394371,8	3220032,18	картометрический	1	-
Часть 6					
584	392257,78	3220693,82	картометрический	1	-
585	392275,11	3220686,35	картометрический	1	-
586	392286,28	3220683,7	картометрический	1	-
587	392289,98	3220673,21	картометрический	1	-
588	392273,66	3220660,26	картометрический	1	-
589	392206,14	3220636,62	картометрический	1	-
590	392190,4	3220618,02	картометрический	1	-

591	392201,67	3220596,6	картометрический	1	-
592	392216,89	3220567,85	картометрический	1	-
593	392201,72	3220526,15	картометрический	1	-
594	392187,67	3220512,06	картометрический	1	-
595	392168,54	3220501,93	картометрический	1	-
596	392173,06	3220480,51	картометрический	1	-
597	392151,68	3220465,3	картометрический	1	-
598	392150	3220456,28	картометрический	1	-
599	392158,45	3220448,39	картометрический	1	-
600	392201,79	3220441,04	картометрический	1	-
601	392268,79	3220412,84	картометрический	1	-
602	392316,09	3220386,89	картометрический	1	-
603	392348,75	3220364,33	картометрический	1	-
604	392348,76	3220352,5	картометрический	1	-
605	392329,64	3220325,45	картометрический	1	-
606	392299,27	3220302,92	картометрический	1	-
607	392239,63	3220278,71	картометрический	1	-
608	392134,97	3220241	картометрический	1	-
609	392102,9	3220233,12	картометрический	1	-
610	392091,63	3220246,65	картометрический	1	-
611	392106,82	3220261,3	картометрический	1	-
612	392138,32	3220284,39	картометрический	1	-
613	392138,31	3220293,41	картометрический	1	-
614	392118,03	3220320,47	картометрический	1	-
615	392111,82	3220344,71	картометрический	1	-
616	392131,51	3220350,9	картометрический	1	-
617	392143,88	3220370,62	картометрический	1	-
618	392139,36	3220394,29	картометрический	1	-
619	392123,58	3220420,79	картометрический	1	-
620	392126,38	3220436	картометрический	1	-
621	392122,44	3220441,64	картометрический	1	-
622	392107,24	3220437,14	картометрический	1	-
623	392092,04	3220445,6	картометрический	1	-
624	392044,75	3220458,02	картометрический	1	-
625	392041,93	3220470,42	картометрический	1	-
626	392064,41	3220509,3	картометрический	1	-
627	392068,9	3220531,28	картометрический	1	-
628	392040,19	3220538,62	картометрический	1	-
629	392001,32	3220584,85	картометрический	1	-
630	392004,68	3220604,01	картометрический	1	-
631	392017,74	3220607,78	картометрический	1	-
632	392044,5	3220623,76	картометрический	1	-
633	392131,39	3220651,39	картометрический	1	-
634	392150,75	3220657,54	картометрический	1	-
635	392159,3	3220660,26	картометрический	1	-
636	392210,96	3220681,84	картометрический	1	-
584	392257,78	3220693,82	картометрический	1	-
Часть 7					
637	392613,18	3220624,02	картометрический	1	-
638	392630,64	3220614,44	картометрический	1	-
639	392647,54	3220592,45	картометрический	1	-
640	392667,24	3220584,55	картометрический	1	-

641	392701,02	3220571,57	картометрический	1	-
642	392710,6	3220558,61	картометрический	1	-
643	392725,81	3220543,95	картометрический	1	-
644	392734,26	3220530,98	картометрический	1	-
645	392730,35	3220491,53	картометрический	1	-
646	392705,06	3220436,87	картометрический	1	-
647	392658,39	3220391,8	картометрический	1	-
648	392602,12	3220365,9	картометрический	1	-
649	392578,48	3220372,67	картометрический	1	-
650	392570,6	3220373,24	картометрический	1	-
651	392497,46	3220338,33	картометрический	1	-
652	392446,82	3220318,62	картометрический	1	-
653	392428,25	3220319,76	картометрический	1	-
654	392416,42	3220332,72	картометрический	1	-
655	392408,52	3220364,29	картометрический	1	-
656	392405,08	3220448,27	картометрический	1	-
657	392412,36	3220486,03	картометрический	1	-
658	392424,74	3220500,11	картометрический	1	-
659	392446,66	3220530,54	картометрический	1	-
660	392462,41	3220542,93	картометрический	1	-
661	392476,48	3220549,12	картометрический	1	-
662	392520,36	3220566,01	картометрический	1	-
663	392553,55	3220585,72	картометрический	1	-
664	392591,8	3220618,4	картометрический	1	-
637	392613,18	3220624,02	картометрический	1	-
665	392517,02	3220512,47	картометрический	1	-
666	392527,72	3220504,58	картометрический	1	-
667	392560,98	3220450,46	картометрический	1	-
668	392559,86	3220435,8	картометрический	1	-
669	392512,61	3220398,06	картометрический	1	-
670	392463,11	3220369,34	картометрический	1	-
671	392446,75	3220416,69	картометрический	1	-
672	392461,38	3220426,83	картометрический	1	-
673	392468,68	3220436,41	картометрический	1	-
674	392485,54	3220466,84	картометрический	1	-
675	392504,08	3220508,53	картометрический	1	-
665	392517,02	3220512,47	картометрический	1	-
Часть 8					
676	391418,66	3221966,88	картометрический	1	-
677	391433,35	3221963,08	картометрический	1	-
678	391442,85	3221933,19	картометрический	1	-
679	391459,94	3221888,58	картометрический	1	-
680	391485,09	3221843,97	картометрический	1	-
681	391601,74	3221720,09	картометрический	1	-
682	391605,54	3221710,6	картометрический	1	-
683	391584,7	3221692,1	картометрический	1	-
684	391551,56	3221663,65	картометрический	1	-
685	391549,66	3221661,76	картометрический	1	-
686	391553	3221644,2	картометрический	1	-
687	391551,58	3221631,39	картометрический	1	-
688	391538,82	3221603,4	картометрический	1	-

689	391515,61	3221586,8	картометрический	1	-
690	391528,9	3221558,81	картометрический	1	-
691	391524,17	3221550,74	картометрический	1	-
692	391513,77	3221519,91	картометрический	1	-
693	391511,34	3221515,04	картометрический	1	-
694	391520,41	3221508,04	картометрический	1	-
695	391551,69	3221499,96	картометрический	1	-
696	391586,74	3221509,44	картометрический	1	-
697	391618	3221524,61	картометрический	1	-
698	391627,48	3221512,27	картометрический	1	-
699	391604,75	3221499,94	картометрический	1	-
700	391564,04	3221458,21	картометрический	1	-
701	391539,43	3221418,36	картометрический	1	-
702	391528,05	3221434,5	картометрический	1	-
703	391511,92	3221452,54	картометрический	1	-
704	391495,81	3221456,34	картометрический	1	-
705	391489,19	3221443,06	картометрический	1	-
706	391450,76	3221519,46	картометрический	1	-
707	391410,89	3221603,93	картометрический	1	-
708	391384,3	3221678,9	картометрический	1	-
709	391361,98	3221737,75	картометрический	1	-
710	391357,23	3221756,25	картометрический	1	-
711	391388,03	3221753,39	картометрический	1	-
712	391406,51	3221755,76	картометрический	1	-
713	391421,19	3221764,76	картометрический	1	-
714	391418,33	3221782,8	картометрический	1	-
715	391405,52	3221806,05	картометрический	1	-
716	391401,23	3221843,06	картометрический	1	-
717	391393,6	3221895,73	картометрический	1	-
718	391387,41	3221945,07	картометрический	1	-
719	391390,72	3221958,36	картометрический	1	-
676	391418,66	3221966,88	картометрический	1	-
Часть 9					
720	394102,18	3219744,93	картометрический	1	-
721	394131,22	3219743,22	картометрический	1	-
722	394174,46	3219725,94	картометрический	1	-
723	394260,25	3219685,3	картометрический	1	-
724	394308,21	3219667	картометрический	1	-
725	394311,06	3219671,24	картометрический	1	-
726	394311,66	3219688,74	картометрический	1	-
727	394320,03	3219698,11	картометрический	1	-
728	394329,97	3219699,42	картометрический	1	-
729	394378,56	3219701,58	картометрический	1	-
730	394395,68	3219684,53	картометрический	1	-
731	394419,32	3219686,54	картометрический	1	-
732	394422,39	3219678,58	картометрический	1	-
733	394440,2	3219610,74	картометрический	1	-
734	394461,64	3219550,86	картометрический	1	-
735	394453,72	3219540,04	картометрический	1	-
736	394443,24	3219537,35	картометрический	1	-
737	394419,6	3219539,39	картометрический	1	-
738	394412,85	3219540,07	картометрический	1	-

739	394403,39	3219516,4	картометрический	1	-
740	394412,18	3219502,87	картометрический	1	-
741	394439,61	3219498,83	картометрический	1	-
742	394447,64	3219485,6	картометрический	1	-
743	394451,44	3219474,13	картометрический	1	-
744	394464,27	3219473,45	картометрический	1	-
745	394481,16	3219470,39	картометрический	1	-
746	394488,58	3219472,78	картометрический	1	-
747	394491,06	3219467,84	картометрический	1	-
748	394483,78	3219450,06	картометрический	1	-
749	394412,18	3219457,89	картометрический	1	-
750	394341,91	3219484,64	картометрический	1	-
751	394280,46	3219512,09	картометрический	1	-
752	394193,31	3219577,76	картометрический	1	-
753	394128,12	3219638,34	картометрический	1	-
754	394080,83	3219701,62	картометрический	1	-
755	394069,08	3219727,7	картометрический	1	-
720	394102,18	3219744,93	картометрический	1	-
Часть 10					
756	395754,4	3221094,41	картометрический	1	-
757	395762,87	3221084,23	картометрический	1	-
758	395769,65	3221062,61	картометрический	1	-
759	395777,27	3221060,48	картометрический	1	-
760	395800,12	3221067,25	картометрический	1	-
761	395822,98	3221065,54	картометрический	1	-
762	395840,76	3221046,88	картометрический	1	-
763	395847,54	3221018,9	картометрический	1	-
764	395858,55	3220929,88	картометрический	1	-
765	395858,55	3220911,66	картометрический	1	-
766	395829,78	3220875,65	картометрический	1	-
767	395801	3220849,39	картометрический	1	-
768	395706,18	3220850,3	картометрический	1	-
769	395690,09	3220852,85	картометрический	1	-
770	395654,54	3220863,05	картометрический	1	-
771	395625,75	3220867,31	картометрический	1	-
772	395605,44	3220857,15	картометрический	1	-
773	395581,74	3220827,5	картометрический	1	-
774	395536,46	3220738,52	картометрический	1	-
775	395526,72	3220727,5	картометрический	1	-
776	395497,09	3220728,37	картометрический	1	-
777	395486,93	3220730,92	картометрический	1	-
778	395488,62	3220747,03	картометрический	1	-
779	395523,32	3220828,38	картометрический	1	-
780	395555,49	3220880,07	картометрический	1	-
781	395640,98	3220971,99	картометрический	1	-
782	395697,69	3221048,67	картометрический	1	-
783	395712,5	3221070,7	картометрический	1	-
784	395734,09	3221091,03	картометрический	1	-
756	395754,4	3221094,41	картометрический	1	-
Часть 11					
785	394478,05	3219868,23	картометрический	1	-
786	394512,84	3219863	картометрический	1	-

787	394530,96	3219849,58	картометрический	1	-
788	394544,77	3219835,13	картометрический	1	-
789	394578,73	3219775,72	картометрический	1	-
790	394597,94	3219768,72	картометрический	1	-
791	394612,56	3219767,86	картометрический	1	-
792	394653,5	3219773,94	картометрический	1	-
793	394705,58	3219763,72	картометрический	1	-
794	394751,08	3219747,96	картометрический	1	-
795	394768,65	3219726,29	картометрический	1	-
796	394766,35	3219717,05	картометрический	1	-
797	394692,5	3219686,36	картометрический	1	-
798	394622,37	3219643,72	картометрический	1	-
799	394598,52	3219621,34	картометрический	1	-
800	394592,18	3219587,6	картометрический	1	-
801	394602,49	3219572,13	картометрический	1	-
802	394625,87	3219582,04	картометрический	1	-
803	394624	3219562,58	картометрический	1	-
804	394599,68	3219557,25	картометрический	1	-
805	394580,1	3219545,38	картометрический	1	-
806	394580,1	3219528,15	картометрический	1	-
807	394572,98	3219515,39	картометрический	1	-
808	394562,78	3219507,22	картометрический	1	-
809	394519,32	3219528,2	картометрический	1	-
810	394503,48	3219547,48	картометрический	1	-
811	394496,84	3219634,14	картометрический	1	-
812	394479,86	3219720,64	картометрический	1	-
813	394458,02	3219751,98	картометрический	1	-
814	394437,38	3219795,26	картометрический	1	-
815	394434,48	3219817,29	картометрический	1	-
816	394442,47	3219849,59	картометрический	1	-
817	394456,86	3219864,37	картометрический	1	-
785	394478,05	3219868,23	картометрический	1	-
Часть 12					
818	394642,42	3219376,44	картометрический	1	-
819	394719,66	3219345,06	картометрический	1	-
820	394741,79	3219331,94	картометрический	1	-
821	394767,28	3219314,18	картометрический	1	-
822	394794,21	3219293,66	картометрический	1	-
823	394821,8	3219267,74	картометрический	1	-
824	394914,68	3219181,92	картометрический	1	-
825	394938,08	3219164,15	картометрический	1	-
826	394941,8	3219150,96	картометрический	1	-
827	394942,29	3219143,25	картометрический	1	-
828	394856,35	3219146,62	картометрический	1	-
829	394845,54	3219166,92	картометрический	1	-
830	394840,14	3219166,24	картометрический	1	-
831	394800,29	3219123,32	картометрический	1	-
832	394743,21	3219085,14	картометрический	1	-
833	394720,92	3219101,05	картометрический	1	-
834	394706,88	3219105,51	картометрический	1	-
835	394694,43	3219126,94	картометрический	1	-
836	394665,25	3219195,27	картометрический	1	-

837	394621,38	3219243,15	картометрический	1	-
838	394611,61	3219250,54	картометрический	1	-
839	394598,09	3219255,64	картометрический	1	-
840	394603,92	3219270,29	картометрический	1	-
841	394605,49	3219280,11	картометрический	1	-
842	394615,64	3219303,45	картометрический	1	-
843	394640,68	3219359,82	картометрический	1	-
844	394637,36	3219362,46	картометрический	1	-
818	394642,42	3219376,44	картометрический	1	-
Часть 13					
845	391694,89	3220140,76	картометрический	1	-
846	391692,62	3220122,27	картометрический	1	-
847	391700	3220096,24	картометрический	1	-
848	391726,7	3220057,1	картометрический	1	-
849	391744,91	3220032,29	картометрический	1	-
850	391740,74	3220008,37	картометрический	1	-
851	391722,68	3220037,95	картометрический	1	-
852	391708,71	3220056,49	картометрический	1	-
853	391702,26	3220053,54	картометрический	1	-
854	391696,56	3220046,01	картометрический	1	-
855	391695,43	3220033,68	картометрический	1	-
856	391710,51	3219988,92	картометрический	1	-
857	391715,78	3219964,04	картометрический	1	-
858	391722	3219950,94	картометрический	1	-
859	391740	3219927,86	картометрический	1	-
860	391727,44	3219911,52	картометрический	1	-
861	391716,75	3219888,23	картометрический	1	-
862	391724,28	3219871,11	картометрический	1	-
863	391758,04	3219854,2	картометрический	1	-
864	391769,9	3219856,93	картометрический	1	-
865	391797,23	3219888,43	картометрический	1	-
866	391805,67	3219885,23	картометрический	1	-
867	391817,54	3219871,75	картометрический	1	-
868	391839,2	3219866,49	картометрический	1	-
869	391879,12	3219834,97	картометрический	1	-
870	391888,71	3219822,63	картометрический	1	-
871	391831,24	3219836,13	картометрический	1	-
872	391754,4	3219840,96	картометрический	1	-
873	391742,55	3219840,28	картометрический	1	-
874	391724,54	3219833,89	картометрический	1	-
875	391712,92	3219832,52	картометрический	1	-
876	391630,86	3219794,89	картометрический	1	-
877	391610,55	3219825,26	картометрический	1	-
878	391601,41	3219848,33	картометрический	1	-
879	391598,43	3219870,7	картометрический	1	-
880	391590,89	3219892,62	картометрический	1	-
881	391570,11	3219932,13	картометрический	1	-
882	391537,48	3219967,54	картометрический	1	-
883	391523,77	3219997,68	картометрический	1	-
884	391525,13	3220013,89	картометрический	1	-
885	391537,65	3220039,46	картометрический	1	-
886	391559,98	3220062,05	картометрический	1	-

887	391597,4	3220090,58	картометрический	1	-
888	391616,29	3220067,74	картометрический	1	-
889	391643,18	3220077,54	картометрический	1	-
890	391650,94	3220072,29	картометрический	1	-
891	391654,15	3220051,96	картометрический	1	-
892	391661,44	3220055,62	картометрический	1	-
893	391668,94	3220090,54	картометрический	1	-
894	391680,09	3220118,17	картометрический	1	-
895	391687,14	3220131,41	картометрический	1	-
845	391694,89	3220140,76	картометрический	1	-
Часть 14					
896	395884,8	3218388,92	картометрический	1	-
897	395898,36	3218387,02	картометрический	1	-
898	395915,1	3218375,32	картометрический	1	-
899	395935,94	3218361,76	картометрический	1	-
900	395950,47	3218353,34	картометрический	1	-
901	395965,17	3218352,06	картометрический	1	-
902	395978,34	3218362,33	картометрический	1	-
903	395985,25	3218380,42	картометрический	1	-
904	395993,66	3218385,18	картометрический	1	-
905	396039,6	3218380,52	картометрический	1	-
906	396057,05	3218376,24	картометрический	1	-
907	396048,82	3218373,8	картометрический	1	-
908	396040,4	3218362,7	картометрический	1	-
909	396041,65	3218348,49	картометрический	1	-
910	396039,8	3218342,74	картометрический	1	-
911	396025,42	3218323,01	картометрический	1	-
912	396011,86	3218300,6	картометрический	1	-
913	396011,16	3218292,88	картометрический	1	-
914	396015,1	3218287,12	картометрический	1	-
915	396027,22	3218287,71	картометрический	1	-
916	396046,61	3218301,96	картометрический	1	-
917	396074,79	3218303,46	картометрический	1	-
918	396090,85	3218295,86	картометрический	1	-
919	396106,91	3218298,88	картометрический	1	-
920	396114,14	3218312,5	картометрический	1	-
921	396115,76	3218330,2	картометрический	1	-
922	396110,4	3218339,47	картометрический	1	-
923	396086,09	3218358,26	картометрический	1	-
924	396073,52	3218371,68	картометрический	1	-
925	396092,72	3218368,07	картометрический	1	-
926	396122,64	3218349,47	картометрический	1	-
927	396134,17	3218332,01	картометрический	1	-
928	396142,95	3218306,43	картометрический	1	-
929	396145,31	3218272,81	картометрический	1	-
930	396151,34	3218229,73	картометрический	1	-
931	396156,24	3218160,5	картометрический	1	-
932	396153,78	3218118,68	картометрический	1	-
933	396137,08	3218133,36	картометрический	1	-
934	396070,36	3218169,75	картометрический	1	-
935	396017,64	3218192,11	картометрический	1	-
936	395936,09	3218240,89	картометрический	1	-

937	395929,49	3218250,79	картометрический	1	-
938	395934,39	3218286,18	картометрический	1	-
939	395928,62	3218293,6	картометрический	1	-
940	395913,8	3218297,76	картометрический	1	-
941	395908,85	3218306,83	картометрический	1	-
942	395915,42	3218324,1	картометрический	1	-
943	395918,69	3218343,03	картометрический	1	-
944	395909,61	3218364,46	картометрический	1	-
945	395889,83	3218380,98	картометрический	1	-
896	395884,8	3218388,92	картометрический	1	-
Часть 15					
946	391926,12	3219969,53	картометрический	1	-
947	391976,3	3219946,22	картометрический	1	-
948	392005,03	3219937,98	картометрический	1	-
949	392042,8	3219931,92	картометрический	1	-
950	392077,54	3219929,05	картометрический	1	-
951	392156,2	3219929,47	картометрический	1	-
952	392165,09	3219933,58	картометрический	1	-
953	392169,42	3219942,25	картометрический	1	-
954	392176,7	3219953,67	картометрический	1	-
955	392184,45	3219958,92	картометрический	1	-
956	392197,44	3219961,19	картометрический	1	-
957	392238,72	3219960,26	картометрический	1	-
958	392259,69	3219957,28	картометрический	1	-
959	392253,78	3219930,8	картометрический	1	-
960	392265,68	3219874,4	картометрический	1	-
961	392265,24	3219863,22	картометрический	1	-
962	392263,2	3219852,71	картометрический	1	-
963	392247,39	3219819,84	картометрический	1	-
964	392249,09	3219812,99	картометрический	1	-
965	392229,02	3219815,07	картометрический	1	-
966	392173,09	3219821,44	картометрический	1	-
967	392128,99	3219829,34	картометрический	1	-
968	392126,18	3219829,71	картометрический	1	-
969	392021,08	3219850,56	картометрический	1	-
970	391970,37	3219863,39	картометрический	1	-
971	391946	3219874,02	картометрический	1	-
972	391949,12	3219899,4	картометрический	1	-
973	391933,91	3219914,27	картометрический	1	-
974	391914,53	3219921,81	картометрический	1	-
975	391912,23	3219940,54	картометрический	1	-
976	391918,6	3219959,94	картометрический	1	-
946	391926,12	3219969,53	картометрический	1	-
Часть 16					
977	396616,83	3221290,18	картометрический	1	-
978	396677,86	3221182,94	картометрический	1	-
979	396573,15	3221138,4	картометрический	1	-
980	396548,86	3221138,87	картометрический	1	-
981	396546,67	3221160,36	картометрический	1	-
982	396511,38	3221169,02	картометрический	1	-
983	396398,94	3221162,15	картометрический	1	-
984	396304,12	3221198,24	картометрический	1	-

985	396306,28	3221222,4	картометрический	1	-
986	396309,36	3221249,21	картометрический	1	-
987	396343,62	3221269,7	картометрический	1	-
988	396390,46	3221282,96	картометрический	1	-
989	396450,43	3221253,98	картометрический	1	-
990	396504,36	3221227,8	картометрический	1	-
991	396524,52	3221233,98	картометрический	1	-
992	396554,81	3221255,6	картометрический	1	-
993	396599,32	3221279,74	картометрический	1	-
977	396616,83	3221290,18	картометрический	1	-
Часть 17					
994	396297,92	3220686,28	картометрический	1	-
995	396399,54	3220576,44	картометрический	1	-
996	396392,02	3220570,56	картометрический	1	-
997	396460,31	3220514,18	картометрический	1	-
998	396405,52	3220449,79	картометрический	1	-
999	396380,04	3220444	картометрический	1	-
1000	396284,07	3220518,12	картометрический	1	-
1001	396188,43	3220569,71	картометрический	1	-
994	396297,92	3220686,28	картометрический	1	-
Часть 18					
1002	394710,52	3220059,25	картометрический	1	-
1003	394739,35	3220047,65	картометрический	1	-
1004	394756,02	3220048,02	картометрический	1	-
1005	394772,29	3220044,34	картометрический	1	-
1006	394784,6	3220042,27	картометрический	1	-
1007	394753,83	3219830,08	картометрический	1	-
1008	394748,56	3219831,54	картометрический	1	-
1009	394747,08	3219825,37	картометрический	1	-
1010	394700,86	3219838,34	картометрический	1	-
1011	394661,18	3219851,88	картометрический	1	-
1012	394634,7	3219867,16	картометрический	1	-
1013	394631,29	3219869,12	картометрический	1	-
1014	394633,16	3219875,66	картометрический	1	-
1015	394637,39	3219873,11	картометрический	1	-
1016	394658,42	3219954,96	картометрический	1	-
1017	394708,04	3220019,51	картометрический	1	-
1018	394691,74	3220032,08	картометрический	1	-
1002	394710,52	3220059,25	картометрический	1	-
Часть 19					
1019	392325,61	3220654,48	картометрический	1	-
1020	392358,05	3220652,94	картометрический	1	-
1021	392363,76	3220651,74	картометрический	1	-
1022	392379,86	3220650,78	картометрический	1	-
1023	392396,79	3220642,01	картометрический	1	-
1024	392418,03	3220624,25	картометрический	1	-
1025	392433,63	3220600,09	картометрический	1	-
1026	392441,34	3220578,32	картометрический	1	-
1027	392432,2	3220558,8	картометрический	1	-
1028	392417,06	3220543,68	картометрический	1	-
1029	392402,21	3220532,95	картометрический	1	-
1030	392398,89	3220528,96	картометрический	1	-

1031	392379,5	3220492,86	картометрический	1	-
1032	392363,14	3220473,08	картометрический	1	-
1033	392341,88	3220454,54	картометрический	1	-
1034	392328,79	3220467,16	картометрический	1	-
1035	392311,93	3220491,8	картометрический	1	-
1036	392296,52	3220528,78	картометрический	1	-
1037	392279,01	3220600,22	картометрический	1	-
1038	392275,7	3220633,22	картометрический	1	-
1039	392280,03	3220645,95	картометрический	1	-
1019	392325,61	3220654,48	картометрический	1	-
Часть 20					
1040	396308,32	3219481,74	картометрический	1	-
1041	396364,21	3219456,24	картометрический	1	-
1042	396439,78	3219429,41	картометрический	1	-
1043	396480,29	3219444,84	картометрический	1	-
1044	396556,17	3219453,16	картометрический	1	-
1045	396583,82	3219450,56	картометрический	1	-
1046	396612,76	3219437,66	картометрический	1	-
1047	396615,98	3219409,33	картометрический	1	-
1048	396603,12	3219399,04	картометрический	1	-
1049	396581,26	3219389,4	картометрический	1	-
1050	396516,31	3219364,97	картометрический	1	-
1051	396482,23	3219361,13	картометрический	1	-
1052	396455,22	3219361,15	картометрический	1	-
1053	396437,22	3219375,32	картометрический	1	-
1054	396428,86	3219394	картометрический	1	-
1055	396387,06	3219383,09	картометрический	1	-
1056	396331,76	3219397,94	картометрический	1	-
1057	396306,03	3219420,49	картометрический	1	-
1058	396295,1	3219446,25	картометрический	1	-
1059	396303,46	3219469,43	картометрический	1	-
1040	396308,32	3219481,74	картометрический	1	-
Часть 21					
1060	396495,84	3218330,82	картометрический	1	-
1061	396519,63	3218330,16	картометрический	1	-
1062	396560,94	3218314,28	картометрический	1	-
1063	396589,08	3218299,21	картометрический	1	-
1064	396673,73	3218304,12	картометрический	1	-
1065	396665,6	3218275,98	картометрический	1	-
1066	396647,01	3218247,24	картометрический	1	-
1067	396630,91	3218251,75	картометрический	1	-
1068	396581,59	3218247,54	картометрический	1	-
1069	396542,91	3218240,22	картометрический	1	-
1070	396487,78	3218214,01	картометрический	1	-
1071	396450,74	3218207,52	картометрический	1	-
1072	396415,34	3218211,72	картометрический	1	-
1073	396383,31	3218235,6	картометрический	1	-
1074	396380,1	3218250,5	картометрический	1	-
1075	396387,5	3218266,13	картометрический	1	-
1076	396404,58	3218266,09	картометрический	1	-
1077	396422,69	3218267,69	картометрический	1	-
1078	396436,65	3218295,65	картометрический	1	-

1079	396451,46	3218298,91	картометрический	1	-
1080	396469,47	3218321,18	картометрический	1	-
1060	396495,84	3218330,82	картометрический	1	-
Часть 22					
1081	393669,8	3219725,12	картометрический	1	-
1082	393683,32	3219711,02	картометрический	1	-
1083	393696,27	3219701,44	картометрический	1	-
1084	393716,37	3219700,36	картометрический	1	-
1085	393705,87	3219660,86	картометрический	1	-
1086	393679,45	3219618,6	картометрический	1	-
1087	393653,02	3219598,88	картометрический	1	-
1088	393601,96	3219580,03	картометрический	1	-
1089	393528,41	3219562,27	картометрический	1	-
1090	393438,52	3219545,93	картометрический	1	-
1091	393355,41	3219534,23	картометрический	1	-
1092	393387,23	3219548,75	картометрический	1	-
1093	393471,21	3219588,76	картометрический	1	-
1094	393560,82	3219638,36	картометрический	1	-
1095	393616,9	3219683,45	картометрический	1	-
1081	393669,8	3219725,12	картометрический	1	-
Часть 23					
1096	393094,05	3219750,18	картометрический	1	-
1097	393141,37	3219745,11	картометрический	1	-
1098	393153,76	3219732,7	картометрический	1	-
1099	393158,3	3219685,92	картометрический	1	-
1100	393170,72	3219639,7	картометрический	1	-
1101	393189,32	3219614,33	картометрический	1	-
1102	393202,84	3219585,02	картометрический	1	-
1103	393202,31	3219548,95	картометрический	1	-
1104	393176,98	3219552,9	картометрический	1	-
1105	393147,88	3219558,84	картометрический	1	-
1106	393113,78	3219580,25	картометрический	1	-
1107	393067,75	3219604,8	картометрический	1	-
1108	393073,37	3219620,02	картометрический	1	-
1109	393072,79	3219640,87	картометрический	1	-
1110	393066,01	3219671,87	картометрический	1	-
1111	393067,12	3219687,65	картометрический	1	-
1112	393079,49	3219711,88	картометрический	1	-
1113	393082,85	3219737,24	картометрический	1	-
1096	393094,05	3219750,18	картометрический	1	-
Часть 24					
1114	394843,22	3219674,22	картометрический	1	-
1115	394811,88	3219642,51	картометрический	1	-
1116	394780,45	3219608,6	картометрический	1	-
1117	394716,02	3219531,59	картометрический	1	-
1118	394673,82	3219476,86	картометрический	1	-
1119	394655,81	3219441,67	картометрический	1	-
1120	394643,56	3219412,73	картометрический	1	-
1121	394645,69	3219407,66	картометрический	1	-
1122	394641,41	3219397,45	картометрический	1	-
1123	394564,18	3219428,1	картометрический	1	-
1124	394532,18	3219434,7	картометрический	1	-

1125	394504,24	3219438,26	картометрический	1	-
1126	394554,8	3219486,64	картометрический	1	-
1127	394587,22	3219481,2	картометрический	1	-
1128	394631,13	3219478,8	картометрический	1	-
1129	394658,43	3219481,75	картометрический	1	-
1130	394680,38	3219498,97	картометрический	1	-
1131	394692,24	3219524,51	картометрический	1	-
1132	394685,72	3219544,72	картометрический	1	-
1133	394674,44	3219561,36	картометрический	1	-
1134	394664,94	3219572,06	картометрический	1	-
1135	394675,62	3219589,28	картометрический	1	-
1136	394718,09	3219621,15	картометрический	1	-
1114	394843,22	3219674,22	картометрический	1	-
Часть 25					
1137	394856,8	3218953,08	картометрический	1	-
1138	394859,73	3218935,44	картометрический	1	-
1139	394893,8	3218939,86	картометрический	1	-
1140	394948,41	3218945,34	картометрический	1	-
1141	394965,13	3218935,58	картометрический	1	-
1142	394986,3	3218935,78	картометрический	1	-
1143	394986,06	3218893,5	картометрический	1	-
1144	394979,88	3218885,64	картометрический	1	-
1145	394900,53	3218882,72	картометрический	1	-
1146	394876,22	3218879,92	картометрический	1	-
1147	394783,57	3218861,75	картометрический	1	-
1148	394782,08	3218880,82	картометрический	1	-
1149	394711,94	3218870,23	картометрический	1	-
1150	394705,58	3218919,82	картометрический	1	-
1151	394756,02	3218920,88	картометрический	1	-
1152	394761,53	3218932,96	картометрический	1	-
1153	394782,76	3218935,22	картометрический	1	-
1154	394843,65	3218935,44	картометрический	1	-
1155	394841,21	3218950,23	картометрический	1	-
1137	394856,8	3218953,08	картометрический	1	-
Часть 26					
1156	397232,58	3221087,72	картометрический	1	-
1157	397346,59	3220916,9	картометрический	1	-
1158	397277,5	3220882,57	картометрический	1	-
1159	397171,12	3221050,84	картометрический	1	-
1156	397232,58	3221087,72	картометрический	1	-
Часть 27					
1160	391345,97	3221613,92	картометрический	1	-
1161	391369,68	3221597,78	картометрический	1	-
1162	391377,29	3221550,33	картометрический	1	-
1163	391390,57	3221538,94	картометрический	1	-
1164	391437,02	3221512,35	картометрический	1	-
1165	391442,7	3221514,72	картометрический	1	-
1166	391476,88	3221436,42	картометрический	1	-
1167	391372,68	3221389,97	картометрический	1	-
1168	391367,91	3221426,03	картометрический	1	-
1169	391355,56	3221473,48	картометрический	1	-
1170	391345,1	3221524,72	картометрический	1	-

1171	391343,15	3221583,56	картометрический	1	-
1160	391345,97	3221613,92	картометрический	1	-
Часть 28					
1172	395790,65	3220801,92	картометрический	1	-
1173	395798,88	3220801,9	картометрический	1	-
1174	395804,65	3220794,06	картометрический	1	-
1175	395813,28	3220780,29	картометрический	1	-
1176	395836,98	3220748,91	картометрический	1	-
1177	395829,79	3220735,35	картометрический	1	-
1178	395766,73	3220674,78	картометрический	1	-
1179	395732,79	3220647,27	картометрический	1	-
1180	395732,8	3220638,21	картометрический	1	-
1181	395716,75	3220635,78	картометрический	1	-
1182	395688,32	3220664,67	картометрический	1	-
1183	395687,07	3220672,08	картометрический	1	-
1184	395695,61	3220710,86	картометрический	1	-
1172	395790,65	3220801,92	картометрический	1	-
Часть 29					
1185	391779,19	3221107,16	картометрический	1	-
1186	391791,92	3221104,12	картометрический	1	-
1187	391833,19	3221024,6	картометрический	1	-
1188	391822,3	3221003,37	картометрический	1	-
1189	391829,59	3220983,34	картометрический	1	-
1190	391858,08	3220969,37	картометрический	1	-
1191	391872,64	3220942,66	картометрический	1	-
1192	391870,85	3220914,14	картометрический	1	-
1193	391887,23	3220889,25	картометрический	1	-
1194	391891,48	3220873,47	картометрический	1	-
1195	391875,14	3220850,42	картометрический	1	-
1196	391864,22	3220872,88	картометрический	1	-
1197	391846,88	3220906,2	картометрический	1	-
1198	391826,04	3220936,64	картометрический	1	-
1199	391794,21	3220967,09	картометрический	1	-
1200	391785,48	3220976,39	картометрический	1	-
1201	391795,04	3220982,14	картометрический	1	-
1202	391799,88	3220994,28	картометрический	1	-
1203	391794,42	3221007,63	картометрический	1	-
1204	391767,76	3221007,03	картометрический	1	-
1205	391762,3	3221014,92	картометрический	1	-
1206	391779,26	3221025,23	картометрический	1	-
1207	391775,61	3221039,8	картометрический	1	-
1208	391747,13	3221036,17	картометрический	1	-
1209	391728,92	3221070,16	картометрический	1	-
1210	391735,57	3221090,79	картометрический	1	-
1211	391751,33	3221091,39	картометрический	1	-
1212	391751,92	3221102,31	картометрический	1	-
1213	391767,68	3221102,3	картометрический	1	-
1185	391779,19	3221107,16	картометрический	1	-
Часть 30					
1214	395106,14	3219415,53	картометрический	1	-
1215	395128,83	3219413,07	картометрический	1	-
1216	395167,81	3219406,38	картометрический	1	-

1217	395213,33	3219385,19	картометрический	1	-
1218	395237,54	3219359,69	картометрический	1	-
1219	395241,95	3219333,96	картометрический	1	-
1220	395235,09	3219300,25	картометрический	1	-
1221	395223,36	3219273,96	картометрический	1	-
1222	395214,28	3219261,52	картометрический	1	-
1223	395206,06	3219262,14	картометрический	1	-
1224	395194,63	3219271,51	картометрический	1	-
1225	395179,39	3219284,72	картометрический	1	-
1226	395168,66	3219304,51	картометрический	1	-
1227	395162,88	3219324,28	картометрический	1	-
1228	395150,51	3219344,08	картометрический	1	-
1229	395133,18	3219375	картометрический	1	-
1230	395116,69	3219401,38	картометрический	1	-
1214	395106,14	3219415,53	картометрический	1	-
Часть 31					
1231	394750,63	3219073,04	картометрический	1	-
1232	394759,41	3219072,69	картометрический	1	-
1233	394774,95	3219067,27	картометрический	1	-
1234	394794,88	3219050,01	картометрический	1	-
1235	394817,84	3219053,38	картометрический	1	-
1236	394829,33	3219050,32	картометрический	1	-
1237	394841,82	3219026,48	картометрический	1	-
1238	394785,88	3218996,15	картометрический	1	-
1239	394698,97	3218955,72	картометрический	1	-
1240	394692,06	3218972,09	картометрический	1	-
1241	394692,88	3218982,44	картометрический	1	-
1242	394706,4	3218987,84	картометрический	1	-
1243	394716,84	3219001,52	картометрический	1	-
1244	394730,03	3219029,08	картометрический	1	-
1245	394731,9	3219048,15	картометрический	1	-
1246	394733,94	3219062,56	картометрический	1	-
1231	394750,63	3219073,04	картометрический	1	-
Часть 32					
1247	396600,37	3218205,09	картометрический	1	-
1248	396623,02	3218193,1	картометрический	1	-
1249	396634,57	3218170,84	картометрический	1	-
1250	396641,6	3218139,12	картометрический	1	-
1251	396655,69	3218063,74	картометрический	1	-
1252	396615,71	3218104,6	картометрический	1	-
1253	396585,21	3218144,61	картометрический	1	-
1254	396508,42	3218167,84	картометрический	1	-
1255	396526,72	3218184,28	картометрический	1	-
1256	396571,97	3218202,69	картометрический	1	-
1247	396600,37	3218205,09	картометрический	1	-
Часть 33					
1257	391768,71	3220555,54	картометрический	1	-
1258	391800,23	3220547,64	картометрический	1	-
1259	391808,12	3220528,22	картометрический	1	-
1260	391803,31	3220488,77	картометрический	1	-
1261	391811,82	3220449,93	картометрический	1	-
1262	391816,85	3220445,02	картометрический	1	-

1263	391816,86	3220433,91	картометрический	1	-
1264	391797,96	3220347,38	картометрический	1	-
1265	391791,92	3220326,75	картометрический	1	-
1266	391777,98	3220331	картометрический	1	-
1267	391782,8	3220364,98	картометрический	1	-
1268	391784,58	3220406,25	картометрический	1	-
1269	391765,71	3220519,13	картометрический	1	-
1257	391768,71	3220555,54	картометрический	1	-
Часть 34					
1270	391900,51	3219878,78	картометрический	1	-
1271	391937,48	3219865,48	картометрический	1	-
1272	392019,66	3219840,12	картометрический	1	-
1273	392109,67	3219824,04	картометрический	1	-
1274	392082,76	3219816,14	картометрический	1	-
1275	392022,68	3219812,86	картометрический	1	-
1276	391959,79	3219813,75	картометрический	1	-
1277	391942,24	3219830,37	картометрический	1	-
1278	391925,68	3219815,19	картометрический	1	-
1279	391900,08	3219819,95	картометрический	1	-
1280	391897,7	3219844,62	картометрический	1	-
1270	391900,51	3219878,78	картометрический	1	-
Часть 35					
1281	396311,74	3218627,81	картометрический	1	-
1282	396311,88	3218615,54	картометрический	1	-
1283	396301,58	3218621,62	картометрический	1	-
1284	396278,12	3218622,92	картометрический	1	-
1285	396251,78	3218616,4	картометрический	1	-
1286	396220,93	3218600,42	картометрический	1	-
1287	396202,02	3218579,05	картометрический	1	-
1288	396193,34	3218555,21	картометрический	1	-
1289	396192,04	3218526,54	картометрический	1	-
1290	396191,2	3218508,05	картометрический	1	-
1291	396187,54	3218481,36	картометрический	1	-
1292	396179,73	3218482,21	картометрический	1	-
1293	396157,47	3218512,46	картометрический	1	-
1294	396157,32	3218551,28	картометрический	1	-
1295	396173,34	3218592,23	картометрический	1	-
1296	396210,41	3218618,5	картометрический	1	-
1297	396255,69	3218623,86	картометрический	1	-
1281	396311,74	3218627,81	картометрический	1	-
Часть 36					
1298	391895,8	3220775,16	картометрический	1	-
1299	391912,21	3220713,26	картометрический	1	-
1300	391916,5	3220654,39	картометрический	1	-
1301	391885,64	3220602,82	картометрический	1	-
1302	391870,48	3220613,15	картометрический	1	-
1303	391830,5	3220594,96	картометрический	1	-
1304	391822,01	3220598,6	картометрический	1	-
1305	391819,58	3220611,35	картометрический	1	-
1306	391866,22	3220629,53	картометрический	1	-
1307	391885	3220645,91	картометрический	1	-
1308	391898,92	3220665,93	картометрический	1	-

1309	391900,72	3220685,35	картометрический	1	-
1310	391874	3220762,43	картометрический	1	-
1298	391895,8	3220775,16	картометрический	1	-
Часть 37					
1311	396757,5	3218941,12	картометрический	1	-
1312	396766,82	3218940,46	картометрический	1	-
1313	396785,8	3218932,73	картометрический	1	-
1314	396809,31	3218912,77	картометрический	1	-
1315	396828,95	3218885,08	картометрический	1	-
1316	396816,69	3218873,61	картометрический	1	-
1317	396806,38	3218870,12	картометрический	1	-
1318	396783,87	3218863,51	картометрический	1	-
1319	396759,73	3218862,87	картометрический	1	-
1320	396741,06	3218913,42	картометрический	1	-
1311	396757,5	3218941,12	картометрический	1	-
Часть 38					
1321	391735,61	3221040,42	картометрический	1	-
1322	391756,24	3221005,82	картометрический	1	-
1323	391779,3	3220973,04	картометрический	1	-
1324	391815,34	3220934,39	картометрический	1	-
1325	391835,06	3220909,02	картометрический	1	-
1326	391856,34	3220869,24	картометрический	1	-
1327	391839,98	3220859,54	картометрический	1	-
1328	391828,22	3220883,36	картометрический	1	-
1329	391813,89	3220905,67	картометрический	1	-
1330	391756,88	3220972,44	картометрический	1	-
1331	391722,29	3221026,47	картометрический	1	-
1321	391735,61	3221040,42	картометрический	1	-
Часть 39					
1332	396253,15	3219522,8	картометрический	1	-
1333	396306,04	3219487,95	картометрический	1	-
1334	396280,95	3219461,72	картометрический	1	-
1335	396271,95	3219454	картометрический	1	-
1336	396250,73	3219455,94	картометрический	1	-
1337	396240,44	3219463,68	картометрический	1	-
1338	396240,44	3219489,43	картометрический	1	-
1339	396241,08	3219513,26	картометрический	1	-
1332	396253,15	3219522,8	картометрический	1	-
Часть 40					
1340	394944,41	3219043,81	картометрический	1	-
1341	394952,04	3219018,45	картометрический	1	-
1342	394954,2	3218999,61	картометрический	1	-
1343	394952,01	3218983,48	картометрический	1	-
1344	394947,66	3218975,16	картометрический	1	-
1345	394936,98	3218972,05	картометрический	1	-
1346	394928,52	3218973,54	картометрический	1	-
1347	394922,16	3218980,32	картометрический	1	-
1348	394914,12	3219025,68	картометрический	1	-
1349	394913,75	3219043,05	картометрический	1	-
1350	394926,98	3219043,38	картометрический	1	-
1340	394944,41	3219043,81	картометрический	1	-
Часть 41					

1351	394857,69	3219139,76	картометрический	1	-
1352	394870,69	3219128,08	картометрический	1	-
1353	394888,69	3219108,65	картометрический	1	-
1354	394889,18	3219094,62	картометрический	1	-
1355	394884,6	3219080,19	картометрический	1	-
1356	394862,46	3219069,86	картометрический	1	-
1357	394841,61	3219119,31	картометрический	1	-
1358	394849,24	3219135,71	картометрический	1	-
1351	394857,69	3219139,76	картометрический	1	-
Часть 42					
1359	391824,81	3220437,24	картометрический	1	-
1360	391837,9	3220424,43	картометрический	1	-
1361	391846,4	3220398,94	картометрический	1	-
1362	391836,73	3220366,18	картометрический	1	-
1363	391814,33	3220343,12	картометрический	1	-
1364	391807,59	3220344,88	картометрический	1	-
1365	391818,01	3220397,28	картометрический	1	-
1359	391824,81	3220437,24	картометрический	1	-
Часть 43					
1366	394081,57	3219780,12	картометрический	1	-
1367	394101,84	3219759,13	картометрический	1	-
1368	394058,27	3219739,21	картометрический	1	-
1369	394052,46	3219742,84	картометрический	1	-
1370	394047,48	3219756,07	картометрический	1	-
1366	394081,57	3219780,12	картометрический	1	-
Часть 44					
1371	395089,24	3219503,64	картометрический	1	-
1372	395082,28	3219483,54	картометрический	1	-
1373	395081,05	3219444,67	картометрический	1	-
1374	395085,16	3219431,82	картометрический	1	-
1375	395069,1	3219443,49	картометрический	1	-
1376	395066,59	3219480,14	картометрический	1	-
1377	395066,98	3219494,13	картометрический	1	-
1378	395077,26	3219503,58	картометрический	1	-
1371	395089,24	3219503,64	картометрический	1	-

Раздел 3**Сведения о местоположении измененных (уточненных) границ объекта****1. Система координат -****2. Сведения о характерных точках границ объекта**

Обозначение характерных точек границ	Координаты, м		Метод определения координат характерной точки	Средняя квадратическая погрешность положения характерной точки (Mt), м	Описание обозначения точки на местности (при наличии)
	X	Y			
1	2	3	4	5	6
-	-	-	-	-	-

3. Сведения о характерных точках части (частей) границы объекта

Обозначение характерных точек границ	Координаты, м		Метод определения координат характерной точки	Средняя квадратическая погрешность положения характерной точки (Mt), м	Описание обозначения точки на местности (при наличии)
	X	Y			
1	2	3	4	5	6
-	-	-	-	-	-

**Текстовое описание местоположения границ населенных пунктов,
территориальных зон, особо охраняемых природных территорий,
зон с особыми условиями использования территорий**

Прохождение границы		Описание прохождения границы
от точки	до точки	
1	2	3
-	-	-

Раздел 4

План границ объекта



ОПИСАНИЕ МЕСТОПОЛОЖЕНИЯ ГРАНИЦ

д. Новоандреево

Раздел 1

Сведения об объекте

№ п/п	Характеристики объекта	Описание характеристик
1	2	3
1.	Местоположение объекта	187504, Ленинградская область, Тихвинский район, Мелегежское сельское поселение
2.	Площадь объекта +/- величина погрешности определения площади (Р +/- Дельта Р)	1095967,6
3.	Иные характеристики объекта	-

Раздел 2

Сведения о местоположении границ объекта

1. Система координат МСК 47 зона 3

2. Сведения о характерных точках границ объекта

Обозначение характерных точек границ	Координаты, м		Метод определения координат характерной точки	Средняя квадратическая погрешность положения характерной точки (Mt), м	Описание обозначения точки на местности (при наличии)
	X	Y			
1	2	3	4	5	6
-	-	-	-	-	-

3. Сведения о характерных точках части (частей) границы объекта

Обозначение характерных точек границ	Координаты, м		Метод определения координат характерной точки	Средняя квадратическая погрешность положения характерной точки (Mt), м	Описание обозначения точки на местности (при наличии)
	X	Y			
1	2	3	4	5	6
Часть 1					
1	394588,1801	3218971,359	картометрический	1	-
2	394580,1599	3219006,889	картометрический	1	-
3	394573,18	3219037,821	картометрический	1	-
4	394566,54	3219067,281	картометрический	1	-
5	394553,51	3219132,46	картометрический	1	-
6	394551,6599	3219157,751	картометрический	1	-
7	394556,9599	3219201,949	картометрический	1	-
8	394559,17	3219224,83	картометрический	1	-
9	394564,2599	3219242,54	картометрический	1	-
10	394573,5601	3219257,02	картометрический	1	-
11	394581,61	3219269,56	картометрический	1	-
12	394583,3301	3219275,13	картометрический	1	-
13	394592,4899	3219295,25	картометрический	1	-
14	394596,9101	3219306,97	картометрический	1	-
15	394621,01	3219362,371	картометрический	1	-
16	394628,6299	3219380,941	картометрический	1	-
17	394572,7599	3219397,091	картометрический	1	-
18	394480,92	3219412,381	картометрический	1	-
19	394417,16	3219418,28	картометрический	1	-
20	394333,8401	3219446,781	картометрический	1	-
21	394137,3	3219581,39	картометрический	1	-
22	394129,3399	3219580,44	картометрический	1	-
23	394152,26	3219543,94	картометрический	1	-
24	394147,48	3219531,81	картометрический	1	-
25	394129,63	3219550,559	картометрический	1	-
26	394121,1499	3219550,861	картометрический	1	-
27	394125,2599	3219540,04	картометрический	1	-
28	394120,2701	3219529,19	картометрический	1	-
29	394098,7399	3219545,401	картометрический	1	-
30	394068,5101	3219484,709	картометрический	1	-

31	394028,73	3219495,28	картометрический	1	-
32	393952,21	3219528,719	картометрический	1	-
33	393917,8801	3219539,32	картометрический	1	-
34	393896,79	3219542,649	картометрический	1	-
35	393852,7501	3219548,369	картометрический	1	-
36	393852,83	3219552,07	картометрический	1	-
37	393807,28	3219550,299	картометрический	1	-
38	393801,34	3219546,439	картометрический	1	-
39	393767,3999	3219541,7	картометрический	1	-
40	393742,7999	3219541,36	картометрический	1	-
41	393726,4	3219548,701	картометрический	1	-
42	393717,0999	3219549,06	картометрический	1	-
43	393595,63	3219513,78	картометрический	1	-
44	393559,2199	3219502,251	картометрический	1	-
45	393524,04	3219490,56	картометрический	1	-
46	393523,6101	3219493,261	картометрический	1	-
47	393503,5899	3219487,189	картометрический	1	-
48	393488,7599	3219481,52	картометрический	1	-
49	393477,4699	3219475,129	картометрический	1	-
50	393479,0799	3219463,129	картометрический	1	-
51	393470,8599	3219467,41	картометрический	1	-
52	393445,67	3219462,95	картометрический	1	-
53	393425,1599	3219457	картометрический	1	-
54	393434,8801	3219476,831	картометрический	1	-
55	393448,6401	3219485,68	картометрический	1	-
56	393452,46	3219502,64	картометрический	1	-
57	393360,8001	3219492,421	картометрический	1	-
58	393301,0199	3219502,64	картометрический	1	-
59	393280,8299	3219503,309	картометрический	1	-
60	393258,2801	3219498,939	картометрический	1	-
61	393223,9601	3219496,241	картометрический	1	-
62	393052,5299	3219456,061	картометрический	1	-
63	393055,4601	3219390,84	картометрический	1	-
64	393078,6001	3219365,309	картометрический	1	-
65	393087,4001	3219339,909	картометрический	1	-
66	393130,4601	3219335,66	картометрический	1	-
67	393132,5901	3219351,399	картометрический	1	-
68	393159,88	3219372,491	картометрический	1	-
69	393176,9501	3219382,249	картометрический	1	-
70	393219,4799	3219394,38	картометрический	1	-
71	393209,6099	3219398,5	картометрический	1	-
72	393136,46	3219404,701	картометрический	1	-
73	393125,57	3219401,21	картометрический	1	-
74	393106,47	3219387,429	картометрический	1	-
75	393083,0999	3219418,72	картометрический	1	-
76	393128,09	3219435,18	картометрический	1	-
77	393157,8799	3219437,84	картометрический	1	-
78	393311,0999	3219463,711	картометрический	1	-
79	393328,7701	3219459,579	картометрический	1	-
80	393340,4901	3219446,92	картометрический	1	-
81	393320,6599	3219440,03	картометрический	1	-
82	393321,1799	3219433,44	картометрический	1	-

83	393348,48	3219429,72	картометрический	1	-
84	393339,16	3219392,82	картометрический	1	-
85	393364,3199	3219378,159	картометрический	1	-
86	393405,48	3219381,95	картометрический	1	-
87	393408,04	3219370,89	картометрический	1	-
88	393505,4199	3219380,401	картометрический	1	-
89	393558,9601	3219394,91	картометрический	1	-
90	393568,5399	3219396,6	картометрический	1	-
91	393621,93	3219406	картометрический	1	-
92	393694,89	3219424,22	картометрический	1	-
93	393693	3219431,781	картометрический	1	-
94	393725,8699	3219459,4	картометрический	1	-
95	393745,75	3219433,79	картометрический	1	-
96	393756,91	3219434,31	картометрический	1	-
97	393768	3219423,281	картометрический	1	-
98	393754,78	3219417,851	картометрический	1	-
99	393748,5001	3219408,69	картометрический	1	-
100	393755,8299	3219395,411	картометрический	1	-
101	393834,0901	3219338,75	картометрический	1	-
102	393817,2399	3219303,921	картометрический	1	-
103	393813,9001	3219249,261	картометрический	1	-
104	393821,0799	3219212,391	картометрический	1	-
105	393835,77	3219160,92	картометрический	1	-
106	393857,3699	3219119,34	картометрический	1	-
107	393876,09	3219077,74	картометрический	1	-
108	393913,3201	3219000,101	картометрический	1	-
109	393821,2401	3218966,87	картометрический	1	-
110	393809,13	3218949,88	картометрический	1	-
111	393813,4999	3218790,89	картометрический	1	-
112	394001,9399	3218850,671	картометрический	1	-
113	394043,1201	3218855,12	картометрический	1	-
114	394161,36	3218896,71	картометрический	1	-
115	394182,4801	3218882,37	картометрический	1	-
116	394201,1801	3218885,8	картометрический	1	-
117	394206	3218885,7	картометрический	1	-
118	394208,7301	3218887,199	картометрический	1	-
119	394216,87	3218883,56	картометрический	1	-
120	394237,48	3218858,6	картометрический	1	-
121	394263,3801	3218842,649	картометрический	1	-
122	394344,0599	3218858,38	картометрический	1	-
123	394376,4101	3218871,21	картометрический	1	-
124	394413,38	3218836,48	картометрический	1	-
125	394445,9	3218845,399	картометрический	1	-
126	394528,33	3218889,139	картометрический	1	-
127	394536,39	3218901,93	картометрический	1	-
128	394535,45	3218944,12	картометрический	1	-
129	394544,49	3218952,15	картометрический	1	-
1	394588,1801	3218971,359	картометрический	1	-
130	393269,86	3219481,84	картометрический	1	-
131	393268,6199	3219489,25	картометрический	1	-
132	393257,9401	3219492,55	картометрический	1	-

133	393237,8	3219490,501	картометрический	1	-
134	393152,9199	3219469,88	картометрический	1	-
135	393077,1401	3219458,04	картометрический	1	-
136	393075,51	3219446,93	картометрический	1	-
137	393160,24	3219456,99	картометрический	1	-
138	393234,5199	3219474,03	картометрический	1	-
139	393262,06	3219477,319	картометрический	1	-
130	393269,86	3219481,84	картометрический	1	-
Часть 2					
140	391153,9499	3220143,139	картометрический	1	-
141	391136,9599	3220168,64	картометрический	1	-
142	391112,1201	3220158,34	картометрический	1	-
143	391007,26	3220188,12	картометрический	1	-
144	390890,2599	3220241,571	картометрический	1	-
145	390820,56	3220261,62	картометрический	1	-
146	390805,3999	3220273,16	картометрический	1	-
147	390801,1399	3220298,651	картометрический	1	-
148	390761,1299	3220315,66	картометрический	1	-
149	390748,42	3220301,101	картометрический	1	-
150	390695,75	3220324,891	картометрический	1	-
151	390671,2601	3220216,75	картометрический	1	-
152	390757,0301	3220134,211	картометрический	1	-
153	390763,7199	3220103,871	картометрический	1	-
154	390787,3601	3220090,5	картометрический	1	-
155	390716,85	3220012,37	картометрический	1	-
156	390679,0201	3219927,921	картометрический	1	-
157	390688,1201	3219907,28	картометрический	1	-
158	390738,5501	3219885,561	картометрический	1	-
159	390763,28	3219889,039	картометрический	1	-
160	390984,3499	3220039,45	картометрический	1	-
161	391039,48	3220058,241	картометрический	1	-
162	391107,32	3220105,54	картометрический	1	-
140	391153,9499	3220143,139	картометрический	1	-
Часть 3					
163	393039,7801	3219400,78	картометрический	1	-
164	393026,4401	3219408,68	картометрический	1	-
165	392985,84	3219417,19	картометрический	1	-
166	392822,82	3219418,48	картометрический	1	-
167	392759,79	3219425,781	картометрический	1	-
168	392672,52	3219440,989	картометрический	1	-
169	392662,8301	3219430,069	картометрический	1	-
170	392635,5501	3219440,4	картометрический	1	-
171	392640,79	3219464,86	картометрический	1	-
172	392474,82	3219491,259	картометрический	1	-
173	392409,8799	3219511,89	картометрический	1	-
174	392380,15	3219517,65	картометрический	1	-
175	392336,7601	3219518,869	картометрический	1	-
176	392337,65	3219493	картометрический	1	-
177	392373,7201	3219485,42	картометрический	1	-
178	392374,3199	3219505,44	картометрический	1	-
179	392385,8299	3219508,469	картометрический	1	-
180	392397,36	3219486,02	картометрический	1	-

181	392410,0999	3219472,66	картометрический	1	-
182	392452,5201	3219461,11	картометрический	1	-
183	392519,1899	3219452,59	картометрический	1	-
184	392541,62	3219447,72	картометрический	1	-
185	392548,29	3219438,621	картометрический	1	-
186	392534,9801	3219415,56	картометрический	1	-
187	392519,28	3219343,96	картометрический	1	-
188	392512,0099	3219334,26	картометрический	1	-
189	392519,9001	3219322,12	картометрический	1	-
190	392540,5	3219316,64	картометрический	1	-
191	392552,04	3219297,22	картометрический	1	-
192	392549,6201	3219278,41	картометрический	1	-
193	392713,2801	3219229,19	картометрический	1	-
194	392726,6099	3219234,64	картометрический	1	-
195	392762,92	3219292,88	картометрический	1	-
196	392780,49	3219303,19	картометрический	1	-
197	392806,53	3219321,391	картометрический	1	-
198	392807,13	3219331,699	картометрический	1	-
199	392801,0601	3219349,91	картометрический	1	-
200	392862,86	3219355,35	картометрический	1	-
201	392859,2399	3219335,321	картометрический	1	-
202	392831,3799	3219327,44	картометрический	1	-
203	392816,2301	3219318,349	картометрический	1	-
204	392788,9999	3219266,78	картометрический	1	-
205	392756,89	3219260,721	картометрический	1	-
206	392721,2001	3219181,85	картометрический	1	-
207	392719,3899	3219167,89	картометрический	1	-
208	392726,6699	3219158,18	картометрический	1	-
209	392770,2999	3219164,841	картометрический	1	-
210	392808,5	3219133,26	картометрический	1	-
211	392829,6901	3219158,74	картометрический	1	-
212	392859,9501	3219210,31	картометрический	1	-
213	392907,8399	3219193,3	картометрический	1	-
214	392922,9801	3219193,3	картометрический	1	-
215	392926,61	3219207,86	картометрический	1	-
216	392904,1601	3219247,921	картометрический	1	-
217	392917,4701	3219275,83	картометрический	1	-
218	392962,8899	3219312,22	картометрический	1	-
219	392964,7	3219326,779	картометрический	1	-
220	392952,5699	3219335,891	картометрический	1	-
221	392911,9601	3219337,12	картометрический	1	-
222	392927,71	3219352,281	картометрический	1	-
223	393014,95	3219380,77	картометрический	1	-
163	393039,7801	3219400,78	картометрический	1	-
224	392787,1399	3219328,68	картометрический	1	-
225	392780,46	3219345,06	картометрический	1	-
226	392725,9201	3219334,771	картометрический	1	-
227	392753,21	3219318,381	картометрический	1	-
224	392787,1399	3219328,68	картометрический	1	-
Часть 4					
228	391866,7801	3220684,151	картометрический	1	-

229	391847,34	3220760,01	картометрический	1	-
230	391824,5801	3220806,89	картометрический	1	-
231	391817,0001	3220837,24	картометрический	1	-
232	391806,6801	3220829,82	картометрический	1	-
233	391788,4701	3220869,879	картометрический	1	-
234	391801,7999	3220875,329	картометрический	1	-
235	391777,86	3220910,361	картометрический	1	-
236	391774,5199	3220882,62	картометрический	1	-
237	391764,21	3220896,59	картометрический	1	-
238	391744,8101	3220903,88	картометрический	1	-
239	391724,8199	3220895,39	картометрический	1	-
240	391715,7199	3220909,35	картометрический	1	-
241	391729,04	3220922,7	картометрический	1	-
242	391729,63	3220937,87	картометрический	1	-
243	391709,5999	3220979,139	картометрический	1	-
244	391622,87	3221079,31	картометрический	1	-
245	391555,5701	3221118,18	картометрический	1	-
246	391531,3301	3221118,789	картометрический	1	-
247	391557,4301	3221064,77	картометрический	1	-
248	391522,8899	3221067,82	картометрический	1	-
249	391495,6201	3221064,8	картометрический	1	-
250	391371,3199	3221157,7	картометрический	1	-
251	391359,8201	3221140,099	картометрический	1	-
252	391369,5199	3221126,139	картометрический	1	-
253	391408,33	3221099,421	картометрический	1	-
254	391497,4999	3220985,3	картометрический	1	-
255	391484,18	3220973,169	картометрический	1	-
256	391487,83	3220950,71	картометрический	1	-
257	391507,2399	3220927,041	картометрический	1	-
258	391526,6401	3220912,46	картометрический	1	-
259	391540,02	3220860,879	картометрический	1	-
260	391528,51	3220851,18	картометрический	1	-
261	391530,9599	3220810,52	картометрический	1	-
262	391566,7399	3220780,16	картометрический	1	-
263	391605,5401	3220766,79	картометрический	1	-
264	391633,41	3220773,459	картометрический	1	-
265	391638,28	3220749,181	картометрический	1	-
266	391632,22	3220735,83	картометрический	1	-
267	391644,3601	3220710,941	картометрический	1	-
268	391666,1799	3220713,97	картометрический	1	-
269	391663,7399	3220729,14	картометрический	1	-
270	391677,68	3220730,351	картометрический	1	-
271	391718,85	3220772,81	картометрический	1	-
272	391753,4	3220767,34	картометрический	1	-
273	391736,9801	3220835,31	картометрический	1	-
274	391738,1899	3220846,84	картометрический	1	-
275	391747,8801	3220846,83	картометрический	1	-
276	391770,9601	3220784,919	картометрический	1	-
277	391784,3001	3220774,601	картометрический	1	-
278	391772,8099	3220746,09	картометрический	1	-
279	391811,0499	3220664,751	картометрический	1	-
280	391831,05	3220662,92	картометрический	1	-

281	391844,36	3220687,8	картометрический	1	-
228	391866,7801	3220684,151	картометрический	1	-
282	391713,3799	3220801,341	картометрический	1	-
283	391715,1801	3220818,93	картометрический	1	-
284	391683,62	3220878,421	картометрический	1	-
285	391654,5601	3220852,939	картометрический	1	-
286	391635,75	3220872,98	картометрический	1	-
287	391619,3799	3220883,301	картометрический	1	-
288	391616,36	3220869,951	картометрический	1	-
289	391634,57	3220838,38	картометрический	1	-
290	391646,7199	3220800,759	картометрический	1	-
291	391649,1599	3220784,981	картометрический	1	-
292	391662,5101	3220755,24	картометрический	1	-
282	391713,3799	3220801,341	картометрический	1	-
Часть 5					
293	391497,0201	3220036,2	картометрический	1	-
294	391544,86	3220081,689	картометрический	1	-
295	391584,2399	3220102,91	картометрический	1	-
296	391623,6	3220132,021	картометрический	1	-
297	391676,28	3220189,039	картометрический	1	-
298	391744,66	3220312,2	картометрический	1	-
299	391736,78	3220324,95	картометрический	1	-
300	391737,3501	3220361,969	картометрический	1	-
301	391733,7	3220385,03	картометрический	1	-
302	391716,1	3220410,53	картометрический	1	-
303	391725,18	3220433,579	картометрический	1	-
304	391701,5401	3220440,88	картометрический	1	-
305	391675,5101	3220398,41	картометрический	1	-
306	391587,76	3220250,98	картометрический	1	-
307	391566,5901	3220196,979	картометрический	1	-
308	391561,7801	3220152,08	картометрический	1	-
309	391480,6101	3220105,38	картометрический	1	-
310	391460,6301	3220079,9	картометрический	1	-
311	391477,06	3220001,619	картометрический	1	-
293	391497,0201	3220036,2	картометрический	1	-
Часть 6					
312	392257,78	3219747,621	картометрический	1	-
313	392242,7001	3219756,45	картометрический	1	-
314	392195,3399	3219767,68	картометрический	1	-
315	392165,3301	3219767,67	картометрический	1	-
316	392162,0299	3219743,419	картометрический	1	-
317	392074,7801	3219735,561	картометрический	1	-
318	391991,15	3219734,38	картометрический	1	-
319	391976,5999	3219739,25	картометрический	1	-
320	391994,7601	3219758,66	картометрический	1	-
321	391959,3	3219766,161	картометрический	1	-
322	391903,24	3219789,04	картометрический	1	-
323	391878,9901	3219795,72	картометрический	1	-
324	391828,6901	3219801,21	картометрический	1	-
325	391801,42	3219796,969	картометрический	1	-
326	391812,3401	3219778,761	картометрический	1	-

327	391756,6099	3219756,331	картометрический	1	-
328	391729,35	3219744,809	картометрический	1	-
329	391706,94	3219733,899	картометрический	1	-
330	391706,94	3219722,981	картометрический	1	-
331	391714,22	3219715,081	картометрический	1	-
332	391782,7	3219718,7	картометрический	1	-
333	391834,8101	3219722,92	картометрический	1	-
334	391875,4199	3219716,84	картометрический	1	-
335	391938,4601	3219697,39	картометрический	1	-
336	391988,1699	3219671,28	картометрический	1	-
337	392016,66	3219659,73	картометрический	1	-
338	392030,5899	3219663,369	картометрический	1	-
339	392030,58	3219676,11	картометрический	1	-
340	392016,63	3219693,719	картометрический	1	-
341	391978,4299	3219720,44	картометрический	1	-
342	392015,41	3219708,28	картометрический	1	-
343	392056,6301	3219688,841	картометрический	1	-
344	392109,9501	3219694,891	картометрический	1	-
345	392126,3301	3219673,64	картометрический	1	-
346	392131,2001	3219648,76	картометрический	1	-
347	392139,0801	3219642,691	картометрический	1	-
348	392159,6701	3219660,89	картометрический	1	-
349	392173,5999	3219668,77	картометрический	1	-
350	392198,44	3219674,83	картометрический	1	-
351	392181,4599	3219693,04	картометрический	1	-
352	392200,2499	3219695,46	картометрический	1	-
353	392207,5001	3219722,161	картометрический	1	-
354	392223,26	3219718,51	картометрический	1	-
355	392235,37	3219725,79	картометрический	1	-
356	392244,4401	3219745,81	картометрический	1	-
312	392257,78	3219747,621	картометрический	1	-
Часть 7					
357	394013,29	3219706,911	картометрический	1	-
358	394007,0599	3219799,12	картометрический	1	-
359	393987,65	3219865,009	картометрический	1	-
360	393976,54	3219883,54	картометрический	1	-
361	393952,54	3219898,961	картометрический	1	-
362	393927,2199	3219901,27	картометрический	1	-
363	393885,5999	3219880,45	картометрический	1	-
364	393775,2001	3219754,03	картометрический	1	-
365	393745,7601	3219703,799	картометрический	1	-
366	393762,06	3219704,03	картометрический	1	-
367	393785,29	3219744,269	картометрический	1	-
368	393797,0499	3219749,82	картометрический	1	-
369	393814,6799	3219744,031	картометрический	1	-
370	393871,6901	3219732,861	картометрический	1	-
371	393910,7601	3219725,201	картометрический	1	-
372	393949,89	3219717,531	картометрический	1	-
373	394002,84	3219707,919	картометрический	1	-
357	394013,29	3219706,911	картометрический	1	-
Часть 8					
374	391301,1401	3220223,189	картометрический	1	-

375	391313,8401	3220253,519	картометрический	1	-
376	391305,96	3220266,27	картометрический	1	-
377	391265,98	3220251,121	картометрический	1	-
378	391241,1301	3220248,7	картометрический	1	-
379	391175,65	3220288,17	картометрический	1	-
380	391179,8701	3220317,9	картометрический	1	-
381	391144,7001	3220351,899	картометрический	1	-
382	391128,9499	3220342,2	картометрический	1	-
383	391089,5601	3220337,969	картометрический	1	-
384	390852,5399	3220434,56	картометрический	1	-
385	390831,24	3220417,32	картометрический	1	-
386	390824,7	3220386,631	картометрический	1	-
387	391035,67	3220287,02	картометрический	1	-
388	391049,59	3220304,609	картометрический	1	-
389	391090,7999	3220302,159	картометрический	1	-
390	391102,33	3220281,53	картометрический	1	-
391	391153,8601	3220254,8	картометрический	1	-
392	391201,16	3220211,09	картометрический	1	-
393	391255,0999	3220204,401	картометрический	1	-
394	391289,0199	3220223,189	картометрический	1	-
374	391301,1401	3220223,189	картометрический	1	-
Часть 9					
395	394510,3501	3218750,681	картометрический	1	-
396	394505,0201	3218760,37	картометрический	1	-
397	394447,52	3218770,98	картометрический	1	-
398	394421,15	3218752,499	картометрический	1	-
399	394386,3301	3218774,721	картометрический	1	-
400	394357,3099	3218758,36	картометрический	1	-
401	394338,8499	3218759,961	картометрический	1	-
402	394326,72	3218771,59	картометрический	1	-
403	394252,86	3218710,36	картометрический	1	-
404	394249,1799	3218662,29	картометрический	1	-
405	394266,0601	3218640,09	картометрический	1	-
406	394304,04	3218639,01	картометрический	1	-
407	394318,8199	3218633,191	картометрический	1	-
408	394342,0901	3218601,3	картометрический	1	-
409	394399,8099	3218652,68	картометрический	1	-
395	394510,3501	3218750,681	картометрический	1	-
Часть 10					
410	391728,16	3220493,659	картометрический	1	-
411	391723,8799	3220541,001	картометрический	1	-
412	391746,3001	3220547,66	картометрический	1	-
413	391751,12	3220580,43	картометрический	1	-
414	391756,5601	3220595,599	картометрический	1	-
415	391746,86	3220610,16	картометрический	1	-
416	391770,46	3220646,56	картометрический	1	-
417	391785,5801	3220687,82	картометрический	1	-
418	391779,5	3220714,53	картометрический	1	-
419	391773,4301	3220724,239	картометрический	1	-
420	391726,7699	3220721,831	картометрический	1	-
421	391706,18	3220701,82	картометрический	1	-
422	391669,8299	3220692,12	картометрический	1	-

423	391661,9901	3220640,54	картометрический	1	-
424	391647,47	3220612,64	картометрический	1	-
425	391625,6601	3220599,9	картометрический	1	-
426	391625,86	3220530,351	картометрический	1	-
427	391639,0799	3220488,84	картометрический	1	-
428	391692,4101	3220487,6	картометрический	1	-
410	391728,16	3220493,659	картометрический	1	-
Часть 11					
429	391495,6999	3220185,479	картометрический	1	-
430	391509,6099	3220218,24	картометрический	1	-
431	391520,4799	3220271,64	картометрический	1	-
432	391525,28	3220330,5	картометрический	1	-
433	391505,8501	3220374,2	картометрический	1	-
434	391462,8201	3220390,61	картометрический	1	-
435	391430,7001	3220382,12	картометрический	1	-
436	391419,8199	3220354,82	картометрический	1	-
437	391382,9799	3220181,28	картометрический	1	-
438	391386,0301	3220162,47	картометрический	1	-
439	391399,3599	3220158,211	картометрический	1	-
440	391442,3799	3220173,97	картометрический	1	-
441	391476,32	3220170,32	картометрический	1	-
429	391495,6999	3220185,479	картометрический	1	-
Часть 12					
442	393471,24	3219137,449	картометрический	1	-
443	393457,1899	3219199,271	картометрический	1	-
444	393441,8399	3219262,5	картометрический	1	-
445	393425,79	3219276,48	картометрический	1	-
446	393406,2601	3219273,7	картометрический	1	-
447	393361,6201	3219261,14	картометрический	1	-
448	393347,68	3219248,57	картометрический	1	-
449	393349,09	3219222,03	картометрический	1	-
450	393367,27	3219166,83	картометрический	1	-
451	393379,17	3219120,72	картометрический	1	-
452	393390,3499	3219098,36	картометрический	1	-
453	393407,09	3219102,551	картометрический	1	-
454	393419,5301	3219108,479	картометрический	1	-
455	393465,67	3219124,879	картометрический	1	-
442	393471,24	3219137,449	картометрический	1	-
Часть 13					
456	392047,3401	3219549,88	картометрический	1	-
457	392050,06	3219561,72	картометрический	1	-
458	392023,9901	3219579,021	картометрический	1	-
459	392003,3699	3219601,48	картометрический	1	-
460	392006,3799	3219623,33	картометрический	1	-
461	391997,2901	3219629,4	картометрический	1	-
462	391977,9	3219628,8	картометрический	1	-
463	391970,01	3219645,19	картометрический	1	-
464	391962,7301	3219650,051	картометрический	1	-
465	391938,4901	3219650,66	картометрический	1	-
466	391930,6001	3219665,839	картометрический	1	-
467	391920,9	3219676,759	картометрический	1	-
468	391905,1399	3219684,66	картометрический	1	-

469	391885,1401	3219682,239	картометрический	1	-
470	391857,8601	3219695	картометрический	1	-
471	391823,31	3219703,51	картометрический	1	-
472	391807,57	3219681,669	картометрический	1	-
473	391797,2701	3219681,06	картометрический	1	-
474	391779,68	3219695,03	картометрический	1	-
475	391764,5299	3219699,28	картометрический	1	-
476	391746,9701	3219688,98	картометрический	1	-
477	391746,37	3219676,841	картометрический	1	-
478	391798,5	3219651,33	картометрический	1	-
479	391936,7201	3219597,871	картометрический	1	-
480	391999,15	3219574,78	картометрический	1	-
456	392047,3401	3219549,88	картометрический	1	-
Часть 14					
481	393178,7999	3219224,369	картометрический	1	-
482	393162,93	3219303,631	картометрический	1	-
483	393143,4001	3219312,48	картометрический	1	-
484	393136,6701	3219327,43	картометрический	1	-
485	393063,21	3219335,97	картометрический	1	-
486	393043,7599	3219304,3	картометрический	1	-
487	393041,92	3219278,979	картометрический	1	-
488	393050,1601	3219260,04	картометрический	1	-
489	393048,3701	3219239,6	картометрический	1	-
490	393062,32	3219206,299	картометрический	1	-
491	393171,21	3219211,4	картометрический	1	-
481	393178,7999	3219224,369	картометрический	1	-
Часть 15					
492	391517	3220841,469	картометрический	1	-
493	391497,58	3220873,64	картометрический	1	-
494	391469,05	3220941,01	картометрический	1	-
495	391455,1	3220956,189	картометрический	1	-
496	391439,3501	3220950,739	картометрический	1	-
497	391432,6999	3220936,78	картометрический	1	-
498	391435,13	3220919,79	картометрический	1	-
499	391415,76	3220901,589	картометрический	1	-
500	391413,96	3220863,97	картометрический	1	-
501	391437,04	3220800,239	картометрический	1	-
502	391438,8799	3220782,64	картометрический	1	-
503	391445,5499	3220775,359	картометрический	1	-
504	391474,6299	3220785,05	картометрический	1	-
505	391503,09	3220808,699	картометрический	1	-
492	391517	3220841,469	картометрический	1	-
Часть 16					
506	394624,5001	3218455,18	картометрический	1	-
507	394619,4399	3218504,88	картометрический	1	-
508	394614,6299	3218552,249	картометрический	1	-
509	394604,08	3218655,94	картометрический	1	-
510	394584,4901	3218653,46	картометрический	1	-
511	394594,3001	3218578,92	картометрический	1	-
512	394586,3399	3218567,14	картометрический	1	-
513	394573,85	3218563,81	картометрический	1	-
514	394566,2	3218553,401	картометрический	1	-

515	394565,6701	3218548,399	картометрический	1	-
516	394565,02	3218542,201	картометрический	1	-
517	394569,5899	3218500,43	картометрический	1	-
518	394574,6001	3218454,41	картометрический	1	-
506	394624,5001	3218455,18	картометрический	1	-
Часть 17					
519	391680,2601	3219756,97	картометрический	1	-
520	391637,2301	3219757,6	картометрический	1	-
521	391606,9101	3219778,85	картометрический	1	-
522	391587,4801	3219829,219	картометрический	1	-
523	391568,06	3219870,499	картометрический	1	-
524	391541,4101	3219849,27	картометрический	1	-
525	391534,76	3219831,07	картометрический	1	-
526	391546,9099	3219786,16	картометрический	1	-
527	391566,3201	3219759,45	картометрический	1	-
528	391613,61	3219739,401	картометрический	1	-
529	391649,97	3219732,71	картометрический	1	-
530	391674,82	3219738,16	картометрический	1	-
519	391680,2601	3219756,97	картометрический	1	-
Часть 18					
531	394600,76	3218687,63	картометрический	1	-
532	394595,07	3218767,41	картометрический	1	-
533	394544,37	3218693,47	картометрический	1	-
534	394509,2801	3218641,73	картометрический	1	-
535	394543,5299	3218621,991	картометрический	1	-
536	394578,5	3218670,321	картометрический	1	-
531	394600,76	3218687,63	картометрический	1	-
Часть 19					
537	391422,1999	3220792,361	картометрический	1	-
538	391418,2501	3220808,139	картометрический	1	-
539	391407,3399	3220814,82	картометрический	1	-
540	391388,5601	3220811,181	картометрический	1	-
541	391281,33	3220764,501	картометрический	1	-
542	391277,71	3220748,12	картометрический	1	-
543	391284,99	3220736,579	картометрический	1	-
544	391298,9201	3220737,79	картометрический	1	-
545	391343,1499	3220752,34	картометрический	1	-
546	391409,18	3220782,04	картометрический	1	-
537	391422,1999	3220792,361	картометрический	1	-
Часть 20					
547	393026,4999	3219326,76	картометрический	1	-
548	393027,0999	3219348	картометрический	1	-
549	392999,8199	3219349,219	картометрический	1	-
550	392983,49	3219311,6	картометрический	1	-
551	392991,99	3219294,611	картометрический	1	-
552	392980,5001	3219264,88	картометрический	1	-
553	392983,5401	3219253,341	картометрический	1	-
554	392999,2801	3219265,48	картометрический	1	-
547	393026,4999	3219326,76	картометрический	1	-
Часть 21					
555	392893,7	3219442,72	картометрический	1	-
556	392893,5401	3219446,35	картометрический	1	-

557	392845,2999	3219445,141	картометрический	1	-
558	392774,8999	3219456,361	картометрический	1	-
559	392779,7801	3219442,161	картометрический	1	-
560	392803,42	3219430,619	картометрический	1	-
561	392865,8301	3219437,88	картометрический	1	-
555	392893,7	3219442,72	картометрический	1	-

Раздел 3**Сведения о местоположении измененных (уточненных) границ объекта****1. Система координат -****2. Сведения о характерных точках границ объекта**

Обозначение характерных точек границ	Координаты, м		Метод определения координат характерной точки	Средняя квадратическая погрешность положения характерной точки (Mt), м	Описание обозначения точки на местности (при наличии)
	X	Y			
1	2	3	4	5	6
-	-	-	-	-	-

3. Сведения о характерных точках части (частей) границы объекта

Обозначение характерных точек границ	Координаты, м		Метод определения координат характерной точки	Средняя квадратическая погрешность положения характерной точки (Mt), м	Описание обозначения точки на местности (при наличии)
	X	Y			
1	2	3	4	5	6
-	-	-	-	-	-

**Текстовое описание местоположения границ населенных пунктов,
территориальных зон, особо охраняемых природных территорий,
зон с особыми условиями использования территорий**

Прохождение границы		Описание прохождения границы
от точки	до точки	
1	2	3
-	-	-

Раздел 4

План границ объекта



ОПИСАНИЕ МЕСТОПОЛОЖЕНИЯ ГРАНИЦ

д. Остров

Раздел 1

Сведения об объекте

№ п/п	Характеристики объекта	Описание характеристик
1	2	3
1.	Местоположение объекта	187504, Ленинградская область, Тихвинский район, Мелегежское сельское поселение
2.	Площадь объекта +/- величина погрешности определения площади (Р +/- Дельта Р)	260215,7 кв. м.
3.	Иные характеристики объекта	-

Раздел 2

Сведения о местоположении границ объекта

1. Система координат МСК 47 зона 3

2. Сведения о характерных точках границ объекта

Обозначение характерных точек границ	Координаты, м		Метод определения координат характерной точки	Средняя квадратическая погрешность положения характерной точки (Mt), м	Описание обозначения точки на местности (при наличии)
	X	Y			
1	2	3	4	5	6
-	-	-	-	-	-

3. Сведения о характерных точках части (частей) границы объекта

Обозначение характерных точек границ	Координаты, м		Метод определения координат характерной точки	Средняя квадратическая погрешность положения характерной точки (Mt), м	Описание обозначения точки на местности (при наличии)
	X	Y			
1	2	3	4	5	6
Часть 1					
1	383883,6199	3202738,3	картометрический	1	-
2	383978,7501	3202853,36	картометрический	1	-
3	384083,7601	3202964,72	картометрический	1	-
4	384238,3999	3203116,58	картометрический	1	-
5	384398,0201	3203255,49	картометрический	1	-
6	384348,8399	3203333,939	картометрический	1	-
7	384340,0801	3203351,06	картометрический	1	-
8	384316,8999	3203342,89	картометрический	1	-
9	384302,7699	3203336,3	картометрический	1	-
10	384292,98	3203350,52	картометрический	1	-
11	384300,5199	3203391,319	картометрический	1	-
12	384309,1599	3203438	картометрический	1	-
13	384318,3401	3203462,151	картометрический	1	-
14	384309,12	3203485,371	картометрический	1	-
15	384327,85	3203557,761	картометрический	1	-
16	384324,68	3203567,92	картометрический	1	-
17	384313,2501	3203564,11	картометрический	1	-
18	384273,4001	3203485,059	картометрический	1	-
19	384242,7299	3203441,97	картометрический	1	-
20	384024,5701	3203225,43	картометрический	1	-
21	383970,3401	3203165	картометрический	1	-
22	383926,4899	3203114,381	картометрический	1	-
23	383797,74	3202973,19	картометрический	1	-
24	383757,92	3202920,52	картометрический	1	-
25	383602,38	3202728,071	картометрический	1	-
26	383536,89	3202637,621	картометрический	1	-
27	383577,5799	3202639,199	картометрический	1	-
28	383602,3401	3202639,521	картометрический	1	-
29	383638,22	3202664,921	картометрический	1	-
30	383681,4	3202706,201	картометрический	1	-

31	383757,6001	3202733,82	картометрический	1	-
32	383809,3199	3202759,24	картометрический	1	-
33	383832,1401	3202772,96	картометрический	1	-
1	383883,6199	3202738,3	картометрический	1	-
Часть 2					
34	385561,1399	3203443,76	картометрический	1	-
35	385555,6701	3203564,601	картометрический	1	-
36	385553,2599	3203579,319	картометрический	1	-
37	385535,4501	3203603,77	картометрический	1	-
38	385521,49	3203595,999	картометрический	1	-
39	385493,72	3203586,93	картометрический	1	-
40	385492,07	3203555,48	картометрический	1	-
41	385415,5999	3203545,999	картометрический	1	-
42	385363,92	3203536,28	картометрический	1	-
43	385366,3401	3203521,57	картометрический	1	-
44	385357,9401	3203515,8	картометрический	1	-
45	385335,87	3203515,2	картометрический	1	-
46	385319,22	3203510,12	картометрический	1	-
47	385318,6799	3203487,021	картометрический	1	-
48	385324,7099	3203469,64	картометрический	1	-
49	385335,5499	3203461,621	картометрический	1	-
50	385367,02	3203471,711	картометрический	1	-
51	385369,2599	3203449,601	картометрический	1	-
52	385381,7	3203431,47	картометрический	1	-
53	385398,14	3203427,3	картометрический	1	-
54	385403,17	3203445,91	картометрический	1	-
55	385408,8201	3203451,61	картометрический	1	-
56	385420,4	3203436,221	картометрический	1	-
57	385426,86	3203437,321	картометрический	1	-
58	385429,02	3203451,241	картометрический	1	-
59	385430,4101	3203471,59	картометрический	1	-
60	385441,65	3203481,14	картометрический	1	-
61	385475,54	3203476,52	картометрический	1	-
62	385489,9899	3203465,83	картометрический	1	-
63	385515,8	3203429,589	картометрический	1	-
64	385535,0799	3203429,19	картометрический	1	-
34	385561,1399	3203443,76	картометрический	1	-
Часть 3					
65	385219,3599	3203046,5	картометрический	1	-
66	385206,13	3203109,87	картометрический	1	-
67	385218,34	3203121,28	картометрический	1	-
68	385250,96	3203141,57	картометрический	1	-
69	385257,7001	3203154,69	картометрический	1	-
70	385250,1999	3203187,74	картометрический	1	-
71	385231,98	3203234,34	картометрический	1	-
72	385171,67	3203288,121	картометрический	1	-
73	385146,0201	3203291,111	картометрический	1	-
74	385124,68	3203282,22	картометрический	1	-
75	385109,37	3203255,94	картометрический	1	-
76	385109,09	3203243,92	картометрический	1	-
77	385141,5401	3203177,38	картометрический	1	-
78	385151,78	3203183,201	картометрический	1	-

79	385174,19	3203198,59	картометрический	1	-
80	385185,82	3203185,059	картометрический	1	-
81	385190,0099	3203167,621	картометрический	1	-
82	385167,3901	3203142,989	картометрический	1	-
83	385167,01	3203126,349	картометрический	1	-
84	385199,1399	3203045,94	картометрический	1	-
85	385202,79	3203045,12	картометрический	1	-
65	385219,3599	3203046,5	картометрический	1	-
Часть 4					
86	385477,6001	3203763,83	картометрический	1	-
87	385487,24	3203783,49	картометрический	1	-
88	385483,95	3203800,03	картометрический	1	-
89	385467,4901	3203803,28	картометрический	1	-
90	385451,4099	3203823,16	картометрический	1	-
91	385415,4301	3203816,63	картометрический	1	-
92	385384,2399	3203818,55	картометрический	1	-
93	385362,3201	3203824,421	картометрический	1	-
94	385357,9401	3203833,54	картометрический	1	-
95	385271,48	3203829,331	картометрический	1	-
96	385260,4999	3203791,16	картометрический	1	-
97	385264,8601	3203781,12	картометрический	1	-
98	385362,1101	3203775,459	картометрический	1	-
99	385411,97	3203786,06	картометрический	1	-
100	385426,4201	3203775,37	картометрический	1	-
101	385437,9601	3203758,13	картометрический	1	-
86	385477,6001	3203763,83	картометрический	1	-
Часть 5					
102	385112,54	3203392,729	картометрический	1	-
103	385190,85	3203441,97	картометрический	1	-
104	385238,53	3203477,441	картометрический	1	-
105	385233,29	3203489,31	картометрический	1	-
106	385214,0101	3203489,709	картометрический	1	-
107	385171,5001	3203479,309	картометрический	1	-
108	385157,8001	3203482,631	картометрический	1	-
109	385151,88	3203504,64	картометрический	1	-
110	385138,2	3203508,881	картометрический	1	-
111	385114,0201	3203496,22	картометрический	1	-
112	385115,5401	3203442,679	картометрический	1	-
102	385112,54	3203392,729	картометрический	1	-
Часть 6					
113	385230,8999	3203795,51	картометрический	1	-
114	385254,5599	3203828,759	картометрический	1	-
115	385217,64	3203827,109	картометрический	1	-
116	385208,3	3203808,321	картометрический	1	-
117	385222,0501	3203797,82	картометрический	1	-
113	385230,8999	3203795,51	картометрический	1	-

Раздел 3**Сведения о местоположении измененных (уточненных) границ объекта****1. Система координат -****2. Сведения о характерных точках границ объекта**

Обозначение характерных точек границ	Координаты, м		Метод определения координат характерной точки	Средняя квадратическая погрешность положения характерной точки (Mt), м	Описание обозначения точки на местности (при наличии)
	X	Y			
1	2	3	4	5	6
-	-	-	-	-	-

3. Сведения о характерных точках части (частей) границы объекта



Обозначение характерных точек границ	Координаты, м		Метод определения координат характерной точки	Средняя квадратическая погрешность положения характерной точки (Mt), м	Описание обозначения точки на местности (при наличии)
	X	Y			
1	2	3	4	5	6
-	-	-	-	-	-

**Текстовое описание местоположения границ населенных пунктов,
территориальных зон, особо охраняемых природных территорий,
зон с особыми условиями использования территорий**

Прохождение границы		Описание прохождения границы
от точки	до точки	
1	2	3
-	-	-

Раздел 4

План границ объекта

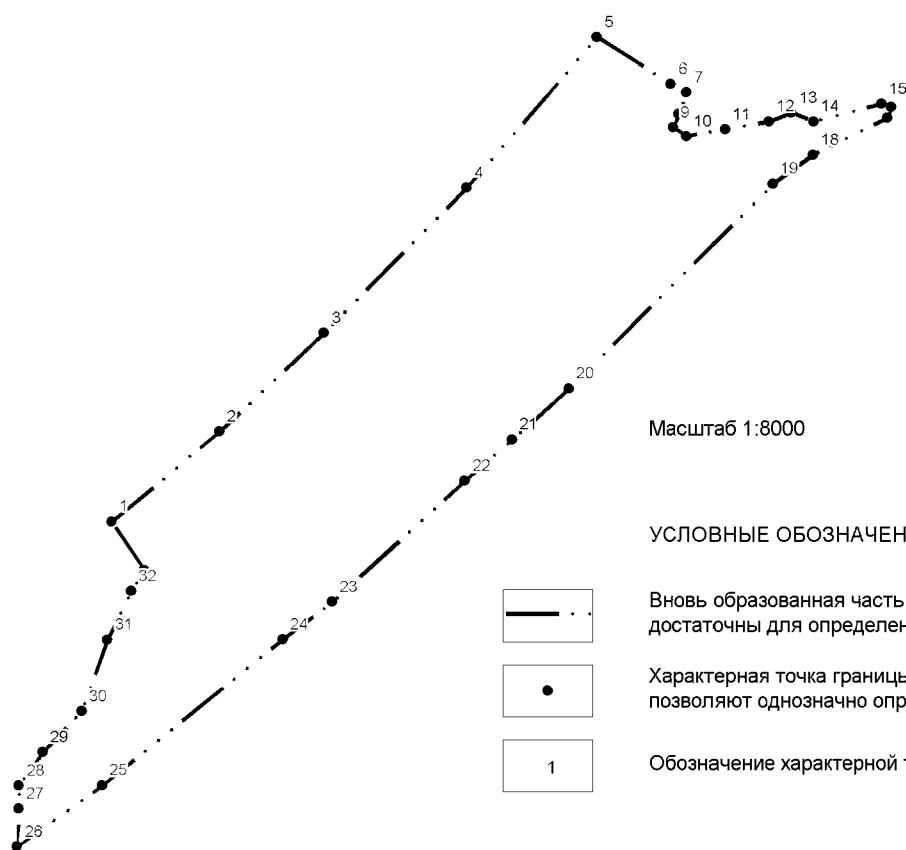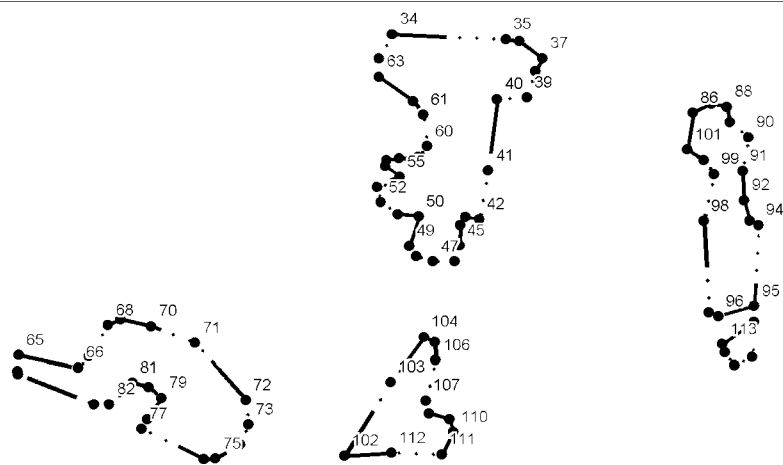

Масштаб 1:8000

УСЛОВНЫЕ ОБОЗНАЧЕНИЯ



Вновь образованная часть границы, сведения о которой достаточно для определения её местоположения



Характерная точка границы, сведения о которой позволяют однозначно определить её положение на местности



Обозначение характерной точки

ОПИСАНИЕ МЕСТОПОЛОЖЕНИЯ ГРАНИЦ

д. Плесо

Раздел 1

Сведения об объекте

№ п/п	Характеристики объекта	Описание характеристик
1	2	3
1.	Местоположение объекта	187504, Ленинградская область, Тихвинский район, Мелегежское сельское поселение
2.	Площадь объекта +/- величина погрешности определения площади (Р +/- Дельта Р)	505072,3 кв.м.
3.	Иные характеристики объекта	-

Раздел 2

Сведения о местоположении границ объекта

1. Система координат МСК 47 зона 3

2. Сведения о характерных точках границ объекта

Обозначение характерных точек границ	Координаты, м		Метод определения координат характерной точки	Средняя квадратическая погрешность положения характерной точки (Mt), м	Описание обозначения точки на местности (при наличии)
	X	Y			
1	2	3	4	5	6
-	-	-	-	-	-

3. Сведения о характерных точках части (частей) границы объекта

Обозначение характерных точек границ	Координаты, м		Метод определения координат характерной точки	Средняя квадратическая погрешность положения характерной точки (Mt), м	Описание обозначения точки на местности (при наличии)
	X	Y			
1	2	3	4	5	6
Часть 1					
1	389646.9	3223485.86	картометрический	1	-
2	389627.39	3223478.12	картометрический	1	-
3	389621.5	3223459.14	картометрический	1	-
4	389627.44	3223439.58	картометрический	1	-
5	389606.17	3223427.1	картометрический	1	-
6	389657.09	3223377.92	картометрический	1	-
7	389697.36	3223325.18	картометрический	1	-
8	389732.9	3223283.11	картометрический	1	-
9	389807.54	3223178.22	картометрический	1	-
10	389816.44	3223154.5	картометрический	1	-
11	389820.63	3223117.74	картометрический	1	-
12	389806.48	3223080.36	картометрический	1	-
13	389800.6	3223054.26	картометрический	1	-
14	389804.98	3223009.39	картометрический	1	-
15	389807.59	3222992.25	картометрический	1	-
16	389791.24	3222975.37	картометрический	1	-
17	389784.2	3222932.66	картометрический	1	-
18	389775.33	3222930.87	картометрический	1	-
19	389762.32	3222935.6	картометрический	1	-
20	389772.42	3222898.25	картометрический	1	-
21	389803.24	3222841.35	картометрический	1	-
22	389817.46	3222822.38	картометрический	1	-
23	389861.88	3222765.5	картометрический	1	-
24	389899.78	3222726.39	картометрический	1	-
25	389929.98	3222684.31	картометрический	1	-
26	389943.04	3222646.96	картометрический	1	-
27	389945.44	3222619.68	картометрический	1	-
28	390027.05	3222620.95	картометрический	1	-
29	390038.12	3222612.41	картометрический	1	-
30	390067.47	3222590.13	картометрический	1	-

31	390061.06	3222581.81	картометрический	1	-
32	390049.12	3222565.76	картометрический	1	-
33	390037.18	3222549.72	картометрический	1	-
34	390007.53	3222572.33	картометрический	1	-
35	389950.9	3222498.16	картометрический	1	-
36	389913.8	3222451.56	картометрический	1	-
37	389917.46	3222448.12	картометрический	1	-
38	389910.46	3222437.21	картометрический	1	-
39	389893	3222414.35	картометрический	1	-
40	389844.74	3222318.62	картометрический	1	-
41	389845.37	3222313.86	картометрический	1	-
42	389848.71	3222309.1	картометрический	1	-
43	389856.33	3222302.43	картометрический	1	-
44	389860.84	3222299.95	картометрический	1	-
45	389868.41	3222296.05	картометрический	1	-
46	389897.04	3222287.27	картометрический	1	-
47	389938.56	3222276.74	картометрический	1	-
48	389941.58	3222280.36	картометрический	1	-
49	389941.26	3222283.22	картометрический	1	-
50	389939.64	3222284.34	картометрический	1	-
51	389890.52	3222318.91	картометрический	1	-
52	389888.24	3222323.54	картометрический	1	-
53	389888.71	3222326.88	картометрический	1	-
54	389896.33	3222338.63	картометрический	1	-
55	389899.98	3222339.58	картометрический	1	-
56	389902.84	3222338.78	картометрический	1	-
57	389907.29	3222334.97	картометрический	1	-
58	389918.72	3222324.18	картометрический	1	-
59	389955.23	3222297.67	картометрический	1	-
60	389958.41	3222296.71	картометрический	1	-
61	389963.65	3222294.17	картометрический	1	-
62	389973.33	3222284.97	картометрический	1	-
63	389980.31	3222278.93	картометрический	1	-
64	389989.36	3222273.69	картометрический	1	-
65	389992.86	3222274.8	картометрический	1	-
66	390024.45	3222306.4	картометрический	1	-
67	390029.21	3222307.03	картометрический	1	-
68	390035.56	3222314.97	картометрический	1	-
69	390044.13	3222329.89	картометрический	1	-
70	390058.25	3222350	картометрический	1	-
71	390069.81	3222361.51	картометрический	1	-
72	390118.26	3222432.77	картометрический	1	-
73	390226.46	3222591.92	картометрический	1	-
74	390270.74	3222577.91	картометрический	1	-
75	390287.29	3222579.7	картометрический	1	-
76	390264.8	3222601.03	картометрический	1	-
77	390248.79	3222628.3	картометрический	1	-
78	390242.54	3222647.08	картометрический	1	-
79	390218.82	3222720.92	картометрический	1	-
80	390199.51	3222786	картометрический	1	-
81	390179.67	3222816.99	картометрический	1	-
82	390147.65	3222859.69	картометрический	1	-

83	390105.84	3222906.25	картометрический	1	-
84	390070.55	3222932.34	картометрический	1	-
85	390047.12	3222944.8	картометрический	1	-
86	390016	3222966.17	картометрический	1	-
87	389985.33	3222992.16	картометрический	1	-
88	389948.34	3223022.97	картометрический	1	-
89	389937.22	3223041.35	картометрический	1	-
90	389937.19	3223065.07	картометрический	1	-
91	389972.96	3223111.17	картометрический	1	-
92	390036.39	3223183.19	картометрический	1	-
93	390046.42	3223196.84	картометрический	1	-
94	390022.14	3223224.69	картометрический	1	-
95	389991.97	3223241.92	картометрический	1	-
96	389977.19	3223233.54	картометрический	1	-
97	389975.5	3223166.52	картометрический	1	-
98	389949.5	3223149.3	картометрический	1	-
99	389926.44	3223152.83	картометрический	1	-
100	389902.8	3223134.42	картометрический	1	-
101	389883.73	3223122.87	картометрический	1	-
102	389866.98	3223116.49	картометрический	1	-
103	389864.96	3223118.79	картометрический	1	-
104	389863.49	3223124.37	картометрический	1	-
105	389860.56	3223123.82	картометрический	1	-
106	389838.33	3223149.18	картометрический	1	-
107	389881.47	3223169.99	картометрический	1	-
108	389942.38	3223171.24	картометрический	1	-
109	389948.82	3223220.46	картометрический	1	-
110	389981.88	3223248.15	картометрический	1	-
111	389924.5	3223277.97	картометрический	1	-
112	389817.46	3223355.2	картометрический	1	-
113	389812.12	3223373.66	картометрический	1	-
114	389786.45	3223393.81	картометрический	1	-
115	389739.76	3223450.68	картометрический	1	-
116	389691.28	3223459.21	картометрический	1	-
117	389672.37	3223452.67	картометрический	1	-
118	389667.62	3223470.46	картометрический	1	-
1	389646.9	3223485.86	картометрический	1	-
Часть 2					
119	389516.6	3223834	картометрический	1	-
120	389430.27	3223822.05	картометрический	1	-
121	389404.65	3223802.77	картометрический	1	-
122	389391.42	3223776.68	картометрический	1	-
123	389392.67	3223737.14	картометрический	1	-
124	389451.72	3223696.34	картометрический	1	-
125	389468.3	3223678.57	картометрический	1	-
126	389505.25	3223663.71	картометрический	1	-
127	389508.27	3223635.11	картометрический	1	-
128	389524.39	3223618.86	картометрический	1	-
129	389526.34	3223611.02	картометрический	1	-
130	389533.47	3223583.74	картометрический	1	-
131	389544.13	3223574.26	картометрический	1	-
132	389566.59	3223582.59	картометрический	1	-

133	389577.47	3223566.62	картометрический	1	-
134	389588.94	3223553.21	картометрический	1	-
135	389593.84	3223538.24	картометрический	1	-
136	389603.87	3223531.42	картометрический	1	-
137	389620.34	3223529.66	картометрический	1	-
138	389631.75	3223545.65	картометрический	1	-
139	389643.93	3223565.13	картометрический	1	-
140	389641.1	3223582.66	картометрический	1	-
141	389603.2	3223626.51	картометрический	1	-
142	389552.25	3223676.21	картометрический	1	-
143	389517.6	3223721.25	картометрический	1	-
144	389506.62	3223750.3	картометрический	1	-
145	389506.02	3223774.68	картометрический	1	-
119	389516.6	3223834	картометрический	1	-
Часть 3					
146	390530.92	3224704.43	картометрический	1	-
147	390495.34	3224666.48	картометрический	1	-
148	390449.08	3224620.22	картометрический	1	-
149	390383.84	3224566.84	картометрический	1	-
150	390355.37	3224531.26	картометрический	1	-
151	390337.58	3224471.95	картометрический	1	-
152	390417.05	3224339.1	картометрический	1	-
153	390396.88	3224322.5	картометрический	1	-
154	390559.38	3224018.84	картометрический	1	-
155	390732.56	3223710.45	картометрический	1	-
156	390905.74	3223814.83	картометрический	1	-
157	390961.48	3223857.53	картометрический	1	-
158	390959.11	3223868.2	картометрический	1	-
159	390814.4	3224107.8	картометрический	1	-
160	390778.82	3224167.11	картометрический	1	-
161	390670.88	3224098.32	картометрический	1	-
162	390553.46	3224292.84	картометрический	1	-
163	390499.9	3224383	картометрический	1	-
164	390680.37	3224512.28	картометрический	1	-
146	390530.92	3224704.43	картометрический	1	-
Часть 4					
165	390746.8	3222738.08	картометрический	1	-
166	390760.44	3222714.36	картометрический	1	-
167	390768.74	3222691.24	картометрический	1	-
168	390758.7	3222683.52	картометрический	1	-
169	390729.71	3222693.58	картометрический	1	-
170	390717.88	3222698.9	картометрический	1	-
171	390706.02	3222719.65	картометрический	1	-
172	390699.52	3222724.38	картометрический	1	-
173	390642.76	3222708.32	картометрический	1	-
174	390627.99	3222699.4	картометрический	1	-
175	390625.68	3222661.44	картометрический	1	-
176	390634	3222621.12	картометрический	1	-
177	390639.36	3222600.37	картометрический	1	-
178	390646.46	3222595.04	картометрический	1	-
179	390679.56	3222606.34	картометрический	1	-
180	390689.62	3222601.02	картометрический	1	-

181	390693.76	3222593.9	картометрический	1	-
182	390732.77	3222612.33	картометрический	1	-
183	390746.96	3222617.09	картометрический	1	-
184	390732.15	3222637.24	картометрический	1	-
185	390731.54	3222654.44	картометрический	1	-
186	390743.35	3222662.75	картометрический	1	-
187	390761.69	3222658.62	картометрический	1	-
188	390773.52	3222654.48	картометрический	1	-
189	390784.16	3222663.38	картометрический	1	-
190	390785.91	3222677.03	картометрический	1	-
191	390783.54	3222683.55	картометрический	1	-
192	390787.07	3222694.82	картометрический	1	-
193	390797.11	3222704.32	картометрический	1	-
194	390795.92	3222715.59	картометрический	1	-
195	390775.2	3222729.21	картометрический	1	-
165	390746.8	3222738.08	картометрический	1	-

Раздел 3**Сведения о местоположении измененных (уточненных) границ объекта****1. Система координат -****2. Сведения о характерных точках границ объекта**

Обозначение характерных точек границ	Координаты, м		Метод определения координат характерной точки	Средняя квадратическая погрешность положения характерной точки (Mt), м	Описание обозначения точки на местности (при наличии)
	X	Y			
1	2	3	4	5	6
-	-	-	-	-	-

3. Сведения о характерных точках части (частей) границы объекта


Обозначение характерных точек границ	Координаты, м		Метод определения координат характерной точки	Средняя квадратическая погрешность положения характерной точки (Mt), м	Описание обозначения точки на местности (при наличии)
	X	Y			
1	2	3	4	5	6
-	-	-	-	-	-

**Текстовое описание местоположения границ населенных пунктов,
территориальных зон, особо охраняемых природных территорий,
зон с особыми условиями использования территорий**

Прохождение границы		Описание прохождения границы
от точки	до точки	
1	2	3
-	-	-

Раздел 4

План границ объекта

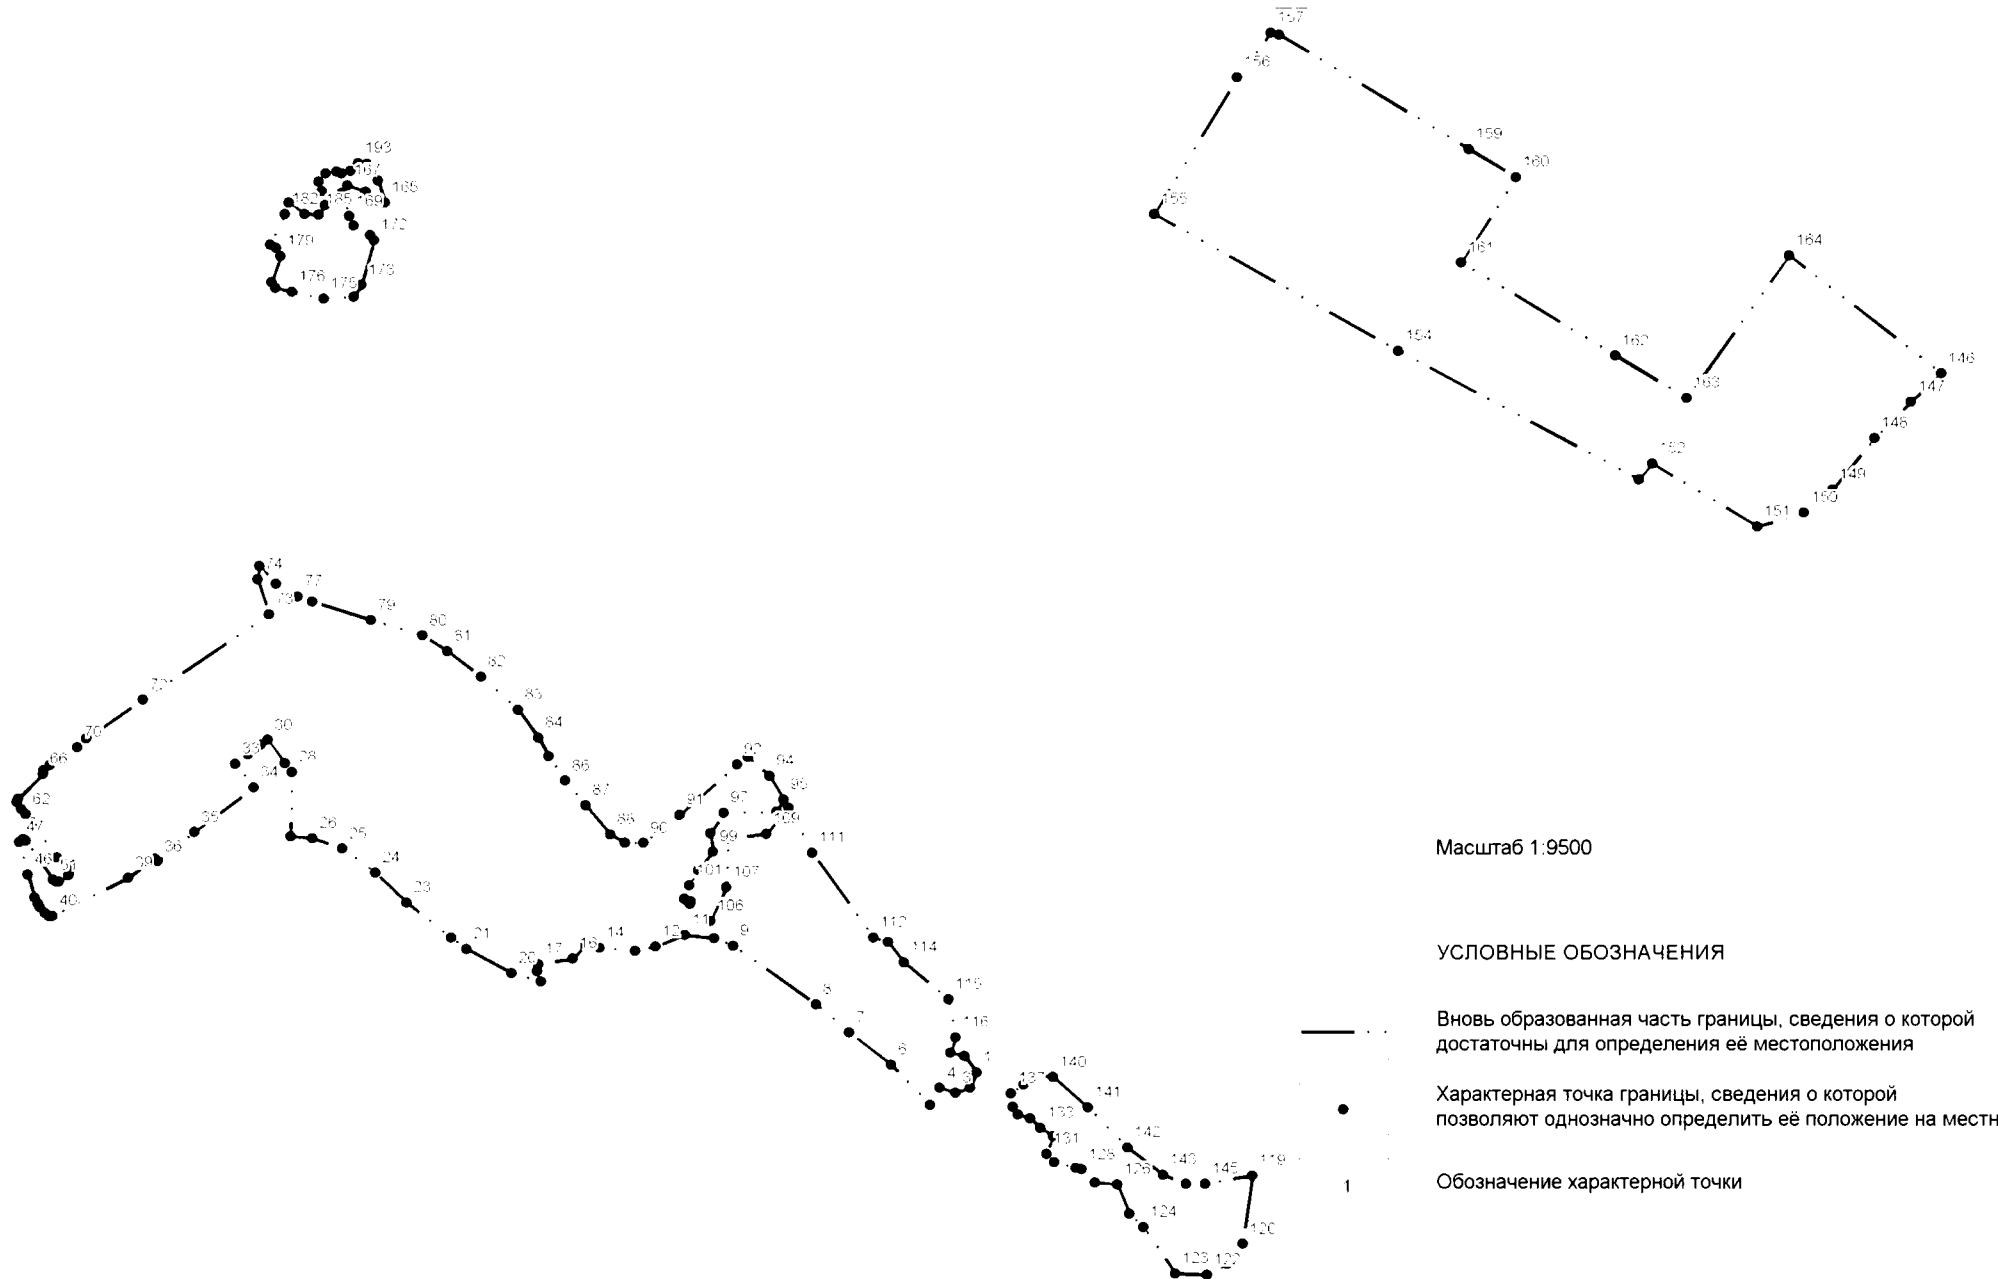

ОПИСАНИЕ МЕСТОПОЛОЖЕНИЯ ГРАНИЦ

д. Рапля

Раздел 1

Сведения об объекте

№ п/п	Характеристики объекта	Описание характеристик
1	2	3
1.	Местоположение объекта	187504, Ленинградская область, Тихвинский район, Мелегежское сельское поселение
2.	Площадь объекта +/- величина погрешности определения площади (Р +/- Дельта Р)	639393,6 кв.м.
3.	Иные характеристики объекта	-

Раздел 2

Сведения о местоположении границ объекта

1. Система координат МСК 47 зона 3

2. Сведения о характерных точках границ объекта

Обозначение характерных точек границ	Координаты, м		Метод определения координат характерной точки	Средняя квадратическая погрешность положения характерной точки (Mt), м	Описание обозначения точки на местности (при наличии)
	X	Y			
1	2	3	4	5	6
-	-	-	-	-	-

3. Сведения о характерных точках части (частей) границы объекта

Обозначение характерных точек границ	Координаты, м		Метод определения координат характерной точки	Средняя квадратическая погрешность положения характерной точки (Mt), м	Описание обозначения точки на местности (при наличии)
	X	Y			
1	2	3	4	5	6
Часть 1					
1	374911,73	3205417,28	картометрический	1	-
2	374964,33	3205468,55	картометрический	1	-
3	374996,27	3205499,14	картометрический	1	-
4	375000,18	3205497,55	картометрический	1	-
5	375041,36	3205486,25	картометрический	1	-
6	375029,37	3205459,42	картометрический	1	-
7	374997,97	3205344,04	картометрический	1	-
8	375005,02	3205321,91	картометрический	1	-
9	375016,36	3205315,85	картометрический	1	-
10	375030,06	3205309,8	картометрический	1	-
11	375015,36	3205269,12	картометрический	1	-
12	374975,29	3205280,1	картометрический	1	-
13	374965,84	3205276,69	картометрический	1	-
14	374957,46	3205268,28	картометрический	1	-
15	374927,24	3205176,72	картометрический	1	-
16	374934,79	3205137,72	картометрический	1	-
17	374988,86	3205146,43	картометрический	1	-
18	375013,81	3205154,76	картометрический	1	-
19	375023,98	3205188,42	картометрический	1	-
20	375041,8	3205185,05	картометрический	1	-
21	375050,49	3205188,84	картометрический	1	-
22	375055,41	3205203,61	картометрический	1	-
23	375053,9	3205218	картометрический	1	-
24	375038,03	3205227,08	картометрический	1	-
25	375037,28	3205239,58	картометрический	1	-
26	375061,26	3205289,8	картометрический	1	-
27	375034,27	3205310,96	картометрический	1	-
28	375061	3205384,06	картометрический	1	-
29	375096,12	3205468,96	картометрический	1	-
30	375105,22	3205474,25	картометрический	1	-

31	375144,1	3205454,97	картометрический	1	-
32	375154,17	3205432,88	картометрический	1	-
33	375198,29	3205521,21	картометрический	1	-
34	375215,32	3205511,88	картометрический	1	-
35	375225,27	3205525,1	картометрический	1	-
36	375204,43	3205547,96	картометрический	1	-
37	375235,22	3205587,92	картометрический	1	-
38	375255,28	3205568,95	картометрический	1	-
39	375346,41	3205654,17	картометрический	1	-
40	375363,25	3205708,29	картометрический	1	-
41	375368,54	3205734,1	картометрический	1	-
42	375388,82	3205737,21	картометрический	1	-
43	375411,38	3205706,11	картометрический	1	-
44	375434,68	3205723,22	картометрический	1	-
45	375445,09	3205713,85	картометрический	1	-
46	375464,48	3205703,62	картометрический	1	-
47	375521,92	3205704,56	картометрический	1	-
48	375547,86	3205712,87	картометрический	1	-
49	375566,77	3205731,05	картометрический	1	-
50	375554,86	3205763,34	картометрический	1	-
51	375530,65	3205801,9	картометрический	1	-
52	375514,35	3205825,2	картометрический	1	-
53	375506,52	3205833,92	картометрический	1	-
54	375512,37	3205836,49	картометрический	1	-
55	375534,8	3205837,76	картометрический	1	-
56	375573,23	3205842,99	картометрический	1	-
57	375582,98	3205846,98	картометрический	1	-
58	375591,71	3205854,39	картометрический	1	-
59	375600,83	3205868,15	картометрический	1	-
60	375631,12	3205940,59	картометрический	1	-
61	375645,15	3205965,93	картометрический	1	-
62	375655,25	3205980,82	картометрический	1	-
63	375714,63	3206036,06	картометрический	1	-
64	375785,78	3206072,38	картометрический	1	-
65	375839,67	3206102,03	картометрический	1	-
66	375928,08	3206179,61	картометрический	1	-
67	375922,09	3206193,11	картометрический	1	-
68	375912,27	3206216,7	картометрический	1	-
69	375901,7	3206222,01	картометрический	1	-
70	375883,58	3206216,72	картометрический	1	-
71	375875,48	3206235,09	картометрический	1	-
72	375866,8	3206235,09	картометрический	1	-
73	375855,45	3206220,71	картометрический	1	-
74	375848,64	3206205,94	картометрический	1	-
75	375839,19	3206202,92	картометрический	1	-
76	375831,26	3206206,71	картометрический	1	-
77	375812,18	3206231,43	картометрический	1	-
78	375802,02	3206225,85	картометрический	1	-
79	375799,74	3206214,49	картометрический	1	-
80	375799,1	3206191,32	картометрический	1	-
81	375751,92	3206163,2	картометрический	1	-
82	375749,64	3206154,87	картометрический	1	-

83	375750,38	3206146,16	картометрический	1	-
84	375731,5	3206141,25	картометрический	1	-
85	375722,07	3206147,31	картометрический	1	-
86	375697,53	3206154,9	картометрический	1	-
87	375642,73	3206114,94	картометрический	1	-
88	375604,54	3206082,44	картометрический	1	-
89	375595,5	3206084,52	картометрический	1	-
90	375586,44	3206088,69	картометрический	1	-
91	375568,68	3206075,44	картометрический	1	-
92	375560,75	3206075,45	картометрический	1	-
93	375552,44	3206077,34	картометрический	1	-
94	375543,04	3206105,75	картометрический	1	-
95	375534,36	3206112,19	картометрический	1	-
96	375525,68	3206112,58	картометрический	1	-
97	375518,49	3206105,38	картометрический	1	-
98	375519,99	3206094,02	картометрический	1	-
99	375537,32	3206060,69	картометрический	1	-
100	375543,32	3206028,88	картометрический	1	-
101	375541,8	3206019,04	картометрический	1	-
102	375524,48	3206022,4	картометрический	1	-
103	375501,82	3206020,14	картометрический	1	-
104	375471,12	3206004,92	картометрический	1	-
105	375456,28	3205984,31	картометрический	1	-
106	375474,09	3205971,56	картометрический	1	-
107	375476,7	3205959,67	картометрический	1	-
108	375471,03	3205951,72	картометрический	1	-
109	375453,32	3205951,7	картометрический	1	-
110	375411,48	3205975,36	картометрический	1	-
111	375408,4	3205990,38	картометрический	1	-
112	375338,95	3206011,62	картометрический	1	-
113	375321,96	3206014,28	картометрический	1	-
114	375310,27	3206027,54	картометрический	1	-
115	375302,35	3206035,49	картометрический	1	-
116	375268,38	3206046,49	картометрический	1	-
117	375271,18	3206075,43	картометрический	1	-
118	375272,6	3206106,32	картометрический	1	-
119	375269,63	3206145,32	картометрический	1	-
120	375291,43	3206188,83	картометрический	1	-
121	375287,84	3206217,26	картометрический	1	-
122	375293,33	3206235,15	картометрический	1	-
123	375318,47	3206250,95	картометрический	1	-
124	375326,37	3206279,96	картометрический	1	-
125	375262,13	3206281,24	картометрический	1	-
126	375247,08	3206271,05	картометрический	1	-
127	375230,28	3206252,32	картометрический	1	-
128	375217	3206200,36	картометрический	1	-
129	375241,68	3206098,95	картометрический	1	-
130	375249,08	3206057,9	картометрический	1	-
131	375243,81	3206026,36	картометрический	1	-
132	375221,54	3205993,23	картометрический	1	-
133	375181,7	3205946,66	картометрический	1	-
134	375158,31	3205890,62	картометрический	1	-

135	375145,2	3205820,95	картометрический	1	-
136	375159,38	3205748,17	картометрический	1	-
137	375150,18	3205722,29	картометрический	1	-
138	375129,54	3205697,18	картометрический	1	-
139	374986,37	3205645,86	картометрический	1	-
140	374974,23	3205642,15	картометрический	1	-
141	374952,02	3205653,88	картометрический	1	-
142	374966,69	3205696,63	картометрический	1	-
143	374967,67	3205712,81	картометрический	1	-
144	374945,97	3205720,28	картометрический	1	-
145	374901,28	3205689,87	картометрический	1	-
146	374890,1	3205673,74	картометрический	1	-
147	374878,2	3205659,65	картометрический	1	-
148	374872,8	3205651,05	картометрический	1	-
149	374874,7	3205642,76	картометрический	1	-
150	374892,19	3205628,74	картометрический	1	-
151	374890,92	3205618,87	картометрический	1	-
152	374865,6	3205604,89	картометрический	1	-
153	374852,41	3205580,64	картометрический	1	-
154	374849,23	3205569,16	картометрический	1	-
155	374858,13	3205561,84	картометрический	1	-
156	374870,86	3205566,62	картометрический	1	-
157	374879,76	3205561,84	картометрический	1	-
158	374881,37	3205548,6	картометрический	1	-
159	374871,8	3205516,92	картометрический	1	-
160	374872,11	3205497,16	картометрический	1	-
161	374886,74	3205493,66	картометрический	1	-
162	374892,78	3205498,75	картометрический	1	-
163	374901,68	3205486,96	картометрический	1	-
164	374887,68	3205468,48	картометрический	1	-
165	374859,39	3205450,65	картометрический	1	-
166	374844,79	3205457,93	картометрический	1	-
167	374828,88	3205463,23	картометрический	1	-
168	374814,52	3205458,29	картометрический	1	-
169	374838,04	3205439,74	картометрический	1	-
170	374844,74	3205425,91	картометрический	1	-
171	374825,96	3205419,1	картометрический	1	-
172	374794,78	3205412,41	картометрический	1	-
173	374776,33	3205397,6	картометрический	1	-
174	374772,43	3205365,71	картометрический	1	-
175	374755,19	3205353,6	картометрический	1	-
176	374742,24	3205338,23	картометрический	1	-
177	374748,94	3205314,6	картометрический	1	-
178	374733,93	3205257,16	картометрический	1	-
179	374737,32	3205237,84	картометрический	1	-
180	374755,84	3205224,59	картометрический	1	-
181	374758,49	3205216,64	картометрический	1	-
182	374756,59	3205206,04	картометрический	1	-
183	374735,42	3205214,74	картометрический	1	-
184	374716,67	3205210,91	картометрический	1	-
185	374710,84	3205198,46	картометрический	1	-
186	374707,86	3205148,61	картометрический	1	-

187	374729,34	3205117,42	картометрический	1	-
188	374583,44	3205063,23	картометрический	1	-
189	374582,3	3205055,28	картометрический	1	-
190	374591,04	3205034,62	картометрический	1	-
191	374624,64	3205033,69	картометрический	1	-
192	374635,98	3205035,2	картометрический	1	-
193	374656,01	3205016,65	картометрический	1	-
194	374667,74	3205018,54	картометрический	1	-
195	374684,38	3205037,86	картометрический	1	-
196	374697,23	3205043,54	картометрический	1	-
197	374706,3	3205023,09	картометрический	1	-
198	374698,44	3204985,32	картометрический	1	-
199	374689,17	3204965,44	картометрический	1	-
200	374668,56	3204957,48	картометрический	1	-
201	374659,86	3204948,78	картометрический	1	-
202	374634,16	3204954,08	картометрический	1	-
203	374605,06	3204971,87	картометрический	1	-
204	374578,22	3204977,55	картометрический	1	-
205	374534,36	3204976,8	картометрический	1	-
206	374507,12	3204924,54	картометрический	1	-
207	374502,57	3204885,92	картометрический	1	-
208	374495,38	3204876,45	картометрический	1	-
209	374461,73	3204858,27	картометрический	1	-
210	374454,68	3204838,37	картометрический	1	-
211	374452	3204820,76	картометрический	1	-
212	374404,92	3204804,83	картометрический	1	-
213	374376,29	3204804,83	картометрический	1	-
214	374364,74	3204811,13	картометрический	1	-
215	374345,09	3204833,85	картометрический	1	-
216	374335,64	3204831,96	картометрический	1	-
217	374327,98	3204814,3	картометрический	1	-
218	374320,51	3204804,69	картометрический	1	-
219	374259,23	3204788,9	картометрический	1	-
220	374227,5	3204786,14	картометрический	1	-
221	374221,7	3204806,1	картометрический	1	-
222	374181,72	3204806,85	картометрический	1	-
223	374130,08	3204794,64	картометрический	1	-
224	374108,16	3204820,65	картометрический	1	-
225	374070,92	3204798,46	картометрический	1	-
226	374070,92	3204786,35	картометрический	1	-
227	374105,27	3204774,24	картометрический	1	-
228	374099,54	3204751,3	картометрический	1	-
229	374055,01	3204767,24	картометрический	1	-
230	374029,44	3204751,93	картометрический	1	-
231	373984,37	3204709,89	картометрический	1	-
232	373932,21	3204724,54	картометрический	1	-
233	373927,99	3204713,05	картометрический	1	-
234	373959,55	3204688,86	картометрический	1	-
235	373947,46	3204674,2	картометрический	1	-
236	373898,48	3204695,87	картометрический	1	-
237	373895,93	3204678,66	картометрический	1	-
238	373933,46	3204653,81	картометрический	1	-

239	373929,16	3204634,29	картометрический	1	-
240	374095,7	3204702,88	картометрический	1	-
241	374110,65	3204699,04	картометрический	1	-
242	374132,96	3204702,83	картометрический	1	-
243	374180,96	3204723,27	картометрический	1	-
244	374193,82	3204696,39	картометрический	1	-
245	374200,24	3204662,31	картометрический	1	-
246	374221,02	3204661,46	картометрический	1	-
247	374261,48	3204664,2	картометрический	1	-
248	374284,54	3204655,12	картометрический	1	-
249	374298,62	3204639,8	картометрический	1	-
250	374289,44	3204605,13	картометрический	1	-
251	374292,08	3204597,94	картометрический	1	-
252	374329,06	3204594,54	картометрический	1	-
253	374331,68	3204582,44	картометрический	1	-
254	374362,02	3204581,28	картометрический	1	-
255	374408,15	3204593,39	картометрический	1	-
256	374459,56	3204574,84	картометрический	1	-
257	374488,18	3204580,54	картометрический	1	-
258	374511,73	3204604,75	картометрический	1	-
259	374556,35	3204604	картометрический	1	-
260	374582,06	3204593,01	картометрический	1	-
261	374617,96	3204632,69	картометрический	1	-
262	374695,13	3204596,04	картометрический	1	-
263	374700,05	3204637,24	картометрический	1	-
264	374715,33	3204677,39	картометрический	1	-
265	374723,61	3204699,69	картометрический	1	-
266	374772,64	3204728,96	картометрический	1	-
267	374802,52	3204740,32	картометрический	1	-
268	374763,77	3204773,07	картометрический	1	-
269	374791,77	3204826,08	картометрический	1	-
270	374805,77	3204879,48	картометрический	1	-
271	374770,25	3204927,95	картометрический	1	-
272	374765,16	3204956,16	картометрический	1	-
273	374809,8	3205036,44	картометрический	1	-
274	374865,03	3205158,75	картометрический	1	-
275	374885,84	3205196,24	картометрический	1	-
276	374858,63	3205237,51	картометрический	1	-
277	374849,95	3205286,74	картометрический	1	-
278	374868,03	3205364,26	картометрический	1	-
279	374886,13	3205401,01	картометрический	1	-
280	374903,85	3205412,93	картометрический	1	-
1	374911,73	3205417,28	картометрический	1	-
Часть 2					
281	375922,24	3204129,98	картометрический	1	-
282	375940,7	3204139,53	картометрический	1	-
283	375933,7	3204156,1	картометрический	1	-
284	375903,17	3204169,48	картометрический	1	-
285	375906,36	3204189,24	картометрический	1	-
286	375934,36	3204213,45	картометрический	1	-
287	375936,27	3204226,83	картометрический	1	-
288	375911,46	3204225,56	картометрический	1	-

289	375894,29	3204243,4	картометрический	1	-
290	375915,28	3204244,04	картометрический	1	-
291	375919,74	3204252,32	картометрический	1	-
292	375909,57	3204264,43	картометрический	1	-
293	375912,11	3204271,44	картометрический	1	-
294	375936,29	3204270,8	картометрический	1	-
295	375938,2	3204278,44	картометрический	1	-
296	375917,21	3204296,29	картометрический	1	-
297	375949,03	3204314,76	картометрический	1	-
298	375949,03	3204324,96	картометрический	1	-
299	375899,41	3204339,62	картометрический	1	-
300	375866,33	3204340,89	картометрический	1	-
301	375840,25	3204353,64	картометрический	1	-
302	375828,8	3204343,44	картометрический	1	-
303	375796,97	3204291,19	картометрический	1	-
304	375789,97	3204282,27	картометрический	1	-
305	375795,69	3204273,98	картометрический	1	-
306	375805,87	3204273,35	картометрический	1	-
307	375809,04	3204252,96	картометрический	1	-
308	375823,68	3204249,13	картометрический	1	-
309	375837,68	3204252,96	картометрический	1	-
310	375839,58	3204233,84	картометрический	1	-
311	375825,58	3204224,28	картометрический	1	-
312	375809,68	3204230,02	картометрический	1	-
313	375799,5	3204232,56	картометрический	1	-
314	375795,04	3204224,92	картометрический	1	-
315	375812,85	3204206,44	картометрический	1	-
316	375815,39	3204191,78	картометрический	1	-
317	375828,11	3204189,24	картометрический	1	-
318	375847,18	3204160,56	картометрический	1	-
319	375875,17	3204140,81	картометрический	1	-
320	375903,16	3204132,52	картометрический	1	-
281	375922,24	3204129,98	картометрический	1	-
Часть 3					
321	375766,44	3204300,75	картометрический	1	-
322	375782,34	3204311,58	картометрический	1	-
323	375800,81	3204346,63	картометрический	1	-
324	375797	3204360,64	картометрический	1	-
325	375781,1	3204383,58	картометрический	1	-
326	375769,01	3204392,5	картометрический	1	-
327	375764,57	3204410,98	картометрический	1	-
328	375753,76	3204433,92	картометрический	1	-
329	375762,03	3204446,03	картометрический	1	-
330	375775,4	3204458,14	картометрический	1	-
331	375774,76	3204474,07	картометрический	1	-
332	375764,59	3204484,9	картометрический	1	-
333	375763,96	3204500,2	картометрический	1	-
334	375803,4	3204482,35	картометрический	1	-
335	375827,57	3204481,08	картометрический	1	-
336	375835,85	3204495,73	картометрический	1	-
337	375824,41	3204534,6	картометрический	1	-
338	375798,98	3204589,4	картометрический	1	-

339	375785,63	3204623,18	картометрический	1	-
340	375774,82	3204624,45	картометрический	1	-
341	375765,9	3204607,88	картометрический	1	-
342	375755,72	3204597,05	картометрический	1	-
343	375734,72	3204588,77	картометрический	1	-
344	375690,82	3204581,12	картометрический	1	-
345	375650,11	3204578,57	картометрический	1	-
346	375622,75	3204568,38	картометрический	1	-
347	375623,38	3204558,18	картометрический	1	-
348	375622,11	3204547,35	картометрический	1	-
349	375625,92	3204533,96	картометрический	1	-
350	375636,73	3204519,31	картометрический	1	-
351	375655,18	3204511,03	картометрический	1	-
352	375651,36	3204497,01	картометрический	1	-
353	375619,54	3204477,89	картометрический	1	-
354	375592,18	3204461,96	картометрический	1	-
355	375574,36	3204458,78	картометрический	1	-
356	375561,63	3204416,08	картометрический	1	-
357	375575,62	3204412,26	картометрический	1	-
358	375623,34	3204423,73	картометрический	1	-
359	375634,79	3204424,36	картометрический	1	-
360	375641,14	3204404,61	картометрический	1	-
361	375639,23	3204389,32	картометрический	1	-
362	375653,23	3204388,04	картометрический	1	-
363	375667,23	3204402,7	картометрический	1	-
364	375681,86	3204401,43	картометрический	1	-
365	375708,57	3204376,58	картометрический	1	-
366	375719,38	3204364,47	картометрический	1	-
367	375709,83	3204344,08	картометрический	1	-
368	375719,37	3204326,24	картометрический	1	-
369	375747,35	3204303,93	картометрический	1	-
321	375766,44	3204300,75	картометрический	1	-
Часть 4					
370	375882,61	3205470,03	картометрический	1	-
371	375894,7	3205473,22	картометрический	1	-
372	375912,52	3205501,25	картометрический	1	-
373	375943,07	3205518,46	картометрический	1	-
374	375953,25	3205533,11	картометрический	1	-
375	375895,36	3205556,69	картометрический	1	-
376	375883,91	3205553,5	картометрический	1	-
377	375866,08	3205509,54	картометрический	1	-
378	375867,35	3205484,05	картометрический	1	-
370	375882,61	3205470,03	картометрический	1	-
Часть 5					
379	375734,41	3205554,14	картометрический	1	-
380	375773,22	3205566,88	картометрический	1	-
381	375788,5	3205576,44	картометрический	1	-
382	375794,22	3205591,74	картометрический	1	-
383	375782,78	3205603,84	картометрический	1	-
384	375757,97	3205620,41	картометрический	1	-
385	375735,7	3205621,68	картометрический	1	-
386	375701,68	3205638,57	картометрический	1	-

387	375672,74	3205652,91	картометрический	1	-
388	375656,19	3205643,35	картометрический	1	-
389	375639	3205618,5	картометрический	1	-
390	375637,73	3205603,84	картометрический	1	-
391	375648,54	3205593,01	картометрический	1	-
392	375665,08	3205592,37	картометрический	1	-
393	375692,43	3205575,17	картометрический	1	-
394	375718,51	3205556,69	картометрический	1	-
379	375734,41	3205554,14	картометрический	1	-
Часть 6					
395	375905,57	3205640,8	картометрический	1	-
396	375912,57	3205649,08	картометрический	1	-
397	375912,58	3205665,02	картометрический	1	-
398	375918,94	3205677,12	картометрический	1	-
399	375943,75	3205670,75	картометрический	1	-
400	375951,39	3205681,58	картометрический	1	-
401	375948,22	3205719,18	картометрический	1	-
402	375962,86	3205745,3	картометрический	1	-
403	375952,05	3205755,5	картометрический	1	-
404	375929,15	3205751,04	картометрический	1	-
405	375901,16	3205769,52	картометрический	1	-
406	375887,8	3205764,42	картометрический	1	-
407	375878,25	3205740,2	картометрический	1	-
408	375857,89	3205739,57	картометрический	1	-
409	375854,7	3205724,28	картометрический	1	-
410	375815,9	3205711,53	картометрический	1	-
411	375798,08	3205708,34	картометрический	1	-
412	375790,44	3205690,5	картометрический	1	-
413	375807,61	3205676,48	картометрический	1	-
414	375874,4	3205646,54	картометрический	1	-
395	375905,57	3205640,8	картометрический	1	-
Часть 7					
415	375749,74	3205739,57	картометрический	1	-
416	375756,11	3205753,58	картометрический	1	-
417	375756,75	3205780,35	картометрический	1	-
418	375745,31	3205802,02	картометрический	1	-
419	375729,41	3205816,67	картометрический	1	-
420	375704,6	3205809,02	картометрический	1	-
421	375679,14	3205791,82	картометрический	1	-
422	375668,96	3205765,06	картометрический	1	-
423	375669,59	3205751,04	картометрический	1	-
424	375686,12	3205733,83	картометрический	1	-
425	375717,29	3205730,01	картометрический	1	-
426	375738,92	3205733,2	картометрический	1	-
415	375749,74	3205739,57	картометрический	1	-
Часть 8					
427	375904,35	3205800,74	картометрический	1	-
428	375897,36	3205826,23	картометрический	1	-
429	375866,2	3205860,64	картометрический	1	-
430	375831,86	3205880,39	картометрический	1	-
431	375820,41	3205886,12	картометрический	1	-
432	375818,49	3205872,11	картометрический	1	-

433	375799,4	3205861,28	картометрический	1	-
434	375782,22	3205840,25	картометрический	1	-
435	375778,08	3205831,01	картометрический	1	-
436	375772,36	3205823,36	картометрический	1	-
437	375779,67	3205815,08	картометрический	1	-
438	375782,21	3205802,65	картометрический	1	-
439	375813,06	3205792,78	картометрический	1	-
440	375857,27	3205789,27	картометрический	1	-
441	375887,18	3205794,37	картометрический	1	-
427	375904,35	3205800,74	картометрический	1	-
Часть 9					
442	376031,76	3206287,16	картометрический	1	-
443	376053,55	3206305,4	картометрический	1	-
444	376077,13	3206316,1	картометрический	1	-
445	376224,31	3206385,36	картометрический	1	-
446	376226,01	3206392,39	картометрический	1	-
447	376224,37	3206395,01	картометрический	1	-
448	376196,58	3206408,02	картометрический	1	-
449	376187,24	3206410,02	картометрический	1	-
450	376166	3206400,12	картометрический	1	-
451	376117,34	3206360	картометрический	1	-
452	376094,94	3206350,14	картометрический	1	-
453	376065,48	3206344,47	картометрический	1	-
454	376035,34	3206329,14	картометрический	1	-
455	376031,46	3206318,17	картометрический	1	-
456	376000,68	3206299,37	картометрический	1	-
457	375958,37	3206294,54	картометрический	1	-
458	375940,33	3206286,7	картометрический	1	-
459	375936,92	3206278,36	картометрический	1	-
460	375903,42	3206288,7	картометрический	1	-
461	375881,52	3206284,3	картометрический	1	-
462	375874,52	3206271,24	картометрический	1	-
463	375877,33	3206259,18	картометрический	1	-
464	375894,89	3206259,74	картометрический	1	-
465	375921,84	3206265,48	картометрический	1	-
466	375944,26	3206261,98	картометрический	1	-
467	375948,84	3206218,38	картометрический	1	-
468	375952,9	3206206,93	картометрический	1	-
442	376031,76	3206287,16	картометрический	1	-

Раздел 3**Сведения о местоположении измененных (уточненных) границ объекта****1. Система координат -****2. Сведения о характерных точках границ объекта**

Обозначение характерных точек границ	Координаты, м		Метод определения координат характерной точки	Средняя квадратическая погрешность положения характерной точки (Mt), м	Описание обозначения точки на местности (при наличии)
	X	Y			
1	2	3	4	5	6
-	-	-	-	-	-

3. Сведения о характерных точках части (частей) границы объекта

Обозначение характерных точек границ	Координаты, м		Метод определения координат характерной точки	Средняя квадратическая погрешность положения характерной точки (Mt), м	Описание обозначения точки на местности (при наличии)
	X	Y			
1	2	3	4	5	6
-	-	-	-	-	-

**Текстовое описание местоположения границ населенных пунктов,
территориальных зон, особо охраняемых природных территорий,
зон с особыми условиями использования территорий**

Прохождение границы		Описание прохождения границы
от точки	до точки	
1	2	3
-	-	-




Раздел 4

План границ объекта



Масштаб 1:8500

УСЛОВНЫЕ ОБОЗНАЧЕНИЯ

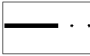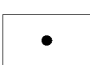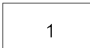- | | |
|---|---|
|  | Вновь образованная часть границы, сведения о которой достаточны для определения её местоположения |
|  | Характерная точка границы, сведения о которой позволяют однозначно определить её положение на местности |
|  | Обозначение характерной точки |

ОПИСАНИЕ МЕСТОПОЛОЖЕНИЯ ГРАНИЦ

д. Шибенец

Раздел 1

Сведения об объекте

№ п/п	Характеристики объекта	Описание характеристик
1	2	3
1.	Местоположение объекта	187504, Ленинградская область, Тихвинский район, Мелегежское сельское поселение
2.	Площадь объекта +/- величина погрешности определения площади (Р +/- Дельта Р)	545273,1 кв.м.
3.	Иные характеристики объекта	-

Раздел 2

Сведения о местоположении границ объекта

1. Система координат МСК 47 зона 3

2. Сведения о характерных точках границ объекта

Обозначение характерных точек границ	Координаты, м		Метод определения координат характерной точки	Средняя квадратическая погрешность положения характерной точки (Mt), м	Описание обозначения точки на местности (при наличии)
	X	Y			
1	2	3	4	5	6
-	-	-	-	-	-

3. Сведения о характерных точках части (частей) границы объекта

Обозначение характерных точек границ	Координаты, м		Метод определения координат характерной точки	Средняя квадратическая погрешность положения характерной точки (Mt), м	Описание обозначения точки на местности (при наличии)
	X	Y			
1	2	3	4	5	6
Часть 1					
1	395090,65	3217518,75	картометрический	1	-
2	395128,96	3217500,38	картометрический	1	-
3	395148,97	3217479,14	картометрический	1	-
4	395147,84	3217460,2	картометрический	1	-
5	395129,02	3217394,23	картометрический	1	-
6	395189,66	3217297,81	картометрический	1	-
7	395218,61	3217234,26	картометрический	1	-
8	395218,87	3217203,12	картометрический	1	-
9	395203,46	3217180,18	картометрический	1	-
10	395221,18	3217177,88	картометрический	1	-
11	395178,55	3217110,72	картометрический	1	-
12	395125,03	3217061,06	картометрический	1	-
13	395041,44	3217001,47	картометрический	1	-
14	394995,92	3216952,64	картометрический	1	-
15	394967,64	3216879,59	картометрический	1	-
16	394967,08	3216858,36	картометрический	1	-
17	394957,95	3216842,87	картометрический	1	-
18	394944,26	3216809,02	картометрический	1	-
19	394916,28	3216776,32	картометрический	1	-
20	394904,31	3216731,57	картометрический	1	-
21	394947,79	3216657,54	картометрический	1	-
22	395001,31	3216556,8	картометрический	1	-
23	395037,07	3216458,98	картометрический	1	-
24	395098,75	3216522,64	картометрический	1	-
25	395117,03	3216528,88	картометрический	1	-
26	395138,78	3216475,58	картометрический	1	-
27	395172,48	3216411,91	картометрический	1	-
28	395210,55	3216361,98	картометрический	1	-
29	395255,49	3216326,53	картометрический	1	-
30	395273,8	3216256,92	картометрический	1	-

31	395281	3216246,42	картометрический	1	-
32	395281,53	3216221,06	картометрический	1	-
33	395290,4	3216188,63	картометрический	1	-
34	395265,74	3216203,11	картометрический	1	-
35	395228,31	3216224,69	картометрический	1	-
36	395190,58	3216245,94	картометрический	1	-
37	395136,93	3216316,82	картометрический	1	-
38	395094,35	3216354,25	картометрический	1	-
39	395042,58	3216388,59	картометрический	1	-
40	394962,3	3216440,11	картометрический	1	-
41	394873,92	3216467,57	картометрический	1	-
42	394803,04	3216499,61	картометрический	1	-
43	394621,44	3216560,13	картометрический	1	-
44	394587,15	3216577,63	картометрический	1	-
45	394564,99	3216581,88	картометрический	1	-
46	394475,21	3216448,45	картометрический	1	-
47	394438,56	3216448,4	картометрический	1	-
48	394424,83	3216452,5	картометрический	1	-
49	394412,96	3216452,03	картометрический	1	-
50	394399,19	3216463,66	картометрический	1	-
51	394390,25	3216485,49	картометрический	1	-
52	394401,88	3216542,77	картометрический	1	-
53	394429,65	3216608,61	картометрический	1	-
54	394451,2	3216660,13	картометрический	1	-
55	394478,07	3216705,24	картометрический	1	-
56	394544,51	3216805,51	картометрический	1	-
57	394598,98	3216889,9	картометрический	1	-
58	394599,29	3216911,82	картометрический	1	-
59	394520,67	3216951,73	картометрический	1	-
60	394516,61	3216953,3	картометрический	1	-
61	394503,43	3216966,03	картометрический	1	-
62	394501,13	3216988,2	картометрический	1	-
63	394503,9	3217040,24	картометрический	1	-
64	394465,63	3217057,2	картометрический	1	-
65	394455,42	3217066,48	картометрический	1	-
66	394437,31	3217093,96	картометрический	1	-
67	394430,07	3217118,39	картометрический	1	-
68	394414,49	3217166,87	картометрический	1	-
69	394384,96	3217172,22	картометрический	1	-
70	394375,48	3217174,29	картометрический	1	-
71	394365,62	3217175,76	картометрический	1	-
72	394303,42	3217185,01	картометрический	1	-
73	394293,23	3217185,12	картометрический	1	-
74	394274,48	3217182,08	картометрический	1	-
75	394276,51	3217193,16	картометрический	1	-
76	394291,79	3217197,6	картометрический	1	-
77	394305,04	3217201,7	картометрический	1	-
78	394325,98	3217203,34	картометрический	1	-
79	394340,72	3217213,1	картометрический	1	-
80	394376,59	3217206,93	картометрический	1	-
81	394391,45	3217214,81	картометрический	1	-
82	394392,73	3217224,78	картометрический	1	-

83	394437,36	3217244,96	картометрический	1	-
84	394455,61	3217228,23	картометрический	1	-
85	394459,45	3217154,97	картометрический	1	-
86	394594,02	3217147,41	картометрический	1	-
87	394714,78	3217156,89	картометрический	1	-
88	394727,2	3217153,2	картометрический	1	-
89	394721,02	3217172,78	картометрический	1	-
90	394731,87	3217174,01	картометрический	1	-
91	394737,43	3217168,86	картометрический	1	-
92	394750	3217170,58	картометрический	1	-
93	394770,85	3217186,06	картометрический	1	-
94	394784	3217178,6	картометрический	1	-
95	394783,45	3217149,91	картометрический	1	-
96	394801,45	3217144,45	картометрический	1	-
97	394829,19	3217122,97	картометрический	1	-
98	394847,2	3217120,88	картометрический	1	-
99	394888,07	3217087,9	картометрический	1	-
100	394912,06	3217096,5	картометрический	1	-
101	394946,37	3217070,1	картометрический	1	-
102	394958,72	3217084,92	картометрический	1	-
103	394958,33	3217126,32	картометрический	1	-
104	394973,17	3217155,01	картометрический	1	-
105	394997,18	3217155,57	картометрический	1	-
106	395036,04	3217142,94	картометрический	1	-
107	395045,18	3217146,38	картометрический	1	-
108	395058,3	3217194,57	картометрический	1	-
109	395119,44	3217197,99	картометрический	1	-
110	395136,01	3217208,32	картометрический	1	-
111	395146,72	3217232,09	картометрический	1	-
112	395138,25	3217250,34	картометрический	1	-
113	395108,54	3217270,3	картометрический	1	-
114	395037,5	3217239,88	картометрический	1	-
115	395033,3	3217254,4	картометрический	1	-
116	395051,34	3217337,45	картометрический	1	-
117	394919,31	3217374,79	картометрический	1	-
118	394946,6	3217490,84	картометрический	1	-
119	394984,38	3217493,54	картометрический	1	-
120	395025,51	3217507,3	картометрический	1	-
1	395090,65	3217518,75	картометрический	1	-
Часть 2					
121	392824,74	3213538,46	картометрический	1	-
122	392840,39	3213536,61	картометрический	1	-
123	392850,52	3213529,22	картометрический	1	-
124	392845	3213502,48	картометрический	1	-
125	392890,11	3213460,02	картометрический	1	-
126	392898,4	3213444,33	картометрический	1	-
127	392831,7	3213315,25	картометрический	1	-
128	392812,83	3213309,73	картометрический	1	-
129	392655,9	3213341,68	картометрический	1	-
130	392603,91	3213311,74	картометрический	1	-
131	392469,55	3213253,73	картометрический	1	-
132	392450,22	3213262,97	картометрический	1	-

133	392441,01	3213278,66	картометрический	1	-
134	392447,45	3213298,94	картометрический	1	-
135	392510,03	3213326,57	картометрический	1	-
136	392567,08	3213356,96	картометрический	1	-
137	392614,02	3213392,9	картометрический	1	-
138	392646,68	3213427,92	картометрический	1	-
139	392717,98	3213526,56	картометрический	1	-
140	392737,77	3213529,31	картометрический	1	-
141	392780,57	3213521,9	картометрический	1	-
142	392809,1	3213520,03	картометрический	1	-
121	392824,74	3213538,46	картометрический	1	-
Часть 3					
143	394959,68	3217892,59	картометрический	1	-
144	395020,46	3217877,92	картометрический	1	-
145	395035,27	3217860,59	картометрический	1	-
146	395030,86	3217825,21	картометрический	1	-
147	395013,3	3217798,18	картометрический	1	-
148	394988,03	3217782,74	картометрический	1	-
149	394911,12	3217749,11	картометрический	1	-
150	394896,82	3217758,49	картометрический	1	-
151	394882,16	3217750,79	картометрический	1	-
152	394799,06	3217679,62	картометрический	1	-
153	394769,42	3217631,08	картометрический	1	-
154	394755,14	3217622,26	картометрический	1	-
155	394752,37	3217649,84	картометрический	1	-
156	394760,6	3217669,16	картометрический	1	-
157	394784,22	3217693,98	картометрический	1	-
158	394793	3217709,97	картометрический	1	-
159	394792,98	3217728,18	картометрический	1	-
160	394797,9	3217766,8	картометрический	1	-
161	394847,88	3217822,51	картометрический	1	-
143	394959,68	3217892,59	картометрический	1	-
Часть 4					
162	395287,54	3217953,39	картометрический	1	-
163	395334,63	3217953,05	картометрический	1	-
164	395359,65	3217935,06	картометрический	1	-
165	395375,7	3217925,42	картометрический	1	-
166	395386,48	3217924,26	картометрический	1	-
167	395393,61	3217929,24	картометрический	1	-
168	395393,64	3217896,52	картометрический	1	-
169	395415,66	3217839,14	картометрический	1	-
170	395422,86	3217746,99	картометрический	1	-
171	395403,08	3217742,58	картометрический	1	-
172	395394,85	3217718,86	картометрический	1	-
173	395373,42	3217720,52	картометрический	1	-
174	395358,02	3217735,42	картометрический	1	-
175	395343,86	3217760,22	картометрический	1	-
176	395328,64	3217768	картометрический	1	-
177	395311,26	3217809,38	картометрический	1	-
178	395310,71	3217818,76	картометрический	1	-
179	395329,39	3217822,06	картометрический	1	-
180	395346,97	3217829,78	картометрический	1	-

181	395348,06	3217847,99	картометрический	1	-
182	395337,61	3217858,48	картометрический	1	-
183	395312,33	3217862,34	картометрический	1	-
184	395303,53	3217868,97	картометрический	1	-
162	395287,54	3217953,39	картометрический	1	-
Часть 5					
185	394156,39	3217377,46	картометрический	1	-
186	394266,47	3217362,84	картометрический	1	-
187	394274,08	3217352,02	картометрический	1	-
188	394283,56	3217284,68	картометрический	1	-
189	394249,11	3217276,48	картометрический	1	-
190	394186,87	3217295,53	картометрический	1	-
191	394167,62	3217318,44	картометрический	1	-
192	394158,5	3217354,5	картометрический	1	-
185	394156,39	3217377,46	картометрический	1	-
Часть 6					
193	394128,74	3217360,85	картометрический	1	-
194	394135,19	3217336,38	картометрический	1	-
195	394136,86	3217308,24	картометрический	1	-
196	394143,54	3217281,51	картометрический	1	-
197	394139,64	3217255,27	картометрический	1	-
198	394133,33	3217242,58	картометрический	1	-
199	394103,18	3217264,63	картометрический	1	-
200	394068,5	3217277,87	картометрический	1	-
201	394100,86	3217347,84	картометрический	1	-
202	394108,29	3217357,44	картометрический	1	-
193	394128,74	3217360,85	картометрический	1	-

Раздел 3**Сведения о местоположении измененных (уточненных) границ объекта****1. Система координат -****2. Сведения о характерных точках границ объекта**

Обозначение характерных точек границ	Координаты, м		Метод определения координат характерной точки	Средняя квадратическая погрешность положения характерной точки (Mt), м	Описание обозначения точки на местности (при наличии)
	X	Y			
1	2	3	4	5	6
-	-	-	-	-	-

3. Сведения о характерных точках части (частей) границы объекта



Обозначение характерных точек границ	Координаты, м		Метод определения координат характерной точки	Средняя квадратическая погрешность положения характерной точки (Mt), м	Описание обозначения точки на местности (при наличии)
	X	Y			
1	2	3	4	5	6
-	-	-	-	-	-

**Текстовое описание местоположения границ населенных пунктов,
территориальных зон, особо охраняемых природных территорий,
зон с особыми условиями использования территорий**

Прохождение границы		Описание прохождения границы
от точки	до точки	
1	2	3
-	-	-

Раздел 4

План границ объекта

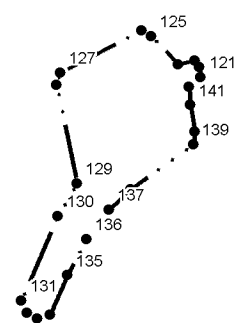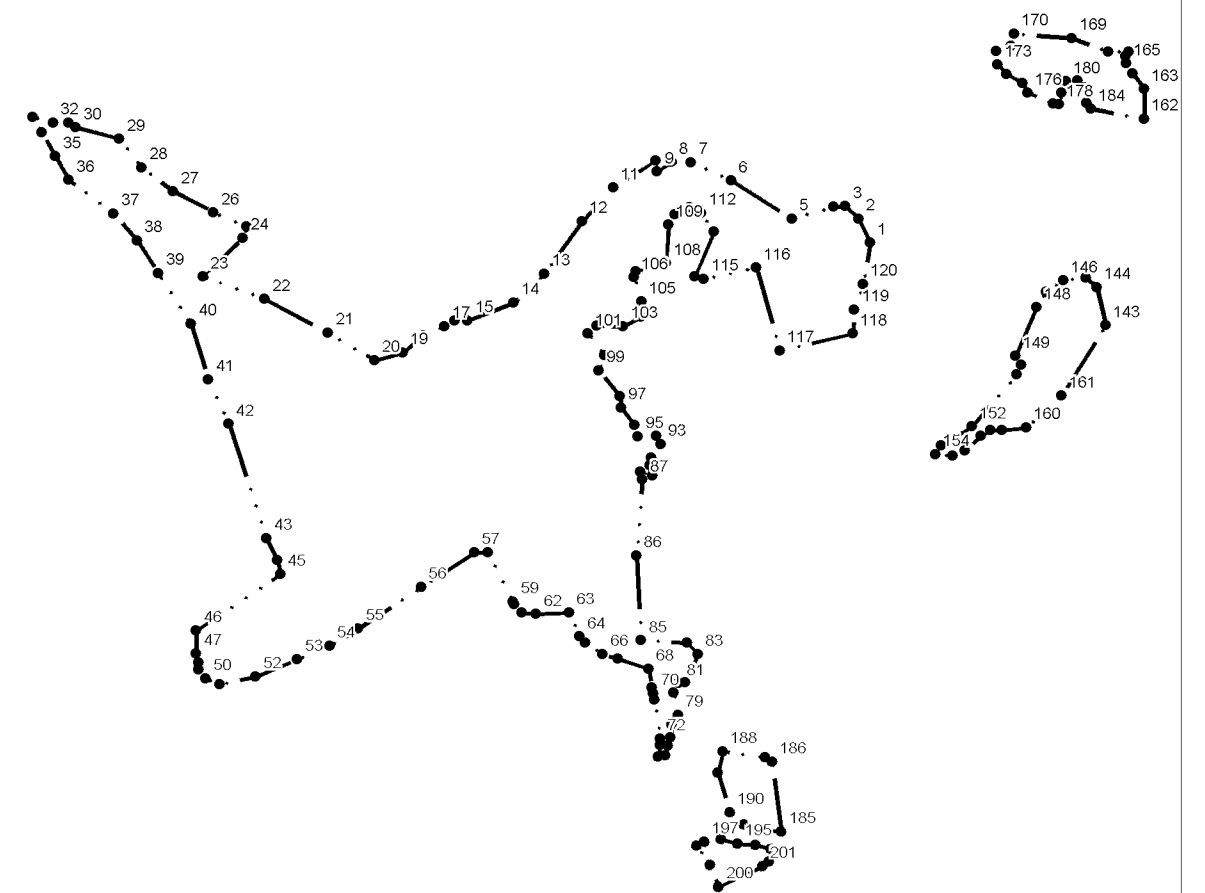

Масштаб 1:12000

УСЛОВНЫЕ ОБОЗНАЧЕНИЯ



Вновь образованная часть границы, сведения о которой достаточны для определения её местоположения



Характерная точка границы, сведения о которой позволяют однозначно определить её положение на местности



Обозначение характерной точки