

**УПРАВЛЕНИЕ СТРОИТЕЛЬСТВА И АРХИТЕКТУРЫ
ЛИПЕЦКОЙ ОБЛАСТИ**

ПРИКАЗ

« 23 » 01 2023 г.

№ 14

г. Липецк

О принятии решения об утверждении генерального плана сельского поселения Грызловский сельсовет Долгоруковского муниципального района Липецкой области

В соответствии со статьей 24 Градостроительного кодекса Российской Федерации, Законом Липецкой области от 26.12.2014 №357-ОЗ «О перераспределении полномочий между органами местного самоуправления муниципальных образований Липецкой области и органами государственной власти Липецкой области», постановлением Правительства Липецкой области от 04.08.2022 № 67 «Об осуществлении органами государственной власти Липецкой области перераспределенных полномочий», с учетом протокола публичных слушаний от 12.12.2022 № 1, заключения о результатах публичных слушаний от 12.12.2022,

ПРИКАЗЫВАЮ:

1. Утвердить генеральный план сельского поселения Грызловский сельсовет Долгоруковского муниципального района Липецкой области согласно приложению.
2. Управлению строительства и архитектуры Липецкой области обеспечить опубликование настоящего приказа в средствах массовой информации в порядке, установленном для официального опубликования нормативных правовых актов Липецкой области, иной официальной информации, и размещение на официальном сайте управления строительства и архитектуры Липецкой области в информационно - телекоммуникационной сети «Интернет».
3. Управлению строительства и архитектуры Липецкой области направить настоящий приказ в администрацию сельского поселения Грызловский сельсовет Долгоруковского муниципального района Липецкой области для его размещения на

официальном сайте сельского поселения Грызловский сельсовет Долгоруковского муниципального района Липецкой области в информационно-телекоммуникационной сети Интернет.

4. Настоящий приказ вступает в силу со дня его подписания.

Начальник управления –
главный архитектор области



А.П. Болгов

Приложение
к приказу управления строительства
и архитектуры Липецкой области
«О принятии решения об утверждении генерального
плана сельского поселения Грызловский сельсовет
Долгоруковского муниципального района
Липецкой области»
от «23» 07 2023 г. № 14

**ГЕНЕРАЛЬНЫЙ ПЛАН
СЕЛЬСКОГО ПОСЕЛЕНИЯ ГРЫЗЛОВСКИЙ СЕЛЬСОВЕТ
ДОЛГОРУКОВСКОГО МУНИЦИПАЛЬНОГО РАЙОНА
ЛИПЕЦКОЙ ОБЛАСТИ**

РАЗДЕЛ I. ПОЛОЖЕНИЕ О ТЕРРИТОРИАЛЬНОМ ПЛАНИРОВАНИИ

1. Сведения о видах, назначении и наименованиях планируемых для размещения объектов местного значения поселения, их основные характеристики, их местоположение (для объектов местного значения, не являющихся линейными объектами, указываются функциональные зоны), а также характеристики зон с особыми условиями использования территорий в случае, если установление таких зон требуется в связи с размещением данных объектов

На территории сельского поселения Грызловский сельсовет Долгоруковского муниципального района Липецкой области не планируется размещение объектов местного значения поселения.

2. Параметры функциональных зон, а также сведения о планируемых для размещения в них объектах федерального значения, объектах регионального значения, объектах местного значения, за исключением линейных объектов

Параметры функциональных зон различного назначения и сведения о планируемых для размещения в них объектах федерального значения, объектах регионального значения, объектах местного значения, за исключением линейных объектов приведены в таблицах 2.1 и 2.2.

Сведения о местоположении планируемых для размещения объектов федерального значения, объектов регионального значения, объектов местного значения представлены на Карте функциональных зон поселения.

Номера планируемых для размещения объектов, указанные в таблице 2.2, соответствуют номерам данных объектов на картах генерального плана.

Параметры функциональных зон

Таблица 2.1

№ п/п	Наименование функциональной зоны	Параметры функциональной зоны	Площадь, га
1.	Зона застройки индивидуальными жилыми домами	1. Коэффициент плотности застройки — не более 0,67. 2. Коэффициент застройки — 0,2	1019,375
2.	Многофункциональная общественно-деловая зона	Параметры функциональных зон, относящихся к территориям нежилого назначения данного типа, определяются исходя из ситуации и в зависимости от размещаемого объекта. В отношении территорий нежилого назначения требуется достаточно высокая степень детализации данных о размещаемом объекте. В связи с этим, в отношении территорий нежилого назначения, осуществляется ситуативное проектирование — с учетом нормативных и санитарно-гигиенических требований, предъявляемых к конкретному объекту	2,08
3.	Зона специализированной общественной застройки	Параметры функциональных зон, относящихся к территориям нежилого назначения данного типа, определяются исходя из ситуации и в зависимости от размещаемого объекта. В отношении территорий нежилого назначения требуется достаточно высокая степень детализации данных о размещаемом объекте. В связи с этим, в отношении территорий нежилого назначения, осуществляется ситуативное проектирование — с учетом нормативных и санитарно-гигиенических требований, предъявляемых к конкретному объекту	5,93
4.	Производственная зона	Параметры функциональных зон, относящихся к территориям нежилого назначения данного типа, определяются исходя из ситуации и в зависимости от размещаемого объекта. В отношении территорий нежилого назначения требуется достаточно высокая степень детализации данных о размещаемом объекте. В связи с этим, в отношении территорий нежилого назначения, осуществляется ситуативное проектирование — с учетом нормативных и санитарно-гигиенических требований, предъявляемых к конкретному объекту	0,76
5.	Зона инженерной инфраструктуры	Параметры функциональных зон, относящихся к территориям нежилого назначения данного типа, определяются исходя из ситуации и в зависимости от размещаемого объекта. В отношении территорий нежилого назначения требуется достаточно высокая степень детализации данных о размещаемом объекте. В связи с этим, в отношении территорий нежилого назначения, осуществляется ситуативное	0,94

		проектирование — с учетом нормативных и санитарно-гигиенических требований, предъявляемых к конкретному объекту	
6.	Зона транспортной инфраструктуры	Параметры функциональных зон, относящихся к территориям нежилого назначения данного типа, определяются исходя из ситуации и в зависимости от размещаемого объекта. В отношении территорий нежилого назначения требуется достаточно высокая степень детализации данных о размещаемом объекте. В связи с этим, в отношении территорий нежилого назначения, осуществляется ситуативное проектирование — с учетом нормативных и санитарно-гигиенических требований, предъявляемых к конкретному объекту	1,26
7.	Зоны сельскохозяйственного использования	Параметры функциональных зон, относящихся к территориям нежилого назначения данного типа, определяются исходя из ситуации и в зависимости от размещаемого объекта. В отношении территорий нежилого назначения требуется достаточно высокая степень детализации данных о размещаемом объекте. В связи с этим, в отношении территорий нежилого назначения, осуществляется ситуативное проектирование — с учетом нормативных и санитарно-гигиенических требований, предъявляемых к конкретному объекту	43,19
8.	Зона сельскохозяйственных угодий	Параметры функциональных зон, относящихся к территориям нежилого назначения данного типа, определяются исходя из ситуации и в зависимости от размещаемого объекта. В отношении территорий нежилого назначения требуется достаточно высокая степень детализации данных о размещаемом объекте. В связи с этим, в отношении территорий нежилого назначения, осуществляется ситуативное проектирование — с учетом нормативных и санитарно-гигиенических требований, предъявляемых к конкретному объекту	9209,735
9.	Производственная зона сельскохозяйственных предприятий	Параметры функциональных зон, относящихся к территориям нежилого назначения данного типа, определяются исходя из ситуации и в зависимости от размещаемого объекта. В отношении территорий нежилого назначения требуется достаточно высокая степень детализации данных о размещаемом объекте. В связи с этим, в отношении территорий нежилого назначения, осуществляется ситуативное проектирование — с учетом нормативных и санитарно-гигиенических требований, предъявляемых к конкретному объекту	87,23
10.	Коммунально-складская зона	Параметры функциональных зон, относящихся к территориям нежилого назначения данного типа, определяются исходя из ситуации и в зависимости от размещаемого объекта. В отношении территорий нежилого назначения требуется достаточно высокая степень детализации данных о размещаемом объекте. В связи с этим, в	0,56

		отношении территорий нежилого назначения, осуществляется ситуативное проектирование – с учетом нормативных и санитарно-гигиенических требований, предъявляемых к конкретному объекту	
11.	Зона кладбищ	Параметры функциональных зон, относящихся к территориям нежилого назначения данного типа, определяются исходя из ситуации и в зависимости от размещаемого объекта. В отношении территорий нежилого назначения требуется достаточно высокая степень детализации данных о размещаемом объекте. В связи с этим, в отношении территорий нежилого назначения, осуществляется ситуативное проектирование — с учетом нормативных и санитарно-гигиенических требований, предъявляемых к конкретному объекту	2,06
12.	Иные зоны	Параметры функциональных зон, относящихся к территориям нежилого назначения данного типа, определяются исходя из ситуации и в зависимости от размещаемого объекта. В отношении территорий нежилого назначения требуется достаточно высокая степень детализации данных о размещаемом объекте. В связи с этим, в отношении территорий нежилого назначения, осуществляется ситуативное проектирование — с учетом нормативных и санитарно-гигиенических требований, предъявляемых к конкретному объекту	47,88
13.	Зона складирования и захоронения отходов	Параметры функциональных зон, относящихся к территориям нежилого назначения данного типа, определяются исходя из ситуации и в зависимости от размещаемого объекта. В отношении территорий нежилого назначения требуется достаточно высокая степень детализации данных о размещаемом объекте. В связи с этим, в отношении территорий нежилого назначения, осуществляется ситуативное проектирование — с учетом нормативных и санитарно-гигиенических требований, предъявляемых к конкретному объекту	10,00

Сведения о планируемых для размещения в границах функциональных зон объектах федерального значения, объектах регионального значения, объектах местного значения, за исключением линейных объектов

Таблица 2.2


№ п/п	№ на карте	Наименование планируемого для размещения объекта	Статус *	Значение объекта
I.	Зона специализированной общественной застройки			
1.	ФК.1.2	Плавательный бассейн	С	Местное значение района
II.	Зона сельскохозяйственного использования			
1.	СХ.7.2	Свиноводческий комплекс	С	Местное значение района

Примечание – * С — строительство, Р — реконструкция.

РАЗДЕЛ II. ГРАФИЧЕСКИЕ МАТЕРИАЛЫ

В состав генерального плана сельского поселения Грызловский сельсовет Долгоруковского муниципального района Липецкой области входят следующие графические материалы:

1. Карта границ населенных пунктов, входящих в состав поселения, М 1:10 000¹.

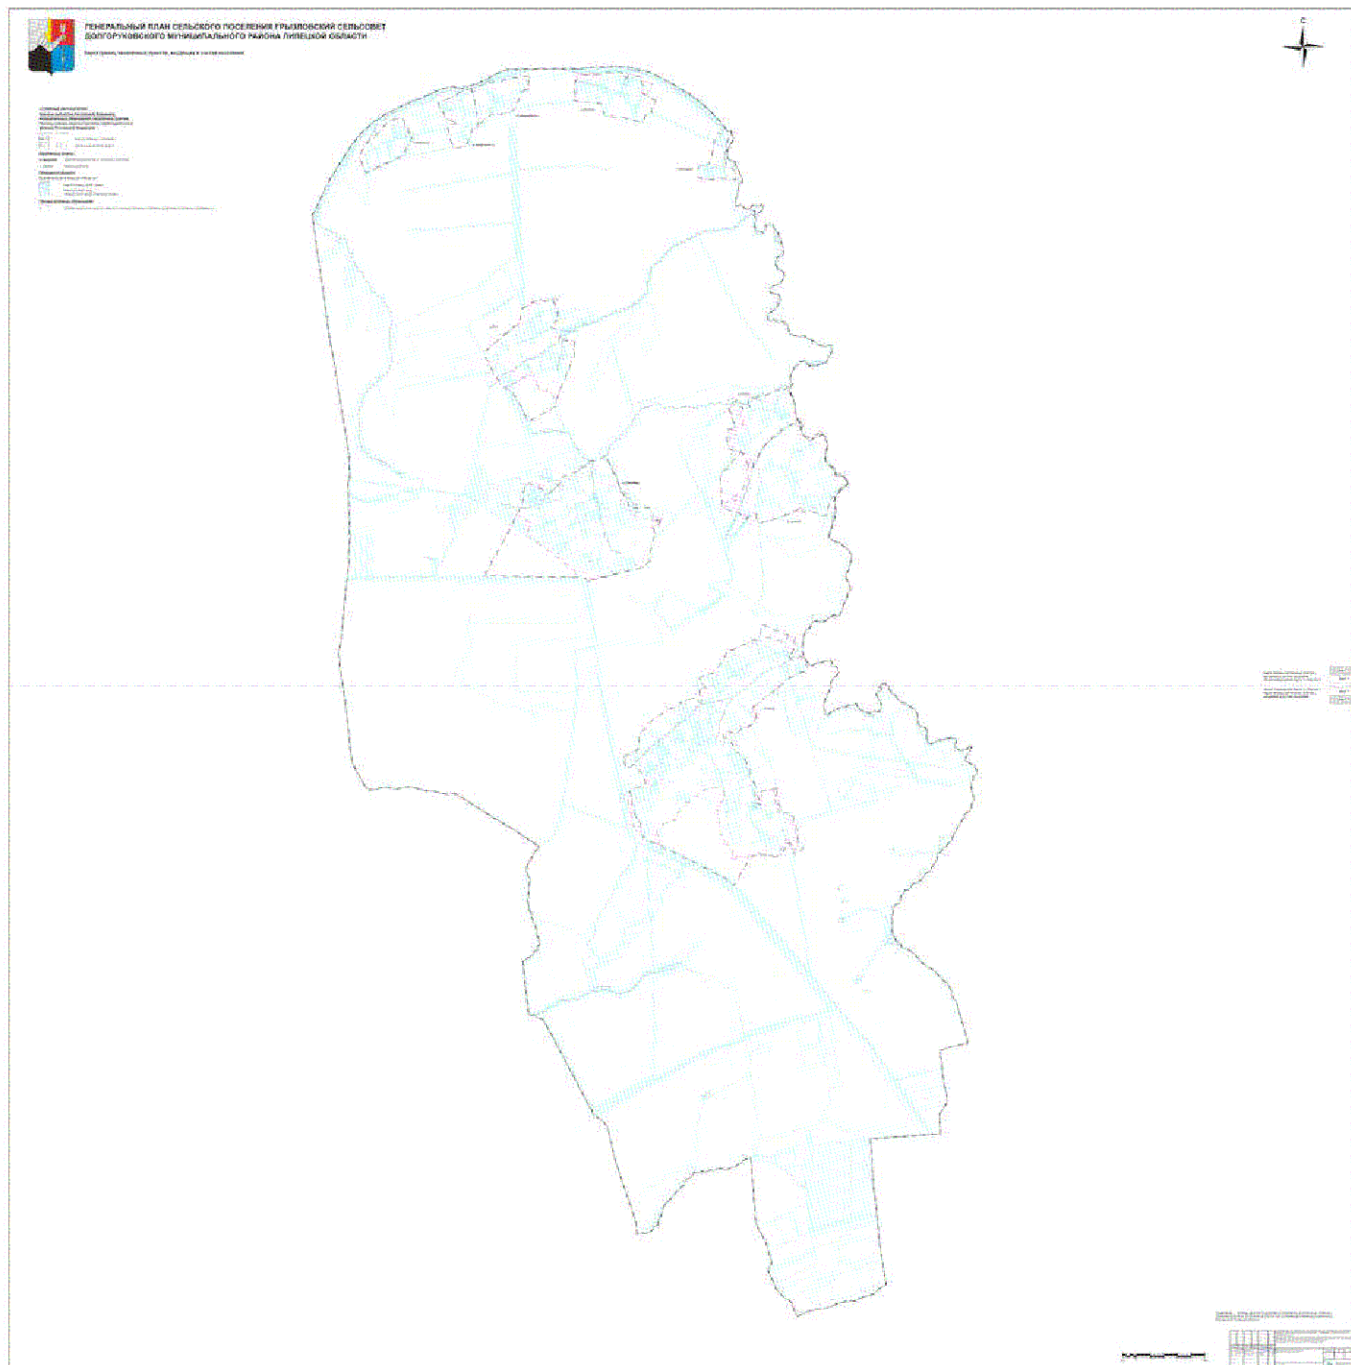


¹Сведения об описании местоположения границ населенных пунктов, входящих в состав поселения, приведены в приложениях 1-10 к генеральному плану сельского поселения Грызловский сельсовет Долгоруковского муниципального района Липецкой области.

1.1. Фрагмент карты границ населенных пунктов, входящих в состав поселения, М 1:5 000.



3. Карта планируемого размещения объектов местного значения поселения, М 1:10 000.

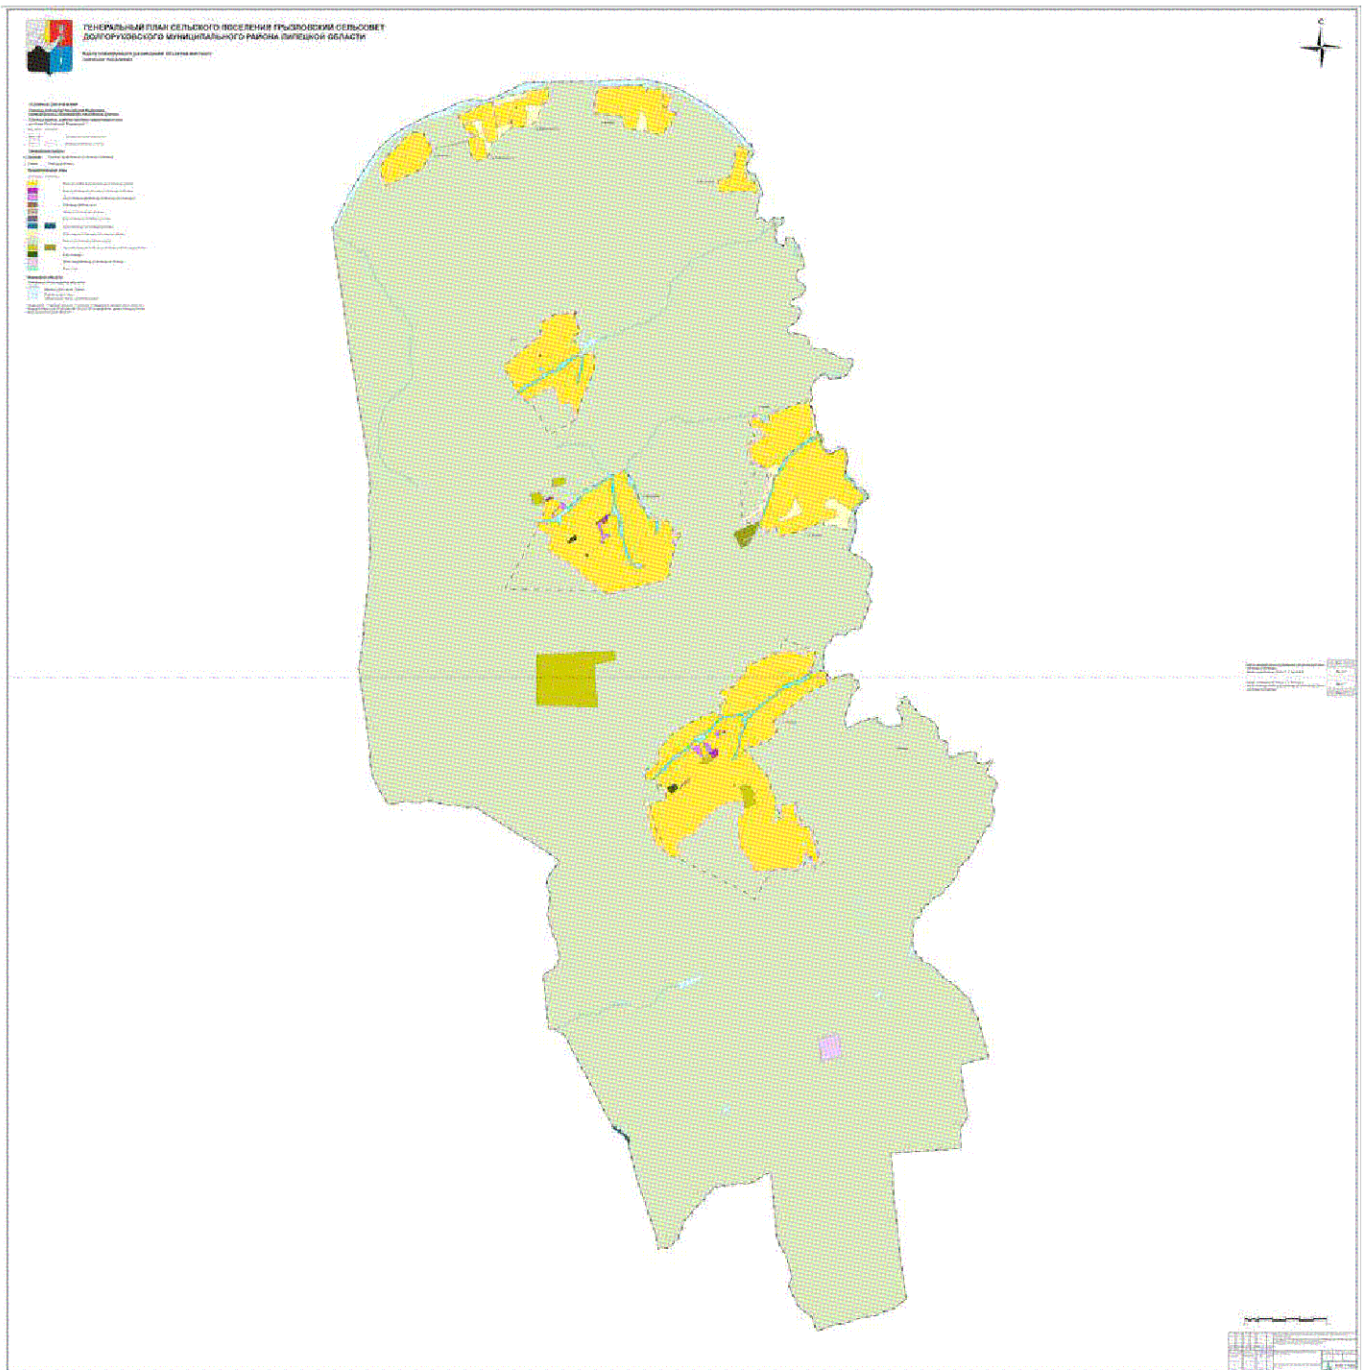

Приложение 1
к генеральному плану
сельского поселения Грызловский сельсовет
Долгоруковского муниципального района
Липецкой области

ОПИСАНИЕ МЕСТОПОЛОЖЕНИЯ ГРАНИЦ					
деревня Выголлка					
(наименование объекта, местоположение границ которого описано (далее - объект))					
Раздел 1					
Сведения об объекте					
№ п/п	Характеристики объекта			Описание характеристик	
1	2			3	
1.	Местоположение объекта			Липецкая область, Долгоруковский муниципальный район, сельское поселение Грызловский сельсовет, деревня Выголлка	
2.	Площадь объекта +/- величина погрешности определения площади (P +/- Дельта P)			595381 +/- 2701 м ²	
3.	Иные характеристики объекта			-	
Раздел 2					
Сведения о местоположении границ объекта					
1. Система координат МСК-48, зона 1					
2. Сведения о характерных точках границ объекта					
Обозначение характерных точек границ	Координаты, м		Метод определения координат характерной точки	Средняя квадратическая погрешность положения характерной точки (Mt), м	Описание обозначения точки на местности (при наличии)
	X	Y			
1	2	3	4	5	6
1	405516.32	1231624.19	Картометрический метод	1	-
2	405451.84	1231592.12	Картометрический метод	1	-
3	405420.49	1231577.52	Картометрический метод	1	-
4	405395.55	1231567.18	Картометрический метод	1	-
5	405367.05	1231560.42	Картометрический метод	1	-
6	405359.92	1231558.99	Картометрический метод	1	-

7	405356.07	1231560.04	Картометрически й метод	1	-
8	405345.05	1231555.46	Картометрически й метод	1	-
9	405340.33	1231536.19	Картометрически й метод	1	-
10	405332.85	1231515.53	Картометрически й метод	1	-
11	405324.29	1231493.80	Картометрически й метод	1	-
12	405319.66	1231485.96	Картометрически й метод	1	-
13	405310.76	1231478.48	Картометрически й метод	1	-
14	405286.89	1231465.29	Картометрически й метод	1	-
15	405268.36	1231458.88	Картометрически й метод	1	-
16	405237.72	1231445.34	Картометрически й метод	1	-
17	405227.03	1231437.86	Картометрически й метод	1	-
18	405219.55	1231430.02	Картометрически й метод	1	-
19	405214.21	1231421.12	Картометрически й метод	1	-
20	405212.07	1231415.42	Картометрически й метод	1	-
21	405212.78	1231402.95	Картометрически й метод	1	-
22	405227.75	1231356.99	Картометрически й метод	1	-
23	405240.93	1231317.80	Картометрически й метод	1	-
24	405243.78	1231307.11	Картометрически й метод	1	-
25	405245.92	1231298.21	Картометрически й метод	1	-
26	405250.19	1231264.00	Картометрически й метод	1	-
27	405252.33	1231255.46	Картометрически й метод	1	-
28	405256.96	1231245.12	Картометрически й метод	1	-
29	405263.38	1231231.59	Картометрически й метод	1	-
30	405271.57	1231205.93	Картометрически й метод	1	-
31	405281.19	1231165.68	Картометрически й метод	1	-
32	405283.68	1231146.08	Картометрически й метод	1	-
33	405283.33	1231125.06	Картометрически й метод	1	-
34	405280.83	1231092.64	Картометрически й метод	1	-

35	405281.54	1231073.41	Картометрически й метод	1	-
36	405291.52	1231016.40	Картометрически й метод	1	-
37	405300.78	1230966.52	Картометрически й метод	1	-
38	405306.13	1230929.48	Картометрически й метод	1	-
39	405312.54	1230903.47	Картометрически й метод	1	-
40	405316.46	1230894.20	Картометрически й метод	1	-
41	405326.43	1230881.38	Картометрически й метод	1	-
42	405339.97	1230871.40	Картометрически й метод	1	-
43	405352.80	1230865.70	Картометрически й метод	1	-
44	405362.06	1230863.92	Картометрически й метод	1	-
45	405409.80	1230864.99	Картометрически й метод	1	-
46	405435.09	1230864.28	Картометрически й метод	1	-
47	405444.36	1230862.14	Картометрически й метод	1	-
48	405454.33	1230857.86	Картометрически й метод	1	-
49	405463.95	1230851.10	Картометрически й метод	1	-
50	405475.00	1230838.63	Картометрически й метод	1	-
51	405484.56	1230823.73	Картометрически й метод	1	-
52	405488.89	1230809.77	Картометрически й метод	1	-
53	405497.08	1230734.96	Картометрически й метод	1	-
54	405503.50	1230645.53	Картометрически й метод	1	-
55	405510.26	1230557.53	Картометрически й метод	1	-
56	405512.76	1230514.07	Картометрически й метод	1	-
57	405514.90	1230501.60	Картометрически й метод	1	-
58	405524.87	1230468.11	Картометрически й метод	1	-
59	405530.57	1230446.02	Картометрически й метод	1	-
60	405535.91	1230434.98	Картометрически й метод	1	-
61	405538.98	1230432.94	Картометрически й метод	1	-
62	405546.86	1230441.68	Картометрически й метод	1	-

63	405558.15	1230449.29	Картометрически й метод	1	-
64	405576.21	1230454.66	Картометрически й метод	1	-
65	405649.01	1230461.99	Картометрически й метод	1	-
66	405791.51	1230462.56	Картометрически й метод	1	-
67	405832.70	1230477.23	Картометрически й метод	1	-
68	405833.64	1230477.28	Картометрически й метод	1	-
69	405838.74	1230480.86	Картометрически й метод	1	-
70	405885.13	1230482.78	Картометрически й метод	1	-
71	405914.68	1230479.47	Картометрически й метод	1	-
72	405919.28	1230656.63	Картометрически й метод	1	-
73	405921.21	1230730.76	Картометрически й метод	1	-
74	405922.22	1230828.70	Картометрически й метод	1	-
75	405922.27	1230833.13	Картометрически й метод	1	-
76	405928.52	1230845.40	Картометрически й метод	1	-
77	405932.79	1230859.29	Картометрически й метод	1	-
78	405933.86	1230878.53	Картометрически й метод	1	-
79	405934.58	1230912.02	Картометрически й метод	1	-
80	405934.22	1230944.44	Картометрически й метод	1	-
81	405935.29	1231000.73	Картометрически й метод	1	-
82	405937.07	1231072.34	Картометрически й метод	1	-
83	405937.07	1231097.27	Картометрически й метод	1	-
84	405936.00	1231115.44	Картометрически й метод	1	-
85	405931.72	1231131.12	Картометрически й метод	1	-
86	405923.53	1231145.37	Картометрически й метод	1	-
87	405911.42	1231159.98	Картометрически й метод	1	-
88	405901.44	1231171.02	Картометрически й метод	1	-
89	405893.28	1231176.54	Картометрически й метод	1	-
90	405890.28	1231181.09	Картометрически й метод	1	-

91	405884.74	1231184.92	Картометрически й метод	1	-
92	405876.41	1231187.90	Картометрически й метод	1	-
93	405868.42	1231189.50	Картометрически й метод	1	-
94	405846.62	1231189.36	Картометрически й метод	1	-
95	405846.11	1231189.42	Картометрически й метод	1	-
96	405844.92	1231194.35	Картометрически й метод	1	-
97	405891.22	1231200.71	Картометрически й метод	1	-
98	405882.58	1231220.53	Картометрически й метод	1	-
99	405886.83	1231224.46	Картометрически й метод	1	-
100	405905.36	1231236.93	Картометрически й метод	1	-
101	405909.28	1231242.27	Картометрически й метод	1	-
102	405909.99	1231249.40	Картометрически й метод	1	-
103	405906.07	1231269.35	Картометрически й метод	1	-
104	405897.16	1231301.41	Картометрически й метод	1	-
105	405885.05	1231355.92	Картометрически й метод	1	-
106	405883.63	1231376.59	Картометрически й метод	1	-
107	405881.13	1231394.04	Картометрически й метод	1	-
108	405870.45	1231419.69	Картометрически й метод	1	-
109	405862.61	1231432.16	Картометрически й метод	1	-
110	405854.42	1231440.71	Картометрически й метод	1	-
111	405844.44	1231445.70	Картометрически й метод	1	-
112	405838.03	1231447.12	Картометрически й метод	1	-
113	405830.90	1231447.12	Картометрически й метод	1	-
114	405825.20	1231445.70	Картометрически й метод	1	-
115	405823.81	1231444.43	Картометрически й метод	1	-
116	405764.69	1231585.51	Картометрически й метод	1	-
117	405662.04	1231521.07	Картометрически й метод	1	-
118	405611.19	1231492.96	Картометрически й метод	1	-

Раздел 4

План грани участка



Масштаб 1:5100

Условные обозначения

- - Характерная точка границы, с помощью которой позволяют однозначно определить ее положение на местности
- - Обозначение новой характерной точки
- - Граница наследственного участка

Подпись Василова М.Е. / Василова М.Е.

Дата: 19 декабря 2022 г.

Место для отложения описи (примечаний) на местности, составленного описания местоположения границ участка

Текстовое описание местоположения границ населенных пунктов, территориальных зон		
Прохождение границы		Описание прохождения границы
от точки	до точки	
1	2	3
-	-	-

Приложение 2
к генеральному плану
сельского поселения Грызловский сельсовет
Долгоруковского муниципального района
Липецкой области

ОПИСАНИЕ МЕСТОПОЛОЖЕНИЯ ГРАНИЦ					
деревня Ермолово					
(наименование объекта, местоположение границ которого описано (далее - объект))					
Раздел 1					
Сведения об объекте					
№ п/п	Характеристики объекта			Описание характеристик	
1	2			3	
1.	Местоположение объекта			Липецкая область, Долгоруковский муниципальный район, сельское поселение Грызловский сельсовет, деревня Ермолово	
2.	Площадь объекта +/- величина погрешности определения площади (Р +/- Дельта Р)			338237 +/- 2036 м ²	
3.	Иные характеристики объекта			-	
Раздел 2					
Сведения о местоположении границ объекта					
1. Система координат МСК-48, зона 1					
2. Сведения о характерных точках границ объекта					
Обозначение характерных точек границ	Координаты, м		Метод определения координат характерной точки	Средняя квадратическая погрешность положения характерной точки (Mt), м	Описание обозначения точки на местности (при наличии)
	X	Y			
1	2	3	4	5	6
1	405259.51	1227959.73	Картометрически й метод	1	-
2	405209.97	1227969.18	Картометрически й метод	1	-
3	405163.99	1227982.54	Картометрически й метод	1	-
4	405164.23	1227998.10	Картометрически й метод	1	-
5	405152.75	1228001.69	Картометрически й метод	1	-
6	405161.23	1228024.94	Картометрически й метод	1	-

7	405044.77	1228073.89	Картометрически й метод	1	-
8	405048.62	1228089.34	Картометрически й метод	1	-
9	405025.70	1228099.22	Картометрически й метод	1	-
10	404964.79	1228067.37	Картометрически й метод	1	-
11	404884.37	1228025.97	Картометрически й метод	1	-
12	404802.76	1227984.57	Картометрически й метод	1	-
13	404761.76	1227962.67	Картометрически й метод	1	-
14	404748.22	1227954.71	Картометрически й метод	1	-
15	404739.07	1227946.75	Картометрически й метод	1	-
16	404729.91	1227938.79	Картометрически й метод	1	-
17	404717.57	1227924.86	Картометрически й метод	1	-
18	404713.19	1227916.89	Картометрически й метод	1	-
19	404687.71	1227859.17	Картометрически й метод	1	-
20	404650.29	1227777.96	Картометрически й метод	1	-
21	404622.22	1227717.25	Картометрически й метод	1	-
22	404625.79	1227715.95	Картометрически й метод	1	-
23	404632.15	1227713.02	Картометрически й метод	1	-
24	404596.69	1227635.85	Картометрически й метод	1	-
25	404590.33	1227638.77	Картометрически й метод	1	-
26	404586.87	1227640.35	Картометрически й метод	1	-
27	404575.05	1227614.74	Картометрически й метод	1	-
28	404478.71	1227408.92	Картометрически й метод	1	-
29	404520.91	1227393.00	Картометрически й метод	1	-
30	404565.38	1227374.70	Картометрически й метод	1	-
31	404570.09	1227375.27	Картометрически й метод	1	-
32	404633.73	1227352.37	Картометрически й метод	1	-
33	404689.04	1227333.74	Картометрически й метод	1	-
34	404692.89	1227333.28	Картометрически й метод	1	-

35	404713.19	1227335.67	Картометрически й метод	1	-
36	404727.52	1227334.88	Картометрически й метод	1	-
37	404748.62	1227336.07	Картометрически й метод	1	-
38	404764.15	1227340.05	Картометрически й метод	1	-
39	404782.46	1227349.60	Картометрически й метод	1	-
40	404800.37	1227361.95	Картометрически й метод	1	-
41	404837.79	1227387.82	Картометрически й метод	1	-
42	404858.50	1227400.96	Картометрически й метод	1	-
43	404895.92	1227424.05	Картометрически й метод	1	-
44	404930.15	1227450.72	Картометрически й метод	1	-
45	404969.17	1227481.77	Картометрически й метод	1	-
46	404982.30	1227492.92	Картометрически й метод	1	-
47	405001.01	1227507.25	Картометрически й метод	1	-
48	405007.78	1227518.80	Картометрически й метод	1	-
49	405025.30	1227559.00	Картометрически й метод	1	-
50	405030.87	1227564.98	Картометрически й метод	1	-
51	405041.62	1227570.95	Картометрически й метод	1	-
52	405051.97	1227580.10	Картометрически й метод	1	-
53	405087.00	1227619.51	Картометрически й метод	1	-
54	405110.49	1227645.79	Картометрически й метод	1	-
55	405124.42	1227654.55	Картометрически й метод	1	-
56	405143.53	1227662.11	Картометрически й метод	1	-
57	405157.47	1227672.86	Картометрически й метод	1	-
58	405165.03	1227680.82	Картометрически й метод	1	-
59	405180.95	1227702.72	Картометрически й метод	1	-
60	405206.43	1227733.77	Картометрически й метод	1	-
61	405254.60	1227799.85	Картометрически й метод	1	-
62	405256.99	1227857.18	Картометрически й метод	1	-

Раздел 4

План границ объекта



д. Ермолово

Масштаб 1:3400

Условные обозначения

- - Характерная точка границы, сведения о которой позволяют однозначно определить ее положение на местности
- 1 - Обозначение новой характерной точки
- - Граница населенного пункта

Подпись: Ванцова М.Е. / Ванцова М.Е.

Дата: 19 декабря 2022 г.

Объем для описания пунктов (для кадастра) план, составленного согласно методологии плана границ объекта

Текстовое описание местоположения границ населенных пунктов, территориальных зон		
Прохождение границы		Описание прохождения границы
от точки	до точки	
1	2	3
-	-	-

Приложение 3
к генеральному плану
сельского поселения Грызловский сельсовет
Долгоруковского муниципального района
Липецкой области

ОПИСАНИЕ МЕСТОПОЛОЖЕНИЯ ГРАНИЦ					
деревня Котово					
(наименование объекта, местоположение границ которого описано (далее - объект))					
Раздел 1					
Сведения об объекте					
№ п/п	Характеристики объекта			Описание характеристик	
1	2			3	
1.	Местоположение объекта			Липецкая область, Долгоруковский муниципальный район, сельское поселение Грызловский сельсовет, деревня Котово	
2.	Площадь объекта +/- величина погрешности определения площади (P +/- Дельта P)			605851 +/- 2724 м ²	
3.	Иные характеристики объекта			-	
Раздел 2					
Сведения о местоположении границ объекта					
1. Система координат МСК-48, зона 1					
2. Сведения о характерных точках границ объекта					
Обозначение характерных точек границ	Координаты, м		Метод определения координат характерной точки	Средняя квадратическая погрешность положения характерной точки (Mt), м	Описание обозначения точки на местности (при наличии)
	X	Y			
1	2	3	4	5	6
1	401330.39	1233572.43	Картометрический метод	1	-
2	401311.63	1233568.68	Картометрический метод	1	-
3	401288.86	1233572.95	Картометрический метод	1	-
4	401167.89	1233629.88	Картометрический метод	1	-
5	401126.96	1233645.22	Картометрический метод	1	-
6	401095.63	1233642.60	Картометрический метод	1	-

7	401081.56	1233643.31	Картометрически й метод	1	-
8	401072.83	1233644.02	Картометрически й метод	1	-
9	401029.72	1233651.68	Картометрически й метод	1	-
10	401002.29	1233654.53	Картометрически й метод	1	-
11	400961.50	1233660.77	Картометрически й метод	1	-
12	400947.78	1233664.15	Картометрически й метод	1	-
13	400938.16	1233668.25	Картометрически й метод	1	-
14	400933.72	1233671.05	Картометрически й метод	1	-
15	400913.13	1233675.42	Картометрически й метод	1	-
16	400877.55	1233693.92	Картометрически й метод	1	-
17	400855.53	1233718.57	Картометрически й метод	1	-
18	400845.71	1233712.78	Картометрически й метод	1	-
19	400835.02	1233709.58	Картометрически й метод	1	-
20	400815.79	1233707.79	Картометрически й метод	1	-
21	400811.86	1233704.94	Картометрически й метод	1	-
22	400810.44	1233702.09	Картометрически й метод	1	-
23	400810.44	1233699.24	Картометрически й метод	1	-
24	400812.22	1233696.04	Картометрически й метод	1	-
25	400820.06	1233690.34	Картометрически й метод	1	-
26	400828.61	1233677.86	Картометрически й метод	1	-
27	400837.16	1233662.90	Картометрически й метод	1	-
28	400839.65	1233654.71	Картометрически й метод	1	-
29	400839.30	1233642.95	Картометрически й метод	1	-
30	400836.09	1233630.84	Картометрически й метод	1	-
31	400823.27	1233610.89	Картометрически й метод	1	-
32	400818.64	1233597.35	Картометрически й метод	1	-
33	400817.57	1233592.36	Картометрически й метод	1	-
34	400813.29	1233577.04	Картометрически й метод	1	-

35	400809.73	1233565.29	Картометрически й метод	1	-
36	400805.81	1233557.81	Картометрически й метод	1	-
37	400801.18	1233552.46	Картометрически й метод	1	-
38	400788.00	1233541.42	Картометрически й метод	1	-
39	400781.59	1233534.65	Картометрически й метод	1	-
40	400775.89	1233522.54	Картометрически й метод	1	-
41	400773.75	1233519.33	Картометрически й метод	1	-
42	400766.62	1233512.20	Картометрически й метод	1	-
43	400760.92	1233505.79	Картометрически й метод	1	-
44	400757.72	1233498.31	Картометрически й метод	1	-
45	400755.22	1233495.46	Картометрически й метод	1	-
46	400750.95	1233491.54	Картометрически й метод	1	-
47	400748.45	1233489.05	Картометрически й метод	1	-
48	400746.67	1233480.50	Картометрически й метод	1	-
49	400743.82	1233461.97	Картометрически й метод	1	-
50	400741.68	1233454.13	Картометрически й метод	1	-
51	400735.27	1233445.23	Картометрически й метод	1	-
52	400727.79	1233435.97	Картометрически й метод	1	-
53	400670.79	1233378.96	Картометрически й метод	1	-
54	400654.76	1233367.21	Картометрически й метод	1	-
55	400650.84	1233363.64	Картометрически й метод	1	-
56	400641.93	1233344.05	Картометрически й метод	1	-
57	400635.52	1233334.78	Картометрически й метод	1	-
58	400613.43	1233309.14	Картометрически й метод	1	-
59	400598.82	1233290.96	Картометрически й метод	1	-
60	400582.79	1233267.10	Картометрически й метод	1	-
61	400573.53	1233254.63	Картометрически й метод	1	-
62	400557.14	1233238.95	Картометрически й метод	1	-


63	400527.21	1233218.65	Картометрически й метод	1	-
64	400500.49	1233196.56	Картометрически й метод	1	-
65	400484.10	1233186.94	Картометрически й метод	1	-
66	400443.85	1233163.07	Картометрически й метод	1	-
67	400405.01	1233144.90	Картометрически й метод	1	-
68	400360.84	1233118.89	Картометрически й метод	1	-
69	400326.28	1233100.01	Картометрически й метод	1	-
70	400312.74	1233094.31	Картометрически й метод	1	-
71	400304.19	1233088.97	Картометрически й метод	1	-
72	400294.93	1233080.77	Картометрически й метод	1	-
73	400292.43	1233075.43	Картометрически й метод	1	-
74	400290.30	1233064.03	Картометрически й метод	1	-
75	400287.09	1233061.18	Картометрически й метод	1	-
76	400261.80	1233052.63	Картометрически й метод	1	-
77	400249.68	1233049.06	Картометрически й метод	1	-
78	400241.13	1233048.35	Картометрически й метод	1	-
79	400215.13	1233046.57	Картометрически й метод	1	-
80	400203.37	1233042.65	Картометрически й метод	1	-
81	400196.60	1233039.09	Картометрически й метод	1	-
82	400187.34	1233030.18	Картометрически й метод	1	-
83	400175.58	1233024.12	Картометрически й метод	1	-
84	400170.24	1233020.56	Картометрически й метод	1	-
85	400182.70	1233005.60	Картометрически й метод	1	-
86	400204.44	1232984.22	Картометрически й метод	1	-
87	400212.99	1232978.52	Картометрически й метод	1	-
88	400220.67	1232973.47	Картометрически й метод	1	-
89	400263.20	1232998.66	Картометрически й метод	1	-
90	400289.23	1233018.51	Картометрически й метод	1	-

91	400428.46	1232882.66	Картометрически й метод	1	-
92	400421.49	1232867.67	Картометрически й метод	1	-
93	400424.61	1232863.27	Картометрически й метод	1	-
94	400428.88	1232854.01	Картометрически й метод	1	-
95	400432.09	1232846.17	Картометрически й метод	1	-
96	400433.87	1232829.78	Картометрически й метод	1	-
97	400434.02	1232820.28	Картометрически й метод	1	-
98	400440.26	1232797.48	Картометрически й метод	1	-
99	400490.78	1232746.61	Картометрически й метод	1	-
100	400530.48	1232713.37	Картометрически й метод	1	-
101	400547.60	1232708.16	Картометрически й метод	1	-
102	400565.47	1232707.66	Картометрически й метод	1	-
103	400670.67	1232692.77	Картометрически й метод	1	-
104	400702.13	1232689.63	Картометрически й метод	1	-
105	400710.91	1232695.34	Картометрически й метод	1	-
106	400717.97	1232702.90	Картометрически й метод	1	-
107	400729.43	1232722.31	Картометрически й метод	1	-
108	400770.20	1232792.27	Картометрически й метод	1	-
109	400802.32	1232848.01	Картометрически й метод	1	-
110	400827.14	1232900.19	Картометрически й метод	1	-
111	400832.05	1232905.36	Картометрически й метод	1	-
112	400839.62	1232908.77	Картометрически й метод	1	-
113	400849.83	1232908.64	Картометрически й метод	1	-
114	400915.37	1232880.89	Картометрически й метод	1	-
115	400972.85	1232860.45	Картометрически й метод	1	-
116	400936.51	1232749.38	Картометрически й метод	1	-
117	401029.77	1232707.40	Картометрически й метод	1	-
118	401023.56	1232695.01	Картометрически й метод	1	-

119	401033.28	1232690.66	Картометрически й метод	1	-
120	401041.00	1232687.47	Картометрически й метод	1	-
121	401043.44	1232692.16	Картометрически й метод	1	-
122	401056.01	1232701.16	Картометрически й метод	1	-
123	401090.96	1232725.12	Картометрически й метод	1	-
124	401133.17	1232812.52	Картометрически й метод	1	-
125	401138.40	1232812.86	Картометрически й метод	1	-
126	401127.87	1232821.94	Картометрически й метод	1	-
127	401100.44	1232842.43	Картометрически й метод	1	-
128	401073.54	1232861.13	Картометрически й метод	1	-
129	401069.26	1232868.62	Картометрически й метод	1	-
130	401067.49	1232884.29	Картометрически й метод	1	-
131	401056.08	1232888.57	Картометрически й метод	1	-
132	401035.06	1232895.34	Картометрически й метод	1	-
133	401033.64	1232903.71	Картометрически й метод	1	-
134	401064.46	1232974.42	Картометрически й метод	1	-
135	401069.62	1232989.03	Картометрически й метод	1	-
136	401074.61	1232990.81	Картометрически й метод	1	-
137	401127.16	1232971.58	Картометрически й метод	1	-
138	401139.99	1232972.29	Картометрически й метод	1	-
139	401184.16	1233049.60	Картометрически й метод	1	-
140	401207.32	1233095.56	Картометрически й метод	1	-
141	401214.29	1233118.20	Картометрически й метод	1	-
142	401234.52	1233110.12	Картометрически й метод	1	-
143	401239.17	1233124.71	Картометрически й метод	1	-
144	401218.68	1233132.46	Картометрически й метод	1	-
145	401218.72	1233132.61	Картометрически й метод	1	-
146	401238.67	1233219.89	Картометрически й метод	1	-

Раздел 4

План границ объекта

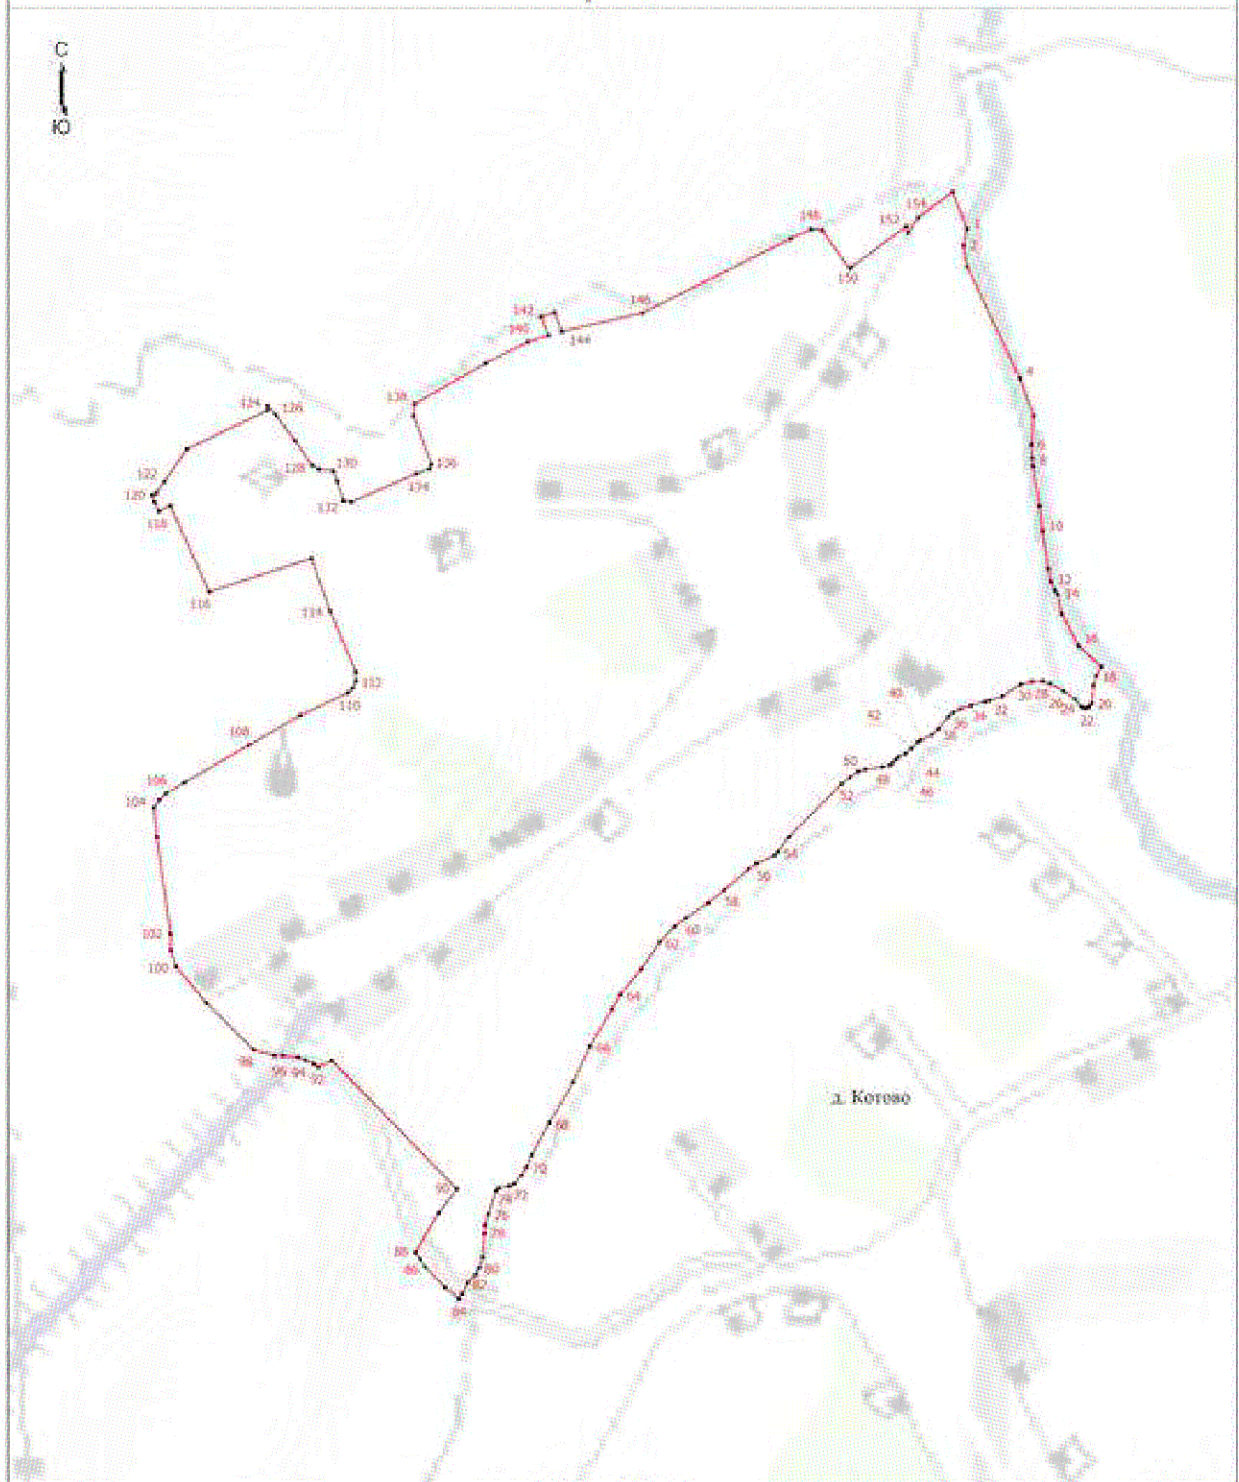

Масштаб 1:5000

Условные обозначения

- - Характерная точка границы, сведения о которой позволяют однозначно определить ее положение на местности
- 1 - Обозначение новой характерной точки
- - Граница населенного пункта

Подпись: Ванцова М.Е. / Ванцова М.Е.

Дата: 19 декабря 2022 г.

Место для отмены печати при изменении лица, составившего описание местоположения границ объекта

Текстовое описание местоположения границ населенных пунктов, территориальных зон		
Прохождение границы		Описание прохождения границы
от точки	до точки	
1	2	3
-	-	-

Приложение 4
к генеральному плану
сельского поселения Грызловский сельсовет
Долгоруковского муниципального района
Липецкой области

ОПИСАНИЕ МЕСТОПОЛОЖЕНИЯ ГРАНИЦ					
деревня Маховщина					
(наименование объекта, местоположение границ которого описано (далее - объект))					
Раздел 1					
Сведения об объекте					
№ п/п	Характеристики объекта			Описание характеристик	
1	2			3	
1.	Местоположение объекта			Липецкая область, Долгоруковский муниципальный район, сельское поселение Грызловский сельсовет, деревня Маховщина	
2.	Площадь объекта +/- величина погрешности определения площади (Р +/- Дельта Р)			187833 +/- 1517 м ²	
3.	Иные характеристики объекта			-	
Раздел 2					
Сведения о местоположении границ объекта					
1. Система координат МСК-48, зона 1					
2. Сведения о характерных точках границ объекта					
Обозначение характерных точек границ	Координаты, м		Метод определения координат характерной точки	Средняя квадратическая погрешность положения характерной точки (Mt), м	Описание обозначения точки на местности (при наличии)
	X	Y			
1	2	3	4	5	6
1	404600.12	1232383.02	Картометрический метод	1	-
2	404599.45	1232392.15	Картометрический метод	1	-
3	404604.82	1232394.59	Картометрический метод	1	-
4	404605.51	1232396.27	Картометрический метод	1	-
5	404609.68	1232401.25	Картометрический метод	1	-
6	404615.66	1232405.23	Картометрический метод	1	-

7	404625.21	1232408.61	Картометрически й метод	1	-
8	404654.67	1232417.77	Картометрически й метод	1	-
9	404663.83	1232422.34	Картометрически й метод	1	-
10	404684.13	1232432.69	Картометрически й метод	1	-
11	404697.86	1232437.67	Картометрически й метод	1	-
12	404728.52	1232443.64	Картометрически й метод	1	-
13	404753.80	1232448.82	Картометрически й метод	1	-
14	404808.53	1232461.36	Картометрически й метод	1	-
15	404871.83	1232477.08	Картометрически й метод	1	-
16	404890.54	1232480.66	Картометрически й метод	1	-
17	404903.68	1232481.66	Картометрически й метод	1	-
18	404914.03	1232479.47	Картометрически й метод	1	-
19	404923.58	1232475.29	Картометрически й метод	1	-
20	404928.16	1232473.50	Картометрически й метод	1	-
21	404932.94	1232472.70	Картометрически й метод	1	-
22	404942.30	1232474.49	Картометрически й метод	1	-
23	404959.61	1232482.06	Картометрически й метод	1	-
24	404972.95	1232492.01	Картометрически й метод	1	-
25	404982.50	1232498.18	Картометрически й метод	1	-
26	404989.47	1232502.36	Картометрически й метод	1	-
27	404996.44	1232504.15	Картометрически й метод	1	-
28	405024.90	1232510.52	Картометрически й метод	1	-
29	405041.62	1232514.70	Картометрически й метод	1	-
30	405046.79	1232517.29	Картометрически й метод	1	-
31	405055.16	1232523.86	Картометрически й метод	1	-
32	405056.75	1232526.84	Картометрически й метод	1	-
33	405056.75	1232538.39	Картометрически й метод	1	-
34	405043.61	1232575.01	Картометрически й метод	1	-

35	405023.71	1232619.60	Картометрически й метод	1	-
36	405018.13	1232630.75	Картометрически й метод	1	-
37	405000.62	1232657.82	Картометрически й метод	1	-
38	404991.86	1232675.73	Картометрически й метод	1	-
39	404987.88	1232680.51	Картометрически й метод	1	-
40	404980.31	1232685.28	Картометрически й метод	1	-
41	404972.75	1232686.08	Картометрически й метод	1	-
42	404965.98	1232684.49	Картометрически й метод	1	-
43	404955.63	1232678.92	Картометрически й метод	1	-
44	404934.93	1232668.57	Картометрически й метод	1	-
45	404918.61	1232661.80	Картометрически й метод	1	-
46	404906.66	1232659.41	Картометрически й метод	1	-
47	404881.19	1232657.02	Картометрически й метод	1	-
48	404868.05	1232656.62	Картометрически й метод	1	-
49	404856.11	1232659.01	Картометрически й метод	1	-
50	404848.54	1232662.99	Картометрически й метод	1	-
51	404839.78	1232666.18	Картометрически й метод	1	-
52	404833.42	1232665.78	Картометрически й метод	1	-
53	404819.88	1232659.41	Картометрически й метод	1	-
54	404809.82	1232653.74	Картометрически й метод	1	-
55	404797.19	1232645.48	Картометрически й метод	1	-
56	404786.84	1232641.89	Картометрически й метод	1	-
57	404768.13	1232639.50	Картометрически й метод	1	-
58	404718.76	1232635.52	Картометрически й метод	1	-
59	404678.56	1232633.93	Картометрически й метод	1	-
60	404663.03	1232634.73	Картометрически й метод	1	-
61	404658.25	1232636.32	Картометрически й метод	1	-
62	404653.08	1232641.10	Картометрически й метод	1	-

63	404647.50	1232642.69	Картометрически й метод	1	-
64	404594.96	1232645.48	Картометрически й метод	1	-
65	404585.80	1232647.07	Картометрически й метод	1	-
66	404580.22	1232651.45	Картометрически й метод	1	-
67	404575.05	1232661.80	Картометрически й метод	1	-
68	404562.71	1232698.03	Картометрически й метод	1	-
69	404553.16	1232718.73	Картометрически й метод	1	-
70	404542.81	1232739.43	Картометрически й метод	1	-
71	404538.82	1232750.57	Картометрически й метод	1	-
72	404535.64	1232754.16	Картометрически й метод	1	-
73	404527.28	1232758.94	Картометрически й метод	1	-
74	404489.86	1232776.45	Картометрически й метод	1	-
75	404467.57	1232784.81	Картометрически й метод	1	-
76	404441.69	1232790.78	Картометрически й метод	1	-
77	404405.86	1232793.97	Картометрически й метод	1	-
78	404376.80	1232792.37	Картометрически й метод	1	-
79	404390.73	1232732.66	Картометрически й метод	1	-
80	404397.50	1232692.45	Картометрически й метод	1	-
81	404401.08	1232661.40	Картометрически й метод	1	-
82	404401.48	1232657.02	Картометрически й метод	1	-
83	404397.50	1232647.47	Картометрически й метод	1	-
84	404395.05	1232641.00	Картометрически й метод	1	-
85	404395.05	1232640.69	Картометрически й метод	1	-
86	404395.70	1232622.34	Картометрически й метод	1	-
87	404393.86	1232597.12	Картометрически й метод	1	-
88	404394.32	1232577.80	Картометрически й метод	1	-
89	404393.92	1232558.69	Картометрически й метод	1	-
90	404393.92	1232533.61	Картометрически й метод	1	-

91	404390.73	1232470.31	Картометрический метод	1	-
92	404387.55	1232439.66	Картометрический метод	1	-
93	404383.17	1232407.81	Картометрический метод	1	-
94	404381.97	1232383.93	Картометрический метод	1	-
95	404387.15	1232330.58	Картометрический метод	1	-
96	404393.12	1232295.95	Картометрический метод	1	-
97	404401.08	1232267.29	Картометрический метод	1	-
98	404403.87	1232262.11	Картометрический метод	1	-
99	404408.25	1232257.53	Картометрический метод	1	-
100	404415.22	1232251.16	Картометрический метод	1	-
101	404425.57	1232244.20	Картометрический метод	1	-
102	404429.35	1232243.20	Картометрический метод	1	-
103	404451.44	1232240.02	Картометрический метод	1	-
104	404472.74	1232238.02	Картометрический метод	1	-
105	404514.74	1232238.02	Картометрический метод	1	-
106	404526.08	1232239.22	Картометрический метод	1	-
107	404537.23	1232241.41	Картометрический метод	1	-
108	404550.37	1232246.38	Картометрический метод	1	-
109	404555.35	1232249.57	Картометрический метод	1	-
110	404564.10	1232256.74	Картометрический метод	1	-
111	404570.47	1232266.29	Картометрический метод	1	-
112	404574.26	1232273.46	Картометрический метод	1	-
113	404576.64	1232282.41	Картометрический метод	1	-
114	404581.62	1232312.67	Картометрический метод	1	-
115	404588.39	1232347.90	Картометрический метод	1	-
116	404595.55	1232371.78	Картометрический метод	1	-
1	404600.12	1232383.02	Картометрический метод	1	-

3. Сведения о характерных точках части (частей) границы объекта

Раздел 4
План границ объекта



Масштаб 1:2000

Условные обозначения

- - Характерная точка границы, сведения о которой позволяют однозначно определить ее положение на местности
- † - Обозначение новой характерной точки
- - Граница наследственного участка

Подпись: Валюкова М.Е. / Валюкова М.Е.

Дата: 19 октября 2022 г.

Место в документе является частью серии листовых планов, составляющих единый документ, определяющий границы объекта

Текстовое описание местоположения границ населенных пунктов, территориальных зон		
Прохождение границы		Описание прохождения границы
от точки	до точки	
1	2	3
-	-	-

Приложение 5
к генеральному плану
сельского поселения Грызловский сельсовет
Долгоруковского муниципального района
Липецкой области

ОПИСАНИЕ МЕСТОПОЛОЖЕНИЯ ГРАНИЦ					
деревня Набережная 1-я					
(наименование объекта, местоположение границ которого описано (далее - объект))					
Раздел 1					
Сведения об объекте					
№ п/п	Характеристики объекта			Описание характеристик	
1	2			3	
1.	Местоположение объекта			Липецкая область, Долгоруковский муниципальный район, сельское поселение Грызловский сельсовет, деревня Набережная 1-я	
2.	Площадь объекта +/- величина погрешности определения площади (P +/- Дельта P)			303610 +/- 1929 м ²	
3.	Иные характеристики объекта			-	
Раздел 2					
Сведения о местоположении границ объекта					
1. Система координат МСК-48, зона 1					
2. Сведения о характерных точках границ объекта					
Обозначение характерных точек границ	Координаты, м		Метод определения координат характерной точки	Средняя квадратическая погрешность положения характерной точки (Mt), м	Описание обозначения точки на местности (при наличии)
	X	Y			
1	2	3	4	5	6
1	405139.99	1229023.82	Картометрически й метод	1	-
2	405133.80	1229009.72	Картометрически й метод	1	-
3	405115.24	1228965.42	Картометрически й метод	1	-
4	405110.30	1228957.26	Картометрически й метод	1	-
5	405060.31	1228939.69	Картометрически й метод	1	-

6	405036.05	1228936.47	Картометрически й метод	1	-
7	405010.57	1228932.51	Картометрически й метод	1	-
8	404975.92	1228921.13	Картометрически й метод	1	-
9	404950.43	1228911.23	Картометрически й метод	1	-
10	404933.85	1228904.05	Картометрически й метод	1	-
11	404880.15	1228878.07	Картометрически й метод	1	-
12	404875.50	1228871.30	Картометрически й метод	1	-
13	404858.45	1228825.41	Картометрически й метод	1	-
14	404849.12	1228774.41	Картометрически й метод	1	-
15	404841.71	1228707.47	Картометрически й метод	1	-
16	404845.87	1228705.17	Картометрически й метод	1	-
17	404934.11	1228650.36	Картометрически й метод	1	-
18	405119.49	1228610.08	Картометрически й метод	1	-
19	405119.23	1228608.55	Картометрически й метод	1	-
20	405156.07	1228598.68	Картометрически й метод	1	-
21	405168.44	1228596.21	Картометрически й метод	1	-
22	405174.38	1228619.97	Картометрически й метод	1	-
23	405188.98	1228708.31	Картометрически й метод	1	-
24	405190.96	1228744.94	Картометрически й метод	1	-
25	405195.65	1228742.95	Картометрически й метод	1	-
26	405194.71	1228737.08	Картометрически й метод	1	-
27	405199.61	1228734.63	Картометрически й метод	1	-
28	405231.70	1228668.59	Картометрически й метод	1	-
29	405242.71	1228646.57	Картометрически й метод	1	-
30	405274.72	1228568.58	Картометрически й метод	1	-
31	405274.44	1228566.92	Картометрически й метод	1	-
32	405273.76	1228562.76	Картометрически й метод	1	-
33	405297.87	1228557.36	Картометрически й метод	1	-

34	405328.80	1228546.97	Картометрически й метод	1	-
35	405340.93	1228544.99	Картометрически й метод	1	-
36	405355.28	1228542.26	Картометрически й метод	1	-
37	405362.95	1228538.80	Картометрически й метод	1	-
38	405368.64	1228532.86	Картометрически й метод	1	-
39	405374.58	1228519.50	Картометрически й метод	1	-
40	405374.68	1228516.74	Картометрически й метод	1	-
41	405373.55	1228512.42	Картометрически й метод	1	-
42	405374.84	1228512.02	Картометрически й метод	1	-
43	405375.08	1228505.39	Картометрически й метод	1	-
44	405445.36	1228479.66	Картометрически й метод	1	-
45	405492.87	1228465.30	Картометрически й метод	1	-
46	405504.75	1228504.40	Картометрически й метод	1	-
47	405520.34	1228538.55	Картометрически й метод	1	-
48	405529.49	1228556.86	Картометрически й метод	1	-
49	405545.33	1228586.06	Картометрически й метод	1	-
50	405567.85	1228627.64	Картометрически й метод	1	-
51	405574.04	1228641.74	Картометрически й метод	1	-
52	405581.96	1228666.00	Картометрически й метод	1	-
53	405587.40	1228677.62	Картометрически й метод	1	-
54	405598.04	1228690.49	Картометрически й метод	1	-
55	405613.14	1228720.19	Картометрически й метод	1	-
56	405626.99	1228743.94	Картометрически й метод	1	-
57	405634.17	1228756.57	Картометрически й метод	1	-
58	405646.54	1228778.09	Картометрически й метод	1	-
59	405651.99	1228795.91	Картометрически й метод	1	-
60	405655.45	1228815.46	Картометрически й метод	1	-
61	405660.40	1228827.59	Картометрически й метод	1	-

62	405675.74	1228858.52	Картометрический метод	1	-
63	405691.58	1228906.78	Картометрический метод	1	-
64	405712.60	1228971.27	Картометрический метод	1	-
65	405669.40	1228974.14	Картометрический метод	1	-
66	405663.96	1228974.95	Картометрический метод	1	-
67	405627.37	1228977.78	Картометрический метод	1	-
68	405582.73	1228984.38	Картометрический метод	1	-
69	405572.30	1228982.75	Картометрический метод	1	-
70	405566.86	1228985.72	Картометрический метод	1	-
71	405556.72	1228988.93	Картометрический метод	1	-
72	405459.71	1229006.75	Картометрический метод	1	-
73	405417.89	1229016.15	Картометрический метод	1	-
74	405394.88	1229018.63	Картометрический метод	1	-
75	405373.35	1229019.37	Картометрический метод	1	-
76	405349.10	1229021.10	Картометрический метод	1	-
77	405305.29	1229026.30	Картометрический метод	1	-
78	405216.70	1229034.47	Картометрический метод	1	-
79	405202.60	1229034.47	Картометрический метод	1	-
80	405181.81	1229035.21	Картометрический метод	1	-
81	405171.42	1229032.73	Картометрический метод	1	-
82	405156.32	1229026.30	Картометрический метод	1	-
83	405143.20	1229036.94	Картометрический метод	1	-
1	405139.99	1229023.82	Картометрический метод	1	-

3. Сведения о характерных точках части (частей) границы объекта

Обозначение характерных точек части границы	Координаты, м		Метод определения координат характерной точки	Средняя квадратическая погрешность положения характерной точки (Mt), м	Описание обозначения точки на местности (при наличии)
	X	Y			
1	2	3	4	5	6
-	-	-	-	-	-

Раздел 4
План границ объекта



п. Набережная 1-я

Масштаб 1:3400

Условные обозначения

- - Характерная точка границы, сведения в которой позволяют однозначно определить ее положение на местности
- 1 - Обозначение новой характерной точки
- - Граница населенного пункта

Подпись: Василова М.Е. / Василова М.Е.

Дата: 19 октября 2022 г.

Место для печати плана (или плана) лица, составившего описание местоположения границ объекта

Текстовое описание местоположения границ населенных пунктов, территориальных зон		
Прохождение границы		Описание прохождения границы
от точки	до точки	
1	2	3
-	-	-

Приложение 6
к генеральному плану
сельского поселения Грызловский сельсовет
Долгоруковского муниципального района
Липецкой области

ОПИСАНИЕ МЕСТОПОЛОЖЕНИЯ ГРАНИЦ					
деревня Набережная 2-я					
(наименование объекта, местоположение границ которого описано (далее - объект))					
Раздел 1					
Сведения об объекте					
№ п/п	Характеристики объекта			Описание характеристик	
1	2			3	
1.	Местоположение объекта			Липецкая область, Долгоруковский муниципальный район, сельское поселение Грызловский сельсовет, деревня Набережная 2-я	
2.	Площадь объекта +/- величина погрешности определения площади (P +/- Дельта P)			340715 +/- 2043 м ²	
3.	Иные характеристики объекта			-	
Раздел 2					
Сведения о местоположении границ объекта					
1. Система координат МСК-48, зона 1					
2. Сведения о характерных точках границ объекта					
Обозначение характерных точек границ	Координаты, м		Метод определения координат характерной точки	Средняя квадратическая погрешность положения характерной точки (Mt), м	Описание обозначения точки на местности (при наличии)
	X	Y			
1	2	3	4	5	6
1	405882.73	1229802.90	Картометрически й метод	1	-
2	405882.37	1229795.77	Картометрически й метод	1	-
3	405873.34	1229781.23	Картометрически й метод	1	-
4	405815.55	1229774.01	Картометрически й метод	1	-
5	405760.09	1229771.69	Картометрически й метод	1	-

6	405743.82	1229774.46	Картометрически й метод	1	-
7	405715.83	1229773.88	Картометрически й метод	1	-
8	405692.82	1229775.12	Картометрически й метод	1	-
9	405687.11	1229773.23	Картометрически й метод	1	-
10	405681.50	1229772.90	Картометрически й метод	1	-
11	405674.95	1229730.08	Картометрически й метод	1	-
12	405665.04	1229693.57	Картометрически й метод	1	-
13	405660.90	1229688.26	Картометрически й метод	1	-
14	405652.24	1229680.34	Картометрически й метод	1	-
15	405638.87	1229671.18	Картометрически й метод	1	-
16	405621.80	1229671.93	Картометрически й метод	1	-
17	405593.59	1229669.70	Картометрически й метод	1	-
18	405586.66	1229666.48	Картометрически й метод	1	-
19	405568.59	1229654.85	Картометрически й метод	1	-
20	405553.74	1229645.69	Картометрически й метод	1	-
21	405514.40	1229628.37	Картометрически й метод	1	-
22	405487.18	1229617.24	Картометрически й метод	1	-
23	405456.49	1229604.62	Картометрически й метод	1	-
24	405430.76	1229594.72	Картометрически й метод	1	-
25	405411.95	1229576.66	Картометрически й метод	1	-
26	405393.39	1229560.07	Картометрически й метод	1	-
27	405388.44	1229551.66	Картометрически й метод	1	-
28	405364.44	1229503.40	Картометрически й метод	1	-
29	405354.04	1229480.39	Картометрически й метод	1	-
30	405347.12	1229456.63	Картометрически й метод	1	-
31	405337.46	1229419.51	Картометрически й метод	1	-
32	405333.01	1229397.74	Картометрически й метод	1	-
33	405327.07	1229331.67	Картометрически й метод	1	-

34	405326.08	1229305.68	Картометрически й метод	1	-
35	405331.28	1229282.92	Картометрически й метод	1	-
36	405331.52	1229267.82	Картометрически й метод	1	-
37	405326.82	1229243.57	Картометрически й метод	1	-
38	405321.76	1229235.75	Картометрически й метод	1	-
39	405315.93	1229226.74	Картометрически й метод	1	-
40	405308.26	1229213.38	Картометрически й метод	1	-
41	405279.80	1229170.07	Картометрически й метод	1	-
42	405263.72	1229150.28	Картометрически й метод	1	-
43	405225.86	1229111.92	Картометрически й метод	1	-
44	405216.21	1229102.27	Картометрически й метод	1	-
45	405200.37	1229088.41	Картометрически й метод	1	-
46	405182.06	1229073.07	Картометрически й метод	1	-
47	405158.30	1229054.01	Картометрически й метод	1	-
48	405149.89	1229045.85	Картометрически й метод	1	-
49	405143.20	1229036.94	Картометрически й метод	1	-
50	405156.32	1229026.30	Картометрически й метод	1	-
51	405171.42	1229032.73	Картометрически й метод	1	-
52	405181.81	1229035.21	Картометрически й метод	1	-
53	405202.60	1229034.47	Картометрически й метод	1	-
54	405216.70	1229034.47	Картометрически й метод	1	-
55	405305.29	1229026.30	Картометрически й метод	1	-
56	405349.10	1229021.10	Картометрически й метод	1	-
57	405373.35	1229019.37	Картометрически й метод	1	-
58	405394.88	1229018.63	Картометрически й метод	1	-
59	405417.89	1229016.15	Картометрически й метод	1	-
60	405459.71	1229006.75	Картометрически й метод	1	-
61	405556.72	1228988.93	Картометрически й метод	1	-

62	405566.86	1228985.72	Картометрически й метод	1	-
63	405572.30	1228982.75	Картометрически й метод	1	-
64	405582.73	1228984.38	Картометрически й метод	1	-
65	405627.37	1228977.78	Картометрически й метод	1	-
66	405663.96	1228974.95	Картометрически й метод	1	-
67	405669.40	1228974.14	Картометрически й метод	1	-
68	405712.60	1228971.27	Картометрически й метод	1	-
69	405735.63	1229040.16	Картометрически й метод	1	-
70	405746.77	1229070.10	Картометрически й метод	1	-
71	405760.62	1229110.68	Картометрически й метод	1	-
72	405759.88	1229124.04	Картометрически й метод	1	-
73	405768.04	1229139.88	Картометрически й метод	1	-
74	405771.26	1229154.98	Картометрически й метод	1	-
75	405790.32	1229242.83	Картометрически й метод	1	-
76	405799.72	1229329.44	Картометрически й метод	1	-
77	405807.64	1229387.60	Картометрически й метод	1	-
78	405821.99	1229414.57	Картометрически й метод	1	-
79	405837.33	1229443.77	Картометрически й метод	1	-
80	405839.07	1229455.40	Картометрически й метод	1	-
81	405844.51	1229498.21	Картометрически й метод	1	-
82	405847.98	1229525.92	Картометрически й метод	1	-
83	405858.12	1229547.95	Картометрически й метод	1	-
84	405861.09	1229571.46	Картометрически й метод	1	-
85	405863.32	1229585.81	Картометрически й метод	1	-
86	405868.76	1229610.31	Картометрически й метод	1	-
87	405877.92	1229673.66	Картометрически й метод	1	-
88	405889.55	1229760.76	Картометрически й метод	1	-
89	405894.75	1229800.36	Картометрически й метод	1	-

90	405891.28	1229803.33	Картометрический метод	1	-		
1	405882.73	1229802.90	Картометрический метод	1	-		
3. Сведения о характерных точках части (частей) границы объекта							
Обозначение характерных точек части границы	Координаты, м		Метод определения координат характерной точки	Средняя квадратическая погрешность положения характерной точки (Mt), м	Описание обозначения точки на местности (при наличии)		
	X	Y					
1	2	3	4	5	6		
-	-	-	-	-	-		
Раздел 3							
Сведения о местоположении измененных (уточненных) границ объекта							
1. Система координат -							
2. Сведения о характерных точках границ объекта							
Обозначение характерных точек границ	Существующие координаты, м		Измененные (уточненные) координаты, м		Метод определения координат характерной точки	Средняя квадратическая погрешность положения характерной точки (Mt), м	Описание обозначения точки на местности (при наличии)
	X	Y	X	Y			
1	2	3	4	5	6	7	8
-	-	-	-	-	-	-	-
3. Сведения о характерных точках части (частей) границы объекта							
Обозначение характерных точек части границы	Существующие координаты, м		Измененные (уточненные) координаты, м		Метод определения координат характерной точки	Средняя квадратическая погрешность положения характерной точки (Mt), м	Описание обозначения точки на местности (при наличии)
	X	Y	X	Y			
1	2	3	4	5	6	7	8
-	-	-	-	-	-	-	-

Раздел 4
План границ объекта



Масштаб 1:4100

Условные обозначения

- - Характерная точка границы, сведения о которой позволяют однозначно определить ее положение на местности
- - Обозначение новой характерной точки
- - Граница населенного пункта

Подпись _____ / Вавилова М.Е.

Дата - 19 - декабря 2022 г.

Место для подписей и печати (при наличии) лица, составляющего описание местоположения границ объекта

Текстовое описание местоположения границ населенных пунктов, территориальных зон		
Прохождение границы		Описание прохождения границы
от точки	до точки	
1	2	3
-	-	-

Приложение 7
к генеральному плану
сельского поселения Грызловский сельсовет
Долгоруковского муниципального района
Липецкой области

ОПИСАНИЕ МЕСТОПОЛОЖЕНИЯ ГРАНИЦ					
деревня Рог					
(наименование объекта, местоположение границ которого описано (далее - объект))					
Раздел 1					
Сведения об объекте					
№ п/п	Характеристики объекта			Описание характеристик	
1	2			3	
1.	Местоположение объекта			Липецкая область, Долгоруковский муниципальный район, сельское поселение Грызловский сельсовет, деревня Рог	
2.	Площадь объекта +/- величина погрешности определения площади (Р +/- Дельта Р)			1076739 +/- 3632 м ²	
3.	Иные характеристики объекта			-	
Раздел 2					
Сведения о местоположении границ объекта					
1. Система координат МСК-48, зона 1					
2. Сведения о характерных точках границ объекта					
Обозначение характерных точек границ	Координаты, м		Метод определения координат характерной точки	Средняя квадратическая погрешность положения характерной точки (Mt), м	Описание обозначения точки на местности (при наличии)
	X	Y			
1	2	3	4	5	6
1	401937.36	1230442.93	Картометрический метод	1	-
2	401909.58	1230438.63	Картометрический метод	1	-
3	401843.77	1230442.93	Картометрический метод	1	-
4	401814.66	1230438.96	Картометрический метод	1	-
5	401794.49	1230431.68	Картометрический метод	1	-
6	401779.94	1230427.39	Картометрический метод	1	-

7	401759.43	1230422.09	Картометрически й метод	1	-
8	401676.09	1230385.71	Картометрически й метод	1	-
9	401626.81	1230364.22	Картометрически й метод	1	-
10	401597.37	1230348.67	Картометрически й метод	1	-
11	401570.91	1230338.42	Картометрически й метод	1	-
12	401465.08	1230301.05	Картометрически й метод	1	-
13	401430.02	1230287.49	Картометрически й метод	1	-
14	401371.48	1230260.03	Картометрически й метод	1	-
15	401292.11	1230223.99	Картометрически й метод	1	-
16	401245.15	1230205.13	Картометрически й метод	1	-
17	401182.31	1230190.25	Картометрически й метод	1	-
18	401168.34	1230188.14	Картометрически й метод	1	-
19	401116.23	1230173.64	Картометрически й метод	1	-
20	401115.26	1230152.81	Картометрически й метод	1	-
21	401227.20	1230138.52	Картометрически й метод	1	-
22	401327.90	1230108.90	Картометрически й метод	1	-
23	401325.81	1230062.51	Картометрически й метод	1	-
24	401307.08	1229950.75	Картометрически й метод	1	-
25	401330.15	1229933.52	Картометрически й метод	1	-
26	401555.68	1229843.55	Картометрически й метод	1	-
27	401554.03	1229821.15	Картометрически й метод	1	-
28	401551.04	1229800.24	Картометрически й метод	1	-
29	401543.23	1229778.42	Картометрически й метод	1	-
30	401504.22	1229712.40	Картометрически й метод	1	-
31	401468.60	1229657.78	Картометрически й метод	1	-
32	401440.35	1229614.57	Картометрически й метод	1	-
33	401426.61	1229588.70	Картометрически й метод	1	-
34	401382.79	1229504.12	Картометрически й метод	1	-

35	401374.09	1229487.27	Картометрически й метод	1	-
36	401362.93	1229466.25	Картометрически й метод	1	-
37	401352.69	1229444.34	Картометрически й метод	1	-
38	401362.29	1229438.05	Картометрически й метод	1	-
39	401379.58	1229423.24	Картометрически й метод	1	-
40	401384.05	1229420.31	Картометрически й метод	1	-
41	401397.28	1229409.40	Картометрически й метод	1	-
42	401426.06	1229381.62	Картометрически й метод	1	-
43	401452.38	1229353.22	Картометрически й метод	1	-
44	401463.76	1229340.94	Картометрически й метод	1	-
45	401474.01	1229331.68	Картометрически й метод	1	-
46	401491.21	1229323.08	Картометрически й метод	1	-
47	401517.01	1229301.58	Картометрически й метод	1	-
48	401560.66	1229274.79	Картометрически й метод	1	-
49	401578.19	1229266.19	Картометрически й метод	1	-
50	401585.74	1229263.88	Картометрически й метод	1	-
51	401591.83	1229264.75	Картометрически й метод	1	-
52	401591.36	1229262.15	Картометрически й метод	1	-
53	401620.19	1229253.29	Картометрически й метод	1	-
54	401628.46	1229245.03	Картометрически й метод	1	-
55	401642.68	1229235.10	Картометрически й метод	1	-
56	401658.28	1229226.17	Картометрически й метод	1	-
57	401682.78	1229213.14	Картометрически й метод	1	-
58	401732.64	1229188.47	Картометрически й метод	1	-
59	401801.10	1229152.09	Картометрически й метод	1	-
60	401814.00	1229143.82	Картометрически й метод	1	-
61	401818.79	1229140.83	Картометрически й метод	1	-
62	401835.45	1229131.97	Картометрически й метод	1	-

63	401839.47	1229131.59	Картометрически й метод	1	-
64	401855.34	1229133.90	Картометрически й метод	1	-
65	401868.90	1229142.83	Картометрически й метод	1	-
66	401880.81	1229152.09	Картометрически й метод	1	-
67	401886.64	1229156.69	Картометрически й метод	1	-
68	401957.13	1229240.61	Картометрически й метод	1	-
69	402116.19	1229423.42	Картометрически й метод	1	-
70	402234.95	1229577.28	Картометрически й метод	1	-
71	402287.65	1229644.08	Картометрически й метод	1	-
72	402299.37	1229659.94	Картометрически й метод	1	-
73	402313.22	1229669.08	Картометрически й метод	1	-
74	402338.97	1229671.85	Картометрически й метод	1	-
75	402369.42	1229669.91	Картометрически й метод	1	-
76	402407.04	1229658.47	Картометрически й метод	1	-
77	402407.33	1229658.44	Картометрически й метод	1	-
78	402458.92	1229649.84	Картометрически й метод	1	-
79	402469.84	1229650.50	Картометрически й метод	1	-
80	402474.14	1229653.48	Картометрически й метод	1	-
81	402492.20	1229676.82	Картометрически й метод	1	-
82	402496.58	1229682.47	Картометрически й метод	1	-
83	402503.57	1229691.51	Картометрически й метод	1	-
84	402507.40	1229696.53	Картометрически й метод	1	-
85	402504.59	1229696.76	Картометрически й метод	1	-
86	402570.08	1229808.35	Картометрически й метод	1	-
87	402610.11	1229875.66	Картометрически й метод	1	-
88	402613.14	1229884.76	Картометрически й метод	1	-
89	402608.29	1229930.24	Картометрически й метод	1	-
90	402611.32	1229996.34	Картометрически й метод	1	-

91	402614.96	1230047.28	Картометрически й метод	1	-
92	402634.74	1230119.76	Картометрически й метод	1	-
93	402631.89	1230126.75	Картометрически й метод	1	-
94	402626.93	1230133.70	Картометрически й метод	1	-
95	402625.99	1230134.54	Картометрически й метод	1	-
96	402630.01	1230134.72	Картометрически й метод	1	-
97	402636.08	1230136.30	Картометрически й метод	1	-
98	402641.69	1230139.11	Картометрически й метод	1	-
99	402646.59	1230143.02	Картометрически й метод	1	-
100	402650.57	1230147.86	Картометрически й метод	1	-
101	402653.46	1230153.43	Картометрически й метод	1	-
102	402655.12	1230159.48	Картометрически й метод	1	-
103	402655.50	1230165.74	Картометрически й метод	1	-
104	402654.56	1230171.94	Картометрически й метод	1	-
105	402652.35	1230177.81	Картометрически й метод	1	-
106	402648.98	1230183.09	Картометрически й метод	1	-
107	402644.57	1230187.56	Картометрически й метод	1	-
108	402639.34	1230191.01	Картометрически й метод	1	-
109	402633.50	1230193.30	Картометрически й метод	1	-
110	402627.31	1230194.33	Картометрически й метод	1	-
111	402621.05	1230194.05	Картометрически й метод	1	-
112	402614.98	1230192.47	Картометрически й метод	1	-
113	402609.37	1230189.66	Картометрически й метод	1	-
114	402604.47	1230185.75	Картометрически й метод	1	-
115	402600.49	1230180.90	Картометрически й метод	1	-
116	402597.60	1230175.33	Картометрически й метод	1	-
117	402595.93	1230169.29	Картометрически й метод	1	-
118	402595.56	1230163.03	Картометрически й метод	1	-

119	402596.50	1230156.83	Картометрически й метод	1	-
120	402598.70	1230150.95	Картометрически й метод	1	-
121	402602.08	1230145.67	Картометрически й метод	1	-
122	402602.78	1230144.95	Картометрически й метод	1	-
123	402597.16	1230146.26	Картометрически й метод	1	-
124	402583.28	1230150.23	Картометрически й метод	1	-
125	402571.37	1230154.86	Картометрически й метод	1	-
126	402541.27	1230166.77	Картометрически й метод	1	-
127	402504.23	1230181.65	Картометрически й метод	1	-
128	402496.62	1230184.73	Картометрически й метод	1	-
129	402480.76	1230147.49	Картометрически й метод	1	-
130	402435.94	1230203.42	Картометрически й метод	1	-
131	402388.12	1230215.44	Картометрически й метод	1	-
132	402389.42	1230219.21	Картометрически й метод	1	-
133	402349.78	1230238.54	Картометрически й метод	1	-
134	402342.84	1230239.53	Картометрически й метод	1	-
135	402336.88	1230239.53	Картометрически й метод	1	-
136	402332.58	1230237.22	Картометрически й метод	1	-
137	402329.61	1230231.92	Картометрически й метод	1	-
138	402328.95	1230227.29	Картометрически й метод	1	-
139	402332.92	1230206.46	Картометрически й метод	1	-
140	402332.92	1230202.24	Картометрически й метод	1	-
141	402325.51	1230192.38	Картометрически й метод	1	-
142	402316.72	1230177.70	Картометрически й метод	1	-
143	402318.83	1230176.67	Картометрически й метод	1	-
144	402307.45	1230160.16	Картометрически й метод	1	-
145	402299.51	1230149.24	Картометрически й метод	1	-
146	402293.56	1230144.61	Картометрически й метод	1	-

147	402279.67	1230138.66	Картометрически й метод	1	-
148	402266.89	1230140.69	Картометрически й метод	1	-
149	402260.33	1230143.71	Картометрически й метод	1	-
150	402254.08	1230139.74	Картометрически й метод	1	-
151	402241.52	1230130.24	Картометрически й метод	1	-
152	402228.26	1230119.21	Картометрически й метод	1	-
153	402221.84	1230115.47	Картометрически й метод	1	-
154	402225.10	1230128.07	Картометрически й метод	1	-
155	402225.10	1230133.36	Картометрически й метод	1	-
156	402222.78	1230138.99	Картометрически й метод	1	-
157	402214.51	1230153.54	Картометрически й метод	1	-
158	402208.56	1230165.12	Картометрически й метод	1	-
159	402204.59	1230173.38	Картометрически й метод	1	-
160	402201.28	1230177.35	Картометрически й метод	1	-
161	402188.72	1230186.61	Картометрически й метод	1	-
162	402174.50	1230199.51	Картометрически й метод	1	-
163	402156.97	1230204.14	Картометрически й метод	1	-
164	402123.56	1230225.97	Картометрически й метод	1	-
165	402100.08	1230240.52	Картометрически й метод	1	-
166	402064.70	1230222.33	Картометрически й метод	1	-
167	402056.09	1230222.66	Картометрически й метод	1	-
168	402053.45	1230222.99	Картометрически й метод	1	-
169	402049.15	1230227.29	Картометрически й метод	1	-
170	402047.16	1230227.62	Картометрически й метод	1	-
171	402041.54	1230222.00	Картометрически й метод	1	-
172	402038.56	1230219.35	Картометрически й метод	1	-
173	402030.96	1230218.03	Картометрически й метод	1	-
174	402026.99	1230219.02	Картометрически й метод	1	-

175	402021.70	1230222.99	Картометрический метод	1	-
176	402018.72	1230227.96	Картометрический метод	1	-
177	402017.73	1230234.90	Картометрический метод	1	-
178	402019.71	1230246.14	Картометрический метод	1	-
179	402022.03	1230251.11	Картометрический метод	1	-
180	402023.35	1230260.36	Картометрический метод	1	-
181	402030.63	1230267.31	Картометрический метод	1	-
182	402035.59	1230270.95	Картометрический метод	1	-
183	402036.91	1230275.58	Картометрический метод	1	-
184	402034.93	1230283.51	Картометрический метод	1	-
185	402033.60	1230295.09	Картометрический метод	1	-
186	402033.27	1230317.25	Картометрический метод	1	-
187	402035.92	1230347.02	Картометрический метод	1	-
188	402055.76	1230361.57	Картометрический метод	1	-
189	402057.75	1230362.89	Картометрический метод	1	-
190	402058.41	1230369.17	Картометрический метод	1	-
191	402058.74	1230380.42	Картометрический метод	1	-
192	402055.43	1230388.69	Картометрический метод	1	-
193	402037.24	1230414.82	Картометрический метод	1	-
194	402019.05	1230438.30	Картометрический метод	1	-
195	402011.44	1230444.25	Картометрический метод	1	-
196	402007.15	1230446.24	Картометрический метод	1	-
197	401961.84	1230446.56	Картометрический метод	1	-
1	401937.36	1230442.93	Картометрический метод	1	-

3. Сведения о характерных точках части (частей) границы объекта

Обозначение характерных точек части границы	Координаты, м		Метод определения координат характерной точки	Средняя квадратическая погрешность положения характерной точки (Mt), м	Описание обозначения точки на местности (при наличии)
	X	Y			
1	2	3	4	5	6

-	-	-	-	-	-	-	
Раздел 3							
Сведения о местоположении измененных (уточненных) границ объекта							
1. Система координат -							
2. Сведения о характерных точках границ объекта							
Обозначение характерных точек границ	Существующие координаты, м		Измененные (уточненные) координаты, м		Метод определения координат характерной точки	Средняя квадратическая погрешность положения характерной точки (Mt), м	Описание обозначения точки на местности (при наличии)
	X	Y	X	Y			
1	2	3	4	5	6	7	8
-	-	-	-	-	-	-	
3. Сведения о характерных точках части (частей) границы объекта							
Обозначение характерных точек части границы	Существующие координаты, м		Измененные (уточненные) координаты, м		Метод определения координат характерной точки	Средняя квадратическая погрешность положения характерной точки (Mt), м	Описание обозначения точки на местности (при наличии)
	X	Y	X	Y			
1	2	3	4	5	6	7	8
-	-	-	-	-	-	-	

Раздел 4

План границ объекта



Масштаб 1:6400

Условные обозначения

- - Характерная точка границы, сведения о которой позволяют однозначно определить ее положение на местности
- † - Обозначение новой характерной точки
- - Граница населенного пункта

Подпись: Ванцова М.Е. / Ванцова М.Е.

Дата: 19 октября 2022 г.

Текстовое описание местоположения границ населенных пунктов, территориальных зон		
Прохождение границы		Описание прохождения границы
от точки	до точки	
1	2	3
-	-	-

Приложение 8
к генеральному плану
сельского поселения Грызловский сельсовет
Долгоруковского муниципального района
Липецкой области

ОПИСАНИЕ МЕСТОПОЛОЖЕНИЯ ГРАНИЦ					
деревня Хитрово					
(наименование объекта, местоположение границ которого описано (далее - объект))					
Раздел 1					
Сведения об объекте					
№ п/п	Характеристики объекта			Описание характеристик	
1	2			3	
1.	Местоположение объекта			Липецкая область, Долгоруковский муниципальный район, сельское поселение Грызловский сельсовет, деревня Хитрово	
2.	Площадь объекта +/- величина погрешности определения площади (P +/- Дельта P)			1429387 +/- 4184 м ²	
3.	Иные характеристики объекта			-	
Раздел 2					
Сведения о местоположении границ объекта					
1. Система координат МСК-48, зона 1					
2. Сведения о характерных точках границ объекта					
Обозначение характерных точек границ	Координаты, м		Метод определения координат характерной точки	Средняя квадратическая погрешность положения характерной точки (Mt), м	Описание обозначения точки на местности (при наличии)
	X	Y			
1	2	3	4	5	6
1	400855.53	1233718.57	Картометрически й метод	1	-
2	400841.97	1233733.77	Картометрически й метод	1	-
3	400836.16	1233739.47	Картометрически й метод	1	-
4	400825.05	1233734.51	Картометрически й метод	1	-
5	400815.79	1233733.09	Картометрически й метод	1	-
6	400802.96	1233729.52	Картометрически й метод	1	-

7	400797.97	1233729.17	Картометрически й метод	1	-
8	400792.98	1233731.31	Картометрически й метод	1	-
9	400788.00	1233730.95	Картометрически й метод	1	-
10	400781.58	1233728.81	Картометрически й метод	1	-
11	400774.82	1233728.81	Картометрически й метод	1	-
12	400758.78	1233731.66	Картометрически й метод	1	-
13	400748.09	1233737.01	Картометрически й метод	1	-
14	400738.68	1233741.90	Картометрически й метод	1	-
15	400733.43	1233741.91	Картометрически й метод	1	-
16	400713.85	1233745.62	Картометрически й метод	1	-
17	400686.34	1233759.91	Картометрически й метод	1	-
18	400653.00	1233780.54	Картометрически й метод	1	-
19	400622.84	1233811.76	Картометрически й метод	1	-
20	400594.79	1233860.98	Картометрически й метод	1	-
21	400591.09	1233878.44	Картометрически й метод	1	-
22	400593.20	1233893.26	Картометрически й метод	1	-
23	400597.44	1233902.78	Картометрически й метод	1	-
24	400606.43	1233912.31	Картометрически й метод	1	-
25	400612.78	1233920.77	Картометрически й метод	1	-
26	400622.31	1233927.12	Картометрически й метод	1	-
27	400627.60	1233934.53	Картометрически й метод	1	-
28	400632.36	1233946.17	Картометрически й метод	1	-
29	400632.36	1233960.99	Картометрически й метод	1	-
30	400642.94	1233984.27	Картометрически й метод	1	-
31	400657.76	1234013.91	Картометрически й метод	1	-
32	400667.29	1234031.90	Картометрически й метод	1	-
33	400672.58	1234041.95	Картометрически й метод	1	-
34	400673.64	1234053.59	Картометрически й метод	1	-

35	400672.05	1234062.59	Картометрически й метод	1	-
36	400666.76	1234074.76	Картометрически й метод	1	-
37	400655.12	1234078.99	Картометрически й метод	1	-
38	400638.71	1234087.99	Картометрически й метод	1	-
39	400612.78	1234096.46	Картометрически й метод	1	-
40	400593.73	1234100.69	Картометрически й метод	1	-
41	400556.16	1234110.21	Картометрически й метод	1	-
42	400535.52	1234120.80	Картометрически й метод	1	-
43	400513.30	1234127.68	Картометрически й метод	1	-
44	400506.22	1234129.04	Картометрически й метод	1	-
45	400488.02	1234113.93	Картометрически й метод	1	-
46	400478.76	1234107.88	Картометрически й метод	1	-
47	400471.64	1234105.38	Картометрически й метод	1	-
48	400458.45	1234101.82	Картометрически й метод	1	-
49	400423.54	1234094.69	Картометрически й метод	1	-
50	400393.61	1234090.06	Картометрически й метод	1	-
51	400375.80	1234086.14	Картометрически й метод	1	-
52	400367.61	1234086.14	Картометрически й метод	1	-
53	400353.00	1234087.93	Картометрически й метод	1	-
54	400347.30	1234087.21	Картометрически й метод	1	-
55	400340.53	1234084.36	Картометрически й метод	1	-
56	400333.05	1234084.00	Картометрически й метод	1	-
57	400317.02	1234085.43	Картометрически й метод	1	-
58	400303.12	1234090.78	Картометрически й метод	1	-
59	400294.86	1234093.71	Картометрически й метод	1	-
60	400291.72	1234096.48	Картометрически й метод	1	-
61	400283.11	1234098.04	Картометрически й метод	1	-
62	400265.65	1234108.10	Картометрически й метод	1	-

63	400245.01	1234132.97	Картометрически й метод	1	-
64	400206.91	1234176.36	Картометрически й метод	1	-
65	400170.93	1234210.76	Картометрически й метод	1	-
66	400139.71	1234232.98	Картометрически й метод	1	-
67	400122.50	1234229.36	Картометрически й метод	1	-
68	400119.29	1234228.65	Картометрически й метод	1	-
69	400116.08	1234230.08	Картометрически й метод	1	-
70	400110.38	1234235.77	Картометрически й метод	1	-
71	400102.66	1234238.27	Картометрически й метод	1	-
72	400091.02	1234237.22	Картометрически й метод	1	-
73	400080.44	1234244.62	Картометрически й метод	1	-
74	400073.56	1234257.85	Картометрически й метод	1	-
75	400069.33	1234277.96	Картометрически й метод	1	-
76	400067.21	1234299.66	Картометрически й метод	1	-
77	400069.86	1234330.88	Картометрически й метод	1	-
78	400066.68	1234344.64	Картометрически й метод	1	-
79	400055.04	1234366.33	Картометрически й метод	1	-
80	400037.58	1234382.21	Картометрически й метод	1	-
81	400020.61	1234385.05	Картометрически й метод	1	-
82	400012.06	1234389.32	Картометрически й метод	1	-
83	399985.69	1234406.78	Картометрически й метод	1	-
84	399972.16	1234415.33	Картометрически й метод	1	-
85	399965.38	1234418.54	Картометрически й метод	1	-
86	399961.11	1234419.25	Картометрически й метод	1	-
87	399958.26	1234418.54	Картометрически й метод	1	-
88	399956.12	1234414.62	Картометрически й метод	1	-
89	399950.42	1234400.72	Картометрически й метод	1	-
90	399943.30	1234387.90	Картометрически й метод	1	-

91	399934.75	1234375.07	Картометрически й метод	1	-
92	399928.34	1234366.88	Картометрически й метод	1	-
93	399921.21	1234354.77	Картометрически й метод	1	-
94	399908.74	1234340.87	Картометрически й метод	1	-
95	399894.85	1234325.91	Картометрически й метод	1	-
96	399886.65	1234314.86	Картометрически й метод	1	-
97	399882.73	1234308.81	Картометрически й метод	1	-
98	399873.11	1234297.76	Картометрически й метод	1	-
99	399861.71	1234286.36	Картометрически й метод	1	-
100	399854.94	1234282.09	Картометрически й метод	1	-
101	399846.39	1234277.81	Картометрически й метод	1	-
102	399832.50	1234271.05	Картометрически й метод	1	-
103	399816.11	1234260.71	Картометрически й метод	1	-
104	399802.93	1234252.16	Картометрически й метод	1	-
105	399783.34	1234244.68	Картометрически й метод	1	-
106	399758.75	1234237.91	Картометрически й метод	1	-
107	399764.45	1234199.08	Картометрически й метод	1	-
108	399701.75	1234163.45	Картометрически й метод	1	-
109	399655.79	1234148.85	Картометрически й метод	1	-
110	399602.00	1234133.17	Картометрически й метод	1	-
111	399586.32	1234129.97	Картометрически й метод	1	-
112	399571.71	1234128.54	Картометрически й метод	1	-
113	399527.18	1234125.33	Картометрически й метод	1	-
114	399515.78	1234124.62	Картометрически й метод	1	-
115	399491.56	1234120.70	Картометрически й метод	1	-
116	399487.99	1234116.43	Картометрически й метод	1	-
117	399488.86	1234108.74	Картометрически й метод	1	-
118	399485.64	1234108.47	Картометрически й метод	1	-

119	399490.57	1234093.55	Картометрически й метод	1	-
120	399490.84	1234091.13	Картометрически й метод	1	-
121	399489.42	1234059.42	Картометрически й метод	1	-
122	399490.48	1234054.79	Картометрически й метод	1	-
123	399524.69	1233971.07	Картометрически й метод	1	-
124	399533.60	1233947.91	Картометрически й метод	1	-
125	399569.92	1233938.66	Картометрически й метод	1	-
126	399541.59	1233780.00	Картометрически й метод	1	-
127	399546.92	1233773.85	Картометрически й метод	1	-
128	399547.13	1233773.70	Картометрически й метод	1	-
129	399563.88	1233767.29	Картометрически й метод	1	-
130	399578.26	1233762.84	Картометрически й метод	1	-
131	399614.17	1233758.44	Картометрически й метод	1	-
132	399613.76	1233751.87	Картометрически й метод	1	-
133	399618.03	1233750.55	Картометрически й метод	1	-
134	399615.53	1233735.94	Картометрически й метод	1	-
135	399600.22	1233715.63	Картометрически й метод	1	-
136	399560.67	1233661.12	Картометрически й метод	1	-
137	399554.62	1233651.50	Картометрически й метод	1	-
138	399532.88	1233604.83	Картометрически й метод	1	-
139	399522.91	1233579.54	Картометрически й метод	1	-
140	399501.41	1233517.74	Картометрически й метод	1	-
141	399461.27	1233411.03	Картометрически й метод	1	-
142	399434.20	1233324.10	Картометрически й метод	1	-
143	399421.73	1233268.88	Картометрически й метод	1	-
144	399413.89	1233234.32	Картометрически й метод	1	-
145	399390.02	1233142.40	Картометрически й метод	1	-
146	399385.49	1233119.39	Картометрически й метод	1	-

147	399385.39	1233116.04	Картометрически й метод	1	-
148	399387.88	1233112.83	Картометрически й метод	1	-
149	399389.23	1233112.28	Картометрически й метод	1	-
150	399407.20	1233110.17	Картометрически й метод	1	-
151	399527.49	1233087.29	Картометрически й метод	1	-
152	399522.43	1233060.67	Картометрически й метод	1	-
153	399510.07	1233041.00	Картометрически й метод	1	-
154	399506.16	1233024.13	Картометрически й метод	1	-
155	399501.53	1233013.44	Картометрически й метод	1	-
156	399494.76	1233003.46	Картометрически й метод	1	-
157	399478.02	1232983.87	Картометрически й метод	1	-
158	399441.03	1232940.01	Картометрически й метод	1	-
159	399447.79	1232930.82	Картометрически й метод	1	-
160	399473.49	1232951.07	Картометрически й метод	1	-
161	399501.39	1232910.05	Картометрически й метод	1	-
162	399527.88	1232872.34	Картометрически й метод	1	-
163	399542.21	1232838.45	Картометрически й метод	1	-
164	399535.41	1232834.09	Картометрически й метод	1	-
165	399536.80	1232833.17	Картометрически й метод	1	-
166	399541.43	1232830.67	Картометрически й метод	1	-
167	399545.23	1232811.62	Картометрически й метод	1	-
168	399549.91	1232813.72	Картометрически й метод	1	-
169	399589.28	1232833.79	Картометрически й метод	1	-
170	399610.39	1232846.10	Картометрически й метод	1	-
171	399674.78	1232878.63	Картометрически й метод	1	-
172	399714.54	1232879.98	Картометрически й метод	1	-
173	399751.60	1232885.37	Картометрически й метод	1	-
174	399761.71	1232877.29	Картометрически й метод	1	-

175	399761.71	1232857.74	Картометрически й метод	1	-
176	399747.05	1232830.96	Картометрически й метод	1	-
177	399724.50	1232803.59	Картометрически й метод	1	-
178	399695.67	1232766.09	Картометрически й метод	1	-
179	399649.84	1232696.01	Картометрически й метод	1	-
180	399610.17	1232621.63	Картометрически й метод	1	-
181	399610.10	1232621.45	Картометрически й метод	1	-
182	399625.51	1232589.48	Картометрически й метод	1	-
183	399653.05	1232588.22	Картометрически й метод	1	-
184	399655.53	1232595.54	Картометрически й метод	1	-
185	399701.07	1232681.34	Картометрически й метод	1	-
186	399765.04	1232773.53	Картометрически й метод	1	-
187	399806.05	1232826.97	Картометрически й метод	1	-
188	399839.17	1232854.06	Картометрически й метод	1	-
189	399885.83	1232892.82	Картометрически й метод	1	-
190	399913.68	1232915.40	Картометрически й метод	1	-
191	399933.24	1232920.29	Картометрически й метод	1	-
192	399947.17	1232916.90	Картометрически й метод	1	-
193	399962.97	1232905.24	Картометрически й метод	1	-
194	399977.27	1232902.98	Картометрически й метод	1	-
195	399988.56	1232909.75	Картометрически й метод	1	-
196	399997.97	1232919.54	Картометрически й метод	1	-
197	400015.65	1232941.36	Картометрически й метод	1	-
198	400035.97	1232966.58	Картометрически й метод	1	-
199	400046.51	1232970.34	Картометрически й метод	1	-
200	400060.81	1232970.71	Картометрически й метод	1	-
201	400092.04	1232967.33	Картометрически й метод	1	-
202	400130.43	1232959.05	Картометрически й метод	1	-

203	400169.19	1232957.92	Картометрически й метод	1	-
204	400212.84	1232968.83	Картометрически й метод	1	-
205	400220.67	1232973.47	Картометрически й метод	1	-
206	400212.99	1232978.52	Картометрически й метод	1	-
207	400204.44	1232984.22	Картометрически й метод	1	-
208	400182.70	1233005.60	Картометрически й метод	1	-
209	400170.24	1233020.56	Картометрически й метод	1	-
210	400175.58	1233024.12	Картометрически й метод	1	-
211	400187.34	1233030.18	Картометрически й метод	1	-
212	400196.60	1233039.09	Картометрически й метод	1	-
213	400203.37	1233042.65	Картометрически й метод	1	-
214	400215.13	1233046.57	Картометрически й метод	1	-
215	400241.13	1233048.35	Картометрически й метод	1	-
216	400249.68	1233049.06	Картометрически й метод	1	-
217	400261.80	1233052.63	Картометрически й метод	1	-
218	400287.09	1233061.18	Картометрически й метод	1	-
219	400290.30	1233064.03	Картометрически й метод	1	-
220	400292.43	1233075.43	Картометрически й метод	1	-
221	400294.93	1233080.77	Картометрически й метод	1	-
222	400304.19	1233088.97	Картометрически й метод	1	-
223	400312.74	1233094.31	Картометрически й метод	1	-
224	400326.28	1233100.01	Картометрически й метод	1	-
225	400360.84	1233118.89	Картометрически й метод	1	-
226	400405.01	1233144.90	Картометрически й метод	1	-
227	400443.85	1233163.07	Картометрически й метод	1	-
228	400484.10	1233186.94	Картометрически й метод	1	-
229	400500.49	1233196.56	Картометрически й метод	1	-
230	400527.21	1233218.65	Картометрически й метод	1	-

231	400557.14	1233238.95	Картометрически й метод	1	-
232	400573.53	1233254.63	Картометрически й метод	1	-
233	400582.79	1233267.10	Картометрически й метод	1	-
234	400598.82	1233290.96	Картометрически й метод	1	-
235	400613.43	1233309.14	Картометрически й метод	1	-
236	400635.52	1233334.78	Картометрически й метод	1	-
237	400641.93	1233344.05	Картометрически й метод	1	-
238	400650.84	1233363.64	Картометрически й метод	1	-
239	400654.76	1233367.21	Картометрически й метод	1	-
240	400670.79	1233378.96	Картометрически й метод	1	-
241	400727.79	1233435.97	Картометрически й метод	1	-
242	400735.27	1233445.23	Картометрически й метод	1	-
243	400741.68	1233454.13	Картометрически й метод	1	-
244	400743.82	1233461.97	Картометрически й метод	1	-
245	400746.67	1233480.50	Картометрически й метод	1	-
246	400748.45	1233489.05	Картометрически й метод	1	-
247	400750.95	1233491.54	Картометрически й метод	1	-
248	400755.22	1233495.46	Картометрически й метод	1	-
249	400757.72	1233498.31	Картометрически й метод	1	-
250	400760.92	1233505.79	Картометрически й метод	1	-
251	400766.62	1233512.20	Картометрически й метод	1	-
252	400773.75	1233519.33	Картометрически й метод	1	-
253	400775.89	1233522.54	Картометрически й метод	1	-
254	400781.59	1233534.65	Картометрически й метод	1	-
255	400788.00	1233541.42	Картометрически й метод	1	-
256	400801.18	1233552.46	Картометрически й метод	1	-
257	400805.81	1233557.81	Картометрически й метод	1	-
258	400809.73	1233565.29	Картометрически й метод	1	-

259	400813.29	1233577.04	Картометрический метод	1	-
260	400817.57	1233592.36	Картометрический метод	1	-
261	400818.64	1233597.35	Картометрический метод	1	-
262	400823.27	1233610.89	Картометрический метод	1	-
263	400836.09	1233630.84	Картометрический метод	1	-
264	400839.30	1233642.95	Картометрический метод	1	-
265	400839.65	1233654.71	Картометрический метод	1	-
266	400837.16	1233662.90	Картометрический метод	1	-
267	400828.61	1233677.86	Картометрический метод	1	-
268	400820.06	1233690.34	Картометрический метод	1	-
269	400812.22	1233696.04	Картометрический метод	1	-
270	400810.44	1233699.24	Картометрический метод	1	-
271	400810.44	1233702.09	Картометрический метод	1	-
272	400811.86	1233704.94	Картометрический метод	1	-
273	400815.79	1233707.79	Картометрический метод	1	-
274	400835.02	1233709.58	Картометрический метод	1	-
275	400845.71	1233712.78	Картометрический метод	1	-
1	400855.53	1233718.57	Картометрический метод	1	-

3. Сведения о характерных точках части (частей) границы объекта

Обозначение характерных точек части границы	Координаты, м		Метод определения координат характерной точки	Средняя квадратическая погрешность положения характерной точки (Mt), м	Описание обозначения точки на местности (при наличии)
	X	Y			
1	2	3	4	5	6
-	-	-	-	-	-

Раздел 3


Сведения о местоположении измененных (уточненных) границ объекта

1. Система координат -

2. Сведения о характерных точках границ объекта

	Существующие координаты, м	Измененные (уточненные) координаты, м	Метод определения	Средняя квадратическая	Описание обозначения
--	----------------------------	---------------------------------------	-------------------	------------------------	----------------------

Раздел 4
План границ объекта

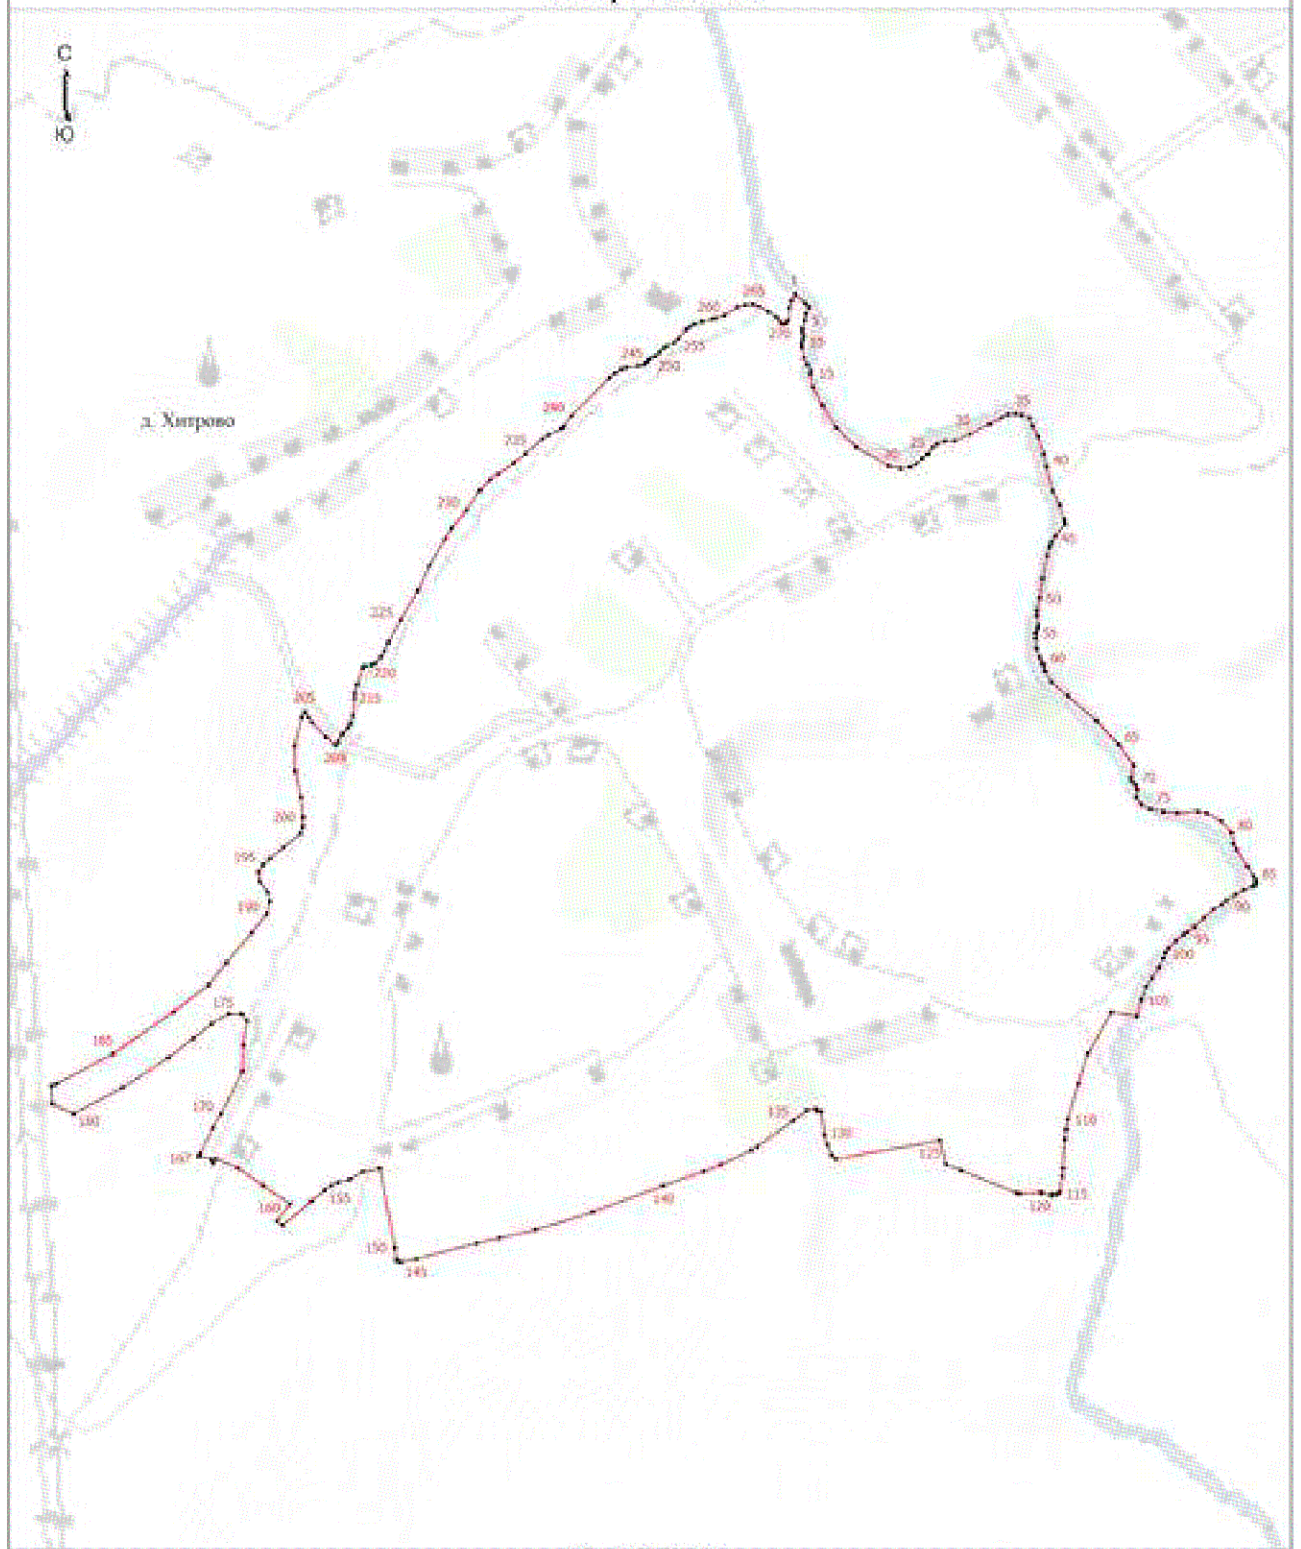

Масштаб 1:7300

Условные обозначения

- - Характерная точка границы, сведения о которой позволяют однозначно определить ее положение на местности
- 1 - Обозначение новой характерной точки
- - Граница населенного пункта

Подпись: Валцова М.Е. / Валцова М.Е.

Дата: 20 декабря 2022 г.

Место для отписки (участки для изъятия) даря, составляющие объект недвижимости, границы объекта

Текстовое описание местоположения границ населенных пунктов, территориальных зон		
Прохождение границы		Описание прохождения границы
от точки	до точки	
1	2	3
-	-	-

Приложение 9
к генеральному плану
сельского поселения Грызловский сельсовет
Долгоруковского муниципального района
Липецкой области

ОПИСАНИЕ МЕСТОПОЛОЖЕНИЯ ГРАНИЦ					
село Грызлово					
(наименование объекта, местоположение границ которого описано (далее - объект))					
Раздел 1					
Сведения об объекте					
№ п/п	Характеристики объекта			Описание характеристик	
1	2			3	
1.	Местоположение объекта			Липецкая область, Долгоруковский муниципальный район, сельское поселение Грызловский сельсовет, село Грызлово	
2.	Площадь объекта +/- величина погрешности определения площади (P +/- Дельта P)			2227668 +/- 5227 м ²	
3.	Иные характеристики объекта			-	
Раздел 2					
Сведения о местоположении границ объекта					
1. Система координат МСК-48, зона 1					
2. Сведения о характерных точках границ объекта					
Обозначение характерных точек границ	Координаты, м		Метод определения координат характерной точки	Средняя квадратическая погрешность положения характерной точки (Mt), м	Описание обозначения точки на местности (при наличии)
	X	Y			
1	2	3	4	5	6
1	399409.19	1231695.64	Картометрический метод	1	-
2	399396.70	1231688.45	Картометрический метод	1	-
3	399350.07	1231652.07	Картометрический метод	1	-
4	399345.11	1231577.66	Картометрический метод	1	-
5	399342.79	1231573.36	Картометрический метод	1	-
6	399339.25	1231570.32	Картометрический метод	1	-

7	399338.17	1231561.85	Картометрически й метод	1	-
8	399320.67	1231570.30	Картометрически й метод	1	-
9	399271.27	1231602.18	Картометрически й метод	1	-
10	399227.69	1231624.95	Картометрически й метод	1	-
11	399215.46	1231621.32	Картометрически й метод	1	-
12	399188.01	1231608.42	Картометрически й метод	1	-
13	399165.19	1231595.85	Картометрически й метод	1	-
14	399155.27	1231592.87	Картометрически й метод	1	-
15	399104.01	1231579.64	Картометрически й метод	1	-
16	399049.43	1231561.78	Картометрически й метод	1	-
17	399014.71	1231557.15	Картометрически й метод	1	-
18	398993.21	1231553.85	Картометрически й метод	1	-
19	398946.25	1231539.63	Картометрически й метод	1	-
20	398930.70	1231538.96	Картометрически й метод	1	-
21	398881.10	1231537.64	Картометрически й метод	1	-
22	398854.64	1231543.26	Картометрически й метод	1	-
23	398845.37	1231542.27	Картометрически й метод	1	-
24	398832.15	1231533.34	Картометрически й метод	1	-
25	398795.44	1231501.26	Картометрически й метод	1	-
26	398782.87	1231488.69	Картометрически й метод	1	-
27	398775.92	1231479.76	Картометрически й метод	1	-
28	398754.76	1231446.36	Картометрически й метод	1	-
29	398734.58	1231402.70	Картометрически й метод	1	-
30	398720.36	1231335.40	Картометрически й метод	1	-
31	398692.25	1231226.59	Картометрически й метод	1	-
32	398662.16	1231110.31	Картометрически й метод	1	-
33	398616.03	1230894.78	Картометрически й метод	1	-
34	398555.75	1230657.02	Картометрически й метод	1	-

35	398533.56	1230659.74	Картометрически й метод	1	-
36	398533.00	1230659.56	Картометрически й метод	1	-
37	398524.07	1230660.55	Картометрически й метод	1	-
38	398520.43	1230636.40	Картометрически й метод	1	-
39	398535.32	1230634.75	Картометрически й метод	1	-
40	398546.56	1230630.45	Картометрически й метод	1	-
41	398563.43	1230618.55	Картометрически й метод	1	-
42	398574.67	1230606.97	Картометрически й метод	1	-
43	398582.61	1230597.05	Картометрически й метод	1	-
44	398589.22	1230584.48	Картометрически й метод	1	-
45	398593.19	1230565.63	Картометрически й метод	1	-
46	398605.64	1230528.71	Картометрически й метод	1	-
47	398719.02	1230409.46	Картометрически й метод	1	-
48	398783.69	1230322.95	Картометрически й метод	1	-
49	398808.04	1230267.52	Картометрически й метод	1	-
50	398900.42	1230191.10	Картометрически й метод	1	-
51	399002.04	1230053.36	Картометрически й метод	1	-
52	399222.92	1229725.82	Картометрически й метод	1	-
53	399255.35	1229752.13	Картометрически й метод	1	-
54	399267.32	1229772.09	Картометрически й метод	1	-
55	399268.96	1229769.75	Картометрически й метод	1	-
56	399305.83	1229794.44	Картометрически й метод	1	-
57	399368.45	1229797.53	Картометрически й метод	1	-
58	399393.76	1229809.59	Картометрически й метод	1	-
59	399475.91	1229674.56	Картометрически й метод	1	-
60	399465.80	1229657.46	Картометрически й метод	1	-
61	399486.55	1229629.42	Картометрически й метод	1	-
62	399510.97	1229611.31	Картометрически й метод	1	-

63	399583.06	1229645.82	Картометрически й метод	1	-
64	399619.45	1229663.24	Картометрически й метод	1	-
65	399678.65	1229691.01	Картометрически й метод	1	-
66	399684.60	1229693.99	Картометрически й метод	1	-
67	399692.03	1229694.59	Картометрически й метод	1	-
68	399694.61	1229697.08	Картометрически й метод	1	-
69	399712.72	1229695.78	Картометрически й метод	1	-
70	399717.19	1229694.34	Картометрически й метод	1	-
71	399724.29	1229696.64	Картометрически й метод	1	-
72	399730.57	1229710.86	Картометрически й метод	1	-
73	399748.76	1229696.31	Картометрически й метод	1	-
74	399767.45	1229690.52	Картометрически й метод	1	-
75	399797.54	1229696.64	Картометрически й метод	1	-
76	399823.01	1229700.94	Картометрически й метод	1	-
77	399831.28	1229703.25	Картометрически й метод	1	-
78	399840.21	1229708.38	Картометрически й метод	1	-
79	399847.98	1229711.02	Картометрически й метод	1	-
80	399860.88	1229713.17	Картометрически й метод	1	-
81	399870.78	1229714.97	Картометрически й метод	1	-
82	399883.60	1229710.51	Картометрически й метод	1	-
83	399889.42	1229709.46	Картометрически й метод	1	-
84	399893.75	1229709.25	Картометрически й метод	1	-
85	399906.44	1229710.24	Картометрически й метод	1	-
86	399911.52	1229711.83	Картометрически й метод	1	-
87	399920.17	1229718.04	Картометрически й метод	1	-
88	399925.50	1229721.07	Картометрически й метод	1	-
89	399931.57	1229724.65	Картометрически й метод	1	-
90	399938.60	1229725.74	Картометрически й метод	1	-

91	399943.06	1229722.60	Картометрически й метод	1	-
92	399949.04	1229753.21	Картометрически й метод	1	-
93	399956.57	1229783.43	Картометрически й метод	1	-
94	399964.20	1229809.20	Картометрически й метод	1	-
95	399956.94	1229808.88	Картометрически й метод	1	-
96	399948.69	1229829.09	Картометрически й метод	1	-
97	399943.94	1229837.96	Картометрически й метод	1	-
98	399913.63	1229894.58	Картометрически й метод	1	-
99	399926.79	1229909.54	Картометрически й метод	1	-
100	399953.60	1229942.38	Картометрически й метод	1	-
101	399925.33	1229963.74	Картометрически й метод	1	-
102	399901.72	1229931.44	Картометрически й метод	1	-
103	399877.74	1229974.18	Картометрически й метод	1	-
104	399864.68	1229997.44	Картометрически й метод	1	-
105	399853.77	1230016.62	Картометрически й метод	1	-
106	399840.54	1230038.12	Картометрически й метод	1	-
107	399821.69	1230058.95	Картометрически й метод	1	-
108	399817.39	1230071.85	Картометрически й метод	1	-
109	399842.53	1230101.62	Картометрически й метод	1	-
110	399862.04	1230121.46	Картометрически й метод	1	-
111	399876.59	1230138.66	Картометрически й метод	1	-
112	399888.50	1230145.27	Картометрически й метод	1	-
113	399901.06	1230157.84	Картометрически й метод	1	-
114	399905.36	1230162.80	Картометрически й метод	1	-
115	399911.98	1230164.78	Картометрически й метод	1	-
116	399930.17	1230164.78	Картометрически й метод	1	-
117	399936.45	1230170.41	Картометрически й метод	1	-
118	399932.15	1230204.47	Картометрически й метод	1	-


119	399932.48	1230213.40	Картометрически й метод	1	-
120	399939.76	1230221.01	Картометрически й метод	1	-
121	399962.58	1230236.22	Картометрически й метод	1	-
122	399973.16	1230240.19	Картометрически й метод	1	-
123	399985.73	1230241.51	Картометрически й метод	1	-
124	400007.89	1230242.18	Картометрически й метод	1	-
125	400013.84	1230244.49	Картометрически й метод	1	-
126	400018.14	1230246.81	Картометрически й метод	1	-
127	400029.39	1230257.06	Картометрически й метод	1	-
128	400037.66	1230264.33	Картометрически й метод	1	-
129	400049.89	1230270.62	Картометрически й метод	1	-
130	400052.54	1230273.59	Картометрически й метод	1	-
131	400060.15	1230286.16	Картометрически й метод	1	-
132	400067.75	1230298.07	Картометрически й метод	1	-
133	400074.04	1230304.02	Картометрически й метод	1	-
134	400076.35	1230308.98	Картометрически й метод	1	-
135	400078.34	1230318.91	Картометрически й метод	1	-
136	400077.67	1230331.80	Картометрически й метод	1	-
137	400072.38	1230357.60	Картометрически й метод	1	-
138	400072.38	1230364.54	Картометрически й метод	1	-
139	400074.37	1230368.18	Картометрически й метод	1	-
140	400088.59	1230376.45	Картометрически й метод	1	-
141	400091.23	1230379.76	Картометрически й метод	1	-
142	400091.56	1230387.70	Картометрически й метод	1	-
143	400089.91	1230394.64	Картометрически й метод	1	-
144	400090.24	1230397.62	Картометрически й метод	1	-
145	400094.54	1230403.57	Картометрически й метод	1	-
146	400106.12	1230414.16	Картометрически й метод	1	-

147	400118.35	1230418.12	Картометрически й метод	1	-
148	400123.31	1230430.69	Картометрически й метод	1	-
149	400116.04	1230445.58	Картометрически й метод	1	-
150	400116.04	1230451.53	Картометрически й метод	1	-
151	400121.33	1230461.45	Картометрически й метод	1	-
152	400131.25	1230467.73	Картометрически й метод	1	-
153	400138.86	1230475.01	Картометрически й метод	1	-
154	400145.47	1230487.58	Картометрически й метод	1	-
155	400150.76	1230494.52	Картометрически й метод	1	-
156	400160.36	1230501.80	Картометрически й метод	1	-
157	400173.58	1230511.06	Картометрически й метод	1	-
158	400196.40	1230519.33	Картометрически й метод	1	-
159	400199.05	1230522.30	Картометрически й метод	1	-
160	400200.70	1230533.88	Картометрически й метод	1	-
161	400199.05	1230545.78	Картометрически й метод	1	-
162	400196.07	1230563.31	Картометрически й метод	1	-
163	400196.74	1230567.61	Картометрически й метод	1	-
164	400202.03	1230572.90	Картометрически й метод	1	-
165	400209.30	1230579.85	Картометрически й метод	1	-
166	400220.88	1230591.76	Картометрически й метод	1	-
167	400228.82	1230600.35	Картометрически й метод	1	-
168	400245.02	1230624.83	Картометрически й метод	1	-
169	400252.63	1230636.08	Картометрически й метод	1	-
170	400262.22	1230645.33	Картометрически й метод	1	-
171	400273.46	1230650.96	Картометрически й метод	1	-
172	400286.36	1230654.26	Картометрически й метод	1	-
173	400280.41	1230703.21	Картометрически й метод	1	-
174	400286.47	1230723.19	Картометрически й метод	1	-

175	400291.98	1230742.90	Картометрически й метод	1	-
176	400299.26	1230756.46	Картометрически й метод	1	-
177	400304.88	1230788.87	Картометрически й метод	1	-
178	400310.84	1230819.63	Картометрически й метод	1	-
179	400315.14	1230828.56	Картометрически й метод	1	-
180	400329.03	1230842.78	Картометрически й метод	1	-
181	400350.52	1230867.92	Картометрически й метод	1	-
182	400361.44	1230882.47	Картометрически й метод	1	-
183	400366.40	1230892.39	Картометрически й метод	1	-
184	400366.07	1230899.99	Картометрически й метод	1	-
185	400363.76	1230903.63	Картометрически й метод	1	-
186	400356.48	1230904.30	Картометрически й метод	1	-
187	400339.61	1230905.62	Картометрически й метод	1	-
188	400328.03	1230906.94	Картометрически й метод	1	-
189	400316.46	1230911.24	Картометрически й метод	1	-
190	400292.32	1230923.48	Картометрически й метод	1	-
191	400278.10	1230933.07	Картометрически й метод	1	-
192	400261.62	1230945.10	Картометрически й метод	1	-
193	400224.37	1230964.67	Картометрически й метод	1	-
194	400124.00	1231004.82	Картометрически й метод	1	-
195	400109.84	1231018.16	Картометрически й метод	1	-
196	400106.44	1231020.05	Картометрически й метод	1	-
197	400097.85	1231026.00	Картометрически й метод	1	-
198	400070.40	1231048.49	Картометрически й метод	1	-
199	400065.44	1231050.48	Картометрически й метод	1	-
200	400034.35	1231055.77	Картометрически й метод	1	-
201	400026.41	1231059.41	Картометрически й метод	1	-
202	399999.29	1231067.68	Картометрически й метод	1	-

203	399993.63	1231069.65	Картометрически й метод	1	-
204	399939.60	1231082.09	Картометрически й метод	1	-
205	399831.44	1231133.57	Картометрически й метод	1	-
206	399746.23	1231203.29	Картометрически й метод	1	-
207	399732.39	1231206.91	Картометрически й метод	1	-
208	399710.90	1231210.55	Картометрически й метод	1	-
209	399698.33	1231214.52	Картометрически й метод	1	-
210	399685.10	1231223.78	Картометрически й метод	1	-
211	399673.19	1231226.10	Картометрически й метод	1	-
212	399652.02	1231228.41	Картометрически й метод	1	-
213	399645.41	1231241.64	Картометрически й метод	1	-
214	399663.27	1231294.89	Картометрически й метод	1	-
215	399660.95	1231300.84	Картометрически й метод	1	-
216	399614.98	1231310.10	Картометрически й метод	1	-
217	399608.04	1231313.74	Картометрически й метод	1	-
218	399597.12	1231325.98	Картометрически й метод	1	-
219	399602.42	1231351.11	Картометрически й метод	1	-
220	399607.37	1231372.28	Картометрически й метод	1	-
221	399611.67	1231387.16	Картометрически й метод	1	-
222	399612.67	1231412.96	Картометрически й метод	1	-
223	399613.66	1231454.63	Картометрически й метод	1	-
224	399612.34	1231479.27	Картометрически й метод	1	-
225	399607.87	1231502.25	Картометрически й метод	1	-
226	399601.42	1231518.79	Картометрически й метод	1	-
227	399592.90	1231539.07	Картометрически й метод	1	-
228	399585.42	1231553.77	Картометрически й метод	1	-
229	399560.20	1231577.13	Картометрически й метод	1	-
230	399548.50	1231578.98	Картометрически й метод	1	-

Рисунг 4
План граници объекта

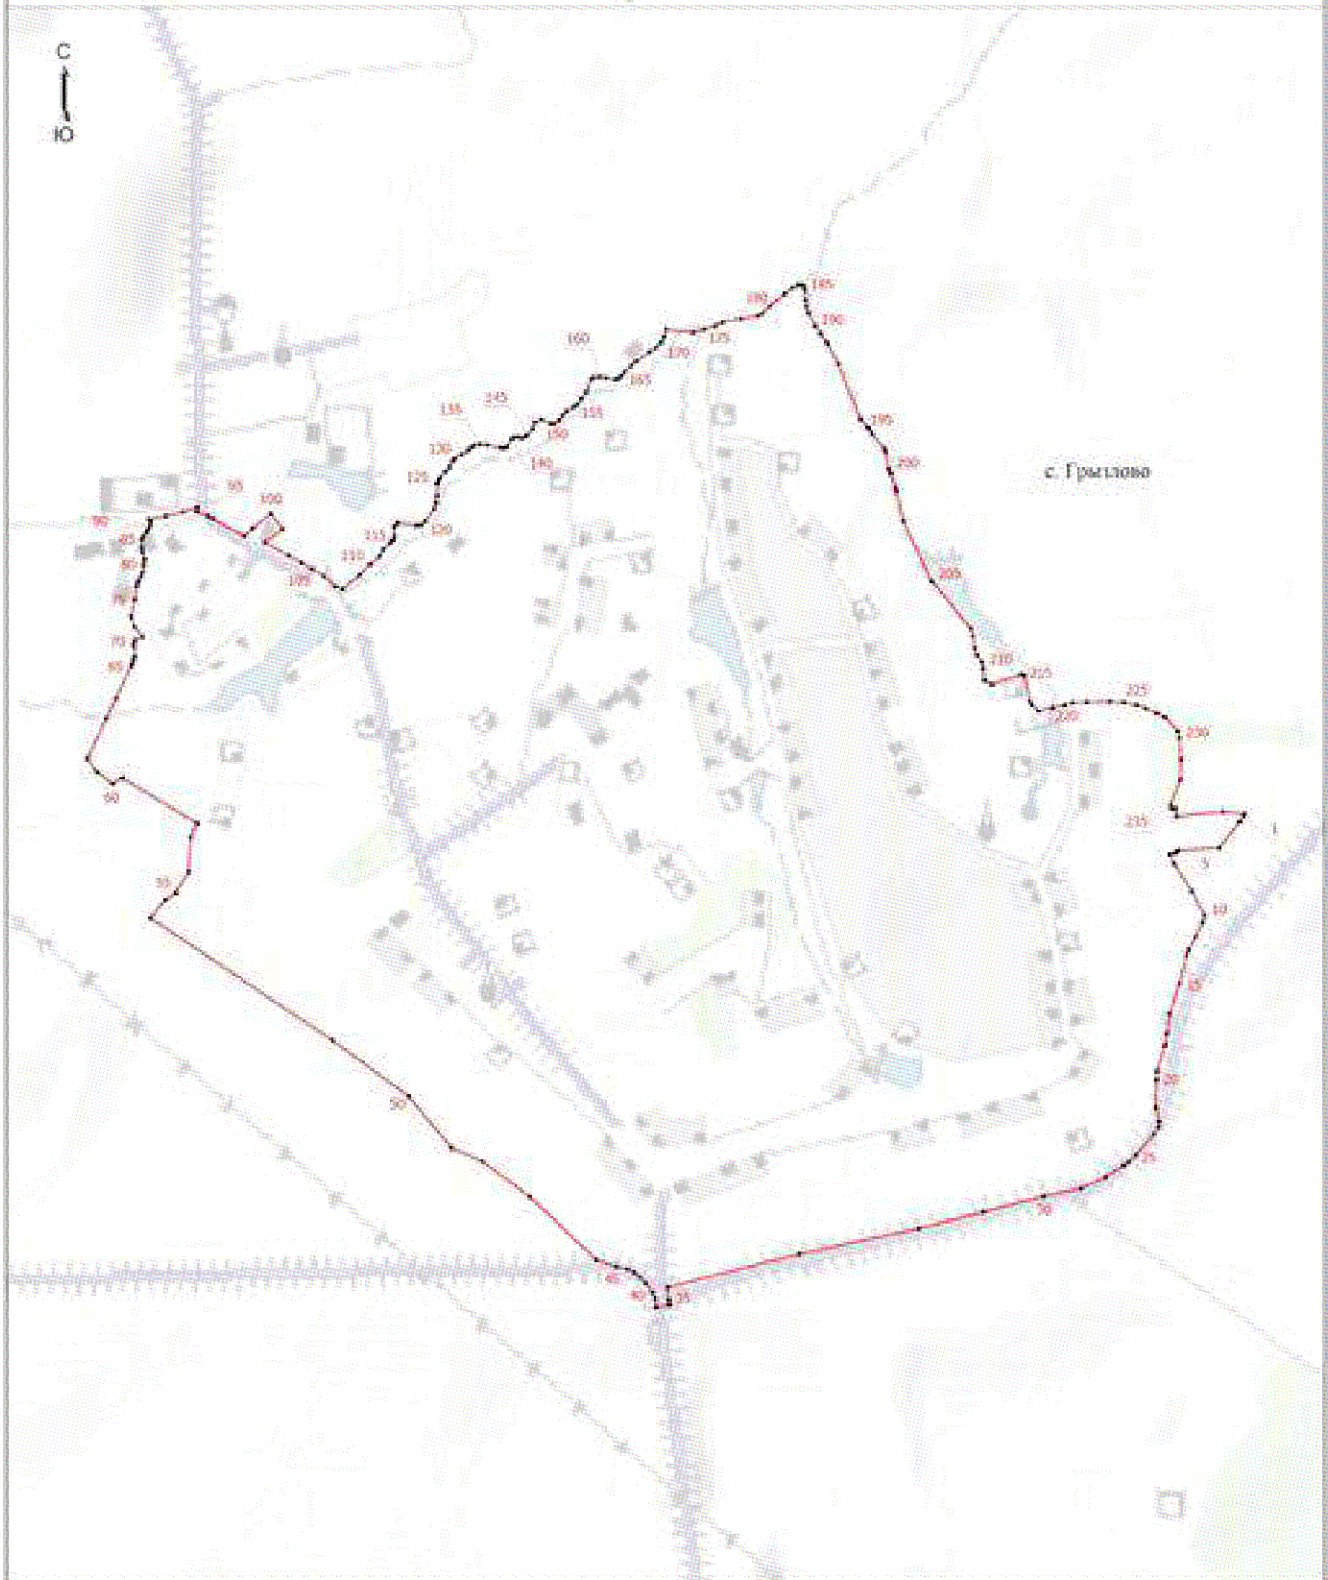

Масштаб 1:8000

Условные обозначения

- - Характерная точка границы, сведения о которой позволяют однозначно определить ее положение на местности
- † - Обозначение новой характерной точки
- - Граница насажденного участка

Подпись: Ванцова М.Е. / Ванцова М.Е.

Дата: 19. 10. 2022 г.

Текстовое описание местоположения границ населенных пунктов, территориальных зон		
Прохождение границы		Описание прохождения границы
от точки	до точки	
1	2	3
-	-	-

Приложение 10
к генеральному плану
сельского поселения Грызловский сельсовет
Долгоруковского муниципального района
Липецкой области

ОПИСАНИЕ МЕСТОПОЛОЖЕНИЯ ГРАНИЦ					
село Стрелец					
(наименование объекта, местоположение границ которого описано (далее - объект))					
Раздел 1					
Сведения об объекте					
№ п/п	Характеристики объекта			Описание характеристик	
1	2			3	
1.	Местоположение объекта			Липецкая область, Долгоруковский муниципальный район, сельское поселение Грызловский сельсовет, село Стрелец	
2.	Площадь объекта +/- величина погрешности определения площади (P +/- Дельта P)			4164258 +/- 7141 м ²	
3.	Иные характеристики объекта			-	
Раздел 2					
Сведения о местоположении границ объекта					
1. Система координат МСК-48, зона 1					
2. Сведения о характерных точках границ объекта					
Обозначение характерных точек границ	Координаты, м		Метод определения координат характерной точки	Средняя квадратическая погрешность положения характерной точки (Mt), м	Описание обозначения точки на местности (при наличии)
	X	Y			
1	2	3	4	5	6
1	395905.74	1231192.69	Картометрически й метод	1	-
2	395906.09	1231193.39	Картометрически й метод	1	-
3	395925.74	1231186.54	Картометрически й метод	1	-
4	395950.24	1231181.75	Картометрически й метод	1	-
5	395961.30	1231180.31	Картометрически й метод	1	-
6	396000.69	1231252.39	Картометрически й метод	1	-

7	396005.13	1231259.40	Картометрически й метод	1	-
8	396037.87	1231252.46	Картометрически й метод	1	-
9	396042.12	1231259.63	Картометрически й метод	1	-
10	396076.34	1231340.03	Картометрически й метод	1	-
11	396085.94	1231361.86	Картометрически й метод	1	-
12	396088.91	1231366.16	Картометрически й метод	1	-
13	396094.54	1231370.46	Картометрически й метод	1	-
14	396103.13	1231372.44	Картометрически й метод	1	-
15	396127.61	1231376.41	Картометрически й метод	1	-
16	396134.22	1231378.73	Картометрически й метод	1	-
17	396146.13	1231386.66	Картометрически й метод	1	-
18	396162.34	1231386.99	Картометрически й метод	1	-
19	396194.42	1231386.00	Картометрически й метод	1	-
20	396233.44	1231381.04	Картометрически й метод	1	-
21	396290.66	1231375.42	Картометрически й метод	1	-
22	396312.65	1231394.60	Картометрически й метод	1	-
23	396371.52	1231446.20	Картометрически й метод	1	-
24	396429.07	1231495.80	Картометрически й метод	1	-
25	396453.54	1231519.62	Картометрически й метод	1	-
26	396490.58	1231550.04	Картометрически й метод	1	-
27	396519.69	1231575.84	Картометрически й метод	1	-
28	396534.24	1231592.38	Картометрически й метод	1	-
29	396557.39	1231629.42	Картометрически й метод	1	-
30	396580.54	1231669.77	Картометрически й метод	1	-
31	396601.05	1231699.53	Картометрически й метод	1	-
32	396634.78	1231746.50	Картометрически й метод	1	-
33	396657.27	1231784.20	Картометрически й метод	1	-
34	396676.45	1231824.55	Картометрически й метод	1	-

35	396698.28	1231874.57	Картометрически й метод	1	-
36	396706.88	1231905.66	Картометрически й метод	1	-
37	396720.11	1231960.81	Картометрически й метод	1	-
38	396725.40	1231968.75	Картометрически й метод	1	-
39	396735.98	1231974.04	Картометрически й метод	1	-
40	396774.35	1231979.99	Картометрически й метод	1	-
41	396780.30	1231985.94	Картометрически й метод	1	-
42	396792.21	1232040.60	Картометрически й метод	1	-
43	396811.06	1232096.74	Картометрически й метод	1	-
44	396842.48	1232190.42	Картометрически й метод	1	-
45	396842.81	1232203.23	Картометрически й метод	1	-
46	396839.50	1232208.86	Картометрически й метод	1	-
47	396832.89	1232214.15	Картометрически й метод	1	-
48	396823.63	1232216.46	Картометрически й метод	1	-
49	396810.40	1232221.75	Картометрически й метод	1	-
50	396802.46	1232229.69	Картометрически й метод	1	-
51	396790.89	1232244.91	Картометрически й метод	1	-
52	396785.60	1232253.84	Картометрически й метод	1	-
53	396780.63	1232266.07	Картометрически й метод	1	-
54	396781.96	1232273.68	Картометрически й метод	1	-
55	396786.59	1232282.94	Картометрически й метод	1	-
56	396800.15	1232300.47	Картометрически й метод	1	-
57	396810.07	1232307.41	Картометрически й метод	1	-
58	396833.88	1232299.15	Картометрически й метод	1	-
59	396868.61	1232288.89	Картометрически й метод	1	-
60	396892.42	1232280.95	Картометрически й метод	1	-
61	396903.00	1232270.70	Картометрически й метод	1	-
62	396909.95	1232267.40	Картометрически й метод	1	-

63	396914.91	1232266.07	Картометрически й метод	1	-
64	396929.46	1232266.73	Картометрически й метод	1	-
65	396956.88	1232272.22	Картометрически й метод	1	-
66	396970.54	1232288.61	Картометрически й метод	1	-
67	396970.86	1232303.17	Картометрически й метод	1	-
68	396978.71	1232313.15	Картометрически й метод	1	-
69	396966.83	1232348.42	Картометрически й метод	1	-
70	396969.15	1232352.39	Картометрически й метод	1	-
71	396983.70	1232361.65	Картометрически й метод	1	-
72	396986.02	1232361.32	Картометрически й метод	1	-
73	396992.30	1232355.37	Картометрически й метод	1	-
74	397013.14	1232335.19	Картометрически й метод	1	-
75	397031.00	1232324.28	Картометрически й метод	1	-
76	397060.10	1232304.10	Картометрически й метод	1	-
77	397088.87	1232285.59	Картометрически й метод	1	-
78	397111.36	1232270.70	Картометрически й метод	1	-
79	397118.31	1232270.04	Картометрически й метод	1	-
80	397128.56	1232271.36	Картометрически й метод	1	-
81	397136.50	1232276.66	Картометрически й метод	1	-
82	397140.46	1232281.95	Картометрически й метод	1	-
83	397147.20	1232294.92	Картометрически й метод	1	-
84	397160.64	1232329.90	Картометрически й метод	1	-
85	397180.48	1232376.54	Картометрически й метод	1	-
86	397188.42	1232412.67	Картометрически й метод	1	-
87	397199.00	1232447.97	Картометрически й метод	1	-
88	397207.28	1232461.20	Картометрически й метод	1	-
89	397220.83	1232476.09	Картометрически й метод	1	-
90	397227.28	1232480.55	Картометрически й метод	1	-

91	397255.40	1232494.77	Картометрически й метод	1	-
92	397280.03	1232514.28	Картометрически й метод	1	-
93	397297.23	1232529.00	Картометрически й метод	1	-
94	397316.42	1232549.67	Картометрически й метод	1	-
95	397350.15	1232577.12	Картометрически й метод	1	-
96	397378.26	1232599.94	Картометрически й метод	1	-
97	397404.72	1232622.10	Картометрически й метод	1	-
98	397420.26	1232630.70	Картометрически й метод	1	-
99	397441.76	1232637.65	Картометрически й метод	1	-
100	397482.11	1232647.24	Картометрически й метод	1	-
101	397506.26	1232651.20	Картометрически й метод	1	-
102	397519.82	1232656.50	Картометрически й метод	1	-
103	397531.72	1232666.42	Картометрически й метод	1	-
104	397536.02	1232673.70	Картометрически й метод	1	-
105	397538.00	1232682.04	Картометрически й метод	1	-
106	397538.99	1232700.90	Картометрически й метод	1	-
107	397538.66	1232727.69	Картометрически й метод	1	-
108	397540.32	1232742.49	Картометрически й метод	1	-
109	397543.96	1232752.41	Картометрически й метод	1	-
110	397563.47	1232799.04	Картометрически й метод	1	-
111	397583.31	1232836.08	Картометрически й метод	1	-
112	397606.13	1232877.43	Картометрически й метод	1	-
113	397611.10	1232889.33	Картометрически й метод	1	-
114	397615.72	1232901.90	Картометрически й метод	1	-
115	397619.03	1232916.12	Картометрически й метод	1	-
116	397625.32	1232932.99	Картометрически й метод	1	-
117	397634.58	1232949.19	Картометрически й метод	1	-
118	397649.13	1232968.37	Картометрически й метод	1	-

119	397662.36	1232979.62	Картометрически й метод	1	-
120	397667.32	1232983.26	Картометрически й метод	1	-
121	397670.62	1232990.20	Картометрически й метод	1	-
122	397683.52	1233022.94	Картометрически й метод	1	-
123	397689.14	1233047.17	Картометрически й метод	1	-
124	397689.80	1233062.72	Картометрически й метод	1	-
125	397687.16	1233073.63	Картометрически й метод	1	-
126	397684.51	1233084.87	Картометрически й метод	1	-
127	397684.52	1233109.93	Картометрически й метод	1	-
128	397687.82	1233113.90	Картометрически й метод	1	-
129	397707.01	1233123.49	Картометрически й метод	1	-
130	397692.38	1233144.79	Картометрически й метод	1	-
131	397688.36	1233169.46	Картометрически й метод	1	-
132	397729.70	1233187.50	Картометрически й метод	1	-
133	397738.42	1233195.62	Картометрически й метод	1	-
134	397739.26	1233207.22	Картометрически й метод	1	-
135	397732.61	1233224.23	Картометрически й метод	1	-
136	397725.91	1233249.03	Картометрически й метод	1	-
137	397720.14	1233264.39	Картометрически й метод	1	-
138	397710.76	1233293.70	Картометрически й метод	1	-
139	397706.07	1233308.35	Картометрически й метод	1	-
140	397701.01	1233325.51	Картометрически й метод	1	-
141	397693.37	1233365.19	Картометрически й метод	1	-
142	397670.21	1233454.20	Картометрически й метод	1	-
143	397652.88	1233511.03	Картометрически й метод	1	-
144	397680.99	1233534.74	Картометрически й метод	1	-
145	397721.69	1233529.52	Картометрически й метод	1	-
146	397720.99	1233546.72	Картометрически й метод	1	-

147	397711.21	1233566.33	Картометрически й метод	1	-
148	397702.90	1233594.93	Картометрически й метод	1	-
149	397716.60	1233654.31	Картометрически й метод	1	-
150	397710.31	1233653.98	Картометрически й метод	1	-
151	397682.86	1233640.75	Картометрически й метод	1	-
152	397665.00	1233637.11	Картометрически й метод	1	-
153	397651.44	1233636.12	Картометрически й метод	1	-
154	397594.56	1233639.09	Картометрически й метод	1	-
155	397587.70	1233638.92	Картометрически й метод	1	-
156	397614.01	1233652.63	Картометрически й метод	1	-
157	397639.72	1233659.03	Картометрически й метод	1	-
158	397652.53	1233661.08	Картометрически й метод	1	-
159	397651.78	1233666.77	Картометрически й метод	1	-
160	397638.63	1233664.93	Картометрически й метод	1	-
161	397611.97	1233658.34	Картометрически й метод	1	-
162	397584.19	1233643.86	Картометрически й метод	1	-
163	397552.92	1233635.41	Картометрически й метод	1	-
164	397540.92	1233633.83	Картометрически й метод	1	-
165	397528.22	1233631.25	Картометрически й метод	1	-
166	397518.01	1233626.89	Картометрически й метод	1	-
167	397493.59	1233611.35	Картометрически й метод	1	-
168	397474.88	1233595.11	Картометрически й метод	1	-
169	397458.72	1233584.77	Картометрически й метод	1	-
170	397455.37	1233580.54	Картометрически й метод	1	-
171	397452.89	1233564.86	Картометрически й метод	1	-
172	397452.53	1233561.25	Картометрически й метод	1	-
173	397447.71	1233564.35	Картометрически й метод	1	-
174	397393.14	1233606.35	Картометрически й метод	1	-

175	397398.44	1233625.54	Картометрически й метод	1	-
176	397402.73	1233651.33	Картометрически й метод	1	-
177	397407.70	1233663.90	Картометрически й метод	1	-
178	397425.22	1233693.33	Картометрически й метод	1	-
179	397432.50	1233707.56	Картометрически й метод	1	-
180	397436.47	1233722.44	Картометрически й метод	1	-
181	397435.47	1233744.02	Картометрически й метод	1	-
182	397431.84	1233757.49	Картометрически й метод	1	-
183	397425.22	1233768.41	Картометрически й метод	1	-
184	397419.27	1233775.02	Картометрически й метод	1	-
185	397405.05	1233788.58	Картометрически й метод	1	-
186	397389.51	1233798.17	Картометрически й метод	1	-
187	397381.90	1233801.15	Картометрически й метод	1	-
188	397356.43	1233809.42	Картометрически й метод	1	-
189	397323.36	1233817.03	Картометрически й метод	1	-
190	397299.88	1233823.64	Картометрически й метод	1	-
191	397275.74	1233826.95	Картометрически й метод	1	-
192	397263.16	1233826.29	Картометрически й метод	1	-
193	397251.59	1233823.97	Картометрически й метод	1	-
194	397242.99	1233819.34	Картометрически й метод	1	-
195	397237.04	1233813.72	Картометрически й метод	1	-
196	397231.42	1233802.14	Картометрически й метод	1	-
197	397223.48	1233773.12	Картометрически й метод	1	-
198	397208.26	1233730.79	Картометрически й метод	1	-
199	397192.06	1233688.46	Картометрически й метод	1	-
200	397174.53	1233646.78	Картометрически й метод	1	-
201	397163.62	1233624.95	Картометрически й метод	1	-
202	397157.99	1233616.69	Картометрически й метод	1	-

203	397150.72	1233606.76	Картометрически й метод	1	-
204	397138.48	1233584.94	Картометрически й метод	1	-
205	397131.53	1233569.39	Картометрически й метод	1	-
206	397122.61	1233554.18	Картометрически й метод	1	-
207	397115.33	1233546.90	Картометрически й метод	1	-
208	397106.07	1233534.67	Картометрически й метод	1	-
209	397097.91	1233524.27	Картометрически й метод	1	-
210	397093.18	1233516.00	Картометрически й метод	1	-
211	397086.29	1233509.64	Картометрически й метод	1	-
212	397075.31	1233496.30	Картометрически й метод	1	-
213	397054.14	1233476.13	Картометрически й метод	1	-
214	397019.75	1233443.38	Картометрически й метод	1	-
215	397001.90	1233425.73	Картометрически й метод	1	-
216	397017.57	1233418.49	Картометрически й метод	1	-
217	396985.27	1233379.93	Картометрически й метод	1	-
218	396965.76	1233388.68	Картометрически й метод	1	-
219	396951.95	1233370.38	Картометрически й метод	1	-
220	396944.68	1233356.82	Картометрически й метод	1	-
221	396931.77	1233327.13	Картометрически й метод	1	-
222	396924.50	1233307.87	Картометрически й метод	1	-
223	396913.26	1233287.69	Картометрически й метод	1	-
224	396902.67	1233271.82	Картометрически й метод	1	-
225	396894.08	1233260.57	Картометрически й метод	1	-
226	396855.05	1233219.56	Картометрически й метод	1	-
227	396802.13	1233162.43	Картометрически й метод	1	-
228	396795.86	1233154.54	Картометрически й метод	1	-
229	396738.30	1233084.96	Картометрически й метод	1	-
230	396716.47	1233051.56	Картометрически й метод	1	-

231	396710.85	1233045.60	Картометрически й метод	1	-
232	396705.56	1233043.62	Картометрически й метод	1	-
233	396702.45	1233043.44	Картометрически й метод	1	-
234	396697.79	1233036.59	Картометрически й метод	1	-
235	396685.43	1233033.50	Картометрически й метод	1	-
236	396665.11	1233042.78	Картометрически й метод	1	-
237	396633.30	1233058.68	Картометрически й метод	1	-
238	396609.44	1233075.91	Картометрически й метод	1	-
239	396577.32	1233096.80	Картометрически й метод	1	-
240	396550.19	1233082.00	Картометрически й метод	1	-
241	396465.81	1233007.98	Картометрически й метод	1	-
242	396435.20	1232983.20	Картометрически й метод	1	-
243	396416.55	1232955.33	Картометрически й метод	1	-
244	396409.84	1232942.21	Картометрически й метод	1	-
245	396410.87	1232925.96	Картометрически й метод	1	-
246	396409.88	1232910.41	Картометрически й метод	1	-
247	396409.38	1232909.39	Картометрически й метод	1	-
248	396411.88	1232896.09	Картометрически й метод	1	-
249	396409.60	1232886.70	Картометрически й метод	1	-
250	396404.49	1232879.03	Картометрически й метод	1	-
251	396389.71	1232868.41	Картометрически й метод	1	-
252	396372.18	1232847.16	Картометрически й метод	1	-
253	396362.92	1232837.90	Картометрически й метод	1	-
254	396345.06	1232825.00	Картометрически й метод	1	-
255	396333.82	1232821.70	Картометрически й метод	1	-
256	396318.27	1232804.91	Картометрически й метод	1	-
257	396311.99	1232796.56	Картометрически й метод	1	-
258	396313.64	1232787.05	Картометрически й метод	1	-

259	396335.80	1232723.55	Картометрически й метод	1	-
260	396342.74	1232702.38	Картометрически й метод	1	-
261	396347.37	1232670.97	Картометрически й метод	1	-
262	396339.44	1232648.81	Картометрически й метод	1	-
263	396309.67	1232627.64	Картометрически й метод	1	-
264	396301.40	1232617.39	Картометрически й метод	1	-
265	396291.48	1232598.87	Картометрически й метод	1	-
266	396285.86	1232606.14	Картометрически й метод	1	-
267	396261.39	1232650.46	Картометрически й метод	1	-
268	396251.13	1232667.99	Картометрически й метод	1	-
269	396238.24	1232678.91	Картометрически й метод	1	-
270	396224.01	1232697.43	Картометрически й метод	1	-
271	396206.15	1232714.29	Картометрически й метод	1	-
272	396195.57	1232725.54	Картометрически й метод	1	-
273	396184.66	1232734.14	Картометрически й метод	1	-
274	396171.10	1232742.08	Картометрически й метод	1	-
275	396157.21	1232752.33	Картометрически й метод	1	-
276	396141.99	1232756.63	Картометрически й метод	1	-
277	396128.10	1232756.30	Картометрически й метод	1	-
278	396111.23	1232752.33	Картометрически й метод	1	-
279	396105.61	1232752.66	Картометрически й метод	1	-
280	396101.31	1232755.30	Картометрически й метод	1	-
281	396087.09	1232783.42	Картометрически й метод	1	-
282	396065.59	1232804.25	Картометрически й метод	1	-
283	396027.23	1232851.22	Картометрически й метод	1	-
284	396006.39	1232868.74	Картометрически й метод	1	-
285	395986.55	1232885.94	Картометрически й метод	1	-
286	395963.73	1232907.44	Картометрически й метод	1	-

287	395940.25	1232930.26	Картометрически й метод	1	-
288	395915.44	1232946.47	Картометрически й метод	1	-
289	395885.68	1232959.03	Картометрически й метод	1	-
290	395861.86	1232971.60	Картометрически й метод	1	-
291	395827.47	1232982.85	Картометрически й метод	1	-
292	395799.69	1232992.11	Картометрически й метод	1	-
293	395771.58	1233001.03	Картометрически й метод	1	-
294	395759.67	1233003.02	Картометрически й метод	1	-
295	395750.08	1233003.02	Картометрически й метод	1	-
296	395728.25	1232999.05	Картометрически й метод	1	-
297	395720.97	1232998.72	Картометрически й метод	1	-
298	395703.11	1233005.00	Картометрически й метод	1	-
299	395687.24	1233012.28	Картометрически й метод	1	-
300	395636.97	1233047.34	Картометрически й метод	1	-
301	395625.39	1233054.28	Картометрически й метод	1	-
302	395612.16	1233060.57	Картометрически й метод	1	-
303	395589.01	1233068.50	Картометрически й метод	1	-
304	395578.43	1233072.47	Картометрически й метод	1	-
305	395564.87	1233077.43	Картометрически й метод	1	-
306	395555.28	1233079.75	Картометрически й метод	1	-
307	395539.73	1233080.08	Картометрически й метод	1	-
308	395524.85	1233078.76	Картометрически й метод	1	-
309	395507.66	1233073.80	Картометрически й метод	1	-
310	395494.76	1233069.50	Картометрически й метод	1	-
311	395481.20	1233063.87	Картометрически й метод	1	-
312	395473.92	1233062.88	Картометрически й метод	1	-
313	395462.01	1233064.87	Картометрически й метод	1	-
314	395437.54	1233069.50	Картометрически й метод	1	-

315	395419.68	1233071.81	Картометрически й метод	1	-
316	395388.59	1233072.47	Картометрически й метод	1	-
317	395348.57	1233069.50	Картометрически й метод	1	-
318	395342.29	1233069.50	Картометрически й метод	1	-
319	395334.02	1233072.47	Картометрически й метод	1	-
320	395329.72	1233076.11	Картометрически й метод	1	-
321	395325.75	1233088.68	Картометрически й метод	1	-
322	395312.19	1233114.14	Картометрически й метод	1	-
323	395298.63	1233137.30	Картометрически й метод	1	-
324	395290.70	1233149.53	Картометрически й метод	1	-
325	395287.06	1233167.72	Картометрически й метод	1	-
326	395291.03	1233170.70	Картометрически й метод	1	-
327	395313.52	1233152.84	Картометрически й метод	1	-
328	395320.46	1233147.88	Картометрически й метод	1	-
329	395324.10	1233147.55	Картометрически й метод	1	-
330	395338.98	1233151.52	Картометрически й метод	1	-
331	395348.91	1233143.66	Картометрически й метод	1	-
332	395354.81	1233181.60	Картометрически й метод	1	-
333	395399.35	1233167.25	Картометрически й метод	1	-
334	395487.23	1233169.81	Картометрически й метод	1	-
335	395497.40	1233225.93	Картометрически й метод	1	-
336	395500.46	1233240.56	Картометрически й метод	1	-
337	395519.38	1233373.41	Картометрически й метод	1	-
338	395526.07	1233382.24	Картометрически й метод	1	-
339	395526.68	1233386.33	Картометрически й метод	1	-
340	395506.65	1233373.85	Картометрически й метод	1	-
341	395486.29	1233354.42	Картометрически й метод	1	-
342	395464.14	1233345.44	Картометрически й метод	1	-

343	395443.17	1233342.44	Картометрически й метод	1	-
344	395387.25	1233351.30	Картометрически й метод	1	-
345	395319.14	1233375.95	Картометрически й метод	1	-
346	395239.00	1233413.03	Картометрически й метод	1	-
347	395195.70	1233419.01	Картометрически й метод	1	-
348	395181.61	1233437.89	Картометрически й метод	1	-
349	395178.08	1233468.02	Картометрически й метод	1	-
350	395174.94	1233473.98	Картометрически й метод	1	-
351	395170.97	1233488.20	Картометрически й метод	1	-
352	395168.32	1233507.05	Картометрически й метод	1	-
353	395169.65	1233533.51	Картометрически й метод	1	-
354	395172.62	1233552.03	Картометрически й метод	1	-
355	395176.07	1233564.64	Картометрически й метод	1	-
356	395175.22	1233566.34	Картометрически й метод	1	-
357	395098.51	1233585.15	Картометрически й метод	1	-
358	395074.88	1233584.83	Картометрически й метод	1	-
359	395054.09	1233589.53	Картометрически й метод	1	-
360	395039.82	1233590.53	Картометрически й метод	1	-
361	395050.14	1233632.24	Картометрически й метод	1	-
362	395034.10	1233634.17	Картометрически й метод	1	-
363	395023.30	1233591.68	Картометрически й метод	1	-
364	395004.54	1233601.71	Картометрически й метод	1	-
365	394979.10	1233622.20	Картометрически й метод	1	-
366	394948.66	1233638.91	Картометрически й метод	1	-
367	394909.16	1233652.70	Картометрически й метод	1	-
368	394853.65	1233649.41	Картометрически й метод	1	-
369	394820.64	1233645.74	Картометрически й метод	1	-
370	394786.60	1233653.73	Картометрически й метод	1	-

371	394764.88	1233666.20	Картометрически й метод	1	-
372	394752.58	1233681.93	Картометрически й метод	1	-
373	394737.87	1233696.92	Картометрически й метод	1	-
374	394690.58	1233714.49	Картометрически й метод	1	-
375	394668.45	1233713.68	Картометрически й метод	1	-
376	394648.32	1233653.86	Картометрически й метод	1	-
377	394642.09	1233633.79	Картометрически й метод	1	-
378	394640.40	1233627.71	Картометрически й метод	1	-
379	394646.77	1233625.12	Картометрически й метод	1	-
380	394708.28	1233604.28	Картометрически й метод	1	-
381	394723.16	1233598.33	Картометрически й метод	1	-
382	394727.47	1233594.69	Картометрически й метод	1	-
383	394730.11	1233589.73	Картометрически й метод	1	-
384	394732.10	1233575.84	Картометрически й метод	1	-
385	394733.66	1233565.78	Картометрически й метод	1	-
386	394702.07	1233575.38	Картометрически й метод	1	-
387	394682.74	1233581.63	Картометрически й метод	1	-
388	394681.87	1233575.60	Картометрически й метод	1	-
389	394700.32	1233569.64	Картометрически й метод	1	-
390	394737.89	1233557.99	Картометрически й метод	1	-
391	394769.82	1233545.09	Картометрически й метод	1	-
392	394771.39	1233544.36	Картометрически й метод	1	-
393	394776.58	1233536.84	Картометрически й метод	1	-
394	394781.23	1233522.40	Картометрически й метод	1	-
395	394774.36	1233505.41	Картометрически й метод	1	-
396	394766.77	1233490.67	Картометрически й метод	1	-
397	394765.07	1233474.96	Картометрически й метод	1	-
398	394742.29	1233470.66	Картометрически й метод	1	-

399	394723.23	1233470.82	Картометрически й метод	1	-
400	394704.13	1233468.02	Картометрически й метод	1	-
401	394685.26	1233463.30	Картометрически й метод	1	-
402	394663.40	1233456.78	Картометрически й метод	1	-
403	394637.15	1233445.37	Картометрически й метод	1	-
404	394619.34	1233427.39	Картометрически й метод	1	-
405	394601.26	1233408.05	Картометрически й метод	1	-
406	394583.93	1233387.47	Картометрически й метод	1	-
407	394568.60	1233355.63	Картометрически й метод	1	-
408	394561.31	1233330.74	Картометрически й метод	1	-
409	394555.93	1233308.46	Картометрически й метод	1	-
410	394556.91	1233282.01	Картометрически й метод	1	-
411	394562.79	1233260.46	Картометрически й метод	1	-
412	394573.56	1233213.44	Картометрически й метод	1	-
413	394566.71	1233140.94	Картометрически й метод	1	-
414	394550.05	1233006.73	Картометрически й метод	1	-
415	394537.31	1232967.55	Картометрически й метод	1	-
416	394537.32	1232866.64	Картометрически й метод	1	-
417	394529.48	1232813.74	Картометрически й метод	1	-
418	394515.76	1232775.54	Картометрически й метод	1	-
419	394486.38	1232747.13	Картометрически й метод	1	-
420	394552.01	1232741.25	Картометрически й метод	1	-
421	394610.94	1232742.20	Картометрически й метод	1	-
422	394631.36	1232742.20	Картометрически й метод	1	-
423	394683.83	1232683.40	Картометрически й метод	1	-
424	394706.36	1232666.50	Картометрически й метод	1	-
425	394715.52	1232660.87	Картометрически й метод	1	-
426	394834.53	1232588.33	Картометрически й метод	1	-

427	394901.43	1232555.23	Картометрически й метод	1	-
428	394962.70	1232545.73	Картометрически й метод	1	-
429	395020.09	1232542.91	Картометрически й метод	1	-
430	395088.40	1232543.97	Картометрически й метод	1	-
431	395099.67	1232541.50	Картометрически й метод	1	-
432	395158.12	1232527.77	Картометрически й метод	1	-
433	395225.02	1232523.90	Картометрически й метод	1	-
434	395256.65	1232523.99	Картометрически й метод	1	-
435	395267.18	1232506.24	Картометрически й метод	1	-
436	395288.88	1232524.47	Картометрически й метод	1	-
437	395355.99	1232613.00	Картометрически й метод	1	-
438	395494.67	1232616.81	Картометрически й метод	1	-
439	395545.78	1232604.01	Картометрически й метод	1	-
440	395554.13	1232585.76	Картометрически й метод	1	-
441	395542.10	1232569.03	Картометрически й метод	1	-
442	395541.99	1232521.23	Картометрически й метод	1	-
443	395534.13	1232467.45	Картометрически й метод	1	-
444	395520.36	1232427.88	Картометрически й метод	1	-
445	395502.48	1232391.62	Картометрически й метод	1	-
446	395514.55	1232358.96	Картометрически й метод	1	-
447	395506.99	1232338.15	Картометрически й метод	1	-
448	395469.32	1232275.82	Картометрически й метод	1	-
449	395431.95	1232222.33	Картометрически й метод	1	-
450	395424.19	1232235.39	Картометрически й метод	1	-
451	395385.62	1232178.71	Картометрически й метод	1	-
452	395338.38	1232103.92	Картометрически й метод	1	-
453	395265.16	1232027.55	Картометрически й метод	1	-
454	395170.69	1231951.19	Картометрически й метод	1	-


455	395115.84	1231927.34	Картометрически й метод	1	-
456	395078.53	1231912.76	Картометрически й метод	1	-
457	395051.52	1231890.03	Картометрически й метод	1	-
458	395065.75	1231880.02	Картометрически й метод	1	-
459	395067.04	1231870.40	Картометрически й метод	1	-
460	395047.01	1231827.00	Картометрически й метод	1	-
461	395016.75	1231746.76	Картометрически й метод	1	-
462	394961.80	1231675.00	Картометрически й метод	1	-
463	394922.75	1231640.80	Картометрически й метод	1	-
464	394875.96	1231648.36	Картометрически й метод	1	-
465	394826.40	1231673.92	Картометрически й метод	1	-
466	394774.95	1231690.22	Картометрически й метод	1	-
467	394717.92	1231673.07	Картометрически й метод	1	-
468	394736.52	1231606.64	Картометрически й метод	1	-
469	394734.96	1231604.56	Картометрически й метод	1	-
470	394744.66	1231582.87	Картометрически й метод	1	-
471	394746.98	1231547.81	Картометрически й метод	1	-
472	394749.03	1231534.97	Картометрически й метод	1	-
473	394757.01	1231513.90	Картометрически й метод	1	-
474	394764.51	1231504.15	Картометрически й метод	1	-
475	394792.29	1231473.73	Картометрически й метод	1	-
476	394806.51	1231458.84	Картометрически й метод	1	-
477	394820.73	1231448.26	Картометрически й метод	1	-
478	394834.95	1231440.65	Картометрически й метод	1	-
479	394869.34	1231427.09	Картометрически й метод	1	-
480	394889.19	1231422.46	Картометрически й метод	1	-
481	394895.18	1231365.41	Картометрически й метод	1	-
482	394971.18	1231314.46	Картометрически й метод	1	-

483	394987.52	1231302.06	Картометрически й метод	1	-
484	395007.89	1231295.01	Картометрически й метод	1	-
485	395149.25	1231262.97	Картометрически й метод	1	-
486	395203.80	1231250.17	Картометрически й метод	1	-
487	395256.44	1231238.30	Картометрически й метод	1	-
488	395271.16	1231235.26	Картометрически й метод	1	-
489	395289.61	1231230.09	Картометрически й метод	1	-
490	395320.05	1231223.02	Картометрически й метод	1	-
491	395358.73	1231214.13	Картометрически й метод	1	-
492	395402.52	1231204.70	Картометрически й метод	1	-
493	395414.20	1231272.28	Картометрически й метод	1	-
494	395416.21	1231271.65	Картометрически й метод	1	-
495	395437.04	1231262.72	Картометрически й метод	1	-
496	395458.21	1231252.14	Картометрически й метод	1	-
497	395482.02	1231242.55	Картометрически й метод	1	-
498	395499.22	1231260.41	Картометрически й метод	1	-
499	395509.47	1231274.30	Картометрически й метод	1	-
500	395521.71	1231299.43	Картометрически й метод	1	-
501	395534.94	1231343.09	Картометрически й метод	1	-
502	395544.53	1231386.08	Картометрически й метод	1	-
503	395551.60	1231423.09	Картометрически й метод	1	-
504	395556.92	1231450.89	Картометрически й метод	1	-
505	395561.73	1231476.04	Картометрически й метод	1	-
506	395571.98	1231480.34	Картометрически й метод	1	-
507	395576.28	1231480.67	Картометрически й метод	1	-
508	395681.49	1231468.51	Картометрически й метод	1	-
509	395685.02	1231467.93	Картометрически й метод	1	-
510	395712.44	1231463.40	Картометрически й метод	1	-

511	395716.86	1231462.78	Картометрически й метод	1	-
512	395737.35	1231437.68	Картометрически й метод	1	-
513	395742.31	1231434.37	Картометрически й метод	1	-
514	395752.89	1231428.75	Картометрически й метод	1	-
515	395761.16	1231423.12	Картометрически й метод	1	-
516	395764.80	1231419.16	Картометрически й метод	1	-
517	395777.69	1231394.68	Картометрически й метод	1	-
518	395783.32	1231384.43	Картометрически й метод	1	-
519	395788.61	1231380.13	Картометрически й метод	1	-
520	395800.18	1231374.84	Картометрически й метод	1	-
521	395820.03	1231367.56	Картометрически й метод	1	-
522	395826.64	1231364.26	Картометрически й метод	1	-
523	395832.92	1231359.62	Картометрически й метод	1	-
524	395839.54	1231352.35	Картометрически й метод	1	-
525	395847.81	1231341.10	Картометрически й метод	1	-
526	395856.74	1231332.51	Картометрически й метод	1	-
527	395868.64	1231323.58	Картометрически й метод	1	-
528	395875.26	1231319.61	Картометрически й метод	1	-
529	395873.60	1231307.04	Картометрически й метод	1	-
530	395837.23	1231262.06	Картометрически й метод	1	-
531	395825.65	1231245.86	Картометрически й метод	1	-
532	395820.03	1231236.26	Картометрически й метод	1	-
533	395815.40	1231220.72	Картометрически й метод	1	-
534	395815.73	1231210.80	Картометрически й метод	1	-
535	395819.36	1231200.88	Картометрически й метод	1	-
536	395824.33	1231196.57	Картометрически й метод	1	-
537	395837.89	1231191.62	Картометрически й метод	1	-
538	395855.74	1231187.98	Картометрически й метод	1	-




Раздел 4

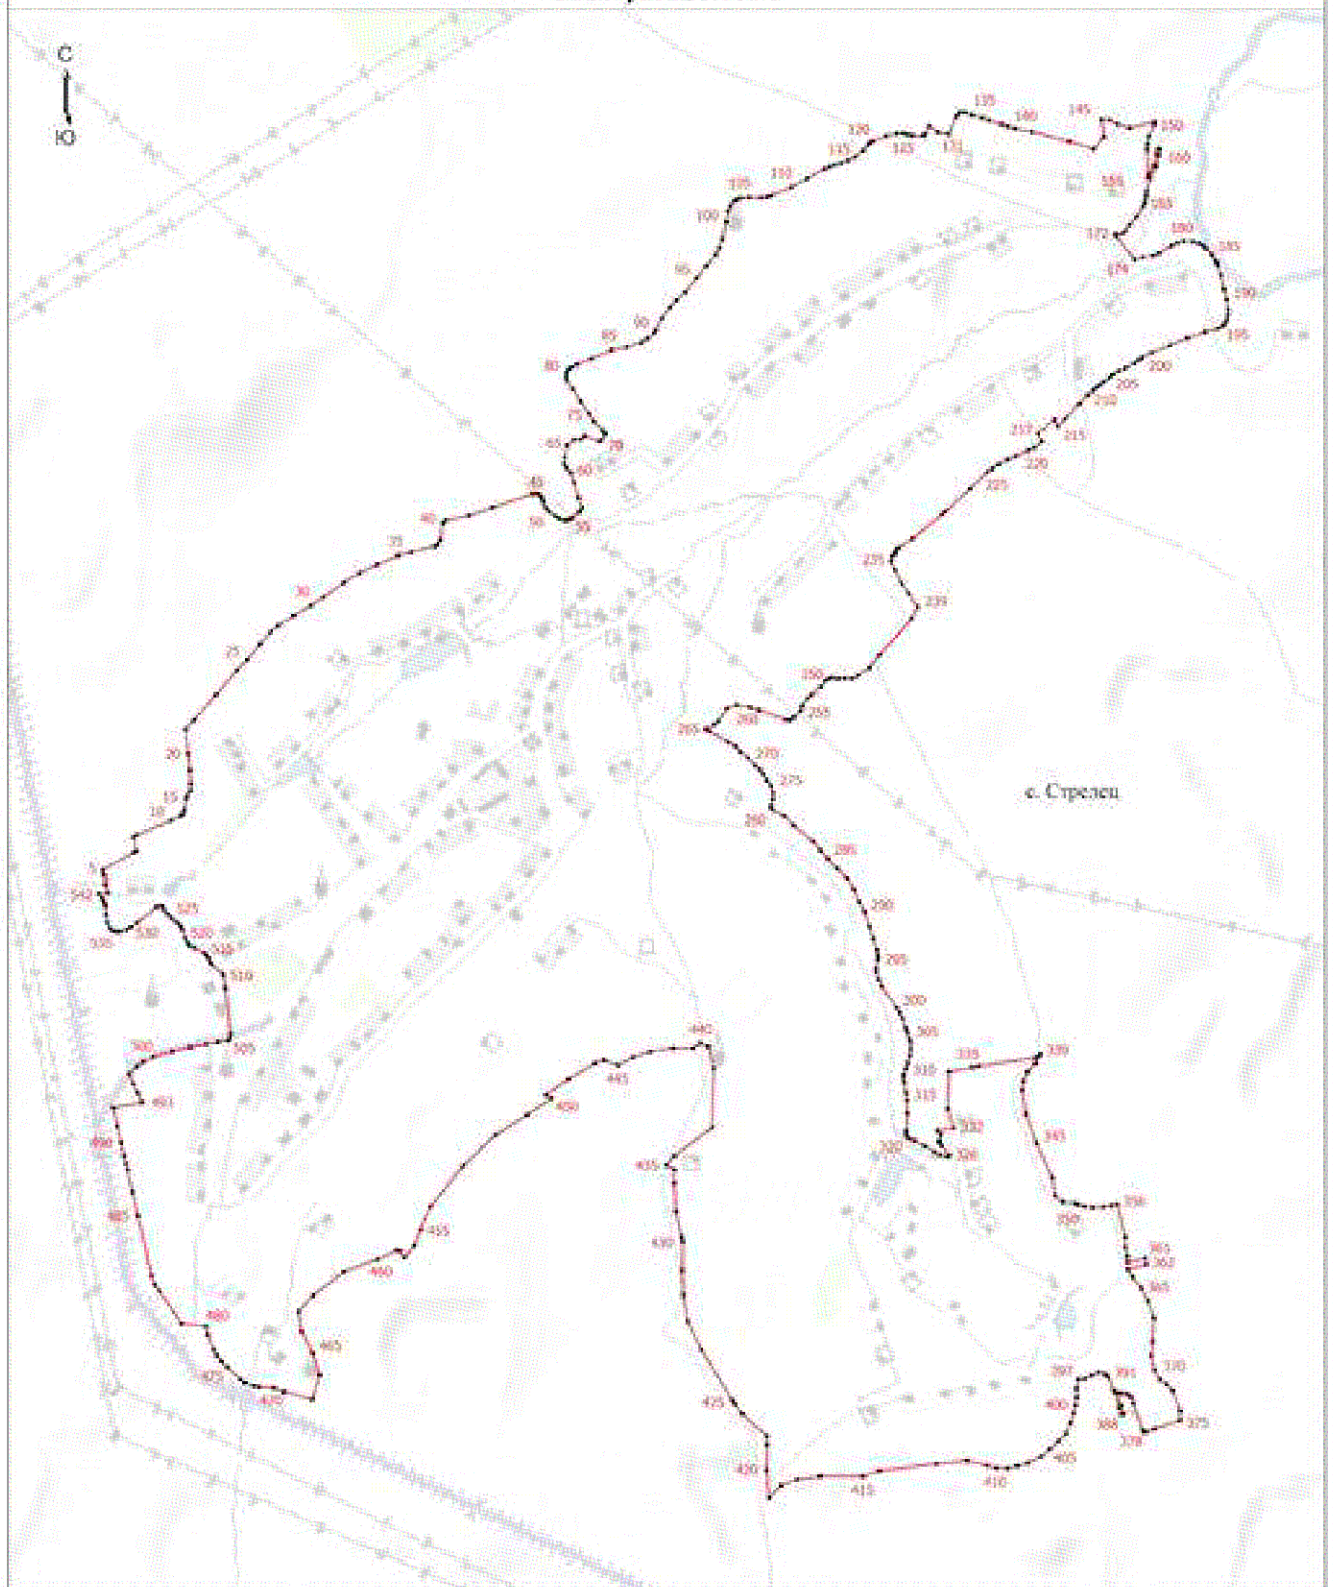План границ объекта



Масштаб 1:11600

Условные обозначения

-  - Характерная точка границы, сведения о которой позволяют однозначно определить ее положение на местности
-  - Обозначение новой характерной точки
-  - Граница населенного пункта

Подпись:  / Васькова М.Е.

Дата: 20 декабря 2022 г.

Текстовое описание местоположения границ населенных пунктов, территориальных зон		
Прохождение границы		Описание прохождения границы
от точки	до точки	
1	2	3
-	-	-