



УПРАВЛЕНИЕ СТРОИТЕЛЬСТВА И АРХИТЕКТУРЫ ЛИПЕЦКОЙ ОБЛАСТИ

ПРИКАЗ

«23» 01 2023 г.

№ 12

г. Липецк

О принятии решения об утверждении правил
землепользования и застройки сельского поселения
Захаровский сельсовет Воловского муниципального
района Липецкой области

В соответствии со статьями 31, 32 Градостроительного кодекса Российской Федерации, Законом Липецкой области от 26.12.2014 №357-ОЗ «О перераспределении полномочий между органами местного самоуправления муниципальных образований Липецкой области и органами государственной власти Липецкой области», постановлением Правительства Липецкой области от 04.08.2022 № 67 «Об осуществлении органами государственной власти Липецкой области перераспределенных полномочий», с учетом протокола публичных слушаний от 14.11.2022 №2, заключения о результатах публичных слушаний от 14.11.2022,

ПРИКАЗЫВАЮ:

1. Утвердить правила землепользования и застройки сельского поселения Захаровский сельсовет Воловского муниципального района Липецкой области согласно приложению.
2. Управлению строительства и архитектуры Липецкой области обеспечить опубликование настоящего приказа в средствах массовой информации в порядке, установленном для официального опубликования нормативных правовых актов Липецкой области, иной официальной информации, и размещение на официальном сайте управления строительства и архитектуры Липецкой области в информационно - телекоммуникационной сети «Интернет».
3. Управлению строительства и архитектуры Липецкой области направить настоящий приказ в администрацию сельского поселения Захаровский сельсовет

Воловского муниципального района Липецкой области для его размещения на официальном сайте сельского поселения Захаровский сельсовет Воловского муниципального района Липецкой области в информационно - телекоммуникационной сети Интернет.

4. Настоящий приказ вступает в силу со дня его подписания.

Начальник управления –
главный архитектор области



А.П. Болгов

Приложение
к приказу управления строительства
и архитектуры Липецкой области
«О принятии решения об утверждении
правил землепользования и застройки
сельского поселения Захаровский сельсовет
Воловского муниципального района
Липецкой области
от «23» 01 2023 г. № 12

ПРАВИЛА ЗЕМЛЕПОЛЬЗОВАНИЯ И ЗАСТРОЙКИ СЕЛЬСКОГО ПОСЕЛЕНИЯ ЗАХАРОВСКИЙ СЕЛЬСОВЕТ ВОЛОВСКОГО МУНИЦИПАЛЬНОГО РАЙОНА ЛИПЕЦКОЙ ОБЛАСТИ

РАЗДЕЛ I. ПОРЯДОК ПРИМЕНЕНИЯ ПРАВИЛ ЗЕМЛЕПОЛЬЗОВАНИЯ И ЗАСТРОЙКИ И ВНЕСЕНИЯ В НИХ ИЗМЕНЕНИЙ

1. Положение о регулировании землепользования и застройки

1.1. Общие положения.

Правила землепользования и застройки сельского поселения Захаровский сельсовет Воловского муниципального района Липецкой области (далее — Правила, настоящие Правила) являются документом градостроительного зонирования, принятым в соответствии с Градостроительным кодексом Российской Федерации, Земельным кодексом Российской Федерации, Федеральным законом от 06.10.2003 № 131-ФЗ «Об общих принципах организации местного самоуправления в Российской Федерации», приказом Росреестра от 10.11.2020 № П/0412 «Об утверждении классификатора видов разрешенного использования земельных участков», иными законами и нормативными правовыми актами Российской Федерации и Липецкой области о градостроительной деятельности, в области земельных отношений, охраны объектов культурного наследия, охраны окружающей среды и рационального использования природных ресурсов, на основании Устава сельского поселения Захаровский сельсовет Воловского муниципального района Липецкой области (далее — поселение), муниципальных правовых актов, определяющих основные направления социально-экономического и градостроительного развития Воловского муниципального района (далее — муниципальный район) и поселения, с учетом требований технических регламентов, положения о территориальном планировании, содержащегося в генеральном плане сельского поселения Захаровский сельсовет Воловского муниципального района Липецкой области (далее — генеральный план), результатов общественных обсуждений или публичных слушаний по проекту Правил и предложений заинтересованных лиц.

Правила обязательны для исполнения органами государственной власти, органами местного самоуправления, физическими и юридическими лицами.

Правила подлежат опубликованию в порядке, установленном для официального опубликования нормативных правовых актов исполнительных органов государственной власти Липецкой области, согласно постановлению Правительства Липецкой области от 28.12.2022 № 359 «Об утверждении Порядка принятия, государственной регистрации и опубликования нормативных правовых актов исполнительных органов государственной власти Липецкой области и структурных подразделений Правительства Липецкой области, имеющих статус юридического лица» (далее — официальное опубликование).

Утвержденная в соответствии с требованиями Градостроительного кодекса Российской Федерации документация по планировке территории, разрешения на строительство, разрешения на ввод объекта в эксплуатацию, уведомления о соответствии указанных в уведомлении о планируемом строительстве параметров объекта индивидуального жилищного строительства или садового дома установленным параметрам и допустимости размещения объекта индивидуального жилищного строительства или садового дома на земельном участке, уведомления о соответствии построенных или реконструированных объекта индивидуального жилищного строительства или садового дома требованиям законодательства о градостроительной деятельности либо о несоответствии построенных или реконструированных объекта индивидуального жилищного строительства или садового дома требованиям законодательства о градостроительной деятельности, выданные до вступления в силу настоящих Правил, являются действительными.

1.2. Назначение и область применения Правил.

Правила разработаны в целях:

- 1) создания условий для устойчивого развития территории поселения, сохранения окружающей среды;
- 2) создания условий для планировки территории поселения;
- 3) обеспечения прав и законных интересов физических и юридических лиц, в том числе правообладателей земельных участков и объектов капитального строительства, расположенных на территории поселения;
- 4) создания условий для привлечения инвестиций, в том числе путем предоставления возможности выбора наиболее эффективных видов разрешенного использования земельных участков и объектов капитального строительства, расположенных на территории поселения.

При подготовке Правил в части установления границ территориальных зон и градостроительных регламентов должна быть обеспечена возможность размещения на территории поселения, предусмотренных документами территориального планирования, объектов федерального значения, объектов регионального значения, объектов местного значения (за исключением линейных объектов).

При осуществлении градостроительной деятельности на территории поселения, наряду с Правилами, применяются технические регламенты (до их вступления в силу в установленном порядке — нормативные технические документы в части, не противоречащей Федеральному закону от 27.12.2002 № 184-ФЗ «О техническом регулировании» и Градостроительному кодексу Российской Федерации),

региональные нормативы градостроительного проектирования и местные нормативы градостроительного проектирования поселения, а также иные нормативные правовые акты в части, не противоречащей настоящим Правилам.

Настоящие Правила применяются наряду с:

1) техническими регламентами и иными обязательными требованиями, установленными в соответствии с законодательством в целях обеспечения безопасности жизни и здоровья людей, надежности и безопасности зданий, строений и сооружений, сохранения окружающей природной среды и объектов культурного наследия;

2) иными нормативными правовыми актами поселения по вопросам регулирования землепользования и застройки. Указанные акты применяются в части, не противоречащей настоящим Правилам.

Принятые до введения в действие настоящих Правил нормативные правовые акты местного уровня по вопросам землепользования и застройки применяются в части, не противоречащей настоящими Правилами.

Дополнения и изменения в Правила вносятся в случаях и в порядке, предусмотренных пунктом 5.2 настоящего раздела Правил.

1.3. Перераспределение полномочий между органами местного самоуправления и органами государственной власти субъекта Российской Федерации.

Полномочия органов местного самоуправления и исполнительных органов государственной власти Липецкой области в области градостроительной деятельности перераспределены в порядке, предусмотренном Федеральным законом от 06.10.2003 № 131-ФЗ «Об общих принципах организации местного самоуправления в Российской Федерации», Законом Липецкой области от 26.12.2014 № 357-ОЗ «О перераспределении полномочий между органами местного самоуправления муниципальных образований Липецкой области и органами государственной власти Липецкой области», постановлением Правительства Липецкой области от 04.08.2022 № 67 «Об осуществлении органами государственной власти Липецкой области перераспределенных полномочий».

1.4. Полномочия органов государственной власти субъекта Российской Федерации.

К полномочиям органов государственной власти субъекта Российской Федерации относятся:

1) принятие решения о подготовке проекта правил землепользования и застройки, утверждение состава и порядка деятельности комиссии по подготовке проекта правил землепользования и застройки, подготовка проекта правил землепользования и застройки;

2) утверждение правил землепользования и застройки поселения;

3) иные полномочия, установленные федеральными законами, законами Липецкой области.

1.5. Полномочия комиссии по подготовке проекта правил землепользования и застройки.

К полномочиям комиссии по подготовке проекта правил землепользования и застройки (далее — Комиссия по подготовке Правил) относятся:

- 1) принятие и рассмотрение предложений о подготовке проекта Правил;
- 2) принятие и рассмотрение предложений о внесении изменений в Правила;
- 3) подготовка заключения, содержащего рекомендации о подготовке и внесении в соответствии с поступившим предложением изменений в Правила или об отклонении такого предложения;
- 4) обеспечение подготовки проекта Правил, проекта изменений в Правила;
- 5) обеспечение внесения изменений в проект Правил с учетом результатов общественных обсуждений или публичных слушаний по такому проекту.

1.6. Полномочия органа местного самоуправления муниципального района.

К полномочиям органа местного самоуправления муниципального района в области землепользования и застройки относятся:

- 1) выдача разрешений на строительство, внесение изменений в выданные разрешения на строительство;
- 2) выдача разрешений на ввод объектов в эксплуатацию;
- 3) изъятие земельных участков для муниципальных нужд;
- 4) принятие решения о резервировании земельных участков в границах поселения для муниципальных нужд;
- 5) осуществление муниципального земельного контроля в границах поселения;
- 6) направление уведомления о соответствии указанных в уведомлении о планируемом строительстве параметров объекта индивидуального жилищного строительства или садового дома установленным параметрам и допустимости размещения объекта индивидуального жилищного строительства или садового дома на земельном участке, уведомления о несоответствии указанных в уведомлении о планируемом строительстве параметров объекта индивидуального жилищного строительства или садового дома установленным параметрам и (или) недопустимости размещения объекта индивидуального жилищного строительства или садового дома на земельном участке на территории поселения;
- 7) направление уведомления о соответствии или несоответствии построенных или реконструированных объекта индивидуального жилищного строительства или садового дома требованиям законодательства о градостроительной деятельности при строительстве или реконструкции объектов индивидуального жилищного строительства или садовых домов на земельных участках, расположенных на территории поселения;
- 8) иные полномочия, установленные Федеральным законом от 06.10.2003 № 131-ФЗ «Об общих принципах организации местного самоуправления в Российской Федерации», другими федеральными законами, законами Липецкой области.

1.7. Полномочия органа местного самоуправления поселения.

К полномочиям органа местного самоуправления поселения в области землепользования и застройки относятся:

- 1) принятие решения о предоставлении разрешения на условно разрешенный вид использования земельного участка, объектов капитального строительства;
- 2) принятие решения о предоставлении разрешения на отклонение от предельных параметров разрешенного строительства, реконструкции объектов капитального строительства;
- 3) принятие решения о назначении публичных слушаний или общественных обсуждений;
- 4) организация и проведение публичных слушаний или общественных обсуждений;
- 5) составление заключения по результатам публичных слушаний или общественных обсуждений;
- 6) изъятие земельных участков для муниципальных нужд;
- 7) принятие решения о резервировании земельных участков для муниципальных нужд;
- 8) утверждение состава и порядка деятельности комиссии по принятию решений о предоставлении разрешения на условно разрешенный вид использования земельного участка, объектов капитального строительства и о предоставлении разрешения на отклонение от предельных параметров разрешенного строительства, реконструкции объектов капитального строительства;
- 9) иные полномочия, установленные Федеральным законом от 06.10.2003 № 131-ФЗ «Об общих принципах организации местного самоуправления в Российской Федерации», другими федеральными законами, законами Липецкой области.

1.8. Полномочия комиссии по принятию решений о предоставлении разрешения на условно разрешенный вид использования земельного участка, объектов капитального строительства и о предоставлении разрешения на отклонение от предельных параметров разрешенного строительства, реконструкции объектов капитального строительства.

К полномочиям комиссии органа местного самоуправления поселения в области землепользования и застройки (далее — Комиссия) относятся:

- 1) принятие и рассмотрение заявлений о предоставлении разрешения на условно разрешенный вид использования земельного участка, объектов капитального строительства, о предоставлении разрешения на отклонение от предельных параметров разрешенного строительства, реконструкции объектов капитального строительства;
- 2) рассмотрение представленных органом местного самоуправления поселения заключений о результатах общественных обсуждений или публичных слушаний по проекту решения о предоставлении разрешения на условно разрешенный вид использования земельного участка и (или) объекта капитального строительства, заключения о результатах общественных обсуждений или публичных

слушаний по проекту решения о предоставлении разрешения на отклонение от предельных параметров разрешенного строительства, реконструкции объектов капитального строительства;

3) подготовка рекомендаций о предоставлении разрешения или об отказе в предоставлении разрешения на условно разрешенный вид использования земельного участка и (или) объекта капитального строительства, с указанием причин принятого решения, подготовка рекомендаций о предоставлении разрешения либо об отказе в предоставлении разрешения на отклонение от предельных параметров разрешенного строительства, реконструкции объектов капитального строительства.

2. Положение об изменении видов разрешенного использования земельных участков и объектов капитального строительства физическими и юридическими лицами

2.1. Изменение видов разрешенного использования земельных участков и объектов капитального строительства физическими и юридическими лицами.

2.1.1. При изменении видов разрешенного использования земельных участков и объектов капитального строительства на основной и вспомогательный виды разрешенного использования земельных участков и объектов капитального строительства такие виды разрешенного использования земельных участков и объектов капитального строительства, предусмотренные в составе градостроительного регламента, установленного настоящими Правилами, выбираются правообладателями земельных участков и объектов капитального строительства самостоятельно (за исключением органов государственной власти, органов местного самоуправления, государственных и муниципальных учреждений, государственных и муниципальных унитарных предприятий) без дополнительных разрешений и согласования.

2.1.2. Для изменения видов разрешенного использования земельных участков и объектов капитального строительства на основной и вспомогательный виды разрешенного использования земельных участков и объектов капитального строительства правообладателю необходимо направить в орган регистрации прав заявление об изменении вида разрешенного использования. Принятие нормативных правовых актов для изменений видов разрешенного использования земельных участков и объектов капитального строительства при этом не требуется.

2.1.3. Изменение видов разрешенного использования земельных участков и объектов капитального строительства на основной и вспомогательный виды разрешенного использования земельных участков и объектов капитального строительства без проведения строительства, реконструкции объектов капитального строительства осуществляется правообладателями земельных участков и объектов капитального строительства в соответствии с градостроительным регламентом при условии соблюдения требований технических регламентов.

2.1.4. Решения об изменении одного вида разрешенного использования земельных участков и объектов капитального строительства, расположенных на земельных участках, на которые действие градостроительных регламентов не

распространяется или для которых градостроительные регламенты не устанавливаются, на другой вид такого использования принимаются в соответствии с федеральными законами.

2.2. Порядок предоставления разрешения на условно разрешенный вид использования земельного участка или объекта капитального строительства.

2.2.1. Разрешения на условно разрешенный вид использования земельного участка или объекта капитального строительства предоставляется применительно к земельному участку или объекту капитального строительства, расположенным на территории поселения, на которые распространяется действие градостроительного регламента.

2.2.2. Физическое или юридическое лицо, заинтересованное в предоставлении разрешения на условно разрешенный вид использования земельного участка или объекта капитального строительства (далее — разрешение на условно разрешенный вид использования), направляет заявление в Комиссию.

2.2.3. Заявление о предоставлении разрешения на условно разрешенный вид использования подлежит рассмотрению на общественных обсуждениях или публичных слушаниях в соответствии со статьей 39 Градостроительного кодекса Российской Федерации, за исключением случая, установленного в пункте 2.2.4 настоящего раздела Правил.

2.2.4. В случае, если условно разрешенный вид использования земельного участка или объекта капитального строительства включен в градостроительный регламент в установленном для внесения изменений в Правила порядке, после проведения публичных слушаний или общественных обсуждений по инициативе физического или юридического лица, заинтересованного в предоставлении разрешения на условно разрешенный вид использования, решение о предоставлении разрешения на условно разрешенный вид использования такому лицу принимается без проведения публичных слушаний или общественных обсуждений.

2.2.5. Срок проведения общественных обсуждений или публичных слушаний со дня оповещения жителей муниципального образования об их проведении до дня опубликования заключения о результатах общественных обсуждений или публичных слушаний определяется Уставом поселения и (или) нормативным правовым актом представительного органа поселения и не может быть более одного месяца.

2.2.6. На основании заключения о результатах общественных обсуждений или публичных слушаний по проекту решения о предоставлении разрешения на условно разрешенный вид использования Комиссия осуществляет подготовку рекомендаций о предоставлении разрешения на условно разрешенный вид использования или об отказе в предоставлении такого разрешения с указанием причин принятого решения и направляет их главе администрации поселения.

2.2.7. На основании указанных в пункте 2.2.6 настоящего раздела Правил рекомендаций глава администрации поселения в течение трех дней со дня поступления таких рекомендаций принимает решение о предоставлении разрешения на условно разрешенный вид использования или об отказе в предоставлении такого разрешения. Указанное решение подлежит опубликованию в порядке, установленном

для официального опубликования муниципальных правовых актов, иной официальной информации, и размещается на официальном сайте поселения в сети «Интернет».

2.2.8. Физическое или юридическое лицо вправе оспорить в судебном порядке решение о предоставлении разрешения на условно разрешенный вид использования или об отказе в предоставлении такого разрешения.

2.3. Порядок предоставления разрешения на отклонение от предельных параметров разрешенного строительства, реконструкции объектов капитального строительства.

2.3.1. Правообладатели земельных участков, размеры которых меньше установленных градостроительным регламентом минимальных размеров земельных участков либо конфигурация, инженерно-геологические или иные характеристики, которых неблагоприятны для застройки, вправе обратиться с заявлением в Комиссию о выдаче разрешения на отклонение от предельных параметров разрешенного строительства, реконструкции объектов капитального строительства.

2.3.2. Рассмотрение заявления о предоставлении разрешения на отклонение от предельных параметров разрешенного строительства, реконструкции объекта капитального строительства осуществляется Комиссией в соответствии со статьей 40 Градостроительного кодекса Российской Федерации.

2.3.3. Правообладатели земельных участков вправе обратиться за разрешениями на отклонение от предельных параметров разрешенного строительства, реконструкции объектов капитального строительства, если такое отклонение необходимо в целях однократного изменения одного или нескольких предельных параметров разрешенного строительства, реконструкции объектов капитального строительства, установленных градостроительным регламентом для конкретной территориальной зоны, не более чем на десять процентов.

2.3.4. Проект решения о предоставлении разрешения на отклонение от предельных параметров разрешенного строительства, реконструкции объектов капитального строительства подготавливается в течение пятнадцати рабочих дней со дня поступления заявления о предоставлении такого разрешения и подлежит рассмотрению на публичных слушаниях или общественных обсуждениях в соответствии со статьей 40 Градостроительного кодекса Российской Федерации.

2.3.5. На основании заключения о результатах общественных обсуждений или публичных слушаний по проекту решения о предоставлении разрешения на отклонение от предельных параметров разрешенного строительства, реконструкции объектов капитального строительства Комиссия в течение пятнадцати рабочих дней со дня окончания таких обсуждений или слушаний осуществляет подготовку рекомендаций о предоставлении такого разрешения или об отказе в предоставлении такого разрешения с указанием причин принятого решения и направляет указанные рекомендации главе администрации поселения.

2.3.6. Глава администрации поселения в течение семи дней со дня поступления, указанных в пункте 2.3.5 настоящего раздела Правил рекомендаций, принимает решение о предоставлении разрешения на отклонение от предельных параметров

разрешенного строительства, реконструкции объектов капитального строительства или об отказе в предоставлении такого разрешения с указанием причин принятого решения.

2.3.7. Физическое или юридическое лицо вправе оспорить в судебном порядке решение о предоставлении разрешения на отклонение от предельных параметров разрешенного строительства, реконструкции объектов капитального строительства или об отказе в предоставлении такого разрешения.

3. Положение о подготовке документации по планировке территории

3.1. Общие положения о документации по планировке территории.

3.1.1. Подготовка документации по планировке территории осуществляется в целях обеспечения устойчивого развития территорий, в том числе выделения элементов планировочной структуры, установления границ земельных участков, установления границ зон планируемого размещения объектов капитального строительства.

3.1.2. Видами документации по планировке территории являются:

- 1) проект планировки территории;
- 2) проект межевания территории.

3.1.3. Состав и содержание документации по планировке территории устанавливаются Градостроительным кодексом Российской Федерации, за исключением случаев, предусмотренных федеральным законодательством.

3.1.4. Состав и содержание документации по планировке территории, предусматривающей размещение одного или нескольких линейных объектов, устанавливаются Правительством Российской Федерации.

3.2. Порядок подготовки документации по планировке территории.

3.2.1. Подготовка документации по планировке территории осуществляется на основании решения о подготовке документации по планировке территории, принимаемого уполномоченным органом, за исключением случаев, предусмотренных Градостроительным кодексом Российской Федерации.

3.2.2. Решение о подготовке документации по планировке территории принимается уполномоченным органом:

- 1) по собственной инициативе;
- 2) по инициативе органов государственной власти, органа местного самоуправления поселения на основании их обращения;
- 3) на основании предложений физических или юридических лиц о подготовке документации по планировке территории, за исключением случаев, указанных в части 1.1 статьи 45 Градостроительного кодекса Российской Федерации.

3.2.3. Подготовка документации по планировке территории может осуществляться физическими или юридическими лицами за счет их средств.

3.2.4. Органы и лица, указанные в подпунктах 2 и 3 пункта 3.2.2 настоящего раздела Правил, обращаются в уполномоченный орган с заявлением о подготовке документации по планировке территории (далее — заявление).

3.2.5. Уполномоченный орган в срок, установленный законодательством со дня поступления заявления, принимает решение о подготовке документации по планировке территории или отказывает в принятии такого решения.

3.2.6. Проекты планировки территории и проекты межевания территории, решение об утверждении которых принимается в соответствии с настоящим пунктом уполномоченным органом, до их утверждения подлежат обязательному рассмотрению на общественных обсуждениях или публичных слушаниях, за исключением случаев, предусмотренных частью 5.1 статьи 46 Градостроительного кодекса Российской Федерации. Общественные обсуждения или публичные слушания по указанным проектам проводятся в порядке, установленном статьей 5.1 Градостроительного кодекса Российской Федерации, и по правилам, предусмотренным частью 11 статьи 46 Градостроительного кодекса Российской Федерации. Уполномоченный орган, с учетом протокола общественных обсуждений или публичных слушаний и заключения о результатах таких общественных обсуждений или публичных слушаний, в срок установленный законодательством принимает решение об утверждении документации по планировке территории или об отклонении такой документации и о направлении ее на доработку с учетом указанных протокола и заключения.

3.2.7. Органы государственной власти Российской Федерации, органы государственной власти субъектов Российской Федерации, органы местного самоуправления, физические и юридические лица вправе оспорить в судебном порядке документацию по планировке территории.

3.2.8. Внесение изменений в документацию по планировке территории допускается путем утверждения ее отдельных частей с соблюдением требований об обязательном опубликовании такой документации в порядке, установленном законодательством. В указанном случае согласование документации по планировке территории осуществляется применительно к утверждаемым частям.

4. Положение о проведении общественных обсуждений или публичных слушаний по вопросам землепользования и застройки

4.1. Общие положения об общественных обсуждениях или публичных слушаниях по вопросам землепользования и застройки.

4.1.1. В целях соблюдения права человека на благоприятные условия жизнедеятельности, прав и законных интересов правообладателей земельных участков и объектов капитального строительства по проектам правил землепользования и застройки, проектам планировки территории, проектам межевания территории, проектам, предусматривающим внесение изменений в один из указанных утвержденных документов, проектам решений о предоставлении разрешения на условно разрешенный вид использования земельного участка или объекта капитального строительства, проектам решений о предоставлении разрешения на отклонение от предельных параметров разрешенного строительства, реконструкции объектов капитального строительства (далее также в настоящем пункте — проекты), в соответствии с Уставом поселения и (или) нормативным

правовым актом представительного органа поселения и с учетом положений настоящих Правил, проводятся общественные обсуждения или публичные слушания, за исключением случаев, предусмотренных настоящими Правилами и другими федеральными законами.

4.1.2. Участниками общественных обсуждений или публичных слушаний по проектам правил землепользования и застройки, проектам планировки территории, проектам межевания территории, проектам, предусматривающим внесение изменений в один из указанных утвержденных документов, являются граждане, постоянно проживающие на территории, в отношении которой подготовлены данные проекты, правообладатели находящихся в границах этой территории земельных участков и (или) расположенных на них объектов капитального строительства, а также правообладатели помещений, являющихся частью указанных объектов капитального строительства.

4.1.3. Участниками общественных обсуждений или публичных слушаний по проектам решений о предоставлении разрешения на условно разрешенный вид использования земельного участка или объекта капитального строительства, проектам решений о предоставлении разрешения на отклонение от предельных параметров разрешенного строительства, реконструкции объектов капитального строительства являются граждане, постоянно проживающие в пределах территориальной зоны, в границах которой расположен земельный участок или объект капитального строительства, в отношении которых подготовлены данные проекты, правообладатели находящихся в границах этой территориальной зоны земельных участков и (или) расположенных на них объектов капитального строительства, граждане, постоянно проживающие в границах земельных участков, прилегающих к земельному участку, в отношении которого подготовлены данные проекты, правообладатели таких земельных участков или расположенных на них объектов капитального строительства, правообладатели помещений, являющихся частью объекта капитального строительства, в отношении которого подготовлены данные проекты, а в случае, предусмотренном частью 3 статьи 39 Градостроительного кодекса Российской Федерации, также правообладатели земельных участков и объектов капитального строительства, подверженных риску негативного воздействия на окружающую среду в результате реализации данных проектов.

4.1.4. Процедура проведения общественных обсуждений и публичных слушаний состоит из следующих этапов:

- 1) оповещение о начале общественных обсуждений или публичных слушаний;
- 2) размещение проекта, подлежащего рассмотрению на общественных обсуждениях или публичных слушаниях, и информационных материалов к нему на официальном сайте и открытие экспозиции или экспозиций такого проекта;
- 3) проведение экспозиции или экспозиций проекта, подлежащего рассмотрению на общественных обсуждениях или публичных слушаниях;
- 4) проведение собрания или собраний участников публичных слушаний;
- 5) подготовка и оформление протокола общественных обсуждений или публичных слушаний;

б) подготовка и опубликование заключения о результатах общественных обсуждений или публичных слушаний.

4.1.5. Оповещение о начале общественных обсуждений или публичных слушаний должно содержать:

1) информацию о проекте, подлежащем рассмотрению на общественных обсуждениях или публичных слушаниях, и перечень информационных материалов к такому проекту;

2) информацию о порядке и сроках проведения общественных обсуждений или публичных слушаний по проекту, подлежащему рассмотрению на общественных обсуждениях или публичных слушаниях;

3) информацию о месте, дате открытия экспозиции или экспозиций проекта, подлежащего рассмотрению на общественных обсуждениях или публичных слушаниях, о сроках проведения экспозиции или экспозиций такого проекта, о днях и часах, в которые возможно посещение указанных экспозиции или экспозиций;

4) информацию о порядке, сроке и форме внесения участниками общественных обсуждений или публичных слушаний предложений и замечаний, касающихся проекта, подлежащего рассмотрению на общественных обсуждениях или публичных слушаниях.

4.1.6. Оповещение о начале общественных обсуждений также должно содержать информацию об официальном сайте, на котором будут размещены проект, подлежащий рассмотрению на общественных обсуждениях, и информационные материалы к нему, или информационных системах, в которых будут размещены такой проект и информационные материалы к нему, с использованием которых будут проводиться общественные обсуждения. Оповещение о начале публичных слушаний также должно содержать информацию об официальном сайте, на котором будут размещены проект, подлежащий рассмотрению на публичных слушаниях, и информационные материалы к нему, информацию о дате, времени и месте проведения собрания или собраний участников публичных слушаний.

4.1.7. Оповещение о начале общественных обсуждений или публичных слушаний:

1) не позднее чем за семь дней до дня размещения на официальном сайте или в информационных системах проекта, подлежащего рассмотрению на общественных обсуждениях или публичных слушаниях, подлежит опубликованию в порядке, установленном для официального опубликования муниципальных правовых актов, иной официальной информации, а также в случае, если это предусмотрено муниципальными правовыми актами, в иных средствах массовой информации;

2) распространяется на информационных стендах, оборудованных около здания уполномоченного на проведение общественных обсуждений или публичных слушаний органа местного самоуправления, в местах массового скопления граждан и в иных местах, расположенных на территории, в отношении которой подготовлены соответствующие проекты, и (или) в границах территориальных зон и (или) земельных участков, указанных в пункте 4.1.3 настоящего раздела Правил (далее — территория, в пределах которой проводятся общественные обсуждения или

публичные слушания), иными способами, обеспечивающими доступ участников общественных обсуждений или публичных слушаний к указанной информации.

4.1.8. В течение всего периода размещения проекта в соответствии с подпунктом 2 пункта 4.1.4 настоящего раздела Правил, подлежащего рассмотрению на общественных обсуждениях или публичных слушаниях, и информационных материалов к нему проводятся экспозиция или экспозиции такого проекта. В ходе работы экспозиции должны быть организованы консультирование посетителей экспозиции, распространение информационных материалов о проекте, подлежащем рассмотрению на общественных обсуждениях или публичных слушаниях. Консультирование посетителей экспозиции осуществляется представителями уполномоченного на проведение общественных обсуждений или публичных слушаний органа местного самоуправления или созданного им коллегиального совещательного органа (далее — организатор общественных обсуждений или публичных слушаний) и (или) разработчика проекта, подлежащего рассмотрению на общественных обсуждениях или публичных слушаниях.

4.1.9. В период размещения проекта в соответствии с подпунктом 2 пункта 4.1.4 настоящего раздела Правил, подлежащего рассмотрению на общественных обсуждениях или публичных слушаниях, и информационных материалов к нему и проведения экспозиции или экспозиций такого проекта, участники общественных обсуждений или публичных слушаний, прошедшие в соответствии с пунктом 4.1.11 настоящего раздела Правил идентификацию, имеют право вносить предложения и замечания, касающиеся такого проекта:

- 1) посредством официального сайта или информационных систем (в случае проведения общественных обсуждений);
- 2) в письменной или устной форме в ходе проведения собрания или собраний участников публичных слушаний (в случае проведения публичных слушаний);
- 3) в письменной форме в адрес организатора общественных обсуждений или публичных слушаний;
- 4) посредством записи в книге (журнале) учета посетителей экспозиции проекта, подлежащего рассмотрению на общественных обсуждениях или публичных слушаниях.

4.1.10. Предложения и замечания, внесенные в соответствии с пунктом 4.1.9 настоящего раздела Правил, подлежат регистрации, а также обязательному рассмотрению организатором общественных обсуждений или публичных слушаний, за исключением случая, предусмотренного пунктом 4.1.14 настоящего раздела Правил.

4.1.11. Участники общественных обсуждений или публичных слушаний в целях идентификации представляют сведения о себе (фамилию, имя, отчество (при наличии), дату рождения, адрес места жительства (регистрации) — для физических лиц; наименование, основной государственный регистрационный номер, место нахождения и адрес — для юридических лиц) с приложением документов, подтверждающих такие сведения. Участники общественных обсуждений или публичных слушаний, являющиеся правообладателями соответствующих земельных участков и (или) расположенных на них объектов капитального строительства и (или)

помещений, являющихся частью указанных объектов капитального строительства, также представляют сведения соответственно о таких земельных участках, объектах капитального строительства, помещениях, являющихся частью указанных объектов капитального строительства, из Единого государственного реестра недвижимости и иные документы, устанавливающие или удостоверяющие их права на такие земельные участки, объекты капитального строительства, помещения, являющиеся частью указанных объектов капитального строительства.

4.1.12. Не требуется представление указанных в пункте 4.1.11 настоящего раздела Правил документов, подтверждающих сведения об участниках общественных обсуждений (фамилию, имя, отчество (при наличии), дату рождения, адрес места жительства (регистрации) — для физических лиц; наименование, основной государственный регистрационный номер, место нахождения и адрес — для юридических лиц), если данными лицами вносятся предложения и замечания, касающиеся проекта, подлежащего рассмотрению на общественных обсуждениях, посредством официального сайта или информационных систем (при условии, что эти сведения содержатся на официальном сайте или в информационных системах). При этом для подтверждения сведений, указанных в пункте 4.1.11 настоящего раздела Правил, может использоваться единая система идентификации и аутентификации.

4.1.13. Обработка персональных данных участников общественных обсуждений или публичных слушаний осуществляется с учетом требований, установленных Федеральным законом от 27.07.2006 № 152-ФЗ «О персональных данных».

4.1.14. Предложения и замечания, внесенные в соответствии с пунктом 4.1.10 настоящего раздела Правил, не рассматриваются в случае выявления факта представления участником общественных обсуждений или публичных слушаний недостоверных сведений.

4.1.15. Организатором общественных обсуждений или публичных слушаний обеспечивается равный доступ к проекту, подлежащему рассмотрению на общественных обсуждениях или публичных слушаниях, всех участников общественных обсуждений или публичных слушаний (в том числе путем предоставления при проведении общественных обсуждений доступа к официальному сайту, информационным системам в многофункциональных центрах предоставления государственных и муниципальных услуг и (или) помещениях органов государственной власти субъектов Российской Федерации, органов местного самоуправления, подведомственных им организаций).

4.1.16. Официальный сайт и (или) информационные системы должны обеспечивать возможность:

- 1) проверки участниками общественных обсуждений полноты и достоверности отражения на официальном сайте и (или) в информационных системах внесенных ими предложений и замечаний;

- 2) представления информации о результатах общественных обсуждений, количестве участников общественных обсуждений.

4.1.17. Организатор общественных обсуждений или публичных слушаний подготавливает и оформляет протокол общественных обсуждений или публичных слушаний, в котором указываются:

1) дата оформления протокола общественных обсуждений или публичных слушаний;

2) информация об организаторе общественных обсуждений или публичных слушаний;

3) информация, содержащаяся в опубликованном оповещении о начале общественных обсуждений или публичных слушаний, дата и источник его опубликования;

4) информация о сроке, в течение которого принимались предложения и замечания участников общественных обсуждений или публичных слушаний, о территории, в пределах которой проводятся общественные обсуждения или публичные слушания;

5) все предложения и замечания участников общественных обсуждений или публичных слушаний с разделением на предложения и замечания граждан, являющихся участниками общественных обсуждений или публичных слушаний и постоянно проживающих на территории, в пределах которой проводятся общественные обсуждения или публичные слушания, и предложения и замечания иных участников общественных обсуждений или публичных слушаний.

4.1.18. К протоколу общественных обсуждений или публичных слушаний прилагается перечень принявших участие в рассмотрении проекта участников общественных обсуждений или публичных слушаний, включающий в себя сведения об участниках общественных обсуждений или публичных слушаний (фамилию, имя, отчество (при наличии), дату рождения, адрес места жительства (регистрации) — для физических лиц; наименование, основной государственный регистрационный номер, место нахождения и адрес — для юридических лиц).

4.1.19. Участник общественных обсуждений или публичных слушаний, который внес предложения и замечания, касающиеся проекта, рассмотренного на общественных обсуждениях или публичных слушаниях, имеет право получить выписку из протокола общественных обсуждений или публичных слушаний, содержащую внесенные этим участником предложения и замечания.

4.1.20. На основании протокола общественных обсуждений или публичных слушаний организатор общественных обсуждений или публичных слушаний осуществляет подготовку заключения о результатах общественных обсуждений или публичных слушаний.

4.1.21. В заключении о результатах общественных обсуждений или публичных слушаний должны быть указаны:

1) дата оформления заключения о результатах общественных обсуждений или публичных слушаний;

2) наименование проекта, рассмотренного на общественных обсуждениях или публичных слушаниях, сведения о количестве участников общественных обсуждений или публичных слушаний, которые приняли участие в общественных обсуждениях или публичных слушаниях;

3) реквизиты протокола общественных обсуждений или публичных слушаний, на основании которого подготовлено заключение о результатах общественных обсуждений или публичных слушаний;

4) содержание внесенных предложений и замечаний участников общественных обсуждений или публичных слушаний с разделением на предложения и замечания граждан, являющихся участниками общественных обсуждений или публичных слушаний и постоянно проживающих на территории, в пределах которой проводятся общественные обсуждения или публичные слушания, и предложения и замечания иных участников общественных обсуждений или публичных слушаний. В случае внесения несколькими участниками общественных обсуждений или публичных слушаний одинаковых предложений и замечаний допускается обобщение таких предложений и замечаний;

5) аргументированные рекомендации организатора общественных обсуждений или публичных слушаний о целесообразности или нецелесообразности учета внесенных участниками общественных обсуждений или публичных слушаний предложений и замечаний и выводы по результатам общественных обсуждений или публичных слушаний.

4.1.22. Заключение о результатах общественных обсуждений или публичных слушаний подлежит опубликованию в порядке, установленном для официального опубликования муниципальных правовых актов, иной официальной информации, и размещается на официальном сайте поселения в информационно-телекоммуникационной сети Интернет.

4.1.23. Срок проведения общественных обсуждений или публичных слушаний со дня опубликования оповещения о начале общественных обсуждений или публичных слушаний до дня опубликования заключения о результатах общественных обсуждений или публичных слушаний определяется Уставом поселения и (или) нормативным правовым актом представительного органа поселения и не может быть менее одного месяца и более трех месяцев, за исключением случаев, предусмотренных настоящими Правилами и другими федеральными законами.

5. Положение о внесении изменений в правила землепользования и застройки

5.1. Основания для внесения изменений в Правила.

5.1.1. Основаниями для рассмотрения вопроса о внесении изменений в Правила являются:

1) несоответствие Правил генеральному плану поселения, схеме территориального планирования муниципального района, возникшее в результате внесения в генеральный план поселения или схему территориального планирования муниципального района изменений;

2) поступление от уполномоченного Правительством Российской Федерации федерального органа исполнительной власти обязательного для исполнения в сроки, установленные законодательством Российской Федерации, предписания об устранении нарушений ограничений использования объектов недвижимости,

установленных на приаэродромной территории, которые допущены в Правилах поселения;

3) поступление предложений об изменении границ территориальных зон, изменении градостроительных регламентов;

4) несоответствие сведений о местоположении границ зон с особыми условиями использования территорий, территорий объектов культурного наследия, отображенных на Карте градостроительного зонирования, содержащемуся в Едином государственном реестре недвижимости описанию местоположения границ указанных зон, территорий;

5) несоответствие установленных градостроительным регламентом ограничений использования земельных участков и объектов капитального строительства, расположенных полностью или частично в границах зон с особыми условиями использования территорий, территорий достопримечательных мест федерального, регионального и местного значения, содержащимся в Едином государственном реестре недвижимости ограничениям использования объектов недвижимости в пределах таких зон, территорий;

6) установление, изменение, прекращение существования зоны с особыми условиями использования территории, установление, изменение границ территории объекта культурного наследия, территории исторического поселения федерального значения, территории исторического поселения регионального значения;

7) принятие решения о комплексном развитии территории;

8) обнаружение мест захоронений погибших при защите Отечества, расположенных в границах муниципальных образований.

5.1.2. В случае, если Правилами не обеспечена в соответствии с пунктом 1.2 настоящего раздела Правил возможность размещения на территории поселения предусмотренных документами территориального планирования объектов федерального значения, объектов регионального значения, объектов местного значения муниципального района (за исключением линейных объектов), уполномоченный орган исполнительной власти области обеспечивают внесение изменений в Правила в целях обеспечения размещения указанных объектов. При этом проведение общественных обсуждений или публичных слушаний не требуется.

5.2. Порядок внесения изменений в Правила.

5.2.1. Подготовку проекта решения о внесении изменений в Правила осуществляет Комиссия по подготовке Правил.

5.2.2. Предложения о внесении изменений в Правила в Комиссию по подготовке Правил направляются:

1) федеральными органами исполнительной власти в случаях, если Правила могут воспрепятствовать функционированию, размещению объектов капитального строительства федерального значения;

2) органами исполнительной власти субъектов Российской Федерации в случаях, если Правила могут воспрепятствовать функционированию, размещению объектов капитального строительства регионального значения;

3) органами местного самоуправления муниципального района в случаях, если Правила могут воспрепятствовать функционированию, размещению объектов капитального строительства местного значения;

4) органами местного самоуправления поселения в случаях, если необходимо совершенствовать порядок регулирования землепользования и застройки на соответствующих территории поселения;

5) органами местного самоуправления в случаях обнаружения мест захоронений погибших при защите Отечества, расположенных в границах поселения;

6) физическими или юридическими лицами в инициативном порядке либо в случаях, если в результате применения Правил земельные участки и объекты капитального строительства не используются эффективно, причиняется вред их правообладателям, снижается стоимость земельных участков и объектов капитального строительства, не реализуются права и законные интересы граждан и их объединений;

7) уполномоченным федеральным органом исполнительной власти или юридическим лицом, созданным Российской Федерацией и обеспечивающим реализацию принятого Правительством Российской Федерации решения о комплексном развитии территории;

8) высшим исполнительным органом государственной власти субъекта Российской Федерации, органом местного самоуправления, принявшими решение о комплексном развитии территории, юридическим лицом, созданным субъектом Российской Федерации и обеспечивающим реализацию принятого субъектом Российской Федерации решения о комплексном развитии территории, либо лицом, с которым заключен договор о комплексном развитии территории в целях реализации решения о комплексном развитии территории.

5.2.3. Комиссия по подготовке Правил в течение двадцати пяти дней со дня поступления предложения о внесении изменения в правила землепользования и застройки осуществляет подготовку заключения, в котором содержатся рекомендации о внесении в соответствии с поступившим предложением изменения в правила землепользования и застройки или об отклонении такого предложения с указанием причин отклонения, и направляет это заключение в управление строительства и архитектуры Липецкой области (далее — Управление).

5.2.4. Управление с учетом рекомендаций, содержащихся в заключении Комиссии по подготовке Правил, в течение двадцати пяти дней принимает решение о подготовке проекта о внесении изменения в правила землепользования и застройки или об отклонении предложения о внесении изменения в данные правила с указанием причин отклонения и направляет копию такого решения заявителям.

5.2.5. Общественные обсуждения или публичные слушания по проекту о внесении изменения в Правила проводятся в порядке, определяемом законодательством Российской Федерации, Уставом поселения и (или) нормативным правовым актом представительного органа местного самоуправления поселения и настоящими Правилами.

5.2.6. После завершения общественных обсуждений или публичных слушаний по проекту о внесении изменения в Правила орган местного самоуправления

поселения направляет в Комиссию по подготовке Правил протоколы общественных обсуждений или публичных слушаний и заключение о результатах общественных обсуждений или публичных слушаний.

5.2.7. Комиссия по подготовке Правил, с учетом результатов таких общественных обсуждений или публичных слушаний, обеспечивает внесение изменений в Правила и представляет указанный проект в Управление. Обязательными приложениями к проекту о внесении изменений в Правила являются протокол общественных обсуждений или публичных слушаний и заключение о результатах общественных обсуждений или публичных слушаний, за исключением случаев, если их проведение в соответствии с Градостроительным кодексом Российской Федерации не требуется.

5.2.8. По результатам указанных выше процедур Управление в установленный срок после представления ему проекта о внесении изменений в Правила и указанных в пункте 5.2.7 настоящего раздела Правил обязательных приложений должно принять решение об утверждении изменений в Правила или об отклонении проекта о внесении изменений в Правила и о направлении его на доработку с указанием даты его повторного представления.

5.2.9. Решение об утверждении изменений в Правила или об отклонении проекта о внесении изменений в Правила может быть оспорено в суде.

6. Положение о регулировании иных вопросов землепользования и застройки.

Иные вопросы землепользования и застройки на территории поселения регулируются законодательством Российской Федерации, Липецкой области и нормативными правовыми актами поселения.

Предельные (максимальные и минимальные) размеры земельных участков, находящихся в государственной или муниципальной собственности и образуемых для индивидуального жилищного строительства, для ведения огородничества, для ведения садоводства или для ведения личного подсобного хозяйства в целях однократного бесплатного предоставления отдельным категориям гражданам, в случаях, предусмотренных федеральными законами и законодательством Липецкой области, устанавливаются в соответствии с Законом Липецкой области от 04.12.2003 № 81-ОЗ «О правовом регулировании земельных правоотношений в Липецкой области».

Предельные (максимальные и минимальные) размеры земельных участков, находящихся в государственной или муниципальной собственности, образуемых в целях предоставления гражданам в собственность для ведения личного подсобного хозяйства определяются с учетом требований, установленных Федеральным законом от 07.07.2003 № 112-ФЗ «О личном подсобном хозяйстве».

РАЗДЕЛ II. КАРТА ГРАДОСТРОИТЕЛЬНОГО ЗОНИРОВАНИЯ

1. Порядок установления и описание территориальных зон

1.1. В результате градостроительного зонирования территории поселения определены территориальные зоны, отображенные на Карте градостроительного зонирования (таблица 1).

Описание территориальных зон

Таблица 1

№ п/п	Кодовое обозначение территориальной зоны	Наименование территориальной зоны
1.	ЖИЛЫЕ ЗОНЫ	
1.1	Ж-1	Зона застройки индивидуальными жилыми домами
2.	ОБЩЕСТВЕННО-ДЕЛОВЫЕ ЗОНЫ	
2.1.	ОД-1	Многофункциональная общественно-деловая зона
3.	СПЕЦИАЛИЗИРОВАННЫЕ ОБЩЕСТВЕННО-ДЕЛОВЫЕ ЗОНЫ	
3.1.	ОС-1	Зона специализированной общественной застройки
4.	ЗОНЫ СЕЛЬСКОХОЗЯЙСТВЕННОГО ИСПОЛЬЗОВАНИЯ	
4.1.	СХ-1	Производственная зона сельскохозяйственных предприятий
4.2.	ЛПХ	Зона для ведения личного подсобного хозяйства
5.	ЗОНЫ РЕКРЕАЦИОННОГО НАЗНАЧЕНИЯ	
5.1.	Р-1	Зона озелененных территорий общего пользования
5.2.	Р-2	Зона рекреационного назначения
6.	ПРОИЗВОДСТВЕННЫЕ ЗОНЫ	
6.1.	П-1	Производственная зона
7.	ЗОНЫ ИНЖЕНЕРНОЙ ИНФРАСТРУКТУРЫ	
7.1.	И-1	Зона инженерных объектов
8.	ЗОНЫ СПЕЦИАЛЬНОГО НАЗНАЧЕНИЯ	
8.1	СП-1	Зона кладбищ


1.2. Правилами для каждой территориальной зоны индивидуально, с учетом особенностей ее расположения и развития, а также возможности территориального сочетания различных видов использования земельных участков, установлен градостроительный регламент.

1.3. Для земельных участков, расположенных в границах одной территориальной зоны, устанавливается единый градостроительный регламент.


1.4. Границы территориальных зон определены на Карте градостроительного зонирования.

1.5. Границы зон с особыми условиями использования территорий отображены на отдельной карте — Карта границ зон с особыми условиями использования территорий.

2. Карта градостроительного зонирования, М 1:10 000, М 1:5000¹

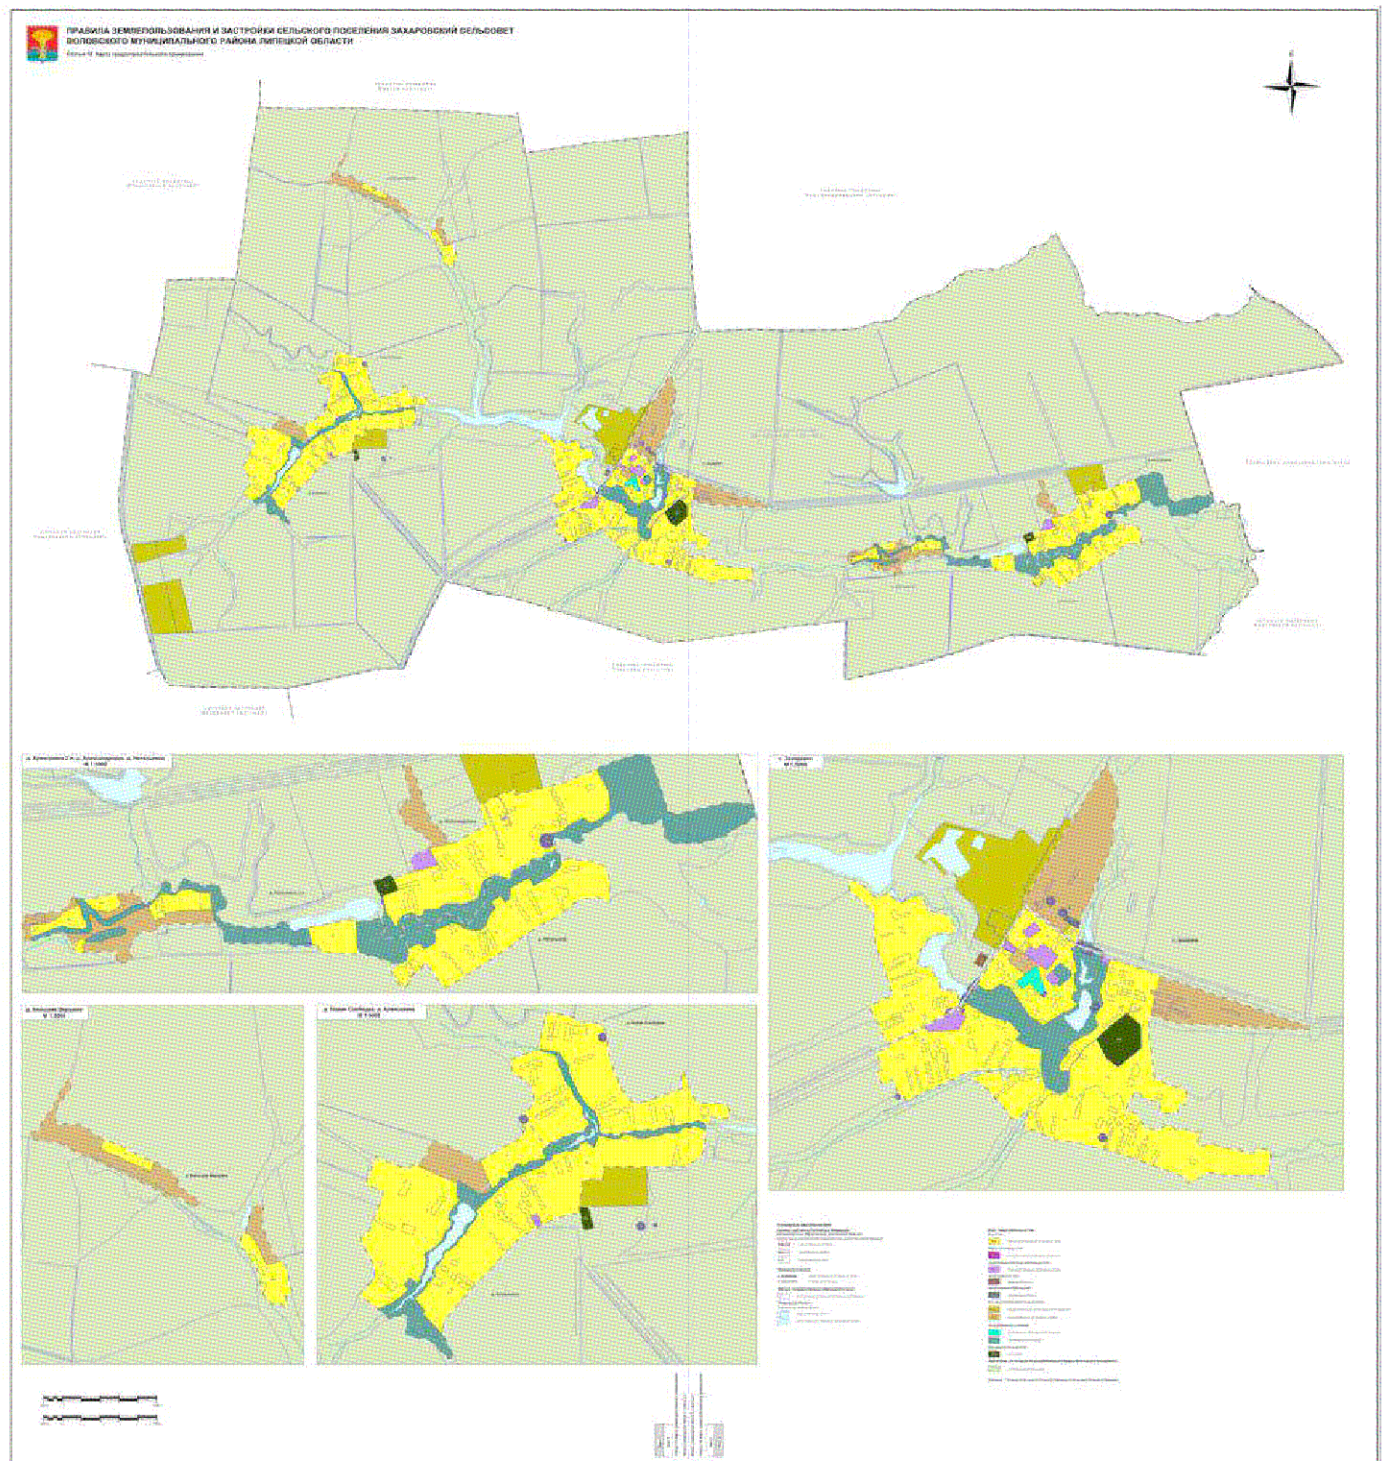

¹Сведения о границах территориальных зон, приведены в приложениях 1-10 к правилам землепользования и застройки сельского поселения Захаровский сельсовет Воловского муниципального района Липецкой области.

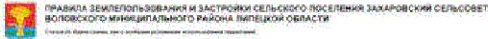

РАЗДЕЛ III. ГРАДОСТРОИТЕЛЬНЫЕ РЕГЛАМЕНТЫ

1. Градостроительные регламенты зоны застройки индивидуальными жилыми домами (Ж-1)

Виды разрешенного использования земельных участков и объектов капитального строительства, предельные (минимальные и (или) максимальные) размеры земельных участков и предельные параметры разрешенного строительства, реконструкции объектов капитального строительства зоны застройки индивидуальными жилыми домами (Ж-1) представлены в таблице 2.

Виды разрешенного использования земельных участков и объектов капитального строительства, предельные (минимальные и (или) максимальные) размеры земельных участков и предельные параметры разрешенного строительства, реконструкции объектов капитального строительства зоны застройки индивидуальными жилыми домами (Ж-1)

Таблица 2

№ п/ п	Виды разрешенного использования земельного участка			Предельные (минимальные и (или) максимальные) размеры земельных участков и предельные параметры разрешенного строительства, реконструкции объектов капитального строительства				
	код	наименование	описание видов разрешенного использования земельных участков и объектов капитального строительства	предельные (минимальные и (или) максимальные) размеры земельных участков, в том числе их площадь	минимальные отступы от границ земельных участков в целях определения мест допустимого размещения зданий, строений, сооружений, за пределами которых запрещено строительство зданий, строений, сооружений	предельное количество этажей зданий, строений, сооружений	максимальный процент застройки в границах земельного участка, определяемый как отношение суммарной площади земельного участка, которая может быть застроена, ко всей площади земельного участка	иные предельные параметры разрешенного строительства, реконструкции объектов капитального строительства
I.	Основные виды разрешенного использования							
1.	2.1	Для индивидуального жилищного строительства	Размещение жилого дома (отдельно стоящего здания) количеством надземных этажей	Минимальный размер земельного участка – 600 кв. м;	Минимальные отступы от границ земельного участка в целях	Предельное количество этажей, включая мансардный – 3	Максимальный процент застройки – 50 %	Минимальный отступ от красной линии – 5 м

			не более чем три, высотой не более двадцати метров, которое состоит из комнат и помещений вспомогательного использования, предназначенных для удовлетворения гражданами бытовых и иных нужд, связанных с их проживанием в таком здании, не предназначенного для раздела на самостоятельные объекты недвижимости); выращивание сельскохозяйственных культур; размещение гаражей для собственных нужд и хозяйственных построек	Максимальный размер земельного участка – 5000 кв. м	определения места допустимого размещения объекта – 3 м			
2.	2.1.1	Малоэтажная многоквартирная жилая застройка	Размещение малоэтажных многоквартирных домов (многоквартирные дома высотой до 4	Минимальный размер земельного участка – 1000 кв. м; Максимальн	Минимальные отступы от границ земельного участка в целях определения	Предельное количество этажей, включая мансардный – 4	Максимальный процент застройки – 50 %	Минимальный отступ от красной линии – 5 м

			этажей, включая мансардный); обустройство спортивных и детских площадок, площадок для отдыха; размещение объектов обслуживания жилой застройки во встроенных, пристроенных и встроенно-пристроенных помещениях малоэтажного многоквартирного дома, если общая площадь таких помещений в малоэтажном многоквартирном доме не составляет более 15 % общей площади помещений дома	ый размер земельного участка – не устанавливается	места допустимого размещения объекта – 3 м			
3.	2.2	Для ведения личного подсобного хозяйства (приусадебный земельный участок)	Размещение жилого дома, указанного в описании вида разрешенного использования с кодом 2.1; производство	Минимальный размер земельного участка – 400 кв. м; Максимальный размер	Минимальные отступы от границ земельного участка в целях определения места	Предельное количество этажей – 3	Максимальный процент застройки – 50%	Минимальный отступ от красной линии – 5 м

			сельскохозяйственной продукции; размещение гаража и иных вспомогательных сооружений; содержание сельскохозяйственных животных	земельного участка – 7000 кв. м	допустимого размещения объекта – 3 м			
4.	2.3	Блокированная жилая застройка	Размещение жилого дома, имеющего одну или несколько общих стен с соседними жилыми домами (количеством этажей не более чем три, при общем количестве совмещенных домов не более десяти и каждый из которых предназначен для проживания одной семьи, имеет общую стену (общие стены) без проемов с соседним домом или соседними домами, расположен на отдельном земельном участке и имеет выход на территорию общего	Минимальный размер земельного участка – 100 кв. м; Максимальный размер земельного участка – 2000 кв. м	Минимальные отступы от границ земельного участка в целях определения места допустимого размещения объекта – 3 м, в месте примыкания блоков – по границе земельного участка	Предельное количество этажей – 3	Максимальный процент застройки – 30 %	Минимальный отступ от красной линии – 5 м

			пользования (жилые дома блокированной застройки); разведение декоративных и плодовых деревьев, овощных и ягодных культур; размещение гаражей для собственных нужд и иных вспомогательных сооружений; обустройство спортивных и детских площадок, площадок для отдыха					
5.	3.1.1	Предоставление коммунальных услуг	Размещение зданий и сооружений, обеспечивающих поставку воды, тепла, электричества, газа, отвод канализационных стоков, очистку и уборку объектов недвижимости (котельных, водозаборов, очистных сооружений, насосных станций,	Не подлежат установлению	Минимальные отступы от границ земельного участка в целях определения места допустимого размещения объекта – 1 м	Предельное количество этажей – 2	Максимальный процент застройки – 90 %	Не подлежат установлению

			водопроводов, линий электропередач, трансформаторных подстанций, газопроводов, линий связи, телефонных станций, канализаций, стоянок, гаражей и мастерских для обслуживания уборочной и аварийной техники, сооружений, необходимых для сбора и плавки снега)					
6.	5.1.3	Площадки для занятий спортом	Размещение площадок для занятия спортом и физкультурой на открытом воздухе (физкультурные площадки, беговые дорожки, поля для спортивной игры)	Не подлежат установлению	Не подлежат установлению	Не подлежат установлению	Не подлежат установлению	Не подлежат установлению
7.	13.1	Ведение огородничества	Осуществление отдыха и (или) выращивания гражданами для собственных нужд сельскохозяйственных культур;	Минимальный размер земельного участка – 100 кв. м; Максимальный размер	Не подлежат установлению	Не подлежат установлению	Не подлежат установлению	Не подлежат установлению

			размещение хозяйственных построек, не являющихся объектами недвижимости, предназначенных для хранения инвентаря и урожая сельскохозяйственных культур	земельного участка – 5000 кв. м				
П. Условно разрешенные виды использования								
1.	2.4	Передвижное жилье	Размещение сооружений, пригодных к использованию в качестве жилья (палаточные городки, кемпинги, жилые вагончики, жилые прицепы) с возможностью подключения названных сооружений к инженерным сетям, находящимся на земельном участке или на земельных участках, имеющих инженерные сооружения, предназначенных для общего	Не подлежат установлению	Не подлежат установлению	Предельное количество этажей – 1	Не подлежат установлению	Не подлежат установлению

			пользования					
2.	2.7.1	Хранение автотранспорта	Размещение отдельно стоящих и пристроенных гаражей, в том числе подземных, предназначенных для хранения автотранспорта, в том числе с разделением на машино-места, за исключением гаражей, размещение которых предусмотрено содержанием видов разрешенного использования с кодами 2.7.2, 4.9	Не подлежат установлению	Минимальные отступы от границ земельного участка в целях определения места допустимого размещения объекта – 1 м	Не подлежат установлению	Не подлежат установлению	Не подлежат установлению
3.	2.7.2	Размещение гаражей для собственных нужд	Размещение для собственных нужд отдельно стоящих гаражей и (или) гаражей, блокированных общими стенами с другими гаражами в одном ряду, имеющих общие с ними крышу, фундамент и коммуникации	Не подлежат установлению	Минимальные отступы от границ земельного участка в целях определения места допустимого размещения объекта – 1 м	Не подлежат установлению	Не подлежат установлению	Не подлежат установлению

4.	3.3	Бытовое обслуживание	Размещение объектов капитального строительства, предназначенных для оказания населению или организациям бытовых услуг (мастерские мелкого ремонта, ателье, бани, парикмахерские, прачечные, химчистки, похоронные бюро)	Не подлежат установлению	Минимальные отступы от границ земельного участка в целях определения места допустимого размещения объекта – 3 м	Предельное количество этажей – 2	Максимальный процент застройки – 50 %	Не подлежат установлению
5.	3.6.1	Объекты культурно-досуговой деятельности	Размещение зданий, предназначенных для размещения музеев, выставочных залов, художественных галерей, домов культуры, библиотек, кинотеатров и кинозалов, театров, филармоний, концертных залов, планетариев	Не подлежат установлению	Минимальные отступы от границ земельного участка в целях определения места допустимого размещения объекта – 3 м	Предельное количество этажей – 2	Максимальный процент застройки – 50 %	Не подлежат установлению
6.	3.8.1	Государственное управление	Размещение зданий, предназначенных для размещения государственных	Не подлежат установлению	Минимальные отступы от границ земельного	Предельное количество этажей – 4	Максимальный процент застройки – 50 %	Не подлежат установлению

			органов, государственного пенсионного фонда, органов местного самоуправления, судов, а также организаций, непосредственно обеспечивающих их деятельность или оказывающих государственные и (или) муниципальные услуги		участка в целях определения места допустимого размещения объекта – 3 м			
7.	3.10.1	Амбулаторное ветеринарное обслуживание	Размещение объектов капитального строительства, предназначенных для оказания ветеринарных услуг без содержания животных	Не подлежат установлению	Минимальные отступы от границ земельного участка в целях определения места допустимого размещения объекта – 3 м	Предельное количество этажей – 3	Максимальный процент застройки – 50 %	Не подлежат установлению
8.	4.4	Магазины	Размещение объектов капитального строительства, предназначенных для продажи товаров, торговая площадь которых составляет до 5000	Не подлежат установлению	Минимальные отступы от границ земельного участка в целях определения места допустимого	Предельное количество этажей – 3	Максимальный процент застройки – 50 %	Не подлежат установлению

			м ²		размещения объекта – 1 м			
9.	4.5	Банковская и страховая деятельность	Размещение объектов капитального строительства, предназначенных для размещения организаций, оказывающих банковские и страховые услуги	Не подлежат установлению	Минимальные отступы от границ земельного участка в целях определения места допустимого размещения объекта – 3 м	Предельное количество этажей – 3	Максимальный процент застройки – 50 %	Не подлежат установлению
10.	4.6	Общественное питание	Размещение объектов капитального строительства в целях устройства мест общественного питания (рестораны, кафе, столовые, закусочные, бары)	Не подлежат установлению	Минимальные отступы от границ земельного участка в целях определения места допустимого размещения объекта – 1 м	Предельное количество этажей – 3	Максимальный процент застройки – 50 %	Не подлежат установлению
11.	4.9.1.1	Заправка транспортных средств	Размещение автозаправочных станций; размещение магазинов сопутствующей торговли, зданий для организации общественного питания в качестве объектов дорожного сервиса	Не подлежат установлению	Минимальные отступы от границ земельного участка в целях определения места допустимого размещения объекта – 1 м	Предельное количество этажей – 1	Максимальный процент застройки – 50 %	Не подлежат установлению

12.	4.9.1.2	Обеспечение дорожного отдыха	Размещение зданий для предоставления гостиничных услуг в качестве дорожного сервиса (мотелей), а также размещение магазинов сопутствующей торговли, зданий для организации общественного питания в качестве объектов дорожного сервиса	Не подлежат установлению	Минимальные отступы от границ земельного участка в целях определения места допустимого размещения объекта – 1 м	Предельное количество этажей – 1; Для объектов предоставления гостиничных услуг предельное количество этажей – 3	Не подлежат установлению	Не подлежат установлению
13.	4.9.1.3	Автомобильные мойки	Размещение автомобильных моек, а также размещение магазинов сопутствующей торговли	Не подлежат установлению	Минимальные отступы от границ земельного участка в целях определения места допустимого размещения объекта – 1 м	Предельное количество этажей – 1	Не подлежат установлению	Не подлежат установлению
14.	4.9.1.4	Ремонт автомобилей	Размещение мастерских, предназначенных для ремонта и обслуживания автомобилей, и прочих объектов дорожного сервиса, а также размещение	Не подлежат установлению	Минимальные отступы от границ земельного участка в целях определения места допустимого	Предельное количество этажей – 3	Не подлежат установлению	Не подлежат установлению

			магазинов сопутствующей торговли		размещения объекта – 1 м			
15.	6.8	Связь	Размещение объектов связи, радиовещания, телевидения, включая воздушные радиорелейные, надземные и подземные кабельные линии связи, линии радиофикации, антенные поля, усилительные пункты на кабельных линиях связи, инфраструктуру спутниковой связи и телерадиовещания, за исключением объектов связи, размещение которых предусмотрено содержанием видов разрешенного использования с кодами 3.1.1, 3.2.3	Не подлежат установлению	Минимальные отступы от границ земельного участка в целях определения места допустимого размещения объекта – 1 м	Предельное количество этажей – 3	Максимальны й процент застройки – 70 %	Предельная высота опор – 15 м
16.	7.2.2	Обслуживани е перевозок пассажиров	Размещение зданий и сооружений, предназначенных	Не подлежат установлению	Не подлежат установлению	Не подлежат установлению	Не подлежат установлению	Не подлежат установлению

			для обслуживания пассажиров, за исключением объектов капитального строительства, размещение которых предусмотрено содержанием вида разрешенного использования с кодом 7.6					
17.	7.2.3	Стоянки транспорта общего пользования	Размещение стоянок транспортных средств, осуществляющих перевозки людей по установленному маршруту	Не подлежат установлению	Не подлежат установлению	Не подлежат установлению	Не подлежат установлению	Не подлежат установлению
18.	8.3	Обеспечение внутреннего правопорядка	Размещение объектов капитального строительства, необходимых для подготовки и поддержания в готовности органов внутренних дел, Росгвардии и спасательных служб, в которых существует военизированная	Не подлежат установлению	Минимальные отступы от границ земельного участка в целях определения места допустимого размещения объекта – 1 м	Предельное количество этажей – 4	Максимальный процент застройки – 50 %	Не подлежат установлению

			служба; размещение объектов гражданской обороны, за исключением объектов гражданской обороны, являющихся частями производственных зданий					
19.	11.0	Водные объекты	Ледники, снежники, ручьи, реки, озера, болота, территориальные моря и другие поверхностные водные объекты	Не подлежат установлению	Не подлежат установлению	Не подлежат установлению	Не подлежат установлению	Не подлежат установлению
20.	11.1	Общее пользование водными объектами	Использование земельных участков, примыкающих к водным объектам способами, необходимыми для осуществления общего водопользования (водопользования, осуществляемого гражданами для личных нужд, а также забор	Не подлежат установлению	Не подлежат установлению	Не подлежат установлению	Не подлежат установлению	Не подлежат установлению

			(изъятие) водных ресурсов для целей питьевого и хозяйственно-бытового водоснабжения, купание, использование маломерных судов, водных мотоциклов и других технических средств, предназначенных для отдыха на водных объектах, водопой, если соответствующие запреты не установлены законодательством)					
21.	11.2	Специальное пользование водными объектами	Использование земельных участков, примыкающих к водным объектам способами, необходимыми для специального водопользования (забор водных ресурсов из поверхностных водных объектов, сброс сточных вод и	Не подлежат установлению	Не подлежат установлению	Не подлежат установлению	Не подлежат установлению	Не подлежат установлению

			(или) дренажных вод, проведение дноуглубительных, взрывных, буровых и других работ, связанных с изменением дна и берегов водных объектов)					
22.	11.3	Гидротехнические сооружения	Размещение гидротехнических сооружений, необходимых для эксплуатации водохранилищ (плотин, водосбросов, водозаборных, водовыпускных и других гидротехнических сооружений, судопропускных сооружений, рыбозащитных и рыбопропускных сооружений, берегозащитных сооружений)	Не подлежат установлению	Не подлежат установлению	Не подлежат установлению	Не подлежат установлению	Не подлежат установлению
III.	Вспомогательные виды разрешенного использования							
1.	4.9	Служебные гаражи	Размещение постоянных или временных гаражей, стоянок для	Не подлежат установлению	Минимальные отступы от границ земельного	Не подлежат установлению	Не подлежат установлению	Не подлежат установлению

			хранения служебного автотранспорта, используемого в целях осуществления видов деятельности, предусмотренных видами разрешенного использования с кодами 3.0, 4.0, а также для стоянки и хранения транспортных средств общего пользования, в том числе в депо		участка в целях определения места допустимого размещения объекта – 1 м			
--	--	--	--	--	--	--	--	--

Ограничения использования земельных участков и объектов капитального строительства, находящихся в границах зон с особыми условиями использования территории, в том числе в границах особо охраняемых природных территорий, определяются в соответствии с подразделом 11 настоящего раздела Правил.

2. Градостроительные регламенты многофункциональной общественно-деловой зоны (ОД-1)

Виды разрешенного использования земельных участков и объектов капитального строительства, предельные (минимальные и (или) максимальные) размеры земельных участков и предельные параметры разрешенного строительства, реконструкции объектов капитального строительства многофункциональной общественно-деловой зоны (ОД-1) представлены в таблице 3.

Виды разрешенного использования земельных участков и объектов капитального строительства, предельные (минимальные и (или) максимальные) размеры земельных участков и предельные параметры разрешенного строительства, реконструкции объектов капитального строительства многофункциональной общественно-деловой зоны (ОД-1)

Таблица 3

№ п/п	Виды разрешенного использования земельного участка			Предельные (минимальные и (или) максимальные) размеры земельных участков и предельные параметры разрешенного строительства, реконструкции объектов капитального строительства				
	код	наименование	описание видов разрешенного использования земельных участков и объектов капитального строительства	предельные (минимальные и (или) максимальные) размеры земельных участков, в том числе их площадь	минимальные отступы от границ земельных участков в целях определения мест допустимого размещения зданий, строений, сооружений, за пределами которых запрещено строительство зданий, строений, сооружений	предельное количество этажей зданий, строений, сооружений	максимальный процент застройки в границах земельного участка, определяемый как отношение суммарной площади земельного участка, которая может быть застроена, ко всей площади земельного участка	иные предельные параметры разрешенного строительства, реконструкции объектов капитального строительства
I.	Основные виды разрешенного использования							
1.	3.1.2	Административные здания организаций, обеспечивающих	Размещение зданий, предназначенных для приема физических и юридических лиц в	Не подлежат установлению	Минимальные отступы от границ земельного	Предельное количество этажей – 2	Максимальный процент застройки – 50 %	Не подлежат установлению

		предоставление коммунальных услуг	связи с предоставлением им коммунальных услуг		участка в целях определения места допустимого размещения объекта – 1 м			
2.	3.2	Социальное обслуживание	Размещение зданий, предназначенных для оказания гражданам социальной помощи. Содержание данного вида разрешенного использования включает в себя содержание видов разрешенного использования с кодами 3.2.1-3.2.4	Не подлежат установлению	Минимальные отступы от границ земельного участка в целях определения места допустимого размещения объекта – 3 м	Предельное количество этажей – 4	Максимальный процент застройки – 50 %	Не подлежат установлению
3.	3.2.3	Оказание услуг связи	Размещение зданий, предназначенных для размещения пунктов оказания услуг почтовой, телеграфной, междугородней и международной телефонной связи	Не подлежат установлению	Минимальные отступы от границ земельного участка в целях определения места допустимого размещения объекта – 3 м	Предельное количество этажей – 4	Максимальный процент застройки – 50 %	Не подлежат установлению
4.	3.3	Бытовое обслуживание	Размещение объектов капитального строительства, предназначенных для оказания населению или организациям	Не подлежат установлению	Минимальные отступы от границ земельного участка в целях определения	Предельное количество этажей – 2	Максимальный процент застройки – 50 %	Не подлежат установлению

			бытовых услуг (мастерские мелкого ремонта, ателье, бани, парикмахерские, прачечные, химчистки, похоронные бюро)		места допустимого размещения объекта – 3 м			
5.	3.4.1	Амбулаторно- поликлиническое обслуживание	Размещение объектов капитального строительства, предназначенных для оказания гражданам амбулаторно- поликлинической медицинской помощи (поликлиники, фельдшерские пункты, пункты здравоохранения, центры матери и ребенка, диагностические центры, молочные кухни, станции донорства крови, клинические лаборатории)	Не подлежат установлению	Минимальные отступы от границ земельного участка в целях определения места допустимого размещения объекта – 1 м	Предельное количество этажей – 3	Максимальн ый процент застройки – 50 %	Не подлежат установлению
6.	3.4.2	Стационарное медицинское обслуживание	Размещение объектов капитального строительства, предназначенных для оказания гражданам медицинской помощи в стационарах	Не подлежат установлению	Минимальные отступы от границ земельного участка в целях определения места	Не подлежат установлению	Не подлежат установлению	Не подлежат установлению

			(больницы, родильные дома, диспансеры, научно-медицинские учреждения и прочие объекты, обеспечивающие оказание услуги по лечению в стационаре); размещение станций скорой помощи; размещение площадок санитарной авиации		допустимого размещения объекта – 5 м			
7.	3.7	Религиозное использование	Размещение зданий и сооружений религиозного использования. Содержание данного вида разрешенного использования включает в себя содержание видов разрешенного использования с кодами 3.7.1-3.7.2	Не подлежат установлению	Минимальные отступы от границ земельного участка в целях определения места допустимого размещения объекта – 5 м	Предельная высота объекта – 30 м	Не подлежат установлению	Не подлежат установлению
8.	3.8.1	Государственное управление	Размещение зданий, предназначенных для размещения государственных органов, государственного пенсионного фонда, органов местного	Не подлежат установлению	Минимальные отступы от границ земельного участка в целях определения места допустимого	Предельное количество этажей – 4	Максимальный процент застройки – 50 %	Не подлежат установлению

			самоуправления, судов, а также организаций, непосредственно обеспечивающих их деятельность или оказывающих государственные и (или) муниципальные услуги		размещения объекта – 3 м			
9.	3.10.1	Амбулаторное ветеринарное обслуживание	Размещение объектов капитального строительства, предназначенных для оказания ветеринарных услуг без содержания животных	Не подлежат установлению	Минимальные отступы от границ земельного участка в целях определения места допустимого размещения объекта – 3 м	Предельное количество этажей – 3	Максимальный процент застройки – 50 %	Не подлежат установлению
10.	4.3	Рынки	Размещение объектов капитального строительства, сооружений, предназначенных для организации постоянной или временной торговли (ярмарка, рынок, базар), с учетом того, что каждое из торговых мест не располагает торговой	Не подлежат установлению	Минимальные отступы от границ земельного участка в целях определения места допустимого размещения объекта – 1 м	Предельное количество этажей – 2	Максимальный процент застройки – 50 %	Не подлежат установлению

			площадью более 200 м ² ; размещение гаражей и (или) стоянок для автомобилей сотрудников и посетителей рынка					
11.	4.4	Магазины	Размещение объектов капитального строительства, предназначенных для продажи товаров, торговая площадь которых составляет до 5000 м ²	Не подлежат установлению	Минимальные отступы от границ земельного участка в целях определения места допустимого размещения объекта – 1 м	Предельное количество этажей – 3	Максимальный процент застройки – 50 %	Не подлежат установлению
12.	4.5	Банковская и страховая деятельность	Размещение объектов капитального строительства, предназначенных для размещения организаций, оказывающих банковские и страховые услуги	Не подлежат установлению	Минимальные отступы от границ земельного участка в целях определения места допустимого размещения объекта – 3 м	Предельное количество этажей – 3	Максимальный процент застройки – 50 %	Не подлежат установлению
13.	4.6	Общественное питание	Размещение объектов капитального строительства в целях устройства мест общественного питания (рестораны, кафе, столовые,	Не подлежат установлению	Минимальные отступы от границ земельного участка в целях определения места	Предельное количество этажей – 3	Максимальный процент застройки – 50 %	Не подлежат установлению

			закусочные, бары)		допустимого размещения объекта – 1 м			
14.	4.7	Гостиничное обслуживание	Размещение гостиниц	Не подлежат установлению	Минимальные отступы от границ земельного участка в целях определения места допустимого размещения объекта – 3 м	Предельное количество этажей – 5	Максимальный процент застройки – 50 %	Не подлежат установлению
15.	4.10	Выставочно-ярмарочная деятельность	Размещение объектов капитального строительства, сооружений, предназначенных для осуществления выставочно-ярмарочной и конгрессной деятельности, включая деятельность, необходимую для обслуживания указанных мероприятий (застройка экспозиционной площади, организация питания участников мероприятий)	Не подлежат установлению	Минимальные отступы от границ земельного участка в целях определения места допустимого размещения объекта – 5 м	Предельное количество этажей – 4	Максимальный процент застройки – 50 %	Не подлежат установлению

16.	5.1.3	Площадки для занятий спортом	Размещение площадок для занятия спортом и физкультурой на открытом воздухе (физкультурные площадки, беговые дорожки, поля для спортивной игры)	Не подлежат установлению	Не подлежат установлению	Не подлежат установлению	Не подлежат установлению	Не подлежат установлению
17.	5.1.4	Оборудованные площадки для занятий спортом	Размещение сооружений для занятия спортом и физкультурой на открытом воздухе (теннисные корты, автодромы, мотодромы, трамплины, спортивные стрельбища)	Не подлежат установлению	Минимальные отступы от границ земельного участка в целях определения места допустимого размещения объекта – 1 м	Не подлежат установлению	Не подлежат установлению	Не подлежат установлению
18.	8.3	Обеспечение внутреннего правопорядка	Размещение объектов капитального строительства, необходимых для подготовки и поддержания в готовности органов внутренних дел, Росгвардии и спасательных служб, в которых существует военизированная служба;	Не подлежат установлению	Минимальные отступы от границ земельного участка в целях определения места допустимого размещения объекта – 1 м	Предельное количество этажей – 4	Максимальный процент застройки – 50 %	Не подлежат установлению

			размещение объектов гражданской обороны, за исключением объектов гражданской обороны, являющихся частями производственных зданий					
II	Условно разрешенные виды использования							
1.	2.7.1	Хранение автотранспорта	Размещение отдельно стоящих и пристроенных гаражей, в том числе подземных, предназначенных для хранения автотранспорта, в том числе с разделением на машино-места, за исключением гаражей, размещение которых предусмотрено содержанием видов разрешенного использования с кодами 2.7.2, 4.9	Не подлежат установлению	Минимальные отступы от границ земельного участка в целях определения места допустимого размещения объекта – 1 м	Не подлежат установлению	Не подлежат установлению	Не подлежат установлению
2.	3.1.1	Предоставление коммунальных услуг	Размещение зданий и сооружений, обеспечивающих поставку воды, тепла, электричества, газа, отвод	Не подлежат установлению	Минимальные отступы от границ земельного участка в целях определения	Предельное количество этажей – 2	Максимальный процент застройки – 90 %	Не подлежат установлению

			канализационных стоков, очистку и уборку объектов недвижимости (котельных, водозаборов, очистных сооружений, насосных станций, водопроводов, линий электропередач, трансформаторных подстанций, газопроводов, линий связи, телефонных станций, канализаций, стоянок, гаражей и мастерских для обслуживания уборочной и аварийной техники, сооружений, необходимых для сбора и плавки снега)		места допустимого размещения объекта – 1 м			
3.	3.10.2	Приюты для животных	Размещение объектов капитального строительства, предназначенных для оказания ветеринарных услуг в стационаре; размещение объектов капитального строительства,	Не подлежат установлению	Минимальные отступы от границ земельного участка в целях определения места допустимого размещения объекта – 1 м	Предельное количество этажей – 2	Максимальный процент застройки – 50 %	Не подлежат установлению

			предназначенных для содержания, разведения животных, не являющихся сельскохозяйственными, под надзором человека, оказания услуг по содержанию и лечению бездомных животных; размещение объектов капитального строительства, предназначенных для организации гостиниц для животных					
4.	4.9	Служебные гаражи	Размещение постоянных или временных гаражей, стоянок для хранения служебного автотранспорта, используемого в целях осуществления видов деятельности, предусмотренных видами разрешенного использования с кодами 3.0, 4.0, а также для стоянки и хранения транспортных средств общего пользования, в том числе в депо	Не подлежат установлению	Минимальные отступы от границ земельного участка в целях определения места допустимого размещения объекта – 1 м	Не подлежат установлению	Не подлежат установлению	Не подлежат установлению

5.	4.9.1.1	Заправка транспортных средств	Размещение автозаправочных станций; размещение магазинов сопутствующей торговли, зданий для организации общественного питания в качестве объектов дорожного сервиса	Не подлежат установлению	Минимальные отступы от границ земельного участка в целях определения места допустимого размещения объекта – 1 м	Предельное количество этажей – 1	Максимальный процент застройки – 50 %	Не подлежат установлению
6.	4.9.1.2	Обеспечение дорожного отдыха	Размещение зданий для предоставления гостиничных услуг в качестве дорожного сервиса (мотелей), а также размещение магазинов сопутствующей торговли, зданий для организации общественного питания в качестве объектов дорожного сервиса	Не подлежат установлению	Минимальные отступы от границ земельного участка в целях определения места допустимого размещения объекта – 1 м	Предельное количество этажей – 1; Для объектов предоставления гостиничных услуг предельное количество этажей – 3	Не подлежат установлению	Не подлежат установлению
7.	4.9.1.3	Автомобильные мойки	Размещение автомобильных моек, а также размещение магазинов сопутствующей торговли	Не подлежат установлению	Минимальные отступы от границ земельного участка в целях определения места допустимого	Предельное количество этажей – 1	Не подлежат установлению	Не подлежат установлению

					размещения объекта – 1 м			
8.	4.9.1.4	Ремонт автомобилей	Размещение мастерских, предназначенных для ремонта и обслуживания автомобилей, и прочих объектов дорожного сервиса, а также размещение магазинов сопутствующей торговли	Не подлежат установлению	Минимальные отступы от границ земельного участка в целях определения места допустимого размещения объекта – 1 м	Предельное количество этажей – 3	Не подлежат установлению	Не подлежат установлению
9.	6.8	Связь	Размещение объектов связи, радиовещания, телевидения, включая воздушные радиорелейные, надземные и подземные кабельные линии связи, линии радиофикации, антенные поля, усилительные пункты на кабельных линиях связи, инфраструктуру спутниковой связи и телерадиовещания, за исключением объектов связи, размещение которых предусмотрено	Не подлежат установлению	Минимальные отступы от границ земельного участка в целях определения места допустимого размещения объекта – 1 м	Предельное количество этажей – 3	Максимальн ый процент застройки – 70 %	Предельная высота опор – 15 метров

[illegible]

Ограничения использования земельных участков и объектов капитального строительства, находящихся в границах зон с особыми условиями использования территории, в том числе в границах особо охраняемых природных территорий, определяются в соответствии с подразделом 11 настоящего раздела Правил.

3. Градостроительные регламенты зоны специализированной общественной застройки (ОС-1)

Виды разрешенного использования земельных участков и объектов капитального строительства, предельные (минимальные и (или) максимальные) размеры земельных участков и предельные параметры разрешенного строительства, реконструкции объектов капитального строительства зоны специализированной общественной застройки (ОС-1) представлены в таблице 4.

Виды разрешенного использования земельных участков и объектов капитального строительства, предельные (минимальные и (или) максимальные) размеры земельных участков и предельные параметры разрешенного строительства, реконструкции объектов капитального строительства зоны специализированной общественной застройки (ОС-1)

Таблица 4

№ п/п	Виды разрешенного использования земельного участка			Предельные (минимальные и (или) максимальные) размеры земельных участков и предельные параметры разрешенного строительства, реконструкции объектов капитального строительства				
	код	наименование	описание видов разрешенного использования земельных участков и объектов капитального строительства	предельные (минимальные и (или) максимальные) размеры земельных участков, в том числе их площадь	минимальные отступы от границ земельных участков в целях определения мест допустимого размещения зданий, строений, сооружений, за пределами которых запрещено строительство зданий, строений, сооружений	предельное количество этажей зданий, строений, сооружений	максимальный процент застройки в границах земельного участка, определяемый как отношение суммарной площади земельного участка, которая может быть застроена, ко всей площади земельного участка	иные предельные параметры разрешенного строительства, реконструкции объектов капитального строительства
I.	Основные виды разрешенного использования							
1.	3.1.2	Административные здания организаций, обеспечивающих предоставление	Размещение зданий, предназначенных для приема физических и юридических лиц в	Не подлежат установлению	Минимальные отступы от границ земельного участка в целях	Предельное количество этажей – 2	Максимальный процент застройки – 50 %	Не подлежат установлению

		коммунальных услуг	связи с предоставлением им коммунальных услуг		определения места допустимого размещения объекта – 1 м			
2.	3.2	Социальное обслуживание	Размещение зданий, предназначенных для оказания гражданам социальной помощи. Содержание данного вида разрешенного использования включает в себя содержание видов разрешенного использования с кодами 3.2.1 - 3.2.4	Не подлежат установлению	Минимальные отступы от границ земельного участка в целях определения места допустимого размещения объекта – 3 м	Предельное количество этажей – 4	Максимальный процент застройки – 50 %	Не подлежат установлению
3.	3.3	Бытовое обслуживание	Размещение объектов капитального строительства, предназначенных для оказания населению или организациям бытовых услуг (мастерские мелкого ремонта, ателье, бани, парикмахерские, прачечные, химчистки, похоронные бюро)	Не подлежат установлению	Минимальные отступы от границ земельного участка в целях определения места допустимого размещения объекта – 3 м	Предельное количество этажей – 2	Максимальный процент застройки – 50 %	Не подлежат установлению

4.	3.4.2	Стационарное медицинское обслуживание	Размещение объектов капитального строительства, предназначенных для оказания гражданам медицинской помощи в стационарах (больницы, родильные дома, диспансеры, научно-медицинские учреждения и прочие объекты, обеспечивающие оказание услуги по лечению в стационаре); размещение станций скорой помощи; размещение площадок санитарной авиации	Не подлежат установлению	Минимальные отступы от границ земельного участка в целях определения места допустимого размещения объекта – 5 м	Не подлежат установлению	Не подлежат установлению	Не подлежат установлению
5.	3.4.1	Амбулаторно-поликлиническое обслуживание	Размещение объектов капитального строительства, предназначенных для оказания гражданам амбулаторно-поликлинической	Не подлежат установлению	Минимальные отступы от границ земельного участка в целях определения места допустимого	Предельное количество этажей – 3	Максимальный процент застройки – 50 %	Не подлежат установлению

			медицинской помощи (поликлиники, фельдшерские пункты, пункты здравоохранения, центры матери и ребенка, диагностические центры, молочные кухни, станции донорства крови, клинические лаборатории)		размещения объекта – 1 м			
6.	3.5.1	Дошкольное, начальное и среднее общее образование	Размещение объектов капитального строительства, предназначенных для просвещения, дошкольного, начального и среднего общего образования (детские ясли, детские сады, школы, лицеи, гимназии, художественные, музыкальные школы, образовательные кружки и иные организации,	Минимальные размеры земельного участка – 880 кв. м. Максимальные размеры земельных участков не подлежат установлению	Минимальные отступы от границ земельного участка в целях определения места допустимого размещения объекта – 5 м	Предельное количество этажей – 5;	Максимальный процент застройки – 40 %	Отступ застройки от красной линии улицы – 10м; Высота максимальная – 20 м, минимальная – 4 м.

			осуществляющие деятельность по воспитанию, образованию и просвещению), в том числе зданий, спортивных сооружений, предназначенных для занятия обучающихся физической культурой и спортом					
7.	3.6.1	Объекты культурно-досуговой деятельности	Размещение зданий, предназначенных для размещения музеев, выставочных залов, художественных галерей, домов культуры, библиотек, кинотеатров и кинозалов, театров, филармоний, концертных залов, планетариев	Не подлежат установлению	Минимальные отступы от границ земельного участка в целях определения места допустимого размещения объекта – 3 м	Предельное количество этажей – 2	Максимальный процент застройки – 50 %	Не подлежат установлению
8.	4.6	Общественное питание	Размещение объектов капитального строительства в целях устройства мест общественного	Не подлежат установлению	Минимальные отступы от границ земельного участка в целях определения	Предельное количество этажей – 3	Максимальный процент застройки – 50 %	Не подлежат установлению

			питания (рестораны, кафе, столовые, закусочные, бары)		места допустимого размещения объекта – 1 м			
9.	5.1.2	Обеспечение занятий спортом в помещениях	Размещение спортивных клубов, спортивных залов, бассейнов, физкультурно-оздоровительных комплексов в зданиях и сооружениях	Не подлежат установлению	Минимальные отступы от границ земельного участка в целях определения места допустимого размещения объекта – 1 м	Предельное количество этажей – 3	Максимальный процент застройки – 50 %	Не подлежат установлению
10.	5.1.3	Площадки для занятий спортом	Размещение площадок для занятия спортом и физкультурой на открытом воздухе (физкультурные площадки, беговые дорожки, поля для спортивной игры)	Не подлежат установлению	Не подлежат установлению	Не подлежат установлению	Не подлежат установлению	Не подлежат установлению
II.	Условно разрешенные виды использования							
1.	2.7.1	Хранение автотранспорта	Размещение отдельно стоящих и пристроенных гаражей, в том числе подземных, предназначенных для хранения автотранспорта, в том числе с разделением на	Не подлежат установлению	Минимальные отступы от границ земельного участка в целях определения места допустимого размещения объекта – 1 м	Не подлежат установлению	Не подлежат установлению	Не подлежат установлению

			машино-места, за исключением гаражей, размещение которых предусмотрено содержанием видов разрешенного использования с кодами 2.7.2, 4.9					
2.	3.1.1	Предоставление коммунальных услуг	Размещение зданий и сооружений, обеспечивающих поставку воды, тепла, электричества, газа, отвод канализационных стоков, очистку и уборку объектов недвижимости (котельных, водозаборов, очистных сооружений, насосных станций, водопроводов, линий электропередач, трансформаторных подстанций, газопроводов, линий связи, телефонных станций,	Не подлежат установлению	Минимальные отступы от границ земельного участка в целях определения места допустимого размещения объекта – 1 м	Предельное количество этажей – 2	Максимальный процент застройки – 90 %	Не подлежат установлению

			канализаций, стоянок, гаражей и мастерских для обслуживания уборочной и аварийной техники, сооружений, необходимых для сбора и плавки снега)					
3.	3.7	Религиозное использование	Размещение зданий и сооружений религиозного использования. Содержание данного вида разрешенного использования включает в себя содержание видов разрешенного использования с кодами 3.7.1-3.7.2	Не подлежат установлению	Минимальные отступы от границ земельного участка в целях определения места допустимого размещения объекта – 5 м	Предельная высота объекта – 30 м	Не подлежат установлению	Не подлежат установлению
4.	4.4	Магазины	Размещение объектов капитального строительства, предназначенных для продажи товаров, торговая площадь которых составляет до 5000 м ²	Не подлежат установлению	Минимальные отступы от границ земельного участка в целях определения места допустимого размещения объекта – 1 м	Предельное количество этажей – 3	Максимальный процент застройки – 50 %	Не подлежат установлению
5.	4.9	Служебные гаражи	Размещение постоянных или	Не подлежат установлению	Минимальные отступы от	Не подлежат установлению	Не подлежат установлению	Не подлежат установлению

			временных гаражей, стоянок для хранения служебного автотранспорта, используемого в целях осуществления видов деятельности, предусмотренных видами разрешенного использования с кодами 3.0, 4.0, а также для стоянки и хранения транспортных средств общего пользования, в том числе в депо		границ земельного участка в целях определения места допустимого размещения объекта – 1 м			
6.	4.9.1.1	Заправка транспортных средств	Размещение автозаправочных станций; размещение магазинов сопутствующей торговли, зданий для организации общественного питания в качестве объектов дорожного сервиса	Не подлежат установлению	Минимальные отступы от границ земельного участка в целях определения места допустимого размещения объекта – 1 м	Предельное количество этажей – 1	Максимальный процент застройки – 50 %	Не подлежат установлению

7.	4.9.1.2	Обеспечение дорожного отдыха	Размещение зданий для предоставления гостиничных услуг в качестве дорожного сервиса (мотелей), а также размещение магазинов сопутствующей торговли, зданий для организации общественного питания в качестве объектов дорожного сервиса	Не подлежат установлению	Минимальные отступы от границ земельного участка в целях определения места допустимого размещения объекта – 1 м	Предельное количество этажей – 1; Для объектов предоставления гостиничных услуг предельное количество этажей – 3	Не подлежат установлению	Не подлежат установлению
8.	4.9.1.3	Автомобильные мойки	Размещение автомобильных моек, а также размещение магазинов сопутствующей торговли	Не подлежат установлению	Минимальные отступы от границ земельного участка в целях определения места допустимого размещения объекта – 1 м	Предельное количество этажей – 1	Не подлежат установлению	Не подлежат установлению
9.	4.9.1.4	Ремонт автомобилей	Размещение мастерских, предназначенных для ремонта и обслуживания автомобилей, и прочих объектов дорожного сервиса, а также размещение магазинов	Не подлежат установлению	Минимальные отступы от границ земельного участка в целях определения места допустимого размещения объекта – 1 м	Предельное количество этажей – 3	Не подлежат установлению	Не подлежат установлению

			сопутствующей торговли					
10.	6.8	Связь	Размещение объектов связи, радиовещания, телевидения, включая воздушные радиорелейные, надземные и подземные кабельные линии связи, линии радиофикации, антенные поля, усилительные пункты на кабельных линиях связи, инфраструктуру спутниковой связи и телерадиовещания, за исключением объектов связи, размещение которых предусмотрено содержанием видов разрешенного использования с кодами 3.1.1, 3.2.3	Не подлежат установлению	Минимальные отступы от границ земельного участка в целях определения места допустимого размещения объекта – 1 м	Предельное количество этажей – 3	Максимальный процент застройки – 70 %	Предельная высота опор – 15 м
11.	7.2.2	Обслуживание перевозок пассажиров	Размещение зданий и сооружений, предназначенных для обслуживания	Не подлежат установлению	Не подлежат установлению	Не подлежат установлению	Не подлежат установлению	Не подлежат установлению

			пассажиров, за исключением объектов капитального строительства, размещение которых предусмотрено содержанием вида разрешенного использования с кодом 7.6					
12.	7.2.3	Стоянки транспорта общего пользования	Размещение стоянок транспортных средств, осуществляющих перевозки людей по установленному маршруту	Не подлежат установлению	Не подлежат установлению	Не подлежат установлению	Не подлежат установлению	Не подлежат установлению
13.	9.3	Историко-культурная деятельность	Сохранение и изучение объектов культурного наследия народов Российской Федерации (памятников истории и культуры), в том числе: объектов археологического наследия, достопримечательных мест, мест бытования	Не подлежат установлению	Не подлежат установлению	Не подлежат установлению	Не подлежат установлению	Не подлежат установлению

			исторических промыслов, производств и ремесел, исторических поселений, недействующих военных и гражданских захоронений, объектов культурного наследия, хозяйственная деятельность, являющаяся историческим промыслом или ремеслом, а также хозяйственная деятельность, обеспечивающая познавательный туризм					
14.	11.3	Гидротехнические сооружения	Размещение гидротехнических сооружений, необходимых для эксплуатации водохранилищ (плотин, водосбросов, водозаборных, водовыпускных и	Не подлежат установлению	Не подлежат установлению	Не подлежат установлению	Не подлежат установлению	Не подлежат установлению

			других гидротехнических сооружений, судопропускных сооружений, рыбозащитных и рыбопропускных сооружений, берегозащитных сооружений)					
III.	Вспомогательные виды разрешенного использования							
1.	Вспомогательные виды разрешенного использования не установлены							

Ограничения использования земельных участков и объектов капитального строительства, находящихся в границах зон с особыми условиями использования территории, в том числе в границах особо охраняемых природных территорий, определяются в соответствии с подразделом 11 настоящего раздела Правил.

4. Градостроительные регламенты производственной зоны сельскохозяйственных предприятий (СХ-1)

Виды разрешенного использования земельных участков и объектов капитального строительства, предельные (минимальные и (или) максимальные) размеры земельных участков и предельные параметры разрешенного строительства, реконструкции объектов капитального строительства производственной зоны сельскохозяйственных предприятий (СХ-1) представлены в таблице 5.

Виды разрешенного использования земельных участков и объектов капитального строительства, предельные (минимальные и (или) максимальные) размеры земельных участков и предельные параметры разрешенного строительства, реконструкции объектов капитального строительства производственной зоны сельскохозяйственных предприятий (СХ-1)

Таблица 5

№ п/п	Виды разрешенного использования земельного участка			Предельные (минимальные и (или) максимальные) размеры земельных участков и предельные параметры разрешенного строительства, реконструкции объектов капитального строительства				
	код	наименование	описание видов разрешенного использования земельных участков и объектов капитального строительства	предельные (минимальные и (или) максимальные) размеры земельных участков, в том числе их площадь	минимальные отступы от границ земельных участков в целях определения мест допустимого размещения зданий, строений, сооружений, за пределами которых запрещено строительство зданий, строений, сооружений	предельное количество этажей зданий, строений, сооружений	максимальный процент застройки в границах земельного участка, определяемый как отношение суммарной площади земельного участка, которая может быть застроена, ко всей площади земельного участка	иные предельные параметры разрешенного строительства, реконструкции объектов капитального строительства
I.	Основные виды разрешенного использования							
1.	1.2	Выращивание зерновых и иных сельскохозяйственных культур	Осуществление хозяйственной деятельности на сельскохозяйственн	Не подлежат установлению	Не подлежат установлению	Не подлежат установлению	Не подлежат установлению	Не подлежат установлению

			ых угодьях, связанной с производством зерновых, бобовых, кормовых, технических, масличных, эфиромасличных и иных сельскохозяйственн ых культур					
2.	1.3	Овощеводство	Осуществление хозяйственной деятельности на сельскохозяйственн ых угодьях, связанной с производством картофеля, листовых, плодовых, луковичных и бахчевых сельскохозяйственн ых культур, в том числе с использованием теплиц	Не подлежат установлению	Не подлежат установлению	Не подлежат установлению	Не подлежат установлению	Не подлежат установлению
3.	1.4	Выращивание тонизирующих, лекарственных, цветочных культур	Осуществление хозяйственной деятельности, в том числе на сельскохозяйственн ых угодьях,	Не подлежат установлению	Не подлежат установлению	Не подлежат установлению	Не подлежат установлению	Не подлежат установлению

			связанной с производством чая, лекарственных и цветочных культур					
4.	1.5	Садоводство	Осуществление хозяйственной деятельности, в том числе на сельскохозяйственных угодьях, связанной с выращиванием многолетних плодовых и ягодных культур, винограда и иных многолетних культур	Не подлежат установлению	Не подлежат установлению	Не подлежат установлению	Не подлежат установлению	Не подлежат установлению
5.	1.5.1	Виноградарство	Возделывание винограда на виноградопригодных землях	Не подлежат установлению	Не подлежат установлению	Не подлежат установлению	Не подлежат установлению	Не подлежат установлению
6.	1.6	Выращивание льна и конопли	Осуществление хозяйственной деятельности, в том числе на сельскохозяйственных угодьях, связанной с выращиванием льна, конопли	Не подлежат установлению	Не подлежат установлению	Не подлежат установлению	Не подлежат установлению	Не подлежат установлению
7.	1.8	Скотоводство	Осуществление хозяйственной деятельности, в том числе на	Не подлежат установлению	Минимальные отступы от границ земельного	Предельное количество этажей – 3	Максимальный процент застройки – 50 %	Не подлежат установлению

			сельскохозяйственных угодьях, связанной с разведением сельскохозяйственных животных (крупного рогатого скота, овец, коз, лошадей, верблюдов, оленей); сенокошение, выпас сельскохозяйственных животных, производство кормов, размещение зданий, сооружений, используемых для содержания и разведения сельскохозяйственных животных; разведение племенных животных, производство и использование племенной продукции (материала)		участка в целях определения места допустимого размещения объекта – 1 м			
8.	1.9	Звероводство	Осуществление хозяйственной деятельности, связанной с разведением в	Не подлежат установлению	Минимальные отступы от границ земельного участка в	Предельное количество этажей – 3	Максимальный процент застройки – 50 %	Не подлежат установлению

			неволе ценных пушных зверей; размещение зданий, сооружений, используемых для содержания и разведения животных, производства, хранения и первичной переработки продукции; разведение племенных животных, производство и использование племенной продукции (материала)		целях определения места допустимого размещения объекта – 1 м			
9.	1.10	Птицеводство	Осуществление хозяйственной деятельности, связанной с разведением домашних пород птиц, в том числе водоплавающих; размещение зданий, сооружений, используемых для содержания и разведения	Не подлежат установлению	Минимальные отступы от границ земельного участка в целях определения места допустимого размещения объекта – 1 м	Предельное количество этажей – 3	Максимальный процент застройки – 50 %	Не подлежат установлению

			животных, производства, хранения и первичной переработки продукции птицеводства; разведение племенных животных, производство и использование племенной продукции (материала)					
10.	1.11	Свиноводство	Осуществление хозяйственной деятельности, связанной с разведением свиней; размещение зданий, сооружений, используемых для содержания и разведения животных, производства, хранения и первичной переработки продукции; разведение племенных животных,	Не подлежат установлению	Минимальные отступы от границ земельного участка в целях определения места допустимого размещения объекта – 1 м	Предельное количество этажей – 3	Максимальный процент застройки – 50 %	Не подлежат установлению

			производство и использование племенной продукции (материала)					
11.	1.13	Рыбоводство	Осуществление хозяйственной деятельности, связанной с разведением и (или) содержанием, выращиванием объектов рыбоводства (аквакультуры); размещение зданий, сооружений, оборудования, необходимых для осуществления рыбоводства (аквакультуры)	Не подлежат установлению	Минимальные отступы от границ земельного участка в целях определения места допустимого размещения объекта – 1 м	Предельное количество этажей – 3	Максимальный процент застройки – 50 %	Не подлежат установлению
12.	1.14	Научное обеспечение сельского хозяйства	Осуществление научной и селекционной работы, ведения сельского хозяйства для получения ценных с научной точки зрения образцов растительного и животного мира;	Не подлежат установлению	Не подлежат установлению	Не подлежат установлению	Не подлежат установлению	Не подлежат установлению

			размещение коллекций генетических ресурсов растений					
13.	1.15	Хранение и переработка сельскохозяйственной продукции	Размещение зданий, сооружений, используемых для производства, хранения, первичной и глубокой переработки сельскохозяйственной продукции	Не подлежат установлению	Минимальные отступы от границ земельного участка в целях определения места допустимого размещения объекта – 3 м	Не подлежат установлению	Максимальный процент застройки – 50 %	Не подлежат установлению
14.	1.18	Обеспечение сельскохозяйственного производства	Размещение машинно-транспортных и ремонтных станций, ангаров и гаражей для сельскохозяйственной техники, амбаров, водонапорных башен, трансформаторных станций и иного технического оборудования, используемого для ведения сельского хозяйства	Не подлежат установлению	Минимальные отступы от границ земельного участка в целях определения места допустимого размещения объекта – 3 м	Предельная высота объекта – 10 м	Максимальный процент застройки – 50 %	Не подлежат установлению

15.	1.19	Сенокосение	Косение трав, сбор и заготовка сена	Не подлежат установлению	Не подлежат установлению	Не подлежат установлению	Не подлежат установлению	Не подлежат установлению
16.	1.20	Выпас сельскохозяйственных животных	Выпас сельскохозяйственных животных	Не подлежат установлению	Не подлежат установлению	Не подлежат установлению	Не подлежат установлению	Не подлежат установлению
17.	6.9	Склад	Размещение сооружений, имеющих назначение по временному хранению, распределению и перевалке грузов (за исключением хранения стратегических запасов), не являющихся частями производственных комплексов, на которых был создан груз: промышленные базы, склады, погрузочные терминалы и доки, нефтехранилища и нефтеналивные станции, газовые хранилища и обслуживающие их газоконденсатные и газоперекачивающие	Не подлежат установлению	Не подлежат установлению	Предельное количество этажей – 2	Максимальный процент застройки – 50 %	Не подлежат установлению

			е станции, элеваторы и продовольственные склады, за исключением железнодорожных перевалочных складов					
18.	6.9.1	Складские площадки	Временное хранение, распределение и перевалка грузов (за исключением хранения стратегических запасов) на открытом воздухе	Не подлежат установлению	Не подлежат установлению	Не подлежат установлению	Не подлежат установлению	Не подлежат установлению
II.	Условно разрешенные виды использования							
1.	3.1.1	Предоставление коммунальных услуг	Размещение зданий и сооружений, обеспечивающих поставку воды, тепла, электричества, газа, отвод канализационных стоков, очистку и уборку объектов недвижимости (котельных, водозаборов, очистных сооружений, насосных станций,	Не подлежат установлению	Минимальные отступы от границ земельного участка в целях определения места допустимого размещения объекта – 1 м	Предельное количество этажей – 2	Максимальны й процент застройки – 90 %	Не подлежат установлению

			водопроводов, линий электропередач, трансформаторных подстанций, газопроводов, линий связи, телефонных станций, канализаций, стоянок, гаражей и мастерских для обслуживания уборочной и аварийной техники, сооружений, необходимых для сбора и плавки снега)					
2.	4.9.1.1	Заправка транспортных средств	Размещение автозаправочных станций; размещение магазинов сопутствующей торговли, зданий для организации общественного питания в качестве объектов дорожного сервиса	Не подлежат установлению	Минимальные отступы от границ земельного участка в целях определения места допустимого размещения объекта – 1 м	Предельное количество этажей – 1	Максимальный процент застройки – 50 %	Не подлежат установлению
3.	6.8	Связь	Размещение объектов связи, радиовещания, телевидения,	Не подлежат установлению	Минимальные отступы от границ земельного	Предельное количество этажей – 3	Максимальный процент застройки – 70 %	Предельная высота опор – 15 м

			включая воздушные радиорелейные, надземные и подземные кабельные линии связи, линии радиофикации, антенные поля, усилительные пункты на кабельных линиях связи, инфраструктуру спутниковой связи и телерадиовещания, за исключением объектов связи, размещение которых предусмотрено содержанием видов разрешенного использования с кодами 3.1.1, 3.2.3		участка в целях определения места допустимого размещения объекта – 1 м			
4.	11.0	Водные объекты	Ледники, снежники, ручьи, реки, озера, болота, территориальные моря и другие поверхностные водные объекты	Не подлежат установлению	Не подлежат установлению	Не подлежат установлению	Не подлежат установлению	Не подлежат установлению
5.	11.1	Общее пользование водными объектами	Использование земельных участков, примыкающих к	Не подлежат установлению	Не подлежат установлению	Не подлежат установлению	Не подлежат установлению	Не подлежат установлению

			водным объектам способами, необходимыми для осуществления общего водопользования (водопользования, осуществляемого гражданами для личных нужд, а также забор (изъятие) водных ресурсов для целей питьевого и хозяйственно-бытового водоснабжения, купание, использование маломерных судов, водных мотоциклов и других технических средств, предназначенных для отдыха на водных объектах, водопой, если соответствующие запреты не установлены законодательством)					
6.	11.2	Специальное пользование	Использование земельных участков,	Не подлежат установлению	Не подлежат установлению	Не подлежат установлению	Не подлежат установлению	Не подлежат установлению

		водными объектами	примыкающих к водным объектам способами, необходимыми для специального водопользования (забор водных ресурсов из поверхностных водных объектов, сброс сточных вод и (или) дренажных вод, проведение дноуглубительных, взрывных, буровых и других работ, связанных с изменением дна и берегов водных объектов)					
III.	Вспомогательные виды разрешенного использования							
1.	Вспомогательные виды разрешенного использования не установлены							

Ограничения использования земельных участков и объектов капитального строительства, находящихся в границах зон с особыми условиями использования территории, в том числе в границах особо охраняемых природных территорий, определяются в соответствии с подразделом 11 настоящего раздела Правил.

5. Градостроительные регламенты зоны для ведения личного подсобного хозяйства (ЛПХ)

Виды разрешенного использования земельных участков и объектов капитального строительства, предельные (минимальные и (или) максимальные) размеры земельных участков и предельные параметры разрешенного строительства, реконструкции объектов капитального строительства зоны для ведения личного подсобного хозяйства (ЛПХ) представлены в таблице 6.

Виды разрешенного использования земельных участков и объектов капитального строительства, предельные (минимальные и (или) максимальные) размеры земельных участков и предельные параметры разрешенного строительства, реконструкции объектов капитального строительства зоны для ведения личного подсобного хозяйства (ЛПХ)

Таблица 6

№ п/п	Виды разрешенного использования земельного участка			Предельные (минимальные и (или) максимальные) размеры земельных участков и предельные параметры разрешенного строительства, реконструкции объектов капитального строительства				
	код	наименование	описание видов разрешенного использования земельных участков и объектов капитального строительства	предельные (минимальные и (или) максимальные) размеры земельных участков, в том числе их площадь	минимальные отступы от границ земельных участков в целях определения мест допустимого размещения зданий, строений, сооружений, за пределами которых запрещено строительство зданий, строений, сооружений	предельное количество этажей зданий, строений, сооружений	максимальный процент застройки в границах земельного участка, определяемый как отношение суммарной площади земельного участка, которая может быть застроена, ко всей площади земельного участка	иные предельные параметры разрешенного строительства, реконструкции и объектов капитального строительства
I.	Основные виды разрешенного использования							
1.	2.1	Для индивидуального жилищного строительства	Размещение жилого дома (отдельно стоящего здания количеством	Минимальный размер земельного участка –	Минимальные отступы от границ земельного	Предельное количество этажей, включая	Максимальный процент застройки – 50 %	Минимальный отступ от красной линии – 5 м

			надземных этажей не более чем три, высотой не более двадцати метров, которое состоит из комнат и помещений вспомогательного использования, предназначенных для удовлетворения гражданами бытовых и иных нужд, связанных с их проживанием в таком здании, не предназначенного для раздела на самостоятельные объекты недвижимости); выращивание сельскохозяйственных культур; размещение гаражей для собственных нужд и хозяйственных построек	600 кв. м; Максимальный размер земельного участка – 5000 кв. м	участка в целях определения места допустимого размещения объекта – 3 м	мансардный – 3		
2.	2.2	Для ведения личного подсобного хозяйства (приусадебный земельный участок)	Размещение жилого дома, указанного в описании вида разрешенного использования с кодом 2.1; производство	Минимальный размер земельного участка – 400 кв. м; Максимальный размер	Минимальные отступы от границ земельного участка в целях определения	Предельное количество этажей – 3	Максимальный процент застройки – 50%	Минимальный отступ от красной линии – 5 м

			сельскохозяйственной продукции; размещение гаража и иных вспомогательных сооружений; содержание сельскохозяйственных животных	земельного участка – 7000 кв. м	места допустимого размещения объекта – 3 м			
3.	3.1.1	Предоставление коммунальных услуг	Размещение зданий и сооружений, обеспечивающих поставку воды, тепла, электричества, газа, отвод канализационных стоков, очистку и уборку объектов недвижимости (котельных, водозаборов, очистных сооружений, насосных станций, водопроводов, линий электропередач, трансформаторных подстанций, газопроводов, линий связи, телефонных станций, канализаций, стоянок, гаражей и мастерских для обслуживания уборочной и	Не подлежат установлению	Минимальные отступы от границ земельного участка в целях определения места допустимого размещения объекта – 1 м	Предельное количество этажей – 2	Максимальный процент застройки – 90 %	Не подлежат установлению

			аварийной техники, сооружений, необходимых для сбора и плавки снега)					
4.	13.1	Ведение огородничества	Осуществление отдыха и (или) выращивания гражданами для собственных нужд сельскохозяйственных культур; размещение хозяйственных построек, не являющихся объектами недвижимости, предназначенных для хранения инвентаря и урожая сельскохозяйственных культур	Минимальный размер земельного участка – 100 кв. м; Максимальный размер земельного участка – 5000 кв. м	Не подлежат установлению	Не подлежат установлению	Не подлежат установлению	Не подлежат установлению
5.	13.2	Ведение садоводства	Осуществление отдыха и (или) выращивания гражданами для собственных нужд сельскохозяйственных культур; размещение для собственных нужд садового дома, жилого дома, указанного в описании вида разрешенного	Минимальный размер земельного участка – 100 кв. м; Максимальный размер земельного участка – 800 кв. м	Не подлежат установлению	Не подлежат установлению	Не подлежат установлению	Не подлежат установлению

			использования с кодом 2.1, хозяйственных построек и гаражей для собственных нужд					
II.	Условно разрешенные виды использования							
1.	2.7.1	Хранение автотранспорта	Размещение отдельно стоящих и пристроенных гаражей, в том числе подземных, предназначенных для хранения автотранспорта, в том числе с разделением на машино-места, за исключением гаражей, размещение которых предусмотрено содержанием видов разрешенного использования с кодами 2.7.2, 4.9	Не подлежат установлению	Минимальные отступы от границ земельного участка в целях определения места допустимого размещения объекта – 1 м	Не подлежат установлению	Не подлежат установлению	Не подлежат установлению
2.	3.1.2	Административные здания организаций, обеспечивающих предоставление коммунальных услуг	Размещение зданий, предназначенных для приема физических и юридических лиц в связи с предоставлением им коммунальных услуг	Не подлежат установлению	Минимальные отступы от границ земельного участка в целях определения места допустимого размещения объекта – 1 м	Предельное количество этажей – 2	Максимальный процент застройки – 50 %	Не подлежат установлению

3.	3.10.2	Приюты для животных	Размещение объектов капитального строительства, предназначенных для оказания ветеринарных услуг в стационаре; размещение объектов капитального строительства, предназначенных для содержания, разведения животных, не являющихся сельскохозяйственными, под надзором человека, оказания услуг по содержанию и лечению бездомных животных; размещение объектов капитального строительства, предназначенных для организации гостиниц для животных	Не подлежат установлению	Минимальные отступы от границ земельного участка в целях определения места допустимого размещения объекта – 1 м	Предельное количество этажей – 2	Максимальный процент застройки – 50 %	Не подлежат установлению
4.	4.9.1.1	Заправка транспортных средств	Размещение автозаправочных станций; размещение магазинов сопутствующей торговли, зданий для организации общественного	Не подлежат установлению	Минимальные отступы от границ земельного участка в целях определения места	Предельное количество этажей – 1	Максимальный процент застройки – 50 %	Не подлежат установлению

			питания в качестве объектов дорожного сервиса		допустимого размещения объекта – 1 м			
5.	4.9.1.2	Обеспечение дорожного отдыха	Размещение зданий для предоставления гостиничных услуг в качестве дорожного сервиса (мотелей), а также размещение магазинов сопутствующей торговли, зданий для организации общественного питания в качестве объектов дорожного сервиса	Не подлежат установлению	Минимальные отступы от границ земельного участка в целях определения места допустимого размещения объекта – 1 м	Предельное количество этажей – 1; Для объектов предоставления гостиничных услуг предельное количество этажей – 3	Не подлежат установлению	Не подлежат установлению
6.	4.9.1.3	Автомобильные мойки	Размещение автомобильных моек, а также размещение магазинов сопутствующей торговли	Не подлежат установлению	Минимальные отступы от границ земельного участка в целях определения места допустимого размещения объекта – 1 м	Предельное количество этажей – 1	Не подлежат установлению	Не подлежат установлению
7.	4.9.1.4	Ремонт автомобилей	Размещение мастерских, предназначенных для ремонта и обслуживания автомобилей, и	Не подлежат установлению	Минимальные отступы от границ земельного участка в целях	Предельное количество этажей – 3	Не подлежат установлению	Не подлежат установлению

			прочих объектов дорожного сервиса, а также размещение магазинов сопутствующей торговли		определения места допустимого размещения объекта – 1 м			
8.	6.8	Связь	Размещение объектов связи, радиовещания, телевидения, включая воздушные радиорелейные, надземные и подземные кабельные линии связи, линии радификации, антенные поля, усилительные пункты на кабельных линиях связи, инфраструктуру спутниковой связи и телерадиовещания, за исключением объектов связи, размещение которых предусмотрено содержанием видов разрешенного использования с кодами 3.1.1, 3.2.3	Не подлежат установлению	Минимальные отступы от границ земельного участка в целях определения места допустимого размещения объекта – 1 м	Предельное количество этажей – 3	Максимальный процент застройки – 70 %	Предельная высота опор – 15 метров
9.	7.2.2	Обслуживание перевозок пассажиров	Размещение зданий и сооружений, предназначенных для обслуживания пассажиров, за	Не подлежат установлению	Не подлежат установлению	Не подлежат установлению	Не подлежат установлению	Не подлежат установлению

			исключением объектов капитального строительства, размещение которых предусмотрено содержанием вида разрешенного использования с кодом 7.6					
10.	7.2.3	Стоянки транспорта общего пользования	Размещение стоянок транспортных средств, осуществляющих перевозки людей по установленному маршруту	Не подлежат установлению	Не подлежат установлению	Не подлежат установлению	Не подлежат установлению	Не подлежат установлению
11.	11.3	Гидротехнические сооружения	Размещение гидротехнических сооружений, необходимых для эксплуатации водохранилищ (плотин, водосбросов, водозаборных, водовыпускных и других гидротехнических сооружений, судопропускных сооружений, рыбозащитных и рыбопропускных сооружений,	Не подлежат установлению	Не подлежат установлению	Не подлежат установлению	Не подлежат установлению	Не подлежат установлению

			берегозащитных сооружений)					
III.	Вспомогательные виды разрешенного использования							
1.	Вспомогательные виды разрешенного использования не установлены							

Ограничения использования земельных участков и объектов капитального строительства, находящихся в границах зон с особыми условиями использования территории, в том числе в границах особо охраняемых природных территорий, определяются в соответствии с подразделом 11 настоящего раздела Правил.

6. Градостроительные регламенты зоны озелененных территорий общего пользования (Р-1)

Виды разрешенного использования земельных участков и объектов капитального строительства, предельные (минимальные и (или) максимальные) размеры земельных участков и предельные параметры разрешенного строительства, реконструкции объектов капитального строительства зоны озелененных территорий общего пользования (Р-1) представлены в таблице 7.

Виды разрешенного использования земельных участков и объектов капитального строительства, предельные (минимальные и (или) максимальные) размеры земельных участков и предельные параметры разрешенного строительства, реконструкции объектов капитального строительства зоны озелененных территорий общего пользования (Р-1)

Таблица 7

№ п/п	Виды разрешенного использования земельного участка			Предельные (минимальные и (или) максимальные) размеры земельных участков и предельные параметры разрешенного строительства, реконструкции объектов капитального строительства				
	код	наименование	описание видов разрешенного использования земельных участков и объектов капитального строительства	предельные (минимальные и (или) максимальные) размеры земельных участков, в том числе их площадь	минимальные отступы от границ земельных участков в целях определения мест допустимого размещения зданий, строений, сооружений, за пределами которых запрещено строительство зданий, строений, сооружений	предельное количество этажей зданий, строений, сооружений	максимальный процент застройки в границах земельного участка, определяемый как отношение суммарной площади земельного участка, которая может быть застроена, ко всей площади земельного участка	иные предельные параметры разрешенного строительства, реконструкции объектов капитального строительства
I.	Основные виды разрешенного использования							
1.	5.1.3	Площадки для занятий спортом	Размещение площадок для занятия спортом и физкультурой на открытом воздухе	Не подлежат установлению	Не подлежат установлению	Не подлежат установлению	Не подлежат установлению	Не подлежат установлению

			(физкультурные площадки, беговые дорожки, поля для спортивной игры)					
2.	5.1.4	Оборудованные площадки для занятий спортом	Размещение сооружений для занятия спортом и физкультурой на открытом воздухе (теннисные корты, автодромы, мотодромы, трамплины, спортивные стрельбища)	Не подлежат установлению	Не подлежат установлению	Не подлежат установлению	Не подлежат установлению	Не подлежат установлению
3.	3.6.2	Парки культуры и отдыха	Размещение парков культуры и отдыха	Не подлежат установлению	Не подлежат установлению	Не подлежат установлению	Не подлежат установлению	Не подлежат установлению
II.	Условно разрешенные виды использования							
1.	3.1.1	Предоставление коммунальных услуг	Размещение зданий и сооружений, обеспечивающих поставку воды, тепла, электричества, газа, отвод канализационных стоков, очистку и уборку объектов недвижимости (котельных, водозаборов, очистных	Не подлежат установлению	Минимальные отступы от границ земельного участка в целях определения места допустимого размещения объекта – 1 м	Предельное количество этажей – 2	Максимальный процент застройки – 90 %	Не подлежат установлению

			сооружений, насосных станций, водопроводов, линий электропередач, трансформаторных подстанций, газопроводов, линий связи, телефонных станций, канализаций, стоянок, гаражей и мастерских для обслуживания уборочной и аварийной техники, сооружений, необходимых для сбора и плавки снега)					
--	--	--	---	--	--	--	--	--

2.	6.8	Связь	Размещение объектов связи, радиовещания, телевидения, включая воздушные радиорелейные, надземные и подземные кабельные линии связи, линии радиофикации, антенные поля, усилительные пункты на кабельных линиях связи, инфраструктуру спутниковой связи и телерадиовещания, за исключением объектов связи, размещение которых предусмотрено содержанием видов разрешенного использования с кодами 3.1.1, 3.2.3	Не подлежат установлению	Минимальные отступы от границ земельного участка в целях определения места допустимого размещения объекта – 1 м	Предельное количество этажей – 3	Максимальный процент застройки – 70 %	Предельная высота опор – 15 метров
III.	Вспомогательные виды разрешенного использования							
1.	Вспомогательные виды разрешенного использования не установлены							

Ограничения использования земельных участков и объектов капитального строительства, находящихся в границах зон с особыми условиями использования территории, в том числе в границах особо охраняемых природных территорий, определяются в соответствии с подразделом 11 настоящего раздела Правил.

7. Градостроительные регламенты зоны рекреационного назначения (Р-2)

Виды разрешенного использования земельных участков и объектов капитального строительства, предельные (минимальные и (или) максимальные) размеры земельных участков и предельные параметры разрешенного строительства, реконструкции объектов капитального строительства зоны рекреационного назначения (Р-2) представлены в таблице 8.

Виды разрешенного использования земельных участков и объектов капитального строительства, предельные (минимальные и (или) максимальные) размеры земельных участков и предельные параметры разрешенного строительства, реконструкции объектов капитального строительства зоны рекреационного назначения (Р-2)

Таблица 8

№ п/п	Виды разрешенного использования земельного участка			Предельные (минимальные и (или) максимальные) размеры земельных участков и предельные параметры разрешенного строительства, реконструкции объектов капитального строительства				
	код	наименование	описание видов разрешенного использования земельных участков и объектов капитального строительства	предельные (минимальные и (или) максимальные) размеры земельных участков, в том числе их площадь	минимальные отступы от границ земельных участков в целях определения мест допустимого размещения зданий, строений, сооружений, за пределами которых запрещено строительство зданий, строений, сооружений	предельное количество этажей зданий, строений, сооружений	максимальный процент застройки в границах земельного участка, определяемый как отношение суммарной площади земельного участка, которая может быть застроена, ко всей площади земельного участка	иные предельные параметры разрешенного строительства, реконструкции и объектов капитального строительства
I.	Основные виды разрешенного использования							
1.	3.6.2	Парки культуры и отдыха	Размещение парков культуры и отдыха	Не подлежат установлению	Не подлежат установлению	Не подлежат установлению	Не подлежат установлению	Не подлежат установлению

2.	5.2	Природно-познавательный туризм	Размещение баз и палаточных лагерей для проведения походов и экскурсий по ознакомлению с природой, пеших и конных прогулок, устройство троп и дорожек, размещение щитов с познавательными сведениями об окружающей природной среде; осуществление необходимых природоохранных и природовосстановительных мероприятий	Минимальные размеры земельного участка – 1000 кв. м. Максимальный размер земельного участка не подлежит установлению	Минимальные отступы от границ земельного участка в целях определения места допустимого размещения объекта – 3 м	Предельное количество этажей – 1	Максимальный процент застройки – 50 %	Не подлежат установлению
3.	5.3	Охота и рыбалка	Обустройство мест охоты и рыбалки, в том числе размещение дома охотника или рыболова, сооружений, необходимых для восстановления и поддержания поголовья зверей или количества рыбы	Не подлежат установлению	Не подлежат установлению	Не подлежат установлению	Не подлежат установлению	Не подлежат установлению
4.	11.0	Водные объекты	Ледники, снежники, ручьи, реки, озера, болота, территориальные моря и другие поверхностные водные	Не подлежат установлению	Не подлежат установлению	Не подлежат установлению	Не подлежат установлению	Не подлежат установлению

			объекты					
5.	9.1	Охрана природных территорий	Сохранение отдельных естественных качеств окружающей природной среды путем ограничения хозяйственной деятельности в данной зоне, в частности: создание и уход за запретными полосами, создание и уход за защитными лесами, в том числе городскими лесами, лесами в лесопарках, и иная хозяйственная деятельность, разрешенная в защитных лесах, соблюдение режима использования природных ресурсов в заказниках, сохранение свойств земель, являющихся особо ценными	Не подлежат установлению	Не подлежат установлению	Не подлежат установлению	Не подлежат установлению	Не подлежат установлению
II.	Условно разрешенные виды использования							
1.	3.1.1	Предоставление коммунальных услуг	Размещение зданий и сооружений, обеспечивающих поставку воды, тепла, электричества, газа, отвод канализационных стоков, очистку и уборку	Не подлежат установлению	Минимальные отступы от границ земельного участка в целях определения места	Предельное количество этажей – 2	Максимальный процент застройки – 90 %	Не подлежат установлению

			объектов недвижимости (котельных, водозаборов, очистных сооружений, насосных станций, водопроводов, линий электропередач, трансформаторных подстанций, газопроводов, линий связи, телефонных станций, канализаций, стоянок, гаражей и мастерских для обслуживания уборочной и аварийной техники, сооружений, необходимых для сбора и плавки снега)		допустимого размещения объекта – 1 м			
2.	6.8	Связь	Размещение объектов связи, радиовещания, телевидения, включая воздушные радиорелейные, надземные и подземные кабельные линии связи, линии радиофикации, антенные поля, усилительные пункты на кабельных линиях связи, инфраструктуру спутниковой связи и телерадиовещания, за исключением объектов связи, размещение	Не подлежат установлению	Минимальные отступы от границ земельного участка в целях определения места допустимого размещения объекта – 1 м	Предельное количество этажей – 3	Максимальный процент застройки – 70 %	Предельная высота опор – 15 метров

			которых предусмотрено содержанием видов разрешенного использования с кодами 3.1.1, 3.2.3					
3.	11.1	Общее пользование водными объектами	Использование земельных участков, примыкающих к водным объектам способами, необходимыми для осуществления общего водопользования (водопользования, осуществляемого гражданами для личных нужд, а также забор (изъятие) водных ресурсов для целей питьевого и хозяйственно-бытового водоснабжения, купание, использование маломерных судов, водных мотоциклов и других технических средств, предназначенных для отдыха на водных объектах, водопой, если соответствующие запреты не установлены законодательством)	Не подлежат установлению	Не подлежат установлению	Не подлежат установлению	Не подлежат установлению	Не подлежат установлению
4.	11.2	Специальное пользование	Использование земельных участков,	Не подлежат установлению	Не подлежат установлению	Не подлежат установлению	Не подлежат установлению	Не подлежат установлению

		водными объектами	примыкающих к водным объектам способами, необходимыми для специального водопользования (забор водных ресурсов из поверхностных водных объектов, сброс сточных вод и (или) дренажных вод, проведение дноуглубительных, взрывных, буровых и других работ, связанных с изменением дна и берегов водных объектов)					
III.	Вспомогательные виды разрешенного использования							
1.	Вспомогательные виды разрешенного использования не установлены							

Ограничения использования земельных участков и объектов капитального строительства, находящихся в границах зон с особыми условиями использования территории, в том числе в границах особо охраняемых природных территорий, определяются в соответствии с подразделом 11 настоящего раздела Правил.

8. Градостроительные регламенты производственной зоны (П-1)

Виды разрешенного использования земельных участков и объектов капитального строительства, предельные (минимальные и (или) максимальные) размеры земельных участков и предельные параметры разрешенного строительства, реконструкции объектов капитального строительства производственной зоны (П-1) представлены в таблице 9.

Виды разрешенного использования земельных участков и объектов капитального строительства, предельные (минимальные и (или) максимальные) размеры земельных участков и предельные параметры разрешенного строительства, реконструкции объектов капитального строительства производственной зоны (П-1)

Таблица 9

№ п/п	Виды разрешенного использования земельного участка			Предельные (минимальные и (или) максимальные) размеры земельных участков и предельные параметры разрешенного строительства, реконструкции объектов капитального строительства				
	код	наименование	описание видов разрешенного использования земельных участков и объектов капитального строительства	предельные (минимальные и (или) максимальные) размеры земельных участков, в том числе их площадь	минимальные отступы от границ земельных участков в целях определения мест допустимого размещения зданий, строений, сооружений, за пределами которых запрещено строительство зданий, строений, сооружений	предельное количество этажей зданий, строений, сооружений	максимальный процент застройки в границах земельного участка, определяемый как отношение суммарной площади земельного участка, которая может быть застроена, ко всей площади земельного участка	иные предельные параметры разрешенного строительства, реконструкции объектов капитального строительства
I.	Основные виды разрешенного использования							
1.	3.1.1	Предоставление коммунальных услуг	Размещение зданий и сооружений, обеспечивающих	Не подлежат установлению	Минимальные отступы от границ земельного	Предельное количество этажей – 2	Максимальный процент застройки – 90 %	Не подлежат установлению

			поставку воды, тепла, электричества, газа, отвод канализационных стоков, очистку и уборку объектов недвижимости (котельных, водозаборов, очистных сооружений, насосных станций, водопроводов, линий электропередач, трансформаторных подстанций, газопроводов, линий связи, телефонных станций, канализаций, стоянок, гаражей и мастерских для обслуживания уборочной и аварийной техники, сооружений, необходимых для сбора и плавки снега)		участка в целях определения места допустимого размещения объекта – 1 м			
--	--	--	---	--	---	--	--	--

2.	8.3	Обеспечение внутреннего правопорядка	Размещение объектов капитального строительства, необходимых для подготовки и поддержания в готовности органов внутренних дел, Росгвардии и спасательных служб, в которых существует военизированная служба; размещение объектов гражданской обороны, за исключением объектов гражданской обороны, являющихся частями производственных зданий	Не подлежат установлению	Минимальные отступы от границ земельного участка в целях определения места допустимого размещения объекта – 1 м	Не подлежат установлению	Не подлежат установлению	Не подлежат установлению
II.	Условно разрешенные виды использования							
1.	6.8	Связь	Размещение объектов связи, радиовещания, телевидения, включая	Не подлежат установлению	Минимальные отступы от границ земельного участка в целях	Предельное количество этажей – 3	Максимальный процент застройки – 70 %	Предельная высота опор – 15 метров

			воздушные радиорелейные, надземные и подземные кабельные линии связи, линии радиофикации, антенные поля, усилительные пункты на кабельных линиях связи, инфраструктуру спутниковой связи и телерадиовещания, за исключением объектов связи, размещение которых предусмотрено содержанием видов разрешенного использования с кодами 3.1.1, 3.2.3		определения места допустимого размещения объекта – 1 м			
III	Вспомогательные виды разрешенного использования							
1.	Вспомогательные виды разрешенного использования не установлены							

Ограничения использования земельных участков и объектов капитального строительства, находящихся в границах зон с особыми условиями использования территории, в том числе в границах особо охраняемых природных территорий, определяются в соответствии с подразделом 11 настоящего раздела Правил.

9. Градостроительные регламенты зоны инженерных объектов (И-1)

Виды разрешенного использования земельных участков и объектов капитального строительства, предельные (минимальные и (или) максимальные) размеры земельных участков и предельные параметры разрешенного строительства, реконструкции объектов капитального строительства зоны инженерных объектов (И-1) представлены в таблице 10.

Виды разрешенного использования земельных участков и объектов капитального строительства, предельные (минимальные и (или) максимальные) размеры земельных участков и предельные параметры разрешенного строительства, реконструкции объектов капитального строительства зоны инженерных объектов (И-1)

Таблица 10

№ п/п	Виды разрешенного использования земельного участка			Предельные (минимальные и (или) максимальные) размеры земельных участков и предельные параметры разрешенного строительства, реконструкции объектов капитального строительства				
	код	наименование	описание видов разрешенного использования земельных участков и объектов капитального строительства	предельные (минимальные и (или) максимальные) размеры земельных участков, в том числе их площадь	минимальные отступы от границ земельных участков в целях определения мест допустимого размещения зданий, строений, сооружений, за пределами которых запрещено строительство зданий, строений, сооружений	предельное количество этажей зданий, строений, сооружений	максимальный процент застройки в границах земельного участка, определяемый как отношение суммарной площади земельного участка, которая может быть застроена, ко всей площади земельного участка	иные предельные параметры разрешенного строительства, реконструкции объектов капитального строительства
I.	Основные виды разрешенного использования							
1.	3.1.1	Предоставление коммунальных услуг	Размещение зданий и сооружений, обеспечивающих поставку воды,	Не подлежат установлению	Минимальные отступы от границ земельного участка в целях	Предельное количество этажей – 2	Максимальный процент застройки – 90 %	Не подлежат установлению

			тепла, электричества, газа, отвод канализационных стоков, очистку и уборку объектов недвижимости (котельных, водозаборов, очистных сооружений, насосных станций, водопроводов, линий электропередач, трансформаторных подстанций, газопроводов, линий связи, телефонных станций, канализаций, стоянок, гаражей и мастерских для обслуживания уборочной и аварийной техники, сооружений, необходимых для сбора и плавки снега)		определения места допустимого размещения объекта – 1 м			
2.	4.9	Служебные гаражи	Размещение постоянных или	Не подлежат установлению	Минимальные отступы от	Не подлежат установлению	Не подлежат установлению	Не подлежат установлению

			временных гаражей, стоянок для хранения служебного автотранспорта, используемого в целях осуществления видов деятельности, предусмотренных видами разрешенного использования с кодами 3.0, 4.0, а также для стоянки и хранения транспортных средств общего пользования, в том числе в депо		границ земельного участка в целях определения места допустимого размещения объекта – 1 м			
3.	6.1	Недропользование	Осуществление геологических изысканий; добыча полезных ископаемых открытым (карьеры, отвалы) и закрытым (шахты, скважины) способами; размещение объектов	Не подлежат установлению	Минимальные отступы от границ земельного участка в целях определения места допустимого размещения объекта – 5 м.	Не подлежат установлению	Не подлежат установлению	Не подлежат установлению

		капитального строительства, в том числе подземных, в целях добычи полезных ископаемых; размещение объектов капитального строительства, необходимых для подготовки сырья к транспортировке и (или) промышленной переработке; размещение объектов капитального строительства, предназначенных для проживания в них сотрудников, осуществляющих обслуживание зданий и сооружений, необходимых для целей недропользования, если добыча полезных ископаемых					
--	--	---	--	--	--	--	--

			происходит на межселенной территории					
4.	6.7	Энергетика	Размещение объектов гидроэнергетики, тепловых станций и других электростанций, размещение обслуживающих и вспомогательных для электростанций сооружений (золоотвалов, гидротехнических сооружений); размещение объектов электросетевого хозяйства, за исключением объектов энергетики, размещение которых предусмотрено содержанием вида разрешенного использования с кодом 3.1	Не подлежат установлению	Минимальные отступы от границ земельного участка в целях определения места допустимого размещения объекта – 1 м	Предельное количество этажей – 3	Максимальный процент застройки – 70 %	Не подлежат установлению

5.	6.8	Связь	Размещение объектов связи, радиовещания, телевидения, включая воздушные радиорелейные, надземные и подземные кабельные линии связи, линии радиофикации, антенные поля, усилительные пункты на кабельных линиях связи, инфраструктуру спутниковой связи и телерадиовещания, за исключением объектов связи, размещение которых предусмотрено содержанием видов разрешенного использования с кодами 3.1.1, 3.2.3	Не подлежат установлению	Минимальные отступы от границ земельного участка в целях определения места допустимого размещения объекта – 1 м	Предельное количество этажей – 3	Максимальный процент застройки – 70 %	Предельная высота опор – 15 метров
6.	7.5	Трубопроводный транспорт	Размещение нефтепроводов, водопроводов,	Не подлежат установлению	Не подлежат установлению	Не подлежат установлению	Не подлежат установлению	Не подлежат установлению

[illegible]

Ограничения использования земельных участков и объектов капитального строительства, находящихся в границах зон с особыми условиями использования территории, в том числе в границах особо охраняемых природных территорий, определяются в соответствии с подразделом 11 настоящего раздела Правил.

10. Градостроительные регламенты зоны кладбищ (СП-1)

Виды разрешенного использования земельных участков и объектов капитального строительства, предельные (минимальные и (или) максимальные) размеры земельных участков и предельные параметры разрешенного строительства, реконструкции объектов капитального строительства зоны кладбищ (СП-1) представлены в таблице 11.

Виды разрешенного использования земельных участков и объектов капитального строительства, предельные (минимальные и (или) максимальные) размеры земельных участков и предельные параметры разрешенного строительства, реконструкции объектов капитального строительства зоны кладбищ (СП-1)

Таблица 11

№ п/п	Виды разрешенного использования земельного участка			Предельные (минимальные и (или) максимальные) размеры земельных участков и предельные параметры разрешенного строительства, реконструкции объектов капитального строительства				
	код	наименование	описание видов разрешенного использования земельных участков и объектов капитального строительства	предельные (минимальные и (или) максимальные) размеры земельных участков, в том числе их площадь	минимальные отступы от границ земельных участков в целях определения мест допустимого размещения зданий, строений, сооружений, за пределами которых запрещено строительство зданий, строений, сооружений	предельное количество этажей зданий, строений, сооружений	максимальный процент застройки в границах земельного участка, определяемый как отношение суммарной площади земельного участка, которая может быть застроена, ко всей площади земельного участка	иные предельные параметры разрешенного строительства, реконструкции объектов капитального строительства
I.	Основные виды разрешенного использования							
1.	12.1	Ритуальная деятельность	Размещение кладбищ, крематориев и мест захоронения; размещение	Не подлежат установлению	Не подлежат установлению	Не подлежат установлению	Не подлежат установлению	Не подлежат установлению

			соответствующих культовых сооружений; осуществление деятельности по производству продукции ритуально-обрядового назначения					
2.	3.7.1	Осуществление религиозных обрядов	Размещение зданий и сооружений, предназначенных для совершения религиозных обрядов и церемоний (в том числе церкви, соборы, храмы, часовни, мечети, моельные дома, синагоги)	Не подлежат установлению	Минимальные отступы от границ земельного участка в целях определения места допустимого размещения объекта – 5 м	Не подлежат установлению	Максимальный процент застройки – 50 %	Не подлежат установлению
П.	Условно разрешенные виды использования							
1.	3.1.1	Предоставление коммунальных услуг	Размещение зданий и сооружений, обеспечивающих поставку воды, тепла, электричества, газа, отвод канализационных стоков, очистку и	Не подлежат установлению	Минимальные отступы от границ земельного участка в целях определения места допустимого размещения объекта – 1 м	Предельное количество этажей – 2	Максимальный процент застройки – 90 %	Не подлежат установлению

			уборку объектов недвижимости (котельных, водозаборов, очистных сооружений, насосных станций, водопроводов, линий электропередач, трансформаторных подстанций, газопроводов, линий связи, телефонных станций, канализаций, стоянок, гаражей и мастерских для обслуживания уборочной и аварийной техники, сооружений, необходимых для сбора и плавки снега)					
III.	Вспомогательные виды разрешенного использования							
1.	Вспомогательные виды разрешенного использования не установлены							

Ограничения использования земельных участков и объектов капитального строительства, находящихся в границах зон с особыми условиями использования территории, в том числе в границах особо охраняемых природных территорий, определяются в соответствии с подразделом 11 настоящего раздела Правил.

11. Ограничения использования земельных участков и объектов капитального строительства, устанавливаемые в соответствии с законодательством Российской Федерации

11.1. Ограничения использования земельных участков и объектов капитального строительства, устанавливаемые в соответствии с законодательством Российской Федерации.

11.1.1. На Карте границ зон с особыми условиями использования территорий отображены следующие виды зон с особыми условиями использования территорий по природно-экологическим и санитарно-гигиеническим требованиям:

- 1) водоохранная зона;
- 2) прибрежная защитная полоса;
- 3) охранный зона объектов электроэнергетики (объектов электросетевого хозяйства и объектов по производству электрической энергии);
- 4) зоны санитарной охраны источников питьевого и хозяйственно-бытового водоснабжения, а также устанавливаемые в случаях, предусмотренных Водным кодексом Российской Федерации, в отношении подземных водных объектов зоны специальной охраны;
- 5) охранный зона линий и сооружений связи.

11.1.2. Границы зон с особыми условиями использования территорий, указанных в пункте 11.1.1 настоящего раздела Правил, отображаются в соответствии с данными Единого государственного реестра недвижимости, а при отсутствии таковых — в соответствии с нормативными актами об установлении границ таких зон.

11.1.3. В случае, если земельный участок расположен в границах зон с особыми условиями использования территорий, в том числе в границах зон охраны объектов культурного наследия, правовой режим использования и застройки земельного участка определяется совокупностью видов разрешенного использования земельных участков и объектов капитального строительства, установленных настоящими Правилами, и ограничений, указанных в том числе в пунктах 11.2.-11.7 настоящего раздела Правил.

11.2. Ограничения использования земельных участков и объектов капитального строительства, устанавливаемые в водоохраных зонах и прибрежных защитных полосах.

11.2.1. Водоохраные зоны, прибрежные защитные полосы и ограничения, накладываемые данными зонами, устанавливаются в соответствии со статьей 65 Водного кодекса Российской Федерации. В границах водоохраных зон устанавливаются прибрежные защитные полосы, на территориях которых вводятся дополнительные ограничения хозяйственной и иной деятельности.

11.2.2. В соответствии с Водным кодексом Российской Федерации в водоохраных зонах запрещается:

- 1) использование сточных вод в целях повышения почвенного плодородия;

2) размещение кладбищ, скотомогильников, объектов размещения отходов производства и потребления, химических, взрывчатых, токсичных, отравляющих и ядовитых веществ, пунктов захоронения радиоактивных отходов, а также загрязнение территории загрязняющими веществами, предельно допустимые концентрации, которых в водах водных объектов рыбохозяйственного назначения не установлены;

3) осуществление авиационных мер по борьбе с вредными организмами;

4) движение и стоянка транспортных средств (кроме специальных транспортных средств), за исключением их движения по дорогам и стоянки на дорогах и в специально оборудованных местах, имеющих твердое покрытие;

5) строительство и реконструкция автозаправочных станций, складов горюче-смазочных материалов (за исключением случаев, если автозаправочные станции, склады горюче-смазочных материалов размещены на территориях портов, инфраструктуры внутренних водных путей, в том числе баз (сооружений) для стоянки маломерных судов, объектов органов федеральной службы безопасности), станций технического обслуживания, используемых для технического осмотра и ремонта транспортных средств, осуществление мойки транспортных средств;

6) хранение пестицидов и агрохимикатов (за исключением хранения агрохимикатов в специализированных хранилищах на территориях морских портов за пределами границ прибрежных защитных полос), применение пестицидов и агрохимикатов;

7) сброс сточных, в том числе дренажных, вод;

8) разведка и добыча общераспространенных полезных ископаемых (за исключением случаев, если разведка и добыча общераспространенных полезных ископаемых осуществляются пользователями недр, осуществляющими разведку и добычу иных видов полезных ископаемых, в границах предоставленных им в соответствии с законодательством Российской Федерации о недрах горных отводов и (или) геологических отводов на основании утвержденного технического проекта в соответствии со статьей 19.1 Закона Российской Федерации от 21 февраля 1992 года № 2395-1 «О недрах»).

11.2.3. В границах прибрежных защитных полос, наряду с установленными для водоохранной зоны ограничениями, запрещается:

1) распашка земель;

2) размещение отвалов размываемых грунтов;

3) выпас сельскохозяйственных животных и организация для них летних лагерей, ванн.

11.2.4. В границах водоохранных зон допускаются проектирование, строительство, реконструкция, ввод в эксплуатацию, эксплуатация хозяйственных и иных объектов при условии оборудования таких объектов сооружениями, обеспечивающими охрану водных объектов от загрязнения, засорения, заиления и истощения вод в соответствии с водным законодательством и законодательством в области охраны окружающей среды.

11.2.5. Выбор типа сооружения, обеспечивающего охрану водного объекта от загрязнения, засорения, заиления и истощения вод, осуществляется с учетом необходимости соблюдения установленных в соответствии с законодательством в

области охраны окружающей среды нормативов допустимых сбросов загрязняющих веществ, иных веществ и микроорганизмов.

11.2.6. Под сооружениями, обеспечивающими охрану водных объектов от загрязнения, засорения, заиления и истощения вод, понимаются:

1) централизованные системы водоотведения (канализации), централизованные ливневые системы водоотведения;

2) сооружения и системы для отведения (сброса) сточных вод в централизованные системы водоотведения (в том числе дождевых, талых, инфильтрационных, поливочных и дренажных вод), если они предназначены для приема таких вод;

3) локальные очистные сооружения для очистки сточных вод (в том числе дождевых, талых, инфильтрационных, поливочных и дренажных вод), обеспечивающие их очистку, исходя из нормативов, установленных в соответствии с требованиями законодательства в области охраны окружающей среды.

4) сооружения для сбора отходов производства и потребления, а также сооружения и системы для отведения (сброса) сточных вод (в том числе дождевых, талых, инфильтрационных, поливочных и дренажных вод) в приемники, изготовленные из водонепроницаемых материалов;

5) сооружения, обеспечивающие защиту водных объектов и прилегающих к ним территорий от разливов нефти и нефтепродуктов, и иного негативного воздействия на окружающую среду.

11.2.7. В отношении территорий ведения гражданами садоводства или огородничества для собственных нужд, размещенных в границах водоохранных зон и не оборудованных сооружениями для очистки сточных вод, до момента их оборудования такими сооружениями и (или) подключения к системам, указанным в пункте 1 части 16 статьи 65 Водного кодекса Российской Федерации, допускается применение приемников, изготовленных из водонепроницаемых материалов, предотвращающих поступление загрязняющих веществ, иных веществ и микроорганизмов в окружающую среду.

11.3. Ограничения использования земельных участков и объектов капитального строительства, устанавливаемые в охранных зонах объектов электроэнергетики (объектов электросетевого хозяйства и объектов по производству электрической энергии).

11.3.1. Охранные зоны для объектов электросетевого хозяйства и особые условия использования земельных участков, расположенных в данных зонах, устанавливаются согласно постановлению Правительства Российской Федерации от 24.02.2009 № 160 «О порядке установления охранных зон объектов электросетевого хозяйства и особых условий использования земельных участков, расположенных в границах таких зон».

11.3.2. В охранных зонах запрещается осуществлять любые действия, которые могут нарушить безопасную работу объектов электросетевого хозяйства, в том числе привести к их повреждению или уничтожению, и (или) повлечь причинение вреда

жизни, здоровью граждан и имуществу физических или юридических лиц, а также повлечь нанесение экологического ущерба и возникновение пожаров, в том числе:

1) набрасывать на провода и опоры воздушных линий электропередачи посторонние предметы, а также подниматься на опоры воздушных линий электропередачи;

2) размещать любые объекты и предметы (материалы) в пределах созданных в соответствии с требованиями нормативно-технических документов проходов и подъездов для доступа к объектам электросетевого хозяйства, а также проводить любые работы и возводить сооружения, которые могут препятствовать доступу к объектам электросетевого хозяйства, без создания необходимых для такого доступа проходов и подъездов;

3) находиться в пределах огороженной территории и помещениях распределительных устройств и подстанций, открывать двери и люки распределительных устройств и подстанций, производить переключения и подключения в электрических сетях (указанное требование не распространяется на работников, занятых выполнением разрешенных в установленном порядке работ), разводить огонь в пределах охранных зон вводных и распределительных устройств, подстанций, воздушных линий электропередачи, а также в охранных зонах кабельных линий электропередачи;

4) размещать свалки;

5) производить работы ударными механизмами, сбрасывать тяжести массой свыше 5 тонн, производить сброс и слив едких и коррозионных веществ и горюче-смазочных материалов (в охранных зонах подземных кабельных линий электропередачи).

11.3.3. В пределах охранных зон без письменного решения о согласовании сетевых организаций юридическим и физическим лицам запрещаются:

1) строительство, капитальный ремонт, реконструкция или снос зданий и сооружений;

2) горные, взрывные, мелиоративные работы, в том числе связанные с временным затоплением земель;

3) посадка и вырубка деревьев и кустарников;

4) дноуглубительные, землечерпальные и погрузочно-разгрузочные работы, добыча рыбы, других водных животных и растений придонными орудиями лова, устройство водопоев, колка и заготовка льда (в охранных зонах подводных кабельных линий электропередачи);

5) проход судов, у которых расстояние по вертикали от верхнего крайнего габарита с грузом или без груза до нижней точки провеса проводов переходов воздушных линий электропередачи через водоемы менее минимально допустимого расстояния, в том числе с учетом максимального уровня подъема воды при паводке;

6) проезд машин и механизмов, имеющих общую высоту с грузом или без груза от поверхности дороги более 4,5 метра (в охранных зонах воздушных линий электропередачи);

7) земляные работы на глубине более 0,3 метра (на вспахиваемых землях на глубине более 0,45 метра), а также планировка грунта (в охранных зонах подземных кабельных линий электропередачи);

8) полив сельскохозяйственных культур в случае, если высота струи воды может составить выше 3 метров (в охранных зонах воздушных линий электропередачи);

9) полевые сельскохозяйственные работы с применением сельскохозяйственных машин и оборудования высотой более 4 метров (в охранных зонах воздушных линий электропередачи) или полевые сельскохозяйственные работы, связанные с вспашкой земли (в охранных зонах кабельных линий электропередачи).

11.4. Ограничения использования земельных участков и объектов капитального строительства, устанавливаемые в зонах санитарной охраны источников питьевого и хозяйственно-бытового водоснабжения, а также устанавливаемых в случаях, предусмотренных Водным кодексом Российской Федерации, в отношении подземных водных объектов зоны специальной охраны.

11.4.1. Первый, второй и третий пояса зоны санитарной охраны источников питьевого водоснабжения устанавливаются согласно постановлению Главного государственного санитарного врача Российской Федерации от 14.03.2002 № 10 «О введении в действие Санитарных правил и норм «Зоны санитарной охраны источников водоснабжения и водопроводов питьевого назначения. СанПиН 2.1.4.1110-02».

11.4.2. Мероприятия по первому поясу:

1) территория первого пояса зоны санитарной охраны (далее — ЗСО) должна быть спланирована для отвода поверхностного стока за ее пределы, озеленена, ограждена и обеспечена охраной. Дорожки к сооружениям должны иметь твердое покрытие;

2) не допускается посадка высокоствольных деревьев, все виды строительства, не имеющие непосредственного отношения к эксплуатации, реконструкции и расширению водопроводных сооружений, в том числе прокладка трубопроводов различного назначения, размещение жилых и хозяйственно-бытовых зданий, проживание людей, применение ядохимикатов и удобрений;

3) здания должны быть оборудованы канализацией с отведением сточных вод в ближайшую систему бытовой или производственной канализации, или на местные станции очистных сооружений, расположенные за пределами первого пояса ЗСО с учетом санитарного режима на территории второго пояса;

4) в исключительных случаях, при отсутствии канализации, должны устраиваться водонепроницаемые приемники нечистот и бытовых отходов, расположенные в местах, исключаяющих загрязнение территории первого пояса ЗСО при их вывозе;

5) водопроводные сооружения, расположенные в первом поясе зоны санитарной охраны, должны быть оборудованы с учетом предотвращения

возможности загрязнения питьевой воды через оголовки и устья скважин, люки и переливные трубы резервуаров и устройства заливки насосов;

б) все водозаборы должны быть оборудованы аппаратурой для систематического контроля соответствия фактического дебита при эксплуатации водопровода проектной производительности, предусмотренной при его проектировании и обосновании границ ЗСО.

11.4.3. Мероприятия по второму и третьему поясу:

1) запрещается размещение кладбищ, скотомогильников, полей ассенизации, полей фильтрации, навозохранилищ, силосных траншей, животноводческих и птицеводческих предприятий и других объектов, обуславливающих опасность микробного загрязнения подземных вод;

2) запрещается применение удобрений и ядохимикатов;

3) запрещается рубка леса главного пользования и реконструкции;

4) запрещается закачка отработанных вод в подземные горизонты, подземного складирования твердых отходов и разработки недр земли;

5) запрещается размещение складов горюче-смазочных материалов, ядохимикатов и минеральных удобрений, накопителей промстоков, шламоохранилищ и других объектов, обуславливающих опасность химического загрязнения подземных вод;

б) выявление, тампонирование или восстановление всех старых, бездействующих, дефектных или неправильно эксплуатируемых скважин, представляющих опасность в части возможности загрязнения водоносных горизонтов.

7) бурение новых скважин и новое строительство, связанное с нарушением почвенного покрова, производится при обязательном согласовании с центром государственного санитарно-эпидемиологического надзора.

8) размещение складов горюче-смазочных материалов, ядохимикатов и минеральных удобрений, накопителей промстоков, шламоохранилищ и других объектов, обуславливающих опасность химического загрязнения подземных вод. Размещение таких объектов допускается в пределах третьего пояса ЗСО только при использовании защищенных подземных вод, при условии выполнения специальных мероприятий по защите водоносного горизонта от загрязнения при наличии санитарно-эпидемиологического заключения центра государственного санитарно-эпидемиологического надзора, выданного с учетом заключения органов геологического контроля

9) своевременное выполнение необходимых мероприятий по санитарной охране поверхностных вод, имеющих непосредственную гидрологическую связь с используемым водоносным горизонтом, в соответствии с гигиеническими требованиями к охране поверхностных вод.

11.5. Ограничения использования земельных участков и объектов капитального строительства, устанавливаемые в охранных зонах линий и сооружений связи.

11.5.1. Охранные зоны для объектов линий, сооружений связи и особые условия использования земельных участков, расположенных в данных зонах, устанавливаются согласно постановлению Правительства Российской Федерации от 09.06.1995 № 578 «Об утверждении Правил охраны линий и сооружений связи Российской Федерации».

11.5.2. В охранных зонах запрещается:

1) осуществлять всякого рода строительные, монтажные и взрывные работы, планировку грунта землеройными механизмами (за исключением зон песчаных барханов) и земляные работы (за исключением вспашки на глубину не более 0,3 метра);

2) производить геолого-съёмочные, поисковые, геодезические и другие изыскательские работы, которые связаны с бурением скважин, шурфованием, взятием проб грунта, осуществлением взрывных работ;

3) производить посадку деревьев, располагать полевые станы, содержать скот, складировать материалы, корма и удобрения, жечь костры, устраивать стрельбища;

4) устраивать проезды и стоянки автотранспорта, тракторов и механизмов, провозить негабаритные грузы под проводами воздушных линий связи и линий радиофикации, строить каналы (арыки), устраивать заграждения и другие препятствия;

5) устраивать причалы для стоянки судов, барж и плавучих кранов, производить погрузочно-разгрузочные, подводно-технические, дноуглубительные и землечерпательные работы, выделять рыбопромысловые участки, производить добычу рыбы, других водных животных, а также водных растений придонными орудиями лова, устраивать водопой, производить колку и заготовку льда. Судам и другим плавучим средствам запрещается бросать якоря, проходить с отданными якорями, цепями, лотами, волокушами и тралами;

6) производить строительство и реконструкцию линий электропередачи, радиостанций и других объектов, излучающих электромагнитную энергию и оказывающих опасное воздействие на линии связи и линии радиофикации;

7) производить защиту подземных коммуникаций от коррозии без учета проходящих подземных кабельных линий связи.

11.6. Ограничения использования земельных участков и объектов капитального строительства, устанавливаемые в санитарно-защитных зонах.

11.6.1. В случае размещения объекта капитального строительства, оказывающего негативное воздействие на окружающую среду, установление зоны с особыми условиями использования территории, а также режим использования территории в границах установленных зон, осуществляются в соответствии с действующим законодательством Российской Федерации.

11.7. Ограничения использования земельных участков и объектов капитального строительства, устанавливаемые в защитной зоне объекта культурного наследия.

11.7.1. В соответствии со статьей 34.1 Федерального закона от 25.06.2002 № 73-ФЗ «Об объектах культурного наследия (памятниках истории и культуры) народов Российской Федерации»: защитными зонами объектов культурного наследия являются территории, которые прилегают к включенным в реестр памятникам и ансамблям и в границах которых в целях обеспечения сохранности объектов культурного наследия и композиционно-видовых связей (панорам) запрещается строительство объектов капитального строительства и их реконструкция, связанная с изменением их параметров (высоты, количества этажей, площади), за исключением строительства и реконструкции линейных объектов.

11.7.2. Защитные зоны не устанавливаются для объектов археологического наследия, некрополей, захоронений, расположенных в границах некрополей, произведений монументального искусства, а также памятников и ансамблей, расположенных в границах достопримечательного места, в которых соответствующим органом охраны объектов культурного наследия установлены предусмотренные статьей 56.4 Федерального закона от 25.06.2002 № 73-ФЗ «Об объектах культурного наследия (памятниках истории и культуры) народов Российской Федерации» требования и ограничения.

11.7.3. Границы защитной зоны объекта культурного наследия устанавливаются:

а) для памятника, расположенного в границах населенного пункта, на расстоянии 100 метров от внешних границ территории памятника, для памятника, расположенного вне границ населенного пункта, на расстоянии 200 метров от внешних границ территории памятника;

б) для ансамбля, расположенного в границах населенного пункта, на расстоянии 150 метров от внешних границ территории ансамбля, для ансамбля, расположенного вне границ населенного пункта, на расстоянии 250 метров от внешних границ территории ансамбля.

11.7.4. В случае отсутствия утвержденных границ территории объекта культурного наследия, расположенного в границах населенного пункта, границы защитной зоны такого объекта устанавливаются на расстоянии 200 метров от линии внешней стены памятника либо от линии общего контура ансамбля, образуемого соединением внешних точек наиболее удаленных элементов ансамбля, включая парковую территорию. В случае отсутствия утвержденных границ территории объекта культурного наследия, расположенного вне границ населенного пункта, границы защитной зоны такого объекта устанавливаются на расстоянии 300 метров от линии внешней стены памятника либо от линии общего контура ансамбля, образуемого соединением внешних точек наиболее удаленных элементов ансамбля, включая парковую территорию.

11.7.5. Региональный орган охраны объектов культурного наследия вправе принять решение, предусматривающее установление границ защитной зоны объекта культурного наследия на расстоянии, отличном от расстояний, предусмотренных

пунктами 11.7.3 и 11.7.4 настоящего раздела Правил, на основании заключения историко-культурной экспертизы с учетом историко-градостроительного и ландшафтного окружения такого объекта культурного наследия в порядке, установленном Правительством Российской Федерации.

11.7.6. Защитная зона объекта культурного наследия прекращает существование со дня утверждения в порядке, установленном статьей 34 Федерального закона от 25.06.2002 № 73-ФЗ «Об объектах культурного наследия (памятниках истории и культуры) народов Российской Федерации», проекта зон охраны такого объекта культурного наследия.

12. Расчетные показатели минимально допустимого уровня обеспеченности территории объектами коммунальной, транспортной, социальной инфраструктур и расчетные показатели максимально допустимого уровня территориальной доступности указанных объектов для населения в границах территориальной зоны, применительно к которой предусматривается осуществление деятельности по комплексному развитию территории

На территории сельского поселения Захаровский сельсовет не предусматривается деятельность по комплексному развитию территории.

В случае планирования осуществления деятельности по комплексному развитию территории в обязательном порядке устанавливаются границы территории, в которых предусматривается осуществление деятельности по комплексному развитию территории и наносятся на Карту градостроительного зонирования. В настоящий подраздел Правил вносятся соответствующие изменения по установлению расчетных показателей минимально допустимого уровня обеспеченности территории объектами коммунальной, транспортной, социальной инфраструктур и расчетных показателей максимально допустимого уровня территориальной доступности указанных объектов для населения в границах территориальной зоны, применительно к которой предусматривается осуществление деятельности по комплексному развитию территории.

Приложение 1
к правилам землепользования и застройки
сельского поселения Захаровский сельсовет
Воловского муниципального района
Липецкой области

ОПИСАНИЕ МЕСТОПОЛОЖЕНИЯ ГРАНИЦ					
Территориальная зона Ж-1 - Зона застройки индивидуальными жилыми домами					
(наименование объекта, местоположение границ которого описано (далее - объект))					
Раздел 1					
Сведения об объекте					
№ п/п	Характеристики объекта			Описание характеристик	
1	2			3	
1.	Местоположение объекта			Липецкая область, Воловский муниципальный район, сельское поселение Захаровский сельсовет	
2.	Площадь объекта +/- величина погрешности определения площади (Р +/- Дельта Р)			4632801 +/- 7533 м ²	
3.	Иные характеристики объекта			-	
Раздел 2					
Сведения о местоположении границ объекта					
1. Система координат МСК-48, зона 1					
2. Сведения о характерных точках границ объекта					
Обозначение характерных точек границ	Координаты, м		Метод определения координат характерной точки	Средняя квадратическая погрешность положения характерной точки (Mt), м	Описание обозначения точки на местности (при наличии)
	X	Y			
1	2	3	4	5	6
-	-	-	-	-	
3. Сведения о характерных точках части (частей) границы объекта					
Обозначение характерных точек части границы	Координаты, м		Метод определения координат характерной точки	Средняя квадратическая погрешность положения характерной точки (Mt), м	Описание обозначения точки на местности (при наличии)
	X	Y			
1	2	3	4	5	6
Часть 1					
1	360733.36	1219554.13	Картометрически й метод	1	-
2	360736.56	1219557.74	Картометрически й метод	1	-

3	360739.46	1219561.03	Картометрически й метод	1	-
4	360759.57	1219583.75	Картометрически й метод	1	-
5	360777.87	1219597.74	Картометрически й метод	1	-
6	360778.94	1219598.56	Картометрически й метод	1	-
7	360781.79	1219615.71	Картометрически й метод	1	-
8	360804.22	1219660.58	Картометрически й метод	1	-
9	360840.83	1219675.34	Картометрически й метод	1	-
10	360883.34	1219668.26	Картометрически й метод	1	-
11	360921.04	1219743.48	Картометрически й метод	1	-
12	360880.84	1219773.88	Картометрически й метод	1	-
13	360902.72	1219814.03	Картометрически й метод	1	-
14	360916.22	1219835.40	Картометрически й метод	1	-
15	360934.00	1219851.68	Картометрически й метод	1	-
16	360963.81	1219848.46	Картометрически й метод	1	-
17	361001.33	1219838.47	Картометрически й метод	1	-
18	361054.22	1219960.54	Картометрически й метод	1	-
19	361046.32	1219997.94	Картометрически й метод	1	-
20	361020.54	1220037.80	Картометрически й метод	1	-
21	361009.22	1220078.60	Картометрически й метод	1	-
22	361003.88	1220116.88	Картометрически й метод	1	-
23	361007.13	1220142.44	Картометрически й метод	1	-
24	361027.38	1220171.50	Картометрически й метод	1	-
25	361043.48	1220183.52	Картометрически й метод	1	-
26	361068.98	1220191.34	Картометрически й метод	1	-
27	361099.57	1220200.90	Картометрически й метод	1	-
28	361126.68	1220221.50	Картометрически й метод	1	-
29	361157.20	1220242.96	Картометрически й метод	1	-
30	361193.98	1220215.94	Картометрически й метод	1	-

31	361235.32	1220275.80	Картометрически й метод	1	-
32	361190.88	1220305.32	Картометрически й метод	1	-
33	361206.04	1220330.95	Картометрически й метод	1	-
34	361227.28	1220337.90	Картометрически й метод	1	-
35	361259.62	1220339.80	Картометрически й метод	1	-
36	361287.70	1220342.52	Картометрически й метод	1	-
37	361356.76	1220463.84	Картометрически й метод	1	-
38	361302.94	1220495.00	Картометрически й метод	1	-
39	361327.37	1220537.72	Картометрически й метод	1	-
40	361352.66	1220578.74	Картометрически й метод	1	-
41	361366.14	1220601.81	Картометрически й метод	1	-
42	361394.02	1220635.18	Картометрически й метод	1	-
43	361418.54	1220662.58	Картометрически й метод	1	-
44	361443.17	1220673.80	Картометрически й метод	1	-
45	361465.98	1220677.08	Картометрически й метод	1	-
46	361472.86	1220689.01	Картометрически й метод	1	-
47	361493.28	1220747.76	Картометрически й метод	1	-
48	361471.44	1220763.51	Картометрически й метод	1	-
49	361478.04	1220821.42	Картометрически й метод	1	-
50	361459.24	1220911.85	Картометрически й метод	1	-
51	361425.21	1220965.20	Картометрически й метод	1	-
52	361364.24	1220992.13	Картометрически й метод	1	-
53	361299.21	1220995.18	Картометрически й метод	1	-
54	361188.78	1220994.04	Картометрически й метод	1	-
55	361188.00	1220972.16	Картометрически й метод	1	-
56	361211.93	1220948.24	Картометрически й метод	1	-
57	361224.46	1220906.08	Картометрически й метод	1	-
58	361215.35	1220824.04	Картометрически й метод	1	-

59	361187.91	1220766.92	Картометрически й метод	1	-
60	361182.74	1220756.58	Картометрически й метод	1	-
61	361182.30	1220755.67	Картометрически й метод	1	-
62	361128.75	1220691.86	Картометрически й метод	1	-
63	361096.85	1220650.84	Картометрически й метод	1	-
64	361047.85	1220555.70	Картометрически й метод	1	-
65	360992.02	1220465.68	Картометрически й метод	1	-
66	360970.14	1220436.66	Картометрически й метод	1	-
67	360970.09	1220436.60	Картометрически й метод	1	-
68	360969.52	1220435.84	Картометрически й метод	1	-
69	360961.92	1220425.78	Картометрически й метод	1	-
70	360887.19	1220326.67	Картометрически й метод	1	-
71	360762.99	1220141.51	Картометрически й метод	1	-
72	360661.58	1219981.99	Картометрически й метод	1	-
73	360629.67	1219938.69	Картометрически й метод	1	-
74	360627.39	1219917.04	Картометрически й метод	1	-
75	360641.07	1219888.55	Картометрически й метод	1	-
76	360729.94	1219829.30	Картометрически й метод	1	-
77	360737.54	1219823.57	Картометрически й метод	1	-
78	360790.33	1219783.72	Картометрически й метод	1	-
79	360772.10	1219765.49	Картометрически й метод	1	-
80	360739.06	1219746.12	Картометрически й метод	1	-
81	360719.73	1219739.30	Картометрически й метод	1	-
82	360717.41	1219725.04	Картометрически й метод	1	-
83	360720.83	1219714.79	Картометрически й метод	1	-
84	360708.29	1219699.97	Картометрически й метод	1	-
85	360679.81	1219685.16	Картометрически й метод	1	-
86	360649.04	1219672.63	Картометрически й метод	1	-

87	360619.42	1219652.12	Картометрически й метод	1	-
88	360627.39	1219627.05	Картометрически й метод	1	-
89	360652.46	1219605.40	Картометрически й метод	1	-
90	360687.78	1219586.03	Картометрически й метод	1	-
91	360710.57	1219563.24	Картометрически й метод	1	-
1	360733.36	1219554.13	Картометрически й метод	1	-
Часть 2					
92	363724.74	1210611.50	Картометрически й метод	1	-
93	363712.56	1210647.98	Картометрически й метод	1	-
94	363709.49	1210727.19	Картометрически й метод	1	-
95	363706.20	1210774.19	Картометрически й метод	1	-
96	363662.07	1210804.13	Картометрически й метод	1	-
97	363620.53	1210816.34	Картометрически й метод	1	-
98	363631.33	1210810.10	Картометрически й метод	1	-
99	363638.67	1210800.01	Картометрически й метод	1	-
100	363641.26	1210787.81	Картометрически й метод	1	-
101	363638.67	1210775.60	Картометрически й метод	1	-
102	363631.33	1210765.51	Картометрически й метод	1	-
103	363620.53	1210759.27	Картометрически й метод	1	-
104	363608.12	1210757.96	Картометрически й метод	1	-
105	363596.26	1210761.82	Картометрически й метод	1	-
106	363586.99	1210770.17	Картометрически й метод	1	-
107	363581.92	1210781.56	Картометрически й метод	1	-
108	363581.92	1210794.04	Картометрически й метод	1	-
109	363586.99	1210805.44	Картометрически й метод	1	-
110	363596.26	1210813.79	Картометрически й метод	1	-
111	363608.12	1210817.65	Картометрически й метод	1	-
112	363568.00	1210819.57	Картометрически й метод	1	-

113	363510.98	1210827.60	Картометрически й метод	1	-
114	363432.16	1210848.84	Картометрически й метод	1	-
115	363318.08	1210890.27	Картометрически й метод	1	-
116	363265.66	1210911.01	Картометрически й метод	1	-
117	363212.70	1210951.75	Картометрически й метод	1	-
118	363181.85	1210984.42	Картометрически й метод	1	-
119	363175.67	1211017.14	Картометрически й метод	1	-
120	363183.30	1211070.23	Картометрически й метод	1	-
121	363237.81	1211223.92	Картометрически й метод	1	-
122	363252.15	1211273.26	Картометрически й метод	1	-
123	363259.44	1211291.66	Картометрически й метод	1	-
124	363273.42	1211309.46	Картометрически й метод	1	-
125	363323.01	1211303.10	Картометрически й метод	1	-
126	363376.40	1211304.37	Картометрически й метод	1	-
127	363389.11	1211309.46	Картометрически й метод	1	-
128	363385.80	1211319.07	Картометрически й метод	1	-
129	363323.35	1211339.93	Картометрически й метод	1	-
130	363255.99	1211363.37	Картометрически й метод	1	-
131	363204.76	1211388.61	Картометрически й метод	1	-
132	363178.98	1211411.97	Картометрически й метод	1	-
133	363172.98	1211440.85	Картометрически й метод	1	-
134	363172.98	1211440.85	Картометрически й метод	1	-
135	363174.97	1211490.49	Картометрически й метод	1	-
136	363176.80	1211512.23	Картометрически й метод	1	-
137	363164.09	1211591.05	Картометрически й метод	1	-
138	363143.75	1211611.40	Картометрически й метод	1	-
139	363111.97	1211626.65	Картометрически й метод	1	-
140	363067.19	1211608.79	Картометрически й метод	1	-

141	363075.27	1211566.91	Картометрически й метод	1	-
142	363074.29	1211528.45	Картометрически й метод	1	-
143	363093.40	1211493.67	Картометрически й метод	1	-
144	363035.20	1211494.26	Картометрически й метод	1	-
145	363047.02	1211447.80	Картометрически й метод	1	-
146	363054.08	1211428.00	Картометрически й метод	1	-
147	363055.22	1211401.24	Картометрически й метод	1	-
148	363048.76	1211389.28	Картометрически й метод	1	-
149	363044.11	1211371.60	Картометрически й метод	1	-
150	363044.38	1211353.08	Картометрически й метод	1	-
151	363033.62	1211336.35	Картометрически й метод	1	-
152	363034.67	1211305.67	Картометрически й метод	1	-
153	363033.32	1211290.60	Картометрически й метод	1	-
154	363025.36	1211279.92	Картометрически й метод	1	-
155	363021.53	1211269.74	Картометрически й метод	1	-
156	363025.06	1211255.45	Картометрически й метод	1	-
157	363023.25	1211227.52	Картометрически й метод	1	-
158	363017.38	1211203.46	Картометрически й метод	1	-
159	363006.36	1211172.34	Картометрически й метод	1	-
160	362994.64	1211127.12	Картометрически й метод	1	-
161	362991.80	1211068.76	Картометрически й метод	1	-
162	362992.52	1211038.22	Картометрически й метод	1	-
163	362987.50	1210981.64	Картометрически й метод	1	-
164	362985.37	1210970.22	Картометрически й метод	1	-
165	362980.07	1210951.32	Картометрически й метод	1	-
166	362977.44	1210931.86	Картометрически й метод	1	-
167	362973.45	1210916.20	Картометрически й метод	1	-
168	362962.50	1210891.20	Картометрически й метод	1	-

169	362960.08	1210878.30	Картометрически й метод	1	-
170	362966.06	1210860.42	Картометрически й метод	1	-
171	362972.82	1210847.39	Картометрически й метод	1	-
172	362974.52	1210828.41	Картометрически й метод	1	-
173	362968.14	1210813.61	Картометрически й метод	1	-
174	362970.82	1210797.72	Картометрически й метод	1	-
175	362980.34	1210780.93	Картометрически й метод	1	-
176	362981.67	1210771.00	Картометрически й метод	1	-
177	362990.10	1210765.38	Картометрически й метод	1	-
178	363021.84	1210770.46	Картометрически й метод	1	-
179	363045.97	1210763.47	Картометрически й метод	1	-
180	363114.69	1210738.92	Картометрически й метод	1	-
181	363132.86	1210714.20	Картометрически й метод	1	-
182	363182.14	1210670.87	Картометрически й метод	1	-
183	363240.02	1210630.19	Картометрически й метод	1	-
184	363297.56	1210605.72	Картометрически й метод	1	-
185	363348.83	1210578.60	Картометрически й метод	1	-
186	363383.22	1210568.02	Картометрически й метод	1	-
187	363405.38	1210568.02	Картометрически й метод	1	-
188	363435.14	1210562.39	Картометрически й метод	1	-
189	363454.00	1210533.95	Картометрически й метод	1	-
190	363479.46	1210523.04	Картометрически й метод	1	-
191	363508.57	1210502.86	Картометрически й метод	1	-
192	363523.78	1210460.52	Картометрически й метод	1	-
193	363525.44	1210420.18	Картометрически й метод	1	-
194	363527.42	1210373.54	Картометрически й метод	1	-
195	363514.19	1210402.65	Картометрически й метод	1	-
196	363509.56	1210427.78	Картометрически й метод	1	-

197	363509.23	1210452.26	Картометрически й метод	1	-
198	363500.63	1210459.54	Картометрически й метод	1	-
199	363481.45	1210486.00	Картометрически й метод	1	-
200	363432.17	1210494.59	Картометрически й метод	1	-
201	363389.51	1210515.76	Картометрически й метод	1	-
202	363351.48	1210528.66	Картометрически й метод	1	-
203	363322.37	1210542.55	Картометрически й метод	1	-
204	363276.40	1210577.60	Картометрически й метод	1	-
205	363220.50	1210598.44	Картометрически й метод	1	-
206	363184.46	1210627.22	Картометрически й метод	1	-
207	363143.78	1210657.64	Картометрически й метод	1	-
208	363101.77	1210659.96	Картометрически й метод	1	-
209	363080.94	1210667.56	Картометрически й метод	1	-
210	363037.48	1210706.06	Картометрически й метод	1	-
211	363000.67	1210669.00	Картометрически й метод	1	-
212	362989.89	1210669.36	Картометрически й метод	1	-
213	362989.85	1210668.88	Картометрически й метод	1	-
214	362964.87	1210573.84	Картометрически й метод	1	-
215	362946.74	1210531.72	Картометрически й метод	1	-
216	362898.74	1210433.50	Картометрически й метод	1	-
217	362906.58	1210404.10	Картометрически й метод	1	-
218	362948.46	1210362.46	Картометрически й метод	1	-
219	363018.75	1210320.09	Картометрически й метод	1	-
220	363020.48	1210298.29	Картометрически й метод	1	-
221	363000.14	1210275.51	Картометрически й метод	1	-
222	363023.82	1210261.21	Картометрически й метод	1	-
223	363050.12	1210243.03	Картометрически й метод	1	-
224	363040.85	1210251.38	Картометрически й метод	1	-

225	363035.78	1210262.77	Картометрически й метод	1	-
226	363035.78	1210275.25	Картометрически й метод	1	-
227	363040.85	1210286.65	Картометрически й метод	1	-
228	363050.12	1210295.00	Картометрически й метод	1	-
229	363061.98	1210298.86	Картометрически й метод	1	-
230	363074.39	1210297.55	Картометрически й метод	1	-
231	363085.19	1210291.31	Картометрически й метод	1	-
232	363092.53	1210281.22	Картометрически й метод	1	-
233	363095.12	1210269.02	Картометрически й метод	1	-
234	363109.99	1210284.16	Картометрически й метод	1	-
235	363111.99	1210285.96	Картометрически й метод	1	-
236	363176.64	1210337.94	Картометрически й метод	1	-
237	363226.09	1210336.67	Картометрически й метод	1	-
238	363321.17	1210294.83	Картометрически й метод	1	-
239	363369.35	1210199.75	Картометрически й метод	1	-
240	363424.84	1210185.88	Картометрически й метод	1	-
241	363435.27	1210183.27	Картометрически й метод	1	-
242	363457.87	1210177.68	Картометрически й метод	1	-
243	363527.06	1210339.48	Картометрически й метод	1	-
244	363561.46	1210371.23	Картометрически й метод	1	-
245	363777.40	1210419.68	Картометрически й метод	1	-
246	363775.06	1210443.68	Картометрически й метод	1	-
247	363771.81	1210476.98	Картометрически й метод	1	-
248	363760.70	1210549.23	Картометрически й метод	1	-
249	363749.58	1210588.13	Картометрически й метод	1	-
250	363745.08	1210597.52	Картометрически й метод	1	-
92	363724.74	1210611.50	Картометрически й метод	1	-
Часть 3					

251	360846.17	1219353.86	Картометрически й метод	1	-
252	360895.94	1219335.12	Картометрически й метод	1	-
253	361000.12	1219331.15	Картометрически й метод	1	-
254	361068.60	1219327.48	Картометрически й метод	1	-
255	361076.32	1219262.70	Картометрически й метод	1	-
256	361054.50	1219188.62	Картометрически й метод	1	-
257	361031.78	1219041.98	Картометрически й метод	1	-
258	361029.98	1219030.34	Картометрически й метод	1	-
259	361026.84	1219010.08	Картометрически й метод	1	-
260	360915.17	1219036.99	Картометрически й метод	1	-
261	360900.72	1219078.36	Картометрически й метод	1	-
262	360884.88	1219084.93	Картометрически й метод	1	-
263	360858.70	1219093.22	Картометрически й метод	1	-
251	360846.17	1219353.86	Картометрически й метод	1	-
Часть 4					
264	361141.32	1218383.12	Картометрически й метод	1	-
265	361260.50	1218372.16	Картометрически й метод	1	-
266	361259.24	1218298.94	Картометрически й метод	1	-
267	361267.08	1218270.04	Картометрически й метод	1	-
268	361281.68	1218250.55	Картометрически й метод	1	-
269	361275.34	1218174.74	Картометрически й метод	1	-
270	361259.27	1218156.76	Картометрически й метод	1	-
271	361244.86	1218147.31	Картометрически й метод	1	-
272	361239.06	1218120.03	Картометрически й метод	1	-
273	361249.48	1218086.04	Картометрически й метод	1	-
274	361245.49	1218043.45	Картометрически й метод	1	-
275	361160.84	1217965.46	Картометрически й метод	1	-
276	361069.36	1218003.14	Картометрически й метод	1	-

277	361090.32	1218075.01	Картометрический метод	1	-
278	361120.55	1218069.74	Картометрический метод	1	-
279	361136.36	1218160.45	Картометрический метод	1	-
280	361138.84	1218234.30	Картометрический метод	1	-
264	361141.32	1218383.12	Картометрический метод	1	-
Часть 5					
281	361049.63	1217561.48	Картометрический метод	1	-
282	361078.20	1217538.86	Картометрический метод	1	-
283	361102.81	1217529.73	Картометрический метод	1	-
284	361143.34	1217521.58	Картометрический метод	1	-
285	361175.36	1217506.03	Картометрический метод	1	-
286	361123.84	1217398.15	Картометрический метод	1	-
287	361107.54	1217386.30	Картометрический метод	1	-
288	361089.62	1217367.74	Картометрический метод	1	-
289	361068.38	1217342.02	Картометрический метод	1	-
290	361052.76	1217291.16	Картометрический метод	1	-
291	361048.80	1217252.12	Картометрический метод	1	-
292	361047.00	1217204.71	Картометрический метод	1	-
293	361041.07	1217188.28	Картометрический метод	1	-
294	360961.78	1217191.08	Картометрический метод	1	-
295	360964.39	1217211.29	Картометрический метод	1	-
296	361020.26	1217349.16	Картометрический метод	1	-
297	361036.54	1217409.88	Картометрический метод	1	-
298	361023.84	1217434.88	Картометрический метод	1	-
299	361020.66	1217488.46	Картометрический метод	1	-
300	361015.10	1217532.12	Картометрический метод	1	-
301	361024.62	1217555.14	Картометрический метод	1	-
281	361049.63	1217561.48	Картометрический метод	1	-
Часть 6					

302	361181.68	1217782.55	Картометрически й метод	1	-
303	361247.16	1217753.64	Картометрически й метод	1	-
304	361240.42	1217682.02	Картометрически й метод	1	-
305	361223.32	1217628.46	Картометрически й метод	1	-
306	361210.79	1217570.92	Картометрически й метод	1	-
307	361215.35	1217524.21	Картометрически й метод	1	-
308	361149.64	1217600.77	Картометрически й метод	1	-
309	361135.75	1217620.22	Картометрически й метод	1	-
310	361141.36	1217651.84	Картометрически й метод	1	-
311	361137.06	1217670.28	Картометрически й метод	1	-
312	361129.78	1217692.88	Картометрически й метод	1	-
313	361128.46	1217703.78	Картометрически й метод	1	-
314	361144.14	1217746.24	Картометрически й метод	1	-
315	361164.52	1217774.48	Картометрически й метод	1	-
302	361181.68	1217782.55	Картометрически й метод	1	-
Часть 7					
316	360917.16	1217545.60	Картометрически й метод	1	-
317	360959.18	1217535.36	Картометрически й метод	1	-
318	360910.34	1217458.78	Картометрически й метод	1	-
319	360853.16	1217487.40	Картометрически й метод	1	-
320	360856.26	1217541.24	Картометрически й метод	1	-
321	360904.27	1217527.90	Картометрически й метод	1	-
316	360917.16	1217545.60	Картометрически й метод	1	-
Часть 8					
322	361718.32	1213613.46	Картометрически й метод	1	-
323	361685.88	1213630.74	Картометрически й метод	1	-
324	361698.88	1213836.00	Картометрически й метод	1	-
325	361791.35	1213882.22	Картометрически й метод	1	-
326	361833.53	1213814.77	Картометрически й метод	1	-

327	361849.63	1213836.97	Картометрически й метод	1	-
328	361853.90	1213842.86	Картометрически й метод	1	-
329	361844.53	1213859.03	Картометрически й метод	1	-
330	361876.81	1213884.70	Картометрически й метод	1	-
331	361801.67	1214005.88	Картометрически й метод	1	-
332	361773.22	1214095.50	Картометрически й метод	1	-
333	361749.14	1214144.65	Картометрически й метод	1	-
334	361761.45	1214154.30	Картометрически й метод	1	-
335	361726.40	1214191.54	Картометрически й метод	1	-
336	361670.44	1214241.14	Картометрически й метод	1	-
337	361632.20	1214210.17	Картометрически й метод	1	-
338	361593.22	1214270.86	Картометрически й метод	1	-
339	361573.60	1214328.06	Картометрически й метод	1	-
340	361566.46	1214380.05	Картометрически й метод	1	-
341	361462.87	1214373.30	Картометрически й метод	1	-
342	361409.68	1214380.25	Картометрически й метод	1	-
343	361390.61	1214381.50	Картометрически й метод	1	-
344	361314.16	1214406.36	Картометрически й метод	1	-
345	361291.89	1214446.82	Картометрически й метод	1	-
346	361270.94	1214497.20	Картометрически й метод	1	-
347	361296.00	1214533.68	Картометрически й метод	1	-
348	361293.14	1214541.92	Картометрически й метод	1	-
349	361333.25	1214554.56	Картометрически й метод	1	-
350	361374.92	1214555.22	Картометрически й метод	1	-
351	361426.18	1214555.56	Картометрически й метод	1	-
352	361419.96	1214502.62	Картометрически й метод	1	-
353	361460.52	1214491.49	Картометрически й метод	1	-
354	361561.82	1214561.87	Картометрически й метод	1	-

355	361571.85	1214547.74	Картометрически й метод	1	-
356	361603.38	1214571.80	Картометрически й метод	1	-
357	361618.25	1214589.05	Картометрически й метод	1	-
358	361627.90	1214608.28	Картометрически й метод	1	-
359	361633.36	1214618.10	Картометрически й метод	1	-
360	361642.62	1214632.22	Картометрически й метод	1	-
361	361654.03	1214644.22	Картометрически й метод	1	-
362	361658.56	1214665.11	Картометрически й метод	1	-
363	361672.01	1214689.90	Картометрически й метод	1	-
364	361684.66	1214707.02	Картометрически й метод	1	-
365	361699.02	1214722.02	Картометрически й метод	1	-
366	361709.98	1214736.56	Картометрически й метод	1	-
367	361719.71	1214745.58	Картометрически й метод	1	-
368	361731.62	1214747.36	Картометрически й метод	1	-
369	361752.10	1214740.28	Картометрически й метод	1	-
370	361765.34	1214733.56	Картометрически й метод	1	-
371	361779.82	1214731.96	Картометрически й метод	1	-
372	361793.02	1214732.90	Картометрически й метод	1	-
373	361815.69	1214742.00	Картометрически й метод	1	-
374	361858.16	1214776.14	Картометрически й метод	1	-
375	361872.84	1214785.05	Картометрически й метод	1	-
376	361910.38	1214773.40	Картометрически й метод	1	-
377	361953.88	1214761.80	Картометрически й метод	1	-
378	362004.88	1214772.38	Картометрически й метод	1	-
379	362040.46	1214796.47	Картометрически й метод	1	-
380	362134.81	1214818.44	Картометрически й метод	1	-
381	362173.32	1214835.98	Картометрически й метод	1	-
382	362111.82	1215009.39	Картометрически й метод	1	-

383	362107.06	1215022.80	Картометрически й метод	1	-
384	362059.72	1215156.31	Картометрически й метод	1	-
385	361953.87	1215132.38	Картометрически й метод	1	-
386	361963.17	1215097.86	Картометрически й метод	1	-
387	361942.57	1215091.94	Картометрически й метод	1	-
388	361933.14	1215127.68	Картометрически й метод	1	-
389	361797.92	1215097.11	Картометрически й метод	1	-
390	361760.88	1215083.80	Картометрически й метод	1	-
391	361760.00	1215083.00	Картометрически й метод	1	-
392	361665.82	1215084.67	Картометрически й метод	1	-
393	361611.49	1215088.10	Картометрически й метод	1	-
394	361555.94	1215099.92	Картометрически й метод	1	-
395	361482.40	1215110.49	Картометрически й метод	1	-
396	361439.66	1215111.90	Картометрически й метод	1	-
397	361400.10	1215115.79	Картометрически й метод	1	-
398	361375.41	1215131.72	Картометрически й метод	1	-
399	361344.55	1215189.67	Картометрически й метод	1	-
400	361321.52	1215255.28	Картометрически й метод	1	-
401	361296.86	1215316.45	Картометрически й метод	1	-
402	361280.06	1215335.23	Картометрически й метод	1	-
403	361197.39	1215323.96	Картометрически й метод	1	-
404	361200.04	1215279.97	Картометрически й метод	1	-
405	361165.26	1215276.86	Картометрически й метод	1	-
406	361146.03	1215274.34	Картометрически й метод	1	-
407	361141.16	1215256.04	Картометрически й метод	1	-
408	361137.50	1215179.21	Картометрически й метод	1	-
409	361139.94	1215156.04	Картометрически й метод	1	-
410	361212.27	1215160.58	Картометрически й метод	1	-

411	361238.72	1215065.79	Картометрически й метод	1	-
412	361247.26	1215038.96	Картометрически й метод	1	-
413	361276.53	1215024.33	Картометрически й метод	1	-
414	361283.84	1214988.96	Картометрически й метод	1	-
415	361171.86	1214934.15	Картометрически й метод	1	-
416	361163.40	1214929.17	Картометрически й метод	1	-
417	361152.17	1214951.63	Картометрически й метод	1	-
418	361148.86	1214976.10	Картометрически й метод	1	-
419	361141.92	1214994.96	Картометрически й метод	1	-
420	361118.10	1215014.14	Картометрически й метод	1	-
421	361081.40	1215034.64	Картометрически й метод	1	-
422	361058.58	1215049.86	Картометрически й метод	1	-
423	361037.41	1215081.61	Картометрически й метод	1	-
424	361033.11	1215136.51	Картометрически й метод	1	-
425	361047.00	1215174.88	Картометрически й метод	1	-
426	361067.20	1215212.28	Картометрически й метод	1	-
427	361063.41	1215226.27	Картометрически й метод	1	-
428	361038.65	1215245.64	Картометрически й метод	1	-
429	361028.32	1215261.63	Картометрически й метод	1	-
430	361038.17	1215277.70	Картометрически й метод	1	-
431	361043.84	1215288.88	Картометрически й метод	1	-
432	361040.24	1215300.88	Картометрически й метод	1	-
433	361036.04	1215317.18	Картометрически й метод	1	-
434	361035.79	1215333.58	Картометрически й метод	1	-
435	361014.68	1215364.06	Картометрически й метод	1	-
436	361015.62	1215380.89	Картометрически й метод	1	-
437	361017.38	1215412.48	Картометрически й метод	1	-
438	361011.98	1215438.36	Картометрически й метод	1	-

439	360994.68	1215422.48	Картометрически й метод	1	-
440	360971.50	1215411.06	Картометрически й метод	1	-
441	360951.49	1215399.31	Картометрически й метод	1	-
442	360929.74	1215409.46	Картометрически й метод	1	-
443	360917.84	1215432.01	Картометрически й метод	1	-
444	360924.03	1215442.49	Картометрически й метод	1	-
445	360937.68	1215468.52	Картометрически й метод	1	-
446	360943.87	1215491.54	Картометрически й метод	1	-
447	360933.71	1215512.34	Картометрически й метод	1	-
448	360927.42	1215527.18	Картометрически й метод	1	-
449	360915.94	1215554.24	Картометрически й метод	1	-
450	360909.90	1215578.22	Картометрически й метод	1	-
451	360909.90	1215593.94	Картометрически й метод	1	-
452	360903.08	1215609.34	Картометрически й метод	1	-
453	360904.18	1215621.56	Картометрически й метод	1	-
454	360901.32	1215638.06	Картометрически й метод	1	-
455	360905.46	1215648.54	Картометрически й метод	1	-
456	360903.39	1215657.12	Картометрически й метод	1	-
457	360897.84	1215682.84	Картометрически й метод	1	-
458	360890.38	1215698.40	Картометрически й метод	1	-
459	360887.52	1215717.12	Картометрически й метод	1	-
460	360879.58	1215736.02	Картометрически й метод	1	-
461	360879.26	1215779.99	Картометрически й метод	1	-
462	360891.51	1215785.66	Картометрически й метод	1	-
463	360894.34	1215796.82	Картометрически й метод	1	-
464	360903.86	1215831.11	Картометрически й метод	1	-
465	360903.39	1215859.52	Картометрически й метод	1	-
466	360891.22	1215869.30	Картометрически й метод	1	-

467	360890.80	1215879.36	Картометрически й метод	1	-
468	360888.30	1215889.12	Картометрически й метод	1	-
469	360760.44	1215869.09	Картометрически й метод	1	-
470	360721.98	1215862.91	Картометрически й метод	1	-
471	360726.20	1215808.06	Картометрически й метод	1	-
472	360726.20	1215718.04	Картометрически й метод	1	-
473	360724.79	1215640.68	Картометрически й метод	1	-
474	360727.60	1215592.86	Картометрически й метод	1	-
475	360743.07	1215497.22	Картометрически й метод	1	-
476	360736.04	1215457.83	Картометрически й метод	1	-
477	360699.47	1215397.35	Картометрически й метод	1	-
478	360678.37	1215365.00	Картометрически й метод	1	-
479	360676.97	1215339.69	Картометрически й метод	1	-
480	360696.84	1215331.32	Картометрически й метод	1	-
481	360703.69	1215328.43	Картометрически й метод	1	-
482	360706.09	1215326.03	Картометрически й метод	1	-
483	360719.16	1215312.96	Картометрически й метод	1	-
484	360738.85	1215260.92	Картометрически й метод	1	-
485	360810.59	1215061.19	Картометрически й метод	1	-
486	360882.32	1214868.50	Картометрически й метод	1	-
487	360902.01	1214789.03	Картометрически й метод	1	-
488	360904.09	1214771.05	Картометрически й метод	1	-
489	360906.23	1214752.46	Картометрически й метод	1	-
490	360931.55	1214661.04	Картометрически й метод	1	-
491	360952.65	1214555.55	Картометрически й метод	1	-
492	360955.46	1214489.44	Картометрически й метод	1	-
493	360975.15	1214445.84	Картометрически й метод	1	-
494	360982.97	1214428.87	Картометрически й метод	1	-

495	361032.82	1214320.66	Картометрически й метод	1	-
496	361027.46	1214284.55	Картометрически й метод	1	-
497	361038.01	1214258.10	Картометрически й метод	1	-
498	361118.29	1214286.02	Картометрически й метод	1	-
499	361133.57	1214285.78	Картометрически й метод	1	-
500	361149.05	1214299.27	Картометрически й метод	1	-
501	361166.34	1214287.37	Картометрически й метод	1	-
502	361105.88	1214229.14	Картометрически й метод	1	-
503	361108.77	1214177.90	Картометрически й метод	1	-
504	361141.12	1214161.02	Картометрически й метод	1	-
505	361243.80	1214072.41	Картометрически й метод	1	-
506	361329.59	1213999.27	Картометрически й метод	1	-
507	361352.09	1213952.92	Картометрически й метод	1	-
508	361353.51	1213928.94	Картометрически й метод	1	-
509	361375.40	1213921.48	Картометрически й метод	1	-
510	361416.29	1214023.71	Картометрически й метод	1	-
511	361409.05	1214114.21	Картометрически й метод	1	-
512	361369.23	1214117.83	Картометрически й метод	1	-
513	361374.29	1214159.96	Картометрически й метод	1	-
514	361412.70	1214168.38	Картометрически й метод	1	-
515	361397.35	1214247.36	Картометрически й метод	1	-
516	361405.43	1214286.15	Картометрически й метод	1	-
517	361445.25	1214242.71	Картометрически й метод	1	-
518	361421.72	1213904.25	Картометрически й метод	1	-
519	361228.62	1213497.02	Картометрически й метод	1	-
520	361281.41	1213428.70	Картометрически й метод	1	-
521	361327.97	1213415.68	Картометрически й метод	1	-
522	361370.31	1213393.99	Картометрически й метод	1	-

523	361359.33	1213380.48	Картометрически й метод	1	-
524	361343.66	1213364.91	Картометрически й метод	1	-
525	361339.25	1213331.32	Картометрически й метод	1	-
526	361356.91	1213320.59	Картометрически й метод	1	-
527	361381.28	1213306.42	Картометрически й метод	1	-
528	361404.06	1213300.47	Картометрически й метод	1	-
529	361422.64	1213303.43	Картометрически й метод	1	-
530	361433.77	1213327.47	Картометрически й метод	1	-
531	361549.01	1213293.20	Картометрически й метод	1	-
532	361551.04	1213298.18	Картометрически й метод	1	-
533	361552.47	1213301.68	Картометрически й метод	1	-
534	361556.68	1213311.98	Картометрически й метод	1	-
535	361582.54	1213375.24	Картометрически й метод	1	-
536	361592.93	1213367.82	Картометрически й метод	1	-
537	361674.03	1213527.82	Картометрически й метод	1	-
538	361675.30	1213530.34	Картометрически й метод	1	-
539	361693.11	1213568.93	Картометрически й метод	1	-
322	361718.32	1213613.46	Картометрически й метод	1	-
540	361577.59	1215033.59	Картометрически й метод	1	-
541	361451.40	1214882.42	Картометрически й метод	1	-
542	361506.06	1214805.68	Картометрически й метод	1	-
543	361631.20	1214740.68	Картометрически й метод	1	-
544	361668.30	1214772.67	Картометрически й метод	1	-
545	361767.46	1214887.92	Картометрически й метод	1	-
546	361790.46	1214915.54	Картометрически й метод	1	-
547	361810.92	1214938.20	Картометрически й метод	1	-
548	361726.59	1215031.68	Картометрически й метод	1	-
540	361577.59	1215033.59	Картометрически й метод	1	-

549	360980.13	1214808.61	Картометрически й метод	1	-
550	360973.87	1214808.33	Картометрически й метод	1	-
551	360967.80	1214806.75	Картометрически й метод	1	-
552	360962.19	1214803.94	Картометрически й метод	1	-
553	360957.29	1214800.03	Картометрически й метод	1	-
554	360953.31	1214795.18	Картометрически й метод	1	-
555	360950.42	1214789.61	Картометрически й метод	1	-
556	360948.75	1214783.57	Картометрически й метод	1	-
557	360948.38	1214777.31	Картометрически й метод	1	-
558	360949.32	1214771.11	Картометрически й метод	1	-
559	360951.52	1214765.24	Картометрически й метод	1	-
560	360954.90	1214759.95	Картометрически й метод	1	-
561	360959.30	1214755.49	Картометрически й метод	1	-
562	360964.54	1214752.03	Картометрически й метод	1	-
563	360970.38	1214749.74	Картометрически й метод	1	-
564	360976.56	1214748.72	Картометрически й метод	1	-
565	360982.83	1214749.00	Картометрически й метод	1	-
566	360988.90	1214750.58	Картометрически й метод	1	-
567	360994.51	1214753.39	Картометрически й метод	1	-
568	360999.41	1214757.30	Картометрически й метод	1	-
569	361003.39	1214762.15	Картометрически й метод	1	-
570	361006.28	1214767.72	Картометрически й метод	1	-
571	361007.94	1214773.76	Картометрически й метод	1	-
572	361008.32	1214780.02	Картометрически й метод	1	-
573	361007.38	1214786.22	Картометрически й метод	1	-
574	361005.17	1214792.09	Картометрически й метод	1	-
575	361001.80	1214797.38	Картометрически й метод	1	-
576	360997.39	1214801.84	Картометрически й метод	1	-

577	360992.16	1214805.30	Картометрически й метод	1	-
578	360986.32	1214807.59	Картометрически й метод	1	-
549	360980.13	1214808.61	Картометрически й метод	1	-
579	361812.27	1213865.48	Картометрически й метод	1	-
580	361828.76	1213839.84	Картометрически й метод	1	-
581	361838.41	1213839.07	Картометрически й метод	1	-
582	361846.36	1213842.48	Картометрически й метод	1	-
583	361832.43	1213874.44	Картометрически й метод	1	-
579	361812.27	1213865.48	Картометрически й метод	1	-
Часть 9					
584	361890.48	1213843.92	Картометрически й метод	1	-
585	361866.03	1213828.93	Картометрически й метод	1	-
586	361858.23	1213824.15	Картометрически й метод	1	-
587	361857.28	1213825.66	Картометрически й метод	1	-
588	361835.86	1213796.05	Картометрически й метод	1	-
589	361846.28	1213788.44	Картометрически й метод	1	-
590	361828.24	1213749.85	Картометрически й метод	1	-
591	361801.46	1213748.52	Картометрически й метод	1	-
592	361784.39	1213703.99	Картометрически й метод	1	-
593	361709.33	1213573.84	Картометрически й метод	1	-
594	361704.40	1213565.30	Картометрически й метод	1	-
595	361703.50	1213563.73	Картометрически й метод	1	-
596	361602.93	1213364.80	Картометрически й метод	1	-
597	361602.57	1213364.10	Картометрически й метод	1	-
598	361742.73	1213300.63	Картометрически й метод	1	-
599	361853.62	1213244.60	Картометрически й метод	1	-
600	361889.62	1213310.84	Картометрически й метод	1	-
601	361929.76	1213403.21	Картометрически й метод	1	-

602	361957.47	1213391.51	Картометрически й метод	1	-
603	362139.52	1213332.07	Картометрически й метод	1	-
604	362248.17	1213293.19	Картометрически й метод	1	-
605	362274.82	1213285.84	Картометрически й метод	1	-
606	362317.45	1213277.74	Картометрически й метод	1	-
607	362453.90	1213275.19	Картометрически й метод	1	-
608	362480.21	1213277.41	Картометрически й метод	1	-
609	362553.10	1213196.91	Картометрически й метод	1	-
610	362612.58	1213130.64	Картометрически й метод	1	-
611	362630.14	1213117.71	Картометрически й метод	1	-
612	362644.61	1213116.77	Картометрически й метод	1	-
613	362701.28	1213113.09	Картометрически й метод	1	-
614	362694.06	1213153.77	Картометрически й метод	1	-
615	362669.59	1213195.44	Картометрически й метод	1	-
616	362622.62	1213244.39	Картометрически й метод	1	-
617	362595.50	1213266.22	Картометрически й метод	1	-
618	362590.12	1213278.47	Картометрически й метод	1	-
619	362588.94	1213280.15	Картометрически й метод	1	-
620	362585.67	1213291.14	Картометрически й метод	1	-
621	362583.87	1213304.66	Картометрически й метод	1	-
622	362588.02	1213324.24	Картометрически й метод	1	-
623	362600.32	1213350.92	Картометрически й метод	1	-
624	362614.67	1213363.79	Картометрически й метод	1	-
625	362620.05	1213369.93	Картометрически й метод	1	-
626	362550.83	1213429.63	Картометрически й метод	1	-
627	362542.63	1213456.33	Картометрически й метод	1	-
628	362578.67	1213519.27	Картометрически й метод	1	-
629	362595.20	1213563.54	Картометрически й метод	1	-

630	362582.21	1213595.10	Картометрически й метод	1	-
631	362558.32	1213609.84	Картометрически й метод	1	-
632	362547.68	1213614.12	Картометрически й метод	1	-
633	362521.17	1213624.76	Картометрически й метод	1	-
634	362494.47	1213646.79	Картометрически й метод	1	-
635	362482.44	1213686.60	Картометрически й метод	1	-
636	362467.55	1213762.26	Картометрически й метод	1	-
637	362448.19	1213785.41	Картометрически й метод	1	-
638	362402.95	1213799.28	Картометрически й метод	1	-
639	362368.81	1213804.91	Картометрически й метод	1	-
640	362352.43	1213803.34	Картометрически й метод	1	-
641	362345.21	1213794.81	Картометрически й метод	1	-
642	362332.09	1213785.63	Картометрически й метод	1	-
643	362338.00	1213770.55	Картометрически й метод	1	-
644	362351.77	1213748.25	Картометрически й метод	1	-
645	362338.65	1213716.77	Картометрически й метод	1	-
646	362332.09	1213675.45	Картометрически й метод	1	-
647	362320.29	1213653.15	Картометрически й метод	1	-
648	362297.33	1213626.26	Картометрически й метод	1	-
649	362214.69	1213572.47	Картометрически й метод	1	-
650	362185.18	1213573.13	Картометрически й метод	1	-
651	362158.29	1213563.95	Картометрически й метод	1	-
652	362138.61	1213562.64	Картометрически й метод	1	-
653	362122.22	1213577.72	Картометрически й метод	1	-
654	362111.72	1213605.27	Картометрически й метод	1	-
655	362118.94	1213626.26	Картометрически й метод	1	-
656	362120.25	1213645.93	Картометрически й метод	1	-
657	362096.68	1213659.31	Картометрически й метод	1	-

658	362076.96	1213662.33	Картометрически й метод	1	-
659	362060.56	1213676.76	Картометрически й метод	1	-
660	362040.89	1213695.78	Картометрически й метод	1	-
661	362009.12	1213708.90	Картометрически й метод	1	-
662	361999.70	1213707.77	Картометрически й метод	1	-
663	361976.61	1213714.14	Картометрически й метод	1	-
664	361968.09	1213719.39	Картометрически й метод	1	-
665	361964.81	1213739.07	Картометрически й метод	1	-
666	361952.03	1213801.03	Картометрически й метод	1	-
667	361934.64	1213819.74	Картометрически й метод	1	-
668	361893.00	1213842.48	Картометрически й метод	1	-
584	361890.48	1213843.92	Картометрически й метод	1	-
Часть 10					
669	362253.53	1214113.54	Картометрически й метод	1	-
670	362210.93	1214186.42	Картометрически й метод	1	-
671	362185.08	1214173.16	Картометрически й метод	1	-
672	362161.50	1214156.28	Картометрически й метод	1	-
673	362064.96	1214268.22	Картометрически й метод	1	-
674	362018.74	1214210.47	Картометрически й метод	1	-
675	361970.34	1214247.14	Картометрически й метод	1	-
676	362010.64	1214301.55	Картометрически й метод	1	-
677	361973.99	1214330.67	Картометрически й метод	1	-
678	361932.39	1214373.22	Картометрически й метод	1	-
679	361913.76	1214391.32	Картометрически й метод	1	-
680	361939.64	1214417.96	Картометрически й метод	1	-
681	361958.28	1214399.89	Картометрически й метод	1	-
682	361964.54	1214397.80	Картометрически й метод	1	-
683	361981.37	1214391.22	Картометрически й метод	1	-
684	362035.60	1214375.66	Картометрически й метод	1	-

685	362085.18	1214363.86	Картометрически й метод	1	-
686	362117.54	1214355.28	Картометрически й метод	1	-
687	362138.58	1214347.46	Картометрически й метод	1	-
688	362133.58	1214358.52	Картометрически й метод	1	-
689	362095.44	1214411.96	Картометрически й метод	1	-
690	362190.08	1214487.60	Картометрически й метод	1	-
691	362192.45	1214484.92	Картометрически й метод	1	-
692	362192.56	1214485.00	Картометрически й метод	1	-
693	362275.90	1214390.15	Картометрически й метод	1	-
694	362231.24	1214339.58	Картометрически й метод	1	-
695	362260.80	1214302.69	Картометрически й метод	1	-
696	362216.29	1214270.95	Картометрически й метод	1	-
697	362208.66	1214265.36	Картометрически й метод	1	-
698	362223.62	1214245.72	Картометрически й метод	1	-
699	362249.88	1214210.66	Картометрически й метод	1	-
700	362287.16	1214161.43	Картометрически й метод	1	-
701	362303.17	1214151.48	Картометрически й метод	1	-
702	362309.48	1214149.05	Картометрически й метод	1	-
703	362309.81	1214149.26	Картометрически й метод	1	-
704	362318.39	1214154.44	Картометрически й метод	1	-
705	362512.41	1214271.71	Картометрически й метод	1	-
706	362392.93	1214434.98	Картометрически й метод	1	-
707	362339.60	1214502.22	Картометрически й метод	1	-
708	362334.87	1214508.17	Картометрически й метод	1	-
709	362294.56	1214559.00	Картометрически й метод	1	-
710	362260.26	1214602.26	Картометрически й метод	1	-
711	362251.75	1214600.67	Картометрически й метод	1	-
712	362249.10	1214581.82	Картометрически й метод	1	-

713	362237.20	1214568.26	Картометрически й метод	1	-
714	362226.94	1214581.16	Картометрически й метод	1	-
715	362217.02	1214590.08	Картометрически й метод	1	-
716	362180.64	1214585.12	Картометрически й метод	1	-
717	362149.22	1214601.34	Картометрически й метод	1	-
718	362104.57	1214606.96	Картометрически й метод	1	-
719	362094.32	1214613.24	Картометрически й метод	1	-
720	362074.14	1214595.71	Картометрически й метод	1	-
721	362026.52	1214591.74	Картометрически й метод	1	-
722	361976.58	1214604.64	Картометрически й метод	1	-
723	361972.61	1214614.56	Картометрически й метод	1	-
724	361953.76	1214608.94	Картометрически й метод	1	-
725	361952.44	1214588.76	Картометрически й метод	1	-
726	361924.32	1214583.14	Картометрически й метод	1	-
727	361902.83	1214579.50	Картометрически й метод	1	-
728	361873.06	1214608.28	Картометрически й метод	1	-
729	361854.54	1214601.00	Картометрически й метод	1	-
730	361837.68	1214580.16	Картометрически й метод	1	-
731	361818.49	1214546.76	Картометрически й метод	1	-
732	361820.14	1214527.58	Картометрически й метод	1	-
733	361772.85	1214459.45	Картометрически й метод	1	-
734	361750.22	1214420.26	Картометрически й метод	1	-
735	361720.82	1214387.08	Картометрически й метод	1	-
736	361758.08	1214355.04	Картометрически й метод	1	-
737	361776.81	1214312.96	Картометрически й метод	1	-
738	361800.21	1214292.10	Картометрически й метод	1	-
739	361979.70	1214172.52	Картометрически й метод	1	-
740	362004.58	1214107.96	Картометрически й метод	1	-

741	361962.78	1214052.40	Картометрически й метод	1	-
742	361960.66	1214009.54	Картометрически й метод	1	-
743	362002.88	1213956.26	Картометрически й метод	1	-
744	362007.52	1213958.78	Картометрически й метод	1	-
745	362011.57	1213960.45	Картометрически й метод	1	-
746	362019.42	1213965.45	Картометрически й метод	1	-
747	362032.49	1213969.62	Картометрически й метод	1	-
748	362033.59	1213970.12	Картометрически й метод	1	-
749	362101.96	1214017.32	Картометрически й метод	1	-
750	362203.13	1214081.54	Картометрически й метод	1	-
751	362219.09	1214091.68	Картометрически й метод	1	-
669	362253.53	1214113.54	Картометрически й метод	1	-
752	362062.94	1214577.56	Картометрически й метод	1	-
753	361987.32	1214497.42	Картометрически й метод	1	-
754	361988.64	1214491.46	Картометрически й метод	1	-
755	362006.78	1214473.92	Картометрически й метод	1	-
756	361991.54	1214456.62	Картометрически й метод	1	-
757	362048.10	1214404.24	Картометрически й метод	1	-
758	362088.65	1214448.38	Картометрически й метод	1	-
759	362128.34	1214480.12	Картометрически й метод	1	-
760	362140.60	1214492.56	Картометрически й метод	1	-
761	362144.34	1214504.93	Картометрически й метод	1	-
762	362136.62	1214514.95	Картометрически й метод	1	-
763	362085.67	1214569.50	Картометрически й метод	1	-
764	362078.70	1214575.97	Картометрически й метод	1	-
752	362062.94	1214577.56	Картометрически й метод	1	-
765	362365.14	1214374.18	Картометрически й метод	1	-
766	362305.34	1214292.16	Картометрически й метод	1	-

767	362355.61	1214249.82	Картометрически й метод	1	-
768	362417.00	1214332.90	Картометрически й метод	1	-
765	362365.14	1214374.18	Картометрически й метод	1	-
Часть 11					
769	362371.97	1214625.41	Картометрически й метод	1	-
770	362339.77	1214624.66	Картометрически й метод	1	-
771	362312.07	1214617.92	Картометрически й метод	1	-
772	362291.69	1214607.63	Картометрически й метод	1	-
773	362275.31	1214605.29	Картометрически й метод	1	-
774	362304.47	1214568.38	Картометрически й метод	1	-
775	362341.47	1214521.56	Картометрически й метод	1	-
776	362402.28	1214567.51	Картометрически й метод	1	-
777	362394.12	1214579.14	Картометрически й метод	1	-
769	362371.97	1214625.41	Картометрически й метод	1	-
Часть 12					
778	361804.71	1220998.84	Картометрически й метод	1	-
779	361926.80	1220989.26	Картометрически й метод	1	-
780	362082.32	1220905.18	Картометрически й метод	1	-
781	362082.54	1220905.06	Картометрически й метод	1	-
782	362039.85	1220805.29	Картометрически й метод	1	-
783	362031.65	1220786.12	Картометрически й метод	1	-
784	361986.10	1220679.66	Картометрически й метод	1	-
785	361957.68	1220555.35	Картометрически й метод	1	-
786	361905.80	1220372.49	Картометрически й метод	1	-
787	361945.42	1220366.02	Картометрически й метод	1	-
788	361900.07	1220255.58	Картометрически й метод	1	-
789	361896.93	1220247.93	Картометрически й метод	1	-
790	361844.73	1220146.59	Картометрически й метод	1	-
791	361838.18	1220132.57	Картометрически й метод	1	-

792	361713.48	1220183.58	Картометрически й метод	1	-
793	361680.42	1220140.13	Картометрически й метод	1	-
794	361660.08	1220101.72	Картометрически й метод	1	-
795	361585.95	1219961.70	Картометрически й метод	1	-
796	361552.84	1219808.38	Картометрически й метод	1	-
797	361552.84	1219808.38	Картометрически й метод	1	-
798	361442.98	1219865.54	Картометрически й метод	1	-
799	361422.44	1219804.48	Картометрически й метод	1	-
800	361400.56	1219738.42	Картометрически й метод	1	-
801	361400.92	1219703.04	Картометрически й метод	1	-
802	361393.76	1219683.00	Картометрически й метод	1	-
803	361391.92	1219677.89	Картометрически й метод	1	-
804	361381.82	1219649.86	Картометрически й метод	1	-
805	361370.42	1219619.96	Картометрически й метод	1	-
806	361352.06	1219573.03	Картометрически й метод	1	-
807	361275.13	1219607.57	Картометрически й метод	1	-
808	361235.50	1219502.20	Картометрически й метод	1	-
809	361225.28	1219506.02	Картометрически й метод	1	-
810	361186.66	1219512.11	Картометрически й метод	1	-
811	361136.12	1219524.80	Картометрически й метод	1	-
812	361108.60	1219538.04	Картометрически й метод	1	-
813	361077.38	1219557.35	Картометрически й метод	1	-
814	361034.75	1219586.94	Картометрически й метод	1	-
815	361026.59	1219598.81	Картометрически й метод	1	-
816	361075.34	1219608.31	Картометрически й метод	1	-
817	361111.06	1219644.02	Картометрически й метод	1	-
818	361123.76	1219694.83	Картометрически й метод	1	-
819	361099.16	1219745.23	Картометрически й метод	1	-

820	361113.44	1219769.04	Картометрически й метод	1	-
821	361144.80	1219775.00	Картометрически й метод	1	-
822	361149.16	1219815.88	Картометрически й метод	1	-
823	361146.78	1219860.32	Картометрически й метод	1	-
824	361169.00	1219894.85	Картометрически й метод	1	-
825	361184.08	1219922.64	Картометрически й метод	1	-
826	361183.69	1219965.10	Картометрически й метод	1	-
827	361184.08	1219997.64	Картометрически й метод	1	-
828	361176.94	1220014.71	Картометрически й метод	1	-
829	361186.46	1220050.82	Картометрически й метод	1	-
830	361208.92	1220116.30	Картометрически й метод	1	-
831	361219.10	1220128.93	Картометрически й метод	1	-
832	361265.04	1220140.12	Картометрически й метод	1	-
833	361329.34	1220158.38	Картометрически й метод	1	-
834	361347.60	1220183.38	Картометрически й метод	1	-
835	361365.86	1220213.94	Картометрически й метод	1	-
836	361376.24	1220243.16	Картометрически й метод	1	-
837	361373.06	1220268.95	Картометрически й метод	1	-
838	361357.59	1220288.00	Картометрически й метод	1	-
839	361355.53	1220299.00	Картометрически й метод	1	-
840	361346.08	1220322.53	Картометрически й метод	1	-
841	361348.06	1220339.20	Картометрически й метод	1	-
842	361370.68	1220345.54	Картометрически й метод	1	-
843	361394.50	1220352.70	Картометрически й метод	1	-
844	361413.16	1220373.72	Картометрически й метод	1	-
845	361427.44	1220410.64	Картометрически й метод	1	-
846	361440.94	1220449.92	Картометрически й метод	1	-
847	361447.68	1220468.58	Картометрически й метод	1	-

848	361465.94	1220469.38	Картометрически й метод	1	-
849	361477.84	1220484.85	Картометрически й метод	1	-
850	361482.60	1220534.86	Картометрически й метод	1	-
851	361494.51	1220560.66	Картометрически й метод	1	-
852	361518.72	1220573.36	Картометрически й метод	1	-
853	361525.46	1220588.44	Картометрически й метод	1	-
854	361524.68	1220616.22	Картометрически й метод	1	-
855	361536.98	1220631.70	Картометрически й метод	1	-
856	361548.88	1220638.44	Картометрически й метод	1	-
857	361554.18	1220640.94	Картометрически й метод	1	-
858	361576.94	1220634.84	Картометрически й метод	1	-
859	361597.46	1220633.22	Картометрически й метод	1	-
860	361577.69	1220626.79	Картометрически й метод	1	-
861	361562.24	1220612.87	Картометрически й метод	1	-
862	361553.78	1220593.88	Картометрически й метод	1	-
863	361553.78	1220573.08	Картометрически й метод	1	-
864	361562.24	1220554.09	Картометрически й метод	1	-
865	361577.69	1220540.18	Картометрически й метод	1	-
866	361597.46	1220533.75	Картометрически й метод	1	-
867	361618.14	1220535.93	Картометрически й метод	1	-
868	361636.15	1220546.32	Картометрически й метод	1	-
869	361648.37	1220563.14	Картометрически й метод	1	-
870	361652.68	1220583.49	Картометрически й метод	1	-
871	361648.92	1220601.20	Картометрически й метод	1	-
872	361666.92	1220683.47	Картометрически й метод	1	-
873	361712.22	1220730.79	Картометрически й метод	1	-
874	361755.78	1220823.68	Картометрически й метод	1	-
875	361721.70	1220869.06	Картометрически й метод	1	-

876	361744.87	1220928.01	Картометрически й метод	1	-
778	361804.71	1220998.84	Картометрически й метод	1	-
877	361752.42	1220321.99	Картометрически й метод	1	-
878	361770.24	1220314.48	Картометрически й метод	1	-
879	361761.97	1220300.27	Картометрически й метод	1	-
880	361759.17	1220294.98	Картометрически й метод	1	-
881	361755.00	1220287.70	Картометрически й метод	1	-
882	361750.84	1220279.90	Картометрически й метод	1	-
883	361734.64	1220287.18	Картометрически й метод	1	-
877	361752.42	1220321.99	Картометрически й метод	1	-
Часть 13					
884	365000.92	1212010.71	Картометрически й метод	1	-
885	365039.59	1211997.63	Картометрически й метод	1	-
886	365081.12	1211988.01	Картометрически й метод	1	-
887	365118.89	1211984.96	Картометрически й метод	1	-
888	365177.38	1211966.68	Картометрически й метод	1	-
889	365186.80	1211958.24	Картометрически й метод	1	-
890	365212.72	1211935.00	Картометрически й метод	1	-
891	365203.72	1211902.20	Картометрически й метод	1	-
892	365189.76	1211840.78	Картометрически й метод	1	-
893	365335.51	1211772.96	Картометрически й метод	1	-
894	365383.36	1211735.88	Картометрически й метод	1	-
895	365398.54	1211702.17	Картометрически й метод	1	-
896	365402.17	1211678.69	Картометрически й метод	1	-
897	365311.22	1211667.11	Картометрически й метод	1	-
898	365306.02	1211669.87	Картометрически й метод	1	-
899	365285.13	1211698.50	Картометрически й метод	1	-
900	365252.72	1211720.98	Картометрически й метод	1	-
901	365189.22	1211760.67	Картометрически й метод	1	-

902	365148.87	1211785.14	Картометрически й метод	1	-
903	365120.76	1211790.77	Картометрически й метод	1	-
904	365094.63	1211791.76	Картометрически й метод	1	-
905	365071.81	1211800.69	Картометрически й метод	1	-
906	365026.83	1211806.32	Картометрически й метод	1	-
907	364958.37	1211834.10	Картометрически й метод	1	-
908	364925.12	1211878.98	Картометрически й метод	1	-
909	364939.94	1211917.64	Картометрически й метод	1	-
910	364903.04	1211963.68	Картометрически й метод	1	-
911	364929.23	1211977.56	Картометрически й метод	1	-
912	364983.24	1211962.94	Картометрически й метод	1	-
913	364997.11	1212001.47	Картометрически й метод	1	-
884	365000.92	1212010.71	Картометрически й метод	1	-
Часть 14					
914	365876.97	1211111.73	Картометрически й метод	1	-
915	365881.43	1211104.85	Картометрически й метод	1	-
916	365897.55	1211045.46	Картометрически й метод	1	-
917	365920.70	1210999.15	Картометрически й метод	1	-
918	365994.92	1210852.12	Картометрически й метод	1	-
919	366025.67	1210778.56	Картометрически й метод	1	-
920	365960.22	1210749.06	Картометрически й метод	1	-
921	365953.28	1210767.16	Картометрически й метод	1	-
922	365914.08	1210857.66	Картометрически й метод	1	-
923	365859.82	1210962.56	Картометрически й метод	1	-
924	365806.80	1211082.46	Картометрически й метод	1	-
914	365876.97	1211111.73	Картометрически й метод	1	-
Часть 15					
925	361871.16	1209554.40	Картометрически й метод	1	-
926	361893.74	1209580.51	Картометрически й метод	1	-

927	361929.46	1209615.04	Картометрически й метод	1	-
928	361952.48	1209633.70	Картометрически й метод	1	-
929	361976.29	1209639.25	Картометрически й метод	1	-
930	361981.17	1209657.02	Картометрически й метод	1	-
931	362017.85	1209686.41	Картометрически й метод	1	-
932	362036.62	1209683.30	Картометрически й метод	1	-
933	362058.05	1209681.32	Картометрически й метод	1	-
934	362085.83	1209693.22	Картометрически й метод	1	-
935	362106.07	1209717.04	Картометрически й метод	1	-
936	362143.78	1209743.63	Картометрически й метод	1	-
937	362165.20	1209744.82	Картометрически й метод	1	-
938	362183.06	1209755.93	Картометрически й метод	1	-
939	362193.78	1209789.66	Картометрически й метод	1	-
940	362214.02	1209808.72	Картометрически й метод	1	-
941	362238.23	1209838.08	Картометрически й метод	1	-
942	362264.82	1209841.66	Картометрически й метод	1	-
943	362276.72	1209859.91	Картометрически й метод	1	-
944	362301.34	1209890.08	Картометрически й метод	1	-
945	362322.37	1209893.64	Картометрически й метод	1	-
946	362342.21	1209907.14	Картометрически й метод	1	-
947	362394.60	1209951.98	Картометрически й метод	1	-
948	362430.00	1209971.02	Картометрически й метод	1	-
949	362452.84	1209953.74	Картометрически й метод	1	-
950	362513.92	1210015.76	Картометрически й метод	1	-
951	362548.04	1210056.64	Картометрически й метод	1	-
952	362615.12	1210120.94	Картометрически й метод	1	-
953	362675.44	1210206.26	Картометрически й метод	1	-
954	362761.16	1210409.06	Картометрически й метод	1	-

955	362781.80	1210411.84	Картометрически й метод	1	-
956	362796.10	1210455.50	Картометрически й метод	1	-
957	362821.50	1210455.50	Картометрически й метод	1	-
958	362837.36	1210478.52	Картометрически й метод	1	-
959	362838.16	1210498.76	Картометрически й метод	1	-
960	362842.92	1210516.22	Картометрически й метод	1	-
961	362863.16	1210549.16	Картометрически й метод	1	-
962	362852.45	1210571.78	Картометрически й метод	1	-
963	362870.30	1210634.10	Картометрически й метод	1	-
964	362893.33	1210632.90	Картометрически й метод	1	-
965	362906.82	1210657.12	Картометрически й метод	1	-
966	362912.56	1210690.42	Картометрически й метод	1	-
967	362871.10	1210729.68	Картометрически й метод	1	-
968	362872.64	1210730.23	Картометрически й метод	1	-
969	362904.80	1210744.96	Картометрически й метод	1	-
970	362931.90	1210754.12	Картометрически й метод	1	-
971	362955.40	1210763.04	Картометрически й метод	1	-
972	362950.26	1210786.08	Картометрически й метод	1	-
973	362943.91	1210820.22	Картометрически й метод	1	-
974	362932.80	1210857.52	Картометрически й метод	1	-
975	362933.59	1210874.19	Картометрически й метод	1	-
976	362933.59	1210886.89	Картометрически й метод	1	-
977	362941.53	1210910.70	Картометрически й метод	1	-
978	362955.82	1210920.23	Картометрически й метод	1	-
979	362964.55	1210938.48	Картометрически й метод	1	-
980	362964.55	1210955.94	Картометрически й метод	1	-
981	362956.61	1210971.02	Картометрически й метод	1	-
982	362947.88	1211001.98	Картометрически й метод	1	-

983	362936.76	1211022.62	Картометрически й метод	1	-
984	362935.98	1211055.96	Картометрически й метод	1	-
985	362948.68	1211103.58	Картометрически й метод	1	-
986	362952.64	1211131.36	Картометрически й метод	1	-
987	362952.64	1211149.62	Картометрически й метод	1	-
988	362963.76	1211179.78	Картометрически й метод	1	-
989	362977.25	1211207.56	Картометрически й метод	1	-
990	362972.48	1211226.62	Картометрически й метод	1	-
991	362970.10	1211257.57	Картометрически й метод	1	-
992	362978.04	1211290.91	Картометрически й метод	1	-
993	362994.71	1211303.61	Картометрически й метод	1	-
994	363017.73	1211332.98	Картометрически й метод	1	-
995	363008.20	1211347.26	Картометрически й метод	1	-
996	363001.06	1211363.94	Картометрически й метод	1	-
997	363021.70	1211379.02	Картометрически й метод	1	-
998	363016.14	1211405.21	Картометрически й метод	1	-
999	362991.46	1211460.78	Картометрически й метод	1	-
1000	362869.14	1211458.84	Картометрически й метод	1	-
1001	362824.65	1211437.86	Картометрически й метод	1	-
1002	362790.32	1211402.26	Картометрически й метод	1	-
1003	362768.71	1211364.12	Картометрически й метод	1	-
1004	362751.56	1211328.12	Картометрически й метод	1	-
1005	362746.82	1211104.02	Картометрически й метод	1	-
1006	362747.51	1211077.42	Картометрически й метод	1	-
1007	362750.46	1210962.93	Картометрически й метод	1	-
1008	362750.21	1210790.51	Картометрически й метод	1	-
1009	362670.70	1210790.45	Картометрически й метод	1	-
1010	362667.51	1210790.59	Картометрически й метод	1	-

1011	362663.12	1210675.41	Картометрически й метод	1	-
1012	362656.49	1210653.94	Картометрически й метод	1	-
1013	362476.60	1210634.57	Картометрически й метод	1	-
1014	362476.60	1210634.58	Картометрически й метод	1	-
1015	362432.28	1210640.52	Картометрически й метод	1	-
1016	362432.22	1210610.50	Картометрически й метод	1	-
1017	362432.16	1210576.73	Картометрически й метод	1	-
1018	362393.82	1210452.13	Картометрически й метод	1	-
1019	362363.98	1210394.93	Картометрически й метод	1	-
1020	362363.98	1210394.93	Картометрически й метод	1	-
1021	362435.89	1210355.21	Картометрически й метод	1	-
1022	362415.70	1210316.45	Картометрически й метод	1	-
1023	362341.67	1210357.68	Картометрически й метод	1	-
1024	362340.68	1210356.06	Картометрически й метод	1	-
1025	362281.79	1210259.08	Картометрически й метод	1	-
1026	362239.49	1210207.49	Картометрически й метод	1	-
1027	362121.01	1210097.94	Картометрически й метод	1	-
1028	362052.94	1210043.96	Картометрически й метод	1	-
1029	361979.72	1209965.25	Картометрически й метод	1	-
1030	361822.47	1209829.44	Картометрически й метод	1	-
1031	361725.23	1209751.82	Картометрически й метод	1	-
1032	361665.42	1209735.09	Картометрически й метод	1	-
1033	361665.41	1209735.09	Картометрически й метод	1	-
1034	361632.35	1209736.70	Картометрически й метод	1	-
1035	361766.22	1209606.41	Картометрически й метод	1	-
1036	361785.06	1209621.47	Картометрически й метод	1	-
925	361871.16	1209554.40	Картометрически й метод	1	-
1037	362774.94	1210694.52	Картометрически й метод	1	-

1038	362769.53	1210694.42	Картометрически й метод	1	-
1039	362769.85	1210684.81	Картометрически й метод	1	-
1040	362775.30	1210684.97	Картометрически й метод	1	-
1037	362774.94	1210694.52	Картометрически й метод	1	-
Часть 16					
1041	362601.99	1210062.62	Картометрически й метод	1	-
1042	362791.24	1209981.69	Картометрически й метод	1	-
1043	362944.64	1210256.80	Картометрически й метод	1	-
1044	362983.94	1210269.48	Картометрически й метод	1	-
1045	363000.14	1210275.51	Картометрически й метод	1	-
1046	363020.48	1210298.29	Картометрически й метод	1	-
1047	363018.75	1210320.09	Картометрически й метод	1	-
1048	362948.46	1210362.46	Картометрически й метод	1	-
1049	362906.58	1210404.10	Картометрически й метод	1	-
1050	362898.74	1210433.50	Картометрически й метод	1	-
1051	362852.25	1210392.80	Картометрически й метод	1	-
1052	362809.26	1210417.27	Картометрически й метод	1	-
1053	362798.68	1210400.08	Картометрически й метод	1	-
1054	362792.72	1210352.45	Картометрически й метод	1	-
1055	362785.44	1210304.82	Картометрически й метод	1	-
1056	362766.92	1210289.60	Картометрически й метод	1	-
1057	362750.38	1210269.10	Картометрически й метод	1	-
1058	362770.23	1210239.34	Картометрически й метод	1	-
1059	362762.29	1210214.20	Картометрически й метод	1	-
1060	362734.51	1210204.94	Картометрически й метод	1	-
1061	362716.65	1210168.56	Картометрически й метод	1	-
1062	362680.27	1210172.53	Картометрически й метод	1	-
1063	362668.36	1210152.68	Картометрически й метод	1	-
1064	362677.62	1210125.56	Картометрически й метод	1	-

1065	362626.69	1210097.12	Картометрически й метод	1	-
1041	362601.99	1210062.62	Картометрически й метод	1	-
Часть 17					
1066	362016.16	1209291.23	Картометрически й метод	1	-
1067	362047.70	1209292.86	Картометрически й метод	1	-
1068	362067.97	1209292.21	Картометрически й метод	1	-
1069	362127.15	1209270.40	Картометрически й метод	1	-
1070	362232.00	1209204.63	Картометрически й метод	1	-
1071	362267.10	1209200.37	Картометрически й метод	1	-
1072	362293.00	1209219.00	Картометрически й метод	1	-
1073	362327.17	1209255.59	Картометрически й метод	1	-
1074	362483.94	1209317.30	Картометрически й метод	1	-
1075	362567.21	1209347.46	Картометрически й метод	1	-
1076	362589.71	1209344.36	Картометрически й метод	1	-
1077	362625.10	1209242.17	Картометрически й метод	1	-
1078	362642.38	1209231.23	Картометрически й метод	1	-
1079	362649.62	1209235.75	Картометрически й метод	1	-
1080	362656.88	1209239.20	Картометрически й метод	1	-
1081	362789.34	1209289.58	Картометрически й метод	1	-
1082	362818.02	1209300.24	Картометрически й метод	1	-
1083	362770.30	1209400.86	Картометрически й метод	1	-
1084	362751.68	1209450.11	Картометрически й метод	1	-
1085	362739.58	1209487.26	Картометрически й метод	1	-
1086	362739.56	1209508.79	Картометрически й метод	1	-
1087	362757.79	1209540.61	Картометрически й метод	1	-
1088	362764.84	1209559.75	Картометрически й метод	1	-
1089	362771.11	1209576.79	Картометрически й метод	1	-
1090	362777.56	1209594.34	Картометрически й метод	1	-
1091	362751.68	1209579.60	Картометрически й метод	1	-

1092	362751.34	1209579.41	Картометрически й метод	1	-
1093	362638.01	1209830.52	Картометрически й метод	1	-
1094	362543.35	1209829.90	Картометрически й метод	1	-
1095	362524.20	1209855.14	Картометрически й метод	1	-
1096	362507.80	1209828.14	Картометрически й метод	1	-
1097	362477.48	1209809.86	Картометрически й метод	1	-
1098	362444.82	1209784.76	Картометрически й метод	1	-
1099	362420.44	1209776.75	Картометрически й метод	1	-
1100	362399.40	1209775.16	Картометрически й метод	1	-
1101	362380.74	1209795.00	Картометрически й метод	1	-
1102	362360.90	1209795.00	Картометрически й метод	1	-
1103	362337.88	1209781.51	Картометрически й метод	1	-
1104	362320.02	1209754.52	Картометрически й метод	1	-
1105	362293.43	1209744.60	Картометрически й метод	1	-
1106	362270.02	1209739.84	Картометрически й метод	1	-
1107	362230.72	1209706.10	Картометрически й метод	1	-
1108	362193.42	1209664.83	Картометрически й метод	1	-
1109	362174.37	1209626.34	Картометрически й метод	1	-
1110	362157.70	1209614.82	Картометрически й метод	1	-
1111	362139.44	1209624.35	Картометрически й метод	1	-
1112	362118.01	1209622.76	Картометрически й метод	1	-
1113	362077.93	1209620.78	Картометрически й метод	1	-
1114	362041.02	1209608.87	Картометрически й метод	1	-
1115	362026.34	1209592.60	Картометрически й метод	1	-
1116	361989.82	1209587.84	Картометрически й метод	1	-
1117	361969.18	1209574.02	Картометрически й метод	1	-
1118	362005.38	1209518.74	Картометрически й метод	1	-
1119	361960.15	1209485.11	Картометрически й метод	1	-

1120	361927.86	1209512.87	Картометрически й метод	1	-
1121	361901.17	1209480.00	Картометрически й метод	1	-
1122	361871.59	1209449.85	Картометрически й метод	1	-
1123	361834.40	1209398.50	Картометрически й метод	1	-
1124	361819.85	1209364.77	Картометрически й метод	1	-
1125	361802.51	1209306.49	Картометрически й метод	1	-
1126	361892.75	1209190.40	Картометрически й метод	1	-
1127	362009.73	1209293.78	Картометрически й метод	1	-
1066	362016.16	1209291.23	Картометрически й метод	1	-

Раздел 3

Сведения о местоположении измененных (уточненных) границ объекта

1. Система координат -

2. Сведения о характерных точках границ объекта


Обозначение характерных точек границ	Существующие координаты, м		Измененные (уточненные) координаты, м		Метод определения координат характерной точки	Средняя квадратическая погрешность положения характерной точки (Mt), м	Описание обозначения точки на местности (при наличии)
	X	Y	X	Y			
1	2	3	4	5	6	7	8
-	-	-	-	-	-	-	

3. Сведения о характерных точках части (частей) границы объекта

Обозначение характерных точек части границы	Существующие координаты, м		Измененные (уточненные) координаты, м		Метод определения координат характерной точки	Средняя квадратическая погрешность положения характерной точки (Mt), м	Описание обозначения точки на местности (при наличии)
	X	Y	X	Y			
1	2	3	4	5	6	7	8
-	-	-	-	-	-	-	


Раздел 4

План границ объекта

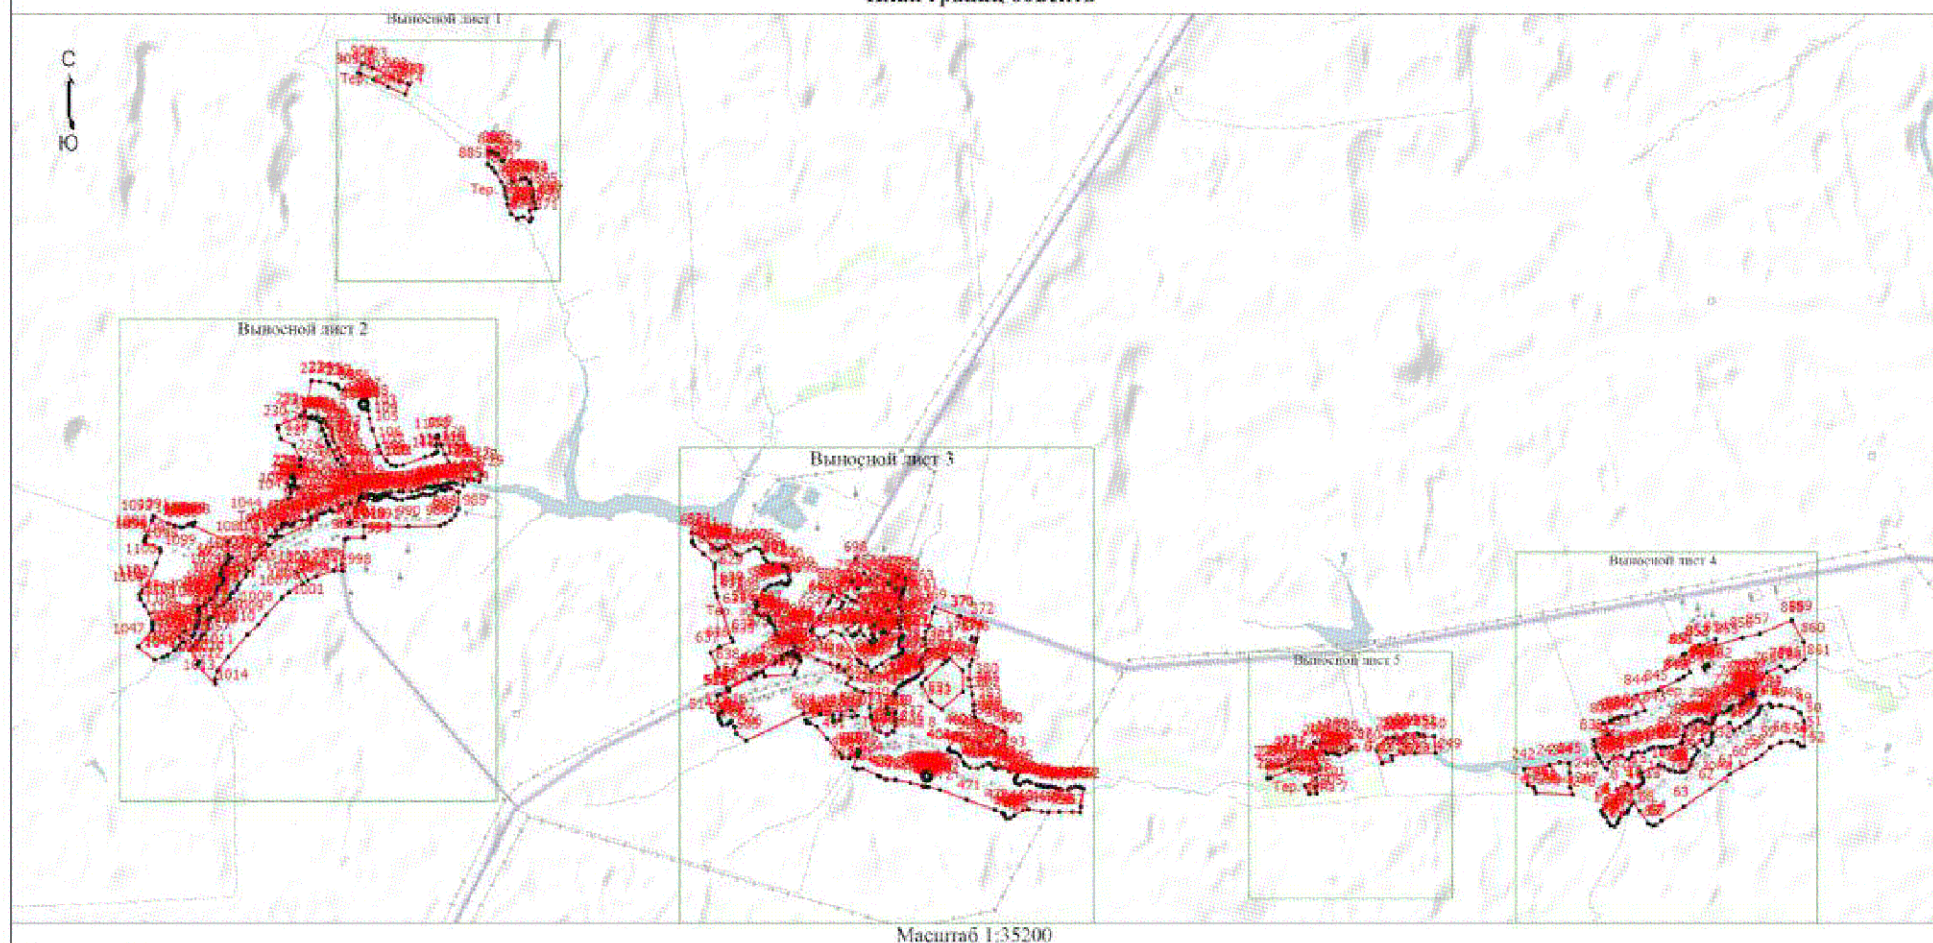

Условные обозначения

- Характерная точка границы, сведения о которой позволяют однозначно определить ее положение на местности
- Тер. зона 1 - Территориальная зона Тер. зона I — Ж-1 Зона застройки индивидуальными жилыми домами
- I - Обозначение новой характерной точки
- Граница территориальной зоны

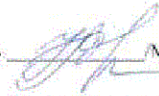Подпись:  /Маштакова Н.В.


Дата: 21 ноября 2022 г.

Место для оттиска печати (при наличии лица, составившего описание местоположения границ объекта)

Раздел 4

План границ объекта

Выносной лист 1

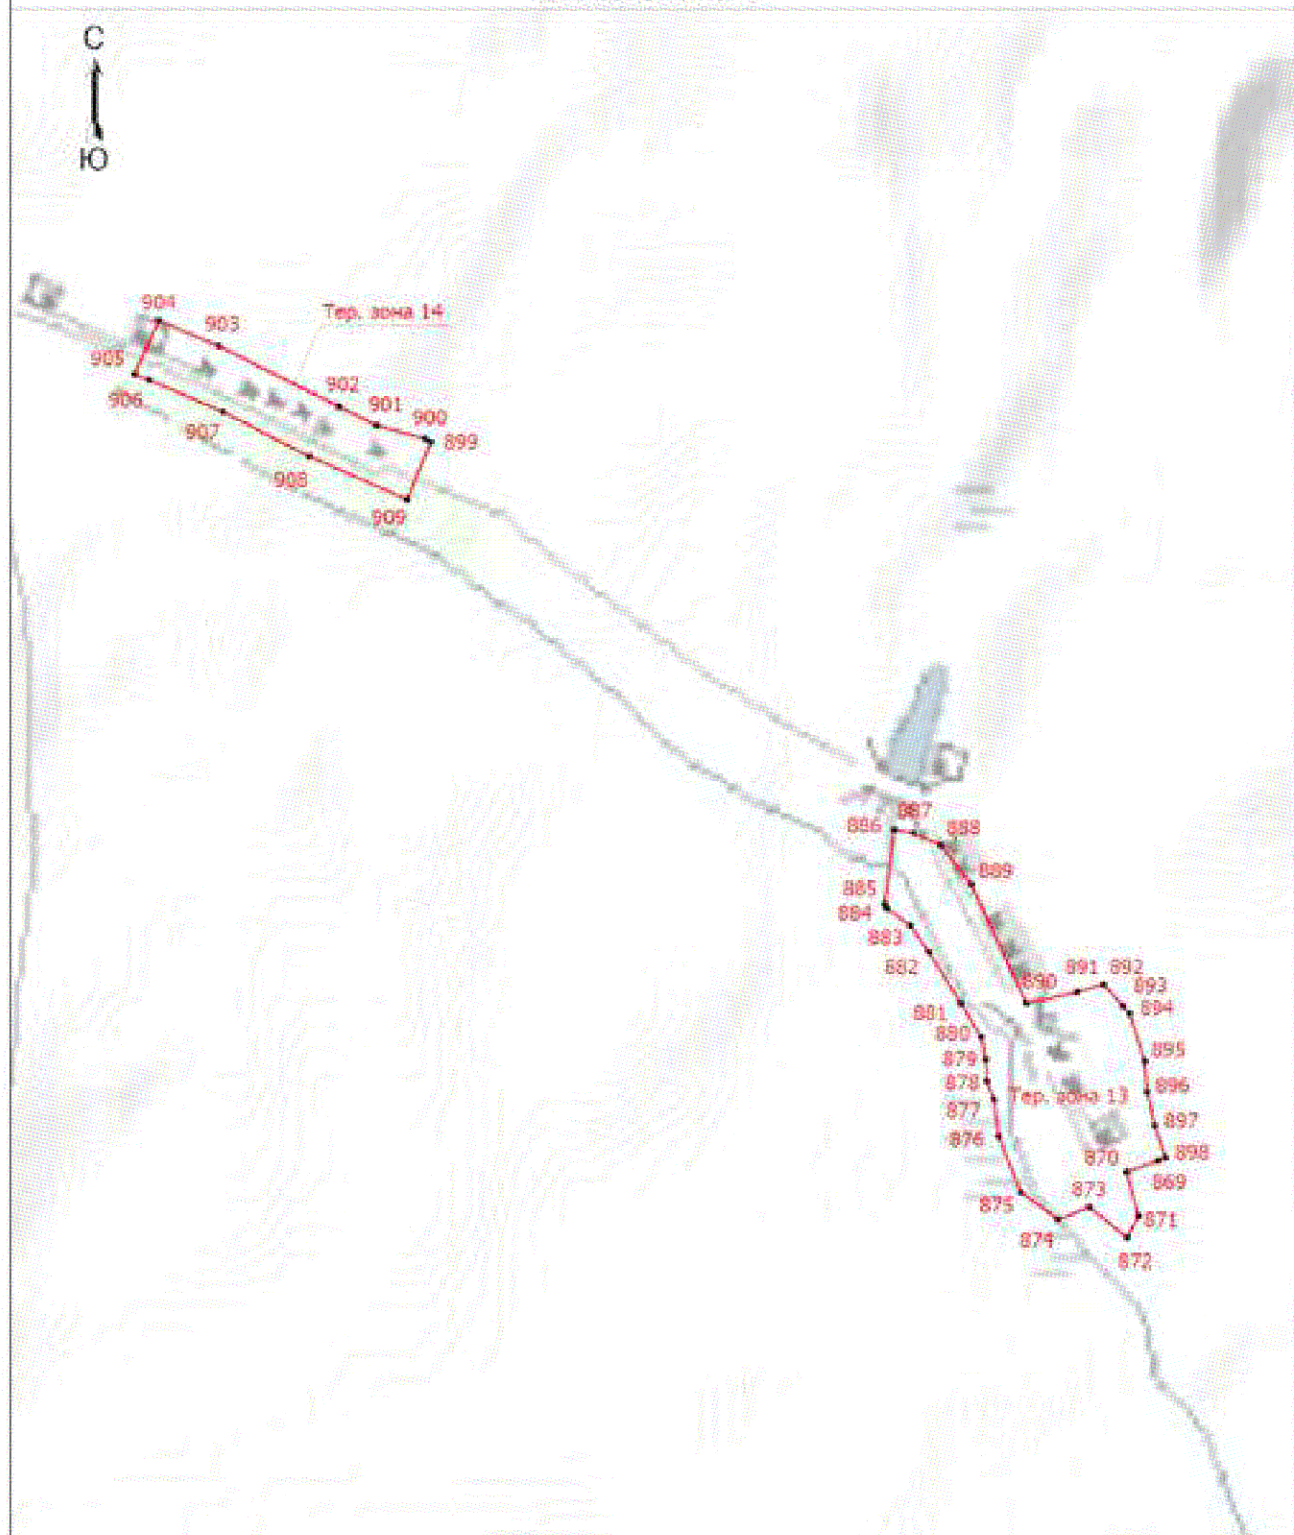


Масштаб 1:8800

Условные обозначения приведены на первом листе

Подпись  /Мантакова Н.В.

Дата « 21 » ноября 2022 г.


Место для оттиска печати (при наличии) лица, составившего описание местоположения границ объекта.

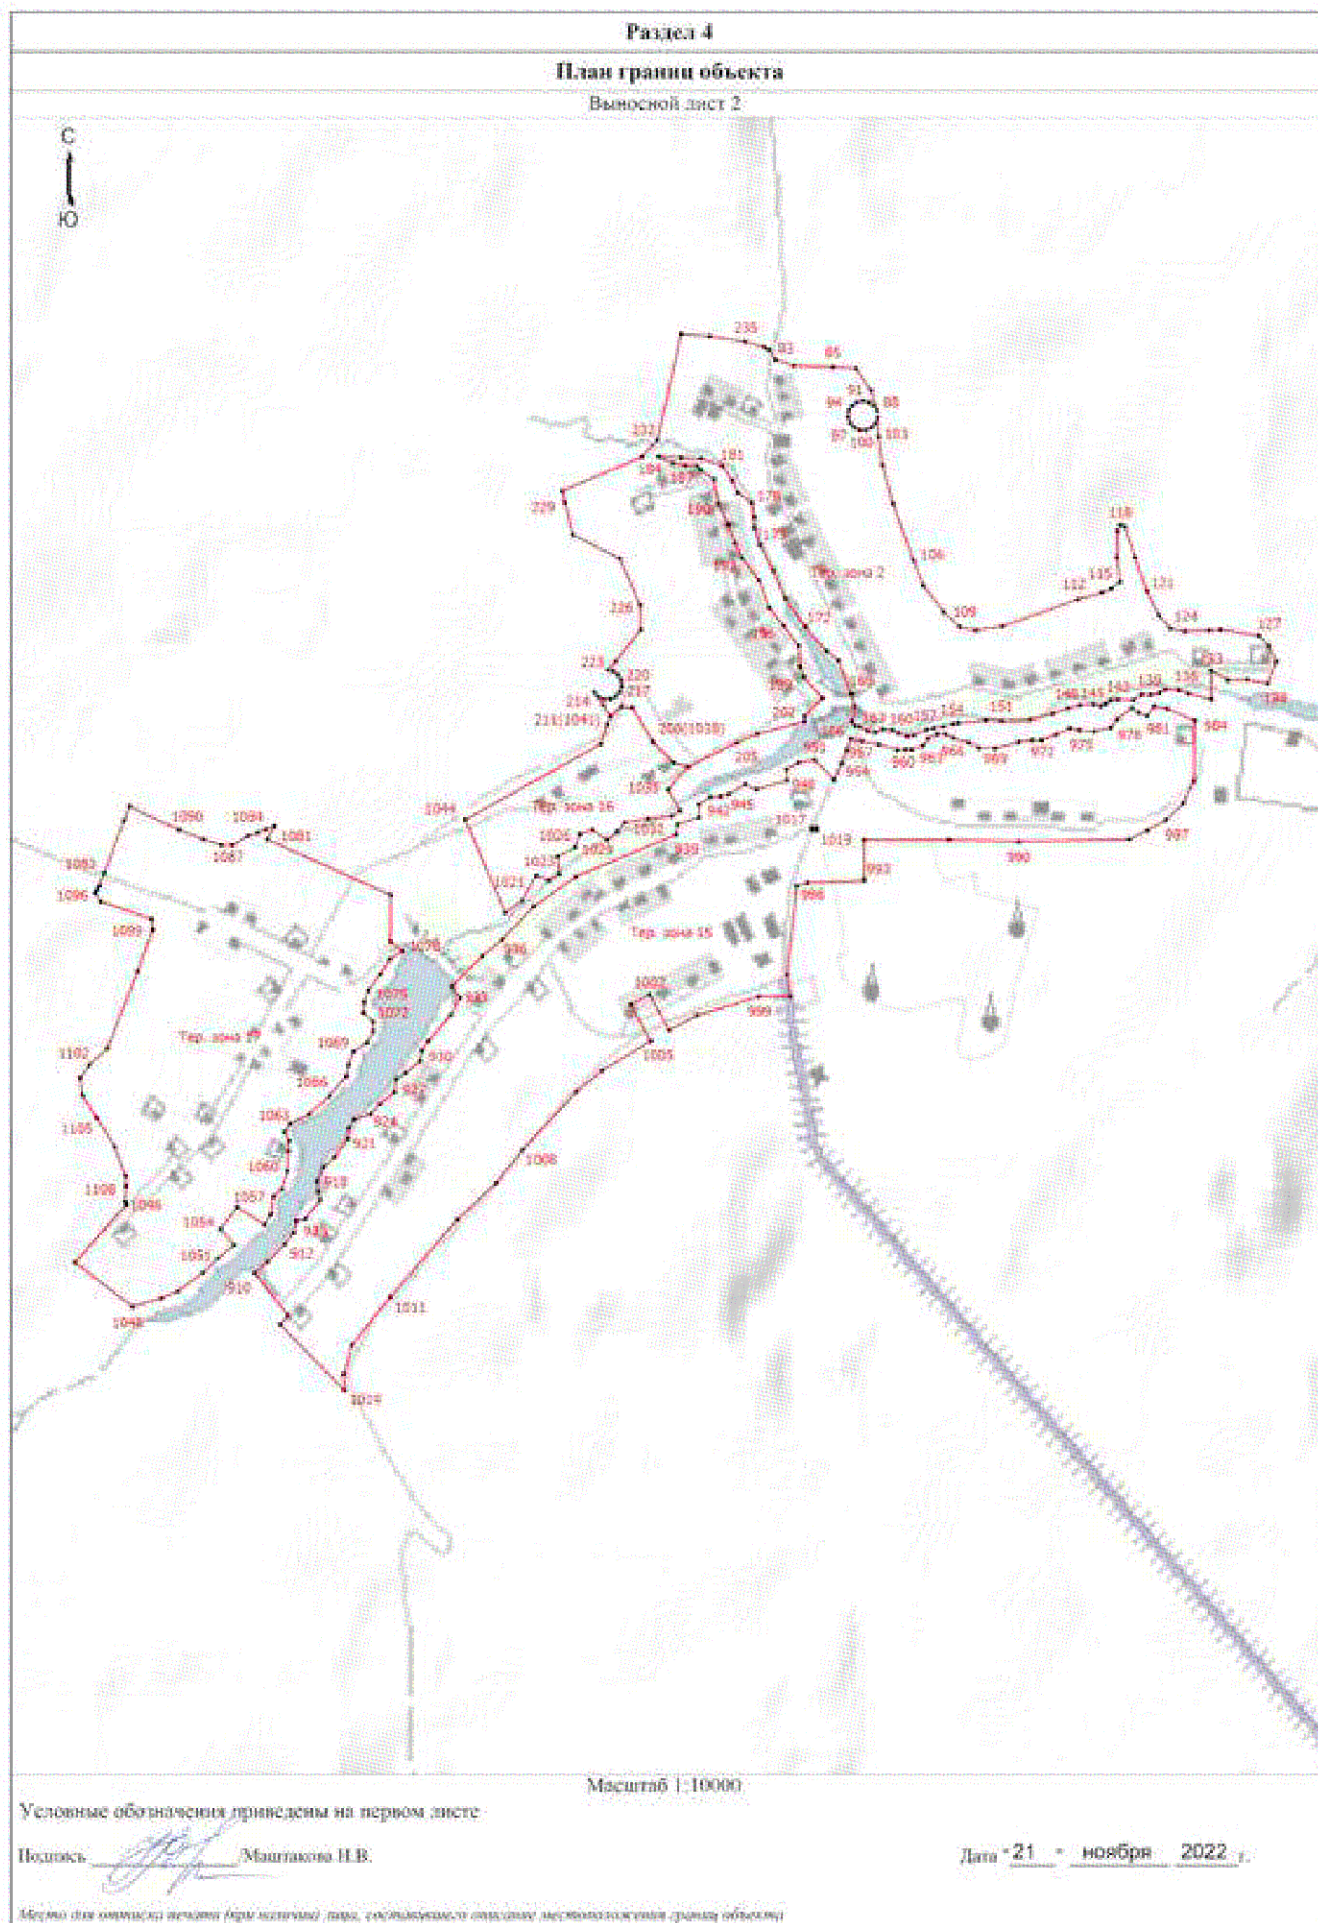

Раздел 4

План границ объекта

Выносной лист 3

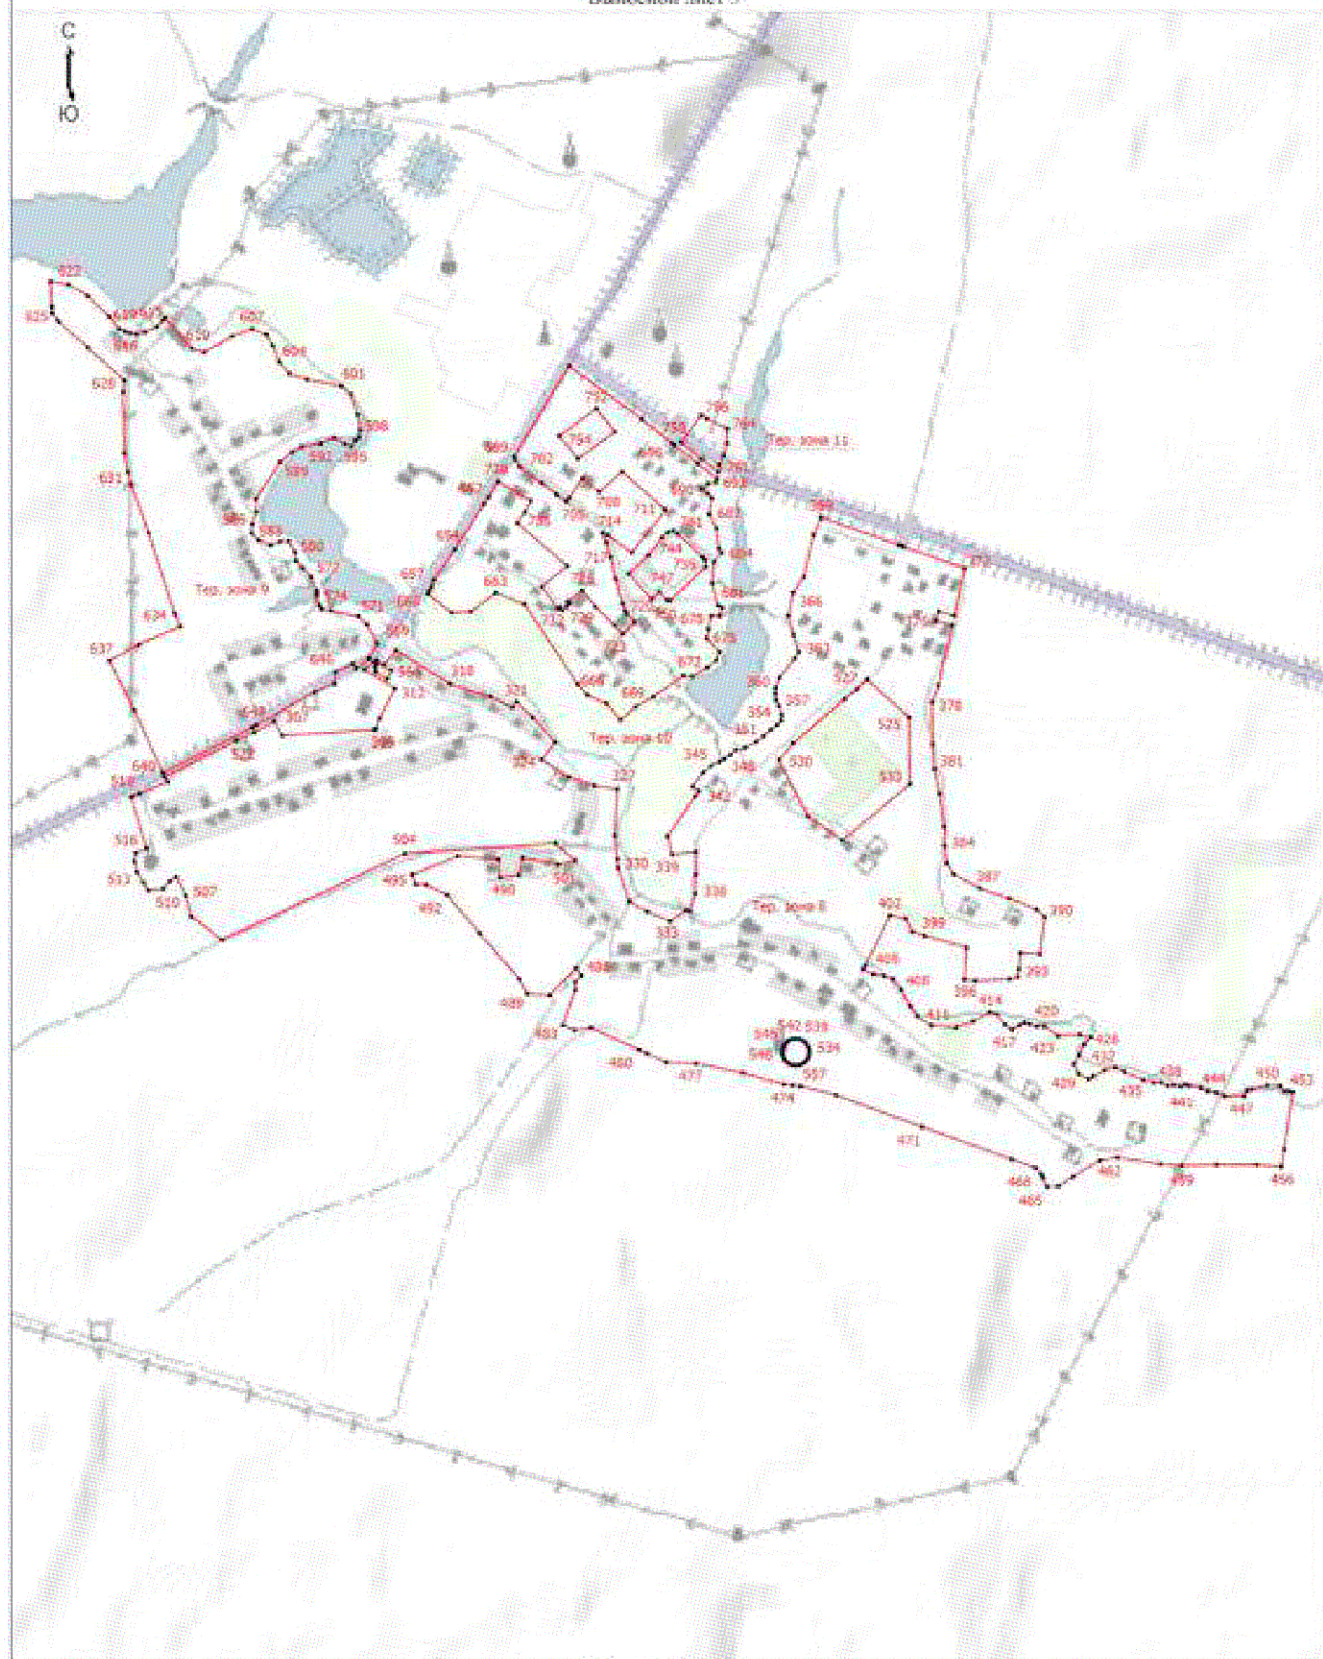

Масштаб 1:11000

Условные обозначения приведены на первом листе

Подпись  Маштакова Н.В.


Дата 21 ноября 2022 г.

Место для отписки печата (при наличии) лица, составившего описание местоположения границ объекта

Раздел 4

План границ объекта

Выносной лист 4

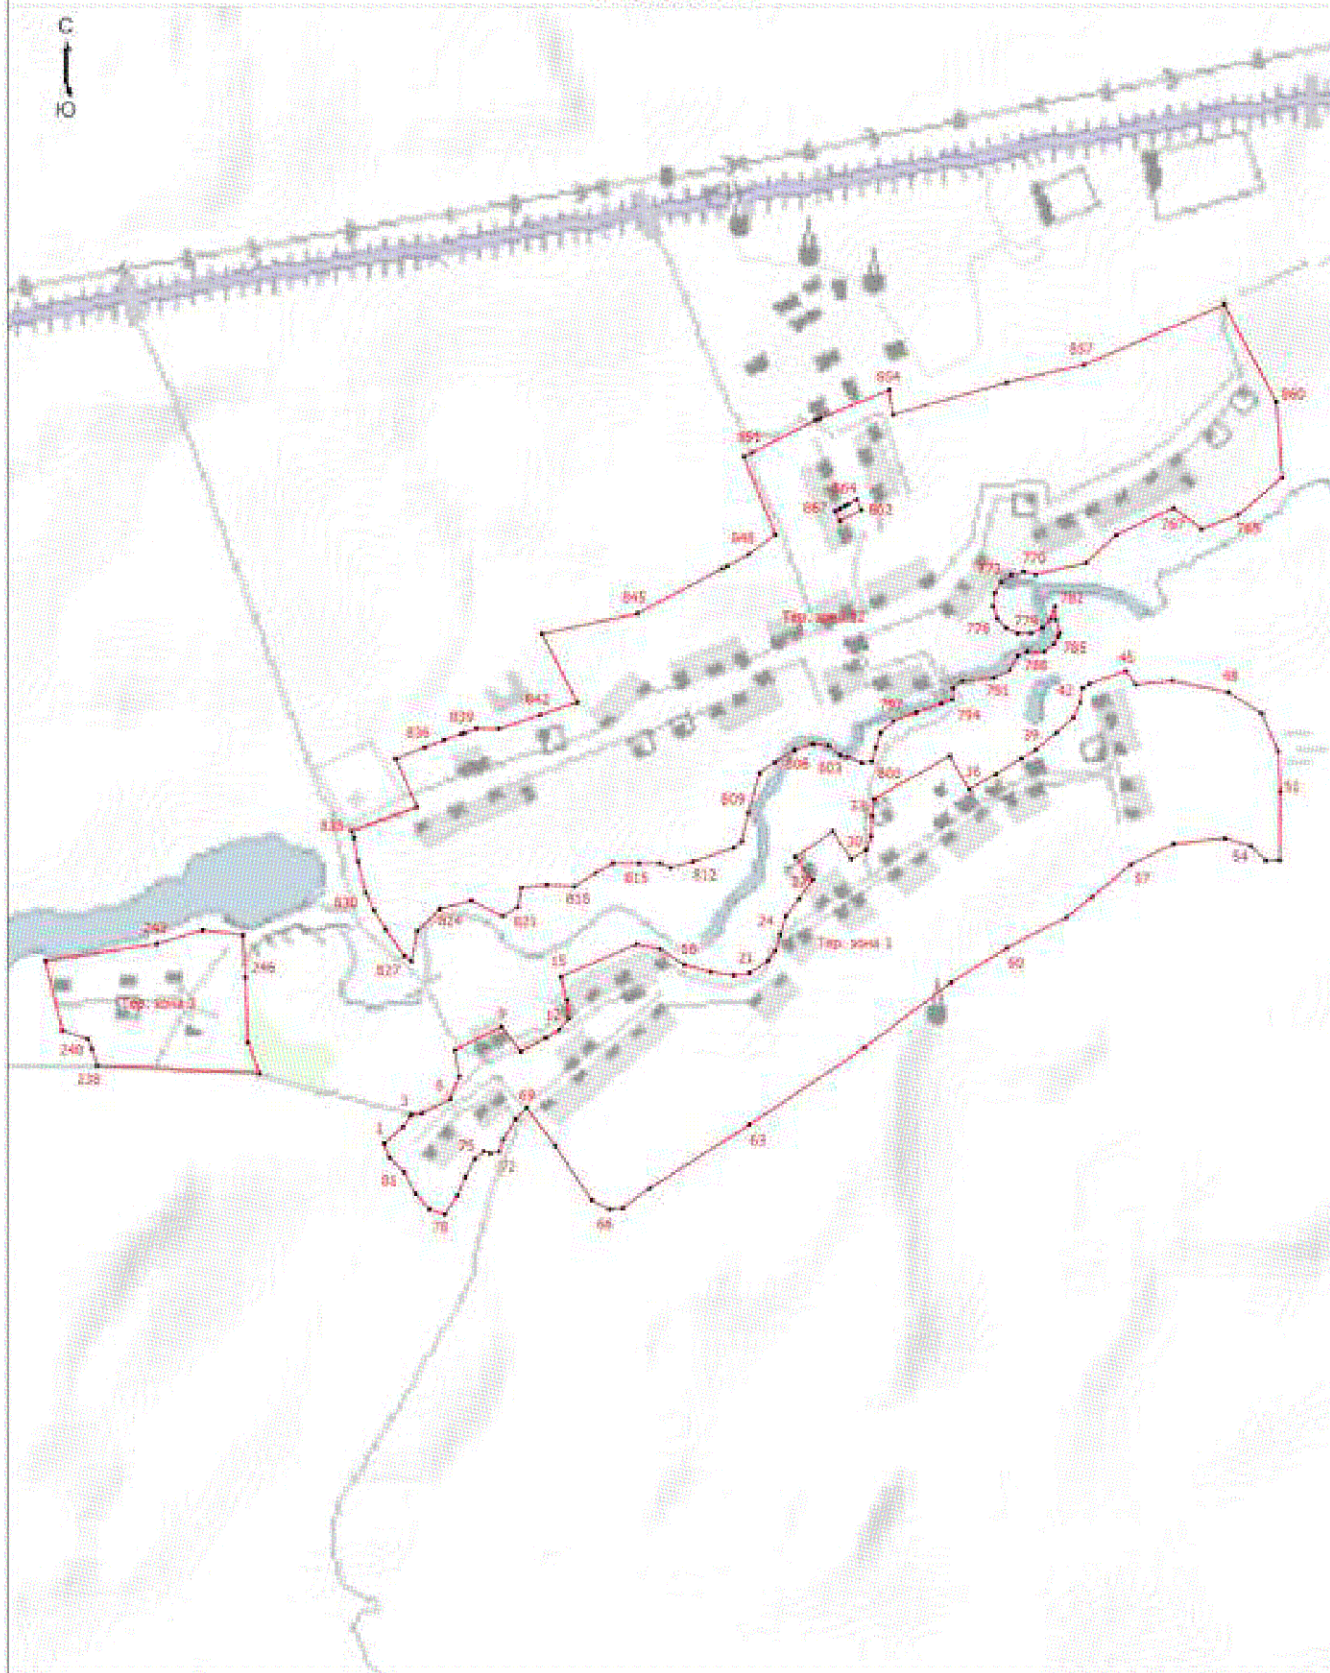

Масштаб 1:8000

Условные обозначения приведены на первом листе


Подпись Маштакова Н.В.Дата 21 ноября 2022 г.

Место для отписки владельца (или подписи) лица, составившего описание местоположения границ объекта

Раздел 4

План границ объекта

Выносной лист 5

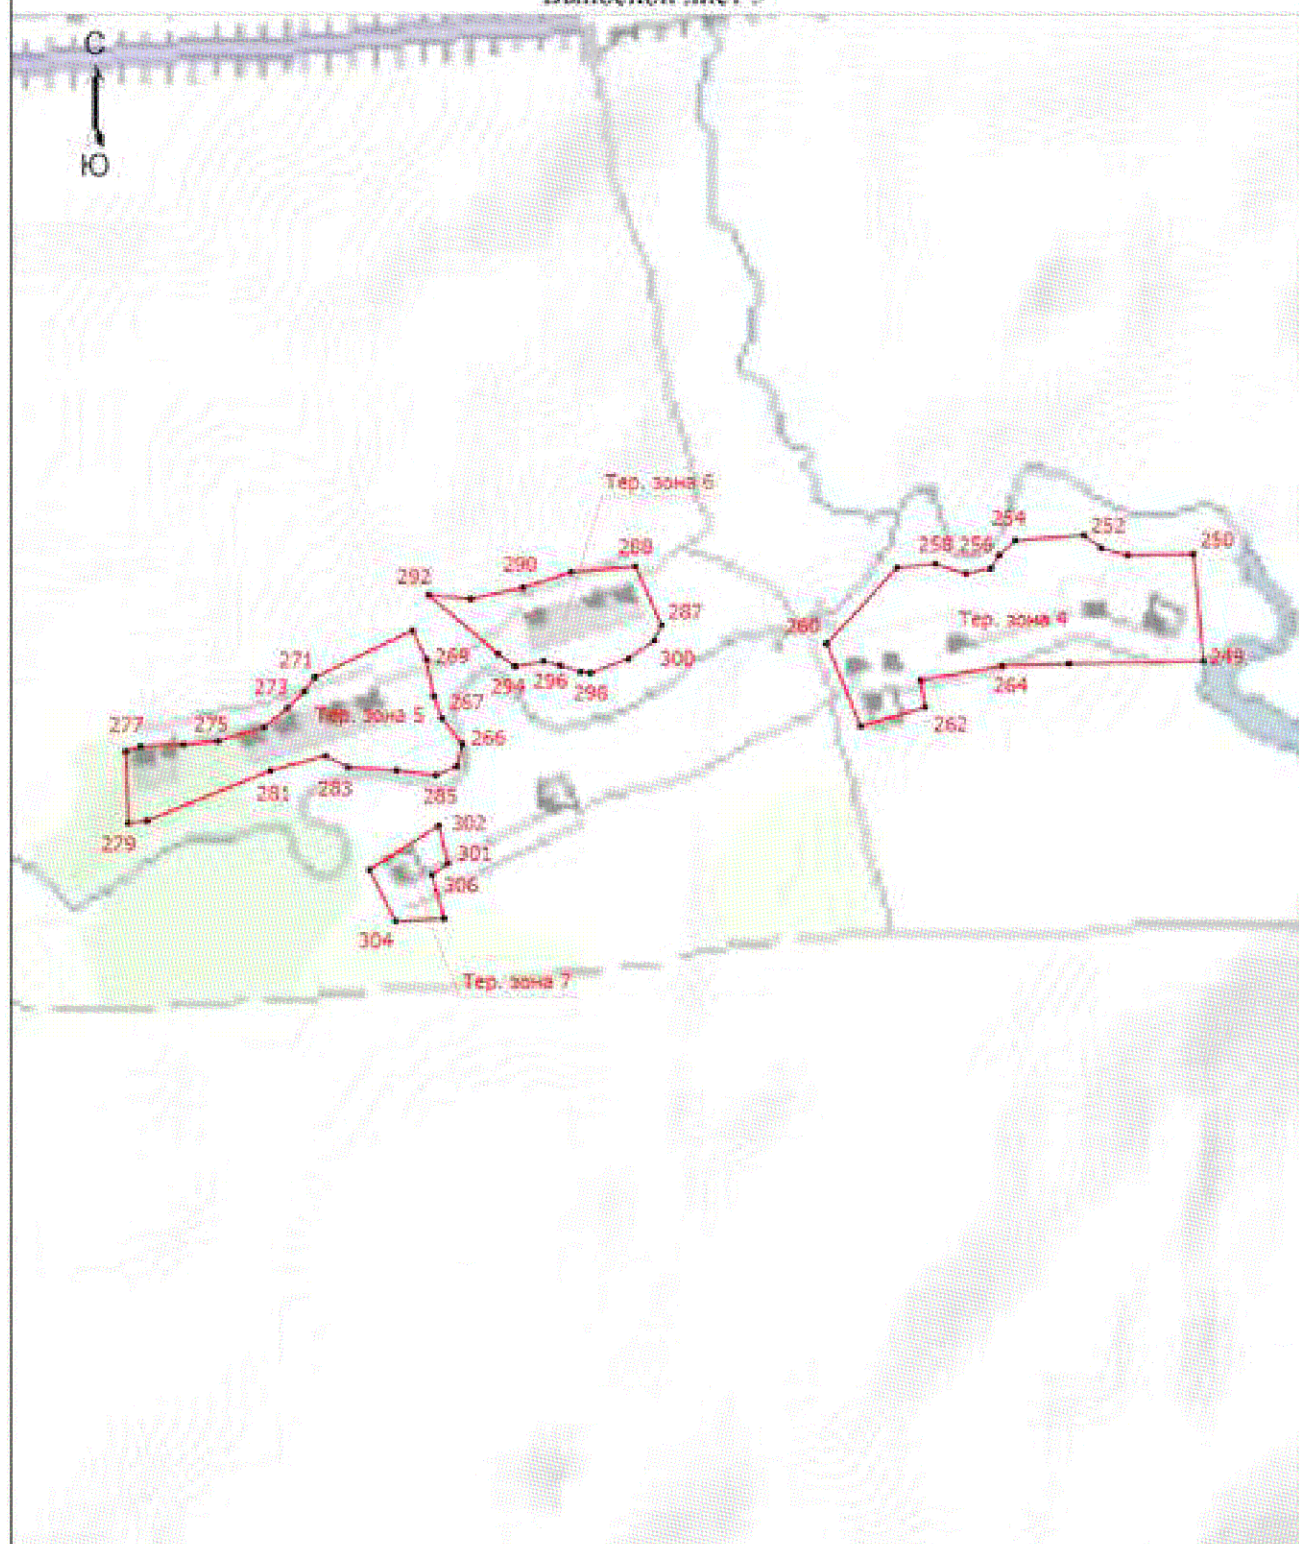

Масштаб 1:8000

Условные обозначения приведены на первом листе

Подпись  /Маштакова Н.В.

Дата "21" ноября 2022 г.

Место для оттиска печати (при наличии) лица, составившего описание местоположения границ объекта

Текстовое описание местоположения границ населенных пунктов, территориальных зон		
Прохождение границы		Описание прохождения границы
от точки	до точки	
1	2	3
-	-	-

Приложение 2
к правилам землепользования и застройки
сельского поселения Захаровский сельсовет
Воловского муниципального района
Липецкой области

ОПИСАНИЕ МЕСТОПОЛОЖЕНИЯ ГРАНИЦ					
Территориальная зона ОД-1 - Многофункциональная общественно-деловая зона					
(наименование объекта, местоположение границ которого описано (далее - объект))					
Раздел 1					
Сведения об объекте					
№ п/п	Характеристики объекта			Описание характеристик	
1	2			3	
1.	Местоположение объекта			Липецкая область, Воловский муниципальный район, сельское поселение Захаровский сельсовет, село Захаровка	
2.	Площадь объекта +/- величина погрешности определения площади (Р +/- Дельта Р)			2500 +/- 175 м²	
3.	Иные характеристики объекта			-	
Раздел 2					
Сведения о местоположении границ объекта					
1. Система координат МСК-48, зона 1					
2. Сведения о характерных точках границ объекта					
Обозначение характерных точек границ	Координаты, м		Метод определения координат характерной точки	Средняя квадратическая погрешность положения характерной точки (Mt), м	Описание обозначения точки на местности (при наличии)
	X	Y			
1	2	3	4	5	6
-	-	-	-	-	
3. Сведения о характерных точках части (частей) границы объекта					
Обозначение характерных точек части границы	Координаты, м		Метод определения координат характерной точки	Средняя квадратическая погрешность положения характерной точки (Mt), м	Описание обозначения точки на местности (при наличии)
	X	Y			
1	2	3	4	5	6
Часть 1					
1	361913.76	1214391.32	Картометрически й метод	1	-

2	361932.39	1214373.22	Картометрически й метод	1	-
3	361958.28	1214399.89	Картометрически й метод	1	-
4	361939.64	1214417.96	Картометрически й метод	1	-
1	361913.76	1214391.32	Картометрически й метод	1	-
Часть 2					
5	361835.86	1213796.05	Картометрически й метод	1	-
6	361846.28	1213788.44	Картометрически й метод	1	-
7	361828.24	1213749.85	Картометрически й метод	1	-
8	361801.46	1213748.52	Картометрически й метод	1	-
5	361835.86	1213796.05	Картометрически й метод	1	-
Часть 3					
9	361832.43	1213874.44	Картометрически й метод	1	-
10	361846.36	1213842.49	Картометрически й метод	1	-
11	361838.41	1213839.07	Картометрически й метод	1	-
12	361828.76	1213839.84	Картометрически й метод	1	-
13	361812.27	1213865.48	Картометрически й метод	1	-
9	361832.43	1213874.44	Картометрически й метод	1	-

Раздел 3

Сведения о местоположении измененных (уточненных) границ объекта

1. Система координат -

2. Сведения о характерных точках границ объекта

Обозначение характерных точек границ	Существующие координаты, м		Измененные (уточненные) координаты, м		Метод определения координат характерной точки	Средняя квадратическая погрешность положения характерной точки (Mt), м	Описание обозначения точки на местности (при наличии)
	X	Y	X	Y			
1	2	3	4	5	6	7	8
-	-	-	-	-	-	-	

3. Сведения о характерных точках части (частей) границы объекта

Обозначение характерных точек части границы	Существующие координаты, м		Измененные (уточненные) координаты, м		Метод определения координат характерной точки	Средняя квадратическая погрешность положения характерной точки (Mt), м	Описание обозначения точки на местности (при наличии)
	X	Y	X	Y			

1	2	3	4	5	6	7	8
-	-	-	-	-	-	-	

Раздел 4

План границ объекта



Масштаб 1:4500

Условные обозначения

- - Характерная точка границы, сведения о которой позволяют однозначно определить ее положение на местности
- Тер. зона 1 - Территориальная зона Тер. зона 1 — ОД-1 Многофункциональная общественно-деловая зона
- 1 - Обозначение новой характерной точки
- - Граница территориальной зоны

Подпись _____ /Маштакова Н.В.

Дата " 22 " ноября 2022 г.

Место для оттиска печати (при наличии) лица, составившего описание местоположения границ объекта

Текстовое описание местоположения границ населенных пунктов, территориальных зон		
Прохождение границы		Описание прохождения границы
от точки	до точки	
1	2	3
-	-	-

Приложение 3
к правилам землепользования и застройки
сельского поселения Захаровский сельсовет
Воловского муниципального района
Липецкой области

ОПИСАНИЕ МЕСТОПОЛОЖЕНИЯ ГРАНИЦ					
Территориальная зона ОС-1 - Зона специализированной общественной застройки					
(наименование объекта, местоположение границ которого описано (далее - объект))					
Раздел 1					
Сведения об объекте					
№ п/п	Характеристики объекта			Описание характеристик	
1	2			3	
1.	Местоположение объекта			Липецкая область, Воловский муниципальный район, сельское поселение Захаровский сельсовет	
2.	Площадь объекта +/- величина погрешности определения площади (Р +/- Дельта Р)			82192 +/- 1003 м ²	
3.	Иные характеристики объекта			-	
Раздел 2					
Сведения о местоположении границ объекта					
1. Система координат МСК-48, зона 1					
2. Сведения о характерных точках границ объекта					
Обозначение характерных точек границ	Координаты, м		Метод определения координат характерной точки	Средняя квадратическая погрешность положения характерной точки (Mt), м	Описание обозначения точки на местности (при наличии)
	X	Y			
1	2	3	4	5	6
-	-	-	-	-	
3. Сведения о характерных точках части (частей) границы объекта					
Обозначение характерных точек части границы	Координаты, м		Метод определения координат характерной точки	Средняя квадратическая погрешность положения характерной точки (Mt), м	Описание обозначения точки на местности (при наличии)
	X	Y			
1	2	3	4	5	6
Часть 1					
1	362435.89	1210355.21	Картометрически й метод	1	-
2	362363.98	1210394.93	Картометрически й метод	1	-

3	362361.89	1210390.93	Картометрически й метод	1	-
4	362341.67	1210357.68	Картометрически й метод	1	-
5	362415.70	1210316.45	Картометрически й метод	1	-
1	362435.89	1210355.21	Картометрически й метод	1	-
Часть 2					
6	361698.88	1213836.00	Картометрически й метод	1	-
7	361685.88	1213630.74	Картометрически й метод	1	-
8	361718.31	1213613.46	Картометрически й метод	1	-
9	361730.67	1213635.28	Картометрически й метод	1	-
10	361772.52	1213709.19	Картометрически й метод	1	-
11	361790.33	1213755.20	Картометрически й метод	1	-
12	361792.87	1213758.71	Картометрически й метод	1	-
13	361833.52	1213814.76	Картометрически й метод	1	-
14	361791.35	1213882.22	Картометрически й метод	1	-
15	361724.47	1213848.79	Картометрически й метод	1	-
16	361701.57	1213840.81	Картометрически й метод	1	-
6	361698.88	1213836.00	Картометрически й метод	1	-
Часть 3					
17	362190.08	1214487.60	Картометрически й метод	1	-
18	362192.45	1214484.92	Картометрически й метод	1	-
19	362192.56	1214485.00	Картометрически й метод	1	-
20	362275.90	1214390.15	Картометрически й метод	1	-
21	362231.24	1214339.58	Картометрически й метод	1	-
22	362260.79	1214302.69	Картометрически й метод	1	-
23	362216.29	1214270.95	Картометрически й метод	1	-
24	362208.66	1214265.36	Картометрически й метод	1	-
25	362179.16	1214304.12	Картометрически й метод	1	-
26	362155.44	1214335.00	Картометрически й метод	1	-
27	362138.58	1214347.46	Картометрически й метод	1	-


28	362133.58	1214358.51	Картометрически й метод	1	-
29	362095.44	1214411.96	Картометрически й метод	1	-
17	362190.08	1214487.60	Картометрически й метод	1	-
Часть 4					
30	362365.14	1214374.18	Картометрически й метод	1	-
31	362417.00	1214332.90	Картометрически й метод	1	-
32	362355.61	1214249.82	Картометрически й метод	1	-
33	362305.34	1214292.16	Картометрически й метод	1	-
30	362365.14	1214374.18	Картометрически й метод	1	-
Часть 5					
34	362245.28	1214216.80	Картометрически й метод	1	-
35	362249.88	1214210.66	Картометрически й метод	1	-
36	362287.16	1214161.43	Картометрически й метод	1	-
37	362303.17	1214151.48	Картометрически й метод	1	-
38	362309.48	1214149.06	Картометрически й метод	1	-
39	362298.45	1214142.05	Картометрически й метод	1	-
40	362288.13	1214135.50	Картометрически й метод	1	-
41	362253.53	1214113.54	Картометрически й метод	1	-
42	362210.93	1214186.42	Картометрически й метод	1	-
43	362206.53	1214194.10	Картометрически й метод	1	-
34	362245.28	1214216.80	Картометрически й метод	1	-
Часть 6					
44	362030.81	1214501.18	Картометрически й метод	1	-
45	362088.65	1214448.38	Картометрически й метод	1	-
46	362048.10	1214404.25	Картометрически й метод	1	-
47	361991.54	1214456.62	Картометрически й метод	1	-
48	362006.78	1214473.92	Картометрически й метод	1	-
44	362030.81	1214501.18	Картометрически й метод	1	-
Часть 7					

49	362173.31	1214835.99	Картометрически й метод	1	-
50	362187.83	1214795.05	Картометрически й метод	1	-
51	362192.35	1214782.28	Картометрически й метод	1	-
52	362153.30	1214766.62	Картометрически й метод	1	-
53	362134.81	1214818.44	Картометрически й метод	1	-
49	362173.31	1214835.99	Картометрически й метод	1	-
Часть 8					
54	361422.44	1219804.49	Картометрически й метод	1	-
55	361400.56	1219738.42	Картометрически й метод	1	-
56	361400.92	1219703.04	Картометрически й метод	1	-
57	361461.47	1219691.43	Картометрически й метод	1	-
58	361499.07	1219686.87	Картометрически й метод	1	-
59	361503.91	1219698.98	Картометрически й метод	1	-
60	361526.88	1219762.03	Картометрически й метод	1	-
61	361552.84	1219808.38	Картометрически й метод	1	-
62	361442.98	1219865.54	Картометрически й метод	1	-
54	361422.44	1219804.49	Картометрически й метод	1	-
Часть 9					
63	361752.42	1220321.99	Картометрически й метод	1	-
64	361770.24	1220314.48	Картометрически й метод	1	-
65	361761.97	1220300.27	Картометрически й метод	1	-
66	361759.17	1220294.98	Картометрически й метод	1	-
67	361755.00	1220287.70	Картометрически й метод	1	-
68	361750.84	1220279.90	Картометрически й метод	1	-
69	361734.64	1220287.18	Картометрически й метод	1	-
63	361752.42	1220321.99	Картометрически й метод	1	-
Раздел 3					
Сведения о местоположении измененных (уточненных) границ объекта					
1. Система координат -					

2. Сведения о характерных точках границ объекта							
Обозначение характерных точек границ	Существующие координаты, м		Измененные (уточненные) координаты, м		Метод определения координат характерной точки	Средняя квадратическая погрешность положения характерной точки (Mt), м	Описание обозначения точки на местности (при наличии)
	X	Y	X	Y			
1	2	3	4	5	6	7	8
-	-	-	-	-	-	-	
3. Сведения о характерных точках части (частей) границы объекта							
Обозначение характерных точек части границы	Существующие координаты, м		Измененные (уточненные) координаты, м		Метод определения координат характерной точки	Средняя квадратическая погрешность положения характерной точки (Mt), м	Описание обозначения точки на местности (при наличии)
	X	Y	X	Y			
1	2	3	4	5	6	7	8
-	-	-	-	-	-	-	

Раздел 4

План границ объекта

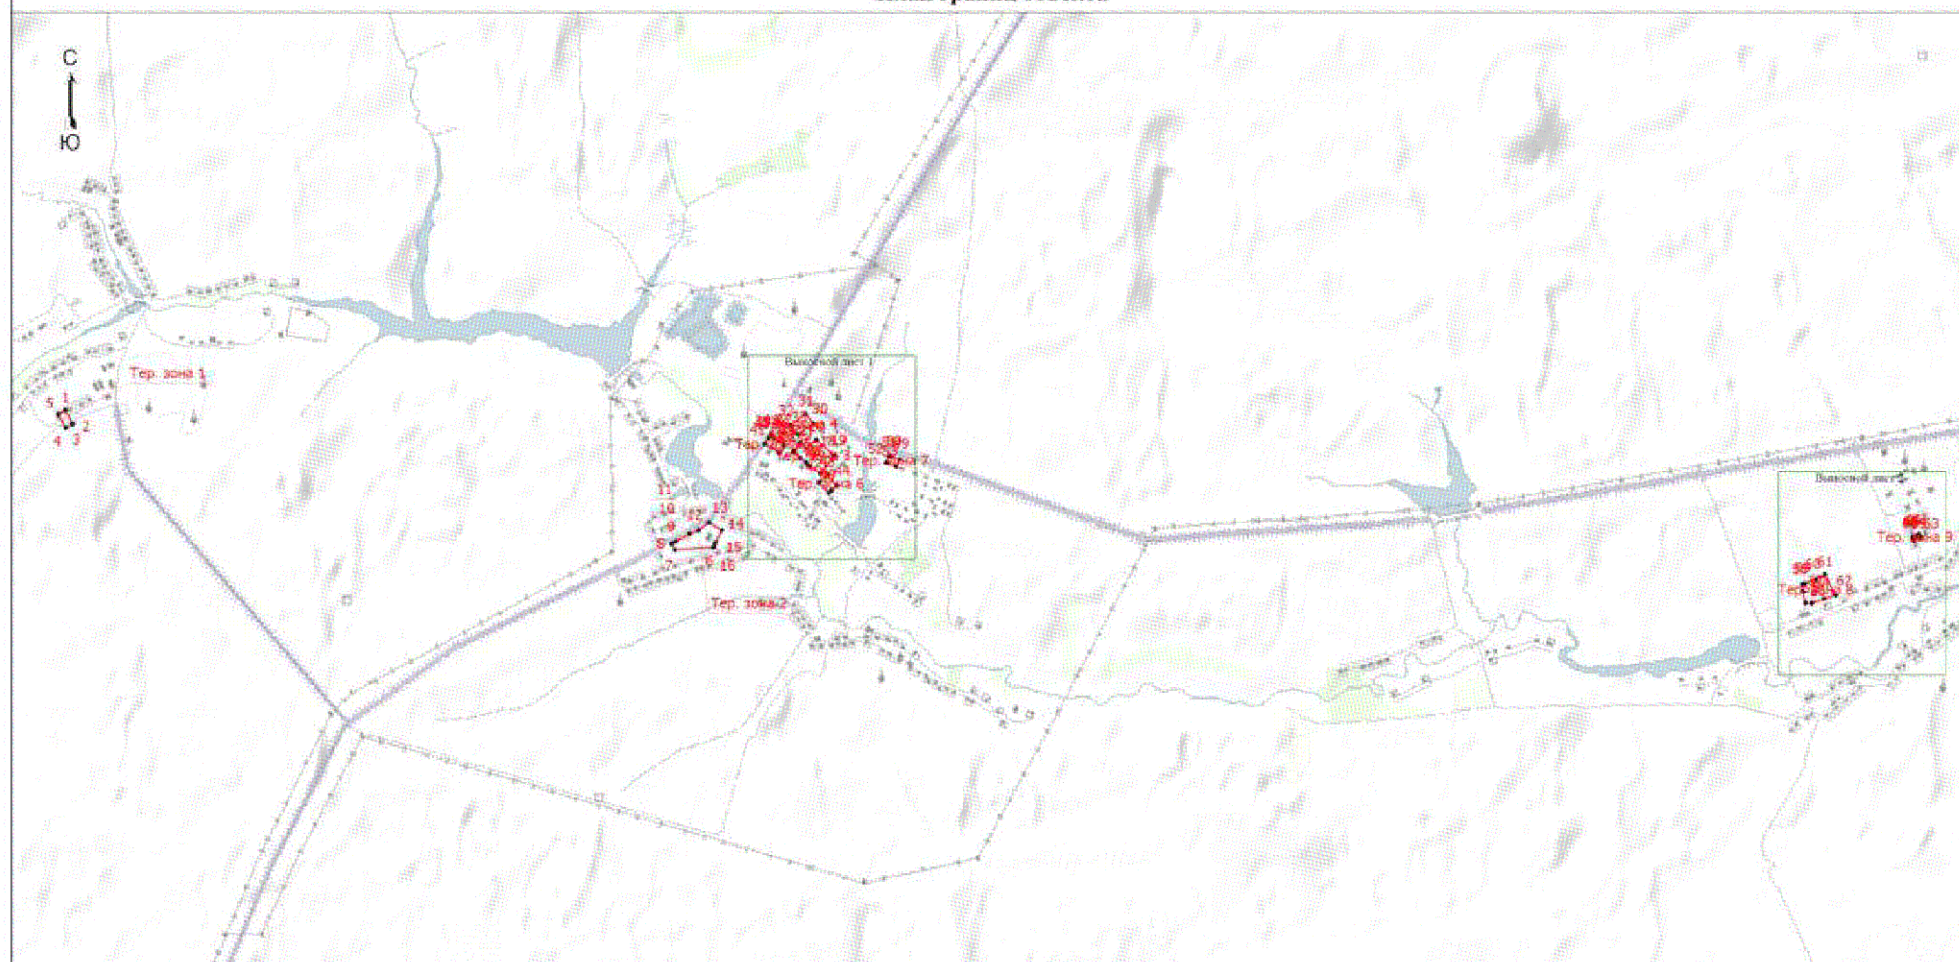

Масштаб 1:27000

Условные обозначения

- Характерная точка границы, сведения о которой позволяют однозначно определить ее положение на местности
- Тер. зона 1 — Территориальная зона Тер. зона 1 — ОС-1 Зона специализированной общественной застройки
- 1 — Обозначение новой характерной точки
- Граница территориальной зоны

Подпись:  /Машакова Н.В.


Дата: 22 " ноября 2022 г.

Место для оттиска печати (при наличии) лица, составившего описание местоположения границ объекта

Раздел 4

План границ объекта

Выносной лист 1

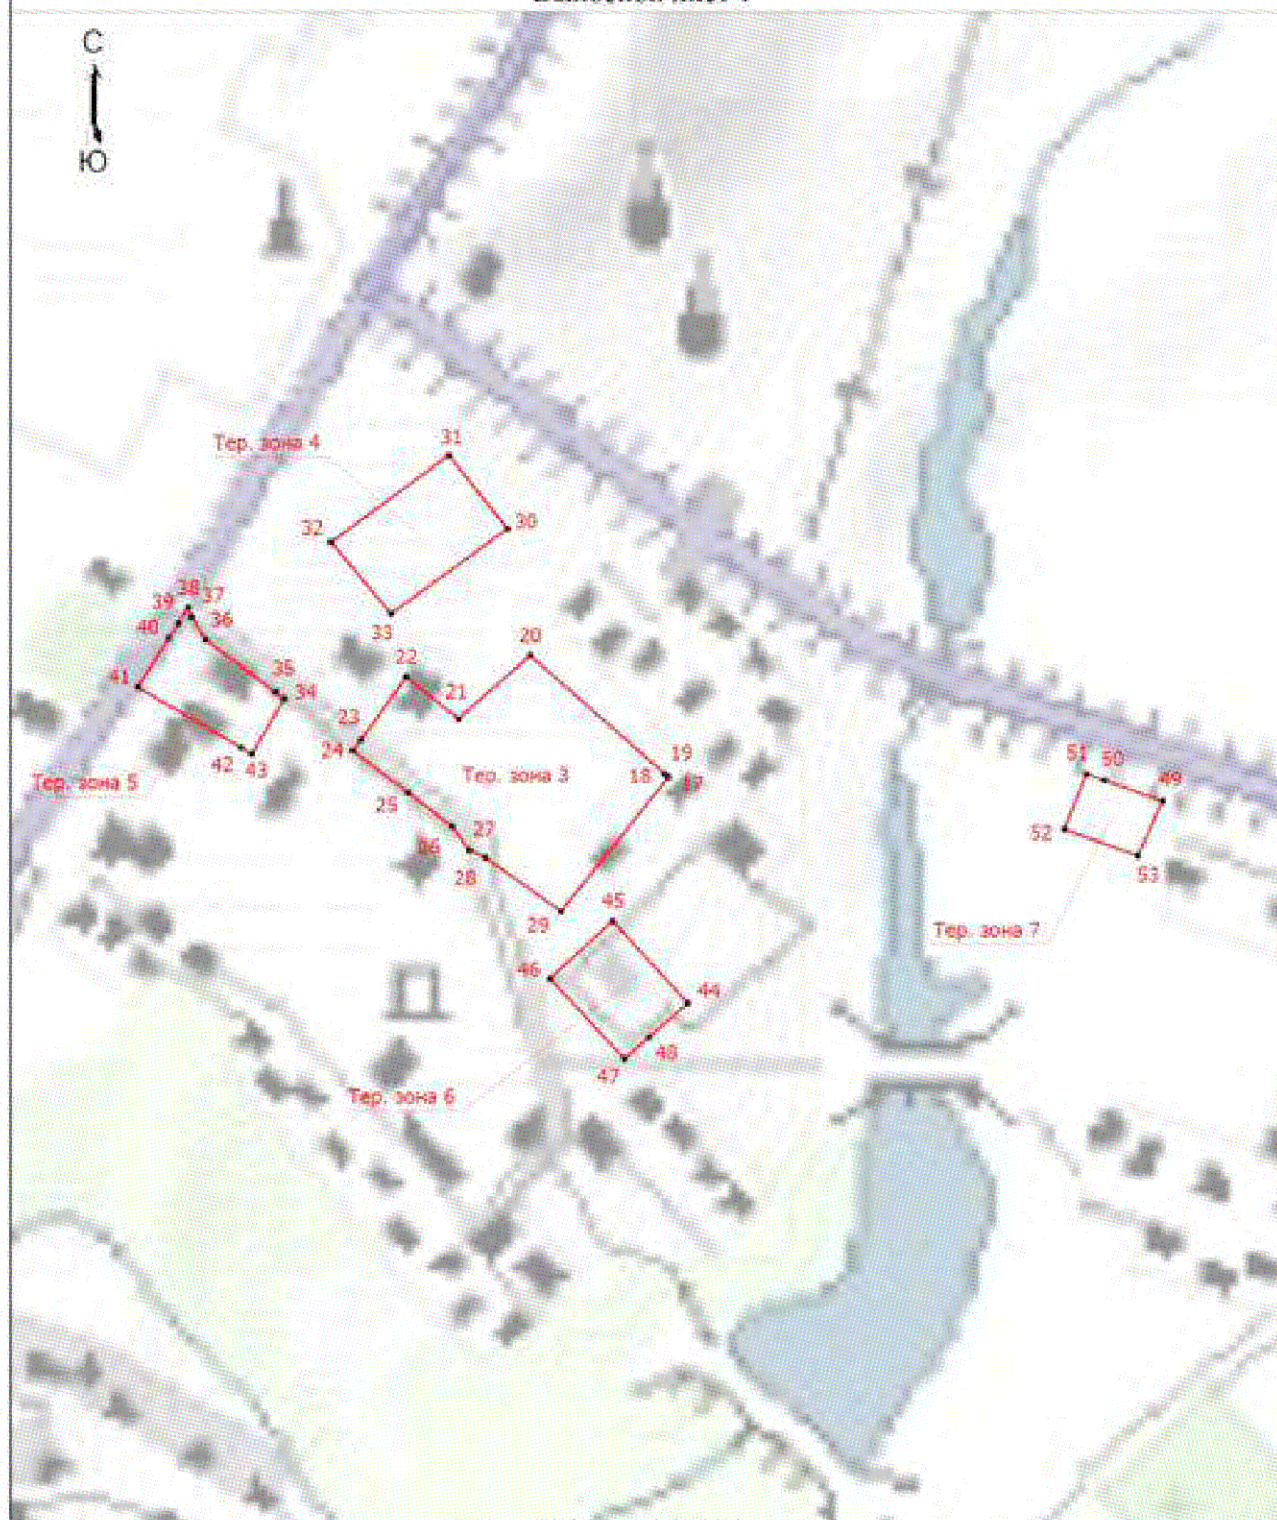

Масштаб 1:5000

Условные обозначения приведены на первом листе

Подпись Маштакова Н.В.

Дата "22" - ноября 2022 г.

Место для оттиска печати (при наличии) лица, составившего описание местоположения границ объекта

Раздел 4


План границ объекта

Выносной лист 2



Масштаб 1:5000

Условные обозначения приведены на первом листе

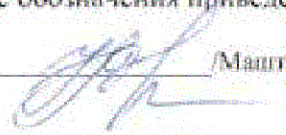Подпись  /Машгаркова Н.В.

Дата " 22 " ноября 2022 г.

Место для оттиска печати (при наличии) лица, составившего описание местоположения границ объекта

Текстовое описание местоположения границ населенных пунктов, территориальных зон		
Прохождение границы		Описание прохождения границы
от точки	до точки	
1	2	3
-	-	-

Приложение 3
к правилам землепользования и застройки
сельского поселения Захаровский сельсовет
Воловского муниципального района
Липецкой области

ОПИСАНИЕ МЕСТОПОЛОЖЕНИЯ ГРАНИЦ					
Территориальная зона СХ-1 - Зона зоны сельскохозяйственных предприятий					
(наименование объекта, местоположение границ которого описано (далее - объект))					
Раздел 1					
Сведения об объекте					
№ п/п	Характеристики объекта			Описание характеристик	
1	2			3	
1.	Местоположение объекта			Липецкая область, Воловский муниципальный район, сельское поселение Захаровский сельсовет	
2.	Площадь объекта +/- величина погрешности определения площади (Р +/- Дельта Р)			1172653 +/- 3790 м ²	
3.	Иные характеристики объекта			-	
Раздел 2					
Сведения о местоположении границ объекта					
1. Система координат МСК-48, зона 1					
2. Сведения о характерных точках границ объекта					
Обозначение характерных точек границ	Координаты, м		Метод определения координат характерной точки	Средняя квадратическая погрешность положения характерной точки (Mt), м	Описание обозначения точки на местности (при наличии)
	X	Y			
1	2	3	4	5	6
-	-	-	-	-	
3. Сведения о характерных точках части (частей) границы объекта					
Обозначение характерных точек части границы	Координаты, м		Метод определения координат характерной точки	Средняя квадратическая погрешность положения характерной точки (Mt), м	Описание обозначения точки на местности (при наличии)
	X	Y			
1	2	3	4	5	6
Часть 1					
1	362245.28	1214216.80	Картометрически й метод	1	-
2	362223.62	1214245.72	Картометрически й метод	1	-

3	362208.66	1214265.36	Картометрически й метод	1	-
4	362179.16	1214304.12	Картометрически й метод	1	-
5	362155.44	1214335.00	Картометрически й метод	1	-
6	362138.58	1214347.46	Картометрически й метод	1	-
7	362117.54	1214355.28	Картометрически й метод	1	-
8	362115.72	1214331.67	Картометрически й метод	1	-
9	362064.96	1214268.23	Картометрически й метод	1	-
10	362161.50	1214156.28	Картометрически й метод	1	-
11	362185.08	1214173.16	Картометрически й метод	1	-
12	362210.93	1214186.42	Картометрически й метод	1	-
13	362206.53	1214194.10	Картометрически й метод	1	-
1	362245.28	1214216.80	Картометрически й метод	1	-
Часть 2					
14	362966.05	1214498.95	Картометрически й метод	1	-
15	362955.58	1214495.46	Картометрически й метод	1	-
16	362945.32	1214489.32	Картометрически й метод	1	-
17	362909.79	1214468.06	Картометрически й метод	1	-
18	362655.37	1214315.76	Картометрически й метод	1	-
19	362622.47	1214296.22	Картометрически й метод	1	-
20	362618.56	1214293.65	Картометрически й метод	1	-
21	362570.37	1214265.88	Картометрически й метод	1	-
22	362544.62	1214250.81	Картометрически й метод	1	-
23	362533.93	1214268.00	Картометрически й метод	1	-
24	362480.64	1214234.31	Картометрически й метод	1	-
25	362413.12	1214193.14	Картометрически й метод	1	-
26	362297.64	1214123.92	Картометрически й метод	1	-
27	362234.52	1214084.30	Картометрически й метод	1	-
28	362244.89	1214067.50	Картометрически й метод	1	-

29	362248.28	1214057.36	Картометрически й метод	1	-
30	362251.89	1214058.72	Картометрически й метод	1	-
31	362315.03	1213930.33	Картометрически й метод	1	-
32	362385.81	1213954.34	Картометрически й метод	1	-
33	362437.42	1213966.12	Картометрически й метод	1	-
34	362480.43	1213958.47	Картометрически й метод	1	-
35	362541.55	1213929.66	Картометрически й метод	1	-
36	362582.64	1213872.23	Картометрически й метод	1	-
37	362616.19	1213845.61	Картометрически й метод	1	-
38	362651.58	1213807.68	Картометрически й метод	1	-
39	362682.01	1213819.15	Картометрически й метод	1	-
40	362713.19	1213819.41	Картометрически й метод	1	-
41	362763.07	1213779.80	Картометрически й метод	1	-
42	362730.80	1213740.19	Картометрически й метод	1	-
43	362845.99	1213638.70	Картометрически й метод	1	-
44	362806.02	1213606.96	Картометрически й метод	1	-
45	362851.86	1213548.77	Картометрически й метод	1	-
46	363084.63	1213735.67	Картометрически й метод	1	-
47	363046.19	1213883.37	Картометрически й метод	1	-
48	362961.00	1214177.21	Картометрически й метод	1	-
49	363023.29	1214224.29	Картометрически й метод	1	-
50	363027.01	1214261.14	Картометрически й метод	1	-
51	362963.53	1214319.92	Картометрически й метод	1	-
52	362924.71	1214361.60	Картометрически й метод	1	-
53	363004.67	1214403.34	Картометрически й метод	1	-
54	363043.47	1214432.30	Картометрически й метод	1	-
55	363037.47	1214494.06	Картометрически й метод	1	-
56	363074.39	1214516.16	Картометрически й метод	1	-

57	363114.27	1214540.04	Картометрически й метод	1	-
58	363093.02	1214574.95	Картометрически й метод	1	-
59	363051.78	1214550.27	Картометрически й метод	1	-
60	362973.81	1214503.60	Картометрически й метод	1	-
14	362966.05	1214498.95	Картометрически й метод	1	-
Часть 3					
61	361957.68	1220555.35	Картометрически й метод	1	-
62	362092.55	1220517.52	Картометрически й метод	1	-
63	362285.00	1220466.14	Картометрически й метод	1	-
64	362248.21	1220254.64	Картометрически й метод	1	-
65	362207.40	1220009.00	Картометрически й метод	1	-
66	362205.96	1219999.56	Картометрически й метод	1	-
67	362205.48	1219996.41	Картометрически й метод	1	-
68	362110.00	1220034.16	Картометрически й метод	1	-
69	362060.75	1220054.01	Картометрически й метод	1	-
70	362047.41	1220059.39	Картометрически й метод	1	-
71	361995.00	1220080.52	Картометрически й метод	1	-
72	361899.27	1220122.61	Картометрически й метод	1	-
73	361844.73	1220146.59	Картометрически й метод	1	-
74	361896.93	1220247.93	Картометрически й метод	1	-
75	361900.07	1220255.58	Картометрически й метод	1	-
76	361945.41	1220366.01	Картометрически й метод	1	-
77	361905.80	1220372.49	Картометрически й метод	1	-
61	361957.68	1220555.35	Картометрически й метод	1	-
Часть 4					
78	362491.72	1211083.44	Картометрически й метод	1	-
79	362696.50	1211078.24	Картометрически й метод	1	-
80	362747.50	1211077.42	Картометрически й метод	1	-
81	362750.46	1210962.93	Картометрически й метод	1	-

82	362750.21	1210790.51	Картометрический метод	1	-
83	362670.69	1210790.45	Картометрический метод	1	-
84	362667.51	1210790.59	Картометрический метод	1	-
85	362663.12	1210675.41	Картометрический метод	1	-
86	362656.49	1210653.94	Картометрический метод	1	-
87	362476.59	1210634.57	Картометрический метод	1	-
88	362481.88	1210694.76	Картометрический метод	1	-
78	362491.72	1211083.44	Картометрический метод	1	-
Часть 5					
89	360635.62	1207856.97	Картометрический метод	1	-
90	360607.00	1207863.00	Картометрический метод	1	-
91	360383.00	1207915.00	Картометрический метод	1	-
92	360324.00	1207928.00	Картометрический метод	1	-
93	360249.00	1207945.00	Картометрический метод	1	-
94	360199.00	1207956.00	Картометрический метод	1	-
95	360183.00	1207959.00	Картометрический метод	1	-
96	360163.00	1207964.00	Картометрический метод	1	-
97	360140.00	1207969.00	Картометрический метод	1	-
98	360077.00	1207983.00	Картометрический метод	1	-
99	360012.41	1207997.79	Картометрический метод	1	-
100	360014.00	1208026.00	Картометрический метод	1	-
101	360030.97	1208327.09	Картометрический метод	1	-
102	360041.00	1208505.00	Картометрический метод	1	-
103	360042.66	1208534.51	Картометрический метод	1	-
104	360751.29	1208370.04	Картометрический метод	1	-
105	360706.28	1208170.36	Картометрический метод	1	-
89	360635.62	1207856.97	Картометрический метод	1	-
106	360460.43	1207925.01	Картометрический метод	1	-
107	360460.41	1207924.80	Картометрический метод	1	-

108	360460.34	1207924.60	Картометрически й метод	1	-
109	360460.24	1207924.42	Картометрически й метод	1	-
110	360460.10	1207924.27	Картометрически й метод	1	-
111	360459.93	1207924.14	Картометрически й метод	1	-
112	360459.74	1207924.06	Картометрически й метод	1	-
113	360459.53	1207924.02	Картометрически й метод	1	-
114	360459.33	1207924.02	Картометрически й метод	1	-
115	360459.12	1207924.06	Картометрически й метод	1	-
116	360458.93	1207924.14	Картометрически й метод	1	-
117	360458.76	1207924.27	Картометрически й метод	1	-
118	360458.62	1207924.42	Картометрически й метод	1	-
119	360458.52	1207924.60	Картометрически й метод	1	-
120	360458.45	1207924.80	Картометрически й метод	1	-
121	360458.43	1207925.01	Картометрически й метод	1	-
122	360458.45	1207925.22	Картометрически й метод	1	-
123	360458.52	1207925.42	Картометрически й метод	1	-
124	360458.62	1207925.60	Картометрически й метод	1	-
125	360458.76	1207925.75	Картометрически й метод	1	-
126	360458.93	1207925.88	Картометрически й метод	1	-
127	360459.12	1207925.96	Картометрически й метод	1	-
128	360459.33	1207926.00	Картометрически й метод	1	-
129	360459.53	1207926.00	Картометрически й метод	1	-
130	360459.74	1207925.96	Картометрически й метод	1	-
131	360459.93	1207925.88	Картометрически й метод	1	-
132	360460.10	1207925.75	Картометрически й метод	1	-
133	360460.24	1207925.60	Картометрически й метод	1	-
134	360460.34	1207925.42	Картометрически й метод	1	-
135	360460.41	1207925.22	Картометрически й метод	1	-

106	360460.43	1207925.01	Картометрически й метод	1	-		
Часть 6							
136	361311.92	1208357.43	Картометрически й метод	1	-		
137	361286.64	1208329.27	Картометрически й метод	1	-		
138	361283.55	1208315.48	Картометрически й метод	1	-		
139	361288.61	1208305.75	Картометрически й метод	1	-		
140	361286.00	1208297.00	Картометрически й метод	1	-		
141	361257.00	1208186.00	Картометрически й метод	1	-		
142	361242.02	1208046.03	Картометрически й метод	1	-		
143	361219.00	1207831.00	Картометрически й метод	1	-		
144	361185.00	1207723.00	Картометрически й метод	1	-		
145	361182.53	1207715.14	Картометрически й метод	1	-		
146	360954.01	1207787.52	Картометрически й метод	1	-		
147	361038.28	1208093.31	Картометрически й метод	1	-		
148	361140.28	1208463.45	Картометрически й метод	1	-		
149	361343.52	1208404.14	Картометрически й метод	1	-		
136	361311.92	1208357.43	Картометрически й метод	1	-		
Раздел 3							
Сведения о местоположении измененных (уточненных) границ объекта							
1. Система координат -							
2. Сведения о характерных точках границ объекта							
Обозначение характерных точек границ	Существующие координаты, м		Измененные (уточненные) координаты, м		Метод определения координат характерной точки	Средняя квадратическая погрешность положения характерной точки (Mt), м	Описание обозначения точки на местности (при наличии)
	X	Y	X	Y			
1	2	3	4	5	6	7	8
-	-	-	-	-	-	-	
3. Сведения о характерных точках части (частей) границы объекта							
Обозначение характерных	Существующие координаты, м		Измененные (уточненные) координаты, м		Метод определения	Средняя квадратическая	Описание обозначения

точек части границы	X	Y	X	Y	координат характерной точки	погрешность положения характерной	точки на местности (при
1	2	3	4	5	6	7	8
-	-	-	-	-	-	-	

Раздел 4

План границ объекта



Масштаб 1:35200

Условные обозначения

- - Характерная точка границы, сведения о которой позволяют однозначно определить ее положение на местности
- Тер. зона 1 - Территориальная зона Тер. зона 1 — СХ-1 Производственная зона сельскохозяйственных предприятий
- 1 - Обозначение новой характерной точки
- - Граница территориальной зоны

Подпись  /Машакова Н.В.

Дата « 22 » ноября 2022 г.

Место для оттиска печати (при наличии) лица, составившего описание местоположения границ объекта

Текстовое описание местоположения границ населенных пунктов, территориальных зон		
Прохождение границы		Описание прохождения границы
от точки	до точки	
1	2	3
-	-	-

Приложение 5
к правилам землепользования и застройки
сельского поселения Захаровский сельсовет
Воловского муниципального района
Липецкой области

ОПИСАНИЕ МЕСТОПОЛОЖЕНИЯ ГРАНИЦ					
Территориальная зона ЛПХ - Зона для ведения личного подсобного хозяйства					
(наименование объекта, местоположение границ которого описано (далее - объект))					
Раздел 1					
Сведения об объекте					
№ п/п	Характеристики объекта			Описание характеристик	
1	2			3	
1.	Местоположение объекта			Липецкая область, Воловский муниципальный район, сельское поселение Захаровский сельсовет	
2.	Площадь объекта +/- величина погрешности определения площади (Р +/- Дельта Р)			974928 +/- 3456 м ²	
3.	Иные характеристики объекта			-	
Раздел 2					
Сведения о местоположении границ объекта					
1. Система координат МСК-48, зона 1					
2. Сведения о характерных точках границ объекта					
Обозначение характерных точек границ	Координаты, м		Метод определения координат характерной точки	Средняя квадратическая погрешность положения характерной точки (Mt), м	Описание обозначения точки на местности (при наличии)
	X	Y			
1	2	3	4	5	6
-	-	-	-	-	
3. Сведения о характерных точках части (частей) границы объекта					
Обозначение характерных точек части границы	Координаты, м		Метод определения координат характерной точки	Средняя квадратическая погрешность положения характерной точки (Mt), м	Описание обозначения точки на местности (при наличии)
	X	Y			
1	2	3	4	5	6
Часть 1					
1	365522.23	1211732.60	Картометрически й метод	1	-
2	365535.82	1211739.17	Картометрически й метод	1	-

3	365573.49	1211756.41	Картометрически й метод	1	-
4	365593.92	1211817.40	Картометрически й метод	1	-
5	365574.63	1211820.45	Картометрически й метод	1	-
6	365481.72	1211814.75	Картометрически й метод	1	-
7	365450.99	1211815.47	Картометрически й метод	1	-
8	365412.31	1211825.18	Картометрически й метод	1	-
9	365298.55	1211870.69	Картометрически й метод	1	-
10	365258.33	1211886.81	Картометрически й метод	1	-
11	365241.79	1211906.45	Картометрически й метод	1	-
12	365218.92	1211926.94	Картометрически й метод	1	-
13	365212.72	1211935.00	Картометрически й метод	1	-
14	365203.72	1211902.20	Картометрически й метод	1	-
15	365189.76	1211840.78	Картометрически й метод	1	-
16	365335.51	1211772.97	Картометрически й метод	1	-
17	365383.36	1211735.88	Картометрически й метод	1	-
18	365398.54	1211702.17	Картометрически й метод	1	-
1	365522.23	1211732.60	Картометрически й метод	1	-
Часть 2					
19	362751.34	1209579.41	Картометрически й метод	1	-
20	362751.68	1209579.60	Картометрически й метод	1	-
21	362777.58	1209594.35	Картометрически й метод	1	-
22	362792.30	1209603.81	Картометрически й метод	1	-
23	362836.09	1209631.94	Картометрически й метод	1	-
24	362855.45	1209640.13	Картометрически й метод	1	-
25	362886.81	1209653.39	Картометрически й метод	1	-
26	362905.65	1209661.36	Картометрически й метод	1	-
27	362921.27	1209670.82	Картометрически й метод	1	-
28	362926.47	1209673.98	Картометрически й метод	1	-

29	362840.68	1209879.00	Картометрически й метод	1	-
30	362800.11	1209944.93	Картометрически й метод	1	-
31	362791.24	1209981.69	Картометрически й метод	1	-
32	362601.99	1210062.62	Картометрически й метод	1	-
33	362585.02	1210038.92	Картометрически й метод	1	-
34	362567.82	1210017.08	Картометрически й метод	1	-
35	362577.08	1209972.77	Картометрически й метод	1	-
36	362654.26	1209841.55	Картометрически й метод	1	-
37	362638.01	1209830.51	Картометрически й метод	1	-
19	362751.34	1209579.41	Картометрически й метод	1	-
Часть 3					
38	361832.31	1219622.06	Картометрически й метод	1	-
39	361859.55	1219643.62	Картометрически й метод	1	-
40	361885.34	1219677.18	Картометрически й метод	1	-
41	361915.29	1219685.26	Картометрически й метод	1	-
42	362105.72	1219633.98	Картометрически й метод	1	-
43	362113.34	1219675.19	Картометрически й метод	1	-
44	362013.42	1219723.17	Картометрически й метод	1	-
45	361939.05	1219747.71	Картометрически й метод	1	-
46	361874.08	1219769.22	Картометрически й метод	1	-
47	361770.17	1219807.01	Картометрически й метод	1	-
48	361756.61	1219816.04	Картометрически й метод	1	-
49	361724.11	1219837.71	Картометрически й метод	1	-
50	361668.61	1219895.57	Картометрически й метод	1	-
51	361629.64	1219914.46	Картометрически й метод	1	-
52	361596.58	1219942.80	Картометрически й метод	1	-
53	361585.95	1219961.70	Картометрически й метод	1	-
54	361552.84	1219808.38	Картометрически й метод	1	-

55	361577.80	1219818.68	Картометрически й метод	1	-
56	361604.11	1219813.80	Картометрически й метод	1	-
57	361656.26	1219745.74	Картометрически й метод	1	-
58	361689.99	1219685.50	Картометрически й метод	1	-
59	361717.99	1219648.63	Картометрически й метод	1	-
60	361754.72	1219624.29	Картометрически й метод	1	-
61	361801.54	1219611.55	Картометрически й метод	1	-
38	361832.31	1219622.06	Картометрически й метод	1	-
Часть 4					
62	361160.84	1217965.46	Картометрически й метод	1	-
63	361069.36	1218003.14	Картометрически й метод	1	-
64	361090.32	1218075.01	Картометрически й метод	1	-
65	361120.55	1218069.74	Картометрически й метод	1	-
66	361136.36	1218160.45	Картометрически й метод	1	-
67	361138.84	1218234.30	Картометрически й метод	1	-
68	361141.32	1218383.12	Картометрически й метод	1	-
69	361121.65	1218384.93	Картометрически й метод	1	-
70	361054.70	1218404.85	Картометрически й метод	1	-
71	361047.31	1218075.30	Картометрически й метод	1	-
72	361032.75	1218019.06	Картометрически й метод	1	-
73	361001.03	1218026.40	Картометрически й метод	1	-
74	360998.29	1217988.51	Картометрически й метод	1	-
75	360998.29	1217923.91	Картометрически й метод	1	-
76	360978.44	1217896.85	Картометрически й метод	1	-
77	360933.33	1217861.84	Картометрически й метод	1	-
78	360890.61	1217841.54	Картометрически й метод	1	-
79	360853.00	1217843.82	Картометрически й метод	1	-
80	360815.19	1217860.91	Картометрически й метод	1	-
81	360811.62	1217863.56	Картометрически й метод	1	-

82	360810.84	1217860.91	Картометрический метод	1	-
83	360788.06	1217802.80	Картометрический метод	1	-
84	360787.21	1217755.18	Картометрический метод	1	-
85	360794.23	1217754.98	Картометрический метод	1	-
86	360865.46	1217757.58	Картометрический метод	1	-
87	360858.82	1217585.70	Картометрический метод	1	-
88	360856.27	1217541.23	Картометрический метод	1	-
89	360904.27	1217527.90	Картометрический метод	1	-
90	360917.16	1217545.60	Картометрический метод	1	-
91	360959.18	1217535.36	Картометрический метод	1	-
92	360910.34	1217458.78	Картометрический метод	1	-
93	360953.25	1217454.18	Картометрический метод	1	-
94	360984.60	1217411.64	Картометрический метод	1	-
95	360980.44	1217547.25	Картометрический метод	1	-
96	360991.02	1217588.59	Картометрический метод	1	-
97	361025.74	1217592.89	Картометрический метод	1	-
98	361064.44	1217584.30	Картометрический метод	1	-
99	361090.24	1217571.06	Картометрический метод	1	-
100	361099.63	1217569.00	Картометрический метод	1	-
101	361108.96	1217575.01	Картометрический метод	1	-
102	361111.04	1217583.11	Картометрический метод	1	-
103	361110.56	1217591.20	Картометрический метод	1	-
104	361106.77	1217597.19	Картометрический метод	1	-
105	361050.65	1217642.34	Картометрический метод	1	-
106	361039.63	1217660.03	Картометрический метод	1	-
107	361036.00	1217708.32	Картометрический метод	1	-
108	361078.66	1217782.07	Картометрический метод	1	-
109	361131.24	1217868.39	Картометрический метод	1	-

110	361163.68	1217951.14	Картометрически й метод	1	-
62	361160.84	1217965.46	Картометрически й метод	1	-
111	361010.60	1217820.66	Картометрически й метод	1	-
112	361024.33	1217804.57	Картометрически й метод	1	-
113	361027.85	1217785.44	Картометрически й метод	1	-
114	361023.74	1217760.30	Картометрически й метод	1	-
115	361015.40	1217733.00	Картометрически й метод	1	-
116	361005.06	1217683.13	Картометрически й метод	1	-
117	360997.57	1217656.27	Картометрически й метод	1	-
118	360982.50	1217615.74	Картометрически й метод	1	-
119	360971.98	1217593.96	Картометрически й метод	1	-
120	360955.52	1217571.30	Картометрически й метод	1	-
121	360946.26	1217555.50	Картометрически й метод	1	-
122	360939.91	1217549.07	Картометрически й метод	1	-
123	360931.82	1217549.87	Картометрически й метод	1	-
124	360929.20	1217559.22	Картометрически й метод	1	-
125	360927.78	1217583.05	Картометрически й метод	1	-
126	360931.50	1217602.23	Картометрически й метод	1	-
127	360932.25	1217617.99	Картометрически й метод	1	-
128	360927.46	1217636.25	Картометрически й метод	1	-
129	360925.70	1217643.91	Картометрически й метод	1	-
130	360927.73	1217660.95	Картометрически й метод	1	-
131	360934.92	1217667.38	Картометрически й метод	1	-
132	360944.24	1217674.67	Картометрически й метод	1	-
133	360948.00	1217686.62	Картометрически й метод	1	-
134	360951.74	1217702.38	Картометрически й метод	1	-
135	360959.62	1217737.34	Картометрически й метод	1	-
136	360963.33	1217755.66	Картометрически й метод	1	-

137	360968.28	1217782.09	Картометрически й метод	1	-
138	360982.58	1217809.84	Картометрически й метод	1	-
139	360996.12	1217821.84	Картометрически й метод	1	-
111	361010.60	1217820.66	Картометрически й метод	1	-
Часть 5					
140	361097.65	1217645.23	Картометрически й метод	1	-
141	361076.62	1217662.68	Картометрически й метод	1	-
142	361077.41	1217693.64	Картометрически й метод	1	-
143	361103.60	1217750.40	Картометрически й метод	1	-
144	361165.52	1217855.97	Картометрически й метод	1	-
145	361190.53	1217935.30	Картометрически й метод	1	-
146	361190.94	1217938.30	Картометрически й метод	1	-
147	361210.06	1217916.79	Картометрически й метод	1	-
148	361258.68	1217865.53	Картометрически й метод	1	-
149	361282.43	1217855.33	Картометрически й метод	1	-
150	361267.76	1217847.24	Картометрически й метод	1	-
151	361251.81	1217832.43	Картометрически й метод	1	-
152	361249.53	1217778.87	Картометрически й метод	1	-
153	361247.15	1217753.64	Картометрически й метод	1	-
154	361181.68	1217782.55	Картометрически й метод	1	-
155	361164.52	1217774.48	Картометрически й метод	1	-
156	361144.14	1217746.25	Картометрически й метод	1	-
157	361128.46	1217703.78	Картометрически й метод	1	-
158	361129.78	1217692.88	Картометрически й метод	1	-
159	361137.06	1217670.27	Картометрически й метод	1	-
160	361141.36	1217651.84	Картометрически й метод	1	-
161	361135.75	1217620.22	Картометрически й метод	1	-
140	361097.65	1217645.23	Картометрически й метод	1	-
Часть 6					

162	361059.91	1217133.73	Картометрически й метод	1	-
163	361018.22	1217139.07	Картометрически й метод	1	-
164	360982.90	1217143.63	Картометрически й метод	1	-
165	360927.68	1217152.26	Картометрически й метод	1	-
166	360934.68	1217190.48	Картометрически й метод	1	-
167	360935.59	1217195.04	Картометрически й метод	1	-
168	360961.78	1217191.08	Картометрически й метод	1	-
169	361041.07	1217188.28	Картометрически й метод	1	-
170	361047.00	1217204.71	Картометрически й метод	1	-
171	361048.80	1217252.12	Картометрически й метод	1	-
172	361052.76	1217291.16	Картометрически й метод	1	-
173	361068.38	1217342.01	Картометрически й метод	1	-
174	361089.62	1217367.74	Картометрически й метод	1	-
175	361107.54	1217386.30	Картометрически й метод	1	-
176	361123.84	1217398.15	Картометрически й метод	1	-
177	361175.36	1217506.03	Картометрически й метод	1	-
178	361227.96	1217467.65	Картометрически й метод	1	-
179	361198.26	1217449.00	Картометрически й метод	1	-
180	361156.10	1217420.52	Картометрически й метод	1	-
181	361142.35	1217397.17	Картометрически й метод	1	-
182	361135.59	1217386.33	Картометрически й метод	1	-
183	361124.19	1217290.62	Картометрически й метод	1	-
184	361115.08	1217173.26	Картометрически й метод	1	-
185	361097.98	1217151.61	Картометрически й метод	1	-
186	361069.03	1217136.66	Картометрически й метод	1	-
187	361062.66	1217133.38	Картометрически й метод	1	-
162	361059.91	1217133.73	Картометрически й метод	1	-
Часть 7					
188	362544.62	1214250.81	Картометрически й метод	1	-

189	362570.37	1214265.88	Картометрически й метод	1	-
190	362618.56	1214293.65	Картометрически й метод	1	-
191	362622.47	1214296.22	Картометрически й метод	1	-
192	362655.37	1214315.76	Картометрически й метод	1	-
193	362909.79	1214468.06	Картометрически й метод	1	-
194	362945.32	1214489.32	Картометрически й метод	1	-
195	362955.58	1214495.46	Картометрически й метод	1	-
196	362966.05	1214498.95	Картометрически й метод	1	-
197	362973.81	1214503.60	Картометрически й метод	1	-
198	363051.78	1214550.27	Картометрически й метод	1	-
199	363093.02	1214574.95	Картометрически й метод	1	-
200	363100.88	1214581.07	Картометрически й метод	1	-
201	363227.72	1214657.00	Картометрически й метод	1	-
202	363482.00	1214809.22	Картометрически й метод	1	-
203	363470.61	1214812.26	Картометрически й метод	1	-
204	363419.32	1214826.60	Картометрически й метод	1	-
205	363361.36	1214854.52	Картометрически й метод	1	-
206	363309.55	1214874.09	Картометрически й метод	1	-
207	363262.60	1214880.92	Картометрически й метод	1	-
208	363209.54	1214883.46	Картометрически й метод	1	-
209	363157.00	1214877.82	Картометрически й метод	1	-
210	363093.43	1214852.04	Картометрически й метод	1	-
211	363048.81	1214846.44	Картометрически й метод	1	-
212	362953.41	1214845.31	Картометрически й метод	1	-
213	362909.09	1214837.18	Картометрически й метод	1	-
214	362696.92	1214748.20	Картометрически й метод	1	-
215	362670.71	1214730.23	Картометрически й метод	1	-
216	362651.99	1214719.00	Картометрически й метод	1	-

217	362586.85	1214713.76	Картометрически й метод	1	-
218	362572.63	1214699.53	Картометрически й метод	1	-
219	362573.38	1214688.30	Картометрически й метод	1	-
220	362546.42	1214691.29	Картометрически й метод	1	-
221	362519.47	1214680.06	Картометрически й метод	1	-
222	362503.74	1214659.10	Картометрически й метод	1	-
223	362491.02	1214647.12	Картометрически й метод	1	-
224	362462.56	1214648.62	Картометрически й метод	1	-
225	362440.85	1214637.39	Картометрически й метод	1	-
226	362419.14	1214630.65	Картометрически й метод	1	-
227	362459.08	1214543.42	Картометрически й метод	1	-
228	362432.40	1214524.50	Картометрически й метод	1	-
229	362402.28	1214567.51	Картометрически й метод	1	-
230	362341.47	1214521.56	Картометрически й метод	1	-
231	362346.25	1214515.51	Картометрически й метод	1	-
232	362353.41	1214506.45	Картометрически й метод	1	-
233	362401.09	1214446.11	Картометрически й метод	1	-
234	362524.18	1214281.07	Картометрически й метод	1	-
235	362533.93	1214268.00	Картометрически й метод	1	-
188	362544.62	1214250.81	Картометрически й метод	1	-
236	362490.60	1214545.17	Картометрически й метод	1	-
237	362501.40	1214538.93	Картометрически й метод	1	-
238	362508.74	1214528.84	Картометрически й метод	1	-
239	362511.33	1214516.64	Картометрически й метод	1	-
240	362508.74	1214504.44	Картометрически й метод	1	-
241	362501.40	1214494.35	Картометрически й метод	1	-
242	362490.60	1214488.11	Картометрически й метод	1	-
243	362478.19	1214486.80	Картометрически й метод	1	-

244	362466.33	1214490.66	Картометрически й метод	1	-
245	362457.06	1214499.01	Картометрически й метод	1	-
246	362451.99	1214510.40	Картометрически й метод	1	-
247	362451.99	1214522.88	Картометрически й метод	1	-
248	362457.06	1214534.27	Картометрически й метод	1	-
249	362466.33	1214542.62	Картометрически й метод	1	-
250	362478.19	1214546.48	Картометрически й метод	1	-
236	362490.60	1214545.17	Картометрически й метод	1	-
251	362565.37	1214466.83	Картометрически й метод	1	-
252	362576.17	1214460.59	Картометрически й метод	1	-
253	362583.51	1214450.50	Картометрически й метод	1	-
254	362586.10	1214438.30	Картометрически й метод	1	-
255	362583.51	1214426.10	Картометрически й метод	1	-
256	362576.17	1214416.01	Картометрически й метод	1	-
257	362565.37	1214409.77	Картометрически й метод	1	-
258	362552.96	1214408.46	Картометрически й метод	1	-
259	362541.10	1214412.32	Картометрически й метод	1	-
260	362531.83	1214420.67	Картометрически й метод	1	-
261	362526.76	1214432.06	Картометрически й метод	1	-
262	362526.76	1214444.54	Картометрически й метод	1	-
263	362531.83	1214455.93	Картометрически й метод	1	-
264	362541.10	1214464.28	Картометрически й метод	1	-
265	362552.96	1214468.14	Картометрически й метод	1	-
251	362565.37	1214466.83	Картометрически й метод	1	-
266	362550.35	1214341.88	Картометрически й метод	1	-
267	362535.94	1214332.84	Картометрически й метод	1	-
268	362525.18	1214349.78	Картометрически й метод	1	-
269	362539.16	1214359.25	Картометрически й метод	1	-

266	362550.35	1214341.88	Картометрически й метод	1	-
270	362520.87	1214556.86	Картометрически й метод	1	-
271	362507.80	1214549.50	Картометрически й метод	1	-
272	362500.44	1214562.57	Картометрически й метод	1	-
273	362513.51	1214569.93	Картометрически й метод	1	-
270	362520.87	1214556.86	Картометрически й метод	1	-
Часть 8					
274	361953.87	1215132.38	Картометрически й метод	1	-
275	361963.17	1215097.86	Картометрически й метод	1	-
276	361942.57	1215091.94	Картометрически й метод	1	-
277	361933.14	1215127.68	Картометрически й метод	1	-
278	361797.92	1215097.11	Картометрически й метод	1	-
279	361739.37	1215270.68	Картометрически й метод	1	-
280	361725.37	1215576.60	Картометрически й метод	1	-
281	361724.47	1215596.30	Картометрически й метод	1	-
282	361699.50	1216141.96	Картометрически й метод	1	-
283	361719.95	1216140.10	Картометрически й метод	1	-
284	361721.97	1216126.85	Картометрически й метод	1	-
285	361722.05	1216126.25	Картометрически й метод	1	-
286	361777.71	1215968.93	Картометрически й метод	1	-
287	361805.17	1215891.00	Картометрически й метод	1	-
288	361860.83	1215723.29	Картометрически й метод	1	-
289	362059.72	1215156.31	Картометрически й метод	1	-
274	361953.87	1215132.38	Картометрически й метод	1	-
Часть 9					
290	366025.67	1210778.56	Картометрически й метод	1	-
291	365960.22	1210749.06	Картометрически й метод	1	-
292	365953.28	1210767.16	Картометрически й метод	1	-
293	365914.08	1210857.66	Картометрически й метод	1	-

294	365859.82	1210962.56	Картометрически й метод	1	-
295	365806.80	1211082.46	Картометрически й метод	1	-
296	365876.97	1211111.72	Картометрически й метод	1	-
297	365830.01	1211184.17	Картометрически й метод	1	-
298	365794.73	1211234.47	Картометрически й метод	1	-
299	365744.73	1211260.04	Картометрически й метод	1	-
300	365710.03	1211268.53	Картометрически й метод	1	-
301	365673.43	1211318.94	Картометрически й метод	1	-
302	365611.90	1211395.04	Картометрически й метод	1	-
303	365607.64	1211400.40	Картометрически й метод	1	-
304	365567.86	1211364.52	Картометрически й метод	1	-
305	365604.57	1211315.24	Картометрически й метод	1	-
306	365641.28	1211265.96	Картометрически й метод	1	-
307	365639.53	1211198.99	Картометрически й метод	1	-
308	365642.44	1211179.31	Картометрически й метод	1	-
309	365668.96	1211149.05	Картометрически й метод	1	-
310	365685.27	1211130.69	Картометрически й метод	1	-
311	365743.14	1211002.70	Картометрически й метод	1	-
312	365787.13	1210926.96	Картометрически й метод	1	-
313	365841.70	1210807.57	Картометрически й метод	1	-
314	365873.91	1210736.82	Картометрически й метод	1	-
315	365889.82	1210701.88	Картометрически й метод	1	-
316	365931.00	1210611.44	Картометрически й метод	1	-
317	365965.49	1210542.79	Картометрически й метод	1	-
318	365999.99	1210474.12	Картометрически й метод	1	-
319	366003.04	1210449.62	Картометрически й метод	1	-
320	366017.66	1210333.90	Картометрически й метод	1	-
321	366024.41	1210304.54	Картометрически й метод	1	-

322	366026.20	1210302.96	Картометрически й метод	1	-
323	366038.40	1210292.01	Картометрически й метод	1	-
324	366038.66	1210291.80	Картометрически й метод	1	-
325	366038.90	1210291.79	Картометрически й метод	1	-
326	366064.49	1210294.22	Картометрически й метод	1	-
327	366075.45	1210303.97	Картометрически й метод	1	-
328	366081.55	1210345.40	Картометрически й метод	1	-
329	366152.22	1210369.77	Картометрически й метод	1	-
330	366180.25	1210392.93	Картометрически й метод	1	-
331	366211.93	1210424.61	Картометрически й метод	1	-
332	366300.89	1210463.60	Картометрически й метод	1	-
333	366363.03	1210497.72	Картометрически й метод	1	-
334	366422.74	1210540.37	Картометрически й метод	1	-
335	366425.18	1210554.99	Картометрически й метод	1	-
336	366406.90	1210561.08	Картометрически й метод	1	-
337	366358.16	1210554.99	Картометрически й метод	1	-
338	366333.79	1210540.37	Картометрически й метод	1	-
339	366319.16	1210517.22	Картометрически й метод	1	-
340	366261.89	1210480.66	Картометрически й метод	1	-
341	366225.34	1210463.60	Картометрически й метод	1	-
342	366153.44	1210456.29	Картометрически й метод	1	-
343	366127.85	1210455.07	Картометрически й метод	1	-
344	366125.41	1210489.19	Картометрически й метод	1	-
345	366125.41	1210569.61	Картометрически й метод	1	-
346	366125.22	1210605.54	Картометрически й метод	1	-
347	366101.44	1210659.79	Картометрически й метод	1	-
348	366045.85	1210730.29	Картометрически й метод	1	-
290	366025.67	1210778.56	Картометрически й метод	1	-

Раздел 3

Сведения о местоположении измененных (уточненных) границ объекта

1. Система координат

2. Сведения о характерных точках границ объекта


Обозначение характерных точек границ	Существующие координаты, м		Измененные (уточненные) координаты, м		Метод определения координат характерной точки	Средняя квадратическая погрешность положения характерной точки (Mt), м	Описание обозначения точки на местности (при наличии)
	X	Y	X	Y			
1	2	3	4	5	6	7	8
-	-	-	-	-	-	-	

3. Сведения о характерных точках части (частей) границы объекта

Обозначение характерных точек части границы	Существующие координаты, м		Измененные (уточненные) координаты, м		Метод определения координат характерной точки	Средняя квадратическая погрешность положения характерной точки (Mt), м	Описание обозначения точки на местности (при наличии)
	X	Y	X	Y			
1	2	3	4	5	6	7	8
-	-	-	-	-	-	-	

Раздел 4

План границ объекта

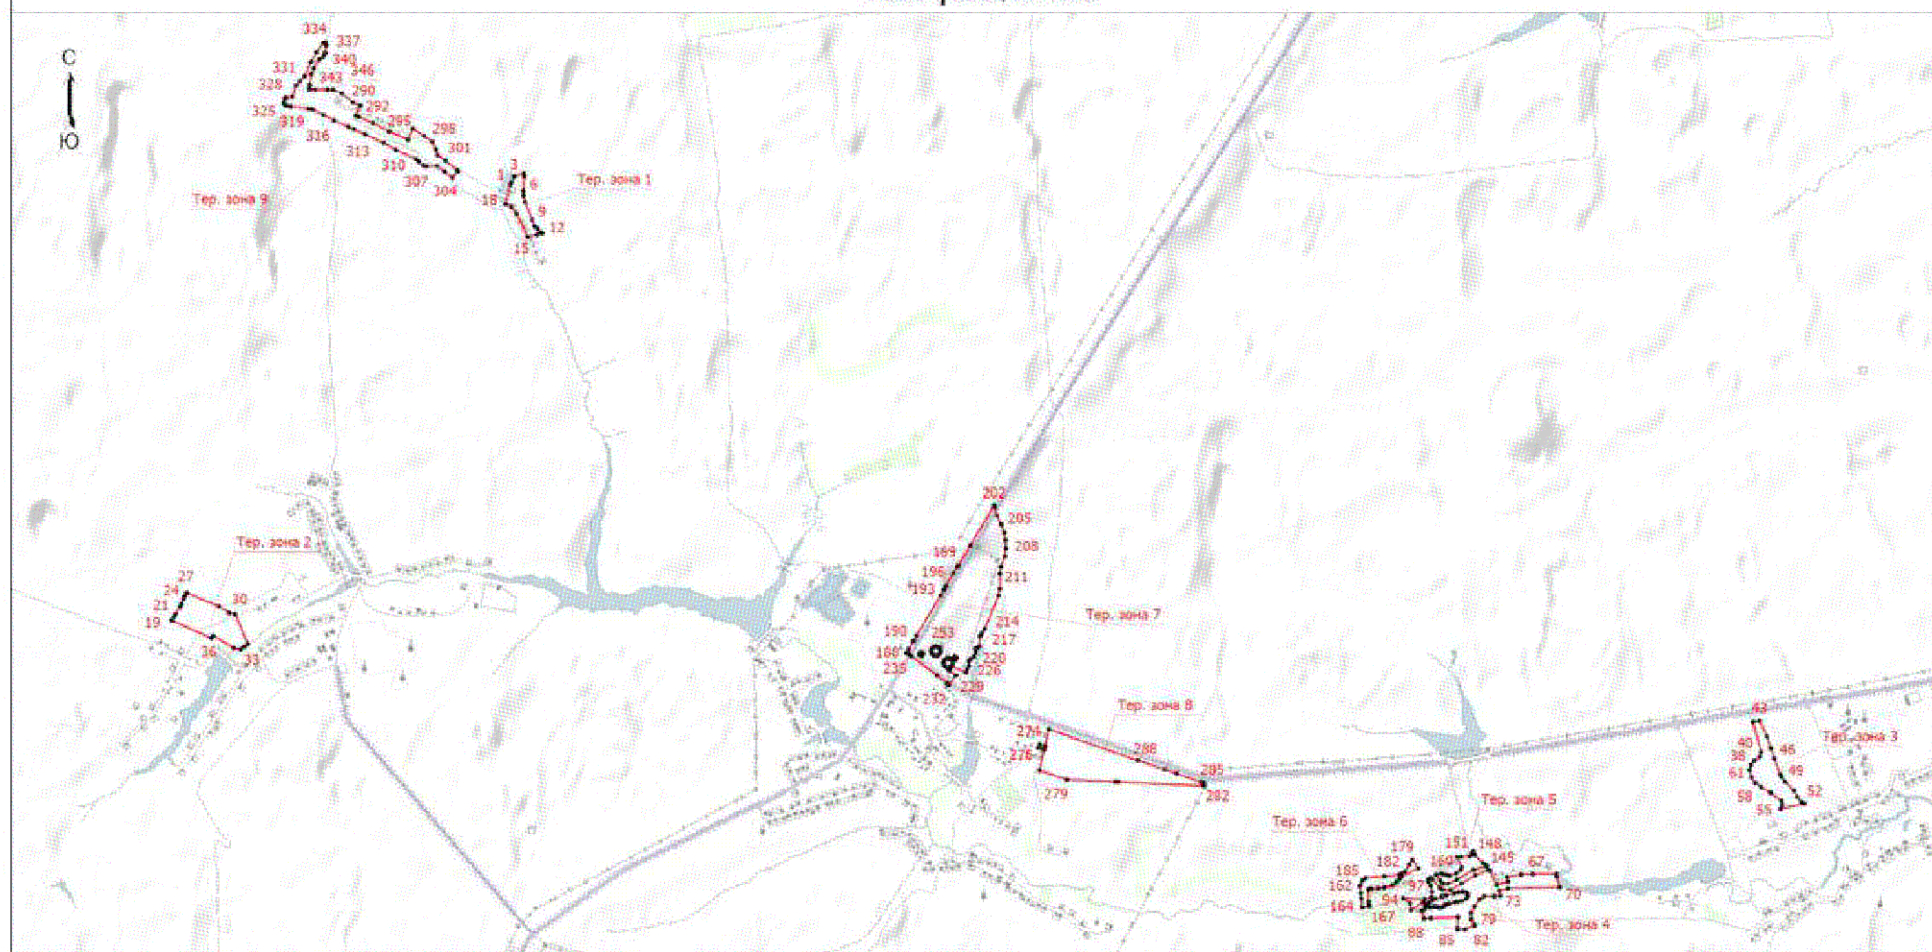

Масштаб 1:31600

Условные обозначения

- - Характерная точка границы, сведения о которой позволяют однозначно определить ее положение на местности
- Тер. зона 1 - Территориальная зона Тер. зона 1 — ЛПХ Зона для ведения личного подсобного хозяйства
- 1 - Обозначение новой характерной точки
- Граница территориальной зоны

Подпись:  /Машчакова Н.В.

Дата: 21 ноября 2022 г.

Место для оттиска печати (при наличии) лица, составившего описание местоположения границ объекта

Текстовое описание местоположения границ населенных пунктов, территориальных зон		
Прохождение границы		Описание прохождения границы
от точки	до точки	
1	2	3
-	-	-

Приложение 6
к правилам землепользования и застройки
сельского поселения Захаровский сельсовет
Воловского муниципального района
Липецкой области

ОПИСАНИЕ МЕСТОПОЛОЖЕНИЯ ГРАНИЦ					
Территориальная зона Р-1 - Зона озелененных территорий общего пользования					
(наименование объекта, местоположение границ которого описано (далее - объект))					
Раздел 1					
Сведения об объекте					
№ п/п	Характеристики объекта			Описание характеристик	
1	2			3	
1.	Местоположение объекта			Липецкая область, Воловский муниципальный район, сельское поселение Захаровский сельсовет, село Захаровка	
2.	Площадь объекта +/- величина погрешности определения площади (Р +/- Дельта Р)			16519 +/- 450 м²	
3.	Иные характеристики объекта			-	
Раздел 2					
Сведения о местоположении границ объекта					
1. Система координат МСК-48, зона 1					
2. Сведения о характерных точках границ объекта					
Обозначение характерных точек границ	Координаты, м		Метод определения координат характерной точки	Средняя квадратическая погрешность положения характерной точки (Mt), м	Описание обозначения точки на местности (при наличии)
	X	Y			
1	2	3	4	5	6
1	362085.18	1214363.86	Картометрически й метод	1	-
2	362035.60	1214375.66	Картометрически й метод	1	-
3	361981.37	1214391.22	Картометрически й метод	1	-
4	361964.54	1214397.80	Картометрически й метод	1	-
5	361958.28	1214399.89	Картометрически й метод	1	-
6	361932.39	1214373.22	Картометрически й метод	1	-
7	361973.99	1214330.67	Картометрически й метод	1	-
8	362010.64	1214301.55	Картометрически й метод	1	-

9	361985.96	1214268.24	Картометрический метод	1	-
10	361993.84	1214258.90	Картометрический метод	1	-
11	361980.93	1214244.15	Картометрический метод	1	-
12	361973.06	1214250.82	Картометрический метод	1	-
13	361970.34	1214247.14	Картометрический метод	1	-
14	362018.74	1214210.47	Картометрический метод	1	-
15	362064.96	1214268.23	Картометрический метод	1	-
16	362115.72	1214331.67	Картометрический метод	1	-
17	362117.54	1214355.28	Картометрический метод	1	-
1	362085.18	1214363.86	Картометрический метод	1	-

3. Сведения о характерных точках части (частей) границы объекта

Обозначение характерных точек части границы	Координаты, м		Метод определения координат характерной точки	Средняя квадратическая погрешность положения характерной точки (Mt), м	Описание обозначения точки на местности (при наличии)
	X	Y			
1	2	3	4	5	6
-	-	-	-	-	-

Раздел 3

Сведения о местоположении измененных (уточненных) границ объекта

1. Система координат -

2. Сведения о характерных точках границ объекта

Обозначение характерных точек границ	Существующие координаты, м		Измененные (уточненные) координаты, м		Метод определения координат характерной точки	Средняя квадратическая погрешность положения характерной точки (Mt), м	Описание обозначения точки на местности (при наличии)
	X	Y	X	Y			
1	2	3	4	5	6	7	8
-	-	-	-	-	-	-	-

3. Сведения о характерных точках части (частей) границы объекта

Обозначение характерных точек части границы	Существующие координаты, м		Измененные (уточненные) координаты, м		Метод определения координат характерной точки	Средняя квадратическая погрешность положения характерной точки (Mt), м	Описание обозначения точки на местности (при наличии)
	X	Y	X	Y			
1	2	3	4	5	6	7	8
-	-	-	-	-	-	-	-

Раздел 4

План границ объекта



Масштаб 1:2200

Условные обозначения

- - Характерная точка границы, сведения о которой позволяют однозначно определить ее положение на местности
- Тер. зона 1 - Территориальная зона Тер. зона 1 — Р-1 Зона озелененных территорий общего пользования
- 1 - Обозначение новой характерной точки
- - Граница территориальной зоны

Подпись _____ /Маштакова Н.В.

Дата " 22 " ноября 2022 г.

Место для оттиска печати (при наличии) лица, составившего описание местоположения границ объекта

Текстовое описание местоположения границ населенных пунктов, территориальных зон		
Прохождение границы		Описание прохождения границы
от точки	до точки	
1	2	3
-	-	-

Приложение 7
к правилам землепользования и застройки
сельского поселения Захаровский сельсовет
Воловского муниципального района
Липецкой области

ОПИСАНИЕ МЕСТОПОЛОЖЕНИЯ ГРАНИЦ					
Территориальная зона Р-2 - Зона рекреационного назначения					
(наименование объекта, местоположение границ которого описано (далее - объект))					
Раздел 1					
Сведения об объекте					
№ п/п	Характеристики объекта			Описание характеристик	
1	2			3	
1.	Местоположение объекта			Липецкая область, Воловский муниципальный район, сельское поселение Захаровский сельсовет	
2.	Площадь объекта +/- величина погрешности определения площади (Р +/- Дельта Р)			1281202 +/- 3962 м ²	
3.	Иные характеристики объекта			-	
Раздел 2					
Сведения о местоположении границ объекта					
1. Система координат МСК-48, зона 1					
2. Сведения о характерных точках границ объекта					
Обозначение характерных точек границ	Координаты, м		Метод определения координат характерной точки	Средняя квадратическая погрешность положения характерной точки (Mt), м	Описание обозначения точки на местности (при наличии)
	X	Y			
1	2	3	4	5	6
-	-	-	-	-	
3. Сведения о характерных точках части (частей) границы объекта					
Обозначение характерных точек части границы	Координаты, м		Метод определения координат характерной точки	Средняя квадратическая погрешность положения характерной точки (Mt), м	Описание обозначения точки на местности (при наличии)
	X	Y			
1	2	3	4	5	6
Часть 1					
1	360900.20	1218895.92	Картометрически й метод	1	-
2	360899.83	1218893.69	Картометрически й метод	1	-

3	360909.64	1218881.66	Картометрически й метод	1	-
4	360920.79	1218869.72	Картометрически й метод	1	-
5	360915.67	1218671.06	Картометрически й метод	1	-
6	360917.99	1218591.69	Картометрически й метод	1	-
7	360921.37	1218476.21	Картометрически й метод	1	-
8	360919.76	1218459.36	Картометрически й метод	1	-
9	360980.08	1218454.06	Картометрически й метод	1	-
10	361022.42	1218440.31	Картометрически й метод	1	-
11	361054.70	1218404.85	Картометрически й метод	1	-
12	361121.65	1218384.93	Картометрически й метод	1	-
13	361141.32	1218383.12	Картометрически й метод	1	-
14	361260.50	1218372.16	Картометрически й метод	1	-
15	361259.24	1218298.94	Картометрически й метод	1	-
16	361267.08	1218270.04	Картометрически й метод	1	-
17	361281.68	1218250.55	Картометрически й метод	1	-
18	361275.34	1218174.74	Картометрически й метод	1	-
19	361259.27	1218156.76	Картометрически й метод	1	-
20	361244.86	1218147.31	Картометрически й метод	1	-
21	361239.06	1218120.03	Картометрически й метод	1	-
22	361249.48	1218086.04	Картометрически й метод	1	-
23	361245.49	1218043.45	Картометрически й метод	1	-
24	361160.84	1217965.46	Картометрически й метод	1	-
25	361163.68	1217951.14	Картометрически й метод	1	-
26	361131.24	1217868.39	Картометрически й метод	1	-
27	361078.66	1217782.07	Картометрически й метод	1	-
28	361036.00	1217708.32	Картометрически й метод	1	-
29	361039.63	1217660.03	Картометрически й метод	1	-
30	361050.65	1217642.34	Картометрически й метод	1	-

31	361106.77	1217597.19	Картометрически й метод	1	-
32	361110.56	1217591.20	Картометрически й метод	1	-
33	361111.04	1217583.11	Картометрически й метод	1	-
34	361108.96	1217575.01	Картометрически й метод	1	-
35	361099.63	1217569.00	Картометрически й метод	1	-
36	361090.24	1217571.06	Картометрически й метод	1	-
37	361064.44	1217584.30	Картометрически й метод	1	-
38	361025.74	1217592.89	Картометрически й метод	1	-
39	360991.02	1217588.59	Картометрически й метод	1	-
40	360980.44	1217547.25	Картометрически й метод	1	-
41	360984.60	1217411.64	Картометрически й метод	1	-
42	360996.38	1217395.65	Картометрически й метод	1	-
43	360942.08	1217230.95	Картометрически й метод	1	-
44	360935.59	1217195.04	Картометрически й метод	1	-
45	360961.78	1217191.08	Картометрически й метод	1	-
46	360964.39	1217211.29	Картометрически й метод	1	-
47	361020.26	1217349.16	Картометрически й метод	1	-
48	361036.54	1217409.88	Картометрически й метод	1	-
49	361023.84	1217434.88	Картометрически й метод	1	-
50	361020.66	1217488.46	Картометрически й метод	1	-
51	361015.10	1217532.12	Картометрически й метод	1	-
52	361024.62	1217555.14	Картометрически й метод	1	-
53	361049.63	1217561.48	Картометрически й метод	1	-
54	361078.20	1217538.86	Картометрически й метод	1	-
55	361102.81	1217529.73	Картометрически й метод	1	-
56	361143.34	1217521.58	Картометрически й метод	1	-
57	361175.36	1217506.03	Картометрически й метод	1	-
58	361227.96	1217467.65	Картометрически й метод	1	-

59	361231.30	1217484.32	Картометрический метод	1	-
60	361215.35	1217524.21	Картометрический метод	1	-
61	361149.64	1217600.77	Картометрический метод	1	-
62	361135.75	1217620.22	Картометрический метод	1	-
63	361097.65	1217645.23	Картометрический метод	1	-
64	361076.62	1217662.68	Картометрический метод	1	-
65	361077.41	1217693.64	Картометрический метод	1	-
66	361103.60	1217750.40	Картометрический метод	1	-
67	361165.52	1217855.97	Картометрический метод	1	-
68	361190.53	1217935.30	Картометрический метод	1	-
69	361190.94	1217938.30	Картометрический метод	1	-
70	361177.68	1217953.22	Картометрический метод	1	-
71	361182.56	1217961.70	Картометрический метод	1	-
72	361231.77	1218011.98	Картометрический метод	1	-
73	361256.64	1218031.55	Картометрический метод	1	-
74	361289.98	1218044.26	Картометрический метод	1	-
75	361320.14	1218056.43	Картометрический метод	1	-
76	361340.25	1218079.18	Картометрический метод	1	-
77	361334.43	1218101.93	Картометрический метод	1	-
78	361314.85	1218108.81	Картометрический метод	1	-
79	361273.57	1218115.16	Картометрический метод	1	-
80	361261.40	1218134.74	Картометрический метод	1	-
81	361268.81	1218151.68	Картометрический метод	1	-
82	361290.51	1218162.79	Картометрический метод	1	-
83	361322.26	1218171.25	Картометрический метод	1	-
84	361348.18	1218191.36	Картометрический метод	1	-
85	361349.77	1218216.23	Картометрический метод	1	-
86	361326.49	1218257.51	Картометрический метод	1	-

87	361309.56	1218301.43	Картометрически й метод	1	-
88	361298.44	1218342.70	Картометрически й метод	1	-
89	361303.74	1218356.46	Картометрически й метод	1	-
90	361318.02	1218387.68	Картометрически й метод	1	-
91	361306.38	1218417.85	Картометрически й метод	1	-
92	361261.40	1218443.25	Картометрически й метод	1	-
93	361183.61	1218487.17	Картометрически й метод	1	-
94	361165.62	1218484.52	Картометрически й метод	1	-
95	361133.87	1218426.84	Картометрически й метод	1	-
96	361107.41	1218408.85	Картометрически й метод	1	-
97	361071.43	1218439.54	Картометрически й метод	1	-
98	361049.20	1218491.93	Картометрически й метод	1	-
99	361028.04	1218594.06	Картометрически й метод	1	-
100	361025.39	1218680.32	Картометрически й метод	1	-
101	361030.16	1218790.91	Картометрически й метод	1	-
102	361051.32	1218816.31	Картометрически й метод	1	-
103	361066.14	1218844.36	Картометрически й метод	1	-
104	361063.71	1218867.68	Картометрически й метод	1	-
105	361014.40	1218897.13	Картометрически й метод	1	-
106	361006.04	1218943.05	Картометрически й метод	1	-
107	361022.78	1218976.43	Картометрически й метод	1	-
108	361026.84	1219010.08	Картометрически й метод	1	-
109	360915.17	1219036.99	Картометрически й метод	1	-
110	360900.72	1219078.36	Картометрически й метод	1	-
1	360900.20	1218895.92	Картометрически й метод	1	-
Часть 2					
111	360840.83	1219675.34	Картометрически й метод	1	-
112	360883.34	1219668.26	Картометрически й метод	1	-

113	360929.40	1219655.27	Картометрически й метод	1	-
114	360967.98	1219633.48	Картометрически й метод	1	-
115	360973.81	1219622.84	Картометрически й метод	1	-
116	360958.73	1219624.82	Картометрически й метод	1	-
117	360955.50	1219600.75	Картометрически й метод	1	-
118	360953.65	1219538.83	Картометрически й метод	1	-
119	360960.53	1219504.17	Картометрически й метод	1	-
120	360982.22	1219498.08	Картометрически й метод	1	-
121	361018.74	1219520.84	Картометрически й метод	1	-
122	361036.73	1219520.58	Картометрически й метод	1	-
123	361055.51	1219504.17	Картометрически й метод	1	-
124	361087.98	1219484.27	Картометрически й метод	1	-
125	361083.17	1219475.50	Картометрически й метод	1	-
126	361064.42	1219362.58	Картометрически й метод	1	-
127	361068.60	1219327.48	Картометрически й метод	1	-
128	361000.12	1219331.15	Картометрически й метод	1	-
129	360895.94	1219335.12	Картометрически й метод	1	-
130	360846.17	1219353.86	Картометрически й метод	1	-
131	360845.03	1219377.51	Картометрически й метод	1	-
132	360813.12	1219500.57	Картометрически й метод	1	-
133	360778.94	1219598.56	Картометрически й метод	1	-
134	360781.79	1219615.71	Картометрически й метод	1	-
135	360804.22	1219660.58	Картометрически й метод	1	-
111	360840.83	1219675.34	Картометрически й метод	1	-
Часть 3					
136	360996.12	1217821.84	Картометрически й метод	1	-
137	361010.60	1217820.66	Картометрически й метод	1	-
138	361024.33	1217804.57	Картометрически й метод	1	-
139	361027.85	1217785.44	Картометрически й метод	1	-

140	361023.74	1217760.30	Картометрически й метод	1	-
141	361015.40	1217733.00	Картометрически й метод	1	-
142	361005.06	1217683.13	Картометрически й метод	1	-
143	360997.57	1217656.27	Картометрически й метод	1	-
144	360982.50	1217615.74	Картометрически й метод	1	-
145	360971.98	1217593.96	Картометрически й метод	1	-
146	360955.52	1217571.30	Картометрически й метод	1	-
147	360946.26	1217555.50	Картометрически й метод	1	-
148	360939.91	1217549.07	Картометрически й метод	1	-
149	360931.82	1217549.87	Картометрически й метод	1	-
150	360929.20	1217559.22	Картометрически й метод	1	-
151	360927.78	1217583.05	Картометрически й метод	1	-
152	360931.50	1217602.23	Картометрически й метод	1	-
153	360932.25	1217617.99	Картометрически й метод	1	-
154	360927.46	1217636.25	Картометрически й метод	1	-
155	360925.70	1217643.91	Картометрически й метод	1	-
156	360927.73	1217660.95	Картометрически й метод	1	-
157	360934.92	1217667.38	Картометрически й метод	1	-
158	360944.24	1217674.67	Картометрически й метод	1	-
159	360948.00	1217686.62	Картометрически й метод	1	-
160	360951.74	1217702.38	Картометрически й метод	1	-
161	360959.62	1217737.34	Картометрически й метод	1	-
162	360963.33	1217755.66	Картометрически й метод	1	-
163	360968.28	1217782.09	Картометрически й метод	1	-
164	360982.58	1217809.84	Картометрически й метод	1	-
136	360996.12	1217821.84	Картометрически й метод	1	-
Часть 4					
165	362133.37	1221023.87	Картометрически й метод	1	-
166	362177.18	1221158.34	Картометрически й метод	1	-

167	362181.66	1221213.37	Картометрически й метод	1	-
168	362171.42	1221249.22	Картометрически й метод	1	-
169	362152.40	1221264.58	Картометрически й метод	1	-
170	362009.72	1221313.60	Картометрически й метод	1	-
171	361810.71	1221375.79	Картометрически й метод	1	-
172	361783.64	1221412.37	Картометрически й метод	1	-
173	361782.18	1221432.86	Картометрически й метод	1	-
174	361861.93	1221763.57	Картометрически й метод	1	-
175	361859.74	1221844.78	Картометрически й метод	1	-
176	361844.39	1221931.91	Картометрически й метод	1	-
177	361751.86	1221966.42	Картометрически й метод	1	-
178	361744.08	1221966.32	Картометрически й метод	1	-
179	361744.27	1221962.02	Картометрически й метод	1	-
180	361753.80	1221940.19	Картометрически й метод	1	-
181	361746.65	1221927.49	Картометрически й метод	1	-
182	361735.94	1221913.21	Картометрически й метод	1	-
183	361711.33	1221879.47	Картометрически й метод	1	-
184	361682.76	1221817.16	Картометрически й метод	1	-
185	361675.90	1221808.25	Картометрически й метод	1	-
186	361635.13	1221755.25	Картометрически й метод	1	-
187	361620.84	1221703.66	Картометрически й метод	1	-
188	361605.60	1221652.85	Картометрически й метод	1	-
189	361601.45	1221638.76	Картометрически й метод	1	-
190	361588.70	1221594.12	Картометрически й метод	1	-
191	361585.12	1221527.05	Картометрически й метод	1	-
192	361585.12	1221486.56	Картометрически й метод	1	-
193	361583.54	1221438.14	Картометрически й метод	1	-
194	361590.68	1221386.86	Картометрически й метод	1	-

195	361618.73	1221359.34	Картометрически й метод	1	-
196	361652.60	1221347.70	Картометрически й метод	1	-
197	361719.10	1221344.78	Картометрически й метод	1	-
198	361741.59	1221338.17	Картометрически й метод	1	-
199	361743.02	1221326.84	Картометрически й метод	1	-
200	361726.72	1221298.26	Картометрически й метод	1	-
201	361714.44	1221265.88	Картометрически й метод	1	-
202	361709.79	1221238.15	Картометрически й метод	1	-
203	361710.00	1221217.62	Картометрически й метод	1	-
204	361720.16	1221208.09	Картометрически й метод	1	-
205	361720.81	1221195.84	Картометрически й метод	1	-
206	361720.15	1221189.83	Картометрически й метод	1	-
207	361720.16	1221185.66	Картометрически й метод	1	-
208	361727.99	1221174.23	Картометрически й метод	1	-
209	361730.96	1221154.12	Картометрически й метод	1	-
210	361737.52	1221135.49	Картометрически й метод	1	-
211	361740.90	1221122.16	Картометрически й метод	1	-
212	361776.88	1221098.66	Картометрически й метод	1	-
213	361795.30	1221084.48	Картометрически й метод	1	-
214	361795.72	1221076.22	Картометрически й метод	1	-
215	361790.01	1221058.66	Картометрически й метод	1	-
216	361776.68	1221033.47	Картометрически й метод	1	-
217	361763.97	1221020.13	Картометрически й метод	1	-
218	361735.40	1220989.86	Картометрически й метод	1	-
219	361721.85	1220960.86	Картометрически й метод	1	-
220	361703.84	1220937.07	Картометрически й метод	1	-
221	361681.22	1220903.47	Картометрически й метод	1	-
222	361655.16	1220847.64	Картометрически й метод	1	-

223	361649.44	1220825.77	Картометрически й метод	1	-
224	361641.50	1220813.81	Картометрически й метод	1	-
225	361629.22	1220810.53	Картометрически й метод	1	-
226	361614.51	1220814.66	Картометрически й метод	1	-
227	361607.21	1220821.43	Картометрически й метод	1	-
228	361590.99	1220811.20	Картометрически й метод	1	-
229	361580.75	1220797.22	Картометрически й метод	1	-
230	361579.86	1220789.98	Картометрически й метод	1	-
231	361583.03	1220778.08	Картометрически й метод	1	-
232	361597.00	1220760.45	Картометрически й метод	1	-
233	361614.15	1220724.10	Картометрически й метод	1	-
234	361617.48	1220697.59	Картометрически й метод	1	-
235	361616.85	1220676.63	Картометрически й метод	1	-
236	361622.88	1220649.33	Картометрически й метод	1	-
237	361621.93	1220634.40	Картометрически й метод	1	-
238	361617.93	1220631.07	Картометрически й метод	1	-
239	361618.14	1220631.04	Картометрически й метод	1	-
240	361636.15	1220620.65	Картометрически й метод	1	-
241	361648.37	1220603.83	Картометрически й метод	1	-
242	361648.92	1220601.24	Картометрически й метод	1	-
243	361666.92	1220683.47	Картометрически й метод	1	-
244	361712.22	1220730.79	Картометрически й метод	1	-
245	361755.78	1220823.68	Картометрически й метод	1	-
246	361721.70	1220869.06	Картометрически й метод	1	-
247	361744.87	1220928.01	Картометрически й метод	1	-
248	361804.71	1220998.84	Картометрически й метод	1	-
249	361926.80	1220989.26	Картометрически й метод	1	-
250	362082.32	1220905.18	Картометрически й метод	1	-

251	362082.53	1220905.06	Картометрически й метод	1	-
165	362133.37	1221023.87	Картометрически й метод	1	-
Часть 5					
252	361055.54	1219504.21	Картометрически й метод	1	-
253	361036.75	1219520.61	Картометрически й метод	1	-
254	361018.73	1219520.88	Картометрически й метод	1	-
255	360982.22	1219498.12	Картометрически й метод	1	-
256	360960.56	1219504.21	Картометрически й метод	1	-
257	360953.69	1219538.83	Картометрически й метод	1	-
258	360955.53	1219600.75	Картометрически й метод	1	-
259	360958.76	1219624.78	Картометрически й метод	1	-
260	360973.81	1219622.80	Картометрически й метод	1	-
261	360993.73	1219628.41	Картометрически й метод	1	-
262	361017.47	1219643.44	Картометрически й метод	1	-
263	361048.82	1219625.58	Картометрически й метод	1	-
264	361071.06	1219629.55	Картометрически й метод	1	-
265	361096.87	1219656.95	Картометрически й метод	1	-
266	361103.62	1219686.34	Картометрически й метод	1	-
267	361094.08	1219723.66	Картометрически й метод	1	-
268	361065.90	1219749.87	Картометрически й метод	1	-
269	361041.72	1219772.48	Картометрически й метод	1	-
270	361038.54	1219793.50	Картометрически й метод	1	-
271	361040.92	1219823.65	Картометрически й метод	1	-
272	361076.63	1219882.38	Картометрически й метод	1	-
273	361107.59	1219914.52	Картометрически й метод	1	-
274	361117.92	1219928.02	Картометрически й метод	1	-
275	361108.00	1219958.22	Картометрически й метод	1	-
276	361092.51	1219993.54	Картометрически й метод	1	-
277	361067.50	1220017.76	Картометрически й метод	1	-

278	361046.88	1220040.77	Картометрически й метод	1	-
279	361038.95	1220062.56	Картометрически й метод	1	-
280	361058.77	1220074.85	Картометрически й метод	1	-
281	361073.87	1220088.76	Картометрически й метод	1	-
282	361075.07	1220103.83	Картометрически й метод	1	-
283	361092.09	1220115.32	Картометрически й метод	1	-
284	361113.52	1220114.53	Картометрически й метод	1	-
285	361135.77	1220124.08	Картометрически й метод	1	-
286	361138.26	1220134.35	Картометрически й метод	1	-
287	361138.57	1220135.59	Картометрически й метод	1	-
288	361144.38	1220154.57	Картометрически й метод	1	-
289	361162.73	1220164.53	Картометрически й метод	1	-
290	361177.41	1220164.54	Картометрически й метод	1	-
291	361214.32	1220183.19	Картометрически й метод	1	-
292	361236.13	1220175.64	Картометрически й метод	1	-
293	361261.94	1220164.53	Картометрически й метод	1	-
294	361288.95	1220173.66	Картометрически й метод	1	-
295	361312.77	1220188.16	Картометрически й метод	1	-
296	361336.59	1220202.64	Картометрически й метод	1	-
297	361363.17	1220224.08	Картометрически й метод	1	-
298	361376.24	1220243.15	Картометрически й метод	1	-
299	361365.86	1220213.94	Картометрически й метод	1	-
300	361347.60	1220183.38	Картометрически й метод	1	-
301	361329.34	1220158.38	Картометрически й метод	1	-
302	361265.04	1220140.12	Картометрически й метод	1	-
303	361219.10	1220128.93	Картометрически й метод	1	-
304	361208.92	1220116.30	Картометрически й метод	1	-
305	361186.46	1220050.82	Картометрически й метод	1	-

306	361176.94	1220014.71	Картометрически й метод	1	-
307	361184.08	1219997.64	Картометрически й метод	1	-
308	361183.69	1219965.10	Картометрически й метод	1	-
309	361184.08	1219922.64	Картометрически й метод	1	-
310	361169.00	1219894.85	Картометрически й метод	1	-
311	361146.78	1219860.32	Картометрически й метод	1	-
312	361149.16	1219815.88	Картометрически й метод	1	-
313	361144.80	1219775.00	Картометрически й метод	1	-
314	361113.44	1219769.04	Картометрически й метод	1	-
315	361099.16	1219745.23	Картометрически й метод	1	-
316	361123.76	1219694.83	Картометрически й метод	1	-
317	361111.06	1219644.02	Картометрически й метод	1	-
318	361075.34	1219608.31	Картометрически й метод	1	-
319	361026.59	1219598.81	Картометрически й метод	1	-
320	361034.75	1219586.94	Картометрически й метод	1	-
321	361077.38	1219557.35	Картометрически й метод	1	-
322	361108.60	1219538.03	Картометрически й метод	1	-
323	361136.12	1219524.80	Картометрически й метод	1	-
324	361186.66	1219512.11	Картометрически й метод	1	-
325	361225.28	1219506.02	Картометрически й метод	1	-
326	361235.50	1219502.20	Картометрически й метод	1	-
327	361229.72	1219487.63	Картометрически й метод	1	-
328	361224.46	1219490.32	Картометрически й метод	1	-
329	361121.91	1219510.83	Картометрически й метод	1	-
330	361102.54	1219510.83	Картометрически й метод	1	-
331	361088.00	1219484.31	Картометрически й метод	1	-
252	361055.54	1219504.21	Картометрически й метод	1	-
Часть 6					

332	360973.85	1219622.86	Картометрический метод	1	-
333	360993.72	1219628.44	Картометрический метод	1	-
334	361017.47	1219643.48	Картометрический метод	1	-
335	361048.82	1219625.62	Картометрический метод	1	-
336	361071.04	1219629.58	Картометрический метод	1	-
337	361096.84	1219656.97	Картометрический метод	1	-
338	361103.59	1219686.34	Картометрический метод	1	-
339	361094.06	1219723.64	Картометрический метод	1	-
340	361065.88	1219749.84	Картометрический метод	1	-
341	361041.68	1219772.46	Картометрический метод	1	-
342	361038.50	1219793.50	Картометрический метод	1	-
343	361040.88	1219823.66	Картометрический метод	1	-
344	361076.60	1219882.40	Картометрический метод	1	-
345	361107.56	1219914.54	Картометрический метод	1	-
346	361117.88	1219928.03	Картометрический метод	1	-
347	361107.95	1219958.20	Картометрический метод	1	-
348	361092.48	1219993.52	Картометрический метод	1	-
349	361067.47	1220017.73	Картометрический метод	1	-
350	361046.84	1220040.75	Картометрический метод	1	-
351	361038.90	1220062.58	Картометрический метод	1	-
352	361058.74	1220074.88	Картометрический метод	1	-
353	361073.82	1220088.77	Картометрический метод	1	-
354	361075.01	1220103.85	Картометрический метод	1	-
355	361092.08	1220115.36	Картометрический метод	1	-
356	361113.51	1220114.57	Картометрический метод	1	-
357	361135.73	1220124.09	Картометрический метод	1	-
358	361138.52	1220135.60	Картометрический метод	1	-
359	361144.34	1220154.60	Картометрический метод	1	-

360	361162.72	1220164.57	Картометрически й метод	1	-
361	361177.41	1220164.57	Картометрически й метод	1	-
362	361214.32	1220183.23	Картометрически й метод	1	-
363	361236.14	1220175.69	Картометрически й метод	1	-
364	361261.94	1220164.57	Картометрически й метод	1	-
365	361288.93	1220173.70	Картометрически й метод	1	-
366	361312.74	1220188.19	Картометрически й метод	1	-
367	361336.55	1220202.67	Картометрически й метод	1	-
368	361363.14	1220224.11	Картометрически й метод	1	-
369	361376.23	1220243.19	Картометрически й метод	1	-
370	361373.07	1220268.95	Картометрически й метод	1	-
371	361357.59	1220288.00	Картометрически й метод	1	-
372	361355.53	1220299.00	Картометрически й метод	1	-
373	361346.08	1220322.53	Картометрически й метод	1	-
374	361348.06	1220339.20	Картометрически й метод	1	-
375	361370.68	1220345.55	Картометрически й метод	1	-
376	361394.50	1220352.69	Картометрически й метод	1	-
377	361413.15	1220373.73	Картометрически й метод	1	-
378	361427.44	1220410.64	Картометрически й метод	1	-
379	361440.93	1220449.93	Картометрически й метод	1	-
380	361447.68	1220468.58	Картометрически й метод	1	-
381	361465.94	1220469.38	Картометрически й метод	1	-
382	361477.84	1220484.85	Картометрически й метод	1	-
383	361482.61	1220534.86	Картометрически й метод	1	-
384	361494.51	1220560.66	Картометрически й метод	1	-
385	361518.72	1220573.36	Картометрически й метод	1	-
386	361525.47	1220588.44	Картометрически й метод	1	-
387	361524.68	1220616.22	Картометрически й метод	1	-

388	361536.98	1220631.70	Картометрически й метод	1	-
389	361548.88	1220638.44	Картометрически й метод	1	-
390	361554.18	1220640.94	Картометрически й метод	1	-
391	361537.82	1220645.33	Картометрически й метод	1	-
392	361515.19	1220663.19	Картометрически й метод	1	-
393	361465.98	1220677.08	Картометрически й метод	1	-
394	361443.17	1220673.80	Картометрически й метод	1	-
395	361418.54	1220662.58	Картометрически й метод	1	-
396	361394.02	1220635.18	Картометрически й метод	1	-
397	361366.14	1220601.81	Картометрически й метод	1	-
398	361352.66	1220578.75	Картометрически й метод	1	-
399	361327.37	1220537.72	Картометрически й метод	1	-
400	361302.94	1220495.00	Картометрически й метод	1	-
401	361356.76	1220463.84	Картометрически й метод	1	-
402	361287.70	1220342.52	Картометрически й метод	1	-
403	361259.62	1220339.80	Картометрически й метод	1	-
404	361227.28	1220337.90	Картометрически й метод	1	-
405	361206.04	1220330.95	Картометрически й метод	1	-
406	361190.88	1220305.32	Картометрически й метод	1	-
407	361235.32	1220275.80	Картометрически й метод	1	-
408	361193.98	1220215.94	Картометрически й метод	1	-
409	361157.20	1220242.97	Картометрически й метод	1	-
410	361126.68	1220221.50	Картометрически й метод	1	-
411	361099.57	1220200.90	Картометрически й метод	1	-
412	361068.98	1220191.34	Картометрически й метод	1	-
413	361043.48	1220183.52	Картометрически й метод	1	-
414	361027.38	1220171.50	Картометрически й метод	1	-
415	361007.13	1220142.44	Картометрически й метод	1	-

416	361003.88	1220116.88	Картометрически й метод	1	-
417	361009.22	1220078.60	Картометрически й метод	1	-
418	361020.54	1220037.80	Картометрически й метод	1	-
419	361046.32	1219997.94	Картометрически й метод	1	-
420	361054.22	1219960.53	Картометрически й метод	1	-
421	361001.33	1219838.47	Картометрически й метод	1	-
422	360963.81	1219848.46	Картометрически й метод	1	-
423	360934.00	1219851.68	Картометрически й метод	1	-
424	360916.22	1219835.40	Картометрически й метод	1	-
425	360902.72	1219814.03	Картометрически й метод	1	-
426	360880.84	1219773.88	Картометрически й метод	1	-
427	360921.04	1219743.48	Картометрически й метод	1	-
428	360883.37	1219668.31	Картометрически й метод	1	-
429	360929.41	1219655.30	Картометрически й метод	1	-
430	360968.01	1219633.51	Картометрически й метод	1	-
332	360973.85	1219622.86	Картометрически й метод	1	-
Часть 7					
431	362040.46	1214796.47	Картометрически й метод	1	-
432	362004.88	1214772.38	Картометрически й метод	1	-
433	361953.88	1214761.80	Картометрически й метод	1	-
434	361910.38	1214773.40	Картометрически й метод	1	-
435	361872.84	1214785.05	Картометрически й метод	1	-
436	361858.16	1214776.14	Картометрически й метод	1	-
437	361815.69	1214742.00	Картометрически й метод	1	-
438	361793.02	1214732.90	Картометрически й метод	1	-
439	361779.82	1214731.96	Картометрически й метод	1	-
440	361765.34	1214733.56	Картометрически й метод	1	-
441	361752.10	1214740.27	Картометрически й метод	1	-
442	361731.62	1214747.36	Картометрически й метод	1	-

443	361719.71	1214745.58	Картометрически й метод	1	-
444	361709.98	1214736.56	Картометрически й метод	1	-
445	361699.02	1214722.01	Картометрически й метод	1	-
446	361684.66	1214707.01	Картометрически й метод	1	-
447	361672.01	1214689.90	Картометрически й метод	1	-
448	361658.56	1214665.11	Картометрически й метод	1	-
449	361654.03	1214644.22	Картометрически й метод	1	-
450	361642.62	1214632.22	Картометрически й метод	1	-
451	361633.36	1214618.10	Картометрически й метод	1	-
452	361627.90	1214608.27	Картометрически й метод	1	-
453	361618.25	1214589.05	Картометрически й метод	1	-
454	361603.38	1214571.80	Картометрически й метод	1	-
455	361571.85	1214547.74	Картометрически й метод	1	-
456	361561.82	1214561.87	Картометрически й метод	1	-
457	361550.38	1214553.92	Картометрически й метод	1	-
458	361460.52	1214491.49	Картометрически й метод	1	-
459	361419.96	1214502.62	Картометрически й метод	1	-
460	361426.18	1214555.56	Картометрически й метод	1	-
461	361374.92	1214555.22	Картометрически й метод	1	-
462	361333.25	1214554.56	Картометрически й метод	1	-
463	361293.14	1214541.92	Картометрически й метод	1	-
464	361296.00	1214533.68	Картометрически й метод	1	-
465	361270.94	1214497.20	Картометрически й метод	1	-
466	361291.89	1214446.82	Картометрически й метод	1	-
467	361314.16	1214406.36	Картометрически й метод	1	-
468	361390.61	1214381.50	Картометрически й метод	1	-
469	361409.68	1214380.25	Картометрически й метод	1	-
470	361462.87	1214373.30	Картометрически й метод	1	-

471	361566.46	1214380.05	Картометрически й метод	1	-
472	361573.60	1214328.06	Картометрически й метод	1	-
473	361593.22	1214270.86	Картометрически й метод	1	-
474	361632.20	1214210.17	Картометрически й метод	1	-
475	361670.44	1214241.14	Картометрически й метод	1	-
476	361726.40	1214191.53	Картометрически й метод	1	-
477	361761.45	1214154.30	Картометрически й метод	1	-
478	361749.14	1214144.65	Картометрически й метод	1	-
479	361773.22	1214095.50	Картометрически й метод	1	-
480	361801.67	1214005.88	Картометрически й метод	1	-
481	361876.81	1213884.70	Картометрически й метод	1	-
482	361844.53	1213859.03	Картометрически й метод	1	-
483	361853.90	1213842.87	Картометрически й метод	1	-
484	361859.56	1213850.67	Картометрически й метод	1	-
485	361860.83	1213852.42	Картометрически й метод	1	-
486	361869.55	1213863.71	Картометрически й метод	1	-
487	361881.18	1213874.17	Картометрически й метод	1	-
488	361892.03	1213887.61	Картометрически й метод	1	-
489	361901.10	1213897.87	Картометрически й метод	1	-
490	361918.84	1213911.31	Картометрически й метод	1	-
491	361922.00	1213913.70	Картометрически й метод	1	-
492	361916.11	1213921.63	Картометрически й метод	1	-
493	361923.09	1213927.04	Картометрически й метод	1	-
494	361929.63	1213919.26	Картометрически й метод	1	-
495	361940.61	1213927.27	Картометрически й метод	1	-
496	361965.87	1213939.74	Картометрически й метод	1	-
497	361987.16	1213949.33	Картометрически й метод	1	-
498	361999.67	1213954.50	Картометрически й метод	1	-

499	362002.88	1213956.26	Картометрически й метод	1	-
500	361960.66	1214009.53	Картометрически й метод	1	-
501	361962.78	1214052.40	Картометрически й метод	1	-
502	362004.58	1214107.96	Картометрически й метод	1	-
503	361979.70	1214172.52	Картометрически й метод	1	-
504	361800.21	1214292.10	Картометрически й метод	1	-
505	361776.81	1214312.96	Картометрически й метод	1	-
506	361758.08	1214355.04	Картометрически й метод	1	-
507	361720.82	1214387.08	Картометрически й метод	1	-
508	361750.22	1214420.26	Картометрически й метод	1	-
509	361772.85	1214459.45	Картометрически й метод	1	-
510	361820.14	1214527.58	Картометрически й метод	1	-
511	361818.49	1214546.76	Картометрически й метод	1	-
512	361837.68	1214580.16	Картометрически й метод	1	-
513	361854.54	1214601.00	Картометрически й метод	1	-
514	361873.06	1214608.28	Картометрически й метод	1	-
515	361902.83	1214579.50	Картометрически й метод	1	-
516	361924.32	1214583.14	Картометрически й метод	1	-
517	361952.44	1214588.76	Картометрически й метод	1	-
518	361953.76	1214608.94	Картометрически й метод	1	-
519	361972.61	1214614.56	Картометрически й метод	1	-
520	361976.58	1214604.64	Картометрически й метод	1	-
521	362026.52	1214591.74	Картометрически й метод	1	-
522	362074.14	1214595.71	Картометрически й метод	1	-
523	362094.32	1214613.24	Картометрически й метод	1	-
524	362104.57	1214606.96	Картометрически й метод	1	-
525	362149.22	1214601.34	Картометрически й метод	1	-
526	362180.64	1214585.12	Картометрически й метод	1	-

527	362217.02	1214590.08	Картометрически й метод	1	-
528	362226.94	1214581.16	Картометрически й метод	1	-
529	362237.20	1214568.26	Картометрически й метод	1	-
530	362249.10	1214581.82	Картометрически й метод	1	-
531	362251.75	1214600.67	Картометрически й метод	1	-
532	362260.25	1214602.26	Картометрически й метод	1	-
533	362256.38	1214607.15	Картометрически й метод	1	-
534	362250.09	1214624.71	Картометрически й метод	1	-
535	362240.78	1214635.39	Картометрически й метод	1	-
536	362221.33	1214643.19	Картометрически й метод	1	-
537	362214.94	1214637.66	Картометрически й метод	1	-
538	362208.63	1214644.25	Картометрически й метод	1	-
539	362211.02	1214646.13	Картометрически й метод	1	-
540	362196.07	1214689.46	Картометрически й метод	1	-
541	362202.95	1214713.00	Картометрически й метод	1	-
542	362204.66	1214747.58	Картометрически й метод	1	-
543	362192.35	1214782.28	Картометрически й метод	1	-
544	362153.30	1214766.62	Картометрически й метод	1	-
545	362134.81	1214818.44	Картометрически й метод	1	-
431	362040.46	1214796.47	Картометрически й метод	1	-
546	361849.31	1214757.07	Картометрически й метод	1	-
547	361861.72	1214755.76	Картометрически й метод	1	-
548	361872.51	1214749.52	Картометрически й метод	1	-
549	361879.86	1214739.43	Картометрически й метод	1	-
550	361882.45	1214727.23	Картометрически й метод	1	-
551	361879.86	1214715.02	Картометрически й метод	1	-
552	361873.56	1214706.36	Картометрически й метод	1	-
553	361872.51	1214704.93	Картометрически й метод	1	-

554	361861.72	1214698.69	Картометрически й метод	1	-
555	361855.52	1214698.03	Картометрически й метод	1	-
556	361849.31	1214697.38	Картометрически й метод	1	-
557	361837.45	1214701.24	Картометрически й метод	1	-
558	361828.18	1214709.59	Картометрически й метод	1	-
559	361823.10	1214720.98	Картометрически й метод	1	-
560	361823.10	1214733.46	Картометрически й метод	1	-
561	361828.18	1214744.86	Картометрически й метод	1	-
562	361837.45	1214753.21	Картометрически й метод	1	-
546	361849.31	1214757.07	Картометрически й метод	1	-
Часть 8					
563	362062.94	1214577.56	Картометрически й метод	1	-
564	362078.70	1214575.97	Картометрически й метод	1	-
565	362085.67	1214569.50	Картометрически й метод	1	-
566	362136.62	1214514.95	Картометрически й метод	1	-
567	362144.34	1214504.93	Картометрически й метод	1	-
568	362140.60	1214492.56	Картометрически й метод	1	-
569	362128.34	1214480.12	Картометрически й метод	1	-
570	362088.65	1214448.38	Картометрически й метод	1	-
571	362030.81	1214501.18	Картометрически й метод	1	-
572	362006.78	1214473.92	Картометрически й метод	1	-
573	361988.64	1214491.47	Картометрически й метод	1	-
574	361987.32	1214497.42	Картометрически й метод	1	-
563	362062.94	1214577.56	Картометрически й метод	1	-
Часть 9					
575	362990.16	1210765.38	Картометрически й метод	1	-
576	363003.70	1210756.35	Картометрически й метод	1	-
577	362994.14	1210721.34	Картометрически й метод	1	-
578	362989.93	1210669.36	Картометрически й метод	1	-

579	363000.67	1210669.00	Картометрически й метод	1	-
580	363037.48	1210706.06	Картометрически й метод	1	-
581	363080.94	1210667.56	Картометрически й метод	1	-
582	363101.77	1210659.96	Картометрически й метод	1	-
583	363143.78	1210657.64	Картометрически й метод	1	-
584	363184.46	1210627.22	Картометрически й метод	1	-
585	363220.50	1210598.44	Картометрически й метод	1	-
586	363276.40	1210577.60	Картометрически й метод	1	-
587	363322.37	1210542.55	Картометрически й метод	1	-
588	363351.48	1210528.66	Картометрически й метод	1	-
589	363389.51	1210515.76	Картометрически й метод	1	-
590	363432.17	1210494.59	Картометрически й метод	1	-
591	363481.45	1210486.00	Картометрически й метод	1	-
592	363500.63	1210459.53	Картометрически й метод	1	-
593	363509.23	1210452.26	Картометрически й метод	1	-
594	363509.56	1210427.78	Картометрически й метод	1	-
595	363514.19	1210402.65	Картометрически й метод	1	-
596	363527.42	1210373.54	Картометрически й метод	1	-
597	363525.44	1210420.18	Картометрически й метод	1	-
598	363523.78	1210460.52	Картометрически й метод	1	-
599	363508.57	1210502.86	Картометрически й метод	1	-
600	363479.46	1210523.03	Картометрически й метод	1	-
601	363454.00	1210533.95	Картометрически й метод	1	-
602	363435.14	1210562.39	Картометрически й метод	1	-
603	363405.38	1210568.01	Картометрически й метод	1	-
604	363383.22	1210568.01	Картометрически й метод	1	-
605	363348.83	1210578.60	Картометрически й метод	1	-
606	363297.56	1210605.72	Картометрически й метод	1	-

607	363240.02	1210630.19	Картометрически й метод	1	-
608	363182.14	1210670.87	Картометрически й метод	1	-
609	363132.86	1210714.20	Картометрически й метод	1	-
610	363114.69	1210738.92	Картометрически й метод	1	-
611	363045.97	1210763.47	Картометрически й метод	1	-
612	363021.84	1210770.46	Картометрически й метод	1	-
575	362990.16	1210765.38	Картометрически й метод	1	-
Часть 10					
613	362991.46	1211460.77	Картометрически й метод	1	-
614	363016.14	1211405.21	Картометрически й метод	1	-
615	363021.70	1211379.01	Картометрически й метод	1	-
616	363001.06	1211363.94	Картометрически й метод	1	-
617	363008.20	1211347.26	Картометрически й метод	1	-
618	363017.73	1211332.98	Картометрически й метод	1	-
619	362994.71	1211303.61	Картометрически й метод	1	-
620	362978.04	1211290.91	Картометрически й метод	1	-
621	362970.10	1211257.57	Картометрически й метод	1	-
622	362972.48	1211226.62	Картометрически й метод	1	-
623	362977.25	1211207.56	Картометрически й метод	1	-
624	362963.76	1211179.78	Картометрически й метод	1	-
625	362952.64	1211149.62	Картометрически й метод	1	-
626	362952.64	1211131.36	Картометрически й метод	1	-
627	362948.68	1211103.58	Картометрически й метод	1	-
628	362935.98	1211055.96	Картометрически й метод	1	-
629	362936.76	1211022.62	Картометрически й метод	1	-
630	362947.88	1211001.99	Картометрически й метод	1	-
631	362956.61	1210971.02	Картометрически й метод	1	-
632	362964.55	1210955.94	Картометрически й метод	1	-

633	362964.55	1210938.49	Картометрически й метод	1	-
634	362955.82	1210920.23	Картометрически й метод	1	-
635	362941.53	1210910.70	Картометрически й метод	1	-
636	362933.59	1210886.89	Картометрически й метод	1	-
637	362933.59	1210874.19	Картометрически й метод	1	-
638	362932.80	1210857.52	Картометрически й метод	1	-
639	362943.91	1210820.22	Картометрически й метод	1	-
640	362950.26	1210786.08	Картометрически й метод	1	-
641	362955.40	1210763.03	Картометрически й метод	1	-
642	362931.90	1210754.12	Картометрически й метод	1	-
643	362904.80	1210744.96	Картометрически й метод	1	-
644	362872.64	1210730.23	Картометрически й метод	1	-
645	362871.10	1210729.68	Картометрически й метод	1	-
646	362912.56	1210690.42	Картометрически й метод	1	-
647	362906.82	1210657.12	Картометрически й метод	1	-
648	362893.33	1210632.90	Картометрически й метод	1	-
649	362870.30	1210634.10	Картометрически й метод	1	-
650	362852.45	1210571.78	Картометрически й метод	1	-
651	362863.16	1210549.16	Картометрически й метод	1	-
652	362842.92	1210516.23	Картометрически й метод	1	-
653	362838.16	1210498.76	Картометрически й метод	1	-
654	362837.36	1210478.52	Картометрически й метод	1	-
655	362821.50	1210455.50	Картометрически й метод	1	-
656	362796.10	1210455.50	Картометрически й метод	1	-
657	362781.80	1210411.84	Картометрически й метод	1	-
658	362761.16	1210409.06	Картометрически й метод	1	-
659	362675.44	1210206.26	Картометрически й метод	1	-
660	362615.12	1210120.94	Картометрически й метод	1	-

661	362548.04	1210056.64	Картометрически й метод	1	-
662	362513.92	1210015.76	Картометрически й метод	1	-
663	362452.84	1209953.74	Картометрически й метод	1	-
664	362430.00	1209971.02	Картометрически й метод	1	-
665	362394.60	1209951.99	Картометрически й метод	1	-
666	362342.21	1209907.14	Картометрически й метод	1	-
667	362322.37	1209893.64	Картометрически й метод	1	-
668	362301.34	1209890.08	Картометрически й метод	1	-
669	362276.72	1209859.91	Картометрически й метод	1	-
670	362264.82	1209841.66	Картометрически й метод	1	-
671	362238.23	1209838.08	Картометрически й метод	1	-
672	362214.02	1209808.72	Картометрически й метод	1	-
673	362193.78	1209789.66	Картометрически й метод	1	-
674	362183.06	1209755.93	Картометрически й метод	1	-
675	362165.20	1209744.82	Картометрически й метод	1	-
676	362143.78	1209743.63	Картометрически й метод	1	-
677	362106.07	1209717.03	Картометрически й метод	1	-
678	362085.83	1209693.23	Картометрически й метод	1	-
679	362058.05	1209681.32	Картометрически й метод	1	-
680	362036.62	1209683.30	Картометрически й метод	1	-
681	362017.85	1209686.41	Картометрически й метод	1	-
682	361981.17	1209657.02	Картометрически й метод	1	-
683	361976.29	1209639.25	Картометрически й метод	1	-
684	361952.48	1209633.70	Картометрически й метод	1	-
685	361929.46	1209615.04	Картометрически й метод	1	-
686	361893.74	1209580.51	Картометрически й метод	1	-
687	361871.16	1209554.40	Картометрически й метод	1	-
688	361785.06	1209621.47	Картометрически й метод	1	-

689	361766.22	1209606.41	Картометрически й метод	1	-
690	361632.36	1209736.73	Картометрически й метод	1	-
691	361559.88	1209772.16	Картометрически й метод	1	-
692	361487.24	1209814.32	Картометрически й метод	1	-
693	361468.15	1209784.51	Картометрически й метод	1	-
694	361469.42	1209771.80	Картометрически й метод	1	-
695	361529.17	1209710.77	Картометрически й метод	1	-
696	361575.23	1209670.01	Картометрически й метод	1	-
697	361591.57	1209650.50	Картометрически й метод	1	-
698	361601.55	1209590.14	Картометрически й метод	1	-
699	361609.72	1209542.49	Картометрически й метод	1	-
700	361618.80	1209519.80	Картометрически й метод	1	-
701	361631.96	1209500.74	Картометрически й метод	1	-
702	361645.12	1209494.39	Картометрически й метод	1	-
703	361665.08	1209493.03	Картометрически й метод	1	-
704	361695.94	1209500.74	Картометрически й метод	1	-
705	361717.72	1209503.47	Картометрически й метод	1	-
706	361736.78	1209502.11	Картометрически й метод	1	-
707	361749.94	1209498.02	Картометрически й метод	1	-
708	361754.94	1209493.94	Картометрически й метод	1	-
709	361761.29	1209481.23	Картометрически й метод	1	-
710	361756.75	1209455.36	Картометрически й метод	1	-
711	361733.15	1209403.63	Картометрически й метод	1	-
712	361729.55	1209392.56	Картометрически й метод	1	-
713	361802.51	1209306.49	Картометрически й метод	1	-
714	361819.85	1209364.77	Картометрически й метод	1	-
715	361834.40	1209398.50	Картометрически й метод	1	-
716	361871.59	1209449.85	Картометрически й метод	1	-

717	361901.17	1209480.00	Картометрически й метод	1	-
718	361927.86	1209512.87	Картометрически й метод	1	-
719	361960.15	1209485.11	Картометрически й метод	1	-
720	362005.38	1209518.74	Картометрически й метод	1	-
721	361969.18	1209574.02	Картометрически й метод	1	-
722	361989.82	1209587.84	Картометрически й метод	1	-
723	362026.34	1209592.60	Картометрически й метод	1	-
724	362041.02	1209608.87	Картометрически й метод	1	-
725	362077.93	1209620.78	Картометрически й метод	1	-
726	362118.01	1209622.76	Картометрически й метод	1	-
727	362139.44	1209624.35	Картометрически й метод	1	-
728	362157.70	1209614.82	Картометрически й метод	1	-
729	362174.37	1209626.34	Картометрически й метод	1	-
730	362193.42	1209664.83	Картометрически й метод	1	-
731	362230.72	1209706.10	Картометрически й метод	1	-
732	362270.02	1209739.84	Картометрически й метод	1	-
733	362293.43	1209744.60	Картометрически й метод	1	-
734	362320.02	1209754.52	Картометрически й метод	1	-
735	362337.88	1209781.51	Картометрически й метод	1	-
736	362360.90	1209795.00	Картометрически й метод	1	-
737	362380.74	1209795.00	Картометрически й метод	1	-
738	362399.40	1209775.16	Картометрически й метод	1	-
739	362420.44	1209776.75	Картометрически й метод	1	-
740	362444.82	1209784.75	Картометрически й метод	1	-
741	362477.48	1209809.86	Картометрически й метод	1	-
742	362507.80	1209828.14	Картометрически й метод	1	-
743	362524.20	1209855.14	Картометрически й метод	1	-
744	362543.35	1209829.90	Картометрически й метод	1	-


745	362638.01	1209830.51	Картометрически й метод	1	-
746	362654.26	1209841.55	Картометрически й метод	1	-
747	362577.08	1209972.77	Картометрически й метод	1	-
748	362567.82	1210017.08	Картометрически й метод	1	-
749	362585.02	1210038.92	Картометрически й метод	1	-
750	362626.69	1210097.12	Картометрически й метод	1	-
751	362677.62	1210125.56	Картометрически й метод	1	-
752	362668.36	1210152.68	Картометрически й метод	1	-
753	362680.27	1210172.53	Картометрически й метод	1	-
754	362716.65	1210168.56	Картометрически й метод	1	-
755	362734.51	1210204.94	Картометрически й метод	1	-
756	362762.29	1210214.20	Картометрически й метод	1	-
757	362770.23	1210239.34	Картометрически й метод	1	-
758	362750.38	1210269.10	Картометрически й метод	1	-
759	362766.92	1210289.60	Картометрически й метод	1	-
760	362785.44	1210304.82	Картометрически й метод	1	-
761	362792.72	1210352.45	Картометрически й метод	1	-
762	362798.68	1210400.08	Картометрически й метод	1	-
763	362809.26	1210417.27	Картометрически й метод	1	-
764	362852.25	1210392.80	Картометрически й метод	1	-
765	362898.74	1210433.50	Картометрически й метод	1	-
766	362946.74	1210531.72	Картометрически й метод	1	-
767	362964.87	1210573.84	Картометрически й метод	1	-
768	362989.85	1210668.88	Картометрически й метод	1	-
769	362994.10	1210721.35	Картометрически й метод	1	-
770	363003.65	1210756.34	Картометрически й метод	1	-
771	362981.67	1210771.00	Картометрически й метод	1	-
772	362980.34	1210780.93	Картометрически й метод	1	-

773	362970.82	1210797.72	Картометрически й метод	1	-
774	362968.13	1210813.61	Картометрически й метод	1	-
775	362974.52	1210828.41	Картометрически й метод	1	-
776	362972.82	1210847.39	Картометрически й метод	1	-
777	362966.06	1210860.43	Картометрически й метод	1	-
778	362960.07	1210878.29	Картометрически й метод	1	-
779	362962.51	1210891.20	Картометрически й метод	1	-
780	362973.45	1210916.20	Картометрически й метод	1	-
781	362977.44	1210931.86	Картометрически й метод	1	-
782	362980.07	1210951.32	Картометрически й метод	1	-
783	362985.37	1210970.23	Картометрически й метод	1	-
784	362987.50	1210981.64	Картометрически й метод	1	-
785	362992.52	1211038.22	Картометрически й метод	1	-
786	362991.80	1211068.77	Картометрически й метод	1	-
787	362994.63	1211127.13	Картометрически й метод	1	-
788	363006.36	1211172.34	Картометрически й метод	1	-
789	363017.38	1211203.46	Картометрически й метод	1	-
790	363023.25	1211227.53	Картометрически й метод	1	-
791	363025.06	1211255.45	Картометрически й метод	1	-
792	363021.53	1211269.73	Картометрически й метод	1	-
793	363025.36	1211279.92	Картометрически й метод	1	-
794	363033.32	1211290.60	Картометрически й метод	1	-
795	363034.67	1211305.67	Картометрически й метод	1	-
796	363033.62	1211336.35	Картометрически й метод	1	-
797	363044.38	1211353.08	Картометрически й метод	1	-
798	363044.11	1211371.60	Картометрически й метод	1	-
799	363048.76	1211389.28	Картометрически й метод	1	-
800	363055.22	1211401.23	Картометрически й метод	1	-

801	363054.08	1211427.99	Картометрически й метод	1	-		
802	363047.02	1211447.80	Картометрически й метод	1	-		
803	363043.97	1211457.72	Картометрически й метод	1	-		
804	363029.33	1211461.38	Картометрически й метод	1	-		
613	362991.46	1211460.77	Картометрически й метод	1	-		
Раздел 3							
Сведения о местоположении измененных (уточненных) границ объекта							
1. Система координат -							
2. Сведения о характерных точках границ объекта							
Обозначение характерных точек границ	Существующие координаты, м		Измененные (уточненные) координаты, м		Метод определения координат характерной точки	Средняя квадратическая погрешность положения характерной точки (Mt), м	Описание обозначения точки на местности (при наличии)
	X	Y	X	Y			
1	2	3	4	5	6	7	8
-	-	-	-	-	-	-	
3. Сведения о характерных точках части (частей) границы объекта							
Обозначение характерных точек части границы	Существующие координаты, м		Измененные (уточненные) координаты, м		Метод определения координат характерной точки	Средняя квадратическая погрешность положения характерной точки (Mt), м	Описание обозначения точки на местности (при наличии)
	X	Y	X	Y			
1	2	3	4	5	6	7	8
-	-	-	-	-	-	-	

Раздел 4

План границ объекта

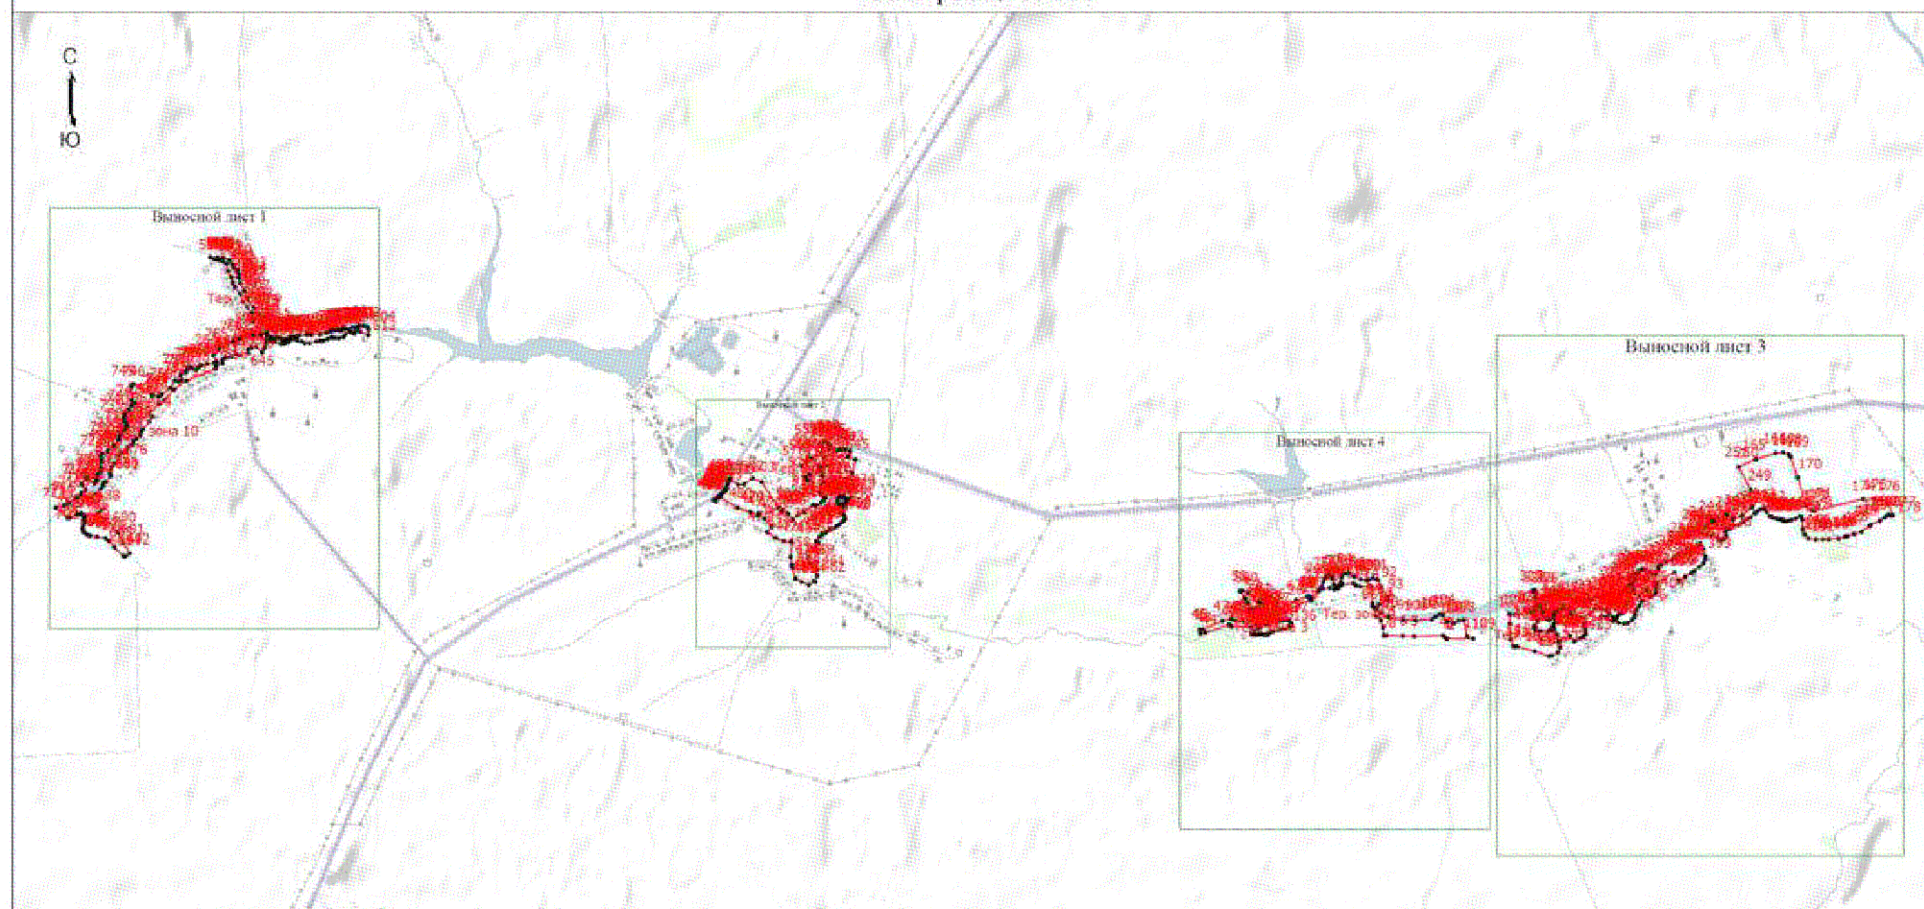

Масштаб 1:34100

Условные обозначения

- - Характерная точка границы, сведения о которой позволяют однозначно определить ее положение на местности
- Тер. зона 1 - Территориальная зона Тер. зона 1 — Р-2 Зона рекреационного назначения
- 1 - Обозначение новой характерной точки
- Граница территориальной зоны

Подпись _____ /Маштакова Н.В.


Дата "22" ноября 2022 г.

Место для оттиска печати (при наличии) лица, составившего описание местоположения границ объекта

Раздел 4

План границ объекта

Выносной лист 1

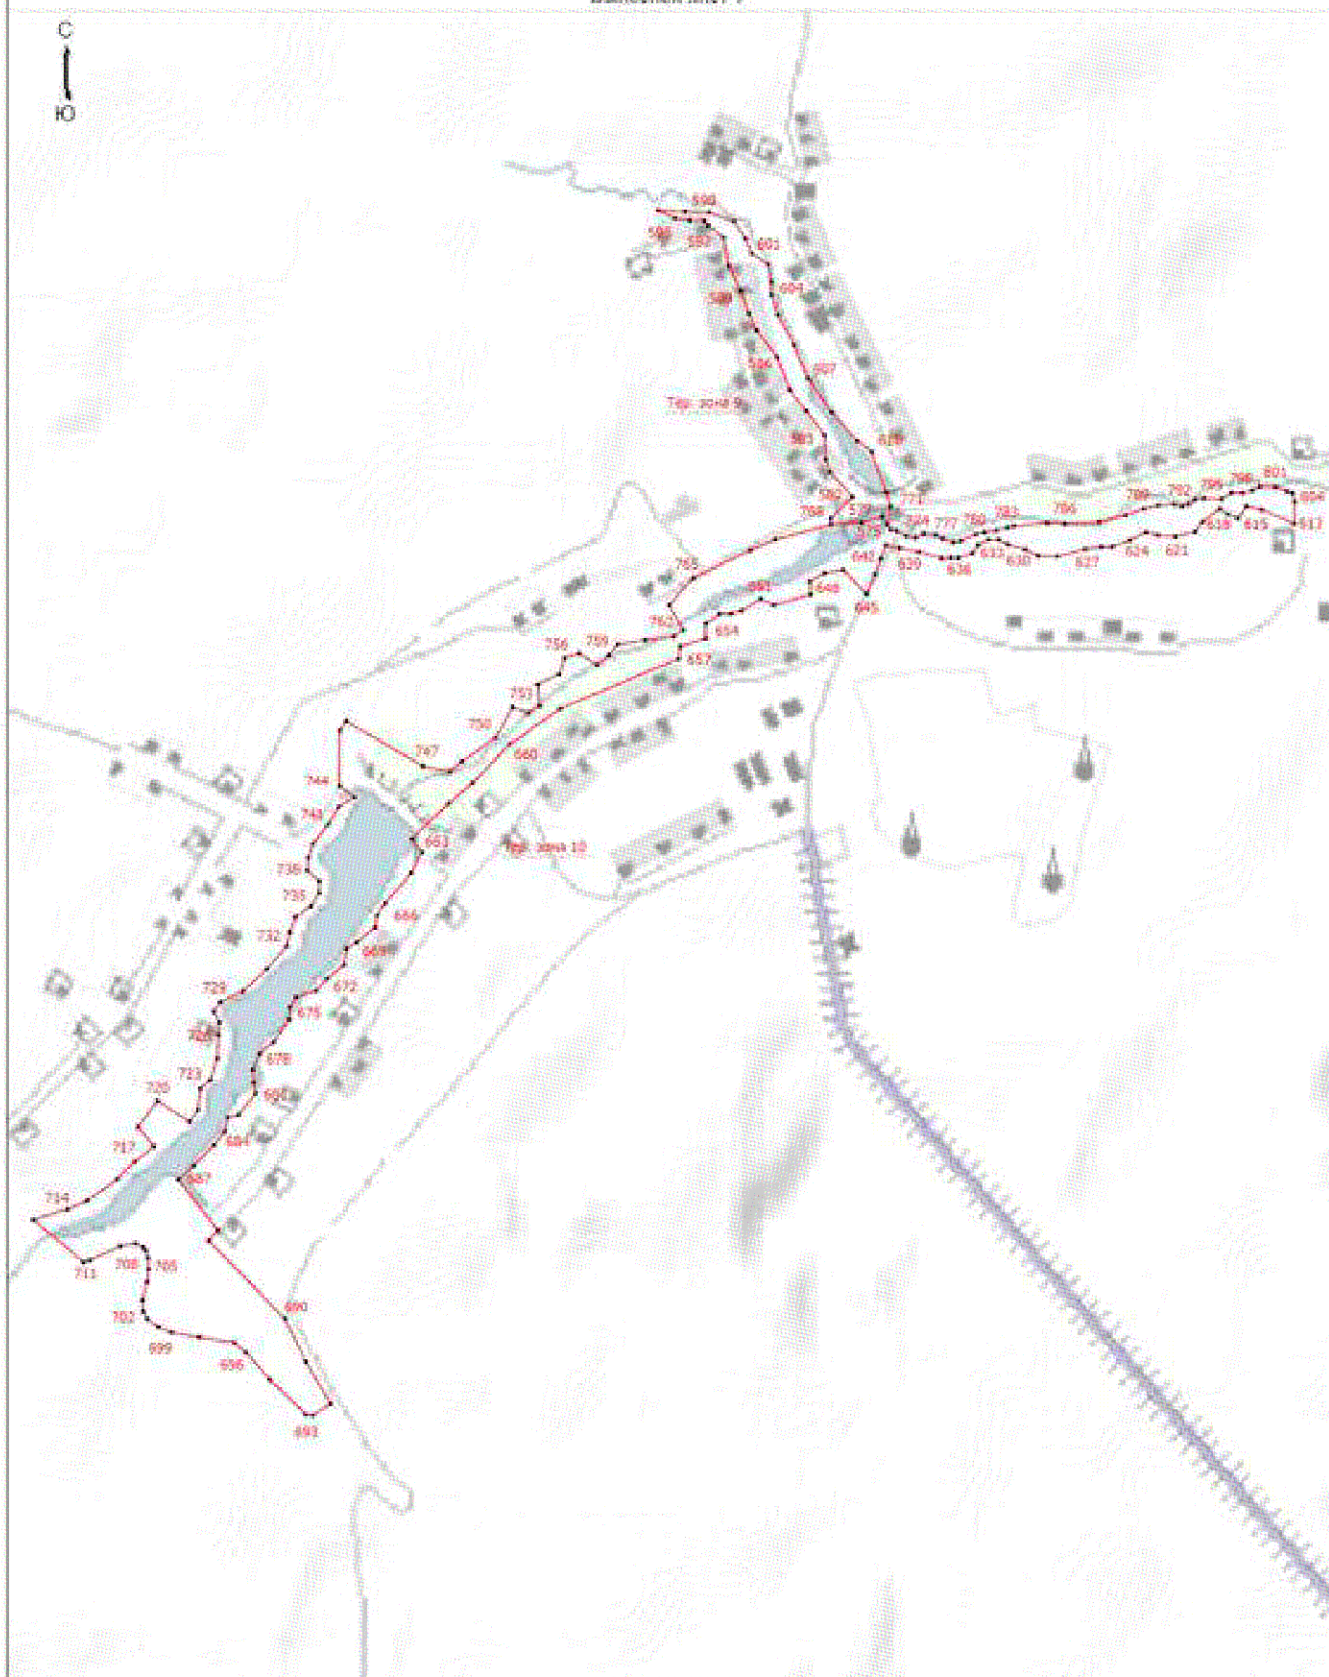

Масштаб 1:8500

Условные обозначения приведены на первом листе.

Подпись:  Митюкова И.В.

Дата: 22 ноября 2022 г.

Место для отписки печати при наличии тако; если отсутствует отписки местонахождения границ объекта

Раздел 4

План границ объекта

Выносной лист 2




Масштаб 1:5000


Условные обозначения приведены на первом листе.

Подпись:  /Машукова Н.В.

Дата: 22 ноября 2022 г.

Место для подписи печать (при наличии) лица, составившего описание местоположения границ объекта

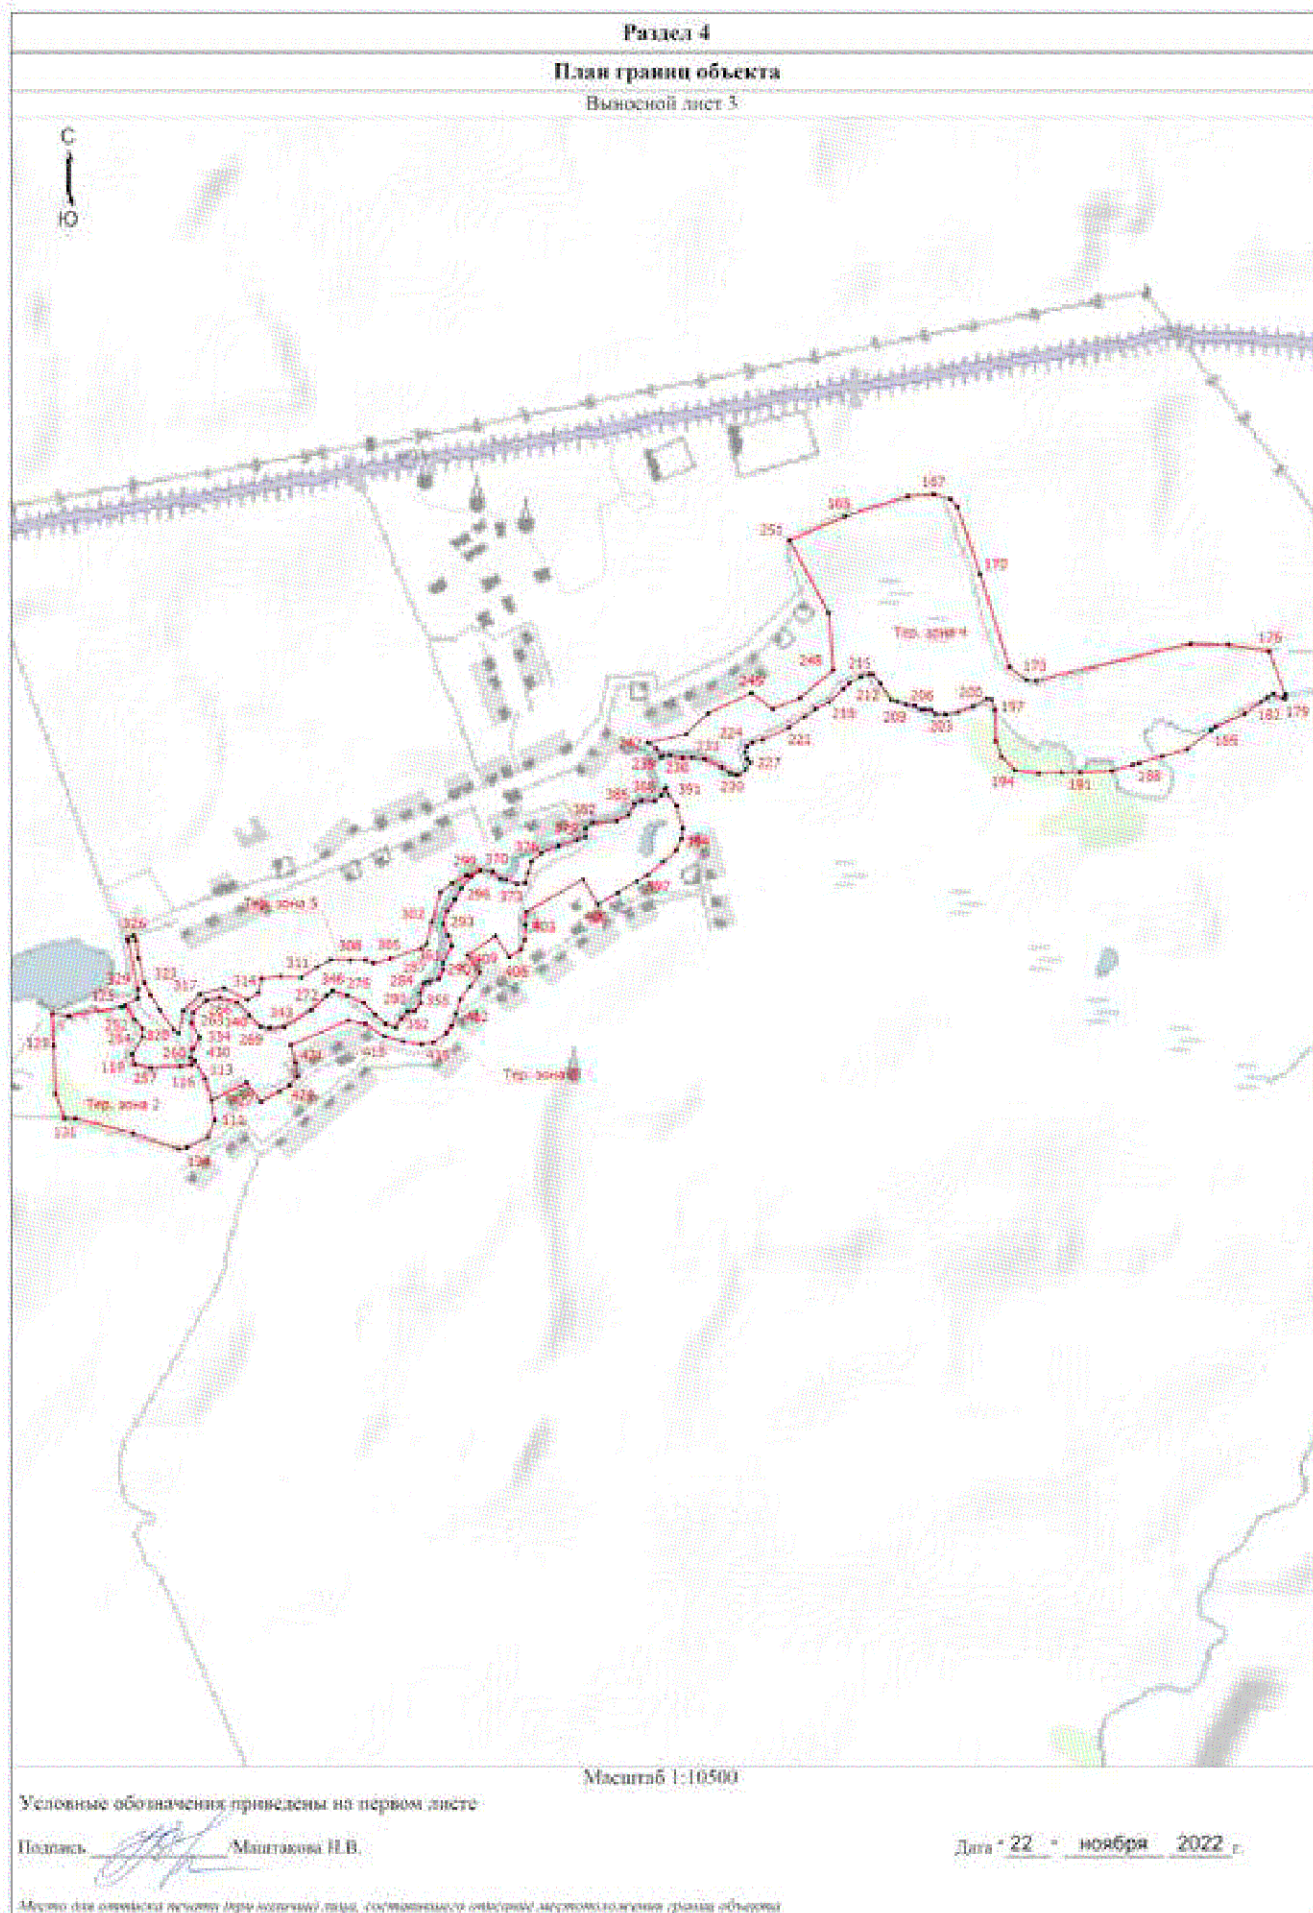

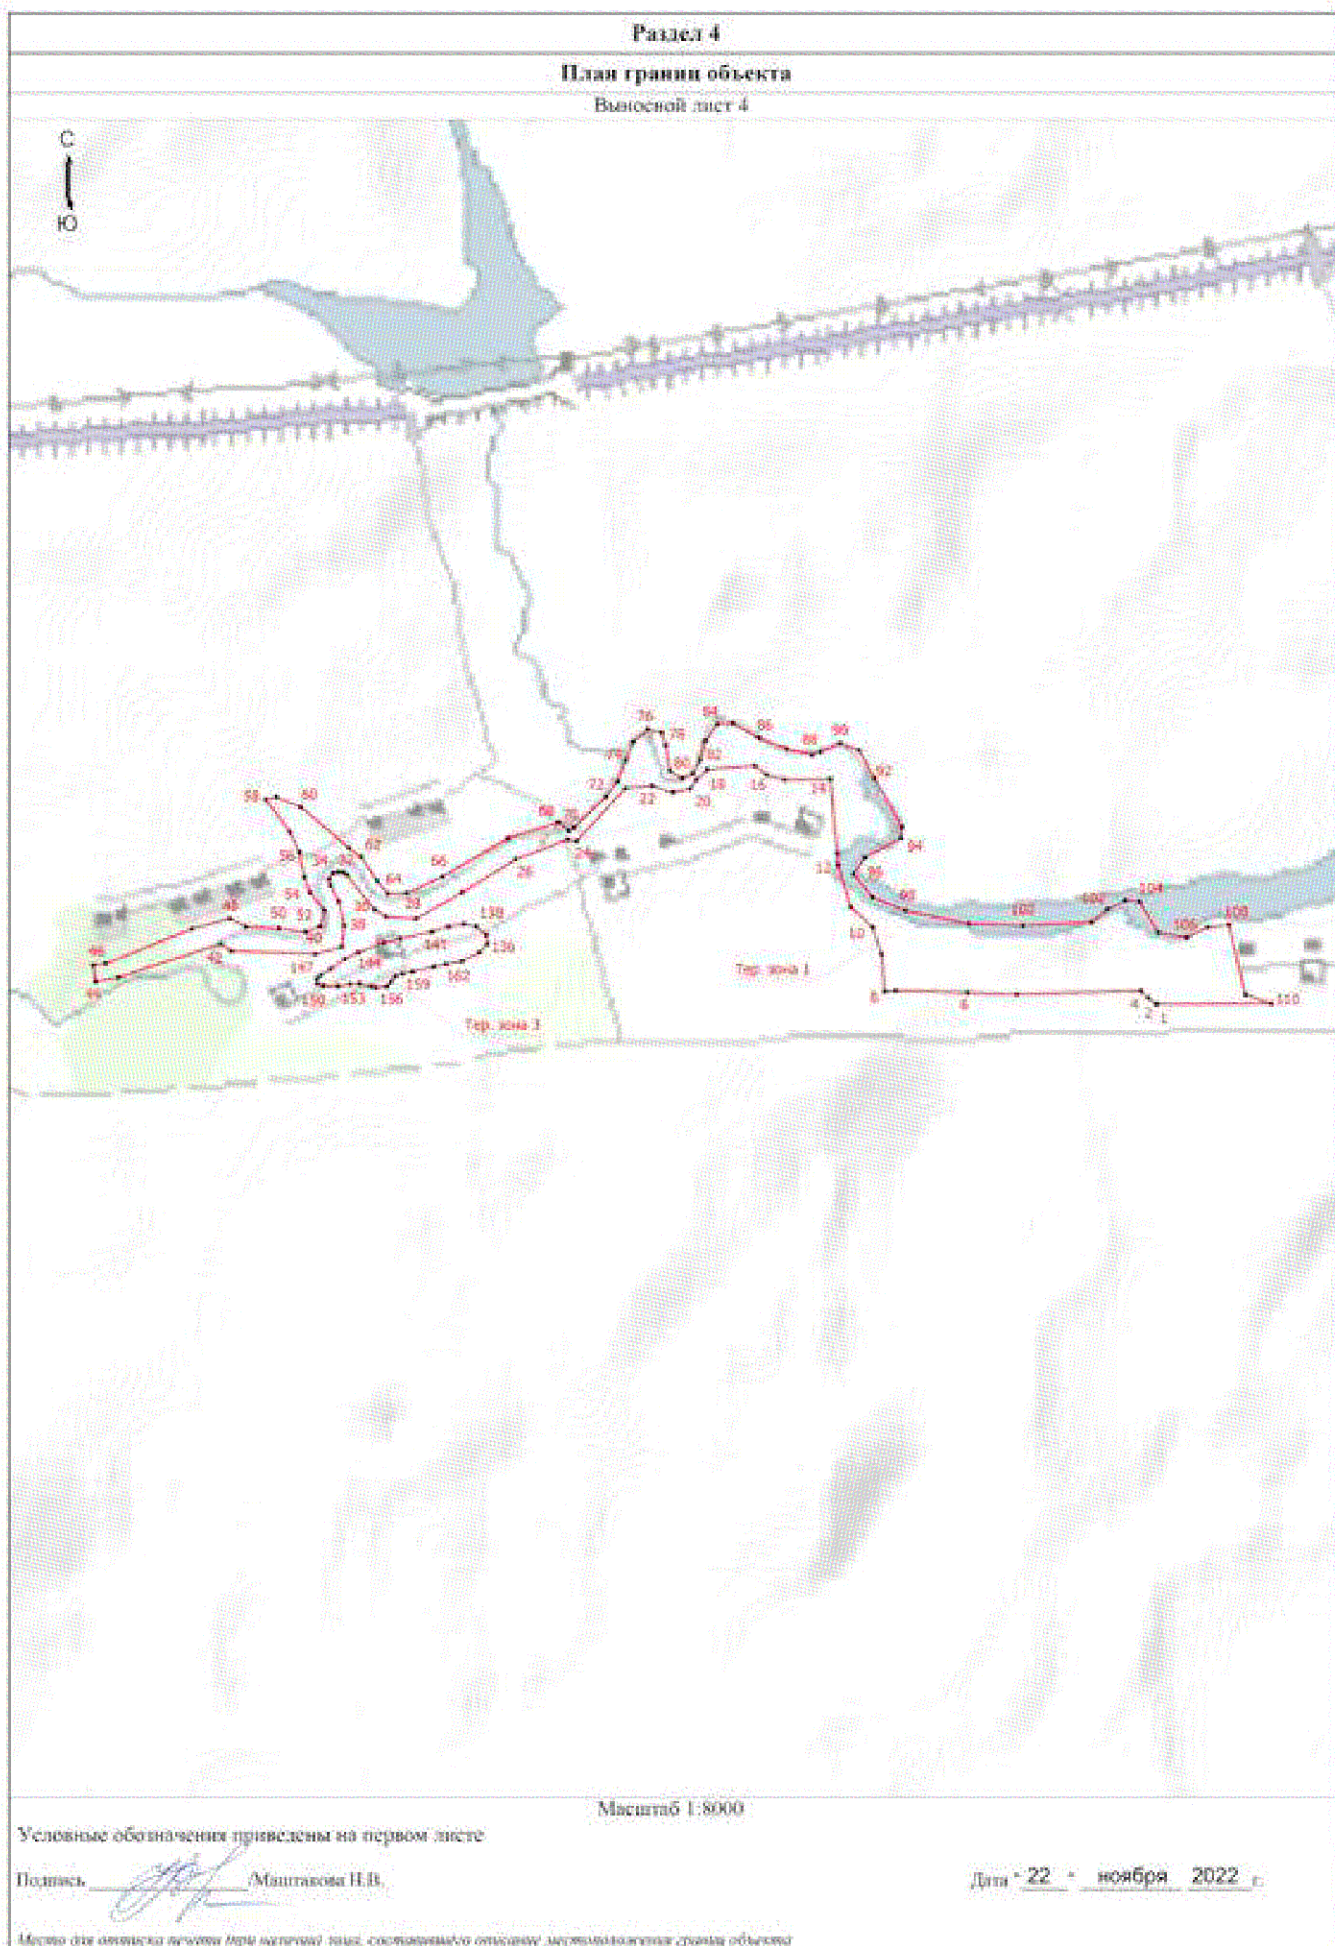

Текстовое описание местоположения границ населенных пунктов, территориальных зон		
Прохождение границы		Описание прохождения границы
от точки	до точки	
1	2	3
-	-	-


Приложение 8
к правилам землепользования и застройки
сельского поселения Захаровский сельсовет
Воловского муниципального района
Липецкой области

ОПИСАНИЕ МЕСТОПОЛОЖЕНИЯ ГРАНИЦ					
Территориальная зона П-1 - Производственная зона					
(наименование объекта, местоположение границ которого описано (далее - объект))					
Раздел 1					
Сведения об объекте					
№ п/п	Характеристики объекта			Описание характеристик	
1	2			3	
1.	Местоположение объекта			Липецкая область, Воловский муниципальный район, сельское поселение Захаровский сельсовет	
2.	Площадь объекта +/- величина погрешности определения площади (Р +/- Дельта Р)			4577 +/- 237 м ²	
3.	Иные характеристики объекта			-	
Раздел 2					
Сведения о местоположении границ объекта					
1. Система координат МСК-48, зона 1					
2. Сведения о характерных точках границ объекта					
Обозначение характерных точек границ	Координаты, м		Метод определения координат характерной точки	Средняя квадратическая погрешность положения характерной точки (Mt), м	Описание обозначения точки на местности (при наличии)
	X	Y			
1	2	3	4	5	6
1	362187.04	1214026.42	Картометрически й метод	1	-
2	362115.62	1213986.60	Картометрически й метод	1	-
3	362140.25	1213936.52	Картометрически й метод	1	-
4	362211.67	1213975.51	Картометрически й метод	1	-
1	362187.04	1214026.42	Картометрически й метод	1	-
3. Сведения о характерных точках части (частей) границы объекта					
	Координаты, м		Метод определения координат	Средняя квадратическая погрешность	Описание обозначения точки на

Обозначение характерных точек части границы	Х		У		характерной точки	положения характерной точки (Mt), м	местности (при наличии)	
1	2		3		4	5	6	
Раздел 3								
Сведения о местоположении измененных (уточненных) границ объекта								
1. Система координат -								
2. Сведения о характерных точках границ объекта								
Обозначение характерных точек границ	Существующие координаты, м		Измененные (уточненные) координаты, м		Метод определения координат характерной точки	Средняя квадратическая погрешность положения характерной точки (Mt), м	Описание обозначения точки на местности (при наличии)	
	Х	У	Х	У				
1	2	3	4	5	6	7	8	
-	-	-	-	-	-	-		
3. Сведения о характерных точках части (частей) границы объекта								
Обозначение характерных точек части границы	Существующие координаты, м		Измененные (уточненные) координаты, м		Метод определения координат характерной точки	Средняя квадратическая погрешность положения характерной точки (Mt), м	Описание обозначения точки на местности (при наличии)	
	Х	У	Х	У				
1	2	3	4	5	6	7	8	
-	-	-	-	-	-	-		

Раздел 4


План границ объекта

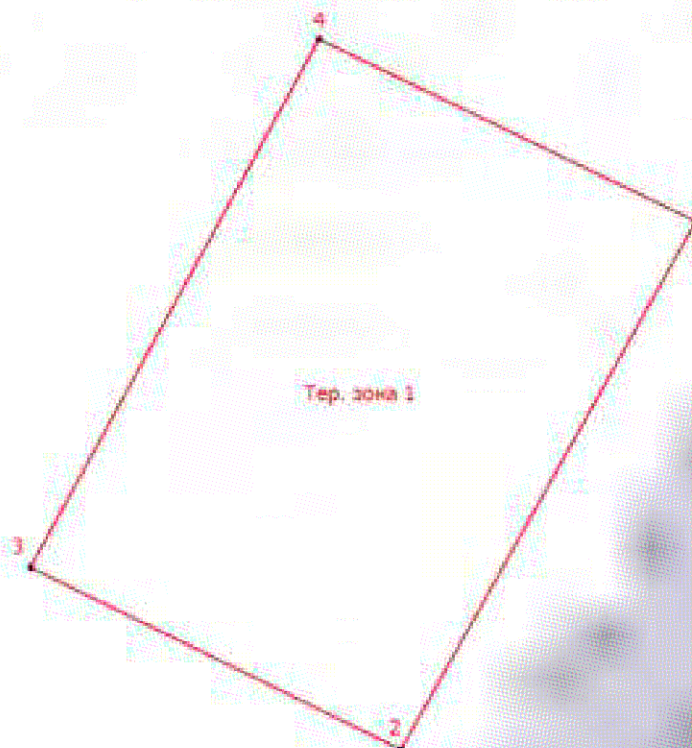

Масштаб 1:1000

Условные обозначения

- - Характерная точка границы, сведения о которой позволяют однозначно определить ее положение на местности
- Тер. зона 1 - Территориальная зона Тер. зона 1 — П-1 Производственная зона
- 1 - Обозначение новой характерной точки
- - Граница территориальной зоны

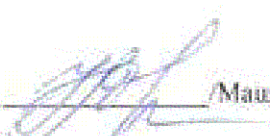Подпись  /Машукова Н.В.

Дата " 22 " ноября 2022 г.

Место для оттиска печати (при наличии) лица, составившего описание местоположения границ объекта

Текстовое описание местоположения границ населенных пунктов, территориальных зон		
Прохождение границы		Описание прохождения границы
от точки	до точки	
1	2	3
-	-	-

Приложение 9
к правилам землепользования и застройки
сельского поселения Захаровский сельсовет
Воловского муниципального района
Липецкой области

ОПИСАНИЕ МЕСТОПОЛОЖЕНИЯ ГРАНИЦ					
Территориальная зона И-1 - Зона инженерных объектов					
(наименование объекта, местоположение границ которого описано (далее - объект))					
Раздел 1					
Сведения об объекте					
№ п/п	Характеристики объекта			Описание характеристик	
1	2			3	
1.	Местоположение объекта			Липецкая область, Воловский муниципальный район, сельское поселение Захаровский сельсовет	
2.	Площадь объекта +/- величина погрешности определения площади (Р +/- Дельта Р)			45252 +/- 745 м²	
3.	Иные характеристики объекта			-	
Раздел 2					
Сведения о местоположении границ объекта					
1. Система координат МСК-48, зона 1					
2. Сведения о характерных точках границ объекта					
Обозначение характерных точек границ	Координаты, м		Метод определения координат характерной точки	Средняя квадратическая погрешность положения характерной точки (Mt), м	Описание обозначения точки на местности (при наличии)
	X	Y			
1	2	3	4	5	6
-	-	-	-	-	
3. Сведения о характерных точках части (частей) границы объекта					
Обозначение характерных точек части границы	Координаты, м		Метод определения координат характерной точки	Средняя квадратическая погрешность положения характерной точки (Mt), м	Описание обозначения точки на местности (при наличии)
	X	Y			
1	2	3	4	5	6
Часть 1					
1	361652.68	1220583.49	Картометрически й метод	1	-
2	361648.37	1220603.83	Картометрически й метод	1	-

3	361636.15	1220620.65	Картометрически й метод	1	-
4	361618.14	1220631.04	Картометрически й метод	1	-
5	361597.46	1220633.22	Картометрически й метод	1	-
6	361577.69	1220626.79	Картометрически й метод	1	-
7	361562.24	1220612.87	Картометрически й метод	1	-
8	361553.78	1220593.88	Картометрически й метод	1	-
9	361553.78	1220573.08	Картометрически й метод	1	-
10	361562.24	1220554.09	Картометрически й метод	1	-
11	361577.69	1220540.18	Картометрически й метод	1	-
12	361597.46	1220533.75	Картометрически й метод	1	-
13	361618.14	1220535.93	Картометрически й метод	1	-
14	361636.15	1220546.32	Картометрически й метод	1	-
15	361648.37	1220563.14	Картометрически й метод	1	-
1	361652.68	1220583.49	Картометрически й метод	1	-
Часть 2					
16	362774.94	1210694.52	Картометрически й метод	1	-
17	362769.53	1210694.42	Картометрически й метод	1	-
18	362769.85	1210684.81	Картометрически й метод	1	-
19	362775.30	1210684.97	Картометрически й метод	1	-
16	362774.94	1210694.52	Картометрически й метод	1	-
Часть 3					
20	363050.12	1210295.00	Картометрически й метод	1	-
21	363040.85	1210286.65	Картометрически й метод	1	-
22	363035.78	1210275.25	Картометрически й метод	1	-
23	363035.78	1210262.77	Картометрически й метод	1	-
24	363040.85	1210251.38	Картометрически й метод	1	-
25	363050.12	1210243.03	Картометрически й метод	1	-
26	363061.98	1210239.17	Картометрически й метод	1	-
27	363074.39	1210240.48	Картометрически й метод	1	-

28	363085.19	1210246.72	Картометрический метод	1	-
29	363092.53	1210256.81	Картометрический метод	1	-
30	363095.12	1210269.02	Картометрический метод	1	-
31	363092.53	1210281.22	Картометрический метод	1	-
32	363085.19	1210291.31	Картометрический метод	1	-
33	363074.39	1210297.55	Картометрический метод	1	-
34	363061.98	1210298.86	Картометрический метод	1	-
20	363050.12	1210295.00	Картометрический метод	1	-
Часть 4					
35	363608.12	1210817.65	Картометрический метод	1	-
36	363620.53	1210816.34	Картометрический метод	1	-
37	363631.33	1210810.10	Картометрический метод	1	-
38	363638.67	1210800.01	Картометрический метод	1	-
39	363641.26	1210787.81	Картометрический метод	1	-
40	363638.67	1210775.60	Картометрический метод	1	-
41	363631.33	1210765.51	Картометрический метод	1	-
42	363620.53	1210759.27	Картометрический метод	1	-
43	363608.12	1210757.96	Картометрический метод	1	-
44	363596.26	1210761.82	Картометрический метод	1	-
45	363586.99	1210770.17	Картометрический метод	1	-
46	363581.92	1210781.56	Картометрический метод	1	-
47	363581.92	1210794.04	Картометрический метод	1	-
48	363586.99	1210805.44	Картометрический метод	1	-
49	363596.26	1210813.79	Картометрический метод	1	-
35	363608.12	1210817.65	Картометрический метод	1	-
Часть 5					
50	362214.03	1214782.58	Картометрический метод	1	-
51	362275.31	1214605.29	Картометрический метод	1	-
52	362291.69	1214607.63	Картометрический метод	1	-

53	362294.00	1214646.94	Картометрически й метод	1	-
54	362283.15	1214668.89	Картометрически й метод	1	-
55	362274.03	1214696.43	Картометрически й метод	1	-
56	362275.00	1214702.60	Картометрически й метод	1	-
57	362277.04	1214705.92	Картометрически й метод	1	-
58	362272.00	1214710.00	Картометрически й метод	1	-
59	362265.43	1214711.36	Картометрически й метод	1	-
60	362256.52	1214718.99	Картометрически й метод	1	-
61	362246.44	1214737.54	Картометрически й метод	1	-
62	362236.39	1214757.69	Картометрически й метод	1	-
63	362227.55	1214773.33	Картометрически й метод	1	-
64	362221.07	1214784.97	Картометрически й метод	1	-
50	362214.03	1214782.58	Картометрически й метод	1	-
Часть 6					
65	362349.42	1211069.23	Картометрически й метод	1	-
66	362361.83	1211067.92	Картометрически й метод	1	-
67	362372.63	1211061.68	Картометрически й метод	1	-
68	362379.97	1211051.59	Картометрически й метод	1	-
69	362382.56	1211039.39	Картометрически й метод	1	-
70	362379.97	1211027.19	Картометрически й метод	1	-
71	362372.63	1211017.10	Картометрически й метод	1	-
72	362361.83	1211010.86	Картометрически й метод	1	-
73	362349.42	1211009.55	Картометрически й метод	1	-
74	362337.56	1211013.41	Картометрически й метод	1	-
75	362328.29	1211021.76	Картометрически й метод	1	-
76	362323.22	1211033.15	Картометрически й метод	1	-
77	362323.22	1211045.63	Картометрически й метод	1	-
78	362328.29	1211057.02	Картометрически й метод	1	-
79	362337.56	1211065.37	Картометрически й метод	1	-

65	362349.42	1211069.23	Картометрически й метод	1	-
Часть 7					
80	362049.34	1213962.90	Картометрически й метод	1	-
81	362040.65	1213950.11	Картометрически й метод	1	-
82	362025.23	1213935.44	Картометрически й метод	1	-
83	361995.35	1213909.72	Картометрически й метод	1	-
84	361965.89	1213887.24	Картометрически й метод	1	-
85	361960.80	1213881.45	Картометрически й метод	1	-
86	361967.36	1213872.49	Картометрически й метод	1	-
87	361960.70	1213867.13	Картометрически й метод	1	-
88	361951.84	1213877.00	Картометрически й метод	1	-
89	361927.03	1213860.90	Картометрически й метод	1	-
90	361893.00	1213842.48	Картометрически й метод	1	-
91	361890.49	1213843.93	Картометрически й метод	1	-
92	361858.23	1213824.15	Картометрически й метод	1	-
93	361857.28	1213825.66	Картометрически й метод	1	-
94	361867.51	1213839.80	Картометрически й метод	1	-
95	361898.89	1213856.79	Картометрически й метод	1	-
96	361897.60	1213858.64	Картометрически й метод	1	-
97	361920.61	1213875.90	Картометрически й метод	1	-
98	361941.51	1213889.83	Картометрически й метод	1	-
99	361942.21	1213888.79	Картометрически й метод	1	-
80	362049.34	1213962.90	Картометрически й метод	1	-
Часть 8					
100	362033.59	1213970.12	Картометрически й метод	1	-
101	361933.79	1213901.21	Картометрически й метод	1	-
102	361934.49	1213900.17	Картометрически й метод	1	-
103	361925.70	1213894.31	Картометрически й метод	1	-
104	361921.15	1213891.28	Картометрически й метод	1	-

105	361913.39	1213886.10	Картометрически й метод	1	-
106	361890.40	1213868.86	Картометрически й метод	1	-
107	361889.11	1213870.71	Картометрически й метод	1	-
108	361860.83	1213852.42	Картометрически й метод	1	-
109	361869.55	1213863.71	Картометрически й метод	1	-
110	361881.18	1213874.17	Картометрически й метод	1	-
111	361892.03	1213887.61	Картометрически й метод	1	-
112	361901.10	1213897.87	Картометрически й метод	1	-
113	361918.84	1213911.31	Картометрически й метод	1	-
114	361922.00	1213913.70	Картометрически й метод	1	-
115	361916.11	1213921.63	Картометрически й метод	1	-
116	361923.09	1213927.04	Картометрически й метод	1	-
117	361929.63	1213919.26	Картометрически й метод	1	-
118	361940.61	1213927.27	Картометрически й метод	1	-
119	361965.87	1213939.74	Картометрически й метод	1	-
120	361987.16	1213949.33	Картометрически й метод	1	-
121	361999.67	1213954.50	Картометрически й метод	1	-
122	362007.52	1213958.78	Картометрически й метод	1	-
123	362011.57	1213960.45	Картометрически й метод	1	-
124	362019.42	1213965.45	Картометрически й метод	1	-
125	362032.49	1213969.62	Картометрически й метод	1	-
100	362033.59	1213970.12	Картометрически й метод	1	-
Часть 9					
126	361251.63	1213450.68	Картометрически й метод	1	-
127	361252.22	1213450.67	Картометрически й метод	1	-
128	361252.82	1213450.64	Картометрически й метод	1	-
129	361253.41	1213450.59	Картометрически й метод	1	-
130	361254.00	1213450.52	Картометрически й метод	1	-
131	361254.58	1213450.42	Картометрически й метод	1	-

132	361255.17	1213450.31	Картометрически й метод	1	-
133	361255.74	1213450.18	Картометрически й метод	1	-
134	361256.32	1213450.02	Картометрически й метод	1	-
135	361256.88	1213449.85	Картометрически й метод	1	-
136	361257.45	1213449.66	Картометрически й метод	1	-
137	361258.00	1213449.44	Картометрически й метод	1	-
138	361258.55	1213449.21	Картометрически й метод	1	-
139	361259.08	1213448.96	Картометрически й метод	1	-
140	361259.61	1213448.69	Картометрически й метод	1	-
141	361260.13	1213448.40	Картометрически й метод	1	-
142	361260.64	1213448.10	Картометрически й метод	1	-
143	361261.14	1213447.78	Картометрически й метод	1	-
144	361261.62	1213447.44	Картометрически й метод	1	-
145	361262.10	1213447.08	Картометрически й метод	1	-
146	361262.56	1213446.71	Картометрически й метод	1	-
147	361263.01	1213446.32	Картометрически й метод	1	-
148	361263.44	1213445.91	Картометрически й метод	1	-
149	361263.86	1213445.49	Картометрически й метод	1	-
150	361264.26	1213445.06	Картометрически й метод	1	-
151	361264.65	1213444.61	Картометрически й метод	1	-
152	361265.03	1213444.15	Картометрически й метод	1	-
153	361265.38	1213443.68	Картометрически й метод	1	-
154	361265.73	1213443.19	Картометрически й метод	1	-
155	361266.05	1213442.69	Картометрически й метод	1	-
156	361266.35	1213442.18	Картометрически й метод	1	-
157	361266.64	1213441.66	Картометрически й метод	1	-
158	361266.91	1213441.14	Картометрически й метод	1	-
159	361267.16	1213440.60	Картометрически й метод	1	-

160	361267.39	1213440.05	Картометрически й метод	1	-
161	361267.61	1213439.50	Картометрически й метод	1	-
162	361267.80	1213438.94	Картометрически й метод	1	-
163	361267.97	1213438.37	Картометрически й метод	1	-
164	361268.13	1213437.80	Картометрически й метод	1	-
165	361268.26	1213437.22	Картометрически й метод	1	-
166	361268.37	1213436.64	Картометрически й метод	1	-
167	361268.47	1213436.05	Картометрически й метод	1	-
168	361268.54	1213435.46	Картометрически й метод	1	-
169	361268.59	1213434.87	Картометрически й метод	1	-
170	361268.62	1213434.28	Картометрически й метод	1	-
171	361268.63	1213433.68	Картометрически й метод	1	-
172	361268.62	1213433.09	Картометрически й метод	1	-
173	361268.59	1213432.50	Картометрически й метод	1	-
174	361268.54	1213431.91	Картометрически й метод	1	-
175	361268.47	1213431.32	Картометрически й метод	1	-
176	361268.37	1213430.73	Картометрически й метод	1	-
177	361268.26	1213430.15	Картометрически й метод	1	-
178	361268.13	1213429.57	Картометрически й метод	1	-
179	361267.97	1213429.00	Картометрически й метод	1	-
180	361267.80	1213428.43	Картометрически й метод	1	-
181	361267.61	1213427.87	Картометрически й метод	1	-
182	361267.39	1213427.32	Картометрически й метод	1	-
183	361267.16	1213426.77	Картометрически й метод	1	-
184	361266.91	1213426.23	Картометрически й метод	1	-
185	361266.64	1213425.70	Картометрически й метод	1	-
186	361266.35	1213425.18	Картометрически й метод	1	-
187	361266.05	1213424.67	Картометрически й метод	1	-

188	361265.73	1213424.18	Картометрически й метод	1	-
189	361265.38	1213423.69	Картометрически й метод	1	-
190	361265.03	1213423.22	Картометрически й метод	1	-
191	361264.65	1213422.76	Картометрически й метод	1	-
192	361264.26	1213422.31	Картометрически й метод	1	-
193	361263.86	1213421.87	Картометрически й метод	1	-
194	361263.44	1213421.45	Картометрически й метод	1	-
195	361263.01	1213421.05	Картометрически й метод	1	-
196	361262.56	1213420.66	Картометрически й метод	1	-
197	361262.10	1213420.29	Картометрически й метод	1	-
198	361261.62	1213419.93	Картометрически й метод	1	-
199	361261.14	1213419.59	Картометрически й метод	1	-
200	361260.64	1213419.27	Картометрически й метод	1	-
201	361260.13	1213418.96	Картометрически й метод	1	-
202	361259.61	1213418.67	Картометрически й метод	1	-
203	361259.08	1213418.40	Картометрически й метод	1	-
204	361258.55	1213418.15	Картометрически й метод	1	-
205	361258.00	1213417.92	Картометрически й метод	1	-
206	361257.45	1213417.71	Картометрически й метод	1	-
207	361256.88	1213417.52	Картометрически й метод	1	-
208	361256.32	1213417.34	Картометрически й метод	1	-
209	361255.74	1213417.19	Картометрически й метод	1	-
210	361255.17	1213417.05	Картометрически й метод	1	-
211	361254.58	1213416.94	Картометрически й метод	1	-
212	361254.00	1213416.85	Картометрически й метод	1	-
213	361253.41	1213416.78	Картометрически й метод	1	-
214	361252.82	1213416.72	Картометрически й метод	1	-
215	361252.22	1213416.69	Картометрически й метод	1	-

216	361251.63	1213416.68	Картометрически й метод	1	-
217	361251.04	1213416.69	Картометрически й метод	1	-
218	361250.45	1213416.72	Картометрически й метод	1	-
219	361249.85	1213416.78	Картометрически й метод	1	-
220	361249.27	1213416.85	Картометрически й метод	1	-
221	361248.68	1213416.94	Картометрически й метод	1	-
222	361248.10	1213417.05	Картометрически й метод	1	-
223	361247.52	1213417.19	Картометрически й метод	1	-
224	361246.95	1213417.34	Картометрически й метод	1	-
225	361246.38	1213417.52	Картометрически й метод	1	-
226	361245.82	1213417.71	Картометрически й метод	1	-
227	361245.26	1213417.92	Картометрически й метод	1	-
228	361244.72	1213418.15	Картометрически й метод	1	-
229	361244.18	1213418.40	Картометрически й метод	1	-
230	361243.65	1213418.67	Картометрически й метод	1	-
231	361243.13	1213418.96	Картометрически й метод	1	-
232	361242.62	1213419.27	Картометрически й метод	1	-
233	361242.13	1213419.59	Картометрически й метод	1	-
234	361241.64	1213419.93	Картометрически й метод	1	-
235	361241.17	1213420.29	Картометрически й метод	1	-
236	361240.70	1213420.66	Картометрически й метод	1	-
237	361240.26	1213421.05	Картометрически й метод	1	-
238	361239.82	1213421.45	Картометрически й метод	1	-
239	361239.40	1213421.87	Картометрически й метод	1	-
240	361239.00	1213422.31	Картометрически й метод	1	-
241	361238.61	1213422.76	Картометрически й метод	1	-
242	361238.23	1213423.22	Картометрически й метод	1	-
243	361237.88	1213423.69	Картометрически й метод	1	-

244	361237.54	1213424.18	Картометрически й метод	1	-
245	361237.21	1213424.67	Картометрически й метод	1	-
246	361236.91	1213425.18	Картометрически й метод	1	-
247	361236.62	1213425.70	Картометрически й метод	1	-
248	361236.35	1213426.23	Картометрически й метод	1	-
249	361236.10	1213426.77	Картометрически й метод	1	-
250	361235.87	1213427.32	Картометрически й метод	1	-
251	361235.66	1213427.87	Картометрически й метод	1	-
252	361235.46	1213428.43	Картометрически й метод	1	-
253	361235.29	1213429.00	Картометрически й метод	1	-
254	361235.14	1213429.57	Картометрически й метод	1	-
255	361235.00	1213430.15	Картометрически й метод	1	-
256	361234.89	1213430.73	Картометрически й метод	1	-
257	361234.80	1213431.32	Картометрически й метод	1	-
258	361234.72	1213431.91	Картометрически й метод	1	-
259	361234.67	1213432.50	Картометрически й метод	1	-
260	361234.64	1213433.09	Картометрически й метод	1	-
261	361234.63	1213433.68	Картометрически й метод	1	-
262	361234.64	1213434.28	Картометрически й метод	1	-
263	361234.67	1213434.87	Картометрически й метод	1	-
264	361234.72	1213435.46	Картометрически й метод	1	-
265	361234.80	1213436.05	Картометрически й метод	1	-
266	361234.89	1213436.64	Картометрически й метод	1	-
267	361235.00	1213437.22	Картометрически й метод	1	-
268	361235.14	1213437.80	Картометрически й метод	1	-
269	361235.29	1213438.37	Картометрически й метод	1	-
270	361235.46	1213438.94	Картометрически й метод	1	-
271	361235.66	1213439.50	Картометрически й метод	1	-

272	361235.87	1213440.05	Картометрически й метод	1	-
273	361236.10	1213440.60	Картометрически й метод	1	-
274	361236.35	1213441.14	Картометрически й метод	1	-
275	361236.62	1213441.66	Картометрически й метод	1	-
276	361236.91	1213442.18	Картометрически й метод	1	-
277	361237.21	1213442.69	Картометрически й метод	1	-
278	361237.54	1213443.19	Картометрически й метод	1	-
279	361237.88	1213443.68	Картометрически й метод	1	-
280	361238.23	1213444.15	Картометрически й метод	1	-
281	361238.61	1213444.61	Картометрически й метод	1	-
282	361239.00	1213445.06	Картометрически й метод	1	-
283	361239.40	1213445.49	Картометрически й метод	1	-
284	361239.82	1213445.91	Картометрически й метод	1	-
285	361240.26	1213446.32	Картометрически й метод	1	-
286	361240.70	1213446.71	Картометрически й метод	1	-
287	361241.17	1213447.08	Картометрически й метод	1	-
288	361241.64	1213447.44	Картометрически й метод	1	-
289	361242.13	1213447.78	Картометрически й метод	1	-
290	361242.62	1213448.10	Картометрически й метод	1	-
291	361243.13	1213448.40	Картометрически й метод	1	-
292	361243.65	1213448.69	Картометрически й метод	1	-
293	361244.18	1213448.96	Картометрически й метод	1	-
294	361244.72	1213449.21	Картометрически й метод	1	-
295	361245.26	1213449.44	Картометрически й метод	1	-
296	361245.82	1213449.66	Картометрически й метод	1	-
297	361246.38	1213449.85	Картометрически й метод	1	-
298	361246.95	1213450.02	Картометрически й метод	1	-
299	361247.52	1213450.18	Картометрически й метод	1	-

300	361248.10	1213450.31	Картометрически й метод	1	-
301	361248.68	1213450.42	Картометрически й метод	1	-
302	361249.27	1213450.52	Картометрически й метод	1	-
303	361249.85	1213450.59	Картометрически й метод	1	-
304	361250.45	1213450.64	Картометрически й метод	1	-
305	361251.04	1213450.67	Картометрически й метод	1	-
126	361251.63	1213450.68	Картометрически й метод	1	-
Часть 10					
306	362350.04	1211152.64	Картометрически й метод	1	-
307	362376.00	1211145.81	Картометрически й метод	1	-
308	362370.53	1211118.02	Картометрически й метод	1	-
309	362344.11	1211123.49	Картометрически й метод	1	-
306	362350.04	1211152.64	Картометрически й метод	1	-
Часть 11					
310	362371.97	1214625.41	Картометрически й метод	1	-
311	362394.12	1214579.14	Картометрически й метод	1	-
312	362402.28	1214567.51	Картометрически й метод	1	-
313	362432.40	1214524.50	Картометрически й метод	1	-
314	362459.08	1214543.42	Картометрически й метод	1	-
315	362419.14	1214630.65	Картометрически й метод	1	-
310	362371.97	1214625.41	Картометрически й метод	1	-
Часть 12					
316	360980.13	1214808.61	Картометрически й метод	1	-
317	360986.32	1214807.59	Картометрически й метод	1	-
318	360992.16	1214805.30	Картометрически й метод	1	-
319	360997.39	1214801.84	Картометрически й метод	1	-
320	361001.80	1214797.38	Картометрически й метод	1	-
321	361005.17	1214792.09	Картометрически й метод	1	-
322	361007.38	1214786.22	Картометрически й метод	1	-

323	361008.32	1214780.02	Картометрически й метод	1	-
324	361007.94	1214773.76	Картометрически й метод	1	-
325	361006.28	1214767.72	Картометрически й метод	1	-
326	361003.39	1214762.15	Картометрически й метод	1	-
327	360999.41	1214757.30	Картометрически й метод	1	-
328	360994.51	1214753.39	Картометрически й метод	1	-
329	360988.90	1214750.58	Картометрически й метод	1	-
330	360982.83	1214749.00	Картометрически й метод	1	-
331	360976.56	1214748.72	Картометрически й метод	1	-
332	360970.38	1214749.74	Картометрически й метод	1	-
333	360964.54	1214752.03	Картометрически й метод	1	-
334	360959.30	1214755.49	Картометрически й метод	1	-
335	360954.90	1214759.95	Картометрически й метод	1	-
336	360951.52	1214765.24	Картометрически й метод	1	-
337	360949.32	1214771.11	Картометрически й метод	1	-
338	360948.38	1214777.31	Картометрически й метод	1	-
339	360948.75	1214783.57	Картометрически й метод	1	-
340	360950.42	1214789.61	Картометрически й метод	1	-
341	360953.31	1214795.18	Картометрически й метод	1	-
342	360957.29	1214800.03	Картометрически й метод	1	-
343	360962.19	1214803.94	Картометрически й метод	1	-
344	360967.80	1214806.75	Картометрически й метод	1	-
345	360973.87	1214808.33	Картометрически й метод	1	-
316	360980.13	1214808.61	Картометрически й метод	1	-
Часть 13					
346	361849.31	1214757.07	Картометрически й метод	1	-
347	361861.72	1214755.76	Картометрически й метод	1	-
348	361872.51	1214749.52	Картометрически й метод	1	-

349	361879.86	1214739.43	Картометрически й метод	1	-
350	361882.45	1214727.23	Картометрически й метод	1	-
351	361879.86	1214715.02	Картометрически й метод	1	-
352	361873.56	1214706.36	Картометрически й метод	1	-
353	361872.51	1214704.93	Картометрически й метод	1	-
354	361861.72	1214698.69	Картометрически й метод	1	-
355	361855.52	1214698.03	Картометрически й метод	1	-
356	361849.31	1214697.38	Картометрически й метод	1	-
357	361837.45	1214701.24	Картометрически й метод	1	-
358	361828.18	1214709.59	Картометрически й метод	1	-
359	361823.10	1214720.98	Картометрически й метод	1	-
360	361823.10	1214733.46	Картометрически й метод	1	-
361	361828.18	1214744.86	Картометрически й метод	1	-
362	361837.45	1214753.21	Картометрически й метод	1	-
346	361849.31	1214757.07	Картометрически й метод	1	-
Часть 14					
363	362552.96	1214468.14	Картометрически й метод	1	-
364	362565.37	1214466.83	Картометрически й метод	1	-
365	362576.17	1214460.59	Картометрически й метод	1	-
366	362583.51	1214450.50	Картометрически й метод	1	-
367	362586.10	1214438.30	Картометрически й метод	1	-
368	362583.51	1214426.10	Картометрически й метод	1	-
369	362576.17	1214416.01	Картометрически й метод	1	-
370	362565.37	1214409.77	Картометрически й метод	1	-
371	362552.96	1214408.46	Картометрически й метод	1	-
372	362541.10	1214412.32	Картометрически й метод	1	-
373	362531.83	1214420.67	Картометрически й метод	1	-
374	362526.76	1214432.06	Картометрически й метод	1	-
375	362526.76	1214444.54	Картометрически й метод	1	-

376	362531.83	1214455.93	Картометрически й метод	1	-
377	362541.10	1214464.28	Картометрически й метод	1	-
363	362552.96	1214468.14	Картометрически й метод	1	-
Часть 15					
378	362478.19	1214546.48	Картометрически й метод	1	-
379	362490.60	1214545.17	Картометрически й метод	1	-
380	362501.40	1214538.93	Картометрически й метод	1	-
381	362508.74	1214528.84	Картометрически й метод	1	-
382	362511.33	1214516.64	Картометрически й метод	1	-
383	362508.74	1214504.44	Картометрически й метод	1	-
384	362501.40	1214494.35	Картометрически й метод	1	-
385	362490.60	1214488.11	Картометрически й метод	1	-
386	362478.19	1214486.80	Картометрически й метод	1	-
387	362466.33	1214490.66	Картометрически й метод	1	-
388	362457.06	1214499.01	Картометрически й метод	1	-
389	362451.99	1214510.40	Картометрически й метод	1	-
390	362451.99	1214522.88	Картометрически й метод	1	-
391	362457.06	1214534.27	Картометрически й метод	1	-
392	362466.33	1214542.62	Картометрически й метод	1	-
378	362478.19	1214546.48	Картометрически й метод	1	-
Часть 16					
393	362204.66	1214747.58	Картометрически й метод	1	-
394	362208.14	1214737.76	Картометрически й метод	1	-
395	362238.57	1214656.87	Картометрически й метод	1	-
396	362241.05	1214649.94	Картометрически й метод	1	-
397	362250.09	1214624.71	Картометрически й метод	1	-
398	362240.78	1214635.39	Картометрически й метод	1	-
399	362221.33	1214643.19	Картометрически й метод	1	-
400	362214.94	1214637.66	Картометрически й метод	1	-

401	362208.63	1214644.25	Картометрически й метод	1	-
402	362211.02	1214646.13	Картометрически й метод	1	-
403	362196.07	1214689.46	Картометрически й метод	1	-
404	362202.95	1214713.00	Картометрически й метод	1	-
393	362204.66	1214747.58	Картометрически й метод	1	-
Часть 17					
405	362539.16	1214359.25	Картометрически й метод	1	-
406	362550.35	1214341.88	Картометрически й метод	1	-
407	362535.94	1214332.84	Картометрически й метод	1	-
408	362525.18	1214349.78	Картометрически й метод	1	-
405	362539.16	1214359.25	Картометрически й метод	1	-
Часть 18					
409	362513.51	1214569.93	Картометрически й метод	1	-
410	362520.87	1214556.86	Картометрически й метод	1	-
411	362507.80	1214549.50	Картометрически й метод	1	-
412	362500.44	1214562.57	Картометрически й метод	1	-
409	362513.51	1214569.93	Картометрически й метод	1	-

Раздел 3

Сведения о местоположении измененных (уточненных) границ объекта

1. Система координат -

2. Сведения о характерных точках границ объекта

Обозначение характерных точек границ	Существующие координаты, м		Измененные (уточненные) координаты, м		Метод определения координат характерной точки	Средняя квадратическая погрешность положения характерной точки (Mt), м	Описание обозначения точки на местности (при наличии)
	X	Y	X	Y			
1	2	3	4	5	6	7	8
-	-	-	-	-	-	-	


3. Сведения о характерных точках части (частей) границы объекта

Обозначение характерных точек части границы	Существующие координаты, м		Измененные (уточненные) координаты, м		Метод определения координат характерной точки	Средняя квадратическая погрешность положения характерной точки (Mt), м	Описание обозначения точки на местности (при наличии)
	X	Y	X	Y			

1	2	3	4	5	6	7	8
-	-	-	-	-	-	-	

Раздел 4

План границ объекта

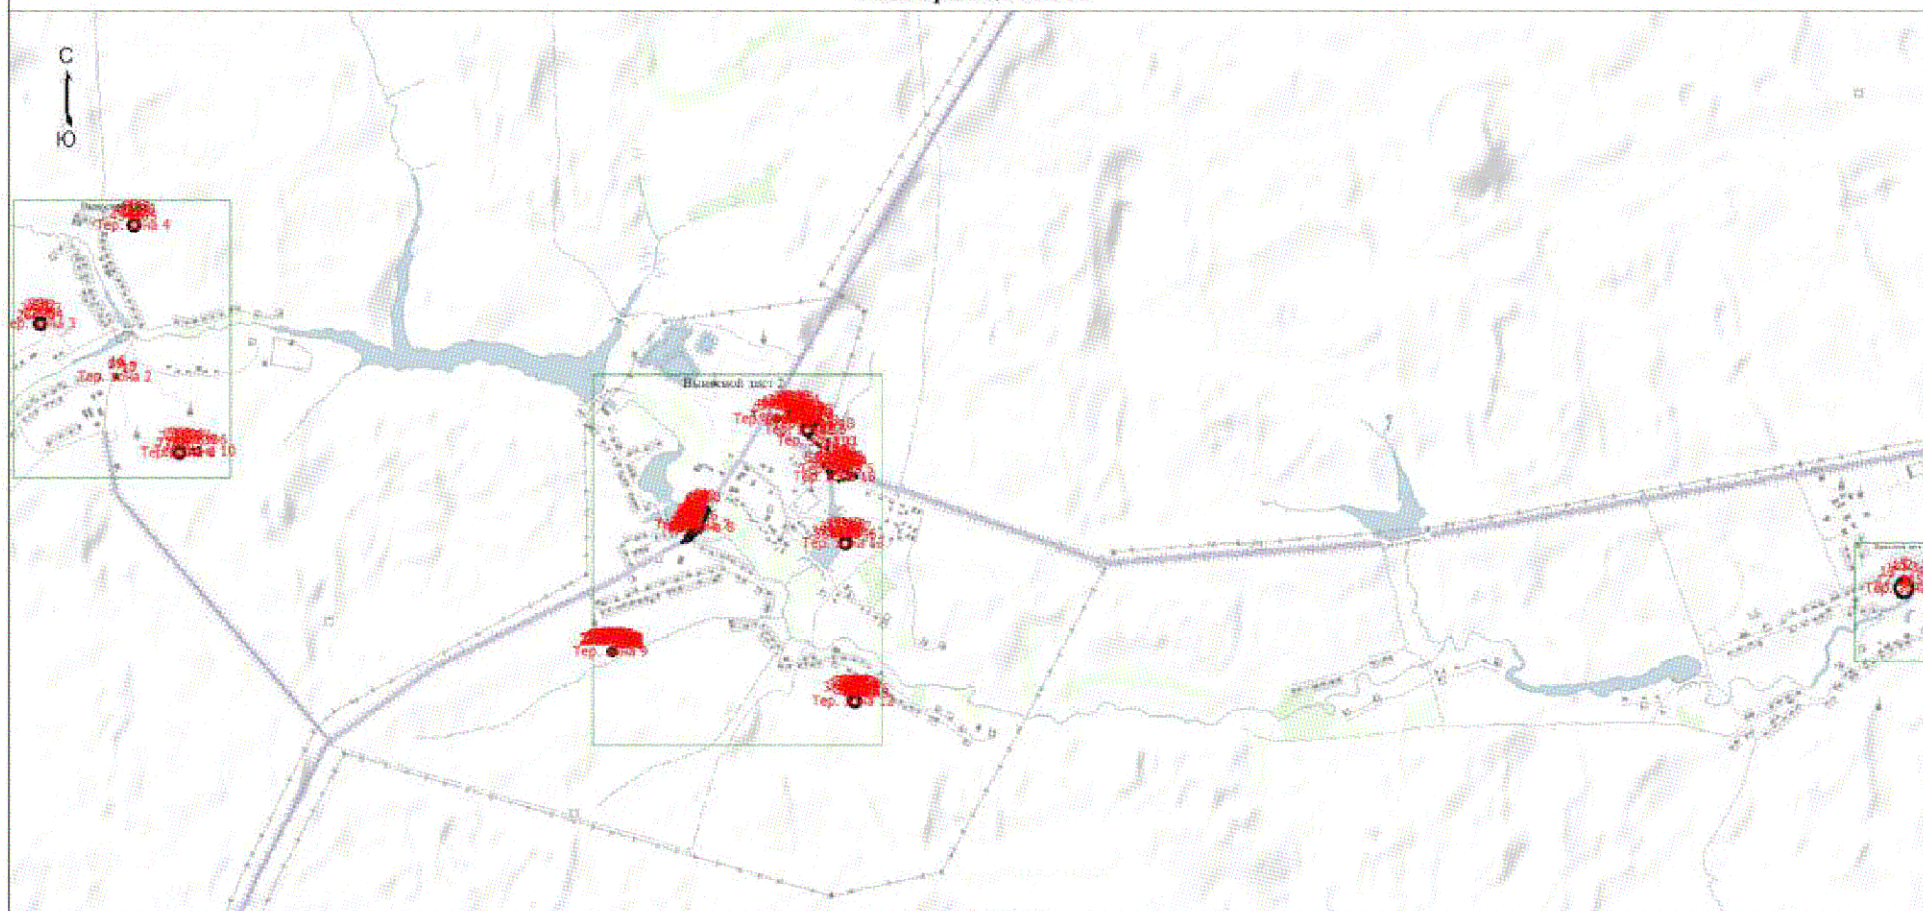

Масштаб 1:27400


Условные обозначения

- Характерная точка границы, сведения о которой позволяют однозначно определить ее положение на местности
- Тер. зона 1 - Территориальная зона Тер. зона 1 — И-1 Зона инженерных объектов
- 1 - Обозначение новой характерной точки
- Граница территориальной зоны

Подпись  /Маизгалкова Н.В.

Дата "21" "ноября" 2022 г.

Место для оттиска печати (при наличии) лица, составившего описание местоположения границ объекта

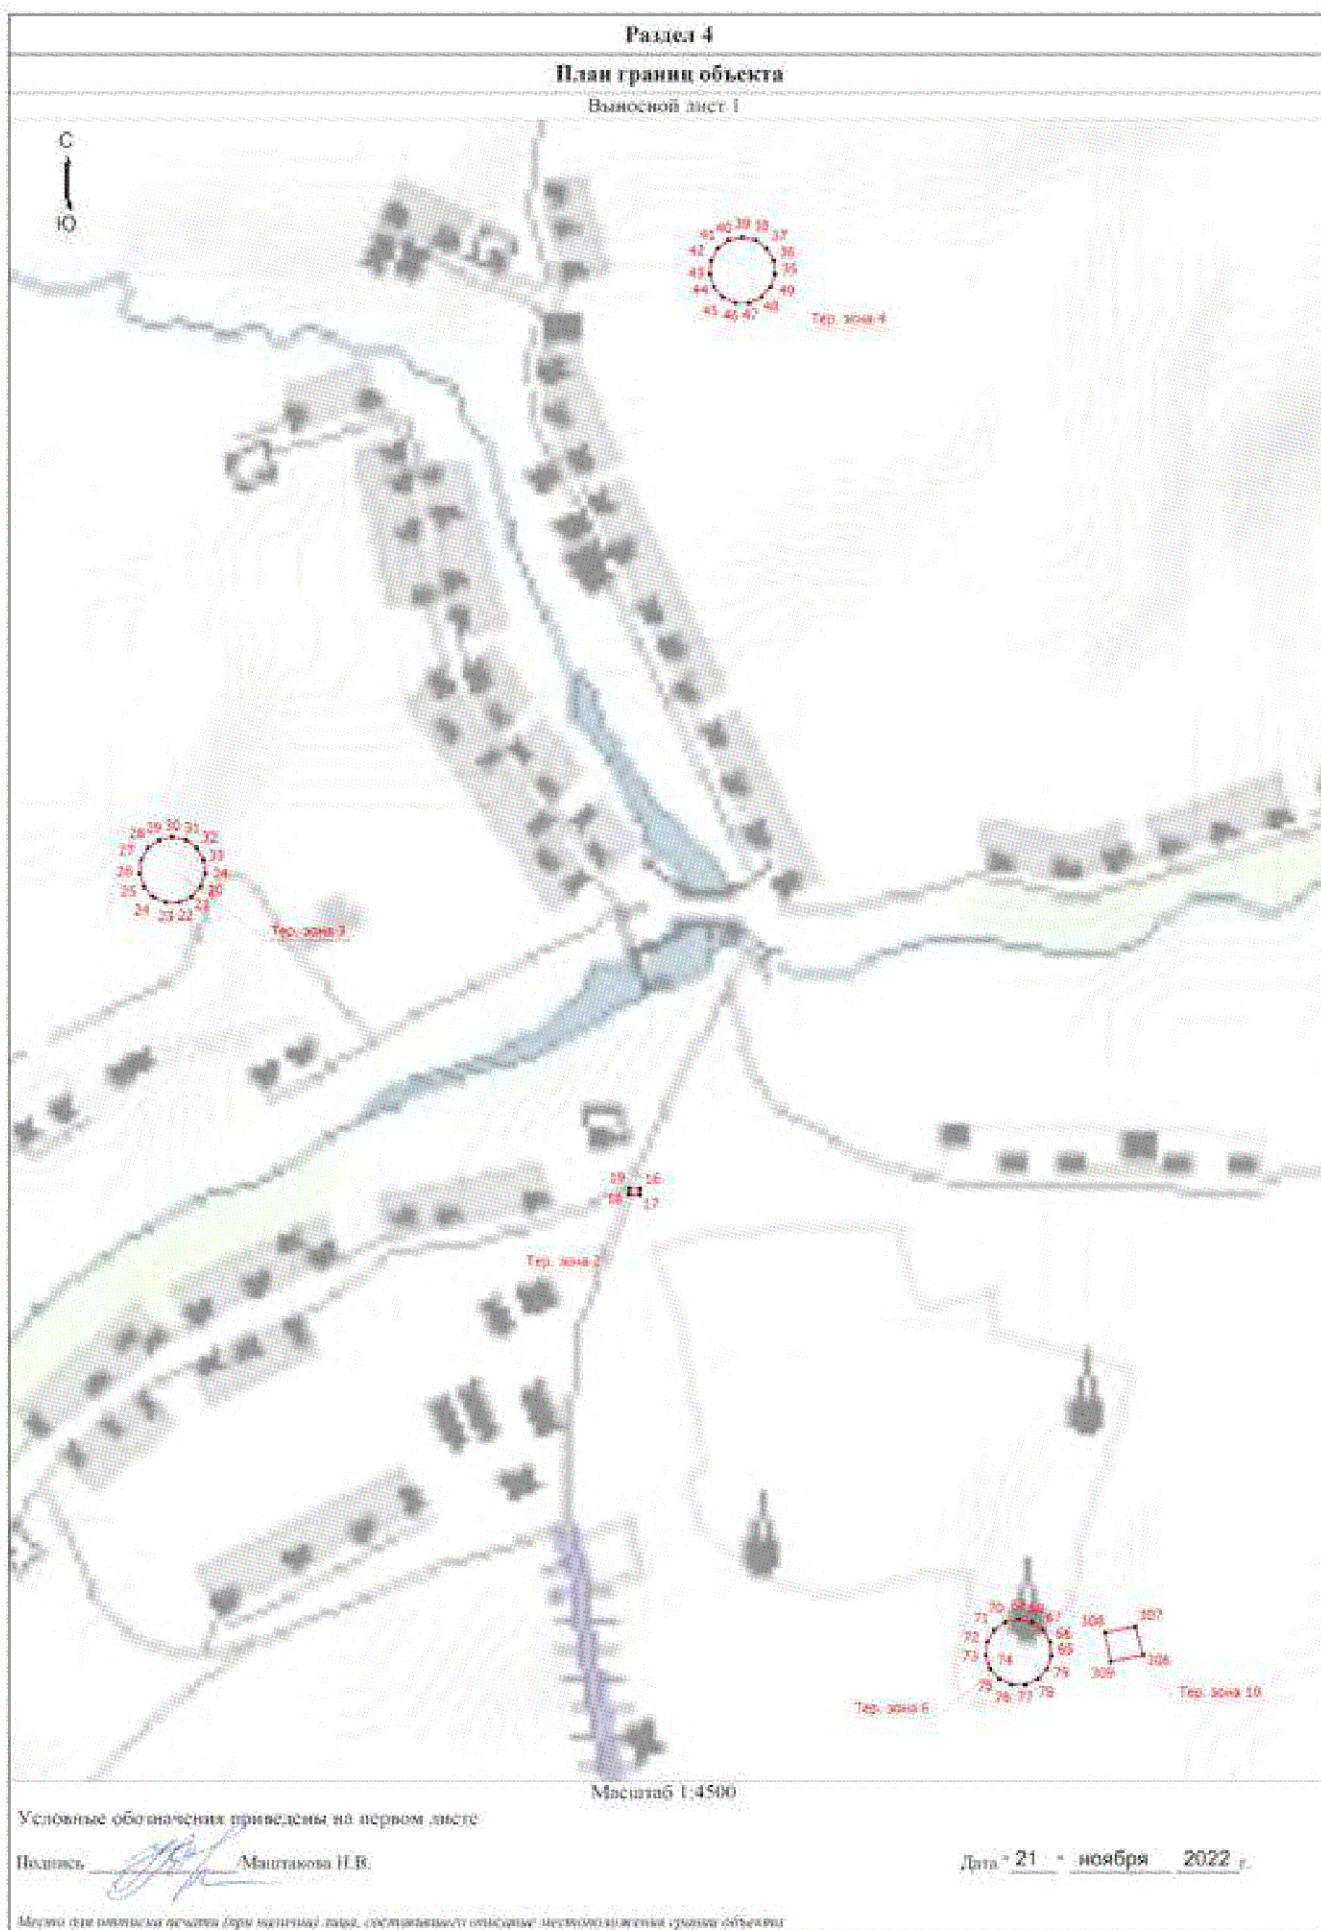

Раздел 4

План границ объекта

Выносной лист 2



Масштаб 1:6000

Условные обозначения приведены на первом листе.

Подпись:  Майтакова Н.В.


Дата: 21 ноября 2022 г.

Место для описания почтовой дачи (если есть), составленного описания местонахождения границ объекта

Раздел 4

План границ объекта

Выносной лист 3

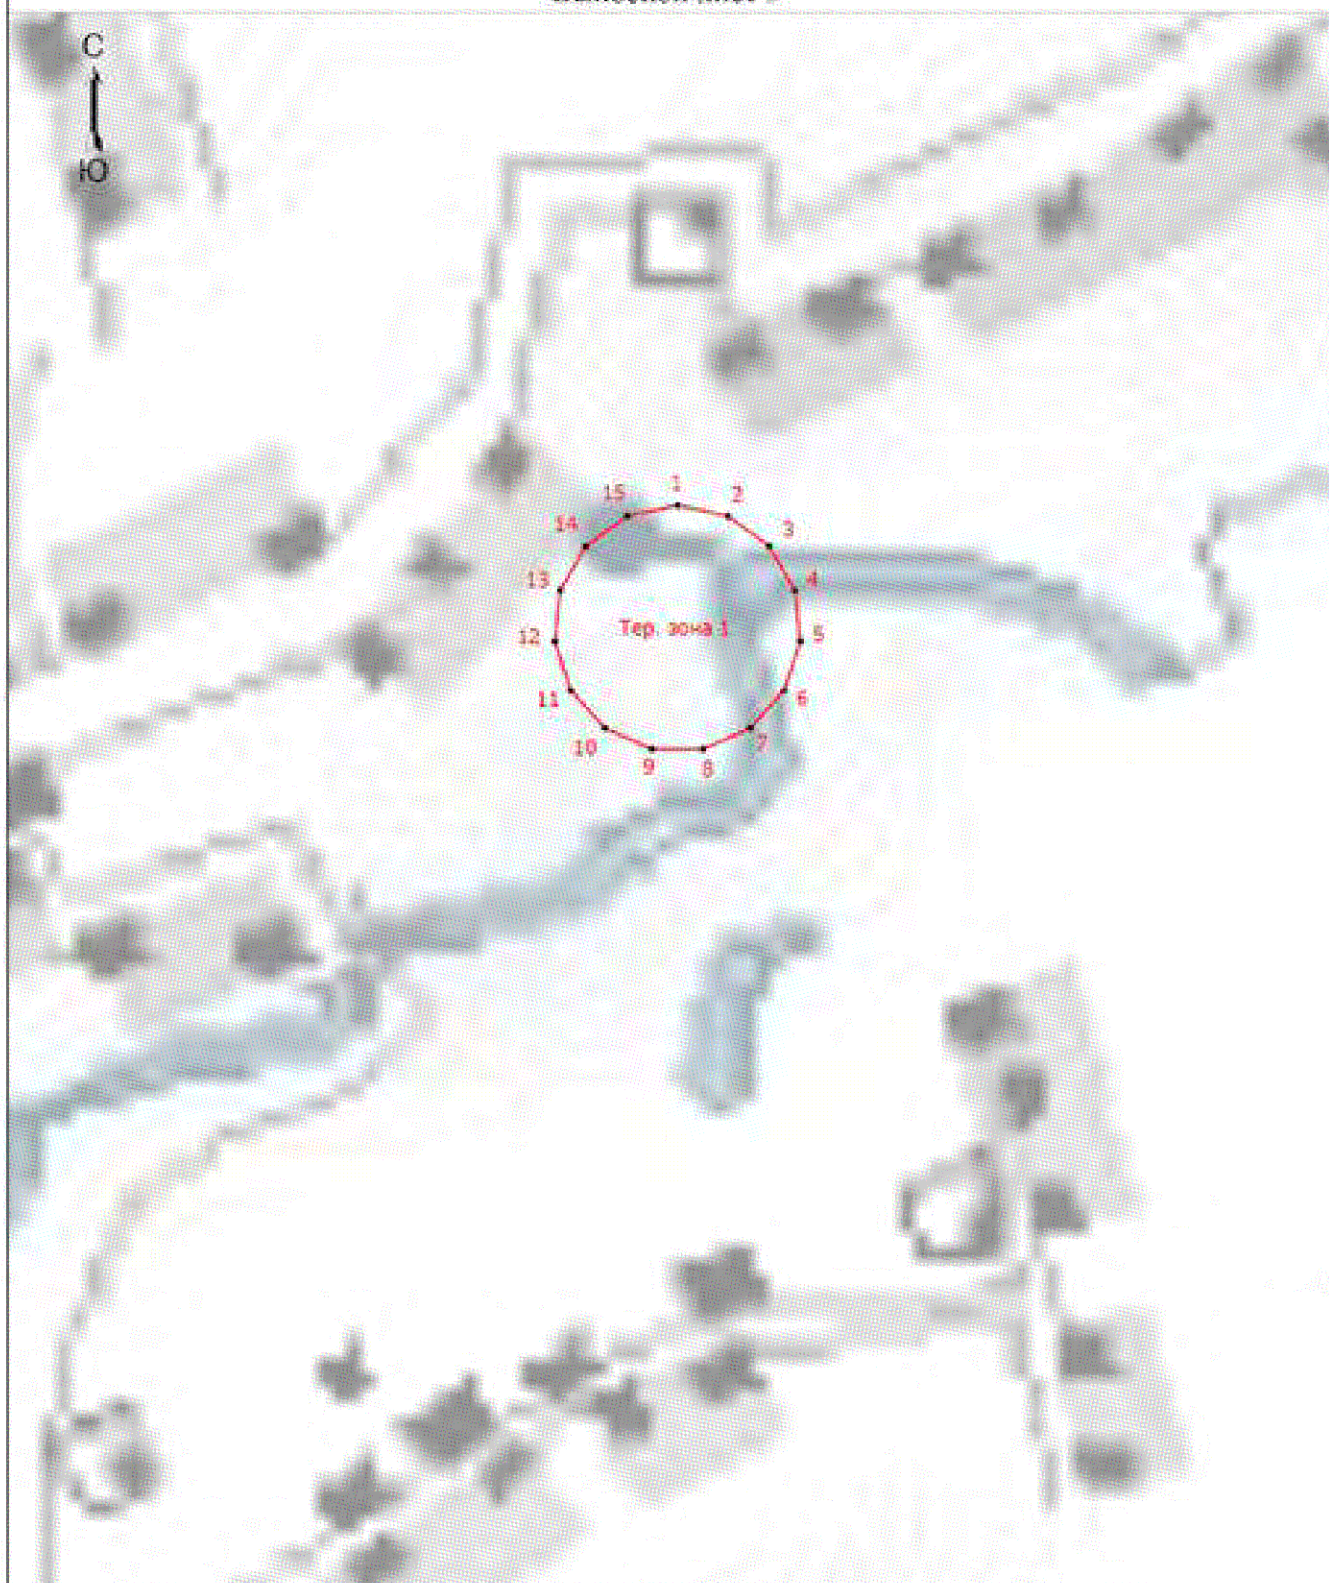

Масштаб 1:3000

Условные обозначения приведены на первом листе

Подпись

/Маштакова Н.В.

Дата « 21 » ноября 2022 г.

Место для оттиска печати (при наличии) лица, составившего описание местоположения границ объекта

Текстовое описание местоположения границ населенных пунктов, территориальных зон		
Прохождение границы		Описание прохождения границы
от точки	до точки	
1	2	3
-	-	-

Приложение 10
к правилам землепользования и застройки
сельского поселения Захаровский сельсовет
Воловского муниципального района
Липецкой области


ОПИСАНИЕ МЕСТОПОЛОЖЕНИЯ ГРАНИЦ					
Территориальная зона СП-1 - Зона кладбищ					
(наименование объекта, местоположение границ которого описано (далее - объект))					
Раздел 1					
Сведения об объекте					
№ п/п	Характеристики объекта			Описание характеристик	
1	2			3	
1.	Местоположение объекта			Липецкая область, Воловский муниципальный район, сельское поселение Захаровский сельсовет	
2.	Площадь объекта +/- величина погрешности определения площади (Р +/- Дельта Р)			89998 +/- 1050 м ²	
3.	Иные характеристики объекта			-	
Раздел 2					
Сведения о местоположении границ объекта					
1. Система координат МСК-48, зона 1					
2. Сведения о характерных точках границ объекта					
Обозначение характерных точек границ	Координаты, м		Метод определения координат характерной точки	Средняя квадратическая погрешность положения характерной точки (Mt), м	Описание обозначения точки на местности (при наличии)
	X	Y			
1	2	3	4	5	6
-	-	-	-	-	
3. Сведения о характерных точках части (частей) границы объекта					
Обозначение характерных точек части границы	Координаты, м		Метод определения координат характерной точки	Средняя квадратическая погрешность положения характерной точки (Mt), м	Описание обозначения точки на местности (при наличии)
	X	Y			
1	2	3	4	5	6
Часть 1					
1	361378.29	1219560.50	Картометрически й метод	1	-

2	361352.06	1219573.03	Картометрически й метод	1	-
3	361275.13	1219607.57	Картометрически й метод	1	-
4	361235.50	1219502.20	Картометрически й метод	1	-
5	361229.72	1219487.63	Картометрически й метод	1	-
6	361320.18	1219441.32	Картометрически й метод	1	-
7	361334.32	1219444.30	Картометрически й метод	1	-
1	361378.29	1219560.50	Картометрически й метод	1	-
Часть 2					
8	361668.30	1214772.67	Картометрически й метод	1	-
9	361767.46	1214887.92	Картометрически й метод	1	-
10	361790.46	1214915.54	Картометрически й метод	1	-
11	361810.92	1214938.20	Картометрически й метод	1	-
12	361726.59	1215031.68	Картометрически й метод	1	-
13	361577.59	1215033.59	Картометрически й метод	1	-
14	361451.40	1214882.42	Картометрически й метод	1	-
15	361506.06	1214805.68	Картометрически й метод	1	-
16	361631.20	1214740.68	Картометрически й метод	1	-
8	361668.30	1214772.67	Картометрически й метод	1	-
Часть 3					
17	362481.88	1210694.76	Картометрически й метод	1	-
18	362336.36	1210734.46	Картометрически й метод	1	-
19	362323.80	1210660.37	Картометрически й метод	1	-
20	362378.04	1210650.44	Картометрически й метод	1	-
21	362432.28	1210640.52	Картометрически й метод	1	-
22	362476.60	1210634.58	Картометрически й метод	1	-
17	362481.88	1210694.76	Картометрически й метод	1	-
Раздел 3					
Сведения о местоположении измененных (уточненных) границ объекта					
1. Система координат -					

2. Сведения о характерных точках границ объекта							
Обозначение характерных точек границ	Существующие координаты, м		Измененные (уточненные) координаты, м		Метод определения координат характерной точки	Средняя квадратическая погрешность положения характерной точки (Mt), м	Описание обозначения точки на местности (при наличии)
	X	Y	X	Y			
1	2	3	4	5	6	7	8
-	-	-	-	-	-	-	
3. Сведения о характерных точках части (частей) границы объекта							
Обозначение характерных точек части границы	Существующие координаты, м		Измененные (уточненные) координаты, м		Метод определения координат характерной точки	Средняя квадратическая погрешность положения характерной точки (Mt), м	Описание обозначения точки на местности (при наличии)
	X	Y	X	Y			
1	2	3	4	5	6	7	8
-	-	-	-	-	-	-	

Раздел 4

План границ объекта

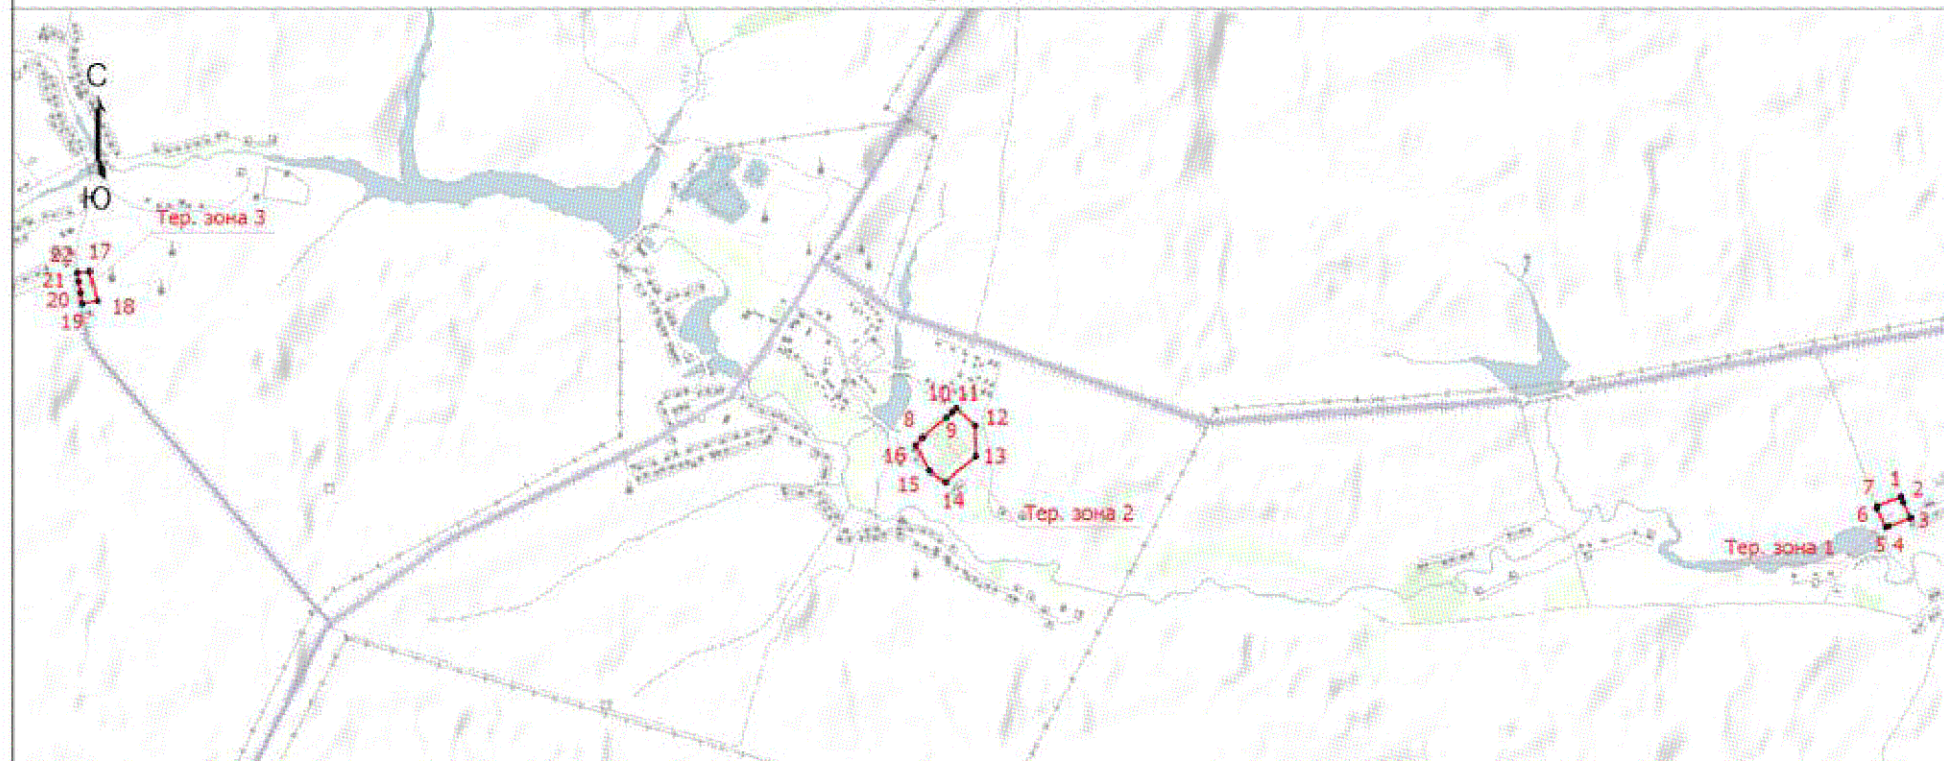

Масштаб 1:35700

Условные обозначения

- - Характерная точка границы, сведения о которой позволяют однозначно определить ее положение на местности
- Тер. зона 1 - Территориальная зона Тер. зона 1 — СП-1 Зона кладбищ
- 1 - Обозначение новой характерной точки
- - Граница территориальной зоны

Подпись _____ /Маштакова Н.В.

Дата "08" декабря 2022 г.

Место для оттиска печати (при наличии) лица, составившего описание местоположения границ объекта

Текстовое описание местоположения границ населенных пунктов, территориальных зон		
Прохождение границы		Описание прохождения границы
от точки	до точки	
1	2	3
-	-	-