



ПРАВИТЕЛЬСТВО РОСТОВСКОЙ ОБЛАСТИ

МИНИСТЕРСТВО ИМУЩЕСТВЕННЫХ И ЗЕМЕЛЬНЫХ ОТНОШЕНИЙ, ФИНАНСОВОГО  
ОЗДОРОВЛЕНИЯ ПРЕДПРИЯТИЙ, ОРГАНИЗАЦИЙ РОСТОВСКОЙ ОБЛАСТИ

## ПОСТАНОВЛЕНИЕ

28 октября 2025 г.

№ 52

г. Ростов-на-Дону

### **О внесении изменений в постановление министерства имущественных и земельных отношений, финансового оздоровления предприятий, организаций Ростовской области от 29.04.2025 № 9**

В соответствии с пунктом 8 Порядка ведения перечня земельных участков, предназначенных для бесплатного предоставления в собственность граждан, в связи с участием в специальной военной операции, и (или) территорий (земель), в границах которых могут быть сформированы такие земельные участки, утвержденного постановлением Правительства Ростовской области от 08.04.2025 № 273, на основании предложений органов местного самоуправления о включении земельных участков и территорий (земель) в перечень земельных участков, предназначенных для бесплатного предоставления в собственность участникам специальной военной операции или членам семей погибших (умерших) участников специальной военной операции, указанным в пунктах 1 и 2 статьи 8<sup>7</sup> Областного закона от 22.07.2003 № 19-ЗС «О регулировании земельных отношений в Ростовской области», и (или) территорий (земель), в границах которых могут быть сформированы такие земельные участки, министерство имущественных и земельных отношений, финансового оздоровления предприятий, организаций Ростовской области **п о с т а н о в л я е т :**

1. Внести в постановление министерства имущественных и земельных отношений, финансового оздоровления предприятий, организаций Ростовской области от 29.04.2025 № 9 «Об утверждении перечня земельных участков, предназначенных для бесплатного предоставления в собственность участникам специальной военной операции или членам семей погибших (умерших) участников специальной военной операции, указанным в пунктах 1 и 2 статьи 8<sup>7</sup> Областного закона от 22.07.2003 № 19-ЗС «О регулировании земельных отношений в Ростовской области», и (или) территорий (земель),

в границах которых могут быть сформированы такие земельные участки» изменения согласно приложению.

2. Отделу регулирования земельных отношений министерства имущественных и земельных отношений, финансового оздоровления предприятий, организаций Ростовской области в течение трех рабочих дней со дня вступления в силу настоящего постановления обеспечить размещение перечня земельных участков, предназначенных для бесплатного предоставления в собственность участникам специальной военной операции или членам семей погибших (умерших) участников специальной военной операции, указанным в пунктах 1 и 2 статьи 8<sup>7</sup> Областного закона от 22.07.2003 № 19-ЗС «О регулировании земельных отношений в Ростовской области», и (или) территорий (земель), в границах которых могут быть сформированы такие земельные участки, в редакции настоящего постановления на официальном сайте министерства имущественных и земельных отношений, финансового оздоровления предприятий, организаций Ростовской области в информационно-телекоммуникационной сети «Интернет» ([mioro.donland.ru](http://mioro.donland.ru)).

3. Настоящее постановление вступает в силу со дня его официального опубликования.

4. Контроль за выполнением настоящего постановления возложить на первого заместителя министра Хлудина С.А.

Министр

 К.А. Баранчук

Приложение  
к постановлению министерства  
имущественных и земельных  
отношений, финансового  
оздоровления предприятий,  
организаций Ростовской области

от 27 октября 2025 г. № 51

**ИЗМЕНЕНИЯ,**

вносимые в постановление министерства имущественных и земельных отношений,  
финансового оздоровления предприятий, организаций Ростовской области от 29.04.2025 № 9  
«Об утверждении перечня земельных участков, предназначенных для бесплатного предоставления  
в собственность участникам специальной военной операции или членам семей погибших (умерших) участников  
специальной военной операции, указанным в пунктах 1 и 2 статьи 8<sup>7</sup> Областного закона от 22.07.2003 № 19-ЗС  
«О регулировании земельных отношений в Ростовской области», и (или) территорий (земель),  
в границах которых могут быть сформированы такие земельные участки»

В приложении:

1. В разделе I:

1.1. Подраздел 1 дополнить пунктами 1.25-1.28 следующего содержания:

«1.25	61:01:0030401:689	Ростовская обл., р-н Азовский, х. Казачий Ерик, ул. Степная, 40 - д	600	государственная собственность не разграничена	земли населенных пунктов	для ведения личного подсобного хозяйства	-
1.26	61:01:0030601:6722	Ростовская область, Азовский район, х. Коса, ул. Калинина, 63 "б"	400	государственная собственность не разграничена	земли населенных пунктов	для индивидуального жилищного строительства	-

1.27	61:01:0030301:1006	Ростовская обл., р-н Азовский, х. Дугино, ул. Степная, 61-Ж	787	государственная собственность не разграничена	земли населенных пунктов	для индивидуального жилищного строительства	-
1.28	61:01:0160401:134	Ростовская обл., р-н Азовский, п. Топольки, ул. Центральная, 26 "Г"	600	государственная собственность не разграничена	земли населенных пунктов	для индивидуального жилищного строительства	->.

1.2. Подраздел 2 дополнить пунктами 2.50-2.58 следующего содержания:

«2.50	61:03:0600004:5484	Ростовская область, Багаевский р-н, х. Беянин	1258	государственная собственность не разграничена	земли населенных пунктов	для индивидуального жилищного строительства	-
2.51	61:03:0600004:5479	Ростовская область, Багаевский р-н, х. Беянин	1000	государственная собственность не разграничена	земли населенных пунктов	для индивидуального жилищного строительства	-
2.52	61:03:0600004:5478	Ростовская область, Багаевский р-н, х. Беянин	1000	государственная собственность не разграничена	земли населенных пунктов	для индивидуального жилищного строительства	-
2.53	61:03:0600004:5485	Ростовская область, Багаевский р-н, х. Беянин	1000	государственная собственность не разграничена	земли населенных пунктов	для индивидуального жилищного строительства	-
2.54	61:03:0600004:5481	Ростовская область, Багаевский р-н, х. Беянин	1000	государственная собственность не разграничена	земли населенных пунктов	для индивидуального жилищного строительства	-

2.55	61:03:0600004:5486	Ростовская область, Багаевский р-н, х. Беянин	1000	государственная собственность не разграничена	земли населенных пунктов	для индивидуального жилищного строительства	-
2.56	61:03:0600004:5482	Ростовская область, Багаевский р-н, х. Беянин	1000	государственная собственность не разграничена	земли населенных пунктов	для индивидуального жилищного строительства	-
2.57	61:03:0600004:5483	Ростовская область, Багаевский р-н, х. Беянин	1000	государственная собственность не разграничена	земли населенных пунктов	для индивидуального жилищного строительства	-
2.58	61:03:0600004:5487	Ростовская область, Багаевский р-н, х. Беянин	1 000	государственная собственность не разграничена	земли населенных пунктов	для индивидуального жилищного строительства	-».

1.3. Подраздел 7 дополнить пунктами 7.3-7.8 следующего содержания:

«7.3	61:07:0090201:184	Ростовская обл., р-н Верхнедонской, ст. Мигулинская, ул. Чкалова, 10	1230	муниципальная собственность муниципального образования "Мигулинское сельское поселение"	земли населенных пунктов	земельные участки под личным подсобным хозяйством	-
7.4	61:07:0010301:111	Ростовская обл., р-н Верхнедонской, х. Новониколаевский, ул. Луговая, 30	1200	муниципальная собственность муниципального образования "Шумилинское сельское поселение"	земли населенных пунктов	для ведения личного подсобного хозяйства	границы земельного участка не установлены в соответствии с требованиями законодательства
7.5	61:07:0030101:919	Ростовская обл., р-н Верхнедонской, ст-ца Шумилинская, ул. Заречная, 38	8600	муниципальная собственность муниципального образования "Шумилинское сельское поселение"	земли населенных пунктов	земельные участки под личным подсобным хозяйством	границы земельного участка не установлены в соответствии с требованиями законодательства

7.6	61:07:0030101:928	Ростовская обл., р-н Верхнедонской, ст-ца Шумилинская, ул. Заречная, 28	3500	муниципальная собственность муниципального образования "Шумилинское сельское поселение"	земли населенных пунктов	земельные участки под личным подсобным хозяйством	границы земельного участка не установлены в соответствии с требованиями законодательства
7.7	61:07:0030401:33	Ростовская обл., Верхнедонской р-н, х.Песковатская Лопатина, ул.Песковатсколопатинская, 26	4500	муниципальная собственность муниципального образования "Шумилинское сельское поселение"	земли населенных пунктов	для ведения личного подсобного хозяйства	границы земельного участка не установлены в соответствии с требованиями законодательства
7.8	61:07:0030401:70	Ростовская обл., Верхнедонской р-н, х.Песковатская Лопатина, ул.Песковатсколопатинская, 59	9000	муниципальная собственность муниципального образования "Шумилинское сельское поселение"	земли населенных пунктов	для ведения личного подсобного хозяйства	границы земельного участка не установлены в соответствии с требованиями законодательства».

1.4. Подраздел 10 дополнить пунктами 10.10-10.13 следующего содержания:

«10.10	61:13:0010198:447	Российская Федерация, Ростовская область, Зимовниковский Муниципальный район, сельское поселение Зимовниковское, п. Зимовники, ул. Поливанова, земельный участок 66	778	государственная собственность не разграничена	земли населенных пунктов	для ведения личного подсобного хозяйства (приусадебный земельный участок)	-
10.11	61:13:0010198:448	Российская Федерация, Ростовская область, Зимовниковский Муниципальный район, сельское поселение Зимовниковское, п. Зимовники, ул. Поливанова, земельный участок 68	778	государственная собственность не разграничена	земли населенных пунктов	для ведения личного подсобного хозяйства (приусадебный земельный участок)	-

10.12	61:13:0010198:449	Российская Федерация, Ростовская область, Зимовниковский Муниципальный район, сельское поселение Зимовниковское, п. Зимовники, ул. Поливанова, земельный участок 70	778	государственная собственность не разграничена	земли населенных пунктов	для ведения личного подсобного хозяйства (приусадебный земельный участок)	-
10.13	61:13:0010198:450	Российская Федерация, Ростовская область, Зимовниковский Муниципальный район, сельское поселение Зимовниковское, п. Зимовники, ул. Поливанова, земельный участок 72	778	государственная собственность не разграничена	земли населенных пунктов	для ведения личного подсобного хозяйства (приусадебный земельный участок)	->.

1.5. Подраздел 12 дополнить пунктами 12.16-12.20 следующего содержания:

«12.16	61:15:0501201:179	Ростовская область, р-н Каменский, с/т "Казачок"	600	муниципальная собственность муниципального образования "Старостаничное сельское поселение"	земли сельско- хозяйственного назначения	для садоводства	границы земельного участка не установлены в соответствии с требованиями законодательства
12.17	61:15:0501101:792	Ростовская область, р-н Каменский, с/т "Надежда"	600	муниципальная собственность муниципального образования "Старостаничное сельское поселение"	земли сельско- хозяйственного назначения	для ведения садоводства	границы земельного участка не установлены в соответствии с требованиями законодательства
12.18	61:15:0501201:2	Ростовская область, р-н Каменский, с/т "Казачок"	600	муниципальная собственность муниципального образования "Старостаничное сельское поселение"	земли сельско- хозяйственного назначения	для садоводства	границы земельного участка не установлены в соответствии с требованиями законодательства
12.19	61:15:0501201:103	Ростовская обл., р-н Каменский, с/т "Казачок"	600	муниципальная собственность муниципального образования "Старостаничное сельское поселение"	земли сельско- хозяйственного назначения	для садоводства	границы земельного участка не установлены в соответствии с требованиями законодательства

12.20	61:15:0030201:38	Ростовская обл., р-н Каменский, х Верхнеговейный, ул. Балочная, 9	3000	муниципальная собственность муниципального образования "Богдановское сельское поселение"	земли населенных пунктов	земельные участки под личным подсобным хозяйством	границы земельного участка не установлены в соответствии с требованиями законодательства».
-------	------------------	---	------	--	--------------------------	---	--

1.6. Подраздел 16 дополнить пунктом 16.3 следующего содержания:

«16.3	61:18:0050201:303	Ростовская область, Красносулинский район, Киселевское сельское поселение, х. Бобров, ул. Школьная, в 63 м на юго-восток от дома № 2	700	государственная собственность не разграничена	земли населенных пунктов	отдельно стоящие индивидуальные жилые дома с участками	-».
-------	-------------------	--	-----	---	--------------------------	--	-----

1.7. Подраздел 18 дополнить пунктом 18.3 следующего содержания:

«18.3	61:21:0010167:500	Российская Федерация, Ростовская область, Матвеево-Курганский район, Матвеево-Курганское сельское поселение, п. Матвеев Курган, 17 м на восток от ул. Воронежская, 117	790	государственная собственность не разграничена	земли населенных пунктов	для индивидуального жилищного строительства	-».
-------	-------------------	--	-----	---	--------------------------	---	-----

1.8. Подраздел 25 дополнить пунктами 25.7-25.9 следующего содержания:

«25.7	61:30:0010118:395	Российская Федерация, Ростовская область, Песчанокопский район, с. Песчанокопское, ул. Крупской, 1-в	1000	государственная собственность не разграничена	земли населенных пунктов	для индивидуального жилищного строительства	-
-------	-------------------	--	------	---	--------------------------	---	---

25.8	61:30:0020101:4006	Российская Федерация, Ростовская область, Песчанокопский район, с. Богородицкое, ул. Кирова, 244	4480	государственная собственность не разграничена	земли населенных пунктов	для ведения личного подсобного хозяйства (приусадебный земельный участок)	-
25.9	61:30:0060101:5431	Российская Федерация, Ростовская область, Песчанокопский р-н, с. Летник, ул. Советская, 21-з	3893	государственная собственность не разграничена	земли населенных пунктов	для ведения личного подсобного хозяйства (приусадебный земельный участок)	->.

1.9. Подраздел 28 дополнить пунктом 28.5 следующего содержания:

«28.5	61:35:0090101:3255	Ростовская область, р-н Семикаракорский, примерно в 120 м по направлению на юг от строения, расположенного по адресу: х. Сусат, ул. Молодежная, 30	1500	государственная собственность не разграничена	земли населенных пунктов	земельные участки для ведения личного подсобного хозяйства (приусадебные участки)	->.
-------	--------------------	---	------	--	-----------------------------	---	-----

1.10. Подраздел 29 дополнить пунктами 29.4-29.6 следующего содержания:

«29.4	61:39:0600010:1044	Ростовская область, р-н Усть- Донецкий, х. Апаринский, ул. Атаманская, 68	800	государственная собственность не разграничена	земли населенных пунктов	в целях жилищного строительства	-
29.5	61:39:0600010:1046	Ростовская область, р-н Усть- Донецкий, х. Апаринский, ул. Атаманская, 70	800	государственная собственность не разграничена	земли населенных пунктов	в целях жилищного строительства	-

29.6	61:39:0600016:1661	Ростовская область, Усть-Донецкий район, ст. Мелиховская, ул. Воинской Славы, д. 28	983	муниципальная собственность муниципального образования "Усть-Донецкий район"	земли населенных пунктов	для ведения личного подсобного хозяйства (приусадебный земельный участок)	->.
------	--------------------	--	-----	--	-----------------------------	---	-----

1.11. Подраздел 37 дополнить пунктами 37.4, 37.5 следующего содержания:

«37.4	61:52:0030075:651	Российская Федерация, Ростовская область, г. Каменск-Шахтинский, в западном направлении от земельного участка по ул.13-й Новый Проезд, 2	485	государственная собственность не разграничена	земли населенных пунктов	для индивидуального жилищного строительства	-
37.5	61:52:0020009:105	Ростовская обл., г. Каменск- Шахтинский, МКР Заводской, ул. Куйбышева, 17	756	государственная собственность не разграничена	земли населенных пунктов	для индивидуального жилищного строительства	границы земельного участка не установлены в соответствии с требованиями законодательства».

1.12. Подраздел 49 дополнить пунктами 49.5, 49.6 следующего содержания:

«49.5	61:50:0020112:56	Российская Федерация, Ростовская область, городской округ "Город Донецк", город Донецк, квартал ВГСЧ, земельный участок 7	558	муниципальная собственность муниципального образования "Город Донецк"	земли населенных пунктов	под жилую застройку Индивидуальную	-
49.6	61:50:0040118:693	Российская Федерация, Ростовская область, городской округ муниципальное образование "Город Донецк", г. Донецк, ул. Салтыкова- Щедрина, 28	1000	государственная собственность не разграничена	земли населенных пунктов	для индивидуального жилищного строительства	->.

## 1.13. Дополнить подразделом 54 следующего содержания:

«54. Мясниковский район							
54.1	61:25:0501501:163	Ростовская область, р-н Мясниковский, с/т Оптимист, д. 130.	1000	муниципальная собственность муниципального образования "Петровское сельское поселение"	земли сельско- хозяйственного назначения	земли дачных и садоводческих объединений граждан	границы земельного участка не установлены в соответствии с требованиями законодательства
54.2	61:25:0501501:192	Ростовская обл., р-н Мясниковский, СНТ "Оптимист", участок 159	1000	муниципальная собственность муниципального образования "Петровское сельское поселение"	земли сельско- хозяйственного назначения	для садоводства	границы земельного участка не установлены в соответствии с требованиями законодательства
54.3	61:25:0501501:205	Ростовская обл., р-н Мясниковский, СНТ "Оптимист", участок 173	1000	муниципальная собственность муниципального образования "Петровское сельское поселение"	земли сельско- хозяйственного назначения	для садоводства	границы земельного участка не установлены в соответствии с требованиями законодательства
54.4	61:25:0501501:224	Ростовская область, р-н Мясниковский, с/т Оптимист, д. 196	1000	муниципальная собственность муниципального образования "Петровское сельское поселение"	земли сельско- хозяйственного назначения	земли дачных и садоводческих объединений граждан	границы земельного участка не установлены в соответствии с требованиями законодательства
54.5	61:25:0501501:261	Ростовская обл., р-н Мясниковский, с/т "Оптимист", уч. 235	1140	муниципальная собственность муниципального образования "Петровское сельское поселение"	земли сельско- хозяйственного назначения	земли дачных и садоводческих объединений граждан	границы земельного участка не установлены в соответствии с требованиями законодательства
54.6	61:25:0501501:276	Ростовская обл., р-н Мясниковский, с/т "Оптимист", участок 250	1000	муниципальная собственность муниципального образования "Петровское сельское поселение"	земли сельско- хозяйственного назначения	для садоводства	границы земельного участка не установлены в соответствии с требованиями законодательства

54.7	61:25:0501501:314	Ростовская обл., р-н Мясниковский, с/т "Оптимист", участок 289	1000	муниципальная собственность муниципального образования "Петровское сельское поселение"	земли сельско- хозяйственного назначения	для садоводства	границы земельного участка не установлены в соответствии с требованиями законодательства
54.8	61:25:0501501:382	Ростовская обл., р-н Мясниковский, СТ "Оптимист", участок 333	1000	муниципальная собственность муниципального образования "Петровское сельское поселение"	земли сельско- хозяйственного назначения	для садоводства	границы земельного участка не установлены в соответствии с требованиями законодательства
54.9	61:25:0501501:424	Ростовская область, р-н Мясниковский, с/т Оптимист, д. 490	1000	муниципальная собственность муниципального образования "Петровское сельское поселение"	земли сельско- хозяйственного назначения	земли дачных и садоводческих объединений граждан	границы земельного участка не установлены в соответствии с требованиями законодательства
54.10	61:25:0501501:329	Ростовская обл., р-н Мясниковский, с/т "Оптимист", уч. 393	1000	муниципальная собственность муниципального образования "Петровское сельское поселение"	земли сельско- хозяйственного назначения	для садоводства	границы земельного участка не установлены в соответствии с требованиями законодательства».

#### 1.14. Дополнить подразделом 55 следующего содержания:

«55. Тацинский район							
55.1	61:38:0010225:310	Российская Федерация, Ростовская область, муниципальный район Тацинский, сельское поселение Тацинское, станица Тацинская, ул. Крупской, земельный участок 18В	700	государственная собственность не разграничена	земли населенных пунктов	для индивидуального жилищного строительства	-
55.2	61:38:0010225:311	Российская Федерация, Ростовская область, муниципальный район Тацинский, сельское поселение Тацинское, станица Тацинская, ул. Веденина, земельный участок 11В	600	государственная собственность не разграничена	земли населенных пунктов	для индивидуального жилищного строительства	->».

## 2. В разделе II:

## 2.1. Подраздел 9 дополнить пунктом 9.2 следующего содержания:

«9.2	61:14:0080101	Ростовская область, Кагальницкий район, х. Жуково-Татарский, ул. Степная	1000	государственная собственность не разграничена	земли населенных пунктов	для индивидуального жилищного строительства	Приложение 48».
------	---------------	---	------	--	-----------------------------	--	-----------------

## 2.2. Дополнить подразделом 14 следующего содержания:

«14. Константиновское городское поселение Константиновского района							
14.1	61:17:0020601	Российская Федерация, Ростовская область, Константиновский район, Константиновское городское поселение, х. Хрящевский, ул. Бульварная, 41Д	1014	государственная собственность не разграничена	земли населенных пунктов	для ведения личного подсобного хозяйства (приусадебный земельный участок)	Приложение 49
14.2	61:17:0020601	Российская Федерация, Ростовская область, Константиновский район, Константиновское городское поселение, х. Хрящевский, ул. Бульварная, 41Е	1001	государственная собственность не разграничена	земли населенных пунктов	для ведения личного подсобного хозяйства (приусадебный земельный участок)	Приложение 50
14.3	61:17:0020601	Российская Федерация, Ростовская область, Константиновский район, Константиновское городское поселение, х. Хрящевский, ул. Бульварная, 41Ж	1001	государственная собственность не разграничена	земли населенных пунктов	для ведения личного подсобного хозяйства (приусадебный земельный участок)	Приложение 51

14.4	61:17:0020601	Российская Федерация, Ростовская область, Константиновский район, Константиновское городское поселение, х. Хрящевский, ул. Бульварная, 41К	1000	государственная собственность не разграничена	земли населенных пунктов	для ведения личного подсобного хозяйства (приусадебный земельный участок)	Приложение 52
14.5	61:17:0020601	Российская Федерация, Ростовская область, Константиновский район, Константиновское городское поселение, х. Хрящевский, ул. Бульварная, 41П	1004	государственная собственность не разграничена	земли населенных пунктов	для ведения личного подсобного хозяйства (приусадебный земельный участок)	Приложение 53
14.6	61:17:0020601	Российская Федерация, Ростовская область, Константиновский район, Константиновское городское поселение, х. Хрящевский, ул. Бульварная, 41Н	1001	государственная собственность не разграничена	земли населенных пунктов	для ведения личного подсобного хозяйства (приусадебный земельный участок)	Приложение 54
14.7	61:17:0020601	Российская Федерация, Ростовская область, Константиновский район, Константиновское городское поселение, х. Хрящевский, ул. Бульварная, 41М	1000	государственная собственность не разграничена	земли населенных пунктов	для ведения личного подсобного хозяйства (приусадебный земельный участок)	Приложение 55
14.8	61:17:0020601	Российская Федерация, Ростовская область, Константиновский район, Константиновское городское поселение, х. Хрящевский, ул. Бульварная, 41Л	1002	государственная собственность не разграничена	земли населенных пунктов	для ведения личного подсобного хозяйства (приусадебный земельный участок)	Приложение 56».

2.3. Дополнить подразделом 15 следующего содержания:

«15. Тагинский район							
15.1	61:38:0010237	Ростовская область, Тагинский район Тагинское сельское поселение, станция Тагинская (южная часть)	3057	государственная собственность не разграничена	земли населенных пунктов	для индивидуального жилищного строительства	Приложение 57».

#### 2.4. Дополнить подразделом 16 следующего содержания:


«16. Чертковский район							
16.1	61:42:0010101	Ростовская область, Чертковский район, с.Алексеево-Лозовское, ул.Дачная,15а	1200	государственная собственность не разграничена	земли населенных пунктов	для индивидуального жилищного строительства	Приложение 58
16.2	61:42:0070101	Ростовская область, Чертковский район, с. Кутейниково, ул.Октябрьская, 57	1500	государственная собственность не разграничена	земли населенных пунктов	для индивидуального жилищного строительства	Приложение 59
16.3	61:42:0090101	Ростовская область, Чертковский район, с. Михайлово-Александровка, ул. Первомайская	1000	государственная собственность не разграничена	земли населенных пунктов	для индивидуального жилищного строительства	Приложение 60
16.4	61:42:0150101	Ростовская область, Чертковский район, с. Сохрановка, ул.Школьная	1000	государственная собственность не разграничена	земли населенных пунктов	для индивидуального жилищного строительства	Приложение 61

16.5	61:42:0180101	Ростовская область, Чертковский район, с. Щедровка, ул.Южная, в 120 м к югу от земельного участка с кадастровым номером 61:42:0180101:1687	1500	государственная собственность не разграничена	земли населенных пунктов	для индивидуального жилищного строительства	Приложение 62».
------	---------------	---	------	--	-----------------------------	--	-----------------

3. Дополнить приложениями № 48-62 следующего содержания:

«Приложение № 48  
к перечню земельных участков,  
предназначенных для бесплатного  
предоставления в собственность участникам  
специальной военной операции или членам  
семей погибших (умерших) участников  
специальной военной операции, указанным  
в пунктах 1 и 2 статьи 8<sup>7</sup> Областного закона  
от 22.07.2003 № 19-3С «О регулировании  
земельных отношений в Ростовской  
области», и (или) территорий (земель),  
в границах которых могут быть  
сформированы такие земельные участки

### Схема расположения территории (земель)

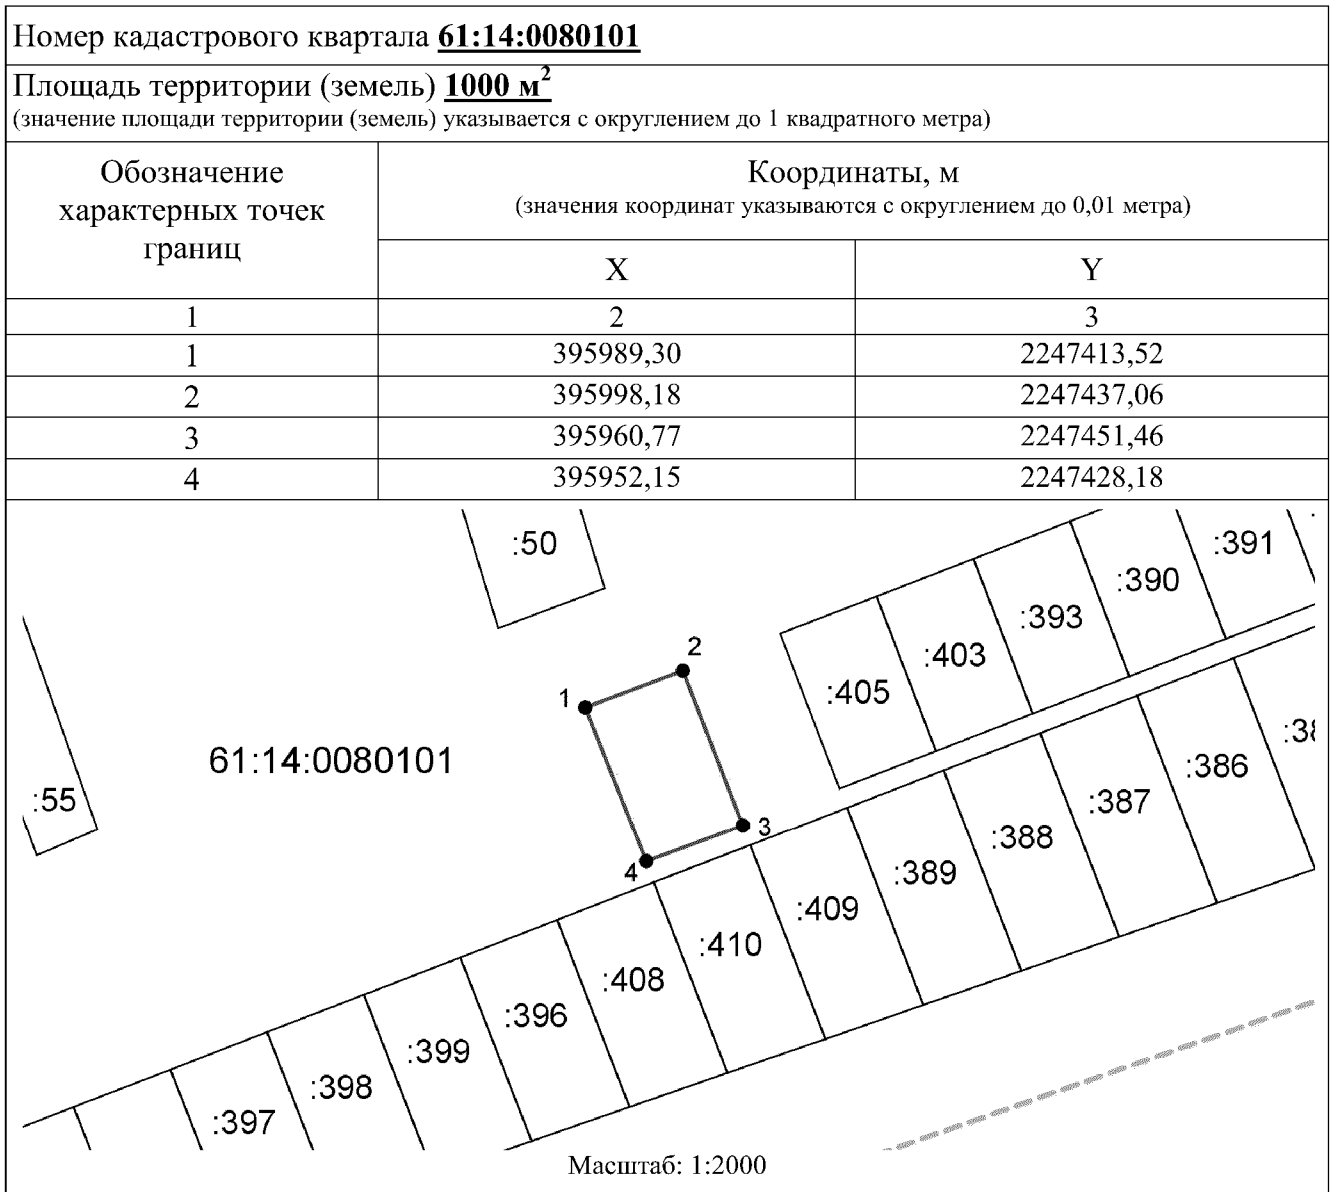

#### Условные обозначения:

- — граница территории (земель),
- — граница существующих земельных участков,
- ..... — граница кадастрового квартала,
- — характерная точка границы территории (земель).

Приложение № 49  
к перечню земельных участков,  
предназначенных для бесплатного  
предоставления в собственность участникам  
специальной военной операции или членам  
семей погибших (умерших) участников  
специальной военной операции, указанным  
в пунктах 1 и 2 статьи 8<sup>7</sup> Областного закона  
от 22.07.2003 № 19-3С «О регулировании  
земельных отношений в Ростовской  
области», и (или) территорий (земель),  
в границах которых могут быть  
сформированы такие земельные участки

### Схема расположения территории (земель)

Номер кадастрового квартала <b>61:17:0020601</b>		
Площадь территории (земель) <b>1014 м<sup>2</sup></b> (значение площади территории (земель) указывается с округлением до 1 квадратного метра)		
Обозначение характерных точек границ	Координаты, м (значения координат указываются с округлением до 0,01 метра)	
	X	Y
1	2	3
1	476388,32	2297411,72
2	476386,29	2297447,38
3	476359,34	2297445,85
4	476359,34	2297409,14

Масштаб: 1:2000

#### Условные обозначения:

- — граница территории (земель),
- — граница существующих земельных участков,
- — граница кадастрового квартала,
- — характерная точка границы территории (земель).

Приложение № 50  
к перечню земельных участков,  
предназначенных для бесплатного  
предоставления в собственность участникам  
специальной военной операции или членам  
семей погибших (умерших) участников  
специальной военной операции, указанным  
в пунктах 1 и 2 статьи 8<sup>7</sup> Областного закона  
от 22.07.2003 № 19-3С «О регулировании  
земельных отношений в Ростовской  
области», и (или) территорий (земель),  
в границах которых могут быть  
сформированы такие земельные участки

### Схема расположения территории (земель)

Номер кадастрового квартала <b>61:17:0020601</b>		
Площадь территории (земель) <b>1001 м<sup>2</sup></b> (значение площади территории (земель) указывается с округлением до 1 квадратного метра)		
Обозначение характерных точек границ	Координаты, м (значения координат указываются с округлением до 0,01 метра)	
	X	Y
1	2	3
1	476386,29	2297447,38
2	476387,91	2297483,92
3	476361,76	2297484,77
4	476361,65	2297482,92
5	476359,34	2297445,85

Схема расположения территории (земель) с кадастровыми номерами и координатами точек границы. На схеме показаны существующие земельные участки с кадастровыми номерами :1390, :1721, :1477, :1438, :1435 и :1414(4). Территория (земель) с кадастровым номером 61:17:0020601 выделена и имеет форму, ограниченную точками 1, 2, 3, 4, 5. Масштаб: 1:2000.

#### Условные обозначения:

- — граница территории (земель),
- — граница существующих земельных участков,
- — граница кадастрового квартала,
- — характерная точка границы территории (земель).

Приложение № 51  
к перечню земельных участков,  
предназначенных для бесплатного  
предоставления в собственность участникам  
специальной военной операции или членам  
семей погибших (умерших) участников  
специальной военной операции, указанным  
в пунктах 1 и 2 статьи 8<sup>7</sup> Областного закона  
от 22.07.2003 № 19-3С «О регулировании  
земельных отношений в Ростовской  
области», и (или) территорий (земель),  
в границах которых могут быть  
сформированы такие земельные участки

### Схема расположения территории (земель)

Номер кадастрового квартала <b>61:17:0020601</b>		
Площадь территории (земель) <b>1001 м<sup>2</sup></b> (значение площади территории (земель) указывается с округлением до 1 квадратного метра)		
Обозначение характерных точек границ	Координаты, м (значения координат указываются с округлением до 0,01 метра)	
	X	Y
1	2	3
1	476387,91	2297483,92
2	476389,61	2297522,37
3	476363,97	2297523,51
4	476363,84	2297521,31
5	476361,76	2297484,77

Схема расположения территории (земель) с указанием границ и соседних участков. Центральная территория (земель) обозначена как 61:17:0020601. Ее границы отмечены точками 1, 2, 3, 4, 5. Соседние участки имеют кадастровые номера: :1438, :1435, :226, :1414(4), :16. Масштаб: 1:2000.

#### Условные обозначения:

- — граница территории (земель),
- — граница существующих земельных участков,
- — граница кадастрового квартала,
- — характерная точка границы территории (земель).

Приложение № 52  
к перечню земельных участков,  
предназначенных для бесплатного  
предоставления в собственность участникам  
специальной военной операции или членам  
семей погибших (умерших) участников  
специальной военной операции, указанным  
в пунктах 1 и 2 статьи 8<sup>7</sup> Областного закона  
от 22.07.2003 № 19-3С «О регулировании  
земельных отношений в Ростовской  
области», и (или) территорий (земель),  
в границах которых могут быть  
сформированы такие земельные участки

### Схема расположения территории (земель)

Номер кадастрового квартала <b>61:17:0020601</b>		
Площадь территории (земель) <b>1000 м<sup>2</sup></b> (значение площади территории (земель) указывается с округлением до 1 квадратного метра)		
Обозначение характерных точек границ	Координаты, м (значения координат указываются с округлением до 0,01 метра)	
	X	Y
1	2	3
1	476389,61	2297522,37
2	476391,35	2297561,70
3	476366,22	2297562,81
4	476366,04	2297559,74
5	476363,97	2297523,51

Схема расположения территории (земель) с кадастровыми номерами и координатами точек границы. На схеме показаны следующие объекты:

- Земельный участок с кадастровым номером :1438.
- Земельный участок с кадастровым номером :1435.
- Земельный участок с кадастровым номером :226.
- Земельный участок с кадастровым номером :1414(4).
- Земельный участок с кадастровым номером :467.
- Земельный участок с кадастровым номером :16.
- Территория (земель) с кадастровым номером 61:17:0020601, ограниченная точками 1, 2, 3, 4, 5.

Масштаб: 1:2000

#### Условные обозначения:

- — граница территории (земель),
- — граница существующих земельных участков,
- — граница кадастрового квартала,
- — характерная точка границы территории (земель).

Приложение № 53  
к перечню земельных участков,  
предназначенных для бесплатного  
предоставления в собственность участникам  
специальной военной операции или членам  
семей погибших (умерших) участников  
специальной военной операции, указанным  
в пунктах 1 и 2 статьи 8<sup>7</sup> Областного закона  
от 22.07.2003 № 19-3С «О регулировании  
земельных отношений в Ростовской  
области», и (или) территорий (земель),  
в границах которых могут быть  
сформированы такие земельные участки

### Схема расположения территории (земель)

Номер кадастрового квартала <b>61:17:0020601</b>		
Площадь территории (земель) <b>1004 м<sup>2</sup></b> (значение площади территории (земель) указывается с округлением до 1 квадратного метра)		
Обозначение характерных точек границ	Координаты, м (значения координат указываются с округлением до 0,01 метра)	
	X	Y
1	2	3
1	476359,34	2297409,14
2	476359,34	2297445,85
3	476333,39	2297444,37
4	476331,23	2297406,63

Схема расположения территории (земель) с кадастровыми номерами и координатами точек границы. На схеме показаны несколько земельных участков с кадастровыми номерами: :1389, :1390, :1721, :1477, :1438, :1435. Территория, о которой идет речь, обозначена номером 61:17:0020601. Координаты точек границы территории (земель) обозначены цифрами 1, 2, 3, 4. Масштаб: 1:2000.

#### Условные обозначения:

- — граница территории (земель),
- — граница существующих земельных участков,
- — граница кадастрового квартала,
- — характерная точка границы территории (земель).

Приложение № 54  
к перечню земельных участков,  
предназначенных для бесплатного  
предоставления в собственность участникам  
специальной военной операции или членам  
семей погибших (умерших) участников  
специальной военной операции, указанным  
в пунктах 1 и 2 статьи 8<sup>7</sup> Областного закона  
от 22.07.2003 № 19-3С «О регулировании  
земельных отношений в Ростовской  
области», и (или) территорий (земель),  
в границах которых могут быть  
сформированы такие земельные участки

### Схема расположения территории (земель)

Номер кадастрового квартала <b>61:17:0020601</b>		
Площадь территории (земель) <b>1001 м<sup>2</sup></b> (значение площади территории (земель) указывается с округлением до 1 квадратного метра)		
Обозначение характерных точек границ	Координаты, м (значения координат указываются с округлением до 0,01 метра)	
	X	Y
1	2	3
1	476359,34	2297445,85
2	476361,65	2297482,92
3	476335,68	2297484,40
4	476333,39	2297444,37

Схема расположения территории (земель) с кадастровыми номерами и координатами точек границы. На схеме показаны границы территории (земель) и существующих земельных участков. Территория (земель) обозначена кадастровым номером 61:17:0020601. Координаты точек границы территории (земель) указаны в таблице выше. Масштаб: 1:2000.

#### Условные обозначения:

- граница территории (земель),
- граница существующих земельных участков,
- - - - - граница кадастрового квартала,
- — характерная точка границы территории (земель).

Приложение № 55  
к перечню земельных участков,  
предназначенных для бесплатного  
предоставления в собственность участникам  
специальной военной операции или членам  
семей погибших (умерших) участников  
специальной военной операции, указанным  
в пунктах 1 и 2 статьи 8<sup>7</sup> Областного закона  
от 22.07.2003 № 19-3С «О регулировании  
земельных отношений в Ростовской  
области», и (или) территорий (земель),  
в границах которых могут быть  
сформированы такие земельные участки

### Схема расположения территории (земель)

Номер кадастрового квартала <b>61:17:0020601</b>		
Площадь территории (земель) <b>1000 м<sup>2</sup></b> (значение площади территории (земель) указывается с округлением до 1 квадратного метра)		
Обозначение характерных точек границ	Координаты, м (значения координат указываются с округлением до 0,01 метра)	
	X	Y
1	2	3
1	476361,65	2297482,92
2	476361,76	2297484,77
3	476363,84	2297521,31
4	476337,87	2297522,79
5	476335,68	2297484,40

Масштаб: 1:2000

#### Условные обозначения:

- — граница территории (земель),
- — граница существующих земельных участков,
- — граница кадастрового квартала,
- — характерная точка границы территории (земель).».

Приложение № 56  
к перечню земельных участков,  
предназначенных для бесплатного  
предоставления в собственность участникам  
специальной военной операции или членам  
семей погибших (умерших) участников  
специальной военной операции, указанным  
в пунктах 1 и 2 статьи 8<sup>7</sup> Областного закона  
от 22.07.2003 № 19-3С «О регулировании  
земельных отношений в Ростовской  
области», и (или) территорий (земель),  
в границах которых могут быть  
сформированы такие земельные участки

### Схема расположения территории (земель)

Номер кадастрового квартала <b>61:17:0020601</b>		
Площадь территории (земель) <b>1002 м<sup>2</sup></b> (значение площади территории (земель) указывается с округлением до 1 квадратного метра)		
Обозначение характерных точек границ	Координаты, м (значения координат указываются с округлением до 0,01 метра)	
	X	Y
1	2	3
1	476363,84	2297521,31
2	476363,97	2297523,51
3	476366,04	2297559,74
4	476340,07	2297561,23
5	476337,87	2297522,79

Масштаб: 1:2000

#### Условные обозначения:

- — граница территории (земель),
- — граница существующих земельных участков,
- — граница кадастрового квартала,
- — характерная точка границы территории (земель).

Приложение № 57  
к перечню земельных участков,  
предназначенных для бесплатного  
предоставления в собственность участникам  
специальной военной операции или членам  
семей погибших (умерших) участников  
специальной военной операции, указанным  
в пунктах 1 и 2 статьи 8<sup>7</sup> Областного закона  
от 22.07.2003 № 19-3С «О регулировании  
земельных отношений в Ростовской  
области», и (или) территорий (земель),  
в границах которых могут быть  
сформированы такие земельные участки

### Схема расположения территории (земель)

Номер кадастрового квартала <b>61:38:0010237</b>		
Площадь территории (земель) <b>3057 м<sup>2</sup></b> (значение площади территории (земель) указывается с округлением до 1 квадратного метра)		
Обозначение характерных точек границ	Координаты, м (значения координат указываются с округлением до 0,01 метра)	
	X	Y
1	2	3
1	527714,59	2322682,29
2	527710,02	2322711,94
3	527705,46	2322741,59
4	527665,18	2322735,39
5	527669,74	2322705,74
6	527649,60	2322702,64
7	527654,16	2322672,99

61:38:0010237

Масштаб: 1:2000

#### Условные обозначения:

- — граница территории (земель),
- — граница существующих земельных участков,
- — граница кадастрового квартала,
- — характерная точка границы территории (земель).

Приложение № 58  
к перечню земельных участков,  
предназначенных для бесплатного  
предоставления в собственность участникам  
специальной военной операции или членам  
семей погибших (умерших) участников  
специальной военной операции, указанным  
в пунктах 1 и 2 статьи 8<sup>7</sup> Областного закона  
от 22.07.2003 № 19-3С «О регулировании  
земельных отношений в Ростовской  
области», и (или) территорий (земель),  
в границах которых могут быть  
сформированы такие земельные участки

### Схема расположения территории (земель)

Номер кадастрового квартала <b>61:42:0010101</b>		
Площадь территории (земель) <b>1200 м<sup>2</sup></b> (значение площади территории (земель) указывается с округлением до 1 квадратного метра)		
Обозначение характерных точек границ	Координаты, м (значения координат указываются с округлением до 0,01 метра)	
	X	Y
1	2	3
1	661273,84	2274014,70
2	661277,84	2274042,28
3	661235,81	2274049,28
4	661231,53	2274021,29

Схема расположения территории (земель) с кадастровыми номерами и координатами точек границы. Масштаб: 1:2000.

Кадастровые номера земельных участков: :3820, :3874, :3544, :1012, :4045, :3792, :4425, :4433, :4434, :4998(1), :4998(2), :949, :3816, :4847, :3817, :4783, :4493, :4492, :4951(20), :4494, :948, :927.

Номер кадастрового квартала: 61:42:0010101.

Масштаб: 1:2000.

#### Условные обозначения:

- – граница территории (земель),
- – граница существующих земельных участков,
- - - - - – граница кадастрового квартала,
- – характерная точка границы территории (земель).

Приложение № 59  
к перечню земельных участков,  
предназначенных для бесплатного  
предоставления в собственность участникам  
специальной военной операции или членам  
семей погибших (умерших) участников  
специальной военной операции, указанным  
в пунктах 1 и 2 статьи 8<sup>7</sup> Областного закона  
от 22.07.2003 № 19-3С «О регулировании  
земельных отношений в Ростовской  
области», и (или) территорий (земель),  
в границах которых могут быть  
сформированы такие земельные участки

### Схема расположения территории (земель)

Номер кадастрового квартала <b>61:42:0070101</b>		
Площадь территории (земель) <b>1500 м<sup>2</sup></b> (значение площади территории (земель) указывается с округлением до 1 квадратного метра)		
Обозначение характерных точек границ	Координаты, м (значения координат указываются с округлением до 0,01 метра)	
	X	Y
1	2	3
1	662197,58	2263103,64
2	662202,16	2263137,15
3	662206,34	2263168,11
4	662183,96	2263171,19
5	662179,38	2263141,24
6	662173,88	2263108,03

Схема расположения территории (земель) с кадастровыми номерами и характеристическими точками. Территория (земель) обозначена кадастровым номером 61:42:0070101. На схеме показаны границы территории (земель) с характеристическими точками 1-6. Также показаны границы существующих земельных участков с кадастровыми номерами: :126, :121, :1357, :120, :1014(3), :1142(1), :99, :100, :103, :1127. Масштаб: 1:2000.

#### Условные обозначения:

- — граница территории (земель),
- — граница существующих земельных участков,
- ..... — граница кадастрового квартала,
- — характерная точка границы территории (земель).

Приложение № 60  
к перечню земельных участков,  
предназначенных для бесплатного  
предоставления в собственность участникам  
специальной военной операции или членам  
семей погибших (умерших) участников  
специальной военной операции, указанным  
в пунктах 1 и 2 статьи 8<sup>7</sup> Областного закона  
от 22.07.2003 № 19-3С «О регулировании  
земельных отношений в Ростовской  
области», и (или) территорий (земель),  
в границах которых могут быть  
сформированы такие земельные участки

### Схема расположения территории (земель)

Номер кадастрового квартала <b>61:42:0090101</b>		
Площадь территории (земель) <b>1000 м<sup>2</sup></b> (значение площади территории (земель) указывается с округлением до 1 квадратного метра)		
Обозначение характерных точек границ	Координаты, м (значения координат указываются с округлением до 0,01 метра)	
	X	Y
1	2	3
1	641848,02	2246193,49
2	641871,67	2246217,55
3	641850,18	2246239,96
4	641828,56	2246216,17

Схема расположения территории (земель) с координатами точек и номерами смежных участков. Территория (земель) обозначена как 61:42:0090101. Координаты точек границы территории (земель) указаны в таблице выше. На схеме также обозначены номера смежных земельных участков: :840, :190, :3215, :3226(5), :3551, :3265(1), :177, :3226(6), :3096, :571, :573. Масштаб: 1:2000.

#### Условные обозначения:

- — граница территории (земель),
- — граница существующих земельных участков,
- — граница кадастрового квартала,
- — характерная точка границы территории (земель).

Приложение № 61  
к перечню земельных участков,  
предназначенных для бесплатного  
предоставления в собственность участникам  
специальной военной операции или членам  
семей погибших (умерших) участников  
специальной военной операции, указанным  
в пунктах 1 и 2 статьи 8<sup>7</sup> Областного закона  
от 22.07.2003 № 19-3С «О регулировании  
земельных отношений в Ростовской  
области», и (или) территорий (земель),  
в границах которых могут быть  
сформированы такие земельные участки

### Схема расположения территории (земель)

Номер кадастрового квартала <b>61:42:0150101</b>		
Площадь территории (земель) <b>1000 м<sup>2</sup></b> (значение площади территории (земель) указывается с округлением до 1 квадратного метра)		
Обозначение характерных точек границ	Координаты, м (значения координат указываются с округлением до 0,01 метра)	
	X	Y
1	2	3
1	675964,03	2265059,26
2	675979,53	2265080,27
3	675948,76	2265102,15
4	675932,53	2265081,28

Схема расположения территории (земель) с координатами точек и номерами смежных участков. Территория (земель) обозначена как 61:42:0150101. Точки границы территории (земель) обозначены цифрами 1, 2, 3, 4. Координаты точек: 1 (675964,03; 2265059,26), 2 (675979,53; 2265080,27), 3 (675948,76; 2265102,15), 4 (675932,53; 2265081,28). Масштаб: 1:2000.

#### Условные обозначения:

- – граница территории (земель),
- – граница существующих земельных участков,
- - - - - – граница кадастрового квартала,
- – характерная точка границы территории (земель).

Приложение № 62  
к перечню земельных участков,  
предназначенных для бесплатного  
предоставления в собственность участникам  
специальной военной операции или членам  
семей погибших (умерших) участников  
специальной военной операции, указанным  
в пунктах 1 и 2 статьи 8<sup>7</sup> Областного закона  
от 22.07.2003 № 19-3С «О регулировании  
земельных отношений в Ростовской  
области», и (или) территорий (земель),  
в границах которых могут быть  
сформированы такие земельные участки

### Схема расположения территории (земель)

Номер кадастрового квартала <b>61:42:0180101</b>		
Площадь территории (земель) <b>1500 м<sup>2</sup></b> (значение площади территории (земель) указывается с округлением до 1 квадратного метра)		
Обозначение характерных точек границ	Координаты, м (значения координат указываются с округлением до 0,01 метра)	
	X	Y
1	2	3
1	673306,12	2250859,94
2	673305,65	2250909,96
3	673275,66	2250909,36
4	673276,13	2250859,36

Масштаб: 1:3000

#### Условные обозначения:

- — граница территории (земель),
- — граница существующих земельных участков,
- — граница кадастрового квартала,
- — характерная точка границы территории (земель).».