

ГЛАВНОЕ УПРАВЛЕНИЕ АРХИТЕКТУРЫ И ГРАДОСТРОИТЕЛЬСТВА РЯЗАНСКОЙ ОБЛАСТИ

ПОСТАНОВЛЕНИЕ

«15» апреля 2022 г.

№ 63-н

Об утверждении генерального плана муниципального образования —
Агломазовское сельское поселение Сасовского муниципального района
Рязанской области

На основании статей 23-25 Градостроительного кодекса Российской Федерации, статьи 2 Закона Рязанской области от 28.12.2018 № 106-ОЗ «О перераспределении отдельных полномочий в области градостроительной деятельности между органами местного самоуправления муниципальных образований Рязанской области и органами государственной власти Рязанской области», с учетом заключения о результатах общественных обсуждений от 24.01.2022 по проекту генерального плана муниципального образования — Агломазовское сельское поселение Сасовского муниципального района Рязанской области, руководствуясь постановлением Правительства Рязанской области от 06.08.2008 № 153 «Об утверждении Положения о главном управлении архитектуры и градостроительства Рязанской области», главное управление архитектуры и градостроительства Рязанской области ПОСТАНОВЛЯЕТ:

1. Утвердить прилагаемый генеральный план муниципального образования — Агломазовское сельское поселение Сасовского муниципального района Рязанской области.

2. Настоящее постановление вступает в силу со дня его официального опубликования.

3. Государственному казенному учреждению Рязанской области «Центр градостроительного развития Рязанской области» разместить настоящее постановление в федеральной государственной информационной системе территориального планирования (ФГИС ТП).

4. Отделу кадровой работы и делопроизводства обеспечить опубликование настоящего постановления в сетевом издании «Рязанские ведомости» (www.tv-ryazan.ru) и на официальном интернет-портале правовой информации (www.pravo.gov.ru) в течение двух дней со дня его издания.

5. Отделу информационного обеспечения градостроительной деятельности разместить настоящее постановление на официальном сайте главного управления архитектуры и градостроительства Рязанской области в сети «Интернет».


6. Предложить главе муниципального образования – Сасовский муниципальный район Рязанской области, главе муниципального образования – Агломазовское сельское поселение Сасовского муниципального района Рязанской области обеспечить размещение настоящего постановления на официальном сайте муниципального образования в сети «Интернет», публикацию в средствах массовой информации.

7. Кадастровому сектору проектного отдела государственного казенного учреждения Рязанской области «Центр градостроительного развития Рязанской области» направить информацию о границах населенных пунктов в филиал Федерального государственного бюджетного учреждения «Федеральная кадастровая палата Федеральной службы государственной регистрации, кадастра и картографии» по Рязанской области для внесения сведений в Единый государственный реестр недвижимости (ЕГРН) в течение 5 рабочих дней со дня опубликования настоящего постановления на официальном интернет-портале правовой информации (www.pravo.gov.ru).

8. Признать не подлежащим применению решение Сасовской районной Думы Рязанской области от 19.08.2016 № 105 «Об утверждении генерального плана муниципального образования – Агломазовское сельское поселение Сасовского муниципального района Рязанской области».

9. Контроль за исполнением настоящего постановления оставляю за собой.

Начальник

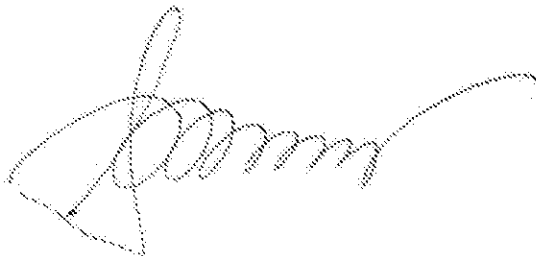

Р.В. Шашкин

Утвержден
постановлением главного управления
архитектуры и градостроительства
Рязанской области
от 15 февраля 2022 г. № 63-п

ГЕНЕРАЛЬНЫЙ ПЛАН
муниципального образования - Агломазовское сельское поселение
Сасовского муниципального района Рязанской области

ПОЛОЖЕНИЕ О ТЕРРИТОРИАЛЬНОМ ПЛАНИРОВАНИИ

1. Сведения о видах, назначении и наименованиях планируемых для размещения объектов местного значения поселения, городского округа, их основные характеристики, их местоположение.

Формирование перечня объектов капитального строительства производилось с учетом:

- действующих целевых областных и районных программ, а также программ муниципального образования – Агломазовское сельское поселение;
- предложений Схемы территориального планирования Рязанской области;
- предложений Схемы территориального планирования Сасовского муниципального района.

Согласно программам комплексного развития действующим на территории Агломазовского сельского поселения, а также согласно областной программе, на территории с. Агломазово предусмотрены следующие мероприятия.

№ п/п	Наименование	Функциональная зона по генеральному плану муниципального образования
1	2	3
Объекты культуры и искусства		
1	Перечень мероприятий: - реконструкция Агломазовского сельского дома культуры (с. Агломазово)	Многофункциональная общественно- деловая зона

Сведения о размещении реконструируемого объекта местного значения отображены в карте «Карта планируемого размещения объектов местного значения поселения».

2. Параметры функциональных зон, а также сведения о планируемых для размещения в них объектах федерального значения, объектах регионального значения, объектах местного значения, за исключением линейных объектов.

Согласно пункту 5 статья 1 Градостроительного кодекса Российской Федерации, функциональные зоны – это зоны, для которых документами территориального планирования определены границы и функциональное назначение. Утверждение в документах территориального планирования границ функциональных зон не влечет за собой изменение правового режима земель, находящихся в границах указанных зон. При установлении функциональных зон учтены положения Градостроительного, Земельного и Водного кодексов Российской Федерации, требования специальных

нормативов и правил, касающиеся зон с нормируемым режимом градостроительной деятельности.

Жилые зоны предназначены для застройки индивидуальными жилыми домами с приусадебными земельными участками, а также малоэтажными и блокированными жилыми домами. В жилых зонах допускается размещение отдельно стоящих, встроенных или пристроенных объектов социального и коммунально-бытового назначения, объектов здравоохранения, объектов дошкольного, начального общего и среднего общего образования, культовых зданий, стоянок автомобильного транспорта, гаражей, объектов, связанных с проживанием граждан и не оказывающих негативного воздействия на окружающую среду.

Многофункциональная общественно-деловая зона предназначена для размещения муниципальных учреждений, комплексных многофункциональных зон общественно-деловой и коммерческой сферы, необходимых объектов инженерной и транспортной инфраструктуры.

Зона специализированной общественной застройки предназначена для создания условий функционирования существующих, реконструируемых и создания новых дошкольных, школьных, специализированных общеобразовательных учреждений среднего и высшего профессионального образования, лечебно-профилактических учреждений, спортивных и спортивно-зрелищных сооружений, объектов культового назначения.

Зона инженерной инфраструктуры выделена для обеспечения правовых условий использования участков инженерных сооружений (источники водоснабжения, очистные сооружения, электростанции, иные сооружения). Разрешается размещение зданий, сооружений и коммуникаций, связанных с эксплуатацией инженерных, технических сооружений.

Зона транспортной инфраструктуры выделена для обеспечения правовых условий формирования территорий, размещения объектов транспортной инфраструктуры (линейные объекты с обслуживающей инфраструктурой).

Зона сельскохозяйственного использования предназначена для обеспечения условий ведения крестьянско-фермерских хозяйств, а также для выращивания, производства и первичной переработки сельскохозяйственной продукции.

Сельскохозяйственные угодья – пашни, сенокосы, пастбища, залежи, земли, занятые многолетними насаждениям в составе земель сельскохозяйственного назначения имеют приоритет в использовании и подлежат особой охране.

Производственная зона сельскохозяйственных предприятий предназначена для размещения животноводческих, птицеводческих и звероводческих предприятий, предприятий по хранению и переработке сельскохозяйственной продукции, ремонту, техническому обслуживанию и хранению сельскохозяйственных машин и автомобилей, по изготовлению строительных конструкций, изделий и деталей из местных материалов,

машиноиспытательные станции, ветеринарные учреждения, теплицы и парники, промысловые цеха, материальные склады, транспортные, энергетические и другие объекты, связанные с проектируемыми предприятиями, а также коммуникации, обеспечивающие внутренние и внешние связи объектов производственной зоны.

Функциональная зона лесов определяется в целях дифференциации режима использования, охраны, защиты и воспроизводства лесов, расположенных в лесопарковых зонах, а также для сохранения мест обитания фауны и восстановления нарушенных природных ландшафтов.

Зона кладбищ – это территория предназначенная для захоронения, на которой размещаются здания и сооружения для проведения скорбных и траурных обрядов, культовые здания и сооружения.

2.1. Перечень функциональных зон.

Код объекта	Значение	Условные обозначения	
		существующий	планируемый
Функциональные зоны			
701010100	Жилые зоны		
701010301	Многофункциональная общественно-деловая зона		
701010302	Зона специализированной общественной застройки		
701010404	Зона инженерной инфраструктуры		
701010405	Зона транспортной инфраструктуры		
701010500	Зоны сельскохозяйственного использования		
701010501	Зона сельскохозяйственных угодий		
701010503	Производственная зона сельскохозяйственных предприятий		

Код объекта	Значение	Условные обозначения	
		существующий	планируемый
701010605	Зона лесов		
701010701	Зона кладбищ		

2.2. Параметры функциональных зон.

Основными параметрами функциональных зон, на территории муниципального образования, приняты показатели, с учетом, установленных в пункте 9.8 Методических рекомендаций по разработке проектов генеральных планов поселений и городских округов, утвержденных приказом Минрегиона РФ от 26.05.2011 № 244.

Границы, характеристики и параметры функциональных зон подлежат учету при:

1) определении градостроительных регламентов, подготавливаемых как предложения о внесении изменений в правила землепользования и застройки, целесообразность которых следует из Генерального плана;

2) подготовке местных нормативов градостроительного проектирования на основании и с учетом расчетных показателей Генерального плана;

3) подготовке Муниципальных программ социально-экономического развития, в том числе в отношении развития муниципальной инфраструктуры, подготовке иных актов и документов, регулирующих развитие муниципального образования;

4) подготовке документации по планировке территории.

В генеральном плане муниципального образования – Агломазовское сельское поселение Сасовского муниципального района Рязанской области выделены следующие функциональные зоны, для которых определены границы и площади соответствующего функционального назначения:

№ п/п	Наименование зоны	Площадь, га
1.	Жилые зоны	510,22
2.	Многофункциональная общественно-деловая зона	2,47
3.	Зона специализированной общественной застройки	4,37

№ п/п	Наименование зоны	Площадь, га
4.	Зона инженерной инфраструктуры	5,42
5.	Зона транспортной инфраструктуры	19,68
6.	Зона сельскохозяйственного использования	4336,81
7.	Зона сельскохозяйственных угодий	2081,41
8.	Производственная зона сельскохозяйственных предприятий	23,64
9.	Зона лесов	849,57
10.	Зона кладбищ	12,51
	Иные территории (поверхностные водные объекты)	272,46

2.3. Сведения о планируемых для размещения в зонах объектах федерального и регионального значения, объектах местного значения.

На территории Агломазовского сельского поселения Сасовского муниципального района предусмотрено строительство объекта регионального значения:


№ п/п	Наименование	Функциональная зона по генеральному плану муниципального образования
1	2	3
Объекты здравоохранения		
1	Перечень мероприятий: - строительство фельдшерско-акушерского пункта (с. Агломазово)	Зона специализированной общественной застройки

Сведения о размещении планируемого объекта регионального значения отображены в карте «Карта функциональных зон поселения».

Размещение объектов федерального значения на территории муниципального образования – Агломазовское сельское поселение Сасовского района Рязанской области на данный момент не предусмотрено.

Перечень объектов местного значения, планируемых для размещения приведен в пункте 1 настоящих положений.

Приложение №1 к генеральному плану
Муниципального образования -
Аглозазовское сельское поселение
Сасовского муниципального района
Рязанской области

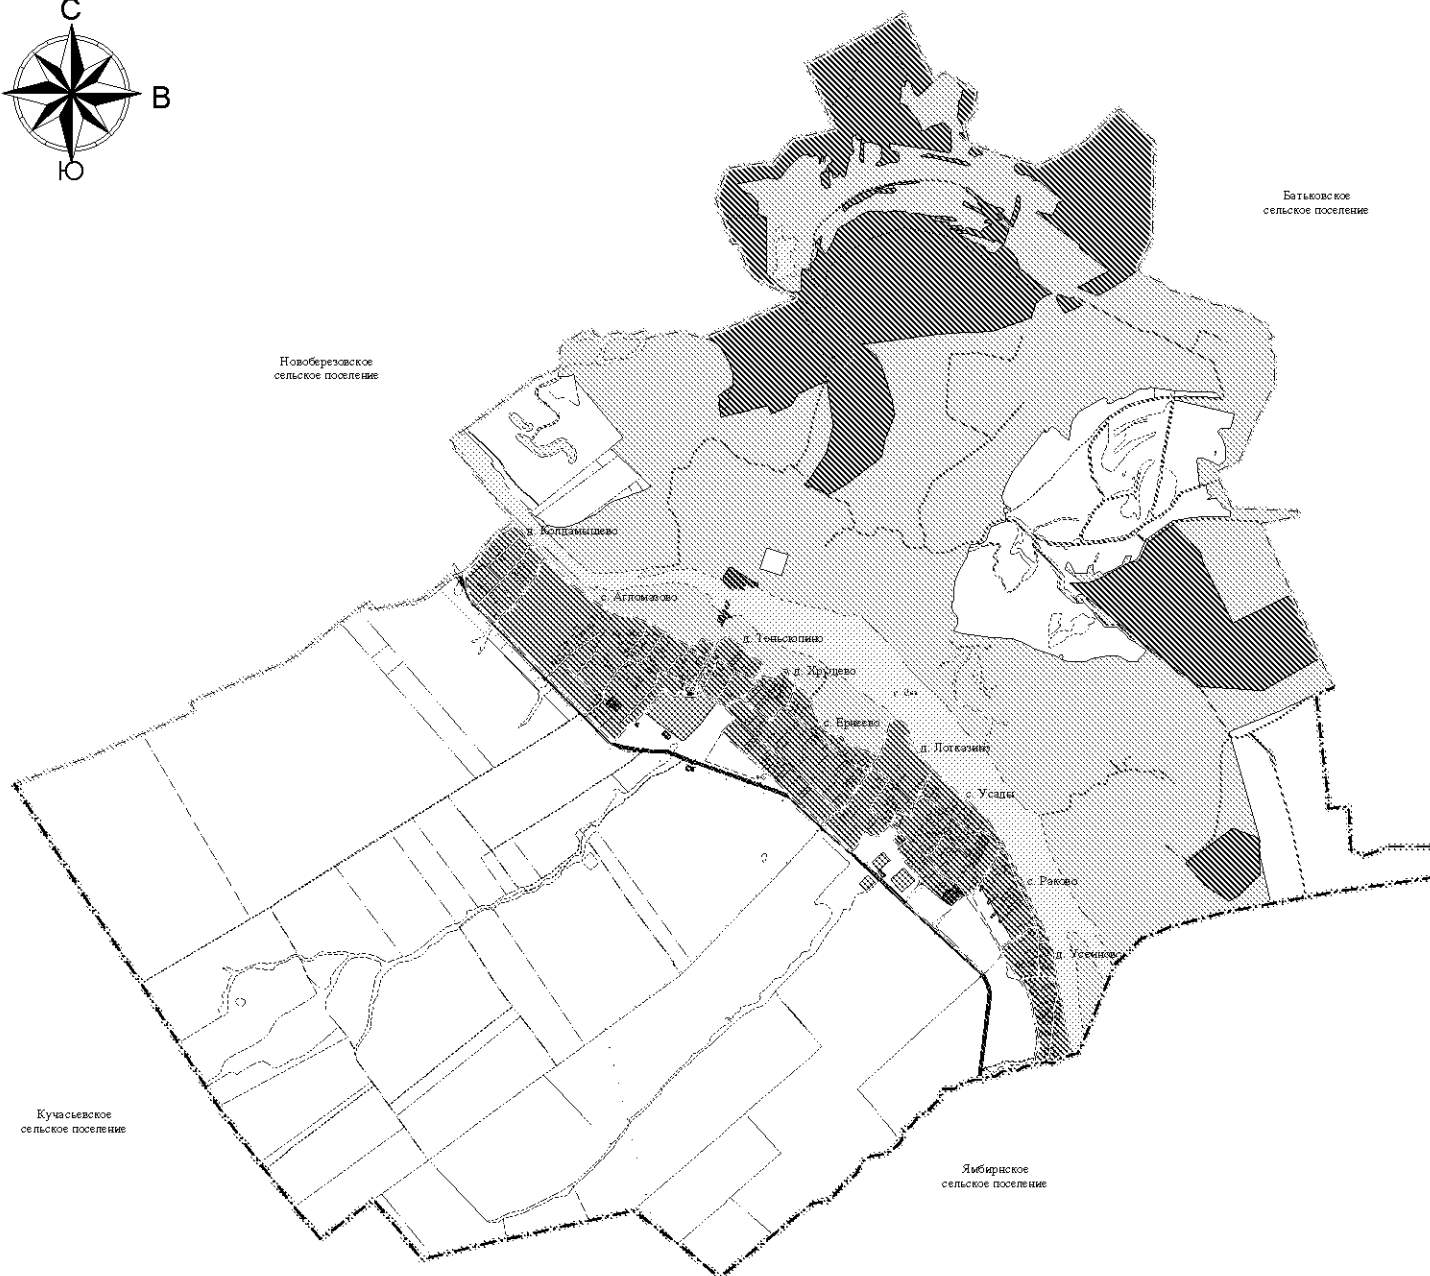



Условные обозначения				
Код объекта	Значение	Условные обозначения		
		Суп	Полк и спринт	Полк и кросс
Границы между административными территориями и делениями Российской Федерации				
607010301	Граница муниципального района			
607010307	Граница сельского поселения			
607010400	Граница населенного пункта			
Объекты транспортной инфраструктуры				
602030302	Автомобильные дороги регионального или более низкого уровня значимости			
	Улицы с дорожной сетью сельского населенного пункта			
602030503	Улицы в населенной застройке	-		
Функциональные зоны				
701010100	Жилые зоны			
701010301	Многофункциональные общественные центры			
701010302	Зоны с высокой плотностью застройки			
701010406	Зоны транспортной инфраструктуры			
701010405	Зоны транспортной инфраструктуры			
701010500	Зоны с использованием неосвоенных земель			
701010501	Зоны с использованием неосвоенных земель			
701010503	Производственные и складские территории			
701010605	Зоны лесов			
701010701	Зоны скважин			
Поворотные и водные объекты				
706020200	Водоемы (реки, ручьи, каналы)			
706020300	Водоемы (пруды, болота, обводненные территории)			
Объекты культуры и искусства				
600010202	Объекты культуры и искусства (забеленный объект)			

[illegible]

ГЕНЕРАЛЬНЫЙ ПЛАН МУНИЦИПАЛЬНОГО ОБРАЗОВАНИЯ - АГЛОМАЗОВСКОЕ СЕЛЬСКОЕ ПОСЕЛЕНИЕ САСОВСКОГО МУНИЦИПАЛЬНОГО РАЙОНА РЯЗАНСКОЙ ОБЛАСТИ

Приложение №62 к генеральному плану муниципального образования - Агломазовское сельское поселение Сасовского муниципального района Рязанской области

Карта границ населенных пунктов (в том числе границ образуемых населенных пунктов), входящих в состав поселения

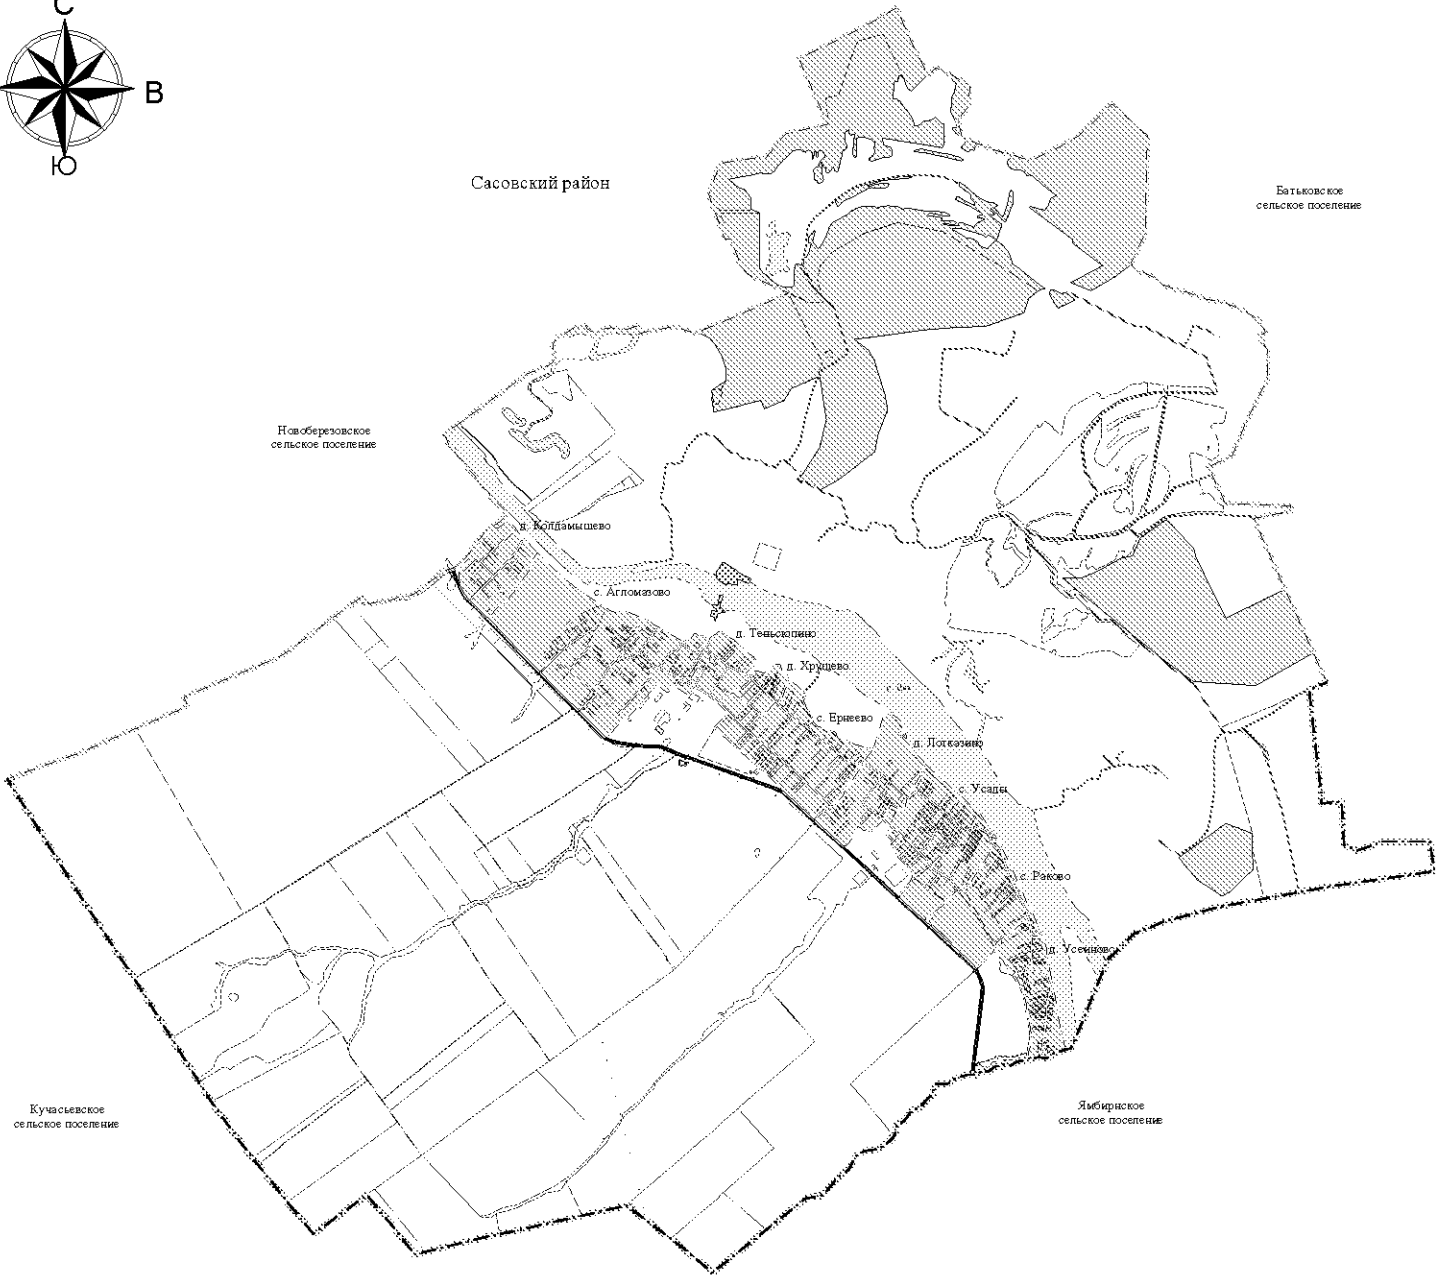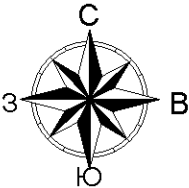

Условные обозначения


Код объекта	Значение	Условные обозначения	
		Суха	План
Границы единиц административно-территориального деления Российской Федерации			
601010301	Граница муниципального района		
601010307	Граница сельского поселения		
601010400	Граница населенного пункта		
Объекты транспортной инфраструктуры			
602030302	Автомобильные дороги регионального или межмуниципального значения		
Улично-дорожная сеть сельского населенного пункта			
602030503	Улицы и улицы застройки		
Земли по категориям			
702010100	Земли населенных пунктов		
702010200	Земли сельскохозяйственного назначения		
702010300	Земли промышленности, энергетики, транспорта, связи, радиосвязи, телекоммуникаций, информационных технологий, земель для обеспечения жилищной деятельности, земельных оборотов, формирования и развития объектов специального назначения		
702010400	Земли особо охраняемых территорий и объектов		
702010500	Земли лесного фонда		
Поверхностные водные объекты			
704020200	Водоток (река, ручей, канал)		
704020300	Водоём (озеро, пруд, обводненный карьер, водохранилище)		

Изм.	Кол. у.	Лист	Илок	Полнота	Дата	Генеральный план муниципального образования - Агломазовское сельское поселение Сасовского муниципального района Рязанской области			Страница	Лист	Листов
						Карта границ населенных пунктов, входящих в состав поселения М 1:25 000			ГСУ РО Центр пространственного развития Рязанской области		

ГЕНЕРАЛЬНЫЙ ПЛАН МУНИЦИПАЛЬНОГО ОБРАЗОВАНИЯ - АГЛОМАЗОВСКОЕ СЕЛЬСКОЕ ПОСЕЛЕНИЕ САСОВСКОГО МУНИЦИПАЛЬНОГО РАЙОНА РЯЗАНСКОЙ ОБЛАСТИ

Карта функциональных зон поселения

Приложение №3 к генеральному плану муниципального образования - Агломазовское сельское поселение Сасовского муниципального района Рязанской области

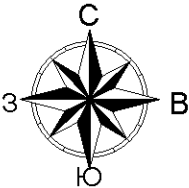

Сасовский район

Батёковское сельское поселение

Новоберезовское сельское поселение

Кучасёвское сельское поселение

Ябировское сельское поселение

Шацкий район

Условные обозначения

Код объекта	Знак/символ	Условное обозначение	
		Символ	Пояснение
Границы территории муниципального образования Российской Федерации			
601010301	Граница муниципального района	-----	
601010302	Граница сельского поселения	-----	
601010400	Граница населенного пункта	-----	
Объекты транспортной инфраструктуры			
602030302	Автомобильные дороги регионального или межмуниципального значения	-----	
602030303	Улицы в жилых застройках	-----	
Функциональные зоны			
701010100	Жилые зоны	-----	
701010301	Интенсифицированная общественная рекреационная зона	-----	
701010302	Зона с преобладающей общественной застройкой	-----	
701010404	Зона инженерной инфраструктуры	-----	
701010405	Зона транспортной инфраструктуры	-----	
701010500	Зона сельскохозяйственного использования	-----	4.1
701010503	Принадлежность к зонам сельскохозяйственного назначения	-----	
701010501	Зона сельскохозяйственного назначения	-----	
701010605	Зона лесов	-----	
701010701	Зона кладбища	-----	
Поверхностные водные объекты			
706020200	Водоотвод (ручей, канал)	-----	
706020300	Водоём (озеро, пруд, обводнённый пolder, водохранилище)	-----	
Линии электропередачи (ЛЭП)			
602040311	Линии электропередачи 110 кВ	-----	
602040315	Линии электропередачи 10 кВ	-----	
Распределительные трубопроводы и системы газоснабжения			
602040402	Газопроводы распределительного среднего давления	-----	
602040403	Газопроводы распределительного низкого давления	-----	
Объекты здравоохранения			
602010406	Объекты структурного подразделения государственной власти, оказывающей первичную медицинскую помощь	-----	

Изм.	Кол. у.	Лист	Изд.	Полн.	Дата	Стр.	Лист	Листов
Генеральный план муниципального образования - Агломазовское сельское поселение Сасовского муниципального района Рязанской области						ГСУ РО Центр территориального развития Рязанской области		
Карта функциональных зон поселения М 1:25 000						Формат А1		

Приложение №4 к генеральному плану
муниципального образования -
Агломазовское сельское поселение
Сасовского муниципального района
Рязанской области

Графическое описание местоположения границ населенных пунктов,
перечень координат характерных точек этих границ муниципального
образования - Агломазовское сельское поселение
Сасовского муниципального района Рязанской области

ОПИСАНИЕ МЕСТОПОЛОЖЕНИЯ ГРАНИЦ

Граница населенного пункта с Агломазово

(наименование объекта местоположение границ, которого описано (далее - объект))

Раздел 1

Сведения об объекте		
№ п/п	Характеристики объекта	Описание характеристик
1	2	3
1	Местоположение объекта	<i>Российская Федерация, Рязанская область, р-н Сасовский, с/п Агломазовское, с Агломазово</i>
2	Площадь объекта $\pm$ величина погрешности определения площади ($P \pm \Delta P$)	<i>1584504 кв.м. $\pm$ 441 кв.м.</i>
3	Иные характеристики объекта	-

Раздел 2

Сведения о местоположении границ объекта

1. Система координат МСК-62

2. Сведения о характерных точках границ объекта

Обозначение характерных точек границ	Координаты, м		Метод определения координат характерной точки	Средняя квадратическая погрешность положения характерной точки (Мп), м	Описание обозначения точки на местности (при наличии)
	X	Y			
1	2	3	4	5	6
1	392274,04	2284706,95	Картометрический метод	2,50	-
2	392303,05	2284735,96	Картометрический метод	2,50	-
3	392321,91	2284778,03	Картометрический метод	2,50	-
4	392345,12	2284802,7	Картометрический метод	2,50	-
5	392378,48	2284836,06	Картометрический метод	2,50	-
6	392413,3	2284854,92	Картометрический метод	2,50	-
7	392451,02	2284889,74	Картометрический метод	2,50	-
8	392474,22	2284904,25	Картометрический метод	2,50	-
9	392514,84	2284930,36	Картометрический метод	2,50	-
10	392625,09	2285015,96	Картометрический метод	2,50	-
11	392661,36	2285039,17	Картометрический метод	2,50	-
12	392754,2	2285065,28	Картометрический метод	2,50	-
13	392809,32	2285103	Картометрический метод	2,50	-
14	392774,51	2285143,62	Картометрический метод	2,50	-
15	392690,37	2285221,96	Картометрический метод	2,50	-
16	392646,85	2285271,29	Картометрический метод	2,50	-
17	392567,07	2285355,43	Картометрический метод	2,50	-
18	392468,42	2285481,65	Картометрический метод	2,50	-
19	392408,95	2285568,69	Картометрический метод	2,50	-
20	392266,78	2285786,3	Картометрический метод	2,50	-
21	392252,28	2285825,47	Картометрический метод	2,50	-
22	392262,43	2285879,15	Картометрический метод	2,50	-
23	392263,88	2285905,27	Картометрический метод	2,50	-
24	392250,83	2285960,39	Картометрический метод	2,50	-
25	392207,31	2286063,4	Картометрический метод	2,50	-
26	392168,14	2286160,6	Картометрический метод	2,50	-
27	392136,22	2286193,96	Картометрический метод	2,50	-
28	392082,55	2286289,71	Картометрический метод	2,50	-
29	391993,61	2286442,04	Картометрический метод	2,50	-
30	391975,21	2286482,66	Картометрический метод	2,50	-
31	392008,57	2286505,87	Картометрический метод	2,50	-
32	392004,22	2286520,38	Картометрический метод	2,50	-
33	391997,71	2286534,57	Картометрический метод	2,50	-
34	392058,71	2286578,04	Картометрический метод	2,50	-
35	392025,99	2286623,85	Картометрический метод	2,50	-
36	392042,12	2286645,58	Картометрический метод	2,50	-
37	391999,58	2286710,32	Картометрический метод	2,50	-
38	391982,46	2286703,18	Картометрический метод	2,50	-
39	391870,76	2286636,44	Картометрический метод	2,50	-

Сведения о местоположении границ объекта

40	391785,47	2286580,79	Картометрический метод	2,50	-
41	391765,71	2286609,41	Картометрический метод	2,50	-
42	391760,48	2286616,96	Картометрический метод	2,50	-
43	391625,25	2286535,43	Картометрический метод	2,50	-
44	391613,85	2286554,32	Картометрический метод	2,50	-
45	391601,56	2286546,92	Картометрический метод	2,50	-
46	391576,24	2286521,89	Картометрический метод	2,50	-
47	391552,69	2286571,58	Картометрический метод	2,50	-
48	391475,87	2286517,12	Картометрический метод	2,50	-
49	391566,12	2286375,31	Картометрический метод	2,50	-
50	391497,95	2286323,08	Картометрический метод	2,50	-
51	391506,65	2286307,12	Картометрический метод	2,50	-
52	391577,73	2286222,98	Картометрический метод	2,50	-
53	391469,55	2286120,62	Картометрический метод	2,50	-
54	391372,82	2286046,85	Картометрический метод	2,50	-
55	391276,03	2285960,74	Картометрический метод	2,50	-
56	391246,99	2285903,82	Картометрический метод	2,50	-
57	391106,27	2285779,05	Картометрический метод	2,50	-
58	391083,96	2285746,25	Картометрический метод	2,50	-
59	391103,46	2285723,87	Картометрический метод	2,50	-
60	391182,44	2285645,61	Картометрический метод	2,50	-
61	391239,11	2285590,52	Картометрический метод	2,50	-
62	391262,38	2285565,35	Картометрический метод	2,50	-
63	391268,4	2285562,32	Картометрический метод	2,50	-
64	391273,81	2285556,43	Картометрический метод	2,50	-
65	391273,31	2285554,84	Картометрический метод	2,50	-
66	391291,51	2285534,78	Картометрический метод	2,50	-
67	391300,35	2285528,68	Картометрический метод	2,50	-
68	391333,63	2285491,78	Картометрический метод	2,50	-
69	391437,96	2285381,45	Картометрический метод	2,50	-
70	391582,48	2285237,52	Картометрический метод	2,50	-
71	391627,84	2285193,36	Картометрический метод	2,50	-
72	391636,45	2285185,35	Картометрический метод	2,50	-
73	391660,87	2285166,49	Картометрический метод	2,50	-
74	391681,67	2285141,71	Картометрический метод	2,50	-
75	391701,89	2285147,47	Картометрический метод	2,50	-
76	391705,52	2285144,01	Картометрический метод	2,50	-
77	391696,99	2285128,02	Картометрический метод	2,50	-
78	391830,08	2284948,49	Картометрический метод	2,50	-
79	391953,27	2284872,51	Картометрический метод	2,50	-
80	392040,48	2284796,97	Картометрический метод	2,50	-
81	392085,33	2284753,59	Картометрический метод	2,50	-
82	392137,41	2284703,19	Картометрический метод	2,50	-
83	392193,53	2284647,78	Картометрический метод	2,50	-
1	392274,04	2284706,95	Картометрический метод	2,50	-

3. Сведения о характерных точках части (частей) границы объекта

Обозначение характерной точки	Координаты, м	Метод определения координат точек	Средняя квадратическая погрешность	Описание обозначения точки
----------------------------------	---------------	--------------------------------------	--	----------------------------

Сведения о местоположении границ объекта					
ных точек части границы	X	Y	координат характерной точки	ь положений характерной точки (M1), м	на местности (при наличии)
1	2	3	4	5	6
Часть № 2					
-	-	-	-	-	-

План границ объекта



Используемые условные знаки и обозначения:

Масштаб 1:2000

●1 - характерная точка контура, сведения о которой позволяют однозначно определить её на местности

..... - вновь образованная часть контура, сведения о которой достаточны для определения её местоположения

ОПИСАНИЕ МЕСТОПОЛОЖЕНИЯ ГРАНИЦ

Граница населенного пункта с Ернеево

(наименование объекта местоположение границ, которого описано (далее - объект)

Раздел 1

Сведения об объекте		
№ п/п	Характеристики объекта	Описание характеристик
1	2	3
1	Местоположение объекта	<i>Российская Федерация, Рязанская область, р-н Сасовский, с/п Агломазовское, с Ернеево</i>
2	Площадь объекта $\pm$ величина погрешности определения площади ($P \pm \Delta P$)	<i>890058 кв.м. $\pm$ 330 кв.м.</i>
3	Иные характеристики объекта	-

Раздел 2

Сведения о местоположении границ объекта

1. Система координат МСК-62

2. Сведения о характерных точках границ объекта

Обозначение характерных точек границ	Координаты, м		Метод определения координат характерной точки	Средняя квадратическая погрешность положения характерной точки (Мп), м	Описание обозначения точки на местности (при наличии)
	X	Y			
1	2	3	4	5	6
1	391135,29	2287882,63	Картометрический метод	2,50	-
2	391117,88	2287900,04	Картометрический метод	2,50	-
3	391080,16	2287913,1	Картометрический метод	2,50	-
4	391067,4	2287926,18	Картометрический метод	2,50	-
5	391053,51	2287998,94	Картометрический метод	2,50	-
6	391012,63	2288082,33	Картометрический метод	2,50	-
7	390995,46	2288144,47	Картометрический метод	2,50	-
8	390980,64	2288192,29	Картометрический метод	2,50	-
9	390982,19	2288251,72	Картометрический метод	2,50	-
10	390935,57	2288221,57	Картометрический метод	2,50	-
11	390851,9	2288152,16	Картометрический метод	2,50	-
12	390832,03	2288153,56	Картометрический метод	2,50	-
13	390576,07	2287980,74	Картометрический метод	2,50	-
14	390535,87	2287964,14	Картометрический метод	2,50	-
15	390444,49	2287885,73	Картометрический метод	2,50	-
16	390439,81	2287849,27	Картометрический метод	2,50	-
17	390415,51	2287816,08	Картометрический метод	2,50	-
18	390368,76	2287756,96	Картометрический метод	2,50	-
19	390337,97	2287726,57	Картометрический метод	2,50	-
20	390308,29	2287700,35	Картометрический метод	2,50	-
21	390310,38	2287697,76	Картометрический метод	2,50	-
22	390411,51	2287588,36	Картометрический метод	2,50	-
23	390535,67	2287452,22	Картометрический метод	2,50	-
24	390574,6	2287407,94	Картометрический метод	2,50	-
25	390597,42	2287394,28	Картометрический метод	2,50	-
26	390625,6	2287364,12	Картометрический метод	2,50	-
27	390685,93	2287297,04	Картометрический метод	2,50	-
28	390781,57	2287202,99	Картометрический метод	2,50	-
29	390732,36	2287158,54	Картометрический метод	2,50	-
30	390752,6	2287129,17	Картометрический метод	2,50	-
31	390802,21	2287165,68	Картометрический метод	2,50	-
32	390908,57	2287047,81	Картометрический метод	2,50	-
33	391103,84	2286830,72	Картометрический метод	2,50	-
34	391137,57	2286787,86	Картометрический метод	2,50	-
35	391154,14	2286772,81	Картометрический метод	2,50	-
36	391166,94	2286763,25	Картометрический метод	2,50	-
37	391182,81	2286764,44	Картометрический метод	2,50	-
38	391311,79	2286887,87	Картометрический метод	2,50	-
39	391397,6	2286794,31	Картометрический метод	2,50	-

Сведения о местоположении границ объекта

40	391419,61	2286816,34	Картометрический метод	2,50	-
41	391451,52	2286845,35	Картометрический метод	2,50	-
42	391463,13	2286883,07	Картометрический метод	2,50	-
43	391471,83	2286901,93	Картометрический метод	2,50	-
44	391492,14	2286922,34	Картометрический метод	2,50	-
45	391499,23	2286938,98	Картометрический метод	2,50	-
46	391451,16	2286989,01	Картометрический метод	2,50	-
47	391427,13	2287014,02	Картометрический метод	2,50	-
48	391411,44	2287037,07	Картометрический метод	2,50	-
49	391402,93	2287060,94	Картометрический метод	2,50	-
50	391379,83	2287100,04	Картометрический метод	2,50	-
51	391276,58	2287215,25	Картометрический метод	2,50	-
52	391386,37	2287307,85	Картометрический метод	2,50	-
53	391393,05	2287313,48	Картометрический метод	2,50	-
54	391400,6	2287320,45	Картометрический метод	2,50	-
55	391408,04	2287327,57	Картометрический метод	2,50	-
56	391413,23	2287334,27	Картометрический метод	2,50	-
57	391388,93	2287363,95	Картометрический метод	2,50	-
58	391396,77	2287369,24	Картометрический метод	2,50	-
59	391402,08	2287372,93	Картометрический метод	2,50	-
60	391414,47	2287380,23	Картометрический метод	2,50	-
61	391454,98	2287395,39	Картометрический метод	2,50	-
62	391560,19	2287435,4	Картометрический метод	2,50	-
63	391624,97	2287460,03	Картометрический метод	2,50	-
64	391595,14	2287495,29	Картометрический метод	2,50	-
65	391553,07	2287550,41	Картометрический метод	2,50	-
66	391525,51	2287579,43	Картометрический метод	2,50	-
67	391506,65	2287611,34	Картометрический метод	2,50	-
68	391506,65	2287620,05	Картометрический метод	2,50	-
69	391478,05	2287620,47	Картометрический метод	2,50	-
70	391450,07	2287611,34	Картометрический метод	2,50	-
71	391448,62	2287605,54	Картометрический метод	2,50	-
72	391431,22	2287599,74	Картометрический метод	2,50	-
73	391418,16	2287599,74	Картометрический метод	2,50	-
74	391380,44	2287612,8	Картометрический метод	2,50	-
75	391355,78	2287624,4	Картометрический метод	2,50	-
76	391334,02	2287643,26	Картометрический метод	2,50	-
77	391312,26	2287663,57	Картометрический метод	2,50	-
78	391293,41	2287675,18	Картометрический метод	2,50	-
79	391262,94	2287680,98	Картометрический метод	2,50	-
80	391229,58	2287686,78	Картометрический метод	2,50	-
81	391213,62	2287696,94	Картометрический метод	2,50	-
82	391184,61	2287728,86	Картометрический метод	2,50	-
83	391174,43	2287760,77	Картометрический метод	2,50	-
84	391157,05	2287818,8	Картометрический метод	2,50	-
1	391135,29	2287882,63	Картометрический метод	2,50	-

3. Сведения о характерных точках части (частей) границы объекта

Обозначение характерной точки	Координаты, м	Метод определения координат характерной точки	Средняя квадратическая погрешность	Описание обозначения точки
----------------------------------	---------------	--	--	----------------------------

Сведения о местоположении границ объекта					
ных точек части границы	X	Y	координат характерной точки	ь положения характерной точки (M1), м	на местности (при наличии)
1	2	3	4	5	6
Часть № 2					
-	-	-	-	-	-

План границ объекта



Используемые условные знаки и обозначения:

Масштаб 1:7000

- 1 - характерная точка контура, сведения о которой позволяют однозначно определить её на местности
- - явно образованная часть контура, сведения о которой достаточны для определения её местоположения.

ОПИСАНИЕ МЕСТОПОЛОЖЕНИЯ ГРАНИЦ

Граница населенного пункта д. Колдамышеево

(наименование объекта местоположение границ, которого описано (далее - объект)

Раздел 1

Сведения об объекте		
№ п/п	Характеристики объекта	Описание характеристик
1	2	3
1	Местоположение объекта	<i>Российская Федерация, Рязанская область, р-н Сасовский, с/п Агломазовское, д Колдамышеево</i>
2	Площадь объекта $\pm$ величина погрешности определения площади ($P \pm \Delta P$)	<i>383744 кв.м. $\pm$ 217 кв.м.</i>
3	Иные характеристики объекта	-

Раздел 2

Сведения о местоположении границ объекта					
1. Система координат <u>МСК-62</u>					
2. Сведения о характерных точках границ объекта					
Обозначение характерных точек границ	Координаты, м		Метод определения координат характерной точки	Средняя квадратическая погрешность положения характерной точки (Мп), м	Описание обозначения точки на местности (при наличии)
	X	Y			
1	2	3	4	5	6
1	392671,51	2284390,68	Картометрический метод	2,50	-
2	392683,12	2284399,39	Картометрический метод	2,50	-
3	392701,98	2284406,64	Картометрический метод	2,50	-
4	392716,48	2284421,15	Картометрический метод	2,50	-
5	392744,04	2284454,52	Картометрический метод	2,50	-
6	392771,61	2284463,22	Картометрический метод	2,50	-
7	392794,82	2284482,08	Картометрический метод	2,50	-
8	392816,58	2284496,59	Картометрический метод	2,50	-
9	392855,74	2284514	Картометрический метод	2,50	-
10	392880,4	2284535,76	Картометрический метод	2,50	-
11	392903,61	2284566,22	Картометрический метод	2,50	-
12	392926,82	2284583,63	Картометрический метод	2,50	-
13	392973,25	2284609,75	Картометрический метод	2,50	-
14	392987,75	2284622,8	Картометрический метод	2,50	-
15	393003,71	2284648,92	Картометрический метод	2,50	-
16	393025,47	2284664,88	Картометрический метод	2,50	-
17	393037,07	2284676,48	Картометрический метод	2,50	-
18	393042,88	2284695,34	Картометрический метод	2,50	-
19	393042,83	2284733,06	Картометрический метод	2,50	-
20	393054,48	2284756,27	Картометрический метод	2,50	-
21	393071,89	2284778,03	Картометрический метод	2,50	-
22	393121,21	2284824,46	Картометрический метод	2,50	-
23	393047,23	2284891,19	Картометрический метод	2,50	-
24	392984,85	2284937,62	Картометрический метод	2,50	-
25	392950,03	2284976,79	Картометрический метод	2,50	-
26	392905,06	2285014,51	Картометрический метод	2,50	-
27	392871,7	2285046,42	Картометрический метод	2,50	-
28	392809,32	2285103	Картометрический метод	2,50	-
29	392754,2	2285065,28	Картометрический метод	2,50	-
30	392661,36	2285039,17	Картометрический метод	2,50	-
31	392625,09	2285015,96	Картометрический метод	2,50	-
32	392514,84	2284936,36	Картометрический метод	2,50	-
33	392474,22	2284904,25	Картометрический метод	2,50	-
34	392451,02	2284889,74	Картометрический метод	2,50	-
35	392413,3	2284854,92	Картометрический метод	2,50	-
36	392378,48	2284836,06	Картометрический метод	2,50	-
37	392345,12	2284802,7	Картометрический метод	2,50	-
38	392321,91	2284778,03	Картометрический метод	2,50	-
39	392303,05	2284735,96	Картометрический метод	2,50	-

Сведения о местоположении границ объекта

40	392274,04	2284706,95	Картометрический метод	2,50	-
41	392193,53	2284647,78	Картометрический метод	2,50	-
42	392210,24	2284628,97	Картометрический метод	2,50	-
43	392263,97	2284573,86	Картометрический метод	2,50	-
44	392327,35	2284511,49	Картометрический метод	2,50	-
45	392356,78	2284482,06	Картометрический метод	2,50	-
46	392369,48	2284469,79	Картометрический метод	2,50	-
47	392393,61	2284444,82	Картометрический метод	2,50	-
48	392399,1	2284442,49	Картометрический метод	2,50	-
49	392409,87	2284434,96	Картометрический метод	2,50	-
50	392411,68	2284428,45	Картометрический метод	2,50	-
51	392419,63	2284422,23	Картометрический метод	2,50	-
52	392444,02	2284408,3	Картометрический метод	2,50	-
53	392492,16	2284387,88	Картометрический метод	2,50	-
54	392559,81	2284368,92	Картометрический метод	2,50	-
55	392627,99	2284366,02	Картометрический метод	2,50	-
56	392645,4	2284355,87	Картометрический метод	2,50	-
1	392671,51	2284390,68	Картометрический метод	2,50	-

3. Сведения о характерных точках части (частей) границы объекта

Обозначение характерных точек части границы	Координаты, м		Метод определения координат характерной точки	Средняя квадратическая погрешность положения характерной точки (M1), м	Описание обозначения точки на местности (при наличии)
	X	Y			
1	2	3	4	5	6
Часть № _					
-	-	-	-	-	-

План границ объекта



Используемые условные знаки и обозначения:

Масштаб 1:5000

- 1 - характерная точка контура, сведения о которой позволяют однозначно определить её на местности
- - вновь образованная часть контура, сведения о которой достаточны для определения её местоположения
- - граница сельского поселения

ОПИСАНИЕ МЕСТОПОЛОЖЕНИЯ ГРАНИЦ

Граница населенного пункта д. Лопказино

(наименование объекта местоположение границ, которого описано (далее - объект)

Раздел 1

Сведения об объекте		
№ п/п	Характеристики объекта	Описание характеристик
1	2	3
1	Местоположение объекта	<i>Российская Федерация, Рязанская область, р-н Сасовский, с/п Агломазовское, д Лопказино</i>
2	Площадь объекта $\pm$ величина погрешности определения площади ($P \pm \Delta P$)	<i>544595 кв.м. $\pm$ 258 кв.м.</i>
3	Иные характеристики объекта	-

Раздел 2

Сведения о местоположении границ объекта					
1. Система координат <u>МСК-62</u>					
2. Сведения о характерных точках границ объекта					
Обозначение характерных точек границ	Координаты, м		Метод определения координат характерной точки	Средняя квадратическая погрешность положения характерной точки (Мп), м	Описание обозначения точки на местности (при наличии)
	X	Y			
1	2	3	4	5	6
1	390306,7	2287702,2	Картометрический метод	2,50	-
2	390308,29	2287700,35	Картометрический метод	2,50	-
3	390337,97	2287726,57	Картометрический метод	2,50	-
4	390368,76	2287756,96	Картометрический метод	2,50	-
5	390415,51	2287816,08	Картометрический метод	2,50	-
6	390439,81	2287849,27	Картометрический метод	2,50	-
7	390444,49	2287885,73	Картометрический метод	2,50	-
8	390535,87	2287964,14	Картометрический метод	2,50	-
9	390576,07	2287980,74	Картометрический метод	2,50	-
10	390832,03	2288153,56	Картометрический метод	2,50	-
11	390851,9	2288152,16	Картометрический метод	2,50	-
12	390935,57	2288221,57	Картометрический метод	2,50	-
13	390982,19	2288251,72	Картометрический метод	2,50	-
14	391268,74	2288338,17	Картометрический метод	2,50	-
15	391316,62	2288415,06	Картометрический метод	2,50	-
16	391293,41	2288431,02	Картометрический метод	2,50	-
17	391280,35	2288451,33	Картометрический метод	2,50	-
18	391245,53	2288494,85	Картометрический метод	2,50	-
19	391216,52	2288520,96	Картометрический метод	2,50	-
20	391165,75	2288539,82	Картометрический метод	2,50	-
21	391145,44	2288536,92	Картометрический метод	2,50	-
22	391135,29	2288536,92	Картометрический метод	2,50	-
23	391117,88	2288549,98	Картометрический метод	2,50	-
24	391077,26	2288560,13	Картометрический метод	2,50	-
25	391070,01	2288552,88	Картометрический метод	2,50	-
26	391072,91	2288545,63	Картометрический метод	2,50	-
27	391116,43	2288506,46	Картометрический метод	2,50	-
28	391135,29	2288486,15	Картометрический метод	2,50	-
29	391126,58	2288483,24	Картометрический метод	2,50	-
30	391093,22	2288513,71	Картометрический метод	2,50	-
31	391058,4	2288535,47	Картометрический метод	2,50	-
32	391020,69	2288573,19	Картометрический метод	2,50	-
33	390968,46	2288621,07	Картометрический метод	2,50	-
34	390914,79	2288667,49	Картометрический метод	2,50	-
35	390834,72	2288735,14	Картометрический метод	2,50	-
36	390739,97	2288698,38	Картометрический метод	2,50	-
37	390640,74	2288637,13	Картометрический метод	2,50	-
38	390590,91	2288609,76	Картометрический метод	2,50	-
39	390558,97	2288606,5	Картометрический метод	2,50	-

Сведения о местоположении границ объекта

40	390520,26	2288578,32	Картометрический метод	2,50	-
41	390503,52	2288562,8	Картометрический метод	2,50	-
42	390486,77	2288557,49	Картометрический метод	2,50	-
43	390383,45	2288537,89	Картометрический метод	2,50	-
44	390446,75	2288410,47	Картометрический метод	2,50	-
45	390413,03	2288394,51	Картометрический метод	2,50	-
46	390328,95	2288355,98	Картометрический метод	2,50	-
47	390310,38	2288340,41	Картометрический метод	2,50	-
48	390202,11	2288242,49	Картометрический метод	2,50	-
49	390201,67	2288209,07	Картометрический метод	2,50	-
50	390211,49	2288154,85	Картометрический метод	2,50	-
51	390249,35	2288104,37	Картометрический метод	2,50	-
52	390217,03	2288092,99	Картометрический метод	2,50	-
53	390160,45	2288066,88	Картометрический метод	2,50	-
54	390099,53	2288024,81	Картометрический метод	2,50	-
55	390067,62	2287994,34	Картометрический метод	2,50	-
56	390063,39	2287969,51	Картометрический метод	2,50	-
57	390175,57	2287846,99	Картометрический метод	2,50	-
1	390306,7	2287702,2	Картометрический метод	2,50	-

3. Сведения о характерных точках части (частей) границы объекта

Обозначение характерных точек части границы	Координаты, м		Метод определения координат характерной точки	Средняя квадратическая погрешность положения характерной точки (М), м	Описание обозначения точки на местности (при наличии)
	X	Y			
1	2	3	4	5	6
Часть № -					
-	-	-	-	-	-

План границ объекта



Используемые условные знаки и обозначения:

Масштаб 1:5000

- 1 - характерная точка контура, сведения о которой позволяют однозначно определить её на местности
- - вновь образованная часть контура, сведения о которой достаточны для определения её местоположения

ОПИСАНИЕ МЕСТОПОЛОЖЕНИЯ ГРАНИЦ

Граница населенного пункта с Раково

(наименование объекта местоположение границ, которого описано (далее - объект)

Раздел 1

Сведения об объекте		
№ п/п	Характеристики объекта	Описание характеристик
1	2	3
1	Местоположение объекта	<i>Российская Федерация, Рязанская область, р-н Сасовский, с/п Агломазовское, с Раково</i>
2	Площадь объекта $\pm$ величина погрешности определения площади ($P \pm \Delta P$)	<i>575076 кв.м. $\pm$ 265 кв.м.</i>
3	Иные характеристики объекта	-

Раздел 2

Сведения о местоположении границ объекта					
1. Система координат <u>МСК-62</u>					
2. Сведения о характерных точках границ объекта					
Обозначение характерных точек границ	Координаты, м		Метод определения координат характерной точки	Средняя квадратическая погрешность положения характерной точки (Мп), м	Описание обозначения точки на местности (при наличии)
	X	Y			
1	2	3	4	5	6
1	389438,72	2288808,09	Картометрический метод	2,50	-
2	389505,32	2288897,37	Картометрический метод	2,50	-
3	389553,58	2288943,64	Картометрический метод	2,50	-
4	389634,21	2289011,65	Картометрический метод	2,50	-
5	389658,54	2289083,86	Картометрический метод	2,50	-
6	389694,8	2289134,63	Картометрический метод	2,50	-
7	389712,21	2289152,04	Картометрический метод	2,50	-
8	389857,27	2289244,89	Картометрический метод	2,50	-
9	389967,52	2289315,97	Картометрический метод	2,50	-
10	390044,41	2289350,79	Картометрический метод	2,50	-
11	390095,42	2289367,02	Картометрический метод	2,50	-
12	390141,95	2289354,8	Картометрический метод	2,50	-
13	390151,29	2289363,83	Картометрический метод	2,50	-
14	390133,02	2289381,13	Картометрический метод	2,50	-
15	390143,05	2289398,67	Картометрический метод	2,50	-
16	389990,73	2289481,36	Картометрический метод	2,50	-
17	389828,26	2289555,35	Картометрический метод	2,50	-
18	389673,04	2289627,88	Картометрический метод	2,50	-
19	389526,53	2289688,82	Картометрический метод	2,50	-
20	389452,55	2289732,34	Картометрический метод	2,50	-
21	389395,97	2289755,55	Картометрический метод	2,50	-
22	389321,99	2289784,57	Картометрический метод	2,50	-
23	389245,87	2289819,62	Картометрический метод	2,50	-
24	389211,74	2289835,34	Картометрический метод	2,50	-
25	389227,18	2289728,09	Картометрический метод	2,50	-
26	389285,78	2289718,31	Картометрический метод	2,50	-
27	389302,39	2289714,94	Картометрический метод	2,50	-
28	389322,5	2289710,85	Картометрический метод	2,50	-
29	389334,78	2289708,36	Картометрический метод	2,50	-
30	389343,34	2289706,56	Картометрический метод	2,50	-
31	389358,52	2289703,37	Картометрический метод	2,50	-
32	389331,76	2289627,35	Картометрический метод	2,50	-
33	389304,82	2289599,66	Картометрический метод	2,50	-
34	389261,15	2289549,46	Картометрический метод	2,50	-
35	389226,99	2289491,22	Картометрический метод	2,50	-
36	389167,89	2289409,21	Картометрический метод	2,50	-
37	389149,28	2289394,23	Картометрический метод	2,50	-
38	389122,41	2289388,86	Картометрический метод	2,50	-
39	389074,63	2289370,16	Картометрический метод	2,50	-


Сведения о местоположении границ объекта

40	389052,43	2289354,51	Картометрический метод	2,50	-
41	388994,23	2289303,32	Картометрический метод	2,50	-
42	388921,48	2289229,47	Картометрический метод	2,50	-
43	388925,15	2289226,79	Картометрический метод	2,50	-
44	388917,55	2289213,54	Картометрический метод	2,50	-
45	388946,82	2289189,33	Картометрический метод	2,50	-
46	389018,48	2289118,24	Картометрический метод	2,50	-
47	389220,11	2288889,76	Картометрический метод	2,50	-
48	389272,25	2288833,7	Картометрический метод	2,50	-
49	389312,33	2288788,69	Картометрический метод	2,50	-
50	389322,07	2288795,85	Картометрический метод	2,50	-
51	389327,96	2288790,2	Картометрический метод	2,50	-
52	389321,14	2288778,88	Картометрический метод	2,50	-
53	389342,66	2288755,37	Картометрический метод	2,50	-
54	389364,35	2288732,4	Картометрический метод	2,50	-
55	389376,17	2288742,17	Картометрический метод	2,50	-
56	389384,03	2288750,01	Картометрический метод	2,50	-
1	389438,72	2288808,09	Картометрический метод	2,50	-

3. Сведения о характерных точках части (частей) границы объекта

Обозначение характерных точек части границы	Координаты, м		Метод определения координат характерной точки	Средняя квадратическая погрешность положения характерной точки (M1), м	Описание обозначения точки на местности (при наличии)
	X	Y			
1	2	3	4	5	6
Часть № _					
-	-	-	-	-	-

План границ объекта

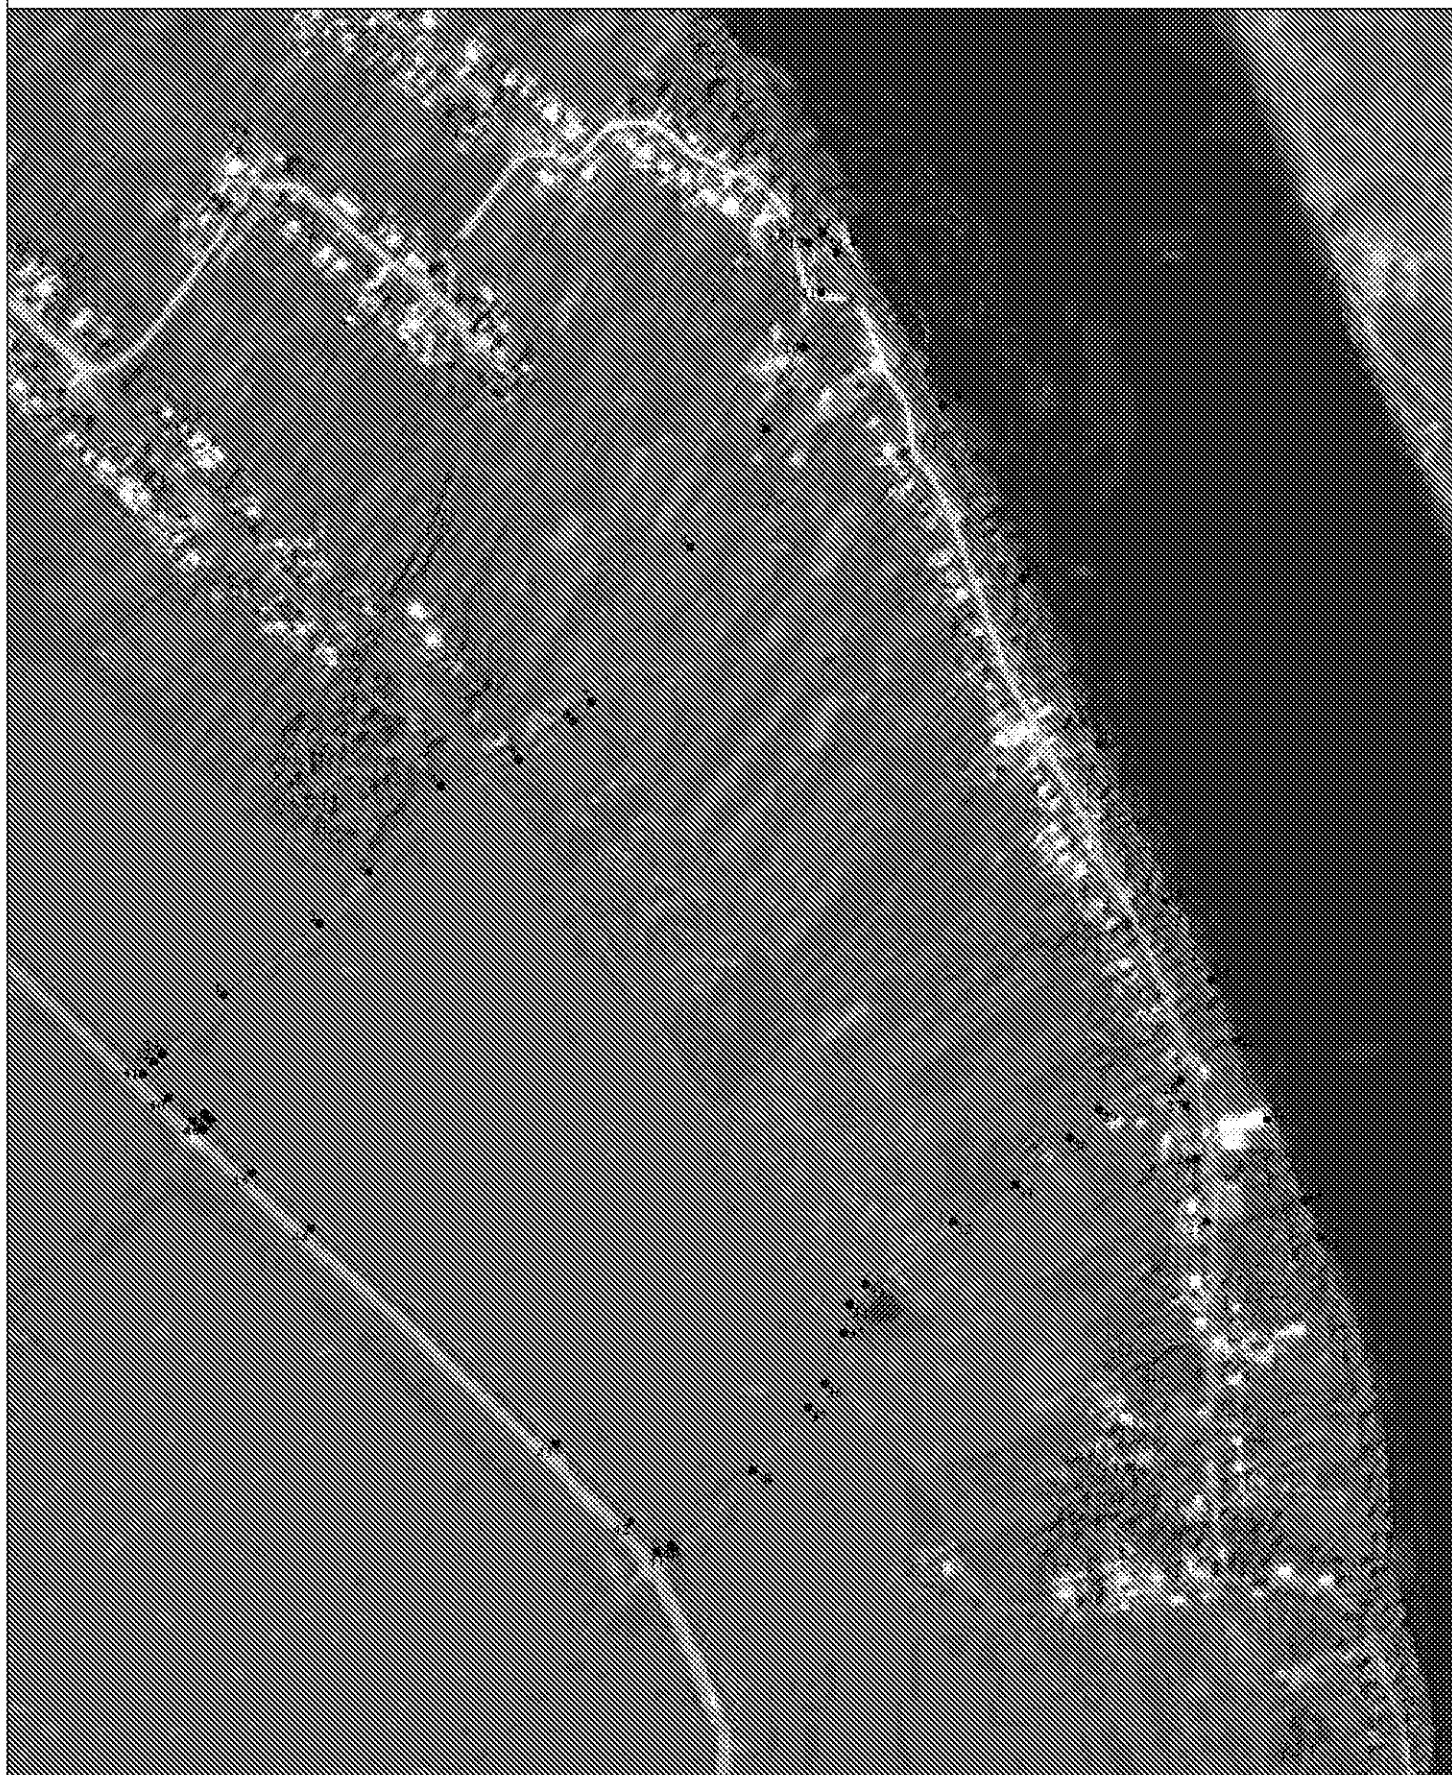

Используемые условные знаки и обозначения:

Масштаб 1:5000

- 1 - характерная точка контура, сведения о которой позволяют однозначно определить её на местности
- - вновь образованная часть контура, сведения о которой достаточны для определения её местоположения

ОПИСАНИЕ МЕСТОПОЛОЖЕНИЯ ГРАНИЦ

Граница населенного пункта д. Теньсютино

(наименование объекта местоположение границ, которого описано (далее - объект)

Раздел 1

Сведения об объекте		
№ п/п	Характеристики объекта	Описание характеристик
1	2	3
1	Местоположение объекта	<i>Российская Федерация, Рязанская область, р-н Сасовский, с/п Агломазовское, д Теньсютино</i>
2	Площадь объекта $\pm$ величина погрешности определения площади ($P \pm \Delta P$)	<i>247410 кв.м. $\pm$ 174 кв.м.</i>
3	Иные характеристики объекта	-

Раздел 2

Сведения о местоположении границ объекта

1. Система координат МСК-62

2. Сведения о характерных точках границ объекта

Обозначение характерных точек границ	Координаты, м		Метод определения координат характерной точки	Средняя квадратическая погрешность положения характерной точки (Мп), м	Описание обозначения точки на местности (при наличии)
	X	Y			
1	2	3	4	5	6
1	392073,5	2286828,78	Картометрический метод	2,50	-
2	392014,16	2286900,75	Картометрический метод	2,50	-
3	391999,43	2286936,52	Картометрический метод	2,50	-
4	391980,5	2286953,78	Картометрический метод	2,50	-
5	391898,01	2287050,15	Картометрический метод	2,50	-
6	391854,66	2287097,71	Картометрический метод	2,50	-
7	391833,2	2287129,69	Картометрический метод	2,50	-
8	391814,63	2287143,37	Картометрический метод	2,50	-
9	391782,17	2287146,32	Картометрический метод	2,50	-
10	391756,16	2287135,5	Картометрический метод	2,50	-
11	391670,69	2287046,78	Картометрический метод	2,50	-
12	391644,23	2287082,45	Картометрический метод	2,50	-
13	391608,19	2287076,02	Картометрический метод	2,50	-
14	391592,24	2287062,96	Картометрический метод	2,50	-
15	391570,48	2287029,59	Картометрический метод	2,50	-
16	391542,92	2287013,64	Картометрический метод	2,50	-
17	391528,41	2286994,78	Картометрический метод	2,50	-
18	391509,55	2286962,86	Картометрический метод	2,50	-
19	391499,23	2286938,98	Картометрический метод	2,50	-
20	391492,14	2286922,24	Картометрический метод	2,50	-
21	391471,83	2286901,93	Картометрический метод	2,50	-
22	391463,13	2286883,07	Картометрический метод	2,50	-
23	391451,52	2286845,35	Картометрический метод	2,50	-
24	391419,61	2286816,34	Картометрический метод	2,50	-
25	391397,6	2286794,31	Картометрический метод	2,50	-
26	391426,81	2286762,06	Картометрический метод	2,50	-
27	391442,23	2286743,37	Картометрический метод	2,50	-
28	391458,78	2286716,23	Картометрический метод	2,50	-
29	391482,03	2286689,94	Картометрический метод	2,50	-
30	391552,69	2286571,58	Картометрический метод	2,50	-
31	391576,24	2286531,89	Картометрический метод	2,50	-
32	391601,56	2286546,92	Картометрический метод	2,50	-
33	391613,85	2286554,32	Картометрический метод	2,50	-
34	391625,25	2286535,43	Картометрический метод	2,50	-
35	391760,48	2286616,96	Картометрический метод	2,50	-
36	391765,71	2286609,41	Картометрический метод	2,50	-
37	391785,47	2286580,79	Картометрический метод	2,50	-
38	391870,76	2286636,44	Картометрический метод	2,50	-
39	391982,46	2286703,18	Картометрический метод	2,50	-

Сведения о местоположении границ объекта					
40	391999,58	2286710,32	Картометрический метод	2,50	-
41	392067,19	2286795,11	Картометрический метод	2,50	-
1	392073,5	2286828,78	Картометрический метод	2,50	-
3. Сведения о характерных точках части (частей) границы объекта					
Обозначение характерных точек части границы	Координаты, м		Метод определения координат характерной точки	Средняя квадратическая погрешность положения характерной точки (Мп), м	Описание обозначения точки на местности (при наличии)
	X	Y			
1	2	3	4	5	6
Часть № _____					
-	-	-	-	-	-

План границ объекта



Используемые условные знаки и обозначения:

Масштаб 1:5000

- 1 - характерная точка контура, сведения о которой позволяют однозначно определить её на местности
- - вновь образованная часть контура, сведения о которой достаточны для определения её местоположения

ОПИСАНИЕ МЕСТОПОЛОЖЕНИЯ ГРАНИЦ

Граница населенного пункта с Усады

(наименование объекта местоположение границ, которого описано (далее - объект)

Раздел 1

Сведения об объекте		
№ п/п	Характеристики объекта	Описание характеристик
1	2	3
1	Местоположение объекта	<i>Российская Федерация, Рязанская область, р-н Сасовский, с/п Агломазовское, с Усады</i>
2	Площадь объекта $\pm$ величина погрешности определения площади ($P \pm \Delta P$)	<i>843378 кв.м. $\pm$ 321 кв.м.</i>
3	Иные характеристики объекта	-

Раздел 2

Сведения о местоположении границ объекта

1. Система координат МСК-62

2. Сведения о характерных точках границ объекта

Обозначение характерных точек границ	Координаты, м		Метод определения координат характерной точки	Средняя квадратическая погрешность положения характерной точки (Мп), м	Описание обозначения точки на местности (при наличии)
	X	Y			
1	2	3	4	5	6
1	390174,96	2288359,93	Картометрический метод	2,50	-
2	390237,34	2288416,51	Картометрический метод	2,50	-
3	390310,38	2288340,41	Картометрический метод	2,50	-
4	390328,95	2288355,98	Картометрический метод	2,50	-
5	390413,03	2288394,51	Картометрический метод	2,50	-
6	390446,75	2288410,47	Картометрический метод	2,50	-
7	390383,45	2288327,89	Картометрический метод	2,50	-
8	390486,77	2288357,49	Картометрический метод	2,50	-
9	390503,52	2288562,8	Картометрический метод	2,50	-
10	390520,26	2288578,32	Картометрический метод	2,50	-
11	390558,97	2288606,5	Картометрический метод	2,50	-
12	390590,91	2288609,76	Картометрический метод	2,50	-
13	390640,74	2288637,13	Картометрический метод	2,50	-
14	390739,97	2288698,38	Картометрический метод	2,50	-
15	390834,72	2288735,14	Картометрический метод	2,50	-
16	390790,03	2288777,75	Картометрический метод	2,50	-
17	390742,16	2288832,87	Картометрический метод	2,50	-
18	390701,55	2288877,85	Картометрический метод	2,50	-
19	390585,49	2289002,61	Картометрический метод	2,50	-
20	390528,92	2289069,35	Картометрический метод	2,50	-
21	390470,89	2289136,08	Картометрический метод	2,50	-
22	390434,63	2289172,35	Картометрический метод	2,50	-
23	390409,97	2289207,17	Картометрический метод	2,50	-
24	390385,31	2289234,73	Картометрический метод	2,50	-
25	390275,06	2289308,72	Картометрический метод	2,50	-
26	390222,83	2289344,99	Картометрический метод	2,50	-
27	390143,05	2289398,67	Картометрический метод	2,50	-
28	390133,02	2289381,13	Картометрический метод	2,50	-
29	390151,29	2289368,83	Картометрический метод	2,50	-
30	390141,95	2289354,8	Картометрический метод	2,50	-
31	390095,42	2289367,02	Картометрический метод	2,50	-
32	390044,41	2289350,79	Картометрический метод	2,50	-
33	389967,52	2289315,97	Картометрический метод	2,50	-
34	389857,27	2289244,89	Картометрический метод	2,50	-
35	389712,21	2289152,04	Картометрический метод	2,50	-
36	389694,8	2289134,63	Картометрический метод	2,50	-
37	389658,54	2289083,86	Картометрический метод	2,50	-
38	389634,21	2289011,65	Картометрический метод	2,50	-
39	389553,58	2288943,64	Картометрический метод	2,50	-


Сведения о местоположении границ объекта

40	389505,32	2288897,37	Картометрический метод	2,50	-
41	389438,72	2288808,09	Картометрический метод	2,50	-
42	389384,03	2288750,01	Картометрический метод	2,50	-
43	389376,17	2288742,17	Картометрический метод	2,50	-
44	389379,14	2288738,85	Картометрический метод	2,50	-
45	389371,74	2288724,72	Картометрический метод	2,50	-
46	389400,58	2288692,14	Картометрический метод	2,50	-
47	389433,05	2288655,12	Картометрический метод	2,50	-
48	389499,61	2288582,6	Картометрический метод	2,50	-
49	389523,02	2288553,81	Картометрический метод	2,50	-
50	389577,05	2288497,71	Картометрический метод	2,50	-
51	389627,55	2288502,55	Картометрический метод	2,50	-
52	389681,42	2288542,54	Картометрический метод	2,50	-
53	389740,34	2288597,66	Картометрический метод	2,50	-
54	389785,31	2288616,98	Картометрический метод	2,50	-
55	389831,88	2288603,56	Картометрический метод	2,50	-
56	389928,58	2288503,3	Картометрический метод	2,50	-
57	389944,33	2288490,89	Картометрический метод	2,50	-
58	389961,05	2288477,72	Картометрический метод	2,50	-
59	390028,42	2288444,47	Картометрический метод	2,50	-
60	390086,49	2288402,39	Картометрический метод	2,50	-
61	390122,27	2288421,75	Картометрический метод	2,50	-
62	390132,42	2288410,21	Картометрический метод	2,50	-
63	390127,45	2288405,6	Картометрический метод	2,50	-
64	390145,43	2288385,71	Картометрический метод	2,50	-
65	390149,76	2288389,72	Картометрический метод	2,50	-
1	390174,96	2288359,93	Картометрический метод	2,50	-

3. Сведения о характерных точках части (частей) границы объекта

Обозначение характерных точек части границы	Координаты, м		Метод определения координат характерной точки	Средняя квадратическая погрешность положения характерной точки (Мп), м	Описание обозначения точки на местности (при наличии)
	X	Y			
1	2	3	4	5	6
Часть № 2					
-	-	-	-	-	-

План границ объекта

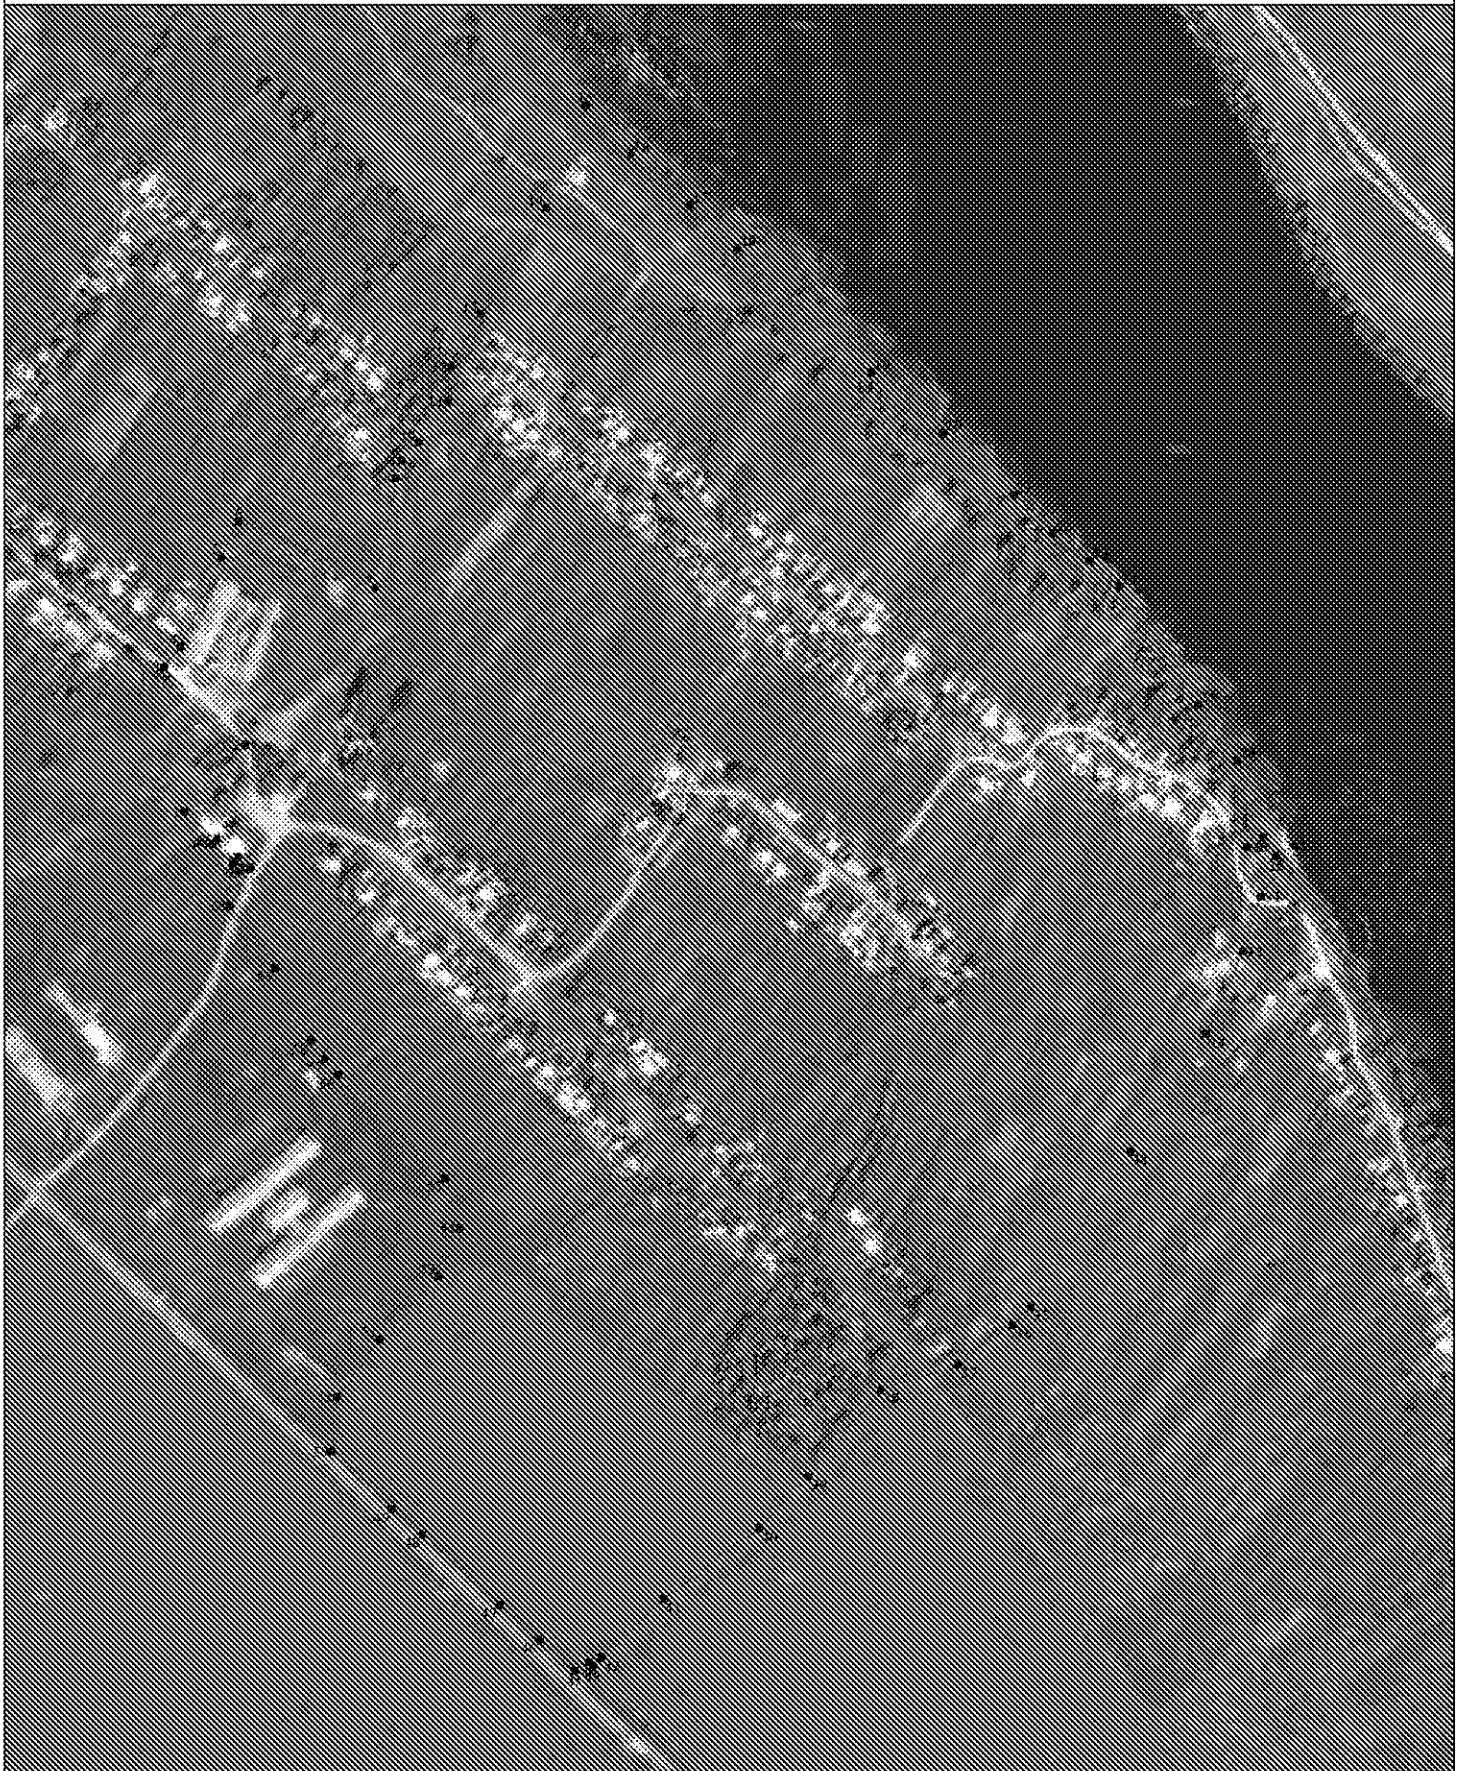

Используемые условные знаки и обозначения:

Масштаб 1:5000

- 1 - характерная точка контура, сведения о которой позволяют однозначно определить её на местности
- - вновь образованная часть контура, сведения о которой достаточны для определения её местоположения.

ОПИСАНИЕ МЕСТОПОЛОЖЕНИЯ ГРАНИЦ

Граница населенного пункта д. Усвиново

(наименование объекта местоположение границ, которого описано (далее - объект)

Раздел 1

Сведения об объекте		
№ п/п	Характеристики объекта	Описание характеристик
1	2	3
1	Местоположение объекта	<i>Российская Федерация, Рязанская область, р-н Сасовский, с/п Агломазовское, д Усвиново</i>
2	Площадь объекта $\pm$ величина погрешности определения площади ($P \pm \Delta P$)	<i>399254кв.м. $\pm$ 221кв.м.</i>
3	Иные характеристики объекта	-

Раздел 2

Сведения о местоположении границ объекта					
1. Система координат <u>МСК-62</u>					
2. Сведения о характерных точках границ объекта					
Обозначение характерных точек границ	Координаты, м		Метод определения координат характерной точки	Средняя квадратическая погрешность положения характерной точки (Мп), м	Описание обозначения точки на местности (при наличии)
	X	Y			
1	2	3	4	5	6
1	389211,74	2289835,34	Картометрический метод	2,50	-
2	389149,36	2289857,1	Картометрический метод	2,50	-
3	389110,19	2289867,26	Картометрический метод	2,50	-
4	389062,32	2289871,61	Картометрический метод	2,50	-
5	388962,23	2289896,27	Картометрический метод	2,50	-
6	388886,79	2289903,53	Картометрический метод	2,50	-
7	388644,54	2289951,4	Картометрический метод	2,50	-
8	388498,02	2289976,07	Картометрический метод	2,50	-
9	388431,29	2289984,77	Картометрический метод	2,50	-
10	388336,91	2290029,74	Картометрический метод	2,50	-
11	388196,29	2290038,45	Картометрический метод	2,50	-
12	388158,58	2290038,45	Картометрический метод	2,50	-
13	388153,24	2290039,45	Картометрический метод	2,50	-
14	388143,84	2290009,98	Картометрический метод	2,50	-
15	388140,46	2289976,11	Картометрический метод	2,50	-
16	388115,38	2289929,32	Картометрический метод	2,50	-
17	388088,43	2289897,5	Картометрический метод	2,50	-
18	388074,85	2289851	Картометрический метод	2,50	-
19	388087,71	2289799,71	Картометрический метод	2,50	-
20	388080,95	2289766,73	Картометрический метод	2,50	-
21	388060,13	2289733,24	Картометрический метод	2,50	-
22	388072,83	2289705,88	Картометрический метод	2,50	-
23	388079,68	2289704,01	Картометрический метод	2,50	-
24	388087,49	2289701,87	Картометрический метод	2,50	-
25	388106,35	2289697,52	Картометрический метод	2,50	-
26	388139,72	2289703,32	Картометрический метод	2,50	-
27	388160,02	2289709,13	Картометрический метод	2,50	-
28	388229,02	2289734,35	Картометрический метод	2,50	-
29	388306,88	2289725,94	Картометрический метод	2,50	-
30	388466,17	2289699,85	Картометрический метод	2,50	-
31	388512,89	2289685,54	Картометрический метод	2,50	-
32	388604,22	2289677,54	Картометрический метод	2,50	-
33	388706,49	2289647,66	Картометрический метод	2,50	-
34	388791,08	2289608,94	Картометрический метод	2,50	-
35	388838,92	2289581,46	Картометрический метод	2,50	-
36	388878,09	2289546,64	Картометрический метод	2,50	-
37	388896,95	2289514,73	Картометрический метод	2,50	-
38	388937,11	2289494,47	Картометрический метод	2,50	-
39	388981,09	2289466,85	Картометрический метод	2,50	-

Сведения о местоположении границ объекта

40	389000,66	2289454,07	Картометрический метод	2,50	-
41	389020,02	2289428,39	Картометрический метод	2,50	-
42	389061,27	2289404,41	Картометрический метод	2,50	-
43	389122,41	2289388,86	Картометрический метод	2,50	-
44	389143,28	2289394,23	Картометрический метод	2,50	-
45	389167,89	2289409,21	Картометрический метод	2,50	-
46	389226,99	2289491,22	Картометрический метод	2,50	-
47	389261,15	2289549,46	Картометрический метод	2,50	-
48	389304,82	2289599,66	Картометрический метод	2,50	-
49	389331,76	2289627,35	Картометрический метод	2,50	-
50	389358,52	2289703,37	Картометрический метод	2,50	-
51	389343,34	2289706,56	Картометрический метод	2,50	-
52	389334,78	2289703,36	Картометрический метод	2,50	-
53	389322,5	2289710,85	Картометрический метод	2,50	-
54	389302,39	2289714,94	Картометрический метод	2,50	-
55	389285,78	2289718,31	Картометрический метод	2,50	-
56	389227,18	2289728,09	Картометрический метод	2,50	-
1	389211,74	2289835,34	Картометрический метод	2,50	-

3. Сведения о характерных точках части (частей) границы объекта

Обозначение характерных точек части границы	Координаты, м		Метод определения координат характерной точки	Средняя квадратическая погрешность положения характерной точки (M1), м	Описание обозначения точки на местности (при наличии)
	X	Y			
1	2	3	4	5	6
Часть № _					
-	-	-	-	-	-

План границ объекта



Используемые условные знаки и обозначения:

Масштаб 1:7000

- 1 - характерная точка контура, сведения о которой позволяют однозначно определить её на местности
- - вновь образованная часть контура, сведения о которой достаточны для определения её местоположения

ОПИСАНИЕ МЕСТОПОЛОЖЕНИЯ ГРАНИЦ

Граница населенного пункта д. Хрущево

(наименование объекта местоположение границ, которого описано (далее - объект)

Раздел 1

Сведения об объекте		
№ п/п	Характеристики объекта	Описание характеристик
1	2	3
1	Местоположение объекта	<i>Российская Федерация, Рязанская область, р-н Сасовский, с/п Агломазовское, д Хрущево</i>
2	Площадь объекта $\pm$ величина погрешности определения площади ($P \pm \Delta P$)	<i>137102 кв.м. $\pm$ 130 кв.м.</i>
3	Иные характеристики объекта	-

Раздел 2

Сведения о местоположении границ объекта					
1. Система координат <u>МСК-62</u>					
2. Сведения о характерных точках границ объекта					
Обозначение характерных точек границ	Координаты, м		Метод определения координат характерной точки	Средняя квадратическая погрешность положения характерной точки (Мп), м	Описание обозначения точки на местности (при наличии)
	X	Y			
1	2	3	4	5	6
1	391679,28	2287105,03	Картометрический метод	2,50	-
2	391690,88	2287116,64	Картометрический метод	2,50	-
3	391702,48	2287148,56	Картометрический метод	2,50	-
4	391699,58	2287171,77	Картометрический метод	2,50	-
5	391693,78	2287192,08	Картометрический метод	2,50	-
6	391683,63	2287209,49	Картометрический метод	2,50	-
7	391682,18	2287222,54	Картометрический метод	2,50	-
8	391693,73	2287242,86	Картометрический метод	2,50	-
9	391716,99	2287276,22	Картометрический метод	2,50	-
10	391748,91	2287313,94	Картометрический метод	2,50	-
11	391759,06	2287328,45	Картометрический метод	2,50	-
12	391767,76	2287354,56	Картометрический метод	2,50	-
13	391766,31	2287367,62	Картометрический метод	2,50	-
14	391754,71	2287377,78	Картометрический метод	2,50	-
15	391731,5	2287386,48	Картометрический метод	2,50	-
16	391709,74	2287392,28	Картометрический метод	2,50	-
17	391698,13	2287403,89	Картометрический метод	2,50	-
18	391682,18	2287427,1	Картометрический метод	2,50	-
19	391669,12	2287440,16	Картометрический метод	2,50	-
20	391627,05	2287457,57	Картометрический метод	2,50	-
21	391624,97	2287460,03	Картометрический метод	2,50	-
22	391560,19	2287435,4	Картометрический метод	2,50	-
23	391454,98	2287395,39	Картометрический метод	2,50	-
24	391414,47	2287380,23	Картометрический метод	2,50	-
25	391402,08	2287372,93	Картометрический метод	2,50	-
26	391396,77	2287369,24	Картометрический метод	2,50	-
27	391388,93	2287363,95	Картометрический метод	2,50	-
28	391413,23	2287334,27	Картометрический метод	2,50	-
29	391408,04	2287327,57	Картометрический метод	2,50	-
30	391400,6	2287320,45	Картометрический метод	2,50	-
31	391393,03	2287313,48	Картометрический метод	2,50	-
32	391386,37	2287307,85	Картометрический метод	2,50	-
33	391276,58	2287215,25	Картометрический метод	2,50	-
34	391379,83	2287100,04	Картометрический метод	2,50	-
35	391402,93	2287060,94	Картометрический метод	2,50	-
36	391411,44	2287037,07	Картометрический метод	2,50	-
37	391427,13	2287014,02	Картометрический метод	2,50	-
38	391451,16	2286989,01	Картометрический метод	2,50	-
39	391499,23	2286938,98	Картометрический метод	2,50	-

Сведения о местоположении границ объекта

40	391509,55	2286962,86	Картометрический метод	2,50	-
41	391528,41	2286994,78	Картометрический метод	2,50	-
42	391542,92	2287013,64	Картометрический метод	2,50	-
43	391570,48	2287029,59	Картометрический метод	2,50	-
44	391592,24	2287062,96	Картометрический метод	2,50	-
45	391608,19	2287076,02	Картометрический метод	2,50	-
46	391644,23	2287082,45	Картометрический метод	2,50	-
47	391656,84	2287090,57	Картометрический метод	2,50	-
48	391668,89	2287098,33	Картометрический метод	2,50	-
1	391679,28	2287105,03	Картометрический метод	2,50	-

3. Сведения о характерных точках части (частей) границы объекта

Обозначение характерных точек части границы	Координаты, м		Метод определения координат характерной точки	Средняя квадратическая погрешность положения характерной точки (М1), м	Описание обозначения точки на местности (при наличии)
	X	Y			
1	2	3	4	5	6
Часть № -					
-	-	-	-	-	-

План границ объекта



Используемые условные знаки и обозначения:

Масштаб 1:5000

- 1 - характерная точка контура, сведения о которой позволяют однозначно определить её на местности
- - вновь образованная часть контура, сведения о которой достаточны для определения её местоположения