



ГЛАВНОЕ УПРАВЛЕНИЕ АРХИТЕКТУРЫ И ГРАДОСТРОИТЕЛЬСТВА РЯЗАНСКОЙ ОБЛАСТИ

ПОСТАНОВЛЕНИЕ

«15» марта 2022 г.

№ 118-н

Об утверждении генерального плана муниципального образования –
Нарминское сельское поселение Ермишинского муниципального района
Рязанской области

На основании статей 23-25 Градостроительного кодекса Российской Федерации, статьи 2 Закона Рязанской области от 28.12.2018 № 106-ОЗ «О перераспределении отдельных полномочий в области градостроительной деятельности между органами местного самоуправления муниципальных образований Рязанской области и органами государственной власти Рязанской области», с учетом заключения о результатах общественных обсуждений от 14.02.2022 по проекту генерального плана муниципального образования – Нарминское сельское поселение Ермишинского муниципального района Рязанской области, руководствуясь постановлением Правительства Рязанской области от 06.08.2008 № 153 «Об утверждении Положения о главном управлении архитектуры и градостроительства Рязанской области», главное управление архитектуры и градостроительства Рязанской области ПОСТАНОВЛЯЕТ:

1. Утвердить прилагаемый генеральный план муниципального образования – Нарминское сельское поселение Ермишинского муниципального района Рязанской области.

2. Настоящее постановление вступает в силу со дня его официального опубликования.

3. Государственному казенному учреждению Рязанской области «Центр градостроительного развития Рязанской области» разместить настоящее постановление в федеральной государственной информационной системе территориального планирования (ФГИС ТП).

4. Отделу кадровой работы и делопроизводства обеспечить опубликование настоящего постановления в сетевом издании «Рязанские ведомости» (www.rv-gyazan.ru) и на официальном интернет-портале правовой информации (www.pravo.gov.ru) в течение двух дней со дня его издания.

5. Отделу информационного обеспечения градостроительной деятельности разместить настоящее постановление на официальном сайте главного управления архитектуры и градостроительства Рязанской области в сети «Интернет».


6. Предложить главе муниципального образования – Ермишинский муниципальный район Рязанской области, главе муниципального образования – Нарминское сельское поселение Ермишинского муниципального района Рязанской области обеспечить размещение настоящего постановления на официальном сайте муниципального образования в сети «Интернет», публикацию в средствах массовой информации.

7. Кадастровому сектору проектного отдела государственного казенного учреждения Рязанской области «Центр градостроительного развития Рязанской области» направить информацию о границах населенных пунктов в филиал Федерального государственного бюджетного учреждения «Федеральная кадастровая палата Федеральной службы государственной регистрации, кадастра и картографии» по Рязанской области для внесения сведений в Единый государственный реестр недвижимости (ЕГРН) в течение 5 рабочих дней со дня опубликования настоящего постановления на официальном интернет-портале правовой информации (www.pravo.gov.ru).

8. Признать не подлежащим применению решение Думы муниципального образования – Ермишинский муниципальный район Рязанской области от 13.06.2017 № 312 «Об утверждении генерального плана муниципального образования – Нарминское сельское поселение Ермишинского муниципального района Рязанской области».

9. Контроль за исполнением настоящего постановления оставляю за собой.

Начальник

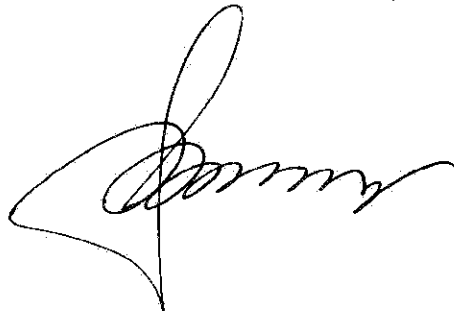

Р.В. Шашкин

Утвержден
постановлением главного управления
архитектуры и градостроительства
Рязанской области
от 15 марта 2022 г. № 118-п

ГЕНЕРАЛЬНЫЙ ПЛАН
муниципального образования – Нарминское сельское
поселение Ермишинского муниципального района Рязанской области

ПОЛОЖЕНИЕ О ТЕРРИТОРИАЛЬНОМ ПЛАНИРОВАНИИ

1. Сведения о видах, назначении и наименованиях планируемых для размещения объектов местного значения поселения, их основные характеристики, их местоположение, а также характеристики зон с особыми условиями использования территорий в случае, если установление таких зон требуется в связи с размещением данных объектов.

1.1. Сведения о видах, назначении и наименованиях планируемых для размещения объектов местного значения, их основные характеристики.

Утвержденными документами территориального планирования Ермишинского муниципального района на территории муниципального образования – Нарминское сельское поселение Ермишинского муниципального района Рязанской области не планируется размещение объектов капитального строительства местного значения.

2. Параметры функциональных зон, а также сведения о планируемых для размещения в них объектах федерального и регионального значения, объектов местного значения, за исключением линейных объектов.

2.1. Основные характеристики функциональных зон.

Согласно пункту 5 статьи 1 Градостроительного кодекса Российской Федерации, функциональные зоны – это зоны, для которых документами территориального планирования определены границы и функциональное назначение. Утверждение в документах территориального планирования границ функциональных зон не влечет за собой изменение правового режима земель, находящихся в границах указанных зон. При установлении функциональных зон учтены положения Градостроительного, Земельного, Водного и Лесного кодексов Российской Федерации, требования специальных нормативов и правил, касающиеся зон с нормируемым режимом градостроительной деятельности.

Функциональное зонирование территории муниципального образования является одним из основных инструментов регулирования градостроительной деятельности. Зонирование устанавливает условия использования территории, обязательные для всех участников градостроительной деятельности, в части функциональной принадлежности, плотности и характера застройки, ландшафтной организации территории.

Генеральным планом на территории Нарминского сельского поселения выделены следующие функциональные зоны, для которых определены границы и площади соответствующего функционального назначения:

- зона застройки индивидуальными жилыми домами;
- многофункциональная общественно-деловая зона;
- зона специализированной общественной застройки;
- производственная зона;
- зона инженерной инфраструктуры;
- зона транспортной инфраструктуры;

- зоны сельскохозяйственного использования;
- производственная зона сельскохозяйственных предприятий;
- зона сельскохозяйственных угодий;
- зона отдыха;
- зона лесов;
- лесопарковая зона;
- зона кладбищ;
- иные зоны.

Границы и наименование функциональных зон отображены на карте «Карта функциональных зон».

Зона застройки индивидуальными жилыми домами выделяется на основе существующих и вновь осваиваемых территорий индивидуальной жилой застройки, с целью повышения уровня комфортности проживания, развития сферы социального и культурно-бытового обслуживания, обеспечивающих потребности жителей, создания условий для размещения необходимых объектов инженерной инфраструктуры и благоустройства территории.

Многофункциональная общественно-деловая зона предназначена для размещения муниципальных учреждений, комплексных многофункциональных зон общественно-деловой и коммерческой сферы, необходимых объектов инженерной и транспортной инфраструктуры.

Зона специализированной общественной застройки предназначена для создания условий функционирования существующих, реконструируемых и создания новых дошкольных, школьных, специализированных общеобразовательных учреждений среднего и высшего профессионального образования, лечебно-профилактических учреждений, спортивных и спортивно-зрелищных сооружений, объектов культового назначения.

Производственная зона выделена для обеспечения правовых условий использования земельных участков и объектов капитального строительства предприятий, деятельность которых связана с шумом, загрязнениями, для которых необходима организация санитарно-защитной зоны.

Зона инженерной инфраструктуры выделена для обеспечения правовых условий использования участков инженерных сооружений (источники водоснабжения, очистные сооружения, электростанции, иные сооружения).

Зона транспортной инфраструктуры предназначена для размещения объектов железнодорожного и автомобильного транспорта, связанных с ними объектов обустройства и обслуживания.

Зоны сельскохозяйственного использования предназначены для обеспечения условий ведения крестьянско-фермерских хозяйств, а также для выращивания, производства и первичной переработки сельскохозяйственной продукции.

Производственная зона сельскохозяйственных предприятий предназначена для размещения животноводческих, птицеводческих и звероводческих предприятий, предприятий по хранению и переработке сельскохозяйственной продукции, ремонту, техническому обслуживанию и хранению сельскохозяйственных машин и автомобилей, по изготовлению строительных

конструкций, изделий и деталей из местных материалов, машиноиспытательные станции, ветеринарные учреждения, теплицы и парники, промышленные цеха, материальные склады, транспортные, энергетические и другие объекты, связанные с проектируемыми предприятиями, а также коммуникации, обеспечивающие внутренние и внешние связи объектов производственной зоны.

Сельскохозяйственные угодья – пашни, сенокосы, пастбища, залежи, земли, занятые многолетними насаждениями в составе земель сельскохозяйственного назначения имеют приоритет в использовании и подлежат особой охране.

Зона отдыха выделена для обеспечения правовых условий использования и обустройства земельных участков, на которых расположены объекты сферы отдыха, туризма, спорта, охоты, рыбалки и иной деятельности, а также в целях организации отдыха и досуга населения.

Лесопарковая зона, специально выделяемая территория, предназначенная для организации мест отдыха населения, а также для выполнения защитных и санитарно-гигиенических функций.

Функциональная зона лесов определяется в целях дифференциации режима использования, охраны, защиты и воспроизводства лесов, расположенных в лесопарковых зонах, а также для сохранения мест обитания фауны и восстановления нарушенных природных ландшафтов.

Зона кладбищ – это территория предназначенная для захоронения, на которой размещаются здания и сооружения для проведения скорбных и траурных обрядов, культовые здания и сооружения. В зонах кладбищ допускается размещение объектов общественно-делового назначения, связанных с обслуживанием данной зоны.

Иные зоны – земли запаса, находящиеся в государственной или муниципальной собственности и не предоставленные гражданам или юридическим лицам, за исключением земель фонда перераспределения земель, формируемого в соответствии со статьей 80 ГрК РФ.

Использование земель запаса допускается после перевода их в другую категорию, за исключением случаев, если земли запаса включены в границы охотничьих угодий, случаев выполнения работ, связанных с использованием недр на таких землях, и иных предусмотренных федеральными законами случаев.

2.2. Параметры функциональных зон.

Основными параметрами функциональных зон, на территории муниципального образования, приняты показатели, с учетом установленных в пункте 9.8 Методических рекомендаций по разработке проектов генеральных планов поселений и городских округов, утвержденных приказом Минрегиона РФ от 26.05.2011 № 244.

Границы, характеристики и параметры функциональных зон подлежат учету при:

1) определении градостроительных регламентов, подготавливаемых как предложения о внесении изменений в правила землепользования и застройки – изменений, целесообразность которых следует из генерального плана;

2) подготовке местных нормативов градостроительного проектирования на основании и с учетом расчетных показателей генерального плана;

3) подготовке муниципальных программ социально-экономического развития, в том числе в отношении развития муниципальной инфраструктуры, подготовке иных актов и документов, регулирующих развитие муниципального образования;

4) подготовке документации по планировке территории.

В генеральном плане муниципального образования – Нарминское сельское поселение выделены следующие функциональные зоны, для которых определены границы и площади соответствующего функционального назначения:

№ п/п	Наименование зоны	Площадь, га
1.	Зона застройки индивидуальными жилыми домами	376,43
2.	Многофункциональная общественно-деловая зона	1,20
3.	Зона специализированной общественной застройки	4,91
4.	Производственная зона	6,75
5.	Зона инженерной инфраструктуры	0,54
6.	Зона транспортной инфраструктуры	49,23
7.	Зоны сельскохозяйственного использования	2733,41
8.	Производственная зона сельскохозяйственных предприятий	9,73
9.	Зона сельскохозяйственных угодий	8606,68
10.	Зона отдыха	0,96
11.	Лесопарковая зона	8,74
12.	Зона лесов	17967,47
13.	Зона кладбищ	1,39
14.	Иные зоны	23,56

2.3. Сведения о планируемых для размещения в зонах объектах федерального и регионального значения, объектах местного значения.

В рамках «региональной программы «Модернизация первичного звена здравоохранения» на 2021-2025 годы» на территории муниципального образования – Нарминское сельское поселение Ермишинского муниципального района Рязанской области предусматривается строительство следующих объектов капитального строительства регионального значения:



Наименование объекта	Местоположение	Зона с особыми условиями использования территории	Вид функциональной зоны
- строительство объекта «Фельдшерский пункт в с. Нарма Ермишинского района Рязанской области»	с. Нарма	не требуется	зона специализированной общественной застройки
- строительство объекта «Фельдшерско-акушерский пункт в с. Игошино Ермишинского района Рязанской области»	с. Игошино	не требуется	зона специализированной общественной застройки

Сведения о планируемых для размещения в функциональных зонах объектов регионального значения отображены на карте «Карта функциональных зон».

Утвержденными документами территориального планирования, на территории муниципального образования – Нарминское сельское поселение Ермишинского муниципального района Рязанской области не планируется размещение объектов федерального и местного значения.

Приложение № 1 к генеральному
плану муниципального образования
- Наринское сельское поселение
Ермишинского муниципального
района Рязанской области

M 1:50 000

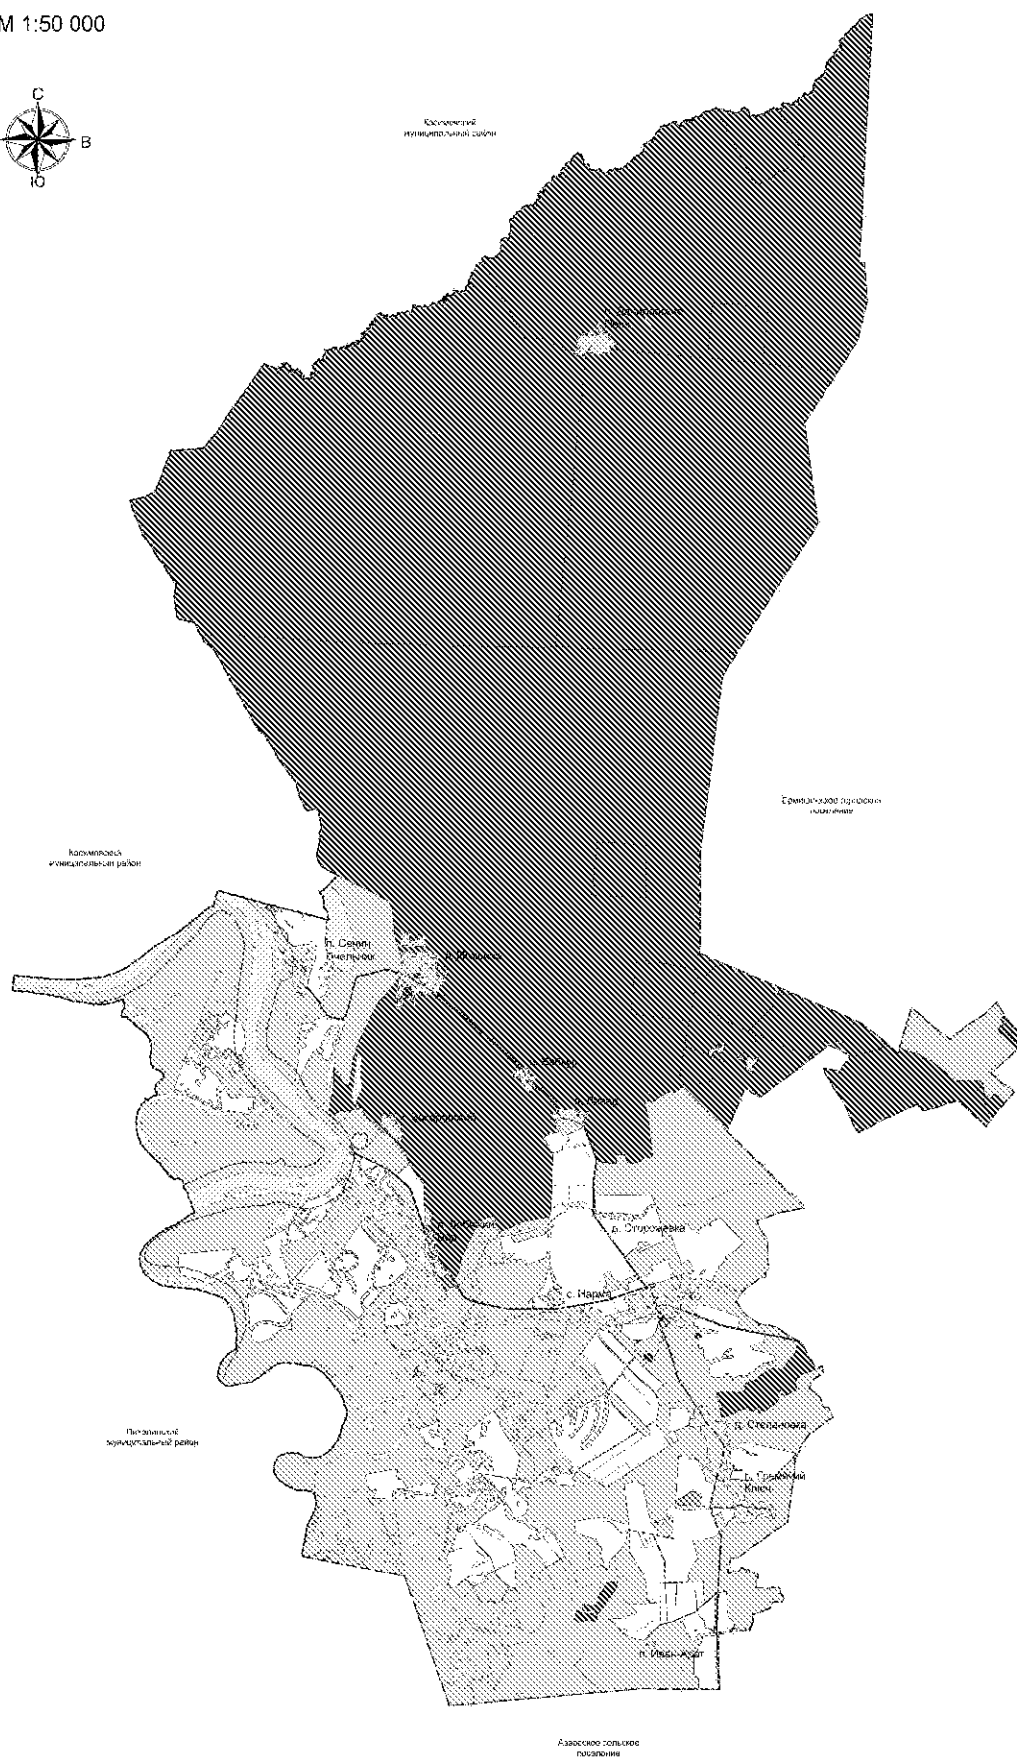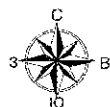

Код объекта	Земельный участок	Участие в обороте	
		Гр. РФ	Иностр.
Границы земель в административно-территориальном делении Российской Федерации			
601010001	Границы муниципальных районов		
601010002	Границы городских поселений	XXXXXX	
601010003	Границы сельских поселений	XXXXXX	
601010004	Границы муниципальных округов		
601010005	Границы муниципальных районов	XXXXXX	
Автомобильные дороги			
602030001	Автомобильные дороги федерального значения	XXXXXX	
602030002	Улицы, дорожная сеть областного и муниципального уровня	XXXXXX	
602030003	Пешеходные дорожки	XXXXXX	
602030004	Улицы, дороги автостро		
Функциональные зоны			
701010001	Зоны исторической застройки с особыми условиями использования земель		
701010002	Зоны исторического центра		
701010003	Зоны исторического центра		
Повышающие земельный налог			
702020001	Зоны исторического центра		
702020002	Зоны исторического центра		
[illegible]

ГЕНЕРАЛЬНЫЙ ПЛАН МУНИЦИПАЛЬНОГО ОБРАЗОВАНИЯ - НАРМИНСКОЕ СЕЛЬСКОЕ ПОСЕЛЕНИЕ
ЕРМИШИНСКОГО МУНИЦИПАЛЬНОГО РАЙОНА РЯЗАНСКОЙ ОБЛАСТИ

Карта границ населенных пунктов, входящих в состав поселения

М 1:50 000

Приложение № 2 к генеральному
плану муниципального образования
- Нарминское сельское поселение
Ермишинского муниципального
района Рязанской области

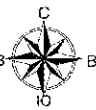

Осуществление
муниципальной власти

Ермишинский район
муниципальный район

Касимовский
муниципальный район

Патрыковский
муниципальный район

Азасское сельское
поселение

Условные обозначения


Код объекта	Наименование	Условные обозначения	
		Символ	Текст
Границы единиц административно-территориального деления Российской Федерации			
60101001	Границы муниципального района	-----	
60101002	Границы городского поселения	-----	
60101003	Границы сельского поселения	-----	
60101004	Границы сельского округа	-----	
Автомобильные дороги			
02030002	Автомобильная дорога регионального или межмуниципального значения	=====	
Улично-дорожная сеть сельского населенного пункта			
02030001	Пешеходная дорога	-----	
02030003	Трассы с твердым покрытием	-----	
Земли по категориям			
70210100	Земли населенных пунктов	-----	
70210200	Земли сельскохозяйственного назначения	-----	
70210300	Земли промышленности, энергетики, транспорта, связи, радиотелевизионной, телекоммуникационной, информационных технологий, жилищно-коммунального хозяйства, объектов культурного наследия, обороны, безопасности и иного специального назначения	-----	
70210400	Земли лесного фонда	-----	
70210500	Земли водного фонда	-----	
Поверхностные водные объекты			
70300000	Водоотвод (канал, канал, канал)	-----	
70300100	Водоотвод (канал, канал, канал)	-----	

Муниципальное образование - Нарминское сельское поселение			
Муниципальный район - Ермишинский район			
Муниципальное образование - Нарминское сельское поселение			
Муниципальный район - Ермишинский район			
ГЕНЕРАЛЬНЫЙ ПЛАН МУНИЦИПАЛЬНОГО ОБРАЗОВАНИЯ - НАРМИНСКОЕ СЕЛЬСКОЕ ПОСЕЛЕНИЕ
ЕРМИШИНСКОГО МУНИЦИПАЛЬНОГО РАЙОНА РЯЗАНСКОЙ ОБЛАСТИ

Карта функциональных зон поселения

М 1:50 000

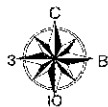

Косметический муниципальный район

Косметический муниципальный район

Ермишинский городской округ

Поселенческий территориальный район

Азовское сельское поселение

Приложение № 3 к генеральному плану муниципального образования - Нарминское сельское поселение Ермишинского муниципального района Рязанской области

Условные обозначения

Код объекта	Наименование	Условное обозначение	Пояс.
Границы муниципальных образований в Российской Федерации			
601010301	Граница муниципального района	-----	
601010302	Граница городского поселения	-----	
601010303	Граница сельского поселения	-----	
601010304	Граница земельного участка	-----	
Административные дороги			
401010304	Административная дорога регионального или муниципального значения	-----	
Улично-дорожная сеть сельского населенного пункта			
602030001	Поселенческая дорога	-----	
602030002	Улицы и дороги в поселке	-----	
Функциональные зоны			
701010101	Зона застройки индивидуальной жилой застройки	-----	
701010102	Зона застройки индивидуальной жилой застройки с элементами общественного назначения	-----	
701010103	Зона застройки индивидуальной жилой застройки с элементами общественного назначения	-----	
701010104	Промышленные зоны	-----	
701010105	Зона складской инфраструктуры	-----	
701010106	Зона транспортной инфраструктуры	-----	
701010107	Зона сельскохозяйственного назначения	-----	
701010108	Промышленная зона	-----	
701010109	Зона сельскохозяйственного назначения	-----	
701010110	Зона складской инфраструктуры	-----	
701010111	Зона складской инфраструктуры	-----	
Дополнительные объекты			
701010121	Водоотвод (канал, канал, канал)	-----	
701010122	Водоотвод (канал, канал, канал)	-----	
701010123	Водоотвод (канал, канал, канал)	-----	
Линии электропередачи (ЛЭП)			
02240311	Линия электропередачи 110 кВ	-----	
02240312	Линия электропередачи 10 кВ	-----	
Распределительные трубопроводы для транспортировки газа			
601010124	Газопровод высокого давления	-----	
601010125	Газопровод среднего давления	-----	
Объекты здравоохранения			
601010126	Объекты здравоохранения	-----	
Объекты водного транспорта			
601010127	Объекты водного транспорта	-----	
601010128	Объекты водного транспорта	-----	

					Адрес: _____		
					Почтовый адрес: _____		
					Телефон: _____		
					Факс: _____		
					E-mail: _____		
					Сайт: _____		
					Информация о документе:		
					Наименование: _____		
					Код документа: _____		
					Дата документа: _____		
					Подпись: _____		
					Печать: _____		
					Подпись: _____		
					Печать: _____		
					Подпись: _____		
</							

Приложение № 4 к генеральному плану
муниципального образования -
Нарминское сельское поселение
Ермишинского муниципального района
Рязанской области

Графическое описание местоположения границ населенных пунктов,
перечень координат характерных точек этих границ муниципального
образования - Нарминское сельское поселение Ермишинского
муниципального района Рязанской области

ОПИСАНИЕ МЕСТОПОЛОЖЕНИЯ ГРАНИЦ

Граница населённого пункта п. Байкур

(наименование объекта местоположение границ, которого описано (далее - объект))

Раздел 1

Сведения об объекте		
№ п/п	Характеристики объекта	Описание характеристик
1	2	3
1	Местоположение объекта	<i>Российская Федерация, Рязанская область, р-н Ермишинский, с/п Нарминское, п Байкур</i>
2	Площадь объекта $\pm$ величина погрешности определения площади ($P \pm \Delta P$)	<i>83632 кв.м. $\pm$ 142 кв.м.</i>
3	Иные характеристики объекта	-

Раздел 2

Сведения о местоположении границ объекта

1. Система координат МСК-62

2. Сведения о характерных точках границ объекта

Обозначение характерных точек границ	Координаты, м		Метод определения координат характерной точки	Средняя квадратическая погрешность положения характерной точки (Мп), м	Описание обозначения точки на местности (при наличии)
	X	Y			
1	2	3	4	5	6
ЗУП(1)					
1	461950,55	2281421,97	Картометрический метод	2,50	-
2	461946,93	2281425,01	Картометрический метод	2,50	-
3	461923,65	2281442,32	Картометрический метод	2,50	-
4	461943,22	2281528,15	Картометрический метод	2,50	-
5	461930,16	2281532,59	Картометрический метод	2,50	-
6	461932,59	2281545,3	Картометрический метод	2,50	-
7	461882,37	2281560,72	Картометрический метод	2,50	-
8	461854,53	2281483,58	Картометрический метод	2,50	-
9	461836,53	2281491,41	Картометрический метод	2,50	-
10	461845,77	2281562,11	Картометрический метод	2,50	-
11	461808,67	2281590,4	Картометрический метод	2,50	-
12	461792,96	2281597,46	Картометрический метод	2,50	-
13	461771,89	2281626,54	Картометрический метод	2,50	-
14	461764,23	2281670,69	Картометрический метод	2,50	-
15	461744,89	2281677,02	Картометрический метод	2,50	-
16	461721,6	2281667,15	Картометрический метод	2,50	-
17	461705,79	2281651,8	Картометрический метод	2,50	-
18	461687,65	2281624,11	Картометрический метод	2,50	-
19	461701,82	2281611,08	Картометрический метод	2,50	-
20	461726,28	2281564,15	Картометрический метод	2,50	-
21	461710,27	2281536,2	Картометрический метод	2,50	-
22	461573,45	2281684,38	Картометрический метод	2,50	-
23	461575,4	2281690,07	Картометрический метод	2,50	-
24	461570,52	2281684,76	Картометрический метод	2,50	-
25	461573,28	2281682,09	Картометрический метод	2,50	-
26	461563,59	2281676,29	Картометрический метод	2,50	-
27	461564	2281676	Картометрический метод	2,50	-
28	461578,49	2281651,01	Картометрический метод	2,50	-
29	461647,4	2281564,61	Картометрический метод	2,50	-
30	461678,58	2281537,28	Картометрический метод	2,50	-
31	461717,41	2281515,35	Картометрический метод	2,50	-
32	461758,27	2281501,21	Картометрический метод	2,50	-
33	461824,1	2281487,53	Картометрический метод	2,50	-
34	461855,55	2281476,29	Картометрический метод	2,50	-
35	461906,73	2281443,01	Картометрический метод	2,50	-
36	461950	2281422	Картометрический метод	2,50	-
1	461950,55	2281421,97	Картометрический метод	2,50	-
ЗУП(2)					

Сведения о местоположении границ объекта

37	461940,74	2281409,61	Картометрический метод	2,50	-
38	461940	2281410	Картометрический метод	2,50	-
39	461899,64	2281431,12	Картометрический метод	2,50	-
40	461872,76	2281453,72	Картометрический метод	2,50	-
41	461849,51	2281465,38	Картометрический метод	2,50	-
42	461821,68	2281475,16	Картометрический метод	2,50	-
43	461755,14	2281488,26	Картометрический метод	2,50	-
44	461707,78	2281506,18	Картометрический метод	2,50	-
45	461670,53	2281527,42	Картометрический метод	2,50	-
46	461638,15	2281555,99	Картометрический метод	2,50	-
47	461567,5	2281643,99	Картометрический метод	2,50	-
48	461555	2281665	Картометрический метод	2,50	-
49	461554,47	2281666,37	Картометрический метод	2,50	-
50	461546,7	2281614,95	Картометрический метод	2,50	-
51	461498,49	2281557,08	Картометрический метод	2,50	-
52	461473,97	2281513,87	Картометрический метод	2,50	-
53	461517,38	2281478,82	Картометрический метод	2,50	-
54	461541,93	2281506,04	Картометрический метод	2,50	-
55	461617,43	2281480,05	Картометрический метод	2,50	-
56	461626,48	2281431,13	Картометрический метод	2,50	-
57	461740,66	2281396,81	Картометрический метод	2,50	-
58	461768,9	2281393,96	Картометрический метод	2,50	-
59	461772,69	2281366,76	Картометрический метод	2,50	-
60	461829,56	2281258,18	Картометрический метод	2,50	-
61	461841,12	2281303,18	Картометрический метод	2,50	-
62	461872,68	2281304,06	Картометрический метод	2,50	-
63	461876,19	2281344,14	Картометрический метод	2,50	-
64	461878,83	2281380,34	Картометрический метод	2,50	-
65	461918,72	2281374,39	Картометрический метод	2,50	-
66	461933,42	2281399,12	Картометрический метод	2,50	-
37	461940,74	2281409,61	Картометрический метод	2,50	-

3. Сведения о характерных точках части (частей) границы объекта

Обозначение характерных точек части границы	Координаты, м		Метод определения координат характерной точки	Средняя квадратическая погрешность положения характерной точки (Мп), м	Описание обозначения точки на местности (при наличии)
	X	Y			
1	2	3	4	5	6
Часть № <u> </u>					
-	-	-	-	-	-

План границ объекта



Используемые условные знаки и обозначения:

Масштаб 1:7000

- 1 - характерная точка контура, сведения о которой позволяют однозначно определить её на местности
- - вновь образованная часть контура, сведения о которой достаточны для определения её местоположения

ОПИСАНИЕ МЕСТОПОЛОЖЕНИЯ ГРАНИЦ

Граница населённого пункта п.Гремячий Ключ

(наименование объекта местоположение границ, которого описано (далее - объект)

Раздел 1

Сведения об объекте		
№ п/п	Характеристики объекта	Описание характеристик
1	2	3
1	Местоположение объекта	<i>Российская Федерация, Рязанская область, р-н Ермишинский, с/п Нарминское, п Гремячий Ключ</i>
2	Площадь объекта $\pm$ величина погрешности определения площади ($P \pm \Delta P$)	<i>620595кв.м. $\pm$ 342кв.м.</i>
3	Иные характеристики объекта	-

Раздел 2

Сведения о местоположении границ объекта

1. Система координат МСК-62

2. Сведения о характерных точках границ объекта

Обозначение характерных точек границ	Координаты, м		Метод определения координат характерной точки	Средняя квадратическая погрешность положения характерной точки (Мп), м	Описание обозначения точки на местности (при наличии)
	X	Y			
1	2	3	4	5	6
ЗУП(1)					
1	454293,76	2284954,17	Картометрический метод	2,50	-
2	454290,38	2284977,66	Картометрический метод	2,50	-
3	454261,97	2285001,89	Картометрический метод	2,50	-
4	454233,57	2285026,12	Картометрический метод	2,50	-
5	454209,34	2285068,73	Картометрический метод	2,50	-
6	454185,71	2285095,96	Картометрический метод	2,50	-
7	454130,13	2285123,39	Картометрический метод	2,50	-
8	454106,21	2285154,91	Картометрический метод	2,50	-
9	454148,7	2285170,21	Картометрический метод	2,50	-
10	454066,23	2285146,17	Картометрический метод	2,50	-
11	454012	2285132	Картометрический метод	2,50	-
12	453940,25	2285115,85	Картометрический метод	2,50	-
13	453999,08	2285026,57	Картометрический метод	2,50	-
14	454032,19	2284950,64	Картометрический метод	2,50	-
15	454041,9	2284944,46	Картометрический метод	2,50	-
16	454111,59	2284962,62	Картометрический метод	2,50	-
17	454166,84	2284914,44	Картометрический метод	2,50	-
18	454207,01	2284895,01	Картометрический метод	2,50	-
19	454250,72	2284904,5	Картометрический метод	2,50	-
Г	454293,76	2284954,17	Картометрический метод	2,50	-
ЗУП(2)					
20	454144,05	2285187,69	Картометрический метод	2,50	-
21	454099,06	2285177,34	Картометрический метод	2,50	-
22	454066,54	2285166,45	Картометрический метод	2,50	-
23	454063,73	2285182,2	Картометрический метод	2,50	-
24	454017,58	2285249,73	Картометрический метод	2,50	-
25	454031,51	2285261,97	Картометрический метод	2,50	-
26	454028,98	2285285,61	Картометрический метод	2,50	-
27	454018,01	2285299,12	Картометрический метод	2,50	-
28	453998,03	2285303,9	Картометрический метод	2,50	-
29	453981,43	2285291,52	Картометрический метод	2,50	-
30	453943,01	2285321,92	Картометрический метод	2,50	-
31	453915,68	2285378,5	Картометрический метод	2,50	-
32	453844,77	2285372,59	Картометрический метод	2,50	-
33	453794,68	2285448,18	Картометрический метод	2,50	-
34	453772,6	2285464,07	Картометрический метод	2,50	-
35	453766,85	2285547,51	Картометрический метод	2,50	-
36	453772,95	2285650,95	Картометрический метод	2,50	-

Сведения о местоположении границ объекта

37	453743,69	2285692,03	Картометрический метод	2,50	-
38	453661,53	2285704,97	Картометрический метод	2,50	-
39	453620,29	2285742,2	Картометрический метод	2,50	-
40	453593,85	2285805,57	Картометрический метод	2,50	-
41	453574,16	2285872,54	Картометрический метод	2,50	-
42	453547,14	2285883,8	Картометрический метод	2,50	-
43	453547,71	2285914,18	Картометрический метод	2,50	-
44	453585,41	2285927,13	Картометрический метод	2,50	-
45	453593,8	2285952,35	Картометрический метод	2,50	-
46	453645,63	2286012,67	Картометрический метод	2,50	-
47	453588,58	2286128,95	Картометрический метод	2,50	-
48	453578,55	2286205,82	Картометрический метод	2,50	-
49	453531,39	2286210,2	Картометрический метод	2,50	-
50	453457,11	2286277,74	Картометрический метод	2,50	-
51	453381,9	2286293,61	Картометрический метод	2,50	-
52	453290,53	2286276,61	Картометрический метод	2,50	-
53	453274,77	2286201,2	Картометрический метод	2,50	-
54	453306,4	2286160,72	Картометрический метод	2,50	-
55	453356,36	2286068,38	Картометрический метод	2,50	-
56	453400,26	2286039,12	Картометрический метод	2,50	-
57	453371,35	2285960,19	Картометрический метод	2,50	-
58	453335,1	2285931,6	Картометрический метод	2,50	-
59	453294,49	2285923,43	Картометрический метод	2,50	-
60	453261,26	2285833,15	Картометрический метод	2,50	-
61	453214,55	2285844,97	Картометрический метод	2,50	-
62	453203,29	2285753,8	Картометрический метод	2,50	-
63	453231,99	2285747,05	Картометрический метод	2,50	-
64	453235,8	2285700,9	Картометрический метод	2,50	-
65	453243,81	2285645,75	Картометрический метод	2,50	-
66	453216,8	2285625,49	Картометрический метод	2,50	-
67	453235,93	2285524,75	Картометрический метод	2,50	-
68	453299,53	2285528,13	Картометрический метод	2,50	-
69	453349,05	2285515,75	Картометрический метод	2,50	-
70	453232,56	2285380,69	Картометрический метод	2,50	-
71	453186,41	2285364,93	Картометрический метод	2,50	-
72	453069,77	2285269,38	Картометрический метод	2,50	-
73	453025,97	2285228,25	Картометрический метод	2,50	-
74	453053,02	2285220,56	Картометрический метод	2,50	-
75	453193,64	2285168,53	Картометрический метод	2,50	-
76	453297,7	2285122,93	Картометрический метод	2,50	-
77	453399,46	2285081,91	Картометрический метод	2,50	-
78	453497,26	2285064,87	Картометрический метод	2,50	-
79	453504,27	2285073,37	Картометрический метод	2,50	-
80	453494,68	2285089,53	Картометрический метод	2,50	-
81	453494,92	2285113,11	Картометрический метод	2,50	-
82	453501,57	2285132,92	Картометрический метод	2,50	-
83	453495,22	2285260,82	Картометрический метод	2,50	-
84	453488,82	2285385,46	Картометрический метод	2,50	-
85	453490,19	2285411,66	Картометрический метод	2,50	-
86	453507,62	2285411,44	Картометрический метод	2,50	-
87	453505,11	2285387	Картометрический метод	2,50	-

Сведения о местоположении границ объекта

88	453512,22	2285260,82	Картометрический метод	2,50	-
89	453519,61	2285070,13	Картометрический метод	2,50	-
90	453525,17	2285061,87	Картометрический метод	2,50	-
91	453525,3	2285061,86	Картометрический метод	2,50	-
92	453648,41	2285074,55	Картометрический метод	2,50	-
93	453765,67	2285098,04	Картометрический метод	2,50	-
94	453873,59	2285122,56	Картометрический метод	2,50	-
95	453925	2285134	Картометрический метод	2,50	-
96	454010	2285150	Картометрический метод	2,50	-
97	454064,69	2285161,97	Картометрический метод	2,50	-
20	454144,05	2285187,69	Картометрический метод	2,50	-

3. Сведения о характерных точках части (частей) границы объекта

Обозначение характерных точек части границы	Координаты, м		Метод определения координат характерной точки	Средняя квадратическая погрешность положения характерной точки (Мп), м	Описание обозначения точки на местности (при наличии)
	X	Y			
1	2	3	4	5	6
Часть № <u> </u>					
-	-	-	-	-	-

План границ объекта



Используемые условные знаки и обозначения:

Масштаб 1:7000

- 1 - характерная точка контура, сведения о которой позволяют однозначно определить её на местности
- - вновь образованная часть контура, сведения о которой достаточны для определения её местоположения

ОПИСАНИЕ МЕСТОПОЛОЖЕНИЯ ГРАНИЦ

Граница населённого пункта п. Даниловские Печи

(наименование объекта местоположение границ, которого описано (далее - объект))

Раздел 1

Сведения об объекте		
№ п/п	Характеристики объекта	Описание характеристик
1	2	3
1	Местоположение объекта	<i>Российская Федерация, Рязанская область, р-н Ермишинский, с/п Нарминское, п Даниловские Печи</i>
2	Площадь объекта $\pm$ величина погрешности определения площади ($P \pm \Delta P$)	<i>236790 кв.м. $\pm$ 170 кв.м.</i>
3	Иные характеристики объекта	-

Раздел 2

Сведения о местоположении границ объекта					
1. Система координат <u>МСК-62</u>					
2. Сведения о характерных точках границ объекта					
Обозначение характерных точек границ	Координаты, м		Метод определения координат характерной точки	Средняя квадратическая погрешность положения характерной точки (Мп), м	Описание обозначения точки на местности (при наличии)
	X	Y			
1	2	3	4	5	6
1	475937,89	2282523,4	Картометрический метод	2,50	-
2	475951,07	2282555,12	Картометрический метод	2,50	-
3	475951,57	2282584,18	Картометрический метод	2,50	-
4	475987,18	2282581,97	Картометрический метод	2,50	-
5	476016,58	2282624,78	Картометрический метод	2,50	-
6	475923,15	2282690,22	Картометрический метод	2,50	-
7	476032,65	2282683,98	Картометрический метод	2,50	-
8	476059,63	2282767,15	Картометрический метод	2,50	-
9	475984,83	2282765,07	Картометрический метод	2,50	-
10	475985,68	2282794,3	Картометрический метод	2,50	-
11	476021,88	2282800,48	Картометрический метод	2,50	-
12	476024,53	2282822,56	Картометрический метод	2,50	-
13	475986,56	2282823,44	Картометрический метод	2,50	-
14	475988,99	2282896,06	Картометрический метод	2,50	-
15	476034,73	2282916,85	Картометрический метод	2,50	-
16	476201,07	2282856,55	Картометрический метод	2,50	-
17	476226,02	2282891,9	Картометрический метод	2,50	-
18	476034,68	2283010,63	Картометрический метод	2,50	-
19	476054,99	2283038,83	Картометрический метод	2,50	-
20	476038,89	2283051,99	Картометрический метод	2,50	-
21	476042,33	2283068,56	Картометрический метод	2,50	-
22	476015,25	2283083,91	Картометрический метод	2,50	-
23	475979,05	2283063,6	Картометрический метод	2,50	-
24	475957,41	2283055,87	Картометрический метод	2,50	-
25	475946,38	2283084,35	Картометрический метод	2,50	-
26	475897,51	2283142,43	Картометрический метод	2,50	-
27	475824,74	2283227,68	Картометрический метод	2,50	-
28	475792,51	2283205,85	Картометрический метод	2,50	-
29	475792,51	2283135,16	Картометрический метод	2,50	-
30	475753,46	2283138,5	Картометрический метод	2,50	-
31	475725,63	2283113,93	Картометрический метод	2,50	-
32	475655,29	2283099,81	Картометрический метод	2,50	-
33	475644,08	2282802,08	Картометрический метод	2,50	-
34	475653,21	2282735,96	Картометрический метод	2,50	-
35	475780,25	2282754,25	Картометрический метод	2,50	-
36	475737,79	2282712,28	Картометрический метод	2,50	-
37	475721,68	2282717,64	Картометрический метод	2,50	-
38	475711,92	2282707,88	Картометрический метод	2,50	-
39	475724,61	2282696,66	Картометрический метод	2,50	-


Сведения о местоположении границ объекта

40	475689,47	2282645,9	Картометрический метод	2,50	-
41	475592,84	2282621,01	Картометрический метод	2,50	-
42	475613,56	2282570,98	Картометрический метод	2,50	-
43	475644,93	2282556,38	Картометрический метод	2,50	-
44	475672,3	2282550,91	Картометрический метод	2,50	-
45	475664,64	2282514,06	Картометрический метод	2,50	-
46	475625,6	2282512,23	Картометрический метод	2,50	-
47	475633,99	2282429,05	Картометрический метод	2,50	-
48	475644,93	2282404,97	Картометрический метод	2,50	-
49	475665	2282446,19	Картометрический метод	2,50	-
50	475684,34	2282431,97	Картометрический метод	2,50	-
51	475712,07	2282480,49	Картометрический метод	2,50	-
52	475740,23	2282536,09	Картометрический метод	2,50	-
53	475892,31	2282490,62	Картометрический метод	2,50	-
1	475937,89	2282523,4	Картометрический метод	2,50	-

3. Сведения о характерных точках части (частей) границы объекта

Обозначение характерных точек части границы	Координаты, м		Метод определения координат характерной точки	Средняя квадратическая погрешность положения характерной точки (Мп), м	Описание обозначения точки на местности (при наличии)
	X	Y			
1	2	3	4	5	6
Часть № _____					
-	-	-	-	-	-

План границ объекта

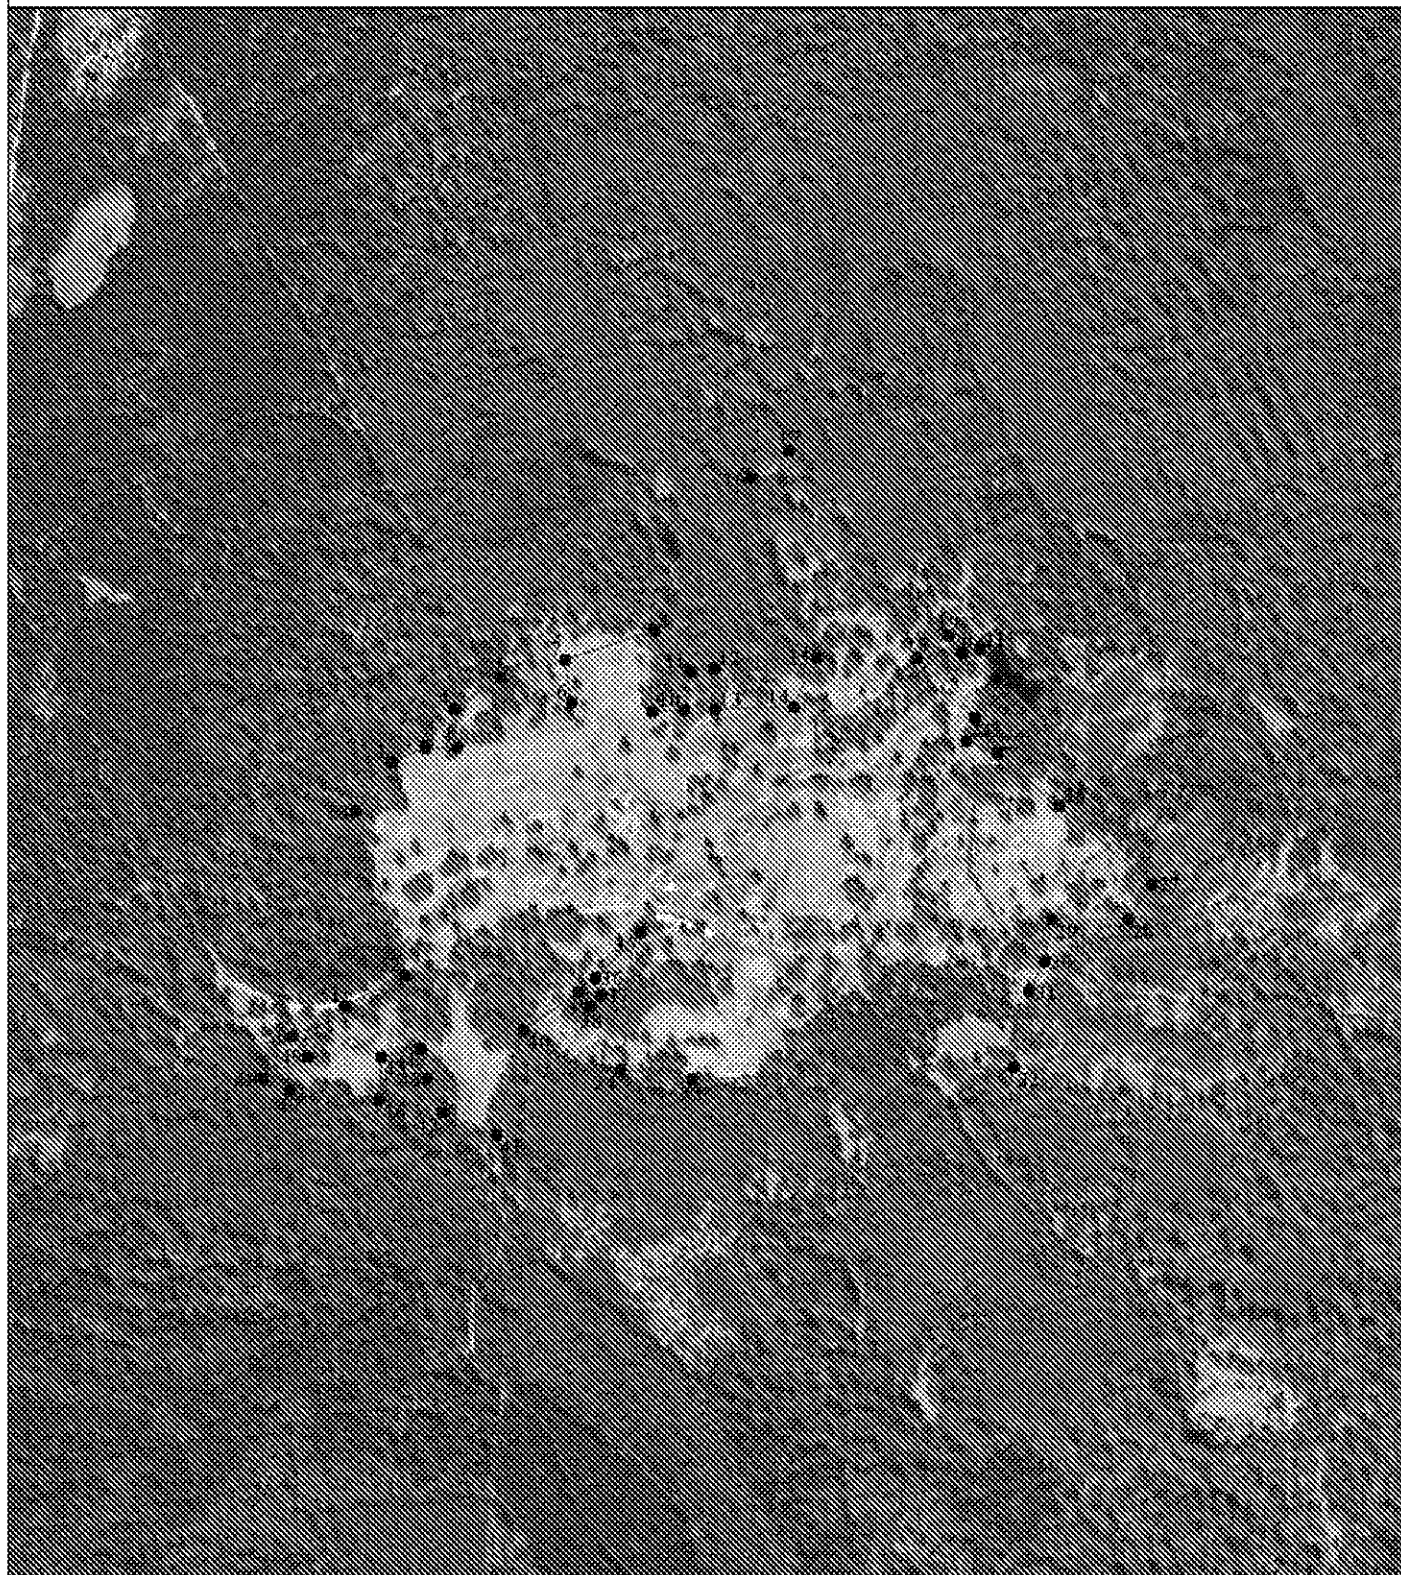

Используемые условные знаки и обозначения:

Масштаб 1:7000

- 1 - характерная точка контура, сведения о которой позволяют однозначно определить её на местности
- - вновь образованная часть контура, сведения о которой достаточны для определения её местоположения

ОПИСАНИЕ МЕСТОПОЛОЖЕНИЯ ГРАНИЦ

Граница населённого пункта х. Захаровский

(наименование объекта местоположение границ, которого описано (далее - объект))

Раздел 1

Сведения об объекте		
№ п/п	Характеристики объекта	Описание характеристик
1	2	3
1	Местоположение объекта	<i>Российская Федерация, Рязанская область, р-н Ермишинский, с/п Нарминское, х Захаровский</i>
2	Площадь объекта $\pm$ величина погрешности определения площади ($P \pm \Delta P$)	<i>112703 кв.м. $\pm$ 117 кв.м.</i>
3	Иные характеристики объекта	-

Раздел 2

Сведения о местоположении границ объекта					
1. Система координат <u>МСК-62</u>					
2. Сведения о характерных точках границ объекта					
Обозначение характерных точек границ	Координаты, м		Метод определения координат характерной точки	Средняя квадратическая погрешность положения характерной точки (Мп), м	Описание обозначения точки на местности (при наличии)
	X	Y			
1	2	3	4	5	6
1	460994,99	2278735,88	Картометрический метод	2,50	-
2	461010,77	2278781,65	Картометрический метод	2,50	-
3	461030,11	2278785,2	Картометрический метод	2,50	-
4	460996,57	2278825,06	Картометрический метод	2,50	-
5	461000,51	2278850,31	Картометрический метод	2,50	-
6	461016,44	2278865,82	Картометрический метод	2,50	-
7	461025,66	2278874,74	Картометрический метод	2,50	-
8	461027,33	2278876,63	Картометрический метод	2,50	-
9	461036,29	2278886	Картометрический метод	2,50	-
10	461040,14	2278911,95	Картометрический метод	2,50	-
11	461030,5	2278933,18	Картометрический метод	2,50	-
12	461002,09	2278937,91	Картометрический метод	2,50	-
13	460972,1	2278931,6	Картометрический метод	2,50	-
14	460967,37	2278941,07	Картометрический метод	2,50	-
15	460970,53	2278987,63	Картометрический метод	2,50	-
16	460931,07	2278982,89	Картометрический метод	2,50	-
17	460927,12	2279006,57	Картометрический метод	2,50	-
18	460892,4	2279017,62	Картометрический метод	2,50	-
19	460758,23	2279104,43	Картометрический метод	2,50	-
20	460691,15	2279148,62	Картометрический метод	2,50	-
21	460662,74	2279145,47	Картометрический метод	2,50	-
22	460655,64	2279125,74	Картометрический метод	2,50	-
23	460635,91	2279106,8	Картометрический метод	2,50	-
24	460613,81	2279109,95	Картометрический метод	2,50	-
25	460577,51	2279142,31	Картометрический метод	2,50	-
26	460514,38	2279095,75	Картометрический метод	2,50	-
27	460591,72	2278963,16	Картометрический метод	2,50	-
28	460613,81	2278941,07	Картометрический метод	2,50	-
29	460647,75	2278930,02	Картометрический метод	2,50	-
30	460667,48	2278913,45	Картометрический метод	2,50	-
31	460625,1	2278873,2	Картометрический метод	2,50	-
32	460750,84	2278849,52	Картометрический метод	2,50	-
33	460788,22	2278817,17	Картометрический метод	2,50	-
34	460826,89	2278766,66	Картометрический метод	2,50	-
35	460867,93	2278733,51	Картометрический метод	2,50	-
36	460912,13	2278728,78	Картометрический метод	2,50	-
1	460994,99	2278735,88	Картометрический метод	2,50	-
3. Сведения о характерных точках части (частей) границы объекта					

Сведения о местоположении границ объекта

Обозначение характерных точек части границы	Координаты, м		Метод определения координат характерной точки	Средняя квадратическая погрешность положения характерной точки (Мп), м	Описание обозначения точки на местности (при наличии)
	X	Y			
1	2	3	4	5	6
Часть № _____					
-	-	-	-	-	-

План границ объекта



Используемые условные знаки и обозначения:

Масштаб 1:7000

- 1 - характерная точка контура, сведения о которой позволяют однозначно определить её на местности
- - вновь образованная часть контура, сведения о которой достаточны для определения её местоположения

ОПИСАНИЕ МЕСТОПОЛОЖЕНИЯ ГРАНИЦ

Граница населённого пункта п.Иван-Арат

(наименование объекта местоположение границ, которого описано (далее - объект)

Раздел 1

Сведения об объекте		
№ п/п	Характеристики объекта	Описание характеристик
1	2	3
1	Местоположение объекта	<i>Российская Федерация, Рязанская область, р-н Ермишинский, с/п Нарминское, п Иван-Арат</i>
2	Площадь объекта $\pm$ величина погрешности определения площади ($P \pm \Delta P$)	<i>21257 кв.м. $\pm$ 51 кв.м.</i>
3	Иные характеристики объекта	-

Раздел 2

Сведения о местоположении границ объекта

1. Система координат МСК-62

2. Сведения о характерных точках границ объекта

Обозначение характерных точек границ	Координаты, м		Метод определения координат характерной точки	Средняя квадратическая погрешность положения характерной точки (Мп), м	Описание обозначения точки на местности (при наличии)
	X	Y			
1	2	3	4	5	6
1	450961,01	2283749,22	Картометрический метод	2,50	-
2	450976,28	2283779,61	Картометрический метод	2,50	-
3	450993,65	2283805,04	Картометрический метод	2,50	-
4	451023,47	2283834	Картометрический метод	2,50	-
5	451012,05	2283848,27	Картометрический метод	2,50	-
6	450965,39	2283905,69	Картометрический метод	2,50	-
7	450935,73	2283941,14	Картометрический метод	2,50	-
8	450883,51	2284004,76	Картометрический метод	2,50	-
9	450839	2283969,95	Картометрический метод	2,50	-
10	450869,36	2283863,34	Картометрический метод	2,50	-
11	450903,89	2283817,75	Картометрический метод	2,50	-
12	450918,04	2283799,05	Картометрический метод	2,50	-
13	450923,9	2283786,53	Картометрический метод	2,50	-
14	450950,5	2283765,13	Картометрический метод	2,50	-
1	450961,01	2283749,22	Картометрический метод	2,50	-

3. Сведения о характерных точках части (частей) границы объекта

Обозначение характерных точек части границы	Координаты, м		Метод определения координат характерной точки	Средняя квадратическая погрешность положения характерной точки (Мп), м	Описание обозначения точки на местности (при наличии)
	X	Y			
1	2	3	4	5	6
Часть № <u> </u>					
-	-	-	-	-	-

План границ объекта



Используемые условные знаки и обозначения:

Масштаб 1:7000

- 1 - характерная точка контура, сведения о которой позволяют однозначно определить её на местности
- - вновь образованная часть контура, сведения о которой достаточны для определения её местоположения

ОПИСАНИЕ МЕСТОПОЛОЖЕНИЯ ГРАНИЦ

Граница населённого пункта п. Игошино

(наименование объекта местоположение границ, которого описано (далее - объект))

Раздел 1

Сведения об объекте		
№ п/п	Характеристики объекта	Описание характеристик
1	2	3
1	Местоположение объекта	<i>Российская Федерация, Рязанская область, р-н Ермишинский, с/п Нарминское, п Игошино</i>
2	Площадь объекта $\pm$ величина погрешности определения площади ($P \pm \Delta P$)	<i>698733 кв.м. $\pm$ 371 кв.м.</i>
3	Иные характеристики объекта	-

Раздел 2

Сведения о местоположении границ объекта					
1. Система координат <u>МСК-62</u>					
2. Сведения о характерных точках границ объекта					
Обозначение характерных точек границ	Координаты, м		Метод определения координат характерной точки	Средняя квадратическая погрешность положения характерной точки (Мп), м	Описание обозначения точки на местности (при наличии)
	X	Y			
1	2	3	4	5	6
ЗУЛ(1)					
1	464560,95	2279120,81	Картометрический метод	2,50	-
2	464567,16	2279177,76	Картометрический метод	2,50	-
3	464522,48	2279199,25	Картометрический метод	2,50	-
4	464445,4	2279200,17	Картометрический метод	2,50	-
5	464451,78	2279239,61	Картометрический метод	2,50	-
6	464570,99	2279254,08	Картометрический метод	2,50	-
7	464570,68	2279279,9	Картометрический метод	2,50	-
8	464388,5	2279276,97	Картометрический метод	2,50	-
9	464383,37	2279370,43	Картометрический метод	2,50	-
10	464354,93	2279373,9	Картометрический метод	2,50	-
11	464419,18	2279434,56	Картометрический метод	2,50	-
12	464434,53	2279489,76	Картометрический метод	2,50	-
13	464444,08	2279560,77	Картометрический метод	2,50	-
14	464275,73	2279558,27	Картометрический метод	2,50	-
15	464292,15	2279123,2	Картометрический метод	2,50	-
1	464560,95	2279120,81	Картометрический метод	2,50	-
ЗУЛ(2)					
16	464178,36	2279121,92	Картометрический метод	2,50	-
17	464162,77	2279289,66	Картометрический метод	2,50	-
18	464179,08	2279293,31	Картометрический метод	2,50	-
19	464177,02	2279328,62	Картометрический метод	2,50	-
20	464161,36	2279329,74	Картометрический метод	2,50	-
21	464161,5	2279463,54	Картометрический метод	2,50	-
22	464166,35	2279499,58	Картометрический метод	2,50	-
23	464172,63	2279515,35	Картометрический метод	2,50	-
24	464172,3	2279533,42	Картометрический метод	2,50	-
25	464164,64	2279615,27	Картометрический метод	2,50	-
26	464179,96	2279618,3	Картометрический метод	2,50	-
27	464179,77	2279686,4	Картометрический метод	2,50	-
28	464150,25	2279685,66	Картометрический метод	2,50	-
29	464119,5	2279761,55	Картометрический метод	2,50	-
30	464108,03	2279769,16	Картометрический метод	2,50	-
31	464096,62	2279771,14	Картометрический метод	2,50	-
32	464087,77	2279824,19	Картометрический метод	2,50	-
33	464026,65	2279827,22	Картометрический метод	2,50	-
34	463965,17	2279824,5	Картометрический метод	2,50	-
35	463951,79	2279776,14	Картометрический метод	2,50	-
36	463935,74	2279778,15	Картометрический метод	2,50	-

Сведения о местоположении границ объекта

37	463908,64	2279794,57	Картометрический метод	2,50	-
38	463896,24	2279819,64	Картометрический метод	2,50	-
39	463900,06	2279824,21	Картометрический метод	2,50	-
40	463893,88	2279838,58	Картометрический метод	2,50	-
41	463884,26	2279859,77	Картометрический метод	2,50	-
42	463881,05	2279866,82	Картометрический метод	2,50	-
43	463880,12	2279868,24	Картометрический метод	2,50	-
44	463866,08	2279861,68	Картометрический метод	2,50	-
45	463843,14	2279906,62	Картометрический метод	2,50	-
46	463826,03	2279923,94	Картометрический метод	2,50	-
47	463817,55	2279926,12	Картометрический метод	2,50	-
48	463806,22	2279980,16	Картометрический метод	2,50	-
49	463773,4	2279970,46	Картометрический метод	2,50	-
50	463715,56	2279953,36	Картометрический метод	2,50	-
51	463721,59	2279921,67	Картометрический метод	2,50	-
52	463694,43	2279933,62	Картометрический метод	2,50	-
53	463605,17	2279903,53	Картометрический метод	2,50	-
54	463443,7	2279840,75	Картометрический метод	2,50	-
55	463395,22	2279775,46	Картометрический метод	2,50	-
56	463375,54	2279749,23	Картометрический метод	2,50	-
57	463395,18	2279720,59	Картометрический метод	2,50	-
58	463363,57	2279686,66	Картометрический метод	2,50	-
59	463360,18	2279663,98	Картометрический метод	2,50	-
60	463390,32	2279572,12	Картометрический метод	2,50	-
61	463374,43	2279552,08	Картометрический метод	2,50	-
62	463403,67	2279482,06	Картометрический метод	2,50	-
63	463375,03	2279464,06	Картометрический метод	2,50	-
64	463384,27	2279437,64	Картометрический метод	2,50	-
65	463360,8	2279377,99	Картометрический метод	2,50	-
66	463320,35	2279369,3	Картометрический метод	2,50	-
67	463256,62	2279354,17	Картометрический метод	2,50	-
68	463294,2	2279126,45	Картометрический метод	2,50	-
69	463324,22	2279141,46	Картометрический метод	2,50	-
70	463335,81	2279053,2	Картометрический метод	2,50	-
71	463306,2	2279082,39	Картометрический метод	2,50	-
72	463257,22	2279086,4	Картометрический метод	2,50	-
73	463256,5	2279070,49	Картометрический метод	2,50	-
74	463208,87	2279072,02	Картометрический метод	2,50	-
75	463205,48	2279079,92	Картометрический метод	2,50	-
76	463196,22	2279128,14	Картометрический метод	2,50	-
77	463123,78	2279114,11	Картометрический метод	2,50	-
78	463123,47	2279082,2	Картометрический метод	2,50	-
79	463089,52	2279078,85	Картометрический метод	2,50	-
80	463095,17	2279029,5	Картометрический метод	2,50	-
81	463200,79	2279039,66	Картометрический метод	2,50	-
82	463286,09	2279026,15	Картометрический метод	2,50	-
83	463333,81	2279027,65	Картометрический метод	2,50	-
84	463505,93	2279071,55	Картометрический метод	2,50	-
85	463632,57	2279082,7	Картометрический метод	2,50	-
86	463701,53	2279102,81	Картометрический метод	2,50	-
87	463742	2279100	Картометрический метод	2,50	-

Сведения о местоположении границ объекта

88	463716,18	2279166,77	Картометрический метод	2,50	-
89	463679,97	2279275,4	Картометрический метод	2,50	-
90	463658,12	2279314,53	Картометрический метод	2,50	-
91	463615,2	2279364,96	Картометрический метод	2,50	-
92	463549,12	2279468,35	Картометрический метод	2,50	-
93	463523,45	2279516,07	Картометрический метод	2,50	-
94	463488,19	2279590,3	Картометрический метод	2,50	-
95	463460,12	2279632,77	Картометрический метод	2,50	-
96	463401,14	2279718,21	Картометрический метод	2,50	-
97	463380	2279750	Картометрический метод	2,50	-
98	463388	2279759	Картометрический метод	2,50	-
99	463411,97	2279722,72	Картометрический метод	2,50	-
100	463470,82	2279641,33	Картометрический метод	2,50	-
101	463500,51	2279597,1	Картометрический метод	2,50	-
102	463534,58	2279523,54	Картометрический метод	2,50	-
103	463560,72	2279474,94	Картометрический метод	2,50	-
104	463626,58	2279373,23	Картометрический метод	2,50	-
105	463669,25	2279322,77	Картометрический метод	2,50	-
106	463694,13	2279277,34	Картометрический метод	2,50	-
107	463728,65	2279170,09	Картометрический метод	2,50	-
108	463759	2279098	Картометрический метод	2,50	-
109	463815,47	2279098,73	Картометрический метод	2,50	-
110	463947,79	2279155,64	Картометрический метод	2,50	-
111	464094,84	2279136,44	Картометрический метод	2,50	-
16	464178,36	2279191,92	Картометрический метод	2,50	-

3. Сведения о характерных точках части (частей) границы объекта

Обозначение характерных точек части границы	Координаты, м		Метод определения координат характерной точки	Средняя квадратическая погрешность положения характерной точки (Мп), м	Описание обозначения точки на местности (при наличии)
	X	Y			
1	2	3	4	5	6
Часть № _					
-	-	-	-	-	-

План границ объекта



Используемые условные знаки и обозначения:

Масштаб 1:7000

- 1 - характерная точка контура, сведения о которой позволяют однозначно определить её на местности
- - вновь образованная часть контура, сведения о которой достаточны для определения её местоположения

ОПИСАНИЕ МЕСТОПОЛОЖЕНИЯ ГРАНИЦ

Граница населённого пункта п. Лебяжий Бор

(наименование объекта местоположение границ, которого описано (далее - объект))

Раздел 1

Сведения об объекте		
№ п/п	Характеристики объекта	Описание характеристик
1	2	3
1	Местоположение объекта	<i>Российская Федерация, Рязанская область, р-н Ермишинский, с/п Нарминское, п Лебяжий Бор</i>
2	Площадь объекта $\pm$ величина погрешности определения площади ($P \pm \Delta P$)	<i>235237 кв.м. $\pm$ 229 кв.м.</i>
3	Иные характеристики объекта	-

Раздел 2

Сведения о местоположении границ объекта

1. Система координат МСК-62

2. Сведения о характерных точках границ объекта

Обозначение характерных точек границ	Координаты, м		Метод определения координат характерной точки	Средняя квадратическая погрешность положения характерной точки (Мп), м	Описание обозначения точки на местности (при наличии)
	X	Y			
1	2	3	4	5	6
ЗУЛ(1)					
1	458808,76	2279636,1	Картометрический метод	2,50	-
2	458806,89	2279646,76	Картометрический метод	2,50	-
3	458800,36	2279684,02	Картометрический метод	2,50	-
4	458811,08	2279687,64	Картометрический метод	2,50	-
5	458792,51	2279742,76	Картометрический метод	2,50	-
6	458715,77	2279747,06	Картометрический метод	2,50	-
7	458711,9	2279730,27	Картометрический метод	2,50	-
8	458652,03	2279741,79	Картометрический метод	2,50	-
9	458649,76	2279742,53	Картометрический метод	2,50	-
10	458573,58	2279756,73	Картометрический метод	2,50	-
11	458571,54	2279746,2	Картометрический метод	2,50	-
12	458455,77	2279766,8	Картометрический метод	2,50	-
13	458442,28	2279734,51	Картометрический метод	2,50	-
14	458434,42	2279738,6	Картометрический метод	2,50	-
15	458414,24	2279749,28	Картометрический метод	2,50	-
16	458415,9	2279752,43	Картометрический метод	2,50	-
17	458415,38	2279752,62	Картометрический метод	2,50	-
18	458443,32	2279807,52	Картометрический метод	2,50	-
19	458418,12	2279819,95	Картометрический метод	2,50	-
20	458376,99	2279761,88	Картометрический метод	2,50	-
21	458352,03	2279782,29	Картометрический метод	2,50	-
22	458351,84	2279785,37	Картометрический метод	2,50	-
23	458350,99	2279786,18	Картометрический метод	2,50	-
24	458351,66	2279791,64	Картометрический метод	2,50	-
25	458350,37	2279814,12	Картометрический метод	2,50	-
26	458342,71	2279821,4	Картометрический метод	2,50	-
27	458344,54	2279825,11	Картометрический метод	2,50	-
28	458335,37	2279822,95	Картометрический метод	2,50	-
29	458322,7	2279837,55	Картометрический метод	2,50	-
30	458318,35	2279831,46	Картометрический метод	2,50	-
31	458307,61	2279837,55	Картометрический метод	2,50	-
32	458302,11	2279831,55	Картометрический метод	2,50	-
33	458277,23	2279849,06	Картометрический метод	2,50	-
34	458264,78	2279832,61	Картометрический метод	2,50	-
35	458261,18	2279827,85	Картометрический метод	2,50	-
36	458300,39	2279793,31	Картометрический метод	2,50	-
37	458370,51	2279727,25	Картометрический метод	2,50	-
38	458413,59	2279695,58	Картометрический метод	2,50	-

Сведения о местоположении границ объекта

39	458497,36	2279659,77	Картометрический метод	2,50	-
40	458524,19	2279651,89	Картометрический метод	2,50	-
41	458592,83	2279640,99	Картометрический метод	2,50	-
42	458620,78	2279634,84	Картометрический метод	2,50	-
43	458713,82	2279601,97	Картометрический метод	2,50	-
44	458718,16	2279600,63	Картометрический метод	2,50	-
45	458728,81	2279601,69	Картометрический метод	2,50	-
46	458807,57	2279635,61	Картометрический метод	2,50	-
1	458808,76	2279636,1	Картометрический метод	2,50	-
ЗУИ(2)					
47	458685,86	2279597,41	Картометрический метод	2,50	-
48	458615,92	2279623,85	Картометрический метод	2,50	-
49	458589,99	2279628,3	Картометрический метод	2,50	-
50	458520,48	2279639,56	Картометрический метод	2,50	-
51	458489,91	2279648,56	Картометрический метод	2,50	-
52	458406,01	2279683,01	Картометрический метод	2,50	-
53	458362,13	2279716,9	Картометрический метод	2,50	-
54	458331,97	2279744,78	Картометрический метод	2,50	-
55	458288,87	2279784,63	Картометрический метод	2,50	-
56	458013,88	2280019,28	Картометрический метод	2,50	-
57	457983,49	2280043,84	Картометрический метод	2,50	-
58	457875,2	2280110,26	Картометрический метод	2,50	-
59	457777	2280172	Картометрический метод	2,50	-
60	457766,12	2280161,81	Картометрический метод	2,50	-
61	457664,45	2279983,71	Картометрический метод	2,50	-
62	457654,06	2279965,9	Картометрический метод	2,50	-
63	457688,2	2279941,41	Картометрический метод	2,50	-
64	457712,69	2279917,66	Картометрический метод	2,50	-
65	457724,56	2279904,31	Картометрический метод	2,50	-
66	457746,08	2279890,21	Картометрический метод	2,50	-
67	457809,9	2279861,27	Картометрический метод	2,50	-
68	457846,26	2279846,42	Картометрический метод	2,50	-
69	457852,2	2279833,81	Картометрический метод	2,50	-
70	457854,42	2279813,77	Картометрический метод	2,50	-
71	457864,81	2279802,64	Картометрический метод	2,50	-
72	457878,17	2279797,45	Картометрический метод	2,50	-
73	457898,95	2279801,9	Картометрический метод	2,50	-
74	457912,31	2279806,35	Картометрический метод	2,50	-
75	457921,95	2279804,87	Картометрический метод	2,50	-
76	457932,34	2279792,25	Картометрический метод	2,50	-
77	457930,86	2279777,41	Картометрический метод	2,50	-
78	457938,28	2279766,28	Картометрический метод	2,50	-
79	457960,54	2279755,89	Картометрический метод	2,50	-
80	458001,35	2279735,11	Картометрический метод	2,50	-
81	458020,65	2279744,02	Картометрический метод	2,50	-
82	458055,53	2279744,76	Картометрический метод	2,50	-
83	458079,27	2279748,47	Картометрический метод	2,50	-
84	458090,4	2279748,47	Картометрический метод	2,50	-
85	458096,34	2279742,53	Картометрический метод	2,50	-
86	458097,08	2279725,47	Картометрический метод	2,50	-
87	458094,11	2279705,43	Картометрический метод	2,50	-

Сведения о местоположении границ объекта

88	458100,79	2279689,85	Картометрический метод	2,50	-
89	458125,28	2279681,68	Картометрический метод	2,50	-
90	458143,83	2279678,72	Картометрический метод	2,50	-
91	458166,1	2279683,17	Картометрический метод	2,50	-
92	458188,73	2279685,52	Картометрический метод	2,50	-
93	458441,34	2279529,47	Картометрический метод	2,50	-
94	458470,01	2279521,19	Картометрический метод	2,50	-
95	458479,21	2279546,77	Картометрический метод	2,50	-
96	458483,53	2279567,27	Картометрический метод	2,50	-
97	458535,85	2279568,37	Картометрический метод	2,50	-
98	458606,3	2279582,63	Картометрический метод	2,50	-
99	458659,5	2279591,8	Картометрический метод	2,50	-
100	458675,8	2279596,41	Картометрический метод	2,50	-
47	458685,86	2279597,41	Картометрический метод	2,50	-

3. Сведения о характерных точках части (частей) границы объекта

Обозначение характерных точек части границы	Координаты, м		Метод определения координат характерной точки	Средняя квадратическая погрешность положения характерной точки (M _t), м	Описание обозначения точки на местности (при наличии)
	X	Y			
1	2	3	4	5	6
Часть № -					
-	-	-	-	-	-

План границ объекта



Используемые условные знаки и обозначения:

Масштаб 1:7000

- 1 - характерная точка контура, сведения о которой позволяют однозначно определить её на местности
- - вновь образованная часть контура, сведения о которой достаточны для определения её местоположения

ОПИСАНИЕ МЕСТОПОЛОЖЕНИЯ ГРАНИЦ

Граница населённого пункта п. Ливер

(наименование объекта местоположение границ, которого описано (далее - объект)

Раздел 1

Сведения об объекте		
№ п/п	Характеристики объекта	Описание характеристик
1	2	3
1	Местоположение объекта	<i>Российская Федерация, Рязанская область, р-н Ермишинский, с/п Нарминское, п Ливер</i>
2	Площадь объекта $\pm$ величина погрешности определения площади ($P \pm \Delta P$)	<i>317874 кв.м. $\pm$ 197 кв.м.</i>
3	Иные характеристики объекта	-

Раздел 2

Сведения о местоположении границ объекта

1. Система координат МСК-62

2. Сведения о характерных точках границ объекта

Обозначение характерных точек границ	Координаты, м		Метод определения координат характерной точки	Средняя квадратическая погрешность положения характерной точки (Мп), м	Описание обозначения точки на местности (при наличии)
	X	Y			
1	2	3	4	5	6
1	461118,59	2282102,9	Картометрический метод	2,50	-
2	461131,99	2282149,25	Картометрический метод	2,50	-
3	461148,92	2282375,98	Картометрический метод	2,50	-
4	461120,43	2282447,99	Картометрический метод	2,50	-
5	461087,11	2282519,71	Картометрический метод	2,50	-
6	461075,36	2282589,86	Картометрический метод	2,50	-
7	461080,4	2282654,99	Картометрический метод	2,50	-
8	461117,55	2282679,15	Картометрический метод	2,50	-
9	461108,15	2282700,84	Картометрический метод	2,50	-
10	460986,07	2282630,17	Картометрический метод	2,50	-
11	460973,12	2282629,67	Картометрический метод	2,50	-
12	460956,7	2282640,29	Картометрический метод	2,50	-
13	460883,77	2282596,46	Картометрический метод	2,50	-
14	460871,6	2282587,87	Картометрический метод	2,50	-
15	460865	2282586,31	Картометрический метод	2,50	-
16	460927,14	2282449,16	Картометрический метод	2,50	-
17	460947,54	2282375,4	Картометрический метод	2,50	-
18	460989	2282182	Картометрический метод	2,50	-
19	461000,09	2282161,66	Картометрический метод	2,50	-
20	461024,36	2282152,22	Картометрический метод	2,50	-
21	461124	2282132	Картометрический метод	2,50	-
22	461122	2282120	Картометрический метод	2,50	-
23	461020,42	2282139,67	Картометрический метод	2,50	-
24	460988,78	2282151,95	Картометрический метод	2,50	-
25	460976	2282177,59	Картометрический метод	2,50	-
26	460934,52	2282371,96	Картометрический метод	2,50	-
27	460914,95	2282445,73	Картометрический метод	2,50	-
28	460854,24	2282579,79	Картометрический метод	2,50	-
29	460838,69	2282601,2	Картометрический метод	2,50	-
30	460821,29	2282609,49	Картометрический метод	2,50	-
31	460827,09	2282593,28	Картометрический метод	2,50	-
32	460787,92	2282564,79	Картометрический метод	2,50	-
33	460734,67	2282465,32	Картометрический метод	2,50	-
34	460720,87	2282425,84	Картометрический метод	2,50	-
35	460707,71	2282389,34	Картометрический метод	2,50	-
36	460675,22	2282325,37	Картометрический метод	2,50	-
37	460665,96	2282288,33	Картометрический метод	2,50	-
38	460588,88	2282325,27	Картометрический метод	2,50	-
39	460558,89	2282337,5	Картометрический метод	2,50	-

Сведения о местоположении границ объекта

40	460535,22	2282292,12	Картометрический метод	2,50	-
41	460521,01	2282252,27	Картометрический метод	2,50	-
42	460503,65	2282195,84	Картометрический метод	2,50	-
43	460376,59	2282204,92	Картометрический метод	2,50	-
44	460346,99	2282140,2	Картометрический метод	2,50	-
45	460335,16	2282101,93	Картометрический метод	2,50	-
46	460323,32	2282056,55	Картометрический метод	2,50	-
47	460307,59	2282012,3	Картометрический метод	2,50	-
48	460456,27	2281964,05	Картометрический метод	2,50	-
49	460453,14	2281917,01	Картометрический метод	2,50	-
50	460619,35	2281845,76	Картометрический метод	2,50	-
51	460669,38	2281957,69	Картометрический метод	2,50	-
52	460652,97	2281964,14	Картометрический метод	2,50	-
53	460672,79	2282014,22	Картометрический метод	2,50	-
54	460693,17	2282061,41	Картометрический метод	2,50	-
55	460697,39	2282082,2	Картометрический метод	2,50	-
56	460717,12	2282119,29	Картометрический метод	2,50	-
57	460728,96	2282131,13	Картометрический метод	2,50	-
58	460766,05	2282146,12	Картометрический метод	2,50	-
59	460787,36	2282150,07	Картометрический метод	2,50	-
60	460928,15	2282088,31	Картометрический метод	2,50	-
61	461010,03	2282052,26	Картометрический метод	2,50	-
62	461058,91	2282046,38	Картометрический метод	2,50	-
63	461067,18	2282112,17	Картометрический метод	2,50	-
1	461118,59	2282102,9	Картометрический метод	2,50	-

3. Сведения о характерных точках части (частей) границы объекта

Обозначение характерных точек части границы	Координаты, м		Метод определения координат характерной точки	Средняя квадратическая погрешность положения характерной точки (Мп), м	Описание обозначения точки на местности (при наличии)
	X	Y			
1	2	3	4	5	6
Часть № _					
-	-	-	-	-	-

План границ объекта



Используемые условные знаки и обозначения:

Масштаб 1:7000

- 1 - характерная точка контура, сведения о которой позволяют однозначно определить её на местности
- - вновь образованная часть контура, сведения о которой достаточны для определения её местоположения

ОПИСАНИЕ МЕСТОПОЛОЖЕНИЯ ГРАНИЦ

Граница населённого пункта с Нарма

(наименование объекта местоположение границ, которого описано (далее - объект)

Раздел 1

Сведения об объекте		
№ п/п	Характеристики объекта	Описание характеристик
1	2	3
1	Местоположение объекта	<i>Российская Федерация, Рязанская область, р-н Ермишинский, с/п Нарминское, с Нарма</i>
2	Площадь объекта $\pm$ величина погрешности определения площади ($P \pm \Delta P$)	<i>911533 кв.м. $\pm$ 560 кв.м.</i>
3	Иные характеристики объекта	-

Раздел 2

Сведения о местоположении границ объекта

1. Система координат МСК-62

2. Сведения о характерных точках границ объекта

Обозначение характерных точек границ	Координаты, м		Метод определения координат характерной точки	Средняя квадратическая погрешность положения характерной точки (Мп), м	Описание обозначения точки на местности (при наличии)
	X	Y			
1	2	3	4	5	6
ЗУЛ(1)					
1	457780,5	2283844,56	Картометрический метод	2,50	-
2	457792,41	2283883,63	Картометрический метод	2,50	-
3	457780,94	2283889,96	Картометрический метод	2,50	-
4	457788,57	2283918,15	Картометрический метод	2,50	-
5	457791,58	2283934,86	Картометрический метод	2,50	-
6	457788,3	2283951,3	Картометрический метод	2,50	-
7	457796,47	2283958,89	Картометрический метод	2,50	-
8	457783,09	2283964,05	Картометрический метод	2,50	-
9	457779,24	2283965,4	Картометрический метод	2,50	-
10	457783,3	2283968,58	Картометрический метод	2,50	-
11	457804,38	2283999,48	Картометрический метод	2,50	-
12	457833,52	2284071,88	Картометрический метод	2,50	-
13	457877,33	2284201,92	Картометрический метод	2,50	-
14	457911,46	2284287,25	Картометрический метод	2,50	-
15	457939,47	2284368,55	Картометрический метод	2,50	-
16	457984,6	2284439,09	Картометрический метод	2,50	-
17	457976,59	2284501,43	Картометрический метод	2,50	-
18	457939,67	2284495,86	Картометрический метод	2,50	-
19	457901,01	2284496,21	Картометрический метод	2,50	-
20	457811,16	2284451,98	Картометрический метод	2,50	-
21	457783,64	2284478,45	Картометрический метод	2,50	-
22	457749,17	2284451,98	Картометрический метод	2,50	-
23	457696,58	2284467,3	Картометрический метод	2,50	-
24	457625,53	2284507,01	Картометрический метод	2,50	-
25	457642,8	2284545,14	Картометрический метод	2,50	-
26	457668,37	2284578,2	Картометрический метод	2,50	-
27	457672,17	2284579,47	Картометрический метод	2,50	-
28	457692,32	2284611,4	Картометрический метод	2,50	-
29	457718,17	2284664,86	Картометрический метод	2,50	-
30	457721,97	2284679,31	Картометрический метод	2,50	-
31	457736,39	2284804,73	Картометрический метод	2,50	-
32	457662,22	2284817,09	Картометрический метод	2,50	-
33	457651,63	2284755,28	Картометрический метод	2,50	-
34	457630,44	2284664,34	Картометрический метод	2,50	-
35	457544,03	2284499,69	Картометрический метод	2,50	-
36	457505,72	2284532,78	Картометрический метод	2,50	-
37	457474,38	2284539,04	Картометрический метод	2,50	-
38	457431,77	2284525,72	Картометрический метод	2,50	-

Сведения о местоположении границ объекта

39	457411,47	2284512,47	Картометрический метод	2,50	-
40	457400,2	2284489,59	Картометрический метод	2,50	-
41	457371,73	2284469,21	Картометрический метод	2,50	-
42	457315,04	2284468,87	Картометрический метод	2,50	-
43	457402,28	2284230,69	Картометрический метод	2,50	-
44	457412,32	2284175,4	Картометрический метод	2,50	-
45	457402,15	2284118,94	Картометрический метод	2,50	-
46	457388,17	2284083,93	Картометрический метод	2,50	-
47	457371,46	2284046,19	Картометрический метод	2,50	-
48	457379,97	2284031,49	Картометрический метод	2,50	-
49	457497,57	2283990,48	Картометрический метод	2,50	-
50	457669,03	2283924,09	Картометрический метод	2,50	-
51	457694,49	2283906,62	Картометрический метод	2,50	-
52	457716,92	2283919,45	Картометрический метод	2,50	-
53	457715,59	2283915,83	Картометрический метод	2,50	-
54	457759,68	2283900,32	Картометрический метод	2,50	-
55	457744,43	2283858,52	Картометрический метод	2,50	-
1	457780,5	2283844,56	Картометрический метод	2,50	-
371(2)					
56	457339,95	2282593,82	Картометрический метод	2,50	-
57	457347,67	2282601,21	Картометрический метод	2,50	-
58	457309,5	2282671,77	Картометрический метод	2,50	-
59	457283,03	2282705,9	Картометрический метод	2,50	-
60	457323,43	2282740,03	Картометрический метод	2,50	-
61	457379,15	2282787,39	Картометрический метод	2,50	-
62	457360,34	2282818,04	Картометрический метод	2,50	-
63	457320,64	2282862,62	Картометрический метод	2,50	-
64	457305,32	2282893,27	Картометрический метод	2,50	-
65	457272,58	2282939,24	Картометрический метод	2,50	-
66	457220,34	2282978,94	Картометрический метод	2,50	-
67	457170,19	2283022,83	Картометрический метод	2,50	-
68	457229,6	2283245,71	Картометрический метод	2,50	-
69	457266,66	2283346,09	Картометрический метод	2,50	-
70	457292,55	2283444,02	Картометрический метод	2,50	-
71	457302,2	2283471,51	Картометрический метод	2,50	-
72	457302,54	2283471,94	Картометрический метод	2,50	-
73	457300,07	2283472,7	Картометрический метод	2,50	-
74	457300,07	2283472,92	Картометрический метод	2,50	-
75	457309,81	2283509,72	Картометрический метод	2,50	-
76	457532,76	2283387,01	Картометрический метод	2,50	-
77	457571,07	2283466,41	Картометрический метод	2,50	-
78	457590,71	2283540,34	Картометрический метод	2,50	-
79	457593,18	2283597,89	Картометрический метод	2,50	-
80	457621,74	2283650,48	Картометрический метод	2,50	-
81	457654,13	2283726,4	Картометрический метод	2,50	-
82	457690,48	2283784,92	Картометрический метод	2,50	-
83	457717,74	2283845,11	Картометрический метод	2,50	-
84	457679,19	2283896,14	Картометрический метод	2,50	-
85	457660,38	2283909,15	Картометрический метод	2,50	-
86	457495,03	2283972,16	Картометрический метод	2,50	-
87	457382,53	2284009,89	Картометрический метод	2,50	-

Сведения о местоположении границ объекта

88	457353,29	2283997,81	Картометрический метод	2,50	-
89	457331,7	2283995,12	Картометрический метод	2,50	-
90	457290,71	2284007,28	Картометрический метод	2,50	-
91	457223,8	2284037,11	Картометрический метод	2,50	-
92	457184,68	2284041,86	Картометрический метод	2,50	-
93	457113,67	2284037,9	Картометрический метод	2,50	-
94	457128,55	2284038,41	Картометрический метод	2,50	-
95	457135,19	2284037,75	Картометрический метод	2,50	-
96	457123,5	2283857,28	Картометрический метод	2,50	-
97	457063,34	2283812,17	Картометрический метод	2,50	-
98	457048,3	2283626,69	Картометрический метод	2,50	-
99	457036,61	2283518,08	Картометрический метод	2,50	-
100	457046,63	2283389,41	Картометрический метод	2,50	-
101	457066,68	2283376,04	Картометрический метод	2,50	-
102	457032,03	2283378,08	Картометрический метод	2,50	-
103	457010,79	2283227,59	Картометрический метод	2,50	-
104	456966,43	2283239,03	Картометрический метод	2,50	-
105	456943,03	2283175,53	Картометрический метод	2,50	-
106	456976,36	2283125,95	Картометрический метод	2,50	-
107	457008,2	2283095,32	Картометрический метод	2,50	-
108	456994,83	2283065,25	Картометрический метод	2,50	-
109	457044,96	2283043,52	Картометрический метод	2,50	-
110	457026,58	2282988,38	Картометрический метод	2,50	-
111	457078,38	2282853,03	Картометрический метод	2,50	-
112	457188,52	2282662,69	Картометрический метод	2,50	-
113	457257,17	2282555,6	Картометрический метод	2,50	-
114	457276,06	2282551,96	Картометрический метод	2,50	-
56	457339,95	2282593,82	Картометрический метод	2,50	-
3VI(3)					
115	457336,32	2284011,01	Картометрический метод	2,50	-
116	457344,72	2284017,56	Картометрический метод	2,50	-
117	457354,53	2284040,9	Картометрический метод	2,50	-
118	457371,76	2284088,87	Картометрический метод	2,50	-
119	457385,6	2284126,26	Картометрический метод	2,50	-
120	457392,75	2284179,08	Картометрический метод	2,50	-
121	457386,63	2284225,37	Картометрический метод	2,50	-
122	457299,71	2284463,56	Картометрический метод	2,50	-
123	457296	2284478	Картометрический метод	2,50	-
124	457283,44	2284473,62	Картометрический метод	2,50	-
125	457237,56	2284449,54	Картометрический метод	2,50	-
126	457243,01	2284426,21	Картометрический метод	2,50	-
127	457264,41	2284376,01	Картометрический метод	2,50	-
128	457269,15	2284299,46	Картометрический метод	2,50	-
129	457168,53	2284294,33	Картометрический метод	2,50	-
130	457145,61	2284290,03	Картометрический метод	2,50	-
131	457137,6	2284330,08	Картометрический метод	2,50	-
132	457165,37	2284335,36	Картометрический метод	2,50	-
133	457157,08	2284397,32	Картометрический метод	2,50	-
134	457155,71	2284430,74	Картометрический метод	2,50	-
135	457139,72	2284494,78	Картометрический метод	2,50	-
136	457115,35	2284530,3	Картометрический метод	2,50	-

Сведения о местоположении границ объекта

137	457084,77	2284563,68	Картометрический метод	2,50	-
138	456955,46	2284512,92	Картометрический метод	2,50	-
139	457013,27	2284384,76	Картометрический метод	2,50	-
140	457085,06	2284407,03	Картометрический метод	2,50	-
141	457120,88	2284316,85	Картометрический метод	2,50	-
142	457105,91	2284288,29	Картометрический метод	2,50	-
143	457026,58	2284265	Картометрический метод	2,50	-
144	457035,56	2284222,47	Картометрический метод	2,50	-
145	456987,15	2284209,93	Картометрический метод	2,50	-
146	456992,37	2284142,71	Картометрический метод	2,50	-
147	457049,97	2284149,7	Картометрический метод	2,50	-
148	457082,57	2284135,4	Картометрический метод	2,50	-
149	457091,75	2284057,92	Картометрический метод	2,50	-
150	457102,81	2284052,33	Картометрический метод	2,50	-
151	457111,87	2284051,57	Картометрический метод	2,50	-
152	457188,56	2284056,55	Картометрический метод	2,50	-
153	457227,69	2284051,16	Картометрический метод	2,50	-
154	457298,78	2284021,11	Картометрический метод	2,50	-
155	457336,32	2284011,01	Картометрический метод	2,50	-

3. Сведения о характерных точках части (частей) границы объекта

Обозначение характерных точек части границы	Координаты, м		Метод определения координат характерной точки	Средняя квадратическая погрешность положения характерной точки (М), м	Описание обозначения точки на местности (при наличии)
	X	Y			
1	2	3	4	5	6
Часть № -					
-	-	-	-	-	-

План границ объекта



Используйте условные знаки и обозначения:

Масштаб 1:7000

- 1 - характерная точка контура, сведения о которой позволяют однозначно определить её на местности
- - вновь образованная часть контура, сведения о которой достаточны для определения её местоположения

ОПИСАНИЕ МЕСТОПОЛОЖЕНИЯ ГРАНИЦ

Граница населенного пункта п. Сenni Пчельник

(наименование объекта местоположение границ, которого описано (далее - объект))

Раздел 1

Сведения об объекте		
№ п/п	Характеристики объекта	Описание характеристик
1	2	3
1	Местоположение объекта	<i>Российская Федерация, Рязанская область, р-н Ермининский, с/п Нарминское, п Сenni Пчельник</i>
2	Площадь объекта $\pm$ величина погрешности определения площади ($P \pm \Delta P$)	<i>383897кв.м. $\pm$ 217кв.м.</i>
3	Иные характеристики объекта	-

Раздел 2

Сведения о местоположении границ объекта

1. Система координат МСК-62

2. Сведения о характерных точках границ объекта

Обозначение характерных точек границ	Координаты, м		Метод определения координат характерной точки	Средняя квадратическая погрешность положения характерной точки (Мп), м	Описание обозначения точки на местности (при наличии)
	X	Y			
1	2	3	4	5	6
1	464216,78	2276890,45	Картометрический метод	2,50	-
2	464260,68	2276975,57	Картометрический метод	2,50	-
3	464268,98	2277055,35	Картометрический метод	2,50	-
4	464284,7	2277131,57	Картометрический метод	2,50	-
5	464306,35	2277248,72	Картометрический метод	2,50	-
6	464310,5	2277334,73	Картометрический метод	2,50	-
7	464297,75	2277382,18	Картометрический метод	2,50	-
8	464304,28	2277404,13	Картометрический метод	2,50	-
9	464298,05	2277466,71	Картометрический метод	2,50	-
10	464285,89	2277482,13	Картометрический метод	2,50	-
11	464241,6	2277480,78	Картометрический метод	2,50	-
12	464181,62	2277483,15	Картометрический метод	2,50	-
13	464047,06	2277474,47	Картометрический метод	2,50	-
14	464022,21	2277469,73	Картометрический метод	2,50	-
15	463977,22	2277454,74	Картометрический метод	2,50	-
16	463898,3	2277421,59	Картометрический метод	2,50	-
17	463702,21	2277338,88	Картометрический метод	2,50	-
18	463643,48	2277318,12	Картометрический метод	2,50	-
19	463635,18	2277339,18	Картометрический метод	2,50	-
20	463560,53	2277315,64	Картометрический метод	2,50	-
21	463503	2277293	Картометрический метод	2,50	-
22	463551,75	2277238,06	Картометрический метод	2,50	-
23	463572,65	2277213,37	Картометрический метод	2,50	-
24	463583,42	2277192,93	Картометрический метод	2,50	-
25	463598,46	2277176,43	Картометрический метод	2,50	-
26	463620,4	2277180,49	Картометрический метод	2,50	-
27	463635,33	2277167,45	Картометрический метод	2,50	-
28	463624,16	2277146,99	Картометрический метод	2,50	-
29	463590,19	2277167,92	Картометрический метод	2,50	-
30	463565,39	2277207,71	Картометрический метод	2,50	-
31	463544,23	2277231,86	Картометрический метод	2,50	-
32	463509,4	2277266,5	Картометрический метод	2,50	-
33	463494	2277284	Картометрический метод	2,50	-
34	463466,72	2277263,85	Картометрический метод	2,50	-
35	463442,99	2277233,89	Картометрический метод	2,50	-
36	463412,15	2277204,23	Картометрический метод	2,50	-
37	463400,29	2277173,09	Картометрический метод	2,50	-
38	463390,27	2277138,67	Картометрический метод	2,50	-
39	463387,7	2277105,13	Картометрический метод	2,50	-

Сведения о местоположении границ объекта

40	463398,16	2277079,08	Картометрический метод	2,50	-
41	463412,14	2277072,85	Картометрический метод	2,50	-
42	463466,42	2277064,54	Картометрический метод	2,50	-
43	463531,92	2277057,78	Картометрический метод	2,50	-
44	463603,08	2277029,55	Картометрический метод	2,50	-
45	463639,85	2277022,26	Картометрический метод	2,50	-
46	463674,96	2277013,98	Картометрический метод	2,50	-
47	463729,81	2276999,38	Картометрический метод	2,50	-
48	463796,1	2276967,81	Картометрический метод	2,50	-
49	463867,53	2276941,37	Картометрический метод	2,50	-
50	463946,84	2276905,86	Картометрический метод	2,50	-
51	464035,62	2276869,95	Картометрический метод	2,50	-
52	464151,24	2276821,81	Картометрический метод	2,50	-
1	464216,78	2276890,45	Картометрический метод	2,50	-

3. Сведения о характерных точках части (частей) границы объекта

Обозначение характерных точек части границы	Координаты, м		Метод определения координат характерной точки	Средняя квадратическая погрешность положения характерной точки (M _t), м	Описание обозначения точки на местности (при наличии)
	X	Y			
1	2	3	4	5	6
Часть № -					
-	-	-	-	-	-

План границ объекта



Используемые условные знаки и обозначения:

Масштаб 1:7000

- 1 - характерная точка контура, сведения о которой позволяют однозначно определить её на местности
- - вновь образованная часть контура, сведения о которой достаточны для определения её местоположения

ОПИСАНИЕ МЕСТОПОЛОЖЕНИЯ ГРАНИЦ

Граница населённого пункта д. Степановка

(наименование объекта местоположение границ, которого описано (далее - объект)

Раздел 1

Сведения об объекте		
№ п/п	Характеристики объекта	Описание характеристик
1	2	3
1	Местоположение объекта	<i>Российская Федерация, Рязанская область, р-н Ермишинский, с/п Нарминское, д Степановка</i>
2	Площадь объекта $\pm$ величина погрешности определения площади ($P \pm \Delta P$)	<i>504520 кв.м. $\pm$ 350 кв.м.</i>
3	Иные характеристики объекта	-

Раздел 2

Сведения о местоположении границ объекта

1. Система координат МСК-62

2. Сведения о характерных точках границ объекта

Обозначение характерных точек границ	Координаты, м		Метод определения координат характерной точки	Средняя квадратическая погрешность положения характерной точки (Мп), м	Описание обозначения точки на местности (при наличии)
	X	Y			
1	2	3	4	5	6
ЗУЛ(1)					
1	455469,86	2284847,99	Картометрический метод	2,50	-
2	455473,08	2284874,45	Картометрический метод	2,50	-
3	455452,2	2284895,67	Картометрический метод	2,50	-
4	455399	2284955,05	Картометрический метод	2,50	-
5	455332,58	2284928,49	Картометрический метод	2,50	-
6	455265,82	2285032,15	Картометрический метод	2,50	-
7	455201,89	2285082,93	Картометрический метод	2,50	-
8	455164,39	2285171,99	Картометрический метод	2,50	-
9	455156,77	2285336,92	Картометрический метод	2,50	-
10	455108,32	2285356,97	Картометрический метод	2,50	-
11	455131,71	2285423,81	Картометрический метод	2,50	-
12	455089,94	2285447,2	Картометрический метод	2,50	-
13	455002,11	2285282,05	Картометрический метод	2,50	-
14	454986,14	2285291,55	Картометрический метод	2,50	-
15	454961,97	2285310,11	Картометрический метод	2,50	-
16	454935,64	2285332,12	Картометрический метод	2,50	-
17	454898,52	2285353,27	Картометрический метод	2,50	-
18	454869,6	2285378,3	Картометрический метод	2,50	-
19	454847,16	2285385,21	Картометрический метод	2,50	-
20	454821,7	2285375,28	Картометрический метод	2,50	-
21	454810,91	2285361,04	Картометрический метод	2,50	-
22	454761,95	2285400,5	Картометрический метод	2,50	-
23	454740,99	2285409,81	Картометрический метод	2,50	-
24	454720,27	2285414,13	Картометрический метод	2,50	-
25	454687,9	2285347,23	Картометрический метод	2,50	-
26	454674,98	2285318,39	Картометрический метод	2,50	-
27	454621,43	2285314,42	Картометрический метод	2,50	-
28	454622,3	2285337,3	Картометрический метод	2,50	-
29	454614,53	2285358,88	Картометрический метод	2,50	-
30	454610,21	2285392,97	Картометрический метод	2,50	-
31	454605,03	2285402,9	Картометрический метод	2,50	-
32	454573,96	2285416,71	Картометрический метод	2,50	-
33	454516,99	2285405,49	Картометрический метод	2,50	-
34	454475,55	2285390,39	Картометрический метод	2,50	-
35	454458,29	2285371,83	Картометрический метод	2,50	-
36	454442,32	2285364,49	Картометрический метод	2,50	-
37	454373,26	2285360,6	Картометрический метод	2,50	-
38	454323,2	2285364,49	Картометрический метод	2,50	-

Сведения о местоположении границ объекта

39	454265,68	2285345,39	Картометрический метод	2,50	-
40	454277,65	2285372,69	Картометрический метод	2,50	-
41	454251,6	2285378,43	Картометрический метод	2,50	-
42	454218,53	2285297,38	Картометрический метод	2,50	-
43	454162,85	2285303,63	Картометрический метод	2,50	-
44	454091,85	2285318,09	Картометрический метод	2,50	-
45	454028,98	2285285,61	Картометрический метод	2,50	-
46	454031,51	2285261,97	Картометрический метод	2,50	-
47	454017,58	2285249,73	Картометрический метод	2,50	-
48	454063,73	2285182,2	Картометрический метод	2,50	-
49	454066,54	2285166,45	Картометрический метод	2,50	-
50	454099,06	2285177,34	Картометрический метод	2,50	-
51	454144,05	2285187,69	Картометрический метод	2,50	-
52	454307,95	2285253,27	Картометрический метод	2,50	-
53	454429,9	2285286,4	Картометрический метод	2,50	-
54	454482,06	2285291,28	Картометрический метод	2,50	-
55	454557,51	2285293,25	Картометрический метод	2,50	-
56	454670,49	2285312,24	Картометрический метод	2,50	-
57	454711,31	2285306,68	Картометрический метод	2,50	-
58	454738,84	2285292,87	Картометрический метод	2,50	-
59	454801,36	2285243,58	Картометрический метод	2,50	-
60	454916,19	2285167,41	Картометрический метод	2,50	-
61	454970,34	2285131,88	Картометрический метод	2,50	-
62	455034,23	2285079,68	Картометрический метод	2,50	-
63	455148,35	2284972,85	Картометрический метод	2,50	-
64	455192,34	2284945,04	Картометрический метод	2,50	-
65	455301,28	2284878,99	Картометрический метод	2,50	-
66	455350,53	2284847,7	Картометрический метод	2,50	-
67	455430,64	2284793,64	Картометрический метод	2,50	-
1	455469,86	2284847,99	Картометрический метод	2,50	-
3У1(2)					
68	455424,04	2284781,92	Картометрический метод	2,50	-
69	455343,81	2284837,03	Картометрический метод	2,50	-
70	455293,56	2284867,06	Картометрический метод	2,50	-
71	455185,91	2284931,77	Картометрический метод	2,50	-
72	455140,97	2284961,54	Картометрический метод	2,50	-
73	455023,61	2285068,61	Картометрический метод	2,50	-
74	454959,83	2285119,76	Картометрический метод	2,50	-
75	454905,97	2285153,69	Картометрический метод	2,50	-
76	454794,26	2285232,59	Картометрический метод	2,50	-
77	454780,7	2285282,33	Картометрический метод	2,50	-
78	454706,56	2285294,24	Картометрический метод	2,50	-
79	454672,37	2285294,06	Картометрический метод	2,50	-
80	454558,84	2285279,45	Картометрический метод	2,50	-
81	454484,66	2285276,5	Картометрический метод	2,50	-
82	454429,2	2285269,5	Картометрический метод	2,50	-
83	454314,15	2285235,42	Картометрический метод	2,50	-
84	454148,7	2285170,21	Картометрический метод	2,50	-
85	454106,21	2285154,91	Картометрический метод	2,50	-
86	454130,13	2285123,39	Картометрический метод	2,50	-
87	454185,71	2285095,96	Картометрический метод	2,50	-

Сведения о местоположении границ объекта

88	454209,34	2285068,73	Картометрический метод	2,50	-
89	454233,57	2285026,12	Картометрический метод	2,50	-
90	454261,97	2285001,89	Картометрический метод	2,50	-
91	454290,38	2284977,66	Картометрический метод	2,50	-
92	454293,76	2284954,17	Картометрический метод	2,50	-
93	454335,6	2284970,27	Картометрический метод	2,50	-
94	454365,43	2285018,11	Картометрический метод	2,50	-
95	454382,31	2285047,93	Картометрический метод	2,50	-
96	454470,66	2285002,91	Картометрический метод	2,50	-
97	454494,86	2284996,72	Картометрический метод	2,50	-
98	454569,71	2284980,4	Картометрический метод	2,50	-
99	454636,2	2284983,53	Картометрический метод	2,50	-
100	454698,1	2284977,66	Картометрический метод	2,50	-
101	454721,11	2284988,38	Картометрический метод	2,50	-
102	454753,24	2284996,04	Картометрический метод	2,50	-
103	454871,91	2284932	Картометрический метод	2,50	-
104	454923,13	2284879,66	Картометрический метод	2,50	-
105	454970,99	2284857,71	Картометрический метод	2,50	-
106	455013,91	2284860,69	Картометрический метод	2,50	-
107	455069,59	2284866,58	Картометрический метод	2,50	-
108	455076,62	2284813,96	Картометрический метод	2,50	-
109	455058,05	2284746,71	Картометрический метод	2,50	-
110	455046,8	2284718,01	Картометрический метод	2,50	-
111	455069,34	2284705,31	Картометрический метод	2,50	-
112	455070,18	2284660,85	Картометрический метод	2,50	-
113	455067,37	2284636,66	Картометрический метод	2,50	-
114	455086,21	2284636,53	Картометрический метод	2,50	-
115	455099,9	2284646,34	Картометрический метод	2,50	-
116	455108,73	2284635,64	Картометрический метод	2,50	-
117	455156,7	2284632,3	Картометрический метод	2,50	-
118	455203,65	2284652,02	Картометрический метод	2,50	-
119	455214,31	2284722,13	Картометрический метод	2,50	-
120	455216,77	2284745,05	Картометрический метод	2,50	-
121	455302,1	2284723,5	Картометрический метод	2,50	-
122	455364,78	2284720,85	Картометрический метод	2,50	-
123	455390,61	2284734,76	Картометрический метод	2,50	-
124	455404,52	2284748,22	Картометрический метод	2,50	-
68	455424,04	2284781,92	Картометрический метод	2,50	-

3. Сведения о характерных точках части (частей) границы объекта

Обозначение характерных точек части границы	Координаты, м		Метод определения координат характерной точки	Средняя квадратическая погрешность положения характерной точки (Мп), м	Описание обозначения точки на местности (при наличии)
	X	Y			
1.	2	3	4	5	6
Часть № -					
-	-	-	-	-	-

План границ объекта



Используемые условные знаки и обозначения:

Масштаб 1:7000

- 1 - характерная точка контура, сведения о которой позволяют однозначно определить её на местности
- - вновь образованная часть контура, сведения о которой достаточны для определения её местоположения

ОПИСАНИЕ МЕСТОПОЛОЖЕНИЯ ГРАНИЦ

Граница населённого пункта д. Сторожеевка

(наименование объекта местоположение границ, которого описано (далее - объект))

Раздел 1

Сведения об объекте		
№ п/п	Характеристики объекта	Описание характеристик
1	2	3
1	Местоположение объекта	<i>Российская Федерация, Рязанская область, р-н Ермишинский, с/п Нарминское, д Сторожеевка</i>
2	Площадь объекта $\pm$ величина погрешности определения площади ($P \pm \Delta P$)	<i>49646 кв.м. $\pm$ 78 кв.м.</i>
3	Иные характеристики объекта	-

Раздел 2

Сведения о местоположении границ объекта

1. Система координат МСК-62

2. Сведения о характерных точках границ объекта

Обозначение характерных точек границ	Координаты, м		Метод определения координат характерной точки	Средняя квадратическая погрешность положения характерной точки (Мп), м	Описание обозначения точки на местности (при наличии)
	X	Y			
1	2	3	4	5	6
1	459099,47	2283115,89	Картометрический метод	2,50	-
2	459095,23	2283142,11	Картометрический метод	2,50	-
3	459149,34	2283153,83	Картометрический метод	2,50	-
4	459163,02	2283156,74	Картометрический метод	2,50	-
5	459165,73	2283185,52	Картометрический метод	2,50	-
6	459161,48	2283229,99	Картометрический метод	2,50	-
7	459150,88	2283311,66	Картометрический метод	2,50	-
8	459135,43	2283473,24	Картометрический метод	2,50	-
9	459121,3	2283566,39	Картометрический метод	2,50	-
10	459040,95	2283564,62	Картометрический метод	2,50	-
11	459036,1	2283556,24	Картометрический метод	2,50	-
12	459018	2283548,73	Картометрический метод	2,50	-
13	459014,91	2283536,37	Картометрический метод	2,50	-
14	459015,79	2283518,71	Картометрический метод	2,50	-
15	459020,2	2283506,35	Картометрический метод	2,50	-
16	459029,47	2283501,93	Картометрический метод	2,50	-
17	459031,68	2283492,66	Картометрический метод	2,50	-
18	459030,36	2283480,74	Картометрический метод	2,50	-
19	459023,74	2283446,53	Картометрический метод	2,50	-
20	459031,24	2283438,8	Картометрический метод	2,50	-
21	459038,75	2283432,84	Картометрический метод	2,50	-
22	459039,63	2283418,94	Картометрический метод	2,50	-
23	459032,57	2283411,87	Картометрический метод	2,50	-
24	459022,85	2283404,81	Картометрический метод	2,50	-
25	459018,44	2283365,96	Картометрический метод	2,50	-
26	459020,2	2283331,08	Картометрический метод	2,50	-
27	459027,71	2283311,22	Картометрический метод	2,50	-
28	459036,98	2283299,3	Картометрический метод	2,50	-
29	459039,19	2283292,68	Картометрический метод	2,50	-
30	459035,65	2283276,06	Картометрический метод	2,50	-
31	459031,24	2283252,5	Картометрический метод	2,50	-
32	459034,77	2283230,87	Картометрический метод	2,50	-
33	459044,93	2283213,21	Картометрический метод	2,50	-
34	459055,53	2283209,24	Картометрический метод	2,50	-
35	459060,82	2283204,82	Картометрический метод	2,50	-
36	459043,6	2283146,11	Картометрический метод	2,50	-
37	459048,02	2283126,68	Картометрический метод	2,50	-
38	459054,86	2283108,58	Картометрический метод	2,50	-
39	459062,45	2283108,79	Картометрический метод	2,50	-

Сведения о местоположении границ объекта					
<i>Г</i>	<i>459099,47</i>	<i>2283115,89</i>	<i>Картометрический метод</i>	<i>2,50</i>	<i>-</i>
3. Сведения о характерных точках части (частей) границы объекта					
Обозначение характерных точек части границы	Координаты, м		Метод определения координат характерной точки	Средняя квадратическая погрешность положения характерной точки (М1), м	Описание обозначения точки на местности (при наличии)
	X	Y			
1	2	3	4	5	6
Часть № <u> </u>					
-	-	-	-	-	-

План границ объекта



Используемые условные знаки и обозначения:

Масштаб 1:7000

- 1 - характерная точка контура, сведения о которой позволяют однозначно определить её на местности
- - вновь образованная часть контура, сведения о которой достаточны для определения её местоположения