



ГЛАВНОЕ УПРАВЛЕНИЕ АРХИТЕКТУРЫ И ГРАДОСТРОИТЕЛЬСТВА РЯЗАНСКОЙ ОБЛАСТИ

ПОСТАНОВЛЕНИЕ

«25» мая 2022 г.

№ 272-п

Об утверждении генерального плана муниципального образования –
Кучасьевское сельское поселение Шацкого муниципального района
Рязанской области

На основании статей 23-25 Градостроительного кодекса Российской Федерации, статьи 2 Закона Рязанской области от 28.12.2018 № 106-ОЗ «О перераспределении отдельных полномочий в области градостроительной деятельности между органами местного самоуправления муниципальных образований Рязанской области и органами государственной власти Рязанской области», с учетом заключения о результатах общественных обсуждений от 17.05.2022 по проекту генерального плана муниципального образования – Кучасьевское сельское поселение Шацкого муниципального района Рязанской области, руководствуясь постановлением Правительства Рязанской области от 06.08.2008 № 153 «Об утверждении Положения о главном управлении архитектуры и градостроительства Рязанской области», главное управление архитектуры и градостроительства Рязанской области ПОСТАНОВЛЯЕТ:

1. Утвердить прилагаемый генеральный план муниципального образования – Кучасьевское сельское поселение Шацкого муниципального района Рязанской области.
2. Настоящее постановление вступает в силу со дня его официального опубликования.
3. Государственному казенному учреждению Рязанской области «Центр градостроительного развития Рязанской области» разместить настоящее постановление в федеральной государственной информационной системе территориального планирования (ФГИС ТП).
4. Отделу кадровой работы и делопроизводства обеспечить опубликование настоящего постановления в сетевом издании «Рязанские ведомости» (www.rv-ryazan.ru) и на официальном интернет-портале правовой информации (www.pravo.gov.ru) в течение двух дней со дня его издания.
5. Отделу информационного обеспечения градостроительной

деятельности разместить настоящее постановление на официальном сайте главного управления архитектуры и градостроительства Рязанской области в сети «Интернет».

6. Предложить главе муниципального образования – Шацкий муниципальный район Рязанской области, главе муниципального образования – Кучасьевское сельское поселение Шацкого муниципального района Рязанской области обеспечить размещение настоящего постановления на официальном сайте муниципального образования в сети «Интернет», публикацию в средствах массовой информации.

7. Кадастровому сектору проектного отдела государственного казенного учреждения Рязанской области «Центр градостроительного развития Рязанской области» направить информацию о границах населенных пунктов в филиал Федерального государственного бюджетного учреждения «Федеральная кадастровая палата Федеральной службы государственной регистрации, кадастра и картографии» по Рязанской области для внесения сведений в Единый государственный реестр недвижимости (ЕГРН) в течение 5 рабочих дней со дня опубликования настоящего постановления на официальном интернет-портале правовой информации (www.pravo.gov.ru).

8. Признать не подлежащим применению решение Совета депутатов муниципального образования — Кучасьевское сельское поселение Шацкого муниципального района Рязанской области от 25.12.2013 № 15 «Об утверждении генерального плана муниципального образования – Кучасьевское сельское поселение Шацкого муниципального района Рязанской области».

9. Контроль за исполнением настоящего постановления возложить на заместителя начальника главного управления архитектуры и градостроительства Рязанской области Н.А. Дыкину.

Начальник



Р.В. Шашкин

Утвержден
постановлением главного управления
архитектуры и градостроительства
Рязанской области
от 25 мая 2022 г. № 272-п

ГЕНЕРАЛЬНЫЙ ПЛАН
муниципального образования – Кучасьевское сельское поселение
Шацкого муниципального района Рязанской области

ПОЛОЖЕНИЕ О ТЕРРИТОРИАЛЬНОМ ПЛАНИРОВАНИИ

Введение.

Муниципальное образование – Кучасьеvское сельское поселение является самостоятельным муниципальным образованием в составе Шацкого муниципального района. Муниципальное образование - Кучасьеvское сельское поселение Шацкого муниципального район Рязанской области образовано и наделено статусом поселения Законом Рязанской области от 7 октября 2004 года № 101-ОЗ «О наделении муниципального образования – Шацкий район статусом муниципального района, об установлении его границ и границ муниципальных образований, входящих в его состав». Границы муниципального образования - Кучасьеvское сельское поселение установлены в соответствии с Законом Рязанской области от 08.10.2008 № 117-ОЗ «Об утверждении границы муниципального образования - Шацкий муниципальный район и границ муниципальных образований, входящих в его состав».

Проект генерального плана муниципального образования - Кучасьеvское сельское поселение Шацкого муниципального района подготовлен на основании постановления Главного управления архитектуры и градостроительства Рязанской области от 23.10.2020 г. № 743-п «О подготовке проекта Генерального плана муниципального образования – Кучасьеvское сельское поселение Шацкого муниципального района Рязанской области».

Содержание проекта Генерального плана соответствует требованиям: статьи 23 Градостроительного кодекса Российской Федерации, Закону Рязанской области от 21 сентября 2010 г. № 101-ОЗ «О градостроительной деятельности на территории Рязанской области».

Работа выполнена в соответствии с требованиями Градостроительного, Земельного, Лесного, Водного кодексов Российской Федерации, других федеральных и региональных нормативно-правовых документов.

Генеральный план муниципального образования - Кучасьеvское сельское поселение Шацкого муниципального района разработан на следующие проектные периоды:

исходный год – 2022 г.;

I этап – 10 лет (первая очередь);

II этап – 20 лет (расчетный срок).

Территория Кучасьеvского сельского поселения входит в состав территории муниципального образования – Шацкий муниципальный район Рязанской области. Кучасьеvское сельское поселение расположено на северо-востоке Шацкого муниципального района и граничит:

- на востоке с территорией Ямбирнского сельского поселения;
- на юго-востоке с территорией Куплинского сельского поселения;
- на юге с территориями Лесно-Конобееvского и Чернослободского сельских поселений;
- на западе с территорией Агишевского сельского поселения;
- на северо-западе с территорией Каверинского сельского поселения;
- на севере с территорией Сасовского муниципального района.

Общая площадь земель Кучасьеvского сельского поселения Шацкого муниципального района составляет 10061,1 га.

В состав муниципального образования – Кучасьеvское сельское поселение входят 11 населенных пунктов, а именно:

- сёла: Кучасьеv (административный центр поселения), Аксельмееvо, Ржавец, Сборное, Сново-Здорово, Темешеvо;
- деревни: Калтырино, Липовка, Наша, Невеличка, Подысаково.

1. Сведения о видах, назначении и наименованиях планируемых для размещения объектов местного значения поселения, их основные характеристики, их местоположение, а также характеристики зон с особыми условиями использования территорий.

Все объекты капитального строительства условно можно разделить на: линейные, точечные и зональные:

- линейные (транспортные, инженерные коммуникации, линии связи);
- точечные, требующие относительно небольших по размеру, компактных площадок;
- зональные (площадного характера), представляющие собой совокупность близко расположенных объектов, создаваемые для освоения полезных ископаемых (например, строительного сырья), либо для длительного отдыха и туризма регионального значения.

Объекты точечного характера в основном представлены объектами производственной сферы и также социальной инфраструктуры. Их размещение целесообразно в местах, определенных сложившейся функциональной и планировочной структурой поселения. Размещение линейных объектов обуславливается их ролью в технологической цепочке соответствующей системы коммуникаций. При прокладке инженерных коммуникаций по возможности, следует рассматривать их совмещенную трассировку в виде коридоров коммуникаций.

Наиболее важными принципами обоснования развития и выбора зон, размещения объектов капитального строительства местного значения, являются:

- увязка задач размещения объектов капитального строительства местного значения, с районными и местными аспектами развития территории;
- учет ограничений зон с особыми условиями использования территории.

Формирование перечня объектов капитального строительства производилось с учетом:

- действующих целевых областных и районных программ, а также программ муниципального образования – Кучасьеvское сельское поселение;
- предложений Схемы территориального планирования Рязанской области;
- предложений Схемы территориального планирования Шацкого муниципального района;
- наличия обоснований целесообразности строительства объектов в составе инвестиционных проектов.

Генеральным планом муниципального образования - Кучасьеvское сельское поселение Шацкого муниципального района не планируется размещение объектов местного значения поселения.

2. Параметры функциональных зон, а также сведения о планируемых для размещения в них объектах федерального и регионального значения, объектов местного значения, за исключением линейных объектов.

2.1. Параметры функциональных зон.

Согласно пункту 5 статьи 1 Градостроительного кодекса Российской Федерации, функциональные зоны - это зоны, для которых документами территориального планирования определены границы и функциональное назначение. Утверждение в документах территориального планирования границ функциональных зон не влечет за собой изменение правового режима земель, находящихся в границах указанных зон. При установлении территориальных зон учтены положения Градостроительного, Земельного и Водного кодексов Российской Федерации, требования специальных нормативов и правил, касающиеся зон с нормируемым режимом градостроительной деятельности.

Функциональное зонирование территории муниципального образования является одним из основных инструментов регулирования градостроительной деятельности. Зонирование устанавливает условия использования территории, обязательные для всех участников градостроительной деятельности, в части функциональной принадлежности, плотности и характера застройки, ландшафтной организации территории. Границы функциональных зон отображены на «Карте функциональных зон».

В генеральном плане муниципального образования – Кучасьевское сельское поселение выделены следующие функциональные зоны для которых определены границы и площади соответствующего функционального назначения:

Зона застройки индивидуальными жилыми домами.

Зона застройки индивидуальными жилыми домами выделяется на основе существующих и вновь осваиваемых территорий индивидуальной жилой застройки, с целью повышения уровня комфортности проживания, развития сферы социального и культурно-бытового обслуживания, обеспечивающих потребности жителей, создания условий для размещения необходимых объектов инженерной инфраструктуры, благоустройства территории.

Многофункциональная общественно-деловая зона.

В многофункциональной общественно-деловой зоне размещаются предприятия торговли и общественного питания, учреждения управления, бизнеса, науки, культуры, жилые здания с необходимыми учреждениями обслуживания и другие объекты.

Зона специализированной общественной застройки.

Зона специализированной общественной застройки выделена для строительства объектов социального назначения, объектов здравоохранения, объектов дошкольного, начального общего и среднего общего образования, объектов культуры и искусства, объектов физической культуры и массового спорта, культовых объектов, а также объектов инженерной и транспортной инфраструктуры, связанных с обслуживанием данной зоны.

Зона инженерной инфраструктуры.

Зона инженерной инфраструктуры выделена в целях размещения и охраны инженерных сетей и сооружений инженерного обеспечения территории, а также

для строительства объектов капитального строительства инженерной инфраструктуры.

Зона транспортной инфраструктуры.

Зона транспортной инфраструктуры предназначена для размещения зданий и строений автомобильного транспорта, улично-дорожной сети, автомобильных и железных дорог, аэродромов, причалов, пристаней, а также не капитальных сооружений, предназначенных для охраны транспортных средств.

Зона сельскохозяйственного использования.

Зона сельскохозяйственного использования выделена для выращивания зерновых и иных сельскохозяйственных культур, сенокошения, выпаса сельскохозяйственных животных, ведения личного подсобного хозяйства на полевых участках без права возведения объектов капитального строительства.

Производственная зона сельскохозяйственных предприятий.

Производственная зона сельскохозяйственных предприятий выделена для строительства зданий, сооружений, используемых для производства, хранения, первичной и глубокой переработки сельскохозяйственной продукции, для которых необходима организация санитарно-защитной зоны в соответствии с требованиями технических регламентов.

Зона озелененных территорий общего пользования (лесопарки, парки, сады, скверы, бульвары, городские леса).

Озелененная территория, предназначенная для различных форм отдыха населения. К озеленённой территории общего пользования относятся лесопарки, парки, сады, скверы, бульвары, городские леса.

Зона кладбищ.

Зона кладбищ предназначена для размещения кладбищ и соответствующих культовых сооружений, для которых необходима организация санитарно-защитной зоны в соответствии с требованиями технических регламентов.

Таблица 2.1.1

Код объекта	Значение	Условные обозначения
Функциональные зоны		
701010101	Зона застройки индивидуальными жилыми домами	1.1
701010301	Многофункциональная общественно-деловая зона	
701010302	Зона специализированной общественной застройки	2.2
701010401	Производственная зона	
701010404	Зона инженерной инфраструктуры	
701010405	Зона транспортной инфраструктуры	
701010500	Зона сельскохозяйственного использования	4.2
701010503	Производственная зона сельскохозяйственных предприятий	4.4

701010601	Зона озелененных территорий общего пользования (лесопарки, парки, сады, скверы, бульвары, городские леса)	5.1
701010701	Зона кладбищ	6.1

Основными параметрами функциональных зон на территории муниципального образования приняты показатели, с учетом, установленных в пункте 9.8 Методических рекомендаций по разработке проектов генеральных планов поселений и городских округов, утвержденных приказом Минрегиона Российской Федерации от 26.05.2011 № 244.

Границы, характеристики и параметры функциональных зон подлежат учету при:

1) определении градостроительных регламентов, подготавливаемых как предложение о внесении изменений в правила землепользования и застройки - изменения, целесообразность которых следует из Генерального плана;

2) подготовке местных нормативов градостроительного проектирования на основании и с учетом расчетных показателей Генерального плана;

3) подготовке Муниципальных программ социально-экономического развития, в том числе в отношении развития муниципальной инфраструктуры, подготовке иных актов и документов, регулирующих развитие муниципального образования;


4) подготовке документации по планировке территории.

Таблица 2.1.2


Зона	Наименование зоны	Площадь, га
701010101	Зона застройки индивидуальными жилыми домами	703,75
701010301	Многофункциональная общественно-деловая зона	0,12
701010302	Зона специализированной общественной застройки	3,07
701010401	Производственная зона	1,20
701010404	Зона инженерной инфраструктуры	0,52
701010405	Зона транспортной инфраструктуры	60,91
701010501	Зона сельскохозяйственного использования	9180,40
701010503	Производственная зона сельскохозяйственных предприятий	9,46
701010601	Зона озелененных территорий общего пользования (лесопарки, парки, сады, скверы, бульвары, городские леса)	98,77
701010701	Зона кладбищ	2,90
	Общая площадь территории сельского поселения	10061,10


2.2. Сведения о планируемых для размещения в зонах объектах федерального значения, объектах регионального значения, объектах местного значения.

На территории муниципального образования - Кучасьевское сельское поселение не планируется размещение объектов федерального значения, объектов регионального значения, объектов местного значения.

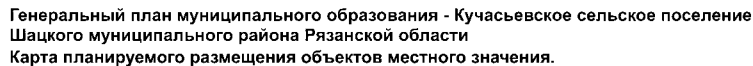


Приложение № 1
к генеральному плану муниципального
образования - Кузнецкое сельское
поселение Шацкого муниципального района
Рязанской области

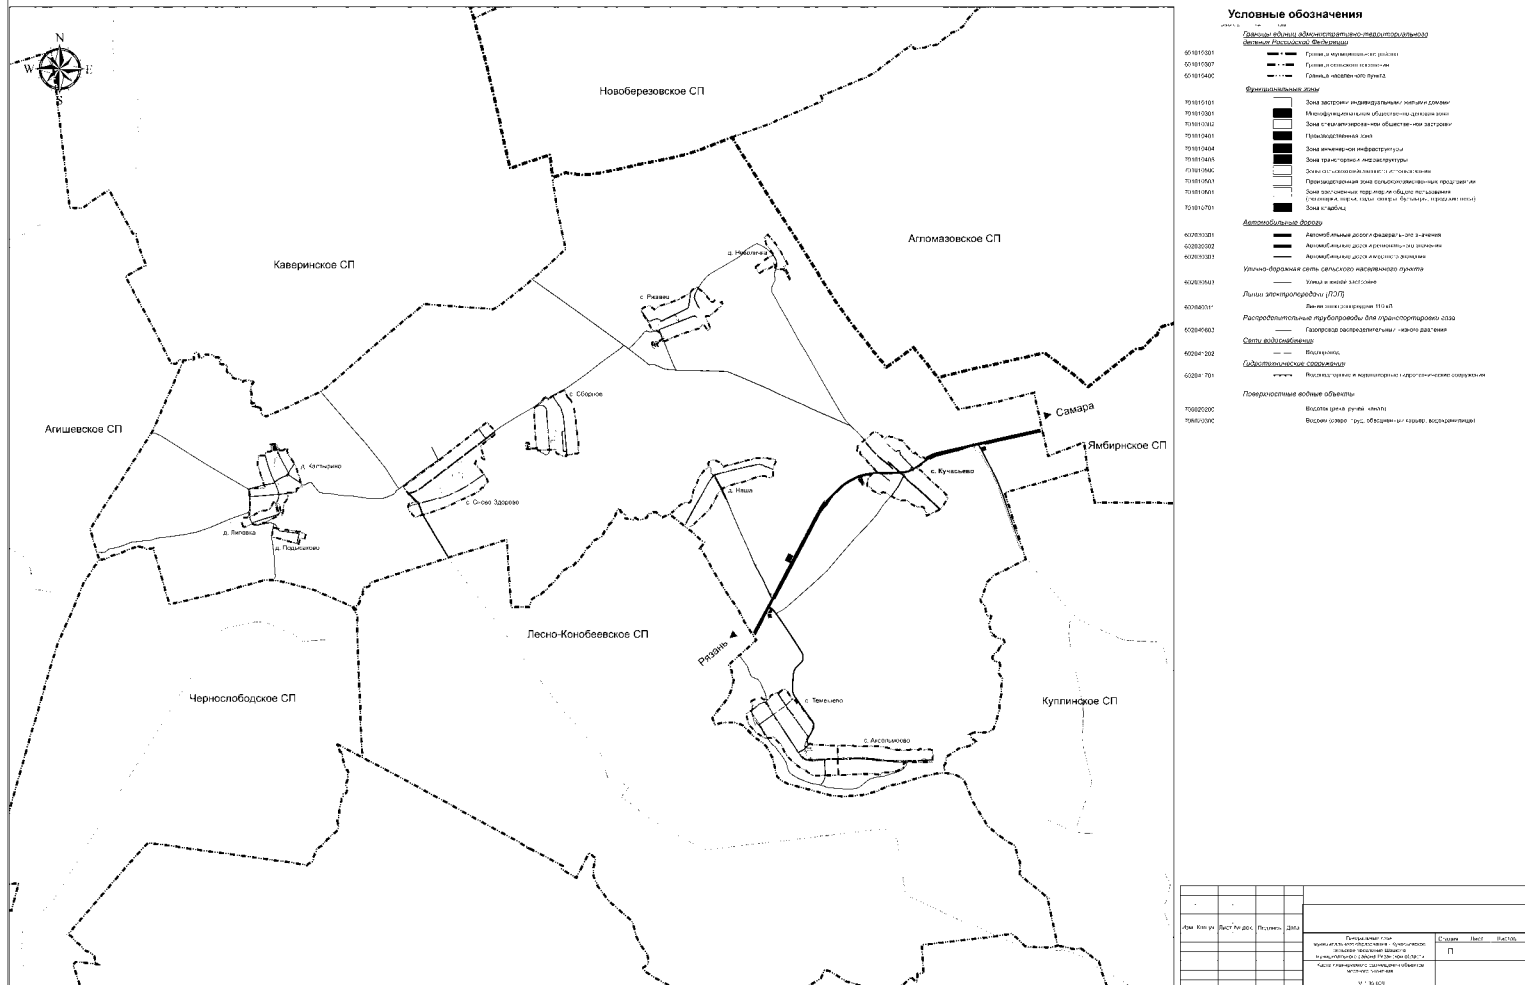

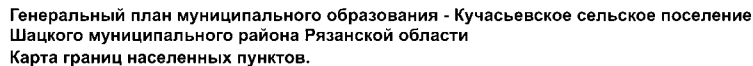

Приложение № 2
к генеральному плану муниципального
образования - Кузнецкое сельское
поселение Пылянского муниципального района
Рязанской области

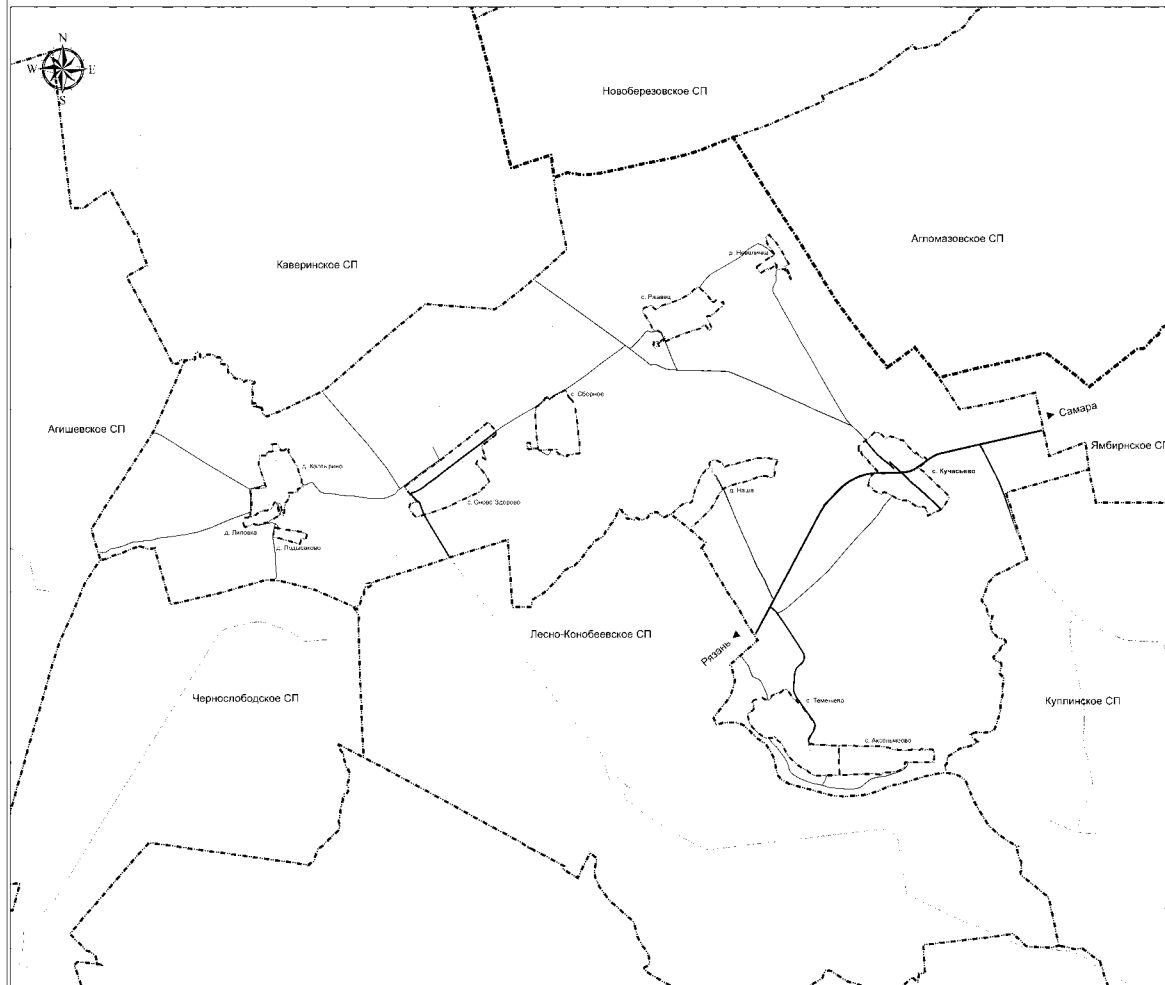

Cyan

Границы единиц административно-территориального деления Российской Федерации

601010301 — — — — — Граница муниципального района
601010307 — — — — — Граница сельского поселения
601010400 — — — — — Граница населенного пункта

Земля по категоризации

702010100		Земли населенных пунктов
702010200		Земли сельскохозяйственного назначения
702010300		Земли промышленности, энергетики, транспорта, связи, радиотелевизионной, телеграфной, кабельной, оптоволоконной, земель для обеспечения космической деятельности, земель обороны, безопасности и земель иного специального назначения


Автомобильные дороги

602030301	Автомобильные дороги федерального значения
602030302	Автомобильные дороги регионального значения
602030303	Автомобильные дороги местного значения


Поверхностные водные объекты

706020200	Водоток (река, ручей, канал)
706020300	Водоем (озеро, пруд, обводненный карьер, водохранилище)

[illegible]

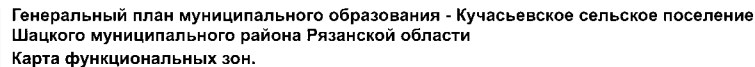

Приложение № 3
к генеральному плану муниципального
образования - Вульфевское сельское
поселение Шумового муниципального
района Рязанской области

 

Границы единиц административно-территориального

601C103C1
601C103C7
601C10460

- ■ ■ ■ ■ ■ ■ ■ Гривниці Мунія, державного району
- ■ ■ ■ ■ ■ ■ ■ Гривниці сільського поселення
- ■ ■ ■ ■ ■ ■ ■ Імунний місцевості, району


701010101
701010301
701010302
701010401
701010404
701010405
701010503
701010503
701010601
701010701

1.1	Зона достройки индивидуального жилого дома
2.2	Многофункциональная общественно-культурная зона
	Зона стихийной и/или стихийно-планируемой застройки
	Производственная зона
	Зона инженерной инфраструктуры
	Зона транспортной инфраструктуры
4.2	Зона сельскохозяйственного использования
4.4	Производственная зона сельскохозяйственного, рекреативной
5.1	Зона оздоровления (территория общедоступных пляжей, парков, скверов, бульваров, городских лесов)
	Зона кладбища

Автономные домены

607030301
602030302
602030303
602030304

- Автомобилы на дорогах федерального значения
- Автомобилы на дорогах регионального значения
- Автомобилы на дорогах местного значения

Угледно-дережнім селі сельскаго населення пункта

602030503

Улицы и житоги загорим
перекрестками водными обмелити
Водоток (речка, ручей, канавка)
Волком (волк, лиса, обманчивый человек, хитрец, хитроумный)

[illegible]

Приложение № 4
к генеральному плану муниципального
образования — Кучасьевское сельское
поселение Шацкого муниципального
района Рязанской области

**Графическое описание местоположения границ населенных
пунктов, перечень координат характерных точек этих границ
муниципального образования - Кучасьевское сельское поселение
Шацкого муниципального района Рязанской области**

Так как границы населенных пунктов Кучасьеvского сельского поселения Шацкого муниципального района не установлены нормативно-правовыми актами органов местного самоуправления, в Генеральном плане, в соответствии с п. 5.1, статьи 23 Градостроительного кодекса Российской Федерации и Приказом Минэкономразвития России от 23.11.2018 г. № 650, подготовлено приложение к генеральному плану, содержащее сведения о границах населенных пунктов, входящих в состав Кучасьеvского сельского поселения Шацкого муниципального района.

Графическое описание местоположения границ населенных пунктов муниципального образования - Кучасьеvское сельское поселение составлены по результатам работ по определению местоположения границ населенных пунктов в соответствии с законодательством Российской Федерации.

Описание местоположения границ населенных пунктов составлено с использованием сведений Единого государственного реестра недвижимости, картографического материала М 1:10 000, материалов дистанционного зондирования, а также по данным измерений, полученных на местности.

ОПИСАНИЕ МЕСТОПОЛОЖЕНИЯ ГРАНИЦ

с. Аксельмеево

(наименование объекта, местоположение границ которого описано (далее – объект))

Раздел 1

Сведения об объекте		
№ п/п	Характеристики объекта	Описание характеристик
1	2	3
1	Местоположение объекта	Рязанская область, Шацкий район, Кучасьевское СП
2	Площадь объекта +/- величина погрешности определения площади (Р +/- Дельта Р)	724309 м²
3	Иные характеристики объекта	

Раздел 2

Сведения о местоположении границ объекта					
1. Система координат СК-62 зона 2					
2. Сведения о характерных точках границ объекта					
Обозначение характерных точек границ	Координаты, м		Метод определения координат характерной точки	Средняя квадратическая погрешность положения характерной точки (Mt), м	Описание обозначения точки на местности (при наличии)
	X	Y			
1	2	3	4	5	6
1	378865,18	2282112,71	Картометрический метод	2,50	—
2	378983,81	2282105,63	Картометрический метод	2,50	—
3	379143,73	2282105,28	Картометрический метод	2,50	—
4	379171,74	2282104,78	Картометрический метод	2,50	—
5	379417,06	2282093,83	Картометрический метод	2,50	—
6	379413,99	2282394,46	Картометрический метод	2,50	—

7	379402,49	2282581,10	Картометрический метод	2,50	—
8	379412,37	2282711,48	Картометрический метод	2,50	—
9	379389,12	2282974,35	Картометрический метод	2,50	—
10	379380,60	2283018,60	Картометрический метод	2,50	—
11	379371,96	2283045,15	Картометрический метод	2,50	—
12	379349,99	2283096,51	Картометрический метод	2,50	—
13	379339,93	2283157,44	Картометрический метод	2,50	—
14	379342,65	2283254,17	Картометрический метод	2,50	—
15	379328,05	2283296,31	Картометрический метод	2,50	—
16	379325,21	2283309,58	Картометрический метод	2,50	—
17	379348,55	2283484,67	Картометрический метод	2,50	—
18	379339,80	2283602,24	Картометрический метод	2,50	—
19	379361,25	2283635,24	Картометрический метод	2,50	—
20	379339,61	2283668,06	Картометрический метод	2,50	—
21	379344,52	2283747,66	Картометрический метод	2,50	—
22	379346,07	2283789,69	Картометрический метод	2,50	—
23	379338,47	2283861,40	Картометрический метод	2,50	—
24	379330,75	2283859,50	Картометрический метод	2,50	—
25	379244,03	2283868,47	Картометрический метод	2,50	—
26	379190,11	2283860,14	Картометрический метод	2,50	—
27	379158,15	2283862,65	Картометрический метод	2,50	—
28	379110,08	2283857,65	Картометрический метод	2,50	—
29	379102,89	2283394,09	Картометрический метод	2,50	—
30	379102,89	2283323,57	Картометрический метод	2,50	—
31	379029,11	2283324,22	Картометрический метод	2,50	—

32	378992,49	2283293,06	Картометрический метод	2,50	—
33	378939,80	2283187,73	Картометрический метод	2,50	—
34	378916,50	2283011,00	Картометрический метод	2,50	—
35	378912,44	2282919,85	Картометрический метод	2,50	—
36	378878,50	2282883,39	Картометрический метод	2,50	—
37	378889,65	2282791,53	Картометрический метод	2,50	—
38	378896,18	2282752,30	Картометрический метод	2,50	—
39	378887,12	2282550,99	Картометрический метод	2,50	—
40	378885,37	2282408,05	Картометрический метод	2,50	—
41	378880,35	2282297,50	Картометрический метод	2,50	—
42	378869,89	2282225,18	Картометрический метод	2,50	—
1	378865,18	2282112,71	Картометрический метод	2,50	—

3. Сведения о характерных точках части (частей) границы объекта


Обозначение характерных точек части границы	Координаты, м		Метод определения координат характерной точки	Средняя квадратическая погрешность положения характерной точки (Mt), м	Описание обозначения точки на местности (при наличии)
	X	Y			
1	2	3	4	5	6
Часть № 1					
Часть № 2					
Часть № ...					

Раздел 3

Сведения о местоположении измененных (уточненных) границ объекта							
1. Система координат _____							
2. Сведения о характерных точках границ объекта							
Обозначение характерных точек границ	Существующие координаты, м		Измененные (уточненные) координаты, м		Метод определения координат характерной точки	Средняя квадратическая погрешность положения характерной точки (Mt), м	Описание обозначения точки на местности (при наличии)
	X	Y	X	Y			
1	2	3	4	5	6	7	8
3. Сведения о характерных точках части (частей) границы объекта							
Часть № 1							
Часть № 2							
Часть № ...							

Раздел 4

План границ объекта

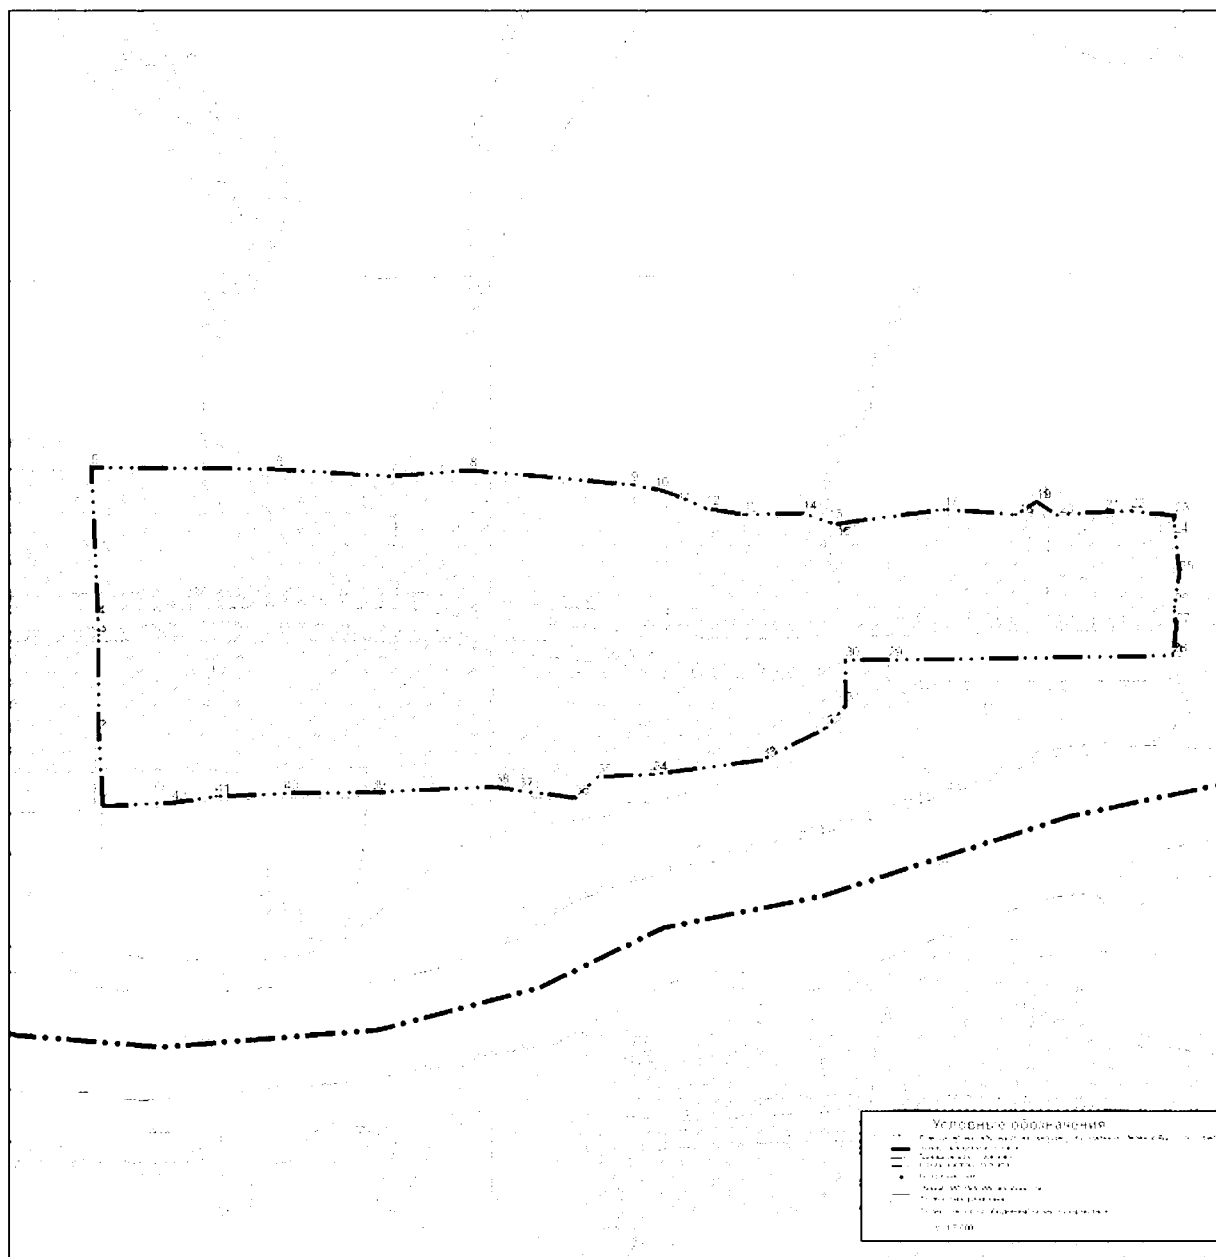

Масштаб 1: 7000

Используемые условные знаки и обозначения:

Подпись _____ Дата « _____ » _____ Г.

Место для оттиска печати (при наличии) лица, составившего описание местоположения границ объекта

ОПИСАНИЕ МЕСТОПОЛОЖЕНИЯ ГРАНИЦ д. Калтырино

(наименование объекта, местоположение границ которого описано (далее – объект))

Раздел 1

Сведения об объекте		
№ п/п	Характеристики объекта	Описание характеристик
1	2	3
1	Местоположение объекта	Рязанская область, Шацкий район, Кучасьеvское СП
2	Площадь объекта +/- величина погрешности определения площади (Р +/- Дельта Р)	749744 м²
3	Иные характеристики объекта	

Раздел 2

Сведения о местоположении границ объекта					
1. Система координат СК-62 зона 2					
2. Сведения о характерных точках границ объекта					
Обозначение характерных точек границ	Координаты, м		Метод определения координат характерной точки	Средняя квадратическая погрешность положения характерной точки (Mt), м	Описание обозначения точки на местности (при наличии)
	X	Y			
1	2	3	4	5	6
1	384893,69	2271754,10	Картометрический метод	2,50	—
2	384890,39	2271776,38	Картометрический метод	2,50	—
3	384889,57	2271809,37	Картометрический метод	2,50	—

4	384898,65	2271829,99	Картометрический метод	2,50	—
5	384920,11	2271861,34	Картометрический метод	2,50	—
6	384969,63	2271905,88	Картометрический метод	2,50	—
7	384954,70	2271907,66	Картометрический метод	2,50	—
8	384885,66	2271894,79	Картометрический метод	2,50	—
9	384843,88	2271904,45	Картометрический метод	2,50	—
10	384774,01	2271945,86	Картометрический метод	2,50	—
11	384744,40	2271962,78	Картометрический метод	2,50	—
12	384618,39	2272048,43	Картометрический метод	2,50	—
13	384559,78	2272071,53	Картометрический метод	2,50	—
14	384466,51	2272097,92	Картометрический метод	2,50	—
15	384422,49	2272120,14	Картометрический метод	2,50	—
16	384363,06	2272136,64	Картометрический метод	2,50	—
17	384292,89	2272140,76	Картометрический метод	2,50	—
18	384233,46	2272158,91	Картометрический метод	2,50	—
19	384213,65	2272163,86	Картометрический метод	2,50	—
20	384175,68	2272071,47	Картометрический метод	2,50	—
21	384116,25	2272079,72	Картометрический метод	2,50	—
22	384103,20	2271904,53	Картометрический метод	2,50	—
23	384090,81	2271904,90	Картометрический метод	2,50	—
24	384069,29	2271910,15	Картометрический метод	2,50	—
25	384053,27	2271912,90	Картометрический метод	2,50	—
26	384025,86	2271911,91	Картометрический метод	2,50	—
27	384004,59	2271907,91	Картометрический метод	2,50	—
28	383994,58	2271903,90	Картометрический метод	2,50	—
29	383970,30	2271885,14	Картометрический метод	2,50	—

30	383955,89	2271877,71	Картометрический метод	2,50	—
31	383941,62	2271867,45	Картометрический метод	2,50	—
32	383929,61	2271855,70	Картометрический метод	2,50	—
33	383917,10	2271845,69	Картометрический метод	2,50	—
34	383870,19	2271832,69	Картометрический метод	2,50	—
35	383820,89	2271825,18	Картометрический метод	2,50	—
36	383758,67	2271822,22	Картометрический метод	2,50	—
37	383726,88	2271815,46	Картометрический метод	2,50	—
38	383698,70	2271807,92	Картометрический метод	2,50	—
39	383688,21	2271803,73	Картометрический метод	2,50	—
40	383695,64	2271797,82	Картометрический метод	2,50	—
41	383704,87	2271793,03	Картометрический метод	2,50	—
42	383731,67	2271783,91	Картометрический метод	2,50	—
43	383753,06	2271777,97	Картометрический метод	2,50	—
44	383772,07	2271775,60	Картометрический метод	2,50	—
45	383805,34	2271767,28	Картометрический метод	2,50	—
46	383869,51	2271760,16	Картометрический метод	2,50	—
47	383902,78	2271726,91	Картометрический метод	2,50	—
48	383912,29	2271705,54	Картометрический метод	2,50	—
49	383933,67	2271682,97	Картометрический метод	2,50	—
50	383936,61	2271672,53	Картометрический метод	2,50	—
51	383938,46	2271666,51	Картометрический метод	2,50	—
52	383931,33	2271649,88	Картометрический метод	2,50	—
53	383905,19	2271628,51	Картометрический метод	2,50	—
54	383835,08	2271600,01	Картометрический метод	2,50	—
55	383804,19	2271573,88	Картометрический метод	2,50	—

56	383783,99	2271531,14	Картометрический метод	2,50	—
57	383774,48	2271483,64	Картометрический метод	2,50	—
58	383774,48	2271432,58	Картометрический метод	2,50	—
59	383768,54	2271383,89	Картометрический метод	2,50	—
60	383750,71	2271354,20	Картометрический метод	2,50	—
61	383725,76	2271339,96	Картометрический метод	2,50	—
62	383718,63	2271313,83	Картометрический метод	2,50	—
63	383699,86	2271298,11	Картометрический метод	2,50	—
64	383690,39	2271287,65	Картометрический метод	2,50	—
65	383683,13	2271245,19	Картометрический метод	2,50	—
66	383661,37	2271218,26	Картометрический метод	2,50	—
67	383651,00	2271197,54	Картометрический метод	2,50	—
68	383690,43	2271189,39	Картометрический метод	2,50	—
69	383729,62	2271196,27	Картометрический метод	2,50	—
70	383765,38	2271211,40	Картометрический метод	2,50	—
71	384053,49	2271208,65	Картометрический метод	2,50	—
72	384155,26	2271185,27	Картометрический метод	2,50	—
73	384168,85	2271214,47	Картометрический метод	2,50	—
74	384179,04	2271235,80	Картометрический метод	2,50	—
75	384194,45	2271317,29	Картометрический метод	2,50	—
76	384201,33	2271463,07	Картометрический метод	2,50	—
77	384219,21	2271478,20	Картометрический метод	2,50	—
78	384609,32	2271349,40	Картометрический метод	2,50	—
79	384636,94	2271343,43	Картометрический метод	2,50	—
80	384769,80	2271366,35	Картометрический метод	2,50	—
81	384790,53	2271371,61	Картометрический метод	2,50	—

82	384793,54	2271492,68	Картометрический метод	2,50	—
83	384858,84	2271492,91	Картометрический метод	2,50	—
84	384875,05	2271606,57	Картометрический метод	2,50	—
94	384999,74	2271595,96	Картометрический метод	2,50	—
95	385004,62	2271638,44	Картометрический метод	2,50	—
96	385008,80	2271674,86	Картометрический метод	2,50	—
97	385011,80	2271700,98	Картометрический метод	2,50	—
98	384934,25	2271738,64	Картометрический метод	2,50	—
1	384893,69	2271754,10	Картометрический метод	2,50	—

3. Сведения о характерных точках части (частей) границы объекта

Обозначение характерных точек части границы	Координаты, м		Метод определения координат характерной точки	Средняя квадратическая погрешность положения характерной точки (Mt), м	Описание обозначения точки на местности (при наличии)
	X	Y			
1	2	3	4	5	6
Часть № 1					
Часть № 2					
Часть № ...					


Раздел 3

Сведения о местоположении измененных (уточненных) границ объекта	
1. Система координат	_____
2. Сведения о характерных точках границ объекта	

Обозначение характерных точек границ	Существующие координаты, м		Измененные (уточненные) координаты, м		Метод определения координат характерной точки	Средняя квадратическая погрешность положения характерной точки (M _t), м	Описание обозначения точки на местности (при наличии)
	X	Y	X	Y			
1	2	3	4	5	6	7	8
3. Сведения о характерных точках части (частей) границы объекта							
Часть № 1							
Часть № 2							
Часть № ...							

Раздел 4

План границ объекта

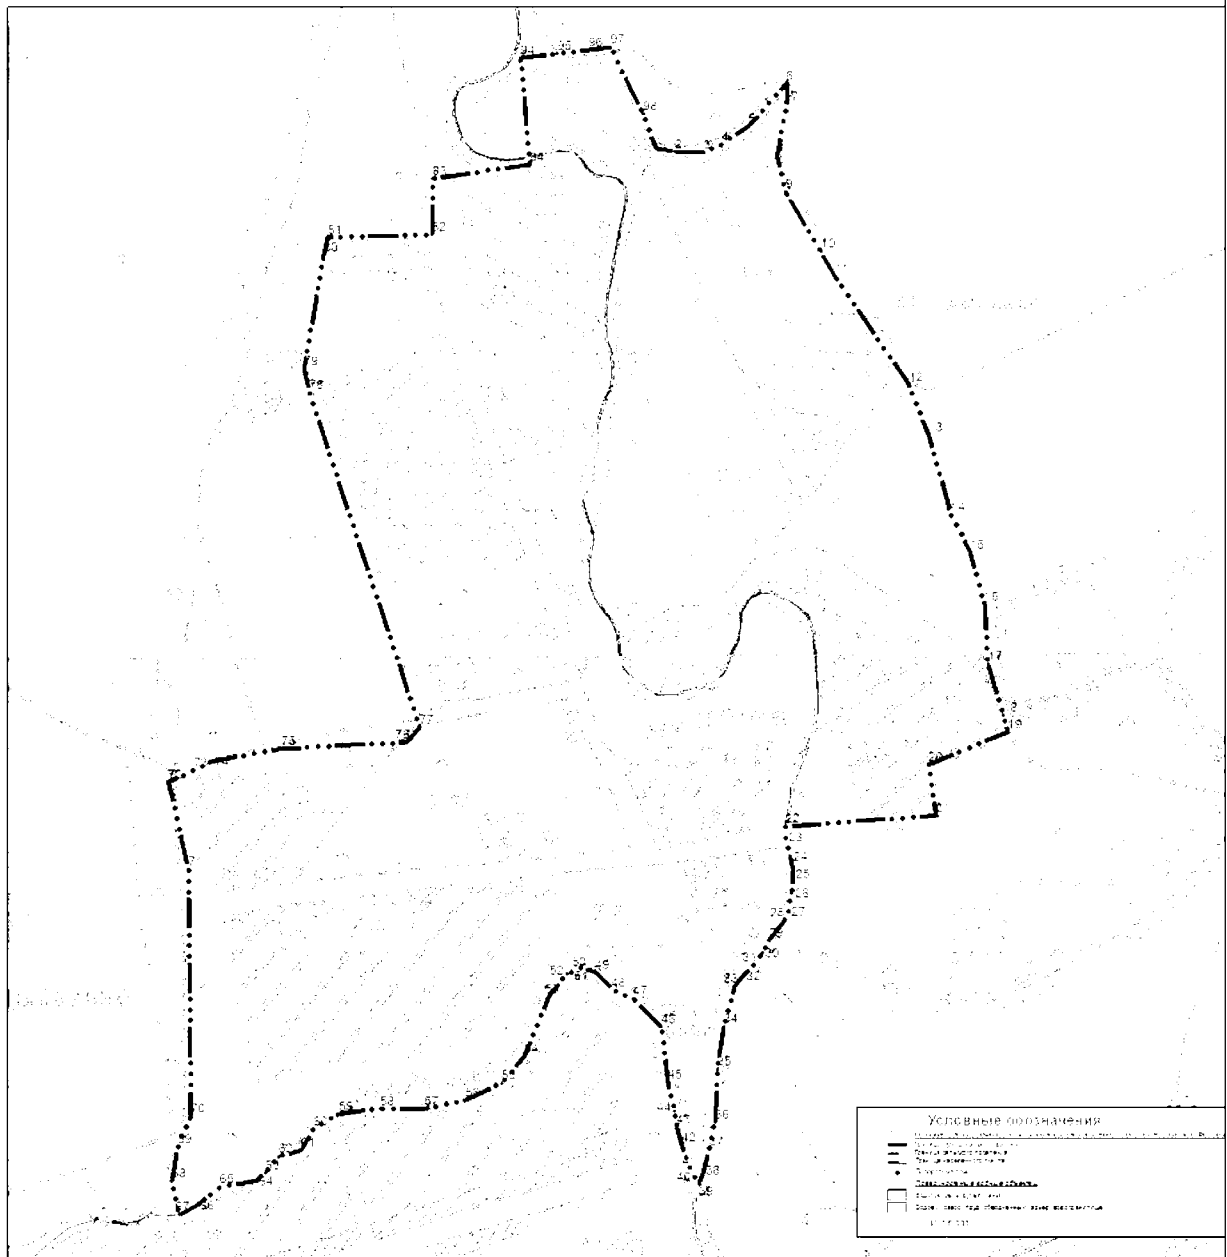

Масштаб 1: 5000

Используемые условные знаки и обозначения:

Подпись _____

Дата « _____ » _____

Г. _____

Место для оттиска печати (при наличии) лица, составившего описание местоположения границ объекта

ОПИСАНИЕ МЕСТОПОЛОЖЕНИЯ ГРАНИЦ

с. Кучасьево

(наименование объекта, местоположение границ которого описано (далее – объект))

Раздел 1

Сведения об объекте		
№ п/п	Характеристики объекта	Описание характеристик
1	2	3
1	Местоположение объекта	Рязанская область, Шацкий район, Кучасьевское СП
2	Площадь объекта +/- величина погрешности определения площади (Р +/- Дельта Р)	1300406 м²
3	Иные характеристики объекта	

Раздел 2

Сведения о местоположении границ объекта					
1. Система координат СК-62 зона 2					
2. Сведения о характерных точках границ объекта					
Обозначение характерных точек границ	Координаты, м		Метод определения координат характерной точки	Средняя квадратическая погрешность положения характерной точки (Mt), м	Описание обозначения точки на местности (при наличии)
	X	Y			
1	2	3	4	5	6
1	384869,07	2282460,84	Картометрический метод	2,50	—
2	384979,86	2282473,38	Картометрический метод	2,50	—

3	384982,07	2282473,75	Картометрический метод	2,50	—
4	385038,79	2282537,92	Картометрический метод	2,50	—
5	385069,83	2282591,82	Картометрический метод	2,50	—
6	385073,07	2282602,46	Картометрический метод	2,50	—
7	385083,36	2282604,34	Картометрический метод	2,50	—
8	385111,77	2282627,28	Картометрический метод	2,50	—
9	385119,83	2282643,95	Картометрический метод	2,50	—
10	385151,19	2282677,81	Картометрический метод	2,50	—
11	385209,50	2282742,70	Картометрический метод	2,50	—
12	385219,62	2282760,60	Картометрический метод	2,50	—
13	385227,54	2282781,50	Картометрический метод	2,50	—
14	385221,26	2282817,16	Картометрический метод	2,50	—
15	385216,88	2282846,12	Картометрический метод	2,50	—
16	385203,23	2282871,25	Картометрический метод	2,50	—
17	385152,34	2282921,92	Картометрический метод	2,50	—
18	385110,61	2282961,95	Картометрический метод	2,50	—
19	385125,91	2282979,98	Картометрический метод	2,50	—
20	385142,30	2283008,40	Картометрический метод	2,50	—
21	385147,77	2283054,29	Картометрический метод	2,50	—
22	385130,83	2283140,08	Картометрический метод	2,50	—
23	385083,29	2283245,53	Картометрический метод	2,50	—
24	385073,16	2283297,93	Картометрический метод	2,50	—
25	384826,00	2283506,90	Картометрический метод	2,50	—
26	384848,20	2283540,10	Картометрический метод	2,50	—
27	384785,47	2283601,37	Картометрический метод	2,50	—

28	384750,77	2283636,34	Картометрический метод	2,50	—
29	384767,02	2283694,52	Картометрический метод	2,50	—
30	384725,30	2283728,11	Картометрический метод	2,50	—
31	384704,00	2283749,00	Картометрический метод	2,50	—
32	384558,87	2283553,77	Картометрический метод	2,50	—
33	384553,11	2283590,44	Картометрический метод	2,50	—
34	384501,55	2283664,34	Картометрический метод	2,50	—
35	384342,55	2283823,89	Картометрический метод	2,50	—
36	384245,29	2283927,70	Картометрический метод	2,50	—
37	384154,59	2284030,42	Картометрический метод	2,50	—
38	384057,33	2284119,49	Картометрический метод	2,50	—
39	383997,77	2284137,52	Картометрический метод	2,50	—
40	383796,55	2284003,67	Картометрический метод	2,50	—
41	383679,70	2283749,60	Картометрический метод	2,50	—
42	383703,40	2283745,39	Картометрический метод	2,50	—
43	383722,57	2283746,02	Картометрический метод	2,50	—
44	383738,65	2283746,80	Картометрический метод	2,50	—
45	383748,31	2283741,97	Картометрический метод	2,50	—
46	383754,74	2283728,30	Картометрический метод	2,50	—
47	383762,79	2283716,23	Картометрический метод	2,50	—
48	383770,81	2283713,95	Картометрический метод	2,50	—
49	383812,87	2283709,07	Картометрический метод	2,50	—
50	383828,72	2283700,54	Картометрический метод	2,50	—
51	383839,09	2283687,74	Картометрический метод	2,50	—
52	383843,96	2283668,85	Картометрический метод	2,50	—

53	383843,96	2283643,26	Картометрический метод	2,50	—
54	383837,26	2283611,57	Картометрический метод	2,50	—
55	383838,48	2283596,95	Картометрический метод	2,50	—
56	383847,57	2283567,17	Картометрический метод	2,50	—
57	383874,39	2283506,84	Картометрический метод	2,50	—
58	383913,41	2283445,29	Картометрический метод	2,50	—
59	383935,35	2283417,26	Картометрический метод	2,50	—
60	383943,78	2283409,54	Картометрический метод	2,50	—
61	383958,41	2283396,13	Картометрический метод	2,50	—
62	383963,29	2283382,11	Картометрический метод	2,50	—
63	383963,29	2283358,96	Картометрический метод	2,50	—
64	383958,41	2283305,33	Картометрический метод	2,50	—
65	383960,24	2283282,18	Картометрический метод	2,50	—
66	383962,68	2283277,30	Картометрический метод	2,50	—
67	383971,82	2283265,72	Картометрический метод	2,50	—
68	383975,48	2283256,58	Картометрический метод	2,50	—
69	383978,53	2283227,94	Картометрический метод	2,50	—
70	383984,62	2283206,01	Картометрический метод	2,50	—
71	384021,20	2283134,71	Картометрический метод	2,50	—
72	384053,94	2283084,44	Картометрический метод	2,50	—
73	384093,56	2283016,19	Картометрический метод	2,50	—
74	384106,98	2282977,80	Картометрический метод	2,50	—
75	384114,90	2282949,16	Картометрический метод	2,50	—
76	384114,90	2282934,53	Картометрический метод	2,50	—
77	384108,81	2282916,86	Картометрический метод	2,50	—

78	384094,78	2282902,84	Картометрический метод	2,50	—
79	384071,69	2282887,45	Картометрический метод	2,50	—
80	384155,88	2282731,70	Картометрический метод	2,50	—
81	384180,20	2282729,83	Картометрический метод	2,50	—
82	384200,78	2282714,88	Картометрический метод	2,50	—
83	384236,33	2282645,70	Картометрический метод	2,50	—
84	384303,45	2282653,77	Картометрический метод	2,50	—
85	384349,47	2282663,31	Картометрический метод	2,50	—
86	384375,45	2282668,57	Картометрический метод	2,50	—
87	384395,09	2282679,66	Картометрический метод	2,50	—
88	384416,54	2282695,22	Картометрический метод	2,50	—
89	384434,10	2282717,40	Картометрический метод	2,50	—
90	384465,49	2282751,27	Картометрический метод	2,50	—
91	384467,65	2282806,86	Картометрический метод	2,50	—
92	384470,39	2282844,26	Картометрический метод	2,50	—
93	384484,97	2282829,78	Картометрический метод	2,50	—
94	384611,27	2282717,23	Картометрический метод	2,50	—
95	384619,88	2282700,16	Картометрический метод	2,50	—
96	384663,76	2282666,28	Картометрический метод	2,50	—
97	384739,98	2282608,36	Картометрический метод	2,50	—
98	384775,50	2282567,11	Картометрический метод	2,50	—
99	384805,28	2282536,51	Картометрический метод	2,50	—
100	384826,31	2282520,12	Картометрический метод	2,50	—
101	384843,25	2282521,21	Картометрический метод	2,50	—
102	384852,27	2282519,03	Картометрический метод	2,50	—

103	384860,46	2282512,74	Картометрический метод	2,50	—
104	384867,98	2282492,94	Картометрический метод	2,50	—
1	384869,07	2282460,84	Картометрический метод	2,50	—
3. Сведения о характерных точках части (частей) границы объекта					
Обозначение характерных точек части границы	Координаты, м		Метод определения координат характерной точки	Средняя квадратическая погрешность положения характерной точки (Mt), м	Описание обозначения точки на местности (при наличии)
	X	Y			
1	2	3	4	5	6
Часть № 1					
Часть № 2					
Часть № ...					


Раздел 3

Сведения о местоположении измененных (уточненных) границ объекта							
1. Система координат _____							
2. Сведения о характерных точках границ объекта							
Обозначение характерных точек границ	Существующие координаты, м		Измененные (уточненные) координаты, м		Метод определения координат характерной точки	Средняя квадратическая погрешность положения характерной точки (Mt), м	Описание обозначения точки на местности (при наличии)
	X	Y	X	Y			
1	2	3	4	5	6	7	8
3. Сведения о характерных точках части (частей) границы объекта							
Часть № 1							

Часть № 2							
Часть № ...							

Раздел 4

План границ обьекта

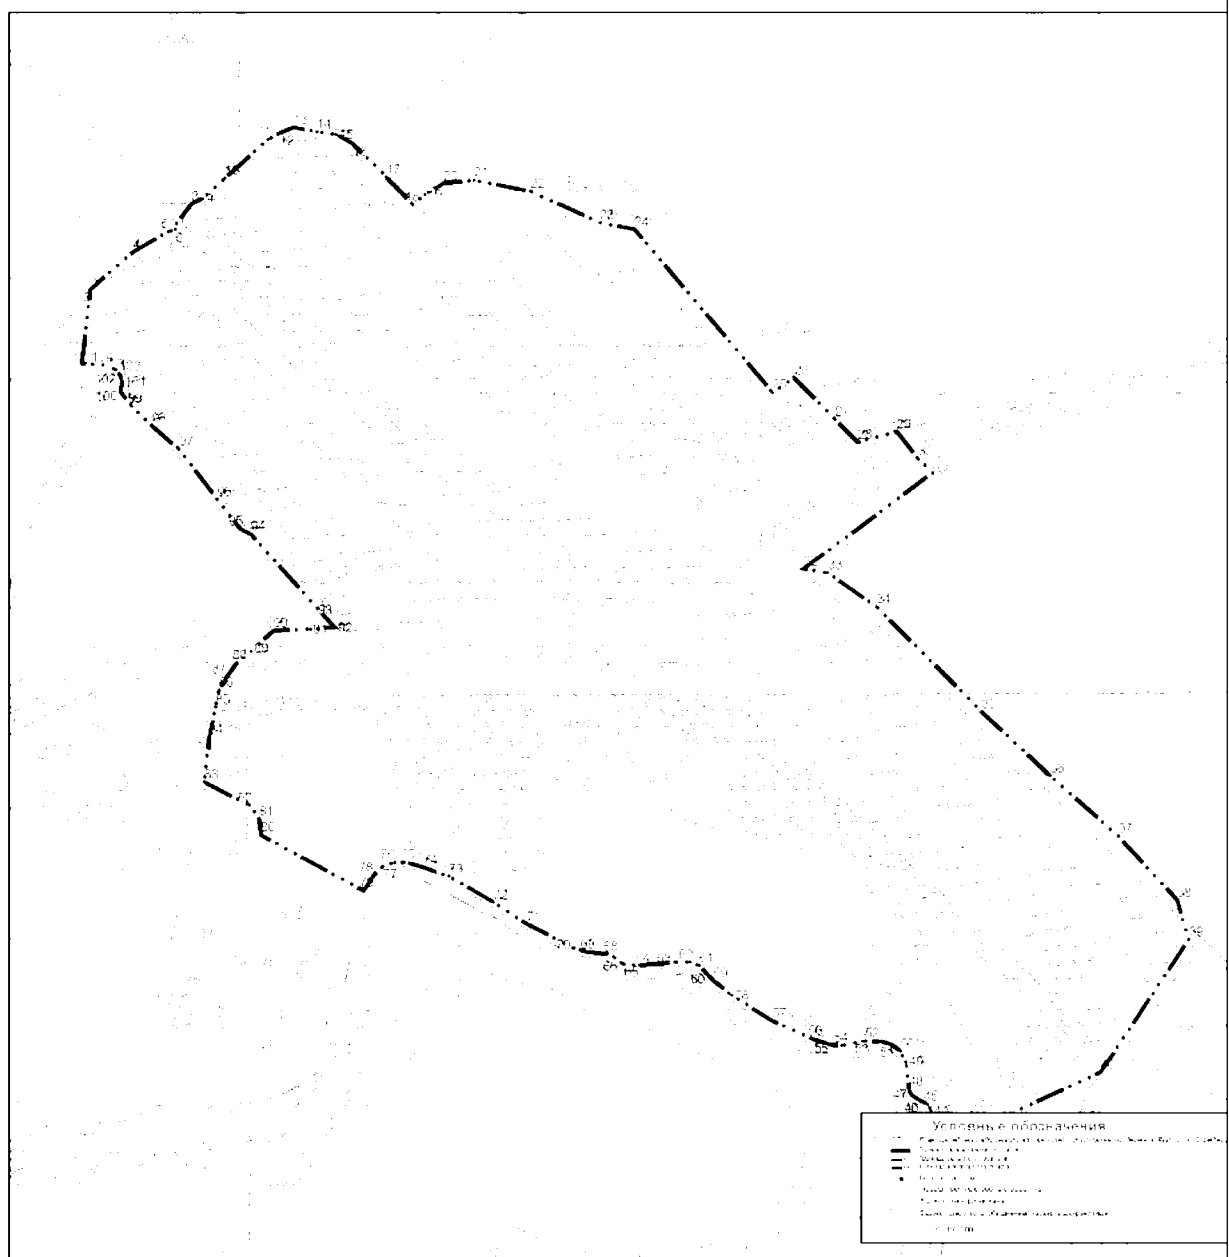

Масштаб 1: 6500

Используемые условные знаки и обозначения:

Подпись _____ Дата « ____ » _____ г.

Место для оттиска печати (при наличии) лица, составившего описание местоположения границ объекта

ОПИСАНИЕ МЕСТОПОЛОЖЕНИЯ ГРАНИЦ

д. Липовка

(наименование объекта, местоположение границ которого описано (далее – объект))

Раздел 1

Сведения об объекте		
№ п/п	Характеристики объекта	Описание характеристик
1	2	3
1	Местоположение объекта	Рязанская область, Шацкий район, Кучасьевское СП
2	Площадь объекта +/- величина погрешности определения площади (Р +/- Дельта Р)	136215 м²
3	Иные характеристики объекта	

Раздел 2

Сведения о местоположении границ объекта				
1. Система координат СК-62 зона 2				
2. Сведения о характерных точках границ объекта				
	Координаты, м			

Обозначение характерных точек границ	X	Y	Метод определения координат характерной точки	Средняя квадратическая погрешность положения характерной точки (Mt), м	Описание обозначения точки на местности (при наличии)
1	2	3	4	5	6
1	383464,56	2271086,64	Картометрический метод	2,50	—
2	383478,90	2271081,23	Картометрический метод	2,50	—
3	383609,72	2271036,60	Картометрический метод	2,50	—
4	383634,98	2271068,61	Картометрический метод	2,50	—
5	383646,25	2271101,52	Картометрический метод	2,50	—
6	383639,94	2271136,70	Картометрический метод	2,50	—
7	383643,55	2271153,38	Картометрический метод	2,50	—
8	383651,67	2271164,20	Картометрический метод	2,50	—
9	383651,00	2271197,54	Картометрический метод	2,50	—
10	383661,37	2271218,26	Картометрический метод	2,50	—
11	383683,13	2271245,19	Картометрический метод	2,50	—
12	383690,39	2271287,65	Картометрический метод	2,50	—
13	383699,86	2271298,11	Картометрический метод	2,50	—
14	383718,63	2271313,83	Картометрический метод	2,50	—
15	383725,76	2271339,96	Картометрический метод	2,50	—
16	383750,71	2271354,20	Картометрический метод	2,50	—
17	383768,54	2271383,89	Картометрический метод	2,50	—
18	383774,48	2271432,58	Картометрический метод	2,50	—
19	383774,48	2271483,64	Картометрический метод	2,50	—
20	383783,99	2271531,14	Картометрический метод	2,50	—
21	383804,19	2271573,88	Картометрический метод	2,50	—

22	383835,08	2271600,01	Картометрический метод	2,50	—
23	383905,19	2271628,51	Картометрический метод	2,50	—
24	383931,33	2271649,88	Картометрический метод	2,50	—
25	383938,46	2271666,51	Картометрический метод	2,50	—
26	383936,61	2271672,53	Картометрический метод	2,50	—
27	383690,89	2271738,10	Картометрический метод	2,50	—
28	383560,12	2271522,21	Картометрический метод	2,50	—
29	383552,21	2271494,70	Картометрический метод	2,50	—
30	383549,46	2271465,48	Картометрический метод	2,50	—
31	383536,74	2271429,03	Картометрический метод	2,50	—
32	383522,99	2271405,31	Картометрический метод	2,50	—
33	383515,77	2271378,49	Картометрический метод	2,50	—
34	383511,64	2271287,73	Картометрический метод	2,50	—
35	383527,46	2271263,66	Картометрический метод	2,50	—
1	383464,56	2271086,64	Картометрический метод	2,50	—
3. Сведения о характерных точках части (частей) границы объекта					
Обозначение характерных точек части границы	Координаты, м		Метод определения координат характерной точки	Средняя квадратическая погрешность положения характерной точки (Mt), м	Описание обозначения точки на местности (при наличии)
	X	Y			
1	2	3	4	5	6
Часть № 1					
Часть № 2					
Часть № ...					

Сведения о местоположении измененных (уточненных) границ объекта							
1. Система координат _____							
2. Сведения о характерных точках границ объекта							
Обозначение характерных точек границ	Существующие координаты, м		Измененные (уточненные) координаты, м		Метод определения координат характерной точки	Средняя квадратическая погрешность положения характерной точки (Mt), м	Описание обозначения точки на местности (при наличии)
	X	Y	X	Y			
1	2	3	4	5	6	7	8
3. Сведения о характерных точках части (частей) границы объекта							
Часть № 1							
Часть № 2							
Часть № ...							

План границ обьекта



Используемые условные знаки и обозначения:

Подпись _____ Дата « _____ » _____ г.

Место для оттиска печати (при наличии) лица, составившего описание местоположения границ объекта

ОПИСАНИЕ МЕСТОПОЛОЖЕНИЯ ГРАНИЦ

д. Наша

(наименование объекта, местоположение границ которого описано (далее – объект))

Раздел 1

Сведения об объекте		
№ п/п	Характеристики объекта	Описание характеристик
1	2	3
1	Местоположение объекта	Рязанская область, Шацкий район, Кучасьевское СП
2	Площадь объекта +/- величина погрешности определения площади (Р +/- Дельта Р)	886306 м²
3	Иные характеристики объекта	

Раздел 2

Сведения о местоположении границ объекта					
1. Система координат СК-62 зона 2					
2. Сведения о характерных точках границ объекта					
Обозначение характерных точек границ	Координаты, м		Метод определения координат характерной точки	Средняя квадратическая погрешность положения характерной точки (Mt), м	Описание обозначения точки на местности (при наличии)
	X	Y			
1	2	3	4	5	6
1	383451,87	2279311,50	Картометрический метод	2,50	—
2	383682,05	2279017,70	Картометрический метод	2,50	—

3	383715,51	2278993,44	Картометрический метод	2,50	—
4	383728,72	2279014,66	Картометрический метод	2,50	—
5	383759,20	2279049,23	Картометрический метод	2,50	—
6	383795,06	2279083,54	Картометрический метод	2,50	—
7	383825,17	2279115,41	Картометрический метод	2,50	—
8	383851,81	2279147,67	Картометрический метод	2,50	—
9	383867,44	2279168,15	Картометрический метод	2,50	—
10	383890,74	2279201,69	Картометрический метод	2,50	—
11	383920,64	2279262,06	Картометрический метод	2,50	—
12	383925,51	2279272,81	Картометрический метод	2,50	—
13	383926,79	2279282,03	Картометрический метод	2,50	—
14	383926,53	2279291,24	Картометрический метод	2,50	—
15	383926,53	2279301,49	Картометрический метод	2,50	—
16	383923,97	2279311,98	Картометрический метод	2,50	—
17	383919,36	2279323,25	Картометрический метод	2,50	—
18	383919,36	2279333,49	Картометрический метод	2,50	—
19	383922,18	2279343,73	Картометрический метод	2,50	—
20	383933,68	2279367,17	Картометрический метод	2,50	—
21	383948,79	2279377,92	Картометрический метод	2,50	—
22	383972,35	2279388,93	Картометрический метод	2,50	—
23	383995,86	2279393,28	Картометрический метод	2,50	—
24	384022,24	2279398,92	Картометрический метод	2,50	—
25	384068,49	2279406,07	Картометрический метод	2,50	—
26	384101,02	2279420,41	Картометрический метод	2,50	—
27	384114,85	2279424,76	Картометрический метод	2,50	—

28	384138,27	2279426,04	Картометрический метод	2,50	—
29	384153,13	2279428,60	Картометрический метод	2,50	—
30	384182,84	2279444,99	Картометрический метод	2,50	—
31	384198,21	2279453,44	Картометрический метод	2,50	—
32	384210,25	2279458,30	Картометрический метод	2,50	—
33	384241,50	2279473,92	Картометрический метод	2,50	—
34	384279,31	2279488,49	Картометрический метод	2,50	—
35	384374,42	2279526,61	Картометрический метод	2,50	—
36	384418,48	2279544,02	Картометрический метод	2,50	—
37	384431,29	2279551,44	Картометрический метод	2,50	—
38	384482,85	2279595,13	Картометрический метод	2,50	—
39	384524,34	2279629,69	Картометрический метод	2,50	—
40	384542,27	2279654,02	Картометрический метод	2,50	—
41	384553,03	2279670,40	Картометрический метод	2,50	—
42	384568,57	2279685,19	Картометрический метод	2,50	—
43	384585,99	2279697,48	Картометрический метод	2,50	—
44	384597,89	2279702,85	Картометрический метод	2,50	—
45	384609,30	2279708,49	Картометрический метод	2,50	—
46	384616,47	2279708,49	Картометрический метод	2,50	—
47	384625,69	2279706,70	Картометрический метод	2,50	—
48	384633,89	2279701,58	Картометрический метод	2,50	—
49	384641,06	2279698,76	Картометрический метод	2,50	—
50	384648,15	2279698,77	Картометрический метод	2,50	—
51	384657,38	2279702,61	Картометрический метод	2,50	—
52	384677,87	2279716,44	Картометрический метод	2,50	—

53	384694,00	2279734,36	Картометрический метод	2,50	—
54	384702,20	2279749,21	Картометрический метод	2,50	—
55	384708,09	2279767,90	Картометрический метод	2,50	—
56	384710,60	2279785,53	Картометрический метод	2,50	—
57	384709,84	2279808,58	Картометрический метод	2,50	—
58	384704,20	2279833,67	Картометрический метод	2,50	—
59	384694,23	2279858,68	Картометрический метод	2,50	—
60	384673,99	2279900,92	Картометрический метод	2,50	—
61	384656,83	2279938,56	Картометрический метод	2,50	—
62	384630,24	2279941,59	Картометрический метод	2,50	—
63	384587,39	2279989,21	Картометрический метод	2,50	—
64	384615,48	2280051,11	Картометрический метод	2,50	—
65	384631,67	2280142,06	Картометрический метод	2,50	—
66	384651,67	2280213,96	Картометрический метод	2,50	—
67	384684,53	2280325,39	Картометрический метод	2,50	—
68	384696,19	2280373,96	Картометрический метод	2,50	—
69	384743,89	2280559,71	Картометрический метод	2,50	—
70	384753,33	2280722,52	Картометрический метод	2,50	—
71	384731,43	2280880,60	Картометрический метод	2,50	—
72	384722,55	2280954,20	Картометрический метод	2,50	—
73	384700,17	2280961,34	Картометрический метод	2,50	—
74	384622,91	2280928,94	Картометрический метод	2,50	—
75	384541,03	2280898,00	Картометрический метод	2,50	—
76	384511,18	2280903,55	Картометрический метод	2,50	—
77	384453,51	2280908,96	Картометрический метод	2,50	—

78	384420,18	2280901,82	Картометрический метод	2,50	—
79	384406,37	2280889,92	Картометрический метод	2,50	—
80	384396,37	2280875,63	Картометрический метод	2,50	—
81	384390,18	2280842,30	Картометрический метод	2,50	—
82	384396,85	2280810,87	Картометрический метод	2,50	—
83	384409,23	2280764,68	Картометрический метод	2,50	—
84	384413,04	2280729,92	Картометрический метод	2,50	—
85	384413,04	2280691,35	Картометрический метод	2,50	—
86	384399,23	2280620,40	Картометрический метод	2,50	—
87	384394,46	2280594,69	Картометрический метод	2,50	—
88	384379,23	2280553,74	Картометрический метод	2,50	—
89	384350,36	2280497,34	Картометрический метод	2,50	—
90	384339,71	2280469,94	Картометрический метод	2,50	—
91	384328,28	2280437,56	Картометрический метод	2,50	—
92	384318,28	2280392,80	Картометрический метод	2,50	—
93	384301,78	2280328,07	Картометрический метод	2,50	—
94	384291,37	2280278,12	Картометрический метод	2,50	—
95	384278,18	2280224,71	Картометрический метод	2,50	—
96	384254,58	2280146,32	Картометрический метод	2,50	—
97	384212,46	2280021,75	Картометрический метод	2,50	—
98	384182,40	2279964,34	Картометрический метод	2,50	—
99	384167,35	2279946,14	Картометрический метод	2,50	—
100	384125,71	2279911,45	Картометрический метод	2,50	—
101	384076,44	2279877,46	Картометрический метод	2,50	—
102	383986,44	2279829,04	Картометрический метод	2,50	—

103	383931,61	2279803,37	Картометрический метод	2,50	—
104	383842,08	2279747,18	Картометрический метод	2,50	—
105	383795,80	2279720,25	Картометрический метод	2,50	—
106	383761,10	2279693,89	Картометрический метод	2,50	—
107	383709,05	2279632,14	Картометрический метод	2,50	—
108	383584,48	2279501,23	Картометрический метод	2,50	—
109	383505,20	2279417,21	Картометрический метод	2,50	—
110	383479,01	2279379,59	Картометрический метод	2,50	—
111	383454,73	2279340,07	Картометрический метод	2,50	—
1	383451,87	2279311,50	Картометрический метод	2,50	—
3. Сведения о характерных точках части (частей) границы объекта					
Обозначение характерных точек части границы	Координаты, м		Метод определения координат характерной точки	Средняя квадратическая погрешность положения характерной точки (Mt), м	Описание обозначения точки на местности (при наличии)
	X	Y			
1	2	3	4	5	6
Часть № 1					
Часть № 2					
Часть № ...					


Раздел 3

Сведения о местоположении измененных (уточненных) границ объекта
1. Система координат _____
2. Сведения о характерных точках границ объекта

Обозначение характерных точек границ	Существующие координаты, м		Измененные (уточненные) координаты, м		Метод определения координат характерной точки	Средняя квадратическая погрешность положения характерной точки (Mt), м	Описание обозначения точки на местности (при наличии)
	X	Y	X	Y			
1	2	3	4	5	6	7	8
3. Сведения о характерных точках части (частей) границы объекта							
Часть № 1							
Часть № 2							
Часть № ...							

Раздел 4

План границ объекта

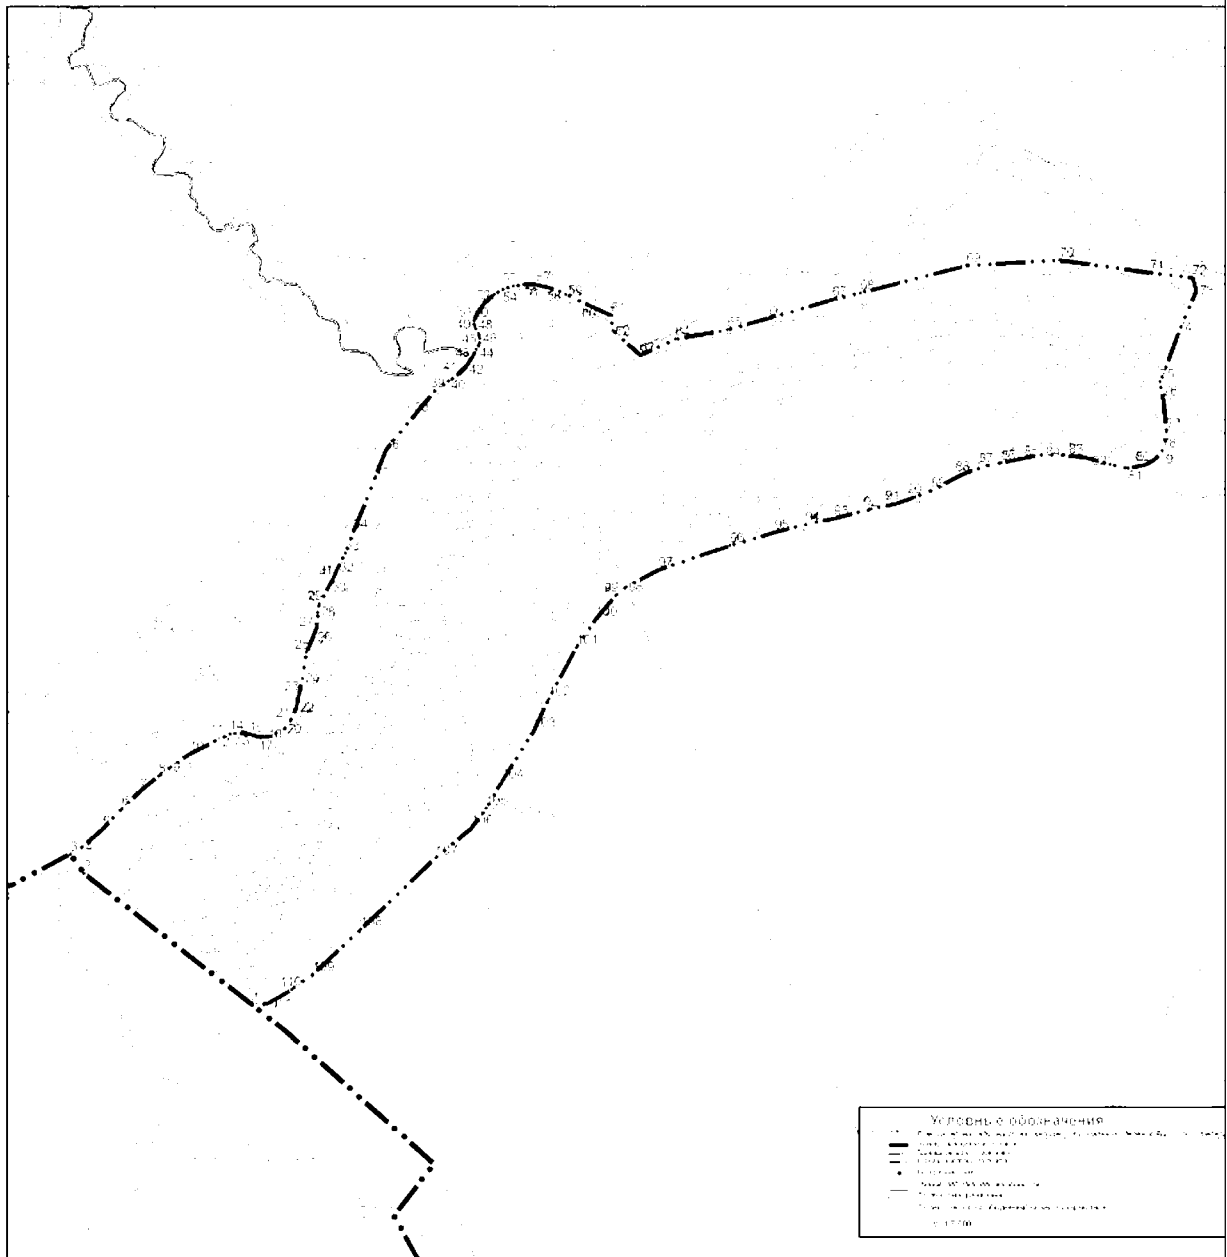

Масштаб 1: 7500

Используемые условные знаки и обозначения:

Подпись _____ Дата « _____ » _____ г.

Место для оттиска печати (при наличии) лица, составившего описание местоположения границ объекта

ОПИСАНИЕ МЕСТОПОЛОЖЕНИЯ ГРАНИЦ

д. Невеличка

(наименование объекта, местоположение границ которого описано (далее – объект))

Раздел 1

Сведения об объекте		
№ п/п	Характеристики объекта	Описание характеристик
1	2	3
1	Местоположение объекта	Рязанская область, Шацкий район, Кучасьевское СП
2	Площадь объекта +/- величина погрешности определения площади (Р +/- Дельта Р)	176709 м²
3	Иные характеристики объекта	

Раздел 2

Сведения о местоположении границ объекта					
1. Система координат СК-62 зона 2					
2. Сведения о характерных точках границ объекта					
Обозначение характерных точек границ	Координаты, м		Метод определения координат характерной точки	Средняя квадратическая погрешность положения характерной точки (Mt), м	Описание обозначения точки на местности (при наличии)
	Х	У			
1	2	3	4	5	6
1	388291,07	2280570,25	Картометрический метод	2,50	—
2	388347,90	2280652,40	Картометрический метод	2,50	...

3	388450,97	2280786,19	Картометрический метод	2,50	—
4	388519,37	2280904,39	Картометрический метод	2,50	—
5	388731,84	2280767,87	Картометрический метод	2,50	—
6	388848,45	2280748,72	Картометрический метод	2,50	—
7	388891,55	2280810,25	Картометрический метод	2,50	—
8	388867,55	2280824,78	Картометрический метод	2,50	—
9	388730,88	2280943,96	Картометрический метод	2,50	—
10	388584,01	2281040,61	Картометрический метод	2,50	—
11	388349,85	2281172,85	Картометрический метод	2,50	—
12	388291,24	2281108,65	Картометрический метод	2,50	—
13	388079,34	2281234,33	Картометрический метод	2,50	—
14	388064,96	2281207,13	Картометрический метод	2,50	—
15	388244,41	2281097,44	Картометрический метод	2,50	—
16	388243,21	2280947,39	Картометрический метод	2,50	—
17	388247,92	2280951,74	Картометрический метод	2,50	—
18	388274,31	2280940,49	Картометрический метод	2,50	—
19	388311,62	2280950,09	Картометрический метод	2,50	—
20	388324,42	2280949,40	Картометрический метод	2,50	—
21	388338,39	2280937,84	Картометрический метод	2,50	—
22	388352,12	2280937,12	Картометрический метод	2,50	—
23	388357,42	2280935,67	Картометрический метод	2,50	—
24	388360,55	2280932,30	Картометрический метод	2,50	—
25	388360,07	2280927,00	Картометрический метод	2,50	—
26	388334,05	2280923,87	Картометрический метод	2,50	—
27	388292,62	2280915,45	Картометрический метод	2,50	—

28	388299,24	2280891,38	Картометрический метод	2,50	—
29	388235,26	2280788,13	Картометрический метод	2,50	—
30	388257,32	2280771,09	Картометрический метод	2,50	—
31	388170,30	2280644,97	Картометрический метод	2,50	—
1	388291,07	2280570,25	Картометрический метод	2,50	—
3. Сведения о характерных точках части (частей) границы объекта					
Обозначение характерных точек части границы	Координаты, м		Метод определения координат характерной точки	Средняя квадратическая погрешность положения характерной точки (Mt), м	Описание обозначения точки на местности (при наличии)
	X	Y			
1	2	3	4	5	6
Часть № 1					
Часть № 2					
Часть № ...					

Раздел 3

Сведения о местоположении измененных (уточненных) границ объекта							
1. Система координат _____							
2. Сведения о характерных точках границ объекта							
Обозначение характерных точек границ	Существующие координаты, м		Измененные (уточненные) координаты, м		Метод определения координат характерной точки	Средняя квадратическая погрешность положения характерной точки (Mt), м	Описание обозначения точки на местности (при наличии)
	X	Y	X	Y			
1	2	3	4	5	6	7	8

3. Сведения о характерных точках части (частей) границы объекта							
Часть № 1							
Часть № 2							
Часть № ...							

План границ обьекта



Используемые условные знаки и обозначения:

Подпись _____ Дата « _____ » _____ г.

Место для оттиска печати (при наличии) лица, составившего описание местоположения границ объекта

ОПИСАНИЕ МЕСТОПОЛОЖЕНИЯ ГРАНИЦ

д. Подысаково

(наименование объекта, местоположение границ которого описано (далее – объект))

Раздел 1

Сведения об объекте		
№ п/п	Характеристики объекта	Описание характеристик
1	2	3
1	Местоположение объекта	Рязанская область, Шацкий район, Кучасьевское СП
2	Площадь объекта +/- величина погрешности определения площади (Р +/- Дельта Р)	111330 м²
3	Иные характеристики объекта	

Раздел 2

Сведения о местоположении границ объекта					
1. Система координат СК-62 зона 2					
2. Сведения о характерных точках границ объекта					
Обозначение характерных точек границ	Координаты, м		Метод определения координат характерной точки	Средняя квадратическая погрешность положения характерной точки (Mt), м	Описание обозначения точки на местности (при наличии)
	Х	У			
1	2	3	4	5	6
1	383461,71	2271643,92	Картометрический метод	2,50	—
2	383441,76	2271736,06	Картометрический метод	2,50	...


3	383420,75	2271850,35	Картометрический метод	2,50	—
4	383382,04	2272133,52	Картометрический метод	2,50	—
5	383335,41	2272241,69	Картометрический метод	2,50	—
6	383241,66	2272219,46	Картометрический метод	2,50	—
7	383260,92	2272161,01	Картометрический метод	2,50	—
8	383255,42	2272145,20	Картометрический метод	2,50	...
9	383240,97	2272132,13	Картометрический метод	2,50	—
10	383155,71	2272108,07	Картометрический метод	2,50	—
11	383275,36	2271681,05	Картометрический метод	2,50	—
12	383281,55	2271613,66	Картометрический метод	2,50	—
13	383316,93	2271613,78	Картометрический метод	2,50	—
14	383413,71	2271631,37	Картометрический метод	2,50	—
1	383461,71	2271643,92	Картометрический метод	2,50	—
3. Сведения о характерных точках части (частей) границы объекта					
Обозначение характерных точек части границы	Координаты, м		Метод определения координат характерной точки	Средняя квадратическая погрешность положения характерной точки (Mt), м	Описание обозначения точки на местности (при наличии)
	X	Y			
1	2	3	4	5	6
Часть № 1					
Часть № 2					
Часть № ...					

Раздел 3

Сведения о местоположении измененных (уточненных) границ объекта							
1. Система координат _____							
2. Сведения о характерных точках границ объекта							
Обозначение характерных точек границ	Существующие координаты, м		Измененные (уточненные) координаты, м		Метод определения координат характерной точки	Средняя квадратическая погрешность положения характерной точки (Mt), м	Описание обозначения точки на местности (при наличии)
	X	Y	X	Y			
1	2	3	4	5	6	7	8
3. Сведения о характерных точках части (частей) границы объекта							
Часть № 1							
Часть № 2							
Часть № ...							

Раздел 4

План границ объекта

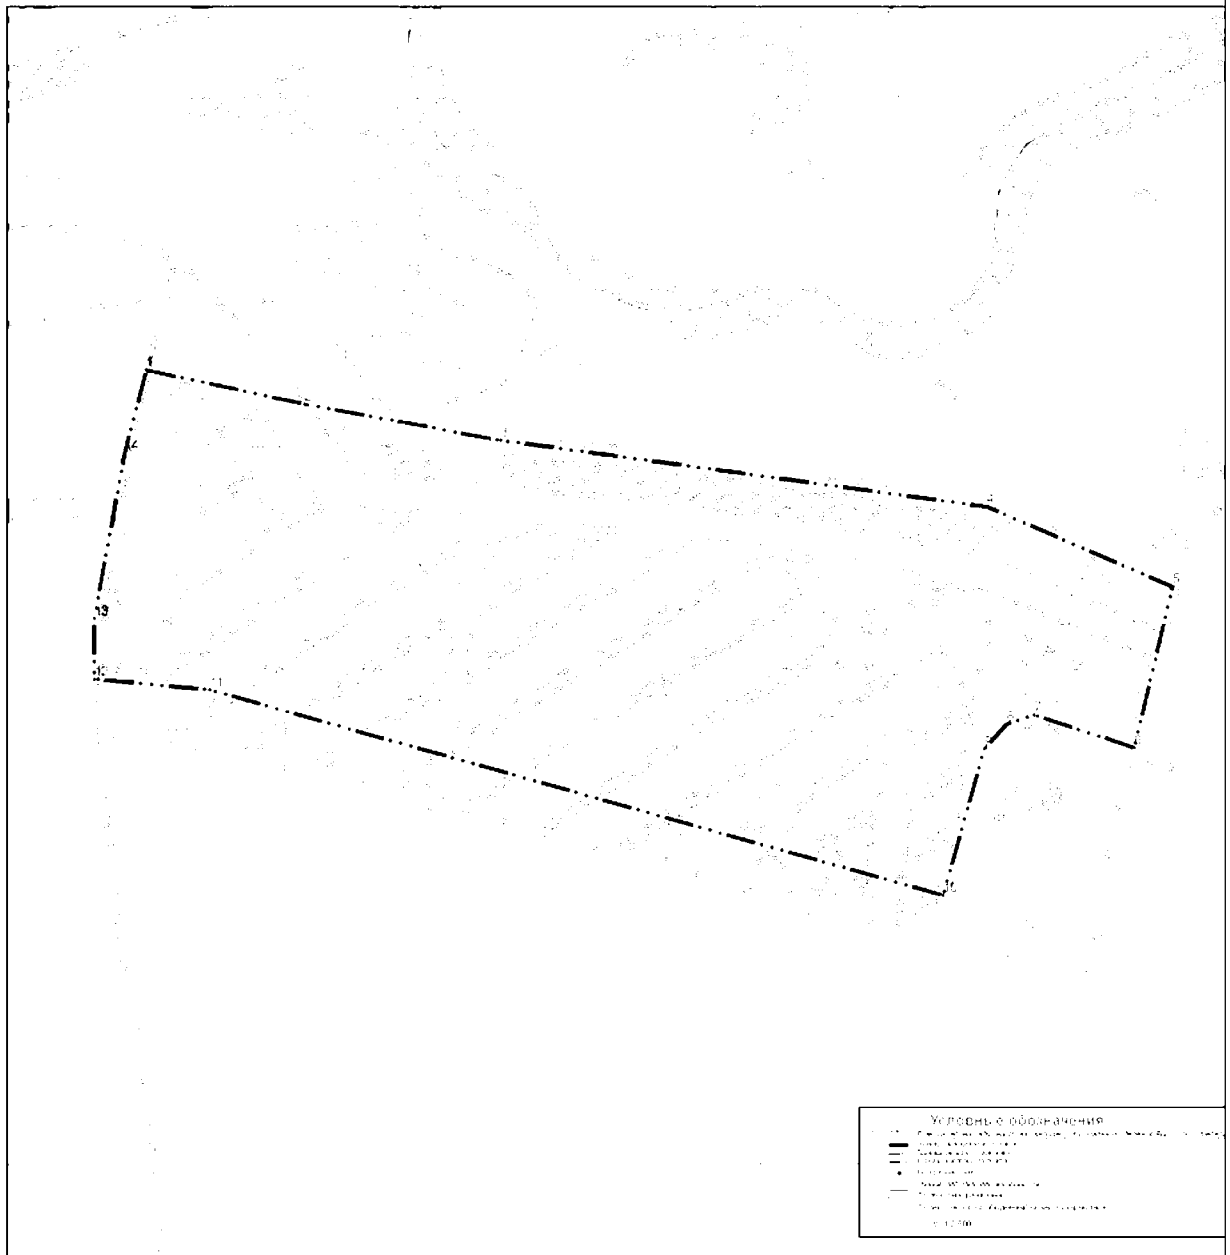

Используемые условные знаки и обозначения:

Подпись _____

Дата « _____ » _____

г. _____

Место для оттиска печати (при наличии) лица, составившего описание местоположения границ объекта

ОПИСАНИЕ МЕСТОПОЛОЖЕНИЯ ГРАНИЦ

с. Ржавец

(наименование объекта, местоположение границ которого описано (далее – объект))

Раздел 1

Сведения об объекте		
№ п/п	Характеристики объекта	Описание характеристик
1	2	3
1	Местоположение объекта	Рязанская область, Шацкий район, Кучасьевское СП
2	Площадь объекта +/- величина погрешности определения площади (Р +/- Дельта Р)	780435 м²
3	Иные характеристики объекта	

Раздел 2

Сведения о местоположении границ объекта					
1. Система координат СК-62 зона 2					
2. Сведения о характерных точках границ объекта					
Обозначение характерных точек границ	Координаты, м		Метод определения координат характерной точки	Средняя квадратическая погрешность положения характерной точки (Mt), м	Описание обозначения точки на местности (при наличии)
	Х	У			
1	2	3	4	5	6
1	386966,82	2278869,08	Картометрический метод	2,50	—
2	387034,38	2278833,06	Картометрический метод	2,50	—

3	387056,44	2278819,40	Картометрический метод	2,50	—
4	387076,77	2278799,07	Картометрический метод	2,50	—
5	387104,37	2278756,25	Картометрический метод	2,50	—
6	387103,65	2278669,15	Картометрический метод	2,50	—
7	387267,76	2278584,75	Картометрический метод	2,50	—
8	387468,15	2278456,46	Картометрический метод	2,50	—
9	387500,68	2278468,12	Картометрический метод	2,50	—
10	387516,05	2278473,95	Картометрический метод	2,50	—
11	387530,90	2278490,92	Картометрический метод	2,50	—
12	387574,37	2278599,06	Картометрический метод	2,50	—
13	387572,41	2278624,92	Картометрический метод	2,50	—
14	387534,43	2278665,31	Картометрический метод	2,50	—
15	387503,40	2278707,21	Картометрический метод	2,50	—
16	387573,90	2278815,88	Картометрический метод	2,50	—
17	387594,05	2278876,31	Картометрический метод	2,50	—
18	387656,48	2279062,97	Картометрический метод	2,50	—
19	387703,82	2279169,24	Картометрический метод	2,50	—
20	387724,44	2279211,74	Картометрический метод	2,50	—
21	387790,01	2279324,12	Картометрический метод	2,50	—
22	387824,45	2279373,86	Картометрический метод	2,50	—
23	387872,14	2279412,42	Картометрический метод	2,50	—
24	387926,31	2279497,77	Картометрический метод	2,50	—
25	387903,78	2279516,27	Картометрический метод	2,50	—
26	387874,22	2279545,81	Картометрический метод	2,50	—
27	387855,59	2279564,81	Картометрический метод	2,50	—
28	387811,06	2279626,30	Картометрический метод	2,50	—

29	387674,55	2279735,42	Картометрический метод	2,50	—
30	387651,10	2279753,00	Картометрический метод	2,50	—
31	387646,99	2279770,23	Картометрический метод	2,50	—
32	387647,60	2279796,17	Картометрический метод	2,50	—
33	387685,03	2279829,80	Картометрический метод	2,50	—
34	387680,67	2279842,88	Картометрический метод	2,50	—
35	387639,23	2279873,40	Картометрический метод	2,50	—
36	387630,53	2279909,01	Картометрический метод	2,50	—
37	387642,86	2279955,19	Картометрический метод	2,50	—
38	387607,60	2279963,36	Картометрический метод	2,50	—
39	387541,92	2279933,28	Картометрический метод	2,50	—
40	387514,51	2279875,88	Картометрический метод	2,50	—
41	387413,19	2279769,27	Картометрический метод	2,50	—
42	387384,42	2279726,90	Картометрический метод	2,50	—
43	387378,23	2279653,73	Картометрический метод	2,50	—
44	387151,91	2279745,98	Картометрический метод	2,50	—
45	387113,28	2279697,79	Картометрический метод	2,50	—
46	387219,60	2279615,34	Картометрический метод	2,50	—
47	387203,73	2279584,74	Картометрический метод	2,50	—
48	387155,29	2279538,61	Картометрический метод	2,50	—
49	387098,19	2279353,78	Картометрический метод	2,50	—
50	387046,56	2279208,70	Картометрический метод	2,50	—
51	387018,75	2279138,48	Картометрический метод	2,50	—
52	386913,77	2278891,93	Картометрический метод	2,50	—
53	386918,79	2278826,47	Картометрический метод	2,50	—
54	386866,87	2278743,57	Картометрический метод	2,50	—


55	386826,53	2278764,47	Картометрический метод	2,50	—
56	386788,66	2278693,35	Картометрический метод	2,50	—
57	386809,91	2278680,42	Картометрический метод	2,50	—
58	386829,30	2278672,11	Картометрический метод	2,50	—
59	386849,16	2278665,64	Картометрический метод	2,50	—
60	386868,56	2278663,33	Картометрический метод	2,50	—
61	386884,67	2278665,17	Картометрический метод	2,50	—
62	386889,80	2278665,73	Картометрический метод	2,50	—
63	386893,68	2278666,97	Картометрический метод	2,50	—
64	386897,56	2278669,74	Картометрический метод	2,50	—
65	386900,19	2278676,53	Картометрический метод	2,50	—
66	386915,66	2278718,29	Картометрический метод	2,50	—
67	386909,61	2278777,74	Картометрический метод	2,50	—
1	386966,82	2278869,08	Картометрический метод	2,50	—

3. Сведения о характерных точках части (частей) границы объекта

Обозначение характерных точек части границы	Координаты, м		Метод определения координат характерной точки	Средняя квадратическая погрешность положения характерной точки (Mt), м	Описание обозначения точки на местности (при наличии)
	X	Y			
1	2	3	4	5	6
Часть № 1					
Часть № 2					
Часть № ...					

Раздел 4

План границ объекта

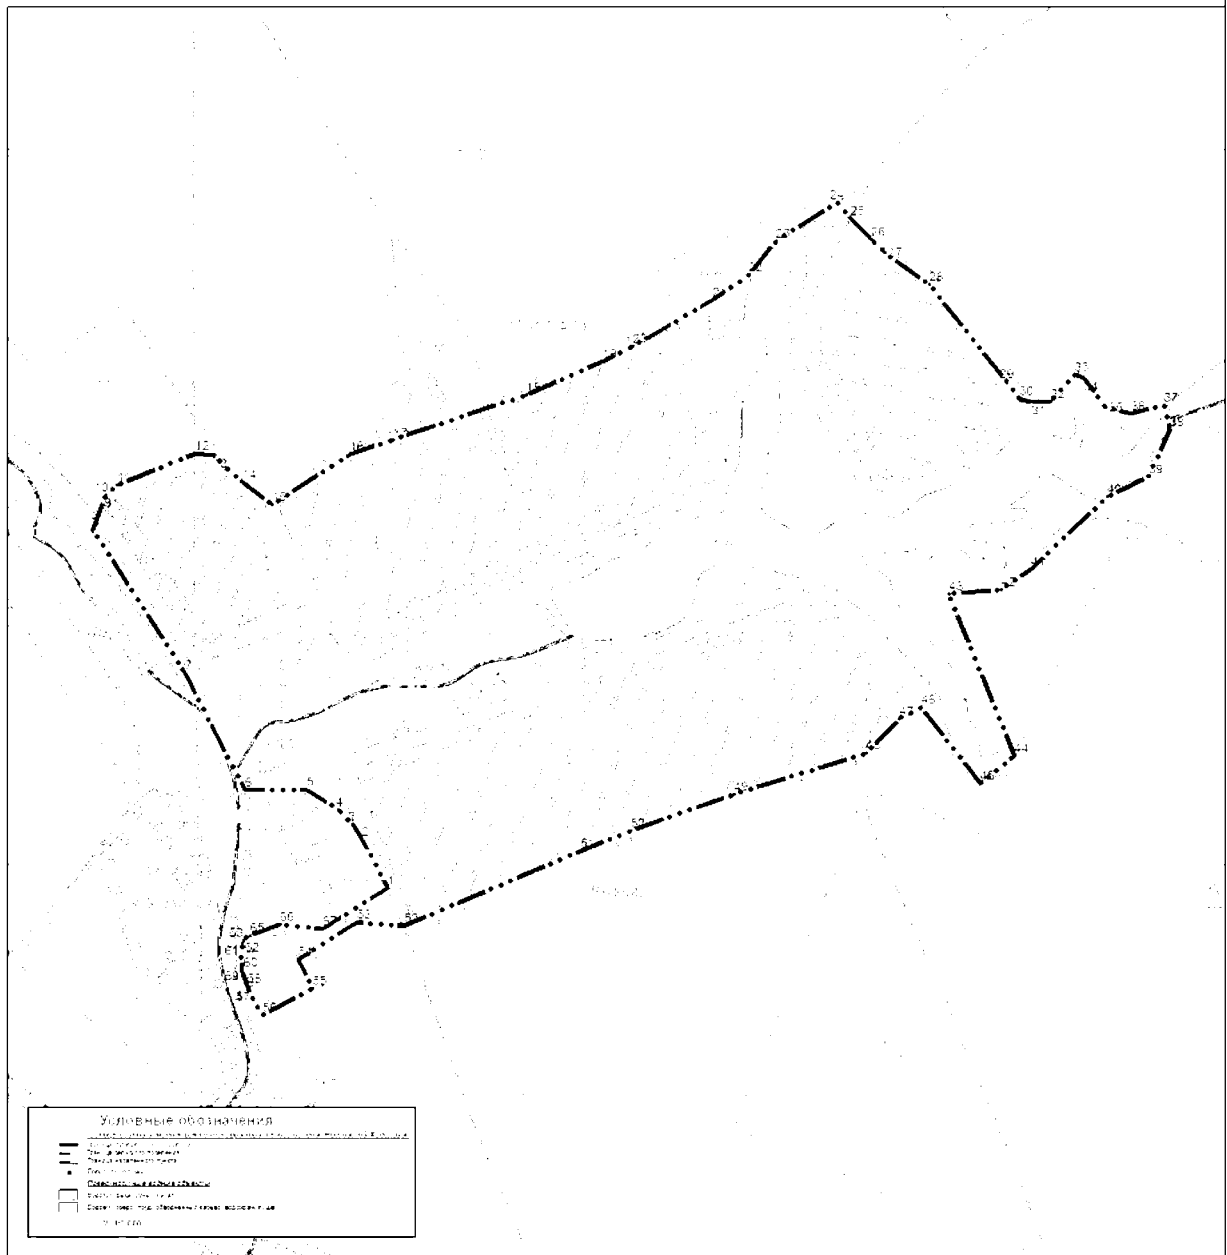

Масштаб 1: 6000

Используемые условные знаки и обозначения:

Подпись _____ Дата « _____ » _____ г.

Место для оттиска печати (при наличии) лица, составившего описание местоположения границ объекта

ОПИСАНИЕ МЕСТОПОЛОЖЕНИЯ ГРАНИЦ с. Сново-Здорово

(наименование объекта, местоположение границ которого описано (далее – объект))

Раздел 1

Сведения об объекте		
№ п/п	Характеристики объекта	Описание характеристик
1	2	3
1	Местоположение объекта	Рязанская область, Шацкий район, Кучасьевское СП
2	Площадь объекта +/- величина погрешности определения площади (Р +/- Дельта Р)	1348347 м²
3	Иные характеристики объекта	

Раздел 2

Сведения о местоположении границ объекта					
1. Система координат		СК-62 зона 2			
2. Сведения о характерных точках границ объекта					
Обозначение характерных точек границ	Координаты, м		Метод определения координат характерной точки	Средняя квадратическая погрешность положения характерной точки (Mt), м	Описание обозначения точки на местности (при наличии)
	X	Y			
1	2	3	4	5	6
1	384718,09	2275567,16	Картометрический метод	2,50	—
2	384719,66	2275550,44	Картометрический метод	2,50	...

3	384727,51	2275535,80	Картометрический метод	2,50	—
4	384748,95	2275512,28	Картометрический метод	2,50	—
5	384762,55	2275490,33	Картометрический метод	2,50	—
6	384767,78	2275476,21	Картометрический метод	2,50	—
7	384766,21	2275462,10	Картометрический метод	2,50	—
8	384755,23	2275448,51	Картометрический метод	2,50	—
9	384723,85	2275427,08	Картометрический метод	2,50	—
10	384700,83	2275404,61	Картометрический метод	2,50	—
11	384676,25	2275389,97	Картометрический метод	2,50	—
12	384644,87	2275376,38	Картометрический метод	2,50	—
13	384639,53	2275382,81	Картометрический метод	2,50	—
14	384510,91	2275494,38	Картометрический метод	2,50	—
15	384405,60	2275580,20	Картометрический метод	2,50	—
16	384316,61	2275617,00	Картометрический метод	2,50	—
17	384302,88	2275614,81	Картометрический метод	2,50	—
18	384294,09	2275604,92	Картометрический метод	2,50	—
19	384270,47	2275570,86	Картометрический метод	2,50	—
20	384233,67	2275556,58	Картометрический метод	2,50	—
21	384206,20	2275534,06	Картометрический метод	2,50	—
22	384198,51	2275507,70	Картометрический метод	2,50	—
23	384181,48	2275485,72	Картометрический метод	2,50	—
24	384151,82	2275476,39	Картометрический метод	2,50	—
25	384119,42	2275447,82	Картометрический метод	2,50	—
26	384066,68	2275327,53	Картометрический метод	2,50	—
27	384017,80	2275231,40	Картометрический метод	2,50	—

28	383961,77	2275094,07	Картометрический метод	2,50	—
29	383931,56	2275027,61	Картометрический метод	2,50	—
30	383853,01	2274879,30	Картометрический метод	2,50	—
31	383823,26	2274798,36	Картометрический метод	2,50	—
32	383711,29	2274476,67	Картометрический метод	2,50	—
33	383699,20	2274404,16	Картометрический метод	2,50	—
34	383646,47	2274273,98	Картометрический метод	2,50	—
35	383713,48	2274205,87	Картометрический метод	2,50	—
36	383779,95	2274151,49	Картометрический метод	2,50	—
37	383817,85	2274136,11	Картометрический метод	2,50	—
38	383860,70	2274141,04	Картометрический метод	2,50	—
39	383889,26	2274148,73	Картометрический метод	2,50	—
40	383912,88	2274171,80	Картометрический метод	2,50	—
41	383937,60	2274292,10	Картометрический метод	2,50	—
42	384004,80	2274215,08	Картометрический метод	2,50	—
43	384084,98	2274146,68	Картометрический метод	2,50	—
44	384213,33	2274042,33	Картометрический метод	2,50	—
45	384493,58	2274410,82	Картометрический метод	2,50	—
46	384695,89	2274692,47	Картометрический метод	2,50	—
47	384816,85	2274839,84	Картометрический метод	2,50	—
48	384915,34	2274966,09	Картометрический метод	2,50	—
49	385095,62	2275204,85	Картометрический метод	2,50	—
50	385411,08	2275592,83	Картометрический метод	2,50	—
51	385417,40	2275607,12	Картометрический метод	2,50	—
52	385414,66	2275618,10	Картометрический метод	2,50	—

53	385374,01	2275641,45	Картометрический метод	2,50	—
54	385335,56	2275669,19	Картометрический метод	2,50	—
55	385288,60	2275714,12	Картометрический метод	2,50	—
56	385266,89	2275736,75	Картометрический метод	2,50	—
57	385242,45	2275740,05	Картометрический метод	2,50	—
58	385226,79	2275744,17	Картометрический метод	2,50	...
59	385190,34	2275754,56	Картометрический метод	2,50	—
60	385162,41	2275720,86	Картометрический метод	2,50	—
61	385133,96	2275684,29	Картометрический метод	2,50	—
62	384974,89	2275487,01	Картометрический метод	2,50	—
63	384950,50	2275480,78	Картометрический метод	2,50	—
64	384721,46	2275565,17	Картометрический метод	2,50	—
1	384718,09	2275567,16	Картометрический метод	2,50	—
3. Сведения о характерных точках части (частей) границы объекта					
Обозначение характерных точек части границы	Координаты, м		Метод определения координат характерной точки	Средняя квадратическая погрешность положения характерной точки (Mt), м	Описание обозначения точки на местности (при наличии)
	X	Y			
1	2	3	4	5	6
Часть № 1					
Часть № 2					
Часть № ...					

Раздел 3

Сведения о местоположении измененных (уточненных) границ объекта							
1. Система координат _____							
2. Сведения о характерных точках границ объекта							
Обозначение характерных точек границ	Существующие координаты, м		Измененные (уточненные) координаты, м		Метод определения координат характерной точки	Средняя квадратическая погрешность положения характерной точки (Mt), м	Описание обозначения точки на местности (при наличии)
	X	Y	X	Y			
1	2	3	4	5	6	7	8
3. Сведения о характерных точках части (частей) границы объекта							
Часть № 1							
Часть № 2							
Часть № ...							

[illegible]

Масштаб 1: 7000

Используемые условные знаки и обозначения:

Подпись _____ Дата « _____ » _____ г.

Место для оттиска печати (при наличии) лица, составившего описание местоположения границ объекта

ОПИСАНИЕ МЕСТОПОЛОЖЕНИЯ ГРАНИЦ

с. Сборное

(наименование объекта, местоположение границ которого описано (далее – объект))

Раздел 1

Сведения об объекте		
№ п/п	Характеристики объекта	Описание характеристик
1	2	3
1	Местоположение объекта	Рязанская область, Шацкий район, Кучасьевское СП
2	Площадь объекта +/- величина погрешности определения площади (Р +/- Дельта Р)	786129 м²
3	Иные характеристики объекта	

Раздел 2

Сведения о местоположении границ объекта					
1. Система координат		СК-62 зона 2			
2. Сведения о характерных точках границ объекта					
Обозначение характерных точек границ	Координаты, м		Метод определения координат характерной точки	Средняя квадратическая погрешность положения характерной точки (Mt), м	Описание обозначения точки на местности (при наличии)
	Х	У			
1	2	3	4	5	6
1	384931,22	2276522,79	Картометрический метод	2,50	—
2	384979,30	2276511,71	Картометрический метод	2,50	—

3	385253,96	2276487,33	Картометрический метод	2,50	—
4	385550,68	2276473,21	Картометрический метод	2,50	—
5	385648,67	2276478,93	Картометрический метод	2,50	—
6	385679,54	2276465,20	Картометрический метод	2,50	—
7	385721,09	2276528,48	Картометрический метод	2,50	—
8	385768,08	2276591,47	Картометрический метод	2,50	—
9	385803,53	2276626,07	Картометрический метод	2,50	—
10	385855,08	2276655,99	Картометрический метод	2,50	—
11	385864,42	2276687,24	Картометрический метод	2,50	—
12	385864,04	2276704,02	Картометрический метод	2,50	—
13	385827,26	2276726,89	Картометрический метод	2,50	—
14	385898,19	2276810,55	Картометрический метод	2,50	—
15	385904,69	2276824,25	Картометрический метод	2,50	—
16	386020,85	2277039,89	Картометрический метод	2,50	—
17	386009,18	2277044,80	Картометрический метод	2,50	—
18	385981,16	2277052,24	Картометрический метод	2,50	—
19	385945,62	2277063,67	Картометрический метод	2,50	—
20	385897,97	2277084,64	Картометрический метод	2,50	—
21	385870,90	2277101,03	Картометрический метод	2,50	—
22	385854,24	2277124,81	Картометрический метод	2,50	—
23	385819,82	2277155,53	Картометрический метод	2,50	—
24	385764,93	2277184,89	Картометрический метод	2,50	—
25	385694,03	2277211,95	Картометрический метод	2,50	—
26	385431,36	2277248,77	Картометрический метод	2,50	—
27	385234,70	2277269,51	Картометрический метод	2,50	—
28	385044,87	2277292,77	Картометрический метод	2,50	—

29	384874,09	2277295,82	Картометрический метод	2,50	—
30	384837,83	2277290,20	Картометрический метод	2,50	—
31	384813,27	2277155,51	Картометрический метод	2,50	—
32	384803,98	2277066,60	Картометрический метод	2,50	—
33	384784,07	2277070,59	Картометрический метод	2,50	—
34	384777,43	2277010,21	Картометрический метод	2,50	—
35	384789,38	2277001,58	Картометрический метод	2,50	—
36	384815,93	2276931,91	Картометрический метод	2,50	—
37	384837,17	2276893,43	Картометрический метод	2,50	—
38	384859,07	2276879,50	Картометрический метод	2,50	—
39	384876,99	2276875,52	Картометрический метод	2,50	—
40	384904,87	2276880,83	Картометрический метод	2,50	—
41	384886,59	2276550,10	Картометрический метод	2,50	—
42	384914,85	2276526,56	Картометрический метод	2,50	—
43	384907,55	2276352,23	Картометрический метод	2,50	—
44	384936,13	2276321,64	Картометрический метод	2,50	—
45	385032,82	2276307,21	Картометрический метод	2,50	—
46	385032,24	2276350,79	Картометрический метод	2,50	—
47	385031,95	2276373,14	Картометрический метод	2,50	—
48	385003,25	2276382,67	Картометрический метод	2,50	—
49	384979,30	2276389,60	Картометрический метод	2,50	—
50	384953,03	2276400,85	Картометрический метод	2,50	—
51	384939,18	2276411,53	Картометрический метод	2,50	—
52	384931,96	2276427,41	Картометрический метод	2,50	—
53	384928,21	2276447,04	Картометрический метод	2,50	—
54	384929,36	2276478,50	Картометрический метод	2,50	—

1	384931,22	2276522,79	Картометрический метод	2,50	—
3. Сведения о характерных точках части (частей) границы объекта					
Обозначение характерных точек части границы	Координаты, м		Метод определения координат характерной точки	Средняя квадратическая погрешность положения характерной точки (Mt), м	Описание обозначения точки на местности (при наличии)
	X	Y			
1	2	3	4	5	6
Часть № 1					
Часть № 2					
Часть № ...					

Раздел 3


Сведения о местоположении измененных (уточненных) границ объекта							
1. Система координат _____							
2. Сведения о характерных точках границ объекта							
Обозначение характерных точек границ	Существующие координаты, м		Измененные (уточненные) координаты, м		Метод определения координат характерной точки	Средняя квадратическая погрешность положения характерной точки (Мп), м	Описание обозначения точки на местности (при наличии)
	X	Y	X	Y			
1	2	3	4	5	6	7	8
3. Сведения о характерных точках части (частей) границы объекта							
Часть № 1							

Часть № 2

Часть № ...

Раздел 4

План границ объекта

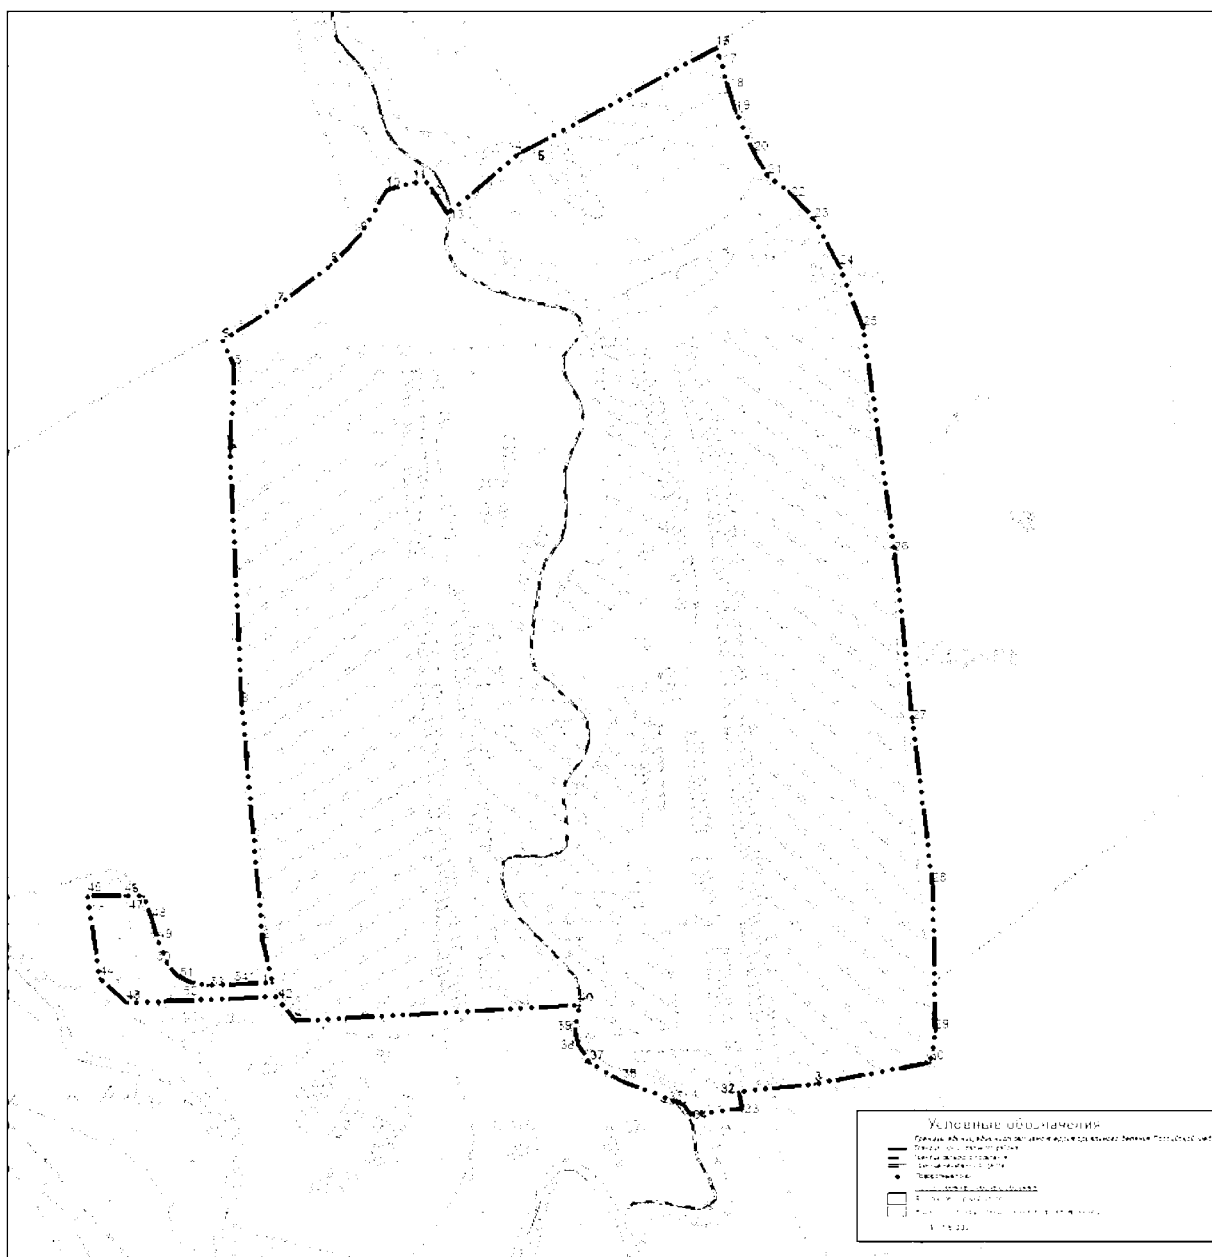

Масштаб 1: 5000

Используемые условные знаки и обозначения:

Подпись _____ Дата « ____ » _____ г.

Место для оттиска печати (при наличии) лица, составившего описание местоположения границ объекта

ОПИСАНИЕ МЕСТОПОЛОЖЕНИЯ ГРАНИЦ с. Темешево

(наименование объекта, местоположение границ которого описано (далее – объект))

Раздел 1

Сведения об объекте		
№ п/п	Характеристики объекта	Описание характеристик
1	2	3
1	Местоположение объекта	Рязанская область, Шацкий район, Кучасьевское СП
2	Площадь объекта +/- величина погрешности определения площади (Р +/- Дельта Р)	1327826 м²
3	Иные характеристики объекта	

Раздел 2

Сведения о местоположении границ объекта				
1. Система координат		СК-62 зона 2		
2. Сведения о характерных точках границ объекта				
	Координаты, м			

Обозначение характерных точек границ	X	Y	Метод определения координат характерной точки	Средняя квадратическая погрешность положения характерной точки (Mt), м	Описание обозначения точки на местности (при наличии)
1	2	3	4	5	6
1	379503,58	2281535,17	Картометрический метод	2,50	—
2	379500,23	2281535,01	Картометрический метод	2,50	—
3	379430,11	2281549,32	Картометрический метод	2,50	—
4	379454,44	2281587,96	Картометрический метод	2,50	—
5	379430,11	2281645,20	Картометрический метод	2,50	..
6	379431,13	2281766,29	Картометрический метод	2,50	—
7	379433,72	2281790,87	Картометрический метод	2,50	—
8	379424,65	2281862,68	Картометрический метод	2,50	—
9	379417,87	2281930,92	Картометрический метод	2,50	—
10	379417,06	2282093,83	Картометрический метод	2,50	
11	379171,74	2282104,78	Картометрический метод	2,50	—
12	379143,73	2282105,28	Картометрический метод	2,50	—
13	378983,81	2282105,63	Картометрический метод	2,50	—
14	378865,18	2282112,71	Картометрический метод	2,50	—
15	378864,83	2282104,15	Картометрический метод	2,50	..
16	378862,89	2281865,94	Картометрический метод	2,50	—
17	378860,02	2281803,33	Картометрический метод	2,50	—
18	378859,79	2281704,40	Картометрический метод	2,50	—
19	378860,76	2281673,90	Картометрический метод	2,50	—
20	378876,97	2281626,30	Картометрический метод	2,50	
21	378921,55	2281546,79	Картометрический метод	2,50	—
22	378956,00	2281506,79	Картометрический метод	2,50	—

23	379017,23	2281392,89	Картометрический метод	2,50	—
24	379079,03	2281313,89	Картометрический метод	2,50	—
25	379099,49	2281291,93	Картометрический метод	2,50	—
26	379231,24	2281150,54	Картометрический метод	2,50	—
27	379386,50	2281071,70	Картометрический метод	2,50	—
28	379463,00	2281026,63	Картометрический метод	2,50	—
29	379557,22	2280925,86	Картометрический метод	2,50	—
30	379589,31	2280905,00	Картометрический метод	2,50	—
31	379567,49	2280878,89	Картометрический метод	2,50	—
32	379559,26	2280868,51	Картометрический метод	2,50	—
33	379560,09	2280829,33	Картометрический метод	2,50	—
34	379560,69	2280791,95	Картометрический метод	2,50	—
35	379549,60	2280742,58	Картометрический метод	2,50	—
36	379596,47	2280681,76	Картометрический метод	2,50	—
37	379611,85	2280660,29	Картометрический метод	2,50	—
38	379629,74	2280642,05	Картометрический метод	2,50	—
39	379646,19	2280600,91	Картометрический метод	2,50	—
40	379709,16	2280539,37	Картометрический метод	2,50	—
41	379767,12	2280488,57	Картометрический метод	2,50	—
42	379830,08	2280440,27	Картометрический метод	2,50	—
43	379990,00	2280407,71	Картометрический метод	2,50	—
44	380021,48	2280415,23	Картометрический метод	2,50	—
45	380035,79	2280439,91	Картометрический метод	2,50	—
46	380047,24	2280461,74	Картометрический метод	2,50	—
47	380070,85	2280503,96	Картометрический метод	2,50	—
48	380089,81	2280522,56	Картометрический метод	2,50	—

49	380126,31	2280510,75	Картометрический метод	2,50	—
50	380156,00	2280529,72	Картометрический метод	2,50	—
51	380236,60	2280488,60	Картометрический метод	2,50	—
52	380259,24	2280529,11	Картометрический метод	2,50	—
53	380308,70	2280638,60	Картометрический метод	2,50	—
54	380320,22	2280661,73	Картометрический метод	2,50	—
55	380283,37	2280713,25	Картометрический метод	2,50	—
56	380260,83	2280766,91	Картометрический метод	2,50	—
57	380259,28	2280789,56	Картометрический метод	2,50	—
58	380283,57	2280823,93	Картометрический метод	2,50	—
59	380301,65	2280845,90	Картометрический метод	2,50	—
60	380320,86	2280847,59	Картометрический метод	2,50	—
61	380344,58	2280857,73	Картометрический метод	2,50	—
62	380406,16	2280970,40	Картометрический метод	2,50	—
63	380398,26	2281006,46	Картометрический метод	2,50	—
64	380406,17	2281021,11	Картометрический метод	2,50	—
65	380463,79	2281085,33	Картометрический метод	2,50	—
66	380463,79	2281132,66	Картометрический метод	2,50	—
67	380285,32	2281260,57	Картометрический метод	2,50	—
68	380268,42	2281305,17	Картометрический метод	2,50	—
69	380244,53	2281320,10	Картометрический метод	2,50	—
70	380194,95	2281358,04	Картометрический метод	2,50	—
71	380201,73	2281374,94	Картометрический метод	2,50	—
72	380180,27	2281400,86	Картометрический метод	2,50	—
73	380079,80	2281469,18	Картометрический метод	2,50	—
74	380003,95	2281524,99	Картометрический метод	2,50	—

75	379928,11	2281581,52	Картометрический метод	2,50	—
76	379860,13	2281630,17	Картометрический метод	2,50	—
77	379822,21	2281649,49	Картометрический метод	2,50	—
78	379779,28	2281657,36	Картометрический метод	2,50	—
79	379681,59	2281622,33	Картометрический метод	2,50	—
80	379666,25	2281616,83	Картометрический метод	2,50	—
81	379580,37	2281560,77	Картометрический метод	2,50	—
82	379531,00	2281536,44	Картометрический метод	2,50	—
1	379503,58	2281535,17	Картометрический метод	2,50	—

3. Сведения о характерных точках части (частей) границы объекта

Обозначение характерных точек части границы	Координаты, м		Метод определения координат характерной точки	Средняя квадратическая погрешность положения характерной точки (Mt), м	Описание обозначения точки на местности (при наличии)
	Х	У			
1	2	3	4	5	6
Часть № 1					
Часть № 2					
Часть № ...					


Раздел 3

Сведения о местоположении измененных (уточненных) границ объекта	
1. Система координат	_____
2. Сведения о характерных точках границ объекта	

Обозначение характерных точек границ	Существующие координаты, м		Измененные (уточненные) координаты, м		Метод определения координат характерной точки	Средняя квадратическая погрешность положения характерной точки (M _t), м	Описание обозначения точки на местности (при наличии)
	X	Y	X	Y			
1	2	3	4	5	6	7	8
3. Сведения о характерных точках части (частей) границы объекта							
Часть № 1							
Часть № 2							
Часть № ...							

Раздел 4

План границ объекта

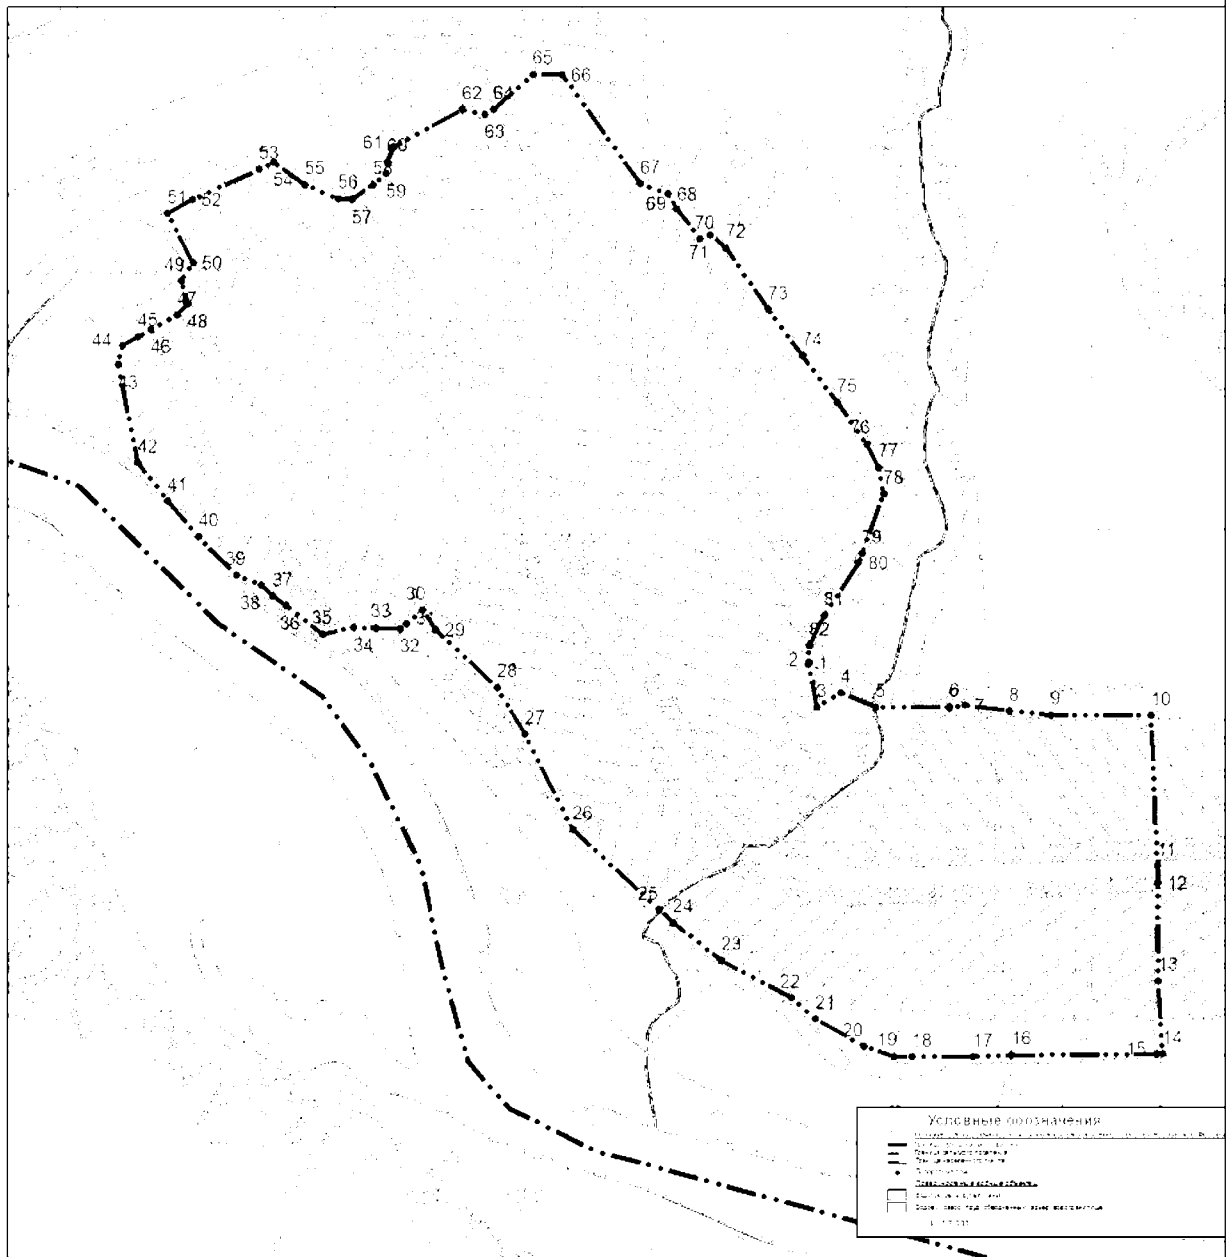

Масштаб 1: 7000

Используемые условные знаки и обозначения:

Подпись _____

Дата « _____ » _____

Г. _____

Место для оттиска печати (при наличии) лица, составившего описание местоположения границ объекта