



ГЛАВНОЕ УПРАВЛЕНИЕ АРХИТЕКТУРЫ И ГРАДОСТРОИТЕЛЬСТВА РЯЗАНСКОЙ ОБЛАСТИ

ПОСТАНОВЛЕНИЕ

«31» мая 2022 г.

№ 279-н

Об утверждении генерального плана муниципального образования –
Погореловское сельское поселение Пронского муниципального района
Рязанской области

На основании статей 23-25 Градостроительного кодекса Российской Федерации, статьи 2 Закона Рязанской области от 28.12.2018 № 106-ОЗ «О перераспределении отдельных полномочий в области градостроительной деятельности между органами местного самоуправления муниципальных образований Рязанской области и органами государственной власти Рязанской области», с учетом заключения о результатах общественных обсуждений от 19.05.2022 по проекту генерального плана муниципального образования – Погореловское сельское поселение Пронского муниципального района Рязанской области, руководствуясь постановлением Правительства Рязанской области от 06.08.2008 № 153 «Об утверждении Положения о главном управлении архитектуры и градостроительства Рязанской области», главное управление архитектуры и градостроительства Рязанской области ПОСТАНОВЛЯЕТ:

1. Утвердить прилагаемый генеральный план муниципального образования – Погореловское сельское поселение Пронского муниципального района Рязанской области.

2. Настоящее постановление вступает в силу со дня его официального опубликования.

3. Государственному казенному учреждению Рязанской области «Центр градостроительного развития Рязанской области» разместить настоящее постановление в федеральной государственной информационной системе территориального планирования (ФГИС ТП).

4. Отделу кадровой работы и делопроизводства обеспечить опубликование настоящего постановления в сетевом издании «Рязанские ведомости» (www.rv-gyazan.ru) и на официальном интернет-портале правовой информации (www.pravo.gov.ru) в течение двух дней со дня его издания.

5. Отделу информационного обеспечения градостроительной деятельности разместить настоящее постановление на официальном сайте главного управления архитектуры и градостроительства Рязанской области в сети «Интернет».


6. Предложить главе муниципального образования – Пронский муниципальный район Рязанской области, главе муниципального образования – Погореловское сельское поселение Пронского муниципального района Рязанской области обеспечить размещение настоящего постановления на официальном сайте муниципального образования в сети «Интернет», публикацию в средствах массовой информации.

7. Кадастровому сектору проектного отдела государственного казенного учреждения Рязанской области «Центр градостроительного развития Рязанской области» направить информацию о границах населенных пунктов в филиал Федерального государственного бюджетного учреждения «Федеральная кадастровая палата Федеральной службы государственной регистрации, кадастра и картографии» по Рязанской области для внесения сведений в Единый государственный реестр недвижимости (ЕГРН) в течение 5 рабочих дней со дня опубликования настоящего постановления на официальном интернет-портале правовой информации (www.pravo.gov.ru).

8. Признать не подлежащим применению решение Совета депутатов Погореловского сельского поселения Пронского муниципального района Рязанской области от 15.11.2012 № 1/11 «Об утверждении генерального плана муниципального образования – Погореловское сельское поселение Пронского муниципального района Рязанской области».

9. Контроль за исполнением настоящего постановления возложить на заместителя начальника главного управления архитектуры и градостроительства Рязанской области Н.А. Дыкину.

Начальник

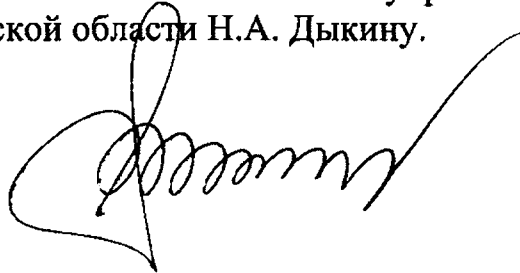

Р.В. Шашкин

Утвержден
постановлением главного управления
архитектуры и градостроительства
Рязанской области
от 31 мая 2022 г. № 279-п

ГЕНЕРАЛЬНЫЙ ПЛАН
муниципального образования – Погореловское сельское поселение
Пронского муниципального района Рязанской области

ПОЛОЖЕНИЕ О ТЕРРИТОРИАЛЬНОМ ПЛАНИРОВАНИИ

1. Сведения о видах, назначении и наименованиях планируемых для размещения объектов местного значения поселения, их основные характеристики, их местоположение (для объектов местного значения, не являющихся линейными объектами, указываются функциональные зоны), а также характеристики зон с особыми условиями использования территорий в случае, если установление таких зон требуется в связи с размещением данных объектов.

Генеральным планом муниципального образования – Погореловское сельское поселение Пронского муниципального района Рязанской области планируется размещение объектов местного значения поселения, приведенные в таблице ниже.

Наименование объекта	Местоположение	Зона с особыми условиями использования территории	Вид функциональной зоны
Строительство детского сада	д. Бакланово	Не требуется	Жилые зоны
Строительство артезианской скважины	с. Маклаково, д. Бакланово	СП 31.13330.2012 СанПиН 2.1.4.1110-02	Жилые зоны
Строительство водонапорной башни	д. Бакланово	СП 31.13330.2012 СанПиН 2.1.4.1110-02	Жилые зоны

Планируемые объекты местного значения поселения отображены на карте планируемого размещения объектов местного значения поселения.

2. Параметры функциональных зон.

Согласно пункту 5 статьи 1 Градостроительного кодекса Российской Федерации, функциональные зоны – это зоны, для которых документами территориального планирования определены границы и функциональное назначение.

Согласно части 12 статьи 9 Градостроительного кодекса Российской Федерации установлено, что утверждение в документах территориального планирования границ функциональных зон не влечет за собой изменение правового режима земель, находящихся в границах указанных зон.

При установлении функциональных зон учтены положения Градостроительного, Земельного, Лесного и Водного кодекса Российской Федерации, требования специальных нормативов и правил, касающиеся зон с нормируемым режимом градостроительной деятельности.


Функциональное зонирование территории является одним из основных инструментов регулирования градостроительной деятельности.

При определении параметров функциональных зон на территории муниципального образования – Погореловское сельское поселение Пронского муниципального района Рязанской области учитываются градостроительные требования, в том числе:

- рациональные формы расселения населения;
- оптимальные варианты сочетания в пределах зон градостроительных объектов различного функционального назначения;
- структурирование сети общественного обслуживания по принципу привлекательности для различных групп населения дифференцированных видов предложений в зависимости от предпочтений;
- обеспечение равной доступности территории общественного центра поселения по отношению ко всем функциональным зонам и планировочным частям населенного пункта, локализация центра с учетом исторически сложившегося характера использования территории;
- структурное разделение и обособление функциональных зон посредством выделения территорий, предназначенных для обеспечения транспортного и пешеходного обслуживания с учетом формирования рациональной системы связи и возможного осуществления альтернативных вариантов пространственных связей;
- максимальное использование особенностей природного ландшафта в процессе структурного выделения функциональных зон в целях наибольшего использования его преимуществ.

К функциональным зонам в генеральном плане муниципального образования – Погореловское сельское поселение Пронского муниципального района Рязанской области относятся зоны, перечисленные в таблице ниже.

Код объекта	Условное обозначение	Наименование зоны
701010101	1	Жилые зоны
701010302	2.2	Зона специализированной общественной застройки
701010401		Производственная зона
701010402	3.2	Коммунально-складская зона
701010404		Зона инженерной инфраструктуры
701010405		Зона транспортной инфраструктуры
701010502	4.1	Зона садоводческих или огороднических некоммерческих товариществ
701010500	4.2	Зоны сельскохозяйственного использования
701010503	4.4	Производственная зона сельскохозяйственных предприятий

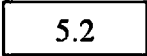Код объекта	Условное обозначение	Наименование зоны
701010602		Зона отдыха
701010605		Зона лесов
701010701		Зона кладбищ

Границы функциональных зон отображены на карте функциональных зон поселения.

Жилые зоны.

Жилые зоны предназначены для размещения преимущественно индивидуальных жилых домов с приусадебными земельными участками, малоэтажных многоквартирных и блокированных жилых домов, объектов государственного и делового управления, коммунально-бытового обслуживания, здравоохранения, образования, культуры, спорта, торговли и общественного питания, а также необходимых объектов инженерной и транспортной инфраструктуры.

Зона специализированной общественной застройки.

Зона специализированной общественной застройки предназначена для размещения объектов здравоохранения, образования, культуры, спорта, культовых объектов, а также необходимых объектов инженерной и транспортной инфраструктуры.

Производственная зона.

Производственная зона предназначена для размещения производственных, коммунально-складских объектов, деятельность которых связана с воздействием на окружающую среду, для которых необходима организация санитарно-защитной зоны в соответствии с требованиями технических регламентов.

Коммунально-складская зона.

Коммунально-складская зона предназначена для размещения коммунально-складских объектов, деятельность которых связана с воздействием на окружающую среду, для которых необходима организация санитарно-защитной зоны в соответствии с требованиями технических регламентов.

Зона инженерной инфраструктуры.

Зона инженерной инфраструктуры предназначена для размещения объектов коммунального обслуживания, энергетики, связи.

Зона транспортной инфраструктуры.

Зона транспортной инфраструктуры предназначена для размещения объектов дорожного сервиса, гаражей, железнодорожного, автомобильного транспорта, объектов улично-дорожной сети.

Зона садоводческих или огороднических некоммерческих товариществ.

Зона садоводческих или огороднических некоммерческих товариществ предназначена для ведения огородничества, ведения садоводства, осуществление отдыха и выращивания гражданами для собственных нужд сельскохозяйственных культур.

Зоны сельскохозяйственного использования.

Зоны сельскохозяйственного использования предназначены для выращивания зерновых и иных сельскохозяйственных культур, сенокосения, выпаса сельскохозяйственных животных, ведения личного подсобного хозяйства на полевых участках.

Производственная зона сельскохозяйственных предприятий.

Производственные зоны сельскохозяйственных предприятий предназначена для размещения объектов сельскохозяйственного назначения, используемых для содержания и разведения животных, производства, хранения и переработки сельскохозяйственной продукции, питомников, для которых необходима организация санитарно-защитной зоны в соответствии с требованиями технических регламентов.

Зона отдыха.

Зона отдыха предназначена для размещения санаториев, профилакториев, детских оздоровительных учреждений, оздоровительно-спортивных лагерей, баз отдыха, иных объектов отдыха и туризма обеспечивающих оказание услуги по лечению и оздоровлению населения.

Зона лесов.

Зона лесов предназначена для охраны, защиты и воспроизводства лесов, а также для сохранения и восстановления природных ландшафтов.

Зона кладбищ.

Зона кладбищ предназначена для размещения зданий и сооружений религиозного использования, культовых сооружений, кладбищ и мест захоронения для которых необходима организация санитарно-защитной зоны в соответствии с требованиями технических регламентов.

Основными параметрами функциональных зон, на территории муниципального образования – Погореловское сельское поселение Пронского муниципального района Рязанской области, приняты показатели, с учетом методических рекомендаций по разработке проектов генеральных планов поселений и городских округов, утвержденных приказом Министерства регионального развития Российской Федерации от 26 мая 2011 года № 244 «Об утверждении методических рекомендаций по разработке проектов генеральных планов поселений и городских округов».

Границы, характеристики и параметры функциональных зон подлежат учету при:

- определении градостроительных регламентов, подготавливаемых как предложения о внесении изменений в правила землепользования и застройки - изменений, целесообразность которых следует из генерального плана;
- подготовке местных нормативов градостроительного проектирования на основании и с учетом расчетных показателей генерального плана;
- подготовке муниципальных программ социально-экономического развития, в том числе в отношении развития муниципальной инфраструктуры, подготовке иных актов и документов, регулирующих развитие муниципального образования;
- подготовке документации по планировке территории.

В генеральном плане муниципального образования – Погореловское сельское поселение Пронского муниципального района Рязанской области выделены следующие функциональные зоны, для которых определены площади соответствующего функционального назначения, представленные в таблице ниже.

№ п/п	Наименование зоны	Площадь, га
1	Жилые зоны	1777,5028
2	Зона специализированной общественной застройки	1,0977
3	Производственная зона	206,0572
4	Коммунально-складская зона	6,0208
5	Зона инженерной инфраструктуры	4,4090
6	Зона транспортной инфраструктуры	137,8615
7	Зона садоводческих или огороднических некоммерческих товариществ	133,1928
8	Зона сельскохозяйственного использования	15011,6243
9	Производственная зона сельскохозяйственных предприятий	78,8504
10	Зона отдыха	5,6667
11	Зона лесов	1429,5290
12	Зона кладбищ	7,4770
13	Иные территории (поверхностные водные объекты)	154,3471

3. Сведения о планируемых для размещения в функциональных зонах объектов федерального значения, объектов регионального значения, объектов местного значения, за исключением линейных объектов.

Генеральным планом муниципального образования – Погореловское сельское поселение Пронского муниципального района Рязанской области планируется размещение следующих объектов регионального значения, приведенные в таблице ниже.

Наименование объекта	Местоположение	Зона с особыми условиями использования территории	Вид функциональной зоны
Строительство фельдшерско-акушерского пункта	с. Кисья	Не требуется	Жилые зоны


Планируемые объекты регионального значения отображены на карте функциональных зон поселения.

На территории муниципального образования – Погореловское сельское поселение Пронского муниципального образования Рязанской области утвержденными документами территориального планирования не предусматривается размещение объектов федерального значения, объектов местного значения муниципального района.

Генеральный план муниципального образования - Погореловское сельское поселение
Пронского муниципального района Рязанской области

Карта планируемого размещения объектов местного значения поселения
М 1:35000

Приложение №1 к генеральному плану
муниципального образования -
Погореловское сельское поселение
Пронского муниципального района
Рязанской области

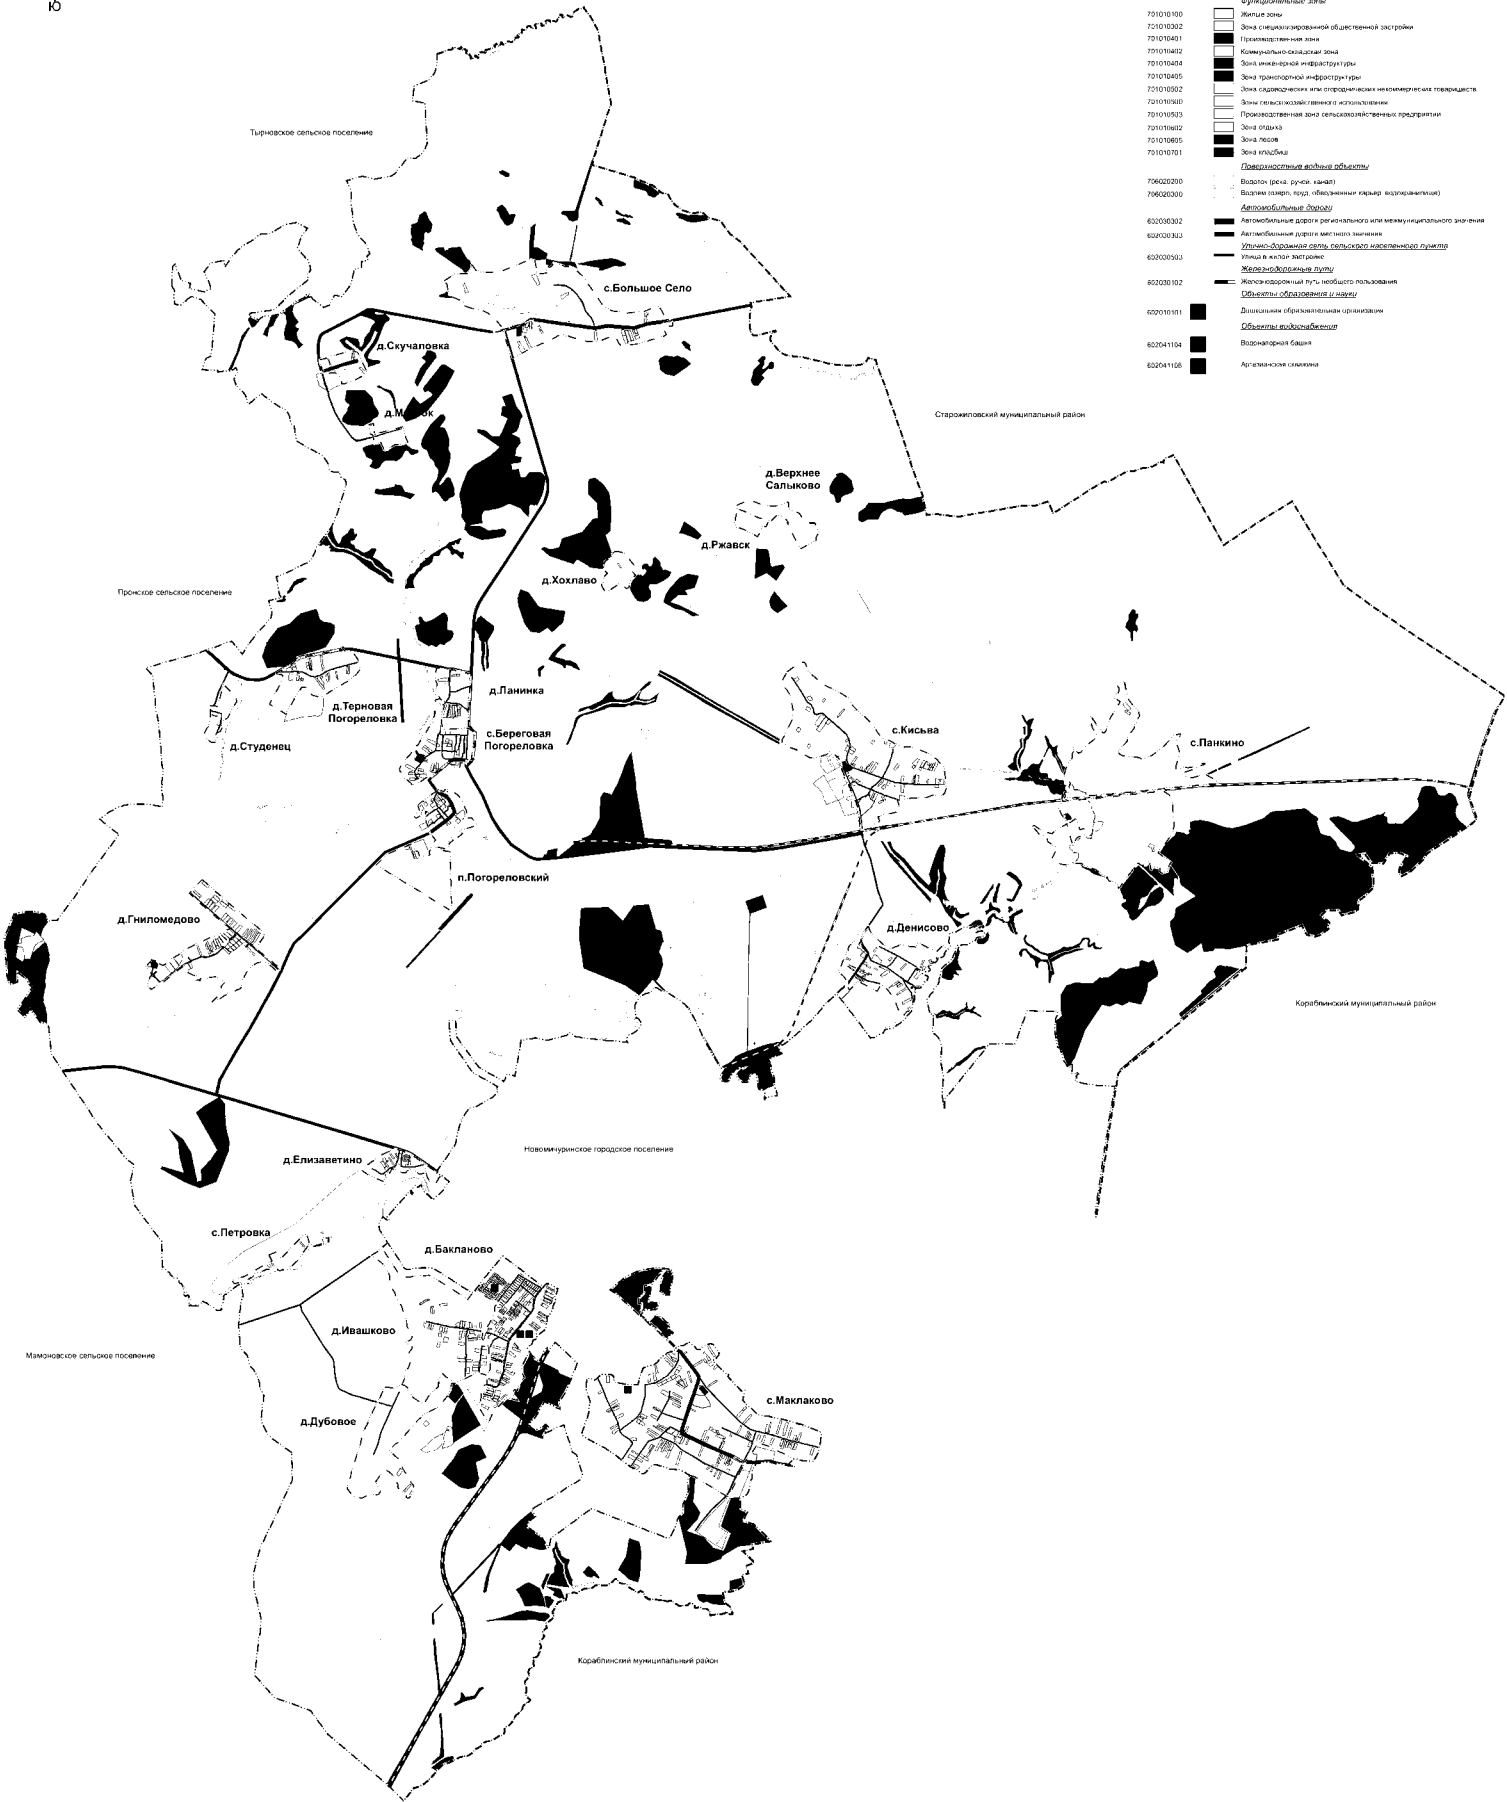


Условные обозначения	
границы	границы административно-территориальных делений Российской Федерации
601010301	Граница муниципального района
601010302	Границы сельского поселения
601010400	Границы населенного пункта
701010100	Функциональные зоны
701010302	Жилые зоны
701010401	Зона санитарно-защитной общественной застройки
701010402	Промышленные зоны
701010403	Коммунально-складская зона
701010404	Зона универсальной инфраструктуры
701010405	Зона транспортной инфраструктуры
701010502	Зона складирования или хранения неопасных товаров
701010600	Зоны сельскохозяйственного использования
701010503	Производственная зона сельскохозяйственных предприятий
701010602	Зона отдыха
701010605	Зона пашки
701010701	Зона кладбища
706020200	Повышенность водных объектов
706020300	Водоот (река, ручей, канал)
706020300	Водоот (канал, пруд, обводненный карьер, водохранилище)
602030302	Автомобильные дороги регионального или межмуниципального значения
602030302	Автомобильные дороги местного значения
602030302	Улицы, дорожные сети, сельской населенной пунктов
602030302	Улицы в населенных пунктах
602030302	Железнодорожные пути
602030302	Железнодорожный путь общего пользования
602030302	Объекты образования и науки
602030302	Дополнительные образовательные организации
602030302	Объекты культуры
602030302	Восстановительная база
602030302	Архитектурная символика

Лист № 001	Лист № 002	Лист № 003	Лист № 004	Лист № 005	Лист № 006	Лист № 007	Лист № 008	Лист № 009	Лист № 010
------------	------------	------------	------------	------------	------------	------------	------------	------------	------------


Генеральный план муниципального образования - Погореловское сельское поселение Пронского муниципального района Рязанской области						Страница 1 из 1		
Карта планируемого размещения объектов местного значения поселения М 1:35000						ГКУ РД "Центр градостроительного развития Рязанской области"		

Карта границ населенных пунктов, входящих в состав поселения
М 1:35000

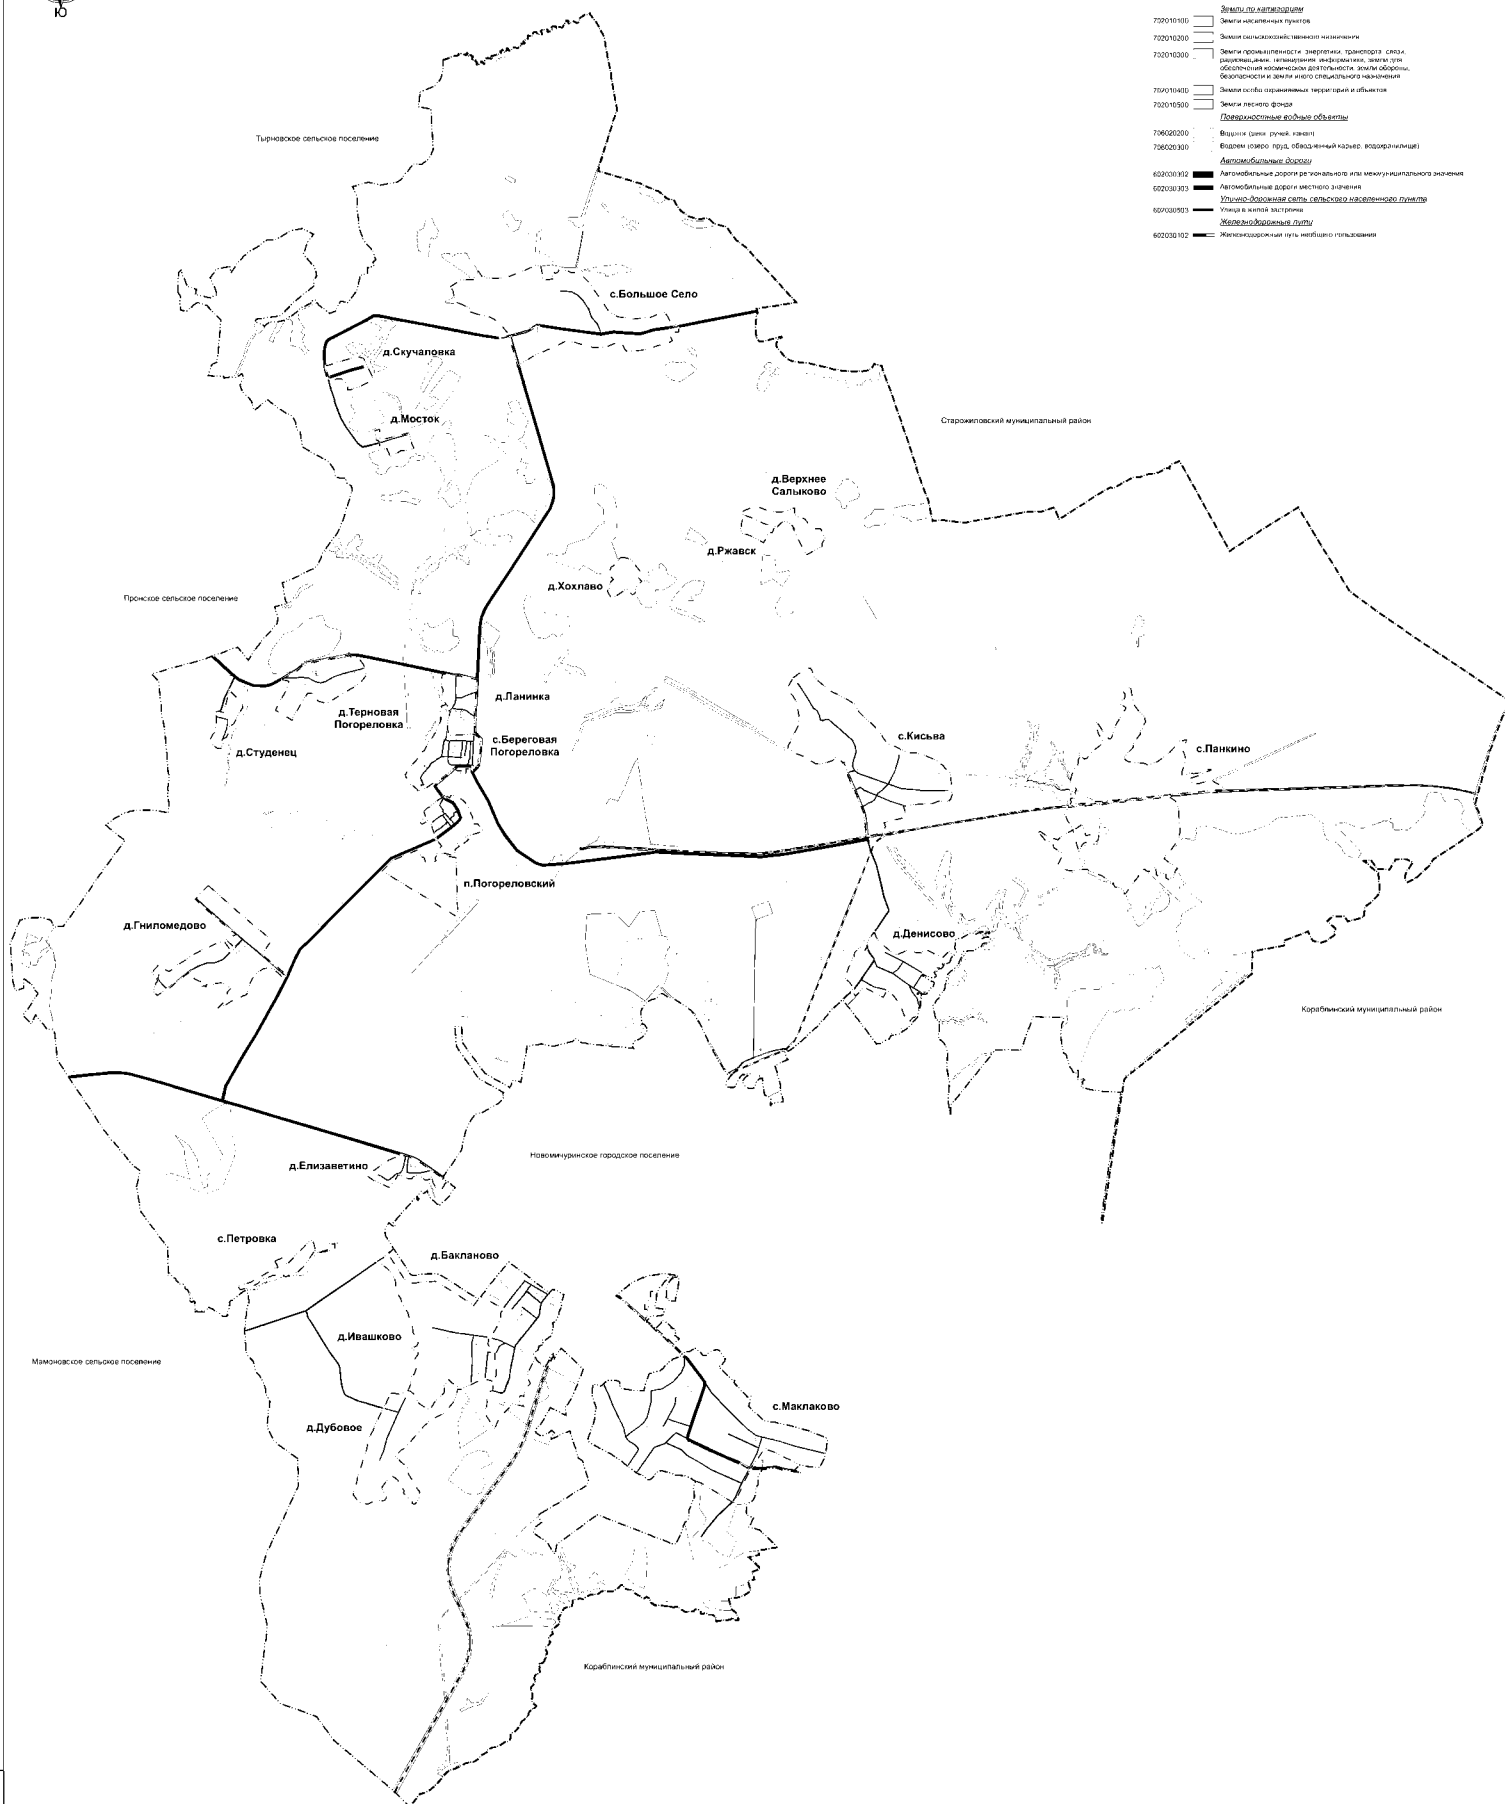[illegible]

					-	Генеральный план муниципального образования - Пятигорского сельского поселения Пронского муниципального района Рязанской области			
ином.	полн. уст.	Листы	номер	подпись	дата				
Карта границ населённых пунктов: включая и состав поселения на 1:25000							Студия	Лист	Листов
ПУ РО "Агентство градостроительного развития Президентской办公厅"									

Карта функциональных зон поселения
М 1:35000

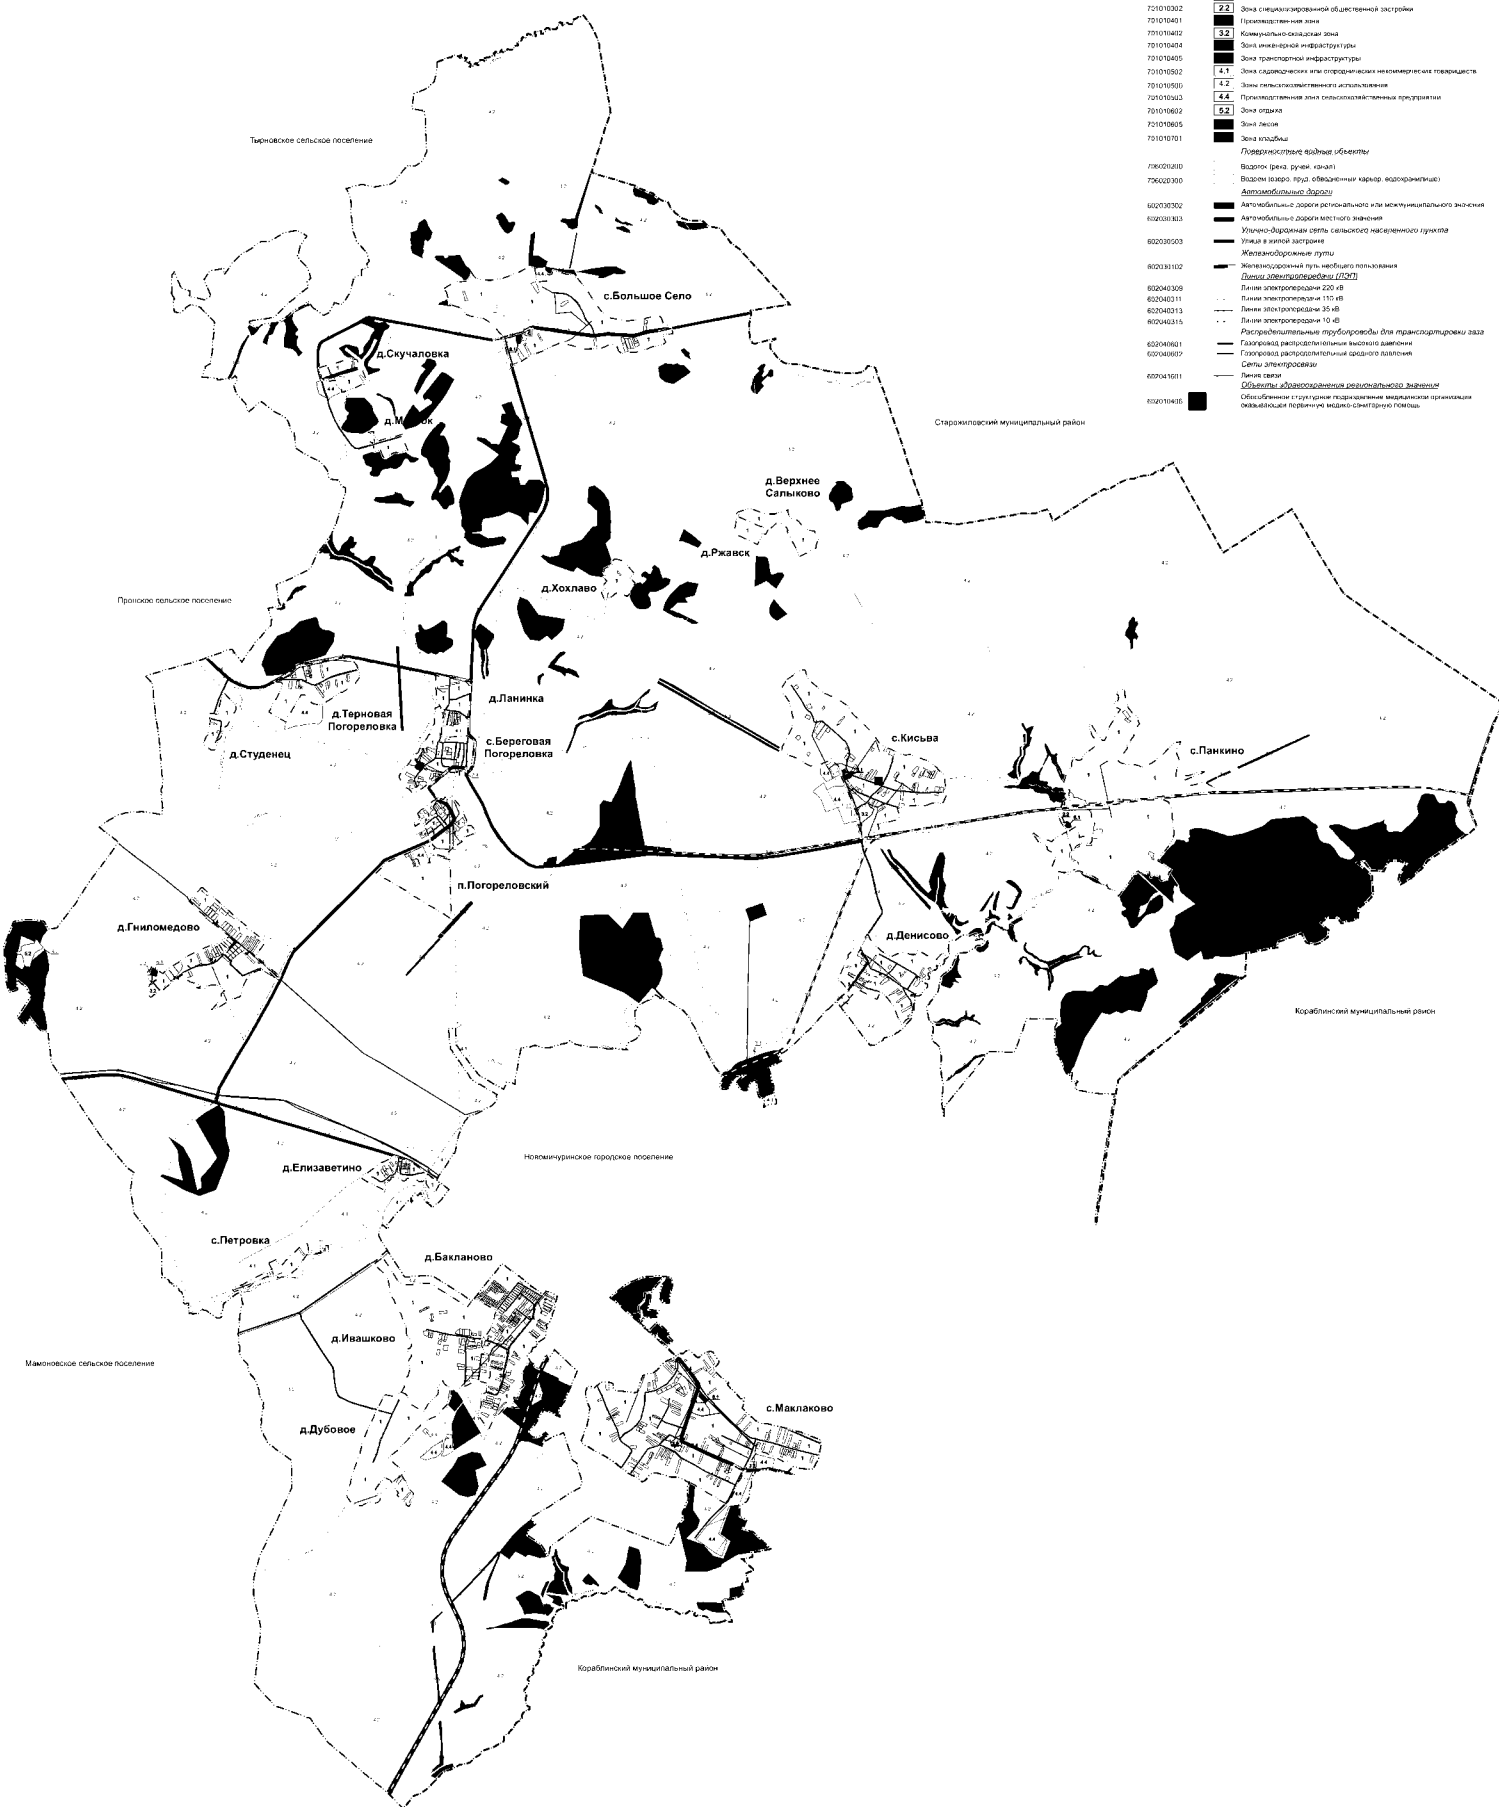[illegible]

Приложение №4 к генеральному плану
муниципального образования -
Погореловское сельское поселение
Пронского муниципального района
Рязанской области

**Графическое описание местоположения границ населенных пунктов,
перечень координат характерных точек этих границ
муниципального образования - Погореловское сельское поселение
Пронского муниципального района Рязанской области**

ОПИСАНИЕ МЕСТОПОЛОЖЕНИЯ ГРАНИЦ

Граница населенного пункта с. Береговая Погореловка

(наименование объекта местоположение границ, которого описано (далее - объект))

Раздел 1

Сведения об объекте		
№ п/п	Характеристики объекта	Описание характеристик
1	2	3
1	Местоположение объекта	<i>Российская Федерация, Рязанская область, р-н Пронский, с/п Погореловское, с Береговая Погореловка</i>
2	Площадь объекта $\pm$ величина погрешности определения площади ($P \pm \Delta P$)	<i>499222 кв.м. $\pm$ 247 кв.м.</i>
3	Иные характеристики объекта	-

Раздел 2

Сведения о местоположении границ объекта					
1. Система координат <u>МСК-62</u>					
2. Сведения о характерных точках границ объекта					
Обозначение характерных точек границ	Координаты, м		Метод определения координат характерной точки	Средняя квадратическая погрешность положения характерной точки (Мп), м	Описание обозначения точки на местности (при наличии)
	X	Y			
1	2	3	4	5	6
1	384683,13	1330730,12	Картометрический метод	2,50	-
2	384686,14	1330757,55	Картометрический метод	2,50	-
3	384701,56	1330780,91	Картометрический метод	2,50	-
4	384704,21	1330787,66	Картометрический метод	2,50	-
5	384703	1330796,09	Картометрический метод	2,50	-
6	384673,93	1330819,56	Картометрический метод	2,50	-
7	384662,85	1330796,66	Картометрический метод	2,50	-
8	384608,23	1330787,1	Картометрический метод	2,50	-
9	384618,7	1330840,31	Картометрический метод	2,50	-
10	384613,6	1330853,05	Картометрический метод	2,50	-
11	384599,15	1330848,08	Картометрический метод	2,50	-
12	384578,62	1330842,58	Картометрический метод	2,50	-
13	384553,5	1330835,33	Картометрический метод	2,50	-
14	384553,17	1330836,64	Картометрический метод	2,50	-
15	384489,79	1330816,45	Картометрический метод	2,50	-
16	384440,23	1330817,43	Картометрический метод	2,50	-
17	384411,64	1330818	Картометрический метод	2,50	-
18	384389,02	1330817,23	Картометрический метод	2,50	-
19	384364,63	1330816,54	Картометрический метод	2,50	-
20	384293,22	1330824,05	Картометрический метод	2,50	-
21	384310,98	1331162,27	Картометрический метод	2,50	-
22	384257,59	1331234,21	Картометрический метод	2,50	-
23	384236,38	1331249,23	Картометрический метод	2,50	-
24	384210,74	1331254,09	Картометрический метод	2,50	-
25	383937,97	1331220,04	Картометрический метод	2,50	-
26	383902,76	1331220,06	Картометрический метод	2,50	-
27	383893,22	1331219,64	Картометрический метод	2,50	-
28	383877,27	1331218,95	Картометрический метод	2,50	-
29	383876,42	1331218,4	Картометрический метод	2,50	-
30	383871,62	1331213,97	Картометрический метод	2,50	-
31	383873,11	1331207,04	Картометрический метод	2,50	-
32	383877,62	1331186,12	Картометрический метод	2,50	-
33	383887,53	1331140,19	Картометрический метод	2,50	-
34	383888,59	1331135,25	Картометрический метод	2,50	-
35	383851,73	1331133,32	Картометрический метод	2,50	-
36	383852,04	1331130,68	Картометрический метод	2,50	-
37	383852,4	1331127,7	Картометрический метод	2,50	-
38	383861,13	1331054,31	Картометрический метод	2,50	-
39	383776,82	1331048,05	Картометрический метод	2,50	-

Сведения о местоположении границ объекта

40	383778,75	1330986,14	Картометрический метод	2,50	-
41	383833,58	1330987,84	Картометрический метод	2,50	-
42	383834,68	1330935,04	Картометрический метод	2,50	-
43	383854,1	1330904,63	Картометрический метод	2,50	-
44	383854,98	1330903,25	Картометрический метод	2,50	-
45	383858,96	1330897,02	Картометрический метод	2,50	-
46	383830,15	1330861,9	Картометрический метод	2,50	-
47	383792,15	1330820,36	Картометрический метод	2,50	-
48	383763,2	1330788,32	Картометрический метод	2,50	-
49	383739,24	1330757,31	Картометрический метод	2,50	-
50	383695,21	1330698,17	Картометрический метод	2,50	-
51	383678,78	1330678,54	Картометрический метод	2,50	-
52	383680,06	1330675,92	Картометрический метод	2,50	-
53	383683,12	1330669,63	Картометрический метод	2,50	-
54	383684,08	1330653,49	Картометрический метод	2,50	-
55	383677,33	1330633,25	Картометрический метод	2,50	-
56	383662,88	1330609,65	Картометрический метод	2,50	-
57	383619,04	1330551,35	Картометрический метод	2,50	-
58	383582,91	1330498,12	Картометрический метод	2,50	-
59	383574,48	1330475,48	Картометрический метод	2,50	-
60	383569,9	1330449,22	Картометрический метод	2,50	-
61	383571,35	1330430,67	Картометрический метод	2,50	-
62	383578,09	1330420,56	Картометрический метод	2,50	-
63	383599,29	1330405,14	Картометрический метод	2,50	-
64	383610,96	1330391,68	Картометрический метод	2,50	-
65	383618,56	1330382,74	Картометрический метод	2,50	-
66	383640,48	1330343,48	Картометрический метод	2,50	-
67	383656,38	1330327,1	Картометрический метод	2,50	-
68	383753,21	1330267,6	Картометрический метод	2,50	-
69	383779,71	1330257,96	Картометрический метод	2,50	-
70	383792,72	1330262,78	Картометрический метод	2,50	-
71	383839,21	1330291,93	Картометрический метод	2,50	-
72	383857,57	1330297,55	Картометрический метод	2,50	-
73	383871,73	1330306,14	Картометрический метод	2,50	-
74	383890,03	1330323	Картометрический метод	2,50	-
75	383924	1330358,65	Картометрический метод	2,50	-
76	383955,31	1330387,32	Картометрический метод	2,50	-
77	383985,89	1330410,7	Картометрический метод	2,50	-
78	384018,18	1330413,09	Картометрический метод	2,50	-
79	384043,04	1330408,7	Картометрический метод	2,50	-
80	384053,06	1330413,71	Картометрический метод	2,50	-
81	384068,28	1330444,4	Картометрический метод	2,50	-
82	384083,7	1330484,63	Картометрический метод	2,50	-
83	384095,17	1330507,83	Картометрический метод	2,50	-
84	384141,03	1330533,05	Картометрический метод	2,50	-
85	384196,42	1330554,89	Картометрический метод	2,50	-
86	384205,34	1330560,03	Картометрический метод	2,50	-
87	384214,46	1330567,41	Картометрический метод	2,50	-
88	384250,87	1330601,22	Картометрический метод	2,50	-
89	384294,23	1330630,12	Картометрический метод	2,50	-
90	384326,03	1330643,13	Картометрический метод	2,50	-

Сведения о местоположении границ объекта

91	384331,81	1330654,69	Картометрический метод	2,50	-
92	384341,78	1330665,54	Картометрический метод	2,50	-
93	384380,88	1330665,54	Картометрический метод	2,50	-
94	384395,92	1330682,06	Картометрический метод	2,50	-
95	384437,07	1330696,36	Картометрический метод	2,50	-
96	384478,98	1330724,07	Картометрический метод	2,50	-
97	384535,77	1330719,11	Картометрический метод	2,50	-
98	384563,77	1330724,55	Картометрический метод	2,50	-
99	384579,67	1330717,08	Картометрический метод	2,50	-
100	384593,91	1330716,1	Картометрический метод	2,50	-
101	384637,02	1330738,13	Картометрический метод	2,50	-
1	384683,13	1330730,12	Картометрический метод	2,50	-

3. Сведения о характерных точках части (частей) границы объекта

Обозначение характерных точек части границы	Координаты, м		Метод определения координат характерной точки	Средняя квадратическая погрешность положения характерной точки (Мп), м	Описание обозначения точки на местности (при наличии)
	X	Y			
1	2	3	4	5	6
Часть № -					
-	-	-	-	-	-

План границ объекта



Используемые условные знаки и обозначения:

Масштаб 1:5000

- 1 - характерная точка контура, сведения о которой позволяют однозначно определить её на местности
- - вновь образованная часть контура, сведения о которой достаточны для определения её местоположения

ОПИСАНИЕ МЕСТОПОЛОЖЕНИЯ ГРАНИЦ

Граница населенного пункта с. Большое Село

(наименование объекта местоположение границ, которого описано (далее - объект))

Раздел 1

Сведения об объекте		
№ п/п	Характеристики объекта	Описание характеристик
1	2	3
1	Местоположение объекта	<i>Российская Федерация, Рязанская область, р-н Пронский, с/п Погореловское, с Большое Село</i>
2	Площадь объекта $\pm$ величина погрешности определения площади ($P \pm \Delta P$)	<i>1907023кв.м. $\pm$ 483кв.м.</i>
3	Иные характеристики объекта	-

Раздел 2

Сведения о местоположении границ объекта					
1. Система координат <u>МСК-62</u>					
2. Сведения о характерных точках границ объекта					
Обозначение характерных точек границ	Координаты, м		Метод определения координат характерной точки	Средняя квадратическая погрешность положения характерной точки (Мп), м	Описание обозначения точки на местности (при наличии)
	X	Y			
1	2	3	4	5	6
1	390167,21	1330847,88	Картометрический метод	2,50	-
2	390171,49	1330852,29	Картометрический метод	2,50	-
3	390251,32	1330974,27	Картометрический метод	2,50	-
4	390261,45	1331118,19	Картометрический метод	2,50	-
5	390265,55	1331145,82	Картометрический метод	2,50	-
6	390323,53	1331199,57	Картометрический метод	2,50	-
7	390374,45	1331206,64	Картометрический метод	2,50	-
8	390367,64	1331213,79	Картометрический метод	2,50	-
9	390322,08	1331245,12	Картометрический метод	2,50	-
10	390306,78	1331262,91	Картометрический метод	2,50	-
11	390306,21	1331277,44	Картометрический метод	2,50	-
12	390280,2	1331318,75	Картометрический метод	2,50	-
13	390281,98	1331504,11	Картометрический метод	2,50	-
14	390291,4	1331594,22	Картометрический метод	2,50	-
15	390364,49	1331784,21	Картометрический метод	2,50	-
16	390449,1	1331960,03	Картометрический метод	2,50	-
17	390434,74	1332032,66	Картометрический метод	2,50	-
18	390413,16	1332036,95	Картометрический метод	2,50	-
19	390344,56	1332050,78	Картометрический метод	2,50	-
20	390251,45	1332063,76	Картометрический метод	2,50	-
21	390270,07	1332187,1	Картометрический метод	2,50	-
22	390375,82	1332181,55	Картометрический метод	2,50	-
23	390344,75	1332216,51	Картометрический метод	2,50	-
24	390354,65	1332256,11	Картометрический метод	2,50	-
25	390402,74	1332275,91	Картометрический метод	2,50	-
26	390368,8	1332394,72	Картометрический метод	2,50	-
27	390357,41	1332426,89	Картометрический метод	2,50	-
28	390355,36	1332479,03	Картометрический метод	2,50	-
29	390338,46	1332536,65	Картометрический метод	2,50	-
30	390308,59	1332582,45	Картометрический метод	2,50	-
31	390199,08	1332680,43	Картометрический метод	2,50	-
32	389972,78	1332836,01	Картометрический метод	2,50	-
33	389870,94	1332903,9	Картометрический метод	2,50	-
34	389829,92	1332944,92	Картометрический метод	2,50	-
35	389777,59	1333038,26	Картометрический метод	2,50	-
36	389745,06	1333240,52	Картометрический метод	2,50	-
37	389769,11	1333479,55	Картометрический метод	2,50	-
38	389776,67	1333490,25	Картометрический метод	2,50	-
39	389795,98	1333540,37	Картометрический метод	2,50	-

Сведения о местоположении границ объекта

40	389824,27	1333653,52	Картометрический метод	2,50	-
41	389783,25	1333688,88	Картометрический метод	2,50	-
42	389709,7	1333731,31	Картометрический метод	2,50	-
43	389675,49	1333793	Картометрический метод	2,50	-
44	389662,7	1333804,65	Картометрический метод	2,50	-
45	389644,55	1333821,18	Картометрический метод	2,50	-
46	389625,5	1333733,98	Картометрический метод	2,50	-
47	389622,01	1333731,76	Картометрический метод	2,50	-
48	389636,8	1333808,56	Картометрический метод	2,50	-
49	389630,22	1333810,52	Картометрический метод	2,50	-
50	389632,85	1333824,31	Картометрический метод	2,50	-
51	389638,4	1333823,03	Картометрический метод	2,50	-
52	389612,28	1333839,21	Картометрический метод	2,50	-
53	389575,59	1333841,25	Картометрический метод	2,50	-
54	389569,3	1333754,6	Картометрический метод	2,50	-
55	389558,37	1333711,51	Картометрический метод	2,50	-
56	389462,19	1333751,11	Картометрический метод	2,50	-
57	389429,65	1333707,27	Картометрический метод	2,50	-
58	389399,95	1333567,24	Картометрический метод	2,50	-
59	389342,51	1333409,73	Картометрический метод	2,50	-
60	389337,72	1333360,74	Картометрический метод	2,50	-
61	389316,5	1333164,15	Картометрический метод	2,50	-
62	389349,04	1333133,03	Картометрический метод	2,50	-
63	389425,41	1333099,08	Картометрический метод	2,50	-
64	389433,9	1333076,45	Картометрический метод	2,50	-
65	389438,14	1333026,95	Картометрический метод	2,50	-
66	389382,92	1332900,59	Картометрический метод	2,50	-
67	389377,23	1332861,73	Картометрический метод	2,50	-
68	389375,74	1332749,96	Картометрический метод	2,50	-
69	389373,57	1332710,5	Картометрический метод	2,50	-
70	389463	1332369,71	Картометрический метод	2,50	-
71	389461,99	1332366,86	Картометрический метод	2,50	-
72	389385,81	1332220,75	Картометрический метод	2,50	-
73	389373,78	1332193,37	Картометрический метод	2,50	-
74	389366,09	1332175,87	Картометрический метод	2,50	-
75	389276,11	1331971,01	Картометрический метод	2,50	-
76	389252,86	1331918,08	Картометрический метод	2,50	-
77	389143,95	1331758,25	Картометрический метод	2,50	-
78	389139,35	1331749,7	Картометрический метод	2,50	-
79	389126,95	1331726,69	Картометрический метод	2,50	-
80	389128,05	1331726,4	Картометрический метод	2,50	-
81	389130,36	1331730,96	Картометрический метод	2,50	-
82	389279,21	1331686,56	Картометрический метод	2,50	-
83	389390,46	1331653,57	Картометрический метод	2,50	-
84	389505,09	1331623,59	Картометрический метод	2,50	-
85	389514,55	1331622,88	Картометрический метод	2,50	-
86	389497,65	1331528,36	Картометрический метод	2,50	-
87	389491,66	1331501,9	Картометрический метод	2,50	-
88	389506,43	1331493,98	Картометрический метод	2,50	-
89	389533	1331628,31	Картометрический метод	2,50	-
90	389535	1331635,7	Картометрический метод	2,50	-

Сведения о местоположении границ объекта

91	389597,17	1331867,39	Картометрический метод	2,50	-
92	389654,31	1331972,65	Картометрический метод	2,50	-
93	389653,13	1332005,76	Картометрический метод	2,50	-
94	389667,92	1332002,39	Картометрический метод	2,50	-
95	389668,36	1331995,4	Картометрический метод	2,50	-
96	389665,77	1331971,5	Картометрический метод	2,50	-
97	389657,74	1331953,32	Картометрический метод	2,50	-
98	389637,06	1331917,22	Картометрический метод	2,50	-
99	389621,05	1331892,98	Картометрический метод	2,50	-
100	389604,04	1331869,43	Картометрический метод	2,50	-
101	389591,74	1331846,44	Картометрический метод	2,50	-
102	389581,69	1331808,67	Картометрический метод	2,50	-
103	389566,47	1331751,31	Картометрический метод	2,50	-
104	389539,8	1331645,74	Картометрический метод	2,50	-
105	389537,4	1331640,72	Картометрический метод	2,50	-
106	389545,28	1331622,68	Картометрический метод	2,50	-
107	389561,44	1331606,14	Картометрический метод	2,50	-
108	389566,46	1331600,81	Картометрический метод	2,50	-
109	389590,76	1331576,1	Картометрический метод	2,50	-
110	389684,29	1331497,73	Картометрический метод	2,50	-
111	389725,32	1331448,19	Картометрический метод	2,50	-
112	389735,53	1331429,28	Картометрический метод	2,50	-
113	389769,57	1331369,73	Картометрический метод	2,50	-
114	389784,77	1331303,23	Картометрический метод	2,50	-
115	389795,98	1331236,34	Картометрический метод	2,50	-
116	389809,33	1331183,71	Картометрический метод	2,50	-
117	389830,7	1331138,99	Картометрический метод	2,50	-
118	389873,1	1331115,5	Картометрический метод	2,50	-
119	389894,11	1331092,93	Картометрический метод	2,50	-
120	389949,51	1330968,77	Картометрический метод	2,50	-
121	389949,82	1330969	Картометрический метод	2,50	-
122	389952,97	1330959,12	Картометрический метод	2,50	-
123	389982,68	1330913,86	Картометрический метод	2,50	-
124	390042,43	1330901,41	Картометрический метод	2,50	-
125	390041,84	1330898,57	Картометрический метод	2,50	-
126	390117,14	1330882,53	Картометрический метод	2,50	-
1	390167,21	1330847,88	Картометрический метод	2,50	-

3. Сведения о характерных точках части (частей) границы объекта

Обозначение характерных точек части границы	Координаты, м		Метод определения координат характерной точки	Средняя квадратическая погрешность положения характерной точки (Mt), м	Описание обозначения точки на местности (при наличии)
	X	Y			
1	2	3	4	5	6
Часть № _					
-	-	-	-	-	-

План границ объекта



Используемые условные знаки и обозначения:

Масштаб 1:8000

- 1 - характерная точка контура, сведения о которой позволяют однозначно определить её на местности
- - вновь образованная часть контура, сведения о которой достаточны для определения её местоположения

ОПИСАНИЕ МЕСТОПОЛОЖЕНИЯ ГРАНИЦ

Граница населенного пункта д. Гниломедово

(наименование объекта местоположение границ, которого описано (далее - объект))

Раздел 1

Сведения об объекте		
№ п/п	Характеристики объекта	Описание характеристик
1	2	3
1	Местоположение объекта	<i>Российская Федерация, Рязанская область, р-н Пронский, с/п Погореловское, д Гниломедово</i>
2	Площадь объекта $\pm$ величина погрешности определения площади ($P \pm \Delta P$)	<i>916019кв.м. $\pm$ 335кв.м.</i>
3	Иные характеристики объекта	-

Раздел 2

Сведения о местоположении границ объекта					
1. Система координат <u>МСК-62</u>					
2. Сведения о характерных точках границ объекта					
Обозначение характерных точек границ	Координаты, м		Метод определения координат характерной точки	Средняя квадратическая погрешность положения характерной точки (Мп), м	Описание обозначения точки на местности (при наличии)
	X	Y			
1	2	3	4	5	6
1	382334	1327678	Картометрический метод	2,50	-
2	382236,18	1327789,34	Картометрический метод	2,50	-
3	381777	1328312	Картометрический метод	2,50	-
4	381635	1328491	Картометрический метод	2,50	-
5	381599	1328497	Картометрический метод	2,50	-
6	381430,56	1328386,72	Картометрический метод	2,50	-
7	381330,47	1328500,49	Картометрический метод	2,50	-
8	381300,12	1328535,83	Картометрический метод	2,50	-
9	381215	1328640,54	Картометрический метод	2,50	-
10	381184,33	1328679,65	Картометрический метод	2,50	-
11	381174,22	1328699,93	Картометрический метод	2,50	-
12	381145,79	1328688,76	Картометрический метод	2,50	-
13	381137	1328655	Картометрический метод	2,50	-
14	381149	1328636	Картометрический метод	2,50	-
15	381190	1328596	Картометрический метод	2,50	-
16	381223	1328555	Картометрический метод	2,50	-
17	381243	1328527	Картометрический метод	2,50	-
18	381248	1328486	Картометрический метод	2,50	-
19	381248	1328449	Картометрический метод	2,50	-
20	381243	1328409	Картометрический метод	2,50	-
21	381220	1328361	Картометрический метод	2,50	-
22	381164	1328296	Картометрический метод	2,50	-
23	381112	1328257	Картометрический метод	2,50	-
24	381072	1328236	Картометрический метод	2,50	-
25	381038	1328221	Картометрический метод	2,50	-
26	381002	1328213	Картометрический метод	2,50	-
27	380953	1328202	Картометрический метод	2,50	-
28	380912	1328186	Картометрический метод	2,50	-
29	380894	1328163	Картометрический метод	2,50	-
30	380889	1328141	Картометрический метод	2,50	-
31	380880	1328122	Картометрический метод	2,50	-
32	380870	1328082	Картометрический метод	2,50	-
33	380849,8	1328031,68	Картометрический метод	2,50	-
34	380844,26	1328022,89	Картометрический метод	2,50	-
35	380818	1327983	Картометрический метод	2,50	-
36	380782	1327929	Картометрический метод	2,50	-
37	380745	1327869	Картометрический метод	2,50	-
38	380726	1327800	Картометрический метод	2,50	-
39	380741	1327819	Картометрический метод	2,50	-

Сведения о местоположении границ объекта

40	380811	1327886	Картометрический метод	2,50	-
41	380859	1327922	Картометрический метод	2,50	-
42	380891	1327937	Картометрический метод	2,50	-
43	380928	1327928	Картометрический метод	2,50	-
44	380955	1327946	Картометрический метод	2,50	-
45	380976	1327970	Картометрический метод	2,50	-
46	381011	1327949	Картометрический метод	2,50	-
47	381041	1327904	Картометрический метод	2,50	-
48	381056	1327845	Картометрический метод	2,50	-
49	381047	1327756	Картометрический метод	2,50	-
50	381007	1327725	Картометрический метод	2,50	-
51	381005	1327663	Картометрический метод	2,50	-
52	381008	1327640	Картометрический метод	2,50	-
53	381018	1327616	Картометрический метод	2,50	-
54	381025	1327651	Картометрический метод	2,50	-
55	381050	1327682	Картометрический метод	2,50	-
56	381059	1327631	Картометрический метод	2,50	-
57	381095	1327523	Картометрический метод	2,50	-
58	381115	1327496	Картометрический метод	2,50	-
59	381134	1327471	Картометрический метод	2,50	-
60	381204,02	1327449,23	Картометрический метод	2,50	-
61	381162,92	1327388,37	Картометрический метод	2,50	-
62	381126,36	1327341,58	Картометрический метод	2,50	-
63	381085,82	1327289,8	Картометрический метод	2,50	-
64	381055,32	1327252,79	Картометрический метод	2,50	-
65	381018,56	1327207,08	Картометрический метод	2,50	-
66	381015,82	1327203,66	Картометрический метод	2,50	-
67	381011,8	1327198,66	Картометрический метод	2,50	-
68	380994,41	1327178,9	Картометрический метод	2,50	-
69	380981,19	1327147,36	Картометрический метод	2,50	-
70	380973,81	1327134,2	Картометрический метод	2,50	-
71	380964,16	1327119,42	Картометрический метод	2,50	-
72	380956,4	1327105,82	Картометрический метод	2,50	-
73	380891,2	1327012,04	Картометрический метод	2,50	-
74	380891,32	1327011,93	Картометрический метод	2,50	-
75	380939,8	1326966,91	Картометрический метод	2,50	-
76	381052,73	1326991,73	Картометрический метод	2,50	-
77	381086,01	1327020,11	Картометрический метод	2,50	-
78	381108,64	1327002,93	Картометрический метод	2,50	-
79	381187,75	1326942,86	Картометрический метод	2,50	-
80	381224,82	1326968,48	Картометрический метод	2,50	-
81	381257	1327002	Картометрический метод	2,50	-
82	381289	1327023	Картометрический метод	2,50	-
83	381298	1327036	Картометрический метод	2,50	-
84	381277	1327071	Картометрический метод	2,50	-
85	381252,24	1327099,36	Картометрический метод	2,50	-
86	381222	1327134	Картометрический метод	2,50	-
87	381203	1327167	Картометрический метод	2,50	-
88	381267,36	1327242,03	Картометрический метод	2,50	-
89	381299,16	1327292,84	Картометрический метод	2,50	-
90	381329	1327338	Картометрический метод	2,50	-

Сведения о местоположении границ объекта

91	381353,9	1327380,24	Картометрический метод	2,50	-
92	381368,77	1327398,57	Картометрический метод	2,50	-
93	381463,15	1327550,2	Картометрический метод	2,50	-
94	381584,73	1327817,59	Картометрический метод	2,50	-
95	381584,74	1327818,29	Картометрический метод	2,50	-
96	381586,74	1327846,83	Картометрический метод	2,50	-
97	381595,1	1327893,25	Картометрический метод	2,50	-
98	381475,45	1327970,58	Картометрический метод	2,50	-
99	381526,7	1328016,96	Картометрический метод	2,50	-
100	381618,16	1327910,88	Картометрический метод	2,50	-
101	381637,41	1327945,89	Картометрический метод	2,50	-
102	381658,56	1327984,36	Картометрический метод	2,50	-
103	381682,85	1328028,52	Картометрический метод	2,50	-
104	381689,41	1328040,02	Картометрический метод	2,50	-
105	381728,36	1327993,27	Картометрический метод	2,50	-
106	381781,03	1327930,79	Картометрический метод	2,50	-
107	381816,94	1327885,72	Картометрический метод	2,50	-
108	381844,35	1327852,01	Картометрический метод	2,50	-
109	381884,78	1327804,35	Картометрический метод	2,50	-
110	381907,79	1327780,05	Картометрический метод	2,50	-
111	381946,74	1327733,3	Картометрический метод	2,50	-
112	382029,61	1327639,11	Картометрический метод	2,50	-
113	382113,86	1327550,26	Картометрический метод	2,50	-
114	382151,02	1327513,42	Картометрический метод	2,50	-
115	382166,85	1327527,66	Картометрический метод	2,50	-
116	382181	1327538	Картометрический метод	2,50	-
117	382306,42	1327652,76	Картометрический метод	2,50	-
1	382334	1327678	Картометрический метод	2,50	-

3. Сведения о характерных точках части (частей) границы объекта

Обозначение характерных точек части границы	Координаты, м		Метод определения координат характерной точки	Средняя квадратическая погрешность положения характерной точки (Мп), м	Описание обозначения точки на местности (при наличии)
	X	Y			
1	2	3	4	5	6
Часть № -					
-	-	-	-	-	-

План границ объекта



Используемые условные знаки и обозначения:

Масштаб 1:7000

- 1 - характерная точка контура, сведения о которой позволяют однозначно определить её на местности
- вновь образованная часть контура, сведения о которой достаточны для определения её местоположения

ОПИСАНИЕ МЕСТОПОЛОЖЕНИЯ ГРАНИЦ

Граница населенного пункта д. Бакланово

(наименование объекта местоположение границ, которого описано (далее - объект))

Раздел 1

Сведения об объекте		
№ п/п	Характеристики объекта	Описание характеристик
1	2	3
1	Местоположение объекта	<i>Российская Федерация, Рязанская область, р-н Пронский, с/п Погореловское, д Бакланово</i>
2	Площадь объекта $\pm$ величина погрешности определения площади ($P \pm \Delta P$)	<i>1162579 кв.м. $\pm$ 377 кв.м.</i>
3	Иные характеристики объекта	-

Раздел 2

Сведения о местоположении границ объекта					
1. Система координат <u>МСК-62</u>					
2. Сведения о характерных точках границ объекта					
Обозначение характерных точек границ	Координаты, м		Метод определения координат характерной точки	Средняя квадратическая погрешность положения характерной точки (Мп), м	Описание обозначения точки на местности (при наличии)
	X	Y			
1	2	3	4	5	6
1	377406,34	1331610,71	Картометрический метод	2,50	-
2	377356,35	1331679,13	Картометрический метод	2,50	-
3	377233,49	1331844,02	Картометрический метод	2,50	-
4	377231,94	1331845,82	Картометрический метод	2,50	-
5	377172,47	1331914,83	Картометрический метод	2,50	-
6	377172,47	1331914,86	Картометрический метод	2,50	-
7	377004,88	1332138,93	Картометрический метод	2,50	-
8	377000,76	1332144,44	Картометрический метод	2,50	-
9	377046,9	1332182,7	Картометрический метод	2,50	-
10	377042,35	1332194,44	Картометрический метод	2,50	-
11	377040,77	1332210,81	Картометрический метод	2,50	-
12	377035,37	1332230,27	Картометрический метод	2,50	-
13	376979,34	1332333,52	Картометрический метод	2,50	-
14	376930,84	1332320,7	Картометрический метод	2,50	-
15	376912,73	1332315,26	Картометрический метод	2,50	-
16	376879,63	1332297,93	Картометрический метод	2,50	-
17	376865,15	1332297,41	Картометрический метод	2,50	-
18	376850,15	1332312,68	Картометрический метод	2,50	-
19	376808,51	1332296,37	Картометрический метод	2,50	-
20	376797,13	1332296,89	Картометрический метод	2,50	-
21	376784,75	1332281,09	Картометрический метод	2,50	-
22	376749,66	1332271,09	Картометрический метод	2,50	-
23	376690,69	1332258,67	Картометрический метод	2,50	-
24	376632,24	1332233,57	Картометрический метод	2,50	-
25	376612,07	1332182,33	Картометрический метод	2,50	-
26	376568,11	1332195,79	Картометрический метод	2,50	-
27	376477,33	1332183,89	Картометрический метод	2,50	-
28	376442,93	1332171,72	Картометрический метод	2,50	-
29	376430,26	1332158,27	Картометрический метод	2,50	-
30	376376,47	1332083,74	Картометрический метод	2,50	-
31	376377,76	1332074,16	Картометрический метод	2,50	-
32	376385,52	1332065,62	Картометрический метод	2,50	-
33	376383,97	1332057,86	Картометрический метод	2,50	-
34	376378,02	1332057,86	Картометрический метод	2,50	-
35	376370	1332064,85	Картометрический метод	2,50	-
36	376359,4	1332071,58	Картометрический метод	2,50	-
37	376352,16	1332069,25	Картометрический метод	2,50	-
38	376341,56	1332058,38	Картометрический метод	2,50	-
39	376320,61	1332047,25	Картометрический метод	2,50	-

Сведения о местоположении границ объекта

40	376311,56	1332037,68	Картометрический метод	2,50	-
41	376302,76	1332014,13	Картометрический метод	2,50	-
42	376292,16	1332007,14	Картометрический метод	2,50	-
43	376265	1331999,12	Картометрический метод	2,50	-
44	376247,94	1331987,21	Картометрический метод	2,50	-
45	376231,13	1331970,65	Картометрический метод	2,50	-
46	376211,73	1331946,84	Картометрический метод	2,50	-
47	376200,09	1331938,05	Картометрический метод	2,50	-
48	376162,76	1331957,77	Картометрический метод	2,50	-
49	376162,71	1331957,77	Картометрический метод	2,50	-
50	376101,92	1331942,51	Картометрический метод	2,50	-
51	375956,23	1331862,32	Картометрический метод	2,50	-
52	375890,72	1331864,58	Картометрический метод	2,50	-
53	375810,54	1331893,94	Картометрический метод	2,50	-
54	375756,33	1331840,86	Картометрический метод	2,50	-
55	375646,77	1331809,24	Картометрический метод	2,50	-
56	375656,94	1331764,06	Картометрический метод	2,50	-
57	375597,08	1331741,48	Картометрический метод	2,50	-
58	375555,29	1331776,49	Картометрический метод	2,50	-
59	375516,9	1331809,24	Картометрический метод	2,50	-
60	375546,26	1331664,68	Картометрический метод	2,50	-
61	375473,13	1331594,32	Картометрический метод	2,50	-
62	375365,56	1331490,75	Картометрический метод	2,50	-
63	375225,39	1331430,08	Картометрический метод	2,50	-
64	375424,41	1331295,05	Картометрический метод	2,50	-
65	375545,13	1331329,25	Картометрический метод	2,50	-
66	375698,73	1331334,9	Картометрический метод	2,50	-
67	375710,95	1331372,28	Картометрический метод	2,50	-
68	375721,03	1331403,17	Картометрический метод	2,50	-
69	375729,9	1331403,79	Картометрический метод	2,50	-
70	375843,29	1331411,7	Картометрический метод	2,50	-
71	375932,2	1331452,21	Картометрический метод	2,50	-
72	376022,86	1331450,09	Картометрический метод	2,50	-
73	376090,96	1331431,86	Картометрический метод	2,50	-
74	376174,31	1331434,06	Картометрический метод	2,50	-
75	376207,6	1331434,74	Картометрический метод	2,50	-
76	376208,45	1331400,31	Картометрический метод	2,50	-
77	376332,27	1331341,13	Картометрический метод	2,50	-
78	376370,67	1331343,87	Картометрический метод	2,50	-
79	376406,28	1331346,41	Картометрический метод	2,50	-
80	376419,02	1331348,47	Картометрический метод	2,50	-
81	376413,14	1331374,28	Картометрический метод	2,50	-
82	376417,57	1331384,64	Картометрический метод	2,50	-
83	376456,45	1331394,05	Картометрический метод	2,50	-
84	376553,06	1331453,45	Картометрический метод	2,50	-
85	376587,62	1331466,07	Картометрический метод	2,50	-
86	376648,61	1331507,53	Картометрический метод	2,50	-
87	376737,79	1331508,96	Картометрический метод	2,50	-
88	376790,74	1331545,24	Картометрический метод	2,50	-
89	376799,01	1331530,11	Картометрический метод	2,50	-
90	376812,64	1331505,17	Картометрический метод	2,50	-

Сведения о местоположении границ объекта					
91	376955,05	1331244,64	Картометрический метод	2,50	-
1	377406,34	1331610,71	Картометрический метод	2,50	-
3. Сведения о характерных точках части (частей) границы объекта					
Обозначение характерных точек части границы	Координаты, м		Метод определения координат характерной точки	Средняя квадратическая погрешность положения характерной точки (Mt), м	Описание обозначения точки на местности (при наличии)
	X	Y			
1	2	3	4	5	6
Часть № _					
-	-	-	-	-	-

План границ объекта



Используемые условные знаки и обозначения:

Масштаб 1:8000

- 1 - характерная точка контура, сведения о которой позволяют однозначно определить её на местности
- - вновь образованная часть контура, сведения о которой достаточны для определения её местоположения
- - существующая часть контура, имеющиеся в ЕГРН сведения о которой достаточны для определения её местоположения

ОПИСАНИЕ МЕСТОПОЛОЖЕНИЯ ГРАНИЦ

Граница населенного пункта д. Верхнее Салыково

(наименование объекта местоположение границ, которого описано (далее - объект))

Раздел 1

Сведения об объекте		
№ п/п	Характеристики объекта	Описание характеристик
1	2	3
1	Местоположение объекта	<i>Российская Федерация, Рязанская область, р-н Пронский, с/п Погореловское, д Верхнее Салыково</i>
2	Площадь объекта $\pm$ величина погрешности определения площади ($P \pm \Delta P$)	<i>227195 кв.м. $\pm$ 167 кв.м.</i>
3	Иные характеристики объекта	-

Раздел 2

Сведения о местоположении границ объекта					
1. Система координат <u>МСК-62</u>					
2. Сведения о характерных точках границ объекта					
Обозначение характерных точек границ	Координаты, м		Метод определения координат характерной точки	Средняя квадратическая погрешность положения характерной точки (Мп), м	Описание обозначения точки на местности (при наличии)
	X	Y			
1	2	3	4	5	6
1	387225,51	1334678,76	Картометрический метод	2,50	-
2	387241,03	1334694,44	Картометрический метод	2,50	-
3	387266,98	1334772,68	Картометрический метод	2,50	-
4	387267,28	1334773,64	Картометрический метод	2,50	-
5	387279,76	1334810,1	Картометрический метод	2,50	-
6	387281,91	1334855,33	Картометрический метод	2,50	-
7	387279,58	1334888,9	Картометрический метод	2,50	-
8	387231,44	1335021,02	Картометрический метод	2,50	-
9	387216,67	1335092,04	Картометрический метод	2,50	-
10	387220,01	1335175,03	Картометрический метод	2,50	-
11	387231,94	1335230,04	Картометрический метод	2,50	-
12	387235,78	1335266,59	Картометрический метод	2,50	-
13	387271,43	1335348,49	Картометрический метод	2,50	-
14	387269,66	1335352,52	Картометрический метод	2,50	-
15	387242,71	1335352,97	Картометрический метод	2,50	-
16	387218,73	1335354,85	Картометрический метод	2,50	-
17	387191,03	1335363,69	Картометрический метод	2,50	-
18	387159,96	1335384,21	Картометрический метод	2,50	-
19	387150,94	1335405,64	Картометрический метод	2,50	-
20	387135,72	1335465,8	Картометрический метод	2,50	-
21	387119,56	1335496,34	Картометрический метод	2,50	-
22	387055,02	1335535,77	Картометрический метод	2,50	-
23	386999,07	1335631,04	Картометрический метод	2,50	-
24	386996,23	1335676,5	Картометрический метод	2,50	-
25	386993,6	1335694,69	Картометрический метод	2,50	-
26	386982,72	1335704,7	Картометрический метод	2,50	-
27	386938,12	1335718,27	Картометрический метод	2,50	-
28	386899,68	1335744,7	Картометрический метод	2,50	-
29	386879,28	1335752,22	Картометрический метод	2,50	-
30	386813,33	1335719,24	Картометрический метод	2,50	-
31	386766,62	1335714,53	Картометрический метод	2,50	-
32	386762,54	1335706,53	Картометрический метод	2,50	-
33	386660,22	1335506,19	Картометрический метод	2,50	-
34	386880,96	1335394,6	Картометрический метод	2,50	-
35	386993,21	1335341,26	Картометрический метод	2,50	-
36	386998,99	1335350,41	Картометрический метод	2,50	-
37	387035,12	1335328,73	Картометрический метод	2,50	-
38	387067,64	1335298,09	Картометрический метод	2,50	-
39	387090,53	1335255,03	Картометрический метод	2,50	-

Сведения о местоположении границ объекта

40	387091,01	1335197,21	Картометрический метод	2,50	-
41	387077,54	1335175,04	Картометрический метод	2,50	-
42	387030,86	1335129,78	Картометрический метод	2,50	-
43	387023,79	1335091,59	Картометрический метод	2,50	-
44	387057,93	1334978,99	Картометрический метод	2,50	-
45	387135,57	1334805,54	Картометрический метод	2,50	-
46	387186,33	1334684,47	Картометрический метод	2,50	-
1	387225,51	1334678,76	Картометрический метод	2,50	-

3. Сведения о характерных точках части (частей) границы объекта

Обозначение характерных точек части границы	Координаты, м		Метод определения координат характерной точки	Средняя квадратическая погрешность положения характерной точки (Мп), м	Описание обозначения точки на местности (при наличии)
	X	Y			
1	2	3	4	5	6
Часть № _					
-	-	-	-	-	-

A black and white photograph showing a large, dark, textured rock formation, possibly a cave entrance or a large rock face. A small, bright light source is visible on the right side, illuminating a portion of the rock. The overall scene is dark and atmospheric.

Масштаб 1:6000

- 1 - характерная точка контура, сведения о которой позволяют однозначно определить её на местности
- - вновь образованная часть контура, сведения о которой достаточны для определения её местоположения

ОПИСАНИЕ МЕСТОПОЛОЖЕНИЯ ГРАНИЦ

Граница населенного пункта д. Денисово

(наименование объекта местоположение границ, которого описано (далее - объект))

Раздел 1

Сведения об объекте		
№ п/п	Характеристики объекта	Описание характеристик
1	2	3
1	Местоположение объекта	<i>Российская Федерация, Рязанская область, р-н Пронский, с/п Погореловское, д Денисово</i>
2	Площадь объекта $\pm$ величина погрешности определения площади ($P \pm \Delta P$)	<i>745566 кв.м. $\pm$ 302 кв.м.</i>
3	Иные характеристики объекта	-

Раздел 2

Сведения о местоположении границ объекта					
1. Система координат <u>МСК-62</u>					
2. Сведения о характерных точках границ объекта					
Обозначение характерных точек границ	Координаты, м		Метод определения координат характерной точки	Средняя квадратическая погрешность положения характерной точки (Мп), м	Описание обозначения точки на местности (при наличии)
	X	Y			
1	2	3	4	5	6
1	381716,7	1336390,61	Картометрический метод	2,50	-
2	381709,27	1336393,33	Картометрический метод	2,50	-
3	381711,39	1336399,83	Картометрический метод	2,50	-
4	381656,69	1336421,93	Картометрический метод	2,50	-
5	381586,22	1336472,43	Картометрический метод	2,50	-
6	381442,94	1336645,67	Картометрический метод	2,50	-
7	381423,85	1336697,06	Картометрический метод	2,50	-
8	381476,12	1336810,1	Картометрический метод	2,50	-
9	381474,65	1336876,46	Картометрический метод	2,50	-
10	381452,63	1336953,68	Картометрический метод	2,50	-
11	381449,4	1337030,03	Картометрический метод	2,50	-
12	381508,07	1337052,37	Картометрический метод	2,50	-
13	381382,23	1337288	Картометрический метод	2,50	-
14	381470,12	1337373,49	Картометрический метод	2,50	-
15	381410,3	1337443,81	Картометрический метод	2,50	-
16	381403,87	1337436,61	Картометрический метод	2,50	-
17	381401,57	1337432	Картометрический метод	2,50	-
18	381401,72	1337423,72	Картометрический метод	2,50	-
19	381400,19	1337417,74	Картометрический метод	2,50	-
20	381395,13	1337412,68	Картометрический метод	2,50	-
21	381381,19	1337404,55	Картометрический метод	2,50	-
22	381362,95	1337397,65	Картометрический метод	2,50	-
23	381347,01	1337394,13	Картометрический метод	2,50	-
24	381338,73	1337391,06	Картометрический метод	2,50	-
25	381326,47	1337382,32	Картометрический метод	2,50	-
26	381319,88	1337371,74	Картометрический метод	2,50	-
27	381318,04	1337360,39	Картометрический метод	2,50	-
28	381311,76	1337354,56	Картометрический метод	2,50	-
29	381299,5	1337352,88	Картометрический метод	2,50	-
30	381294,14	1337349,66	Картометрический метод	2,50	-
31	381291,72	1337341,99	Картометрический метод	2,50	-
32	381292,41	1337331,64	Картометрический метод	2,50	-
33	381299,08	1337320,83	Картометрический метод	2,50	-
34	381312,64	1337304,96	Картометрический метод	2,50	-
35	381315,4	1337300,36	Картометрический метод	2,50	-
36	381314,48	1337296,68	Картометрический метод	2,50	-
37	381306,89	1337292,77	Картометрический метод	2,50	-
38	381299,31	1337293	Картометрический метод	2,50	-
39	381288,5	1337299,67	Картометрический метод	2,50	-

Сведения о местоположении границ объекта

40	381280,23	1337300,82	Картометрический метод	2,50	-
41	381268,73	1337298,52	Картометрический метод	2,50	-
42	381256,09	1337289,77	Картометрический метод	2,50	-
43	381248,73	1337281,03	Картометрический метод	2,50	-
44	381245,06	1337269,99	Картометрический метод	2,50	-
45	381245,29	1337262,86	Картометрический метод	2,50	-
46	381251,49	1337251,59	Картометрический метод	2,50	-
47	381253,79	1337245,15	Картометрический метод	2,50	-
48	381251,95	1337241,47	Картометрический метод	2,50	-
49	381244,6	1337239,63	Картометрический метод	2,50	-
50	381237,24	1337241,01	Картометрический метод	2,50	-
51	381225,97	1337245,84	Картометрический метод	2,50	-
52	381217,01	1337245,15	Картометрический метод	2,50	-
53	381209,42	1337240,09	Картометрический метод	2,50	-
54	381204,83	1337231,35	Картометрический метод	2,50	-
55	381205,06	1337218,93	Картометрический метод	2,50	-
56	381212,64	1337195,69	Картометрический метод	2,50	-
57	381211,26	1337188,79	Картометрический метод	2,50	-
58	381207,35	1337185,11	Картометрический метод	2,50	-
59	381199,08	1337184,88	Картометрический метод	2,50	-
60	381188,27	1337188,1	Картометрический метод	2,50	-
61	381157,93	1337201,91	Картометрический метод	2,50	-
62	381145,98	1337203,75	Картометрический метод	2,50	-
63	381138,85	1337201,68	Картометрический метод	2,50	-
64	381132,87	1337195,23	Картометрический метод	2,50	-
65	381124,83	1337180,28	Картометрический метод	2,50	-
66	381119,77	1337164,18	Картометрический метод	2,50	-
67	381120,23	1337148,77	Картометрический метод	2,50	-
68	381125,98	1337130,83	Картометрический метод	2,50	-
69	381148,96	1337080,91	Картометрический метод	2,50	-
70	381170,57	1337031	Картометрический метод	2,50	-
71	381155,4	1337021,8	Картометрический метод	2,50	-
72	381117,7	1337088,27	Картометрический метод	2,50	-
73	381101,61	1337112,66	Картометрический метод	2,50	-
74	381083,45	1337137,27	Картометрический метод	2,50	-
75	381070,57	1337164,87	Картометрический метод	2,50	-
76	381063,91	1337176,6	Картометрический метод	2,50	-
77	381057,24	1337180,97	Картометрический метод	2,50	-
78	381046,9	1337180,97	Картометрический метод	2,50	-
79	381033,56	1337176,37	Картометрический метод	2,50	-
80	381013,1	1337163,26	Картометрический метод	2,50	-
81	380953,1	1337114,04	Картометрический метод	2,50	-
82	380921,15	1337085,28	Картометрический метод	2,50	-
83	380920,35	1337083,87	Картометрический метод	2,50	-
84	380924,32	1337047,09	Картометрический метод	2,50	-
85	380928,22	1336969,63	Картометрический метод	2,50	-
86	380920,11	1336957,86	Картометрический метод	2,50	-
87	380912,52	1336958,5	Картометрический метод	2,50	-
88	380906,64	1336997,07	Картометрический метод	2,50	-
89	380905,75	1336996,72	Картометрический метод	2,50	-
90	380900,23	1336997,41	Картометрический метод	2,50	-

Сведения о местоположении границ объекта

91	380895,37	1337003,11	Картометрический метод	2,50	-
92	380884,12	1337009,02	Картометрический метод	2,50	-
93	380866,13	1337003,97	Картометрический метод	2,50	-
94	380846,98	1336992,64	Картометрический метод	2,50	-
95	380823,39	1336994,96	Картометрический метод	2,50	-
96	380794,13	1336991,6	Картометрический метод	2,50	-
97	380740,16	1336980,35	Картометрический метод	2,50	-
98	380712,04	1336978,07	Картометрический метод	2,50	-
99	380676,06	1336970,23	Картометрический метод	2,50	-
100	380662,55	1336966,86	Картометрический метод	2,50	-
101	380632,9	1336973,45	Картометрический метод	2,50	-
102	380625,55	1336972,25	Картометрический метод	2,50	-
103	380619,82	1336961,22	Картометрический метод	2,50	-
104	380619,82	1336943,25	Картометрический метод	2,50	-
105	380601,35	1336903,42	Картометрический метод	2,50	-
106	380536,76	1336841,09	Картометрический метод	2,50	-
107	380591,06	1336810,57	Картометрический метод	2,50	-
108	380626,49	1336790,68	Картометрический метод	2,50	-
109	380709,07	1336757,99	Картометрический метод	2,50	-
110	380768,06	1336734,64	Картометрический метод	2,50	-
111	380822,82	1336698,62	Картометрический метод	2,50	-
112	380896,48	1336640,32	Картометрический метод	2,50	-
113	380949,67	1336577,1	Картометрический метод	2,50	-
114	380961,18	1336560,09	Картометрический метод	2,50	-
115	380866,92	1336514,3	Картометрический метод	2,50	-
116	380996,29	1336258,41	Картометрический метод	2,50	-
117	380887,22	1336158,09	Картометрический метод	2,50	-
118	380894,2	1336149,59	Картометрический метод	2,50	-
119	380897,28	1336145,91	Картометрический метод	2,50	-
120	380938,7	1336102,83	Картометрический метод	2,50	-
121	380945,14	1336105,64	Картометрический метод	2,50	-
122	380980,09	1336120,9	Картометрический метод	2,50	-
123	380982,12	1336121,78	Картометрический метод	2,50	-
124	381064,59	1336078,62	Картометрический метод	2,50	-
125	381122,75	1336004,4	Картометрический метод	2,50	-
126	381410,05	1336132,32	Картометрический метод	2,50	-
127	381437,89	1336134,53	Картометрический метод	2,50	-
128	381457,34	1336145,13	Картометрический метод	2,50	-
129	381470,15	1336157,95	Картометрический метод	2,50	-
130	381494,9	1336184,91	Картометрический метод	2,50	-
131	381522,29	1336206,78	Картометрический метод	2,50	-
132	381527,32	1336208,59	Картометрический метод	2,50	-
133	381486,18	1336275,94	Картометрический метод	2,50	-
134	381514,14	1336294,09	Картометрический метод	2,50	-
135	381510,21	1336304,42	Картометрический метод	2,50	-
136	381540,49	1336302,45	Картометрический метод	2,50	-
137	381573,97	1336307,03	Картометрический метод	2,50	-
138	381610,64	1336320,57	Картометрический метод	2,50	-
139	381668,32	1336357,25	Картометрический метод	2,50	-
1	381716,7	1336390,61	Картометрический метод	2,50	-

3. Сведения о характерных точках части (частей) границы объекта

Сведения о местоположении границ объекта					
Обозначение характерных точек части границы	Координаты, м		Метод определения координат характерной точки	Средняя квадратическая погрешность положения характерной точки (M _t), м	Описание обозначения точки на местности (при наличии)
	X	Y			
1	2	3	4	5	6
Часть № _					
-	-	-	-	-	-

План границ объекта



Используемые условные знаки и обозначения:

Масштаб 1:6000

- 1 - характерная точка контура, сведения о которой позволяют однозначно определить её на местности
- - вновь образованная часть контура, сведения о которой достаточны для определения её местоположения

ОПИСАНИЕ МЕСТОПОЛОЖЕНИЯ ГРАНИЦ

Граница населенного пункта д. Дубовое

(наименование объекта местоположение границ, которого описано (далее - объект))

Раздел 1

Сведения об объекте		
№ п/п	Характеристики объекта	Описание характеристик
1	2	3
1	Местоположение объекта	<i>Российская Федерация, Рязанская область, р-н Пронский, с/п Погореловское, д Дубовое</i>
2	Площадь объекта $\pm$ величина погрешности определения площади ($P \pm \Delta P$)	<i>877591 кв.м. $\pm$ 328 кв.м.</i>
3	Иные характеристики объекта	-

Раздел 2

Сведения о местоположении границ объекта					
1. Система координат <u>МСК-62</u>					
2. Сведения о характерных точках границ объекта					
Обозначение характерных точек границ	Координаты, м		Метод определения координат характерной точки	Средняя квадратическая погрешность положения характерной точки (Мп), м	Описание обозначения точки на местности (при наличии)
	X	Y			
1	2	3	4	5	6
1	375683,53	1330073,27	Картометрический метод	2,50	-
2	375687,23	1330086,59	Картометрический метод	2,50	-
3	375686,79	1330102,45	Картометрический метод	2,50	-
4	375674	1330167,08	Картометрический метод	2,50	-
5	375676,45	1330200,16	Картометрический метод	2,50	-
6	375682,35	1330218,54	Картометрический метод	2,50	-
7	375695,67	1330248,33	Картометрический метод	2,50	-
8	375725,07	1330287,29	Картометрический метод	2,50	-
9	375707,2	1330336,02	Картометрический метод	2,50	-
10	375674,9	1330367,61	Картометрический метод	2,50	-
11	375555,73	1330430,61	Картометрический метод	2,50	-
12	375464,09	1330579,92	Картометрический метод	2,50	-
13	375571,23	1330639,35	Картометрический метод	2,50	-
14	375649,6	1330728,21	Картометрический метод	2,50	-
15	375698,11	1330770,08	Картометрический метод	2,50	-
16	375782,13	1330768,76	Картометрический метод	2,50	-
17	375871,7	1330829,84	Картометрический метод	2,50	-
18	375830,29	1330858,34	Картометрический метод	2,50	-
19	375739,59	1330923,67	Картометрический метод	2,50	-
20	375740,48	1330943,28	Картометрический метод	2,50	-
21	375655,34	1330929,49	Картометрический метод	2,50	-
22	375568,93	1330891,84	Картометрический метод	2,50	-
23	375419,4	1330758,01	Картометрический метод	2,50	-
24	375344,21	1330602,65	Картометрический метод	2,50	-
25	375258,98	1330507,37	Картометрический метод	2,50	-
26	375075,58	1330347,51	Картометрический метод	2,50	-
27	374972,55	1330256,74	Картометрический метод	2,50	-
28	374939,51	1330204,26	Картометрический метод	2,50	-
29	374865,4	1330125,33	Картометрический метод	2,50	-
30	374787,3	1330203,43	Картометрический метод	2,50	-
31	374723,21	1330280,53	Картометрический метод	2,50	-
32	374696,54	1330289,58	Картометрический метод	2,50	-
33	374637,1	1330295,55	Картометрический метод	2,50	-
34	374584,76	1330325,17	Картометрический метод	2,50	-
35	374544,98	1330357,63	Картометрический метод	2,50	-
36	374480	1330375,29	Картометрический метод	2,50	-
37	374473,99	1330382,81	Картометрический метод	2,50	-
38	374423,36	1330425,92	Картометрический метод	2,50	-
39	374415,34	1330432,93	Картометрический метод	2,50	-

Сведения о местоположении границ объекта

40	374403,31	1330445,97	Картометрический метод	2,50	-
41	374395,3	1330451,48	Картометрический метод	2,50	-
42	374379,76	1330440,45	Картометрический метод	2,50	-
43	374327,13	1330446,97	Картометрический метод	2,50	-
44	374277,51	1330420,91	Картометрический метод	2,50	-
45	374230,39	1330385,32	Картометрический метод	2,50	-
46	374246,93	1330352,24	Картометрический метод	2,50	-
47	374269,49	1330346,72	Картометрический метод	2,50	-
48	374301,06	1330318,15	Картометрический метод	2,50	-
49	374379,26	1330235,45	Картометрический метод	2,50	-
50	374403,79	1330249,49	Картометрический метод	2,50	-
51	374496,91	1330180,4	Картометрический метод	2,50	-
52	374522,95	1330187,41	Картометрический метод	2,50	-
53	374573,48	1330136,71	Картометрический метод	2,50	-
54	374605,06	1330074,26	Картометрический метод	2,50	-
55	374453,86	1329948,09	Картометрический метод	2,50	-
56	374333,7	1330013,18	Картометрический метод	2,50	-
57	374312,67	1330010,18	Картометрический метод	2,50	-
58	374287,78	1329986,84	Картометрический метод	2,50	-
59	374275,75	1329955,76	Картометрический метод	2,50	-
60	374277,51	1329926,37	Картометрический метод	2,50	-
61	374286,05	1329884,96	Картометрический метод	2,50	-
62	374284,48	1329870,01	Картометрический метод	2,50	-
63	374264,12	1329821,1	Картометрический метод	2,50	-
64	374238,89	1329768,93	Картометрический метод	2,50	-
65	374242,04	1329747,11	Картометрический метод	2,50	-
66	374250,21	1329683,1	Картометрический метод	2,50	-
67	374261,38	1329654,38	Картометрический метод	2,50	-
68	374264,7	1329640,98	Картометрический метод	2,50	-
69	374354,73	1329578,24	Картометрический метод	2,50	-
70	374444,73	1329591,76	Картометрический метод	2,50	-
71	374529,76	1329620,2	Картометрический метод	2,50	-
72	374629,09	1329647,27	Картометрический метод	2,50	-
73	374782,95	1329694,46	Картометрический метод	2,50	-
74	374876,17	1329730,98	Картометрический метод	2,50	-
75	374908,07	1329741,68	Картометрический метод	2,50	-
76	375039,57	1329770,56	Картометрический метод	2,50	-
77	375090,95	1329785,48	Картометрический метод	2,50	-
78	375237,2	1329849,32	Картометрический метод	2,50	-
79	375362,74	1329908,55	Картометрический метод	2,50	-
80	375474,48	1329964,7	Картометрический метод	2,50	-
81	375503,13	1329978,06	Картометрический метод	2,50	-
82	375652,33	1330047,6	Картометрический метод	2,50	-
83	375675,06	1330061,23	Картометрический метод	2,50	-
1	375683,53	1330073,27	Картометрический метод	2,50	-

3. Сведения о характерных точках части (частей) границы объекта

Обозначение характерной точки	Координаты, м	Метод определения координат характерной точки	Средняя квадратическая погрешность	Описание обозначения точки
-------------------------------	---------------	---	------------------------------------	----------------------------

Сведения о местоположении границ объекта					
ных точек части границы	X	Y	координат характерной точки	ь положения характерной точки (M1), м	на местности (при наличии)
1	2	3	4	5	6
Часть № _					
-	-	-	-	-	-

План границ объекта



Используемые условные знаки и обозначения:

Масштаб 1:6000

- 1 - характерная точка контура, сведения о которой позволяют однозначно определить её на местности
- вновь образованная часть контура, сведения о которой достаточны для определения её местоположения

ОПИСАНИЕ МЕСТОПОЛОЖЕНИЯ ГРАНИЦ

Граница населенного пункта д. Ивашиково

(наименование объекта местоположение границ, которого описано (далее - объект))

Раздел 1

Сведения об объекте		
№ п/п	Характеристики объекта	Описание характеристик
1	2	3
1	Местоположение объекта	<i>Российская Федерация, Рязанская область, р-н Пронский, с/п Погореловское, д Ивашиково</i>
2	Площадь объекта $\pm$ величина погрешности определения площади ($P \pm \Delta P$)	<i>1497503кв.м. $\pm$ 428кв.м.</i>
3	Иные характеристики объекта	-

Раздел 2

Сведения о местоположении границ объекта					
1. Система координат <u>МСК-62</u>					
2. Сведения о характерных точках границ объекта					
Обозначение характерных точек границ	Координаты, м		Метод определения координат характерной точки	Средняя квадратическая погрешность положения характерной точки (Мп), м	Описание обозначения точки на местности (при наличии)
	X	Y			
1	2	3	4	5	6
1	377407,93	1329891,53	Картометрический метод	2,50	-
2	377491,42	1330012,85	Картометрический метод	2,50	-
3	377509,12	1330032,21	Картометрический метод	2,50	-
4	377367,67	1330126,98	Картометрический метод	2,50	-
5	377187,85	1330242,49	Картометрический метод	2,50	-
6	377156,01	1330277,76	Картометрический метод	2,50	-
7	377134,14	1330320,54	Картометрический метод	2,50	-
8	377128,81	1330381,63	Картометрический метод	2,50	-
9	377141,12	1330455,06	Картометрический метод	2,50	-
10	377148,93	1330551,02	Картометрический метод	2,50	-
11	377149,39	1330650,15	Картометрический метод	2,50	-
12	377142,81	1330678,19	Картометрический метод	2,50	-
13	376841,17	1331152,22	Картометрический метод	2,50	-
14	376918,97	1331215,33	Картометрический метод	2,50	-
15	376955,05	1331244,64	Картометрический метод	2,50	-
16	376812,64	1331505,17	Картометрический метод	2,50	-
17	376799,01	1331530,11	Картометрический метод	2,50	-
18	376790,74	1331545,24	Картометрический метод	2,50	-
19	376737,79	1331508,96	Картометрический метод	2,50	-
20	376648,61	1331507,53	Картометрический метод	2,50	-
21	376587,62	1331466,07	Картометрический метод	2,50	-
22	376553,06	1331453,45	Картометрический метод	2,50	-
23	376456,45	1331394,05	Картометрический метод	2,50	-
24	376417,57	1331384,64	Картометрический метод	2,50	-
25	376413,14	1331374,28	Картометрический метод	2,50	-
26	376419,02	1331348,47	Картометрический метод	2,50	-
27	376406,28	1331346,41	Картометрический метод	2,50	-
28	376370,67	1331343,87	Картометрический метод	2,50	-
29	376332,27	1331341,13	Картометрический метод	2,50	-
30	376208,45	1331400,31	Картометрический метод	2,50	-
31	376207,6	1331434,74	Картометрический метод	2,50	-
32	376174,31	1331434,06	Картометрический метод	2,50	-
33	376090,96	1331431,86	Картометрический метод	2,50	-
34	376022,86	1331450,09	Картометрический метод	2,50	-
35	375932,2	1331452,21	Картометрический метод	2,50	-
36	375843,29	1331411,7	Картометрический метод	2,50	-
37	375877,15	1331275,79	Картометрический метод	2,50	-
38	375739,59	1330993,67	Картометрический метод	2,50	-
39	375830,29	1330858,34	Картометрический метод	2,50	-

Сведения о местоположении границ объекта

40	375871,7	1330829,84	Картометрический метод	2,50	-
41	375782,13	1330768,76	Картометрический метод	2,50	-
42	375698,11	1330770,08	Картометрический метод	2,50	-
43	375649,6	1330728,21	Картометрический метод	2,50	-
44	375571,23	1330639,35	Картометрический метод	2,50	-
45	375464,09	1330579,92	Картометрический метод	2,50	-
46	375555,73	1330430,61	Картометрический метод	2,50	-
47	375674,9	1330367,61	Картометрический метод	2,50	-
48	375707,2	1330336,02	Картометрический метод	2,50	-
49	375725,07	1330287,29	Картометрический метод	2,50	-
50	375741,06	1330301,17	Картометрический метод	2,50	-
51	375784,7	1330323,8	Картометрический метод	2,50	-
52	375809,35	1330331,64	Картометрический метод	2,50	-
53	375844,66	1330336,36	Картометрический метод	2,50	-
54	375896,64	1330336,31	Картометрический метод	2,50	-
55	375910,23	1330342,43	Картометрический метод	2,50	-
56	375935,41	1330377,34	Картометрический метод	2,50	-
57	376018,61	1330402,93	Картометрический метод	2,50	-
58	376049,28	1330404,94	Картометрический метод	2,50	-
59	376107,11	1330387,24	Картометрический метод	2,50	-
60	376132,7	1330383,52	Картометрический метод	2,50	-
61	376146,6	1330388,56	Картометрический метод	2,50	-
62	376196	1330422,57	Картометрический метод	2,50	-
63	376219,29	1330425,35	Картометрический метод	2,50	-
64	376234,54	1330416,86	Картометрический метод	2,50	-
65	376244,94	1330401,71	Картометрический метод	2,50	-
66	376259,92	1330355,23	Картометрический метод	2,50	-
67	376274,31	1330350,59	Картометрический метод	2,50	-
68	376283,92	1330357,58	Картометрический метод	2,50	-
69	376304,63	1330405,41	Картометрический метод	2,50	-
70	376324,99	1330420,1	Картометрический метод	2,50	-
71	376343,41	1330424,28	Картометрический метод	2,50	-
72	376391,2	1330418,06	Картометрический метод	2,50	-
73	376424,38	1330401,14	Картометрический метод	2,50	-
74	376450,7	1330378,54	Картометрический метод	2,50	-
75	376469,3	1330361,39	Картометрический метод	2,50	-
76	376488,77	1330357,81	Картометрический метод	2,50	-
77	376581,28	1330352,5	Картометрический метод	2,50	-
78	376634,98	1330333,22	Картометрический метод	2,50	-
79	376674,13	1330311,89	Картометрический метод	2,50	-
80	376742,42	1330289,35	Картометрический метод	2,50	-
81	376828,08	1330239,11	Картометрический метод	2,50	-
82	376903,72	1330202,82	Картометрический метод	2,50	-
83	376929,22	1330196,77	Картометрический метод	2,50	-
84	376998,15	1330149,98	Картометрический метод	2,50	-
85	377050,99	1330137,03	Картометрический метод	2,50	-
86	377145,57	1330129,28	Картометрический метод	2,50	-
87	377201,52	1330110,95	Картометрический метод	2,50	-
88	377305,26	1330037,62	Картометрический метод	2,50	-
89	377361,35	1329967,55	Картометрический метод	2,50	-
90	377399,32	1329905,57	Картометрический метод	2,50	-

Сведения о местоположении границ объекта					
1	377407,93	1329891,53	Картометрический метод	2,50	-
3. Сведения о характерных точках части (частей) границы объекта					
Обозначение характерных точек части границы	Координаты, м		Метод определения координат характерной точки	Средняя квадратическая погрешность положения характерной точки (Мп), м	Описание обозначения точки на местности (при наличии)
	X	Y			
1	2	3	4	5	6
Часть № _					
-	-	-	-	-	-

План границ объекта



Используемые условные знаки и обозначения:

Масштаб 1:7000

- 1 - характерная точка контура, сведения о которой позволяют однозначно определить её на местности
- - вновь образованная часть контура, сведения о которой достаточны для определения её местоположения

ОПИСАНИЕ МЕСТОПОЛОЖЕНИЯ ГРАНИЦ

Граница населенного пункта д. Мосток

(наименование объекта местоположение границ, которого описано (далее - объект))

Раздел 1


Сведения об объекте		
№ п/п	Характеристики объекта	Описание характеристик
1	2	3
1	Местоположение объекта	<i>Российская Федерация, Рязанская область, р-н Пронский, с/п Погореловское, д Мосток</i>
2	Площадь объекта $\pm$ величина погрешности определения площади ($P \pm \Delta P$)	<i>9500 кв.м. $\pm$ 10 кв.м.</i>
3	Иные характеристики объекта	-

Раздел 2

Сведения о местоположении границ объекта					
1. Система координат <u>МСК-62</u>					
2. Сведения о характерных точках границ объекта					
Обозначение характерных точек границ	Координаты, м		Метод определения координат характерной точки	Средняя квадратическая погрешность положения характерной точки (Mt), м	Описание обозначения точки на местности (при наличии)
	X	Y			
1	2	3	4	5	6
1	388281,93	1329853,57	Картометрический метод	2,50	-
2	388300,95	1329921,21	Картометрический метод	2,50	-
3	388221,21	1329940,06	Картометрический метод	2,50	-
4	388202,65	1329968,56	Картометрический метод	2,50	-
5	388175,25	1329986,24	Картометрический метод	2,50	-
6	388260,23	1330308,83	Картометрический метод	2,50	-
7	388125,45	1330341,09	Картометрический метод	2,50	-
8	388052,1	1330373,79	Картометрический метод	2,50	-
9	388031,18	1330323,01	Картометрический метод	2,50	-
10	388022,7	1330266,43	Картометрический метод	2,50	-
11	388023,29	1330197,82	Картометрический метод	2,50	-
12	387950,95	1330099,22	Картометрический метод	2,50	-
13	387947,74	1330076,9	Картометрический метод	2,50	-
14	387960,1	1330052,01	Картометрический метод	2,50	-
15	388049,71	1330016,84	Картометрический метод	2,50	-
16	388033,33	1329935,42	Картометрический метод	2,50	-
17	388147,39	1329910,21	Картометрический метод	2,50	-
18	388147,62	1329907,73	Картометрический метод	2,50	-
19	388155,5	1329892,1	Картометрический метод	2,50	-
20	388158,75	1329888,45	Картометрический метод	2,50	-
21	388162,85	1329885,61	Картометрический метод	2,50	-
22	388165,18	1329884,74	Картометрический метод	2,50	-
23	388184,45	1329879,08	Картометрический метод	2,50	-
24	388205,34	1329874,19	Картометрический метод	2,50	-
25	388210,19	1329872,93	Картометрический метод	2,50	-
26	388217,43	1329870,94	Картометрический метод	2,50	-
27	388222,26	1329869,63	Картометрический метод	2,50	-
28	388229,47	1329867,63	Картометрический метод	2,50	-
29	388251,25	1329861,75	Картометрический метод	2,50	-
30	388260,47	1329859,32	Картометрический метод	2,50	-
31	388264,12	1329858,36	Картометрический метод	2,50	-
1	388281,93	1329853,57	Картометрический метод	2,50	-
3. Сведения о характерных точках части (частей) границы объекта					
Обозначение характерных точек	Координаты, м		Метод определения координат характерной	Средняя квадратическая погрешность	Описание обозначения точки

Сведения о местоположении границ объекта					
ных точек части границы	X	Y	координат характерной точки	ь положения характерной точки (M1), м	на местности (при наличии)
1	2	3	4	5	6
Часть № _					
-	-	-	-	-	-

План границ объекта

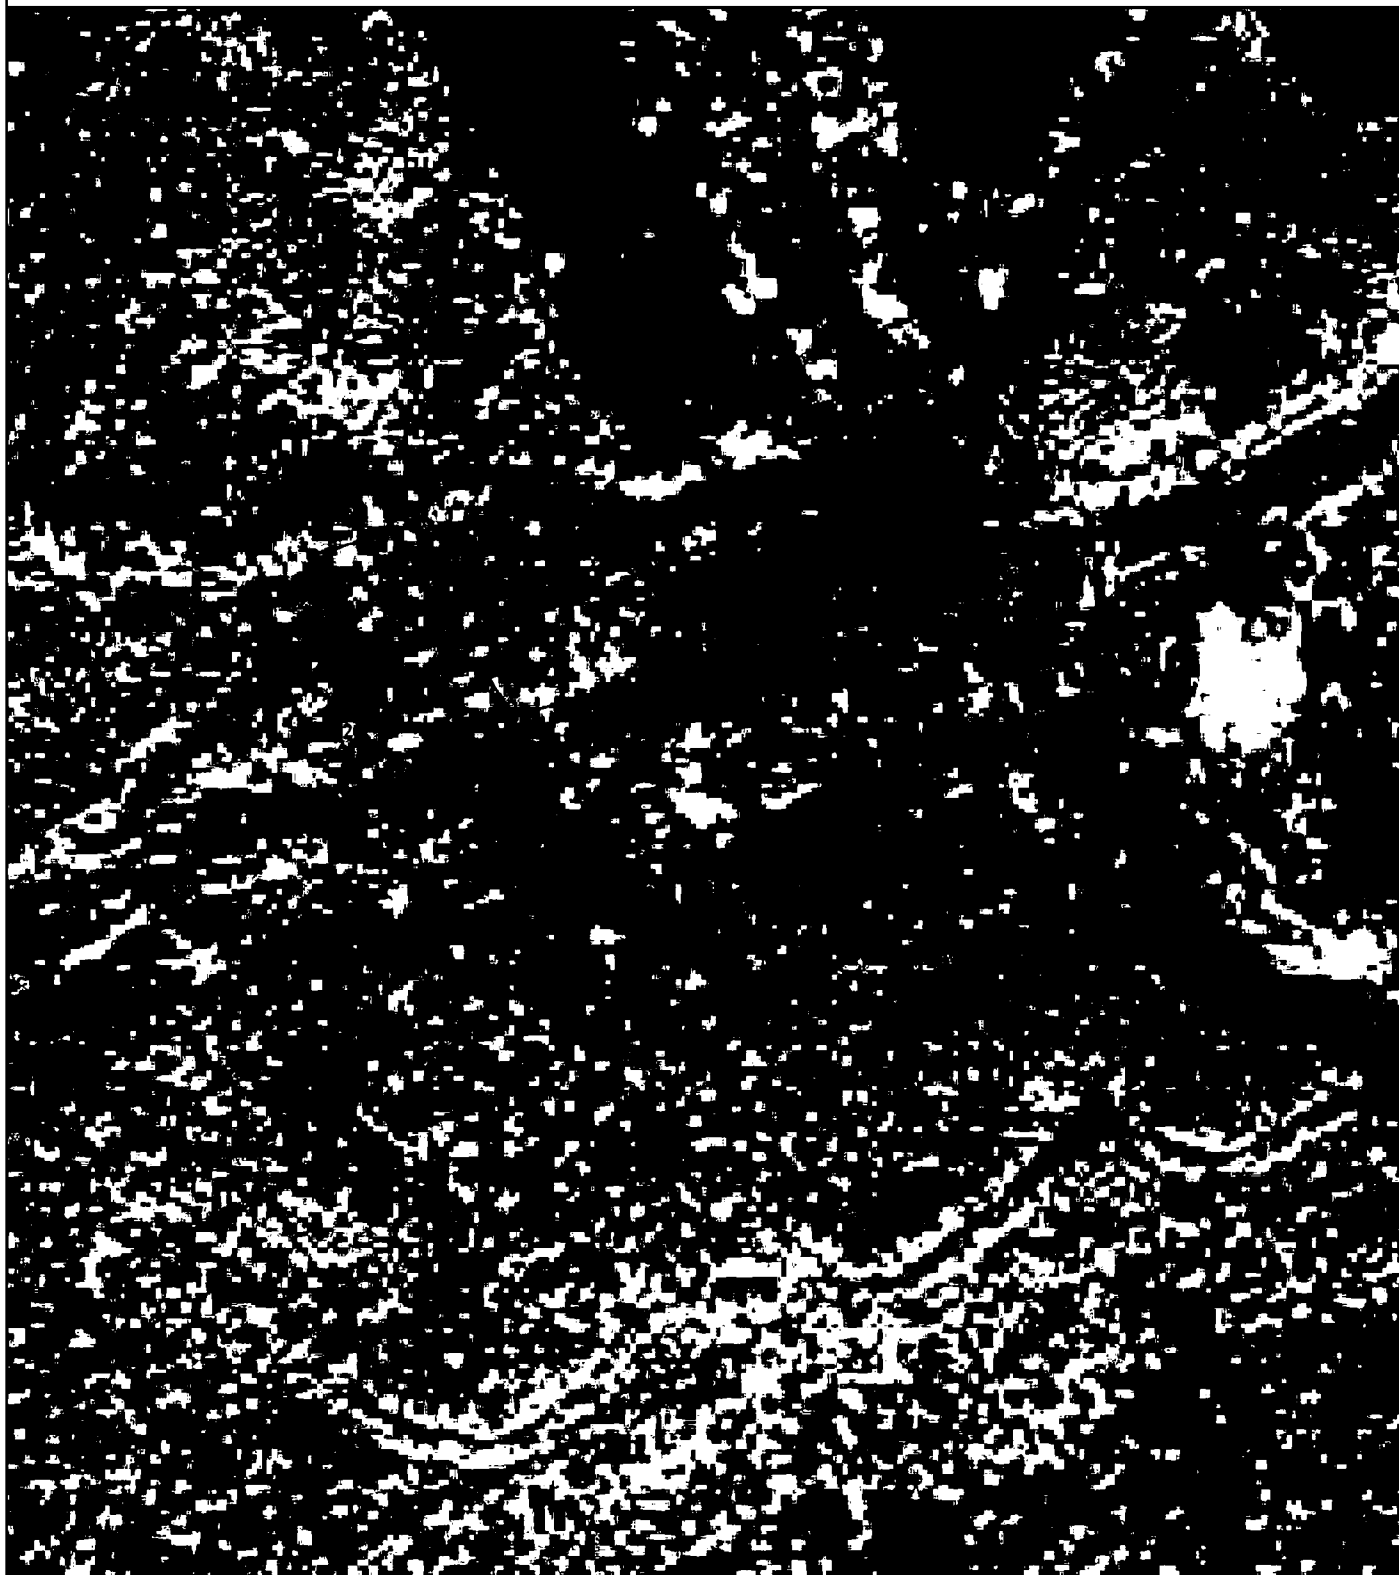

Используемые условные знаки и обозначения:

Масштаб 1:5000

- 1 - характерная точка контура, сведения о которой позволяют однозначно определить её на местности
- - вновь образованная часть контура, сведения о которой достаточны для определения её местоположения

ОПИСАНИЕ МЕСТОПОЛОЖЕНИЯ ГРАНИЦ

Граница населенного пункта д. Ржавск

(наименование объекта местоположение границ, которого описано (далее - объект)

Раздел 1

Сведения об объекте		
№ п/п	Характеристики объекта	Описание характеристик
1	2	3
1	Местоположение объекта	<i>Российская Федерация, Рязанская область, р-н Пронский, с/п Погореловское, д Ржавск</i>
2	Площадь объекта $\pm$ величина погрешности определения площади ($P \pm \Delta P$)	<i>87937 кв.м. $\pm$ 104 кв.м.</i>
3	Иные характеристики объекта	-

Раздел 2

Сведения о местоположении границ объекта					
1. Система координат <u>МСК-62</u>					
2. Сведения о характерных точках границ объекта					
Обозначение характерных точек границ	Координаты, м		Метод определения координат характерной точки	Средняя квадратическая погрешность положения характерной точки (Мп), м	Описание обозначения точки на местности (при наличии)
	X	Y			
1	2	3	4	5	6
1	387186,33	1334684,47	Картометрический метод	2,50	-
2	387135,57	1334805,54	Картометрический метод	2,50	-
3	387057,93	1334978,99	Картометрический метод	2,50	-
4	387023,79	1335091,59	Картометрический метод	2,50	-
5	386948,83	1335061,89	Картометрический метод	2,50	-
6	386960,14	1335016,63	Картометрический метод	2,50	-
7	386889,42	1334995,42	Картометрический метод	2,50	-
8	386817,29	1334945,91	Картометрический метод	2,50	-
9	386871,81	1334846,01	Картометрический метод	2,50	-
10	386928,17	1334719,31	Картометрический метод	2,50	-
11	386935,28	1334670,74	Картометрический метод	2,50	-
12	386989,85	1334645,77	Картометрический метод	2,50	-
13	387075,33	1334663,77	Картометрический метод	2,50	-
1	387186,33	1334684,47	Картометрический метод	2,50	-
3. Сведения о характерных точках части (частей) границы объекта					
Обозначение характерных точек части границы	Координаты, м		Метод определения координат характерной точки	Средняя квадратическая погрешность положения характерной точки (Мп), м	Описание обозначения точки на местности (при наличии)
	X	Y			
1	2	3	4	5	6
Часть № _					
-	-	-	-	-	-

План границ объекта



Используемые условные знаки и обозначения:

Масштаб 1:5000

- 1 - характерная точка контура, сведения о которой позволяют однозначно определить её на местности
- - вновь образованная часть контура, сведения о которой достаточны для определения её местоположения

ОПИСАНИЕ МЕСТОПОЛОЖЕНИЯ ГРАНИЦ

Граница населенного пункта д. Скучаловка

(наименование объекта местоположение границ, которого описано (далее - объект))

Раздел 1

Сведения об объекте		
№ п/п	Характеристики объекта	Описание характеристик
1	2	3
1	Местоположение объекта	<i>Российская Федерация, Рязанская область, р-н Пронский, с/п Погореловское, д Скучаловка</i>
2	Площадь объекта $\pm$ величина погрешности определения площади ($P \pm \Delta P$)	<i>166942 кв.м. $\pm$ 143 кв.м.</i>
3	Иные характеристики объекта	-

Раздел 2

Сведения о местоположении границ объекта					
1. Система координат <u>МСК-62</u>					
2. Сведения о характерных точках границ объекта					
Обозначение характерных точек границ	Координаты, м		Метод определения координат характерной точки	Средняя квадратическая погрешность положения характерной точки (Mt), м	Описание обозначения точки на местности (при наличии)
	X	Y			
1	2	3	4	5	6
1	389130,94	1329213,82	Картометрический метод	2,50	-
2	389133,58	1329219,1	Картометрический метод	2,50	-
3	389251,44	1329616,87	Картометрический метод	2,50	-
4	389250,48	1329642,44	Картометрический метод	2,50	-
5	389235,66	1329711,54	Картометрический метод	2,50	-
6	389004,32	1329820,04	Картометрический метод	2,50	-
7	388950,18	1329834,69	Картометрический метод	2,50	-
8	388856,84	1329660,12	Картометрический метод	2,50	-
9	388820,61	1329545,67	Картометрический метод	2,50	-
10	388820,06	1329502,02	Картометрический метод	2,50	-
11	388844,97	1329507,15	Картометрический метод	2,50	-
12	388908,7	1329478,58	Картометрический метод	2,50	-
13	388953,39	1329443,42	Картометрический метод	2,50	-
14	388965,53	1329396,41	Картометрический метод	2,50	-
15	388953,13	1329333,55	Картометрический метод	2,50	-
16	388968,57	1329256,24	Картометрический метод	2,50	-
17	388969,7	1329248,62	Картометрический метод	2,50	-
18	388974,46	1329266,43	Картометрический метод	2,50	-
19	388978,89	1329280,89	Картометрический метод	2,50	-
20	388979,53	1329276,36	Картометрический метод	2,50	-
21	388981,12	1329265,06	Картометрический метод	2,50	-
22	388991,04	1329262,07	Картометрический метод	2,50	-
23	388992,83	1329261,53	Картометрический метод	2,50	-
24	388991,6	1329251,17	Картометрический метод	2,50	-
25	388995,15	1329245,64	Картометрический метод	2,50	-
26	389026,84	1329237,05	Картометрический метод	2,50	-
27	389099,34	1329219,09	Картометрический метод	2,50	-
28	389118,08	1329215,54	Картометрический метод	2,50	-
1	389130,94	1329213,82	Картометрический метод	2,50	-
3. Сведения о характерных точках части (частей) границы объекта					
Обозначение характерных точек части границы	Координаты, м		Метод определения координат характерной точки	Средняя квадратическая погрешность положения характерной точки (Mt), м	Описание обозначения точки на местности (при наличии)
	X	Y			
1	2	3	4	5	6

Сведения о местоположении границ объекта					
Часть № -					
-	-	-	-	-	-

План границ объекта



Используемые условные знаки и обозначения:

Масштаб 1:5000

- 1 - характерная точка контура, сведения о которой позволяют однозначно определить её на местности
- - вновь образованная часть контура, сведения о которой достаточны для определения её местоположения

ОПИСАНИЕ МЕСТОПОЛОЖЕНИЯ ГРАНИЦ

Граница населенного пункта д. Хохлаво

(наименование объекта местоположение границ, которого описано (далее - объект))

Раздел 1

Сведения об объекте		
№ п/п	Характеристики объекта	Описание характеристик
1	2	3
1	Местоположение объекта	<i>Российская Федерация, Рязанская область, р-н Пронский, с/п Погореловское, д Хохлаво</i>
2	Площадь объекта $\pm$ величина погрешности определения площади ($P \pm \Delta P$)	<i>152232 кв.м. $\pm$ 137 кв.м.</i>
3	Иные характеристики объекта	-

Раздел 2

Сведения о местоположении границ объекта					
1. Система координат <u>МСК-62</u>					
2. Сведения о характерных точках границ объекта					
Обозначение характерных точек границ	Координаты, м		Метод определения координат характерной точки	Средняя квадратическая погрешность положения характерной точки (Мп), м	Описание обозначения точки на местности (при наличии)
	X	Y			
1	2	3	4	5	6
1	386630,99	1333084,88	Картометрический метод	2,50	-
2	386620,29	1333133,52	Картометрический метод	2,50	-
3	386606,25	1333203,73	Картометрический метод	2,50	-
4	386435,21	1333337,7	Картометрический метод	2,50	-
5	386412,76	1333317,65	Картометрический метод	2,50	-
6	386387,19	1333281,06	Картометрический метод	2,50	-
7	386308,5	1333353,23	Картометрический метод	2,50	-
8	386258,96	1333301,69	Картометрический метод	2,50	-
9	386214,77	1333277,55	Картометрический метод	2,50	-
10	386165,61	1333273,41	Картометрический метод	2,50	-
11	386142,98	1333252,19	Картометрический метод	2,50	-
12	386141,57	1333225,32	Картометрический метод	2,50	-
13	386212,29	1333154,6	Картометрический метод	2,50	-
14	386079,07	1332954,55	Картометрический метод	2,50	-
15	386191,8	1332904,78	Картометрический метод	2,50	-
16	386238,57	1332959,34	Картометрический метод	2,50	-
17	386288,71	1332931,76	Картометрический метод	2,50	-
18	386338,86	1332979,3	Картометрический метод	2,50	-
19	386384,84	1332933,95	Картометрический метод	2,50	-
20	386392,84	1332934,56	Картометрический метод	2,50	-
21	386411,72	1332966,49	Картометрический метод	2,50	-
22	386445,84	1332936,71	Картометрический метод	2,50	-
23	386500,82	1332949,51	Картометрический метод	2,50	-
24	386555,98	1333058,42	Картометрический метод	2,50	-
25	386595,23	1333044,65	Картометрический метод	2,50	-
1	386630,99	1333084,88	Картометрический метод	2,50	-
3. Сведения о характерных точках части (частей) границы объекта					
Обозначение характерных точек части границы	Координаты, м		Метод определения координат характерной точки	Средняя квадратическая погрешность положения характерной точки (Мп), м	Описание обозначения точки на местности (при наличии)
	X	Y			
1	2	3	4	5	6
Часть № _					
-	-	-	-	-	-

План границ объекта



Используемые условные знаки и обозначения:

Масштаб 1:5000

- 1 - характерная точка контура, сведения о которой позволяют однозначно определить её на местности
- - вновь образованная часть контура, сведения о которой достаточны для определения её местоположения

ОПИСАНИЕ МЕСТОПОЛОЖЕНИЯ ГРАНИЦ

Граница населенного пункта д. Елизаветино

(наименование объекта местоположение границ, которого описано (далее - объект))

Раздел 1

Сведения об объекте		
№ п/п	Характеристики объекта	Описание характеристик
1	2	3
1	Местоположение объекта	<i>Российская Федерация, Рязанская область, р-н Пронский, с/п Погореловское, д Елизаветино</i>
2	Площадь объекта $\pm$ величина погрешности определения площади ($P \pm \Delta P$)	<i>214680 кв.м. $\pm$ 162 кв.м.</i>
3	Иные характеристики объекта	-

Раздел 2

Сведения о местоположении границ объекта					
1. Система координат <u>МСК-62</u>					
2. Сведения о характерных точках границ объекта					
Обозначение характерных точек границ	Координаты, м		Метод определения координат характерной точки	Средняя квадратическая погрешность положения характерной точки (Мп), м	Описание обозначения точки на местности (при наличии)
	X	Y			
1	2	3	4	5	6
1	378729,51	1330033,16	Картометрический метод	2,50	-
2	378801,27	1330184,19	Картометрический метод	2,50	-
3	378808,86	1330200,15	Картометрический метод	2,50	-
4	378797,54	1330237,42	Картометрический метод	2,50	-
5	378774,58	1330313,39	Картометрический метод	2,50	-
6	378755,94	1330364,72	Картометрический метод	2,50	-
7	378745,91	1330388,66	Картометрический метод	2,50	-
8	378731,56	1330415,85	Картометрический метод	2,50	-
9	378716,06	1330442,5	Картометрический метод	2,50	-
10	378654,6	1330530,76	Картометрический метод	2,50	-
11	378567,48	1330651,8	Картометрический метод	2,50	-
12	378494,29	1330756,09	Картометрический метод	2,50	-
13	378492,91	1330755,73	Картометрический метод	2,50	-
14	378460,24	1330798,91	Картометрический метод	2,50	-
15	378457,88	1330799,91	Картометрический метод	2,50	-
16	378453,95	1330797,49	Картометрический метод	2,50	-
17	378435,2	1330781,57	Картометрический метод	2,50	-
18	378426,07	1330773,55	Картометрический метод	2,50	-
19	378407,9	1330768,05	Картометрический метод	2,50	-
20	378387,97	1330757,17	Картометрический метод	2,50	-
21	378374,18	1330750,15	Картометрический метод	2,50	-
22	378357,21	1330740,23	Картометрический метод	2,50	-
23	378350,29	1330732,93	Картометрический метод	2,50	-
24	378345,26	1330715,07	Картометрический метод	2,50	-
25	378345,68	1330706,25	Картометрический метод	2,50	-
26	378348,06	1330695,69	Картометрический метод	2,50	-
27	378353,13	1330685,36	Картометрический метод	2,50	-
28	378362,11	1330673,54	Картометрический метод	2,50	-
29	378371,85	1330664,39	Картометрический метод	2,50	-
30	378383,05	1330655	Картометрический метод	2,50	-
31	378399,4	1330644,71	Картометрический метод	2,50	-
32	378418,44	1330633,3	Картометрический метод	2,50	-
33	378436,99	1330624,58	Картометрический метод	2,50	-
34	378459,73	1330617,06	Картометрический метод	2,50	-
35	378494,52	1330613,37	Картометрический метод	2,50	-
36	378504,81	1330614,28	Картометрический метод	2,50	-
37	378516,83	1330615,91	Картометрический метод	2,50	-
38	378533,01	1330615,79	Картометрический метод	2,50	-
39	378540,83	1330611,81	Картометрический метод	2,50	-

Сведения о местоположении границ объекта


40	378544,7	1330604,93	Картометрический метод	2,50	-
41	378544,88	1330597,58	Картометрический метод	2,50	-
42	378539,25	1330596,39	Картометрический метод	2,50	-
43	378528	1330601,37	Картометрический метод	2,50	-
44	378517,7	1330600,96	Картометрический метод	2,50	-
45	378507,13	1330596,62	Картометрический метод	2,50	-
46	378495,6	1330594,5	Картометрический метод	2,50	-
47	378482,92	1330569,59	Картометрический метод	2,50	-
48	378480,82	1330550,74	Картометрический метод	2,50	-
49	378479,45	1330531,88	Картометрический метод	2,50	-
50	378480,1	1330519,37	Картометрический метод	2,50	-
51	378486,62	1330507,31	Картометрический метод	2,50	-
52	378504,12	1330486,11	Картометрический метод	2,50	-
53	378526,16	1330450,17	Картометрический метод	2,50	-
54	378534,35	1330432,23	Картометрический метод	2,50	-
55	378534,77	1330422,16	Картометрический метод	2,50	-
56	378534,45	1330410,65	Картометрический метод	2,50	-
57	378531,14	1330393,64	Картометрический метод	2,50	-
58	378522,59	1330364,29	Картометрический метод	2,50	-
59	378515,91	1330356	Картометрический метод	2,50	-
60	378497,23	1330347,8	Картометрический метод	2,50	-
61	378492,54	1330342,45	Картометрический метод	2,50	-
62	378489,03	1330333,41	Картометрический метод	2,50	-
63	378488,7	1330321,89	Картометрический метод	2,50	-
64	378491,31	1330309,62	Картометрический метод	2,50	-
65	378495,41	1330300,03	Картометрический метод	2,50	-
66	378504,51	1330270,8	Картометрический метод	2,50	-
67	378510,32	1330260,96	Картометрический метод	2,50	-
68	378515,68	1330257	Картометрический метод	2,50	-
69	378524,48	1330252,76	Картометрический метод	2,50	-
70	378525,43	1330248,83	Картометрический метод	2,50	-
71	378525,86	1330240,75	Картометрический метод	2,50	-
72	378525,8	1330232,9	Картометрический метод	2,50	-
73	378524,76	1330224,34	Картометрический метод	2,50	-
74	378526,42	1330217,7	Картометрический метод	2,50	-
75	378536,31	1330196,06	Картометрический метод	2,50	-
76	378538,9	1330180,85	Картометрический метод	2,50	-
77	378541,27	1330169,31	Картометрический метод	2,50	-
78	378540,73	1330161,96	Картометрический метод	2,50	-
79	378536,52	1330156,85	Картометрический метод	2,50	-
80	378528,65	1330152,49	Картометрический метод	2,50	-
81	378518,08	1330149,63	Картометрический метод	2,50	-
82	378445,23	1330098,04	Картометрический метод	2,50	-
83	378407,35	1330072,72	Картометрический метод	2,50	-
84	378377,48	1330048,19	Картометрический метод	2,50	-
85	378447,49	1329905,31	Картометрический метод	2,50	-
86	378459,49	1329873,69	Картометрический метод	2,50	-
87	378480,75	1329831,16	Картометрический метод	2,50	-
88	378536,58	1329757,59	Картометрический метод	2,50	-
89	378539,17	1329754,18	Картометрический метод	2,50	-
1	378729,51	1330033,16	Картометрический метод	2,50	-

Сведения о местоположении границ объекта

3. Сведения о характерных точках части (частей) границы объекта

Обозначение характерных точек части границы	Координаты, м		Метод определения координат характерной точки	Средняя квадратическая погрешность положения характерной точки (Mt), м	Описание обозначения точки на местности (при наличии)
	X	Y			
1	2	3	4	5	6
Часть № _					
-	-	-	-	-	-

План границ объекта

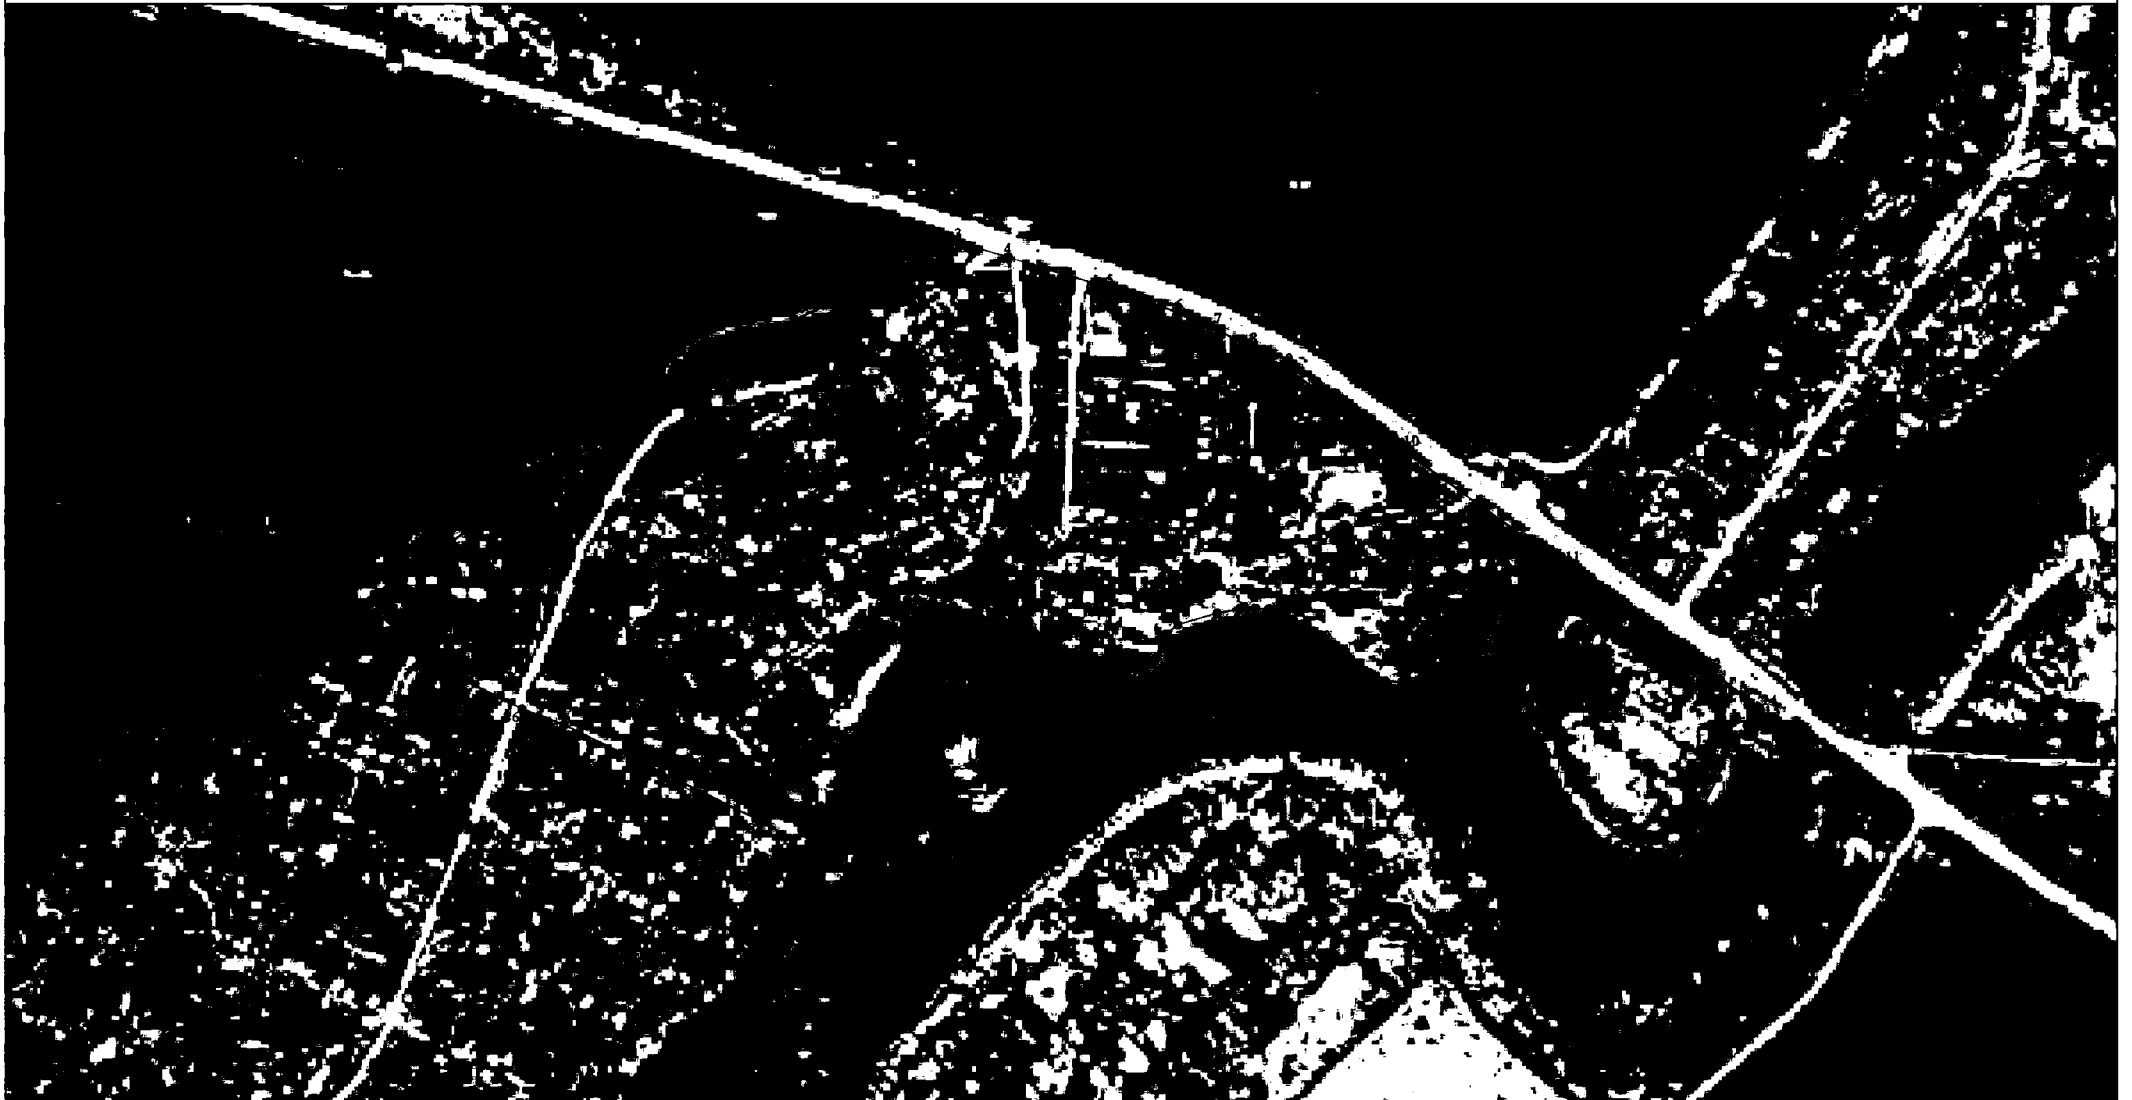

Используемые условные знаки и обозначения:

Масштаб 1:4000

- 1 - характерная точка контура, сведения о которой позволяют однозначно определить её на местности
- - вновь образованная часть контура, сведения о которой достаточны для определения её местоположения

ОПИСАНИЕ МЕСТОПОЛОЖЕНИЯ ГРАНИЦ

Граница населенного пункта д. Ланинка

(наименование объекта местоположение границ, которого описано (далее - объект))

Раздел 1

Сведения об объекте		
№ п/п	Характеристики объекта	Описание характеристик
1	2	3
1	Местоположение объекта	<i>Российская Федерация, Рязанская область, р-н Пронский, с/п Погореловское, д Ланинка</i>
2	Площадь объекта $\pm$ величина погрешности определения площади ($P \pm \Delta P$)	<i>300215 кв.м. $\pm$ 192 кв.м.</i>
3	Иные характеристики объекта	-

Раздел 2

Сведения о местоположении границ объекта

1. Система координат МСК-62

2. Сведения о характерных точках границ объекта

Обозначение характерных точек границ	Координаты, м		Метод определения координат характерной точки	Средняя квадратическая погрешность положения характерной точки (Мп), м	Описание обозначения точки на местности (при наличии)
	X	Y			
1	2	3	4	5	6
1	385102,64	1330747,02	Картометрический метод	2,50	-
2	385070,19	1330898,32	Картометрический метод	2,50	-
3	385079,74	1330951,22	Картометрический метод	2,50	-
4	385025,27	1331196,74	Картометрический метод	2,50	-
5	385011,36	1331196,11	Картометрический метод	2,50	-
6	384870,85	1331186,08	Картометрический метод	2,50	-
7	384848,42	1331185,13	Картометрический метод	2,50	-
8	384512,15	1331170,82	Картометрический метод	2,50	-
9	384310,98	1331162,27	Картометрический метод	2,50	-
10	384293,22	1330824,05	Картометрический метод	2,50	-
11	384364,63	1330816,54	Картометрический метод	2,50	-
12	384389,02	1330817,23	Картометрический метод	2,50	-
13	384411,64	1330818	Картометрический метод	2,50	-
14	384440,23	1330817,43	Картометрический метод	2,50	-
15	384489,79	1330816,45	Картометрический метод	2,50	-
16	384553,17	1330836,64	Картометрический метод	2,50	-
17	384553,5	1330835,33	Картометрический метод	2,50	-
18	384578,62	1330842,58	Картометрический метод	2,50	-
19	384599,15	1330848,08	Картометрический метод	2,50	-
20	384613,6	1330853,05	Картометрический метод	2,50	-
21	384618,7	1330840,31	Картометрический метод	2,50	-
22	384608,23	1330787,1	Картометрический метод	2,50	-
23	384662,85	1330796,66	Картометрический метод	2,50	-
24	384673,93	1330819,56	Картометрический метод	2,50	-
25	384703	1330796,09	Картометрический метод	2,50	-
26	384704,21	1330787,66	Картометрический метод	2,50	-
27	384756,91	1330771,18	Картометрический метод	2,50	-
28	384813,99	1330745,14	Картометрический метод	2,50	-
29	384895,1	1330755,16	Картометрический метод	2,50	-
30	384933,15	1330736,13	Картометрический метод	2,50	-
31	384961,18	1330730,12	Картометрический метод	2,50	-
32	385041,29	1330738,13	Картометрический метод	2,50	-
1	385102,64	1330747,02	Картометрический метод	2,50	-

3. Сведения о характерных точках части (частей) границы объекта

Обозначение характерных точек	Координаты, м		Метод определения координат характерной точки	Средняя квадратическая погрешность	Описание обозначения точки
-------------------------------------	---------------	--	---	--	----------------------------

Сведения о местоположении границ объекта					
ных точек части границы	X	Y	координат характерной точки	ь положения характерной точки (M1), м	на местности (при наличии)
1	2	3	4	5	6
Часть № _					
-	-	-	-	-	-

План границ объекта



Используемые условные знаки и обозначения:

Масштаб 1:5000

- 1 - характерная точка контура, сведения о которой позволяют однозначно определить её на местности
- - вновь образованная часть контура, сведения о которой достаточны для определения её местоположения

ОПИСАНИЕ МЕСТОПОЛОЖЕНИЯ ГРАНИЦ

Граница населенного пункта д. Петровка

(наименование объекта местоположение границ, которого описано (далее - объект))

Раздел 1

Сведения об объекте		
№ п/п	Характеристики объекта	Описание характеристик
1	2	3
1	Местоположение объекта	<i>Российская Федерация, Рязанская область, р-н Пронский, с/п Погореловское, д Петровка</i>
2	Площадь объекта $\pm$ величина погрешности определения площади ($P \pm \Delta P$)	<i>146177 кв.м. $\pm$ 134 кв.м.</i>
3	Иные характеристики объекта	-

Раздел 2

Сведения о местоположении границ объекта					
1. Система координат <u>МСК-62</u>					
2. Сведения о характерных точках границ объекта					
Обозначение характерных точек границ	Координаты, м		Метод определения координат характерной точки	Средняя квадратическая погрешность положения характерной точки (Мп), м	Описание обозначения точки на местности (при наличии)
	X	Y			
1	2	3	4	5	6
1	377414,11	1328551,77	Картометрический метод	2,50	-
2	377455,81	1328643,38	Картометрический метод	2,50	-
3	377416,58	1328679,52	Картометрический метод	2,50	-
4	377376,7	1328710,47	Картометрический метод	2,50	-
5	377456,5	1328788,02	Картометрический метод	2,50	-
6	377664,08	1328997,84	Картометрический метод	2,50	-
7	377683,61	1329027,97	Картометрический метод	2,50	-
8	377674,55	1329051,39	Картометрический метод	2,50	-
9	377644,06	1329064,93	Картометрический метод	2,50	-
10	377563,95	1329080,95	Картометрический метод	2,50	-
11	377524,9	1329084,96	Картометрический метод	2,50	-
12	377556,3	1329236,08	Картометрический метод	2,50	-
13	377573,73	1329232,95	Картометрический метод	2,50	-
14	377611,34	1329227,38	Картометрический метод	2,50	-
15	377632,98	1329225,12	Картометрический метод	2,50	-
16	377643,95	1329330,48	Картометрический метод	2,50	-
17	377559,4	1329339,29	Картометрический метод	2,50	-
18	377546,38	1329237,35	Картометрический метод	2,50	-
19	377515,17	1329084,33	Картометрический метод	2,50	-
20	377516,67	1329074,76	Картометрический метод	2,50	-
21	377550,22	1329071,64	Картометрический метод	2,50	-
22	377364,69	1328945,78	Картометрический метод	2,50	-
23	377249,54	1328819,61	Картометрический метод	2,50	-
24	377250,54	1328797,58	Картометрический метод	2,50	-
25	377229,51	1328764,54	Картометрический метод	2,50	-
26	377228,51	1328718,48	Картометрический метод	2,50	-
27	377215,49	1328698,45	Картометрический метод	2,50	-
28	377221,5	1328667,41	Картометрический метод	2,50	-
29	377254,02	1328659,57	Картометрический метод	2,50	-
30	377242,98	1328616,92	Картометрический метод	2,50	-
31	377238,03	1328605,07	Картометрический метод	2,50	-
32	377233,53	1328588,32	Картометрический метод	2,50	-
33	377233,61	1328572,06	Картометрический метод	2,50	-
34	377233,84	1328527,67	Картометрический метод	2,50	-
35	377217,25	1328487,03	Картометрический метод	2,50	-
36	377189,17	1328449,03	Картометрический метод	2,50	-
37	377185,6	1328401,09	Картометрический метод	2,50	-
38	377148,68	1328348,36	Картометрический метод	2,50	-
39	377131,02	1328334,08	Картометрический метод	2,50	-


Сведения о местоположении границ объекта

40	377076,1	1328242,64	Картометрический метод	2,50	-
41	377056,56	1328192,15	Картометрический метод	2,50	-
42	377056,33	1328142,13	Картометрический метод	2,50	-
43	377042,37	1328100,71	Картометрический метод	2,50	-
44	377084,71	1328073,4	Картометрический метод	2,50	-
45	377111,04	1328155,67	Картометрический метод	2,50	-
46	377141,99	1328232,8	Картометрический метод	2,50	-
47	377331,48	1328578,95	Картометрический метод	2,50	-
48	377337,74	1328594,41	Картометрический метод	2,50	-
1	377414,11	1328551,77	Картометрический метод	2,50	-

3. Сведения о характерных точках части (частей) границы объекта

Обозначение характерных точек части границы	Координаты, м		Метод определения координат характерной точки	Средняя квадратическая погрешность положения характерной точки (Мп), м	Описание обозначения точки на местности (при наличии)
	X	Y			
1	2	3	4	5	6
Часть № _					
-	-	-	-	-	-

План границ объекта

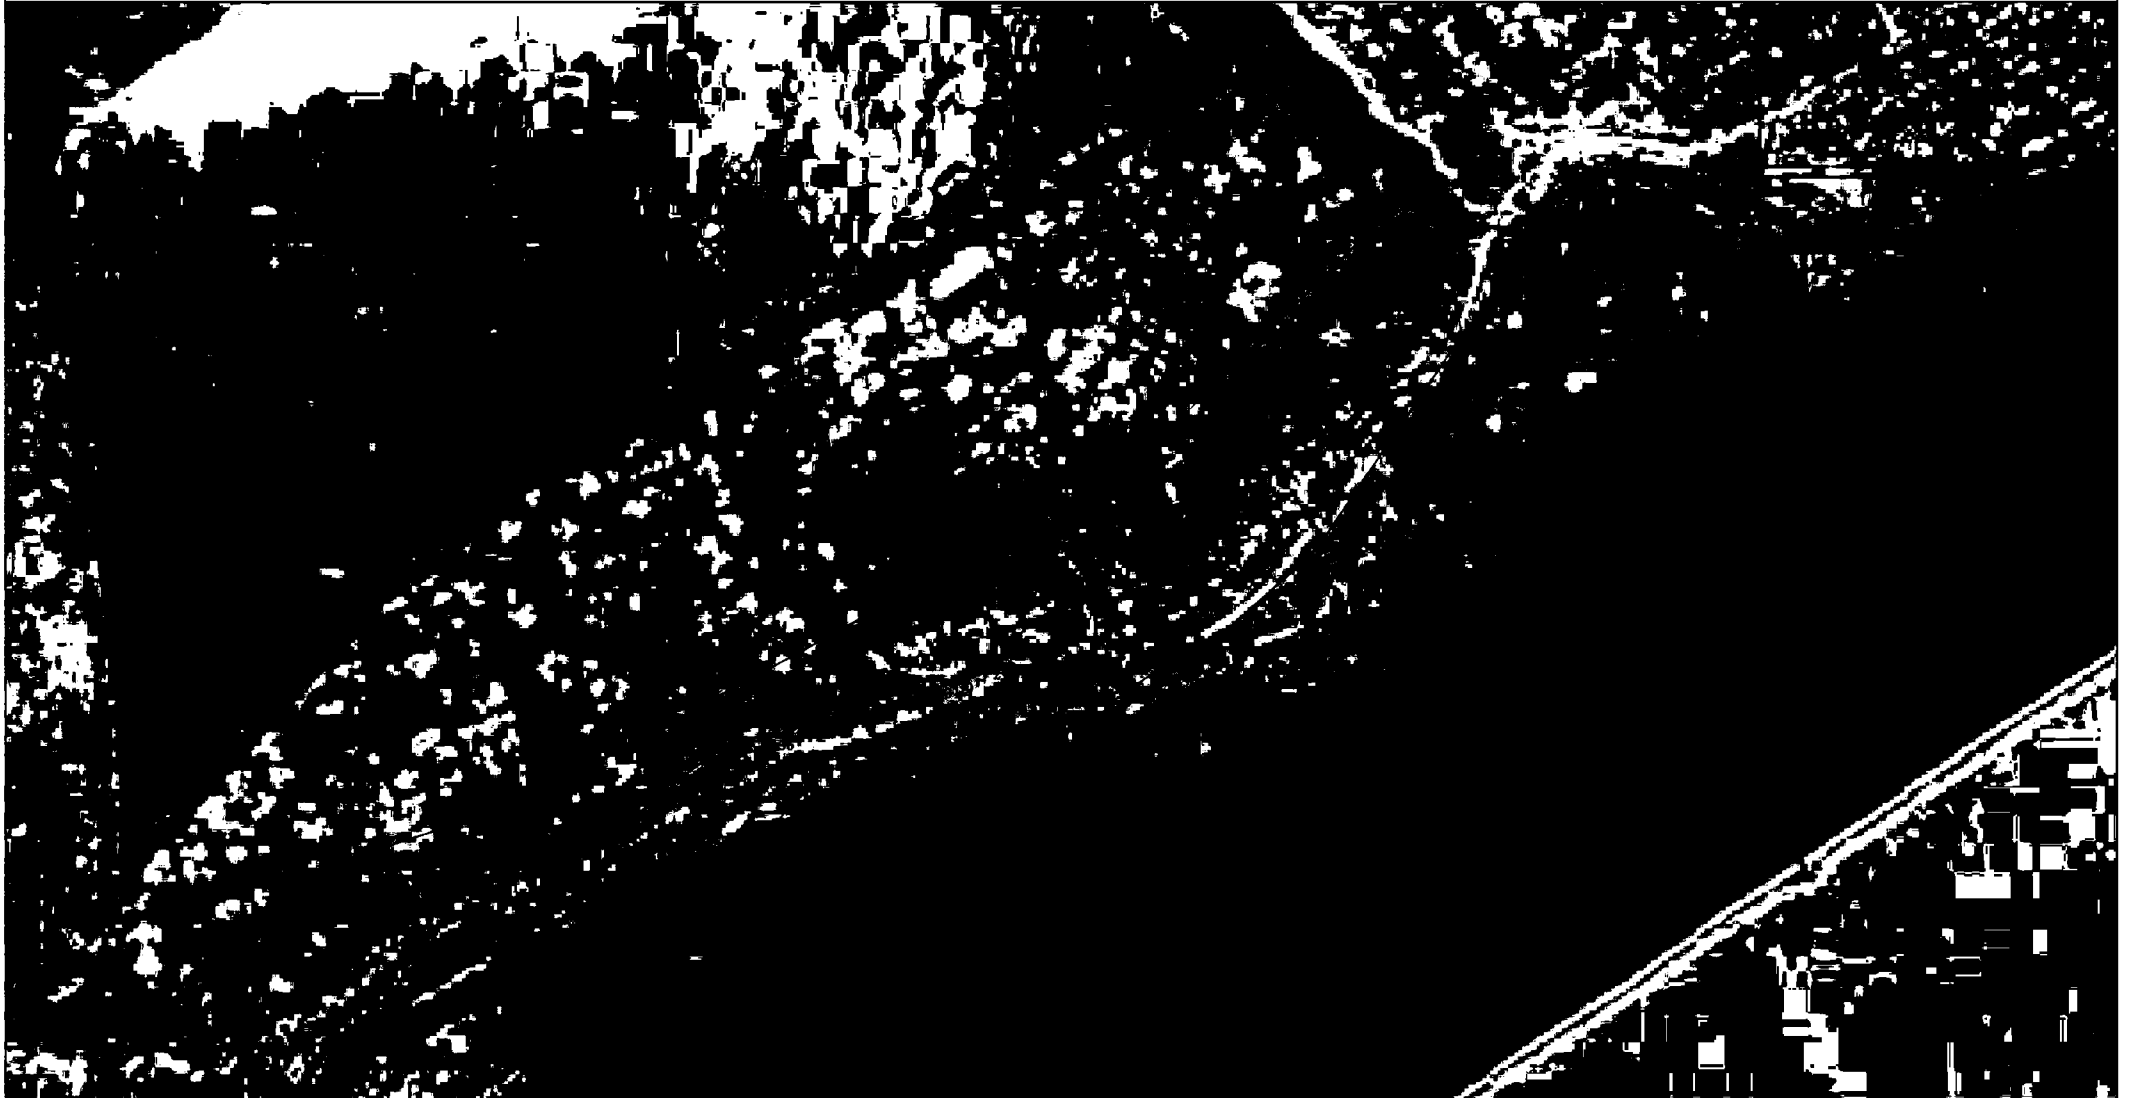

Используемые условные знаки и обозначения:

Масштаб 1:5000

- 1 - характерная точка контура, сведения о которой позволяют однозначно определить её на местности
- - вновь образованная часть контура, сведения о которой достаточны для определения её местоположения

ОПИСАНИЕ МЕСТОПОЛОЖЕНИЯ ГРАНИЦ

Граница населенного пункта п. Погореловский

(наименование объекта местоположение границ, которого описано (далее - объект))

Раздел 1

Сведения об объекте		
№ п/п	Характеристики объекта	Описание характеристик
1	2	3
1	Местоположение объекта	<i>Российская Федерация, Рязанская область, р-н Пронский, с/п Погореловское, п Погореловский</i>
2	Площадь объекта $\pm$ величина погрешности определения площади ($P \pm \Delta P$)	<i>810833 кв.м. $\pm$ 315 кв.м.</i>
3	Иные характеристики объекта	-

Раздел 2

Сведения о местоположении границ объекта					
1. Система координат <u>МСК-62</u>					
2. Сведения о характерных точках границ объекта					
Обозначение характерных точек границ	Координаты, м		Метод определения координат характерной точки	Средняя квадратическая погрешность положения характерной точки (Мп), м	Описание обозначения точки на местности (при наличии)
	X	Y			
1	2	3	4	5	6
1	383340,55	1330543,88	Картометрический метод	2,50	-
2	383395,02	1330625,18	Картометрический метод	2,50	-
3	383451,87	1330692,15	Картометрический метод	2,50	-
4	383485,74	1330745,14	Картометрический метод	2,50	-
5	383501,76	1330757,16	Картометрический метод	2,50	-
6	383539,81	1330745,14	Картометрический метод	2,50	-
7	383544,82	1330755,16	Картометрический метод	2,50	-
8	383536,66	1330764,9	Картометрический метод	2,50	-
9	383526,8	1330768,17	Картометрический метод	2,50	-
10	383490,75	1330778,19	Картометрический метод	2,50	-
11	383486,74	1330788,2	Картометрический метод	2,50	-
12	383493,75	1330809,23	Картометрический метод	2,50	-
13	383483,74	1330827,25	Картометрический метод	2,50	-
14	383484,74	1330844,27	Картометрический метод	2,50	-
15	383507,77	1330853,29	Картометрический метод	2,50	-
16	383508,77	1330878,32	Картометрический метод	2,50	-
17	383502,76	1330913,36	Картометрический метод	2,50	-
18	383499,3	1330939,37	Картометрический метод	2,50	-
19	383484,5	1330973,62	Картометрический метод	2,50	-
20	383421,66	1331035,53	Картометрический метод	2,50	-
21	383332,54	1331099,61	Картометрический метод	2,50	-
22	383304,93	1331111,28	Картометрический метод	2,50	-
23	383270,46	1331117,63	Картометрический метод	2,50	-
24	383258,2	1331121,64	Картометрический метод	2,50	-
25	383222,4	1331142,67	Картометрический метод	2,50	-
26	383204,01	1331144,52	Картометрический метод	2,50	-
27	383180,34	1331141,66	Картометрический метод	2,50	-
28	383118,26	1331118,63	Картометрический метод	2,50	-
29	383118,25	1331125,98	Картометрический метод	2,50	-
30	383136,28	1331158,69	Картометрический метод	2,50	-
31	383142,29	1331202,75	Картометрический метод	2,50	-
32	383045,51	1331281,58	Картометрический метод	2,50	-
33	382970,11	1331053,47	Картометрический метод	2,50	-
34	382963,37	1331052,99	Картометрический метод	2,50	-
35	382927,86	1331084,75	Картометрический метод	2,50	-
36	382848,22	1330968,68	Картометрический метод	2,50	-
37	382877,53	1330943,97	Картометрический метод	2,50	-
38	382877,46	1330941,63	Картометрический метод	2,50	-
39	382875,11	1330941,7	Картометрический метод	2,50	-

Сведения о местоположении границ объекта

40	382846,15	1330966,11	Картометрический метод	2,50	-
41	382803,81	1330913,29	Картометрический метод	2,50	-
42	382758,12	1330912,55	Картометрический метод	2,50	-
43	382718,53	1330910,81	Картометрический метод	2,50	-
44	382757,61	1330747,85	Картометрический метод	2,50	-
45	382737,18	1330742,97	Картометрический метод	2,50	-
46	382693,82	1330924,25	Картометрический метод	2,50	-
47	381917,89	1330943,1	Картометрический метод	2,50	-
48	382521,66	1329958,95	Картометрический метод	2,50	-
49	382660,13	1330094,6	Картометрический метод	2,50	-
50	382805,6	1330433,88	Картометрический метод	2,50	-
51	382770,9	1330445,73	Картометрический метод	2,50	-
52	382727,67	1330459,17	Картометрический метод	2,50	-
53	382710,63	1330468,22	Картометрический метод	2,50	-
54	382707,46	1330473,55	Картометрический метод	2,50	-
55	382697,15	1330506,26	Картометрический метод	2,50	-
56	382618,87	1330532,7	Картометрический метод	2,50	-
57	382656,9	1330663,19	Картометрический метод	2,50	-
58	382687,26	1330649,69	Картометрический метод	2,50	-
59	382761,3	1330689	Картометрический метод	2,50	-
60	382775,12	1330677,91	Картометрический метод	2,50	-
61	382809,86	1330696,52	Картометрический метод	2,50	-
62	382852,87	1330733,77	Картометрический метод	2,50	-
63	382890,13	1330696,54	Картометрический метод	2,50	-
64	382938,74	1330660,96	Картометрический метод	2,50	-
65	383013,68	1330637,83	Картометрический метод	2,50	-
66	383087,24	1330614,61	Картометрический метод	2,50	-
67	383149,81	1330589,53	Картометрический метод	2,50	-
68	383182,36	1330561,44	Картометрический метод	2,50	-
69	383130,19	1330472,86	Картометрический метод	2,50	-
70	383165,51	1330449,32	Картометрический метод	2,50	-
71	383225,18	1330532,14	Картометрический метод	2,50	-
72	383299,5	1330500,82	Картометрический метод	2,50	-
1	383340,55	1330543,88	Картометрический метод	2,50	-

3. Сведения о характерных точках части (частей) границы объекта

Обозначение характерных точек части границы	Координаты, м		Метод определения координат характерной точки	Средняя квадратическая погрешность положения характерной точки (Мп), м	Описание обозначения точки на местности (при наличии)
	X	Y			
1	2	3	4	5	6
Часть № _					
-	-	-	-	-	-

План границ объекта



Используемые условные знаки и обозначения:

Масштаб 1:6000

- 1 - характерная точка контура, сведения о которой позволяют однозначно определить её на местности
- - вновь образованная часть контура, сведения о которой достаточны для определения её местоположения

ОПИСАНИЕ МЕСТОПОЛОЖЕНИЯ ГРАНИЦ

Граница населенного пункта с. Кисьва

(наименование объекта местоположение границ, которого описано (далее - объект)

Раздел 1

Сведения об объекте		
№ п/п	Характеристики объекта	Описание характеристик
1	2	3
1	Местоположение объекта	<i>Российская Федерация, Рязанская область, р-н Пронский, с/п Погореловское, с Кисьва</i>
2	Площадь объекта $\pm$ величина погрешности определения площади ($P \pm \Delta P$)	<i>1935259кв.м. $\pm$ 487кв.м.</i>
3	Иные характеристики объекта	-

Раздел 2

Сведения о местоположении границ объекта					
1. Система координат <u>МСК-62</u>					
2. Сведения о характерных точках границ объекта					
Обозначение характерных точек границ	Координаты, м		Метод определения координат характерной точки	Средняя квадратическая погрешность положения характерной точки (Мп), м	Описание обозначения точки на местности (при наличии)
	X	Y			
1	2	3	4	5	6
1	385054,88	1335339,28	Картометрический метод	2,50	-
2	385110,49	1335416,9	Картометрический метод	2,50	-
3	385175,55	1335528,64	Картометрический метод	2,50	-
4	385176,96	1335565,41	Картометрический метод	2,50	-
5	385148,67	1335583,8	Картометрический метод	2,50	-
6	385070,88	1335603,6	Картометрический метод	2,50	-
7	385029,87	1335640,38	Картометрический метод	2,50	-
8	384879,94	1335814,34	Картометрический метод	2,50	-
9	384761,13	1336051,96	Картометрический метод	2,50	-
10	384704,56	1336139,65	Картометрический метод	2,50	-
11	384598,48	1336201,88	Картометрический метод	2,50	-
12	384496,64	1336309,38	Картометрический метод	2,50	-
13	384492,51	1336313,65	Картометрический метод	2,50	-
14	384343,4	1336467,91	Картометрический метод	2,50	-
15	384255,09	1336521,85	Картометрический метод	2,50	-
16	384195,38	1336558,31	Картометрический метод	2,50	-
17	384137,39	1336699,75	Картометрический метод	2,50	-
18	384073,74	1336821,38	Картометрический метод	2,50	-
19	384063,84	1336883,62	Картометрический метод	2,50	-
20	384066,78	1336958,87	Картометрический метод	2,50	-
21	384054,4	1336983,18	Картометрический метод	2,50	-
22	384044,68	1337032,23	Картометрический метод	2,50	-
23	384011,98	1337102,05	Картометрический метод	2,50	-
24	383993,86	1337159,06	Картометрический метод	2,50	-
25	383959,39	1337224,02	Картометрический метод	2,50	-
26	383927,35	1337261,57	Картометрический метод	2,50	-
27	383898,63	1337301,79	Картометрический метод	2,50	-
28	383867,03	1337319,91	Картометрический метод	2,50	-
29	383827,31	1337379,65	Картометрический метод	2,50	-
30	383789,45	1337394,21	Картометрический метод	2,50	-
31	383607	1337416,84	Картометрический метод	2,50	-
32	383527,79	1337418,25	Картометрический метод	2,50	-
33	383461,32	1337394,21	Картометрический метод	2,50	-
34	383429,77	1337367,63	Картометрический метод	2,50	-
35	383436,84	1337274,83	Картометрический метод	2,50	-
36	383434,19	1337239,48	Картометрический метод	2,50	-
37	383403,69	1337158,17	Картометрический метод	2,50	-
38	383394,84	1336941,61	Картометрический метод	2,50	-
39	383366,57	1336780,78	Картометрический метод	2,50	-

Сведения о местоположении границ объекта

40	383318,41	1336795,81	Картометрический метод	2,50	-
41	383223,97	1336807,73	Картометрический метод	2,50	-
42	383155,51	1336523,53	Картометрический метод	2,50	-
43	383103,48	1336541,34	Картометрический метод	2,50	-
44	383076,6	1336534,26	Картометрический метод	2,50	-
45	383042,66	1336464,96	Картометрический метод	2,50	-
46	383003,75	1336441,24	Картометрический метод	2,50	-
47	382978,94	1336309,68	Картометрический метод	2,50	-
48	382978,69	1336308,2	Картометрический метод	2,50	-
49	382977,51	1336301,29	Картометрический метод	2,50	-
50	382977,58	1336301,28	Картометрический метод	2,50	-
51	383178,87	1336275,24	Картометрический метод	2,50	-
52	383294,87	1336254,03	Картометрический метод	2,50	-
53	383496,61	1336172,27	Картометрический метод	2,50	-
54	383779,55	1336047,72	Картометрический метод	2,50	-
55	383796,61	1336043,57	Картометрический метод	2,50	-
56	383801,25	1336044,65	Картометрический метод	2,50	-
57	383806,56	1336045,88	Картометрический метод	2,50	-
58	383824	1336049,92	Картометрический метод	2,50	-
59	383841,78	1336043,47	Картометрический метод	2,50	-
60	383857,96	1336037,46	Картометрический метод	2,50	-
61	383871,82	1336032,31	Картометрический метод	2,50	-
62	383942,29	1335994,47	Картометрический метод	2,50	-
63	383940,41	1335990,97	Картометрический метод	2,50	-
64	383934,65	1335980,24	Картометрический метод	2,50	-
65	383944,56	1335972,58	Картометрический метод	2,50	-
66	383952,94	1335966,36	Картометрический метод	2,50	-
67	383959,39	1335961,56	Картометрический метод	2,50	-
68	383969,26	1335954,24	Картометрический метод	2,50	-
69	383986,35	1335940,95	Картометрический метод	2,50	-
70	384002,24	1335928,6	Картометрический метод	2,50	-
71	384019,3	1335915,34	Картометрический метод	2,50	-
72	383991,43	1335879,19	Картометрический метод	2,50	-
73	383981,75	1335867,03	Картометрический метод	2,50	-
74	383969,27	1335850,56	Картометрический метод	2,50	-
75	383964,67	1335844,49	Картометрический метод	2,50	-
76	383962,55	1335831,31	Картометрический метод	2,50	-
77	383961,75	1335826,33	Картометрический метод	2,50	-
78	383936,23	1335778,79	Картометрический метод	2,50	-
79	383919,67	1335700,9	Картометрический метод	2,50	-
80	383920,26	1335649,93	Картометрический метод	2,50	-
81	383923,19	1335637,62	Картометрический метод	2,50	-
82	383967,72	1335559,1	Картометрический метод	2,50	-
83	384017,53	1335470,63	Картометрический метод	2,50	-
84	384058,54	1335366,92	Картометрический метод	2,50	-
85	384063,84	1335364,57	Картометрический метод	2,50	-
86	384124,66	1335268,39	Картометрический метод	2,50	-
87	384161,43	1335272,64	Картометрический метод	2,50	-
88	384298,11	1335340,16	Картометрический метод	2,50	-
89	384420,97	1335402,03	Картометрический метод	2,50	-
90	384522,1	1335421,15	Картометрический метод	2,50	-

Сведения о местоположении границ объекта

91	384700,31	1335381,54	Картометрический метод	2,50	-
92	384746,65	1335374,19	Картометрический метод	2,50	-
93	384809,84	1335333,09	Картометрический метод	2,50	-
94	384889,84	1335261,32	Картометрический метод	2,50	-
95	384934,01	1335266,95	Картометрический метод	2,50	-
1	385054,88	1335339,28	Картометрический метод	2,50	-

3. Сведения о характерных точках части (частей) границы объекта

Обозначение характерных точек части границы	Координаты, м		Метод определения координат характерной точки	Средняя квадратическая погрешность положения характерной точки (Мп), м	Описание обозначения точки на местности (при наличии)
	X	Y			
1	2	3	4	5	6
Часть № _					
-	-	-	-	-	-

План границ объекта



Используемые условные знаки и обозначения:

Масштаб 1:9000

- 1 - характерная точка контура, сведения о которой позволяют однозначно определить её на местности
- - вновь образованная часть контура, сведения о которой достаточны для определения её местоположения

ОПИСАНИЕ МЕСТОПОЛОЖЕНИЯ ГРАНИЦ

Граница населенного пункта с. Маклаково

(наименование объекта местоположение границ, которого описано (далее - объект))

Раздел 1

Сведения об объекте		
№ п/п	Характеристики объекта	Описание характеристик
1	2	3
1	Местоположение объекта	<i>Российская Федерация, Рязанская область, р-н Пронский, с/п Погореловское, с Маклаково</i>
2	Площадь объекта $\pm$ величина погрешности определения площади ($P \pm \Delta P$)	<i>3417293 кв.м. $\pm$ 647 кв.м.</i>
3	Иные характеристики объекта	-

Раздел 2

Сведения о местоположении границ объекта					
1. Система координат <u>МСК-62</u>					
2. Сведения о характерных точках границ объекта					
Обозначение характерных точек границ	Координаты, м		Метод определения координат характерной точки	Средняя квадратическая погрешность положения характерной точки (Мп), м	Описание обозначения точки на местности (при наличии)
	X	Y			
1	2	3	4	5	6
1	376962,16	1333019,44	Картометрический метод	2,50	-
2	376966,15	1333023,94	Картометрический метод	2,50	-
3	376971,51	1333029,99	Картометрический метод	2,50	-
4	377026,9	1333092,56	Картометрический метод	2,50	-
5	377030,86	1333097,04	Картометрический метод	2,50	-
6	377096,22	1333177,94	Картометрический метод	2,50	-
7	377117,07	1333206,92	Картометрический метод	2,50	-
8	377139,7	1333245,51	Картометрический метод	2,50	-
9	377164,85	1333288,62	Картометрический метод	2,50	-
10	377183,23	1333327,53	Картометрический метод	2,50	-
11	377198,78	1333366,4	Картометрический метод	2,50	-
12	377199,62	1333368,42	Картометрический метод	2,50	-
13	377208,12	1333395,5	Картометрический метод	2,50	-
14	377223,56	1333450,39	Картометрический метод	2,50	-
15	377233,92	1333499,06	Картометрический метод	2,50	-
16	377240,65	1333543,14	Картометрический метод	2,50	-
17	377246,05	1333581,64	Картометрический метод	2,50	-
18	377248,43	1333621,43	Картометрический метод	2,50	-
19	377249,45	1333651,79	Картометрический метод	2,50	-
20	377245,56	1333719,67	Картометрический метод	2,50	-
21	377229,45	1333790,4	Картометрический метод	2,50	-
22	377210,56	1333841,24	Картометрический метод	2,50	-
23	377210,5	1333779,63	Картометрический метод	2,50	-
24	377213,97	1333760,11	Картометрический метод	2,50	-
25	377225,86	1333723,95	Картометрический метод	2,50	-
26	377209,58	1333708,35	Картометрический метод	2,50	-
27	377149,37	1333655,7	Картометрический метод	2,50	-
28	377063,06	1333587,4	Картометрический метод	2,50	-
29	377031,65	1333571,46	Картометрический метод	2,50	-
30	377018,36	1333470,89	Картометрический метод	2,50	-
31	376913,42	1333464,1	Картометрический метод	2,50	-
32	376852,64	1333395,8	Картометрический метод	2,50	-
33	376781,98	1333395,49	Картометрический метод	2,50	-
34	376787,11	1333431,17	Картометрический метод	2,50	-
35	376725,41	1333441,14	Картометрический метод	2,50	-
36	376655,88	1333398,57	Картометрический метод	2,50	-
37	376651,85	1333403,13	Картометрический метод	2,50	-
38	376632,83	1333419,89	Картометрический метод	2,50	-
39	376533,1	1333531,43	Картометрический метод	2,50	-

Сведения о местоположении границ объекта

40	376535,87	1333536,88	Картометрический метод	2,50	-
41	376454,17	1333630,3	Картометрический метод	2,50	-
42	376444,63	1333622,07	Картометрический метод	2,50	-
43	376443,92	1333621,45	Картометрический метод	2,50	-
44	376440,84	1333624,92	Картометрический метод	2,50	-
45	376441,61	1333625,58	Картометрический метод	2,50	-
46	376451,14	1333633,8	Картометрический метод	2,50	-
47	376447,88	1333637,41	Картометрический метод	2,50	-
48	376444,97	1333635,27	Картометрический метод	2,50	-
49	376322,09	1333773,94	Картометрический метод	2,50	-
50	376312,45	1333775,52	Картометрический метод	2,50	-
51	376203,05	1333881,81	Картометрический метод	2,50	-
52	376200,29	1333884,49	Картометрический метод	2,50	-
53	376193,9	1333890,7	Картометрический метод	2,50	-
54	376234,9	1333935,8	Картометрический метод	2,50	-
55	376229,22	1333957,09	Картометрический метод	2,50	-
56	376229,12	1333977,4	Картометрический метод	2,50	-
57	376245,81	1334001,22	Картометрический метод	2,50	-
58	376270,86	1334028,73	Картометрический метод	2,50	-
59	376274,26	1334048,76	Картометрический метод	2,50	-
60	376269,58	1334063,51	Картометрический метод	2,50	-
61	376211,78	1334129,78	Картометрический метод	2,50	-
62	376186,34	1334153,49	Картометрический метод	2,50	-
63	376181,51	1334165,31	Картометрический метод	2,50	-
64	376181,18	1334181,21	Картометрический метод	2,50	-
65	376184,13	1334194,24	Картометрический метод	2,50	-
66	376191,11	1334203,36	Картометрический метод	2,50	-
67	376199,54	1334213,59	Картометрический метод	2,50	-
68	376209,38	1334226,72	Картометрический метод	2,50	-
69	376213,68	1334232,89	Картометрический метод	2,50	-
70	376240,05	1334279,25	Картометрический метод	2,50	-
71	376251,07	1334297,03	Картометрический метод	2,50	-
72	376258,11	1334331,26	Картометрический метод	2,50	-
73	376250,84	1334364,65	Картометрический метод	2,50	-
74	376216,36	1334388,69	Картометрический метод	2,50	-
75	376138,89	1334443,88	Картометрический метод	2,50	-
76	376124,22	1334448,3	Картометрический метод	2,50	-
77	376103,44	1334442,6	Картометрический метод	2,50	-
78	376079,97	1334421,43	Картометрический метод	2,50	-
79	376054,46	1334393,18	Картометрический метод	2,50	-
80	376030,58	1334363,87	Картометрический метод	2,50	-
81	376005,31	1334390,04	Картометрический метод	2,50	-
82	375984,45	1334411,65	Картометрический метод	2,50	-
83	375962,52	1334432,12	Картометрический метод	2,50	-
84	375867,5	1334534,79	Картометрический метод	2,50	-
85	375863,45	1334545,97	Картометрический метод	2,50	-
86	375861,57	1334565,88	Картометрический метод	2,50	-
87	375860,93	1334566,55	Картометрический метод	2,50	-
88	375855,76	1334569,44	Картометрический метод	2,50	-
89	375850,91	1334569,93	Картометрический метод	2,50	-
90	375844,69	1334568,43	Картометрический метод	2,50	-

Сведения о местоположении границ объекта

91	375840,06	1334567,33	Картометрический метод	2,50	-
92	375832,22	1334562,56	Картометрический метод	2,50	-
93	375824,31	1334562,09	Картометрический метод	2,50	-
94	375761,37	1334621,13	Картометрический метод	2,50	-
95	375638,13	1334730,78	Картометрический метод	2,50	-
96	375638,88	1334739,66	Картометрический метод	2,50	-
97	375644,98	1334785,43	Картометрический метод	2,50	-
98	375515,21	1334755,56	Картометрический метод	2,50	-
99	375456,66	1334808,7	Картометрический метод	2,50	-
100	375327,4	1334954,16	Картометрический метод	2,50	-
101	375313,63	1335021,32	Картометрический метод	2,50	-
102	375309,65	1335087	Картометрический метод	2,50	-
103	375287,52	1335172,33	Картометрический метод	2,50	-
104	375249,52	1335345,68	Картометрический метод	2,50	-
105	375197,15	1335526,38	Картометрический метод	2,50	-
106	375144,19	1335664,72	Картометрический метод	2,50	-
107	375098,48	1335777,98	Картометрический метод	2,50	-
108	375076,11	1335787,86	Картометрический метод	2,50	-
109	374858,58	1335752,59	Картометрический метод	2,50	-
110	374793,83	1335721,23	Картометрический метод	2,50	-
111	374719,06	1335682,7	Картометрический метод	2,50	-
112	374712,51	1335665,49	Картометрический метод	2,50	-
113	374718,98	1335597,8	Картометрический метод	2,50	-
114	374744,9	1335412,98	Картометрический метод	2,50	-
115	374775,36	1335372,21	Картометрический метод	2,50	-
116	374788,85	1335345,23	Картометрический метод	2,50	-
117	374871,65	1335180,54	Картометрический метод	2,50	-
118	374926,45	1335068,74	Картометрический метод	2,50	-
119	374938,2	1335022,46	Картометрический метод	2,50	-
120	374957,95	1334983,43	Картометрический метод	2,50	-
121	374983,48	1334966,09	Картометрический метод	2,50	-
122	374930,49	1334939,11	Картометрический метод	2,50	-
123	374913,1	1334927,23	Картометрический метод	2,50	-
124	374804,27	1334852,88	Картометрический метод	2,50	-
125	374769,81	1334819,83	Картометрический метод	2,50	-
126	374726,1	1334798,4	Картометрический метод	2,50	-
127	374717,11	1334787,3	Картометрический метод	2,50	-
128	374721,65	1334782,9	Картометрический метод	2,50	-
129	374699,09	1334765,59	Картометрический метод	2,50	-
130	374770,46	1334646,27	Картометрический метод	2,50	-
131	374762,18	1334642,59	Картометрический метод	2,50	-
132	374738,16	1334685,88	Картометрический метод	2,50	-
133	374721,11	1334713,58	Картометрический метод	2,50	-
134	374705,91	1334736,81	Картометрический метод	2,50	-
135	374700,6	1334744,34	Картометрический метод	2,50	-
136	374695,09	1334747,56	Картометрический метод	2,50	-
137	374690,81	1334751,6	Картометрический метод	2,50	-
138	374686,01	1334754,95	Картометрический метод	2,50	-
139	374683,49	1334763,97	Картометрический метод	2,50	-
140	374690,46	1334767,44	Картометрический метод	2,50	-
141	374690,87	1334770,21	Картометрический метод	2,50	-

Сведения о местоположении границ объекта

142	374690,93	1334786,49	Картометрический метод	2,50	-
143	374606,45	1334736,69	Картометрический метод	2,50	-
144	374549,86	1334703,33	Картометрический метод	2,50	-
145	374319,28	1334602,3	Картометрический метод	2,50	-
146	374250,38	1334561,38	Картометрический метод	2,50	-
147	374507,03	1334133,4	Картометрический метод	2,50	-
148	374543,41	1334056,7	Картометрический метод	2,50	-
149	374549,15	1334034	Картометрический метод	2,50	-
150	374577,64	1333988,93	Картометрический метод	2,50	-
151	374604,78	1333932	Картометрический метод	2,50	-
152	374608,01	1333918,46	Картометрический метод	2,50	-
153	374612,06	1333898,23	Картометрический метод	2,50	-
154	374613,39	1333826,74	Картометрический метод	2,50	-
155	374619,34	1333787,02	Картометрический метод	2,50	-
156	374642,51	1333726,11	Картометрический метод	2,50	-
157	374668,33	1333628,8	Картометрический метод	2,50	-
158	374671,95	1333608,9	Картометрический метод	2,50	-
159	374669,66	1333594,71	Картометрический метод	2,50	-
160	374658,07	1333563,93	Картометрический метод	2,50	-
161	374645,83	1333544,07	Картометрический метод	2,50	-
162	374615,28	1333524,29	Картометрический метод	2,50	-
163	374592,43	1333506,04	Картометрический метод	2,50	-
164	374566,06	1333478,2	Картометрический метод	2,50	-
165	374556,8	1333460,34	Картометрический метод	2,50	-
166	374554,34	1333453,35	Картометрический метод	2,50	-
167	374553,43	1333445,85	Картометрический метод	2,50	-
168	374558,3	1333429,83	Картометрический метод	2,50	-
169	374616,17	1333363,7	Картометрический метод	2,50	-
170	374630,5	1333315,68	Картометрический метод	2,50	-
171	374637,06	1333302,29	Картометрический метод	2,50	-
172	374642,15	1333293,02	Картометрический метод	2,50	-
173	374700,17	1333208,82	Картометрический метод	2,50	-
174	374801,56	1333078,97	Картометрический метод	2,50	-
175	374841,47	1333024,04	Картометрический метод	2,50	-
176	374890,55	1332948,84	Картометрический метод	2,50	-
177	375041,79	1332666,44	Картометрический метод	2,50	-
178	375092,65	1332648,42	Картометрический метод	2,50	-
179	375223,81	1332696,68	Картометрический метод	2,50	-
180	375294,46	1332718,53	Картометрический метод	2,50	-
181	375380,99	1332742,42	Картометрический метод	2,50	-
182	375511,74	1332755,72	Картометрический метод	2,50	-
183	375598,72	1332720,9	Картометрический метод	2,50	-
184	375628,95	1332713,35	Картометрический метод	2,50	-
185	375689,74	1332702,29	Картометрический метод	2,50	-
186	375738,42	1332703,19	Картометрический метод	2,50	-
187	375784,12	1332717,04	Картометрический метод	2,50	-
188	375808,76	1332755,78	Картометрический метод	2,50	-
189	375791,46	1332787,22	Картометрический метод	2,50	-
190	375779,25	1332816,84	Картометрический метод	2,50	-
191	375806,98	1332852,85	Картометрический метод	2,50	-
192	375842,73	1332887,6	Картометрический метод	2,50	-


Сведения о местоположении границ объекта

193	375853,23	1332909,12	Картометрический метод	2,50	-
194	375854,64	1333014,04	Картометрический метод	2,50	-
195	375851	1333037,21	Картометрический метод	2,50	-
196	375835,11	1333063,02	Картометрический метод	2,50	-
197	375757,66	1333071,63	Картометрический метод	2,50	-
198	375750,38	1333074,28	Картометрический метод	2,50	-
199	375747,07	1333085,86	Картометрический метод	2,50	-
200	375739,13	1333164,97	Картометрический метод	2,50	-
201	375725,23	1333243,75	Картометрический метод	2,50	-
202	375723,5	1333268,35	Картометрический метод	2,50	-
203	375720,28	1333318,54	Картометрический метод	2,50	-
204	375722,26	1333380,13	Картометрический метод	2,50	-
205	375758,39	1333389,29	Картометрический метод	2,50	-
206	375843,18	1333417,71	Картометрический метод	2,50	-
207	375939,81	1333451,7	Картометрический метод	2,50	-
208	375953,03	1333487,08	Картометрический метод	2,50	-
209	375967,96	1333558,87	Картометрический метод	2,50	-
210	375977,86	1333586,88	Картометрический метод	2,50	-
211	376006,98	1333630,65	Картометрический метод	2,50	-
212	376044,56	1333662,93	Картометрический метод	2,50	-
213	376135,51	1333755,83	Картометрический метод	2,50	-
214	376174,12	1333878,27	Картометрический метод	2,50	-
215	376184,82	1333889,96	Картометрический метод	2,50	-
216	376197,59	1333878,9	Картометрический метод	2,50	-
217	376320,81	1333742,94	Картометрический метод	2,50	-
218	376403,41	1333659,85	Картометрический метод	2,50	-
219	376403,47	1333658,51	Картометрический метод	2,50	-
220	376411,15	1333653,82	Картометрический метод	2,50	-
221	376410,42	1333652,63	Картометрический метод	2,50	-
222	376563,14	1333474,52	Картометрический метод	2,50	-
223	376915,3	1333086,93	Картометрический метод	2,50	-
224	376935,51	1333057,79	Картометрический метод	2,50	-
1	376962,16	1333019,44	Картометрический метод	2,50	-

3. Сведения о характерных точках части (частей) границы объекта

Обозначение характерных точек части границы	Координаты, м		Метод определения координат характерной точки	Средняя квадратическая погрешность положения характерной точки (Мп), м	Описание обозначения точки на местности (при наличии)
	X	Y			
1	2	3	4	5	6
Часть № -					
-	-	-	-	-	-

План границ объекта

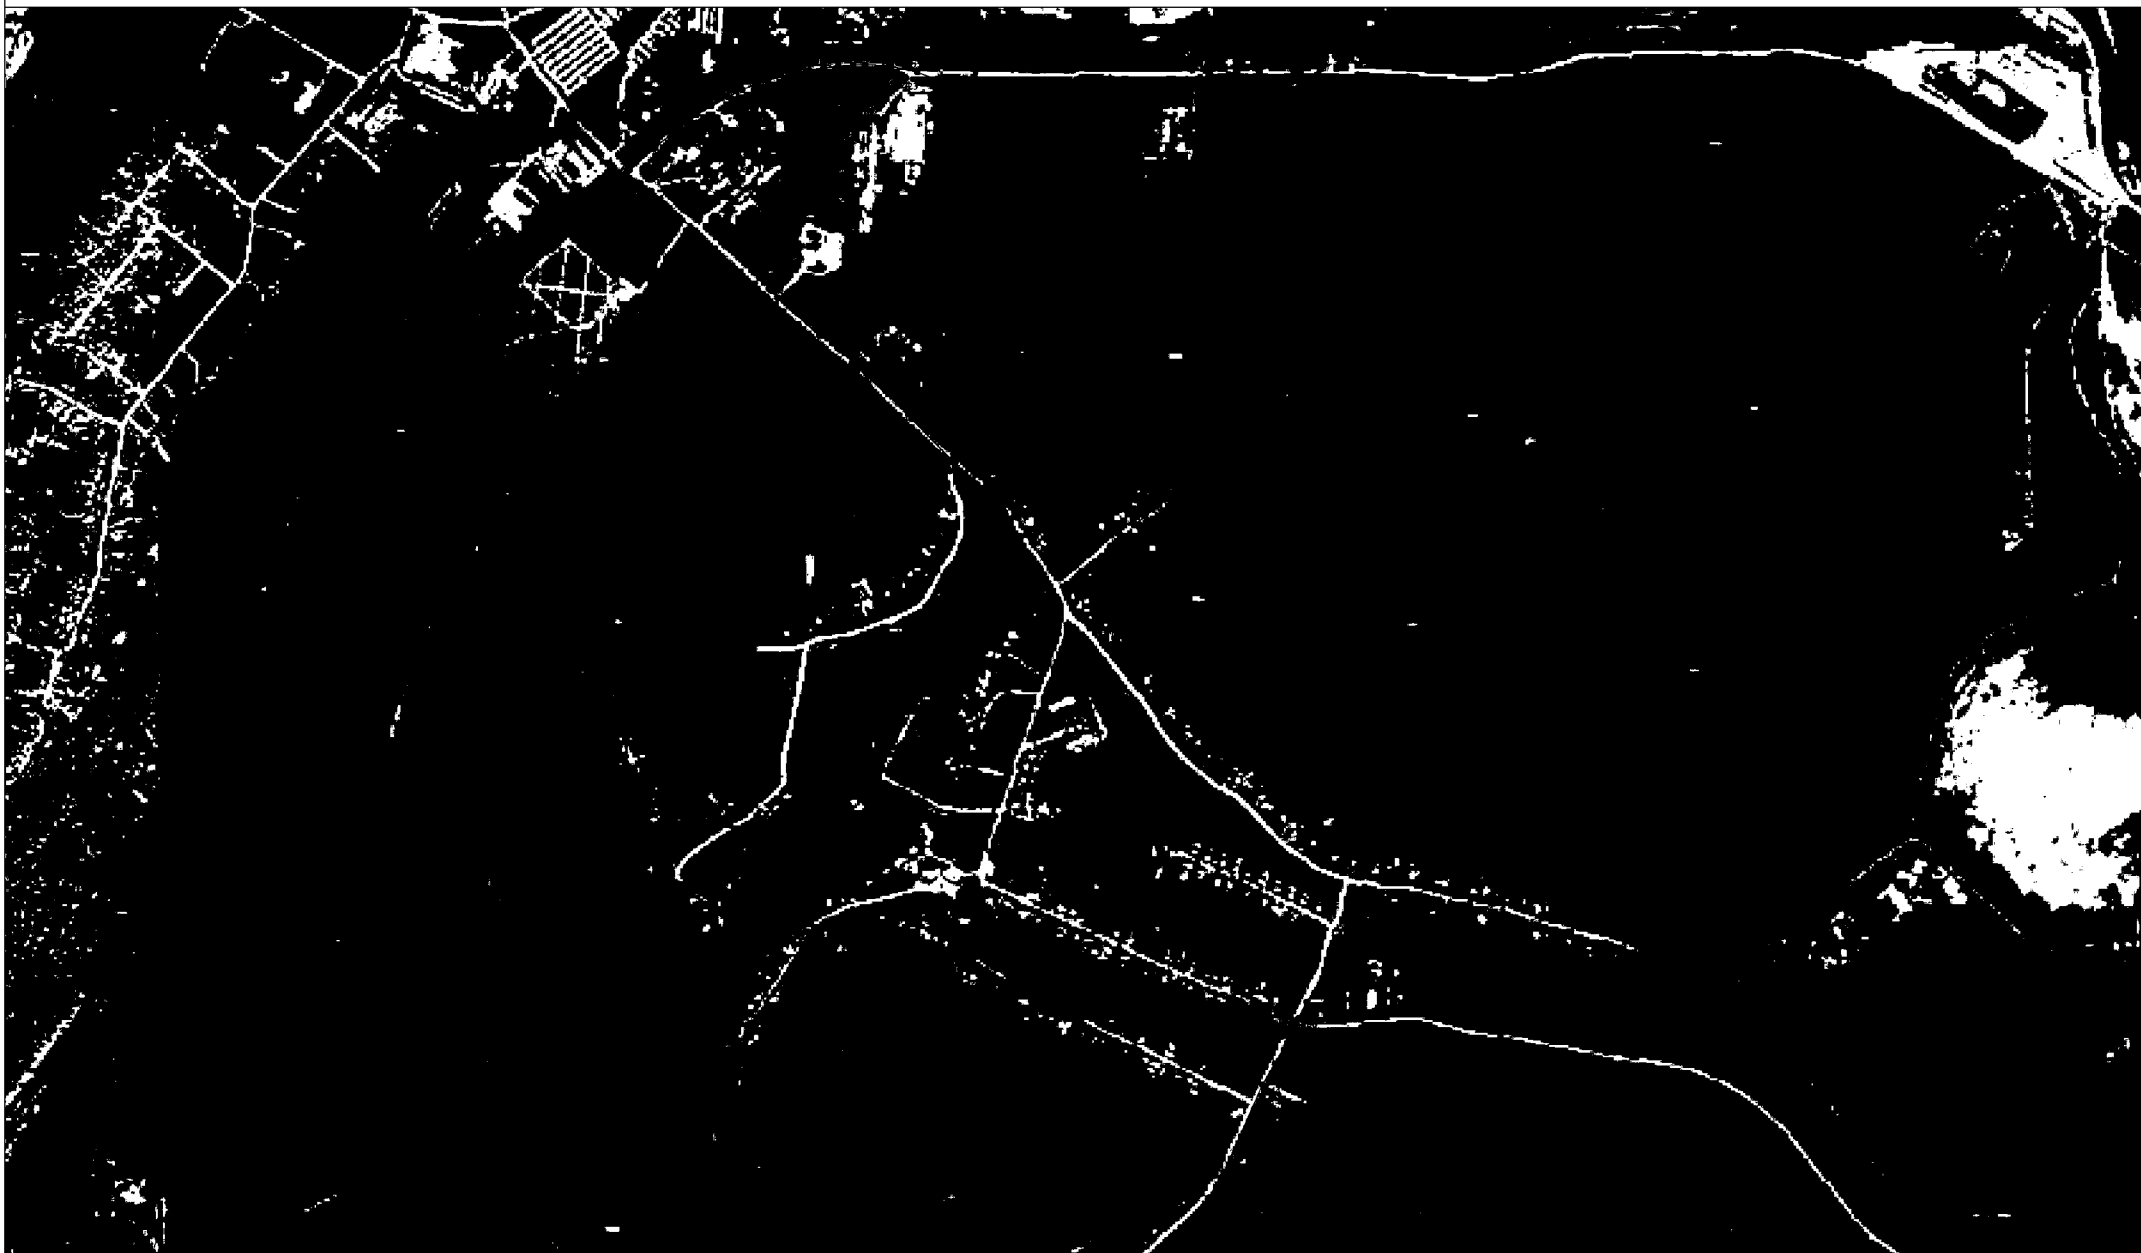

Используемые условные знаки и обозначения:

- 1 - характерная точка контура, сведения о которой позволяют однозначно определить её на местности
- - вновь образованная часть контура, сведения о которой достаточны для определения её местоположения

Масштаб 1:10000

ОПИСАНИЕ МЕСТОПОЛОЖЕНИЯ ГРАНИЦ

Граница населенного пункта с. Панкино

(наименование объекта местоположение границ, которого описано (далее - объект))

Раздел 1

Сведения об объекте		
№ п/п	Характеристики объекта	Описание характеристик
1	2	3
1	Местоположение объекта	<i>Российская Федерация, Рязанская область, р-н Пронский, с/п Погореловское, с Панкино</i>
2	Площадь объекта $\pm$ величина погрешности определения площади ($P \pm \Delta P$)	<i>2528023 кв.м. $\pm$ 786 кв.м.</i>
3	Иные характеристики объекта	-

Раздел 2

Сведения о местоположении границ объекта					
1. Система координат <u>МСК-62</u>					
2. Сведения о характерных точках границ объекта					
Обозначение характерных точек границ	Координаты, м		Метод определения координат характерной точки	Средняя квадратическая погрешность положения характерной точки (Мп), м	Описание обозначения точки на местности (при наличии)
	X	Y			
1	2	3	4	5	6
ЗУЛ(1)					
1	384901,16	1339669,24	Картометрический метод	2,50	-
2	384922,37	1339751,28	Картометрический метод	2,50	-
3	384684,76	1339803,61	Картометрический метод	2,50	-
4	384615,86	1339856,95	Картометрический метод	2,50	-
5	384544,73	1339936,56	Картометрический метод	2,50	-
6	384502,3	1339937,27	Картометрический метод	2,50	-
7	384474,01	1339951,41	Картометрический метод	2,50	-
8	384440,07	1339928,78	Картометрический метод	2,50	-
9	384402,44	1339934,03	Картометрический метод	2,50	-
10	384343,89	1339875,04	Картометрический метод	2,50	-
11	384318,43	1339880,69	Картометрический метод	2,50	-
12	384291,04	1339865,62	Картометрический метод	2,50	-
13	384259,03	1339835,43	Картометрический метод	2,50	-
14	384230,74	1339838,26	Картометрический метод	2,50	-
15	384236,4	1339809,97	Картометрический метод	2,50	-
16	384215,18	1339797,24	Картометрический метод	2,50	-
17	384145,88	1339793	Картометрический метод	2,50	-
18	384074,73	1339729,52	Картометрический метод	2,50	-
19	384000,2	1339669,95	Картометрический метод	2,50	-
20	383989,82	1339663,52	Картометрический метод	2,50	-
21	383982,59	1339681,1	Картометрический метод	2,50	-
22	383973,32	1339685,51	Картометрический метод	2,50	-
23	383952,72	1339725,18	Картометрический метод	2,50	-
24	383935,13	1339797,24	Картометрический метод	2,50	-
25	383933,93	1339899,46	Картометрический метод	2,50	-
26	383925,23	1339948,58	Картометрический метод	2,50	-
27	383898,36	1339983,94	Картометрический метод	2,50	-
28	383952,11	1340104,17	Картометрический метод	2,50	-
29	384041,21	1340230,05	Картометрический метод	2,50	-
30	384151,53	1340336,12	Картометрический метод	2,50	-
31	384219,42	1340401,19	Картометрический метод	2,50	-
32	384232,15	1340449,27	Картометрический метод	2,50	-
33	384239,23	1340484,63	Картометрический метод	2,50	-
34	384202,45	1340477,56	Картометрический метод	2,50	-
35	384128,9	1340430,89	Картометрический метод	2,50	-
36	384007,27	1340467,66	Картометрический метод	2,50	-
37	383939,38	1340464,83	Картометрический метод	2,50	-
38	383805,01	1340422,4	Картометрический метод	2,50	-

Сведения о местоположении границ объекта

39	383780,97	1340428,06	Картометрический метод	2,50	-
40	383775,31	1340467,66	Картометрический метод	2,50	-
41	383799,35	1340514,34	Картометрический метод	2,50	-
42	383792,28	1340579,4	Картометрический метод	2,50	-
43	383814,91	1340681,23	Картометрический метод	2,50	-
44	383847,44	1340737,81	Картометрический метод	2,50	-
45	383850,27	1340800,04	Картометрический метод	2,50	-
46	383840,37	1340800,04	Картометрический метод	2,50	-
47	383800,77	1340718,01	Картометрический метод	2,50	-
48	383779,77	1340666,91	Картометрический метод	2,50	-
49	383737,12	1340546,87	Картометрический метод	2,50	-
50	383690,45	1340546,87	Картометрический метод	2,50	-
51	383660,74	1340570,91	Картометрический метод	2,50	-
52	383665,95	1340635,35	Картометрический метод	2,50	-
53	383676,3	1340679,82	Картометрический метод	2,50	-
54	383698,93	1340759,02	Картометрический метод	2,50	-
55	383714,35	1340822,13	Картометрический метод	2,50	-
56	383694,69	1340832,57	Картометрический метод	2,50	-
57	383608,41	1340976,84	Картометрический метод	2,50	-
58	383588,74	1340976,84	Картометрический метод	2,50	-
59	383575,63	1340868,62	Картометрический метод	2,50	-
60	383567,03	1340780,83	Картометрический метод	2,50	-
61	383542,48	1340455,39	Картометрический метод	2,50	-
62	383515,58	1340210,63	Картометрический метод	2,50	-
63	383487,77	1339957,68	Картометрический метод	2,50	-
64	383438,19	1339996,29	Картометрический метод	2,50	-
65	383388,03	1338957,69	Картометрический метод	2,50	-
66	383420,3	1338976,9	Картометрический метод	2,50	-
67	383468,39	1338965,59	Картометрический метод	2,50	-
68	383476,86	1338983,88	Картометрический метод	2,50	-
69	383464,87	1339014,61	Картометрический метод	2,50	-
70	383456,51	1339036,03	Картометрический метод	2,50	-
71	383472,17	1339049,27	Картометрический метод	2,50	-
72	383550,42	1339022,16	Картометрический метод	2,50	-
73	383591,44	1339043,38	Картометрический метод	2,50	-
74	383628,98	1339016,03	Картометрический метод	2,50	-
75	383655,09	1338967	Картометрический метод	2,50	-
76	383713,08	1338964,17	Картометрический метод	2,50	-
77	383791,33	1338989,54	Картометрический метод	2,50	-
78	383894,67	1339043,97	Картометрический метод	2,50	-
79	383914,13	1339060,67	Картометрический метод	2,50	-
80	383976,81	1339066,14	Картометрический метод	2,50	-
81	384005,72	1339079,14	Картометрический метод	2,50	-
82	384062,43	1339080,15	Картометрический метод	2,50	-
83	384014,34	1339109,85	Картометрический метод	2,50	-
84	383987,46	1339150,87	Картометрический метод	2,50	-
85	384001,61	1339184,82	Картометрический метод	2,50	-
86	384093,55	1339256,95	Картометрический метод	2,50	-
87	384154,36	1339344,64	Картометрический метод	2,50	-
88	384196,66	1339381,7	Картометрический метод	2,50	-
89	384231,21	1339383,52	Картометрический метод	2,50	-

Сведения о местоположении границ объекта

90	384326,5	1339326,42	Картометрический метод	2,50	-
91	384423,98	1339296,59	Картометрический метод	2,50	-
92	384450,53	1339291,14	Картометрический метод	2,50	-
93	384463,62	1339311,14	Картометрический метод	2,50	-
94	384456,71	1339320,96	Картометрический метод	2,50	-
95	384361,41	1339382,07	Картометрический метод	2,50	-
96	384257,39	1339463,17	Картометрический метод	2,50	-
97	384252,3	1339482,09	Картометрический метод	2,50	-
98	384257,03	1339495,91	Картометрический метод	2,50	-
99	384307,95	1339517,37	Картометрический метод	2,50	-
100	384454,89	1339567,92	Картометрический метод	2,50	-
101	384523,99	1339614,84	Картометрический метод	2,50	-
102	384550,91	1339623,21	Картометрический метод	2,50	-
103	384573,7	1339641,82	Картометрический метод	2,50	-
104	384649,6	1339692,41	Картометрический метод	2,50	-
105	384659,62	1339693,12	Картометрический метод	2,50	-
106	384701,17	1339622,76	Картометрический метод	2,50	-
107	384735,67	1339621,15	Картометрический метод	2,50	-
108	384776,29	1339664,24	Картометрический метод	2,50	-
109	384802,15	1339679,14	Картометрический метод	2,50	-
110	384834,68	1339676,31	Картометрический метод	2,50	-
111	384868,63	1339655,1	Картометрический метод	2,50	-
1	384901,16	1339669,24	Картометрический метод	2,50	-
ЗУ1(2)					
112	383028,6	1338551,6	Картометрический метод	2,50	-
113	383041,61	1338568,14	Картометрический метод	2,50	-
114	382960,83	1338669,92	Картометрический метод	2,50	-
115	382961,71	1338711,02	Картометрический метод	2,50	-
116	382936,82	1338775,69	Картометрический метод	2,50	-
117	382930,16	1338799,58	Картометрический метод	2,50	-
118	382968,6	1338839,83	Картометрический метод	2,50	-
119	383055,32	1338992,78	Картометрический метод	2,50	-
120	382856,28	1339052,58	Картометрический метод	2,50	-
121	382762,63	1339076,64	Картометрический метод	2,50	-
122	382866,51	1339117,43	Картометрический метод	2,50	-
123	382891,67	1339154,77	Картометрический метод	2,50	-
124	382913,17	1339211,66	Картометрический метод	2,50	-
125	382912,18	1339242,41	Картометрический метод	2,50	-
126	382901,59	1339285,41	Картометрический метод	2,50	-
127	382909,2	1339313,52	Картометрический метод	2,50	-
128	382931,36	1339330,39	Картометрический метод	2,50	-
129	382981,3	1339332,37	Картометрический метод	2,50	-
130	383013,38	1339321,79	Картометрический метод	2,50	-
131	382999,49	1339228,52	Картометрический метод	2,50	-
132	382983,61	1339164,69	Картометрический метод	2,50	-
133	383064,31	1339146,5	Картометрический метод	2,50	-
134	383127,65	1339120,71	Картометрический метод	2,50	-
135	383111,94	1339095,07	Картометрический метод	2,50	-
136	383083,82	1339051,58	Картометрический метод	2,50	-
137	383063,14	1339008,91	Картометрический метод	2,50	-
138	383075,93	1339000,62	Картометрический метод	2,50	-

Сведения о местоположении границ объекта

139	383104,32	1338979,94	Картометрический метод	2,50	-
140	383169,02	1338932,81	Картометрический метод	2,50	-
141	383262,96	1338890,41	Картометрический метод	2,50	-
142	383356,57	1338937,89	Картометрический метод	2,50	-
143	383394,93	1339388,28	Картометрический метод	2,50	-
144	383460,19	1339959,72	Картометрический метод	2,50	-
145	383488,02	1340261,87	Картометрический метод	2,50	-
146	383445,13	1340331,79	Картометрический метод	2,50	-
147	383400,56	1340359,97	Картометрический метод	2,50	-
148	383336,85	1340382,8	Картометрический метод	2,50	-
149	383231,74	1340383,06	Картометрический метод	2,50	-
150	383187,43	1340390,98	Картометрический метод	2,50	-
151	383122,59	1340390,4	Картометрический метод	2,50	-
152	383091,61	1340399,66	Картометрический метод	2,50	-
153	383040,21	1340404,2	Картометрический метод	2,50	-
154	382960,23	1340386,86	Картометрический метод	2,50	-
155	382882,67	1340344,95	Картометрический метод	2,50	-
156	382757,19	1340243,75	Картометрический метод	2,50	-
157	382732,63	1340228,3	Картометрический метод	2,50	-
158	382681,53	1340188,55	Картометрический метод	2,50	-
159	382554,95	1340368,25	Картометрический метод	2,50	-
160	382530,67	1340351,64	Картометрический метод	2,50	-
161	382530,93	1340336,88	Картометрический метод	2,50	-
162	382433,06	1340316,32	Картометрический метод	2,50	-
163	382414,67	1340239,95	Картометрический метод	2,50	-
164	382437,3	1340214,49	Картометрический метод	2,50	-
165	382482,56	1340217,32	Картометрический метод	2,50	-
166	382492,46	1340116,89	Картометрический метод	2,50	-
167	382459,93	1340106,99	Картометрический метод	2,50	-
168	382462,76	1340091,44	Картометрический метод	2,50	-
169	382560,35	1340078,71	Картометрический метод	2,50	-
170	382563,18	1340064,56	Картометрический метод	2,50	-
171	382513,68	1340039,1	Картометрический метод	2,50	-
172	382522,17	1339958,48	Картометрический метод	2,50	-
173	382543,38	1339938,68	Картометрический метод	2,50	-
174	382534,9	1339910,4	Картометрический метод	2,50	-
175	382510,85	1339908,98	Картометрический метод	2,50	-
176	382503,78	1339894,84	Картометрический метод	2,50	-
177	382507,86	1339873,3	Картометрический метод	2,50	-
178	382475,1	1339845,84	Картометрический метод	2,50	-
179	382453,66	1339857,65	Картометрический метод	2,50	-
180	382261,1	1339710,3	Картометрический метод	2,50	-
181	382232,21	1339688,19	Картометрический метод	2,50	-
182	382219,08	1339673,2	Картометрический метод	2,50	-
183	382248,01	1339666,77	Картометрический метод	2,50	-
184	382272,79	1339652,38	Картометрический метод	2,50	-
185	382286,92	1339633,85	Картометрический метод	2,50	-
186	382311,68	1339553,12	Картометрический метод	2,50	-
187	382325,29	1339535,12	Картометрический метод	2,50	-
188	382344,73	1339532,48	Картометрический метод	2,50	-
189	382349,73	1339519,59	Картометрический метод	2,50	-

Сведения о местоположении границ объекта

190	382361,69	1339524,24	Картометрический метод	2,50	-
191	382390,98	1339461,65	Картометрический метод	2,50	-
192	382430,6	1339418,86	Картометрический метод	2,50	-
193	382461,94	1339374,06	Картометрический метод	2,50	-
194	382502,29	1339264,73	Картометрический метод	2,50	-
195	382512,03	1339225,98	Картометрический метод	2,50	-
196	382536,96	1339195,23	Картометрический метод	2,50	-
197	382543,1	1339158,19	Картометрический метод	2,50	-
198	382530,65	1339053,28	Картометрический метод	2,50	-
199	382527,82	1338942,96	Картометрический метод	2,50	-
200	382549,32	1338843,29	Картометрический метод	2,50	-
201	382600,55	1338801,54	Картометрический метод	2,50	-
202	382713,87	1338851,96	Картометрический метод	2,50	-
203	382758,6	1338847,36	Картометрический метод	2,50	-
204	382825,76	1338747,43	Картометрический метод	2,50	-
205	382858,9	1338742,99	Картометрический метод	2,50	-
206	382882,75	1338730,52	Картометрический метод	2,50	-
207	382928,57	1338630,22	Картометрический метод	2,50	-
112	383028,6	1338551,6	Картометрический метод	2,50	-

3. Сведения о характерных точках части (частей) границы объекта

Обозначение характерных точек части границы	Координаты, м		Метод определения координат характерной точки	Средняя квадратическая погрешность положения характерной точки (Мп), м	Описание обозначения точки на местности (при наличии)
	X	Y			
1	2	3	4	5	6
Часть № -					
-	-	-	-	-	-

План границ объекта



Используемые условные знаки и обозначения:

Масштаб 1:10000

- 1 - характерная точка контура, сведения о которой позволяют однозначно определить её на местности
- - вновь образованная часть контура, сведения о которой достаточны для определения её местоположения

ОПИСАНИЕ МЕСТОПОЛОЖЕНИЯ ГРАНИЦ

Граница населенного пункта д. Студенец

(наименование объекта местоположение границ, которого описано (далее - объект))

Раздел 1

Сведения об объекте		
№ п/п	Характеристики объекта	Описание характеристик
1	2	3
1	Местоположение объекта	<i>Российская Федерация, Рязанская область, р-н Пронский, с/п Погореловское, д Студенец</i>
2	Площадь объекта $\pm$ величина погрешности определения площади ($P \pm \Delta P$)	<i>140302 кв.м. $\pm$ 131 кв.м.</i>
3	Иные характеристики объекта	-

Раздел 2

Сведения о местоположении границ объекта					
1. Система координат <u>МСК-62</u>					
2. Сведения о характерных точках границ объекта					
Обозначение характерных точек границ	Координаты, м		Метод определения координат характерной точки	Средняя квадратическая погрешность положения характерной точки (Мп), м	Описание обозначения точки на местности (при наличии)
	X	Y			
1	2	3	4	5	6
1	384601,83	1327782,07	Картометрический метод	2,50	-
2	384608,1	1327789,06	Картометрический метод	2,50	-
3	384606,65	1327831,45	Картометрический метод	2,50	-
4	384593,4	1327899,14	Картометрический метод	2,50	-
5	384624,35	1327885,74	Картометрический метод	2,50	-
6	384885,88	1327959,73	Картометрический метод	2,50	-
7	384717,17	1328122,39	Картометрический метод	2,50	-
8	384657,64	1328127,85	Картометрический метод	2,50	-
9	384448,23	1328011,75	Картометрический метод	2,50	-
10	384420,48	1327964,35	Картометрический метод	2,50	-
11	384399,26	1327960,82	Картометрический метод	2,50	-
12	384375,3	1327954,19	Картометрический метод	2,50	-
13	384366,9	1327960,16	Картометрический метод	2,50	-
14	384346,13	1327950,65	Картометрический метод	2,50	-
15	384309,45	1327939,16	Картометрический метод	2,50	-
16	384271,67	1327913,31	Картометрический метод	2,50	-
17	384259,54	1327880,35	Картометрический метод	2,50	-
18	384224,86	1327888,06	Картометрический метод	2,50	-
19	384154,04	1327862,77	Картометрический метод	2,50	-
20	384144,17	1327857,41	Картометрический метод	2,50	-
21	384123,93	1327844,7	Картометрический метод	2,50	-
22	384129,15	1327796,65	Картометрический метод	2,50	-
23	384150,42	1327766,9	Картометрический метод	2,50	-
24	384175,11	1327730,8	Картометрический метод	2,50	-
25	384204,38	1327700,66	Картометрический метод	2,50	-
26	384242,44	1327705,96	Картометрический метод	2,50	-
27	384310,37	1327740,16	Картометрический метод	2,50	-
28	384331,57	1327757,5	Картометрический метод	2,50	-
29	384415,87	1327780,15	Картометрический метод	2,50	-
30	384513,19	1327787,37	Картометрический метод	2,50	-
31	384584,01	1327781,59	Картометрический метод	2,50	-
1	384601,83	1327782,07	Картометрический метод	2,50	-
3. Сведения о характерных точках части (частей) границы объекта					
Обозначение характерных точек	Координаты, м		Метод определения координат характерной точки	Средняя квадратическая погрешность	Описание обозначения точки

Сведения о местоположении границ объекта					
ных точек части границы	X	Y	координат характерной точки	ь положения характерной точки (M1), м	на местности (при наличии)
1	2	3	4	5	6
Часть № _					
-	-	-	-	-	-

План границ объекта



Используемые условные знаки и обозначения:

Масштаб 1:5000

- 1 - характерная точка контура, сведения о которой позволяют однозначно определить её на местности
- - вновь образованная часть контура, сведения о которой достаточны для определения её местоположения

ОПИСАНИЕ МЕСТОПОЛОЖЕНИЯ ГРАНИЦ

Граница населенного пункта д. Терновая Погореловка

(наименование объекта местоположение границ, которого описано (далее - объект))

Раздел 1

Сведения об объекте		
№ п/п	Характеристики объекта	Описание характеристик
1	2	3
1	Местоположение объекта	<i>Российская Федерация, Рязанская область, р-н Пронский, с/п Погореловское, д Терновая Погореловка</i>
2	Площадь объекта ± величина погрешности определения площади (Р ± Дельта Р)	<i>512066кв.м. ± 250кв.м.</i>
3	Иные характеристики объекта	-

Раздел 2

Сведения о местоположении границ объекта					
1. Система координат <u>МСК-62</u>					
2. Сведения о характерных точках границ объекта					
Обозначение характерных точек границ	Координаты, м		Метод определения координат характерной точки	Средняя квадратическая погрешность положения характерной точки (Мп), м	Описание обозначения точки на местности (при наличии)
	X	Y			
1	2	3	4	5	6
1	385027,47	1328639,49	Картометрический метод	2,50	-
2	385158,94	1328861,66	Картометрический метод	2,50	-
3	385226,03	1328937,77	Картометрический метод	2,50	-
4	385244,05	1328991,84	Картометрический метод	2,50	-
5	385345,91	1329524	Картометрический метод	2,50	-
6	385333,08	1329534,1	Картометрический метод	2,50	-
7	385334	1329538	Картометрический метод	2,50	-
8	385326	1329546	Картометрический метод	2,50	-
9	385320	1329567	Картометрический метод	2,50	-
10	385321	1329604	Картометрический метод	2,50	-
11	385305	1329644	Картометрический метод	2,50	-
12	385277	1329674	Картометрический метод	2,50	-
13	385233	1329704	Картометрический метод	2,50	-
14	385163	1329736	Картометрический метод	2,50	-
15	385092	1329748	Картометрический метод	2,50	-
16	385082,39	1329742,96	Картометрический метод	2,50	-
17	385037,35	1329714,05	Картометрический метод	2,50	-
18	384991,72	1329677,74	Картометрический метод	2,50	-
19	384958,1	1329635,05	Картометрический метод	2,50	-
20	384916,63	1329570,6	Картометрический метод	2,50	-
21	384887,28	1329513,88	Картометрический метод	2,50	-
22	384826,58	1329412,47	Картометрический метод	2,50	-
23	384726,37	1329259,19	Картометрический метод	2,50	-
24	384710,71	1329243,25	Картометрический метод	2,50	-
25	384723,72	1329183,52	Картометрический метод	2,50	-
26	384744,43	1329117,51	Картометрический метод	2,50	-
27	384767,56	1329095,72	Картометрический метод	2,50	-
28	384783,94	1329086,68	Картометрический метод	2,50	-
29	384849,94	1329047,18	Картометрический метод	2,50	-
30	384846,81	1328973,95	Картометрический метод	2,50	-
31	384762,02	1328927,46	Картометрический метод	2,50	-
32	384614,6	1328836,89	Картометрический метод	2,50	-
33	384554,38	1328802,56	Картометрический метод	2,50	-
34	384492,11	1328775,71	Картометрический метод	2,50	-
35	384623,24	1328560,27	Картометрический метод	2,50	-
36	384635,8	1328561,44	Картометрический метод	2,50	-
37	384941,66	1328725,49	Картометрический метод	2,50	-
38	384995,73	1328730,49	Картометрический метод	2,50	-
39	385005,07	1328727,41	Картометрический метод	2,50	-

Сведения о местоположении границ объекта					
40	385011,75	1328719,48	Картометрический метод	2,50	-
41	385017,83	1328699,71	Картометрический метод	2,50	-
42	385020,24	1328645,99	Картометрический метод	2,50	-
43	385023,6	1328642,97	Картометрический метод	2,50	-
1	385027,47	1328639,49	Картометрический метод	2,50	-
3. Сведения о характерных точках части (частей) границы объекта					
Обозначение характерных точек части границы	Координаты, м		Метод определения координат характерной точки	Средняя квадратическая погрешность положения характерной точки (Мп), м	Описание обозначения точки на местности (при наличии)
	X	Y			
1	2	3	4	5	6
Часть № _					
-	-	-	-	-	-

План границ объекта



Используемые условные знаки и обозначения:

Масштаб 1:5000

- 1 - характерная точка контура, сведения о которой позволяют однозначно определить её на местности
- - вновь образованная часть контура, сведения о которой достаточны для определения её местоположения