



ГЛАВНОЕ УПРАВЛЕНИЕ АРХИТЕКТУРЫ И ГРАДОСТРОИТЕЛЬСТВА РЯЗАНСКОЙ ОБЛАСТИ

ПОСТАНОВЛЕНИЕ

«23» сентября 2022 г.

№ 535-н

Об утверждении генерального плана муниципального образования –
Горловское сельское поселение Скопинского муниципального района
Рязанской области

На основании статей 23-25 Градостроительного кодекса Российской Федерации, статьи 2 Закона Рязанской области от 28.12.2018 № 106-ОЗ «О перераспределении отдельных полномочий в области градостроительной деятельности между органами местного самоуправления муниципальных образований Рязанской области и органами государственной власти Рязанской области», с учетом заключения о результатах общественных обсуждений от 05.09.2022 по проекту генерального плана муниципального образования – Горловское сельское поселение Скопинского муниципального района Рязанской области, руководствуясь постановлением Правительства Рязанской области от 06.08.2008 № 153 «Об утверждении Положения о главном управлении архитектуры и градостроительства Рязанской области», главное управление архитектуры и градостроительства Рязанской области ПОСТАНОВЛЯЕТ:

1. Утвердить прилагаемый генеральный план муниципального образования – Горловское сельское поселение Скопинского муниципального района Рязанской области.

2. Настоящее постановление вступает в силу со дня его официального опубликования.

3. Государственному казенному учреждению Рязанской области «Центр градостроительного развития Рязанской области» обеспечить доступ к генеральному плану муниципального образования – Горловское сельское поселение Скопинского муниципального района Рязанской области в федеральной государственной информационной системе территориального планирования и размещение в государственных информационных системах обеспечения градостроительной деятельности в соответствии с требованиями Градостроительного кодекса Российской Федерации.

4. Отделу кадровой работы и делопроизводства обеспечить опубликование настоящего постановления в сетевом издании «Рязанские ведомости» (www.rv-ryazan.ru) и на официальном интернет-портале правовой информации (www.pravo.gov.ru) в течение двух дней со дня его издания.

5. Отделу информационного обеспечения градостроительной деятельности разместить настоящее постановление на официальном сайте главного управления архитектуры и градостроительства Рязанской области в сети «Интернет».


6. Предложить главе муниципального образования – Скопинский муниципальный район Рязанской области, главе муниципального образования – Горловское сельское поселение Скопинского муниципального района Рязанской области обеспечить размещение настоящего постановления на официальном сайте муниципального образования в сети «Интернет», публикацию в средствах массовой информации.

7. Кадастровому сектору проектного отдела государственного казенного учреждения Рязанской области «Центр градостроительного развития Рязанской области» направить информацию о границах населенных пунктов в филиал федерального государственного бюджетного учреждения «Федеральная кадастровая палата Федеральной службы государственной регистрации, кадастра и картографии» по Рязанской области для внесения сведений в Единый государственный реестр недвижимости (ЕГРН) в течение 5 рабочих дней со дня опубликования настоящего постановления на официальном интернет-портале правовой информации (www.pravo.gov.ru).

8. Признать не подлежащим применению решение Совета депутатов муниципального образования – Горловское сельское поселение Скопинского муниципального района Рязанской области от 04.03.2014 № 174 «Об утверждении генерального плана муниципального образования – Горловское сельское поселение Скопинского муниципального района Рязанской области».

9. Контроль за исполнением настоящего постановления возложить на заместителя начальника главного управления архитектуры и градостроительства Рязанской области Н.А. Дыкину.

И.о. начальника

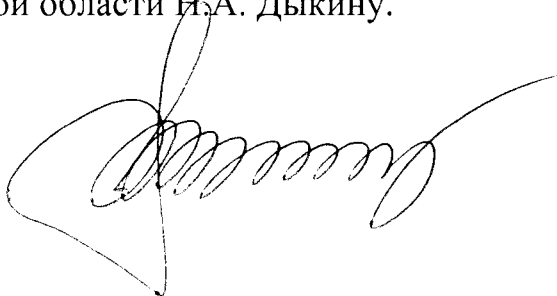

Р.В. Шашкин

Утвержден
постановлением главного управления
архитектуры и градостроительства
Рязанской области
от 23 сентября 2022 г. № 535-п

ГЕНЕРАЛЬНЫЙ ПЛАН
муниципального образования – Горловское сельское поселение
Скопинского муниципального района Рязанской области

ПОЛОЖЕНИЕ О ТЕРРИТОРИАЛЬНОМ ПЛАНИРОВАНИИ

1. Сведения о видах, назначении и наименованиях планируемых для размещения объектов местного значения поселения, их основные характеристики, их местоположение (для объектов местного значения, не являющихся линейными объектами, указываются функциональные зоны), а также характеристики зон с особыми условиями использования территорий в случае, если установление таких зон требуется в связи с размещением данных объектов.

На территории муниципального образования – Горловское сельское поселение Скопинского муниципального района Рязанской области генеральным планом не планируется размещение объектов местного значения поселения.

2. Параметры функциональных зон, а также сведения о планируемых для размещения в них объектах федерального значения, объектах регионального значения, объектах местного значения, за исключением линейных объектов.

Согласно пункту 5 статьи 1 Градостроительного кодекса Российской Федерации, функциональные зоны – это зоны, для которых документами территориального планирования определены границы и функциональное назначение.

Согласно части 12 статьи 9 Градостроительного кодекса Российской Федерации установлено, что утверждение в документах территориального планирования границ функциональных зон не влечет за собой изменение правового режима земель, находящихся в границах указанных зон.

Функциональное зонирование на территории муниципального образования – Горловское сельское поселение Скопинского муниципального района Рязанской области определено в соответствии с законодательством Российской Федерации.

2.1. Параметры функциональных зон.

При определении параметров функциональных зон на территории муниципального образования – Горловское сельское поселение Скопинского муниципального района Рязанской области учитывались градостроительные требования, в том числе:

- рациональные формы расселения населения;
- оптимальные варианты сочетания в пределах зон градостроительных объектов различного функционального назначения;
- структурирование сети общественного обслуживания по принципу привлекательности для различных групп населения дифференцированных видов предложений в зависимости от предпочтений;
- обеспечение равной доступности территории общественного центра поселения по отношению ко всем функциональным зонам и планировочным частям населенного пункта, локализация центра с учетом исторически сложившегося характера использования территории;

- структурное разделение и обособление функциональных зон посредством выделения территорий, предназначенных для обеспечения транспортного и пешеходного обслуживания с учетом формирования рациональной системы связи и возможного осуществления альтернативных вариантов пространственных связей;

- максимальное использование особенностей природного ландшафта в процессе структурного выделения функциональных зон в целях наибольшего использования его преимуществ.

К функциональным зонам в генеральном плане муниципального образования – Горловское сельское поселение Скопинского муниципального района Рязанской области относятся зоны, перечисленные в таблице ниже.

Код объекта	Условное обозначение	Наименование зоны
701010100	1	Жилые зоны
701010302	2.2	Зона специализированной общественной застройки
701010401		Производственная зона
701010402	3.2	Коммунально-складская зона
701010404		Зона инженерной инфраструктуры
701010405		Зона транспортной инфраструктуры
701010500	4.2	Зоны сельскохозяйственного использования
701010503	4.4	Производственная зона сельскохозяйственных предприятий
701010601	5.1	Зона озелененных территорий общего пользования (лесопарки, парки, сады, скверы, бульвары, городские леса)
701010605		Зона лесов
701010701		Зона кладбищ
701010800	6.2	Зона режимных территорий

Границы функциональных зон отображены на карте функциональных зон поселения.

Жилые зоны.

Жилые зоны предназначены для размещения преимущественно индивидуальных жилых домов с приусадебными земельными участками, малоэтажных многоквартирных и блокированных жилых домов, объектов государственного и делового управления, коммунально-бытового обслуживания, здравоохранения, образования, культуры, спорта, торговли и общественного питания, а также необходимых объектов инженерной и транспортной инфраструктуры.

Зона специализированной общественной застройки.

Зона специализированной общественной застройки предназначена для размещения объектов здравоохранения, образования, культуры, спорта, культовых объектов, а также необходимых объектов инженерной и транспортной инфраструктуры.

Производственная зона.

Производственная зона предназначена для размещения производственных, коммунально-складских объектов, деятельность которых связана с воздействием на окружающую среду, для которых необходима организация санитарно-защитной зоны в соответствии с требованиями технических регламентов.

Коммунально-складская зона.

Коммунально-складская зона предназначена для размещения коммунально-складских объектов, деятельность которых связана с воздействием на окружающую среду, для которых необходима организация санитарно-защитной зоны в соответствии с требованиями технических регламентов.

Зона инженерной инфраструктуры.

Зона инженерной инфраструктуры предназначена для размещения объектов коммунального обслуживания, объектов энергетики, объектов связи.

Зона транспортной инфраструктуры.

Зона транспортной инфраструктуры предназначена для размещения объектов дорожного сервиса, объектов железнодорожного, автомобильного транспорта, объектов улично-дорожной сети.

Зоны сельскохозяйственного использования.

Зоны сельскохозяйственного использования предназначены для выращивания зерновых и иных сельскохозяйственных культур, сенокосения, выпаса сельскохозяйственных животных, ведения личного подсобного хозяйства на полевых участках.

Производственная зона сельскохозяйственных предприятий.

Производственные зоны сельскохозяйственных предприятий предназначена для размещения объектов сельскохозяйственного назначения, используемых для содержания и разведения животных, производства, хранения и переработки сельскохозяйственной продукции, питомников, для которых необходима организация санитарно-защитной зоны в соответствии с требованиями технических регламентов.

Зона озелененных территорий общего пользования (лесопарки, парки, сады, скверы, бульвары, городские леса).

Зона озелененных территорий общего пользования предназначена для сохранения, использования и формирования озелененных участков на территории поселения для отдыха населения, улучшения облика населенных пунктов, повышения их эстетических достоинств, а также для размещения объектов инженерной и транспортной инфраструктуры.

Зона лесов.

Зона лесов предназначена для охраны, защиты и воспроизводства лесов, а также для сохранения и восстановления природных ландшафтов.

Зона кладбищ.

Зона кладбищ предназначена для размещения культовых сооружений, кладбищ и мест захоронения для которых необходима организация санитарно-защитной зоны в соответствии с требованиями технических регламентов.

Зона режимных территорий.

Зона режимных территорий предназначена для размещения объектов обеспечивающих деятельность по исполнению и наказанию, а также необходимых объектов инженерной и транспортной инфраструктуры.

В генеральном плане муниципального образования – Горловское сельское поселение Скопинского муниципального района Рязанской области выделены следующие функциональные зоны, для которых определены площади соответствующего функционального назначения, перечисленные в таблице ниже.


№ п/п	Наименование зоны	Площадь, га
1	Жилые зоны	2981,05
2	Зона специализированной общественной застройки	9,31
3	Производственная зона	309,57
4	Коммунально-складская зона	10,26
5	Зона инженерной инфраструктуры	3,78

№ п/п	Наименование зоны	Площадь, га
6	Зона транспортной инфраструктуры	694,35
7	Зоны сельскохозяйственного использования	44263,74
8	Производственная зона сельскохозяйственных предприятий	208,38
9	Зона озелененных территорий общего пользования (лесопарки, парки, сады, скверы, бульвары, городские леса)	1,18
10	Зона лесов	1129,86
11	Зона кладбищ	23,42
12	Зона режимных территорий	25,15

2.2. Сведения о планируемых для размещения в функциональных зонах объектов федерального значения, объектов регионального значения, объектов местного значения, за исключением линейных объектов.

На территории муниципального образования – Горловское сельское поселение Скопинского муниципального района Рязанской области утвержденными документами территориального планирования не планируется размещение объектов федерального значения, объектов регионального значения, объектов местного значения муниципального района, за исключением линейных объектов.


"приложение 10" к государственному стандарту
технического образования -
"основное общее образование"
школьного курса математики для
8-го класса

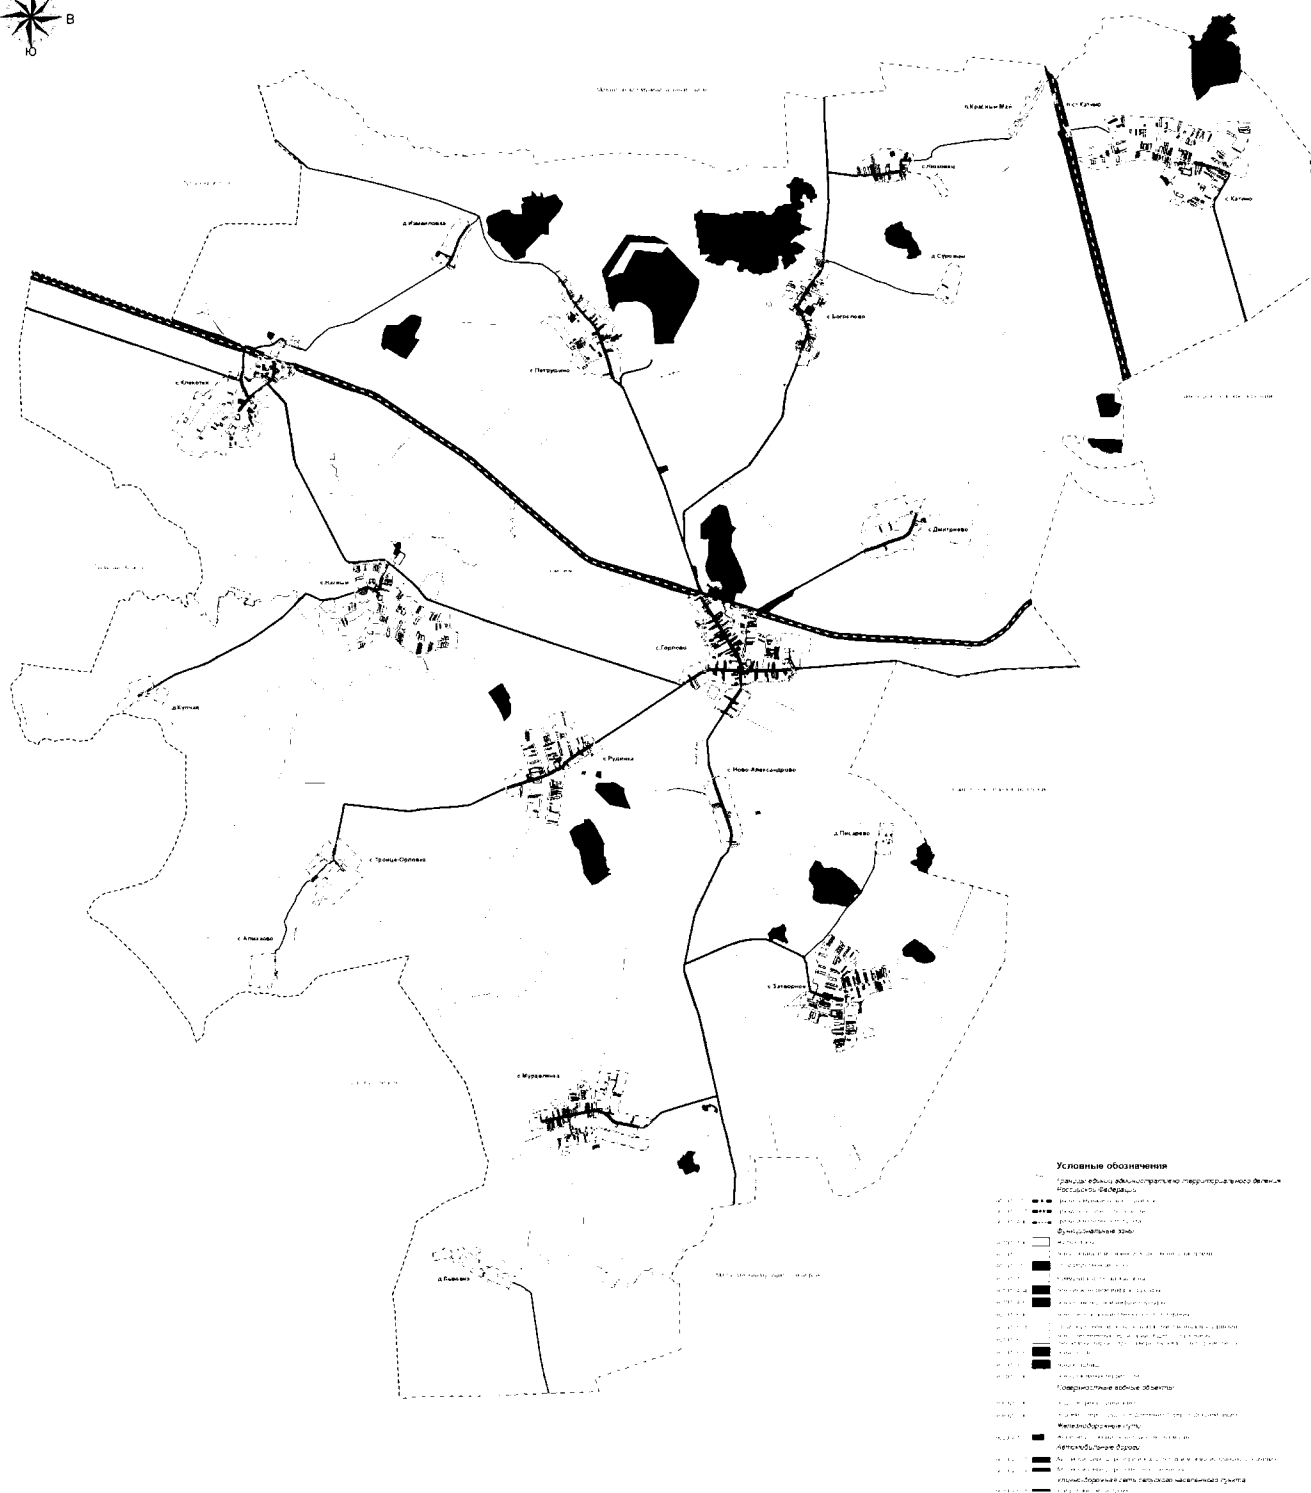

if, with sub(0)	$\Gamma_{\text{sub}(0)}^{\text{sub}(0)}$	$\text{sub}(0) \text{ sub}(1)$
-----------------	--	--------------------------------

						Генеральный план муниципального образования Городское поселение Сельского муниципального района Рязанской области			
Имя	Фамилия	Имя	Фамилия	Подпись	Дата	Подпись и печать главы администрации		Подпись	Дата
Безусловно, муниципальное образование не имеет границ с населенными пунктами соседних муниципальных образований						18.05.2018 г. Подпись: _____			


Муниципальное образование -
Одесского городского округа

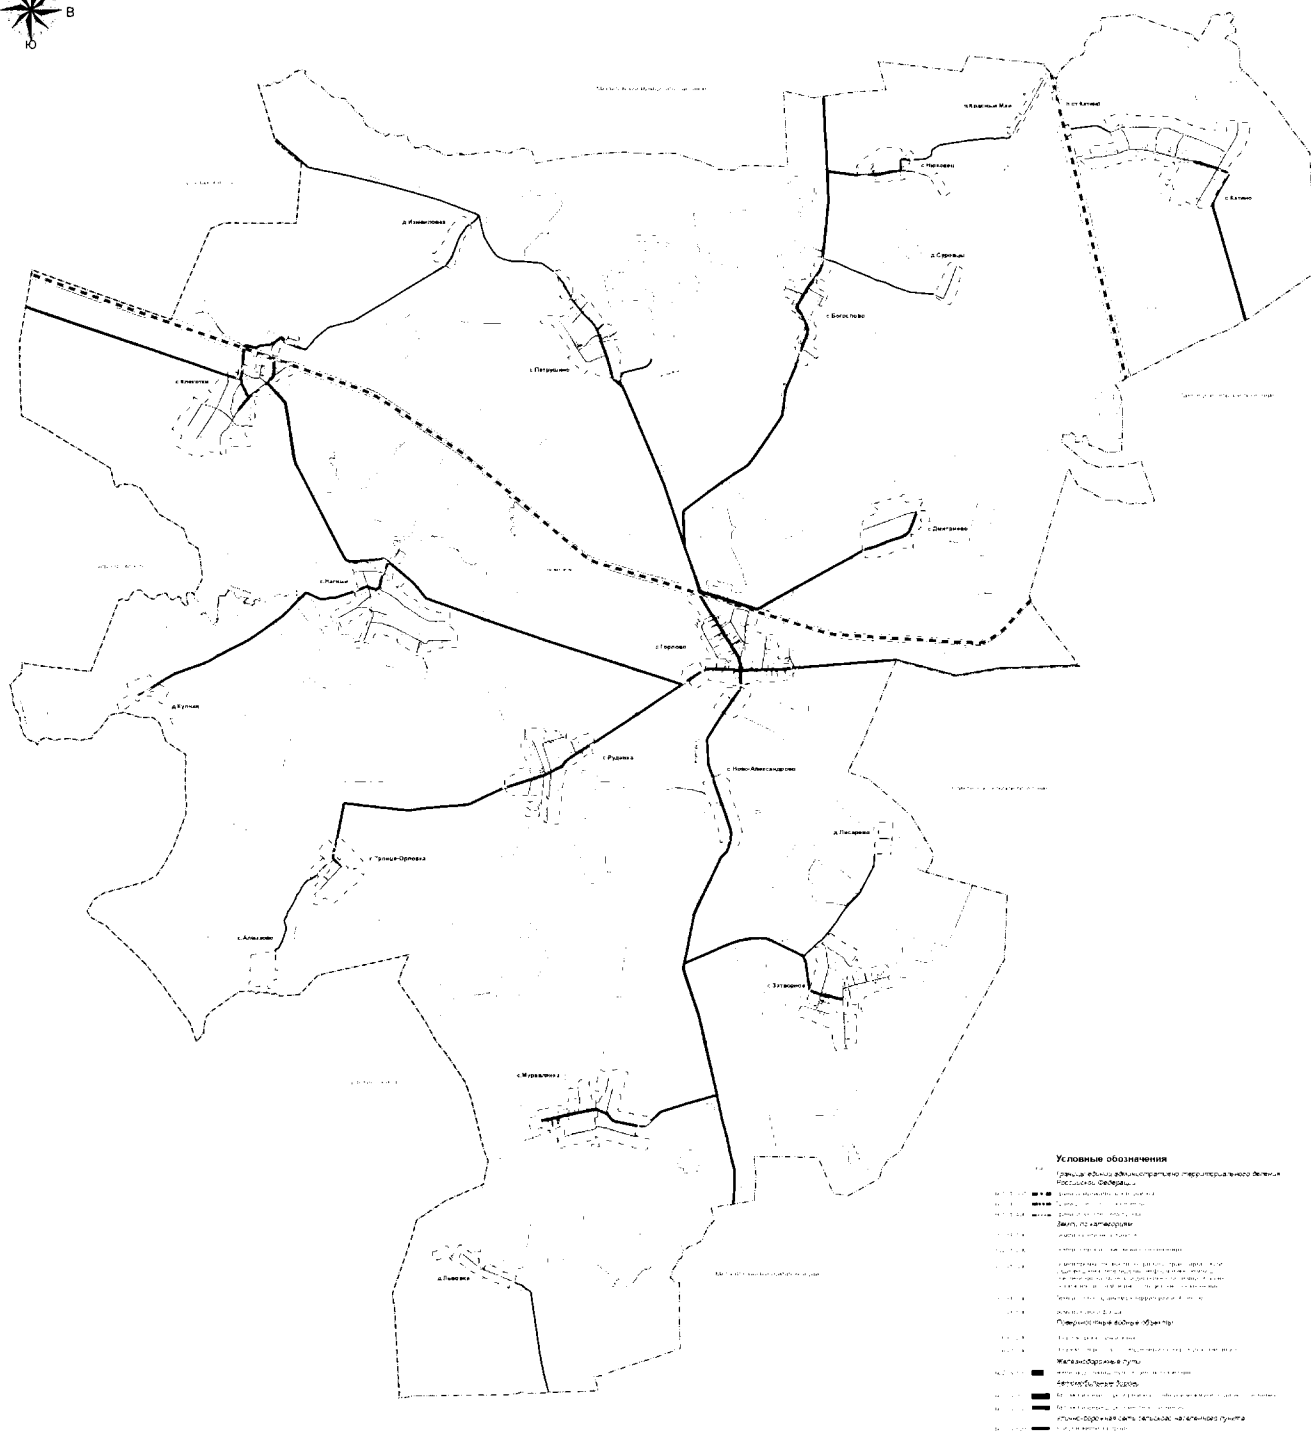

1998-1999	100%	100%
-----------	------	------

[illegible]

Приложение №5 к территориальному плану,
муниципального образования -
Гаринское сельское поселение
Согласно от муниципально-го района
Рязанской области

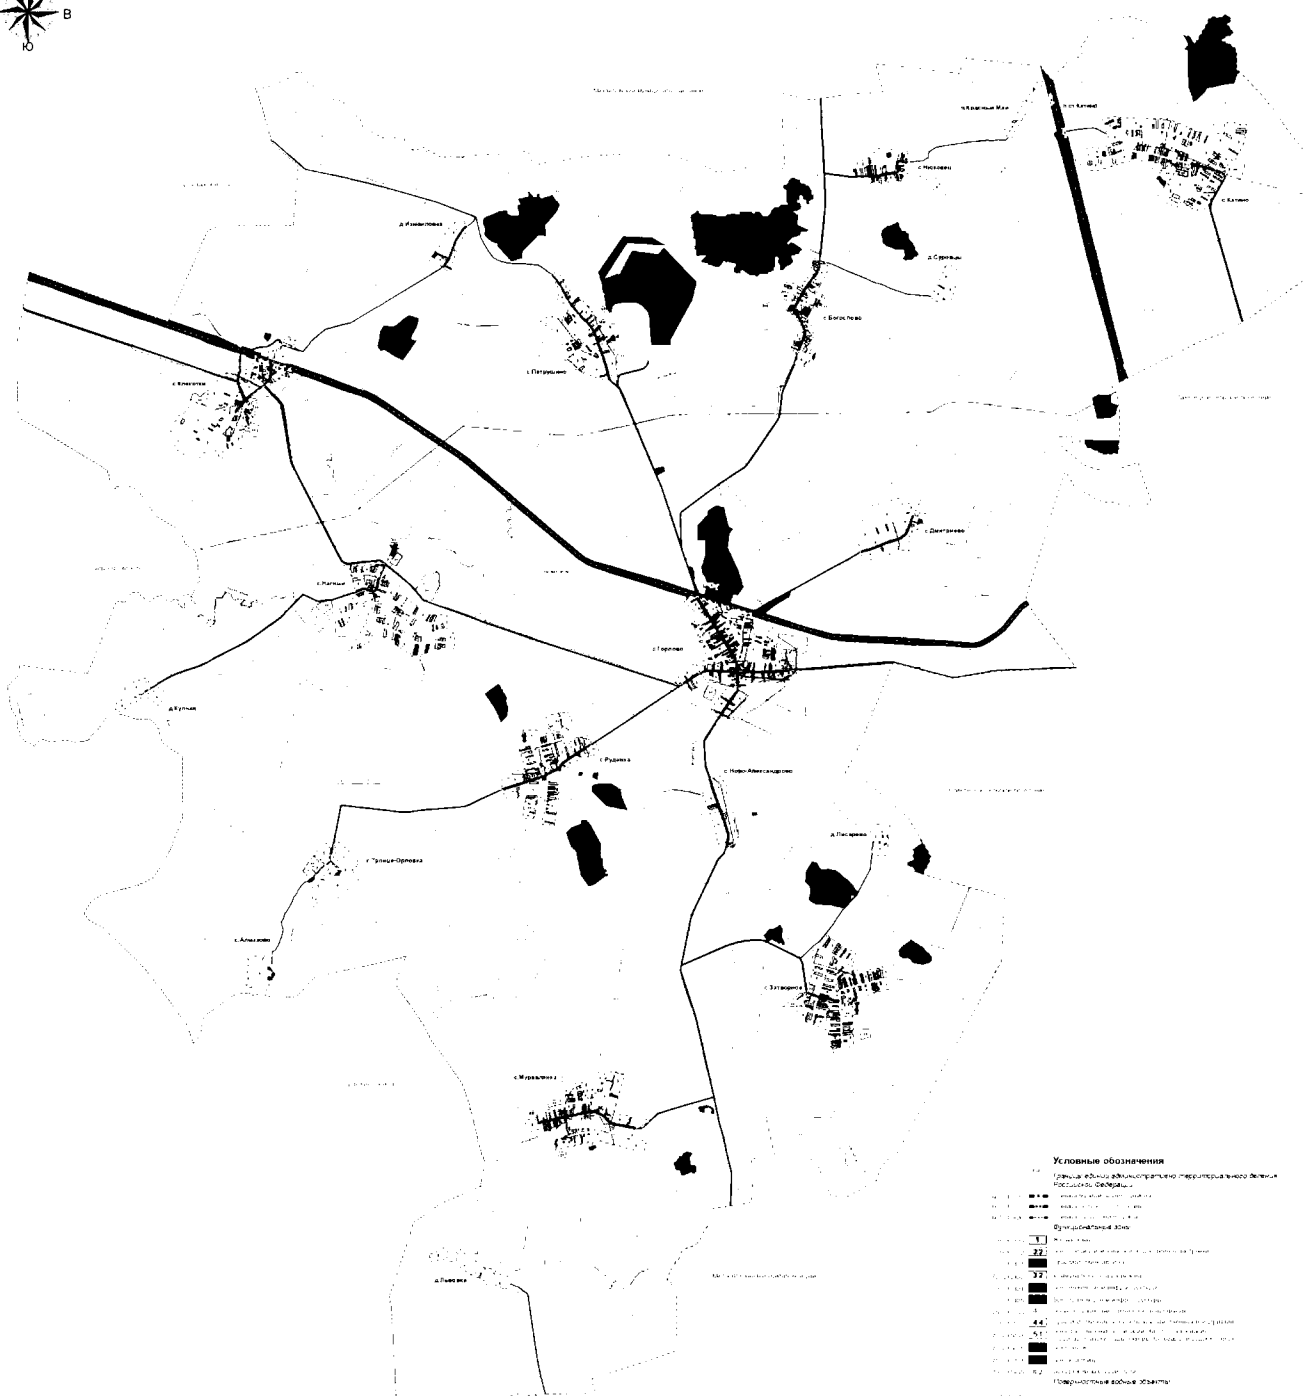

Граница между администрацией территориального деления
Российской Федерации

- [illegible]

[illegible]

Приложение №4 к генеральному плану
муниципального образования -
Горловское сельское поселение
Скопинского муниципального района
Рязанской области

Графическое описание местоположения границ населенных пунктов,
перечень координат характерных точек этих границ
муниципального образования - Горловское сельское поселение
Скопинского муниципального района Рязанской области

ОПИСАНИЕ МЕСТОПОЛОЖЕНИЯ ГРАНИЦ

Граница населённого пункта с.Алмазово

(наименование объекта местоположение границ, которого описано (далее - объект))

Раздел 1

Сведения об объекте		
№ п/п	Характеристики объекта	Описание характеристик
1	2	3
1	Местоположение объекта	<i>Российская Федерация, Рязанская область, р-н Скопинский, с/п Горловское, с. Алмазово</i>
2	Площадь объекта $\pm$ величина погрешности определения площади ($P \pm \Delta P$)	<i>418268 кв.м. $\pm$ 226 кв.м.</i>
3	Иные характеристики объекта	-

Раздел 2

Сведения о местоположении границ объекта					
1. Система координат <u>МСК-62</u>					
2. Сведения о характерных точках границ объекта					
Обозначение характерных точек границ	Координаты, м		Метод определения координат характерной точки	Средняя квадратическая погрешность положения характерной точки (Мп), м	Описание обозначения точки на местности (при наличии)
	X	Y			
1	2	3	4	5	6
1	347794,88	1275684,18	Картометрический метод	2,50	-
2	347826,4	1275825,78	Картометрический метод	2,50	-
3	347831,86	1275862,67	Картометрический метод	2,50	-
4	347839,62	1275915,11	Картометрический метод	2,50	-
5	347850,13	1275964,9	Картометрический метод	2,50	-
6	347863,38	1276027,94	Картометрический метод	2,50	-
7	347864,72	1276071,63	Картометрический метод	2,50	-
8	347863,34	1276148,37	Картометрический метод	2,50	-
9	347862,55	1276169,47	Картометрический метод	2,50	-
10	347860,34	1276228,34	Картометрический метод	2,50	-
11	347794,2	1276248,45	Картометрический метод	2,50	-
12	347719,6	1276242,1	Картометрический метод	2,50	-
13	347698,96	1276255,85	Картометрический метод	2,50	-
14	347678,16	1276253,85	Картометрический метод	2,50	-
15	347464,95	1276241,98	Картометрический метод	2,50	-
16	347459,2	1276277	Картометрический метод	2,50	-
17	347453,9	1276309,3	Картометрический метод	2,50	-
18	347400,2	1276297,8	Картометрический метод	2,50	-
19	347358,82	1276289,9	Картометрический метод	2,50	-
20	347247,66	1276268,68	Картометрический метод	2,50	-
21	347248,51	1276253,39	Картометрический метод	2,50	-
22	347252,17	1276222,79	Картометрический метод	2,50	-
23	347156,88	1276163,26	Картометрический метод	2,50	-
24	347106,67	1276152,96	Картометрический метод	2,50	-
25	347060,51	1276147,93	Картометрический метод	2,50	-
26	347042,23	1276129,21	Картометрический метод	2,50	-
27	347041,32	1276091,29	Картометрический метод	2,50	-
28	347059,14	1276076,68	Картометрический метод	2,50	-
29	347102,56	1276068,91	Картометрический метод	2,50	-
30	347117,64	1276056,58	Картометрический метод	2,50	-
31	347130	1276007,35	Картометрический метод	2,50	-
32	347131,83	1275927,87	Картометрический метод	2,50	-
33	347126,34	1275915,54	Картометрический метод	2,50	-
34	347101,64	1275894,45	Картометрический метод	2,50	-
35	347084,27	1275888,97	Картометрический метод	2,50	-
36	347092,85	1275802,92	Картометрический метод	2,50	-
37	347111,37	1275774,35	Картометрический метод	2,50	-
38	347129,36	1275645,77	Картометрический метод	2,50	-
39	347159,52	1275642,6	Картометрический метод	2,50	-


Сведения о местоположении границ объекта

40	347191,8	1275666,41	Картометрический метод	2,50	-
41	347232,01	1275685,98	Картометрический метод	2,50	-
42	347289,69	1275694,98	Картометрический метод	2,50	-
43	347388,11	1275681,75	Картометрический метод	2,50	-
44	347466,42	1275676,99	Картометрический метод	2,50	-
45	347487,6	1275664,7	Картометрический метод	2,50	-
46	347581,4	1275668,9	Картометрический метод	2,50	-
47	347613,6	1275688,4	Картометрический метод	2,50	-
48	347640,36	1275701,33	Картометрический метод	2,50	-
49	347692,48	1275693,39	Картометрический метод	2,50	-
1	347794,88	1275684,18	Картометрический метод	2,50	-

3. Сведения о характерных точках части (частей) границы объекта

Обозначение характерных точек части границы	Координаты, м		Метод определения координат характерной точки	Средняя квадратическая погрешность положения характерной точки (Мт), м	Описание обозначения точки на местности (при наличии)
	X	Y			
1	2	3	4	5	6
Часть № _					
-	-	-	-	-	-

План границ объекта

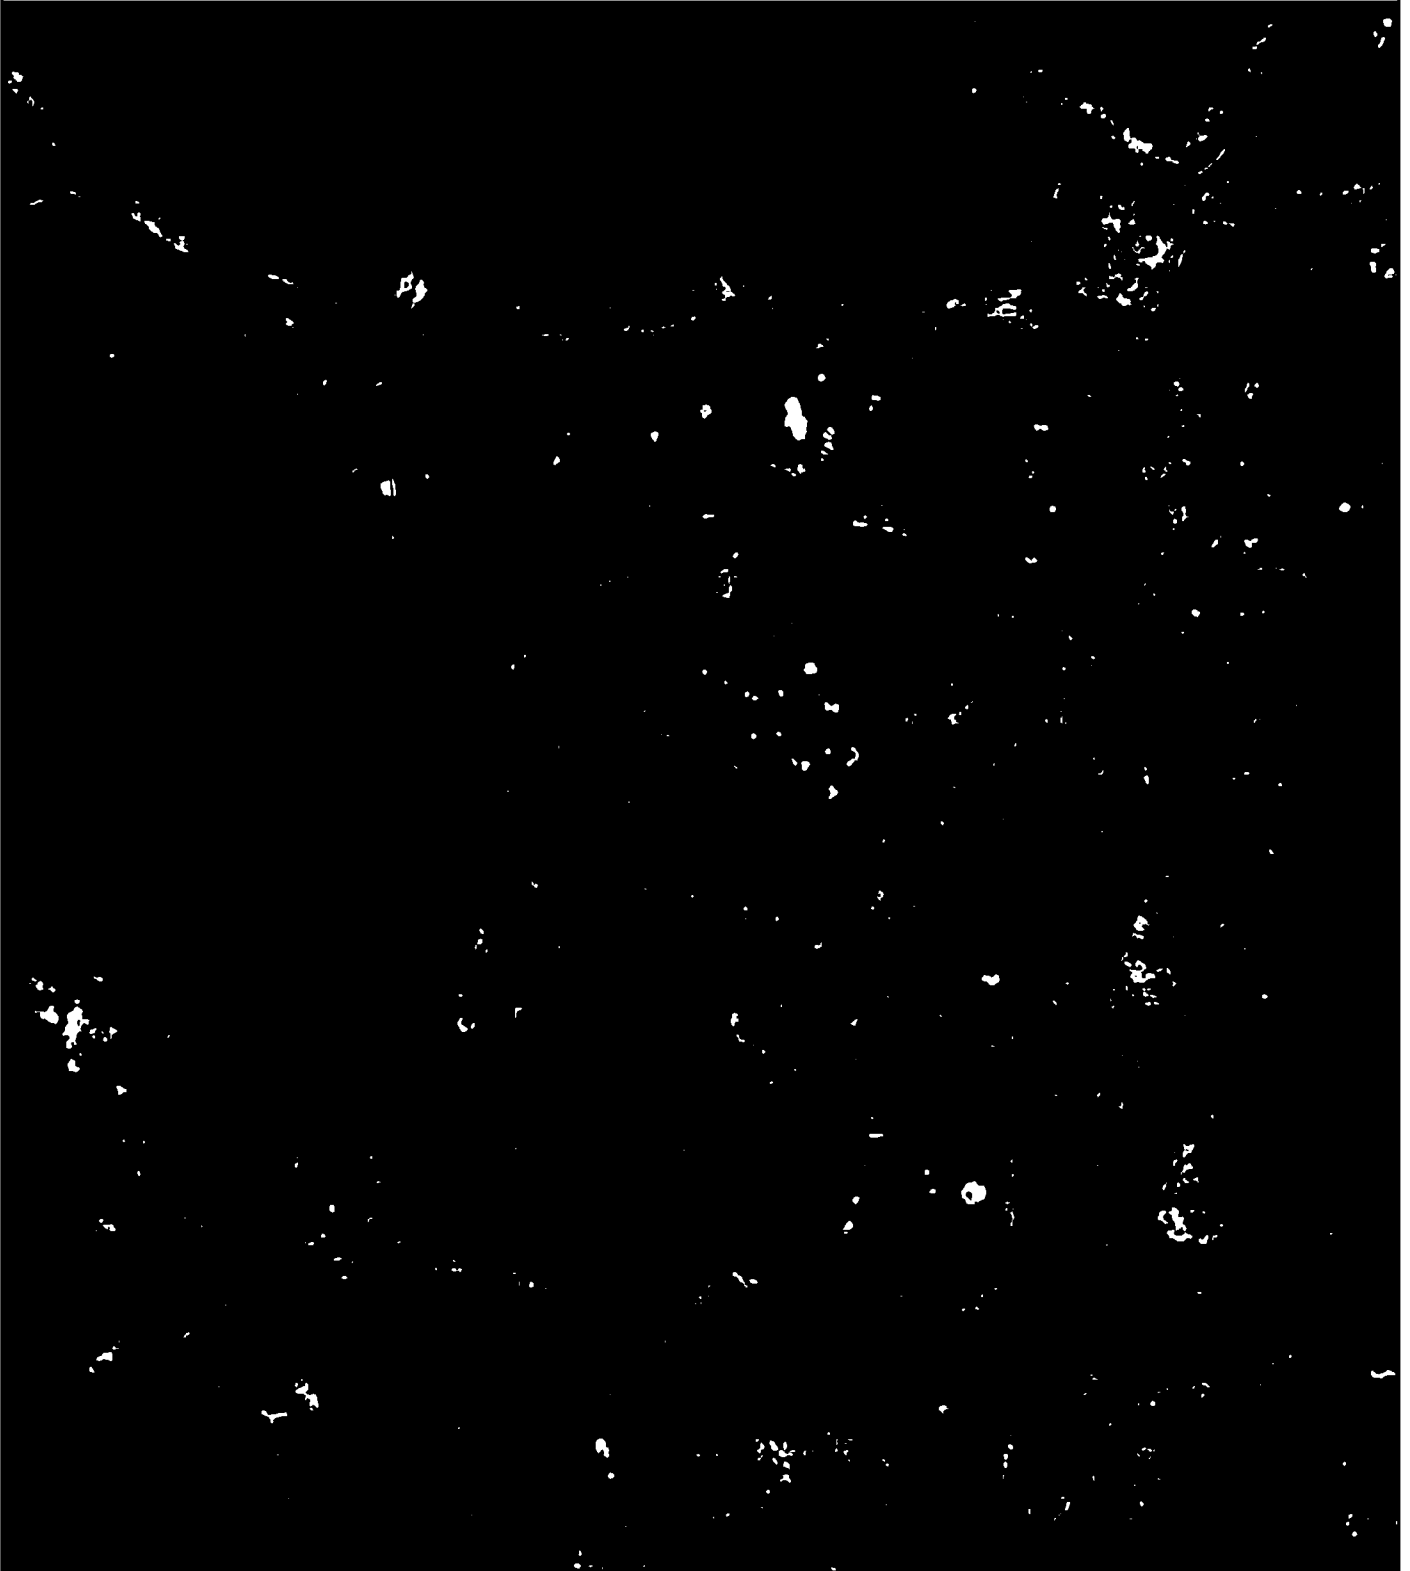

Используемые условные знаки и обозначения:

Масштаб 1:7000

- 1 - характерная точка контура, сведения о которой позволяют однозначно определить её на местности
- - вновь образованная часть контура, сведения о которой достаточны для определения её местоположения

ОПИСАНИЕ МЕСТОПОЛОЖЕНИЯ ГРАНИЦ

Граница населённого пункта с Богослово

(наименование объекта местоположение границ, которого описано (далее - объект))

Раздел 1

Сведения об объекте		
№ п/п	Характеристики объекта	Описание характеристик
1	2	3
1	Местоположение объекта	<i>Российская Федерация, Рязанская область, р-н Скопинский, с/п Горловское, с Богослово</i>
2	Площадь объекта $\pm$ величина погрешности определения площади ($P \pm \Delta P$)	<i>1104999 кв.м. $\pm$ 368 кв.м.</i>
3	Иные характеристики объекта	-

Раздел 2

Сведения о местоположении границ объекта					
1. Система координат <u>МСК-62</u>					
2. Сведения о характерных точках границ объекта					
Обозначение характерных точек границ	Координаты, м		Метод определения координат характерной точки	Средняя квадратическая погрешность положения характерной точки (Мп), м	Описание обозначения точки на местности (при наличии)
	X	Y			
1	2	3	4	5	6
1	362933,26	1287759,14	Картометрический метод	2,50	-
2	362945,26	1287783,65	Картометрический метод	2,50	-
3	362943,69	1287808,68	Картометрический метод	2,50	-
4	362927,52	1287858,74	Картометрический метод	2,50	-
5	362921,26	1287892,12	Картометрический метод	2,50	-
6	362919,17	1287911,41	Картометрический метод	2,50	-
7	362930,82	1288050,84	Картометрический метод	2,50	-
8	362953,78	1288066,96	Картометрический метод	2,50	-
9	362968,44	1288081,12	Картометрический метод	2,50	-
10	362970,39	1288098,69	Картометрический метод	2,50	-
11	362974,13	1288112,69	Картометрический метод	2,50	-
12	362973,8	1288119,85	Картометрический метод	2,50	-
13	362968,27	1288123,76	Картометрический метод	2,50	-
14	362966,96	1288128,96	Картометрический метод	2,50	-
15	362970,55	1288132,87	Картометрический метод	2,50	-
16	362973,8	1288133,85	Картометрический метод	2,50	-
17	362973,8	1288140,03	Картометрический метод	2,50	-
18	362968,27	1288143,94	Картометрический метод	2,50	-
19	362967,62	1288148,83	Картометрический метод	2,50	-
20	362970,55	1288153,71	Картометрический метод	2,50	-
21	362967,29	1288159,24	Картометрический метод	2,50	-
22	362967,62	1288165,1	Картометрический метод	2,50	-
23	362972,5	1288169,99	Картометрический метод	2,50	-
24	362972,17	1288175,2	Картометрический метод	2,50	-
25	362969,24	1288178,78	Картометрический метод	2,50	-
26	362969,57	1288184,96	Картометрический метод	2,50	-
27	362975,1	1288192,45	Картометрический метод	2,50	-
28	362976,73	1288205,8	Картометрический метод	2,50	-
29	362979,66	1288218,5	Картометрический метод	2,50	-
30	362977,06	1288225,66	Картометрический метод	2,50	-
31	362972,17	1288228,92	Картометрический метод	2,50	-
32	362969,57	1288233,48	Картометрический метод	2,50	-
33	362973,48	1288237,71	Картометрический метод	2,50	-
34	362976,41	1288241,94	Картометрический метод	2,50	-
35	362979,01	1288248,45	Картометрический метод	2,50	-
36	362977,38	1288255,29	Картометрический метод	2,50	-
37	362981,62	1288261,8	Картометрический метод	2,50	-
38	362986,82	1288265,71	Картометрический метод	2,50	-
39	362990,02	1288291,32	Картометрический метод	2,50	-

Сведения о местоположении границ объекта

40	363003,38	1288288,39	Картометрический метод	2,50	-
41	363035,95	1288251,92	Картометрический метод	2,50	-
42	363058,84	1288243,86	Картометрический метод	2,50	-
43	363102,81	1288272,68	Картометрический метод	2,50	-
44	363113,35	1288293,11	Картометрический метод	2,50	-
45	363133,39	1288308,25	Картометрический метод	2,50	-
46	363165,15	1288321,93	Картометрический метод	2,50	-
47	363208,52	1288344,39	Картометрический метод	2,50	-
48	363236,87	1288373,69	Картометрический метод	2,50	-
49	363270,25	1288316,91	Картометрический метод	2,50	-
50	363305,22	1288346,43	Картометрический метод	2,50	-
51	363440,31	1288362,84	Картометрический метод	2,50	-
52	363480,19	1288368,11	Картометрический метод	2,50	-
53	363453,05	1288520,55	Картометрический метод	2,50	-
54	363451,56	1288520,39	Картометрический метод	2,50	-
55	363357,35	1288510,35	Картометрический метод	2,50	-
56	363254,59	1288492,93	Картометрический метод	2,50	-
57	363237,18	1288486,96	Картометрический метод	2,50	-
58	363234,37	1288489,84	Картометрический метод	2,50	-
59	363264,18	1288501,56	Картометрический метод	2,50	-
60	363401,25	1288517,68	Картометрический метод	2,50	-
61	363399,95	1288530,04	Картометрический метод	2,50	-
62	363399,3	1288536,23	Картометрический метод	2,50	-
63	363397,08	1288557,44	Картометрический метод	2,50	-
64	363408,8	1288583,81	Картометрический метод	2,50	-
65	363396,35	1288656,31	Картометрический метод	2,50	-
66	363391,88	1288657,85	Картометрический метод	2,50	-
67	363391,09	1288660,47	Картометрический метод	2,50	-
68	363347,98	1288694,39	Картометрический метод	2,50	-
69	363292,3	1288718,56	Картометрический метод	2,50	-
70	363264,5	1288722,27	Картометрический метод	2,50	-
71	363170,86	1288719,06	Картометрический метод	2,50	-
72	362913,28	1288575,08	Картометрический метод	2,50	-
73	363016,35	1288405,39	Картометрический метод	2,50	-
74	363012,7	1288394,24	Картометрический метод	2,50	-
75	362962,66	1288360,13	Картометрический метод	2,50	-
76	362926,86	1288410,51	Картометрический метод	2,50	-
77	362919,25	1288410,76	Картометрический метод	2,50	-
78	362886,66	1288384,69	Картометрический метод	2,50	-
79	362846,91	1288426,79	Картометрический метод	2,50	-
80	362813,71	1288401,56	Картометрический метод	2,50	-
81	362785,37	1288385,41	Картометрический метод	2,50	-
82	362757,39	1288430,17	Картометрический метод	2,50	-
83	362629,06	1288672,27	Картометрический метод	2,50	-
84	362536,6	1288620,02	Картометрический метод	2,50	-
85	362481,46	1288604,53	Картометрический метод	2,50	-
86	362441,54	1288588,6	Картометрический метод	2,50	-
87	362385,48	1288567,17	Картометрический метод	2,50	-
88	362404,01	1288520,74	Картометрический метод	2,50	-
89	362350,39	1288496,92	Картометрический метод	2,50	-
90	362374,15	1288445,88	Картометрический метод	2,50	-

Сведения о местоположении границ объекта

91	362379,88	1288434,21	Картометрический метод	2,50	-
92	362397,14	1288402,66	Картометрический метод	2,50	-
93	362329,99	1288364,23	Картометрический метод	2,50	-
94	362304,6	1288350,61	Картометрический метод	2,50	-
95	362156,31	1288271,07	Картометрический метод	2,50	-
96	362080,09	1288264,82	Картометрический метод	2,50	-
97	362050,05	1288297,04	Картометрический метод	2,50	-
98	362009,22	1288330,63	Картометрический метод	2,50	-
99	361954,26	1288351,87	Картометрический метод	2,50	-
100	361913,96	1288370,91	Картометрический метод	2,50	-
101	361871,46	1288389,95	Картометрический метод	2,50	-
102	361837,13	1288398	Картометрический метод	2,50	-
103	361726,31	1288392,44	Картометрический метод	2,50	-
104	361640,03	1288366,32	Картометрический метод	2,50	-
105	361605,33	1288343,09	Картометрический метод	2,50	-
106	361534,98	1288311,6	Картометрический метод	2,50	-
107	361475,63	1288280,11	Картометрический метод	2,50	-
108	361342,99	1288460,32	Картометрический метод	2,50	-
109	361229,16	1288426,68	Картометрический метод	2,50	-
110	361208,59	1288416,26	Картометрический метод	2,50	-
111	361179,31	1288398,17	Картометрический метод	2,50	-
112	361204,1	1288343,82	Картометрический метод	2,50	-
113	361073,28	1288197,72	Картометрический метод	2,50	-
114	361030	1288195	Картометрический метод	2,50	-
115	361017	1288132	Картометрический метод	2,50	-
116	361033	1288024	Картометрический метод	2,50	-
117	361031,09	1288015,54	Картометрический метод	2,50	-
118	361054,12	1287952,07	Картометрический метод	2,50	-
119	361084,11	1287963,32	Картометрический метод	2,50	-
120	361311,9	1288041,16	Картометрический метод	2,50	-
121	361368,11	1288056,02	Картометрический метод	2,50	-
122	361394,13	1288065,12	Картометрический метод	2,50	-
123	361394,98	1288056,02	Картометрический метод	2,50	-
124	361395,68	1288048,6	Картометрический метод	2,50	-
125	361372,56	1288040,27	Картометрический метод	2,50	-
126	361317,72	1288018,46	Картометрический метод	2,50	-
127	361336,11	1287959,21	Картометрический метод	2,50	-
128	361365,71	1287969,07	Картометрический метод	2,50	-
129	361379,8	1287914,93	Картометрический метод	2,50	-
130	361422,07	1287927,68	Картометрический метод	2,50	-
131	361438,56	1287882,66	Картометрический метод	2,50	-
132	361453,04	1287863,76	Картометрический метод	2,50	-
133	361490,16	1287883,89	Картометрический метод	2,50	-
134	361532,18	1287906,96	Картометрический метод	2,50	-
135	361587,13	1287936,99	Картометрический метод	2,50	-
136	361639,75	1287965,51	Картометрический метод	2,50	-
137	361712,29	1288011,65	Картометрический метод	2,50	-
138	361755,25	1288040,18	Картометрический метод	2,50	-
139	361785,43	1288034,33	Картометрический метод	2,50	-
140	361796,02	1288028,39	Картометрический метод	2,50	-
141	361826,79	1288140,44	Картометрический метод	2,50	-

Сведения о местоположении границ объекта

142	361839,37	1288141,14	Картометрический метод	2,50	-
143	361856,47	1288133,32	Картометрический метод	2,50	-
144	361869,17	1288125,51	Картометрический метод	2,50	-
145	361883,24	1288121,31	Картометрический метод	2,50	-
146	361897,02	1288113,79	Картометрический метод	2,50	-
147	361923,4	1288103,05	Картометрический метод	2,50	-
148	361939,4	1288106,96	Картометрический метод	2,50	-
149	361959,92	1288108,43	Картометрический метод	2,50	-
150	361976,53	1288097,68	Картометрический метод	2,50	-
151	361979,95	1288087,92	Картометрический метод	2,50	-
152	361983,86	1288085,97	Картометрический метод	2,50	-
153	361997,05	1288089,38	Картометрический метод	2,50	-
154	362006,33	1288089,38	Картометрический метод	2,50	-
155	362018,56	1288086,93	Картометрический метод	2,50	-
156	362032,53	1288080,34	Картометрический метод	2,50	-
157	362037,88	1288070,4	Картометрический метод	2,50	-
158	362049,8	1288063,07	Картометрический метод	2,50	-
159	362063,14	1288046,59	Картометрический метод	2,50	-
160	362074,04	1288031,83	Картометрический метод	2,50	-
161	362076,97	1288024,01	Картометрический метод	2,50	-
162	362079,41	1288016,2	Картометрический метод	2,50	-
163	362085,27	1288009,85	Картометрический метод	2,50	-
164	362096,51	1288001,55	Картометрический метод	2,50	-
165	362104,33	1287995,2	Картометрический метод	2,50	-
166	362109,7	1288000,58	Картометрический метод	2,50	-
167	362113,12	1288015,71	Картометрический метод	2,50	-
168	362136,92	1288042,08	Картометрический метод	2,50	-
169	362143,76	1288044,03	Картометрический метод	2,50	-
170	362145,71	1288034,76	Картометрический метод	2,50	-
171	362136,92	1288012,78	Картометрический метод	2,50	-
172	362132,52	1287998,62	Картометрический метод	2,50	-
173	362136,43	1287984,46	Картометрический метод	2,50	-
174	362159,39	1287967,37	Картометрический метод	2,50	-
175	362173,56	1287949,3	Картометрический метод	2,50	-
176	362176,98	1287940,03	Картометрический метод	2,50	-
177	362188,22	1287933,19	Картометрический метод	2,50	-
178	362200,82	1287927,88	Картометрический метод	2,50	-
179	362205,22	1287917,14	Картометрический метод	2,50	-
180	362200,82	1287905,42	Картометрический метод	2,50	-
181	362213,22	1287897,3	Картометрический метод	2,50	-
182	362225,46	1287880,97	Картометрический метод	2,50	-
183	362235,07	1287869,43	Картометрический метод	2,50	-
184	362245,87	1287849,89	Картометрический метод	2,50	-
185	362259,09	1287833,7	Картометрический метод	2,50	-
186	362270,68	1287815,08	Картометрический метод	2,50	-
187	362284,74	1287795,41	Картометрический метод	2,50	-
188	362305,81	1287775,39	Картометрический метод	2,50	-
189	362318,81	1287772,23	Картометрический метод	2,50	-
190	362355,51	1287802,07	Картометрический метод	2,50	-
191	362399,07	1287835,17	Картометрический метод	2,50	-
192	362533,62	1287916,76	Картометрический метод	2,50	-

Сведения о местоположении границ объекта

193	362542,1	1287895,41	Картометрический метод	2,50	-
194	362667,05	1287956,64	Картометрический метод	2,50	-
195	362689,1	1287905,41	Картометрический метод	2,50	-
196	362580,84	1287870,38	Картометрический метод	2,50	-
197	362530,45	1287808,37	Картометрический метод	2,50	-
198	362536,91	1287761,86	Картометрический метод	2,50	-
199	362558,87	1287703,72	Картометрический метод	2,50	-
200	362584,72	1287626,2	Картометрический метод	2,50	-
201	362740,17	1287680,33	Картометрический метод	2,50	-
202	362848,21	1287717,95	Картометрический метод	2,50	-
203	362912,91	1287741,93	Картометрический метод	2,50	-
1	362933,26	1287759,14	Картометрический метод	2,50	-

3. Сведения о характерных точках части (частей) границы объекта

Обозначение характерных точек части границы	Координаты, м		Метод определения координат характерной точки	Средняя квадратическая погрешность положения характерной точки (Мт), м	Описание обозначения точки на местности (при наличии)
	X	Y			
1	2	3	4	5	6
Часть № -					
-	-	-	-	-	-

План границ объекта



Используемые условные знаки и обозначения:

● 1 - характерная точка контура, сведения о которой позволяют однозначно определить её на местности

—— - вновь образованная часть контура, сведения о которой достаточны для определения её местоположения

Масштаб 1:10000

ОПИСАНИЕ МЕСТОПОЛОЖЕНИЯ ГРАНИЦ

Граница населённого пункта с.Горлово

(наименование объекта местоположение границ, которого описано (далее - объект)

Раздел 1

Сведения об объекте		
№ п/п	Характеристики объекта	Описание характеристик
1	2	3
1	Местоположение объекта	<i>Российская Федерация, Рязанская область, р-н Скопинский, с/п Горловское, с Горлово</i>
2	Площадь объекта $\pm$ величина погрешности определения площади ($P \pm \Delta P$)	<i>3496539 кв.м. $\pm$ 891 кв.м.</i>
3	Иные характеристики объекта	-

Раздел 2

Сведения о местоположении границ объекта					
1. Система координат <u>МСК-62</u>					
2. Сведения о характерных точках границ объекта					
Обозначение характерных точек границ	Координаты, м		Метод определения координат характерной точки	Средняя квадратическая погрешность положения характерной точки (Мп), м	Описание обозначения точки на местности (при наличии)
	X	Y			
1	2	3	4	5	6
ЗУ1(1)					
1	356144,27	1285919,56	Картометрический метод	2,50	-
2	356166,86	1285924,14	Картометрический метод	2,50	-
3	356200,85	1285943,57	Картометрический метод	2,50	-
4	356211,42	1286007,23	Картометрический метод	2,50	-
5	356185,63	1286173,74	Картометрический метод	2,50	-
6	356156,71	1286270,41	Картометрический метод	2,50	-
7	356059,7	1286240,69	Картометрический метод	2,50	-
8	356037,68	1286233,39	Картометрический метод	2,50	-
9	356141,22	1285928,56	Картометрический метод	2,50	-
1	356144,27	1285919,56	Картометрический метод	2,50	-
ЗУ1(2)					
10	355891,9	1285512,72	Картометрический метод	2,50	-
11	355879,04	1285577,45	Картометрический метод	2,50	-
12	355888,76	1285635,15	Картометрический метод	2,50	-
13	355888,73	1285742,7	Картометрический метод	2,50	-
14	355885,7	1285754,53	Картометрический метод	2,50	-
15	355873,93	1285800,51	Картометрический метод	2,50	-
16	355837,48	1285923,97	Картометрический метод	2,50	-
17	355779,18	1286109,49	Картометрический метод	2,50	-
18	355750,38	1286182,09	Картометрический метод	2,50	-
19	355690,98	1286316,38	Картометрический метод	2,50	-
20	355694,72	1286319,97	Картометрический метод	2,50	-
21	355717,89	1286327,3	Картометрический метод	2,50	-
22	355661,53	1286514,46	Картометрический метод	2,50	-
23	355642,1	1286508,78	Картометрический метод	2,50	-
24	355601,87	1286532,55	Картометрический метод	2,50	-
25	355589,52	1286577,64	Картометрический метод	2,50	-
26	355610,11	1286595,18	Картометрический метод	2,50	-
27	355606,07	1286607,89	Картометрический метод	2,50	-
28	355624,76	1286613,72	Картометрический метод	2,50	-
29	355590,97	1286723,3	Картометрический метод	2,50	-
30	355598	1286725,69	Картометрический метод	2,50	-
31	355520,11	1286978,63	Картометрический метод	2,50	-
32	355472,94	1287014,49	Картометрический метод	2,50	-
33	355432,81	1287045	Картометрический метод	2,50	-
34	355378,97	1287069,5	Картометрический метод	2,50	-
35	355225,83	1287050,57	Картометрический метод	2,50	-
36	355180,81	1287044,65	Картометрический метод	2,50	-

Сведения о местоположении границ объекта

37	355062,56	1287041,68	Картометрический метод	2,50	-
38	355034,33	1287116,08	Картометрический метод	2,50	-
39	354990,29	1287222,84	Картометрический метод	2,50	-
40	354982,7	1287281,37	Картометрический метод	2,50	-
41	355005,12	1287318,74	Картометрический метод	2,50	-
42	354970,56	1287451,39	Картометрический метод	2,50	-
43	354951,87	1287467,74	Картометрический метод	2,50	-
44	354815,47	1287515,54	Картометрический метод	2,50	-
45	354739,33	1287533,75	Картометрический метод	2,50	-
46	354705,82	1287546,58	Картометрический метод	2,50	-
47	354698,04	1287549,56	Картометрический метод	2,50	-
48	354450,94	1287529,31	Картометрический метод	2,50	-
49	354443,28	1287629,82	Картометрический метод	2,50	-
50	354340,54	1287637,74	Картометрический метод	2,50	-
51	354346,5	1287753,58	Картометрический метод	2,50	-
52	354348,77	1287797,57	Картометрический метод	2,50	-
53	354359,49	1287792,54	Картометрический метод	2,50	-
54	354364,61	1287803,4	Картометрический метод	2,50	-
55	354353,89	1287808,44	Картометрический метод	2,50	-
56	354341,96	1287805,52	Картометрический метод	2,50	-
57	354339,78	1287803,98	Картометрический метод	2,50	-
58	354242,17	1287826,02	Картометрический метод	2,50	-
59	354241,26	1287826,07	Картометрический метод	2,50	-
60	354221,7	1287827,09	Картометрический метод	2,50	-
61	354228,89	1287893,67	Картометрический метод	2,50	-
62	354234	1287955,3	Картометрический метод	2,50	-
63	354211,67	1287960,34	Картометрический метод	2,50	-
64	354195,09	1287966,88	Картометрический метод	2,50	-
65	354177,13	1287977,04	Картометрический метод	2,50	-
66	354165,49	1287981,65	Картометрический метод	2,50	-
67	354148,15	1287980,99	Картометрический метод	2,50	-
68	354139,8	1287974,84	Картометрический метод	2,50	-
69	354135,63	1287958,81	Картометрический метод	2,50	-
70	354130,36	1287931,81	Картометрический метод	2,50	-
71	354130,36	1287907,72	Картометрический метод	2,50	-
72	354125,03	1287868,64	Картометрический метод	2,50	-
73	354082,44	1287865,06	Картометрический метод	2,50	-
74	354040,21	1287870,28	Картометрический метод	2,50	-
75	354036,48	1287849,86	Картометрический метод	2,50	-
76	354011,89	1287851,62	Картометрический метод	2,50	-
77	354004,86	1287783,55	Картометрический метод	2,50	-
78	353961,79	1287774,66	Картометрический метод	2,50	-
79	353958,23	1287593,35	Картометрический метод	2,50	-
80	353937,63	1287507,19	Картометрический метод	2,50	-
81	353932,88	1287443,19	Картометрический метод	2,50	-
82	353934,66	1287213,79	Картометрический метод	2,50	-
83	353937,03	1287117,29	Картометрический метод	2,50	-
84	353950,06	1287030,26	Картометрический метод	2,50	-
85	353929,33	1286916,85	Картометрический метод	2,50	-
86	353920,98	1286884,02	Картометрический метод	2,50	-
87	353877,95	1286885,77	Картометрический метод	2,50	-

Сведения о местоположении границ объекта

88	353862,98	1286749,9	Картометрический метод	2,50	-
89	353860,02	1286699,57	Картометрический метод	2,50	-
90	353860	1286695,33	Картометрический метод	2,50	-
91	353859,69	1286687,53	Картометрический метод	2,50	-
92	353859,69	1286679,93	Картометрический метод	2,50	-
93	353858,59	1286632,37	Картометрический метод	2,50	-
94	353850,25	1286596,53	Картометрический метод	2,50	-
95	353848,71	1286569,3	Картометрический метод	2,50	-
96	353846,51	1286539,44	Картометрический метод	2,50	-
97	353855,79	1286484,36	Картометрический метод	2,50	-
98	353867	1286484,38	Картометрический метод	2,50	-
99	353868,31	1286463,08	Картометрический метод	2,50	-
100	353868,9	1286383,75	Картометрический метод	2,50	-
101	353878,91	1286373,33	Картометрический метод	2,50	-
102	353897,27	1286333,07	Картометрический метод	2,50	-
103	353912,67	1286295,77	Картометрический метод	2,50	-
104	353948,81	1286157,83	Картометрический метод	2,50	-
105	353955,32	1286121,12	Картометрический метод	2,50	-
106	353955,92	1286017,2	Картометрический метод	2,50	-
107	353960,65	1285994,7	Картометрический метод	2,50	-
108	353971,91	1285976,35	Картометрический метод	2,50	-
109	353987,31	1285967,47	Картометрический метод	2,50	-
110	353947,62	1285944,38	Картометрический метод	2,50	-
111	353938,74	1285942,6	Картометрический метод	2,50	-
112	353825,49	1285771,53	Картометрический метод	2,50	-
113	353743,99	1285645,05	Картометрический метод	2,50	-
114	353937,7	1285517,76	Картометрический метод	2,50	-
115	353907,48	1285472,39	Картометрический метод	2,50	-
116	353920,49	1285462,5	Картометрический метод	2,50	-
117	353925,82	1285458,45	Картометрический метод	2,50	-
118	353933,16	1285452,87	Картометрический метод	2,50	-
119	353932,71	1285452,2	Картометрический метод	2,50	-
120	353892,35	1285392,29	Картометрический метод	2,50	-
121	353890,82	1285374,02	Картометрический метод	2,50	-
122	353922,95	1285267,23	Картометрический метод	2,50	-
123	354019	1285317	Картометрический метод	2,50	-
124	354111	1285378	Картометрический метод	2,50	-
125	354213	1285391	Картометрический метод	2,50	-
126	354293,7	1285540,5	Картометрический метод	2,50	-
127	354394,86	1285729,78	Картометрический метод	2,50	-
128	354406,11	1285759,38	Картометрический метод	2,50	-
129	354354,77	1285772,35	Картометрический метод	2,50	-
130	354290,2	1285806,1	Картометрический метод	2,50	-
131	354256,44	1285819,71	Картометрический метод	2,50	-
132	354236,89	1285839,25	Картометрический метод	2,50	-
133	354217,93	1285842,21	Картометрический метод	2,50	-
134	354190,09	1285830,37	Картометрический метод	2,50	-
135	354172,91	1285808,42	Картометрический метод	2,50	-
136	354166,59	1285812,69	Картометрический метод	2,50	-
137	354152,77	1285822,03	Картометрический метод	2,50	-
138	354182,39	1285872,95	Картометрический метод	2,50	-

Сведения о местоположении границ объекта

139	354190,09	1285896,63	Картометрический метод	2,50	-
140	354206,51	1285895,97	Картометрический метод	2,50	-
141	354218,53	1285895,49	Картометрический метод	2,50	-
142	354220,3	1285901,41	Картометрический метод	2,50	-
143	354451,67	1285899,64	Картометрический метод	2,50	-
144	354453,45	1286038,18	Картометрический метод	2,50	-
145	354466,32	1286036,12	Картометрический метод	2,50	-
146	354859,3	1285828,95	Картометрический метод	2,50	-
147	354919,89	1285791,28	Картометрический метод	2,50	-
148	354940,03	1285807,85	Картометрический метод	2,50	-
149	354965,51	1285807,85	Картометрический метод	2,50	-
150	355037,19	1285793,64	Картометрический метод	2,50	-
151	355075,77	1285777,28	Картометрический метод	2,50	-
152	355089,32	1285772,92	Картометрический метод	2,50	-
153	355113,01	1285761,08	Картометрический метод	2,50	-
154	355141,45	1285742,14	Картометрический метод	2,50	-
155	355169,29	1285706,02	Картометрический метод	2,50	-
156	355198,73	1285687,17	Картометрический метод	2,50	-
157	355239,73	1285659,5	Картометрический метод	2,50	-
158	355293,3	1285632,27	Картометрический метод	2,50	-
159	355323,16	1285679,7	Картометрический метод	2,50	-
160	355343,8	1285728	Картометрический метод	2,50	-
161	355279,69	1285760,94	Картометрический метод	2,50	-
162	355326,36	1285852,3	Картометрический метод	2,50	-
163	355450,76	1285767,64	Картометрический метод	2,50	-
164	355520,33	1285721,55	Картометрический метод	2,50	-
165	355613,93	1285642,81	Картометрический метод	2,50	-
166	355674,94	1285580,06	Картометрический метод	2,50	-
167	355731,02	1285512,04	Картометрический метод	2,50	-
168	355741,53	1285512,62	Картометрический метод	2,50	-
169	355765,68	1285489,13	Картометрический метод	2,50	-
170	355781,71	1285491,32	Картометрический метод	2,50	-
171	355802,13	1285514,37	Картометрический метод	2,50	-
172	355822,84	1285491,32	Картометрический метод	2,50	-
10	355891,9	1285512,72	Картометрический метод	2,50	-
ЗУП(З)					
173	353802,95	1286390,68	Картометрический метод	2,50	-
174	353788,84	1286465,77	Картометрический метод	2,50	-
175	353792,42	1286570,44	Картометрический метод	2,50	-
176	353786,16	1286628,59	Картометрический метод	2,50	-
177	353773,62	1286651,85	Картометрический метод	2,50	-
178	353796,9	1286662,59	Картометрический метод	2,50	-
179	353797,55	1286670,34	Картометрический метод	2,50	-
180	353798,35	1286682,34	Картометрический метод	2,50	-
181	353796,89	1286691,94	Картометрический метод	2,50	-
182	353812,24	1286692,79	Картометрический метод	2,50	-
183	353809,89	1286721,74	Картометрический метод	2,50	-
184	353787,05	1286761,9	Картометрический метод	2,50	-
185	353688,44	1286935,7	Картометрический метод	2,50	-
186	353586	1286890	Картометрический метод	2,50	-
187	353170	1286622	Картометрический метод	2,50	-

Сведения о местоположении границ объекта

188	353155,75	1286592,92	Картометрический метод	2,50	-
189	353131,58	1286541,93	Картометрический метод	2,50	-
190	353121,73	1286520,46	Картометрический метод	2,50	-
191	353198,72	1286356,74	Картометрический метод	2,50	-
192	353222,83	1286312,51	Картометрический метод	2,50	-
193	353227,6	1286304,33	Картометрический метод	2,50	-
194	353232	1286296,53	Картометрический метод	2,50	-
195	353348,83	1286083,84	Картометрический метод	2,50	-
196	353454,87	1286158,21	Картометрический метод	2,50	-
197	353491,2	1286161,24	Картометрический метод	2,50	-
173	353802,95	1286390,68	Картометрический метод	2,50	-

3. Сведения о характерных точках части (частей) границы объекта

Обозначение характерных точек части границы	Координаты, м		Метод определения координат характерной точки	Средняя квадратическая погрешность положения характерной точки (Мт), м	Описание обозначения точки на местности (при наличии)
	X	Y			
1	2	3	4	5	6
Часть № _					
-	-	-	-	-	-

План границ объекта



Используемые условные знаки и обозначения:

Масштаб 1:11000

● 1

- характерная точка контура, сведения о которой позволяют однозначно определить её на местности

- вновь образованная часть контура, сведения о которой достаточны для определения её местоположения

ОПИСАНИЕ МЕСТОПОЛОЖЕНИЯ ГРАНИЦ

Граница населённого пункта с.Дмитриево

(наименование объекта местоположение границ, которого описано (далее - объект)

Раздел 1

Сведения об объекте		
№ п/п	Характеристики объекта	Описание характеристик
1	2	3
1	Местоположение объекта	<i>Российская Федерация, Рязанская область, р-н Скопинский, с/п Горловское, с Дмитриево</i>
2	Площадь объекта $\pm$ величина погрешности определения площади ($P \pm \Delta P$)	<i>1441371 кв.м. $\pm$ 420 кв.м.</i>
3	Иные характеристики объекта	-

Раздел 2

Сведения о местоположении границ объекта					
1. Система координат <u>МСК-62</u>					
2. Сведения о характерных точках границ объекта					
Обозначение характерных точек границ	Координаты, м		Метод определения координат характерной точки	Средняя квадратическая погрешность положения характерной точки (Мп), м	Описание обозначения точки на местности (при наличии)
	X	Y			
1	2	3	4	5	6
1	357485,63	1289423,72	Картометрический метод	2,50	-
2	357543,61	1289439,39	Картометрический метод	2,50	-
3	357562,83	1289455,56	Картометрический метод	2,50	-
4	357589,12	1289462,13	Картометрический метод	2,50	-
5	357619,8	1289502,96	Картометрический метод	2,50	-
6	357654,19	1289598,98	Картометрический метод	2,50	-
7	357687,96	1289682,23	Картометрический метод	2,50	-
8	357718,81	1289770,17	Картометрический метод	2,50	-
9	357738,48	1289825,66	Картометрический метод	2,50	-
10	357877,49	1289670,82	Картометрический метод	2,50	-
11	357912,32	1289632,53	Картометрический метод	2,50	-
12	357925,51	1289684,1	Картометрический метод	2,50	-
13	357938,71	1289736,06	Картометрический метод	2,50	-
14	357951,11	1289782,03	Картометрический метод	2,50	-
15	357955,08	1289804,68	Картометрический метод	2,50	-
16	357971,72	1289835,72	Картометрический метод	2,50	-
17	357993,99	1289883,97	Картометрический метод	2,50	-
18	358056,75	1290161,46	Картометрический метод	2,50	-
19	358088,48	1290262,37	Картометрический метод	2,50	-
20	358096,07	1290303,81	Картометрический метод	2,50	-
21	358121,86	1290314,93	Картометрический метод	2,50	-
22	358135,48	1290322,5	Картометрический метод	2,50	-
23	358128,91	1290342,21	Картометрический метод	2,50	-
24	358126,84	1290387,36	Картометрический метод	2,50	-
25	358079,91	1290347,7	Картометрический метод	2,50	-
26	358066,16	1290348,53	Картометрический метод	2,50	-
27	358045,41	1290348,48	Картометрический метод	2,50	-
28	358031,44	1290350,95	Картометрический метод	2,50	-
29	357972,16	1290394,5	Картометрический метод	2,50	-
30	357954,31	1290405,35	Картометрический метод	2,50	-
31	357968,27	1290463,73	Картометрический метод	2,50	-
32	357989,79	1290534,02	Картометрический метод	2,50	-
33	358009,21	1290578,84	Картометрический метод	2,50	-
34	358015,15	1290615,85	Картометрический метод	2,50	-
35	358016,45	1290641,55	Картометрический метод	2,50	-
36	358016,14	1290666,33	Картометрический метод	2,50	-
37	358018,06	1290694,28	Картометрический метод	2,50	-
38	358022,53	1290742,96	Картометрический метод	2,50	-
39	358030,67	1290767,65	Картометрический метод	2,50	-

Сведения о местоположении границ объекта

40	358041,5	1290795,71	Картометрический метод	2,50	-
41	358064,06	1290826,97	Картометрический метод	2,50	-
42	357973,64	1290774,01	Картометрический метод	2,50	-
43	357922,1	1290746,73	Картометрический метод	2,50	-
44	357860,71	1290718,68	Картометрический метод	2,50	-
45	357809,92	1290697,46	Картометрический метод	2,50	-
46	357775,05	1290674,72	Картометрический метод	2,50	-
47	357770,5	1290683,82	Картометрический метод	2,50	-
48	357764,01	1290677,04	Картометрический метод	2,50	-
49	357771,48	1290817,19	Картометрический метод	2,50	-
50	357742,44	1290908,01	Картометрический метод	2,50	-
51	357698,13	1290925,75	Картометрический метод	2,50	-
52	357659,16	1290941,35	Картометрический метод	2,50	-
53	357531,9	1290937,12	Картометрический метод	2,50	-
54	357527,61	1290842,67	Картометрический метод	2,50	-
55	357508,63	1290763,44	Картометрический метод	2,50	-
56	357534,72	1290756,25	Картометрический метод	2,50	-
57	357540,25	1290735,48	Картометрический метод	2,50	-
58	357545,51	1290734,65	Картометрический метод	2,50	-
59	357601,41	1290741,78	Картометрический метод	2,50	-
60	357601,56	1290741,31	Картометрический метод	2,50	-
61	357535,61	1290725,7	Картометрический метод	2,50	-
62	357528,99	1290750,57	Картометрический метод	2,50	-
63	357507	1290756,63	Картометрический метод	2,50	-
64	357481,97	1290753,6	Картометрический метод	2,50	-
65	357473,25	1290741,48	Картометрический метод	2,50	-
66	357447,42	1290743,75	Картометрический метод	2,50	-
67	357395,89	1290735,72	Картометрический метод	2,50	-
68	357373,13	1290722,53	Картометрический метод	2,50	-
69	357357,4	1290689,97	Картометрический метод	2,50	-
70	357308,1	1290670,26	Картометрический метод	2,50	-
71	357278,52	1290661,17	Картометрический метод	2,50	-
72	357252,74	1290658,89	Картометрический метод	2,50	-
73	357232,26	1290650,55	Картометрический метод	2,50	-
74	357224,67	1290620,23	Картометрический метод	2,50	-
75	357245,15	1290511,09	Картометрический метод	2,50	-
76	357230,74	1290508,81	Картометрический метод	2,50	-
77	357186,75	1290511,09	Картометрический метод	2,50	-
78	357142,75	1290516,96	Картометрический метод	2,50	-
79	357131,91	1290539,14	Картометрический метод	2,50	-
80	357119,27	1290556,32	Картометрический метод	2,50	-
81	357111,18	1290569,46	Картометрический метод	2,50	-
82	357090,46	1290573,5	Картометрический метод	2,50	-
83	357075,3	1290561,37	Картометрический метод	2,50	-
84	357050,77	1290558,87	Картометрический метод	2,50	-
85	357016,73	1290562,88	Картометрический метод	2,50	-
86	356960,7	1290563,2	Картометрический метод	2,50	-
87	356907,38	1290573,02	Картометрический метод	2,50	-
88	356899,79	1290561,39	Картометрический метод	2,50	-
89	356907,38	1290541,18	Картометрический метод	2,50	-
90	356913,82	1290513,85	Картометрический метод	2,50	-


Сведения о местоположении границ объекта

91	356904,21	1290515,87	Картометрический метод	2,50	-
92	356915,47	1290488,12	Картометрический метод	2,50	-
93	356920,53	1290444,65	Картометрический метод	2,50	-
94	356926,59	1290404,22	Картометрический метод	2,50	-
95	356923,56	1290364,29	Картометрический метод	2,50	-
96	356911,93	1290304,14	Картометрический метод	2,50	-
97	356898,27	1290254,61	Картометрический метод	2,50	-
98	356865,76	1290173,01	Картометрический метод	2,50	-
99	356845,75	1290123,49	Картометрический метод	2,50	-
100	356824,01	1290085,58	Картометрический метод	2,50	-
101	356762,39	1289912,91	Картометрический метод	2,50	-
102	356738,77	1289831,66	Картометрический метод	2,50	-
103	356708,77	1289683,69	Картометрический метод	2,50	-
104	356712,99	1289599,54	Картометрический метод	2,50	-
105	356717,58	1289580,92	Картометрический метод	2,50	-
106	356708,35	1289483,66	Картометрический метод	2,50	-
107	356874,29	1289450,05	Картометрический метод	2,50	-
108	356876,89	1289454,56	Картометрический метод	2,50	-
109	356878,64	1289458,12	Картометрический метод	2,50	-
110	356877,67	1289449,85	Картометрический метод	2,50	-
111	356889,78	1289448,4	Картометрический метод	2,50	-
112	356885,76	1289440,58	Картометрический метод	2,50	-
113	356884,3	1289438,6	Картометрический метод	2,50	-
114	356875,85	1289422,19	Картометрический метод	2,50	-
115	356913,31	1289423,41	Картометрический метод	2,50	-
116	356940,32	1289415,02	Картометрический метод	2,50	-
117	356990,46	1289417,54	Картометрический метод	2,50	-
118	357030,23	1289417,77	Картометрический метод	2,50	-
119	357068,16	1289384,45	Картометрический метод	2,50	-
120	357093,4	1289381,78	Картометрический метод	2,50	-
121	357280,99	1289382,23	Картометрический метод	2,50	-
1	357485,63	1289423,72	Картометрический метод	2,50	-

3. Сведения о характерных точках части (частей) границы объекта

Обозначение характерных точек части границы	Координаты, м		Метод определения координат характерной точки	Средняя квадратическая погрешность положения характерной точки (Мт), м	Описание обозначения точки на местности (при наличии)
	X	Y			
1	2	3	4	5	6
Часть № _					
-	-	-	-	-	-

План границ объекта

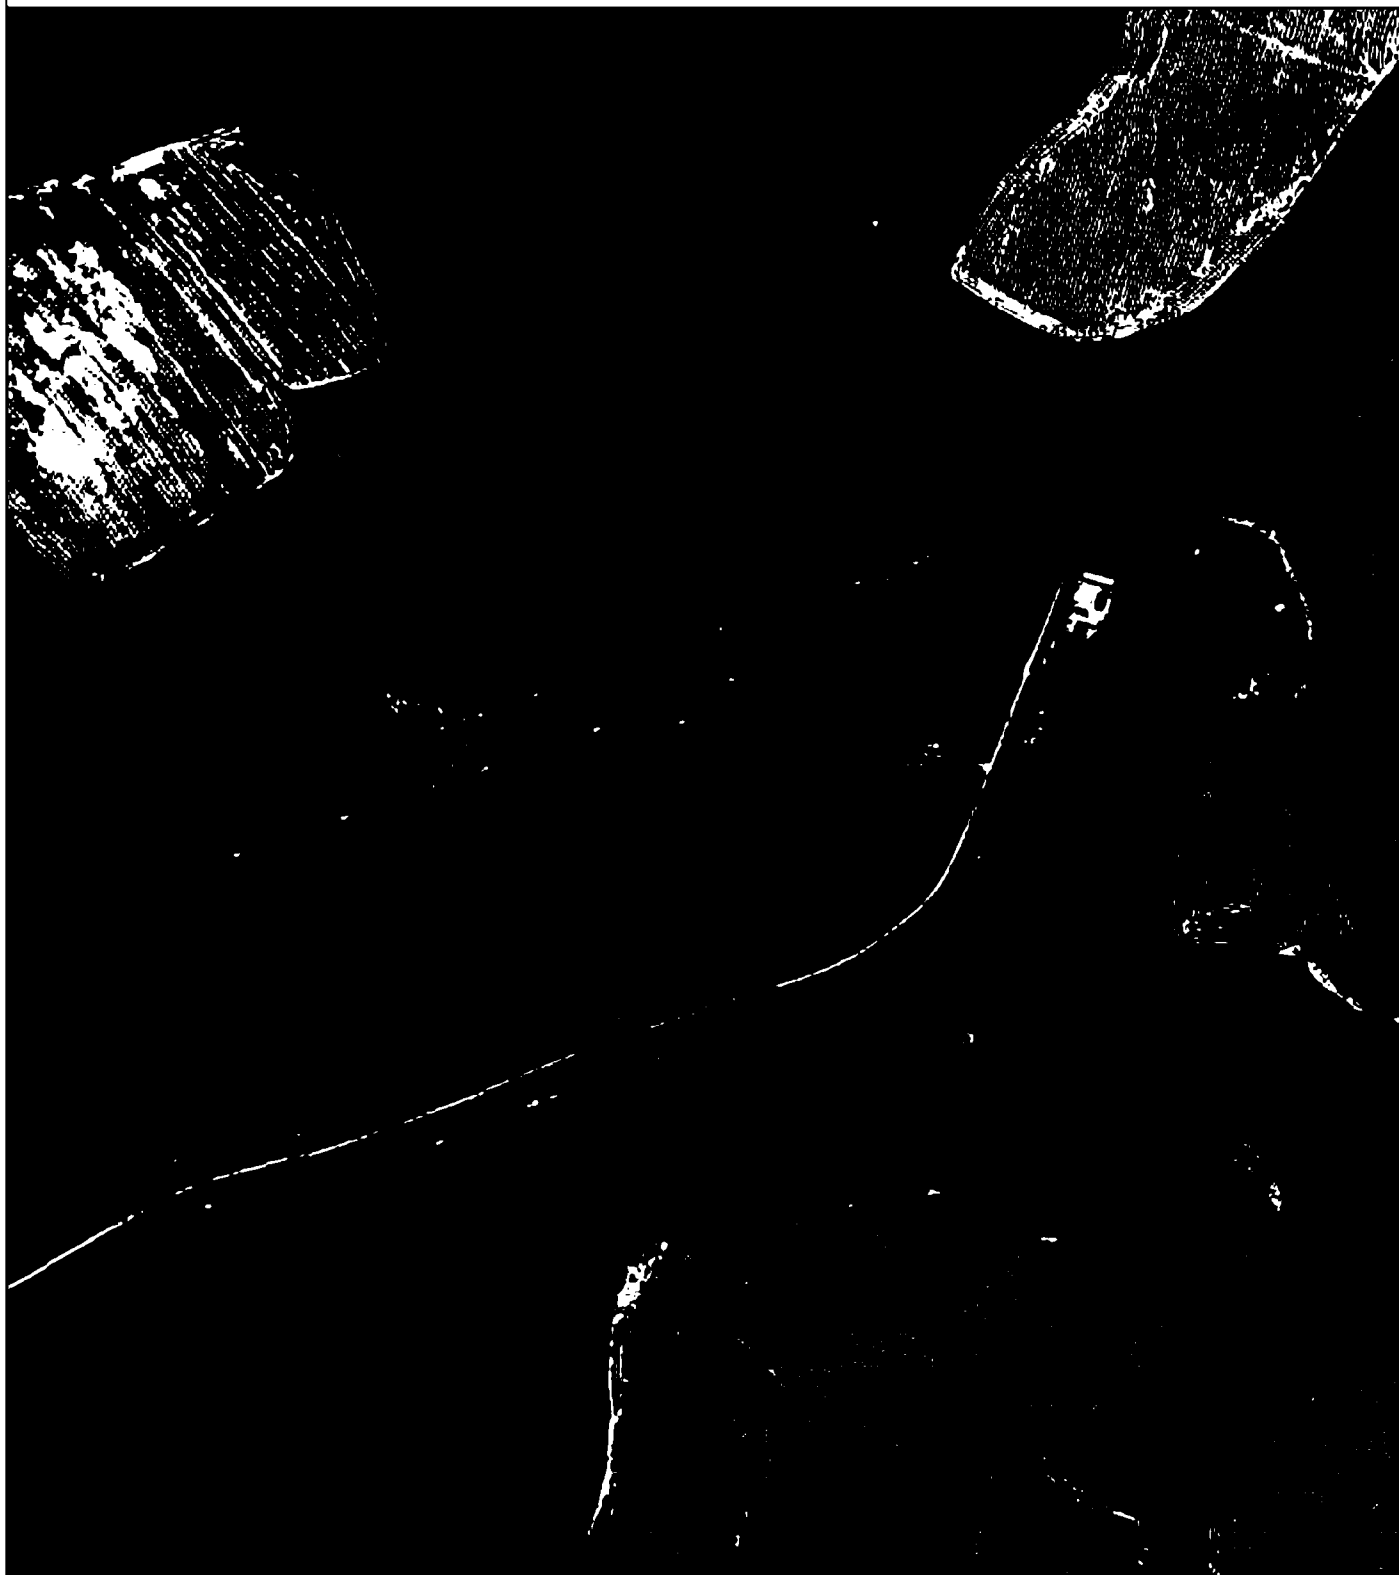

Используемые условные знаки и обозначения:

Масштаб 1:10000

- 1 - характерная точка контура, сведения о которой позволяют однозначно определить её на местности
- вновь образованная часть контура, сведения о которой достаточны для определения её местоположения

ОПИСАНИЕ МЕСТОПОЛОЖЕНИЯ ГРАНИЦ

Граница населённого пункта с. Затворное

(наименование объекта местоположение границ, которого описано (далее - объект))

Раздел 1

Сведения об объекте		
№ п/п	Характеристики объекта	Описание характеристик
1	2	3
1	Местоположение объекта	<i>Российская Федерация, Рязанская область, р-н Скопинский, с/п Горловское, с Затворное</i>
2	Площадь объекта $\pm$ величина погрешности определения площади ($P \pm \Delta P$)	<i>2618840 кв.м. $\pm$ 566 кв.м.</i>
3	Иные характеристики объекта	-

Раздел 2

Сведения о местоположении границ объекта					
1. Система координат <u>МСК-62</u>					
2. Сведения о характерных точках границ объекта					
Обозначение характерных точек границ	Координаты, м		Метод определения координат характерной точки	Средняя квадратическая погрешность положения характерной точки (Мп), м	Описание обозначения точки на местности (при наличии)
	X	Y			
1	2	3	4	5	6
1	348289,61	1288705,62	Картометрический метод	2,50	-
2	348128,67	1288940,21	Картометрический метод	2,50	-
3	347993,11	1289136,02	Картометрический метод	2,50	-
4	348007,01	1289154,73	Картометрический метод	2,50	-
5	347982,95	1289198,01	Картометрический метод	2,50	-
6	347944,45	1289258,93	Картометрический метод	2,50	-
7	347870,11	1289347,93	Картометрический метод	2,50	-
8	347706,57	1289231,42	Картометрический метод	2,50	-
9	347681,98	1289207,37	Картометрический метод	2,50	-
10	347673,43	1289183,85	Картометрический метод	2,50	-
11	347655,01	1289166,25	Картометрический метод	2,50	-
12	347612,76	1289223,43	Картометрический метод	2,50	-
13	347704,21	1289290,24	Картометрический метод	2,50	-
14	347684,42	1289322,84	Картометрический метод	2,50	-
15	347604,74	1289273,14	Картометрический метод	2,50	-
16	347602,07	1289277,41	Картометрический метод	2,50	-
17	347583,35	1289263,52	Картометрический метод	2,50	-
18	347518,77	1289356,45	Картометрический метод	2,50	-
19	347503,79	1289381,03	Картометрический метод	2,50	-
20	347495,77	1289396	Картометрический метод	2,50	-
21	347492,03	1289411,5	Картометрический метод	2,50	-
22	347492,03	1289445,17	Картометрический метод	2,50	-
23	347502,79	1289575,64	Картометрический метод	2,50	-
24	347511,8	1289600,56	Картометрический метод	2,50	-
25	347559,15	1289784,85	Картометрический метод	2,50	-
26	347575,83	1289865,03	Картометрический метод	2,50	-
27	347580,68	1289944,94	Картометрический метод	2,50	-
28	347572,95	1289972,2	Картометрический метод	2,50	-
29	347540,76	1289992,93	Картометрический метод	2,50	-
30	347481,13	1290014,21	Картометрический метод	2,50	-
31	347403,58	1290036,21	Картометрический метод	2,50	-
32	347359,35	1290041,38	Картометрический метод	2,50	-
33	347354,5	1290043,4	Картометрический метод	2,50	-
34	347314,75	1290004,25	Картометрический метод	2,50	-
35	347305,23	1289999,37	Картометрический метод	2,50	-
36	347076,07	1290089,57	Картометрический метод	2,50	-
37	347062,7	1290050,02	Картометрический метод	2,50	-
38	347039,17	1289957,56	Картометрический метод	2,50	-
39	346997,19	1289800,61	Картометрический метод	2,50	-

Сведения о местоположении границ объекта

40	346937,3	1289601,8	Картометрический метод	2,50	-
41	346906,55	1289556,06	Картометрический метод	2,50	-
42	346846,28	1289477,5	Картометрический метод	2,50	-
43	346772,02	1289423,7	Картометрический метод	2,50	-
44	346700,46	1289401,65	Картометрический метод	2,50	-
45	346599,3	1289395,2	Картометрический метод	2,50	-
46	346537,42	1289411,89	Картометрический метод	2,50	-
47	346511,04	1289413,54	Картометрический метод	2,50	-
48	346501,66	1289326,01	Картометрический метод	2,50	-
49	346676,26	1289330,6	Картометрический метод	2,50	-
50	346764,02	1289342,22	Картометрический метод	2,50	-
51	346765,79	1289284,13	Картометрический метод	2,50	-
52	346674,68	1289281,35	Картометрический метод	2,50	-
53	346675,24	1289262,96	Картометрический метод	2,50	-
54	346678,03	1289171,69	Картометрический метод	2,50	-
55	346765,22	1289174,36	Картометрический метод	2,50	-
56	346747,49	1289100,36	Картометрический метод	2,50	-
57	346746,78	1289098,11	Картометрический метод	2,50	-
58	346743,92	1289090,91	Картометрический метод	2,50	-
59	346743,73	1289090,85	Картометрический метод	2,50	-
60	346730,74	1289093,1	Картометрический метод	2,50	-
61	346713,48	1289100,77	Картометрический метод	2,50	-
62	346706,66	1289100,5	Картометрический метод	2,50	-
63	346656,71	1289098,47	Картометрический метод	2,50	-
64	346625,64	1289067,02	Картометрический метод	2,50	-
65	346621,42	1289000,66	Картометрический метод	2,50	-
66	346568,12	1289008,33	Картометрический метод	2,50	-
67	346463,79	1289008,71	Картометрический метод	2,50	-
68	346464,76	1289124,65	Картометрический метод	2,50	-
69	346466,36	1289185,57	Картометрический метод	2,50	-
70	346473,85	1289244,35	Картометрический метод	2,50	-
71	346465,83	1289279,61	Картометрический метод	2,50	-
72	346267,46	1289286,03	Картометрический метод	2,50	-
73	346030,98	1289296,17	Картометрический метод	2,50	-
74	345884,91	1289297,16	Картометрический метод	2,50	-
75	345835,18	1289291,82	Картометрический метод	2,50	-
76	345805,78	1289244,79	Картометрический метод	2,50	-
77	345794,55	1289235,17	Картометрический метод	2,50	-
78	345769,42	1289208,99	Картометрический метод	2,50	-
79	345750,44	1289178,77	Картометрический метод	2,50	-
80	345729,59	1289152,05	Картометрический метод	2,50	-
81	345718,89	1289123,2	Картометрический метод	2,50	-
82	345702,85	1289100,22	Картометрический метод	2,50	-
83	345694,3	1289081,52	Картометрический метод	2,50	-
84	345697,51	1289070,29	Картометрический метод	2,50	-
85	345695,9	1289054,8	Картометрический метод	2,50	-
86	345691,63	1289049,45	Картометрический метод	2,50	-
87	345684,67	1289015,79	Картометрический метод	2,50	-
88	345680,39	1289001	Картометрический метод	2,50	-
89	345665,96	1288980,16	Картометрический метод	2,50	-
90	345636,02	1288940,08	Картометрический метод	2,50	-

Сведения о местоположении границ объекта

91	345620,51	1288914,43	Картометрический метод	2,50	-
92	345615,7	1288901,61	Картометрический метод	2,50	-
93	345612,49	1288887,71	Картометрический метод	2,50	-
94	345607,14	1288875,42	Картометрический метод	2,50	-
95	345607,14	1288864,74	Картометрический метод	2,50	-
96	345616,77	1288851,91	Картометрический метод	2,50	-
97	345629,06	1288841,22	Картометрический метод	2,50	-
98	345637,62	1288836,41	Картометрический метод	2,50	-
99	345657,94	1288835,88	Картометрический метод	2,50	-
100	345669,7	1288831,61	Картометрический метод	2,50	-
101	345689,48	1288820,92	Картометрический метод	2,50	-
102	345701,25	1288812,9	Картометрический метод	2,50	-
103	345706,06	1288803,28	Картометрический метод	2,50	-
104	345712,47	1288797,41	Картометрический метод	2,50	-
105	345745,62	1288794,2	Картометрический метод	2,50	-
106	345755,86	1288781,03	Картометрический метод	2,50	-
107	346140,11	1288724,88	Картометрический метод	2,50	-
108	346229,43	1288490,48	Картометрический метод	2,50	-
109	346254,72	1288425,5	Картометрический метод	2,50	-
110	346283,24	1288355,95	Картометрический метод	2,50	-
111	346314,45	1288301,6	Картометрический метод	2,50	-
112	346349,42	1288197,34	Картометрический метод	2,50	-
113	346437,67	1287949,66	Картометрический метод	2,50	-
114	346591,03	1288010,99	Картометрический метод	2,50	-
115	346638,27	1288044,65	Картометрический метод	2,50	-
116	346645,75	1288071,37	Картометрический метод	2,50	-
117	346655,91	1288091,14	Картометрический метод	2,50	-
118	346670,88	1288110,91	Картометрический метод	2,50	-
119	346690,67	1288135,49	Картометрический метод	2,50	-
120	346720,07	1288159,54	Картометрический метод	2,50	-
121	346735,58	1288161,68	Картометрический метод	2,50	-
122	346788,7	1288175,04	Картометрический метод	2,50	-
123	346827,38	1288186,04	Картометрический метод	2,50	-
124	346854,46	1288193,74	Картометрический метод	2,50	-
125	346875,85	1288205,5	Картометрический метод	2,50	-
126	346901,38	1288213,5	Картометрический метод	2,50	-
127	346924,91	1288219,92	Картометрический метод	2,50	-
128	346938,27	1288220,45	Картометрический метод	2,50	-
129	347001,63	1288230,46	Картометрический метод	2,50	-
130	347016,35	1288251,15	Картометрический метод	2,50	-
131	347092,52	1288262,66	Картометрический метод	2,50	-
132	347110,44	1288262,88	Картометрический метод	2,50	-
133	347130,13	1288266,51	Картометрический метод	2,50	-
134	347198,28	1288286,64	Картометрический метод	2,50	-
135	347251,4	1288302,33	Картометрический метод	2,50	-
136	347391,65	1288341,15	Картометрический метод	2,50	-
137	347512,73	1288378,23	Картометрический метод	2,50	-
138	347634,11	1288413,68	Картометрический метод	2,50	-
139	347642,68	1288406,83	Картометрический метод	2,50	-
140	347652,19	1288399,23	Картометрический метод	2,50	-
141	347678,48	1288385,94	Картометрический метод	2,50	-

Сведения о местоположении границ объекта

142	347693,82	1288378,18	Картометрический метод	2,50	-
143	347772,44	1288362,51	Картометрический метод	2,50	-
144	347827,29	1288357,58	Картометрический метод	2,50	-
145	347865,19	1288366,54	Картометрический метод	2,50	-
146	347900,73	1288367,67	Картометрический метод	2,50	-
147	347978,83	1288373,15	Картометрический метод	2,50	-
148	347983,1	1288501,76	Картометрический метод	2,50	-
149	347988,99	1288566,42	Картометрический метод	2,50	-
150	347999,68	1288585,66	Картометрический метод	2,50	-
151	348053,68	1288510,85	Картометрический метод	2,50	-
152	348089,28	1288535,44	Картометрический метод	2,50	-
153	348284,09	1288690,8	Картометрический метод	2,50	-
1	348289,61	1288705,62	Картометрический метод	2,50	-

3. Сведения о характерных точках части (частей) границы объекта

Обозначение характерных точек части границы	Координаты, м		Метод определения координат характерной точки	Средняя квадратическая погрешность положения характерной точки (Мт), м	Описание обозначения точки на местности (при наличии)
	X	Y			
1	2	3	4	5	6
Часть № _					
-	-	-	-	-	-

План границ объекта



Используемые условные знаки и обозначения:

● 1

- характерная точка контура, сведения о которой позволяют однозначно определить её на местности

- вновь образованная часть контура, сведения о которой достаточны для определения её местоположения

Масштаб 1:10000

ОПИСАНИЕ МЕСТОПОЛОЖЕНИЯ ГРАНИЦ

Граница населённого пункта д.Измайловка

(наименование объекта местоположение границ, которого описано (далее - объект)

Раздел 1

Сведения об объекте		
№ п/п	Характеристики объекта	Описание характеристик
1	2	3
1	Местоположение объекта	<i>Российская Федерация, Рязанская область, р-н Скопинский, с/п Горловское, д.Измайловка</i>
2	Площадь объекта $\pm$ величина погрешности определения площади ($P \pm \Delta P$)	<i>479212 кв.м. $\pm$ 242 кв.м.</i>
3	Иные характеристики объекта	-

Раздел 2

Сведения о местоположении границ объекта					
1. Система координат <u>МСК-62</u>					
2. Сведения о характерных точках границ объекта					
Обозначение характерных точек границ	Координаты, м		Метод определения координат характерной точки	Средняя квадратическая погрешность положения характерной точки (Мп), м	Описание обозначения точки на местности (при наличии)
	X	Y			
1	2	3	4	5	6
1	364156,57	1280201,14	Картометрический метод	2,50	-
2	364248,34	1280272,48	Картометрический метод	2,50	-
3	364253,83	1280290,5	Картометрический метод	2,50	-
4	364266,77	1280315,88	Картометрический метод	2,50	-
5	364294,19	1280333,66	Картометрический метод	2,50	-
6	364342,44	1280381,04	Картометрический метод	2,50	-
7	364364,52	1280466,74	Картометрический метод	2,50	-
8	364357,23	1280502,69	Картометрический метод	2,50	-
9	364354,09	1280519,93	Картометрический метод	2,50	-
10	364260,76	1280580,29	Картометрический метод	2,50	-
11	364227,82	1280589,7	Картометрический метод	2,50	-
12	364201,94	1280611,65	Картометрический метод	2,50	-
13	364191,74	1280604,59	Картометрический метод	2,50	-
14	364130,56	1280650,05	Картометрический метод	2,50	-
15	364106,25	1280637,51	Картометрический метод	2,50	-
16	363872,22	1280473,18	Картометрический метод	2,50	-
17	363339,7	1280281,15	Картометрический метод	2,50	-
18	363319,31	1280278,01	Картометрический метод	2,50	-
19	363266,76	1280274,09	Картометрический метод	2,50	-
20	363235,39	1280275,66	Картометрический метод	2,50	-
21	363216,56	1280264,69	Картометрический метод	2,50	-
22	363177,05	1280220,51	Картометрический метод	2,50	-
23	363181,52	1280193,06	Картометрический метод	2,50	-
24	363191,1	1280174,54	Картометрический метод	2,50	-
25	363277,64	1280041,02	Картометрический метод	2,50	-
26	363322,77	1279996,27	Картометрический метод	2,50	-
27	363348,96	1279948,23	Картометрический метод	2,50	-
28	363349,94	1279894,96	Картометрический метод	2,50	-
29	363354,62	1279837,05	Картометрический метод	2,50	-
30	363369,45	1279805,01	Картометрический метод	2,50	-
31	363404,17	1279769,74	Картометрический метод	2,50	-
32	363456,62	1279743,7	Картометрический метод	2,50	-
33	363498,52	1279747,7	Картометрический метод	2,50	-
34	363532,41	1279764,53	Картометрический метод	2,50	-
35	363543,92	1279777,32	Картометрический метод	2,50	-
36	363535,81	1279815,08	Картометрический метод	2,50	-
37	363603,22	1279873,95	Картометрический метод	2,50	-
38	363620,85	1279886,98	Картометрический метод	2,50	-
39	363678,46	1279929,55	Картометрический метод	2,50	-


Сведения о местоположении границ объекта

40	363753,29	1279982,83	Картометрический метод	2,50	-
41	363855,63	1280053,02	Картометрический метод	2,50	-
42	363972,49	1280093	Картометрический метод	2,50	-
43	364044,65	1280124,36	Картометрический метод	2,50	-
44	364085,2	1280150,98	Картометрический метод	2,50	-
1	364156,57	1280201,14	Картометрический метод	2,50	-

3. Сведения о характерных точках части (частей) границы объекта

Обозначение характерных точек части границы	Координаты, м		Метод определения координат характерной точки	Средняя квадратическая погрешность положения характерной точки (Мт), м	Описание обозначения точки на местности (при наличии)
	X	Y			
1	2	3	4	5	6
Часть № -					
-	-	-	-	-	-

План границ объекта

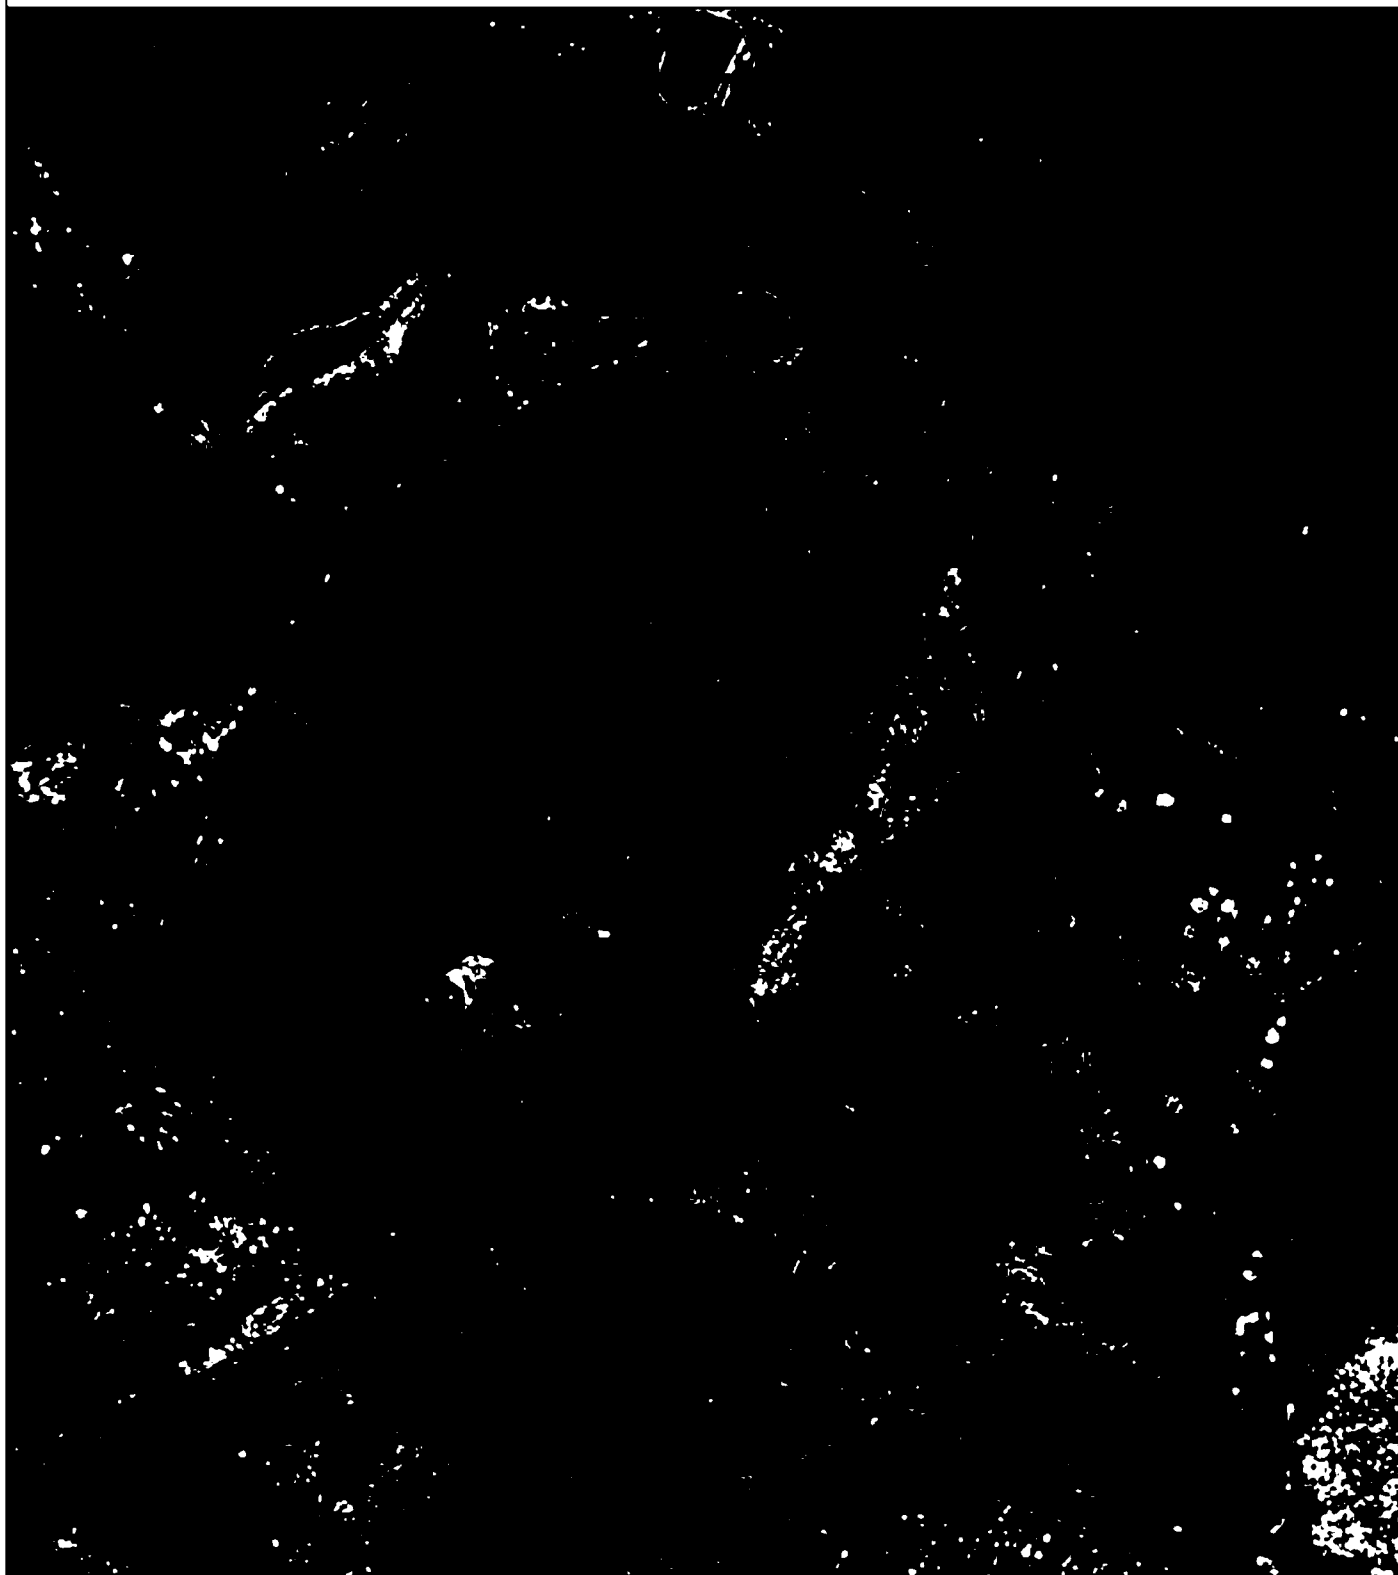

Используемые условные знаки и обозначения:

Масштаб 1:10000

- 1 - характерная точка контура, сведения о которой позволяют однозначно определить её на местности
- - вновь образованная часть контура, сведения о которой достаточны для определения её местоположения

ОПИСАНИЕ МЕСТОПОЛОЖЕНИЯ ГРАНИЦ

Граница населённого пункта с.Катино

(наименование объекта местоположение границ, которого описано (далее - объект))

Раздел 1

Сведения об объекте		
№ п/п	Характеристики объекта	Описание характеристик
1	2	3
1	Местоположение объекта	<i>Российская Федерация, Рязанская область, р-н Скопинский, с/п Горловское, с Катино</i>
2	Площадь объекта $\pm$ величина погрешности определения площади ($P \pm \Delta P$)	<i>4172487 кв.м. $\pm$ 715 кв.м.</i>
3	Иные характеристики объекта	-

Раздел 2

Сведения о местоположении границ объекта					
1. Система координат <u>МСК-62</u>					
2. Сведения о характерных точках границ объекта					
Обозначение характерных точек границ	Координаты, м		Метод определения координат характерной точки	Средняя квадратическая погрешность положения характерной точки (Мп), м	Описание обозначения точки на местности (при наличии)
	X	Y			
1	2	3	4	5	6
1	365712,04	1294255,21	Картометрический метод	2,50	-
2	365774,6	1294559,57	Картометрический метод	2,50	-
3	365932,78	1294508,39	Картометрический метод	2,50	-
4	365958,35	1294610,73	Картометрический метод	2,50	-
5	365970,34	1294812,23	Картометрический метод	2,50	-
6	366031,48	1295072,87	Картометрический метод	2,50	-
7	366261,77	1294979,24	Картометрический метод	2,50	-
8	366277,11	1294973,56	Картометрический метод	2,50	-
9	366577,44	1294838,49	Картометрический метод	2,50	-
10	366581,39	1294850,15	Картометрический метод	2,50	-
11	366602,98	1294896,43	Картометрический метод	2,50	-
12	366620,93	1294940,92	Картометрический метод	2,50	-
13	366630,98	1294974,64	Картометрический метод	2,50	-
14	366632,42	1295011,96	Картометрический метод	2,50	-
15	366668,28	1295216,42	Картометрический метод	2,50	-
16	366662,17	1295263,25	Картометрический метод	2,50	-
17	366664,62	1295378,48	Картометрический метод	2,50	-
18	366640,17	1295382,15	Картометрический метод	2,50	-
19	366634,09	1295533,79	Картометрический метод	2,50	-
20	366628,79	1295619,13	Картометрический метод	2,50	-
21	366621,45	1295762,05	Картометрический метод	2,50	-
22	366612,9	1296099,64	Картометрический метод	2,50	-
23	366608,82	1296345,4	Картометрический метод	2,50	-
24	366597,4	1296375,55	Картометрический метод	2,50	-
25	366518,76	1296567,61	Картометрический метод	2,50	-
26	366432,97	1296773,44	Картометрический метод	2,50	-
27	366388,7	1296894,23	Картометрический метод	2,50	-
28	366363,26	1296966,46	Картометрический метод	2,50	-
29	366352,75	1296996,69	Картометрический метод	2,50	-
30	366340,16	1297075,45	Картометрический метод	2,50	-
31	366302,33	1297176,32	Картометрический метод	2,50	-
32	366297,1	1297335,1	Картометрический метод	2,50	-
33	366279,13	1297601,52	Картометрический метод	2,50	-
34	366520,6	1297613,5	Картометрический метод	2,50	-
35	366523,92	1297613,66	Картометрический метод	2,50	-
36	366521,42	1297837,96	Картометрический метод	2,50	-
37	366515,81	1297847,06	Картометрический метод	2,50	-
38	366494,71	1297864,23	Картометрический метод	2,50	-
39	366480,21	1297892,03	Картометрический метод	2,50	-

Сведения о местоположении границ объекта


40	366481,43	1297978,18	Картометрический метод	2,50	-
41	366488,77	1298042,34	Картометрический метод	2,50	-
42	366490,6	1298087,55	Картометрический метод	2,50	-
43	366486,32	1298114,43	Картометрический метод	2,50	-
44	366437,36	1298113,25	Картометрический метод	2,50	-
45	366374,31	1298115,35	Картометрический метод	2,50	-
46	366308,46	1298116,75	Картометрический метод	2,50	-
47	366251,73	1298112	Картометрический метод	2,50	-
48	366110,74	1298076,12	Картометрический метод	2,50	-
49	366097,58	1298071,05	Картометрический метод	2,50	-
50	365976,25	1298024,29	Картометрический метод	2,50	-
51	365813,38	1297938,83	Картометрический метод	2,50	-
52	365706,91	1297834,45	Картометрический метод	2,50	-
53	365641,76	1297747,59	Картометрический метод	2,50	-
54	365527,4	1297678,94	Картометрический метод	2,50	-
55	365470,31	1297643,91	Картометрический метод	2,50	-
56	365427,58	1297646,01	Картометрический метод	2,50	-
57	365392,55	1297648,82	Картометрический метод	2,50	-
58	365357,23	1297636,89	Картометрический метод	2,50	-
59	365351,81	1297643,63	Картометрический метод	2,50	-
60	365337,07	1297651,44	Картометрический метод	2,50	-
61	365338	1297649,18	Картометрический метод	2,50	-
62	365386,84	1297537,51	Картометрический метод	2,50	-
63	365435,75	1297414,09	Картометрический метод	2,50	-
64	365425,41	1297428,81	Картометрический метод	2,50	-
65	365421,58	1297437,15	Картометрический метод	2,50	-
66	365405,38	1297475,45	Картометрический метод	2,50	-
67	365345,88	1297611,78	Картометрический метод	2,50	-
68	365332,72	1297628,74	Картометрический метод	2,50	-
69	365321,11	1297619,63	Картометрический метод	2,50	-
70	365250,71	1297583,21	Картометрический метод	2,50	-
71	365101,5	1297500,9	Картометрический метод	2,50	-
72	364965,51	1297415,32	Картометрический метод	2,50	-
73	364902,74	1297383,08	Картометрический метод	2,50	-
74	364850,17	1297354,37	Картометрический метод	2,50	-
75	364749,5	1297296,88	Картометрический метод	2,50	-
76	364685,4	1297281,46	Картометрический метод	2,50	-
77	364615	1297267,45	Картометрический метод	2,50	-
78	364567,72	1297178,84	Картометрический метод	2,50	-
79	364560,71	1297143,82	Картометрический метод	2,50	-
80	364549,33	1297075,3	Картометрический метод	2,50	-
81	364561,34	1296991,09	Картометрический метод	2,50	-
82	364595,38	1296914,4	Картометрический метод	2,50	-
83	364585,93	1296879,03	Картометрический метод	2,50	-
84	364609,74	1296852,76	Картометрический метод	2,50	-
85	364689,11	1296703,65	Картометрический метод	2,50	-
86	364726,47	1296593,57	Картометрический метод	2,50	-
87	364610,6	1296565,69	Картометрический метод	2,50	-
88	364663,64	1296431,14	Картометрический метод	2,50	-
89	364687,38	1296333,77	Картометрический метод	2,50	-
90	364700,35	1296307,37	Картометрический метод	2,50	-

Сведения о местоположении границ объекта

91	364790,43	1296341,75	Картометрический метод	2,50	-
92	364859,2	1296395,11	Картометрический метод	2,50	-
93	364887,03	1296412,6	Картометрический метод	2,50	-
94	364904	1296417,57	Картометрический метод	2,50	-
95	364977,55	1296409,86	Картометрический метод	2,50	-
96	365166,92	1296339,93	Картометрический метод	2,50	-
97	365151,04	1296323,18	Картометрический метод	2,50	-
98	365059,39	1296259,73	Картометрический метод	2,50	-
99	365076,62	1296245,2	Картометрический метод	2,50	-
100	365127	1296202,7	Картометрический метод	2,50	-
101	365184,25	1296164,59	Картометрический метод	2,50	-
102	365224,41	1296131,72	Картометрический метод	2,50	-
103	365267,77	1296089,3	Картометрический метод	2,50	-
104	365347,07	1296138,57	Картометрический метод	2,50	-
105	365175,25	1296313,48	Картометрический метод	2,50	-
106	365258,35	1296406,5	Картометрический метод	2,50	-
107	365294,88	1296437,81	Картометрический метод	2,50	-
108	365394,01	1296488,03	Картометрический метод	2,50	-
109	365502,82	1296550,42	Картометрический метод	2,50	-
110	365509,14	1296502,12	Картометрический метод	2,50	-
111	365520,15	1296417,97	Картометрический метод	2,50	-
112	365581,81	1296426,86	Картометрический метод	2,50	-
113	365582,01	1296426,87	Картометрический метод	2,50	-
114	365586,57	1296421,56	Картометрический метод	2,50	-
115	365586,59	1296421,36	Картометрический метод	2,50	-
116	365589,85	1296412,4	Картометрический метод	2,50	-
117	365574,16	1296398,65	Картометрический метод	2,50	-
118	365562,56	1296377,6	Картометрический метод	2,50	-
119	365557,4	1296351,82	Картометрический метод	2,50	-
120	365550,1	1296337,21	Картометрический метод	2,50	-
121	365506,7	1296326,04	Картометрический метод	2,50	-
122	365470,67	1296326,68	Картометрический метод	2,50	-
123	365491,23	1296196,81	Картометрический метод	2,50	-
124	365572,47	1296212,79	Картометрический метод	2,50	-
125	365636,65	1295996,5	Картометрический метод	2,50	-
126	365666,98	1295821,38	Картометрический метод	2,50	-
127	365622,35	1295631,05	Картометрический метод	2,50	-
128	365631,52	1295562,62	Картометрический метод	2,50	-
129	365630,33	1295505,13	Картометрический метод	2,50	-
130	365606,7	1295405,76	Картометрический метод	2,50	-
131	365618,82	1295267	Картометрический метод	2,50	-
132	365615,19	1295237,91	Картометрический метод	2,50	-
133	365568,08	1295235,52	Картометрический метод	2,50	-
134	365507,92	1295020,56	Картометрический метод	2,50	-
135	365454,17	1294845,91	Картометрический метод	2,50	-
136	365437,07	1294765,3	Картометрический метод	2,50	-
137	365431,89	1294628,33	Картометрический метод	2,50	-
138	365432,5	1294587,74	Картометрический метод	2,50	-
139	365458,55	1294542,9	Картометрический метод	2,50	-
140	365484,76	1294466,55	Картометрический метод	2,50	-
141	365579,89	1294372,02	Картометрический метод	2,50	-

Сведения о местоположении границ объекта					
142	365648,71	1294278,56	Картометрический метод	2,50	-
143	365665,22	1294268,79	Картометрический метод	2,50	-
1	365712,04	1294255,21	Картометрический метод	2,50	-
3. Сведения о характерных точках части (частей) границы объекта					
Обозначение характерных точек части границы	Координаты, м		Метод определения координат характерной точки	Средняя квадратическая погрешность положения характерной точки (Мт), м	Описание обозначения точки на местности (при наличии)
	X	Y			
1	2	3	4	5	6
Часть № -					
-	-	-	-	-	-

План границ объекта

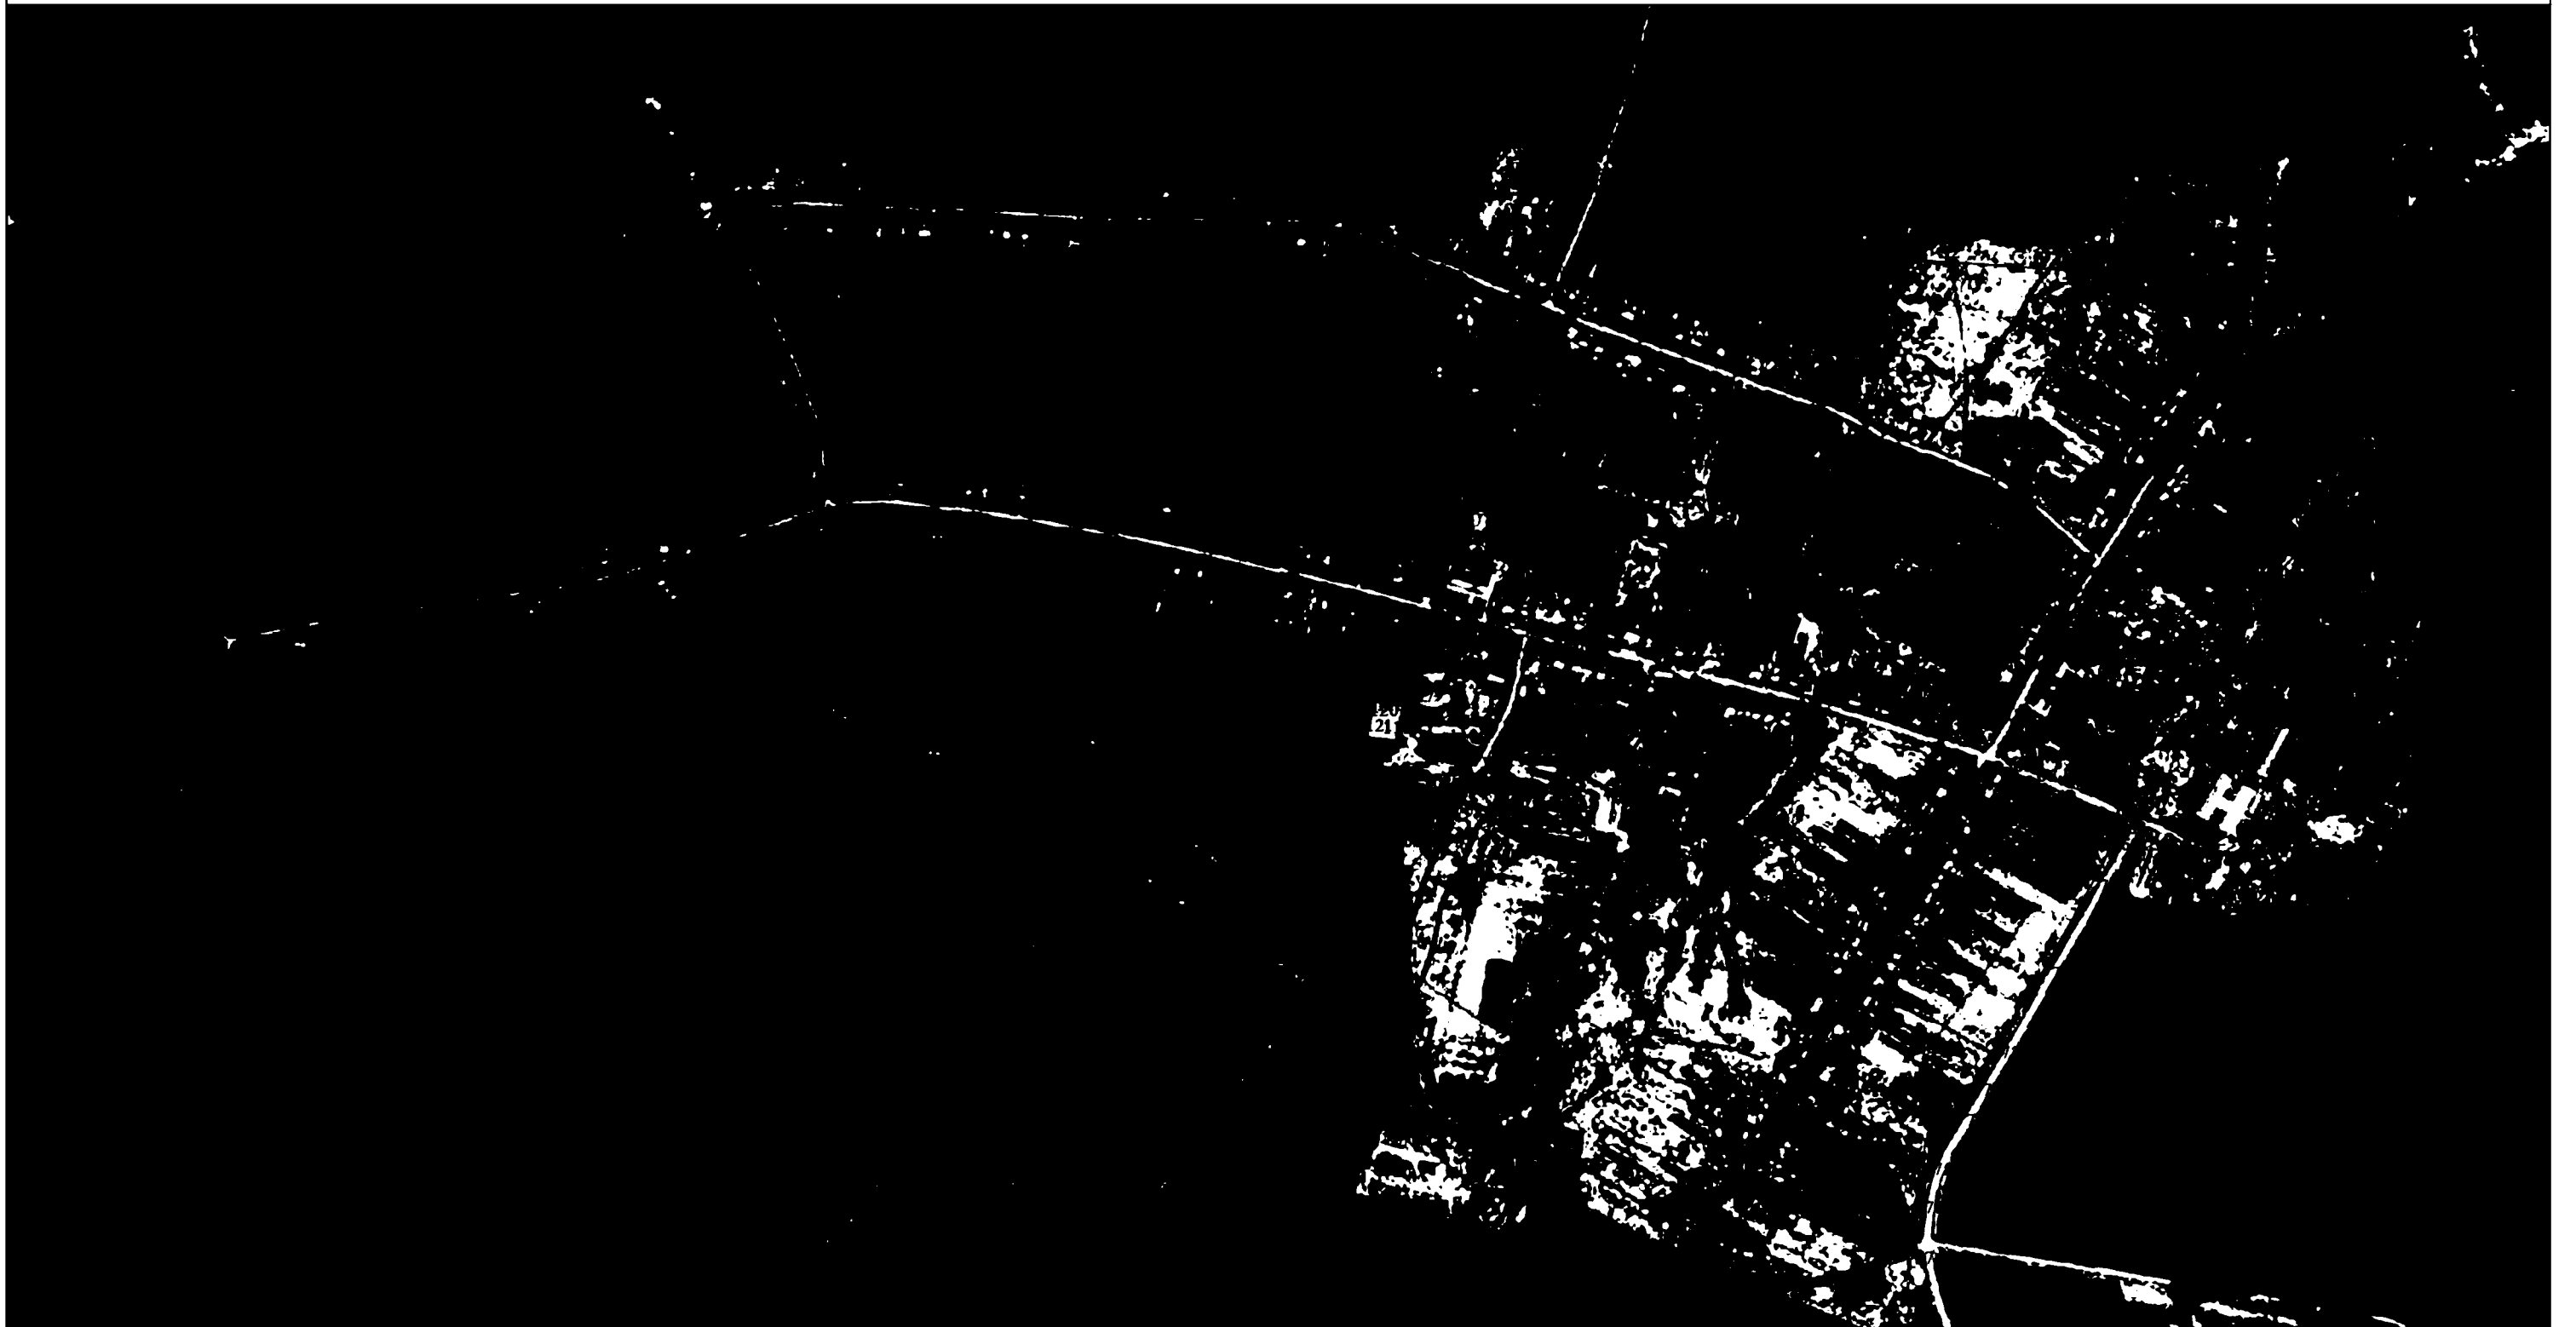

Используемые условные знаки и обозначения:

Масштаб 1:11000

- 1 - характерная точка контура, сведения о которой позволяют однозначно определить её на местности
- - вновь образованная часть контура, сведения о которой достаточны для определения её местоположения

ОПИСАНИЕ МЕСТОПОЛОЖЕНИЯ ГРАНИЦ

Граница населённого пункта с. Клековки

(наименование объекта местоположение границ, которого описано (далее - объект))

Раздел 1

Сведения об объекте		
№ п/п	Характеристики объекта	Описание характеристик
1	2	3
1	Местоположение объекта	<i>Российская Федерация, Рязанская область, р-н Скопинский, с/п Горловское, с Клековки</i>
2	Площадь объекта $\pm$ величина погрешности определения площади ($P \pm \Delta P$)	<i>2936979 кв.м. $\pm$ 755 кв.м.</i>
3	Иные характеристики объекта	-

Раздел 2

Сведения о местоположении границ объекта					
1. Система координат <u>МСК-62</u>					
2. Сведения о характерных точках границ объекта					
Обозначение характерных точек границ	Координаты, м		Метод определения координат характерной точки	Средняя квадратическая погрешность положения характерной точки (Мп), м	Описание обозначения точки на местности (при наличии)
	X	Y			
1	2	3	4	5	6
ЗУЛ(1)					
1	361732,56	1276566,96	Картометрический метод	2,50	-
2	361649,55	1276789,2	Картометрический метод	2,50	-
3	361522,93	1276742,95	Картометрический метод	2,50	-
4	361529,95	1276720,89	Картометрический метод	2,50	-
5	361476,5	1276698,12	Картометрический метод	2,50	-
6	361489,99	1276671,22	Картометрический метод	2,50	-
7	361467,56	1276658,57	Картометрический метод	2,50	-
8	361541,15	1276462,96	Картометрический метод	2,50	-
9	361563,29	1276461,37	Картометрический метод	2,50	-
10	361579,28	1276461,03	Картометрический метод	2,50	-
11	361582,49	1276473,79	Картометрический метод	2,50	-
12	361581,35	1276476,33	Картометрический метод	2,50	-
13	361584,08	1276477,56	Картометрический метод	2,50	-
14	361637,28	1276518,52	Картометрический метод	2,50	-
1	361732,56	1276566,96	Картометрический метод	2,50	-
ЗУЛ(2)					
15	361466,21	1276180,92	Картометрический метод	2,50	-
16	361521,22	1276265,15	Картометрический метод	2,50	-
17	361600,5	1276384,76	Картометрический метод	2,50	-
18	361574,94	1276429,24	Картометрический метод	2,50	-
19	361532,33	1276441,17	Картометрический метод	2,50	-
20	361530,26	1276453,55	Картометрический метод	2,50	-
21	361449,62	1276421,18	Картометрический метод	2,50	-
22	361468,33	1276369,57	Картометрический метод	2,50	-
23	361449,81	1276361,03	Картометрический метод	2,50	-
24	361443,76	1276361,11	Картометрический метод	2,50	-
25	361321,9	1276317,51	Картометрический метод	2,50	-
26	361321,17	1276317,25	Картометрический метод	2,50	-
27	361287,11	1276303,4	Картометрический метод	2,50	-
28	361251,04	1276288,75	Картометрический метод	2,50	-
29	361225,96	1276331,55	Картометрический метод	2,50	-
30	361209,21	1276322,7	Картометрический метод	2,50	-
31	361234,83	1276273,52	Картометрический метод	2,50	-
32	361246,99	1276226,26	Картометрический метод	2,50	-
33	361250,98	1276215,21	Картометрический метод	2,50	-
34	361255,4	1276194,57	Картометрический метод	2,50	-
35	361253,96	1276184,43	Картометрический метод	2,50	-
36	361254,78	1276174,61	Картометрический метод	2,50	-

Сведения о местоположении границ объекта

37	361262,61	1276151,55	Картометрический метод	2,50	-
38	361243,78	1276144,81	Картометрический метод	2,50	-
39	361296,33	1276117,01	Картометрический метод	2,50	-
15	361466,21	1276180,92	Картометрический метод	2,50	-
ЗУЛ(3)					
219	360317,37	1274384,87	Картометрический метод	2,50	-
220	360319,99	1274410,48	Картометрический метод	2,50	-
221	360246,88	1274543,57	Картометрический метод	2,50	-
222	360186,44	1274608,79	Картометрический метод	2,50	-
223	360176,48	1274629,28	Картометрический метод	2,50	-
224	360228,38	1274698,74	Картометрический метод	2,50	-
225	360407,37	1274819,19	Картометрический метод	2,50	-
226	360414,6	1274806,45	Картометрический метод	2,50	-
227	360414,6	1274797,2	Картометрический метод	2,50	-
228	360421,94	1274796,43	Картометрический метод	2,50	-
229	360442,39	1274767,88	Картометрический метод	2,50	-
230	360468,25	1274737,41	Картометрический метод	2,50	-
231	360501,98	1274779,47	Картометрический метод	2,50	-
232	360589	1274868,73	Картометрический метод	2,50	-
233	360720,43	1274976,92	Картометрический метод	2,50	-
234	360777,71	1275036,42	Картометрический метод	2,50	-
235	360796	1275142,48	Картометрический метод	2,50	-
236	360800,13	1275144,95	Картометрический метод	2,50	-
237	360814,7	1275153,69	Картометрический метод	2,50	-
238	360819,15	1275156,36	Картометрический метод	2,50	-
239	360863,41	1275177,6	Картометрический метод	2,50	-
240	360879,36	1275176,81	Картометрический метод	2,50	-
241	360905,79	1275191,85	Картометрический метод	2,50	-
242	360911,28	1275215,11	Картометрический метод	2,50	-
243	360897,11	1275270,01	Картометрический метод	2,50	-
244	360883,6	1275308,19	Картометрический метод	2,50	-
245	360876,65	1275349,46	Картометрический метод	2,50	-
246	360873,18	1275384,18	Картометрический метод	2,50	-
247	360849,61	1275388,09	Картометрический метод	2,50	-
248	360820,35	1275393,57	Картометрический метод	2,50	-
249	360750,84	1275372,67	Картометрический метод	2,50	-
250	360740,42	1275401,15	Картометрический метод	2,50	-
251	360753,54	1275416,19	Картометрический метод	2,50	-
252	360764,35	1275420,05	Картометрический метод	2,50	-
253	360787,51	1275422,75	Картометрический метод	2,50	-
254	360826,34	1275420,37	Картометрический метод	2,50	-
255	360854,51	1275415,74	Картометрический метод	2,50	-
256	360871,5	1275411,88	Картометрический метод	2,50	-
257	360888,09	1275406,48	Картометрический метод	2,50	-
258	360904,69	1275404,94	Картометрический метод	2,50	-
259	360919,35	1275407,25	Картометрический метод	2,50	-
260	360935,95	1275428,85	Картометрический метод	2,50	-
261	360933,9	1275494,94	Картометрический метод	2,50	-
262	360933,63	1275503,68	Картометрический метод	2,50	-
263	361042,74	1275515,65	Картометрический метод	2,50	-
264	361041,53	1275520,91	Картометрический метод	2,50	-

Сведения о местоположении границ объекта

265	361040,62	1275573,08	Картометрический метод	2,50	-
266	361007,22	1275618,12	Картометрический метод	2,50	-
267	360973,78	1275679,38	Картометрический метод	2,50	-
268	360942,11	1275770,1	Картометрический метод	2,50	-
269	360947,86	1275784,73	Картометрический метод	2,50	-
270	360986,26	1275796,09	Картометрический метод	2,50	-
271	361017,1	1275801,19	Картометрический метод	2,50	-
272	361066,9	1275800,86	Картометрический метод	2,50	-
273	361098,73	1275803,52	Картометрический метод	2,50	-
274	361120,43	1275809,35	Картометрический метод	2,50	-
275	361139,77	1275815,06	Картометрический метод	2,50	-
276	361202,21	1275847,12	Картометрический метод	2,50	-
277	361217,89	1275812,6	Картометрический метод	2,50	-
278	361281,45	1275857,04	Картометрический метод	2,50	-
279	361266,72	1275893,89	Картометрический метод	2,50	-
280	361189,11	1276059,01	Картометрический метод	2,50	-
281	361170,68	1276125,34	Картометрический метод	2,50	-
282	361173,68	1276151,59	Картометрический метод	2,50	-
283	361164,7	1276176	Картометрический метод	2,50	-
284	361122,55	1276162,87	Картометрический метод	2,50	-
285	361118,41	1276176,92	Картометрический метод	2,50	-
286	361146,27	1276211	Картометрический метод	2,50	-
287	361135,91	1276253,38	Картометрический метод	2,50	-
288	361093,54	1276381,65	Картометрический метод	2,50	-
289	361047,63	1276517,64	Картометрический метод	2,50	-
290	361029,06	1276572,33	Картометрический метод	2,50	-
291	361002,57	1276638,43	Картометрический метод	2,50	-
292	360929,18	1276693,54	Картометрический метод	2,50	-
293	360906,07	1276680,5	Картометрический метод	2,50	-
294	360859,9	1276668,69	Картометрический метод	2,50	-
295	360813,61	1276613,55	Картометрический метод	2,50	-
296	360748,95	1276473,09	Картометрический метод	2,50	-
297	360735,06	1276420,24	Картометрический метод	2,50	-
298	360727,34	1276373,19	Картометрический метод	2,50	-
299	360723,52	1276352,06	Картометрический метод	2,50	-
300	360717,35	1276337,02	Картометрический метод	2,50	-
301	360693,03	1276307,7	Картометрический метод	2,50	-
302	360668,87	1276280,4	Картометрический метод	2,50	-
303	360650,35	1276257,64	Картометрический метод	2,50	-
304	360639,15	1276226,4	Картометрический метод	2,50	-
305	360633,75	1276195,54	Картометрический метод	2,50	-
306	360626,8	1276162,76	Картометрический метод	2,50	-
307	360643,01	1276148,49	Картометрический метод	2,50	-
308	360677,86	1276129,35	Картометрический метод	2,50	-
309	360634,25	1276086,92	Картометрический метод	2,50	-
310	360630,94	1276081,5	Картометрический метод	2,50	-
311	360626,72	1276074,58	Картометрический метод	2,50	-
312	360619,2	1276062,24	Картометрический метод	2,50	-
313	360614,04	1276055,23	Картометрический метод	2,50	-
314	360503,24	1275904,65	Картометрический метод	2,50	-
315	360381,31	1275745,94	Картометрический метод	2,50	-

Сведения о местоположении границ объекта

316	360350,93	1275758,58	Картометрический метод	2,50	-
317	360336,01	1275763,6	Картометрический метод	2,50	-
318	360297,41	1275767,46	Картометрический метод	2,50	-
319	360283,14	1275769,39	Картометрический метод	2,50	-
320	360253,03	1275776,33	Картометрический метод	2,50	-
321	360221,39	1275782,11	Картометрический метод	2,50	-
322	360167,53	1275789,83	Картометрический метод	2,50	-
323	360092,01	1275790,21	Картометрический метод	2,50	-
324	360051,88	1275788,67	Картометрический метод	2,50	-
325	360051,88	1275790,24	Картометрический метод	2,50	-
326	359871,05	1275785,75	Картометрический метод	2,50	-
327	359773,2	1275759,21	Картометрический метод	2,50	-
328	359751,75	1275743,85	Картометрический метод	2,50	-
329	359657,43	1275733,53	Картометрический метод	2,50	-
330	359670,66	1275641,8	Картометрический метод	2,50	-
331	359608,16	1275636,98	Картометрический метод	2,50	-
332	359564,79	1275636,01	Картометрический метод	2,50	-
333	359552,44	1275622,51	Картометрический метод	2,50	-
334	359531,71	1275591,31	Картометрический метод	2,50	-
335	359515,59	1275559,63	Картометрический метод	2,50	-
336	359487,72	1275562,77	Картометрический метод	2,50	-
337	359475,37	1275567,01	Картометрический метод	2,50	-
338	359463,4	1275573,18	Картометрический метод	2,50	-
339	359403,32	1275620,6	Картометрический метод	2,50	-
340	359377,47	1275627,16	Картометрический метод	2,50	-
341	359364,73	1275636,42	Картометрический метод	2,50	-
342	359316,34	1275658,01	Картометрический метод	2,50	-
343	359276,98	1275673,83	Картометрический метод	2,50	-
344	359230,67	1275690,03	Картометрический метод	2,50	-
345	359218,7	1275689,25	Картометрический метод	2,50	-
346	359213,3	1275664,57	Картометрический метод	2,50	-
347	359207,51	1275633,33	Картометрический метод	2,50	-
348	359208,28	1275583,57	Картометрический метод	2,50	-
349	359206,46	1275553,61	Картометрический метод	2,50	-
350	359196,04	1275526,61	Картометрический метод	2,50	-
351	359196,81	1275499,99	Картометрический метод	2,50	-
352	359203,37	1275467,59	Картометрический метод	2,50	-
353	359216,49	1275444,45	Картометрический метод	2,50	-
354	359223,42	1275425,76	Картометрический метод	2,50	-
355	359219,58	1275402,96	Картометрический метод	2,50	-
356	359212,25	1275357,06	Картометрический метод	2,50	-
357	359206,84	1275289,56	Картометрический метод	2,50	-
358	359205,69	1275222,98	Картометрический метод	2,50	-
359	359201,84	1275174,77	Картометрический метод	2,50	-
360	359161,34	1275146,71	Картометрический метод	2,50	-
361	359090,07	1275128,88	Картометрический метод	2,50	-
362	358991,37	1275128,53	Картометрический метод	2,50	-
363	358991,43	1275036,28	Картометрический метод	2,50	-
364	359043,06	1275036,31	Картометрический метод	2,50	-
365	359043,92	1275003,84	Картометрический метод	2,50	-
366	359066,93	1275001,66	Картометрический метод	2,50	-

Сведения о местоположении границ объекта

367	359121,05	1275001,73	Картометрический метод	2,50	-
368	359157,12	1274987,91	Картометрический метод	2,50	-
369	359135,9	1274957,44	Картометрический метод	2,50	-
370	359111,69	1274916,67	Картометрический метод	2,50	-
371	359097,02	1274886,59	Картометрический метод	2,50	-
372	359095,87	1274866,15	Картометрический метод	2,50	-
373	359086,99	1274844,16	Картометрический метод	2,50	-
374	359086,6	1274830,66	Картометрический метод	2,50	-
375	359083,52	1274824,49	Картометрический метод	2,50	-
376	359080,81	1274807,9	Картометрический метод	2,50	-
377	359092,01	1274799,8	Картометрический метод	2,50	-
378	359092,78	1274767,02	Картометрический метод	2,50	-
379	359105,13	1274753,9	Картометрический метод	2,50	-
380	359096,3	1274656,39	Картометрический метод	2,50	-
381	358988,23	1274614,22	Картометрический метод	2,50	-
382	359003,52	1274578,37	Картометрический метод	2,50	-
383	358979,8	1274571,52	Картометрический метод	2,50	-
384	358984,02	1274531,46	Картометрический метод	2,50	-
385	359004,05	1274503,52	Картометрический метод	2,50	-
386	359023,84	1274334,77	Картометрический метод	2,50	-
387	359221,25	1274019,46	Картометрический метод	2,50	-
388	359443,71	1274143,19	Картометрический метод	2,50	-
389	359532,1	1274051,84	Картометрический метод	2,50	-
390	359586,39	1273940,11	Картометрический метод	2,50	-
391	359597,09	1273923,01	Картометрический метод	2,50	-
392	359833,09	1274070,94	Картометрический метод	2,50	-
393	359842,55	1274076,13	Картометрический метод	2,50	-
394	359954,9	1274137,84	Картометрический метод	2,50	-
395	360019,88	1274262,36	Картометрический метод	2,50	-
396	360075,38	1274313,31	Картометрический метод	2,50	-
397	360261,52	1274414,68	Картометрический метод	2,50	-
219	360317,37	1274384,87	Картометрический метод	2,50	-

3. Сведения о характерных точках части (частей) границы объекта

Обозначение характерных точек части границы	Координаты, м		Метод определения координат характерной точки	Средняя квадратическая погрешность положения характерной точки (Мт), м	Описание обозначения точки на местности (при наличии)
	X	Y			
1	2	3	4	5	6
Часть № _					
-	-	-	-	-	-

Масштаб 1:11000

- 1 - характерная точка контура, сведения о которой позволяют однозначно определить её на местности
- - вновь образованная часть контура, сведения о которой достаточны для определения её местоположения

ОПИСАНИЕ МЕСТОПОЛОЖЕНИЯ ГРАНИЦ

Граница населённого пункта п.Красный Май

(наименование объекта местоположение границ, которого описано (далее - объект)

Раздел 1


Сведения об объекте		
№ п/п	Характеристики объекта	Описание характеристик
1	2	3
1	Местоположение объекта	<i>Российская Федерация, Рязанская область, р-н Скопинский, с/п Горловское, п Красный Май</i>
2	Площадь объекта $\pm$ величина погрешности определения площади ($P \pm \Delta P$)	<i>252294 кв.м. $\pm$ 176 кв.м.</i>
3	Иные характеристики объекта	-

Раздел 2

Сведения о местоположении границ объекта					
1. Система координат <u>МСК-62</u>					
2. Сведения о характерных точках границ объекта					
Обозначение характерных точек границ	Координаты, м		Метод определения координат характерной точки	Средняя квадратическая погрешность положения характерной точки (Мп), м	Описание обозначения точки на местности (при наличии)
	X	Y			
1	2	3	4	5	6
1	367133,1	1293051	Картометрический метод	2,50	-
2	367094,54	1293126,82	Картометрический метод	2,50	-
3	367070,32	1293177,37	Картометрический метод	2,50	-
4	367469,53	1293435,3	Картометрический метод	2,50	-
5	367465,38	1293463,33	Картометрический метод	2,50	-
6	367438,16	1293571,56	Картометрический метод	2,50	-
7	367329,28	1293522,3	Картометрический метод	2,50	-
8	367269,97	1293486,32	Картометрический метод	2,50	-
9	367085,92	1293379,46	Картометрический метод	2,50	-
10	366936,62	1293289,49	Картометрический метод	2,50	-
11	366858,1	1293249,75	Картометрический метод	2,50	-
12	366822,25	1293224,98	Картометрический метод	2,50	-
13	366716,02	1293161,72	Картометрический метод	2,50	-
14	366362,3	1292955,36	Картометрический метод	2,50	-
15	366171,76	1292845,57	Картометрический метод	2,50	-
16	366190,85	1292783,74	Картометрический метод	2,50	-
17	366232,85	1292704,36	Картометрический метод	2,50	-
18	366250,29	1292672,12	Картометрический метод	2,50	-
19	366322,03	1292714,33	Картометрический метод	2,50	-
20	366359,5	1292657,13	Картометрический метод	2,50	-
21	366383,17	1292674,69	Картометрический метод	2,50	-
22	366351,77	1292731,8	Картометрический метод	2,50	-
23	366537,61	1292844,74	Картометрический метод	2,50	-
24	366573,13	1292860,85	Картометрический метод	2,50	-
25	366610,09	1292884,89	Картометрический метод	2,50	-
26	366567,78	1292976,1	Картометрический метод	2,50	-
27	366560,26	1292990,33	Картометрический метод	2,50	-
28	366627,32	1293029,77	Картометрический метод	2,50	-
29	366655,47	1292986,51	Картометрический метод	2,50	-
30	366687,78	1292934,26	Картометрический метод	2,50	-
31	366977,31	1293118,26	Картометрический метод	2,50	-
32	367015,35	1293051,33	Картометрический метод	2,50	-
33	367058,12	1293080,33	Картометрический метод	2,50	-
34	367071,87	1293084,15	Картометрический метод	2,50	-
35	367084,85	1293075,75	Картометрический метод	2,50	-
36	367111,07	1293034,15	Картометрический метод	2,50	-
1	367133,1	1293051	Картометрический метод	2,50	-
3. Сведения о характерных точках части (частей) границы объекта					

Сведения о местоположении границ объекта					
Обозначение характерных точек части границы	Координаты, м		Метод определения координат характерной точки	Средняя квадратическая погрешность положения характерной точки (Мп), м	Описание обозначения точки на местности (при наличии)
	X	Y			
1	2	3	4	5	6
Часть № _					
-	-	-	-	-	-

План границ объекта

 

Используемые условные знаки и обозначения:

Масштаб 1:7000

- 1 - характерная точка контура, сведения о которой позволяют однозначно определить её на местности
- - вновь образованная часть контура, сведения о которой достаточны для определения её местоположения

ОПИСАНИЕ МЕСТОПОЛОЖЕНИЯ ГРАНИЦ

Граница населённого пункта д.Купчая

(наименование объекта местоположение границ, которого описано (далее - объект)

Раздел 1

Сведения об объекте		
№ п/п	Характеристики объекта	Описание характеристик
1	2	3
1	Местоположение объекта	<i>Российская Федерация, Рязанская область, р-н Скопинский, с/п Горловское, д Купчая</i>
2	Площадь объекта $\pm$ величина погрешности определения площади ($P \pm \Delta P$)	<i>399607 кв.м. $\pm$ 221 кв.м.</i>
3	Иные характеристики объекта	-

Раздел 2

Сведения о местоположении границ объекта					
1. Система координат <u>МСК-62</u>					
2. Сведения о характерных точках границ объекта					
Обозначение характерных точек границ	Координаты, м		Метод определения координат характерной точки	Средняя квадратическая погрешность положения характерной точки (Мп), м	Описание обозначения точки на местности (при наличии)
	X	Y			
1	2	3	4	5	6
1	353902,32	1272914,33	Картометрический метод	2,50	-
2	353930,84	1272993,43	Картометрический метод	2,50	-
3	353984,12	1273138,17	Картометрический метод	2,50	-
4	354075,62	1273403,98	Картометрический метод	2,50	-
5	354073,76	1273433,52	Картометрический метод	2,50	-
6	354052,73	1273444,98	Картометрический метод	2,50	-
7	353948,23	1273487,01	Картометрический метод	2,50	-
8	353892,8	1273511,85	Картометрический метод	2,50	-
9	353855,21	1273527,77	Картометрический метод	2,50	-
10	353848,49	1273535,97	Картометрический метод	2,50	-
11	353782,17	1273435,19	Картометрический метод	2,50	-
12	353759,23	1273394,29	Картометрический метод	2,50	-
13	353718,68	1273320,65	Картометрический метод	2,50	-
14	353657,58	1273197,82	Картометрический метод	2,50	-
15	353631,65	1273155,71	Картометрический метод	2,50	-
16	353620,55	1273160,56	Картометрический метод	2,50	-
17	353645,04	1273207,51	Картометрический метод	2,50	-
18	353706,72	1273330,82	Картометрический метод	2,50	-
19	353701,1	1273353,94	Картометрический метод	2,50	-
20	353681,84	1273361,53	Картометрический метод	2,50	-
21	353684,23	1273367,58	Картометрический метод	2,50	-
22	353682,27	1273374,49	Картометрический метод	2,50	-
23	353732,32	1273551,61	Картометрический метод	2,50	-
24	353866,88	1273653,15	Картометрический метод	2,50	-
25	353851,68	1273686,72	Картометрический метод	2,50	-
26	353801,23	1273759,16	Картометрический метод	2,50	-
27	353760,24	1273830,53	Картометрический метод	2,50	-
28	353739,87	1273861,75	Картометрический метод	2,50	-
29	353429,07	1273708,96	Картометрический метод	2,50	-
30	353557,55	1273476,81	Картометрический метод	2,50	-
31	353595,22	1273461,74	Картометрический метод	2,50	-
32	353609,22	1273439,67	Картометрический метод	2,50	-
33	353609,22	1273402,01	Картометрический метод	2,50	-
34	353612,98	1273326,13	Картометрический метод	2,50	-
35	353610,83	1273292,23	Картометрический метод	2,50	-
36	353588,23	1273268,02	Картометрический метод	2,50	-
37	353553,25	1273223,36	Картометрический метод	2,50	-
38	353508,58	1273178,17	Картометрический метод	2,50	-
39	353494,05	1273167,95	Картометрический метод	2,50	-

Сведения о местоположении границ объекта

40	353504,81	1273143,19	Картометрический метод	2,50	-
41	353512,65	1273105,13	Картометрический метод	2,50	-
42	353351,32	1272919,52	Картометрический метод	2,50	-
43	353286,27	1272813,7	Картометрический метод	2,50	-
44	353277,6	1272771,2	Картометрический метод	2,50	-
45	353309,69	1272728,7	Картометрический метод	2,50	-
46	353409,44	1272696,6	Картометрический метод	2,50	-
47	353438,93	1272695,74	Картометрический метод	2,50	-
48	353467,55	1272711,35	Картометрический метод	2,50	-
49	353491,84	1272733,9	Картометрический метод	2,50	-
50	353514,39	1272759,92	Картометрический метод	2,50	-
51	353628,01	1272937,73	Картометрический метод	2,50	-
52	353670,13	1272966,42	Картометрический метод	2,50	-
53	353698,81	1272962,6	Картометрический метод	2,50	-
54	353747,23	1272951,78	Картометрический метод	2,50	-
55	353872,58	1272906,57	Картометрический метод	2,50	-
1	353902,32	1272914,33	Картометрический метод	2,50	-

3. Сведения о характерных точках части (частей) границы объекта

Обозначение характерных точек части границы	Координаты, м		Метод определения координат характерной точки	Средняя квадратическая погрешность положения характерной точки (Мт), м	Описание обозначения точки на местности (при наличии)
	X	Y			
1	2	3	4	5	6
Часть № _					
-	-	-	-	-	-

План границ объекта



Используемые условные знаки и обозначения:

Масштаб 1:10000

- 1 - характерная точка контура, сведения о которой позволяют однозначно определить её на местности
- вновь образованная часть контура, сведения о которой достаточны для определения её местоположения

ОПИСАНИЕ МЕСТОПОЛОЖЕНИЯ ГРАНИЦ

Граница населённого пункта д. Львовка

(наименование объекта местоположение границ, которого описано (далее - объект))

Раздел 1

Сведения об объекте		
№ п/п	Характеристики объекта	Описание характеристик
1	2	3
1	Местоположение объекта	<i>Российская Федерация, Рязанская область, р-н Скопинский, с/п Горловское, д. Львовка</i>
2	Площадь объекта $\pm$ величина погрешности определения площади ($P \pm \Delta P$)	<i>512957 кв.м. $\pm$ 251 кв.м.</i>
3	Иные характеристики объекта	-

Раздел 2

Сведения о местоположении границ объекта					
1. Система координат <u>МСК-62</u>					
2. Сведения о характерных точках границ объекта					
Обозначение характерных точек границ	Координаты, м		Метод определения координат характерной точки	Средняя квадратическая погрешность положения характерной точки (Мп), м	Описание обозначения точки на местности (при наличии)
	X	Y			
1	2	3	4	5	6
1	341124,99	1279769,82	Картометрический метод	2,50	-
2	341138,15	1279779,26	Картометрический метод	2,50	-
3	341150,73	1279821,33	Картометрический метод	2,50	-
4	341184,57	1279904,54	Картометрический метод	2,50	-
5	341232,32	1280016,95	Картометрический метод	2,50	-
6	341250,71	1280034,65	Картометрический метод	2,50	-
7	341265,27	1280063,89	Картометрический метод	2,50	-
8	341278,6	1280095,03	Картометрический метод	2,50	-
9	341188,57	1280187,69	Картометрический метод	2,50	-
10	341115,79	1280238,49	Картометрический метод	2,50	-
11	341092,68	1280247,14	Картометрический метод	2,50	-
12	341058,55	1280214,16	Картометрический метод	2,50	-
13	341048,65	1280189,07	Картометрический метод	2,50	-
14	341015,42	1280218,91	Картометрический метод	2,50	-
15	340979,3	1280259,39	Картометрический метод	2,50	-
16	340953,61	1280349,01	Картометрический метод	2,50	-
17	341036,3	1280380,58	Картометрический метод	2,50	-
18	341092,11	1280404,01	Картометрический метод	2,50	-
19	341118,57	1280411,3	Картометрический метод	2,50	-
20	341160	1280367,19	Картометрический метод	2,50	-
21	341196,05	1280320,4	Картометрический метод	2,50	-
22	341273,46	1280355,41	Картометрический метод	2,50	-
23	341292,7	1280380,24	Картометрический метод	2,50	-
24	341299,22	1280403,25	Картометрический метод	2,50	-
25	341296,41	1280419,7	Картометрический метод	2,50	-
26	341255,34	1280458,09	Картометрический метод	2,50	-
27	341222,03	1280491,38	Картометрический метод	2,50	-
28	341189,97	1280523,9	Картометрический метод	2,50	-
29	341161,26	1280564,08	Картометрический метод	2,50	-
30	341136,56	1280591,62	Картометрический метод	2,50	-
31	341127,38	1280630,65	Картометрический метод	2,50	-
32	341042,52	1280724,12	Картометрический метод	2,50	-
33	340987,96	1280802,17	Картометрический метод	2,50	-
34	340950,06	1280802,17	Картометрический метод	2,50	-
35	340920,77	1280806,19	Картометрический метод	2,50	-
36	340887,46	1280815,38	Картометрический метод	2,50	-
37	340871,58	1280799,25	Картометрический метод	2,50	-
38	340862,97	1280794,09	Картометрический метод	2,50	-
39	340842,29	1280797,53	Картометрический метод	2,50	-

Сведения о местоположении границ объекта

40	340815,3	1280806,71	Картометрический метод	2,50	-
41	340786,59	1280849,19	Картометрический метод	2,50	-
42	340763,04	1280942,17	Картометрический метод	2,50	-
43	340772,8	1280948,48	Картометрический метод	2,50	-
44	340814,73	1280945,04	Картометрический метод	2,50	-
45	340825,08	1280959,2	Картометрический метод	2,50	-
46	340834,27	1280971,83	Картометрический метод	2,50	-
47	340837,71	1280984,46	Картометрический метод	2,50	-
48	340824,51	1281005,69	Картометрический метод	2,50	-
49	340814,74	1281023,48	Картометрический метод	2,50	-
50	340813,59	1281056,2	Картометрический метод	2,50	-
51	340814,74	1281073,99	Картометрический метод	2,50	-
52	340830,25	1281087,77	Картометрический метод	2,50	-
53	340840,59	1281093,51	Картометрический метод	2,50	-
54	340760,32	1281263,78	Картометрический метод	2,50	-
55	340740,22	1281254,02	Картометрический метод	2,50	-
56	340720,12	1281271,81	Картометрический метод	2,50	-
57	340699,44	1281303,38	Картометрический метод	2,50	-
58	340686,81	1281340,69	Картометрический метод	2,50	-
59	340691,98	1281366,29	Картометрический метод	2,50	-
60	340686,81	1281385,23	Картометрический метод	2,50	-
61	340680,5	1281428,85	Картометрический метод	2,50	-
62	340669,68	1281471,75	Картометрический метод	2,50	-
63	340601,34	1281653,12	Картометрический метод	2,50	-
64	340537,23	1281633,04	Картометрический метод	2,50	-
65	340455,11	1281590,57	Картометрический метод	2,50	-
66	340449,37	1281579,09	Картометрический метод	2,50	-
67	340459,13	1281548,09	Картометрический метод	2,50	-
68	340451,09	1281540,06	Картометрический метод	2,50	-
69	340328,39	1281490,14	Картометрический метод	2,50	-
70	340396,16	1281332,88	Картометрический метод	2,50	-
71	340417,96	1281284,41	Картометрический метод	2,50	-
72	340442,08	1281214,96	Картометрический метод	2,50	-
73	340467,92	1281140,92	Картометрический метод	2,50	-
74	340503,9	1281065,35	Картометрический метод	2,50	-
75	340536,06	1280990,16	Картометрический метод	2,50	-
76	340569,95	1280906,37	Картометрический метод	2,50	-
77	340614,68	1280805,02	Картометрический метод	2,50	-
78	340671,54	1280716,06	Картометрический метод	2,50	-
79	340683,01	1280689,89	Картометрический метод	2,50	-
80	340680,09	1280667,75	Картометрический метод	2,50	-
81	340776,28	1280527,15	Картометрический метод	2,50	-
82	340837,75	1280460,92	Картометрический метод	2,50	-
83	340908,02	1280352,42	Картометрический метод	2,50	-
84	340927,17	1280292,65	Картометрический метод	2,50	-
85	340924,81	1280229,26	Картометрический метод	2,50	-
86	341026,87	1280135	Картометрический метод	2,50	-
87	341017,89	1280112,9	Картометрический метод	2,50	-
88	340987,59	1279970,22	Картометрический метод	2,50	-
89	340946,95	1279784,13	Картометрический метод	2,50	-
90	340957,18	1279767,35	Картометрический метод	2,50	-

Сведения о местоположении границ объекта					
91	340990,35	1279773	Картометрический метод	2,50	-
92	341060,02	1279774,9	Картометрический метод	2,50	-
93	341113,14	1279770,97	Картометрический метод	2,50	-
1	341124,99	1279769,82	Картометрический метод	2,50	-
3. Сведения о характерных точках части (частей) границы объекта					
Обозначение характерных точек части границы	Координаты, м		Метод определения координат характерной точки	Средняя квадратическая погрешность положения характерной точки (Мп), м	Описание обозначения точки на местности (при наличии)
	X	Y			
1	2	3	4	5	6
Часть № _					
-	-	-	-	-	-

План границ объекта



Используемые условные знаки и обозначения:

Масштаб 1:10000

● 1

- характерная точка контура, сведения о которой позволяют однозначно определить её на местности

- вновь образованная часть контура, сведения о которой достаточны для определения её местоположения

ОПИСАНИЕ МЕСТОПОЛОЖЕНИЯ ГРАНИЦ

Граница населённого пункта с Муравлянка

(наименование объекта местоположение границ, которого описано (далее - объект))

Раздел 1

Сведения об объекте		
№ п/п	Характеристики объекта	Описание характеристик
1	2	3
1	Местоположение объекта	<i>Российская Федерация, Рязанская область, р-н Скопинский, с/п Горловское, с Муравлянка</i>
2	Площадь объекта $\pm$ величина погрешности определения площади ($P \pm \Delta P$)	<i>2542343 кв.м. $\pm$ 558 кв.м.</i>
3	Иные характеристики объекта	-

Раздел 2

Сведения о местоположении границ объекта					
1. Система координат <u>МСК-62</u>					
2. Сведения о характерных точках границ объекта					
Обозначение характерных точек границ	Координаты, м		Метод определения координат характерной точки	Средняя квадратическая погрешность положения характерной точки (Мп), м	Описание обозначения точки на местности (при наличии)
	X	Y			
1	2	3	4	5	6
1	344341,04	1282257,71	Картометрический метод	2,50	-
2	344393,69	1282510,37	Картометрический метод	2,50	-
3	344446,62	1282763,35	Картометрический метод	2,50	-
4	344449,8	1282782,1	Картометрический метод	2,50	-
5	344454,56	1282804,08	Картометрический метод	2,50	-
6	344486,35	1282812,49	Картометрический метод	2,50	-
7	344588,03	1282810,22	Картометрический метод	2,50	-
8	344774,09	1282803,73	Картометрический метод	2,50	-
9	344806,24	1282839,27	Картометрический метод	2,50	-
10	344809,48	1282874,5	Картометрический метод	2,50	-
11	344815,99	1282929,17	Картометрический метод	2,50	-
12	344830,97	1282973,11	Картометрический метод	2,50	-
13	344851,16	1283006,63	Картометрический метод	2,50	-
14	344911,4	1283005,32	Картометрический метод	2,50	-
15	344920,93	1283028,86	Картометрический метод	2,50	-
16	344987,43	1283070,42	Картометрический метод	2,50	-
17	344999,16	1283095,55	Картометрический метод	2,50	-
18	345002,18	1283137,78	Картометрический метод	2,50	-
19	344990,11	1283186,03	Картометрический метод	2,50	-
20	344981,4	1283231,61	Картометрический метод	2,50	-
21	344990,78	1283275,5	Картометрический метод	2,50	-
22	344855,06	1283299,05	Картометрический метод	2,50	-
23	344818,29	1283304,76	Картометрический метод	2,50	-
24	344707,26	1283322	Картометрический метод	2,50	-
25	344586,77	1283343,46	Картометрический метод	2,50	-
26	344548,65	1283346,95	Картометрический метод	2,50	-
27	344561,84	1283484,14	Картометрический метод	2,50	-
28	344560,17	1283534,88	Картометрический метод	2,50	-
29	344624,51	1283565,71	Картометрический метод	2,50	-
30	344666,74	1283603,25	Картометрический метод	2,50	-
31	344693,55	1283637,43	Картометрический метод	2,50	-
32	344733,97	1283502,11	Картометрический метод	2,50	-
33	344755,95	1283417,65	Картометрический метод	2,50	-
34	344821,74	1283430,15	Картометрический метод	2,50	-
35	344835,58	1283432,78	Картометрический метод	2,50	-
36	344987,67	1283468,38	Картометрический метод	2,50	-
37	345222,85	1283522,42	Картометрический метод	2,50	-
38	345162,33	1283751,73	Картометрический метод	2,50	-
39	345176,54	1283756,75	Картометрический метод	2,50	-

Сведения о местоположении границ объекта

40	345201,91	1283789,59	Картометрический метод	2,50	-
41	345225,8	1283855,27	Картометрический метод	2,50	-
42	345239,02	1283951,72	Картометрический метод	2,50	-
43	345170,9	1284148,13	Картометрический метод	2,50	-
44	345156,83	1284158,18	Картометрический метод	2,50	-
45	344864,98	1284075,49	Картометрический метод	2,50	-
46	344797,6	1284063,68	Картометрический метод	2,50	-
47	344675,72	1284019,67	Картометрический метод	2,50	-
48	344616,12	1284004,04	Картометрический метод	2,50	-
49	344569,85	1283994,28	Картометрический метод	2,50	-
50	344495,11	1283979,14	Картометрический метод	2,50	-
51	344415,23	1283952,78	Картометрический метод	2,50	-
52	344346,84	1283934,72	Картометрический метод	2,50	-
53	344331,79	1283937,64	Картометрический метод	2,50	-
54	344305,9	1283948,87	Картометрический метод	2,50	-
55	344291,24	1283958,64	Картометрический метод	2,50	-
56	344266,33	1284097,16	Картометрический метод	2,50	-
57	344218,94	1284347,85	Картометрический метод	2,50	-
58	344180,62	1284571,89	Картометрический метод	2,50	-
59	344162,58	1284682,04	Картометрический метод	2,50	-
60	344174,42	1284719,7	Картометрический метод	2,50	-
61	344173,01	1284758,04	Картометрический метод	2,50	-
62	344023,6	1284602,97	Картометрический метод	2,50	-
63	343992,38	1284570,49	Картометрический метод	2,50	-
64	343968,42	1284522,36	Картометрический метод	2,50	-
65	343962,51	1284479,67	Картометрический метод	2,50	-
66	343968,07	1284395,95	Картометрический метод	2,50	-
67	343947,68	1284395,19	Картометрический метод	2,50	-
68	343919,36	1284375,17	Картометрический метод	2,50	-
69	343871,44	1284358,41	Картометрический метод	2,50	-
70	343814,24	1284330,88	Картометрический метод	2,50	-
71	343755,13	1284315,75	Картометрический метод	2,50	-
72	343751,71	1284331,86	Картометрический метод	2,50	-
73	343745,77	1284355,73	Картометрический метод	2,50	-
74	343745,44	1284390,91	Картометрический метод	2,50	-
75	343712,93	1284399,63	Картометрический метод	2,50	-
76	343715,62	1284447,88	Картометрический метод	2,50	-
77	343672,72	1284633,87	Картометрический метод	2,50	-
78	343648,93	1284648,61	Картометрический метод	2,50	-
79	343529,97	1284616,11	Картометрический метод	2,50	-
80	343470,65	1284608,74	Картометрический метод	2,50	-
81	343454,9	1284603,37	Картометрический метод	2,50	-
82	343434,46	1284574,89	Картометрический метод	2,50	-
83	343435,59	1284462,04	Картометрический метод	2,50	-
84	343449,26	1284402,66	Картометрический метод	2,50	-
85	343467,33	1284338,22	Картометрический метод	2,50	-
86	343551,31	1284052,26	Картометрический метод	2,50	-
87	343586,48	1283917,02	Картометрический метод	2,50	-
88	343604,46	1283847,01	Картометрический метод	2,50	-
89	343648,38	1283675,9	Картометрический метод	2,50	-
90	343689,41	1283537,73	Картометрический метод	2,50	-

Сведения о местоположении границ объекта

91	343729,4	1283428,52	Картометрический метод	2,50	-
92	343657,97	1283438,31	Картометрический метод	2,50	-
93	343573,58	1283434,75	Картометрический метод	2,50	-
94	343589,2	1283499,13	Картометрический метод	2,50	-
95	343500,97	1283520,26	Картометрический метод	2,50	-
96	343494,28	1283496,13	Картометрический метод	2,50	-
97	343465,76	1283419,73	Картометрический метод	2,50	-
98	343449,73	1283357,27	Картометрический метод	2,50	-
99	343549,34	1283333,44	Картометрический метод	2,50	-
100	343567,37	1283411,48	Картометрический метод	2,50	-
101	343655,3	1283414,41	Картометрический метод	2,50	-
102	343620,56	1283261,11	Картометрический метод	2,50	-
103	343566,92	1283029,48	Картометрический метод	2,50	-
104	343529,38	1282878,33	Картометрический метод	2,50	-
105	343483,96	1282706,11	Картометрический метод	2,50	-
106	343461,1	1282588,03	Картометрический метод	2,50	-
107	343523,76	1282585,69	Картометрический метод	2,50	-
108	343564,98	1282582	Картометрический метод	2,50	-
109	343670,87	1282575,3	Картометрический метод	2,50	-
110	343689,28	1282566,45	Картометрический метод	2,50	-
111	343710,29	1282588,91	Картометрический метод	2,50	-
112	343728,36	1282628,46	Картометрический метод	2,50	-
113	343733,29	1282695,61	Картометрический метод	2,50	-
114	343750,39	1282728,61	Картометрический метод	2,50	-
115	343770,49	1282722,91	Картометрический метод	2,50	-
116	343786,91	1282723,58	Картометрический метод	2,50	-
117	343804	1282743,02	Картометрический метод	2,50	-
118	343921,95	1282717,18	Картометрический метод	2,50	-
119	343974,35	1282712,9	Картометрический метод	2,50	-
120	343952,29	1282643,16	Картометрический метод	2,50	-
121	343919,67	1282588,1	Картометрический метод	2,50	-
122	343879,07	1282422,96	Картометрический метод	2,50	-
123	343818,64	1282430,8	Картометрический метод	2,50	-
124	343813,59	1282409,31	Картометрический метод	2,50	-
125	343873,66	1282400,97	Картометрический метод	2,50	-
126	343850,81	1282308,04	Картометрический метод	2,50	-
127	343843,91	1282266,07	Картометрический метод	2,50	-
128	343932,83	1282242,67	Картометрический метод	2,50	-
129	343925,43	1282219,18	Картометрический метод	2,50	-
130	343858,18	1282005,67	Картометрический метод	2,50	-
131	343873,98	1281979,76	Картометрический метод	2,50	-
132	343962,23	1281950,14	Картометрический метод	2,50	-
133	344017,91	1281933,87	Картометрический метод	2,50	-
134	344054,88	1281930,62	Картометрический метод	2,50	-
135	344148,25	1281928,67	Картометрический метод	2,50	-
136	344159,97	1281978,13	Картометрический метод	2,50	-
137	344170,72	1282021,42	Картометрический метод	2,50	-
138	344180,14	1282101,67	Картометрический метод	2,50	-
139	344209,55	1282156,98	Картометрический метод	2,50	-
140	344317,66	1282132,89	Картометрический метод	2,50	-
1	344341,04	1282257,71	Картометрический метод	2,50	-

Сведения о местоположении границ объекта

3. Сведения о характерных точках части (частей) границы объекта

Обозначение характерных точек части границы	Координаты, м		Метод определения координат характерной точки	Средняя квадратическая погрешность положения характерной точки (Мп), м	Описание обозначения точки на местности (при наличии)
	X	Y			
1	2	3	4	5	6
Часть № -					
-	-	-	-	-	-

План границ объекта



Используемые условные знаки и обозначения:

Масштаб 1:10000

- 1 - характерная точка контура, сведения о которой позволяют однозначно определить её на местности
- - вновь образованная часть контура, сведения о которой достаточны для определения её местоположения

ОПИСАНИЕ МЕСТОПОЛОЖЕНИЯ ГРАНИЦ

Граница населённого пункта с.Нагиши

(наименование объекта местоположение границ, которого описано (далее - объект)

Раздел 1

Сведения об объекте		
№ п/п	Характеристики объекта	Описание характеристик
1	2	3
1	Местоположение объекта	<i>Российская Федерация, Рязанская область, р-н Скопинский, с/п Горловское, с Нагиши</i>
2	Площадь объекта $\pm$ величина погрешности определения площади ($P \pm \Delta P$)	<i>2942127 кв.м. $\pm$ 600 кв.м.</i>
3	Иные характеристики объекта	-

Раздел 2

Сведения о местоположении границ объекта					
1. Система координат <u>МСК-62</u>					
2. Сведения о характерных точках границ объекта					
Обозначение характерных точек границ	Координаты, м		Метод определения координат характерной точки	Средняя квадратическая погрешность положения характерной точки (Мп), м	Описание обозначения точки на местности (при наличии)
	X	Y			
1	2	3	4	5	6
1	356591,75	1277963,52	Картометрический метод	2,50	-
2	356591,64	1277974,37	Картометрический метод	2,50	-
3	356590,42	1278139,97	Картометрический метод	2,50	-
4	356593,99	1278464,85	Картометрический метод	2,50	-
5	356594,01	1278466,85	Картометрический метод	2,50	-
6	356594,4	1278511,68	Картометрический метод	2,50	-
7	356671,26	1278541,33	Картометрический метод	2,50	-
8	356678,11	1278629,55	Картометрический метод	2,50	-
9	356676,58	1278674,42	Картометрический метод	2,50	-
10	356664,41	1278704,08	Картометрический метод	2,50	-
11	356634,7	1278735,2	Картометрический метод	2,50	-
12	356605,73	1278765,55	Картометрический метод	2,50	-
13	356544,86	1278737,48	Картометрический метод	2,50	-
14	356375,42	1278664,31	Картометрический метод	2,50	-
15	356303,61	1278629,6	Картометрический метод	2,50	-
16	356296,97	1278647,29	Картометрический метод	2,50	-
17	356331,06	1278674,28	Картометрический метод	2,50	-
18	356343,63	1278696,34	Картометрический метод	2,50	-
19	356370,84	1278753,51	Картометрический метод	2,50	-
20	356376,08	1278796,37	Картометрический метод	2,50	-
21	356359,73	1278886,23	Картометрический метод	2,50	-
22	356237,59	1278862,82	Картометрический метод	2,50	-
23	356206,24	1278864,02	Картометрический метод	2,50	-
24	356168,15	1278880,86	Картометрический метод	2,50	-
25	356125,36	1278884,03	Картометрический метод	2,50	-
26	356098,54	1278914,75	Картометрический метод	2,50	-
27	356067,74	1278956,08	Картометрический метод	2,50	-
28	356051,19	1278970,35	Картометрический метод	2,50	-
29	356041,55	1278982,34	Картометрический метод	2,50	-
30	356180,76	1279094,22	Картометрический метод	2,50	-
31	356149,44	1279133,19	Картометрический метод	2,50	-
32	356009,35	1279023,66	Картометрический метод	2,50	-
33	355963,93	1279085,12	Картометрический метод	2,50	-
34	355863,38	1279207,42	Картометрический метод	2,50	-
35	355851,21	1279233,27	Картометрический метод	2,50	-
36	355869,94	1279259,96	Картометрический метод	2,50	-
37	355802,35	1279362,18	Картометрический метод	2,50	-
38	355784,48	1279352,12	Картометрический метод	2,50	-
39	355720,8	1279450,43	Картометрический метод	2,50	-

Сведения о местоположении границ объекта

40	355648,74	1279526,4	Картометрический метод	2,50	-
41	355593,45	1279606,84	Картометрический метод	2,50	-
42	355535,91	1279707,38	Картометрический метод	2,50	-
43	355501,02	1279781,78	Картометрический метод	2,50	-
44	355494,57	1279817,42	Картометрический метод	2,50	-
45	355492,9	1279890,6	Картометрический метод	2,50	-
46	355486,2	1279990,03	Картометрический метод	2,50	-
47	355480,61	1280088,34	Картометрический метод	2,50	-
48	355471,11	1280162,07	Картометрический метод	2,50	-
49	355163,96	1280168,91	Картометрический метод	2,50	-
50	355079,82	1280274,21	Картометрический метод	2,50	-
51	355049,79	1280343,53	Картометрический метод	2,50	-
52	354697,02	1280338,94	Картометрический метод	2,50	-
53	354702,94	1280290,28	Картометрический метод	2,50	-
54	354705,55	1280218,44	Картометрический метод	2,50	-
55	354713,14	1280118,36	Картометрический метод	2,50	-
56	354717,46	1280066,06	Картометрический метод	2,50	-
57	354708,29	1280024,54	Картометрический метод	2,50	-
58	354693,72	1279996,5	Картометрический метод	2,50	-
59	354675,38	1279961,46	Картометрический метод	2,50	-
60	354679,69	1279921,56	Картометрический метод	2,50	-
61	354680,23	1279890,83	Картометрический метод	2,50	-
62	354650,15	1279838,77	Картометрический метод	2,50	-
63	354639,36	1279806,96	Картометрический метод	2,50	-
64	354637,2	1279758,44	Картометрический метод	2,50	-
65	354624,79	1279732,02	Картометрический метод	2,50	-
66	354603,22	1279709,37	Картометрический метод	2,50	-
67	354591,89	1279680,8	Картометрический метод	2,50	-
68	354585,64	1279668,24	Картометрический метод	2,50	-
69	354585,4	1279623,01	Картометрический метод	2,50	-
70	354569,53	1279600,68	Картометрический метод	2,50	-
71	354545,31	1279588,31	Картометрический метод	2,50	-
72	354500,65	1279579,98	Картометрический метод	2,50	-
73	354503,25	1279573,83	Картометрический метод	2,50	-
74	354502,18	1279562,53	Картометрический метод	2,50	-
75	354499,49	1279550,15	Картометрический метод	2,50	-
76	354501,1	1279431,23	Картометрический метод	2,50	-
77	354519,4	1279386,03	Картометрический метод	2,50	-
78	354561,37	1279356,96	Картометрический метод	2,50	-
79	354680,68	1279186,64	Картометрический метод	2,50	-
80	354708,93	1279144,66	Картометрический метод	2,50	-
81	354736,64	1279098,65	Картометрический метод	2,50	-
82	354759,77	1279047,26	Картометрический метод	2,50	-
83	354779,41	1279016,45	Картометрический метод	2,50	-
84	354819,5	1278979,45	Картометрический метод	2,50	-
85	354882,92	1278971,19	Картометрический метод	2,50	-
86	354902,22	1278925,32	Картометрический метод	2,50	-
87	354941,81	1278795,26	Картометрический метод	2,50	-
88	354950,96	1278768,9	Картометрический метод	2,50	-
89	354967,1	1278719,39	Картометрический метод	2,50	-
90	354992,39	1278626,83	Картометрический метод	2,50	-

Сведения о местоположении границ объекта

91	355021,24	1278547,13	Картометрический метод	2,50	-
92	355024,36	1278517,45	Картометрический метод	2,50	-
93	355011,86	1278494,79	Картометрический метод	2,50	-
94	354978,41	1278464,46	Картометрический метод	2,50	-
95	354888,71	1278430,25	Картометрический метод	2,50	-
96	354806,64	1278400,57	Картометрический метод	2,50	-
97	354794,14	1278389,63	Картометрический метод	2,50	-
98	354798,83	1278325,58	Картометрический метод	2,50	-
99	354815,24	1278242,78	Картометрический метод	2,50	-
100	354799,61	1278247,46	Картометрический метод	2,50	-
101	354769,25	1278245,93	Картометрический метод	2,50	-
102	354707,51	1278234,21	Картометрический метод	2,50	-
103	354706,53	1278228,14	Картометрический метод	2,50	-
104	354685,66	1278099,28	Картометрический метод	2,50	-
105	354654,4	1277932,12	Картометрический метод	2,50	-
106	354633,3	1277858,69	Картометрический метод	2,50	-
107	354772,82	1277866,61	Картометрический метод	2,50	-
108	354783,88	1277867,24	Картометрический метод	2,50	-
109	354859,55	1278165,52	Картометрический метод	2,50	-
110	354871,27	1278200,67	Картометрический метод	2,50	-
111	354884,56	1278213,95	Картометрический метод	2,50	-
112	354923,04	1278132,42	Картометрический метод	2,50	-
113	355153,82	1278252,8	Картометрический метод	2,50	-
114	355215,52	1278285,35	Картометрический метод	2,50	-
115	355257,56	1278306,18	Картометрический метод	2,50	-
116	355289,37	1278323,59	Картометрический метод	2,50	-
117	355451,19	1278374,6	Картометрический метод	2,50	-
118	355507,54	1278402,38	Картометрический метод	2,50	-
119	355566,9	1278313,35	Картометрический метод	2,50	-
120	355397,92	1278126,79	Картометрический метод	2,50	-
121	355354,95	1278072,17	Картометрический метод	2,50	-
122	355341,25	1278037,17	Картометрический метод	2,50	-
123	355334,15	1277997,61	Картометрический метод	2,50	-
124	355307,25	1277950,45	Картометрический метод	2,50	-
125	355286,09	1277916,59	Картометрический метод	2,50	-
126	355264,27	1277907,97	Картометрический метод	2,50	-
127	355231,8	1277905,43	Картометрический метод	2,50	-
128	355159,81	1277720,43	Картометрический метод	2,50	-
129	355225,58	1277695,25	Картометрический метод	2,50	-
130	355281,33	1277666,87	Картометрический метод	2,50	-
131	355358,7	1277626,37	Картометрический метод	2,50	-
132	355358,97	1277585,59	Картометрический метод	2,50	-
133	355361,21	1277527,22	Картометрический метод	2,50	-
134	355370,99	1277489,8	Картометрический метод	2,50	-
135	355420,74	1277472,75	Картометрический метод	2,50	-
136	355446,11	1277468,7	Картометрический метод	2,50	-
137	355476,05	1277476,81	Картометрический метод	2,50	-
138	355501,42	1277481,7	Картометрический метод	2,50	-
139	355501,98	1277520,52	Картометрический метод	2,50	-
140	355694,46	1277898,99	Картометрический метод	2,50	-
141	355745,14	1277961,13	Картометрический метод	2,50	-


Сведения о местоположении границ объекта

142	355752,72	1278011,35	Картометрический метод	2,50	-
143	355761,49	1278055,04	Картометрический метод	2,50	-
144	355875,37	1278033,9	Картометрический метод	2,50	-
145	355944,31	1278018,71	Картометрический метод	2,50	-
146	355951,08	1278026,93	Картометрический метод	2,50	-
147	355969,2	1278019,16	Картометрический метод	2,50	-
148	356003,55	1278106,95	Картометрический метод	2,50	-
149	356005,55	1278106,36	Картометрический метод	2,50	-
150	356090,54	1278079,78	Картометрический метод	2,50	-
151	356368,02	1277999,37	Картометрический метод	2,50	-
152	356470,32	1277977,37	Картометрический метод	2,50	-
1	356591,75	1277963,52	Картометрический метод	2,50	-

3. Сведения о характерных точках части (частей) границы объекта

Обозначение характерных точек части границы	Координаты, м		Метод определения координат характерной точки	Средняя квадратическая погрешность положения характерной точки (Мт), м	Описание обозначения точки на местности (при наличии)
	X	Y			
1	2	3	4	5	6
Часть № -					
-	-	-	-	-	-

План границ объекта

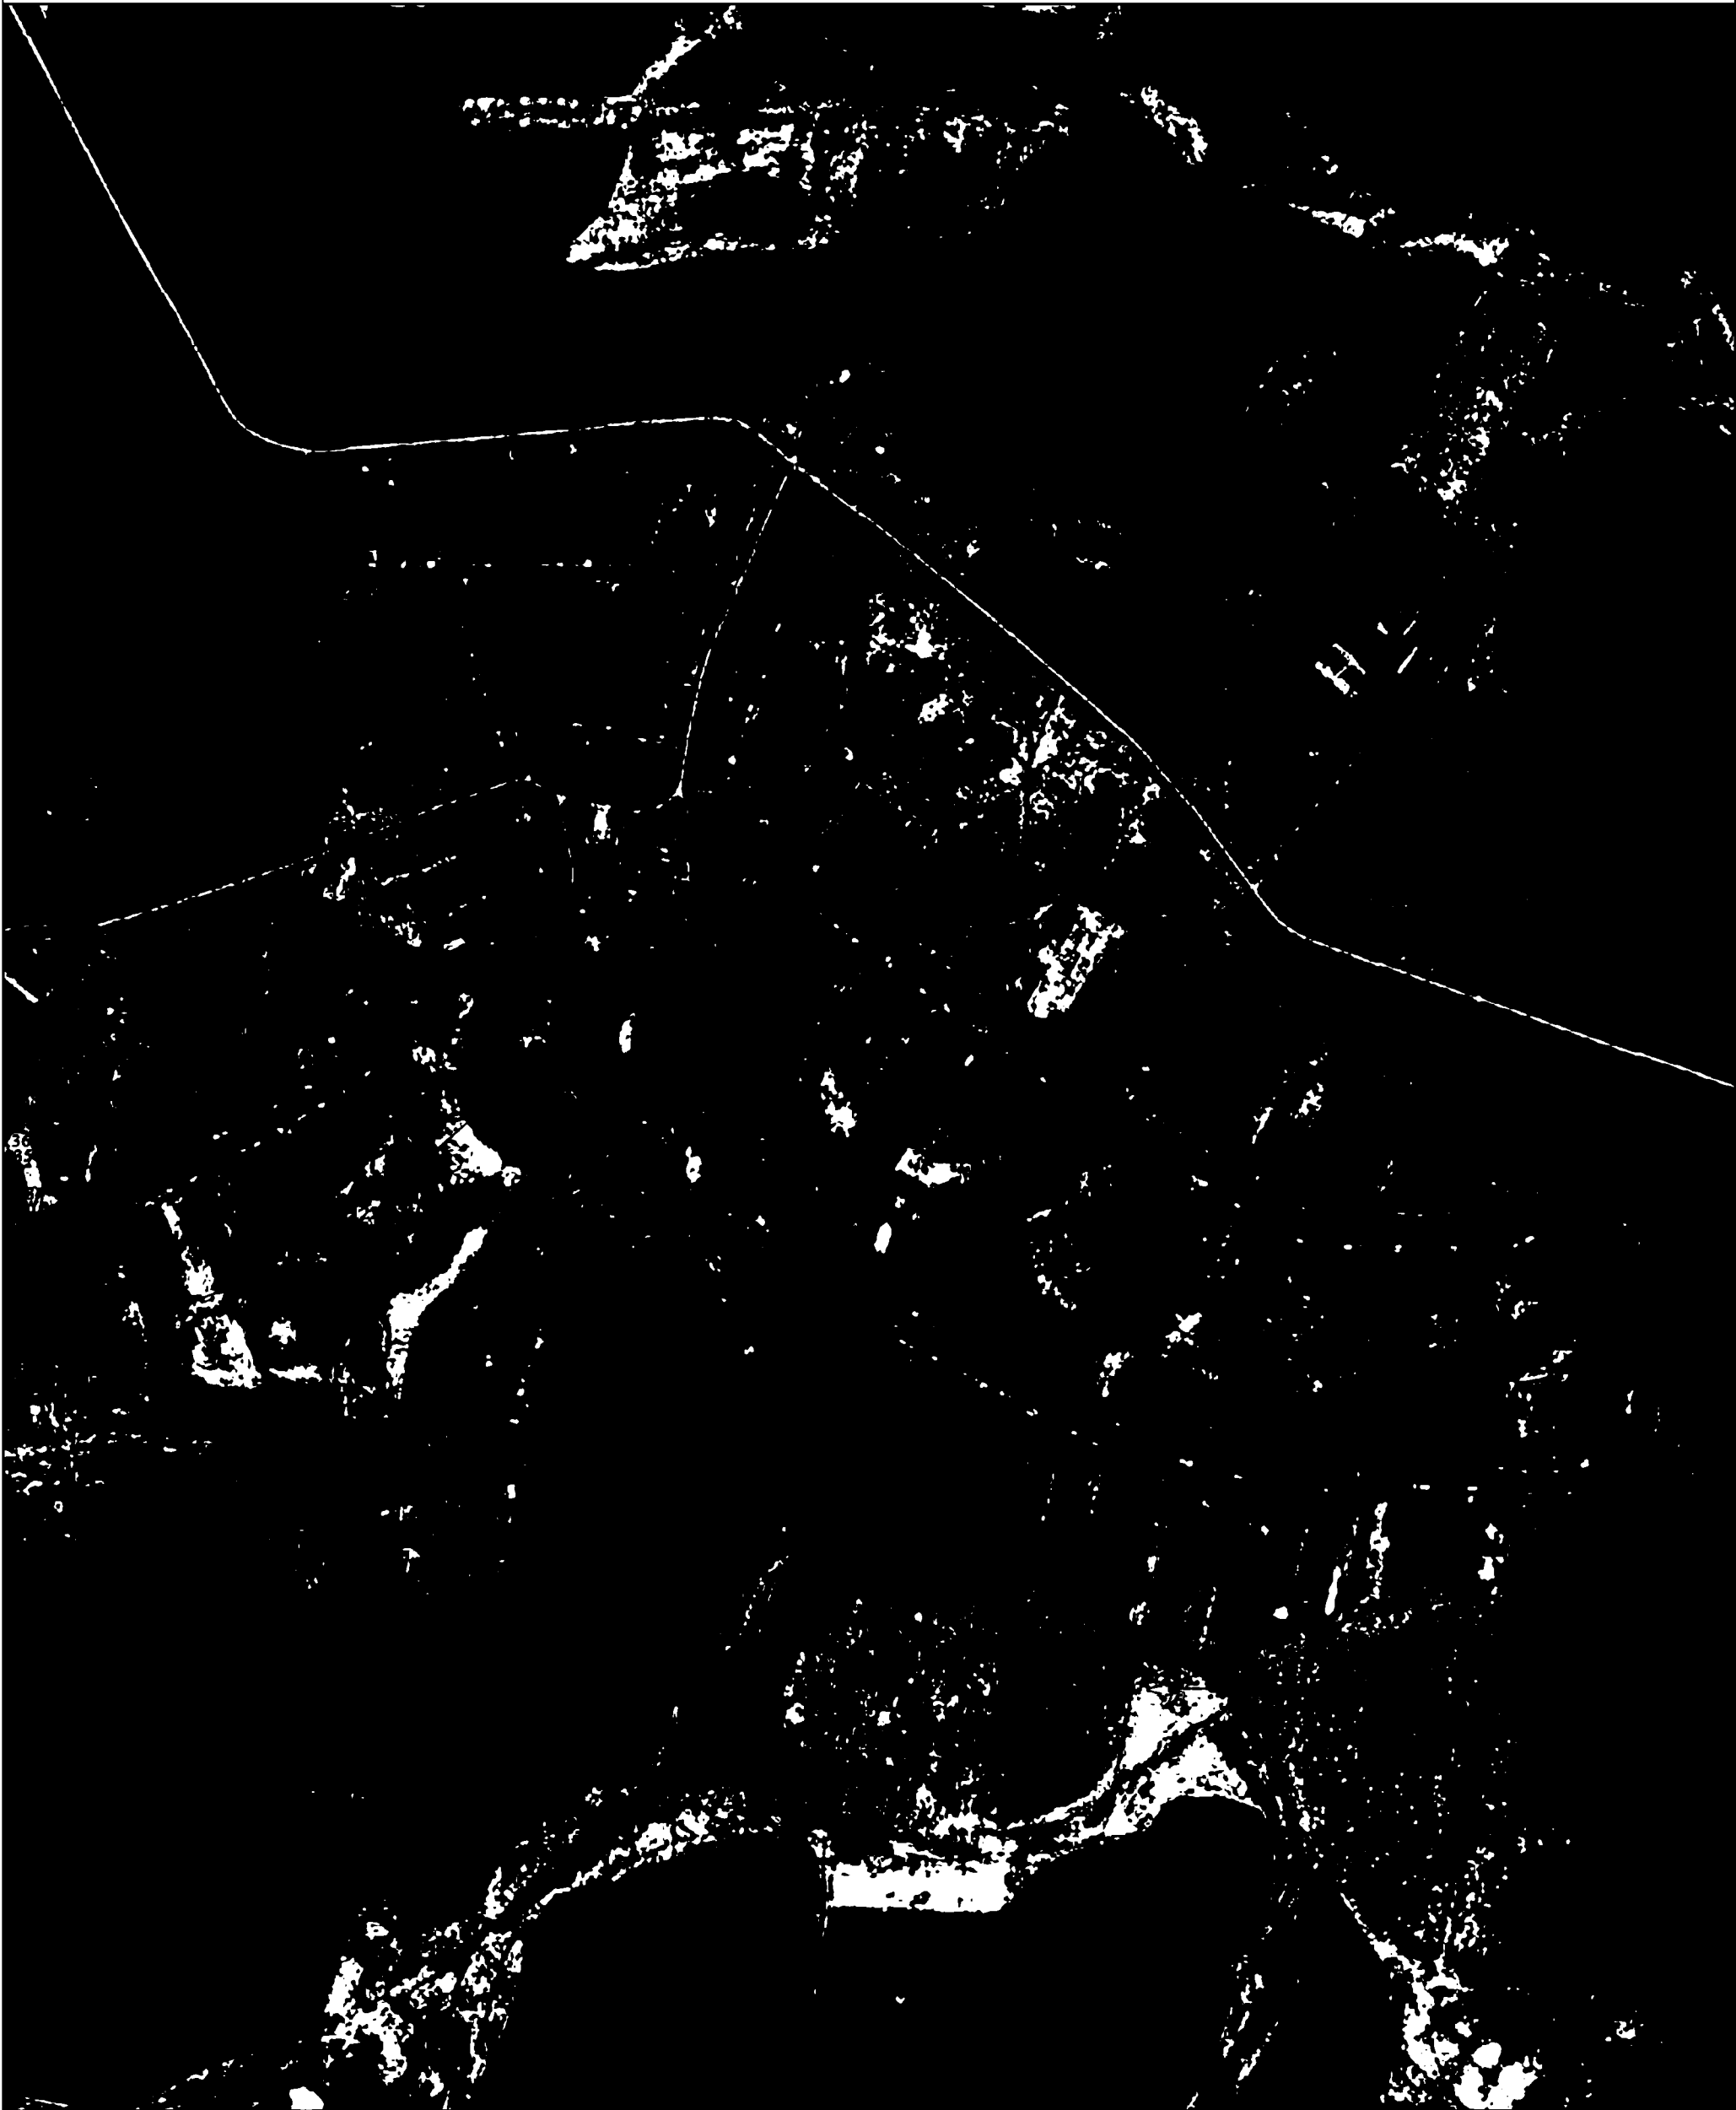

Используемые условные знаки и обозначения:

●1 - характерная точка контура, сведения о которой позволяют однозначно определить её на местности

—— - вновь образованная часть контура, сведения о которой достаточны для определения её местоположения

Масштаб 1:11000

ОПИСАНИЕ МЕСТОПОЛОЖЕНИЯ ГРАНИЦ

Граница населённого пункта с Ново-Александрово

(наименование объекта местоположение границ, которого описано (далее - объект))

Раздел 1

Сведения об объекте		
№ п/п	Характеристики объекта	Описание характеристик
1	2	3
1	Местоположение объекта	<i>Российская Федерация, Рязанская область, р-н Скопинский, с/п Горловское, с Ново-Александрово</i>
2	Площадь объекта $\pm$ величина погрешности определения площади ($P \pm \Delta P$)	<i>799900 кв.м. $\pm$ 313 кв.м.</i>
3	Иные характеристики объекта	-

Раздел 2

Сведения о местоположении границ объекта					
1. Система координат <u>МСК-62</u>					
2. Сведения о характерных точках границ объекта					
Обозначение характерных точек границ	Координаты, м		Метод определения координат характерной точки	Средняя квадратическая погрешность положения характерной точки (Мп), м	Описание обозначения точки на местности (при наличии)
	X	Y			
1	2	3	4	5	6
1	351859,63	1286267,09	Картометрический метод	2,50	-
2	351862,39	1286289,64	Картометрический метод	2,50	-
3	351869,98	1286301,95	Картометрический метод	2,50	-
4	351809,15	1286327,52	Картометрический метод	2,50	-
5	351800,7	1286355,36	Картометрический метод	2,50	-
6	351767,8	1286368,35	Картометрический метод	2,50	-
7	351752,44	1286400,3	Картометрический метод	2,50	-
8	351700,08	1286441,84	Картометрический метод	2,50	-
9	351643,17	1286450,13	Картометрический метод	2,50	-
10	351477,12	1286447,12	Картометрический метод	2,50	-
11	350914	1286635,73	Картометрический метод	2,50	-
12	350569,79	1286723,8	Картометрический метод	2,50	-
13	350491,16	1286703,89	Картометрический метод	2,50	-
14	350257,08	1286642,23	Картометрический метод	2,50	-
15	350244,65	1286581,03	Картометрический метод	2,50	-
16	350238,2	1286510,15	Картометрический метод	2,50	-
17	350240,5	1286462,29	Картометрический метод	2,50	-
18	350244,73	1286432,5	Картометрический метод	2,50	-
19	350249,84	1286424,13	Картометрический метод	2,50	-
20	350254,64	1286416	Картометрический метод	2,50	-
21	350261,76	1286403,48	Картометрический метод	2,50	-
22	350368,98	1286424,85	Картометрический метод	2,50	-
23	350351,02	1286350,3	Картометрический метод	2,50	-
24	350324,78	1286275,28	Картометрический метод	2,50	-
25	350321,55	1286235,25	Картометрический метод	2,50	-
26	350354,57	1286229,7	Картометрический метод	2,50	-
27	350426,86	1286225,99	Картометрический метод	2,50	-
28	350510,57	1286207,64	Картометрический метод	2,50	-
29	350554,77	1286201,19	Картометрический метод	2,50	-
30	350586,55	1286193,83	Картометрический метод	2,50	-
31	350611,76	1286189,9	Картометрический метод	2,50	-
32	350920,38	1286092,92	Картометрический метод	2,50	-
33	351015,13	1286068,75	Картометрический метод	2,50	-
34	351156,99	1286006,91	Картометрический метод	2,50	-
35	351257,09	1285972,39	Картометрический метод	2,50	-
36	351349,52	1285945,06	Картометрический метод	2,50	-
37	351379,46	1285930,31	Картометрический метод	2,50	-
38	351434,44	1285853,21	Картометрический метод	2,50	-
39	351421,69	1285881,92	Картометрический метод	2,50	-


Сведения о местоположении границ объекта

40	351436,55	1285888,16	Картометрический метод	2,50	-
41	351464,6	1285898,36	Картометрический метод	2,50	-
42	351544,46	1285877,43	Картометрический метод	2,50	-
43	351574,42	1285870,14	Картометрический метод	2,50	-
44	351614,94	1285860,94	Картометрический метод	2,50	-
45	351672,04	1285840,23	Картометрический метод	2,50	-
46	351755,24	1286039,96	Картометрический метод	2,50	-
47	351785,93	1286030,61	Картометрический метод	2,50	-
48	351795,05	1286055,45	Картометрический метод	2,50	-
49	351798,23	1286064,12	Картометрический метод	2,50	-
50	351801,41	1286072,61	Картометрический метод	2,50	-
51	351801,57	1286090,9	Картометрический метод	2,50	-
52	351812,62	1286124,5	Картометрический метод	2,50	-
53	351838,85	1286201,81	Картометрический метод	2,50	-
1	351859,63	1286267,09	Картометрический метод	2,50	-

3. Сведения о характерных точках части (частей) границы объекта

Обозначение характерных точек части границы	Координаты, м		Метод определения координат характерной точки	Средняя квадратическая погрешность положения характерной точки (Мп), м	Описание обозначения точки на местности (при наличии)
	X	Y			
1	2	3	4	5	6
Часть № _					
-	-	-	-	-	-

План границ объекта

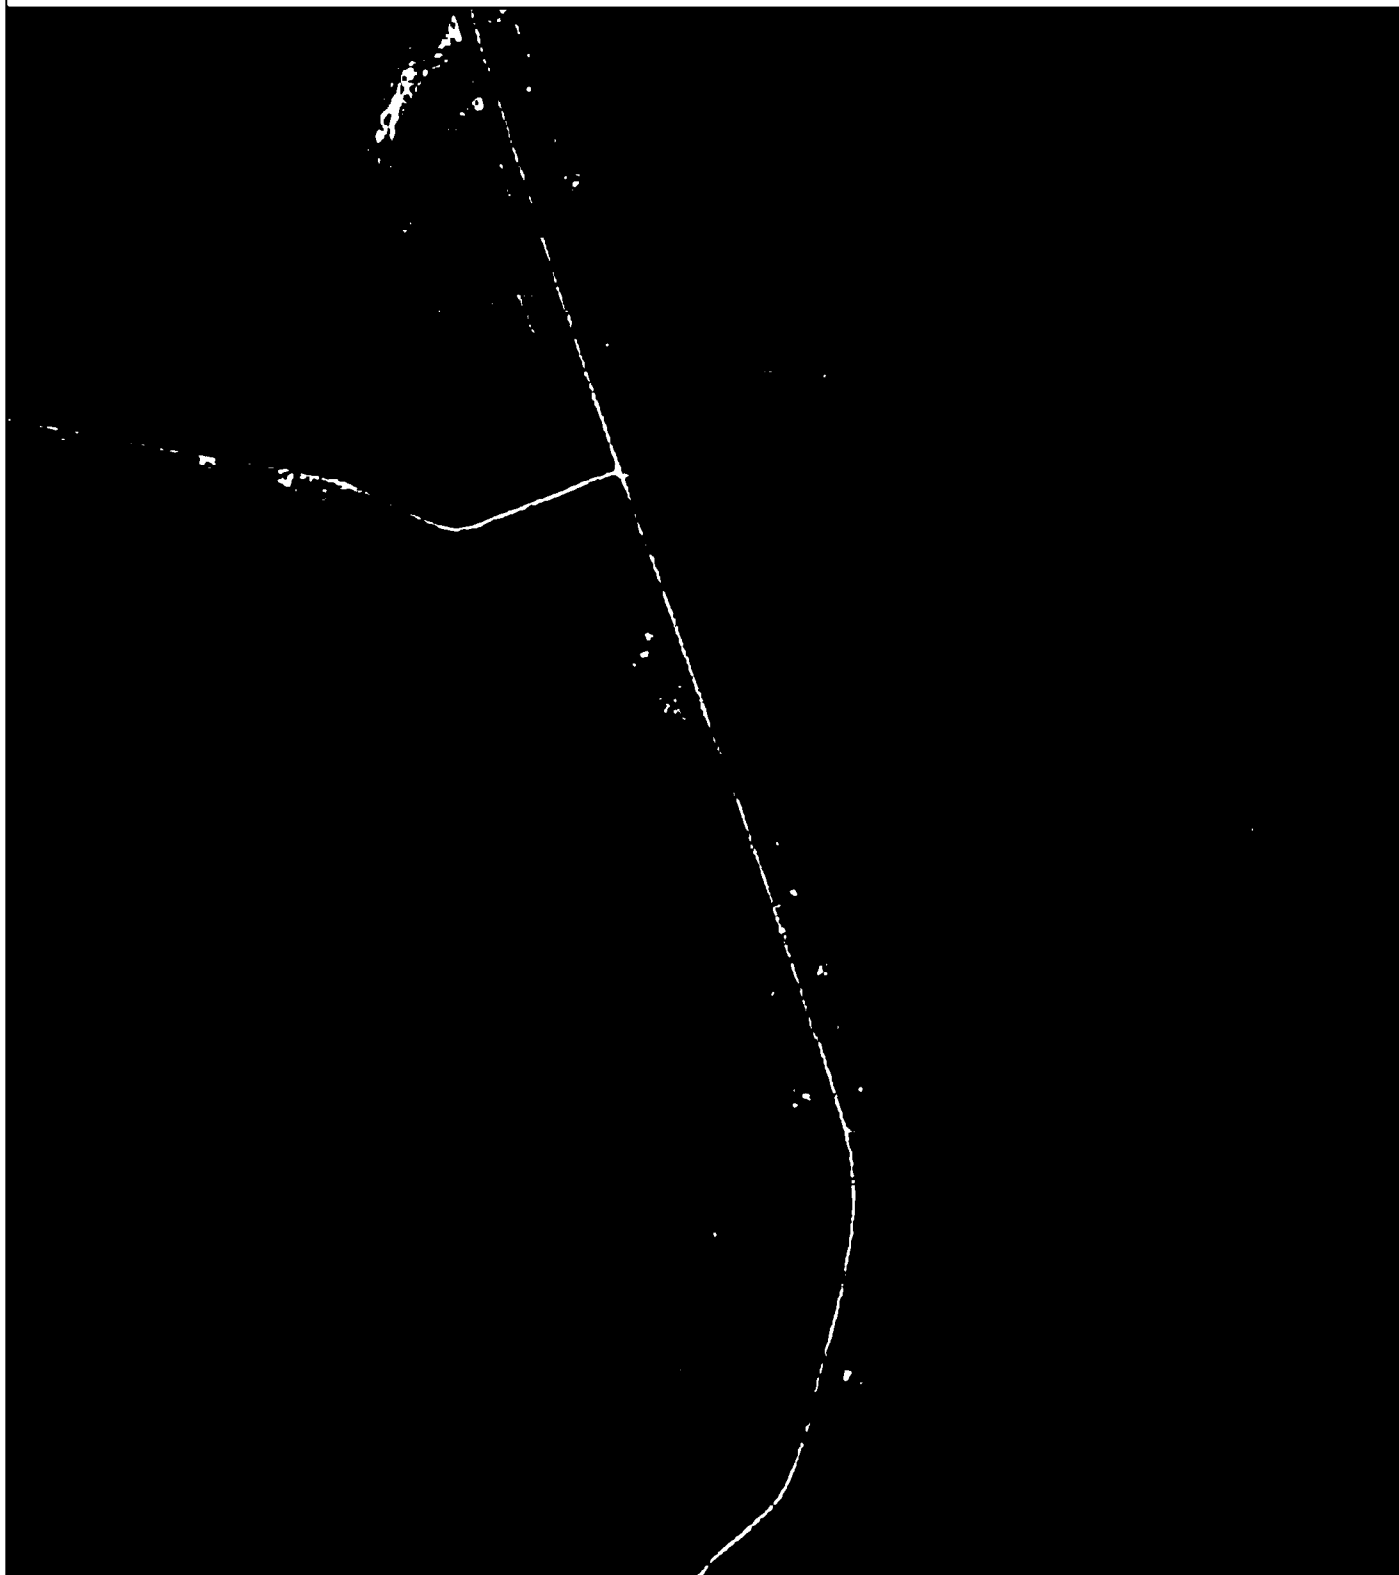

Используемые условные знаки и обозначения:

Масштаб 1:10000

- 1 - характерная точка контура, сведения о которой позволяют однозначно определить её на местности
- вновь образованная часть контура, сведения о которой достаточны для определения её местоположения

ОПИСАНИЕ МЕСТОПОЛОЖЕНИЯ ГРАНИЦ

Граница населённого пункта с.Нюховец

(наименование объекта местоположение границ, которого описано (далее - объект)

Раздел 1

Сведения об объекте		
№ п/п	Характеристики объекта	Описание характеристик
1	2	3
1	Местоположение объекта	<i>Российская Федерация, Рязанская область, р-н Скопинский, с/п Горловское, с Нюховец</i>
2	Площадь объекта $\pm$ величина погрешности определения площади ($P \pm \Delta P$)	<i>842638 кв.м. $\pm$ 321 кв.м.</i>
3	Иные характеристики объекта	-

Раздел 2

Сведения о местоположении границ объекта					
1. Система координат <u>МСК-62</u>					
2. Сведения о характерных точках границ объекта					
Обозначение характерных точек границ	Координаты, м		Метод определения координат характерной точки	Средняя квадратическая погрешность положения характерной точки (Мп), м	Описание обозначения точки на местности (при наличии)
	X	Y			
1	2	3	4	5	6
1	365445,07	1289281,29	Картометрический метод	2,50	-
2	365490,43	1289288,67	Картометрический метод	2,50	-
3	365551,88	1289352,41	Картометрический метод	2,50	-
4	365615,66	1289370,19	Картометрический метод	2,50	-
5	365621,26	1289379,35	Картометрический метод	2,50	-
6	365908,33	1289822,6	Картометрический метод	2,50	-
7	365932,01	1289841,44	Картометрический метод	2,50	-
8	365944,72	1289863,92	Картометрический метод	2,50	-
9	365948,9	1289896,02	Картометрический метод	2,50	-
10	365945,02	1289916,17	Картометрический метод	2,50	-
11	365914,93	1289968,99	Картометрический метод	2,50	-
12	365909,63	1290009,84	Картометрический метод	2,50	-
13	365930,09	1290113,7	Картометрический метод	2,50	-
14	365914	1290164,95	Картометрический метод	2,50	-
15	365913,13	1290168,93	Картометрический метод	2,50	-
16	365899,88	1290229,47	Картометрический метод	2,50	-
17	365878,32	1290315,69	Картометрический метод	2,50	-
18	365838,76	1290304,92	Картометрический метод	2,50	-
19	365829,99	1290313,81	Картометрический метод	2,50	-
20	365827,71	1290316,64	Картометрический метод	2,50	-
21	365827,54	1290316,86	Картометрический метод	2,50	-
22	365834,07	1290327,4	Картометрический метод	2,50	-
23	365838,28	1290380,22	Картометрический метод	2,50	-
24	365832,57	1290440,73	Картометрический метод	2,50	-
25	365827,38	1290487,07	Картометрический метод	2,50	-
26	365845,85	1290512,67	Картометрический метод	2,50	-
27	365814,93	1290533,07	Картометрический метод	2,50	-
28	365781,05	1290566,02	Картометрический метод	2,50	-
29	365682,21	1290553,18	Картометрический метод	2,50	-
30	365637,49	1290546,05	Картометрический метод	2,50	-
31	365636,46	1290530,59	Картометрический метод	2,50	-
32	365634,37	1290513,22	Картометрический метод	2,50	-
33	365608,66	1290496,47	Картометрический метод	2,50	-
34	365577,83	1290477,48	Картометрический метод	2,50	-
35	365415,45	1290435,11	Картометрический метод	2,50	-
36	365405,14	1290429,68	Картометрический метод	2,50	-
37	365383,21	1290513,99	Картометрический метод	2,50	-
38	365354,11	1290691,93	Картометрический метод	2,50	-
39	365317,06	1290805,04	Картометрический метод	2,50	-

Сведения о местоположении границ объекта

40	365273,41	1290902,27	Картометрический метод	2,50	-
41	365230,1	1290958,5	Картометрический метод	2,50	-
42	365352,97	1291095,69	Картометрический метод	2,50	-
43	365128,64	1291246,2	Картометрический метод	2,50	-
44	365109,85	1291252,17	Картометрический метод	2,50	-
45	364901,97	1291380,52	Картометрический метод	2,50	-
46	364778,39	1291228,41	Картометрический метод	2,50	-
47	365055,03	1291047,29	Картометрический метод	2,50	-
48	365161,29	1290989,21	Картометрический метод	2,50	-
49	365213,18	1290951,02	Картометрический метод	2,50	-
50	365255,81	1290891,15	Картометрический метод	2,50	-
51	365298,57	1290799,06	Картометрический метод	2,50	-
52	365336,76	1290687,78	Картометрический метод	2,50	-
53	365365,5	1290509,08	Картометрический метод	2,50	-
54	365389,04	1290421,21	Картометрический метод	2,50	-
55	365358,6	1290417,39	Картометрический метод	2,50	-
56	365303,56	1290411,86	Картометрический метод	2,50	-
57	365278,89	1290400,74	Картометрический метод	2,50	-
58	365202,77	1290400,4	Картометрический метод	2,50	-
59	365205,9	1290380,25	Картометрический метод	2,50	-
60	365203,46	1290371,91	Картометрический метод	2,50	-
61	365201,03	1290360,1	Картометрический метод	2,50	-
62	365205,55	1290349,68	Картометрический метод	2,50	-
63	365190,95	1290323,97	Картометрический метод	2,50	-
64	365179,2	1290306,64	Картометрический метод	2,50	-
65	365179,89	1290296,92	Картометрический метод	2,50	-
66	365183,37	1290279,2	Картометрический метод	2,50	-
67	365189,28	1290258,44	Картометрический метод	2,50	-
68	365187,19	1290242,46	Картометрический метод	2,50	-
69	365194,49	1290230,31	Картометрический метод	2,50	-
70	365195,54	1290212,94	Картометрический метод	2,50	-
71	365189,28	1290200,78	Картометрический метод	2,50	-
72	365177,81	1290190,36	Картометрический метод	2,50	-
73	365170,86	1290172,99	Картометрический метод	2,50	-
74	365166,76	1290157,13	Картометрический метод	2,50	-
75	365166,06	1290144,62	Картометрический метод	2,50	-
76	365161,54	1290129,69	Картометрический метод	2,50	-
77	365160,15	1290114,05	Картометрический метод	2,50	-
78	365165,37	1290096,34	Картометрический метод	2,50	-
79	365174,4	1290088,35	Картометрический метод	2,50	-
80	365176,14	1290077,58	Картометрический метод	2,50	-
81	365175,79	1290065,07	Картометрический метод	2,50	-
82	365156,32	1290023,53	Картометрический метод	2,50	-
83	365158,75	1290006,86	Картометрический метод	2,50	-
84	365149,02	1289954,41	Картометрический метод	2,50	-
85	365140,33	1289933,56	Картометрический метод	2,50	-
86	365142,07	1289910,29	Картометрический метод	2,50	-
87	365144,19	1289899,28	Картометрический метод	2,50	-
88	365142,1	1289882,6	Картометрический метод	2,50	-
89	365137,58	1289868,01	Картометрический метод	2,50	-
90	365150,79	1289804,79	Картометрический метод	2,50	-

Сведения о местоположении границ объекта

91	365131,33	1289704,05	Картометрический метод	2,50	-
92	365127,5	1289675,47	Картометрический метод	2,50	-
93	365274,44	1289656,41	Картометрический метод	2,50	-
94	365294,41	1289652,31	Картометрический метод	2,50	-
95	365294,98	1289643,38	Картометрический метод	2,50	-
96	365291,61	1289563,26	Картометрический метод	2,50	-
97	365287,84	1289543,33	Картометрический метод	2,50	-
98	365289,5	1289495,21	Картометрический метод	2,50	-
99	365287,8	1289460,21	Картометрический метод	2,50	-
100	365288,92	1289443,18	Картометрический метод	2,50	-
101	365284,13	1289343,06	Картометрический метод	2,50	-
102	365299,3	1289343,13	Картометрический метод	2,50	-
103	365300,25	1289342,96	Картометрический метод	2,50	-
104	365310,67	1289324,43	Картометрический метод	2,50	-
105	365325,67	1289320,35	Картометрический метод	2,50	-
106	365363,78	1289301,98	Картометрический метод	2,50	-
1	365445,07	1289281,29	Картометрический метод	2,50	-

3. Сведения о характерных точках части (частей) границы объекта

Обозначение характерных точек части границы	Координаты, м		Метод определения координат характерной точки	Средняя квадратическая погрешность положения характерной точки (Мт), м	Описание обозначения точки на местности (при наличии)
	X	Y			
1	2	3	4	5	6
Часть № _					
-	-	-	-	-	-

План границ объекта



Используемые условные знаки и обозначения:

Масштаб 1:7000

- 1 - характерная точка контура, сведения о которой позволяют однозначно определить её на местности
- вновь образованная часть контура, сведения о которой достаточны для определения её местоположения

ОПИСАНИЕ МЕСТОПОЛОЖЕНИЯ ГРАНИЦ

Граница населённого пункта с.Петрушино

(наименование объекта местоположение границ, которого описано (далее - объект)

Раздел 1

Сведения об объекте		
№ п/п	Характеристики объекта	Описание характеристик
1	2	3
1	Местоположение объекта	<i>Российская Федерация, Рязанская область, р-н Скопинский, с/п Горловское, с Петрушино</i>
2	Площадь объекта $\pm$ величина погрешности определения площади ($P \pm \Delta P$)	<i>1905170 кв.м. $\pm$ 483 кв.м.</i>
3	Иные характеристики объекта	-

Раздел 2

Сведения о местоположении границ объекта					
1. Система координат <u>МСК-62</u>					
2. Сведения о характерных точках границ объекта					
Обозначение характерных точек границ	Координаты, м		Метод определения координат характерной точки	Средняя квадратическая погрешность положения характерной точки (Мп), м	Описание обозначения точки на местности (при наличии)
	X	Y			
1	2	3	4	5	6
1	363158,28	1282547,3	Картометрический метод	2,50	-
2	363146,03	1282567	Картометрический метод	2,50	-
3	363181,02	1282612,59	Картометрический метод	2,50	-
4	363138,77	1282669,42	Картометрический метод	2,50	-
5	363033,74	1282774,97	Картометрический метод	2,50	-
6	362977,94	1282837,95	Картометрический метод	2,50	-
7	362832,73	1282889,34	Картометрический метод	2,50	-
8	362781,48	1282927,88	Картометрический метод	2,50	-
9	362693,78	1282910,49	Картометрический метод	2,50	-
10	362645,55	1282939,73	Картометрический метод	2,50	-
11	362571,54	1282956,99	Картометрический метод	2,50	-
12	362539,85	1282906,04	Картометрический метод	2,50	-
13	362470,15	1282950,15	Картометрический метод	2,50	-
14	362478,02	1282958,11	Картометрический метод	2,50	-
15	362496,75	1282976,87	Картометрический метод	2,50	-
16	362558,09	1283031,72	Картометрический метод	2,50	-
17	362639,02	1283095,44	Картометрический метод	2,50	-
18	362620,07	1283115,7	Картометрический метод	2,50	-
19	362604,07	1283132,81	Картометрический метод	2,50	-
20	362557,39	1283182,73	Картометрический метод	2,50	-
21	362485,37	1283259,19	Картометрический метод	2,50	-
22	362408,77	1283348,59	Картометрический метод	2,50	-
23	362385,05	1283368,84	Картометрический метод	2,50	-
24	362307,25	1283418,55	Картометрический метод	2,50	-
25	362210,89	1283488,68	Картометрический метод	2,50	-
26	362160,68	1283527,1	Картометрический метод	2,50	-
27	362116,57	1283561,6	Картометрический метод	2,50	-
28	362054,91	1283593,19	Картометрический метод	2,50	-
29	361986,61	1283643,86	Картометрический метод	2,50	-
30	361961,53	1283678,8	Картометрический метод	2,50	-
31	361932,67	1283782,57	Картометрический метод	2,50	-
32	361899,88	1283807,27	Картометрический метод	2,50	-
33	361842,32	1283800,99	Картометрический метод	2,50	-
34	361782,18	1283823,7	Картометрический метод	2,50	-
35	361755	1283834,08	Картометрический метод	2,50	-
36	361710,19	1283804,44	Картометрический метод	2,50	-
37	361645,26	1283722,4	Картометрический метод	2,50	-
38	361599,01	1283648,4	Картометрический метод	2,50	-
39	361584,27	1283609,66	Картометрический метод	2,50	-

Сведения о местоположении границ объекта


40	361563,45	1283614,58	Картометрический метод	2,50	-
41	361586,17	1283749,11	Картометрический метод	2,50	-
42	361622,01	1283737,1	Картометрический метод	2,50	-
43	361690,01	1283820,02	Картометрический метод	2,50	-
44	361791,37	1283908,35	Картометрический метод	2,50	-
45	361621,32	1283967,54	Картометрический метод	2,50	-
46	361600,16	1283831,97	Картометрический метод	2,50	-
47	361583,69	1283858,85	Картометрический метод	2,50	-
48	361537,14	1283876,19	Картометрический метод	2,50	-
49	361355,71	1283954,48	Картометрический метод	2,50	-
50	361263,04	1283983,62	Картометрический метод	2,50	-
51	361211,04	1283992,09	Картометрический метод	2,50	-
52	361157,58	1283992,01	Картометрический метод	2,50	-
53	361102,23	1283983,12	Картометрический метод	2,50	-
54	361056,77	1283975,22	Картометрический метод	2,50	-
55	361021,68	1283976,21	Картометрический метод	2,50	-
56	360979,94	1283981,61	Картометрический метод	2,50	-
57	360911,57	1283996,13	Картометрический метод	2,50	-
58	360853,39	1283995,78	Картометрический метод	2,50	-
59	360796,32	1283996,17	Картометрический метод	2,50	-
60	360762,5	1283984,67	Картометрический метод	2,50	-
61	360728,26	1283979,28	Картометрический метод	2,50	-
62	360737,03	1283837,38	Картометрический метод	2,50	-
63	360737,27	1283832,73	Картометрический метод	2,50	-
64	360738,68	1283821,15	Картометрический метод	2,50	-
65	360740,09	1283809,56	Картометрический метод	2,50	-
66	360744,44	1283787,63	Картометрический метод	2,50	-
67	360752,35	1283774,79	Картометрический метод	2,50	-
68	360754,77	1283624,4	Картометрический метод	2,50	-
69	360759,97	1283599,25	Картометрический метод	2,50	-
70	360764,74	1283582,27	Картометрический метод	2,50	-
71	360884,66	1283302,56	Картометрический метод	2,50	-
72	360889,26	1283283,73	Картометрический метод	2,50	-
73	360906,9	1283263,78	Картометрический метод	2,50	-
74	360908,05	1283242,39	Картометрический метод	2,50	-
75	360888,61	1283227,57	Картометрический метод	2,50	-
76	360860,64	1283201,91	Картометрический метод	2,50	-
77	360826,24	1283162,31	Картометрический метод	2,50	-
78	360985,41	1283042,03	Картометрический метод	2,50	-
79	360996,15	1283023,05	Картометрический метод	2,50	-
80	360993,56	1283016,54	Картометрический метод	2,50	-
81	361196,26	1282816,22	Картометрический метод	2,50	-
82	361202,01	1282811,12	Картометрический метод	2,50	-
83	361209,7	1282813,03	Картометрический метод	2,50	-
84	361277,05	1282910,11	Картометрический метод	2,50	-
85	361342,38	1282877,13	Картометрический метод	2,50	-
86	361401,45	1282838,23	Картометрический метод	2,50	-
87	361456,2	1282799,32	Картометрический метод	2,50	-
88	361519,59	1282764,73	Картометрический метод	2,50	-
89	361729,74	1282610,28	Картометрический метод	2,50	-
90	361930,68	1282462,61	Картометрический метод	2,50	-

Сведения о местоположении границ объекта

91	361946,78	1282420,82	Картометрический метод	2,50	-
92	361977,42	1282370,52	Картометрический метод	2,50	-
93	361972,21	1282294,78	Картометрический метод	2,50	-
94	361965,85	1282254,31	Картометрический метод	2,50	-
95	361976,26	1282217,31	Картометрический метод	2,50	-
96	362008,06	1282190,13	Картометрический метод	2,50	-
97	362115,77	1282322,48	Картометрический метод	2,50	-
98	362129,11	1282325,44	Картометрический метод	2,50	-
99	362139,49	1282336,55	Картометрический метод	2,50	-
100	362148,34	1282448,39	Картометрический метод	2,50	-
101	362151,8	1282464,2	Картометрический метод	2,50	-
102	362166,13	1282497,78	Картометрический метод	2,50	-
103	362171,56	1282518,03	Картометрический метод	2,50	-
104	362172,05	1282529,89	Картометрический метод	2,50	-
105	362166,13	1282541,74	Картометрический метод	2,50	-
106	362140,94	1282560,01	Картометрический метод	2,50	-
107	362136	1282563,97	Картометрический метод	2,50	-
108	362136	1282573,84	Картометрический метод	2,50	-
109	362139,95	1282579,77	Картометрический метод	2,50	-
110	362139,95	1282587,67	Картометрический метод	2,50	-
111	362134,02	1282599,53	Картометрический метод	2,50	-
112	362117,72	1282618,79	Картометрический метод	2,50	-
113	362115,25	1282625,21	Картометрический метод	2,50	-
114	362116,24	1282644,47	Картометрический метод	2,50	-
115	362125,13	1282666,2	Картометрический метод	2,50	-
116	362133,53	1282692,38	Картометрический метод	2,50	-
117	362136,49	1282717,4	Картометрический метод	2,50	-
118	362129,94	1282740,96	Картометрический метод	2,50	-
119	362164,52	1282759,69	Картометрический метод	2,50	-
120	362257,66	1282824,88	Картометрический метод	2,50	-
121	362293,06	1282856,09	Картометрический метод	2,50	-
122	362323,7	1282911,06	Картометрический метод	2,50	-
123	362362,81	1282948,3	Картометрический метод	2,50	-
124	362456,69	1282868,96	Картометрический метод	2,50	-
125	362488,34	1282905,08	Картометрический метод	2,50	-
126	362532,3	1282877,89	Картометрический метод	2,50	-
127	362480,57	1282823,93	Картометрический метод	2,50	-
128	362466,43	1282746,66	Картометрический метод	2,50	-
129	362572,61	1282626,16	Картометрический метод	2,50	-
130	362608,09	1282667,46	Картометрический метод	2,50	-
131	362665,83	1282658,98	Картометрический метод	2,50	-
132	362736,78	1282757,78	Картометрический метод	2,50	-
133	362847,12	1282690,01	Картометрический метод	2,50	-
134	362817,79	1282643,99	Картометрический метод	2,50	-
135	362860,18	1282608,11	Картометрический метод	2,50	-
136	362913,19	1282600,7	Картометрический метод	2,50	-
137	362942,37	1282594,63	Картометрический метод	2,50	-
138	362957,24	1282613,13	Картометрический метод	2,50	-
139	363052,01	1282538,48	Картометрический метод	2,50	-
140	363109,59	1282492,77	Картометрический метод	2,50	-
141	363112,98	1282496,89	Картометрический метод	2,50	-

Сведения о местоположении границ объекта					
142	363117,18	1282502,27	Картометрический метод	2,50	-
1	363158,28	1282547,3	Картометрический метод	2,50	-
3. Сведения о характерных точках части (частей) границы объекта					
Обозначение характерных точек части границы	Координаты, м		Метод определения координат характерной точки	Средняя квадратическая погрешность положения характерной точки (Мп), м	Описание обозначения точки на местности (при наличии)
	X	Y			
1	2	3	4	5	6
Часть № _____					
-	-	-	-	-	-

План границ объекта

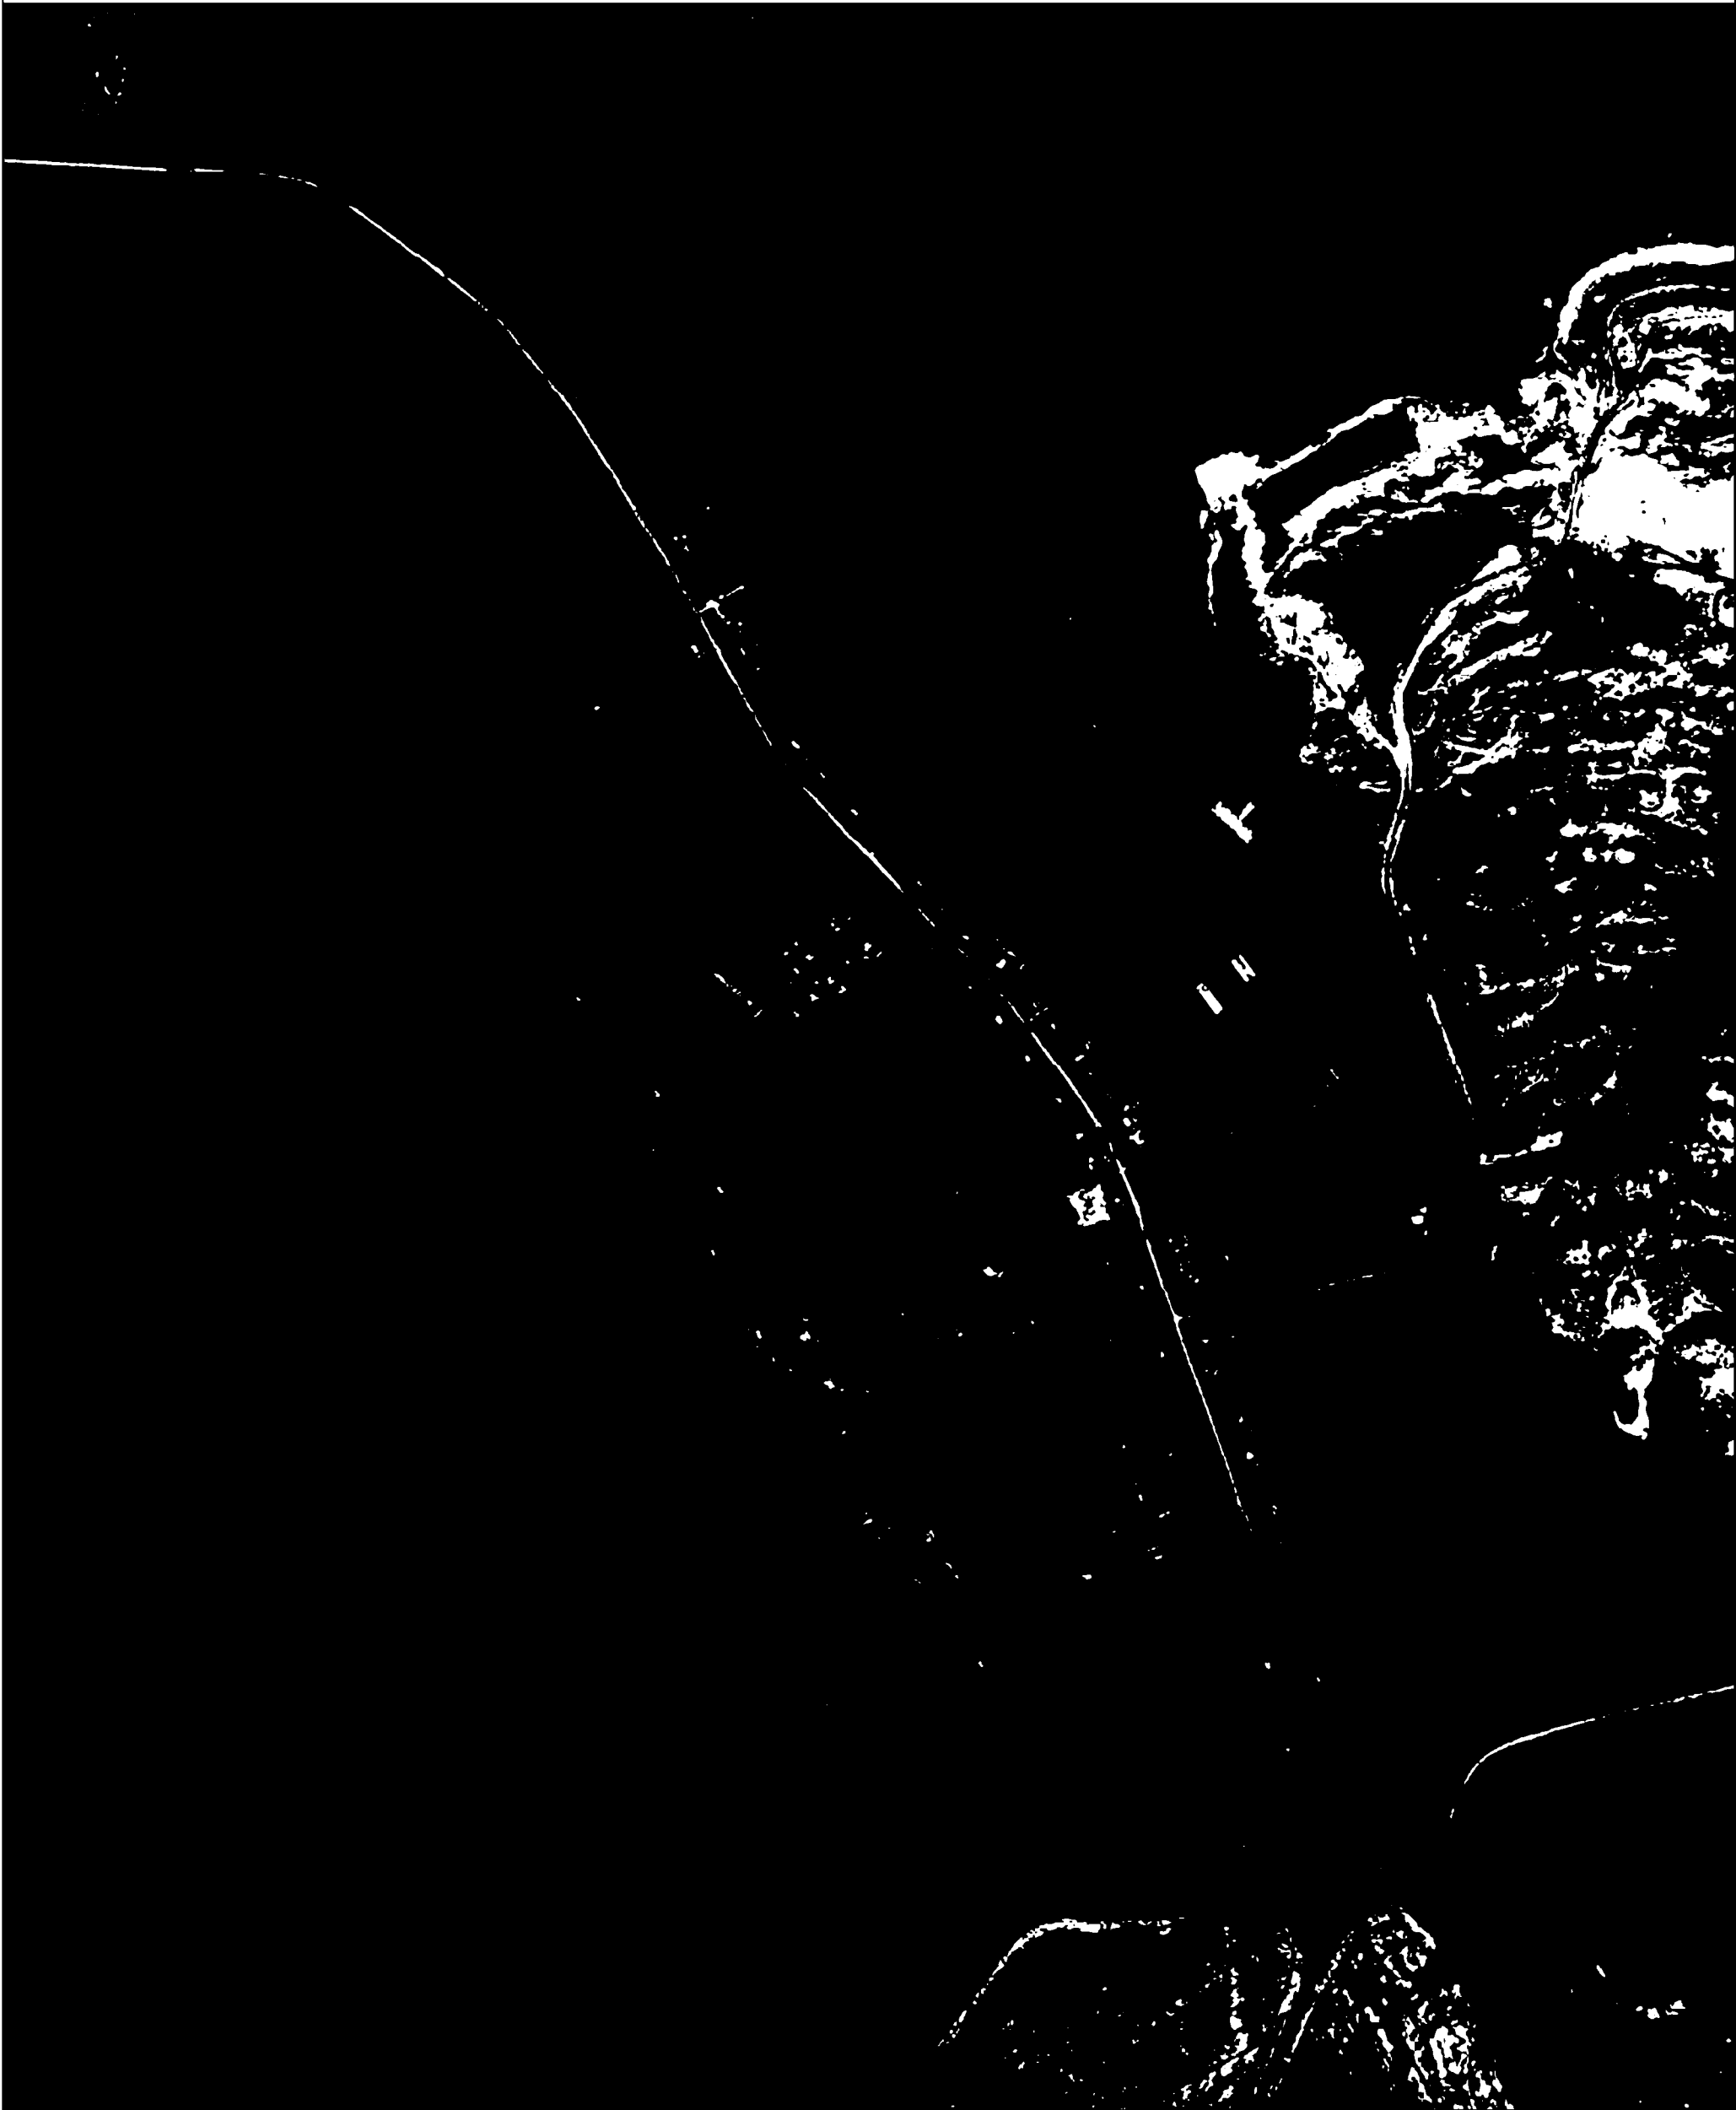

Используемые условные знаки и обозначения:

Масштаб 1:10000

● 1

-

характерная точка контура, сведения о которой позволяют однозначно определить её на местности

-

вновь образованная часть контура, сведения о которой достаточны для определения её местоположения

ОПИСАНИЕ МЕСТОПОЛОЖЕНИЯ ГРАНИЦ

Граница населённого пункта д.Писарево

(наименование объекта местоположение границ, которого описано (далее - объект)


Раздел 1

Сведения об объекте		
№ п/п	Характеристики объекта	Описание характеристик
1	2	3
1	Местоположение объекта	<i>Российская Федерация, Рязанская область, р-н Скопинский, с/п Горловское, д Писарево</i>
2	Площадь объекта $\pm$ величина погрешности определения площади ($P \pm \Delta P$)	<i>241695 кв.м. $\pm$ 172 кв.м.</i>
3	Иные характеристики объекта	-

Раздел 2

Сведения о местоположении границ объекта					
1. Система координат <u>МСК-62</u>					
2. Сведения о характерных точках границ объекта					
Обозначение характерных точек границ	Координаты, м		Метод определения координат характерной точки	Средняя квадратическая погрешность положения характерной точки (Мп). м	Описание обозначения точки на местности (при наличии)
	X	Y			
1	2	3	4	5	6
1	350788,89	1289806,44	Картометрический метод	2,50	-
2	350767,72	1290116,12	Картометрический метод	2,50	-
3	350407,14	1290087,61	Картометрический метод	2,50	-
4	350398,34	1290087,16	Картометрический метод	2,50	-
5	350338,82	1290084,09	Картометрический метод	2,50	-
6	350249,83	1290066,55	Картометрический метод	2,50	-
7	350128,96	1290055,87	Картометрический метод	2,50	-
8	350067,72	1290061,36	Картометрический метод	2,50	-
9	350063,57	1289894,52	Картометрический метод	2,50	-
10	350070,37	1289754,34	Картометрический метод	2,50	-
11	350080,51	1289712,31	Картометрический метод	2,50	-
12	350082,35	1289703,9	Картометрический метод	2,50	-
13	350099,43	1289695,89	Картометрический метод	2,50	-
14	350171,53	1289688,35	Картометрический метод	2,50	-
15	350232,87	1289694,26	Картометрический метод	2,50	-
16	350293,05	1289700,94	Картометрический метод	2,50	-
17	350361,47	1289717,93	Картометрический метод	2,50	-
18	350384,07	1289728,69	Картометрический метод	2,50	-
19	350401,29	1289746,45	Картометрический метод	2,50	-
20	350398,76	1289766,69	Картометрический метод	2,50	-
21	350492,19	1289775,58	Картометрический метод	2,50	-
1	350788,89	1289806,44	Картометрический метод	2,50	-
3. Сведения о характерных точках части (частей) границы объекта					
Обозначение характерных точек части границы	Координаты, м		Метод определения координат характерной точки	Средняя квадратическая погрешность положения характерной точки (Мп). м	Описание обозначения точки на местности (при наличии)
	X	Y			
1	2	3	4	5	6
Часть № <u> </u>					
-	-	-	-	-	-

План границ объекта

 

Используемые условные знаки и обозначения:

Масштаб 1:7000

- 1 - характерная точка контура, сведения о которой позволяют однозначно определить её на местности
- - вновь образованная часть контура, сведения о которой достаточны для определения её местоположения

ОПИСАНИЕ МЕСТОПОЛОЖЕНИЯ ГРАНИЦ

Граница населённого пункта с.Рудинка

(наименование объекта местоположение границ, которого описано (далее - объект))

Раздел 1

Сведения об объекте		
№ п/п	Характеристики объекта	Описание характеристик
1	2	3
1	Местоположение объекта	<i>Российская Федерация, Рязанская область, р-н Скопинский, с/п Горловское, с Рудинка</i>
2	Площадь объекта $\pm$ величина погрешности определения площади ($P \pm \Delta P$)	<i>2192235 кв.м. $\pm$ 518 кв.м.</i>
3	Иные характеристики объекта	-

Раздел 2

Сведения о местоположении границ объекта					
1. Система координат <u>МСК-62</u>					
2. Сведения о характерных точках границ объекта					
Обозначение характерных точек границ	Координаты, м		Метод определения координат характерной точки	Средняя квадратическая погрешность положения характерной точки (Мп), м	Описание обозначения точки на местности (при наличии)
	X	Y			
1	2	3	4	5	6
1	352884,89	1281841,44	Картометрический метод	2,50	-
2	352893,69	1281859,52	Картометрический метод	2,50	-
3	352896,95	1282033,75	Картометрический метод	2,50	-
4	352899,83	1282054,86	Картометрический метод	2,50	-
5	352904,13	1282216,79	Картометрический метод	2,50	-
6	352902,83	1282259,25	Картометрический метод	2,50	-
7	352900,44	1282280,72	Картометрический метод	2,50	-
8	352838,39	1282289,67	Картометрический метод	2,50	-
9	352809,15	1282311,73	Картометрический метод	2,50	-
10	352798,41	1282330,22	Картометрический метод	2,50	-
11	352804,97	1282357,05	Картометрический метод	2,50	-
12	352825,85	1282387,26	Картометрический метод	2,50	-
13	352849,72	1282423,63	Картометрический метод	2,50	-
14	352855,68	1282444,51	Картометрический метод	2,50	-
15	352835,99	1282510,1	Картометрический метод	2,50	-
16	352818,69	1282596,57	Картометрический метод	2,50	-
17	352818,11	1282654,15	Картометрический метод	2,50	-
18	352819,9	1282714,98	Картометрический метод	2,50	-
19	352817,64	1282729,13	Картометрический метод	2,50	-
20	352797,23	1282762,09	Картометрический метод	2,50	-
21	352752,48	1282777	Картометрический метод	2,50	-
22	352719,35	1282773,37	Картометрический метод	2,50	-
23	352682,36	1282770,99	Картометрический метод	2,50	-
24	352632,24	1282784,71	Картометрический метод	2,50	-
25	352582,12	1282807,96	Картометрический метод	2,50	-
26	352596,1	1282823,88	Картометрический метод	2,50	-
27	352610,99	1282843,29	Картометрический метод	2,50	-
28	352622,27	1282901,94	Картометрический метод	2,50	-
29	352640,32	1282951,57	Картометрический метод	2,50	-
30	352694,46	1283026,93	Картометрический метод	2,50	-
31	352717,93	1283042,72	Картометрический метод	2,50	-
32	352743,65	1283072,59	Картометрический метод	2,50	-
33	352750,21	1283093,46	Картометрический метод	2,50	-
34	352746,03	1283165,98	Картометрический метод	2,50	-
35	352749,61	1283212,5	Картометрический метод	2,50	-
36	352756,28	1283236,73	Картометрический метод	2,50	-
37	352774,32	1283275,99	Картометрический метод	2,50	-
38	352774,78	1283296,29	Картометрический метод	2,50	-
39	352772,28	1283309,7	Картометрический метод	2,50	-

Сведения о местоположении границ объекта

40	352665,69	1283386,57	Картометрический метод	2,50	-
41	352636,46	1283403,87	Картометрический метод	2,50	-
42	352613,78	1283401,48	Картометрический метод	2,50	-
43	352595,28	1283401,48	Картометрический метод	2,50	-
44	352578,48	1283401,93	Картометрический метод	2,50	-
45	352577	1283401,93	Картометрический метод	2,50	-
46	352557,81	1283403,41	Картометрический метод	2,50	-
47	352498,9	1283308,34	Картометрический метод	2,50	-
48	352488,31	1283313,59	Картометрический метод	2,50	-
49	352406,32	1283354,13	Картометрический метод	2,50	-
50	352394,74	1283357,79	Картометрический метод	2,50	-
51	352369,67	1283363,13	Картометрический метод	2,50	-
52	352299,6	1283372,49	Картометрический метод	2,50	-
53	352256,97	1283306,38	Картометрический метод	2,50	-
54	352317,47	1283272,84	Картометрический метод	2,50	-
55	352210,94	1283118,91	Картометрический метод	2,50	-
56	352127,92	1283020,55	Картометрический метод	2,50	-
57	352033,82	1282879	Картометрический метод	2,50	-
58	351970,01	1282773,3	Картометрический метод	2,50	-
59	351918,57	1282765,63	Картометрический метод	2,50	-
60	351829,1	1282730,24	Картометрический метод	2,50	-
61	351706,46	1282711,76	Картометрический метод	2,50	-
62	351477,37	1282682,71	Картометрический метод	2,50	-
63	351435,38	1282678,06	Картометрический метод	2,50	-
64	351367,39	1282670,62	Картометрический метод	2,50	-
65	351334,58	1282671,81	Картометрический метод	2,50	-
66	351295,19	1282665,85	Картометрический метод	2,50	-
67	351171,6	1282652,76	Картометрический метод	2,50	-
68	351044,51	1282632,48	Картометрический метод	2,50	-
69	350871,27	1282609,23	Картометрический метод	2,50	-
70	350726,87	1282588,95	Картометрический метод	2,50	-
71	350745,97	1282499,13	Картометрический метод	2,50	-
72	350772,22	1282369,13	Картометрический метод	2,50	-
73	350781,17	1282314,27	Картометрический метод	2,50	-
74	350782,4	1282277,99	Картометрический метод	2,50	-
75	350862,49	1282287,92	Картометрический метод	2,50	-
76	350967,54	1282308,9	Картометрический метод	2,50	-
77	350991,41	1282310,09	Картометрический метод	2,50	-
78	350990,24	1282331,67	Картометрический метод	2,50	-
79	351314,25	1282370,94	Картометрический метод	2,50	-
80	351315,83	1282336,42	Картометрический метод	2,50	-
81	351366,81	1282338,9	Картометрический метод	2,50	-
82	351373,41	1282269,42	Картометрический метод	2,50	-
83	351375,27	1282239,8	Картометрический метод	2,50	-
84	351372,06	1282221,37	Картометрический метод	2,50	-
85	351255,19	1282220,47	Картометрический метод	2,50	-
86	351100,62	1282201,04	Картометрический метод	2,50	-
87	350903,54	1282160,12	Картометрический метод	2,50	-
88	350905,57	1282145,38	Картометрический метод	2,50	-
89	350901,92	1282104,43	Картометрический метод	2,50	-
90	350904,45	1282041,9	Картометрический метод	2,50	-

Сведения о местоположении границ объекта

91	350906,7	1281987,31	Картометрический метод	2,50	-
92	350909,86	1281930,91	Картометрический метод	2,50	-
93	350913,02	1281887,14	Картометрический метод	2,50	-
94	350916,63	1281863,68	Картометрический метод	2,50	-
95	350926,22	1281858,04	Картометрический метод	2,50	-
96	350971,34	1281862,1	Картометрический метод	2,50	-
97	351027,51	1281868,19	Картометрический метод	2,50	-
98	351114,37	1281883,99	Картометрический метод	2,50	-
99	351105,12	1281898,65	Картометрический метод	2,50	-
100	351094,29	1281923,69	Картометрический метод	2,50	-
101	351056,39	1281953,47	Картометрический метод	2,50	-
102	351048,72	1281993,18	Картометрический метод	2,50	-
103	351048,49	1282027,02	Картометрический метод	2,50	-
104	351070,14	1282027,69	Картометрический метод	2,50	-
105	351071,44	1282059,69	Картометрический метод	2,50	-
106	351074,88	1282151,32	Картометрический метод	2,50	-
107	351168,13	1282162,91	Картометрический метод	2,50	-
108	351223,02	1282168,88	Картометрический метод	2,50	-
109	351228,39	1282106,26	Картометрический метод	2,50	-
110	351233,17	1282018,6	Картометрический метод	2,50	-
111	351231,97	1281967,61	Картометрический метод	2,50	-
112	351241,52	1281894,26	Картометрический метод	2,50	-
113	351383,24	1281919,3	Картометрический метод	2,50	-
114	351388,61	1281885,91	Картометрический метод	2,50	-
115	351385,62	1281851,92	Картометрический метод	2,50	-
116	351376,67	1281801,83	Картометрический метод	2,50	-
117	351353,73	1281730,35	Картометрический метод	2,50	-
118	351413,07	1281729,67	Картометрический метод	2,50	-
119	351406,01	1281685,8	Картометрический метод	2,50	-
120	351396,46	1281640,48	Картометрический метод	2,50	-
121	351369,61	1281545,06	Картометрический метод	2,50	-
122	351339,78	1281477,68	Картометрический метод	2,50	-
123	351466,64	1281430,59	Картометрический метод	2,50	-
124	351532,01	1281405,49	Картометрический метод	2,50	-
125	351547,89	1281396,69	Картометрический метод	2,50	-
126	351558,67	1281425,65	Картометрический метод	2,50	-
127	351559,42	1281427,75	Картометрический метод	2,50	-
128	351562,43	1281426,6	Картометрический метод	2,50	-
129	351574,88	1281421,84	Картометрический метод	2,50	-
130	351574,47	1281420,23	Картометрический метод	2,50	-
131	351566,59	1281390,4	Картометрический метод	2,50	-
132	351551,69	1281360,02	Картометрический метод	2,50	-
133	351552,51	1281360,34	Картометрический метод	2,50	-
134	351612,38	1281384,11	Картометрический метод	2,50	-
135	351639,95	1281393,03	Картометрический метод	2,50	-
136	351680,43	1281393,82	Картометрический метод	2,50	-
137	351739,72	1281385,05	Картометрический метод	2,50	-
138	351766,49	1281384,17	Картометрический метод	2,50	-
139	351777,49	1281387,44	Картометрический метод	2,50	-
140	351782,63	1281395,32	Картометрический метод	2,50	-
141	351797,53	1281425,8	Картометрический метод	2,50	-

Сведения о местоположении границ объекта

142	351819,61	1281522,41	Картометрический метод	2,50	-
143	351838,74	1281588,74	Картометрический метод	2,50	-
144	351860,89	1281615,32	Картометрический метод	2,50	-
145	351875,65	1281625,65	Картометрический метод	2,50	-
146	351909,67	1281625,54	Картометрический метод	2,50	-
147	351942,14	1281629,87	Картометрический метод	2,50	-
148	351954,03	1281641,89	Картометрический метод	2,50	-
149	351970,32	1281692,11	Картометрический метод	2,50	-
150	352001,26	1281806,89	Картометрический метод	2,50	-
151	352022,05	1281884,07	Картометрический метод	2,50	-
152	352039,51	1281895,57	Картометрический метод	2,50	-
153	352055,22	1281901,37	Картометрический метод	2,50	-
154	352077,97	1281903,08	Картометрический метод	2,50	-
155	352131,43	1281882,18	Картометрический метод	2,50	-
156	352346,36	1281804,14	Картометрический метод	2,50	-
157	352470,19	1281759,45	Картометрический метод	2,50	-
158	352512,89	1281751,1	Картометрический метод	2,50	-
159	352525,51	1281752,56	Картометрический метод	2,50	-
160	352553,48	1281857,24	Картометрический метод	2,50	-
161	352622,09	1281853,07	Картометрический метод	2,50	-
162	352732,16	1281839,41	Картометрический метод	2,50	-
163	352825,24	1281838,82	Картометрический метод	2,50	-
1	352884,89	1281841,44	Картометрический метод	2,50	-

3. Сведения о характерных точках части (частей) границы объекта

Обозначение характерных точек части границы	Координаты, м		Метод определения координат характерной точки	Средняя квадратическая погрешность положения характерной точки (Мп), м	Описание обозначения точки на местности (при наличии)
	X	Y			
1	2	3	4	5	6
Часть № -					
-	-	-	-	-	-

План границ объекта



Используемые условные знаки и обозначения:

Масштаб 1:10000

● 1

- характерная точка контура, сведения о которой позволяют однозначно определить её на местности

- вновь образованная часть контура, сведения о которой достаточны для определения её местоположения

ОПИСАНИЕ МЕСТОПОЛОЖЕНИЯ ГРАНИЦ

Граница населённого пункта п.станции Катино

(наименование объекта местоположение границ, которого описано (далее - объект)

Раздел 1

Сведения об объекте		
№ п/п	Характеристики объекта	Описание характеристик
1	2	3
1	Местоположение объекта	<i>Российская Федерация, Рязанская область, р-н Скопинский, с/п Горловское, п станции Катино</i>
2	Площадь объекта $\pm$ величина погрешности определения площади ($P \pm \Delta P$)	<i>47144 кв.м. $\pm$ 108 кв.м.</i>
3	Иные характеристики объекта	-

Раздел 2

Сведения о местоположении границ объекта					
1. Система координат <u>МСК-62</u>					
2. Сведения о характерных точках границ объекта					
Обозначение характерных точек границ	Координаты, м		Метод определения координат характерной точки	Средняя квадратическая погрешность положения характерной точки (Мп), м	Описание обозначения точки на местности (при наличии)
	X	Y			
1	2	3	4	5	6
ЗУ(1)					
1	367128,8	1293665,38	Картометрический метод	2,50	-
2	367203,77	1293743,37	Картометрический метод	2,50	-
3	366922,79	1293805,39	Картометрический метод	2,50	-
4	366902,27	1293719,25	Картометрический метод	2,50	-
1	367128,8	1293665,38	Картометрический метод	2,50	-
ЗУ(2)					
5	366405,67	1293955,89	Картометрический метод	2,50	-
6	366430,86	1294047,49	Картометрический метод	2,50	-
7	366334,43	1294074	Картометрический метод	2,50	-
8	366320,74	1294085,25	Картометрический метод	2,50	-
9	366198,84	1294112,19	Картометрический метод	2,50	-
10	366173,44	1294018,69	Картометрический метод	2,50	-
5	366405,67	1293955,89	Картометрический метод	2,50	-
3. Сведения о характерных точках части (частей) границы объекта					
Обозначение характерных точек части границы	Координаты, м		Метод определения координат характерной точки	Средняя квадратическая погрешность положения характерной точки (Мп), м	Описание обозначения точки на местности (при наличии)
	X	Y			
1	2	3	4	5	6
Часть № -					
-	-	-	-	-	-

План границ объекта



Используемые условные знаки и обозначения:

Масштаб 1:7000

- 1 - характерная точка контура, сведения о которой позволяют однозначно определить её на местности
- - вновь образованная часть контура, сведения о которой достаточны для определения её местоположения

ОПИСАНИЕ МЕСТОПОЛОЖЕНИЯ ГРАНИЦ

Граница населённого пункта д. Суровцы

(наименование объекта местоположение границ, которого описано (далее - объект))


Раздел 1

Сведения об объекте		
№ п/п	Характеристики объекта	Описание характеристик
1	2	3
1	Местоположение объекта	<i>Российская Федерация, Рязанская область, р-н Скопинский, с/п Горловское, д Суровцы</i>
2	Площадь объекта $\pm$ величина погрешности определения площади ($P \pm \Delta P$)	<i>344411 кв.м. $\pm$ 205 кв.м.</i>
3	Иные характеристики объекта	-

Раздел 2

Сведения о местоположении границ объекта					
1. Система координат <u>МСК-62</u>					
2. Сведения о характерных точках границ объекта					
Обозначение характерных точек границ	Координаты, м		Метод определения координат характерной точки	Средняя квадратическая погрешность положения характерной точки (Мп). м	Описание обозначения точки на местности (при наличии)
	X	Y			
1	2	3	4	5	6
1	363274,35	1291340,32	Картометрический метод	2,50	-
2	363312,55	1291363,38	Картометрический метод	2,50	-
3	363334,82	1291385	Картометрический метод	2,50	-
4	363341,31	1291406,62	Картометрический метод	2,50	-
5	363337,7	1291432,57	Картометрический метод	2,50	-
6	363303,09	1291526,98	Картометрический метод	2,50	-
7	363293,72	1291550,04	Картометрический метод	2,50	-
8	363282,18	1291570,22	Картометрический метод	2,50	-
9	363263,43	1291588,96	Картометрический метод	2,50	-
10	363239,69	1291594,63	Картометрический метод	2,50	-
11	363204,35	1291662,37	Картометрический метод	2,50	-
12	362734,22	1291560,31	Картометрический метод	2,50	-
13	362687,36	1291550,22	Картометрический метод	2,50	-
14	362596,83	1291512,77	Картометрический метод	2,50	-
15	362546,36	1291488,27	Картометрический метод	2,50	-
16	362487,25	1291458,01	Картометрический метод	2,50	-
17	362434,16	1291426,43	Картометрический метод	2,50	-
18	362386,58	1291386,8	Картометрический метод	2,50	-
19	362478,79	1291197,47	Картометрический метод	2,50	-
20	362540,03	1291089,39	Картометрический метод	2,50	-
21	362559,48	1291062,01	Картометрический метод	2,50	-
22	362572,45	1291054,09	Картометрический метод	2,50	-
23	362599	1291043	Картометрический метод	2,50	-
24	362631	1291050	Картометрический метод	2,50	-
25	362799	1291123	Картометрический метод	2,50	-
26	363237,6	1291324,47	Картометрический метод	2,50	-
1	363274,35	1291340,32	Картометрический метод	2,50	-
3. Сведения о характерных точках части (частей) границы объекта					
Обозначение характерных точек части границы	Координаты, м		Метод определения координат характерной точки	Средняя квадратическая погрешность положения характерной точки (Мп). м	Описание обозначения точки на местности (при наличии)
	X	Y			
1	2	3	4	5	6
Часть № -					
-	-	-	-	-	-

План границ объекта

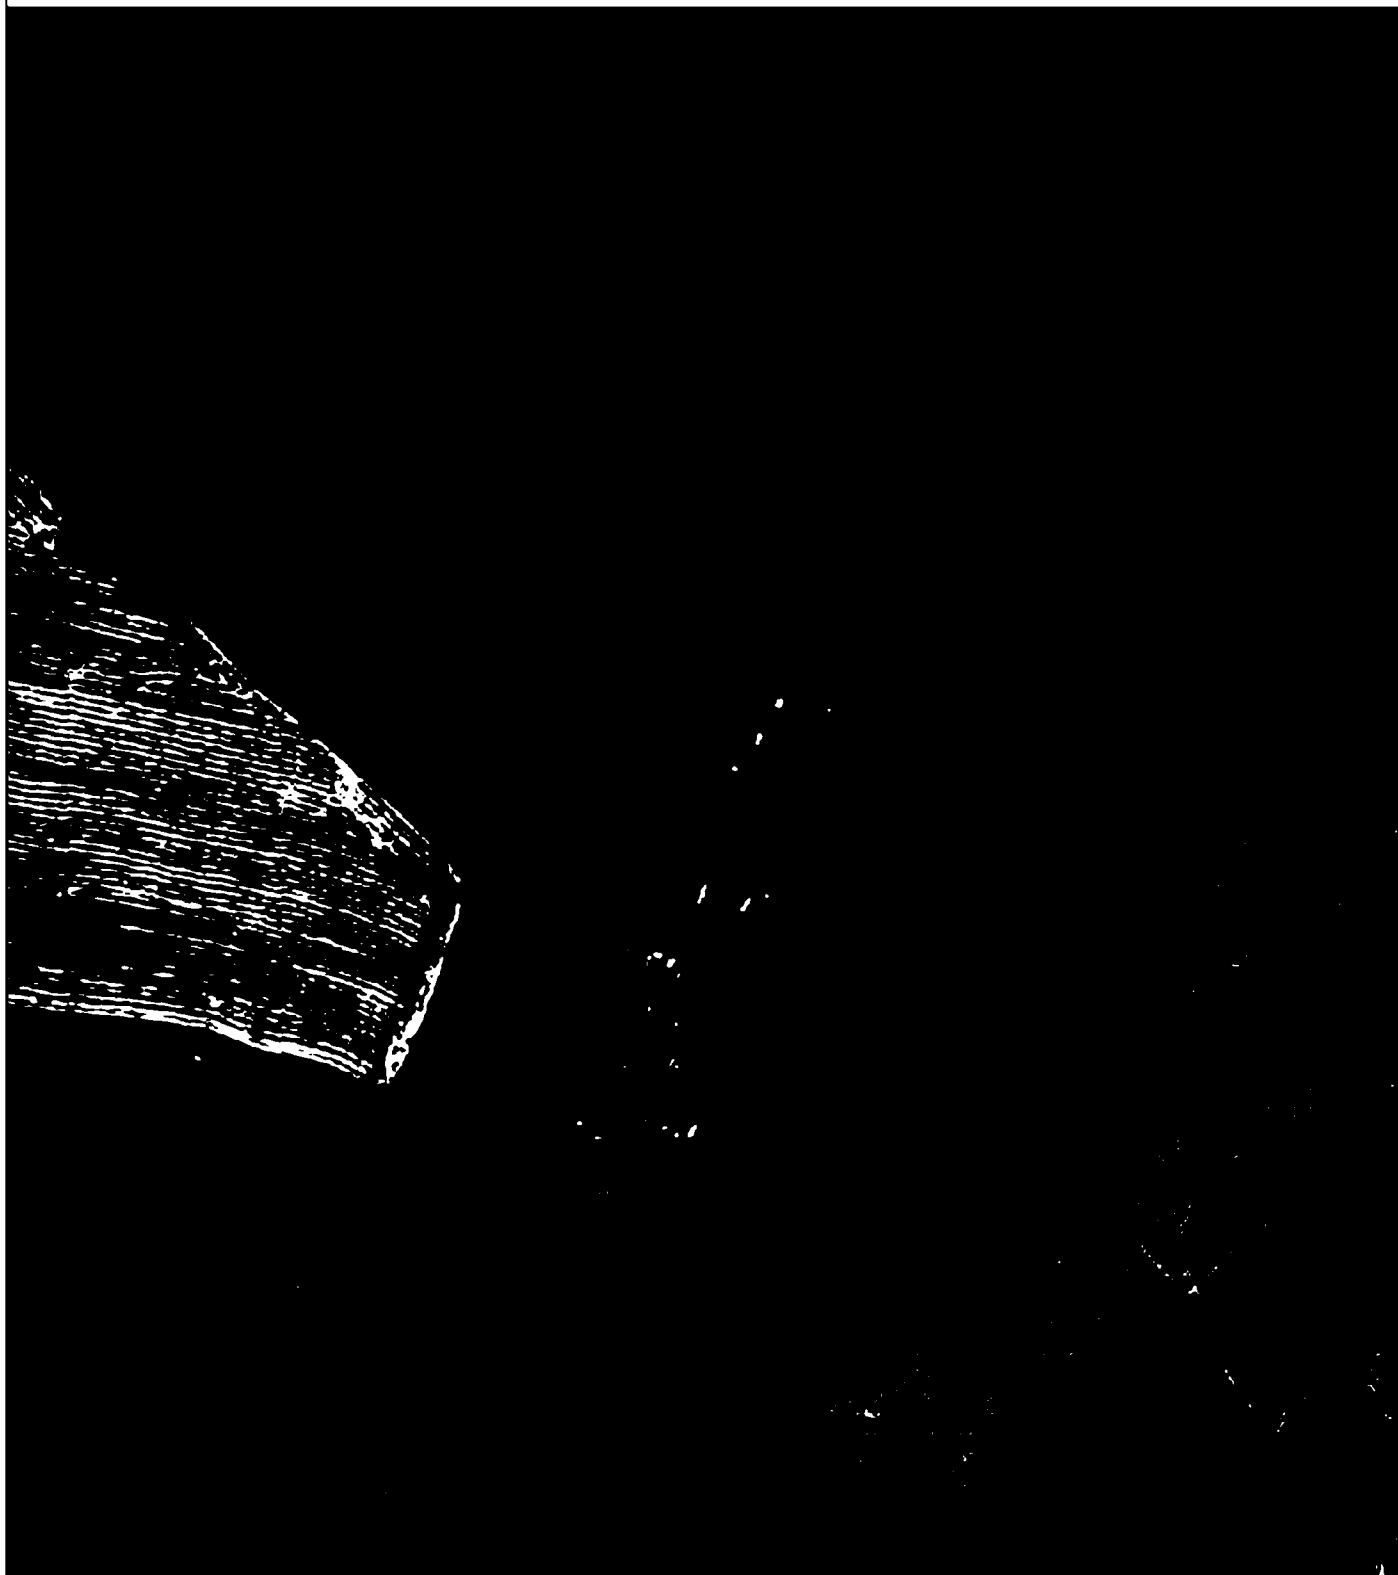

Используемые условные знаки и обозначения:

Масштаб 1:7000

- 1 - характерная точка контура, сведения о которой позволяют однозначно определить её на местности
- - вновь образованная часть контура, сведения о которой достаточны для определения её местоположения

ОПИСАНИЕ МЕСТОПОЛОЖЕНИЯ ГРАНИЦ

Граница населённого пункта с.Троице-Орловка

(наименование объекта местоположение границ, которого описано (далее - объект)

Раздел 1

Сведения об объекте		
№ п/п	Характеристики объекта	Описание характеристик
1	2	3
1	Местоположение объекта	<i>Российская Федерация, Рязанская область, р-н Скопинский, с/п Горловское, с Троице-Орловка</i>
2	Площадь объекта $\pm$ величина погрешности определения площади ($P \pm \Delta P$)	<i>1017123 кв.м. $\pm$ 353 кв.м.</i>
3	Иные характеристики объекта	-

Раздел 2

Сведения о местоположении границ объекта					
1. Система координат <u>МСК-62</u>					
2. Сведения о характерных точках границ объекта					
Обозначение характерных точек границ	Координаты, м		Метод определения координат характерной точки	Средняя квадратическая погрешность положения характерной точки (Мп), м	Описание обозначения точки на местности (при наличии)
	X	Y			
1	2	3	4	5	6
1	350388,4	1277429,48	Картометрический метод	2,50	-
2	350319,07	1277498,76	Картометрический метод	2,50	-
3	350221,51	1277572,97	Картометрический метод	2,50	-
4	350219,91	1277574,18	Картометрический метод	2,50	-
5	350205,78	1277588,31	Картометрический метод	2,50	-
6	350383,9	1277634,39	Картометрический метод	2,50	-
7	350435,47	1277682,23	Картометрический метод	2,50	-
8	350334,87	1277806,59	Картометрический метод	2,50	-
9	350291,88	1277854,59	Картометрический метод	2,50	-
10	350162,88	1277974,74	Картометрический метод	2,50	-
11	350036,85	1278092,95	Картометрический метод	2,50	-
12	349941,21	1278177,15	Картометрический метод	2,50	-
13	349914,88	1278207,84	Картометрический метод	2,50	-
14	349846,43	1278145,57	Картометрический метод	2,50	-
15	349750,18	1278062,41	Картометрический метод	2,50	-
16	349736,07	1277992,59	Картометрический метод	2,50	-
17	349713,42	1278000,88	Картометрический метод	2,50	-
18	349715,84	1278045,76	Картометрический метод	2,50	-
19	349704,43	1278079,96	Картометрический метод	2,50	-
20	349657,22	1278146,39	Картометрический метод	2,50	-
21	349625,63	1278197,26	Картометрический метод	2,50	-
22	349608,79	1278236,31	Картометрический метод	2,50	-
23	349540,31	1278186,16	Картометрический метод	2,50	-
24	349539,48	1278185,55	Картометрический метод	2,50	-
25	349453,06	1278110,63	Картометрический метод	2,50	-
26	349452,47	1278110,13	Картометрический метод	2,50	-
27	349388,92	1278046,68	Картометрический метод	2,50	-
28	349343	1277987,24	Картометрический метод	2,50	-
29	349297,51	1277918,16	Картометрический метод	2,50	-
30	349268,5	1277883,46	Картометрический метод	2,50	-
31	349265,92	1277880,38	Картометрический метод	2,50	-
32	349261,86	1277875,48	Картометрический метод	2,50	-
33	349185	1277795,9	Картометрический метод	2,50	-
34	349123,33	1277738,29	Картометрический метод	2,50	-
35	349072,44	1277691,8	Картометрический метод	2,50	-
36	349022,62	1277636,27	Картометрический метод	2,50	-
37	348950,95	1277548,68	Картометрический метод	2,50	-
38	348948,59	1277545,35	Картометрический метод	2,50	-
39	349019,41	1277458,25	Картометрический метод	2,50	-

Сведения о местоположении границ объекта

40	349052,91	1277407,93	Картометрический метод	2,50	-
41	349072,07	1277366,64	Картометрический метод	2,50	-
42	349076,43	1277340,15	Картометрический метод	2,50	-
43	349066,07	1277309,15	Картометрический метод	2,50	-
44	349055,28	1277292,44	Картометрический метод	2,50	-
45	348965,5	1277236,4	Картометрический метод	2,50	-
46	348925,21	1277209,91	Картометрический метод	2,50	-
47	348927,2	1277205,8	Картометрический метод	2,50	-
48	348925,3	1277170,7	Картометрический метод	2,50	-
49	348938,7	1277134,8	Картометрический метод	2,50	-
50	348965,7	1277059,1	Картометрический метод	2,50	-
51	348999,2	1277071,8	Картометрический метод	2,50	-
52	349044,4	1277108,3	Картометрический метод	2,50	-
53	349070,3	1277125,2	Картометрический метод	2,50	-
54	349087,7	1277133,4	Картометрический метод	2,50	-
55	349116,4	1277136,4	Картометрический метод	2,50	-
56	349135,3	1277133,6	Картометрический метод	2,50	-
57	349162,2	1277124,5	Картометрический метод	2,50	-
58	349196,71	1277151,92	Картометрический метод	2,50	-
59	349231,59	1277171,21	Картометрический метод	2,50	-
60	349272,72	1277209,75	Картометрический метод	2,50	-
61	349351,75	1277128,18	Картометрический метод	2,50	-
62	349518,99	1277289,7	Картометрический метод	2,50	-
63	349560,76	1277334,25	Картометрический метод	2,50	-
64	349489,11	1277409,55	Картометрический метод	2,50	-
65	349504,06	1277424,1	Картометрический метод	2,50	-
66	349574,04	1277351,44	Картометрический метод	2,50	-
67	349889,62	1277601,16	Картометрический метод	2,50	-
68	349848,85	1277652	Картометрический метод	2,50	-
69	349849	1277652,09	Картометрический метод	2,50	-
70	349853,89	1277665,26	Картометрический метод	2,50	-
71	349899,21	1277706,83	Картометрический метод	2,50	-
72	349866,48	1277756,03	Картометрический метод	2,50	-
73	349841,16	1277733,78	Картометрический метод	2,50	-
74	349828,13	1277723,47	Картометрический метод	2,50	-
75	349843,29	1277677,09	Картометрический метод	2,50	-
76	349840,83	1277674,61	Картометрический метод	2,50	-
77	349805,97	1277701,31	Картометрический метод	2,50	-
78	349779,68	1277730,72	Картометрический метод	2,50	-
79	349763,21	1277754,14	Картометрический метод	2,50	-
80	349756,37	1277771,76	Картометрический метод	2,50	-
81	349742,26	1277789,13	Картометрический метод	2,50	-
82	349730,33	1277799,62	Картометрический метод	2,50	-
83	349707,54	1277814,09	Картометрический метод	2,50	-
84	349726,17	1277843,74	Картометрический метод	2,50	-
85	349748,6	1277868,34	Картометрический метод	2,50	-
86	349756,19	1277884,98	Картометрический метод	2,50	-
87	349783,69	1277851,7	Картометрический метод	2,50	-
88	349831,07	1277798,17	Картометрический метод	2,50	-
89	349864,87	1277771,87	Картометрический метод	2,50	-
90	349880,47	1277755,5	Картометрический метод	2,50	-

Сведения о местоположении границ объекта


91	349926,2	1277742,82	Картометрический метод	2,50	-
92	349959,48	1277713,16	Картометрический метод	2,50	-
93	349933,08	1277673,37	Картометрический метод	2,50	-
94	350021,34	1277616,58	Картометрический метод	2,50	-
95	350041,97	1277616,53	Картометрический метод	2,50	-
96	350098	1277557,3	Картометрический метод	2,50	-
97	350102,04	1277552,21	Картометрический метод	2,50	-
98	350086,53	1277539,04	Картометрический метод	2,50	-
99	350053,82	1277536,73	Картометрический метод	2,50	-
100	349996,48	1277527,52	Картометрический метод	2,50	-
101	349957,12	1277532,73	Картометрический метод	2,50	-
102	349826,39	1277396,45	Картометрический метод	2,50	-
103	349740,25	1277319,78	Картометрический метод	2,50	-
104	349667,76	1277252,7	Картометрический метод	2,50	-
105	349596,31	1277173,26	Картометрический метод	2,50	-
106	349584,43	1277180,34	Картометрический метод	2,50	-
107	349560,13	1277215,66	Картометрический метод	2,50	-
108	349506,9	1277154,2	Картометрический метод	2,50	-
109	349444,7	1277074,9	Картометрический метод	2,50	-
110	349487,8	1277035,1	Картометрический метод	2,50	-
111	349578,71	1277046,46	Картометрический метод	2,50	-
112	349595,68	1277037,17	Картометрический метод	2,50	-
113	349620,01	1277014,44	Картометрический метод	2,50	-
114	349647,23	1276998,11	Картометрический метод	2,50	-
115	349665,61	1276979	Картометрический метод	2,50	-
116	349805,81	1277102,99	Картометрический метод	2,50	-
117	349815,39	1277117,29	Картометрический метод	2,50	-
118	349826,18	1277138,87	Картометрический метод	2,50	-
119	349829,85	1277158,32	Картометрический метод	2,50	-
120	349829,75	1277164,25	Картометрический метод	2,50	-
121	349845,62	1277184,7	Картометрический метод	2,50	-
122	349872,29	1277208,54	Картометрический метод	2,50	-
123	349927,16	1277254,1	Картометрический метод	2,50	-
124	349934,93	1277267,05	Картометрический метод	2,50	-
125	349952,5	1277286,03	Картометрический метод	2,50	-
126	349968,03	1277303,77	Картометрический метод	2,50	-
127	349913,67	1277382,01	Картометрический метод	2,50	-
128	349902,69	1277397,95	Картометрический метод	2,50	-
129	349919,32	1277410,24	Картометрический метод	2,50	-
130	349926,36	1277401,48	Картометрический метод	2,50	-
131	349969,46	1277339,48	Картометрический метод	2,50	-
132	350082,92	1277176,24	Картометрический метод	2,50	-
133	350228,63	1277273,35	Картометрический метод	2,50	-
134	350262,18	1277292,06	Картометрический метод	2,50	-
135	350304,69	1277334,16	Картометрический метод	2,50	-
136	350351,36	1277384,8	Картометрический метод	2,50	-
1	350388,4	1277429,48	Картометрический метод	2,50	-

3. Сведения о характерных точках части (частей) границы объекта

Сведения о местоположении границ объекта

Обозначение характерных точек части границы	Координаты, м		Метод определения координат характерной точки	Средняя квадратическая погрешность положения характерной точки (Мп), м	Описание обозначения точки на местности (при наличии)
	X	Y			
1	2	3	4	5	6
Часть № _					
-	-	-	-	-	-

План границ объекта

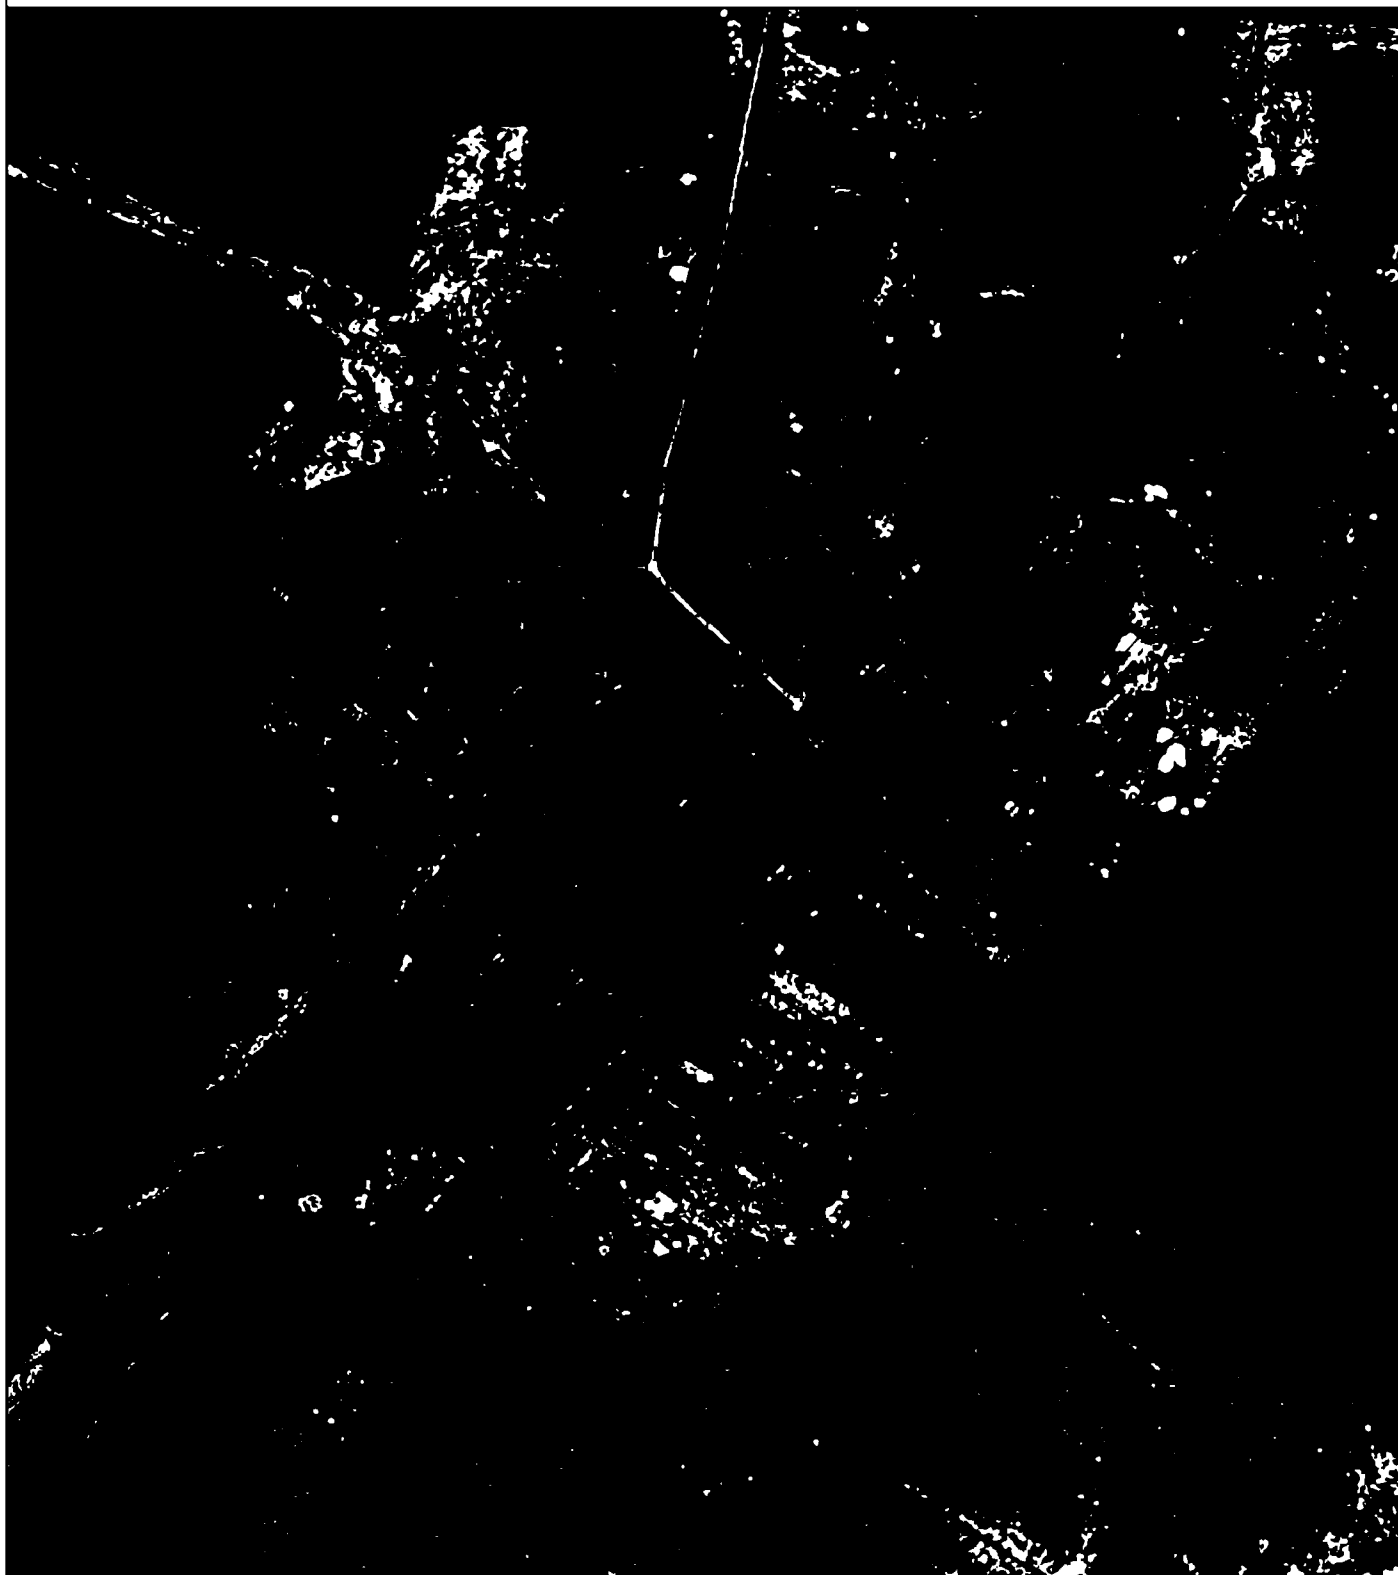

Используемые условные знаки и обозначения:

Масштаб 1:10000

- 1 - характерная точка контура, сведения о которой позволяют однозначно определить её на местности
- - вновь образованная часть контура, сведения о которой достаточны для определения её местоположения