



ГЛАВНОЕ УПРАВЛЕНИЕ АРХИТЕКТУРЫ И ГРАДОСТРОИТЕЛЬСТВА РЯЗАНСКОЙ ОБЛАСТИ

ПОСТАНОВЛЕНИЕ

«14» октября 2022 г.

№ 606-П

Об утверждении генерального плана муниципального образования –
Льговское сельское поселение Рязанского муниципального района
Рязанской области

На основании статей 23-25 Градостроительного кодекса Российской Федерации, статьи 2 Закона Рязанской области от 28.12.2018 № 106-ОЗ «О перераспределении отдельных полномочий в области градостроительной деятельности между органами местного самоуправления муниципальных образований Рязанской области и органами государственной власти Рязанской области», с учетом заключения о результатах общественных обсуждений от 18.10.2022 по проекту генерального плана муниципального образования – Льговское сельское поселение Рязанского муниципального района Рязанской области, руководствуясь постановлением Правительства Рязанской области от 06.08.2008 № 153 «Об утверждении Положения о главном управлении архитектуры и градостроительства Рязанской области», распоряжением Губернатора Рязанской области от 22.09.2022 № 372-рг, главное управление архитектуры и градостроительства Рязанской области ПОСТАНОВЛЯЕТ:

1. Утвердить прилагаемый генеральный план муниципального образования – Льговское сельское поселение Рязанского муниципального района Рязанской области.

2. Настоящее постановление вступает в силу со дня его официального опубликования.

3. Государственному казенному учреждению Рязанской области «Центр градостроительного развития Рязанской области» обеспечить доступ к генеральному плану муниципального образования – Льговское сельское поселение Рязанского муниципального района Рязанской области в федеральной государственной информационной системе территориального планирования и размещение в государственных информационных системах обеспечения градостроительной деятельности в соответствии с требованиями

Градостроительного кодекса Российской Федерации.

4. Отделу кадровой работы и делопроизводства обеспечить опубликование настоящего постановления в сетевом издании «Рязанские ведомости» (www.rv-ryazan.ru) и на официальном интернет-портале правовой информации (www.pravo.gov.ru) в течение двух дней со дня его издания.

5. Отделу информационного обеспечения градостроительной деятельности разместить настоящее постановление на официальном сайте главного управления архитектуры и градостроительства Рязанской области в сети «Интернет».

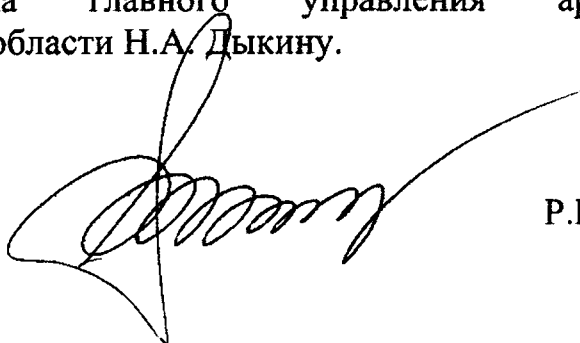
6. Предложить главе муниципального образования – Рязанский муниципальный район Рязанской области, главе муниципального образования – Льговское сельское поселение Рязанского муниципального района Рязанской области обеспечить размещение настоящего постановления на официальном сайте муниципального образования в сети «Интернет», публикацию в средствах массовой информации.

7. Кадастровому сектору проектного отдела государственного казенного учреждения Рязанской области «Центр градостроительного развития Рязанской области» направить информацию о границах населенных пунктов в филиал федерального государственного бюджетного учреждения «Федеральная кадастровая палата Федеральной службы государственной регистрации, кадастра и картографии» по Рязанской области для внесения сведений в Единый государственный реестр недвижимости (ЕГРН) в течение 5 рабочих дней со дня опубликования настоящего постановления на официальном интернет-портале правовой информации (www.pravo.gov.ru).

8. Признать не подлежащим применению решение Совета депутатов муниципального образования – Льговское сельское поселение Рязанского муниципального района Рязанской области от 14.02.2014 № 26 «Об утверждении Генерального плана муниципального образования – Льговское сельское поселение Рязанского муниципального района Рязанской области».

9. Контроль за исполнением настоящего постановления возложить на заместителя начальника главного управления архитектуры и градостроительства Рязанской области Н.А. Дыкину.

И.о. начальника



Р.В. Шашкин

Утвержден
постановлением главного управления
архитектуры и градостроительства
Рязанской области
от 27 октября 2022 г. № 606-п

ГЕНЕРАЛЬНЫЙ ПЛАН
муниципального образования – Льговское сельское поселение
Рязанского муниципального района Рязанской области

ПОЛОЖЕНИЕ О ТЕРРИТОРИАЛЬНОМ ПЛАНИРОВАНИИ

1. Сведения о видах, назначении и наименованиях планируемых для размещения объектов местного значения поселения, их основные характеристики, их местоположение (для объектов местного значения, не являющихся линейными объектами, указываются функциональные зоны), а также характеристики зон с особыми условиями использования территорий в случае, если установление таких зон требуется в связи с размещением данных объектов.

Генеральным планом муниципального образования – Льговское сельское поселение Рязанского муниципального района Рязанской области планируется размещение объектов местного значения, приведенные в таблице ниже.

Наименование объекта	Местоположение	Зона с особыми условиями использования территории	Вид функциональной зоны
Детское дошкольное учреждение	с. Льгово	Не требуется	Зона специализированной общественной застройки

Планируемые объекты местного значения отображены на карте планируемого размещения объектов местного значения поселения.

2. Параметры функциональных зон, а также сведения о планируемых для размещения в них объектах федерального значения, объектах регионального значения, объектах местного значения, за исключением линейных объектов.

Согласно пункту 5 статьи 1 Градостроительного кодекса Российской Федерации, функциональные зоны – это зоны, для которых документами территориального планирования определены границы и функциональное назначение.

Согласно части 12 статьи 9 Градостроительного кодекса Российской Федерации установлено, что утверждение в документах территориального планирования границ функциональных зон не влечет за собой изменение правового режима земель, находящихся в границах указанных зон.

Функциональное зонирование на территории муниципального образования – Льговское сельское поселение Рязанского муниципального района Рязанской области определено в соответствии с законодательством Российской Федерации.

2.1. Параметры функциональных зон.

При определении параметров функциональных зон на территории муниципального образования – Льговское сельское поселение Рязанского муниципального района Рязанской области учитывались общие градостроительные требования планирования развития в отношении к характеру протекающих в пределах зоны процессов, в том числе:

- рациональные формы расселения населения;

- оптимальные варианты сочетания в пределах зон градостроительных объектов различного функционального назначения;

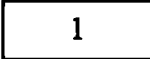
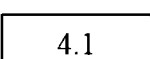
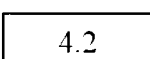
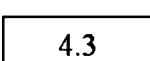
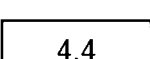
- структурирование сети общественного обслуживания по принципу привлекательности для различных групп населения дифференцированных видов предложений в зависимости от предпочтений;



- обеспечение равной доступности территории общественного центра поселения по отношению ко всем функциональным зонам и планировочным частям населенного пункта, локализация центра с учетом исторически сложившегося характера использования территории;

- структурное разделение и обособление функциональных зон посредством выделения территорий, предназначенных для обеспечения транспортного и пешеходного обслуживания с учетом формирования рациональной системы связи и возможного осуществления альтернативных вариантов пространственных связей;

- максимальное использование особенностей природного ландшафта в процессе структурного выделения функциональных зон в целях наибольшего использования его преимуществ.

К функциональным зонам в генеральном плане муниципального образования – Льговское сельское поселение Рязанского муниципального района Рязанской области относятся зоны, перечисленные в таблице ниже.

Код объекта	Условное обозначение	Наименование зоны
701010101		Жилые зоны
701010302		Зона специализированной общественной застройки
701010401		Производственная зона
701010404		Зона инженерной инфраструктуры
701010405		Зона транспортной инфраструктуры
701010502		Зона садоводческих или огороднических некоммерческих товариществ
701010500		Зоны сельскохозяйственного использования
701010504		Иные зоны сельскохозяйственного назначения
701010503		Производственная зона сельскохозяйственных предприятий
701010600		Зона рекреационного назначения

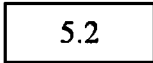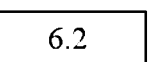Код объекта	Условное обозначение	Наименование зоны
701010602		Зона отдыха
701010605		Зона лесов
701010701		Зона кладбищ
701010800		Зона режимных территорий

Границы функциональных зон отображены на карте функциональных зон поселения.

Жилые зоны.

Жилые зоны предназначены для размещения различных видов жилых домов, отдельно стоящих, встроенных или пристроенных объектов социального и коммунально-бытового назначения, объектов здравоохранения, объектов дошкольного, начального общего и среднего (полного) общего образования и объектов, не оказывающих негативного воздействия на окружающую среду.

Зона специализированной общественной застройки.

Зона специализированной общественной застройки предназначена для размещения объектов коммунального и социального обслуживания, объектов амбулаторно-поликлинического обслуживания, объектов дошкольного, начального общего и среднего общего образования, объектов культуры и искусства, культовых объектов, административных и научно-исследовательских учреждений, объектов ветеринарного обслуживания, объектов физической культуры и спорта.

Производственная зона.

Производственная зона предназначена для размещения производственных, коммунально-складских объектов, деятельность которых связана с воздействием на окружающую среду, для которых необходима организация санитарно-защитной зоны в соответствии с требованиями технических регламентов.

Зона инженерной инфраструктуры.

Зона инженерной инфраструктуры предназначена для размещения инженерных сооружений (источники водоснабжения, очистные сооружения, электростанции, иные сооружения). Разрешается размещение зданий, сооружений и коммуникаций, связанных с эксплуатацией инженерных, технических сооружений.

Зона транспортной инфраструктуры.

Зона транспортной инфраструктуры предназначена для размещения объектов автомобильного, железнодорожного, трубопроводного транспорта, дорожного сервиса, объектов улично-дорожной сети.

Зона садоводческих или огороднических некоммерческих товариществ.

Зона садоводческих или огороднических некоммерческих товариществ предназначена для ведения огородничества, ведения садоводства, отдыха и выращивания гражданами для собственных нужд сельскохозяйственных культур.

Зоны сельскохозяйственного использования.

Зоны сельскохозяйственного использования предназначены для выращивания зерновых и иных сельскохозяйственных культур, сенокосения, выпаса сельскохозяйственных животных, ведения личного подсобного хозяйства на полевых участках.

Иные зоны сельскохозяйственного назначения.

Иные зоны сельскохозяйственного назначения предназначены для выращивания зерновых и иных сельскохозяйственных культур, сенокосения, выпаса сельскохозяйственных животных, ведения личного подсобного хозяйства на полевых участках, в границах населенного пункта.

Производственная зона сельскохозяйственных предприятий.

Производственная зона сельскохозяйственных предприятий предназначена для размещения объектов сельскохозяйственного назначения, используемых для содержания и разведения сельскохозяйственных животных, производства, хранения и переработки сельскохозяйственной продукции, питомников, для которых необходима организация санитарно-защитной зоны в соответствии с требованиями технических регламентов.

Зоны рекреационного назначения.

Зоны рекреационного назначения выделена для обеспечения правовых условий использования земельных участков озеленения, в целях проведения отдыха, спорта и досуга населением, а также благоустройства, сохранения и формирования озелененных участков на территории населенных пунктов.

Зона отдыха.

Зоны отдыха выделены для обеспечения использования и обустройства земельных участков, на которых расположены объекты сферы отдыха, туризма, спорта, охоты, рыбалки и иной деятельности, а также в целях организации отдыха и досуга населения.

Зона лесов.

Зона лесов предназначена для охраны, защиты и воспроизводства лесов, а также для сохранения и восстановления природных ландшафтов.

Зона кладбищ.

Зона кладбищ предназначена для размещения кладбищ, мест захоронения и соответствующих культовых зданий и сооружений, для которых необходима организация санитарно-защитной зоны в соответствии с требованиями технических регламентов.

Зона режимных территорий.

Зона режимных территорий предназначена для размещения объектов уголовно — исполнительной системы РФ, а также объектов инженерной и транспортной инфраструктуры для обеспечения их деятельности.

В генеральном плане муниципального образования – Льговское сельское поселение Рязанского муниципального района Рязанской области выделены следующие функциональные зоны, для которых определены площади соответствующего функционального назначения, перечисленные в таблице ниже.

№ п/п	Наименование зоны	Площадь, га
1	Жилая зона	491,36
2	Зона специализированной общественной застройки	30,47
3	Производственная зона	50,82
4	Зона инженерной инфраструктуры	2,04
5	Зона транспортной инфраструктуры	69,51
6	Зона садоводческих или огороднических некоммерческих товариществ	224,54
7	Зона сельскохозяйственного использования	3 723,57
8	Иная зона сельскохозяйственного использования	17,15
9	Производственная зона сельскохозяйственных предприятий	56,5
10	Зоны рекреационного назначения	1,66
11	Зона отдыха	0,69
12	Зона лесов	89,09
13	Зона кладбищ	19,63
14	Зона режимных территорий	30,00

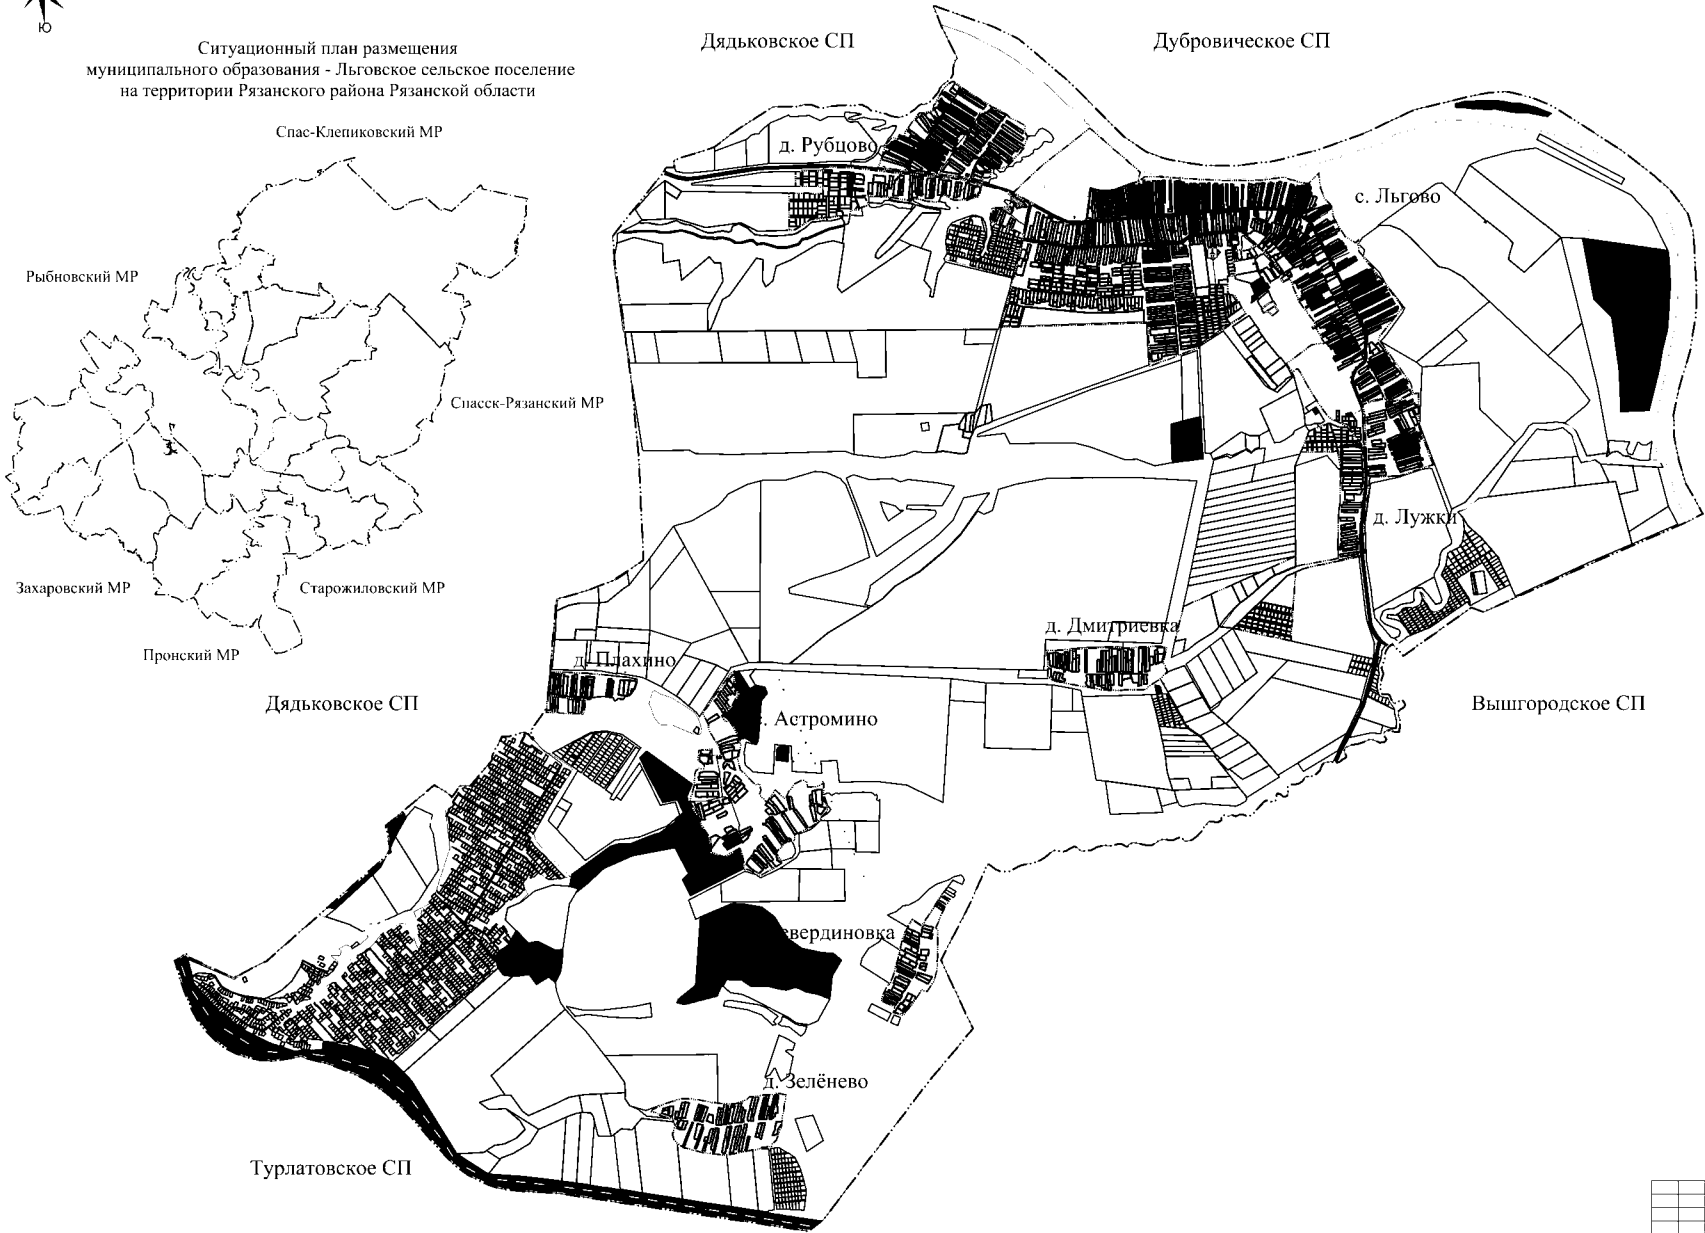
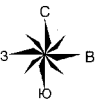
2.2. Сведения о планируемых для размещения в функциональных зонах объектов федерального значения, объектов регионального значения, объектов местного значения, за исключением линейных объектов.

На территории муниципального образования – Льговское сельское поселение Рязанского муниципального района Рязанской области утвержденными документами территориального планирования не планируется размещение объектов федерального значения, объектов регионального значения, объектов местного значения.

Генеральный план муниципального образования - Льговское сельское поселение
Рязанского муниципального района Рязанской области

Приложение № 1 к генеральному плану
муниципального образования
Льговское сельское поселение
Рязанского муниципального района
Рязанской области

Карта планируемого размещения объектов местного значения



Условные обозначения


Код объекта	Значение	Условное обозначение			
		Сум.	План.	Реконстр.	
Границы единиц административно-территориального деления Российской Федерации					
601010307	Граница сельского поселения	---			
601010400	Граница населенного пункта	---			
Объекты транспортной инфраструктуры					
Железнодорожные пути					
602030101	Железнодорожный путь общего пользования	---			
Автомобильные дороги					
602030302	Автомобильные дороги регионального или межмуниципального значения	==			
602030303	Автомобильные дороги местного значения	---			
Улично-дорожная сеть сельского населенного пункта					
602030501	Населенная зона	---			
Функциональные зоны					
701010100	Жилая зона				
701010302	Зона специализированной общественной застройки				
701010401	Промышленная зона	█			
701010404	Зона инженерной инфраструктуры	█			
701010405	Зона транспортной инфраструктуры	█			
701010502	Зона складовских или сортировочных неагропромышленных предприятий	█			
701010500	Зона сельскохозяйственного использования				
701010504	Площадки сельскохозяйственного назначения				
701010503	Промышленная зона сельскохозяйственных предприятий				
701010600	Зона рекреационного назначения	▨			
701010602	Зона отдыха	█			
701010605	Зона лесов	█			
701010701	Зона складов	█			
701010800	Зона размещения свалочной	█			
Поверхностные водные объекты					
706020300	Водоем (озеро, пруд, искусственный карьер, водохранилище)				
706020200	Водоток (река, ручей, канал)				
Объекты образования и науки					
602010101	Дополнительная образовательная организация				

Генеральный план муниципального образования - Льговское сельское поселение Рязанского муниципального района Рязанской области					
Имя	Код	Имя	Код	Имя	Код
Генеральный план	60101307	Сельское поселение	60101400	Населенный пункт	60101500
Карта планируемого размещения объектов местного значения поселения М 1:50000					
ГКУ РО "Центр градостроительного развития Рязанской области"					

Генеральный план муниципального образования - Львовское сельское поселение
Рязанского муниципального района Рязанской области

Приложение № 2 к генеральному плану
муниципального образования
Лысковское сельское поселение
Рязанского муниципального района
Рязанской области

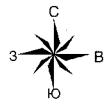Карта границ населенных пунктов, входящих в состав поселения



Ситуационный план размещения
муниципального образования - Льговское сельское поселение
на территории Рязанского района Рязанской области



Условные обозначения

Код объекта	Значение	Условные обозначения	
		Сум.	Пит.
Границы единиц административно-территориального деления Российской Федерации			
601010347	Граница сельского поселения	— — — —	
601010400	Граница населенного пункта		
Объекты транспортной инфраструктуры			
Железнодорожные пути			
602030101	Железнодорожная линия общего пользования	— — — —	
Автомобильные дороги			
602030302	Автомобильная дорога регионального или муниципального значения	— — — —	
602030303	Автомобильная дорога местного значения	— — — —	
Улицы-дорожки есть сельского населенного пункта			
602030501	Поселковая дорога	— — — —	
Функциональные зоны			
701010100	Жилые зоны		
701010302	Зона складов, промышленных объектов, торговых объектов		
701010401	Промышленная зона		
701010404	Зона инженерной инфраструктуры		
701010405	Зона транспортной инфраструктуры		
701010502	Зона садоводческих или дачно-рекреационных, несадоводческих объектов		
701010500	Зоны сельскохозяйственного назначения		
701010504	Зоны с/х сел.-хоз. назначения		
701010503	Препятственная зона с с/х назначения		
701010600	Зоны рекреационного назначения		
701010602	Зона оз. парка		
701010605	Зона лесов		
701010701	Зона кладбищ		
701010800	Зоны рекреативной территории		
Поверхностные водные объекты			
706020340	Водоём (озеро, пруд, искусственный карьер, водохранилище)		
706020200	Водоток (река, ручей, канал)		

[illegible]

Приложение № 4 к генеральному плану
муниципального образования —
Льговское сельское поселение
Рязанского муниципального района
Рязанской области

**Графическое описание местоположения границ населенных пунктов,
перечень координат характерных точек этих границ муниципального
образования - Льговское сельское поселение Рязанского
муниципального района Рязанской области**

ОПИСАНИЕ МЕСТОПОЛОЖЕНИЯ ГРАНИЦ

граница населенного пункта с Астромино

(наименование объекта местоположение границ, которого описано (далее - объект))

Раздел 1

Сведения об объекте		
№ п/п	Характеристики объекта	Описание характеристик
1	2	3
1	Местоположение объекта	<i>Российская Федерация, Рязанская область, р-н Рязанский, с/п Льговское, с Астромино</i>
2	Площадь объекта $\pm$ величина погрешности определения площади ($P \pm \Delta P$)	<i>511550 кв.м. $\pm$ 250 кв.м.</i>
3	Иные характеристики объекта	-

Раздел 3

Сведения о местоположении измененных (уточненных) границ объекта							
1. Система координат		МСК-62					
2. Сведения о характерных точках границ объекта							
Обозначение характерных точек границ	Существующие координаты, м		Измененные (уточненные) координаты, м		Метод определения координат характерной точки	Средняя квадратическая погрешность положения характерной точки (Мп), м	Описание обозначения точки на местности (при наличии)
	X	Y	X	Y			
1	2	3	4	5	6	7	8
1	436946,56	1341546,73	436946,56	1341546,73	Картометрический метод	2,50	-
2	-	-	436922,84	1341544,85	Картометрический метод	2,50	-
3	-	-	436914,25	1341533,22	Картометрический метод	2,50	-
4	-	-	436913,16	1341533,53	Картометрический метод	2,50	-
5	-	-	436906,13	1341543,34	Картометрический метод	2,50	-
6	-	-	436889,74	1341541,41	Картометрический метод	2,50	-
7	-	-	436886,85	1341541,33	Картометрический метод	2,50	-
8	436786,62	1341571,02	436786,62	1341571,02	Картометрический метод	2,50	-
9	436709,8	1341528,02	436709,8	1341528,02	Картометрический метод	2,50	-
10	436639,72	1341457,75	436639,72	1341457,75	Картометрический метод	2,50	-
11	436598,06	1341485,64	436598,06	1341485,64	Картометрический метод	2,50	-
12	436607,87	1341510,08	436607,87	1341510,08	Картометрический метод	2,50	-
21	436561,48	1341536,82	436561,48	1341536,82	Картометрический метод	2,50	-
14	436496,15	1341571,23	436496,15	1341571,23	Картометрический метод	2,50	-
15	436489,35	1341574,44	436489,35	1341574,44	Картометрический метод	2,50	-
16	436477,45	1341580,7	436477,45	1341580,7	Картометрический метод	2,50	-
17	436438,22	1341588,24	436438,22	1341588,24	Картометрический метод	2,50	-
18	436350,78	1341567,12	436350,78	1341567,12	Картометрический метод	2,50	-
19	436273,8	1341585,1	436273,8	1341585,1	Картометрический метод	2,50	-
20	436169,79	1341686	436169,79	1341686	Картометрический метод	2,50	-
21	436175,76	1341713,32	436175,76	1341713,32	Картометрический метод	2,50	-
22	436136	1341726,62	436136	1341726,62	Картометрический метод	2,50	-

Сведения о местоположении измененных (уточненных) границ объекта

23	436105,37	1341714,34	436105,37	1341714,34	Картометрический метод	2,50	-
24	436050,5	1341764,15	436050,5	1341764,15	Картометрический метод	2,50	-
25	436136,44	1341820,53	436136,44	1341820,53	Картометрический метод	2,50	-
26	436074,45	1341889,59	436074,45	1341889,59	Картометрический метод	2,50	-
27	436127,81	1341914,86	436127,81	1341914,86	Картометрический метод	2,50	-
28	436136,63	1341925,71	436136,63	1341925,71	Картометрический метод	2,50	-
29	436176,09	1341950,1	436176,09	1341950,1	Картометрический метод	2,50	-
30	436190,29	1341977,45	436190,29	1341977,45	Картометрический метод	2,50	-
31	436203,62	1342003,11	436203,62	1342003,11	Картометрический метод	2,50	-
32	436189,85	1342035,45	436189,85	1342035,45	Картометрический метод	2,50	-
33	436156,41	1342043,13	436156,41	1342043,13	Картометрический метод	2,50	-
34	436159,77	1342104,06	436159,77	1342104,06	Картометрический метод	2,50	-
35	436171,62	1342129,58	436171,62	1342129,58	Картометрический метод	2,50	-
36	436181,94	1342151,79	436181,94	1342151,79	Картометрический метод	2,50	-
37	436103,3	1342151,26	436103,3	1342151,26	Картометрический метод	2,50	-
38	436059,76	1342155,59	436059,76	1342155,59	Картометрический метод	2,50	-
39	436049,62	1342162,91	436049,62	1342162,91	Картометрический метод	2,50	-
40	436038,69	1342167,04	436038,69	1342167,04	Картометрический метод	2,50	-
41	436025,39	1342171,24	436025,39	1342171,24	Картометрический метод	2,50	-
42	436013,02	1342177,55	436013,02	1342177,55	Картометрический метод	2,50	-
43	436002,3	1342179,88	436002,3	1342179,88	Картометрический метод	2,50	-
44	435978,38	1342169,25	435978,38	1342169,25	Картометрический метод	2,50	-
45	435946,68	1342137,55	435946,68	1342137,55	Картометрический метод	2,50	-
46	435912,97	1342107,32	435912,97	1342107,32	Картометрический метод	2,50	-
47	435887,98	1342075,57	435887,98	1342075,57	Картометрический метод	2,50	-
48	435865,86	1342038	435865,86	1342038	Картометрический метод	2,50	-
49	435845,12	1341988,81	435845,12	1341988,81	Картометрический метод	2,50	-
50	435826,61	1341953,87	435826,61	1341953,87	Картометрический метод	2,50	-
51	435819,47	1341950,08	435819,47	1341950,08	Картометрический метод	2,50	-

Сведения о местоположении измененных (уточненных) границ объекта

52	435789,26	1341955,22	435789,26	1341955,22	Картометрический метод	2,50	-
53	435780,77	1341898,73	435780,77	1341898,73	Картометрический метод	2,50	-
54	435731,06	1341847,96	435731,06	1341847,96	Картометрический метод	2,50	-
55	435716,21	1341835,12	435716,21	1341835,12	Картометрический метод	2,50	-
56	435707,01	1341826,59	435707,01	1341826,59	Картометрический метод	2,50	-
57	435643,94	1341872,21	435643,94	1341872,21	Картометрический метод	2,50	-
58	435626,28	1341850,43	435626,28	1341850,43	Картометрический метод	2,50	-
59	435596,04	1341804,67	435596,04	1341804,67	Картометрический метод	2,50	-
60	435566,64	1341747,43	435566,64	1341747,43	Картометрический метод	2,50	-
61	435552,24	1341722,47	435552,24	1341722,47	Картометрический метод	2,50	-
62	435567,32	1341696,37	435567,32	1341696,37	Картометрический метод	2,50	-
63	435590,93	1341638,01	435590,93	1341638,01	Картометрический метод	2,50	-
64	435592,55	1341612,14	435592,55	1341612,14	Картометрический метод	2,50	-
65	435663,47	1341602,64	435663,47	1341602,64	Картометрический метод	2,50	-
66	435741,67	1341586,28	435741,67	1341586,28	Картометрический метод	2,50	-
67	435678,55	1341474,82	435678,55	1341474,82	Картометрический метод	2,50	-
68	435709,34	1341385,3	435709,34	1341385,3	Картометрический метод	2,50	-
69	435817,72	1341371,28	435817,72	1341371,28	Картометрический метод	2,50	-
70	435892,76	1341319,13	435892,76	1341319,13	Картометрический метод	2,50	-
71	435930,23	1341307,06	435930,23	1341307,06	Картометрический метод	2,50	-
72	435938,95	1341304,24	435938,95	1341304,24	Картометрический метод	2,50	-
73	435943,05	1341300,87	435943,05	1341300,87	Картометрический метод	2,50	-
74	435955,84	1341290,61	435955,84	1341290,61	Картометрический метод	2,50	-
75	436052,42	1341237,69	436052,42	1341237,69	Картометрический метод	2,50	-
76	436159	1341268,1	436159	1341268,1	Картометрический метод	2,50	-
77	436188,84	1341269,07	436188,84	1341269,07	Картометрический метод	2,50	-
78	436203,56	1341271,3	436203,56	1341271,3	Картометрический метод	2,50	-
79	436244,79	1341273,75	436244,79	1341273,75	Картометрический метод	2,50	-
80	436270,87	1341284,01	436270,87	1341284,01	Картометрический метод	2,50	-

Сведения о местоположении измененных (уточненных) границ объекта

81	436281,83	1341303,58	436281,83	1341303,58	Картометрический метод	2,50	-
82	436280,64	1341336,13	436280,64	1341336,13	Картометрический метод	2,50	-
83	436300,76	1341337,24	436300,76	1341337,24	Картометрический метод	2,50	-
84	436340,77	1341294,34	436340,77	1341294,34	Картометрический метод	2,50	-
85	436405,77	1341300,35	436405,77	1341300,35	Картометрический метод	2,50	-
86	436414,74	1341390,51	436414,74	1341390,51	Картометрический метод	2,50	-
87	436368,11	1341391,83	436368,11	1341391,83	Картометрический метод	2,50	-
88	436372,07	1341453,29	436372,07	1341453,29	Картометрический метод	2,50	-
89	436417,55	1341443,62	436417,55	1341443,62	Картометрический метод	2,50	-
90	436498,25	1341394,8	436498,25	1341394,8	Картометрический метод	2,50	-
91	436553,53	1341364,93	436553,53	1341364,93	Картометрический метод	2,50	-
92	436584,06	1341364,44	436584,06	1341364,44	Картометрический метод	2,50	-
93	436605,17	1341351,48	436605,17	1341351,48	Картометрический метод	2,50	-
94	436625,31	1341340,41	436625,31	1341340,41	Картометрический метод	2,50	-
95	436660,62	1341327,72	436660,62	1341327,72	Картометрический метод	2,50	-
96	436933,43	1341520,73	436933,43	1341520,73	Картометрический метод	2,50	-
1	436946,56	1341546,73	436946,56	1341546,73	Картометрический метод	2,50	-

3. Сведения о характерных точках части (частей) границы объекта

Часть № _

Обозначение характерных точек границ	Существующие координаты, м		Измененные (уточненные) координаты, м		Метод определения координат характерной точки	Средняя квадратическая погрешность положения характерной точки (Мп), м	Описание обозначения точки на местности (при наличии)
	X	Y	X	Y			
1	2	3	4	5	6	7	8
-	-	-	-	-	-	-	-

План границ объекта



Используемые условные знаки и обозначения:

Масштаб 1:5000

- 1 - характерная точка контура, сведения о которой позволяют однозначно определить её на местности
- - вновь образованная часть контура, сведения о которой достаточны для определения её местоположения

ОПИСАНИЕ МЕСТОПОЛОЖЕНИЯ ГРАНИЦ

граница населенного пункта д.Дмитриевка

(наименование объекта местоположение границ, которого описано (далее - объект)

Раздел 1

Сведения об объекте		
№ п/п	Характеристики объекта	Описание характеристик
1	2	3
1	Местоположение объекта	<i>Российская Федерация, Рязанская область, р-н Рязанский, с/п Льговское, д Дмитриевка</i>
2	Площадь объекта $\pm$ величина погрешности определения площади ($P \pm \Delta P$)	<i>209095кв.м. $\pm$ 160кв.м.</i>
3	Иные характеристики объекта	-

Раздел 2

Сведения о местоположении границ объекта					
1. Система координат <u>МСК-62</u>					
2. Сведения о характерных точках границ объекта					
Обозначение характерных точек границ	Координаты, м		Метод определения координат характерной точки	Средняя квадратическая погрешность положения характерной точки (Мп), м	Описание обозначения точки на местности (при наличии)
	X	Y			
1	2	3	4	5	6
1	437079,49	1343673,3	Картометрический метод	2,50	-
2	437083,9	1343679,3	Картометрический метод	2,50	-
3	437088,91	1343785,65	Картометрический метод	2,50	-
4	437101,52	1343967,29	Картометрический метод	2,50	-
5	437105,13	1344113,29	Картометрический метод	2,50	-
6	437108,94	1344132,32	Картометрический метод	2,50	-
7	437106,93	1344147,14	Картометрический метод	2,50	-
8	437099,52	1344174,97	Картометрический метод	2,50	-
9	437101,93	1344237,06	Картометрический метод	2,50	-
10	437109,74	1344320,17	Картометрический метод	2,50	-
11	437111,54	1344347,81	Картометрический метод	2,50	-
12	437109,74	1344380,25	Картометрический метод	2,50	-
13	437116,55	1344414,3	Картометрический метод	2,50	-
14	437116,55	1344427,32	Картометрический метод	2,50	-
15	437112,14	1344448,35	Картометрический метод	2,50	-
16	437106,23	1344487,6	Картометрический метод	2,50	-
17	437005,14	1344463,33	Картометрический метод	2,50	-
18	436995,46	1344467,93	Картометрический метод	2,50	-
19	436990,97	1344470,06	Картометрический метод	2,50	-
20	436985,14	1344472,83	Картометрический метод	2,50	-
21	436981,82	1344474,41	Картометрический метод	2,50	-
22	436940,92	1344493,87	Картометрический метод	2,50	-
23	436892,9	1344441,91	Картометрический метод	2,50	-
24	436889,29	1344438,01	Картометрический метод	2,50	-
25	436832,02	1344359,12	Картометрический метод	2,50	-
26	436822,01	1344347,11	Картометрический метод	2,50	-
27	436817	1344327,09	Картометрический метод	2,50	-
28	436811,99	1344094,77	Картометрический метод	2,50	-
29	436815,8	1344034,68	Картометрический метод	2,50	-
30	436855,39	1343833,11	Картометрический метод	2,50	-
31	436880,82	1343700,33	Картометрический метод	2,50	-
32	436890,24	1343699,94	Картометрический метод	2,50	-
33	436895,85	1343696,13	Картометрический метод	2,50	-
34	436899,65	1343683,71	Картометрический метод	2,50	-
35	436903,46	1343678,91	Картометрический метод	2,50	-
36	436912,67	1343674,7	Картометрический метод	2,50	-
37	436985,57	1343674,1	Картометрический метод	2,50	-
1	437079,49	1343673,3	Картометрический метод	2,50	-

Сведения о местоположении границ объекта

3. Сведения о характерных точках части (частей) границы объекта

Обозначение характерных точек части границы	Координаты, м		Метод определения координат характерной точки	Средняя квадратическая погрешность положения характерной точки (Mt), м	Описание обозначения точки на местности (при наличии)
	X	Y			
1	2	3	4	5	6
Часть № _					
-	-	-	-	-	-

План границ объекта



Используемые условные знаки и обозначения:

Масштаб 1:5000

- 1 - характерная точка контура, сведения о которой позволяют однозначно определить её на местности
- - вновь образованная часть контура, сведения о которой достаточны для определения её местоположения

ОПИСАНИЕ МЕСТОПОЛОЖЕНИЯ ГРАНИЦ

граница населенного пункта д. Зеленево

(наименование объекта местоположение границ, которого описано (далее - объект)

Раздел 1

Сведения об объекте		
№ п/п	Характеристики объекта	Описание характеристик
1	2	3
1	Местоположение объекта	<i>Российская Федерация, Рязанская область, р-н Рязанский, с/п Льговское, д Зеленево</i>
2	Площадь объекта $\pm$ величина погрешности определения площади ($P \pm \Delta P$)	<i>265225 кв.м. $\pm$ 180 кв.м.</i>
3	Иные характеристики объекта	-

Раздел 2

Сведения о местоположении границ объекта					
1. Система координат <u>МСК-62</u>					
2. Сведения о характерных точках границ объекта					
Обозначение характерных точек границ	Координаты, м		Метод определения координат характерной точки	Средняя квадратическая погрешность положения характерной точки (Мп), м	Описание обозначения точки на местности (при наличии)
	X	Y			
1	2	3	4	5	6
1	433943,6	1340977,94	Картометрический метод	2,50	-
2	433957,22	1340983,14	Картометрический метод	2,50	-
3	433996,85	1341063,98	Картометрический метод	2,50	-
4	434030,63	1341175,7	Картометрический метод	2,50	-
5	434032,79	1341244,82	Картометрический метод	2,50	-
6	434020,14	1341319	Картометрический метод	2,50	-
7	434007,47	1341389,88	Картометрический метод	2,50	-
8	434002,81	1341429,43	Картометрический метод	2,50	-
9	433997,96	1341504,43	Картометрический метод	2,50	-
10	433995,41	1341544,73	Картометрический метод	2,50	-
11	434020,63	1341608,75	Картометрический метод	2,50	-
12	434030,7	1341633,36	Картометрический метод	2,50	-
13	434045,64	1341644,78	Картометрический метод	2,50	-
14	434047,09	1341669,36	Картометрический метод	2,50	-
15	434051,02	1341705,65	Картометрический метод	2,50	-
16	434057,89	1341741,81	Картометрический метод	2,50	-
17	434061,5	1341784,59	Картометрический метод	2,50	-
18	434060,38	1341814,06	Картометрический метод	2,50	-
19	434071,74	1341830,61	Картометрический метод	2,50	-
20	434059,02	1341894,91	Картометрический метод	2,50	-
21	433872,84	1341866,3	Картометрический метод	2,50	-
22	433850,79	1341865,76	Картометрический метод	2,50	-
23	433748,12	1341829,29	Картометрический метод	2,50	-
24	433727,09	1341801,45	Картометрический метод	2,50	-
25	433705,93	1341795,67	Картометрический метод	2,50	-
26	433703,23	1341768,39	Картометрический метод	2,50	-
27	433696,75	1341729,63	Картометрический метод	2,50	-
28	433688,98	1341735,09	Картометрический метод	2,50	-
29	433680,76	1341668,62	Картометрический метод	2,50	-
30	433670,74	1341614,8	Картометрический метод	2,50	-
31	433656,56	1341544,11	Картометрический метод	2,50	-
32	433649,46	1341490,23	Картометрический метод	2,50	-
33	433646,81	1341470,17	Картометрический метод	2,50	-
34	433655,1	1341403,58	Картометрический метод	2,50	-
35	433656,13	1341395,3	Картометрический метод	2,50	-
36	433664,29	1341329,89	Картометрический метод	2,50	-
37	433695,71	1341201,77	Картометрический метод	2,50	-
38	433726,08	1341153,9	Картометрический метод	2,50	-
39	433743,34	1341138,25	Картометрический метод	2,50	-

Сведения о местоположении границ объекта

40	433781,34	1341120,54	Картометрический метод	2,50	-
41	433792,05	1341120,37	Картометрический метод	2,50	-
42	433846,97	1341141,8	Картометрический метод	2,50	-
43	433855,17	1341146,32	Картометрический метод	2,50	-
44	433877,86	1341157,55	Картометрический метод	2,50	-
45	433888,25	1341157,08	Картометрический метод	2,50	-
46	433916,85	1341033,36	Картометрический метод	2,50	-
47	433925,87	1341035,89	Картометрический метод	2,50	-
1	433943,6	1340977,94	Картометрический метод	2,50	-

3. Сведения о характерных точках части (частей) границы объекта

Обозначение характерных точек части границы	Координаты, м		Метод определения координат характерной точки	Средняя квадратическая погрешность положения характерной точки (Mt), м	Описание обозначения точки на местности (при наличии)
	X	Y			
1	2	3	4	5	6
Часть № _					
-	-	-	-	-	-

План границ объекта



Используемые условные знаки и обозначения:

Масштаб 1:5000

- 1 - характерная точка контура, сведения о которой позволяют однозначно определить её на местности
- - вновь образованная часть контура, сведения о которой достаточны для определения её местоположения

ОПИСАНИЕ МЕСТОПОЛОЖЕНИЯ ГРАНИЦ

граница населенного пункта д. Лужки

(наименование объекта местоположение границ, которого описано (далее - объект)

Раздел 1

Сведения об объекте		
№ п/п	Характеристики объекта	Описание характеристик
1	2	3
1	Местоположение объекта	<i>Российская Федерация, Рязанская область, р-н Рязанский, с/п Льговское, д. Лужки</i>
2	Площадь объекта $\pm$ величина погрешности определения площади ($P \pm \Delta P$)	<i>68631 кв.м. $\pm$ 290 кв.м.</i>
3	Иные характеристики объекта	-

Раздел 3

Сведения о местоположении измененных (уточненных) границ объекта							
1. Система координат		МСК-62					
2. Сведения о характерных точках границ объекта							
Обозначение характерных точек границ	Существующие координаты, м		Измененные (уточненные) координаты, м		Метод определения координат характерной точки	Средняя квадратическая погрешность положения характерной точки (Мп). м	Описание обозначения точки на местности (при наличии)
	X	Y	X	Y			
1	2	3	4	5	6	7	8
1	-	-	438433,9	1345397,25	Картометрический метод	2,50	-
2	-	-	438562,32	1345449,03	Картометрический метод	2,50	-
3	-	-	438579,72	1345454,57	Картометрический метод	2,50	-
4	-	-	438634,83	1345595,62	Картометрический метод	2,50	-
5	-	-	438631,19	1345603,15	Картометрический метод	2,50	-
6	-	-	438617,58	1345630,44	Картометрический метод	2,50	-
7	-	-	438608,37	1345648,92	Картометрический метод	2,50	-
8	-	-	438605,66	1345715,1	Картометрический метод	2,50	-
9	-	-	438557,28	1345756,86	Картометрический метод	2,50	-
10	-	-	438539,15	1345770,89	Картометрический метод	2,50	-
11	-	-	438478,77	1345817,63	Картометрический метод	2,50	-
12	-	-	438480,41	1345831,53	Картометрический метод	2,50	-
13	-	-	438481,54	1345841,09	Картометрический метод	2,50	-
14	-	-	438710,51	1345831,07	Картометрический метод	2,50	-
15	-	-	438734,06	1345825,51	Картометрический метод	2,50	-
16	-	-	438757,94	1345816,48	Картометрический метод	2,50	-
17	-	-	438783,5	1345897,06	Картометрический метод	2,50	-
18	-	-	438802,63	1345975,9	Картометрический метод	2,50	-
19	-	-	438784,76	1345976,67	Картометрический метод	2,50	-
20	-	-	438785,14	1345980,68	Картометрический метод	2,50	-
21	-	-	438785,99	1345991,69	Картометрический метод	2,50	-
22	-	-	438786,54	1345991,87	Картометрический метод	2,50	-

Сведения о местоположении измененных (уточненных) границ объекта

23	-	-	438785,9	1346002,49	Картометрический метод	2,50	-
24	-	-	438785,9	1346002,85	Картометрический метод	2,50	-
25	-	-	438779,63	1346004,16	Картометрический метод	2,50	-
26	-	-	438780,18	1346012,28	Картометрический метод	2,50	-
27	-	-	438780,86	1346024,11	Картометрический метод	2,50	-
28	-	-	438789,8	1346075,63	Картометрический метод	2,50	-
29	-	-	438793,63	1346073,44	Картометрический метод	2,50	-
30	-	-	438834,32	1346164,91	Картометрический метод	2,50	-
31	-	-	438838,42	1346201,02	Картометрический метод	2,50	-
32	-	-	438604,96	1346204,85	Картометрический метод	2,50	-
33	-	-	438349,45	1346300,07	Картометрический метод	2,50	-
34	-	-	438273,52	1346075,18	Картометрический метод	2,50	-
35	-	-	438271,84	1346050,99	Картометрический метод	2,50	-
36	-	-	438264,18	1345878,01	Картометрический метод	2,50	-
37	-	-	438261,12	1345872,19	Картометрический метод	2,50	-
38	-	-	438251,32	1345869,89	Картометрический метод	2,50	-
39	-	-	437985,1	1345834,83	Картометрический метод	2,50	-
40	-	-	437842,88	1345825,34	Картометрический метод	2,50	-
41	-	-	437745,63	1345833,87	Картометрический метод	2,50	-
42	-	-	437743,32	1345822,72	Картометрический метод	2,50	-
43	-	-	437740,42	1345808,61	Картометрический метод	2,50	-
44	-	-	437722,17	1345810,78	Картометрический метод	2,50	-
45	-	-	437722,17	1345794,63	Картометрический метод	2,50	-
46	-	-	437692,31	1345655,93	Картометрический метод	2,50	-
47	-	-	437640,92	1345417,2	Картометрический метод	2,50	-
48	-	-	437617,97	1345364,33	Картометрический метод	2,50	-
49	-	-	437148,8	1345332,19	Картометрический метод	2,50	-
50	-	-	437234,79	1344936,53	Картометрический метод	2,50	-
51	-	-	437242,66	1344854,07	Картометрический метод	2,50	-

Сведения о местоположении измененных (уточненных) границ объекта

52	-	-	437243,88	1344841,29	Картометрический метод	2,50	-
53	-	-	437229,74	1344831,23	Картометрический метод	2,50	-
54	-	-	437206,37	1344802,06	Картометрический метод	2,50	-
55	-	-	437181,46	1344761,24	Картометрический метод	2,50	-
56	-	-	437155,89	1344720,57	Картометрический метод	2,50	-
57	-	-	437128,53	1344682,6	Картометрический метод	2,50	-
58	-	-	437088,66	1344629,74	Картометрический метод	2,50	-
59	-	-	437073,38	1344600,37	Картометрический метод	2,50	-
60	-	-	437160,48	1344616,35	Картометрический метод	2,50	-
61	-	-	437146,55	1344542,15	Картометрический метод	2,50	-
62	-	-	437383,71	1344599,77	Картометрический метод	2,50	-
63	-	-	437468,59	1344789,35	Картометрический метод	2,50	-
64	-	-	437531,58	1344930,04	Картометрический метод	2,50	-
65	-	-	437557,59	1344988,12	Картометрический метод	2,50	-
66	-	-	437595,98	1345073,87	Картометрический метод	2,50	-
67	-	-	437620,56	1345128,76	Картометрический метод	2,50	-
68	-	-	437652,89	1345200,95	Картометрический метод	2,50	-
69	-	-	437725,21	1345362,42	Картометрический метод	2,50	-
70	-	-	437659,84	1345362,97	Картометрический метод	2,50	-
71	-	-	437659,84	1345369,53	Картометрический метод	2,50	-
72	-	-	437712,69	1345654,53	Картометрический метод	2,50	-
73	-	-	437809,84	1345650,34	Картометрический метод	2,50	-
74	-	-	438032,37	1345658,66	Картометрический метод	2,50	-
75	-	-	438094,43	1345666,35	Картометрический метод	2,50	-
76	-	-	438252,8	1345668,43	Картометрический метод	2,50	-
77	-	-	438323,11	1345667,31	Картометрический метод	2,50	-
78	-	-	438327,81	1345672,12	Картометрический метод	2,50	-
79	-	-	438440,27	1345649,84	Картометрический метод	2,50	-
1	-	-	438433,9	1345397,25	Картометрический метод	2,50	-

Сведения о местоположении измененных (уточненных) границ объекта

3. Сведения о характерных точках части (частей) границы объекта

Часть № _

Обозначение характерных точек границ	Существующие координаты, м		Измененные (уточненные) координаты, м		Метод определения координат характерной точки	Средняя квадратическая погрешность положения характерной точки (Мп). м	Описание обозначения точки на местности (при наличии)
	X	Y	X	Y			
1	2	3	4	5	6	7	8
-	-	-	-	-	-	-	-

Масштаб 1:8000

- 1 - характерная точка контура, сведения о которой позволяют однозначно определить её на местности
- вновь образованная часть контура, сведения о которой достаточны для определения её местоположения

ОПИСАНИЕ МЕСТОПОЛОЖЕНИЯ ГРАНИЦ

граница населенного пункта д. Льгово

(наименование объекта местоположение границ, которого описано (далее - объект)

Раздел 1

Сведения об объекте		
№ п/п	Характеристики объекта	Описание характеристик
1	2	3
1	Местоположение объекта	<i>Российская Федерация, Рязанская область, р-н Рязанский, с/п Льговское, с Льгово</i>
2	Площадь объекта $\pm$ величина погрешности определения площади ($P \pm \Delta P$)	<i>2775324 кв.м. $\pm$ 610 кв.м.</i>
3	Иные характеристики объекта	-

Раздел 3

Сведения о местоположении измененных (уточненных) границ объекта							
1. Система координат <u>МСК-62</u>							
2. Сведения о характерных точках границ объекта							
Обозначение характерных точек границ	Существующие координаты, м		Измененные (уточненные) координаты, м		Метод определения координат характерной точки	Средняя квадратическая погрешность положения характерной точки (Мп), м	Описание обозначения точки на местности (при наличии)
	X	Y	X	Y			
1	2	3	4	5	6	7	8
ЗУЛ(1)							
1	-	-	440071,33	1343290,17	Картометрический метод	2,50	-
2	-	-	440069,01	1343299,31	Картометрический метод	2,50	-
3	-	-	440103,13	1343309,5	Картометрический метод	2,50	-
4	-	-	440100,54	1343341,36	Картометрический метод	2,50	-
5	-	-	440099,06	1343351,39	Картометрический метод	2,50	-
6	-	-	440110,67	1343413,95	Картометрический метод	2,50	-
7	-	-	440140,03	1343425,77	Картометрический метод	2,50	-
8	-	-	440184,43	1343425,77	Картометрический метод	2,50	-
9	-	-	440185,98	1343414,69	Картометрический метод	2,50	-
10	-	-	440192,1	1343407,71	Картометрический метод	2,50	-
11	-	-	440209,82	1343402,96	Картометрический метод	2,50	-
12	-	-	440192,23	1343442,95	Картометрический метод	2,50	-
13	-	-	440118,25	1343572	Картометрический метод	2,50	-
14	-	-	440128,72	1343577,54	Картометрический метод	2,50	-
15	-	-	440204,48	1343443,3	Картометрический метод	2,50	-
16	-	-	440373,15	1343619,92	Картометрический метод	2,50	-
17	-	-	440512,6	1343797,01	Картометрический метод	2,50	-
18	-	-	440641,85	1343962,32	Картометрический метод	2,50	-
19	-	-	440341,34	1344307,01	Картометрический метод	2,50	-
20	-	-	440307,55	1344297,81	Картометрический метод	2,50	-
21	440276,57	1344289,36	440276,57	1344289,36	Картометрический метод	0,10	-

Сведения о местоположении измененных (уточненных) границ объекта

22	440312	1344336,3	440312	1344336,3	Картометрический метод	0,10	-
23	440312,55	1344396,95	440312,55	1344396,95	Картометрический метод	0,10	-
24	440287,53	1344811,18	440287,53	1344811,18	Картометрический метод	0,10	-
25	440285,86	1344959,81	440285,86	1344959,81	Картометрический метод	0,10	-
26	440287,38	1345125,1	440287,38	1345125,1	Картометрический метод	0,10	-
27	440310,05	1345279,57	440310,05	1345279,57	Картометрический метод	0,10	-
28	440290,8	1345331,3	440290,8	1345331,3	Картометрический метод	0,10	-
29	440271,82	1345413,37	440271,82	1345413,37	Картометрический метод	0,10	-
30	440266,1	1345451,34	440266,1	1345451,34	Картометрический метод	0,10	-
31	440336,56	1345521,96	440336,56	1345521,96	Картометрический метод	0,10	-
32	440235,19	1345535,17	440235,19	1345535,17	Картометрический метод	0,10	-
33	440166,05	1345560,29	440166,05	1345560,29	Картометрический метод	0,10	-
34	440108,38	1345611,76	440108,38	1345611,76	Картометрический метод	0,10	-
35	440031,79	1345624,16	440031,79	1345624,16	Картометрический метод	0,10	-
36	439904,35	1345700,75	439904,35	1345700,75	Картометрический метод	0,10	-
37	439862,42	1345772,18	439862,42	1345772,18	Картометрический метод	0,10	-
38	439880,22	1345790,49	439880,22	1345790,49	Картометрический метод	0,10	-
39	439801,41	1345796,59	439801,41	1345796,59	Картометрический метод	0,10	-
40	439556,03	1345994,37	439556,03	1345994,37	Картометрический метод	0,10	-
41	439420,95	1346094,16	439420,95	1346094,16	Картометрический метод	0,10	-
42	439207,6	1345926,08	439207,6	1345926,08	Картометрический метод	0,10	-
43	438906,58	1346148,78	438906,58	1346148,78	Картометрический метод	0,10	-
44	438834,32	1346164,91	438834,32	1346164,91	Картометрический метод	0,10	-
45	438793,63	1346073,44	438793,63	1346073,44	Картометрический метод	0,10	-
46	438789,8	1346075,63	438789,8	1346075,63	Картометрический метод	0,10	-
47	438780,86	1346024,11	438780,86	1346024,11	Картометрический метод	0,10	-
48	438780,18	1346012,28	438780,18	1346012,28	Картометрический метод	0,10	-
49	438779,63	1346004,16	438779,63	1346004,16	Картометрический метод	0,10	-
50	438785,9	1346002,85	438785,9	1346002,85	Картометрический метод	0,10	-

Сведения о местоположении измененных (уточненных) границ объекта

51	438785,9	1346002,49	438785,9	1346002,49	Картометрический метод	0,10	-
52	438786,54	1345991,87	438786,54	1345991,87	Картометрический метод	0,10	-
53	438785,99	1345991,69	438785,99	1345991,69	Картометрический метод	0,10	-
54	438785,14	1345980,68	438785,14	1345980,68	Картометрический метод	0,10	-
55	438784,76	1345976,67	438784,76	1345976,67	Картометрический метод	0,10	-
56	438802,63	1345975,9	438802,63	1345975,9	Картометрический метод	0,10	-
57	438783,5	1345897,06	438783,5	1345897,06	Картометрический метод	0,10	-
58	438757,94	1345816,48	438757,94	1345816,48	Картометрический метод	0,10	-
59	438734,06	1345825,51	438734,06	1345825,51	Картометрический метод	0,10	-
60	438710,51	1345831,07	438710,51	1345831,07	Картометрический метод	0,10	-
61	438481,54	1345841,09	438481,54	1345841,09	Картометрический метод	0,10	-
62	438480,41	1345831,53	438480,41	1345831,53	Картометрический метод	0,10	-
63	438478,77	1345817,63	438478,77	1345817,63	Картометрический метод	0,10	-
64	438539,15	1345770,89	438539,15	1345770,89	Картометрический метод	0,10	-
65	438557,27	1345756,87	438557,27	1345756,87	Картометрический метод	0,10	-
66	438605,66	1345715,11	438605,66	1345715,11	Картометрический метод	0,10	-
67	438608,24	1345723,11	438608,24	1345723,11	Картометрический метод	0,10	-
68	438661,67	1345601,75	438661,67	1345601,75	Картометрический метод	0,10	-
69	438717,88	1345553,3	438717,88	1345553,3	Картометрический метод	0,10	-
70	438817,82	1345485,76	438817,82	1345485,76	Картометрический метод	0,10	-
71	439004,23	1345378,88	439004,23	1345378,88	Картометрический метод	0,10	-
72	438979,21	1345340,57	438979,21	1345340,57	Картометрический метод	0,10	-
73	439039,03	1345299,64	439039,03	1345299,64	Картометрический метод	0,10	-
74	439051,79	1345322,32	439051,79	1345322,32	Картометрический метод	0,10	-
75	439156,31	1345457,68	439156,31	1345457,68	Картометрический метод	0,10	-
76	439166,83	1345475,24	439166,83	1345475,24	Картометрический метод	0,10	-
77	439174,43	1345520,82	439174,43	1345520,82	Картометрический метод	0,10	-
78	439178,17	1345560,89	439178,17	1345560,89	Картометрический метод	0,10	-
79	439285,09	1345498,84	439285,09	1345498,84	Картометрический метод	0,10	-

Сведения о местоположении измененных (уточненных) границ объекта

80	439275,82	1345482,88	439275,82	1345482,88	Картометрический метод	0,10	-
81	439285,16	1345476,98	439285,16	1345476,98	Картометрический метод	0,10	-
82	439300,59	1345504,16	439300,59	1345504,16	Картометрический метод	0,10	-
83	439462,98	1345386,71	439462,98	1345386,71	Картометрический метод	0,10	-
84	439472,88	1345382,75	439472,88	1345382,75	Картометрический метод	0,10	-
85	439617,96	1345326,5	439617,96	1345326,5	Картометрический метод	0,10	-
86	439591,63	1345277,44	439591,63	1345277,44	Картометрический метод	0,10	-
87	439621,54	1345260,76	439621,54	1345260,76	Картометрический метод	0,10	-
88	439646,72	1345285,8	439646,72	1345285,8	Картометрический метод	0,10	-
89	439786,48	1345160,79	439786,48	1345160,79	Картометрический метод	0,10	-
90	439835,11	1345105,87	439835,11	1345105,87	Картометрический метод	0,10	-
91	439847,87	1345091,35	439847,87	1345091,35	Картометрический метод	0,10	-
92	439811,41	1345037,2	439811,41	1345037,2	Картометрический метод	0,10	-
93	439806,12	1345006,1	439806,12	1345006,1	Картометрический метод	0,10	-
94	439817,38	1345003,42	439817,38	1345003,42	Картометрический метод	0,10	-
95	439812,02	1344962,41	439812,02	1344962,41	Картометрический метод	0,10	-
96	439744,4	1344971,17	439744,4	1344971,17	Картометрический метод	0,10	-
97	439741,98	1344943,13	439741,98	1344943,13	Картометрический метод	0,10	-
98	439734,47	1344943,9	439734,47	1344943,9	Картометрический метод	0,10	-
99	439651,16	1344952,47	439651,16	1344952,47	Картометрический метод	0,10	-
100	439639,66	1344951,15	439639,66	1344951,15	Картометрический метод	0,10	-
101	439630,48	1344901,88	439630,48	1344901,88	Картометрический метод	0,10	-
102	439610,35	1344902,38	439610,35	1344902,38	Картометрический метод	0,10	-
103	439578,37	1344903,44	439578,37	1344903,44	Картометрический метод	0,10	-
104	439513,4	1344905,6	439513,4	1344905,6	Картометрический метод	0,10	-
105	439496,31	1344956,71	439496,31	1344956,71	Картометрический метод	0,10	-
106	439420,79	1344997,74	439420,79	1344997,74	Картометрический метод	0,10	-
107	439377,94	1345027,61	439377,94	1345027,61	Картометрический метод	0,10	-
108	439159,81	1344709,42	439159,81	1344709,42	Картометрический метод	0,10	-

Сведения о местоположении измененных (уточненных) границ объекта

109	439144,26	1344703,06	439144,26	1344703,06	Картометрический метод	0,10	-
110	439136,35	1344678,39	439136,35	1344678,39	Картометрический метод	0,10	-
111	439020,14	1344372,38	439020,14	1344372,38	Картометрический метод	0,10	-
112	439275,55	1344359,67	439275,55	1344359,67	Картометрический метод	0,10	-
113	439317,29	1344354,39	439317,29	1344354,39	Картометрический метод	0,10	-
114	439285,87	1343353,96	439285,87	1343353,96	Картометрический метод	0,10	-
115	439626,06	1343443,23	439626,06	1343443,23	Картометрический метод	0,10	-
116	439651,6	1343449,99	439651,6	1343449,99	Картометрический метод	0,10	-
117	439752,52	1343476,72	439752,52	1343476,72	Картометрический метод	0,10	-
118	439884,15	1343506,02	439884,15	1343506,02	Картометрический метод	0,10	-
119	-	-	439916,79	1343511,18	Картометрический метод	2,50	-
120	439917,51	1343509,79	439917,51	1343509,79	Картометрический метод	0,10	-
121	-	-	439942,67	1343461,18	Картометрический метод	2,50	-
122	-	-	440005,63	1343296,6	Картометрический метод	2,50	-
123	-	-	440016,25	1343283,58	Картометрический метод	2,50	-
124	-	-	440049,9	1343285,84	Картометрический метод	2,50	-
1	-	-	440071,33	1343290,17	Картометрический метод	2,50	-
125	-	-	439999,82	1343408,36	Картометрический метод	2,50	-
126	-	-	440000,66	1343414,35	Картометрический метод	2,50	-
127	-	-	439994,67	1343415,1	Картометрический метод	2,50	-
128	-	-	439993,92	1343409,2	Картометрический метод	2,50	-
125	-	-	439999,82	1343408,36	Картометрический метод	2,50	-
129	-	-	440180,29	1343947,48	Картометрический метод	2,50	-
130	-	-	440180,41	1343949,88	Картометрический метод	2,50	-
131	-	-	440178,01	1343950	Картометрический метод	2,50	-
132	-	-	440177,89	1343947,6	Картометрический метод	2,50	-
129	-	-	440180,29	1343947,48	Картометрический метод	2,50	-
133	440067,11	1343311,36	440067,11	1343311,36	Картометрический метод	0,10	-

Сведения о местоположении измененных (уточненных) границ объекта

134	440065,82	1343313,27	440065,82	1343313,27	Картометрический метод	0,10	-
135	440063,81	1343311,98	440063,81	1343311,98	Картометрический метод	0,10	-
136	440065,1	1343309,97	440065,1	1343309,97	Картометрический метод	0,10	-
133	440067,11	1343311,36	440067,11	1343311,36	Картометрический метод	0,10	-
ЗУЛ(2)							
137	439418,31	1345142,6	439418,31	1345142,6	Картометрический метод	0,10	-
138	439435,42	1345164,3	439435,42	1345164,3	Картометрический метод	0,10	-
139	439442,9	1345174,24	439442,9	1345174,24	Картометрический метод	0,10	-
140	439452,08	1345184,01	439452,08	1345184,01	Картометрический метод	0,10	-
141	439459,04	1345198,66	439459,04	1345198,66	Картометрический метод	0,10	-
142	439463,23	1345208,36	439463,23	1345208,36	Картометрический метод	0,10	-
143	439465,55	1345213,7	439465,55	1345213,7	Картометрический метод	0,10	-
144	439436,32	1345231,74	439436,32	1345231,74	Картометрический метод	0,10	-
145	439429,08	1345219,77	439429,08	1345219,77	Картометрический метод	0,10	-
146	439396,42	1345247,92	439396,42	1345247,92	Картометрический метод	0,10	-
147	439364,55	1345209,25	439364,55	1345209,25	Картометрический метод	0,10	-
148	439398,18	1345170,77	439398,18	1345170,77	Картометрический метод	0,10	-
149	439388,97	1345156,23	439388,97	1345156,23	Картометрический метод	0,10	-
150	439382,91	1345145,3	439382,91	1345145,3	Картометрический метод	0,10	-
151	439410,21	1345131,33	439410,21	1345131,33	Картометрический метод	0,10	-
152	439413,78	1345136,53	439413,78	1345136,53	Картометрический метод	0,10	-
137	439418,31	1345142,6	439418,31	1345142,6	Картометрический метод	0,10	-

3. Сведения о характерных точках части (частей) границы объекта

Часть № -

Обозначение характерных точек границ	Существующие координаты, м		Измененные (уточненные) координаты, м		Метод определения координат характерной точки	Средняя квадратическая погрешность положения характерной точки (Мп). м	Описание обозначения точки на местности (при наличии)
	X	Y	X	Y			
1	2	3	4	5	6	7	8
-	-	-	-	-	-	-	-

План границ объекта



Используемые условные знаки и обозначения:

Масштаб 1:12000

●1 - характерная точка контура, сведения о которой позволяют однозначно определить её на местности

—— - вновь образованная часть контура, сведения о которой достаточны для определения её местоположения

ОПИСАНИЕ МЕСТОПОЛОЖЕНИЯ ГРАНИЦ

граница населенного пункта д.Плахино

(наименование объекта местоположение границ, которого описано (далее - объект)

Раздел 1

Сведения об объекте		
№ п/п	Характеристики объекта	Описание характеристик
1	2	3
1	Местоположение объекта	<i>Российская Федерация, Рязанская область, р-н Рязанский, с/п Льговское, д Плахино</i>
2	Площадь объекта $\pm$ величина погрешности определения площади ($P \pm \Delta P$)	<i>118191 кв.м. $\pm$ 164 кв.м.</i>
3	Иные характеристики объекта	-

Раздел 2

Сведения о местоположении границ объекта					
1. Система координат <u>МСК-62</u>					
2. Сведения о характерных точках границ объекта					
Обозначение характерных точек границ	Координаты, м		Метод определения координат характерной точки	Средняя квадратическая погрешность положения характерной точки (Мп), м	Описание обозначения точки на местности (при наличии)
	X	Y			
1	2	3	4	5	6
ЗУ1					
1	436937,7	1340288,82	Картометрический метод	2,50	-
2	436935,43	1340402,12	Картометрический метод	2,50	-
3	436929,86	1340541,77	Картометрический метод	2,50	-
4	436916,98	1340676,54	Картометрический метод	2,50	-
5	436907,65	1340753,99	Картометрический метод	2,50	-
6	436904,76	1340805,32	Картометрический метод	2,50	-
7	436888,78	1340881,9	Картометрический метод	2,50	-
8	436857,08	1340879,49	Картометрический метод	2,50	-
9	436821,85	1340865,4	Картометрический метод	2,50	-
10	436782,2	1340837,36	Картометрический метод	2,50	-
11	436777,59	1340831,75	Картометрический метод	2,50	-
12	436769,27	1340796,19	Картометрический метод	2,50	-
13	436760,57	1340793,38	Картометрический метод	2,50	-
14	436754,17	1340791,84	Картометрический метод	2,50	-
15	436750,93	1340789,22	Картометрический метод	2,50	-
16	436748,57	1340786,72	Картометрический метод	2,50	-
17	436747,61	1340781,09	Картометрический метод	2,50	-
18	436749,4	1340773,92	Картометрический метод	2,50	-
19	436749,91	1340769,7	Картометрический метод	2,50	-
20	436753,05	1340766,75	Картометрический метод	2,50	-
21	436756,57	1340760,48	Картометрический метод	2,50	-
22	436757,4	1340755,74	Картометрический метод	2,50	-
23	436754,39	1340748,83	Картометрический метод	2,50	-
24	436748,89	1340742,69	Картометрический метод	2,50	-
25	436742,1	1340735,01	Картометрический метод	2,50	-
26	436739,8	1340730,14	Картометрический метод	2,50	-
27	436744,53	1340724,77	Картометрический метод	2,50	-
28	436753,62	1340719,78	Картометрический метод	2,50	-
29	436761,81	1340719,39	Картометрический метод	2,50	-
30	436771,58	1340653,32	Картометрический метод	2,50	-
31	436766,65	1340612,78	Картометрический метод	2,50	-
32	436760,02	1340566,03	Картометрический метод	2,50	-
33	436760,7	1340559,08	Картометрический метод	2,50	-
34	436761,31	1340535,96	Картометрический метод	2,50	-
35	436762,1	1340519,6	Картометрический метод	2,50	-
36	436763,77	1340503,31	Картометрический метод	2,50	-
37	436766,5	1340485,34	Картометрический метод	2,50	-
38	436769,08	1340469,24	Картометрический метод	2,50	-


Сведения о местоположении границ объекта

39	436769,39	1340463,04	Картометрический метод	2,50	-
40	436768,61	1340456,38	Картометрический метод	2,50	-
41	436768,43	1340444,86	Картометрический метод	2,50	-
42	436768,8	1340434,84	Картометрический метод	2,50	-
43	436769,59	1340410,3	Картометрический метод	2,50	-
44	436771,2	1340398,65	Картометрический метод	2,50	-
45	436776,38	1340367,05	Картометрический метод	2,50	-
46	436783,17	1340325,61	Картометрический метод	2,50	-
47	436787,44	1340302,15	Картометрический метод	2,50	-
48	436791,96	1340287,56	Картометрический метод	2,50	-
49	436794,11	1340285,03	Картометрический метод	2,50	-
50	436796,61	1340272,37	Картометрический метод	2,50	-
51	436872,29	1340283,64	Картометрический метод	2,50	-
1	436937,7	1340288,82	Картометрический метод	2,50	-
ЗУ1(2)					
52	436778,19	1340270,72	Картометрический метод	2,50	-
53	436776,5	1340287,72	Картометрический метод	2,50	-
54	436777,54	1340300,37	Картометрический метод	2,50	-
55	436772,56	1340336	Картометрический метод	2,50	-
56	436767,55	1340362,92	Картометрический метод	2,50	-
57	436764,24	1340384,32	Картометрический метод	2,50	-
58	436760,28	1340409,2	Картометрический метод	2,50	-
59	436756,86	1340434,69	Картометрический метод	2,50	-
60	436760,09	1340462,6	Картометрический метод	2,50	-
61	436756,7	1340483,74	Картометрический метод	2,50	-
62	436752,98	1340503,61	Картометрический метод	2,50	-
63	436752,06	1340518,15	Картометрический метод	2,50	-
64	436751,54	1340530,47	Картометрический метод	2,50	-
65	436648,65	1340517,38	Картометрический метод	2,50	-
66	436651,57	1340461,32	Картометрический метод	2,50	-
67	436660,08	1340339,42	Картометрический метод	2,50	-
68	436660,03	1340321,36	Картометрический метод	2,50	-
69	436659,84	1340304,67	Картометрический метод	2,50	-
70	436660,48	1340261,97	Картометрический метод	2,50	-
71	436679,1	1340267,44	Картометрический метод	2,50	-
52	436778,19	1340270,72	Картометрический метод	2,50	-

3. Сведения о характерных точках части (частей) границы объекта

Обозначение характерных точек части границы	Координаты, м		Метод определения координат характерной точки	Средняя квадратическая погрешность положения характерной точки (Мп), м	Описание обозначения точки на местности (при наличии)
	X	Y			
1	2	3	4	5	6
Часть № -					
-	-	-	-	-	-

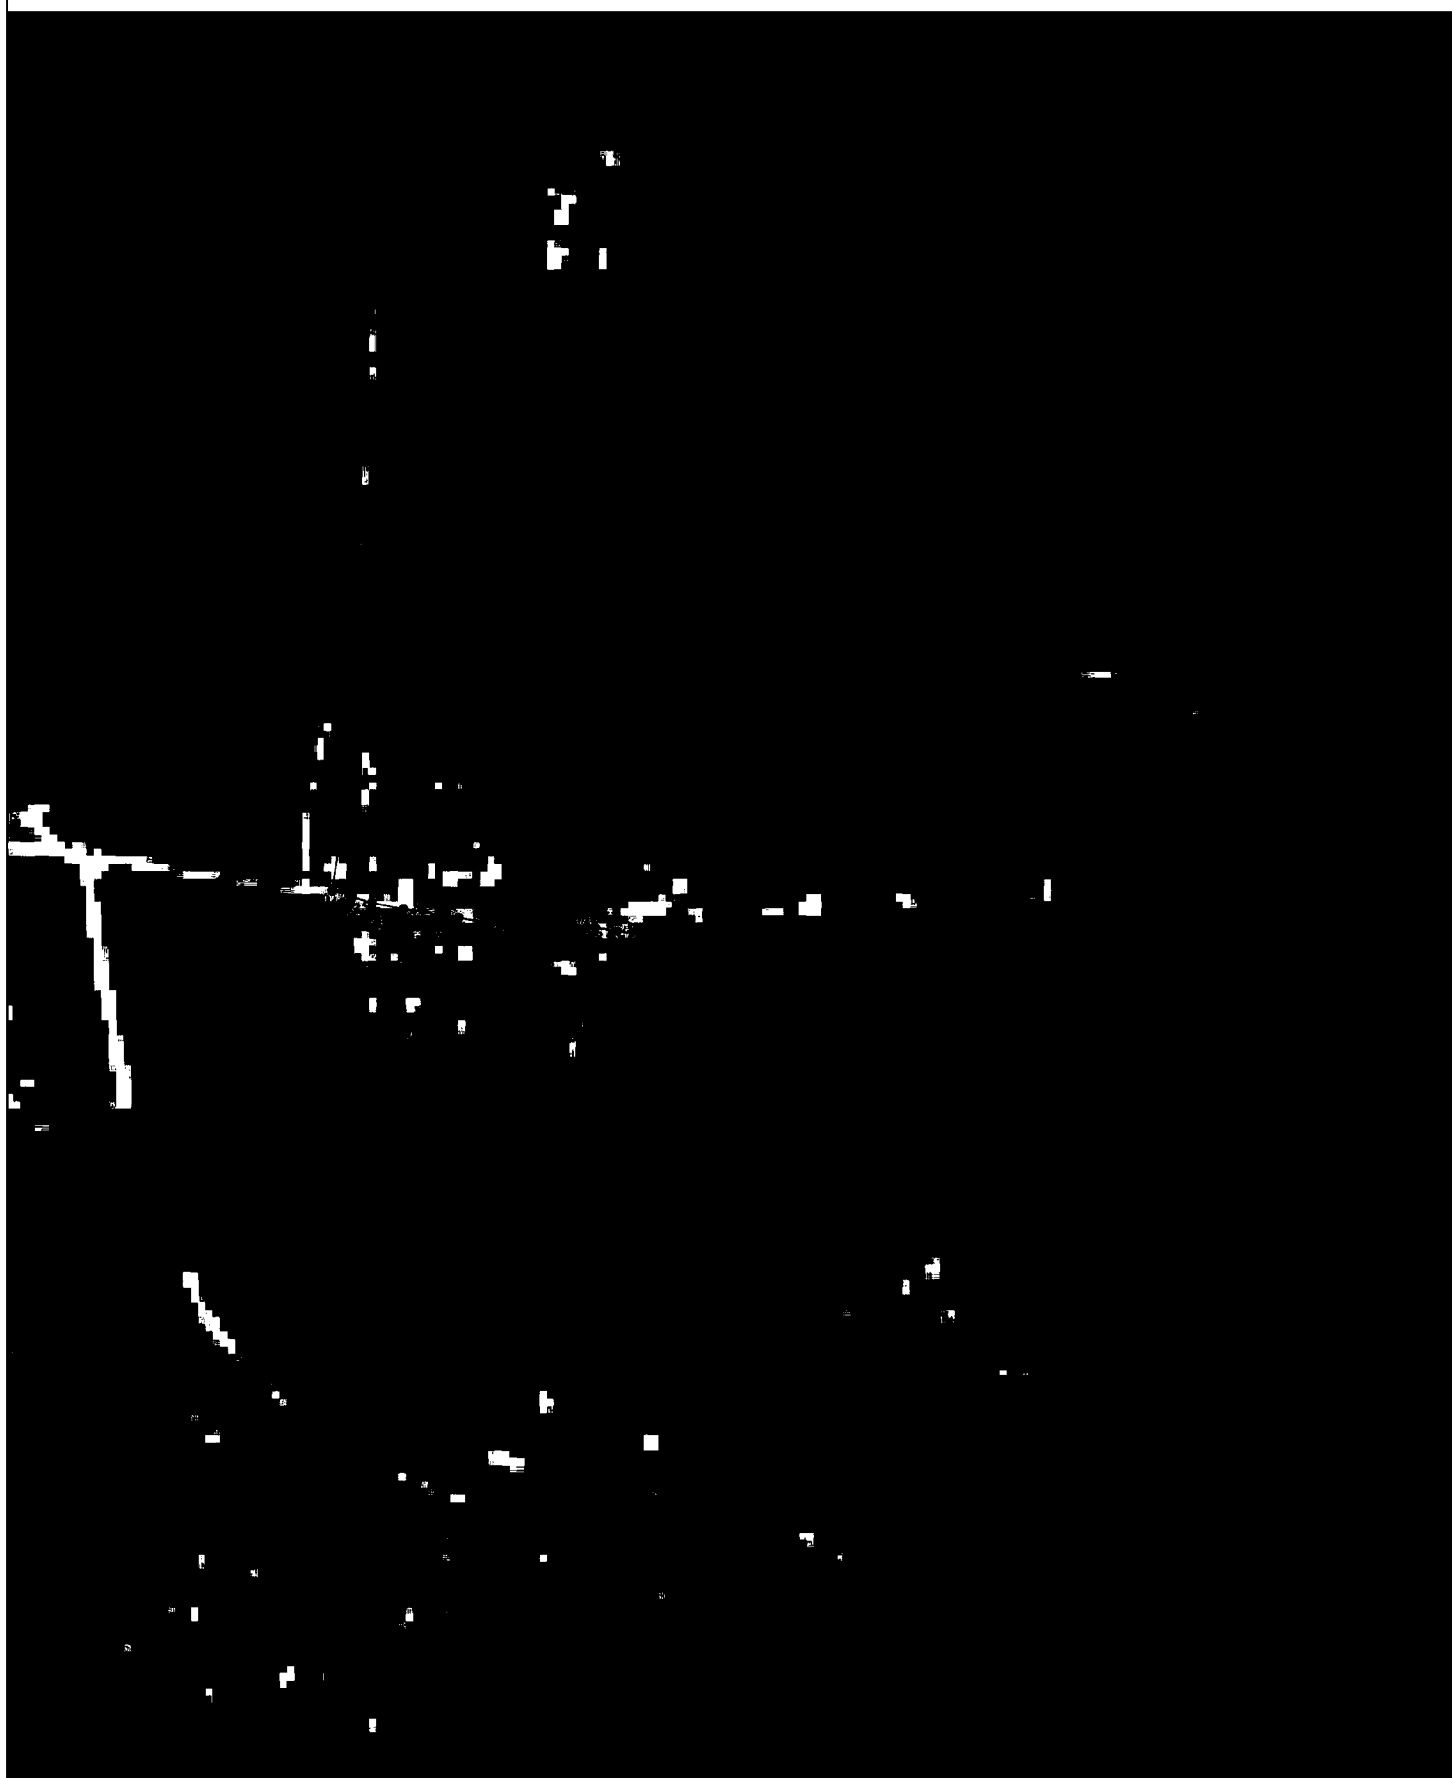План границ объекта



Используемые условные знаки и обозначения:

Масштаб 1:4000

- 1 - характерная точка контура, сведения о которой позволяют однозначно определить её на местности
- - вновь образованная часть контура, сведения о которой достаточны для определения её местоположения

ОПИСАНИЕ МЕСТОПОЛОЖЕНИЯ ГРАНИЦ

граница населенного пункта д. Рубцово

(наименование объекта местоположение границ, которого описано (далее - объект))

Раздел 1

Сведения об объекте		
№ п/п	Характеристики объекта	Описание характеристик
1	2	3
1	Местоположение объекта	<i>Российская Федерация, Рязанская область, р-н Рязанский, с/п Льговское, д Рубцово</i>
2	Площадь объекта $\pm$ величина погрешности определения площади ($P \pm \Delta P$)	<i>689331 кв.м. $\pm$ 409 кв.м.</i>
3	Иные характеристики объекта	-

Раздел 2

Сведения о местоположении границ объекта					
1. Система координат <u>МСК-62</u>					
2. Сведения о характерных точках границ объекта					
Обозначение характерных точек границ	Координаты, м		Метод определения координат характерной точки	Средняя квадратическая погрешность положения характерной точки (Мп), м	Описание обозначения точки на местности (при наличии)
	X	Y			
1	2	3	4	5	6
ЗУЛ(1)					
1	440948,13	1343008,27	Картометрический метод	2,50	-
2	440964,13	1343033,88	Картометрический метод	2,50	-
3	440929,62	1343077,84	Картометрический метод	2,50	-
4	440816,54	1343248,37	Картометрический метод	2,50	-
5	440804,16	1343273,07	Картометрический метод	2,50	-
6	440788,14	1343289,62	Картометрический метод	2,50	-
7	440778,89	1343317,11	Картометрический метод	2,50	-
8	440752,62	1343369,38	Картометрический метод	2,50	-
9	440735,06	1343399,14	Картометрический метод	2,50	-
10	440711,07	1343422,33	Картометрический метод	2,50	-
11	440690,03	1343465,08	Картометрический метод	2,50	-
12	440659,13	1343520,04	Картометрический метод	2,50	-
13	440651,76	1343523,39	Картометрический метод	2,50	-
14	440642,37	1343522,72	Картометрический метод	2,50	-
15	440629,77	1343520,57	Картометрический метод	2,50	-
16	440616,49	1343521,48	Картометрический метод	2,50	-
17	440602,03	1343530,22	Картометрический метод	2,50	-
18	440583,8	1343540,41	Картометрический метод	2,50	-
19	440500,16	1343509,85	Картометрический метод	2,50	-
20	440458,47	1343472,59	Картометрический метод	2,50	-
21	440415,31	1343432,51	Картометрический метод	2,50	-
22	440379,66	1343397,13	Картометрический метод	2,50	-
23	440372,29	1343375,28	Картометрический метод	2,50	-
24	440368,13	1343353,43	Картометрический метод	2,50	-
25	440370,55	1343327,02	Картометрический метод	2,50	-
26	440369,88	1343317,24	Картометрический метод	2,50	-
27	440355,27	1343289,9	Картометрический метод	2,50	-
28	440342,19	1343291,89	Картометрический метод	2,50	-
29	440306,79	1343284,99	Картометрический метод	2,50	-
30	440302,44	1343265,67	Картометрический метод	2,50	-
31	440303,21	1343236,99	Картометрический метод	2,50	-
32	440278,2	1343232,22	Картометрический метод	2,50	-
33	440272,26	1343231,12	Картометрический метод	2,50	-
34	440284,78	1343182,93	Картометрический метод	2,50	-
35	440295,41	1343145,98	Картометрический метод	2,50	-
36	440305,61	1343110,33	Картометрический метод	2,50	-
37	440312,55	1343056,53	Картометрический метод	2,50	-
38	440351,79	1342681,39	Картометрический метод	2,50	-

Сведения о местоположении границ объекта

39	440367,25	1342535,38	Картометрический метод	2,50	-
40	440367,95	1342528,74	Картометрический метод	2,50	-
41	440369,21	1342516,94	Картометрический метод	2,50	-
42	440447,44	1342548,68	Картометрический метод	2,50	-
43	440501,22	1342561,97	Картометрический метод	2,50	-
44	440526,9	1342571,18	Картометрический метод	2,50	-
45	440580,51	1342621,95	Картометрический метод	2,50	-
46	440568,55	1342649,26	Картометрический метод	2,50	-
47	440583,54	1342658,2	Картометрический метод	2,50	-
48	440595,97	1342666,74	Картометрический метод	2,50	-
49	440588,1	1342688,64	Картометрический метод	2,50	-
50	440589,41	1342700,86	Картометрический метод	2,50	-
51	440619,12	1342705,78	Картометрический метод	2,50	-
52	440733,35	1342790,84	Картометрический метод	2,50	-
53	440746,14	1342805,19	Картометрический метод	2,50	-
54	440743,88	1342832,47	Картометрический метод	2,50	-
55	440764,62	1342896,59	Картометрический метод	2,50	-
56	440794,72	1342898,77	Картометрический метод	2,50	-
57	440829,83	1342919,15	Картометрический метод	2,50	-
58	440887,74	1342952,39	Картометрический метод	2,50	-
59	440923,12	1342975,17	Картометрический метод	2,50	-
1	440948,13	1343008,27	Картометрический метод	2,50	-
ЗУ1(2)					
60	440200,04	1341912,81	Картометрический метод	2,50	-
61	440199,52	1341945,32	Картометрический метод	2,50	-
62	440198,92	1341982,83	Картометрический метод	2,50	-
63	440198,35	1342018,41	Картометрический метод	2,50	-
64	440197,77	1342054,75	Картометрический метод	2,50	-
65	440197,18	1342091,46	Картометрический метод	2,50	-
66	440196,74	1342118,61	Картометрический метод	2,50	-
67	440196,3	1342146,1	Картометрический метод	2,50	-
68	440241,98	1342146,64	Картометрический метод	2,50	-
69	440242,45	1342111,06	Картометрический метод	2,50	-
70	440242,59	1342100,74	Картометрический метод	2,50	-
71	440243,23	1342053,44	Картометрический метод	2,50	-
72	440243,85	1342007,09	Картометрический метод	2,50	-
73	440243,99	1341996,58	Картометрический метод	2,50	-
74	440244,48	1341960,5	Картометрический метод	2,50	-
75	440298,19	1341958,9	Картометрический метод	2,50	-
76	440347,57	1341957,41	Картометрический метод	2,50	-
77	440348,17	1341988,99	Картометрический метод	2,50	-
78	440348,62	1342013,18	Картометрический метод	2,50	-
79	440349,38	1342052,97	Картометрический метод	2,50	-
80	440350,15	1342093,73	Картометрический метод	2,50	-
81	440350,56	1342115,67	Картометрический метод	2,50	-
82	440351,17	1342148,15	Картометрический метод	2,50	-
83	440355,27	1342147,94	Картометрический метод	2,50	-
84	440376,62	1342146,87	Картометрический метод	2,50	-
85	440377,58	1342192,23	Картометрический метод	2,50	-
86	440376,75	1342259,84	Картометрический метод	2,50	-
87	440371,77	1342357,89	Картометрический метод	2,50	-

Сведения о местоположении границ объекта

88	440336,76	1342665,24	Картометрический метод	2,50	-
89	440297,49	1343053,81	Картометрический метод	2,50	-
90	440288,27	1343104,86	Картометрический метод	2,50	-
91	440270,27	1343182,69	Картометрический метод	2,50	-
92	440265,95	1343197,39	Картометрический метод	2,50	-
93	440264,51	1343202,29	Картометрический метод	2,50	-
94	440257,11	1343227,41	Картометрический метод	2,50	-
95	440195,63	1343214,19	Картометрический метод	2,50	-
96	440170,38	1343202,86	Картометрический метод	2,50	-
97	440167,56	1343166,21	Картометрический метод	2,50	-
98	440151,01	1343128,47	Картометрический метод	2,50	-
99	440154,59	1343104,22	Картометрический метод	2,50	-
100	440150,26	1343081,84	Картометрический метод	2,50	-
101	440152,14	1343041,22	Картометрический метод	2,50	-
102	440161,54	1343014,33	Картометрический метод	2,50	-
103	440181,1	1342984,62	Картометрический метод	2,50	-
104	440182,04	1342974,47	Картометрический метод	2,50	-
105	440180,35	1342960,74	Картометрический метод	2,50	-
106	440176,4	1342951,53	Картометрический метод	2,50	-
107	440143,59	1342936,94	Картометрический метод	2,50	-
108	440138,25	1342927,92	Картометрический метод	2,50	-
109	440136,99	1342920,6	Картометрический метод	2,50	-
110	440143,49	1342849	Картометрический метод	2,50	-
111	440152,12	1342813,96	Картометрический метод	2,50	-
112	440158,52	1342797,06	Картометрический метод	2,50	-
113	440158,23	1342760,62	Картометрический метод	2,50	-
114	440145,28	1342745,63	Картометрический метод	2,50	-
115	440170,1	1342601,97	Картометрический метод	2,50	-
116	440173,15	1342537,18	Картометрический метод	2,50	-
117	440178,63	1342479,63	Картометрический метод	2,50	-
118	440183,55	1342424,63	Картометрический метод	2,50	-
119	440151,76	1342444,01	Картометрический метод	2,50	-
120	440122,6	1342455,38	Картометрический метод	2,50	-
121	440113,02	1342443,37	Картометрический метод	2,50	-
122	440098,5	1342407,14	Картометрический метод	2,50	-
123	440098,62	1342396,03	Картометрический метод	2,50	-
124	440084,74	1342388,28	Картометрический метод	2,50	-
125	440084,98	1342364,12	Картометрический метод	2,50	-
126	440085,21	1342341,36	Картометрический метод	2,50	-
127	440174,3	1342335,47	Картометрический метод	2,50	-
128	440120	1342334,16	Картометрический метод	2,50	-
129	440096,63	1342333,59	Картометрический метод	2,50	-
130	440048,93	1342332,44	Картометрический метод	2,50	-
131	440043,43	1342283,8	Картометрический метод	2,50	-
132	440038,16	1342237,27	Картометрический метод	2,50	-
133	440032,34	1342185,84	Картометрический метод	2,50	-
134	440030,64	1342170,84	Картометрический метод	2,50	-
135	440026,92	1342137,95	Картометрический метод	2,50	-
136	440023,63	1342108,81	Картометрический метод	2,50	-
137	440018,29	1342061,64	Картометрический метод	2,50	-
138	439991,1	1342021,57	Картометрический метод	2,50	-


Сведения о местоположении границ объекта

139	439971,32	1341992,41	Картометрический метод	2,50	-
140	439947,82	1341957,78	Картометрический метод	2,50	-
141	439946,23	1341912,57	Картометрический метод	2,50	-
142	439971,47	1341912,85	Картометрический метод	2,50	-
143	440002,86	1341913,03	Картометрический метод	2,50	-
144	440034,03	1341913,2	Картометрический метод	2,50	-
145	440049,53	1341912,84	Картометрический метод	2,50	-
146	440095,53	1341912,7	Картометрический метод	2,50	-
147	440141,53	1341912,7	Картометрический метод	2,50	-
148	440156,6	1341912,95	Картометрический метод	2,50	-
60	440200,04	1341912,81	Картометрический метод	2,50	-

3. Сведения о характерных точках части (частей) границы объекта

Обозначение характерных точек части границы	Координаты, м		Метод определения координат характерной точки	Средняя квадратическая погрешность положения характерной точки (Мп), м	Описание обозначения точки на местности (при наличии)
	X	Y			
1	2	3	4	5	6
Часть № _					
-	-	-	-	-	-

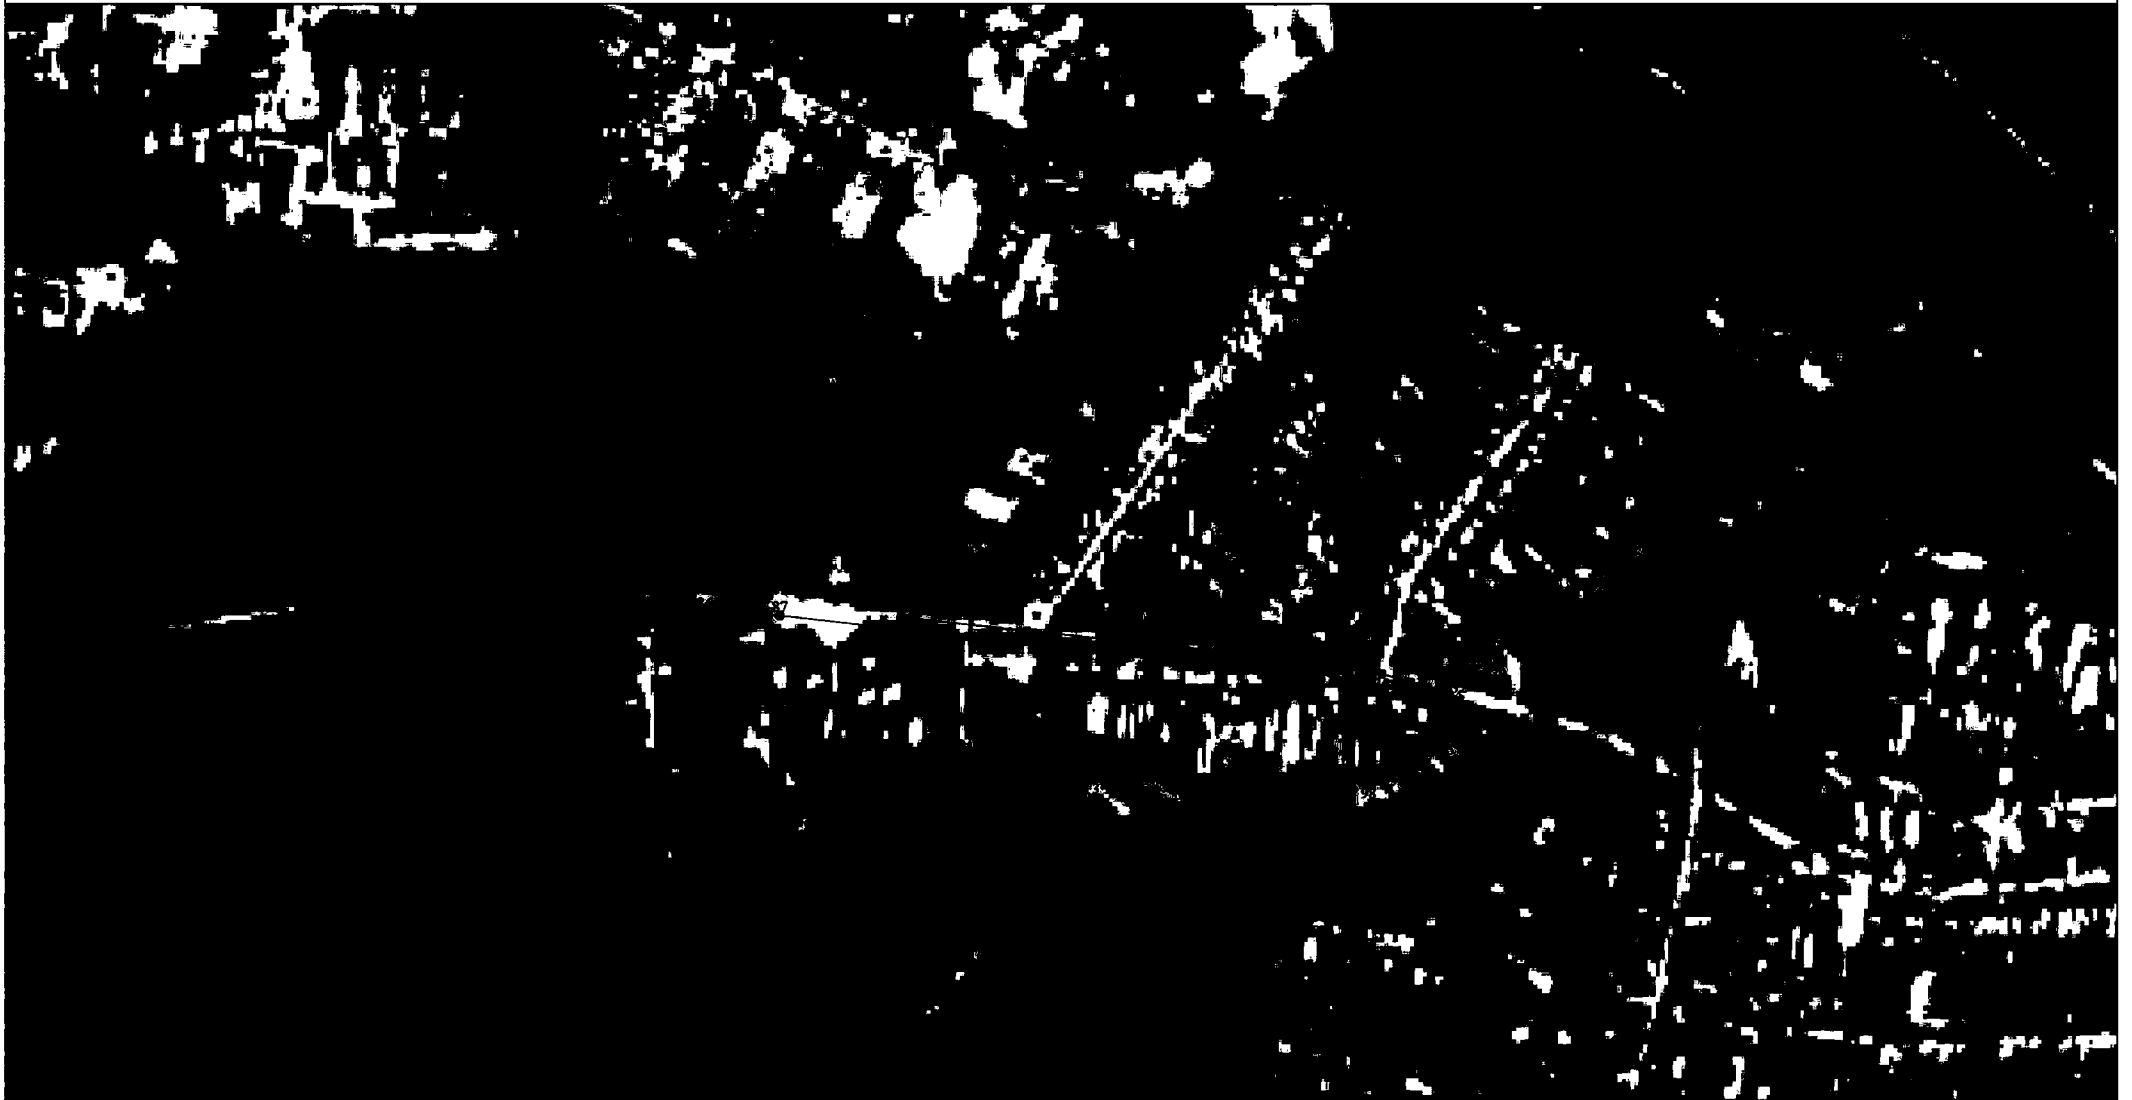План границ объекта



Используемые условные знаки и обозначения:

Масштаб 1:7000

- 1 - характерная точка контура, сведения о которой позволяют однозначно определить её на местности
- - вновь образованная часть контура, сведения о которой достаточны для определения её местоположения

ОПИСАНИЕ МЕСТОПОЛОЖЕНИЯ ГРАНИЦ

граница населенного пункта д.Шевердиновка

(наименование объекта местоположение границ, которого описано (далее - объект)

Раздел 1

Сведения об объекте		
№ п/п	Характеристики объекта	Описание характеристик
1	2	3
1	Местоположение объекта	<i>Российская Федерация, Рязанская область, р-н Рязанский, с/п Льговское, д Шевердиновка</i>
2	Площадь объекта $\pm$ величина погрешности определения площади ($P \pm \Delta P$)	<i>163203 кв.м. $\pm$ 141 кв.м.</i>
3	Иные характеристики объекта	-

Раздел 2

Сведения о местоположении границ объекта					
1. Система координат <u>МСК-62</u>					
2. Сведения о характерных точках границ объекта					
Обозначение характерных точек границ	Координаты, м		Метод определения координат характерной точки	Средняя квадратическая погрешность положения характерной точки (Мп), м	Описание обозначения точки на местности (при наличии)
	X	Y			
1	2	3	4	5	6
1	435248,33	1342754,17	Картометрический метод	2,50	-
2	435205,41	1342821,13	Картометрический метод	2,50	-
3	435215,89	1342824,96	Картометрический метод	2,50	-
4	435215,89	1342822,63	Картометрический метод	2,50	-
5	435422,58	1342954,58	Картометрический метод	2,50	-
6	435422,58	1342957,52	Картометрический метод	2,50	-
7	435390,96	1343007,21	Картометрический метод	2,50	-
8	435386,93	1343013,54	Картометрический метод	2,50	-
9	435374,01	1343005,1	Картометрический метод	2,50	-
10	435355,75	1342984,92	Картометрический метод	2,50	-
11	435340,39	1342975,54	Картометрический метод	2,50	-
12	435324,61	1342973,66	Картометрический метод	2,50	-
13	435312,21	1342965,38	Картометрический метод	2,50	-
14	435195,44	1342915,47	Картометрический метод	2,50	-
15	435177,03	1342929,12	Картометрический метод	2,50	-
16	435087,93	1342926,49	Картометрический метод	2,50	-
17	434997,21	1342927,15	Картометрический метод	2,50	-
18	434918	1342922,8	Картометрический метод	2,50	-
19	434840,36	1342906,91	Картометрический метод	2,50	-
20	434782,36	1342871,14	Картометрический метод	2,50	-
21	434760,79	1342854,84	Картометрический метод	2,50	-
22	434763,96	1342836,72	Картометрический метод	2,50	-
23	434774,61	1342818,31	Картометрический метод	2,50	-
24	434685,89	1342762,07	Картометрический метод	2,50	-
25	434599,22	1342693,04	Картометрический метод	2,50	-
26	434619,42	1342621,71	Картометрический метод	2,50	-
27	434640,38	1342631,94	Картометрический метод	2,50	-
28	434656,92	1342636,76	Картометрический метод	2,50	-
29	434663,9	1342617,87	Картометрический метод	2,50	-
30	434694,84	1342549,35	Картометрический метод	2,50	-
31	434705,53	1342542,21	Картометрический метод	2,50	-
32	434753,13	1342559,32	Картометрический метод	2,50	-
33	434808,87	1342590	Картометрический метод	2,50	-
34	434815,25	1342603,82	Картометрический метод	2,50	-
35	434869,61	1342624,2	Картометрический метод	2,50	-
36	435043,8	1342669,12	Картометрический метод	2,50	-
37	435115,86	1342686,04	Картометрический метод	2,50	-
38	435172,09	1342705,37	Картометрический метод	2,50	-
39	435211,86	1342729,76	Картометрический метод	2,50	-

Сведения о местоположении границ объекта					
1	435248,33	1342754,17	Картометрический метод	2,50	-
3. Сведения о характерных точках части (частей) границы объекта					
Обозначение характерных точек части границы	Координаты, м		Метод определения координат характерной точки	Средняя квадратическая погрешность положения характерной точки (Мп), м	Описание обозначения точки на местности (при наличии)
	X	Y			
1	2	3	4	5	6
Часть № _					
-	-	-	-	-	-

План границ объекта



Используемые условные знаки и обозначения:

Масштаб 1:4000

- 1 - характерная точка контура, сведения о которой позволяют однозначно определить её на местности
- - вновь образованная часть контура, сведения о которой достаточны для определения её местоположения