



ГЛАВНОЕ УПРАВЛЕНИЕ АРХИТЕКТУРЫ И ГРАДОСТРОИТЕЛЬСТВА РЯЗАНСКОЙ ОБЛАСТИ

ПОСТАНОВЛЕНИЕ

«06» мая 2022 г.

№ 6049-п

Об утверждении генерального плана муниципального образования –
Первинское сельское поселение Касимовского муниципального района
Рязанской области

На основании статей 23-25 Градостроительного кодекса Российской Федерации, статьи 2 Закона Рязанской области от 28.12.2018 № 106-ОЗ «О перераспределении отдельных полномочий в области градостроительной деятельности между органами местного самоуправления муниципальных образований Рязанской области и органами государственной власти Рязанской области», с учетом заключения о результатах общественных обсуждений от 18.10.2022 по проекту генерального плана муниципального образования – Первинское сельское поселение Касимовского муниципального района Рязанской области, руководствуясь постановлением Правительства Рязанской области от 06.08.2008 № 153 «Об утверждении Положения о главном управлении архитектуры и градостроительства Рязанской области», распоряжением Губернатора Рязанской области от 22.09.2022 № 372-рг, главное управление архитектуры и градостроительства Рязанской области ПОСТАНОВЛЯЕТ:

1. Утвердить прилагаемый генеральный план муниципального образования – Первинское сельское поселение Касимовского муниципального района Рязанской области.

2. Настоящее постановление вступает в силу со дня его официального опубликования.

3. Государственному казенному учреждению Рязанской области «Центр градостроительного развития Рязанской области» обеспечить доступ к генеральному плану муниципального образования – Первинское сельское поселение Касимовского муниципального района Рязанской области в федеральной государственной информационной системе территориального планирования и размещение в государственных информационных системах обеспечения градостроительной деятельности в соответствии с требованиями

Градостроительного кодекса Российской Федерации.

4. Отделу кадровой работы и делопроизводства обеспечить опубликование настоящего постановления в сетевом издании «Рязанские ведомости» (www.rv-guazan.ru) и на официальном интернет-портале правовой информации (www.pravo.gov.ru) в течение двух дней со дня его издания.

5. Отделу информационного обеспечения градостроительной деятельности разместить настоящее постановление на официальном сайте главного управления архитектуры и градостроительства Рязанской области в сети «Интернет».


6. Предложить главе муниципального образования – Касимовский муниципальный район Рязанской области, главе муниципального образования – Первинское сельское поселение Касимовского муниципального района Рязанской области обеспечить размещение настоящего постановления на официальном сайте муниципального образования в сети «Интернет», публикацию в средствах массовой информации.

7. Кадастровому сектору проектного отдела государственного казенного учреждения Рязанской области «Центр градостроительного развития Рязанской области» направить информацию о границах населенных пунктов в филиал федерального государственного бюджетного учреждения «Федеральная кадастровая палата Федеральной службы государственной регистрации, кадастра и картографии» по Рязанской области для внесения сведений в Единый государственный реестр недвижимости (ЕГРН) в течение 5 рабочих дней со дня опубликования настоящего постановления на официальном интернет-портале правовой информации (www.pravo.gov.ru).

8. Признать не подлежащими применению решение Совета депутатов муниципального образования – Первинское сельское поселение Касимовского муниципального района Рязанской области от 02.12.2013 № 135 об утверждении генерального плана муниципального образования – Первинское сельское поселение Касимовского муниципального района Рязанской области, решение Совета депутатов муниципального образования – Балушево-Починковское сельское поселение Касимовского муниципального района Рязанской области от 05.12.2013 № 146 «Об утверждении Генерального плана муниципального образования – Балушево-Починковское сельское поселение Касимовского муниципального района Рязанской области».

9. Контроль за исполнением настоящего постановления возложить на заместителя начальника главного управления архитектуры и градостроительства Рязанской области Н.А. Дыкину.

И.о. начальника

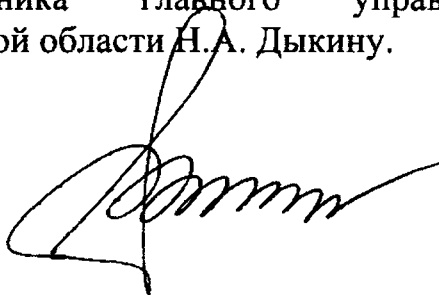

Р.В. Шашкин

Утвержден постановлением
главного управления
архитектуры и градостроительства
Рязанской области
от 03.11.2022 г. № 629-п

ГЕНЕРАЛЬНЫЙ ПЛАН
муниципального образования – Первинское сельское поселение
Касимовского муниципального района Рязанской области

ПОЛОЖЕНИЕ О ТЕРРИТОРИАЛЬНОМ ПЛАНИРОВАНИИ

1. Сведения о видах, назначении и наименованиях планируемых для размещения объектов местного значения поселения, их основные характеристики, их местоположение (для объектов местного значения, не являющихся линейными объектами, указываются функциональные зоны), а также характеристики зон с особыми условиями использования территорий в случае, если установление таких зон требуется в связи с размещением данных объектов.

Генеральным планом не планируется размещение объектов местного значения поселения на территории муниципального образования – Первинское сельское поселение Рязанского муниципального района Рязанской области.

2. Параметры функциональных зон, а также сведения о планируемых для размещения в них объектах федерального значения, объектах регионального значения, объектах местного значения, за исключением линейных объектов.

Согласно пункту 5 статьи 1 Градостроительного кодекса Российской Федерации, функциональные зоны – это зоны, для которых документами территориального планирования определены границы и функциональное назначение.

Согласно части 12 статьи 9 Градостроительного кодекса Российской Федерации установлено, что утверждение в документах территориального планирования границ функциональных зон не влечет за собой изменение правового режима земель, находящихся в границах указанных зон.

Функциональное зонирование на территории муниципального образования – Первинское сельское поселение Касимовского муниципального района Рязанской области определено в соответствии с законодательством Российской Федерации.

2.1. Параметры функциональных зон.







При определении параметров функциональных зон на территории муниципального образования – Львовское сельское поселение Рязанского муниципального района Рязанской области учитывались общие градостроительные требования планирования развития в отношении к характеру протекающих в пределах зоны процессов, в том числе:

- рациональные формы расселения населения;
- оптимальные варианты сочетания в пределах зон градостроительных объектов различного функционального назначения;
- структурирование сети общественного обслуживания по принципу привлекательности для различных групп населения дифференцированных видов предложений в зависимости от предпочтений;
- обеспечение равной доступности территории общественного центра поселения по отношению ко всем функциональным зонам и планировочным частям населенного пункта, локализация центра с учетом исторически сложившегося характера использования территории;
- структурное разделение и обособление функциональных зон посредством выделения территорий, предназначенных для обеспечения транспортного и

пешеходного обслуживания с учетом формирования рациональной системы связи и возможного осуществления альтернативных вариантов пространственных связей;

- максимальное использование особенностей природного ландшафта в процессе структурного выделения функциональных зон в целях наибольшего использования его преимуществ.

К функциональным зонам в генеральном плане муниципального образования – Первинское сельское поселение Касимовского муниципального района Рязанской области относятся зоны, перечисленные в таблице ниже.

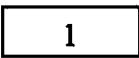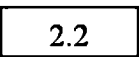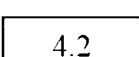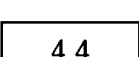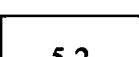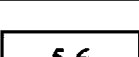Код объекта	Условное обозначение	Наименование зоны
701010100		Жилые зоны
701010301		Многофункциональная общественно-деловая зона
701010302		Зона специализированной общественной застройки
701010401		Производственная зона
701010404		Зона инженерной инфраструктуры
701010405		Зона транспортной инфраструктуры
701010500		Зоны сельскохозяйственного использования
701010503		Производственная зона сельскохозяйственных предприятий
701010600		Зоны рекреационного назначения
701010602		Зона отдыха
701010605		Зона лесов
701010703		Зона озелененных территорий специального назначения
701010701		Зона кладбищ

Границы функциональных зон отображены на карте функциональных зон поселения.

Жилые зоны.

Жилые зоны предназначены для размещения преимущественно индивидуальных жилых домов с приусадебными земельными участками, многоквартирных и блокированных жилых домов, объектов государственного и делового управления, социального, культурного, бытового обслуживания.

Многофункциональная общественно-деловая зона.

Многофункциональная общественно-деловая зона предназначена для размещения объектов государственного, делового, общественного и коммерческого назначения, коммунально - бытового обслуживания, торговли и общественного питания.

Зона специализированной общественной застройки.

Зона специализированной общественной застройки предназначена для размещения объектов здравоохранения, образования, культуры, спорта, культовых объектов.

Производственная зона.

Производственная зона предназначена для размещения производственных, коммунально-складских объектов, деятельность которых связана с воздействием на окружающую среду, для которых необходима организация санитарно-защитной зоны в соответствии с требованиями технических регламентов.

Зона инженерной инфраструктуры.

Зона инженерной инфраструктуры предназначена для размещения объектов коммунального обслуживания, связанных обеспечением с энергоснабжением, теплоснабжением, газоснабжением, водоснабжением, водоотведением, очисткой стоков, связи.

Зона транспортной инфраструктуры.

Зона транспортной инфраструктуры предназначена для размещения автомобильного, дорожного сервиса, объектов улично-дорожной сети.

Зоны сельскохозяйственного использования.

Зоны сельскохозяйственного использования предназначены для осуществления хозяйственной деятельности, связанной с выращиванием продукции сельскохозяйственного производства.

Производственная зона сельскохозяйственных предприятий.

Производственная зона сельскохозяйственных предприятий предназначена для размещения объектов сельскохозяйственного назначения, используемых для содержания и разведения сельскохозяйственных животных, производства, хранения и переработки сельскохозяйственной продукции, питомников, для которых необходима организация санитарно-защитной зоны в соответствии с требованиями технических регламентов.

Зоны рекреационного назначения.

Зоны рекреационного назначения выделены для обеспечения правовых условий использования земельных участков озеленения, в целях проведения отдыха, спорта и досуга населением, а также благоустройства, сохранения и формирования озелененных участков на территории населенных пунктов.

Зона отдыха.

Зона отдыха предназначена для размещения санаториев, профилакториев, бальнеологических лечебниц, грязелечебниц, лечебно-оздоровительных лагерей, баз отдыха обеспечивающих оказание услуги по лечению и оздоровлению населения.

Зона лесов.

Зона лесов предназначена для дифференциации режима использования, охраны, защиты и воспроизводства лесов, а также для сохранения мест обитания фауны и восстановления нарушенных природных ландшафтов.

Зона озелененных территорий специального назначения.

Зона озелененных территорий специального назначения предназначена для формирования озелененных участков, выполняющих защитные и санитарно-гигиенические функции.

Зона кладбищ.

Зона кладбищ предназначена для размещения кладбищ, мест захоронения и соответствующих культовых сооружений, для которых необходима организация санитарно-защитной зоны в соответствии с требованиями технических регламентов.

В генеральном плане муниципального образования – Первинское сельское поселение Касимовского муниципального района Рязанской области выделены следующие функциональные зоны, для которых определены границы и площади соответствующего функционального назначения, перечисленные в таблице ниже.

№ п/п	Наименование зоны	Площадь, га
1	Жилые зоны	824,89
2	Многофункциональная общественно-деловая зона	4,39
3	Зона специализированной общественной застройки	4,91
4	Производственная зона	2,29
5	Зона инженерной инфраструктуры	1,18
6	Зона транспортной инфраструктуры	68,94
7	Зоны сельскохозяйственного использования	9041,42
8	Производственная зона сельскохозяйственных предприятий	32,58

№ п/п	Наименование зоны	Площадь, га
9	Зоны рекреационного назначения	27,93
10	Зона отдыха	27,85
11	Зона лесов	8719,96
12	Зона озелененных территорий специального назначения	11,72
13	Зона кладбищ	8,73


2.2. Сведения о планируемых для размещения в функциональных зонах объектов федерального значения, объектов регионального значения, объектов местного значения, за исключением линейных объектов.

На территории муниципального образования – Первинское сельское поселение Касимовского муниципального района Рязанской области утвержденными документами территориального планирования не планируется размещение объектов федерального значения, объектов регионального значения, объектов местного значения.

Генеральный план муниципального образования - Первинское сельское поселение
Касимовского района Рязанской области

Приложение № 1 к генеральному плану
Муниципального образования
Первинское сельское поселение
Касимовского муниципального района
Рязанской области

Карта планируемого размещения объектов местного значения

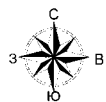

Условные обозначения

Код объекта	Значение	Условное обозначение	
		Сум	План
Границы административно-территориального деления Российской Федерации			
601010301	Граница мужского пола	---	---
601010401	Граница сельского поселения	---	---
601010100	Граница населенного пункта	---	---
Объекты транспортной инфраструктуры			
Автомобильные дороги			
602030301	Автомобильная дорога регионального назначения		
602030401	Автомобильная дорога местного назначения		
Улично-дорожная сеть сельского населенного пункта			
602030501	Пешеходный дорожка		
Функциональные зоны			
701010100	Длинные зоны		
701010302	Зоны слияния автомобильной и общественной дорожки		
701010101	Противопожарные зоны		
701010102	Зоны инженерной инфраструктуры		
701010103	Зоны транспортной инфраструктуры		
701010500	Зоны сельскохозяйственного назначения		
701010503	Противопожарные зоны сельскохозяйственных предприятий		
701010600	Зоны рекреационного назначения		
701010602	Зоны отдыха		
701010604	Зоны эскорт		
701010701	Зоны кладбищ		
701010703	Зоны смежных территорий специального назначения		
Поверхностные водные объекты			
706020100	Водоем (озеро, озеро, обводненный карьер, водохранилище)		
706020200	Водоток (река, ручей, канал)		
706020100	Безопасно		

* Планируемые и реконструируемые объекты местного значения в расчетный период не планируются к размещению


[illegible]

Form No. A1594x841

Генеральный план муниципального образования - Первинское сельское поселение
Касимовского района Рязанской области

Приложение № 2 к генеральному плану
муниципального образования
Первытское сельское поселение
Касимовского муниципального района
Рязанской области

Карта границ населенных пунктов, входящих в состав поселения

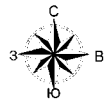

Условные обозначения


Код объекта	Значение	Условное обозначение	
		Сущ.	План
Границы единиц административно-территориального деления Российской Федерации			
601010301	Границы муниципального района	---	---
601010307	Границы сельского поселения	---	---
601010400	Границы населенного пункта	---	---
Объекты транспортной инфраструктуры			
Автомобильные дороги			
602040302	Автомобильные дороги регионального или межмуниципального значения	==	==
602040304	Автомобильные дороги местного значения	==	==
Улицо-дорожки есть сельского населенного пункта			
602040501	Поселковые дороги		
Функциональные зоны			
701010100	Житые зоны		
701010302	Зоны специализированной общественной торговли		
701010401	Промышленно-вещная зона		
701010501	Зоны инженерной инфраструктуры		
701010505	Зоны транспортной инфраструктуры		
701010509	Зоны сельскохозяйственного использования		
701010503	Производственно-зона сельскохозяйственного производства		
701010600	Зоны рекреационного назначения		
701010602	Зоны отдыха		
701010605	Зоны лесов		
701010701	Зоны складов		
701010703	Зоны охотничьих территорий (охотничьего назначения)		
Поверхностные водные объекты			
706020300	Водоём (открыт, пруд, обводненный карьер, водохранилище)		
706020200	Водоток (река, ручей, канал)		
706020400	Болото		

[illegible]

Генеральный план муниципального образования - Первинское сельское поселение
Касимовского района Рязанской области

Приложение № 3 к генеральному плану
муниципального образования
Первоинское сельское поселение
Касимовского муниципального района
Рязанской области

Карта функциональных зон

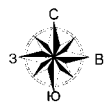

Условные обозначения

Код объекта	Значение	Условное обозначение	
		Сум	План
Границы единиц административно-территориального деления Российской Федерации			
601010301	Граница мужского/женского района	— — — —	
601010307	Граница сельского поселения	— — — —	
601010308	Граница населенного пункта	— — — —	
Объекты транспортной инфраструктуры			
Автомобильные дороги			
602030302	Автомобильные дороги регионального или межмуниципального назначения		
602030303	Автомобильные дороги местного назначения		
Улично-дорожная сеть сельского населенного пункта			
602030503	Поселки на дорогах		
Функциональные зоны			
701010100	Жилые зоны	1	
701010302	Зоны спонсорно-информационной общественной рекламы	2.2	
701010304	Противопожарная зона		
701010404	Зоны инженерной инфраструктуры		
701010405	Зоны транспортной инфраструктуры		
701010500	Зоны сельскохозяйственного использования земель	4.2	
701010503	Противопожарная зона сельскохозяйственных предприятий	4.4	
701010600	Зоны рекреационного назначения		
701010602	Зоны отдыха	5.2	
701010605	Зоны лесов		
701010703	Зоны охранных территорий специального назначения	5.6	
701010704	Зоны кладбищ		
Поверхностные водные объекты			
706020100	Водоём (открыт, искусственный, карьер, водохранилище)		
706020200	Водоотвод (рука, ручей, канал)		
706020300	Болото		
Магистральные трубопроводы для транспортировки газов и газожидкостных углеводородов			
602040103	Магистральный газопровод		
Линии электропередачи (ЛЭП)			
602040115	Линии электропередачи 10 кВ		
602040311	Линии электропередачи 110 кВ		
Распределительные трубопроводы для транспортировки газа			
602040501	Газопровод высокого давления		
Распределительные трубопроводы для транспортировки газа			
602040603	Газопровод среднего давления		
Сети электроснабжения			
602041001	Линия связи		

[illegible]

Приложение № 4 к генеральному плану
муниципального образования —
Первинское сельское поселение
Касимовского муниципального района
Рязанской области

**Графическое описание местоположения границ населенных пунктов,
перечень координат характерных точек этих границ муниципального
образования - Первинское сельское поселение Касимовского
муниципального района Рязанской области**

ОПИСАНИЕ МЕСТОПОЛОЖЕНИЯ ГРАНИЦ

Граница населенного пункта д.Ананьино

(наименование объекта местоположение границ, которого описано (далее - объект))

Раздел 1

Сведения об объекте		
№ п/п	Характеристики объекта	Описание характеристик
1	2	3
1	Местоположение объекта	<i>Российская Федерация, Рязанская область, р-н Касимовский, с/п Первинское, д Ананьино</i>
2	Площадь объекта $\pm$ величина погрешности определения площади ($P \pm \Delta P$)	<i>1128836 кв.м. $\pm$ 372 кв.м.</i>
3	Иные характеристики объекта	-

Раздел 2

Сведения о местоположении границ объекта					
1. Система координат <u>МСК-62</u>					
2. Сведения о характерных точках границ объекта					
Обозначение характерных точек границ	Координаты, м		Метод определения координат характерной точки	Средняя квадратическая погрешность положения характерной точки (Мп), м	Описание обозначения точки на местности (при наличии)
	X	Y			
1	2	3	4	5	6
1	461077,27	2253434,23	Картометрический метод	2,50	-
2	461121,49	2253490,65	Картометрический метод	2,50	-
3	461154,12	2253535,62	Картометрический метод	2,50	-
4	461102,07	2253654,48	Картометрический метод	2,50	-
5	461073,97	2253730,93	Картометрический метод	2,50	-
6	461055,98	2253790,51	Картометрический метод	2,50	-
7	461011,01	2253891,69	Картометрический метод	2,50	-
8	460973,53	2253980,16	Картометрический метод	2,50	-
9	460964,03	2254009,92	Картометрический метод	2,50	-
10	460960,86	2254022,58	Картометрический метод	2,50	-
11	460947,55	2254046,01	Картометрический метод	2,50	-
12	460929,21	2254083,78	Картометрический метод	2,50	-
13	460924,77	2254098,97	Картометрический метод	2,50	-
14	460923,5	2254112,27	Картометрический метод	2,50	-
15	460924,77	2254121,13	Картометрический метод	2,50	-
16	460929,21	2254126,2	Картометрический метод	2,50	-
17	460937,44	2254130	Картометрический метод	2,50	-
18	460945,05	2254127,46	Картометрический метод	2,50	-
19	460952,65	2254119,87	Картометрический метод	2,50	-
20	460961,52	2254114,17	Картометрический метод	2,50	-
21	460971,03	2254113,54	Картометрический метод	2,50	-
22	460976,73	2254117,33	Картометрический метод	2,50	-
23	460983,06	2254126,2	Картометрический метод	2,50	-
24	460987,5	2254140,13	Картометрический метод	2,50	-
25	460987,5	2254154,05	Картометрический метод	2,50	-
26	460983,7	2254166,72	Картометрический метод	2,50	-
27	460977,36	2254181,28	Картометрический метод	2,50	-
28	460970,39	2254188,88	Картометрический метод	2,50	-
29	460959,62	2254198,37	Картометрический метод	2,50	-
30	460942,51	2254205,97	Картометрический метод	2,50	-
31	460937	2254204,72	Картометрический метод	2,50	-
32	460931,3	2254195,85	Картометрический метод	2,50	-
33	460926,86	2254192,05	Картометрический метод	2,50	-
34	460923,69	2254191,42	Картометрический метод	2,50	-
35	460923,06	2254205,35	Картометрический метод	2,50	-
36	460921,16	2254212,31	Картометрический метод	2,50	-
37	460913,56	2254216,11	Картометрический метод	2,50	-
38	460904,05	2254213,58	Картометрический метод	2,50	-
39	460900,88	2254208,51	Картометрический метод	2,50	-

Сведения о местоположении границ объекта

40	460898,98	2254198,38	Картометрический метод	2,50	-
41	460896,45	2254190,79	Картометрический метод	2,50	-
42	460889,48	2254186,36	Картометрический метод	2,50	-
43	460883,14	2254185,72	Картометрический метод	2,50	-
44	460876,8	2254197,75	Картометрический метод	2,50	-
45	460862,23	2254230,04	Картометрический метод	2,50	-
46	460845,89	2254268,56	Картометрический метод	2,50	-
47	460832,58	2254293,89	Картометрический метод	2,50	-
48	460818,64	2254315,41	Картометрический метод	2,50	-
49	460805,97	2254339,47	Картометрический метод	2,50	-
50	460799,63	2254353,4	Картометрический метод	2,50	-
51	460765,42	2254355,93	Картометрический метод	2,50	-
52	460758,45	2254350,87	Картометрический метод	2,50	-
53	460752,75	2254328,71	Картометрический метод	2,50	-
54	460754,65	2254311,61	Картометрический метод	2,50	-
55	460759,72	2254286,29	Картометрический метод	2,50	-
56	460764,15	2254249,57	Картометрический метод	2,50	-
57	460761,79	2254238,23	Картометрический метод	2,50	-
58	460737,07	2254249,63	Картометрический метод	2,50	-
59	460718,07	2254261,66	Картометрический метод	2,50	-
60	460703,49	2254283,18	Картометрический метод	2,50	-
61	460700,32	2254295,21	Картометрический метод	2,50	-
62	460698,42	2254315,47	Картометрический метод	2,50	-
63	460697,79	2254345,23	Картометрический метод	2,50	-
64	460695,89	2254355,99	Картометрический метод	2,50	-
65	460686,38	2254361,69	Картометрический метод	2,50	-
66	460678,15	2254362,96	Картометрический метод	2,50	-
67	460671,81	2254359,16	Картометрический метод	2,50	-
68	460668,64	2254350,29	Картометрический метод	2,50	-
69	460672,44	2254331,93	Картометрический метод	2,50	-
70	460674,35	2254307,87	Картометрический метод	2,50	-
71	460671,81	2254288,25	Картометрический метод	2,50	-
72	460671,18	2254265,46	Картометрический метод	2,50	-
73	460666,74	2254248,36	Картометрический метод	2,50	-
74	460653,44	2254233,17	Картометрический метод	2,50	-
75	460624,49	2254219,37	Картометрический метод	2,50	-
76	460600,41	2254213,03	Картометрический метод	2,50	-
77	460577,6	2254210,5	Картометрический метод	2,50	-
78	460552,48	2254208,62	Картометрический метод	2,50	-
79	460442,86	2254173,8	Картометрический метод	2,50	-
80	460406,75	2254167,47	Картометрический метод	2,50	-
81	460393,8	2254169,37	Картометрический метод	2,50	-
82	460382,39	2254177,6	Картометрический метод	2,50	-
83	460374,79	2254188,36	Картометрический метод	2,50	-
84	460372,25	2254197,22	Картометрический метод	2,50	-
85	460372,25	2254217,48	Картометрический метод	2,50	-
86	460373,52	2254238,38	Картометрический метод	2,50	-
87	460364,65	2254240,91	Картометрический метод	2,50	-
88	460345,01	2254242,81	Картометрический метод	2,50	-
89	460322,2	2254238,38	Картометрический метод	2,50	-
90	460306,35	2254230,78	Картометрический метод	2,50	-

Сведения о местоположении границ объекта

91	460294,95	2254258	Картометрический метод	2,50	-
92	460306,99	2254277,63	Картометрический метод	2,50	-
93	460305,72	2254283,33	Картометрический метод	2,50	-
94	460298,75	2254287,76	Картометрический метод	2,50	-
95	460266,44	2254289,03	Картометрический метод	2,50	-
96	460253,13	2254288,39	Картометрический метод	2,50	-
97	460245,53	2254284,59	Картометрический метод	2,50	-
98	460243,63	2254273,2	Картометрический метод	2,50	-
99	460237,92	2254221,92	Картометрический метод	2,50	-
100	460230,95	2254188,99	Картометрический метод	2,50	-
101	460225,88	2254161,14	Картометрический метод	2,50	-
102	460219,55	2254146,57	Картометрический метод	2,50	-
103	460203,07	2254135,18	Картометрический метод	2,50	-
104	460180,55	2254130,13	Картометрический метод	2,50	-
105	460157,11	2254132,03	Картометрический метод	2,50	-
106	460120,36	2254138,99	Картометрический метод	2,50	-
107	460086,14	2254145,96	Картометрический метод	2,50	-
108	460052,25	2254145,32	Картометрический метод	2,50	-
109	459999,66	2254126,96	Картометрический метод	2,50	-
110	459952,14	2254110,5	Картометрический метод	2,50	-
111	459912,44	2254092,78	Картометрический метод	2,50	-
112	459900,4	2254086,45	Картометрический метод	2,50	-
113	459895,33	2254073,16	Картометрический метод	2,50	-
114	459888,36	2254059,86	Картометрический метод	2,50	-
115	459883,93	2254057,33	Картометрический метод	2,50	-
116	459873,16	2254055,43	Картометрический метод	2,50	-
117	459862,38	2254057,96	Картометрический метод	2,50	-
118	459856,05	2254064,29	Картометрический метод	2,50	-
119	459854,78	2254078,22	Картометрический метод	2,50	-
120	459852,88	2254089,62	Картометрический метод	2,50	-
121	459842,11	2254092,15	Картометрический метод	2,50	-
122	459826,9	2254091,52	Картометрический метод	2,50	-
123	459746,14	2254078,3	Картометрический метод	2,50	-
124	459694,86	2254073,24	Картометрический метод	2,50	-
125	459679,03	2254064,38	Картометрический метод	2,50	-
126	459648,01	2254021,96	Картометрический метод	2,50	-
127	459642,31	2254004,23	Картометрический метод	2,50	-
128	459642,7	2253995,82	Картометрический метод	2,50	-
129	459647,4	2253986,41	Картометрический метод	2,50	-
130	459650,54	2253977,79	Картометрический метод	2,50	-
131	459648,19	2253969,95	Картометрический метод	2,50	-
132	459635,64	2253966,81	Картометрический метод	2,50	-
133	459611,32	2253968,38	Картометрический метод	2,50	-
134	459586,21	2253980,14	Картометрический метод	2,50	-
135	459559,48	2254002,86	Картометрический метод	2,50	-
136	459547,72	2254000,51	Картометрический метод	2,50	-
137	459531,26	2253988,75	Картометрический метод	2,50	-
138	459517,93	2253991,1	Картометрический метод	2,50	-
139	459508,53	2254002,07	Картометрический метод	2,50	-
140	459496,39	2254002,27	Картометрический метод	2,50	-
141	459483,67	2254002,49	Картометрический метод	2,50	-

Сведения о местоположении границ объекта

142	459473,22	2254002,67	Картометрический метод	2,50	-
143	459462,28	2254002,86	Картометрический метод	2,50	-
144	459462,28	2253990,32	Картометрический метод	2,50	-
145	459459,14	2253956,61	Картометрический метод	2,50	-
146	459452,87	2253935,45	Картометрический метод	2,50	-
147	459440,33	2253937,02	Картометрический метод	2,50	-
148	459414,47	2253947,21	Картометрический метод	2,50	-
149	459408,98	2253940,93	Картометрический метод	2,50	-
150	459411,33	2253919,77	Картометрический метод	2,50	-
151	459407,41	2253913,5	Картометрический метод	2,50	-
152	459392,52	2253914,28	Картометрический метод	2,50	-
153	459368,22	2253929,96	Картометрический метод	2,50	-
154	459353,33	2253926,83	Картометрический метод	2,50	-
155	459345,49	2253932,31	Картометрический метод	2,50	-
156	459332,95	2253941,72	Картометрический метод	2,50	-
157	459304,73	2253950,34	Картометрический метод	2,50	-
158	459282,14	2253987,71	Картометрический метод	2,50	-
159	459273,38	2253999,6	Картометрический метод	2,50	-
160	459263,99	2254017,13	Картометрический метод	2,50	-
161	459258,98	2254037,78	Картометрический метод	2,50	-
162	459251,47	2254044,04	Картометрический метод	2,50	-
163	459228,31	2254074,09	Картометрический метод	2,50	-
164	459222,05	2254085,98	Картометрический метод	2,50	-
165	459221,43	2254095,37	Картометрический метод	2,50	-
166	459223,93	2254104,76	Картометрический метод	2,50	-
167	459232,69	2254119,15	Картометрический метод	2,50	-
168	459233,94	2254127,29	Картометрический метод	2,50	-
169	459230,81	2254134,8	Картометрический метод	2,50	-
170	459223,3	2254138,56	Картометрический метод	2,50	-
171	459203,9	2254137,3	Картометрический метод	2,50	-
172	459199,52	2254143,56	Картометрический метод	2,50	-
173	459198,89	2254153,58	Картометрический метод	2,50	-
174	459196,39	2254159,84	Картометрический метод	2,50	-
175	459186,37	2254161,71	Картометрический метод	2,50	-
176	459168,85	2254156,08	Картометрический метод	2,50	-
177	459165,09	2254157,33	Картометрический метод	2,50	-
178	459161,34	2254166,1	Картометрический метод	2,50	-
179	459160,71	2254186,13	Картометрический метод	2,50	-
180	459158,83	2254199,27	Картометрический метод	2,50	-
181	459151,32	2254201,15	Картометрический метод	2,50	-
182	459126,91	2254194,26	Картометрический метод	2,50	-
183	459105,63	2254186,75	Картометрический метод	2,50	-
184	459096,24	2254177,36	Картометрический метод	2,50	-
185	459094,99	2254167,97	Картометрический метод	2,50	-
186	459100,62	2254139,81	Картометрический метод	2,50	-
187	459101,25	2254129,17	Картометрический метод	2,50	-
188	459109,24	2254119,71	Картометрический метод	2,50	-
189	459135,8	2254070,5	Картометрический метод	2,50	-
190	459089,73	2254016,1	Картометрический метод	2,50	-
191	459094,41	2253996,08	Картометрический метод	2,50	-
192	459136,04	2253827,45	Картометрический метод	2,50	-

Сведения о местоположении границ объекта

193	459138,29	2253759,99	Картометрический метод	2,50	-
194	459170,35	2253675,08	Картометрический метод	2,50	-
195	459164,6	2253620,69	Картометрический метод	2,50	-
196	459167,09	2253622,24	Картометрический метод	2,50	-
197	459169,15	2253623,77	Картометрический метод	2,50	-
198	459170,71	2253560,42	Картометрический метод	2,50	-
199	459209,34	2253551,51	Картометрический метод	2,50	-
200	459213,85	2253550,61	Картометрический метод	2,50	-
201	459079,6	2253365,37	Картометрический метод	2,50	-
202	459021,09	2253284,65	Картометрический метод	2,50	-
203	458995,85	2253249,82	Картометрический метод	2,50	-
204	459031,29	2253204,38	Картометрический метод	2,50	-
205	459057,17	2253240,36	Картометрический метод	2,50	-
206	459081,92	2253269,59	Картометрический метод	2,50	-
207	459112,3	2253296,57	Картометрический метод	2,50	-
208	459135,92	2253322,43	Картометрический метод	2,50	-
209	459151,68	2253342,66	Картометрический метод	2,50	-
210	459162,93	2253342,66	Картометрический метод	2,50	-
211	459170,8	2253333,67	Картометрический метод	2,50	-
212	459174,18	2253322,43	Картометрический метод	2,50	-
213	459169,68	2253305,56	Картометрический метод	2,50	-
214	459142,68	2253268,46	Картометрический метод	2,50	-
215	459115,67	2253238,11	Картометрический метод	2,50	-
216	459107,8	2253225,74	Картометрический метод	2,50	-
217	459124,67	2253179,65	Картометрический метод	2,50	-
218	459158,16	2253070,72	Картометрический метод	2,50	-
219	459179,53	2253006,64	Картометрический метод	2,50	-
220	459185,16	2252985,28	Картометрический метод	2,50	-
221	459192,39	2252976,29	Картометрический метод	2,50	-
222	459202,69	2252972,73	Картометрический метод	2,50	-
223	459215,77	2252973,12	Картометрический метод	2,50	-
224	459260,53	2252999,27	Картометрический метод	2,50	-
225	459287,07	2253017,88	Картометрический метод	2,50	-
226	459317,97	2253032,54	Картометрический метод	2,50	-
227	459328,66	2253027,79	Картометрический метод	2,50	-
228	459331,04	2253034,52	Картометрический метод	2,50	-
229	459316,38	2253055,91	Картометрический метод	2,50	-
230	459305,29	2253081,66	Картометрический метод	2,50	-
231	459304,15	2253120,18	Картометрический метод	2,50	-
232	459306,48	2253149,39	Картометрический метод	2,50	-
233	459317,18	2253177,92	Картометрический метод	2,50	-
234	459352,04	2253253,97	Картометрический метод	2,50	-
235	459373,43	2253280,91	Картометрический метод	2,50	-
236	459391,7	2253314,52	Картометрический метод	2,50	-
237	459408,58	2253335,88	Картометрический метод	2,50	-
238	459428,83	2253349,37	Картометрический метод	2,50	-
239	459437,83	2253369,61	Картометрический метод	2,50	-
240	459446,83	2253375,23	Картометрический метод	2,50	-
241	459463,71	2253348,25	Картометрический метод	2,50	-
242	459487,34	2253292,04	Картометрический метод	2,50	-
243	459519,97	2253234,7	Картометрический метод	2,50	-

Сведения о местоположении границ объекта

244	459554,85	2253151,51	Картометрический метод	2,50	-
245	459560,47	2253129,03	Картометрический метод	2,50	-
246	459626,5	2252951,7	Картометрический метод	2,50	-
247	459656,88	2252860,64	Картометрический метод	2,50	-
248	459695,98	2252745,08	Картометрический метод	2,50	-
249	459718,48	2252683,25	Картометрический метод	2,50	-
250	459749,98	2252591,06	Картометрический метод	2,50	-
251	459763,48	2252549,47	Картометрический метод	2,50	-
252	459766,86	2252543,85	Картометрический метод	2,50	-
253	459771,36	2252543,85	Картометрический метод	2,50	-
254	459772,48	2252557,34	Картометрический метод	2,50	-
255	459777,48	2252565,45	Картометрический метод	2,50	-
256	459781,49	2252571,95	Картометрический метод	2,50	-
257	459793,3	2252578,12	Картометрический метод	2,50	-
258	459795,97	2252579,52	Картометрический метод	2,50	-
259	459816,18	2252581,95	Картометрический метод	2,50	-
260	459836,92	2252589	Картометрический метод	2,50	-
261	459727,7	2252885,39	Картометрический метод	2,50	-
262	459668,51	2253105,56	Картометрический метод	2,50	-
263	459622,24	2253244,43	Картометрический метод	2,50	-
264	459596,89	2253356,98	Картометрический метод	2,50	-
265	459620,7	2253381,41	Картометрический метод	2,50	-
266	459825,28	2253392,4	Картометрический метод	2,50	-
267	459798,1	2253485,27	Картометрический метод	2,50	-
268	459820,05	2253526,64	Картометрический метод	2,50	-
269	459937,44	2253540,28	Картометрический метод	2,50	-
270	459954,29	2253547,83	Картометрический метод	2,50	-
271	459931,63	2253658,53	Картометрический метод	2,50	-
272	459947,61	2253685,26	Картометрический метод	2,50	-
273	459971,73	2253697,32	Картометрический метод	2,50	-
274	460227,13	2253739,56	Картометрический метод	2,50	-
275	460390,85	2253769,76	Картометрический метод	2,50	-
276	460388,97	2253773,54	Картометрический метод	2,50	-
277	460374,18	2253824,7	Картометрический метод	2,50	-
278	460363,76	2253875,1	Картометрический метод	2,50	-
279	460358,59	2253971,4	Картометрический метод	2,50	-
280	460375,47	2253984,89	Картометрический метод	2,50	-
281	460401,34	2253996,13	Картометрический метод	2,50	-
282	460499,83	2254011,87	Картометрический метод	2,50	-
283	460575,22	2254016,36	Картометрический метод	2,50	-
284	460637,1	2254020,86	Картометрический метод	2,50	-
285	460653,98	2253999,5	Картометрический метод	2,50	-
286	460685,48	2253968,02	Картометрический метод	2,50	-
287	460709,11	2253932,05	Картометрический метод	2,50	-
288	460721,48	2253905,07	Картометрический метод	2,50	-
289	460716,98	2253884,83	Картометрический метод	2,50	-
290	460722,43	2253879,65	Картометрический метод	2,50	-
291	460742,69	2253863,91	Картометрический метод	2,50	-
292	460750,56	2253842,55	Картометрический метод	2,50	-
293	460751,69	2253830,19	Картометрический метод	2,50	-
294	460752,81	2253805,45	Картометрический метод	2,50	-

Сведения о местоположении границ объекта

295	460769,69	2253799,83	Картометрический метод	2,50	-
296	460774,19	2253795,34	Картометрический метод	2,50	-
297	460773,07	2253786,34	Картометрический метод	2,50	-
298	460758,44	2253778,47	Картометрический метод	2,50	-
299	460757,31	2253767,23	Картометрический метод	2,50	-
300	460761,81	2253757,11	Картометрический метод	2,50	-
301	460771,94	2253753,74	Картометрический метод	2,50	-
302	460791,07	2253757,11	Картометрический метод	2,50	-
303	460792,19	2253748,12	Картометрический метод	2,50	-
304	460787,69	2253744,75	Картометрический метод	2,50	-
305	460769,69	2253732,38	Картометрический метод	2,50	-
306	460748,31	2253720,01	Картометрический метод	2,50	-
307	460719,06	2253708,77	Картометрический метод	2,50	-
308	460706,68	2253702,03	Картометрический метод	2,50	-
309	460703,31	2253690,78	Картометрический метод	2,50	-
310	460710,06	2253672,8	Картометрический метод	2,50	-
311	460714,56	2253643,57	Картометрический метод	2,50	-
312	460719,06	2253631,2	Картометрический метод	2,50	-
313	460728,06	2253632,33	Картометрический метод	2,50	-
314	460734,81	2253640,2	Картометрический метод	2,50	-
315	460735,94	2253657,06	Картометрический метод	2,50	-
316	460740,44	2253667,18	Картометрический метод	2,50	-
317	460751,69	2253671,67	Картометрический метод	2,50	-
318	460760,33	2253677,27	Картометрический метод	2,50	-
319	460768,2	2253687,39	Картометрический метод	2,50	-
320	460780,58	2253706,5	Картометрический метод	2,50	-
321	460787,33	2253716,62	Картометрический метод	2,50	-
322	460805,33	2253711	Картометрический метод	2,50	-
323	460821,08	2253702	Картометрический метод	2,50	-
324	460828,96	2253700,88	Картометрический метод	2,50	-
325	460835,71	2253707,62	Картометрический метод	2,50	-
326	460849,21	2253724,49	Картометрический метод	2,50	-
327	460864,96	2253732,36	Картометрический метод	2,50	-
328	460887,47	2253737,98	Картометрический метод	2,50	-
329	460905,47	2253735,73	Картометрический метод	2,50	-
330	460918,97	2253724,49	Картометрический метод	2,50	-
331	460918,97	2253715,49	Картометрический метод	2,50	-
332	460913,34	2253712,12	Картометрический метод	2,50	-
333	460896,47	2253712,12	Картометрический метод	2,50	-
334	460866,09	2253706,5	Картометрический метод	2,50	-
335	460850,34	2253695,26	Картометрический метод	2,50	-
336	460873,96	2253650,29	Картометрический метод	2,50	-
337	460886,34	2253631,18	Картометрический метод	2,50	-
338	460908,84	2253590,71	Картометрический метод	2,50	-
339	460915,59	2253568,22	Картометрический метод	2,50	-
340	460968,48	2253516,51	Картометрический метод	2,50	-
341	460978,6	2253513,14	Картометрический метод	2,50	-
342	460988,26	2253512,83	Картометрический метод	2,50	-
343	460994,35	2253516,51	Картометрический метод	2,50	-
344	461015,73	2253533,37	Картометрический метод	2,50	-
345	461026,98	2253551,36	Картометрический метод	2,50	-

Сведения о местоположении границ объекта

346	461034,86	2253550,24	Картометрический метод	2,50	-
347	461028,11	2253517,63	Картометрический метод	2,50	-
348	461027,51	2253484,18	Картометрический метод	2,50	-
349	461036,32	2253483,36	Картометрический метод	2,50	-
350	461041,61	2253487,28	Картометрический метод	2,50	-
351	461069,54	2253512,08	Картометрический метод	2,50	-
352	461088,68	2253504,6	Картометрический метод	2,50	-
353	461091,09	2253487,23	Картометрический метод	2,50	-
354	461068,61	2253473,79	Картометрический метод	2,50	-
355	461047,24	2253461,42	Картометрический метод	2,50	-
356	461042,73	2253450,18	Картометрический метод	2,50	-
357	461063,45	2253440,19	Картометрический метод	2,50	-
1	461077,27	2253434,23	Картометрический метод	2,50	-

3. Сведения о характерных точках части (частей) границы объекта

Обозначение характерных точек части границы	Координаты, м		Метод определения координат характерной точки	Средняя квадратическая погрешность положения характерной точки (Mt), м	Описание обозначения точки на местности (при наличии)
	X	Y			
1	2	3	4	5	6
Часть № _					
-	-	-	-	-	-

План границ объекта



Используемые условные знаки и обозначения:

Масштаб 1:10000

- 1 - характерная точка контура, сведения о которой позволяют однозначно определить её на местности
- - вновь образованная часть контура, сведения о которой достаточны для определения её местоположения

ОПИСАНИЕ МЕСТОПОЛОЖЕНИЯ ГРАНИЦ

Граница населенного пункта д.Башицево

(наименование объекта местоположение границ, которого описано (далее - объект)

Раздел 1


Сведения об объекте		
№ п/п	Характеристики объекта	Описание характеристик
1	2	3
1	Местоположение объекта	<i>Российская Федерация, Рязанская область, р-н Касимовский, с/п Первинское, д Башицево</i>
2	Площадь объекта $\pm$ величина погрешности определения площади ($P \pm \Delta P$)	<i>82715 кв.м. $\pm$ 101 кв.м.</i>
3	Иные характеристики объекта	-

Раздел 2

Сведения о местоположении границ объекта					
1. Система координат <u>МСК-62</u>					
2. Сведения о характерных точках границ объекта					
Обозначение характерных точек границ	Координаты, м		Метод определения координат характерной точки	Средняя квадратическая погрешность положения характерной точки (Мп), м	Описание обозначения точки на местности (при наличии)
	X	Y			
1	2	3	4	5	6
1	466585,92	2245810,02	Картометрический метод	2,50	-
2	466614,76	2245830,36	Картометрический метод	2,50	-
3	466634,72	2245850,69	Картометрический метод	2,50	-
4	466652,47	2245883,96	Картометрический метод	2,50	-
5	466655,06	2245907,25	Картометрический метод	2,50	-
6	466712,29	2245950,46	Картометрический метод	2,50	-
7	466714,83	2245960,63	Картометрический метод	2,50	-
8	466711,68	2245987,27	Картометрический метод	2,50	-
9	466697,1	2246010,5	Картометрический метод	2,50	-
10	466706,67	2246087,48	Картометрический метод	2,50	-
11	466671,13	2246163,55	Картометрический метод	2,50	-
12	466659,74	2246200,9	Картометрический метод	2,50	-
13	466648,77	2246213,36	Картометрический метод	2,50	-
14	466631,98	2246207,4	Картометрический метод	2,50	-
15	466620,81	2246201,02	Картометрический метод	2,50	-
16	466603,25	2246193,04	Картометрический метод	2,50	-
17	466590,49	2246186,65	Картометрический метод	2,50	-
18	466580,91	2246177,07	Картометрический метод	2,50	-
19	466553,77	2246151,54	Картометрический метод	2,50	-
20	466513,87	2246111,63	Картометрический метод	2,50	-
21	466473,97	2246073,33	Картометрический метод	2,50	-
22	466451,62	2246022,25	Картометрический метод	2,50	-
23	466418,11	2245971,18	Картометрический метод	2,50	-
24	466415,49	2245949,4	Картометрический метод	2,50	-
25	466417,71	2245936,83	Картометрический метод	2,50	-
26	466432,5	2245926,85	Картометрический метод	2,50	-
27	466446,55	2245916,13	Картометрический метод	2,50	-
28	466445,8	2245902,07	Картометрический метод	2,50	-
29	466439,15	2245866,95	Картометрический метод	2,50	-
30	466436,93	2245845,51	Картометрический метод	2,50	-
31	466441,74	2245828,87	Картометрический метод	2,50	-
32	466467,98	2245806,32	Картометрический метод	2,50	-
33	466494,04	2245756,19	Картометрический метод	2,50	-
34	466569,97	2245815,4	Картометрический метод	2,50	-
1	466585,92	2245810,02	Картометрический метод	2,50	-
3. Сведения о характерных точках части (частей) границы объекта					

Сведения о местоположении границ объекта					
Обозначение характерных точек части границы	Координаты, м		Метод определения координат характерной точки	Средняя квадратическая погрешность положения характерной точки (M _t), м	Описание обозначения точки на местности (при наличии)
	X	Y			
1	2	3	4	5	6
Часть № _					
-	-	-	-	-	-

План границ объекта

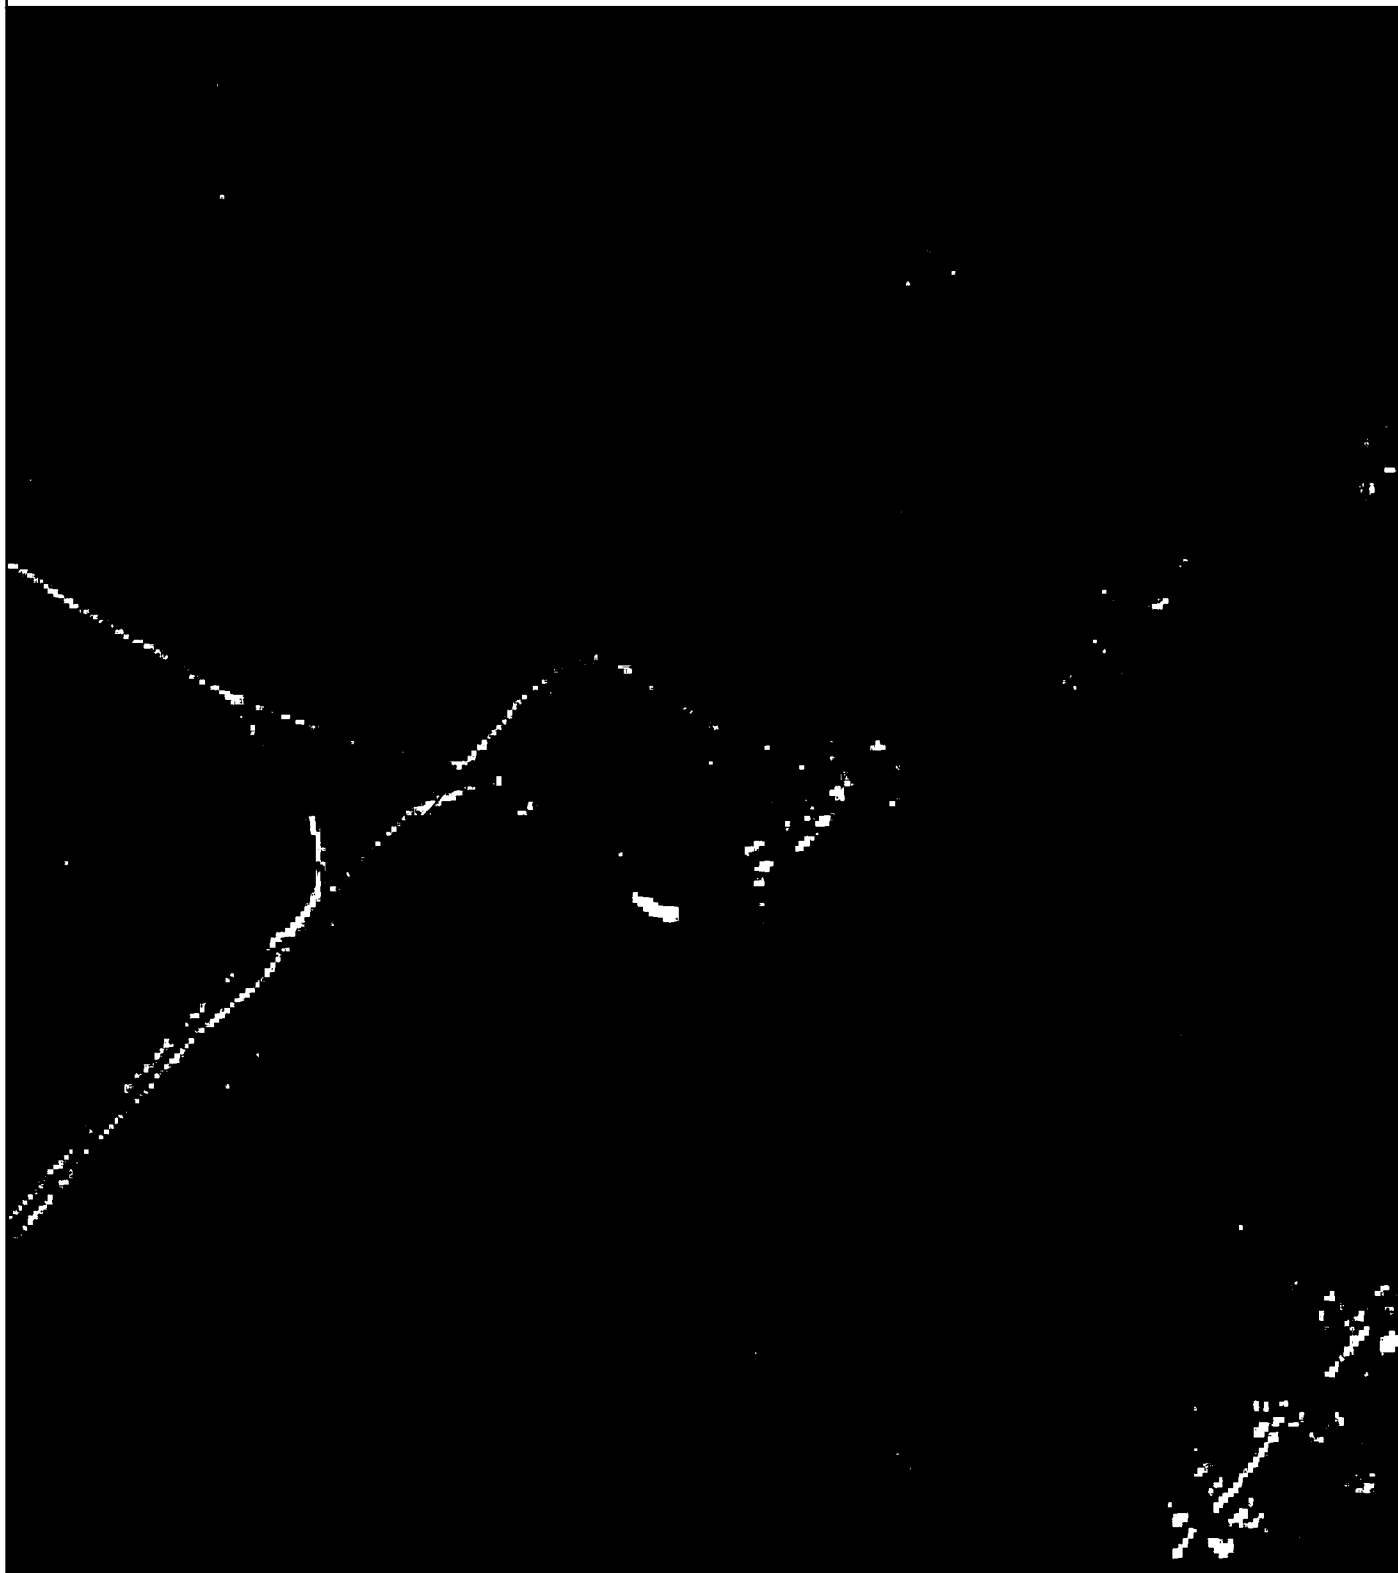

Используемые условные знаки и обозначения:

Масштаб 1:5000

- 1 - характерная точка контура, сведения о которой позволяют однозначно определить её на местности
- - вновь образованная часть контура, сведения о которой достаточны для определения её местоположения

ОПИСАНИЕ МЕСТОПОЛОЖЕНИЯ ГРАНИЦ

Граница населенного пункта с. Бетино

(наименование объекта местоположение границ, которого описано (далее - объект))

Раздел 1

Сведения об объекте		
№ п/п	Характеристики объекта	Описание характеристик
1	2	3
1	Местоположение объекта	<i>Российская Федерация, Рязанская область, р-н Касимовский, с/п Первинское, с Бетино</i>
2	Площадь объекта $\pm$ величина погрешности определения площади ($P \pm \Delta P$)	<i>943692 кв.м. $\pm$ 340 кв.м.</i>
3	Иные характеристики объекта	-

Раздел 2

Сведения о местоположении границ объекта					
1. Система координат <u>МСК-62</u>					
2. Сведения о характерных точках границ объекта					
Обозначение характерных точек границ	Координаты, м		Метод определения координат характерной точки	Средняя квадратическая погрешность положения характерной точки (Мп), м	Описание обозначения точки на местности (при наличии)
	X	Y			
1	2	3	4	5	6
1	461227,49	2248691,15	Картометрический метод	2,50	-
2	461203,04	2248732,39	Картометрический метод	2,50	-
3	461176,31	2248853,07	Картометрический метод	2,50	-
4	461160,27	2248987,5	Картометрический метод	2,50	-
5	461175,54	2249057,76	Картометрический метод	2,50	-
6	461215,26	2249086,02	Картометрический метод	2,50	-
7	461293,18	2249115,8	Картометрический метод	2,50	-
8	461299,29	2249166,2	Картометрический метод	2,50	-
9	461324,5	2249191,4	Картометрический метод	2,50	-
10	461313,8	2249224,25	Картометрический метод	2,50	-
11	461366,51	2249250,21	Картометрический метод	2,50	-
12	461374,91	2249232,64	Картометрический метод	2,50	-
13	461466,58	2249257,07	Картометрический метод	2,50	-
14	461453,59	2249343,38	Картометрический метод	2,50	-
15	461413,93	2249422,19	Картометрический метод	2,50	-
16	461357,4	2249423,91	Картометрический метод	2,50	-
17	461356,54	2249460,73	Картометрический метод	2,50	-
18	461356,44	2249464,89	Картометрический метод	2,50	-
19	461265,64	2249445,56	Картометрический метод	2,50	-
20	461177,31	2249422,69	Картометрический метод	2,50	-
21	461133,89	2249415,46	Картометрический метод	2,50	-
22	461130,37	2249416,56	Картометрический метод	2,50	-
23	461115,15	2249423,37	Картометрический метод	2,50	-
24	461109,07	2249430,96	Картометрический метод	2,50	-
25	461102,87	2249444,39	Картометрический метод	2,50	-
26	461095,63	2249475,38	Картометрический метод	2,50	-
27	461088,46	2249498,67	Картометрический метод	2,50	-
28	461108,04	2249519,79	Картометрический метод	2,50	-
29	461122,51	2249539,42	Картометрический метод	2,50	-
30	461156,63	2249574,54	Картометрический метод	2,50	-
31	461179,37	2249592,1	Картометрический метод	2,50	-
32	461213,49	2249616,89	Картометрический метод	2,50	-
33	461259,62	2249661,92	Картометрический метод	2,50	-
34	461295,77	2249703,24	Картометрический метод	2,50	-
35	461341,23	2249751,79	Картометрический метод	2,50	-
36	461364,98	2249773,48	Картометрический метод	2,50	-
37	461272,02	2249832,36	Картометрический метод	2,50	-
38	461251,36	2249844,76	Картометрический метод	2,50	-
39	461084,01	2249887,11	Картометрический метод	2,50	-

Сведения о местоположении границ объекта

40	461063,35	2249898,47	Картометрический метод	2,50	-
41	461037,53	2249924,3	Картометрический метод	2,50	-
42	461011,7	2249961,48	Картометрический метод	2,50	-
43	460998,61	2249995,42	Картометрический метод	2,50	-
44	460988,23	2250041,55	Картометрический метод	2,50	-
45	460973,24	2250108,44	Картометрический метод	2,50	-
46	460967,48	2250153,41	Картометрический метод	2,50	-
47	461131,78	2250440,69	Картометрический метод	2,50	-
48	461158,77	2250402,16	Картометрический метод	2,50	-
49	461219,78	2250526,05	Картометрический метод	2,50	-
50	461154,51	2250531,59	Картометрический метод	2,50	-
51	461135,75	2250540,84	Картометрический метод	2,50	-
52	461116,12	2250549,36	Картометрический метод	2,50	-
53	461089,68	2250531,21	Картометрический метод	2,50	-
54	461110,54	2250471,41	Картометрический метод	2,50	-
55	461122,83	2250455,19	Картометрический метод	2,50	-
56	461001,19	2250299,26	Картометрический метод	2,50	-
57	460889,05	2250164,94	Картометрический метод	2,50	-
58	460827,93	2250047,12	Картометрический метод	2,50	-
59	460766,8	2250115,79	Картометрический метод	2,50	-
60	460649,96	2250241,46	Картометрический метод	2,50	-
61	460625,11	2250267,38	Картометрический метод	2,50	-
62	460617,66	2250269,38	Картометрический метод	2,50	-
63	460615,8	2250269,87	Картометрический метод	2,50	-
64	460594,51	2250275,56	Картометрический метод	2,50	-
65	460529,87	2250297,47	Картометрический метод	2,50	-
66	460481,89	2250317,28	Картометрический метод	2,50	-
67	460476,78	2250319,39	Картометрический метод	2,50	-
68	460444,16	2250331,92	Картометрический метод	2,50	-
69	460442,96	2250332,37	Картометрический метод	2,50	-
70	460443,27	2250330,55	Картометрический метод	2,50	-
71	460428,93	2250325,82	Картометрический метод	2,50	-
72	460429,34	2250319,63	Картометрический метод	2,50	-
73	460446,04	2250306,64	Картометрический метод	2,50	-
74	460448,6	2250293,85	Картометрический метод	2,50	-
75	460464,2	2250177,38	Картометрический метод	2,50	-
76	460475,42	2250132,93	Картометрический метод	2,50	-
77	460485,14	2250107,66	Картометрический метод	2,50	-
78	460535,36	2250018,12	Картометрический метод	2,50	-
79	460575,86	2249947,8	Картометрический метод	2,50	-
80	460598,12	2249906,51	Картометрический метод	2,50	-
81	460600,71	2249899,85	Картометрический метод	2,50	-
82	460617,21	2249876,85	Картометрический метод	2,50	-
83	460723,17	2249699,61	Картометрический метод	2,50	-
84	460641,91	2249753,9	Картометрический метод	2,50	-
85	460592,24	2249734,64	Картометрический метод	2,50	-
86	460574,47	2249736,14	Картометрический метод	2,50	-
87	460542,99	2249735,29	Картометрический метод	2,50	-
88	460415,84	2249698,23	Картометрический метод	2,50	-
89	460040,71	2249524,69	Картометрический метод	2,50	-
90	459748,74	2249348,63	Картометрический метод	2,50	-

Сведения о местоположении границ объекта

91	459744,95	2249342,82	Картометрический метод	2,50	-
92	459744,38	2249330,8	Картометрический метод	2,50	-
93	459751,25	2249314,78	Картометрический метод	2,50	-
94	459764,42	2249294,75	Картометрический метод	2,50	-
95	459774,73	2249281,02	Картометрический метод	2,50	-
96	459789,62	2249262,71	Картометрический метод	2,50	-
97	459806,23	2249244,4	Картометрический метод	2,50	-
98	459840,59	2249172,87	Картометрический метод	2,50	-
99	459854,33	2249168,87	Картометрический метод	2,50	-
100	459866,36	2249172,3	Картометрический метод	2,50	-
101	459880,11	2249182,03	Картометрический метод	2,50	-
102	459898,84	2249200,89	Картометрический метод	2,50	-
103	459909,15	2249210,62	Картометрический метод	2,50	-
104	459930,91	2249218,63	Картометрический метод	2,50	-
105	459943,51	2249232,94	Картометрический метод	2,50	-
106	459950,95	2249239,8	Картометрический метод	2,50	-
107	459970,42	2249244,38	Картометрический метод	2,50	-
108	459988,75	2249252,96	Картометрический метод	2,50	-
109	460024,03	2249267,77	Картометрический метод	2,50	-
110	460080,72	2249290,66	Картометрический метод	2,50	-
111	460109,77	2249316,35	Картометрический метод	2,50	-
112	460253,81	2249362,68	Картометрический метод	2,50	-
113	460295,04	2249368,98	Картометрический метод	2,50	-
114	460326,4	2249387,75	Картометрический метод	2,50	-
115	460356,28	2249407,02	Картометрический метод	2,50	-
116	460715,54	2249387,96	Картометрический метод	2,50	-
117	460833,3	2249463,47	Картометрический метод	2,50	-
118	460844,8	2249434,87	Картометрический метод	2,50	-
119	460851,1	2249410,02	Картометрический метод	2,50	-
120	460882,64	2249339,97	Картометрический метод	2,50	-
121	460892,53	2249322,21	Картометрический метод	2,50	-
122	460917,3	2249249,91	Картометрический метод	2,50	-
123	460925,94	2249221,55	Картометрический метод	2,50	-
124	460915,19	2249223,46	Картометрический метод	2,50	-
125	460917,53	2249217,01	Картометрический метод	2,50	-
126	460921,54	2249204,99	Картометрический метод	2,50	-
127	460924,4	2249191,26	Картометрический метод	2,50	-
128	460923,25	2249176,95	Картометрический метод	2,50	-
129	460922,68	2249163,22	Картометрический метод	2,50	-
130	460924,4	2249138,04	Картометрический метод	2,50	-
131	460926,12	2249112,29	Картометрический метод	2,50	-
132	460922,11	2249100,85	Картометрический метод	2,50	-
133	460913,52	2249083,68	Картометрический метод	2,50	-
134	460908,36	2249064,48	Картометрический метод	2,50	-
135	460903,78	2249048,46	Картометрический метод	2,50	-
136	460886,6	2249029,58	Картометрический метод	2,50	-
137	460880,3	2249014,13	Картометрический метод	2,50	-
138	460878,58	2248996,96	Картометрический метод	2,50	-
139	460889,46	2248968,35	Картометрический метод	2,50	-
140	460891,18	2248944,31	Картометрический метод	2,50	-
141	460884,04	2248908,95	Картометрический метод	2,50	-

Сведения о местоположении границ объекта

142	460880,04	2248892,93	Картометрический метод	2,50	-
143	460879,46	2248884,35	Картометрический метод	2,50	-
144	460886,33	2248875,19	Картометрический метод	2,50	-
145	460887,48	2248866,04	Картометрический метод	2,50	-
146	460884,61	2248854,02	Картометрический метод	2,50	-
147	460882,9	2248843,72	Картометрический метод	2,50	-
148	460887,48	2248835,71	Картометрический метод	2,50	-
149	460894,34	2248830,56	Картометрический метод	2,50	-
150	460904,07	2248824,84	Картометрический метод	2,50	-
151	460907,5	2248814,54	Картометрический метод	2,50	-
152	460906,93	2248804,24	Картометрический метод	2,50	-
153	460906,93	2248792,22	Картометрический метод	2,50	-
154	460909,79	2248784,21	Картометрический метод	2,50	-
155	460918,38	2248776,2	Картометрический метод	2,50	-
156	460918,38	2248769,33	Картометрический метод	2,50	-
157	460920,09	2248761,32	Картометрический метод	2,50	-
158	460926,39	2248748,16	Картометрический метод	2,50	-
159	460926,96	2248737,29	Картометрический метод	2,50	-
160	460928,1	2248726,42	Картометрический метод	2,50	-
161	460932,11	2248718,4	Картометрический метод	2,50	-
162	460940,12	2248706,39	Картометрический метод	2,50	-
163	460944,12	2248697,8	Картометрический метод	2,50	-
164	460945,8	2248678,68	Картометрический метод	2,50	-
165	461000,6	2248682,81	Картометрический метод	2,50	-
166	461079,89	2248703,98	Картометрический метод	2,50	-
167	461094,93	2248698,38	Картометрический метод	2,50	-
168	461101,5	2248695,93	Картометрический метод	2,50	-
169	461139,86	2248681,64	Картометрический метод	2,50	-
170	461169,84	2248675,44	Картометрический метод	2,50	-
171	461193,62	2248673,37	Картометрический метод	2,50	-
172	461210,16	2248681,64	Картометрический метод	2,50	-
1	461227,49	2248691,15	Картометрический метод	2,50	-

3. Сведения о характерных точках части (частей) границы объекта

Обозначение характерных точек части границы	Координаты, м		Метод определения координат характерной точки	Средняя квадратическая погрешность положения характерной точки (Mt), м	Описание обозначения точки на местности (при наличии)
	X	Y			
1	2	3	4	5	6
Часть № _					
-	-	-	-	-	-

План границ объекта



Используемые условные знаки и обозначения:

Масштаб 1:10000

- 1 - характерная точка контура, сведения о которой позволяют однозначно определить её на местности
- - вновь образованная часть контура, сведения о которой достаточны для определения её местоположения

ОПИСАНИЕ МЕСТОПОЛОЖЕНИЯ ГРАНИЦ

Граница населенного пункта с.Балушевы Починки

(наименование объекта местоположение границ, которого описано (далее - объект)

Раздел 1

Сведения об объекте		
№ п/п	Характеристики объекта	Описание характеристик
1	2	3
1	Местоположение объекта	<i>Российская Федерация, Рязанская область, р-н Касимовский, с/п Первинское, с Балушевы Починки</i>
2	Площадь объекта $\pm$ величина погрешности определения площади ($P \pm \Delta P$)	<i>1221239кв.м. $\pm$ 387кв.м.</i>
3	Иные характеристики объекта	-

Раздел 2

Сведения о местоположении границ объекта					
1. Система координат <u>МСК-62</u>					
2. Сведения о характерных точках границ объекта					
Обозначение характерных точек границ	Координаты, м		Метод определения координат характерной точки	Средняя квадратическая погрешность положения характерной точки (Мп), м	Описание обозначения точки на местности (при наличии)
	X	Y			
1	2	3	4	5	6
1	459631,32	2259062,48	Картометрический метод	2,50	-
2	459626,87	2259080,28	Картометрический метод	2,50	-
3	459620,64	2259098,07	Картометрический метод	2,50	-
4	459614,41	2259122,1	Картометрический метод	2,50	-
5	459553,91	2259172,82	Картометрический метод	2,50	-
6	459521,05	2259214,49	Картометрический метод	2,50	-
7	459505,9	2259227,41	Картометрический метод	2,50	-
8	459482,72	2259238,66	Картометрический метод	2,50	-
9	459408,01	2259329,91	Картометрический метод	2,50	-
10	459366,16	2259410,39	Картометрический метод	2,50	-
11	459336,19	2259411,94	Картометрический метод	2,50	-
12	459253,44	2259370,28	Картометрический метод	2,50	-
13	459239,92	2259385,48	Картометрический метод	2,50	-
14	459232,61	2259394,49	Картометрический метод	2,50	-
15	459210,65	2259425,45	Картометрический метод	2,50	-
16	459174,06	2259468,23	Картометрический метод	2,50	-
17	459152,67	2259482,87	Картометрический метод	2,50	-
18	459142,61	2259493,88	Картометрический метод	2,50	-
19	459121,23	2259494,77	Картометрический метод	2,50	-
20	459088,28	2259483,2	Картометрический метод	2,50	-
21	459054,31	2259466,56	Картометрический метод	2,50	-
22	459053,79	2259538,41	Картометрический метод	2,50	-
23	459035,44	2259565,9	Картометрический метод	2,50	-
24	458919,61	2259513,87	Картометрический метод	2,50	-
25	458926,1	2259501,31	Картометрический метод	2,50	-
26	458905,9	2259493,3	Картометрический метод	2,50	-
27	458827,43	2259470,67	Картометрический метод	2,50	-
28	458844,1	2259425,98	Картометрический метод	2,50	-
29	458882,32	2259362,83	Картометрический метод	2,50	-
30	458882,37	2259362,76	Картометрический метод	2,50	-
31	458856,12	2259340,9	Картометрический метод	2,50	-
32	458793,39	2259294,74	Картометрический метод	2,50	-
33	458753,72	2259264,76	Картометрический метод	2,50	-
34	458692,99	2259348,35	Картометрический метод	2,50	-
35	458685,82	2259362,9	Картометрический метод	2,50	-
36	458659,44	2259452	Картометрический метод	2,50	-
37	458606,09	2259439,61	Картометрический метод	2,50	-
38	458634,96	2259340,1	Картометрический метод	2,50	-
39	458639,61	2259324,07	Картометрический метод	2,50	-

Сведения о местоположении границ объекта

40	458623,21	2259315,92	Картометрический метод	2,50	-
41	458585,91	2259304,6	Картометрический метод	2,50	-
42	458579,76	2259304,34	Картометрический метод	2,50	-
43	458580,55	2259295,89	Картометрический метод	2,50	-
44	458557,91	2259294,86	Картометрический метод	2,50	-
45	458526,21	2259292,56	Картометрический метод	2,50	-
46	458500,19	2259282,26	Картометрический метод	2,50	-
47	458529,72	2259245,21	Картометрический метод	2,50	-
48	458560,09	2259206,22	Картометрический метод	2,50	-
49	458563,67	2259199,71	Картометрический метод	2,50	-
50	458573,89	2259185,85	Картометрический метод	2,50	-
51	458584,11	2259171,98	Картометрический метод	2,50	-
52	458588,63	2259166,47	Картометрический метод	2,50	-
53	458593,14	2259160,96	Картометрический метод	2,50	-
54	458597,67	2259154,22	Картометрический метод	2,50	-
55	458590,54	2259147,1	Картометрический метод	2,50	-
56	458566,08	2259100,63	Картометрический метод	2,50	-
57	458557,28	2259091,86	Картометрический метод	2,50	-
58	458539,78	2259080,37	Картометрический метод	2,50	-
59	458505,05	2259075,03	Картометрический метод	2,50	-
60	458481,89	2259055,45	Картометрический метод	2,50	-
61	458467,65	2259043,89	Картометрический метод	2,50	-
62	458327,55	2259143	Картометрический метод	2,50	-
63	458285,78	2259140,36	Картометрический метод	2,50	-
64	458275	2259158,6	Картометрический метод	2,50	-
65	458251,77	2259157,77	Картометрический метод	2,50	-
66	458222,57	2259172,71	Картометрический метод	2,50	-
67	458212,23	2259178	Картометрический метод	2,50	-
68	458207,41	2259216,86	Картометрический метод	2,50	-
69	458204,1	2259243,06	Картометрический метод	2,50	-
70	458211,63	2259280,41	Картометрический метод	2,50	-
71	458213,14	2259290,96	Картометрический метод	2,50	-
72	458212,1	2259300,61	Картометрический метод	2,50	-
73	458188,87	2259310,98	Картометрический метод	2,50	-
74	458175,46	2259301,15	Картометрический метод	2,50	-
75	458098,38	2259330,42	Картометрический метод	2,50	-
76	458067,95	2259332,83	Картометрический метод	2,50	-
77	458047,47	2259329,22	Картометрический метод	2,50	-
78	458037,23	2259331,63	Картометрический метод	2,50	-
79	458029,1	2259347,59	Картометрический метод	2,50	-
80	458019,46	2259358,73	Картометрический метод	2,50	-
81	458006,8	2259365,96	Картометрический метод	2,50	-
82	457989,03	2259368,67	Картометрический метод	2,50	-
83	457950,18	2259380,42	Картометрический метод	2,50	-
84	457916,14	2259388,25	Картометрический метод	2,50	-
85	457900,5	2259395,8	Картометрический метод	2,50	-
86	457875,78	2259425,9	Картометрический метод	2,50	-
87	457861,02	2259436,45	Картометрический метод	2,50	-
88	457845,65	2259436,15	Картометрический метод	2,50	-
89	457816,74	2259435,24	Картометрический метод	2,50	-
90	457767,34	2259453,02	Картометрический метод	2,50	-

Сведения о местоположении границ объекта

91	457670,32	2259479,24	Картометрический метод	2,50	-
92	457605,29	2259492,17	Картометрический метод	2,50	-
93	457554,08	2259497,29	Картометрический метод	2,50	-
94	457472,15	2259507,24	Картометрический метод	2,50	-
95	457346,23	2259568,98	Картометрический метод	2,50	-
96	457252,26	2259599,7	Картометрический метод	2,50	-
97	457083,37	2259689,5	Картометрический метод	2,50	-
98	457007,05	2259712,71	Картометрический метод	2,50	-
99	456859,86	2259749,98	Картометрический метод	2,50	-
100	456869,81	2259695,28	Картометрический метод	2,50	-
101	456880,6	2259643,06	Картометрический метод	2,50	-
102	456883,08	2259604,94	Картометрический метод	2,50	-
103	456873,96	2259554,38	Картометрический метод	2,50	-
104	456867,32	2259510,45	Картометрический метод	2,50	-
105	456902,85	2259464,76	Картометрический метод	2,50	-
106	456922,07	2259454,92	Картометрический метод	2,50	-
107	456986,77	2259428,4	Картометрический метод	2,50	-
108	457030,73	2259416,8	Картометрический метод	2,50	-
109	457144,02	2259391,14	Картометрический метод	2,50	-
110	457166,42	2259368,76	Картометрический метод	2,50	-
111	457187,15	2259330,64	Картометрический метод	2,50	-
112	457197,05	2259296,07	Картометрический метод	2,50	-
113	457203,68	2259275,35	Картометрический метод	2,50	-
114	457215,3	2259262,92	Картометрический метод	2,50	-
115	457249,07	2259234,99	Картометрический метод	2,50	-
116	457811,15	2258987,06	Картометрический метод	2,50	-
117	457870,19	2258961,99	Картометрический метод	2,50	-
118	457954,02	2258928,5	Картометрический метод	2,50	-
119	457981,52	2258919,6	Картометрический метод	2,50	-
120	457986,19	2258916,59	Картометрический метод	2,50	-
121	457962,89	2258892,64	Картометрический метод	2,50	-
122	457977,56	2258886,09	Картометрический метод	2,50	-
123	457974,25	2258880,19	Картометрический метод	2,50	-
124	457937,93	2258848,72	Картометрический метод	2,50	-
125	457848,61	2258757,77	Картометрический метод	2,50	-
126	457834,51	2258739,53	Картометрический метод	2,50	-
127	457876,82	2258724,62	Картометрический метод	2,50	-
128	457908,34	2258711,35	Картометрический метод	2,50	-
129	457929,08	2258708,04	Картометрический метод	2,50	-
130	457959,77	2258710,53	Картометрический метод	2,50	-
131	457997,92	2258717,16	Картометрический метод	2,50	-
132	458034,02	2258722,13	Картометрический метод	2,50	-
133	458058,9	2258717,99	Картометрический метод	2,50	-
134	458087,94	2258723,79	Картометрический метод	2,50	-
135	458110,33	2258717,99	Картометрический метод	2,50	-
136	458135,22	2258709,7	Картометрический метод	2,50	-
137	458163,09	2258715,5	Картометрический метод	2,50	-
138	458195,44	2258739,54	Картометрический метод	2,50	-
139	458230,36	2258774,43	Картометрический метод	2,50	-
140	458236,09	2258780,15	Картометрический метод	2,50	-
141	458247,96	2258795,22	Картометрический метод	2,50	-

Сведения о местоположении границ объекта

142	458260,76	2258811,17	Картометрический метод	2,50	-
143	458284,58	2258795,03	Картометрический метод	2,50	-
144	458304,11	2258794,24	Картометрический метод	2,50	-
145	458326,21	2258785,89	Картометрический метод	2,50	-
146	458346,59	2258791,3	Картометрический метод	2,50	-
147	458375,21	2258794,14	Картометрический метод	2,50	-
148	458409,51	2258794,14	Картометрический метод	2,50	-
149	458454,69	2258773,54	Картометрический метод	2,50	-
150	458471,19	2258771,09	Картометрический метод	2,50	-
151	458481,88	2258774,65	Картометрический метод	2,50	-
152	458493,45	2258778,21	Картометрический метод	2,50	-
153	458505,03	2258779,1	Картометрический метод	2,50	-
154	458529,08	2258771,09	Картометрический метод	2,50	-
155	458577,16	2258756,85	Картометрический метод	2,50	-
156	458619,02	2258743,51	Картометрический метод	2,50	-
157	458640,39	2258736,39	Картометрический метод	2,50	-
158	458654,64	2258738,17	Картометрический метод	2,50	-
159	458676,01	2258752,41	Картометрический метод	2,50	-
160	458695,6	2258776,43	Картометрический метод	2,50	-
161	458708,56	2258800,38	Картометрический метод	2,50	-
162	458737,06	2258787,03	Картометрический метод	2,50	-
163	458758,43	2258778,14	Картометрический метод	2,50	-
164	458809,19	2258748,77	Картометрический метод	2,50	-
165	458831,45	2258748,77	Картометрический метод	2,50	-
166	458902,69	2258763,9	Картометрический метод	2,50	-
167	458916,94	2258771,91	Картометрический метод	2,50	-
168	458934,75	2258795,04	Картометрический метод	2,50	-
169	458968,07	2258846,76	Картометрический метод	2,50	-
170	459005,81	2258896,8	Картометрический метод	2,50	-
171	459018,39	2258913,48	Картометрический метод	2,50	-
172	459024,71	2258919,61	Картометрический метод	2,50	-
173	459173,48	2259063,86	Картометрический метод	2,50	-
174	459314,12	2258990,78	Картометрический метод	2,50	-
175	459296,5	2258937,02	Картометрический метод	2,50	-
176	459307,97	2258865,12	Картометрический метод	2,50	-
177	459258,41	2258766,45	Картометрический метод	2,50	-
178	459355,4	2258750,01	Картометрический метод	2,50	-
179	459368,44	2258747,8	Картометрический метод	2,50	-
180	459389,75	2258757,31	Картометрический метод	2,50	-
181	459431,35	2258911,28	Картометрический метод	2,50	-
182	459517,15	2258902,59	Картометрический метод	2,50	-
183	459517,15	2258918,77	Картометрический метод	2,50	-
184	459543,45	2258911,5	Картометрический метод	2,50	-
185	459558,59	2258930,18	Картометрический метод	2,50	-
186	459564,82	2258941,75	Картометрический метод	2,50	-
187	459568,38	2258953,32	Картометрический метод	2,50	-
188	459567,49	2258971,11	Картометрический метод	2,50	-
189	459571,95	2258983,57	Картометрический метод	2,50	-
190	459579,07	2258996,03	Картометрический метод	2,50	-
191	459589,76	2259008,48	Картометрический метод	2,50	-
192	459604,01	2259018,27	Картометрический метод	2,50	-

Сведения о местоположении границ объекта					
193	459616,47	2259026,28	Картометрический метод	2,50	-
194	459628,05	2259044,07	Картометрический метод	2,50	-
1	459631,32	2259062,48	Картометрический метод	2,50	-
3. Сведения о характерных точках части (частей) границы объекта					
Обозначение характерных точек части границы	Координаты, м		Метод определения координат характерной точки	Средняя квадратическая погрешность положения характерной точки (Мп), м	Описание обозначения точки на местности (при наличии)
	X	Y			
1	2	3	4	5	6
Часть № -					
-	-	-	-	-	-

План границ объекта



Используемые условные знаки и обозначения:

Масштаб 1:10000

- 1 - характерная точка контура, сведения о которой позволяют однозначно определить её на местности
- 2 - вновь образованная часть контура, сведения о которой достаточны для определения её местоположения

ОПИСАНИЕ МЕСТОПОЛОЖЕНИЯ ГРАНИЦ

Граница населенного пункта д.Василево

(наименование объекта местоположение границ, которого описано (далее - объект)

Раздел 1

Сведения об объекте		
№ п/п	Характеристики объекта	Описание характеристик
1	2	3
1	Местоположение объекта	<i>Российская Федерация, Рязанская область, р-н Касимовский, с/п Первинское, д Василево</i>
2	Площадь объекта $\pm$ величина погрешности определения площади ($P \pm \Delta P$)	<i>300707кв.м. $\pm$ 192кв.м.</i>
3	Иные характеристики объекта	-

Раздел 2

Сведения о местоположении границ объекта					
1. Система координат <u>МСК-62</u>					
2. Сведения о характерных точках границ объекта					
Обозначение характерных точек границ	Координаты, м		Метод определения координат характерной точки	Средняя квадратическая погрешность положения характерной точки (Мп), м	Описание обозначения точки на местности (при наличии)
	X	Y			
1	2	3	4	5	6
1	464451,28	2247999,92	Картометрический метод	2,50	-
2	464467,1	2248003,08	Картометрический метод	2,50	-
3	464485,29	2248010,98	Картометрический метод	2,50	-
4	464487,14	2248033,91	Картометрический метод	2,50	-
5	464499,96	2248061,95	Картометрический метод	2,50	-
6	464515,18	2248096,4	Картометрический метод	2,50	-
7	464556,84	2248186,93	Картометрический метод	2,50	-
8	464624,94	2248333,54	Картометрический метод	2,50	-
9	464645,77	2248380,81	Картометрический метод	2,50	-
10	464662,59	2248413,66	Картометрический метод	2,50	-
11	464683,42	2248456,92	Картометрический метод	2,50	-
12	464721,87	2248475,35	Картометрический метод	2,50	-
13	464775,55	2248563,48	Картометрический метод	2,50	-
14	464746,33	2248655,28	Картометрический метод	2,50	-
15	464737,63	2248667,93	Картометрический метод	2,50	-
16	464710,73	2248694,01	Картометрический метод	2,50	-
17	464691,75	2248711,39	Картометрический метод	2,50	-
18	464647,45	2248737,48	Картометрический метод	2,50	-
19	464633,13	2248745,49	Картометрический метод	2,50	-
20	464634,47	2248747,51	Картометрический метод	2,50	-
21	464602,54	2248769,58	Картометрический метод	2,50	-
22	464602,54	2248772,92	Картометрический метод	2,50	-
23	464646,83	2248847,22	Картометрический метод	2,50	-
24	464537,06	2248920,57	Картометрический метод	2,50	-
25	464512,54	2248898,44	Картометрический метод	2,50	-
26	464488,81	2248876,31	Картометрический метод	2,50	-
27	464463,49	2248850,23	Картометрический метод	2,50	-
28	464451,63	2248836,79	Картометрический метод	2,50	-
29	464445,01	2248825,68	Картометрический метод	2,50	-
30	464438,43	2248813,52	Картометрический метод	2,50	-
31	464423,93	2248774,49	Картометрический метод	2,50	-
32	464408,32	2248719,85	Картометрический метод	2,50	-
33	464393,83	2248657,4	Картометрический метод	2,50	-
34	464386,02	2248625,07	Картометрический метод	2,50	-
35	464378,21	2248600,53	Картометрический метод	2,50	-
36	464371,52	2248582,69	Картометрический метод	2,50	-
37	464365,95	2248569,31	Картометрический метод	2,50	-
38	464354,8	2248548,12	Картометрический метод	2,50	-
39	464344,76	2248521,36	Картометрический метод	2,50	-

Сведения о местоположении границ объекта

40	464335,84	2248507,98	Картометрический метод	2,50	-
41	464313,54	2248489,03	Картометрический метод	2,50	-
42	464301,27	2248473,41	Картометрический метод	2,50	-
43	464299,31	2248468,61	Картометрический метод	2,50	-
44	464298,33	2248493,63	Картометрический метод	2,50	-
45	464291,56	2248511,95	Картометрический метод	2,50	-
46	464274,23	2248523,14	Картометрический метод	2,50	-
47	464246,35	2248522,5	Картометрический метод	2,50	-
48	464239,31	2248538,66	Картометрический метод	2,50	-
49	464237,5	2248548,68	Картометрический метод	2,50	-
50	464233,44	2248582,25	Картометрический метод	2,50	-
51	464223,14	2248628,86	Картометрический метод	2,50	-
52	464215,12	2248655,98	Картометрический метод	2,50	-
53	464204,88	2248706,48	Картометрический метод	2,50	-
54	464197,16	2248722,13	Картометрический метод	2,50	-
55	464183,92	2248775,97	Картометрический метод	2,50	-
56	464153,33	2248768,86	Картометрический метод	2,50	-
57	464140,31	2248731,33	Картометрический метод	2,50	-
58	464124,61	2248718,98	Картометрический метод	2,50	-
59	464146,72	2248672,3	Картометрический метод	2,50	-
60	464148,87	2248667,76	Картометрический метод	2,50	-
61	464109,22	2248644,81	Картометрический метод	2,50	-
62	464131,73	2248615,99	Картометрический метод	2,50	-
63	464205,02	2248615,55	Картометрический метод	2,50	-
64	464216,75	2248584,15	Картометрический метод	2,50	-
65	464223,82	2248540,41	Картометрический метод	2,50	-
66	464225,36	2248530,96	Картометрический метод	2,50	-
67	464227,67	2248517,29	Картометрический метод	2,50	-
68	464228,52	2248510,79	Картометрический метод	2,50	-
69	464236,49	2248458,31	Картометрический метод	2,50	-
70	464237,68	2248443,08	Картометрический метод	2,50	-
71	464238,8	2248435,31	Картометрический метод	2,50	-
72	464237,2	2248429,03	Картометрический метод	2,50	-
73	464264,42	2248366	Картометрический метод	2,50	-
74	464251,09	2248330,68	Картометрический метод	2,50	-
75	464238,83	2248313,96	Картометрический метод	2,50	-
76	464222,1	2248283,85	Картометрический метод	2,50	-
77	464218,78	2248282,46	Картометрический метод	2,50	-
78	464219,48	2248276,9	Картометрический метод	2,50	-
79	464215,61	2248218,98	Картометрический метод	2,50	-
80	464215,75	2248087,4	Картометрический метод	2,50	-
81	464326,3	2248018,89	Картометрический метод	2,50	-
82	464382,46	2248009,4	Картометрический метод	2,50	-
1	464451,28	2247999,92	Картометрический метод	2,50	-

3. Сведения о характерных точках части (частей) границы объекта

Обозначение характерной точки	Координаты, м	Метод определения координат характерной точки	Средняя квадратическая погрешность	Описание обозначения точки
----------------------------------	---------------	--	--	----------------------------

Сведения о местоположении границ объекта					
ных точек части границы	X	Y	координат характерной точки	ь положения характерной точки (M1), м	на местности (при наличии)
1	2	3	4	5	6
Часть № _					
-	-	-	-	-	-

План границ объекта



Используемые условные знаки и обозначения:

Масштаб 1:5100

- 1 - характерная точка контура, сведения о которой позволяют однозначно определить её на местности
- - вновь образованная часть контура, сведения о которой достаточны для определения её местоположения

ОПИСАНИЕ МЕСТОПОЛОЖЕНИЯ ГРАНИЦ

Граница населенного пункта д. Давыдово

(наименование объекта местоположение границ, которого описано (далее - объект))

Раздел 1

Сведения об объекте		
№ п/п	Характеристики объекта	Описание характеристик
1	2	3
1	Местоположение объекта	<i>Российская Федерация, Рязанская область, р-н Касимовский, с/п Первинское, д Давыдово</i>
2	Площадь объекта $\pm$ величина погрешности определения площади ($P \pm \Delta P$)	<i>412123 кв.м. $\pm$ 225 кв.м.</i>
3	Иные характеристики объекта	-

Раздел 2

Сведения о местоположении границ объекта					
1. Система координат <u>МСК-62</u>					
2. Сведения о характерных точках границ объекта					
Обозначение характерных точек границ	Координаты, м		Метод определения координат характерной точки	Средняя квадратическая погрешность положения характерной точки (Мп), м	Описание обозначения точки на местности (при наличии)
	X	Y			
1	2	3	4	5	6
1	464176,65	2245187,21	Картометрический метод	2,50	-
2	464178,88	2245222,71	Картометрический метод	2,50	-
3	464117,97	2245325,43	Картометрический метод	2,50	-
4	464160,29	2245359,81	Картометрический метод	2,50	-
5	464170,29	2245370,8	Картометрический метод	2,50	-
6	464154,28	2245399,78	Картометрический метод	2,50	-
7	464120,28	2245439,75	Картометрический метод	2,50	-
8	464108,28	2245473,33	Картометрический метод	2,50	-
9	464106,28	2245518,3	Картометрический метод	2,50	-
10	464108,14	2245550,33	Картометрический метод	2,50	-
11	464117,02	2245571,99	Картометрический метод	2,50	-
12	464118,82	2245589,75	Картометрический метод	2,50	-
13	464115,91	2245602,38	Картометрический метод	2,50	-
14	464111,25	2245613,63	Картометрический метод	2,50	-
15	464116,28	2245619,24	Картометрический метод	2,50	-
16	464126,28	2245633,23	Картометрический метод	2,50	-
17	464125,28	2245640,22	Картометрический метод	2,50	-
18	464114,16	2245670,52	Картометрический метод	2,50	-
19	464092,27	2245730,16	Картометрический метод	2,50	-
20	464063,27	2245803,12	Картометрический метод	2,50	-
21	463921,55	2245799,45	Картометрический метод	2,50	-
22	463863,64	2245797,95	Картометрический метод	2,50	-
23	463849,85	2245794,11	Картометрический метод	2,50	-
24	463774,02	2245795,45	Картометрический метод	2,50	-
25	463770,59	2245795,5	Картометрический метод	2,50	-
26	463763,72	2245710,08	Картометрический метод	2,50	-
27	463751,72	2245606,14	Картометрический метод	2,50	-
28	463749,99	2245600,09	Картометрический метод	2,50	-
29	463646,23	2245608,58	Картометрический метод	2,50	-
30	463644,77	2245599,9	Картометрический метод	2,50	-
31	463639,57	2245564,45	Картометрический метод	2,50	-
32	463618,81	2245526,2	Картометрический метод	2,50	-
33	463611,81	2245479,23	Картометрический метод	2,50	-
34	463570,84	2245282,35	Картометрический метод	2,50	-
35	463568,79	2244913,14	Картометрический метод	2,50	-
36	463567,47	2244829,19	Картометрический метод	2,50	-
37	463575,28	2244826,52	Картометрический метод	2,50	-
38	463627,84	2244826,51	Картометрический метод	2,50	-
39	463749,91	2244849,14	Картометрический метод	2,50	-

Сведения о местоположении границ объекта

40	463763,91	2244852,14	Картометрический метод	2,50	-
41	463786,91	2244855,13	Картометрический метод	2,50	-
42	463806,92	2244859,13	Картометрический метод	2,50	-
43	463820,92	2244871,12	Картометрический метод	2,50	-
44	463828,92	2244893,11	Картометрический метод	2,50	-
45	463829,92	2244913,1	Картометрический метод	2,50	-
46	463823,92	2244944,08	Картометрический метод	2,50	-
47	463810,92	2244966,06	Картометрический метод	2,50	-
48	463794,92	2244986,05	Картометрический метод	2,50	-
49	463774,91	2245005,04	Картометрический метод	2,50	-
50	463799,92	2245003,04	Картометрический метод	2,50	-
51	463841,92	2245014,03	Картометрический метод	2,50	-
52	463892,93	2245024,02	Картометрический метод	2,50	-
53	463938,94	2245036,02	Картометрический метод	2,50	-
54	463996,26	2245074,99	Картометрический метод	2,50	-
55	464025,26	2245111,97	Картометрический метод	2,50	-
56	464087,27	2245147,94	Картометрический метод	2,50	-
57	464148,62	2245170,51	Картометрический метод	2,50	-
1	464176,65	2245187,21	Картометрический метод	2,50	-

3. Сведения о характерных точках части (частей) границы объекта

Обозначение характерных точек части границы	Координаты, м		Метод определения координат характерной точки	Средняя квадратическая погрешность положения характерной точки (Мп), м	Описание обозначения точки на местности (при наличии)
	X	Y			
1	2	3	4	5	6
Часть № -					
-	-	-	-	-	-

План границ объекта



Используемые условные знаки и обозначения:

Масштаб 1:10000

- 1 - характерная точка контура, сведения о которой позволяют однозначно определить её на местности
- - вновь образованная часть контура, сведения о которой достаточны для определения её местоположения

ОПИСАНИЕ МЕСТОПОЛОЖЕНИЯ ГРАНИЦ

Граница населенного пункта д.Ерденево

(наименование объекта местоположение границ, которого описано (далее - объект))

Раздел 1

Сведения об объекте		
№ п/п	Характеристики объекта	Описание характеристик
1	2	3
1	Местоположение объекта	<i>Российская Федерация, Рязанская область, р-н Касимовский, с/п Первинское, д Ерденево</i>
2	Площадь объекта $\pm$ величина погрешности определения площади ($P \pm \Delta P$)	<i>573922кв.м. $\pm$ 265кв.м.</i>
3	Иные характеристики объекта	-

Раздел 2

Сведения о местоположении границ объекта					
1. Система координат <u>МСК-62</u>					
2. Сведения о характерных точках границ объекта					
Обозначение характерных точек границ	Координаты, м		Метод определения координат характерной точки	Средняя квадратическая погрешность положения характерной точки (Мп), м	Описание обозначения точки на местности (при наличии)
	X	Y			
1	2	3	4	5	6
1	457002,11	2251357,41	Картометрический метод	2,50	-
2	457069,8	2251368,48	Картометрический метод	2,50	-
3	457098,11	2251363,56	Картометрический метод	2,50	-
4	457117,8	2251353,72	Картометрический метод	2,50	-
5	457136,26	2251318,06	Картометрический метод	2,50	-
6	457167,03	2251255,34	Картометрический метод	2,50	-
7	457144,4	2251226,62	Картометрический метод	2,50	-
8	457099,95	2251178,38	Картометрический метод	2,50	-
9	457033,88	2251144,9	Картометрический метод	2,50	-
10	457104,34	2251032,27	Картометрический метод	2,50	-
11	457047,11	2250995,46	Картометрический метод	2,50	-
12	457006,64	2250973,67	Картометрический метод	2,50	-
13	456944,38	2250963,55	Картометрический метод	2,50	-
14	456906,61	2250985,04	Картометрический метод	2,50	-
15	456885,74	2250982,84	Картометрический метод	2,50	-
16	456865,96	2250975,15	Картометрический метод	2,50	-
17	456838,5	2250954,28	Картометрический метод	2,50	-
18	456721,55	2250855,5	Картометрический метод	2,50	-
19	456584,49	2250753,51	Картометрический метод	2,50	-
20	456563,6	2250742,53	Картометрический метод	2,50	-
21	456500,02	2250674,48	Картометрический метод	2,50	-
22	456504,42	2250607,47	Картометрический метод	2,50	-
23	456493,42	2250597,58	Картометрический метод	2,50	-
24	456479,13	2250592,09	Картометрический метод	2,50	-
25	456470,33	2250589,89	Картометрический метод	2,50	-
26	456462,64	2250582,2	Картометрический метод	2,50	-
27	456458,24	2250574,51	Картометрический метод	2,50	-
28	456463,74	2250561,33	Картометрический метод	2,50	-
29	456470,33	2250544,85	Картометрический метод	2,50	-
30	456482,43	2250523,98	Картометрический метод	2,50	-
31	456482,43	2250518,49	Картометрический метод	2,50	-
32	456465,94	2250516,29	Картометрический метод	2,50	-
33	456458,24	2250528,37	Картометрический метод	2,50	-
34	456448,34	2250543,75	Картометрический метод	2,50	-
35	456437,35	2250543,75	Картометрический метод	2,50	-
36	456420,86	2250541,56	Картометрический метод	2,50	-
37	456408,76	2250532,77	Картометрический метод	2,50	-
38	456397,77	2250515,19	Картометрический метод	2,50	-
39	456394,47	2250492,12	Картометрический метод	2,50	-

Сведения о местоположении границ объекта

40	456404,41	2250464,82	Картометрический метод	2,50	-
41	456426,39	2250429,67	Картометрический метод	2,50	-
42	456399,06	2250396,79	Картометрический метод	2,50	-
43	456350,68	2250333,07	Картометрический метод	2,50	-
44	456310	2250285,84	Картометрический метод	2,50	-
45	456259,69	2250223,51	Картометрический метод	2,50	-
46	456235,5	2250182,86	Картометрический метод	2,50	-
47	456215,71	2250149,91	Картометрический метод	2,50	-
48	456197,02	2250099,38	Картометрический метод	2,50	-
49	456177,23	2250044,45	Картометрический метод	2,50	-
50	456167,34	2250032,36	Картометрический метод	2,50	-
51	456157,44	2250025,77	Картометрический метод	2,50	-
52	456143,51	2250020,26	Картометрический метод	2,50	-
53	456123,27	2250025,71	Картометрический метод	2,50	-
54	456092,92	2250040,5	Картометрический метод	2,50	-
55	456057,61	2250059,84	Картометрический метод	2,50	-
56	456027,93	2250064,23	Картометрический метод	2,50	-
57	455974,05	2250077,42	Картометрический метод	2,50	-
58	455882,78	2250140,9	Картометрический метод	2,50	-
59	455874,27	2250145,97	Картометрический метод	2,50	-
60	455911,7	2250196,57	Картометрический метод	2,50	-
61	455938,82	2250240,52	Картометрический метод	2,50	-
62	455934,76	2250327,87	Картометрический метод	2,50	-
63	455998,53	2250421,24	Картометрический метод	2,50	-
64	456052,4	2250489,35	Картометрический метод	2,50	-
65	456095,97	2250546,26	Картометрический метод	2,50	-
66	456122,36	2250596,8	Картометрический метод	2,50	-
67	456147,65	2250639,64	Картометрический метод	2,50	-
68	456175,14	2250676,99	Картометрический метод	2,50	-
69	456186,13	2250689,07	Картометрический метод	2,50	-
70	456201,52	2250695,66	Картометрический метод	2,50	-
71	456208,12	2250701,16	Картометрический метод	2,50	-
72	456230,11	2250739,61	Картометрический метод	2,50	-
73	456246,6	2250769,27	Картометрический метод	2,50	-
74	456257,6	2250787,94	Картометрический метод	2,50	-
75	456266,39	2250793,43	Картометрический метод	2,50	-
76	456286,45	2250796,09	Картометрический метод	2,50	-
77	456303,67	2250796,71	Картометрический метод	2,50	-
78	456312,89	2250799,78	Картометрический метод	2,50	-
79	456317,2	2250804,09	Картометрический метод	2,50	-
80	456315,97	2250812,69	Картометрический метод	2,50	-
81	456312,89	2250818,23	Картометрический метод	2,50	-
82	456307,36	2250824,38	Картометрический метод	2,50	-
83	456283,38	2250824,99	Картометрический метод	2,50	-
84	456271,7	2250829,3	Картометрический метод	2,50	-
85	456256,32	2250842,21	Картометрический метод	2,50	-
86	456253,86	2250850,2	Картометрический метод	2,50	-
87	456253,86	2250859,42	Картометрический метод	2,50	-
88	456258,17	2250864,96	Картометрический метод	2,50	-
89	456270,47	2250872,34	Картометрический метод	2,50	-
90	456272,93	2250876,64	Картометрический метод	2,50	-

Сведения о местоположении границ объекта

91	456271,08	2250892,63	Картометрический метод	2,50	-
92	456274,77	2250908	Картометрический метод	2,50	-
93	456279,07	2250928,29	Картометрический метод	2,50	-
94	456291,99	2250954,12	Картометрический метод	2,50	-
95	456300,59	2250962,11	Картометрический метод	2,50	-
96	456322,73	2250969,49	Картометрический метод	2,50	-
97	456335,08	2250968,06	Картометрический метод	2,50	-
98	456343,08	2250961,91	Картометрический метод	2,50	-
99	456350,46	2250949,61	Картометрический метод	2,50	-
100	456358,46	2250939,16	Картометрический метод	2,50	-
101	456368,31	2250938,54	Картометрический метод	2,50	-
102	456381,85	2250939,77	Картометрический метод	2,50	-
103	456390,46	2250947,15	Картометрический метод	2,50	-
104	456397,23	2250958,83	Картометрический метод	2,50	-
105	456402,77	2250968,06	Картометрический метод	2,50	-
106	456401,54	2250993,88	Картометрический метод	2,50	-
107	456404	2251014,79	Картометрический метод	2,50	-
108	456405,23	2251034,46	Картометрический метод	2,50	-
109	456399,08	2251057,83	Картометрический метод	2,50	-
110	456397,23	2251075,04	Картометрический метод	2,50	-
111	456428,98	2251100,63	Картометрический метод	2,50	-
112	456451,75	2251119,69	Картометрический метод	2,50	-
113	456473,29	2251147,36	Картометрический метод	2,50	-
114	456489,29	2251170,72	Картометрический метод	2,50	-
115	456506,52	2251202,7	Картометрический метод	2,50	-
116	456532,21	2251248,67	Картометрический метод	2,50	-
117	456569,14	2251270,81	Картометрический метод	2,50	-
118	456600,36	2251290,47	Картометрический метод	2,50	-
119	456636,67	2251307,69	Картометрический метод	2,50	-
120	456670,51	2251319,98	Картометрический метод	2,50	-
121	456744,77	2251337,18	Картометрический метод	2,50	-
122	456911,79	2251382	Картометрический метод	2,50	-
123	456967,65	2251377,09	Картометрический метод	2,50	-
124	456984,88	2251362,33	Картометрический метод	2,50	-
1	457002,11	2251357,41	Картометрический метод	2,50	-

3. Сведения о характерных точках части (частей) границы объекта

Обозначение характерных точек части границы	Координаты, м		Метод определения координат характерной точки	Средняя квадратическая погрешность положения характерной точки (Мп). м	Описание обозначения точки на местности (при наличии)
	X	Y			
1	2	3	4	5	6
Часть № -					
-	-	-	-	-	-

План границ объекта



Используемые условные знаки и обозначения:

Масштаб 1:10000

- 1 - характерная точка контура, сведения о которой позволяют однозначно определить её на местности
- - вновь образованная часть контура, сведения о которой достаточны для определения её местоположения

ОПИСАНИЕ МЕСТОПОЛОЖЕНИЯ ГРАНИЦ

Граница населенного пункта д. Жданово

(наименование объекта местоположение границ, которого описано (далее - объект))

Раздел 1

Сведения об объекте		
№ п/п	Характеристики объекта	Описание характеристик
1	2	3
1	Местоположение объекта	<i>Российская Федерация, Рязанская область, р-н Касимовский, с/п Первинское, д Жданово</i>
2	Площадь объекта $\pm$ величина погрешности определения площади ($P \pm \Delta P$)	<i>607639 кв.м. $\pm$ 273 кв.м.</i>
3	Иные характеристики объекта	-

Раздел 2


Сведения о местоположении границ объекта					
1. Система координат <u>МСК-62</u>					
2. Сведения о характерных точках границ объекта					
Обозначение характерных точек границ	Координаты, м		Метод определения координат характерной точки	Средняя квадратическая погрешность положения характерной точки (Мп), м	Описание обозначения точки на местности (при наличии)
	X	Y			
1	2	3	4	5	6
1	461744,42	2245231,96	Картометрический метод	2,50	-
2	461766,16	2245307,71	Картометрический метод	2,50	-
3	461794,48	2245407,82	Картометрический метод	2,50	-
4	461820,75	2245570,46	Картометрический метод	2,50	-
5	461833,85	2245641,81	Картометрический метод	2,50	-
6	461842,59	2245665,11	Картометрический метод	2,50	-
7	461852,78	2245675,3	Картометрический метод	2,50	-
8	461867,34	2245685,5	Картометрический метод	2,50	-
9	461880,45	2245686,95	Картометрический метод	2,50	-
10	461906,66	2245686,95	Картометрический метод	2,50	-
11	461959,08	2245678,22	Картометрический метод	2,50	-
12	462008,59	2245675,3	Картометрический метод	2,50	-
13	462095,95	2245675,3	Картометрический метод	2,50	-
14	462158,7	2245687,74	Картометрический метод	2,50	-
15	462173,85	2245768,75	Картометрический метод	2,50	-
16	462143,98	2245778,5	Картометрический метод	2,50	-
17	462139,88	2245792,44	Картометрический метод	2,50	-
18	462157,8	2245795,84	Картометрический метод	2,50	-
19	462162,83	2245868,62	Картометрический метод	2,50	-
20	462145,46	2245873,34	Картометрический метод	2,50	-
21	462066,83	2245884,99	Картометрический метод	2,50	-
22	462046,36	2245889,19	Картометрический метод	2,50	-
23	462049,06	2245915,73	Картометрический метод	2,50	-
24	462018,2	2245913,12	Картометрический метод	2,50	-
25	462001,87	2245913,48	Картометрический метод	2,50	-
26	461965,55	2245915,92	Картометрический метод	2,50	-
27	461956,1	2245914,39	Картометрический метод	2,50	-
28	461946,03	2245909,51	Картометрический метод	2,50	-
29	461960,22	2246014,09	Картометрический метод	2,50	-
30	461943,25	2246020,69	Картометрический метод	2,50	-
31	461852,95	2246035,92	Картометрический метод	2,50	-
32	461830,56	2245898,57	Картометрический метод	2,50	-
33	461707,39	2245914,68	Картометрический метод	2,50	-
34	461594,81	2245928,74	Картометрический метод	2,50	-
35	461557,88	2245924,16	Картометрический метод	2,50	-
36	461514,84	2245922,18	Картометрический метод	2,50	-
37	461493,97	2245925,57	Картометрический метод	2,50	-
38	461467,87	2245928,74	Картометрический метод	2,50	-
39	461450,78	2245932,4	Картометрический метод	2,50	-

Сведения о местоположении границ объекта

40	461385,48	2245958,94	Картометрический метод	2,50	-
41	461304,91	2245980,61	Картометрический метод	2,50	-
42	461295,15	2245964,74	Картометрический метод	2,50	-
43	461288,74	2245942,47	Картометрический метод	2,50	-
44	461254,21	2245885,09	Картометрический метод	2,50	-
45	461239,67	2245814,75	Картометрический метод	2,50	-
46	461242,5	2245811,03	Картометрический метод	2,50	-
47	461415,44	2245778,92	Картометрический метод	2,50	-
48	461426,37	2245764,87	Картометрический метод	2,50	-
49	461426,67	2245693,77	Картометрический метод	2,50	-
50	461418,06	2245611,29	Картометрический метод	2,50	-
51	461404,9	2245612,79	Картометрический метод	2,50	-
52	461401,6	2245576,33	Картометрический метод	2,50	-
53	461414,84	2245576,12	Картометрический метод	2,50	-
54	461407,45	2245491,77	Картометрический метод	2,50	-
55	461405,62	2245418,83	Картометрический метод	2,50	-
56	461400,12	2245383,44	Картометрический метод	2,50	-
57	461392,19	2245348,95	Картометрический метод	2,50	-
58	461372,66	2245334,92	Картометрический метод	2,50	-
59	461300,34	2245355,36	Картометрический метод	2,50	-
60	461285,54	2245338,11	Картометрический метод	2,50	-
61	461275,93	2245320,57	Картометрический метод	2,50	-
62	461268,61	2245297,08	Картометрический метод	2,50	-
63	461259,45	2245257,71	Картометрический метод	2,50	-
64	461253,65	2245214,38	Картометрический метод	2,50	-
65	461252,43	2245188,14	Картометрический метод	2,50	-
66	461183,51	2245206,18	Картометрический метод	2,50	-
67	461176,45	2245177,64	Картометрический метод	2,50	-
68	461166,55	2245137,61	Картометрический метод	2,50	-
69	461205,37	2245127,99	Картометрический метод	2,50	-
70	461352,83	2245171,06	Картометрический метод	2,50	-
71	461329,33	2245114	Картометрический метод	2,50	-
72	461303,09	2245060,29	Картометрический метод	2,50	-
73	461232,29	2245081,35	Картометрический метод	2,50	-
74	461197,81	2245053,27	Картометрический метод	2,50	-
75	461169,37	2245027,19	Картометрический метод	2,50	-
76	461112,04	2244925,71	Картометрический метод	2,50	-
77	461141,41	2244905,54	Картометрический метод	2,50	-
78	461087,16	2244807,87	Картометрический метод	2,50	-
79	461103,49	2244793,94	Картометрический метод	2,50	-
80	461124,48	2244769,89	Картометрический метод	2,50	-
81	461167,3	2244576,99	Картометрический метод	2,50	-
82	461185,2	2244566,98	Картометрический метод	2,50	-
83	461396,45	2244595,48	Картометрический метод	2,50	-
84	461396,27	2244597,82	Картометрический метод	2,50	-
85	461380,45	2244710,75	Картометрический метод	2,50	-
86	461412,24	2244780,38	Картометрический метод	2,50	-
87	461471,99	2244891,05	Картометрический метод	2,50	-
88	461573,79	2245080,05	Картометрический метод	2,50	-
89	461620,43	2245173,24	Картометрический метод	2,50	-
90	461669,98	2245263,52	Картометрический метод	2,50	-

Сведения о местоположении границ объекта					
91	461685,81	2245299,8	Картометрический метод	2,50	-
1	461744,42	2245231,96	Картометрический метод	2,50	-
3. Сведения о характерных точках части (частей) границы объекта					
Обозначение характерных точек части границы	Координаты, м		Метод определения координат характерной точки	Средняя квадратическая погрешность положения характерной точки (Mt), м	Описание обозначения точки на местности (при наличии)
	X	Y			
1	2	3	4	5	6
Часть № _					
-	-	-	-	-	-

План границ объекта

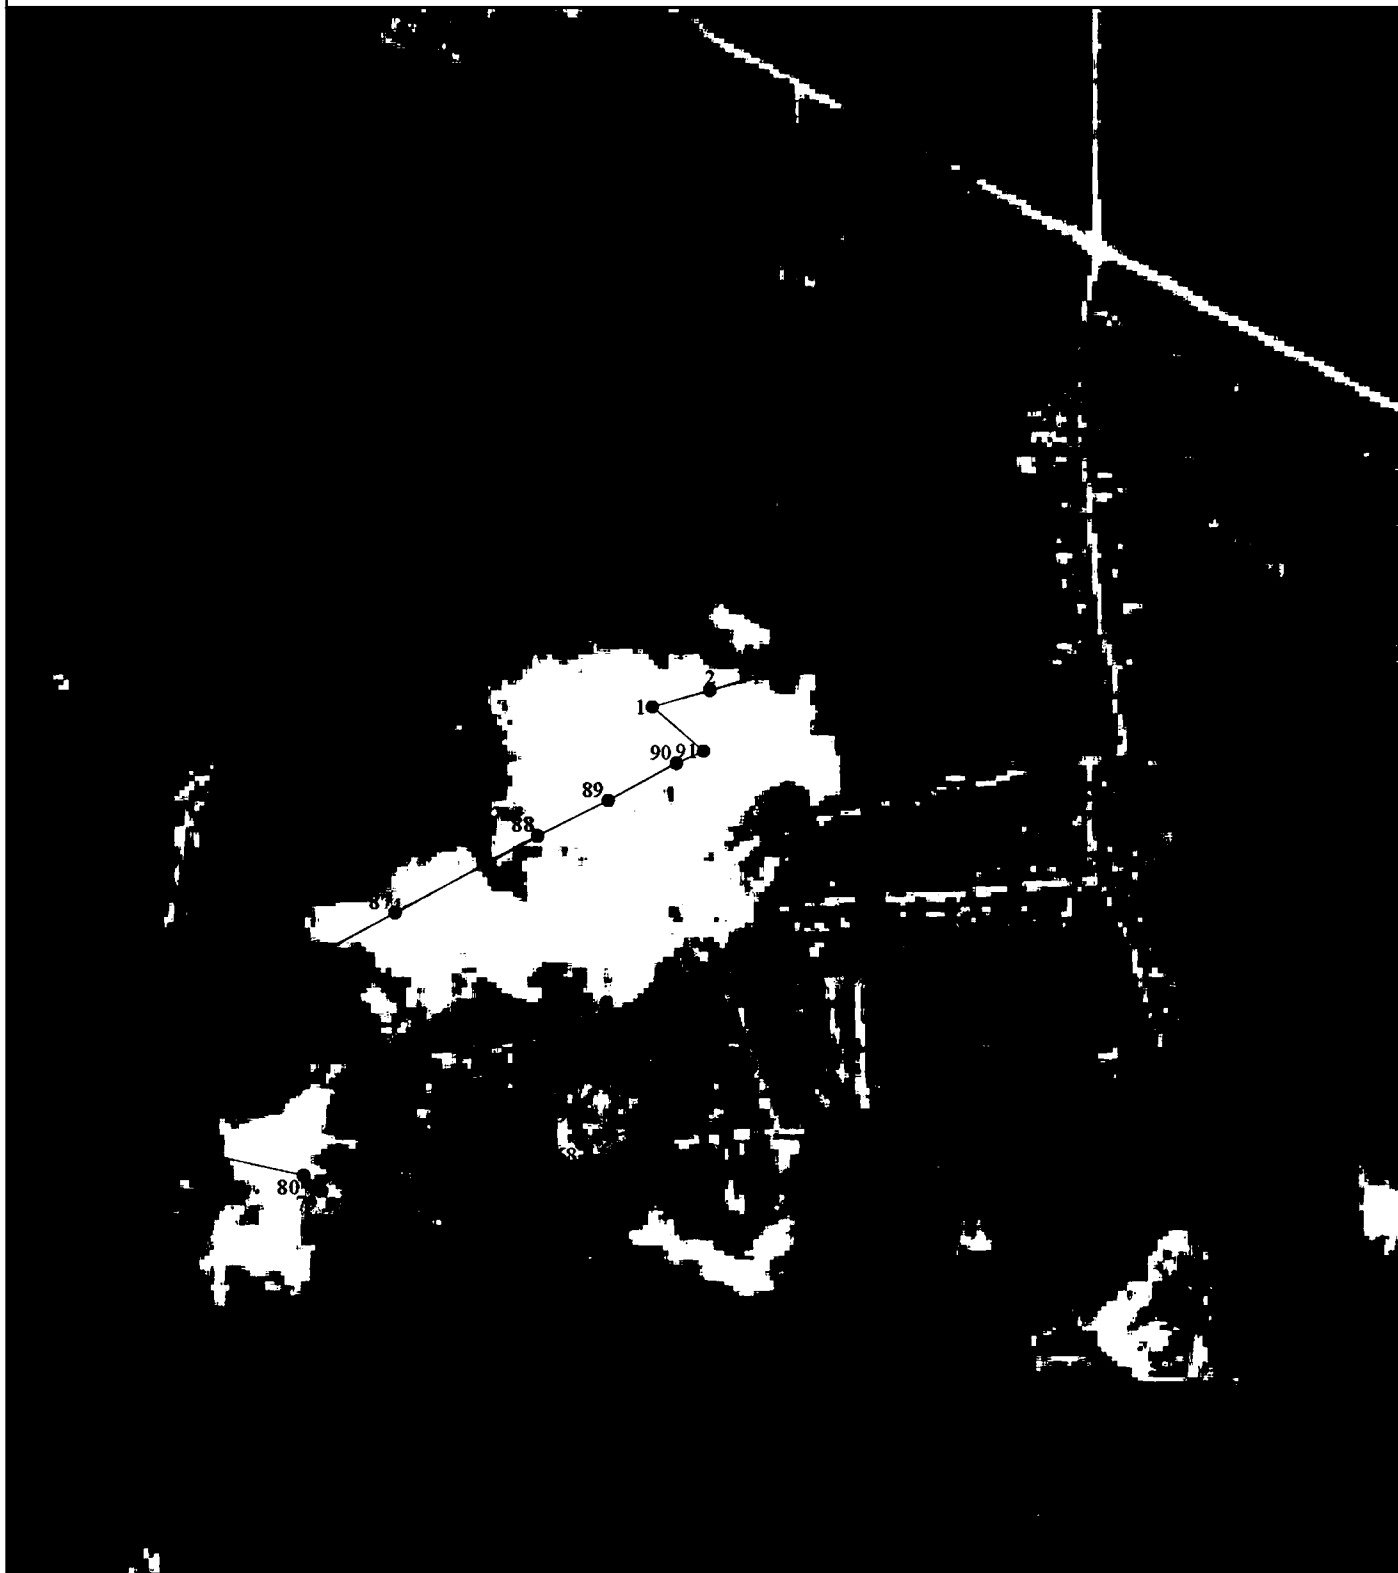

Используемые условные знаки и обозначения:

Масштаб 1:10000

- 1 - характерная точка контура, сведения о которой позволяют однозначно определить её на местности
- - вновь образованная часть контура, сведения о которой достаточны для определения её местоположения

ОПИСАНИЕ МЕСТОПОЛОЖЕНИЯ ГРАНИЦ

Граница населенного пункта д. Колубердеево

(наименование объекта местоположение границ, которого описано (далее - объект))

Раздел 1


Сведения об объекте		
№ п/п	Характеристики объекта	Описание характеристик
1	2	3
1	Местоположение объекта	<i>Российская Федерация, Рязанская область, р-н Касимовский, с/п Первинское, д Колубердеево</i>
2	Площадь объекта $\pm$ величина погрешности определения площади ($P \pm \Delta P$)	<i>18185 кв.м. $\pm$ 149 кв.м.</i>
3	Иные характеристики объекта	-

Раздел 2

Сведения о местоположении границ объекта					
1. Система координат <u>МСК-62</u>					
2. Сведения о характерных точках границ объекта					
Обозначение характерных точек границ	Координаты, м		Метод определения координат характерной точки	Средняя квадратическая погрешность положения характерной точки (Мп), м	Описание обозначения точки на местности (при наличии)
	X	Y			
1	2	3	4	5	6
1	467669,84	2244774,24	Картометрический метод	2,50	-
2	467603,02	2244826,75	Картометрический метод	2,50	-
3	467568,24	2244862,5	Картометрический метод	2,50	-
4	467517,33	2244905,48	Картометрический метод	2,50	-
5	467448,27	2244976,41	Картометрический метод	2,50	-
6	467405,26	2245024,66	Картометрический метод	2,50	-
7	467371,9	2245065,01	Картометрический метод	2,50	-
8	467356,98	2245090,44	Картометрический метод	2,50	-
9	467344,69	2245122,02	Картометрический метод	2,50	-
10	467331,04	2245165,54	Картометрический метод	2,50	-
11	467324,49	2245184,6	Картометрический метод	2,50	-
12	467236,35	2245157,2	Картометрический метод	2,50	-
13	467246,49	2245120,97	Картометрический метод	2,50	-
14	467295,52	2245058,87	Картометрический метод	2,50	-
15	467273,7	2244971,21	Картометрический метод	2,50	-
16	467234,2	2244921,21	Картометрический метод	2,50	-
17	467159,9	2244911,59	Картометрический метод	2,50	-
18	467032,61	2244948,43	Картометрический метод	2,50	-
19	466867,18	2245022,25	Картометрический метод	2,50	-
20	466842,72	2244971,45	Картометрический метод	2,50	-
21	466955,22	2244830,57	Картометрический метод	2,50	-
22	466962,57	2244773,86	Картометрический метод	2,50	-
23	467003,9	2244724,06	Картометрический метод	2,50	-
24	467227,9	2244726,73	Картометрический метод	2,50	-
25	467257,55	2244719,15	Картометрический метод	2,50	-
26	467294,44	2244703,26	Картометрический метод	2,50	-
27	467315,52	2244704,33	Картометрический метод	2,50	-
28	467365,97	2244690,2	Картометрический метод	2,50	-
29	467396,02	2244690,68	Картометрический метод	2,50	-
30	467437,36	2244703,15	Картометрический метод	2,50	-
31	467508,57	2244717,75	Картометрический метод	2,50	-
32	467526,92	2244740,07	Картометрический метод	2,50	-
33	467540,17	2244749,56	Картометрический метод	2,50	-
34	467615,73	2244756,69	Картометрический метод	2,50	-
1	467669,84	2244774,24	Картометрический метод	2,50	-
3. Сведения о характерных точках части (частей) границы объекта					

Сведения о местоположении границ объекта					
Обозначение характерных точек части границы	Координаты, м		Метод определения координат характерной точки	Средняя квадратическая погрешность положения характерной точки (M _t), м	Описание обозначения точки на местности (при наличии)
	X	Y			
1	2	3	4	5	6
Часть № _					
-	-	-	-	-	-

План границ объекта

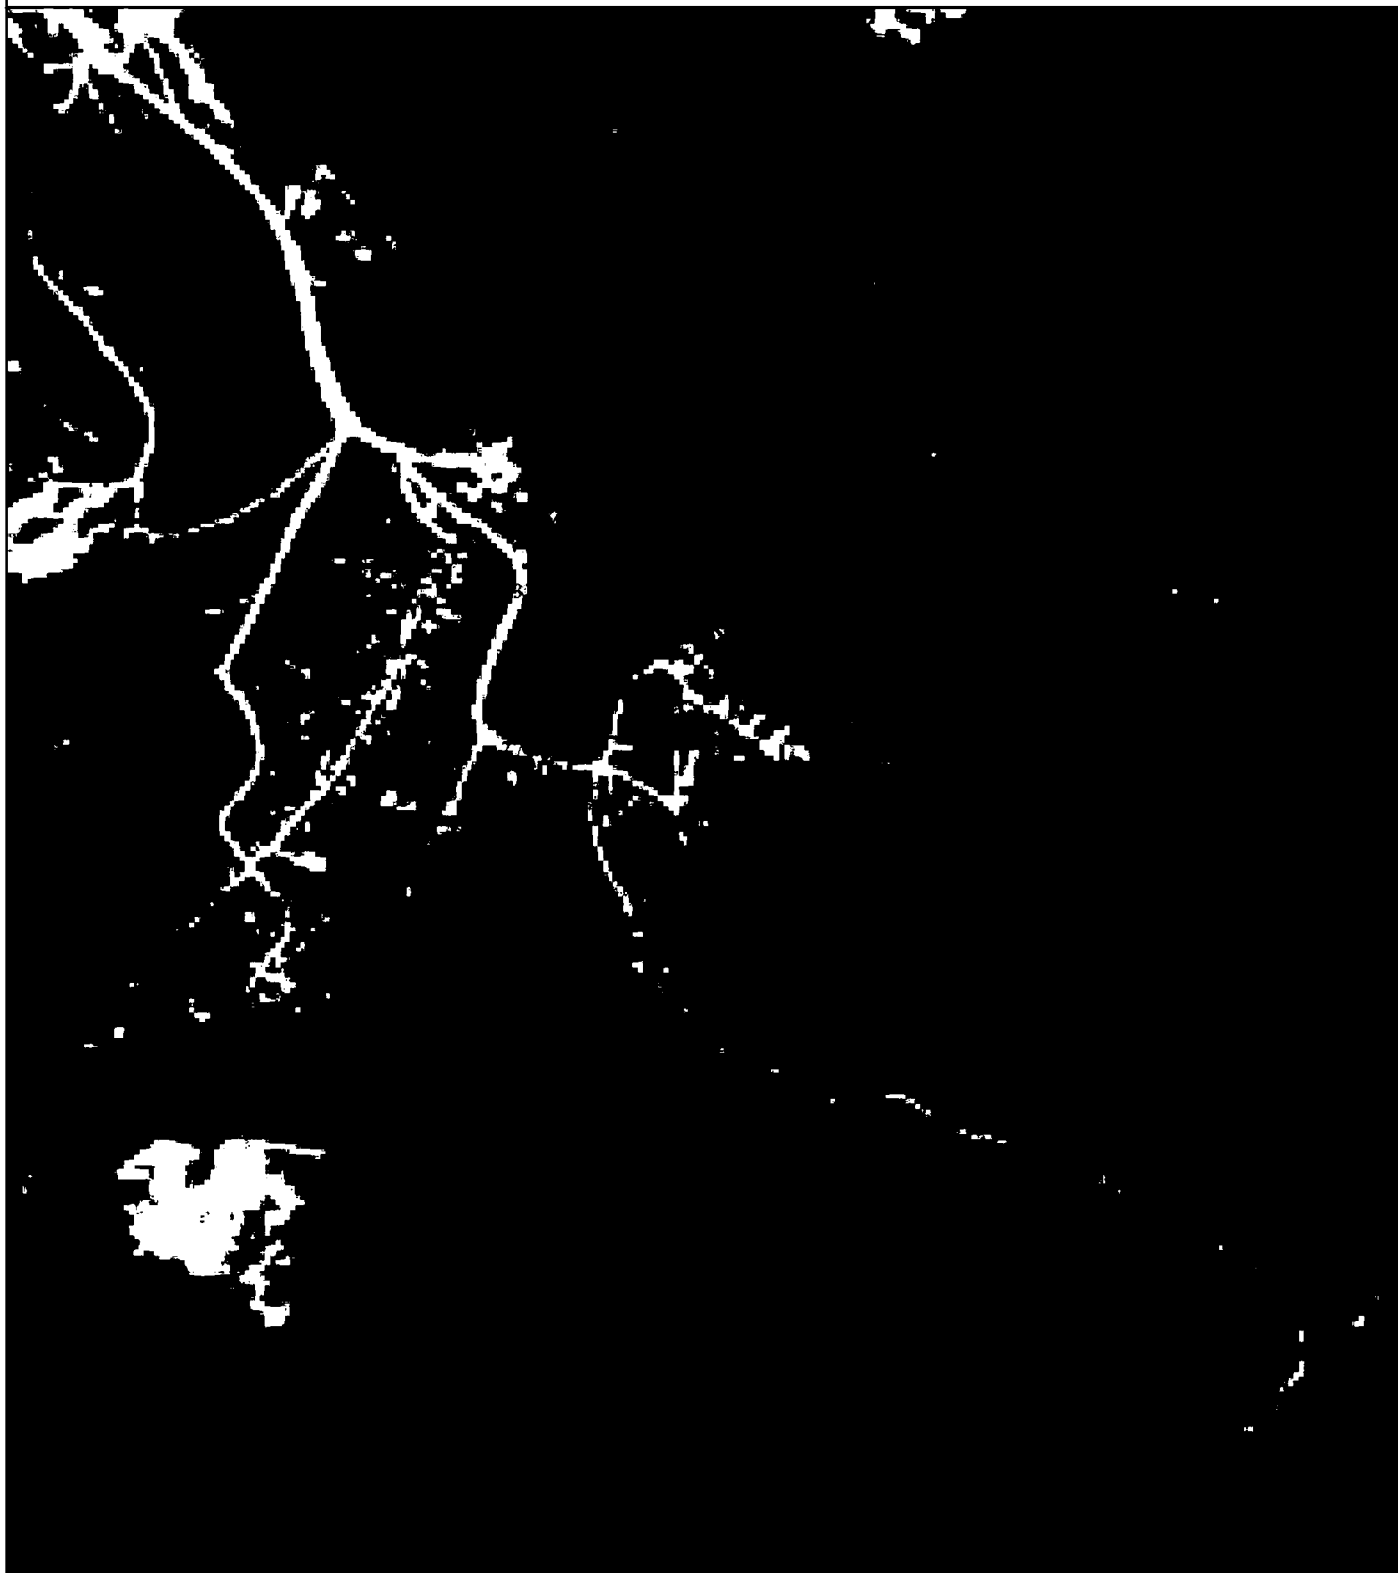

Используемые условные знаки и обозначения:

Масштаб 1:10000

- 1 - характерная точка контура, сведения о которой позволяют однозначно определить её на местности
- - вновь образованная часть контура, сведения о которой достаточны для определения её местоположения

ОПИСАНИЕ МЕСТОПОЛОЖЕНИЯ ГРАНИЦ

Граница населенного пункта д. Мальцево

(наименование объекта местоположение границ, которого описано (далее - объект))

Раздел 1

Сведения об объекте		
№ п/п	Характеристики объекта	Описание характеристик
1	2	3
1	Местоположение объекта	<i>Российская Федерация, Рязанская область, р-н Касимовский, с/п Первинское, д Мальцево</i>
2	Площадь объекта $\pm$ величина погрешности определения площади ($P \pm \Delta P$)	<i>632731 кв.м. $\pm$ 278 кв.м.</i>
3	Иные характеристики объекта	-

Раздел 2

Сведения о местоположении границ объекта					
1. Система координат <u>МСК-62</u>					
2. Сведения о характерных точках границ объекта					
Обозначение характерных точек границ	Координаты, м		Метод определения координат характерной точки	Средняя квадратическая погрешность положения характерной точки (Мп), м	Описание обозначения точки на местности (при наличии)
	X	Y			
1	2	3	4	5	6
1	463538,85	2249739,78	Картометрический метод	2,50	-
2	463607,5	2249797,56	Картометрический метод	2,50	-
3	463711,91	2249867,8	Картометрический метод	2,50	-
4	463685,34	2249882,99	Картометрический метод	2,50	-
5	463652,11	2249914,32	Картометрический метод	2,50	-
6	463628,55	2249937,28	Картометрический метод	2,50	-
7	463608,25	2249946,88	Картометрический метод	2,50	-
8	463609,36	2249995,24	Картометрический метод	2,50	-
9	463604,79	2250025,55	Картометрический метод	2,50	-
10	463610,96	2250064,61	Картометрический метод	2,50	-
11	463618,16	2250095,45	Картометрический метод	2,50	-
12	463628,44	2250120,12	Картометрический метод	2,50	-
13	463649	2250154,04	Картометрический метод	2,50	-
14	463731,89	2250300,01	Картометрический метод	2,50	-
15	463760,93	2250331,31	Картометрический метод	2,50	-
16	463782,92	2250355,75	Картометрический метод	2,50	-
17	463796,37	2250383,86	Картометрический метод	2,50	-
18	463836,69	2250432,74	Картометрический метод	2,50	-
19	463734,04	2250539,05	Картометрический метод	2,50	-
20	463566,62	2250717,47	Картометрический метод	2,50	-
21	463432,69	2250861,55	Картометрический метод	2,50	-
22	463303,05	2250988,65	Картометрический метод	2,50	-
23	463064,91	2251227,7	Картометрический метод	2,50	-
24	462909,23	2251379,71	Картометрический метод	2,50	-
25	462771,83	2251507,15	Картометрический метод	2,50	-
26	462750,94	2251481,71	Картометрический метод	2,50	-
27	462618,84	2251603,06	Картометрический метод	2,50	-
28	462595,71	2251632,8	Картометрический метод	2,50	-
29	462572,99	2251667,5	Картометрический метод	2,50	-
30	462549,82	2251639,48	Картометрический метод	2,50	-
31	462570,8	2251602,45	Картометрический метод	2,50	-
32	462589,55	2251570,27	Картометрический метод	2,50	-
33	462592,39	2251534,65	Картометрический метод	2,50	-
34	462638,58	2251381,31	Картометрический метод	2,50	-
35	462731,26	2251289,75	Картометрический метод	2,50	-
36	462731,3	2251288,78	Картометрический метод	2,50	-
37	462741,54	2251277,82	Картометрический метод	2,50	-
38	462830,43	2251168,66	Картометрический метод	2,50	-
39	462868,85	2251112,08	Картометрический метод	2,50	-

Сведения о местоположении границ объекта

40	462905,37	2251061,04	Картометрический метод	2,50	-
41	462941,01	2251010,3	Картометрический метод	2,50	-
42	462961,06	2250991,04	Картометрический метод	2,50	-
43	462983,89	2250967,87	Картометрический метод	2,50	-
44	463057,34	2250898,56	Картометрический метод	2,50	-
45	463058,79	2250897,18	Картометрический метод	2,50	-
46	463100	2250857,19	Картометрический метод	2,50	-
47	463117,09	2250840,56	Картометрический метод	2,50	-
48	463126,16	2250832,16	Картометрический метод	2,50	-
49	463129,73	2250823,67	Картометрический метод	2,50	-
50	463139,03	2250814,62	Картометрический метод	2,50	-
51	463154,17	2250790,26	Картометрический метод	2,50	-
52	463250,21	2250690,71	Картометрический метод	2,50	-
53	463266,54	2250673,17	Картометрический метод	2,50	-
54	463287,71	2250651,39	Картометрический метод	2,50	-
55	463345,55	2250593,93	Картометрический метод	2,50	-
56	463369,77	2250548,27	Картометрический метод	2,50	-
57	463352,78	2250533,13	Картометрический метод	2,50	-
58	463324,36	2250503,6	Картометрический метод	2,50	-
59	463280,42	2250422,01	Картометрический метод	2,50	-
60	463224,31	2250330,08	Картометрический метод	2,50	-
61	463177,43	2250239,54	Картометрический метод	2,50	-
62	463160,45	2250218,33	Картометрический метод	2,50	-
63	463152,96	2250208,96	Картометрический метод	2,50	-
64	463148,08	2250202,88	Картометрический метод	2,50	-
65	463124,84	2250179,66	Картометрический метод	2,50	-
66	463118,73	2250163,77	Картометрический метод	2,50	-
67	463118,73	2250143	Картометрический метод	2,50	-
68	463134,69	2250116,74	Картометрический метод	2,50	-
69	463153,63	2250094,62	Картометрический метод	2,50	-
70	463241,29	2250013,7	Картометрический метод	2,50	-
71	463272,31	2249984,54	Картометрический метод	2,50	-
72	463312,18	2249952,42	Картометрический метод	2,50	-
73	463350,94	2249920,67	Картометрический метод	2,50	-
1	463538,85	2249739,78	Картометрический метод	2,50	-

3. Сведения о характерных точках части (частей) границы объекта

Обозначение характерных точек части границы	Координаты, м		Метод определения координат характерной точки	Средняя квадратическая погрешность положения характерной точки (Мп), м	Описание обозначения точки на местности (при наличии)
	X	Y			
1	2	3	4	5	6
Часть № -					
-	-	-	-	-	-

План границ объекта



Используемые условные знаки и обозначения:

Масштаб 1:10000

- 1 - характерная точка контура, сведения о которой позволяют однозначно определить её на местности
- - вновь образованная часть контура, сведения о которой достаточны для определения её местоположения

ОПИСАНИЕ МЕСТОПОЛОЖЕНИЯ ГРАНИЦ

Граница населенного пункта д. Некрасовка

(наименование объекта местоположение границ, которого описано (далее - объект))


Раздел 1

Сведения об объекте		
№ п/п	Характеристики объекта	Описание характеристик
1	2	3
1	Местоположение объекта	<i>Российская Федерация, Рязанская область, р-н Касимовский, с/п Первинское, д Некрасовка</i>
2	Площадь объекта $\pm$ величина погрешности определения площади ($P \pm \Delta P$)	<i>91739 кв.м. $\pm$ 106 кв.м.</i>
3	Иные характеристики объекта	-

Раздел 2

Сведения о местоположении границ объекта					
1. Система координат <u>МСК-62</u>					
2. Сведения о характерных точках границ объекта					
Обозначение характерных точек границ	Координаты, м		Метод определения координат характерной точки	Средняя квадратическая погрешность положения характерной точки (Mt), м	Описание обозначения точки на местности (при наличии)
	X	Y			
1	2	3	4	5	6
1	449144,54	2251152,47	Картометрический метод	2,50	-
2	449301,29	2251082,89	Картометрический метод	2,50	-
3	449352,88	2251146,63	Картометрический метод	2,50	-
4	449393,82	2251198,62	Картометрический метод	2,50	-
5	449411,56	2251232,63	Картометрический метод	2,50	-
6	449435,47	2251289,2	Картометрический метод	2,50	-
7	449448,48	2251326,48	Картометрический метод	2,50	-
8	449461,49	2251362,03	Картометрический метод	2,50	-
9	449193,11	2251433,77	Картометрический метод	2,50	-
10	449170,81	2251433,27	Картометрический метод	2,50	-
11	449156,41	2251430,95	Картометрический метод	2,50	-
12	449147,12	2251422,59	Картометрический метод	2,50	-
13	449135,05	2251407,72	Картометрический метод	2,50	-
14	449127,15	2251385,43	Картометрический метод	2,50	-
15	449120,65	2251372,43	Картометрический метод	2,50	-
16	449109,97	2251366,85	Картометрический метод	2,50	-
17	449102,64	2251357,13	Картометрический метод	2,50	-
18	449090,68	2251324,82	Картометрический метод	2,50	-
19	449066,74	2251242,83	Картометрический метод	2,50	-
20	449060,16	2251218,29	Картометрический метод	2,50	-
21	449063,15	2251200,94	Картометрический метод	2,50	-
22	449079,31	2251182,99	Картометрический метод	2,50	-
23	449091,27	2251172,81	Картометрический метод	2,50	-
1	449144,54	2251152,47	Картометрический метод	2,50	-
3. Сведения о характерных точках части (частей) границы объекта					
Обозначение характерных точек части границы	Координаты, м		Метод определения координат характерной точки	Средняя квадратическая погрешность положения характерной точки (Mt), м	Описание обозначения точки на местности (при наличии)
	X	Y			
1	2	3	4	5	6
Часть № _					
-	-	-	-	-	-

План границ объекта

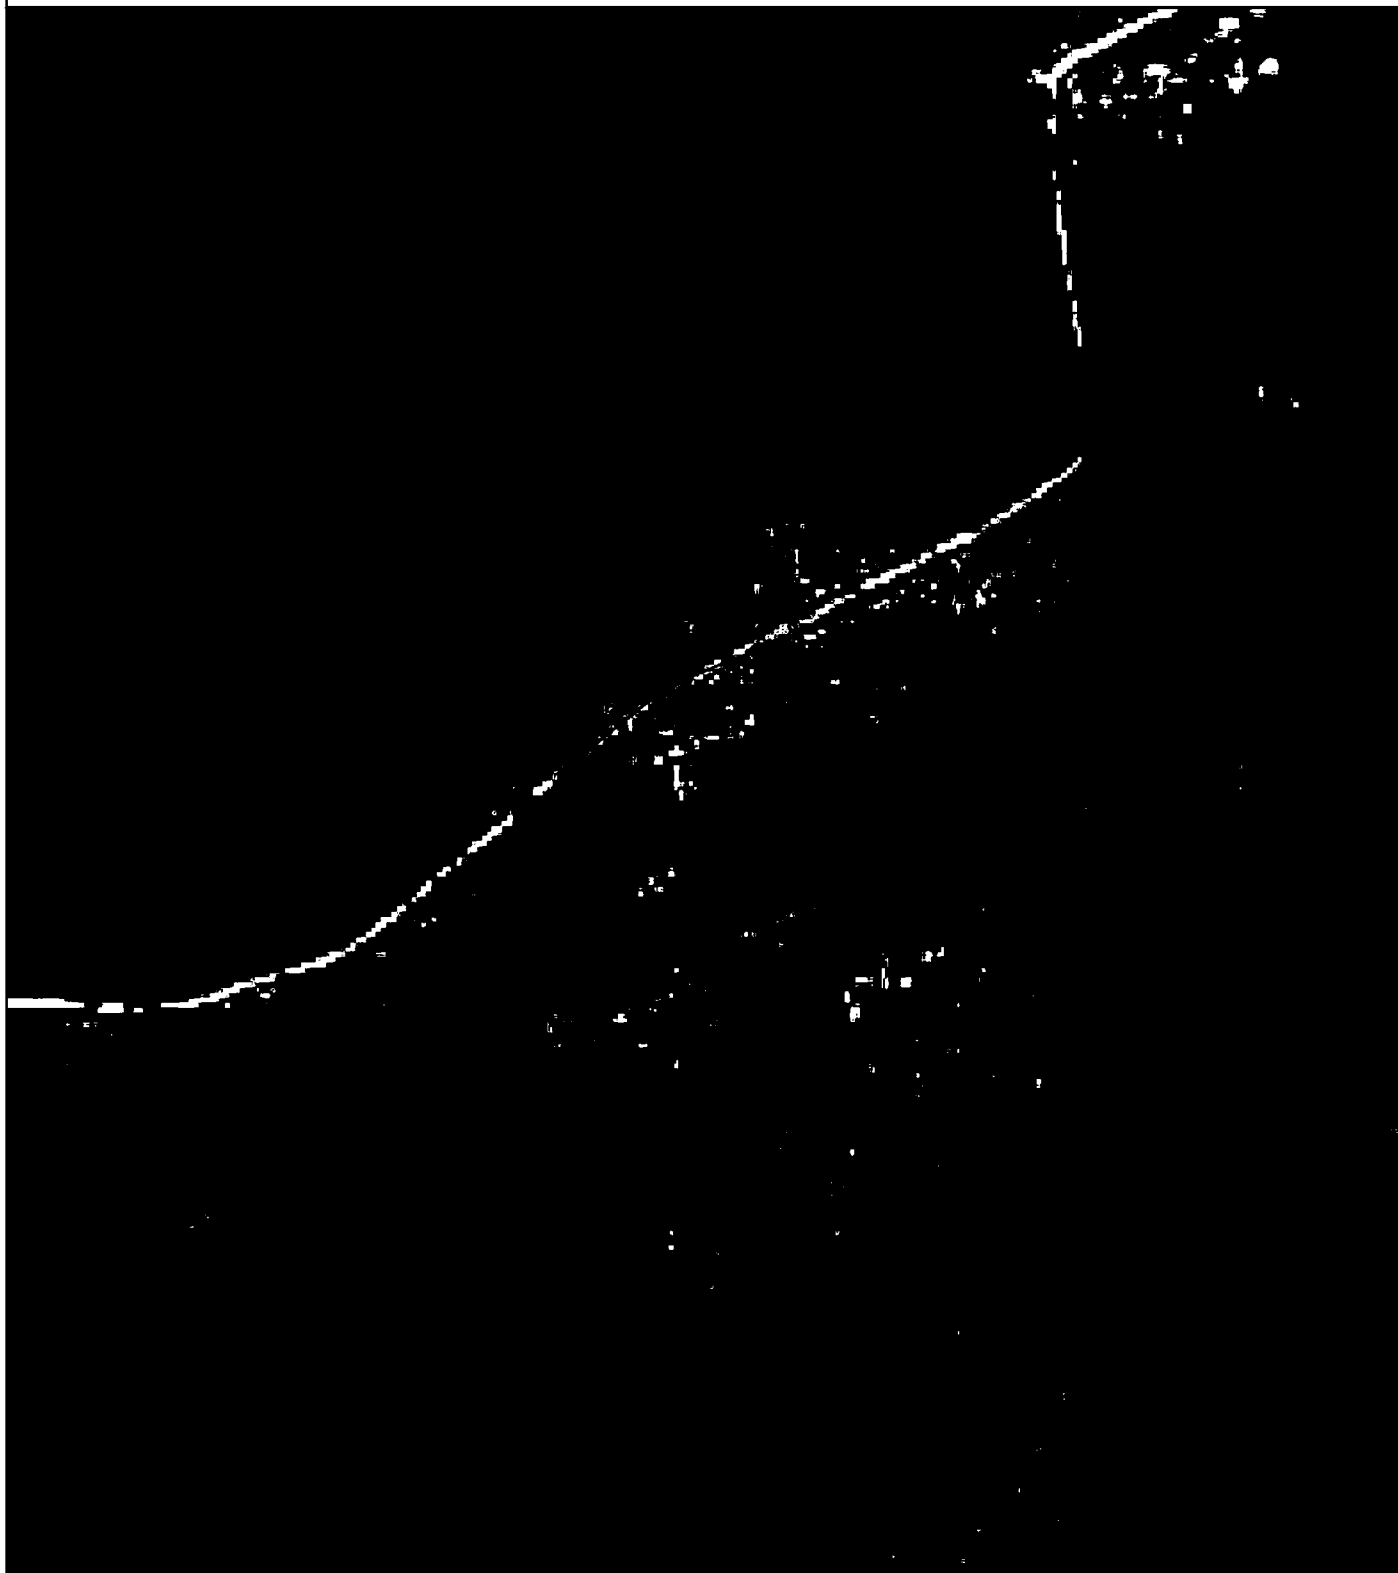

Используемые условные знаки и обозначения:

Масштаб 1:10000

- 1 - характерная точка контура, сведения о которой позволяют однозначно определить её на местности
- - вновь образованная часть контура, сведения о которой достаточны для определения её местоположения

ОПИСАНИЕ МЕСТОПОЛОЖЕНИЯ ГРАНИЦ

Граница населенного пункта с.Перво

(наименование объекта местоположение границ, которого описано (далее - объект)

Раздел 1

Сведения об объекте		
№ п/п	Характеристики объекта	Описание характеристик
1	2	3
1	Местоположение объекта	<i>Российская Федерация, Рязанская область, р-н Касимовский, с/п Первинское, с Перво</i>
2	Площадь объекта $\pm$ величина погрешности определения площади ($P \pm \Delta P$)	<i>948463 кв.м. $\pm$ 341 кв.м.</i>
3	Иные характеристики объекта	-

Раздел 2

Сведения о местоположении границ объекта					
1. Система координат <u>МСК-62</u>					
2. Сведения о характерных точках границ объекта					
Обозначение характерных точек границ	Координаты, м		Метод определения координат характерной точки	Средняя квадратическая погрешность положения характерной точки (Мп), м	Описание обозначения точки на местности (при наличии)
	X	Y			
1	2	3	4	5	6
1	466167,3	2247501,18	Картометрический метод	2,50	-
2	466104,92	2247593,87	Картометрический метод	2,50	-
3	466081,55	2247636,97	Картометрический метод	2,50	-
4	466089,25	2247645,67	Картометрический метод	2,50	-
5	466105,17	2247656,27	Картометрический метод	2,50	-
6	466121,09	2247662,63	Картометрический метод	2,50	-
7	466120,03	2247668,99	Картометрический метод	2,50	-
8	466116,84	2247690,2	Картометрический метод	2,50	-
9	466113,66	2247695,5	Картометрический метод	2,50	-
10	466095,62	2247702,92	Картометрический метод	2,50	-
11	466087,13	2247711,4	Картометрический метод	2,50	-
12	466076,52	2247730,49	Картометрический метод	2,50	-
13	466057,42	2247748,51	Картометрический метод	2,50	-
14	466030,89	2247782,44	Картометрический метод	2,50	-
15	465917,11	2247961,58	Картометрический метод	2,50	-
16	465892,15	2247981,33	Картометрический метод	2,50	-
17	465848,37	2248027,37	Картометрический метод	2,50	-
18	465836,7	2248036,91	Картометрический метод	2,50	-
19	465803,8	2248094,17	Картометрический метод	2,50	-
20	465787,88	2248147,18	Картометрический метод	2,50	-
21	465761,35	2248171,57	Картометрический метод	2,50	-
22	465733,15	2248167,33	Картометрический метод	2,50	-
23	465682,21	2248166,27	Картометрический метод	2,50	-
24	465659,93	2248162,03	Картометрический метод	2,50	-
25	465640,83	2248156,73	Картометрический метод	2,50	-
26	465574,49	2248190,78	Картометрический метод	2,50	-
27	465468,18	2248013,92	Картометрический метод	2,50	-
28	465463,13	2248005,3	Картометрический метод	2,50	-
29	465459,01	2248003,31	Картометрический метод	2,50	-
30	465334,67	2248060,24	Картометрический метод	2,50	-
31	465081,25	2248186,39	Картометрический метод	2,50	-
32	464952,61	2248247,72	Картометрический метод	2,50	-
33	464922,12	2248189,36	Картометрический метод	2,50	-
34	464838,05	2248232,27	Картометрический метод	2,50	-
35	464672,54	2247959,96	Картометрический метод	2,50	-
36	464858,11	2247859,58	Картометрический метод	2,50	-
37	465175,68	2247700,46	Картометрический метод	2,50	-
38	465167,44	2247682,18	Картометрический метод	2,50	-
39	465255,33	2247633,35	Картометрический метод	2,50	-

Сведения о местоположении границ объекта

40	465273,58	2247607,13	Картометрический метод	2,50	-
41	465271,44	2247539,62	Картометрический метод	2,50	-
42	465231,9	2247457,23	Картометрический метод	2,50	-
43	465239	2247454	Картометрический метод	2,50	-
44	465235,28	2247447,3	Картометрический метод	2,50	-
45	465239,23	2247445,83	Картометрический метод	2,50	-
46	465234,51	2247432,67	Картометрический метод	2,50	-
47	465220,87	2247437,93	Картометрический метод	2,50	-
48	465211,17	2247421,25	Картометрический метод	2,50	-
49	465221,35	2247416,41	Картометрический метод	2,50	-
50	465213,38	2247403,51	Картометрический метод	2,50	-
51	465203,38	2247407,86	Картометрический метод	2,50	-
52	465116,16	2247257,98	Картометрический метод	2,50	-
53	465128,63	2247223,74	Картометрический метод	2,50	-
54	465139,6	2247192,56	Картометрический метод	2,50	-
55	465151,22	2247133,05	Картометрический метод	2,50	-
56	465157,03	2247111,59	Картометрический метод	2,50	-
57	465157,57	2247109,33	Картометрический метод	2,50	-
58	465158,37	2247090,86	Картометрический метод	2,50	-
59	465158,9	2247078,77	Картометрический метод	2,50	-
60	465178,85	2247064,15	Картометрический метод	2,50	-
61	465198,81	2247053,51	Картометрический метод	2,50	-
62	465232,06	2247038,89	Картометрический метод	2,50	-
63	465261,33	2247030,92	Картометрический метод	2,50	-
64	465279,95	2247025,6	Картометрический метод	2,50	-
65	465292,48	2247024,01	Картометрический метод	2,50	-
66	465303,61	2247031,02	Картометрический метод	2,50	-
67	465307,12	2247046,06	Картометрический метод	2,50	-
68	465322,16	2247055,75	Картометрический метод	2,50	-
69	465347,5	2247081,51	Картометрический метод	2,50	-
70	465366,05	2247107,26	Картометрический метод	2,50	-
71	465434,26	2247127,95	Картометрический метод	2,50	-
72	465487,47	2247135,92	Картометрический метод	2,50	-
73	465520,73	2247135,92	Картометрический метод	2,50	-
74	465536,69	2247126,62	Картометрический метод	2,50	-
75	465553,98	2247109,34	Картометрический метод	2,50	-
76	465561,01	2247105,86	Картометрический метод	2,50	-
77	465579,94	2247138,99	Картометрический метод	2,50	-
78	465630,45	2247265,73	Картометрический метод	2,50	-
79	465919,02	2247174,3	Картометрический метод	2,50	-
80	465943,23	2247119,43	Картометрический метод	2,50	-
81	465994,57	2247142,07	Картометрический метод	2,50	-
82	465980,95	2247177,65	Картометрический метод	2,50	-
83	465981,68	2247181,89	Картометрический метод	2,50	-
84	465988,79	2247203,81	Картометрический метод	2,50	-
85	465988,79	2247264,05	Картометрический метод	2,50	-
86	465952,36	2247389,78	Картометрический метод	2,50	-
87	466004,9	2247417,01	Картометрический метод	2,50	-
88	465972,9	2247505,22	Картометрический метод	2,50	-
89	465954,36	2247498,76	Картометрический метод	2,50	-
90	465936,94	2247498,19	Картометрический метод	2,50	-


Сведения о местоположении границ объекта

91	465910,82	2247499,04	Картометрический метод	2,50	-
92	465896,21	2247500,02	Картометрический метод	2,50	-
93	465896,42	2247511,4	Картометрический метод	2,50	-
94	465900,77	2247514,07	Картометрический метод	2,50	-
95	465915,8	2247527,83	Картометрический метод	2,50	-
96	465932,8	2247552,2	Картометрический метод	2,50	-
97	465946,71	2247566,88	Картометрический метод	2,50	-
98	465959,84	2247575,38	Картометрический метод	2,50	-
99	465993,9	2247584,93	Картометрический метод	2,50	-
100	466023,47	2247533,87	Картометрический метод	2,50	-
101	465980,1	2247509,3	Картометрический метод	2,50	-
102	466011,94	2247420,66	Картометрический метод	2,50	-
1	466167,3	2247501,18	Картометрический метод	2,50	-

3. Сведения о характерных точках части (частей) границы объекта

Обозначение характерных точек части границы	Координаты, м		Метод определения координат характерной точки	Средняя квадратическая погрешность положения характерной точки (Mt), м	Описание обозначения точки на местности (при наличии)
	X	Y			
1	2	3	4	5	6
Часть № _					
-	-	-	-	-	-

План границ объекта

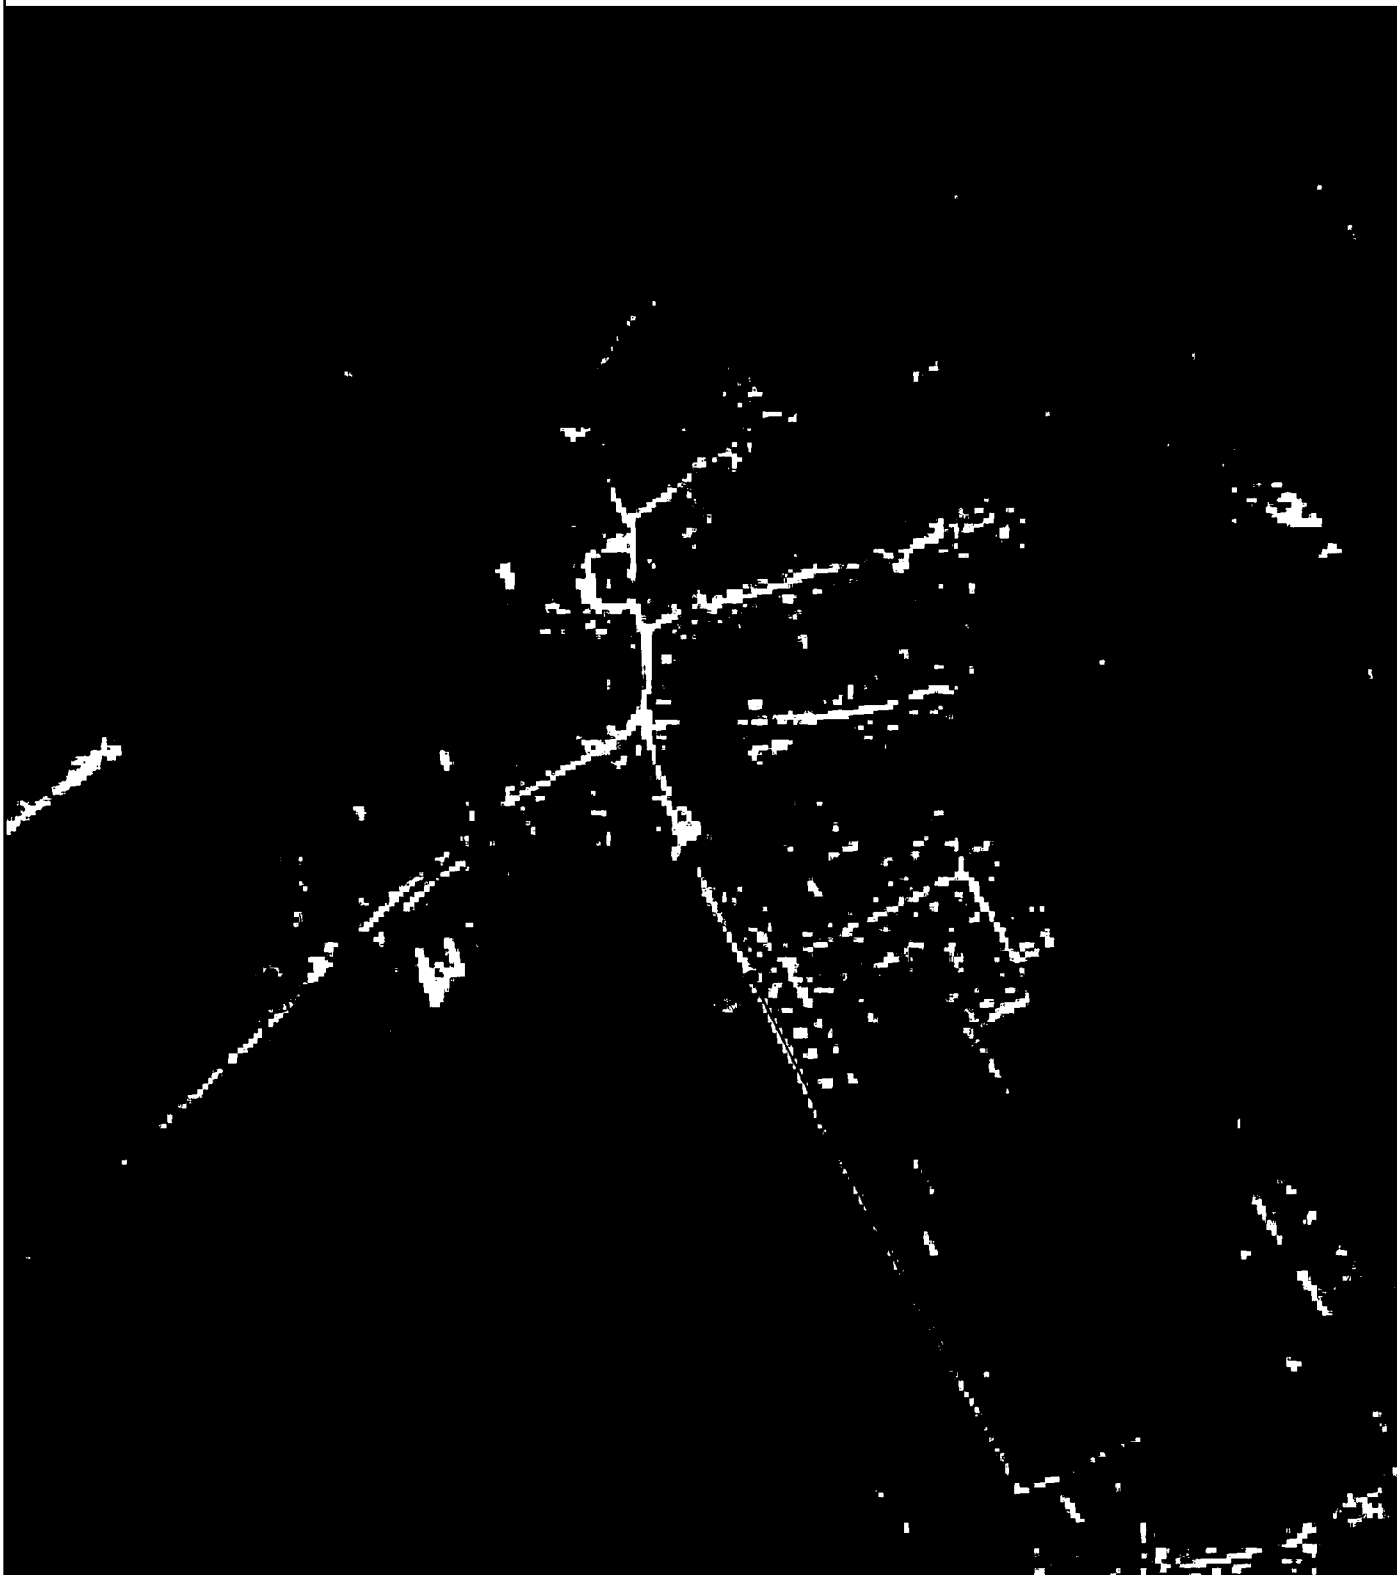

Используемые условные знаки и обозначения:

Масштаб 1:10000

- 1 - характерная точка контура, сведения о которой позволяют однозначно определить её на местности
- - вновь образованная часть контура, сведения о которой достаточны для определения её местоположения

ОПИСАНИЕ МЕСТОПОЛОЖЕНИЯ ГРАНИЦ

Граница населенного пункта д.Поздняково

(наименование объекта местоположение границ, которого описано (далее - объект))

Раздел 1

Сведения об объекте		
№ п/п	Характеристики объекта	Описание характеристик
1	2	3
1	Местоположение объекта	<i>Российская Федерация, Рязанская область, р-н Касимовский, с/п Первинское, д Поздняково</i>
2	Площадь объекта $\pm$ величина погрешности определения площади ($P \pm \Delta P$)	<i>136165 кв.м. $\pm$ 129 кв.м.</i>
3	Иные характеристики объекта	-

Раздел 2

Сведения о местоположении границ объекта					
1. Система координат <u>МСК-62</u>					
2. Сведения о характерных точках границ объекта					
Обозначение характерных точек границ	Координаты, м		Метод определения координат характерной точки	Средняя квадратическая погрешность положения характерной точки (Мп), м	Описание обозначения точки на местности (при наличии)
	X	Y			
1	2	3	4	5	6
1	464238,83	2248313,96	Картометрический метод	2,50	-
2	464251,09	2248330,68	Картометрический метод	2,50	-
3	464264,42	2248366	Картометрический метод	2,50	-
4	464237,2	2248429,03	Картометрический метод	2,50	-
5	464238,8	2248435,31	Картометрический метод	2,50	-
6	464237,68	2248443,08	Картометрический метод	2,50	-
7	464236,49	2248458,31	Картометрический метод	2,50	-
8	464228,52	2248510,79	Картометрический метод	2,50	-
9	464227,67	2248517,29	Картометрический метод	2,50	-
10	464225,36	2248530,96	Картометрический метод	2,50	-
11	464223,82	2248540,41	Картометрический метод	2,50	-
12	464216,75	2248584,15	Картометрический метод	2,50	-
13	464205,02	2248615,55	Картометрический метод	2,50	-
14	464131,73	2248615,99	Картометрический метод	2,50	-
15	464109,22	2248644,81	Картометрический метод	2,50	-
16	464148,87	2248667,76	Картометрический метод	2,50	-
17	464146,72	2248672,3	Картометрический метод	2,50	-
18	464124,61	2248718,98	Картометрический метод	2,50	-
19	464140,31	2248731,33	Картометрический метод	2,50	-
20	464153,33	2248768,86	Картометрический метод	2,50	-
21	464183,92	2248775,97	Картометрический метод	2,50	-
22	464197,16	2248722,13	Картометрический метод	2,50	-
23	464204,88	2248706,48	Картометрический метод	2,50	-
24	464215,12	2248655,98	Картометрический метод	2,50	-
25	464223,14	2248628,86	Картометрический метод	2,50	-
26	464233,44	2248582,25	Картометрический метод	2,50	-
27	464237,5	2248548,68	Картометрический метод	2,50	-
28	464239,31	2248538,66	Картометрический метод	2,50	-
29	464246,35	2248522,5	Картометрический метод	2,50	-
30	464274,23	2248523,14	Картометрический метод	2,50	-
31	464291,56	2248511,95	Картометрический метод	2,50	-
32	464298,33	2248493,63	Картометрический метод	2,50	-
33	464299,31	2248468,61	Картометрический метод	2,50	-
34	464301,27	2248473,41	Картометрический метод	2,50	-
35	464313,54	2248489,03	Картометрический метод	2,50	-
36	464335,84	2248507,98	Картометрический метод	2,50	-
37	464344,76	2248521,36	Картометрический метод	2,50	-
38	464354,8	2248548,12	Картометрический метод	2,50	-
39	464365,95	2248569,31	Картометрический метод	2,50	-

Сведения о местоположении границ объекта

40	464371,52	2248582,69	Картометрический метод	2,50	-
41	464378,21	2248600,53	Картометрический метод	2,50	-
42	464386,02	2248625,07	Картометрический метод	2,50	-
43	464393,83	2248657,4	Картометрический метод	2,50	-
44	464408,32	2248719,85	Картометрический метод	2,50	-
45	464423,93	2248774,49	Картометрический метод	2,50	-
46	464438,43	2248813,52	Картометрический метод	2,50	-
47	464445,01	2248825,68	Картометрический метод	2,50	-
48	464314,5	2248922,1	Картометрический метод	2,50	-
49	464297,09	2248927,63	Картометрический метод	2,50	-
50	464272,57	2248926,05	Картометрический метод	2,50	-
51	464257,54	2248923,68	Картометрический метод	2,50	-
52	464237,15	2248899,66	Картометрический метод	2,50	-
53	464227,49	2248876,26	Картометрический метод	2,50	-
54	464235,41	2248862,94	Картометрический метод	2,50	-
55	464223,65	2248832,7	Картометрический метод	2,50	-
56	464144,64	2248826,75	Картометрический метод	2,50	-
57	464132,89	2248825,99	Картометрический метод	2,50	-
58	464148,02	2248762,14	Картометрический метод	2,50	-
59	464139,05	2248731,34	Картометрический метод	2,50	-
60	464037,75	2248657,68	Картометрический метод	2,50	-
61	464030,26	2248401,1	Картометрический метод	2,50	-
62	464030,81	2248368,2	Картометрический метод	2,50	-
63	464170,55	2248350,28	Картометрический метод	2,50	-
64	464204,03	2248341,26	Картометрический метод	2,50	-
65	464219,48	2248276,9	Картометрический метод	2,50	-
66	464218,78	2248282,46	Картометрический метод	2,50	-
67	464222,1	2248283,85	Картометрический метод	2,50	-
1	464238,83	2248313,96	Картометрический метод	2,50	-

3. Сведения о характерных точках части (частей) границы объекта

Обозначение характерных точек части границы	Координаты, м		Метод определения координат характерной точки	Средняя квадратическая погрешность положения характерной точки (Мп), м	Описание обозначения точки на местности (при наличии)
	X	Y			
1	2	3	4	5	6
Часть № _					
-	-	-	-	-	-

План границ объекта



Используемые условные знаки и обозначения:

Масштаб 1:5000

- 1 - характерная точка контура, сведения о которой позволяют однозначно определить её на местности
- - вновь образованная часть контура, сведения о которой достаточны для определения её местоположения

ОПИСАНИЕ МЕСТОПОЛОЖЕНИЯ ГРАНИЦ

Граница населенного пункта д. Савино

(наименование объекта местоположение границ, которого описано (далее - объект))

Раздел 1

Сведения об объекте		
№ п/п	Характеристики объекта	Описание характеристик
1	2	3
1	Местоположение объекта	<i>Российская Федерация, Рязанская область, р-н Касимовский, с/п Первинское, д Савино</i>
2	Площадь объекта $\pm$ величина погрешности определения площади ($P \pm \Delta P$)	<i>198363 кв.м. $\pm$ 156 кв.м.</i>
3	Иные характеристики объекта	-

Раздел 2

Сведения о местоположении границ объекта					
1. Система координат <u>МСК-62</u>					
2. Сведения о характерных точках границ объекта					
Обозначение характерных точек границ	Координаты, м		Метод определения координат характерной точки	Средняя квадратическая погрешность положения характерной точки (Мп), м	Описание обозначения точки на местности (при наличии)
	X	Y			
1	2	3	4	5	6
1	465786,95	2244112,4	Картометрический метод	2,50	-
2	465784,71	2244174,21	Картометрический метод	2,50	-
3	465796,33	2244198,69	Картометрический метод	2,50	-
4	465731,06	2244231,13	Картометрический метод	2,50	-
5	465702,6	2244243,69	Картометрический метод	2,50	-
6	465672,11	2244241,75	Картометрический метод	2,50	-
7	465650,28	2244261,54	Картометрический метод	2,50	-
8	465589,29	2244289,9	Картометрический метод	2,50	-
9	465563,8	2244318,06	Картометрический метод	2,50	-
10	465537,69	2244336,22	Картометрический метод	2,50	-
11	465518,11	2244356,01	Картометрический метод	2,50	-
12	465489,55	2244382,12	Картометрический метод	2,50	-
13	465441,61	2244375,6	Картометрический метод	2,50	-
14	465385,72	2244375,61	Картометрический метод	2,50	-
15	465355,74	2244362,97	Картометрический метод	2,50	-
16	465331,87	2244342,58	Картометрический метод	2,50	-
17	465294,34	2244364,41	Картометрический метод	2,50	-
18	465229,11	2244349,81	Картометрический метод	2,50	-
19	465206,7	2244333,78	Картометрический метод	2,50	-
20	465190,04	2244260,83	Картометрический метод	2,50	-
21	465182,54	2244259,71	Картометрический метод	2,50	-
22	465169,32	2244257,8	Картометрический метод	2,50	-
23	465173,14	2244088,91	Картометрический метод	2,50	-
24	465181,31	2244078,96	Картометрический метод	2,50	-
25	465301,32	2244079,46	Картометрический метод	2,50	-
26	465580,93	2243855,05	Картометрический метод	2,50	-
27	465654,36	2243962,69	Картометрический метод	2,50	-
28	465682,92	2243998,18	Картометрический метод	2,50	-
29	465704,95	2244012,45	Картометрический метод	2,50	-
30	465724,94	2244013,27	Картометрический метод	2,50	-
31	465758,39	2243996,94	Картометрический метод	2,50	-
32	465755,95	2244028,77	Картометрический метод	2,50	-
33	465773,49	2244072,01	Картометрический метод	2,50	-
1	465786,95	2244112,4	Картометрический метод	2,50	-
3. Сведения о характерных точках части (частей) границы объекта					
Обозначение характерных точек	Координаты, м		Метод определения координат характерной точки	Средняя квадратическая погрешность	Описание обозначения точки

Сведения о местоположении границ объекта					
ных точек части границы	X	Y	координат характерной точки	ь положения характерной точки (M1), м	на местности (при наличии)
1	2	3	4	5	6
Часть № _					
-	-	-	-	-	-

План границ объекта



Используемые условные знаки и обозначения:

Масштаб 1:10000

- 1 - характерная точка контура, сведения о которой позволяют однозначно определить её на местности
- - вновь образованная часть контура, сведения о которой достаточны для определения её местоположения

ОПИСАНИЕ МЕСТОПОЛОЖЕНИЯ ГРАНИЦ

Граница населенного пункта д. Сеитово

(наименование объекта местоположение границ, которого описано (далее - объект))

Раздел 1

Сведения об объекте		
№ п/п	Характеристики объекта	Описание характеристик
1	2	3
1	Местоположение объекта	<i>Российская Федерация, Рязанская область, р-н Касимовский, с/п Первинское, д Сеитово</i>
2	Площадь объекта $\pm$ величина погрешности определения площади ($P \pm \Delta P$)	<i>503148 кв.м. $\pm$ 248 кв.м.</i>
3	Иные характеристики объекта	-

Раздел 2

Сведения о местоположении границ объекта					
1. Система координат <u>МСК-62</u>					
2. Сведения о характерных точках границ объекта					
Обозначение характерных точек границ	Координаты, м		Метод определения координат характерной точки	Средняя квадратическая погрешность положения характерной точки (Мп), м	Описание обозначения точки на местности (при наличии)
	X	Y			
1	2	3	4	5	6
1	458732,62	2254371,84	Картометрический метод	2,50	-
2	458737,96	2254398,54	Картометрический метод	2,50	-
3	458743,31	2254430,59	Картометрический метод	2,50	-
4	458744,2	2254459,07	Картометрический метод	2,50	-
5	458741,2	2254490,65	Картометрический метод	2,50	-
6	458737,64	2254512,02	Картометрический метод	2,50	-
7	458740,31	2254523,59	Картометрический метод	2,50	-
8	458750,1	2254540,5	Картометрический метод	2,50	-
9	458751,89	2254563,64	Картометрический метод	2,50	-
10	458751,89	2254592,13	Картометрический метод	2,50	-
11	458750,1	2254619,72	Картометрический метод	2,50	-
12	458746,54	2254637,52	Картометрический метод	2,50	-
13	458752,78	2254644,64	Картометрический метод	2,50	-
14	458763,46	2254660,66	Картометрический метод	2,50	-
15	458765,24	2254675,8	Картометрический метод	2,50	-
16	458759,9	2254698,94	Картометрический метод	2,50	-
17	458763,46	2254705,17	Картометрический метод	2,50	-
18	458771,47	2254702,5	Картометрический метод	2,50	-
19	458783,93	2254690,04	Картометрический метод	2,50	-
20	458805,29	2254661,55	Картометрический метод	2,50	-
21	458838,23	2254633,07	Картометрический метод	2,50	-
22	458849,8	2254626,84	Картометрический метод	2,50	-
23	458856,03	2254629,51	Картометрический метод	2,50	-
24	458851,58	2254637,52	Картометрический метод	2,50	-
25	458848,02	2254657,99	Картометрический метод	2,50	-
26	458853,36	2254684,7	Картометрический метод	2,50	-
27	458864,04	2254711,4	Картометрический метод	2,50	-
28	458872,05	2254735,43	Картометрический метод	2,50	-
29	458894,3	2254779,05	Картометрический метод	2,50	-
30	458907,66	2254818,21	Картометрический метод	2,50	-
31	458921,9	2254866,28	Картометрический метод	2,50	-
32	458925,46	2254900,1	Картометрический метод	2,50	-
33	458920,12	2254923,25	Картометрический метод	2,50	-
34	458913	2254934,82	Картометрический метод	2,50	-
35	458898,75	2254931,26	Картометрический метод	2,50	-
36	458899,28	2254884,62	Картометрический метод	2,50	-
37	458892,19	2254849,16	Картометрический метод	2,50	-
38	458876,22	2254822,56	Картометрический метод	2,50	-
39	458862,02	2254804,83	Картометрический метод	2,50	-

Сведения о местоположении границ объекта

40	458851,37	2254794,19	Картометрический метод	2,50	-
41	458831,85	2254794,19	Картометрический метод	2,50	-
42	458808,78	2254803,06	Картометрический метод	2,50	-
43	458796,36	2254817,24	Картометрический метод	2,50	-
44	458775,07	2254829,65	Картометрический метод	2,50	-
45	458739,94	2254849,97	Картометрический метод	2,50	-
46	458734,19	2254860,72	Картометрический метод	2,50	-
47	458716,31	2254869,88	Картометрический метод	2,50	-
48	458723,54	2254880,98	Картометрический метод	2,50	-
49	458693,21	2254899,32	Картометрический метод	2,50	-
50	458684,4	2254886,22	Картометрический метод	2,50	-
51	458358,06	2255047,74	Картометрический метод	2,50	-
52	458234,15	2255095,94	Картометрический метод	2,50	-
53	458081,02	2255151	Картометрический метод	2,50	-
54	458064,67	2255161,33	Картометрический метод	2,50	-
55	458061,07	2255168,07	Картометрический метод	2,50	-
56	458050,27	2255175,92	Картометрический метод	2,50	-
57	458026,93	2255213,11	Картометрический метод	2,50	-
58	458017,01	2255192,27	Картометрический метод	2,50	-
59	458003,23	2255143,23	Картометрический метод	2,50	-
60	457984,29	2255070,1	Картометрический метод	2,50	-
61	457970,24	2255045,91	Картометрический метод	2,50	-
62	457951,63	2254998,9	Картометрический метод	2,50	-
63	457962,76	2254990,1	Картометрический метод	2,50	-
64	457985,15	2254971,17	Картометрический метод	2,50	-
65	458005,82	2254953,97	Картометрический метод	2,50	-
66	458019,56	2254949,85	Картометрический метод	2,50	-
67	457996,19	2254868,14	Картометрический метод	2,50	-
68	457977,09	2254868,14	Картометрический метод	2,50	-
69	457954,99	2254730,48	Картометрический метод	2,50	-
70	457929,19	2254585,34	Картометрический метод	2,50	-
71	457941,35	2254485,64	Картометрический метод	2,50	-
72	457935,47	2254426,87	Картометрический метод	2,50	-
73	457966,81	2254379,36	Картометрический метод	2,50	-
74	458076,06	2254412,21	Картометрический метод	2,50	-
75	458101,28	2254419,54	Картометрический метод	2,50	-
76	458117,64	2254429,01	Картометрический метод	2,50	-
77	458140,02	2254432,45	Картометрический метод	2,50	-
78	458160,75	2254455,27	Картометрический метод	2,50	-
79	458192,1	2254463,11	Картометрический метод	2,50	-
80	458273,89	2254468,98	Картометрический метод	2,50	-
81	458309,36	2254447,93	Картометрический метод	2,50	-
82	458323,99	2254416,96	Картометрический метод	2,50	-
83	458337,77	2254398,04	Картометрический метод	2,50	-
84	458342,93	2254394,6	Картометрический метод	2,50	-
85	458351,54	2254404,92	Картометрический метод	2,50	-
86	458363,6	2254417,82	Картометрический метод	2,50	-
87	458426,29	2254444,48	Картометрический метод	2,50	-
88	458433,95	2254452,89	Картометрический метод	2,50	-
89	458437,41	2254456,77	Картометрический метод	2,50	-
90	458447,82	2254468,56	Картометрический метод	2,50	-

Сведения о местоположении границ объекта

91	458457,64	2254465,3	Картометрический метод	2,50	-
92	458481,69	2254461,74	Картометрический метод	2,50	-
93	458496,84	2254455,51	Картометрический метод	2,50	-
94	458517,33	2254452,84	Картометрический метод	2,50	-
95	458523,56	2254449,28	Картометрический метод	2,50	-
96	458530,69	2254437,71	Картометрический метод	2,50	-
97	458542,27	2254423,47	Картометрический метод	2,50	-
98	458555,63	2254418,13	Картометрический метод	2,50	-
99	458585,92	2254405,66	Картометрический метод	2,50	-
100	458612,65	2254402,1	Картометрический метод	2,50	-
101	458627,5	2254391,42	Картометрический метод	2,50	-
102	458650,66	2254383,41	Картометрический метод	2,50	-
103	458679,16	2254376,29	Картометрический метод	2,50	-
104	458703,22	2254378,96	Картометрический метод	2,50	-
105	458721,92	2254378,07	Картометрический метод	2,50	-
1	458732,62	2254371,84	Картометрический метод	2,50	-

3. Сведения о характерных точках части (частей) границы объекта

Обозначение характерных точек части границы	Координаты, м		Метод определения координат характерной точки	Средняя квадратическая погрешность положения характерной точки (Mt), м	Описание обозначения точки на местности (при наличии)
	X	Y			
1	2	3	4	5	6
Часть № _					
-	-	-	-	-	-

План границ объекта



Используемые условные знаки и обозначения:

Масштаб 1:10000

- 1 - характерная точка контура, сведения о которой позволяют однозначно определить её на местности
- - вновь образованная часть контура, сведения о которой достаточны для определения её местоположения

ОПИСАНИЕ МЕСТОПОЛОЖЕНИЯ ГРАНИЦ

Граница населенного пункта с Толстиково

(наименование объекта местоположение границ, которого описано (далее - объект))

Раздел 1

Сведения об объекте		
№ п/п	Характеристики объекта	Описание характеристик
1	2	3
1	Местоположение объекта	<i>Российская Федерация, Рязанская область, р-н Касимовский, с/п Первинское, с Толстиково</i>
2	Площадь объекта $\pm$ величина погрешности определения площади ($P \pm \Delta P$)	<i>690759 кв.м. $\pm$ 356 кв.м.</i>
3	Иные характеристики объекта	-

Раздел 2

Сведения о местоположении границ объекта					
1. Система координат <u>МСК-62</u>					
2. Сведения о характерных точках границ объекта					
Обозначение характерных точек границ	Координаты, м		Метод определения координат характерной точки	Средняя квадратическая погрешность положения характерной точки (Мп), м	Описание обозначения точки на местности (при наличии)
	X	Y			
1	2	3	4	5	6
ЗУ1(1)					
1	462443,03	2261098,6	Картометрический метод	2,50	-
2	462612,21	2261231,06	Картометрический метод	2,50	-
3	462797,27	2261441,84	Картометрический метод	2,50	-
4	462791,1	2261445,27	Картометрический метод	2,50	-
5	462726,13	2261481,38	Картометрический метод	2,50	-
6	462735,38	2261502,82	Картометрический метод	2,50	-
7	462747,4	2261530,67	Картометрический метод	2,50	-
8	462755,41	2261549,23	Картометрический метод	2,50	-
9	462769,43	2261581,71	Картометрический метод	2,50	-
10	462755,46	2261589,85	Картометрический метод	2,50	-
11	462755,04	2261590,09	Картометрический метод	2,50	-
12	462766,4	2261626,11	Картометрический метод	2,50	-
13	462770,44	2261638,9	Картометрический метод	2,50	-
14	462753,49	2261648,47	Картометрический метод	2,50	-
15	462728,91	2261604,92	Картометрический метод	2,50	-
16	462696,79	2261547,24	Картометрический метод	2,50	-
17	462676	2261498,95	Картометрический метод	2,50	-
18	462618,62	2261398,23	Картометрический метод	2,50	-
19	462604,75	2261373,89	Картометрический метод	2,50	-
20	462573,66	2261319,31	Картометрический метод	2,50	-
21	462543,18	2261278,75	Картометрический метод	2,50	-
22	462457,08	2261158,54	Картометрический метод	2,50	-
23	462432,04	2261126,69	Картометрический метод	2,50	-
1	462443,03	2261098,6	Картометрический метод	2,50	-
ЗУ1(2)					
24	462459,36	2262708,64	Картометрический метод	2,50	-
25	462430,53	2262751,84	Картометрический метод	2,50	-
26	462397,59	2262788,87	Картометрический метод	2,50	-
27	462362,59	2262831,04	Картометрический метод	2,50	-
28	462299,8	2262894,8	Картометрический метод	2,50	-
29	462164,22	2263011,89	Картометрический метод	2,50	-
30	462102,84	2263054,85	Картометрический метод	2,50	-
31	462041,08	2263094,96	Картометрический метод	2,50	-
32	461959,76	2263142,27	Картометрический метод	2,50	-
33	461910,42	2263166,85	Картометрический метод	2,50	-
34	461800,62	2263242,06	Картометрический метод	2,50	-
35	461807,03	2263253,86	Картометрический метод	2,50	-
36	461809,01	2263257,5	Картометрический метод	2,50	-

Сведения о местоположении границ объекта

37	461816,13	2263270,6	Картометрический метод	2,50	-
38	461818,38	2263274,75	Картометрический метод	2,50	-
39	461855,65	2263343,37	Картометрический метод	2,50	-
40	461763,44	2263420,78	Картометрический метод	2,50	-
41	461713,35	2263455,47	Картометрический метод	2,50	-
42	461646,44	2263490,44	Картометрический метод	2,50	-
43	461625,41	2263498,26	Картометрический метод	2,50	-
44	461606,46	2263505,08	Картометрический метод	2,50	-
45	461592,24	2263507,81	Картометрический метод	2,50	-
46	461507,9	2263524,26	Картометрический метод	2,50	-
47	461459,61	2263536,81	Картометрический метод	2,50	-
48	461477,23	2263592,64	Картометрический метод	2,50	-
49	461441,76	2263615,67	Картометрический метод	2,50	-
50	461417,05	2263544,52	Картометрический метод	2,50	-
51	461391,68	2263548,95	Картометрический метод	2,50	-
52	461350,54	2263553,06	Картометрический метод	2,50	-
53	461361,85	2263674,42	Картометрический метод	2,50	-
54	461350,54	2263691,91	Картометрический метод	2,50	-
55	461334,27	2263705,22	Картометрический метод	2,50	-
56	461306,48	2263718,59	Картометрический метод	2,50	-
57	461174,11	2263820,15	Картометрический метод	2,50	-
58	461069,11	2263909,63	Картометрический метод	2,50	-
59	460965,15	2263985,74	Картометрический метод	2,50	-
60	460867,81	2264052,36	Картометрический метод	2,50	-
61	460808,11	2264094,53	Картометрический метод	2,50	-
62	460742,23	2264171,67	Картометрический метод	2,50	-
63	460732,96	2264178,87	Картометрический метод	2,50	-
64	460693,91	2264106,23	Картометрический метод	2,50	-
65	460690,82	2264100,06	Картометрический метод	2,50	-
66	460701,11	2264089,78	Картометрический метод	2,50	-
67	460778,32	2264023,95	Картометрический метод	2,50	-
68	460804,05	2264001,32	Картометрический метод	2,50	-
69	460867,87	2263963,27	Картометрический метод	2,50	-
70	460924,22	2263923,26	Картометрический метод	2,50	-
71	461004,51	2263865,67	Картометрический метод	2,50	-
72	461023,83	2263848,27	Картометрический метод	2,50	-
73	461153,53	2263739,25	Картометрический метод	2,50	-
74	461092,97	2263676,6	Картометрический метод	2,50	-
75	461056,94	2263645,74	Картометрический метод	2,50	-
76	461037,38	2263632,37	Картометрический метод	2,50	-
77	461029,15	2263633,4	Картометрический метод	2,50	-
78	461025,03	2263639,57	Картометрический метод	2,50	-
79	461033,26	2263659,11	Картометрический метод	2,50	-
80	461053,85	2263679,68	Картометрический метод	2,50	-
81	461070,32	2263695,11	Картометрический метод	2,50	-
82	461075,47	2263709,51	Картометрический метод	2,50	-
83	461069,29	2263730,08	Картометрический метод	2,50	-
84	461056,94	2263749,62	Картометрический метод	2,50	-
85	461042,53	2263762,99	Картометрический метод	2,50	-
86	461032,24	2263765,05	Картометрический метод	2,50	-
87	461024	2263773,28	Картометрический метод	2,50	-

Сведения о местоположении границ объекта

88	461011,65	2263786,65	Картометрический метод	2,50	-
89	461003,41	2263790,76	Картометрический метод	2,50	-
90	460980,77	2263788,7	Картометрический метод	2,50	-
91	460971,5	2263781,51	Картометрический метод	2,50	-
92	460968,41	2263769,16	Картометрический метод	2,50	-
93	460989	2263758,88	Картометрический метод	2,50	-
94	461007,53	2263741,39	Картометрический метод	2,50	-
95	461008,56	2263732,14	Картометрический метод	2,50	-
96	460996,21	2263713,62	Картометрический метод	2,50	-
97	460978,71	2263697,17	Картометрический метод	2,50	-
98	460950,92	2263670,43	Картометрический метод	2,50	-
99	460939,59	2263657,06	Картометрический метод	2,50	-
100	460939,59	2263649,86	Картометрический метод	2,50	-
101	460963,27	2263633,4	Картометрический метод	2,50	-
102	460967,39	2263622,09	Картометрический метод	2,50	-
103	460966,36	2263608,72	Картометрический метод	2,50	-
104	460957,09	2263597,4	Картометрический метод	2,50	-
105	460933,42	2263588,15	Картометрический метод	2,50	-
106	460905,62	2263570,66	Картометрический метод	2,50	-
107	460876,8	2263543,92	Картометрический метод	2,50	-
108	460865,48	2263528,49	Картометрический метод	2,50	-
109	460835,07	2263517,28	Картометрический метод	2,50	-
110	460788,75	2263494,65	Картометрический метод	2,50	-
111	460761,99	2263483,34	Картометрический метод	2,50	-
112	460745,52	2263479,23	Картометрический метод	2,50	-
113	460731,44	2263482,72	Картометрический метод	2,50	-
114	460705,37	2263497,74	Картометрический метод	2,50	-
115	460684,61	2263498,96	Картометрический метод	2,50	-
116	460665,93	2263489,41	Картометрический метод	2,50	-
117	460656,17	2263481,34	Картометрический метод	2,50	-
118	460649,59	2263446,54	Картометрический метод	2,50	-
119	460612,88	2263454,4	Картометрический метод	2,50	-
120	460618,19	2263480,71	Картометрический метод	2,50	-
121	460640,52	2263508,02	Картометрический метод	2,50	-
122	460640,52	2263519,34	Картометрический метод	2,50	-
123	460600,68	2263563,82	Картометрический метод	2,50	-
124	460583,18	2263565,87	Картометрический метод	2,50	-
125	460568,77	2263560,73	Картометрический метод	2,50	-
126	460555,39	2263547,36	Картометрический метод	2,50	-
127	460529,7	2263539,69	Картометрический метод	2,50	-
128	460508,27	2263534,18	Картометрический метод	2,50	-
129	460491,72	2263529,51	Картометрический метод	2,50	-
130	460475,67	2263505,95	Картометрический метод	2,50	-
131	460471,87	2263500,12	Картометрический метод	2,50	-
132	460469,95	2263487,2	Картометрический метод	2,50	-
133	460467,89	2263473,31	Картометрический метод	2,50	-
134	460469,95	2263464,05	Картометрический метод	2,50	-
135	460510,1	2263443,48	Картометрический метод	2,50	-
136	460529,66	2263420,85	Картометрический метод	2,50	-
137	460526,23	2263383,88	Картометрический метод	2,50	-
138	460602,48	2263347,02	Картометрический метод	2,50	-

Сведения о местоположении границ объекта

139	460630,28	2263329,83	Картометрический метод	2,50	-
140	460636,37	2263321,14	Картометрический метод	2,50	-
141	460645,78	2263311,16	Картометрический метод	2,50	-
142	460676,52	2263303,66	Картометрический метод	2,50	-
143	460695,14	2263280,39	Картометрический метод	2,50	-
144	460701,22	2263272,8	Картометрический метод	2,50	-
145	460728,96	2263274,03	Картометрический метод	2,50	-
146	460749,96	2263291,43	Картометрический метод	2,50	-
147	460781,37	2263307,77	Картометрический метод	2,50	-
148	460797,7	2263312,64	Картометрический метод	2,50	-
149	460826,36	2263272,75	Картометрический метод	2,50	-
150	460848,64	2263238,8	Картометрический метод	2,50	-
151	460887,68	2263208,03	Картометрический метод	2,50	-
152	460937,34	2263232,86	Картометрический метод	2,50	-
153	460947,73	2263238,16	Картометрический метод	2,50	-
154	460968,47	2263194,62	Картометрический метод	2,50	-
155	460985,51	2263174,71	Картометрический метод	2,50	-
156	461022,43	2263189,99	Картометрический метод	2,50	-
157	461060,41	2263210,36	Картометрический метод	2,50	-
158	461103,41	2263244,65	Картометрический метод	2,50	-
159	461082,07	2263278,02	Картометрический метод	2,50	-
160	461082,07	2263278,82	Картометрический метод	2,50	-
161	461116,65	2263276,15	Картометрический метод	2,50	-
162	461145,08	2263276,36	Картометрический метод	2,50	-
163	461162,27	2263280,39	Картометрический метод	2,50	-
164	461215,11	2263279,33	Картометрический метод	2,50	-
165	461251,18	2263303,95	Картометрический метод	2,50	-
166	461277,92	2263330,26	Картометрический метод	2,50	-
167	461325,02	2263334,5	Картометрический метод	2,50	-
168	461342,1	2263339,65	Картометрический метод	2,50	-
169	461409,01	2263312,91	Картометрический метод	2,50	-
170	461444,01	2263293,37	Картометрический метод	2,50	-
171	461448,12	2263263,54	Картометрический метод	2,50	-
172	461452,24	2263251,2	Картометрический метод	2,50	-
173	461503,71	2263246,06	Картометрический метод	2,50	-
174	461509,89	2263238,86	Картометрический метод	2,50	-
175	461526,36	2263219,32	Картометрический метод	2,50	-
176	461580,34	2263218,36	Картометрический метод	2,50	-
177	461604,02	2263211,16	Картометрический метод	2,50	-
178	461626,67	2263189,56	Картометрический метод	2,50	-
179	461645,19	2263164,88	Картометрический метод	2,50	-
180	461656,54	2263140,45	Картометрический метод	2,50	-
181	461661,82	2263129,09	Картометрический метод	2,50	-
182	461664,59	2263123,14	Картометрический метод	2,50	-
183	461671,96	2263107,28	Картометрический метод	2,50	-
184	461689,46	2263082,6	Картометрический метод	2,50	-
185	461695,63	2263068,2	Картометрический метод	2,50	-
186	461703,87	2263063,06	Картометрический метод	2,50	-
187	461728,57	2263100,08	Картометрический метод	2,50	-
188	461769,75	2263101,11	Картометрический метод	2,50	-
189	461796,51	2263101,11	Картометрический метод	2,50	-


Сведения о местоположении границ объекта

190	461808,86	2263094,94	Картометрический метод	2,50	-
191	461833,48	2263065,78	Картометрический метод	2,50	-
192	461846,17	2263047,28	Картометрический метод	2,50	-
193	461860,59	2263014,86	Картометрический метод	2,50	-
194	461866	2262972,84	Картометрический метод	2,50	-
195	461883,11	2262916,11	Картометрический метод	2,50	-
196	461909,79	2262871,52	Картометрический метод	2,50	-
197	461931,77	2262823,96	Картометрический метод	2,50	-
198	461947,39	2262787,04	Картометрический метод	2,50	-
199	461958,8	2262772,63	Картометрический метод	2,50	-
200	461972,62	2262761,23	Картометрический метод	2,50	-
201	461996,04	2262757,03	Картометрический метод	2,50	-
202	462010,52	2262760,72	Картометрический метод	2,50	-
203	462020,97	2262769,93	Картометрический метод	2,50	-
204	462040,19	2262798,15	Картометрический метод	2,50	-
205	462068,04	2262831,99	Картометрический метод	2,50	-
206	462088,85	2262847,67	Картометрический метод	2,50	-
207	462103,26	2262851,28	Картометрический метод	2,50	-
208	462119,33	2262849,95	Картометрический метод	2,50	-
209	462144,41	2262818,86	Картометрический метод	2,50	-
210	462232,11	2262636,96	Картометрический метод	2,50	-
211	462278,32	2262550,55	Картометрический метод	2,50	-
212	462307,01	2262556,43	Картометрический метод	2,50	-
213	462352,3	2262582,14	Картометрический метод	2,50	-
214	462384,21	2262606,82	Картометрический метод	2,50	-
215	462410,97	2262647,96	Картометрический метод	2,50	-
24	462459,36	2262708,64	Картометрический метод	2,50	-

3. Сведения о характерных точках части (частей) границы объекта

Обозначение характерных точек части границы	Координаты, м		Метод определения координат характерной точки	Средняя квадратическая погрешность положения характерной точки (Mt), м	Описание обозначения точки на местности (при наличии)
	X	Y			
1	2	3	4	5	6
Часть № _					
-	-	-	-	-	-

План границ объекта

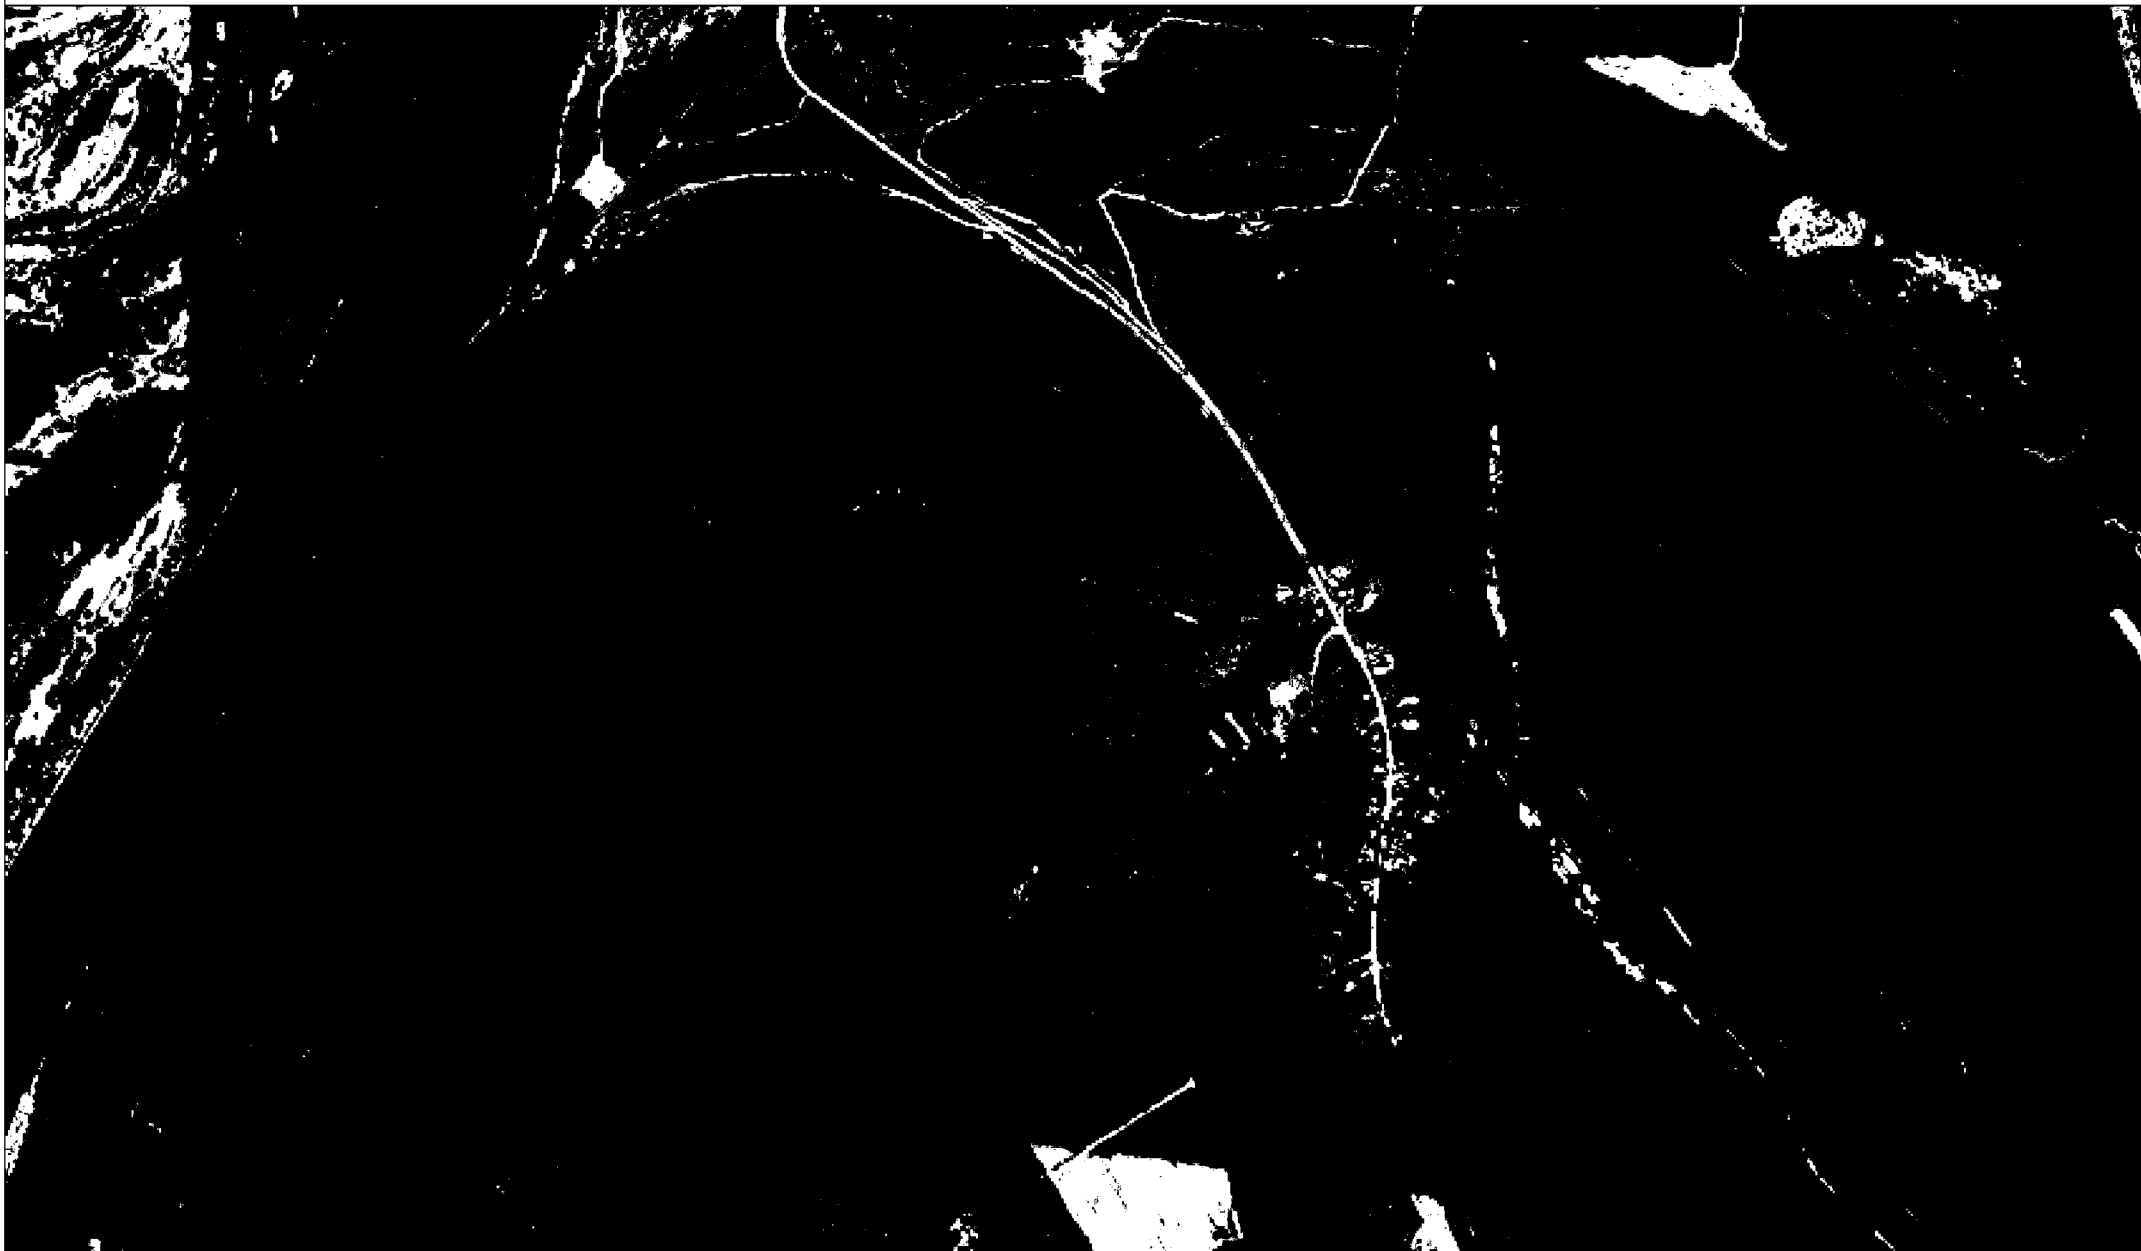

Используемые условные знаки и обозначения:

Масштаб 1:10000

- 1 - характерная точка контура, сведения о которой позволяют однозначно определить её на местности
- - вновь образованная часть контура, сведения о которой достаточны для определения её местоположения

ОПИСАНИЕ МЕСТОПОЛОЖЕНИЯ ГРАНИЦ

Граница населенного пункта д. Чинур

(наименование объекта местоположение границ, которого описано (далее - объект)

Раздел 1


Сведения об объекте		
№ п/п	Характеристики объекта	Описание характеристик
1	2	3
1	Местоположение объекта	<i>Российская Федерация, Рязанская область, р-н Касимовский, с/п Первинское, д Чинур</i>
2	Площадь объекта $\pm$ величина погрешности определения площади ($P \pm \Delta P$)	<i>339528 кв.м. $\pm$ 204 кв.м.</i>
3	Иные характеристики объекта	-

Раздел 2

Сведения о местоположении границ объекта					
1. Система координат <u>МСК-62</u>					
2. Сведения о характерных точках границ объекта					
Обозначение характерных точек границ	Координаты, м		Метод определения координат характерной точки	Средняя квадратическая погрешность положения характерной точки (Мп), м	Описание обозначения точки на местности (при наличии)
	X	Y			
1	2	3	4	5	6
1	463365,94	2242354,93	Картометрический метод	2,50	-
2	463430,97	2242303,33	Картометрический метод	2,50	-
3	463495,09	2242269,19	Картометрический метод	2,50	-
4	463588,05	2242256,41	Картометрический метод	2,50	-
5	463689,73	2242250,11	Картометрический метод	2,50	-
6	463723,66	2242247,82	Картометрический метод	2,50	-
7	463704,51	2242225,02	Картометрический метод	2,50	-
8	463642,12	2242148,3	Картометрический метод	2,50	-
9	463465,81	2241922,66	Картометрический метод	2,50	-
10	463432,04	2241892,88	Картометрический метод	2,50	-
11	463258,96	2241798,52	Картометрический метод	2,50	-
12	463068,92	2241753,76	Картометрический метод	2,50	-
13	463057,02	2241767,32	Картометрический метод	2,50	-
14	463023,31	2241773,08	Картометрический метод	2,50	-
15	462955,19	2241770,92	Картометрический метод	2,50	-
16	462905,06	2241776,2	Картометрический метод	2,50	-
17	462909,85	2241796,59	Картометрический метод	2,50	-
18	462918,49	2241813,14	Картометрический метод	2,50	-
19	462933	2241828,01	Картометрический метод	2,50	-
20	462956,12	2241851,32	Картометрический метод	2,50	-
21	462925,69	2241863,89	Картометрический метод	2,50	-
22	462904,71	2241872,58	Картометрический метод	2,50	-
23	462911,2	2241906,03	Картометрический метод	2,50	-
24	462938,9	2241892,27	Картометрический метод	2,50	-
25	462957,83	2241998,7	Картометрический метод	2,50	-
26	463034,59	2242215,01	Картометрический метод	2,50	-
27	463119,36	2242543,36	Картометрический метод	2,50	-
28	463205,89	2242545,38	Картометрический метод	2,50	-
29	463232,92	2242525,29	Картометрический метод	2,50	-
30	463250,85	2242502,97	Картометрический метод	2,50	-
31	463326,64	2242400,05	Картометрический метод	2,50	-
1	463365,94	2242354,93	Картометрический метод	2,50	-
3. Сведения о характерных точках части (частей) границы объекта					
Обозначение характерных точек	Координаты, м		Метод определения координат характерной точки	Средняя квадратическая погрешность	Описание обозначения точки

Сведения о местоположении границ объекта					
ных точек части границы	X	Y	координат характерной точки	ь положения характерной точки (M1), м	на местности (при наличии)
1	2	3	4	5	6
Часть № _					
-	-	-	-	-	-

План границ объекта

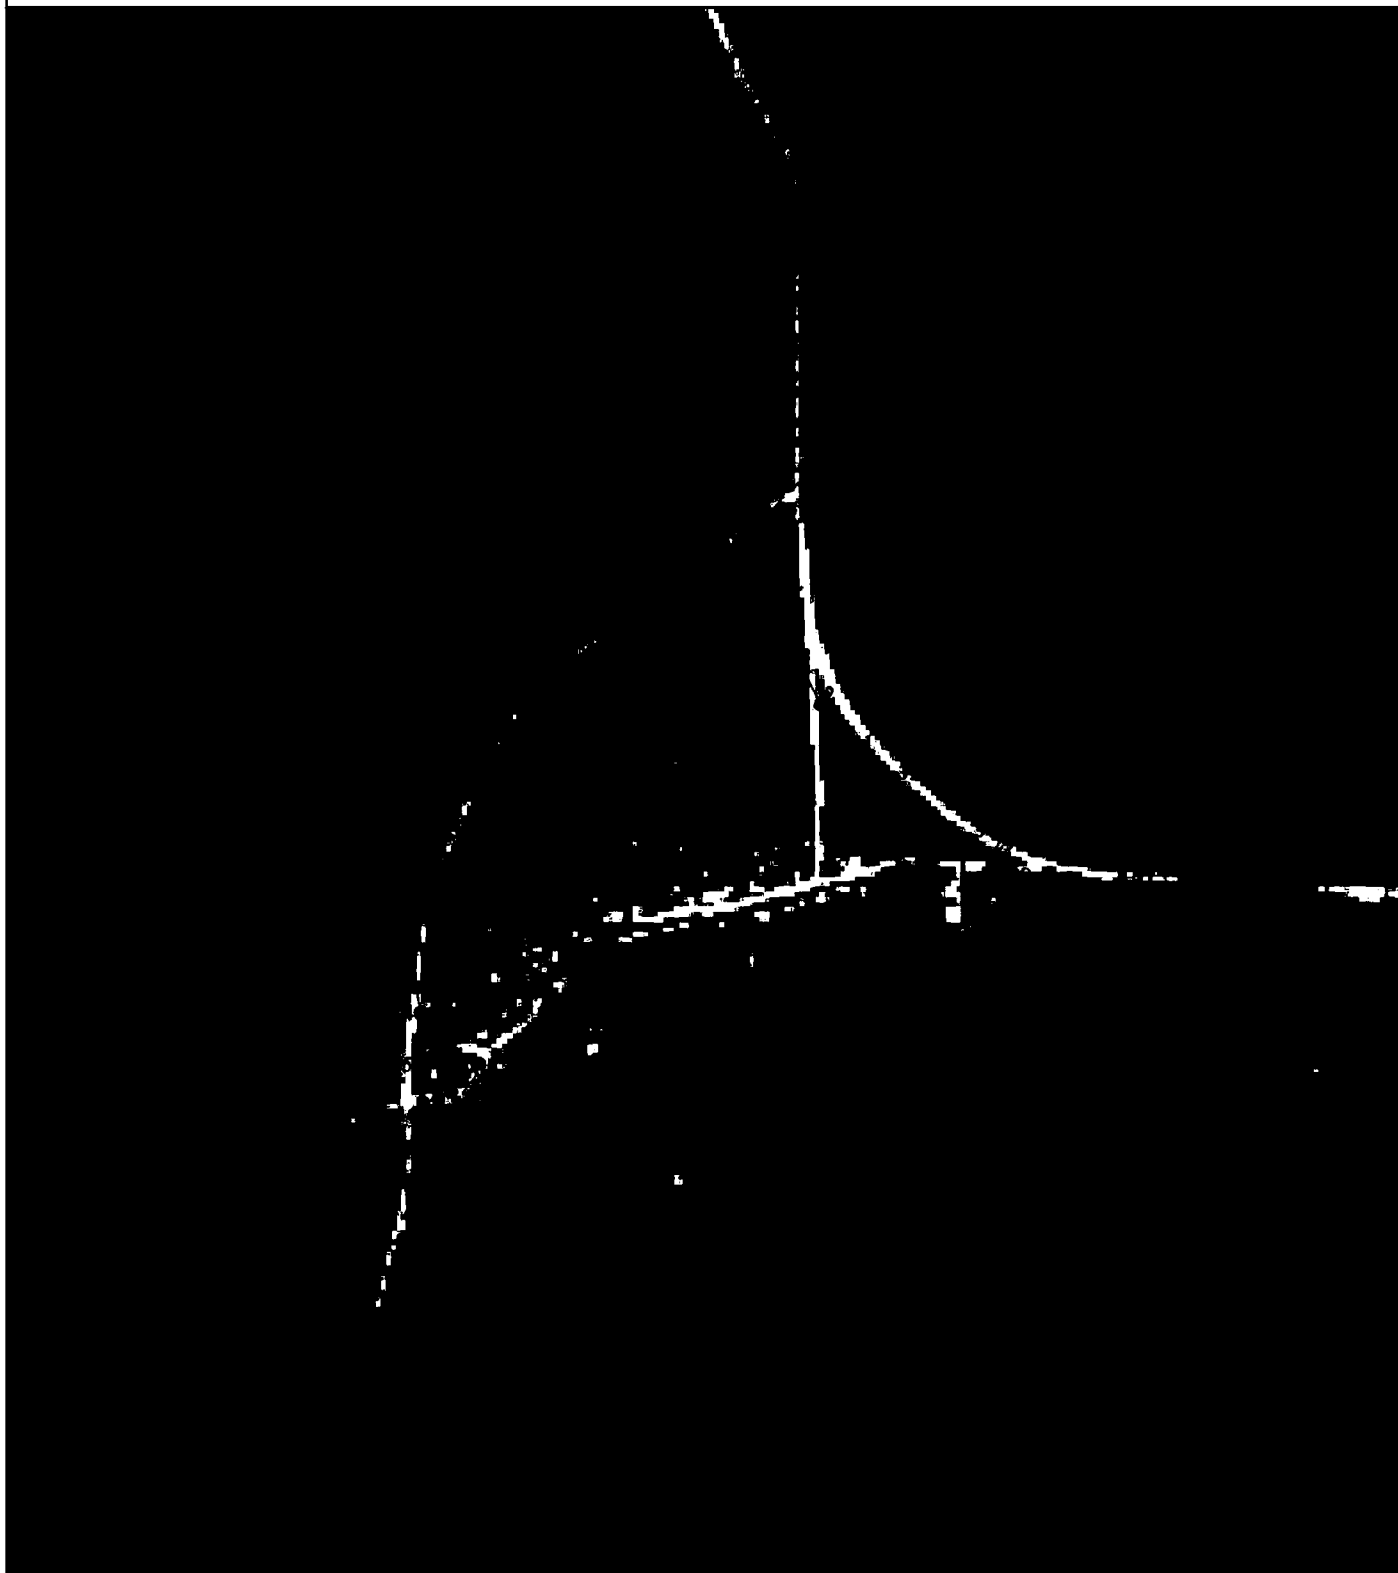

Используемые условные знаки и обозначения:

Масштаб 1:10000

- 1 - характерная точка контура, сведения о которой позволяют однозначно определить её на местности
- - вновь образованная часть контура, сведения о которой достаточны для определения её местоположения

ОПИСАНИЕ МЕСТОПОЛОЖЕНИЯ ГРАНИЦ

Граница населенного пункта д.Шемякино

(наименование объекта местоположение границ, которого описано (далее - объект)

Раздел 1

Сведения об объекте		
№ п/п	Характеристики объекта	Описание характеристик
1	2	3
1	Местоположение объекта	<i>Российская Федерация, Рязанская область, р-н Касимовский, с/п Первинское, д Шемякино</i>
2	Площадь объекта $\pm$ величина погрешности определения площади ($P \pm \Delta P$)	<i>149711 кв.м. $\pm$ 135 кв.м.</i>
3	Иные характеристики объекта	-

Раздел 2

Сведения о местоположении границ объекта					
1. Система координат <u>МСК-62</u>					
2. Сведения о характерных точках границ объекта					
Обозначение характерных точек границ	Координаты, м		Метод определения координат характерной точки	Средняя квадратическая погрешность положения характерной точки (Мп), м	Описание обозначения точки на местности (при наличии)
	X	Y			
1	2	3	4	5	6
1	466267,38	2246214,05	Картометрический метод	2,50	-
2	466270,54	2246263,81	Картометрический метод	2,50	-
3	466258,53	2246253,6	Картометрический метод	2,50	-
4	466232,38	2246263,82	Картометрический метод	2,50	-
5	466209,25	2246243,7	Картометрический метод	2,50	-
6	466233,59	2246216,06	Картометрический метод	2,50	-
7	466199,86	2246190,97	Картометрический метод	2,50	-
8	466150,68	2246243,39	Картометрический метод	2,50	-
9	466091,62	2246281,04	Картометрический метод	2,50	-
10	466072,51	2246297,41	Картометрический метод	2,50	-
11	466013,56	2246357,87	Картометрический метод	2,50	-
12	465944,87	2246455,52	Картометрический метод	2,50	-
13	465935,03	2246484,17	Картометрический метод	2,50	-
14	465966	2246512,9	Картометрический метод	2,50	-
15	466080,44	2246586,49	Картометрический метод	2,50	-
16	466129,85	2246608,82	Картометрический метод	2,50	-
17	466192,51	2246651,02	Картометрический метод	2,50	-
18	466193,84	2246652,26	Картометрический метод	2,50	-
19	466219,15	2246658,29	Картометрический метод	2,50	-
20	466222,16	2246657,01	Картометрический метод	2,50	-
21	466325,23	2246634,18	Картометрический метод	2,50	-
22	466346,93	2246619,72	Картометрический метод	2,50	-
23	466386,71	2246598,02	Картометрический метод	2,50	-
24	466409,61	2246581,14	Картометрический метод	2,50	-
25	466434,89	2246554,62	Картометрический метод	2,50	-
26	466397,77	2246502,83	Картометрический метод	2,50	-
27	466395,15	2246484,71	Картометрический метод	2,50	-
28	466402,38	2246475,07	Картометрический метод	2,50	-
29	466473,45	2246397,71	Картометрический метод	2,50	-
1	466267,38	2246214,05	Картометрический метод	2,50	-
3. Сведения о характерных точках части (частей) границы объекта					
Обозначение характерных точек части границы	Координаты, м		Метод определения координат характерной точки	Средняя квадратическая погрешность положения характерной точки (Мп), м	Описание обозначения точки на местности (при наличии)
	X	Y			
1	2	3	4	5	6

Сведения о местоположении границ объекта

Часть № -

-	-	-	-	-	-
---	---	---	---	---	---

План границ объекта



Используемые условные знаки и обозначения:

Масштаб 1:10000

- 1 - характерная точка контура, сведения о которой позволяют однозначно определить её на местности
- - вновь образованная часть контура, сведения о которой достаточны для определения её местоположения