



ГЛАВНОЕ УПРАВЛЕНИЕ АРХИТЕКТУРЫ И ГРАДОСТРОИТЕЛЬСТВА РЯЗАНСКОЙ ОБЛАСТИ

ПОСТАНОВЛЕНИЕ

«25» ноября 2022 г.

№ 419-п

Об утверждении генерального плана муниципального образования –
Кирицкое сельское поселение Спасского муниципального района
Рязанской области

На основании статей 23-25 Градостроительного кодекса Российской Федерации, статьи 2 Закона Рязанской области от 28.12.2018 № 106-ОЗ «О перераспределении отдельных полномочий в области градостроительной деятельности между органами местного самоуправления муниципальных образований Рязанской области и органами государственной власти Рязанской области», с учетом заключения о результатах общественных обсуждений от 01.11.2022, руководствуясь постановлением Правительства Рязанской области от 06.08.2008 № 153 «Об утверждении Положения о главном управлении архитектуры и градостроительства Рязанской области», распоряжением Губернатора Рязанской области от 22.09.2022 № 372-рг, главное управление архитектуры и градостроительства Рязанской области ПОСТАНОВЛЯЕТ:

1. Утвердить прилагаемый генеральный план муниципального образования – Кирицкое сельское поселение Спасского муниципального района Рязанской области.

2. Настоящее постановление вступает в силу со дня его официального опубликования.

3. Государственному казенному учреждению Рязанской области «Центр градостроительного развития Рязанской области» разместить настоящее постановление в федеральной государственной информационной системе территориального планирования (ФГИС ТП).

4. Отделу кадровой работы и делопроизводства обеспечить опубликование настоящего постановления в сетевом издании «Рязанские ведомости» (www.rv-ryazan.ru) и на официальном интернет-портале правовой информации (www.pravo.gov.ru) в течение двух дней со дня его издания.

5. Отделу информационного обеспечения градостроительной деятельности разместить настоящее постановление на официальном сайте главного управления архитектуры и градостроительства Рязанской области в сети «Интернет».


6. Предложить главе муниципального образования – Спасский муниципальный район Рязанской области, главе муниципального образования – Кирицкое сельское поселение Спасского муниципального района Рязанской области обеспечить размещение настоящего постановления на официальном сайте муниципального образования в сети «Интернет», публикацию в средствах массовой информации.

7. Кадастровому сектору проектного отдела государственного казенного учреждения Рязанской области «Центр градостроительного развития Рязанской области» направить информацию о границах населенных пунктов в филиал Федерального государственного бюджетного учреждения «Федеральная кадастровая палата Федеральной службы государственной регистрации, кадастра и картографии» по Рязанской области для внесения сведений в Единый государственный реестр недвижимости (ЕГРН) в течение 5 рабочих дней со дня опубликования настоящего постановления на официальном интернет-портале правовой информации (www.pravo.gov.ru).

8. Признать не подлежащим применению постановление администрации муниципального образования — Спасский муниципальный район Рязанской области от 03.09.2018 № 878 «Об утверждении Генерального плана муниципального образования – Кирицкое сельское поселение Спасского муниципального района Рязанской области».

9. Контроль за исполнением настоящего постановления возложить на заместителя начальника главного управления архитектуры и градостроительства Рязанской области Н.А. Дыкину.

И.о. начальника

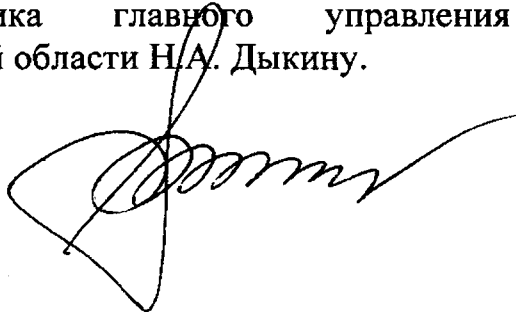

Р.В. Шашкин

Утвержден
постановлением главного управления
архитектуры и градостроительства
Рязанской области
от 25.11.2022 № 719-п

ГЕНЕРАЛЬНЫЙ ПЛАН
муниципального образования – Кирицкое сельское поселение
Спасского муниципального района Рязанской области

ПОЛОЖЕНИЕ О ТЕРРИТОРИАЛЬНОМ ПЛАНИРОВАНИИ

1. Сведения о видах, назначении и наименованиях планируемых для размещения объектов местного значения поселения, их основные характеристики, их местоположение (для объектов местного значения, не являющихся линейными объектами, указываются функциональные зоны), а также характеристики зон с особыми условиями использования территорий в случае, если установление таких зон требуется в связи с размещением данных объектов.

На территории муниципального образования – Кирицкое сельское поселение Спасского муниципального района Рязанской области генеральным планом не планируется размещение объектов местного значения поселения.

2. Параметры функциональных зон, а также сведения о планируемых для размещения в них объектах федерального значения, объектах регионального значения, объектах местного значения, за исключением линейных объектов.

Согласно пункту 5 статьи 1 Градостроительного кодекса Российской Федерации, функциональные зоны – это зоны, для которых документами территориального планирования определены границы и функциональное назначение.

Согласно части 12 статьи 9 Градостроительного кодекса Российской Федерации установлено, что утверждение в документах территориального планирования границ функциональных зон не влечет за собой изменение правового режима земель, находящихся в границах указанных зон.

Функциональное зонирование на территории муниципального образования – Кирицкое сельское поселение Спасского муниципального района Рязанской области определено в соответствии с законодательством Российской Федерации.

2.1. Параметры функциональных зон.








При определении параметров функциональных зон на территории муниципального образования – Кирицкое сельское поселение Спасского муниципального района Рязанской области учитывались градостроительные требования, в том числе:

- рациональные формы расселения населения;
- оптимальные варианты сочетания в пределах зон градостроительных объектов различного функционального назначения;
- структурирование сети общественного обслуживания по принципу привлекательности для различных групп населения дифференцированных видов предложений в зависимости от предпочтений;
- обеспечение равной доступности территории общественного центра поселения по отношению ко всем функциональным зонам и планировочным частям населенного пункта, локализация центра с учетом исторически сложившегося характера использования территории;

- структурное разделение и обособление функциональных зон посредством выделения территорий, предназначенных для обеспечения транспортного и пешеходного обслуживания с учетом формирования рациональной системы связи и возможного осуществления альтернативных вариантов пространственных связей;

- максимальное использование особенностей природного ландшафта в процессе структурного выделения функциональных зон в целях наибольшего использования его преимуществ.

К функциональным зонам в генеральном плане муниципального образования – Кирицкое сельское поселение Спасского муниципального района Рязанской области относятся зоны, перечисленные в таблице ниже.

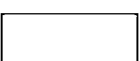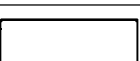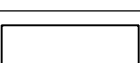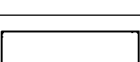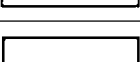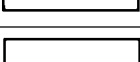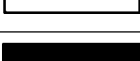Условное обозначение	Наименование зоны
	Жилые зоны
	Многофункциональная общественно-деловая зона
	Зона специализированной общественной застройки
	Производственная зона
	Зона инженерной инфраструктуры
	Зона транспортной инфраструктуры
	Зоны сельскохозяйственного использования
	Производственная зона сельскохозяйственных предприятий
	Зона сельскохозяйственных угодий
	Зона озелененных территорий общего пользования (лесопарки, парки, сады, скверы, бульвары, городские леса)
	Зона озелененных территорий специального назначения
	Зона отдыха
	Зона лесов
	Зона кладбищ

Условное обозначение	Наименование зоны
	Зона складирования и захоронения отходов
	Иные зоны

Границы функциональных зон отображены на карте функциональных зон поселения.

Жиле зоны.

Жилые зоны предназначены для размещения преимущественно индивидуальных жилых домов с приусадебными земельными участками, малоэтажных многоквартирных и блокированных жилых домов, с возможностью размещения среднеэтажных жилых домов, а также объектов государственного и делового управления, социального и культурно-бытового обслуживания.

Многофункциональная общественно-деловая зона.

Многофункциональная общественно-деловая зона предназначена для размещения объектов государственного, делового, общественного и коммерческого назначения, коммунально - бытового обслуживания, торговли и общественного питания, гостиниц.

Зона специализированной общественной застройки.

Зона специализированной общественной застройки предназначена для размещения объектов здравоохранения, образования, культуры, спорта, культовых объектов.

Производственная зона.

Производственная зона предназначена для размещения производственных, коммунально-складских объектов, деятельность которых связана с воздействием на окружающую среду, для которых необходима организация санитарно-защитной зоны в соответствии с требованиями технических регламентов.

Зона инженерной инфраструктуры.

Зона инженерной инфраструктуры предназначена для размещения объектов коммунального обслуживания связанных обеспечением с энергоснабжением, теплоснабжением, газоснабжением, водоснабжением, водоотведением, очисткой стоков, связи.

Зона транспортной инфраструктуры.

Зона транспортной инфраструктуры предназначена для размещения объектов автомобильного, железнодорожного транспорта, дорожного сервиса, улично-дорожной сети.

Зоны сельскохозяйственного использования.

Зоны сельскохозяйственного использования предназначены для выращивания сельскохозяйственных культур, сенокошения, выпаса сельскохозяйственных животных, ведения личного подсобного хозяйства на полевых участках.

Производственная зона сельскохозяйственных предприятий.

Производственные зоны сельскохозяйственных предприятий предназначена для размещения объектов сельскохозяйственного назначения, используемых для содержания и разведения сельскохозяйственных животных, производства, хранения и переработки сельскохозяйственной продукции, питомников, для которых необходима организация санитарно-защитной зоны в соответствии с требованиями технических регламентов.

Зона сельскохозяйственных угодий.

Зона сельскохозяйственных угодий предназначена для выращивания культурных растений на сельскохозяйственных угодьях в составе земель сельскохозяйственного назначения имеют приоритет в использовании и подлежат особой охране.

Зона озелененных территорий общего пользования (лесопарки, парки, сады, скверы, бульвары, городские леса).

Зона озелененных территорий общего пользования предназначена для сохранения зеленых насаждений, размещения парков, скверов, бульваров, спортивных площадок.

Зона озелененных территорий специального назначения.

Зона озелененных территорий специального назначения предназначена для формирования озелененных участков, выполняющих защитные и санитарно-гигиенические функций.

Зона отдыха.

Зона отдыха предназначена для размещения санаториев, профилакториев, детских оздоровительных учреждений, оздоровительно-спортивных лагерей, баз отдыха, иных объектов отдыха и туризма обеспечивающих оказание услуги по лечению и оздоровлению населения.

Зона лесов.

Зона лесов предназначена для охраны, защиты и воспроизводства лесов, а также для сохранения и восстановления природных ландшафтов.

Зона кладбищ.

Зона кладбищ предназначена для размещения кладбищ, мест захоронения, соответствующих культовых зданий и сооружений, для которых необходима организация санитарно-защитной зоны в соответствии с требованиями технических регламентов.

Зона складирования и захоронения отходов.

Зона складирования и захоронения отходов предназначена для размещения, хранение, захоронение, утилизация, накопление, обработка, обезвреживание отходов производства и потребления, для которых необходима организация санитарно-защитной зоны в соответствии с требованиями технических регламентов.

Иные зоны.

Иные зоны выделены для размещения земель особо охраняемых территорий и объектов.

В генеральном плане муниципального образования – Кирицкое сельское поселение Спасского муниципального района Рязанской области выделены следующие функциональные зоны, для которых определены площади соответствующего функционального назначения, перечисленные в таблице ниже.

№ п/п	Наименование зоны	Площадь, га
1	Жилые зоны	1175,51
2	Многофункциональная общественно-деловая зона	2,68
3	Зона специализированной общественной застройки	36,75
4	Производственная зона	3,53
5	Зона инженерной инфраструктуры	3,23
6	Зона транспортной инфраструктуры	192,51
7	Зоны сельскохозяйственного использования	5548,86
8	Производственная зона сельскохозяйственных предприятий	36,29
9	Зона сельскохозяйственных угодий	2366,83
10	Зона озелененных территорий общего пользования (лесопарки, парки, сады, скверы, бульвары, городские леса)	16,24
11	Зона озелененных территорий специального назначения	42,44
12	Зона отдыха	3,08
13	Зона лесов	949,87
14	Зона кладбищ	5,61
15	Зона складирования и захоронения отходов	3,08
16	Иные зоны	202,93
17	Иные территории (поверхностные водные объекты)	247,43

2.2. Сведения о планируемых для размещения в функциональных зонах объектов федерального значения, объектов регионального значения, объектов местного значения муниципального района.

На территории муниципального образования – Кирицкое сельское поселение Спасского муниципального района Рязанской области утвержденными документами территориального планирования не планируется размещение объектов федерального значения, объектов регионального значения, объектов местного значения муниципального района.

Президентский М-2 и генералы-белые * план
мундшталь – это обобщение -
Жаровские олимпийские мероприятия:
(* - до этого мундшталь был район в
Рязанской области)


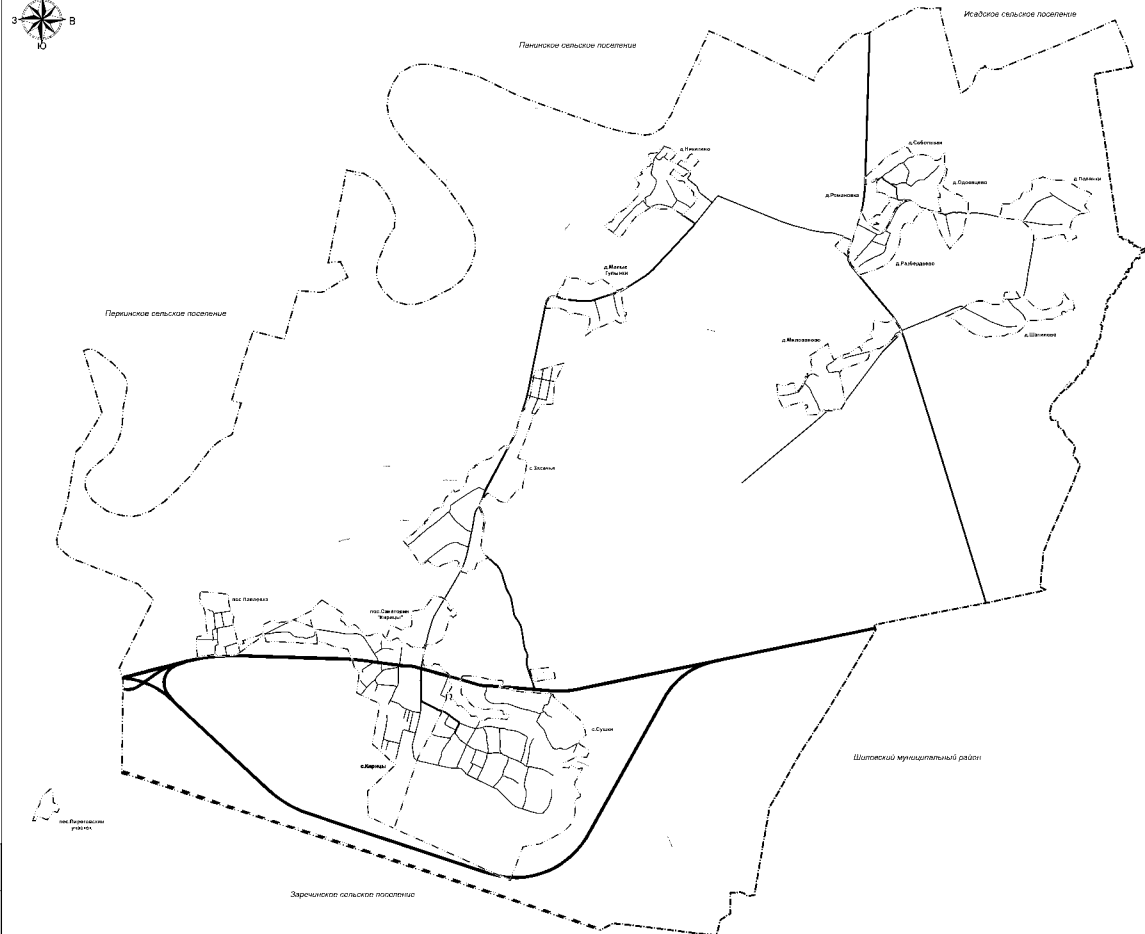


Figure 1.10: A diagram illustrating the relationship between the number of nodes and the number of edges in a tree structure.

- [illegible]

						Генеральный план муниципального образования Карачаево-Черкесского республиканского Согласно муниципального района в Республике Абхазия					
Учр	Форм	Смет	Мод	Получ	Дата	Получение с муниципальными компетенциями			Содерж	Ген	Вид
Сделано (Генеральный план муниципального образования) Карачаево-Черкесского республиканского Согласно муниципального района в Республике Абхазия											

Председатель ИЖС генерал-майор «планы
мундштатга»-дег обосновали -
Керемет ошманга кочкучуна:
«Генерал мунштатга»-дег район
Резидент области

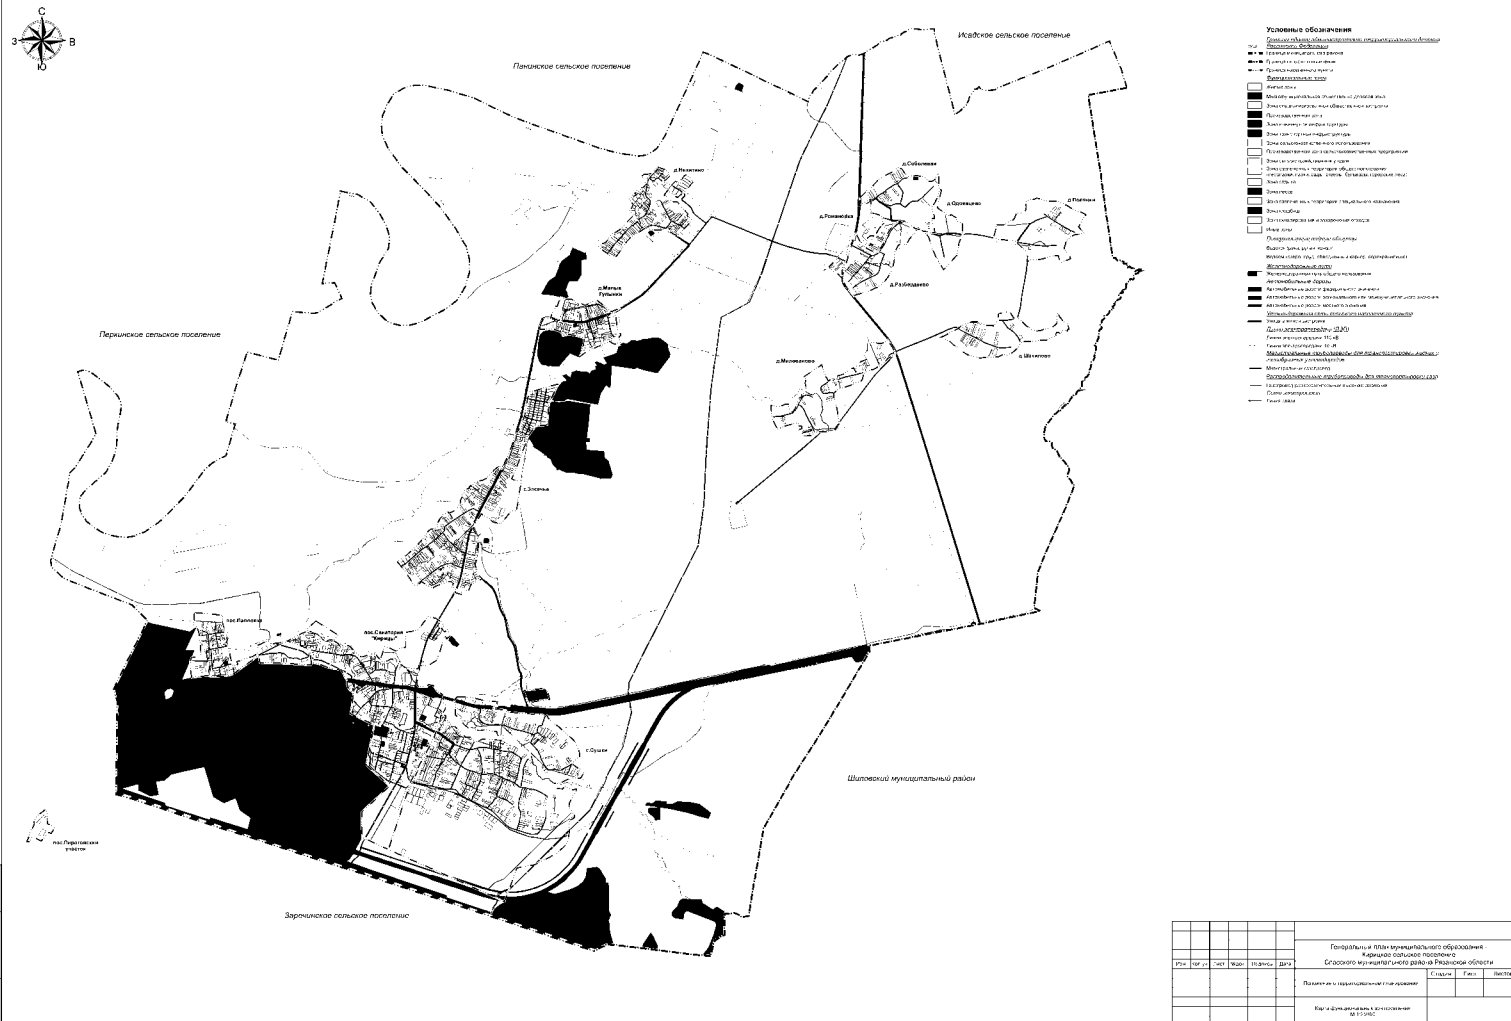

№ п. п. № рег.	№ док. и дата	Бланк №
----------------	---------------	---------

Приложение № 4 к генеральному плану
муниципального образования -
Кирицкое сельское поселение
Спасского муниципального района
Рязанской области

Графическое описание местоположения границ населенных
пунктов, перечень координат характерных точек этих границ
муниципального образования - Кирицкое сельское поселение
Спасского муниципального района Рязанской области

ОПИСАНИЕ МЕСТОПОЛОЖЕНИЯ ГРАНИЦ

Граница населенного пункта с Засечье

(наименование объекта местоположение границ, которого описано (далее - объект))

Раздел 1

Сведения об объекте		
№ п/п	Характеристики объекта	Описание характеристик
1	2	3
1	Местоположение объекта	<i>Российская Федерация, Рязанская область, р-н Спасский, с/п Кирицкое, с Засечье</i>
2	Площадь объекта $\pm$ величина погрешности определения площади ($P \pm \Delta P$)	<i>1408808 кв.м. $\pm$ 415 кв.м.</i>
3	Иные характеристики объекта	-

Раздел 2

Сведения о местоположении границ объекта					
1. Система координат <u>МСК-62</u>					
2. Сведения о характерных точках границ объекта					
Обозначение характерных точек границ	Координаты, м		Метод определения координат характерной точки	Средняя квадратическая погрешность положения характерной точки (М), м	Описание обозначения точки на местности (при наличии)
	X	Y			
1	2	3	4	5	6
1	408375,26	2177438,11	Картометрический метод	2,50	-
2	408377,51	2177448,28	Картометрический метод	2,50	-
3	408385,18	2177461,45	Картометрический метод	2,50	-
4	408384,82	2177461,8	Картометрический метод	2,50	-
5	408383,06	2177463,5	Картометрический метод	2,50	-
6	408394,66	2177476,76	Картометрический метод	2,50	-
7	408398,34	2177474,32	Картометрический метод	2,50	-
8	408401,28	2177472,37	Картометрический метод	2,50	-
9	408402,72	2177471,61	Картометрический метод	2,50	-
10	408418,04	2177488,9	Картометрический метод	2,50	-
11	408418,64	2177489,87	Картометрический метод	2,50	-
12	408410,53	2177494,92	Картометрический метод	2,50	-
13	408428,47	2177515,44	Картометрический метод	2,50	-
14	408459,51	2177547,16	Картометрический метод	2,50	-
15	408469,86	2177558,88	Картометрический метод	2,50	-
16	408475,38	2177573,35	Картометрический метод	2,50	-
17	408481,51	2177597,44	Картометрический метод	2,50	-
18	408493,24	2177638,12	Картометрический метод	2,50	-
19	408504,97	2177674,66	Картометрический метод	2,50	-
20	408525,51	2177708,29	Картометрический метод	2,50	-
21	408563,46	2177746,21	Картометрический метод	2,50	-
22	408621,02	2177795,29	Картометрический метод	2,50	-
23	408635,2	2177815,15	Картометрический метод	2,50	-
24	408679,12	2177869,86	Картометрический метод	2,50	-
25	408657,52	2177902,59	Картометрический метод	2,50	-
26	408644,17	2177895,81	Картометрический метод	2,50	-
27	408643,41	2177898,5	Картометрический метод	2,50	-
28	408643,12	2177899,53	Картометрический метод	2,50	-
29	408694,04	2177926,13	Картометрический метод	2,50	-
30	408791,61	2177974,58	Картометрический метод	2,50	-
31	408814,58	2177987,17	Картометрический метод	2,50	-
32	408829,77	2177994,2	Картометрический метод	2,50	-
33	408851,63	2178002,35	Картометрический метод	2,50	-
34	408933,35	2178029,33	Картометрический метод	2,50	-
35	409077,6	2178076,66	Картометрический метод	2,50	-
36	409105,34	2178084,91	Картометрический метод	2,50	-
37	409139,84	2178095,17	Картометрический метод	2,50	-
38	409137,35	2178104,56	Картометрический метод	2,50	-
39	409135,32	2178108,91	Картометрический метод	2,50	-
Сведения о местоположении границ объекта					
40	409148,39	2178113,3	Картометрический метод	2,50	-
41	409148,52	2178124,51	Картометрический метод	2,50	-

42	409336,06	2178202,38	Картометрический метод	2,50	-
43	409653,63	2178260,5	Картометрический метод	2,50	-
44	409668,88	2178314,05	Картометрический метод	2,50	-
45	409684,17	2178367,73	Картометрический метод	2,50	-
46	409688,76	2178383,85	Картометрический метод	2,50	-
47	409704,07	2178437,6	Картометрический метод	2,50	-
48	409719,34	2178491,22	Картометрический метод	2,50	-
49	409723,96	2178507,44	Картометрический метод	2,50	-
50	409766,99	2178658,51	Картометрический метод	2,50	-
51	409737,12	2178637,19	Картометрический метод	2,50	-
52	409719,75	2178628,72	Картометрический метод	2,50	-
53	409663,28	2178601,19	Картометрический метод	2,50	-
54	409601,21	2178570,93	Картометрический метод	2,50	-
55	409564,32	2178552,95	Картометрический метод	2,50	-
56	409525,12	2178533,84	Картометрический метод	2,50	-
57	409511,13	2178527,02	Картометрический метод	2,50	-
58	409466,21	2178522,76	Картометрический метод	2,50	-
59	409389,56	2178515,49	Картометрический метод	2,50	-
60	409319,85	2178508,88	Картометрический метод	2,50	-
61	409258,47	2178503,06	Картометрический метод	2,50	-
62	409224,51	2178499,84	Картометрический метод	2,50	-
63	409216,65	2178413,85	Картометрический метод	2,50	-
64	409210,8	2178349,85	Картометрический метод	2,50	-
65	409196,78	2178339,94	Картометрический метод	2,50	-
66	409171,68	2178322,2	Картометрический метод	2,50	-
67	409146,56	2178304,47	Картометрический метод	2,50	-
68	409121,42	2178286,69	Картометрический метод	2,50	-
69	409089,65	2178264,24	Картометрический метод	2,50	-
70	409094,15	2178248,92	Картометрический метод	2,50	-
71	409064,8	2178242,43	Картометрический метод	2,50	-
72	409022,98	2178233,23	Картометрический метод	2,50	-
73	408953,56	2178208,99	Картометрический метод	2,50	-
74	408817,65	2178158,18	Картометрический метод	2,50	-
75	408607,28	2178075,49	Картометрический метод	2,50	-
76	408511,94	2178034,53	Картометрический метод	2,50	-
77	408501,16	2178051,88	Картометрический метод	2,50	-
78	408464,5	2178160,51	Картометрический метод	2,50	-
79	408444,62	2178157,06	Картометрический метод	2,50	-
80	408106,23	2178098,4	Картометрический метод	2,50	-
81	408090,86	2178095,71	Картометрический метод	2,50	-
82	408080,49	2178025,76	Картометрический метод	2,50	-
83	407910,93	2177888,19	Картометрический метод	2,50	-
84	407939,18	2177784,6	Картометрический метод	2,50	-
85	407990,47	2177731,06	Картометрический метод	2,50	-
86	408043,6	2177632,43	Картометрический метод	2,50	-
87	407963,33	2177575,87	Картометрический метод	2,50	-
88	407955,14	2177571,33	Картометрический метод	2,50	-
89	407898,49	2177539,92	Картометрический метод	2,50	-
90	407865,87	2177522,37	Картометрический метод	2,50	-
Сведения о местоположении границ объекта					
91	407796,72	2177550,01	Картометрический метод	2,50	-
92	407756,05	2177566,27	Картометрический метод	2,50	-
93	407744,59	2177570,85	Картометрический метод	2,50	-
94	407696,92	2177588,4	Картометрический метод	2,50	-
95	407653,43	2177584,22	Картометрический метод	2,50	-
96	407591,04	2177578,2	Картометрический метод	2,50	-
97	407459,49	2177562,32	Картометрический метод	2,50	-

98	407387,5	2177551,71	Картометрический метод	2,50	-
99	407332,94	2177547,17	Картометрический метод	2,50	-
100	407296,09	2177560,82	Картометрический метод	2,50	-
101	407259,72	2177581,27	Картометрический метод	2,50	-
102	407219,55	2177610,8	Картометрический метод	2,50	-
103	407186,21	2177644,88	Картометрический метод	2,50	-
104	407184,7	2177640,34	Картометрический метод	2,50	-
105	407166,89	2177584,3	Картометрический метод	2,50	-
106	407153,94	2177583,52	Картометрический метод	2,50	-
107	407122,57	2177523,88	Картометрический метод	2,50	-
108	407115,64	2177519,13	Картометрический метод	2,50	-
109	407115,35	2177497,96	Картометрический метод	2,50	-
110	407088,83	2177488,87	Картометрический метод	2,50	-
111	407037,02	2177465,28	Картометрический метод	2,50	-
112	407033,79	2177463,07	Картометрический метод	2,50	-
113	407029,08	2177388,64	Картометрический метод	2,50	-
114	406981,16	2177361,31	Картометрический метод	2,50	-
115	406992,96	2177330,59	Картометрический метод	2,50	-
116	407005,82	2177284,59	Картометрический метод	2,50	-
117	407049,69	2177296,48	Картометрический метод	2,50	-
118	407060,58	2177284,85	Картометрический метод	2,50	-
119	407071,82	2177237,76	Картометрический метод	2,50	-
120	407122,24	2177259,91	Картометрический метод	2,50	-
121	407156,92	2177225,96	Картометрический метод	2,50	-
122	407155,93	2177212,02	Картометрический метод	2,50	-
123	407111,08	2177082,55	Картометрический метод	2,50	-
124	407095,14	2177044,71	Картометрический метод	2,50	-
125	407063,27	2176976,07	Картометрический метод	2,50	-
126	407105,12	2176906,35	Картометрический метод	2,50	-
127	407148,97	2176844,61	Картометрический метод	2,50	-
128	407097,17	2176773,03	Картометрический метод	2,50	-
129	407106,98	2176741,35	Картометрический метод	2,50	-
130	407184,91	2176687,8	Картометрический метод	2,50	-
131	407276,41	2176632,64	Картометрический метод	2,50	-
132	407317,26	2176599,78	Картометрический метод	2,50	-
133	407336,93	2176583,93	Картометрический метод	2,50	-
134	407385,98	2176543,66	Картометрический метод	2,50	-
135	407411,66	2176521,39	Картометрический метод	2,50	-
136	407453,76	2176576,5	Картометрический метод	2,50	-
137	407499,9	2176639,72	Картометрический метод	2,50	-
138	407577,67	2176725,71	Картометрический метод	2,50	-
139	407625,95	2176787,53	Картометрический метод	2,50	-
140	407650,11	2176806,7	Картометрический метод	2,50	-
141	407656,46	2176800,81	Картометрический метод	2,50	-

Сведения о местоположении границ объекта

142	407683,2	2176826,77	Картометрический метод	2,50	-
143	407679,6	2176830,1	Картометрический метод	2,50	-
144	407686,02	2176835,19	Картометрический метод	2,50	-
145	407749,82	2176882,11	Картометрический метод	2,50	-
146	407806,11	2176920,26	Картометрический метод	2,50	-
147	407824,46	2176933,85	Картометрический метод	2,50	-
148	407845,5	2176963,5	Картометрический метод	2,50	-
149	407854,56	2177014,46	Картометрический метод	2,50	-
150	407856,26	2177035,01	Картометрический метод	2,50	-
151	407856,86	2177042,33	Картометрический метод	2,50	-
152	407872,03	2177054,74	Картометрический метод	2,50	-
153	407891,35	2177042,33	Картометрический метод	2,50	-

154	407912,05	2177049,22	Картометрический метод	2,50	-
155	407952,75	2177067,15	Картометрический метод	2,50	-
156	407977,42	2177080,87	Картометрический метод	2,50	-
157	408031,23	2177126,37	Картометрический метод	2,50	-
158	408042,27	2177144,98	Картометрический метод	2,50	-
159	408053,18	2177173,81	Картометрический метод	2,50	-
160	408053,93	2177176,75	Картометрический метод	2,50	-
161	408061,89	2177171,4	Картометрический метод	2,50	-
162	408071,83	2177165,23	Картометрический метод	2,50	-
163	408080,47	2177187,71	Картометрический метод	2,50	-
164	408060,27	2177201,71	Картометрический метод	2,50	-
165	408064,91	2177220	Картометрический метод	2,50	-
166	408080,09	2177258,6	Картометрический метод	2,50	-
167	408084,91	2177263,43	Картометрический метод	2,50	-
168	408100,09	2177275,15	Картометрический метод	2,50	-
169	408107,68	2177286,18	Картометрический метод	2,50	-
170	408121,24	2177310,22	Картометрический метод	2,50	-
171	408150,9	2177335,03	Картометрический метод	2,50	-
172	408180,56	2177351,58	Картометрический метод	2,50	-
173	408201,95	2177355,72	Картометрический метод	2,50	-
174	408237,82	2177360,54	Картометрический метод	2,50	-
175	408257,14	2177369,5	Картометрический метод	2,50	-
176	408283,11	2177383,86	Картометрический метод	2,50	-
177	408312,59	2177377,34	Картометрический метод	2,50	-
178	408335,03	2177385,24	Картометрический метод	2,50	-
1	408375,26	2177438,11	Картометрический метод	2,50	-

3. Сведения о характерных точках части (частей) границы объекта

Обозначение характерных точек части границы	Координаты, м		Метод определения координат характерной точки	Средняя квадратическая погрешность положения характерной точки (Мп), м	Описание обозначения точки на местности (при наличии)
	X	Y			
1	2	3	4	5	6
Часть № -					
-	-	-	-	-	-

Раздел 4

План границ объекта



Используемые условные знаки и обозначения:

Масштаб 1:9000

- I - характерная точка контура, сведения о которой позволяют однозначно определить её на местности
- вновь образованная часть контура, сведения о которой достаточны для определения её местоположения

ОПИСАНИЕ МЕСТОПОЛОЖЕНИЯ ГРАНИЦ

Граница населенного пункта с Кирицы

(наименование объекта местоположение границ, которого описано (далее - объект))

Раздел 1

Сведения об объекте		
№ п/п	Характеристики объекта	Описание характеристик
1	2	3
1	Местоположение объекта	<i>Российская Федерация, Рязанская область, р-н Спасский, с/п Кирицкое, с Кирицы</i>
2	Площадь объекта $\pm$ величина погрешности определения площади ($P \pm \Delta P$)	<i>2061480 кв.м. $\pm$ 503 кв.м.</i>
3	Иные характеристики объекта	-

Раздел 2

Сведения о местоположении границ объекта					
1. Система координат <u>МСК-62</u>					
2. Сведения о характерных точках границ объекта					
Обозначение характерных точек границ	Координаты, м		Метод определения координат характерной точки	Средняя квадратическая погрешность положения характерной точки (М), м	Описание обозначения точки на местности (при наличии)
	X	Y			
1	2	3	4	5	6
1	406632,66	2175442,18	Картометрический метод	2,50	-
2	406444,76	2175733,94	Картометрический метод	2,50	-
3	406366,06	2175676,43	Картометрический метод	2,50	-
4	406363,14	2175676,82	Картометрический метод	2,50	-
5	406362,47	2175684,87	Картометрический метод	2,50	-
6	406361,12	2175694,26	Картометрический метод	2,50	-
7	406353,07	2175700,96	Картометрический метод	2,50	-
8	406346,36	2175709,01	Картометрический метод	2,50	-
9	406340,99	2175723,09	Картометрический метод	2,50	-
10	406330,26	2175736,5	Картометрический метод	2,50	-
11	406310,8	2175749,24	Картометрический метод	2,50	-
12	406300,72	2175755,83	Картометрический метод	2,50	-
13	406294,22	2175767,52	Картометрический метод	2,50	-
14	406288,54	2175765,72	Картометрический метод	2,50	-
15	406281,28	2175773,38	Картометрический метод	2,50	-
16	406275,24	2175788,8	Картометрический метод	2,50	-
17	406274,57	2175802,88	Картометрический метод	2,50	-
18	406276,58	2175818,31	Картометрический метод	2,50	-
19	406287,32	2175834,4	Картометрический метод	2,50	-
20	406298,84	2175851,62	Картометрический метод	2,50	-
21	406302,87	2175870,4	Картометрический метод	2,50	-
22	406292,8	2175889,84	Картометрический метод	2,50	-
23	406263,95	2175922,03	Картометрический метод	2,50	-
24	406225,71	2175960,92	Картометрический метод	2,50	-
25	406194,46	2175992,29	Картометрический метод	2,50	-
26	406176,34	2176007,71	Картометрический метод	2,50	-
27	406165,61	2176019,11	Картометрический метод	2,50	-
28	406158,9	2176030,51	Картометрический метод	2,50	-
29	406154,2	2176048,61	Картометрический метод	2,50	-
30	406157,56	2176071,41	Картометрический метод	2,50	-
31	406172,99	2176110,3	Картометрический метод	2,50	-
32	406183,05	2176144,5	Картометрический метод	2,50	-
33	406188,42	2176169,98	Картометрический метод	2,50	-
34	406191,83	2176197,32	Картометрический метод	2,50	-
35	406188,48	2176220,79	Картометрический метод	2,50	-
36	406186,46	2176231,52	Картометрический метод	2,50	-
37	406180,35	2176244,83	Картометрический метод	2,50	-
38	406160,61	2176256,21	Картометрический метод	2,50	-
39	406148,47	2176261,52	Картометрический метод	2,50	-

Сведения о местоположении границ объекта

40	406137,84	2176273,66	Картометрический метод	2,50	-
41	406115,83	2176291,1	Картометрический метод	2,50	-
42	406096,86	2176312,34	Картометрический метод	2,50	-
43	406088,51	2176327,51	Картометрический метод	2,50	-
44	406085,47	2176354,06	Картометрический метод	2,50	-
45	406105,21	2176395,78	Картометрический метод	2,50	-
46	406121,14	2176423,09	Картометрический метод	2,50	-
47	406126,46	2176441,29	Картометрический метод	2,50	-
48	406121,14	2176457,22	Картометрический метод	2,50	-
49	406074,09	2176490,6	Картометрический метод	2,50	-
50	406064,98	2176501,97	Картометрический метод	2,50	-
51	406061,18	2176523,97	Картометрический метод	2,50	-
52	406061,94	2176542,18	Картометрический метод	2,50	-
53	406061,18	2176555,07	Картометрический метод	2,50	-
54	406054,35	2176570,24	Картометрический метод	2,50	-
55	406028,75	2176599,7	Картометрический метод	2,50	-
56	406014,33	2176615,63	Картометрический метод	2,50	-
57	406009,17	2176639,22	Картометрический метод	2,50	-
58	406009,02	2176661,14	Картометрический метод	2,50	-
59	406006,74	2176692,24	Картометрический метод	2,50	-
60	406000,67	2176713,47	Картометрический метод	2,50	-
61	406002,18	2176728,65	Картометрический метод	2,50	-
62	406000,73	2176749,7	Картометрический метод	2,50	-
63	405996,94	2176783,08	Картометрический метод	2,50	-
64	405998,46	2176794,45	Картометрический метод	2,50	-
65	406028,82	2176802,04	Картометрический метод	2,50	-
66	406037,17	2176803,56	Картометрический метод	2,50	-
67	406034,49	2176818,1	Картометрический метод	2,50	-
68	406035,2	2176821,21	Картометрический метод	2,50	-
69	405954,92	2176805,18	Картометрический метод	2,50	-
70	405920	2176798,34	Картометрический метод	2,50	-
71	405793,86	2176777	Картометрический метод	2,50	-
72	405759,21	2176800,13	Картометрический метод	2,50	-
73	405759,21	2176845,13	Картометрический метод	2,50	-
74	405758,36	2176911,9	Картометрический метод	2,50	-
75	405787,1	2176930,49	Картометрический метод	2,50	-
76	405775,27	2176996,41	Картометрический метод	2,50	-
77	405695,82	2177051,35	Картометрический метод	2,50	-
78	405649,33	2177122,34	Картометрический метод	2,50	-
79	405595,24	2177130,1	Картометрический метод	2,50	-
80	405576,65	2177117,85	Картометрический метод	2,50	-
81	405551,29	2177120,81	Картометрический метод	2,50	-
82	405523,4	2177155,46	Картометрический метод	2,50	-
83	405471	2177156,3	Картометрический метод	2,50	-
84	405417,45	2177123,91	Картометрический метод	2,50	-
85	405392,22	2177096,47	Картометрический метод	2,50	-
86	405308,97	2177086,49	Картометрический метод	2,50	-
87	405244,85	2177061,74	Картометрический метод	2,50	-
88	405207,14	2177037,1	Картометрический метод	2,50	-
89	405136,85	2177025,74	Картометрический метод	2,50	-
90	405045,72	2176980,74	Картометрический метод	2,50	-

Сведения о местоположении границ объекта

91	404980,47	2176950,37	Картометрический метод	2,50	-
92	404918,72	2176919,88	Картометрический метод	2,50	-
93	404857,2	2176891,49	Картометрический метод	2,50	-
94	404812,85	2176875	Картометрический метод	2,50	-
95	404801,6	2176858,13	Картометрический метод	2,50	-
96	404772,9	2176836,35	Картометрический метод	2,50	-
97	404726,22	2176812	Картометрический метод	2,50	-
98	404698,1	2176800,75	Картометрический метод	2,50	-
99	404674,91	2176781,91	Картометрический метод	2,50	-
100	404602,49	2176740,14	Картометрический метод	2,50	-
101	404552,29	2176723,28	Картометрический метод	2,50	-
102	404511,59	2176704,27	Картометрический метод	2,50	-
103	403606,84	2176399,15	Картометрический метод	2,50	-
104	403765,89	2176054,29	Картометрический метод	2,50	-
105	404103,7	2176049,35	Картометрический метод	2,50	-
106	404355,48	2176322,88	Картометрический метод	2,50	-
107	404447,11	2176419,47	Картометрический метод	2,50	-
108	404719,89	2176111,46	Картометрический метод	2,50	-
109	404869,19	2176138,05	Картометрический метод	2,50	-
110	405128,93	2176188,22	Картометрический метод	2,50	-
111	405254,15	2176212,49	Картометрический метод	2,50	-
112	405403,14	2175900,07	Картометрический метод	2,50	-
113	405500,48	2175916,88	Картометрический метод	2,50	-
114	405680,41	2175937,95	Картометрический метод	2,50	-
115	405725,4	2175877,45	Картометрический метод	2,50	-
116	405801,66	2175853,54	Картометрический метод	2,50	-
117	405819,04	2175855,83	Картометрический метод	2,50	-
118	405833,09	2175851,33	Картометрический метод	2,50	-
119	405869,65	2175836,12	Картометрический метод	2,50	-
120	405870,43	2175831,17	Картометрический метод	2,50	-
121	405976,88	2175785,02	Картометрический метод	2,50	-
122	406016,9	2175592,99	Картометрический метод	2,50	-
123	406057,41	2175493,4	Картометрический метод	2,50	-
124	406086	2175379,28	Картометрический метод	2,50	-
125	406249,62	2175365,55	Картометрический метод	2,50	-
126	406253,1	2175353,97	Картометрический метод	2,50	-
127	406259,37	2175333,33	Картометрический метод	2,50	-
128	406264,97	2175332,44	Картометрический метод	2,50	-
129	406359,93	2175079,42	Картометрический метод	2,50	-
130	406366,24	2175062,64	Картометрический метод	2,50	-
131	406500,9	2175333,53	Картометрический метод	2,50	-
132	406519,02	2175322,4	Картометрический метод	2,50	-
1	406632,66	2175442,18	Картометрический метод	2,50	-

3. Сведения о характерных точках части (частей) границы объекта					
Обозначение характерных точек части границы	Координаты, м		Метод определения координат характерной точки	Средняя квадратическая погрешность положения характерной точки (Мп), м	Описание обозначения точки на местности (при наличии)
	X	Y			
Сведения о местоположении границ объекта					
1	2	3	4	5	6
Часть № -					
-	-	-	-	-	-

Раздел 4
План границ объекта



Используемые условные знаки и обозначения:

Масштаб 1:10000

- 1 - характерная точка контура, сведения о которой позволяют однозначно определить её на местности
- - явное, образованная часть контура, сведения о которой достаточно для определения её местоположения

ОПИСАНИЕ МЕСТОПОЛОЖЕНИЯ ГРАНИЦ

Граница населенного пункта д.Малые Гулынки

(наименование объекта местоположение границ, которого описано (далее - объект)

Раздел 1

Сведения об объекте		
№ п/п	Характеристики объекта	Описание характеристик
1	2	3
1	Местоположение объекта	<i>Российская Федерация, Рязанская область, р-н Спасский, с/п Кирицкое, д Малые Гулынки</i>
2	Площадь объекта $\pm$ величина погрешности определения площади ($P \pm \Delta P$)	<i>438164кв.м. $\pm$ 232кв.м.</i>
3	Иные характеристики объекта	-

Раздел 2

Сведения о местоположении границ объекта					
1. Система координат <u>МСК-62</u>					
2. Сведения о характерных точках границ объекта					
Обозначение характерных точек границ	Координаты, м		Метод определения координат характерной точки	Средняя квадратическая погрешность положения характерной точки (М), м	Описание обозначения точки на местности (при наличии)
	X	Y			
1	2	3	4	5	6
1	410530,37	2178411,78	Картометрический метод	2,50	-
2	410577,16	2178425	Картометрический метод	2,50	-
3	410618,11	2178447,17	Картометрический метод	2,50	-
4	410633,57	2178469,25	Картометрический метод	2,50	-
5	410637,9	2178512,41	Картометрический метод	2,50	-
6	410617,13	2178625,7	Картометрический метод	2,50	-
7	410599,56	2178690,7	Картометрический метод	2,50	-
8	410616,66	2178690,18	Картометрический метод	2,50	-
9	410629,69	2178627,59	Картометрический метод	2,50	-
10	410646,63	2178551,22	Картометрический метод	2,50	-
11	410657,04	2178555,52	Картометрический метод	2,50	-
12	410755,41	2178591,36	Картометрический метод	2,50	-
13	410750,88	2178602,07	Картометрический метод	2,50	-
14	410796,87	2178620,7	Картометрический метод	2,50	-
15	410793,02	2178636,41	Картометрический метод	2,50	-
16	410849,12	2178656,12	Картометрический метод	2,50	-
17	410862,2	2178659,56	Картометрический метод	2,50	-
18	410859,06	2178667,76	Картометрический метод	2,50	-
19	410910,56	2178686,81	Картометрический метод	2,50	-
20	410889,52	2178742,25	Картометрический метод	2,50	-
21	410884,92	2178826	Картометрический метод	2,50	-
22	410806,5	2179002,77	Картометрический метод	2,50	-
23	410875,28	2179154,38	Картометрический метод	2,50	-
24	410802,82	2179261,94	Картометрический метод	2,50	-
25	410724,12	2179350,99	Картометрический метод	2,50	-
26	410747,55	2179413,31	Картометрический метод	2,50	-
27	410753,09	2179446,9	Картометрический метод	2,50	-
28	410731,91	2179411,47	Картометрический метод	2,50	-
29	410714,16	2179368,54	Картометрический метод	2,50	-
30	410690,23	2179301,63	Картометрический метод	2,50	-
31	410689,3	2179298,66	Картометрический метод	2,50	-
32	410682,29	2179303,56	Картометрический метод	2,50	-
33	410681,14	2179315,08	Картометрический метод	2,50	-
34	410678,06	2179315,56	Картометрический метод	2,50	-
35	410703,3	2179397,69	Картометрический метод	2,50	-
36	410690,88	2179402,65	Картометрический метод	2,50	-
37	410641,44	2179411,76	Картометрический метод	2,50	-
38	410575,64	2179420,85	Картометрический метод	2,50	-
39	410464,96	2179441,34	Картометрический метод	2,50	-

Сведения о местоположении границ объекта


40	410432,05	2179446,96	Картометрический метод	2,50	-
41	410434,92	2179475,4	Картометрический метод	2,50	-
42	410402,63	2179478,4	Картометрический метод	2,50	-
43	410401,03	2179453,21	Картометрический метод	2,50	-
44	410400,17	2179453,38	Картометрический метод	2,50	-
45	410312,31	2179470,41	Картометрический метод	2,50	-
46	410298,57	2179419,91	Картометрический метод	2,50	-
47	410291,62	2179392,27	Картометрический метод	2,50	-
48	410329,05	2179327,34	Картометрический метод	2,50	-
49	410283,44	2179251,72	Картометрический метод	2,50	-
50	410276,52	2179228,68	Картометрический метод	2,50	-
51	410279,63	2179211,24	Картометрический метод	2,50	-
52	410196,83	2179027,97	Картометрический метод	2,50	-
53	410133,23	2178936,73	Картометрический метод	2,50	-
54	410203,55	2178962,23	Картометрический метод	2,50	-
55	410267,15	2178979,89	Картометрический метод	2,50	-
56	410292,67	2178986,97	Картометрический метод	2,50	-
57	410355,44	2178992,01	Картометрический метод	2,50	-
58	410382,48	2178977,58	Картометрический метод	2,50	-
59	410414,32	2178847,22	Картометрический метод	2,50	-
60	410423,49	2178788,58	Картометрический метод	2,50	-
61	410405,16	2178714,81	Картометрический метод	2,50	-
62	410439,98	2178700,6	Картометрический метод	2,50	-
63	410472,05	2178649,05	Картометрический метод	2,50	-
64	410491,07	2178578,95	Картометрический метод	2,50	-
65	410491,99	2178526,26	Картометрический метод	2,50	-
66	410491,75	2178468,55	Картометрический метод	2,50	-
67	410491,73	2178405,01	Картометрический метод	2,50	-
1	410530,37	2178411,78	Картометрический метод	2,50	-

3. Сведения о характерных точках части (частей) границы объекта

Обозначение характерных точек части границы	Координаты, м		Метод определения координат характерной точки	Средняя квадратическая погрешность положения характерной точки (Мп), м	Описание обозначения точки на местности (при наличии)
	X	Y			
1	2	3	4	5	6
Часть № -					
-	-	-	-	-	-

Раздел 4

План границ объекта

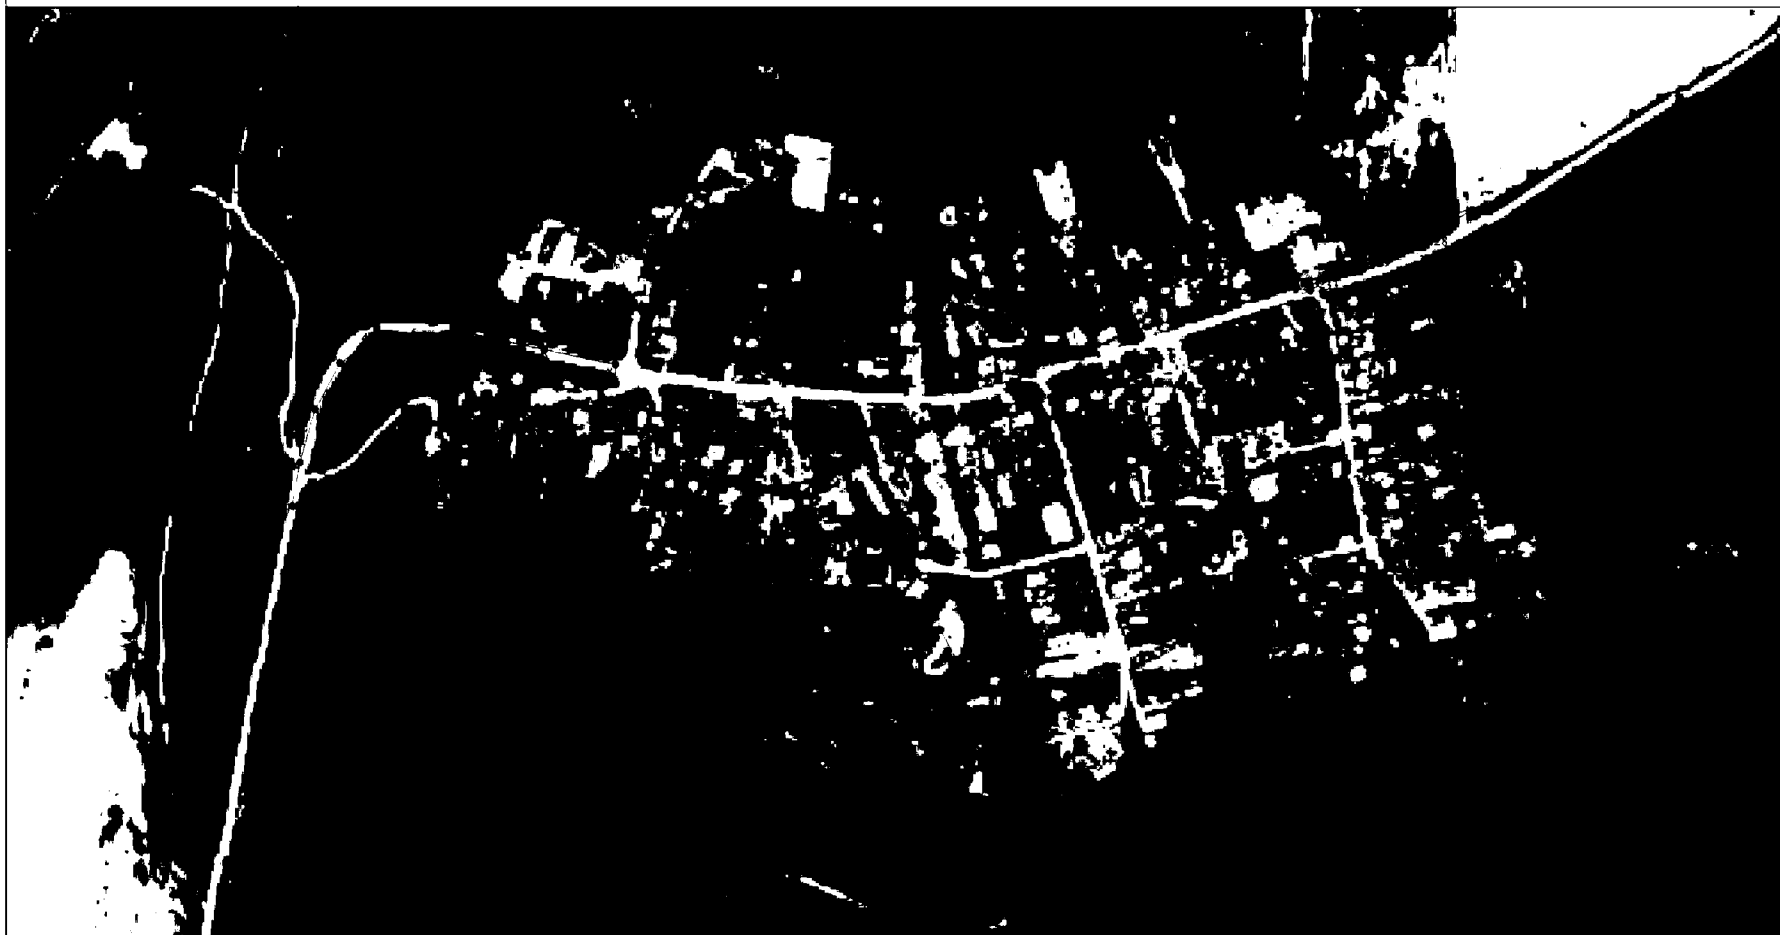

Используемые условные знаки и обозначения:

Масштаб 1:4000

- 1 - характерная точка контура, сведения о которой позволяют однозначно определить её на местности
- - вновь образованная часть контура, сведения о которой достаточны для определения её местоположения

ОПИСАНИЕ МЕСТОПОЛОЖЕНИЯ ГРАНИЦ

Граница населенного пункта д.Милованово

(наименование объекта местоположение границ, которого описано (далее - объект))

Раздел 1

Сведения об объекте		
№ п/п	Характеристики объекта	Описание характеристик
1	2	3
1	Местоположение объекта	<i>Российская Федерация, Рязанская область, р-н Спасский, с/п Кирицкое, д Милованово</i>
2	Площадь объекта $\pm$ величина погрешности определения площади ($P \pm \Delta P$)	<i>637812 кв.м. $\pm$ 280 кв.м.</i>
3	Иные характеристики объекта	-

Раздел 2

Сведения о местоположении границ объекта					
1. Система координат <u>МСК-62</u>					
2. Сведения о характерных точках границ объекта					
Обозначение характерных точек границ	Координаты, м		Метод определения координат характерной точки	Средняя квадратическая погрешность положения характерной точки (М), м	Описание обозначения точки на местности (при наличии)
	X	Y			
1	2	3	4	5	6
1	409861,94	2181903,42	Картометрический метод	2,50	-
2	410021,42	2182139,35	Картометрический метод	2,50	-
3	409942,19	2182161,61	Картометрический метод	2,50	-
4	409878,09	2182188,32	Картометрический метод	2,50	-
5	409807,78	2182225,01	Картометрический метод	2,50	-
6	409853,4	2182304,16	Картометрический метод	2,50	-
7	409854,74	2182314,89	Картометрический метод	2,50	-
8	409849,82	2182333,67	Картометрический метод	2,50	-
9	409844,46	2182348,87	Картометрический метод	2,50	-
10	409873,08	2182343,51	Картометрический метод	2,50	-
11	409895,86	2182431,84	Картометрический метод	2,50	-
12	409946,21	2182494,78	Картометрический метод	2,50	-
13	409980,31	2182557,89	Картометрический метод	2,50	-
14	409927,97	2182590,09	Картометрический метод	2,50	-
15	409938,71	2182594,56	Картометрический метод	2,50	-
16	409973,15	2182596,35	Картометрический метод	2,50	-
17	409996,86	2182600,37	Картометрический метод	2,50	-
18	410024,44	2182615,96	Картометрический метод	2,50	-
19	410044,12	2182636,97	Картометрический метод	2,50	-
20	410062,46	2182664,25	Картометрический метод	2,50	-
21	410083,93	2182710,31	Картометрический метод	2,50	-
22	410092,37	2182729,83	Картометрический метод	2,50	-
23	410144,48	2182698,72	Картометрический метод	2,50	-
24	410214,81	2182743,67	Картометрический метод	2,50	-
25	410295,83	2182744,56	Картометрический метод	2,50	-
26	410319,13	2182762,14	Картометрический метод	2,50	-
27	410309,33	2182865,37	Картометрический метод	2,50	-
28	410301,84	2182924,19	Картометрический метод	2,50	-
29	410313,37	2182969,75	Картометрический метод	2,50	-
30	410350,24	2183014,13	Картометрический метод	2,50	-
31	410216,18	2183095,1	Картометрический метод	2,50	-
32	410165,73	2183112,16	Картометрический метод	2,50	-
33	410144,57	2183084,37	Картометрический метод	2,50	-
34	410136,91	2183074,64	Картометрический метод	2,50	-
35	410113,99	2183030,07	Картометрический метод	2,50	-
36	410107,8	2183014,59	Картометрический метод	2,50	-
37	410076,21	2182990,45	Картометрический метод	2,50	-
38	410040,9	2182959,49	Картометрический метод	2,50	-
39	410019,84	2182933,49	Картометрический метод	2,50	-

Сведения о местоположении границ объекта

40	409989,49	2182880,88	Картометрический метод	2,50	-
41	409962,29	2182828,31	Картометрический метод	2,50	-
42	409937,97	2182757,82	Картометрический метод	2,50	-
43	409920,63	2182713,25	Картометрический метод	2,50	-
44	409911,96	2182699,63	Картометрический метод	2,50	-
45	409882,22	2182689,72	Картометрический метод	2,50	-
46	409827,71	2182678,58	Картометрический метод	2,50	-
47	409799,22	2182653,82	Картометрический метод	2,50	-
48	409783,46	2182618	Картометрический метод	2,50	-
49	409767	2182569,63	Картометрический метод	2,50	-
50	409742,48	2182504,31	Картометрический метод	2,50	-
51	409725,44	2182453,64	Картометрический метод	2,50	-
52	409708,24	2182400,5	Картометрический метод	2,50	-
53	409694,95	2182366,12	Картометрический метод	2,50	-
54	409684	2182340,33	Картометрический метод	2,50	-
55	409666,02	2182319,24	Картометрический метод	2,50	-
56	409654,29	2182309,08	Картометрический метод	2,50	-
57	409634,74	2182300,48	Картометрический метод	2,50	-
58	409584,07	2182304,88	Картометрический метод	2,50	-
59	409507,03	2182320,83	Картометрический метод	2,50	-
60	409454,64	2182334,89	Картометрический метод	2,50	-
61	409402,25	2182345,05	Картометрический метод	2,50	-
62	409348,3	2182353,65	Картометрический метод	2,50	-
63	409282,62	2182363,02	Картометрический метод	2,50	-
64	409275,15	2182364,65	Картометрический метод	2,50	-
65	409240,6	2182370,57	Картометрический метод	2,50	-
66	409141,68	2182310,86	Картометрический метод	2,50	-
67	409128,25	2182036,31	Картометрический метод	2,50	-
68	409112,34	2182032,04	Картометрический метод	2,50	-
69	409091,09	2182011,91	Картометрический метод	2,50	-
70	409082,7	2181980,6	Картометрический метод	2,50	-
71	409077,1	2181921,33	Картометрический метод	2,50	-
72	409081,02	2181876,6	Картометрический метод	2,50	-
73	409148,56	2181843,16	Картометрический метод	2,50	-
74	409166,46	2181840,37	Картометрический метод	2,50	-
75	409173,17	2181877,27	Картометрический метод	2,50	-
76	409215,12	2181868,88	Картометрический метод	2,50	-
77	409210,65	2181840,92	Картометрический метод	2,50	-
78	409249,8	2181825,83	Картометрический метод	2,50	-
79	409233,89	2181739,18	Картометрический метод	2,50	-
80	409226,82	2181712,91	Картометрический метод	2,50	-
81	409184,82	2181598,98	Картометрический метод	2,50	-
82	409171,96	2181548,66	Картометрический метод	2,50	-
83	409297,41	2181487,9	Картометрический метод	2,50	-
84	409369,31	2181476,45	Картометрический метод	2,50	-
85	409480,47	2181466,66	Картометрический метод	2,50	-
86	409480,66	2181476,92	Картометрический метод	2,50	-
87	409477,02	2181494,26	Картометрический метод	2,50	-
88	409468,35	2181524,45	Картометрический метод	2,50	-
89	409463,32	2181551,57	Картометрический метод	2,50	-
90	409463,04	2181563,03	Картометрический метод	2,50	-

Сведения о местоположении границ объекта					
91	409468,63	2181577,57	Картометрический метод	2,50	-
92	409468,63	2181585,96	Картометрический метод	2,50	-
93	409496,05	2181649,37	Картометрический метод	2,50	-
94	409499,41	2181692,42	Картометрический метод	2,50	-
95	409389,62	2181719,61	Картометрический метод	2,50	-
96	409394,8	2181745,54	Картометрический метод	2,50	-
97	409411,02	2181765,67	Картометрический метод	2,50	-
98	409445,71	2181788,6	Картометрический метод	2,50	-
99	409488,78	2181808,17	Картометрический метод	2,50	-
100	409526,67	2181824,17	Картометрический метод	2,50	-
101	409557,43	2181846,54	Картометрический метод	2,50	-
102	409573,65	2181833,68	Картометрический метод	2,50	-
103	409589,32	2181850,45	Картометрический метод	2,50	-
104	409577,57	2181862,76	Картометрический метод	2,50	-
105	409601,06	2181880,65	Картометрический метод	2,50	-
106	409620,64	2181868,35	Картометрический метод	2,50	-
107	409649,17	2181919,23	Картометрический метод	2,50	-
108	409719,62	2181931,92	Картометрический метод	2,50	-
109	409775,71	2181915,9	Картометрический метод	2,50	-
110	409799,74	2181920,35	Картометрический метод	2,50	-
111	409838,92	2181928,36	Картометрический метод	2,50	-
1	409861,94	2181903,42	Картометрический метод	2,50	-

3. Сведения о характерных точках части (частей) границы объекта

Обозначение характерных точек части границы	Координаты, м		Метод определения координат характерной точки	Средняя квадратическая погрешность положения характерной точки (Мт), м	Описание обозначения точки на местности (при наличии)
	X	Y			
1	2	3	4	5	6
Часть № -					
-	-	-	-	-	-

Раздел 4

План границ объекта



Используемые условные знаки и обозначения:

- 1 - характерная точка контура, сведения о которой позволяют однозначно определить её на местности
- - вновь образованная часть контура, сведения о которой достаточны для определения её местоположения

Масштаб 1:6500

ОПИСАНИЕ МЕСТОПОЛОЖЕНИЯ ГРАНИЦ

Граница населенного пункта д.Никитино

(наименование объекта местоположение границ, которого описано (далее - объект))

Раздел 1

Сведения об объекте		
№ п/п	Характеристики объекта	Описание характеристик
1	2	3
1	Местоположение объекта	<i>Российская Федерация, Рязанская область, р-н Спасский, с/п Кирицкое, д Никитино</i>
2	Площадь объекта $\pm$ величина погрешности определения площади ($P \pm \Delta P$)	<i>575978 кв.м. $\pm$ 266 кв.м.</i>
3	Иные характеристики объекта	-

Раздел 2

Сведения о местоположении границ объекта					
1. Система координат <u>МСК-62</u>					
2. Сведения о характерных точках границ объекта					
Обозначение характерных точек границ	Координаты, м		Метод определения координат характерной точки	Средняя квадратическая погрешность положения характерной точки (М), м	Описание обозначения точки на местности (при наличии)
	X	Y			
1	2	3	4	5	6
1	412539,63	2179783,02	Картометрический метод	2,50	-
2	412547,54	2179887,97	Картометрический метод	2,50	-
3	412596,51	2179925,6	Картометрический метод	2,50	-
4	412636,16	2179966,47	Картометрический метод	2,50	-
5	412605,78	2180057,85	Картометрический метод	2,50	-
6	412538,18	2180139,69	Картометрический метод	2,50	-
7	412472,8	2180085,2	Картометрический метод	2,50	-
8	412446,38	2180042,54	Картометрический метод	2,50	-
9	412436,61	2180052,97	Картометрический метод	2,50	-
10	412429,65	2180078,02	Картометрический метод	2,50	-
11	412399	2180150,4	Картометрический метод	2,50	-
12	412449,38	2180197,17	Картометрический метод	2,50	-
13	412416,94	2180257,27	Картометрический метод	2,50	-
14	412419,74	2180270,1	Картометрический метод	2,50	-
15	412449,01	2180272,22	Картометрический метод	2,50	-
16	412476,88	2180266,65	Картометрический метод	2,50	-
17	412475	2180284,73	Картометрический метод	2,50	-
18	412521,59	2180317,46	Картометрический метод	2,50	-
19	412535,27	2180340,16	Картометрический метод	2,50	-
20	412446,49	2180436,33	Картометрический метод	2,50	-
21	412305,28	2180322,9	Картометрический метод	2,50	-
22	412296,8	2180310,41	Картометрический метод	2,50	-
23	412290,84	2180300,44	Картометрический метод	2,50	-
24	412274,29	2180279,27	Картометрический метод	2,50	-
25	412238,53	2180236,52	Картометрический метод	2,50	-
26	412236,88	2180225,84	Картометрический метод	2,50	-
27	412246	2180210	Картометрический метод	2,50	-
28	412257,54	2180189,88	Картометрический метод	2,50	-
29	412269,77	2180180,32	Картометрический метод	2,50	-
30	412280,77	2180170,25	Картометрический метод	2,50	-
31	412291,04	2180160,18	Картометрический метод	2,50	-
32	412294,95	2180149,9	Картометрический метод	2,50	-
33	412297,82	2180140,04	Картометрический метод	2,50	-
34	412302,65	2180129,97	Картометрический метод	2,50	-
35	412310,77	2180120,08	Картометрический метод	2,50	-
36	412320,84	2180110,04	Картометрический метод	2,50	-
37	412328,68	2180097,87	Картометрический метод	2,50	-
38	412266,69	2180051,35	Картометрический метод	2,50	-
39	412252,39	2180075,92	Картометрический метод	2,50	-

Сведения о местоположении границ объекта

40	412215,91	2180120,58	Картометрический метод	2,50	-
41	412182,17	2180155,21	Картометрический метод	2,50	-
42	412178,88	2180176,8	Картометрический метод	2,50	-
43	412177,06	2180197,76	Картометрический метод	2,50	-
44	412171,59	2180222,37	Картометрический метод	2,50	-
45	412164,29	2180240,59	Картометрический метод	2,50	-
46	412146,96	2180249,71	Картометрический метод	2,50	-
47	412120,52	2180257	Картометрический метод	2,50	-
48	412107,75	2180271,58	Картометрический метод	2,50	-
49	412071,27	2180318,98	Картометрический метод	2,50	-
50	412042,34	2180346,18	Картометрический метод	2,50	-
51	412017,72	2180367,14	Картометрический метод	2,50	-
52	411997,65	2180356,2	Картометрический метод	2,50	-
53	411980,32	2180364,41	Картометрический метод	2,50	-
54	411954,32	2180394,59	Картометрический метод	2,50	-
55	411941,37	2180414,82	Картометрический метод	2,50	-
56	411914,66	2180399,95	Картометрический метод	2,50	-
57	411862,68	2180358,94	Картометрический метод	2,50	-
58	411811,72	2180305,14	Картометрический метод	2,50	-
59	411768,89	2180264,09	Картометрический метод	2,50	-
60	411732,27	2180225,45	Картометрический метод	2,50	-
61	411739,78	2180201,44	Картометрический метод	2,50	-
62	411739,04	2180200,74	Картометрический метод	2,50	-
63	411756,04	2180168,98	Картометрический метод	2,50	-
64	411793	2180112,83	Картометрический метод	2,50	-
65	411810,74	2180064,08	Картометрический метод	2,50	-
66	411811,04	2180059,27	Картометрический метод	2,50	-
67	411812,95	2180028,62	Картометрический метод	2,50	-
68	411802,61	2179999,81	Картометрический метод	2,50	-
69	411803,49	2179977,82	Картометрический метод	2,50	-
70	411800,15	2179959,99	Картометрический метод	2,50	-
71	411800,96	2179916,29	Картометрический метод	2,50	-
72	411805,81	2179894,84	Картометрический метод	2,50	-
73	411816,33	2179856	Картометрический метод	2,50	-
74	411822,2	2179822,01	Картометрический метод	2,50	-
75	411824,77	2179794,07	Картометрический метод	2,50	-
76	411806,29	2179766	Картометрический метод	2,50	-
77	411777,18	2179724,36	Картометрический метод	2,50	-
78	411763,58	2179696,36	Картометрический метод	2,50	-
79	411738,09	2179670,87	Картометрический метод	2,50	-
80	411729,18	2179649,01	Картометрический метод	2,50	-
81	411718,86	2179630,41	Картометрический метод	2,50	-
82	411708,34	2179606,53	Картометрический метод	2,50	-
83	411649,47	2179555,54	Картометрический метод	2,50	-
84	411579,66	2179508,8	Картометрический метод	2,50	-
85	411504,6	2179454,58	Картометрический метод	2,50	-
86	411472,43	2179429,69	Картометрический метод	2,50	-
87	411435	2179391,25	Картометрический метод	2,50	-
88	411431,16	2179380,53	Картометрический метод	2,50	-
89	411442,84	2179360,8	Картометрический метод	2,50	-
90	411466,51	2179331,52	Картометрический метод	2,50	-

Сведения о местоположении границ объекта					
91	411493,47	2179297,57	Картометрический метод	2,50	-
92	411572,99	2179190,75	Картометрический метод	2,50	-
93	411584,52	2179186,1	Картометрический метод	2,50	-
94	411593,22	2179196,41	Картометрический метод	2,50	-
95	411601,31	2179215,23	Картометрический метод	2,50	-
96	411621,54	2179234,05	Картометрический метод	2,50	-
97	411633,36	2179262,61	Картометрический метод	2,50	-
98	411628,91	2179272,61	Картометрический метод	2,50	-
99	411671,17	2179304,85	Картометрический метод	2,50	-
100	411694,99	2179320,44	Картометрический метод	2,50	-
101	411740,31	2179356,04	Картометрический метод	2,50	-
102	411831,78	2179491,82	Картометрический метод	2,50	-
103	411999,39	2179645,09	Картометрический метод	2,50	-
104	412061,15	2179598,78	Картометрический метод	2,50	-
105	412137,23	2179643,99	Картометрический метод	2,50	-
106	412212	2179586,57	Картометрический метод	2,50	-
107	412252,18	2179657,86	Картометрический метод	2,50	-
108	412268,84	2179687,41	Картометрический метод	2,50	-
109	412286,78	2179665,63	Картометрический метод	2,50	-
110	412335,31	2179702,64	Картометрический метод	2,50	-
111	412312,81	2179722,95	Картометрический метод	2,50	-
112	412368,55	2179756,75	Картометрический метод	2,50	-
113	412365,78	2179780,01	Картометрический метод	2,50	-
114	412395,01	2179795,33	Картометрический метод	2,50	-
115	412406,84	2179810,39	Картометрический метод	2,50	-
116	412406,19	2179815,99	Картометрический метод	2,50	-
117	412410,02	2179819,88	Картометрический метод	2,50	-
118	412429,17	2179804,38	Картометрический метод	2,50	-
119	412460,18	2179801,65	Картометрический метод	2,50	-
120	412514,2	2179757,59	Картометрический метод	2,50	-
1	412539,63	2179783,02	Картометрический метод	2,50	-

3. Сведения о характерных точках части (частей) границы объекта

Обозначение характерных точек части границы	Координаты, м		Метод определения координат характерной точки	Средняя квадратическая погрешность положения характерной точки (Мп), м	Описание обозначения точки на местности (при наличии)
	Х	У			
1	2	3	4	5	6
Часть № -					
-	-	-	-	-	-

Раздел 4

План границ объекта



Используемые условные знаки и обозначения:

Масштаб 1:5000

- I - характерная точка контура, сведения о которой позволяют однозначно определить её на местности
- - вновь образованная часть контура, сведения о которой достаточны для определения её местоположения

ОПИСАНИЕ МЕСТОПОЛОЖЕНИЯ ГРАНИЦ

Граница населенного пункта д.Одоевцево

(наименование объекта местоположение границ, которого описано (далее - объект)

Раздел 1

Сведения об объекте		
№ п/п	Характеристики объекта	Описание характеристик
1	2	3
1	Местоположение объекта	<i>Российская Федерация, Рязанская область, р-н Спасский, с/п Кирицкое, д Одоевцево</i>
2	Площадь объекта $\pm$ величина погрешности определения площади ($P \pm \Delta P$)	<i>242557кв.м. $\pm$ 172кв.м.</i>
3	Иные характеристики объекта	-

Раздел 2

Сведения о местоположении границ объекта					
1. Система координат <u>МСК-62</u>					
2. Сведения о характерных точках границ объекта					
Обозначение характерных точек границ	Координаты, м		Метод определения координат характерной точки	Средняя квадратическая погрешность положения характерной точки (М), м	Описание обозначения точки на местности (при наличии)
	X	Y			
1	2	3	4	5	6
1	412336,29	2183723,5	Картометрический метод	2,50	-
2	412227,9	2183698,4	Картометрический метод	2,50	-
3	412199,76	2183690,27	Картометрический метод	2,50	-
4	412129,77	2183671,6	Картометрический метод	2,50	-
5	412094,15	2183674,37	Картометрический метод	2,50	-
6	411985,56	2183827,99	Картометрический метод	2,50	-
7	412006,08	2183848,21	Картометрический метод	2,50	-
8	411964,28	2183926,57	Картометрический метод	2,50	-
9	411917,4	2183930,4	Картометрический метод	2,50	-
10	411897,66	2183974,4	Картометрический метод	2,50	-
11	411887,41	2183998,9	Картометрический метод	2,50	-
12	411856,8	2183999,45	Картометрический метод	2,50	-
13	411800,5	2183999,45	Картометрический метод	2,50	-
14	411737,92	2183998,21	Картометрический метод	2,50	-
15	411733,79	2183999,88	Картометрический метод	2,50	-
16	411736,19	2183995,83	Картометрический метод	2,50	-
17	411730,83	2183992,92	Картометрический метод	2,50	-
18	411728,52	2183996,61	Картометрический метод	2,50	-
19	411727,79	2183999,43	Картометрический метод	2,50	-
20	411728,23	2184002,16	Картометрический метод	2,50	-
21	411728,22	2184002,18	Картометрический метод	2,50	-
22	411702,22	2183981,87	Картометрический метод	2,50	-
23	411629,19	2183957,61	Картометрический метод	2,50	-
24	411561,25	2183948,89	Картометрический метод	2,50	-
25	411528,37	2183942,05	Картометрический метод	2,50	-
26	411467,45	2183927,43	Картометрический метод	2,50	-
27	411461,84	2183921,04	Картометрический метод	2,50	-
28	411427,94	2183892,21	Картометрический метод	2,50	-
29	411368,8	2183837,41	Картометрический метод	2,50	-
30	411311,83	2183787,67	Картометрический метод	2,50	-
31	411276,92	2183754,46	Картометрический метод	2,50	-
32	411305,34	2183735,76	Картометрический метод	2,50	-
33	411356,54	2183701,88	Картометрический метод	2,50	-
34	411434,09	2183659,47	Картометрический метод	2,50	-
35	411546,6	2183606,84	Картометрический метод	2,50	-
36	411585,45	2183591,73	Картометрический метод	2,50	-
37	411658,29	2183573,71	Картометрический метод	2,50	-
38	411707,33	2183553,52	Картометрический метод	2,50	-
39	411744,11	2183530,45	Картометрический метод	2,50	-

Сведения о местоположении границ объекта					
40	411765,26	2183509,16	Картометрический метод	2,50	-
41	411767,24	2183637	Картометрический метод	2,50	-
42	411890,37	2183612	Картометрический метод	2,50	-
43	411956,16	2183601,12	Картометрический метод	2,50	-
44	411957,21	2183631,76	Картометрический метод	2,50	-
45	412004,77	2183624,89	Картометрический метод	2,50	-
46	412057,6	2183609,04	Картометрический метод	2,50	-
47	412087,05	2183599,57	Картометрический метод	2,50	-
48	412103,43	2183597,98	Картометрический метод	2,50	-
49	412112,94	2183601,15	Картометрический метод	2,50	-
50	412129,85	2183614,36	Картометрический метод	2,50	-
51	412169,47	2183639,71	Картометрический метод	2,50	-
52	412190,08	2183647,1	Картометрический метод	2,50	-
53	412208,57	2183656,08	Картометрический метод	2,50	-
54	412233,41	2183672,46	Картометрический метод	2,50	-
55	412261,42	2183680,76	Картометрический метод	2,50	-
56	412294,28	2183689,45	Картометрический метод	2,50	-
57	412331,97	2183698,15	Картометрический метод	2,50	-
58	412334,25	2183711,27	Картометрический метод	2,50	-
1	412336,29	2183723,5	Картометрический метод	2,50	-
3. Сведения о характерных точках части (частей) границы объекта					
Обозначение характерных точек части границы	Координаты, м		Метод определения координат характерной точки	Средняя квадратическая погрешность положения характерной точки (Мт), м	Описание обозначения точки на местности (при наличии)
	X	Y			
1	2	3	4	5	6
Часть № -					
-	-	-	-	-	-

Раздел 4

План границ объекта



Используемые условные знаки и обозначения:

Масштаб 1:6000

- 1 - характерная точка контура, сведения о которой позволяют однозначно определить её на местности
- - вновь образованная часть контура, сведения о которой достаточны для определения её местоположения

ОПИСАНИЕ МЕСТОПОЛОЖЕНИЯ ГРАНИЦ

Граница населенного пункта п.Павловка

(наименование объекта местоположение границ, которого описано (далее - объект)

Раздел 1

Сведения об объекте		
№ п/п	Характеристики объекта	Описание характеристик
1	2	3
1	Местоположение объекта	<i>Российская Федерация, Рязанская область, р-н Спасский, с/п Кирицкое, п Павловка</i>
2	Площадь объекта $\pm$ величина погрешности определения площади ($P \pm \Delta P$)	<i>557644кв.м. $\pm$ 261кв.м.</i>
3	Иные характеристики объекта	-

Раздел 2

Сведения о местоположении границ объекта					
1. Система координат <u>МСК-62</u>					
2. Сведения о характерных точках границ объекта					
Обозначение характерных точек границ	Координаты, м		Метод определения координат характерной точки	Средняя квадратическая погрешность положения характерной точки (Мт), м	Описание обозначения точки на местности (при наличии)
	X	Y			
1	2	3	4	5	6
1	406741,72	2173841,2	Картометрический метод	2,50	-
2	406707,29	2174211,57	Картометрический метод	2,50	-
3	406598,62	2174206,34	Картометрический метод	2,50	-
4	406443,15	2174253,78	Картометрический метод	2,50	-
5	406427,57	2174271,96	Картометрический метод	2,50	-
6	406400,3	2174278,45	Картометрический метод	2,50	-
7	406358,09	2174264,17	Картометрический метод	2,50	-
8	406288,61	2174275,21	Картометрический метод	2,50	-
9	406098,33	2174323,27	Картометрический метод	2,50	-
10	406030,17	2174348,51	Картометрический метод	2,50	-
11	406056,25	2174409,54	Картометрический метод	2,50	-
12	406089,63	2174397,28	Картометрический метод	2,50	-
13	406160,06	2174600,2	Картометрический метод	2,50	-
14	406185,1	2174648,19	Картометрический метод	2,50	-
15	406209,62	2174665,41	Картометрический метод	2,50	-
16	406305,6	2174676,36	Картометрический метод	2,50	-
17	406365,6	2174798,43	Картометрический метод	2,50	-
18	406329,08	2174852,68	Картометрический метод	2,50	-
19	406352,78	2175065,48	Картометрический метод	2,50	-
20	406359,93	2175079,42	Картометрический метод	2,50	-
21	406264,97	2175332,44	Картометрический метод	2,50	-
22	406259,37	2175333,33	Картометрический метод	2,50	-
23	406253,1	2175353,97	Картометрический метод	2,50	-
24	406249,62	2175365,55	Картометрический метод	2,50	-
25	406086	2175379,28	Картометрический метод	2,50	-
26	406048,29	2175377,86	Картометрический метод	2,50	-
27	406050,97	2175339,63	Картометрический метод	2,50	-
28	406074,61	2174899,32	Картометрический метод	2,50	-
29	406074,61	2174727,92	Картометрический метод	2,50	-
30	406078,09	2174701,91	Картометрический метод	2,50	-
31	406161,63	2174683,14	Картометрический метод	2,50	-
32	406157,98	2174659,15	Картометрический метод	2,50	-
33	406099,55	2174579,86	Картометрический метод	2,50	-
34	405920,13	2174334,92	Картометрический метод	2,50	-
35	405905,3	2174279,66	Картометрический метод	2,50	-
36	405897,42	2174208,64	Картометрический метод	2,50	-
37	405890,48	2174045,57	Картометрический метод	2,50	-
38	405907,4	2174046,52	Картометрический метод	2,50	-
39	405898,33	2173941,53	Картометрический метод	2,50	-

Сведения о местоположении границ объекта					
40	405892,01	2173883,95	Картометрический метод	2,50	-
41	405891,79	2173881,94	Картометрический метод	2,50	-
42	405882,16	2173824,34	Картометрический метод	2,50	-
43	405875,43	2173795,5	Картометрический метод	2,50	-
44	405875,47	2173795,5	Картометрический метод	2,50	-
45	406017,81	2173781,68	Картометрический метод	2,50	-
46	406095,53	2173780,15	Картометрический метод	2,50	-
47	406144,89	2173794,28	Картометрический метод	2,50	-
48	406168,41	2173924,67	Картометрический метод	2,50	-
49	406341,2	2173907,01	Картометрический метод	2,50	-
50	406489,26	2173890,78	Картометрический метод	2,50	-
51	406538,61	2173869,35	Картометрический метод	2,50	-
52	406550,49	2173860,29	Картометрический метод	2,50	-
53	406556,74	2173844,86	Картометрический метод	2,50	-
54	406568,43	2173832,96	Картометрический метод	2,50	-
55	406586,17	2173824,09	Картометрический метод	2,50	-
56	406596,45	2173821,83	Картометрический метод	2,50	-
57	406610,52	2173826,07	Картометрический метод	2,50	-
58	406622,91	2173833,89	Картометрический метод	2,50	-
59	406633,65	2173835,21	Картометрический метод	2,50	-
60	406650,15	2173825,93	Картометрический метод	2,50	-
61	406709,9	2173825,03	Картометрический метод	2,50	-
1	406741,72	2173841,2	Картометрический метод	2,50	-

3. Сведения о характерных точках части (частей) границы объекта

Обозначение характерных точек части границы	Координаты, м		Метод определения координат характерной точки	Средняя квадратическая погрешность положения характерной точки (Мп), м	Описание обозначения точки на местности (при наличии)
	X	Y			
1	2	3	4	5	6
Часть № -					
-	-	-	-	-	-

Раздел 4

План границ объекта



Используемые условные знаки и обозначения:

Масштаб 1:5000

- 1 - характерная точка контура, сведения о которой позволяют однозначно определить её на местности
- вновь образованная часть контура, сведения о которой достаточны для определения её местоположения

ОПИСАНИЕ МЕСТОПОЛОЖЕНИЯ ГРАНИЦ

Граница населенного пункта п.Пироговский Участок

(наименование объекта местоположение границ, которого описано (далее - объект)

Раздел 1

Сведения об объекте		
№ п/п	Характеристики объекта	Описание характеристик
1	2	3
1	Местоположение объекта	<i>Российская Федерация, Рязанская область, р-н Спасский, с/п Кирицкое, п Пироговский Участок</i>
2	Площадь объекта $\pm$ величина погрешности определения площади ($P \pm \Delta P$)	<i>75245 кв.м. $\pm$ 96 кв.м.</i>
3	Иные характеристики объекта	-

Раздел 2

- Сведения о местоположении границ объекта					
1. Система координат <u>МСК-62</u>					
2. Сведения о характерных точках границ объекта					
Обозначение характерных точек границ	Координаты, м		Метод определения координат характерной точки	Средняя квадратическая погрешность положения характерной точки (М), м	Описание обозначения точки на местности (при наличии)
	X	Y			
1	2	3	4	5	6
1	403845,62	2171662,73	Картометрический метод	2,50	-
2	403913,69	2171700,24	Картометрический метод	2,50	-
3	403938,31	2171712,9	Картометрический метод	2,50	-
4	403951,14	2171713,65	Картометрический метод	2,50	-
5	403970,95	2171709,7	Картометрический метод	2,50	-
6	403987,94	2171723,08	Картометрический метод	2,50	-
7	404012,74	2171735,15	Картометрический метод	2,50	-
8	404029,1	2171741,46	Картометрический метод	2,50	-
9	404041,82	2171751,01	Картометрический метод	2,50	-
10	404070,82	2171780,27	Картометрический метод	2,50	-
11	404108,12	2171824,08	Картометрический метод	2,50	-
12	404127,71	2171849,24	Картометрический метод	2,50	-
13	404127,71	2171868,8	Картометрический метод	2,50	-
14	404120,25	2171877,19	Картометрический метод	2,50	-
15	404086,68	2171887,45	Картометрический метод	2,50	-
16	404009,28	2171884,65	Картометрический метод	2,50	-
17	403948,08	2171887,96	Картометрический метод	2,50	-
18	403902,35	2171992,09	Картометрический метод	2,50	-
19	403817,04	2171936,86	Картометрический метод	2,50	-
20	403834,16	2171891,73	Картометрический метод	2,50	-
21	403814,03	2171886,54	Картометрический метод	2,50	-
22	403793,71	2171874,66	Картометрический метод	2,50	-
23	403764,49	2171845,93	Картометрический метод	2,50	-
24	403722,37	2171803,34	Картометрический метод	2,50	-
25	403767,95	2171685,47	Картометрический метод	2,50	-
26	403709,49	2171657,75	Картометрический метод	2,50	-
27	403707,51	2171629,03	Картометрический метод	2,50	-
28	403710,98	2171615,64	Картометрический метод	2,50	-
1	403845,62	2171662,73	Картометрический метод	2,50	-
3. Сведения о характерных точках части (частей) границы объекта					
Обозначение характерных точек части границы	Координаты, м		Метод определения координат характерной точки	Средняя квадратическая погрешность положения характерной точки (М), м	Описание обозначения точки на местности (при наличии)
	X	Y			
1	2	3	4	5	6
Сведения о местоположении границ объекта					
Часть № -					
-	-	-	-	-	-

Раздел 4

План границ объекта



Используемые условные знаки и обозначения:

Масштаб 1:5000

- 1 - характерная точка контура, сведения о которой позволяют однозначно определить её на местности
- - вновь образованная часть контура, сведения о которой достаточны для определения её местоположения

ОПИСАНИЕ МЕСТОПОЛОЖЕНИЯ ГРАНИЦ

Граница населенного пункта д.Полянки

(наименование объекта местоположение границ, которого описано (далее - объект)

Раздел 1

Сведения об объекте		
№ п/п	Характеристики объекта	Описание характеристик
1	2	3
1	Местоположение объекта	<i>Российская Федерация, Рязанская область, р-н Спасский, с/п Кирицкое, д Полянки</i>
2	Площадь объекта $\pm$ величина погрешности определения площади ($P \pm \Delta P$)	<i>606955кв.м. $\pm$ 273кв.м.</i>
3	Иные характеристики объекта	-

Раздел 2

Сведения о местоположении границ объекта					
1. Система координат <u>МСК-62</u>					
2. Сведения о характерных точках границ объекта					
Обозначение характерных точек границ	Координаты, м		Метод определения координат характерной точки	Средняя квадратическая погрешность положения характерной точки (Мп), м	Описание обозначения точки на местности (при наличии)
	X	Y			
1	2	3	4	5	6
1	411877,75	2184455,85	Картометрический метод	2,50	-
2	411874,49	2184461,23	Картометрический метод	2,50	-
3	411873,98	2184502,94	Картометрический метод	2,50	-
4	411871,94	2184546,16	Картометрический метод	2,50	-
5	411883,13	2184578,71	Картометрический метод	2,50	-
6	411902,96	2184604,65	Картометрический метод	2,50	-
7	411925,81	2184638,84	Картометрический метод	2,50	-
8	411934,37	2184667,65	Картометрический метод	2,50	-
9	411952,28	2184688,67	Картометрический метод	2,50	-
10	411988,87	2184701,91	Картометрический метод	2,50	-
11	412015,35	2184715,93	Картометрический метод	2,50	-
12	412025,47	2184738,51	Картометрический метод	2,50	-
13	412027,8	2184789,91	Картометрический метод	2,50	-
14	412037,14	2184811,71	Картометрический метод	2,50	-
15	412062,06	2184837,41	Картометрический метод	2,50	-
16	412100,99	2184847,53	Картометрический метод	2,50	-
17	412165,61	2184844,41	Картометрический метод	2,50	-
18	412188,19	2184849,09	Картометрический метод	2,50	-
19	412196,75	2184865,44	Картометрический метод	2,50	-
20	412202,2	2184904,37	Картометрический метод	2,50	-
21	412209,21	2184941,75	Картометрический метод	2,50	-
22	412224,78	2184984,58	Картометрический метод	2,50	-
23	412219,33	2185007,16	Картометрический метод	2,50	-
24	412209,16	2185042,24	Картометрический метод	2,50	-
25	412185,36	2185124,08	Картометрический метод	2,50	-
26	412185,36	2185188,06	Картометрический метод	2,50	-
27	412186,84	2185240,13	Картометрический метод	2,50	-
28	412152,63	2185338,34	Картометрический метод	2,50	-
29	412124,36	2185391,9	Картометрический метод	2,50	-
30	412045,51	2185516,89	Картометрический метод	2,50	-
31	412039,56	2185571,94	Картометрический метод	2,50	-
32	412006,83	2185634,43	Картометрический метод	2,50	-
33	411846,64	2185540,43	Картометрический метод	2,50	-
34	411788,66	2185581,19	Картометрический метод	2,50	-
35	411789,96	2185604,54	Картометрический метод	2,50	-
36	411760,1	2185608,44	Картометрический метод	2,50	-
37	411743,22	2185516,33	Картометрический метод	2,50	-
38	411739,03	2185491,65	Картометрический метод	2,50	-
39	411711,4	2185422,48	Картометрический метод	2,50	-

Сведения о местоположении границ объекта					
40	411668,24	2185409,76	Картометрический метод	2,50	-
41	411670,45	2185385,42	Картометрический метод	2,50	-
42	411620,09	2185363,84	Картометрический метод	2,50	-
43	411562,88	2185349,59	Картометрический метод	2,50	-
44	411517,5	2185367,85	Картометрический метод	2,50	-
45	411468,79	2185421,51	Картометрический метод	2,50	-
46	411425,07	2185433,13	Картометрический метод	2,50	-
47	411366,41	2185299,25	Картометрический метод	2,50	-
48	411461,25	2185268,84	Картометрический метод	2,50	-
49	411461,25	2185220,61	Картометрический метод	2,50	-
50	411439,82	2185135,76	Картометрический метод	2,50	-
51	411413,92	2185025,9	Картометрический метод	2,50	-
52	411405,04	2184960,62	Картометрический метод	2,50	-
53	411405,8	2184907,21	Картометрический метод	2,50	-
54	411389,78	2184867,52	Картометрический метод	2,50	-
55	411388,54	2184860,77	Картометрический метод	2,50	-
56	411455,21	2184863,07	Картометрический метод	2,50	-
57	411509,23	2184845,83	Картометрический метод	2,50	-
58	411542,56	2184826,86	Картометрический метод	2,50	-
59	411570,14	2184795,25	Картометрический метод	2,50	-
60	411621,87	2184737,77	Картометрический метод	2,50	-
61	411649,04	2184709,47	Картометрический метод	2,50	-
62	411662,49	2184648,55	Картометрический метод	2,50	-
63	411683,84	2184475,28	Картометрический метод	2,50	-
64	411694,13	2184416,74	Картометрический метод	2,50	-
65	411738,43	2184422,28	Картометрический метод	2,50	-
1	411877,75	2184455,85	Картометрический метод	2,50	-
3. Сведения о характерных точках части (частей) границы объекта					
Обозначение характерных точек части границы	Координаты, м		Метод определения координат характерной точки	Средняя квадратическая погрешность положения характерной точки (Мт), м	Описание обозначения точки на местности (при наличии)
	X	Y			
1	2	3	4	5	6
Часть № -					
-	-	-	-	-	-

Раздел 4
План границ объекта



Используемые условные знаки и обозначения:

- 1 — характерная точка контура, сведения о которой позволяют однозначно определить ее на местности
- линия, образованная замкнутой контур, сведения о которой достаточно для определения ее местоположения

Масштаб 1:5000

ОПИСАНИЕ МЕСТОПОЛОЖЕНИЯ ГРАНИЦ

Граница населенного пункта п.Санатория Кирицы

(наименование объекта местоположение границ, которого описано (далее - объект)

Раздел 1

Сведения об объекте		
№ п/п	Характеристики объекта	Описание характеристик
1	2	3
1	Местоположение объекта	<i>Российская Федерация, Рязанская область, р-н Спасский, с/п Кирицкое, п Санатория Кирицы</i>
2	Площадь объекта $\pm$ величина погрешности определения площади ($P \pm \Delta P$)	<i>322999кв.м. $\pm$ 199кв.м.</i>
3	Иные характеристики объекта	-

Раздел 2

Сведения о местоположении границ объекта					
1. Система координат <u>МСК-62</u>					
2. Сведения о характерных точках границ объекта					
Обозначение характерных точек границ	Координаты, м		Метод определения координат характерной точки	Средняя квадратическая погрешность положения характерной точки (Мп), м	Описание обозначения точки на местности (при наличии)
	X	Y			
1	2	3	4	5	6
1	406482,48	2176636,26	Картометрический метод	2,50	-
2	406506,13	2176794,33	Картометрический метод	2,50	-
3	406686,96	2176919,84	Картометрический метод	2,50	-
4	406662,77	2177029,97	Картометрический метод	2,50	-
5	406639,92	2177070,28	Картометрический метод	2,50	-
6	406627,38	2177083,81	Картометрический метод	2,50	-
7	406617,4	2177094,59	Картометрический метод	2,50	-
8	406606,32	2177109,24	Картометрический метод	2,50	-
9	406596,78	2177114,78	Картометрический метод	2,50	-
10	406566,06	2177140,98	Картометрический метод	2,50	-
11	406530,03	2177104,53	Картометрический метод	2,50	-
12	406516,68	2177116,49	Картометрический метод	2,50	-
13	406486,9	2177143,18	Картометрический метод	2,50	-
14	406486,32	2177144,82	Картометрический метод	2,50	-
15	406517,58	2177181,84	Картометрический метод	2,50	-
16	406443,28	2177230,7	Картометрический метод	2,50	-
17	406396,33	2177178,67	Картометрический метод	2,50	-
18	406396,5	2177178,51	Картометрический метод	2,50	-
19	406430,57	2177146,47	Картометрический метод	2,50	-
20	406112,83	2177045,71	Картометрический метод	2,50	-
21	406030,6	2176918,49	Картометрический метод	2,50	-
22	406046,53	2176849,7	Картометрический метод	2,50	-
23	406038,16	2176834,14	Картометрический метод	2,50	-
24	406035,2	2176821,21	Картометрический метод	2,50	-
25	406034,49	2176818,1	Картометрический метод	2,50	-
26	406037,17	2176803,56	Картометрический метод	2,50	-
27	406028,82	2176802,04	Картометрический метод	2,50	-
28	405998,46	2176794,45	Картометрический метод	2,50	-
29	405996,94	2176783,08	Картометрический метод	2,50	-
30	406000,73	2176749,7	Картометрический метод	2,50	-
31	406002,18	2176728,65	Картометрический метод	2,50	-
32	406000,67	2176713,47	Картометрический метод	2,50	-
33	406006,74	2176692,24	Картометрический метод	2,50	-
34	406009,02	2176661,14	Картометрический метод	2,50	-
35	406009,17	2176639,22	Картометрический метод	2,50	-
36	406014,33	2176615,63	Картометрический метод	2,50	-
37	406028,75	2176599,7	Картометрический метод	2,50	-
38	406054,35	2176570,24	Картометрический метод	2,50	-
39	406061,18	2176555,07	Картометрический метод	2,50	-

Сведения о местоположении границ объекта

40	406061,94	2176542,18	Картометрический метод	2,50	-
41	406061,18	2176523,97	Картометрический метод	2,50	-
42	406064,98	2176501,97	Картометрический метод	2,50	-
43	406074,09	2176490,6	Картометрический метод	2,50	-
44	406121,14	2176457,22	Картометрический метод	2,50	-
45	406126,46	2176441,29	Картометрический метод	2,50	-
46	406121,14	2176423,09	Картометрический метод	2,50	-
47	406105,21	2176395,78	Картометрический метод	2,50	-
48	406085,47	2176354,06	Картометрический метод	2,50	-
49	406088,51	2176327,51	Картометрический метод	2,50	-
50	406096,86	2176312,34	Картометрический метод	2,50	-
51	406115,83	2176291,1	Картометрический метод	2,50	-
52	406229	2176331	Картометрический метод	2,50	-
53	406290	2176347	Картометрический метод	2,50	-
54	406273	2176418	Картометрический метод	2,50	-
55	406226	2176514	Картометрический метод	2,50	-
56	406261,75	2176541,98	Картометрический метод	2,50	-
57	406281,2	2176624,45	Картометрический метод	2,50	-
58	406304,22	2176631,22	Картометрический метод	2,50	-
1	406482,48	2176636,26	Картометрический метод	2,50	-

3. Сведения о характерных точках части (частей) границы объекта

Обозначение характерных точек части границы	Координаты, м		Метод определения координат характерной точки	Средняя квадратическая погрешность положения характерной точки (Мт), м	Описание обозначения точки на местности (при наличии)
	X	Y			
1	2	3	4	5	6
Часть № -					
-	-	-	-	-	-

Раздел 4

План границ объекта



Используемые условные знаки и обозначения:

Масштаб 1:5500

- 1 - характерная точка контура, сведения о которой позволяют однозначно определить её на местности
- - вновь образованная часть контура, сведения о которой достаточны для определения её местоположения

ОПИСАНИЕ МЕСТОПОЛОЖЕНИЯ ГРАНИЦ

Граница населенного пункта д.Разбердеево

(наименование объекта местоположение границ, которого описано (далее - объект))

Раздел 1

Сведения об объекте		
№ п/п	Характеристики объекта	Описание характеристик
1	2	3
1	Местоположение объекта	<i>Российская Федерация, Рязанская область, р-н Спасский, с/п Кирицкое, д Разбердеево</i>
2	Площадь объекта $\pm$ величина погрешности определения площади ($P \pm \Delta P$)	<i>489064 кв.м. $\pm$ 245 кв.м.</i>
3	Иные характеристики объекта	-

Раздел 2

Сведения о местоположении границ объекта					
1. Система координат <u>МСК-62</u>					
2. Сведения о характерных точках границ объекта					
Обозначение характерных точек границ	Координаты, м		Метод определения координат характерной точки	Средняя квадратическая погрешность положения характерной точки (М), м	Описание обозначения точки на местности (при наличии)
	X	Y			
1	2	3	4	5	6
1	411430,83	2182350,78	Картометрический метод	2,50	-
2	411394,03	2182450,79	Картометрический метод	2,50	-
3	411368,2	2182447,48	Картометрический метод	2,50	-
4	411339,19	2182435,69	Картометрический метод	2,50	-
5	411288,91	2182415,56	Картометрический метод	2,50	-
6	411255,45	2182409,02	Картометрический метод	2,50	-
7	411220,38	2182405,6	Картометрический метод	2,50	-
8	411220,95	2182412,92	Картометрический метод	2,50	-
9	411221,59	2182421,14	Картометрический метод	2,50	-
10	411257,85	2182426,64	Картометрический метод	2,50	-
11	411297,62	2182439,14	Картометрический метод	2,50	-
12	411336,89	2182451,89	Картометрический метод	2,50	-
13	411400,29	2182472,87	Картометрический метод	2,50	-
14	411446,81	2182485,88	Картометрический метод	2,50	-
15	411523,17	2182510,31	Картометрический метод	2,50	-
16	411644,73	2182548,32	Картометрический метод	2,50	-
17	411759,6	2182581,81	Картометрический метод	2,50	-
18	411758,88	2182590,93	Картометрический метод	2,50	-
19	411754,87	2182589,98	Картометрический метод	2,50	-
20	411754,64	2182591,99	Картометрический метод	2,50	-
21	411677,06	2182633,75	Картометрический метод	2,50	-
22	411631,99	2182658,02	Картометрический метод	2,50	-
23	411673,33	2182713,1	Картометрический метод	2,50	-
24	411726,35	2182784,72	Картометрический метод	2,50	-
25	411726,76	2182795,42	Картометрический метод	2,50	-
26	411728,39	2182837,63	Картометрический метод	2,50	-
27	411693,35	2182811,96	Картометрический метод	2,50	-
28	411628	2182777,33	Картометрический метод	2,50	-
29	411609,1	2182813,53	Картометрический метод	2,50	-
30	411602,04	2182808,23	Картометрический метод	2,50	-
31	411614,83	2182786,26	Картометрический метод	2,50	-
32	411597,99	2182775,14	Картометрический метод	2,50	-
33	411601,23	2182768,67	Картометрический метод	2,50	-
34	411586,27	2182752,93	Картометрический метод	2,50	-
35	411609,89	2182716,72	Картометрический метод	2,50	-
36	411587,05	2182697,84	Картометрический метод	2,50	-
37	411555,56	2182744,27	Картометрический метод	2,50	-
38	411510,68	2182828,49	Картометрический метод	2,50	-
39	411508,67	2182880,55	Картометрический метод	2,50	-
Сведения о местоположении границ объекта					
40	411626,6	2182954,62	Картометрический метод	2,50	-
41	411748,78	2183008,4	Картометрический метод	2,50	-

42	411800,2	2183035,76	Картометрический метод	2,50	-
43	411866,38	2183086,33	Картометрический метод	2,50	-
44	411914,41	2183150,87	Картометрический метод	2,50	-
45	411928,11	2183182,7	Картометрический метод	2,50	-
46	411927,63	2183214,31	Картометрический метод	2,50	-
47	411923,86	2183231,77	Картометрический метод	2,50	-
48	411910,65	2183258,18	Картометрический метод	2,50	-
49	411868,2	2183316,68	Картометрический метод	2,50	-
50	411822,44	2183378,95	Картометрический метод	2,50	-
51	411813,94	2183429,48	Картометрический метод	2,50	-
52	411775,36	2183396,42	Картометрический метод	2,50	-
53	411726,54	2183338,97	Картометрический метод	2,50	-
54	411678,52	2183294,1	Картометрический метод	2,50	-
55	411644,66	2183277,58	Картометрический метод	2,50	-
56	411602,93	2183263,41	Картометрический метод	2,50	-
57	411605,32	2183233,62	Картометрический метод	2,50	-
58	411618,7	2183191,9	Картометрический метод	2,50	-
59	411610,83	2183162	Картометрический метод	2,50	-
60	411591,93	2183143,11	Картометрический метод	2,50	-
61	411545,48	2183121,07	Картометрический метод	2,50	-
62	411509,26	2183106,9	Картометрический метод	2,50	-
63	411470,97	2183099,87	Картометрический метод	2,50	-
64	411436,37	2183102,04	Картометрический метод	2,50	-
65	411381,21	2183097,51	Картометрический метод	2,50	-
66	411325,31	2183082,56	Картометрический метод	2,50	-
67	411258,38	2183060,52	Картометрический метод	2,50	-
68	411194,83	2183023,64	Картометрический метод	2,50	-
69	411128,69	2182975,63	Картометрический метод	2,50	-
70	411075,94	2182926,04	Картометрический метод	2,50	-
71	411042,87	2182868,59	Картометрический метод	2,50	-
72	410993,47	2182760,82	Картометрический метод	2,50	-
73	410954,89	2182628,6	Картометрический метод	2,50	-
74	410929,87	2182561,97	Картометрический метод	2,50	-
75	411068,65	2182451,99	Картометрический метод	2,50	-
76	411128,84	2182425,66	Картометрический метод	2,50	-
77	411177,08	2182424,99	Картометрический метод	2,50	-
78	411203,29	2182424,43	Картометрический метод	2,50	-
79	411207,37	2182417,8	Картометрический метод	2,50	-
80	411177,45	2182414,65	Картометрический метод	2,50	-
81	411177,46	2182407,65	Картометрический метод	2,50	-
82	411177,47	2182399,86	Картометрический метод	2,50	-
83	411200,18	2182374,12	Картометрический метод	2,50	-
84	411216,9	2182360,3	Картометрический метод	2,50	-
85	411233,63	2182323,22	Картометрический метод	2,50	-
86	411262,73	2182284,68	Картометрический метод	2,50	-
87	411317,61	2182237,08	Картометрический метод	2,50	-
1	411430,83	2182350,78	Картометрический метод	2,50	-


3. Сведения о характерных точках части (частей) границы объекта

--

Обозначение характерных точек части границы	Сведения о местоположении границ объекта				
	Координаты, м		Метод определения координат характерной точки	Средняя квадратическая погрешность положения характерной точки (Мп), м	Описание обозначения точки на местности (при наличии)
	X	Y			
1	2	3	4	5	6
Часть № -					
-	-	-	-	-	-

Раздел 4

План границ объекта

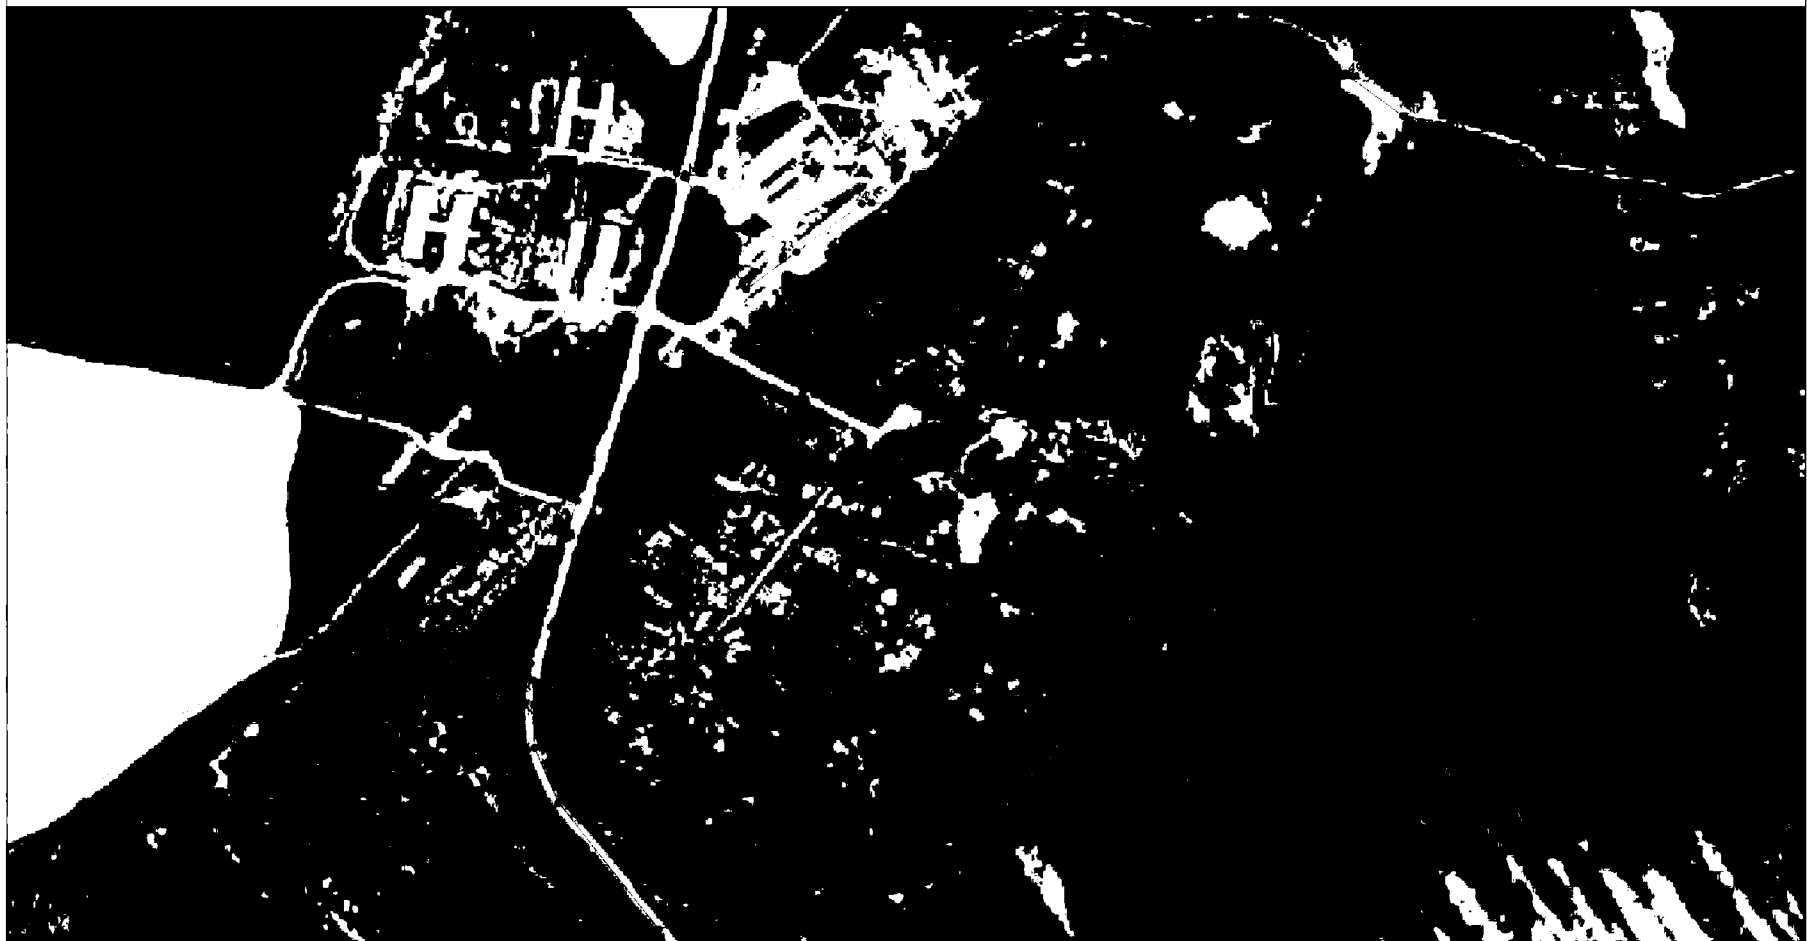

Используемые условные знаки и обозначения:

Масштаб 1:5000

- 1 - характерная точка контура, сведения о которой позволяют однозначно определить её на местности
- внаем образованная часть контура, сведения о которой достаточны для определения её местоположения

ОПИСАНИЕ МЕСТОПОЛОЖЕНИЯ ГРАНИЦ

Граница населенного пункта д.Романовка

(наименование объекта местоположение границ, которого описано (далее - объект)

Раздел 1

Сведения об объекте		
№ п/п	Характеристики объекта	Описание характеристик
1	2	3
1	Местоположение объекта	<i>Российская Федерация, Рязанская область, р-н Спасский, с/п Кирицкое, д Романовка</i>
2	Площадь объекта $\pm$ величина погрешности определения площади ($P \pm \Delta P$)	<i>51926кв.м. + 80кв.м.</i>
3	Иные характеристики объекта	-

Раздел 2

Сведения о местоположении границ объекта					
1. Система координат <u>МСК-62</u>					
2. Сведения о характерных точках границ объекта					
Обозначение характерных точек границ	Координаты, м		Метод определения координат характерной точки	Средняя квадратическая погрешность положения характерной точки (М), м	Описание обозначения точки на местности (при наличии)
	X	Y			
1	2	3	4	5	6
1	411768,24	2182864,51	Картометрический метод	2,50	-
2	411815,39	2182892,24	Картометрический метод	2,50	-
3	411865,49	2182933,81	Картометрический метод	2,50	-
4	411811,55	2183016,49	Картометрический метод	2,50	-
5	411800,2	2183035,76	Картометрический метод	2,50	-
6	411748,78	2183008,4	Картометрический метод	2,50	-
7	411626,6	2182954,62	Картометрический метод	2,50	-
8	411508,67	2182880,55	Картометрический метод	2,50	-
9	411510,68	2182828,49	Картометрический метод	2,50	-
10	411555,56	2182744,27	Картометрический метод	2,50	-
11	411587,05	2182697,84	Картометрический метод	2,50	-
12	411609,89	2182716,72	Картометрический метод	2,50	-
13	411586,27	2182752,93	Картометрический метод	2,50	-
14	411601,23	2182768,67	Картометрический метод	2,50	-
15	411597,99	2182775,14	Картометрический метод	2,50	-
16	411614,83	2182786,26	Картометрический метод	2,50	-
17	411602,04	2182808,23	Картометрический метод	2,50	-
18	411609,1	2182813,53	Картометрический метод	2,50	-
19	411628	2182777,33	Картометрический метод	2,50	-
20	411693,35	2182811,96	Картометрический метод	2,50	-
21	411728,39	2182837,63	Картометрический метод	2,50	-
1	411768,24	2182864,51	Картометрический метод	2,50	-
3. Сведения о характерных точках части (частей) границы объекта					
Обозначение характерных точек части границы	Координаты, м		Метод определения координат характерной точки	Средняя квадратическая погрешность положения характерной точки (М), м	Описание обозначения точки на местности (при наличии)
	X	Y			
1	2	3	4	5	6
Часть № -					
-	-	-	-	-	-

Раздел 4

План границ объекта



Используемые условные знаки и обозначения:

Масштаб 1:4000

- 1 - характерная точка контура, сведения о которой позволяют однозначно определить её на местности
- вновь образованная часть контура, сведения о которой достаточны для определения её местоположения

ОПИСАНИЕ МЕСТОПОЛОЖЕНИЯ ГРАНИЦ

Граница населенного пункта д.Соболевая

(наименование объекта местоположение границ, которого описано (далее - объект))

Раздел 1

Сведения об объекте		
№ п/п	Характеристики объекта	Описание характеристик
1	2	3
1	Местоположение объекта	<i>Российская Федерация, Рязанская область, р-н Спасский, с/п Кирицкое, д Соболевая</i>
2	Площадь объекта $\pm$ величина погрешности определения площади ($P \pm \Delta P$)	<i>572207кв.м. $\pm$ 265кв.м.</i>
3	Иные характеристики объекта	-

Раздел 2

Сведения о местоположении границ объекта					
1. Система координат <u>МСК-62</u>					
2. Сведения о характерных точках границ объекта					
Обозначение характерных точек границ	Координаты, м		Метод определения координат характерной точки	Средняя квадратическая погрешность положения характерной точки (М), м	Описание обозначения точки на местности (при наличии)
	X	Y			
1	2	3	4	5	6
1	412236,43	2182642,86	Картометрический метод	2,50	-
2	412241,26	2182651,87	Картометрический метод	2,50	-
3	412286,52	2182697,75	Картометрический метод	2,50	-
4	412374,5	2182804,6	Картометрический метод	2,50	-
5	412406,35	2182831,97	Картометрический метод	2,50	-
6	412469,34	2182888,24	Картометрический метод	2,50	-
7	412479,75	2182915,06	Картометрический метод	2,50	-
8	412515,51	2182963,36	Картометрический метод	2,50	-
9	412530	2182991,38	Картометрический метод	2,50	-
10	412571,56	2183067,7	Картометрический метод	2,50	-
11	412616,98	2183138,22	Картометрический метод	2,50	-
12	412629	2183161,25	Картометрический метод	2,50	-
13	412611,08	2183203,23	Картометрический метод	2,50	-
14	412540,56	2183245,93	Картометрический метод	2,50	-
15	412510,67	2183290,86	Картометрический метод	2,50	-
16	412525,58	2183390,75	Картометрический метод	2,50	-
17	412517,09	2183429,91	Картометрический метод	2,50	-
18	412510,7	2183478,17	Картометрический метод	2,50	-
19	412452,72	2183552,56	Картометрический метод	2,50	-
20	412443,08	2183563,04	Картометрический метод	2,50	-
21	412451,78	2183603,62	Картометрический метод	2,50	-
22	412473,04	2183639,36	Картометрический метод	2,50	-
23	412503,97	2183656,75	Картометрический метод	2,50	-
24	412535,86	2183672,21	Картометрический метод	2,50	-
25	412550,36	2183689,6	Картометрический метод	2,50	-
26	412493,36	2183689,45	Картометрический метод	2,50	-
27	412394,79	2183684,62	Картометрический метод	2,50	-
28	412378,36	2183687,52	Картометрический метод	2,50	-
29	412358,06	2183700,08	Картометрический метод	2,50	-
30	412331,97	2183698,15	Картометрический метод	2,50	-
31	412294,28	2183689,45	Картометрический метод	2,50	-
32	412261,42	2183680,76	Картометрический метод	2,50	-
33	412233,41	2183672,46	Картометрический метод	2,50	-
34	412208,57	2183656,08	Картометрический метод	2,50	-
35	412190,08	2183647,1	Картометрический метод	2,50	-
36	412169,47	2183639,71	Картометрический метод	2,50	-
37	412129,85	2183614,36	Картометрический метод	2,50	-
38	412112,94	2183601,15	Картометрический метод	2,50	-
39	412103,43	2183597,98	Картометрический метод	2,50	-
Сведения о местоположении границ объекта					
40	412087,05	2183599,57	Картометрический метод	2,50	-
41	412057,6	2183609,04	Картометрический метод	2,50	-

42	412004,77	2183624,89	Картометрический метод	2,50	-
43	411957,21	2183631,76	Картометрический метод	2,50	-
44	411956,16	2183601,12	Картометрический метод	2,50	-
45	411890,37	2183612	Картометрический метод	2,50	-
46	411767,24	2183637	Картометрический метод	2,50	-
47	411765,26	2183509,16	Картометрический метод	2,50	-
48	411789,06	2183479,92	Картометрический метод	2,50	-
49	411807,4	2183448,2	Картометрический метод	2,50	-
50	411813,94	2183429,48	Картометрический метод	2,50	-
51	411822,44	2183378,95	Картометрический метод	2,50	-
52	411868,2	2183316,68	Картометрический метод	2,50	-
53	411910,65	2183258,18	Картометрический метод	2,50	-
54	411923,86	2183231,77	Картометрический метод	2,50	-
55	411927,63	2183214,31	Картометрический метод	2,50	-
56	411928,11	2183182,7	Картометрический метод	2,50	-
57	411914,41	2183150,87	Картометрический метод	2,50	-
58	411866,38	2183086,33	Картометрический метод	2,50	-
59	411800,2	2183035,76	Картометрический метод	2,50	-
60	411811,55	2183016,49	Картометрический метод	2,50	-
61	411865,49	2182933,81	Картометрический метод	2,50	-
62	411893,79	2182962,16	Картометрический метод	2,50	-
63	411982,71	2182932,56	Картометрический метод	2,50	-
64	412000	2182901,08	Картометрический метод	2,50	-
65	412018,29	2182852,49	Картометрический метод	2,50	-
66	412015,98	2182835,54	Картометрический метод	2,50	-
67	412029,07	2182811,66	Картометрический метод	2,50	-
68	412055,26	2182787,01	Картометрический метод	2,50	-
69	412096,33	2182785,65	Картометрический метод	2,50	-
70	412180,04	2182791,25	Картометрический метод	2,50	-
71	412211,99	2182793,98	Картометрический метод	2,50	-
72	412210,16	2182790,69	Картометрический метод	2,50	-
73	412131,11	2182648,38	Картометрический метод	2,50	-
74	412125,76	2182638,57	Картометрический метод	2,50	-
1	412236,43	2182642,86	Картометрический метод	2,50	-

3. Сведения о характерных точках части (частей) границы объекта

Обозначение характерных точек части границы	Координаты, м		Метод определения координат характерной точки	Средняя квадратическая погрешность положения характерной точки (Мп), м	Описание обозначения точки на местности (при наличии)
	X	Y			
1	2	3	4	5	6
Часть № -					
-	-	-	-	-	-

Раздел 4
План границ объекта



Используемые условные знаки и обозначения

Масштаб 1:5000

- 1 - характерная точка контура, сведения о которой позволяют однозначно определить её на местности
- вновь образованная часть контура, сведения о которой достаточны для определения её местоположения

ОПИСАНИЕ МЕСТОПОЛОЖЕНИЯ ГРАНИЦ

Граница населенного пункта с.Суики

(наименование объекта местоположение границ, которого описано (далее - объект)

Раздел 1

Сведения об объекте		
№ п/п	Характеристики объекта	Описание характеристик
1	2	3
1	Местоположение объекта	<i>Российская Федерация, Рязанская область, р-н Спасский, с/п Кирицкое, с Суики</i>
2	Площадь объекта $\pm$ величина погрешности определения площади ($P \pm \Delta P$)	<i>4463978кв.м. $\pm$ 812кв.м.</i>
3	Иные характеристики объекта	-

Раздел 2

Сведения о местоположении границ объекта					
1. Система координат <u>МСК-62</u>					
2. Сведения о характерных точках границ объекта					
Обозначение характерных точек границ	Координаты, м		Метод определения координат характерной точки	Средняя квадратическая погрешность положения характерной точки (М), м	Описание обозначения точки на местности (при наличии)
	X	Y			
1	2	3	4	5	6
ЗУЛ(1)					
1	405630,05	2177324,28	Картометрический метод	2,50	-
2	405627,41	2177355,89	Картометрический метод	2,50	-
3	405622,48	2177406,19	Картометрический метод	2,50	-
4	405619,45	2177436,01	Картометрический метод	2,50	-
5	405618,4	2177488,43	Картометрический метод	2,50	-
6	405599,76	2177582,33	Картометрический метод	2,50	-
7	405574,49	2177680,62	Картометрический метод	2,50	-
8	405562,1	2177787,88	Картометрический метод	2,50	-
9	405564,24	2177804,91	Картометрический метод	2,50	-
10	405562,7	2177824,18	Картометрический метод	2,50	-
11	405556,88	2177842,67	Картометрический метод	2,50	-
12	405510,47	2177838,99	Картометрический метод	2,50	-
13	405508,12	2177839,08	Картометрический метод	2,50	-
14	405500,7	2177838,87	Картометрический метод	2,50	-
15	405500,65	2177814,88	Картометрический метод	2,50	-
16	405496,72	2177798,67	Картометрический метод	2,50	-
17	405492,13	2177798,04	Картометрический метод	2,50	-
18	405470,21	2177791,57	Картометрический метод	2,50	-
19	405463,96	2177814,28	Картометрический метод	2,50	-
20	405456,69	2177898,34	Картометрический метод	2,50	-
21	405452,29	2177958,56	Картометрический метод	2,50	-
22	405443,28	2177965,31	Картометрический метод	2,50	-
23	405424,74	2177963,8	Картометрический метод	2,50	-
24	405399,59	2178270,66	Картометрический метод	2,50	-
25	405399,29	2178289,39	Картометрический метод	2,50	-
26	405387,24	2178455,94	Картометрический метод	2,50	-
27	405383,88	2178500,36	Картометрический метод	2,50	-
28	405355,64	2178507,9	Картометрический метод	2,50	-
29	405323,8	2178534,62	Картометрический метод	2,50	-
30	405226,71	2178658,43	Картометрический метод	2,50	-
31	405197,04	2178691,78	Картометрический метод	2,50	-
32	405060,91	2178845,9	Картометрический метод	2,50	-
33	404990,04	2178897,65	Картометрический метод	2,50	-
34	404894,97	2178929,14	Картометрический метод	2,50	-
35	404841,56	2178939,18	Картометрический метод	2,50	-
36	404746,45	2178839,98	Картометрический метод	2,50	-
37	404730,08	2178845,85	Картометрический метод	2,50	-
38	404686,74	2178907,89	Картометрический метод	2,50	-
Сведения о местоположении границ объекта					
39	404647,51	2178972,66	Картометрический метод	2,50	-
40	404627,78	2178994,39	Картометрический метод	2,50	-

41	404547,91	2178947,14	Картометрический метод	2,50	-
42	404550,83	2178816,91	Картометрический метод	2,50	-
43	404466,37	2178632,19	Картометрический метод	2,50	-
44	404411,78	2178633,28	Картометрический метод	2,50	-
45	404409,42	2178710,16	Картометрический метод	2,50	-
46	404425,28	2178724,4	Картометрический метод	2,50	-
47	404439,91	2178746,34	Картометрический метод	2,50	-
48	404441,03	2178760,97	Картометрический метод	2,50	-
49	404429,22	2178773,34	Картометрический метод	2,50	-
50	404417,97	2178776,15	Картометрический метод	2,50	-
51	404411,22	2178793,59	Картометрический метод	2,50	-
52	404394,91	2178838,59	Картометрический метод	2,50	-
53	404406,72	2178889,77	Картометрический метод	2,50	-
54	404367,91	2178882,46	Картометрический метод	2,50	-
55	404330,22	2178851,52	Картометрический метод	2,50	-
56	404299,28	2178836,9	Картометрический метод	2,50	-
57	404258,22	2178820,59	Картометрический метод	2,50	-
58	404230,09	2178799,21	Картометрический метод	2,50	-
59	404187,34	2178791,34	Картометрический метод	2,50	-
60	404156,97	2178798,09	Картометрический метод	2,50	-
61	404127,72	2178816,65	Картометрический метод	2,50	-
62	404102,4	2178837,46	Картометрический метод	2,50	-
63	404080,47	2178848,15	Картометрический метод	2,50	-
64	404059,09	2178863,9	Картометрический метод	2,50	-
65	404035,47	2178866,71	Картометрический метод	2,50	-
66	404018,59	2178853,21	Картометрический метод	2,50	-
67	404006,78	2178828,46	Картометрический метод	2,50	-
68	403997,22	2178814,4	Картометрический метод	2,50	-
69	403979,78	2178804,84	Картометрический метод	2,50	-
70	403961,21	2178802,59	Картометрический метод	2,50	-
71	403945,46	2178796,4	Картометрический метод	2,50	-
72	403876,84	2178799,78	Картометрический метод	2,50	-
73	403701,34	2178779,53	Картометрический метод	2,50	-
74	403561,84	2178644,53	Картометрический метод	2,50	-
75	403399,83	2178329,55	Картометрический метод	2,50	-
76	403363,83	2178104,56	Картометрический метод	2,50	-
77	402918,33	2177938,07	Картометрический метод	2,50	-
78	403606,84	2176399,15	Картометрический метод	2,50	-
79	404511,59	2176704,27	Картометрический метод	2,50	-
80	404552,29	2176723,28	Картометрический метод	2,50	-
81	404602,49	2176740,14	Картометрический метод	2,50	-
82	404674,91	2176781,91	Картометрический метод	2,50	-
83	404698,1	2176800,75	Картометрический метод	2,50	-
84	404726,22	2176812	Картометрический метод	2,50	-
85	404772,9	2176836,35	Картометрический метод	2,50	-
86	404801,6	2176858,13	Картометрический метод	2,50	-
87	404812,85	2176875	Картометрический метод	2,50	-
88	404857,2	2176891,49	Картометрический метод	2,50	-
89	404918,72	2176919,88	Картометрический метод	2,50	-
Сведения о местоположении границ объекта					
90	404980,47	2176950,37	Картометрический метод	2,50	-
91	405045,72	2176980,74	Картометрический метод	2,50	-
92	405136,85	2177025,74	Картометрический метод	2,50	-
93	405207,14	2177037,1	Картометрический метод	2,50	-
94	405244,85	2177061,74	Картометрический метод	2,50	-
95	405308,97	2177086,49	Картометрический метод	2,50	-
96	405392,22	2177096,47	Картометрический метод	2,50	-

97	405417,45	2177123,91	Картометрический метод	2,50	-
98	405398,48	2177105,15	Картометрический метод	2,50	-
99	405392,58	2177102,41	Картометрический метод	2,50	-
100	405382,29	2177102,14	Картометрический метод	2,50	-
101	405375,51	2177106,28	Картометрический метод	2,50	-
102	405373,63	2177116,44	Картометрический метод	2,50	-
103	405382,66	2177142,4	Картометрический метод	2,50	-
104	405380,78	2177151,43	Картометрический метод	2,50	-
105	405374	2177158,21	Картометрический метод	2,50	-
106	405361,2	2177162,72	Картометрический метод	2,50	-
107	405345,33	2177162,04	Картометрический метод	2,50	-
108	405326,93	2177145,79	Картометрический метод	2,50	-
109	405320,53	2177144,66	Картометрический метод	2,50	-
110	405313,38	2177149,18	Картометрический метод	2,50	-
111	405310,74	2177155,95	Картометрический метод	2,50	-
112	405312,42	2177174,41	Картометрический метод	2,50	-
113	405312,62	2177187,56	Картометрический метод	2,50	-
114	405309,61	2177196,97	Картометрический метод	2,50	-
115	405300,66	2177206,71	Картометрический метод	2,50	-
116	405279,95	2177211,98	Картометрический метод	2,50	-
117	405269,41	2177216,87	Картометрический метод	2,50	-
118	405257,73	2177225,9	Картометрический метод	2,50	-
119	405249,07	2177227,78	Картометрический метод	2,50	-
120	405238,76	2177226,21	Картометрический метод	2,50	-
121	405227,47	2177244,65	Картометрический метод	2,50	-
122	405232,36	2177261,59	Картометрический метод	2,50	-
123	405231,23	2177283,04	Картометрический метод	2,50	-
124	405219,94	2177298,84	Картометрический метод	2,50	-
125	405190,98	2177323,28	Картометрический метод	2,50	-
126	405163,36	2177353,28	Картометрический метод	2,50	-
127	405127,1	2177385,57	Картометрический метод	2,50	-
128	405110,53	2177408,91	Картометрический метод	2,50	-
129	405096,22	2177418,31	Картометрический метод	2,50	-
130	405089,82	2177425,09	Картометрический метод	2,50	-
131	405095,09	2177483,04	Картометрический метод	2,50	-
132	405089,45	2177492,82	Картометрический метод	2,50	-
133	405042,38	2177539,49	Картометрический метод	2,50	-
134	405031,6	2177579,2	Картометрический метод	2,50	-
135	405044,78	2177607,81	Картометрический метод	2,50	-
136	405060,97	2177627,75	Картометрический метод	2,50	-
137	405066,19	2177636,65	Картометрический метод	2,50	-
138	405064,68	2177706,64	Картометрический метод	2,50	-
139	405057,54	2177761,41	Картометрический метод	2,50	-
140	405051,51	2177891,99	Картометрический метод	2,50	-

Сведения о местоположении границ объекта

141	405056,78	2177906,29	Картометрический метод	2,50	-
142	405067,33	2177917,58	Картометрический метод	2,50	-
143	405089,54	2177926,24	Картометрический метод	2,50	-
144	405115,03	2177918,22	Картометрический метод	2,50	-
145	405112,77	2177858	Картометрический метод	2,50	-
146	405116,16	2177849,73	Картометрический метод	2,50	-
147	405123,31	2177843,33	Картометрический метод	2,50	-
148	405157,82	2177840,5	Картометрический метод	2,50	-
149	405166,86	2177829,96	Картометрический метод	2,50	-
150	405170,25	2177814,91	Картометрический метод	2,50	-
151	405174,01	2177748,3	Картометрический метод	2,50	-
152	405186,42	2177694,7	Картометрический метод	2,50	-

153	405188,68	2177659,7	Картометрический метод	2,50	-
154	405184,92	2177637,12	Картометрический метод	2,50	-
155	405179,65	2177618,68	Картометрический метод	2,50	-
156	405178,52	2177596,85	Картометрический метод	2,50	-
157	405183,04	2177572,39	Картометрический метод	2,50	-
158	405204	2177526,94	Картометрический метод	2,50	-
159	405208,94	2177467,19	Картометрический метод	2,50	-
160	405262,03	2177399,07	Картометрический метод	2,50	-
161	405290,65	2177382,89	Картометрический метод	2,50	-
162	405319,04	2177375,07	Картометрический метод	2,50	-
163	405338,62	2177361,14	Картометрический метод	2,50	-
164	405352,55	2177346,84	Картометрический метод	2,50	-
165	405374,77	2177301,31	Картометрический метод	2,50	-
166	405386,06	2177289,64	Картометрический метод	2,50	-
167	405409,03	2177285,5	Картометрический метод	2,50	-
168	405461,4	2177290,08	Картометрический метод	2,50	-
169	405520,67	2177296,79	Картометрический метод	2,50	-
170	405553,32	2177275,74	Картометрический метод	2,50	-
171	405569,07	2177276,03	Картометрический метод	2,50	-
172	405590,99	2177283,33	Картометрический метод	2,50	-
173	405608,21	2177294,18	Картометрический метод	2,50	-
174	405624,4	2177308,1	Картометрический метод	2,50	-
1	405630,05	2177324,28	Картометрический метод	2,50	-

ЗУ1(2)

175	405709,05	2178193,09	Картометрический метод	2,50	-
176	405739,98	2178499,39	Картометрический метод	2,50	-
177	405594,2	2178533,51	Картометрический метод	2,50	-
178	405568,59	2178383,55	Картометрический метод	2,50	-
179	405553,46	2178294,99	Картометрический метод	2,50	-
180	405545,48	2178248,26	Картометрический метод	2,50	-
175	405709,05	2178193,09	Картометрический метод	2,50	-

3. Сведения о характерных точках части (частей) границы объекта

Обозначение характерных точек части границы	Координаты, м		Метод определения координат характерной точки	Средняя квадратическая погрешность положения характерной точки (М), м	Описание обозначения точки на местности (при наличии)
	Х	У			

Сведения о местоположении границ объекта

1	2	3	4	5	6
Часть № -					
-	-	-	-	-	-

Раздел 4

План границ объекта



Используемые условные знаки и обозначения:

Масштаб 1:10000

- 1 - характерная точка контура, сведения о которой позволяют однозначно определить её на местности
- - вновь образованная часть контура, сведения о которой достаточны для определения её местоположения

ОПИСАНИЕ МЕСТОПОЛОЖЕНИЯ ГРАНИЦ

Граница населенного пункта д.Шатилово

(наименование объекта местоположение границ, которого описано (далее - объект)

Раздел 1

Сведения об объекте		
№ п/п	Характеристики объекта	Описание характеристик
1	2	3
1	Местоположение объекта	<i>Российская Федерация, Рязанская область, р-н Спасский, с/п Кирицкое, д Шатилово</i>
2	Площадь объекта $\pm$ величина погрешности определения площади (Р $\pm$ Дельта Р)	<i>501087кв.м. $\pm$ 248кв.м.</i>
3	Иные характеристики объекта	-

Раздел 2

Сведения о местоположении границ объекта					
1. Система координат <u>МСК-62</u>					
2. Сведения о характерных точках границ объекта					
Обозначение характерных точек границ	Координаты, м		Метод определения координат характерной точки	Средняя квадратическая погрешность положения характерной точки (Мт), м	Описание обозначения точки на местности (при наличии)
	X	Y			
1	2	3	4	5	6
1	410476,6	2183897,58	Картометрический метод	2,50	-
2	410498,55	2183939,98	Картометрический метод	2,50	-
3	410504,56	2183946,31	Картометрический метод	2,50	-
4	410515,42	2183960,44	Картометрический метод	2,50	-
5	410527,67	2183976,29	Картометрический метод	2,50	-
6	410546,9	2184011,33	Картометрический метод	2,50	-
7	410569,52	2184073,5	Картометрический метод	2,50	-
8	410585,15	2184115,09	Картометрический метод	2,50	-
9	410591,94	2184153,53	Картометрический метод	2,50	-
10	410587,42	2184197,61	Картометрический метод	2,50	-
11	410554,61	2184279,01	Картометрический метод	2,50	-
12	410537,64	2184350,22	Картометрический метод	2,50	-
13	410538,78	2184405,62	Картометрический метод	2,50	-
14	410553,48	2184432,75	Картометрический метод	2,50	-
15	410574,51	2184453	Картометрический метод	2,50	-
16	410603,1	2184471,32	Картометрический метод	2,50	-
17	410695,48	2184480,11	Картометрический метод	2,50	-
18	410717,47	2184587,11	Картометрический метод	2,50	-
19	410725,53	2184631,81	Картометрический метод	2,50	-
20	410632,42	2184681,65	Картометрический метод	2,50	-
21	410641,34	2184708,63	Картометрический метод	2,50	-
22	410639,55	2184714,25	Картометрический метод	2,50	-
23	410627,75	2184751,29	Картометрический метод	2,50	-
24	410532,61	2184852,84	Картометрический метод	2,50	-
25	410476,93	2184931,37	Картометрический метод	2,50	-
26	410467,87	2184985,73	Картометрический метод	2,50	-
27	410475,6	2185039,91	Картометрический метод	2,50	-
28	410493,72	2185115,33	Картометрический метод	2,50	-
29	410521,48	2185196,77	Картометрический метод	2,50	-
30	410548,09	2185232,45	Картометрический метод	2,50	-
31	410571,88	2185251,14	Картометрический метод	2,50	-
32	410644,81	2185257,33	Картометрический метод	2,50	-
33	410688,82	2185260,77	Картометрический метод	2,50	-
34	410701,28	2185264,17	Картометрический метод	2,50	-
35	410651,07	2185292,1	Картометрический метод	2,50	-
36	410607,35	2185326,68	Картометрический метод	2,50	-
37	410588,2	2185340,24	Картометрический метод	2,50	-
38	410591,79	2185394,04	Картометрический метод	2,50	-
39	410490,19	2185409,65	Картометрический метод	2,50	-
Сведения о местоположении границ объекта					
40	410491,23	2185402,26	Картометрический метод	2,50	-
41	410489,29	2185397	Картометрический метод	2,50	-

42	410485,41	2185393,68	Картометрический метод	2,50	-
43	410476,83	2185392,85	Картометрический метод	2,50	-
44	410467,7	2185392,02	Картометрический метод	2,50	-
45	410465,76	2185388,98	Картометрический метод	2,50	-
46	410470,46	2185383,44	Картометрический метод	2,50	-
47	410477,94	2185379,01	Картометрический метод	2,50	-
48	410481,54	2185375,42	Картометрический метод	2,50	-
49	410482,09	2185370,43	Картометрический метод	2,50	-
50	410479,32	2185365,73	Картометрический метод	2,50	-
51	410471,3	2185363,52	Картометрический метод	2,50	-
52	410465,48	2185362,13	Картометрический метод	2,50	-
53	410463,27	2185357,7	Картометрический метод	2,50	-
54	410467,14	2185347,74	Картометрический метод	2,50	-
55	410470,74	2185338,05	Картометрический метод	2,50	-
56	410470,74	2185332,24	Картометрический метод	2,50	-
57	410468,53	2185323,66	Картометрический метод	2,50	-
58	410463,27	2185316,47	Картометрический метод	2,50	-
59	410448,98	2185309,89	Картометрический метод	2,50	-
60	410435,97	2185303,52	Картометрический метод	2,50	-
61	410431,54	2185299,93	Картометрический метод	2,50	-
62	410434,58	2185293,56	Картометрический метод	2,50	-
63	410445,93	2185277,51	Картометрический метод	2,50	-
64	410450,92	2185267,27	Картометрический метод	2,50	-
65	410451,19	2185259,52	Картометрический метод	2,50	-
66	410448,7	2185252,6	Картометрический метод	2,50	-
67	410441,78	2185244,02	Картометрический метод	2,50	-
68	410430,98	2185237,1	Картометрический метод	2,50	-
69	410421,02	2185235,72	Картометрический метод	2,50	-
70	410411,12	2185237,98	Картометрический метод	2,50	-
71	410403,36	2185239,08	Картометрический метод	2,50	-
72	410397,55	2185237,98	Картометрический метод	2,50	-
73	410392,84	2185231,34	Картометрический метод	2,50	-
74	410391,46	2185223,03	Картометрический метод	2,50	-
75	410387,58	2185198,68	Картометрический метод	2,50	-
76	410383,99	2185184,29	Картометрический метод	2,50	-
77	410379,28	2185178,75	Картометрический метод	2,50	-
78	410370,7	2185171,28	Картометрический метод	2,50	-
79	410364,88	2185162,7	Картометрический метод	2,50	-
80	410356,58	2185144,16	Картометрический метод	2,50	-
81	410354,11	2185133,6	Картометрический метод	2,50	-
82	410349,7	2185110,8	Картометрический метод	2,50	-
83	410347,73	2185091,23	Картометрический метод	2,50	-
84	410348,83	2185056,31	Картометрический метод	2,50	-
85	410343,84	2185026,42	Картометрический метод	2,50	-
86	410335,35	2185001,59	Картометрический метод	2,50	-
87	410329,85	2184984,09	Картометрический метод	2,50	-
88	410333,16	2184958,35	Картометрический метод	2,50	-
89	410330,96	2184896,21	Картометрический метод	2,50	-
90	410332,75	2184849,69	Картометрический метод	2,50	-
Сведения о местоположении границ объекта					
91	410330,25	2184825,89	Картометрический метод	2,50	-
92	410320,58	2184808,53	Картометрический метод	2,50	-
93	410313,66	2184796,35	Картометрический метод	2,50	-
94	410295,75	2184768,52	Картометрический метод	2,50	-
95	410267,96	2184755,7	Картометрический метод	2,50	-
96	410226,11	2184715,01	Картометрический метод	2,50	-
97	410177,47	2184658,49	Картометрический метод	2,50	-

98	410153,71	2184617,79	Картометрический метод	2,50	-
99	410143,53	2184577,1	Картометрический метод	2,50	-
100	410155,44	2184539,2	Картометрический метод	2,50	-
101	410133,51	2184491,5	Картометрический метод	2,50	-
102	410123,8	2184469,06	Картометрический метод	2,50	-
103	410113,22	2184278,12	Картометрический метод	2,50	-
104	410109,42	2184230,61	Картометрический метод	2,50	-
105	410129,37	2184139,16	Картометрический метод	2,50	-
106	410150,27	2184076,44	Картометрический метод	2,50	-
107	410197,77	2183998,53	Картометрический метод	2,50	-
108	410257,62	2183932,25	Картометрический метод	2,50	-
109	410281,74	2183885,39	Картометрический метод	2,50	-
110	410318,28	2183844,15	Картометрический метод	2,50	-
111	410351,68	2183788,29	Картометрический метод	2,50	-
112	410385,09	2183726,69	Картометрический метод	2,50	-
113	410388,04	2183719,67	Картометрический метод	2,50	-
114	410414,53	2183784,02	Картометрический метод	2,50	-
1	410476,6	2183897,58	Картометрический метод	2,50	-

3. Сведения о характерных точках части (частей) границы объекта

Обозначение характерных точек части границы	Координаты, м		Метод определения координат характерной точки	Средняя квадратическая погрешность положения характерной точки (Мп), м	Описание обозначения точки на местности (при наличии)
	X	Y			
1	2	3	4	5	6
Часть № -					
-	-	-	-	-	-

Раздел 4

План границ объекта



Используемые условные знаки и обозначения:

Мащтаб 1:5000

- I - характерная точка контура, сведения о которой позволяют однозначно определить её на местности
- вновь образованная часть контура, сведения о которой достаточны для определения её местоположения

Утвержден
постановлением главного управления
архитектуры и градостроительства
Рязанской области
от 25.11.2022 № 719-п

ГЕНЕРАЛЬНЫЙ ПЛАН
муниципального образования – Кирицкое сельское поселение
Спасского муниципального района Рязанской области

ПОЛОЖЕНИЕ О ТЕРРИТОРИАЛЬНОМ ПЛАНИРОВАНИИ

1. Сведения о видах, назначении и наименованиях планируемых для размещения объектов местного значения поселения, их основные характеристики, их местоположение (для объектов местного значения, не являющихся линейными объектами, указываются функциональные зоны), а также характеристики зон с особыми условиями использования территорий в случае, если установление таких зон требуется в связи с размещением данных объектов.

На территории муниципального образования – Кирицкое сельское поселение Спасского муниципального района Рязанской области генеральным планом не планируется размещение объектов местного значения поселения.

2. Параметры функциональных зон, а также сведения о планируемых для размещения в них объектах федерального значения, объектах регионального значения, объектах местного значения, за исключением линейных объектов.

Согласно пункту 5 статьи 1 Градостроительного кодекса Российской Федерации, функциональные зоны – это зоны, для которых документами территориального планирования определены границы и функциональное назначение.

Согласно части 12 статьи 9 Градостроительного кодекса Российской Федерации установлено, что утверждение в документах территориального планирования границ функциональных зон не влечет за собой изменение правового режима земель, находящихся в границах указанных зон.

Функциональное зонирование на территории муниципального образования – Кирицкое сельское поселение Спасского муниципального района Рязанской области определено в соответствии с законодательством Российской Федерации.

2.1. Параметры функциональных зон.


При определении параметров функциональных зон на территории муниципального образования – Кирицкое сельское поселение Спасского муниципального района Рязанской области учитывались градостроительные требования, в том числе:

- рациональные формы расселения населения;
- оптимальные варианты сочетания в пределах зон градостроительных объектов различного функционального назначения;
- структурирование сети общественного обслуживания по принципу привлекательности для различных групп населения дифференцированных видов предложений в зависимости от предпочтений;
- обеспечение равной доступности территории общественного центра поселения по отношению ко всем функциональным зонам и планировочным частям населенного пункта, локализация центра с учетом исторически сложившегося характера использования территории;

- структурное разделение и обособление функциональных зон посредством выделения территорий, предназначенных для обеспечения транспортного и пешеходного обслуживания с учетом формирования рациональной системы связи и возможного осуществления альтернативных вариантов пространственных связей;

- максимальное использование особенностей природного ландшафта в процессе структурного выделения функциональных зон в целях наибольшего использования его преимуществ.

К функциональным зонам в генеральном плане муниципального образования – Кирицкое сельское поселение Спасского муниципального района Рязанской области относятся зоны, перечисленные в таблице ниже.

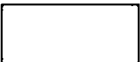Условное обозначение	Наименование зоны
	Жилые зоны
	Многофункциональная общественно-деловая зона
	Зона специализированной общественной застройки
	Производственная зона
	Зона инженерной инфраструктуры
	Зона транспортной инфраструктуры
	Зоны сельскохозяйственного использования
	Производственная зона сельскохозяйственных предприятий
	Зона сельскохозяйственных угодий
	Зона озелененных территорий общего пользования (лесопарки, парки, сады, скверы, бульвары, городские леса)
	Зона озелененных территорий специального назначения
	Зона отдыха
	Зона лесов
	Зона кладбищ

Условное обозначение	Наименование зоны
	Зона складирования и захоронения отходов
	Иные зоны

Границы функциональных зон отображены на карте функциональных зон поселения.

Жиле зоны.

Жилые зоны предназначены для размещения преимущественно индивидуальных жилых домов с приусадебными земельными участками, малоэтажных многоквартирных и блокированных жилых домов, с возможностью размещения среднеэтажных жилых домов, а также объектов государственного и делового управления, социального и культурно-бытового обслуживания.

Многофункциональная общественно-деловая зона.

Многофункциональная общественно-деловая зона предназначена для размещения объектов государственного, делового, общественного и коммерческого назначения, коммунально - бытового обслуживания, торговли и общественного питания, гостиниц.

Зона специализированной общественной застройки.

Зона специализированной общественной застройки предназначена для размещения объектов здравоохранения, образования, культуры, спорта, культовых объектов.

Производственная зона.

Производственная зона предназначена для размещения производственных, коммунально-складских объектов, деятельность которых связана с воздействием на окружающую среду, для которых необходима организация санитарно-защитной зоны в соответствии с требованиями технических регламентов.

Зона инженерной инфраструктуры.

Зона инженерной инфраструктуры предназначена для размещения объектов коммунального обслуживания связанных обеспечением с энергоснабжением, теплоснабжением, газоснабжением, водоснабжением, водоотведением, очисткой стоков, связи.

Зона транспортной инфраструктуры.

Зона транспортной инфраструктуры предназначена для размещения объектов автомобильного, железнодорожного транспорта, дорожного сервиса, улично-дорожной сети.

Зоны сельскохозяйственного использования.

Зоны сельскохозяйственного использования предназначены для выращивания сельскохозяйственных культур, сенокошения, выпаса сельскохозяйственных животных, ведения личного подсобного хозяйства на полевых участках.

Производственная зона сельскохозяйственных предприятий.

Производственные зоны сельскохозяйственных предприятий предназначена для размещения объектов сельскохозяйственного назначения, используемых для содержания и разведения сельскохозяйственных животных, производства, хранения и переработки сельскохозяйственной продукции, питомников, для которых необходима организация санитарно-защитной зоны в соответствии с требованиями технических регламентов.

Зона сельскохозяйственных угодий.

Зона сельскохозяйственных угодий предназначена для выращивания культурных растений на сельскохозяйственных угодьях в составе земель сельскохозяйственного назначения имеют приоритет в использовании и подлежат особой охране.

Зона озелененных территорий общего пользования (лесопарки, парки, сады, скверы, бульвары, городские леса).

Зона озелененных территорий общего пользования предназначена для сохранения зеленых насаждений, размещения парков, скверов, бульваров, спортивных площадок.

Зона озелененных территорий специального назначения.

Зона озелененных территорий специального назначения предназначена для формирования озелененных участков, выполняющих защитные и санитарно-гигиенические функций.

Зона отдыха.

Зона отдыха предназначена для размещения санаториев, профилакториев, детских оздоровительных учреждений, оздоровительно-спортивных лагерей, баз отдыха, иных объектов отдыха и туризма обеспечивающих оказание услуги по лечению и оздоровлению населения.

Зона лесов.

Зона лесов предназначена для охраны, защиты и воспроизводства лесов, а также для сохранения и восстановления природных ландшафтов.

Зона кладбищ.

Зона кладбищ предназначена для размещения кладбищ, мест захоронения, соответствующих культовых зданий и сооружений, для которых необходима организация санитарно-защитной зоны в соответствии с требованиями технических регламентов.

Зона складирования и захоронения отходов.

Зона складирования и захоронения отходов предназначена для размещения, хранение, захоронение, утилизация, накопление, обработка, обезвреживание отходов производства и потребления, для которых необходима организация санитарно-защитной зоны в соответствии с требованиями технических регламентов.

Иные зоны.

Иные зоны выделены для размещения земель особо охраняемых территорий и объектов.

В генеральном плане муниципального образования – Кирицкое сельское поселение Спасского муниципального района Рязанской области выделены следующие функциональные зоны, для которых определены площади соответствующего функционального назначения, перечисленные в таблице ниже.

№ п/п	Наименование зоны	Площадь, га
1	Жилые зоны	1175,51
2	Многофункциональная общественно-деловая зона	2,68
3	Зона специализированной общественной застройки	36,75
4	Производственная зона	3,53
5	Зона инженерной инфраструктуры	3,23
6	Зона транспортной инфраструктуры	192,51
7	Зоны сельскохозяйственного использования	5548,86
8	Производственная зона сельскохозяйственных предприятий	36,29
9	Зона сельскохозяйственных угодий	2366,83
10	Зона озелененных территорий общего пользования (лесопарки, парки, сады, скверы, бульвары, городские леса)	16,24
11	Зона озелененных территорий специального назначения	42,44
12	Зона отдыха	3,08
13	Зона лесов	949,87
14	Зона кладбищ	5,61
15	Зона складирования и захоронения отходов	3,08
16	Иные зоны	202,93
17	Иные территории (поверхностные водные объекты)	247,43

2.2. Сведения о планируемых для размещения в функциональных зонах объектов федерального значения, объектов регионального значения, объектов местного значения муниципального района.

На территории муниципального образования – Кирицкое сельское поселение Спасского муниципального района Рязанской области утвержденными документами территориального планирования не планируется размещение объектов федерального значения, объектов регионального значения, объектов местного значения муниципального района.

Президентский М-2 и генералы-белы * план
мундшталь-тез обобщения -
Жермано-оценочное настроение:
С-200000 мундшталь-тез обобщения
Резанского области


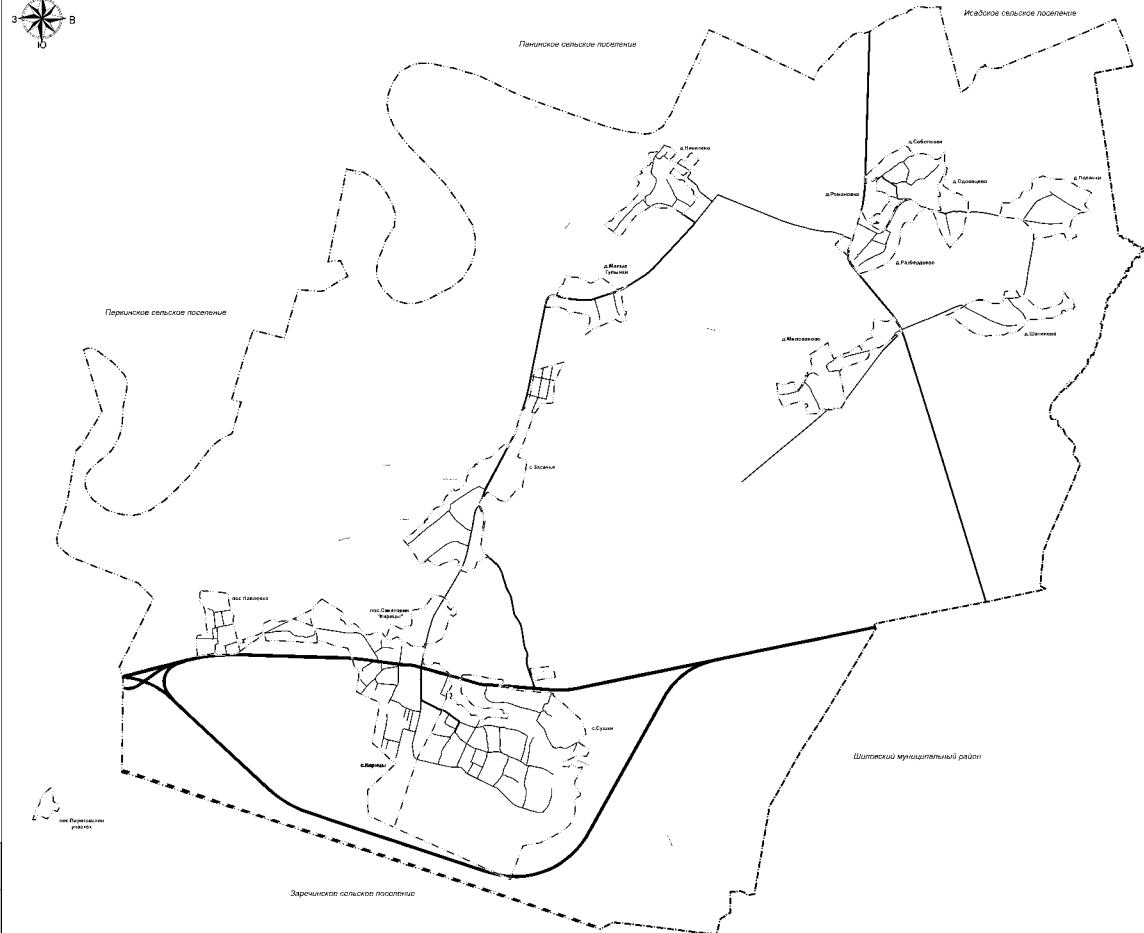


Figure 1.10: A diagram illustrating the relationship between the number of nodes and the number of edges in a tree structure.

- [illegible]

							Генеральный план муниципального образования Карачаево-Черкесского республиканского Согласно муниципального района в Республике Абхазия		
Упк	Пер	Смет	Мод	Политика	Дан				
Получение с муниципальными компаниями							Согласно	Политика	Дан
Согласно Генерального плана муниципального района									

Председатель ИЖС генерал-майор «плу»
мундштатль-дег обонсманн -
Кернелс ольдег ольдег ольдег
Генерал-майор мундштатль-дег обонсманн
Резидент области

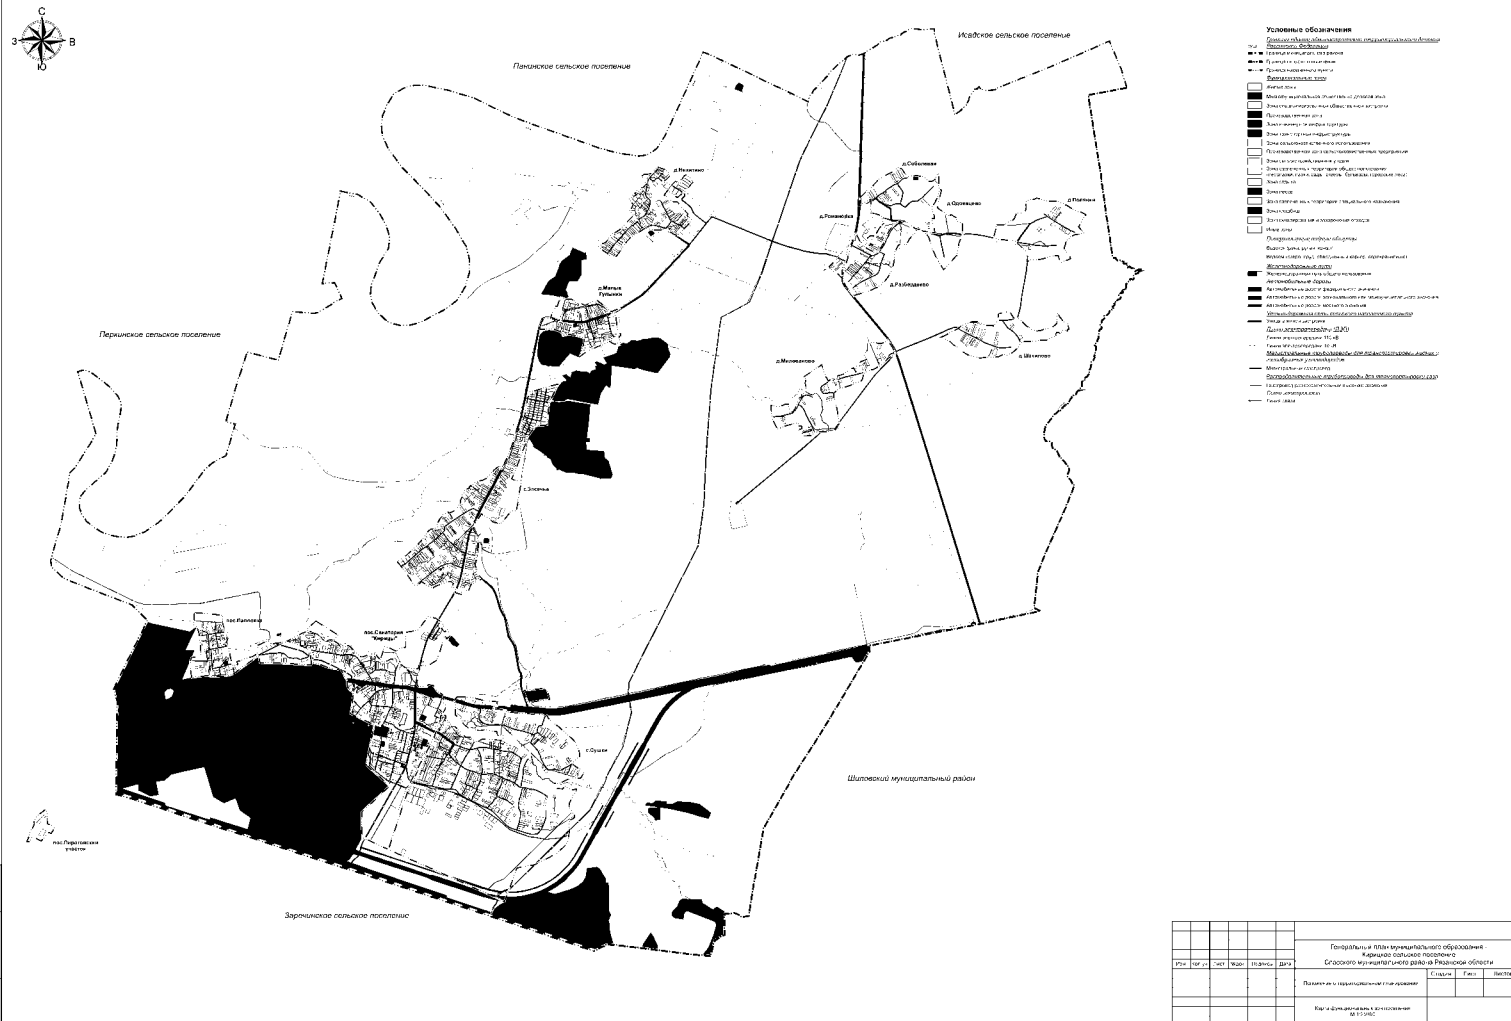

№ п. п. № рег.	№ док. и дата	Бланк №
----------------	---------------	---------

ОПИСАНИЕ МЕСТОПОЛОЖЕНИЯ ГРАНИЦ

Граница населенного пункта с.Засечье

(наименование объекта местоположение границ, которого описано (далее - объект)

Раздел 1

Сведения об объекте		
№ п/п	Характеристики объекта	Описание характеристик
1	2	3
1	Местоположение объекта	<i>Российская Федерация, Рязанская область, р-н Спасский, с/п Кирицкое, с Засечье</i>
2	Площадь объекта $\pm$ величина погрешности определения площади ($P \pm \Delta P$)	<i>1408808кв.м. $\pm$ 415кв.м.</i>
3	Иные характеристики объекта	-

Раздел 2

Сведения о местоположении границ объекта					
1. Система координат <u>МСК-62</u>					
2. Сведения о характерных точках границ объекта					
Обозначение характерных точек границ	Координаты, м		Метод определения координат характерной точки	Средняя квадратическая погрешность положения характерной точки (Мт), м	Описание обозначения точки на местности (при наличии)
	X	Y			
1	2	3	4	5	6
1	408375,26	2177438,11	Картометрический метод	2,50	-
2	408377,51	2177448,28	Картометрический метод	2,50	-
3	408385,18	2177461,45	Картометрический метод	2,50	-
4	408384,82	2177461,8	Картометрический метод	2,50	-
5	408383,06	2177463,5	Картометрический метод	2,50	-
6	408394,66	2177476,76	Картометрический метод	2,50	-
7	408398,34	2177474,32	Картометрический метод	2,50	-
8	408401,28	2177472,37	Картометрический метод	2,50	-
9	408402,72	2177471,61	Картометрический метод	2,50	-
10	408418,04	2177488,9	Картометрический метод	2,50	-
11	408418,64	2177489,87	Картометрический метод	2,50	-
12	408410,53	2177494,92	Картометрический метод	2,50	-
13	408428,47	2177515,44	Картометрический метод	2,50	-
14	408459,51	2177547,16	Картометрический метод	2,50	-
15	408469,86	2177558,88	Картометрический метод	2,50	-
16	408475,38	2177573,35	Картометрический метод	2,50	-
17	408481,51	2177597,44	Картометрический метод	2,50	-
18	408493,24	2177638,12	Картометрический метод	2,50	-
19	408504,97	2177674,66	Картометрический метод	2,50	-
20	408525,51	2177708,29	Картометрический метод	2,50	-
21	408563,46	2177746,21	Картометрический метод	2,50	-
22	408621,02	2177795,29	Картометрический метод	2,50	-
23	408635,2	2177815,15	Картометрический метод	2,50	-
24	408679,12	2177869,86	Картометрический метод	2,50	-
25	408657,52	2177902,59	Картометрический метод	2,50	-
26	408644,17	2177895,81	Картометрический метод	2,50	-
27	408643,41	2177898,5	Картометрический метод	2,50	-
28	408643,12	2177899,53	Картометрический метод	2,50	-
29	408694,04	2177926,13	Картометрический метод	2,50	-
30	408791,61	2177974,58	Картометрический метод	2,50	-
31	408814,58	2177987,17	Картометрический метод	2,50	-
32	408829,77	2177994,2	Картометрический метод	2,50	-
33	408851,63	2178002,35	Картометрический метод	2,50	-
34	408933,35	2178029,33	Картометрический метод	2,50	-
35	409077,6	2178076,66	Картометрический метод	2,50	-
36	409105,34	2178084,91	Картометрический метод	2,50	-
37	409139,84	2178095,17	Картометрический метод	2,50	-
38	409137,35	2178104,56	Картометрический метод	2,50	-
39	409135,32	2178108,91	Картометрический метод	2,50	-

Сведения о местоположении границ объекта

40	409148,39	2178113,3	Картометрический метод	2,50	-
41	409148,52	2178124,51	Картометрический метод	2,50	-
42	409336,06	2178202,38	Картометрический метод	2,50	-
43	409653,63	2178260,5	Картометрический метод	2,50	-
44	409668,88	2178314,05	Картометрический метод	2,50	-
45	409684,17	2178367,73	Картометрический метод	2,50	-
46	409688,76	2178383,85	Картометрический метод	2,50	-
47	409704,07	2178437,6	Картометрический метод	2,50	-
48	409719,34	2178491,22	Картометрический метод	2,50	-
49	409723,96	2178507,44	Картометрический метод	2,50	-
50	409766,99	2178658,51	Картометрический метод	2,50	-
51	409737,12	2178637,19	Картометрический метод	2,50	-
52	409719,75	2178628,72	Картометрический метод	2,50	-
53	409663,28	2178601,19	Картометрический метод	2,50	-
54	409601,21	2178570,93	Картометрический метод	2,50	-
55	409564,32	2178552,95	Картометрический метод	2,50	-
56	409525,12	2178533,84	Картометрический метод	2,50	-
57	409511,13	2178527,02	Картометрический метод	2,50	-
58	409466,21	2178522,76	Картометрический метод	2,50	-
59	409389,56	2178515,49	Картометрический метод	2,50	-
60	409319,85	2178508,88	Картометрический метод	2,50	-
61	409258,47	2178503,06	Картометрический метод	2,50	-
62	409224,51	2178499,84	Картометрический метод	2,50	-
63	409216,65	2178413,85	Картометрический метод	2,50	-
64	409210,8	2178349,85	Картометрический метод	2,50	-
65	409196,78	2178339,94	Картометрический метод	2,50	-
66	409171,68	2178322,2	Картометрический метод	2,50	-
67	409146,56	2178304,47	Картометрический метод	2,50	-
68	409121,42	2178286,69	Картометрический метод	2,50	-
69	409089,65	2178264,24	Картометрический метод	2,50	-
70	409094,15	2178248,92	Картометрический метод	2,50	-
71	409064,8	2178242,43	Картометрический метод	2,50	-
72	409022,98	2178233,23	Картометрический метод	2,50	-
73	408953,56	2178208,99	Картометрический метод	2,50	-
74	408817,65	2178158,18	Картометрический метод	2,50	-
75	408607,28	2178075,49	Картометрический метод	2,50	-
76	408511,94	2178034,53	Картометрический метод	2,50	-
77	408501,16	2178051,88	Картометрический метод	2,50	-
78	408464,5	2178160,51	Картометрический метод	2,50	-
79	408444,62	2178157,06	Картометрический метод	2,50	-
80	408106,23	2178098,4	Картометрический метод	2,50	-
81	408090,86	2178095,71	Картометрический метод	2,50	-
82	408080,49	2178025,76	Картометрический метод	2,50	-
83	407910,93	2177888,19	Картометрический метод	2,50	-
84	407939,18	2177784,6	Картометрический метод	2,50	-
85	407990,47	2177731,06	Картометрический метод	2,50	-
86	408043,6	2177632,43	Картометрический метод	2,50	-
87	407963,33	2177575,87	Картометрический метод	2,50	-
88	407955,14	2177571,33	Картометрический метод	2,50	-
89	407898,49	2177539,92	Картометрический метод	2,50	-
90	407865,87	2177522,37	Картометрический метод	2,50	-

Сведения о местоположении границ объекта

91	407796,72	2177550,01	Картометрический метод	2,50	-
92	407756,05	2177566,27	Картометрический метод	2,50	-
93	407744,59	2177570,85	Картометрический метод	2,50	-
94	407696,92	2177588,4	Картометрический метод	2,50	-
95	407653,43	2177584,22	Картометрический метод	2,50	-
96	407591,04	2177578,2	Картометрический метод	2,50	-
97	407459,49	2177562,32	Картометрический метод	2,50	-
98	407387,5	2177551,71	Картометрический метод	2,50	-
99	407332,94	2177547,17	Картометрический метод	2,50	-
100	407296,09	2177560,82	Картометрический метод	2,50	-
101	407259,72	2177581,27	Картометрический метод	2,50	-
102	407219,55	2177610,8	Картометрический метод	2,50	-
103	407186,21	2177644,88	Картометрический метод	2,50	-
104	407184,7	2177640,34	Картометрический метод	2,50	-
105	407166,89	2177584,3	Картометрический метод	2,50	-
106	407153,94	2177583,52	Картометрический метод	2,50	-
107	407122,57	2177523,88	Картометрический метод	2,50	-
108	407115,64	2177519,13	Картометрический метод	2,50	-
109	407115,35	2177497,96	Картометрический метод	2,50	-
110	407088,83	2177488,87	Картометрический метод	2,50	-
111	407037,02	2177465,28	Картометрический метод	2,50	-
112	407033,79	2177463,07	Картометрический метод	2,50	-
113	407029,08	2177388,64	Картометрический метод	2,50	-
114	406981,16	2177361,31	Картометрический метод	2,50	-
115	406992,96	2177330,59	Картометрический метод	2,50	-
116	407005,82	2177284,59	Картометрический метод	2,50	-
117	407049,69	2177296,48	Картометрический метод	2,50	-
118	407060,58	2177284,85	Картометрический метод	2,50	-
119	407071,82	2177237,76	Картометрический метод	2,50	-
120	407122,24	2177259,91	Картометрический метод	2,50	-
121	407156,92	2177225,96	Картометрический метод	2,50	-
122	407155,93	2177212,02	Картометрический метод	2,50	-
123	407111,08	2177082,55	Картометрический метод	2,50	-
124	407095,14	2177044,71	Картометрический метод	2,50	-
125	407063,27	2176976,07	Картометрический метод	2,50	-
126	407105,12	2176906,35	Картометрический метод	2,50	-
127	407148,97	2176844,61	Картометрический метод	2,50	-
128	407097,17	2176773,03	Картометрический метод	2,50	-
129	407106,98	2176741,35	Картометрический метод	2,50	-
130	407184,91	2176687,8	Картометрический метод	2,50	-
131	407276,41	2176632,64	Картометрический метод	2,50	-
132	407317,26	2176599,78	Картометрический метод	2,50	-
133	407336,93	2176583,93	Картометрический метод	2,50	-
134	407385,98	2176543,66	Картометрический метод	2,50	-
135	407411,66	2176521,39	Картометрический метод	2,50	-
136	407453,76	2176576,5	Картометрический метод	2,50	-
137	407499,9	2176639,72	Картометрический метод	2,50	-
138	407577,67	2176725,71	Картометрический метод	2,50	-
139	407625,95	2176787,53	Картометрический метод	2,50	-
140	407650,11	2176806,7	Картометрический метод	2,50	-
141	407656,46	2176800,81	Картометрический метод	2,50	-

Сведения о местоположении границ объекта

142	407683,2	2176826,77	Картометрический метод	2,50	-
143	407679,6	2176830,1	Картометрический метод	2,50	-
144	407686,02	2176835,19	Картометрический метод	2,50	-
145	407749,82	2176882,11	Картометрический метод	2,50	-
146	407806,11	2176920,26	Картометрический метод	2,50	-
147	407824,46	2176933,85	Картометрический метод	2,50	-
148	407845,5	2176963,5	Картометрический метод	2,50	-
149	407854,56	2177014,46	Картометрический метод	2,50	-
150	407856,26	2177035,01	Картометрический метод	2,50	-
151	407856,86	2177042,33	Картометрический метод	2,50	-
152	407872,03	2177054,74	Картометрический метод	2,50	-
153	407891,35	2177042,33	Картометрический метод	2,50	-
154	407912,05	2177049,22	Картометрический метод	2,50	-
155	407952,75	2177067,15	Картометрический метод	2,50	-
156	407977,42	2177080,87	Картометрический метод	2,50	-
157	408031,23	2177126,37	Картометрический метод	2,50	-
158	408042,27	2177144,98	Картометрический метод	2,50	-
159	408053,18	2177173,81	Картометрический метод	2,50	-
160	408053,93	2177176,75	Картометрический метод	2,50	-
161	408061,89	2177171,4	Картометрический метод	2,50	-
162	408071,83	2177165,23	Картометрический метод	2,50	-
163	408080,47	2177187,71	Картометрический метод	2,50	-
164	408060,27	2177201,71	Картометрический метод	2,50	-
165	408064,91	2177220	Картометрический метод	2,50	-
166	408080,09	2177258,6	Картометрический метод	2,50	-
167	408084,91	2177263,43	Картометрический метод	2,50	-
168	408100,09	2177275,15	Картометрический метод	2,50	-
169	408107,68	2177286,18	Картометрический метод	2,50	-
170	408121,24	2177310,22	Картометрический метод	2,50	-
171	408150,9	2177335,03	Картометрический метод	2,50	-
172	408180,56	2177351,58	Картометрический метод	2,50	-
173	408201,95	2177355,72	Картометрический метод	2,50	-
174	408237,82	2177360,54	Картометрический метод	2,50	-
175	408257,14	2177369,5	Картометрический метод	2,50	-
176	408283,11	2177383,86	Картометрический метод	2,50	-
177	408312,59	2177377,34	Картометрический метод	2,50	-
178	408335,03	2177385,24	Картометрический метод	2,50	-
1	408375,26	2177438,11	Картометрический метод	2,50	-

3. Сведения о характерных точках части (частей) границы объекта

Обозначение характерных точек части границы	Координаты, м		Метод определения координат характерной точки	Средняя квадратическая погрешность положения характерной точки (М), м	Описание обозначения точки на местности (при наличии)
	Х	У			
1	2	3	4	5	6
Часть № -					
-	-	-	-	-	-

Раздел 4

План границ объекта



Используемые условные знаки и обозначения:

Масштаб 1:9000

- 1 - характерная точка контура, сведения о которой позволяют однозначно определить её на местности
- линия образованная частью контура, сведения о которой достаточны для определения её местоположения

ОПИСАНИЕ МЕСТОПОЛОЖЕНИЯ ГРАНИЦ

Граница населенного пункта с Кирицы

(наименование объекта местоположение границ, которого описано (далее - объект)

Раздел 1

Сведения об объекте		
№ п/п	Характеристики объекта	Описание характеристик
1	2	3
1	Местоположение объекта	<i>Российская Федерация, Рязанская область, р-н Спасский, с/п Кирицкое, с Кирицы</i>
2	Площадь объекта $\pm$ величина погрешности определения площади ($P \pm \Delta P$)	<i>2061480 кв.м. $\pm$ 503 кв.м.</i>
3	Иные характеристики объекта	-

Раздел 2

Сведения о местоположении границ объекта					
1. Система координат <u>МСК-62</u>					
2. Сведения о характерных точках границ объекта					
Обозначение характерных точек границ	Координаты, м		Метод определения координат характерной точки	Средняя квадратическая погрешность положения характерной точки (Мт), м	Описание обозначения точки на местности (при наличии)
	X	Y			
1	2	3	4	5	6
1	406632,66	2175442,18	Картометрический метод	2,50	-
2	406444,76	2175733,94	Картометрический метод	2,50	-
3	406366,06	2175676,43	Картометрический метод	2,50	-
4	406363,14	2175676,82	Картометрический метод	2,50	-
5	406362,47	2175684,87	Картометрический метод	2,50	-
6	406361,12	2175694,26	Картометрический метод	2,50	-
7	406353,07	2175700,96	Картометрический метод	2,50	-
8	406346,36	2175709,01	Картометрический метод	2,50	-
9	406340,99	2175723,09	Картометрический метод	2,50	-
10	406330,26	2175736,5	Картометрический метод	2,50	-
11	406310,8	2175749,24	Картометрический метод	2,50	-
12	406300,72	2175755,83	Картометрический метод	2,50	-
13	406294,22	2175767,52	Картометрический метод	2,50	-
14	406288,54	2175765,72	Картометрический метод	2,50	-
15	406281,28	2175773,38	Картометрический метод	2,50	-
16	406275,24	2175788,8	Картометрический метод	2,50	-
17	406274,57	2175802,88	Картометрический метод	2,50	-
18	406276,58	2175818,31	Картометрический метод	2,50	-
19	406287,32	2175834,4	Картометрический метод	2,50	-
20	406298,84	2175851,62	Картометрический метод	2,50	-
21	406302,87	2175870,4	Картометрический метод	2,50	-
22	406292,8	2175889,84	Картометрический метод	2,50	-
23	406263,95	2175922,03	Картометрический метод	2,50	-
24	406225,71	2175960,92	Картометрический метод	2,50	-
25	406194,46	2175992,29	Картометрический метод	2,50	-
26	406176,34	2176007,71	Картометрический метод	2,50	-
27	406165,61	2176019,11	Картометрический метод	2,50	-
28	406158,9	2176030,51	Картометрический метод	2,50	-
29	406154,2	2176048,61	Картометрический метод	2,50	-
30	406157,56	2176071,41	Картометрический метод	2,50	-
31	406172,99	2176110,3	Картометрический метод	2,50	-
32	406183,05	2176144,5	Картометрический метод	2,50	-
33	406188,42	2176169,98	Картометрический метод	2,50	-
34	406191,83	2176197,32	Картометрический метод	2,50	-
35	406188,48	2176220,79	Картометрический метод	2,50	-
36	406186,46	2176231,52	Картометрический метод	2,50	-
37	406180,35	2176244,83	Картометрический метод	2,50	-
38	406160,61	2176256,21	Картометрический метод	2,50	-
39	406148,47	2176261,52	Картометрический метод	2,50	-

Сведения о местоположении границ объекта

40	406137,84	2176273,66	Картометрический метод	2,50	-
41	406115,83	2176291,1	Картометрический метод	2,50	-
42	406096,86	2176312,34	Картометрический метод	2,50	-
43	406088,51	2176327,51	Картометрический метод	2,50	-
44	406085,47	2176354,06	Картометрический метод	2,50	-
45	406105,21	2176395,78	Картометрический метод	2,50	-
46	406121,14	2176423,09	Картометрический метод	2,50	-
47	406126,46	2176441,29	Картометрический метод	2,50	-
48	406121,14	2176457,22	Картометрический метод	2,50	-
49	406074,09	2176490,6	Картометрический метод	2,50	-
50	406064,98	2176501,97	Картометрический метод	2,50	-
51	406061,18	2176523,97	Картометрический метод	2,50	-
52	406061,94	2176542,18	Картометрический метод	2,50	-
53	406061,18	2176555,07	Картометрический метод	2,50	-
54	406054,35	2176570,24	Картометрический метод	2,50	-
55	406028,75	2176599,7	Картометрический метод	2,50	-
56	406014,33	2176615,63	Картометрический метод	2,50	-
57	406009,17	2176639,22	Картометрический метод	2,50	-
58	406009,02	2176661,14	Картометрический метод	2,50	-
59	406006,74	2176692,24	Картометрический метод	2,50	-
60	406000,67	2176713,47	Картометрический метод	2,50	-
61	406002,18	2176728,65	Картометрический метод	2,50	-
62	406000,73	2176749,7	Картометрический метод	2,50	-
63	405996,94	2176783,08	Картометрический метод	2,50	-
64	405998,46	2176794,45	Картометрический метод	2,50	-
65	406028,82	2176802,04	Картометрический метод	2,50	-
66	406037,17	2176803,56	Картометрический метод	2,50	-
67	406034,49	2176818,1	Картометрический метод	2,50	-
68	406035,2	2176821,21	Картометрический метод	2,50	-
69	405954,92	2176805,18	Картометрический метод	2,50	-
70	405920	2176798,34	Картометрический метод	2,50	-
71	405793,86	2176777	Картометрический метод	2,50	-
72	405759,21	2176800,13	Картометрический метод	2,50	-
73	405759,21	2176845,13	Картометрический метод	2,50	-
74	405758,36	2176911,9	Картометрический метод	2,50	-
75	405787,1	2176930,49	Картометрический метод	2,50	-
76	405775,27	2176996,41	Картометрический метод	2,50	-
77	405695,82	2177051,35	Картометрический метод	2,50	-
78	405649,33	2177122,34	Картометрический метод	2,50	-
79	405595,24	2177130,1	Картометрический метод	2,50	-
80	405576,65	2177117,85	Картометрический метод	2,50	-
81	405551,29	2177120,81	Картометрический метод	2,50	-
82	405523,4	2177155,46	Картометрический метод	2,50	-
83	405471	2177156,3	Картометрический метод	2,50	-
84	405417,45	2177123,91	Картометрический метод	2,50	-
85	405392,22	2177096,47	Картометрический метод	2,50	-
86	405308,97	2177086,49	Картометрический метод	2,50	-
87	405244,85	2177061,74	Картометрический метод	2,50	-
88	405207,14	2177037,1	Картометрический метод	2,50	-
89	405136,85	2177025,74	Картометрический метод	2,50	-

90	405045,72	2176980,74	Картометрический метод	2,50	-
Сведения о местоположении границ объекта					
91	404980,47	2176950,37	Картометрический метод	2,50	-
92	404918,72	2176919,88	Картометрический метод	2,50	-
93	404857,2	2176891,49	Картометрический метод	2,50	-
94	404812,85	2176875	Картометрический метод	2,50	-
95	404801,6	2176858,13	Картометрический метод	2,50	-
96	404772,9	2176836,35	Картометрический метод	2,50	-
97	404726,22	2176812	Картометрический метод	2,50	-
98	404698,1	2176800,75	Картометрический метод	2,50	-
99	404674,91	2176781,91	Картометрический метод	2,50	-
100	404602,49	2176740,14	Картометрический метод	2,50	-
101	404552,29	2176723,28	Картометрический метод	2,50	-
102	404511,59	2176704,27	Картометрический метод	2,50	-
103	403606,84	2176399,15	Картометрический метод	2,50	-
104	403765,89	2176054,29	Картометрический метод	2,50	-
105	404103,7	2176049,35	Картометрический метод	2,50	-
106	404355,48	2176322,88	Картометрический метод	2,50	-
107	404447,11	2176419,47	Картометрический метод	2,50	-
108	404719,89	2176111,46	Картометрический метод	2,50	-
109	404869,19	2176138,05	Картометрический метод	2,50	-
110	405128,93	2176188,22	Картометрический метод	2,50	-
111	405254,15	2176212,49	Картометрический метод	2,50	-
112	405403,14	2175900,07	Картометрический метод	2,50	-
113	405500,48	2175916,88	Картометрический метод	2,50	-
114	405680,41	2175937,95	Картометрический метод	2,50	-
115	405725,4	2175877,45	Картометрический метод	2,50	-
116	405801,66	2175853,54	Картометрический метод	2,50	-
117	405819,04	2175855,83	Картометрический метод	2,50	-
118	405833,09	2175851,33	Картометрический метод	2,50	-
119	405869,65	2175836,12	Картометрический метод	2,50	-
120	405870,43	2175831,17	Картометрический метод	2,50	-
121	405976,88	2175785,02	Картометрический метод	2,50	-
122	406016,9	2175592,99	Картометрический метод	2,50	-
123	406057,41	2175493,4	Картометрический метод	2,50	-
124	406086	2175379,28	Картометрический метод	2,50	-
125	406249,62	2175365,55	Картометрический метод	2,50	-
126	406253,1	2175353,97	Картометрический метод	2,50	-
127	406259,37	2175333,33	Картометрический метод	2,50	-
128	406264,97	2175332,44	Картометрический метод	2,50	-
129	406359,93	2175079,42	Картометрический метод	2,50	-
130	406366,24	2175062,64	Картометрический метод	2,50	-
131	406500,9	2175333,53	Картометрический метод	2,50	-
132	406519,02	2175322,4	Картометрический метод	2,50	-
1	406632,66	2175442,18	Картометрический метод	2,50	-

3. Сведения о характерных точках части (частей) границы объекта					
Обозначение характерных точек части границы	Координаты, м		Метод определения координат характерной точки	Средняя квадратическая погрешность положения характерной точки (М), м	Описание обозначения точки на местности (при наличии)
	X	Y			
Сведения о местоположении границ объекта					
1	2	3	4	5	6
Часть № -					
-	-	-	-	-	-

Раздел 4
План границ объекта



Используемые условные знаки и обозначения:

Масштаб 1:10000

- 1 - характерная точка контура, сведения о которой позволяют однозначно определить ее на местности
- - - - - впотьм образованная часть контура, сведения о которой достаточны для определения ее местоположения

ОПИСАНИЕ МЕСТОПОЛОЖЕНИЯ ГРАНИЦ

Граница населенного пункта д.Малые Гулянки

(наименование объекта местоположение границ, которого описано (далее - объект)

Раздел 1

Сведения об объекте		
№ п/п	Характеристики объекта	Описание характеристик
1	2	3
1	Местоположение объекта	<i>Российская Федерация, Рязанская область, р-н Спасский, с/п Кирицкое, д Малые Гулянки</i>
2	Площадь объекта $\pm$ величина погрешности определения площади ($P \pm \Delta P$)	<i>438164кв.м. $\pm$ 232кв.м.</i>
3	Иные характеристики объекта	-

Раздел 2


Сведения о местоположении границ объекта					
1. Система координат МСК-62					
2. Сведения о характерных точках границ объекта					
Обозначение характерных точек границ	Координаты, м		Метод определения координат характерной точки	Средняя квадратическая погрешность положения характерной точки (Мт), м	Описание обозначения точки на местности (при наличии)
	Х	У			
1	2	3	4	5	6
1	410530,37	2178411,78	Картометрический метод	2,50	-
2	410577,16	2178425	Картометрический метод	2,50	-
3	410618,11	2178447,17	Картометрический метод	2,50	-
4	410633,57	2178469,25	Картометрический метод	2,50	-
5	410637,9	2178512,41	Картометрический метод	2,50	-
6	410617,13	2178625,7	Картометрический метод	2,50	-
7	410599,56	2178690,7	Картометрический метод	2,50	-
8	410616,66	2178690,18	Картометрический метод	2,50	-
9	410629,69	2178627,59	Картометрический метод	2,50	-
10	410646,63	2178551,22	Картометрический метод	2,50	-
11	410657,04	2178555,52	Картометрический метод	2,50	-
12	410755,41	2178591,36	Картометрический метод	2,50	-
13	410750,88	2178602,07	Картометрический метод	2,50	-
14	410796,87	2178620,7	Картометрический метод	2,50	-
15	410793,02	2178636,41	Картометрический метод	2,50	-
16	410849,12	2178656,12	Картометрический метод	2,50	-
17	410862,2	2178659,56	Картометрический метод	2,50	-
18	410859,06	2178667,76	Картометрический метод	2,50	-
19	410910,56	2178686,81	Картометрический метод	2,50	-
20	410889,52	2178742,25	Картометрический метод	2,50	-
21	410884,92	2178826	Картометрический метод	2,50	-
22	410806,5	2179002,77	Картометрический метод	2,50	-
23	410875,28	2179154,38	Картометрический метод	2,50	-
24	410802,82	2179261,94	Картометрический метод	2,50	-
25	410724,12	2179350,99	Картометрический метод	2,50	-
26	410747,55	2179413,31	Картометрический метод	2,50	-
27	410753,09	2179446,9	Картометрический метод	2,50	-
28	410731,91	2179411,47	Картометрический метод	2,50	-
29	410714,16	2179368,54	Картометрический метод	2,50	-
30	410690,23	2179301,63	Картометрический метод	2,50	-
31	410689,3	2179298,66	Картометрический метод	2,50	-
32	410682,29	2179303,56	Картометрический метод	2,50	-
33	410681,14	2179315,08	Картометрический метод	2,50	-
34	410678,06	2179315,56	Картометрический метод	2,50	-
35	410703,3	2179397,69	Картометрический метод	2,50	-
36	410690,88	2179402,65	Картометрический метод	2,50	-
37	410641,44	2179411,76	Картометрический метод	2,50	-
38	410575,64	2179420,85	Картометрический метод	2,50	-
39	410464,96	2179441,34	Картометрический метод	2,50	-

Сведения о местоположении границ объекта					
40	410432,05	2179446,96	Картометрический метод	2,50	-
41	410434,92	2179475,4	Картометрический метод	2,50	-
42	410402,63	2179478,4	Картометрический метод	2,50	-
43	410401,03	2179453,21	Картометрический метод	2,50	-
44	410400,17	2179453,38	Картометрический метод	2,50	-
45	410312,31	2179470,41	Картометрический метод	2,50	-
46	410298,57	2179419,91	Картометрический метод	2,50	-
47	410291,62	2179392,27	Картометрический метод	2,50	-
48	410329,05	2179327,34	Картометрический метод	2,50	-
49	410283,44	2179251,72	Картометрический метод	2,50	-
50	410276,52	2179228,68	Картометрический метод	2,50	-
51	410279,63	2179211,24	Картометрический метод	2,50	-
52	410196,83	2179027,97	Картометрический метод	2,50	-
53	410133,23	2178936,73	Картометрический метод	2,50	-
54	410203,55	2178962,23	Картометрический метод	2,50	-
55	410267,15	2178979,89	Картометрический метод	2,50	-
56	410292,67	2178986,97	Картометрический метод	2,50	-
57	410355,44	2178992,01	Картометрический метод	2,50	-
58	410382,48	2178977,58	Картометрический метод	2,50	-
59	410414,32	2178847,22	Картометрический метод	2,50	-
60	410423,49	2178788,58	Картометрический метод	2,50	-
61	410405,16	2178714,81	Картометрический метод	2,50	-
62	410439,98	2178700,6	Картометрический метод	2,50	-
63	410472,05	2178649,05	Картометрический метод	2,50	-
64	410491,07	2178578,95	Картометрический метод	2,50	-
65	410491,99	2178526,26	Картометрический метод	2,50	-
66	410491,75	2178468,55	Картометрический метод	2,50	-
67	410491,73	2178405,01	Картометрический метод	2,50	-
1	410530,37	2178411,78	Картометрический метод	2,50	-

3. Сведения о характерных точках части (частей) границы объекта

Обозначение характерных точек части границы	Координаты, м		Метод определения координат характерной точки	Средняя квадратическая погрешность положения характерной точки (М), м	Описание обозначения точки на местности (при наличии)
	Х	У			
1	2	3	4	5	6
Часть № -					
-	-	-	-	-	-

Раздел 4
План границ объекта

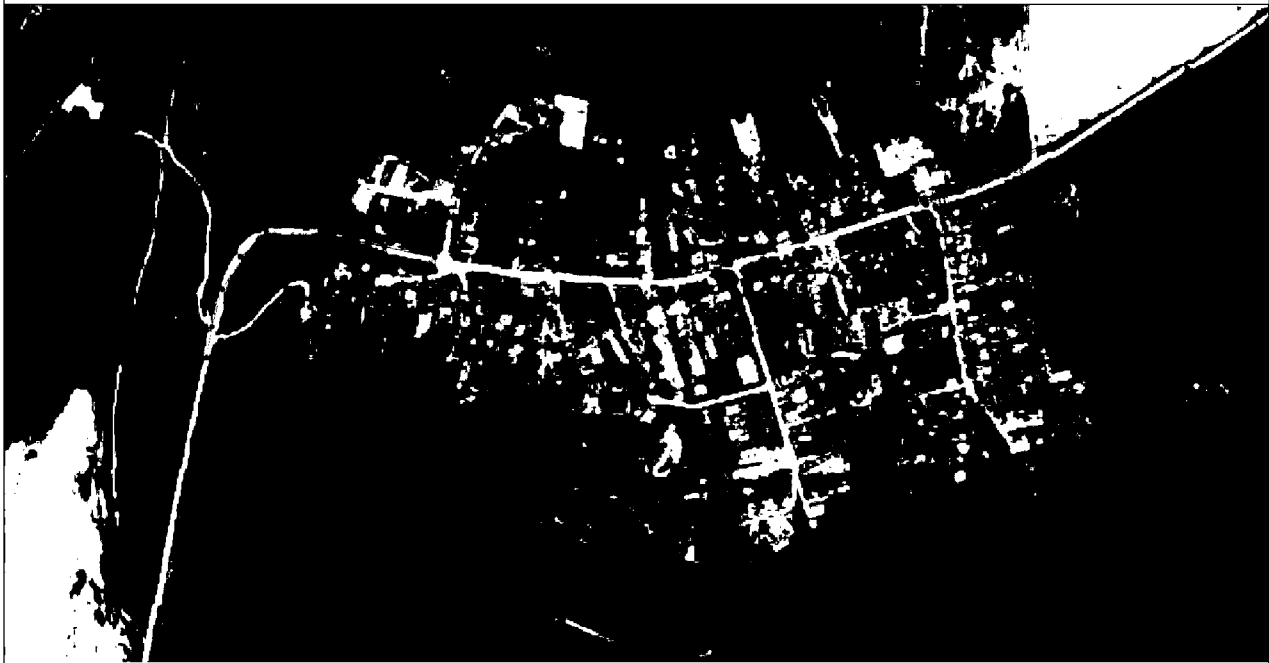

Используемые условные знаки и обозначения:

- I - характерная точка контура, сведения о которой позволяют однозначно определить ее на местности
- вновь образованная часть контура, сведения о которой достаточны для определения ее местоположения

Масштаб 1:4000

ОПИСАНИЕ МЕСТОПОЛОЖЕНИЯ ГРАНИЦ

Граница населенного пункта д.Милованово

(наименование объекта местоположение границ, которого описано (далее - объект)

Раздел 1

Сведения об объекте		
№ п/п	Характеристики объекта	Описание характеристик
1	2	3
1	Местоположение объекта	<i>Российская Федерация, Рязанская область, р-н Спасский, с/п Кирицкое, д Милованово</i>
2	Площадь объекта $\pm$ величина погрешности определения площади ($P \pm \Delta P$)	<i>637812 кв.м. $\pm$ 280 кв.м.</i>
3	Иные характеристики объекта	-

Раздел 2

Сведения о местоположении границ объекта					
1. Система координат <u>МСК-62</u>					
2. Сведения о характерных точках границ объекта					
Обозначение характерных точек границ	Координаты, м		Метод определения координат характерной точки	Средняя квадратическая погрешность положения характерной точки (Мт), м	Описание обозначения точки на местности (при наличии)
	X	Y			
1	2	3	4	5	6
1	409861,94	2181903,42	Картометрический метод	2,50	-
2	410021,42	2182139,35	Картометрический метод	2,50	-
3	409942,19	2182161,61	Картометрический метод	2,50	-
4	409878,09	2182188,32	Картометрический метод	2,50	-
5	409807,78	2182225,01	Картометрический метод	2,50	-
6	409853,4	2182304,16	Картометрический метод	2,50	-
7	409854,74	2182314,89	Картометрический метод	2,50	-
8	409849,82	2182333,67	Картометрический метод	2,50	-
9	409844,46	2182348,87	Картометрический метод	2,50	-
10	409873,08	2182343,51	Картометрический метод	2,50	-
11	409895,86	2182431,84	Картометрический метод	2,50	-
12	409946,21	2182494,78	Картометрический метод	2,50	-
13	409980,31	2182557,89	Картометрический метод	2,50	-
14	409927,97	2182590,09	Картометрический метод	2,50	-
15	409938,71	2182594,56	Картометрический метод	2,50	-
16	409973,15	2182596,35	Картометрический метод	2,50	-
17	409996,86	2182600,37	Картометрический метод	2,50	-
18	410024,44	2182615,96	Картометрический метод	2,50	-
19	410044,12	2182636,97	Картометрический метод	2,50	-
20	410062,46	2182664,25	Картометрический метод	2,50	-
21	410083,93	2182710,31	Картометрический метод	2,50	-
22	410092,37	2182729,83	Картометрический метод	2,50	-
23	410144,48	2182698,72	Картометрический метод	2,50	-
24	410214,81	2182743,67	Картометрический метод	2,50	-
25	410295,83	2182744,56	Картометрический метод	2,50	-
26	410319,13	2182762,14	Картометрический метод	2,50	-
27	410309,33	2182865,37	Картометрический метод	2,50	-
28	410301,84	2182924,19	Картометрический метод	2,50	-
29	410313,37	2182969,75	Картометрический метод	2,50	-
30	410350,24	2183014,13	Картометрический метод	2,50	-
31	410216,18	2183095,1	Картометрический метод	2,50	-
32	410165,73	2183112,16	Картометрический метод	2,50	-
33	410144,57	2183084,37	Картометрический метод	2,50	-
34	410136,91	2183074,64	Картометрический метод	2,50	-
35	410113,99	2183030,07	Картометрический метод	2,50	-
36	410107,8	2183014,59	Картометрический метод	2,50	-
37	410076,21	2182990,45	Картометрический метод	2,50	-
38	410040,9	2182959,49	Картометрический метод	2,50	-
39	410019,84	2182933,49	Картометрический метод	2,50	-

Сведения о местоположении границ объекта

40	409989,49	2182880,88	Картометрический метод	2,50	-
41	409962,29	2182828,31	Картометрический метод	2,50	-
42	409937,97	2182757,82	Картометрический метод	2,50	-
43	409920,63	2182713,25	Картометрический метод	2,50	-
44	409911,96	2182699,63	Картометрический метод	2,50	-
45	409882,22	2182689,72	Картометрический метод	2,50	-
46	409827,71	2182678,58	Картометрический метод	2,50	-
47	409799,22	2182653,82	Картометрический метод	2,50	-
48	409783,46	2182618	Картометрический метод	2,50	-
49	409767	2182569,63	Картометрический метод	2,50	-
50	409742,48	2182504,31	Картометрический метод	2,50	-
51	409725,44	2182453,64	Картометрический метод	2,50	-
52	409708,24	2182400,5	Картометрический метод	2,50	-
53	409694,95	2182366,12	Картометрический метод	2,50	-
54	409684	2182340,33	Картометрический метод	2,50	-
55	409666,02	2182319,24	Картометрический метод	2,50	-
56	409654,29	2182309,08	Картометрический метод	2,50	-
57	409634,74	2182300,48	Картометрический метод	2,50	-
58	409584,07	2182304,88	Картометрический метод	2,50	-
59	409507,03	2182320,83	Картометрический метод	2,50	-
60	409454,64	2182334,89	Картометрический метод	2,50	-
61	409402,25	2182345,05	Картометрический метод	2,50	-
62	409348,3	2182353,65	Картометрический метод	2,50	-
63	409282,62	2182363,02	Картометрический метод	2,50	-
64	409275,15	2182364,65	Картометрический метод	2,50	-
65	409240,6	2182370,57	Картометрический метод	2,50	-
66	409141,68	2182310,86	Картометрический метод	2,50	-
67	409128,25	2182036,31	Картометрический метод	2,50	-
68	409112,34	2182032,04	Картометрический метод	2,50	-
69	409091,09	2182011,91	Картометрический метод	2,50	-
70	409082,7	2181980,6	Картометрический метод	2,50	-
71	409077,1	2181921,33	Картометрический метод	2,50	-
72	409081,02	2181876,6	Картометрический метод	2,50	-
73	409148,56	2181843,16	Картометрический метод	2,50	-
74	409166,46	2181840,37	Картометрический метод	2,50	-
75	409173,17	2181877,27	Картометрический метод	2,50	-
76	409215,12	2181868,88	Картометрический метод	2,50	-
77	409210,65	2181840,92	Картометрический метод	2,50	-
78	409249,8	2181825,83	Картометрический метод	2,50	-
79	409233,89	2181739,18	Картометрический метод	2,50	-
80	409226,82	2181712,91	Картометрический метод	2,50	-
81	409184,82	2181598,98	Картометрический метод	2,50	-
82	409171,96	2181548,66	Картометрический метод	2,50	-
83	409297,41	2181487,9	Картометрический метод	2,50	-
84	409369,31	2181476,45	Картометрический метод	2,50	-
85	409480,47	2181466,66	Картометрический метод	2,50	-
86	409480,66	2181476,92	Картометрический метод	2,50	-
87	409477,02	2181494,26	Картометрический метод	2,50	-
88	409468,35	2181524,45	Картометрический метод	2,50	-
89	409463,32	2181551,57	Картометрический метод	2,50	-
90	409463,04	2181563,03	Картометрический метод	2,50	-


Сведения о местоположении границ объекта

91	409468,63	2181577,57	Картометрический метод	2,50	-
92	409468,63	2181585,96	Картометрический метод	2,50	-
93	409496,05	2181649,37	Картометрический метод	2,50	-
94	409499,41	2181692,42	Картометрический метод	2,50	-
95	409389,62	2181719,61	Картометрический метод	2,50	-
96	409394,8	2181745,54	Картометрический метод	2,50	-
97	409411,02	2181765,67	Картометрический метод	2,50	-
98	409445,71	2181788,6	Картометрический метод	2,50	-
99	409488,78	2181808,17	Картометрический метод	2,50	-
100	409526,67	2181824,17	Картометрический метод	2,50	-
101	409557,43	2181846,54	Картометрический метод	2,50	-
102	409573,65	2181833,68	Картометрический метод	2,50	-
103	409589,32	2181850,45	Картометрический метод	2,50	-
104	409577,57	2181862,76	Картометрический метод	2,50	-
105	409601,06	2181880,65	Картометрический метод	2,50	-
106	409620,64	2181868,35	Картометрический метод	2,50	-
107	409649,17	2181919,23	Картометрический метод	2,50	-
108	409719,62	2181931,92	Картометрический метод	2,50	-
109	409775,71	2181915,9	Картометрический метод	2,50	-
110	409799,74	2181920,35	Картометрический метод	2,50	-
111	409838,92	2181928,36	Картометрический метод	2,50	-
1	409861,94	2181903,42	Картометрический метод	2,50	-

3. Сведения о характерных точках части (частей) границы объекта

Обозначение характерных точек части границы	Координаты, м		Метод определения координат характерной точки	Средняя квадратическая погрешность положения характерной точки (М), м	Описание обозначения точки на местности (при наличии)
	X	Y			
1	2	3	4	5	6
Часть № -					
-	-	-	-	-	-

Раздел 4
План границ объекта

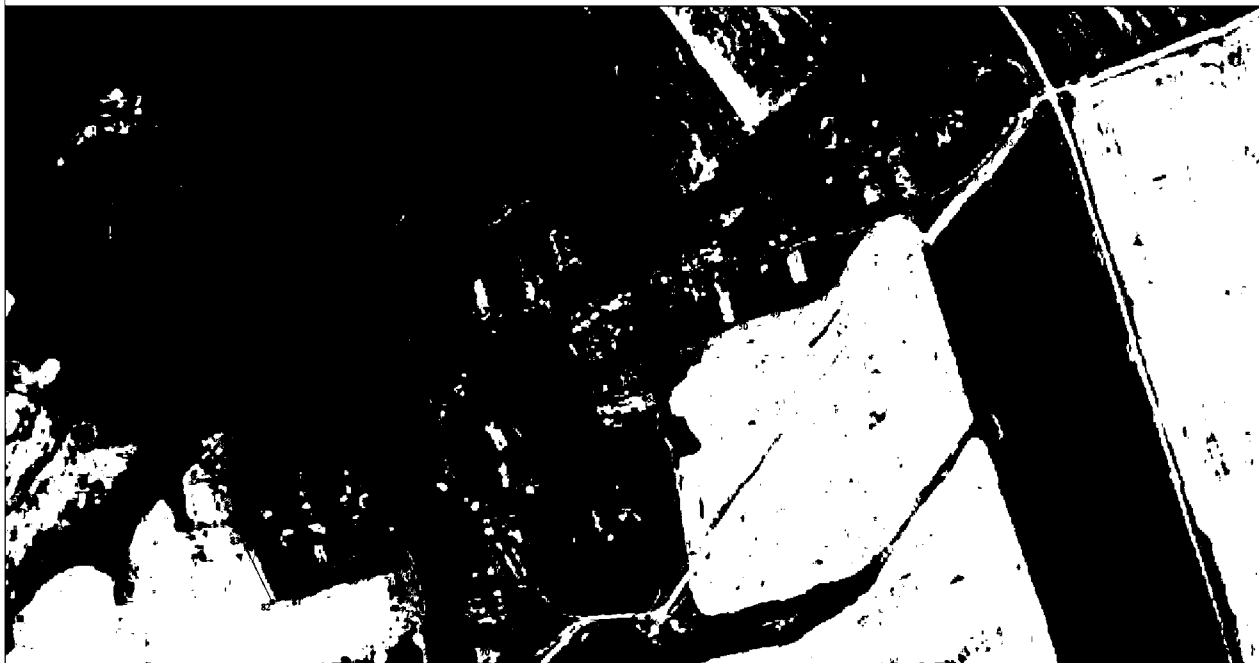

Используемые условные знаки и обозначения:

- 1 - характерная точка контура, сведения о которой полностью однозначно определить ее на местности
- - часть обрамленная часть контура, сведения о которой достаточно для определения ее местоположения

Масштаб 1:6500

ОПИСАНИЕ МЕСТОПОЛОЖЕНИЯ ГРАНИЦ

Граница населенного пункта д.Никитино

(наименование объекта местоположение границ, которого описано (далее - объект))

Раздел 1

Сведения об объекте		
№ п/п	Характеристики объекта	Описание характеристик
1	2	3
1	Местоположение объекта	<i>Российская Федерация, Рязанская область, р-н Спасский, с/п Кирицкое, д Никитино</i>
2	Площадь объекта $\pm$ величина погрешности определения площади ($P \pm \Delta P$)	<i>575978кв.м. $\pm$ 266кв.м.</i>
3	Иные характеристики объекта	-

Раздел 2

Сведения о местоположении границ объекта					
1. Система координат <u>МСК-62</u>					
2. Сведения о характерных точках границ объекта					
Обозначение характерных точек границ	Координаты, м		Метод определения координат характерной точки	Средняя квадратическая погрешность положения характерной точки (Мт), м	Описание обозначения точки на местности (при наличии)
	X	Y			
1	2	3	4	5	6
1	412539,63	2179783,02	Картометрический метод	2,50	-
2	412547,54	2179887,97	Картометрический метод	2,50	-
3	412596,51	2179925,6	Картометрический метод	2,50	-
4	412636,16	2179966,47	Картометрический метод	2,50	-
5	412605,78	2180057,85	Картометрический метод	2,50	-
6	412538,18	2180139,69	Картометрический метод	2,50	-
7	412472,8	2180085,2	Картометрический метод	2,50	-
8	412446,38	2180042,54	Картометрический метод	2,50	-
9	412436,61	2180052,97	Картометрический метод	2,50	-
10	412429,65	2180078,02	Картометрический метод	2,50	-
11	412399	2180150,4	Картометрический метод	2,50	-
12	412449,38	2180197,17	Картометрический метод	2,50	-
13	412416,94	2180257,27	Картометрический метод	2,50	-
14	412419,74	2180270,1	Картометрический метод	2,50	-
15	412449,01	2180272,22	Картометрический метод	2,50	-
16	412476,88	2180266,65	Картометрический метод	2,50	-
17	412475	2180284,73	Картометрический метод	2,50	-
18	412521,59	2180317,46	Картометрический метод	2,50	-
19	412535,27	2180340,16	Картометрический метод	2,50	-
20	412446,49	2180436,33	Картометрический метод	2,50	-
21	412305,28	2180322,9	Картометрический метод	2,50	-
22	412296,8	2180310,41	Картометрический метод	2,50	-
23	412290,84	2180300,44	Картометрический метод	2,50	-
24	412274,29	2180279,27	Картометрический метод	2,50	-
25	412238,53	2180236,52	Картометрический метод	2,50	-
26	412236,88	2180225,84	Картометрический метод	2,50	-
27	412246	2180210	Картометрический метод	2,50	-
28	412257,54	2180189,88	Картометрический метод	2,50	-
29	412269,77	2180180,32	Картометрический метод	2,50	-
30	412280,77	2180170,25	Картометрический метод	2,50	-
31	412291,04	2180160,18	Картометрический метод	2,50	-
32	412294,95	2180149,9	Картометрический метод	2,50	-
33	412297,82	2180140,04	Картометрический метод	2,50	-
34	412302,65	2180129,97	Картометрический метод	2,50	-
35	412310,77	2180120,08	Картометрический метод	2,50	-
36	412320,84	2180110,04	Картометрический метод	2,50	-
37	412328,68	2180097,87	Картометрический метод	2,50	-
38	412266,69	2180051,35	Картометрический метод	2,50	-
39	412252,39	2180075,92	Картометрический метод	2,50	-

Сведения о местоположении границ объекта

40	412215,91	2180120,58	Картометрический метод	2,50	-
41	412182,17	2180155,21	Картометрический метод	2,50	-
42	412178,88	2180176,8	Картометрический метод	2,50	-
43	412177,06	2180197,76	Картометрический метод	2,50	-
44	412171,59	2180222,37	Картометрический метод	2,50	-
45	412164,29	2180240,59	Картометрический метод	2,50	-
46	412146,96	2180249,71	Картометрический метод	2,50	-
47	412120,52	2180257	Картометрический метод	2,50	-
48	412107,75	2180271,58	Картометрический метод	2,50	-
49	412071,27	2180318,98	Картометрический метод	2,50	-
50	412042,34	2180346,18	Картометрический метод	2,50	-
51	412017,72	2180367,14	Картометрический метод	2,50	-
52	411997,65	2180356,2	Картометрический метод	2,50	-
53	411980,32	2180364,41	Картометрический метод	2,50	-
54	411954,32	2180394,59	Картометрический метод	2,50	-
55	411941,37	2180414,82	Картометрический метод	2,50	-
56	411914,66	2180399,95	Картометрический метод	2,50	-
57	411862,68	2180358,94	Картометрический метод	2,50	-
58	411811,72	2180305,14	Картометрический метод	2,50	-
59	411768,89	2180264,09	Картометрический метод	2,50	-
60	411732,27	2180225,45	Картометрический метод	2,50	-
61	411739,78	2180201,44	Картометрический метод	2,50	-
62	411739,04	2180200,74	Картометрический метод	2,50	-
63	411756,04	2180168,98	Картометрический метод	2,50	-
64	411793	2180112,83	Картометрический метод	2,50	-
65	411810,74	2180064,08	Картометрический метод	2,50	-
66	411811,04	2180059,27	Картометрический метод	2,50	-
67	411812,95	2180028,62	Картометрический метод	2,50	-
68	411802,61	2179999,81	Картометрический метод	2,50	-
69	411803,49	2179977,82	Картометрический метод	2,50	-
70	411800,15	2179959,99	Картометрический метод	2,50	-
71	411800,96	2179916,29	Картометрический метод	2,50	-
72	411805,81	2179894,84	Картометрический метод	2,50	-
73	411816,33	2179856	Картометрический метод	2,50	-
74	411822,2	2179822,01	Картометрический метод	2,50	-
75	411824,77	2179794,07	Картометрический метод	2,50	-
76	411806,29	2179766	Картометрический метод	2,50	-
77	411777,18	2179724,36	Картометрический метод	2,50	-
78	411763,58	2179696,36	Картометрический метод	2,50	-
79	411738,09	2179670,87	Картометрический метод	2,50	-
80	411729,18	2179649,01	Картометрический метод	2,50	-
81	411718,86	2179630,41	Картометрический метод	2,50	-
82	411708,34	2179606,53	Картометрический метод	2,50	-
83	411649,47	2179555,54	Картометрический метод	2,50	-
84	411579,66	2179508,8	Картометрический метод	2,50	-
85	411504,6	2179454,58	Картометрический метод	2,50	-
86	411472,43	2179429,69	Картометрический метод	2,50	-
87	411435	2179391,25	Картометрический метод	2,50	-

88	411431,16	2179380,53	Картометрический метод	2,50	-
89	411442,84	2179360,8	Картометрический метод	2,50	-
90	411466,51	2179331,52	Картометрический метод	2,50	-
Сведения о местоположении границ объекта					
91	411493,47	2179297,57	Картометрический метод	2,50	-
92	411572,99	2179190,75	Картометрический метод	2,50	-
93	411584,52	2179186,1	Картометрический метод	2,50	-
94	411593,22	2179196,41	Картометрический метод	2,50	-
95	411601,31	2179215,23	Картометрический метод	2,50	-
96	411621,54	2179234,05	Картометрический метод	2,50	-
97	411633,36	2179262,61	Картометрический метод	2,50	-
98	411628,91	2179272,61	Картометрический метод	2,50	-
99	411671,17	2179304,85	Картометрический метод	2,50	-
100	411694,99	2179320,44	Картометрический метод	2,50	-
101	411740,31	2179356,04	Картометрический метод	2,50	-
102	411831,78	2179491,82	Картометрический метод	2,50	-
103	411999,39	2179645,09	Картометрический метод	2,50	-
104	412061,15	2179598,78	Картометрический метод	2,50	-
105	412137,23	2179643,99	Картометрический метод	2,50	-
106	412212	2179586,57	Картометрический метод	2,50	-
107	412252,18	2179657,86	Картометрический метод	2,50	-
108	412268,84	2179687,41	Картометрический метод	2,50	-
109	412286,78	2179665,63	Картометрический метод	2,50	-
110	412335,31	2179702,64	Картометрический метод	2,50	-
111	412312,81	2179722,95	Картометрический метод	2,50	-
112	412368,55	2179756,75	Картометрический метод	2,50	-
113	412365,78	2179780,01	Картометрический метод	2,50	-
114	412395,01	2179795,33	Картометрический метод	2,50	-
115	412406,84	2179810,39	Картометрический метод	2,50	-
116	412406,19	2179815,99	Картометрический метод	2,50	-
117	412410,02	2179819,88	Картометрический метод	2,50	-
118	412429,17	2179804,38	Картометрический метод	2,50	-
119	412460,18	2179801,65	Картометрический метод	2,50	-
120	412514,2	2179757,59	Картометрический метод	2,50	-
1	412539,63	2179783,02	Картометрический метод	2,50	-
3. Сведения о характерных точках части (частей) границы объекта					
Обозначение характерных точек части границы	Координаты, м		Метод определения координат характерной точки	Средняя квадратическая погрешность положения характерной точки (Мп), м	Описание обозначения точки на местности (при наличии)
	Х	У			
1	2	3	4	5	6
Часть № -					
-	-	-	-	-	-

Раздел 4

План границ объекта



Используемые условные знаки и обозначения:

Масштаб 1:5000

- 1 - характерная точка контура, сведения о которой позволяют однозначно определить ее на местности
- вновь обрабатываемая часть контура, сведения о которой достаточны для определения ее местоположения

ОПИСАНИЕ МЕСТОПОЛОЖЕНИЯ ГРАНИЦ

Граница населенного пункта д.Одоевцево

(наименование объекта местоположение границ, которого описано (далее - объект)

Раздел 1

Сведения об объекте		
№ п/п	Характеристики объекта	Описание характеристик
1	2	3
1	Местоположение объекта	<i>Российская Федерация, Рязанская область, р-н Спасский, с/п Кирицкое, д Одоевцево</i>
2	Площадь объекта $\pm$ величина погрешности определения площади ($P \pm \Delta P$)	<i>242557кв.м. $\pm$ 172кв.м.</i>
3	Иные характеристики объекта	-

Раздел 2

Сведения о местоположении границ объекта					
1. Система координат <u>МСК-62</u>					
2. Сведения о характерных точках границ объекта					
Обозначение характерных точек границ	Координаты, м		Метод определения координат характерной точки	Средняя квадратическая погрешность положения характерной точки (Мт), м	Описание обозначения точки на местности (при наличии)
	X	Y			
1	2	3	4	5	6
1	412336,29	2183723,5	Картометрический метод	2,50	-
2	412227,9	2183698,4	Картометрический метод	2,50	-
3	412199,76	2183690,27	Картометрический метод	2,50	-
4	412129,77	2183671,6	Картометрический метод	2,50	-
5	412094,15	2183674,37	Картометрический метод	2,50	-
6	411985,56	2183827,99	Картометрический метод	2,50	-
7	412006,08	2183848,21	Картометрический метод	2,50	-
8	411964,28	2183926,57	Картометрический метод	2,50	-
9	411917,4	2183930,4	Картометрический метод	2,50	-
10	411897,66	2183974,4	Картометрический метод	2,50	-
11	411887,41	2183998,9	Картометрический метод	2,50	-
12	411856,8	2183999,45	Картометрический метод	2,50	-
13	411800,5	2183999,45	Картометрический метод	2,50	-
14	411737,92	2183998,21	Картометрический метод	2,50	-
15	411733,79	2183999,88	Картометрический метод	2,50	-
16	411736,19	2183995,83	Картометрический метод	2,50	-
17	411730,83	2183992,92	Картометрический метод	2,50	-
18	411728,52	2183996,61	Картометрический метод	2,50	-
19	411727,79	2183999,43	Картометрический метод	2,50	-
20	411728,23	2184002,16	Картометрический метод	2,50	-
21	411728,22	2184002,18	Картометрический метод	2,50	-
22	411702,22	2183981,87	Картометрический метод	2,50	-
23	411629,19	2183957,61	Картометрический метод	2,50	-
24	411561,25	2183948,89	Картометрический метод	2,50	-
25	411528,37	2183942,05	Картометрический метод	2,50	-
26	411467,45	2183927,43	Картометрический метод	2,50	-
27	411461,84	2183921,04	Картометрический метод	2,50	-
28	411427,94	2183892,21	Картометрический метод	2,50	-
29	411368,8	2183837,41	Картометрический метод	2,50	-
30	411311,83	2183787,67	Картометрический метод	2,50	-
31	411276,92	2183754,46	Картометрический метод	2,50	-
32	411305,34	2183735,76	Картометрический метод	2,50	-
33	411356,54	2183701,88	Картометрический метод	2,50	-
34	411434,09	2183659,47	Картометрический метод	2,50	-
35	411546,6	2183606,84	Картометрический метод	2,50	-
36	411585,45	2183591,73	Картометрический метод	2,50	-
37	411658,29	2183573,71	Картометрический метод	2,50	-
38	411707,33	2183553,52	Картометрический метод	2,50	-
39	411744,11	2183530,45	Картометрический метод	2,50	-

Сведения о местоположении границ объекта

40	411765,26	2183509,16	Картометрический метод	2,50	-
41	411767,24	2183637	Картометрический метод	2,50	-
42	411890,37	2183612	Картометрический метод	2,50	-
43	411956,16	2183601,12	Картометрический метод	2,50	-
44	411957,21	2183631,76	Картометрический метод	2,50	-
45	412004,77	2183624,89	Картометрический метод	2,50	-
46	412057,6	2183609,04	Картометрический метод	2,50	-
47	412087,05	2183599,57	Картометрический метод	2,50	-
48	412103,43	2183597,98	Картометрический метод	2,50	-
49	412112,94	2183601,15	Картометрический метод	2,50	-
50	412129,85	2183614,36	Картометрический метод	2,50	-
51	412169,47	2183639,71	Картометрический метод	2,50	-
52	412190,08	2183647,1	Картометрический метод	2,50	-
53	412208,57	2183656,08	Картометрический метод	2,50	-
54	412233,41	2183672,46	Картометрический метод	2,50	-
55	412261,42	2183680,76	Картометрический метод	2,50	-
56	412294,28	2183689,45	Картометрический метод	2,50	-
57	412331,97	2183698,15	Картометрический метод	2,50	-
58	412334,25	2183711,27	Картометрический метод	2,50	-
1	412336,29	2183723,5	Картометрический метод	2,50	-

3. Сведения о характерных точках части (частей) границы объекта

Обозначение характерных точек части границы	Координаты, м		Метод определения координат характерной точки	Средняя квадратическая погрешность положения характерной точки (Мп), м	Описание обозначения точки на местности (при наличии)
	X	Y			
1	2	3	4	5	6
Часть № -					
-	-	-	-	-	-

Раздел 4

План границ объекта



Используемые условные знаки и обозначения:

Масштаб 1:6000

- 1 - характерная точка контура, сведения о которой позволяют однозначно определить её на местности
- вновь образованная часть контура, сведения о которой достаточны для определения её местоположения

ОПИСАНИЕ МЕСТОПОЛОЖЕНИЯ ГРАНИЦ

Граница населенного пункта п.Павловка

(наименование объекта местоположение границ, которого описано (далее - объект)

Раздел 1

Сведения об объекте		
№ п/п	Характеристики объекта	Описание характеристик
1	2	3
1	Местоположение объекта	<i>Российская Федерация, Рязанская область, р-н Спасский, с/п Кирицкое, п Павловка</i>
2	Площадь объекта $\pm$ величина погрешности определения площади ($P \pm \Delta P$)	<i>557644 кв.м. $\pm$ 261 кв.м.</i>
3	Иные характеристики объекта	-

Раздел 2

Сведения о местоположении границ объекта					
1. Система координат <u>МСК-62</u>					
2. Сведения о характерных точках границ объекта					
Обозначение характерных точек границ	Координаты, м		Метод определения координат характерной точки	Средняя квадратическая погрешность положения характерной точки (Мт), м	Описание обозначения точки на местности (при наличии)
	X	Y			
1	2	3	4	5	6
1	406741,72	2173841,2	Картометрический метод	2,50	-
2	406707,29	2174211,57	Картометрический метод	2,50	-
3	406598,62	2174206,34	Картометрический метод	2,50	-
4	406443,15	2174253,78	Картометрический метод	2,50	-
5	406427,57	2174271,96	Картометрический метод	2,50	-
6	406400,3	2174278,45	Картометрический метод	2,50	-
7	406358,09	2174264,17	Картометрический метод	2,50	-
8	406288,61	2174275,21	Картометрический метод	2,50	-
9	406098,33	2174323,27	Картометрический метод	2,50	-
10	406030,17	2174348,51	Картометрический метод	2,50	-
11	406056,25	2174409,54	Картометрический метод	2,50	-
12	406089,63	2174397,28	Картометрический метод	2,50	-
13	406160,06	2174600,2	Картометрический метод	2,50	-
14	406185,1	2174648,19	Картометрический метод	2,50	-
15	406209,62	2174665,41	Картометрический метод	2,50	-
16	406305,6	2174676,36	Картометрический метод	2,50	-
17	406365,6	2174798,43	Картометрический метод	2,50	-
18	406329,08	2174852,68	Картометрический метод	2,50	-
19	406352,78	2175065,48	Картометрический метод	2,50	-
20	406359,93	2175079,42	Картометрический метод	2,50	-
21	406264,97	2175332,44	Картометрический метод	2,50	-
22	406259,37	2175333,33	Картометрический метод	2,50	-
23	406253,1	2175353,97	Картометрический метод	2,50	-
24	406249,62	2175365,55	Картометрический метод	2,50	-
25	406086	2175379,28	Картометрический метод	2,50	-
26	406048,29	2175377,86	Картометрический метод	2,50	-
27	406050,97	2175339,63	Картометрический метод	2,50	-
28	406074,61	2174899,32	Картометрический метод	2,50	-
29	406074,61	2174727,92	Картометрический метод	2,50	-
30	406078,09	2174701,91	Картометрический метод	2,50	-
31	406161,63	2174683,14	Картометрический метод	2,50	-
32	406157,98	2174659,15	Картометрический метод	2,50	-
33	406099,55	2174579,86	Картометрический метод	2,50	-
34	405920,13	2174334,92	Картометрический метод	2,50	-
35	405905,3	2174279,66	Картометрический метод	2,50	-
36	405897,42	2174208,64	Картометрический метод	2,50	-
37	405890,48	2174045,57	Картометрический метод	2,50	-
38	405907,4	2174046,52	Картометрический метод	2,50	-
39	405898,33	2173941,53	Картометрический метод	2,50	-

Сведения о местоположении границ объекта

40	405892,01	2173883,95	Картометрический метод	2,50	-
41	405891,79	2173881,94	Картометрический метод	2,50	-
42	405882,16	2173824,34	Картометрический метод	2,50	-
43	405875,43	2173795,5	Картометрический метод	2,50	-
44	405875,47	2173795,5	Картометрический метод	2,50	-
45	406017,81	2173781,68	Картометрический метод	2,50	-
46	406095,53	2173780,15	Картометрический метод	2,50	-
47	406144,89	2173794,28	Картометрический метод	2,50	-
48	406168,41	2173924,67	Картометрический метод	2,50	-
49	406341,2	2173907,01	Картометрический метод	2,50	-
50	406489,26	2173890,78	Картометрический метод	2,50	-
51	406538,61	2173869,35	Картометрический метод	2,50	-
52	406550,49	2173860,29	Картометрический метод	2,50	-
53	406556,74	2173844,86	Картометрический метод	2,50	-
54	406568,43	2173832,96	Картометрический метод	2,50	-
55	406586,17	2173824,09	Картометрический метод	2,50	-
56	406596,45	2173821,83	Картометрический метод	2,50	-
57	406610,52	2173826,07	Картометрический метод	2,50	-
58	406622,91	2173833,89	Картометрический метод	2,50	-
59	406633,65	2173835,21	Картометрический метод	2,50	-
60	406650,15	2173825,93	Картометрический метод	2,50	-
61	406709,9	2173825,03	Картометрический метод	2,50	-
1	406741,72	2173841,2	Картометрический метод	2,50	-

3. Сведения о характерных точках части (частей) границы объекта

Обозначение характерных точек части границы	Координаты, м		Метод определения координат характерной точки	Средняя квадратическая погрешность положения характерной точки (Мп), м	Описание обозначения точки на местности (при наличии)
	X	Y			
1	2	3	4	5	6
Часть № -					
-	-	-	-	-	-

Раздел 4

План границ объекта



Используемые условные знаки и обозначения:

Масштаб 1:5000

- 1 - характерная точка контура, сведения о которой позволяют однозначно определить её на местности
- линия, образованная частью контура, сведения о которой достаточны для определения её местоположения

ОПИСАНИЕ МЕСТОПОЛОЖЕНИЯ ГРАНИЦ

Граница населенного пункта п.Пироговский Участок

(наименование объекта местоположение границ, которого описано (далее - объект)

Раздел 1

Сведения об объекте		
№ п/п	Характеристики объекта	Описание характеристик
1	2	3
1	Местоположение объекта	<i>Российская Федерация, Рязанская область, р-н Спасский, с/п Кирицкое, п Пироговский Участок</i>
2	Площадь объекта $\pm$ величина погрешности определения площади ($P \pm \Delta P$)	<i>75245 кв.м. $\pm$ 96 кв.м.</i>
3	Иные характеристики объекта	-

Раздел 2

Сведения о местоположении границ объекта					
1. Система координат <u>МСК-62</u>					
2. Сведения о характерных точках границ объекта					
Обозначение характерных точек границ	Координаты, м		Метод определения координат характерной точки	Средняя квадратическая погрешность положения характерной точки (Мп), м	Описание обозначения точки на местности (при наличии)
	X	Y			
1	2	3	4	5	6
1	403845,62	2171662,73	Картометрический метод	2,50	-
2	403913,69	2171700,24	Картометрический метод	2,50	-
3	403938,31	2171712,9	Картометрический метод	2,50	-
4	403951,14	2171713,65	Картометрический метод	2,50	-
5	403970,95	2171709,7	Картометрический метод	2,50	-
6	403987,94	2171723,08	Картометрический метод	2,50	-
7	404012,74	2171735,15	Картометрический метод	2,50	-
8	404029,1	2171741,46	Картометрический метод	2,50	-
9	404041,82	2171751,01	Картометрический метод	2,50	-
10	404070,82	2171780,27	Картометрический метод	2,50	-
11	404108,12	2171824,08	Картометрический метод	2,50	-
12	404127,71	2171849,24	Картометрический метод	2,50	-
13	404127,71	2171868,8	Картометрический метод	2,50	-
14	404120,25	2171877,19	Картометрический метод	2,50	-
15	404086,68	2171887,45	Картометрический метод	2,50	-
16	404009,28	2171884,65	Картометрический метод	2,50	-
17	403948,08	2171887,96	Картометрический метод	2,50	-
18	403902,35	2171992,09	Картометрический метод	2,50	-
19	403817,04	2171936,86	Картометрический метод	2,50	-
20	403834,16	2171891,73	Картометрический метод	2,50	-
21	403814,03	2171886,54	Картометрический метод	2,50	-
22	403793,71	2171874,66	Картометрический метод	2,50	-
23	403764,49	2171845,93	Картометрический метод	2,50	-
24	403722,37	2171803,34	Картометрический метод	2,50	-
25	403767,95	2171685,47	Картометрический метод	2,50	-
26	403709,49	2171657,75	Картометрический метод	2,50	-
27	403707,51	2171629,03	Картометрический метод	2,50	-
28	403710,98	2171615,64	Картометрический метод	2,50	-
1	403845,62	2171662,73	Картометрический метод	2,50	-

3. Сведения о характерных точках части (частей) границы объекта					
Обозначение характерных точек части границы	Координаты, м		Метод определения координат характерной точки	Средняя квадратическая погрешность положения характерной точки (Мт), м	Описание обозначения точки на местности (при наличии)
	X	Y			
1	2	3	4	5	6
Сведения о местоположении границ объекта					
Часть № -					
-	-	-	-	-	-

ОПИСАНИЕ МЕСТОПОЛОЖЕНИЯ ГРАНИЦ

Граница населенного пункта д.Полянки

Раздел 4

План границ объекта



Используемые условные знаки и обозначения:

Масштаб 1:5000

- I - характерная точка контура, сведения о которой позволяют однозначно определить её на местности
- вновь образованная часть контура, сведения о которой достаточны для определения её местоположения

(наименование объекта местоположение границ, которого описано (далее - объект)

Раздел 1


Сведения об объекте		
№ п/п	Характеристики объекта	Описание характеристик
1	2	3
1	Местоположение объекта	<i>Российская Федерация, Рязанская область, р-н Спасский, с/п Кирицкое, д Полянки</i>
2	Площадь объекта $\pm$ величина погрешности определения площади ($P \pm \Delta P$)	<i>606955 кв.м. $\pm$ 273 кв.м.</i>
3	Иные характеристики объекта	-

Раздел 2

Сведения о местоположении границ объекта					
1. Система координат <u>МСК-62</u>					
2. Сведения о характерных точках границ объекта					
Обозначение характерных точек границ	Координаты, м		Метод определения координат характерной точки	Средняя квадратическая погрешность положения характерной точки (Мп), м	Описание обозначения точки на местности (при наличии)
	X	Y			
1	2	3	4	5	6
1	411877,75	2184455,85	Картометрический метод	2,50	-
2	411874,49	2184461,23	Картометрический метод	2,50	-
3	411873,98	2184502,94	Картометрический метод	2,50	-
4	411871,94	2184546,16	Картометрический метод	2,50	-
5	411883,13	2184578,71	Картометрический метод	2,50	-
6	411902,96	2184604,65	Картометрический метод	2,50	-
7	411925,81	2184638,84	Картометрический метод	2,50	-
8	411934,37	2184667,65	Картометрический метод	2,50	-
9	411952,28	2184688,67	Картометрический метод	2,50	-
10	411988,87	2184701,91	Картометрический метод	2,50	-
11	412015,35	2184715,93	Картометрический метод	2,50	-
12	412025,47	2184738,51	Картометрический метод	2,50	-
13	412027,8	2184789,91	Картометрический метод	2,50	-
14	412037,14	2184811,71	Картометрический метод	2,50	-
15	412062,06	2184837,41	Картометрический метод	2,50	-
16	412100,99	2184847,53	Картометрический метод	2,50	-
17	412165,61	2184844,41	Картометрический метод	2,50	-
18	412188,19	2184849,09	Картометрический метод	2,50	-
19	412196,75	2184865,44	Картометрический метод	2,50	-
20	412202,2	2184904,37	Картометрический метод	2,50	-
21	412209,21	2184941,75	Картометрический метод	2,50	-
22	412224,78	2184984,58	Картометрический метод	2,50	-
23	412219,33	2185007,16	Картометрический метод	2,50	-
24	412209,16	2185042,24	Картометрический метод	2,50	-
25	412185,36	2185124,08	Картометрический метод	2,50	-
26	412185,36	2185188,06	Картометрический метод	2,50	-
27	412186,84	2185240,13	Картометрический метод	2,50	-
28	412152,63	2185338,34	Картометрический метод	2,50	-
29	412124,36	2185391,9	Картометрический метод	2,50	-
30	412045,51	2185516,89	Картометрический метод	2,50	-
31	412039,56	2185571,94	Картометрический метод	2,50	-
32	412006,83	2185634,43	Картометрический метод	2,50	-
33	411846,64	2185540,43	Картометрический метод	2,50	-
34	411788,66	2185581,19	Картометрический метод	2,50	-
35	411789,96	2185604,54	Картометрический метод	2,50	-
36	411760,1	2185608,44	Картометрический метод	2,50	-
37	411743,22	2185516,33	Картометрический метод	2,50	-
38	411739,03	2185491,65	Картометрический метод	2,50	-
39	411711,4	2185422,48	Картометрический метод	2,50	-

Сведения о местоположении границ объекта					
40	411668,24	2185409,76	Картометрический метод	2,50	-
41	411670,45	2185385,42	Картометрический метод	2,50	-
42	411620,09	2185363,84	Картометрический метод	2,50	-
43	411562,88	2185349,59	Картометрический метод	2,50	-
44	411517,5	2185367,85	Картометрический метод	2,50	-
45	411468,79	2185421,51	Картометрический метод	2,50	-
46	411425,07	2185433,13	Картометрический метод	2,50	-
47	411366,41	2185299,25	Картометрический метод	2,50	-
48	411461,25	2185268,84	Картометрический метод	2,50	-
49	411461,25	2185220,61	Картометрический метод	2,50	-
50	411439,82	2185135,76	Картометрический метод	2,50	-
51	411413,92	2185025,9	Картометрический метод	2,50	-
52	411405,04	2184960,62	Картометрический метод	2,50	-
53	411405,8	2184907,21	Картометрический метод	2,50	-
54	411389,78	2184867,52	Картометрический метод	2,50	-
55	411388,54	2184860,77	Картометрический метод	2,50	-
56	411455,21	2184863,07	Картометрический метод	2,50	-
57	411509,23	2184845,83	Картометрический метод	2,50	-
58	411542,56	2184826,86	Картометрический метод	2,50	-
59	411570,14	2184795,25	Картометрический метод	2,50	-
60	411621,87	2184737,77	Картометрический метод	2,50	-
61	411649,04	2184709,47	Картометрический метод	2,50	-
62	411662,49	2184648,55	Картометрический метод	2,50	-
63	411683,84	2184475,28	Картометрический метод	2,50	-
64	411694,13	2184416,74	Картометрический метод	2,50	-
65	411738,43	2184422,28	Картометрический метод	2,50	-
1	411877,75	2184455,85	Картометрический метод	2,50	-
3. Сведения о характерных точках части (частей) границы объекта					
Обозначение характерных точек части границы	Координаты, м		Метод определения координат характерной точки	Средняя квадратическая погрешность положения характерной точки (Мт), м	Описание обозначения точки на местности (при наличии)
	X	Y			
1	2	3	4	5	6
Часть № -					
-	-	-	-	-	-

Раздел 4
План границ объекта

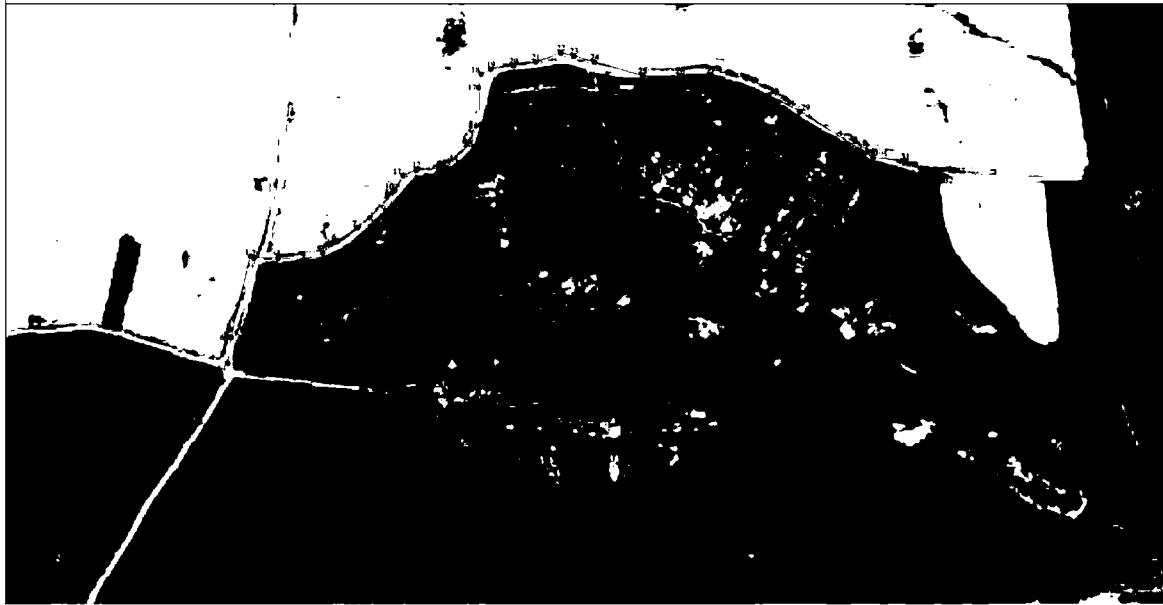

Настоящим удостоверяю:

- характером точки контура, значение которой дано в соответствии с местными данными, образующая часть контура, значение которой дано в соответствии с местными данными

Масштаб 1:5000

ОПИСАНИЕ МЕСТОПОЛОЖЕНИЯ ГРАНИЦ

Граница населенного пункта п.Санатория Кирицы

(наименование объекта местоположение границ, которого описано (далее - объект)

Раздел 1

Сведения об объекте		
№ п/п	Характеристики объекта	Описание характеристик
1	2	3
1	Местоположение объекта	<i>Российская Федерация, Рязанская область, р-н Спасский, с/п Кирицкое, п Санатория Кирицы</i>
2	Площадь объекта $\pm$ величина погрешности определения площади ($P \pm \Delta P$)	<i>322999кв.м. $\pm$ 199кв.м.</i>
3	Иные характеристики объекта	-

Раздел 2

Сведения о местоположении границ объекта					
1. Система координат <u>МСК-62</u>					
2. Сведения о характерных точках границ объекта					
Обозначение характерных точек границ	Координаты, м		Метод определения координат характерной точки	Средняя квадратическая погрешность положения характерной точки (Мт), м	Описание обозначения точки на местности (при наличии)
	X	Y			
1	2	3	4	5	6
1	406482,48	2176636,26	Картометрический метод	2,50	-
2	406506,13	2176794,33	Картометрический метод	2,50	-
3	406686,96	2176919,84	Картометрический метод	2,50	-
4	406662,77	2177029,97	Картометрический метод	2,50	-
5	406639,92	2177070,28	Картометрический метод	2,50	-
6	406627,38	2177083,81	Картометрический метод	2,50	-
7	406617,4	2177094,59	Картометрический метод	2,50	-
8	406606,32	2177109,24	Картометрический метод	2,50	-
9	406596,78	2177114,78	Картометрический метод	2,50	-
10	406566,06	2177140,98	Картометрический метод	2,50	-
11	406530,03	2177104,53	Картометрический метод	2,50	-
12	406516,68	2177116,49	Картометрический метод	2,50	-
13	406486,9	2177143,18	Картометрический метод	2,50	-
14	406486,32	2177144,82	Картометрический метод	2,50	-
15	406517,58	2177181,84	Картометрический метод	2,50	-
16	406443,28	2177230,7	Картометрический метод	2,50	-
17	406396,33	2177178,67	Картометрический метод	2,50	-
18	406396,5	2177178,51	Картометрический метод	2,50	-
19	406430,57	2177146,47	Картометрический метод	2,50	-
20	406112,83	2177045,71	Картометрический метод	2,50	-
21	406030,6	2176918,49	Картометрический метод	2,50	-
22	406046,53	2176849,7	Картометрический метод	2,50	-
23	406038,16	2176834,14	Картометрический метод	2,50	-
24	406035,2	2176821,21	Картометрический метод	2,50	-
25	406034,49	2176818,1	Картометрический метод	2,50	-
26	406037,17	2176803,56	Картометрический метод	2,50	-
27	406028,82	2176802,04	Картометрический метод	2,50	-
28	405998,46	2176794,45	Картометрический метод	2,50	-
29	405996,94	2176783,08	Картометрический метод	2,50	-
30	406000,73	2176749,7	Картометрический метод	2,50	-
31	406002,18	2176728,65	Картометрический метод	2,50	-
32	406000,67	2176713,47	Картометрический метод	2,50	-
33	406006,74	2176692,24	Картометрический метод	2,50	-
34	406009,02	2176661,14	Картометрический метод	2,50	-
35	406009,17	2176639,22	Картометрический метод	2,50	-
36	406014,33	2176615,63	Картометрический метод	2,50	-
37	406028,75	2176599,7	Картометрический метод	2,50	-
38	406054,35	2176570,24	Картометрический метод	2,50	-
39	406061,18	2176555,07	Картометрический метод	2,50	-

Сведения о местоположении границ объекта

40	406061,94	2176542,18	Картометрический метод	2,50	-
41	406061,18	2176523,97	Картометрический метод	2,50	-
42	406064,98	2176501,97	Картометрический метод	2,50	-
43	406074,09	2176490,6	Картометрический метод	2,50	-
44	406121,14	2176457,22	Картометрический метод	2,50	-
45	406126,46	2176441,29	Картометрический метод	2,50	-
46	406121,14	2176423,09	Картометрический метод	2,50	-
47	406105,21	2176395,78	Картометрический метод	2,50	-
48	406085,47	2176354,06	Картометрический метод	2,50	-
49	406088,51	2176327,51	Картометрический метод	2,50	-
50	406096,86	2176312,34	Картометрический метод	2,50	-
51	406115,83	2176291,1	Картометрический метод	2,50	-
52	406229	2176331	Картометрический метод	2,50	-
53	406290	2176347	Картометрический метод	2,50	-
54	406273	2176418	Картометрический метод	2,50	-
55	406226	2176514	Картометрический метод	2,50	-
56	406261,75	2176541,98	Картометрический метод	2,50	-
57	406281,2	2176624,45	Картометрический метод	2,50	-
58	406304,22	2176631,22	Картометрический метод	2,50	-
1	406482,48	2176636,26	Картометрический метод	2,50	-

3. Сведения о характерных точках части (частей) границы объекта

Обозначение характерных точек части границы	Координаты, м		Метод определения координат характерной точки	Средняя квадратическая погрешность положения характерной точки (Мт), м	Описание обозначения точки на местности (при наличии)
	X	Y			
1	2	3	4	5	6
Часть № -					
-	-	-	-	-	-

Раздел 4

План границ объекта



Используемые условные знаки и обозначения:

Масштаб 1:5500

- 1 - характерная точка контура, сведения о которой позволяют однозначно определить её на местности
- - вновь образованная часть контура, сведения о которой достаточны для определения её местоположения

ОПИСАНИЕ МЕСТОПОЛОЖЕНИЯ ГРАНИЦ

Граница населенного пункта д.Разбердеево

(наименование объекта местоположение границ, которого описано (далее - объект)

Раздел 1

Сведения об объекте		
№ п/п	Характеристики объекта	Описание характеристик
1	2	3
1	Местоположение объекта	<i>Российская Федерация, Рязанская область, р-н Спасский, с/п Кирицкое, д Разбердеево</i>
2	Площадь объекта $\pm$ величина погрешности определения площади ($P \pm \Delta P$)	<i>489064 кв.м. $\pm$ 245 кв.м.</i>
3	Иные характеристики объекта	-

Раздел 2

Сведения о местоположении границ объекта					
1. Система координат <u>МСК-62</u>					
2. Сведения о характерных точках границ объекта					
Обозначение характерных точек границ	Координаты, м		Метод определения координат характерной точки	Средняя квадратическая погрешность положения характерной точки (Мт), м	Описание обозначения точки на местности (при наличии)
	X	Y			
1	2	3	4	5	6
1	411430,83	2182350,78	Картометрический метод	2,50	-
2	411394,03	2182450,79	Картометрический метод	2,50	-
3	411368,2	2182447,48	Картометрический метод	2,50	-
4	411339,19	2182435,69	Картометрический метод	2,50	-
5	411288,91	2182415,56	Картометрический метод	2,50	-
6	411255,45	2182409,02	Картометрический метод	2,50	-
7	411220,38	2182405,6	Картометрический метод	2,50	-
8	411220,95	2182412,92	Картометрический метод	2,50	-
9	411221,59	2182421,14	Картометрический метод	2,50	-
10	411257,85	2182426,64	Картометрический метод	2,50	-
11	411297,62	2182439,14	Картометрический метод	2,50	-
12	411336,89	2182451,89	Картометрический метод	2,50	-
13	411400,29	2182472,87	Картометрический метод	2,50	-
14	411446,81	2182485,88	Картометрический метод	2,50	-
15	411523,17	2182510,31	Картометрический метод	2,50	-
16	411644,73	2182548,32	Картометрический метод	2,50	-
17	411759,6	2182581,81	Картометрический метод	2,50	-
18	411758,88	2182590,93	Картометрический метод	2,50	-
19	411754,87	2182589,98	Картометрический метод	2,50	-
20	411754,64	2182591,99	Картометрический метод	2,50	-
21	411677,06	2182633,75	Картометрический метод	2,50	-
22	411631,99	2182658,02	Картометрический метод	2,50	-
23	411673,33	2182713,1	Картометрический метод	2,50	-
24	411726,35	2182784,72	Картометрический метод	2,50	-
25	411726,76	2182795,42	Картометрический метод	2,50	-
26	411728,39	2182837,63	Картометрический метод	2,50	-
27	411693,35	2182811,96	Картометрический метод	2,50	-
28	411628	2182777,33	Картометрический метод	2,50	-
29	411609,1	2182813,53	Картометрический метод	2,50	-
30	411602,04	2182808,23	Картометрический метод	2,50	-
31	411614,83	2182786,26	Картометрический метод	2,50	-
32	411597,99	2182775,14	Картометрический метод	2,50	-
33	411601,23	2182768,67	Картометрический метод	2,50	-
34	411586,27	2182752,93	Картометрический метод	2,50	-
35	411609,89	2182716,72	Картометрический метод	2,50	-
36	411587,05	2182697,84	Картометрический метод	2,50	-
37	411555,56	2182744,27	Картометрический метод	2,50	-
38	411510,68	2182828,49	Картометрический метод	2,50	-
39	411508,67	2182880,55	Картометрический метод	2,50	-


Сведения о местоположении границ объекта

40	411626,6	2182954,62	Картометрический метод	2,50	-
41	411748,78	2183008,4	Картометрический метод	2,50	-
42	411800,2	2183035,76	Картометрический метод	2,50	-
43	411866,38	2183086,33	Картометрический метод	2,50	-
44	411914,41	2183150,87	Картометрический метод	2,50	-
45	411928,11	2183182,7	Картометрический метод	2,50	-
46	411927,63	2183214,31	Картометрический метод	2,50	-
47	411923,86	2183231,77	Картометрический метод	2,50	-
48	411910,65	2183258,18	Картометрический метод	2,50	-
49	411868,2	2183316,68	Картометрический метод	2,50	-
50	411822,44	2183378,95	Картометрический метод	2,50	-
51	411813,94	2183429,48	Картометрический метод	2,50	-
52	411775,36	2183396,42	Картометрический метод	2,50	-
53	411726,54	2183338,97	Картометрический метод	2,50	-
54	411678,52	2183294,1	Картометрический метод	2,50	-
55	411644,66	2183277,58	Картометрический метод	2,50	-
56	411602,93	2183263,41	Картометрический метод	2,50	-
57	411605,32	2183233,62	Картометрический метод	2,50	-
58	411618,7	2183191,9	Картометрический метод	2,50	-
59	411610,83	2183162	Картометрический метод	2,50	-
60	411591,93	2183143,11	Картометрический метод	2,50	-
61	411545,48	2183121,07	Картометрический метод	2,50	-
62	411509,26	2183106,9	Картометрический метод	2,50	-
63	411470,97	2183099,87	Картометрический метод	2,50	-
64	411436,37	2183102,04	Картометрический метод	2,50	-
65	411381,21	2183097,51	Картометрический метод	2,50	-
66	411325,31	2183082,56	Картометрический метод	2,50	-
67	411258,38	2183060,52	Картометрический метод	2,50	-
68	411194,83	2183023,64	Картометрический метод	2,50	-
69	411128,69	2182975,63	Картометрический метод	2,50	-
70	411075,94	2182926,04	Картометрический метод	2,50	-
71	411042,87	2182868,59	Картометрический метод	2,50	-
72	410993,47	2182760,82	Картометрический метод	2,50	-
73	410954,89	2182628,6	Картометрический метод	2,50	-
74	410929,87	2182561,97	Картометрический метод	2,50	-
75	411068,65	2182451,99	Картометрический метод	2,50	-
76	411128,84	2182425,66	Картометрический метод	2,50	-
77	411177,08	2182424,99	Картометрический метод	2,50	-
78	411203,29	2182424,43	Картометрический метод	2,50	-
79	411207,37	2182417,8	Картометрический метод	2,50	-
80	411177,45	2182414,65	Картометрический метод	2,50	-
81	411177,46	2182407,65	Картометрический метод	2,50	-
82	411177,47	2182399,86	Картометрический метод	2,50	-
83	411200,18	2182374,12	Картометрический метод	2,50	-
84	411216,9	2182360,3	Картометрический метод	2,50	-
85	411233,63	2182323,22	Картометрический метод	2,50	-
86	411262,73	2182284,68	Картометрический метод	2,50	-
87	411317,61	2182237,08	Картометрический метод	2,50	-
1	411430,83	2182350,78	Картометрический метод	2,50	-

3. Сведения о характерных точках части (частей) границы объекта

Обозначение характерных точек части границы	Сведения о местоположении границ объекта				
	Координаты, м		Метод определения координат характерной точки	Средняя квадратическая погрешность положения характерной точки (Мп), м	Описание обозначения точки на местности (при наличии)
	X	Y			
1	2	3	4	5	6
Часть № -					
-	-	-	-	-	-

Раздел 4
План границ объекта

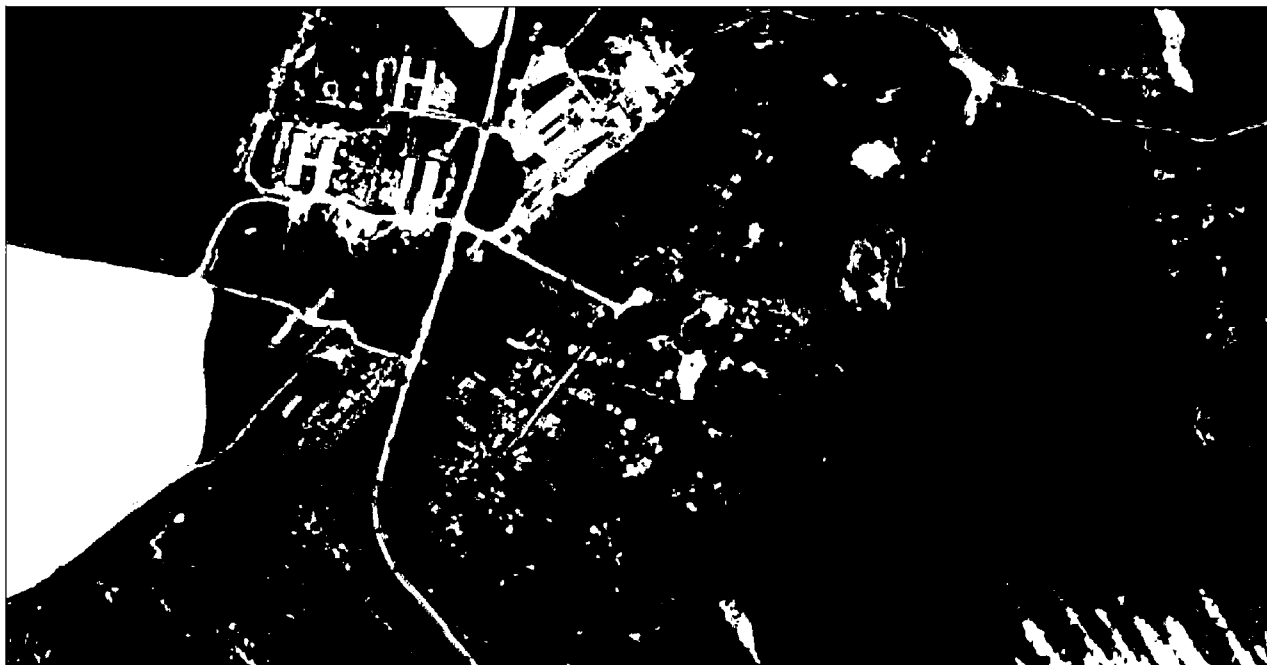

Исключенные участки земли и объекты

Масштаб 1:5000

- 1 – характерная точка контура, с помощью которой можно однозначно определить на местности конкретную образовательную часть контура, с помощью которой можно однозначно определить место его нахождения

ОПИСАНИЕ МЕСТОПОЛОЖЕНИЯ ГРАНИЦ

Граница населенного пункта д. Романовка

(наименование объекта местоположение границ, которого описано (далее - объект)

Раздел 1

Сведения об объекте		
№ п/п	Характеристики объекта	Описание характеристик
1	2	3
1	Местоположение объекта	<i>Российская Федерация, Рязанская область, р-н Спасский, с/п Кирицкое, д Романовка</i>
2	Площадь объекта ± величина погрешности определения площади (Р ± Дельта Р)	<i>51926кв.м. ± 80кв.м.</i>
3	Иные характеристики объекта	-

Раздел 2

Сведения о местоположении границ объекта					
1. Система координат <u>МСК-62</u>					
2. Сведения о характерных точках границ объекта					
Обозначение характерных точек границ	Координаты, м		Метод определения координат характерной точки	Средняя квадратическая погрешность положения характерной точки (Мт), м	Описание обозначения точки на местности (при наличии)
	X	Y			
1	2	3	4	5	6
1	411768,24	2182864,51	Картометрический метод	2,50	-
2	411815,39	2182892,24	Картометрический метод	2,50	-
3	411865,49	2182933,81	Картометрический метод	2,50	-
4	411811,55	2183016,49	Картометрический метод	2,50	-
5	411800,2	2183035,76	Картометрический метод	2,50	-
6	411748,78	2183008,4	Картометрический метод	2,50	-
7	411626,6	2182954,62	Картометрический метод	2,50	-
8	411508,67	2182880,55	Картометрический метод	2,50	-
9	411510,68	2182828,49	Картометрический метод	2,50	-
10	411555,56	2182744,27	Картометрический метод	2,50	-
11	411587,05	2182697,84	Картометрический метод	2,50	-
12	411609,89	2182716,72	Картометрический метод	2,50	-
13	411586,27	2182752,93	Картометрический метод	2,50	-
14	411601,23	2182768,67	Картометрический метод	2,50	-
15	411597,99	2182775,14	Картометрический метод	2,50	-
16	411614,83	2182786,26	Картометрический метод	2,50	-
17	411602,04	2182808,23	Картометрический метод	2,50	-
18	411609,1	2182813,53	Картометрический метод	2,50	-
19	411628	2182777,33	Картометрический метод	2,50	-
20	411693,35	2182811,96	Картометрический метод	2,50	-
21	411728,39	2182837,63	Картометрический метод	2,50	-
1	411768,24	2182864,51	Картометрический метод	2,50	-
3. Сведения о характерных точках части (частей) границы объекта					
Обозначение характерных точек части границы	Координаты, м		Метод определения координат характерной точки	Средняя квадратическая погрешность положения характерной точки (Мт), м	Описание обозначения точки на местности (при наличии)
	X	Y			
1	2	3	4	5	6
Часть № -					
-	-	-	-	-	-

- 1 - характерная точка контура, сведения о которой позволяют однозначно определить её на местности
- вновь образованная часть контура, сведения о которой достаточны для определения её местоположения

ОПИСАНИЕ МЕСТОПОЛОЖЕНИЯ ГРАНИЦ

Граница населенного пункта д.Соболевая

(наименование объекта местоположение границ, которого описано (далее - объект)

Раздел 1

Сведения об объекте		
№ п/п	Характеристики объекта	Описание характеристик
1	2	3
1	Местоположение объекта	<i>Российская Федерация, Рязанская область, р-н Спасский, с/п Кирицкое, д Соболевая</i>
2	Площадь объекта $\pm$ величина погрешности определения площади ($P \pm \Delta P$)	<i>572207кв.м. $\pm$ 265кв.м.</i>
3	Иные характеристики объекта	-

Раздел 2

Сведения о местоположении границ объекта					
1. Система координат <u>МСК-62</u>					
2. Сведения о характерных точках границ объекта					
Обозначение характерных точек границ	Координаты, м		Метод определения координат характерной точки	Средняя квадратическая погрешность положения характерной точки (Мт), м	Описание обозначения точки на местности (при наличии)
	X	Y			
1	2	3	4	5	6
1	412236,43	2182642,86	Картометрический метод	2,50	-
2	412241,26	2182651,87	Картометрический метод	2,50	-
3	412286,52	2182697,75	Картометрический метод	2,50	-
4	412374,5	2182804,6	Картометрический метод	2,50	-
5	412406,35	2182831,97	Картометрический метод	2,50	-
6	412469,34	2182888,24	Картометрический метод	2,50	-
7	412479,75	2182915,06	Картометрический метод	2,50	-
8	412515,51	2182963,36	Картометрический метод	2,50	-
9	412530	2182991,38	Картометрический метод	2,50	-
10	412571,56	2183067,7	Картометрический метод	2,50	-
11	412616,98	2183138,22	Картометрический метод	2,50	-
12	412629	2183161,25	Картометрический метод	2,50	-
13	412611,08	2183203,23	Картометрический метод	2,50	-
14	412540,56	2183245,93	Картометрический метод	2,50	-
15	412510,67	2183290,86	Картометрический метод	2,50	-
16	412525,58	2183390,75	Картометрический метод	2,50	-
17	412517,09	2183429,91	Картометрический метод	2,50	-
18	412510,7	2183478,17	Картометрический метод	2,50	-
19	412452,72	2183552,56	Картометрический метод	2,50	-
20	412443,08	2183563,04	Картометрический метод	2,50	-
21	412451,78	2183603,62	Картометрический метод	2,50	-
22	412473,04	2183639,36	Картометрический метод	2,50	-
23	412503,97	2183656,75	Картометрический метод	2,50	-
24	412535,86	2183672,21	Картометрический метод	2,50	-
25	412550,36	2183689,6	Картометрический метод	2,50	-
26	412493,36	2183689,45	Картометрический метод	2,50	-
27	412394,79	2183684,62	Картометрический метод	2,50	-
28	412378,36	2183687,52	Картометрический метод	2,50	-
29	412358,06	2183700,08	Картометрический метод	2,50	-
30	412331,97	2183698,15	Картометрический метод	2,50	-
31	412294,28	2183689,45	Картометрический метод	2,50	-
32	412261,42	2183680,76	Картометрический метод	2,50	-
33	412233,41	2183672,46	Картометрический метод	2,50	-
34	412208,57	2183656,08	Картометрический метод	2,50	-
35	412190,08	2183647,1	Картометрический метод	2,50	-
36	412169,47	2183639,71	Картометрический метод	2,50	-
37	412129,85	2183614,36	Картометрический метод	2,50	-
38	412112,94	2183601,15	Картометрический метод	2,50	-
39	412103,43	2183597,98	Картометрический метод	2,50	-

Сведения о местоположении границ объекта

40	412087,05	2183599,57	Картометрический метод	2,50	-
41	412057,6	2183609,04	Картометрический метод	2,50	-
42	412004,77	2183624,89	Картометрический метод	2,50	-
43	411957,21	2183631,76	Картометрический метод	2,50	-
44	411956,16	2183601,12	Картометрический метод	2,50	-
45	411890,37	2183612	Картометрический метод	2,50	-
46	411767,24	2183637	Картометрический метод	2,50	-
47	411765,26	2183509,16	Картометрический метод	2,50	-
48	411789,06	2183479,92	Картометрический метод	2,50	-
49	411807,4	2183448,2	Картометрический метод	2,50	-
50	411813,94	2183429,48	Картометрический метод	2,50	-
51	411822,44	2183378,95	Картометрический метод	2,50	-
52	411868,2	2183316,68	Картометрический метод	2,50	-
53	411910,65	2183258,18	Картометрический метод	2,50	-
54	411923,86	2183231,77	Картометрический метод	2,50	-
55	411927,63	2183214,31	Картометрический метод	2,50	-
56	411928,11	2183182,7	Картометрический метод	2,50	-
57	411914,41	2183150,87	Картометрический метод	2,50	-
58	411866,38	2183086,33	Картометрический метод	2,50	-
59	411800,2	2183035,76	Картометрический метод	2,50	-
60	411811,55	2183016,49	Картометрический метод	2,50	-
61	411865,49	2182933,81	Картометрический метод	2,50	-
62	411893,79	2182962,16	Картометрический метод	2,50	-
63	411982,71	2182932,56	Картометрический метод	2,50	-
64	412000	2182901,08	Картометрический метод	2,50	-
65	412018,29	2182852,49	Картометрический метод	2,50	-
66	412015,98	2182835,54	Картометрический метод	2,50	-
67	412029,07	2182811,66	Картометрический метод	2,50	-
68	412055,26	2182787,01	Картометрический метод	2,50	-
69	412096,33	2182785,65	Картометрический метод	2,50	-
70	412180,04	2182791,25	Картометрический метод	2,50	-
71	412211,99	2182793,98	Картометрический метод	2,50	-
72	412210,16	2182790,69	Картометрический метод	2,50	-
73	412131,11	2182648,38	Картометрический метод	2,50	-
74	412125,76	2182638,57	Картометрический метод	2,50	-
1	412236,43	2182642,86	Картометрический метод	2,50	-

3. Сведения о характерных точках части (частей) границы объекта

Обозначение характерных точек части границы	Координаты, м		Метод определения координат характерной точки	Средняя квадратическая погрешность положения характерной точки (М), м	Описание обозначения точки на местности (при наличии)
	Х	У			
1	2	3	4	5	6
Часть № -					
-	-	-	-	-	-

Раздел 4
План границ объекта



Использование условных знаков обозначения

Масштаб 1:5000

ОПИСАНИЕ МЕСТОПОЛОЖЕНИЯ ГРАНИЦ

Граница населенного пункта с.Суики

(наименование объекта местоположение границ, которого описано (далее - объект)

Раздел 1

Сведения об объекте		
№ п/п	Характеристики объекта	Описание характеристик
1	2	3
1	Местоположение объекта	<i>Российская Федерация, Рязанская область, р-н Спасский, с/п Кирицкое, с Суики</i>
2	Площадь объекта $\pm$ величина погрешности определения площади ($P \pm \Delta P$)	<i>4463978 кв.м. $\pm$ 812 кв.м.</i>
3	Иные характеристики объекта	-

Раздел 2

Сведения о местоположении границ объекта					
1. Система координат <u>МСК-62</u>					
2. Сведения о характерных точках границ объекта					
Обозначение характерных точек границ	Координаты, м		Метод определения координат характерной точки	Средняя квадратическая погрешность положения характерной точки (Мт), м	Описание обозначения точки на местности (при наличии)
	X	Y			
1	2	3	4	5	6
ЗУЛ(1)					
1	405630,05	2177324,28	Картометрический метод	2,50	-
2	405627,41	2177355,89	Картометрический метод	2,50	-
3	405622,48	2177406,19	Картометрический метод	2,50	-
4	405619,45	2177436,01	Картометрический метод	2,50	-
5	405618,4	2177488,43	Картометрический метод	2,50	-
6	405599,76	2177582,33	Картометрический метод	2,50	-
7	405574,49	2177680,62	Картометрический метод	2,50	-
8	405562,1	2177787,88	Картометрический метод	2,50	-
9	405564,24	2177804,91	Картометрический метод	2,50	-
10	405562,7	2177824,18	Картометрический метод	2,50	-
11	405556,88	2177842,67	Картометрический метод	2,50	-
12	405510,47	2177838,99	Картометрический метод	2,50	-
13	405508,12	2177839,08	Картометрический метод	2,50	-
14	405500,7	2177838,87	Картометрический метод	2,50	-
15	405500,65	2177814,88	Картометрический метод	2,50	-
16	405496,72	2177798,67	Картометрический метод	2,50	-
17	405492,13	2177798,04	Картометрический метод	2,50	-
18	405470,21	2177791,57	Картометрический метод	2,50	-
19	405463,96	2177814,28	Картометрический метод	2,50	-
20	405456,69	2177898,34	Картометрический метод	2,50	-
21	405452,29	2177958,56	Картометрический метод	2,50	-
22	405443,28	2177965,31	Картометрический метод	2,50	-
23	405424,74	2177963,8	Картометрический метод	2,50	-
24	405399,59	2178270,66	Картометрический метод	2,50	-
25	405399,29	2178289,39	Картометрический метод	2,50	-
26	405387,24	2178455,94	Картометрический метод	2,50	-
27	405383,88	2178500,36	Картометрический метод	2,50	-
28	405355,64	2178507,9	Картометрический метод	2,50	-
29	405323,8	2178534,62	Картометрический метод	2,50	-
30	405226,71	2178658,43	Картометрический метод	2,50	-
31	405197,04	2178691,78	Картометрический метод	2,50	-
32	405060,91	2178845,9	Картометрический метод	2,50	-
33	404990,04	2178897,65	Картометрический метод	2,50	-
34	404894,97	2178929,14	Картометрический метод	2,50	-
35	404841,56	2178939,18	Картометрический метод	2,50	-
36	404746,45	2178839,98	Картометрический метод	2,50	-
37	404730,08	2178845,85	Картометрический метод	2,50	-
38	404686,74	2178907,89	Картометрический метод	2,50	-

Сведения о местоположении границ объекта

39	404647,51	2178972,66	Картометрический метод	2,50	-
40	404627,78	2178994,39	Картометрический метод	2,50	-
41	404547,91	2178947,14	Картометрический метод	2,50	-
42	404550,83	2178816,91	Картометрический метод	2,50	-
43	404466,37	2178632,19	Картометрический метод	2,50	-
44	404411,78	2178633,28	Картометрический метод	2,50	-
45	404409,42	2178710,16	Картометрический метод	2,50	-
46	404425,28	2178724,4	Картометрический метод	2,50	-
47	404439,91	2178746,34	Картометрический метод	2,50	-
48	404441,03	2178760,97	Картометрический метод	2,50	-
49	404429,22	2178773,34	Картометрический метод	2,50	-
50	404417,97	2178776,15	Картометрический метод	2,50	-
51	404411,22	2178793,59	Картометрический метод	2,50	-
52	404394,91	2178838,59	Картометрический метод	2,50	-
53	404406,72	2178889,77	Картометрический метод	2,50	-
54	404367,91	2178882,46	Картометрический метод	2,50	-
55	404330,22	2178851,52	Картометрический метод	2,50	-
56	404299,28	2178836,9	Картометрический метод	2,50	-
57	404258,22	2178820,59	Картометрический метод	2,50	-
58	404230,09	2178799,21	Картометрический метод	2,50	-
59	404187,34	2178791,34	Картометрический метод	2,50	-
60	404156,97	2178798,09	Картометрический метод	2,50	-
61	404127,72	2178816,65	Картометрический метод	2,50	-
62	404102,4	2178837,46	Картометрический метод	2,50	-
63	404080,47	2178848,15	Картометрический метод	2,50	-
64	404059,09	2178863,9	Картометрический метод	2,50	-
65	404035,47	2178866,71	Картометрический метод	2,50	-
66	404018,59	2178853,21	Картометрический метод	2,50	-
67	404006,78	2178828,46	Картометрический метод	2,50	-
68	403997,22	2178814,4	Картометрический метод	2,50	-
69	403979,78	2178804,84	Картометрический метод	2,50	-
70	403961,21	2178802,59	Картометрический метод	2,50	-
71	403945,46	2178796,4	Картометрический метод	2,50	-
72	403876,84	2178799,78	Картометрический метод	2,50	-
73	403701,34	2178779,53	Картометрический метод	2,50	-
74	403561,84	2178644,53	Картометрический метод	2,50	-
75	403399,83	2178329,55	Картометрический метод	2,50	-
76	403363,83	2178104,56	Картометрический метод	2,50	-
77	402918,33	2177938,07	Картометрический метод	2,50	-
78	403606,84	2176399,15	Картометрический метод	2,50	-
79	404511,59	2176704,27	Картометрический метод	2,50	-
80	404552,29	2176723,28	Картометрический метод	2,50	-
81	404602,49	2176740,14	Картометрический метод	2,50	-
82	404674,91	2176781,91	Картометрический метод	2,50	-
83	404698,1	2176800,75	Картометрический метод	2,50	-
84	404726,22	2176812	Картометрический метод	2,50	-
85	404772,9	2176836,35	Картометрический метод	2,50	-
86	404801,6	2176858,13	Картометрический метод	2,50	-
87	404812,85	2176875	Картометрический метод	2,50	-
88	404857,2	2176891,49	Картометрический метод	2,50	-
89	404918,72	2176919,88	Картометрический метод	2,50	-

Сведения о местоположении границ объекта

90	404980,47	2176950,37	Картометрический метод	2,50	-
91	405045,72	2176980,74	Картометрический метод	2,50	-
92	405136,85	2177025,74	Картометрический метод	2,50	-
93	405207,14	2177037,1	Картометрический метод	2,50	-
94	405244,85	2177061,74	Картометрический метод	2,50	-
95	405308,97	2177086,49	Картометрический метод	2,50	-
96	405392,22	2177096,47	Картометрический метод	2,50	-
97	405417,45	2177123,91	Картометрический метод	2,50	-
98	405398,48	2177105,15	Картометрический метод	2,50	-
99	405392,58	2177102,41	Картометрический метод	2,50	-
100	405382,29	2177102,14	Картометрический метод	2,50	-
101	405375,51	2177106,28	Картометрический метод	2,50	-
102	405373,63	2177116,44	Картометрический метод	2,50	-
103	405382,66	2177142,4	Картометрический метод	2,50	-
104	405380,78	2177151,43	Картометрический метод	2,50	-
105	405374	2177158,21	Картометрический метод	2,50	-
106	405361,2	2177162,72	Картометрический метод	2,50	-
107	405345,33	2177162,04	Картометрический метод	2,50	-
108	405326,93	2177145,79	Картометрический метод	2,50	-
109	405320,53	2177144,66	Картометрический метод	2,50	-
110	405313,38	2177149,18	Картометрический метод	2,50	-
111	405310,74	2177155,95	Картометрический метод	2,50	-
112	405312,42	2177174,41	Картометрический метод	2,50	-
113	405312,62	2177187,56	Картометрический метод	2,50	-
114	405309,61	2177196,97	Картометрический метод	2,50	-
115	405300,66	2177206,71	Картометрический метод	2,50	-
116	405279,95	2177211,98	Картометрический метод	2,50	-
117	405269,41	2177216,87	Картометрический метод	2,50	-
118	405257,73	2177225,9	Картометрический метод	2,50	-
119	405249,07	2177227,78	Картометрический метод	2,50	-
120	405238,76	2177226,21	Картометрический метод	2,50	-
121	405227,47	2177244,65	Картометрический метод	2,50	-
122	405232,36	2177261,59	Картометрический метод	2,50	-
123	405231,23	2177283,04	Картометрический метод	2,50	-
124	405219,94	2177298,84	Картометрический метод	2,50	-
125	405190,98	2177323,28	Картометрический метод	2,50	-
126	405163,36	2177353,28	Картометрический метод	2,50	-
127	405127,1	2177385,57	Картометрический метод	2,50	-
128	405110,53	2177408,91	Картометрический метод	2,50	-
129	405096,22	2177418,31	Картометрический метод	2,50	-
130	405089,82	2177425,09	Картометрический метод	2,50	-
131	405095,09	2177483,04	Картометрический метод	2,50	-
132	405089,45	2177492,82	Картометрический метод	2,50	-
133	405042,38	2177539,49	Картометрический метод	2,50	-
134	405031,6	2177579,2	Картометрический метод	2,50	-
135	405044,78	2177607,81	Картометрический метод	2,50	-
136	405060,97	2177627,75	Картометрический метод	2,50	-
137	405066,19	2177636,65	Картометрический метод	2,50	-
138	405064,68	2177706,64	Картометрический метод	2,50	-
139	405057,54	2177761,41	Картометрический метод	2,50	-
140	405051,51	2177891,99	Картометрический метод	2,50	-

Сведения о местоположении границ объекта

141	405056,78	2177906,29	Картометрический метод	2,50	-
142	405067,33	2177917,58	Картометрический метод	2,50	-
143	405089,54	2177926,24	Картометрический метод	2,50	-
144	405115,03	2177918,22	Картометрический метод	2,50	-
145	405112,77	2177858	Картометрический метод	2,50	-
146	405116,16	2177849,73	Картометрический метод	2,50	-
147	405123,31	2177843,33	Картометрический метод	2,50	-
148	405157,82	2177840,5	Картометрический метод	2,50	-
149	405166,86	2177829,96	Картометрический метод	2,50	-
150	405170,25	2177814,91	Картометрический метод	2,50	-
151	405174,01	2177748,3	Картометрический метод	2,50	-
152	405186,42	2177694,7	Картометрический метод	2,50	-
153	405188,68	2177659,7	Картометрический метод	2,50	-
154	405184,92	2177637,12	Картометрический метод	2,50	-
155	405179,65	2177618,68	Картометрический метод	2,50	-
156	405178,52	2177596,85	Картометрический метод	2,50	-
157	405183,04	2177572,39	Картометрический метод	2,50	-
158	405204	2177526,94	Картометрический метод	2,50	-
159	405208,94	2177467,19	Картометрический метод	2,50	-
160	405262,03	2177399,07	Картометрический метод	2,50	-
161	405290,65	2177382,89	Картометрический метод	2,50	-
162	405319,04	2177375,07	Картометрический метод	2,50	-
163	405338,62	2177361,14	Картометрический метод	2,50	-
164	405352,55	2177346,84	Картометрический метод	2,50	-
165	405374,77	2177301,31	Картометрический метод	2,50	-
166	405386,06	2177289,64	Картометрический метод	2,50	-
167	405409,03	2177285,5	Картометрический метод	2,50	-
168	405461,4	2177290,08	Картометрический метод	2,50	-
169	405520,67	2177296,79	Картометрический метод	2,50	-
170	405553,32	2177275,74	Картометрический метод	2,50	-
171	405569,07	2177276,03	Картометрический метод	2,50	-
172	405590,99	2177283,33	Картометрический метод	2,50	-
173	405608,21	2177294,18	Картометрический метод	2,50	-
174	405624,4	2177308,1	Картометрический метод	2,50	-
1	405630,05	2177324,28	Картометрический метод	2,50	-
ЗУ1(2)					
175	405709,05	2178193,09	Картометрический метод	2,50	-
176	405739,98	2178499,39	Картометрический метод	2,50	-
177	405594,2	2178533,51	Картометрический метод	2,50	-
178	405568,59	2178383,55	Картометрический метод	2,50	-
179	405553,46	2178294,99	Картометрический метод	2,50	-
180	405545,48	2178248,26	Картометрический метод	2,50	-
175	405709,05	2178193,09	Картометрический метод	2,50	-

3. Сведения о характерных точках части (частей) границы объекта

Обозначение характерных точек части границы	Координаты, м		Метод определения координат характерной точки	Средняя квадратическая погрешность в положении характерной точки (М), м	Описание обозначения точки на местности (при наличии)
	X	Y			

Сведения о местоположении границ объекта					
1	2	3	4	5	6
Часть № -					
-	-	-	-	-	-

Раздел 4
План границ объекта



Используемые условные знаки и обозначения:

Масштаб 1:10000

- 1 - характерная точка контура, сведения о которой позволяют однозначно определить её на местности
- вновь образованная часть контура, сведения о которой достаточны для определения её местоположения

ОПИСАНИЕ МЕСТОПОЛОЖЕНИЯ ГРАНИЦ

Граница населенного пункта д.Шатилово

(наименование объекта местоположение границ, которого описано (далее - объект))

Раздел 1

Сведения об объекте		
№ п/п	Характеристики объекта	Описание характеристик
1	2	3
1	Местоположение объекта	<i>Российская Федерация, Рязанская область, р-н Спасский, с/п Кирицкое, д Шатилово</i>
2	Площадь объекта $\pm$ величина погрешности определения площади ($P \pm \text{Дельта } P$)	<i>501087кв.м. $\pm$ 248кв.м.</i>
3	Иные характеристики объекта	-

Раздел 2

Сведения о местоположении границ объекта					
1. Система координат МСК-62					
2. Сведения о характерных точках границ объекта					
Обозначение характерных точек границ	Координаты, м		Метод определения координат характерной точки	Средняя квадратическая погрешность положения характерной точки (Mt), м	Описание обозначения точки на местности (при наличии)
	X	Y			
1	2	3	4	5	6
1	410476,6	2183897,58	Картометрический метод	2,50	-
2	410498,55	2183939,98	Картометрический метод	2,50	-
3	410504,56	2183946,31	Картометрический метод	2,50	-
4	410515,42	2183960,44	Картометрический метод	2,50	-
5	410527,67	2183976,29	Картометрический метод	2,50	-
6	410546,9	2184011,33	Картометрический метод	2,50	-
7	410569,52	2184073,5	Картометрический метод	2,50	-
8	410585,15	2184115,09	Картометрический метод	2,50	-
9	410591,94	2184153,53	Картометрический метод	2,50	-
10	410587,42	2184197,61	Картометрический метод	2,50	-
11	410554,61	2184279,01	Картометрический метод	2,50	-
12	410537,64	2184350,22	Картометрический метод	2,50	-
13	410538,78	2184405,62	Картометрический метод	2,50	-
14	410553,48	2184432,75	Картометрический метод	2,50	-
15	410574,51	2184453	Картометрический метод	2,50	-
16	410603,1	2184471,32	Картометрический метод	2,50	-
17	410695,48	2184480,11	Картометрический метод	2,50	-
18	410717,47	2184587,11	Картометрический метод	2,50	-
19	410725,53	2184631,81	Картометрический метод	2,50	-
20	410632,42	2184681,65	Картометрический метод	2,50	-
21	410641,34	2184708,63	Картометрический метод	2,50	-
22	410639,55	2184714,25	Картометрический метод	2,50	-
23	410627,75	2184751,29	Картометрический метод	2,50	-
24	410532,61	2184852,84	Картометрический метод	2,50	-
25	410476,93	2184931,37	Картометрический метод	2,50	-
26	410467,87	2184985,73	Картометрический метод	2,50	-
27	410475,6	2185039,91	Картометрический метод	2,50	-
28	410493,72	2185115,33	Картометрический метод	2,50	-
29	410521,48	2185196,77	Картометрический метод	2,50	-
30	410548,09	2185232,45	Картометрический метод	2,50	-
31	410571,88	2185251,14	Картометрический метод	2,50	-
32	410644,81	2185257,33	Картометрический метод	2,50	-
33	410688,82	2185260,77	Картометрический метод	2,50	-
34	410701,28	2185264,17	Картометрический метод	2,50	-
35	410651,07	2185292,1	Картометрический метод	2,50	-
36	410607,35	2185326,68	Картометрический метод	2,50	-
37	410588,2	2185340,24	Картометрический метод	2,50	-
38	410591,79	2185394,04	Картометрический метод	2,50	-
39	410490,19	2185409,65	Картометрический метод	2,50	-

Сведения о местоположении границ объекта

40	410491,23	2185402,26	Картометрический метод	2,50	-
41	410489,29	2185397	Картометрический метод	2,50	-
42	410485,41	2185393,68	Картометрический метод	2,50	-
43	410476,83	2185392,85	Картометрический метод	2,50	-
44	410467,7	2185392,02	Картометрический метод	2,50	-
45	410465,76	2185388,98	Картометрический метод	2,50	-
46	410470,46	2185383,44	Картометрический метод	2,50	-
47	410477,94	2185379,01	Картометрический метод	2,50	-
48	410481,54	2185375,42	Картометрический метод	2,50	-
49	410482,09	2185370,43	Картометрический метод	2,50	-
50	410479,32	2185365,73	Картометрический метод	2,50	-
51	410471,3	2185363,52	Картометрический метод	2,50	-
52	410465,48	2185362,13	Картометрический метод	2,50	-
53	410463,27	2185357,7	Картометрический метод	2,50	-
54	410467,14	2185347,74	Картометрический метод	2,50	-
55	410470,74	2185338,05	Картометрический метод	2,50	-
56	410470,74	2185332,24	Картометрический метод	2,50	-
57	410468,53	2185323,66	Картометрический метод	2,50	-
58	410463,27	2185316,47	Картометрический метод	2,50	-
59	410448,98	2185309,89	Картометрический метод	2,50	-
60	410435,97	2185303,52	Картометрический метод	2,50	-
61	410431,54	2185299,93	Картометрический метод	2,50	-
62	410434,58	2185293,56	Картометрический метод	2,50	-
63	410445,93	2185277,51	Картометрический метод	2,50	-
64	410450,92	2185267,27	Картометрический метод	2,50	-
65	410451,19	2185259,52	Картометрический метод	2,50	-
66	410448,7	2185252,6	Картометрический метод	2,50	-
67	410441,78	2185244,02	Картометрический метод	2,50	-
68	410430,98	2185237,1	Картометрический метод	2,50	-
69	410421,02	2185235,72	Картометрический метод	2,50	-
70	410411,12	2185237,98	Картометрический метод	2,50	-
71	410403,36	2185239,08	Картометрический метод	2,50	-
72	410397,55	2185237,98	Картометрический метод	2,50	-
73	410392,84	2185231,34	Картометрический метод	2,50	-
74	410391,46	2185223,03	Картометрический метод	2,50	-
75	410387,58	2185198,68	Картометрический метод	2,50	-
76	410383,99	2185184,29	Картометрический метод	2,50	-
77	410379,28	2185178,75	Картометрический метод	2,50	-
78	410370,7	2185171,28	Картометрический метод	2,50	-
79	410364,88	2185162,7	Картометрический метод	2,50	-
80	410356,58	2185144,16	Картометрический метод	2,50	-
81	410354,11	2185133,6	Картометрический метод	2,50	-
82	410349,7	2185110,8	Картометрический метод	2,50	-
83	410347,73	2185091,23	Картометрический метод	2,50	-
84	410348,83	2185056,31	Картометрический метод	2,50	-
85	410343,84	2185026,42	Картометрический метод	2,50	-
86	410335,35	2185001,59	Картометрический метод	2,50	-
87	410329,85	2184984,09	Картометрический метод	2,50	-
88	410333,16	2184958,35	Картометрический метод	2,50	-
89	410330,96	2184896,21	Картометрический метод	2,50	-
90	410332,75	2184849,69	Картометрический метод	2,50	-

Сведения о местоположении границ объекта

91	410330,25	2184825,89	Картометрический метод	2,50	-
92	410320,58	2184808,53	Картометрический метод	2,50	-
93	410313,66	2184796,35	Картометрический метод	2,50	-
94	410295,75	2184768,52	Картометрический метод	2,50	-
95	410267,96	2184755,7	Картометрический метод	2,50	-
96	410226,11	2184715,01	Картометрический метод	2,50	-
97	410177,47	2184658,49	Картометрический метод	2,50	-
98	410153,71	2184617,79	Картометрический метод	2,50	-
99	410143,53	2184577,1	Картометрический метод	2,50	-
100	410155,44	2184539,2	Картометрический метод	2,50	-
101	410133,51	2184491,5	Картометрический метод	2,50	-
102	410123,8	2184469,06	Картометрический метод	2,50	-
103	410113,22	2184278,12	Картометрический метод	2,50	-
104	410109,42	2184230,61	Картометрический метод	2,50	-
105	410129,37	2184139,16	Картометрический метод	2,50	-
106	410150,27	2184076,44	Картометрический метод	2,50	-
107	410197,77	2183998,53	Картометрический метод	2,50	-
108	410257,62	2183932,25	Картометрический метод	2,50	-
109	410281,74	2183885,39	Картометрический метод	2,50	-
110	410318,28	2183844,15	Картометрический метод	2,50	-
111	410351,68	2183788,29	Картометрический метод	2,50	-
112	410385,09	2183726,69	Картометрический метод	2,50	-
113	410388,04	2183719,67	Картометрический метод	2,50	-
114	410414,53	2183784,02	Картометрический метод	2,50	-
1	410476,6	2183897,58	Картометрический метод	2,50	-

3. Сведения о характерных точках части (частей) границы объекта

Обозначение характерных точек части границы	Координаты, м		Метод определения координат характерной точки	Средняя квадратическая погрешность положения характерной точки (М), м	Описание обозначения точки на местности (при наличии)
	X	Y			
1	2	3	4	5	6
Часть № -					
-	-	-	-	-	-

Раздел 4

План границ объекта



Используемые условные знаки и обозначения:

- 1 - характерная точка контура, сведения о которой позволяют однозначно определить её на местности
- линия образованная частью контура, сведения о которой достаточно для определения её местоположения

Масштаб 1:5000