



ГЛАВНОЕ УПРАВЛЕНИЕ АРХИТЕКТУРЫ И ГРАДОСТРОИТЕЛЬСТВА РЯЗАНСКОЙ ОБЛАСТИ

ПОСТАНОВЛЕНИЕ

«09» *сентября* 2022 г.

№ 458-п

Об утверждении генерального плана муниципального образования –
Кущапинское сельское поселение Кадомского муниципального района
Рязанской области

На основании статей 23-25 Градостроительного кодекса Российской Федерации, статьи 2 Закона Рязанской области от 28.12.2018 № 106-ОЗ «О перераспределении отдельных полномочий в области градостроительной деятельности между органами местного самоуправления муниципальных образований Рязанской области и органами государственной власти Рязанской области», с учетом заключения о результатах общественных обсуждений от 29.11.2022 по проекту генерального плана муниципального образования – Кущапинское сельское поселение Кадомского муниципального района Рязанской области, руководствуясь постановлением Правительства Рязанской области от 06.08.2008 № 153 «Об утверждении Положения о главном управлении архитектуры и градостроительства Рязанской области», распоряжением Губернатора Рязанской области от 22.09.2022 № 372-рг, главное управление архитектуры и градостроительства Рязанской области ПОСТАНОВЛЯЕТ:

1. Утвердить прилагаемый генеральный план муниципального образования – Кущапинское сельское поселение Кадомского муниципального района Рязанской области.

2. Настоящее постановление вступает в силу со дня его официального опубликования.

3. Государственному казенному учреждению Рязанской области «Центр градостроительного развития Рязанской области» обеспечить доступ к генеральному плану муниципального образования – Кущапинское сельское поселение Кадомского муниципального района Рязанской области в федеральной государственной информационной системе территориального планирования и размещение в государственных информационных системах обеспечения градостроительной деятельности в соответствии с требованиями

Градостроительного кодекса Российской Федерации.

4. Отделу кадровой работы и делопроизводства обеспечить опубликование настоящего постановления в сетевом издании «Рязанские ведомости» (www.rv-guazan.ru) и на официальном интернет-портале правовой информации (www.pravo.gov.ru) в течение двух дней со дня его издания.

5. Отделу информационного обеспечения градостроительной деятельности разместить настоящее постановление на официальном сайте главного управления архитектуры и градостроительства Рязанской области в сети «Интернет».


6. Предложить главе муниципального образования – Кадомский муниципальный район Рязанской области, главе муниципального образования – Кушапинское сельское поселение Кадомского муниципального района Рязанской области обеспечить размещение настоящего постановления на официальном сайте муниципального образования в сети «Интернет», публикацию в средствах массовой информации.

7. Кадастровому сектору проектного отдела государственного казенного учреждения Рязанской области «Центр градостроительного развития Рязанской области» направить информацию о границах населенных пунктов в филиал федерального государственного бюджетного учреждения «Федеральная кадастровая палата Федеральной службы государственной регистрации, кадастра и картографии» по Рязанской области для внесения сведений в Единый государственный реестр недвижимости (ЕГРН) в течение 5 рабочих дней со дня опубликования настоящего постановления на официальном интернет-портале правовой информации (www.pravo.gov.ru).

8. Признать не подлежащим применению решение Совета депутатов муниципального образования – Кушапинское сельское поселение Кадомского муниципального района от 17.12.2013 № 49 «Об утверждении генерального плана Кушапинского сельского поселения Кадомского муниципального района Рязанской области».

9. Контроль за исполнением настоящего постановления возложить на заместителя начальника главного управления архитектуры и градостроительства Рязанской области Н.А. Дыкину.

И.о. начальника

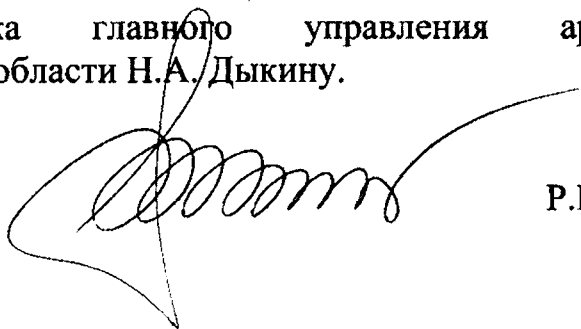

Р.В. Шашкин

Утвержден
постановлением главного управления
архитектуры и градостроительства
Рязанской области
от 09 декабря 2022 г. № 758-п

ГЕНЕРАЛЬНЫЙ ПЛАН
муниципального образования – Кущепинское сельское поселение
Кадамского муниципального района Рязанской области

ПОЛОЖЕНИЕ О ТЕРРИТОРИАЛЬНОМ ПЛАНИРОВАНИИ

1. Сведения о видах, назначении и наименованиях планируемых для размещения объектов местного значения поселения, их основные характеристики, их местоположение (для объектов местного значения, не являющихся линейными объектами, указываются функциональные зоны), а также характеристики зон с особыми условиями использования территорий в случае, если установление таких зон требуется в связи с размещением данных объектов.

Генеральным планом муниципального образования – Куцапинское сельское поселение Кадомского муниципального района Рязанской области не планируется размещение объектов местного значения.

2. Параметры функциональных зон, а также сведения о планируемых для размещения в них объектах федерального значения, объектах регионального значения, объектах местного значения, за исключением линейных объектов.

Согласно пункту 5 статьи 1 Градостроительного кодекса Российской Федерации, функциональные зоны – это зоны, для которых документами территориального планирования определены границы и функциональное назначение.

Согласно части 12 статьи 9 Градостроительного кодекса Российской Федерации установлено, что утверждение в документах территориального планирования границ функциональных зон не влечет за собой изменение правового режима земель, находящихся в границах указанных зон.

Функциональное зонирование на территории муниципального образования – Куцапинское сельское поселение Кадомского муниципального района Рязанской области определено в соответствии с законодательством Российской Федерации.

2.1. Параметры функциональных зон.




При определении параметров функциональных зон на территории муниципального образования – Куцапинское сельское поселение Кадомского муниципального района Рязанской области учитывались градостроительные требования, в том числе:

- рациональные формы расселения населения;
- оптимальные варианты сочетания в пределах зон градостроительных объектов различного функционального назначения;
- структурирование сети общественного обслуживания по принципу привлекательности для различных групп населения дифференцированных видов предложений в зависимости от предпочтений;
- обеспечение равной доступности территории общественного центра поселения по отношению ко всем функциональным зонам и планировочным частям населенного пункта, локализация центра с учетом исторически сложившегося характера использования территории;

- структурное разделение и обособление функциональных зон посредством выделения территорий, предназначенных для обеспечения транспортного и пешеходного обслуживания с учетом формирования рациональной системы связи и возможного осуществления альтернативных вариантов пространственных связей;

- максимальное использование особенностей природного ландшафта в процессе структурного выделения функциональных зон в целях наибольшего использования его преимуществ.

К функциональным зонам в генеральном плане муниципального образования – Куцапинское сельское поселение Кадомского муниципального района Рязанской области относятся зоны, перечисленные в таблице ниже.

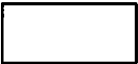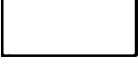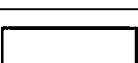Код объекта	Условное обозначение	Наименование зоны
701010100		Жилые зоны
701010404		Зона инженерной инфраструктуры
701010405		Зона транспортной инфраструктуры
701010500		Зоны сельскохозяйственного использования
701010503		Производственная зона сельскохозяйственных предприятий
701010601		Зона озелененных территорий общего пользования (лесопарки, парки, сады, скверы, бульвары, городские леса)
701010605		Зона лесов
701010703		Зона озелененных территорий специального назначения
701010701		Зона кладбищ

Границы функциональных зон отображены на карте функциональных зон поселения.

Жилые зоны.

Жилые зоны предназначены для размещения индивидуальных жилых домов с приусадебными земельными участками, малоэтажных и блокированных жилых домов, объектов государственного и делового управления, социального и культурно-бытового обслуживания.

Зона инженерной инфраструктуры.

Зона инженерной инфраструктуры предназначена для размещения объектов коммунального обслуживания связанных обеспечением с энергоснабжением,

теплоснабжением, газоснабжением, водоснабжением, водоотведением, очисткой стоков, связи.

Зона транспортной инфраструктуры.

Зона транспортной инфраструктуры предназначена для размещения объектов автомобильного транспорта, дорожного сервиса, улично-дорожной сети.

Зоны сельскохозяйственного использования.

Зоны сельскохозяйственного использования предназначены для выращивания сельскохозяйственных культур, сенокосения, выпаса сельскохозяйственных животных, ведения личного подсобного хозяйства на полевых участках.

Производственная зона сельскохозяйственных предприятий.

Производственные зоны сельскохозяйственных предприятий предназначена для размещения объектов сельскохозяйственного назначения, используемых для содержания и разведения сельскохозяйственных животных, производства, хранения и первичной переработки сельскохозяйственной продукции, питомников, для которых необходима организация санитарно-защитной зоны в соответствии с требованиями технических регламентов.

Зона озелененных территорий общего пользования (лесопарки, парки, сады, скверы, бульвары, городские леса).

Зона озелененных территорий общего пользования предназначена для организации мест отдыха населения и включает в себя лесопарки, парки, сады, скверы, бульвары, городские леса.

Зона лесов.

Зона лесов предназначена для охраны, защиты и воспроизводства лесов, а также для сохранения и восстановления природных ландшафтов.

Зона озелененных территорий специального назначения.

Зона озелененных территорий специального назначения предназначена для формирования озелененных участков, выполняющих защитные и санитарно-гигиенические функций.

Зона кладбищ.

Зона действующих кладбищ предназначена для размещения кладбищ, мест захоронения, соответствующих культовых зданий и сооружений, для которых необходима организация санитарно-защитной зоны в соответствии с требованиями технических регламентов.

В генеральном плане муниципального образования – Куцапинское сельское поселение Кадомского муниципального района Рязанской области выделены



следующие функциональные зоны, для которых определены площади соответствующего функционального назначения, перечисленные в таблице ниже.

№ п/п	Наименование зоны	Площадь, га
1	Жилые зоны	609,94
2	Зона инженерной инфраструктуры	0,02
3	Зона транспортной инфраструктуры	46,97
4	Зоны сельскохозяйственного использования	10 134,8
5	Производственная зона сельскохозяйственных предприятий	26,9
6	Зона озелененных территорий общего пользования (лесопарки, парки, сады, скверы, бульвары, городские леса)	0,55
7	Зона лесов	2 267,65
8	Зона озелененных территорий специального назначения	1,94
9	Зона кладбищ	2,25

2.2. Сведения о планируемых для размещения в функциональных зонах объектов федерального значения, объектов регионального значения, объектов местного значения муниципального района, за исключением линейных.

На территории муниципального образования – Куцапинское сельское поселение Кадомского муниципального района Рязанской области утвержденными документами территориального планирования не планируется размещение объектов федерального значения, объектов регионального значения, объектов местного значения муниципального района, за исключением линейных.

Условные обозначения

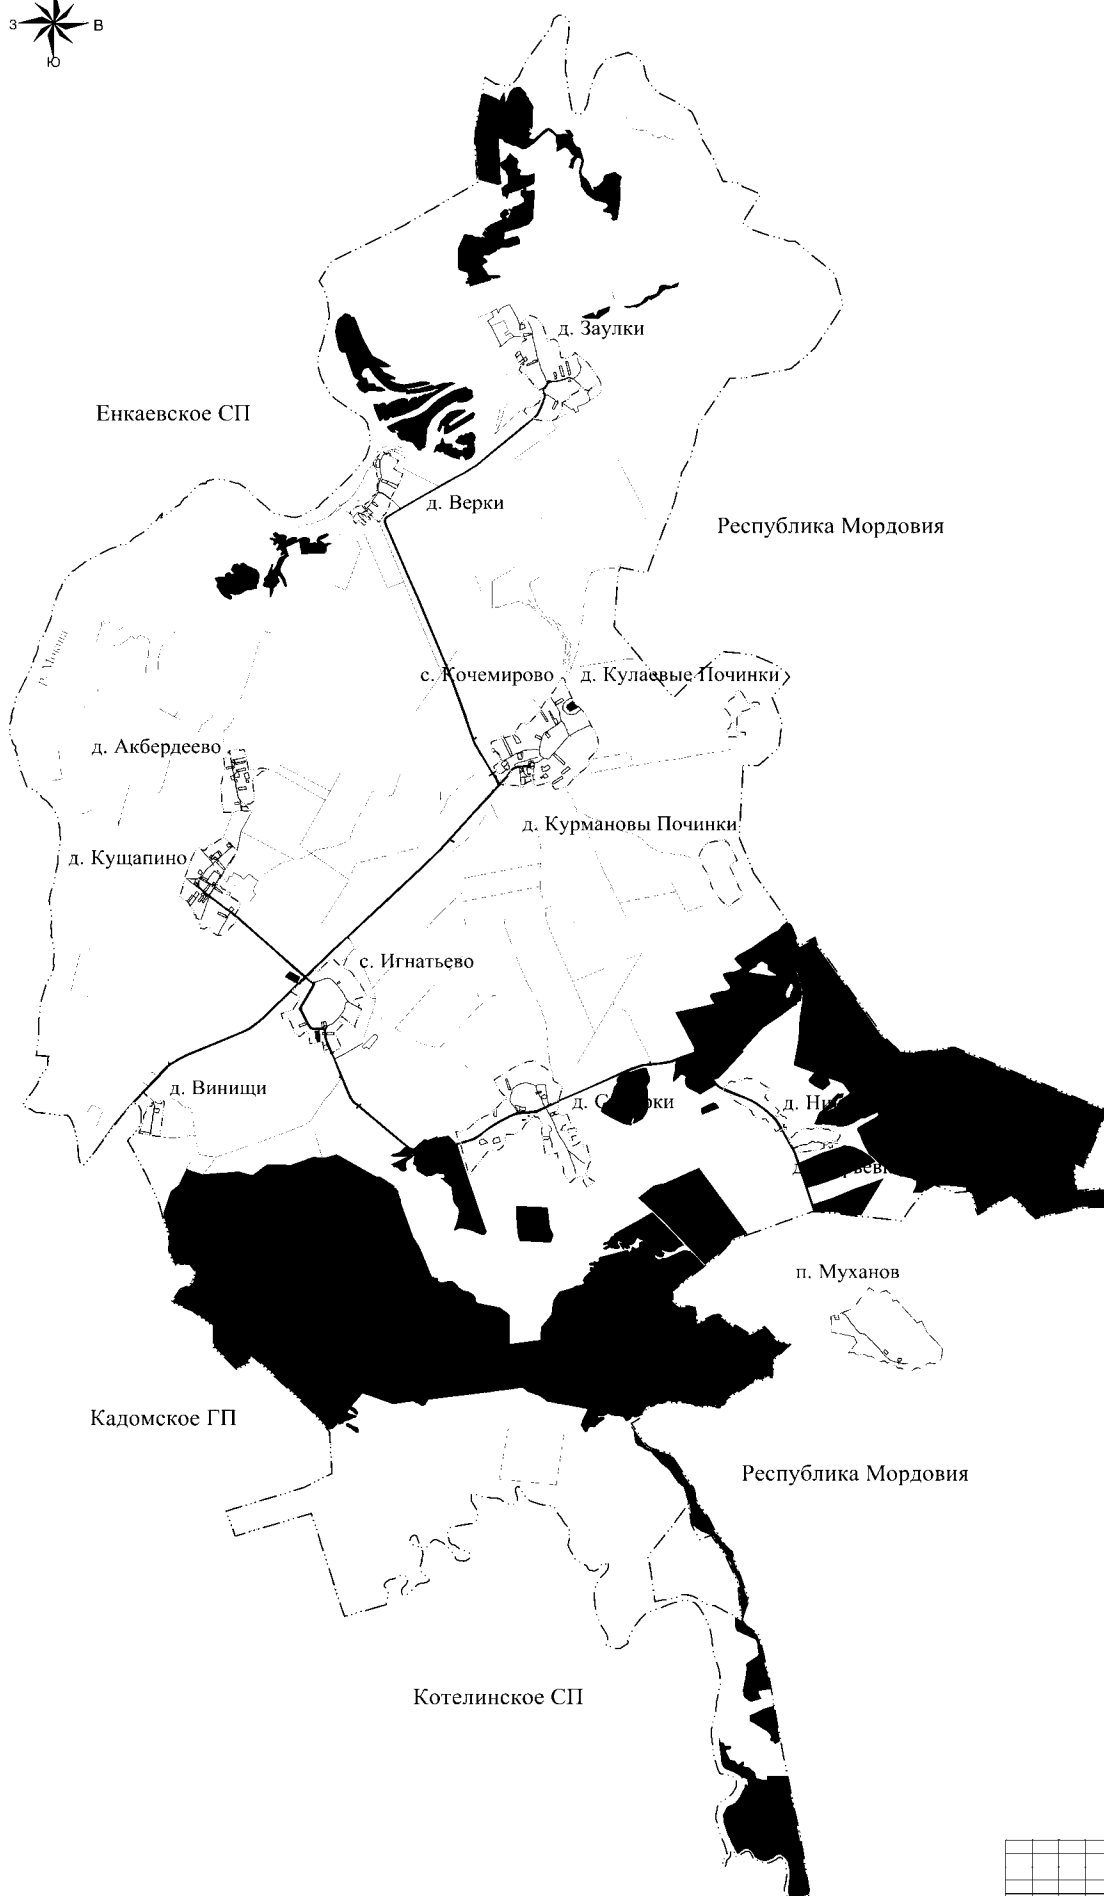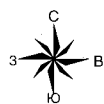

Код объекта	Значение	Условные обозначения	
		Сум	Плани
Границы единиц административно-территориального деления Российской Федерации			
601010200	Границы субъекта Российской Федерации	— —	
601010300	Границы городского поселения	— —	
601010307	Границы сельского поселения	— — — —	
601010400	Границы населенного пункта		
Объекты транспортной инфраструктуры			
Автомобильные дороги			
602030302	Автомобильные дороги регионального или межмуниципального значения	— — — —	
602030303	Автомобильные дороги и местные улицы	— — — —	
Улично-дорожная сеть сельского населенного пункта			
602030501	Лесовая дорога	— — — —	
Функциональные зоны			
701010100	Жилые зоны		
701010403	Зоны инженерной инфраструктуры	— — — —	
701010405	Зоны транспортной инфраструктуры	— — — —	
701010500	Зоны сельскохозяйственного использования	— — — —	
701010603	Зоны рекреационного назначения		
701010604	Зоны озеленения, курортной области рекреации и эстетического назначения, парков, садов, скверов, бульваров, городских лесов	— — — —	
701010605	Зоны лесов	— — — —	
701010703	Зоны озеленения, курортной рекреации и эстетического назначения		
701010704	Зоны лесов	— — — —	
Повторяющиеся водные объекты			
706020300	Водосы (открытые, полуобводненные), каналы, прудовые плесы	— — — —	


*Планируемые и реконструируемые объекты местного значения в расчетный период не планируются к размещению

[illegible]

Генеральный план муниципального образования - Кушапинское сельское поселение
Кадамского муниципального района Рязанской области

Карта границ населенных пунктов, входящих в состав поселения
М 1:30000


Приложение № 2 к генеральному плану
муниципального образования -
Кушапинское сельское поселение
Кадамского муниципального района
Рязанской области

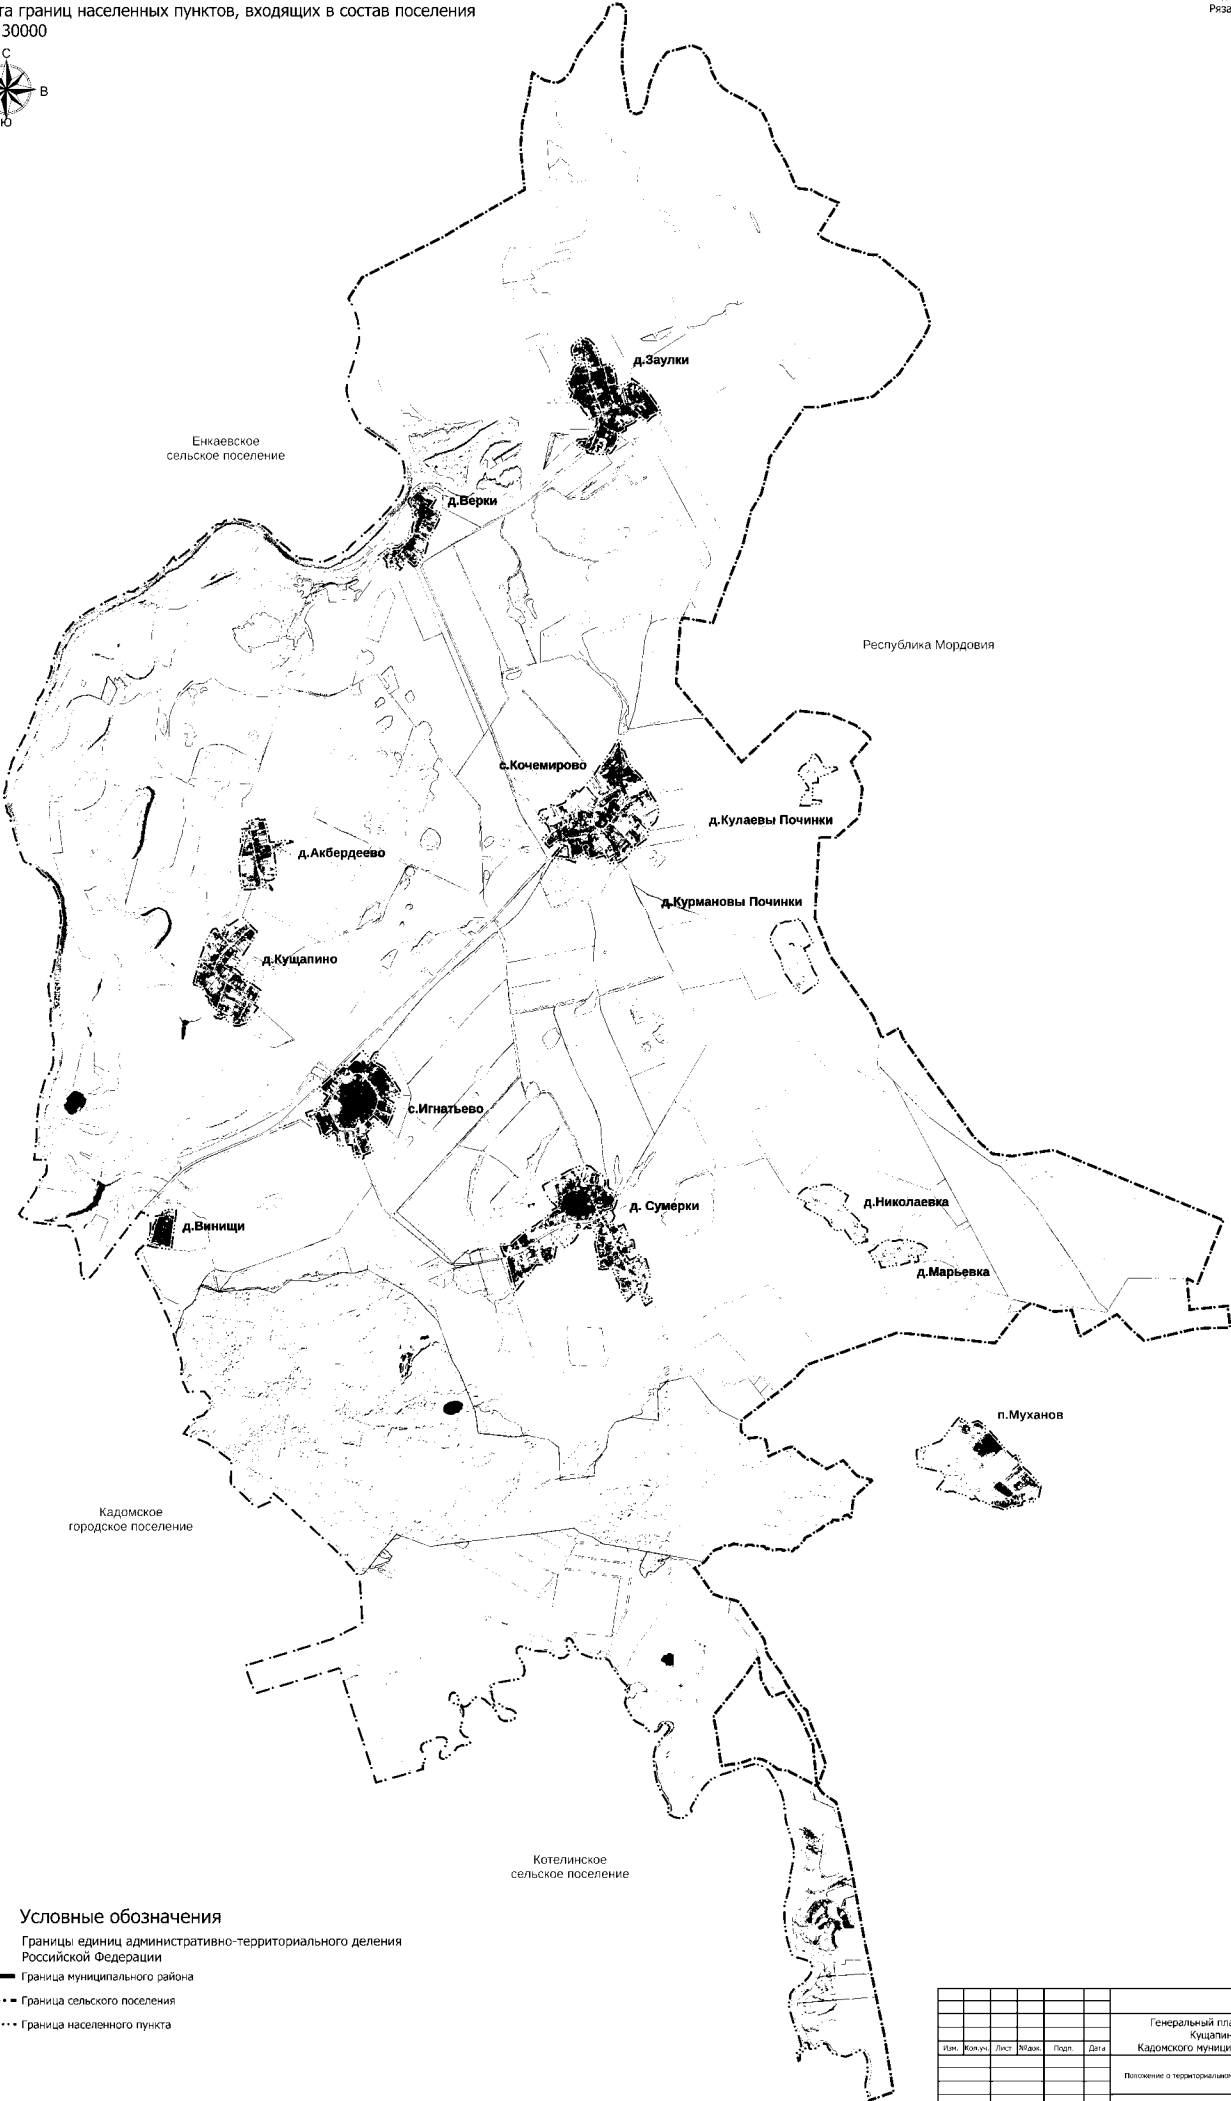

- Условные обозначения
- Границы единиц административно-территориального деления Российской Федерации
- сущ.
- Граница муниципального района
 - Граница сельского поселения
 - Граница населенного пункта

Генеральный план муниципального образования - Кушапинское сельское поселение Кадамского муниципального района Рязанской области						
Изм.	Взам.	Лист	Взам.	Подп.	Дата	
Положение о территориальном планировании						Страница
						Лист
						Листов
Карта границ населенных пунктов, входящих в состав поселения М 1:30000						ГКУ Ю "Центр геоинформационного развития Рязанской области"

Приложение № 3 к генеральному плану
муниципального образования
Кушанинское сельское поселение
Кадоменского муниципального района
Рязанской области

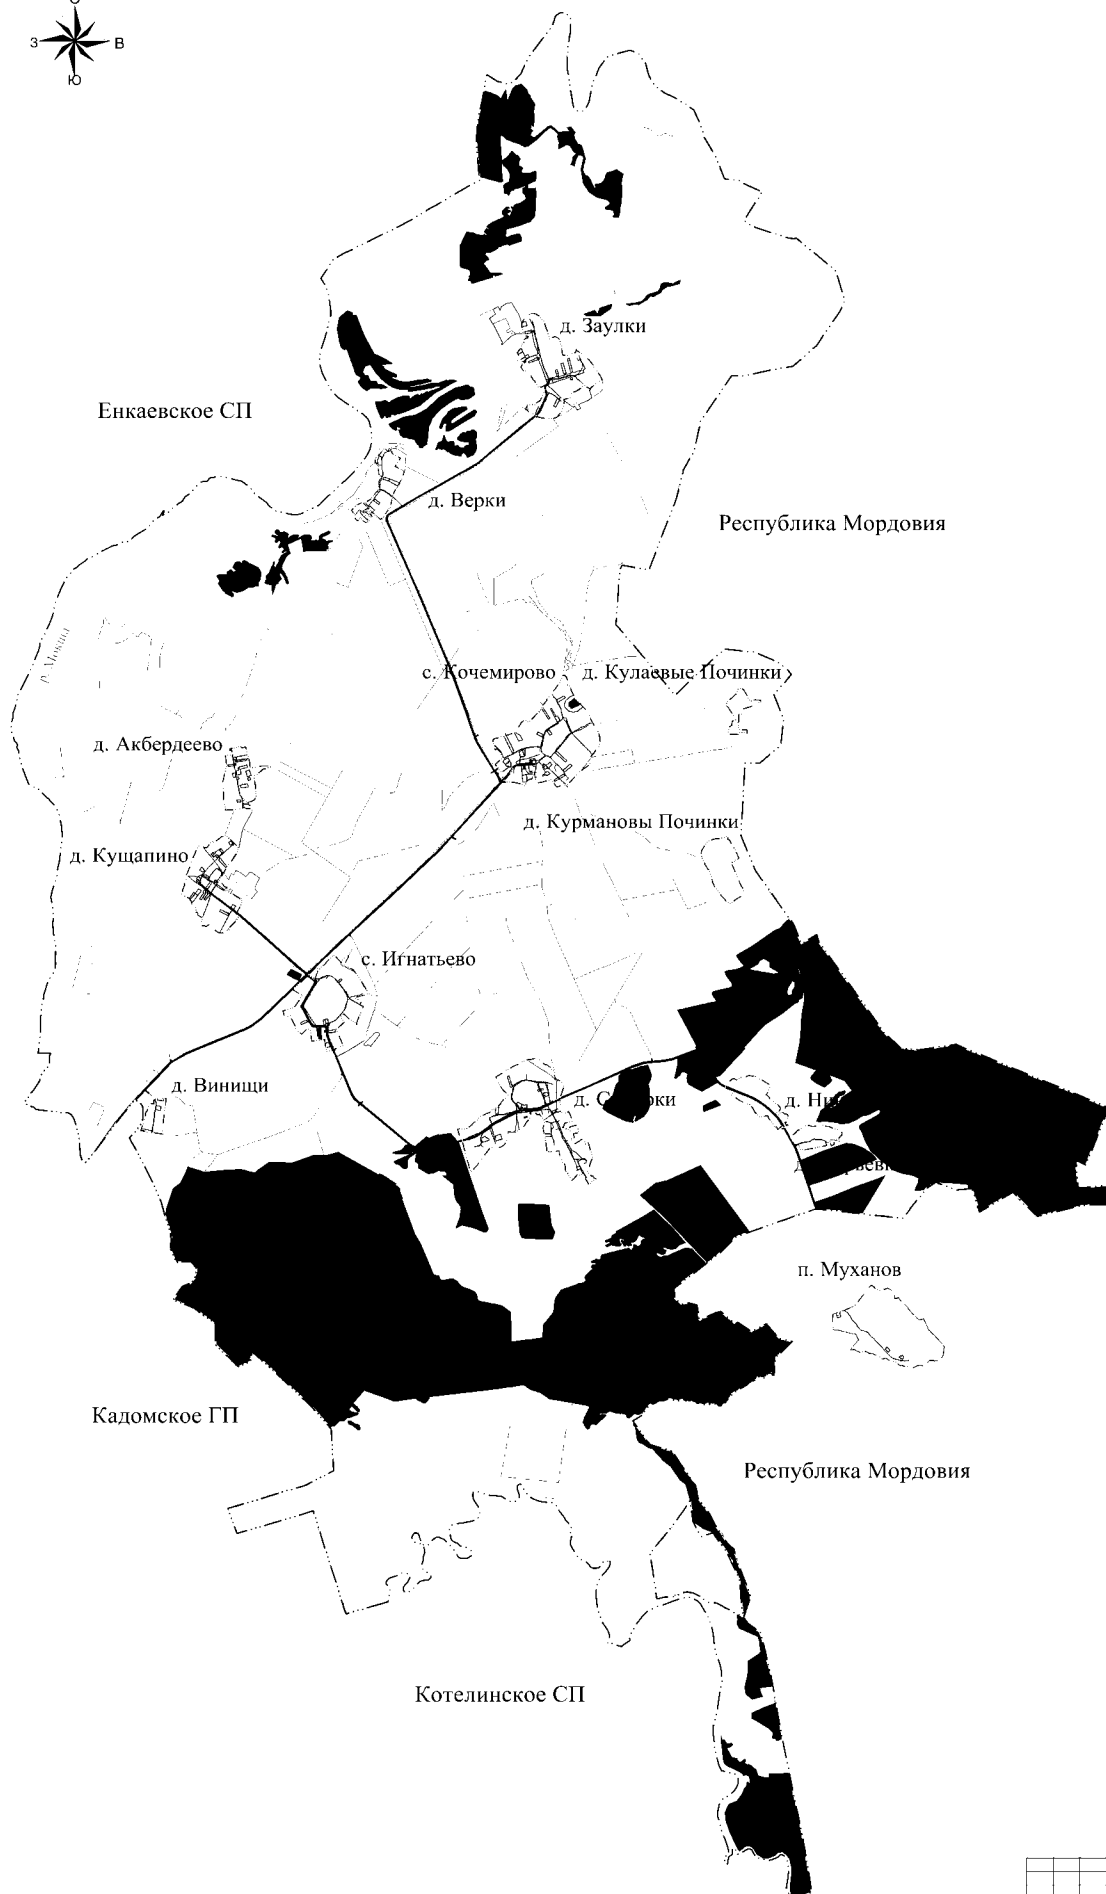

Код объекта	Значение	Условные обозначения	
		Сум	П.км
Границы элони административно-территориального деления Российской Федерации			
601010200	Граница субъекта Российской Федерации	— —	
601010300	Граница городского поселения	— —	
601010400	Граница сельского поселения	— —	
601010400	Граница населенного пункта	— —	
Объекты транспортной инфраструктуры			
Автомобильные дороги			
602030302	Автомобильные дороги регионального или межмуниципального назначения	— —	
602030303	Автомобильные дороги местного значения	— —	
602030501	Улицно-дорожная сеть сельского населенного пункта	— —	
602030501	Поселковая дорога	— —	
Функциональные зоны			
701010100	Жилые зоны	— —	
701010404	Зоны инженерной инфраструктуры	— —	
701010405	Зоны транспортной инфраструктуры	— —	
701010500	Зоны сельскохозяйственного назначения	— —	
701010503	Промышленные и иные сельскохозяйственные территории	— —	
701010601	Зоны озеленения, территории общего пользования (сады, парки, скверы, бульвары, городские леса)	— —	
701010605	Зоны лесов	— —	
701010703	Зоны озеленения территории сельскохозяйственного назначения	— —	
701010701	Зоны садов	— —	
Поверхностные водные объекты			
706020300	Водоем (озеро, пруд, обводненный карьер, водохранилище)	— —	
Линии электропередачи (ЛЭП)			
602040315	Линии электропередачи 10 кВ	— —	
Магистральные трубопроводы для транспортировки жидких и газообразных углеводородов			
602040403	Магистральный газопровод	— —	
Распределительные трубопроводы для транспортировки газа			
602040602	Газопроводы распределительного назначения	— —	
602040603	Газопроводы распределительного назначения	— —	
Сети водоснабжения			
602041202	Водопровод	— —	

[illegible]

Приложение № 4 к генеральному плану
муниципального образования —
Кущепинское сельское поселение
Кадамского муниципального района
Рязанской области

**Графическое описание местоположения границ населенных пунктов,
перечень координат характерных точек этих границ муниципального
образования - Кущепинское сельское поселение Кадамского
муниципального района Рязанской области**

ОПИСАНИЕ МЕСТОПОЛОЖЕНИЯ ГРАНИЦ

граница населенного пункта д.Акбердеево

(наименование объекта местоположение границ, которого описано (далее - объект)

Раздел 1

Сведения об объекте		
№ п/п	Характеристики объекта	Описание характеристик
1	2	3
1	Местоположение объекта	<i>Российская Федерация, Рязанская область, р-н Кадомский, с/п Куцапинское, д Акбердеево</i>
2	Площадь объекта $\pm$ величина погрешности определения площади ($P \pm \Delta P$)	<i>271779 кв.м. $\pm$ 182 кв.м.</i>
3	Иные характеристики объекта	-

Раздел 2

Сведения о местоположении границ объекта					
1. Система координат <u>МСК-62</u>					
2. Сведения о характерных точках границ объекта					
Обозначение характерных точек границ	Координаты, м		Метод определения координат характерной точки	Средняя квадратическая погрешность положения характерной точки (Мп), м	Описание обозначения точки на местности (при наличии)
	X	Y			
1	2	3	4	5	6
1	442885,76	2317248,8	Картометрический метод	2,50	-
2	442889,57	2317297,91	Картометрический метод	2,50	-
3	442893,76	2317317,34	Картометрический метод	2,50	-
4	442898,9	2317324,96	Картометрический метод	2,50	-
5	442901,19	2317340,96	Картометрический метод	2,50	-
6	442909,57	2317349,34	Картометрический метод	2,50	-
7	442910,71	2317356,2	Картометрический метод	2,50	-
8	442903,47	2317366,87	Картометрический метод	2,50	-
9	442888,99	2317375,63	Картометрический метод	2,50	-
10	442894,71	2317401,54	Картометрический метод	2,50	-
11	442901	2317430,5	Картометрический метод	2,50	-
12	442851,08	2317445,74	Картометрический метод	2,50	-
13	442801,17	2317457,8	Картометрический метод	2,50	-
14	442759,64	2317467,83	Картометрический метод	2,50	-
15	442757,97	2317468,14	Картометрический метод	2,50	-
16	442705,16	2317478,12	Картометрический метод	2,50	-
17	442644,96	2317486,12	Картометрический метод	2,50	-
18	442649,92	2317575,28	Картометрический метод	2,50	-
19	442655,25	2317598,14	Картометрический метод	2,50	-
20	442665,16	2317630,14	Картометрический метод	2,50	-
21	442663,63	2317674,34	Картометрический метод	2,50	-
22	442659,06	2317730,73	Картометрический метод	2,50	-
23	442647,63	2317752,82	Картометрический метод	2,50	-
24	442633,63	2317694,98	Картометрический метод	2,50	-
25	442619,31	2317646,72	Картометрический метод	2,50	-
26	442591,63	2317614,94	Картометрический метод	2,50	-
27	442561,91	2317580,65	Картометрический метод	2,50	-
28	442548,13	2317558,13	Картометрический метод	2,50	-
29	442530,28	2317540,51	Картометрический метод	2,50	-
30	442518,83	2317536,98	Картометрический метод	2,50	-
31	442505,38	2317537,42	Картометрический метод	2,50	-
32	442478,85	2317542,17	Картометрический метод	2,50	-
33	442449,74	2317546,01	Картометрический метод	2,50	-
34	442418,37	2317548,97	Картометрический метод	2,50	-
35	442375,95	2317553,82	Картометрический метод	2,50	-
36	442318,25	2317559,84	Картометрический метод	2,50	-
37	442266,25	2317560,76	Картометрический метод	2,50	-
38	442241,73	2317542,27	Картометрический метод	2,50	-
39	442220,13	2317508,99	Картометрический метод	2,50	-

Сведения о местоположении границ объекта

40	442211,54	2317470,65	Картометрический метод	2,50	-
41	442215,5	2317437,82	Картометрический метод	2,50	-
42	442226,74	2317421,07	Картометрический метод	2,50	-
43	442245,03	2317400,58	Картометрический метод	2,50	-
44	442185,86	2317404,25	Картометрический метод	2,50	-
45	442189,17	2317465,58	Картометрический метод	2,50	-
46	442152,37	2317493,35	Картометрический метод	2,50	-
47	442114,58	2317520,67	Картометрический метод	2,50	-
48	442096,95	2317513,07	Картометрический метод	2,50	-
49	442106,54	2317510,76	Картометрический метод	2,50	-
50	442115,02	2317505,69	Картометрический метод	2,50	-
51	442124,39	2317490,92	Картометрический метод	2,50	-
52	442129,34	2317473,41	Картометрический метод	2,50	-
53	442129,34	2317454,9	Картометрический метод	2,50	-
54	442130,45	2317423,83	Картометрический метод	2,50	-
55	442142,43	2317408,06	Картометрический метод	2,50	-
56	442133,31	2317390	Картометрический метод	2,50	-
57	442125,93	2317332,38	Картометрический метод	2,50	-
58	442117	2317325,22	Картометрический метод	2,50	-
59	442111,72	2317258,01	Картометрический метод	2,50	-
60	442111,95	2317177,17	Картометрический метод	2,50	-
61	442196	2317157,52	Картометрический метод	2,50	-
62	442284,15	2317151,35	Картометрический метод	2,50	-
63	442347,17	2317143,86	Картометрический метод	2,50	-
64	442390,84	2317146,69	Картометрический метод	2,50	-
65	442440,37	2317133,35	Картометрический метод	2,50	-
66	442556,96	2317163,83	Картометрический метод	2,50	-
67	442654,5	2317185,93	Картометрический метод	2,50	-
68	442682,69	2317188,22	Картометрический метод	2,50	-
69	442791,66	2317173,74	Картометрический метод	2,50	-
70	442802,33	2317262,89	Картометрический метод	2,50	-
71	442853,99	2317253,6	Картометрический метод	2,50	-
72	442851,48	2317230,51	Картометрический метод	2,50	-
73	442872,81	2317229,75	Картометрический метод	2,50	-
74	442873,95	2317250,32	Картометрический метод	2,50	-
1	442885,76	2317248,8	Картометрический метод	2,50	-

3. Сведения о характерных точках части (частей) границы объекта

Обозначение характерных точек части границы	Координаты, м		Метод определения координат характерной точки	Средняя квадратическая погрешность положения характерной точки (Мп), м	Описание обозначения точки на местности (при наличии)
	X	Y			
1	2	3	4	5	6
Часть № _					
-	-	-	-	-	-

План границ объекта



Используемые условные знаки и обозначения:

Масштаб 1:5000

- 1 - характерная точка контура, сведения о которой позволяют однозначно определить её на местности
- - вновь образованная часть контура, сведения о которой достаточны для определения её местоположения

ОПИСАНИЕ МЕСТОПОЛОЖЕНИЯ ГРАНИЦ

граница населенного пункта д.Верки

(наименование объекта местоположение границ, которого описано (далее - объект)

Раздел 1

Сведения об объекте		
№ п/п	Характеристики объекта	Описание характеристик
1	2	3
1	Местоположение объекта	<i>Российская Федерация, Рязанская область, р-н Кадомский, с/п Куцагинское, д Верки</i>
2	Площадь объекта $\pm$ величина погрешности определения площади ($P \pm \Delta P$)	<i>24396 кв.м. $\pm$ 173 кв.м.</i>
3	Иные характеристики объекта	-

Раздел 3

Сведения о местоположении измененных (уточненных) границ объекта							
1. Система координат		МСК-62					
2. Сведения о характерных точках границ объекта							
Обозначение характерных точек границ	Существующие координаты, м		Измененные (уточненные) координаты, м		Метод определения координат характерной точки	Средняя квадратическая погрешность положения характерной точки (Мп). м	Описание обозначения точки на местности (при наличии)
	X	Y	X	Y			
1	2	3	4	5	6	7	8
1	446499,23	2319048,89	446499,23	2319048,89	Картометрический метод	2,50	-
2	446556,89	2319105,1	446556,89	2319105,1	Картометрический метод	2,50	-
3	446589,36	2319134,22	446589,36	2319134,22	Картометрический метод	2,50	-
4	446616,38	2319158,04	446616,38	2319158,04	Картометрический метод	2,50	-
5	446621,66	2319175,97	446621,66	2319175,97	Картометрический метод	2,50	-
6	446583,84	2319210,82	446583,84	2319210,82	Картометрический метод	2,50	-
7	446628,77	2319220,79	446628,77	2319220,79	Картометрический метод	2,50	-
8	446623,06	2319234,06	446623,06	2319234,06	Картометрический метод	2,50	-
9	446603,67	2319235,29	446603,67	2319235,29	Картометрический метод	2,50	-
10	446603,27	2319240,27	446603,27	2319240,27	Картометрический метод	2,50	-
11	446602,99	2319244,16	446602,99	2319244,16	Картометрический метод	2,50	-
12	446583,18	2319263,22	446583,18	2319263,22	Картометрический метод	2,50	-
13	446569,47	2319254,07	446569,47	2319254,07	Картометрический метод	2,50	-
14	446502,41	2319365,32	446502,41	2319365,32	Картометрический метод	2,50	-
15	446402,56	2319300,17	446402,56	2319300,17	Картометрический метод	2,50	-
16	446339,72	2319414,85	446339,72	2319414,85	Картометрический метод	2,50	-
17	446305,83	2319405,58	446305,83	2319405,58	Картометрический метод	2,50	-
18	446198,78	2319360,01	446198,78	2319360,01	Картометрический метод	2,50	-
19	446162,22	2319341,2	446162,22	2319341,2	Картометрический метод	2,50	-
20	446133,6	2319322,11	446133,6	2319322,11	Картометрический метод	2,50	-
21	446053,78	2319274,65	446053,78	2319274,65	Картометрический метод	2,50	-
22	446026,54	2319267,22	446026,54	2319267,22	Картометрический метод	2,50	-

Сведения о местоположении измененных (уточненных) границ объекта

23	445981,74	2319258,26	445981,74	2319258,26	Картометрический метод	2,50	-
24	445928,43	2319244,93	445928,43	2319244,93	Картометрический метод	2,50	-
25	445899,47	2319236,16	445899,47	2319236,16	Картометрический метод	2,50	-
26	445875,09	2319224,16	445875,09	2319224,16	Картометрический метод	2,50	-
27	445845,18	2319204,54	445845,18	2319204,54	Картометрический метод	2,50	-
28	445809,17	2319171,58	445809,17	2319171,58	Картометрический метод	2,50	-
29	445791,65	2319160,92	445791,65	2319160,92	Картометрический метод	2,50	-
30	445776,41	2319154,06	445776,41	2319154,06	Картометрический метод	2,50	-
31	445764,38	2319150,82	445764,38	2319150,82	Картометрический метод	2,50	-
32	445762,57	2319151,44	445762,57	2319151,44	Картометрический метод	2,50	-
33	445735,85	2319109,43	445735,85	2319109,43	Картометрический метод	2,50	-
34	445832,91	2319002,93	445832,91	2319002,93	Картометрический метод	2,50	-
35	445819,54	2319010,97	445819,54	2319010,97	Картометрический метод	2,50	-
36	445812,71	2318999,39	445812,71	2318999,39	Картометрический метод	2,50	-
37	445836,73	2318984,79	445836,73	2318984,79	Картометрический метод	2,50	-
38	445841,14	2318991,91	445841,14	2318991,91	Картометрический метод	2,50	-
39	445881,7	2318956,61	445881,7	2318956,61	Картометрический метод	2,50	-
40	445871,83	2318950,83	445871,83	2318950,83	Картометрический метод	2,50	-
41	445863,68	2318930,85	445863,68	2318930,85	Картометрический метод	2,50	-
42	445843,15	2318946,15	445843,15	2318946,15	Картометрический метод	2,50	-
43	445846,06	2318954,1	445846,06	2318954,1	Картометрический метод	2,50	-
44	445843,73	2318961,65	445843,73	2318961,65	Картометрический метод	2,50	-
45	445828,43	2318973,46	445828,43	2318973,46	Картометрический метод	2,50	-
46	445816,81	2318979,85	445816,81	2318979,85	Картометрический метод	2,50	-
47	445805,19	2318987,21	445805,19	2318987,21	Картометрический метод	2,50	-
48	445795,31	2318996,71	445795,31	2318996,71	Картометрический метод	2,50	-
49	445777,88	2319010,84	445777,88	2319010,84	Картометрический метод	2,50	-
50	445765,91	2319006,46	445765,91	2319006,46	Картометрический метод	2,50	-
51	445762,1	2318991,22	445762,1	2318991,22	Картометрический метод	2,50	-

Сведения о местоположении измененных (уточненных) границ объекта

52	445822,3	2318937,12	445822,3	2318937,12	Картометрический метод	2,50	-
53	445832,2	2318928,73	445832,2	2318928,73	Картометрический метод	2,50	-
54	445831,73	2318915,75	445831,73	2318915,75	Картометрический метод	2,50	-
55	-	-	445828,4	2318900,89	Картометрический метод	2,50	-
56	-	-	445788,05	2318929,55	Картометрический метод	2,50	-
57	-	-	445773,91	2318909,8	Картометрический метод	2,50	-
58	445729,46	2318958,74	445729,46	2318958,74	Картометрический метод	2,50	-
59	445727,81	2318978,26	445727,81	2318978,26	Картометрический метод	2,50	-
60	445701,14	2318946,26	445701,14	2318946,26	Картометрический метод	2,50	-
61	445693,52	2318929,5	445693,52	2318929,5	Картометрический метод	2,50	-
62	445753,96	2318861,9	445753,96	2318861,9	Картометрический метод	2,50	-
63	445718,71	2318828,59	445718,71	2318828,59	Картометрический метод	2,50	-
64	445740,02	2318806,12	445740,02	2318806,12	Картометрический метод	2,50	-
65	445760,16	2318797,99	445760,16	2318797,99	Картометрический метод	2,50	-
66	445785,73	2318797,21	445785,73	2318797,21	Картометрический метод	2,50	-
67	445802,49	2318793,1	445802,49	2318793,1	Картометрический метод	2,50	-
68	445848,61	2318753,05	445848,61	2318753,05	Картометрический метод	2,50	-
69	445867,28	2318762,96	445867,28	2318762,96	Картометрический метод	2,50	-
70	445889,38	2318779,34	445889,38	2318779,34	Картометрический метод	2,50	-
71	445907,28	2318805,63	445907,28	2318805,63	Картометрический метод	2,50	-
72	445922,52	2318826,97	445922,52	2318826,97	Картометрический метод	2,50	-
73	445934,33	2318842,21	445934,33	2318842,21	Картометрический метод	2,50	-
74	445942,33	2318878,4	445942,33	2318878,4	Картометрический метод	2,50	-
75	445951,1	2318899,36	445951,1	2318899,36	Картометрический метод	2,50	-
76	445949,57	2318911,17	445949,57	2318911,17	Картометрический метод	2,50	-
77	445946,91	2318919,93	445946,91	2318919,93	Картометрический метод	2,50	-
78	445951,86	2318927,17	445951,86	2318927,17	Картометрический метод	2,50	-
79	445962,15	2318944,32	445962,15	2318944,32	Картометрический метод	2,50	-
80	445977,01	2318961,08	445977,01	2318961,08	Картометрический метод	2,50	-

Сведения о местоположении измененных (уточненных) границ объекта

81	445985,39	2318979,75	445985,39	2318979,75	Картометрический метод	2,50	-
82	445993,77	2318993,08	445993,77	2318993,08	Картометрический метод	2,50	-
83	446011,3	2319007,94	446011,3	2319007,94	Картометрический метод	2,50	-
84	446023,49	2319017,09	446023,49	2319017,09	Картометрический метод	2,50	-
85	446035,3	2319029,66	446035,3	2319029,66	Картометрический метод	2,50	-
86	446047,87	2319036,52	446047,87	2319036,52	Картометрический метод	2,50	-
87	446063,49	2319042,61	446063,49	2319042,61	Картометрический метод	2,50	-
88	446071,11	2319051,38	446071,11	2319051,38	Картометрический метод	2,50	-
89	446084,45	2319071,19	446084,45	2319071,19	Картометрический метод	2,50	-
90	446097,02	2319080,71	446097,02	2319080,71	Картометрический метод	2,50	-
91	446116,07	2319085,29	446116,07	2319085,29	Картометрический метод	2,50	-
92	446143,89	2319089,48	446143,89	2319089,48	Картометрический метод	2,50	-
93	446184,65	2319091,76	446184,65	2319091,76	Картометрический метод	2,50	-
94	446220,09	2319099,76	446220,09	2319099,76	Картометрический метод	2,50	-
95	446236,85	2319105,48	446236,85	2319105,48	Картометрический метод	2,50	-
96	446253,61	2319112,34	446253,61	2319112,34	Картометрический метод	2,50	-
97	446259,68	2319113,48	446259,68	2319113,48	Картометрический метод	2,50	-
98	446281,4	2319104,34	446281,4	2319104,34	Картометрический метод	2,50	-
99	446285,72	2319102,84	446285,72	2319102,84	Картометрический метод	2,50	-
100	446308,86	2319094,81	446308,86	2319094,81	Картометрический метод	2,50	-
101	446331,72	2319089,86	446331,72	2319089,86	Картометрический метод	2,50	-
102	446350,39	2319088,33	446350,39	2319088,33	Картометрический метод	2,50	-
103	446385,82	2319087,95	446385,82	2319087,95	Картометрический метод	2,50	-
104	446407,3	2319077,08	446407,3	2319077,08	Картометрический метод	2,50	-
105	446428,6	2319066,04	446428,6	2319066,04	Картометрический метод	2,50	-
106	446442,94	2319058,3	446442,94	2319058,3	Картометрический метод	2,50	-
107	446457,25	2319047,09	446457,25	2319047,09	Картометрический метод	2,50	-
108	446474,94	2319046,25	446474,94	2319046,25	Картометрический метод	2,50	-
109	-	-	446493,21	2319047,89	Картометрический метод	2,50	-

Сведения о местоположении измененных (уточненных) границ объекта							
1	446499,23	2319048,89	446499,23	2319048,89	Картометрический метод	2,50	-
3. Сведения о характерных точках части (частей) границы объекта							
Часть № _							
Обозначение характерных точек границ	Существующие координаты, м		Измененные (уточненные) координаты, м		Метод определения координат характерной точки	Средняя квадратическая погрешность положения характерной точки (Мт). м	Описание обозначения точки на местности (при наличии)
	X	Y	X	Y			
1	2	3	4	5	6	7	8
-	-	-	-	-	-	-	-

План границ объекта



Используемые условные знаки и обозначения:

Масштаб 1:5000

- 1 - характерная точка контура, сведения о которой позволяют однозначно определить её на местности
- - вновь образованная часть контура, сведения о которой достаточны для определения её местоположения
- - существующая часть контура, имеющиеся в ЕГРН сведения о которой достаточны для определения её местоположения

ОПИСАНИЕ МЕСТОПОЛОЖЕНИЯ ГРАНИЦ

граница населенного пункта д.Винищи

(наименование объекта местоположение границ, которого описано (далее - объект)

Раздел 1

Сведения об объекте		
№ п/п	Характеристики объекта	Описание характеристик
1	2	3
1	Местоположение объекта	<i>Российская Федерация, Рязанская область, р-н Кадомский, с/п Куцапинское, д Винищи</i>
2	Площадь объекта $\pm$ величина погрешности определения площади ($P \pm \Delta P$)	<i>97199 кв.м. $\pm$ 109 кв.м.</i>
3	Иные характеристики объекта	-

Раздел 3

Сведения о местоположении измененных (уточненных) границ объекта							
1. Система координат		МСК-62					
2. Сведения о характерных точках границ объекта							
Обозначение характерных точек границ	Существующие координаты, м		Измененные (уточненные) координаты, м		Метод определения координат характерной точки	Средняя квадратическая погрешность положения характерной точки (Мп). м	Описание обозначения точки на местности (при наличии)
	X	Y	X	Y			
1	2	3	4	5	6	7	8
1	-	-	438438,8	2316192,77	Картометрический метод	2,50	-
2	-	-	438450,22	2316249,24	Картометрический метод	2,50	-
3	-	-	438449,08	2316281,24	Картометрический метод	2,50	-
4	-	-	438472,69	2316282,34	Картометрический метод	2,50	-
5	-	-	438473,07	2316277,01	Картометрический метод	2,50	-
6	-	-	438487,55	2316278,15	Картометрический метод	2,50	-
7	-	-	438503,55	2316302,92	Картометрический метод	2,50	-
8	-	-	438503,94	2316304,44	Картометрический метод	2,50	-
9	-	-	438512,32	2316304,44	Картометрический метод	2,50	-
10	-	-	438507,37	2316311,72	Картометрический метод	2,50	-
11	-	-	438512,33	2316327,34	Картометрический метод	2,50	-
12	-	-	438517,66	2316366,2	Картометрический метод	2,50	-
13	-	-	438516,14	2316430,59	Картометрический метод	2,50	-
14	-	-	438511,57	2316434,4	Картометрический метод	2,50	-
15	-	-	438433,84	2316427,93	Картометрический метод	2,50	-
16	-	-	438376,32	2316420,63	Картометрический метод	2,50	-
17	-	-	438121,42	2316388,3	Картометрический метод	2,50	-
18	-	-	438068,67	2316380,24	Картометрический метод	2,50	-
19	-	-	438068,96	2316377,74	Картометрический метод	2,50	-
20	-	-	438082,62	2316260,37	Картометрический метод	2,50	-
21	-	-	438091,91	2316204,2	Картометрический метод	2,50	-
22	-	-	438107,41	2316139,51	Картометрический метод	2,50	-

Сведения о местоположении измененных (уточненных) границ объекта

23	-	-	438111,57	2316117,82	Картометрический метод	2,50	-
24	-	-	438119,51	2316115,11	Картометрический метод	2,50	-
25	-	-	438148,37	2316126,73	Картометрический метод	2,50	-
26	-	-	438174,71	2316136,99	Картометрический метод	2,50	-
27	-	-	438193,89	2316143,19	Картометрический метод	2,50	-
28	-	-	438210,74	2316150,75	Картометрический метод	2,50	-
29	-	-	438231,85	2316161,4	Картометрический метод	2,50	-
30	-	-	438255,67	2316164,3	Картометрический метод	2,50	-
31	-	-	438289,18	2316169,34	Картометрический метод	2,50	-
32	-	-	438313,97	2316175,73	Картометрический метод	2,50	-
33	-	-	438329,66	2316176,7	Картометрический метод	2,50	-
34	-	-	438344,18	2316181,93	Картометрический метод	2,50	-
35	-	-	438365,88	2316197,04	Картометрический метод	2,50	-
36	-	-	438406,94	2316213,69	Картометрический метод	2,50	-
37	-	-	438425,53	2316210,21	Картометрический метод	2,50	-
1	-	-	438438,8	2316192,77	Картометрический метод	2,50	-

3. Сведения о характерных точках части (частей) границы объекта

Часть № _

Обозначение характерных точек границ	Существующие координаты, м		Измененные (уточненные) координаты, м		Метод определения координат характерной точки	Средняя квадратическая погрешность положения характерной точки (Mt). м	Описание обозначения точки на местности (при наличии)
	X	Y	X	Y			
1	2	3	4	5	6	7	8
-	-	-	-	-	-	-	-

План границ объекта



Используемые условные знаки и обозначения:

Масштаб 1:5000

- 1 - характерная точка контура, сведения о которой позволяют однозначно определить её на местности
- - существующая часть контура, имеющиеся в ЕГРН сведения о которой достаточны для определения её местоположения

ОПИСАНИЕ МЕСТОПОЛОЖЕНИЯ ГРАНИЦ

граница населенного пункта д. Заулки

(наименование объекта местоположение границ, которого описано (далее - объект)

Раздел 1

Сведения об объекте		
№ п/п	Характеристики объекта	Описание характеристик
1	2	3
1	Местоположение объекта	<i>Российская Федерация, Рязанская область, р-н Кадомский, с/п Куцагинское, д Заулки</i>
2	Площадь объекта $\pm$ величина погрешности определения площади ($P \pm \Delta P$)	<i>675122кв.м. $\pm$ 288кв.м.</i>
3	Иные характеристики объекта	-

Раздел 2

Сведения о местоположении границ объекта					
1. Система координат <u>МСК-62</u>					
2. Сведения о характерных точках границ объекта					
Обозначение характерных точек границ	Координаты, м		Метод определения координат характерной точки	Средняя квадратическая погрешность положения характерной точки (Мп), м	Описание обозначения точки на местности (при наличии)
	X	Y			
1	2	3	4	5	6
1	448313,29	2320996,95	Картометрический метод	2,50	-
2	448314,26	2321010,12	Картометрический метод	2,50	-
3	448311,55	2321026,39	Картометрический метод	2,50	-
4	448304,19	2321045,76	Картометрический метод	2,50	-
5	448292,37	2321072,88	Картометрический метод	2,50	-
6	448279,59	2321095,73	Картометрический метод	2,50	-
7	448243,76	2321125,17	Картометрический метод	2,50	-
8	448202,31	2321163,13	Картометрический метод	2,50	-
9	448126,58	2321185,41	Картометрический метод	2,50	-
10	448089,39	2321204	Картометрический метод	2,50	-
11	448060,9	2321209,57	Картометрический метод	2,50	-
12	448025,87	2321217,94	Картометрический метод	2,50	-
13	447994,88	2321228,4	Картометрический метод	2,50	-
14	448014,63	2321272,95	Картометрический метод	2,50	-
15	448019,14	2321284,76	Картометрический метод	2,50	-
16	448019,67	2321295,42	Картометрический метод	2,50	-
17	448014,88	2321317,11	Картометрический метод	2,50	-
18	447999,28	2321340,54	Картометрический метод	2,50	-
19	447968,3	2321361,46	Картометрический метод	2,50	-
20	447900,31	2321377,02	Картометрический метод	2,50	-
21	447874,02	2321380,07	Картометрический метод	2,50	-
22	447795,53	2321391,12	Картометрический метод	2,50	-
23	447789,53	2321398,26	Картометрический метод	2,50	-
24	447789,53	2321419,18	Картометрический метод	2,50	-
25	447783,33	2321443,58	Картометрический метод	2,50	-
26	447785,27	2321465,86	Картометрический метод	2,50	-
27	447796,5	2321491,62	Картометрический метод	2,50	-
28	447820,3	2321538,18	Картометрический метод	2,50	-
29	447826,03	2321548,22	Картометрический метод	2,50	-
30	447834,81	2321553,84	Картометрический метод	2,50	-
31	447859,75	2321563,06	Картометрический метод	2,50	-
32	447845,3	2321574,73	Картометрический метод	2,50	-
33	447760,72	2321690,33	Картометрический метод	2,50	-
34	447723,94	2321725,21	Картометрический метод	2,50	-
35	447669,6	2321768,79	Картометрический метод	2,50	-
36	447524,67	2321867,2	Картометрический метод	2,50	-
37	447475,11	2321887,94	Картометрический метод	2,50	-
38	447474,67	2321887,14	Картометрический метод	2,50	-
39	447440,03	2321820,13	Картометрический метод	2,50	-

Сведения о местоположении границ объекта

40	447418,69	2321788,88	Картометрический метод	2,50	-
41	447397,36	2321764,5	Картометрический метод	2,50	-
42	447374,81	2321740,3	Картометрический метод	2,50	-
43	447374,42	2321726,36	Картометрический метод	2,50	-
44	447379,26	2321713,96	Картометрический метод	2,50	-
45	447388,56	2321689,36	Картометрический метод	2,50	-
46	447418,77	2321656,63	Картометрический метод	2,50	-
47	447430,01	2321644,04	Картометрический метод	2,50	-
48	447414,7	2321645,79	Картометрический метод	2,50	-
49	447400,76	2321633,78	Картометрический метод	2,50	-
50	447382,55	2321616,54	Картометрический метод	2,50	-
51	447357,37	2321589,43	Картометрический метод	2,50	-
52	447339,56	2321556,31	Картометрический метод	2,50	-
53	447324,25	2321523,96	Картометрический метод	2,50	-
54	447313,8	2321495,68	Картометрический метод	2,50	-
55	447307,02	2321490,07	Картометрический метод	2,50	-
56	447296,17	2321493,36	Картометрический метод	2,50	-
57	447284,57	2321495,04	Картометрический метод	2,50	-
58	447275,25	2321495,68	Картометрический метод	2,50	-
59	447264,79	2321491,62	Картометрический метод	2,50	-
60	447259,18	2321473,02	Картометрический метод	2,50	-
61	447246,78	2321448,04	Картометрический метод	2,50	-
62	447230,89	2321405,98	Картометрический метод	2,50	-
63	447214,53	2321411,91	Картометрический метод	2,50	-
64	447185,39	2321411,45	Картометрический метод	2,50	-
65	447156,02	2321405,22	Картометрический метод	2,50	-
66	447091,55	2321381,09	Картометрический метод	2,50	-
67	447020,36	2321327,91	Картометрический метод	2,50	-
68	447002,55	2321294,4	Картометрический метод	2,50	-
69	447002,73	2321268,51	Картометрический метод	2,50	-
70	447000,38	2321234,91	Картометрический метод	2,50	-
71	447001,52	2321150,7	Картометрический метод	2,50	-
72	447007,97	2321111,08	Картометрический метод	2,50	-
73	447012,05	2321092,8	Картометрический метод	2,50	-
74	447019,02	2321061,55	Картометрический метод	2,50	-
75	447025,07	2321052,69	Картометрический метод	2,50	-
76	447033	2321062	Картометрический метод	2,50	-
77	447043	2321050	Картометрический метод	2,50	-
78	447061,59	2320999,08	Картометрический метод	2,50	-
79	447075,69	2320978,4	Картометрический метод	2,50	-
80	447115,7	2320928,48	Картометрический метод	2,50	-
81	447165,99	2320949,82	Картометрический метод	2,50	-
82	447175,14	2321057,26	Картометрический метод	2,50	-
83	447199,33	2321068,88	Картометрический метод	2,50	-
84	447208,4	2321089,07	Картометрический метод	2,50	-
85	447220,42	2321098,19	Картометрический метод	2,50	-
86	447217,84	2321110,03	Картометрический метод	2,50	-
87	447352,13	2321168,7	Картометрический метод	2,50	-
88	447358,11	2321165,69	Картометрический метод	2,50	-
89	447386,9	2321165,45	Картометрический метод	2,50	-
90	447401,54	2321167,87	Картометрический метод	2,50	-

Сведения о местоположении границ объекта

91	447409,82	2321175,58	Картометрический метод	2,50	-
92	447412,12	2321174,04	Картометрический метод	2,50	-
93	447384,12	2321118,03	Картометрический метод	2,50	-
94	447408,91	2321106,98	Картометрический метод	2,50	-
95	447397,86	2321106,03	Картометрический метод	2,50	-
96	447392,53	2321100,7	Картометрический метод	2,50	-
97	447389,67	2321089,27	Картометрический метод	2,50	-
98	447390,81	2321082,22	Картометрический метод	2,50	-
99	447461,49	2321042,78	Картометрический метод	2,50	-
100	447463,92	2321037,25	Картометрический метод	2,50	-
101	447469,54	2321031,81	Картометрический метод	2,50	-
102	447480,6	2321021,62	Картометрический метод	2,50	-
103	447492,19	2321013,72	Картометрический метод	2,50	-
104	447508,54	2321006,11	Картометрический метод	2,50	-
105	447594,24	2320930,29	Картометрический метод	2,50	-
106	447581,7	2320913,53	Картометрический метод	2,50	-
107	447635,06	2320866,37	Картометрический метод	2,50	-
108	447680,9	2320886,57	Картометрический метод	2,50	-
109	447688,8	2320893,59	Картометрический метод	2,50	-
110	447699,98	2320888,56	Картометрический метод	2,50	-
111	447704,83	2320882,58	Картометрический метод	2,50	-
112	447728,5	2320862,49	Картометрический метод	2,50	-
113	447792,49	2320832,03	Картометрический метод	2,50	-
114	447820,58	2320818,66	Картометрический метод	2,50	-
115	447881,91	2320867,48	Картометрический метод	2,50	-
116	447935,09	2320889,59	Картометрический метод	2,50	-
117	447943,03	2320894,43	Картометрический метод	2,50	-
118	447952,91	2320898,11	Картометрический метод	2,50	-
119	447967,24	2320901,6	Картометрический метод	2,50	-
120	447981,38	2320906,64	Картометрический метод	2,50	-
121	447992,23	2320916,32	Картометрический метод	2,50	-
122	448001,33	2320932,4	Картометрический метод	2,50	-
123	448004,43	2320939,56	Картометрический метод	2,50	-
124	448009,85	2320951,38	Картометрический метод	2,50	-
125	448018,76	2320964,74	Картометрический метод	2,50	-
126	448023,61	2320939,76	Картометрический метод	2,50	-
127	448025,54	2320928,33	Картометрический метод	2,50	-
128	448042,01	2320907,99	Картометрический метод	2,50	-
129	448050,72	2320898,89	Картометрический метод	2,50	-
130	448059,82	2320893,47	Картометрический метод	2,50	-
131	448068,73	2320889,79	Картометрический метод	2,50	-
132	448078,42	2320889,79	Картометрический метод	2,50	-
133	448083,45	2320890,56	Картометрический метод	2,50	-
134	448093,33	2320891,92	Картометрический метод	2,50	-
135	448101,85	2320891,34	Картометрический метод	2,50	-
136	448110,96	2320890,56	Картометрический метод	2,50	-
137	448139,04	2320881,65	Картометрический метод	2,50	-
138	448152,6	2320879,33	Картометрический метод	2,50	-
139	448163,83	2320878,16	Картометрический метод	2,50	-
140	448176,61	2320878,36	Картометрический метод	2,50	-
141	448184,94	2320879,71	Картометрический метод	2,50	-

Сведения о местоположении границ объекта

142	448192,03	2320878,48	Картометрический метод	2,50	-
143	448239,66	2320905,15	Картометрический метод	2,50	-
144	448255,09	2320918,29	Картометрический метод	2,50	-
145	448273	2320941,34	Картометрический метод	2,50	-
146	448298,33	2320980,11	Картометрический метод	2,50	-
1	448313,29	2320996,95	Картометрический метод	2,50	-

3. Сведения о характерных точках части (частей) границы объекта

Обозначение характерных точек части границы	Координаты, м		Метод определения координат характерной точки	Средняя квадратическая погрешность положения характерной точки (Мп), м	Описание обозначения точки на местности (при наличии)
	X	Y			
1	2	3	4	5	6
Часть № _					
-	-	-	-	-	-

План границ объекта



Используемые условные знаки и обозначения:

Масштаб 1:10000

- 1 - характерная точка контура, сведения о которой позволяют однозначно определить её на местности
- - вновь образованная часть контура, сведения о которой достаточны для определения её местоположения

ОПИСАНИЕ МЕСТОПОЛОЖЕНИЯ ГРАНИЦ

граница населенного пункта с.Игнатьево

(наименование объекта местоположение границ, которого описано (далее - объект)

Раздел 1

Сведения об объекте		
№ п/п	Характеристики объекта	Описание характеристик
1	2	3
1	Местоположение объекта	<i>Российская Федерация, Рязанская область, р-н Кадомский, с/п Куцапинское, с Игнатьево</i>
2	Площадь объекта $\pm$ величина погрешности определения площади ($P \pm \Delta P$)	<i>683887 кв.м. $\pm$ 289 кв.м.</i>
3	Иные характеристики объекта	-

Раздел 2

Сведения о местоположении границ объекта					
1. Система координат <u>МСК-62</u>					
2. Сведения о характерных точках границ объекта					
Обозначение характерных точек границ	Координаты, м		Метод определения координат характерной точки	Средняя квадратическая погрешность положения характерной точки (Мп), м	Описание обозначения точки на местности (при наличии)
	X	Y			
1	2	3	4	5	6
1	440182,36	2318408,09	Картометрический метод	2,50	-
2	440303,52	2318531,54	Картометрический метод	2,50	-
3	440208,27	2318619,93	Картометрический метод	2,50	-
4	440235,61	2318637,96	Картометрический метод	2,50	-
5	440279,9	2318667,18	Картометрический метод	2,50	-
6	440295,14	2318702,23	Картометрический метод	2,50	-
7	440294,13	2318707,92	Картометрический метод	2,50	-
8	440292,83	2318715,18	Картометрический метод	2,50	-
9	440280,66	2318712,9	Картометрический метод	2,50	-
10	440199,11	2318671,71	Картометрический метод	2,50	-
11	440177,54	2318660,62	Картометрический метод	2,50	-
12	440173,98	2318658,79	Картометрический метод	2,50	-
13	440151,12	2318719,75	Картометрический метод	2,50	-
14	440118,35	2318775,38	Картометрический метод	2,50	-
15	440010,91	2318851,58	Картометрический метод	2,50	-
16	439863,08	2318949,12	Картометрический метод	2,50	-
17	439826,64	2318966,83	Картометрический метод	2,50	-
18	439815,07	2318940,74	Картометрический метод	2,50	-
19	439771,35	2318798,62	Картометрический метод	2,50	-
20	439767,07	2318798,24	Картометрический метод	2,50	-
21	439721,54	2318878,73	Картометрический метод	2,50	-
22	439684,77	2318859,96	Картометрический метод	2,50	-
23	439661,91	2318899,59	Картометрический метод	2,50	-
24	439613,14	2318880,92	Картометрический метод	2,50	-
25	439570,85	2318867,96	Картометрический метод	2,50	-
26	439485,89	2318828,72	Картометрический метод	2,50	-
27	439448,93	2318816,91	Картометрический метод	2,50	-
28	439429,5	2318816,15	Картометрический метод	2,50	-
29	439565,9	2318654,22	Картометрический метод	2,50	-
30	439526,27	2318615,36	Картометрический метод	2,50	-
31	439466,84	2318665,65	Картометрический метод	2,50	-
32	439372,73	2318565,07	Картометрический метод	2,50	-
33	439370,73	2318564,02	Картометрический метод	2,50	-
34	439306,15	2318592,79	Картометрический метод	2,50	-
35	439171,84	2318650,13	Картометрический метод	2,50	-
36	439145,17	2318584,59	Картометрический метод	2,50	-
37	439126,89	2318546,49	Картометрический метод	2,50	-
38	439121,54	2318543,41	Картометрический метод	2,50	-
39	439090	2318540	Картометрический метод	2,50	-

Сведения о местоположении границ объекта

40	439084	2318528	Картометрический метод	2,50	-
41	439105,15	2318519,01	Картометрический метод	2,50	-
42	439107,07	2318508,39	Картометрический метод	2,50	-
43	439100,98	2318437,53	Картометрический метод	2,50	-
44	439245	2318413,14	Картометрический метод	2,50	-
45	439227,47	2318253,88	Картометрический метод	2,50	-
46	439233,77	2318253,41	Картометрический метод	2,50	-
47	439328,83	2318246,26	Картометрический метод	2,50	-
48	439344,06	2318245,12	Картометрический метод	2,50	-
49	439355,87	2318234,83	Картометрический метод	2,50	-
50	439376,82	2318215,02	Картометрический метод	2,50	-
51	439378,45	2318212,76	Картометрический метод	2,50	-
52	439383,68	2318205,5	Картометрический метод	2,50	-
53	439317,61	2318134,12	Картометрический метод	2,50	-
54	439315,99	2318125,66	Картометрический метод	2,50	-
55	439364,63	2318056,03	Картометрический метод	2,50	-
56	439428,72	2318042,37	Картометрический метод	2,50	-
57	439512,17	2317999,78	Картометрический метод	2,50	-
58	439542,26	2317984,42	Картометрический метод	2,50	-
59	439520,46	2317918,69	Картометрический метод	2,50	-
60	439602,45	2317893,32	Картометрический метод	2,50	-
61	439656,73	2318039,8	Картометрический метод	2,50	-
62	439797,68	2318139,98	Картометрический метод	2,50	-
63	439872	2318018	Картометрический метод	2,50	-
64	440001,17	2318153,96	Картометрический метод	2,50	-
65	440035,66	2318190,7	Картометрический метод	2,50	-
66	440036,34	2318208,61	Картометрический метод	2,50	-
67	439990,17	2318276,7	Картометрический метод	2,50	-
68	440001,38	2318287,5	Картометрический метод	2,50	-
69	440047,71	2318226,16	Картометрический метод	2,50	-
70	440060,41	2318217,78	Картометрический метод	2,50	-
71	440060,55	2318217,93	Картометрический метод	2,50	-
72	440074,92	2318228,84	Картометрический метод	2,50	-
73	440089,72	2318244,51	Картометрический метод	2,50	-
74	440099,33	2318258,09	Картометрический метод	2,50	-
75	440114,12	2318268	Картометрический метод	2,50	-
76	440145,54	2318302,36	Картометрический метод	2,50	-
77	440151,91	2318308,1	Картометрический метод	2,50	-
78	440127,47	2318347,88	Картометрический метод	2,50	-
1	440182,36	2318408,09	Картометрический метод	2,50	-

3. Сведения о характерных точках части (частей) границы объекта

Обозначение характерных точек части границы	Координаты, м		Метод определения координат характерной точки	Средняя квадратическая погрешность положения характерной точки (Мп), м	Описание обозначения точки на местности (при наличии)
	X	Y			
1	2	3	4	5	6
Часть № _					
-	-	-	-	-	-

Масштаб 1:10000

- 1 - характерная точка контура, сведения о которой позволяют однозначно определить её на местности
- - вновь образованная часть контура, сведения о которой достаточны для определения её местоположения

ОПИСАНИЕ МЕСТОПОЛОЖЕНИЯ ГРАНИЦ

граница населенного пункта с. Кочемирowo

(наименование объекта местоположение границ, которого описано (далее - объект)

Раздел 1

Сведения об объекте		
№ п/п	Характеристики объекта	Описание характеристик
1	2	3
1	Местоположение объекта	<i>Российская Федерация, Рязанская область, р-н Кадомский, с/п Куцапинское, с Кочемирowo</i>
2	Площадь объекта $\pm$ величина погрешности определения площади ($P \pm \Delta P$)	<i>1039935 кв.м. $\pm$ 357 кв.м.</i>
3	Иные характеристики объекта	-

Раздел 2

Сведения о местоположении границ объекта					
1. Система координат <u>МСК-62</u>					
2. Сведения о характерных точках границ объекта					
Обозначение характерных точек границ	Координаты, м		Метод определения координат характерной точки	Средняя квадратическая погрешность положения характерной точки (Мп), м	Описание обозначения точки на местности (при наличии)
	X	Y			
1	2	3	4	5	6
1	443475,26	2321182,96	Картометрический метод	2,50	-
2	443501,71	2321196,63	Картометрический метод	2,50	-
3	443556,23	2321250,23	Картометрический метод	2,50	-
4	443595,77	2321272,41	Картометрический метод	2,50	-
5	443629,95	2321303,82	Картометрический метод	2,50	-
6	443692,79	2321342,63	Картометрический метод	2,50	-
7	443738,07	2321363,88	Картометрический метод	2,50	-
8	443796,27	2321402,06	Картометрический метод	2,50	-
9	443792,67	2321419,18	Картометрический метод	2,50	-
10	443776,15	2321436,91	Картометрический метод	2,50	-
11	443754,82	2321445,32	Картометрический метод	2,50	-
12	443727,18	2321448,62	Картометрический метод	2,50	-
13	443683,32	2321446,82	Картометрический метод	2,50	-
14	443676,41	2321458,84	Картометрический метод	2,50	-
15	443670,6	2321477,74	Картометрический метод	2,50	-
16	443607,25	2321498,85	Картометрический метод	2,50	-
17	443524,47	2321536,02	Картометрический метод	2,50	-
18	443485,68	2321560,7	Картометрический метод	2,50	-
19	443449,24	2321600,39	Картометрический метод	2,50	-
20	443415,4	2321634,23	Картометрический метод	2,50	-
21	443373,1	2321674,58	Картометрический метод	2,50	-
22	443322,35	2321711,67	Картометрический метод	2,50	-
23	443235,59	2321750,05	Картометрический метод	2,50	-
24	443189,12	2321772,18	Картометрический метод	2,50	-
25	443122,81	2321816,27	Картометрический метод	2,50	-
26	443110,17	2321825,67	Картометрический метод	2,50	-
27	443066,42	2321844,46	Картометрический метод	2,50	-
28	443026,47	2321856,83	Картометрический метод	2,50	-
29	442975,81	2321859,99	Картометрический метод	2,50	-
30	442950,23	2321858,21	Картометрический метод	2,50	-
31	442933,5	2321854,64	Картометрический метод	2,50	-
32	442893,81	2321839,23	Картометрический метод	2,50	-
33	442877,93	2321829,64	Картометрический метод	2,50	-
34	442825,74	2321785,32	Картометрический метод	2,50	-
35	442782,75	2321745,76	Картометрический метод	2,50	-
36	442769,27	2321735,26	Картометрический метод	2,50	-
37	442718,66	2321744,84	Картометрический метод	2,50	-
38	442683,81	2321725,91	Картометрический метод	2,50	-
39	442652,57	2321691,06	Картометрический метод	2,50	-

Сведения о местоположении границ объекта

40	442613,52	2321636,39	Картометрический метод	2,50	-
41	442573,56	2321600,34	Картометрический метод	2,50	-
42	442560,04	2321579,61	Картометрический метод	2,50	-
43	442554,95	2321561,33	Картометрический метод	2,50	-
44	442477,78	2321504,84	Картометрический метод	2,50	-
45	442430,56	2321451,45	Картометрический метод	2,50	-
46	442425,84	2321435,18	Картометрический метод	2,50	-
47	442416,52	2321414,15	Картометрический метод	2,50	-
48	442408,71	2321374,79	Картометрический метод	2,50	-
49	442400,6	2321320,72	Картометрический метод	2,50	-
50	442411,42	2321302,09	Картометрический метод	2,50	-
51	442434,85	2321289,17	Картометрический метод	2,50	-
52	442476,01	2321262,14	Картометрический метод	2,50	-
53	442491,63	2321251,02	Картометрический метод	2,50	-
54	442468,09	2321167,22	Картометрический метод	2,50	-
55	442450,57	2321099,4	Картометрический метод	2,50	-
56	442451,33	2321081,12	Картометрический метод	2,50	-
57	442458,95	2321077,31	Картометрический метод	2,50	-
58	442458,57	2321048,35	Картометрический метод	2,50	-
59	442496,14	2321043,73	Картометрический метод	2,50	-
60	442498,54	2321061,76	Картометрический метод	2,50	-
61	442520,29	2321061,3	Картометрический метод	2,50	-
62	442519,53	2321042,25	Картометрический метод	2,50	-
63	442585,82	2321036,92	Картометрический метод	2,50	-
64	442585,82	2321055,97	Картометрический метод	2,50	-
65	442599,54	2321054,45	Картометрический метод	2,50	-
66	442598,78	2321034,63	Картометрический метод	2,50	-
67	442596,49	2321023,2	Картометрический метод	2,50	-
68	442578,96	2321022,44	Картометрический метод	2,50	-
69	442548,48	2321024,73	Картометрический метод	2,50	-
70	442528,67	2321020,16	Картометрический метод	2,50	-
71	442519,53	2321014,06	Картометрический метод	2,50	-
72	442502,14	2321012,49	Картометрический метод	2,50	-
73	442499,44	2321005,28	Картометрический метод	2,50	-
74	442497,34	2320991,76	Картометрический метод	2,50	-
75	442486,22	2320963,82	Картометрический метод	2,50	-
76	442466,69	2320941,89	Картометрический метод	2,50	-
77	442427,34	2320925,66	Картометрический метод	2,50	-
78	442415,02	2320922,06	Картометрический метод	2,50	-
79	442439,96	2320861,07	Картометрический метод	2,50	-
80	442449,87	2320806,7	Картометрический метод	2,50	-
81	442466,83	2320684,26	Картометрический метод	2,50	-
82	442478,1	2320654,67	Картометрический метод	2,50	-
83	442562,09	2320729,59	Картометрический метод	2,50	-
84	442628,28	2320773,96	Картометрический метод	2,50	-
85	442637,21	2320756,41	Картометрический метод	2,50	-
86	442644,2	2320719,33	Картометрический метод	2,50	-
87	442647,46	2320712,82	Картометрический метод	2,50	-
88	442582,97	2320629,53	Картометрический метод	2,50	-
89	442626,39	2320589,47	Картометрический метод	2,50	-
90	442639,65	2320584,97	Картометрический метод	2,50	-

Сведения о местоположении границ объекта

91	442680,82	2320544,34	Картометрический метод	2,50	-
92	442761,45	2320639,94	Картометрический метод	2,50	-
93	442831,12	2320612,61	Картометрический метод	2,50	-
94	442875,42	2320572,27	Картометрический метод	2,50	-
95	442860,42	2320551,45	Картометрический метод	2,50	-
96	442899,83	2320515,98	Картометрический метод	2,50	-
97	442917,1	2320538,43	Картометрический метод	2,50	-
98	442955,02	2320510,78	Картометрический метод	2,50	-
99	442982,02	2320517,28	Картометрический метод	2,50	-
100	442996,01	2320526,39	Картометрический метод	2,50	-
101	443002,85	2320539,73	Картометрический метод	2,50	-
102	443010,33	2320563,81	Картометрический метод	2,50	-
103	443016,84	2320592,12	Картометрический метод	2,50	-
104	443032,78	2320639,94	Картометрический метод	2,50	-
105	443037,51	2320656,83	Картометрический метод	2,50	-
106	443059,54	2320646,39	Картометрический метод	2,50	-
107	443072,68	2320671,9	Картометрический метод	2,50	-
108	443052,07	2320681,99	Картометрический метод	2,50	-
109	443045,47	2320685,22	Картометрический метод	2,50	-
110	443057,18	2320727,46	Картометрический метод	2,50	-
111	443074,43	2320776,27	Картометрический метод	2,50	-
112	443091,67	2320812,38	Картометрический метод	2,50	-
113	443124,05	2320823,83	Картометрический метод	2,50	-
114	443197,89	2320869,1	Картометрический метод	2,50	-
115	443217,19	2320886,12	Картометрический метод	2,50	-
116	443230,45	2320910,34	Картометрический метод	2,50	-
117	443229,63	2320929,03	Картометрический метод	2,50	-
118	443208,93	2320969,52	Картометрический метод	2,50	-
119	443232,87	2320994,26	Картометрический метод	2,50	-
120	443275,17	2321030,05	Картометрический метод	2,50	-
121	443341,54	2321093,82	Картометрический метод	2,50	-
122	443372,45	2321121,15	Картометрический метод	2,50	-
123	443382,34	2321127,61	Картометрический метод	2,50	-
124	443398,82	2321138,39	Картометрический метод	2,50	-
125	443406,29	2321143,27	Картометрический метод	2,50	-
126	443419,01	2321142,06	Картометрический метод	2,50	-
127	443421,32	2321144,89	Картометрический метод	2,50	-
128	443436,22	2321158,89	Картометрический метод	2,50	-
1	443475,26	2321182,96	Картометрический метод	2,50	-

3. Сведения о характерных точках части (частей) границы объекта

Обозначение характерных точек части границы	Координаты, м		Метод определения координат характерной точки	Средняя квадратическая погрешность положения характерной точки (Мп), м	Описание обозначения точки на местности (при наличии)
	X	Y			
1	2	3	4	5	6
Часть № _					
-	-	-	-	-	-

План границ объекта



Используемые условные знаки и обозначения:

Масштаб 1:10000

- 1 - характерная точка контура, сведения о которой позволяют однозначно определить её на местности
- - вновь образованная часть контура, сведения о которой достаточны для определения её местоположения

ОПИСАНИЕ МЕСТОПОЛОЖЕНИЯ ГРАНИЦ

граница населенного пункта д. Кулаевы Починки

(наименование объекта местоположение границ, которого описано (далее - объект))

Раздел 1

Сведения об объекте		
№ п/п	Характеристики объекта	Описание характеристик
1	2	3
1	Местоположение объекта	<i>Российская Федерация, Рязанская область, р-н Кадомский, с/п Куцагинское, д Кулаевы Починки</i>
2	Площадь объекта $\pm$ величина погрешности определения площади ($P \pm \Delta P$)	<i>97172 кв.м. $\pm$ 109 кв.м.</i>
3	Иные характеристики объекта	-

Раздел 3

Сведения о местоположении измененных (уточненных) границ объекта							
1. Система координат		МСК-62					
2. Сведения о характерных точках границ объекта							
Обозначение характерных точек границ	Существующие координаты, м		Измененные (уточненные) координаты, м		Метод определения координат характерной точки	Средняя квадратическая погрешность положения характерной точки (Мп). м	Описание обозначения точки на местности (при наличии)
	X	Y	X	Y			
1	2	3	4	5	6	7	8
1	-	-	443637,24	2323614,17	Картометрический метод	2,50	-
2	-	-	443628,84	2323634,75	Картометрический метод	2,50	-
3	-	-	443600,63	2323660,66	Картометрический метод	2,50	-
4	-	-	443522,06	2323703,33	Картометрический метод	2,50	-
5	-	-	443479,35	2323729,24	Картометрический метод	2,50	-
6	-	-	443472,49	2323739,14	Картометрический метод	2,50	-
7	-	-	443480,87	2323768,1	Картометрический метод	2,50	-
8	-	-	443488,5	2323807,72	Картометрический метод	2,50	-
9	-	-	443488,5	2323842,78	Картометрический метод	2,50	-
10	-	-	443480,87	2323863,35	Картометрический метод	2,50	-
11	-	-	443464,1	2323872,49	Картометрический метод	2,50	-
12	-	-	443404,6	2323749,05	Картометрический метод	2,50	-
13	-	-	443398,19	2323733,97	Картометрический метод	2,50	-
14	-	-	443370,49	2323653,09	Картометрический метод	2,50	-
15	-	-	443312,52	2323657	Картометрический метод	2,50	-
16	-	-	443309,26	2323594,53	Картометрический метод	2,50	-
17	-	-	443117,77	2323591,93	Картометрический метод	2,50	-
18	-	-	443113,87	2323696,04	Картометрический метод	2,50	-
19	-	-	443071,53	2323696,04	Картометрический метод	2,50	-
20	-	-	443074,78	2323593,23	Картометрический метод	2,50	-
21	-	-	443053,29	2323592,58	Картометрический метод	2,50	-
22	-	-	443056,71	2323526,58	Картометрический метод	2,50	-

Сведения о местоположении измененных (уточненных) границ объекта

23	-	-	443053,67	2323454,63	Картометрический метод	2,50	-
24	-	-	443124,29	2323468,29	Картометрический метод	2,50	-
25	-	-	443154,92	2323475,98	Картометрический метод	2,50	-
26	-	-	443170,53	2323502,78	Картометрический метод	2,50	-
27	-	-	443215,48	2323508,64	Картометрический метод	2,50	-
28	-	-	443225,9	2323521	Картометрический метод	2,50	-
29	-	-	443231,76	2323551,58	Картометрический метод	2,50	-
30	-	-	443245,43	2323552,23	Картометрический метод	2,50	-
31	-	-	443254,06	2323552,49	Картометрический метод	2,50	-
32	-	-	443271,49	2323542,47	Картометрический метод	2,50	-
33	-	-	443302,1	2323519,7	Картометрический метод	2,50	-
34	-	-	443398,11	2323455,65	Картометрический метод	2,50	-
35	-	-	443406,06	2323424,66	Картометрический метод	2,50	-
36	-	-	443411,47	2323427,48	Картометрический метод	2,50	-
37	-	-	443448,84	2323441,2	Картометрический метод	2,50	-
38	-	-	443485,46	2323467,11	Картометрический метод	2,50	-
39	-	-	443492,31	2323473,96	Картометрический метод	2,50	-
40	-	-	443517,49	2323505,21	Картометрический метод	2,50	-
41	-	-	443548	2323542,55	Картометрический метод	2,50	-
42	-	-	443568,6	2323568,45	Картометрический метод	2,50	-
43	-	-	443585,37	2323574,55	Картометрический метод	2,50	-
44	-	-	443616,64	2323579,88	Картометрический метод	2,50	-
45	-	-	443631,9	2323593,6	Картометрический метод	2,50	-
1	-	-	443637,24	2323614,17	Картометрический метод	2,50	-

3. Сведения о характерных точках части (частей) границы объекта

Часть № ±

Обозначение характерных точек границ	Существующие координаты, м		Измененные (уточненные) координаты, м		Метод определения координат характерной точки	Средняя квадратическая погрешность положения характерной точки (Мп), м	Описание обозначения точки на местности (при наличии)
	X	Y	X	Y			

Сведения о местоположении измененных (уточненных) границ объекта							
1	2	3	4	5	6	7	8
-	-	-	-	-	-	-	-

План границ объекта



Используемые условные знаки и обозначения:

Масштаб 1:5000

- 1 - характерная точка контура, сведения о которой позволяют однозначно определить её на местности
- - существующая часть контура, имеющиеся в ЕГРН сведения о которой достаточны для определения её местоположения

ОПИСАНИЕ МЕСТОПОЛОЖЕНИЯ ГРАНИЦ

граница населенного пункта д. Курмановы Починки

(наименование объекта местоположение границ, которого описано (далее - объект))

Раздел 1

Сведения об объекте		
№ п/п	Характеристики объекта	Описание характеристик
1	2	3
1	Местоположение объекта	<i>Российская Федерация, Рязанская область, р-н Кадомский, с/п Куцапинское, д Курмановы Починки</i>
2	Площадь объекта $\pm$ величина погрешности определения площади ($P \pm \Delta P$)	<i>264894 кв.м. $\pm$ 180 кв.м.</i>
3	Иные характеристики объекта	-

Раздел 3

Сведения о местоположении измененных (уточненных) границ объекта							
1. Система координат		МСК-62					
2. Сведения о характерных точках границ объекта							
Обозначение характерных точек границ	Существующие координаты, м		Измененные (уточненные) координаты, м		Метод определения координат характерной точки	Средняя квадратическая погрешность положения характерной точки (Мп). м	Описание обозначения точки на местности (при наличии)
	X	Y	X	Y			
1	2	3	4	5	6	7	8
1	-	-	441732,34	2323220,79	Картометрический метод	2,50	-
2	-	-	441738,06	2323247,46	Картометрический метод	2,50	-
3	-	-	441742,63	2323266,89	Картометрический метод	2,50	-
4	-	-	441750,64	2323288,23	Картометрический метод	2,50	-
5	-	-	441755,61	2323318,71	Картометрический метод	2,50	-
6	-	-	441757,89	2323351,85	Картометрический метод	2,50	-
7	-	-	441762,46	2323373,19	Картометрический метод	2,50	-
8	-	-	441769,33	2323405,19	Картометрический метод	2,50	-
9	-	-	441777,72	2323426,91	Картометрический метод	2,50	-
10	-	-	441782,87	2323448,06	Картометрический метод	2,50	-
11	-	-	441782,87	2323455,3	Картометрический метод	2,50	-
12	-	-	441753,88	2323452,44	Картометрический метод	2,50	-
13	-	-	441746,03	2323452,35	Картометрический метод	2,50	-
14	-	-	441745,74	2323473,56	Картометрический метод	2,50	-
15	-	-	441647,1	2323531,69	Картометрический метод	2,50	-
16	-	-	441511,34	2323596,46	Картометрический метод	2,50	-
17	-	-	441483,88	2323547,69	Картометрический метод	2,50	-
18	-	-	441477,02	2323553,02	Картометрический метод	2,50	-
19	-	-	441450,32	2323498,16	Картометрический метод	2,50	-
20	-	-	441320,66	2323557,6	Картометрический метод	2,50	-
21	-	-	441200,16	2323605,6	Картометрический метод	2,50	-
22	-	-	441174,22	2323620,84	Картометрический метод	2,50	-

Сведения о местоположении измененных (уточненных) границ объекта

23	-	-	441123,11	2323651,32	Картометрический метод	2,50	-
24	-	-	441087,27	2323659,7	Картометрический метод	2,50	-
25	-	-	441072,78	2323661,23	Картометрический метод	2,50	-
26	-	-	441057,52	2323649,8	Картометрический метод	2,50	-
27	-	-	441018,63	2323596,46	Картометрический метод	2,50	-
28	-	-	441009,47	2323575,88	Картометрический метод	2,50	-
29	-	-	440960,66	2323516,45	Картометрический метод	2,50	-
30	-	-	440949,22	2323498,16	Картометрический метод	2,50	-
31	-	-	440946,17	2323482,16	Картометрический метод	2,50	-
32	-	-	440949,98	2323462,34	Картометрический метод	2,50	-
33	-	-	440962,94	2323444,06	Картометрический метод	2,50	-
34	-	-	441004,89	2323405,19	Картометрический метод	2,50	-
35	-	-	441034,64	2323376,24	Картометрический метод	2,50	-
36	-	-	441081,16	2323345,76	Картометрический метод	2,50	-
37	-	-	441113,2	2323325,18	Картометрический метод	2,50	-
38	-	-	441154,39	2323289,37	Картометрический метод	2,50	-
39	-	-	441200,92	2323267,27	Картометрический метод	2,50	-
40	-	-	441281,76	2323246,7	Картометрический метод	2,50	-
41	-	-	441328,29	2323232,22	Картометрический метод	2,50	-
42	-	-	441371,01	2323210,12	Картометрический метод	2,50	-
43	-	-	441433,54	2323168,21	Картометрический метод	2,50	-
44	-	-	441467,11	2323155,26	Картометрический метод	2,50	-
45	-	-	441493,8	2323141,54	Картометрический метод	2,50	-
46	-	-	441515,93	2323130,91	Картометрический метод	2,50	-
47	-	-	441522,97	2323127,44	Картометрический метод	2,50	-
48	-	-	441551,96	2323120,2	Картометрический метод	2,50	-
49	-	-	441575,6	2323120,58	Картометрический метод	2,50	-
50	-	-	441603,06	2323128,2	Картометрический метод	2,50	-
51	-	-	441635,47	2323144,59	Картометрический метод	2,50	-

Сведения о местоположении измененных (уточненных) границ объекта

52	-	-	441677,42	2323170,12	Картометрический метод	2,50	-
53	-	-	441710,98	2323192,98	Картометрический метод	2,50	-
54	-	-	441723,19	2323205,17	Картометрический метод	2,50	-
1	-	-	441732,34	2323220,79	Картометрический метод	2,50	-

3. Сведения о характерных точках части (частей) границы объекта

Часть № _

Обозначение характерных точек границ	Существующие координаты, м		Измененные (уточненные) координаты, м		Метод определения координат характерной точки	Средняя квадратическая погрешность положения характерной точки (Мп). м	Описание обозначения точки на местности (при наличии)
	X	Y	X	Y			
1	2	3	4	5	6	7	8
-	-	-	-	-	-	-	-

План границ объекта



Используемые условные знаки и обозначения:

Масштаб 1:5000

- 1 - характерная точка контура, сведения о которой позволяют однозначно определить её на местности
- - существующая часть контура, имеющиеся в ЕГРН сведения о которой достаточны для определения её местоположения

ОПИСАНИЕ МЕСТОПОЛОЖЕНИЯ ГРАНИЦ

граница населенного пункта д.Куцаино

(наименование объекта местоположение границ, которого описано (далее - объект)

Раздел 1

Сведения об объекте		
№ п/п	Характеристики объекта	Описание характеристик
1	2	3
1	Местоположение объекта	<i>Российская Федерация, Рязанская область, р-н Кадомский, с/п Куцаинское, д Куцаино</i>
2	Площадь объекта $\pm$ величина погрешности определения площади ($P \pm \Delta P$)	<i>552073 кв.м. $\pm$ 260 кв.м.</i>
3	Иные характеристики объекта	-

Раздел 2

Сведения о местоположении границ объекта					
1. Система координат <u>МСК-62</u>					
2. Сведения о характерных точках границ объекта					
Обозначение характерных точек границ	Координаты, м		Метод определения координат характерной точки	Средняя квадратическая погрешность положения характерной точки (Мп), м	Описание обозначения точки на местности (при наличии)
	Х	У			
1	2	3	4	5	6
1	441703,79	2316984,74	Картометрический метод	2,50	-
2	441720,83	2317007,59	Картометрический метод	2,50	-
3	441725,23	2317013,91	Картометрический метод	2,50	-
4	441710,61	2317022,41	Картометрический метод	2,50	-
5	441712,09	2317029,67	Картометрический метод	2,50	-
6	441780,46	2317131,16	Картометрический метод	2,50	-
7	441798,67	2317171,06	Картометрический метод	2,50	-
8	441796,15	2317186,94	Картометрический метод	2,50	-
9	441728,36	2317257,06	Картометрический метод	2,50	-
10	441695,05	2317286,88	Картометрический метод	2,50	-
11	441639,27	2317342,86	Картометрический метод	2,50	-
12	441625,95	2317337,05	Картометрический метод	2,50	-
13	441613,94	2317332,4	Картометрический метод	2,50	-
14	441568,77	2317310,51	Картометрический метод	2,50	-
15	441347,05	2317164,86	Картометрический метод	2,50	-
16	441325,26	2317150,34	Картометрический метод	2,50	-
17	441268,71	2317115,86	Картометрический метод	2,50	-
18	441222,22	2317089,13	Картометрический метод	2,50	-
19	441200,72	2317126,71	Картометрический метод	2,50	-
20	441189,88	2317138,14	Картометрический метод	2,50	-
21	441156,37	2317163,7	Картометрический метод	2,50	-
22	441154,24	2317183,07	Картометрический метод	2,50	-
23	441149,4	2317198,76	Картометрический метод	2,50	-
24	441117,44	2317187,72	Картометрический метод	2,50	-
25	441105,34	2317192,41	Картометрический метод	2,50	-
26	441100	2317203,08	Картометрический метод	2,50	-
27	441051,98	2317284,56	Картометрический метод	2,50	-
28	441008,59	2317349,83	Картометрический метод	2,50	-
29	440985,74	2317383,72	Картометрический метод	2,50	-
30	440977,41	2317385,27	Картометрический метод	2,50	-
31	440917,95	2317366,87	Картометрический метод	2,50	-
32	440858,45	2317335,67	Картометрический метод	2,50	-
33	440835,3	2317319,64	Картометрический метод	2,50	-
34	440822,21	2317311,02	Картометрический метод	2,50	-
35	440786,32	2317352,5	Картометрический метод	2,50	-
36	440768,81	2317339,57	Картометрический метод	2,50	-
37	440731,24	2317314,29	Картометрический метод	2,50	-
38	440689,67	2317268,48	Картометрический метод	2,50	-
39	440655,78	2317240,59	Картометрический метод	2,50	-

Сведения о местоположении границ объекта

40	440613,36	2317224,71	Картометрический метод	2,50	-
41	440601,93	2317193,34	Картометрический метод	2,50	-
42	440595,35	2317171,06	Картометрический метод	2,50	-
43	440579,16	2317144,36	Картометрический метод	2,50	-
44	440576,66	2317130,58	Картометрический метод	2,50	-
45	440577,65	2317099,44	Картометрический метод	2,50	-
46	440588,7	2317074,3	Картометрический метод	2,50	-
47	440610,42	2317045,34	Картометрический метод	2,50	-
48	440643,28	2316998,01	Картометрический метод	2,50	-
49	440673,79	2316999,07	Картометрический метод	2,50	-
50	440678,15	2316985,32	Картометрический метод	2,50	-
51	440680,57	2316973,99	Картометрический метод	2,50	-
52	440677,08	2316962,08	Картометрический метод	2,50	-
53	440664,39	2316948,23	Картометрический метод	2,50	-
54	440656,16	2316931,38	Картометрический метод	2,50	-
55	440668,27	2316898,65	Картометрический метод	2,50	-
56	440662,36	2316893,42	Картометрический метод	2,50	-
57	440667,3	2316880,35	Картометрический метод	2,50	-
58	440684,13	2316876,71	Картометрический метод	2,50	-
59	440685,46	2316873,47	Картометрический метод	2,50	-
60	440689,28	2316863,5	Картометрический метод	2,50	-
61	440718,53	2316872,99	Картометрический метод	2,50	-
62	440761,53	2316887,12	Картометрический метод	2,50	-
63	440786,61	2316851	Картометрический метод	2,50	-
64	440798,52	2316831,05	Картометрический метод	2,50	-
65	440816,05	2316826,7	Картометрический метод	2,50	-
66	440818,66	2316826,89	Картометрический метод	2,50	-
67	440830,4	2316827,66	Картометрический метод	2,50	-
68	440835,05	2316814,2	Картометрический метод	2,50	-
69	440835,25	2316803,26	Картометрический метод	2,50	-
70	440848,03	2316803,84	Картометрический метод	2,50	-
71	440882,07	2316801,5	Картометрический метод	2,50	-
72	440898,77	2316793,48	Картометрический метод	2,50	-
73	440903,81	2316786,22	Картометрический метод	2,50	-
74	440916,4	2316768,2	Картометрический метод	2,50	-
75	440930,63	2316762,88	Картометрический метод	2,50	-
76	440966,56	2316746,61	Картометрический метод	2,50	-
77	441004,14	2316721,33	Картометрический метод	2,50	-
78	441024,38	2316697,22	Картометрический метод	2,50	-
79	441033,52	2316664,34	Картометрический метод	2,50	-
80	441043,82	2316637,47	Картометрический метод	2,50	-
81	441055,24	2316627,4	Картометрический метод	2,50	-
82	441071,13	2316631,27	Картометрический метод	2,50	-
83	441094,17	2316634,18	Картометрический метод	2,50	-
84	441114,9	2316641,73	Картометрический метод	2,50	-
85	441148,5	2316651,7	Картометрический метод	2,50	-
86	441182,98	2316662,07	Картометрический метод	2,50	-
87	441224,42	2316666,71	Картометрический метод	2,50	-
88	441235,61	2316676,21	Картометрический метод	2,50	-
89	441264,6	2316683,96	Картометрический метод	2,50	-
90	441290,88	2316693,06	Картометрический метод	2,50	-

Сведения о местоположении границ объекта

91	441294,3	2316685,31	Картометрический метод	2,50	-
92	441305,14	2316686,08	Картометрический метод	2,50	-
93	441329,16	2316698,87	Картометрический метод	2,50	-
94	441389,2	2316720,95	Картометрический метод	2,50	-
95	441444,01	2316740,7	Картометрический метод	2,50	-
96	441476,16	2316746,71	Картометрический метод	2,50	-
97	441517,61	2316766,85	Картометрический метод	2,50	-
98	441571,65	2316790,67	Картометрический метод	2,50	-
99	441612,71	2316812,56	Картометрический метод	2,50	-
100	441653,38	2316835,41	Картометрический метод	2,50	-
101	441666,94	2316854,39	Картометрический метод	2,50	-
102	441673,14	2316876,08	Картометрический метод	2,50	-
103	441668,3	2316889,45	Картометрический метод	2,50	-
104	441643,31	2316906,69	Картометрический метод	2,50	-
105	441650,55	2316923,99	Картометрический метод	2,50	-
106	441639,48	2316933,22	Картометрический метод	2,50	-
107	441658,47	2316959,37	Картометрический метод	2,50	-
1	441703,79	2316984,74	Картометрический метод	2,50	-

3. Сведения о характерных точках части (частей) границы объекта

Обозначение характерных точек части границы	Координаты, м		Метод определения координат характерной точки	Средняя квадратическая погрешность положения характерной точки (M _t), м	Описание обозначения точки на местности (при наличии)
	X	Y			
1	2	3	4	5	6
Часть № _					
-	-	-	-	-	-

План границ объекта



Используемые условные знаки и обозначения:

Масштаб 1:10000

- 1 - характерная точка контура, сведения о которой позволяют однозначно определить её на местности
- - вновь образованная часть контура, сведения о которой достаточны для определения её местоположения

ОПИСАНИЕ МЕСТОПОЛОЖЕНИЯ ГРАНИЦ

граница населенного пункта д.Марьевка

(наименование объекта местоположение границ, которого описано (далее - объект)

Раздел 1

Сведения об объекте		
№ п/п	Характеристики объекта	Описание характеристик
1	2	3
1	Местоположение объекта	<i>Российская Федерация, Рязанская область, р-н Кадомский, с/п Куцаинское, д Марьевка</i>
2	Площадь объекта $\pm$ величина погрешности определения площади ($P \pm \Delta P$)	<i>135347 кв.м. $\pm$ 129 кв.м.</i>
3	Иные характеристики объекта	-

Раздел 3

Сведения о местоположении измененных (уточненных) границ объекта							
1. Система координат		МСК-62					
2. Сведения о характерных точках границ объекта							
Обозначение характерных точек границ	Существующие координаты, м		Измененные (уточненные) координаты, м		Метод определения координат характерной точки	Средняя квадратическая погрешность положения характерной точки (Мп). м	Описание обозначения точки на местности (при наличии)
	X	Y	X	Y			
1	2	3	4	5	6	7	8
1	-	-	438045,65	2324231,18	Картометрический метод	2,50	-
2	-	-	438058,61	2324267	Картометрический метод	2,50	-
3	-	-	438068,13	2324286,43	Картометрический метод	2,50	-
4	-	-	438081,85	2324297,86	Картометрический метод	2,50	-
5	-	-	438101,28	2324311,58	Картометрический метод	2,50	-
6	-	-	438113,09	2324321,48	Картометрический метод	2,50	-
7	-	-	438121,09	2324343,2	Картометрический метод	2,50	-
8	-	-	438146,24	2324375,2	Картометрический метод	2,50	-
9	-	-	438165,29	2324410,25	Картометрический метод	2,50	-
10	-	-	438174,43	2324433,12	Картометрический метод	2,50	-
11	-	-	438175,42	2324466,76	Картометрический метод	2,50	-
12	-	-	438161,7	2324508,67	Картометрический метод	2,50	-
13	-	-	438163,99	2324531,53	Картометрический метод	2,50	-
14	-	-	438179,99	2324579,54	Картометрический метод	2,50	-
15	-	-	438171,61	2324600,88	Картометрический метод	2,50	-
16	-	-	438180,75	2324636,69	Картометрический метод	2,50	-
17	-	-	438180,75	2324657,26	Картометрический метод	2,50	-
18	-	-	438170,08	2324674,03	Картометрический метод	2,50	-
19	-	-	438163,99	2324692,32	Картометрический метод	2,50	-
20	-	-	438164,75	2324720,51	Картометрический метод	2,50	-
21	-	-	438160,18	2324734,23	Картометрический метод	2,50	-
22	-	-	438146,46	2324755,56	Картометрический метод	2,50	-

Сведения о местоположении измененных (уточненных) границ объекта

23	-	-	438138,84	2324774,61	Картометрический метод	2,50	-
24	-	-	438132,74	2324805,86	Картометрический метод	2,50	-
25	-	-	438123,6	2324827,95	Картометрический метод	2,50	-
26	-	-	438109,12	2324855,39	Картометрический метод	2,50	-
27	-	-	438093,88	2324874,44	Картометрический метод	2,50	-
28	-	-	438074,61	2324884,98	Картометрический метод	2,50	-
29	-	-	438061,66	2324881,56	Картометрический метод	2,50	-
30	-	-	438018,22	2324844,22	Картометрический метод	2,50	-
31	-	-	437999,55	2324839,26	Картометрический метод	2,50	-
32	-	-	438015,01	2324779,95	Картометрический метод	2,50	-
33	-	-	438014,03	2324774,49	Картометрический метод	2,50	-
34	-	-	437939,58	2324789,85	Картометрический метод	2,50	-
35	-	-	437920,52	2324746,42	Картометрический метод	2,50	-
36	-	-	438004,35	2324725,08	Картометрический метод	2,50	-
37	-	-	437998,03	2324676,2	Картометрический метод	2,50	-
38	-	-	437926,4	2324686,86	Картометрический метод	2,50	-
39	-	-	437902,02	2324598,47	Картометрический метод	2,50	-
40	-	-	437865,44	2324363,77	Картометрический метод	2,50	-
41	-	-	437930,97	2324342,44	Картометрический метод	2,50	-
42	-	-	437929,36	2324320,64	Картометрический метод	2,50	-
43	-	-	437935,28	2324317,6	Картометрический метод	2,50	-
44	-	-	437927,11	2324288,17	Картометрический метод	2,50	-
45	-	-	437989,65	2324257,85	Картометрический метод	2,50	-
46	-	-	438021,65	2324244,9	Картометрический метод	2,50	-
1	-	-	438045,65	2324231,18	Картометрический метод	2,50	-

3. Сведения о характерных точках части (частей) границы объекта

Часть № -

Обозначение характер	Существующие координаты, м	Измененные (уточненные) координаты, м	Метод определения координат	Средняя квадратическая погрешность	Описание обозначения точки на
-------------------------	-------------------------------	--	--------------------------------	--	-------------------------------------

Сведения о местоположении измененных (уточненных) границ объекта							
ных точек границ	X	Y	X	Y	координат характерной точки	ь положения характерной точки (Мт). м	точки на местности (при наличии)
1	2	3	4	5	6	7	8
-	-	-	-	-	-	-	-

План границ объекта



Используемые условные знаки и обозначения:

Масштаб 1:5000

- 1 - характерная точка контура, сведения о которой позволяют однозначно определить её на местности
- - существующая часть контура, имеющиеся в ЕГРН сведения о которой достаточны для определения её местоположения

ОПИСАНИЕ МЕСТОПОЛОЖЕНИЯ ГРАНИЦ

граница населенного пункта п. Муханов

(наименование объекта местоположение границ, которого описано (далее - объект))

Раздел 1

Сведения об объекте		
№ п/п	Характеристики объекта	Описание характеристик
1	2	3
1	Местоположение объекта	<i>Российская Федерация, Рязанская область, р-н Кадомский, с/п Куцапинское, п Муханов</i>
2	Площадь объекта $\pm$ величина погрешности определения площади ($P \pm \Delta P$)	<i>806650 кв.м. $\pm$ 314 кв.м.</i>
3	Иные характеристики объекта	-

Раздел 2

Сведения о местоположении границ объекта					
1. Система координат <u>МСК-62</u>					
2. Сведения о характерных точках границ объекта					
Обозначение характерных точек границ	Координаты, м		Метод определения координат характерной точки	Средняя квадратическая погрешность положения характерной точки (Мп), м	Описание обозначения точки на местности (при наличии)
	X	Y			
1	2	3	4	5	6
1	435817,85	2324764,93	Картометрический метод	2,50	-
2	435917,87	2325031,8	Картометрический метод	2,50	-
3	435989,09	2325091,81	Картометрический метод	2,50	-
4	436125,93	2325199,44	Картометрический метод	2,50	-
5	436183,14	2325246,25	Картометрический метод	2,50	-
6	436113,52	2325345,88	Картометрический метод	2,50	-
7	436145,93	2325455,91	Картометрический метод	2,50	-
8	436084,72	2325541,53	Картометрический метод	2,50	-
9	436047,11	2325537,13	Картометрический метод	2,50	-
10	436012,3	2325533,13	Картометрический метод	2,50	-
11	436025,5	2325590,74	Картометрический метод	2,50	-
12	435743,43	2325841,2	Картометрический метод	2,50	-
13	435766,64	2325902,82	Картометрический метод	2,50	-
14	435625	2325964,84	Картометрический метод	2,50	-
15	435545,78	2326050,06	Картометрический метод	2,50	-
16	435424,95	2326152,88	Картометрический метод	2,50	-
17	435411,74	2326163,29	Картометрический метод	2,50	-
18	435286,91	2326138,88	Картометрический метод	2,50	-
19	435272,74	2326107,4	Картометрический метод	2,50	-
20	435236,96	2326078,02	Картометрический метод	2,50	-
21	435233,7	2326052,06	Картометрический метод	2,50	-
22	435243,36	2325999,29	Картометрический метод	2,50	-
23	435242,1	2325970,44	Картометрический метод	2,50	-
24	435225,3	2325950,83	Картометрический метод	2,50	-
25	435197,69	2325952,03	Картометрический метод	2,50	-
26	435191,72	2325922,72	Картометрический метод	2,50	-
27	435175,94	2325886,67	Картометрический метод	2,50	-
28	435182,73	2325852,56	Картометрический метод	2,50	-
29	435180,33	2325832,29	Картометрический метод	2,50	-
30	435151,26	2325771,21	Картометрический метод	2,50	-
31	435151,26	2325736,26	Картометрический метод	2,50	-
32	435168,86	2325686,12	Картометрический метод	2,50	-
33	435168,33	2325661,31	Картометрический метод	2,50	-
34	435180,87	2325634,11	Картометрический метод	2,50	-
35	435178,73	2325604,76	Картометрический метод	2,50	-
36	435215,54	2325569,29	Картометрический метод	2,50	-
37	435224,88	2325531,15	Картометрический метод	2,50	-
38	435247,19	2325503,08	Картометрический метод	2,50	-
39	435245,59	2325465,74	Картометрический метод	2,50	-

Сведения о местоположении границ объекта

40	435268,62	2325438,05	Картометрический метод	2,50	-
41	435268,79	2325418,53	Картометрический метод	2,50	-
42	435259,19	2325395,32	Картометрический метод	2,50	-
43	435262,49	2325379,64	Картометрический метод	2,50	-
44	435285,43	2325348,97	Картометрический метод	2,50	-
45	435308,63	2325307,35	Картометрический метод	2,50	-
46	435327,84	2325265,74	Картометрический метод	2,50	-
47	435329,34	2325225,41	Картометрический метод	2,50	-
48	435351,75	2325179,8	Картометрический метод	2,50	-
49	435353,42	2325153,39	Картометрический метод	2,50	-
50	435345,08	2325108,31	Картометрический метод	2,50	-
51	435354,62	2325078,57	Картометрический метод	2,50	-
52	435372,72	2325052,05	Картометрический метод	2,50	-
53	435376,45	2325034,8	Картометрический метод	2,50	-
54	435369,8	2324985,56	Картометрический метод	2,50	-
55	435493,37	2325087,41	Картометрический метод	2,50	-
56	435569,78	2325055,8	Картометрический метод	2,50	-
57	435631	2324771,73	Картометрический метод	2,50	-
1	435817,85	2324764,93	Картометрический метод	2,50	-

3. Сведения о характерных точках части (частей) границы объекта

Обозначение характерных точек части границы	Координаты, м		Метод определения координат характерной точки	Средняя квадратическая погрешность положения характерной точки (Мп), м	Описание обозначения точки на местности (при наличии)
	X	Y			
1	2	3	4	5	6
Часть № -					
-	-	-	-	-	-

План границ объекта



Используемые условные знаки и обозначения:

Масштаб 1:10000

- 1 - характерная точка контура, сведения о которой позволяют однозначно определить её на местности
- - вновь образованная часть контура, сведения о которой достаточны для определения её местоположения

ОПИСАНИЕ МЕСТОПОЛОЖЕНИЯ ГРАНИЦ

граница населенного пункта д. Николаевка

(наименование объекта местоположение границ, которого описано (далее - объект)

Раздел 1

Сведения об объекте		
№ п/п	Характеристики объекта	Описание характеристик
1	2	3
1	Местоположение объекта	<i>Российская Федерация, Рязанская область, р-н Кадомский, с/п Куцагинское, д Николаевка</i>
2	Площадь объекта $\pm$ величина погрешности определения площади ($P \pm \Delta P$)	<i>230004 кв.м. $\pm$ 168 кв.м.</i>
3	Иные характеристики объекта	-

Раздел 2

Сведения о местоположении границ объекта					
1. Система координат <u>МСК-62</u>					
2. Сведения о характерных точках границ объекта					
Обозначение характерных точек границ	Координаты, м		Метод определения координат характерной точки	Средняя квадратическая погрешность положения характерной точки (Мп), м	Описание обозначения точки на местности (при наличии)
	X	Y			
1	2	3	4	5	6
1	438677,44	2323428,54	Картометрический метод	2,50	-
2	438693,02	2323439,01	Картометрический метод	2,50	-
3	438730,84	2323478,36	Картометрический метод	2,50	-
4	438749,75	2323497,27	Картометрический метод	2,50	-
5	438762,01	2323527,68	Картометрический метод	2,50	-
6	438757,03	2323543,52	Картометрический метод	2,50	-
7	438749,49	2323557,7	Картометрический метод	2,50	-
8	438749,75	2323571,24	Картометрический метод	2,50	-
9	438754,47	2323583	Картометрический метод	2,50	-
10	438767,38	2323598,71	Картометрический метод	2,50	-
11	438780,66	2323612,25	Картометрический метод	2,50	-
12	438776,29	2323626,49	Картометрический метод	2,50	-
13	438773,24	2323640,21	Картометрический метод	2,50	-
14	438777,81	2323666,12	Картометрический метод	2,50	-
15	438788,23	2323687,3	Картометрический метод	2,50	-
16	438801,95	2323711,69	Картометрический метод	2,50	-
17	438799,66	2323726,93	Картометрический метод	2,50	-
18	438792,8	2323752,07	Картометрический метод	2,50	-
19	438793,56	2323777,98	Картометрический метод	2,50	-
20	438798,14	2323790,93	Картометрический метод	2,50	-
21	438734,89	2323896,85	Картометрический метод	2,50	-
22	438672,79	2323994,01	Картометрический метод	2,50	-
23	438556,83	2323935,48	Картометрический метод	2,50	-
24	438547,89	2323954,39	Картометрический метод	2,50	-
25	438517,91	2323979,15	Картометрический метод	2,50	-
26	438472,19	2324037,06	Картометрический метод	2,50	-
27	438440,95	2324068,3	Картометрический метод	2,50	-
28	438409,14	2324099,53	Картометрический метод	2,50	-
29	438387,93	2324118,18	Картометрический метод	2,50	-
30	438354,46	2324097,48	Картометрический метод	2,50	-
31	438331,72	2324069,38	Картометрический метод	2,50	-
32	438310,64	2324089,64	Картометрический метод	2,50	-
33	438344,17	2324126,22	Картометрический метод	2,50	-
34	438344,17	2324141,46	Картометрический метод	2,50	-
35	438316,74	2324164,32	Картометрический метод	2,50	-
36	438322,83	2324178,03	Картометрический метод	2,50	-
37	438309,75	2324199,43	Картометрический метод	2,50	-
38	438291,09	2324210,68	Картометрический метод	2,50	-
39	438275,25	2324214,76	Картометрический метод	2,50	-


Сведения о местоположении границ объекта

40	438259,41	2324207,87	Картометрический метод	2,50	-
41	438239,1	2324183,46	Картометрический метод	2,50	-
42	438222,25	2324155,17	Картометрический метод	2,50	-
43	438209,3	2324165,08	Картометрический метод	2,50	-
44	438222,25	2324181,08	Картометрический метод	2,50	-
45	438213,87	2324189,46	Картометрический метод	2,50	-
46	438198,63	2324174,99	Картометрический метод	2,50	-
47	438178,05	2324192,51	Картометрический метод	2,50	-
48	438188,72	2324204,7	Картометрический метод	2,50	-
49	438175,77	2324213,09	Картометрический метод	2,50	-
50	438166,87	2324201,81	Картометрический метод	2,50	-
51	438153,16	2324210,19	Картометрический метод	2,50	-
52	438154,02	2324163,37	Картометрический метод	2,50	-
53	438144,3	2324147,23	Картометрический метод	2,50	-
54	438162,81	2324133,08	Картометрический метод	2,50	-
55	438126,24	2324078,97	Картометрический метод	2,50	-
56	438155,96	2324059,16	Картометрический метод	2,50	-
57	438149,86	2324048,49	Картометрический метод	2,50	-
58	438211,72	2324005,66	Картометрический метод	2,50	-
59	438272,79	2323963,3	Картометрический метод	2,50	-
60	438291,84	2323952,25	Картометрический метод	2,50	-
61	438282,32	2323866,14	Картометрический метод	2,50	-
62	438280,41	2323850,14	Картометрический метод	2,50	-
63	438340,36	2323792,08	Картометрический метод	2,50	-
64	438362,46	2323779,89	Картометрический метод	2,50	-
65	438383,03	2323772,65	Картометрический метод	2,50	-
66	438409,32	2323746,36	Картометрический метод	2,50	-
67	438432,18	2323728,07	Картометрический метод	2,50	-
68	438437,33	2323718,93	Картометрический метод	2,50	-
69	438439,23	2323707,88	Картометрический метод	2,50	-
70	438456,38	2323665,2	Картометрический метод	2,50	-
71	438496,38	2323589,77	Картометрический метод	2,50	-
72	438530,77	2323532,02	Картометрический метод	2,50	-
73	438551,98	2323501,62	Картометрический метод	2,50	-
74	438605,6	2323526,38	Картометрический метод	2,50	-
75	438646,77	2323418,32	Картометрический метод	2,50	-
76	438665,55	2323432,27	Картометрический метод	2,50	-
1	438677,44	2323428,54	Картометрический метод	2,50	-

3. Сведения о характерных точках части (частей) границы объекта

Обозначение характерных точек части границы	Координаты, м		Метод определения координат характерной точки	Средняя квадратическая погрешность положения характерной точки (Мп), м	Описание обозначения точки на местности (при наличии)
	X	Y			
1	2	3	4	5	6
Часть № _					
-	-	-	-	-	-

План границ объекта

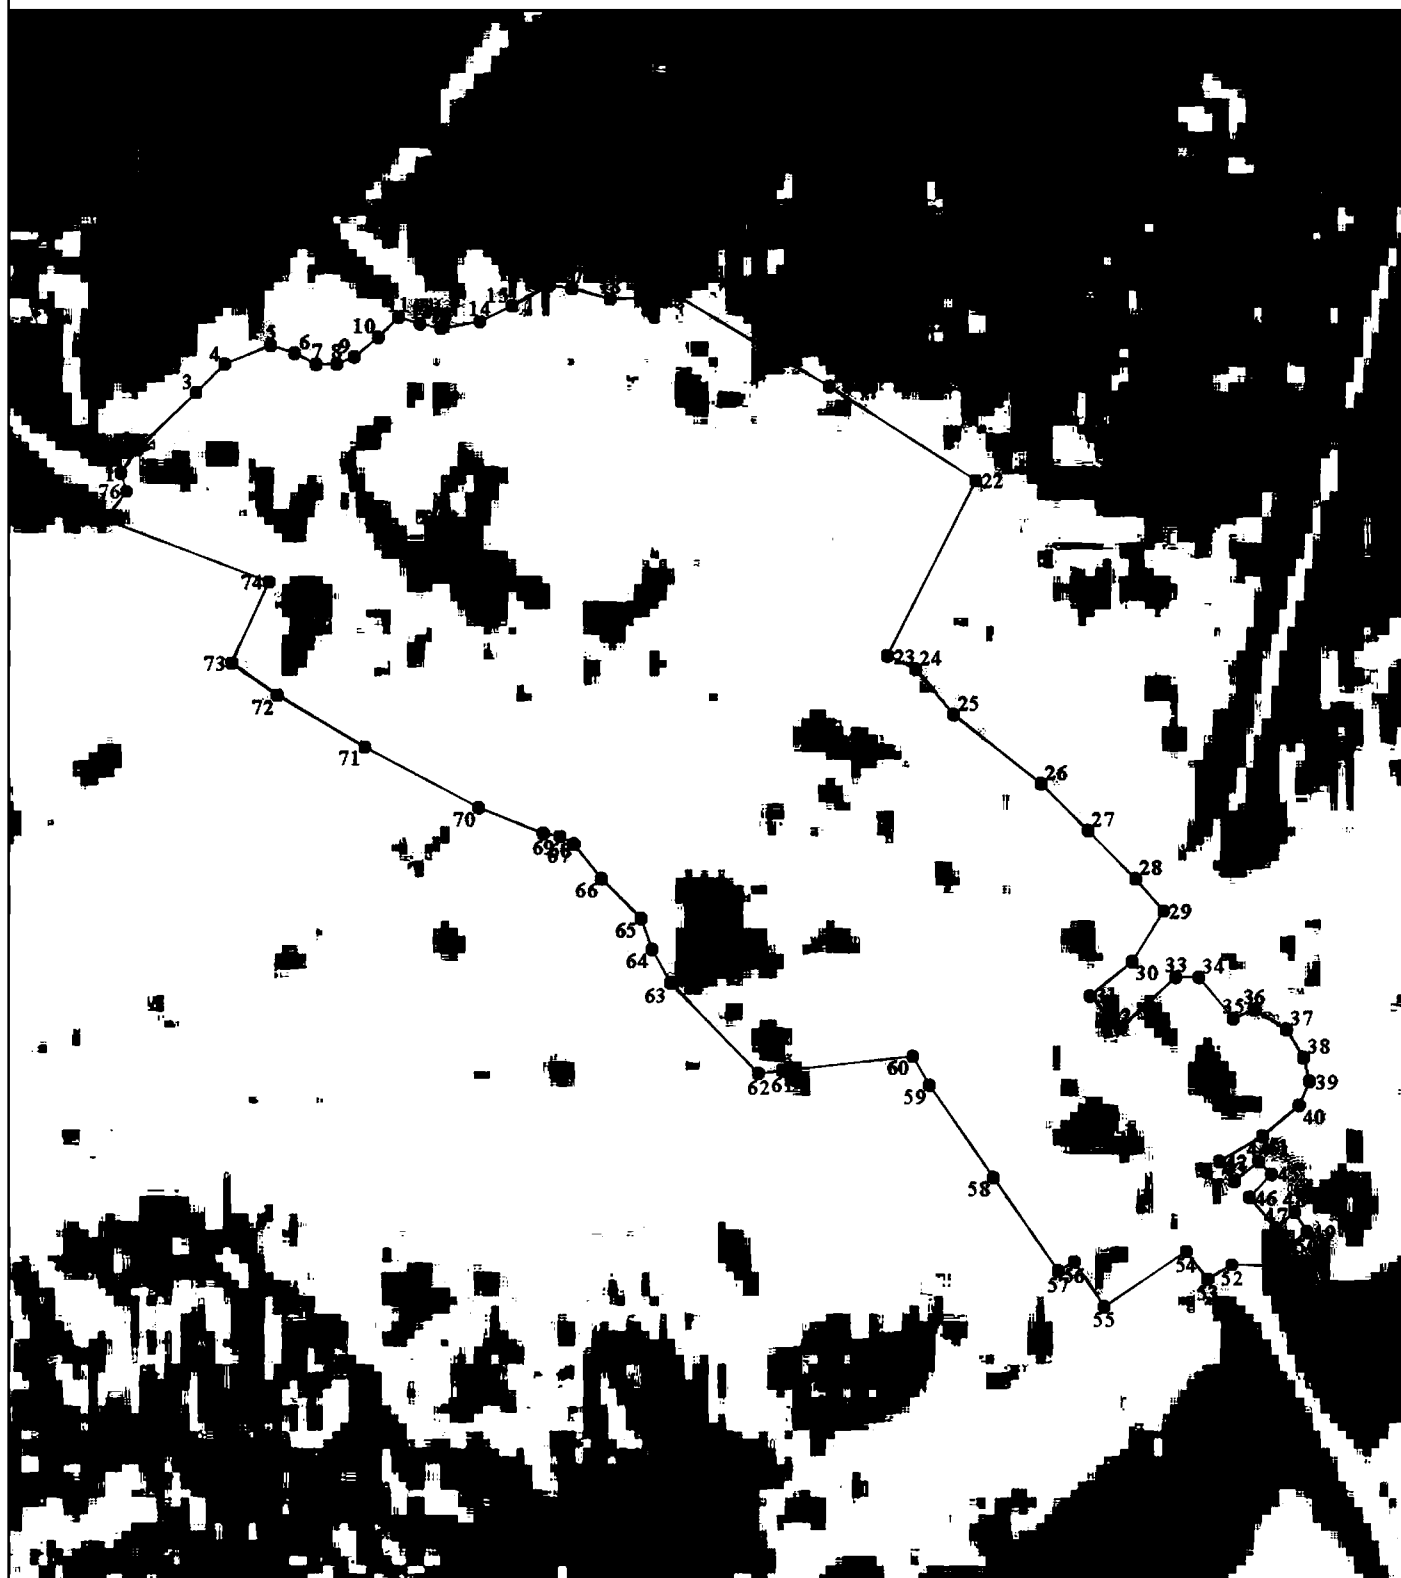

Используемые условные знаки и обозначения:

Масштаб 1:5000

- 1 - характерная точка контура, сведения о которой позволяют однозначно определить её на местности
- - вновь образованная часть контура, сведения о которой достаточны для определения её местоположения

ОПИСАНИЕ МЕСТОПОЛОЖЕНИЯ ГРАНИЦ

граница населенного пункта д. Сумерки

(наименование объекта местоположение границ, которого описано (далее - объект)

Раздел 1

Сведения об объекте		
№ п/п	Характеристики объекта	Описание характеристик
1	2	3
1	Местоположение объекта	<i>Российская Федерация, Рязанская область, р-н Кадомский, с/п Куцапинское, д Сумерки</i>
2	Площадь объекта $\pm$ величина погрешности определения площади ($P \pm \Delta P$)	<i>1079730 кв.м. $\pm$ 364 кв.м.</i>
3	Иные характеристики объекта	-

Раздел 2

Сведения о местоположении границ объекта					
1. Система координат <u>МСК-62</u>					
2. Сведения о характерных точках границ объекта					
Обозначение характерных точек границ	Координаты, м		Метод определения координат характерной точки	Средняя квадратическая погрешность положения характерной точки (Мп), м	Описание обозначения точки на местности (при наличии)
	X	Y			
1	2	3	4	5	6
1	438989,06	2320922,9	Картометрический метод	2,50	-
2	439002	2320967,06	Картометрический метод	2,50	-
3	439008,1	2321017,35	Картометрический метод	2,50	-
4	439009,28	2321025,63	Картометрический метод	2,50	-
5	439013,43	2321054,69	Картометрический метод	2,50	-
6	438999,72	2321093,55	Картометрический метод	2,50	-
7	438972,28	2321129,37	Картометрический метод	2,50	-
8	438941,8	2321161,37	Картометрический метод	2,50	-
9	438932,66	2321191,09	Картометрический метод	2,50	-
10	438887,7	2321249,76	Картометрический метод	2,50	-
11	438867,89	2321268,05	Картометрический метод	2,50	-
12	438858,17	2321285,67	Картометрический метод	2,50	-
13	438855,7	2321290,15	Картометрический метод	2,50	-
14	438767,69	2321297,01	Картометрический метод	2,50	-
15	438760,45	2321303,49	Картометрический метод	2,50	-
16	438743,09	2321337,35	Картометрический метод	2,50	-
17	438729,21	2321364,49	Картометрический метод	2,50	-
18	438718,23	2321379,31	Картометрический метод	2,50	-
19	438705,58	2321396,45	Картометрический метод	2,50	-
20	438675,1	2321409,4	Картометрический метод	2,50	-
21	438650,72	2321413,98	Картометрический метод	2,50	-
22	438636,09	2321398,45	Картометрический метод	2,50	-
23	438594,7	2321388,23	Картометрический метод	2,50	-
24	438523,72	2321360,27	Картометрический метод	2,50	-
25	438516,01	2321344,63	Картометрический метод	2,50	-
26	438478,31	2321264,75	Картометрический метод	2,50	-
27	438461,41	2321273,75	Картометрический метод	2,50	-
28	438495,77	2321343,53	Картометрический метод	2,50	-
29	438478,36	2321350,11	Картометрический метод	2,50	-
30	438445,65	2321364,58	Картометрический метод	2,50	-
31	438414,11	2321354,25	Картометрический метод	2,50	-
32	438381,26	2321333,72	Картометрический метод	2,50	-
33	438371,76	2321306,85	Картометрический метод	2,50	-
34	438361,45	2321311,24	Картометрический метод	2,50	-
35	438339,94	2321318,99	Картометрический метод	2,50	-
36	438359,16	2321372,96	Картометрический метод	2,50	-
37	438331,35	2321388,2	Картометрический метод	2,50	-
38	438335,16	2321408,02	Картометрический метод	2,50	-
39	438323,08	2321411,61	Картометрический метод	2,50	-

Сведения о местоположении границ объекта

40	438351,54	2321465,93	Картометрический метод	2,50	-
41	438227,72	2321524,22	Картометрический метод	2,50	-
42	438214,38	2321456,02	Картометрический метод	2,50	-
43	438210,55	2321445,36	Картометрический метод	2,50	-
44	438197,97	2321417,1	Картометрический метод	2,50	-
45	438173,7	2321410,97	Картометрический метод	2,50	-
46	438151,76	2321392,83	Картометрический метод	2,50	-
47	438150,48	2321413,4	Картометрический метод	2,50	-
48	438133,36	2321440,61	Картометрический метод	2,50	-
49	438110,75	2321487,65	Картометрический метод	2,50	-
50	438135,91	2321482,77	Картометрический метод	2,50	-
51	438160,06	2321479,32	Картометрический метод	2,50	-
52	438183,06	2321570,16	Картометрический метод	2,50	-
53	438158,14	2321584,21	Картометрический метод	2,50	-
54	438083,7	2321593,56	Картометрический метод	2,50	-
55	438068,08	2321528,03	Картометрический метод	2,50	-
56	438023,12	2321538,32	Картометрический метод	2,50	-
57	438009,02	2321492,41	Картометрический метод	2,50	-
58	437947,21	2321537,45	Картометрический метод	2,50	-
59	437976,09	2321593,79	Картометрический метод	2,50	-
60	438004,32	2321628,55	Картометрический метод	2,50	-
61	438009,82	2321637,1	Картометрический метод	2,50	-
62	438005,21	2321655,48	Картометрический метод	2,50	-
63	437946,06	2321674,41	Картометрический метод	2,50	-
64	437961,78	2321715,68	Картометрический метод	2,50	-
65	437856,77	2321744,28	Картометрический метод	2,50	-
66	437814,73	2321756,94	Картометрический метод	2,50	-
67	437786,37	2321768,19	Картометрический метод	2,50	-
68	437776,91	2321771,25	Картометрический метод	2,50	-
69	437745,48	2321754,9	Картометрический метод	2,50	-
70	437717,63	2321741,1	Картометрический метод	2,50	-
71	437707,67	2321738,03	Картометрический метод	2,50	-
72	437696,42	2321736,25	Картометрический метод	2,50	-
73	437672,15	2321727,81	Картометрический метод	2,50	-
74	437659,12	2321724,11	Картометрический метод	2,50	-
75	437642,51	2321724,49	Картометрический метод	2,50	-
76	437589,75	2321699,58	Картометрический метод	2,50	-
77	437554,26	2321742,19	Картометрический метод	2,50	-
78	437539,02	2321753,62	Картометрический метод	2,50	-
79	437545,87	2321765,05	Картометрический метод	2,50	-
80	437516,16	2321787,91	Картометрический метод	2,50	-
81	437519,2	2321800,86	Картометрический метод	2,50	-
82	437509,3	2321806,19	Картометрический метод	2,50	-
83	437503,01	2321810	Картометрический метод	2,50	-
84	437454,47	2321741,39	Картометрический метод	2,50	-
85	437437,52	2321717,01	Картометрический метод	2,50	-
86	437509,64	2321671,22	Картометрический метод	2,50	-
87	437534,3	2321674,15	Картометрический метод	2,50	-
88	437567,45	2321649,75	Картометрический метод	2,50	-
89	437565,34	2321625,73	Картометрический метод	2,50	-
90	437559,72	2321609,25	Картометрический метод	2,50	-

Сведения о местоположении границ объекта


91	437556,4	2321601,33	Картометрический метод	2,50	-
92	437561,5	2321574,16	Картометрический метод	2,50	-
93	437531,62	2321551	Картометрический метод	2,50	-
94	437495,33	2321516,5	Картометрический метод	2,50	-
95	437489,97	2321508,32	Картометрический метод	2,50	-
96	437492,01	2321500,15	Картометрический метод	2,50	-
97	437507,09	2321490,95	Картометрический метод	2,50	-
98	437560,74	2321464,63	Картометрический метод	2,50	-
99	437593,31	2321436,43	Картометрический метод	2,50	-
100	437622,07	2321419,4	Картометрический метод	2,50	-
101	437679,56	2321418,13	Картометрический метод	2,50	-
102	437697,19	2321410,21	Картометрический метод	2,50	-
103	437712,27	2321402,28	Картометрический метод	2,50	-
104	437715,04	2321389,76	Картометрический метод	2,50	-
105	437789,57	2321369,34	Картометрический метод	2,50	-
106	437786,67	2321359,28	Картометрический метод	2,50	-
107	437848,39	2321346,32	Картометрический метод	2,50	-
108	437859,67	2321343,82	Картометрический метод	2,50	-
109	437859,19	2321335,08	Картометрический метод	2,50	-
110	437849	2321264,57	Картометрический метод	2,50	-
111	437841,91	2321229,36	Картометрический метод	2,50	-
112	437848,77	2321193,54	Картометрический метод	2,50	-
113	437966,35	2321176,18	Картометрический метод	2,50	-
114	438054,74	2321160,17	Картометрический метод	2,50	-
115	438080,04	2321153,54	Картометрический метод	2,50	-
116	438135,4	2321145,49	Картометрический метод	2,50	-
117	438155,33	2321146,51	Картометрический метод	2,50	-
118	438194,17	2321158,78	Картометрический метод	2,50	-
119	438229,18	2321165,68	Картометрический метод	2,50	-
120	438307,2	2321102,52	Картометрический метод	2,50	-
121	438317,87	2321095,54	Картометрический метод	2,50	-
122	438308,16	2321095,92	Картометрический метод	2,50	-
123	438310,21	2321064,36	Картометрический метод	2,50	-
124	438323,18	2321064,23	Картометрический метод	2,50	-
125	438328,83	2321051,46	Картометрический метод	2,50	-
126	438294,59	2321016,96	Картометрический метод	2,50	-
127	438239,91	2320965,09	Картометрический метод	2,50	-
128	438221,42	2320945,8	Картометрический метод	2,50	-
129	438181,56	2320919,61	Картометрический метод	2,50	-
130	438152,43	2320899,17	Картометрический метод	2,50	-
131	438106,72	2320824,82	Картометрический метод	2,50	-
132	438091,61	2320801,36	Картометрический метод	2,50	-
133	438090,08	2320770,12	Картометрический метод	2,50	-
134	438094,65	2320711,45	Картометрический метод	2,50	-
135	438060,36	2320701,92	Картометрический метод	2,50	-
136	438005,88	2320694,3	Картометрический метод	2,50	-
137	437971,21	2320685,16	Картометрический метод	2,50	-
138	437953,64	2320675,85	Картометрический метод	2,50	-
139	437937,11	2320661,73	Картометрический метод	2,50	-
140	437914,25	2320635,06	Картометрический метод	2,50	-
141	437904,34	2320619,05	Картометрический метод	2,50	-

Сведения о местоположении границ объекта

142	437897,48	2320596,96	Картометрический метод	2,50	-
143	437896,34	2320559,62	Картометрический метод	2,50	-
144	437897,87	2320501,71	Картометрический метод	2,50	-
145	437900,15	2320492,94	Картометрический метод	2,50	-
146	437862,05	2320463,61	Картометрический метод	2,50	-
147	437578,22	2320239,94	Картометрический метод	2,50	-
148	437631,36	2320226,14	Картометрический метод	2,50	-
149	437653,85	2320222,05	Картометрический метод	2,50	-
150	437676,33	2320216,43	Картометрический метод	2,50	-
151	437702,91	2320207,74	Картометрический метод	2,50	-
152	437726,93	2320201,61	Картометрический метод	2,50	-
153	437757,59	2320190,37	Картометрический метод	2,50	-
154	437784,16	2320183,72	Картометрический метод	2,50	-
155	437809,2	2320178,1	Картометрический метод	2,50	-
156	437870,53	2320163,28	Картометрический метод	2,50	-
157	437916,01	2320151,02	Картометрический метод	2,50	-
158	437958,43	2320140,28	Картометрический метод	2,50	-
159	437980	2320145	Картометрический метод	2,50	-
160	437997	2320140	Картометрический метод	2,50	-
161	437991,95	2320120,58	Картометрический метод	2,50	-
162	438011,09	2320114,73	Картометрический метод	2,50	-
163	438058,27	2320096,85	Картометрический метод	2,50	-
164	438129,56	2320076,92	Картометрический метод	2,50	-
165	438134,62	2320100,16	Картометрический метод	2,50	-
166	438137,29	2320111,59	Картометрический метод	2,50	-
167	438128,9	2320131,4	Картометрический метод	2,50	-
168	438136,01	2320149,48	Картометрический метод	2,50	-
169	438138,92	2320179,63	Картометрический метод	2,50	-
170	438144,14	2320207,98	Картометрический метод	2,50	-
171	438183,89	2320248,62	Картометрический метод	2,50	-
172	438219,43	2320288,92	Картометрический метод	2,50	-
173	438247,63	2320320,92	Картометрический метод	2,50	-
174	438290,44	2320371,02	Картометрический метод	2,50	-
175	438320,78	2320434,46	Картометрический метод	2,50	-
176	438339,07	2320479,42	Картометрический метод	2,50	-
177	438368,78	2320509,13	Картометрический метод	2,50	-
178	438411,46	2320573,91	Картометрический метод	2,50	-
179	438448,41	2320612,77	Картометрический метод	2,50	-
180	438462,15	2320618,1	Картометрический метод	2,50	-
181	438509,91	2320661,38	Картометрический метод	2,50	-
182	438541,36	2320714,18	Картометрический метод	2,50	-
183	438555,41	2320707,53	Картометрический метод	2,50	-
184	438581,73	2320683,26	Картометрический метод	2,50	-
185	438593,48	2320670,48	Картометрический метод	2,50	-
186	438608,3	2320650,04	Картометрический метод	2,50	-
187	438614,69	2320646,21	Картометрический метод	2,50	-
188	438680,23	2320600,98	Картометрический метод	2,50	-
189	438698,63	2320586,42	Картометрический метод	2,50	-
190	438782,44	2320558,82	Картометрический метод	2,50	-
191	438852,65	2320668,35	Картометрический метод	2,50	-
192	438918,19	2320781,93	Картометрический метод	2,50	-

Сведения о местоположении границ объекта					
193	438953,23	2320848,95	Картометрический метод	2,50	-
194	438974,58	2320891,66	Картометрический метод	2,50	-
1	438989,06	2320922,9	Картометрический метод	2,50	-
3. Сведения о характерных точках части (частей) границы объекта					
Обозначение характерных точек части границы	Координаты, м		Метод определения координат характерной точки	Средняя квадратическая погрешность положения характерной точки (Мп), м	Описание обозначения точки на местности (при наличии)
	X	Y			
1	2	3	4	5	6
Часть № -					
-	-	-	-	-	-

План границ объекта

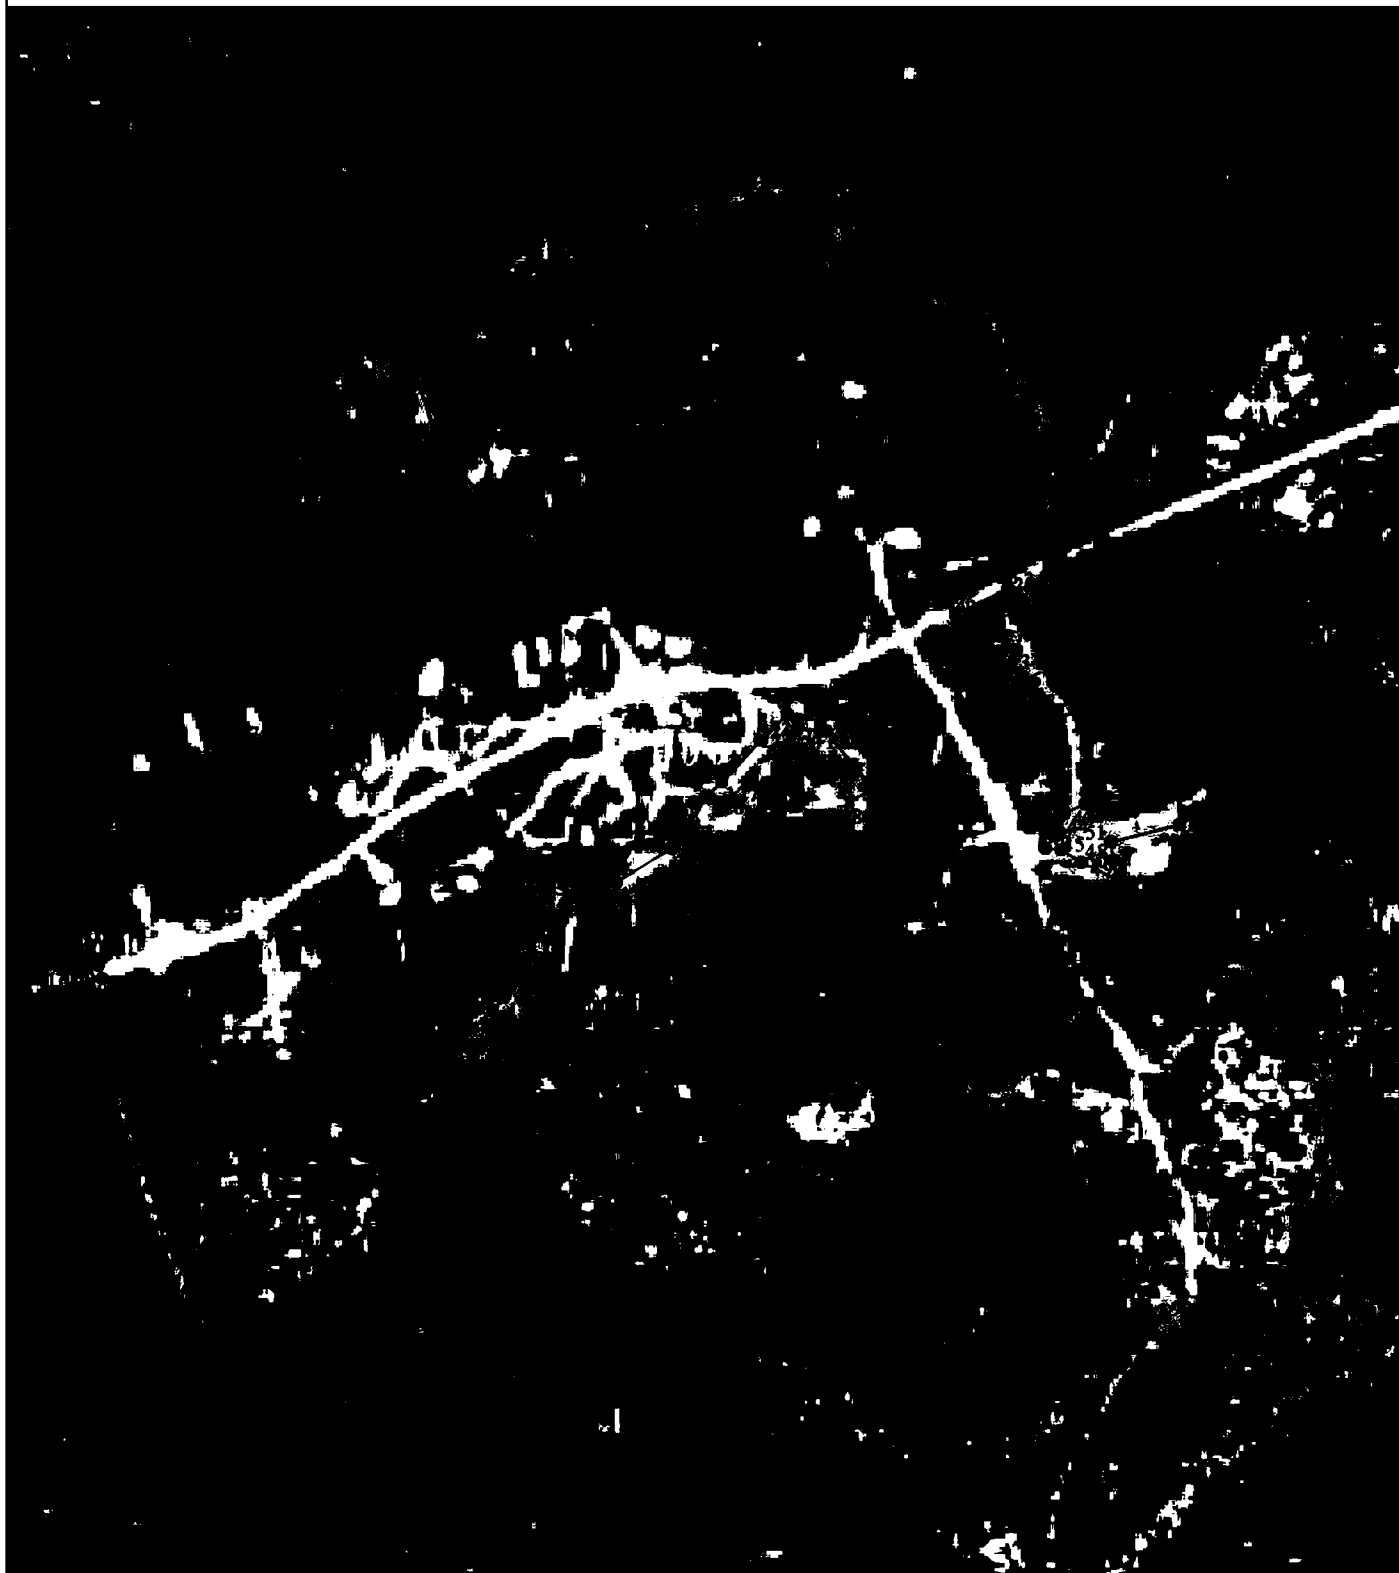

Используемые условные знаки и обозначения:

Масштаб 1:10000

- 1 - характерная точка контура, сведения о которой позволяют однозначно определить её на местности
- - вновь образованная часть контура, сведения о которой достаточны для определения её местоположения