



ГЛАВНОЕ УПРАВЛЕНИЕ АРХИТЕКТУРЫ И ГРАДОСТРОИТЕЛЬСТВА РЯЗАНСКОЙ ОБЛАСТИ

ПОСТАНОВЛЕНИЕ

«19» *декабря* 2022 г.

№ *1744п*

Об утверждении генерального плана муниципального образования –
Задубровское сельское поселение Шиловского муниципального района
Рязанской области

На основании статей 23-25 Градостроительного кодекса Российской Федерации, статьи 2 Закона Рязанской области от 28.12.2018 № 106-ОЗ «О перераспределении отдельных полномочий в области градостроительной деятельности между органами местного самоуправления муниципальных образований Рязанской области и органами государственной власти Рязанской области», с учетом заключения о результатах общественных обсуждений от 13.12.2022 по проекту генерального плана муниципального образования – Задубровское сельское поселение Шиловского муниципального района Рязанской области, руководствуясь постановлением Правительства Рязанской области от 06.08.2008 № 153 «Об утверждении Положения о главном управлении архитектуры и градостроительства Рязанской области», распоряжением Губернатора Рязанской области от 22.09.2022 № 372-рг, главное управление архитектуры и градостроительства Рязанской области ПОСТАНОВЛЯЕТ:

1. Утвердить прилагаемый генеральный план муниципального образования – Задубровское сельское поселение Шиловского муниципального района Рязанской области.
2. Настоящее постановление вступает в силу со дня его официального опубликования.
3. Государственному казенному учреждению Рязанской области «Центр градостроительного развития Рязанской области» обеспечить доступ к генеральному плану муниципального образования – Задубровское сельское поселение Шиловского муниципального района Рязанской области в федеральной государственной информационной системе территориального планирования и размещение в государственных информационных системах обеспечения градостроительной деятельности в соответствии с требованиями

Градостроительного кодекса Российской Федерации.

4. Отделу кадровой работы и делопроизводства обеспечить опубликование настоящего постановления в сетевом издании «Рязанские ведомости» (www.rv-gyazan.ru) и на официальном интернет-портале правовой информации (www.pravo.gov.ru) в течение двух дней со дня его издания.

5. Отделу информационного обеспечения градостроительной деятельности разместить настоящее постановление на официальном сайте главного управления архитектуры и градостроительства Рязанской области в сети «Интернет».


6. Предложить главе муниципального образования – Шиловский муниципальный район Рязанской области, главе муниципального образования – Задубровское сельское поселение Шиловского муниципального района Рязанской области обеспечить размещение настоящего постановления на официальном сайте муниципального образования в сети «Интернет», публикацию в средствах массовой информации.

7. Кадастровому сектору проектного отдела государственного казенного учреждения Рязанской области «Центр градостроительного развития Рязанской области» направить информацию о границах населенных пунктов в филиал федерального государственного бюджетного учреждения «Федеральная кадастровая палата Федеральной службы государственной регистрации, кадастра и картографии» по Рязанской области для внесения сведений в Единый государственный реестр недвижимости (ЕГРН) в течение 5 рабочих дней со дня опубликования настоящего постановления на официальном интернет-портале правовой информации (www.pravo.gov.ru).

8. Признать не подлежащими применению решение Думы муниципального образования – Шиловский муниципальный район Рязанской области от 05.04.2017 № 5/26 «Об утверждении генерального плана муниципального образования – Задубровское сельское поселение Шиловского муниципального района Рязанской области», решение Совета депутатов муниципального образования – Краснохолмское сельское поселение Шиловского муниципального района Рязанской области от 25.11.2013 № 18 «Об утверждении «Генерального плана муниципального образования – Краснохолмское сельское поселение Шиловского муниципального района Рязанской области».

9. Контроль за исполнением настоящего постановления возложить на заместителя начальника главного управления архитектуры и градостроительства Рязанской области Н.А. Дыкину.

И.о. начальника

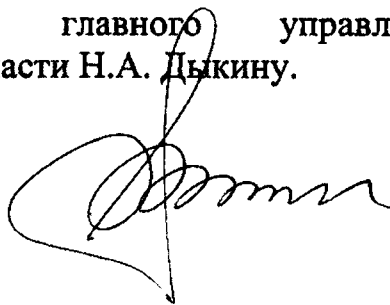

Р.В. Шашкин

Утвержден постановлением
главного управления архитектуры
и градостроительства
Рязанской области
от 19 декабря 2022 г. № 774-п

ГЕНЕРАЛЬНЫЙ ПЛАН
муниципального образования – Задубровское сельское
поселение Шиловского муниципального района Рязанской области

ПОЛОЖЕНИЕ О ТЕРРИТОРИАЛЬНОМ ПЛАНИРОВАНИИ

1. Сведения о видах, назначении и наименованиях, планируемых для размещения объектов местного значения поселения, их основные характеристики, их местоположение, а также характеристики зон с особыми условиями использования территорий.

На территории муниципального образования – Задубровское сельское поселение Шиловского муниципального района Рязанской области генеральным планом не планируется размещение объектов местного значения.

2. Параметры функциональных зон, а также сведения о планируемых для размещения в них объектах федерального и регионального значения, объектов местного значения, за исключением линейных объектов.

Согласно пункту 5 статьи 1 Градостроительного кодекса Российской Федерации, функциональные зоны – это зоны, для которых документами территориального планирования определены границы и функциональное назначение.

Согласно части 12 статьи 9 Градостроительного кодекса Российской Федерации установлено, что утверждение в документах территориального планирования границ функциональных зон не влечет за собой изменение правового режима земель, находящихся в границах указанных зон.

Функциональное зонирование на территории муниципального образования – Задубровское сельское поселение Шиловского муниципального района Рязанской области определено в соответствии с законодательством Российской Федерации.

2.1. Перечень функциональных зон.

Жилые зоны предназначены для размещения преимущественно индивидуальных жилых домов с приусадебными земельными участками, малоэтажных многоквартирных и блокированных жилых домов, объектов государственного и делового управления, коммунально-бытового обслуживания, здравоохранения, образования, культуры, спорта, торговли и общественного питания, а также необходимых объектов инженерной и транспортной инфраструктуры.

Многофункциональная общественно-деловая зона предназначена для размещения объектов государственного, делового, общественного и коммерческого назначения, коммунально - бытового обслуживания, торговли и общественного питания.

Зона специализированной общественной застройки предназначена для размещения объектов здравоохранения, образования, культуры, спорта, культовых объектов.

Производственная зона предназначена для размещения производственных, коммунально-складских объектов, деятельность которых связана с воздействием на окружающую среду, для которых необходима организация санитарно-защитной зоны в соответствии с требованиями технических регламентов.

Зона инженерной инфраструктуры предназначена для размещения объектов коммунального обслуживания, энергетики, связи, трубопроводного транспорта.

Зона транспортной инфраструктуры выделена для размещения объектов транспортной инфраструктуры.

Зоны сельскохозяйственного использования предназначены для выращивания зерновых и иных сельскохозяйственных культур, сенокосения, выпаса сельскохозяйственных животных, ведения личного подсобного хозяйства на полевых участках.






Производственные зоны сельскохозяйственных предприятий предназначена для размещения объектов сельскохозяйственного назначения, используемых для содержания и разведения сельскохозяйственных животных, производства, хранения и переработки сельскохозяйственной продукции, для которых необходима организация санитарно-защитной зоны в соответствии с требованиями технических регламентов.

Зона лесов устанавливается на землях лесного фонда и определяется в целях дифференциации режима использования, охраны, защиты и воспроизводства лесов, а также для сохранения мест обитания фауны и восстановления нарушенных природных ландшафтов.

Зона озелененных территорий специального назначения предназначена для формирования озелененных участков, выполняющих защитные и санитарно-гигиенические функции.

Зона кладбищ предназначена для размещения кладбищ, мест захоронения, соответствующих культовых сооружений, для которых необходима организация санитарно-защитной зоны в соответствии с требованиями технических регламентов.

Иная зона предназначена для размещения зданий и сооружений религиозного использования, а именно: размещение зданий, предназначенных для постоянного местонахождения духовных лиц, паломников и послушников в связи с осуществлением ими религиозной службы, а также для осуществления благотворительной и религиозной образовательной деятельности, размещение зданий и сооружений, предназначенных для совершения религиозных обрядов и церемоний.

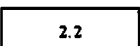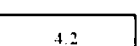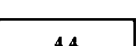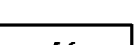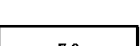Код объекта	Значение	Условное обозначение
Функциональные зоны		
701010100	Жилые зоны	
701010301	Многофункциональная общественно–деловая зона	
701010302	Зона специализированной общественной застройки	
701010401	Производственная зона	
701010404	Зона инженерной инфраструктуры	
701010405	Зона транспортной инфраструктуры	
701010500	Зона сельскохозяйственного использования	
702010503	Производственная зона сельскохозяйственных предприятий	
701010605	Зона лесов	
701010703	Зона озелененных территорий специального назначения	
701010701	Зона кладбищ	
701011000	Иные зоны	


В генеральном плане муниципального образования – Задубровское сельское поселение Шиловского муниципального района Рязанской области выделены следующие функциональные зоны, для которых определены площади соответствующего функционального назначения:

№ п/п	Наименование зоны	Площадь, га
1	Жилые зоны	1094,10
2	Многофункциональная общественно — деловая зона	0,22
3	Зона специализированной общественной застройки	12,16
4	Производственная зона	17,46

№ п/п	Наименование зоны	Площадь, га
5	Зона инженерной инфраструктуры	6,46
6	Зона транспортной инфраструктуры	134,25
7	Зона сельскохозяйственного использования	17158,48
8	Производственная зона сельскохозяйственных предприятий	42,13
9	Зона лесов	3472,98
10	Зона озелененных территорий специального назначения	1,47
11	Зона кладбищ	4,23
12	Иные зоны	2,7
Общая площадь поселения		21946,64

Сведения о планируемых для размещения в зонах объектах федерального и регионального значения, объектах местного значения муниципального района.

Размещение объектов федерального, регионального и местного значения муниципального района на территории муниципального образования – Задубровское сельское поселение Шиловского муниципального района Рязанской области не планируется.

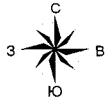


Код объекта	Значение	Условные обозначения	
		Условное обозначение	
		Сущ.	План.
60101001	Граница муниципального района		
60101002	Граница сельского поселения		
60101003	Граница населенного пункта		
40203001	Объекты транспортной инфраструктуры		
40203002	Железнодорожный путь общего пользования		
40203003	Автомобильные дороги федерального значения		
40203004	Автомобильные дороги местного значения		
40203005	Улично-дорожная сеть сельского населенного пункта		
40203006	Улицы в юрлпх застройке		
Функциональные зоны			
70101001	Жилые зоны		
70101002	Многофункциональные общественно-деловые зоны		
70101003	Зоны специализированной общественной застройки		
70101004	Производственная зона		
70101005	Зоны инженерной инфраструктуры		
70101006	Зоны транспортной инфраструктуры		
70101007	Зоны сельскохозяйственного использования		
70101008	Производственная зона сельскохозяйственного назначения		
70101009	Зоны специального назначения		
70101010	Зоны складов		
70101011	Иные зоны		
70201001	Зоны лесов		
Поверхностные водные объекты			
70602001	Водоток (река, ручей, канал)		

Планируемые и реконструируемые объекты местного значения в расчетный период не показаны и размещены

Путятинский м.р.
Береговское с.п.

						Генеральный план муниципального образования Защитное государственное картографическое изображение Рязанской области по территории муниципального района Рязанский район		
Авт.	Дата	Авт.	Изм.	Изм.	Изм.	Содерж.	Авт.	Изм.
						Содерж. защитного изображения по территории муниципального района Рязанский район № 143000		
						Содерж. защитного изображения по территории муниципального района Рязанский район № 143000		

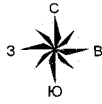

Славский м.р.
Выжневское с.п.

Мосоловское с.п.

Шилковское г.п.

Лесновское г.п.

Путятинский м.р.
Песочинское с.п.

Сапожковский м.р.
Михеевское с.п.

Условные обозначения			
Код объекта	Значение	Условное обозначение	
		Сущ.	План.
0210 0201	Границы единиц административно-территориального деления РФ		
0102 0007	Граница сельского поселения		
0210 0009	Граница населенного пункта		
Объекты транспортной инфраструктуры			
04 030101	Улично-дорожная сеть, объекты автомобильного транспорта		
04030101	Автомобильная дорога с твердым покрытием		
04030102	Автомобильная дорога с грунтовым покрытием		
Улично-дорожная сеть сельского населенного пункта			
04030103	Улицы и проезды		
Функциональные зоны			
7010 0105	Земельная зона		
70101001	Зона территориально-административного деления		
70101002	Зона территориально-административного деления		
Поверхностные водные объекты			
76020101	Водоток, река, ручей, канал		

Путятинский м.р.
Береговское с.п.

Генеральный план муниципального образования - Задубровское сельское поселение Шилковского муниципального района Рязанской области				
№	Дата	Исх.	Исх.	Исх.
1	2014	1	1	1
2	2014	2	2	2
3	2014	3	3	3
100	2014	100	100	100



Условные обозначения			
Код объекта	Значение	Условное обозначение	
		Сущ.	План.
60160301	Граница муниципального района	— — — — —	— — — — —
60160302	Граница сельского поселения	— — — — —	— — — — —
60160400	Граница сельского поселения	— — — — —	— — — — —
	Объекты транспортной инфраструктуры		
60203001	Инженерно-технический путь объекта	— — — — —	— — — — —
60203002	Автомобильные дороги федерального назначения	— — — — —	— — — — —
60203003	Автомобильные дороги местного назначения	— — — — —	— — — — —
	Улично-дорожная сеть сельского населенного пункта		
60203004	Улицы в микрорайоне	— — — — —	— — — — —
	Функциональные зоны		
70101800	Жилые зоны		1
70101901	Мультифункциональные общественно-деловые зоны		
70101902	Зона специализированной общественной торговли		2,2
70101901	Производственная зона		
70101904	Зона инженерной инфраструктуры		
70101905	Зона транспортной инфраструктуры		
70101960	Зона сельскохозяйственного использования		4,2
70101963	Производственная зона (зона хозяйственного назначения)		4,4
70101965	Зона лесов		
70101973	Зона охраняемых территорий общегосударственного значения		5,8
70101979	Зона отдыха		
70101980	Иные зоны		7,0
	Поверхностные водные объекты		
70602000	Водоток (река, ручей, канал)		
	Линии электропередачи (ЛЭП)		
60204031	Линия электропередачи 10 кВ		
60204032	Линия электропередачи 6 кВ		
60204033	Линия электропередачи 110 кВ		
60204039	Линия электропередачи 220 кВ		
	Сети связи		
60204101	Линия связи	— — — — —	— — — — —
	Сети водоснабжения		
60204102	Водопровод		
	Распределительные трубопроводы для транспортировки газа		
60204001	Газопровод высокого давления		
60204003	Газопровод низкого давления		
	Магистральные трубопроводы для транспортировки жидких и газообразных углеводородов		
60204001	Магистральные нефтепроводы		*
60204003	Магистральные газопроводы		
60401020	Граница территории объекта федерального назначения	— — — — —	— — — — —
60401030	Граница территории объекта культурного наследия	— — — — —	— — — — —

[illegible]

Приложение № 4 к генеральному плану
муниципального образования -
Задубровское сельское поселение
Шиловского муниципального района
Рязанской области

Графическое описание местоположения границ населенных пунктов,
перечень координат характерных точек этих границ муниципального
образования — Задубровское сельское поселение Шиловского
муниципального района Рязанской области

ОПИСАНИЕ МЕСТОПОЛОЖЕНИЯ ГРАНИЦ

Граница населённого пункта д. Бортниково

(наименование объекта местоположение границ, которого описано (далее - объект))

Раздел 1

Сведения об объекте		
№ п/п	Характеристики объекта	Описание характеристик
1	2	3
1	Местоположение объекта	<i>Российская Федерация, Рязанская область, р-н Шиловский, с/п Задубровское, д Бортниково</i>
2	Площадь объекта $\pm$ величина погрешности определения площади ($P \pm \Delta P$)	<i>112203 кв.м. $\pm$ 117 кв.м.</i>
3	Иные характеристики объекта	-

Раздел 2

Сведения о местоположении границ объекта					
1. Система координат <u>МСК-62</u>					
2. Сведения о характерных точках границ объекта					
Обозначение характерных точек границ	Координаты, м		Метод определения координат характерной точки	Средняя квадратическая погрешность положения характерной точки (Мп), м	Описание обозначения точки на местности (при наличии)
	X	Y			
1	2	3	4	5	6
1	413030,19	2195531,49	Картометрический метод	2,50	-
2	413114,86	2195555,83	Картометрический метод	2,50	-
3	413107,19	2195591,02	Картометрический метод	2,50	-
4	413176,24	2195613,51	Картометрический метод	2,50	-
5	413156,93	2195671,45	Картометрический метод	2,50	-
6	413124,92	2195769,08	Картометрический метод	2,50	-
7	413079,14	2195769,08	Картометрический метод	2,50	-
8	413072,79	2195793,69	Картометрический метод	2,50	-
9	413158,78	2195814,86	Картометрический метод	2,50	-
10	413122,01	2195910,37	Картометрический метод	2,50	-
11	413087,35	2195909,58	Картометрический метод	2,50	-
12	413036,54	2195899,52	Картометрический метод	2,50	-
13	413026,75	2195933,39	Картометрический метод	2,50	-
14	413070,41	2195944,5	Картометрический метод	2,50	-
15	413068,27	2195972,76	Картометрический метод	2,50	-
16	413037,08	2196077,06	Картометрический метод	2,50	-
17	413001,09	2196167,81	Картометрический метод	2,50	-
18	412944,88	2196145	Картометрический метод	2,50	-
19	412964,94	2196090,03	Картометрический метод	2,50	-
20	412838,11	2196054,04	Картометрический метод	2,50	-
21	412830,39	2196028,13	Картометрический метод	2,50	-
22	412835,35	2195972,37	Картометрический метод	2,50	-
23	412850,94	2195934,67	Картометрический метод	2,50	-
24	412898,16	2195765,31	Картометрический метод	2,50	-
25	412964,58	2195786,54	Картометрический метод	2,50	-
26	413015,64	2195792,89	Картометрический метод	2,50	-
27	413040,25	2195802,15	Картометрический метод	2,50	-
28	413050,3	2195771,99	Картометрический метод	2,50	-
29	413048,98	2195758,5	Картометрический метод	2,50	-
30	412992,36	2195745,27	Картометрический метод	2,50	-
31	412951,35	2195727,81	Картометрический метод	2,50	-
32	412917,8	2195721	Картометрический метод	2,50	-
33	412938,88	2195673,35	Картометрический метод	2,50	-
34	412960,58	2195617,15	Картометрический метод	2,50	-
35	412972,19	2195584,77	Картометрический метод	2,50	-
36	412980,65	2195575,95	Картометрический метод	2,50	-
37	413012,76	2195545,62	Картометрический метод	2,50	-
1	413030,19	2195531,49	Картометрический метод	2,50	-

Сведения о местоположении границ объекта

3. Сведения о характерных точках части (частей) границы объекта

Обозначение характерных точек части границы	Координаты, м		Метод определения координат характерной точки	Средняя квадратическая погрешность положения характерной точки (Mt), м	Описание обозначения точки на местности (при наличии)
	X	Y			
1	2	3	4	5	6
Часть № _					
-	-	-	-	-	-

План границ объекта



Используемые условные знаки и обозначения:

Масштаб 1:5000

- 1 - характерная точка контура, сведения о которой позволяют однозначно определить её на местности
- - вновь образованная часть контура, сведения о которой достаточны для определения её местоположения

ОПИСАНИЕ МЕСТОПОЛОЖЕНИЯ ГРАНИЦ

Граница населённого пункта с. Задубровье

(наименование объекта местоположение границ, которого описано (далее - объект))

Раздел 1

Сведения об объекте		
№ п/п	Характеристики объекта	Описание характеристик
1	2	3
1	Местоположение объекта	<i>Российская Федерация, Рязанская область, р-н Шиловский, с/п Задубровское, с Задубровье</i>
2	Площадь объекта $\pm$ величина погрешности определения площади ($P \pm \Delta P$)	<i>2411209кв.м. $\pm$ 900кв.м.</i>
3	Иные характеристики объекта	-

Раздел 2

Сведения о местоположении границ объекта					
1. Система координат <u>МСК-62</u>					
2. Сведения о характерных точках границ объекта					
Обозначение характерных точек границ	Координаты, м		Метод определения координат характерной точки	Средняя квадратическая погрешность положения характерной точки (Мп), м	Описание обозначения точки на местности (при наличии)
	X	Y			
1	2	3	4	5	6
ЗУЛ(1)					
1	406943,63	2198756,75	Картометрический метод	2,50	-
2	406946,24	2198774,04	Картометрический метод	2,50	-
3	406949,1	2198792,97	Картометрический метод	2,50	-
4	406950,53	2198819,66	Картометрический метод	2,50	-
5	406960,75	2198983,57	Картометрический метод	2,50	-
6	406974,35	2199034,01	Картометрический метод	2,50	-
7	407046,92	2199068,01	Картометрический метод	2,50	-
8	407100,53	2199112,39	Картометрический метод	2,50	-
9	407099,08	2199164,35	Картометрический метод	2,50	-
10	407104,21	2199182,26	Картометрический метод	2,50	-
11	407112,8	2199212,9	Картометрический метод	2,50	-
12	407123,71	2199230,61	Картометрический метод	2,50	-
13	407120,8	2199259,76	Картометрический метод	2,50	-
14	407105,44	2199266,84	Картометрический метод	2,50	-
15	407071,1	2199275,42	Картометрический метод	2,50	-
16	407039,22	2199284	Картометрический метод	2,50	-
17	407014,7	2199281,55	Картометрический метод	2,50	-
18	406998,76	2199250,9	Картометрический метод	2,50	-
19	406986,36	2199180,89	Картометрический метод	2,50	-
20	406983,91	2199163,73	Картометрический метод	2,50	-
21	406975,63	2199153,61	Картометрический метод	2,50	-
22	406963,65	2199154,55	Картометрический метод	2,50	-
23	406940,69	2199178,74	Картометрический метод	2,50	-
24	406925,5	2199204,01	Картометрический метод	2,50	-
25	406901,59	2199211,98	Картометрический метод	2,50	-
26	406872,45	2199209,22	Картометрический метод	2,50	-
27	406848,01	2199202,16	Картометрический метод	2,50	-
28	406829,87	2199187,99	Картометрический метод	2,50	-
29	406820,9	2199169,84	Картометрический метод	2,50	-
30	406789,38	2199268,46	Картометрический метод	2,50	-
31	406754,8	2199263,93	Картометрический метод	2,50	-
32	406654,39	2199222,57	Картометрический метод	2,50	-
33	406521,94	2199159,08	Картометрический метод	2,50	-
34	406420,44	2199117,5	Картометрический метод	2,50	-
35	406403,9	2199109,48	Картометрический метод	2,50	-
36	406386,29	2199100,93	Картометрический метод	2,50	-
37	406544,46	2198513,32	Картометрический метод	2,50	-
38	406559,39	2198522,77	Картометрический метод	2,50	-

Сведения о местоположении границ объекта

39	406748,54	2198642,42	Картометрический метод	2,50	-
40	406837,72	2198702,02	Картометрический метод	2,50	-
41	406908,17	2198742,5	Картометрический метод	2,50	-
1	406943,63	2198756,75	Картометрический метод	2,50	-
ЗУЛ(2)					
42	406651,03	2197587,55	Картометрический метод	2,50	-
43	406652,11	2197635,37	Картометрический метод	2,50	-
44	406568,15	2197728,29	Картометрический метод	2,50	-
45	406557,24	2197721,7	Картометрический метод	2,50	-
46	406532,69	2197826,09	Картометрический метод	2,50	-
47	406513,42	2197909,13	Картометрический метод	2,50	-
48	406476,69	2197935,96	Картометрический метод	2,50	-
49	406489,16	2197955,39	Картометрический метод	2,50	-
50	406491,43	2197972,55	Картометрический метод	2,50	-
51	406492,73	2197984,05	Картометрический метод	2,50	-
52	406488,84	2197997,17	Картометрический метод	2,50	-
53	406485,92	2198009,8	Картометрический метод	2,50	-
54	406483,66	2198026,32	Картометрический метод	2,50	-
55	406479,45	2198036,84	Картометрический метод	2,50	-
56	406455,96	2198073,93	Картометрический метод	2,50	-
57	406448,51	2198162,85	Картометрический метод	2,50	-
58	406458,15	2198291,62	Картометрический метод	2,50	-
59	406485,84	2198377,07	Картометрический метод	2,50	-
60	406506,31	2198407,16	Картометрический метод	2,50	-
61	406538,83	2198428,46	Картометрический метод	2,50	-
62	406519,93	2198499,21	Картометрический метод	2,50	-
63	406516,71	2198511,31	Картометрический метод	2,50	-
64	406475,71	2198664,79	Картометрический метод	2,50	-
65	406405,9	2198926,18	Картометрический метод	2,50	-
66	406329,26	2199226	Картометрический метод	2,50	-
67	406315,11	2199277,59	Картометрический метод	2,50	-
68	406201,64	2199265,96	Картометрический метод	2,50	-
69	406144,84	2199267,49	Картометрический метод	2,50	-
70	406090,79	2199264,52	Картометрический метод	2,50	-
71	406090,12	2199264,21	Картометрический метод	2,50	-
72	406089,84	2199263,54	Картометрический метод	2,50	-
73	406088,75	2199195,44	Картометрический метод	2,50	-
74	406088,72	2199195,19	Картометрический метод	2,50	-
75	406081,7	2199180,76	Картометрический метод	2,50	-
76	406072,2	2199168,33	Картометрический метод	2,50	-
77	406062,1	2199161,21	Картометрический метод	2,50	-
78	406049,21	2199160,44	Картометрический метод	2,50	-
79	406032,82	2199164,05	Картометрический метод	2,50	-
80	405954,29	2199211,58	Картометрический метод	2,50	-
81	405924,87	2199235,72	Картометрический метод	2,50	-
82	405907,7	2199245,6	Картометрический метод	2,50	-
83	405871,1	2199267,3	Картометрический метод	2,50	-
84	405848,75	2199275,08	Картометрический метод	2,50	-
85	405805,99	2199286,58	Картометрический метод	2,50	-
86	405690,17	2199318,86	Картометрический метод	2,50	-
87	405650,72	2199322,51	Картометрический метод	2,50	-

Сведения о местоположении границ объекта

88	405619,89	2199334,48	Картометрический метод	2,50	-
89	405600,37	2199348,5	Картометрический метод	2,50	-
90	405575	2199362,62	Картометрический метод	2,50	-
91	405548,54	2199364,62	Картометрический метод	2,50	-
92	405408,58	2199344,71	Картометрический метод	2,50	-
93	405323,24	2199335,48	Картометрический метод	2,50	-
94	405255,71	2199325,61	Картометрический метод	2,50	-
95	405184,94	2199327,88	Картометрический метод	2,50	-
96	405185,42	2199295,49	Картометрический метод	2,50	-
97	405194,17	2199267,47	Картометрический метод	2,50	-
98	405203,24	2199244,15	Картометрический метод	2,50	-
99	405212,31	2199211,27	Картометрический метод	2,50	-
100	405226,72	2199176,62	Картометрический метод	2,50	-
101	405247,61	2199166,9	Картометрический метод	2,50	-
102	405270,77	2199148,93	Картометрический метод	2,50	-
103	405283,56	2199129	Картометрический метод	2,50	-
104	405287,45	2199110,86	Картометрический метод	2,50	-
105	405286,96	2199082,52	Картометрический метод	2,50	-
106	405283,88	2199042,2	Картометрический метод	2,50	-
107	405287,77	2199030,54	Картометрический метод	2,50	-
108	405296,68	2199021,63	Картометрический метод	2,50	-
109	405333,88	2198999,24	Картометрический метод	2,50	-
110	405368,42	2198984,38	Картометрический метод	2,50	-
111	405413,93	2198969,81	Картометрический метод	2,50	-
112	405464,85	2198953,87	Картометрический метод	2,50	-
113	405521,02	2198940,92	Картометрический метод	2,50	-
114	405577,04	2198928,73	Картометрический метод	2,50	-
115	405608,83	2198925,43	Картометрический метод	2,50	-
116	405634,74	2198931,11	Картометрический метод	2,50	-
117	405661,97	2198951,73	Картометрический метод	2,50	-
118	405698,01	2198963,24	Картометрический метод	2,50	-
119	405702,23	2198955,88	Картометрический метод	2,50	-
120	405710,49	2198948,27	Картометрический метод	2,50	-
121	405720,69	2198941,96	Картометрический метод	2,50	-
122	405733,94	2198927,44	Картометрический метод	2,50	-
123	405790,14	2198877,1	Картометрический метод	2,50	-
124	405828,77	2198831,38	Картометрический метод	2,50	-
125	405865	2198766,54	Картометрический метод	2,50	-
126	405888,83	2198732,38	Картометрический метод	2,50	-
127	405934,63	2198663,16	Картометрический метод	2,50	-
128	405943,22	2198650,62	Картометрический метод	2,50	-
129	405964,06	2198596,85	Картометрический метод	2,50	-
130	405964,12	2198596,6	Картометрический метод	2,50	-
131	405964,12	2198596,34	Картометрический метод	2,50	-
132	405964,05	2198596,1	Картометрический метод	2,50	-
133	405920,37	2198522,78	Картометрический метод	2,50	-
134	405874,31	2198456,6	Картометрический метод	2,50	-
135	405851,27	2198426,37	Картометрический метод	2,50	-
136	405835,17	2198394,62	Картометрический метод	2,50	-
137	405835,09	2198394,43	Картометрический метод	2,50	-
138	405815,49	2198323,91	Картометрический метод	2,50	-

Сведения о местоположении границ объекта

139	405791,53	2198271,28	Картометрический метод	2,50	-
140	405791,4	2198271,07	Картометрический метод	2,50	-
141	405791,23	2198270,9	Картометрический метод	2,50	-
142	405771,01	2198255,43	Картометрический метод	2,50	-
143	405770,8	2198255,31	Картометрический метод	2,50	-
144	405770,57	2198255,24	Картометрический метод	2,50	-
145	405770,33	2198255,23	Картометрический метод	2,50	-
146	405757,94	2198260,87	Картометрический метод	2,50	-
147	405726,52	2198277,89	Картометрический метод	2,50	-
148	405683,65	2198303,87	Картометрический метод	2,50	-
149	405663,97	2198328,53	Картометрический метод	2,50	-
150	405463,42	2198575,77	Картометрический метод	2,50	-
151	405510,07	2198410,01	Картометрический метод	2,50	-
152	405482,27	2198402,25	Картометрический метод	2,50	-
153	405572,75	2198076,22	Картометрический метод	2,50	-
154	405634,38	2197866,99	Картометрический метод	2,50	-
155	405652,75	2197872,58	Картометрический метод	2,50	-
156	405667,1	2197818,03	Картометрический метод	2,50	-
157	405745,29	2197521,05	Картометрический метод	2,50	-
158	405767,78	2197466,15	Картометрический метод	2,50	-
159	405807,13	2197416,92	Картометрический метод	2,50	-
160	405826,4	2197397,16	Картометрический метод	2,50	-
161	405837,09	2197393,6	Картометрический метод	2,50	-
162	405850,69	2197396,35	Картометрический метод	2,50	-
163	405901,54	2197425,18	Картометрический метод	2,50	-
164	406083,89	2197551,98	Картометрический метод	2,50	-
165	406181,38	2197611,26	Картометрический метод	2,50	-
166	406257,27	2197662,42	Картометрический метод	2,50	-
167	406320,58	2197706,61	Картометрический метод	2,50	-
168	406349,96	2197694,15	Картометрический метод	2,50	-
169	406399,51	2197644,11	Картометрический метод	2,50	-
170	406445,4	2197604,01	Картометрический метод	2,50	-
171	406484,52	2197601,04	Картометрический метод	2,50	-
172	406563,01	2197635,22	Картометрический метод	2,50	-
173	406594,13	2197591,46	Картометрический метод	2,50	-
174	406635,28	2197583,64	Картометрический метод	2,50	-
42	406651,03	2197587,55	Картометрический метод	2,50	-
ЗУ1(3)					
175	405696,15	2197413,43	Картометрический метод	2,50	-
176	405671,08	2197500,52	Картометрический метод	2,50	-
177	405609,11	2197701,45	Картометрический метод	2,50	-
178	405567,66	2197880,82	Картометрический метод	2,50	-
179	405518,23	2197961,7	Картометрический метод	2,50	-
180	405462,7	2198020,37	Картометрический метод	2,50	-
181	405432,02	2198020,37	Картометрический метод	2,50	-
182	405357,07	2197976,31	Картометрический метод	2,50	-
183	405222,13	2197866,23	Картометрический метод	2,50	-
184	405089,87	2197786,92	Картометрический метод	2,50	-
185	404974,12	2197710,66	Картометрический метод	2,50	-
186	404850,67	2197616,66	Картометрический метод	2,50	-
187	404757,06	2197534,7	Картометрический метод	2,50	-

Сведения о местоположении границ объекта

188	404599,81	2197420,14	Картометрический метод	2,50	-
189	404574,75	2197398,03	Картометрический метод	2,50	-
190	404588,94	2197361,7	Картометрический метод	2,50	-
191	404637,68	2197307,12	Картометрический метод	2,50	-
192	404670,39	2197279,27	Картометрический метод	2,50	-
193	404690,96	2197270,69	Картометрический метод	2,50	-
194	404705,86	2197267,77	Картометрический метод	2,50	-
195	404736,48	2197270,69	Картометрический метод	2,50	-
196	404745,06	2197267,78	Картометрический метод	2,50	-
197	404749,76	2197262,76	Картометрический метод	2,50	-
198	404750,57	2197255,79	Картометрический метод	2,50	-
199	404744,9	2197248,5	Картометрический метод	2,50	-
200	404732,75	2197233,93	Картометрический метод	2,50	-
201	404721,9	2197213,52	Картометрический метод	2,50	-
202	404724,45	2197202,63	Картометрический метод	2,50	-
203	404735,78	2197186,06	Картометрический метод	2,50	-
204	404739,58	2197180,5	Картометрический метод	2,50	-
205	404774,61	2197129,24	Картометрический метод	2,50	-
206	404787,49	2197135,33	Картометрический метод	2,50	-
207	404924,17	2196979,64	Картометрический метод	2,50	-
208	405064,41	2196991,49	Картометрический метод	2,50	-
209	405150,49	2197009,02	Картометрический метод	2,50	-
210	405242,74	2197050,06	Картометрический метод	2,50	-
211	405300,06	2197107,34	Картометрический метод	2,50	-
212	405393,92	2197193,87	Картометрический метод	2,50	-
213	405536,48	2197323,13	Картометрический метод	2,50	-
214	405636,73	2197411,26	Картометрический метод	2,50	-
215	405651,47	2197403,65	Картометрический метод	2,50	-
216	405665,51	2197397,94	Картометрический метод	2,50	-
175	405696,15	2197413,43	Картометрический метод	2,50	-

3. Сведения о характерных точках части (частей) границы объекта

Обозначение характерных точек части границы	Координаты, м		Метод определения координат характерной точки	Средняя квадратическая погрешность положения характерной точки (Mt), м	Описание обозначения точки на местности (при наличии)
	X	Y			
1	2	3	4	5	6
Часть № _					
-	-	-	-	-	-

План границ объекта



Используемые условные знаки и обозначения:

Масштаб 1:10000

- 1 - характерная точка контура, сведения о которой позволяют однозначно определить её на местности
- - вновь образованная часть контура, сведения о которой достаточны для определения её местоположения

ОПИСАНИЕ МЕСТОПОЛОЖЕНИЯ ГРАНИЦ

Граница населённого пункта с. Константиново

(наименование объекта местоположение границ, которого описано (далее - объект))

Раздел 1

Сведения об объекте		
№ п/п	Характеристики объекта	Описание характеристик
1	2	3
1	Местоположение объекта	<i>Российская Федерация, Рязанская область, р-н Шиловский, с/п Задубровское, с Константиново</i>
2	Площадь объекта $\pm$ величина погрешности определения площади ($P \pm \Delta P$)	<i>1232936 кв.м. $\pm$ 776 кв.м.</i>
3	Иные характеристики объекта	-

Раздел 2

Сведения о местоположении границ объекта					
1. Система координат <u>МСК-62</u>					
2. Сведения о характерных точках границ объекта					
Обозначение характерных точек границ	Координаты, м		Метод определения координат характерной точки	Средняя квадратическая погрешность положения характерной точки (Мп), м	Описание обозначения точки на местности (при наличии)
	X	Y			
1	2	3	4	5	6
ЗУ1(1)					
1	411031,19	2198306,02	Картометрический метод	2,50	-
2	411016,29	2198358,64	Картометрический метод	2,50	-
3	411013,44	2198363,15	Картометрический метод	2,50	-
4	410952,86	2198343,56	Картометрический метод	2,50	-
5	410908,46	2198455,61	Картометрический метод	2,50	-
6	410981,27	2198484,5	Картометрический метод	2,50	-
7	410964,14	2198515,54	Картометрический метод	2,50	-
8	410935,56	2198505,64	Картометрический метод	2,50	-
9	410909,84	2198562,79	Картометрический метод	2,50	-
10	410920	2198567,87	Картометрический метод	2,50	-
11	410901,42	2198608,67	Картометрический метод	2,50	-
12	410835,23	2198573,59	Картометрический метод	2,50	-
13	410826,81	2198589,46	Картометрический метод	2,50	-
14	410815,22	2198603,91	Картометрический метод	2,50	-
15	410792,36	2198622,32	Картометрический метод	2,50	-
16	410668,54	2198566,12	Картометрический метод	2,50	-
17	410680,29	2198541,53	Картометрический метод	2,50	-
18	410711,9	2198479,07	Картометрический метод	2,50	-
19	410730,6	2198458,08	Картометрический метод	2,50	-
20	410766,01	2198402,94	Картометрический метод	2,50	-
21	410805,84	2198337,19	Картометрический метод	2,50	-
22	410825,07	2198303,56	Картометрический метод	2,50	-
23	410837,93	2198273,71	Картометрический метод	2,50	-
24	410843,96	2198276,09	Картометрический метод	2,50	-
25	410880,15	2198232,43	Картометрический метод	2,50	-
26	410951,75	2198261,64	Картометрический метод	2,50	-
27	410950,96	2198275,46	Картометрический метод	2,50	-
28	410971,81	2198283,89	Картометрический метод	2,50	-
1	411031,19	2198306,02	Картометрический метод	2,50	-
ЗУ1(2)					
29	410666,03	2198662,04	Картометрический метод	2,50	-
30	410680,13	2198670,91	Картометрический метод	2,50	-
31	410699,02	2198682,83	Картометрический метод	2,50	-
32	410738,01	2198707,4	Картометрический метод	2,50	-
33	410760,35	2198721,48	Картометрический метод	2,50	-
34	410856,82	2198819,47	Картометрический метод	2,50	-
35	410823,62	2198895,9	Картометрический метод	2,50	-
36	410820,48	2198903,12	Картометрический метод	2,50	-

Сведения о местоположении границ объекта

37	410834,8	2198916,32	Картометрический метод	2,50	-
38	410823,78	2198930,63	Картометрический метод	2,50	-
39	410810,57	2198918,53	Картометрический метод	2,50	-
40	410805,9	2198927,08	Картометрический метод	2,50	-
41	410803,96	2198930,63	Картометрический метод	2,50	-
42	410814,97	2198939,44	Картометрический метод	2,50	-
43	410809,47	2198954,85	Картометрический метод	2,50	-
44	410806,12	2198952,99	Картометрический метод	2,50	-
45	410803,75	2198957,33	Картометрический метод	2,50	-
46	410815,47	2198961,93	Картометрический метод	2,50	-
47	410815,92	2198962,6	Картометрический метод	2,50	-
48	410803,17	2198988,84	Картометрический метод	2,50	-
49	410794,82	2198984,18	Картометрический метод	2,50	-
50	410797,4	2198986,67	Картометрический метод	2,50	-
51	410787,16	2199000,51	Картометрический метод	2,50	-
52	410782,47	2199006,85	Картометрический метод	2,50	-
53	410766,62	2198994,69	Картометрический метод	2,50	-
54	410753,51	2199007,14	Картометрический метод	2,50	-
55	410719,52	2199051,18	Картометрический метод	2,50	-
56	410718,2	2199052,5	Картометрический метод	2,50	-
57	410721,73	2199057,44	Картометрический метод	2,50	-
58	410728,6	2199061,24	Картометрический метод	2,50	-
59	410751,53	2199071,86	Картометрический метод	2,50	-
60	410774,08	2199084,35	Картометрический метод	2,50	-
61	410782,52	2199096,46	Картометрический метод	2,50	-
62	410785,75	2199102,49	Картометрический метод	2,50	-
63	410788,24	2199107,08	Картометрический метод	2,50	-
64	410787,31	2199125,52	Картометрический метод	2,50	-
65	410775,94	2199165,41	Картометрический метод	2,50	-
66	410755,96	2199195,28	Картометрический метод	2,50	-
67	410746,95	2199198,86	Картометрический метод	2,50	-
68	410734,6	2199221	Картометрический метод	2,50	-
69	410725,32	2199226,4	Картометрический метод	2,50	-
70	410702,42	2199262,11	Картометрический метод	2,50	-
71	410741,46	2199285,84	Картометрический метод	2,50	-
72	410738,47	2199290,78	Картометрический метод	2,50	-
73	410747,88	2199298,24	Картометрический метод	2,50	-
74	410748,94	2199302,82	Картометрический метод	2,50	-
75	410747,17	2199309,52	Картометрический метод	2,50	-
76	410735,68	2199327,13	Картометрический метод	2,50	-
77	410743,14	2199334,95	Картометрический метод	2,50	-
78	410723,01	2199360,29	Картометрический метод	2,50	-
79	410709,96	2199359,17	Картометрический метод	2,50	-
80	410679,73	2199401,62	Картометрический метод	2,50	-
81	410666,08	2199399,56	Картометрический метод	2,50	-
82	410612,26	2199356,69	Картометрический метод	2,50	-
83	410602,56	2199366,77	Картометрический метод	2,50	-
84	410622,19	2199388,88	Картометрический метод	2,50	-
85	410635,93	2199413,53	Картометрический метод	2,50	-
86	410624,75	2199428,43	Картометрический метод	2,50	-
87	410663,08	2199479,04	Картометрический метод	2,50	-

Сведения о местоположении границ объекта

88	410635,55	2199501,06	Картометрический метод	2,50	-
89	410608,57	2199464,73	Картометрический метод	2,50	-
90	410579,39	2199486,2	Картометрический метод	2,50	-
91	410610,67	2199542,59	Картометрический метод	2,50	-
92	410583,37	2199566,4	Картометрический метод	2,50	-
93	410570,51	2199567,51	Картометрический метод	2,50	-
94	410558,37	2199567,64	Картометрический метод	2,50	-
95	410551,46	2199566,08	Картометрический метод	2,50	-
96	410543,04	2199567,35	Картометрический метод	2,50	-
97	410504,79	2199591,29	Картометрический метод	2,50	-
98	410435,06	2199511,31	Картометрический метод	2,50	-
99	410412,11	2199476,39	Картометрический метод	2,50	-
100	410392,36	2199491,44	Картометрический метод	2,50	-
101	410398,71	2199504,49	Картометрический метод	2,50	-
102	410387,14	2199512,45	Картометрический метод	2,50	-
103	410377,44	2199499,41	Картометрический метод	2,50	-
104	410353,57	2199507,5	Картометрический метод	2,50	-
105	410338,93	2199496,72	Картометрический метод	2,50	-
106	410329,29	2199472,9	Картометрический метод	2,50	-
107	410305,32	2199436,22	Картометрический метод	2,50	-
108	410309,83	2199419,92	Картометрический метод	2,50	-
109	410314,45	2199407,37	Картометрический метод	2,50	-
110	410345,31	2199374,96	Картометрический метод	2,50	-
111	410370,14	2199358,59	Картометрический метод	2,50	-
112	410421,66	2199326,14	Картометрический метод	2,50	-
113	410478,16	2199290,26	Картометрический метод	2,50	-
114	410516,41	2199259,38	Картометрический метод	2,50	-
115	410529,27	2199243,98	Картометрический метод	2,50	-
116	410538,64	2199235,09	Картометрический метод	2,50	-
117	410555,62	2199214,77	Картометрический метод	2,50	-
118	410574,08	2199192,71	Картометрический метод	2,50	-
119	410604,12	2199154,29	Картометрический метод	2,50	-
120	410615,88	2199137,6	Картометрический метод	2,50	-
121	410644,88	2199101,58	Картометрический метод	2,50	-
122	410679,64	2199066,34	Картометрический метод	2,50	-
123	410645,55	2199049,22	Картометрический метод	2,50	-
124	410612,89	2199025,46	Картометрический метод	2,50	-
125	410611,33	2199018,27	Картометрический метод	2,50	-
126	410622,31	2198998,64	Картометрический метод	2,50	-
127	410636,71	2198978,8	Картометрический метод	2,50	-
128	410649,68	2198958,39	Картометрический метод	2,50	-
129	410659,85	2198945,38	Картометрический метод	2,50	-
130	410679,21	2198912,52	Картометрический метод	2,50	-
131	410681,91	2198905,21	Картометрический метод	2,50	-
132	410695,56	2198886,64	Картометрический метод	2,50	-
133	410709,22	2198866,64	Картометрический метод	2,50	-
134	410709,73	2198865,67	Картометрический метод	2,50	-
135	410722,55	2198841,55	Картометрический метод	2,50	-
136	410728,23	2198839,77	Картометрический метод	2,50	-
137	410733,42	2198838,15	Картометрический метод	2,50	-
138	410745,57	2198828,69	Картометрический метод	2,50	-

Сведения о местоположении границ объекта

139	410759,96	2198837,23	Картометрический метод	2,50	-
140	410781,13	2198849,8	Картометрический метод	2,50	-
141	410813,83	2198804,25	Картометрический метод	2,50	-
142	410769,48	2198761,36	Картометрический метод	2,50	-
143	410753,96	2198752,75	Картометрический метод	2,50	-
144	410733,08	2198739,13	Картометрический метод	2,50	-
145	410720,81	2198730,04	Картометрический метод	2,50	-
146	410667,52	2198690,55	Картометрический метод	2,50	-
29	410666,03	2198662,04	Картометрический метод	2,50	-
ЗУ1(3)					
147	410301,87	2199539,24	Картометрический метод	2,50	-
148	410295,7	2199553,35	Картометрический метод	2,50	-
149	410312,76	2199563,24	Картометрический метод	2,50	-
150	410323,4	2199570,45	Картометрический метод	2,50	-
151	410295,19	2199621,18	Картометрический метод	2,50	-
152	410319,19	2199631,06	Картометрический метод	2,50	-
153	410301,19	2199675,86	Картометрический метод	2,50	-
154	410314,01	2199682,76	Картометрический метод	2,50	-
155	410290,2	2199742,76	Картометрический метод	2,50	-
156	410245,43	2199846,13	Картометрический метод	2,50	-
157	410205,25	2199835,17	Картометрический метод	2,50	-
158	410166,83	2199910,06	Картометрический метод	2,50	-
159	410167,96	2199924,05	Картометрический метод	2,50	-
160	410195,27	2199919,6	Картометрический метод	2,50	-
161	410246,39	2199917,54	Картометрический метод	2,50	-
162	410259,35	2199929,06	Картометрический метод	2,50	-
163	410290,21	2199931,03	Картометрический метод	2,50	-
164	410316,67	2199937,91	Картометрический метод	2,50	-
165	410316,67	2199961,72	Картометрический метод	2,50	-
166	410296,77	2200007,4	Картометрический метод	2,50	-
167	410291,97	2200039,72	Картометрический метод	2,50	-
168	410294,61	2200065,82	Картометрический метод	2,50	-
169	410293,83	2200069,71	Картометрический метод	2,50	-
170	410279,73	2200065,67	Картометрический метод	2,50	-
171	410264,89	2200102,07	Картометрический метод	2,50	-
172	410212,95	2200095,33	Картометрический метод	2,50	-
173	410191,36	2200111,51	Картометрический метод	2,50	-
174	410193,08	2200142,66	Картометрический метод	2,50	-
175	410170,46	2200137,03	Картометрический метод	2,50	-
176	410160,39	2200198,1	Картометрический метод	2,50	-
177	410118,39	2200193,77	Картометрический метод	2,50	-
178	410115,01	2200234,56	Картометрический метод	2,50	-
179	410094,06	2200251,71	Картометрический метод	2,50	-
180	410054,21	2200242,82	Картометрический метод	2,50	-
181	410057,55	2200263,77	Картометрический метод	2,50	-
182	410062,91	2200301,49	Картометрический метод	2,50	-
183	410100,29	2200288,86	Картометрический метод	2,50	-
184	410113,65	2200288,86	Картометрический метод	2,50	-
185	410127	2200353,37	Картометрический метод	2,50	-
186	410180,42	2200360,04	Картометрический метод	2,50	-
187	410219,93	2200390,63	Картометрический метод	2,50	-

Сведения о местоположении границ объекта

188	410211,03	2200418,43	Картометрический метод	2,50	-
189	410108,03	2200392,68	Картометрический метод	2,50	-
190	410104,22	2200406,33	Картометрический метод	2,50	-
191	410105,25	2200445,92	Картометрический метод	2,50	-
192	410110,82	2200470,39	Картометрический метод	2,50	-
193	410110,82	2200499,31	Картометрический метод	2,50	-
194	410115,27	2200541,58	Картометрический метод	2,50	-
195	410104,14	2200579,39	Картометрический метод	2,50	-
196	410102	2200678,26	Картометрический метод	2,50	-
197	410104,38	2200710,97	Картометрический метод	2,50	-
198	410109,78	2200744,46	Картометрический метод	2,50	-
199	410154,39	2200750,65	Картометрический метод	2,50	-
200	410160,9	2200727,32	Картометрический метод	2,50	-
201	410186,49	2200729,54	Картометрический метод	2,50	-
202	410169,8	2200774,03	Картометрический метод	2,50	-
203	410104,14	2200779,59	Картометрический метод	2,50	-
204	410091,9	2200796,28	Картометрический метод	2,50	-
205	410088,32	2200831,74	Картометрический метод	2,50	-
206	410087,73	2200853,74	Картометрический метод	2,50	-
207	410087,13	2200875,74	Картометрический метод	2,50	-
208	410097,46	2200873,87	Картометрический метод	2,50	-
209	410109,75	2200876,36	Картометрический метод	2,50	-
210	410174,25	2200889,44	Картометрический метод	2,50	-
211	410184,27	2200907,24	Картометрический метод	2,50	-
212	410172,12	2200920,47	Картометрический метод	2,50	-
213	410146,52	2201031,69	Картометрический метод	2,50	-
214	410112,48	2201025,61	Картометрический метод	2,50	-
215	410107,72	2201045,77	Картометрический метод	2,50	-
216	410069,28	2201037,25	Картометрический метод	2,50	-
217	410061,94	2201063,94	Картометрический метод	2,50	-
218	410036,34	2201124	Картометрический метод	2,50	-
219	410049,36	2201146,11	Картометрический метод	2,50	-
220	410044,13	2201186,29	Картометрический метод	2,50	-
221	410017,42	2201250,8	Картометрический метод	2,50	-
222	410004,07	2201287,5	Картометрический метод	2,50	-
223	410040,8	2201310,86	Картометрический метод	2,50	-
224	410057,49	2201328,66	Картометрический метод	2,50	-
225	410051,92	2201338,67	Картометрический метод	2,50	-
226	410020,76	2201338,67	Картометрический метод	2,50	-
227	410007,41	2201349,79	Картометрический метод	2,50	-
228	409994,05	2201365,36	Картометрический метод	2,50	-
229	410002,96	2201400,95	Картометрический метод	2,50	-
230	410010,75	2201426,53	Картометрический метод	2,50	-
231	410001,84	2201447,66	Картометрический метод	2,50	-
232	409920,15	2201387,59	Картометрический метод	2,50	-
233	409911,53	2201410,27	Картометрический метод	2,50	-
234	409939,35	2201433,63	Картометрический метод	2,50	-
235	409939,35	2201440,3	Картометрический метод	2,50	-
236	409910,97	2201472,55	Картометрический метод	2,50	-
237	409905,41	2201487,01	Картометрический метод	2,50	-
238	409914,31	2201505,92	Картометрический метод	2,50	-

Сведения о местоположении границ объекта

239	409939,91	2201538,73	Картометрический метод	2,50	-
240	409922,89	2201565,52	Картометрический метод	2,50	-
241	409868,36	2201509,35	Картометрический метод	2,50	-
242	409856,12	2201478,77	Картометрический метод	2,50	-
243	409841,49	2201474,56	Картометрический метод	2,50	-
244	409827,05	2201479,16	Картометрический метод	2,50	-
245	409821,49	2201491,23	Картометрический метод	2,50	-
246	409809,74	2201499,8	Картометрический метод	2,50	-
247	409778,37	2201502,67	Картометрический метод	2,50	-
248	409781,49	2201526,15	Картометрический метод	2,50	-
249	409701,47	2201541,39	Картометрический метод	2,50	-
250	409699,09	2201490,27	Картометрический метод	2,50	-
251	409696,24	2201480,9	Картометрический метод	2,50	-
252	409666,87	2201489,48	Картометрический метод	2,50	-
253	409642,73	2201486,15	Картометрический метод	2,50	-
254	409609,94	2201478,76	Картометрический метод	2,50	-
255	409609,94	2201465,41	Картометрический метод	2,50	-
256	409577,17	2201455,51	Картометрический метод	2,50	-
257	409545,58	2201566,95	Картометрический метод	2,50	-
258	409509,15	2201557,2	Картометрический метод	2,50	-
259	409492,28	2201553,36	Картометрический метод	2,50	-
260	409488,35	2201550,2	Картометрический метод	2,50	-
261	409463,35	2201531,11	Картометрический метод	2,50	-
262	409428,29	2201513,32	Картометрический метод	2,50	-
263	409394,45	2201499,8	Картометрический метод	2,50	-
264	409380,01	2201465,04	Картометрический метод	2,50	-
265	409393,82	2201392,16	Картометрический метод	2,50	-
266	409349,12	2201377,68	Картометрический метод	2,50	-
267	409331,74	2201429,63	Картометрический метод	2,50	-
268	409305,87	2201485,67	Картометрический метод	2,50	-
269	409290,31	2201497,26	Картометрический метод	2,50	-
270	409284,02	2201495,05	Картометрический метод	2,50	-
271	409267,98	2201489,79	Картометрический метод	2,50	-
272	409292,85	2201412,96	Картометрический метод	2,50	-
273	409272,37	2201400,9	Картометрический метод	2,50	-
274	409266,18	2201391,53	Картометрический метод	2,50	-
275	409263,43	2201381,57	Картометрический метод	2,50	-
276	409255,33	2201377,99	Картометрический метод	2,50	-
277	409250,16	2201390,21	Картометрический метод	2,50	-
278	409201,25	2201369,64	Картометрический метод	2,50	-
279	409196,03	2201337,71	Картометрический метод	2,50	-
280	409199,48	2201333,68	Картометрический метод	2,50	-
281	409202,78	2201318,73	Картометрический метод	2,50	-
282	409189,98	2201302	Картометрический метод	2,50	-
283	409166,65	2201317,24	Картометрический метод	2,50	-
284	409166,97	2201299,62	Картометрический метод	2,50	-
285	409116,64	2201282,47	Картометрический метод	2,50	-
286	409126,24	2201257,71	Картометрический метод	2,50	-
287	409099,73	2201245,48	Картометрический метод	2,50	-
288	409061,09	2201324,94	Картометрический метод	2,50	-
289	409033,99	2201302,12	Картометрический метод	2,50	-

Сведения о местоположении границ объекта

290	409005,94	2201264,34	Картометрический метод	2,50	-
291	408985,21	2201211,93	Картометрический метод	2,50	-
292	408933,44	2201196,27	Картометрический метод	2,50	-
293	408881,37	2201181,98	Картометрический метод	2,50	-
294	408801,43	2201164,01	Картометрический метод	2,50	-
295	408754,05	2201166,75	Картометрический метод	2,50	-
296	408699,76	2201163,25	Картометрический метод	2,50	-
297	408663,88	2201152,14	Картометрический метод	2,50	-
298	408627,37	2201142,29	Картометрический метод	2,50	-
299	408589,9	2201128,01	Картометрический метод	2,50	-
300	408555,3	2201077,84	Картометрический метод	2,50	-
301	408506,72	2201032,12	Картометрический метод	2,50	-
302	408464,71	2201031,15	Картометрический метод	2,50	-
303	408471,53	2201007,16	Картометрический метод	2,50	-
304	408480,17	2200979,88	Картометрический метод	2,50	-
305	408489,7	2200924,15	Картометрический метод	2,50	-
306	408500,05	2200861,63	Картометрический метод	2,50	-
307	408530,28	2200861,75	Картометрический метод	2,50	-
308	408586,03	2200867,75	Картометрический метод	2,50	-
309	408545,1	2201027,55	Картометрический метод	2,50	-
310	408575,91	2201038,08	Картометрический метод	2,50	-
311	408578,97	2201027,9	Картометрический метод	2,50	-
312	408583,43	2201013,88	Картометрический метод	2,50	-
313	408592,38	2200978,1	Картометрический метод	2,50	-
314	408602,44	2200944,19	Картометрический метод	2,50	-
315	408610,64	2200897,23	Картометрический метод	2,50	-
316	408616,98	2200897,62	Картометрический метод	2,50	-
317	408634,02	2200901,97	Картометрический метод	2,50	-
318	408615,94	2200982,05	Картометрический метод	2,50	-
319	408597,25	2201056,23	Картометрический метод	2,50	-
320	408636,41	2201073,06	Картометрический метод	2,50	-
321	408692,47	2201086,15	Картометрический метод	2,50	-
322	408706,73	2201002,2	Картометрический метод	2,50	-
323	408735,88	2201011,72	Картометрический метод	2,50	-
324	408744,7	2200973,27	Картометрический метод	2,50	-
325	408797,39	2200985,71	Картометрический метод	2,50	-
326	409106,75	2201034,3	Картометрический метод	2,50	-
327	409144,89	2201043,24	Картометрический метод	2,50	-
328	409110,92	2201154,05	Картометрический метод	2,50	-
329	409094,63	2201204,68	Картометрический метод	2,50	-
330	409119,18	2201212,15	Картометрический метод	2,50	-
331	409137,03	2201161,94	Картометрический метод	2,50	-
332	409158,39	2201116,55	Картометрический метод	2,50	-
333	409178,15	2201127,36	Картометрический метод	2,50	-
334	409205,63	2201077,87	Картометрический метод	2,50	-
335	409252,61	2201085,3	Картометрический метод	2,50	-
336	409293,71	2201088,6	Картометрический метод	2,50	-
337	409299,85	2201098,33	Картометрический метод	2,50	-
338	409300,8	2201244,03	Картометрический метод	2,50	-
339	409357,92	2201242,05	Картометрический метод	2,50	-
340	409418,59	2201238,38	Картометрический метод	2,50	-

Сведения о местоположении границ объекта

341	409539,34	2201227,1	Картометрический метод	2,50	-
342	409645,94	2201232,7	Картометрический метод	2,50	-
343	409668,95	2201232,67	Картометрический метод	2,50	-
344	409607,04	2201157,54	Картометрический метод	2,50	-
345	409611,1	2201135,08	Картометрический метод	2,50	-
346	409658,83	2201164,96	Картометрический метод	2,50	-
347	409669,97	2201147,16	Картометрический метод	2,50	-
348	409617,92	2201114,59	Картометрический метод	2,50	-
349	409619,32	2201089,55	Картометрический метод	2,50	-
350	409632,04	2201019,1	Картометрический метод	2,50	-
351	409739,17	2200893,61	Картометрический метод	2,50	-
352	409751,93	2200886,28	Картометрический метод	2,50	-
353	409767,7	2200909,66	Картометрический метод	2,50	-
354	409780,76	2200924,79	Картометрический метод	2,50	-
355	409793,59	2200936,4	Картометрический метод	2,50	-
356	409822,69	2200954,84	Картометрический метод	2,50	-
357	409826,39	2200957,24	Картометрический метод	2,50	-
358	409828,18	2200959,72	Картометрический метод	2,50	-
359	409829,57	2200963,13	Картометрический метод	2,50	-
360	409829,57	2200966,6	Картометрический метод	2,50	-
361	409828,2	2200972,86	Картометрический метод	2,50	-
362	409796,9	2201062,01	Картометрический метод	2,50	-
363	409784,71	2201080,95	Картометрический метод	2,50	-
364	409777,15	2201086,12	Картометрический метод	2,50	-
365	409765,85	2201127,99	Картометрический метод	2,50	-
366	409789,56	2201134,47	Картометрический метод	2,50	-
367	409814,17	2201062,33	Картометрический метод	2,50	-
368	409816,56	2201063,38	Картометрический метод	2,50	-
369	409846,51	2200978,06	Картометрический метод	2,50	-
370	409848,57	2200968,65	Картометрический метод	2,50	-
371	409848,57	2200963,82	Картометрический метод	2,50	-
372	409849,99	2200962,97	Картометрический метод	2,50	-
373	409855,04	2200963,21	Картометрический метод	2,50	-
374	409881,66	2200974,74	Картометрический метод	2,50	-
375	409884,19	2200966,23	Картометрический метод	2,50	-
376	409884,64	2200964,54	Картометрический метод	2,50	-
377	409845,19	2200944,82	Картометрический метод	2,50	-
378	409845,28	2200942,99	Картометрический метод	2,50	-
379	409848,37	2200934,43	Картометрический метод	2,50	-
380	409843,72	2200932,63	Картометрический метод	2,50	-
381	409866,14	2200847,42	Картометрический метод	2,50	-
382	409890,77	2200743,9	Картометрический метод	2,50	-
383	409892,54	2200735,05	Картометрический метод	2,50	-
384	409795,55	2200725,81	Картометрический метод	2,50	-
385	409851,03	2200440,79	Картометрический метод	2,50	-
386	409908,22	2200445,13	Картометрический метод	2,50	-
387	409929,96	2200447,01	Картометрический метод	2,50	-
388	409931,11	2200424,27	Картометрический метод	2,50	-
389	409946,83	2200288,78	Картометрический метод	2,50	-
390	409947,95	2200270,52	Картометрический метод	2,50	-
391	409948,66	2200221,92	Картометрический метод	2,50	-

Сведения о местоположении границ объекта

392	409956,35	2200171,7	Картометрический метод	2,50	-
393	409967,23	2200145,46	Картометрический метод	2,50	-
394	409969,88	2200127,65	Картометрический метод	2,50	-
395	409963,33	2200101,37	Картометрический метод	2,50	-
396	409974,92	2200024,06	Картометрический метод	2,50	-
397	409991,15	2199960,26	Картометрический метод	2,50	-
398	409995,08	2199904,21	Картометрический метод	2,50	-
399	410003,34	2199871,43	Картометрический метод	2,50	-
400	410101,49	2199880,24	Картометрический метод	2,50	-
401	410145,1	2199894,68	Картометрический метод	2,50	-
402	410175,26	2199821,5	Картометрический метод	2,50	-
403	410188,12	2199799,43	Картометрический метод	2,50	-
404	410133,19	2199783,55	Картометрический метод	2,50	-
405	410140,67	2199756,55	Картометрический метод	2,50	-
406	410116,96	2199746,86	Картометрический метод	2,50	-
407	410122,4	2199720,05	Картометрический метод	2,50	-
408	410129,54	2199693,38	Картометрический метод	2,50	-
409	410150,73	2199637,3	Картометрический метод	2,50	-
410	410157,8	2199637,35	Картометрический метод	2,50	-
411	410171,98	2199606,02	Картометрический метод	2,50	-
412	410213,36	2199623,22	Картометрический метод	2,50	-
413	410222,73	2199612,1	Картометрический метод	2,50	-
414	410271,76	2199631,06	Картометрический метод	2,50	-
415	410278,29	2199619,81	Картометрический метод	2,50	-
416	410286,9	2199603,61	Картометрический метод	2,50	-
417	410296,07	2199581,47	Картометрический метод	2,50	-
418	410285,53	2199574,66	Картометрический метод	2,50	-
419	410254,84	2199562,54	Картометрический метод	2,50	-
420	410189,09	2199536,97	Картометрический метод	2,50	-
421	410140,92	2199495,52	Картометрический метод	2,50	-
422	410167,38	2199464,31	Картометрический метод	2,50	-
423	410177,01	2199460,18	Картометрический метод	2,50	-
424	410191,77	2199463,83	Картометрический метод	2,50	-
425	410216,54	2199483,2	Картометрический метод	2,50	-
426	410206,2	2199495,35	Картометрический метод	2,50	-
427	410211,49	2199499,94	Картометрический метод	2,50	-
428	410200,44	2199513,04	Картометрический метод	2,50	-
429	410206,51	2199516,07	Картометрический метод	2,50	-
430	410243,54	2199526,21	Картометрический метод	2,50	-
431	410282,94	2199542	Картометрический метод	2,50	-
432	410290,02	2199533,43	Картометрический метод	2,50	-
147	410301,87	2199539,24	Картометрический метод	2,50	-
ЗУЛ(4)					
433	409155,44	2201509,92	Картометрический метод	2,50	-
434	409160,1	2201535,85	Картометрический метод	2,50	-
435	409118,19	2201547,75	Картометрический метод	2,50	-
436	409083,58	2201554,57	Картометрический метод	2,50	-
437	409045,8	2201559,65	Картометрический метод	2,50	-
438	409047,86	2201581,88	Картометрический метод	2,50	-
439	409116,44	2201572,99	Картометрический метод	2,50	-
440	409123,42	2201625,85	Картометрический метод	2,50	-

Сведения о местоположении границ объекта

441	409054,37	2201636,33	Картометрический метод	2,50	-
442	409063,1	2201719,68	Картометрический метод	2,50	-
443	409104,69	2201714,6	Картометрический метод	2,50	-
444	409106,92	2201740,16	Картометрический метод	2,50	-
445	409140,05	2201732,26	Картометрический метод	2,50	-
446	409143,89	2201751,88	Картометрический метод	2,50	-
447	409143,08	2201768,63	Картометрический метод	2,50	-
448	409131,47	2201771,84	Картометрический метод	2,50	-
449	409086,35	2201785,64	Картометрический метод	2,50	-
450	409032,73	2201783,63	Картометрический метод	2,50	-
451	409029,92	2201728,73	Картометрический метод	2,50	-
452	408959,28	2201734,13	Картометрический метод	2,50	-
453	408953,09	2201676,5	Картометрический метод	2,50	-
454	409028,66	2201668,34	Картометрический метод	2,50	-
455	409025,64	2201642,68	Картометрический метод	2,50	-
456	408957,21	2201649,66	Картометрический метод	2,50	-
457	408866,22	2201662,06	Картометрический метод	2,50	-
458	408848,95	2201666,02	Картометрический метод	2,50	-
459	408811,01	2201669,83	Картометрический метод	2,50	-
460	408818,3	2201776,51	Картометрический метод	2,50	-
461	408785,44	2201790,48	Картометрический метод	2,50	-
462	408787,35	2201814,13	Картометрический метод	2,50	-
463	408757,13	2201815,62	Картометрический метод	2,50	-
464	408756,71	2201804,93	Картометрический метод	2,50	-
465	408726,39	2201807,47	Картометрический метод	2,50	-
466	408718,13	2201705,07	Картометрический метод	2,50	-
467	408693,53	2201706,66	Картометрический метод	2,50	-
468	408690,35	2201678,56	Картометрический метод	2,50	-
469	408678,26	2201678,68	Картометрический метод	2,50	-
470	408682,41	2201704,9	Картометрический метод	2,50	-
471	408683,86	2201728,84	Картометрический метод	2,50	-
472	408685,91	2201771,43	Картометрический метод	2,50	-
473	408599,87	2201778,41	Картометрический метод	2,50	-
474	408593,68	2201681,58	Картометрический метод	2,50	-
475	408567,01	2201683,8	Картометрический метод	2,50	-
476	408573,67	2201813,34	Картометрический метод	2,50	-
477	408543,83	2201814,93	Картометрический метод	2,50	-
478	408534,94	2201685,7	Картометрический метод	2,50	-
479	408511,76	2201686,02	Картометрический метод	2,50	-
480	408519,86	2201815,56	Картометрический метод	2,50	-
481	408485,72	2201818,58	Картометрический метод	2,50	-
482	408452,07	2201821,12	Картометрический метод	2,50	-
483	408419,37	2201822,39	Картометрический метод	2,50	-
484	408414,71	2201708,01	Картометрический метод	2,50	-
485	408333,8	2201709,36	Картометрический метод	2,50	-
486	408330,15	2201731,11	Картометрический метод	2,50	-
487	408333,09	2201803,34	Картометрический метод	2,50	-
488	408277,53	2201810,01	Картометрический метод	2,50	-
489	408205,14	2201818,26	Картометрический метод	2,50	-
490	408205,14	2201792,86	Картометрический метод	2,50	-
491	408097,38	2201787,83	Картометрический метод	2,50	-

Сведения о местоположении границ объекта

492	408100,14	2201731,1	Картометрический метод	2,50	-
493	408094,44	2201728,76	Картометрический метод	2,50	-
494	408096,79	2201681,74	Картометрический метод	2,50	-
495	408102,53	2201681,92	Картометрический метод	2,50	-
496	408105	2201660,4	Картометрический метод	2,50	-
497	408119,75	2201656,25	Картометрический метод	2,50	-
498	408188,35	2201658,37	Картометрический метод	2,50	-
499	408338,56	2201658,37	Картометрический метод	2,50	-
500	408378,26	2201653,32	Картометрический метод	2,50	-
501	408504,62	2201645,22	Картометрический метод	2,50	-
502	408493,98	2201624,11	Картометрический метод	2,50	-
503	408490,33	2201584,58	Картометрический метод	2,50	-
504	408491,44	2201545,53	Картометрический метод	2,50	-
505	408533,99	2201533,62	Картометрический метод	2,50	-
506	408560,99	2201626,66	Картометрический метод	2,50	-
507	408628,76	2201608	Картометрический метод	2,50	-
508	408689,1	2201594,25	Картометрический метод	2,50	-
509	408672,42	2201535,37	Картометрический метод	2,50	-
510	408653,69	2201470,92	Картометрический метод	2,50	-
511	408738,14	2201444,09	Картометрический метод	2,50	-
512	408734,98	2201430,22	Картометрический метод	2,50	-
513	408738,51	2201423,51	Картометрический метод	2,50	-
514	408756,55	2201405,83	Картометрический метод	2,50	-
515	408767,98	2201402,97	Картометрический метод	2,50	-
516	408781,32	2201425,36	Картометрический метод	2,50	-
517	408797,51	2201452,34	Картометрический метод	2,50	-
518	408822,12	2201502,99	Картометрический метод	2,50	-
519	408834,49	2201527,69	Картометрический метод	2,50	-
520	408869,82	2201633,05	Картометрический метод	2,50	-
521	408936,81	2201630,13	Картометрический метод	2,50	-
522	409009,9	2201621,18	Картометрический метод	2,50	-
523	409030,41	2201616,34	Картометрический метод	2,50	-
524	409029,36	2201593,81	Картометрический метод	2,50	-
525	409020,89	2201557,83	Картометрический метод	2,50	-
526	409000,31	2201517,75	Картометрический метод	2,50	-
527	408986,78	2201516,44	Картометрический метод	2,50	-
528	408882,89	2201546,21	Картометрический метод	2,50	-
529	408875,11	2201516,26	Картометрический метод	2,50	-
530	408859,83	2201516,26	Картометрический метод	2,50	-
531	408853,15	2201496,16	Картометрический метод	2,50	-
532	408951,89	2201459,49	Картометрический метод	2,50	-
533	408943,73	2201443,94	Картометрический метод	2,50	-
534	408882,92	2201348,52	Картометрический метод	2,50	-
535	408862,81	2201354,74	Картометрический метод	2,50	-
536	408853,88	2201359,44	Картометрический метод	2,50	-
537	408839,04	2201361,62	Картометрический метод	2,50	-
538	408798,6	2201386,37	Картометрический метод	2,50	-
539	408770,52	2201372,33	Картометрический метод	2,50	-
540	408749,23	2201297,46	Картометрический метод	2,50	-
541	408733,22	2201301,21	Картометрический метод	2,50	-
542	408720,57	2201287,31	Картометрический метод	2,50	-

Сведения о местоположении границ объекта

543	408711,63	2201262,71	Картометрический метод	2,50	-
544	408753,15	2201248,39	Картометрический метод	2,50	-
545	408829,06	2201229,17	Картометрический метод	2,50	-
546	408847,9	2201257,1	Картометрический метод	2,50	-
547	408895,95	2201315,98	Картометрический метод	2,50	-
548	408896,57	2201316,86	Картометрический метод	2,50	-
549	408962,7	2201411,32	Картометрический метод	2,50	-
550	409014,74	2201492,7	Картометрический метод	2,50	-
551	409020,03	2201502,22	Картометрический метод	2,50	-
552	409033,73	2201523,78	Картометрический метод	2,50	-
553	409056,11	2201517,74	Картометрический метод	2,50	-
554	409073,1	2201518,06	Картометрический метод	2,50	-
555	409079,45	2201520,92	Картометрический метод	2,50	-
433	409155,44	2201509,92	Картометрический метод	2,50	-
ЗУ1(5)					
556	408352,43	2200924,31	Картометрический метод	2,50	-
557	408366,56	2200940,37	Картометрический метод	2,50	-
558	408363,26	2200943,27	Картометрический метод	2,50	-
559	408362,57	2200947,46	Картометрический метод	2,50	-
560	408368,91	2200954,66	Картометрический метод	2,50	-
561	408336,18	2200981,23	Картометрический метод	2,50	-
562	408316,39	2200958,83	Картометрический метод	2,50	-
556	408352,43	2200924,31	Картометрический метод	2,50	-
ЗУ1(6)					
563	407836,02	2201489,76	Картометрический метод	2,50	-
564	407830,55	2201521,86	Картометрический метод	2,50	-
565	407818,9	2201567,89	Картометрический метод	2,50	-
566	407865,1	2201578,21	Картометрический метод	2,50	-
567	407877,17	2201588,53	Картометрический метод	2,50	-
568	407879,04	2201603,52	Картометрический метод	2,50	-
569	407869,34	2201627,15	Картометрический метод	2,50	-
570	407862,1	2201642,32	Картометрический метод	2,50	-
571	407850,46	2201658,02	Картометрический метод	2,50	-
572	407842,34	2201665,43	Картометрический метод	2,50	-
573	407821,39	2201677,08	Картометрический метод	2,50	-
574	407813,36	2201677,95	Картометрический метод	2,50	-
575	407788,66	2201670,01	Картометрический метод	2,50	-
576	407780,62	2201689,01	Картометрический метод	2,50	-
577	407765,09	2201711,75	Картометрический метод	2,50	-
578	407760,36	2201716,21	Картометрический метод	2,50	-
579	407728,12	2201746,61	Картометрический метод	2,50	-
580	407709,44	2201736,16	Картометрический метод	2,50	-
581	407670,71	2201785,53	Картометрический метод	2,50	-
582	407641,34	2201765,53	Картометрический метод	2,50	-
583	407543,39	2201734,73	Картометрический метод	2,50	-
584	407578,04	2201660,65	Картометрический метод	2,50	-
585	407598,78	2201624,15	Картометрический метод	2,50	-
586	407662,99	2201643,97	Картометрический метод	2,50	-
587	407717,78	2201647,58	Картометрический метод	2,50	-
588	407723,97	2201622,34	Картометрический метод	2,50	-
589	407756,52	2201500,89	Картометрический метод	2,50	-


Сведения о местоположении границ объекта

590	407778,11	2201497,72	Картометрический метод	2,50	-
591	407796,04	2201490,7	Картометрический метод	2,50	-
592	407815,73	2201488,35	Картометрический метод	2,50	-
563	407836,02	2201489,76	Картометрический метод	2,50	-

3. Сведения о характерных точках части (частей) границы объекта

Обозначение характерных точек части границы	Координаты, м		Метод определения координат характерной точки	Средняя квадратическая погрешность положения характерной точки (Мп), м	Описание обозначения точки на местности (при наличии)
	X	Y			
1	2	3	4	5	6
Часть № _					
-	-	-	-	-	-

План границ объекта

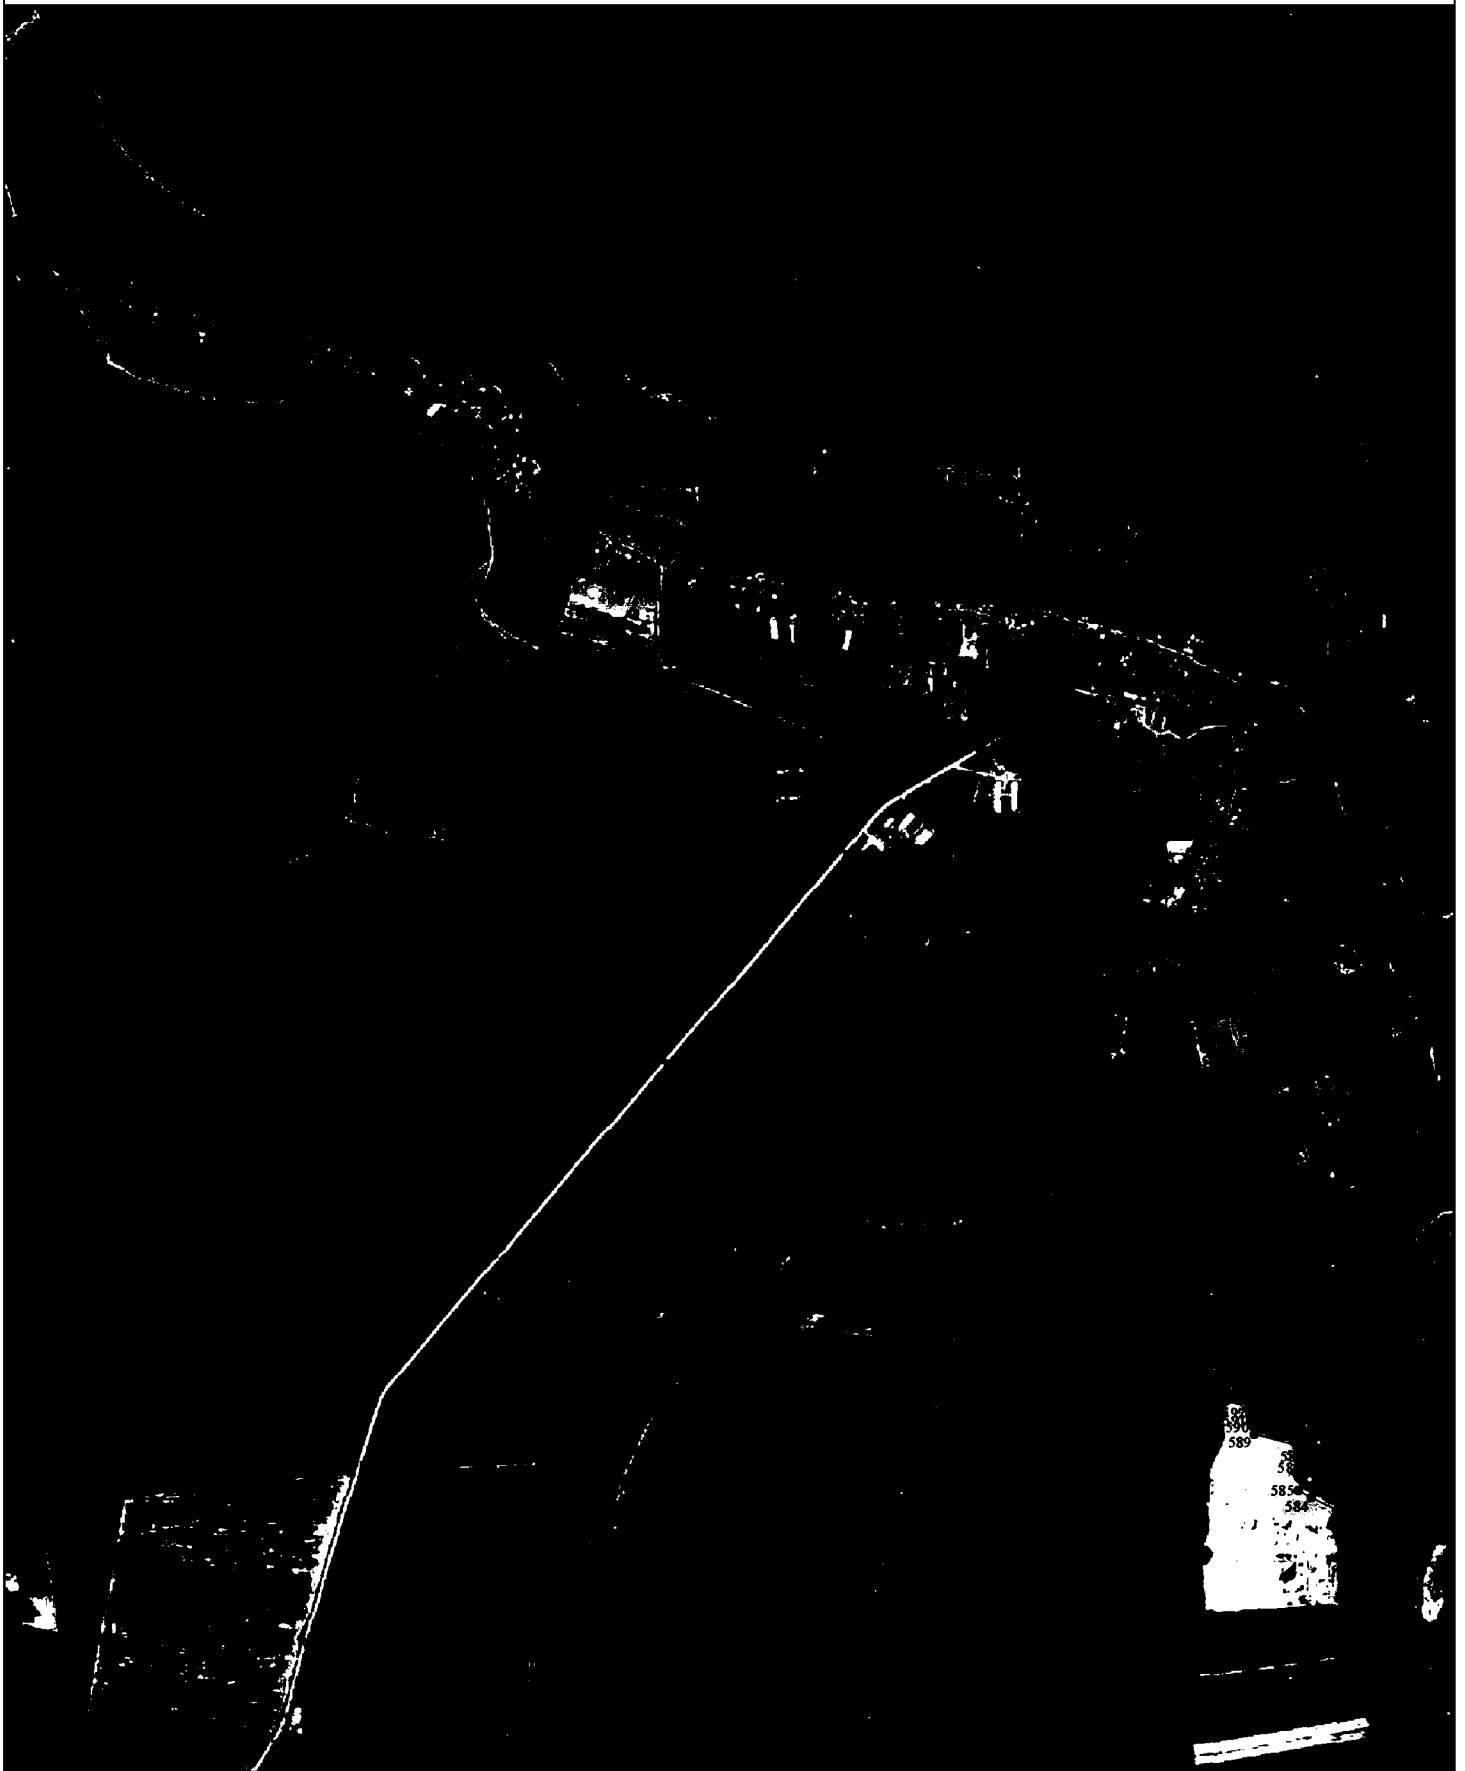

Используемые условные знаки и обозначения:

Масштаб 1:15000

- 1 - характерная точка контура, сведения о которой позволяют однозначно определить её на местности
- - вновь образованная часть контура, сведения о которой достаточны для определения её местоположения

ОПИСАНИЕ МЕСТОПОЛОЖЕНИЯ ГРАНИЦ

Граница населённого пункта п. Краснохолмские Выселки

(наименование объекта местоположение границ, которого описано (далее - объект))


Раздел 1

Сведения об объекте		
№ п/п	Характеристики объекта	Описание характеристик
1	2	3
1	Местоположение объекта	<i>Российская Федерация, Рязанская область, р-н Шиловский, с/п Задубровское, п Краснохолмские Выселки</i>
2	Площадь объекта $\pm$ величина погрешности определения площади ($P \pm \Delta P$)	<i>192896 кв.м. $\pm$ 154 кв.м.</i>
3	Иные характеристики объекта	-

Раздел 2

Сведения о местоположении границ объекта					
1. Система координат <u>МСК-62</u>					
2. Сведения о характерных точках границ объекта					
Обозначение характерных точек границ	Координаты, м		Метод определения координат характерной точки	Средняя квадратическая погрешность положения характерной точки (Mt), м	Описание обозначения точки на местности (при наличии)
	X	Y			
1	2	3	4	5	6
1	394554,72	2201577,19	Картометрический метод	2,50	-
2	394549,49	2201601,61	Картометрический метод	2,50	-
3	394466,16	2201630,83	Картометрический метод	2,50	-
4	394278,46	2201683,08	Картометрический метод	2,50	-
5	394085,35	2201727,21	Картометрический метод	2,50	-
6	393903,67	2201765,59	Картометрический метод	2,50	-
7	393781,31	2201788,27	Картометрический метод	2,50	-
8	393676,87	2201814,26	Картометрический метод	2,50	-
9	393529,81	2201857,61	Картометрический метод	2,50	-
10	393445,19	2201874,62	Картометрический метод	2,50	-
11	393419,88	2201793,5	Картометрический метод	2,50	-
12	393398,55	2201717,65	Картометрический метод	2,50	-
13	393398,82	2201701,42	Картометрический метод	2,50	-
14	393499	2201673,32	Картометрический метод	2,50	-
15	393767,48	2201619,64	Картометрический метод	2,50	-
16	393848,95	2201614,09	Картометрический метод	2,50	-
17	394121,13	2201545,6	Картометрический метод	2,50	-
18	394391,24	2201472,65	Картометрический метод	2,50	-
19	394466,69	2201453,45	Картометрический метод	2,50	-
20	394465,89	2201475,18	Картометрический метод	2,50	-
21	394473,16	2201483,93	Картометрический метод	2,50	-
22	394522,62	2201525,26	Картометрический метод	2,50	-
23	394542,1	2201550,65	Картометрический метод	2,50	-
1	394554,72	2201577,19	Картометрический метод	2,50	-
3. Сведения о характерных точках части (частей) границы объекта					
Обозначение характерных точек части границы	Координаты, м		Метод определения координат характерной точки	Средняя квадратическая погрешность положения характерной точки (Mt), м	Описание обозначения точки на местности (при наличии)
	X	Y			
1	2	3	4	5	6
Часть № _					
-	-	-	-	-	-

План границ объекта

 

Используемые условные знаки и обозначения:

Масштаб 1:7000

- 1 - характерная точка контура, сведения о которой позволяют однозначно определить её на местности
- - вновь образованная часть контура, сведения о которой достаточны для определения её местоположения

ОПИСАНИЕ МЕСТОПОЛОЖЕНИЯ ГРАНИЦ

Граница населённого пункта с Красный Холм

(наименование объекта местоположение границ, которого описано (далее - объект))

Раздел 1

Сведения об объекте		
№ п/п	Характеристики объекта	Описание характеристик
1	2	3
1	Местоположение объекта	<i>Российская Федерация, Рязанская область, р-н Шиловский, с/п Задубровское, с Красный Холм</i>
2	Площадь объекта ± величина погрешности определения площади (Р ± Дельта Р)	<i>2952232кв.м. ± 601кв.м.</i>
3	Иные характеристики объекта	-

Раздел 2

Сведения о местоположении границ объекта					
1. Система координат <u>МСК-62</u>					
2. Сведения о характерных точках границ объекта					
Обозначение характерных точек границ	Координаты, м		Метод определения координат характерной точки	Средняя квадратическая погрешность положения характерной точки (Мп), м	Описание обозначения точки на местности (при наличии)
	X	Y			
1	2	3	4	5	6
1	395404,7	2199036,47	Картометрический метод	2,50	-
2	395406,02	2199064,52	Картометрический метод	2,50	-
3	395399,32	2199105,66	Картометрический метод	2,50	-
4	395402,86	2199169,59	Картометрический метод	2,50	-
5	395422,5	2199323,24	Картометрический метод	2,50	-
6	395452,85	2199459,01	Картометрический метод	2,50	-
7	395465,81	2199537,6	Картометрический метод	2,50	-
8	395483,54	2199637,34	Картометрический метод	2,50	-
9	395506,29	2199733,65	Картометрический метод	2,50	-
10	395527,46	2199800,06	Картометрический метод	2,50	-
11	395537,78	2199917	Картометрический метод	2,50	-
12	395578,9	2200169,13	Картометрический метод	2,50	-
13	395559,48	2200205,67	Картометрический метод	2,50	-
14	395480,89	2200217,84	Картометрический метод	2,50	-
15	395424,8	2200195,35	Картометрический метод	2,50	-
16	395410,88	2200230,36	Картометрический метод	2,50	-
17	395402,33	2200231,81	Картометрический метод	2,50	-
18	395396,75	2200232,76	Картометрический метод	2,50	-
19	395356,95	2200239,5	Картометрический метод	2,50	-
20	395310,33	2200235,84	Картометрический метод	2,50	-
21	395269,19	2200217,56	Картометрический метод	2,50	-
22	395207,94	2200155,42	Картометрический метод	2,50	-
23	395196,06	2200129,84	Картометрический метод	2,50	-
24	395160,86	2199936,11	Картометрический метод	2,50	-
25	395106,88	2199625,34	Картометрический метод	2,50	-
26	395088,1	2199508,3	Картометрический метод	2,50	-
27	395059,81	2199505,83	Картометрический метод	2,50	-
28	395029	2199499,36	Картометрический метод	2,50	-
29	395021,67	2199571,02	Картометрический метод	2,50	-
30	395024,25	2199602,41	Картометрический метод	2,50	-
31	395031,53	2199630,69	Картометрический метод	2,50	-
32	395041,15	2199631,58	Картометрический метод	2,50	-
33	395060,85	2199698,74	Картометрический метод	2,50	-
34	395098,8	2199707,03	Картометрический метод	2,50	-
35	395105,79	2199717,24	Картометрический метод	2,50	-
36	395106,84	2199718,38	Картометрический метод	2,50	-
37	395103,08	2199740,75	Картометрический метод	2,50	-
38	395068,1	2199746,84	Картометрический метод	2,50	-
39	395053,2	2199747,68	Картометрический метод	2,50	-

Сведения о местоположении границ объекта

40	395037,52	2199748,21	Картометрический метод	2,50	-
41	395019,94	2199730,45	Картометрический метод	2,50	-
42	395008,35	2199729,26	Картометрический метод	2,50	-
43	395016,62	2199784,14	Картометрический метод	2,50	-
44	395022,76	2199818,45	Картометрический метод	2,50	-
45	395036,86	2199837,59	Картометрический метод	2,50	-
46	395053,74	2199871,2	Картометрический метод	2,50	-
47	395064,57	2199939,43	Картометрический метод	2,50	-
48	395081,04	2199990,69	Картометрический метод	2,50	-
49	395084,82	2200044,6	Картометрический метод	2,50	-
50	395076,59	2200127,75	Картометрический метод	2,50	-
51	395074,76	2200223,24	Картометрический метод	2,50	-
52	395072,94	2200244,72	Картометрический метод	2,50	-
53	395058,31	2200272,14	Картометрический метод	2,50	-
54	395014,43	2200284,93	Картометрический метод	2,50	-
55	394925,76	2200296,81	Картометрический метод	2,50	-
56	394928,05	2200380,45	Картометрический метод	2,50	-
57	394912,56	2200386,71	Картометрический метод	2,50	-
58	394924,93	2200494,37	Картометрический метод	2,50	-
59	394860,4	2200474,25	Картометрический метод	2,50	-
60	394807,5	2200455,98	Картометрический метод	2,50	-
61	394691,42	2200395,07	Картометрический метод	2,50	-
62	394652,3	2200354,04	Картометрический метод	2,50	-
63	394646,53	2200334,81	Картометрический метод	2,50	-
64	394682,24	2200257,06	Картометрический метод	2,50	-
65	394698	2200222,42	Картометрический метод	2,50	-
66	394732,47	2200185,44	Картометрический метод	2,50	-
67	394762,53	2200140,09	Картометрический метод	2,50	-
68	394772,41	2200104,15	Картометрический метод	2,50	-
69	394738,32	2200010,7	Картометрический метод	2,50	-
70	394710,17	2199938,65	Картометрический метод	2,50	-
71	394633,86	2199859,93	Картометрический метод	2,50	-
72	394578,66	2199804,93	Картометрический метод	2,50	-
73	394511,43	2199742,14	Картометрический метод	2,50	-
74	394462,17	2199703,99	Картометрический метод	2,50	-
75	394449,61	2199694,36	Картометрический метод	2,50	-
76	394304,16	2199862,22	Картометрический метод	2,50	-
77	394296,6	2199855,67	Картометрический метод	2,50	-
78	394441,65	2199688,26	Картометрический метод	2,50	-
79	394431,98	2199680,84	Картометрический метод	2,50	-
80	394423,09	2199666,95	Картометрический метод	2,50	-
81	394420,32	2199656,21	Картометрический метод	2,50	-
82	394400,37	2199633,58	Картометрический метод	2,50	-
83	394376,14	2199615,49	Картометрический метод	2,50	-
84	394310,19	2199686,39	Картометрический метод	2,50	-
85	394266,36	2199650,87	Картометрический метод	2,50	-
86	394255,37	2199640,88	Картометрический метод	2,50	-
87	394251,42	2199637,28	Картометрический метод	2,50	-
88	394194,45	2199585,45	Картометрический метод	2,50	-
89	394123,23	2199527,72	Картометрический метод	2,50	-
90	393995,49	2199428,02	Картометрический метод	2,50	-

Сведения о местоположении границ объекта

91	393996,58	2199402,47	Картометрический метод	2,50	-
92	393952,45	2199371,26	Картометрический метод	2,50	-
93	393921,08	2199319,12	Картометрический метод	2,50	-
94	393879,6	2199284,49	Картометрический метод	2,50	-
95	393858,33	2199229,65	Картометрический метод	2,50	-
96	393841,35	2199229,65	Картометрический метод	2,50	-
97	393813,45	2199251,66	Картометрический метод	2,50	-
98	393783,66	2199272,3	Картометрический метод	2,50	-
99	393762,68	2199250,37	Картометрический метод	2,50	-
100	393742,65	2199198,88	Картометрический метод	2,50	-
101	393704,5	2199155,98	Картометрический метод	2,50	-
102	393652,52	2199095,44	Картометрический метод	2,50	-
103	393638,69	2199077,8	Картометрический метод	2,50	-
104	393586,24	2199146,44	Картометрический метод	2,50	-
105	393662,63	2199268,54	Картометрический метод	2,50	-
106	393692,19	2199306,67	Картометрический метод	2,50	-
107	393707,45	2199362,93	Картометрический метод	2,50	-
108	393725,69	2199401,55	Картометрический метод	2,50	-
109	393711,8	2199413,96	Картометрический метод	2,50	-
110	393663,27	2199440,44	Картометрический метод	2,50	-
111	393650,68	2199450,26	Картометрический метод	2,50	-
112	393633,64	2199468,59	Картометрический метод	2,50	-
113	393609,22	2199481,15	Картометрический метод	2,50	-
114	393680,75	2199605,1	Картометрический метод	2,50	-
115	393626,79	2199632,5	Картометрический метод	2,50	-
116	393542,45	2199655,63	Картометрический метод	2,50	-
117	393524,33	2199633,7	Картометрический метод	2,50	-
118	393454,71	2199658,49	Картометрический метод	2,50	-
119	393422,28	2199607,96	Картометрический метод	2,50	-
120	393486,18	2199575,54	Картометрический метод	2,50	-
121	393411,12	2199460,79	Картометрический метод	2,50	-
122	393394,81	2199433,24	Картометрический метод	2,50	-
123	393355,52	2199357,21	Картометрический метод	2,50	-
124	393277,54	2199244,32	Картометрический метод	2,50	-
125	393199,55	2199131,44	Картометрический метод	2,50	-
126	393134,69	2199157,18	Картометрический метод	2,50	-
127	393106,08	2199112,37	Картометрический метод	2,50	-
128	393163,31	2199083,77	Картометрический метод	2,50	-
129	393102,84	2198996,65	Картометрический метод	2,50	-
130	393085,57	2198967,91	Картометрический метод	2,50	-
131	393021,87	2198993,28	Картометрический метод	2,50	-
132	393003,91	2198964,65	Картометрический метод	2,50	-
133	393072,43	2198937,52	Картометрический метод	2,50	-
134	393032,42	2198859,06	Картометрический метод	2,50	-
135	392983,3	2198762,76	Картометрический метод	2,50	-
136	392934,18	2198680,28	Картометрический метод	2,50	-
137	392826,4	2198505,8	Картометрический метод	2,50	-
138	392767,75	2198413,8	Картометрический метод	2,50	-
139	392809,71	2198386,15	Картометрический метод	2,50	-
140	392826,88	2198352,78	Картометрический метод	2,50	-
141	392825,41	2198349,18	Картометрический метод	2,50	-

Сведения о местоположении границ объекта

142	392793,58	2198306,29	Картометрический метод	2,50	-
143	392790,71	2198290,09	Картометрический метод	2,50	-
144	392830,77	2198251,95	Картометрический метод	2,50	-
145	392938,55	2198222,39	Картометрический метод	2,50	-
146	392975,39	2198255,77	Картометрический метод	2,50	-
147	393063,14	2198282,47	Картометрический метод	2,50	-
148	393082,21	2198310,12	Картометрический метод	2,50	-
149	393134,67	2198271,98	Картометрический метод	2,50	-
150	393139,44	2198255,77	Картометрический метод	2,50	-
151	393106,06	2198221,45	Картометрический метод	2,50	-
152	393072,68	2198151,85	Картометрический метод	2,50	-
153	393104,15	2198169,01	Картометрический метод	2,50	-
154	393169,96	2198169,96	Картометрический метод	2,50	-
155	393214,78	2198171,49	Картометрический метод	2,50	-
156	393217,69	2198181,43	Картометрический метод	2,50	-
157	393216,86	2198189,1	Картометрический метод	2,50	-
158	393216,03	2198196,76	Картометрический метод	2,50	-
159	393217,69	2198205,47	Картометрический метод	2,50	-
160	393224,73	2198212,1	Картометрический метод	2,50	-
161	393233,85	2198205,05	Картометрический метод	2,50	-
162	393244,63	2198198,42	Картометрический метод	2,50	-
163	393268,25	2198194,28	Картометрический метод	2,50	-
164	393276,54	2198205,88	Картометрический метод	2,50	-
165	393287,32	2198250,22	Картометрический метод	2,50	-
166	393284,01	2198291,65	Картометрический метод	2,50	-
167	393286,08	2198307,4	Картометрический метод	2,50	-
168	393292,59	2198326,39	Картометрический метод	2,50	-
169	393312,49	2198341,31	Картометрический метод	2,50	-
170	393339,02	2198342,97	Картометрический метод	2,50	-
171	393360,57	2198358,3	Картометрический метод	2,50	-
172	393376,25	2198365,33	Картометрический метод	2,50	-
173	393396,15	2198383,56	Картометрический метод	2,50	-
174	393406,93	2198410,5	Картометрический метод	2,50	-
175	393407,34	2198428,31	Картометрический метод	2,50	-
176	393400,59	2198445,46	Картометрический метод	2,50	-
177	393404,15	2198458,78	Картометрический метод	2,50	-
178	393417,95	2198473,34	Картометрический метод	2,50	-
179	393449,14	2198486,73	Картометрический метод	2,50	-
180	393460,82	2198492,22	Картометрический метод	2,50	-
181	393491,5	2198513,29	Картометрический метод	2,50	-
182	393496	2198527,23	Картометрический метод	2,50	-
183	393502,78	2198536,8	Картометрический метод	2,50	-
184	393518,59	2198545,78	Картометрический метод	2,50	-
185	393522,61	2198557,87	Картометрический метод	2,50	-
186	393520,14	2198574,91	Картометрический метод	2,50	-
187	393527,26	2198589,16	Картометрический метод	2,50	-
188	393546,17	2198603,1	Картометрический метод	2,50	-
189	393555,47	2198616,12	Картометрический метод	2,50	-
190	393558,88	2198636,87	Картометрический метод	2,50	-
191	393572,42	2198668,12	Картометрический метод	2,50	-
192	393599,7	2198702,2	Картометрический метод	2,50	-

Сведения о местоположении границ объекта

193	393635,34	2198717,69	Картометрический метод	2,50	-
194	393684	2198741,55	Картометрический метод	2,50	-
195	393690,67	2198721,67	Картометрический метод	2,50	-
196	393553,45	2198571,63	Картометрический метод	2,50	-
197	393508,63	2198502,13	Картометрический метод	2,50	-
198	393424,36	2198411,23	Картометрический метод	2,50	-
199	393413,56	2198375,21	Картометрический метод	2,50	-
200	393363,79	2198319,19	Картометрический метод	2,50	-
201	393357,82	2198297,84	Картометрический метод	2,50	-
202	393298,41	2198220,28	Картометрический метод	2,50	-
203	393353,42	2198122,12	Картометрический метод	2,50	-
204	393386,95	2198141,01	Картометрический метод	2,50	-
205	393368,98	2198195,09	Картометрический метод	2,50	-
206	393354,53	2198221,76	Картометрический метод	2,50	-
207	393364,54	2198233,43	Картометрический метод	2,50	-
208	393350,83	2198257,33	Картометрический метод	2,50	-
209	393371,76	2198285,29	Картометрический метод	2,50	-
210	393385,46	2198270,1	Картометрический метод	2,50	-
211	393395,83	2198281,4	Картометрический метод	2,50	-
212	393435,02	2198236,14	Картометрический метод	2,50	-
213	393459,19	2198238,82	Картометрический метод	2,50	-
214	393460,98	2198258,51	Картометрический метод	2,50	-
215	393435,92	2198299,68	Картометрический метод	2,50	-
216	393413,54	2198344,42	Картометрический метод	2,50	-
217	393425,03	2198354,17	Картометрический метод	2,50	-
218	393470,68	2198285,26	Картометрический метод	2,50	-
219	393493,06	2198262,89	Картометрический метод	2,50	-
220	393510,96	2198253,94	Картометрический метод	2,50	-
221	393545,3	2198261,4	Картометрический метод	2,50	-
222	393557,52	2198265,66	Картометрический метод	2,50	-
223	393594,52	2198313,58	Картометрический метод	2,50	-
224	393632,13	2198359,97	Картометрический метод	2,50	-
225	393665,73	2198388,77	Картометрический метод	2,50	-
226	393694,54	2198396,37	Картометрический метод	2,50	-
227	393731,74	2198389,97	Картометрический метод	2,50	-
228	393745,85	2198383,38	Картометрический метод	2,50	-
229	393767,9	2198366,23	Картометрический метод	2,50	-
230	393789,96	2198349,08	Картометрический метод	2,50	-
231	393811,54	2198327,52	Картометрический метод	2,50	-
232	393833,13	2198305,95	Картометрический метод	2,50	-
233	393901,27	2198252,14	Картометрический метод	2,50	-
234	393925,53	2198233,06	Картометрический метод	2,50	-
235	393961,46	2198233,99	Картометрический метод	2,50	-
236	393997,76	2198269	Картометрический метод	2,50	-
237	394019,24	2198301,78	Картометрический метод	2,50	-
238	394041,84	2198322,52	Картометрический метод	2,50	-
239	394085,37	2198371,05	Картометрический метод	2,50	-
240	394220,01	2198521,43	Картометрический метод	2,50	-
241	394232,21	2198507,24	Картометрический метод	2,50	-
242	394306,45	2198423,85	Картометрический метод	2,50	-
243	394342	2198383,91	Картометрический метод	2,50	-

Сведения о местоположении границ объекта

244	394405	2198381,38	Картометрический метод	2,50	-
245	394438,71	2198349,13	Картометрический метод	2,50	-
246	394472,36	2198317,02	Картометрический метод	2,50	-
247	394510,39	2198292,78	Картометрический метод	2,50	-
248	394549,79	2198336,59	Картометрический метод	2,50	-
249	394603,44	2198378,83	Картометрический метод	2,50	-
250	394626,88	2198393,53	Картометрический метод	2,50	-
251	394687,11	2198450,04	Картометрический метод	2,50	-
252	394783,04	2198538,16	Картометрический метод	2,50	-
253	394795,82	2198566,81	Картометрический метод	2,50	-
254	394787,3	2198584,4	Картометрический метод	2,50	-
255	394860,28	2198615,33	Картометрический метод	2,50	-
256	394957,33	2198662,93	Картометрический метод	2,50	-
257	394994,99	2198660,77	Картометрический метод	2,50	-
258	395010,55	2198670,71	Картометрический метод	2,50	-
259	394999,18	2198694,89	Картометрический метод	2,50	-
260	395010,23	2198701,27	Картометрический метод	2,50	-
261	395017,34	2198693,03	Картометрический метод	2,50	-
262	395057,12	2198655,68	Картометрический метод	2,50	-
263	395080,85	2198679,83	Картометрический метод	2,50	-
264	395109,08	2198708,44	Картометрический метод	2,50	-
265	395096,17	2198721,24	Картометрический метод	2,50	-
266	395074,01	2198699,77	Картометрический метод	2,50	-
267	395062,99	2198712,95	Картометрический метод	2,50	-
268	395062,11	2198771,9	Картометрический метод	2,50	-
269	395076,43	2198780,76	Картометрический метод	2,50	-
270	395066,9	2198807,85	Картометрический метод	2,50	-
271	395038,64	2198855,93	Картометрический метод	2,50	-
272	395006,93	2198896,17	Картометрический метод	2,50	-
273	394977,33	2198916,67	Картометрический метод	2,50	-
274	394863,64	2198974,81	Картометрический метод	2,50	-
275	394814,53	2199003,11	Картометрический метод	2,50	-
276	394839,8	2199032,15	Картометрический метод	2,50	-
277	394864,91	2199072,98	Картометрический метод	2,50	-
278	394860,96	2199092,05	Картометрический метод	2,50	-
279	394859,2	2199139,41	Картометрический метод	2,50	-
280	394852,31	2199189,48	Картометрический метод	2,50	-
281	394893,43	2199225,04	Картометрический метод	2,50	-
282	394876,94	2199254,86	Картометрический метод	2,50	-
283	394848,42	2199288,38	Картометрический метод	2,50	-
284	394843,61	2199318,76	Картометрический метод	2,50	-
285	394867,31	2199309,31	Картометрический метод	2,50	-
286	394888,06	2199298,39	Картометрический метод	2,50	-
287	394951,58	2199270,23	Картометрический метод	2,50	-
288	395015,94	2199254,27	Картометрический метод	2,50	-
289	395047,69	2199242,57	Картометрический метод	2,50	-
290	395069,37	2199228,38	Картометрический метод	2,50	-
291	395251,8	2199223,93	Картометрический метод	2,50	-
292	395240,32	2199188,74	Картометрический метод	2,50	-
293	395233,47	2199124,84	Картометрический метод	2,50	-
294	395223,34	2199125,49	Картометрический метод	2,50	-

Сведения о местоположении границ объекта

295	395186,57	2199128,37	Картометрический метод	2,50	-
296	395184,16	2199092,42	Картометрический метод	2,50	-
297	395217,5	2199089,8	Картометрический метод	2,50	-
298	395228,1	2199088,73	Картометрический метод	2,50	-
299	395219,39	2199064,84	Картометрический метод	2,50	-
300	395216,98	2199051,5	Картометрический метод	2,50	-
301	395216,84	2199040,97	Картометрический метод	2,50	-
302	395219,49	2199025,62	Картометрический метод	2,50	-
303	395226,37	2199015,57	Картометрический метод	2,50	-
304	395252	2199012,48	Картометрический метод	2,50	-
305	395298,35	2199006,72	Картометрический метод	2,50	-
306	395326,23	2199001,25	Картометрический метод	2,50	-
307	395354,02	2198995,8	Картометрический метод	2,50	-
308	395390,31	2198997,2	Картометрический метод	2,50	-
1	395404,7	2199036,47	Картометрический метод	2,50	-

3. Сведения о характерных точках части (частей) границы объекта

Обозначение характерных точек части границы	Координаты, м		Метод определения координат характерной точки	Средняя квадратическая погрешность положения характерной точки (Мп), м	Описание обозначения точки на местности (при наличии)
	X	Y			
1	2	3	4	5	6
Часть № _					
-	-	-	-	-	-

План границ объекта



Используемые условные знаки и обозначения:

Масштаб 1:10000

- 1 - характерная точка контура, сведения о которой позволяют однозначно определить её на местности
- - вновь образованная часть контура, сведения о которой достаточны для определения её местоположения

ОПИСАНИЕ МЕСТОПОЛОЖЕНИЯ ГРАНИЦ

Граница населённого пункта с Крутицы

(наименование объекта местоположение границ, которого описано (далее - объект))

Раздел 1

Сведения об объекте		
№ п/п	Характеристики объекта	Описание характеристик
1	2	3
1	Местоположение объекта	<i>Российская Федерация, Рязанская область, р-н Шиловский, с/п Задубровское, с Крутицы</i>
2	Площадь объекта $\pm$ величина погрешности определения площади ($P \pm \Delta P$)	<i>967259 кв.м. $\pm$ 344 кв.м.</i>
3	Иные характеристики объекта	-

Раздел 2

Сведения о местоположении границ объекта					
1. Система координат <u>МСК-62</u>					
2. Сведения о характерных точках границ объекта					
Обозначение характерных точек границ	Координаты, м		Метод определения координат характерной точки	Средняя квадратическая погрешность положения характерной точки (Мп), м	Описание обозначения точки на местности (при наличии)
	X	Y			
1	2	3	4	5	6
1	402593,29	2201500,35	Картометрический метод	2,50	-
2	402671,37	2201532,37	Картометрический метод	2,50	-
3	402640,2	2201623,97	Картометрический метод	2,50	-
4	402700,64	2201642,8	Картометрический метод	2,50	-
5	402745,33	2201539,22	Картометрический метод	2,50	-
6	402772,21	2201549,32	Картометрический метод	2,50	-
7	402817,59	2201569,48	Картометрический метод	2,50	-
8	402824,94	2201581,17	Картометрический метод	2,50	-
9	402858,5	2201591,95	Картометрический метод	2,50	-
10	402940,51	2201619	Картометрический метод	2,50	-
11	402946,16	2201610,96	Картометрический метод	2,50	-
12	403002,67	2201645,35	Картометрический метод	2,50	-
13	402988,92	2201680,9	Картометрический метод	2,50	-
14	402968,93	2201707,86	Картометрический метод	2,50	-
15	402947,36	2201696,73	Картометрический метод	2,50	-
16	402930,4	2201730,62	Картометрический метод	2,50	-
17	402999,41	2201771,04	Картометрический метод	2,50	-
18	403042,9	2201686,98	Картометрический метод	2,50	-
19	403074,4	2201704,1	Картометрический метод	2,50	-
20	403028,92	2201788,63	Картометрический метод	2,50	-
21	403039,21	2201794,67	Картометрический метод	2,50	-
22	403063,69	2201795,18	Картометрический метод	2,50	-
23	403080,47	2201785,25	Картометрический метод	2,50	-
24	403117,11	2201730,98	Картометрический метод	2,50	-
25	403175,33	2201755,12	Картометрический метод	2,50	-
26	403253,91	2201807,85	Картометрический метод	2,50	-
27	403248,43	2201821,89	Картометрический метод	2,50	-
28	403291,75	2201851,51	Картометрический метод	2,50	-
29	403326,68	2201862,3	Картометрический метод	2,50	-
30	403342,77	2201842,95	Картометрический метод	2,50	-
31	403386,09	2201869,66	Картометрический метод	2,50	-
32	403350,3	2201918,45	Картометрический метод	2,50	-
33	403390,09	2201941,48	Картометрический метод	2,50	-
34	403411,3	2201915,53	Картометрический метод	2,50	-
35	403444,23	2201941,62	Картометрический метод	2,50	-
36	403420,67	2201990,88	Картометрический метод	2,50	-
37	403433,68	2201999,44	Картометрический метод	2,50	-
38	403445,84	2201983,86	Картометрический метод	2,50	-
39	403474,6	2202000,3	Картометрический метод	2,50	-

Сведения о местоположении границ объекта

40	403481,52	2201990,5	Картометрический метод	2,50	-
41	403483,85	2201991,98	Картометрический метод	2,50	-
42	403510,61	2202012,56	Картометрический метод	2,50	-
43	403534,42	2202031,02	Картометрический метод	2,50	-
44	403481,11	2202071,52	Картометрический метод	2,50	-
45	403521	2202087,78	Картометрический метод	2,50	-
46	403576,99	2202023,58	Картометрический метод	2,50	-
47	403638,62	2202078,71	Картометрический метод	2,50	-
48	403596	2202134,36	Картометрический метод	2,50	-
49	403614,49	2202151,65	Картометрический метод	2,50	-
50	403665,51	2202080,42	Картометрический метод	2,50	-
51	403694,27	2202105,07	Картометрический метод	2,50	-
52	403686,57	2202115,69	Картометрический метод	2,50	-
53	403777,65	2202173,39	Картометрический метод	2,50	-
54	403748,73	2202214,94	Картометрический метод	2,50	-
55	403742,38	2202224,06	Картометрический метод	2,50	-
56	403761,72	2202225,18	Картометрический метод	2,50	-
57	403774,91	2202225,95	Картометрический метод	2,50	-
58	403805,73	2202235,88	Картометрический метод	2,50	-
59	403852,3	2202223,04	Картометрический метод	2,50	-
60	403908,8	2202264,65	Картометрический метод	2,50	-
61	403862,06	2202335,87	Картометрический метод	2,50	-
62	403896,98	2202362,06	Картометрический метод	2,50	-
63	403925,92	2202321,14	Картометрический метод	2,50	-
64	403991,49	2202366,34	Картометрический метод	2,50	-
65	404020,63	2202326,51	Картометрический метод	2,50	-
66	404050,16	2202349,49	Картометрический метод	2,50	-
67	404047,06	2202356,64	Картометрический метод	2,50	-
68	404002,69	2202419,7	Картометрический метод	2,50	-
69	404031,73	2202442,53	Картометрический метод	2,50	-
70	404080,18	2202373,02	Картометрический метод	2,50	-
71	404166,3	2202445,62	Картометрический метод	2,50	-
72	404171,57	2202437,57	Картометрический метод	2,50	-
73	404221,25	2202476,61	Картометрический метод	2,50	-
74	404171,6	2202548,51	Картометрический метод	2,50	-
75	404221,88	2202583,96	Картометрический метод	2,50	-
76	404269,72	2202520,54	Картометрический метод	2,50	-
77	404345,56	2202571,63	Картометрический метод	2,50	-
78	404324,33	2202600,39	Картометрический метод	2,50	-
79	404368,85	2202626,42	Картометрический метод	2,50	-
80	404338,36	2202664,77	Картометрический метод	2,50	-
81	404408,01	2202713,13	Картометрический метод	2,50	-
82	404425,98	2202691,39	Картометрический метод	2,50	-
83	404489,5	2202734,02	Картометрический метод	2,50	-
84	404476,98	2202755,26	Картометрический метод	2,50	-
85	404472,47	2202762,91	Картометрический метод	2,50	-
86	404436,6	2202823,74	Картометрический метод	2,50	-
87	404377,97	2202785,99	Картометрический метод	2,50	-
88	404369,14	2202775,63	Картометрический метод	2,50	-
89	404397	2202726,91	Картометрический метод	2,50	-
90	404394,95	2202725,51	Картометрический метод	2,50	-

Сведения о местоположении границ объекта

91	404388,76	2202721,27	Картометрический метод	2,50	-
92	404316,97	2202672,13	Картометрический метод	2,50	-
93	404281,7	2202722,98	Картометрический метод	2,50	-
94	404241,04	2202693,36	Картометрический метод	2,50	-
95	404206,62	2202722,98	Картометрический метод	2,50	-
96	404100,12	2202654,32	Картометрический метод	2,50	-
97	403970,17	2202566,84	Картометрический метод	2,50	-
98	403847,42	2202486,2	Картометрический метод	2,50	-
99	403686,82	2202378,16	Картометрический метод	2,50	-
100	403597,27	2202317,89	Картометрический метод	2,50	-
101	403387,2	2202176,47	Картометрический метод	2,50	-
102	403352,1	2202154,21	Картометрический метод	2,50	-
103	403236,71	2202075,28	Картометрический метод	2,50	-
104	403104,36	2201986,59	Картометрический метод	2,50	-
105	402990,16	2201907,84	Картометрический метод	2,50	-
106	402961,91	2201891,58	Картометрический метод	2,50	-
107	402938,29	2201877,02	Картометрический метод	2,50	-
108	402900,62	2201854,08	Картометрический метод	2,50	-
109	402846,51	2201833,36	Картометрический метод	2,50	-
110	402667,42	2201782,34	Картометрический метод	2,50	-
111	402644,65	2201776,18	Картометрический метод	2,50	-
112	402376,88	2201697,42	Картометрический метод	2,50	-
113	402174,16	2201639,21	Картометрический метод	2,50	-
114	402026,06	2201601,37	Картометрический метод	2,50	-
115	401925,39	2201577,57	Картометрический метод	2,50	-
116	401853,48	2201558,74	Картометрический метод	2,50	-
117	401772,16	2201533,22	Картометрический метод	2,50	-
118	401720,11	2201509,6	Картометрический метод	2,50	-
119	401649,4	2201467,14	Картометрический метод	2,50	-
120	401488,12	2201372,12	Картометрический метод	2,50	-
121	401332,66	2201285,83	Картометрический метод	2,50	-
122	401198,26	2201212,21	Картометрический метод	2,50	-
123	401158,79	2201185,83	Картометрический метод	2,50	-
124	401148,69	2201178,81	Картометрический метод	2,50	-
125	401069,59	2201122,15	Картометрический метод	2,50	-
126	400799,76	2200932,1	Картометрический метод	2,50	-
127	400733,84	2200865,16	Картометрический метод	2,50	-
128	400610,4	2200748,22	Картометрический метод	2,50	-
129	400464,19	2200606,12	Картометрический метод	2,50	-
130	400429,43	2200562,46	Картометрический метод	2,50	-
131	400394,76	2200511,73	Картометрический метод	2,50	-
132	400342,62	2200421,38	Картометрический метод	2,50	-
133	400300,14	2200340,75	Картометрический метод	2,50	-
134	400281,84	2200282,01	Картометрический метод	2,50	-
135	400260,96	2200203,26	Картометрический метод	2,50	-
136	400270,97	2200194,69	Картометрический метод	2,50	-
137	400388,08	2200333,37	Картометрический метод	2,50	-
138	400438,42	2200283,04	Картометрический метод	2,50	-
139	400453,28	2200301,69	Картометрический метод	2,50	-
140	400469,24	2200286,46	Картометрический метод	2,50	-
141	400557,6	2200380,44	Картометрический метод	2,50	-

Сведения о местоположении границ объекта

142	400498	2200437,3	Картометрический метод	2,50	-
143	400540,63	2200477,88	Картометрический метод	2,50	-
144	400598,16	2200423,77	Картометрический метод	2,50	-
145	400617,9	2200445,4	Картометрический метод	2,50	-
146	400639,16	2200425,66	Картометрический метод	2,50	-
147	400669,64	2200460,76	Картометрический метод	2,50	-
148	400594,99	2200540,37	Картометрический метод	2,50	-
149	400637,45	2200581,12	Картометрический метод	2,50	-
150	400705,17	2200514,17	Картометрический метод	2,50	-
151	400791,73	2200598,83	Картометрический метод	2,50	-
152	400931,85	2200737,95	Картометрический метод	2,50	-
153	400922,6	2200750,96	Картометрический метод	2,50	-
154	401043,46	2200854,4	Картометрический метод	2,50	-
155	401080,63	2200870,98	Картометрический метод	2,50	-
156	401104,95	2200871,66	Картометрический метод	2,50	-
157	401259,72	2200985,01	Картометрический метод	2,50	-
158	401222,23	2201052,29	Картометрический метод	2,50	-
159	401274,39	2201084,07	Картометрический метод	2,50	-
160	401283,17	2201071,76	Картометрический метод	2,50	-
161	401321,49	2201018,04	Картометрический метод	2,50	-
162	401347,07	2201035,33	Картометрический метод	2,50	-
163	401307,69	2201088,51	Картометрический метод	2,50	-
164	401299,6	2201099,43	Картометрический метод	2,50	-
165	401366,39	2201140,12	Картометрический метод	2,50	-
166	401404,22	2201076,26	Картометрический метод	2,50	-
167	401462,09	2201109,47	Картометрический метод	2,50	-
168	401423,4	2201177,79	Картометрический метод	2,50	-
169	401472,88	2201206,73	Картометрический метод	2,50	-
170	401517,05	2201145,78	Картометрический метод	2,50	-
171	401530,32	2201144,66	Картометрический метод	2,50	-
172	401568,44	2201163,23	Картометрический метод	2,50	-
173	401606,68	2201181,86	Картометрический метод	2,50	-
174	401669,6	2201220,76	Картометрический метод	2,50	-
175	401676,11	2201213,23	Картометрический метод	2,50	-
176	401756,09	2201266,45	Картометрический метод	2,50	-
177	401861,36	2201318,7	Картометрический метод	2,50	-
178	401853,14	2201334,62	Картометрический метод	2,50	-
179	401899,2	2201362,7	Картометрический метод	2,50	-
180	401866,5	2201426,39	Картометрический метод	2,50	-
181	401915,76	2201448,27	Картометрический метод	2,50	-
182	401971,45	2201471,08	Картометрический метод	2,50	-
183	402025,64	2201367,74	Картометрический метод	2,50	-
184	402048,67	2201376,05	Картометрический метод	2,50	-
185	402102,08	2201405,67	Картометрический метод	2,50	-
186	402099,34	2201422,96	Картометрический метод	2,50	-
187	402115,61	2201428,79	Картометрический метод	2,50	-
188	402125,37	2201408,41	Картометрический метод	2,50	-
189	402158,93	2201420,4	Картометрический метод	2,50	-
190	402254,81	2201451,56	Картометрический метод	2,50	-
191	402273,98	2201455,33	Картометрический метод	2,50	-
192	402322,95	2201473,99	Картометрический метод	2,50	-

Сведения о местоположении границ объекта

193	402341,95	2201482,89	Картометрический метод	2,50	-
194	402311,82	2201546,41	Картометрический метод	2,50	-
195	402325,34	2201549,49	Картометрический метод	2,50	-
196	402380,3	2201450,87	Картометрический метод	2,50	-
197	402536,11	2201514,74	Картометрический метод	2,50	-
198	402540,98	2201504,36	Картометрический метод	2,50	-
199	402585,25	2201509,94	Картометрический метод	2,50	-
1	402593,29	2201500,35	Картометрический метод	2,50	-

3. Сведения о характерных точках части (частей) границы объекта

Обозначение характерных точек части границы	Координаты, м		Метод определения координат характерной точки	Средняя квадратическая погрешность положения характерной точки (Мп), м	Описание обозначения точки на местности (при наличии)
	X	Y			
1	2	3	4	5	6
Часть № _					
-	-	-	-	-	-

План границ объекта



Используемые условные знаки и обозначения:

Масштаб 1:15000

- 1 - характерная точка контура, сведения о которой позволяют однозначно определить её на местности
- - вновь образованная часть контура, сведения о которой достаточны для определения её местоположения

ОПИСАНИЕ МЕСТОПОЛОЖЕНИЯ ГРАНИЦ

Граница населённого пункта с.Лунино

(наименование объекта местоположение границ, которого описано (далее - объект)

Раздел 1

Сведения об объекте		
№ п/п	Характеристики объекта	Описание характеристик
1	2	3
1	Местоположение объекта	<i>Российская Федерация, Рязанская область, р-н Шиловский, с/п Задубровское, с Лунино</i>
2	Площадь объекта ± величина погрешности определения площади (Р ± Дельта Р)	<i>324612кв.м. ± 336кв.м.</i>
3	Иные характеристики объекта	-

Раздел 2

Сведения о местоположении границ объекта					
1. Система координат <u>МСК-62</u>					
2. Сведения о характерных точках границ объекта					
Обозначение характерных точек границ	Координаты, м		Метод определения координат характерной точки	Средняя квадратическая погрешность положения характерной точки (Мп), м	Описание обозначения точки на местности (при наличии)
	X	Y			
1	2	3	4	5	6
ЗУ1(1)					
1	411741,51	2197422,42	Картометрический метод	2,50	-
2	411778,57	2197547,2	Картометрический метод	2,50	-
3	411784,73	2197568,32	Картометрический метод	2,50	-
4	411789,49	2197584,97	Картометрический метод	2,50	-
5	411638,24	2197729,74	Картометрический метод	2,50	-
6	411599,64	2197765,49	Картометрический метод	2,50	-
7	411531,64	2197678,17	Картометрический метод	2,50	-
8	411524,5	2197682,93	Картометрический метод	2,50	-
9	411518,41	2197679,49	Картометрический метод	2,50	-
10	411481,11	2197611,76	Картометрический метод	2,50	-
11	411475,55	2197597,21	Картометрический метод	2,50	-
12	411472,9	2197582,39	Картометрический метод	2,50	-
13	411477,67	2197566,52	Картометрический метод	2,50	-
14	411488,52	2197551,44	Картометрический метод	2,50	-
15	411536,94	2197514,66	Картометрический метод	2,50	-
16	411558,1	2197503,81	Картометрический метод	2,50	-
17	411573,71	2197499,85	Картометрический метод	2,50	-
18	411592,69	2197484,33	Картометрический метод	2,50	-
19	411639,97	2197450,45	Картометрический метод	2,50	-
20	411687,6	2197427,67	Картометрический метод	2,50	-
21	411724,19	2197421,12	Картометрический метод	2,50	-
1	411741,51	2197422,42	Картометрический метод	2,50	-
ЗУ1(2)					
22	411571,55	2197750,56	Картометрический метод	2,50	-
23	411490,04	2197809,24	Картометрический метод	2,50	-
24	411437,61	2197841,08	Картометрический метод	2,50	-
25	411423,62	2197847,57	Картометрический метод	2,50	-
26	411408,41	2197859,18	Картометрический метод	2,50	-
27	411398,1	2197864,77	Картометрический метод	2,50	-
28	411342,84	2197881,92	Картометрический метод	2,50	-
29	411332,11	2197885,25	Картометрический метод	2,50	-
30	411306,13	2197900,76	Картометрический метод	2,50	-
31	411266,06	2197926,41	Картометрический метод	2,50	-
32	411252,17	2197935,01	Картометрический метод	2,50	-
33	411230,13	2197940,69	Картометрический метод	2,50	-
34	411205,09	2197949,47	Картометрический метод	2,50	-
35	411177,83	2197955,29	Картометрический метод	2,50	-
36	411166,72	2197954,76	Картометрический метод	2,50	-

Сведения о местоположении границ объекта

37	411154,29	2197947,62	Картометрический метод	2,50	-
38	411152,43	2197933,06	Картометрический метод	2,50	-
39	411156,93	2197923,8	Картометрический метод	2,50	-
40	411170,43	2197916,4	Картометрический метод	2,50	-
41	411209,06	2197911,63	Картометрический метод	2,50	-
42	411200,85	2197907,4	Картометрический метод	2,50	-
43	411187,36	2197895,23	Картометрический метод	2,50	-
44	411180,21	2197882,26	Картометрический метод	2,50	-
45	411174,92	2197865,33	Картометрический метод	2,50	-
46	411174,39	2197851,84	Картометрический метод	2,50	-
47	411176,24	2197827,49	Картометрический метод	2,50	-
48	411184,98	2197799,45	Картометрический метод	2,50	-
49	411194,76	2197776,96	Картометрический метод	2,50	-
50	411204,03	2197747,33	Картометрический метод	2,50	-
51	411169,63	2197695,2	Картометрический метод	2,50	-
52	411195,82	2197667,16	Картометрический метод	2,50	-
53	411237,9	2197716,11	Картометрический метод	2,50	-
54	411247,95	2197688,59	Картометрический метод	2,50	-
55	411263,56	2197658,42	Картометрический метод	2,50	-
56	411290,02	2197641,23	Картометрический метод	2,50	-
57	411325,21	2197628,53	Картометрический метод	2,50	-
58	411377,86	2197607,63	Картометрический метод	2,50	-
59	411387,91	2197607,36	Картометрический метод	2,50	-
60	411403,01	2197613,2	Картометрический метод	2,50	-
61	411444	2197630,91	Картометрический метод	2,50	-
62	411457,76	2197644,67	Картометрический метод	2,50	-
63	411477,87	2197685,42	Картометрический метод	2,50	-
64	411500,63	2197715,84	Картометрический метод	2,50	-
65	411506,71	2197724,31	Картометрический метод	2,50	-
66	411519,21	2197713,06	Картометрический метод	2,50	-
67	411539,19	2197742,43	Картометрический метод	2,50	-
68	411556,52	2197731,98	Картометрический метод	2,50	-
22	411571,55	2197750,56	Картометрический метод	2,50	-
ЗУ1(3)					
69	410903,03	2197320,76	Картометрический метод	2,50	-
70	410922,8	2197341,12	Картометрический метод	2,50	-
71	410929,22	2197346,56	Картометрический метод	2,50	-
72	410951,88	2197371,26	Картометрический метод	2,50	-
73	410962,67	2197402,5	Картометрический метод	2,50	-
74	410966,38	2197421,68	Картометрический метод	2,50	-
75	410970,79	2197442,71	Картометрический метод	2,50	-
76	410980,8	2197479,3	Картометрический метод	2,50	-
77	410999,34	2197514,28	Картометрический метод	2,50	-
78	411021,56	2197535,39	Картометрический метод	2,50	-
79	411070,76	2197570,41	Картометрический метод	2,50	-
80	411077,95	2197580,16	Картометрический метод	2,50	-
81	411080,78	2197592,5	Картометрический метод	2,50	-
82	411082,89	2197609,43	Картометрический метод	2,50	-
83	411082,14	2197631,91	Картометрический метод	2,50	-
84	411084,61	2197679,54	Картометрический метод	2,50	-
85	411090,89	2197712	Картометрический метод	2,50	-

Сведения о местоположении границ объекта

86	411086,02	2197739,15	Картометрический метод	2,50	-
87	411002,39	2197791,71	Картометрический метод	2,50	-
88	410986,53	2197802,21	Картометрический метод	2,50	-
89	411015,46	2197848,42	Картометрический метод	2,50	-
90	411041	2197881,74	Картометрический метод	2,50	-
91	411067,63	2197893,68	Картометрический метод	2,50	-
92	411093,12	2197907,41	Картометрический метод	2,50	-
93	411131,49	2197949,24	Картометрический метод	2,50	-
94	411155,09	2197976,8	Картометрический метод	2,50	-
95	411110,63	2197990,55	Картометрический метод	2,50	-
96	411043,93	2198009,95	Картометрический метод	2,50	-
97	410972,74	2197952,65	Картометрический метод	2,50	-
98	411067,93	2197910,12	Картометрический метод	2,50	-
99	411039,68	2197902,38	Картометрический метод	2,50	-
100	411020,36	2197885,98	Картометрический метод	2,50	-
101	411006,34	2197880,68	Картометрический метод	2,50	-
102	410953,95	2197883,59	Картометрический метод	2,50	-
103	410929,34	2197886,51	Картометрический метод	2,50	-
104	410864,79	2197863,49	Картометрический метод	2,50	-
105	410835,95	2197853,7	Картометрический метод	2,50	-
106	410801,02	2197827,5	Картометрический метод	2,50	-
107	410778,53	2197799,99	Картометрический метод	2,50	-
108	410754,41	2197754,01	Картометрический метод	2,50	-
109	410653,93	2197592,21	Картометрический метод	2,50	-
110	410641,62	2197537,6	Картометрический метод	2,50	-
111	410647,36	2197530,42	Картометрический метод	2,50	-
112	410643,84	2197512,78	Картометрический метод	2,50	-
113	410633,89	2197506,83	Картометрический метод	2,50	-
114	410617	2197475,19	Картометрический метод	2,50	-
115	410613,58	2197447,39	Картометрический метод	2,50	-
116	410655,5	2197436,98	Картометрический метод	2,50	-
117	410709,48	2197422,69	Картометрический метод	2,50	-
118	410755,34	2197412,73	Картометрический метод	2,50	-
119	410713,18	2197347,28	Картометрический метод	2,50	-
120	410722,51	2197343,88	Картометрический метод	2,50	-
121	410787,18	2197320,84	Картометрический метод	2,50	-
122	410829,22	2197305,86	Картометрический метод	2,50	-
123	410852,32	2197347,13	Картометрический метод	2,50	-
69	410903,03	2197320,76	Картометрический метод	2,50	-

3. Сведения о характерных точках части (частей) границы объекта

Обозначение характерных точек части границы	Координаты, м		Метод определения координат характерной точки	Средняя квадратическая погрешность положения характерной точки (Мп), м	Описание обозначения точки на местности (при наличии)
	X	Y			
1	2	3	4	5	6
Часть № _					
-	-	-	-	-	-

Масштаб 1:7000

- 1 - характерная точка контура, сведения о которой позволяют однозначно определить её на местности
- - вновь образованная часть контура, сведения о которой достаточны для определения её местоположения

ОПИСАНИЕ МЕСТОПОЛОЖЕНИЯ ГРАНИЦ

Граница населённого пункта д.Мышкар

(наименование объекта местоположение границ, которого описано (далее - объект)

Раздел 1

Сведения об объекте		
№ п/п	Характеристики объекта	Описание характеристик
1	2	3
1	Местоположение объекта	<i>Российская Федерация, Рязанская область, р-н Шиловский, с/п Задубровское, д Мышкар</i>
2	Площадь объекта $\pm$ величина погрешности определения площади ($P \pm \Delta P$)	<i>200981 кв.м. $\pm$ 157 кв.м.</i>
3	Иные характеристики объекта	-

Раздел 2

Сведения о местоположении границ объекта					
1. Система координат <u>МСК-62</u>					
2. Сведения о характерных точках границ объекта					
Обозначение характерных точек границ	Координаты, м		Метод определения координат характерной точки	Средняя квадратическая погрешность положения характерной точки (Мп), м	Описание обозначения точки на местности (при наличии)
	X	Y			
1	2	3	4	5	6
1	400841,79	2193813,03	Картометрический метод	2,50	-
2	400875,94	2193820,09	Картометрический метод	2,50	-
3	400993,02	2193869,87	Картометрический метод	2,50	-
4	400985,83	2193913,84	Картометрический метод	2,50	-
5	400975,9	2194046,27	Картометрический метод	2,50	-
6	400982,61	2194368,24	Картометрический метод	2,50	-
7	400984,59	2194392,81	Картометрический метод	2,50	-
8	400983,04	2194445,58	Картометрический метод	2,50	-
9	400967,67	2194501,16	Картометрический метод	2,50	-
10	400967,61	2194544,74	Картометрический метод	2,50	-
11	401022,32	2194553,87	Картометрический метод	2,50	-
12	401123,79	2194570,43	Картометрический метод	2,50	-
13	401106,86	2194680,82	Картометрический метод	2,50	-
14	401061,33	2194673,31	Картометрический метод	2,50	-
15	401048,92	2194735,72	Картометрический метод	2,50	-
16	401000,72	2194725,13	Картометрический метод	2,50	-
17	400943,29	2194714,71	Картометрический метод	2,50	-
18	400958,33	2194581,56	Картометрический метод	2,50	-
19	400914,48	2194573,76	Картометрический метод	2,50	-
20	400871,47	2194567,06	Картометрический метод	2,50	-
21	400870,29	2194587,37	Картометрический метод	2,50	-
22	400838,87	2194584,06	Картометрический метод	2,50	-
23	400838,23	2194560,57	Картометрический метод	2,50	-
24	400804,14	2194556,26	Картометрический метод	2,50	-
25	400706,54	2194547,91	Картометрический метод	2,50	-
26	400701,25	2194677,77	Картометрический метод	2,50	-
27	400635,76	2194675,02	Картометрический метод	2,50	-
28	400556,63	2194671,41	Картометрический метод	2,50	-
29	400546,4	2194517,31	Картометрический метод	2,50	-
30	400607,65	2194518,92	Картометрический метод	2,50	-
31	400608,12	2194504,99	Картометрический метод	2,50	-
32	400625,84	2194505,93	Картометрический метод	2,50	-
33	400624,66	2194519,87	Картометрический метод	2,50	-
34	400771,87	2194522,69	Картометрический метод	2,50	-
35	400772,48	2194499,7	Картометрический метод	2,50	-
36	400802,93	2194499,81	Картометрический метод	2,50	-
37	400810,75	2194344,31	Картометрический метод	2,50	-
38	400793,44	2194342,71	Картометрический метод	2,50	-
39	400796,52	2194310,1	Картометрический метод	2,50	-


Сведения о местоположении границ объекта

40	400811,7	2194310	Картометрический метод	2,50	-
41	400822,09	2194131,75	Картометрический метод	2,50	-
42	400758,29	2194134,46	Картометрический метод	2,50	-
43	400763,1	2194049,58	Картометрический метод	2,50	-
44	400708,02	2194048,68	Картометрический метод	2,50	-
45	400706,98	2193975,57	Картометрический метод	2,50	-
46	400688,86	2193974,89	Картометрический метод	2,50	-
47	400688,76	2193924,07	Картометрический метод	2,50	-
48	400834,74	2193923,47	Картометрический метод	2,50	-
49	400836,54	2193896,38	Картометрический метод	2,50	-
50	400773,34	2193894,88	Картометрический метод	2,50	-
51	400717,65	2193851,54	Картометрический метод	2,50	-
52	400719,76	2193819,94	Картометрический метод	2,50	-
1	400841,79	2193813,03	Картометрический метод	2,50	-

3. Сведения о характерных точках части (частей) границы объекта

Обозначение характерных точек части границы	Координаты, м		Метод определения координат характерной точки	Средняя квадратическая погрешность положения характерной точки (Mt), м	Описание обозначения точки на местности (при наличии)
	X	Y			
1	2	3	4	5	6
Часть № -					
-	-	-	-	-	-

План границ объекта

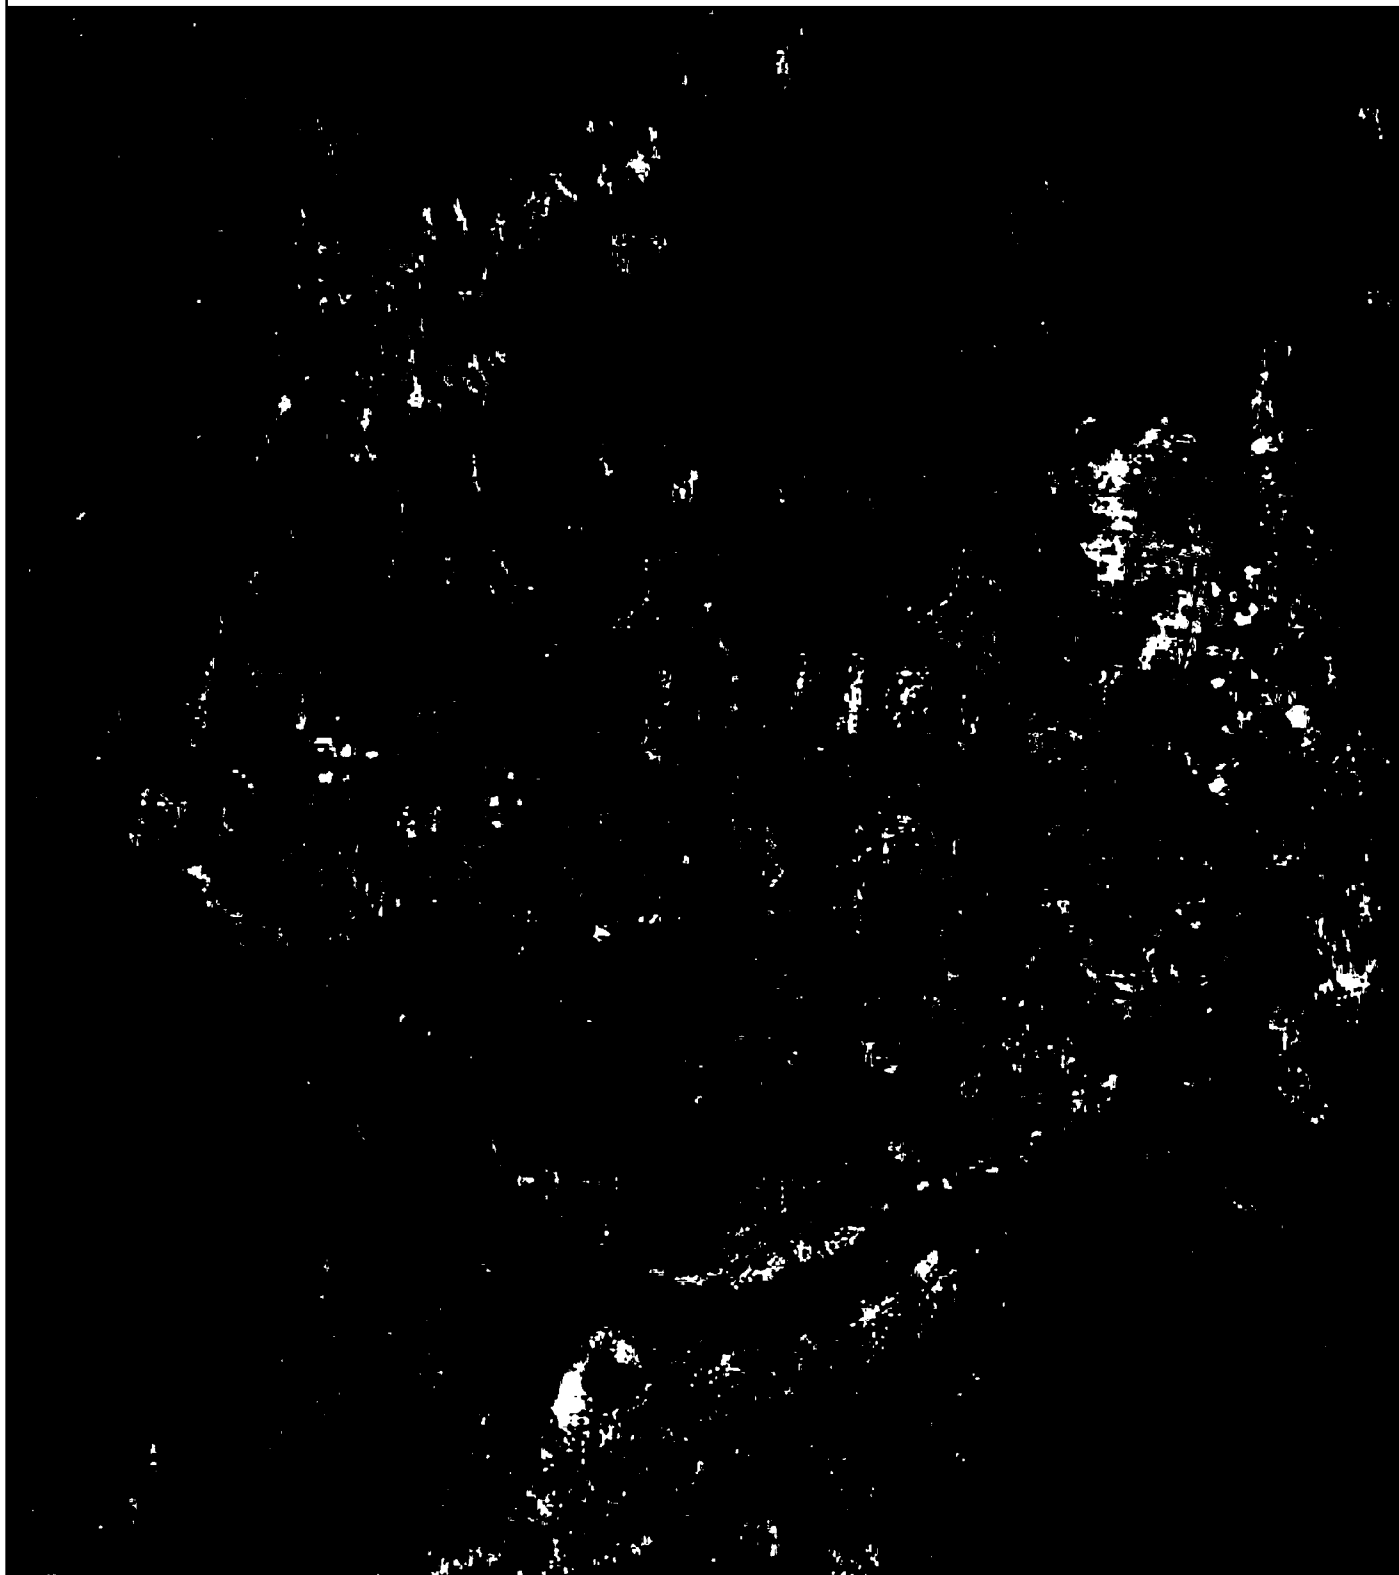

Используемые условные знаки и обозначения:

Масштаб 1:7000

- 1 - характерная точка контура, сведения о которой позволяют однозначно определить её на местности
- - вновь образованная часть контура, сведения о которой достаточны для определения её местоположения

ОПИСАНИЕ МЕСТОПОЛОЖЕНИЯ ГРАНИЦ

Граница населённого пункта д. Неплож

(наименование объекта местоположение границ, которого описано (далее - объект)

Раздел 1

Сведения об объекте		
№ п/п	Характеристики объекта	Описание характеристик
1	2	3
1	Местоположение объекта	<i>Российская Федерация, Рязанская область, р-н Шиловский, с/п Задубровское, д Неплож</i>
2	Площадь объекта $\pm$ величина погрешности определения площади ($P \pm \Delta P$)	<i>252679 кв.м. $\pm$ 236 кв.м.</i>
3	Иные характеристики объекта	-

Раздел 2

Сведения о местоположении границ объекта					
1. Система координат <u>МСК-62</u>					
2. Сведения о характерных точках границ объекта					
Обозначение характерных точек границ	Координаты, м		Метод определения координат характерной точки	Средняя квадратическая погрешность положения характерной точки (Мп), м	Описание обозначения точки на местности (при наличии)
	X	Y			
1	2	3	4	5	6
ЗУ1(1)					
1	396193,62	2193314,91	Картометрический метод	2,50	-
2	396198,02	2193413,05	Картометрический метод	2,50	-
3	396176,51	2193539,58	Картометрический метод	2,50	-
4	396007,29	2193472,88	Картометрический метод	2,50	-
5	396010,69	2193513,17	Картометрический метод	2,50	-
6	395833,54	2193415,97	Картометрический метод	2,50	-
7	395844,13	2193393,83	Картометрический метод	2,50	-
8	395947,14	2193432,99	Картометрический метод	2,50	-
9	395971,45	2193375,02	Картометрический метод	2,50	-
10	396009,16	2193393,72	Картометрический метод	2,50	-
11	396014,15	2193272,18	Картометрический метод	2,50	-
12	396042,46	2193256,2	Картометрический метод	2,50	-
1	396193,62	2193314,91	Картометрический метод	2,50	-
ЗУ1(2)					
13	395586,74	2193081,2	Картометрический метод	2,50	-
14	395514,25	2193286,51	Картометрический метод	2,50	-
15	395562,56	2193311,45	Картометрический метод	2,50	-
16	395489,64	2193555,78	Картометрический метод	2,50	-
17	395419,2	2193562,64	Картометрический метод	2,50	-
18	395341,6	2193565,13	Картометрический метод	2,50	-
19	395240,31	2193534,28	Картометрический метод	2,50	-
20	395220,97	2193511,75	Картометрический метод	2,50	-
21	395225,51	2193467,18	Картометрический метод	2,50	-
22	395231,58	2193430,66	Картометрический метод	2,50	-
23	395226,6	2193393,87	Картометрический метод	2,50	-
24	395210,66	2193368,42	Картометрический метод	2,50	-
25	395183,83	2193359,06	Картометрический метод	2,50	-
26	395164,92	2193352,1	Картометрический метод	2,50	-
27	395129,05	2193346,66	Картометрический метод	2,50	-
28	395113,41	2193337,3	Картометрический метод	2,50	-
29	395117,72	2193315,11	Картометрический метод	2,50	-
30	395124,97	2193281,83	Картометрический метод	2,50	-
31	395133,08	2193247,7	Картометрический метод	2,50	-
32	395157,41	2193178,37	Картометрический метод	2,50	-
33	395167,17	2193136,06	Картометрический метод	2,50	-
34	395191,28	2193066,31	Картометрический метод	2,50	-
35	395231,49	2192926,05	Картометрический метод	2,50	-
36	395255,95	2192943,09	Картометрический метод	2,50	-

Сведения о местоположении границ объекта

37	395315,22	2192976,59	Картометрический метод	2,50	-
38	395376,58	2192984,32	Картометрический метод	2,50	-
39	395383,56	2192986,3	Картометрический метод	2,50	-
40	395429,68	2193002,28	Картометрический метод	2,50	-
41	395503,04	2193039,38	Картометрический метод	2,50	-
13	395586,74	2193081,2	Картометрический метод	2,50	-

3. Сведения о характерных точках части (частей) границы объекта

Обозначение характерных точек части границы	Координаты, м		Метод определения координат характерной точки	Средняя квадратическая погрешность положения характерной точки (Мп), м	Описание обозначения точки на местности (при наличии)
	X	Y			
1	2	3	4	5	6
Часть № _					
-	-	-	-	-	-

План границ объекта



Используемые условные знаки и обозначения:

Масштаб 1:7000

- 1 - характерная точка контура, сведения о которой позволяют однозначно определить её на местности
- - вновь образованная часть контура, сведения о которой достаточны для определения её местоположения

ОПИСАНИЕ МЕСТОПОЛОЖЕНИЯ ГРАНИЦ

Граница населённого пункта с. Пустополье

(наименование объекта местоположение границ, которого описано (далее - объект))

Раздел 1

Сведения об объекте		
№ п/п	Характеристики объекта	Описание характеристик
1	2	3
1	Местоположение объекта	<i>Российская Федерация, Рязанская область, р-н Шиловский, с/п Задубровское, с Пустополье</i>
2	Площадь объекта $\pm$ величина погрешности определения площади ($P \pm \Delta P$)	<i>717819 кв.м. $\pm$ 297 кв.м.</i>
3	Иные характеристики объекта	-

Раздел 2

Сведения о местоположении границ объекта					
1. Система координат <u>МСК-62</u>					
2. Сведения о характерных точках границ объекта					
Обозначение характерных точек границ	Координаты, м		Метод определения координат характерной точки	Средняя квадратическая погрешность положения характерной точки (Мп), м	Описание обозначения точки на местности (при наличии)
	X	Y			
1	2	3	4	5	6
1	413021,62	2196236,52	Картометрический метод	2,50	-
2	413027,44	2196246,04	Картометрический метод	2,50	-
3	413021,72	2196284,87	Картометрический метод	2,50	-
4	413014,84	2196337,52	Картометрический метод	2,50	-
5	413014,58	2196382,24	Картометрический метод	2,50	-
6	412998,97	2196471,4	Картометрический метод	2,50	-
7	412982,83	2196518,5	Картометрический метод	2,50	-
8	412970,13	2196549,19	Картометрический метод	2,50	-
9	412925,15	2196639,68	Картометрический метод	2,50	-
10	412925,62	2196658,84	Картометрический метод	2,50	-
11	412892,34	2196716,67	Картометрический метод	2,50	-
12	412858,21	2196765,62	Картометрический метод	2,50	-
13	412826,19	2196802,13	Картометрический метод	2,50	-
14	412722,21	2196959,29	Картометрический метод	2,50	-
15	412707,86	2196978,02	Картометрический метод	2,50	-
16	412700,39	2196986,33	Картометрический метод	2,50	-
17	412686,99	2197004,53	Картометрический метод	2,50	-
18	412665,33	2197030,2	Картометрический метод	2,50	-
19	412567,36	2197157,66	Картометрический метод	2,50	-
20	412552,88	2197177,31	Картометрический метод	2,50	-
21	412578,56	2197196,92	Картометрический метод	2,50	-
22	412550,01	2197228,83	Картометрический метод	2,50	-
23	412523,06	2197207,41	Картометрический метод	2,50	-
24	412515,09	2197200,98	Картометрический метод	2,50	-
25	412485,94	2197235,78	Картометрический метод	2,50	-
26	412475,62	2197265,95	Картометрический метод	2,50	-
27	412407,89	2197337,12	Картометрический метод	2,50	-
28	412366,35	2197374,42	Картометрический метод	2,50	-
29	412331,42	2197370,99	Картометрический метод	2,50	-
30	412331,16	2197383,16	Картометрический метод	2,50	-
31	412267,92	2197431,57	Картометрический метод	2,50	-
32	412150,45	2197497,46	Картометрический метод	2,50	-
33	412069,22	2197516,24	Картометрический метод	2,50	-
34	412065,52	2197504,86	Картометрический метод	2,50	-
35	411932,43	2197535,03	Картометрический метод	2,50	-
36	411931,05	2197528,79	Картометрический метод	2,50	-
37	411924,23	2197498,01	Картометрический метод	2,50	-
38	411858,61	2197531,06	Картометрический метод	2,50	-
39	411850,23	2197514,23	Картометрический метод	2,50	-

Сведения о местоположении границ объекта

40	411841,61	2197491,67	Картометрический метод	2,50	-
41	411862,09	2197479,1	Картометрический метод	2,50	-
42	411859,73	2197471,22	Картометрический метод	2,50	-
43	411860,57	2197469,4	Картометрический метод	2,50	-
44	411862,32	2197465,63	Картометрический метод	2,50	-
45	411865,94	2197460,74	Картометрический метод	2,50	-
46	411861,52	2197450,68	Картометрический метод	2,50	-
47	411837,49	2197463,02	Картометрический метод	2,50	-
48	411834,06	2197428,64	Картометрический метод	2,50	-
49	411847,83	2197418,16	Картометрический метод	2,50	-
50	411780,03	2197265,95	Картометрический метод	2,50	-
51	411735,05	2197224,94	Картометрический метод	2,50	-
52	411686,1	2197175,19	Картометрический метод	2,50	-
53	411675,26	2197169,11	Картометрический метод	2,50	-
54	411633,45	2197129,42	Картометрический метод	2,50	-
55	411618,37	2197104,29	Картометрический метод	2,50	-
56	411608,26	2197081,56	Картометрический метод	2,50	-
57	411594,82	2197001,1	Картометрический метод	2,50	-
58	411610,43	2196982,84	Картометрический метод	2,50	-
59	411629,33	2196970,14	Картометрический метод	2,50	-
60	411718,94	2197065,65	Картометрический метод	2,50	-
61	411736,04	2197050,91	Картометрический метод	2,50	-
62	411655,45	2196964,26	Картометрический метод	2,50	-
63	411681,8	2196951,27	Картометрический метод	2,50	-
64	411714,82	2196933,59	Картометрический метод	2,50	-
65	411779,57	2197005,88	Картометрический метод	2,50	-
66	411824,99	2197053,42	Картометрический метод	2,50	-
67	411846,31	2197076,44	Картометрический метод	2,50	-
68	412005,98	2197005,33	Картометрический метод	2,50	-
69	411945,92	2196989,99	Картометрический метод	2,50	-
70	411925,02	2196952,94	Картометрический метод	2,50	-
71	411862,05	2196891,82	Картометрический метод	2,50	-
72	411894,86	2196855,58	Картометрический метод	2,50	-
73	411987,73	2196937,6	Картометрический метод	2,50	-
74	412008,47	2196941,67	Картометрический метод	2,50	-
75	412029,21	2196945,75	Картометрический метод	2,50	-
76	412042,32	2196960,01	Картометрический метод	2,50	-
77	412050,17	2196968,55	Картометрический метод	2,50	-
78	412116,05	2196902,67	Картометрический метод	2,50	-
79	412143,04	2196905,32	Картометрический метод	2,50	-
80	412154,95	2196942,89	Картометрический метод	2,50	-
81	412129,55	2196972,79	Картометрический метод	2,50	-
82	412210,97	2197060,76	Картометрический метод	2,50	-
83	412224,66	2197046,47	Картометрический метод	2,50	-
84	412242,92	2197031,52	Картометрический метод	2,50	-
85	412246,49	2197026,23	Картометрический метод	2,50	-
86	412248,69	2197019,15	Картометрический метод	2,50	-
87	412254,44	2197001,68	Картометрический метод	2,50	-
88	412271,29	2196984,03	Картометрический метод	2,50	-
89	412271,87	2196983,37	Картометрический метод	2,50	-
90	412280,8	2196974,24	Картометрический метод	2,50	-

Сведения о местоположении границ объекта

91	412280,3	2196970,37	Картометрический метод	2,50	-
92	412268,79	2196960,38	Картометрический метод	2,50	-
93	412262,1	2196953,78	Картометрический метод	2,50	-
94	412238,87	2196932,33	Картометрический метод	2,50	-
95	412187,11	2196880,84	Картометрический метод	2,50	-
96	412159,64	2196852,74	Картометрический метод	2,50	-
97	412157,3	2196850,54	Картометрический метод	2,50	-
98	412157,42	2196848,76	Картометрический метод	2,50	-
99	412172,84	2196825,88	Картометрический метод	2,50	-
100	412110,93	2196773,62	Картометрический метод	2,50	-
101	412114,21	2196769,34	Картометрический метод	2,50	-
102	412034,86	2196704,83	Картометрический метод	2,50	-
103	412064,66	2196665,66	Картометрический метод	2,50	-
104	412206,05	2196776,06	Картометрический метод	2,50	-
105	412213,81	2196764,86	Картометрический метод	2,50	-
106	412227,08	2196743,05	Картометрический метод	2,50	-
107	412204,77	2196714,26	Картометрический метод	2,50	-
108	412216,8	2196694,55	Картометрический метод	2,50	-
109	412203,79	2196666,7	Картометрический метод	2,50	-
110	412196,3	2196650,26	Картометрический метод	2,50	-
111	412203,6	2196638,42	Картометрический метод	2,50	-
112	412141,02	2196602,44	Картометрический метод	2,50	-
113	412154,57	2196579,45	Картометрический метод	2,50	-
114	412191,09	2196599	Картометрический метод	2,50	-
115	412207,76	2196576,77	Картометрический метод	2,50	-
116	412196,72	2196569,72	Картометрический метод	2,50	-
117	412220,3	2196530,22	Картометрический метод	2,50	-
118	412264,82	2196550,8	Картометрический метод	2,50	-
119	412292,64	2196565,87	Картометрический метод	2,50	-
120	412309,36	2196594,23	Картометрический метод	2,50	-
121	412309,63	2196610,11	Картометрический метод	2,50	-
122	412260,54	2196695,59	Картометрический метод	2,50	-
123	412298,56	2196719,17	Картометрический метод	2,50	-
124	412325,24	2196668,76	Картометрический метод	2,50	-
125	412341,45	2196670,24	Картометрический метод	2,50	-
126	412362,38	2196676,13	Картометрический метод	2,50	-
127	412406,01	2196701,19	Картометрический метод	2,50	-
128	412425,46	2196711,51	Картометрический метод	2,50	-
129	412450,23	2196726,54	Картометрический метод	2,50	-
130	412461,14	2196694,12	Картометрический метод	2,50	-
131	412478,23	2196656,68	Картометрический метод	2,50	-
132	412503,58	2196612,76	Картометрический метод	2,50	-
133	412678,38	2196710,62	Картометрический метод	2,50	-
134	412682,81	2196694,41	Картометрический метод	2,50	-
135	412511,5	2196601,91	Картометрический метод	2,50	-
136	412529,76	2196575,71	Картометрический метод	2,50	-
137	412549,71	2196565,16	Картометрический метод	2,50	-
138	412564,42	2196553,22	Картометрический метод	2,50	-
139	412583,74	2196516,18	Картометрический метод	2,50	-
140	412735,57	2196599,49	Картометрический метод	2,50	-
141	412740,87	2196587,11	Картометрический метод	2,50	-

Сведения о местоположении границ объекта

142	412590,35	2196504,01	Картометрический метод	2,50	-
143	412606,75	2196479,14	Картометрический метод	2,50	-
144	412629,77	2196454,27	Картометрический метод	2,50	-
145	412653,59	2196443,69	Картометрический метод	2,50	-
146	412701,48	2196430,46	Картометрический метод	2,50	-
147	412744,07	2196414,32	Картометрический метод	2,50	-
148	412774,76	2196406,65	Картометрический метод	2,50	-
149	412795,14	2196407,17	Картометрический метод	2,50	-
150	412812,34	2196412,2	Картометрический метод	2,50	-
151	412832,44	2196369,07	Картометрический метод	2,50	-
152	412863,66	2196333,62	Картометрический метод	2,50	-
153	412856,52	2196327,27	Картометрический метод	2,50	-
154	412851,49	2196322,24	Картометрический метод	2,50	-
155	412849,64	2196298,17	Картометрический метод	2,50	-
156	412854,4	2196280,97	Картометрический метод	2,50	-
157	412866,31	2196268	Картометрический метод	2,50	-
158	412888,27	2196263,24	Картометрический метод	2,50	-
159	412901,66	2196263,45	Картометрический метод	2,50	-
160	412938,01	2196264,03	Картометрический метод	2,50	-
161	412966,06	2196257,42	Картометрический метод	2,50	-
162	412984,31	2196247,37	Картометрический метод	2,50	-
163	413008,66	2196234,67	Картометрический метод	2,50	-
1	413021,62	2196236,52	Картометрический метод	2,50	-

3. Сведения о характерных точках части (частей) границы объекта

Обозначение характерных точек части границы	Координаты, м		Метод определения координат характерной точки	Средняя квадратическая погрешность положения характерной точки (Mt), м	Описание обозначения точки на местности (при наличии)
	X	Y			
1	2	3	4	5	6
Часть № _					
-	-	-	-	-	-

План границ объекта



Используемые условные знаки и обозначения:

Масштаб 1:10000

- 1 - характерная точка контура, сведения о которой позволяют однозначно определить её на местности
- - вновь образованная часть контура, сведения о которой достаточны для определения её местоположения

ОПИСАНИЕ МЕСТОПОЛОЖЕНИЯ ГРАНИЦ

Граница населённого пункта с. Срезнево

(наименование объекта местоположение границ, которого описано (далее - объект))

Раздел 1

Сведения об объекте		
№ п/п	Характеристики объекта	Описание характеристик
1	2	3
1	Местоположение объекта	<i>Российская Федерация, Рязанская область, р-н Шиловский, с/п Задубровское, с Срезнево</i>
2	Площадь объекта $\pm$ величина погрешности определения площади ($P \pm \Delta P$)	<i>568107 кв.м. $\pm$ 264 кв.м.</i>
3	Иные характеристики объекта	-

Раздел 2

Сведения о местоположении границ объекта					
1. Система координат <u>МСК-62</u>					
2. Сведения о характерных точках границ объекта					
Обозначение характерных точек границ	Координаты, м		Метод определения координат характерной точки	Средняя квадратическая погрешность положения характерной точки (Мп), м	Описание обозначения точки на местности (при наличии)
	Х	У			
1	2	3	4	5	6
1	414138,92	2194278,81	Картометрический метод	2,50	-
2	414175,97	2194334,39	Картометрический метод	2,50	-
3	414211,36	2194364,47	Картометрический метод	2,50	-
4	414246,75	2194395,1	Картометрический метод	2,50	-
5	414243,52	2194444,55	Картометрический метод	2,50	-
6	414199,12	2194542,42	Картометрический метод	2,50	-
7	414143,83	2194640,28	Картометрический метод	2,50	-
8	414130,85	2194664,92	Картометрический метод	2,50	-
9	414076,23	2194768,61	Картометрический метод	2,50	-
10	414038,06	2194748,79	Картометрический метод	2,50	-
11	414029,06	2194751,44	Картометрический метод	2,50	-
12	413977,26	2194826,68	Картометрический метод	2,50	-
13	413967,68	2194840,6	Картометрический метод	2,50	-
14	413958,87	2194852,56	Картометрический метод	2,50	-
15	413938,43	2194880,34	Картометрический метод	2,50	-
16	413926,94	2194883,2	Картометрический метод	2,50	-
17	413902,86	2194913,1	Картометрический метод	2,50	-
18	413875,87	2194950,67	Картометрический метод	2,50	-
19	413858,62	2194941,97	Картометрический метод	2,50	-
20	413822,88	2194994,17	Картометрический метод	2,50	-
21	413817,94	2195026,9	Картометрический метод	2,50	-
22	413789,96	2195080,21	Картометрический метод	2,50	-
23	413774,02	2195074	Картометрический метод	2,50	-
24	413723,45	2195047,28	Картометрический метод	2,50	-
25	413667,33	2195017,63	Картометрический метод	2,50	-
26	413677,88	2194973,12	Картометрический метод	2,50	-
27	413601,24	2194922,89	Картометрический метод	2,50	-
28	413551,05	2194891,88	Картометрический метод	2,50	-
29	413569,94	2194869,48	Картометрический метод	2,50	-
30	413596,32	2194882,44	Картометрический метод	2,50	-
31	413612,05	2194854,16	Картометрический метод	2,50	-
32	413687,45	2194890,32	Картометрический метод	2,50	-
33	413702,25	2194865,36	Картометрический метод	2,50	-
34	413709,7	2194852,8	Картометрический метод	2,50	-
35	413723,74	2194861,24	Картометрический метод	2,50	-
36	413741,22	2194871,79	Картометрический метод	2,50	-
37	413757,08	2194881,35	Картометрический метод	2,50	-
38	413844,12	2194771,02	Картометрический метод	2,50	-
39	413829,1	2194758,59	Картометрический метод	2,50	-

Сведения о местоположении границ объекта

40	413787,86	2194724,46	Картометрический метод	2,50	-
41	413784,33	2194721,54	Картометрический метод	2,50	-
42	413740,4	2194671,53	Картометрический метод	2,50	-
43	413737,47	2194667,83	Картометрический метод	2,50	-
44	413705,99	2194628,08	Картометрический метод	2,50	-
45	413703,1	2194624,43	Картометрический метод	2,50	-
46	413597,57	2194684,69	Картометрический метод	2,50	-
47	413591,17	2194666,79	Картометрический метод	2,50	-
48	413572,2	2194614,7	Картометрический метод	2,50	-
49	413547,79	2194516,49	Картометрический метод	2,50	-
50	413504,66	2194384,46	Картометрический метод	2,50	-
51	413459,5	2194279,02	Картометрический метод	2,50	-
52	413301,62	2194221,76	Картометрический метод	2,50	-
53	413307,8	2194151,37	Картометрический метод	2,50	-
54	413399,55	2194086,39	Картометрический метод	2,50	-
55	413394,64	2194082,66	Картометрический метод	2,50	-
56	413362,05	2194047,36	Картометрический метод	2,50	-
57	413305,04	2193975,25	Картометрический метод	2,50	-
58	413099,23	2193734,27	Картометрический метод	2,50	-
59	413080,46	2193712,29	Картометрический метод	2,50	-
60	413013,81	2193811,67	Картометрический метод	2,50	-
61	412981,79	2193785,74	Картометрический метод	2,50	-
62	413026,01	2193707,64	Картометрический метод	2,50	-
63	413042,13	2193671,78	Картометрический метод	2,50	-
64	413050,32	2193668,06	Картометрический метод	2,50	-
65	413053,76	2193665,09	Картометрический метод	2,50	-
66	413025,45	2193624,35	Картометрический метод	2,50	-
67	412961,42	2193726,47	Картометрический метод	2,50	-
68	412936,19	2193710,16	Картометрический метод	2,50	-
69	412951,63	2193684,41	Картометрический метод	2,50	-
70	412916,97	2193658,21	Картометрический метод	2,50	-
71	412933,9	2193614,82	Картометрический метод	2,50	-
72	412914,32	2193600,8	Картометрический метод	2,50	-
73	412936,81	2193547,62	Картометрический метод	2,50	-
74	412877,13	2193513,92	Картометрический метод	2,50	-
75	412835,57	2193567,32	Картометрический метод	2,50	-
76	412812,32	2193554,96	Картометрический метод	2,50	-
77	412825,68	2193524,3	Картометрический метод	2,50	-
78	412810,83	2193515,9	Картометрический метод	2,50	-
79	412824,19	2193485,73	Картометрический метод	2,50	-
80	412835,01	2193477,85	Картометрический метод	2,50	-
81	412866,01	2193486,75	Картометрический метод	2,50	-
82	412900,01	2193505,79	Картометрический метод	2,50	-
83	412911,04	2193511,97	Картометрический метод	2,50	-
84	412980,31	2193553,01	Картометрический метод	2,50	-
85	413018,73	2193586,04	Картометрический метод	2,50	-
86	413052,06	2193621,98	Картометрический метод	2,50	-
87	413056,33	2193626,09	Картометрический метод	2,50	-
88	413082,64	2193672,58	Картометрический метод	2,50	-
89	413252,4	2193866,87	Картометрический метод	2,50	-
90	413275,07	2193913,55	Картометрический метод	2,50	-

Сведения о местоположении границ объекта

91	413318,12	2193966,67	Картометрический метод	2,50	-
92	413390,55	2193919,18	Картометрический метод	2,50	-
93	413400,35	2193934,31	Картометрический метод	2,50	-
94	413338	2193984,16	Картометрический метод	2,50	-
95	413394,11	2194042,91	Картометрический метод	2,50	-
96	413424,95	2194071,72	Картометрический метод	2,50	-
97	413549,04	2193969,33	Картометрический метод	2,50	-
98	413582,59	2193992,1	Картометрический метод	2,50	-
99	413615,67	2193991,05	Картометрический метод	2,50	-
100	413625,65	2193979,08	Картометрический метод	2,50	-
101	413653,55	2193969,02	Картометрический метод	2,50	-
102	413688,41	2193911,56	Картометрический метод	2,50	-
103	413908,15	2194032,35	Картометрический метод	2,50	-
104	414012,66	2194159,04	Картометрический метод	2,50	-
105	414013,72	2194185,76	Картометрический метод	2,50	-
106	414030,24	2194236,67	Картометрический метод	2,50	-
107	414031,61	2194237,38	Картометрический метод	2,50	-
108	414030,93	2194238,83	Картометрический метод	2,50	-
109	414031,4	2194240,27	Картометрический метод	2,50	-
110	414087,46	2194268,98	Картометрический метод	2,50	-
111	414118,43	2194265,57	Картометрический метод	2,50	-
1	414138,92	2194278,81	Картометрический метод	2,50	-

3. Сведения о характерных точках части (частей) границы объекта

Обозначение характерных точек части границы	Координаты, м		Метод определения координат характерной точки	Средняя квадратическая погрешность положения характерной точки (Мп), м	Описание обозначения точки на местности (при наличии)
	X	Y			
1	2	3	4	5	6
Часть № _					
-	-	-	-	-	-

A high-contrast, black and white photograph of a dense, tangled thicket of branches and leaves, possibly a forest floor or a dense shrub. The image is heavily shadowed, with bright highlights on the leaves and branches, creating a complex, abstract pattern.

Масштаб 1:10000

- 1 - характерная точка контура, сведения о которой позволяют однозначно определить её на местности
- - вновь образованная часть контура, сведения о которой достаточны для определения её местоположения

ОПИСАНИЕ МЕСТОПОЛОЖЕНИЯ ГРАНИЦ

Граница населённого пункта д. Чембар

(наименование объекта местоположение границ, которого описано (далее - объект))

Раздел 1

Сведения об объекте		
№ п/п	Характеристики объекта	Описание характеристик
1	2	3
1	Местоположение объекта	<i>Российская Федерация, Рязанская область, р-н Шиловский, с/п Задубровское, д Чембар</i>
2	Площадь объекта ± величина погрешности определения площади (Р ± Дельта Р)	<i>1353225кв.м. ± 693кв.м.</i>
3	Иные характеристики объекта	-

Раздел 2

Сведения о местоположении границ объекта					
1. Система координат <u>МСК-62</u>					
2. Сведения о характерных точках границ объекта					
Обозначение характерных точек границ	Координаты, м		Метод определения координат характерной точки	Средняя квадратическая погрешность положения характерной точки (Мп), м	Описание обозначения точки на местности (при наличии)
	X	Y			
1	2	3	4	5	6
ЗУЛ(1)					
1	388086,99	2192693,21	Картометрический метод	2,50	-
2	388173,39	2192782,42	Картометрический метод	2,50	-
3	388209,2	2192816,52	Картометрический метод	2,50	-
4	388267,75	2192875,24	Картометрический метод	2,50	-
5	388278,64	2192889,23	Картометрический метод	2,50	-
6	388307,53	2192918,89	Картометрический метод	2,50	-
7	388367,34	2192981,03	Картометрический метод	2,50	-
8	388413,97	2193026,23	Картометрический метод	2,50	-
9	388440,22	2193064,64	Картометрический метод	2,50	-
10	388477,23	2193115,6	Картометрический метод	2,50	-
11	388510,57	2193176,98	Картометрический метод	2,50	-
12	388532,79	2193232,54	Картометрический метод	2,50	-
13	388553,96	2193282,81	Картометрический метод	2,50	-
14	388571,42	2193334,14	Картометрический метод	2,50	-
15	388568,25	2193371,18	Картометрический метод	2,50	-
16	388547,08	2193462,2	Картометрический метод	2,50	-
17	388502,89	2193571,84	Картометрический метод	2,50	-
18	388481,99	2193722,02	Картометрический метод	2,50	-
19	388465,32	2193899,56	Картометрический метод	2,50	-
20	388455,41	2193936,27	Картометрический метод	2,50	-
21	388447,87	2193986,18	Картометрический метод	2,50	-
22	388450,23	2194027,61	Картометрический метод	2,50	-
23	388452,62	2194055,13	Картометрический метод	2,50	-
24	388460,83	2194090,85	Картометрический метод	2,50	-
25	388479,9	2194116,12	Картометрический метод	2,50	-
26	388501,56	2194154,73	Картометрический метод	2,50	-
27	388519,46	2194177,8	Картометрический метод	2,50	-
28	388533,59	2194190,51	Картометрический метод	2,50	-
29	388557,61	2194201,34	Картометрический метод	2,50	-
30	388587,44	2194209,27	Картометрический метод	2,50	-
31	388610,05	2194213,98	Картометрический метод	2,50	-
32	388647,73	2194222,92	Картометрический метод	2,50	-
33	388681,17	2194232,81	Картометрический метод	2,50	-
34	388765	2194255,88	Картометрический метод	2,50	-
35	388814,69	2194269,37	Картометрический метод	2,50	-
36	388806,33	2194320,5	Картометрический метод	2,50	-
37	388800,65	2194361,41	Картометрический метод	2,50	-
38	388798,92	2194391,97	Картометрический метод	2,50	-

Сведения о местоположении границ объекта

39	388801,05	2194413,71	Картометрический метод	2,50	-
40	388803,33	2194434,16	Картометрический метод	2,50	-
41	388818,01	2194463,38	Картометрический метод	2,50	-
42	388818,01	2194495,93	Картометрический метод	2,50	-
43	388808,49	2194511,27	Картометрический метод	2,50	-
44	388794,09	2194515	Картометрический метод	2,50	-
45	388785,53	2194511,73	Картометрический метод	2,50	-
46	388782,26	2194510,46	Картометрический метод	2,50	-
47	388775,33	2194531,19	Картометрический метод	2,50	-
48	388748,33	2194520,68	Картометрический метод	2,50	-
49	388733,32	2194536,22	Картометрический метод	2,50	-
50	388694,29	2194524,48	Картометрический метод	2,50	-
51	388663,43	2194524,77	Картометрический метод	2,50	-
52	388642,26	2194526,62	Картометрический метод	2,50	-
53	388611,57	2194526,62	Картометрический метод	2,50	-
54	388587,76	2194518,42	Картометрический метод	2,50	-
55	388576,12	2194481,11	Картометрический метод	2,50	-
56	388574,04	2194457,4	Картометрический метод	2,50	-
57	388580,29	2194440,07	Картометрический метод	2,50	-
58	388580,01	2194437,51	Картометрический метод	2,50	-
59	388521,45	2194417,62	Картометрический метод	2,50	-
60	388520,29	2194403,85	Картометрический метод	2,50	-
61	388415,87	2194367,03	Картометрический метод	2,50	-
62	388399,43	2194358,22	Картометрический метод	2,50	-
63	388394,14	2194343,54	Картометрический метод	2,50	-
64	388404,12	2194326,52	Картометрический метод	2,50	-
65	388413,52	2194308,32	Картометрический метод	2,50	-
66	388408,82	2194295,99	Картометрический метод	2,50	-
67	388395,31	2194282,48	Картометрический метод	2,50	-
68	388371,23	2194277,79	Картометрический метод	2,50	-
69	388316,61	2194267,8	Картометрический метод	2,50	-
70	388284,9	2194264,87	Картометрический метод	2,50	-
71	388250,83	2194248,43	Картометрический метод	2,50	-
72	388246,44	2194244,63	Картометрический метод	2,50	-
73	388234,21	2194225,03	Картометрический метод	2,50	-
74	388223,98	2194194,34	Картометрический метод	2,50	-
75	388208,06	2194056,82	Картометрический метод	2,50	-
76	388197,83	2193959,08	Картометрический метод	2,50	-
77	388197,71	2193951,03	Картометрический метод	2,50	-
78	388198,65	2193939,02	Картометрический метод	2,50	-
79	388200,54	2193918,07	Картометрический метод	2,50	-
80	388181,93	2193918,07	Картометрический метод	2,50	-
81	388182,41	2193901,59	Картометрический метод	2,50	-
82	388201,24	2193901,12	Картометрический метод	2,50	-
83	388207,6	2193873,81	Картометрический метод	2,50	-
84	388215,14	2193841,33	Картометрический метод	2,50	-
85	388216,55	2193826,36	Картометрический метод	2,50	-
86	388216,55	2193813,89	Картометрический метод	2,50	-
87	388217,25	2193787,99	Картометрический метод	2,50	-
88	388222,1	2193741,91	Картометрический метод	2,50	-
89	388227,04	2193716,73	Картометрический метод	2,50	-

Сведения о местоположении границ объекта

90	388238,11	2193671,53	Картометрический метод	2,50	-
91	388243,27	2193655,12	Картометрический метод	2,50	-
92	388254,57	2193615,57	Картометрический метод	2,50	-
93	388240,91	2193612,98	Картометрический метод	2,50	-
94	388245,39	2193592,03	Картометрический метод	2,50	-
95	388260,7	2193594,38	Картометрический метод	2,50	-
96	388274,83	2193551,54	Картометрический метод	2,50	-
97	388287,07	2193517,64	Картометрический метод	2,50	-
98	388295,55	2193493,16	Картометрический метод	2,50	-
99	388297,85	2193478,45	Картометрический метод	2,50	-
100	388299,74	2193458,68	Картометрический метод	2,50	-
101	388300,21	2193440,55	Картометрический метод	2,50	-
102	388298,56	2193421,25	Картометрический метод	2,50	-
103	388295,5	2193402,18	Картометрический метод	2,50	-
104	388285,63	2193366,47	Картометрический метод	2,50	-
105	388279,98	2193343,4	Картометрический метод	2,50	-
106	388280,45	2193317,98	Картометрический метод	2,50	-
107	388282,09	2193286,19	Картометрический метод	2,50	-
108	388286,8	2193259,83	Картометрический метод	2,50	-
109	388271,33	2193244,12	Картометрический метод	2,50	-
110	388244,49	2193207,4	Картометрический метод	2,50	-
111	388228,94	2193185,74	Картометрический метод	2,50	-
112	388115,83	2193024,34	Картометрический метод	2,50	-
113	388094,63	2193001,27	Картометрический метод	2,50	-
114	388077,51	2192986,74	Картометрический метод	2,50	-
115	388027,24	2193034,37	Картометрический метод	2,50	-
116	388020,36	2192994,68	Картометрический метод	2,50	-
117	387927,31	2192892,82	Картометрический метод	2,50	-
118	387910,48	2192873,67	Картометрический метод	2,50	-
119	387882,22	2192836,95	Картометрический метод	2,50	-
120	387846,42	2192804,93	Картометрический метод	2,50	-
121	387806,86	2192758,79	Картометрический метод	2,50	-
122	387783,31	2192729,13	Картометрический метод	2,50	-
123	387748,2	2192678,43	Картометрический метод	2,50	-
124	387721,35	2192641,71	Картометрический метод	2,50	-
125	387678,02	2192592,74	Картометрический метод	2,50	-
126	387617,26	2192519,76	Картометрический метод	2,50	-
127	387578,39	2192474,77	Картометрический метод	2,50	-
128	387544,95	2192429,57	Картометрический метод	2,50	-
129	387520,93	2192380,61	Картометрический метод	2,50	-
130	387497,85	2192335,88	Картометрический метод	2,50	-
131	387479,01	2192295,86	Картометрический метод	2,50	-
132	387450,28	2192251,6	Картометрический метод	2,50	-
133	387408,83	2192221,94	Картометрический метод	2,50	-
134	387361,55	2192173,95	Картометрический метод	2,50	-
135	387309,78	2192084,37	Картометрический метод	2,50	-
136	387329,68	2192063,33	Картометрический метод	2,50	-
137	387366,06	2192038,33	Картометрический метод	2,50	-
138	387426,89	2192015,6	Картометрический метод	2,50	-
139	387476,91	2192008,78	Картометрический метод	2,50	-
140	387539,4	2192005,74	Картометрический метод	2,50	-

Сведения о местоположении границ объекта

141	387711,75	2192223,37	Картометрический метод	2,50	-
142	387755,48	2192283,37	Картометрический метод	2,50	-
143	387829,38	2192377,13	Картометрический метод	2,50	-
144	387985,11	2192562,9	Картометрический метод	2,50	-
145	387992,67	2192571,13	Картометрический метод	2,50	-
1	388086,99	2192693,21	Картометрический метод	2,50	-
ЗУ1(2)					
146	388496	2194600,59	Картометрический метод	2,50	-
147	388491,59	2194614,09	Картометрический метод	2,50	-
148	388500,26	2194617,35	Картометрический метод	2,50	-
149	388494,57	2194638,94	Картометрический метод	2,50	-
150	388479,79	2194695,77	Картометрический метод	2,50	-
151	388468,43	2194742,36	Картометрический метод	2,50	-
152	388441,14	2194741,23	Картометрический метод	2,50	-
153	388421,81	2194740,09	Картометрический метод	2,50	-
154	388403,62	2194734,41	Картометрический метод	2,50	-
155	388383,16	2194723,04	Картометрический метод	2,50	-
156	388297,89	2194702,59	Картометрический метод	2,50	-
157	388279,7	2194690,09	Картометрический метод	2,50	-
158	388278,56	2194678,72	Картометрический метод	2,50	-
159	388306,99	2194559,39	Картометрический метод	2,50	-
160	388310,12	2194543,2	Картометрический метод	2,50	-
161	388316,37	2194546,04	Картометрический метод	2,50	-
162	388377,76	2194569,9	Картометрический метод	2,50	-
163	388385,72	2194547,17	Картометрический метод	2,50	-
164	388403,48	2194553,57	Картометрический метод	2,50	-
165	388396,09	2194576,58	Картометрический метод	2,50	-
166	388420,96	2194585,81	Картометрический метод	2,50	-
167	388427,78	2194567,06	Картометрический метод	2,50	-
168	388455,64	2194574,45	Картометрический метод	2,50	-
169	388447,25	2194596,47	Картометрический метод	2,50	-
170	388475,38	2194607,84	Картометрический метод	2,50	-
171	388479,36	2194595,33	Картометрический метод	2,50	-
146	388496	2194600,59	Картометрический метод	2,50	-
ЗУ1(3)					
172	388181,04	2193250,12	Картометрический метод	2,50	-
173	388103,87	2193300,11	Картометрический метод	2,50	-
174	388125,86	2193365,61	Картометрический метод	2,50	-
175	388118,96	2193404,83	Картометрический метод	2,50	-
176	388103,51	2193436,38	Картометрический метод	2,50	-
177	388079,59	2193496,39	Картометрический метод	2,50	-
178	388054,89	2193569,27	Картометрический метод	2,50	-
179	388039,58	2193619,18	Картометрический метод	2,50	-
180	388021,92	2193676,62	Картометрический метод	2,50	-
181	388008,5	2193714,76	Картометрический метод	2,50	-
182	388049,33	2193733,93	Картометрический метод	2,50	-
183	388064,94	2193759,07	Картометрический метод	2,50	-
184	388022,88	2193799,28	Картометрический метод	2,50	-
185	387983,45	2193809,34	Картометрический метод	2,50	-
186	387984,25	2193832,62	Картометрический метод	2,50	-
187	388003,83	2193881,04	Картометрический метод	2,50	-

Сведения о местоположении границ объекта

188	388014,41	2193922,84	Картометрический метод	2,50	-
189	388015,73	2193954,33	Картометрический метод	2,50	-
190	388006,74	2193963,06	Картометрический метод	2,50	-
191	387961,76	2193951,68	Картометрический метод	2,50	-
192	387946,04	2194025,57	Картометрический метод	2,50	-
193	387946,51	2194057,59	Картометрический метод	2,50	-
194	387970,54	2194076,42	Картометрический метод	2,50	-
195	387976,03	2194083,82	Картометрический метод	2,50	-
196	387988,75	2194074,88	Картометрический метод	2,50	-
197	388005,67	2194098,79	Картометрический метод	2,50	-
198	387992,45	2194109,64	Картометрический метод	2,50	-
199	388017,48	2194143,15	Картометрический метод	2,50	-
200	388002,88	2194155,86	Картометрический метод	2,50	-
201	388013,24	2194169,99	Картометрический метод	2,50	-
202	388027,72	2194159,27	Картометрический метод	2,50	-
203	388053,63	2194197,88	Картометрический метод	2,50	-
204	388039,26	2194208,24	Картометрический метод	2,50	-
205	388094,77	2194283,72	Картометрический метод	2,50	-
206	388114,55	2194310,09	Картометрический метод	2,50	-
207	388140,15	2194346,53	Картометрический метод	2,50	-
208	388147,58	2194354,53	Картометрический метод	2,50	-
209	388152,77	2194371,81	Картометрический метод	2,50	-
210	388144,47	2194384,59	Картометрический метод	2,50	-
211	388127,88	2194402,21	Картометрический метод	2,50	-
212	388115,44	2194411,2	Картометрический метод	2,50	-
213	388091,59	2194416,38	Картометрический метод	2,50	-
214	388061,18	2194415,34	Картометрический метод	2,50	-
215	388026,31	2194427,4	Картометрический метод	2,50	-
216	387987,21	2194447,47	Картометрический метод	2,50	-
217	387970,62	2194474,42	Картометрический метод	2,50	-
218	387959,56	2194450,24	Картометрический метод	2,50	-
219	387914,02	2194384,02	Картометрический метод	2,50	-
220	387876,7	2194333,58	Картометрический метод	2,50	-
221	387854,01	2194306,35	Картометрический метод	2,50	-
222	387831,2	2194273,18	Картометрический метод	2,50	-
223	387807,35	2194235,87	Картометрический метод	2,50	-
224	387790,07	2194202,35	Картометрический метод	2,50	-
225	387776,56	2194175,41	Картометрический метод	2,50	-
226	387792,39	2194166,03	Картометрический метод	2,50	-
227	387813,31	2194152,82	Картометрический метод	2,50	-
228	387853,68	2194142,18	Картометрический метод	2,50	-
229	387882,67	2194130,07	Картометрический метод	2,50	-
230	387903,22	2194111,73	Картометрический метод	2,50	-
231	387920,83	2194091,92	Картометрический метод	2,50	-
232	387942,85	2194085,32	Картометрический метод	2,50	-
233	387933,71	2194059,37	Картометрический метод	2,50	-
234	387871,29	2194069,17	Картометрический метод	2,50	-
235	387854,78	2194067,71	Картометрический метод	2,50	-
236	387799,36	2194054,5	Картометрический метод	2,50	-
237	387743,58	2194045,69	Картометрический метод	2,50	-
238	387743,44	2194035,5	Картометрический метод	2,50	-

Сведения о местоположении границ объекта

239	387746,29	2194014,45	Картометрический метод	2,50	-
240	387754,93	2193904,24	Картометрический метод	2,50	-
241	387766,68	2193826,3	Картометрический метод	2,50	-
242	387776,01	2193739,58	Картометрический метод	2,50	-
243	387790,17	2193647,48	Картометрический метод	2,50	-
244	387809,18	2193549,01	Картометрический метод	2,50	-
245	387811,74	2193537,61	Картометрический метод	2,50	-
246	387843,75	2193515,38	Картометрический метод	2,50	-
247	387966,92	2193449,4	Картометрический метод	2,50	-
248	387957,11	2193435,23	Картометрический метод	2,50	-
249	387905,95	2193375,81	Картометрический метод	2,50	-
250	387881,07	2193352,31	Картометрический метод	2,50	-
251	387863,79	2193334,35	Картометрический метод	2,50	-
252	387855,49	2193328,13	Картометрический метод	2,50	-
253	387845,82	2193323,98	Картометрический метод	2,50	-
254	387835,45	2193324,67	Картометрический метод	2,50	-
255	387825,08	2193327,44	Картометрический метод	2,50	-
256	387815,57	2193335,55	Картометрический метод	2,50	-
257	387809,35	2193336,59	Картометрический метод	2,50	-
258	387802,78	2193333,82	Картометрический метод	2,50	-
259	387797,6	2193330,02	Картометрический метод	2,50	-
260	387782,74	2193311,02	Картометрический метод	2,50	-
261	387727,44	2193253,32	Картометрический метод	2,50	-
262	387683,54	2193207,72	Картометрический метод	2,50	-
263	387629,07	2193146,39	Картометрический метод	2,50	-
264	387577,23	2193089,04	Картометрический метод	2,50	-
265	387506,49	2193013,15	Картометрический метод	2,50	-
266	387476,08	2192974,8	Картометрический метод	2,50	-
267	387396,08	2192884,77	Картометрический метод	2,50	-
268	387338,02	2192819,82	Картометрический метод	2,50	-
269	387314,17	2192792,18	Картометрический метод	2,50	-
270	387295,41	2192776,04	Картометрический метод	2,50	-
271	387277,78	2192755,66	Картометрический метод	2,50	-
272	387260,5	2192729,05	Картометрический метод	2,50	-
273	387227,67	2192685,52	Картометрический метод	2,50	-
274	387208,66	2192653,04	Картометрический метод	2,50	-
275	387186,54	2192622,29	Картометрический метод	2,50	-
276	387157,51	2192580,83	Картометрический метод	2,50	-
277	387117,51	2192518,42	Картометрический метод	2,50	-
278	387102,99	2192492,51	Картометрический метод	2,50	-
279	387090,9	2192456,58	Картометрический метод	2,50	-
280	387097,33	2192437,5	Картометрический метод	2,50	-
281	387105,63	2192420,22	Картометрический метод	2,50	-
282	387112,89	2192411,93	Картометрический метод	2,50	-
283	387161,62	2192374,96	Картометрический метод	2,50	-
284	387200,67	2192342,48	Картометрический метод	2,50	-
285	387222,79	2192327,97	Картометрический метод	2,50	-
286	387238,28	2192313,8	Картометрический метод	2,50	-
287	387249,34	2192306,54	Картометрический метод	2,50	-
288	387267,57	2192330,81	Картометрический метод	2,50	-
289	387284,69	2192353,86	Картометрический метод	2,50	-

Сведения о местоположении границ объекта

290	387305,76	2192341,7	Картометрический метод	2,50	-
291	387328,83	2192377,94	Картометрический метод	2,50	-
292	387312,47	2192391,96	Картометрический метод	2,50	-
293	387331,98	2192420,48	Картометрический метод	2,50	-
294	387344,51	2192412,45	Картометрический метод	2,50	-
295	387345,89	2192412,53	Картометрический метод	2,50	-
296	387364,01	2192440,42	Картометрический метод	2,50	-
297	387365,39	2192458,37	Картометрический метод	2,50	-
298	387369,88	2192470,54	Картометрический метод	2,50	-
299	387368,66	2192478,22	Картометрический метод	2,50	-
300	387384,38	2192505,42	Картометрический метод	2,50	-
301	387387,49	2192509,22	Картометрический метод	2,50	-
302	387403,55	2192536,13	Картометрический метод	2,50	-
303	387409,25	2192545,54	Картометрический метод	2,50	-
304	387430,8	2192581,78	Картометрический метод	2,50	-
305	387439,17	2192595,15	Картометрический метод	2,50	-
306	387451,27	2192615,62	Картометрический метод	2,50	-
307	387474,83	2192655,06	Картометрический метод	2,50	-
308	387485,02	2192671,12	Картометрический метод	2,50	-
309	387490,52	2192679,11	Картометрический метод	2,50	-
310	387497,95	2192688,44	Картометрический метод	2,50	-
311	387508,32	2192700,36	Картометрический метод	2,50	-
312	387520,59	2192713,92	Картометрический метод	2,50	-
313	387530,93	2192724,09	Картометрический метод	2,50	-
314	387547,18	2192741,71	Картометрический метод	2,50	-
315	387558,82	2192753,02	Картометрический метод	2,50	-
316	387565,91	2192758,89	Картометрический метод	2,50	-
317	387625,69	2192812,98	Картометрический метод	2,50	-
318	387678,23	2192870,68	Картометрический метод	2,50	-
319	387703,42	2192895,25	Картометрический метод	2,50	-
320	387784,3	2192981,97	Картометрический метод	2,50	-
321	387818,52	2193017,22	Картометрический метод	2,50	-
322	387844,1	2193041,41	Картометрический метод	2,50	-
323	387875,9	2193070,43	Картометрический метод	2,50	-
324	387922,36	2193110,11	Картометрический метод	2,50	-
325	387951,09	2193139,3	Картометрический метод	2,50	-
326	387961,75	2193149,46	Картометрический метод	2,50	-
327	387978,69	2193121,95	Картометрический метод	2,50	-
328	388005,41	2193157,93	Картометрический метод	2,50	-
329	387988,48	2193174,6	Картометрический метод	2,50	-
330	388054,5	2193258,13	Картометрический метод	2,50	-
331	388085,97	2193238,49	Картометрический метод	2,50	-
332	388161,21	2193215,64	Картометрический метод	2,50	-
172	388181,04	2193250,12	Картометрический метод	2,50	-
ЗУ1(4)					
333	387374,64	2191720,4	Картометрический метод	2,50	-
334	387358,64	2191765,96	Картометрический метод	2,50	-
335	387350,17	2191822,05	Картометрический метод	2,50	-
336	387347,53	2191850,62	Картометрический метод	2,50	-
337	387338,85	2191871,72	Картометрический метод	2,50	-
338	387327,13	2191875,47	Картометрический метод	2,50	-

Сведения о местоположении границ объекта

339	387321,97	2191860,46	Картометрический метод	2,50	-
340	387304,26	2191863,16	Картометрический метод	2,50	-
341	387306,14	2191877,23	Картометрический метод	2,50	-
342	387293,83	2191878,75	Картометрический метод	2,50	-
343	387290,08	2191864,22	Картометрический метод	2,50	-
344	387160,75	2191882,38	Картометрический метод	2,50	-
345	387161,09	2191898,09	Картометрический метод	2,50	-
346	387149,59	2191900,2	Картометрический метод	2,50	-
347	387144,9	2191884,73	Картометрический метод	2,50	-
348	387099,88	2191890,82	Картометрический метод	2,50	-
349	387101,99	2191908,64	Картометрический метод	2,50	-
350	387089,29	2191909,11	Картометрический метод	2,50	-
351	387086,71	2191905,36	Картометрический метод	2,50	-
352	387084,83	2191892,93	Картометрический метод	2,50	-
353	386996,9	2191904,65	Картометрический метод	2,50	-
354	386997,13	2191922,7	Картометрический метод	2,50	-
355	386977,64	2191924,97	Картометрический метод	2,50	-
356	386956,47	2191862,53	Картометрический метод	2,50	-
357	386941,39	2191782,36	Картометрический метод	2,50	-
358	386978,14	2191778,07	Картометрический метод	2,50	-
359	386993,15	2191854,96	Картометрический метод	2,50	-
360	386995,63	2191870,47	Картометрический метод	2,50	-
361	387030,82	2191865,7	Картометрический метод	2,50	-
362	387026,21	2191843,47	Картометрический метод	2,50	-
363	387010,5	2191782,76	Картометрический метод	2,50	-
364	387004,64	2191744,08	Картометрический метод	2,50	-
365	387047,75	2191734,47	Картометрический метод	2,50	-
366	387058,07	2191784,74	Картометрический метод	2,50	-
367	387083,19	2191780,67	Картометрический метод	2,50	-
368	387079,2	2191745,28	Картометрический метод	2,50	-
369	387084,8	2191737,58	Картометрический метод	2,50	-
370	387094,42	2191729,14	Картометрический метод	2,50	-
371	387113,99	2191723,28	Картометрический метод	2,50	-
372	387174,54	2191723,74	Картометрический метод	2,50	-
373	387203,42	2191867,31	Картометрический метод	2,50	-
374	387279,36	2191854,93	Картометрический метод	2,50	-
375	387258,73	2191757,57	Картометрический метод	2,50	-
376	387281,01	2191754,27	Картометрический метод	2,50	-
377	387276,88	2191726,21	Картометрический метод	2,50	-
378	387288,73	2191724,94	Картометрический метод	2,50	-
379	387311,42	2191723,32	Картометрический метод	2,50	-
380	387329,56	2191725,41	Картометрический метод	2,50	-
333	387374,64	2191720,4	Картометрический метод	2,50	-

3. Сведения о характерных точках части (частей) границы объекта

Обозначение характерных точек части границы	Координаты, м		Метод определения координат характерной точки	Средняя квадратическая погрешность положения характерной точки (Мп), м	Описание обозначения точки на местности (при наличии)
	X	Y			

Сведения о местоположении границ объекта					
1	2	3	4	5	6
Часть № _					
-	-	-	-	-	-

План границ объекта



Используемые условные знаки и обозначения:

Масштаб 1:10000

- 1 - характерная точка контура, сведения о которой позволяют однозначно определить её на местности
- - вновь образованная часть контура, сведения о которой достаточны для определения её местоположения