



ГЛАВНОЕ УПРАВЛЕНИЕ АРХИТЕКТУРЫ И ГРАДОСТРОИТЕЛЬСТВА РЯЗАНСКОЙ ОБЛАСТИ

ПОСТАНОВЛЕНИЕ

«21» *сентября* 2022 г.

№ *485-п*

Об утверждении генерального плана муниципального образования –
Китовское сельское поселение Касимовского муниципального района
Рязанской области

На основании статей 23-25 Градостроительного кодекса Российской Федерации, статьи 2 Закона Рязанской области от 28.12.2018 № 106-ОЗ «О перераспределении отдельных полномочий в области градостроительной деятельности между органами местного самоуправления муниципальных образований Рязанской области и органами государственной власти Рязанской области», с учетом заключения о результатах общественных обсуждений от 13.12.2022 по проекту генерального плана муниципального образования – Китовское сельское поселение Касимовского муниципального района Рязанской области, руководствуясь постановлением Правительства Рязанской области от 06.08.2008 № 153 «Об утверждении Положения о главном управлении архитектуры и градостроительства Рязанской области», распоряжением Губернатора Рязанской области от 22.09.2022 № 372-рг, главное управление архитектуры и градостроительства Рязанской области ПОСТАНОВЛЯЕТ:

1. Утвердить прилагаемый генеральный план муниципального образования – Китовское сельское поселение Касимовского муниципального района Рязанской области.

2. Настоящее постановление вступает в силу со дня его официального опубликования.

3. Государственному казенному учреждению Рязанской области «Центр градостроительного развития Рязанской области» обеспечить доступ к генеральному плану муниципального образования – Китовское сельское поселение Касимовского муниципального района Рязанской области в федеральной государственной информационной системе территориального планирования и размещение в государственных информационных системах обеспечения градостроительной деятельности в соответствии с требованиями

Градостроительного кодекса Российской Федерации.

4. Отделу кадровой работы и делопроизводства обеспечить опубликование настоящего постановления в сетевом издании «Рязанские ведомости» (www.rv-guazan.ru) и на официальном интернет-портале правовой информации (www.pravo.gov.ru) в течение двух дней со дня его издания.

5. Отделу информационного обеспечения градостроительной деятельности разместить настоящее постановление на официальном сайте главного управления архитектуры и градостроительства Рязанской области в сети «Интернет».


6. Предложить главе муниципального образования – Касимовский муниципальный район Рязанской области, главе муниципального образования – Китовское сельское поселение Касимовского муниципального района Рязанской области обеспечить размещение настоящего постановления на официальном сайте муниципального образования в сети «Интернет», публикацию в средствах массовой информации.

7. Кадастровому сектору проектного отдела государственного казенного учреждения Рязанской области «Центр градостроительного развития Рязанской области» направить информацию о границах населенных пунктов в филиал федерального государственного бюджетного учреждения «Федеральная кадастровая палата Федеральной службы государственной регистрации, кадастра и картографии» по Рязанской области для внесения сведений в Единый государственный реестр недвижимости (ЕГРН) в течение 5 рабочих дней со дня опубликования настоящего постановления на официальном интернет-портале правовой информации (www.pravo.gov.ru).

8. Признать не подлежащим применению решение Совета депутатов муниципального образования – Китовское сельское поселение Касимовского муниципального района Рязанской области от 02.12.2013 № 179 «Об утверждении генерального плана муниципального образования – Китовское сельское поселение Касимовского муниципального района Рязанской области».

9. Контроль за исполнением настоящего постановления возложить на заместителя начальника главного управления архитектуры и градостроительства Рязанской области Н.А. Дыкину.

И.о. начальника

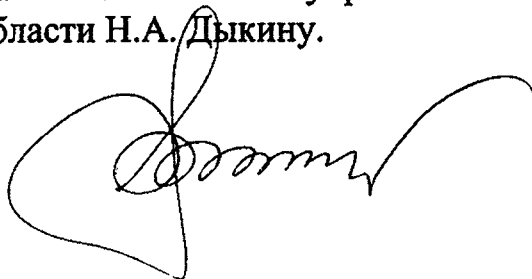

Р.В. Шашкин

Утвержден постановлением
главного управления архитектуры
и градостроительства
Рязанской области
от 21 декабря 2022 г. № 785-п

ГЕНЕРАЛЬНЫЙ ПЛАН
муниципального образования – Китовское сельское
поселение Касимовского муниципального района Рязанской области

Положение о территориальном планировании

1. Сведения о видах, назначении и наименованиях, планируемых для размещения объектов местного значения поселения, их основные характеристики, их местоположение, а также характеристики зон с особыми условиями использования территорий в случае, если установление таких зон требуется в связи с размещением данных объектов.

Генеральным планом муниципального образования — Киповское сельское поселение Касимовского муниципального района Рязанской области не планируется размещение объектов капитального строительства местного значения поселения.

2. Параметры функциональных зон, а также сведения о планируемых для размещения в них объектах федерального и регионального значения, объектов местного значения, за исключением линейных объектов.

2.1. Параметры функциональных зон

Согласно пункту 5 статьи 1 Градостроительного кодекса Российской Федерации, функциональные зоны - это зоны, для которых документами территориального планирования определены границы и функциональное назначение. Утверждение в документах территориального планирования границ функциональных зон не влечет за собой изменение правового режима земель, находящихся в границах указанных зон. При установлении территориальных зон учтены положения Градостроительного, Земельного и Водного кодексов Российской Федерации, требования специальных нормативов и правил, касающиеся зон с нормируемым режимом градостроительной деятельности.

Функциональное зонирование территории муниципального образования является одним из основных инструментов регулирования градостроительной деятельности. Зонирование устанавливает условия использования территории, обязательные для всех участников градостроительной деятельности, в части функциональной принадлежности, плотности и характера застройки, ландшафтной организации территории.

Границы функциональных зон отображены на «Карте функциональных зон поселения».

Жилые зоны предназначены для размещения преимущественно индивидуальных жилых домов с приусадебными земельными участками, малоэтажных многоквартирных и блокированных жилых домов, объектов государственного и делового управления, коммунально-бытового обслуживания, здравоохранения, образования, культуры, спорта, торговли и общественного питания, а также необходимых объектов инженерной и транспортной инфраструктуры.

Зона инженерной инфраструктуры предназначена для размещения объектов коммунального обслуживания, объектов энергетики, объектов связи.

Зона транспортной инфраструктуры предназначена для размещения автомобильного транспорта, объектов дорожного сервиса и улично-дорожной сети.

Зоны сельскохозяйственного использования предназначены для выращивания сельскохозяйственных культур, сенокошения, выпаса сельскохозяйственных животных, ведения личного подсобного хозяйства на полевых участках.

Зона сельскохозяйственных угодий предназначена для выращивания культурных растений на сельскохозяйственных угодьях в составе земель сельскохозяйственного назначения, имеют приоритет в использовании и подлежат особой охране.




Производственная зона сельскохозяйственных предприятий предназначена для размещения объектов сельскохозяйственного назначения, используемых для содержания и разведения сельскохозяйственных животных, производства, хранения и переработки сельскохозяйственной продукции, питомников, для которых необходима организация санитарно-защитной зоны в соответствии с требованиями технических регламентов.

Зона лесов предназначена для охраны, защиты и воспроизводства лесов, а также для сохранения и восстановления природных ландшафтов.

Зона озелененных территорий специального назначения предназначена для формирования озелененных участков, выполняющих защитные и санитарно-гигиенические функции.

Зона кладбищ предназначена для размещения кладбищ, мест захоронения и соответствующих культовых сооружений, для которой необходима организация санитарно-защитной зоны в соответствии с требованиями технических регламентов.

Перечень функциональных зон.

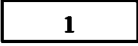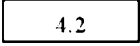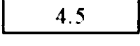Код объекта	Значение	Условные обозначения
Функциональные зоны		
701010100	Жилые зоны	
701010404	Зона инженерной инфраструктуры	
701010405	Зона транспортной инфраструктуры	
701010500	Зоны сельскохозяйственного использования	
701010501	Зона сельскохозяйственных угодий	

Код объекта	Значение	Условные обозначения
Функциональные зоны		
701010503	Производственная зона сельскохозяйственных предприятий	4.4
701010605	Зона лесов	
701010703	Зона озелененных территорий специального назначения	5.6
701010701	Зона кладбищ	6.1

В генеральном плане муниципального образования - Кітовское сельское поселение Касимовского муниципального района Рязанской области выделены следующие функциональные зоны, для которых определены границы и площади соответствующего функционального назначения:

№ п/п	Наименование зоны	Площадь, га
1.	Жилые зоны	765,19
2.	Зона инженерной инфраструктуры	0,94
3.	Зона транспортной инфраструктуры	8,33
4.	Зоны сельскохозяйственного использования	12641,91
5.	Зона сельскохозяйственных угодий	5,2
6.	Производственная зона сельскохозяйственных предприятий	20,6
7.	Зона лесов	3351,51
8.	Зона озелененных территорий специального назначения	5,84
9.	Зона кладбищ	2,58

2.2. Сведения о планируемых для размещения в зонах объектах федерального и регионального значения, объектах местного значения.


На территории муниципального образования – Кітовское сельское поселение Касимовского муниципального района Рязанской области, в соответствии с утвержденными документами территориального планирования, не планируется

размещение объектов федерального значения, объектов регионального значения, объектов местного значения муниципального района.

ГЕНЕРАЛЬНЫЙ ПЛАН МУНИЦИПАЛЬНОГО ОБРАЗОВАНИЯ - КИТОВСКОЕ СЕЛЬСКОЕ ПОСЕЛЕНИЕ КАСИМОВСКОГО МУНИЦИПАЛЬНОГО РАЙОНА РЯЗАНСКОЙ ОБЛАСТИ

Карта планируемого размещения объектов местного значения поселения

М 1:45 000

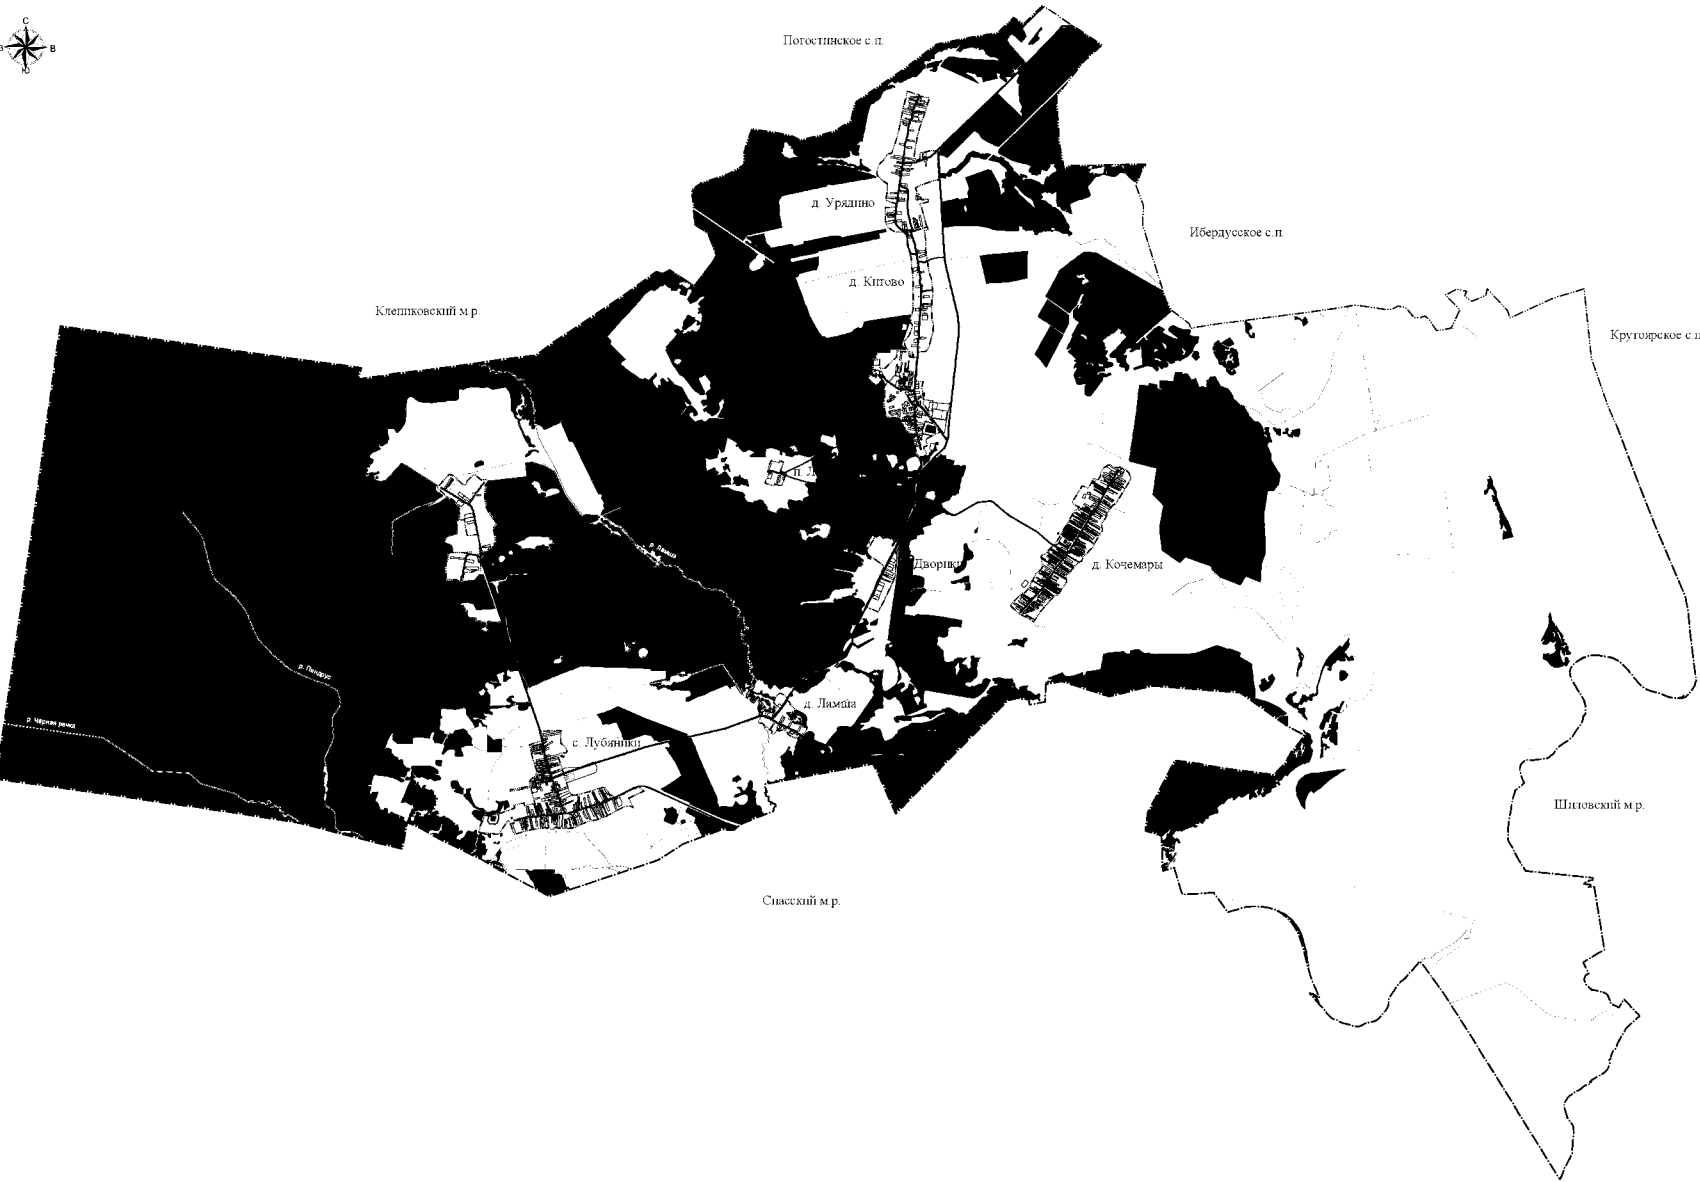

Приложение № 1 к генеральному плану муниципального образования - Китовское сельское поселение Касимовского муниципального района Рязанской области

Условные обозначения


Код объекта	Значение	Условное обозначение	
		Сух.	Полн.
Границы единиц административно-территориального деления Российской Федерации			
601010301	Граница муниципального района	_____	
601010307	Граница сельского поселения	_____	
601010400	Граница населенного пункта	_____	
Объекты транспортной инфраструктуры			
Автомобильные дороги			
602010302	Автомобильная дорога регионального значения	_____	
602010303	Автомобильная дорога местного значения	_____	
Улично-дорожная сеть сельского населенного пункта			
602010401	Пешеходная дорога	_____	
Функциональные зоны			
Жилые зоны			
701010100	Жилая зона	_____	
Промышленно-складские зоны, зоны инженерной и транспортной инфраструктуры			
701010404	Зона инженерной инфраструктуры	_____	
701010405	Зона транспортной инфраструктуры	_____	
Зоны сельскохозяйственного назначения			
701010500	Зона сельскохозяйственного назначения	_____	
701010501	Зона сельскохозяйственного назначения	_____	
701010502	Промышленно-складская зона сельскохозяйственного назначения	_____	
Зоны рекреационного назначения			
701010601	Зона рекреации	_____	
Зоны специального назначения			
701010701	Зона складов	_____	
701010702	Зона специального назначения	_____	
Повышенные водные объекты			
706020100	Водоем (озеро, пруд, искусственный водоем, водохранилище)	_____	
706020200	Водоток (река, ручей, канал)	_____	

Имя	Фамилия	Имя	Фамилия	Имя	Фамилия	Имя	Фамилия	Имя	Фамилия
Генеральный план муниципального образования - Китовское сельское поселение Касимовского муниципального района Рязанской области									
Карта планируемого размещения объектов местного значения поселения М 1:45 000									
1:45 000 "Центр территориального развития Рязанской области"									

ГЕНЕРАЛЬНЫЙ ПЛАН МУНИЦИПАЛЬНОГО ОБРАЗОВАНИЯ - КИТОВСКОЕ СЕЛЬСКОЕ ПОСЕЛЕНИЕ КАСИМОВСКОГО МУНИЦИПАЛЬНОГО РАЙОНА РЯЗАНСКОЙ ОБЛАСТИ

Карта функциональных зон поселения

М 1:45 000

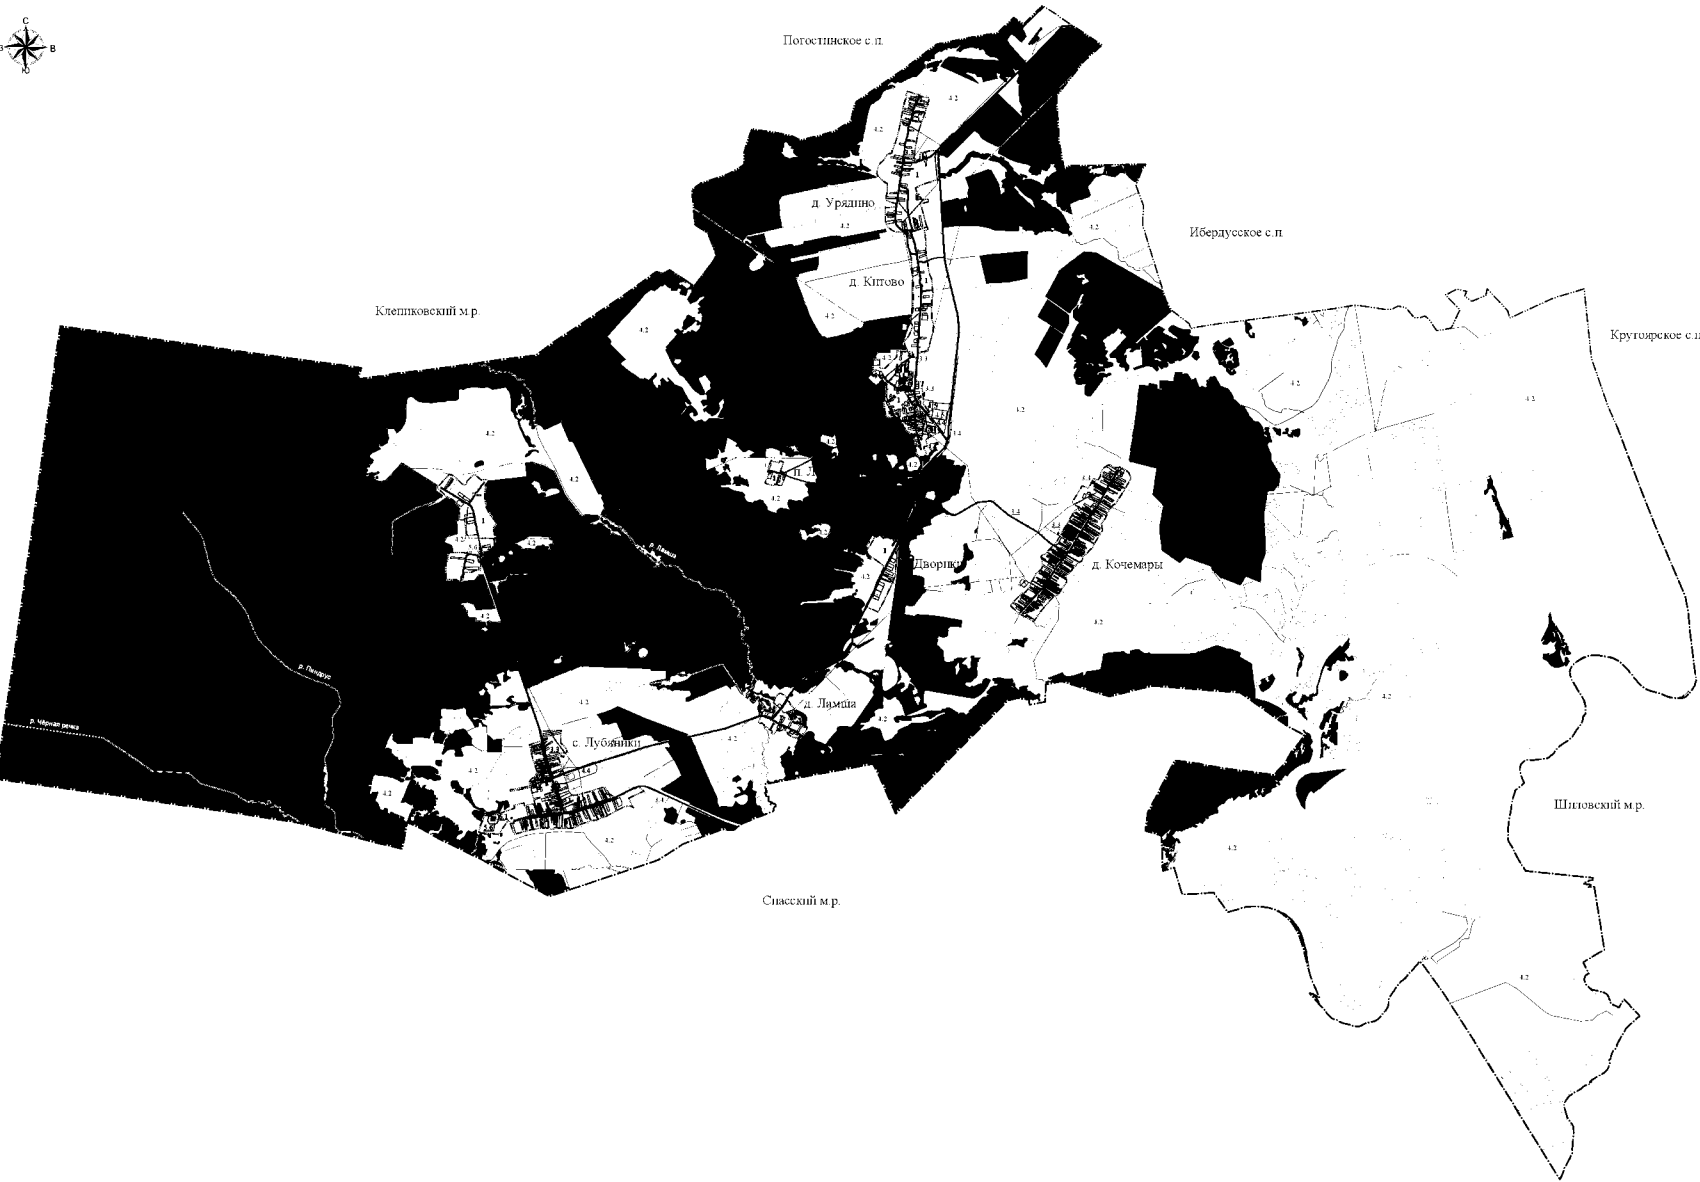

Приложение № 3 к генеральному плану муниципального образования - Китовское сельское поселение Касимовского муниципального района Рязанской области

Условные обозначения

Код объекта	Значение	Условное обозначение	
		Сум.	Пов.
Граничные единицы административно-территориального деления Российской Федерации			
601010301	Граница муниципального района	_____	
601010307	Граница сельского поселения	_____	
601010400	Граница населенного пункта	_____	
Объекты транспортной инфраструктуры			
Автомобильные дороги			
602010302	Автомобильная дорога регионального значения	_____	
602010303	Автомобильная дорога местного значения	_____	
Улично-дорожная сеть сельского населенного пункта			
602010401	Пешеходная дорога	_____	
Функциональные зоны			
Жилые зоны			
701010100	Жилая зона	1	
Промышленные зоны, зоны инженерной и транспортной инфраструктуры			
701010404	Зона инженерной инфраструктуры	_____	
701010405	Зона транспортной инфраструктуры	_____	
Зоны сельскохозяйственного использования			
701010500	Зона сельскохозяйственного назначения	4.2	
701010501	Зона сельскохозяйственного назначения	4.3	
701010502	Промышленные зоны сельскохозяйственного назначения	4.4	
Зоны рекреационного назначения			
701010604	Зона лесов	_____	
Зоны специального назначения			
701010701	Зона складов	6.1	
701010702	Зона размещения территории складов и складов	6.2	
Поворотные водные объекты			
706020300	Водоток (река, ручей, канал, водохранилище)	_____	
706020301	Водоток (река, ручей, канал)	_____	
Линии электропередачи (ЛЭП)			
602040101	Линия электропередачи 110 кВ	— — — — —	
602040102	Линия электропередачи 10 кВ	— — — — —	
Распределительные трубопроводы для транспортировки газа			
602040601	Газопровод высокого давления	— — — — —	
602040602	Газопровод среднего давления	— — — — —	

						Титульный лист муниципального образования - Китовское сельское поселение Касимовского муниципального района Рязанской области					
Имя	Фамилия	Имя	Фамилия	Имя	Фамилия		Имя	Фамилия	Имя	Фамилия	
						Карта функциональных зон поселения М 1:45 000			1:45 000. Идентификационный разметчик Рязанской области		
				</							

Приложение № 4 к генеральному плану
муниципального образования -
Китовское сельское поселение
Касимовского муниципального района
Рязанской области

Графическое описание местоположения границ населенных пунктов,
перечень координат характерных точек этих границ муниципального
образования - Китовское сельское поселение Касимовского
муниципального района Рязанской области

ОПИСАНИЕ МЕСТОПОЛОЖЕНИЯ ГРАНИЦ

Граница населённого пункта д.Дворики

(наименование объекта местоположение границ, которого описано (далее - объект))

Раздел 1

Сведения об объекте		
№ п/п	Характеристики объекта	Описание характеристик
1	2	3
1	Местоположение объекта	<i>Российская Федерация, Рязанская область, р-н Касимовский, с/п Китювское, д.Дворики</i>
2	Площадь объекта $\pm$ величина погрешности определения площади ($P \pm \Delta P$)	<i>378998 кв.м. $\pm$ 215 кв.м.</i>
3	Иные характеристики объекта	-

Раздел 2

Сведения о местоположении границ объекта					
1. Система координат <u>МСК-62</u>					
2. Сведения о характерных точках границ объекта					
Обозначение характерных точек границ	Координаты, м		Метод определения координат характерной точки	Средняя квадратическая погрешность положения характерной точки (Мп), м	Описание обозначения точки на местности (при наличии)
	X	Y			
1	2	3	4	5	6
1	466206,97	2213424,27	Картометрический метод	2,50	-
2	466183,37	2213462,69	Картометрический метод	2,50	-
3	466168,69	2213477,81	Картометрический метод	2,50	-
4	466175,89	2213497,71	Картометрический метод	2,50	-
5	466166,15	2213507,88	Картометрический метод	2,50	-
6	466141,15	2213494,75	Картометрический метод	2,50	-
7	466139,03	2213501,53	Картометрический метод	2,50	-
8	466151,32	2213516,78	Картометрический метод	2,50	-
9	466151,32	2213536,26	Картометрический метод	2,50	-
10	466166,15	2213552,35	Картометрический метод	2,50	-
11	466142,84	2213620,13	Картометрический метод	2,50	-
12	466137,34	2213638,76	Картометрический метод	2,50	-
13	466112,34	2213678,58	Картометрический метод	2,50	-
14	466023,8	2213645,13	Картометрический метод	2,50	-
15	466017,87	2213656,15	Картометрический метод	2,50	-
16	466076,76	2213686,21	Картометрический метод	2,50	-
17	466096,24	2213738,73	Картометрический метод	2,50	-
18	466143,22	2213751,88	Картометрический метод	2,50	-
19	466025,11	2213741,15	Картометрический метод	2,50	-
20	465994,55	2213738,37	Картометрический метод	2,50	-
21	465907,03	2213700,77	Картометрический метод	2,50	-
22	465866,08	2213726,7	Картометрический метод	2,50	-
23	465507,3	2213694,1	Картометрический метод	2,50	-
24	465423,55	2213663,86	Картометрический метод	2,50	-
25	465255,56	2213586,82	Картометрический метод	2,50	-
26	465097,4	2213513,16	Картометрический метод	2,50	-
27	465070,56	2213500,66	Картометрический метод	2,50	-
28	465002,15	2213462,6	Картометрический метод	2,50	-
29	464899,28	2213405,37	Картометрический метод	2,50	-
30	464995,67	2213192,58	Картометрический метод	2,50	-
31	465092,06	2213247,61	Картометрический метод	2,50	-
32	465087,47	2213256,78	Картометрический метод	2,50	-
33	465166,41	2213307,23	Картометрический метод	2,50	-
34	465223,85	2213342,88	Картометрический метод	2,50	-
35	465270,67	2213347,47	Картометрический метод	2,50	-
36	465274,34	2213343,8	Картометрический метод	2,50	-
37	465289,03	2213343,8	Картометрический метод	2,50	-
38	465321,15	2213351,14	Картометрический метод	2,50	-
39	465366,14	2213367,65	Картометрический метод	2,50	-


Сведения о местоположении границ объекта

40	465438,16	2213400,64	Картометрический метод	2,50	-
41	465540,06	2213449,25	Картометрический метод	2,50	-
42	465625,43	2213486,86	Картометрический метод	2,50	-
43	465661,85	2213505,98	Картометрический метод	2,50	-
44	465697,52	2213475,98	Картометрический метод	2,50	-
45	465874,61	2213234,35	Картометрический метод	2,50	-
46	465884,56	2213232,07	Картометрический метод	2,50	-
47	465880,37	2213226,91	Картометрический метод	2,50	-
48	465900,09	2213199,73	Картометрический метод	2,50	-
49	465920,99	2213224,32	Картометрический метод	2,50	-
50	465947,78	2213223,84	Картометрический метод	2,50	-
51	466166,52	2213351,83	Картометрический метод	2,50	-
52	466166,18	2213396,65	Картометрический метод	2,50	-
1	466206,97	2213424,27	Картометрический метод	2,50	-

3. Сведения о характерных точках части (частей) границы объекта

Обозначение характерных точек части границы	Координаты, м		Метод определения координат характерной точки	Средняя квадратическая погрешность положения характерной точки (Mt), м	Описание обозначения точки на местности (при наличии)
	X	Y			
1	2	3	4	5	6
Часть № -					
-	-	-	-	-	-

План границ объекта

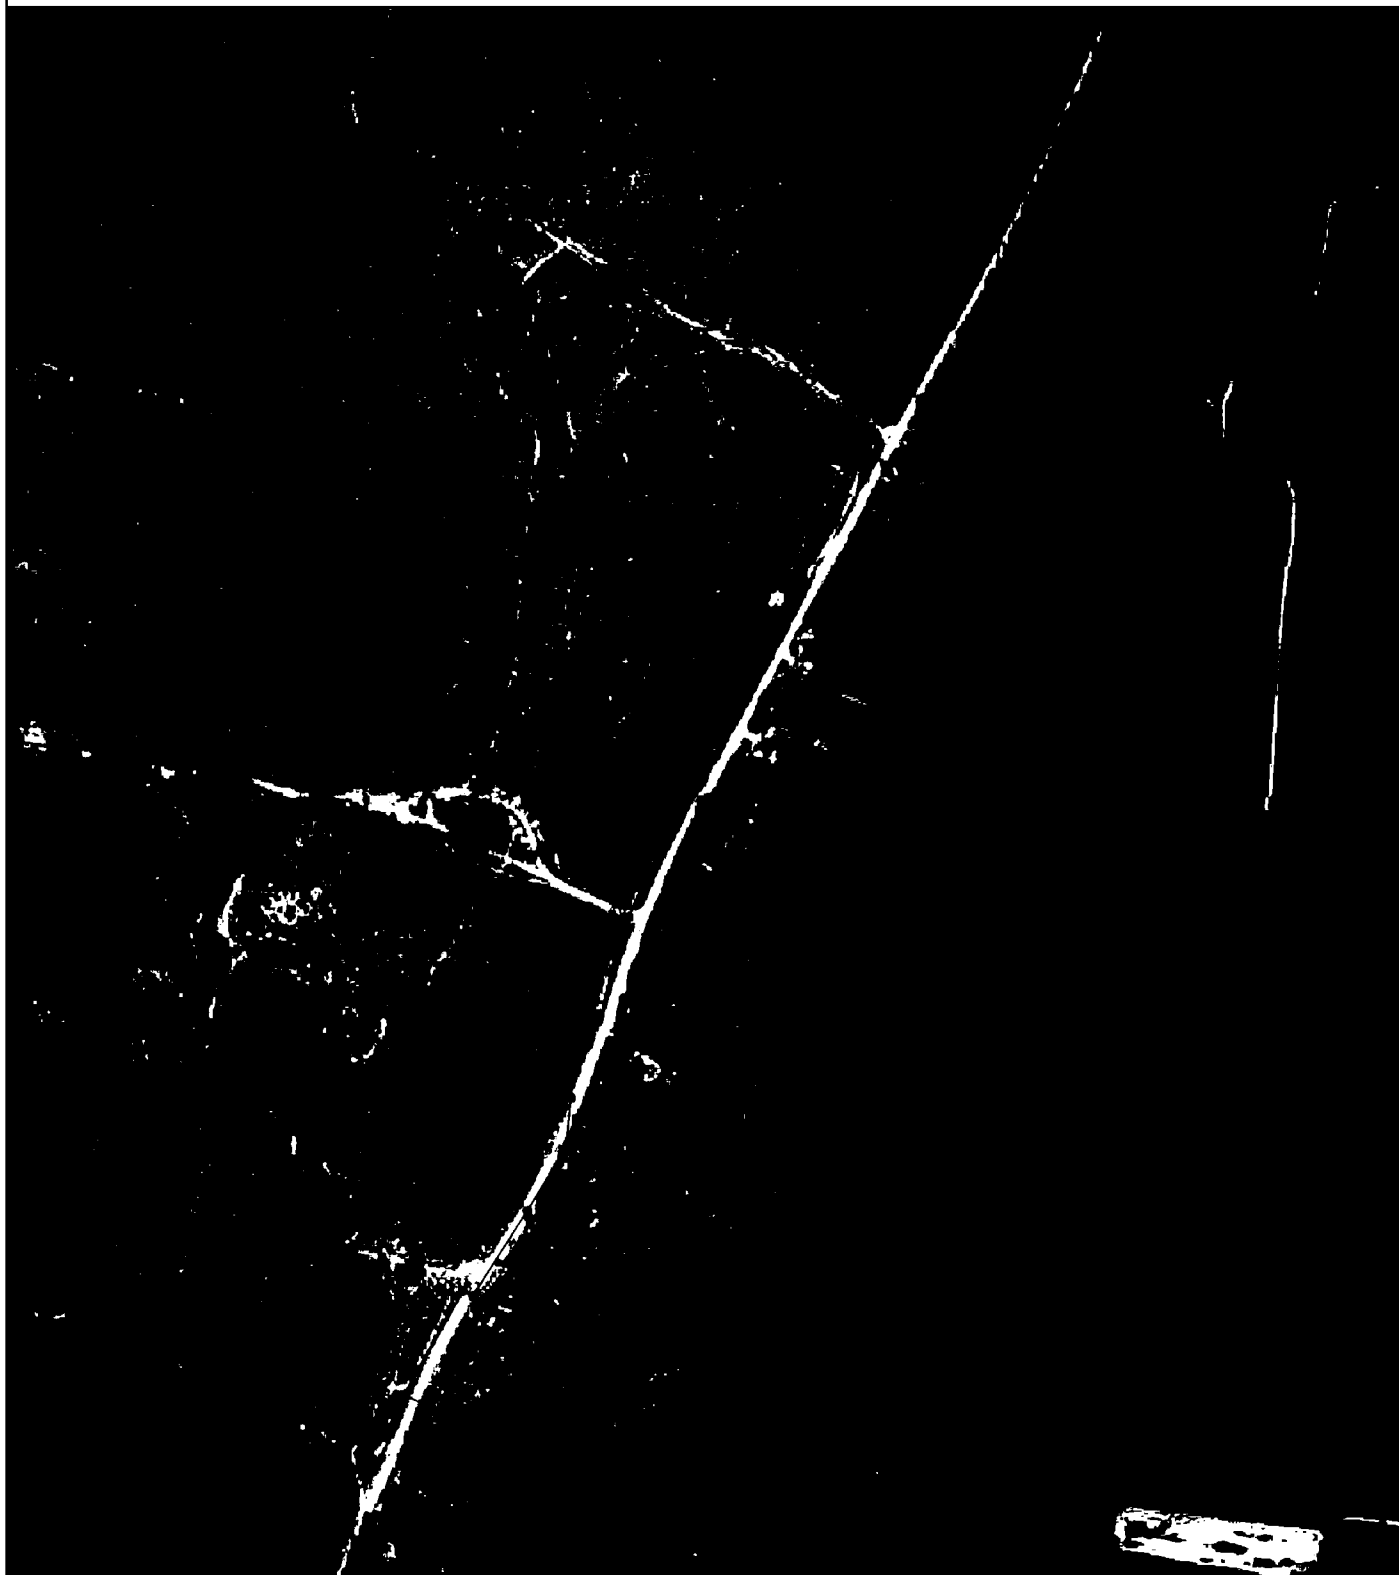

Используемые условные знаки и обозначения:

Масштаб 1:7000

- 1 - характерная точка контура, сведения о которой позволяют однозначно определить её на местности
- - вновь образованная часть контура, сведения о которой достаточны для определения её местоположения

ОПИСАНИЕ МЕСТОПОЛОЖЕНИЯ ГРАНИЦ

Граница населённого пункта д. Китово

(наименование объекта местоположение границ, которого описано (далее - объект))

Раздел 1

Сведения об объекте		
№ п/п	Характеристики объекта	Описание характеристик
1	2	3
1	Местоположение объекта	<i>Российская Федерация, Рязанская область, р-н Касимовский, с/п Китовское, д Китово</i>
2	Площадь объекта $\pm$ величина погрешности определения площади ($P \pm \Delta P$)	<i>700124 кв.м. $\pm$ 293 кв.м.</i>
3	Иные характеристики объекта	-

Раздел 2

Сведения о местоположении границ объекта					
1. Система координат <u>МСК-62</u>					
2. Сведения о характерных точках границ объекта					
Обозначение характерных точек границ	Координаты, м		Метод определения координат характерной точки	Средняя квадратическая погрешность положения характерной точки (Мп), м	Описание обозначения точки на местности (при наличии)
	X	Y			
1	2	3	4	5	6
1	471314,78	2213825,26	Картометрический метод	2,50	-
2	471318,33	2213851,71	Картометрический метод	2,50	-
3	471312,11	2213873,49	Картометрический метод	2,50	-
4	471321,72	2213980,13	Картометрический метод	2,50	-
5	471400,5	2214234,52	Картометрический метод	2,50	-
6	471377,66	2214245,93	Картометрический метод	2,50	-
7	471363,96	2214249,35	Картометрический метод	2,50	-
8	471349,96	2214244,37	Картометрический метод	2,50	-
9	471333,04	2214192,01	Картометрический метод	2,50	-
10	471220,27	2214203,29	Картометрический метод	2,50	-
11	471171,65	2214211,75	Картометрический метод	2,50	-
12	471081,45	2214208,33	Картометрический метод	2,50	-
13	471023,22	2214209,47	Картометрический метод	2,50	-
14	470950,15	2214219,74	Картометрический метод	2,50	-
15	470789,63	2214240,27	Картометрический метод	2,50	-
16	470604,04	2214274,98	Картометрический метод	2,50	-
17	470525,1	2214311,23	Картометрический метод	2,50	-
18	470340,63	2214325,73	Картометрический метод	2,50	-
19	470271,22	2214336,05	Картометрический метод	2,50	-
20	470166,64	2214315,26	Картометрический метод	2,50	-
21	470065,95	2214314,45	Картометрический метод	2,50	-
22	469996,67	2214311,23	Картометрический метод	2,50	-
23	469915,31	2214312,03	Картометрический метод	2,50	-
24	469854,1	2214313,64	Картометрический метод	2,50	-
25	469800,93	2214323,31	Картометрический метод	2,50	-
26	469765,78	2214344,03	Картометрический метод	2,50	-
27	469710,91	2214339,08	Картометрический метод	2,50	-
28	469642,21	2214334,91	Картометрический метод	2,50	-
29	469381,01	2214268,84	Картометрический метод	2,50	-
30	469311,6	2214227,7	Картометрический метод	2,50	-
31	469293,33	2214186,64	Картометрический метод	2,50	-
32	469291,05	2214144,43	Картометрический метод	2,50	-
33	469288,34	2214085,74	Картометрический метод	2,50	-
34	469243,52	2214085,25	Картометрический метод	2,50	-
35	469187,54	2214078,55	Картометрический метод	2,50	-
36	469160,05	2214072,73	Картометрический метод	2,50	-
37	469021,93	2214064,57	Картометрический метод	2,50	-
38	468921,07	2214058,62	Картометрический метод	2,50	-
39	468859,3	2214049,84	Картометрический метод	2,50	-

Сведения о местоположении границ объекта

40	468799,45	2214041,33	Картометрический метод	2,50	-
41	468800,1	2214027,3	Картометрический метод	2,50	-
42	468861	2214032,5	Картометрический метод	2,50	-
43	468920,91	2214037,62	Картометрический метод	2,50	-
44	469024,58	2214046,47	Картометрический метод	2,50	-
45	469159,35	2214057,98	Картометрический метод	2,50	-
46	469196,81	2214061,17	Картометрический метод	2,50	-
47	469202,52	2213945,95	Картометрический метод	2,50	-
48	469215,08	2213942,54	Картометрический метод	2,50	-
49	469291,57	2213945,96	Картометрический метод	2,50	-
50	469301,28	2213932,84	Картометрический метод	2,50	-
51	469310,98	2213919,73	Картометрический метод	2,50	-
52	469330,39	2213895,77	Картометрический метод	2,50	-
53	469354,37	2213872,95	Картометрический метод	2,50	-
54	469392,04	2213858,12	Картометрический метод	2,50	-
55	469442,53	2213849,27	Картометрический метод	2,50	-
56	469477,1	2213846,13	Картометрический метод	2,50	-
57	469492,81	2213860,8	Картометрический метод	2,50	-
58	469514,81	2213884,89	Картометрический метод	2,50	-
59	469538,9	2213902,7	Картометрический метод	2,50	-
60	469569,28	2213924,7	Картометрический метод	2,50	-
61	469614,33	2213945,65	Картометрический метод	2,50	-
62	469668,8	2213968,7	Картометрический метод	2,50	-
63	469718,03	2213984,41	Картометрический метод	2,50	-
64	469732,7	2213985,46	Картометрический метод	2,50	-
65	469764,08	2213969,75	Картометрический метод	2,50	-
66	469792,38	2213947,75	Картометрический метод	2,50	-
67	469803,68	2213945,49	Картометрический метод	2,50	-
68	469823,84	2213941,47	Картометрический метод	2,50	-
69	469847,95	2213941,47	Картометрический метод	2,50	-
70	469876,8	2213948,78	Картометрический метод	2,50	-
71	469887,73	2213955,66	Картометрический метод	2,50	-
72	469920,02	2213975,99	Картометрический метод	2,50	-
73	469988,98	2213990,69	Картометрический метод	2,50	-
74	470012,04	2213994,88	Картометрический метод	2,50	-
75	470148,34	2213994,88	Картометрический метод	2,50	-
76	470431,83	2213994,88	Картометрический метод	2,50	-
77	470641,99	2213986,48	Картометрический метод	2,50	-
78	470720,63	2213970,77	Картометрический метод	2,50	-
79	470763,61	2213966,58	Картометрический метод	2,50	-
80	470849,71	2213962,62	Картометрический метод	2,50	-
81	470889,94	2213961,32	Картометрический метод	2,50	-
82	470928,82	2213942,48	Картометрический метод	2,50	-
83	470961,73	2213942,18	Картометрический метод	2,50	-
84	471031,83	2213920,82	Картометрический метод	2,50	-
85	471206,21	2213890,96	Картометрический метод	2,50	-
86	471282,63	2213871,5	Картометрический метод	2,50	-
1	471314,78	2213825,26	Картометрический метод	2,50	-

3. Сведения о характерных точках части (частей) границы объекта

Сведения о местоположении границ объекта

Обозначение характерных точек части границы	Координаты, м		Метод определения координат характерной точки	Средняя квадратическая погрешность положения характерной точки (M _t), м	Описание обозначения точки на местности (при наличии)
	X	Y			
1	2	3	4	5	6
Часть № _					
-	-	-	-	-	-

План границ объекта



Используемые условные знаки и обозначения:

Масштаб 1:10000

- 1 - характерная точка контура, сведения о которой позволяют однозначно определить её на местности
- - вновь образованная часть контура, сведения о которой достаточны для определения её местоположения

ОПИСАНИЕ МЕСТОПОЛОЖЕНИЯ ГРАНИЦ

Граница населённого пункта с. Китово

(наименование объекта местоположение границ, которого описано (далее - объект))

Раздел 1

Сведения об объекте		
№ п/п	Характеристики объекта	Описание характеристик
1	2	3
1	Местоположение объекта	<i>Российская Федерация, Рязанская область, р-н Касимовский, с/п Китовское, с Китово</i>
2	Площадь объекта $\pm$ величина погрешности определения площади ($P \pm \Delta P$)	<i>899286 кв.м. $\pm$ 332 кв.м.</i>
3	Иные характеристики объекта	-

Раздел 2

Сведения о местоположении границ объекта					
1. Система координат <u>МСК-62</u>					
2. Сведения о характерных точках границ объекта					
Обозначение характерных точек границ	Координаты, м		Метод определения координат характерной точки	Средняя квадратическая погрешность положения характерной точки (Мп), м	Описание обозначения точки на местности (при наличии)
	X	Y			
1	2	3	4	5	6
1	469164,44	2213318,97	Картометрический метод	2,50	-
2	469164,47	2213379,21	Картометрический метод	2,50	-
3	469164,48	2213434,2	Картометрический метод	2,50	-
4	469012,28	2213435,11	Картометрический метод	2,50	-
5	469011,99	2213518,41	Картометрический метод	2,50	-
6	469208,12	2213716,61	Картометрический метод	2,50	-
7	469310,48	2213722,63	Картометрический метод	2,50	-
8	469294,7	2213861,39	Картометрический метод	2,50	-
9	469300,48	2213924,14	Картометрический метод	2,50	-
10	469301,28	2213932,84	Картометрический метод	2,50	-
11	469291,57	2213945,96	Картометрический метод	2,50	-
12	469215,08	2213942,54	Картометрический метод	2,50	-
13	469202,52	2213945,95	Картометрический метод	2,50	-
14	469196,81	2214061,17	Картометрический метод	2,50	-
15	469159,35	2214057,98	Картометрический метод	2,50	-
16	469024,58	2214046,47	Картометрический метод	2,50	-
17	468920,91	2214037,62	Картометрический метод	2,50	-
18	468861	2214032,5	Картометрический метод	2,50	-
19	468800,1	2214027,3	Картометрический метод	2,50	-
20	468799,45	2214041,33	Картометрический метод	2,50	-
21	468798,98	2214051,42	Картометрический метод	2,50	-
22	468783,72	2214169,95	Картометрический метод	2,50	-
23	468697,63	2214144,51	Картометрический метод	2,50	-
24	468664,76	2214141,68	Картометрический метод	2,50	-
25	468654,69	2214140,1	Картометрический метод	2,50	-
26	468645,58	2214155,52	Картометрический метод	2,50	-
27	468553,47	2214165,61	Картометрический метод	2,50	-
28	468511,67	2214170,96	Картометрический метод	2,50	-
29	468486,94	2214173,23	Картометрический метод	2,50	-
30	468464,52	2214175,26	Картометрический метод	2,50	-
31	468414,15	2214169,89	Картометрический метод	2,50	-
32	468321,45	2214235,24	Картометрический метод	2,50	-
33	468275,53	2214262,03	Картометрический метод	2,50	-
34	468211,18	2214280,25	Картометрический метод	2,50	-
35	468187,38	2214282,89	Картометрический метод	2,50	-
36	468162,91	2214285,6	Картометрический метод	2,50	-
37	468159,36	2214285,1	Картометрический метод	2,50	-
38	468087,7	2214343,63	Картометрический метод	2,50	-
39	468079,19	2214349,88	Картометрический метод	2,50	-

Сведения о местоположении границ объекта

40	467937,21	2214454,16	Картометрический метод	2,50	-
41	467873,99	2214327,21	Картометрический метод	2,50	-
42	467822,98	2214224,78	Картометрический метод	2,50	-
43	467818,68	2214211,88	Картометрический метод	2,50	-
44	467788,5	2214220,9	Картометрический метод	2,50	-
45	467702,69	2214237,24	Картометрический метод	2,50	-
46	467689,92	2214183,1	Картометрический метод	2,50	-
47	467657,39	2214183,66	Картометрический метод	2,50	-
48	467592,99	2214219,34	Картометрический метод	2,50	-
49	467564,28	2214222,82	Картометрический метод	2,50	-
50	467544,26	2214206,29	Картометрический метод	2,50	-
51	467523,38	2214180,19	Картометрический метод	2,50	-
52	467517,32	2214160,93	Картометрический метод	2,50	-
53	467511,43	2214142,21	Картометрический метод	2,50	-
54	467528,53	2214104,23	Картометрический метод	2,50	-
55	467544,67	2214080,49	Картометрический метод	2,50	-
56	467563,66	2214064,34	Картометрический метод	2,50	-
57	467594,05	2214052	Картометрический метод	2,50	-
58	467633,93	2214041,55	Картометрический метод	2,50	-
59	467669,07	2214036,8	Картометрический метод	2,50	-
60	467708,95	2214033,96	Картометрический метод	2,50	-
61	467767,83	2214032,06	Картометрический метод	2,50	-
62	467800,12	2214026,36	Картометрический метод	2,50	-
63	467827,96	2214018,41	Картометрический метод	2,50	-
64	467863,51	2214008,84	Картометрический метод	2,50	-
65	467893,59	2213990,38	Картометрический метод	2,50	-
66	467912,05	2213969,19	Картометрический метод	2,50	-
67	467931,19	2213926,12	Картометрический метод	2,50	-
68	467956,46	2213895,18	Картометрический метод	2,50	-
69	467985,87	2213865,8	Картометрический метод	2,50	-
70	468004,77	2213852,17	Картометрический метод	2,50	-
71	468026,82	2213835,38	Картометрический метод	2,50	-
72	468066,72	2213818,59	Картометрический метод	2,50	-
73	468116,07	2213801,8	Картометрический метод	2,50	-
74	468142,32	2213776,62	Картометрический метод	2,50	-
75	468169,73	2213668	Картометрический метод	2,50	-
76	468178,35	2213633,27	Картометрический метод	2,50	-
77	468189,01	2213588,05	Картометрический метод	2,50	-
78	468198,46	2213562,87	Картометрический метод	2,50	-
79	468208,96	2213554,47	Картометрический метод	2,50	-
80	468235,21	2213535,59	Картометрический метод	2,50	-
81	468252,01	2213527,19	Картометрический метод	2,50	-
82	468278,27	2213520,9	Картометрический метод	2,50	-
83	468315,02	2213516,7	Картометрический метод	2,50	-
84	468386,42	2213513,56	Картометрический метод	2,50	-
85	468497,17	2213496,8	Картометрический метод	2,50	-
86	468511,68	2213505,01	Картометрический метод	2,50	-
87	468528,67	2213514,63	Картометрический метод	2,50	-
88	468573,83	2213533,52	Картометрический метод	2,50	-
89	468621,08	2213532,47	Картометрический метод	2,50	-
90	468646,28	2213529,32	Картометрический метод	2,50	-

Сведения о местоположении границ объекта

91	468657,83	2213514,63	Картометрический метод	2,50	-
92	468661,82	2213512,5	Картометрический метод	2,50	-
93	468673,58	2213506,24	Картометрический метод	2,50	-
94	468690,38	2213505,19	Картометрический метод	2,50	-
95	468712,43	2213510,44	Картометрический метод	2,50	-
96	468718,21	2213515,66	Картометрический метод	2,50	-
97	468734,48	2213530,37	Картометрический метод	2,50	-
98	468760,73	2213550,31	Картометрический метод	2,50	-
99	468780,55	2213548,67	Картометрический метод	2,50	-
100	468803,46	2213544,74	Картометрический метод	2,50	-
101	468829,65	2213515,29	Картометрический метод	2,50	-
102	468861,72	2213504,82	Картометрический метод	2,50	-
103	468857,89	2213495,99	Картометрический метод	2,50	-
104	468843,76	2213463,42	Картометрический метод	2,50	-
105	468848,36	2213444,01	Картометрический метод	2,50	-
106	468860,1	2213432,77	Картометрический метод	2,50	-
107	468878,49	2213434,31	Картометрический метод	2,50	-
108	468888,71	2213420,51	Картометрический метод	2,50	-
109	468880,54	2213401,1	Картометрический метод	2,50	-
110	468863,68	2213385,27	Картометрический метод	2,50	-
111	468851,42	2213360,24	Картометрический метод	2,50	-
112	468909,84	2213286,19	Картометрический метод	2,50	-
113	468962,81	2213327,63	Картометрический метод	2,50	-
1	469164,44	2213318,97	Картометрический метод	2,50	-

3. Сведения о характерных точках части (частей) границы объекта

Обозначение характерных точек части границы	Координаты, м		Метод определения координат характерной точки	Средняя квадратическая погрешность положения характерной точки (Мп), м	Описание обозначения точки на местности (при наличии)
	X	Y			
1	2	3	4	5	6
Часть № -					
-	-	-	-	-	-

План границ объекта



Используемые условные знаки и обозначения:

Масштаб 1:7000

- 1 - характерная точка контура, сведения о которой позволяют однозначно определить её на местности
- - вновь образованная часть контура, сведения о которой достаточны для определения её место положения

ОПИСАНИЕ МЕСТОПОЛОЖЕНИЯ ГРАНИЦ

Граница населённого пункта д. Кочемары

(наименование объекта местоположение границ, которого описано (далее - объект))

Раздел 1

Сведения об объекте		
№ п/п	Характеристики объекта	Описание характеристик
1	2	3
1	Местоположение объекта	<i>Российская Федерация, Рязанская область, р-н Касимовский, с/п Китювское, д Кочемары</i>
2	Площадь объекта $\pm$ величина погрешности определения площади ($P \pm \Delta P$)	<i>1536824 кв.м. $\pm$ 434 кв.м.</i>
3	Иные характеристики объекта	-

Раздел 2

Сведения о местоположении границ объекта					
1. Система координат <u>МСК-62</u>					
2. Сведения о характерных точках границ объекта					
Обозначение характерных точек границ	Координаты, м		Метод определения координат характерной точки	Средняя квадратическая погрешность положения характерной точки (Мп), м	Описание обозначения точки на местности (при наличии)
	X	Y			
1	2	3	4	5	6
1	466469,62	2216633,17	Картометрический метод	2,50	-
2	466567,43	2216690,46	Картометрический метод	2,50	-
3	466608,9	2216725,35	Картометрический метод	2,50	-
4	466638	2216755,88	Картометрический метод	2,50	-
5	466672,74	2216792,67	Картометрический метод	2,50	-
6	466709,42	2216711,29	Картометрический метод	2,50	-
7	466759,73	2216678,14	Картометрический метод	2,50	-
8	466896,87	2216762,65	Картометрический метод	2,50	-
9	467033,79	2216844,81	Картометрический метод	2,50	-
10	466990,82	2216949,91	Картометрический метод	2,50	-
11	467158,53	2217036,85	Картометрический метод	2,50	-
12	467132,56	2217083,3	Картометрический метод	2,50	-
13	467127,61	2217096,25	Картометрический метод	2,50	-
14	467139,48	2217117,9	Картометрический метод	2,50	-
15	467186,4	2217148,72	Картометрический метод	2,50	-
16	467216,72	2217153,72	Картометрический метод	2,50	-
17	467260,37	2217160,26	Картометрический метод	2,50	-
18	467331,29	2217203,81	Картометрический метод	2,50	-
19	467395,01	2217297,96	Картометрический метод	2,50	-
20	467349,79	2217380,35	Картометрический метод	2,50	-
21	467340,72	2217418,83	Картометрический метод	2,50	-
22	467347,6	2217480,66	Картометрический метод	2,50	-
23	467340,33	2217510,47	Картометрический метод	2,50	-
24	467330,26	2217535,64	Картометрический метод	2,50	-
25	467309,17	2217567,63	Картометрический метод	2,50	-
26	467275,7	2217606,88	Картометрический метод	2,50	-
27	467248,06	2217636,68	Картометрический метод	2,50	-
28	467228,42	2217642,5	Картометрический метод	2,50	-
29	467200,04	2217656,31	Картометрический метод	2,50	-
30	467175,31	2217668,67	Картометрический метод	2,50	-
31	467157,85	2217670,12	Картометрический метод	2,50	-
32	467129,82	2217656,31	Картометрический метод	2,50	-
33	466958,5	2217556,11	Картометрический метод	2,50	-
34	466834,1	2217476,88	Картометрический метод	2,50	-
35	466738,43	2217421,06	Картометрический метод	2,50	-
36	466702,06	2217365,81	Картометрический метод	2,50	-
37	466674,41	2217341,82	Картометрический метод	2,50	-
38	466629,31	2217313,47	Картометрический метод	2,50	-
39	466575,48	2217277,13	Картометрический метод	2,50	-

Сведения о местоположении границ объекта

40	466530,81	2217259,12	Картометрический метод	2,50	-
41	466487,93	2217243,12	Картометрический метод	2,50	-
42	466458,85	2217224,22	Картометрический метод	2,50	-
43	466406,51	2217182,06	Картометрический метод	2,50	-
44	466382,53	2217170,43	Картометрический метод	2,50	-
45	466345,83	2217179,33	Картометрический метод	2,50	-
46	466273,75	2217189,75	Картометрический метод	2,50	-
47	466168,96	2217121,75	Картометрический метод	2,50	-
48	466056,09	2217054,43	Картометрический метод	2,50	-
49	466043,55	2217046,42	Картометрический метод	2,50	-
50	465988,49	2217023,83	Картометрический метод	2,50	-
51	465936,11	2216965,67	Картометрический метод	2,50	-
52	465885,91	2216924,24	Картометрический метод	2,50	-
53	465839,35	2216867,54	Картометрический метод	2,50	-
54	465759,64	2216839,47	Картометрический метод	2,50	-
55	465747,42	2216806,85	Картометрический метод	2,50	-
56	465728,52	2216789,3	Картометрический метод	2,50	-
57	465715,7	2216766	Картометрический метод	2,50	-
58	465669,11	2216715,92	Картометрический метод	2,50	-
59	465610,21	2216665,24	Картометрический метод	2,50	-
60	465571,1	2216639,48	Картометрический метод	2,50	-
61	465570,59	2216638,34	Картометрический метод	2,50	-
62	465553,47	2216626,71	Картометрический метод	2,50	-
63	465530,19	2216604,18	Картометрический метод	2,50	-
64	465510,55	2216575,83	Картометрический метод	2,50	-
65	465496,73	2216567,1	Картометрический метод	2,50	-
66	465485,09	2216567,83	Картометрический метод	2,50	-
67	465470,54	2216573,65	Картометрический метод	2,50	-
68	465455,1	2216580,3	Картометрический метод	2,50	-
69	465444,35	2216584,55	Картометрический метод	2,50	-
70	465433,9	2216586,2	Картометрический метод	2,50	-
71	465423,98	2216587,46	Картометрический метод	2,50	-
72	465405,06	2216583,82	Картометрический метод	2,50	-
73	465383,24	2216572,92	Картометрический метод	2,50	-
74	465336,29	2216538,14	Картометрический метод	2,50	-
75	465289,73	2216499,62	Картометрический метод	2,50	-
76	465247,54	2216479,99	Картометрический метод	2,50	-
77	465205,34	2216450,91	Картометрический метод	2,50	-
78	465186,92	2216443,38	Картометрический метод	2,50	-
79	465185,7	2216413,84	Картометрический метод	2,50	-
80	465168,49	2216384,21	Картометрический метод	2,50	-
81	465079,35	2216292,81	Картометрический метод	2,50	-
82	465030,18	2216254,93	Картометрический метод	2,50	-
83	464993,94	2216215,85	Картометрический метод	2,50	-
84	464956,27	2216189,64	Картометрический метод	2,50	-
85	464917,24	2216153,31	Картометрический метод	2,50	-
86	464806,79	2216078,67	Картометрический метод	2,50	-
87	464748,59	2216037,97	Картометрический метод	2,50	-
88	464742,04	2216021,97	Картометрический метод	2,50	-
89	464747,86	2216008,89	Картометрический метод	2,50	-
90	464798,06	2215921,66	Картометрический метод	2,50	-

Сведения о местоположении границ объекта

91	464830,58	2215861,07	Картометрический метод	2,50	-
92	464839,89	2215843,67	Картометрический метод	2,50	-
93	464861,72	2215787,54	Картометрический метод	2,50	-
94	465007,49	2215633,96	Картометрический метод	2,50	-
95	465021,52	2215647,2	Картометрический метод	2,50	-
96	465047,16	2215665,19	Картометрический метод	2,50	-
97	465102,45	2215716,08	Картометрический метод	2,50	-
98	465177,14	2215789,36	Картометрический метод	2,50	-
99	465189,91	2215802,56	Картометрический метод	2,50	-
100	465218,61	2215832,24	Картометрический метод	2,50	-
101	465223,7	2215842,42	Картометрический метод	2,50	-
102	465222,97	2215857,69	Картометрический метод	2,50	-
103	465225,88	2215872,95	Картометрический метод	2,50	-
104	465234,61	2215881,67	Картометрический метод	2,50	-
105	465239,71	2215890,4	Картометрический метод	2,50	-
106	465262,69	2215910,62	Картометрический метод	2,50	-
107	465289,61	2215930,25	Картометрический метод	2,50	-
108	465330,34	2215956,42	Картометрический метод	2,50	-
109	465396,32	2215986,89	Картометрический метод	2,50	-
110	465420,32	2215997,07	Картометрический метод	2,50	-
111	465431,96	2216005,07	Картометрический метод	2,50	-
112	465545,96	2216066,74	Картометрический метод	2,50	-
113	465549,59	2216068,92	Картометрический метод	2,50	-
114	465559,78	2216079,1	Картометрический метод	2,50	-
115	465597,16	2216124,29	Картометрический метод	2,50	-
116	465614,62	2216143,92	Картометрический метод	2,50	-
117	465631,63	2216156,02	Картометрический метод	2,50	-
118	465647,64	2216165,47	Картометрический метод	2,50	-
119	465673,83	2216170,56	Картометрический метод	2,50	-
120	465714,57	2216167,65	Картометрический метод	2,50	-
121	465757,14	2216165,45	Картометрический метод	2,50	-
122	465772,42	2216167,63	Картометрический метод	2,50	-
123	465781,15	2216172,72	Картометрический метод	2,50	-
124	465814,14	2216151,07	Картометрический метод	2,50	-
125	465840,11	2216153,21	Картометрический метод	2,50	-
126	465857,19	2216164,6	Картометрический метод	2,50	-
127	465865,73	2216178,83	Картометрический метод	2,50	-
128	465874,84	2216203,32	Картометрический метод	2,50	-
129	465874,74	2216227,24	Картометрический метод	2,50	-
130	465888,56	2216233,05	Картометрический метод	2,50	-
131	465907,48	2216246,87	Картометрический метод	2,50	-
132	465945,3	2216281,03	Картометрический метод	2,50	-
133	465996,23	2216329,01	Картометрический метод	2,50	-
134	466022,13	2216357,19	Картометрический метод	2,50	-
135	466022,76	2216357,88	Картометрический метод	2,50	-
136	466032,03	2216368,01	Картометрический метод	2,50	-
137	466061,41	2216397,9	Картометрический метод	2,50	-
138	466083,97	2216412,44	Картометрический метод	2,50	-
139	466118,88	2216431,34	Картометрический метод	2,50	-
140	466167,63	2216459,69	Картометрический метод	2,50	-
141	466189,95	2216472,25	Картометрический метод	2,50	-


Сведения о местоположении границ объекта

142	466216,12	2216486,96	Картометрический метод	2,50	-
143	466221,15	2216489,79	Картометрический метод	2,50	-
144	466222	2216488,3	Картометрический метод	2,50	-
145	466229,7	2216492,5	Картометрический метод	2,50	-
146	466228,8	2216494,09	Картометрический метод	2,50	-
147	466250,4	2216506,23	Картометрический метод	2,50	-
148	466283,81	2216525,02	Картометрический метод	2,50	-
149	466347,32	2216563,19	Картометрический метод	2,50	-
150	466360,78	2216571,28	Картометрический метод	2,50	-
151	466368,2	2216575,7	Картометрический метод	2,50	-
152	466385	2216586,2	Картометрический метод	2,50	-
153	466443,15	2216618,38	Картометрический метод	2,50	-
1	466469,62	2216633,17	Картометрический метод	2,50	-

3. Сведения о характерных точках части (частей) границы объекта

Обозначение характерных точек части границы	Координаты, м		Метод определения координат характерной точки	Средняя квадратическая погрешность положения характерной точки (Мп), м	Описание обозначения точки на местности (при наличии)
	X	Y			
1	2	3	4	5	6
Часть № _					
-	-	-	-	-	-

План границ объекта

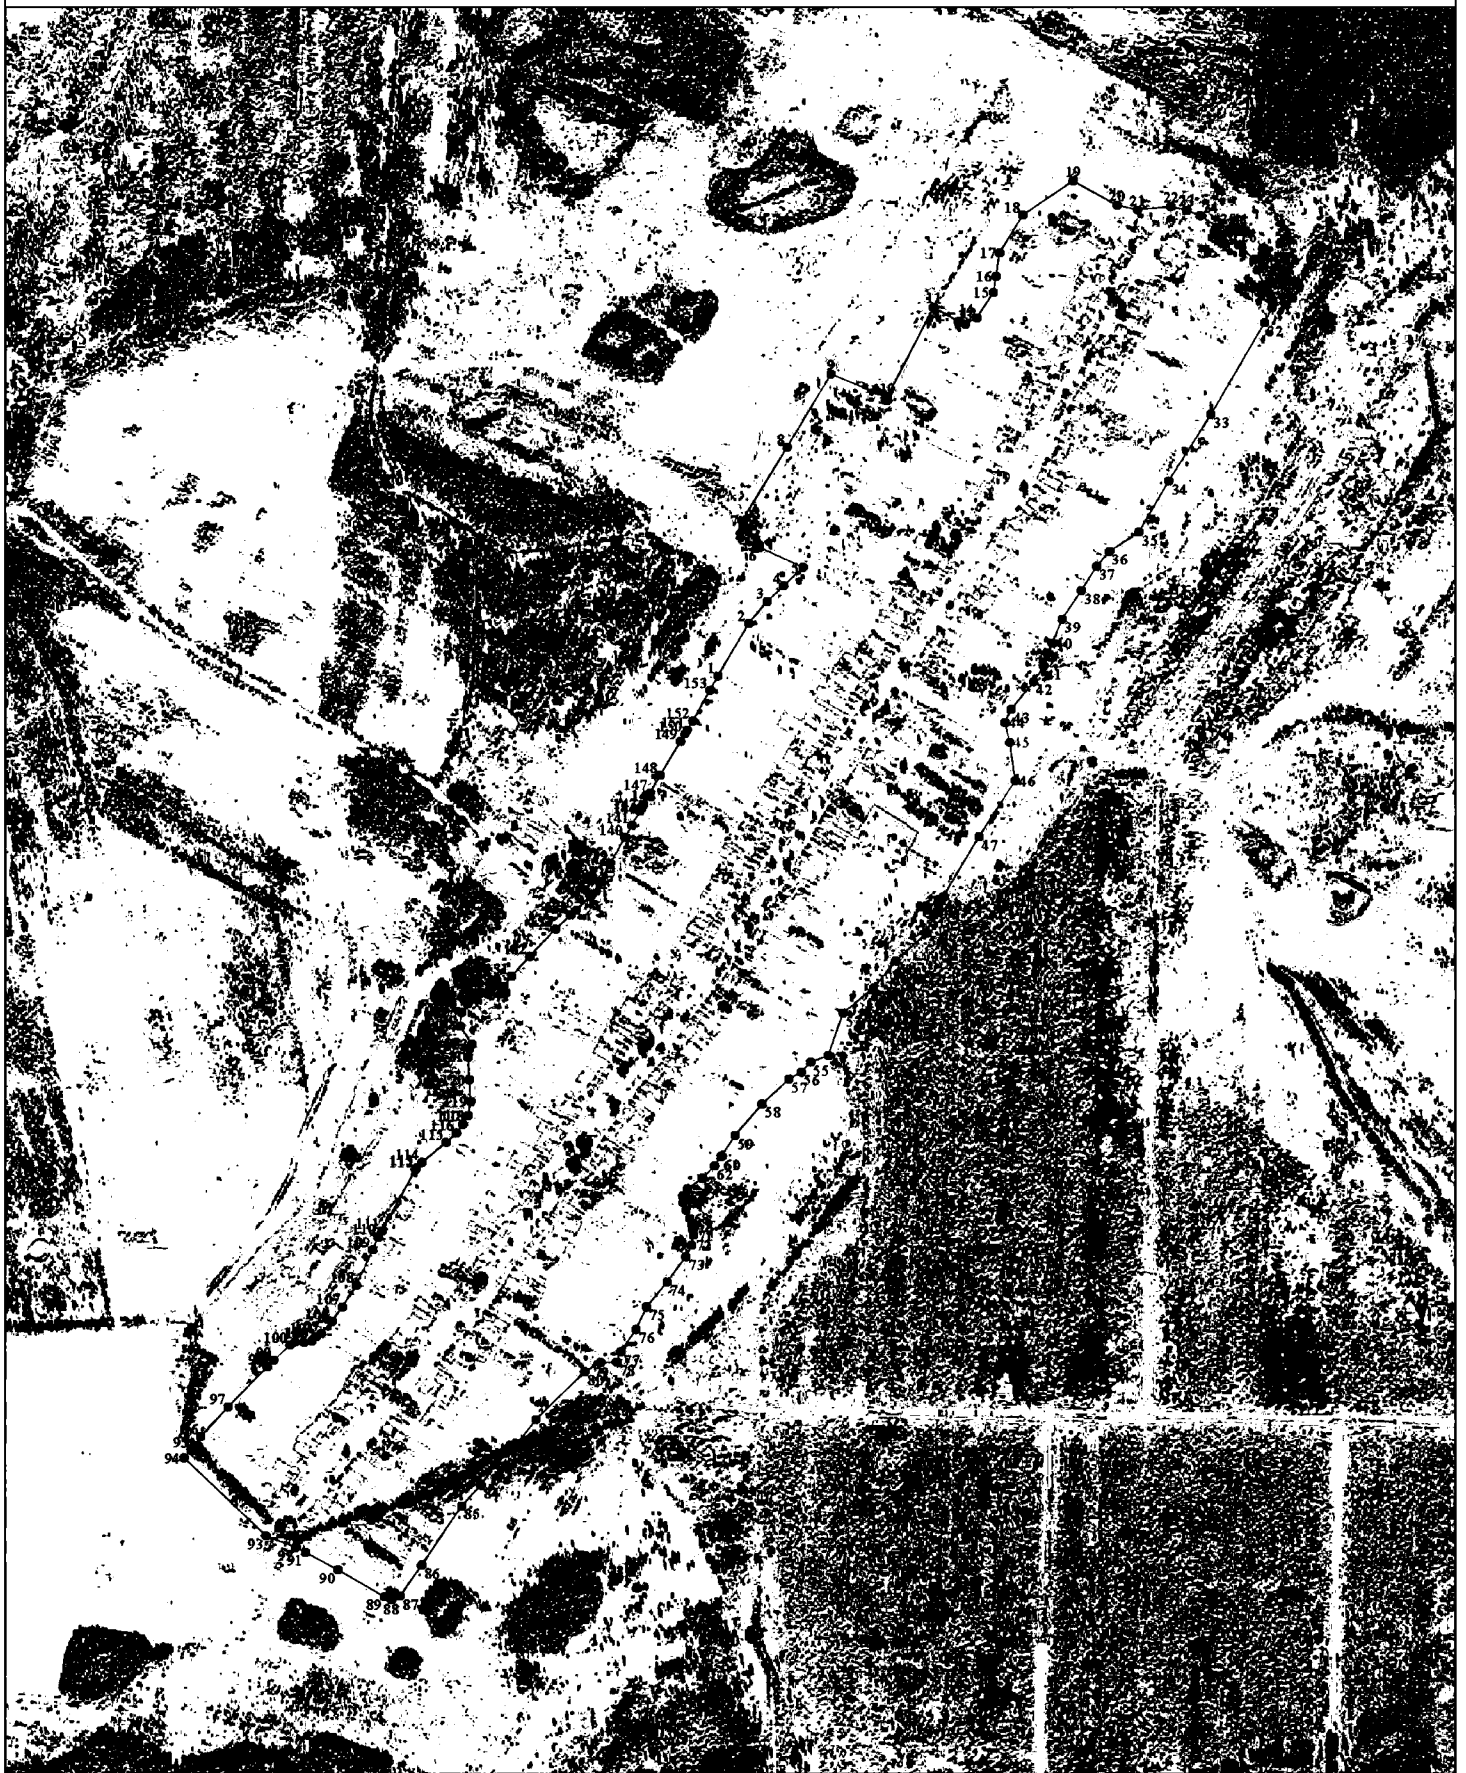

Используемые условные знаки и обозначения:

Масштаб 1:10000

- 1 - характерная точка контура, сведения о которой позволяют однозначно определить её на местности
- вновь образованная часть контура, сведения о которой достаточны для определения её местоположения

ОПИСАНИЕ МЕСТОПОЛОЖЕНИЯ ГРАНИЦ

Граница населённого пункта д.Ламша

(наименование объекта местоположение границ, которого описано (далее - объект)

Раздел 1

Сведения об объекте		
№ п/п	Характеристики объекта	Описание характеристик
1	2	3
1	Местоположение объекта	<i>Российская Федерация, Рязанская область, р-н Касимовский, с/п Китювское, д Ламша</i>
2	Площадь объекта $\pm$ величина погрешности определения площади ($P \pm \Delta P$)	<i>278924кв.м. $\pm$ 185кв.м.</i>
3	Иные характеристики объекта	-

Раздел 2

Сведения о местоположении границ объекта					
1. Система координат <u>МСК-62</u>					
2. Сведения о характерных точках границ объекта					
Обозначение характерных точек границ	Координаты, м		Метод определения координат характерной точки	Средняя квадратическая погрешность положения характерной точки (Мп), м	Описание обозначения точки на местности (при наличии)
	X	Y			
1	2	3	4	5	6
1	463535,22	2211759,24	Картометрический метод	2,50	-
2	463485,83	2211844,91	Картометрический метод	2,50	-
3	463459,59	2211862,66	Картометрический метод	2,50	-
4	463446,47	2211877,32	Картометрический метод	2,50	-
5	463421	2211868,83	Картометрический метод	2,50	-
6	463386,27	2211908,97	Картометрический метод	2,50	-
7	463366,97	2211920,54	Картометрический метод	2,50	-
8	463344,59	2211927,49	Картометрический метод	2,50	-
9	463248,35	2212024,94	Картометрический метод	2,50	-
10	463233,52	2212057,77	Картометрический метод	2,50	-
11	463232,38	2212001,13	Картометрический метод	2,50	-
12	463209,12	2211938,12	Картометрический метод	2,50	-
13	463191,59	2211927,01	Картометрический метод	2,50	-
14	463209,12	2211899,37	Картометрический метод	2,50	-
15	463191,26	2211873,77	Картометрический метод	2,50	-
16	463168,34	2211908,81	Картометрический метод	2,50	-
17	463140,02	2211914,21	Картометрический метод	2,50	-
18	463096,96	2211904,59	Картометрический метод	2,50	-
19	463070,22	2211941,05	Картометрический метод	2,50	-
20	463077,47	2211944,73	Картометрический метод	2,50	-
21	463064,16	2211969,37	Картометрический метод	2,50	-
22	463053,33	2211964,04	Картометрический метод	2,50	-
23	463024,06	2212003,86	Картометрический метод	2,50	-
24	463015,89	2212045,63	Картометрический метод	2,50	-
25	462990,36	2212074,86	Картометрический метод	2,50	-
26	462986,2	2212094,61	Картометрический метод	2,50	-
27	462973,03	2212118,12	Картометрический метод	2,50	-
28	462962,29	2212133,08	Картометрический метод	2,50	-
29	462959,56	2212207,59	Картометрический метод	2,50	-
30	462952,79	2212214,36	Картометрический метод	2,50	-
31	462943,48	2212214,36	Картометрический метод	2,50	-
32	462883,06	2212184,49	Картометрический метод	2,50	-
33	462830,58	2212159,02	Картометрический метод	2,50	-
34	462814,38	2212134,33	Картометрический метод	2,50	-
35	462795,08	2212111,17	Картометрический метод	2,50	-
36	462780,42	2212093,42	Картометрический метод	2,50	-
37	462764,21	2212063,32	Картометрический метод	2,50	-
38	462764,98	2212017,79	Картометрический метод	2,50	-
39	462793,99	2211956,05	Картометрический метод	2,50	-

Сведения о местоположении границ объекта

40	462794,53	2211951,1	Картометрический метод	2,50	-
41	462803,91	2211938,17	Картометрический метод	2,50	-
42	462823,73	2211902,56	Картометрический метод	2,50	-
43	462833,04	2211887,34	Картометрический метод	2,50	-
44	462886,92	2211864,2	Картометрический метод	2,50	-
45	462916,86	2211799,71	Картометрический метод	2,50	-
46	462892,61	2211786,56	Картометрический метод	2,50	-
47	462901,08	2211756,19	Картометрический метод	2,50	-
48	462888,36	2211749,15	Картометрический метод	2,50	-
49	462908,98	2211705,33	Картометрический метод	2,50	-
50	462860,01	2211678,62	Картометрический метод	2,50	-
51	462838,01	2211648,18	Картометрический метод	2,50	-
52	462838,86	2211631,27	Картометрический метод	2,50	-
53	462850,7	2211610,98	Картометрический метод	2,50	-
54	462857,47	2211610,13	Картометрический метод	2,50	-
55	462884,56	2211618,59	Картометрический метод	2,50	-
56	462892,95	2211617,96	Картометрический метод	2,50	-
57	462900,57	2211604,43	Картометрический метод	2,50	-
58	462911,57	2211582,44	Картометрический метод	2,50	-
59	462920,88	2211565,53	Картометрический метод	2,50	-
60	462933,57	2211552,85	Картометрический метод	2,50	-
61	462952,19	2211540,16	Картометрический метод	2,50	-
62	462964,04	2211531,71	Картометрический метод	2,50	-
63	462964,88	2211527,48	Картометрический метод	2,50	-
64	462962,34	2211519,87	Картометрический метод	2,50	-
65	462947,96	2211512,26	Картометрический метод	2,50	-
66	462948,8	2211502,11	Картометрический метод	2,50	-
67	462992,72	2211485,96	Картометрический метод	2,50	-
68	463016,5	2211458,14	Картометрический метод	2,50	-
69	463024,12	2211445,46	Картометрический метод	2,50	-
70	463024,12	2211433,62	Картометрический метод	2,50	-
71	463019,04	2211420,09	Картометрический метод	2,50	-
72	463018,2	2211408,26	Картометрический метод	2,50	-
73	463020,74	2211398,11	Картометрический метод	2,50	-
74	463046,68	2211397,27	Картометрический метод	2,50	-
75	463068,97	2211399,8	Картометрический метод	2,50	-
76	463099,13	2211414,17	Картометрический метод	2,50	-
77	463123,67	2211423,47	Картометрический метод	2,50	-
78	463138,91	2211427,7	Картометрический метод	2,50	-
79	463147,37	2211443,77	Картометрический метод	2,50	-
80	463147,38	2211465,85	Картометрический метод	2,50	-
81	463144,86	2211496,17	Картометрический метод	2,50	-
82	463170,12	2211507,12	Картометрический метод	2,50	-
83	463202,69	2211513,3	Картометрический метод	2,50	-
84	463216,76	2211537,63	Картометрический метод	2,50	-
85	463213,3	2211574,63	Картометрический метод	2,50	-
86	463211,68	2211591,91	Картометрический метод	2,50	-
87	463206,76	2211613,03	Картометрический метод	2,50	-
88	463198,64	2211647,88	Картометрический метод	2,50	-
89	463238,11	2211670,9	Картометрический метод	2,50	-
90	463325,3	2211696,72	Картометрический метод	2,50	-

Сведения о местоположении границ объекта

91	463359,59	2211646,61	Картометрический метод	2,50	-
92	463369,31	2211645,39	Картометрический метод	2,50	-
93	463414,26	2211655,11	Картометрический метод	2,50	-
94	463445,85	2211668,47	Картометрический метод	2,50	-
95	463447,06	2211684,27	Картометрический метод	2,50	-
96	463479,86	2211696,42	Картометрический метод	2,50	-
97	463513,88	2211721,93	Картометрический метод	2,50	-
1	463535,22	2211759,24	Картометрический метод	2,50	-

3. Сведения о характерных точках части (частей) границы объекта

Обозначение характерных точек части границы	Координаты, м		Метод определения координат характерной точки	Средняя квадратическая погрешность положения характерной точки (M1), м	Описание обозначения точки на местности (при наличии)
	X	Y			
1	2	3	4	5	6
Часть № _					
-	-	-	-	-	-

ОПИСАНИЕ МЕСТОПОЛОЖЕНИЯ ГРАНИЦ

Граница населённого пункта п. Ленино

(наименование объекта местоположение границ, которого описано (далее - объект))

Раздел 1

Сведения об объекте		
№ п/п	Характеристики объекта	Описание характеристик
1	2	3
1	Местоположение объекта	<i>Российская Федерация, Рязанская область, р-н Касимовский, с/п Китювское, п Ленино</i>
2	Площадь объекта $\pm$ величина погрешности определения площади ($P \pm \Delta P$)	<i>104619 кв.м. $\pm$ 113 кв.м.</i>
3	Иные характеристики объекта	-

Раздел 2

Сведения о местоположении границ объекта

1. Система координат МСК-62

2. Сведения о характерных точках границ объекта


Обозначение характерных точек границ	Координаты, м		Метод определения координат характерной точки	Средняя квадратическая погрешность положения характерной точки (Mt), м	Описание обозначения точки на местности (при наличии)
	X	Y			
1	2	3	4	5	6
1	467459,08	2211602,51	Картометрический метод	2,50	-
2	467417,65	2211731,32	Картометрический метод	2,50	-
3	467428,31	2211739,68	Картометрический метод	2,50	-
4	467444,28	2211746,53	Картометрический метод	2,50	-
5	467454,93	2211750,34	Картометрический метод	2,50	-
6	467435,15	2211815,77	Картометрический метод	2,50	-
7	467426,02	2211814,24	Картометрический метод	2,50	-
8	467280,71	2211765,55	Картометрический метод	2,50	-
9	467241,15	2211871,3	Картометрический метод	2,50	-
10	467203,11	2211852,28	Картометрический метод	2,50	-
11	467181,04	2211838,59	Картометрический метод	2,50	-
12	467035,37	2211785,33	Картометрический метод	2,50	-
13	467030,04	2211778,49	Картометрический метод	2,50	-
14	467029,28	2211770,12	Картометрический метод	2,50	-
15	467052,12	2211675,78	Картометрический метод	2,50	-
16	467054,4	2211665,89	Картометрический метод	2,50	-
17	467051,36	2211658,28	Картометрический метод	2,50	-
18	467045,27	2211651,43	Картометрический метод	2,50	-
19	467033,08	2211639,26	Картометрический метод	2,50	-
20	467068,11	2211506,34	Картометрический метод	2,50	-
21	467090,95	2211504,06	Картометрический метод	2,50	-
22	467142,73	2211521,56	Картометрический метод	2,50	-
23	467143,31	2211532,04	Картометрический метод	2,50	-
24	467259,79	2211574,04	Картометрический метод	2,50	-
25	467265,13	2211537,84	Картометрический метод	2,50	-
26	467328,25	2211555,03	Картометрический метод	2,50	-
27	467354,04	2211562,13	Картометрический метод	2,50	-
28	467413,8	2211581,43	Картометрический метод	2,50	-
1	467459,08	2211602,51	Картометрический метод	2,50	-

3. Сведения о характерных точках части (частей) границы объекта

Обозначение характерных точек части границы	Координаты, м		Метод определения координат характерной точки	Средняя квадратическая погрешность положения характерной точки (Mt), м	Описание обозначения точки на местности (при наличии)
	X	Y			
1	2	3	4	5	6

Сведения о местоположении границ объекта					
Часть № -					
-	-	-	-	-	-

План границ объекта

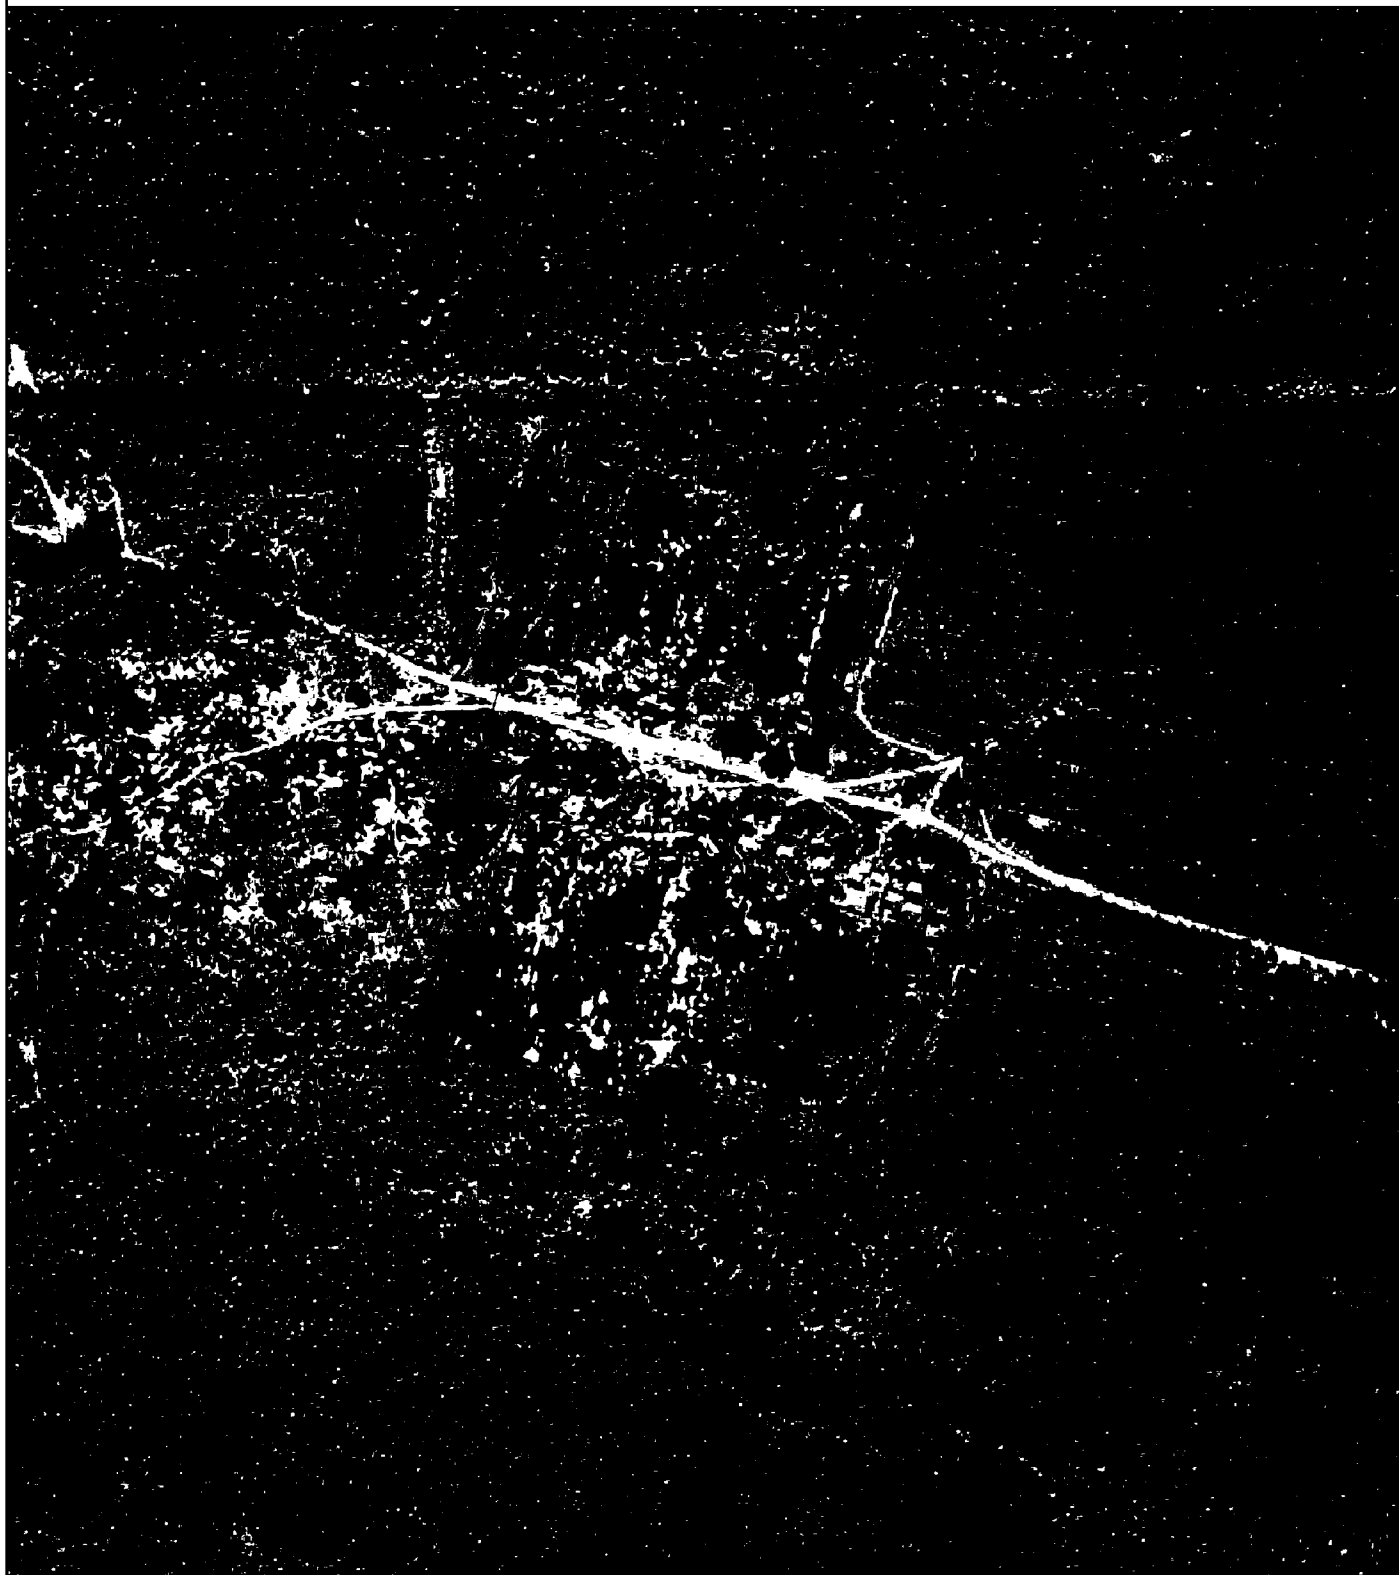

Используемые условные знаки и обозначения:

Масштаб 1:5000

- 1 - характерная точка контура, сведения о которой позволяют однозначно определить её на местности
- - вновь образованная часть контура, сведения о которой достаточны для определения её местоположения

ОПИСАНИЕ МЕСТОПОЛОЖЕНИЯ ГРАНИЦ

Граница населённого пункта с. Дубяники

(наименование объекта местоположение границ, которого описано (далее - объект))

Раздел 1

Сведения об объекте		
№ п/п	Характеристики объекта	Описание характеристик
1	2	3
1	Местоположение объекта	<i>Российская Федерация, Рязанская область, р-н Касимовский, с/п Китювское, с Дубяники</i>
2	Площадь объекта $\pm$ величина погрешности определения площади ($P \pm \Delta P$)	<i>1663939 кв.м. $\pm$ 451 кв.м.</i>
3	Иные характеристики объекта	-

Раздел 2

Сведения о местоположении границ объекта					
1. Система координат <u>МСК-62</u>					
2. Сведения о характерных точках границ объекта					
Обозначение характерных точек границ	Координаты, м		Метод определения координат характерной точки	Средняя квадратическая погрешность положения характерной точки (Мп), м	Описание обозначения точки на местности (при наличии)
	X	Y			
1	2	3	4	5	6
1	462890,63	2207719,32	Картометрический метод	2,50	-
2	462906,46	2208065,26	Картометрический метод	2,50	-
3	462767,61	2208059,37	Картометрический метод	2,50	-
4	462684,95	2208066,05	Картометрический метод	2,50	-
5	462659,97	2208096,46	Картометрический метод	2,50	-
6	462630,3	2208124,54	Картометрический метод	2,50	-
7	462612,35	2208138,58	Картометрический метод	2,50	-
8	462563,95	2208162,76	Картометрический метод	2,50	-
9	462549,12	2208165,88	Картометрический метод	2,50	-
10	462538,97	2208164,32	Картометрический метод	2,50	-
11	462532,73	2208160,42	Картометрический метод	2,50	-
12	462524,92	2208149,5	Картометрический метод	2,50	-
13	462521,8	2208130	Картометрический метод	2,50	-
14	462519,46	2208090,23	Картометрический метод	2,50	-
15	462511,21	2208048,14	Картометрический метод	2,50	-
16	462502,62	2208028,64	Картометрический метод	2,50	-
17	462472,05	2208023,52	Картометрический метод	2,50	-
18	462451,83	2208018,79	Картометрический метод	2,50	-
19	462416,55	2208030,56	Картометрический метод	2,50	-
20	462341,81	2208054,38	Картометрический метод	2,50	-
21	462264,97	2208082,4	Картометрический метод	2,50	-
22	461873,55	2208202,4	Картометрический метод	2,50	-
23	461809,57	2208260,08	Картометрический метод	2,50	-
24	461819,98	2208365,9	Картометрический метод	2,50	-
25	461855,11	2208482,12	Картометрический метод	2,50	-
26	461878,52	2208567,13	Картометрический метод	2,50	-
27	461922,02	2208696,22	Картометрический метод	2,50	-
28	461934,61	2208742,23	Картометрический метод	2,50	-
29	461940,86	2208771,09	Картометрический метод	2,50	-
30	461940,86	2208795,27	Картометрический метод	2,50	-
31	461936,17	2208812,43	Картометрический метод	2,50	-
32	461922,12	2208824,91	Картометрический метод	2,50	-
33	461875,28	2208846,75	Картометрический метод	2,50	-
34	461837,22	2208871,68	Картометрический метод	2,50	-
35	461820,83	2208888,06	Картометрический метод	2,50	-
36	461805,99	2208910,67	Картометрический метод	2,50	-
37	461787,26	2208946,55	Картометрический метод	2,50	-
38	461774,78	2208993,84	Картометрический метод	2,50	-
39	461783,02	2209008,98	Картометрический метод	2,50	-

Сведения о местоположении границ объекта

40	461829,47	2209107,5	Картометрический метод	2,50	-
41	461875,32	2209196,25	Картометрический метод	2,50	-
42	461919,32	2209285,71	Картометрический метод	2,50	-
43	461949,75	2209378	Картометрический метод	2,50	-
44	461877,84	2209465,28	Картометрический метод	2,50	-
45	461758,33	2209209,4	Картометрический метод	2,50	-
46	461596,15	2209282,05	Картометрический метод	2,50	-
47	461630,63	2209216,56	Картометрический метод	2,50	-
48	461607,16	2209118,13	Картометрический метод	2,50	-
49	461581,35	2209067,94	Картометрический метод	2,50	-
50	461566,53	2209038,3	Картометрический метод	2,50	-
51	461543,13	2208996,96	Картометрический метод	2,50	-
52	461496,68	2208911,28	Картометрический метод	2,50	-
53	461475,61	2208868,38	Картометрический метод	2,50	-
54	461450,63	2208830,94	Картометрический метод	2,50	-
55	461432,77	2208782,95	Картометрический метод	2,50	-
56	461416,61	2208736,41	Картометрический метод	2,50	-
57	461388,82	2208661,44	Картометрический метод	2,50	-
58	461370,57	2208551,25	Картометрический метод	2,50	-
59	461351,84	2208495,09	Картометрический метод	2,50	-
60	461316,88	2208403,27	Картометрический метод	2,50	-
61	461297,36	2208370,51	Картометрический метод	2,50	-
62	461283,31	2208342,43	Картометрический метод	2,50	-
63	461265,36	2208301,87	Картометрический метод	2,50	-
64	461257,55	2208276,91	Картометрический метод	2,50	-
65	461252,09	2208250,39	Картометрический метод	2,50	-
66	461248,97	2208216,85	Картометрический метод	2,50	-
67	461243,52	2208153,96	Картометрический метод	2,50	-
68	461250,75	2208049,35	Картометрический метод	2,50	-
69	461260,1	2207949,81	Картометрический метод	2,50	-
70	461236,49	2207947,26	Картометрический метод	2,50	-
71	461235,71	2207917,85	Картометрический метод	2,50	-
72	461243,59	2207851,18	Картометрический метод	2,50	-
73	461256,01	2207803,97	Картометрический метод	2,50	-
74	461252,9	2207758,27	Картометрический метод	2,50	-
75	461234,95	2207617,87	Картометрический метод	2,50	-
76	461220,9	2207545,33	Картометрический метод	2,50	-
77	461197,27	2207457,2	Картометрический метод	2,50	-
78	461161,63	2207334,15	Картометрический метод	2,50	-
79	461149,14	2207285,01	Картометрический метод	2,50	-
80	461169,01	2207265,95	Картометрический метод	2,50	-
81	461375,05	2207189,19	Картометрический метод	2,50	-
82	461376,96	2207176,44	Картометрический метод	2,50	-
83	461317,53	2207129,27	Картометрический метод	2,50	-
84	461229,28	2207071,4	Картометрический метод	2,50	-
85	461146,76	2207013,78	Картометрический метод	2,50	-
86	461180,35	2206670,07	Картометрический метод	2,50	-
87	461311,89	2206710,36	Картометрический метод	2,50	-
88	461477,79	2206787,65	Картометрический метод	2,50	-
89	461452,67	2206885,46	Картометрический метод	2,50	-
90	461590,16	2207280,62	Картометрический метод	2,50	-

Сведения о местоположении границ объекта

91	461637,82	2207269,56	Картометрический метод	2,50	-
92	461680,2	2207441,68	Картометрический метод	2,50	-
93	461630,27	2207451,98	Картометрический метод	2,50	-
94	461636,25	2207478,31	Картометрический метод	2,50	-
95	461652,91	2207534,66	Картометрический метод	2,50	-
96	461663,58	2207600,75	Картометрический метод	2,50	-
97	461667,02	2207622,62	Картометрический метод	2,50	-
98	461848,35	2207574,33	Картометрический метод	2,50	-
99	461897,47	2207562,05	Картометрический метод	2,50	-
100	461939,67	2207555,89	Картометрический метод	2,50	-
101	461939,32	2207554,39	Картометрический метод	2,50	-
102	461871,14	2207212,35	Картометрический метод	2,50	-
103	461902,79	2207208,8	Картометрический метод	2,50	-
104	461964,68	2207544,71	Картометрический метод	2,50	-
105	461964,9	2207546,07	Картометрический метод	2,50	-
106	461991,83	2207535,55	Картометрический метод	2,50	-
107	462022,21	2207532,32	Картометрический метод	2,50	-
108	462047,41	2207536,2	Картометрический метод	2,50	-
109	462084,9	2207559,46	Картометрический метод	2,50	-
110	462100,41	2207590,49	Картометрический метод	2,50	-
111	462129,49	2207619,57	Картометрический метод	2,50	-
112	462149,53	2207629,27	Картометрический метод	2,50	-
113	462168,92	2207644,78	Картометрический метод	2,50	-
114	462206,41	2207655,31	Картометрический метод	2,50	-
115	462301,65	2207627,23	Картометрический метод	2,50	-
116	462385,17	2207598,37	Картометрический метод	2,50	-
117	462465,26	2207575	Картометрический метод	2,50	-
118	462544,1	2207553,94	Картометрический метод	2,50	-
119	462602,36	2207543,81	Картометрический метод	2,50	-
120	462638,27	2207536,01	Картометрический метод	2,50	-
121	462662,41	2207531,19	Картометрический метод	2,50	-
122	462723,97	2207727,85	Картометрический метод	2,50	-
123	462757,07	2207741,73	Картометрический метод	2,50	-
124	462759,93	2207753,72	Картометрический метод	2,50	-
1	462890,63	2207719,32	Картометрический метод	2,50	-

3. Сведения о характерных точках части (частей) границы объекта

Обозначение характерных точек части границы	Координаты, м		Метод определения координат характерной точки	Средняя квадратическая погрешность положения характерной точки (Мп), м	Описание обозначения точки на местности (при наличии)
	X	Y			
1	2	3	4	5	6
Часть № -					
-	-	-	-	-	-

План границ объекта



Используемые условные знаки и обозначения:

Масштаб 1:10000

- 1 - характерная точка контура, сведения о которой позволяют однозначно определить её на местности
- - вновь образованная часть контура, сведения о которой достаточны для определения её местоположения

ОПИСАНИЕ МЕСТОПОЛОЖЕНИЯ ГРАНИЦ

Граница населённого пункта д. Урядино

(наименование объекта местоположение границ, которого описано (далее - объект))

Раздел 1

Сведения об объекте		
№ п/п	Характеристики объекта	Описание характеристик
1	2	3
1	Местоположение объекта	<i>Российская Федерация, Рязанская область, р-н Касимовский, с/п Китювское, д Урядино</i>
2	Площадь объекта $\pm$ величина погрешности определения площади ($P \pm \Delta P$)	<i>1323497 кв.м. $\pm$ 403 кв.м.</i>
3	Иные характеристики объекта	-

Раздел 2

Сведения о местоположении границ объекта					
1. Система координат <u>МСК-62</u>					
2. Сведения о характерных точках границ объекта					
Обозначение характерных точек границ	Координаты, м		Метод определения координат характерной точки	Средняя квадратическая погрешность положения характерной точки (Мп), м	Описание обозначения точки на местности (при наличии)
	X	Y			
1	2	3	4	5	6
1	473689,68	2213898,51	Картометрический метод	2,50	-
2	473630,52	2214106,63	Картометрический метод	2,50	-
3	473610,99	2214090,35	Картометрический метод	2,50	-
4	473605,75	2214101,41	Картометрический метод	2,50	-
5	473599,05	2214154,97	Картометрический метод	2,50	-
6	473590,68	2214218,56	Картометрический метод	2,50	-
7	473582,32	2214260,4	Картометрический метод	2,50	-
8	473565,58	2214267,09	Картометрический метод	2,50	-
9	473547,17	2214265,42	Картометрический метод	2,50	-
10	473460,15	2214238,64	Картометрический метод	2,50	-
11	473337,98	2214201,83	Картометрический метод	2,50	-
12	473205,44	2214156,76	Картометрический метод	2,50	-
13	473078,15	2214109,9	Картометрический метод	2,50	-
14	472934,11	2214073,08	Картометрический метод	2,50	-
15	472781,7	2214044,63	Картометрический метод	2,50	-
16	472555,78	2214010,76	Картометрический метод	2,50	-
17	472514,43	2214004,56	Картометрический метод	2,50	-
18	472523,25	2214038,63	Картометрический метод	2,50	-
19	472539,55	2214101,63	Картометрический метод	2,50	-
20	472540,5	2214106,24	Картометрический метод	2,50	-
21	472649,62	2214115,57	Картометрический метод	2,50	-
22	472660,82	2214187,39	Картометрический метод	2,50	-
23	472685,07	2214276,93	Картометрический метод	2,50	-
24	472692,73	2214421,84	Картометрический метод	2,50	-
25	472576,5	2214411,78	Картометрический метод	2,50	-
26	472196,23	2214437,66	Картометрический метод	2,50	-
27	472195,74	2214431,01	Картометрический метод	2,50	-
28	472193,95	2214406,86	Картометрический метод	2,50	-
29	472181,39	2214352,1	Картометрический метод	2,50	-
30	472142,57	2214236,89	Картометрический метод	2,50	-
31	472103,75	2214126,23	Картометрический метод	2,50	-
32	472057,07	2214039,21	Картометрический метод	2,50	-
33	472002,81	2214056,11	Картометрический метод	2,50	-
34	471959,61	2214061,63	Картометрический метод	2,50	-
35	471959,93	2214101,26	Картометрический метод	2,50	-
36	471919	2214108,09	Картометрический метод	2,50	-
37	471897,56	2214128,88	Картометрический метод	2,50	-
38	471859,88	2214140,9	Картометрический метод	2,50	-
39	471867,35	2214198,72	Картометрический метод	2,50	-

Сведения о местоположении границ объекта

40	471874,82	2214250,38	Картометрический метод	2,50	-
41	471857,5	2214253,97	Картометрический метод	2,50	-
42	471834,67	2214264,24	Картометрический метод	2,50	-
43	471815,26	2214233,43	Картометрический метод	2,50	-
44	471809,55	2214209,48	Картометрический метод	2,50	-
45	471800,42	2214162,71	Картометрический метод	2,50	-
46	471792,43	2214127,34	Картометрический метод	2,50	-
47	471783,53	2214107,43	Картометрический метод	2,50	-
48	471726,7	2214142,12	Картометрический метод	2,50	-
49	471613,67	2214171,78	Картометрический метод	2,50	-
50	471537,17	2214191,18	Картометрический метод	2,50	-
51	471417,09	2214224,38	Картометрический метод	2,50	-
52	471400,5	2214234,52	Картометрический метод	2,50	-
53	471321,72	2213980,13	Картометрический метод	2,50	-
54	471312,11	2213873,49	Картометрический метод	2,50	-
55	471318,33	2213851,71	Картометрический метод	2,50	-
56	471314,78	2213825,26	Картометрический метод	2,50	-
57	471310,04	2213789,24	Картометрический метод	2,50	-
58	471310,99	2213755,1	Картометрический метод	2,50	-
59	471315,73	2213711,49	Картометрический метод	2,50	-
60	471322,38	2213683,04	Картометрический метод	2,50	-
61	471331,87	2213658,39	Картометрический метод	2,50	-
62	471341,35	2213638,48	Картометрический метод	2,50	-
63	471362,23	2213612,88	Картометрический метод	2,50	-
64	471390,44	2213577,86	Картометрический метод	2,50	-
65	471412,26	2213558,89	Картометрический метод	2,50	-
66	471431,24	2213548,46	Картометрический метод	2,50	-
67	471458,76	2213538,98	Картометрический метод	2,50	-
68	471493,15	2213528,95	Картометрический метод	2,50	-
69	471547,96	2213528,55	Картометрический метод	2,50	-
70	471637,68	2213525,71	Картометрический метод	2,50	-
71	471692,71	2213526,66	Картометрический метод	2,50	-
72	471729,34	2213531,22	Картометрический метод	2,50	-
73	471734,47	2213692,58	Картометрический метод	2,50	-
74	471798,77	2213703,95	Картометрический метод	2,50	-
75	471803,51	2213670,77	Картометрический метод	2,50	-
76	471805,41	2213648,01	Картометрический метод	2,50	-
77	471821,54	2213608,19	Картометрический метод	2,50	-
78	471843,37	2213553,2	Картометрический метод	2,50	-
79	471878,66	2213539,59	Картометрический метод	2,50	-
80	471908,82	2213541,18	Картометрический метод	2,50	-
81	472010,03	2213563,84	Картометрический метод	2,50	-
82	472127,23	2213562,24	Картометрический метод	2,50	-
83	472170,58	2213494,8	Картометрический метод	2,50	-
84	472260,49	2213398,47	Картометрический метод	2,50	-
85	472300,49	2213381,58	Картометрический метод	2,50	-
86	472334,62	2213388,22	Картометрический метод	2,50	-
87	472389,62	2213399,6	Картометрический метод	2,50	-
88	472441,76	2213418,56	Картометрический метод	2,50	-
89	472464,52	2213432,78	Картометрический метод	2,50	-
90	472483,48	2213447,95	Картометрический метод	2,50	-


Сведения о местоположении границ объекта

91	472501,82	2213469,3	Картометрический метод	2,50	-
92	472521,55	2213495,02	Картометрический метод	2,50	-
93	472536,99	2213508,73	Картометрический метод	2,50	-
94	472561,02	2213524,16	Картометрический метод	2,50	-
95	472603,91	2213546,45	Картометрический метод	2,50	-
96	472629,77	2213571,87	Картометрический метод	2,50	-
97	472637,8	2213615,22	Картометрический метод	2,50	-
98	472654,23	2213638,1	Картометрический метод	2,50	-
99	472753,75	2213670,68	Картометрический метод	2,50	-
100	472895,32	2213719,55	Картометрический метод	2,50	-
101	473042,91	2213757,14	Картометрический метод	2,50	-
102	473085,81	2213766,57	Картометрический метод	2,50	-
103	473186,19	2213784,57	Картометрический метод	2,50	-
104	473298,1	2213806,83	Картометрический метод	2,50	-
105	473349,58	2213817,12	Картометрический метод	2,50	-
106	473435,38	2213835,12	Картометрический метод	2,50	-
107	473595,31	2213880,51	Картометрический метод	2,50	-
108	473639,06	2213888,23	Картометрический метод	2,50	-
1	473689,68	2213898,51	Картометрический метод	2,50	-

3. Сведения о характерных точках части (частей) границы объекта

Обозначение характерных точек части границы	Координаты, м		Метод определения координат характерной точки	Средняя квадратическая погрешность положения характерной точки (Мп), м	Описание обозначения точки на местности (при наличии)
	X	Y			
1	2	3	4	5	6
Часть № -					
-	-	-	-	-	-

План границ объекта

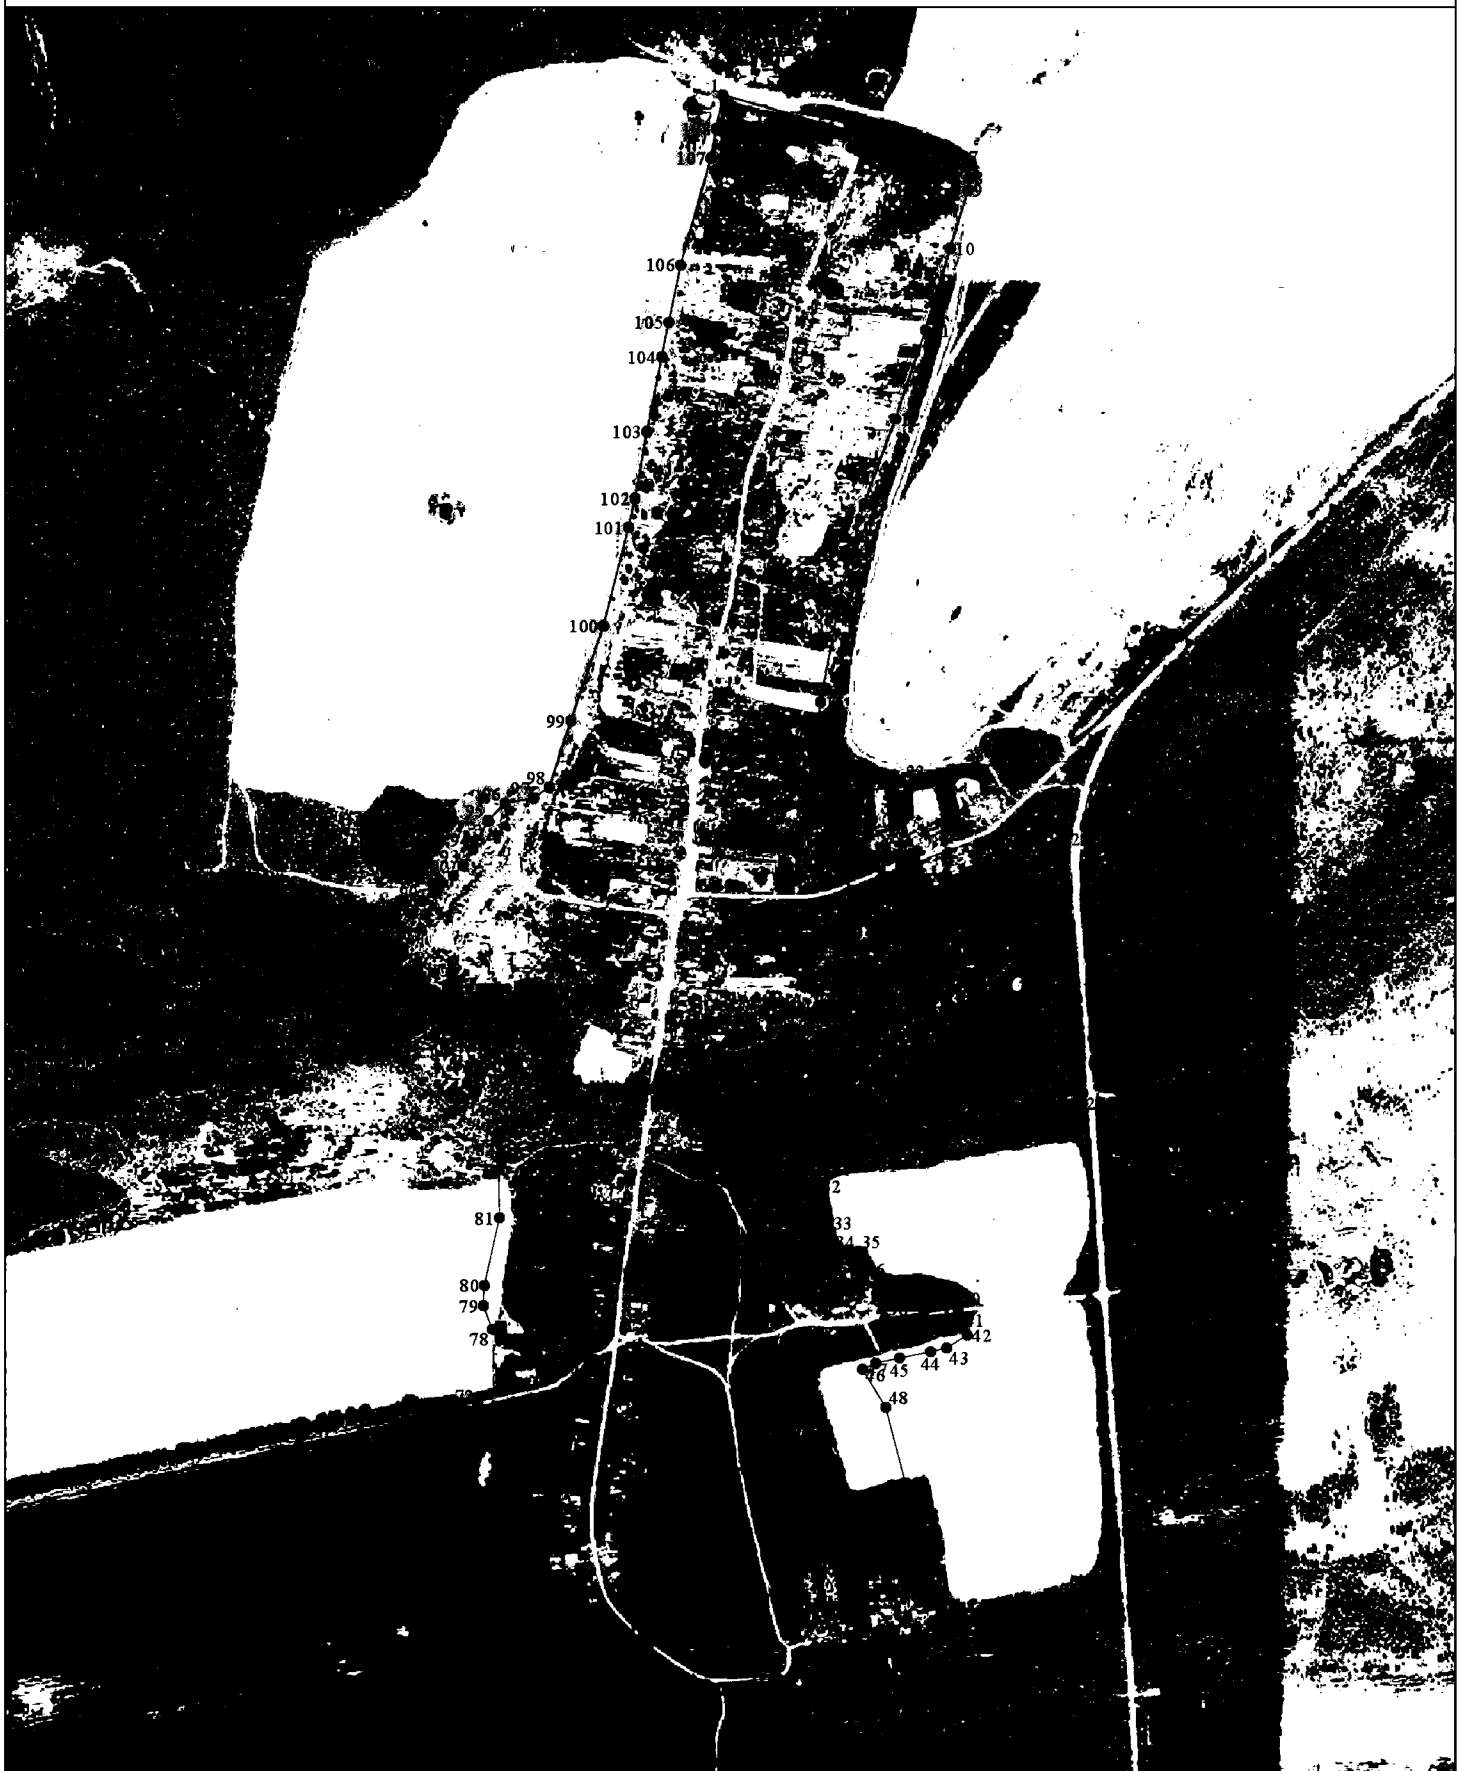

Используемые условные знаки и обозначения:

Масштаб 1:8000

- 1 - характерная точка контура, сведения о которой позволяют однозначно определить её на местности
- вновь образованная часть контура, сведения о которой достаточны для определения её местоположения

ОПИСАНИЕ МЕСТОПОЛОЖЕНИЯ ГРАНИЦ

Граница населённого пункта с. Чарус

(наименование объекта местоположение границ, которого описано (далее - объект))

Раздел 1

Сведения об объекте		
№ п/п	Характеристики объекта	Описание характеристик
1	2	3
1	Местоположение объекта	<i>Российская Федерация, Рязанская область, р-н Касимовский, с/п Китювское, с Чарус</i>
2	Площадь объекта $\pm$ величина погрешности определения площади ($P \pm \Delta P$)	<i>853812 кв.м. $\pm$ 323 кв.м.</i>
3	Иные характеристики объекта	-

Раздел 2

Сведения о местоположении границ объекта					
1. Система координат <u>МСК-62</u>					
2. Сведения о характерных точках границ объекта					
Обозначение характерных точек границ	Координаты, м		Метод определения координат характерной точки	Средняя квадратическая погрешность положения характерной точки (Мп), м	Описание обозначения точки на местности (при наличии)
	X	Y			
1	2	3	4	5	6
1	467228,14	2206178,85	Картометрический метод	2,50	-
2	467201,56	2206253,6	Картометрический метод	2,50	-
3	467115,19	2206344,97	Картометрический метод	2,50	-
4	467058,71	2206403,1	Картометрический метод	2,50	-
5	467041,23	2206453,59	Картометрический метод	2,50	-
6	467070,23	2206476,44	Картометрический метод	2,50	-
7	467088,68	2206467,65	Картометрический метод	2,50	-
8	467098,35	2206465,02	Картометрический метод	2,50	-
9	467105,38	2206470,29	Картометрический метод	2,50	-
10	467203,82	2206573,12	Картометрический метод	2,50	-
11	467215,24	2206590,69	Картометрический метод	2,50	-
12	467217	2206603,88	Картометрический метод	2,50	-
13	467217,88	2206614,42	Картометрический метод	2,50	-
14	467209,09	2206630,24	Картометрический метод	2,50	-
15	467131,26	2206718,33	Картометрический метод	2,50	-
16	467131,26	2206744,38	Картометрический метод	2,50	-
17	467134,78	2206769,87	Картометрический метод	2,50	-
18	467134,78	2206792,72	Картометрический метод	2,50	-
19	467133,9	2206812,93	Картометрический метод	2,50	-
20	467127,75	2206826,11	Картометрический метод	2,50	-
21	467112,79	2206834,02	Картометрический метод	2,50	-
22	467096,96	2206834,9	Картометрический метод	2,50	-
23	467077,61	2206823,48	Картометрический метод	2,50	-
24	467058,26	2206805,9	Картометрический метод	2,50	-
25	467047,7	2206793,6	Картометрический метод	2,50	-
26	467011,64	2206793,6	Картометрический метод	2,50	-
27	466937,75	2206783,93	Картометрический метод	2,50	-
28	466878,42	2206782,17	Картометрический метод	2,50	-
29	466788,7	2206783,93	Картометрический метод	2,50	-
30	466729,76	2206790,96	Картометрический метод	2,50	-
31	466682,27	2206799,75	Картометрический метод	2,50	-
32	466639,6	2206817,29	Картометрический метод	2,50	-
33	466585,06	2206847,18	Картометрический метод	2,50	-
34	466541,08	2206874,43	Картометрический метод	2,50	-
35	466463,93	2206934,08	Картометрический метод	2,50	-
36	466430,5	2206956,93	Картометрический метод	2,50	-
37	466411,15	2206967,48	Картометрический метод	2,50	-
38	466396,2	2206971	Картометрический метод	2,50	-
39	466376,85	2206967,48	Картометрический метод	2,50	-

Сведения о местоположении границ объекта

40	466353,48	2206946,48	Картометрический метод	2,50	-
41	466333,25	2206931,53	Картометрический метод	2,50	-
42	466322,69	2206926,26	Картометрический метод	2,50	-
43	466293,66	2206926,26	Картометрический метод	2,50	-
44	466244,41	2206937,69	Картометрический метод	2,50	-
45	466173,16	2206954,39	Картометрический метод	2,50	-
46	466155,34	2206955,47	Картометрический метод	2,50	-
47	466134,34	2206956,73	Картометрический метод	2,50	-
48	466129,57	2206957,02	Картометрический метод	2,50	-
49	466074,15	2206950,87	Картометрический метод	2,50	-
50	466072,96	2206950,59	Картометрический метод	2,50	-
51	466018,74	2206937,69	Картометрический метод	2,50	-
52	466018,34	2206937,55	Картометрический метод	2,50	-
53	465998,51	2206930,66	Картометрический метод	2,50	-
54	465987,27	2206885,1	Картометрический метод	2,50	-
55	465974,08	2206836,76	Картометрический метод	2,50	-
56	465965,28	2206830,61	Картометрический метод	2,50	-
57	465921,3	2206830,61	Картометрический метод	2,50	-
58	465908,11	2206822,7	Картометрический метод	2,50	-
59	465894,04	2206805,12	Картометрический метод	2,50	-
60	465874,99	2206783,82	Картометрический метод	2,50	-
61	465827,99	2206731,33	Картометрический метод	2,50	-
62	465815,68	2206710,6	Картометрический метод	2,50	-
63	465806,14	2206694,54	Картометрический метод	2,50	-
64	465754,03	2206704,72	Картометрический метод	2,50	-
65	465724,82	2206710,42	Картометрический метод	2,50	-
66	465653,39	2206715,4	Картометрический метод	2,50	-
67	465603,56	2206708,75	Картометрический метод	2,50	-
68	465606,88	2206632,34	Картометрический метод	2,50	-
69	465598,23	2206612,86	Картометрический метод	2,50	-
70	465581,52	2206578,58	Картометрический метод	2,50	-
71	465569,21	2206549,58	Картометрический метод	2,50	-
72	465562,29	2206514,72	Картометрический метод	2,50	-
73	465562,29	2206485,72	Картометрический метод	2,50	-
74	465569,33	2206460,23	Картометрический метод	2,50	-
75	465574,61	2206436,5	Картометрический метод	2,50	-
76	465571,97	2206428,59	Картометрический метод	2,50	-
77	465524,47	2206425,95	Картометрический метод	2,50	-
78	465489,29	2206418,92	Картометрический метод	2,50	-
79	465460,26	2206409,25	Картометрический метод	2,50	-
80	465421,56	2206403,1	Картометрический метод	2,50	-
81	465426,84	2206364,58	Картометрический метод	2,50	-
82	465426,84	2206311,85	Картометрический метод	2,50	-
83	465443,56	2206306,58	Картометрический метод	2,50	-
84	465443,56	2206231	Картометрический метод	2,50	-
85	465444,8	2206214,3	Картометрический метод	2,50	-
86	465447,07	2206157,17	Картометрический метод	2,50	-
87	465447,04	2206129,68	Картометрический метод	2,50	-
88	465447,03	2206121,08	Картометрический метод	2,50	-
89	465491,87	2206121,88	Картометрический метод	2,50	-
90	465595,63	2206123,74	Картометрический метод	2,50	-

Сведения о местоположении границ объекта

91	465619,96	2206124,18	Картометрический метод	2,50	-
92	465731,8	2206123,12	Картометрический метод	2,50	-
93	465780,46	2206155,4	Картометрический метод	2,50	-
94	465872,63	2206165,81	Картометрический метод	2,50	-
95	465898,51	2206180,39	Картометрический метод	2,50	-
96	465910,94	2206207,47	Картометрический метод	2,50	-
97	465906,72	2206235,77	Картометрический метод	2,50	-
98	465906,87	2206243,18	Картометрический метод	2,50	-
99	465907,42	2206269,52	Картометрический метод	2,50	-
100	465908,81	2206402,4	Картометрический метод	2,50	-
101	465893,25	2206473,38	Картометрический метод	2,50	-
102	465919,78	2206476,51	Картометрический метод	2,50	-
103	465915,38	2206552,66	Картометрический метод	2,50	-
104	465875,59	2206551,5	Картометрический метод	2,50	-
105	465854,62	2206643,02	Картометрический метод	2,50	-
106	465864,86	2206653,37	Картометрический метод	2,50	-
107	465901,83	2206690,73	Картометрический метод	2,50	-
108	465925,69	2206690,62	Картометрический метод	2,50	-
109	465955,02	2206690,48	Картометрический метод	2,50	-
110	466040,28	2206697,5	Картометрический метод	2,50	-
111	466209,87	2206665,56	Картометрический метод	2,50	-
112	466188,78	2206526,05	Картометрический метод	2,50	-
113	466185,76	2206484,97	Картометрический метод	2,50	-
114	466251,93	2206466,92	Картометрический метод	2,50	-
115	466369,84	2206447,67	Картометрический метод	2,50	-
116	466413,25	2206441,13	Картометрический метод	2,50	-
117	466457,68	2206434,44	Картометрический метод	2,50	-
118	466449,25	2206356,23	Картометрический метод	2,50	-
119	466476,05	2206351,15	Картометрический метод	2,50	-
120	466503,78	2206352,91	Картометрический метод	2,50	-
121	466547,76	2206351,15	Картометрический метод	2,50	-
122	466587,34	2206345	Картометрический метод	2,50	-
123	466622,52	2206345	Картометрический метод	2,50	-
124	466646,27	2206348,51	Картометрический метод	2,50	-
125	466673,54	2206350,27	Картометрический метод	2,50	-
126	466720,72	2206305,69	Картометрический метод	2,50	-
127	466774,38	2206262,63	Картометрический метод	2,50	-
128	466844,04	2206146,76	Картометрический метод	2,50	-
129	466862,69	2206115,73	Картометрический метод	2,50	-
130	467000,57	2205974,53	Картометрический метод	2,50	-
1	467228,14	2206178,85	Картометрический метод	2,50	-

3. Сведения о характерных точках части (частей) границы объекта

Обозначение характерных точек части границы	Координаты, м		Метод определения координат характерной точки	Средняя квадратическая погрешность положения характерной точки (Мп), м	Описание обозначения точки на местности (при наличии)
	X	Y			
1	2	3	4	5	6
Часть № _					

Сведения о местоположении границ объекта

-	-	-	-	-	-
---	---	---	---	---	---

План границ объекта



Используемые условные знаки и обозначения:

Масштаб 1:7000

- 1 - характерная точка контура, сведения о которой позволяют однозначно определить её на местности
- вновь образованная часть контура, сведения о которой достаточны для определения её местоположения