



ГЛАВНОЕ УПРАВЛЕНИЕ АРХИТЕКТУРЫ И ГРАДОСТРОИТЕЛЬСТВА РЯЗАНСКОЙ ОБЛАСТИ

ПОСТАНОВЛЕНИЕ

«28» *сентября* 2022 г.

№ *804-п*

Об утверждении изменений в генеральный план муниципального образования –
Турлатовское сельское поселение Рязанского муниципального района
Рязанской области

На основании статей 23-25 Градостроительного кодекса Российской Федерации, статьи 2 Закона Рязанской области от 28.12.2018 № 106-ОЗ «О перераспределении отдельных полномочий в области градостроительной деятельности между органами местного самоуправления муниципальных образований Рязанской области и органами государственной власти Рязанской области», руководствуясь постановлением Правительства Рязанской области от 06.08.2008 № 153 «Об утверждении Положения о главном управлении архитектуры и градостроительства Рязанской области», постановлением Правительства Рязанской области от 06.09.2022 № 320 «О реализации положений пункта 2 статьи 7 Федерального закона от 14.03.2022 № 58-ФЗ «О внесении изменений в отдельные законодательные акты Российской Федерации», распоряжением Губернатора Рязанской области от 22.09.2022 № 372-рг, главное управление архитектуры и градостроительства Рязанской области ПОСТАНОВЛЯЕТ:

1. Утвердить изменения в генеральный план муниципального образования – Турлатовское сельское поселение Рязанского муниципального района Рязанской области, утвержденный постановлением главного управления архитектуры и градостроительства Рязанской области от 29.07.2020 № 403-п «Об утверждении Генерального плана муниципального образования – Турлатовское сельское поселение Рязанского муниципального района Рязанской области (в редакции постановления Главархитектуры Рязанской области от 07.07.2022 № 366-п), (далее — Постановление):

- в приложение № 2 к Постановлению согласно приложению № 1 к настоящему постановлению;

- в приложение № 3 к Постановлению согласно приложению № 2 к настоящему постановлению;

- в приложение № 4 к Постановлению согласно приложению № 3 к настоящему постановлению.

2. Настоящее постановление вступает в силу со дня его официального опубликования.

3. Государственному казенному учреждению Рязанской области «Центр градостроительного развития Рязанской области» обеспечить доступ к изменениям в генеральный план муниципального образования – Турлатовское сельское поселение Рязанского муниципального района Рязанской области в федеральной государственной информационной системе территориального планирования и размещение в государственных информационных системах обеспечения градостроительной деятельности в соответствии с требованиями Градостроительного кодекса Российской Федерации.


4. Отделу кадровой работы и делопроизводства обеспечить опубликование настоящего постановления в сетевом издании «Рязанские ведомости» (www.rv-gyazan.ru) и на официальном интернет-портале правовой информации (www.pravo.gov.ru) в течение двух дней со дня его издания.

5. Отделу информационного обеспечения градостроительной деятельности разместить настоящее постановление на официальном сайте главного управления архитектуры и градостроительства Рязанской области в сети «Интернет».

6. Предложить главе муниципального образования – Рязанский муниципальный район Рязанской области, главе муниципального образования – Турлатовское сельское поселение Рязанского муниципального района Рязанской области обеспечить размещение настоящего постановления на официальном сайте муниципального образования в сети «Интернет», публикацию в средствах массовой информации.

7. Контроль за исполнением настоящего постановления возложить на заместителя начальника главного управления архитектуры и градостроительства Рязанской области И.А. Дыкину.


И.о. начальника

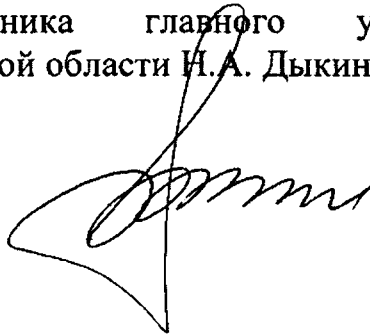

Р.В. Шашкин

**Внесение изменений в генеральный план
муниципального образования – Турлатовское сельское поселение
Рязанского муниципального района Рязанской области
в части территории земельного участка
с кадастровым номером 62:15:0040219:53**

Фрагмент карты планируемого размещения
объектов местного значения поселения
масштаб 1:5000

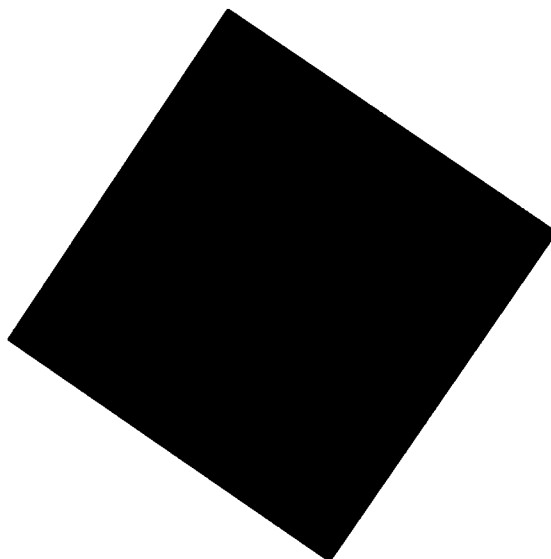

Условные обозначения

суш.

Граница фрагмента


Функциональные зоны



Производственная зона

**Внесение изменений в генеральный план
муниципального образования – Турлатовское сельское поселение
Рязанского муниципального района Рязанской области
в части территории земельного участка
с кадастровым номером 62:15:0040219:53**

Фрагмент карты границ населенных пунктов,
входящих в состав поселения
масштаб 1:5000

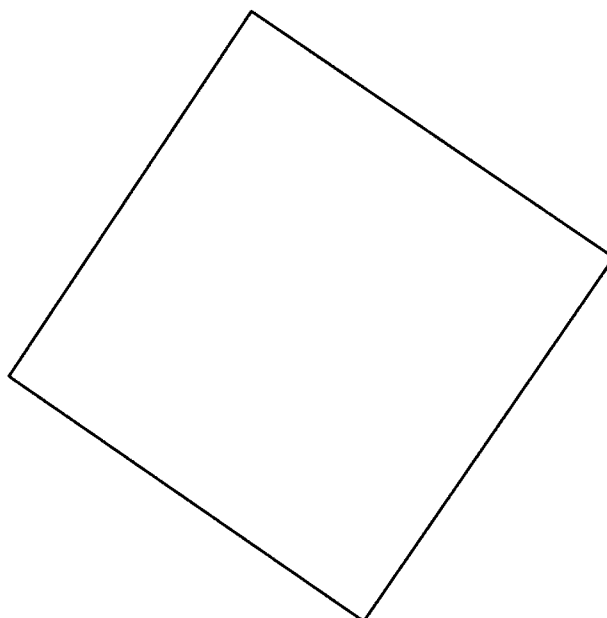

Условные обозначения

суш.

Граница фрагмента


Земли по категориям



Земли промышленности, энергетики, транспорта,
связи, радиовещания, телевидения, информатики,
земли для обеспечения космической деятельности,
земли обороны, безопасности и земли иного
специального назначения

**Внесение изменений в генеральный план
муниципального образования – Турлатовское сельское поселение
Рязанского муниципального района Рязанской области
в части территории земельного участка
с кадастровым номером 62:15:0040219:53**

Фрагмент карты функциональных зон
масштаб 1:5000

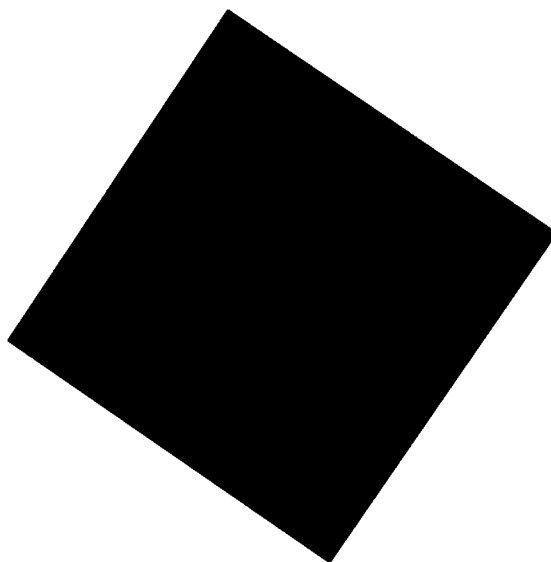

сущ.

Условные обозначения

Граница фрагмента

Функциональные зоны

Производственная зона

