



ГЛАВНОЕ УПРАВЛЕНИЕ АРХИТЕКТУРЫ И ГРАДОСТРОИТЕЛЬСТВА РЯЗАНСКОЙ ОБЛАСТИ

ПО С Т А Н О В Л Е Н И Е

«14» марта 2023 г.

№ 134-п

Об утверждении генерального плана муниципального образования –
Заборьевское сельское поселение Рязанского муниципального района
Рязанской области

На основании статей 23-25 Градостроительного кодекса Российской Федерации, статьи 2 Закона Рязанской области от 28.12.2018 № 106-ОЗ «О перераспределении отдельных полномочий в области градостроительной деятельности между органами местного самоуправления муниципальных образований Рязанской области и органами государственной власти Рязанской области», с учетом заключения о результатах общественных обсуждений от 14.02.2023 по проекту генерального плана муниципального образования – Заборьевское сельское поселение Рязанского муниципального района Рязанской области, руководствуясь постановлением Правительства Рязанской области от 06.08.2008 № 153 «Об утверждении Положения о главном управлении архитектуры и градостроительства Рязанской области», главное управление архитектуры и градостроительства Рязанской области ПОСТАНОВЛЯЕТ:

1. Утвердить прилагаемый генеральный план муниципального образования – Заборьевское сельское поселение Рязанского муниципального района Рязанской области.

2. Настоящее постановление вступает в силу со дня его официального опубликования.

3. Государственному казенному учреждению Рязанской области «Центр градостроительного развития Рязанской области»:

1) обеспечить доступ к генеральному плану муниципального образования – Заборьевское сельское поселение Рязанского муниципального района Рязанской области в федеральной государственной информационной системе территориального планирования и размещение в государственных информационных системах обеспечения градостроительной деятельности в соответствии с требованиями Градостроительного кодекса Российской

Федерации;

2) направить в территориальный орган федерального органа исполнительной власти, уполномоченный Правительством Российской Федерации на осуществление государственного кадастрового учета, государственной регистрации прав, ведение Единого государственного реестра недвижимости, сведения о границах населенных пунктов для внесения в Единый государственный реестр недвижимости в соответствии с Федеральным законом от 13.07.2015 № 218-ФЗ «О государственной регистрации недвижимости».

4. Отделу кадровой работы и делопроизводства обеспечить:

1) государственную регистрацию настоящего постановления в правовом департаменте аппарата Губернатора и Правительства Рязанской области;

2) опубликование настоящего постановления в сетевом издании «Рязанские ведомости» (www.rv-gyazan.ru) и на официальном интернет-портале правовой информации (www.pravo.gov.ru).


5. Отделу информационного обеспечения градостроительной деятельности разместить настоящее постановление на официальном сайте главного управления архитектуры и градостроительства Рязанской области в сети «Интернет».

6. Предложить главе муниципального образования – Рязанский муниципальный район Рязанской области, главе муниципального образования – Заборьевское сельское поселение Рязанского муниципального района Рязанской области обеспечить размещение настоящего постановления на официальном сайте муниципального образования в сети «Интернет», публикацию в средствах массовой информации.

7. Признать не подлежащим применению решение Совета депутатов муниципального образования – Заборьевское сельское поселение Рязанского муниципального района Рязанской области от 30.05.2014 № 22 «Об утверждении Генерального плана муниципального образования – Заборьевское сельское поселение Рязанского муниципального района Рязанской области».

8. Контроль за исполнением настоящего постановления возложить на заместителя начальника главного управления архитектуры и градостроительства Рязанской области Н.А. Дыкину.

Начальник

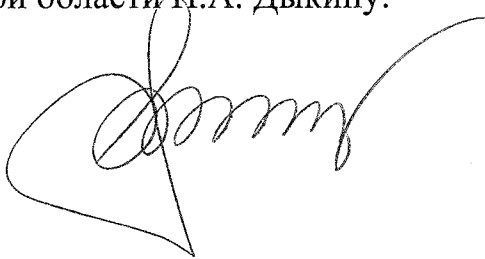

Р.В. Шашкин

Утвержден постановлением
главного управления архитектуры
и градостроительства
Рязанской области
от 14 марта 2023 г. № 134-п

ГЕНЕРАЛЬНЫЙ ПЛАН
муниципального образования — Заборьевское сельское
поселение Рязанского муниципального района Рязанской области

ПОЛОЖЕНИЕ О ТЕРРИТОРИАЛЬНОМ ПЛАНИРОВАНИИ

1. Сведения о видах, назначении и наименованиях планируемых для размещения объектов местного значения поселения, их основные характеристики, их местоположение.

На территории муниципального образования - Заборьевское сельское поселение Рязанского муниципального района Рязанской области планируется строительство и реконструкция следующих объектов местного значения поселения:

Наименование объекта	Местоположение	Статус объекта	Зона с особыми условиями использования территории	Вид функциональной зоны
Средняя общеобразовательная школа	Рязанская обл. р-н Рязанский, с. Агро-Пустынь	Планируемый	Не требуется	Жилые зоны
Детский сад	Рязанская обл. р-н Рязанский, с. Агро-Пустынь	Планируемый	Не требуется	Жилые зоны
Фельдшерско-акушерский пункт (ФАП)	Рязанская обл. р-н Рязанский, д. Полково	Планируемый	Не требуется	Жилые зоны
Образовательное учреждение	Рязанская обл. р-н Рязанский, с. Заборье	Планируемый	Не требуется	Жилые зоны

Планируемые для размещения объекты местного значения поселения отображены на «Карте планируемого размещения объектов местного значения».

2. Параметры функциональных зон, а также сведения о планируемых для размещения в них объектах федерального и регионального значения, объектов местного значения, за исключением линейных объектов.

Согласно пункту 5 статьи 1 Градостроительного кодекса Российской Федерации, функциональные зоны – это зоны, для которых документами территориального планирования определены границы и функциональное назначение.

Согласно части 12 статьи 9 Градостроительного кодекса Российской Федерации установлено, что утверждение в документах территориального планирования границ функциональных зон не влечет за собой изменение правового режима земель, находящихся в границах указанных зон.

Функциональное зонирование на территории муниципального образования – Заборьевское сельское поселение Рязанского муниципального района Рязанской области определено в соответствии с законодательством Российской Федерации.

2.1. Перечень функциональных зон.

Жилые зоны предназначены для размещения преимущественно индивидуальных жилых домов с приусадебными земельными участками, малоэтажных многоквартирных и блокированных жилых домов, объектов государственного и делового управления, коммунально-бытового обслуживания, здравоохранения, образования, культуры, спорта, торговли и общественного питания, а также необходимых объектов инженерной и транспортной инфраструктуры.

Зона исторической застройки устанавливается для сохранения и восстановления целостности достопримечательного места и регулирования застройки. Границы зоны определены согласно приказу Министерства культуры Российской Федерации от 17 сентября 2015 г. №2431 «О включении выявленного объекта культурного наследия «Есенинская Русь - место, связанное с жизнью и творчеством поэта С.А. Есенина» (Рязанская область, Рыбновский район, Рязанский район, г. Рязань) в единый государственный реестр объектов культурного наследия (памятников истории и культуры) народов Российской Федерации в качестве объекта культурного наследия федерального значения и утверждении границ его территории».

Производственная зона предназначена для размещения производственных, коммунально-складских объектов, деятельность которых связана с воздействием на окружающую среду, для которых необходима организация санитарно-защитной зоны в соответствии с требованиями технических регламентов.

Зона инженерной инфраструктуры предназначена для размещения объектов коммунального обслуживания, объектов энергетики, объектов связи.

Зона транспортной инфраструктуры предназначена для размещения объектов автомобильного транспорта, объектов улично-дорожной сети и дорожного сервиса.

Зона садоводческих или огороднических некоммерческих товариществ предназначена для ведения садоводства и удовлетворения потребности населения в выращивании овощей, фруктов.

Зоны сельскохозяйственного использования предназначены для выращивания зерновых и иных сельскохозяйственных культур, сенокосения, выпаса сельскохозяйственных животных, ведения личного подсобного хозяйства на полевых участках.

Зона сельскохозяйственных угодий предназначена для выращивания культурных растений на сельскохозяйственных угодьях в составе земель сельскохозяйственного назначения, которые имеют приоритет в использовании и подлежат особой охране.

Производственная зона сельскохозяйственных предприятий предназначена для размещения объектов сельскохозяйственного назначения, используемых для содержания и разведения животных, производства, хранения и переработки сельскохозяйственной продукции, питомников, для которых необходима организация санитарно-защитной зоны в соответствии с требованиями технических регламентов.

Зона озелененных территорий общего пользования (лесопарки, парки, сады, скверы, бульвары, городские леса) предназначена для сохранения зеленых насаждений, размещения парков, скверов, бульваров, спортивных площадок.

Зона отдыха предназначена для организации мест отдыха населения и включает в себя детские оздоровительные лагеря, базы отдыха, гостиницы и иные рекреационные объекты.


Зона лесов предназначена для охраны, защиты и воспроизводства лесов, а также для сохранения и восстановления природных ландшафтов.







Лесопарковая зона, специально выделяемая территория, предназначенная для сохранения лесных насаждений.

Зона озелененных территорий специального назначения предназначена для формирования озелененных участков, выполняющих защитные и санитарно-гигиенические функций.

Зона кладбищ предназначена для размещения кладбищ, мест захоронения, соответствующих культовых зданий и сооружений, для которых необходима организация санитарно-защитной зоны в соответствии с требованиями технических регламентов.

Зона режимных территорий предназначена для размещения военных объектов.

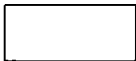№	Значение	Условные обозначения
Функциональные зоны		
1	Жилые зоны	
2	Зона исторической застройки	
3	Производственная зона	

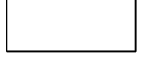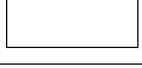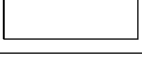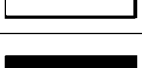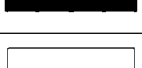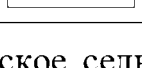№	Значение	Условные обозначения
Функциональные зоны		
4	Зона инженерной инфраструктуры	
5	Зона транспортной инфраструктуры	
6	Зона садоводческих или огороднических некоммерческих товариществ	
7	Зоны сельскохозяйственного использования	
8	Зона сельскохозяйственных угодий	
9	Производственная зона сельскохозяйственных предприятий	
10	Зона озелененных территорий общего пользования (лесопарки, парки, сады, скверы, бульвары, городские леса)	
11	Зона отдыха	
12	Зона лесов	
13	Лесопарковая зона	
14	Зона озелененных территорий специального назначения	
15	Зона кладбищ	
16	Зона режимных территорий	

В генеральном плане муниципального образования - Заборьевское сельское поселение Рязанского муниципального района Рязанской области выделены следующие функциональные зоны, для которых определены площади соответствующего функционального назначения:

Наименование зоны	Площадь, га
Жилые зоны	1143,63



Наименование зоны	Площадь, га
Зона исторической застройки	5700,07
Производственная зона	759,72
Зона инженерной инфраструктуры	15,76
Зона транспортной инфраструктуры	131,67
Зона садоводческих или огороднических некоммерческих товариществ	87,58
Зоны сельскохозяйственного использования	5552,37
Зона сельскохозяйственных угодий	58,32
Производственная зона сельскохозяйственных предприятий	27,62
Зона озелененных территорий общего пользования (лесопарки, парки, сады, скверы, бульвары, городские леса)	70,35
Зона отдыха	10,27
Зона лесов	44529,05
Лесопарковая зона	0,5
Зона озелененных территорий специального назначения	7,03
Зона кладбищ	21,57
Зона режимных территорий	24,85

2.2. Сведения о планируемых для размещения в зонах объектах федерального и регионального значения, объектах местного значения, за исключением линейных объектов.

На территории муниципального образования – Заборьевское сельское поселение Рязанского муниципального района Рязанской области утвержденными документами территориального планирования не планируется размещение объектов

федерального значения, объектов регионального значения, объектов местного значения муниципального района.

Приложение № 1 к письму от 11.04.2012 г.
муниципального собрания «
Здобровенское сельское поселение»
Рязанского муниципального района
Рязанской области

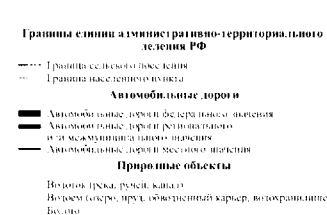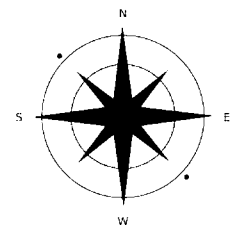

Условные обозначения
Функциональные зоны

[illegible]

Объекты образования и науки


- Общественное структурное подразделение, выполняющее первичные мероприятия по охране информации

Объекты здравоохранения



■ Общероссийское е-руководящее подразделение
международной организации, оказывающей персональную
методическую и другую помощь.

←→ Магистральные трубопроводы для транспортировки углеводородов

Несомасованная территория
Несомасованная территория

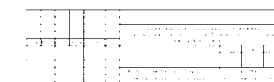

Приложение № 2 кletterу № 100/у
муниципального образования «
Забереженское сельское поселение»
Рязанского муниципального района
Рязанской области

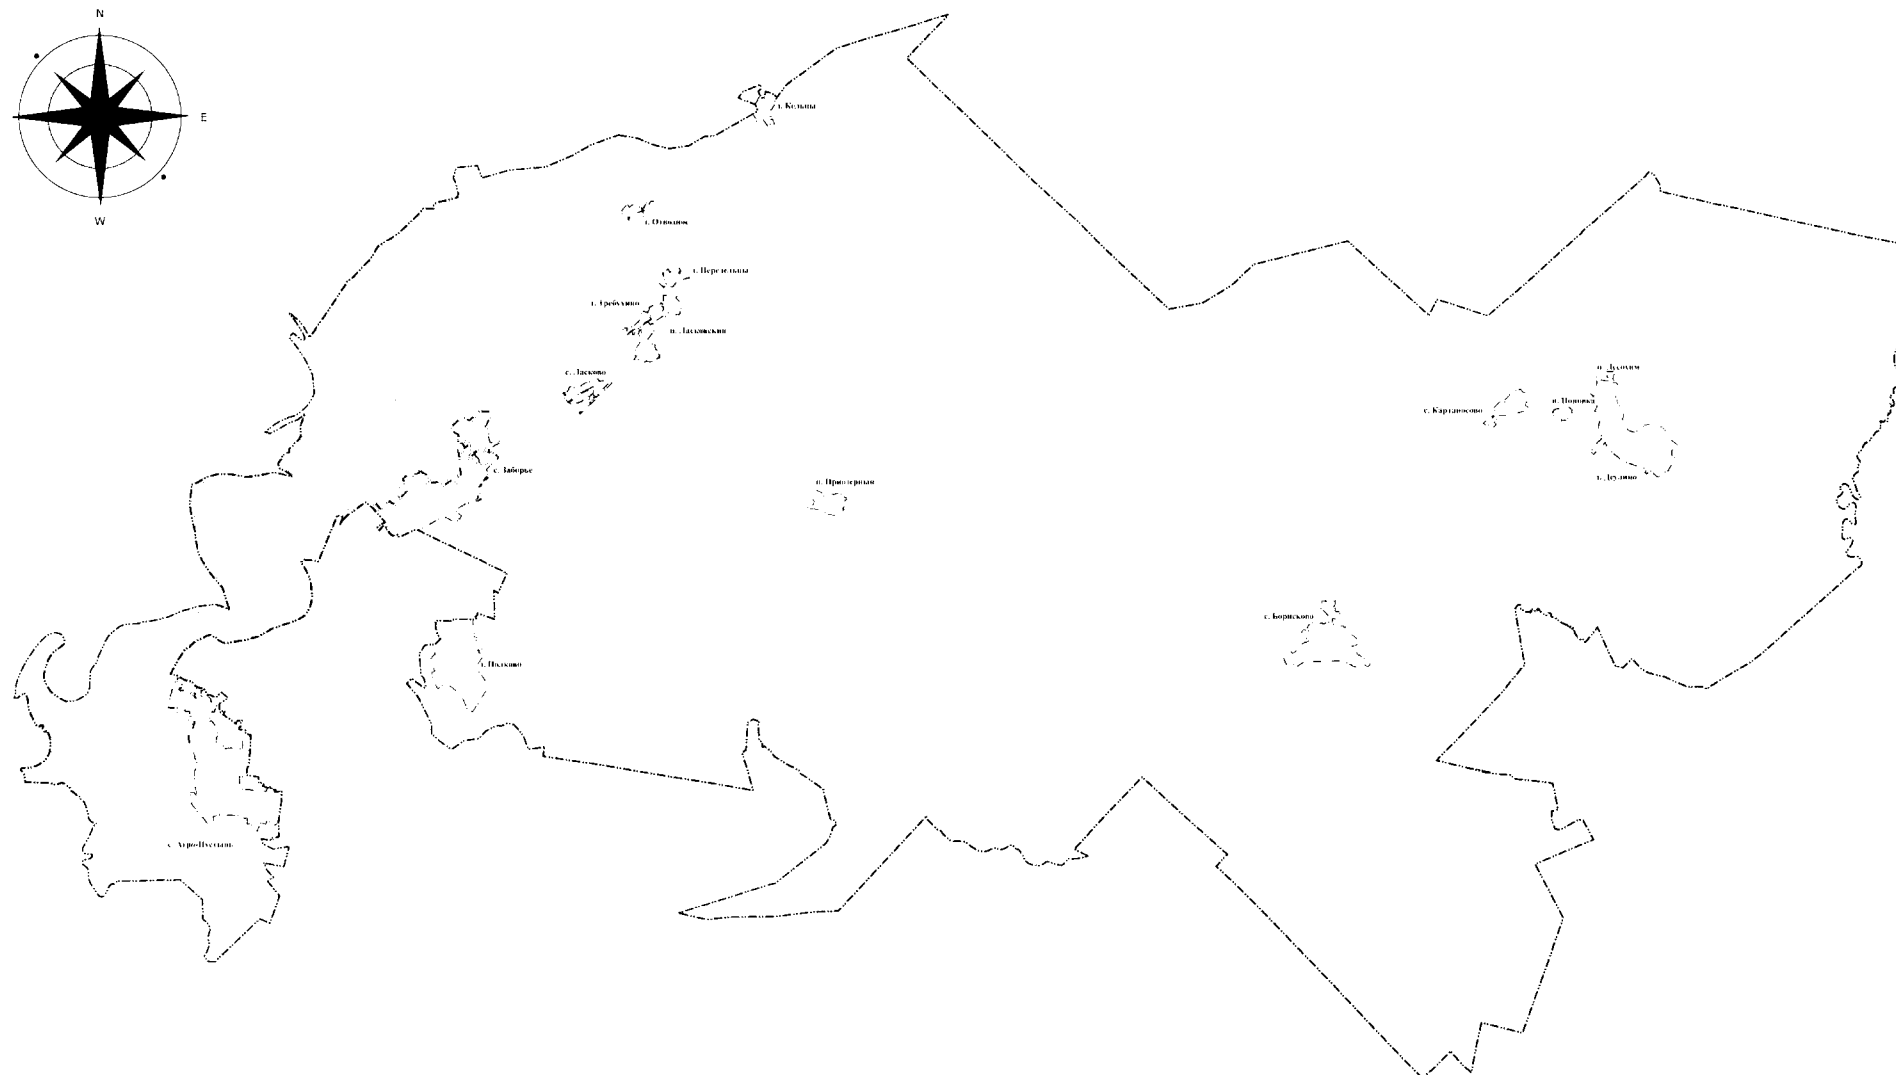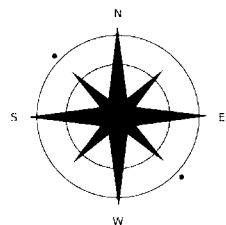

Границы единиц административно-территориального

Автомобильные дороги и

Англо-американские договоры

Поверхностные водные объекты

Возникновение, ручей, канал

1848

$$\text{As}_2\text{S}_3 + 10\text{Cl}^- \rightarrow \text{AsS}_4^{3-} + 3\text{S} + 3\text{Cl}_2$$
[illegible]

Несоклассованная территория

Figure 1(a) is a timeline of the experimental procedure. It shows a sequence of events: a 10-minute rest period, followed by a 10-minute rest period, then a 10-minute rest period, and finally a 10-minute rest period. The timeline is divided into four segments: 10 min, 10 min, 10 min, and 10 min. The first segment is labeled '10 min' and the second segment is labeled '10 min'. The third segment is labeled '10 min' and the fourth segment is labeled '10 min'. The timeline is divided into four segments: 10 min, 10 min, 10 min, and 10 min. The first segment is labeled '10 min' and the second segment is labeled '10 min'. The third segment is labeled '10 min' and the fourth segment is labeled '10 min'.

Figure 1(b) is a diagram of the experimental setup. It shows a participant sitting at a table, looking at a screen. The screen displays a visual feedback system. The participant is holding a handle and moving it towards a target. The screen shows the position of the handle and the target. The participant is moving the handle towards the target. The screen shows the position of the handle and the target. The participant is moving the handle towards the target. The screen shows the position of the handle and the target.

Приложение № 4 к генеральному плану
муниципального образования-
Заборьевское сельское поселение
Рязанского муниципального района
Рязанской области

**Графическое описание местоположения границ населенных пунктов,
перечень координат характерных точек этих границ
муниципального образования - Заборьевское сельское поселение
Рязанского муниципального района
Рязанской области**

ОПИСАНИЕ МЕСТОПОЛОЖЕНИЯ ГРАНИЦ

Граница населенного пункта с Агро-Пустынь

(наименование объекта местоположение границ, которого описано (далее - объект))

Раздел 1

Сведения об объекте		
№ п/п	Характеристики объекта	Описание характеристик
1	2	3
1	Местоположение объекта	<i>Российская Федерация, Рязанская область, р-н Рязанский, с/п Заборьевское, с Агро-Пустынь</i>
2	Площадь объекта $\pm$ величина погрешности определения площади ($P \pm \Delta P$)	<i>3908877 кв.м. $\pm$ 692 кв.м.</i>
3	Иные характеристики объекта	-

Раздел 3

Сведения о местоположении измененных (уточненных) границ объекта							
1. Система координат <u>МСК-62</u>							
2. Сведения о характерных точках границ объекта							
Обозначение характерных точек границ	Существующие координаты, м		Измененные (уточненные) координаты, м		Метод определения координат характерной точки	Средняя квадратическая погрешность положения характерной точки (Мп), м	Описание обозначения точки на местности (при наличии)
	X	Y	X	Y			
1	2	3	4	5	6	7	8
1	460099,82	1333202,14	460099,82	1333202,14	Картометрический метод	2,50	-
2	460026,89	1333322,23	460026,89	1333322,23	Картометрический метод	2,50	-
3	460026,78	1333322,41	460026,78	1333322,41	Картометрический метод	2,50	-
4	459989,01	1333306,18	459989,01	1333306,18	Картометрический метод	2,50	-
5	459992,36	1333293,45	459992,36	1333293,45	Картометрический метод	2,50	-
6	459969,23	1333286,24	459969,23	1333286,24	Картометрический метод	2,50	-
7	459948,34	1333279,73	459948,34	1333279,73	Картометрический метод	2,50	-
8	459946,5	1333287,92	459946,5	1333287,92	Картометрический метод	2,50	-
9	-	-	459941,99	1333285,96	Картометрический метод	2,50	-
10	459912,31	1333273,11	459912,31	1333273,11	Картометрический метод	2,50	-
11	459903,44	1333269,27	459903,44	1333269,27	Картометрический метод	2,50	-
12	459864,67	1333252,48	459864,67	1333252,48	Картометрический метод	2,50	-
13	459819,52	1333232,92	459819,52	1333232,92	Картометрический метод	2,50	-
14	459810,64	1333229,53	459810,64	1333229,53	Картометрический метод	2,50	-
15	459814,29	1333217,68	459814,29	1333217,68	Картометрический метод	2,50	-
16	459807,39	1333215,89	459807,39	1333215,89	Картометрический метод	2,50	-
17	459781,84	1333209,25	459781,84	1333209,25	Картометрический метод	2,50	-
18	459735,47	1333380,17	459735,47	1333380,17	Картометрический метод	2,50	-
19	459721,13	1333423,88	459721,13	1333423,88	Картометрический метод	2,50	-
20	459706,61	1333487,67	459706,61	1333487,67	Картометрический метод	2,50	-
21	459702,98	1333503,59	459702,98	1333503,59	Картометрический метод	2,50	-
22	459700,32	1333515,28	459700,32	1333515,28	Картометрический метод	2,50	-

Сведения о местоположении измененных (уточненных) границ объекта

23	459690,67	1333591,86	459690,67	1333591,86	Картометрический метод	2,50	-
24	459658,65	1333586,36	459658,65	1333586,36	Картометрический метод	2,50	-
25	459632,13	1333581,8	459632,13	1333581,8	Картометрический метод	2,50	-
26	459609,71	1333577,95	459609,71	1333577,95	Картометрический метод	2,50	-
27	459600,82	1333607,35	459600,82	1333607,35	Картометрический метод	2,50	-
28	459577,4	1333599,85	459577,4	1333599,85	Картометрический метод	2,50	-
29	459572,2	1333626,51	459572,2	1333626,51	Картометрический метод	2,50	-
30	459561,8	1333685,65	459561,8	1333685,65	Картометрический метод	2,50	-
31	459556,55	1333695,62	459556,55	1333695,62	Картометрический метод	2,50	-
32	459557,63	1333738,88	459557,63	1333738,88	Картометрический метод	2,50	-
33	459613,48	1333744,51	459613,48	1333744,51	Картометрический метод	2,50	-
34	459667,58	1333760,11	459667,58	1333760,11	Картометрический метод	2,50	-
35	459676,27	1333748,75	459676,27	1333748,75	Картометрический метод	2,50	-
36	459695,85	1333742,11	459695,85	1333742,11	Картометрический метод	2,50	-
37	459719,93	1333749,38	459719,93	1333749,38	Картометрический метод	2,50	-
38	459762,64	1333740,64	459762,64	1333740,64	Картометрический метод	2,50	-
39	459775,12	1333756,28	459775,12	1333756,28	Картометрический метод	2,50	-
40	459772,52	1333778,37	459772,52	1333778,37	Картометрический метод	2,50	-
41	459799,59	1333785,37	459799,59	1333785,37	Картометрический метод	2,50	-
42	459804,97	1333789,52	459804,97	1333789,52	Картометрический метод	2,50	-
43	459811,95	1333805,79	459811,95	1333805,79	Картометрический метод	2,50	-
44	459711,52	1333862,36	459711,52	1333862,36	Картометрический метод	2,50	-
45	459705,97	1333848,13	459705,97	1333848,13	Картометрический метод	2,50	-
46	459693,88	1333851,12	459693,88	1333851,12	Картометрический метод	2,50	-
47	459678,31	1333856,71	459678,31	1333856,71	Картометрический метод	2,50	-
48	459671,25	1333861,08	459671,25	1333861,08	Картометрический метод	2,50	-
49	459667,17	1333864,36	459667,17	1333864,36	Картометрический метод	2,50	-
50	459667,43	1333864,7	459667,43	1333864,7	Картометрический метод	2,50	-
51	459676,59	1333876,25	459676,59	1333876,25	Картометрический метод	2,50	-

Сведения о местоположении измененных (уточненных) границ объекта

52	459676,44	1333876,44	459676,44	1333876,44	Картометрический метод	2,50	-
53	459676,43	1333876,71	459676,43	1333876,71	Картометрический метод	2,50	-
54	459651,31	1333907,34	459651,31	1333907,34	Картометрический метод	2,50	-
55	459646,91	1333912,43	459646,91	1333912,43	Картометрический метод	2,50	-
56	459629,48	1333917,14	459629,48	1333917,14	Картометрический метод	2,50	-
57	459619,35	1333922,92	459619,35	1333922,92	Картометрический метод	2,50	-
58	459617,43	1333920,04	459617,43	1333920,04	Картометрический метод	2,50	-
59	459614,9	1333919,94	459614,9	1333919,94	Картометрический метод	2,50	-
60	459616,95	1333912,69	459616,95	1333912,69	Картометрический метод	2,50	-
61	459615,25	1333911,55	459615,25	1333911,55	Картометрический метод	2,50	-
62	459613,46	1333913,73	459613,46	1333913,73	Картометрический метод	2,50	-
63	459553,99	1333972,12	459553,99	1333972,12	Картометрический метод	2,50	-
64	459534,48	1333969,39	459534,48	1333969,39	Картометрический метод	2,50	-
65	459516,13	1333962,66	459516,13	1333962,66	Картометрический метод	2,50	-
66	459504,77	1333995,79	459504,77	1333995,79	Картометрический метод	2,50	-
67	459485,68	1333990,62	459485,68	1333990,62	Картометрический метод	2,50	-
68	459482,12	1334001,85	459482,12	1334001,85	Картометрический метод	2,50	-
69	459478,3	1334015,36	459478,3	1334015,36	Картометрический метод	2,50	-
70	459474,46	1334028,99	459474,46	1334028,99	Картометрический метод	2,50	-
71	459470,14	1334039,5	459470,14	1334039,5	Картометрический метод	2,50	-
72	459460,82	1334068,89	459460,82	1334068,89	Картометрический метод	2,50	-
73	459456,96	1334078,79	459456,96	1334078,79	Картометрический метод	2,50	-
74	459439,81	1334072,28	459439,81	1334072,28	Картометрический метод	2,50	-
75	459431,85	1334094,96	459431,85	1334094,96	Картометрический метод	2,50	-
76	459428,66	1334104,04	459428,66	1334104,04	Картометрический метод	2,50	-
77	459408,55	1334097,1	459408,55	1334097,1	Картометрический метод	2,50	-
78	459403,74	1334117,37	459403,74	1334117,37	Картометрический метод	2,50	-
79	459395,89	1334116,28	459395,89	1334116,28	Картометрический метод	2,50	-
80	459395,41	1334116,2	459395,41	1334116,2	Картометрический метод	2,50	-

Сведения о местоположении измененных (уточненных) границ объекта

81	459378,36	1334113,56	459378,36	1334113,56	Картометрический метод	2,50	-
82	459355,52	1334108,52	459355,52	1334108,52	Картометрический метод	2,50	-
83	459347,22	1334105,77	459347,22	1334105,77	Картометрический метод	2,50	-
84	459339,24	1334097,41	459339,24	1334097,41	Картометрический метод	2,50	-
85	459335,1	1334094,48	459335,1	1334094,48	Картометрический метод	2,50	-
86	459313,08	1334087,65	459313,08	1334087,65	Картометрический метод	2,50	-
87	459297,57	1334080,18	459297,57	1334080,18	Картометрический метод	2,50	-
88	459270,15	1334069,6	459270,15	1334069,6	Картометрический метод	2,50	-
89	459269,74	1334071,54	459269,74	1334071,54	Картометрический метод	2,50	-
90	459268,35	1334078,52	459268,35	1334078,52	Картометрический метод	2,50	-
91	459268,28	1334078,48	459268,28	1334078,48	Картометрический метод	2,50	-
92	459268,26	1334078,58	459268,26	1334078,58	Картометрический метод	2,50	-
93	459258,51	1334072,45	459258,51	1334072,45	Картометрический метод	2,50	-
94	459258,5	1334072,45	459258,5	1334072,45	Картометрический метод	2,50	-
95	459241,29	1334061,75	459241,29	1334061,75	Картометрический метод	2,50	-
96	459231,94	1334055,13	459231,94	1334055,13	Картометрический метод	2,50	-
97	459243,3	1334036,65	459243,3	1334036,65	Картометрический метод	2,50	-
98	459241,9	1334033,44	459241,9	1334033,44	Картометрический метод	2,50	-
99	459241,43	1334033,58	459241,43	1334033,58	Картометрический метод	2,50	-
100	459249,27	1334011,65	459249,27	1334011,65	Картометрический метод	2,50	-
101	459201,38	1333998,16	459201,38	1333998,16	Картометрический метод	2,50	-
102	459191,66	1333995,99	459191,66	1333995,99	Картометрический метод	2,50	-
103	459191,24	1334000,61	459191,24	1334000,61	Картометрический метод	2,50	-
104	459183,8	1334013,39	459183,8	1334013,39	Картометрический метод	2,50	-
105	459177,31	1334024,54	459177,31	1334024,54	Картометрический метод	2,50	-
106	459133,04	1333993,44	459133,04	1333993,44	Картометрический метод	2,50	-
107	459143,8	1333974,54	459143,8	1333974,54	Картометрический метод	2,50	-
108	459109,24	1333961,3	459109,24	1333961,3	Картометрический метод	2,50	-
109	459069	1333950,11	459069	1333950,11	Картометрический метод	2,50	-

Сведения о местоположении измененных (уточненных) границ объекта

110	459024,28	1333950,69	459024,28	1333950,69	Картометрический метод	2,50	-
111	459026,4	1333960,69	459026,4	1333960,69	Картометрический метод	2,50	-
112	459024,6	1333984,32	459024,6	1333984,32	Картометрический метод	2,50	-
113	459015,66	1333994,98	459015,66	1333994,98	Картометрический метод	2,50	-
114	458993,84	1334020,82	458993,84	1334020,82	Картометрический метод	2,50	-
115	458950,83	1334054,64	458950,83	1334054,64	Картометрический метод	2,50	-
116	458940,75	1334062,43	458940,75	1334062,43	Картометрический метод	2,50	-
117	458909,22	1334082,21	458909,22	1334082,21	Картометрический метод	2,50	-
118	458891,64	1334096,51	458891,64	1334096,51	Картометрический метод	2,50	-
119	458873,01	1334102,61	458873,01	1334102,61	Картометрический метод	2,50	-
120	458847,4	1334111,41	458847,4	1334111,41	Картометрический метод	2,50	-
121	458805,68	1334128,97	458805,68	1334128,97	Картометрический метод	2,50	-
122	458788,18	1334136,28	458788,18	1334136,28	Картометрический метод	2,50	-
123	458788,2	1334136,42	458788,2	1334136,42	Картометрический метод	2,50	-
124	458769,73	1334142,61	458769,73	1334142,61	Картометрический метод	2,50	-
125	458756,11	1334146,98	458756,11	1334146,98	Картометрический метод	2,50	-
126	458660,45	1334147,65	458660,45	1334147,65	Картометрический метод	2,50	-
127	458605,56	1334112,85	458605,56	1334112,85	Картометрический метод	2,50	-
128	458507,67	1334106,34	458507,67	1334106,34	Картометрический метод	2,50	-
129	458482,51	1334108,63	458482,51	1334108,63	Картометрический метод	2,50	-
130	458472,94	1334121,01	458472,94	1334121,01	Картометрический метод	2,50	-
131	458461,34	1334166,96	458461,34	1334166,96	Картометрический метод	2,50	-
132	458443,77	1334187,05	458443,77	1334187,05	Картометрический метод	2,50	-
133	458441,99	1334208,75	458441,99	1334208,75	Картометрический метод	2,50	-
134	458431,9	1334246,97	458431,9	1334246,97	Картометрический метод	2,50	-
135	458418,05	1334275,84	458418,05	1334275,84	Картометрический метод	2,50	-
136	458393,36	1334298,6	458393,36	1334298,6	Картометрический метод	2,50	-
137	458352,58	1334332,36	458352,58	1334332,36	Картометрический метод	2,50	-
138	458341,8	1334335,04	458341,8	1334335,04	Картометрический метод	2,50	-

Сведения о местоположении измененных (уточненных) границ объекта

139	458346,65	1334343,47	458346,65	1334343,47	Картометрический метод	2,50	-
140	458353,54	1334364,07	458353,54	1334364,07	Картометрический метод	2,50	-
141	458358,28	1334382,78	458358,28	1334382,78	Картометрический метод	2,50	-
142	458359,21	1334396,24	458359,21	1334396,24	Картометрический метод	2,50	-
143	458359,68	1334403,21	458359,68	1334403,21	Картометрический метод	2,50	-
144	458360,99	1334422,28	458360,99	1334422,28	Картометрический метод	2,50	-
145	458361,01	1334422,84	458361,01	1334422,84	Картометрический метод	2,50	-
146	458359,6	1334469,1	458359,6	1334469,1	Картометрический метод	2,50	-
147	458357,62	1334535,96	458357,62	1334535,96	Картометрический метод	2,50	-
148	-	-	458356,88	1334564,45	Картометрический метод	2,50	-
149	458355,98	1334590,84	458355,98	1334590,84	Картометрический метод	2,50	-
150	458355,43	1334609,21	458355,43	1334609,21	Картометрический метод	2,50	-
151	458352,89	1334680,99	458352,89	1334680,99	Картометрический метод	2,50	-
152	458350,73	1334696,23	458350,73	1334696,23	Картометрический метод	2,50	-
153	458350,14	1334696,23	458350,14	1334696,23	Картометрический метод	2,50	-
154	458350,13	1334698,63	458350,13	1334698,63	Картометрический метод	2,50	-
155	458350,39	1334698,64	458350,39	1334698,64	Картометрический метод	2,50	-
156	458343,76	1334745,58	458343,76	1334745,58	Картометрический метод	2,50	-
157	458343,2	1334749,55	458343,2	1334749,55	Картометрический метод	2,50	-
158	458356,07	1334752,64	458356,07	1334752,64	Картометрический метод	2,50	-
159	458366,63	1334750,43	458366,63	1334750,43	Картометрический метод	2,50	-
160	458373,47	1334749	458373,47	1334749	Картометрический метод	2,50	-
161	458407,08	1334756,48	458407,08	1334756,48	Картометрический метод	2,50	-
162	458427,13	1334759,54	458427,13	1334759,54	Картометрический метод	2,50	-
163	458547,59	1334753,19	458547,59	1334753,19	Картометрический метод	2,50	-
164	-	-	458547,68	1334753,31	Картометрический метод	2,50	-
165	-	-	458681,67	1334947,52	Картометрический метод	2,50	-
166	-	-	458333,9	1334930,58	Картометрический метод	2,50	-
167	458315,8	1334929,7	458315,8	1334929,7	Картометрический метод	2,50	-

Сведения о местоположении измененных (уточненных) границ объекта

168	458312,87	1334929,27	458312,87	1334929,27	Картометрический метод	2,50	-
169	458292,35	1334926,22	458292,35	1334926,22	Картометрический метод	2,50	-
170	458281,53	1334935,74	458281,53	1334935,74	Картометрический метод	2,50	-
171	458249,85	1334931,28	458249,85	1334931,28	Картометрический метод	2,50	-
172	458013,49	1334907,29	458013,49	1334907,29	Картометрический метод	2,50	-
173	457892,52	1334879,95	457892,52	1334879,95	Картометрический метод	2,50	-
174	457893,72	1334867,4	457893,72	1334867,4	Картометрический метод	2,50	-
175	-	-	457699,18	1334839,84	Картометрический метод	2,50	-
176	-	-	457691,83	1334889,96	Картометрический метод	2,50	-
177	-	-	457685,13	1334934,19	Картометрический метод	2,50	-
178	-	-	457672,24	1334934,46	Картометрический метод	2,50	-
179	-	-	457670,93	1334909,69	Картометрический метод	2,50	-
180	-	-	457670,22	1334896,18	Картометрический метод	2,50	-
181	-	-	457669,91	1334890,24	Картометрический метод	2,50	-
182	-	-	457667,44	1334873,56	Картометрический метод	2,50	-
183	-	-	457666,16	1334838,92	Картометрический метод	2,50	-
184	457665,51	1334823,14	457665,51	1334823,14	Картометрический метод	2,50	-
185	457664,92	1334808,94	457664,92	1334808,94	Картометрический метод	2,50	-
186	457663,62	1334777,97	457663,62	1334777,97	Картометрический метод	2,50	-
187	457662,3	1334745,99	457662,3	1334745,99	Картометрический метод	2,50	-
188	457660,92	1334713,02	457660,92	1334713,02	Картометрический метод	2,50	-
189	457659,51	1334679,05	457659,51	1334679,05	Картометрический метод	2,50	-
190	457659,06	1334670,29	457659,06	1334670,29	Картометрический метод	2,50	-
191	457369,73	1334674,96	457369,73	1334674,96	Картометрический метод	2,50	-
192	457344,07	1334938,83	457344,07	1334938,83	Картометрический метод	2,50	-
193	457321,93	1335175,89	457321,93	1335175,89	Картометрический метод	2,50	-
194	457314,14	1335339,46	457314,14	1335339,46	Картометрический метод	2,50	-
195	457373,56	1335345,38	457373,56	1335345,38	Картометрический метод	2,50	-
196	457372,3	1335355,35	457372,3	1335355,35	Картометрический метод	2,50	-

Сведения о местоположении измененных (уточненных) границ объекта

197	457367,22	1335384,92	457367,22	1335384,92	Картометрический метод	2,50	-
198	457357,14	1335440,28	457357,14	1335440,28	Картометрический метод	2,50	-
199	457356,47	1335443,94	457356,47	1335443,94	Картометрический метод	2,50	-
200	457340,05	1335441,13	457340,05	1335441,13	Картометрический метод	2,50	-
201	457338,4	1335452,33	457338,4	1335452,33	Картометрический метод	2,50	-
202	457335,68	1335470,8	457335,68	1335470,8	Картометрический метод	2,50	-
203	457331,28	1335500,61	457331,28	1335500,61	Картометрический метод	2,50	-
204	-	-	457338,29	1335501,86	Картометрический метод	2,50	-
205	-	-	457335,6	1335536,82	Картометрический метод	2,50	-
206	-	-	457332,85	1335572,28	Картометрический метод	2,50	-
207	-	-	457324,84	1335571,09	Картометрический метод	2,50	-
208	-	-	457326,57	1335616,57	Картометрический метод	2,50	-
209	-	-	457300,72	1335616,8	Картометрический метод	2,50	-
210	-	-	457306,26	1335666,09	Картометрический метод	2,50	-
211	-	-	457328,45	1335665,92	Картометрический метод	2,50	-
212	-	-	457330,36	1335715,89	Картометрический метод	2,50	-
213	-	-	457290,57	1335716,19	Картометрический метод	2,50	-
214	-	-	457290,22	1335708,95	Картометрический метод	2,50	-
215	457272,1	1335706,2	457272,1	1335706,2	Картометрический метод	2,50	-
216	457189,03	1335693,79	457189,03	1335693,79	Картометрический метод	2,50	-
217	457067,96	1335695,99	457067,96	1335695,99	Картометрический метод	2,50	-
218	456987,36	1335686,67	456987,36	1335686,67	Картометрический метод	2,50	-
219	456920,92	1335676,1	456920,92	1335676,1	Картометрический метод	2,50	-
220	456900,82	1335672,93	456900,82	1335672,93	Картометрический метод	2,50	-
221	456746,06	1335647,83	456746,06	1335647,83	Картометрический метод	2,50	-
222	456549,71	1335626,33	456549,71	1335626,33	Картометрический метод	2,50	-
223	456549,15	1335621,78	456549,15	1335621,78	Картометрический метод	2,50	-
224	456545,34	1335614,05	456545,34	1335614,05	Картометрический метод	2,50	-
225	456499,2	1335610,26	456499,2	1335610,26	Картометрический метод	2,50	-

Сведения о местоположении измененных (уточненных) границ объекта

226	456503,34	1335560,83	456503,34	1335560,83	Картометрический метод	2,50	-
227	456479,79	1335558,93	456479,79	1335558,93	Картометрический метод	2,50	-
228	456488,3	1335505,94	456488,3	1335505,94	Картометрический метод	2,50	-
229	456524,2	1335509,45	456524,2	1335509,45	Картометрический метод	2,50	-
230	456527,49	1335480,37	456527,49	1335480,37	Картометрический метод	2,50	-
231	456525,89	1335440,21	456525,89	1335440,21	Картометрический метод	2,50	-
232	456556,87	1335442,69	456556,87	1335442,69	Картометрический метод	2,50	-
233	456567,2	1335375,74	456567,2	1335375,74	Картометрический метод	2,50	-
234	456575,56	1335338,66	456575,56	1335338,66	Картометрический метод	2,50	-
235	456500,2	1335320,94	456500,2	1335320,94	Картометрический метод	2,50	-
236	456503,1	1335295,16	456503,1	1335295,16	Картометрический метод	2,50	-
237	456511,98	1335271,71	456511,98	1335271,71	Картометрический метод	2,50	-
238	456522,96	1335242,86	456522,96	1335242,86	Картометрический метод	2,50	-
239	456600,21	1335264,72	456600,21	1335264,72	Картометрический метод	2,50	-
240	456617,17	1335216,6	456617,17	1335216,6	Картометрический метод	2,50	-
241	-	-	456527,62	1335188,5	Картометрический метод	2,50	-
242	-	-	456521,07	1335185,89	Картометрический метод	2,50	-
243	-	-	456497,68	1335176,56	Картометрический метод	2,50	-
244	-	-	456474,32	1335167,25	Картометрический метод	2,50	-
245	-	-	456450,9	1335157,92	Картометрический метод	2,50	-
246	-	-	456326,77	1335108,44	Картометрический метод	2,50	-
247	-	-	456452,28	1334963,05	Картометрический метод	2,50	-
248	456476,6	1334969,49	456476,6	1334969,49	Картометрический метод	2,50	-
249	456477,11	1334948,24	456477,11	1334948,24	Картометрический метод	2,50	-
250	456477,85	1334918,25	456477,85	1334918,25	Картометрический метод	2,50	-
251	456508,04	1334919,59	456508,04	1334919,59	Картометрический метод	2,50	-
252	456507,73	1334892,77	456507,73	1334892,77	Картометрический метод	2,50	-
253	456507,42	1334865,95	456507,42	1334865,95	Картометрический метод	2,50	-
254	456558,45	1334867,66	456558,45	1334867,66	Картометрический метод	2,50	-

Сведения о местоположении измененных (уточненных) границ объекта

255	456559,41	1334867,66	456559,41	1334867,66	Картометрический метод	2,50	-
256	456559,41	1334867,69	456559,41	1334867,69	Картометрический метод	2,50	-
257	456596,68	1334868,94	456596,68	1334868,94	Картометрический метод	2,50	-
258	456596,73	1334868,14	456596,73	1334868,14	Картометрический метод	2,50	-
259	456639,2	1334870,36	456639,2	1334870,36	Картометрический метод	2,50	-
260	456650,24	1334836,27	456650,24	1334836,27	Картометрический метод	2,50	-
261	456651,64	1334810,2	456651,64	1334810,2	Картометрический метод	2,50	-
262	456640,28	1334810,06	456640,28	1334810,06	Картометрический метод	2,50	-
263	456645,72	1334738,54	456645,72	1334738,54	Картометрический метод	2,50	-
264	456655,82	1334687,87	456655,82	1334687,87	Картометрический метод	2,50	-
265	456656,65	1334663,8	456656,65	1334663,8	Картометрический метод	2,50	-
266	456715,75	1334663,46	456715,75	1334663,46	Картометрический метод	2,50	-
267	456719,74	1334497,18	456719,74	1334497,18	Картометрический метод	2,50	-
268	456725,67	1334310,51	456725,67	1334310,51	Картометрический метод	2,50	-
269	456728,19	1334221,12	456728,19	1334221,12	Картометрический метод	2,50	-
270	456730,88	1334201,56	456730,88	1334201,56	Картометрический метод	2,50	-
271	456731,06	1334160,27	456731,06	1334160,27	Картометрический метод	2,50	-
272	456729,44	1334140,35	456729,44	1334140,35	Картометрический метод	2,50	-
273	456724,77	1334125,09	456724,77	1334125,09	Картометрический метод	2,50	-
274	456724,05	1334113,96	456724,05	1334113,96	Картометрический метод	2,50	-
275	456701,97	1334097,99	456701,97	1334097,99	Картометрический метод	2,50	-
276	456702,1	1334094,26	456702,1	1334094,26	Картометрический метод	2,50	-
277	456697,87	1334057,46	456697,87	1334057,46	Картометрический метод	2,50	-
278	456696,42	1334044,97	456696,42	1334044,97	Картометрический метод	2,50	-
279	456694,98	1334039,12	456694,98	1334039,12	Картометрический метод	2,50	-
280	456673,86	1334038,36	456673,86	1334038,36	Картометрический метод	2,50	-
281	456672,14	1334035,38	456672,14	1334035,38	Картометрический метод	2,50	-
282	456658,61	1334037,65	456658,61	1334037,65	Картометрический метод	2,50	-
283	456636,7	1334041,06	456636,7	1334041,06	Картометрический метод	2,50	-

Сведения о местоположении измененных (уточненных) границ объекта

284	456616,46	1334044,22	456616,46	1334044,22	Картометрический метод	2,50	-
285	456592,67	1334047,92	456592,67	1334047,92	Картометрический метод	2,50	-
286	456570,93	1334051,3	456570,93	1334051,3	Картометрический метод	2,50	-
287	456549,43	1334054,65	456549,43	1334054,65	Картометрический метод	2,50	-
288	456486,13	1333894,59	456486,13	1333894,59	Картометрический метод	2,50	-
289	456560,44	1333865,43	456560,44	1333865,43	Картометрический метод	2,50	-
290	456683,83	1333765,25	456683,83	1333765,25	Картометрический метод	2,50	-
291	456734,13	1333697,33	456734,13	1333697,33	Картометрический метод	2,50	-
292	456794,39	1333654,4	456794,39	1333654,4	Картометрический метод	2,50	-
293	456859,5	1333619,14	456859,5	1333619,14	Картометрический метод	2,50	-
294	456945,13	1333541,2	456945,13	1333541,2	Картометрический метод	2,50	-
295	456988,66	1333511,88	456988,66	1333511,88	Картометрический метод	2,50	-
296	457033,86	1333499,58	457033,86	1333499,58	Картометрический метод	2,50	-
297	457157,79	1333487,04	457157,79	1333487,04	Картометрический метод	2,50	-
298	457288,93	1333476,01	457288,93	1333476,01	Картометрический метод	2,50	-
299	457288,26	1333499,78	457288,26	1333499,78	Картометрический метод	2,50	-
300	457286,18	1333572,69	457286,18	1333572,69	Картометрический метод	2,50	-
301	457106,16	1333681,12	457106,16	1333681,12	Картометрический метод	2,50	-
302	457222,26	1333640,25	457222,26	1333640,25	Картометрический метод	2,50	-
303	457386,7	1333595,43	457386,7	1333595,43	Картометрический метод	2,50	-
304	457544,57	1333587,25	457544,57	1333587,25	Картометрический метод	2,50	-
305	457600,6	1333573,62	457600,6	1333573,62	Картометрический метод	2,50	-
306	457636,2	1333575,48	457636,2	1333575,48	Картометрический метод	2,50	-
307	457744,13	1333581,09	457744,13	1333581,09	Картометрический метод	2,50	-
308	457784,17	1333580,8	457784,17	1333580,8	Картометрический метод	2,50	-
309	457856,72	1333596,56	457856,72	1333596,56	Картометрический метод	2,50	-
310	457870,56	1333638,85	457870,56	1333638,85	Картометрический метод	2,50	-
311	457897,86	1333667,99	457897,86	1333667,99	Картометрический метод	2,50	-
312	457949,32	1333647,2	457949,32	1333647,2	Картометрический метод	2,50	-

Сведения о местоположении измененных (уточненных) границ объекта

313	458143,94	1333572,22	458143,94	1333572,22	Картометрический метод	2,50	-
314	458190,85	1333572,5	458190,85	1333572,5	Картометрический метод	2,50	-
315	458348,22	1333513,27	458348,22	1333513,27	Картометрический метод	2,50	-
316	458382,91	1333470,31	458382,91	1333470,31	Картометрический метод	2,50	-
317	458387,71	1333470,79	458387,71	1333470,79	Картометрический метод	2,50	-
318	458391,69	1333471,19	458391,69	1333471,19	Картометрический метод	2,50	-
319	458442,99	1333474,84	458442,99	1333474,84	Картометрический метод	2,50	-
320	458467,47	1333477,83	458467,47	1333477,83	Картометрический метод	2,50	-
321	458514,51	1333450,11	458514,51	1333450,11	Картометрический метод	2,50	-
322	458685,99	1333427,8	458685,99	1333427,8	Картометрический метод	2,50	-
323	458821,73	1333435,09	458821,73	1333435,09	Картометрический метод	2,50	-
324	458820,57	1333530,2	458820,57	1333530,2	Картометрический метод	2,50	-
325	458928,44	1333564,14	458928,44	1333564,14	Картометрический метод	2,50	-
326	459066,66	1333593,7	459066,66	1333593,7	Картометрический метод	2,50	-
327	459070,76	1333583,95	459070,76	1333583,95	Картометрический метод	2,50	-
328	459071,13	1333583,07	459071,13	1333583,07	Картометрический метод	2,50	-
329	459083,24	1333554,5	459083,24	1333554,5	Картометрический метод	2,50	-
330	459086,69	1333546,46	459086,69	1333546,46	Картометрический метод	2,50	-
331	459092,94	1333531,3	459092,94	1333531,3	Картометрический метод	2,50	-
332	459096,8	1333522,16	459096,8	1333522,16	Картометрический метод	2,50	-
333	459110,74	1333489,05	459110,74	1333489,05	Картометрический метод	2,50	-
334	459253,28	1333449,74	459253,28	1333449,74	Картометрический метод	2,50	-
335	459254,65	1333364,23	459254,65	1333364,23	Картометрический метод	2,50	-
336	459308,86	1333317,95	459308,86	1333317,95	Картометрический метод	2,50	-
337	459338,3	1333292,5	459338,3	1333292,5	Картометрический метод	2,50	-
338	459336,13	1333072,8	459336,13	1333072,8	Картометрический метод	2,50	-
339	459334,64	1332972,61	459334,64	1332972,61	Картометрический метод	2,50	-
340	459339,39	1332932,6	459339,39	1332932,6	Картометрический метод	2,50	-
341	459482,34	1332933,33	459482,34	1332933,33	Картометрический метод	2,50	-

Сведения о местоположении измененных (уточненных) границ объекта

342	459507,2	1332956,85	459507,2	1332956,85	Картометрический метод	2,50	-
343	459752,86	1333017,1	459752,86	1333017,1	Картометрический метод	2,50	-
344	459806,79	1333030,31	459806,79	1333030,31	Картометрический метод	2,50	-
345	459860,78	1333043,54	459860,78	1333043,54	Картометрический метод	2,50	-
346	459863,75	1333044,27	459863,75	1333044,27	Картометрический метод	2,50	-
347	459914,36	1333058,64	459914,36	1333058,64	Картометрический метод	2,50	-
1	460099,82	1333202,14	460099,82	1333202,14	Картометрический метод	2,50	-

3. Сведения о характерных точках части (частей) границы объекта

Часть № -

Обозначение характерных точек границ	Существующие координаты, м		Измененные (уточненные) координаты, м		Метод определения координат характерной точки	Средняя квадратическая погрешность положения характерной точки (Mt), м	Описание обозначения точки на местности (при наличии)
	X	Y	X	Y			
1	2	3	4	5	6	7	8
-	-	-	-	-	-	-	-

План границ объекта



Используемые условные знаки и обозначения:

●1

-

характерная точка контура, сведения о которой позволяют однозначно определить её на местности

-

вновь образованная часть контура, сведения о которой достаточны для определения её местоположения

—

-

существующая часть контура, имеющиеся в ЕГРН сведения о которой достаточны для определения её местоположения

62:15-4.122-

обозначение границы населенного пункта

Масштаб 1:10000

ОПИСАНИЕ МЕСТОПОЛОЖЕНИЯ ГРАНИЦ

Граница населенного пункта с. Борисково

(наименование объекта местоположение границ, которого описано (далее - объект))

Раздел 1

Сведения об объекте		
№ п/п	Характеристики объекта	Описание характеристик
1	2	3
1	Местоположение объекта	<i>Российская Федерация, Рязанская область, р-н Рязанский, с/п Заборьевское, с Борисково</i>
2	Площадь объекта $\pm$ величина погрешности определения площади ($P \pm \Delta P$)	<i>1452525 кв.м. $\pm$ 422 кв.м.</i>
3	Иные характеристики объекта	-

Раздел 2

Сведения о местоположении границ объекта					
1. Система координат <u>МСК-62</u>					
2. Сведения о характерных точках границ объекта					
Обозначение характерных точек границ	Координаты, м		Метод определения координат характерной точки	Средняя квадратическая погрешность положения характерной точки (Мп), м	Описание обозначения точки на местности (при наличии)
	X	Y			
1	2	3	4	5	6
1	461952,93	1361178	Картометрический метод	2,50	-
2	461944,2	1361179,84	Картометрический метод	2,50	-
3	461806,43	1361195,84	Картометрический метод	2,50	-
4	461806,07	1361235,57	Картометрический метод	2,50	-
5	461812,3	1361249,75	Картометрический метод	2,50	-
6	461812,31	1361250,19	Картометрический метод	2,50	-
7	461813,69	1361252,91	Картометрический метод	2,50	-
8	461826,95	1361283,1	Картометрический метод	2,50	-
9	461811,89	1361306,38	Картометрический метод	2,50	-
10	461813,84	1361393,13	Картометрический метод	2,50	-
11	461836,39	1361392,44	Картометрический метод	2,50	-
12	461889,19	1361400,21	Картометрический метод	2,50	-
13	461960,72	1361388,62	Картометрический метод	2,50	-
14	461982,96	1361387,94	Картометрический метод	2,50	-
15	461980,96	1361391,75	Картометрический метод	2,50	-
16	461970,19	1361412,21	Картометрический метод	2,50	-
17	461962,45	1361411,8	Картометрический метод	2,50	-
18	461906,4	1361422,22	Картометрический метод	2,50	-
19	461897,52	1361423,04	Картометрический метод	2,50	-
20	461881,86	1361423,6	Картометрический метод	2,50	-
21	461860,26	1361422,46	Картометрический метод	2,50	-
22	461842,98	1361419,57	Картометрический метод	2,50	-
23	461818,28	1361414	Картометрический метод	2,50	-
24	461809,15	1361410,87	Картометрический метод	2,50	-
25	461765,64	1361393,85	Картометрический метод	2,50	-
26	461760,58	1361415,23	Картометрический метод	2,50	-
27	461697,81	1361408,08	Картометрический метод	2,50	-
28	461694,1	1361418,07	Картометрический метод	2,50	-
29	461681,76	1361481,71	Картометрический метод	2,50	-
30	461679,13	1361530,76	Картометрический метод	2,50	-
31	461667,3	1361529,04	Картометрический метод	2,50	-
32	461628,5	1361521,51	Картометрический метод	2,50	-
33	461610,94	1361506,27	Картометрический метод	2,50	-
34	461591,36	1361490,01	Картометрический метод	2,50	-
35	461492,91	1361418,67	Картометрический метод	2,50	-
36	461524,31	1361346,6	Картометрический метод	2,50	-
37	461406,87	1361325,07	Картометрический метод	2,50	-
38	461367,14	1361319,69	Картометрический метод	2,50	-
39	461381,47	1361362,74	Картометрический метод	2,50	-

Сведения о местоположении границ объекта

40	461375,39	1361414,14	Картометрический метод	2,50	-
41	461366,22	1361452,02	Картометрический метод	2,50	-
42	461349,49	1361489,95	Картометрический метод	2,50	-
43	461362,79	1361499,3	Картометрический метод	2,50	-
44	461329,27	1361567,59	Картометрический метод	2,50	-
45	461346,35	1361576,92	Картометрический метод	2,50	-
46	461322,09	1361620,58	Картометрический метод	2,50	-
47	461312,59	1361613,08	Картометрический метод	2,50	-
48	461293,91	1361643,47	Картометрический метод	2,50	-
49	461310,7	1361657,39	Картометрический метод	2,50	-
50	461298,62	1361691,03	Картометрический метод	2,50	-
51	461277,06	1361687,86	Картометрический метод	2,50	-
52	461241,99	1361751,69	Картометрический метод	2,50	-
53	461221,12	1361770,64	Картометрический метод	2,50	-
54	461192,99	1361801,09	Картометрический метод	2,50	-
55	461151,71	1361776,25	Картометрический метод	2,50	-
56	461097,35	1361842,82	Картометрический метод	2,50	-
57	461022,05	1361931,38	Картометрический метод	2,50	-
58	461034,41	1361946,62	Картометрический метод	2,50	-
59	461020,72	1361968,13	Картометрический метод	2,50	-
60	460966,2	1362012,01	Картометрический метод	2,50	-
61	460937,45	1361961,18	Картометрический метод	2,50	-
62	460907,42	1361991,65	Картометрический метод	2,50	-
63	460843,97	1361852,24	Картометрический метод	2,50	-
64	460840,07	1361837,15	Картометрический метод	2,50	-
65	460862,62	1361816,18	Картометрический метод	2,50	-
66	460826,63	1361808,89	Картометрический метод	2,50	-
67	460813,04	1361807,33	Картометрический метод	2,50	-
68	460770,92	1361855,05	Картометрический метод	2,50	-
69	460732,82	1361895,73	Картометрический метод	2,50	-
70	460686,24	1361935,12	Картометрический метод	2,50	-
71	460677,04	1361926,07	Картометрический метод	2,50	-
72	460621,7	1361976,38	Картометрический метод	2,50	-
73	460631,23	1361988,01	Картометрический метод	2,50	-
74	460403,7	1362253,4	Картометрический метод	2,50	-
75	460341,51	1362211,91	Картометрический метод	2,50	-
76	460384,39	1362111,85	Картометрический метод	2,50	-
77	460287,55	1362056,21	Картометрический метод	2,50	-
78	460312,13	1361984,68	Картометрический метод	2,50	-
79	460361,16	1361828,44	Картометрический метод	2,50	-
80	460386,14	1361800,96	Картометрический метод	2,50	-
81	460484,83	1361564,13	Картометрический метод	2,50	-
82	460476,7	1361106,02	Картометрический метод	2,50	-
83	460478,14	1360886,57	Картометрический метод	2,50	-
84	460479,14	1360733,02	Картометрический метод	2,50	-
85	460484,42	1360688,76	Картометрический метод	2,50	-
86	460479,09	1360675,66	Картометрический метод	2,50	-
87	460475,55	1360676,33	Картометрический метод	2,50	-
88	460461,4	1360650,63	Картометрический метод	2,50	-
89	460465,2	1360649,91	Картометрический метод	2,50	-
90	460432,23	1360598,25	Картометрический метод	2,50	-

Сведения о местоположении границ объекта

91	460379,26	1360520,82	Картометрический метод	2,50	-
92	460355,87	1360478,92	Картометрический метод	2,50	-
93	460381,38	1360421,51	Картометрический метод	2,50	-
94	460426,18	1360305,87	Картометрический метод	2,50	-
95	460437,12	1360283,59	Картометрический метод	2,50	-
96	460392,82	1360233,84	Картометрический метод	2,50	-
97	460392,66	1360211,94	Картометрический метод	2,50	-
98	460555,13	1360142,36	Картометрический метод	2,50	-
99	460581,53	1360134,6	Картометрический метод	2,50	-
100	460615,66	1360149,48	Картометрический метод	2,50	-
101	460667,32	1360267,21	Картометрический метод	2,50	-
102	460677,33	1360263,85	Картометрический метод	2,50	-
103	460706,65	1360335,58	Картометрический метод	2,50	-
104	460664,54	1360350,68	Картометрический метод	2,50	-
105	460723,97	1360447,85	Картометрический метод	2,50	-
106	460776,45	1360418,82	Картометрический метод	2,50	-
107	460782,16	1360428,01	Картометрический метод	2,50	-
108	460925,48	1360638,67	Картометрический метод	2,50	-
109	460954,57	1360738,64	Картометрический метод	2,50	-
110	460967,91	1360753,66	Картометрический метод	2,50	-
111	460979,25	1360753,58	Картометрический метод	2,50	-
112	461165,12	1360580,19	Картометрический метод	2,50	-
113	461178,28	1360570,65	Картометрический метод	2,50	-
114	461254,39	1360640,03	Картометрический метод	2,50	-
115	461241,38	1360670,37	Картометрический метод	2,50	-
116	461194,47	1360716,08	Картометрический метод	2,50	-
117	461194,18	1360735,13	Картометрический метод	2,50	-
118	461223,25	1360751,91	Картометрический метод	2,50	-
119	461218,58	1360758,9	Картометрический метод	2,50	-
120	461253,72	1360773,08	Картометрический метод	2,50	-
121	461230,19	1360807,01	Картометрический метод	2,50	-
122	461268,94	1360817,61	Картометрический метод	2,50	-
123	461283,3	1360713,54	Картометрический метод	2,50	-
124	461328,78	1360730,21	Картометрический метод	2,50	-
125	461366,82	1360762,07	Картометрический метод	2,50	-
126	461376,85	1360841,39	Картометрический метод	2,50	-
127	461422,31	1360854,29	Картометрический метод	2,50	-
128	461431,87	1360869,34	Картометрический метод	2,50	-
129	461437,81	1360905,21	Картометрический метод	2,50	-
130	461429,05	1360999,78	Картометрический метод	2,50	-
131	461412,15	1361015,04	Картометрический метод	2,50	-
132	461407,05	1361092,57	Картометрический метод	2,50	-
133	461378,73	1361096,56	Картометрический метод	2,50	-
134	461425,19	1361245,55	Картометрический метод	2,50	-
135	461427,73	1361252,81	Картометрический метод	2,50	-
136	461498,84	1361281,22	Картометрический метод	2,50	-
137	461570,01	1361257,97	Картометрический метод	2,50	-
138	461616,81	1361201,77	Картометрический метод	2,50	-
139	461632,06	1361185,57	Картометрический метод	2,50	-
140	461631,51	1361195,19	Картометрический метод	2,50	-
141	461763,94	1361061,56	Картометрический метод	2,50	-

Сведения о местоположении границ объекта

142	461820,15	1361117,53	Картометрический метод	2,50	-
143	461827,76	1361109,84	Картометрический метод	2,50	-
144	461836,16	1361118,37	Картометрический метод	2,50	-
145	461879,37	1361069,46	Картометрический метод	2,50	-
146	461939,85	1361078,88	Картометрический метод	2,50	-
1	461952,93	1361178	Картометрический метод	2,50	-

3. Сведения о характерных точках части (частей) границы объекта

Обозначение характерных точек части границы	Координаты, м		Метод определения координат характерной точки	Средняя квадратическая погрешность положения характерной точки (Мт), м	Описание обозначения точки на местности (при наличии)
	X	Y			
1	2	3	4	5	6
Часть № -					
-	-	-	-	-	-

План границ объекта



Используемые условные знаки и обозначения:

- 1 - характерная точка контура, сведения о которой позволяют однозначно определить её на местности
- вновь образованная часть контура, сведения о которой достаточны для определения её местоположения

Масштаб 1:10000

ОПИСАНИЕ МЕСТОПОЛОЖЕНИЯ ГРАНИЦ

Граница населенного пункта д.Деулино

(наименование объекта местоположение границ, которого описано (далее - объект)

Раздел 1

Сведения об объекте		
№ п/п	Характеристики объекта	Описание характеристик
1	2	3
1	Местоположение объекта	<i>Российская Федерация, Рязанская область, р-н Рязанский, с/п Заборьевское, д Деулино</i>
2	Площадь объекта $\pm$ величина погрешности определения площади ($P \pm \Delta P$)	<i>2232354 кв.м. $\pm$ 523 кв.м.</i>
3	Иные характеристики объекта	-

Раздел 2

Сведения о местоположении границ объекта					
1. Система координат <u>МСК-62</u>					
2. Сведения о характерных точках границ объекта					
Обозначение характерных точек границ	Координаты, м		Метод определения координат характерной точки	Средняя квадратическая погрешность положения характерной точки (Мп), м	Описание обозначения точки на местности (при наличии)
	X	Y			
1	2	3	4	5	6
1	467415,35	1367778,74	Картометрический метод	2,50	-
2	467423,83	1367794,65	Картометрический метод	2,50	-
3	467435,22	1367812,28	Картометрический метод	2,50	-
4	467423,49	1367820,12	Картометрический метод	2,50	-
5	467320,22	1367883,49	Картометрический метод	2,50	-
6	467309,12	1368074,91	Картометрический метод	2,50	-
7	467344,35	1368062,52	Картометрический метод	2,50	-
8	467341,88	1368079,71	Картометрический метод	2,50	-
9	467340,46	1368089,59	Картометрический метод	2,50	-
10	467334,38	1368109,06	Картометрический метод	2,50	-
11	467313,52	1368104,57	Картометрический метод	2,50	-
12	467311,08	1368125,8	Картометрический метод	2,50	-
13	467299,77	1368124,71	Картометрический метод	2,50	-
14	467287,83	1368123,45	Картометрический метод	2,50	-
15	467262,8	1368120,32	Картометрический метод	2,50	-
16	467259,73	1368119,94	Картометрический метод	2,50	-
17	467259,15	1368129,4	Картометрический метод	2,50	-
18	467259,01	1368138,82	Картометрический метод	2,50	-
19	467241,22	1368141,07	Картометрический метод	2,50	-
20	467245,14	1368155,87	Картометрический метод	2,50	-
21	467246,08	1368161	Картометрический метод	2,50	-
22	467256,61	1368172,86	Картометрический метод	2,50	-
23	467257,18	1368173,51	Картометрический метод	2,50	-
24	467261,44	1368178,51	Картометрический метод	2,50	-
25	467265,74	1368206,94	Картометрический метод	2,50	-
26	467262,11	1368207,59	Картометрический метод	2,50	-
27	467263,04	1368212,8	Картометрический метод	2,50	-
28	467269,77	1368234,67	Картометрический метод	2,50	-
29	467274,8	1368238,14	Картометрический метод	2,50	-
30	467266,56	1368249,16	Картометрический метод	2,50	-
31	467249,18	1368272,39	Картометрический метод	2,50	-
32	467235,14	1368289,37	Картометрический метод	2,50	-
33	467212,3	1368303,03	Картометрический метод	2,50	-
34	467184,72	1368314,71	Картометрический метод	2,50	-
35	467147,66	1368321,72	Картометрический метод	2,50	-
36	467119,68	1368323,28	Картометрический метод	2,50	-
37	467090,65	1368321,8	Картометрический метод	2,50	-
38	467060,26	1368317,65	Картометрический метод	2,50	-
39	467033,55	1368309,74	Картометрический метод	2,50	-

Сведения о местоположении границ объекта

40	467014,25	1368300,44	Картометрический метод	2,50	-
41	466991,58	1368288,47	Картометрический метод	2,50	-
42	466981,01	1368275,89	Картометрический метод	2,50	-
43	466948,82	1368256,22	Картометрический метод	2,50	-
44	466893,18	1368258,99	Картометрический метод	2,50	-
45	466840,6	1368265,96	Картометрический метод	2,50	-
46	466822,09	1368272,51	Картометрический метод	2,50	-
47	466804,25	1368284,92	Картометрический метод	2,50	-
48	466774,6	1368286,23	Картометрический метод	2,50	-
49	466726,23	1368325,64	Картометрический метод	2,50	-
50	466702,12	1368335,8	Картометрический метод	2,50	-
51	466666,17	1368354,79	Картометрический метод	2,50	-
52	466625,8	1368369,93	Картометрический метод	2,50	-
53	466588,18	1368392,48	Картометрический метод	2,50	-
54	466550,58	1368419,07	Картометрический метод	2,50	-
55	466531,07	1368426,3	Картометрический метод	2,50	-
56	466505,11	1368428,85	Картометрический метод	2,50	-
57	466457,27	1368437,29	Картометрический метод	2,50	-
58	466435	1368436,11	Картометрический метод	2,50	-
59	466420,45	1368430,15	Картометрический метод	2,50	-
60	466397,05	1368414,63	Картометрический метод	2,50	-
61	466336,49	1368422,62	Картометрический метод	2,50	-
62	466330,32	1368423,44	Картометрический метод	2,50	-
63	466332,22	1368432,83	Картометрический метод	2,50	-
64	466321,27	1368435,68	Картометрический метод	2,50	-
65	466318,81	1368425,01	Картометрический метод	2,50	-
66	466286,18	1368429,95	Картометрический метод	2,50	-
67	466264,97	1368436,69	Картометрический метод	2,50	-
68	466218,9	1368456,94	Картометрический метод	2,50	-
69	466186,67	1368475,73	Картометрический метод	2,50	-
70	466153,8	1368501,61	Картометрический метод	2,50	-
71	466115,35	1368549,12	Картометрический метод	2,50	-
72	466087,04	1368599,76	Картометрический метод	2,50	-
73	466078,77	1368622,82	Картометрический метод	2,50	-
74	466072,58	1368651,15	Картометрический метод	2,50	-
75	466071,13	1368683,89	Картометрический метод	2,50	-
76	466073,78	1368722,66	Картометрический метод	2,50	-
77	466079,12	1368759,9	Картометрический метод	2,50	-
78	466087,1	1368791,21	Картометрический метод	2,50	-
79	466093,01	1368811,75	Картометрический метод	2,50	-
80	466113,49	1368845,33	Картометрический метод	2,50	-
81	466131,15	1368862,07	Картометрический метод	2,50	-
82	466159,28	1368879,07	Картометрический метод	2,50	-
83	466177,71	1368889,13	Картометрический метод	2,50	-
84	466182,3	1368891,71	Картометрический метод	2,50	-
85	466204,7	1368909,26	Картометрический метод	2,50	-
86	466214,27	1368926,06	Картометрический метод	2,50	-
87	466232,85	1368974,5	Картометрический метод	2,50	-
88	466246,67	1369019,6	Картометрический метод	2,50	-
89	466259,75	1369055,94	Картометрический метод	2,50	-
90	466262,12	1369101,81	Картометрический метод	2,50	-

Сведения о местоположении границ объекта

91	466259,74	1369144,33	Картометрический метод	2,50	-
92	466245,24	1369191	Картометрический метод	2,50	-
93	466179,7	1369362,86	Картометрический метод	2,50	-
94	466156,37	1369400,81	Картометрический метод	2,50	-
95	466140,99	1369419,48	Картометрический метод	2,50	-
96	466122,18	1369431,09	Картометрический метод	2,50	-
97	466095,31	1369445,45	Картометрический метод	2,50	-
98	466077,18	1369458,41	Картометрический метод	2,50	-
99	466062,5	1369480,1	Картометрический метод	2,50	-
100	466032,98	1369503,6	Картометрический метод	2,50	-
101	465998,06	1369525,11	Картометрический метод	2,50	-
102	465958,38	1369543,28	Картометрический метод	2,50	-
103	465936,56	1369557,95	Картометрический метод	2,50	-
104	465901,66	1369583,33	Картометрический метод	2,50	-
105	465854,64	1369611,36	Картометрический метод	2,50	-
106	465833,92	1369636,8	Картометрический метод	2,50	-
107	465811,88	1369667,33	Картометрический метод	2,50	-
108	465786,14	1369700,92	Картометрический метод	2,50	-
109	465769,12	1369725,16	Картометрический метод	2,50	-
110	465741,34	1369755,06	Картометрический метод	2,50	-
111	465705,16	1369791,42	Картометрический метод	2,50	-
112	465696,61	1369758,17	Картометрический метод	2,50	-
113	465680,29	1369762,51	Картометрический метод	2,50	-
114	465680,08	1369703,87	Картометрический метод	2,50	-
115	465683,23	1369654,87	Картометрический метод	2,50	-
116	465660,27	1369635,79	Картометрический метод	2,50	-
117	465602,21	1369615,23	Картометрический метод	2,50	-
118	465535,42	1369601,73	Картометрический метод	2,50	-
119	465509,12	1369605,42	Картометрический метод	2,50	-
120	465475,9	1369621,41	Картометрический метод	2,50	-
121	465448,84	1369646,06	Картометрический метод	2,50	-
122	465449,84	1369676,37	Картометрический метод	2,50	-
123	465394,7	1369685,33	Картометрический метод	2,50	-
124	465353,35	1369666,97	Картометрический метод	2,50	-
125	465329,84	1369643,04	Картометрический метод	2,50	-
126	465077,59	1369496,37	Картометрический метод	2,50	-
127	465085,79	1369447,32	Картометрический метод	2,50	-
128	465028,77	1369412,75	Картометрический метод	2,50	-
129	465020,16	1369410,73	Картометрический метод	2,50	-
130	465014,5	1369404,91	Картометрический метод	2,50	-
131	464987,55	1369327,37	Картометрический метод	2,50	-
132	464967,42	1369270,13	Картометрический метод	2,50	-
133	464977,92	1369250,8	Картометрический метод	2,50	-
134	465013,93	1369208,53	Картометрический метод	2,50	-
135	465080,31	1369125,16	Картометрический метод	2,50	-
136	465138,38	1369052,03	Картометрический метод	2,50	-
137	465149,95	1369035,33	Картометрический метод	2,50	-
138	465153,87	1369031	Картометрический метод	2,50	-
139	465137,49	1368994,56	Картометрический метод	2,50	-
140	465114,72	1368990,41	Картометрический метод	2,50	-
141	465059,98	1369026,08	Картометрический метод	2,50	-

Сведения о местоположении границ объекта

142	465035,24	1368990,53	Картометрический метод	2,50	-
143	465084,65	1368954,45	Картометрический метод	2,50	-
144	465114,46	1368989,06	Картометрический метод	2,50	-
145	465142,06	1368982,68	Картометрический метод	2,50	-
146	465142,67	1368981,08	Картометрический метод	2,50	-
147	465164,55	1368957,63	Картометрический метод	2,50	-
148	465184,83	1368900,49	Картометрический метод	2,50	-
149	465220,76	1368799,03	Картометрический метод	2,50	-
150	465337,08	1368444,47	Картометрический метод	2,50	-
151	465593,83	1368113,26	Картометрический метод	2,50	-
152	465710,58	1368027,75	Картометрический метод	2,50	-
153	465811,71	1367987,13	Картометрический метод	2,50	-
154	465674,1	1367874,13	Картометрический метод	2,50	-
155	465616,47	1367817,34	Картометрический метод	2,50	-
156	465603,91	1367824,22	Картометрический метод	2,50	-
157	465559,06	1367790,61	Картометрический метод	2,50	-
158	465574,4	1367767,23	Картометрический метод	2,50	-
159	465507,97	1367701,77	Картометрический метод	2,50	-
160	465572,64	1367632,54	Картометрический метод	2,50	-
161	465664,81	1367680,27	Картометрический метод	2,50	-
162	465712,74	1367711,94	Картометрический метод	2,50	-
163	465768,61	1367761,35	Картометрический метод	2,50	-
164	465834,63	1367832,43	Картометрический метод	2,50	-
165	465866,21	1367868,12	Картометрический метод	2,50	-
166	465884,83	1367884,99	Картометрический метод	2,50	-
167	465926,92	1367921,4	Картометрический метод	2,50	-
168	466027,71	1367870,82	Картометрический метод	2,50	-
169	466166,43	1367820	Картометрический метод	2,50	-
170	466173,58	1367817,38	Картометрический метод	2,50	-
171	466240,78	1367823,2	Картометрический метод	2,50	-
172	466289,66	1367853,26	Картометрический метод	2,50	-
173	466387,87	1367843,79	Картометрический метод	2,50	-
174	466437,4	1367840,05	Картометрический метод	2,50	-
175	466435,99	1367827,77	Картометрический метод	2,50	-
176	466485,67	1367822,31	Картометрический метод	2,50	-
177	466517,41	1367799,1	Картометрический метод	2,50	-
178	466557,77	1367733,75	Картометрический метод	2,50	-
179	466561,86	1367727,12	Картометрический метод	2,50	-
180	466614,94	1367754,94	Картометрический метод	2,50	-
181	466669,98	1367784,71	Картометрический метод	2,50	-
182	466760,97	1367775,27	Картометрический метод	2,50	-
183	466760,33	1367781,66	Картометрический метод	2,50	-
184	466755,41	1367797,31	Картометрический метод	2,50	-
185	466760,04	1367797,31	Картометрический метод	2,50	-
186	466769,85	1367792,1	Картометрический метод	2,50	-
187	466772,04	1367783,9	Картометрический метод	2,50	-
188	466861,33	1367742,34	Картометрический метод	2,50	-
189	466926,1	1367686,28	Картометрический метод	2,50	-
190	466929,61	1367688,77	Картометрический метод	2,50	-
191	466938,03	1367706,89	Картометрический метод	2,50	-
192	466953,62	1367702,9	Картометрический метод	2,50	-


Сведения о местоположении границ объекта

193	466949,45	1367686,37	Картометрический метод	2,50	-
194	466930,31	1367681,74	Картометрический метод	2,50	-
195	466965,5	1367650,81	Картометрический метод	2,50	-
196	466971,88	1367645,21	Картометрический метод	2,50	-
197	467006,61	1367637,55	Картометрический метод	2,50	-
198	467034,1	1367631,48	Картометрический метод	2,50	-
199	467053,37	1367627,23	Картометрический метод	2,50	-
200	467098,43	1367793,09	Картометрический метод	2,50	-
201	467252,06	1367786,11	Картометрический метод	2,50	-
202	467393,24	1367779,69	Картометрический метод	2,50	-
1	467415,35	1367778,74	Картометрический метод	2,50	-

3. Сведения о характерных точках части (частей) границы объекта

Обозначение характерных точек части границы	Координаты. м		Метод определения координат характерной точки	Средняя квадратическая погрешность положения характерной точки (Мт), м	Описание обозначения точки на местности (при наличии)
	X	Y			
1	2	3	4	5	6
Часть № _					
-	-	-	-	-	-

План границ объекта

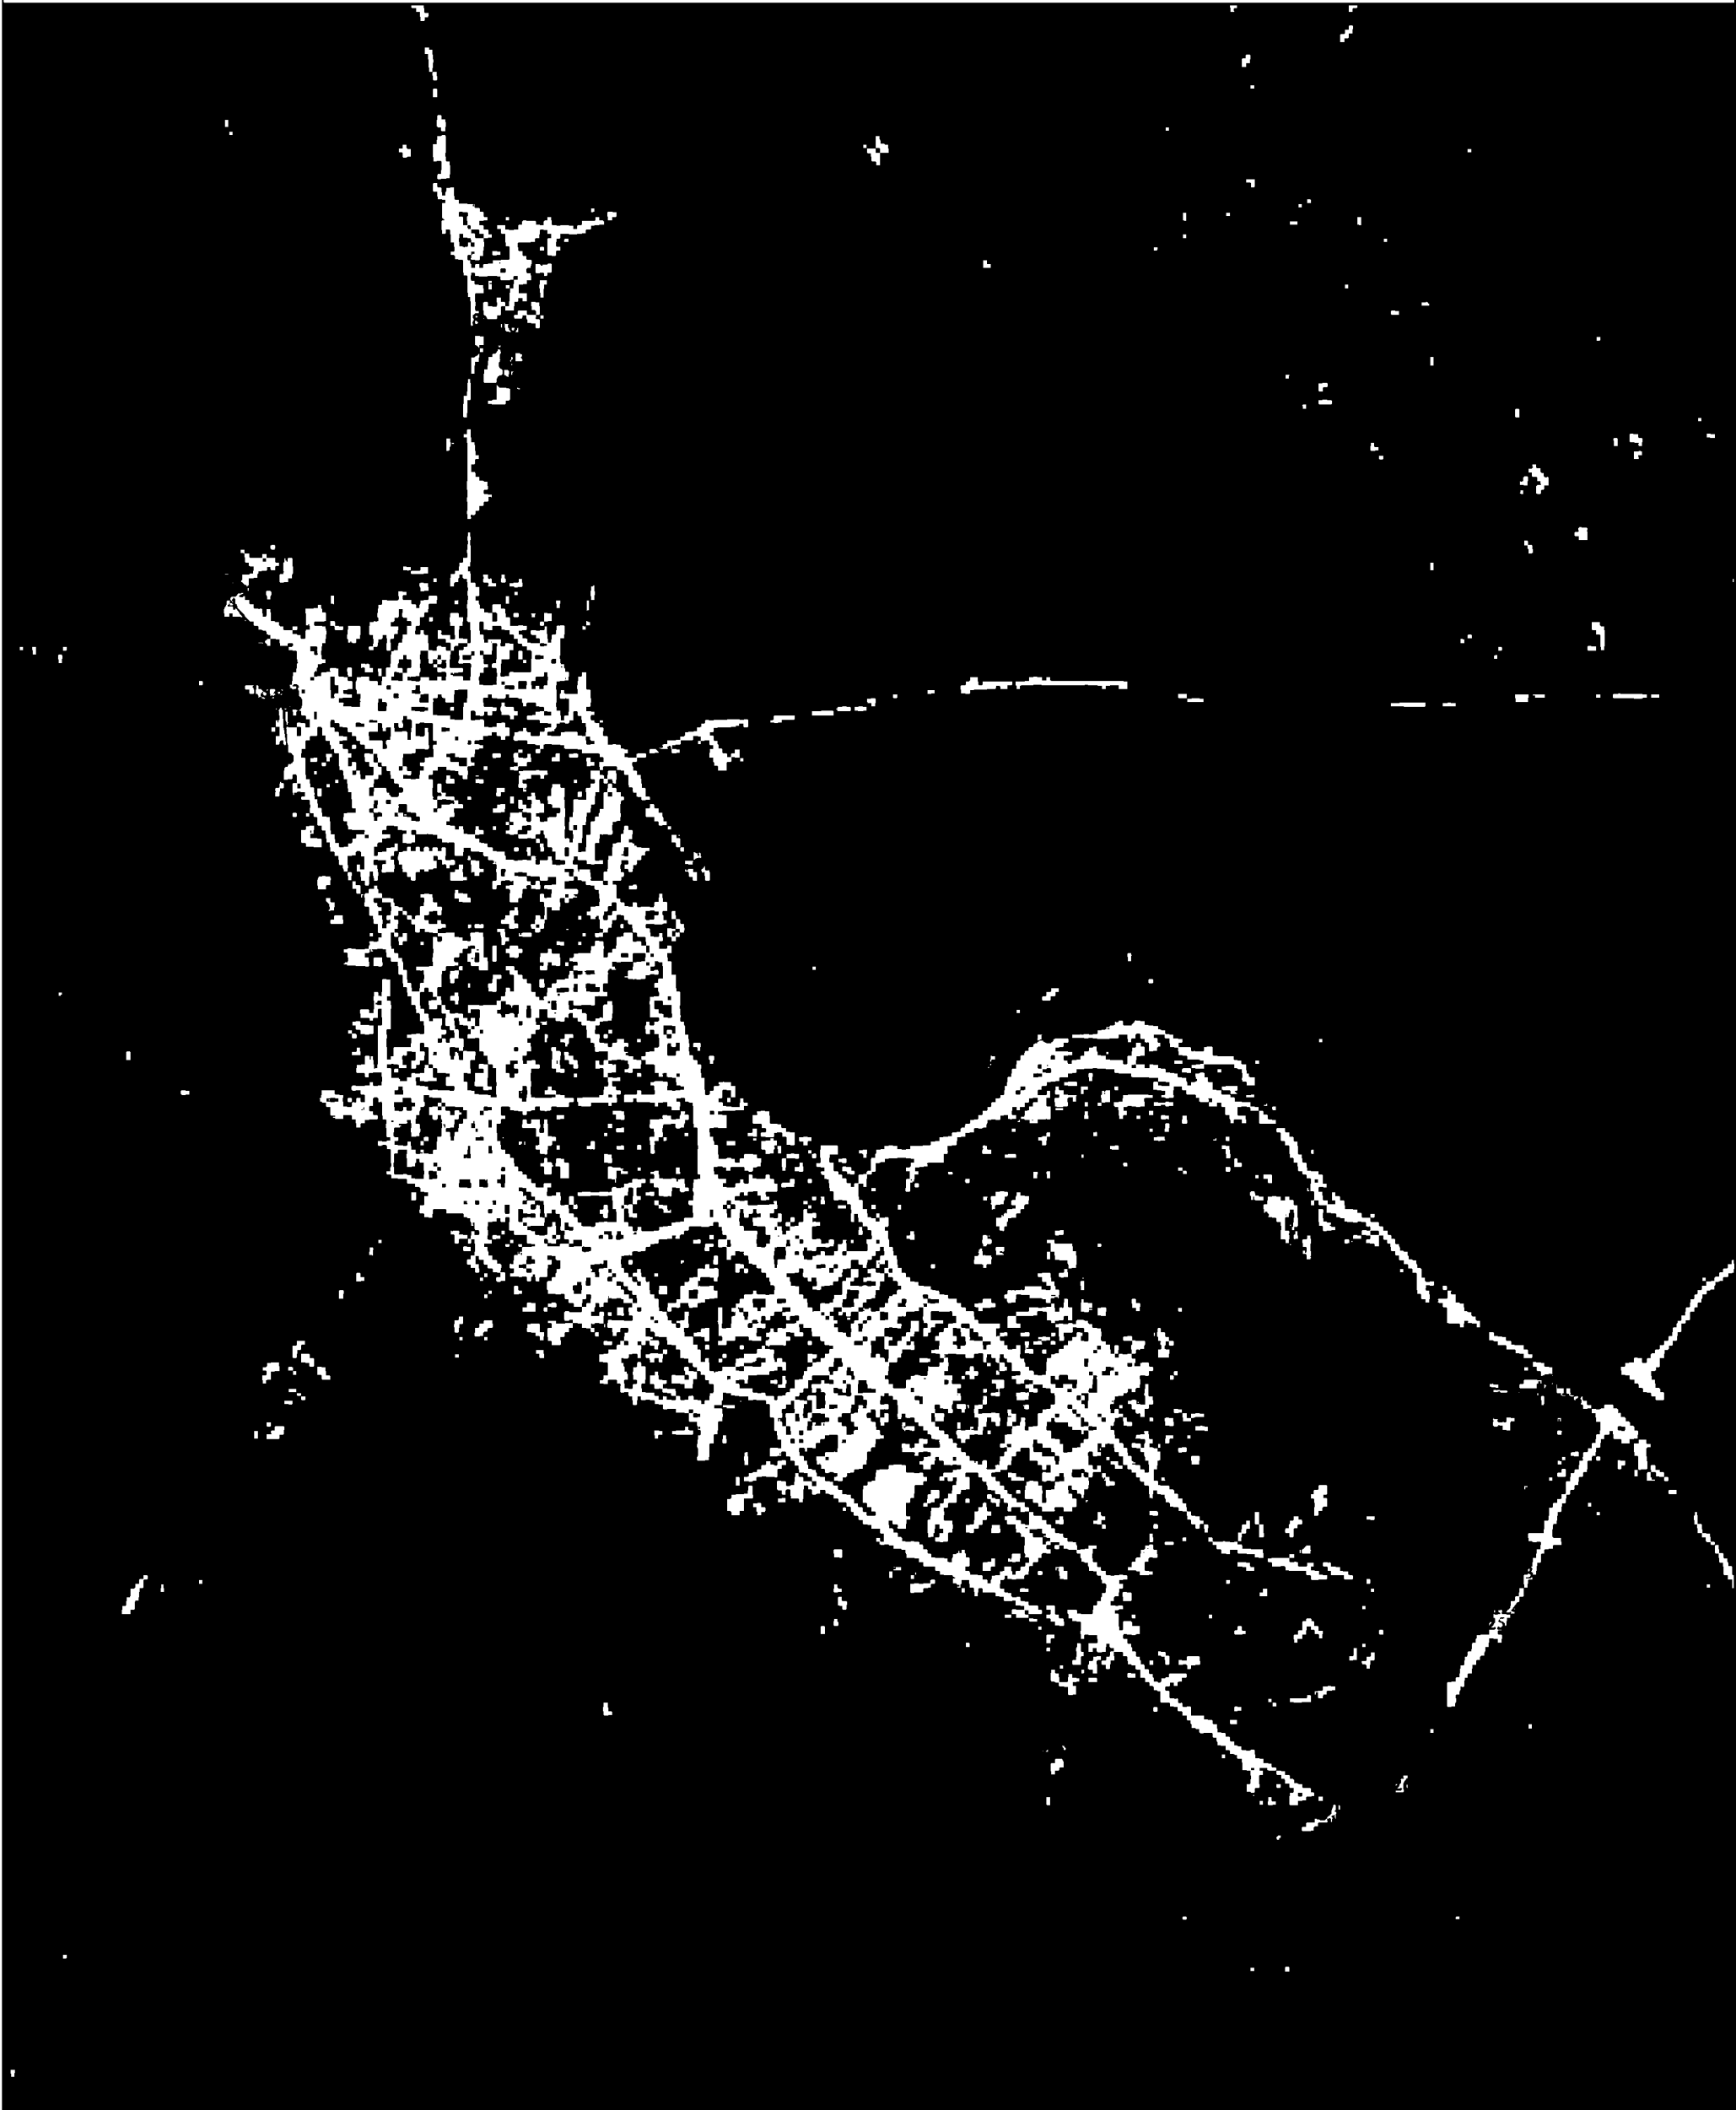

Используемые условные знаки и обозначения:

Масштаб 1:10000

- 1 - характерная точка контура, сведения о которой позволяют однозначно определить её на местности
- вновь образованная часть контура, сведения о которой достаточны для определения её местоположения

ОПИСАНИЕ МЕСТОПОЛОЖЕНИЯ ГРАНИЦ

Граница населенного пункта с. Заборье

(наименование объекта местоположение границ, которого описано (далее - объект))

Раздел 1

Сведения об объекте		
№ п/п	Характеристики объекта	Описание характеристик
1	2	3
1	Местоположение объекта	<i>Российская Федерация, Рязанская область, р-н Рязанский, с/п Заборьевское, с Заборье</i>
2	Площадь объекта $\pm$ величина погрешности определения площади ($P \pm \Delta P$)	<i>3459825 кв.м. $\pm$ 667 кв.м.</i>
3	Иные характеристики объекта	-

Раздел 3

Сведения о местоположении измененных (уточненных) границ объекта							
1. Система координат		МСК-62					
2. Сведения о характерных точках границ объекта							
Обозначение характерных точек границ	Существующие координаты, м		Измененные (уточненные) координаты, м		Метод определения координат характерной точки	Средняя квадратическая погрешность положения характерной точки (Мп), м	Описание обозначения точки на местности (при наличии)
	X	Y	X	Y			
1	2	3	4	5	6	7	8
62:15-4.126(1)							
1	465041,11	1338826,52	465041,11	1338826,52	Картометрический метод	2,50	-
2	465036,42	1338859,82	465036,42	1338859,82	Картометрический метод	2,50	-
3	465027,79	1338875,86	465027,79	1338875,86	Картометрический метод	2,50	-
4	464992,27	1338910,88	464992,27	1338910,88	Картометрический метод	2,50	-
5	464987,09	1338924,45	464987,09	1338924,45	Картометрический метод	2,50	-
6	464991,04	1338933,82	464991,04	1338933,82	Картометрический метод	2,50	-
7	-	-	465000,86	1338937,91	Картометрический метод	2,50	-
8	-	-	465029,83	1338946,93	Картометрический метод	2,50	-
9	-	-	465039,75	1338960,55	Картометрический метод	2,50	-
10	-	-	465029,62	1338981,74	Картометрический метод	2,50	-
11	465065,23	1339049,66	465065,23	1339049,66	Картометрический метод	2,50	-
12	465074,27	1339042,95	465074,27	1339042,95	Картометрический метод	2,50	-
13	465113,36	1339092,14	465113,36	1339092,14	Картометрический метод	2,50	-
14	465044,67	1339165,85	465044,67	1339165,85	Картометрический метод	2,50	-
15	465060,77	1339184,23	465060,77	1339184,23	Картометрический метод	2,50	-
16	465008,66	1339233,37	465008,66	1339233,37	Картометрический метод	2,50	-
17	464959,31	1339245,89	464959,31	1339245,89	Картометрический метод	2,50	-
18	464941,89	1339246,35	464941,89	1339246,35	Картометрический метод	2,50	-
19	464905,26	1339247,31	464905,26	1339247,31	Картометрический метод	2,50	-
20	464884,63	1339240,42	464884,63	1339240,42	Картометрический метод	2,50	-
21	464866,57	1339246,28	464866,57	1339246,28	Картометрический метод	2,50	-

Сведения о местоположении измененных (уточненных) границ объекта

22	464846,19	1339277,51	464846,19	1339277,51	Картометрический метод	2,50	-
23	464835,13	1339311,8	464835,13	1339311,8	Картометрический метод	2,50	-
24	464816,9	1339324,18	464816,9	1339324,18	Картометрический метод	2,50	-
25	464813,94	1339333,86	464813,94	1339333,86	Картометрический метод	2,50	-
26	464822,09	1339352,88	464822,09	1339352,88	Картометрический метод	2,50	-
27	464814,83	1339371,25	464814,83	1339371,25	Картометрический метод	2,50	-
28	464815,53	1339381,88	464815,53	1339381,88	Картометрический метод	2,50	-
29	464839,18	1339408,51	464839,18	1339408,51	Картометрический метод	2,50	-
30	464829,2	1339434,49	464829,2	1339434,49	Картометрический метод	2,50	-
31	464840,31	1339481,78	464840,31	1339481,78	Картометрический метод	2,50	-
32	464831,93	1339511,31	464831,93	1339511,31	Картометрический метод	2,50	-
33	464757,8	1339510	464757,8	1339510	Картометрический метод	2,50	-
34	464752,27	1339545,48	464752,27	1339545,48	Картометрический метод	2,50	-
35	464776,35	1339585,18	464776,35	1339585,18	Картометрический метод	2,50	-
36	464796,21	1339592,28	464796,21	1339592,28	Картометрический метод	2,50	-
37	464791,65	1339630,41	464791,65	1339630,41	Картометрический метод	2,50	-
38	464788,72	1339711,44	464788,72	1339711,44	Картометрический метод	2,50	-
39	464848,56	1339796,02	464848,56	1339796,02	Картометрический метод	2,50	-
40	464936,28	1339909,98	464936,28	1339909,98	Картометрический метод	2,50	-
41	464958,3	1339970,6	464958,3	1339970,6	Картометрический метод	2,50	-
42	465001,24	1340045,15	465001,24	1340045,15	Картометрический метод	2,50	-
43	465007,56	1340071,32	465007,56	1340071,32	Картометрический метод	2,50	-
44	465531,64	1340028	465531,64	1340028	Картометрический метод	2,50	-
45	465583,07	1340004,82	465583,07	1340004,82	Картометрический метод	2,50	-
46	465613,62	1340006,44	465613,62	1340006,44	Картометрический метод	2,50	-
47	465831,67	1340008,66	465831,67	1340008,66	Картометрический метод	2,50	-
48	465792,7	1340057	465792,7	1340057	Картометрический метод	2,50	-
49	-	-	465788,75	1340070,82	Картометрический метод	2,50	-
50	465771,49	1340126,81	465771,49	1340126,81	Картометрический метод	2,50	-

Сведения о местоположении измененных (уточненных) границ объекта

51	465753,45	1340134,86	465753,45	1340134,86	Картометрический метод	2,50	-
52	465737,59	1340141,77	465737,59	1340141,77	Картометрический метод	2,50	-
53	465677,25	1340168,26	465677,25	1340168,26	Картометрический метод	2,50	-
54	465650,52	1340180,46	465650,52	1340180,46	Картометрический метод	2,50	-
55	465640,96	1340183,71	465640,96	1340183,71	Картометрический метод	2,50	-
56	465597,82	1340214,58	465597,82	1340214,58	Картометрический метод	2,50	-
57	465466,68	1340328,34	465466,68	1340328,34	Картометрический метод	2,50	-
58	465503,7	1340373,65	465503,7	1340373,65	Картометрический метод	2,50	-
59	465518,59	1340391,76	465518,59	1340391,76	Картометрический метод	2,50	-
60	465524,31	1340398,75	465524,31	1340398,75	Картометрический метод	2,50	-
61	-	-	465528,4	1340401,04	Картометрический метод	2,50	-
62	-	-	465522,56	1340405,87	Картометрический метод	2,50	-
63	-	-	465506,15	1340419,54	Картометрический метод	2,50	-
64	-	-	465493,63	1340428,03	Картометрический метод	2,50	-
65	-	-	465474,95	1340440,01	Картометрический метод	2,50	-
66	-	-	465472,33	1340437,7	Картометрический метод	2,50	-
67	-	-	465463,92	1340446,05	Картометрический метод	2,50	-
68	-	-	465440,86	1340460,18	Картометрический метод	2,50	-
69	-	-	465433,86	1340464,07	Картометрический метод	2,50	-
70	-	-	465416,74	1340473,26	Картометрический метод	2,50	-
71	-	-	465413,92	1340474,77	Картометрический метод	2,50	-
72	-	-	465409,92	1340476,92	Картометрический метод	2,50	-
73	-	-	465406,04	1340470,48	Картометрический метод	2,50	-
74	-	-	465402,65	1340466,48	Картометрический метод	2,50	-
75	-	-	465394,57	1340455,71	Картометрический метод	2,50	-
76	-	-	465387,55	1340448,79	Картометрический метод	2,50	-
77	-	-	465356,47	1340417,02	Картометрический метод	2,50	-
78	-	-	465295,56	1340480	Картометрический метод	2,50	-
79	-	-	465308,52	1340494,09	Картометрический метод	2,50	-

Сведения о местоположении измененных (уточненных) границ объекта

80	-	-	465318,38	1340491,93	Картометрический метод	2,50	-
81	-	-	465329,45	1340513,4	Картометрический метод	2,50	-
82	-	-	465327,4	1340514,61	Картометрический метод	2,50	-
83	-	-	465338,11	1340526,26	Картометрический метод	2,50	-
84	-	-	465358,5	1340517,94	Картометрический метод	2,50	-
85	-	-	465373,14	1340512,08	Картометрический метод	2,50	-
86	-	-	465415,59	1340495,05	Картометрический метод	2,50	-
87	-	-	465416,19	1340495,01	Картометрический метод	2,50	-
88	-	-	465411,24	1340489,25	Картометрический метод	2,50	-
89	-	-	465422,01	1340482,75	Картометрический метод	2,50	-
90	-	-	465439,43	1340472,24	Картометрический метод	2,50	-
91	-	-	465447,7	1340465,91	Картометрический метод	2,50	-
92	-	-	465455,58	1340461,37	Картометрический метод	2,50	-
93	-	-	465473,67	1340455,79	Картометрический метод	2,50	-
94	-	-	465477,12	1340454,72	Картометрический метод	2,50	-
95	-	-	465492,07	1340464,98	Картометрический метод	2,50	-
96	-	-	465479,13	1340483,8	Картометрический метод	2,50	-
97	-	-	465470,72	1340496,04	Картометрический метод	2,50	-
98	-	-	465467,49	1340500,25	Картометрический метод	2,50	-
99	-	-	465464,7	1340504,45	Картометрический метод	2,50	-
100	-	-	465478,02	1340512,51	Картометрический метод	2,50	-
101	-	-	465510,82	1340458,85	Картометрический метод	2,50	-
102	-	-	465491,46	1340443,03	Картометрический метод	2,50	-
103	-	-	465505,62	1340429,6	Картометрический метод	2,50	-
104	-	-	465511,06	1340424,45	Картометрический метод	2,50	-
105	-	-	465512,48	1340424,56	Картометрический метод	2,50	-
106	-	-	465555,05	1340427,74	Картометрический метод	2,50	-
107	-	-	465553,22	1340442,3	Картометрический метод	2,50	-
108	-	-	465568,45	1340451,82	Картометрический метод	2,50	-

Сведения о местоположении измененных (уточненных) границ объекта

109	-	-	465604,7	1340424,3	Картометрический метод	2,50	-
110	-	-	465529,84	1340412,44	Картометрический метод	2,50	-
111	-	-	465530,24	1340411,48	Картометрический метод	2,50	-
112	465533,46	1340403,84	465533,46	1340403,84	Картометрический метод	2,50	-
113	465537,43	1340394,38	465537,43	1340394,38	Картометрический метод	2,50	-
114	465615,63	1340416	465615,63	1340416	Картометрический метод	2,50	-
115	465657,65	1340376,71	465657,65	1340376,71	Картометрический метод	2,50	-
116	465716,86	1340319,65	465716,86	1340319,65	Картометрический метод	2,50	-
117	465746,16	1340267,16	465746,16	1340267,16	Картометрический метод	2,50	-
118	465709,91	1340216,96	465709,91	1340216,96	Картометрический метод	2,50	-
119	465677,15	1340171,59	465677,15	1340171,59	Картометрический метод	2,50	-
120	465719,26	1340153,12	465719,26	1340153,12	Картометрический метод	2,50	-
121	465751,43	1340139,12	465751,43	1340139,12	Картометрический метод	2,50	-
122	465772,55	1340139,06	465772,55	1340139,06	Картометрический метод	2,50	-
123	465795,63	1340057,75	465795,63	1340057,75	Картометрический метод	2,50	-
124	465836,74	1340009,21	465836,74	1340009,21	Картометрический метод	2,50	-
125	465991,18	1340017,13	465991,18	1340017,13	Картометрический метод	2,50	-
126	465996,32	1340013,7	465996,32	1340013,7	Картометрический метод	2,50	-
127	465996,92	1340012,3	465996,92	1340012,3	Картометрический метод	2,50	-
128	466000,65	1340006,33	466000,65	1340006,33	Картометрический метод	2,50	-
129	466104,47	1339826,88	466104,47	1339826,88	Картометрический метод	2,50	-
130	466129,53	1339783,67	466129,53	1339783,67	Картометрический метод	2,50	-
131	466149,23	1339803,85	466149,23	1339803,85	Картометрический метод	2,50	-
132	466429,67	1340099,92	466429,67	1340099,92	Картометрический метод	2,50	-
133	466426,82	1340104,23	466426,82	1340104,23	Картометрический метод	2,50	-
134	466423,28	1340109,83	466423,28	1340109,83	Картометрический метод	2,50	-
135	466341,83	1340280,46	466341,83	1340280,46	Картометрический метод	2,50	-
136	466474,46	1340429,32	466474,46	1340429,32	Картометрический метод	2,50	-
137	466572,38	1340539,22	466572,38	1340539,22	Картометрический метод	2,50	-

Сведения о местоположении измененных (уточненных) границ объекта

138	466544,4	1340787,27	466544,4	1340787,27	Картометрический метод	2,50	-
139	466528,38	1340777,85	466528,38	1340777,85	Картометрический метод	2,50	-
140	466502,4	1340786,28	466502,4	1340786,28	Картометрический метод	2,50	-
141	466486,72	1340805,06	466486,72	1340805,06	Картометрический метод	2,50	-
142	466472,73	1340805,15	466472,73	1340805,15	Картометрический метод	2,50	-
143	466448,18	1340827,41	466448,18	1340827,41	Картометрический метод	2,50	-
144	466448,05	1340827,53	466448,05	1340827,53	Картометрический метод	2,50	-
145	466355,09	1340770,1	466355,09	1340770,1	Картометрический метод	2,50	-
146	466294,9	1340734,24	466294,9	1340734,24	Картометрический метод	2,50	-
147	466256,81	1340712,91	466256,81	1340712,91	Картометрический метод	2,50	-
148	466194,69	1340685,87	466194,69	1340685,87	Картометрический метод	2,50	-
149	466169,4	1340673,45	466169,4	1340673,45	Картометрический метод	2,50	-
150	466129,64	1340732,24	466129,64	1340732,24	Картометрический метод	2,50	-
151	466112,29	1340733,99	466112,29	1340733,99	Картометрический метод	2,50	-
152	466018,87	1340746,25	466018,87	1340746,25	Картометрический метод	2,50	-
153	465929,2	1340751,64	465929,2	1340751,64	Картометрический метод	2,50	-
154	465806,9	1340791,42	465806,9	1340791,42	Картометрический метод	2,50	-
155	465804,66	1340844,3	465804,66	1340844,3	Картометрический метод	2,50	-
156	465792,52	1340862,01	465792,52	1340862,01	Картометрический метод	2,50	-
157	465797,34	1340874,67	465797,34	1340874,67	Картометрический метод	2,50	-
158	465799,78	1340883,2	465799,78	1340883,2	Картометрический метод	2,50	-
159	465805,29	1340902,43	465805,29	1340902,43	Картометрический метод	2,50	-
160	465811,04	1340912,34	465811,04	1340912,34	Картометрический метод	2,50	-
161	465819,09	1340926,13	465819,09	1340926,13	Картометрический метод	2,50	-
162	465848,88	1340987,49	465848,88	1340987,49	Картометрический метод	2,50	-
163	465851,73	1340991,28	465851,73	1340991,28	Картометрический метод	2,50	-
164	465835,61	1341002,28	465835,61	1341002,28	Картометрический метод	2,50	-
165	465827,73	1341018,23	465827,73	1341018,23	Картометрический метод	2,50	-
166	465820,4	1341021,81	465820,4	1341021,81	Картометрический метод	2,50	-

Сведения о местоположении измененных (уточненных) границ объекта

167	465819,04	1341022,81	465819,04	1341022,81	Картометрический метод	2,50	-
168	465815,39	1341023,19	465815,39	1341023,19	Картометрический метод	2,50	-
169	465811,06	1341025,48	465811,06	1341025,48	Картометрический метод	2,50	-
170	465806,66	1341018,34	465806,66	1341018,34	Картометрический метод	2,50	-
171	465802,88	1341023,02	465802,88	1341023,02	Картометрический метод	2,50	-
172	465728,87	1340900,36	465728,87	1340900,36	Картометрический метод	2,50	-
173	465651,4	1340794,15	465651,4	1340794,15	Картометрический метод	2,50	-
174	465616,85	1340828,68	465616,85	1340828,68	Картометрический метод	2,50	-
175	465475,99	1340964,26	465475,99	1340964,26	Картометрический метод	2,50	-
176	465457,68	1340981,04	465457,68	1340981,04	Картометрический метод	2,50	-
177	465452,25	1340989,84	465452,25	1340989,84	Картометрический метод	2,50	-
178	465438,64	1340999,79	465438,64	1340999,79	Картометрический метод	2,50	-
179	465428,84	1340987,37	465428,84	1340987,37	Картометрический метод	2,50	-
180	-	-	465427,39	1340987,22	Картометрический метод	2,50	-
181	-	-	465433,39	1340980,37	Картометрический метод	2,50	-
182	-	-	465421,92	1340969,03	Картометрический метод	2,50	-
183	-	-	465416,29	1340973,66	Картометрический метод	2,50	-
184	-	-	465413,05	1340976,6	Картометрический метод	2,50	-
185	-	-	465347,5	1340905,68	Картометрический метод	2,50	-
186	-	-	465353,31	1340900,9	Картометрический метод	2,50	-
187	-	-	465348,94	1340896,54	Картометрический метод	2,50	-
188	-	-	465345,33	1340899,61	Картометрический метод	2,50	-
189	-	-	465316,81	1340864,52	Картометрический метод	2,50	-
190	-	-	465311,84	1340859,57	Картометрический метод	2,50	-
191	-	-	465308,02	1340862,83	Картометрический метод	2,50	-
192	-	-	465286,39	1340836,54	Картометрический метод	2,50	-
193	-	-	465287,55	1340835,36	Картометрический метод	2,50	-
194	-	-	465273,38	1340821,24	Картометрический метод	2,50	-
195	-	-	465137	1340688,62	Картометрический метод	2,50	-

Сведения о местоположении измененных (уточненных) границ объекта

196	-	-	465135,76	1340694,13	Картометрический метод	2,50	-
197	-	-	465132,29	1340698,17	Картометрический метод	2,50	-
198	-	-	465133,92	1340699,58	Картометрический метод	2,50	-
199	-	-	465115,43	1340719,94	Картометрический метод	2,50	-
200	-	-	465111,6	1340724,18	Картометрический метод	2,50	-
201	465077,91	1340761,53	465077,91	1340761,53	Картометрический метод	2,50	-
202	-	-	465063,13	1340746,6	Картометрический метод	2,50	-
203	-	-	465059,34	1340750,83	Картометрический метод	2,50	-
204	-	-	465056,42	1340754,02	Картометрический метод	2,50	-
205	-	-	465066,3	1340764,02	Картометрический метод	2,50	-
206	-	-	465041,95	1340787,84	Картометрический метод	2,50	-
207	-	-	465027,67	1340774,62	Картометрический метод	2,50	-
208	-	-	465045,85	1340755,02	Картометрический метод	2,50	-
209	-	-	465022,55	1340736,7	Картометрический метод	2,50	-
210	-	-	465017,08	1340743,62	Картометрический метод	2,50	-
211	-	-	465002,99	1340732,82	Картометрический метод	2,50	-
212	-	-	465000,08	1340736,67	Картометрический метод	2,50	-
213	-	-	464988,42	1340726,38	Картометрический метод	2,50	-
214	-	-	464989,27	1340725,3	Картометрический метод	2,50	-
215	-	-	464976,52	1340710,63	Картометрический метод	2,50	-
216	-	-	464980,27	1340705,92	Картометрический метод	2,50	-
217	-	-	464981,47	1340704,4	Картометрический метод	2,50	-
218	-	-	464975,74	1340699,89	Картометрический метод	2,50	-
219	-	-	464969,44	1340694,84	Картометрический метод	2,50	-
220	-	-	464969,07	1340695,55	Картометрический метод	2,50	-
221	-	-	464961,36	1340691,09	Картометрический метод	2,50	-
222	-	-	464962,23	1340689,07	Картометрический метод	2,50	-
223	-	-	464950,07	1340679,33	Картометрический метод	2,50	-
224	-	-	464949,21	1340682,14	Картометрический метод	2,50	-

Сведения о местоположении измененных (уточненных) границ объекта

225	-	-	464935,18	1340671,78	Картометрический метод	2,50	-
226	-	-	464917,25	1340659,27	Картометрический метод	2,50	-
227	-	-	464918,79	1340655,79	Картометрический метод	2,50	-
228	-	-	464904,06	1340650,28	Картометрический метод	2,50	-
229	-	-	464901,06	1340657,52	Картометрический метод	2,50	-
230	-	-	464886,11	1340650,72	Картометрический метод	2,50	-
231	-	-	464892,58	1340633,74	Картометрический метод	2,50	-
232	-	-	464886,63	1340629,07	Картометрический метод	2,50	-
233	-	-	464884,21	1340634,53	Картометрический метод	2,50	-
234	-	-	464879,54	1340644,77	Картометрический метод	2,50	-
235	-	-	464869,94	1340637,46	Картометрический метод	2,50	-
236	-	-	464849,15	1340618,49	Картометрический метод	2,50	-
237	-	-	464850,4	1340617,06	Картометрический метод	2,50	-
238	-	-	464835,17	1340597,49	Картометрический метод	2,50	-
239	-	-	464821,58	1340584,4	Картометрический метод	2,50	-
240	-	-	464818,59	1340581,52	Картометрический метод	2,50	-
241	-	-	464808,67	1340571,96	Картометрический метод	2,50	-
242	-	-	464810,74	1340569,71	Картометрический метод	2,50	-
243	-	-	464778,6	1340545,03	Картометрический метод	2,50	-
244	-	-	464767,81	1340536,16	Картометрический метод	2,50	-
245	-	-	464736,08	1340511,01	Картометрический метод	2,50	-
246	-	-	464729,91	1340516,99	Картометрический метод	2,50	-
247	-	-	464722,23	1340509,72	Картометрический метод	2,50	-
248	-	-	464718,59	1340512,52	Картометрический метод	2,50	-
249	-	-	464721,66	1340515,28	Картометрический метод	2,50	-
250	-	-	464725,92	1340519,11	Картометрический метод	2,50	-
251	-	-	464751,72	1340527,97	Картометрический метод	2,50	-
252	-	-	464796,6	1340569	Картометрический метод	2,50	-
253	464794,36	1340571,22	464794,36	1340571,22	Картометрический метод	2,50	-

Сведения о местоположении измененных (уточненных) границ объекта

254	464785,41	1340581	464785,41	1340581	Картометрический метод	2,50	-
255	464775,14	1340591,93	464775,14	1340591,93	Картометрический метод	2,50	-
256	464725,7	1340547,23	464725,7	1340547,23	Картометрический метод	2,50	-
257	464735,93	1340536,26	464735,93	1340536,26	Картометрический метод	2,50	-
258	464720,73	1340522,1	464720,73	1340522,1	Картометрический метод	2,50	-
259	464708,35	1340530,14	464708,35	1340530,14	Картометрический метод	2,50	-
260	-	-	464683,99	1340545,97	Картометрический метод	2,50	-
261	-	-	464680,82	1340541,57	Картометрический метод	2,50	-
262	-	-	464638,49	1340574,12	Картометрический метод	2,50	-
263	-	-	464628,04	1340567,95	Картометрический метод	2,50	-
264	-	-	464620,43	1340572,36	Картометрический метод	2,50	-
265	-	-	464606,25	1340562,88	Картометрический метод	2,50	-
266	-	-	464585,93	1340547,89	Картометрический метод	2,50	-
267	-	-	464589,86	1340545,4	Картометрический метод	2,50	-
268	-	-	464585,29	1340542,7	Картометрический метод	2,50	-
269	-	-	464581,31	1340545,3	Картометрический метод	2,50	-
270	-	-	464574,07	1340549,97	Картометрический метод	2,50	-
271	-	-	464567,51	1340545,89	Картометрический метод	2,50	-
272	-	-	464552,36	1340533,03	Картометрический метод	2,50	-
273	-	-	464538,15	1340520,97	Картометрический метод	2,50	-
274	-	-	464520,95	1340504,7	Картометрический метод	2,50	-
275	-	-	464513,16	1340500,1	Картометрический метод	2,50	-
276	-	-	464510,26	1340502,29	Картометрический метод	2,50	-
277	-	-	464503,4	1340494,34	Картометрический метод	2,50	-
278	-	-	464487,82	1340485,13	Картометрический метод	2,50	-
279	-	-	464490,18	1340488,5	Картометрический метод	2,50	-
280	-	-	464480,48	1340495,39	Картометрический метод	2,50	-
281	464469,73	1340503,45	464469,73	1340503,45	Картометрический метод	2,50	-
282	464448,13	1340492,7	464448,13	1340492,7	Картометрический метод	2,50	-

Сведения о местоположении измененных (уточненных) границ объекта

283	464441,66	1340498,05	464441,66	1340498,05	Картометрический метод	2,50	-
284	464433,73	1340504,6	464433,73	1340504,6	Картометрический метод	2,50	-
285	464413,96	1340436,74	464413,96	1340436,74	Картометрический метод	2,50	-
286	464407,45	1340414,33	464407,45	1340414,33	Картометрический метод	2,50	-
287	464396,85	1340378,34	464396,85	1340378,34	Картометрический метод	2,50	-
288	464390,22	1340355,7	464390,22	1340355,7	Картометрический метод	2,50	-
289	464388,18	1340360,34	464388,18	1340360,34	Картометрический метод	2,50	-
290	464392,84	1340375,81	464392,84	1340375,81	Картометрический метод	2,50	-
291	464404,59	1340415,27	464404,59	1340415,27	Картометрический метод	2,50	-
292	464411,25	1340437,67	464411,25	1340437,67	Картометрический метод	2,50	-
293	464415,09	1340453,97	464415,09	1340453,97	Картометрический метод	2,50	-
294	464422,94	1340493,04	464422,94	1340493,04	Картометрический метод	2,50	-
295	464420,14	1340493,83	464420,14	1340493,83	Картометрический метод	2,50	-
296	464435,78	1340565,02	464435,78	1340565,02	Картометрический метод	2,50	-
297	464417,25	1340570,1	464417,25	1340570,1	Картометрический метод	2,50	-
298	464385,65	1340503,54	464385,65	1340503,54	Картометрический метод	2,50	-
299	464388,09	1340502,85	464388,09	1340502,85	Картометрический метод	2,50	-
300	464377,56	1340464,06	464377,56	1340464,06	Картометрический метод	2,50	-
301	464373,17	1340447,91	464373,17	1340447,91	Картометрический метод	2,50	-
302	464366,95	1340424,98	464366,95	1340424,98	Картометрический метод	2,50	-
303	464356,18	1340385,33	464356,18	1340385,33	Картометрический метод	2,50	-
304	464345,45	1340345,83	464345,45	1340345,83	Картометрический метод	2,50	-
305	464337,27	1340315,72	464337,27	1340315,72	Картометрический метод	2,50	-
306	464321,99	1340259,42	464321,99	1340259,42	Картометрический метод	2,50	-
307	464321,24	1340256,72	464321,24	1340256,72	Картометрический метод	2,50	-
308	464313,71	1340229,71	464313,71	1340229,71	Картометрический метод	2,50	-
309	464305,92	1340201,74	464305,92	1340201,74	Картометрический метод	2,50	-
310	464292,61	1340163,58	464292,61	1340163,58	Картометрический метод	2,50	-
311	464291,37	1340161,41	464291,37	1340161,41	Картометрический метод	2,50	-

Сведения о местоположении измененных (уточненных) границ объекта

312	464264,57	1340114,59	464264,57	1340114,59	Картометрический метод	2,50	-
313	464242,35	1340075,78	464242,35	1340075,78	Картометрический метод	2,50	-
314	464222,11	1340040,41	464222,11	1340040,41	Картометрический метод	2,50	-
315	464203,46	1340007,83	464203,46	1340007,83	Картометрический метод	2,50	-
316	464162,65	1339936,56	464162,65	1339936,56	Картометрический метод	2,50	-
317	464146,1	1339907,74	464146,1	1339907,74	Картометрический метод	2,50	-
318	464021,31	1340092,92	464021,31	1340092,92	Картометрический метод	2,50	-
319	463836,1	1339980,49	463836,1	1339980,49	Картометрический метод	2,50	-
320	464010,3	1339653,96	464010,3	1339653,96	Картометрический метод	2,50	-
321	463999,5	1339628	463999,5	1339628	Картометрический метод	2,50	-
322	463999,49	1339627,99	463999,49	1339627,99	Картометрический метод	2,50	-
323	463996,83	1339621,59	463996,83	1339621,59	Картометрический метод	2,50	-
324	463991,88	1339613,33	463991,88	1339613,33	Картометрический метод	2,50	-
325	463970,31	1339577,32	463970,31	1339577,32	Картометрический метод	2,50	-
326	463948,86	1339541,52	463948,86	1339541,52	Картометрический метод	2,50	-
327	463927,51	1339505,88	463927,51	1339505,88	Картометрический метод	2,50	-
328	463901,66	1339462,73	463901,66	1339462,73	Картометрический метод	2,50	-
329	463874,96	1339418,16	463874,96	1339418,16	Картометрический метод	2,50	-
330	463849,26	1339375,27	463849,26	1339375,27	Картометрический метод	2,50	-
331	463843,17	1339363,37	463843,17	1339363,37	Картометрический метод	2,50	-
332	463842,4	1339363,83	463842,4	1339363,83	Картометрический метод	2,50	-
333	463833,76	1339349,41	463833,76	1339349,41	Картометрический метод	2,50	-
334	463807,59	1339305,73	463807,59	1339305,73	Картометрический метод	2,50	-
335	463800,53	1339293,92	463800,53	1339293,92	Картометрический метод	2,50	-
336	463779,4	1339258,66	463779,4	1339258,66	Картометрический метод	2,50	-
337	463769,54	1339237,58	463769,54	1339237,58	Картометрический метод	2,50	-
338	463761,26	1339219,86	463761,26	1339219,86	Картометрический метод	2,50	-
339	463752,35	1339200,82	463752,35	1339200,82	Картометрический метод	2,50	-
340	463752,37	1339200,81	463752,37	1339200,81	Картометрический метод	2,50	-

Сведения о местоположении измененных (уточненных) границ объекта

341	463735,14	1339163,94	463735,14	1339163,94	Картометрический метод	2,50	-
342	463717,05	1339125,26	463717,05	1339125,26	Картометрический метод	2,50	-
343	463701,68	1339092,44	463701,68	1339092,44	Картометрический метод	2,50	-
344	463690,96	1339069,54	463690,96	1339069,54	Картометрический метод	2,50	-
345	463681	1339048,24	463681	1339048,24	Картометрический метод	2,50	-
346	463672,54	1339030,15	463672,54	1339030,15	Картометрический метод	2,50	-
347	463672,99	1339029	463672,99	1339029	Картометрический метод	2,50	-
348	463688,92	1338977,84	463688,92	1338977,84	Картометрический метод	2,50	-
349	463677,36	1338952,4	463677,36	1338952,4	Картометрический метод	2,50	-
350	463611,45	1338814,27	463611,45	1338814,27	Картометрический метод	2,50	-
351	463540,57	1338660,12	463540,57	1338660,12	Картометрический метод	2,50	-
352	463507,45	1338560,24	463507,45	1338560,24	Картометрический метод	2,50	-
353	463507,43	1338559,41	463507,43	1338559,41	Картометрический метод	2,50	-
354	463514,98	1338556,79	463514,98	1338556,79	Картометрический метод	2,50	-
355	463517,27	1338556,02	463517,27	1338556,02	Картометрический метод	2,50	-
356	463519,55	1338555,21	463519,55	1338555,21	Картометрический метод	2,50	-
357	463545,08	1338546,35	463545,08	1338546,35	Картометрический метод	2,50	-
358	463562,45	1338540,37	463562,45	1338540,37	Картометрический метод	2,50	-
359	463562,7	1338540,28	463562,7	1338540,28	Картометрический метод	2,50	-
360	463555,9	1338518,14	463555,9	1338518,14	Картометрический метод	2,50	-
361	463552,13	1338503,11	463552,13	1338503,11	Картометрический метод	2,50	-
362	463546,56	1338484,29	463546,56	1338484,29	Картометрический метод	2,50	-
363	463541,02	1338460,77	463541,02	1338460,77	Картометрический метод	2,50	-
364	463529,76	1338405,07	463529,76	1338405,07	Картометрический метод	2,50	-
365	463541,88	1338397,57	463541,88	1338397,57	Картометрический метод	2,50	-
366	463566,11	1338367,52	463566,11	1338367,52	Картометрический метод	2,50	-
367	463606,63	1338333,95	463606,63	1338333,95	Картометрический метод	2,50	-
368	463675,39	1338272,72	463675,39	1338272,72	Картометрический метод	2,50	-
369	463672,37	1338269,09	463672,37	1338269,09	Картометрический метод	2,50	-

Сведения о местоположении измененных (уточненных) границ объекта

370	463672,14	1338268,65	463672,14	1338268,65	Картометрический метод	2,50	-
371	463681,76	1338267,07	463681,76	1338267,07	Картометрический метод	2,50	-
372	463692,15	1338264,44	463692,15	1338264,44	Картометрический метод	2,50	-
373	463696,19	1338265,88	463696,19	1338265,88	Картометрический метод	2,50	-
374	463714,92	1338280	463714,92	1338280	Картометрический метод	2,50	-
375	463718,27	1338280,73	463718,27	1338280,73	Картометрический метод	2,50	-
376	463722,24	1338281,59	463722,24	1338281,59	Картометрический метод	2,50	-
377	463730,98	1338270,14	463730,98	1338270,14	Картометрический метод	2,50	-
378	463779,01	1338202,61	463779,01	1338202,61	Картометрический метод	2,50	-
379	463782,06	1338198,01	463782,06	1338198,01	Картометрический метод	2,50	-
380	463728,05	1338139,42	463728,05	1338139,42	Картометрический метод	2,50	-
381	463702,78	1338126,22	463702,78	1338126,22	Картометрический метод	2,50	-
382	463704,6	1338122,16	463704,6	1338122,16	Картометрический метод	2,50	-
383	463677,23	1338099,24	463677,23	1338099,24	Картометрический метод	2,50	-
384	463661,16	1338097,1	463661,16	1338097,1	Картометрический метод	2,50	-
385	463678,34	1338063,21	463678,34	1338063,21	Картометрический метод	2,50	-
386	463692,06	1338051,21	463692,06	1338051,21	Картометрический метод	2,50	-
387	463709	1338040,45	463709	1338040,45	Картометрический метод	2,50	-
388	463723,47	1338031,48	463723,47	1338031,48	Картометрический метод	2,50	-
389	463727,87	1338030,47	463727,87	1338030,47	Картометрический метод	2,50	-
390	463748,26	1338052,85	463748,26	1338052,85	Картометрический метод	2,50	-
391	463782,5	1338090,43	463782,5	1338090,43	Картометрический метод	2,50	-
392	463787,55	1338096,66	463787,55	1338096,66	Картометрический метод	2,50	-
393	463782,41	1338101,96	463782,41	1338101,96	Картометрический метод	2,50	-
394	463780,93	1338103,48	463780,93	1338103,48	Картометрический метод	2,50	-
395	463781,2	1338103,75	463781,2	1338103,75	Картометрический метод	2,50	-
396	463798,6	1338121,93	463798,6	1338121,93	Картометрический метод	2,50	-
397	463821,87	1338146,22	463821,87	1338146,22	Картометрический метод	2,50	-
398	463815,13	1338152,16	463815,13	1338152,16	Картометрический метод	2,50	-

Сведения о местоположении измененных (уточненных) границ объекта

399	463831,83	1338173,95	463831,83	1338173,95	Картометрический метод	2,50	-
400	463831,96	1338174,12	463831,96	1338174,12	Картометрический метод	2,50	-
401	463844,02	1338190,35	463844,02	1338190,35	Картометрический метод	2,50	-
402	463855,7	1338206,08	463855,7	1338206,08	Картометрический метод	2,50	-
403	463861,99	1338214,54	463861,99	1338214,54	Картометрический метод	2,50	-
404	463865,11	1338218,74	463865,11	1338218,74	Картометрический метод	2,50	-
405	463867,52	1338222	463867,52	1338222	Картометрический метод	2,50	-
406	463867,74	1338221,82	463867,74	1338221,82	Картометрический метод	2,50	-
407	463933,55	1338164,78	463933,55	1338164,78	Картометрический метод	2,50	-
408	463946,6	1338153,46	463946,6	1338153,46	Картометрический метод	2,50	-
409	463955,8	1338145,41	463955,8	1338145,41	Картометрический метод	2,50	-
410	463960,77	1338141,11	463960,77	1338141,11	Картометрический метод	2,50	-
411	463969,7	1338133,27	463969,7	1338133,27	Картометрический метод	2,50	-
412	463979,56	1338124,62	463979,56	1338124,62	Картометрический метод	2,50	-
413	464017,13	1338091,74	464017,13	1338091,74	Картометрический метод	2,50	-
414	464049,8	1338063,13	464049,8	1338063,13	Картометрический метод	2,50	-
415	464062,22	1338052,26	464062,22	1338052,26	Картометрический метод	2,50	-
416	464073,26	1338042,6	464073,26	1338042,6	Картометрический метод	2,50	-
417	464215,81	1337917,58	464215,81	1337917,58	Картометрический метод	2,50	-
418	464232,29	1337904,7	464232,29	1337904,7	Картометрический метод	2,50	-
419	464271,15	1337946,55	464271,15	1337946,55	Картометрический метод	2,50	-
420	464279,41	1337946,84	464279,41	1337946,84	Картометрический метод	2,50	-
421	464324,87	1337987,35	464324,87	1337987,35	Картометрический метод	2,50	-
422	464325,66	1337987,96	464325,66	1337987,96	Картометрический метод	2,50	-
423	464327,26	1337989,21	464327,26	1337989,21	Картометрический метод	2,50	-
424	464310,72	1338006,74	464310,72	1338006,74	Картометрический метод	2,50	-
425	464258,56	1338053,22	464258,56	1338053,22	Картометрический метод	2,50	-
426	464192,57	1338110,87	464192,57	1338110,87	Картометрический метод	2,50	-
427	464239,05	1338158,93	464239,05	1338158,93	Картометрический метод	2,50	-

Сведения о местоположении измененных (уточненных) границ объекта

428	464282,05	1338204,69	464282,05	1338204,69	Картометрический метод	2,50	-
429	464357,3	1338283,05	464357,3	1338283,05	Картометрический метод	2,50	-
430	464339,74	1338297,85	464339,74	1338297,85	Картометрический метод	2,50	-
431	464378,58	1338343,73	464378,58	1338343,73	Картометрический метод	2,50	-
432	464304,01	1338429,41	464304,01	1338429,41	Картометрический метод	2,50	-
433	464352,44	1338461,86	464352,44	1338461,86	Картометрический метод	2,50	-
434	464380,07	1338480,12	464380,07	1338480,12	Картометрический метод	2,50	-
435	464429,76	1338519,63	464429,76	1338519,63	Картометрический метод	2,50	-
436	464445,9	1338532,89	464445,9	1338532,89	Картометрический метод	2,50	-
437	464466,45	1338549,51	464466,45	1338549,51	Картометрический метод	2,50	-
438	464479,99	1338575,3	464479,99	1338575,3	Картометрический метод	2,50	-
439	464508,55	1338607,12	464508,55	1338607,12	Картометрический метод	2,50	-
440	464492,91	1338624,21	464492,91	1338624,21	Картометрический метод	2,50	-
441	464562,74	1338710,51	464562,74	1338710,51	Картометрический метод	2,50	-
442	464606,43	1338752,76	464606,43	1338752,76	Картометрический метод	2,50	-
443	464660,47	1338727,04	464660,47	1338727,04	Картометрический метод	2,50	-
444	464698,44	1338697,02	464698,44	1338697,02	Картометрический метод	2,50	-
445	464730,2	1338699,45	464730,2	1338699,45	Картометрический метод	2,50	-
446	464759,91	1338695,07	464759,91	1338695,07	Картометрический метод	2,50	-
447	464773,44	1338691,12	464773,44	1338691,12	Картометрический метод	2,50	-
448	464811,53	1338679,98	464811,53	1338679,98	Картометрический метод	2,50	-
449	464852,45	1338668,02	464852,45	1338668,02	Картометрический метод	2,50	-
450	464865,27	1338681,06	464865,27	1338681,06	Картометрический метод	2,50	-
451	464876,28	1338681,85	464876,28	1338681,85	Картометрический метод	2,50	-
452	464905,26	1338664,95	464905,26	1338664,95	Картометрический метод	2,50	-
453	464913,77	1338664,71	464913,77	1338664,71	Картометрический метод	2,50	-
454	464923,58	1338667,54	464923,58	1338667,54	Картометрический метод	2,50	-
455	464937,7	1338678,4	464937,7	1338678,4	Картометрический метод	2,50	-
456	465017,68	1338782,86	465017,68	1338782,86	Картометрический метод	2,50	-

Сведения о местоположении измененных (уточненных) границ объекта

457	465025,45	1338798,28	465025,45	1338798,28	Картометрический метод	2,50	-
1	465041,11	1338826,52	465041,11	1338826,52	Картометрический метод	2,50	-
458	-	-	465622,14	1340763,18	Картометрический метод	2,50	-
459	-	-	465612,44	1340750,68	Картометрический метод	2,50	-
460	-	-	465610,87	1340751,91	Картометрический метод	2,50	-
461	-	-	465606,43	1340747,44	Картометрический метод	2,50	-
462	-	-	465604,78	1340745,5	Картометрический метод	2,50	-
463	-	-	465607,89	1340743,03	Картометрический метод	2,50	-
464	-	-	465609,65	1340745,3	Картометрический метод	2,50	-
465	-	-	465608,93	1340745,64	Картометрический метод	2,50	-
466	-	-	465639,15	1340784,69	Картометрический метод	2,50	-
467	-	-	465638,87	1340784,95	Картометрический метод	2,50	-
458	-	-	465622,14	1340763,18	Картометрический метод	2,50	-
468	-	-	465574,29	1340759,55	Картометрический метод	2,50	-
469	-	-	465560,06	1340741,4	Картометрический метод	2,50	-
470	-	-	465564,9	1340738,01	Картометрический метод	2,50	-
471	-	-	465583,93	1340761,72	Картометрический метод	2,50	-
472	-	-	465578,01	1340765,44	Картометрический метод	2,50	-
473	-	-	465555,28	1340778,57	Картометрический метод	2,50	-
474	-	-	465547,13	1340782,63	Картометрический метод	2,50	-
475	-	-	465546,94	1340782,37	Картометрический метод	2,50	-
468	-	-	465574,29	1340759,55	Картометрический метод	2,50	-
476	-	-	463954,07	1340026,09	Картометрический метод	2,50	-
477	-	-	463946,62	1340040,04	Картометрический метод	2,50	-
478	-	-	463850,18	1339986,98	Картометрический метод	2,50	-
479	-	-	463855,86	1339977,07	Картометрический метод	2,50	-
480	-	-	463858,39	1339978,33	Картометрический метод	2,50	-
481	-	-	463887,93	1339993,07	Картометрический метод	2,50	-

Сведения о местоположении измененных (уточненных) границ объекта

482	-	-	463888,53	1339997,08	Картометрический метод	2,50	-
483	-	-	463894,66	1340000,09	Картометрический метод	2,50	-
484	-	-	463897,9	1339998,06	Картометрический метод	2,50	-
485	-	-	463934,13	1340016,14	Картометрический метод	2,50	-
476	-	-	463954,07	1340026,09	Картометрический метод	2,50	-
62:15-4.126(2)							
486	-	-	464939,96	1340695,77	Картометрический метод	2,50	-
487	-	-	464952,68	1340707,09	Картометрический метод	2,50	-
488	464966,71	1340726,12	464966,71	1340726,12	Картометрический метод	2,50	-
489	464945,09	1340739	464945,09	1340739	Картометрический метод	2,50	-
490	464937,39	1340732,28	464937,39	1340732,28	Картометрический метод	2,50	-
491	464924,93	1340720,69	464924,93	1340720,69	Картометрический метод	2,50	-
492	464892,87	1340690,89	464892,87	1340690,89	Картометрический метод	2,50	-
493	-	-	464906,36	1340672,32	Картометрический метод	2,50	-
494	-	-	464904,72	1340670,96	Картометрический метод	2,50	-
495	-	-	464908,34	1340667,64	Картометрический метод	2,50	-
486	-	-	464939,96	1340695,77	Картометрический метод	2,50	-

3. Сведения о характерных точках части (частей) границы объекта

Часть № _

Обозначение характерных точек границ	Существующие координаты, м		Измененные (уточненные) координаты, м		Метод определения координат характерной точки	Средняя квадратическая погрешность положения характерной точки (Мт), м	Описание обозначения точки на местности (при наличии)
	X	Y	X	Y			
1	2	3	4	5	6	7	8
-	-	-	-	-	-	-	-

План границ объекта



Используемые условные знаки и обозначения:

● 1 - характерная точка контура, сведения о которой позволяют однозначно определить её на местности

- вновь образованная часть контура, сведения о которой достаточны для определения её местоположения

— - существующая часть контура, имеющиеся в ЕГРН сведения о которой достаточны для определения её местоположения

Масштаб 1:14000

ОПИСАНИЕ МЕСТОПОЛОЖЕНИЯ ГРАНИЦ

Граница населенного пункта с. Картаносово

(наименование объекта местоположение границ, которого описано (далее - объект))

Раздел 1

Сведения об объекте		
№ п/п	Характеристики объекта	Описание характеристик
1	2	3
1	Местоположение объекта	<i>Российская Федерация, Рязанская область, р-н Рязанский, с/п Заборьевское, с Картаносово</i>
2	Площадь объекта $\pm$ величина погрешности определения площади ($P \pm \Delta P$)	<i>392734 кв.м. $\pm$ 219 кв.м.</i>
3	Иные характеристики объекта	-

Раздел 3

Сведения о местоположении измененных (уточненных) границ объекта							
1. Система координат		МСК-62					
2. Сведения о характерных точках границ объекта							
Обозначение характерных точек границ	Существующие координаты, м		Измененные (уточненные) координаты, м		Метод определения координат характерной точки	Средняя квадратическая погрешность положения характерной точки (Мп), м	Описание обозначения точки на местности (при наличии)
	X	Y	X	Y			
1	2	3	4	5	6	7	8
1	466648,24	1365274,52	466648,24	1365274,52	Картометрический метод	2,50	-
2	466691,32	1365308,46	466691,32	1365308,46	Картометрический метод	2,50	-
3	466795,1	1365422,27	466795,1	1365422,27	Картометрический метод	2,50	-
4	466813,92	1365411,08	466813,92	1365411,08	Картометрический метод	2,50	-
5	466844,59	1365462,66	466844,59	1365462,66	Картометрический метод	2,50	-
6	466835,14	1365468,28	466835,14	1365468,28	Картометрический метод	2,50	-
7	466786,26	1365529,35	466786,26	1365529,35	Картометрический метод	2,50	-
8	466794,71	1365544,64	466794,71	1365544,64	Картометрический метод	2,50	-
9	466810,23	1365563	466810,23	1365563	Картометрический метод	2,50	-
10	466850,17	1365535,73	466850,17	1365535,73	Картометрический метод	2,50	-
11	466926,64	1365631,48	466926,64	1365631,48	Картометрический метод	2,50	-
12	466995,79	1365656,63	466995,79	1365656,63	Картометрический метод	2,50	-
13	467026,45	1365714,4	467026,45	1365714,4	Картометрический метод	2,50	-
14	467104,28	1365917,95	467104,28	1365917,95	Картометрический метод	2,50	-
15	467054,79	1365959,62	467054,79	1365959,62	Картометрический метод	2,50	-
16	467059,78	1365966,94	467059,78	1365966,94	Картометрический метод	2,50	-
17	467053,11	1365971,16	467053,11	1365971,16	Картометрический метод	2,50	-
18	467035,21	1365981,39	467035,21	1365981,39	Картометрический метод	2,50	-
19	467017,04	1366003,96	467017,04	1366003,96	Картометрический метод	2,50	-
20	467021,43	1366007,9	467021,43	1366007,9	Картометрический метод	2,50	-
21	467007,55	1366040,14	467007,55	1366040,14	Картометрический метод	2,50	-
22	466927,64	1366110,46	466927,64	1366110,46	Картометрический метод	2,50	-

Сведения о местоположении измененных (уточненных) границ объекта

23	466905,1	1366118,99	466905,1	1366118,99	Картометрический метод	2,50	-
24	466766,06	1366062,33	466766,06	1366062,33	Картометрический метод	2,50	-
25	466743,18	1366055,81	466743,18	1366055,81	Картометрический метод	2,50	-
26	466710,24	1366052,02	466710,24	1366052,02	Картометрический метод	2,50	-
27	466692,3	1366050,54	466692,3	1366050,54	Картометрический метод	2,50	-
28	466688,18	1366061,39	466688,18	1366061,39	Картометрический метод	2,50	-
29	466675,34	1366095,22	466675,34	1366095,22	Картометрический метод	2,50	-
30	466675,51	1366095,3	466675,51	1366095,3	Картометрический метод	2,50	-
31	466665,04	1366116,98	466665,04	1366116,98	Картометрический метод	2,50	-
32	466630,35	1366100,58	466630,35	1366100,58	Картометрический метод	2,50	-
33	466632,06	1366096,96	466632,06	1366096,96	Картометрический метод	2,50	-
34	466628,44	1366095,25	466628,44	1366095,25	Картометрический метод	2,50	-
35	466626,73	1366098,87	466626,73	1366098,87	Картометрический метод	2,50	-
36	466607,7	1366089,87	466607,7	1366089,87	Картометрический метод	2,50	-
37	466618,21	1366068,51	466618,21	1366068,51	Картометрический метод	2,50	-
38	466644,58	1366080,84	466644,58	1366080,84	Картометрический метод	2,50	-
39	466660,62	1366052,88	466660,62	1366052,88	Картометрический метод	2,50	-
40	466663,34	1366048,15	466663,34	1366048,15	Картометрический метод	2,50	-
41	466605,75	1366029,62	466605,75	1366029,62	Картометрический метод	2,50	-
42	466580,86	1366018,13	466580,86	1366018,13	Картометрический метод	2,50	-
43	466566,78	1366014,16	466566,78	1366014,16	Картометрический метод	2,50	-
44	466543,98	1365932,13	466543,98	1365932,13	Картометрический метод	2,50	-
45	466505,7	1365794,39	466505,7	1365794,39	Картометрический метод	2,50	-
46	466485,05	1365776,4	466485,05	1365776,4	Картометрический метод	2,50	-
47	466480,42	1365665,2	466480,42	1365665,2	Картометрический метод	2,50	-
48	466461,51	1365475,03	466461,51	1365475,03	Картометрический метод	2,50	-
49	466456,62	1365439,76	466456,62	1365439,76	Картометрический метод	2,50	-
50	466456,12	1365417,83	466456,12	1365417,83	Картометрический метод	2,50	-
51	466457,81	1365383,07	466457,81	1365383,07	Картометрический метод	2,50	-

Сведения о местоположении измененных (уточненных) границ объекта

52	466461,86	1365358,09	466461,86	1365358,09	Картометрический метод	2,50	-
53	466455,19	1365346,89	466455,19	1365346,89	Картометрический метод	2,50	-
54	466443,08	1365331,64	466443,08	1365331,64	Картометрический метод	2,50	-
55	466436,81	1365328,84	466436,81	1365328,84	Картометрический метод	2,50	-
56	466430,53	1365320,55	466430,53	1365320,55	Картометрический метод	2,50	-
57	466428,31	1365313,03	466428,31	1365313,03	Картометрический метод	2,50	-
58	466415,22	1365296,53	466415,22	1365296,53	Картометрический метод	2,50	-
59	466415,01	1365296,71	466415,01	1365296,71	Картометрический метод	2,50	-
60	466357,74	1365346,66	466357,74	1365346,66	Картометрический метод	2,50	-
61	466296,58	1365280,07	466296,58	1365280,07	Картометрический метод	2,50	-
62	466238,77	1365328,6	466238,77	1365328,6	Картометрический метод	2,50	-
63	466223,18	1365311,41	466223,18	1365311,41	Картометрический метод	2,50	-
64	466175,34	1365258,66	466175,34	1365258,66	Картометрический метод	2,50	-
65	466159,7	1365241,28	466159,7	1365241,28	Картометрический метод	2,50	-
66	466255,36	1365162,33	466255,36	1365162,33	Картометрический метод	2,50	-
67	466226,99	1365126,13	466226,99	1365126,13	Картометрический метод	2,50	-
68	466257,76	1365106,3	466257,76	1365106,3	Картометрический метод	2,50	-
69	466236,83	1365063,52	466236,83	1365063,52	Картометрический метод	2,50	-
70	466237,65	1365047,64	466237,65	1365047,64	Картометрический метод	2,50	-
71	466276,7	1365010,96	466276,7	1365010,96	Картометрический метод	2,50	-
72	466276,71	1365010,95	466276,71	1365010,95	Картометрический метод	2,50	-
73	466348,3	1365088,07	466348,3	1365088,07	Картометрический метод	2,50	-
74	466328,69	1365104,35	466328,69	1365104,35	Картометрический метод	2,50	-
75	466349,27	1365126,59	466349,27	1365126,59	Картометрический метод	2,50	-
76	466374,72	1365154,61	466374,72	1365154,61	Картометрический метод	2,50	-
77	466381,1	1365161,66	466381,1	1365161,66	Картометрический метод	2,50	-
78	466355,91	1365185,5	466355,91	1365185,5	Картометрический метод	2,50	-
79	466390,49	1365226,29	466390,49	1365226,29	Картометрический метод	2,50	-
80	466423,32	1365196,87	466423,32	1365196,87	Картометрический метод	2,50	-

Сведения о местоположении измененных (уточненных) границ объекта


81	466440,6	1365215,09	466440,6	1365215,09	Картометрический метод	2,50	-
82	466407,58	1365244,31	466407,58	1365244,31	Картометрический метод	2,50	-
83	466428,67	1365267,48	466428,67	1365267,48	Картометрический метод	2,50	-
84	466453,15	1365242,82	466453,15	1365242,82	Картометрический метод	2,50	-
85	466454,19	1365242,71	466454,19	1365242,71	Картометрический метод	2,50	-
86	466457,54	1365239,5	466457,54	1365239,5	Картометрический метод	2,50	-
87	466469,24	1365252,17	466469,24	1365252,17	Картометрический метод	2,50	-
88	466441,85	1365281,12	466441,85	1365281,12	Картометрический метод	2,50	-
89	466442,8	1365283,48	466442,8	1365283,48	Картометрический метод	2,50	-
90	466459,34	1365290,11	466459,34	1365290,11	Картометрический метод	2,50	-
91	466472,41	1365300,28	466472,41	1365300,28	Картометрический метод	2,50	-
92	466481,46	1365309,82	466481,46	1365309,82	Картометрический метод	2,50	-
93	466487,65	1365306	466487,65	1365306	Картометрический метод	2,50	-
94	466526,59	1365272,63	466526,59	1365272,63	Картометрический метод	2,50	-
95	466545,93	1365295,44	466545,93	1365295,44	Картометрический метод	2,50	-
96	466565,04	1365317,99	466565,04	1365317,99	Картометрический метод	2,50	-
97	466613,8	1365276,67	466613,8	1365276,67	Картометрический метод	2,50	-
98	466632,39	1365291,18	466632,39	1365291,18	Картометрический метод	2,50	-
1	466648,24	1365274,52	466648,24	1365274,52	Картометрический метод	2,50	-

3. Сведения о характерных точках части (частей) границы объекта

Часть № -

Обозначение характерных точек границ	Существующие координаты, м		Измененные (уточненные) координаты, м		Метод определения координат характерной точки	Средняя квадратическая погрешность положения характерной точки (Мп), м	Описание обозначения точки на местности (при наличии)
	X	Y	X	Y			
1	2	3	4	5	6	7	8
-	-	-	-	-	-	-	-

План границ объекта

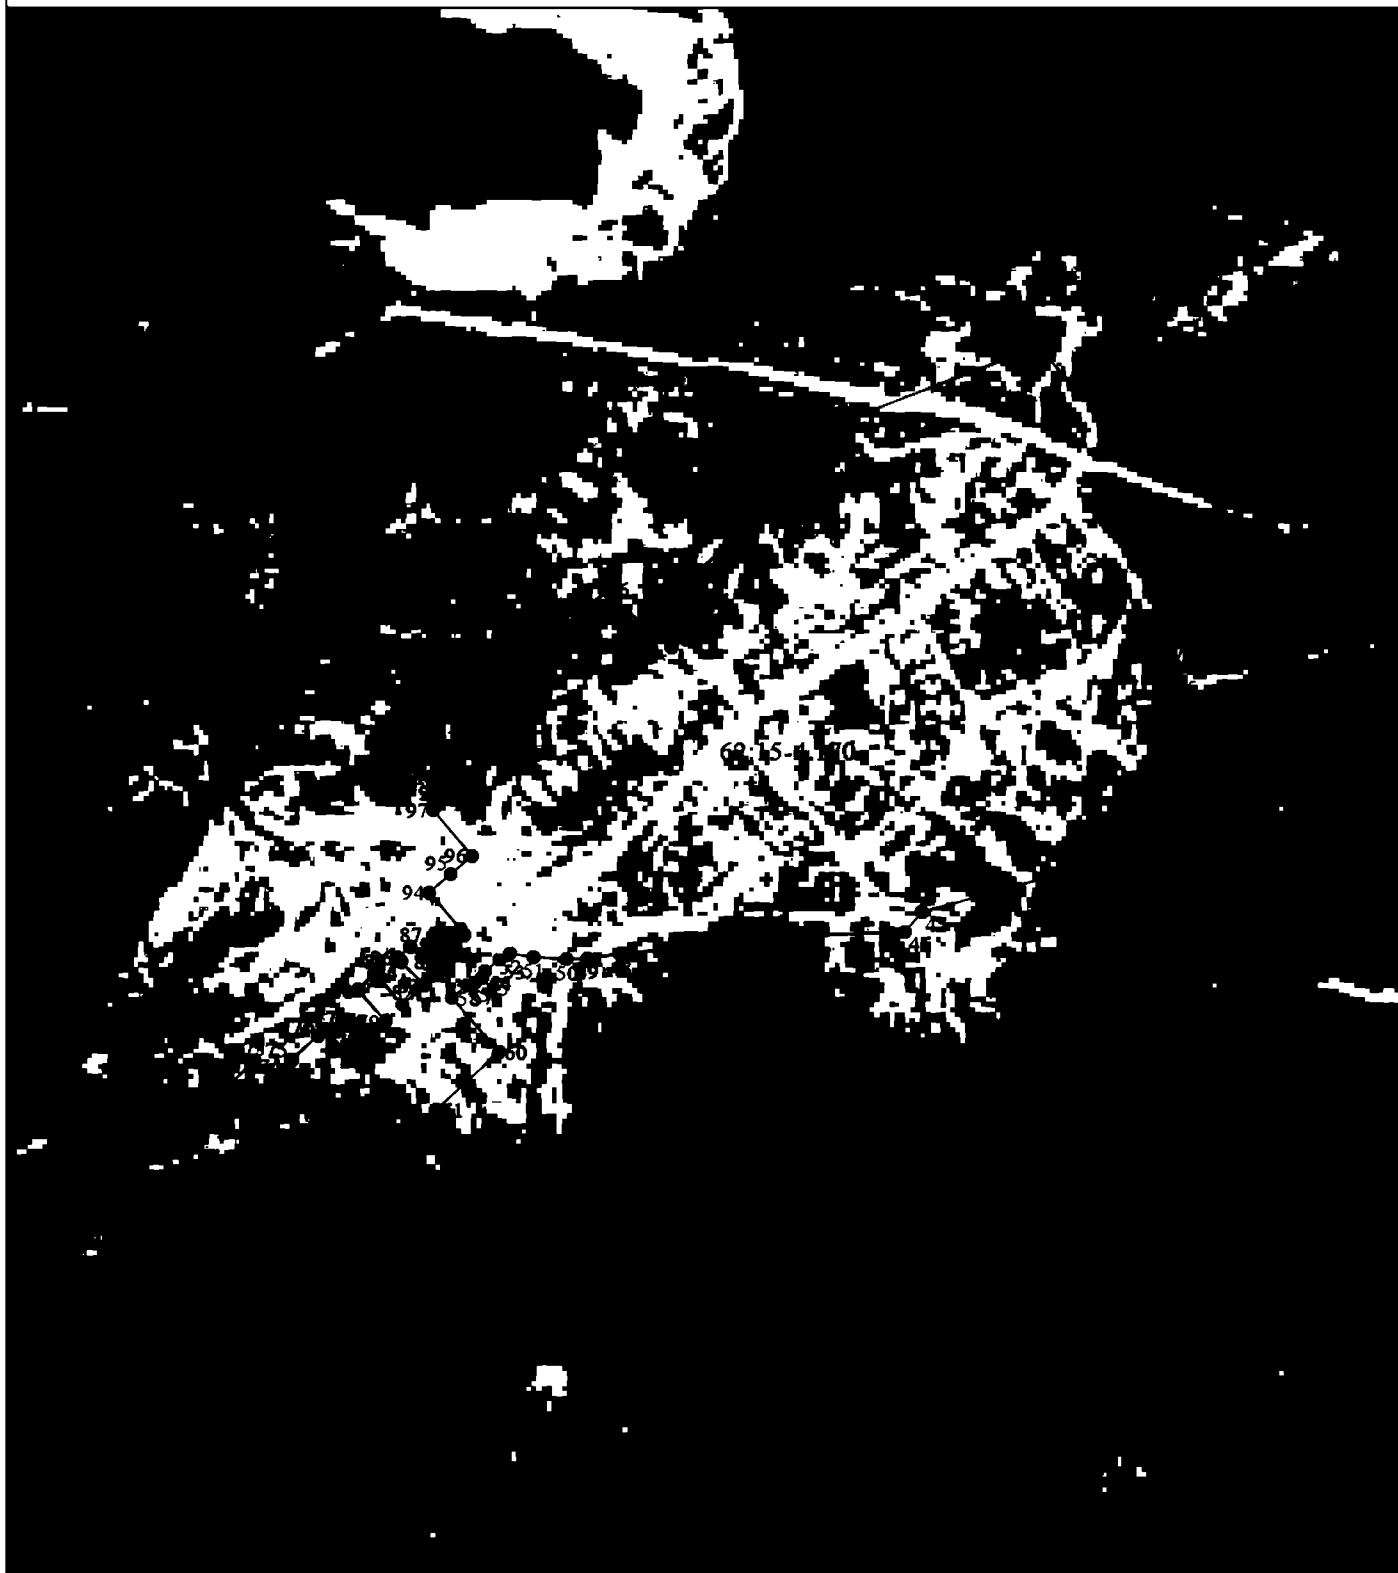

Используемые условные знаки и обозначения:

Масштаб 1:8000

● 1 - характерная точка контура, сведения о которой позволяют однозначно определить её на местности

—— - существующая часть контура, имеющиеся в ЕГРН сведения о которой достаточны для определения её местоположения

62:15-4.170 - обозначение границы населенного пункта

ОПИСАНИЕ МЕСТОПОЛОЖЕНИЯ ГРАНИЦ

Граница населенного пункта д. Кельцы

(наименование объекта местоположение границ, которого описано (далее - объект))

Раздел 1

Сведения об объекте		
№ п/п	Характеристики объекта	Описание характеристик
1	2	3
1	Местоположение объекта	<i>Российская Федерация, Рязанская область, р-н Рязанский, с/п Заборьевское, д Кельцы</i>
2	Площадь объекта $\pm$ величина погрешности определения площади ($P \pm \Delta P$)	<i>284958 кв.м. $\pm$ 187 кв.м.</i>
3	Иные характеристики объекта	-

Раздел 3

Сведения о местоположении измененных (уточненных) границ объекта							
1. Система координат <u>МСК-62</u>							
2. Сведения о характерных точках границ объекта							
Обозначение характерных точек границ	Существующие координаты, м		Измененные (уточненные) координаты, м		Метод определения координат характерной точки	Средняя квадратическая погрешность положения характерной точки (Мп), м	Описание обозначения точки на местности (при наличии)
	X	Y	X	Y			
1	2	3	4	5	6	7	8
1	474253,42	1347378,1	474253,42	1347378,1	Картометрический метод	2,50	-
2	474173,74	1347428,03	474173,74	1347428,03	Картометрический метод	2,50	-
3	474212,33	1347481,96	474212,33	1347481,96	Картометрический метод	2,50	-
4	474351,32	1347509,87	474351,32	1347509,87	Картометрический метод	2,50	-
5	474342,46	1347568,87	474342,46	1347568,87	Картометрический метод	2,50	-
6	474268,88	1347737,42	474268,88	1347737,42	Картометрический метод	2,50	-
7	474165,06	1347756,83	474165,06	1347756,83	Картометрический метод	2,50	-
8	474124,76	1347731,51	474124,76	1347731,51	Картометрический метод	2,50	-
9	474023,35	1347723,22	474023,35	1347723,22	Картометрический метод	2,50	-
10	473903,93	1347639,8	473903,93	1347639,8	Картометрический метод	2,50	-
11	473843,36	1347708,5	473843,36	1347708,5	Картометрический метод	2,50	-
12	473747,71	1347632,45	473747,71	1347632,45	Картометрический метод	2,50	-
13	473671,3	1347635,56	473671,3	1347635,56	Картометрический метод	2,50	-
14	473674,52	1347685,93	473674,52	1347685,93	Картометрический метод	2,50	-
15	473585,6	1347711,54	473585,6	1347711,54	Картометрический метод	2,50	-
16	473577,23	1347710,78	473577,23	1347710,78	Картометрический метод	2,50	-
17	473570,85	1347710,19	473570,85	1347710,19	Картометрический метод	2,50	-
18	473564,46	1347709,61	473564,46	1347709,61	Картометрический метод	2,50	-
19	473558,08	1347709,03	473558,08	1347709,03	Картометрический метод	2,50	-
20	473518,75	1347705,43	473518,75	1347705,43	Картометрический метод	2,50	-
21	473492,74	1347703	473492,74	1347703	Картометрический метод	2,50	-

Сведения о местоположении измененных (уточненных) границ объекта

22	473492,21	1347629,88	473492,21	1347629,88	Картометрический метод	2,50	-
23	473500,6	1347630,28	473500,6	1347630,28	Картометрический метод	2,50	-
24	473501,37	1347623,15	473501,37	1347623,15	Картометрический метод	2,50	-
25	473533,65	1347624,42	473533,65	1347624,42	Картометрический метод	2,50	-
26	473551,86	1347621,58	473551,86	1347621,58	Картометрический метод	2,50	-
27	473545,37	1347607,32	473545,37	1347607,32	Картометрический метод	2,50	-
28	473543,33	1347603,03	473543,33	1347603,03	Картометрический метод	2,50	-
29	473520,19	1347552,69	473520,19	1347552,69	Картометрический метод	2,50	-
30	473595,47	1347500,35	473595,47	1347500,35	Картометрический метод	2,50	-
31	473686,38	1347436,1	473686,38	1347436,1	Картометрический метод	2,50	-
32	473671,99	1347403,66	473671,99	1347403,66	Картометрический метод	2,50	-
33	473633,89	1347317,43	473633,89	1347317,43	Картометрический метод	2,50	-
34	473623,7	1347294,43	473623,7	1347294,43	Картометрический метод	2,50	-
35	473717,39	1347261,62	473717,39	1347261,62	Картометрический метод	2,50	-
36	473716,86	1347256,08	473716,86	1347256,08	Картометрический метод	2,50	-
37	473749,07	1347231,84	473749,07	1347231,84	Картометрический метод	2,50	-
38	473796,84	1347195,83	473796,84	1347195,83	Картометрический метод	2,50	-
39	473798,43	1347194,66	473798,43	1347194,66	Картометрический метод	2,50	-
40	473802,3	1347191,55	473802,3	1347191,55	Картометрический метод	2,50	-
41	473853,87	1347279,73	473853,87	1347279,73	Картометрический метод	2,50	-
42	473943,4	1347317,81	473943,4	1347317,81	Картометрический метод	2,50	-
43	473999,92	1347280,07	473999,92	1347280,07	Картометрический метод	2,50	-
44	474045,2	1347249,83	474045,2	1347249,83	Картометрический метод	2,50	-
45	474051,5	1347215,4	474051,5	1347215,4	Картометрический метод	2,50	-
46	474084,9	1347275,82	474084,9	1347275,82	Картометрический метод	2,50	-
47	474093,54	1347289,97	474093,54	1347289,97	Картометрический метод	2,50	-
48	474140,83	1347314,04	474140,83	1347314,04	Картометрический метод	2,50	-
49	474154,32	1347316,32	474154,32	1347316,32	Картометрический метод	2,50	-
50	474209,15	1347346,59	474209,15	1347346,59	Картометрический метод	2,50	-

Сведения о местоположении измененных (уточненных) границ объекта


1	474253,42	1347378,1	474253,42	1347378,1	Картометрический метод	2,50	-
---	-----------	-----------	-----------	-----------	---------------------------	------	---

3. Сведения о характерных точках части (частей) границы объекта

Часть № 2

Обозначение характерных точек границ	Существующие координаты, м		Измененные (уточненные) координаты, м		Метод определения координат характерной точки	Средняя квадратическая погрешность положения характерной точки (Мп), м	Описание обозначения точки на местности (при наличии)
	X	Y	X	Y			
1	2	3	4	5	6	7	8
-	-	-	-	-	-	-	-

План границ объекта

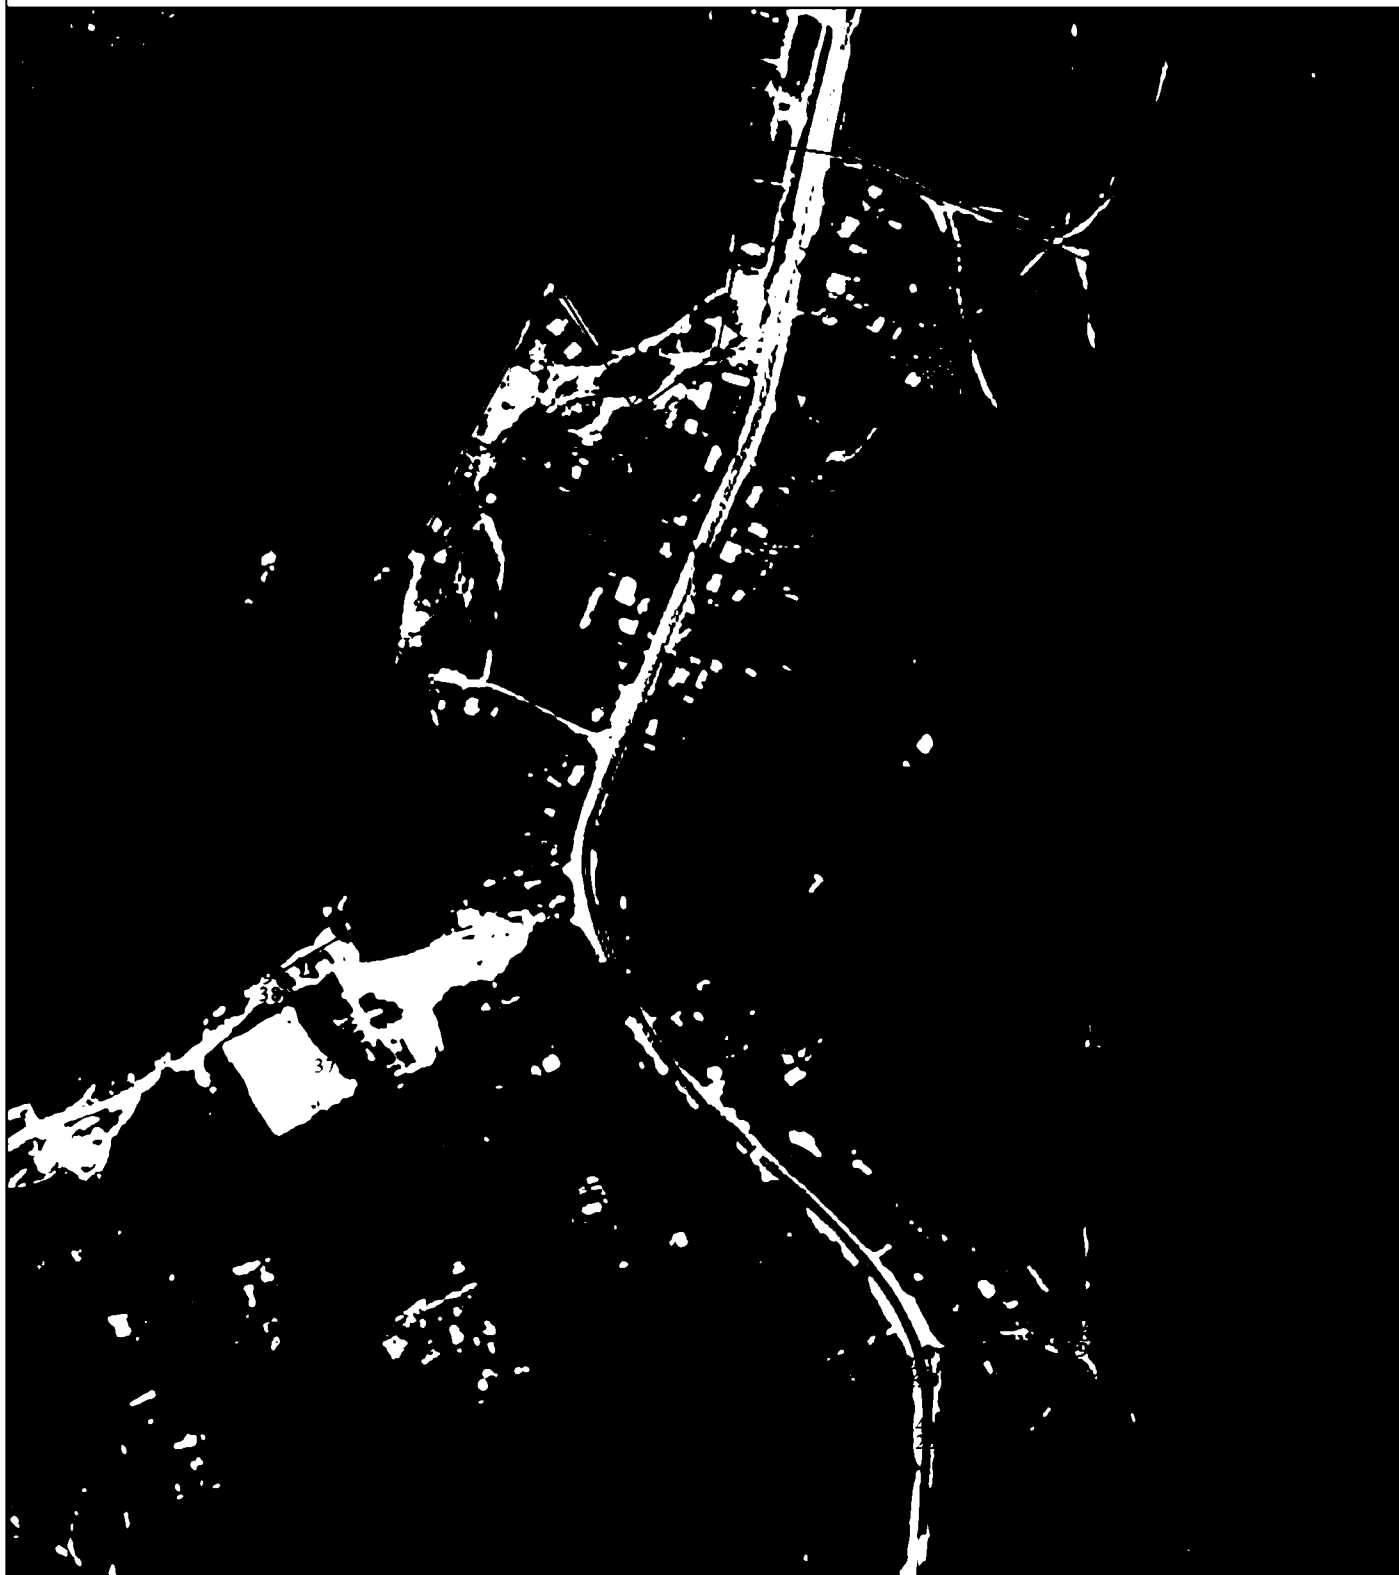

Используемые условные знаки и обозначения:

Масштаб 1:5000

● 1 - характерная точка контура, сведения о которой позволяют однозначно определить её на местности

——— - существующая часть контура, имеющиеся в ЕГРН сведения о которой достаточны для определения её местоположения

62:00-4.1 - обозначение границы населенного пункта

ОПИСАНИЕ МЕСТОПОЛОЖЕНИЯ ГРАНИЦ

Граница населенного пункта с. Ласково

(наименование объекта местоположение границ, которого описано (далее - объект))

Раздел 1

Сведения об объекте		
№ п/п	Характеристики объекта	Описание характеристик
1	2	3
1	Местоположение объекта	<i>Российская Федерация, Рязанская область, р-н Рязанский, с/п Заборьевское, с Ласково</i>
2	Площадь объекта $\pm$ величина погрешности определения площади ($P \pm \Delta P$)	<i>313940 кв.м. $\pm$ 317 кв.м.</i>
3	Иные характеристики объекта	-

Раздел 2

Сведения о местоположении границ объекта					
1. Система координат <u>МСК-62</u>					
2. Сведения о характерных точках границ объекта					
Обозначение характерных точек границ	Координаты, м		Метод определения координат характерной точки	Средняя квадратическая погрешность положения характерной точки (Мп), м	Описание обозначения точки на местности (при наличии)
	X	Y			
1	2	3	4	5	6
ЗУЛ(1)					
1	467097,33	1342699,78	Картометрический метод	2,50	-
2	467168,32	1342734,79	Картометрический метод	2,50	-
3	467144,61	1342791,25	Картометрический метод	2,50	-
4	467151,8	1342801,05	Картометрический метод	2,50	-
5	467133,7	1342843,57	Картометрический метод	2,50	-
6	467125,93	1342862,09	Картометрический метод	2,50	-
7	467118,51	1342883,76	Картометрический метод	2,50	-
8	467123,98	1342901,6	Картометрический метод	2,50	-
9	467130,39	1342902,16	Картометрический метод	2,50	-
10	467132,77	1342913,33	Картометрический метод	2,50	-
11	467149,09	1342920,11	Картометрический метод	2,50	-
12	467180,66	1342976,56	Картометрический метод	2,50	-
13	467173,58	1342995,92	Картометрический метод	2,50	-
14	467185,42	1343010,09	Картометрический метод	2,50	-
15	467185,14	1343011,06	Картометрический метод	2,50	-
16	467193,56	1343019,83	Картометрический метод	2,50	-
17	467222,46	1343054,41	Картометрический метод	2,50	-
18	467253,47	1343118,05	Картометрический метод	2,50	-
19	467304,89	1343299,15	Картометрический метод	2,50	-
20	467352,67	1343390,85	Картометрический метод	2,50	-
21	467351,48	1343417,25	Картометрический метод	2,50	-
22	467304,38	1343453,62	Картометрический метод	2,50	-
23	467306,22	1343458,57	Картометрический метод	2,50	-
24	467296,53	1343462,7	Картометрический метод	2,50	-
25	467302,08	1343485,43	Картометрический метод	2,50	-
26	467316,98	1343533,89	Картометрический метод	2,50	-
27	467296,4	1343542,31	Картометрический метод	2,50	-
28	467295,69	1343540,82	Картометрический метод	2,50	-
29	467276,24	1343493,42	Картометрический метод	2,50	-
30	467263,2	1343466,61	Картометрический метод	2,50	-
31	467253,22	1343446,12	Картометрический метод	2,50	-
32	467250,36	1343441,45	Картометрический метод	2,50	-
33	467242,11	1343428	Картометрический метод	2,50	-
34	467228,92	1343405,49	Картометрический метод	2,50	-
35	467212,77	1343379,02	Картометрический метод	2,50	-
36	467193,99	1343348,76	Картометрический метод	2,50	-
37	467182,64	1343329,52	Картометрический метод	2,50	-
38	467171,53	1343311,02	Картометрический метод	2,50	-

Сведения о местоположении границ объекта

39	467160,82	1343291,51	Картометрический метод	2,50	-
40	467156,25	1343283,28	Картометрический метод	2,50	-
41	467147,27	1343266,64	Картометрический метод	2,50	-
42	467134,56	1343243,57	Картометрический метод	2,50	-
43	467123,76	1343224,99	Картометрический метод	2,50	-
44	467101,57	1343176,93	Картометрический метод	2,50	-
45	467092,38	1343159,15	Картометрический метод	2,50	-
46	467082,12	1343140,54	Картометрический метод	2,50	-
47	467069,92	1343116,09	Картометрический метод	2,50	-
48	467062,1	1343099,47	Картометрический метод	2,50	-
49	467056,95	1343088,04	Картометрический метод	2,50	-
50	467053,18	1343078,3	Картометрический метод	2,50	-
51	467048,3	1343067,53	Картометрический метод	2,50	-
52	467043,59	1343057,15	Картометрический метод	2,50	-
53	467041,82	1343053,26	Картометрический метод	2,50	-
54	467033,67	1343037,17	Картометрический метод	2,50	-
55	467022,1	1343015,14	Картометрический метод	2,50	-
56	467021,72	1343015,36	Картометрический метод	2,50	-
57	467010,45	1342993,42	Картометрический метод	2,50	-
58	467011,16	1342991,93	Картометрический метод	2,50	-
59	467005,36	1342981,23	Картометрический метод	2,50	-
60	466998,56	1342969,34	Картометрический метод	2,50	-
61	466990,71	1342956,39	Картометрический метод	2,50	-
62	466982,87	1342943,45	Картометрический метод	2,50	-
63	466974,72	1342930,87	Картометрический метод	2,50	-
64	466971,28	1342925,57	Картометрический метод	2,50	-
65	466953,91	1342904,22	Картометрический метод	2,50	-
66	466917,11	1342854,76	Картометрический метод	2,50	-
67	466857,67	1342778,87	Картометрический метод	2,50	-
68	466790,76	1342694,74	Картометрический метод	2,50	-
69	466795,28	1342691,03	Картометрический метод	2,50	-
70	466794,5	1342690,24	Картометрический метод	2,50	-
71	466804,97	1342677,71	Картометрический метод	2,50	-
72	466849,45	1342631,24	Картометрический метод	2,50	-
73	466873,71	1342605,88	Картометрический метод	2,50	-
74	466885,3	1342617,11	Картометрический метод	2,50	-
75	466895,12	1342609,05	Картометрический метод	2,50	-
76	466878,09	1342589,68	Картометрический метод	2,50	-
77	466903,69	1342575,8	Картометрический метод	2,50	-
78	466909,03	1342583,43	Картометрический метод	2,50	-
79	466915,34	1342592,44	Картометрический метод	2,50	-
80	466918,62	1342589,75	Картометрический метод	2,50	-
81	466913,79	1342582,96	Картометрический метод	2,50	-
82	466933,55	1342569,97	Картометрический метод	2,50	-
83	466956,05	1342555,18	Картометрический метод	2,50	-
84	466971,89	1342579,28	Картометрический метод	2,50	-
85	466999,69	1342563,61	Картометрический метод	2,50	-
86	467019,16	1342584,67	Картометрический метод	2,50	-
87	467031,46	1342597,43	Картометрический метод	2,50	-
88	467017,78	1342624,89	Картометрический метод	2,50	-
89	466999,17	1342603,54	Картометрический метод	2,50	-
90	466979,39	1342622	Картометрический метод	2,50	-

Сведения о местоположении границ объекта

91	466959,35	1342598,97	Картометрический метод	2,50	-
92	466953,94	1342592,46	Картометрический метод	2,50	-
93	466950,45	1342594,75	Картометрический метод	2,50	-
94	466931,19	1342607,41	Картометрический метод	2,50	-
95	466929,88	1342605,57	Картометрический метод	2,50	-
96	466927,48	1342614,7	Картометрический метод	2,50	-
97	466928,5	1342617,91	Картометрический метод	2,50	-
98	466938,31	1342611,23	Картометрический метод	2,50	-
99	466952,5	1342630,58	Картометрический метод	2,50	-
100	466952,6	1342637,42	Картометрический метод	2,50	-
101	466958,21	1342647,12	Картометрический метод	2,50	-
102	466958,02	1342647,25	Картометрический метод	2,50	-
103	466951,23	1342651,89	Картометрический метод	2,50	-
104	466961,76	1342666,91	Картометрический метод	2,50	-
105	466990,74	1342698,33	Картометрический метод	2,50	-
106	466996,5	1342694,14	Картометрический метод	2,50	-
107	467002,32	1342690,07	Картометрический метод	2,50	-
108	467005,23	1342688,03	Картометрический метод	2,50	-
109	467015,38	1342680,93	Картометрический метод	2,50	-
110	467014,32	1342676,97	Картометрический метод	2,50	-
111	467011,54	1342667,22	Картометрический метод	2,50	-
112	467003,85	1342655,61	Картометрический метод	2,50	-
113	467017,99	1342645,67	Картометрический метод	2,50	-
114	467037,61	1342669,25	Картометрический метод	2,50	-
115	467039,13	1342671,08	Картометрический метод	2,50	-
1	467097,33	1342699,78	Картометрический метод	2,50	-
116	466969,9	1342589,8	Картометрический метод	2,50	-
117	466966,46	1342592,78	Картометрический метод	2,50	-
118	466967,74	1342590,06	Картометрический метод	2,50	-
116	466969,9	1342589,8	Картометрический метод	2,50	-
ЗУЛ(2)					
119	466892,67	1343337,34	Картометрический метод	2,50	-
120	466887,7	1343341,77	Картометрический метод	2,50	-
121	466878,56	1343351,18	Картометрический метод	2,50	-
122	466861,69	1343333,7	Картометрический метод	2,50	-
123	466847,58	1343348,17	Картометрический метод	2,50	-
124	466817,02	1343316,91	Картометрический метод	2,50	-
125	466787,56	1343286,77	Картометрический метод	2,50	-
126	466758,76	1343257,31	Картометрический метод	2,50	-
127	466759,29	1343256,76	Картометрический метод	2,50	-
128	466750,41	1343247,64	Картометрический метод	2,50	-
129	466749,86	1343248,2	Картометрический метод	2,50	-
130	466722,04	1343219,73	Картометрический метод	2,50	-
131	466736,26	1343203,68	Картометрический метод	2,50	-
132	466731,37	1343198,62	Картометрический метод	2,50	-
133	466716,48	1343214,05	Картометрический метод	2,50	-
134	466706,85	1343204,19	Картометрический метод	2,50	-
135	466688,09	1343183,8	Картометрический метод	2,50	-
136	466658,5	1343151,6	Картометрический метод	2,50	-
137	466626,38	1343116,66	Картометрический метод	2,50	-
138	466592,4	1343079,7	Картометрический метод	2,50	-

Сведения о местоположении границ объекта

139	466556,42	1343040,57	Картометрический метод	2,50	-
140	466520,04	1343001	Картометрический метод	2,50	-
141	466505,35	1342985,03	Картометрический метод	2,50	-
142	466514,95	1342974,31	Картометрический метод	2,50	-
143	466526,78	1342961,09	Картометрический метод	2,50	-
144	466542,68	1342977,57	Картометрический метод	2,50	-
145	466735,37	1343177,43	Картометрический метод	2,50	-
146	466799,38	1343244,49	Картометрический метод	2,50	-
147	466800,97	1343243,07	Картометрический метод	2,50	-
119	466892,67	1343337,34	Картометрический метод	2,50	-
ЗУЛ(3)					
148	467043,09	1343098,79	Картометрический метод	2,50	-
149	467046,54	1343106,06	Картометрический метод	2,50	-
150	467047,84	1343104,68	Картометрический метод	2,50	-
151	467050,21	1343103,6	Картометрический метод	2,50	-
152	467063,9	1343131,39	Картометрический метод	2,50	-
153	467062,55	1343132,01	Картометрический метод	2,50	-
154	467077,17	1343168,54	Картометрический метод	2,50	-
155	467088,28	1343187,71	Картометрический метод	2,50	-
156	467094,38	1343200,34	Картометрический метод	2,50	-
157	467091,6	1343202,77	Картометрический метод	2,50	-
158	467098,4	1343216,8	Картометрический метод	2,50	-
159	467107,87	1343247,67	Картометрический метод	2,50	-
160	467112,26	1343257,21	Картометрический метод	2,50	-
161	467124,6	1343284,01	Картометрический метод	2,50	-
162	467128,02	1343291,43	Картометрический метод	2,50	-
163	467144,89	1343327,98	Картометрический метод	2,50	-
164	467132,43	1343334,31	Картометрический метод	2,50	-
165	467111,67	1343299,23	Картометрический метод	2,50	-
166	467110,05	1343300,44	Картометрический метод	2,50	-
167	467108	1343296,98	Картометрический метод	2,50	-
168	467073,74	1343313,47	Картометрический метод	2,50	-
169	467069,71	1343312,57	Картометрический метод	2,50	-
170	467031,6	1343303,74	Картометрический метод	2,50	-
171	466982,57	1343293,08	Картометрический метод	2,50	-
172	466924,77	1343355,66	Картометрический метод	2,50	-
173	466940,38	1343371,51	Картометрический метод	2,50	-
174	466978,47	1343410,24	Картометрический метод	2,50	-
175	466973,14	1343415,5	Картометрический метод	2,50	-
176	466980,1	1343422,93	Картометрический метод	2,50	-
177	466985,63	1343417,49	Картометрический метод	2,50	-
178	467056,21	1343489,22	Картометрический метод	2,50	-
179	467083,18	1343516,63	Картометрический метод	2,50	-
180	467091,23	1343524,82	Картометрический метод	2,50	-
181	467108,78	1343542,64	Картометрический метод	2,50	-
182	467112,28	1343546,2	Картометрический метод	2,50	-
183	467128,97	1343563,16	Картометрический метод	2,50	-
184	467132,48	1343566,73	Картометрический метод	2,50	-
185	467149,39	1343583,91	Картометрический метод	2,50	-
186	467256,45	1343692,7	Картометрический метод	2,50	-
187	467367,7	1343766,48	Картометрический метод	2,50	-
188	467339,2	1343777,44	Картометрический метод	2,50	-

Сведения о местоположении границ объекта

189	467313,39	1343787,37	Картометрический метод	2,50	-
190	467310,5	1343788,48	Картометрический метод	2,50	-
191	467228,83	1343734,38	Картометрический метод	2,50	-
192	467047,95	1343551,35	Картометрический метод	2,50	-
193	467021,01	1343524,09	Картометрический метод	2,50	-
194	466950,16	1343452,4	Картометрический метод	2,50	-
195	466963,52	1343439,26	Картометрический метод	2,50	-
196	466893,75	1343366,93	Картометрический метод	2,50	-
197	466916,61	1343345,6	Картометрический метод	2,50	-
198	466904,8	1343327,02	Картометрический метод	2,50	-
199	466904,76	1343326,57	Картометрический метод	2,50	-
200	466902,15	1343303,17	Картометрический метод	2,50	-
201	466887,49	1343286,23	Картометрический метод	2,50	-
202	466885,75	1343287,77	Картометрический метод	2,50	-
203	466888,43	1343290,65	Картометрический метод	2,50	-
204	466873,63	1343297,35	Картометрический метод	2,50	-
205	466863,51	1343288,69	Картометрический метод	2,50	-
206	466860,48	1343285,34	Картометрический метод	2,50	-
207	466819,11	1343250,34	Картометрический метод	2,50	-
208	466840,99	1343240,63	Картометрический метод	2,50	-
209	466871,78	1343241,99	Картометрический метод	2,50	-
210	466871,69	1343240,67	Картометрический метод	2,50	-
211	466841,49	1343239,04	Картометрический метод	2,50	-
212	466833,04	1343238,51	Картометрический метод	2,50	-
213	466831,02	1343197,06	Картометрический метод	2,50	-
214	466858,23	1343200,68	Картометрический метод	2,50	-
215	466870,6	1343202,33	Картометрический метод	2,50	-
216	466870,8	1343224,76	Картометрический метод	2,50	-
217	466915,34	1343220,97	Картометрический метод	2,50	-
218	466928,32	1343215,47	Картометрический метод	2,50	-
219	466932,35	1343219,72	Картометрический метод	2,50	-
220	466938,04	1343225,34	Картометрический метод	2,50	-
221	466943,63	1343231,39	Картометрический метод	2,50	-
222	466945,07	1343232,69	Картометрический метод	2,50	-
223	466953,26	1343242,91	Картометрический метод	2,50	-
224	466964,76	1343257,04	Картометрический метод	2,50	-
225	466968,64	1343261,44	Картометрический метод	2,50	-
226	466984	1343247,41	Картометрический метод	2,50	-
227	466954,17	1343210,76	Картометрический метод	2,50	-
228	466945,34	1343200,54	Картометрический метод	2,50	-
229	466916,83	1343186,01	Картометрический метод	2,50	-
230	466883,65	1343154,6	Картометрический метод	2,50	-
231	466887,28	1343143,17	Картометрический метод	2,50	-
232	466877,16	1343133,81	Картометрический метод	2,50	-
233	466875,91	1343117,7	Картометрический метод	2,50	-
234	466868,45	1343121,71	Картометрический метод	2,50	-
235	466863,42	1343091,62	Картометрический метод	2,50	-
236	466860,87	1343088,53	Картометрический метод	2,50	-
237	466858,6	1343074,98	Картометрический метод	2,50	-
238	466839	1343062	Картометрический метод	2,50	-
239	466834,61	1343056,68	Картометрический метод	2,50	-
240	466821,4	1343047,91	Картометрический метод	2,50	-

Сведения о местоположении границ объекта

241	466799,18	1343012,63	Картометрический метод	2,50	-
242	466767,87	1342934,66	Картометрический метод	2,50	-
243	466767,83	1342928,61	Картометрический метод	2,50	-
244	466767,83	1342928,6	Картометрический метод	2,50	-
245	466775,78	1342923,73	Картометрический метод	2,50	-
246	466767,75	1342915,87	Картометрический метод	2,50	-
247	466767,74	1342914,6	Картометрический метод	2,50	-
248	466753,39	1342901,53	Картометрический метод	2,50	-
249	466753,38	1342901,51	Картометрический метод	2,50	-
250	466745,83	1342894,63	Картометрический метод	2,50	-
251	466713,13	1342861,77	Картометрический метод	2,50	-
252	466713,01	1342861,82	Картометрический метод	2,50	-
253	466699,94	1342845,14	Картометрический метод	2,50	-
254	466709,65	1342840,25	Картометрический метод	2,50	-
255	466726,04	1342832	Картометрический метод	2,50	-
256	466736,96	1342826,5	Картометрический метод	2,50	-
257	466744,23	1342822,95	Картометрический метод	2,50	-
258	466732,35	1342802,99	Картометрический метод	2,50	-
259	466725,18	1342806,61	Картометрический метод	2,50	-
260	466724,31	1342807,65	Картометрический метод	2,50	-
261	466708,79	1342815,71	Картометрический метод	2,50	-
262	466706,85	1342816,7	Картометрический метод	2,50	-
263	466700,58	1342807,63	Картометрический метод	2,50	-
264	466694,96	1342799,5	Картометрический метод	2,50	-
265	466733,74	1342765,98	Картометрический метод	2,50	-
266	466777,56	1342710,95	Картометрический метод	2,50	-
267	466889,75	1342853,9	Картометрический метод	2,50	-
268	466900,61	1342867,76	Картометрический метод	2,50	-
269	466936,24	1342915,55	Картометрический метод	2,50	-
270	466953,8	1342937,22	Картометрический метод	2,50	-
271	466964,9	1342954,33	Картометрический метод	2,50	-
272	466969,01	1342961,22	Картометрический метод	2,50	-
273	466986,62	1342990,73	Картометрический метод	2,50	-
274	466996	1343009,82	Картометрический метод	2,50	-
275	467006,59	1343030,3	Картометрический метод	2,50	-
148	467043,09	1343098,79	Картометрический метод	2,50	-

276	466872,69	1343227,36	Картометрический метод	2,50	-
277	466870,82	1343227,59	Картометрический метод	2,50	-
278	466870,81	1343226,83	Картометрический метод	2,50	-
276	466872,69	1343227,36	Картометрический метод	2,50	-

3. Сведения о характерных точках части (частей) границы объекта

Обозначение характерных точек части границы	Координаты, м		Метод определения координат характерной точки	Средняя квадратическая погрешность положения характерной точки (Мп), м	Описание обозначения точки на местности (при наличии)
	X	Y			
1	2	3	4	5	6
Часть № -					
-	-	-	-	-	-

План границ объекта



Используемые условные знаки и обозначения:

● 1

- характерная точка контура, сведения о которой позволяют однозначно определить её на местности

- вновь образованная часть контура, сведения о которой достаточны для определения её местоположения

Масштаб 1:5000

ОПИСАНИЕ МЕСТОПОЛОЖЕНИЯ ГРАНИЦ

Граница населенного пункта п. Ласковский

(наименование объекта местоположение границ, которого описано (далее - объект))

Раздел 1

Сведения об объекте		
№ п/п	Характеристики объекта	Описание характеристик
1	2	3
1	Местоположение объекта	<i>Российская Федерация, Рязанская область, р-н Рязанский, с/п Заборьевское, п Ласковский</i>
2	Площадь объекта $\pm$ величина погрешности определения площади ($P \pm \Delta P$)	<i>635644 кв.м. $\pm$ 468 кв.м.</i>
3	Иные характеристики объекта	-

Раздел 3

Сведения о местоположении измененных (уточненных) границ объекта							
1. Система координат		МСК-62					
2. Сведения о характерных точках границ объекта							
Обозначение характерных точек границ	Существующие координаты, м		Измененные (уточненные) координаты, м		Метод определения координат характерной точки	Средняя квадратическая погрешность положения характерной точки (Мп), м	Описание обозначения точки на местности (при наличии)
	X	Y	X	Y			
1	2	3	4	5	6	7	8
62:15-4.128(1)							
1	469387,48	1345021,84	469387,48	1345021,84	Картометрический метод	2,50	-
2	469381,11	1345357,13	469381,11	1345357,13	Картометрический метод	2,50	-
3	469335,82	1345313,45	469335,82	1345313,45	Картометрический метод	2,50	-
4	469257,9	1345385,77	469257,9	1345385,77	Картометрический метод	2,50	-
5	469240,25	1345397,31	469240,25	1345397,31	Картометрический метод	2,50	-
6	-	-	469122,86	1345445,41	Картометрический метод	2,50	-
7	469112,91	1345430,73	469112,91	1345430,73	Картометрический метод	2,50	-
8	-	-	469090,16	1345436,92	Картометрический метод	2,50	-
9	-	-	469084,66	1345432,28	Картометрический метод	2,50	-
10	-	-	469075,83	1345432,79	Картометрический метод	2,50	-
11	-	-	469066,7	1345436,23	Картометрический метод	2,50	-
12	-	-	469054,71	1345434,01	Картометрический метод	2,50	-
13	-	-	469046,82	1345434,47	Картометрический метод	2,50	-
14	469040,09	1345431,21	469040,09	1345431,21	Картометрический метод	2,50	-
15	468985,78	1345420,37	468985,78	1345420,37	Картометрический метод	2,50	-
16	468975,97	1345428,03	468975,97	1345428,03	Картометрический метод	2,50	-
17	468936,66	1345416,84	468936,66	1345416,84	Картометрический метод	2,50	-
18	468936,96	1345416,35	468936,96	1345416,35	Картометрический метод	2,50	-
19	-	-	468918,34	1345396,88	Картометрический метод	2,50	-
20	-	-	468937,42	1345389,09	Картометрический метод	2,50	-
21	468914,54	1345270,62	468914,54	1345270,62	Картометрический метод	2,50	-

Сведения о местоположении измененных (уточненных) границ объекта

22	468920,71	1345198,82	468920,71	1345198,82	Картометрический метод	2,50	-
23	468940,27	1345154,77	468940,27	1345154,77	Картометрический метод	2,50	-
24	468940,76	1345153,97	468940,76	1345153,97	Картометрический метод	2,50	-
25	468943,31	1345149,86	468943,31	1345149,86	Картометрический метод	2,50	-
26	468973,78	1345130,5	468973,78	1345130,5	Картометрический метод	2,50	-
27	468945,97	1345066,61	468945,97	1345066,61	Картометрический метод	2,50	-
28	468936,42	1345057,84	468936,42	1345057,84	Картометрический метод	2,50	-
29	468960,9	1345052,9	468960,9	1345052,9	Картометрический метод	2,50	-
30	468961,03	1345050,7	468961,03	1345050,7	Картометрический метод	2,50	-
31	468952,93	1345014,9	468952,93	1345014,9	Картометрический метод	2,50	-
32	468980,19	1345010,95	468980,19	1345010,95	Картометрический метод	2,50	-
33	468984,02	1344996,2	468984,02	1344996,2	Картометрический метод	2,50	-
34	469001,68	1345000,2	469001,68	1345000,2	Картометрический метод	2,50	-
35	469003,68	1345000,71	469003,68	1345000,71	Картометрический метод	2,50	-
36	469033,8	1345008,4	469033,8	1345008,4	Картометрический метод	2,50	-
37	469059,75	1345013,18	469059,75	1345013,18	Картометрический метод	2,50	-
38	469069,38	1345009,18	469069,38	1345009,18	Картометрический метод	2,50	-
39	469075,01	1345009,98	469075,01	1345009,98	Картометрический метод	2,50	-
40	469074,55	1345013,08	469074,55	1345013,08	Картометрический метод	2,50	-
41	469083,89	1345021,13	469083,89	1345021,13	Картометрический метод	2,50	-
42	469088,33	1345021,6	469088,33	1345021,6	Картометрический метод	2,50	-
43	469100,4	1345022,61	469100,4	1345022,61	Картометрический метод	2,50	-
44	469102,51	1345022,37	469102,51	1345022,37	Картометрический метод	2,50	-
45	469105,15	1345008,6	469105,15	1345008,6	Картометрический метод	2,50	-
46	469110,98	1344990,83	469110,98	1344990,83	Картометрический метод	2,50	-
47	469119,19	1344977,29	469119,19	1344977,29	Картометрический метод	2,50	-
48	469129,56	1344984,04	469129,56	1344984,04	Картометрический метод	2,50	-
49	469148,8	1344991,62	469148,8	1344991,62	Картометрический метод	2,50	-
50	-	-	469208,01	1345007,32	Картометрический метод	2,50	-

Сведения о местоположении измененных (уточненных) границ объекта

51	-	-	469232,47	1345012,09	Картометрический метод	2,50	-
52	-	-	469268,82	1345017,49	Картометрический метод	2,50	-
53	-	-	469316,1	1345021,53	Картометрический метод	2,50	-
54	469344,73	1345022,28	469344,73	1345022,28	Картометрический метод	2,50	-
1	469387,48	1345021,84	469387,48	1345021,84	Картометрический метод	2,50	-
62:15-4.128(2)							
55	468512,5	1344034,21	468512,5	1344034,21	Картометрический метод	2,50	-
56	468534,54	1344031,4	468534,54	1344031,4	Картометрический метод	2,50	-
57	468534,5	1344029,4	468534,5	1344029,4	Картометрический метод	2,50	-
58	-	-	468540,79	1344028,61	Картометрический метод	2,50	-
59	468582,7	1344023,28	468582,7	1344023,28	Картометрический метод	2,50	-
60	-	-	468582,11	1344056,33	Картометрический метод	2,50	-
61	-	-	468582,11	1344056,37	Картометрический метод	2,50	-
62	468582,05	1344059,48	468582,05	1344059,48	Картометрический метод	2,50	-
63	468581,61	1344083,85	468581,61	1344083,85	Картометрический метод	2,50	-
64	468583,39	1344086,14	468583,39	1344086,14	Картометрический метод	2,50	-
65	468600,97	1344108,75	468600,97	1344108,75	Картометрический метод	2,50	-
66	468569,78	1344142,03	468569,78	1344142,03	Картометрический метод	2,50	-
67	-	-	468545,28	1344116,95	Картометрический метод	2,50	-
68	468541,85	1344113,45	468541,85	1344113,45	Картометрический метод	2,50	-
69	468504,37	1344143,43	468504,37	1344143,43	Картометрический метод	2,50	-
70	468523,93	1344181,36	468523,93	1344181,36	Картометрический метод	2,50	-
71	468535,4	1344206,2	468535,4	1344206,2	Картометрический метод	2,50	-
72	-	-	468552,35	1344205,61	Картометрический метод	2,50	-
73	-	-	468554,58	1344208,92	Картометрический метод	2,50	-
74	468607,31	1344203,68	468607,31	1344203,68	Картометрический метод	2,50	-
75	468621,15	1344228,46	468621,15	1344228,46	Картометрический метод	2,50	-
76	468637,43	1344257,57	468637,43	1344257,57	Картометрический метод	2,50	-
77	-	-	468643,5	1344270,11	Картометрический метод	2,50	-
78	-	-	468646,41	1344276,12	Картометрический метод	2,50	-

Сведения о местоположении измененных (уточненных) границ объекта

79	-	-	468667,64	1344328,05	Картометрический метод	2,50	-
80	-	-	468669,51	1344321,11	Картометрический метод	2,50	-
81	-	-	468687,8	1344339,75	Картометрический метод	2,50	-
82	-	-	468688,6	1344339,86	Картометрический метод	2,50	-
83	468718,22	1344370,02	468718,22	1344370,02	Картометрический метод	2,50	-
84	468724,08	1344375,99	468724,08	1344375,99	Картометрический метод	2,50	-
85	-	-	468736,5	1344387,35	Картометрический метод	2,50	-
86	468745,7	1344395,77	468745,7	1344395,77	Картометрический метод	2,50	-
87	-	-	468745,68	1344395,79	Картометрический метод	2,50	-
88	-	-	468754,54	1344403,89	Картометрический метод	2,50	-
89	-	-	468753,68	1344404,94	Картометрический метод	2,50	-
90	-	-	468767,82	1344419,42	Картометрический метод	2,50	-
91	-	-	468769,15	1344418,48	Картометрический метод	2,50	-
92	-	-	468774,22	1344425,97	Картометрический метод	2,50	-
93	-	-	468808,17	1344460,74	Картометрический метод	2,50	-
94	-	-	468811,86	1344457,72	Картометрический метод	2,50	-
95	-	-	468820,62	1344469,46	Картометрический метод	2,50	-
96	-	-	468818,35	1344471,16	Картометрический метод	2,50	-
97	-	-	468819,1	1344471,93	Картометрический метод	2,50	-
98	-	-	468824,69	1344472,62	Картометрический метод	2,50	-
99	468833,45	1344483,82	468833,45	1344483,82	Картометрический метод	2,50	-
100	-	-	468940,36	1344486,82	Картометрический метод	2,50	-
101	-	-	468945,98	1344487,51	Картометрический метод	2,50	-
102	-	-	468959,6	1344497,89	Картометрический метод	2,50	-
103	-	-	468973,14	1344506,1	Картометрический метод	2,50	-
104	-	-	468975,26	1344507,96	Картометрический метод	2,50	-
105	-	-	468977,26	1344509,7	Картометрический метод	2,50	-
106	-	-	468976,11	1344511,15	Картометрический метод	2,50	-
107	-	-	468981,24	1344515,27	Картометрический метод	2,50	-

Сведения о местоположении измененных (уточненных) границ объекта

108	-	-	468982,22	1344514,04	Картометрический метод	2,50	-
109	-	-	468993,41	1344521,17	Картометрический метод	2,50	-
110	-	-	468999,31	1344525,79	Картометрический метод	2,50	-
111	-	-	469002,8	1344532,58	Картометрический метод	2,50	-
112	-	-	469003,46	1344534,17	Картометрический метод	2,50	-
113	-	-	469001,9	1344536,52	Картометрический метод	2,50	-
114	-	-	468994,08	1344570,85	Картометрический метод	2,50	-
115	-	-	468996,06	1344572,59	Картометрический метод	2,50	-
116	-	-	468991,35	1344582,87	Картометрический метод	2,50	-
117	-	-	468988,99	1344593,21	Картометрический метод	2,50	-
118	468970,74	1344631,14	468970,74	1344631,14	Картометрический метод	2,50	-
119	-	-	468979,46	1344635,04	Картометрический метод	2,50	-
120	-	-	468977,71	1344642,74	Картометрический метод	2,50	-
121	-	-	468991,22	1344649,2	Картометрический метод	2,50	-
122	-	-	468997,54	1344643,14	Картометрический метод	2,50	-
123	-	-	469017,05	1344651,86	Картометрический метод	2,50	-
124	-	-	469010,92	1344658,61	Картометрический метод	2,50	-
125	-	-	469017,99	1344661,99	Картометрический метод	2,50	-
126	469002,97	1344671,42	469002,97	1344671,42	Картометрический метод	2,50	-
127	468954,37	1344729,64	468954,37	1344729,64	Картометрический метод	2,50	-
128	468948,02	1344723,63	468948,02	1344723,63	Картометрический метод	2,50	-
129	468938,22	1344731,7	468938,22	1344731,7	Картометрический метод	2,50	-
130	468926,85	1344736,92	468926,85	1344736,92	Картометрический метод	2,50	-
131	-	-	468924,14	1344738,62	Картометрический метод	2,50	-
132	468909,84	1344719,95	468909,84	1344719,95	Картометрический метод	2,50	-
133	468904,83	1344698,14	468904,83	1344698,14	Картометрический метод	2,50	-
134	468886,16	1344658,66	468886,16	1344658,66	Картометрический метод	2,50	-
135	468866,98	1344676,48	468866,98	1344676,48	Картометрический метод	2,50	-
136	468847,37	1344694,88	468847,37	1344694,88	Картометрический метод	2,50	-

Сведения о местоположении измененных (уточненных) границ объекта

137	468843,95	1344691,64	468843,95	1344691,64	Картометрический метод	2,50	-
138	468828,91	1344706,54	468828,91	1344706,54	Картометрический метод	2,50	-
139	468821,52	1344713,86	468821,52	1344713,86	Картометрический метод	2,50	-
140	468820,84	1344714,53	468820,84	1344714,53	Картометрический метод	2,50	-
141	-	-	468804,9	1344694,49	Картометрический метод	2,50	-
142	-	-	468802,85	1344696,25	Картометрический метод	2,50	-
143	-	-	468794,48	1344684,37	Картометрический метод	2,50	-
144	-	-	468782,57	1344667,83	Картометрический метод	2,50	-
145	-	-	468762,37	1344637,12	Картометрический метод	2,50	-
146	-	-	468765,11	1344635,56	Картометрический метод	2,50	-
147	-	-	468608,43	1344392,58	Картометрический метод	2,50	-
148	-	-	468594,57	1344372,15	Картометрический метод	2,50	-
149	-	-	468586,47	1344359,29	Картометрический метод	2,50	-
150	-	-	468570,89	1344322,83	Картометрический метод	2,50	-
151	-	-	468567,61	1344313,58	Картометрический метод	2,50	-
152	-	-	468564,83	1344304,84	Картометрический метод	2,50	-
153	-	-	468552,28	1344276	Картометрический метод	2,50	-
154	-	-	468540,53	1344254,87	Картометрический метод	2,50	-
155	-	-	468523,79	1344230,81	Картометрический метод	2,50	-
156	-	-	468467,84	1344153,37	Картометрический метод	2,50	-
157	-	-	468474,22	1344159,56	Картометрический метод	2,50	-
158	-	-	468479,51	1344150,95	Картометрический метод	2,50	-
159	468470,16	1344136,93	468470,16	1344136,93	Картометрический метод	2,50	-
160	468481,32	1344124,42	468481,32	1344124,42	Картометрический метод	2,50	-
161	468494,43	1344109,74	468494,43	1344109,74	Картометрический метод	2,50	-
162	468492,59	1344103,28	468492,59	1344103,28	Картометрический метод	2,50	-
163	468486,05	1344080,31	468486,05	1344080,31	Картометрический метод	2,50	-
164	468484,55	1344075	468484,55	1344075	Картометрический метод	2,50	-
165	468486,73	1344071,81	468486,73	1344071,81	Картометрический метод	2,50	-

Сведения о местоположении измененных (уточненных) границ объекта

55	468512,5	1344034,21	468512,5	1344034,21	Картометрический метод	2,50	-
62:15-4.128(3)							
166	-	-	468410,79	1344131,15	Картометрический метод	2,50	-
167	468433,26	1344143,23	468433,26	1344143,23	Картометрический метод	2,50	-
168	468444,51	1344158,28	468444,51	1344158,28	Картометрический метод	2,50	-
169	-	-	468468	1344189,74	Картометрический метод	2,50	-
170	-	-	468500,26	1344230,69	Картометрический метод	2,50	-
171	-	-	468520,46	1344258,04	Картометрический метод	2,50	-
172	-	-	468541,88	1344296,67	Картометрический метод	2,50	-
173	-	-	468559,7	1344344,63	Картометрический метод	2,50	-
174	-	-	468592,35	1344407,36	Картометрический метод	2,50	-
175	468746,18	1344644,62	468746,18	1344644,62	Картометрический метод	2,50	-
176	468669,08	1344696,89	468669,08	1344696,89	Картометрический метод	2,50	-
177	468710,88	1344754,7	468710,88	1344754,7	Картометрический метод	2,50	-
178	468709,87	1344755,98	468709,87	1344755,98	Картометрический метод	2,50	-
179	468706,87	1344759,18	468706,87	1344759,18	Картометрический метод	2,50	-
180	468704,15	1344762,22	468704,15	1344762,22	Картометрический метод	2,50	-
181	468592,71	1344829,06	468592,71	1344829,06	Картометрический метод	2,50	-
182	468285,86	1344616,42	468285,86	1344616,42	Картометрический метод	2,50	-
183	468283,35	1344618,38	468283,35	1344618,38	Картометрический метод	2,50	-
184	468235,9	1344655,39	468235,9	1344655,39	Картометрический метод	2,50	-
185	468198,42	1344684,62	468198,42	1344684,62	Картометрический метод	2,50	-
186	468219,25	1344784,93	468219,25	1344784,93	Картометрический метод	2,50	-
187	-	-	468169,77	1344814,03	Картометрический метод	2,50	-
188	468090,35	1344820,32	468090,35	1344820,32	Картометрический метод	2,50	-
189	-	-	468076,24	1344832,19	Картометрический метод	2,50	-
190	-	-	468077,58	1344833,66	Картометрический метод	2,50	-
191	-	-	468067,62	1344844,59	Картометрический метод	2,50	-
192	-	-	468067,04	1344844,01	Картометрический метод	2,50	-
193	-	-	468044,77	1344869,41	Картометрический метод	2,50	-

Сведения о местоположении измененных (уточненных) границ объекта

194	-	-	468042,02	1344867,56	Картометрический метод	2,50	-
195	-	-	468039,92	1344866,1	Картометрический метод	2,50	-
196	-	-	468037,72	1344864,56	Картометрический метод	2,50	-
197	-	-	468032,85	1344868,66	Картометрический метод	2,50	-
198	468021,35	1344855,15	468021,35	1344855,15	Картометрический метод	2,50	-
199	467996,09	1344833,74	467996,09	1344833,74	Картометрический метод	2,50	-
200	467992,75	1344830,91	467992,75	1344830,91	Картометрический метод	2,50	-
201	467986,67	1344824,04	467986,67	1344824,04	Картометрический метод	2,50	-
202	467977,42	1344814,44	467977,42	1344814,44	Картометрический метод	2,50	-
203	467960,59	1344815,63	467960,59	1344815,63	Картометрический метод	2,50	-
204	-	-	467957,7	1344941,91	Картометрический метод	2,50	-
205	-	-	467948,15	1344923,8	Картометрический метод	2,50	-
206	-	-	467948,11	1344925,77	Картометрический метод	2,50	-
207	-	-	467934,42	1344928,55	Картометрический метод	2,50	-
208	-	-	467925,75	1344914,49	Картометрический метод	2,50	-
209	-	-	467925,68	1344914,49	Картометрический метод	2,50	-
210	467924,26	1344912,2	467924,26	1344912,2	Картометрический метод	2,50	-
211	-	-	467913,74	1344913,78	Картометрический метод	2,50	-
212	-	-	467913,5	1344913,77	Картометрический метод	2,50	-
213	-	-	467904,74	1344915,1	Картометрический метод	2,50	-
214	-	-	467904,72	1344915,13	Картометрический метод	2,50	-
215	467896,24	1344916,4	467896,24	1344916,4	Картометрический метод	2,50	-
216	467864,89	1344917,44	467864,89	1344917,44	Картометрический метод	2,50	-
217	-	-	467856,72	1344916,84	Картометрический метод	2,50	-
218	-	-	467865,87	1344886,26	Картометрический метод	2,50	-
219	-	-	467856,87	1344865,8	Картометрический метод	2,50	-
220	-	-	467840,56	1344863,28	Картометрический метод	2,50	-
221	-	-	467837,94	1344847,85	Картометрический метод	2,50	-
222	-	-	467837,4	1344847,93	Картометрический метод	2,50	-

Сведения о местоположении измененных (уточненных) границ объекта

223	-	-	467833,6	1344837,96	Картометрический метод	2,50	-
224	-	-	467843,34	1344835,05	Картометрический метод	2,50	-
225	-	-	467819,17	1344780,13	Картометрический метод	2,50	-
226	-	-	467835,49	1344740,09	Картометрический метод	2,50	-
227	-	-	467832,27	1344738,96	Картометрический метод	2,50	-
228	467834,77	1344735,27	467834,77	1344735,27	Картометрический метод	2,50	-
229	467825,78	1344731,01	467825,78	1344731,01	Картометрический метод	2,50	-
230	467805,85	1344721,55	467805,85	1344721,55	Картометрический метод	2,50	-
231	467797,66	1344717,66	467797,66	1344717,66	Картометрический метод	2,50	-
232	467774,85	1344748,12	467774,85	1344748,12	Картометрический метод	2,50	-
233	467758,75	1344738,84	467758,75	1344738,84	Картометрический метод	2,50	-
234	467755,12	1344736,41	467755,12	1344736,41	Картометрический метод	2,50	-
235	-	-	467769,38	1344717,39	Картометрический метод	2,50	-
236	-	-	467763,61	1344710,64	Картометрический метод	2,50	-
237	467765,87	1344706,1	467765,87	1344706,1	Картометрический метод	2,50	-
238	-	-	467759,95	1344702,56	Картометрический метод	2,50	-
239	-	-	467772,76	1344653,75	Картометрический метод	2,50	-
240	467793,21	1344594,98	467793,21	1344594,98	Картометрический метод	2,50	-
241	467759,91	1344571,81	467759,91	1344571,81	Картометрический метод	2,50	-
242	467771,71	1344524,24	467771,71	1344524,24	Картометрический метод	2,50	-
243	467812,54	1344524,51	467812,54	1344524,51	Картометрический метод	2,50	-
244	467822,78	1344296,46	467822,78	1344296,46	Картометрический метод	2,50	-
245	467914,41	1344356,89	467914,41	1344356,89	Картометрический метод	2,50	-
246	467926,76	1344324,62	467926,76	1344324,62	Картометрический метод	2,50	-
247	467907,28	1344308,84	467907,28	1344308,84	Картометрический метод	2,50	-
248	-	-	467915,93	1344292,71	Картометрический метод	2,50	-
249	-	-	467965,47	1344300,73	Картометрический метод	2,50	-
250	467994,71	1344309,37	467994,71	1344309,37	Картометрический метод	2,50	-
251	-	-	467994,31	1344305,39	Картометрический метод	2,50	-

Сведения о местоположении измененных (уточненных) границ объекта

252	-	-	468004,37	1344307,02	Картометрический метод	2,50	-
253	-	-	468075,36	1344363,5	Картометрический метод	2,50	-
254	-	-	468097,6	1344340,32	Картометрический метод	2,50	-
255	-	-	468153,42	1344383,97	Картометрический метод	2,50	-
256	-	-	468261,29	1344450,41	Картометрический метод	2,50	-
257	-	-	468355,94	1344429,42	Картометрический метод	2,50	-
258	-	-	468406,73	1344468,8	Картометрический метод	2,50	-
259	-	-	468405,44	1344420,15	Картометрический метод	2,50	-
260	-	-	468423,61	1344416,67	Картометрический метод	2,50	-
261	-	-	468482,15	1344422,07	Картометрический метод	2,50	-
262	-	-	468533,03	1344429,78	Картометрический метод	2,50	-
263	-	-	468542,27	1344437,91	Картометрический метод	2,50	-
264	-	-	468555,35	1344449,4	Картометрический метод	2,50	-
265	-	-	468552,83	1344450,96	Картометрический метод	2,50	-
266	-	-	468535,49	1344461,65	Картометрический метод	2,50	-
267	-	-	468529,25	1344463,49	Картометрический метод	2,50	-
268	-	-	468527,65	1344466,48	Картометрический метод	2,50	-
269	-	-	468485,69	1344486,19	Картометрический метод	2,50	-
270	-	-	468429,24	1344486,26	Картометрический метод	2,50	-
271	-	-	468454,79	1344506,07	Картометрический метод	2,50	-
272	-	-	468508,8	1344505,43	Картометрический метод	2,50	-
273	-	-	468512	1344502,52	Картометрический метод	2,50	-
274	-	-	468515,14	1344499,67	Картометрический метод	2,50	-
275	-	-	468521,05	1344494,28	Картометрический метод	2,50	-
276	-	-	468552,54	1344465,62	Картометрический метод	2,50	-
277	-	-	468558,4	1344460,27	Картометрический метод	2,50	-
278	-	-	468588,63	1344416,12	Картометрический метод	2,50	-
279	-	-	468584,48	1344407,76	Картометрический метод	2,50	-
280	-	-	468564,36	1344424,98	Картометрический метод	2,50	-

Сведения о местоположении измененных (уточненных) границ объекта

281	-	-	468561,29	1344427,06	Картометрический метод	2,50	-
282	-	-	468554,82	1344425,95	Картометрический метод	2,50	-
283	-	-	468529,02	1344421,54	Картометрический метод	2,50	-
284	-	-	468480,02	1344414,54	Картометрический метод	2,50	-
285	-	-	468443,91	1344411,13	Картометрический метод	2,50	-
286	-	-	468449,42	1344375,06	Картометрический метод	2,50	-
287	-	-	468558,74	1344387,35	Картометрический метод	2,50	-
288	-	-	468572,06	1344382,71	Картометрический метод	2,50	-
289	-	-	468556,77	1344351,88	Картометрический метод	2,50	-
290	-	-	468544,53	1344317,99	Картометрический метод	2,50	-
291	-	-	468496,84	1344314,58	Картометрический метод	2,50	-
292	-	-	468442,46	1344307,8	Картометрический метод	2,50	-
293	-	-	468420,3	1344304,94	Картометрический метод	2,50	-
294	-	-	468420,77	1344299,7	Картометрический метод	2,50	-
295	-	-	468423,91	1344264,81	Картометрический метод	2,50	-
296	-	-	468445,69	1344264,3	Картометрический метод	2,50	-
297	-	-	468445,68	1344262,43	Картометрический метод	2,50	-
298	-	-	468450,31	1344262,39	Картометрический метод	2,50	-
299	-	-	468450,36	1344269,68	Картометрический метод	2,50	-
300	-	-	468462,59	1344278,28	Картометрический метод	2,50	-
301	-	-	468462,07	1344267,14	Картометрический метод	2,50	-
302	-	-	468462,18	1344266,2	Картометрический метод	2,50	-
303	-	-	468497,82	1344273,31	Картометрический метод	2,50	-
304	-	-	468498,49	1344259,02	Картометрический метод	2,50	-
305	-	-	468498,89	1344251,14	Картометрический метод	2,50	-
306	-	-	468508,22	1344254,48	Картометрический метод	2,50	-
307	-	-	468511,4	1344255,62	Картометрический метод	2,50	-
308	-	-	468504,25	1344246,33	Картометрический метод	2,50	-
309	-	-	468438,56	1344224,63	Картометрический метод	2,50	-

Сведения о местоположении измененных (уточненных) границ объекта


310	-	-	468441,77	1344222	Картометрический метод	2,50	-
311	-	-	468438,14	1344221,3	Картометрический метод	2,50	-
312	-	-	468439,58	1344198,09	Картометрический метод	2,50	-
313	-	-	468455,85	1344182,51	Картометрический метод	2,50	-
166	-	-	468410,79	1344131,15	Картометрический метод	2,50	-

3. Сведения о характерных точках части (частей) границы объекта

Часть № -

Обозначение характерных точек границ	Существующие координаты, м		Измененные (уточненные) координаты, м		Метод определения координат характерной точки	Средняя квадратическая погрешность положения характерной точки (Мп), м	Описание обозначения точки на местности (при наличии)
	X	Y	X	Y			
1	2	3	4	5	6	7	8
-	-	-	-	-	-	-	-

План границ объекта

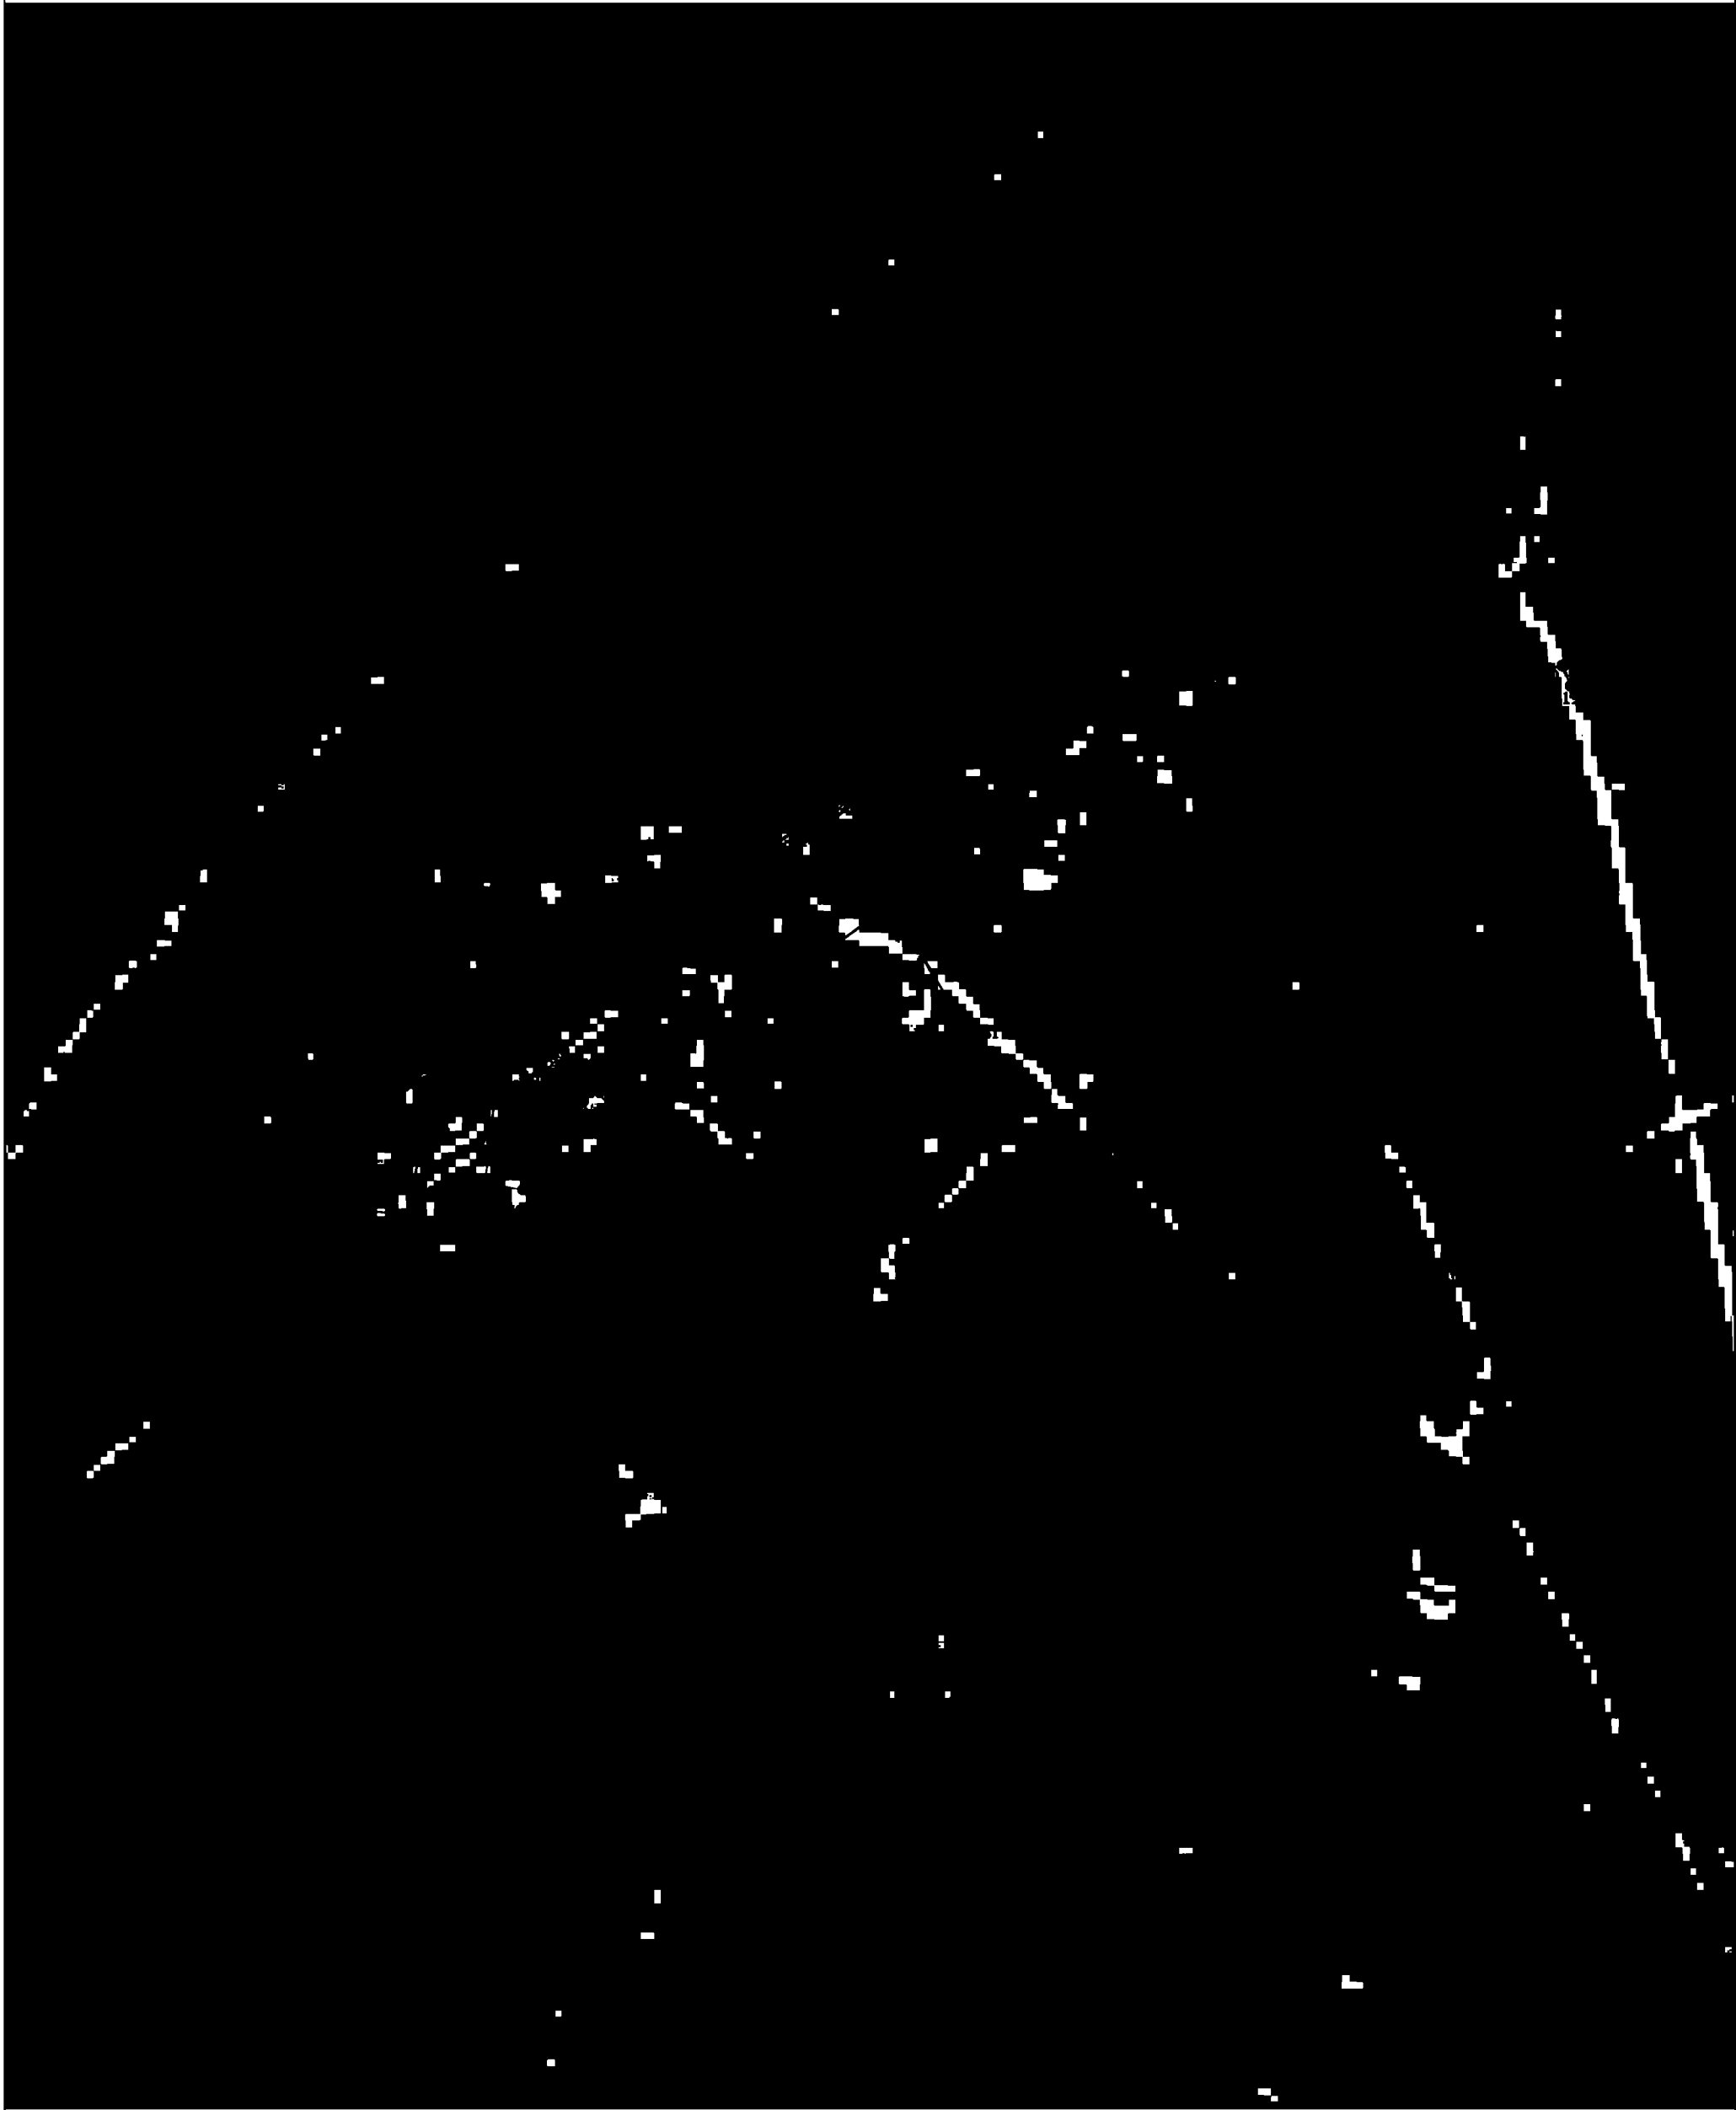

Используемые условные знаки и обозначения:

●1

-

характерная точка контура, сведения о которой позволяют однозначно определить её на местности

-

вновь образованная часть контура, сведения о которой достаточны для определения её местоположения

—

-

существующая часть контура, имеющиеся в ЕГРН сведения о которой достаточны для определения её местоположения

Масштаб 1:6000

ОПИСАНИЕ МЕСТОПОЛОЖЕНИЯ ГРАНИЦ

Граница населенного пункта п.Лесохим

(наименование объекта местоположение границ, которого описано (далее - объект)

Раздел 1

Сведения об объекте		
№ п/п	Характеристики объекта	Описание характеристик
1	2	3
1	Местоположение объекта	<i>Российская Федерация, Рязанская область, р-н Рязанский, с/п Заборьевское, п Лесохим</i>
2	Площадь объекта $\pm$ величина погрешности определения площади ($P \pm \Delta P$)	<i>45588 кв.м. $\pm$ 75 кв.м.</i>
3	Иные характеристики объекта	-

Раздел 2

Сведения о местоположении границ объекта					
1. Система координат <u>МСК-62</u>					
2. Сведения о характерных точках границ объекта					
Обозначение характерных точек границ	Координаты, м		Метод определения координат характерной точки	Средняя квадратическая погрешность положения характерной точки (Мп), м	Описание обозначения точки на местности (при наличии)
	X	Y			
1	2	3	4	5	6
1	467530,34	1368014,77	Картометрический метод	2,50	-
2	467530,74	1368036,64	Картометрический метод	2,50	-
3	467532,92	1368155,76	Картометрический метод	2,50	-
4	467565,58	1368221,73	Картометрический метод	2,50	-
5	467589,57	1368270,19	Картометрический метод	2,50	-
6	467566,49	1368273,2	Картометрический метод	2,50	-
7	467554,21	1368289,77	Картометрический метод	2,50	-
8	467521,49	1368314,81	Картометрический метод	2,50	-
9	467499,42	1368252,91	Картометрический метод	2,50	-
10	467487,62	1368236,1	Картометрический метод	2,50	-
11	467469,38	1368212,85	Картометрический метод	2,50	-
12	467444,34	1368195,68	Картометрический метод	2,50	-
13	467418,83	1368184,21	Картометрический метод	2,50	-
14	467409,22	1368182,59	Картометрический метод	2,50	-
15	467392,02	1368179,99	Картометрический метод	2,50	-
16	467355,82	1368181,15	Картометрический метод	2,50	-
17	467329,64	1368191,27	Картометрический метод	2,50	-
18	467305,28	1368201,37	Картометрический метод	2,50	-
19	467287,26	1368213,23	Картометрический метод	2,50	-
20	467276,5	1368226,84	Картометрический метод	2,50	-
21	467269,77	1368234,67	Картометрический метод	2,50	-
22	467263,04	1368212,8	Картометрический метод	2,50	-
23	467262,11	1368207,59	Картометрический метод	2,50	-
24	467265,74	1368206,94	Картометрический метод	2,50	-
25	467261,44	1368178,51	Картометрический метод	2,50	-
26	467257,18	1368173,51	Картометрический метод	2,50	-
27	467256,61	1368172,86	Картометрический метод	2,50	-
28	467246,08	1368161	Картометрический метод	2,50	-
29	467245,14	1368155,87	Картометрический метод	2,50	-
30	467241,22	1368141,07	Картометрический метод	2,50	-
31	467259,01	1368138,82	Картометрический метод	2,50	-
32	467259,15	1368129,4	Картометрический метод	2,50	-
33	467259,73	1368119,94	Картометрический метод	2,50	-
34	467262,8	1368120,32	Картометрический метод	2,50	-
35	467287,83	1368123,45	Картометрический метод	2,50	-
36	467299,77	1368124,71	Картометрический метод	2,50	-
37	467311,08	1368125,8	Картометрический метод	2,50	-
38	467313,52	1368104,57	Картометрический метод	2,50	-
39	467334,38	1368109,06	Картометрический метод	2,50	-

Сведения о местоположении границ объекта

40	467340,46	1368089,59	Картометрический метод	2,50	-
41	467341,88	1368079,71	Картометрический метод	2,50	-
42	467344,35	1368062,52	Картометрический метод	2,50	-
43	467431,13	1368030,27	Картометрический метод	2,50	-
44	467493,77	1368025,08	Картометрический метод	2,50	-
1	467530,34	1368014,77	Картометрический метод	2,50	-

3. Сведения о характерных точках части (частей) границы объекта

Обозначение характерных точек части границы	Координаты, м		Метод определения координат характерной точки	Средняя квадратическая погрешность положения характерной точки (Мт), м	Описание обозначения точки на местности (при наличии)
	X	Y			
1	2	3	4	5	6
Часть № -					
-	-	-	-	-	-

План границ объекта



Используемые условные знаки и обозначения:

Масштаб 1:2000

- 1 - характерная точка контура, сведения о которой позволяют однозначно определить её на местности
- вновь образованная часть контура, сведения о которой достаточны для определения её местоположения

ОПИСАНИЕ МЕСТОПОЛОЖЕНИЯ ГРАНИЦ

Граница населенного пункта д. Отводное

(наименование объекта местоположение границ, которого описано (далее - объект))

Раздел 1

Сведения об объекте		
№ п/п	Характеристики объекта	Описание характеристик
1	2	3
1	Местоположение объекта	<i>Российская Федерация, Рязанская область, р-н Рязанский, с/п Заборьевское, д Отводное</i>
2	Площадь объекта $\pm$ величина погрешности определения площади ($P \pm \Delta P$)	<i>124552 кв.м. $\pm$ 124 кв.м.</i>
3	Иные характеристики объекта	-

Раздел 3

Сведения о местоположении измененных (уточненных) границ объекта							
1. Система координат		МСК-62					
2. Сведения о характерных точках границ объекта							
Обозначение характерных точек границ	Существующие координаты, м		Измененные (уточненные) координаты, м		Метод определения координат характерной точки	Средняя квадратическая погрешность положения характерной точки (Mt), м	Описание обозначения точки на местности (при наличии)
	X	Y	X	Y			
1	2	3	4	5	6	7	8
1	471606,26	1344131,73	471606,26	1344131,73	Картометрический метод	2,50	-
2	471534,89	1344193,67	471534,89	1344193,67	Картометрический метод	2,50	-
3	471567,33	1344216,32	471567,33	1344216,32	Картометрический метод	2,50	-
4	471592,83	1344268,6	471592,83	1344268,6	Картометрический метод	2,50	-
5	471529,95	1344370,64	471529,95	1344370,64	Картометрический метод	2,50	-
6	471552,03	1344400,67	471552,03	1344400,67	Картометрический метод	2,50	-
7	471539,05	1344408,5	471539,05	1344408,5	Картометрический метод	2,50	-
8	471552,62	1344436,34	471552,62	1344436,34	Картометрический метод	2,50	-
9	471563,24	1344458,37	471563,24	1344458,37	Картометрический метод	2,50	-
10	471559,54	1344460,75	471559,54	1344460,75	Картометрический метод	2,50	-
11	471556,92	1344462,15	471556,92	1344462,15	Картометрический метод	2,50	-
12	471538,7	1344469,97	471538,7	1344469,97	Картометрический метод	2,50	-
13	471493,03	1344489,57	471493,03	1344489,57	Картометрический метод	2,50	-
14	471502,88	1344506,84	471502,88	1344506,84	Картометрический метод	2,50	-
15	471528,54	1344538,77	471528,54	1344538,77	Картометрический метод	2,50	-
16	471565,64	1344559,82	471565,64	1344559,82	Картометрический метод	2,50	-
17	471624,34	1344582,26	471624,34	1344582,26	Картометрический метод	2,50	-
18	471628,45	1344577,74	471628,45	1344577,74	Картометрический метод	2,50	-
19	471645,03	1344578,83	471645,03	1344578,83	Картометрический метод	2,50	-
20	471661,21	1344577	471661,21	1344577	Картометрический метод	2,50	-
21	471680,21	1344572,11	471680,21	1344572,11	Картометрический метод	2,50	-
22	471697,92	1344564,11	471697,92	1344564,11	Картометрический метод	2,50	-

Сведения о местоположении измененных (уточненных) границ объекта

23	471706,56	1344590,23	471706,56	1344590,23	Картометрический метод	2,50	-
24	471683,52	1344592,48	471683,52	1344592,48	Картометрический метод	2,50	-
25	471662,16	1344593,25	471662,16	1344593,25	Картометрический метод	2,50	-
26	471653,84	1344594,45	471653,84	1344594,45	Картометрический метод	2,50	-
27	471635,44	1344602,63	471635,44	1344602,63	Картометрический метод	2,50	-
28	471632,27	1344604,58	471632,27	1344604,58	Картометрический метод	2,50	-
29	471591,53	1344632,39	471591,53	1344632,39	Картометрический метод	2,50	-
30	471610,17	1344676,56	471610,17	1344676,56	Картометрический метод	2,50	-
31	471646,77	1344677,61	471646,77	1344677,61	Картометрический метод	2,50	-
32	471671,17	1344703,41	471671,17	1344703,41	Картометрический метод	2,50	-
33	471681,78	1344720,87	471681,78	1344720,87	Картометрический метод	2,50	-
34	471678	1344772,52	471678	1344772,52	Картометрический метод	2,50	-
35	471618,54	1344763,66	471618,54	1344763,66	Картометрический метод	2,50	-
36	471602,9	1344710,29	471602,9	1344710,29	Картометрический метод	2,50	-
37	471587,01	1344677,74	471587,01	1344677,74	Картометрический метод	2,50	-
38	471576,33	1344648,71	471576,33	1344648,71	Картометрический метод	2,50	-
39	471531,95	1344562,82	471531,95	1344562,82	Картометрический метод	2,50	-
40	471519,82	1344540,28	471519,82	1344540,28	Картометрический метод	2,50	-
41	471503,21	1344514,72	471503,21	1344514,72	Картометрический метод	2,50	-
42	471497,15	1344508,62	471497,15	1344508,62	Картометрический метод	2,50	-
43	471484,45	1344492,05	471484,45	1344492,05	Картометрический метод	2,50	-
44	471462,62	1344502,47	471462,62	1344502,47	Картометрический метод	2,50	-
45	471475,75	1344525,69	471475,75	1344525,69	Картометрический метод	2,50	-
46	471476,36	1344528,27	471476,36	1344528,27	Картометрический метод	2,50	-
47	471463,9	1344533,86	471463,9	1344533,86	Картометрический метод	2,50	-
48	471420,38	1344553,54	471420,38	1344553,54	Картометрический метод	2,50	-
49	471296,53	1344555,81	471296,53	1344555,81	Картометрический метод	2,50	-
50	471306,04	1344518,17	471306,04	1344518,17	Картометрический метод	2,50	-
51	471391,07	1344533,56	471391,07	1344533,56	Картометрический метод	2,50	-

Сведения о местоположении измененных (уточненных) границ объекта

52	471434,14	1344515,62	471434,14	1344515,62	Картометрический метод	2,50	-
53	471439,94	1344472,58	471439,94	1344472,58	Картометрический метод	2,50	-
54	471332,7	1344258,51	471332,7	1344258,51	Картометрический метод	2,50	-
55	471306,05	1344271,7	471306,05	1344271,7	Картометрический метод	2,50	-
56	471270,22	1344201,58	471270,22	1344201,58	Картометрический метод	2,50	-
57	471297,98	1344186	471297,98	1344186	Картометрический метод	2,50	-
58	471277,92	1344137,07	471277,92	1344137,07	Картометрический метод	2,50	-
59	471247,97	1344178,51	471247,97	1344178,51	Картометрический метод	2,50	-
60	471222,44	1344166,81	471222,44	1344166,81	Картометрический метод	2,50	-
61	471243,38	1344134,75	471243,38	1344134,75	Картометрический метод	2,50	-
62	471270,05	1344093,82	471270,05	1344093,82	Картометрический метод	2,50	-
63	471322,24	1344042,76	471322,24	1344042,76	Картометрический метод	2,50	-
64	471384,5	1344011,2	471384,5	1344011,2	Картометрический метод	2,50	-
65	471428,35	1343982,65	471428,35	1343982,65	Картометрический метод	2,50	-
1	471606,26	1344131,73	471606,26	1344131,73	Картометрический метод	2,50	-

3. Сведения о характерных точках части (частей) границы объекта

Часть № -

Обозначение характерных точек границ	Существующие координаты, м		Измененные (уточненные) координаты, м		Метод определения координат характерной точки	Средняя квадратическая погрешность положения характерной точки (Mt), м	Описание обозначения точки на местности (при наличии)
	X	Y	X	Y			
1	2	3	4	5	6	7	8
-	-	-	-	-	-	-	-

План границ объекта



Используемые условные знаки и обозначения:

Масштаб 1:5000

● 1 - характерная точка контура, сведения о которой позволяют однозначно определить её на местности

——— - существующая часть контура, имеющиеся в ЕГРН сведения о которой достаточны для определения её местоположения

62:15-4.5 - обозначение границы населенного пункта

ОПИСАНИЕ МЕСТОПОЛОЖЕНИЯ ГРАНИЦ

Граница населенного пункта п. Передельцы

(наименование объекта местоположение границ, которого описано (далее - объект))

Раздел 1

Сведения об объекте		
№ п/п	Характеристики объекта	Описание характеристик
1	2	3
1	Местоположение объекта	<i>Российская Федерация, Рязанская область, р-н Рязанский, с/п Заборьевское, п Передельцы</i>
2	Площадь объекта $\pm$ величина погрешности определения площади ($P \pm \Delta P$)	<i>173737 кв.м. $\pm$ 146 кв.м.</i>
3	Иные характеристики объекта	-

Раздел 3

Сведения о местоположении измененных (уточненных) границ объекта							
1. Система координат		МСК-62					
2. Сведения о характерных точках границ объекта							
Обозначение характерных точек границ	Существующие координаты, м		Измененные (уточненные) координаты, м		Метод определения координат характерной точки	Средняя квадратическая погрешность положения характерной точки (Мт), м	Описание обозначения точки на местности (при наличии)
	X	Y	X	Y			
1	2	3	4	5	6	7	8
1	469918,23	1344987,94	469918,23	1344987,94	Картометрический метод	2,50	-
2	469940,3	1345014,59	469940,3	1345014,59	Картометрический метод	2,50	-
3	469939,73	1345015,73	469939,73	1345015,73	Картометрический метод	2,50	-
4	469939,16	1345016,87	469939,16	1345016,87	Картометрический метод	2,50	-
5	469976,46	1345059,12	469976,46	1345059,12	Картометрический метод	2,50	-
6	469999,73	1345089,67	469999,73	1345089,67	Картометрический метод	2,50	-
7	470009,43	1345101,83	470009,43	1345101,83	Картометрический метод	2,50	-
8	470012,49	1345105,66	470012,49	1345105,66	Картометрический метод	2,50	-
9	470015,07	1345103,6	470015,07	1345103,6	Картометрический метод	2,50	-
10	470017,16	1345106,21	470017,16	1345106,21	Картометрический метод	2,50	-
11	470014,58	1345108,27	470014,58	1345108,27	Картометрический метод	2,50	-
12	470028,03	1345125,13	470028,03	1345125,13	Картометрический метод	2,50	-
13	470001,01	1345147,07	470001,01	1345147,07	Картометрический метод	2,50	-
14	469985,99	1345151,91	469985,99	1345151,91	Картометрический метод	2,50	-
15	469940,23	1345177,52	469940,23	1345177,52	Картометрический метод	2,50	-
16	470008,17	1345202,57	470008,17	1345202,57	Картометрический метод	2,50	-
17	470024,63	1345221,02	470024,63	1345221,02	Картометрический метод	2,50	-
18	470002	1345304,7	470002	1345304,7	Картометрический метод	2,50	-
19	470024,97	1345330,14	470024,97	1345330,14	Картометрический метод	2,50	-
20	470027,84	1345333,42	470027,84	1345333,42	Картометрический метод	2,50	-
21	470027,85	1345333,43	470027,85	1345333,43	Картометрический метод	2,50	-
22	470032,91	1345340,18	470032,91	1345340,18	Картометрический метод	2,50	-
23	470044,46	1345358,28	470044,46	1345358,28	Картометрический метод	2,50	-

Сведения о местоположении измененных (уточненных) границ объекта

24	470039,43	1345362,23	470039,43	1345362,23	Картометрический метод	2,50	-
25	470047,39	1345374,1	470047,39	1345374,1	Картометрический метод	2,50	-
26	470049,83	1345375,2	470049,83	1345375,2	Картометрический метод	2,50	-
27	470061,68	1345390	470061,68	1345390	Картометрический метод	2,50	-
28	470060,96	1345390,62	470060,96	1345390,62	Картометрический метод	2,50	-
29	470042,08	1345406,81	470042,08	1345406,81	Картометрический метод	2,50	-
30	470040,61	1345408,57	470040,61	1345408,57	Картометрический метод	2,50	-
31	470011,44	1345423,24	470011,44	1345423,24	Картометрический метод	2,50	-
32	470002,97	1345427,6	470002,97	1345427,6	Картометрический метод	2,50	-
33	469979,4	1345430,28	469979,4	1345430,28	Картометрический метод	2,50	-
34	469971,26	1345432,97	469971,26	1345432,97	Картометрический метод	2,50	-
35	469941,32	1345394,08	469941,32	1345394,08	Картометрический метод	2,50	-
36	469919,78	1345419,69	469919,78	1345419,69	Картометрический метод	2,50	-
37	469902,81	1345439,17	469902,81	1345439,17	Картометрический метод	2,50	-
38	469892,35	1345450,67	469892,35	1345450,67	Картометрический метод	2,50	-
39	469894,86	1345451,38	469894,86	1345451,38	Картометрический метод	2,50	-
40	469931,67	1345498,5	469931,67	1345498,5	Картометрический метод	2,50	-
41	469898,39	1345589,28	469898,39	1345589,28	Картометрический метод	2,50	-
42	469819,66	1345654,37	469819,66	1345654,37	Картометрический метод	2,50	-
43	469819,09	1345654,84	469819,09	1345654,84	Картометрический метод	2,50	-
44	469790,36	1345526,69	469790,36	1345526,69	Картометрический метод	2,50	-
45	469735,88	1345458,03	469735,88	1345458,03	Картометрический метод	2,50	-
46	469729,64	1345438,97	469729,64	1345438,97	Картометрический метод	2,50	-
47	469739,08	1345371,69	469739,08	1345371,69	Картометрический метод	2,50	-
48	469725,84	1345381,24	469725,84	1345381,24	Картометрический метод	2,50	-
49	469710,15	1345389,31	469710,15	1345389,31	Картометрический метод	2,50	-
50	469695,47	1345360,77	469695,47	1345360,77	Картометрический метод	2,50	-
51	469721,64	1345347,31	469721,64	1345347,31	Картометрический метод	2,50	-
52	469715,13	1345338,21	469715,13	1345338,21	Картометрический метод	2,50	-
53	469662,49	1345297,18	469662,49	1345297,18	Картометрический метод	2,50	-
54	469586,48	1345227,72	469586,48	1345227,72	Картометрический метод	2,50	-

Сведения о местоположении измененных (уточненных) границ объекта

55	469679,73	1345123,12	469679,73	1345123,12	Картометрический метод	2,50	-
56	469707,8	1345107,73	469707,8	1345107,73	Картометрический метод	2,50	-
57	469698,27	1345097,23	469698,27	1345097,23	Картометрический метод	2,50	-
58	469673,7	1345079,5	469673,7	1345079,5	Картометрический метод	2,50	-
59	469640,74	1345058,77	469640,74	1345058,77	Картометрический метод	2,50	-
60	469620,92	1345047,75	469620,92	1345047,75	Картометрический метод	2,50	-
61	469598,54	1345038,98	469598,54	1345038,98	Картометрический метод	2,50	-
62	469582,74	1345036,25	469582,74	1345036,25	Картометрический метод	2,50	-
63	469581,23	1345033,56	469581,23	1345033,56	Картометрический метод	2,50	-
64	469580,66	1345026,3	469580,66	1345026,3	Картометрический метод	2,50	-
65	469588,63	1345019,05	469588,63	1345019,05	Картометрический метод	2,50	-
66	469601,49	1345007,38	469601,49	1345007,38	Картометрический метод	2,50	-
67	469613,94	1344996,11	469613,94	1344996,11	Картометрический метод	2,50	-
68	469631,22	1344968,24	469631,22	1344968,24	Картометрический метод	2,50	-
69	469683,16	1344919,39	469683,16	1344919,39	Картометрический метод	2,50	-
70	469718,12	1344913,9	469718,12	1344913,9	Картометрический метод	2,50	-
71	469721,21	1344976,04	469721,21	1344976,04	Картометрический метод	2,50	-
72	469749,5	1345041,59	469749,5	1345041,59	Картометрический метод	2,50	-
73	469812,39	1345050,83	469812,39	1345050,83	Картометрический метод	2,50	-
74	469871,32	1345011,8	469871,32	1345011,8	Картометрический метод	2,50	-
75	469873,95	1345013,26	469873,95	1345013,26	Картометрический метод	2,50	-
76	469908,05	1345032,19	469908,05	1345032,19	Картометрический метод	2,50	-
77	469898,05	1345015,35	469898,05	1345015,35	Картометрический метод	2,50	-
1	469918,23	1344987,94	469918,23	1344987,94	Картометрический метод	2,50	-

3. Сведения о характерных точках части (частей) границы объекта

Часть № -

Обозначение характерных точек границ	Существующие координаты, м		Измененные (уточненные) координаты, м		Метод определения координат характерной точки	Средняя квадратическая погрешность положения характерной точки (Mt), м	Описание обозначения точки на местности (при наличии)
	X	Y	X	Y			
1	2	3	4	5	6	7	8
-	-	-	-	-	-	-	-

План границ объекта



Используемые условные знаки и обозначения:

Масштаб 1:5000

● 1 - характерная точка контура, сведения о которой позволяют однозначно определить её на местности

——— - существующая часть контура, имеющиеся в ЕГРН сведения о которой достаточны для определения её местоположения

62:15-4.170 - обозначение границы населенного пункта

ОПИСАНИЕ МЕСТОПОЛОЖЕНИЯ ГРАНИЦ

Граница населенного пункта д. Полково

(наименование объекта местоположение границ, которого описано (далее - объект))

Раздел 1

Сведения об объекте		
№ п/п	Характеристики объекта	Описание характеристик
1	2	3
1	Местоположение объекта	<i>Российская Федерация, Рязанская область, р-н Рязанский, с/п Заборьевское, д Полково</i>
2	Площадь объекта $\pm$ величина погрешности определения площади ($P \pm \Delta P$)	<i>2004608 кв.м. $\pm$ 496 кв.м.</i>
3	Иные характеристики объекта	-

Раздел 3

Сведения о местоположении измененных (уточненных) границ объекта							
1. Система координат <u>МСК-62</u>							
2. Сведения о характерных точках границ объекта							
Обозначение характерных точек границ	Существующие координаты, м		Измененные (уточненные) координаты, м		Метод определения координат характерной точки	Средняя квадратическая погрешность положения характерной точки (Мп), м	Описание обозначения точки на местности (при наличии)
	X	Y	X	Y			
1	2	3	4	5	6	7	8
1	461464,19	1339460,75	461464,19	1339460,75	Картометрический метод	2,50	-
2	461464,36	1339494,97	461464,36	1339494,97	Картометрический метод	2,50	-
3	461461,6	1339603,64	461461,6	1339603,64	Картометрический метод	2,50	-
4	461450,41	1339883,55	461450,41	1339883,55	Картометрический метод	2,50	-
5	461455,16	1339890,21	461455,16	1339890,21	Картометрический метод	2,50	-
6	461493,4	1339896,86	461493,4	1339896,86	Картометрический метод	2,50	-
7	461500,11	1340075,4	461500,11	1340075,4	Картометрический метод	2,50	-
8	461489,89	1340377,86	461489,89	1340377,86	Картометрический метод	2,50	-
9	461069,64	1340402,38	461069,64	1340402,38	Картометрический метод	2,50	-
10	461066,61	1340460,8	461066,61	1340460,8	Картометрический метод	2,50	-
11	460988,33	1340459,91	460988,33	1340459,91	Картометрический метод	2,50	-
12	460955,99	1340410,59	460955,99	1340410,59	Картометрический метод	2,50	-
13	460944,84	1340393,36	460944,84	1340393,36	Картометрический метод	2,50	-
14	460776,84	1340437,28	460776,84	1340437,28	Картометрический метод	2,50	-
15	460748,7	1340503,12	460748,7	1340503,12	Картометрический метод	2,50	-
16	460727,3	1340488,88	460727,3	1340488,88	Картометрический метод	2,50	-
17	-	-	460733,75	1340511,57	Картометрический метод	2,50	-
18	-	-	460735,35	1340517,21	Картометрический метод	2,50	-
19	-	-	460696,91	1340530,23	Картометрический метод	2,50	-
20	-	-	460666,44	1340540,56	Картометрический метод	2,50	-
21	-	-	460665,55	1340537,51	Картометрический метод	2,50	-
22	-	-	460678,77	1340522,71	Картометрический метод	2,50	-
23	460674,59	1340508,07	460674,59	1340508,07	Картометрический метод	2,50	-

Сведения о местоположении измененных (уточненных) границ объекта

24	460605,32	1340527,82	460605,32	1340527,82	Картометрический метод	2,50	-
25	460582,48	1340534,23	460582,48	1340534,23	Картометрический метод	2,50	-
26	460617,37	1340630,07	460617,37	1340630,07	Картометрический метод	2,50	-
27	460419,96	1340504,91	460419,96	1340504,91	Картометрический метод	2,50	-
28	460339,42	1340495,33	460339,42	1340495,33	Картометрический метод	2,50	-
29	460210,18	1340529,57	460210,18	1340529,57	Картометрический метод	2,50	-
30	460126,52	1340590,99	460126,52	1340590,99	Картометрический метод	2,50	-
31	460061,75	1340638,54	460061,75	1340638,54	Картометрический метод	2,50	-
32	460040,91	1340653,84	460040,91	1340653,84	Картометрический метод	2,50	-
33	459992,85	1340668,56	459992,85	1340668,56	Картометрический метод	2,50	-
34	-	-	459953,32	1340680,67	Картометрический метод	2,50	-
35	459922,07	1340690,24	459922,07	1340690,24	Картометрический метод	2,50	-
36	-	-	459913,27	1340692,94	Картометрический метод	2,50	-
37	459851,23	1340711,94	459851,23	1340711,94	Картометрический метод	2,50	-
38	459805	1340726,1	459805	1340726,1	Картометрический метод	2,50	-
39	459774,04	1340706,27	459774,04	1340706,27	Картометрический метод	2,50	-
40	459678,87	1340645,31	459678,87	1340645,31	Картометрический метод	2,50	-
41	459583,66	1340584,32	459583,66	1340584,32	Картометрический метод	2,50	-
42	459257,87	1340375,64	459257,87	1340375,64	Картометрический метод	2,50	-
43	459215,6	1340264,13	459215,6	1340264,13	Картометрический метод	2,50	-
44	459597,47	1340110,53	459597,47	1340110,53	Картометрический метод	2,50	-
45	459664,94	1340056,15	459664,94	1340056,15	Картометрический метод	2,50	-
46	459747,83	1339964,43	459747,83	1339964,43	Картометрический метод	2,50	-
47	459837,5	1339858,84	459837,5	1339858,84	Картометрический метод	2,50	-
48	459915,31	1339713,8	459915,31	1339713,8	Картометрический метод	2,50	-
49	459891,35	1339665,35	459891,35	1339665,35	Картометрический метод	2,50	-
50	459835,55	1339563,71	459835,55	1339563,71	Картометрический метод	2,50	-
51	459819,27	1339544,1	459819,27	1339544,1	Картометрический метод	2,50	-
52	459810,7	1339532,08	459810,7	1339532,08	Картометрический метод	2,50	-
53	459806,6	1339523,26	459806,6	1339523,26	Картометрический метод	2,50	-
54	459806,54	1339515,2	459806,54	1339515,2	Картометрический метод	2,50	-

Сведения о местоположении измененных (уточненных) границ объекта

55	459811,74	1339508,72	459811,74	1339508,72	Картометрический метод	2,50	-
56	459898,54	1339456,95	459898,54	1339456,95	Картометрический метод	2,50	-
57	460051,11	1339398,48	460051,11	1339398,48	Картометрический метод	2,50	-
58	460181,12	1339367,85	460181,12	1339367,85	Картометрический метод	2,50	-
59	460201,74	1339367,7	460201,74	1339367,7	Картометрический метод	2,50	-
60	460210	1339369,69	460210	1339369,69	Картометрический метод	2,50	-
61	460237,28	1339435,25	460237,28	1339435,25	Картометрический метод	2,50	-
62	460506,64	1339326,61	460506,64	1339326,61	Картометрический метод	2,50	-
63	460624,99	1339405,06	460624,99	1339405,06	Картометрический метод	2,50	-
64	460644,6	1339445,8	460644,6	1339445,8	Картометрический метод	2,50	-
65	460711,12	1339425,17	460711,12	1339425,17	Картометрический метод	2,50	-
66	460747,66	1339427,21	460747,66	1339427,21	Картометрический метод	2,50	-
67	460821,96	1339431,35	460821,96	1339431,35	Картометрический метод	2,50	-
68	460823,61	1339436,44	460823,61	1339436,44	Картометрический метод	2,50	-
69	460877,41	1339438,63	460877,41	1339438,63	Картометрический метод	2,50	-
70	460878,3	1339439,13	460878,3	1339439,13	Картометрический метод	2,50	-
71	460894,81	1339454,51	460894,81	1339454,51	Картометрический метод	2,50	-
72	461016,91	1339568,31	461016,91	1339568,31	Картометрический метод	2,50	-
73	461018,99	1339574,48	461018,99	1339574,48	Картометрический метод	2,50	-
74	461130,53	1339510,82	461130,53	1339510,82	Картометрический метод	2,50	-
75	461260,41	1339469,5	461260,41	1339469,5	Картометрический метод	2,50	-
76	461321,03	1339460,67	461321,03	1339460,67	Картометрический метод	2,50	-
77	461398,5	1339461,89	461398,5	1339461,89	Картометрический метод	2,50	-
1	461464,19	1339460,75	461464,19	1339460,75	Картометрический метод	2,50	-

3. Сведения о характерных точках части (частей) границы объекта

Часть № :

Обозначение характерных точек границ	Существующие координаты, м		Измененные (уточненные) координаты, м		Метод определения координат характерной точки	Средняя квадратическая погрешность положения характерной точки (Мп), м	Описание обозначения точки на местности (при наличии)
	X	Y	X	Y			
1	2	3	4	5	6	7	8
-	-	-	-	-	-	-	-

План границ объекта



Используемые условные знаки и обозначения:

● 1 - характерная точка контура, сведения о которой позволяют однозначно определить её на местности

—— - вновь образованная часть контура, сведения о которой достаточны для определения её местоположения

—— - существующая часть контура, имеющиеся в ЕГРН сведения о которой достаточны для определения её местоположения

62:15-4.120 - обозначение границы населенного пункта

Масштаб 1:8000

ОПИСАНИЕ МЕСТОПОЛОЖЕНИЯ ГРАНИЦ

Граница населенного пункта п. Поповка

(наименование объекта местоположение границ, которого описано (далее - объект))

Раздел 1

Сведения об объекте		
№ п/п	Характеристики объекта	Описание характеристик
1	2	3
1	Местоположение объекта	<i>Российская Федерация, Рязанская область, р-н Рязанский, с/п Заборьевское, п Поповка</i>
2	Площадь объекта $\pm$ величина погрешности определения площади ($P \pm \Delta P$)	<i>97986 кв.м. $\pm$ 110 кв.м.</i>
3	Иные характеристики объекта	-

Раздел 3

Сведения о местоположении измененных (уточненных) границ объекта							
1. Система координат		МСК-62					
2. Сведения о характерных точках границ объекта							
Обозначение характерных точек границ	Существующие координаты, м		Измененные (уточненные) координаты, м		Метод определения координат характерной точки	Средняя квадратическая погрешность положения характерной точки (Мт), м	Описание обозначения точки на местности (при наличии)
	X	Y	X	Y			
1	2	3	4	5	6	7	8
1	466563,55	1366708,1	466563,55	1366708,1	Картометрический метод	2,50	-
2	466561,54	1366733,11	466561,54	1366733,11	Картометрический метод	2,50	-
3	466600,52	1366736,33	466600,52	1366736,33	Картометрический метод	2,50	-
4	466632,41	1366843,22	466632,41	1366843,22	Картометрический метод	2,50	-
5	466620,03	1366934,75	466620,03	1366934,75	Картометрический метод	2,50	-
6	466631,12	1366959,63	466631,12	1366959,63	Картометрический метод	2,50	-
7	466621,18	1367006,9	466621,18	1367006,9	Картометрический метод	2,50	-
8	466613,51	1367024,46	466613,51	1367024,46	Картометрический метод	2,50	-
9	466676,47	1367085,85	466676,47	1367085,85	Картометрический метод	2,50	-
10	466668,06	1367095,52	466668,06	1367095,52	Картометрический метод	2,50	-
11	466659,88	1367104,94	466659,88	1367104,94	Картометрический метод	2,50	-
12	466622,22	1367148,28	466622,22	1367148,28	Картометрический метод	2,50	-
13	466606,1	1367169,11	466606,1	1367169,11	Картометрический метод	2,50	-
14	466569,02	1367176,59	466569,02	1367176,59	Картометрический метод	2,50	-
15	466530,78	1367178,6	466530,78	1367178,6	Картометрический метод	2,50	-
16	466508,07	1367169,4	466508,07	1367169,4	Картометрический метод	2,50	-
17	466488,52	1367157,9	466488,52	1367157,9	Картометрический метод	2,50	-
18	466476,44	1367143,81	466476,44	1367143,81	Картометрический метод	2,50	-
19	466458,91	1367135,76	466458,91	1367135,76	Картометрический метод	2,50	-
20	466435,62	1367069,93	466435,62	1367069,93	Картометрический метод	2,50	-
21	466395,29	1367071,41	466395,29	1367071,41	Картометрический метод	2,50	-
22	466385,16	1367071,78	466385,16	1367071,78	Картометрический метод	2,50	-

Сведения о местоположении измененных (уточненных) границ объекта


23	466340,89	1367056,18	466340,89	1367056,18	Картометрический метод	2,50	-
24	466335,22	1366984,25	466335,22	1366984,25	Картометрический метод	2,50	-
25	466329,31	1366909,15	466329,31	1366909,15	Картометрический метод	2,50	-
26	466395,09	1366899,55	466395,09	1366899,55	Картометрический метод	2,50	-
27	466442,44	1366860,67	466442,44	1366860,67	Картометрический метод	2,50	-
28	466446,75	1366842,36	466446,75	1366842,36	Картометрический метод	2,50	-
29	466460,11	1366785,59	466460,11	1366785,59	Картометрический метод	2,50	-
30	466476,99	1366724,73	466476,99	1366724,73	Картометрический метод	2,50	-
31	466478,38	1366724,91	466478,38	1366724,91	Картометрический метод	2,50	-
32	466520,86	1366730,38	466520,86	1366730,38	Картометрический метод	2,50	-
33	466523,01	1366705,37	466523,01	1366705,37	Картометрический метод	2,50	-
1	466563,55	1366708,1	466563,55	1366708,1	Картометрический метод	2,50	-

3. Сведения о характерных точках части (частей) границы объекта

Часть № -

Обозначение характерных точек границ	Существующие координаты, м		Измененные (уточненные) координаты, м		Метод определения координат характерной точки	Средняя квадратическая погрешность положения характерной точки (Мт), м	Описание обозначения точки на местности (при наличии)
	X	Y	X	Y			
1	2	3	4	5	6	7	8
-	-	-	-	-	-	-	-

План границ объекта

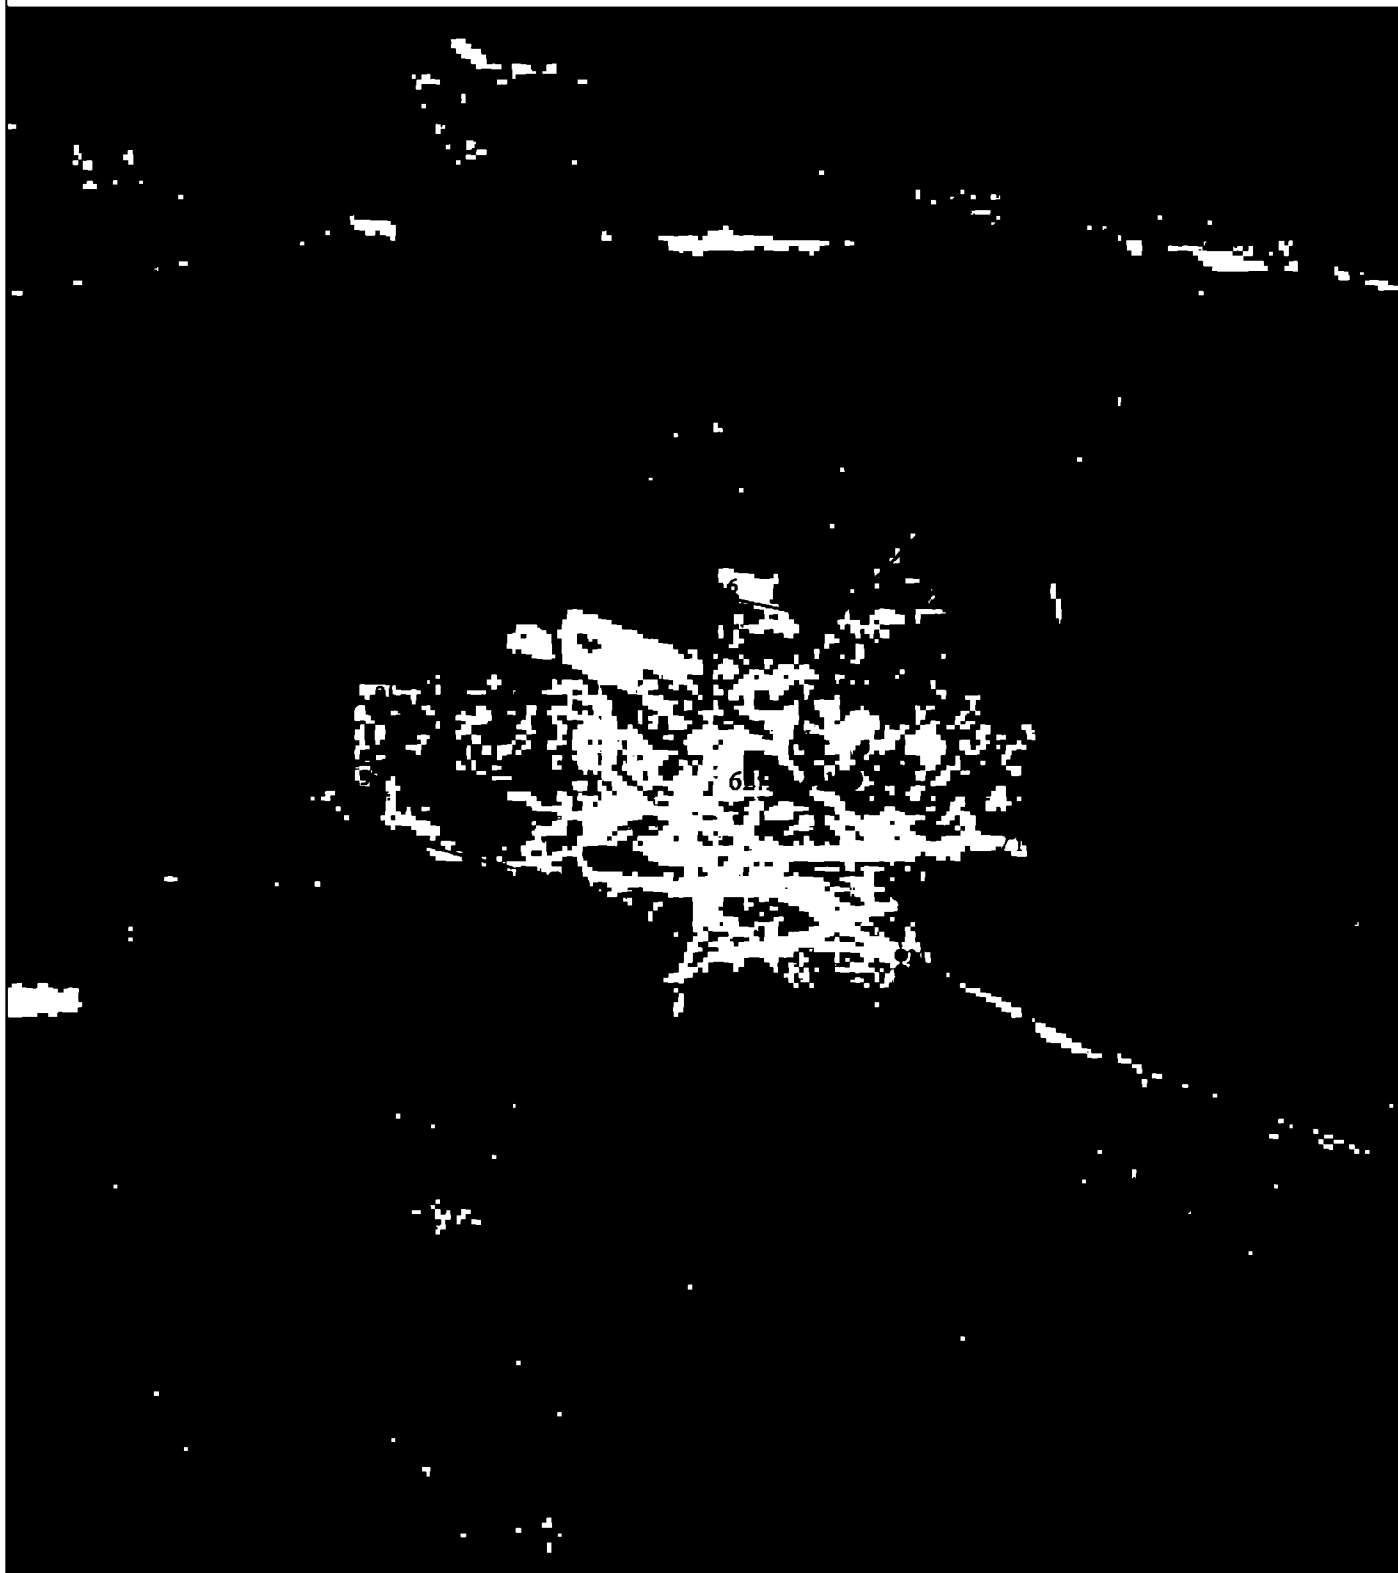

Используемые условные знаки и обозначения:

Масштаб 1:5000

● 1 - характерная точка контура, сведения о которой позволяют однозначно определить её на местности

——— - существующая часть контура, имеющиеся в ЕГРН сведения о которой достаточны для определения её местоположения

62:15-4.169 - обозначение границы населенного пункта

ОПИСАНИЕ МЕСТОПОЛОЖЕНИЯ ГРАНИЦ

Граница населенного пункта п.Приозерный

(наименование объекта местоположение границ, которого описано (далее - объект)

Раздел 1

Сведения об объекте		
№ п/п	Характеристики объекта	Описание характеристик
1	2	3
1	Местоположение объекта	<i>Российская Федерация, Рязанская область, р-н Рязанский, с/п Заборьевское, п Приозерный</i>
2	Площадь объекта $\pm$ величина погрешности определения площади ($P \pm \Delta P$)	<i>371212 кв.м. $\pm$ 213 кв.м.</i>
3	Иные характеристики объекта	-

Раздел 2

Сведения о местоположении границ объекта					
1. Система координат <u>МСК-62</u>					
2. Сведения о характерных точках границ объекта					
Обозначение характерных точек границ	Координаты, м		Метод определения координат характерной точки	Средняя квадратическая погрешность положения характерной точки (Мп), м	Описание обозначения точки на местности (при наличии)
	X	Y			
1	2	3	4	5	6
1	464650,47	1348725,2	Картометрический метод	2,50	-
2	464650,56	1348737,15	Картометрический метод	2,50	-
3	464648,54	1348748,85	Картометрический метод	2,50	-
4	464574,39	1348894,84	Картометрический метод	2,50	-
5	464562,01	1348906,5	Картометрический метод	2,50	-
6	464548,65	1348921,53	Картометрический метод	2,50	-
7	464533,74	1348929,1	Картометрический метод	2,50	-
8	464505,32	1348932,3	Картометрический метод	2,50	-
9	464525,44	1349013,07	Картометрический метод	2,50	-
10	464539,42	1349090,3	Картометрический метод	2,50	-
11	464542,91	1349158,95	Картометрический метод	2,50	-
12	464537,26	1349205,28	Картометрический метод	2,50	-
13	464561,23	1349208,09	Картометрический метод	2,50	-
14	464566,02	1349248,37	Картометрический метод	2,50	-
15	464567,57	1349255,82	Картометрический метод	2,50	-
16	464549,85	1349288,79	Картометрический метод	2,50	-
17	464545,56	1349317,2	Картометрический метод	2,50	-
18	464545,88	1349360,49	Картометрический метод	2,50	-
19	464565,64	1349400,66	Картометрический метод	2,50	-
20	464568,66	1349405,12	Картометрический метод	2,50	-
21	464556,77	1349415,65	Картометрический метод	2,50	-
22	464550,79	1349417,19	Картометрический метод	2,50	-
23	464537,19	1349397,88	Картометрический метод	2,50	-
24	464531,08	1349381,5	Картометрический метод	2,50	-
25	464520,58	1349380,09	Картометрический метод	2,50	-
26	464511,68	1349390,6	Картометрический метод	2,50	-
27	464499,85	1349410,1	Картометрический метод	2,50	-
28	464484,99	1349423,64	Картометрический метод	2,50	-
29	464467,09	1349431,24	Картометрический метод	2,50	-
30	464464,12	1349435,74	Картометрический метод	2,50	-
31	464473,27	1349459,56	Картометрический метод	2,50	-
32	464428,62	1349492,73	Картометрический метод	2,50	-
33	464409,02	1349473,48	Картометрический метод	2,50	-
34	464396,89	1349451,16	Картометрический метод	2,50	-
35	464387,86	1349445,26	Картометрический метод	2,50	-
36	464359,43	1349457,05	Картометрический метод	2,50	-
37	464334,12	1349465,06	Картометрический метод	2,50	-
38	464292,39	1349487,76	Картометрический метод	2,50	-
39	464303,99	1349438,41	Картометрический метод	2,50	-
40	464229,01	1349418,42	Картометрический метод	2,50	-

Сведения о местоположении границ объекта

41	464180,34	1349386,36	Картометрический метод	2,50	-
42	464175,96	1349387,89	Картометрический метод	2,50	-
43	464181,81	1349407,36	Картометрический метод	2,50	-
44	464185,55	1349417,9	Картометрический метод	2,50	-
45	464183,94	1349420,75	Картометрический метод	2,50	-
46	464177,45	1349423,65	Картометрический метод	2,50	-
47	464170,12	1349424,93	Картометрический метод	2,50	-
48	464160,71	1349419,7	Картометрический метод	2,50	-
49	464121,36	1349386,67	Картометрический метод	2,50	-
50	464102,95	1349375,84	Картометрический метод	2,50	-
51	464083,76	1349371,51	Картометрический метод	2,50	-
52	464046,27	1349369,34	Картометрический метод	2,50	-
53	464050,22	1349353,46	Картометрический метод	2,50	-
54	464064,19	1349313,94	Картометрический метод	2,50	-
55	464062,53	1349309,48	Картометрический метод	2,50	-
56	464050,64	1349299,8	Картометрический метод	2,50	-
57	464049,4	1349297,38	Картометрический метод	2,50	-
58	464037,8	1349243,21	Картометрический метод	2,50	-
59	464025,98	1349187,97	Картометрический метод	2,50	-
60	464061,76	1349025,37	Картометрический метод	2,50	-
61	464088,96	1348948,94	Картометрический метод	2,50	-
62	464107,4	1348936,72	Картометрический метод	2,50	-
63	464123,96	1348886,83	Картометрический метод	2,50	-
64	464157,74	1348783,77	Картометрический метод	2,50	-
65	464186,86	1348696,46	Картометрический метод	2,50	-
66	464175,71	1348676,27	Картометрический метод	2,50	-
67	464189,91	1348606,47	Картометрический метод	2,50	-
68	464199,64	1348569,76	Картометрический метод	2,50	-
69	464219,07	1348530,54	Картометрический метод	2,50	-
70	464283,41	1348549,77	Картометрический метод	2,50	-
71	464271,53	1348584,53	Картометрический метод	2,50	-
72	464291,17	1348594,26	Картометрический метод	2,50	-
73	464280,82	1348634,46	Картометрический метод	2,50	-
74	464273,53	1348664,11	Картометрический метод	2,50	-
75	464302,16	1348674,13	Картометрический метод	2,50	-
76	464349,39	1348688,73	Картометрический метод	2,50	-
77	464390,9	1348691,02	Картометрический метод	2,50	-
78	464409,22	1348650,08	Картометрический метод	2,50	-
79	464424,39	1348644,64	Картометрический метод	2,50	-
80	464640,8	1348715,92	Картометрический метод	2,50	-
1	464650,47	1348725,2	Картометрический метод	2,50	-

3. Сведения о характерных точках части (частей) границы объекта

Обозначение характерных точек части границы	Координаты, м		Метод определения координат характерной точки	Средняя квадратическая погрешность положения характерной точки (Мт), м	Описание обозначения точки на местности (при наличии)
	X	Y			
1	2	3	4	5	6
Часть № -					
-	-	-	-	-	-

ОПИСАНИЕ МЕСТОПОЛОЖЕНИЯ ГРАНИЦ

Граница населенного пункта д. Требухино

(наименование объекта местоположение границ, которого описано (далее - объект))

Раздел 1

Сведения об объекте		
№ п/п	Характеристики объекта	Описание характеристик
1	2	3
1	Местоположение объекта	<i>Российская Федерация, Рязанская область, р-н Рязанский, с/п Заборьевское, д Требухино</i>
2	Площадь объекта $\pm$ величина погрешности определения площади ($P \pm \Delta P$)	<i>128371 кв.м. $\pm$ 136 кв.м.</i>
3	Иные характеристики объекта	-

Раздел 2

Сведения о местоположении границ объекта					
1. Система координат <u>МСК-62</u>					
2. Сведения о характерных точках границ объекта					
Обозначение характерных точек границ	Координаты, м		Метод определения координат характерной точки	Средняя квадратическая погрешность положения характерной точки (Мп), м	Описание обозначения точки на местности (при наличии)
	X	Y			
1	2	3	4	5	6
ЗУЛ(1)					
1	469104,61	1344676,25	Картометрический метод	2,50	-
2	469110,6	1344687,71	Картометрический метод	2,50	-
3	469205,64	1344901,38	Картометрический метод	2,50	-
4	469161,07	1344965,56	Картометрический метод	2,50	-
5	469157,92	1344972,43	Картометрический метод	2,50	-
6	469152,12	1344985,09	Картометрический метод	2,50	-
7	469148,8	1344991,62	Картометрический метод	2,50	-
8	469129,56	1344984,04	Картометрический метод	2,50	-
9	469119,19	1344977,29	Картометрический метод	2,50	-
10	469110,98	1344990,83	Картометрический метод	2,50	-
11	469105,15	1345008,6	Картометрический метод	2,50	-
12	469102,51	1345022,37	Картометрический метод	2,50	-
13	469100,4	1345022,61	Картометрический метод	2,50	-
14	469088,33	1345021,6	Картометрический метод	2,50	-
15	469083,89	1345021,13	Картометрический метод	2,50	-
16	469074,55	1345013,08	Картометрический метод	2,50	-
17	469075,01	1345009,98	Картометрический метод	2,50	-
18	469069,38	1345009,18	Картометрический метод	2,50	-
19	469059,75	1345013,18	Картометрический метод	2,50	-
20	469033,8	1345008,4	Картометрический метод	2,50	-
21	469003,68	1345000,71	Картометрический метод	2,50	-
22	469001,68	1345000,2	Картометрический метод	2,50	-
23	468984,02	1344996,2	Картометрический метод	2,50	-
24	468980,19	1345010,95	Картометрический метод	2,50	-
25	468952,93	1345014,9	Картометрический метод	2,50	-
26	468961,03	1345050,7	Картометрический метод	2,50	-
27	468960,9	1345052,9	Картометрический метод	2,50	-
28	468936,42	1345057,84	Картометрический метод	2,50	-
29	468913,98	1345051,48	Картометрический метод	2,50	-
30	468894,13	1345056,29	Картометрический метод	2,50	-
31	468885,96	1345063,81	Картометрический метод	2,50	-
32	468868,99	1345063,7	Картометрический метод	2,50	-
33	468893,21	1345028,65	Картометрический метод	2,50	-
34	468898,45	1345022,5	Картометрический метод	2,50	-
35	468890,6	1345013,53	Картометрический метод	2,50	-
36	468860,82	1344969,82	Картометрический метод	2,50	-
37	468758,81	1344831,61	Картометрический метод	2,50	-
38	468747,28	1344803,91	Картометрический метод	2,50	-

Сведения о местоположении границ объекта

39	468728,84	1344778,98	Картометрический метод	2,50	-
40	468726,45	1344775,75	Картометрический метод	2,50	-
41	468710,88	1344754,7	Картометрический метод	2,50	-
42	468669,08	1344696,89	Картометрический метод	2,50	-
43	468746,18	1344644,62	Картометрический метод	2,50	-
44	468752,76	1344652,77	Картометрический метод	2,50	-
45	468766,69	1344670,77	Картометрический метод	2,50	-
46	468784,05	1344693,44	Картометрический метод	2,50	-
47	468785,38	1344692,33	Картометрический метод	2,50	-
48	468809,7	1344725,08	Картометрический метод	2,50	-
49	468815,58	1344719,52	Картометрический метод	2,50	-
50	468820,84	1344714,53	Картометрический метод	2,50	-
51	468821,52	1344713,86	Картометрический метод	2,50	-
52	468843,95	1344691,64	Картометрический метод	2,50	-
53	468847,37	1344694,88	Картометрический метод	2,50	-
54	468866,98	1344676,48	Картометрический метод	2,50	-
55	468886,16	1344658,66	Картометрический метод	2,50	-
56	468904,83	1344698,14	Картометрический метод	2,50	-
57	468909,84	1344719,95	Картометрический метод	2,50	-
58	468924,14	1344738,62	Картометрический метод	2,50	-
59	468916,98	1344743,12	Картометрический метод	2,50	-
60	468906,52	1344750,38	Картометрический метод	2,50	-
61	468877,1	1344778,32	Картометрический метод	2,50	-
62	468877,86	1344779,15	Картометрический метод	2,50	-
63	468907,45	1344751,51	Картометрический метод	2,50	-
64	468917,82	1344744,32	Картометрический метод	2,50	-
65	468938,92	1344732,8	Картометрический метод	2,50	-
66	468947,28	1344726,76	Картометрический метод	2,50	-
67	468950,02	1344729	Картометрический метод	2,50	-
68	468954,13	1344733,15	Картометрический метод	2,50	-
69	468956,24	1344733,71	Картометрический метод	2,50	-
70	469007,23	1344672,61	Картометрический метод	2,50	-
71	469022,49	1344664,14	Картометрический метод	2,50	-
72	469034,55	1344657,44	Картометрический метод	2,50	-
73	469063,11	1344661,69	Картометрический метод	2,50	-
74	469064,73	1344662,91	Картометрический метод	2,50	-
75	469058,35	1344671,15	Картометрический метод	2,50	-
76	469065,12	1344671,9	Картометрический метод	2,50	-
77	469066,2	1344670,54	Картометрический метод	2,50	-
78	469067,61	1344672,17	Картометрический метод	2,50	-
1	469104,61	1344676,25	Картометрический метод	2,50	-
3V1(2)					
79	469206,58	1344945,79	Картометрический метод	2,50	-
80	469198,41	1344982,43	Картометрический метод	2,50	-
81	469163,85	1344975,31	Картометрический метод	2,50	-
82	469181,6	1344943,23	Картометрический метод	2,50	-
83	469197,07	1344954,46	Картометрический метод	2,50	-
84	469201,09	1344943,54	Картометрический метод	2,50	-
79	469206,58	1344945,79	Картометрический метод	2,50	-

3. Сведения о характерных точках части (частей) границы объекта

Сведения о местоположении границ объекта

Обозначение характерных точек части границы	Координаты, м		Метод определения координат характерной точки	Средняя квадратическая погрешность положения характерной точки (Мг), м	Описание обозначения точки на местности (при наличии)
	X	Y			
1	2	3	4	5	6
Часть № _					
-	-	-	-	-	-

