



**ГЛАВНОЕ УПРАВЛЕНИЕ АРХИТЕКТУРЫ И ГРАДОСТРОИТЕЛЬСТВА
РЯЗАНСКОЙ ОБЛАСТИ**

ПОСТАНОВЛЕНИЕ

«20» марта 2023 г.

№ 143-п

Об утверждении правил землепользования и застройки
муниципального образования – Пертовское сельское поселение
Чучковского муниципального района Рязанской области

На основании статьи 32 Градостроительного кодекса Российской Федерации, статьи 2 Закона Рязанской области от 28.12.2018 № 106-ОЗ «О перераспределении отдельных полномочий в области градостроительной деятельности между органами местного самоуправления муниципальных образований Рязанской области и органами государственной власти Рязанской области», с учетом заключения о результатах общественных обсуждений от 14.02.2023 по проекту правил землепользования и застройки муниципального образования – Пертовское сельское поселение Чучковского муниципального района Рязанской области, руководствуясь постановлением Правительства Рязанской области от 06.08.2008 № 153 «Об утверждении Положения о главном управлении архитектуры и градостроительства Рязанской области», главное управление архитектуры и градостроительства Рязанской области **ПОСТАНОВЛЯЕТ:**

1. Утвердить прилагаемые правила землепользования и застройки муниципального образования – Пертовское сельское поселение Чучковского муниципального района Рязанской области.

2. Настоящее постановление вступает в силу со дня его официального опубликования.

3. Государственному казенному учреждению Рязанской области «Центр градостроительного развития Рязанской области»:

1) обеспечить доступ к правилам землепользования и застройки муниципального образования – Пертовское сельское поселение Чучковского муниципального района Рязанской области в федеральной государственной информационной системе территориального планирования и размещение в государственных информационных системах обеспечения градостроительной

деятельности в соответствии с требованиями Градостроительного кодекса Российской Федерации;

2) направить в территориальный орган федерального органа исполнительной власти, уполномоченный Правительством Российской Федерации на осуществление государственного кадастрового учета, государственной регистрации прав, ведение Единого государственного реестра недвижимости, сведения о границах территориальных зон для внесения в Единый государственный реестр недвижимости в соответствии с Федеральным законом от 13.07.2015 № 218-ФЗ «О государственной регистрации недвижимости».

4. Отделу кадровой работы и делопроизводства обеспечить:

1) государственную регистрацию настоящего постановления в правовом департаменте аппарата Губернатора и Правительства Рязанской области;

2) опубликование настоящего постановления в сетевом издании «Рязанские ведомости» (www.rv-ryazan.ru) и на официальном интернет-портале правовой информации (www.pravo.gov.ru).


5. Отделу информационного обеспечения градостроительной деятельности разместить настоящее постановление на официальном сайте главного управления архитектуры и градостроительства Рязанской области в сети «Интернет».

6. Предложить главе муниципального образования – Чучковский муниципальный район Рязанской области, главе муниципального образования – Пертовское сельское поселение Чучковского муниципального района Рязанской области обеспечить размещение настоящего постановления на официальном сайте муниципального образования в сети «Интернет», публикацию в средствах массовой информации.

7. Признать не подлежащим применению решение Чучковской районной Думы Рязанской области от 07.10.2014 № 252 «Об утверждении правил землепользования и застройки муниципального образования – Пертовское сельское поселение Чучковского муниципального района Рязанской области».

8. Контроль за исполнением настоящего постановления возложить на заместителя начальника главного управления архитектуры и градостроительства Рязанской области Н.А. Дыкину.

Начальник

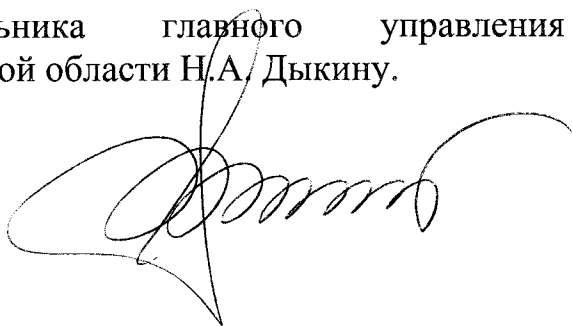

Р.В. Шашкин

Утверждены
постановлением главного управления
архитектуры и градостроительства
Рязанской области
от 20 марта 2023 г. № 143-п

**ПРАВИЛА ЗЕМЛЕПОЛЬЗОВАНИЯ И ЗАСТРОЙКИ
муниципального образования – Пертовское сельское поселение
Чучковского муниципального района Рязанской области**

Содержание

Раздел 1. Порядок применения и внесения изменений в правила землепользования и застройки.....	4
Статья 1. Основные понятия, используемые в правилах землепользования и застройки.....	4
Статья 2. Положение о регулировании землепользования и застройки	4
Статья 3. Положение об изменении видов разрешенного использования земельных участков и объектов капитального строительства физическими и юридическими лицами.....	4
Статья 4. Положение о подготовке документации по планировке территории	6
Статья 5. Положение о проведении общественных обсуждений или публичных слушаний по вопросам землепользования и застройки.....	6
Статья 6. Положение о внесении изменений в правила землепользования и застройки.....	7
Статья 7. Градостроительные планы земельных участков.....	8
Статья 8. Разрешение на строительство, реконструкцию и ввод объектов капитального строительства в эксплуатацию	9
Раздел 2. Градостроительные регламенты	9
Статья 9. Общие требования предъявляемые к установлению градостроительных регламентов	9
Статья 10. Перечень территориальных зон, выделенных на карте градостроительного зонирования.....	10
Статья 11. Виды разрешенного использования и предельные параметры земельных участков и объектов капитального строительства.....	11
Статья 11.1. Жилые зоны (1).....	13
Статья 11.2. Производственная зона (3.1)	14
Статья 11.3. Коммунально-складская зона (3.2).....	15
Статья 11.4. Зона инженерной инфраструктуры (3.3).....	16
Статья 11.5. Зона транспортной инфраструктуры (3.4).....	17
Статья 11.6. Зоны сельскохозяйственного использования (4.2)	18
Статья 11.7. Производственная зона сельскохозяйственных предприятий (4.4)	19
Статья 11.8. Зона озелененных территорий специального назначения (5.6)..	20
Статья 11.9. Зона кладбищ (6.1)	21
Статья 11.10. Земли, для которых градостроительные регламенты не устанавливаются.....	22
Статья 12. Расчетные показатели минимально и максимально допустимого уровня обеспеченности территории объектами коммунальной, транспортной, социальной инфраструктур и расчетные показатели максимально допустимого уровня территориальной доступности указанных объектов для населения.....	22

Статья 13. Зоны с особыми условиями использования территории.....	23
Статья 13.1. Санитарно-защитные зоны предприятий, сооружений и иных объектов.....	23
Статья 13.2. Водоохранные зоны и прибрежные защитные полосы водных объектов.....	24
Статья 13.3. Охранные зоны инженерных коммуникаций, сооружений	24
Статья 13.4. Зона минимальных расстояний до магистральных или промышленных трубопроводов.....	24
Статья 14. Особо охраняемые природные территории.....	25
Статья 15. Объекты культурного наследия.....	25

Раздел 1. Порядок применения и внесения изменений в правила землепользования и застройки

Статья 1. Основные понятия, используемые в правилах землепользования и застройки

В настоящих правилах землепользования и застройки муниципального образования – Пертовское сельское поселение Чучковского муниципального района Рязанской области (далее – правила землепользования и застройки) используются понятия и определения, содержащиеся в статье 1 Градостроительного кодекса Российской Федерации.

Статья 2. Положение о регулировании землепользования и застройки

1. В соответствии со статьей 32 Градостроительного кодекса Российской Федерации правила землепользования и застройки утверждаются представительным органом местного самоуправления.

2. В соответствии с Законом Рязанской области от 28.12.2018 № 106-ОЗ «О перераспределении отдельных полномочий в области градостроительной деятельности между органами местного самоуправления муниципальных образований Рязанской области и органами государственной власти Рязанской области» полномочия органов местного самоуправления по принятию решения о подготовке проекта правил землепользования и застройки, утверждению состава и порядка деятельности комиссии по подготовке проекта правил землепользования и застройки, принятию решения о проведении общественных обсуждений или публичных слушаний, принятию решения об утверждении правил землепользования и застройки или о необходимости их доработки, внесению изменений в правила землепользования и застройки осуществляет центральный исполнительный орган государственной власти Рязанской области, уполномоченный в сфере градостроительной деятельности.

3. В соответствии с постановлением Правительства Рязанской области от 06.08.2008 № 153 «Об утверждении Положения о главном управлении архитектуры и градостроительства Рязанской области» (далее - постановление Правительства Рязанской области от 06.08.2008 № 153) центральным исполнительным органом государственной власти Рязанской области, уполномоченным в сфере градостроительной деятельности, является главное управление архитектуры и градостроительства Рязанской области.

Статья 3. Положение об изменении видов разрешенного использования земельных участков и объектов капитального строительства физическими и юридическими лицами

1. В соответствии со статьей 37 Градостроительного кодекса Российской Федерации, изменение одного вида разрешенного использования земельных участков и объектов капитального строительства на другой вид такого

использования осуществляется в соответствии с градостроительным регламентом при условии соблюдения требований технических регламентов.

2. Основные и вспомогательные виды разрешенного использования земельных участков и объектов капитального строительства правообладателями земельных участков и объектов капитального строительства, за исключением органов государственной власти, органов местного самоуправления, государственных и муниципальных учреждений, государственных и муниципальных унитарных предприятий, выбираются самостоятельно без дополнительных разрешений и согласования.

3. Решения об изменении одного вида разрешенного использования земельных участков и объектов капитального строительства, расположенных на землях, на которые действие градостроительных регламентов не распространяется или для которых градостроительные регламенты не устанавливаются, на другой вид такого использования принимаются в соответствии с федеральными законами.

4. Предоставление разрешения на условно разрешенный вид использования земельного участка или объекта капитального строительства осуществляется в порядке, предусмотренном статьей 39 Градостроительного кодекса Российской Федерации.

5. Физическое или юридическое лицо вправе оспорить в суде решение о предоставлении разрешения на условно разрешенный вид использования земельного участка или объекта капитального строительства либо об отказе в предоставлении такого разрешения.

6. В соответствии с Законом Рязанской области от 28.12.2018 № 106-ОЗ «О перераспределении отдельных полномочий в области градостроительной деятельности между органами местного самоуправления муниципальных образований Рязанской области и органами государственной власти Рязанской области» полномочия органов местного самоуправления по принятию решения о подготовке проекта правил землепользования и застройки, утверждению состава и порядка деятельности комиссии по подготовке проекта правил землепользования и застройки, принятию решения о проведении общественных обсуждений или публичных слушаний, принятию решения об утверждении правил землепользования и застройки или о необходимости их доработки, внесению изменений в правила землепользования и застройки осуществляет центральный исполнительный орган государственной власти Рязанской области, уполномоченный в сфере градостроительной деятельности.

7. В соответствии с постановлением Правительства Рязанской области от 06.08.2008 № 153 центральным исполнительным органом государственной власти Рязанской области, уполномоченным в сфере градостроительной деятельности, является главное управление архитектуры и градостроительства Рязанской области.

Статья 4. Положение о подготовке документации по планировке территории

1. В соответствии со статьей 41 Градостроительного кодекса Российской Федерации подготовка документации по планировке территории осуществляется в целях обеспечения устойчивого развития территорий, в том числе выделения элементов планировочной структуры, установления границ земельных участков, установления границ зон планируемого размещения объектов капитального строительства.

2. В соответствии с Законом Рязанской области от 28.12.2018 № 106-ОЗ «О перераспределении отдельных полномочий в области градостроительной деятельности между органами местного самоуправления муниципальных образований Рязанской области и органами государственной власти Рязанской области» полномочия органов местного самоуправления по принятию решения о подготовке документации по планировке территории, обеспечению ее подготовки, утверждению документации по планировке территории или принятию решения об отклонении такой документации и о направлении ее на доработку, внесению изменений в документацию по планировке территории осуществляет центральный исполнительный орган государственной власти Рязанской области, уполномоченный в сфере градостроительной деятельности.

3. В соответствии с постановлением Правительства Рязанской области от 06.08.2008 № 153 центральным исполнительным органом государственной власти Рязанской области, уполномоченным в сфере градостроительной деятельности, является главное управление архитектуры и градостроительства Рязанской области.

Статья 5. Положение о проведении общественных обсуждений или публичных слушаний по вопросам землепользования и застройки

1. Проведение общественных обсуждений или публичных слушаний по вопросам землепользования и застройки осуществляется в соответствии с Градостроительным кодексом Российской Федерации.

2. Общественные обсуждения и публичные слушания по проектам генеральных планов и правил землепользования и застройки поселений и городских округов, проектам планировки территории, проектам межевания территории, проектам правил благоустройства территорий, проектам, предусматривающим внесение изменений в один из указанных утвержденных документов, проектам решений о предоставлении разрешения на условно разрешенный вид использования земельного участка или объекта капитального строительства, проектам решений о предоставлении разрешения на отклонение от предельных параметров разрешенного строительства, реконструкции объектов капитального строительства проводятся в целях соблюдения права человека на благоприятные условия жизнедеятельности, прав и законных интересов правообладателей земельных участков и объектов капитального строительства, а также выявления и учета мнения населения при осуществлении

градостроительной деятельности в поселениях и городских округах Рязанской области.

3. Результаты общественных обсуждений и публичных слушаний носят рекомендательный характер.

4. Документами общественных обсуждений или публичных слушаний являются протокол общественных обсуждений или публичных слушаний и заключение о результатах общественных обсуждений или публичных слушаний.

5. Участники общественных обсуждений или публичных слушаний вправе представлять свои предложения и замечания, касающиеся обсуждаемых вопросов, для включения в протокол общественных обсуждений или протокол публичных слушаний.

Статья 6. Положение о внесении изменений в правила землепользования и застройки

1. Внесение изменений в правила землепользования и застройки осуществляется в порядке, предусмотренном статьями 31 и 32 Градостроительного кодекса Российской Федерации, с учетом особенностей, установленных статьей 33 данного кодекса.

2. Основаниями для рассмотрения вопроса о внесении изменений в правила землепользования и застройки являются:

1) несоответствие правил землепользования и застройки генеральному плану поселения, генеральному плану сельского округа, схеме территориального планирования муниципального района, возникшее в результате внесения в такие генеральные планы или схему территориального планирования муниципального района изменений;

2) поступление от уполномоченного Правительством Российской Федерации федерального органа исполнительной власти обязательного для исполнения в сроки, установленные законодательством Российской Федерации, предписания об устранении нарушений ограничений использования объектов недвижимости, установленных на приаэродромной территории, которые допущены в правилах землепользования и застройки поселения, сельского округа, межселенной территории;

3) поступление предложений об изменении границ территориальных зон, изменении градостроительных регламентов;

4) несоответствие сведений о местоположении границ зон с особыми условиями использования территорий, территорий объектов культурного наследия, отображенных на карте градостроительного зонирования, содержащемуся в Едином государственном реестре недвижимости описанию местоположения границ указанных зон, территорий;

5) несоответствие установленных градостроительным регламентом ограничений использования земельных участков и объектов капитального строительства, расположенных полностью или частично в границах зон с особыми условиями использования территорий, территорий достопримечательных мест федерального, регионального и местного значения,

содержащимся в Едином государственном реестре недвижимости ограничениям использования объектов недвижимости в пределах таких зон, территорий;

б) установление, изменение, прекращение существования зоны с особыми условиями использования территории, установление, изменение границ территории объекта культурного наследия, территории исторического поселения федерального значения, территории исторического поселения регионального значения.

Статья 7. Градостроительные планы земельных участков

1. В соответствии со статьей 57.3 Градостроительного кодекса Российской Федерации градостроительный план земельного участка выдается в целях обеспечения субъектов градостроительной деятельности информацией, необходимой для архитектурно-строительного проектирования, строительства, реконструкции объектов капитального строительства в границах земельного участка.

2. В соответствии с Законом Рязанской области от 28.12.2018 № 106-ОЗ «О перераспределении отдельных полномочий в области градостроительной деятельности между органами местного самоуправления муниципальных образований Рязанской области и органами государственной власти Рязанской области» полномочия органов местного самоуправления по подготовке, регистрации и выдаче градостроительных планов земельных участков осуществляет центральный исполнительный орган государственной власти Рязанской области, уполномоченный в сфере градостроительной деятельности.

3. В соответствии с постановлением Правительства Рязанской области от 06.08.2008 № 153 центральным исполнительным органом государственной власти Рязанской области, уполномоченным в сфере градостроительной деятельности, является главное управление архитектуры и градостроительства Рязанской области.

4. В соответствии с распоряжением Правительства Рязанской области от 07.02.2019 № 62-р «О создании государственного казенного учреждения Рязанской области «Центр градостроительного развития Рязанской области» путем учреждения» обеспечение реализации отдельных полномочий в области градостроительной деятельности главного управления архитектуры и градостроительства Рязанской области, перераспределенных между органами местного самоуправления муниципальных образований Рязанской области и органами государственной власти Рязанской области, в части подготовки, регистрации и выдачи градостроительных планов земельных участков относится к полномочиям государственного казенного учреждения Рязанской области «Центр градостроительного развития Рязанской области».

Статья 8. Разрешение на строительство, реконструкцию и ввод объектов капитального строительства в эксплуатацию

1. Разрешение на строительство, реконструкцию объектов капитального строительства выдается в соответствии со статьей 51 Градостроительного кодекса Российской Федерации.

2. В соответствии с Законом Рязанской области от 28.12.2018 № 106-ОЗ «О перераспределении отдельных полномочий в области градостроительной деятельности между органами местного самоуправления муниципальных образований Рязанской области и органами государственной власти Рязанской области» полномочия органов местного самоуправления по выдаче разрешения на строительство, разрешения на ввод объектов в эксплуатацию при осуществлении строительства, реконструкции объектов капитального строительства, отказу в выдаче таких разрешений, за исключением полномочий, предусмотренных статьей 51.1, частями 17, 19 и 21 статьи 55 Градостроительного кодекса Российской Федерации осуществляет центральный исполнительный орган государственной власти Рязанской области, уполномоченный в сфере градостроительной деятельности.

3. В соответствии с постановлением Правительства Рязанской области от 06.08.2008 № 153 центральным исполнительным органом государственной власти Рязанской области, уполномоченным в сфере градостроительной деятельности, является главное управление архитектуры и градостроительства Рязанской области.

Раздел 2. Градостроительные регламенты

Статья 9. Общие требования предъявляемые к установлению градостроительных регламентов

1. Градостроительным регламентом определяется правовой режим земельных участков, равно как всего, что находится над и под поверхностью земельных участков и используется в процессе их застройки и последующей эксплуатации объектов капитального строительства.

2. Границы территориальных зон отвечают требованиям принадлежности каждого земельного участка только к одной зоне. Формирование одного земельного участка из нескольких земельных участков, расположенных в различных территориальных зонах, не допускается.

3. Правилами землепользования и застройки для каждой территориальной зоны индивидуально установлен градостроительный регламент, с учетом особенностей ее расположения и развития, а также возможности территориального сочетания различных видов использования земельных участков.

4. Градостроительные регламенты установлены с учетом:

1) фактического использования земельных участков и объектов капитального строительства в границах территориальной зоны;

2) возможного сочетания в пределах одной территориальной зоны различных видов существующего и планируемого использования земельных участков и объектов капитального строительства;

3) функциональных зон и характеристик их планируемого развития, определенных документами территориального планирования муниципальных образований;

4) видов территориальных зон;

5) требований охраны объектов культурного наследия, а также особо охраняемых природных территорий, и иных природных объектов.

5. Действие установленных правилами землепользования и застройки градостроительных регламентов распространяется в равной мере на все земельные участки и объекты капитального строительства, расположенные в границах территориальных зон, установленных на карте градостроительного зонирования, за исключением земельных участков указанных в части 6 настоящей статьи.

6. Действие градостроительного регламента не распространяется на земельные участки:

1) в границах территорий памятников и ансамблей, включенных в Единый государственный реестр объектов культурного наследия (памятников истории и культуры) народов Российской Федерации, а также в границах территорий памятников или ансамблей, которые являются вновь выявленными объектами культурного наследия;



2) в границах территорий общего пользования;

3) предназначенные для размещения линейных объектов и (или) занятые линейными объектами;

4) предоставленные для добычи полезных ископаемых.

Статья 10. Перечень территориальных зон, выделенных на карте градостроительного зонирования

В результате градостроительного зонирования территории муниципального образования – Пертовское сельское поселение Чучковского муниципального района Рязанской области установлены следующие виды территориальных зон, представленные в таблице ниже.

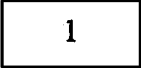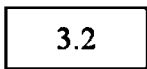Обозначение территориальной зоны	Наименование (код) вида территориальной зоны
	Жилые зоны (1)
	Производственная зона (3.1)
	Коммунально-складская зона (3.2)
	Зона инженерной инфраструктуры (3.3)

Обозначение территориальной зоны	Наименование (код) вида территориальной зоны
	Зона транспортной инфраструктуры (3.4)
4.2	Зоны сельскохозяйственного использования (4.2)
4.4	Производственная зона сельскохозяйственных предприятий (4.4)
5.6	Зона озелененных территорий специального назначения (5.6)
	Зона кладбищ (6.1)

Границы территориальных зон отображены на карте градостроительного зонирования.

Статья 11. Виды разрешенного использования и предельные параметры земельных участков и объектов капитального строительства

1. Применительно к каждой территориальной зоне устанавливаются следующие виды разрешенного использования земельных участков и объектов капитального строительства:

- 1) основные виды разрешенного использования;
- 2) условно разрешенные виды использования;
- 3) вспомогательные виды разрешенного использования, допустимые только в качестве дополнительных по отношению к основным видам разрешенного использования и условно разрешенным видам использования и осуществляемые совместно с ними.

2. Виды разрешенного использования земельных участков, содержащиеся в градостроительных регламентах, установлены в соответствии с Градостроительным кодексом Российской Федерации, классификатором видов разрешенного использования земельных участков, утвержденным федеральным органом исполнительной власти, осуществляющим функции по выборке государственной политики и нормативному регулированию в сфере земельных отношений.

3. Текстовое наименование вида разрешенного использования земельного участка и его код (числовое обозначение) являются равнозначными.

4. Виды разрешенного использования объектов капитального строительства содержатся в описании видов разрешенного использования земельных участков и отдельно не устанавливаются.

5. Предельные параметры разрешенного строительства, реконструкции объектов капитального строительства применительно к вспомогательным видам разрешенного использования для всех территориальных зон устанавливаются идентичными, установленным предельным параметрам разрешенного строительства, реконструкции объектов капитального строительства,

установленным для основных и условно разрешенных видов использования, совместно с которыми применяются вспомогательные виды разрешенного использования.

6. Если предельные размеры земельных участков, в том числе их площадь и предельные параметры разрешенного строительства, реконструкции объектов капитального строительства не устанавливаются в территориальных зонах, то такие предельные размеры земельных участков, в том числе их площадь и предельные параметры разрешенного строительства, реконструкции объектов капитального строительства не подлежат установлению (далее - НПУ).

7. Предельные размеры земельных участков, в том числе их площадь, не распространяются на отношения по землепользованию, возникшие до вступления в силу настоящих правил землепользования и застройки, в том числе на отношения по приобретению в установленном порядке гражданами и юридическими лицами, имеющими в собственности, безвозмездном пользовании, хозяйственном ведении или оперативном управлении объекты капитального строительства, расположенные на земельных участках, находящихся в государственной или муниципальной собственности, прав на эти земельные участки при условии, что соответствующие объекты капитального строительства существовали на законных основаниях до вступления в силу настоящих правил землепользования и застройки.

8. Инженерно-технические объекты, сооружения и коммуникации, обеспечивающие реализацию разрешенного использования для отдельных земельных участков (электроснабжения, теплоснабжения, газоснабжения, водоснабжения, водоотведения, связи и т.д.) считаются всегда разрешенными при условии соответствия строительным и противопожарным нормам и правилам, технологическим стандартам безопасности, а также условиям охраны окружающей среды, что подтверждается при согласовании проектной документации.

9. При определении количества этажей объектов капитального строительства учитываются все этажи, включая подземные, подвальный, цокольный, надземные, технические, мансардный, не учитывают: подполье, проветриваемое подполье, техническое подполье, технические пространства, чердак, технический чердак, расположенные на крыше технические помещения (крышные котельные, машинные отделения лифтов, помещения вентиляционных камер и другие).

При размещении объекта капитального строительства на земельном участке с уклоном первым надземным следует считать этаж с отметкой пола помещений выше наиболее низкой планировочной отметки земли.

10. Высота объекта капитального строительства определяется как вертикальный размер, измеряемый от проектной отметки земли до верхней отметки самого высокого конструктивного элемента здания (парапет кровли, карниз, конек кровли, верх фронтона, купол, шпиль, башня).

11. Процент застройки в границах земельного участка, определяется как отношение суммарной площади земельного участка, которая может быть застроена, ко всей площади земельного участка.

Статья 11.1. Жилые зоны (1)

1. Жилые зоны предназначены для размещения индивидуальных жилых домов с приусадебными земельными участками, малоэтажных и блокированных жилых домов, объектов государственного и делового управления, социального и культурно-бытового обслуживания.

2. Виды разрешенного использования земельных участков и объектов капитального строительства в жилых зонах представлены в таблице ниже.

Вид разрешенного использования	Наименование вида разрешенного использования	Код вида разрешенного использования
Основные виды разрешенного использования	для индивидуального жилищного строительства;	2.1
	малоэтажная многоквартирная жилая застройка;	2.1.1
	для ведения личного подсобного хозяйства (приусадебный земельный участок);	2.2
	блокированная жилая застройка;	2.3
	хранение автотранспорта;	2.7.1
	предоставление коммунальных услуг;	3.1.1
	административные здания организаций, обеспечивающих предоставление коммунальных услуг;	3.1.2
	оказание услуг связи;	3.2.3
	общежития;	3.2.4
	бытовое обслуживание;	3.3
	амбулаторно-поликлиническое обслуживание;	3.4.1
	дошкольное, начальное и среднее общее образование;	3.5.1
	объекты культурно-досуговой деятельности;	3.6.1
	парки культуры и отдыха;	3.6.2
	государственное управление;	3.8.1
	магазины;	4.4
	обеспечение занятий спортом в помещениях;	5.1.2
	площадки для занятий спортом;	5.1.3
	обеспечение внутреннего правопорядка;	8.3
	земельные участки (территории) общего пользования.	12.0
Условно разрешенные виды использования	осуществление религиозных обрядов;	3.7.1
	деловое управление;	4.1
	общественное питание;	4.6
	гостиничное обслуживание;	4.7
Вспомогательные виды разрешенного использования	предоставление коммунальных услуг;	3.1.1
	площадки для занятий спортом.	5.1.3

3. Предельные размеры земельных участков, в том числе их площадь и предельные параметры разрешенного строительства, реконструкции объектов капитального строительства в жилых зонах представлены в таблице ниже.

Код вида раз- решен- ного исполь- зования	Размер земельного участка (м)				Площадь земельного участка (кв.м)		Минималь- ный отступ от границ земельного участка (м)	Предельное количество этажей/ предельная высота зданий, строений, сооружений (м)	Максималь- ный процент застройки в границах земельного участка (%)
	Длина		Ширина		Мин.	Макс.			
	Мин.	Макс.	Мин.	Макс.					
Основные виды разрешенного использования									
2.1	НПУ	100	15	НПУ	600	2500	3	3*/20	40
2.1.1	НПУ	НПУ	НПУ	НПУ	1000	НПУ	3	4*/НПУ	60
2.2	НПУ	100	15	НПУ	600	2500	3	3*/20	40
2.3	НПУ	100	НПУ	НПУ	300	1500	3 (0)**	3*/20	40
2.7.1	НПУ	НПУ	НПУ	НПУ	20	72	НПУ	1*/НПУ	НПУ
3.1.1	НПУ	НПУ	НПУ	НПУ	НПУ	НПУ	НПУ	НПУ	НПУ
3.1.2	НПУ	НПУ	НПУ	НПУ	600	НПУ	3	НПУ	60
3.2.3	НПУ	НПУ	НПУ	НПУ	600	НПУ	3	НПУ	60
3.2.4	НПУ	НПУ	НПУ	НПУ	1000	НПУ	3	3/20	60
3.3	НПУ	НПУ	НПУ	НПУ	600	НПУ	3	3/20	60
3.4.1	НПУ	НПУ	НПУ	НПУ	600	НПУ	3	НПУ	60
3.5.1	НПУ	НПУ	НПУ	НПУ	600	НПУ	3	НПУ	60
3.6.1	НПУ	НПУ	НПУ	НПУ	600	НПУ	3	НПУ	60
3.6.2	НПУ	НПУ	НПУ	НПУ	НПУ	НПУ	НПУ	НПУ	НПУ
3.8.1	НПУ	НПУ	НПУ	НПУ	600	НПУ	3	НПУ	60
4.4	НПУ	НПУ	НПУ	НПУ	1000	НПУ	3	3/20	60
5.1.2	НПУ	НПУ	НПУ	НПУ	600	НПУ	3	НПУ	60
5.1.3	НПУ	НПУ	НПУ	НПУ	НПУ	НПУ	НПУ	НПУ	НПУ
8.3	НПУ	НПУ	НПУ	НПУ	НПУ	НПУ	3	НПУ	60
12.0	НПУ	НПУ	НПУ	НПУ	НПУ	НПУ	НПУ	НПУ	НПУ
Условно разрешенные виды использования									
3.7.1	НПУ	НПУ	НПУ	НПУ	НПУ	НПУ	3	НПУ	60
4.1	НПУ	НПУ	НПУ	НПУ	1000	НПУ	3	3/20	60
4.6	НПУ	НПУ	НПУ	НПУ	1000	НПУ	3	3/20	60
4.7	НПУ	НПУ	НПУ	НПУ	1000	НПУ	3	НПУ	60
* При определении предельного количества этажей учитываются все надземные этажи, в том числе технические этажи, мансардные, а также цокольный этаж, если верх его перекрытия находится выше средней планировочной отметки земли не менее чем на 2 метра. ** Минимальный отступ от границ земельного участка между соседними жилыми домами имеющими общие боковые стены без проемов - 0 м.									

Статья 11.2. Производственная зона (3.1)

1. Производственная зона предназначена для размещения производственных, коммунально-складских объектов, деятельность которых связана с воздействием на окружающую среду, для которых необходима организация санитарно-защитной зоны в соответствии с требованиями технических регламентов.

2. Виды разрешенного использования земельных участков и объектов капитального строительства в производственной зоне представлены в таблице ниже.

Вид разрешенного использования	Наименование вида разрешенного использования	Код вида разрешенного использования
Основные виды разрешенного использования	хранение и переработка сельскохозяйственной продукции;	1.15
	обеспечение сельскохозяйственного производства;	1.18
	предоставление коммунальных услуг;	3.1.1
	недропользование;	6.1
	легкая промышленность;	6.3
	строительная промышленность;	6.6
	пищевая промышленность;	6.4
	склад;	6.9
	складские площадки.	6.9.1
Условно разрешенные виды использования	не подлежат установлению.	-
Вспомогательные виды разрешенного использования	не подлежат установлению.	-

3. Предельные размеры земельных участков, в том числе их площадь и предельные параметры разрешенного строительства, реконструкции объектов капитального строительства в производственной зоне представлены в таблице ниже.

Код вида раз- решен- ного исполь- зования	Размер земельного участка (м)				Площадь земельного участка (кв.м)		Минималь- ный отступ от границ земельного участка (м)	Предельное количество этажей/ предельная высота зданий, строений, сооружений (м)	Максималь- ный процент застройки в границах земельного участка (%)
	Длина		Ширина		Мин.	Макс.			
	Мин.	Макс.	Мин.	Макс.					
Основные виды разрешенного использования									
1.15	НПУ	НПУ	НПУ	НПУ	НПУ	НПУ	НПУ	НПУ	НПУ
1.18	НПУ	НПУ	НПУ	НПУ	НПУ	НПУ	НПУ	НПУ	НПУ
3.1.1	НПУ	НПУ	НПУ	НПУ	НПУ	НПУ	НПУ	НПУ	НПУ
6.1	НПУ	НПУ	НПУ	НПУ	НПУ	НПУ	НПУ	НПУ	НПУ
6.3	НПУ	НПУ	НПУ	НПУ	НПУ	НПУ	НПУ	НПУ	НПУ
6.4	НПУ	НПУ	НПУ	НПУ	НПУ	НПУ	НПУ	НПУ	НПУ
6.6	НПУ	НПУ	НПУ	НПУ	НПУ	НПУ	НПУ	НПУ	НПУ
6.9	НПУ	НПУ	НПУ	НПУ	НПУ	НПУ	НПУ	НПУ	НПУ
6.9.1	НПУ	НПУ	НПУ	НПУ	НПУ	НПУ	НПУ	НПУ	НПУ
Условно разрешенные виды использования не устанавливаются									

Статья 11.3. Коммунально-складская зона (3.2)

1. Коммунально-складская зона предназначена для размещения коммунально-складских объектов, деятельность которых связана с воздействием на окружающую среду, для которых необходима организация санитарно-защитной зоны в соответствии с требованиями технических регламентов.

2. Виды разрешенного использования земельных участков и объектов капитального строительства в коммунально-складской зоне представлены в таблице ниже.

Вид разрешенного использования	Наименование вида разрешенного использования	Код вида разрешенного использования
Основные виды разрешенного использования	предоставление коммунальных услуг;	3.1.1
	склад;	6.9
	складские площадки.	6.9.1
Условно разрешенные виды использования	объекты дорожного сервиса.	4.9.1
Вспомогательные виды разрешенного использования	не подлежат установлению.	-

3. Предельные размеры земельных участков, в том числе их площадь и предельные параметры разрешенного строительства, реконструкции объектов капитального строительства в коммунально-складской зоне представлены в таблице ниже.

Код вида раз- решен- ного исполь- зования	Размер земельного участка (м)				Площадь земельного участка (кв.м)		Минималь- ный отступ от границ земельного участка (м)	Предельное количество этажей/ предельная высота зданий, строений, сооружений (м)	Максималь- ный процент застройки в границах земельного участка (%)
	Длина		Ширина		Мин.	Макс.			
	Мин.	Макс.	Мин.	Макс.					
Основные виды разрешенного использования									
3.1.1	НПУ	НПУ	НПУ	НПУ	НПУ	НПУ	НПУ	НПУ	НПУ
6.9	НПУ	НПУ	НПУ	НПУ	НПУ	НПУ	НПУ	НПУ	НПУ
6.9.1	НПУ	НПУ	НПУ	НПУ	НПУ	НПУ	НПУ	НПУ	НПУ
Условно разрешенные виды использования									
4.9.1	НПУ	НПУ	НПУ	НПУ	НПУ	НПУ	НПУ	НПУ	НПУ

Статья 11.4. Зона инженерной инфраструктуры (3.3)

1. Зона инженерной инфраструктуры предназначена для размещения объектов коммунального обслуживания, связанных обеспечением с энергоснабжением, теплоснабжением, газоснабжением, водоснабжением, водоотведением, очисткой стоков, связи.

2. Виды разрешенного использования земельных участков и объектов капитального строительства в зоне инженерной инфраструктуры представлены в таблице ниже.

Вид разрешенного использования	Наименование вида разрешенного использования	Код вида разрешенного использования
Основные виды разрешенного использования	предоставление коммунальных услуг;	3.1.1
	обеспечение деятельности в области гидрометеорологии и смежных с ней областей;	3.9.1
	энергетика;	6.7
	связь;	6.8
	трубопроводный транспорт.	7.5
Условно разрешенные виды использования	не подлежат установлению.	-

Вид разрешенного использования	Наименование вида разрешенного использования	Код вида разрешенного использования
Вспомогательные виды разрешенного использования	не подлежат установлению.	-

3. Предельные размеры земельных участков, в том числе их площадь и предельные параметры разрешенного строительства, реконструкции объектов капитального строительства в зоне инженерной инфраструктуры представлены в таблице ниже.

Код вида раз- решен- ного исполь- зования	Размер земельного участка (м)				Площадь земельного участка (кв.м)		Минималь- ный отступ от границ земельного участка (м)	Предельное количество этажей/ предельная высота зданий, строений, сооружений (м)	Максималь- ный процент застройки в границах земельного участка (%)
	Длина		Ширина		Мин.	Макс.			
	Мин.	Макс.	Мин.	Макс.					
Основные виды разрешенного использования									
3.1.1	НПУ	НПУ	НПУ	НПУ	НПУ	НПУ	НПУ	НПУ	НПУ
3.9.1	НПУ	НПУ	НПУ	НПУ	НПУ	НПУ	НПУ	НПУ	НПУ
6.7	НПУ	НПУ	НПУ	НПУ	НПУ	НПУ	НПУ	НПУ	НПУ
6.8	НПУ	НПУ	НПУ	НПУ	НПУ	НПУ	НПУ	НПУ	НПУ
7.5	НПУ	НПУ	НПУ	НПУ	НПУ	НПУ	НПУ	НПУ	НПУ
Условно разрешенные виды использования не устанавливаются									

Статья 11.5. Зона транспортной инфраструктуры (3.4)

1. Зона транспортной инфраструктуры предназначена для размещения объектов автомобильного транспорта, дорожного сервиса, улично-дорожной сети.

2. Виды разрешенного использования земельных участков и объектов капитального строительства в зоне транспортной инфраструктуры представлены в таблице ниже.

Вид разрешенного использования	Наименование вида разрешенного использования	Код вида разрешенного использования
Основные виды разрешенного использования	объекты дорожного сервиса;	4.9.1
	автомобильный транспорт;	7.2
	трубопроводный транспорт;	7.5
	улично-дорожная сеть.	12.0.1
Условно разрешенные виды использования	не подлежат установлению.	-
Вспомогательные виды разрешенного использования	не подлежат установлению.	-

3. Предельные размеры земельных участков, в том числе их площадь и предельные параметры разрешенного строительства, реконструкции объектов капитального строительства в зоне транспортной инфраструктуры представлены в таблице ниже.

Код вида раз- решен- ного исполь- зования	Размер земельного участка (м)				Площадь земельного участка (кв.м)		Минималь- ный отступ от границ земельного участка (м)	Предельное количество этажей/ предельная высота зданий, строений, сооружений (м)	Максималь- ный процент застройки в границах земельного участка (%)
	Длина		Ширина		Мин.	Макс.			
	Мин.	Макс.	Мин.	Макс.					
Основные виды разрешенного использования									
4.9.1	НПУ	НПУ	НПУ	НПУ	НПУ	НПУ	НПУ	НПУ	НПУ
7.2	НПУ	НПУ	НПУ	НПУ	НПУ	НПУ	НПУ	НПУ	НПУ
7.5	НПУ	НПУ	НПУ	НПУ	НПУ	НПУ	НПУ	НПУ	НПУ
12.0.1	НПУ	НПУ	НПУ	НПУ	НПУ	НПУ	НПУ	НПУ	НПУ
Условно разрешенные виды использования не устанавливаются									

Статья 11.6. Зоны сельскохозяйственного использования (4.2)

1. Зоны сельскохозяйственного использования предназначены для выращивания сельскохозяйственных культур, сенокошения, выпаса сельскохозяйственных животных, ведения личного подсобного хозяйства на полевых участках.

2. Виды разрешенного использования земельных участков и объектов капитального строительства в зонах сельскохозяйственного использования представлены в таблице ниже.

Вид разрешенного использования	Наименование вида разрешенного использования	Код вида разрешенного использования
Основные виды разрешенного использования	растениеводство;	1.1
	научное обеспечение сельского хозяйства;	1.14
	ведение личного подсобного хозяйства на полевых участках;	1.16
	сенокошение;	1.19
	выпас сельскохозяйственных животных.	1.20
Условно разрешенные виды использования	овощеводство;	1.3
	скотоводство;	1.8
	звероводство;	1.9
	птицеводство;	1.10
	свиноводство;	1.11
	пчеловодство;	1.12
	рыбоводство;	1.13
	хранение и переработка сельскохозяйственной продукции;	1.15
	питомники;	1.17
	обеспечение сельскохозяйственного производства.	1.18
Вспомогательные виды разрешенного использования	не подлежат установлению.	-

3. Предельные размеры земельных участков, в том числе их площадь и предельные параметры разрешенного строительства, реконструкции объектов

капитального строительства в зонах сельскохозяйственного использования представлены в таблице ниже.

Код вида раз- решен- ного исполь- зования	Размер земельного участка (м)				Площадь земельного участка (кв.м)		Минималь- ный отступ от границ земельного участка (м)	Предельное количество этажей/ предельная высота зданий, строений, сооружений (м)	Максималь- ный процент застройки в границах земельного участка (%)
	Длина		Ширина		Мин.	Макс.			
	Мин.	Макс.	Мин.	Макс.					
Основные виды разрешенного использования									
1.1	НПУ	НПУ	НПУ	НПУ	НПУ	НПУ	НПУ	НПУ	НПУ
1.14	НПУ	НПУ	НПУ	НПУ	НПУ	НПУ	НПУ	НПУ	НПУ
1.16	НПУ	НПУ	НПУ	НПУ	НПУ	НПУ	НПУ	НПУ	НПУ
1.19	НПУ	НПУ	НПУ	НПУ	НПУ	НПУ	НПУ	НПУ	НПУ
1.20	НПУ	НПУ	НПУ	НПУ	НПУ	НПУ	НПУ	НПУ	НПУ
Условно разрешенные виды использования									
1.3	НПУ	НПУ	НПУ	НПУ	НПУ	НПУ	НПУ	НПУ	НПУ
1.8	НПУ	НПУ	НПУ	НПУ	НПУ	НПУ	НПУ	НПУ	НПУ
1.9	НПУ	НПУ	НПУ	НПУ	НПУ	НПУ	НПУ	НПУ	НПУ
1.10	НПУ	НПУ	НПУ	НПУ	НПУ	НПУ	НПУ	НПУ	НПУ
1.11	НПУ	НПУ	НПУ	НПУ	НПУ	НПУ	НПУ	НПУ	НПУ
1.12	НПУ	НПУ	НПУ	НПУ	НПУ	НПУ	НПУ	НПУ	НПУ
1.13	НПУ	НПУ	НПУ	НПУ	НПУ	НПУ	НПУ	НПУ	НПУ
1.15	НПУ	НПУ	НПУ	НПУ	НПУ	НПУ	НПУ	НПУ	НПУ
1.17	НПУ	НПУ	НПУ	НПУ	НПУ	НПУ	НПУ	НПУ	НПУ
1.18	НПУ	НПУ	НПУ	НПУ	НПУ	НПУ	НПУ	НПУ	НПУ

Статья 11.7. Производственная зона сельскохозяйственных предприятий (4.4)

1. Производственная зона сельскохозяйственных предприятий предназначена для размещения объектов сельскохозяйственного назначения, используемых для содержания и разведения сельскохозяйственных животных, производства, хранения и переработки сельскохозяйственной продукции, питомников, для которых необходима организация санитарно-защитной зоны в соответствии с требованиями технических регламентов.

2. Виды разрешенного использования земельных участков и объектов капитального строительства в производственной зоне сельскохозяйственных предприятий представлены в таблице ниже.

Вид разрешенного использования	Наименование вида разрешенного использования	Код вида разрешенного использования
Основные виды разрешенного использования	овощеводство;	1.3
	животноводство;	1.7
	рыбоводство;	1.13
	питомники;	1.17
	обеспечение сельскохозяйственного производства.	1.18
Условно разрешенные виды использования	выращивание зерновых и иных сельскохозяйственных культур;	1.2

Вид разрешенного использования	Наименование вида разрешенного использования	Код вида разрешенного использования
	выращивание тонизирующих, лекарственных, цветочных культур;	1.4
	садоводство;	1.5
	выращивание льна и конопли;	1.6
	пчеловодство;	1.12
	научное обеспечение сельского хозяйства.	1.14
Вспомогательные виды разрешенного использования	не подлежат установлению.	-

3. Предельные размеры земельных участков, в том числе их площадь и предельные параметры разрешенного строительства, реконструкции объектов капитального строительства в производственной зоне сельскохозяйственных предприятий представлены в таблице ниже.

Код вида раз- решен- ного исполь- зования	Размер земельного участка (м)				Площадь земельного участка (кв.м)		Минималь- ный отступ от границ земельного участка (м)	Предельное количество этажей/ предельная высота зданий, строений, сооружений (м)	Максималь- ный процент застройки в границах земельного участка (%)
	Длина		Ширина		Мин.	Макс.			
	Мин.	Макс.	Мин.	Макс.					
Основные виды разрешенного использования									
1.3	НПУ	НПУ	НПУ	НПУ	НПУ	НПУ	НПУ	НПУ	НПУ
1.7	НПУ	НПУ	НПУ	НПУ	НПУ	НПУ	НПУ	НПУ	НПУ
1.13	НПУ	НПУ	НПУ	НПУ	НПУ	НПУ	НПУ	НПУ	НПУ
1.17	НПУ	НПУ	НПУ	НПУ	НПУ	НПУ	НПУ	НПУ	НПУ
1.18	НПУ	НПУ	НПУ	НПУ	НПУ	НПУ	НПУ	НПУ	НПУ
Условно разрешенные виды использования									
1.2	НПУ	НПУ	НПУ	НПУ	НПУ	НПУ	НПУ	НПУ	НПУ
1.4	НПУ	НПУ	НПУ	НПУ	НПУ	НПУ	НПУ	НПУ	НПУ
1.5	НПУ	НПУ	НПУ	НПУ	НПУ	НПУ	НПУ	НПУ	НПУ
1.6	НПУ	НПУ	НПУ	НПУ	НПУ	НПУ	НПУ	НПУ	НПУ
1.12	НПУ	НПУ	НПУ	НПУ	НПУ	НПУ	НПУ	НПУ	НПУ
1.14	НПУ	НПУ	НПУ	НПУ	НПУ	НПУ	НПУ	НПУ	НПУ

Статья 11.8. Зона озелененных территорий специального назначения (5.6)

1. Зона озелененных территорий специального назначения предназначена для формирования озелененных участков, выполняющих защитные и санитарно-гигиенические функции.

2. Виды разрешенного использования земельных участков и объектов капитального строительства в зоне озелененных территорий специального назначения представлены в таблице ниже.

Вид разрешенного использования	Наименование вида разрешенного использования	Код вида разрешенного использования
Основные виды разрешенного использования	земельные участки (территории) общего пользования.	12.0
Условно разрешенные виды использования	не подлежат установлению.	-
Вспомогательные виды разрешенного использования	не подлежат установлению.	-

3. Предельные размеры земельных участков, в том числе их площадь и предельные параметры разрешенного строительства, реконструкции объектов капитального строительства в зоне озелененных территорий специального назначения представлены в таблице ниже.

Код вида раз- решен- ного исполь- зования	Размер земельного участка (м)				Площадь земельного участка (кв.м)		Минималь- ный отступ от границ земельного участка (м)	Предельное количество этажей/ предельная высота зданий, строений, сооружений (м)	Максималь- ный процент застройки в границах земельного участка (%)
	Длина		Ширина		Мин.	Макс.			
	Мин.	Макс.	Мин.	Макс.					
Основные виды разрешенного использования									
12.0	НПУ	НПУ	НПУ	НПУ	НПУ	НПУ	НПУ	НПУ	НПУ
Условно разрешенные виды использования не устанавливаются									

Статья 11.9. Зона кладбищ (6.1)

1. Зона кладбищ предназначена для размещения кладбищ, мест захоронения, соответствующих культовых зданий и сооружений, для которых необходима организация санитарно-защитной зоны в соответствии с требованиями технических регламентов.

2. Виды разрешенного использования земельных участков и объектов капитального строительства в зоне кладбищ представлены в таблице ниже.


Вид разрешенного использования	Наименование вида разрешенного использования	Код вида разрешенного использования
Основные виды разрешенного использования	ритуальная деятельность.	12.1
Условно разрешенные виды использования	не подлежат установлению.	-
Вспомогательные виды разрешенного использования	не подлежат установлению.	-

3. Предельные размеры земельных участков, в том числе их площадь и предельные параметры разрешенного строительства, реконструкции объектов капитального строительства в зоне кладбищ представлены в таблице ниже.

Код вида раз- решен- ного исполь- зования	Размер земельного участка (м)				Площадь земельного участка (кв.м)		Минималь- ный отступ от границ земельного участка (м)	Предельное количество этажей/ предельная высота зданий, строений, сооружений (м)	Максималь- ный процент застройки в границах земельного участка (%)
	Длина		Ширина		Мин.	Макс.			
	Мин.	Макс.	Мин.	Макс.					
Основные виды разрешенного использования									
12.1	НПУ	НПУ	НПУ	НПУ	НПУ	100000	НПУ	НПУ	НПУ
Условно разрешенные виды использования не устанавливаются									

Статья 11.10. Земли, для которых градостроительные регламенты не устанавливаются

1. В соответствии с Градостроительным кодексом Российской Федерации на карте градостроительного зонирования муниципального образования – Пертовское сельское поселение Чучковского муниципального района Рязанской области выделены земли, для которых градостроительные регламенты не устанавливаются, представленные в таблице ниже.

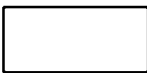Обозначение земель	Наименование земель
	Земли лесного фонда
	Зона сельскохозяйственных угодий

2. Согласно части 6 статьи 36 Градостроительного кодекса Российской Федерации градостроительные регламенты не устанавливаются для земель лесного фонда и зон сельскохозяйственных угодий.

3. Использование земельных участков, для которых градостроительные регламенты не устанавливаются, определяются федеральными, региональными органами исполнительной власти или уполномоченными органами местного самоуправления в соответствии с федеральными законами Российской Федерации.

Статья 12. Расчетные показатели минимально и максимально допустимого уровня обеспеченности территории объектами коммунальной, транспортной, социальной инфраструктур и расчетные показатели максимально допустимого уровня территориальной доступности указанных объектов для населения

На территории Пертовского сельского поселения Чучковского муниципального района Рязанской области не планируется осуществление деятельности по комплексному развитию территории. В связи с этим расчетные показатели минимально допустимого уровня обеспеченности территории объектами коммунальной, транспортной, социальной инфраструктур и расчетные показатели максимально допустимого уровня территориальной доступности

указанных объектов для населения, в соответствии с пунктом 4 части 6 статьи 30 Градостроительного кодекса Российской Федерации, не устанавливаются.

Статья 13. Зоны с особыми условиями использования территории

1. В соответствии со статьей 1 Градостроительного кодекса Российской Федерации к зонам с особыми условиями использования территорий относятся: охранные, санитарно-защитные зоны, зоны охраны объектов культурного наследия (памятников истории и культуры) народов Российской Федерации (далее - объекты культурного наследия), защитные зоны объектов культурного наследия, водоохранные зоны, зоны затопления, подтопления, зоны санитарной охраны источников питьевого и хозяйственно-бытового водоснабжения, зоны охраняемых объектов, приаэродромная территория, иные зоны, устанавливаемые в соответствии с законодательством Российской Федерации.

2. В составе графических материалов правил землепользования и застройки отображены границы зон с особыми условиями использования территорий (далее – ЗОУИТ) на основании сведений, содержащихся в Едином государственном реестре недвижимости (далее – ЕГРН), а также ЗОУИТ, сведения о которых отсутствуют в ЕГРН, но которые были установлены в порядке, предусмотренном частью 8 статьи 26 Федерального закона от 03.08.2018 № 342-ФЗ «О внесении изменений в Градостроительный кодекс Российской Федерации и отдельные законодательные акты Российской Федерации». На территории Пертовского сельского поселения Чучковского муниципального района Рязанской области могут быть установлены и действовать иные зоны с особыми условиями использования территорий, не отображенные в графических материалах правил землепользования и застройки.

3. Границы зон с особыми условиями использования территорий, границы территорий объектов культурного наследия, устанавливаемые в соответствии с федеральными законами Российской Федерации, могут не совпадать с границами территориальных зон.

4. Ограничения использования земельных участков и объектов капитального строительства на территории ЗОУИТ определяется в соответствии с законодательством Российской Федерации.

Статья 13.1. Санитарно-защитные зоны предприятий, сооружений и иных объектов

1. Санитарно-защитная зона – специальная территория с особым режимом использования, которая устанавливается вокруг объектов и производств, являющихся источниками воздействия на среду обитания и здоровья человека, размер которой обеспечивает уменьшение воздействия загрязнения на атмосферный воздух (химического, биологического, физического) до значений, установленных гигиеническими нормативами.

2. Ширина санитарно-защитной зоны устанавливается с учетом санитарной классификации, результатов расчетов ожидаемого загрязнения атмосферного

воздуха и уровней физических воздействий и натуральных исследований для действующих предприятий.

3. Ограничения использования земельных участков и объектов капитального строительства на территории санитарно-защитных зон определяется в соответствии с законодательством Российской Федерации.

Статья 13.2. Водоохранные зоны и прибрежные защитные полосы водных объектов

1. Водоохранными зонами являются территории, которые примыкают к береговой линии морей, рек, ручьев, каналов, озер, водохранилищ и на которых устанавливается специальный режим осуществления хозяйственной и иной деятельности в целях предотвращения загрязнения, засорения, заиления указанных водных объектов и истощения их вод, а также сохранения среды обитания водных биологических ресурсов и других объектов животного и растительного мира.

2. В границах водоохраных зон устанавливаются прибрежные защитные полосы, на территории которых вводятся дополнительные ограничения хозяйственной и иной деятельности.

3. Ограничения использования земельных участков и объектов капитального строительства на территории водоохраных зон, прибрежных защитных и береговых полос водных объектов определяются Водным кодексом Российской Федерации.

Статья 13.3. Охранные зоны инженерных коммуникаций, сооружений

1. Охранные зоны инженерных коммуникаций, сооружений предназначены для обеспечения безопасной эксплуатации существующих и вновь строящихся инженерных коммуникаций, сооружений и устанавливаются в соответствии с законодательством Российской Федерации.

2. Ограничения использования земельных участков и объектов капитального строительства на территории охранных зон инженерных коммуникаций, сооружений определяются в соответствии с законодательством Российской Федерации.

Статья 13.4. Зона минимальных расстояний до магистральных или промышленных трубопроводов

1. Зона минимальных расстояний до магистральных или промышленных трубопроводов - это расстояние от оси подземных магистральных или промышленных трубопроводов до промышленных и сельскохозяйственных предприятий, жилых и нежилых зданий и сооружений, иных объектов, обеспечивающих безопасность при возможных авариях объектов магистральных или промышленных трубопроводов.

2. Ограничения использования земельных участков и объектов капитального строительства на территории зон минимальных расстояний магистральных или промышленных трубопроводов определяются в соответствии с законодательством Российской Федерации.

Статья 14. Особо охраняемые природные территории

1. Особо охраняемые природные территории (далее – ООПТ) - участки земли, водной поверхности и воздушного пространства над ними, где располагаются природные комплексы и объекты, которые имеют особое природоохранное, научное, культурное, эстетическое, рекреационное и оздоровительное значение, которые изъяты решениями органов государственной власти полностью или частично из хозяйственного использования и для которых установлен режим особой охраны.

2. На территории Пертовского сельского поселения Чучковского муниципального района Рязанской области отсутствуют ООПТ федерального и регионального значения.

Статья 15. Объекты культурного наследия

1. На территории муниципального образования - Пертовское сельское поселение Чучковского муниципального района Рязанской области отсутствуют исторические поселения федерального значения и исторические поселения регионального значения.

2. Согласно данным, предоставленным государственной инспекцией по охране объектов культурного наследия Рязанской области, на территории Пертовского сельского поселения Чучковского муниципального района Рязанской области находится: 1 объект культурного наследия федерального значения (памятник архитектуры), 1 объект археологического наследия федерального значения, перечень которых указан в таблицах ниже.

Перечень объектов культурного наследия федерального значения (памятники архитектуры)

№ п/п	Наименование объекта	Местонахождение	Реквизиты и наименование нормативного акта о постановке объекта археологического наследия на государственную охрану
1	«Никольская церковь», пер. пол. XIX в.	с. Пертово	Постановление Совета Министров РСФСР от 04.12.1974 № 624

Границы территории указанного объекта культурного наследия утверждены приказом Инспекции от 19.12.2019 № 160.

В соответствии со статьей 5.1 Федерального закона от 25.06.2002 № 73-ФЗ «Об объектах культурного наследия (памятниках истории и культуры) народов Российской Федерации» (далее – Федеральный закон) в границах территории

объекта культурного наследия запрещается строительство объектов капитального строительства и увеличение объемно-пространственных характеристик существующих на территории памятника или ансамбля объектов капитального строительства; проведение земляных, строительных, мелпоративных и иных работ, за исключением работ по сохранению объекта культурного наследия или его отдельных элементов, сохранению историко-градостроительной или природной среды объекта культурного наследия.

Перечень объектов археологического наследия федерального значения

№ п/п	Наименование объекта	Местонахождение	Реквизиты и наименование нормативного акта о постановке объекта археологического наследия на государственную охрану
1	Мелеховское городище	400 м к ЮВ от с. Мелехово	Постановление СМ РСФСР от 04.12.1974 № 624


Границы территории указанного объекта археологического наследия федерального значения утверждены приказом Инспекции от 09.07.2021 №130.

3. В соответствии с Федеральным законом проектирование и проведение землеустроительных, земляных, строительных, мелпоративных, хозяйственных и иных работ осуществляются при отсутствии на данной территории объектов культурного наследия, включенных в реестр, выявленных объектов культурного наследия.

4. В случае расположения на территории, подлежащей хозяйственному освоению, объектов культурного наследия, выявленных объектов культурного наследия землеустроительные, земляные, строительные, мелпоративные, хозяйственные и иные работы проводятся при наличии в проектах проведения таких работ разделов об обеспечении сохранности объектов культурного наследия, выявленных объектов получивших положительное заключение государственной историко-культурной экспертизы.

5. Данные разделы являются документацией по сохранению выявленного объекта культурного наследия и подлежат согласованию с органом государственной охраны объектов культурного наследия.

Приложение № 1 к правилам
землепользования и застройки
муниципального образования -
Пертовское сельское поселение
Чумковское муниципального района
Рязанской области

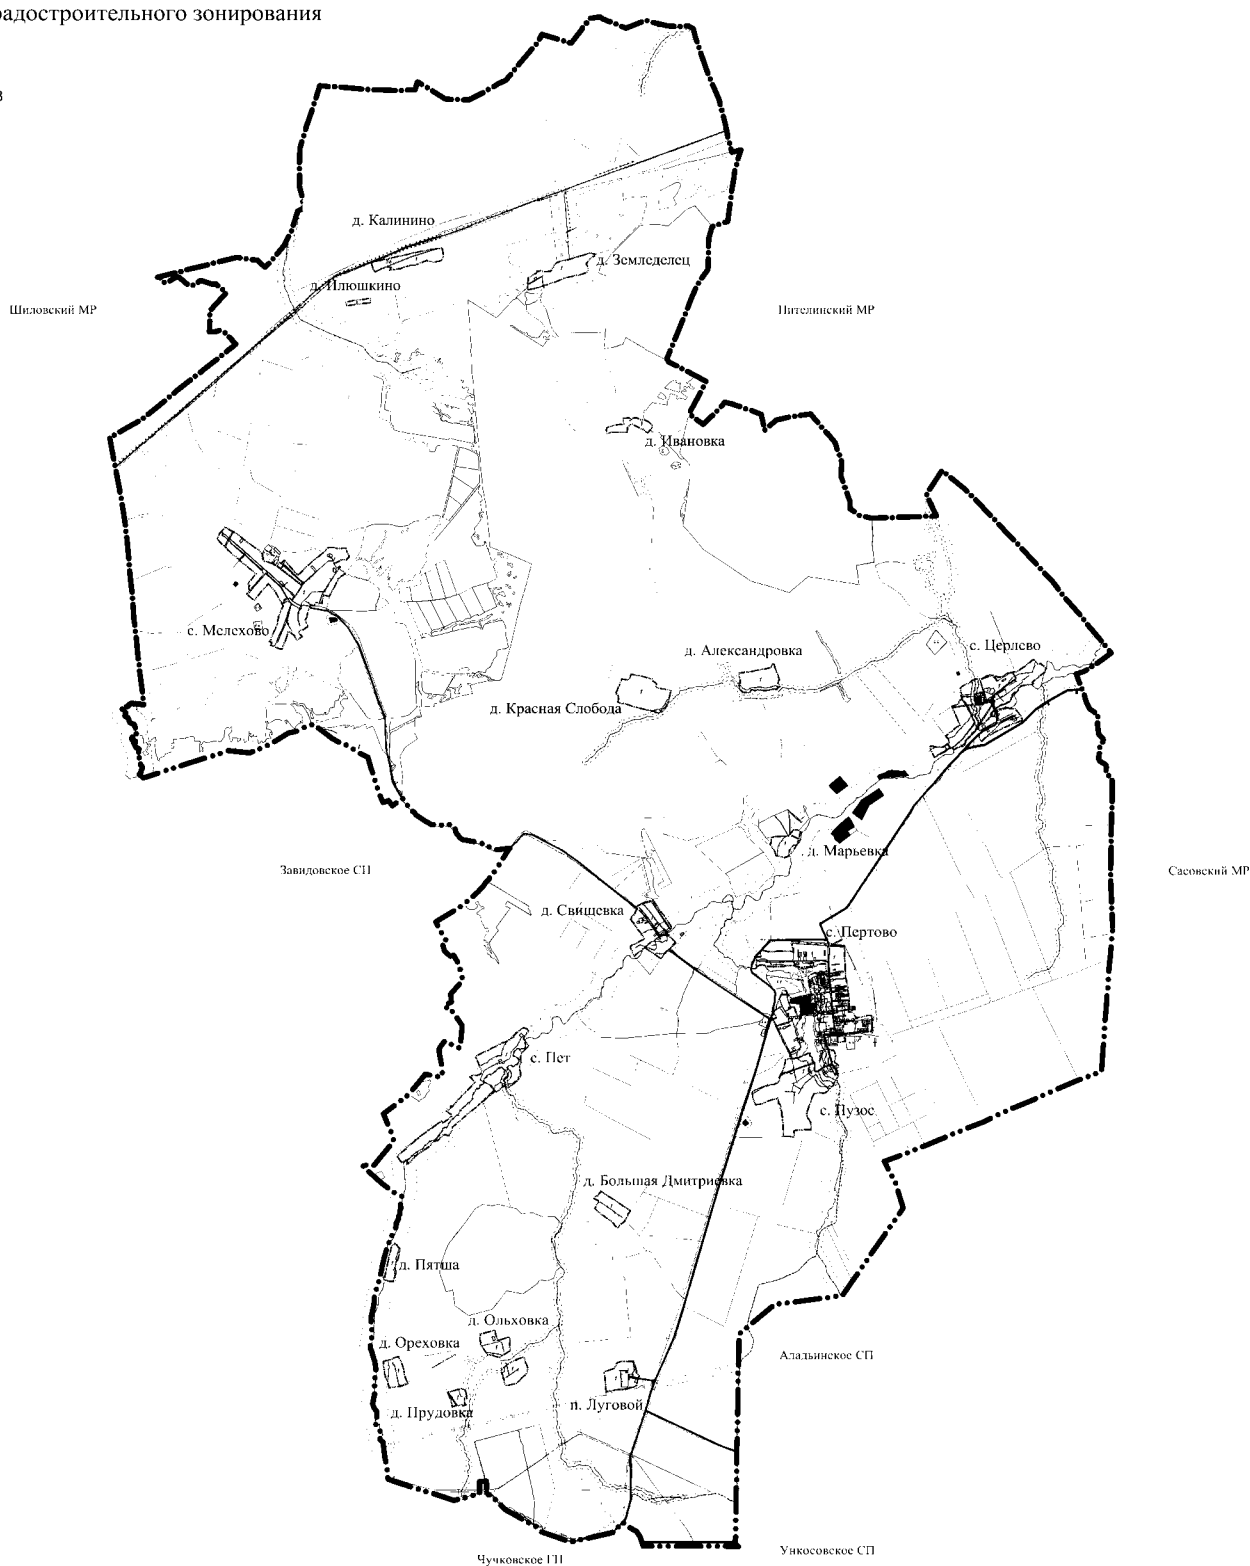

Значение	Условные обозначения	
	Суть	План
Границы единиц административно-территориального деления Российской Федерации		
Граница муниципального района	— — — —	— — — —
Граница сельского поселения	— — — —	— — — —
Граница населенного пункта	— — — —	— — — —
Объекты транспортной инфраструктуры		
Автомобильные дороги регионального или межмуниципального значения	— — — —	— — — —
Автомобильные дороги местного значения	— — — —	— — — —
Пассажирские дороги	— — — —	— — — —
Территориальные зоны		
Житые зоны	— — — —	1
Противопожарная зона	— — — —	— — — —
Коммунально-складская зона	— — — —	3,2
Зона автостроительной инфраструктуры	— — — —	— — — —
Зона транспортной инфраструктуры	— — — —	— — — —
Зоны сельскохозяйственного использования	— — — —	4,2

Значение		Условное обозначение Сух. Влаж.	
Функциональные зоны			
Промышленные зоны сезонных жилых, туристических Зоны складов, торговых, сервисных объектов и их парковки Зоны складов		4.4	
		5.6	
Поверхностные водные объекты			
Водоемы (озера, пруды, абдукционные карьеры, водохранилища)			
Водотоки (реки, ручьи, каналы)			
Земли, для которых градостроительные регламенты не устанавливаются			
Земли под дорогами, аэродромами			
Зоны сельскохозяйственных угодий			
Линии электропередачи (ЛЭП)			
Линии электропередачи 10 кВ			
Линии электропередачи 35 кВ			
Линии электропередачи 110 кВ			
Линии электропередачи 220 кВ			

		проектирование
Значение	Условные обозначения	
	Сунг	Шланг
Распределительные трубопроводы для транспортировки газа		
Газопровод распределительный низкого давления		
Зоны с особыми условиями		
Насосная зона		
Прибрежная защитная полоса		
Охранная зона газопроводов и систем газоснабжения		
Охранная зона объектов электроснабжения и хозяйства		
Охранная зона линий и сооружений связи		
Охранная зона нефетопроводов		
Распределительные трубопроводы для транспортировки газа		
Газопровод распределительный высокого давления		
Санитарно-защитная зона		
Санитарно-защитная зона предприятий, сооружений и иных объектов		
Санитарный разрыв (санитарная полоса отчуждения инженерных коммуникаций)		
Зона минимальных расстояний до объектов (зданий, сооружений, трубопроводов (газопроводов, нефтепроводов и нефетопроводов, линий электропередачи, линий связи и др.))		

Наименование		Условное обозначение Сущ. Плат.		Экземпляр
Объекты культурного наследия				
Наименование				
Границы территорий объектов культурного наследия				
Границы территорий объектов культурного наследия				
Магистральные трубопроводы для транспортировки жидких и газообразных углеводородов				
Магистральный нефтепровод				

Генеральный план муниципального образования - Пертовского сельского поселения Мучковское муниципального района Рязанской области

	Складна	Лисні	Листопадні

Карта градостроительного зонирования
М 1:25000

Answer: C: 56 (x86)

Приложение № 2 к правилам
землепользования и застройки
муниципального образования —
Пертовское сельское поселение
Чучковского муниципального района
Рязанской области

**Графическое описание местоположения границ территориальных зон,
перечень координат характерных точек этих границ муниципального
образования — Пертовское сельское поселение Чучковского
муниципального района Рязанской области**

ОПИСАНИЕ МЕСТОПОЛОЖЕНИЯ ГРАНИЦ

1 Жилые зоны

(наименование объекта местоположение границ, которого описано (далее - объект))

Раздел 1

Сведения об объекте		
№ п/п	Характеристики объекта	Описание характеристик
1	2	3
1	Местоположение объекта	<i>Российская Федерация, Рязанская область, р-н Чучковский, с/п Пертовское, д Александровка</i>
2	Площадь объекта $\pm$ величина погрешности определения площади ($P \pm \Delta P$)	<i>234496 кв.м. $\pm$ 169 кв.м.</i>
3	Иные характеристики объекта	<i>Вид зоны: 1 Жилые зоны Номер зоны: 2</i>

Раздел 2

Сведения о местоположении границ объекта					
1. Система координат <u>МСК-62</u>					
2. Сведения о характерных точках границ объекта					
Обозначение характерных точек границ	Координаты, м		Метод определения координат характерной точки	Средняя квадратическая погрешность положения характерной точки (Мп), м	Описание обозначения точки на местности (при наличии)
	X	Y			
1	2	3	4	5	6
1	418980,52	2250828,25	Картометрический метод	2,50	-
2	418992,52	2250916,52	Картометрический метод	2,50	-
3	419003,55	2251004,31	Картометрический метод	2,50	-
4	419008,35	2251045,09	Картометрический метод	2,50	-
5	419015,06	2251079,63	Картометрический метод	2,50	-
6	419040,97	2251218,75	Картометрический метод	2,50	-
7	419063,55	2251317,46	Картометрический метод	2,50	-
8	419078,14	2251368,19	Картометрический метод	2,50	-
9	419117,39	2251383,98	Картометрический метод	2,50	-
10	419130,19	2251392,11	Картометрический метод	2,50	-
11	419140,36	2251410,78	Картометрический метод	2,50	-
12	419128,87	2251432,31	Картометрический метод	2,50	-
13	419055,3	2251448,58	Картометрический метод	2,50	-
14	418993,56	2251467,48	Картометрический метод	2,50	-
15	418856,75	2251520,01	Картометрический метод	2,50	-
16	418846,12	2251488,76	Картометрический метод	2,50	-
17	418818,08	2251490,61	Картометрический метод	2,50	-
18	418794,9	2251498,26	Картометрический метод	2,50	-
19	418781,81	2251510,31	Картометрический метод	2,50	-
20	418745,68	2251522,99	Картометрический метод	2,50	-
21	418724,22	2251486,67	Картометрический метод	2,50	-
22	418704,49	2251465,95	Картометрический метод	2,50	-
23	418704,02	2251429,35	Картометрический метод	2,50	-
24	418697,57	2251390,5	Картометрический метод	2,50	-
25	418683,66	2251337,2	Картометрический метод	2,50	-
26	418676,71	2251254,92	Картометрический метод	2,50	-
27	418685,98	2251206,26	Картометрический метод	2,50	-
28	418681,34	2251187,72	Картометрический метод	2,50	-
29	418694,09	2251147,16	Картометрический метод	2,50	-
30	418694,44	2251139,63	Картометрический метод	2,50	-
31	418682,5	2251121,67	Картометрический метод	2,50	-
32	418679,49	2251093,05	Картометрический метод	2,50	-
33	418683,43	2251074,16	Картометрический метод	2,50	-
34	418691,08	2251060,14	Картометрический метод	2,50	-
35	418689,45	2251045,42	Картометрический метод	2,50	-
36	418687,77	2251034,16	Картометрический метод	2,50	-
37	418672,07	2251030,13	Картометрический метод	2,50	-
38	418652,14	2251008,34	Картометрический метод	2,50	-
39	418644,26	2250981,46	Картометрический метод	2,50	-


Сведения о местоположении границ объекта

40	418641,71	2250941,6	Картометрический метод	2,50	-
41	418654,69	2250893,39	Картометрический метод	2,50	-
42	418685,85	2250850,55	Картометрический метод	2,50	-
43	418762,69	2250821,09	Картометрический метод	2,50	-
44	418803,5	2250810,98	Картометрический метод	2,50	-
45	418805,9	2250852,72	Картометрический метод	2,50	-
46	418925,88	2250827,65	Картометрический метод	2,50	-
1	418980,52	2250828,25	Картометрический метод	2,50	-

3. Сведения о характерных точках части (частей) границы объекта

Обозначение характерных точек части границы	Координаты, м		Метод определения координат характерной точки	Средняя квадратическая погрешность положения характерной точки (М1), м	Описание обозначения точки на местности (при наличии)
	X	Y			
1	2	3	4	5	6
Часть № _					
-	-	-	-	-	-

План границ объекта

 

Используемые условные знаки и обозначения:

Масштаб 1:8000

- 1 - характерная точка контура, сведения о которой позволяют однозначно определить её на местности
- - вновь образованная часть контура, сведения о которой достаточны для определения её местоположения

ОПИСАНИЕ МЕСТОПОЛОЖЕНИЯ ГРАНИЦ

1 Жилые зоны

(наименование объекта местоположение границ, которого описано (далее - объект))

Раздел 1

Сведения об объекте		
№ п/п	Характеристики объекта	Описание характеристик
1	2	3
1	Местоположение объекта	<i>Российская Федерация, Рязанская область, р-н Чучковский, с/п Пертовское, д Большая Дмитриевка</i>
2	Площадь объекта $\pm$ величина погрешности определения площади ($P \pm \Delta P$)	<i>193147кв.м. $\pm$ 154кв.м.</i>
3	Иные характеристики объекта	<i>Вид зоны: 1 Жилые зоны Номер зоны: 2</i>

Раздел 2

Сведения о местоположении границ объекта					
1. Система координат <u>МСК-62</u>					
2. Сведения о характерных точках границ объекта					
Обозначение характерных точек границ	Координаты, м		Метод определения координат характерной точки	Средняя квадратическая погрешность положения характерной точки (М), м	Описание обозначения точки на местности (при наличии)
	X	Y			
1	2	3	4	5	6
1	410170,34	2248481,67	Картометрический метод	2,50	-
2	409836,17	2248983,52	Картометрический метод	2,50	-
3	409831,26	2248980,16	Картометрический метод	2,50	-
4	409673,65	2248891,16	Картометрический метод	2,50	-
5	409668,02	2248888,03	Картометрический метод	2,50	-
6	409640,27	2248872,61	Картометрический метод	2,50	-
7	409599,48	2248811,42	Картометрический метод	2,50	-
8	409542	2248772,48	Картометрический метод	2,50	-
9	409577,84	2248718,6	Картометрический метод	2,50	-
10	409614	2248693,72	Картометрический метод	2,50	-
11	409627,63	2248683,78	Картометрический метод	2,50	-
12	409641,47	2248671,23	Картометрический метод	2,50	-
13	409685,53	2248610,9	Картометрический метод	2,50	-
14	409724,55	2248554,04	Картометрический метод	2,50	-
15	409757,86	2248509,49	Картометрический метод	2,50	-
16	409870,68	2248370,45	Картометрический метод	2,50	-
17	409919,33	2248395,53	Картометрический метод	2,50	-
18	409996,3	2248447,13	Картометрический метод	2,50	-
19	410014,45	2248410,33	Картометрический метод	2,50	-
20	410037,23	2248357,48	Картометрический метод	2,50	-
21	410093,97	2248398,95	Картометрический метод	2,50	-
22	410085,3	2248422,03	Картометрический метод	2,50	-
1	410170,34	2248481,67	Картометрический метод	2,50	-
3. Сведения о характерных точках части (частей) границы объекта					
Обозначение характерных точек части границы	Координаты, м		Метод определения координат характерной точки	Средняя квадратическая погрешность положения характерной точки (М), м	Описание обозначения точки на местности (при наличии)
	X	Y			
1	2	3	4	5	6
Часть № -					
-	-	-	-	-	-

План границ объекта



Используемые условные знаки и обозначения:

Масштаб 1:7000

- 1 - характерная точка контура, сведения о которой позволяют однозначно определить её на местности
- - вновь образованная часть контура, сведения о которой достаточны для определения её местоположения

ОПИСАНИЕ МЕСТОПОЛОЖЕНИЯ ГРАНИЦ

1 Жилые зоны

(наименование объекта местоположение границ, которого описано (далее - объект))

Раздел 1

Сведения об объекте		
№ п/п	Характеристики объекта	Описание характеристик
1	2	3
1	Местоположение объекта	<i>Российская Федерация, Рязанская область, р-н Чучковский, с/п Пертовское, д Земледелец</i>
2	Площадь объекта $\pm$ величина погрешности определения площади ($P \pm \Delta P$)	<i>298407кв.м. $\pm$ 191кв.м.</i>
3	Иные характеристики объекта	<i>Вид зоны: 1 Жилые зоны Номер зоны: 2</i>

Раздел 2

Сведения о местоположении границ объекта					
1. Система координат <u>МСК-62</u>					
2. Сведения о характерных точках границ объекта					
Обозначение характерных точек границ	Координаты, м		Метод определения координат характерной точки	Средняя квадратическая погрешность положения характерной точки (Мп), м	Описание обозначения точки на местности (при наличии)
	X	Y			
1	2	3	4	5	6
1	425811,52	2247388,46	Картометрический метод	2,50	-
2	425812,72	2247405,58	Картометрический метод	2,50	-
3	425816,32	2247450,94	Картометрический метод	2,50	-
4	425814,22	2247489,69	Картометрический метод	2,50	-
5	425801,6	2247527,24	Картометрический метод	2,50	-
6	425809,41	2247623,81	Картометрический метод	2,50	-
7	425893,97	2247671,13	Картометрический метод	2,50	-
8	425960,14	2247729,82	Картометрический метод	2,50	-
9	425980,94	2247786,64	Картометрический метод	2,50	-
10	425988,65	2247826	Картометрический метод	2,50	-
11	426012,18	2247940,04	Картометрический метод	2,50	-
12	426014,17	2247947,7	Картометрический метод	2,50	-
13	426065,48	2248104,93	Картометрический метод	2,50	-
14	426113,6	2248276,41	Картометрический метод	2,50	-
15	426119,69	2248321,05	Картометрический метод	2,50	-
16	426096,96	2248384,36	Картометрический метод	2,50	-
17	426060,3	2248364,26	Картометрический метод	2,50	-
18	426041,29	2248320,48	Картометрический метод	2,50	-
19	426019,12	2248292,55	Картометрический метод	2,50	-
20	425989,46	2248272,39	Картометрический метод	2,50	-
21	425929,55	2248233,8	Картометрический метод	2,50	-
22	425899,87	2248255,71	Картометрический метод	2,50	-
23	425817,84	2248260,49	Картометрический метод	2,50	-
24	425778,89	2248230,43	Картометрический метод	2,50	-
25	425764,77	2248183,57	Картометрический метод	2,50	-
26	425747,35	2248107,58	Картометрический метод	2,50	-
27	425730,68	2248027,97	Картометрический метод	2,50	-
28	425702,14	2247901,21	Картометрический метод	2,50	-
29	425680,36	2247843,84	Картометрический метод	2,50	-
30	425619,93	2247696,41	Картометрический метод	2,50	-
31	425567,4	2247520,72	Картометрический метод	2,50	-
32	425556,46	2247492,21	Картометрический метод	2,50	-
33	425515,57	2247358,29	Картометрический метод	2,50	-
34	425495,71	2247286,21	Картометрический метод	2,50	-
35	425491,54	2247254,23	Картометрический метод	2,50	-
36	425498,03	2247239,4	Картометрический метод	2,50	-
37	425530,48	2247231,98	Картометрический метод	2,50	-
38	425606,28	2247232,91	Картометрический метод	2,50	-
39	425624,19	2247238,43	Картометрический метод	2,50	-


Сведения о местоположении границ объекта

40	425633,95	2247236,63	Картометрический метод	2,50	-
41	425645,93	2247240,98	Картометрический метод	2,50	-
42	425656,74	2247244,44	Картометрический метод	2,50	-
43	425681,34	2247244,5	Картометрический метод	2,50	-
44	425700,21	2247248,02	Картометрический метод	2,50	-
45	425704,73	2247271,32	Картометрический метод	2,50	-
46	425719,58	2247278,1	Картометрический метод	2,50	-
47	425754,35	2247330,24	Картометрический метод	2,50	-
48	425763,62	2247342,99	Картометрический метод	2,50	-
49	425773,07	2247371,34	Картометрический метод	2,50	-
50	425795,9	2247384,86	Картометрический метод	2,50	-
1	425811,52	2247388,46	Картометрический метод	2,50	-

3. Сведения о характерных точках части (частей) границы объекта

Обозначение характерных точек части границы	Координаты, м		Метод определения координат характерной точки	Средняя квадратическая погрешность положения характерной точки (Мп), м	Описание обозначения точки на местности (при наличии)
	X	Y			
1	2	3	4	5	6
Часть № _					
-	-	-	-	-	-

План границ объекта

 

Используемые условные знаки и обозначения:

Масштаб 1:8000

- 1 - характерная точка контура, сведения о которой позволяют однозначно определить её на местности
- _____ - вновь образованная часть контура, сведения о которой достаточны для определения её местоположения

ОПИСАНИЕ МЕСТОПОЛОЖЕНИЯ ГРАНИЦ

1 Жилые зоны

(наименование объекта местоположение границ, которого описано (далее - объект))

Раздел 1


Сведения об объекте		
№ п/п	Характеристики объекта	Описание характеристик
1	2	3
1	Местоположение объекта	<i>Российская Федерация, Рязанская область, р-н Чучковский, с/п Пертовское, д Ивановка</i>
2	Площадь объекта $\pm$ величина погрешности определения площади ($P \pm \Delta P$)	<i>113960кв.м. $\pm$ 118кв.м.</i>
3	Иные характеристики объекта	<i>Вид зоны: 1 Жилые зоны Номер зоны: 2</i>

Раздел 2

Сведения о местоположении границ объекта					
1. Система координат <u>МСК-62</u>					
2. Сведения о характерных точках границ объекта					
Обозначение характерных точек границ	Координаты, м		Метод определения координат характерной точки	Средняя квадратическая погрешность положения характерной точки (Мп), м	Описание обозначения точки на местности (при наличии)
	X	Y			
1	2	3	4	5	6
1	423195,95	2248735,52	Картометрический метод	2,50	-
2	423204,66	2248796,2	Картометрический метод	2,50	-
3	423210,74	2248851,02	Картометрический метод	2,50	-
4	423211,14	2248869,04	Картометрический метод	2,50	-
5	423312,67	2248862,25	Картометрический метод	2,50	-
6	423320,98	2248974,17	Картометрический метод	2,50	-
7	423270,99	2248978,37	Картометрический метод	2,50	-
8	423282,97	2248984,01	Картометрический метод	2,50	-
9	423303,36	2249014,14	Картометрический метод	2,50	-
10	423316,57	2249048,67	Картометрический метод	2,50	-
11	423320,85	2249068,68	Картометрический метод	2,50	-
12	423319,81	2249089,22	Картометрический метод	2,50	-
13	423305,64	2249120,04	Картометрический метод	2,50	-
14	423289,69	2249156,43	Картометрический метод	2,50	-
15	423288,53	2249196,99	Картометрический метод	2,50	-
16	423278,1	2249224,8	Картометрический метод	2,50	-
17	423269,99	2249244,5	Картометрический метод	2,50	-
18	423245,66	2249295,48	Картометрический метод	2,50	-
19	423199,3	2249346,47	Картометрический метод	2,50	-
20	423183,08	2249353,42	Картометрический метод	2,50	-
21	423168,02	2249358,05	Картометрический метод	2,50	-
22	423143,69	2249349,94	Картометрический метод	2,50	-
23	423117,03	2249333,72	Картометрический метод	2,50	-
24	423070,68	2249292	Картометрический метод	2,50	-
25	423059,64	2249276,66	Картометрический метод	2,50	-
26	423087,65	2249234,4	Картометрический метод	2,50	-
27	423121,9	2249179,3	Картометрический метод	2,50	-
28	423182,54	2249053,95	Картометрический метод	2,50	-
29	423191,9	2249036,07	Картометрический метод	2,50	-
30	423197,25	2249025,94	Картометрический метод	2,50	-
31	423203,19	2249011,82	Картометрический метод	2,50	-
32	423202,55	2248994,64	Картометрический метод	2,50	-
33	423194,49	2248982,18	Картометрический метод	2,50	-
34	423184,94	2248973,81	Картометрический метод	2,50	-
35	423150,89	2248937,4	Картометрический метод	2,50	-
36	423072,49	2248928,18	Картометрический метод	2,50	-
37	423069,52	2248881,81	Картометрический метод	2,50	-
38	423070,48	2248758,59	Картометрический метод	2,50	-
39	423070,68	2248684,82	Картометрический метод	2,50	-

Сведения о местоположении границ объекта					
40	423056,78	2248624,57	Картометрический метод	2,50	-
41	423054,47	2248579,93	Картометрический метод	2,50	-
42	423109,74	2248570,91	Картометрический метод	2,50	-
43	423146,69	2248579,63	Картометрический метод	2,50	-
44	423159,3	2248595,84	Картометрический метод	2,50	-
45	423171,92	2248631,59	Картометрический метод	2,50	-
46	423184,83	2248672,14	Картометрический метод	2,50	-
1	423195,95	2248735,52	Картометрический метод	2,50	-
3. Сведения о характерных точках части (частей) границы объекта					
Обозначение характерных точек части границы	Координаты, м		Метод определения координат характерной точки	Средняя квадратическая погрешность положения характерной точки (М1), м	Описание обозначения точки на местности (при наличии)
	X	Y			
1	2	3	4	5	6
Часть № _					
-	-	-	-	-	-

План границ объекта

 

Используемые условные знаки и обозначения:

Масштаб 1:5000

- 1 - характерная точка контура, сведения о которой позволяют однозначно определить её на местности
- - вновь образованная часть контура, сведения о которой достаточны для определения её местоположения

ОПИСАНИЕ МЕСТОПОЛОЖЕНИЯ ГРАНИЦ

1 Жилые зоны

(наименование объекта местоположение границ, которого описано (далее - объект))


Раздел 1

Сведения об объекте		
№ п/п	Характеристики объекта	Описание характеристик
1	2	3
1	Местоположение объекта	<i>Российская Федерация, Рязанская область, р-н Чучковский, с/п Пертовское, д Илюшкино</i>
2	Площадь объекта $\pm$ величина погрешности определения площади ($P \pm \Delta P$)	<i>30105 кв.м. $\pm$ 61 кв.м.</i>
3	Иные характеристики объекта	<i>Вид зоны: 1 Жилые зоны Номер зоны: 2</i>

Раздел 2

Сведения о местоположении границ объекта					
1. Система координат <u>МСК-62</u>					
2. Сведения о характерных точках границ объекта					
Обозначение характерных точек границ	Координаты, м		Метод определения координат характерной точки	Средняя квадратическая погрешность положения характерной точки (Мт), м	Описание обозначения точки на местности (при наличии)
	X	Y			
1	2	3	4	5	6
1	425294,32	2244173,81	Картометрический метод	2,50	-
2	425305,91	2244247,97	Картометрический метод	2,50	-
3	425317,5	2244337,2	Картометрический метод	2,50	-
4	425330,24	2244438,01	Картометрический метод	2,50	-
5	425347,69	2244563,38	Картометрический метод	2,50	-
6	425266,66	2244565,49	Картометрический метод	2,50	-
7	425265,35	2244538,82	Картометрический метод	2,50	-
8	425254,64	2244419,5	Картометрический метод	2,50	-
9	425249,84	2244343,8	Картометрический метод	2,50	-
10	425238,42	2244274,41	Картометрический метод	2,50	-
11	425223,95	2244147,42	Картометрический метод	2,50	-
12	425281,76	2244143,15	Картометрический метод	2,50	-
1	425294,32	2244173,81	Картометрический метод	2,50	-
3. Сведения о характерных точках части (частей) границы объекта					
Обозначение характерных точек части границы	Координаты, м		Метод определения координат характерной точки	Средняя квадратическая погрешность положения характерной точки (Мт), м	Описание обозначения точки на местности (при наличии)
	X	Y			
1	2	3	4	5	6
Часть № <u> </u>					
-	-	-	-	-	-

План границ объекта

 

Используемые условные знаки и обозначения:

Масштаб 1:5000

- 1 - характерная точка контура, сведения о которой позволяют однозначно определить её на местности
- _____ - вновь образованная часть контура, сведения о которой достаточны для определения её местоположения

ОПИСАНИЕ МЕСТОПОЛОЖЕНИЯ ГРАНИЦ

1 Жилые зоны

(наименование объекта местоположение границ, которого описано (далее - объект))


Раздел 1

Сведения об объекте		
№ п/п	Характеристики объекта	Описание характеристик
1	2	3
1	Местоположение объекта	<i>Российская Федерация, Рязанская область, р-н Чучковский, с/п Пертовское, д Калинино</i>
2	Площадь объекта $\pm$ величина погрешности определения площади ($P \pm \Delta P$)	<i>140104кв.м. $\pm$ 131кв.м.</i>
3	Иные характеристики объекта	<i>Вид зоны: 1 Жилые зоны Номер зоны: 2</i>

Раздел 2

Сведения о местоположении границ объекта					
1. Система координат <u>МСК-62</u>					
2. Сведения о характерных точках границ объекта					
Обозначение характерных точек границ	Координаты, м		Метод определения координат характерной точки	Средняя квадратическая погрешность положения характерной точки (Мп), м	Описание обозначения точки на местности (при наличии)
	X	Y			
1	2	3	4	5	6
1	426021,49	2245177,06	Картометрический метод	2,50	-
2	426042,84	2245230,43	Картометрический метод	2,50	-
3	426194,16	2245707,79	Картометрический метод	2,50	-
4	426196,99	2245733,02	Картометрический метод	2,50	-
5	426206,26	2245786,79	Картометрический метод	2,50	-
6	426107,76	2245804,4	Картометрический метод	2,50	-
7	426052,22	2245795,58	Картометрический метод	2,50	-
8	426016,27	2245788,81	Картометрический метод	2,50	-
9	425993	2245768,51	Картометрический метод	2,50	-
10	425982,85	2245743,68	Картометрический метод	2,50	-
11	425964,29	2245656,6	Картометрический метод	2,50	-
12	425970,38	2245578,54	Картометрический метод	2,50	-
13	425984,44	2245518,84	Картометрический метод	2,50	-
14	425969,74	2245468,61	Картометрический метод	2,50	-
15	425907,98	2245326,06	Картометрический метод	2,50	-
16	425905,72	2245240,87	Картометрический метод	2,50	-
17	425895,69	2245204,08	Картометрический метод	2,50	-
18	425855,37	2245082,54	Картометрический метод	2,50	-
19	425837,95	2244982,44	Картометрический метод	2,50	-
20	425823,15	2244888,88	Картометрический метод	2,50	-
21	425879,73	2244914,68	Картометрический метод	2,50	-
22	425874,79	2244816,45	Картометрический метод	2,50	-
23	425877,14	2244815,38	Картометрический метод	2,50	-
1	426021,49	2245177,06	Картометрический метод	2,50	-
3. Сведения о характерных точках части (частей) границы объекта					
Обозначение характерных точек части границы	Координаты, м		Метод определения координат характерной точки	Средняя квадратическая погрешность положения характерной точки (Мп), м	Описание обозначения точки на местности (при наличии)
	X	Y			
1	2	3	4	5	6
Часть № -					
-	-	-	-	-	-

План границ объекта

 

Используемые условные знаки и обозначения:

Масштаб 1:7000

- 1 - характерная точка контура, сведения о которой позволяют однозначно определить её на местности
- _____ - вновь образованная часть контура, сведения о которой достаточны для определения её местоположения

ОПИСАНИЕ МЕСТОПОЛОЖЕНИЯ ГРАНИЦ

1 Жилые зоны

(наименование объекта местоположение границ, которого описано (далее - объект))

Раздел 1

Сведения об объекте		
№ п/п	Характеристики объекта	Описание характеристик
1	2	3
1	Местоположение объекта	<i>Российская Федерация, Рязанская область, р-н Чучковский, с/п Пертовское, д Красная Слобода</i>
2	Площадь объекта $\pm$ величина погрешности определения площади ($P \pm \Delta P$)	<i>397050кв.м. $\pm$ 221кв.м.</i>
3	Иные характеристики объекта	<i>Вид зоны: 1 Жилые зоны Номер зоны: 2</i>


Раздел 2

Сведения о местоположении границ объекта					
1. Система координат <u>МСК-62</u>					
2. Сведения о характерных точках границ объекта					
Обозначение характерных точек границ	Координаты, м		Метод определения координат характерной точки	Средняя квадратическая погрешность положения характерной точки (Мп), м	Описание обозначения точки на местности (при наличии)
	X	Y			
1	2	3	4	5	6
1	418633,84	2248731,17	Картометрический метод	2,50	-
2	418689,41	2248756,95	Картометрический метод	2,50	-
3	418794,69	2248800,96	Картометрический метод	2,50	-
4	418876,72	2248831,77	Картометрический метод	2,50	-
5	418860,29	2248951,68	Картометрический метод	2,50	-
6	418958,74	2248992,36	Картометрический метод	2,50	-
7	418904,23	2249265,12	Картометрический метод	2,50	-
8	418873,25	2249353,42	Картометрический метод	2,50	-
9	418845,33	2249361,56	Картометрический метод	2,50	-
10	418821,58	2249400,1	Картометрический метод	2,50	-
11	418798,74	2249424,85	Картометрический метод	2,50	-
12	418734,5	2249417,55	Картометрический метод	2,50	-
13	418677,88	2249673,28	Картометрический метод	2,50	-
14	418622,28	2249656,29	Картометрический метод	2,50	-
15	418499,42	2249626,88	Картометрический метод	2,50	-
16	418458,86	2249615,06	Картометрический метод	2,50	-
17	418440,32	2249600	Картометрический метод	2,50	-
18	418415,76	2249594,9	Картометрический метод	2,50	-
19	418384,7	2249571,26	Картометрический метод	2,50	-
20	418370,34	2249548,09	Картометрический метод	2,50	-
21	418337,54	2249506,21	Картометрический метод	2,50	-
22	418300,56	2249455,62	Картометрический метод	2,50	-
23	418319,91	2249397,26	Картометрический метод	2,50	-
24	418465,73	2248843,28	Картометрический метод	2,50	-
25	418483,23	2248776,8	Картометрический метод	2,50	-
26	418550,36	2248775,01	Картометрический метод	2,50	-
27	418581,94	2248777,4	Картометрический метод	2,50	-
1	418633,84	2248731,17	Картометрический метод	2,50	-
3. Сведения о характерных точках части (частей) границы объекта					
Обозначение характерных точек части границы	Координаты, м		Метод определения координат характерной точки	Средняя квадратическая погрешность положения характерной точки (Мп), м	Описание обозначения точки на местности (при наличии)
	X	Y			
1	2	3	4	5	6
Часть № -					

Сведения о местоположении границ объекта

-	-	-	-	-	-
---	---	---	---	---	---

План границ объекта

 

Используемые условные знаки и обозначения:

Масштаб 1:10000

- 1 - характерная точка контура, сведения о которой позволяют однозначно определить её на местности
- - вновь образованная часть контура, сведения о которой достаточны для определения её местоположения

ОПИСАНИЕ МЕСТОПОЛОЖЕНИЯ ГРАНИЦ

1 Жилые зоны

(наименование объекта местоположение границ, которого описано (далее - объект))

Раздел 1

Сведения об объекте		
№ п/п	Характеристики объекта	Описание характеристик
1	2	3
1	Местоположение объекта	<i>Российская Федерация, Рязанская область, р-н Чучковский, с/п Пертовское, п. Луговой</i>
2	Площадь объекта $\pm$ величина погрешности определения площади ($P \pm \Delta P$)	<i>225263 кв.м. $\pm$ 166 кв.м.</i>
3	Иные характеристики объекта	<i>Вид зоны: 1 Жилые зоны Номер зоны: 2</i>

Раздел 2

Сведения о местоположении границ объекта					
1. Система координат <u>МСК-62</u>					
2. Сведения о характерных точках границ объекта					
Обозначение характерных точек границ	Координаты, м		Метод определения координат характерной точки	Средняя квадратическая погрешность положения характерной точки (Мп), м	Описание обозначения точки на местности (при наличии)
	X	Y			
1	2	3	4	5	6
1	407096,87	2248533,5	Картометрический метод	2,50	-
2	407155,18	2248705,17	Картометрический метод	2,50	-
3	407199,25	2248732,99	Картометрический метод	2,50	-
4	407232,22	2248738,89	Картометрический метод	2,50	-
5	407247,77	2248750,41	Картометрический метод	2,50	-
6	407274,84	2248830,9	Картометрический метод	2,50	-
7	407273,16	2248875,04	Картометрический метод	2,50	-
8	407274,66	2249040,53	Картометрический метод	2,50	-
9	407212,08	2249062,4	Картометрический метод	2,50	-
10	407197,23	2249067,2	Картометрический метод	2,50	-
11	407107,17	2249084,62	Картометрический метод	2,50	-
12	407073,95	2249084,88	Картометрический метод	2,50	-
13	407055,62	2249107,15	Картометрический метод	2,50	-
14	407040,56	2249128,97	Картометрический метод	2,50	-
15	407031,39	2249142,29	Картометрический метод	2,50	-
16	407009,04	2249127,23	Картометрический метод	2,50	-
17	406993,62	2249117,1	Картометрический метод	2,50	-
18	407002,16	2249067,93	Картометрический метод	2,50	-
19	407008,17	2249033,28	Картометрический метод	2,50	-
20	407009,86	2249028,55	Картометрический метод	2,50	-
21	407015,33	2249027,42	Картометрический метод	2,50	-
22	407032,96	2249029,1	Картометрический метод	2,50	-
23	407035,13	2249032,81	Картометрический метод	2,50	-
24	407052,67	2249033,59	Картометрический метод	2,50	-
25	407054,85	2249016,92	Картометрический метод	2,50	-
26	407035,8	2249016,58	Картометрический метод	2,50	-
27	407034,84	2249018	Картометрический метод	2,50	-
28	407012,74	2249016,84	Картометрический метод	2,50	-
29	407010,55	2249014,39	Картометрический метод	2,50	-
30	407017,16	2248966,31	Картометрический метод	2,50	-
31	407023,7	2248961,47	Картометрический метод	2,50	-
32	407031,1	2248959,18	Картометрический метод	2,50	-
33	407061,94	2248958,64	Картометрический метод	2,50	-
34	407062,1	2248946,82	Картометрический метод	2,50	-
35	406961,05	2248947,74	Картометрический метод	2,50	-
36	406961,28	2248957,86	Картометрический метод	2,50	-
37	406996,81	2248960,1	Картометрический метод	2,50	-
38	407001,02	2248965,29	Картометрический метод	2,50	-
39	406992,19	2249016,23	Картометрический метод	2,50	-


Сведения о местоположении границ объекта

40	406984,98	2249065,14	Картометрический метод	2,50	-
41	406978,16	2249111,06	Картометрический метод	2,50	-
42	406973,45	2249109,53	Картометрический метод	2,50	-
43	406973,49	2249109,4	Картометрический метод	2,50	-
44	406960,92	2249105,48	Картометрический метод	2,50	-
45	406947,86	2249103,13	Картометрический метод	2,50	-
46	406933,16	2249106,27	Картометрический метод	2,50	-
47	406922,68	2249103,43	Картометрический метод	2,50	-
48	406914,95	2249097,1	Картометрический метод	2,50	-
49	406911,52	2249095,86	Картометрический метод	2,50	-
50	406904,75	2249093,39	Картометрический метод	2,50	-
51	406891,31	2249092	Картометрический метод	2,50	-
52	406882,5	2249092,47	Картометрический метод	2,50	-
53	406868,08	2249090,34	Картометрический метод	2,50	-
54	406859,78	2249079,2	Картометрический метод	2,50	-
55	406853,89	2249066,11	Картометрический метод	2,50	-
56	406848,21	2249052,35	Картометрический метод	2,50	-
57	406842,32	2249037,51	Картометрический метод	2,50	-
58	406839,48	2249026,38	Картометрический метод	2,50	-
59	406834,24	2249010,66	Картометрический метод	2,50	-
60	406827,25	2248996,69	Картометрический метод	2,50	-
61	406821,8	2248982,72	Картометрический метод	2,50	-
62	406817	2248967	Картометрический метод	2,50	-
63	406812,85	2248953,25	Картометрический метод	2,50	-
64	406808,52	2248937,83	Картометрический метод	2,50	-
65	406794,73	2248912,21	Картометрический метод	2,50	-
66	406794,08	2248844,1	Картометрический метод	2,50	-
67	406791,46	2248784,29	Картометрический метод	2,50	-
68	406787,97	2248739,76	Картометрический метод	2,50	-
69	406770,09	2248651,68	Картометрический метод	2,50	-
70	406757,27	2248569,63	Картометрический метод	2,50	-
1	407096,87	2248533,5	Картометрический метод	2,50	-

3. Сведения о характерных точках части (частей) границы объекта

Обозначение характерных точек части границы	Координаты, м		Метод определения координат характерной точки	Средняя квадратическая погрешность положения характерной точки (М1), м	Описание обозначения точки на местности (при наличии)
	X	Y			
1	2	3	4	5	6
Часть № _					
-	-	-	-	-	-

План границ объекта

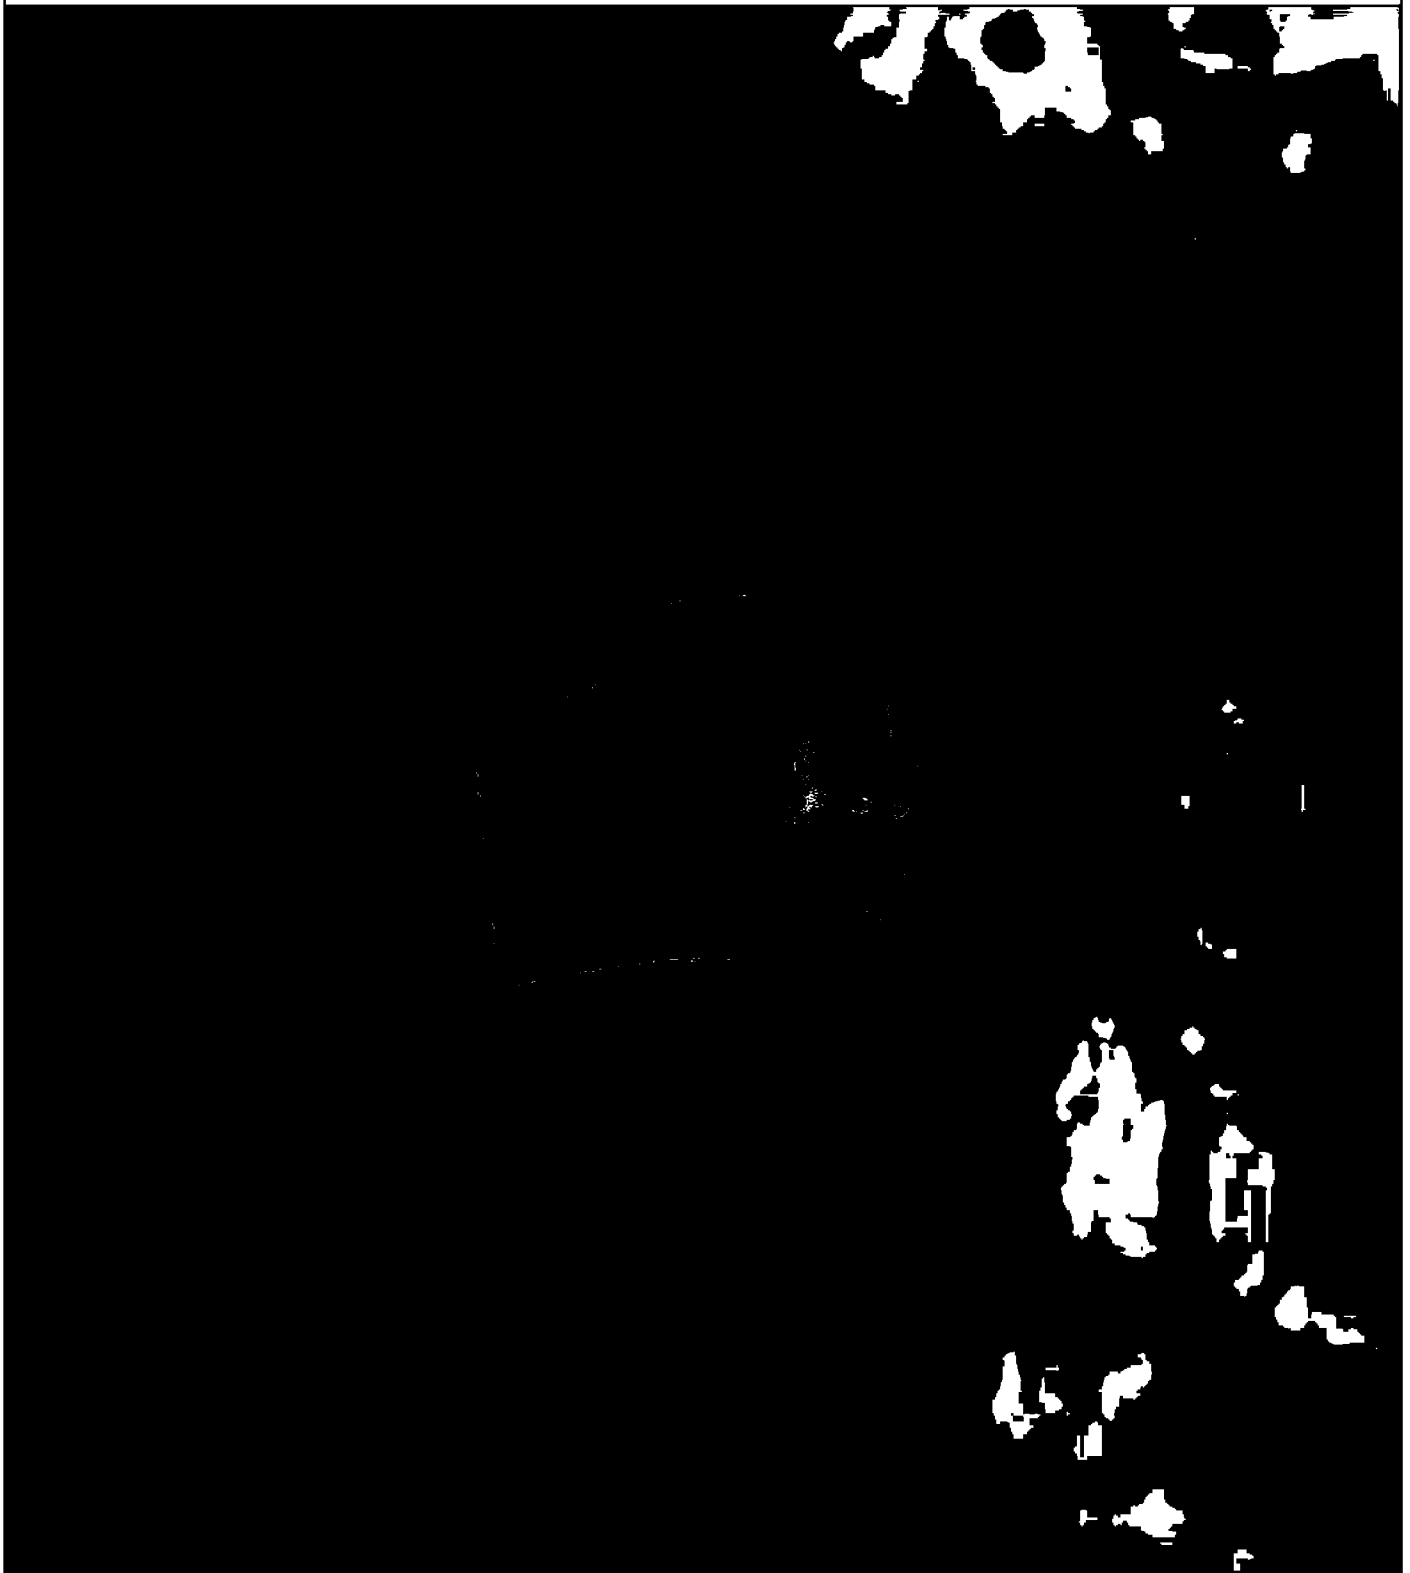

Используемые условные знаки и обозначения:

Масштаб 1:10000

- 1 - характерная точка контура, сведения о которой позволяют однозначно определить её на местности
- _____ - вновь образованная часть контура, сведения о которой достаточны для определения её местоположения

ОПИСАНИЕ МЕСТОПОЛОЖЕНИЯ ГРАНИЦ

1 Жилые зоны

(наименование объекта местоположение границ, которого описано (далее - объект))

Раздел 1


Сведения об объекте		
№ п/п	Характеристики объекта	Описание характеристик
1	2	3
1	Местоположение объекта	<i>Российская Федерация, Рязанская область, р-н Чучковский, с/п Пертовское, д Марьевка</i>
2	Площадь объекта $\pm$ величина погрешности определения площади ($P \pm \Delta P$)	<i>150706кв.м. $\pm$ 136кв.м.</i>
3	Иные характеристики объекта	<i>Вид зоны: 1 Жилые зоны Номер зоны: 2</i>

Раздел 2

Сведения о местоположении границ объекта					
1. Система координат <u>МСК-62</u>					
2. Сведения о характерных точках границ объекта					
Обозначение характерных точек границ	Координаты, м		Метод определения координат характерной точки	Средняя квадратическая погрешность положения характерной точки (Мт), м	Описание обозначения точки на местности (при наличии)
	X	Y			
1	2	3	4	5	6
1	416187,49	2251387,25	Картометрический метод	2,50	-
2	416198,95	2251432,61	Картометрический метод	2,50	-
3	416209,1	2251571,3	Картометрический метод	2,50	-
4	416205,69	2251665,93	Картометрический метод	2,50	-
5	416208,64	2251668,14	Картометрический метод	2,50	-
6	416232,62	2251686,27	Картометрический метод	2,50	-
7	416239,77	2251691,67	Картометрический метод	2,50	-
8	416291,86	2251731	Картометрический метод	2,50	-
9	416311,18	2251762,13	Картометрический метод	2,50	-
10	416313,81	2251774,11	Картометрический метод	2,50	-
11	416313,56	2251807,39	Картометрический метод	2,50	-
12	416302,47	2251842,26	Картометрический метод	2,50	-
13	416298,84	2251866,76	Картометрический метод	2,50	-
14	416276,53	2251880,21	Картометрический метод	2,50	-
15	416163,59	2251851,02	Картометрический метод	2,50	-
16	416087,48	2251829,38	Картометрический метод	2,50	-
17	416042,43	2251799,95	Картометрический метод	2,50	-
18	415982,5	2251766	Картометрический метод	2,50	-
19	415947,91	2251735,63	Картометрический метод	2,50	-
20	415935,64	2251725,15	Картометрический метод	2,50	-
21	415920,92	2251713,14	Картометрический метод	2,50	-
22	415865,93	2251666,03	Картометрический метод	2,50	-
23	415838,08	2251608,79	Картометрический метод	2,50	-
24	415846,14	2251558,97	Картометрический метод	2,50	-
25	415858,69	2251538,78	Картометрический метод	2,50	-
26	415867,13	2251495,05	Картометрический метод	2,50	-
27	415868,06	2251464,42	Картометрический метод	2,50	-
28	415881,27	2251451,5	Картометрический метод	2,50	-
29	415925,13	2251440,09	Картометрический метод	2,50	-
30	415995,42	2251399,54	Картометрический метод	2,50	-
31	416054,29	2251360,49	Картометрический метод	2,50	-
32	416113,1	2251371,9	Картометрический метод	2,50	-
33	416145,91	2251372,8	Картометрический метод	2,50	-
1	416187,49	2251387,25	Картометрический метод	2,50	-
3. Сведения о характерных точках части (частей) границы объекта					
Обозначение характерных	Координаты, м		Метод определения	Средняя квадратическая погрешность	Описание обозначения точки

Сведения о местоположении границ объекта					
ных точек части границы	X	Y	точки	ь положения характерной точки (Мт). м	на местности (при наличии)
1	2	3	4	5	6
Часть № _					
-	-	-	-	-	-

План границ объекта

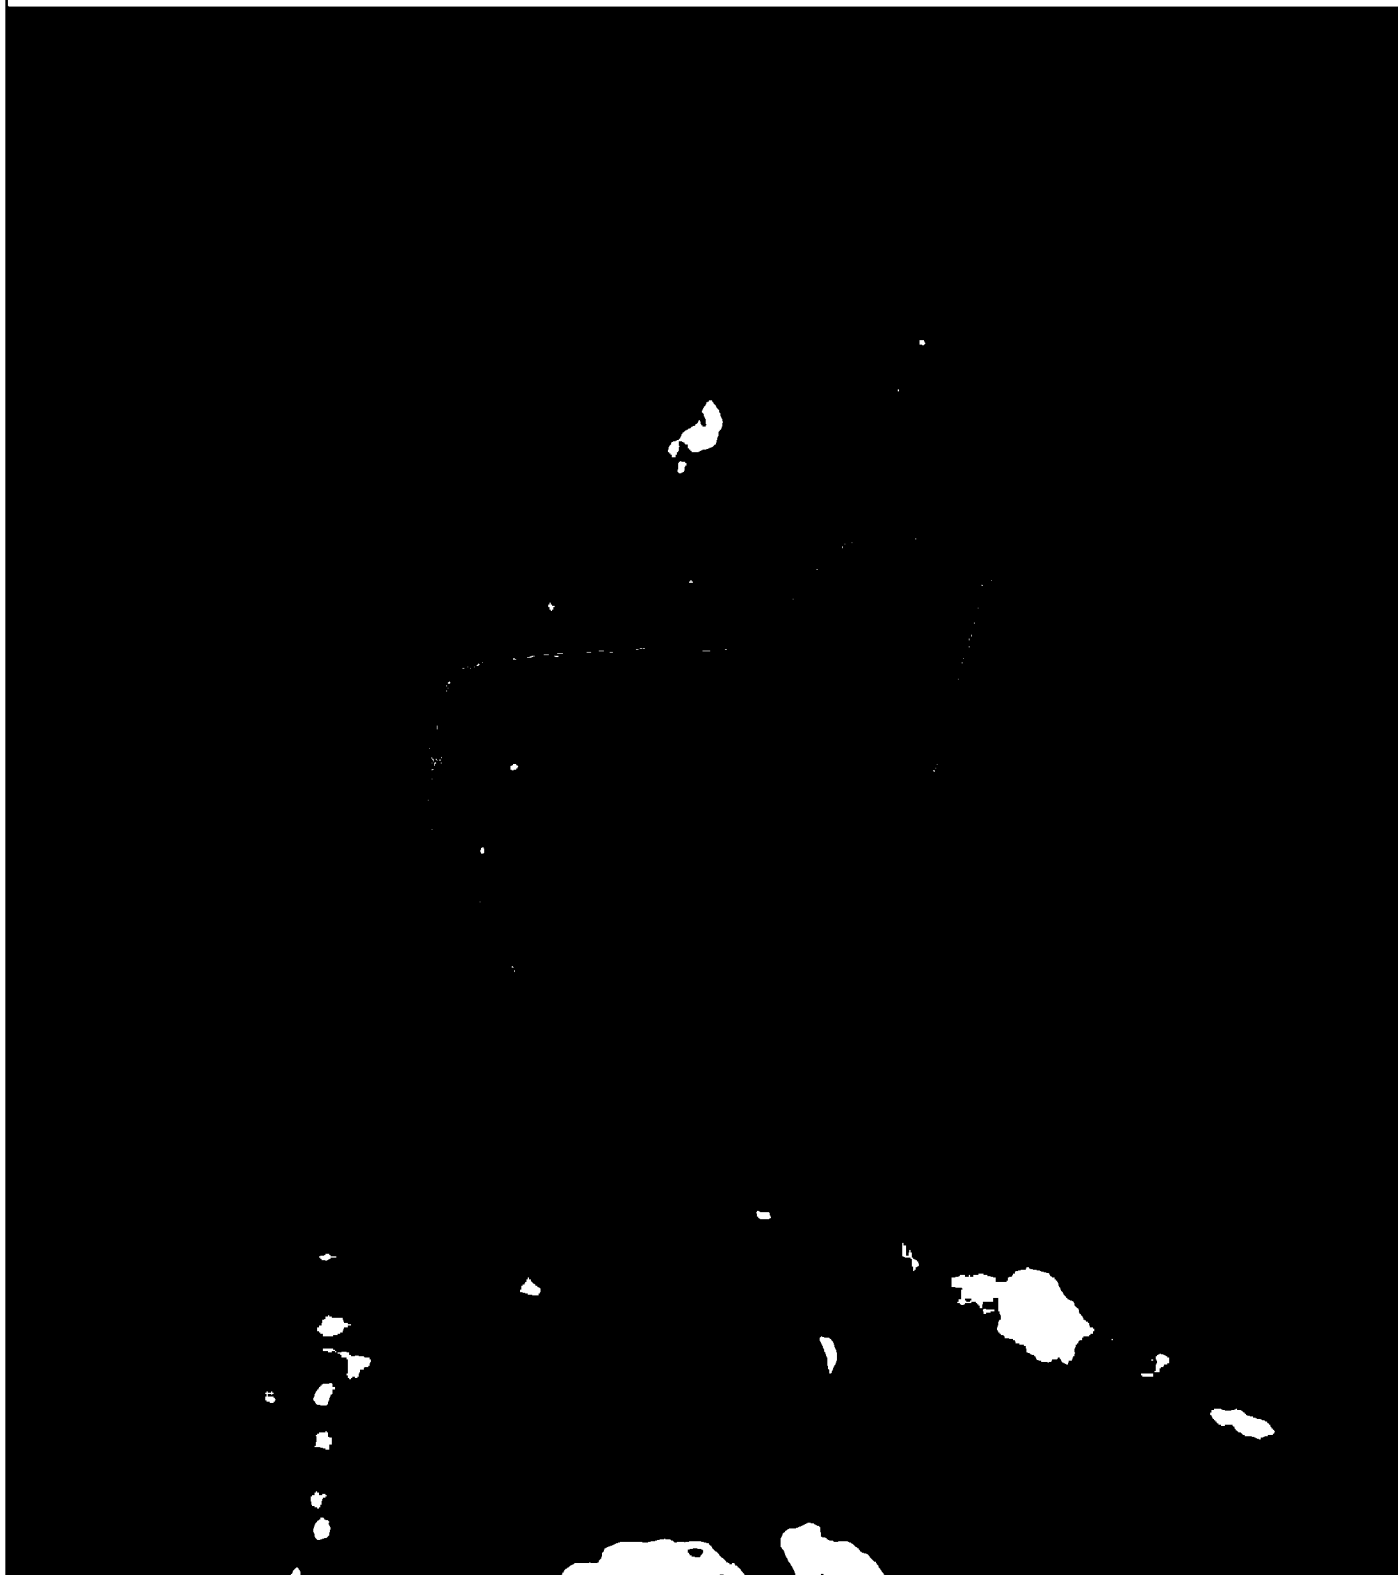

Используемые условные знаки и обозначения:

Масштаб 1:7000

- 1 - характерная точка контура, сведения о которой позволяют однозначно определить её на местности
- - вновь образованная часть контура, сведения о которой достаточны для определения её местоположения

ОПИСАНИЕ МЕСТОПОЛОЖЕНИЯ ГРАНИЦ

1 Жилые зоны

(наименование объекта местоположение границ, которого описано (далее - объект))

Раздел 1

Сведения об объекте		
№ п/п	Характеристики объекта	Описание характеристик
1	2	3
1	Местоположение объекта	<i>Российская Федерация, Рязанская область, р-н Чучковский, с/п Пертовское, с Мелехово</i>
2	Площадь объекта $\pm$ величина погрешности определения площади ($P \pm \Delta P$)	<i>1529665 кв.м. $\pm$ 433 кв.м.</i>
3	Иные характеристики объекта	<i>Вид зоны: 1 Жилые зоны Номер зоны: 2</i>

Раздел 2

Сведения о местоположении границ объекта					
1. Система координат <u>МСК-62</u>					
2. Сведения о характерных точках границ объекта					
Обозначение характерных точек границ	Координаты, м		Метод определения координат характерной точки	Средняя квадратическая погрешность положения характерной точки (Мп), м	Описание обозначения точки на местности (при наличии)
	X	Y			
1	2	3	4	5	6
1	421460,02	2242097,33	Картометрический метод	2,50	-
2	421326,38	2242322,79	Картометрический метод	2,50	-
3	421228,16	2242437,54	Картометрический метод	2,50	-
4	421050,94	2242682,05	Картометрический метод	2,50	-
5	421001,67	2242728,01	Картометрический метод	2,50	-
6	420960,52	2242732,21	Картометрический метод	2,50	-
7	420932,79	2242738,12	Картометрический метод	2,50	-
8	420915,91	2242726,6	Картометрический метод	2,50	-
9	420873,7	2242777,52	Картометрический метод	2,50	-
10	420844,51	2242890,2	Картометрический метод	2,50	-
11	420807,84	2242955,51	Картометрический метод	2,50	-
12	420815,29	2242984,73	Картометрический метод	2,50	-
13	420854,82	2243012,81	Картометрический метод	2,50	-
14	420842,79	2243046,61	Картометрический метод	2,50	-
15	420899,51	2243097,25	Картометрический метод	2,50	-
16	420726,28	2243252,94	Картометрический метод	2,50	-
17	420686,05	2243287,63	Картометрический метод	2,50	-
18	420647,33	2243333,95	Картометрический метод	2,50	-
19	420692,07	2243383,14	Картометрический метод	2,50	-
20	420783,29	2243471,79	Картометрический метод	2,50	-
21	420928,94	2243634,72	Картометрический метод	2,50	-
22	421023,84	2243759,41	Картометрический метод	2,50	-
23	421061,56	2243796,76	Картометрический метод	2,50	-
24	421109,63	2243838,51	Картометрический метод	2,50	-
25	421116,54	2243867,95	Картометрический метод	2,50	-
26	421114,28	2243907	Картометрический метод	2,50	-
27	421105,27	2243976,09	Картометрический метод	2,50	-
28	421096,26	2244017,54	Картометрический метод	2,50	-
29	421096,86	2244069,81	Картометрический метод	2,50	-
30	421104,67	2244103,45	Картометрический метод	2,50	-
31	421105,47	2244147,8	Картометрический метод	2,50	-
32	421017,42	2244173,1	Картометрический метод	2,50	-
33	420980,02	2244199,44	Картометрический метод	2,50	-
34	420949,76	2244202,39	Картометрический метод	2,50	-
35	420926,72	2244182,23	Картометрический метод	2,50	-
36	420898,3	2244150,01	Картометрический метод	2,50	-
37	420902,82	2244114,82	Картометрический метод	2,50	-
38	420906,86	2244086,88	Картометрический метод	2,50	-
39	420896,32	2244059,97	Картометрический метод	2,50	-

Сведения о местоположении границ объекта

40	420858,49	2243999,63	Картометрический метод	2,50	-
41	420836,44	2243934,7	Картометрический метод	2,50	-
42	420757,1	2244000,91	Картометрический метод	2,50	-
43	420790,36	2244035,42	Картометрический метод	2,50	-
44	420776,54	2244055,77	Картометрический метод	2,50	-
45	420743,37	2244021,19	Картометрический метод	2,50	-
46	420718,99	2244092,68	Картометрический метод	2,50	-
47	420659,44	2244127,81	Картометрический метод	2,50	-
48	420589,81	2244024,59	Картометрический метод	2,50	-
49	420291,39	2243871,64	Картометрический метод	2,50	-
50	420277,51	2243847,42	Картометрический метод	2,50	-
51	420305,74	2243771,28	Картометрический метод	2,50	-
52	420162,83	2243740,03	Картометрический метод	2,50	-
53	420178,29	2243633,7	Картометрический метод	2,50	-
54	420120,98	2243609,41	Картометрический метод	2,50	-
55	420136,73	2243550,41	Картометрический метод	2,50	-
56	420039,37	2243505,74	Картометрический метод	2,50	-
57	419924,63	2243481,4	Картометрический метод	2,50	-
58	419871,76	2243461,58	Картометрический метод	2,50	-
59	419778,45	2243494,32	Картометрический метод	2,50	-
60	419766,33	2243499,43	Картометрический метод	2,50	-
61	419737,19	2243452,57	Картометрический метод	2,50	-
62	419711,96	2243421,33	Картометрический метод	2,50	-
63	419701,04	2243374,28	Картометрический метод	2,50	-
64	419668,6	2243339,51	Картометрический метод	2,50	-
65	419596,76	2243402,09	Картометрический метод	2,50	-
66	419561,99	2243360,37	Картометрический метод	2,50	-
67	419530,47	2243313,87	Картометрический метод	2,50	-
68	419616,94	2243266,33	Картометрический метод	2,50	-
69	419681,84	2243170,25	Картометрический метод	2,50	-
70	419514,48	2243115,3	Картометрический метод	2,50	-
71	419383,27	2243055,19	Картометрический метод	2,50	-
72	419381,95	2243030,41	Картометрический метод	2,50	-
73	419423,82	2242931,07	Картометрический метод	2,50	-
74	419441,69	2242865,93	Картометрический метод	2,50	-
75	419495,71	2242883,43	Картометрический метод	2,50	-
76	419510,49	2242845,27	Картометрический метод	2,50	-
77	419787,87	2242970,62	Картометрический метод	2,50	-
78	419912,39	2242992,69	Картометрический метод	2,50	-
79	419946,63	2242998,09	Картометрический метод	2,50	-
80	419974,51	2243011,82	Картометрический метод	2,50	-
81	420030,59	2243033,6	Картометрический метод	2,50	-
82	420117,14	2243075,56	Картометрический метод	2,50	-
83	420372,65	2242932,56	Картометрический метод	2,50	-
84	420492,39	2242823,84	Картометрический метод	2,50	-
85	420377,29	2242725,84	Картометрический метод	2,50	-
86	420214,09	2242584,21	Картометрический метод	2,50	-
87	420316,61	2242451,14	Картометрический метод	2,50	-
88	420378,68	2242502,78	Картометрический метод	2,50	-
89	420390,1	2242514,4	Картометрический метод	2,50	-
90	420406,49	2242489,92	Картометрический метод	2,50	-

Сведения о местоположении границ объекта

91	420429,33	2242489,42	Картометрический метод	2,50	-
92	420461,3	2242504,4	Картометрический метод	2,50	-
93	420501,97	2242475,29	Картометрический метод	2,50	-
94	420550,31	2242519,92	Картометрический метод	2,50	-
95	420666,51	2242616,45	Картометрический метод	2,50	-
96	420888,94	2242337,84	Картометрический метод	2,50	-
97	420896,39	2242343,54	Картометрический метод	2,50	-
98	421018,19	2242191,22	Картометрический метод	2,50	-
99	421252,61	2241953,65	Картометрический метод	2,50	-
100	421349,36	2241993,88	Картометрический метод	2,50	-
1	421460,02	2242097,33	Картометрический метод	2,50	-

3. Сведения о характерных точках части (частей) границы объекта

Обозначение характерных точек части границы	Координаты, м		Метод определения координат характерной точки	Средняя квадратическая погрешность положения характерной точки (М), м	Описание обозначения точки на местности (при наличии)
	X	Y			
1	2	3	4	5	6
Часть № -					
-	-	-	-	-	-

План границ объекта



Используемые условные знаки и обозначения:

Масштаб 1:20000

- 1 - характерная точка контура, сведения о которой позволяют однозначно определить её на местности
- - вновь образованная часть контура, сведения о которой достаточны для определения её местоположения

ОПИСАНИЕ МЕСТОПОЛОЖЕНИЯ ГРАНИЦ

1 Жилые зоны

(наименование объекта местоположение границ, которого описано (далее - объект))

Раздел 1

Сведения об объекте		
№ п/п	Характеристики объекта	Описание характеристик
1	2	3
1	Местоположение объекта	<i>Российская Федерация, Рязанская область, р-н Чучковский, с/п Пертовское, д Ольховка</i>
2	Площадь объекта $\pm$ величина погрешности определения площади ($P \pm \Delta P$)	<i>302993кв.м. $\pm$ 272кв.м.</i>
3	Иные характеристики объекта	<i>Вид зоны: 1 Жилые зоны Номер зоны: 2</i>

Раздел 2

Сведения о местоположении границ объекта					
1. Система координат <u>МСК-62</u>					
2. Сведения о характерных точках границ объекта					
Обозначение характерных точек границ	Координаты, м		Метод определения координат характерной точки	Средняя квадратическая погрешность положения характерной точки (Мп), м	Описание обозначения точки на местности (при наличии)
	X	Y			
1	2	3	4	5	6
ЗУЛ(1)					
1	407745,02	2246426,44	Картометрический метод	2,50	-
2	407793,93	2246629,27	Картометрический метод	2,50	-
3	407801,57	2246665,31	Картометрический метод	2,50	-
4	407789,59	2246683,61	Картометрический метод	2,50	-
5	407708,61	2246700,63	Картометрический метод	2,50	-
6	407693,67	2246707,99	Картометрический метод	2,50	-
7	407631,81	2246722,41	Картометрический метод	2,50	-
8	407653,88	2246801,93	Картометрический метод	2,50	-
9	407690,25	2246926,77	Картометрический метод	2,50	-
10	407498,78	2246934,36	Картометрический метод	2,50	-
11	407453,66	2246939,72	Картометрический метод	2,50	-
12	407393,04	2246839,96	Картометрический метод	2,50	-
13	407344,85	2246754,69	Картометрический метод	2,50	-
14	407356,36	2246691,65	Картометрический метод	2,50	-
15	407363,69	2246664,45	Картометрический метод	2,50	-
16	407378,53	2246641,03	Картометрический метод	2,50	-
17	407382,78	2246605,85	Картометрический метод	2,50	-
18	407392,19	2246550,66	Картометрический метод	2,50	-
19	407435,88	2246516,65	Картометрический метод	2,50	-
20	407454,19	2246505,15	Картометрический метод	2,50	-
21	407538,16	2246452,31	Картометрический метод	2,50	-
22	407567,45	2246434	Картометрический метод	2,50	-
23	407652,2	2246421,44	Картометрический метод	2,50	-
24	407706,61	2246421,44	Картометрический метод	2,50	-
1	407745,02	2246426,44	Картометрический метод	2,50	-
ЗУЛ(2)					
25	407153,51	2246789,87	Картометрический метод	2,50	-
26	407177,94	2246839,18	Картометрический метод	2,50	-
27	407218,62	2246886,7	Картометрический метод	2,50	-
28	407278,96	2246991,42	Картометрический метод	2,50	-
29	407320,6	2247086,96	Картометрический метод	2,50	-
30	407352,12	2247148,15	Картометрический метод	2,50	-
31	407339,14	2247175,97	Картометрический метод	2,50	-
32	407270,54	2247198,22	Картометрический метод	2,50	-
33	407235,17	2247212,36	Картометрический метод	2,50	-
34	407196,37	2247227,89	Картометрический метод	2,50	-
35	407165,25	2247232,59	Картометрический метод	2,50	-
36	407128,1	2247232,07	Картометрический метод	2,50	-


Сведения о местоположении границ объекта

37	407087,82	2247223,17	Картометрический метод	2,50	-
38	407051,2	2247201,2	Картометрический метод	2,50	-
39	407010,39	2247159,87	Картометрический метод	2,50	-
40	406955,46	2247102,85	Картометрический метод	2,50	-
41	406898,27	2247040,44	Картометрический метод	2,50	-
42	406864,55	2246866,57	Картометрический метод	2,50	-
43	406892,62	2246842,32	Картометрический метод	2,50	-
44	406952,78	2246831,59	Картометрический метод	2,50	-
45	406987,37	2246816,16	Картометрический метод	2,50	-
46	407012,93	2246810,54	Картометрический метод	2,50	-
47	407042,96	2246809,1	Картометрический метод	2,50	-
48	407074,56	2246788,94	Картометрический метод	2,50	-
49	407092,66	2246783,99	Картометрический метод	2,50	-
25	407153,51	2246789,87	Картометрический метод	2,50	-

3. Сведения о характерных точках части (частей) границы объекта

Обозначение характерных точек части границы	Координаты, м		Метод определения координат характерной точки	Средняя квадратическая погрешность положения характерной точки (Мт), м	Описание обозначения точки на местности (при наличии)
	X	Y			
1	2	3	4	5	6
Часть № _					
-	-	-	-	-	-

План границ объекта

 

Используемые условные знаки и обозначения:

Масштаб 1:10000

- 1 - характерная точка контура, сведения о которой позволяют однозначно определить её на местности
- - вновь образованная часть контура, сведения о которой достаточны для определения её местоположения

ОПИСАНИЕ МЕСТОПОЛОЖЕНИЯ ГРАНИЦ

1 Жилые зоны

(наименование объекта местоположение границ, которого описано (далее - объект))

Раздел 1

Сведения об объекте		
№ п/п	Характеристики объекта	Описание характеристик
1	2	3
1	Местоположение объекта	<i>Российская Федерация, Рязанская область, р-н Чучковский, с/п Пертовское, д Ореховка</i>
2	Площадь объекта $\pm$ величина погрешности определения площади ($P \pm \Delta P$)	<i>152504кв.м. $\pm$ 137кв.м.</i>
3	Иные характеристики объекта	<i>Вид зоны: 1 Жилые зоны Номер зоны: 2</i>

Раздел 2

Сведения о местоположении границ объекта					
1. Система координат <u>МСК-62</u>					
2. Сведения о характерных точках границ объекта					
Обозначение характерных точек границ	Координаты, м		Метод определения координат характерной точки	Средняя квадратическая погрешность положения характерной точки (Мт), м	Описание обозначения точки на местности (при наличии)
	X	Y			
1	2	3	4	5	6
1	407271,36	2244782,12	Картометрический метод	2,50	-
2	407321,77	2244935,95	Картометрический метод	2,50	-
3	407347,4	2245001,87	Картометрический метод	2,50	-
4	407359,43	2245038,23	Картометрический метод	2,50	-
5	407223,42	2245103,36	Картометрический метод	2,50	-
6	407122,19	2245127,02	Картометрический метод	2,50	-
7	406967,88	2245169,66	Картометрический метод	2,50	-
8	406886,7	2245203,04	Картометрический метод	2,50	-
9	406869,9	2245143,29	Картометрический метод	2,50	-
10	406850,65	2245080,25	Картометрический метод	2,50	-
11	406847,77	2245038,01	Картометрический метод	2,50	-
12	406822,53	2244878,55	Картометрический метод	2,50	-
13	406921,78	2244859,62	Картометрический метод	2,50	-
14	407005	2244812,49	Картометрический метод	2,50	-
15	407081,38	2244802,55	Картометрический метод	2,50	-
16	407187,68	2244786,45	Картометрический метод	2,50	-
17	407247	2244780,45	Картометрический метод	2,50	-
1	407271,36	2244782,12	Картометрический метод	2,50	-
3. Сведения о характерных точках части (частей) границы объекта					
Обозначение характерных точек части границы	Координаты, м		Метод определения координат характерной точки	Средняя квадратическая погрешность положения характерной точки (Мт), м	Описание обозначения точки на местности (при наличии)
	X	Y			
1	2	3	4	5	6
Часть № -					
-	-	-	-	-	-

Масштаб 1:7000

- 1 - характерная точка контура, сведения о которой позволяют однозначно определить её на местности
- _____ - вновь образованная часть контура, сведения о которой достаточны для определения её местоположения

ОПИСАНИЕ МЕСТОПОЛОЖЕНИЯ ГРАНИЦ

1 Жилые зоны

(наименование объекта местоположение границ, которого описано (далее - объект))

Раздел 1

Сведения об объекте		
№ п/п	Характеристики объекта	Описание характеристик
1	2	3
1	Местоположение объекта	<i>Российская Федерация, Рязанская область, р-н Чучковский, с/п Пертовское, с Пертово</i>
2	Площадь объекта $\pm$ величина погрешности определения площади ($P \pm \Delta P$)	<i>2011430кв.м. $\pm$ 496кв.м.</i>
3	Иные характеристики объекта	<i>Вид зоны: 1 Жилые зоны Номер зоны: 2</i>

Раздел 2

Сведения о местоположении границ объекта					
1. Система координат <u>МСК-62</u>					
2. Сведения о характерных точках границ объекта					
Обозначение характерных точек границ	Координаты, м		Метод определения координат характерной точки	Средняя квадратическая погрешность положения характерной точки (Мт), м	Описание обозначения точки на местности (при наличии)
	X	Y			
1	2	3	4	5	6
1	414155,87	2251120,22	Картометрический метод	2,50	-
2	414156,71	2251194,95	Картометрический метод	2,50	-
3	414230,44	2251189,77	Картометрический метод	2,50	-
4	414254,77	2251227,92	Картометрический метод	2,50	-
5	414259,82	2251268,68	Картометрический метод	2,50	-
6	414248,44	2251280,92	Картометрический метод	2,50	-
7	414243,97	2251336,07	Картометрический метод	2,50	-
8	414251,46	2251666,97	Картометрический метод	2,50	-
9	414241,87	2251749,84	Картометрический метод	2,50	-
10	414349,13	2251725,94	Картометрический метод	2,50	-
11	414364,57	2251719,55	Картометрический метод	2,50	-
12	414375,96	2251729,21	Картометрический метод	2,50	-
13	414379,84	2251728,91	Картометрический метод	2,50	-
14	414404,67	2251726,79	Картометрический метод	2,50	-
15	414408,45	2251726,41	Картометрический метод	2,50	-
16	414408,55	2251727,41	Картометрический метод	2,50	-
17	414409,82	2251730,71	Картометрический метод	2,50	-
18	414410,82	2251730,71	Картометрический метод	2,50	-
19	414413,26	2251732,1	Картометрический метод	2,50	-
20	414417,28	2251733,64	Картометрический метод	2,50	-
21	414428,79	2251738,51	Картометрический метод	2,50	-
22	414435,5	2251945,06	Картометрический метод	2,50	-
23	414431,75	2252294,13	Картометрический метод	2,50	-
24	414429,67	2252301,63	Картометрический метод	2,50	-
25	414429,33	2252306,79	Картометрический метод	2,50	-
26	414431,2	2252308,35	Картометрический метод	2,50	-
27	414428,98	2252314,96	Картометрический метод	2,50	-
28	414422,99	2252318,35	Картометрический метод	2,50	-
29	414427,88	2252330,96	Картометрический метод	2,50	-
30	414432,04	2252341,67	Картометрический метод	2,50	-
31	414334,9	2252347,07	Картометрический метод	2,50	-
32	414322,3	2252338,08	Картометрический метод	2,50	-
33	414324,19	2252356,99	Картометрический метод	2,50	-
34	414344,52	2252403,12	Картометрический метод	2,50	-
35	414344,52	2252516,3	Картометрический метод	2,50	-
36	414350,08	2252582,98	Картометрический метод	2,50	-
37	414340,15	2252613,13	Картометрический метод	2,50	-
38	414294,61	2252619,17	Картометрический метод	2,50	-
39	413931,68	2252635,36	Картометрический метод	2,50	-

Сведения о местоположении границ объекта

40	413774,98	2252646,21	Картометрический метод	2,50	-
41	413667,46	2252675,37	Картометрический метод	2,50	-
42	413599,02	2252677,49	Картометрический метод	2,50	-
43	413574,22	2252679,08	Картометрический метод	2,50	-
44	413523,47	2252685,17	Картометрический метод	2,50	-
45	413517,35	2252687,01	Картометрический метод	2,50	-
46	413512,49	2252688,46	Картометрический метод	2,50	-
47	413470,59	2252701	Картометрический метод	2,50	-
48	413272,34	2252708,21	Картометрический метод	2,50	-
49	413187,56	2252771,59	Картометрический метод	2,50	-
50	413116,74	2252816,94	Картометрический метод	2,50	-
51	413122,15	2252846,98	Картометрический метод	2,50	-
52	413131,16	2252926,28	Картометрический метод	2,50	-
53	413158,79	2253022,41	Картометрический метод	2,50	-
54	413163	2253057,25	Картометрический метод	2,50	-
55	413123,6	2253117,54	Картометрический метод	2,50	-
56	413068,08	2253105,91	Картометрический метод	2,50	-
57	413008,2	2253094,48	Картометрический метод	2,50	-
58	412934,64	2253099,85	Картометрический метод	2,50	-
59	412919,26	2253104,2	Картометрический метод	2,50	-
60	412890,17	2253105,35	Картометрический метод	2,50	-
61	412868,93	2252972,54	Картометрический метод	2,50	-
62	412850,98	2252801,03	Картометрический метод	2,50	-
63	412831,64	2252620,13	Картометрический метод	2,50	-
64	412711,94	2252635,48	Картометрический метод	2,50	-
65	412689,69	2252506,57	Картометрический метод	2,50	-
66	412829,34	2252490,45	Картометрический метод	2,50	-
67	412828,3	2252477,37	Картометрический метод	2,50	-
68	412829,5	2252428,11	Картометрический метод	2,50	-
69	412833,29	2252268,46	Картометрический метод	2,50	-
70	412573,81	2252339,46	Картометрический метод	2,50	-
71	412568,28	2252438,39	Картометрический метод	2,50	-
72	412474,45	2252468,8	Картометрический метод	2,50	-
73	412359,41	2252455,29	Картометрический метод	2,50	-
74	412319,75	2252512,06	Картометрический метод	2,50	-
75	412292,25	2252527,03	Картометрический метод	2,50	-
76	412277,4	2252518,83	Картометрический метод	2,50	-
77	412242,4	2252470,91	Картометрический метод	2,50	-
78	412303,34	2252429,29	Картометрический метод	2,50	-
79	412334,79	2252407,39	Картометрический метод	2,50	-
80	412332,66	2252395,4	Картометрический метод	2,50	-
81	412256,01	2252225,29	Картометрический метод	2,50	-
82	412212,09	2252177,48	Картометрический метод	2,50	-
83	412204,48	2252147,54	Картометрический метод	2,50	-
84	412207,37	2252119,04	Картометрический метод	2,50	-
85	412217,2	2252111,7	Картометрический метод	2,50	-
86	412222,81	2252108,94	Картометрический метод	2,50	-
87	412236,09	2252111,32	Картометрический метод	2,50	-
88	412269,38	2252115,48	Картометрический метод	2,50	-
89	412308,66	2252121,41	Картометрический метод	2,50	-
90	412349,19	2252104,44	Картометрический метод	2,50	-

Сведения о местоположении границ объекта

91	412384,11	2252080,12	Картометрический метод	2,50	-
92	412440,18	2252066,56	Картометрический метод	2,50	-
93	412475,43	2252031,76	Картометрический метод	2,50	-
94	412515,68	2252035,06	Картометрический метод	2,50	-
95	412519,58	2252022,74	Картометрический метод	2,50	-
96	412518,98	2252008,33	Картометрический метод	2,50	-
97	412500,96	2251985,8	Картометрический метод	2,50	-
98	412482,04	2251928,72	Картометрический метод	2,50	-
99	412429,09	2251816,68	Картометрический метод	2,50	-
100	412422,56	2251736,16	Картометрический метод	2,50	-
101	412424,53	2251712,69	Картометрический метод	2,50	-
102	412425,56	2251699,53	Картометрический метод	2,50	-
103	412511,28	2251688,12	Картометрический метод	2,50	-
104	412585,78	2251643,66	Картометрический метод	2,50	-
105	412792,44	2251540,33	Картометрический метод	2,50	-
106	412990,69	2251444,21	Картометрический метод	2,50	-
107	413059,52	2251410,16	Картометрический метод	2,50	-
108	413085,46	2251396,15	Картометрический метод	2,50	-
109	413118,5	2251457,42	Картометрический метод	2,50	-
110	413164,76	2251444,21	Картометрический метод	2,50	-
111	413175,69	2251436,25	Картометрический метод	2,50	-
112	413179,6	2251419,9	Картометрический метод	2,50	-
113	413189,05	2251412,37	Картометрический метод	2,50	-
114	413239,62	2251429,78	Картометрический метод	2,50	-
115	413240,81	2251432,26	Картометрический метод	2,50	-
116	413262,39	2251469,74	Картометрический метод	2,50	-
117	413282,84	2251465,51	Картометрический метод	2,50	-
118	413308,2	2251462,4	Картометрический метод	2,50	-
119	413315,59	2251463,56	Картометрический метод	2,50	-
120	413323,83	2251467,82	Картометрический метод	2,50	-
121	413337,09	2251471,95	Картометрический метод	2,50	-
122	413353,39	2251478,49	Картометрический метод	2,50	-
123	413396,01	2251497,36	Картометрический метод	2,50	-
124	413412,68	2251502,65	Картометрический метод	2,50	-
125	413434,8	2251510,49	Картометрический метод	2,50	-
126	413488,92	2251531,13	Картометрический метод	2,50	-
127	413533,34	2251551,97	Картометрический метод	2,50	-
128	413546,12	2251557,67	Картометрический метод	2,50	-
129	413556,92	2251564,99	Картометрический метод	2,50	-
130	413573,2	2251574,37	Картометрический метод	2,50	-
131	413577,37	2251584,1	Картометрический метод	2,50	-
132	413575,57	2251595,61	Картометрический метод	2,50	-
133	413578,38	2251619,03	Картометрический метод	2,50	-
134	413582,25	2251630,43	Картометрический метод	2,50	-
135	413520,88	2251653,49	Картометрический метод	2,50	-
136	413456,17	2251710,75	Картометрический метод	2,50	-
137	413446,21	2251741,46	Картометрический метод	2,50	-
138	413433,3	2251690,5	Картометрический метод	2,50	-
139	413366,56	2251694,71	Картометрический метод	2,50	-
140	413352,25	2251863,25	Картометрический метод	2,50	-
141	413322,25	2251865,78	Картометрический метод	2,50	-

Сведения о местоположении границ объекта

142	413238,71	2251874,76	Картометрический метод	2,50	-
143	413238,16	2251867,12	Картометрический метод	2,50	-
144	413163,39	2251869,75	Картометрический метод	2,50	-
145	413168,16	2251943,01	Картометрический метод	2,50	-
146	413163,81	2251943,29	Картометрический метод	2,50	-
147	413176,25	2252026,17	Картометрический метод	2,50	-
148	413181,11	2252065,41	Картометрический метод	2,50	-
149	413182,32	2252090,19	Картометрический метод	2,50	-
150	413180,67	2252106,28	Картометрический метод	2,50	-
151	413196,82	2252107,81	Картометрический метод	2,50	-
152	413198,41	2252092,78	Картометрический метод	2,50	-
153	413213,93	2252094,57	Картометрический метод	2,50	-
154	413214,31	2252091,69	Картометрический метод	2,50	-
155	413277,54	2252098,99	Картометрический метод	2,50	-
156	413281,99	2252100,83	Картометрический метод	2,50	-
157	413291,84	2252102,16	Картометрический метод	2,50	-
158	413366,07	2252099,04	Картометрический метод	2,50	-
159	413368,5	2252097,54	Картометрический метод	2,50	-
160	413367,68	2252053,68	Картометрический метод	2,50	-
161	413360,26	2252053,87	Картометрический метод	2,50	-
162	413356,91	2252047,59	Картометрический метод	2,50	-
163	413353,38	2252047,76	Картометрический метод	2,50	-
164	413353,47	2252044,69	Картометрический метод	2,50	-
165	413501,24	2252046,43	Картометрический метод	2,50	-
166	413499,05	2252068,55	Картометрический метод	2,50	-
167	413669,14	2252019,43	Картометрический метод	2,50	-
168	413736,05	2252003,82	Картометрический метод	2,50	-
169	413821,96	2252002,61	Картометрический метод	2,50	-
170	413893,2	2252136,11	Картометрический метод	2,50	-
171	413883,4	2252157,85	Картометрический метод	2,50	-
172	413896,37	2252189,53	Картометрический метод	2,50	-
173	413903,13	2252197,6	Картометрический метод	2,50	-
174	413914,33	2252201	Картометрический метод	2,50	-
175	413918,04	2252228,82	Картометрический метод	2,50	-
176	413890,89	2252250,73	Картометрический метод	2,50	-
177	413894,93	2252310,64	Картометрический метод	2,50	-
178	414039,21	2252301,85	Картометрический метод	2,50	-
179	414020,96	2252180,44	Картометрический метод	2,50	-
180	413994,07	2252134,25	Картометрический метод	2,50	-
181	413982,19	2252108,75	Картометрический метод	2,50	-
182	413979,88	2252077,07	Картометрический метод	2,50	-
183	413977,38	2252039,68	Картометрический метод	2,50	-
184	413971,82	2251876,51	Картометрический метод	2,50	-
185	414001,48	2251744,85	Картометрический метод	2,50	-
186	413997,77	2251603,93	Картометрический метод	2,50	-
187	413990,36	2251589,1	Картометрический метод	2,50	-
188	413986,65	2251409,23	Картометрический метод	2,50	-
189	413977,38	2251409,23	Картометрический метод	2,50	-
190	413982,94	2251353,61	Картометрический метод	2,50	-
191	413989,18	2251283,16	Картометрический метод	2,50	-
192	414005,52	2251254,83	Картометрический метод	2,50	-

Сведения о местоположении границ объекта

193	414009,88	2251215,61	Картометрический метод	2,50	-
194	414007,19	2251186,31	Картометрический метод	2,50	-
195	413998,98	2251161,12	Картометрический метод	2,50	-
196	413980,9	2251133,7	Картометрический метод	2,50	-
197	414018,49	2251119,5	Картометрический метод	2,50	-
198	414087,48	2251123,84	Картометрический метод	2,50	-
1	414155,87	2251120,22	Картометрический метод	2,50	-
199	414393,74	2251841,23	Картометрический метод	2,50	-
200	414393,59	2251843,57	Картометрический метод	2,50	-
201	414391,25	2251843,43	Картометрический метод	2,50	-
202	414391,39	2251841,09	Картометрический метод	2,50	-
199	414393,74	2251841,23	Картометрический метод	2,50	-
203	414384,2	2251990,35	Картометрический метод	2,50	-
204	414384,04	2251992,69	Картометрический метод	2,50	-
205	414381,7	2251992,53	Картометрический метод	2,50	-
206	414381,86	2251990,18	Картометрический метод	2,50	-
203	414384,2	2251990,35	Картометрический метод	2,50	-
207	414374,16	2252141,32	Картометрический метод	2,50	-
208	414373,99	2252143,66	Картометрический метод	2,50	-
209	414371,65	2252143,5	Картометрический метод	2,50	-
210	414371,81	2252141,15	Картометрический метод	2,50	-
207	414374,16	2252141,32	Картометрический метод	2,50	-
211	414364,67	2252285,55	Картометрический метод	2,50	-
212	414364,5	2252287,89	Картометрический метод	2,50	-
213	414362,16	2252287,73	Картометрический метод	2,50	-
214	414362,32	2252285,39	Картометрический метод	2,50	-
211	414364,67	2252285,55	Картометрический метод	2,50	-
215	413822,31	2252202,28	Картометрический метод	2,50	-
216	413827,56	2252218,78	Картометрический метод	2,50	-
217	413794,42	2252224,75	Картометрический метод	2,50	-
218	413794,58	2252239,63	Картометрический метод	2,50	-
219	413794,2	2252251,52	Картометрический метод	2,50	-
220	413801,45	2252272,49	Картометрический метод	2,50	-
221	413749,31	2252286,56	Картометрический метод	2,50	-
222	413740,12	2252287,38	Картометрический метод	2,50	-
223	413671,81	2252280,01	Картометрический метод	2,50	-
224	413664,42	2252221,21	Картометрический метод	2,50	-
225	413676,61	2252220,56	Картометрический метод	2,50	-
226	413713,26	2252215,53	Картометрический метод	2,50	-
227	413739,72	2252212,7	Картометрический метод	2,50	-
228	413768,8	2252209,01	Картометрический метод	2,50	-
229	413790,7	2252206,31	Картометрический метод	2,50	-
230	413796,39	2252205,29	Картометрический метод	2,50	-
215	413822,31	2252202,28	Картометрический метод	2,50	-

3. Сведения о характерных точках части (частей) границы объекта

Сведения о местоположении границ объекта					
Обозначение характерных точек части границы	Координаты, м		Метод определения координат характерной точки	Средняя квадратическая погрешность положения характерной точки (М1), м	Описание обозначения точки на местности (при наличии)
	X	Y			
1	2	3	4	5	6
Часть № _					
-	-	-	-	-	-

План границ объекта



Используемые условные знаки и обозначения:

Масштаб 1:15000

- 1 - характерная точка контура, сведения о которой позволяют однозначно определить её на местности
- вновь образованная часть контура, сведения о которой достаточны для определения её местоположения

ОПИСАНИЕ МЕСТОПОЛОЖЕНИЯ ГРАНИЦ

1 Жилые зоны

(наименование объекта местоположение границ, которого описано (далее - объект))

Раздел 1

Сведения об объекте		
№ п/п	Характеристики объекта	Описание характеристик
1	2	3
1	Местоположение объекта	<i>Российская Федерация, Рязанская область, р-н Чучковский, с/п Пертовское, с Пет</i>
2	Площадь объекта $\pm$ величина погрешности определения площади ($P \pm \Delta P$)	<i>1043400кв.м. $\pm$ 358кв.м.</i>
3	Иные характеристики объекта	<i>Вид зоны: 1 Жилые зоны Номер зоны: 2</i>

Раздел 2

Сведения о местоположении границ объекта					
1. Система координат <u>МСК-62</u>					
2. Сведения о характерных точках границ объекта					
Обозначение характерных точек границ	Координаты, м		Метод определения координат характерной точки	Средняя квадратическая погрешность положения характерной точки (Мт), м	Описание обозначения точки на местности (при наличии)
	X	Y			
1	2	3	4	5	6
1	412929,68	2247216,63	Картометрический метод	2,50	-
2	412913,3	2247233,63	Картометрический метод	2,50	-
3	412897,95	2247247,48	Картометрический метод	2,50	-
4	412893,62	2247253,15	Картометрический метод	2,50	-
5	412882,5	2247244,96	Картометрический метод	2,50	-
6	412826,76	2247197,03	Картометрический метод	2,50	-
7	412767,35	2247162,58	Картометрический метод	2,50	-
8	412635,71	2247257,62	Картометрический метод	2,50	-
9	412591,69	2247205,18	Картометрический метод	2,50	-
10	412537,66	2247155,27	Картометрический метод	2,50	-
11	412492,47	2247121,67	Картометрический метод	2,50	-
12	412453,61	2247114,25	Картометрический метод	2,50	-
13	412426,68	2247117,26	Картометрический метод	2,50	-
14	412384,58	2247127,26	Картометрический метод	2,50	-
15	412355,79	2247123,73	Картометрический метод	2,50	-
16	412323,01	2247107,33	Картометрический метод	2,50	-
17	412290,74	2247093,94	Картометрический метод	2,50	-
18	412247,79	2247096,95	Картометрический метод	2,50	-
19	412189,93	2247114,97	Картометрический метод	2,50	-
20	412157,59	2247115,87	Картометрический метод	2,50	-
21	412115,87	2247111,24	Картометрический метод	2,50	-
22	412089,22	2247100,81	Картометрический метод	2,50	-
23	412063,73	2247077,64	Картометрический метод	2,50	-
24	412012,9	2247019,49	Картометрический метод	2,50	-
25	411958,27	2246951,21	Картометрический метод	2,50	-
26	411924,68	2246896,87	Картометрический метод	2,50	-
27	411933,36	2246890,23	Картометрический метод	2,50	-
28	411942,83	2246862,86	Картометрический метод	2,50	-
29	411965,8	2246846,17	Картометрический метод	2,50	-
30	411900,81	2246761,53	Картометрический метод	2,50	-
31	411851,68	2246702,2	Картометрический метод	2,50	-
32	411871,61	2246683,2	Картометрический метод	2,50	-
33	411783,31	2246582,85	Картометрический метод	2,50	-
34	411702,27	2246483,72	Картометрический метод	2,50	-
35	411653,53	2246424,1	Картометрический метод	2,50	-
36	411472,77	2246208,57	Картометрический метод	2,50	-
37	411294,32	2246002,32	Картометрический метод	2,50	-
38	411250,29	2245954,81	Картометрический метод	2,50	-
39	411231,75	2245947,86	Картометрический метод	2,50	-

Сведения о местоположении границ объекта

40	411199,3	2245950,17	Картометрический метод	2,50	-
41	411190,73	2245950,87	Картометрический метод	2,50	-
42	411181	2245936,96	Картометрический метод	2,50	-
43	411173,12	2245928,62	Картометрический метод	2,50	-
44	411153,19	2245916,11	Картометрический метод	2,50	-
45	411128,62	2245906,84	Картометрический метод	2,50	-
46	411110,08	2245897,1	Картометрический метод	2,50	-
47	411104,52	2245887,37	Картометрический метод	2,50	-
48	411110,54	2245870,68	Картометрический метод	2,50	-
49	411124,91	2245851,68	Картометрический метод	2,50	-
50	411130,01	2245841,02	Картометрический метод	2,50	-
51	411127,69	2245827,11	Картометрический метод	2,50	-
52	411118,42	2245806,72	Картометрический метод	2,50	-
53	411090,15	2245771,49	Картометрический метод	2,50	-
54	411075,78	2245752,03	Картометрический метод	2,50	-
55	411054,46	2245735,81	Картометрический метод	2,50	-
56	411034,07	2245714,48	Картометрический метод	2,50	-
57	411022,94	2245698,26	Картометрический метод	2,50	-
58	411019,7	2245681,11	Картометрический метод	2,50	-
59	411018,31	2245663,04	Картометрический метод	2,50	-
60	411015,06	2245643,11	Картометрический метод	2,50	-
61	411008,57	2245627,81	Картометрический метод	2,50	-
62	410990,5	2245610,66	Картометрический метод	2,50	-
63	410961,76	2245588,88	Картометрический метод	2,50	-
64	410931,17	2245568,02	Картометрический метод	2,50	-
65	410916,8	2245554,58	Картометрический метод	2,50	-
66	410897,8	2245522,13	Картометрический метод	2,50	-
67	410869,06	2245478,1	Картометрический метод	2,50	-
68	410831,98	2245423,41	Картометрический метод	2,50	-
69	410803,71	2245376,59	Картометрический метод	2,50	-
70	410778,22	2245340,44	Картометрический метод	2,50	-
71	410758,75	2245321,9	Картометрический метод	2,50	-
72	410721,67	2245288,53	Картометрический метод	2,50	-
73	410677,17	2245253,3	Картометрический метод	2,50	-
74	410655,39	2245224,57	Картометрический метод	2,50	-
75	410637,78	2245200,93	Картометрический метод	2,50	-
76	410628,97	2245177,29	Картометрический метод	2,50	-
77	410654	2245182,39	Картометрический метод	2,50	-
78	410677,17	2245181,46	Картометрический метод	2,50	-
79	410689,22	2245174,97	Картометрический метод	2,50	-
80	410699,42	2245167,09	Картометрический метод	2,50	-
81	410704,06	2245157,36	Картометрический метод	2,50	-
82	410651,68	2245092,47	Картометрический метод	2,50	-
83	410666,96	2245081,24	Картометрический метод	2,50	-
84	410712,22	2245047,97	Картометрический метод	2,50	-
85	410761,53	2245013,67	Картометрический метод	2,50	-
86	410824,57	2245082,73	Картометрический метод	2,50	-
87	410882,04	2245153,65	Картометрический метод	2,50	-
88	410926,07	2245197,22	Картометрический метод	2,50	-
89	411073	2245370,8	Картометрический метод	2,50	-
90	411173,81	2245507,53	Картометрический метод	2,50	-

Сведения о местоположении границ объекта

91	411265,35	2245638,47	Картометрический метод	2,50	-
92	411326,77	2245717,27	Картометрический метод	2,50	-
93	411365,01	2245770,57	Картометрический метод	2,50	-
94	411332,41	2245796,06	Картометрический метод	2,50	-
95	411387,84	2245873,12	Картометрический метод	2,50	-
96	411430,77	2245934,08	Картометрический метод	2,50	-
97	411449,59	2245930,48	Картометрический метод	2,50	-
98	411472,77	2245924,68	Картометрический метод	2,50	-
99	411479,72	2245917,73	Картометрический метод	2,50	-
100	411537,66	2245850,52	Картометрический метод	2,50	-
101	411544,61	2245864,43	Картометрический метод	2,50	-
102	411548,09	2245892,24	Картометрический метод	2,50	-
103	411565,47	2245918,89	Картометрический метод	2,50	-
104	411581,69	2245927	Картометрический метод	2,50	-
105	411582,85	2245939,75	Картометрический метод	2,50	-
106	411608,94	2245917,88	Картометрический метод	2,50	-
107	411624,15	2245932,66	Картометрический метод	2,50	-
108	411606,21	2245948,86	Картометрический метод	2,50	-
109	411742,76	2246070,68	Картометрический метод	2,50	-
110	411833,14	2246159,91	Картометрический метод	2,50	-
111	412020,86	2246339,51	Картометрический метод	2,50	-
112	412108,8	2246247,81	Картометрический метод	2,50	-
113	412144,79	2246290,72	Картометрический метод	2,50	-
114	412136,44	2246364,74	Картометрический метод	2,50	-
115	412149,12	2246400,16	Картометрический метод	2,50	-
116	412167,26	2246443,64	Картометрический метод	2,50	-
117	412201,5	2246447,56	Картометрический метод	2,50	-
118	412241,45	2246444,07	Картометрический метод	2,50	-
119	412268,94	2246431,62	Картометрический метод	2,50	-
120	412306,51	2246406,15	Картометрический метод	2,50	-
121	412329,37	2246402,13	Картометрический метод	2,50	-
122	412364,6	2246387,79	Картометрический метод	2,50	-
123	412433,37	2246359,21	Картометрический метод	2,50	-
124	412450,42	2246353,19	Картометрический метод	2,50	-
125	412479,88	2246380,27	Картометрический метод	2,50	-
126	412537,99	2246500,3	Картометрический метод	2,50	-
127	412568,04	2246565,88	Картометрический метод	2,50	-
128	412603,55	2246631,72	Картометрический метод	2,50	-
129	412656,52	2246731,17	Картометрический метод	2,50	-
130	412706,35	2246845,14	Картометрический метод	2,50	-
131	412738,82	2246910,03	Картометрический метод	2,50	-
132	412744,28	2246917,32	Картометрический метод	2,50	-
133	412758,98	2246933,95	Картометрический метод	2,50	-
134	412804,17	2246984,94	Картометрический метод	2,50	-
135	412862,11	2247046,35	Картометрический метод	2,50	-
136	412900,35	2247090,38	Картометрический метод	2,50	-
137	412935,11	2247137,89	Картометрический метод	2,50	-
138	412945,54	2247172,65	Картометрический метод	2,50	-
139	412946	2247188,41	Картометрический метод	2,50	-
140	412935,34	2247205,56	Картометрический метод	2,50	-
1	412929,68	2247216,63	Картометрический метод	2,50	-

Сведения о местоположении границ объекта

3. Сведения о характерных точках части (частей) границы объекта

Обозначение характерных точек части границы	Координаты, м		Метод определения координат характерной точки	Средняя квадратическая погрешность положения характерной точки (Мт), м	Описание обозначения точки на местности (при наличии)
	X	Y			
1	2	3	4	5	6
Часть № _					
-	-	-	-	-	-

План границ объекта



Используемые условные знаки и обозначения:

Масштаб 1:15000

- 1 - характерная точка контура, сведения о которой позволяют однозначно определить её на местности
- - вновь образованная часть контура, сведения о которой достаточны для определения её местоположения

ОПИСАНИЕ МЕСТОПОЛОЖЕНИЯ ГРАНИЦ

1 Жилые зоны

(наименование объекта местоположение границ, которого описано (далее - объект))


Раздел 1

Сведения об объекте		
№ п/п	Характеристики объекта	Описание характеристик
1	2	3
1	Местоположение объекта	<i>Российская Федерация, Рязанская область, р-н Чучковский, с/п Пертовское, д Прудовка</i>
2	Площадь объекта $\pm$ величина погрешности определения площади ($P \pm \Delta P$)	<i>70956 кв.м. $\pm$ 93 кв.м.</i>
3	Иные характеристики объекта	<i>Вид зоны: 1 Жилые зоны Номер зоны: 2</i>

Раздел 2

Сведения о местоположении границ объекта					
1. Система координат <u>МСК-62</u>					
2. Сведения о характерных точках границ объекта					
Обозначение характерных точек границ	Координаты, м		Метод определения координат характерной точки	Средняя квадратическая погрешность положения характерной точки (Мт), м	Описание обозначения точки на местности (при наличии)
	X	Y			
1	2	3	4	5	6
1	406745,25	2245872,39	Картометрический метод	2,50	-
2	406793,99	2246032,72	Картометрический метод	2,50	-
3	406808,83	2246098,65	Картометрический метод	2,50	-
4	406800,74	2246158,69	Картометрический метод	2,50	-
5	406774,62	2246178,51	Картометрический метод	2,50	-
6	406719,39	2246191,63	Картометрический метод	2,50	-
7	406647,3	2246194,59	Картометрический метод	2,50	-
8	406635,68	2246153,82	Картометрический метод	2,50	-
9	406532,96	2246175,86	Картометрический метод	2,50	-
10	406515,73	2246131,28	Картометрический метод	2,50	-
11	406535,01	2246111,18	Картометрический метод	2,50	-
12	406529,66	2246081,34	Картометрический метод	2,50	-
13	406518,74	2246018,91	Картометрический метод	2,50	-
14	406501,02	2245955,87	Картометрический метод	2,50	-
15	406583,08	2245932,55	Картометрический метод	2,50	-
16	406621,79	2245923,66	Картометрический метод	2,50	-
17	406688,23	2245896,46	Картометрический метод	2,50	-
1	406745,25	2245872,39	Картометрический метод	2,50	-
3. Сведения о характерных точках части (частей) границы объекта					
Обозначение характерных точек части границы	Координаты, м		Метод определения координат характерной точки	Средняя квадратическая погрешность положения характерной точки (Мт), м	Описание обозначения точки на местности (при наличии)
	X	Y			
1	2	3	4	5	6
Часть № -					
-	-	-	-	-	-

План границ объекта

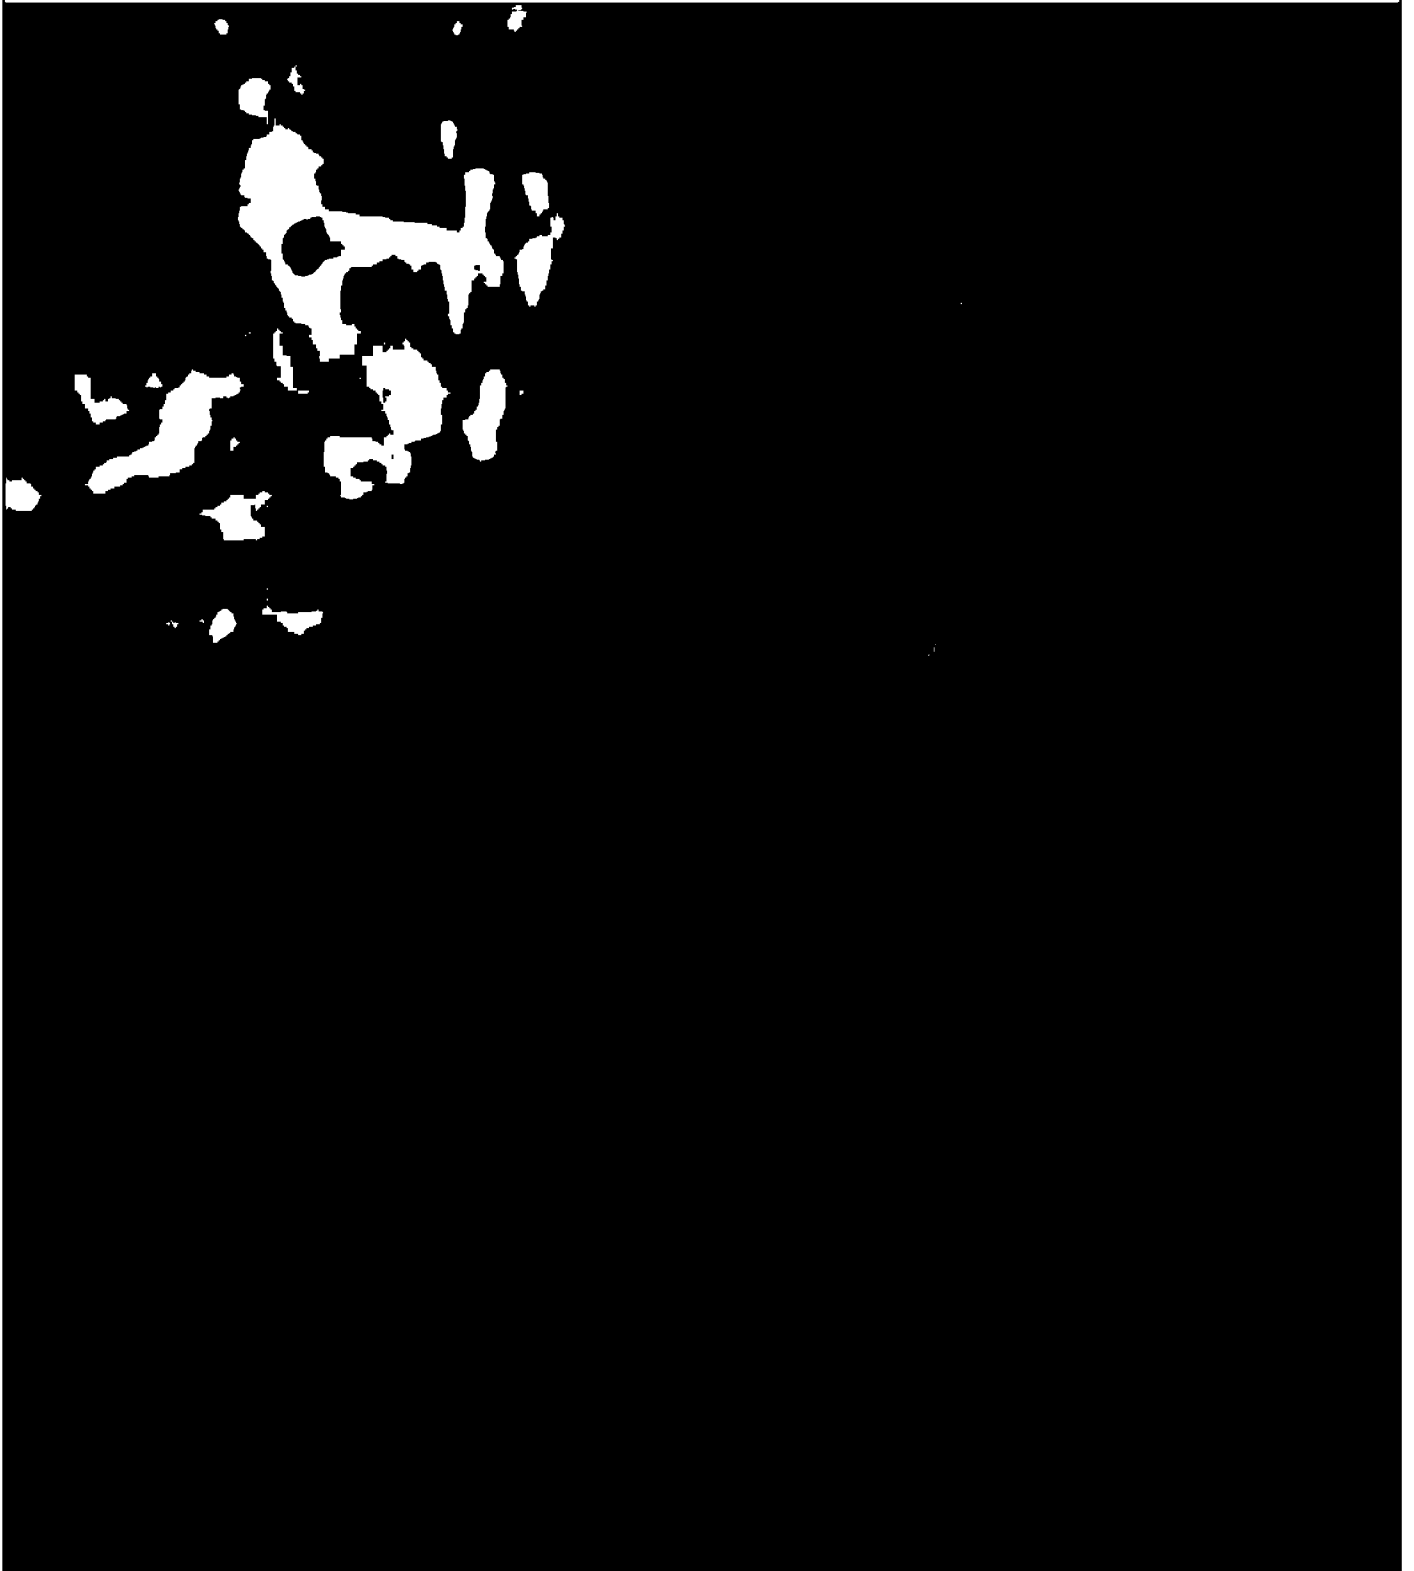

Используемые условные знаки и обозначения:

Масштаб 1:5000

- 1 - характерная точка контура, сведения о которой позволяют однозначно определить её на местности
- - вновь образованная часть контура, сведения о которой достаточны для определения её местоположения

ОПИСАНИЕ МЕСТОПОЛОЖЕНИЯ ГРАНИЦ

1 Жилые зоны

(наименование объекта местоположение границ, которого описано (далее - объект))

Раздел 1

Сведения об объекте		
№ п/п	Характеристики объекта	Описание характеристик
1	2	3
1	Местоположение объекта	<i>Российская Федерация, Рязанская область, р-н Чучковский, с/п Пертовское, с Пузос</i>
2	Площадь объекта $\pm$ величина погрешности определения площади ($P \pm \Delta P$)	<i>934174кв.м. $\pm$ 338кв.м.</i>
3	Иные характеристики объекта	<i>Вид зоны: 1 Жилые зоны Номер зоны: 2</i>

Раздел 2


Сведения о местоположении границ объекта					
1. Система координат <u>МСК-62</u>					
2. Сведения о характерных точках границ объекта					
Обозначение характерных точек границ	Координаты, м		Метод определения координат характерной точки	Средняя квадратическая погрешность положения характерной точки (Мт), м	Описание обозначения точки на местности (при наличии)
	X	Y			
1	2	3	4	5	6
1	411846,8	2251052,51	Картометрический метод	2,50	-
2	411872,41	2251072,34	Картометрический метод	2,50	-
3	411921,37	2251179,27	Картометрический метод	2,50	-
4	411974,24	2251335,77	Картометрический метод	2,50	-
5	411982,95	2251402,76	Картометрический метод	2,50	-
6	411995,27	2251444,51	Картометрический метод	2,50	-
7	412009,39	2251487,77	Картометрический метод	2,50	-
8	412032,52	2251503,99	Картометрический метод	2,50	-
9	412058,95	2251517,5	Картометрический метод	2,50	-
10	412103,48	2251516	Картометрический метод	2,50	-
11	412139,52	2251532,82	Картометрический метод	2,50	-
12	412159,95	2251543,94	Картометрический метод	2,50	-
13	412197,5	2251562,26	Картометрический метод	2,50	-
14	412278,15	2251593,8	Картометрический метод	2,50	-
15	412310,39	2251600,01	Картометрический метод	2,50	-
16	412382,46	2251615,42	Картометрический метод	2,50	-
17	412404,39	2251615,12	Картометрический метод	2,50	-
18	412425,56	2251699,53	Картометрический метод	2,50	-
19	412424,53	2251712,69	Картометрический метод	2,50	-
20	412422,56	2251736,16	Картометрический метод	2,50	-
21	412429,09	2251816,68	Картометрический метод	2,50	-
22	412482,04	2251928,72	Картометрический метод	2,50	-
23	412500,96	2251985,8	Картометрический метод	2,50	-
24	412518,98	2252008,33	Картометрический метод	2,50	-
25	412519,58	2252022,74	Картометрический метод	2,50	-
26	412515,68	2252035,06	Картометрический метод	2,50	-
27	412475,43	2252031,76	Картометрический метод	2,50	-
28	412440,18	2252066,56	Картометрический метод	2,50	-
29	412384,11	2252080,12	Картометрический метод	2,50	-
30	412349,19	2252104,44	Картометрический метод	2,50	-
31	412308,66	2252121,41	Картометрический метод	2,50	-
32	412269,38	2252115,48	Картометрический метод	2,50	-
33	412236,09	2252111,32	Картометрический метод	2,50	-
34	412222,81	2252108,94	Картометрический метод	2,50	-
35	412217,2	2252111,7	Картометрический метод	2,50	-
36	412207,37	2252119,04	Картометрический метод	2,50	-
37	412204,48	2252147,54	Картометрический метод	2,50	-
38	412212,09	2252177,48	Картометрический метод	2,50	-
39	412256,01	2252225,29	Картометрический метод	2,50	-

Сведения о местоположении границ объекта

40	412332,66	2252395,4	Картометрический метод	2,50	-
41	412334,79	2252407,39	Картометрический метод	2,50	-
42	412303,34	2252429,29	Картометрический метод	2,50	-
43	412242,4	2252470,91	Картометрический метод	2,50	-
44	412224,46	2252479,63	Картометрический метод	2,50	-
45	412214,55	2252482,93	Картометрический метод	2,50	-
46	412202,23	2252488,34	Картометрический метод	2,50	-
47	412176,62	2252495,24	Картометрический метод	2,50	-
48	412155,07	2252499,75	Картометрический метод	2,50	-
49	412129,6	2252500,76	Картометрический метод	2,50	-
50	412095,3	2252492,42	Картометрический метод	2,50	-
51	411961,79	2252428,45	Картометрический метод	2,50	-
52	411901,53	2252362,62	Картометрический метод	2,50	-
53	411881,13	2252354,28	Картометрический метод	2,50	-
54	411847,78	2252299,69	Картометрический метод	2,50	-
55	411830,96	2252263,49	Картометрический метод	2,50	-
56	411843,8	2252209,88	Картометрический метод	2,50	-
57	411837,14	2252146,6	Картометрический метод	2,50	-
58	411818,63	2252106,17	Картометрический метод	2,50	-
59	411755,69	2252072,35	Картометрический метод	2,50	-
60	411592,51	2252013,84	Картометрический метод	2,50	-
61	411473,38	2251980,28	Картометрический метод	2,50	-
62	411455,58	2251979,54	Картометрический метод	2,50	-
63	411410,71	2251997,9	Картометрический метод	2,50	-
64	411383,26	2252023,11	Картометрический метод	2,50	-
65	411335,98	2252047,4	Картометрический метод	2,50	-
66	411231,22	2252057,6	Картометрический метод	2,50	-
67	411212,67	2252053,89	Картометрический метод	2,50	-
68	411214,84	2251985,69	Картометрический метод	2,50	-
69	411208,96	2251937,07	Картометрический метод	2,50	-
70	411206,18	2251898,13	Картометрический метод	2,50	-
71	411200,62	2251848,07	Картометрический метод	2,50	-
72	411200,62	2251807,27	Картометрический метод	2,50	-
73	411196,91	2251766,48	Картометрический метод	2,50	-
74	411163,54	2251766,85	Картометрический метод	2,50	-
75	411119,03	2251763,43	Картометрический метод	2,50	-
76	411088,44	2251760,92	Картометрический метод	2,50	-
77	411089,37	2251725,68	Картометрический метод	2,50	-
78	411096,3	2251685,41	Картометрический метод	2,50	-
79	411102,46	2251585,09	Картометрический метод	2,50	-
80	411263,7	2251576,94	Картометрический метод	2,50	-
81	411454,17	2251558,81	Картометрический метод	2,50	-
82	411654,94	2251520,72	Картометрический метод	2,50	-
83	411649,75	2251501,21	Картометрический метод	2,50	-
84	411747,23	2251485,96	Картометрический метод	2,50	-
85	411734,61	2251422,88	Картометрический метод	2,50	-
86	411726,8	2251398,24	Картометрический метод	2,50	-
87	411719,59	2251378,42	Картометрический метод	2,50	-
88	411644,5	2251196,39	Картометрический метод	2,50	-
89	411636,09	2251109,88	Картометрический метод	2,50	-
90	411712,91	2251069,04	Картометрический метод	2,50	-

Сведения о местоположении границ объекта					
1	411846,8	2251052,51	Картометрический метод	2,50	-
3. Сведения о характерных точках части (частей) границы объекта					
Обозначение характерных точек части границы	Координаты, м		Метод определения координат характерной точки	Средняя квадратическая погрешность положения характерной точки (М), м	Описание обозначения точки на местности (при наличии)
	X	Y			
1	2	3	4	5	6
Часть № -					
-	-	-	-	-	-

План границ объекта

 

Используемые условные знаки и обозначения:

Масштаб 1:10000

- 1 - характерная точка контура, сведения о которой позволяют однозначно определить её на местности
- - вновь образованная часть контура, сведения о которой достаточны для определения её местоположения

ОПИСАНИЕ МЕСТОПОЛОЖЕНИЯ ГРАНИЦ

1 Жилые зоны

(наименование объекта местоположение границ, которого описано (далее - объект))


Раздел 1

Сведения об объекте		
№ п/п	Характеристики объекта	Описание характеристик
1	2	3
1	Местоположение объекта	<i>Российская Федерация, Рязанская область, р-н Чучковский, с/п Пертовское, д Пятна</i>
2	Площадь объекта $\pm$ величина погрешности определения площади ($P \pm \Delta P$)	<i>96525 кв.м. $\pm$ 109 кв.м.</i>
3	Иные характеристики объекта	<i>Вид зоны: 1 Жилые зоны Номер зоны: 2</i>

Раздел 2

Сведения о местоположении границ объекта					
1. Система координат <u>МСК-62</u>					
2. Сведения о характерных точках границ объекта					
Обозначение характерных точек границ	Координаты, м		Метод определения координат характерной точки	Средняя квадратическая погрешность положения характерной точки (М), м	Описание обозначения точки на местности (при наличии)
	X	Y			
1	2	3	4	5	6
1	409239,27	2244928,1	Картометрический метод	2,50	-
2	409283,01	2244975,71	Картометрический метод	2,50	-
3	409253,79	2245013,25	Картометрический метод	2,50	-
4	409222,65	2245033,78	Картометрический метод	2,50	-
5	409205,91	2245047,9	Картометрический метод	2,50	-
6	409194,01	2245060,73	Картометрический метод	2,50	-
7	409163,93	2245062,56	Картометрический метод	2,50	-
8	409079,96	2245047,91	Картометрический метод	2,50	-
9	409011,43	2245034,57	Картометрический метод	2,50	-
10	408983,18	2245011,54	Картометрический метод	2,50	-
11	408935,66	2244998,15	Картометрический метод	2,50	-
12	408852,92	2244981,73	Картометрический метод	2,50	-
13	408793,8	2244995,33	Картометрический метод	2,50	-
14	408759,54	2244996,9	Картометрический метод	2,50	-
15	408632,67	2244949,55	Картометрический метод	2,50	-
16	408639,99	2244874,48	Картометрический метод	2,50	-
17	408663,32	2244799,72	Картометрический метод	2,50	-
18	408732,39	2244806,88	Картометрический метод	2,50	-
19	408805,86	2244822,92	Картометрический метод	2,50	-
20	408867,05	2244834,04	Картометрический метод	2,50	-
21	408993,14	2244865,57	Картометрический метод	2,50	-
22	409036,71	2244869,28	Картометрический метод	2,50	-
1	409239,27	2244928,1	Картометрический метод	2,50	-
3. Сведения о характерных точках части (частей) границы объекта					
Обозначение характерных точек части границы	Координаты, м		Метод определения координат характерной точки	Средняя квадратическая погрешность положения характерной точки (М), м	Описание обозначения точки на местности (при наличии)
	X	Y			
1	2	3	4	5	6
Часть № -					
-	-	-	-	-	-

План границ объекта

 

Используемые условные знаки и обозначения:

Масштаб 1:5000

- 1 - характерная точка контура, сведения о которой позволяют однозначно определить её на местности
- - вновь образованная часть контура, сведения о которой достаточны для определения её местоположения

ОПИСАНИЕ МЕСТОПОЛОЖЕНИЯ ГРАНИЦ

1 Жилые зоны

(наименование объекта местоположение границ, которого описано (далее - объект)

Раздел 1

Сведения об объекте		
№ п/п	Характеристики объекта	Описание характеристик
1	2	3
1	Местоположение объекта	<i>Российская Федерация, Рязанская область, р-н Чучковский, с/п Пертовское, д Свищевка</i>
2	Площадь объекта $\pm$ величина погрешности определения площади ($P \pm \Delta P$)	<i>454113кв.м. $\pm$ 236кв.м.</i>
3	Иные характеристики объекта	<i>Вид зоны: 1 Жилые зоны Номер зоны: 2</i>

Раздел 2

Сведения о местоположении границ объекта					
1. Система координат <u>МСК-62</u>					
2. Сведения о характерных точках границ объекта					
Обозначение характерных точек границ	Координаты, м		Метод определения координат характерной точки	Средняя квадратическая погрешность положения характерной точки (Мп), м	Описание обозначения точки на местности (при наличии)
	X	Y			
1	2	3	4	5	6
1	415055,85	2249164,87	Картометрический метод	2,50	-
2	415068,47	2249205,12	Картометрический метод	2,50	-
3	415078,08	2249235,76	Картометрический метод	2,50	-
4	415123,77	2249365,37	Картометрический метод	2,50	-
5	414817,45	2249571,93	Картометрический метод	2,50	-
6	414651,83	2249688,71	Картометрический метод	2,50	-
7	414553,88	2249587,49	Картометрический метод	2,50	-
8	414397,47	2249748,58	Картометрический метод	2,50	-
9	414294,65	2249652,7	Картометрический метод	2,50	-
10	414252,61	2249602,42	Картометрический метод	2,50	-
11	414190,03	2249553,62	Картометрический метод	2,50	-
12	414120,51	2249499,42	Картометрический метод	2,50	-
13	414148,1	2249456,84	Картометрический метод	2,50	-
14	414206,83	2249379,34	Картометрический метод	2,50	-
15	414257,89	2249297,34	Картометрический метод	2,50	-
16	414308,23	2249228,27	Картометрический метод	2,50	-
17	414165	2249046,01	Картометрический метод	2,50	-
18	414315,18	2248975,67	Картометрический метод	2,50	-
19	414348,76	2248993,06	Картометрический метод	2,50	-
20	414366,18	2249059,14	Картометрический метод	2,50	-
21	414417,24	2249132,43	Картометрический метод	2,50	-
22	414457,5	2249222,54	Картометрический метод	2,50	-
23	414788,57	2248986,28	Картометрический метод	2,50	-
24	414825,61	2248991,11	Картометрический метод	2,50	-
25	414876,23	2249049,52	Картометрический метод	2,50	-
26	414953,72	2249080,16	Картометрический метод	2,50	-
27	414979,56	2249098,79	Картометрический метод	2,50	-
28	415016,35	2249106,17	Картометрический метод	2,50	-
1	415055,85	2249164,87	Картометрический метод	2,50	-
3. Сведения о характерных точках части (частей) границы объекта					
Обозначение характерных точек части границы	Координаты, м		Метод определения координат характерной точки	Средняя квадратическая погрешность положения характерной точки (Мп), м	Описание обозначения точки на местности (при наличии)
	X	Y			
1	2	3	4	5	6

Сведения о местоположении границ объекта

Часть № -

-	-	-	-	-	-
---	---	---	---	---	---

План границ объекта



Используемые условные знаки и обозначения:

Масштаб 1:8000

- ¹ - характерная точка контура, сведения о которой позволяют однозначно определить её на местности
- - вновь образованная часть контура, сведения о которой достаточны для определения её местоположения

ОПИСАНИЕ МЕСТОПОЛОЖЕНИЯ ГРАНИЦ

1 Жилые зоны

(наименование объекта местоположение границ, которого описано (далее - объект))

Раздел 1

Сведения об объекте		
№ п/п	Характеристики объекта	Описание характеристик
1	2	3
1	Местоположение объекта	<i>Российская Федерация, Рязанская область, р-н Чучковский, с/п Пертовское, с Церлево</i>
2	Площадь объекта $\pm$ величина погрешности определения площади ($P \pm \Delta P$)	<i>1096390кв.м. $\pm$ 366кв.м.</i>
3	Иные характеристики объекта	<i>Вид зоны: 1 Жилые зоны Номер зоны: 2</i>

Раздел 2

Сведения о местоположении границ объекта					
1. Система координат <u>МСК-62</u>					
2. Сведения о характерных точках границ объекта					
Обозначение характерных точек границ	Координаты, м		Метод определения координат характерной точки	Средняя квадратическая погрешность положения характерной точки (Мп), м	Описание обозначения точки на местности (при наличии)
	X	Y			
1	2	3	4	5	6
1	418407,73	2254447,57	Картометрический метод	2,50	-
2	418448,28	2254530,18	Картометрический метод	2,50	-
3	418474,71	2254571,33	Картометрический метод	2,50	-
4	418498,74	2254559,01	Картометрический метод	2,50	-
5	418518,27	2254580,34	Картометрический метод	2,50	-
6	418530,28	2254610,08	Картометрический метод	2,50	-
7	418716,52	2254592,35	Картометрический метод	2,50	-
8	418749,96	2254614,56	Картометрический метод	2,50	-
9	418759,95	2254628,03	Картометрический метод	2,50	-
10	418772,86	2254653,82	Картометрический метод	2,50	-
11	418794,13	2254694,44	Картометрический метод	2,50	-
12	418793,92	2254731,66	Картометрический метод	2,50	-
13	418841,25	2254776,36	Картометрический метод	2,50	-
14	418863,41	2254813,26	Картометрический метод	2,50	-
15	418873,7	2254843,57	Картометрический метод	2,50	-
16	418878,33	2254882,03	Картометрический метод	2,50	-
17	418875,46	2254934,49	Картометрический метод	2,50	-
18	418931,33	2255042,02	Картометрический метод	2,50	-
19	418948,75	2255103,9	Картометрический метод	2,50	-
20	418933,43	2255167,28	Картометрический метод	2,50	-
21	418907,6	2255245,38	Картометрический метод	2,50	-
22	418906,4	2255267	Картометрический метод	2,50	-
23	418976,08	2255393,76	Картометрический метод	2,50	-
24	419001,69	2255494,39	Картометрический метод	2,50	-
25	418989,8	2255523,08	Картометрический метод	2,50	-
26	418994,21	2255531,87	Картометрический метод	2,50	-
27	419083,61	2255673,23	Картометрический метод	2,50	-
28	419179,12	2255794,08	Картометрический метод	2,50	-
29	419210,87	2255841,84	Картометрический метод	2,50	-
30	419129,6	2255906,17	Картометрический метод	2,50	-
31	419142,53	2255951,33	Картометрический метод	2,50	-
32	419059,1	2256060,25	Картометрический метод	2,50	-
33	418984,94	2256020,86	Картометрический метод	2,50	-
34	418819,77	2255812,35	Картометрический метод	2,50	-
35	418800,55	2255829,47	Картометрический метод	2,50	-
36	418790,63	2255820,16	Картометрический метод	2,50	-
37	418777,04	2255802,29	Картометрический метод	2,50	-
38	418780,51	2255719,57	Картометрический метод	2,50	-
39	418767,73	2255675,53	Картометрический метод	2,50	-

Сведения о местоположении границ объекта

40	418755,15	2255629,23	Картометрический метод	2,50	-
41	418731,63	2255599,54	Картометрический метод	2,50	-
42	418720,31	2255580,3	Картометрический метод	2,50	-
43	418698,98	2255570,99	Картометрический метод	2,50	-
44	418684,56	2255572,79	Картометрический метод	2,50	-
45	418675,25	2255563,18	Картометрический метод	2,50	-
46	418659,63	2255545,45	Картометрический метод	2,50	-
47	418649,42	2255524,13	Картометрический метод	2,50	-
48	418632,9	2255504	Картометрический метод	2,50	-
49	418617,28	2255488,08	Картометрический метод	2,50	-
50	418602,56	2255472,77	Картометрический метод	2,50	-
51	418580,63	2255469,16	Картометрический метод	2,50	-
52	418547,29	2255463,76	Картометрический метод	2,50	-
53	418517,55	2255445,73	Картометрический метод	2,50	-
54	418489,23	2255429,81	Картометрический метод	2,50	-
55	418474,6	2255398,87	Картометрический метод	2,50	-
56	418458,67	2255365,24	Картометрический метод	2,50	-
57	418436,09	2255318,98	Картометрический метод	2,50	-
58	418427,11	2255276,01	Картометрический метод	2,50	-
59	418417,99	2255258,23	Картометрический метод	2,50	-
60	418386,89	2255214,44	Картометрический метод	2,50	-
61	418368,48	2255190,27	Картометрический метод	2,50	-
62	418324,45	2255208,81	Картометрический метод	2,50	-
63	418344,38	2255251,91	Картометрический метод	2,50	-
64	418358,28	2255293,63	Картометрический метод	2,50	-
65	418371,26	2255333,95	Картометрический метод	2,50	-
66	418395,36	2255399,77	Картометрический метод	2,50	-
67	418374,64	2255429,29	Картометрический метод	2,50	-
68	418368,83	2255531,94	Картометрический метод	2,50	-
69	418295,26	2255588,32	Картометрический метод	2,50	-
70	418285,52	2255593,05	Картометрический метод	2,50	-
71	418176,51	2255656,3	Картометрический метод	2,50	-
72	418079,19	2255405,18	Картометрический метод	2,50	-
73	417963,84	2255167,28	Картометрический метод	2,50	-
74	417892,34	2255043,52	Картометрический метод	2,50	-
75	417828,09	2254965,63	Картометрический метод	2,50	-
76	417813,05	2254947,4	Картометрический метод	2,50	-
77	417834,44	2254935,58	Картометрический метод	2,50	-
78	417838,82	2254933,16	Картометрический метод	2,50	-
79	417843,2	2254930,74	Картометрический метод	2,50	-
80	417909,9	2254893,89	Картометрический метод	2,50	-
81	417918,34	2254902,59	Картометрический метод	2,50	-
82	417951,81	2254936,21	Картометрический метод	2,50	-
83	417986,09	2254982,55	Картометрический метод	2,50	-
84	418057,24	2255115,77	Картометрический метод	2,50	-
85	418086,76	2255177,35	Картометрический метод	2,50	-
86	418097	2255189,21	Картометрический метод	2,50	-
87	418112,76	2255196,82	Картометрический метод	2,50	-
88	418162,8	2255215,45	Картометрический метод	2,50	-
89	418183,11	2255221,15	Картометрический метод	2,50	-
90	418202,18	2255224,25	Картометрический метод	2,50	-

Сведения о местоположении границ объекта

91	418218,4	2255223,97	Картометрический метод	2,50	-
92	418236,84	2255221,3	Картометрический метод	2,50	-
93	418253,89	2255216,42	Картометрический метод	2,50	-
94	418356,02	2255177,27	Картометрический метод	2,50	-
95	418360,9	2255175,35	Картометрический метод	2,50	-
96	418463,63	2255132,71	Картометрический метод	2,50	-
97	418488,35	2255123,6	Картометрический метод	2,50	-
98	418502,97	2255120,91	Картометрический метод	2,50	-
99	418515,92	2255122,09	Картометрический метод	2,50	-
100	418526,2	2255126,69	Картометрический метод	2,50	-
101	418559,58	2255152,61	Картометрический метод	2,50	-
102	418566,95	2255167,44	Картометрический метод	2,50	-
103	418567,22	2255172,1	Картометрический метод	2,50	-
104	418568,04	2255175,32	Картометрический метод	2,50	-
105	418572,14	2255178,94	Картометрический метод	2,50	-
106	418574,86	2255178,61	Картометрический метод	2,50	-
107	418601,11	2255166,12	Картометрический метод	2,50	-
108	418611,37	2255168,32	Картометрический метод	2,50	-
109	418614,75	2255161,15	Картометрический метод	2,50	-
110	418577,07	2255145,21	Картометрический метод	2,50	-
111	418550,89	2255128,44	Картометрический метод	2,50	-
112	418531,02	2255109,11	Картометрический метод	2,50	-
113	418496,26	2255107,48	Картометрический метод	2,50	-
114	418468,69	2255114,87	Картометрический метод	2,50	-
115	418355,26	2255160,37	Картометрический метод	2,50	-
116	418350,55	2255162,84	Картометрический метод	2,50	-
117	418248,19	2255203,85	Картометрический метод	2,50	-
118	418235,61	2255207,76	Картометрический метод	2,50	-
119	418220,57	2255210,27	Картометрический метод	2,50	-
120	418204,41	2255210,97	Картометрический метод	2,50	-
121	418187,75	2255208,8	Картометрический метод	2,50	-
122	418121,2	2255185,81	Картометрический метод	2,50	-
123	418100,12	2255173,13	Картометрический метод	2,50	-
124	418071,32	2255109,56	Картометрический метод	2,50	-
125	418005,17	2254981,9	Картометрический метод	2,50	-
126	417975,41	2254941,04	Картометрический метод	2,50	-
127	418030,59	2254893,16	Картометрический метод	2,50	-
128	418012,51	2254869,53	Картометрический метод	2,50	-
129	417994,9	2254853,3	Картометрический метод	2,50	-
130	417954,58	2254803,71	Картометрический метод	2,50	-
131	417885,98	2254753,19	Картометрический метод	2,50	-
132	417866,05	2254729,55	Картометрический метод	2,50	-
133	417839,17	2254694,32	Картометрический метод	2,50	-
134	417812,28	2254680,18	Картометрический метод	2,50	-
135	417770,1	2254670,22	Картометрический метод	2,50	-
136	417746,47	2254656,32	Картометрический метод	2,50	-
137	417732,79	2254637,54	Картометрический метод	2,50	-
138	417723,75	2254619,7	Картометрический метод	2,50	-
139	417710,78	2254579,37	Картометрический метод	2,50	-
140	417704,06	2254539,42	Картометрический метод	2,50	-
141	417694,55	2254512,63	Картометрический метод	2,50	-

Сведения о местоположении границ объекта

142	417676,33	2254493,58	Картометрический метод	2,50	-
143	417680,41	2254467,87	Картометрический метод	2,50	-
144	417694,09	2254451,91	Картометрический метод	2,50	-
145	417710,84	2254438,55	Картометрический метод	2,50	-
146	417654,74	2254352,65	Картометрический метод	2,50	-
147	417542,71	2254147,94	Картометрический метод	2,50	-
148	417667,38	2254085,94	Картометрический метод	2,50	-
149	417695,82	2254071,79	Картометрический метод	2,50	-
150	417721,35	2254074,65	Картометрический метод	2,50	-
151	417739,23	2254094,47	Картометрический метод	2,50	-
152	417739,9	2254126,46	Картометрический метод	2,50	-
153	417718,05	2254186,54	Картометрический метод	2,50	-
154	417726,61	2254229,34	Картометрический метод	2,50	-
155	417721,13	2254300,53	Картометрический метод	2,50	-
156	417803,06	2254405,51	Картометрический метод	2,50	-
157	417861,49	2254375,48	Картометрический метод	2,50	-
158	417910,22	2254339,43	Картометрический метод	2,50	-
159	418064,89	2254535,34	Картометрический метод	2,50	-
160	418093,83	2254582,14	Картометрический метод	2,50	-
161	418138,88	2254560,21	Картометрический метод	2,50	-
1	418407,73	2254447,57	Картометрический метод	2,50	-
162	418704,03	2254984,17	Картометрический метод	2,50	-
163	418731,43	2255086,75	Картометрический метод	2,50	-
164	418698,15	2255095,62	Картометрический метод	2,50	-
165	418715,88	2255157,05	Картометрический метод	2,50	-
166	418668,25	2255169,89	Картометрический метод	2,50	-
167	418635,63	2255149,45	Картометрический метод	2,50	-
168	418618,76	2255119,93	Картометрический метод	2,50	-
169	418635,87	2255070,31	Картометрический метод	2,50	-
170	418658,17	2255019,84	Картометрический метод	2,50	-
171	418666,82	2254994,14	Картометрический метод	2,50	-
162	418704,03	2254984,17	Картометрический метод	2,50	-
172	418619,2	2254821,77	Картометрический метод	2,50	-
173	418658,61	2254995,29	Картометрический метод	2,50	-
174	418452	2255001,26	Картометрический метод	2,50	-
175	418432,25	2254915,86	Картометрический метод	2,50	-
176	418429,29	2254849,58	Картометрический метод	2,50	-
172	418619,2	2254821,77	Картометрический метод	2,50	-

3. Сведения о характерных точках части (частей) границы объекта

Обозначение характерных точек части границы	Координаты, м		Метод определения координат характерной точки	Средняя квадратическая погрешность положения характерной точки (М1), м	Описание обозначения точки на местности (при наличии)
	X	Y			
1	2	3	4	5	6
Часть № -					
-	-	-	-	-	-

План границ объекта



Используемые условные знаки и обозначения:

Масштаб 1:12000

- 1 - характерная точка контура, сведения о которой позволяют однозначно определить её на местности
- - вновь образованная часть контура, сведения о которой достаточны для определения её местоположения

ОПИСАНИЕ МЕСТОПОЛОЖЕНИЯ ГРАНИЦ

3.1 Производственная зона

(наименование объекта местоположение границ, которого описано (далее - объект))

Раздел 1

Сведения об объекте		
№ п/п	Характеристики объекта	Описание характеристик
1	2	3
1	Местоположение объекта	<i>Российская Федерация, Рязанская область, р-н Чучковский, с/п Пертовское, с Пертово</i>
2	Площадь объекта $\pm$ величина погрешности определения площади ($P \pm \Delta P$)	<i>84053 кв.м. $\pm$ 101 кв.м.</i>
3	Иные характеристики объекта	<i>Вид зоны: 3.1 Производственная зона Номер зоны: 2</i>

Раздел 2

Сведения о местоположении границ объекта					
1. Система координат <u>МСК-62</u>					
2. Сведения о характерных точках границ объекта					
Обозначение характерных точек границ	Координаты, м		Метод определения координат характерной точки	Средняя квадратическая погрешность положения характерной точки (Мт), м	Описание обозначения точки на местности (при наличии)
	X	Y			
1	2	3	4	5	6
1	413433,3	2251690,5	Картометрический метод	2,50	-
2	413474,12	2251851,6	Картометрический метод	2,50	-
3	413477,65	2251866,6	Картометрический метод	2,50	-
4	413496,31	2251943,98	Картометрический метод	2,50	-
5	413492,39	2252025	Картометрический метод	2,50	-
6	413499,47	2252025,89	Картометрический метод	2,50	-
7	413501,24	2252046,43	Картометрический метод	2,50	-
8	413353,47	2252044,69	Картометрический метод	2,50	-
9	413353,38	2252047,76	Картометрический метод	2,50	-
10	413356,91	2252047,59	Картометрический метод	2,50	-
11	413360,26	2252053,87	Картометрический метод	2,50	-
12	413367,68	2252053,68	Картометрический метод	2,50	-
13	413368,5	2252097,54	Картометрический метод	2,50	-
14	413366,07	2252099,04	Картометрический метод	2,50	-
15	413291,84	2252102,16	Картометрический метод	2,50	-
16	413281,99	2252100,83	Картометрический метод	2,50	-
17	413277,54	2252098,99	Картометрический метод	2,50	-
18	413214,31	2252091,69	Картометрический метод	2,50	-
19	413213,93	2252094,57	Картометрический метод	2,50	-
20	413198,41	2252092,78	Картометрический метод	2,50	-
21	413196,82	2252107,81	Картометрический метод	2,50	-
22	413180,67	2252106,28	Картометрический метод	2,50	-
23	413182,32	2252090,19	Картометрический метод	2,50	-
24	413181,11	2252065,41	Картометрический метод	2,50	-
25	413176,25	2252026,17	Картометрический метод	2,50	-
26	413163,81	2251943,29	Картометрический метод	2,50	-
27	413168,16	2251943,01	Картометрический метод	2,50	-
28	413163,39	2251869,75	Картометрический метод	2,50	-
29	413238,16	2251867,12	Картометрический метод	2,50	-
30	413238,71	2251874,76	Картометрический метод	2,50	-
31	413322,25	2251865,78	Картометрический метод	2,50	-
32	413352,25	2251863,25	Картометрический метод	2,50	-
33	413366,56	2251694,71	Картометрический метод	2,50	-
1	413433,3	2251690,5	Картометрический метод	2,50	-
3. Сведения о характерных точках части (частей) границы объекта					
Обозначение характерных точек	Координаты, м		Метод определения	Средняя квадратическая погрешность	Описание обозначения точки

Сведения о местоположении границ объекта					
ных точек части границы	X	Y	точки	ь положения характерной точки (Мт). м	на местности (при наличии)
1	2	3	4	5	6
Часть № _					
-	-	-	-	-	-

План границ объекта



Используемые условные знаки и обозначения:

Масштаб 1:5000

- 1 - характерная точка контура, сведения о которой позволяют однозначно определить её на местности
- - вновь образованная часть контура, сведения о которой достаточны для определения её местоположения

ОПИСАНИЕ МЕСТОПОЛОЖЕНИЯ ГРАНИЦ

3.1 Производственная зона

(наименование объекта местоположение границ, которого описано (далее - объект))

Раздел 1

Сведения об объекте		
№ п/п	Характеристики объекта	Описание характеристик
1	2	3
1	Местоположение объекта	<i>Российская Федерация, Рязанская область, р-н Чучковский, с/п Пертовское</i>
2	Площадь объекта $\pm$ величина погрешности определения площади ($P \pm \Delta P$)	<i>289843кв.м. $\pm$ 372кв.м.</i>
3	Иные характеристики объекта	<i>Вид зоны: 3.1 Производственная зона Номер зоны: 2</i>

Раздел 2

Сведения о местоположении границ объекта					
1. Система координат <u>МСК-62</u>					
2. Сведения о характерных точках границ объекта					
Обозначение характерных точек границ	Координаты, м		Метод определения координат характерной точки	Средняя квадратическая погрешность положения характерной точки (Мп), м	Описание обозначения точки на местности (при наличии)
	X	Y			
1	2	3	4	5	6
ЗУ1(1)					
1	416817,51	2252908,2	Картометрический метод	2,50	-
2	417019,78	2253206,03	Картометрический метод	2,50	-
3	416894,31	2253291,25	Картометрический метод	2,50	-
4	416724,04	2253040,46	Картометрический метод	2,50	-
5	416478,89	2252914,09	Картометрический метод	2,50	-
6	416599,46	2252748,98	Картометрический метод	2,50	-
1	416817,51	2252908,2	Картометрический метод	2,50	-
ЗУ1(2)					
7	417062,47	2252351,67	Картометрический метод	2,50	-
8	417221,95	2252542,04	Картометрический метод	2,50	-
9	417068,28	2252678,93	Картометрический метод	2,50	-
10	416984,52	2252577,61	Картометрический метод	2,50	-
11	416943,9	2252518,23	Картометрический метод	2,50	-
12	416917,27	2252485,76	Картометрический метод	2,50	-
7	417062,47	2252351,67	Картометрический метод	2,50	-
ЗУ1(3)					
13	416313,5	2252442,91	Картометрический метод	2,50	-
14	416456,5	2252594,97	Картометрический метод	2,50	-
15	416534,88	2252683,65	Картометрический метод	2,50	-
16	416491,21	2252727,5	Картометрический метод	2,50	-
17	416360,73	2252789,53	Картометрический метод	2,50	-
18	416292,75	2252675,75	Картометрический метод	2,50	-
19	416224,3	2252723,16	Картометрический метод	2,50	-
20	416076,62	2252532,07	Картометрический метод	2,50	-
21	416154,76	2252455,25	Картометрический метод	2,50	-
22	416203,77	2252439,35	Картометрический метод	2,50	-
23	416244,83	2252387,7	Картометрический метод	2,50	-
13	416313,5	2252442,91	Картометрический метод	2,50	-
ЗУ1(4)					
24	417253,48	2253216,01	Картометрический метод	2,50	-
25	417263,54	2253260,92	Картометрический метод	2,50	-
26	417279,03	2253300,4	Картометрический метод	2,50	-
27	417299,16	2253326,73	Картометрический метод	2,50	-
28	417311,55	2253348,41	Картометрический метод	2,50	-
29	417324,71	2253395,64	Картометрический метод	2,50	-
30	417326,26	2253434,36	Картометрический метод	2,50	-
31	417322,39	2253440,55	Картометрический метод	2,50	-
32	417323,94	2253486,23	Картометрический метод	2,50	-

Сведения о местоположении границ объекта

33	417320,07	2253522,62	Картометрический метод	2,50	-
34	417313,1	2253559,02	Картометрический метод	2,50	-
35	417311,55	2253597,73	Картометрический метод	2,50	-
36	417319,29	2253641,09	Картометрический метод	2,50	-
37	417236,24	2253712,28	Картометрический метод	2,50	-
38	417204,29	2253447,54	Картометрический метод	2,50	-
39	417188,8	2253404,18	Картометрический метод	2,50	-
40	417184,93	2253385,6	Картометрический метод	2,50	-
41	417184,93	2253351,53	Картометрический метод	2,50	-
42	417191,9	2253293,46	Картометрический метод	2,50	-
43	417186,48	2253252,42	Картометрический метод	2,50	-
44	417175,64	2253226,87	Картометрический метод	2,50	-
45	417164,8	2253211,39	Картометрический метод	2,50	-
46	417221,73	2253174,2	Картометрический метод	2,50	-
47	417236,44	2253187,4	Картометрический метод	2,50	-
24	417253,48	2253216,01	Картометрический метод	2,50	-

3. Сведения о характерных точках части (частей) границы объекта

Обозначение характерных точек части границы	Координаты, м		Метод определения координат характерной точки	Средняя квадратическая погрешность положения характерной точки (Мп), м	Описание обозначения точки на местности (при наличии)
	X	Y			
1	2	3	4	5	6
Часть № _					
-	-	-	-	-	-

План границ объекта



Используемые условные знаки и обозначения:

Масштаб 1:10000

- 1 - характерная точка контура, сведения о которой позволяют однозначно определить её на местности
- - вновь образованная часть контура, сведения о которой достаточны для определения её местоположения

ОПИСАНИЕ МЕСТОПОЛОЖЕНИЯ ГРАНИЦ

3.2 Коммунально-складская зона

(наименование объекта местоположение границ, которого описано (далее - объект))


Раздел 1

Сведения об объекте		
№ п/п	Характеристики объекта	Описание характеристик
1	2	3
1	Местоположение объекта	<i>Российская Федерация, Рязанская область, р-н Чучковский, с/п Пертовское, с Церлево</i>
2	Площадь объекта $\pm$ величина погрешности определения площади ($P \pm \Delta P$)	<i>12800 кв.м. $\pm$ 40 кв.м.</i>
3	Иные характеристики объекта	<i>Вид зоны: 3.2 Коммунально-складская зона Номер зоны: 2</i>

Раздел 2

Сведения о местоположении границ объекта					
1. Система координат <u>МСК-62</u>					
2. Сведения о характерных точках границ объекта					
Обозначение характерных точек границ	Координаты, м		Метод определения координат характерной точки	Средняя квадратическая погрешность положения характерной точки (Мп), м	Описание обозначения точки на местности (при наличии)
	X	Y			
1	2	3	4	5	6
1	418704,03	2254984,17	Картометрический метод	2,50	-
2	418731,43	2255086,75	Картометрический метод	2,50	-
3	418698,15	2255095,62	Картометрический метод	2,50	-
4	418715,88	2255157,05	Картометрический метод	2,50	-
5	418668,25	2255169,89	Картометрический метод	2,50	-
6	418635,63	2255149,45	Картометрический метод	2,50	-
7	418618,76	2255119,93	Картометрический метод	2,50	-
8	418635,87	2255070,31	Картометрический метод	2,50	-
9	418658,17	2255019,84	Картометрический метод	2,50	-
10	418666,82	2254994,14	Картометрический метод	2,50	-
1	418704,03	2254984,17	Картометрический метод	2,50	-
3. Сведения о характерных точках части (частей) границы объекта					
Обозначение характерных точек части границы	Координаты, м		Метод определения координат характерной точки	Средняя квадратическая погрешность положения характерной точки (Мп), м	Описание обозначения точки на местности (при наличии)
	X	Y			
1	2	3	4	5	6
Часть № _					
-	-	-	-	-	-

План границ объекта

 

Используемые условные знаки и обозначения:

Масштаб 1:4000

- 1 - характерная точка контура, сведения о которой позволяют однозначно определить её на местности
- - вновь образованная часть контура, сведения о которой достаточны для определения её местоположения

ОПИСАНИЕ МЕСТОПОЛОЖЕНИЯ ГРАНИЦ

3.2 Зона инженерной инфраструктуры

(наименование объекта местоположение границ, которого описано (далее - объект))

Раздел 1

Сведения об объекте		
№ п/п	Характеристики объекта	Описание характеристик
1	2	3
1	Местоположение объекта	<i>Российская Федерация, Рязанская область, р-н Чучковский, с/п Пертовское</i>
2	Площадь объекта $\pm$ величина погрешности определения площади ($P \pm \Delta P$)	<i>24098 кв.м. $\pm$ 102 кв.м.</i>
3	Иные характеристики объекта	<i>Вид зоны: 3.3 Зона инженерной инфраструктуры Номер зоны: 2</i>

Раздел 2

Сведения о местоположении границ объекта					
1. Система координат <u>МСК-62</u>					
2. Сведения о характерных точках границ объекта					
Обозначение характерных точек границ	Координаты, м		Метод определения координат характерной точки	Средняя квадратическая погрешность положения характерной точки (Мт), м	Описание обозначения точки на местности (при наличии)
	X	Y			
1	2	3	4	5	6
ЗУ1(1)					
1	425894,54	2244365,61	Картометрический метод	2,50	-
2	426099,8	2244878,52	Картометрический метод	2,50	-
3	426103,52	2244877,03	Картометрический метод	2,50	-
4	426225,29	2245169,68	Картометрический метод	2,50	-
5	426280,3	2245320,8	Картометрический метод	2,50	-
6	426319,4	2245437,96	Картометрический метод	2,50	-
7	426377,78	2245629,75	Картометрический метод	2,50	-
8	426428,48	2245834,02	Картометрический метод	2,50	-
9	426522,29	2246108,64	Картометрический метод	2,50	-
10	426567,66	2246226,9	Картометрический метод	2,50	-
11	426559,79	2246229,9	Картометрический метод	2,50	-
12	426514,58	2246111,43	Картометрический метод	2,50	-
13	426477,24	2246001,98	Картометрический метод	2,50	-
14	426422,05	2245835,41	Картометрический метод	2,50	-
15	426370,03	2245632,52	Картометрический метод	2,50	-
16	426311,29	2245440,69	Картометрический метод	2,50	-
17	426272,02	2245324,16	Картометрический метод	2,50	-
18	426217,47	2245173,05	Картометрический метод	2,50	-
19	426095,66	2244880,28	Картометрический метод	2,50	-
20	425891,25	2244367	Картометрический метод	2,50	-
1	425894,54	2244365,61	Картометрический метод	2,50	-
ЗУ1(2)					
21	418992,32	2254523,52	Картометрический метод	2,50	-
22	419004,96	2254561,17	Картометрический метод	2,50	-
23	418953,76	2254578,37	Картометрический метод	2,50	-
24	418940,91	2254542,85	Картометрический метод	2,50	-
25	418942,76	2254539,15	Картометрический метод	2,50	-
26	418980,59	2254527,63	Картометрический метод	2,50	-
21	418992,32	2254523,52	Картометрический метод	2,50	-
ЗУ1(3)					
27	413309,1	2252738,85	Картометрический метод	2,50	-
28	413313,99	2252775,33	Картометрический метод	2,50	-
29	413317,07	2252798,32	Картометрический метод	2,50	-
30	413251	2252807,17	Картометрический метод	2,50	-
31	413247,44	2252780,63	Картометрический метод	2,50	-
32	413243,02	2252747,7	Картометрический метод	2,50	-
27	413309,1	2252738,85	Картометрический метод	2,50	-
ЗУ1(4)					

Сведения о местоположении границ объекта					
33	420533,55	2242269,66	Картометрический метод	2,50	-
34	420493,21	2242315,63	Картометрический метод	2,50	-
35	420487,11	2242310,29	Картометрический метод	2,50	-
36	420466,23	2242292,69	Картометрический метод	2,50	-
37	420443,72	2242273,18	Картометрический метод	2,50	-
38	420485,89	2242226,92	Картометрический метод	2,50	-
33	420533,55	2242269,66	Картометрический метод	2,50	-
3. Сведения о характерных точках части (частей) границы объекта					
Обозначение характерных точек части границы	Координаты, м		Метод определения координат характерной точки	Средняя квадратическая погрешность положения характерной точки (Мп), м	Описание обозначения точки на местности (при наличии)
	X	Y			
1	2	3	4	5	6
Часть № _					
-	-	-	-	-	-

План границ объекта



Используемые условные знаки и обозначения:

Масштаб 1:50000

- 1 - характерная точка контура, сведения о которой позволяют однозначно определить её на местности
- ... - вновь образованная часть контура, сведения о которой достаточны для определения её местоположения

ОПИСАНИЕ МЕСТОПОЛОЖЕНИЯ ГРАНИЦ

3.4 Зона транспортной инфраструктуры

(наименование объекта местоположение границ, которого описано (далее - объект)

Раздел 1

Сведения об объекте		
№ п/п	Характеристики объекта	Описание характеристик
1	2	3
1	Местоположение объекта	<i>Российская Федерация, Рязанская область, р-н Чучковский, с/п Пертовское, п. Луговой</i>
2	Площадь объекта $\pm$ величина погрешности определения площади ($P \pm \Delta P$)	<i>4532 кв.м. $\pm$ 24 кв.м.</i>
3	Иные характеристики объекта	<i>Вид зоны: 3.4 Зона транспортной инфраструктуры Номер зоны: 2</i>

Раздел 2

Сведения о местоположении границ объекта					
1. Система координат <u>МСК-62</u>					
2. Сведения о характерных точках границ объекта					
Обозначение характерных точек границ	Координаты, м		Метод определения координат характерной точки	Средняя квадратическая погрешность положения характерной точки (Мп), м	Описание обозначения точки на местности (при наличии)
	X	Y			
1	2	3	4	5	6
1	407062,1	2248946,82	Картометрический метод	2,50	-
2	407061,94	2248958,64	Картометрический метод	2,50	-
3	407031,1	2248959,18	Картометрический метод	2,50	-
4	407023,7	2248961,47	Картометрический метод	2,50	-
5	407017,16	2248966,31	Картометрический метод	2,50	-
6	407010,55	2249014,39	Картометрический метод	2,50	-
7	407012,74	2249016,84	Картометрический метод	2,50	-
8	407034,84	2249018	Картометрический метод	2,50	-
9	407035,8	2249016,58	Картометрический метод	2,50	-
10	407054,85	2249016,92	Картометрический метод	2,50	-
11	407052,67	2249033,59	Картометрический метод	2,50	-
12	407035,13	2249032,81	Картометрический метод	2,50	-
13	407032,96	2249029,1	Картометрический метод	2,50	-
14	407015,33	2249027,42	Картометрический метод	2,50	-
15	407009,86	2249028,55	Картометрический метод	2,50	-
16	407008,17	2249033,28	Картометрический метод	2,50	-
17	407002,16	2249067,93	Картометрический метод	2,50	-
18	406993,62	2249117,1	Картометрический метод	2,50	-
19	406978,16	2249111,06	Картометрический метод	2,50	-
20	406984,98	2249065,14	Картометрический метод	2,50	-
21	406992,19	2249016,23	Картометрический метод	2,50	-
22	407001,02	2248965,29	Картометрический метод	2,50	-
23	406996,81	2248960,1	Картометрический метод	2,50	-
24	406961,28	2248957,86	Картометрический метод	2,50	-
25	406961,05	2248947,74	Картометрический метод	2,50	-
1	407062,1	2248946,82	Картометрический метод	2,50	-
3. Сведения о характерных точках части (частей) границы объекта					
Обозначение характерных точек части границы	Координаты, м		Метод определения координат характерной точки	Средняя квадратическая погрешность положения характерной точки (Мп), м	Описание обозначения точки на местности (при наличии)
	X	Y			
1	2	3	4	5	6
Часть № _					
-	-	-	-	-	-

Масштаб 1:4000

- 1 - характерная точка контура, сведения о которой позволяют однозначно определить её на местности
- _____ - вновь образованная часть контура, сведения о которой достаточны для определения её местоположения

ОПИСАНИЕ МЕСТОПОЛОЖЕНИЯ ГРАНИЦ

3.4 Зона транспортной инфраструктуры

(наименование объекта местоположение границ, которого описано (далее - объект)

Раздел 1

Сведения об объекте		
№ п/п	Характеристики объекта	Описание характеристик
1	2	3
1	Местоположение объекта	<i>Российская Федерация, Рязанская область, р-н Чучковский, с/п Пертовское, с Пертово</i>
2	Площадь объекта $\pm$ величина погрешности определения площади ($P \pm \Delta P$)	<i>7369 кв.м. $\pm$ 30 кв.м.</i>
3	Иные характеристики объекта	<i>Вид зоны: 3.4 Зона транспортной инфраструктуры Номер зоны: 2</i>

Раздел 2

Сведения о местоположении границ объекта					
1. Система координат <u>МСК-62</u>					
2. Сведения о характерных точках границ объекта					
Обозначение характерных точек границ	Координаты, м		Метод определения координат характерной точки	Средняя квадратическая погрешность положения характерной точки (Мп), м	Описание обозначения точки на местности (при наличии)
	X	Y			
1	2	3	4	5	6
1	414442,41	2251737,68	Картометрический метод	2,50	-
2	414450,47	2251937,71	Картометрический метод	2,50	-
3	414448,21	2252064,19	Картометрический метод	2,50	-
4	414445,89	2252169,66	Картометрический метод	2,50	-
5	414444,36	2252233,72	Картометрический метод	2,50	-
6	414436,78	2252284,9	Картометрический метод	2,50	-
7	414431,75	2252294,13	Картометрический метод	2,50	-
8	414435,5	2251945,06	Картометрический метод	2,50	-
9	414428,79	2251738,51	Картометрический метод	2,50	-
1	414442,41	2251737,68	Картометрический метод	2,50	-
3. Сведения о характерных точках части (частей) границы объекта					
Обозначение характерных точек части границы	Координаты, м		Метод определения координат характерной точки	Средняя квадратическая погрешность положения характерной точки (Мп), м	Описание обозначения точки на местности (при наличии)
	X	Y			
1	2	3	4	5	6
Часть № -					
-	-	-	-	-	-

План границ объекта



Используемые условные знаки и обозначения:

Масштаб 1:4000

- 1 - характерная точка контура, сведения о которой позволяют однозначно определить её на местности
- - вновь образованная часть контура, сведения о которой достаточны для определения её местоположения

ОПИСАНИЕ МЕСТОПОЛОЖЕНИЯ ГРАНИЦ

3.4 Зона транспортной инфраструктуры

(наименование объекта местоположение границ, которого описано (далее - объект)

Раздел 1

Сведения об объекте		
№ п/п	Характеристики объекта	Описание характеристик
1	2	3
1	Местоположение объекта	<i>Российская Федерация, Рязанская область, р-н Чучковский, с/п Пертовское, с Церлево</i>
2	Площадь объекта $\pm$ величина погрешности определения площади ($P \pm \Delta P$)	<i>12994 кв.м. $\pm$ 40 кв.м.</i>
3	Иные характеристики объекта	<i>Вид зоны: 3.4 Зона транспортной инфраструктуры Номер зоны: 2</i>

Раздел 2

Сведения о местоположении границ объекта					
1. Система координат <u>МСК-62</u>					
2. Сведения о характерных точках границ объекта					
Обозначение характерных точек границ	Координаты, м		Метод определения координат характерной точки	Средняя квадратическая погрешность положения характерной точки (Мп), м	Описание обозначения точки на местности (при наличии)
	X	Y			
1	2	3	4	5	6
1	418614,75	2255161,15	Картометрический метод	2,50	-
2	418611,37	2255168,32	Картометрический метод	2,50	-
3	418601,11	2255166,12	Картометрический метод	2,50	-
4	418574,86	2255178,61	Картометрический метод	2,50	-
5	418572,14	2255178,94	Картометрический метод	2,50	-
6	418568,04	2255175,32	Картометрический метод	2,50	-
7	418567,22	2255172,1	Картометрический метод	2,50	-
8	418566,95	2255167,44	Картометрический метод	2,50	-
9	418559,58	2255152,61	Картометрический метод	2,50	-
10	418526,2	2255126,69	Картометрический метод	2,50	-
11	418515,92	2255122,09	Картометрический метод	2,50	-
12	418502,97	2255120,91	Картометрический метод	2,50	-
13	418488,35	2255123,6	Картометрический метод	2,50	-
14	418463,63	2255132,71	Картометрический метод	2,50	-
15	418360,9	2255175,35	Картометрический метод	2,50	-
16	418356,02	2255177,27	Картометрический метод	2,50	-
17	418253,89	2255216,42	Картометрический метод	2,50	-
18	418236,84	2255221,3	Картометрический метод	2,50	-
19	418218,4	2255223,97	Картометрический метод	2,50	-
20	418202,18	2255224,25	Картометрический метод	2,50	-
21	418183,11	2255221,15	Картометрический метод	2,50	-
22	418162,8	2255215,45	Картометрический метод	2,50	-
23	418112,76	2255196,82	Картометрический метод	2,50	-
24	418097	2255189,21	Картометрический метод	2,50	-
25	418086,76	2255177,35	Картометрический метод	2,50	-
26	418057,24	2255115,77	Картометрический метод	2,50	-
27	417986,09	2254982,55	Картометрический метод	2,50	-
28	417951,81	2254936,21	Картометрический метод	2,50	-
29	417918,34	2254902,59	Картометрический метод	2,50	-
30	417930,48	2254901,51	Картометрический метод	2,50	-
31	417967,56	2254947,86	Картометрический метод	2,50	-
32	417975,41	2254941,04	Картометрический метод	2,50	-
33	418005,17	2254981,9	Картометрический метод	2,50	-
34	418071,32	2255109,56	Картометрический метод	2,50	-
35	418100,12	2255173,13	Картометрический метод	2,50	-
36	418121,2	2255185,81	Картометрический метод	2,50	-
37	418187,75	2255208,8	Картометрический метод	2,50	-
38	418204,41	2255210,97	Картометрический метод	2,50	-
39	418220,57	2255210,27	Картометрический метод	2,50	-

Сведения о местоположении границ объекта

40	418235,61	2255207,76	Картометрический метод	2,50	-
41	418248,19	2255203,85	Картометрический метод	2,50	-
42	418350,55	2255162,84	Картометрический метод	2,50	-
43	418355,26	2255160,37	Картометрический метод	2,50	-
44	418468,69	2255114,87	Картометрический метод	2,50	-
45	418496,26	2255107,48	Картометрический метод	2,50	-
46	418531,02	2255109,11	Картометрический метод	2,50	-
47	418550,89	2255128,44	Картометрический метод	2,50	-
48	418577,07	2255145,21	Картометрический метод	2,50	-
1	418614,75	2255161,15	Картометрический метод	2,50	-

3. Сведения о характерных точках части (частей) границы объекта

Обозначение характерных точек части границы	Координаты, м		Метод определения координат характерной точки	Средняя квадратическая погрешность положения характерной точки (Мп), м	Описание обозначения точки на местности (при наличии)
	X	Y			
1	2	3	4	5	6
Часть № -					
-	-	-	-	-	-

План границ объекта



Используемые условные знаки и обозначения:

Масштаб 1:5000

- 1 - характерная точка контура, сведения о которой позволяют однозначно определить её на местности
- - вновь образованная часть контура, сведения о которой достаточны для определения её местоположения

ОПИСАНИЕ МЕСТОПОЛОЖЕНИЯ ГРАНИЦ

3.4 Зона транспортной инфраструктуры

(наименование объекта местоположение границ, которого описано (далее - объект))

Раздел 1

Сведения об объекте		
№ п/п	Характеристики объекта	Описание характеристик
1	2	3
1	Местоположение объекта	<i>Российская Федерация, Рязанская область, р-н Чучковский, с/п Пертовское</i>
2	Площадь объекта $\pm$ величина погрешности определения площади ($P \pm \Delta P$)	<i>654967 кв.м. $\pm$ 501 кв.м.</i>
3	Иные характеристики объекта	<i>Вид зоны: 3.4 Зона транспортной инфраструктуры Номер зоны: 2</i>

Раздел 2

Сведения о местоположении границ объекта					
1. Система координат <u>МСК-62</u>					
2. Сведения о характерных точках границ объекта					
Обозначение характерных точек границ	Координаты, м		Метод определения координат характерной точки	Средняя квадратическая погрешность положения характерной точки (Мп), м	Описание обозначения точки на местности (при наличии)
	X	Y			
1	2	3	4	5	6
ЗУЛ(1)					
1	414995,58	2252650,16	Картометрический метод	2,50	-
2	415259,33	2252829,12	Картометрический метод	2,50	-
3	415318,98	2252867,99	Картометрический метод	2,50	-
4	415969,23	2253297,71	Картометрический метод	2,50	-
5	415992,2	2253300,32	Картометрический метод	2,50	-
6	415994,33	2253307,92	Картометрический метод	2,50	-
7	415989,86	2253309,91	Картометрический метод	2,50	-
8	416014,28	2253326,48	Картометрический метод	2,50	-
9	416017,32	2253322,04	Картометрический метод	2,50	-
10	416023,17	2253324,62	Картометрический метод	2,50	-
11	416021,8	2253332,48	Картометрический метод	2,50	-
12	416599,5	2253716,38	Картометрический метод	2,50	-
13	416725,44	2253790,22	Картометрический метод	2,50	-
14	416995	2254024,6	Картометрический метод	2,50	-
15	417003,64	2254018,46	Картометрический метод	2,50	-
16	417011,12	2254025,71	Картометрический метод	2,50	-
17	417006,48	2254034,82	Картометрический метод	2,50	-
18	417086,67	2254113,26	Картометрический метод	2,50	-
19	417210,22	2254213,52	Картометрический метод	2,50	-
20	417367,47	2254348,19	Картометрический метод	2,50	-
21	417834,38	2254783,58	Картометрический метод	2,50	-
22	417947,21	2254903,93	Картометрический метод	2,50	-
23	417975,41	2254941,04	Картометрический метод	2,50	-
24	417967,56	2254947,86	Картометрический метод	2,50	-
25	417930,48	2254901,51	Картометрический метод	2,50	-
26	417918,34	2254902,59	Картометрический метод	2,50	-
27	417819,04	2254800,06	Картометрический метод	2,50	-
28	417749,56	2254737,38	Картометрический метод	2,50	-
29	417731,15	2254720,02	Картометрический метод	2,50	-
30	417715,15	2254728,19	Картометрический метод	2,50	-
31	417741,22	2254820,63	Картометрический метод	2,50	-
32	417744,19	2254839,34	Картометрический метод	2,50	-
33	417746,87	2254854,96	Картометрический метод	2,50	-
34	417769,68	2254993,99	Картометрический метод	2,50	-
35	417769,94	2254995,64	Картометрический метод	2,50	-
36	418147,75	2255637,49	Картометрический метод	2,50	-
37	418203,3	2255693,79	Картометрический метод	2,50	-
38	418232,29	2255723,17	Картометрический метод	2,50	-

Сведения о местоположении границ объекта

39	418232,3	2255723,19	Картометрический метод	2,50	-
40	418369,06	2255861,9	Картометрический метод	2,50	-
41	418426,05	2255946,68	Картометрический метод	2,50	-
42	418455,21	2255981,05	Картометрический метод	2,50	-
43	418486,14	2256027,03	Картометрический метод	2,50	-
44	418495,09	2256044,73	Картометрический метод	2,50	-
45	418503,8	2256062,26	Картометрический метод	2,50	-
46	418698,85	2256411,57	Картометрический метод	2,50	-
47	418710,6	2256579,5	Картометрический метод	2,50	-
48	418713,7	2256594,67	Картометрический метод	2,50	-
49	418718,31	2256617,4	Картометрический метод	2,50	-
50	418720,66	2256648,96	Картометрический метод	2,50	-
51	418681,73	2256665,26	Картометрический метод	2,50	-
52	418679,31	2256632,29	Картометрический метод	2,50	-
53	418679,73	2256623,53	Картометрический метод	2,50	-
54	418681,32	2256590,6	Картометрический метод	2,50	-
55	418680,64	2256581,08	Картометрический метод	2,50	-
56	418668	2256578,89	Картометрический метод	2,50	-
57	418623,06	2256580,45	Картометрический метод	2,50	-
58	418622,17	2256555,97	Картометрический метод	2,50	-
59	418667,15	2256554,4	Картометрический метод	2,50	-
60	418678,57	2256551,59	Картометрический метод	2,50	-
61	418669,39	2256420,35	Картометрический метод	2,50	-
62	418483,15	2256086,83	Картометрический метод	2,50	-
63	418468,2	2256092,24	Картометрический метод	2,50	-
64	418444,42	2256106,89	Картометрический метод	2,50	-
65	418431,52	2256086,07	Картометрический метод	2,50	-
66	418455,33	2256071,39	Картометрический метод	2,50	-
67	418465,6	2256061,63	Картометрический метод	2,50	-
68	418453,98	2256046,59	Картометрический метод	2,50	-
69	418431,54	2256017,54	Картометрический метод	2,50	-
70	418400,62	2255971,55	Картометрический метод	2,50	-
71	418385,12	2255939,55	Картометрический метод	2,50	-
72	418345,73	2255880,97	Картометрический метод	2,50	-
73	418267,88	2255802,02	Картометрический метод	2,50	-
74	418175,4	2255708,23	Картометрический метод	2,50	-
75	418175,39	2255708,23	Картометрический метод	2,50	-
76	418123,76	2255655,79	Картометрический метод	2,50	-
77	417742,01	2255007,43	Картометрический метод	2,50	-
78	417742,03	2255007,42	Картометрический метод	2,50	-
79	417741,25	2255005,94	Картометрический метод	2,50	-
80	417714,43	2254842,72	Картометрический метод	2,50	-
81	417711,88	2254827,14	Картометрический метод	2,50	-
82	417677,05	2254702,89	Картометрический метод	2,50	-
83	417607,21	2254603,13	Картометрический метод	2,50	-
84	417565,38	2254563,67	Картометрический метод	2,50	-
85	417350,74	2254365,74	Картометрический метод	2,50	-
86	417071,19	2254130,41	Картометрический метод	2,50	-
87	417007,72	2254066,23	Картометрический метод	2,50	-
88	416881,12	2253955,93	Картометрический метод	2,50	-
89	416878,71	2253952,74	Картометрический метод	2,50	-

Сведения о местоположении границ объекта

90	416711,25	2253809,52	Картометрический метод	2,50	-
91	416587,13	2253736,38	Картометрический метод	2,50	-
92	416479,15	2253664,6	Картометрический метод	2,50	-
93	415800,41	2253213,55	Картометрический метод	2,50	-
94	415275,91	2252868,07	Картометрический метод	2,50	-
95	415131,84	2252774,98	Картометрический метод	2,50	-
96	414976,68	2252668,58	Картометрический метод	2,50	-
97	414802,56	2252384,86	Картометрический метод	2,50	-
98	414709,06	2252226,55	Картометрический метод	2,50	-
99	414687,48	2252226,55	Картометрический метод	2,50	-
100	414432,04	2252341,67	Картометрический метод	2,50	-
101	414427,88	2252330,96	Картометрический метод	2,50	-
102	414422,99	2252318,35	Картометрический метод	2,50	-
103	414428,98	2252314,96	Картометрический метод	2,50	-
104	414431,2	2252308,35	Картометрический метод	2,50	-
105	414429,33	2252306,79	Картометрический метод	2,50	-
106	414429,67	2252301,63	Картометрический метод	2,50	-
107	414431,75	2252294,13	Картометрический метод	2,50	-
108	414436,78	2252284,9	Картометрический метод	2,50	-
109	414444,36	2252233,72	Картометрический метод	2,50	-
110	414445,89	2252169,66	Картометрический метод	2,50	-
111	414448,21	2252064,19	Картометрический метод	2,50	-
112	414450,47	2251937,71	Картометрический метод	2,50	-
113	414442,41	2251737,68	Картометрический метод	2,50	-
114	414428,79	2251738,51	Картометрический метод	2,50	-
115	414424,43	2251383,86	Картометрический метод	2,50	-
116	414419,94	2251365,91	Картометрический метод	2,50	-
117	414412,86	2251353,46	Картометрический метод	2,50	-
118	414155,87	2251120,21	Картометрический метод	2,50	-
119	414111,75	2251099,16	Картометрический метод	2,50	-
120	414060,84	2251076,47	Картометрический метод	2,50	-
121	414002,53	2251056,51	Картометрический метод	2,50	-
122	413959,94	2251047,96	Картометрический метод	2,50	-
123	413954,26	2251044,66	Картометрический метод	2,50	-
124	413919,55	2251045,03	Картометрический метод	2,50	-
125	413888,62	2251058,5	Картометрический метод	2,50	-
126	413785,07	2251192,71	Картометрический метод	2,50	-
127	413686,87	2251326,06	Картометрический метод	2,50	-
128	413635,24	2251385,69	Картометрический метод	2,50	-
129	413604,45	2251414,43	Картометрический метод	2,50	-
130	413589,49	2251427,26	Картометрический метод	2,50	-
131	413573,06	2251439,66	Картометрический метод	2,50	-
132	413537,39	2251452,55	Картометрический метод	2,50	-
133	413398,1	2251444,06	Картометрический метод	2,50	-
134	413270,55	2251414,93	Картометрический метод	2,50	-
135	413251,12	2251410,65	Картометрический метод	2,50	-
136	413248,7	2251413,12	Картометрический метод	2,50	-
137	413254,74	2251425,57	Картометрический метод	2,50	-
138	413240,81	2251432,26	Картометрический метод	2,50	-
139	413239,62	2251429,78	Картометрический метод	2,50	-
140	413189,05	2251412,37	Картометрический метод	2,50	-

Сведения о местоположении границ объекта

141	413175,69	2251407,87	Картометрический метод	2,50	-
142	413171,8	2251411,5	Картометрический метод	2,50	-
143	413166,56	2251410,8	Картометрический метод	2,50	-
144	413155,44	2251405,37	Картометрический метод	2,50	-
145	413157,65	2251399,81	Картометрический метод	2,50	-
146	413101,91	2251377,25	Картометрический метод	2,50	-
147	413094,92	2251381,98	Картометрический метод	2,50	-
148	413088,5	2251377,47	Картометрический метод	2,50	-
149	413090,97	2251372,73	Картометрический метод	2,50	-
150	412997,5	2251342,58	Картометрический метод	2,50	-
151	412628,33	2251240,8	Картометрический метод	2,50	-
152	412267,91	2251139,64	Картометрический метод	2,50	-
153	411805,15	2250985,79	Картометрический метод	2,50	-
154	411589,2	2250914,2	Картометрический метод	2,50	-
155	411092,56	2250756,79	Картометрический метод	2,50	-
156	410972,08	2250719,68	Картометрический метод	2,50	-
157	410887,28	2250693,57	Картометрический метод	2,50	-
158	410527,31	2250582,69	Картометрический метод	2,50	-
159	409960,19	2250408,34	Картометрический метод	2,50	-
160	409956,52	2250406,65	Картометрический метод	2,50	-
161	409625,4	2250308,43	Картометрический метод	2,50	-
162	409177,34	2250176,72	Картометрический метод	2,50	-
163	409018,13	2250129,49	Картометрический метод	2,50	-
164	408833,08	2250075,58	Картометрический метод	2,50	-
165	408540,22	2249991,11	Картометрический метод	2,50	-
166	408490,76	2249980,56	Картометрический метод	2,50	-
167	408210,55	2249894,97	Картометрический метод	2,50	-
168	408205,3	2249894,21	Картометрический метод	2,50	-
169	407712,78	2249743,51	Картометрический метод	2,50	-
170	407661,57	2249726,16	Картометрический метод	2,50	-
171	407327,07	2249580,25	Картометрический метод	2,50	-
172	407113,14	2249479,65	Картометрический метод	2,50	-
173	406901,44	2249390,61	Картометрический метод	2,50	-
174	406738,39	2249337,42	Картометрический метод	2,50	-
175	406514,06	2249272,66	Картометрический метод	2,50	-
176	406451,05	2249252,85	Картометрический метод	2,50	-
177	406441,15	2249258,86	Картометрический метод	2,50	-
178	406340,83	2249474,14	Картометрический метод	2,50	-
179	405956,02	2250281,98	Картометрический метод	2,50	-
180	405875,48	2250453,15	Картометрический метод	2,50	-
181	405859,09	2250491,33	Картометрический метод	2,50	-
182	405831,43	2250565,15	Картометрический метод	2,50	-
183	405803,14	2250640,25	Картометрический метод	2,50	-
184	405791,49	2250673,69	Картометрический метод	2,50	-
185	405775,85	2250718,57	Картометрический метод	2,50	-
186	405755,31	2250783,29	Картометрический метод	2,50	-
187	405760,5	2250783,8	Картометрический метод	2,50	-
188	405768,48	2250784,58	Картометрический метод	2,50	-
189	405795,24	2250787,2	Картометрический метод	2,50	-
190	405794,53	2250793,01	Картометрический метод	2,50	-
191	405754,01	2250790,26	Картометрический метод	2,50	-

Сведения о местоположении границ объекта

192	405753,78	2250791,13	Картометрический метод	2,50	-
193	405733,03	2250790,65	Картометрический метод	2,50	-
194	405733,91	2250787,13	Картометрический метод	2,50	-
195	405695,2	2250785,35	Картометрический метод	2,50	-
196	405696,31	2250777,8	Картометрический метод	2,50	-
197	405735,56	2250780,53	Картометрический метод	2,50	-
198	405738,1	2250770,37	Картометрический метод	2,50	-
199	405756,89	2250712,21	Картометрический метод	2,50	-
200	405787,02	2250625,72	Картометрический метод	2,50	-
201	405840,54	2250483,85	Картометрический метод	2,50	-
202	405850,36	2250460,98	Картометрический метод	2,50	-
203	405857,24	2250444,95	Картометрический метод	2,50	-
204	405937,95	2250273,42	Картометрический метод	2,50	-
205	406403,24	2249292,26	Картометрический метод	2,50	-
206	406405,86	2249287,06	Картометрический метод	2,50	-
207	406409,98	2249279,73	Картометрический метод	2,50	-
208	406418,74	2249259,28	Картометрический метод	2,50	-
209	406414	2249241,2	Картометрический метод	2,50	-
210	406267,63	2249195,16	Картометрический метод	2,50	-
211	405832,35	2249050,98	Картометрический метод	2,50	-
212	405685,34	2249003,42	Картометрический метод	2,50	-
213	405625,28	2248985,63	Картометрический метод	2,50	-
214	405586,58	2248985,94	Картометрический метод	2,50	-
215	405445,37	2249001,82	Картометрический метод	2,50	-
216	405399,63	2249001,14	Картометрический метод	2,50	-
217	404914,18	2248995,69	Картометрический метод	2,50	-
218	404593,34	2248907,43	Картометрический метод	2,50	-
219	404540,96	2248870,76	Картометрический метод	2,50	-
220	404549,23	2248864,45	Картометрический метод	2,50	-
221	404535,51	2248853,3	Картометрический метод	2,50	-
222	404545,02	2248843,26	Картометрический метод	2,50	-
223	404447,34	2248761,24	Картометрический метод	2,50	-
224	404605,36	2248887,06	Картометрический метод	2,50	-
225	404918,05	2248972,6	Картометрический метод	2,50	-
226	405444,09	2248978,43	Картометрический метод	2,50	-
227	405586,12	2248962,57	Картометрический метод	2,50	-
228	405628,17	2248963,57	Картометрический метод	2,50	-
229	405680,49	2248979,24	Картометрический метод	2,50	-
230	405697,77	2248987,19	Картометрический метод	2,50	-
231	405916,05	2249057,6	Картометрический метод	2,50	-
232	406050,37	2249102,36	Картометрический метод	2,50	-
233	406167,78	2249141,5	Картометрический метод	2,50	-
234	406253,58	2249170,09	Картометрический метод	2,50	-
235	406428,6	2249224,4	Картометрический метод	2,50	-
236	406491,85	2249244,52	Картометрический метод	2,50	-
237	406607,53	2249276,71	Картометрический метод	2,50	-
238	406803,68	2249338,01	Картометрический метод	2,50	-
239	406886,85	2249364,82	Картометрический метод	2,50	-
240	406893,38	2249366,39	Картометрический метод	2,50	-
241	406897,32	2249364,27	Картометрический метод	2,50	-
242	406901,93	2249366,22	Картометрический метод	2,50	-

Сведения о местоположении границ объекта

243	406904,53	2249369,95	Картометрический метод	2,50	-
244	406919,05	2249375,35	Картометрический метод	2,50	-
245	406925,21	2249377,36	Картометрический метод	2,50	-
246	406930,31	2249377,35	Картометрический метод	2,50	-
247	406934,98	2249373,59	Картометрический метод	2,50	-
248	406971,65	2249154,97	Картометрический метод	2,50	-
249	406978,16	2249111,06	Картометрический метод	2,50	-
250	406993,62	2249117,1	Картометрический метод	2,50	-
251	406986,56	2249157,76	Картометрический метод	2,50	-
252	406948,38	2249379,29	Картометрический метод	2,50	-
253	406949,3	2249385,51	Картометрический метод	2,50	-
254	406961,3	2249393,7	Картометрический метод	2,50	-
255	407441,14	2249605,5	Картометрический метод	2,50	-
256	407667,53	2249705,87	Картометрический метод	2,50	-
257	407689,2	2249712,7	Картометрический метод	2,50	-
258	407918,46	2249784,99	Картометрический метод	2,50	-
259	408063,74	2249829,2	Картометрический метод	2,50	-
260	408335,36	2249909,92	Картометрический метод	2,50	-
261	408342,25	2249911,46	Картометрический метод	2,50	-
262	408480,66	2249954,96	Картометрический метод	2,50	-
263	408906,64	2250076	Картометрический метод	2,50	-
264	409309,05	2250193,69	Картометрический метод	2,50	-
265	409314,21	2250197,58	Картометрический метод	2,50	-
266	409728,27	2250318,44	Картометрический метод	2,50	-
267	409962,9	2250387,06	Картометрический метод	2,50	-
268	410248,5	2250473,66	Картометрический метод	2,50	-
269	410442,9	2250534,22	Картометрический метод	2,50	-
270	410976,7	2250699,91	Картометрический метод	2,50	-
271	411242,89	2250777,25	Картометрический метод	2,50	-
272	411397,03	2250830,75	Картометрический метод	2,50	-
273	411603,72	2250892,16	Картометрический метод	2,50	-
274	411607,86	2250894,48	Картометрический метод	2,50	-
275	412273,64	2251117,1	Картометрический метод	2,50	-
276	412791,6	2251262,54	Картометрический метод	2,50	-
277	412911,82	2251295,19	Картометрический метод	2,50	-
278	412942,11	2251302,61	Картометрический метод	2,50	-
279	413021,21	2251325,19	Картометрический метод	2,50	-
280	413081,5	2251343,34	Картометрический метод	2,50	-
281	413089,9	2251343,29	Картометрический метод	2,50	-
282	413100,99	2251332,92	Картометрический метод	2,50	-
283	413116,46	2251337,82	Картометрический метод	2,50	-
284	413117,7	2251355,68	Картометрический метод	2,50	-
285	413126,78	2251363,71	Картометрический метод	2,50	-
286	413137,62	2251368,44	Картометрический метод	2,50	-
287	413164,44	2251380,12	Картометрический метод	2,50	-
288	413190,2	2251390,3	Картометрический метод	2,50	-
289	413220,11	2251385,07	Картометрический метод	2,50	-
290	413234,66	2251385,52	Картометрический метод	2,50	-
291	413375,36	2251418,65	Картометрический метод	2,50	-
292	413398,65	2251424,09	Картометрический метод	2,50	-
293	413484,06	2251429,54	Картометрический метод	2,50	-

Сведения о местоположении границ объекта

294	413537,24	2251432,56	Картометрический метод	2,50	-
295	413564,44	2251421,59	Картометрический метод	2,50	-
296	413576,56	2251412	Картометрический метод	2,50	-
297	413621,86	2251370,9	Картометрический метод	2,50	-
298	413672,28	2251312,81	Картометрический метод	2,50	-
299	413769,02	2251180,65	Картометрический метод	2,50	-
300	413874,45	2251044,24	Картометрический метод	2,50	-
301	413914,49	2251025,62	Картометрический метод	2,50	-
302	413955,75	2251024,74	Картометрический метод	2,50	-
303	413963,37	2251024,36	Картометрический метод	2,50	-
304	414007,37	2251032,01	Картометрический метод	2,50	-
305	414064,98	2251053,7	Картометрический метод	2,50	-
306	414116,43	2251076,05	Картометрический метод	2,50	-
307	414157,24	2251095,34	Картометрический метод	2,50	-
308	414180,16	2251110,86	Картометрический метод	2,50	-
309	414289,99	2251211,13	Картометрический метод	2,50	-
310	414429,86	2251336,59	Картометрический метод	2,50	-
311	414440,97	2251355,56	Картометрический метод	2,50	-
312	414446,58	2251376,73	Картометрический метод	2,50	-
313	414457,3	2251937,06	Картометрический метод	2,50	-
314	414452,5	2252288,38	Картометрический метод	2,50	-
315	414454,74	2252298,75	Картометрический метод	2,50	-
316	414460,11	2252302,13	Картометрический метод	2,50	-
317	414689,63	2252202,05	Картометрический метод	2,50	-
318	414733,88	2252196,01	Картометрический метод	2,50	-
319	414738,41	2252203,27	Картометрический метод	2,50	-
320	414735,05	2252213,08	Картометрический метод	2,50	-
1	414995,58	2252650,16	Картометрический метод	2,50	-
ЗУ1(2)					
321	404223,35	2249167,44	Картометрический метод	2,50	-
322	404221,33	2249406,15	Картометрический метод	2,50	-
323	404219,51	2249929,45	Картометрический метод	2,50	-
324	404220,88	2250436,14	Картометрический метод	2,50	-
325	404219,24	2250767,05	Картометрический метод	2,50	-
326	404167,15	2250766,08	Картометрический метод	2,50	-
327	404128,12	2250820,26	Картометрический метод	2,50	-
328	404130,46	2250371,32	Картометрический метод	2,50	-
329	404133,44	2249198,27	Картометрический метод	2,50	-
321	404223,35	2249167,44	Картометрический метод	2,50	-
ЗУ1(3)					
330	404656,81	2247100,47	Картометрический метод	2,50	-
331	404651,55	2247110,1	Картометрический метод	2,50	-
332	404621,51	2247093,71	Картометрический метод	2,50	-
333	404626,86	2247084,12	Картометрический метод	2,50	-
330	404656,81	2247100,47	Картометрический метод	2,50	-
ЗУ1(4)					
334	404527,22	2247344,65	Картометрический метод	2,50	-
335	404494,09	2247336,54	Картометрический метод	2,50	-
336	404483,93	2247340,57	Картометрический метод	2,50	-
337	404494,89	2247320,9	Картометрический метод	2,50	-
338	404497,14	2247327	Картометрический метод	2,50	-


Сведения о местоположении границ объекта

339	404530	2247334,26	Картометрический метод	2,50	-
334	404527,22	2247344,65	Картометрический метод	2,50	-
ЗУ1(5)					
340	404261,77	2247798,38	Картометрический метод	2,50	-
341	404262,67	2247798,7	Картометрический метод	2,50	-
342	404301,52	2247809,06	Картометрический метод	2,50	-
343	404230,9	2248062,84	Картометрический метод	2,50	-
344	404225,32	2248056,15	Картометрический метод	2,50	-
345	404204,75	2247961,9	Картометрический метод	2,50	-
340	404261,77	2247798,38	Картометрический метод	2,50	-
ЗУ1(6)					
346	405300,31	2244856,03	Картометрический метод	2,50	-
347	405295,42	2244871,03	Картометрический метод	2,50	-
348	405271,47	2244944,5	Картометрический метод	2,50	-
349	405317,75	2244959,6	Картометрический метод	2,50	-
350	405314,39	2244968,82	Картометрический метод	2,50	-
351	405268,42	2244953,82	Картометрический метод	2,50	-
352	405210,59	2245130,2	Картометрический метод	2,50	-
353	405121,33	2245402,06	Картометрический метод	2,50	-
354	405051,63	2245612,86	Картометрический метод	2,50	-
355	405032,92	2245670,05	Картометрический метод	2,50	-
356	404949	2245917,8	Картометрический метод	2,50	-
357	404935,91	2245968,81	Картометрический метод	2,50	-
358	404930,26	2245998,85	Картометрический метод	2,50	-
359	404926,82	2246045,17	Картометрический метод	2,50	-
360	404911,27	2245978,66	Картометрический метод	2,50	-
361	405267,55	2244859,01	Картометрический метод	2,50	-
346	405300,31	2244856,03	Картометрический метод	2,50	-
ЗУ1(7)					
362	404993,61	2246246,01	Картометрический метод	2,50	-
363	405000,02	2246262,22	Картометрический метод	2,50	-
364	405010,02	2246291,35	Картометрический метод	2,50	-
365	405016,75	2246317,91	Картометрический метод	2,50	-
366	405020,22	2246361,14	Картометрический метод	2,50	-
367	405019,71	2246400,89	Картометрический метод	2,50	-
368	404956,59	2246159,96	Картометрический метод	2,50	-
362	404993,61	2246246,01	Картометрический метод	2,50	-

3. Сведения о характерных точках части (частей) границы объекта

Обозначение характерных точек части границы	Координаты, м		Метод определения координат характерной точки	Средняя квадратическая погрешность положения характерной точки (Мт), м	Описание обозначения точки на местности (при наличии)
	X	Y			
1	2	3	4	5	6
Часть № _					
-	-	-	-	-	-

План границ объекта

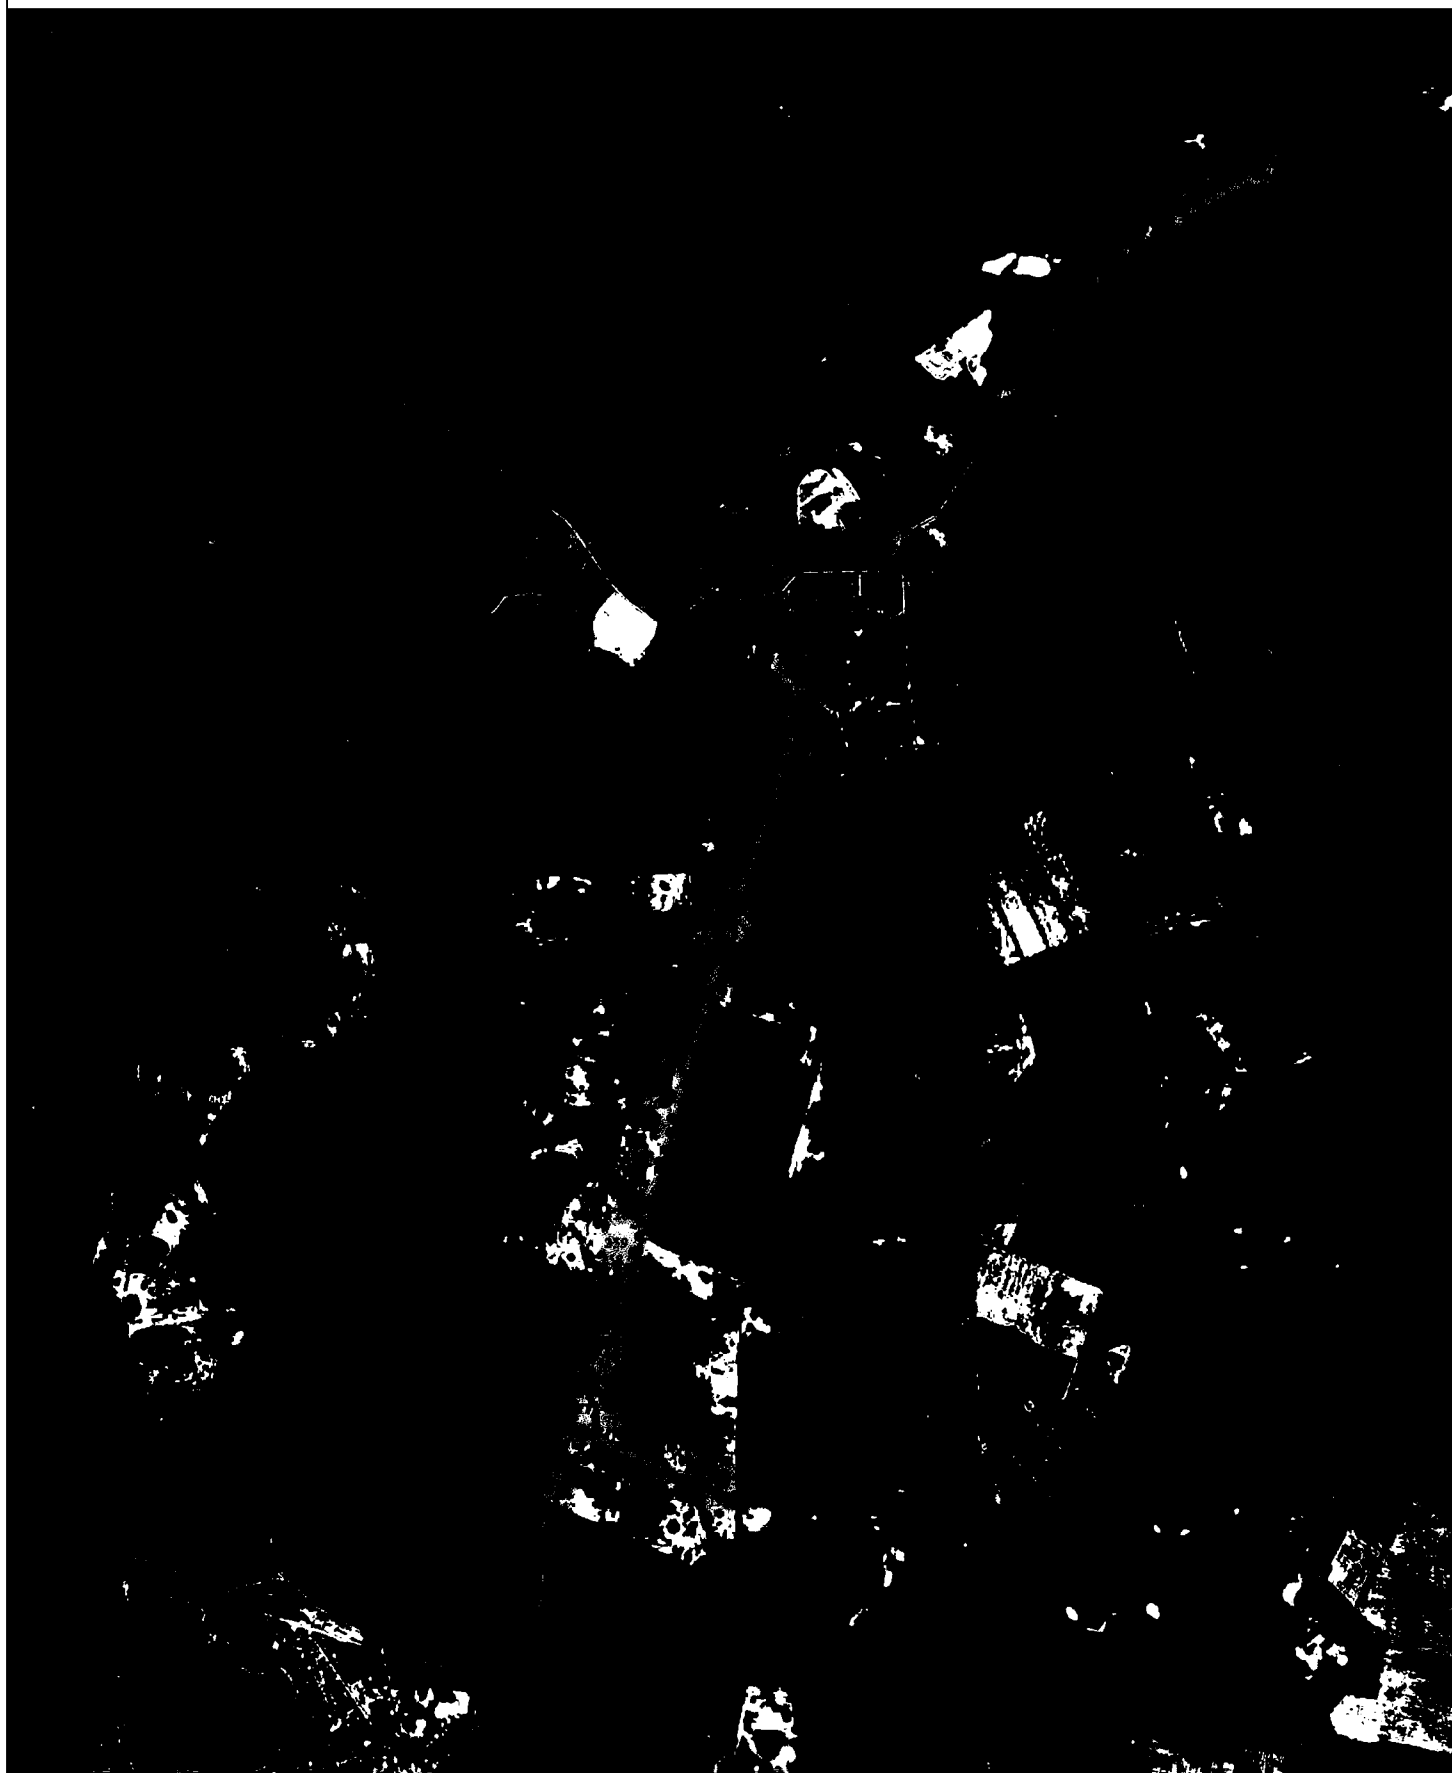

Используемые условные знаки и обозначения:

Масштаб 1:50000

- 1 - характерная точка контура, сведения о которой позволяют однозначно определить её на местности
- вновь образованная часть контура, сведения о которой достаточны для определения её местоположения

ОПИСАНИЕ МЕСТОПОЛОЖЕНИЯ ГРАНИЦ

4.2 Зоны сельскохозяйственного использования

(наименование объекта местоположение границ, которого описано (далее - объект))

Раздел 1

Сведения об объекте		
№ п/п	Характеристики объекта	Описание характеристик
1	2	3
1	Местоположение объекта	<i>Российская Федерация, Рязанская область, р-н Чучковский, с/п Пертовское</i>
2	Площадь объекта $\pm$ величина погрешности определения площади ($P \pm \Delta P$)	<i>170851224 кв.м. $\pm$ 7657 кв.м.</i>
3	Иные характеристики объекта	<i>Вид зоны: 4.2 Зоны сельскохозяйственного использования Номер зоны: 2</i>

Раздел 2

Сведения о местоположении границ объекта					
1. Система координат <u>МСК-62</u>					
2. Сведения о характерных точках границ объекта					
Обозначение характерных точек границ	Координаты, м		Метод определения координат характерной точки	Средняя квадратическая погрешность положения характерной точки (Мт), м	Описание обозначения точки на местности (при наличии)
	X	Y			
1	2	3	4	5	6
ЗУ1(1)					
1	427027,18	2243416,13	Картометрический метод	2,50	-
2	427109,3	2243592,91	Картометрический метод	2,50	-
3	427217,94	2243826,79	Картометрический метод	2,50	-
4	427358,96	2244130,37	Картометрический метод	2,50	-
5	427305,6	2244148	Картометрический метод	2,50	-
6	427183,47	2244188,35	Картометрический метод	2,50	-
7	427140,95	2244202,4	Картометрический метод	2,50	-
8	427081,57	2244222,01	Картометрический метод	2,50	-
9	427028,43	2244239,57	Картометрический метод	2,50	-
10	426809,28	2244329,98	Картометрический метод	2,50	-
11	426700,8	2244081,91	Картометрический метод	2,50	-
12	426606,77	2244106,5	Картометрический метод	2,50	-
13	426316,74	2244087,7	Картометрический метод	2,50	-
14	426253,1	2243948,84	Картометрический метод	2,50	-
15	426112,06	2243967,64	Картометрический метод	2,50	-
16	426080,33	2243810,01	Картометрический метод	2,50	-
17	426057,45	2243696,38	Картометрический метод	2,50	-
18	426046,86	2243643,8	Картометрический метод	2,50	-
19	426869,89	2243406,17	Картометрический метод	2,50	-
20	426873,07	2243412,77	Картометрический метод	2,50	-
1	427027,18	2243416,13	Картометрический метод	2,50	-
ЗУ1(2)					
21	427852,53	2250784,62	Картометрический метод	2,50	-
22	427870,19	2250858,15	Картометрический метод	2,50	-
23	427810,35	2250840,56	Картометрический метод	2,50	-
24	427807,37	2250835,04	Картометрический метод	2,50	-
25	427794,35	2250810,91	Картометрический метод	2,50	-
26	427827,8	2250790,26	Картометрический метод	2,50	-
27	427836,13	2250798,47	Картометрический метод	2,50	-
28	427849,15	2250787,47	Картометрический метод	2,50	-
21	427852,53	2250784,62	Картометрический метод	2,50	-
ЗУ1(3)					
29	413601,69	2251416,8	Картометрический метод	2,50	-
30	413604,39	2251444,02	Картометрический метод	2,50	-
31	413630,04	2251577,4	Картометрический метод	2,50	-
32	413627,14	2251594,88	Картометрический метод	2,50	-
33	413618,81	2251602,51	Картометрический метод	2,50	-
34	413578,38	2251619,03	Картометрический метод	2,50	-

Сведения о местоположении границ объекта

35	413575,57	2251595,61	Картометрический метод	2,50	-
36	413577,37	2251584,1	Картометрический метод	2,50	-
37	413573,2	2251574,37	Картометрический метод	2,50	-
38	413556,92	2251564,99	Картометрический метод	2,50	-
39	413546,12	2251557,67	Картометрический метод	2,50	-
40	413533,34	2251551,97	Картометрический метод	2,50	-
41	413488,92	2251531,13	Картометрический метод	2,50	-
42	413434,8	2251510,49	Картометрический метод	2,50	-
43	413412,68	2251502,65	Картометрический метод	2,50	-
44	413396,01	2251497,36	Картометрический метод	2,50	-
45	413353,39	2251478,49	Картометрический метод	2,50	-
46	413337,09	2251471,95	Картометрический метод	2,50	-
47	413323,83	2251467,82	Картометрический метод	2,50	-
48	413315,59	2251463,56	Картометрический метод	2,50	-
49	413308,2	2251462,4	Картометрический метод	2,50	-
50	413282,84	2251465,51	Картометрический метод	2,50	-
51	413262,39	2251469,74	Картометрический метод	2,50	-
52	413240,81	2251432,26	Картометрический метод	2,50	-
53	413254,74	2251425,57	Картометрический метод	2,50	-
54	413248,7	2251413,12	Картометрический метод	2,50	-
55	413251,12	2251410,65	Картометрический метод	2,50	-
56	413270,55	2251414,93	Картометрический метод	2,50	-
57	413398,1	2251444,06	Картометрический метод	2,50	-
58	413537,39	2251452,55	Картометрический метод	2,50	-
59	413573,06	2251439,66	Картометрический метод	2,50	-
60	413589,49	2251427,26	Картометрический метод	2,50	-
29	413601,69	2251416,8	Картометрический метод	2,50	-
ЗУ1(4)					
61	413954,26	2251044,66	Картометрический метод	2,50	-
62	413959,94	2251047,96	Картометрический метод	2,50	-
63	414002,53	2251056,51	Картометрический метод	2,50	-
64	414060,84	2251076,47	Картометрический метод	2,50	-
65	414111,75	2251099,16	Картометрический метод	2,50	-
66	414155,87	2251120,21	Картометрический метод	2,50	-
67	414412,86	2251353,46	Картометрический метод	2,50	-
68	414419,94	2251365,91	Картометрический метод	2,50	-
69	414424,43	2251383,86	Картометрический метод	2,50	-
70	414428,79	2251738,51	Картометрический метод	2,50	-
71	414417,28	2251733,64	Картометрический метод	2,50	-
72	414413,26	2251732,1	Картометрический метод	2,50	-
73	414410,82	2251730,71	Картометрический метод	2,50	-
74	414409,82	2251730,71	Картометрический метод	2,50	-
75	414408,55	2251727,41	Картометрический метод	2,50	-
76	414408,45	2251726,41	Картометрический метод	2,50	-
77	414404,67	2251726,79	Картометрический метод	2,50	-
78	414379,84	2251728,91	Картометрический метод	2,50	-
79	414375,96	2251729,21	Картометрический метод	2,50	-
80	414364,57	2251719,55	Картометрический метод	2,50	-
81	414349,13	2251725,94	Картометрический метод	2,50	-
82	414241,87	2251749,84	Картометрический метод	2,50	-
83	414251,46	2251666,97	Картометрический метод	2,50	-

Сведения о местоположении границ объекта

84	414243,97	2251336,07	Картометрический метод	2,50	-
85	414248,44	2251280,92	Картометрический метод	2,50	-
86	414259,82	2251268,68	Картометрический метод	2,50	-
87	414254,77	2251227,92	Картометрический метод	2,50	-
88	414230,44	2251189,77	Картометрический метод	2,50	-
89	414156,71	2251194,95	Картометрический метод	2,50	-
90	414155,87	2251120,22	Картометрический метод	2,50	-
91	414087,48	2251123,84	Картометрический метод	2,50	-
92	414018,49	2251119,5	Картометрический метод	2,50	-
93	413980,9	2251133,7	Картометрический метод	2,50	-
94	413998,98	2251161,12	Картометрический метод	2,50	-
95	414007,19	2251186,31	Картометрический метод	2,50	-
96	414009,88	2251215,61	Картометрический метод	2,50	-
97	414005,52	2251254,83	Картометрический метод	2,50	-
98	413989,18	2251283,16	Картометрический метод	2,50	-
99	413982,94	2251353,61	Картометрический метод	2,50	-
100	413977,38	2251409,23	Картометрический метод	2,50	-
101	413986,65	2251409,23	Картометрический метод	2,50	-
102	413990,36	2251589,1	Картометрический метод	2,50	-
103	413997,77	2251603,93	Картометрический метод	2,50	-
104	414001,48	2251744,85	Картометрический метод	2,50	-
105	413971,82	2251876,51	Картометрический метод	2,50	-
106	413977,38	2252039,68	Картометрический метод	2,50	-
107	413979,88	2252077,07	Картометрический метод	2,50	-
108	413982,19	2252108,75	Картометрический метод	2,50	-
109	413994,07	2252134,25	Картометрический метод	2,50	-
110	414020,96	2252180,44	Картометрический метод	2,50	-
111	414039,21	2252301,85	Картометрический метод	2,50	-
112	413894,93	2252310,64	Картометрический метод	2,50	-
113	413890,89	2252250,73	Картометрический метод	2,50	-
114	413918,04	2252228,82	Картометрический метод	2,50	-
115	413914,33	2252201	Картометрический метод	2,50	-
116	413903,13	2252197,6	Картометрический метод	2,50	-
117	413896,37	2252189,53	Картометрический метод	2,50	-
118	413883,4	2252157,85	Картометрический метод	2,50	-
119	413893,2	2252136,11	Картометрический метод	2,50	-
120	413821,96	2252002,61	Картометрический метод	2,50	-
121	413736,05	2252003,82	Картометрический метод	2,50	-
122	413669,14	2252019,43	Картометрический метод	2,50	-
123	413499,05	2252068,55	Картометрический метод	2,50	-
124	413501,24	2252046,43	Картометрический метод	2,50	-
125	413499,47	2252025,89	Картометрический метод	2,50	-
126	413492,39	2252025	Картометрический метод	2,50	-
127	413496,31	2251943,98	Картометрический метод	2,50	-
128	413477,65	2251866,6	Картометрический метод	2,50	-
129	413474,12	2251851,6	Картометрический метод	2,50	-
130	413446,21	2251741,46	Картометрический метод	2,50	-
131	413456,17	2251710,75	Картометрический метод	2,50	-
132	413520,88	2251653,49	Картометрический метод	2,50	-
133	413521,94	2251743,24	Картометрический метод	2,50	-
134	413580,19	2251932,59	Картометрический метод	2,50	-

Сведения о местоположении границ объекта

135	413765,49	2251877,23	Картометрический метод	2,50	-
136	413780,71	2251735,84	Картометрический метод	2,50	-
137	413845,87	2251292,44	Картометрический метод	2,50	-
138	413802,87	2251289,7	Картометрический метод	2,50	-
139	413771,28	2251302,77	Картометрический метод	2,50	-
140	413711,35	2251344,17	Картометрический метод	2,50	-
141	413635,24	2251385,69	Картометрический метод	2,50	-
142	413686,87	2251326,06	Картометрический метод	2,50	-
143	413785,07	2251192,71	Картометрический метод	2,50	-
144	413888,62	2251058,5	Картометрический метод	2,50	-
145	413919,55	2251045,03	Картометрический метод	2,50	-
61	413954,26	2251044,66	Картометрический метод	2,50	-
146	413943,17	2251838,67	Картометрический метод	2,50	-
147	413957,45	2251941,2	Картометрический метод	2,50	-
148	413976,88	2252080,55	Картометрический метод	2,50	-
149	413914,97	2252087,81	Картометрический метод	2,50	-
150	413913,51	2252084,75	Картометрический метод	2,50	-
151	413894,95	2252035,71	Картометрический метод	2,50	-
152	413881,85	2252000,65	Картометрический метод	2,50	-
153	413867,59	2251962,44	Картометрический метод	2,50	-
154	413862,95	2251963,56	Картометрический метод	2,50	-
155	413862,62	2251962,61	Картометрический метод	2,50	-
156	413832,98	2251965,51	Картометрический метод	2,50	-
157	413828,58	2251966,99	Картометрический метод	2,50	-
158	413823,09	2251968,82	Картометрический метод	2,50	-
159	413797,65	2251890,16	Картометрический метод	2,50	-
160	413810,38	2251886,74	Картометрический метод	2,50	-
161	413905,49	2251861,16	Картометрический метод	2,50	-
162	413904,14	2251847,52	Картометрический метод	2,50	-
163	413905,88	2251843,41	Картометрический метод	2,50	-
146	413943,17	2251838,67	Картометрический метод	2,50	-
ЗУ1(5)					
164	430087,5	2248538,65	Картометрический метод	2,50	-
165	430054,77	2248625,7	Картометрический метод	2,50	-
166	429941,75	2248903,06	Картометрический метод	2,50	-
167	430072,81	2249236,83	Картометрический метод	2,50	-
168	430006,52	2249510,33	Картометрический метод	2,50	-
169	429984,29	2249606,23	Картометрический метод	2,50	-
170	429972,67	2249769,79	Картометрический метод	2,50	-
171	429984,62	2249960,01	Картометрический метод	2,50	-
172	429930,18	2250047,94	Картометрический метод	2,50	-
173	429769,67	2250093,94	Картометрический метод	2,50	-
174	429287,26	2250254,87	Картометрический метод	2,50	-
175	429505,89	2250176,87	Картометрический метод	2,50	-
176	429556,19	2250159,68	Картометрический метод	2,50	-
177	429767,81	2250086,53	Картометрический метод	2,50	-
178	429737,84	2250005,82	Картометрический метод	2,50	-
179	429729,76	2249983,48	Картометрический метод	2,50	-
180	429786,07	2249959,2	Картометрический метод	2,50	-
181	429763,43	2249895,44	Картометрический метод	2,50	-

Сведения о местоположении границ объекта

182	429760,37	2249896,77	Картометрический метод	2,50	-
183	429759,13	2249893,44	Картометрический метод	2,50	-
184	429709,17	2249914,62	Картометрический метод	2,50	-
185	429548,19	2249647,88	Картометрический метод	2,50	-
186	429542,36	2249649,98	Картометрический метод	2,50	-
187	429541,54	2249648,66	Картометрический метод	2,50	-
188	429342,32	2249719,8	Картометрический метод	2,50	-
189	429244,33	2249598,06	Картометрический метод	2,50	-
190	429256,27	2249592,02	Картометрический метод	2,50	-
191	429535,69	2249454,54	Картометрический метод	2,50	-
192	429471,13	2249383,28	Картометрический метод	2,50	-
193	429391,59	2249361,9	Картометрический метод	2,50	-
194	429364,09	2249353,69	Картометрический метод	2,50	-
195	429344,74	2249096,05	Картометрический метод	2,50	-
196	429218,5	2248850,85	Картометрический метод	2,50	-
197	429626	2248734,69	Картометрический метод	2,50	-
198	429916,99	2248545,68	Картометрический метод	2,50	-
199	430047,57	2248597,22	Картометрический метод	2,50	-
164	430087,5	2248538,65	Картометрический метод	2,50	-
ЗУ1(6)					
200	422789,6	2249524,59	Картометрический метод	2,50	-
201	422786,01	2249547,13	Картометрический метод	2,50	-
202	422755,63	2249548,11	Картометрический метод	2,50	-
203	422719,05	2249537,33	Картометрический метод	2,50	-
204	422729,83	2249516,75	Картометрический метод	2,50	-
205	422767,72	2249526,88	Картометрический метод	2,50	-
200	422789,6	2249524,59	Картометрический метод	2,50	-
ЗУ1(7)					
206	417744,21	2244362,84	Картометрический метод	2,50	-
207	417758,85	2244379,06	Картометрический метод	2,50	-
208	417683,01	2244369,64	Картометрический метод	2,50	-
209	417630,7	2244407,83	Картометрический метод	2,50	-
210	417615,77	2244411,26	Картометрический метод	2,50	-
211	417649,43	2244346,14	Картометрический метод	2,50	-
206	417744,21	2244362,84	Картометрический метод	2,50	-
ЗУ1(8)					
212	411887	2245378,61	Картометрический метод	2,50	-
213	411870,18	2245393,29	Картометрический метод	2,50	-
214	411836,53	2245398,08	Картометрический метод	2,50	-
215	411811,13	2245417,21	Картометрический метод	2,50	-
216	411791,01	2245384,72	Картометрический метод	2,50	-
217	411855	2245343,48	Картометрический метод	2,50	-
212	411887	2245378,61	Картометрический метод	2,50	-
ЗУ1(9)					
218	428374,29	2247554,12	Картометрический метод	2,50	-
219	428353,72	2247583,22	Картометрический метод	2,50	-
220	428176,62	2247833,84	Картометрический метод	2,50	-
221	427964,23	2248158,65	Картометрический метод	2,50	-
222	427882,92	2248292,84	Картометрический метод	2,50	-
223	427846,87	2248352,33	Картометрический метод	2,50	-
224	427652,79	2248672,64	Картометрический метод	2,50	-
225	427645	2248702,24	Картометрический метод	2,50	-

Сведения о местоположении границ объекта

226	427642,26	2248711,14	Картометрический метод	2,50	-
227	428061,58	2248829,81	Картометрический метод	2,50	-
228	428044,2	2248847,97	Картометрический метод	2,50	-
229	427995,32	2248899,07	Картометрический метод	2,50	-
230	427811,79	2249090,93	Картометрический метод	2,50	-
231	427771,48	2249133,08	Картометрический метод	2,50	-
232	427709,33	2249174	Картометрический метод	2,50	-
233	427682,99	2249191,1	Картометрический метод	2,50	-
234	427677,79	2249194,37	Картометрический метод	2,50	-
235	427674,35	2249196,54	Картометрический метод	2,50	-
236	427670,88	2249198,72	Картометрический метод	2,50	-
237	427658,31	2249206,62	Картометрический метод	2,50	-
238	427608,57	2249202,63	Картометрический метод	2,50	-
239	427475,21	2249189,3	Картометрический метод	2,50	-
240	427475,78	2249191,98	Картометрический метод	2,50	-
241	427474,47	2249191,88	Картометрический метод	2,50	-
242	427532,1	2249481,33	Картометрический метод	2,50	-
243	427544,77	2249544,98	Картометрический метод	2,50	-
244	427345,69	2249523,69	Картометрический метод	2,50	-
245	427184,83	2249498,97	Картометрический метод	2,50	-
246	426986,74	2249467,01	Картометрический метод	2,50	-
247	426915,98	2249472,49	Картометрический метод	2,50	-
248	426860,85	2249475,12	Картометрический метод	2,50	-
249	426887,96	2249668,93	Картометрический метод	2,50	-
250	426946,35	2249762,64	Картометрический метод	2,50	-
251	426951,48	2249759,68	Картометрический метод	2,50	-
252	426951,85	2249760,18	Картометрический метод	2,50	-
253	426978,57	2249796,61	Картометрический метод	2,50	-
254	426995,72	2249790,09	Картометрический метод	2,50	-
255	427002,48	2249801,3	Картометрический метод	2,50	-
256	426996,93	2249819,79	Картометрический метод	2,50	-
257	427035,08	2249890,18	Картометрический метод	2,50	-
258	427055,86	2249956,84	Картометрический метод	2,50	-
259	427057,79	2249983,55	Картометрический метод	2,50	-
260	427132,66	2250098,99	Картометрический метод	2,50	-
261	427170,82	2250076,77	Картометрический метод	2,50	-
262	427194,97	2250111,66	Картометрический метод	2,50	-
263	427229,27	2250135,22	Картометрический метод	2,50	-
264	427258,74	2250174,69	Картометрический метод	2,50	-
265	427251,49	2250200,92	Картометрический метод	2,50	-
266	427270,94	2250237,75	Картометрический метод	2,50	-
267	427264,9	2250244,03	Картометрический метод	2,50	-
268	427237,15	2250227,31	Картометрический метод	2,50	-
269	427213,81	2250265,99	Картометрический метод	2,50	-
270	427189,42	2250258,74	Картометрический метод	2,50	-
271	427128,8	2250284,1	Картометрический метод	2,50	-
272	427096,11	2250276,1	Картометрический метод	2,50	-
273	427065,16	2250292,09	Картометрический метод	2,50	-
274	427106,58	2250405,59	Картометрический метод	2,50	-
275	427140,51	2250387,66	Картометрический метод	2,50	-
276	427164,89	2250485,4	Картометрический метод	2,50	-

Сведения о местоположении границ объекта

277	427162,11	2250541,36	Картометрический метод	2,50	-
278	427172,43	2250592,01	Картометрический метод	2,50	-
279	427201,41	2250618,58	Картометрический метод	2,50	-
280	427236,19	2250631,62	Картометрический метод	2,50	-
281	427259,06	2250626,92	Картометрический метод	2,50	-
282	427262,22	2250647,55	Картометрический метод	2,50	-
283	427281,69	2250655,38	Картометрический метод	2,50	-
284	427320,27	2250654,51	Картометрический метод	2,50	-
285	427340,62	2250692,78	Картометрический метод	2,50	-
286	427407,52	2250720,07	Картометрический метод	2,50	-
287	427418,39	2250716,45	Картометрический метод	2,50	-
288	427425,54	2250729,2	Картометрический метод	2,50	-
289	427414,41	2250735,77	Картометрический метод	2,50	-
290	427408,46	2250739,29	Картометрический метод	2,50	-
291	427386,4	2250735,83	Картометрический метод	2,50	-
292	427291,83	2250721,1	Картометрический метод	2,50	-
293	427064,91	2250688,31	Картометрический метод	2,50	-
294	426654	2250636,7	Картометрический метод	2,50	-
295	426584,34	2250423,51	Картометрический метод	2,50	-
296	426566,93	2250374,44	Картометрический метод	2,50	-
297	426571,8	2250371,93	Картометрический метод	2,50	-
298	426574,18	2250372,55	Картометрический метод	2,50	-
299	426916,83	2250079,86	Картометрический метод	2,50	-
300	426914,54	2250074,86	Картометрический метод	2,50	-
301	426916,26	2250073,36	Картометрический метод	2,50	-
302	426860,32	2249940,71	Картометрический метод	2,50	-
303	426752,35	2249819,87	Картометрический метод	2,50	-
304	426638,48	2249692,42	Картометрический метод	2,50	-
305	426579,01	2249625,85	Картометрический метод	2,50	-
306	426584,47	2249590,55	Картометрический метод	2,50	-
307	426599,04	2249496,3	Картометрический метод	2,50	-
308	426602,98	2249470,82	Картометрический метод	2,50	-
309	426602,38	2249453,85	Картометрический метод	2,50	-
310	426594,83	2249241,46	Картометрический метод	2,50	-
311	426591,8	2249155,97	Картометрический метод	2,50	-
312	426510,28	2249064,86	Картометрический метод	2,50	-
313	426086,72	2248646,12	Картометрический метод	2,50	-
314	426007,1	2248589,86	Картометрический метод	2,50	-
315	425967,39	2248561,8	Картометрический метод	2,50	-
316	425955,66	2248541,12	Картометрический метод	2,50	-
317	425923,69	2248483,1	Картометрический метод	2,50	-
318	425861,59	2248463,53	Картометрический метод	2,50	-
319	425804,85	2248445,65	Картометрический метод	2,50	-
320	425776,64	2248436,75	Картометрический метод	2,50	-
321	425731,89	2248564,61	Картометрический метод	2,50	-
322	425614,99	2248564,61	Картометрический метод	2,50	-
323	424859,2	2248564,61	Картометрический метод	2,50	-
324	424743,37	2248554,63	Картометрический метод	2,50	-
325	424488,38	2248532,65	Картометрический метод	2,50	-
326	424502,82	2248623,09	Картометрический метод	2,50	-
327	424512,36	2248682,88	Картометрический метод	2,50	-

Сведения о местоположении границ объекта

328	424573,1	2248855,49	Картометрический метод	2,50	-
329	424683,38	2248905,04	Картометрический метод	2,50	-
330	424496,38	2249224,69	Картометрический метод	2,50	-
331	424483,67	2249237,4	Картометрический метод	2,50	-
332	424476,98	2249243,63	Картометрический метод	2,50	-
333	424476,54	2249244,52	Картометрический метод	2,50	-
334	424472,4	2249248,66	Картометрический метод	2,50	-
335	424291,31	2249619,24	Картометрический метод	2,50	-
336	424267,97	2249632,24	Картометрический метод	2,50	-
337	424211,88	2249742,79	Картометрический метод	2,50	-
338	424150,91	2249856,34	Картометрический метод	2,50	-
339	424034,1	2250088,74	Картометрический метод	2,50	-
340	424031,99	2250092,57	Картометрический метод	2,50	-
341	424029,99	2250089,83	Картометрический метод	2,50	-
342	423999,13	2250047,54	Картометрический метод	2,50	-
343	423959,94	2250009	Картометрический метод	2,50	-
344	423923,36	2249956,42	Картометрический метод	2,50	-
345	423910,62	2249929,64	Картометрический метод	2,50	-
346	423892,98	2249965,56	Картометрический метод	2,50	-
347	423897,55	2249987,77	Картометрический метод	2,50	-
348	423884,49	2250000,51	Картометрический метод	2,50	-
349	423869,14	2249994,3	Картометрический метод	2,50	-
350	423826,36	2250064,85	Картометрический метод	2,50	-
351	423798,92	2250045,58	Картометрический метод	2,50	-
352	423826,03	2249995,61	Картометрический метод	2,50	-
353	423856,4	2249974,05	Картометрический метод	2,50	-
354	423827,01	2249941,07	Картометрический метод	2,50	-
355	423854,44	2249915,92	Картометрический метод	2,50	-
356	423851,5	2249894,37	Картометрический метод	2,50	-
357	423824,07	2249882,61	Картометрический метод	2,50	-
358	423803,17	2249892,08	Картометрический метод	2,50	-
359	423812,64	2249905,8	Картометрический метод	2,50	-
360	423791,74	2249914,29	Картометрический метод	2,50	-
361	423775,08	2249940,74	Картометрический метод	2,50	-
362	423755,49	2249902,53	Картометрический метод	2,50	-
363	423775,73	2249886,53	Картометрический метод	2,50	-
364	423773,77	2249847,99	Картометрический метод	2,50	-
365	423741,77	2249841,13	Картометрический метод	2,50	-
366	423669,92	2249942,05	Картометрический метод	2,50	-
367	423624,19	2249919,19	Картометрический метод	2,50	-
368	423647,71	2249863,67	Картометрический метод	2,50	-
369	423637,58	2249843,42	Картометрический метод	2,50	-
370	423654,89	2249822,84	Картометрический метод	2,50	-
371	423634,64	2249775,48	Картометрический метод	2,50	-
372	423667,63	2249762,42	Картометрический метод	2,50	-
373	423690,82	2249782,02	Картометрический метод	2,50	-
374	423704,05	2249757,19	Картометрический метод	2,50	-
375	423723,97	2249669,34	Картометрический метод	2,50	-
376	423693,59	2249641,25	Картометрический метод	2,50	-
377	423670,41	2249646,8	Картометрический метод	2,50	-
378	423608,03	2249610,23	Картометрический метод	2,50	-

Сведения о местоположении границ объекта

379	423536,83	2249610,23	Картометрический метод	2,50	-
380	423578,96	2249353,19	Картометрический метод	2,50	-
381	423561	2249332,62	Картометрический метод	2,50	-
382	423437,54	2249243,13	Картометрический метод	2,50	-
383	423450,28	2249228,11	Картометрический метод	2,50	-
384	423415,33	2249203,61	Картометрический метод	2,50	-
385	423399	2249214,39	Картометрический метод	2,50	-
386	423374,84	2249189,24	Картометрический метод	2,50	-
387	423356,22	2249208,51	Картометрический метод	2,50	-
388	423325,85	2249203,94	Картометрический метод	2,50	-
389	423269,99	2249244,5	Картометрический метод	2,50	-
390	423278,1	2249224,8	Картометрический метод	2,50	-
391	423288,53	2249196,99	Картометрический метод	2,50	-
392	423289,69	2249156,43	Картометрический метод	2,50	-
393	423305,64	2249120,04	Картометрический метод	2,50	-
394	423319,81	2249089,22	Картометрический метод	2,50	-
395	423320,85	2249068,68	Картометрический метод	2,50	-
396	423316,57	2249048,67	Картометрический метод	2,50	-
397	423303,36	2249014,14	Картометрический метод	2,50	-
398	423282,97	2248984,01	Картометрический метод	2,50	-
399	423270,99	2248978,37	Картометрический метод	2,50	-
400	423320,98	2248974,17	Картометрический метод	2,50	-
401	423312,67	2248862,25	Картометрический метод	2,50	-
402	423211,14	2248869,04	Картометрический метод	2,50	-
403	423210,74	2248851,02	Картометрический метод	2,50	-
404	423204,66	2248796,2	Картометрический метод	2,50	-
405	423195,95	2248735,52	Картометрический метод	2,50	-
406	423184,83	2248672,14	Картометрический метод	2,50	-
407	423171,92	2248631,59	Картометрический метод	2,50	-
408	423159,3	2248595,84	Картометрический метод	2,50	-
409	423146,69	2248579,63	Картометрический метод	2,50	-
410	423109,74	2248570,91	Картометрический метод	2,50	-
411	423054,47	2248579,93	Картометрический метод	2,50	-
412	423056,78	2248624,57	Картометрический метод	2,50	-
413	423070,68	2248684,82	Картометрический метод	2,50	-
414	423070,48	2248758,59	Картометрический метод	2,50	-
415	423069,52	2248881,81	Картометрический метод	2,50	-
416	423072,49	2248928,18	Картометрический метод	2,50	-
417	423150,89	2248937,4	Картометрический метод	2,50	-
418	423184,94	2248973,81	Картометрический метод	2,50	-
419	423194,49	2248982,18	Картометрический метод	2,50	-
420	423202,55	2248994,64	Картометрический метод	2,50	-
421	423203,19	2249011,82	Картометрический метод	2,50	-
422	423197,25	2249025,94	Картометрический метод	2,50	-
423	423191,9	2249036,07	Картометрический метод	2,50	-
424	423182,54	2249053,95	Картометрический метод	2,50	-
425	423121,9	2249179,3	Картометрический метод	2,50	-
426	423087,65	2249234,4	Картометрический метод	2,50	-
427	423059,64	2249276,66	Картометрический метод	2,50	-
428	423070,68	2249292	Картометрический метод	2,50	-
429	423117,03	2249333,72	Картометрический метод	2,50	-

Сведения о местоположении границ объекта

430	423101,64	2249333,11	Картометрический метод	2,50	-
431	423076,82	2249345,52	Картометрический метод	2,50	-
432	423070,28	2249391,9	Картометрический метод	2,50	-
433	423072,9	2249441,54	Картометрический метод	2,50	-
434	423064,41	2249480,08	Картометрический метод	2,50	-
435	423041,54	2249491,83	Картометрический метод	2,50	-
436	423010,84	2249516,66	Картометрический метод	2,50	-
437	422984,06	2249493,79	Картометрический метод	2,50	-
438	422705,15	2249770,09	Картометрический метод	2,50	-
439	422643,1	2249812,55	Картометрический метод	2,50	-
440	422603,25	2249855,5	Картометрический метод	2,50	-
441	422629,94	2249888,03	Картометрический метод	2,50	-
442	422520,7	2249988,73	Картометрический метод	2,50	-
443	422481,17	2249996,86	Картометрический метод	2,50	-
444	422297,22	2249994,94	Картометрический метод	2,50	-
445	422289,98	2249994,86	Картометрический метод	2,50	-
446	422129,17	2249962,35	Картометрический метод	2,50	-
447	422126,61	2249955,7	Картометрический метод	2,50	-
448	422053,45	2249933,49	Картометрический метод	2,50	-
449	421993,68	2249934,14	Картометрический метод	2,50	-
450	421960,04	2249896,26	Картометрический метод	2,50	-
451	421946	2249890,71	Картометрический метод	2,50	-
452	421924,44	2249911,61	Картометрический метод	2,50	-
453	421890,48	2249905,08	Картометрический метод	2,50	-
454	421836,92	2249862,62	Картометрический метод	2,50	-
455	421737,3	2249835,18	Картометрический метод	2,50	-
456	421636,06	2249837,8	Картометрический метод	2,50	-
457	421629,53	2249859,35	Картометрический метод	2,50	-
458	421694,52	2249856,09	Картометрический метод	2,50	-
459	421698,44	2249876,99	Картометрический метод	2,50	-
460	421623,65	2249885,15	Картометрический метод	2,50	-
461	421569,76	2249864,58	Картометрический метод	2,50	-
462	421519,83	2249878,96	Картометрический метод	2,50	-
463	421481,36	2249874,6	Картометрический метод	2,50	-
464	421351,43	2249993,66	Картометрический метод	2,50	-
465	421078,28	2250215,05	Картометрический метод	2,50	-
466	420849,66	2250568,79	Картометрический метод	2,50	-
467	420535,61	2251039,24	Картометрический метод	2,50	-
468	420456,19	2251336,43	Картометрический метод	2,50	-
469	420343,05	2251684,3	Картометрический метод	2,50	-
470	420422,17	2251777,11	Картометрический метод	2,50	-
471	420615,25	2252003,6	Картометрический метод	2,50	-
472	420479,81	2252871,58	Картометрический метод	2,50	-
473	420513,64	2252866,33	Картометрический метод	2,50	-
474	420513,34	2252864,48	Картометрический метод	2,50	-
475	420810,52	2252825,05	Картометрический метод	2,50	-
476	420821,66	2252921,58	Картометрический метод	2,50	-
477	420858,6	2253121,14	Картометрический метод	2,50	-
478	421033,89	2253114,14	Картометрический метод	2,50	-
479	421068,84	2253103,97	Картометрический метод	2,50	-
480	421178,79	2253094,98	Картометрический метод	2,50	-

Сведения о местоположении границ объекта

481	421239,77	2253103,97	Картометрический метод	2,50	-
482	421253,58	2253105,37	Картометрический метод	2,50	-
483	421610,84	2253091,1	Картометрический метод	2,50	-
484	421617,09	2253272,91	Картометрический метод	2,50	-
485	421647,03	2254116,15	Картометрический метод	2,50	-
486	421651,48	2254178,62	Картометрический метод	2,50	-
487	422024,37	2254014,61	Картометрический метод	2,50	-
488	422197,84	2254132,54	Картометрический метод	2,50	-
489	422417,51	2254276,14	Картометрический метод	2,50	-
490	422115,73	2254650,4	Картометрический метод	2,50	-
491	421869,89	2254901,95	Картометрический метод	2,50	-
492	421338,67	2255401,56	Картометрический метод	2,50	-
493	420777,41	2255930,86	Картометрический метод	2,50	-
494	420562,2	2256132,44	Картометрический метод	2,50	-
495	420444,9	2256224,08	Картометрический метод	2,50	-
496	420427,54	2256237,65	Картометрический метод	2,50	-
497	420294,64	2256337,87	Картометрический метод	2,50	-
498	419883,35	2256690,76	Картометрический метод	2,50	-
499	419633,74	2256894,9	Картометрический метод	2,50	-
500	419488,5	2257014,74	Картометрический метод	2,50	-
501	419313,96	2257157,27	Картометрический метод	2,50	-
502	419163,73	2256944,23	Картометрический метод	2,50	-
503	418993,59	2256672,66	Картометрический метод	2,50	-
504	418973,79	2256599,74	Картометрический метод	2,50	-
505	418969,45	2256562,93	Картометрический метод	2,50	-
506	418729,55	2256645,18	Картометрический метод	2,50	-
507	418720,66	2256648,96	Картометрический метод	2,50	-
508	418718,31	2256617,4	Картометрический метод	2,50	-
509	418713,7	2256594,67	Картометрический метод	2,50	-
510	418710,6	2256579,5	Картометрический метод	2,50	-
511	418698,85	2256411,57	Картометрический метод	2,50	-
512	418503,8	2256062,26	Картометрический метод	2,50	-
513	418495,09	2256044,73	Картометрический метод	2,50	-
514	418486,14	2256027,03	Картометрический метод	2,50	-
515	418455,21	2255981,05	Картометрический метод	2,50	-
516	418426,05	2255946,68	Картометрический метод	2,50	-
517	418369,06	2255861,9	Картометрический метод	2,50	-
518	418232,3	2255723,19	Картометрический метод	2,50	-
519	418232,29	2255723,17	Картометрический метод	2,50	-
520	418203,3	2255693,79	Картометрический метод	2,50	-
521	418147,75	2255637,49	Картометрический метод	2,50	-
522	417769,94	2254995,64	Картометрический метод	2,50	-
523	417769,68	2254993,99	Картометрический метод	2,50	-
524	417746,87	2254854,95	Картометрический метод	2,50	-
525	417744,19	2254839,34	Картометрический метод	2,50	-
526	417741,22	2254820,63	Картометрический метод	2,50	-
527	417715,15	2254728,19	Картометрический метод	2,50	-
528	417731,15	2254720,02	Картометрический метод	2,50	-
529	417749,56	2254737,38	Картометрический метод	2,50	-
530	417819,04	2254800,06	Картометрический метод	2,50	-
531	417909,9	2254893,89	Картометрический метод	2,50	-

Сведения о местоположении границ объекта

532	417843,2	2254930,74	Картометрический метод	2,50	-
533	417838,82	2254933,16	Картометрический метод	2,50	-
534	417834,44	2254935,58	Картометрический метод	2,50	-
535	417813,05	2254947,4	Картометрический метод	2,50	-
536	417828,09	2254965,63	Картометрический метод	2,50	-
537	417892,34	2255043,52	Картометрический метод	2,50	-
538	417963,84	2255167,28	Картометрический метод	2,50	-
539	418079,19	2255405,18	Картометрический метод	2,50	-
540	418176,51	2255656,3	Картометрический метод	2,50	-
541	418285,52	2255593,05	Картометрический метод	2,50	-
542	418295,26	2255588,32	Картометрический метод	2,50	-
543	418368,83	2255531,94	Картометрический метод	2,50	-
544	418374,64	2255429,29	Картометрический метод	2,50	-
545	418395,36	2255399,77	Картометрический метод	2,50	-
546	418371,26	2255333,95	Картометрический метод	2,50	-
547	418358,28	2255293,63	Картометрический метод	2,50	-
548	418344,38	2255251,91	Картометрический метод	2,50	-
549	418324,45	2255208,81	Картометрический метод	2,50	-
550	418368,48	2255190,27	Картометрический метод	2,50	-
551	418386,89	2255214,44	Картометрический метод	2,50	-
552	418417,99	2255258,23	Картометрический метод	2,50	-
553	418427,11	2255276,01	Картометрический метод	2,50	-
554	418436,09	2255318,98	Картометрический метод	2,50	-
555	418458,67	2255365,24	Картометрический метод	2,50	-
556	418474,6	2255398,87	Картометрический метод	2,50	-
557	418489,23	2255429,81	Картометрический метод	2,50	-
558	418517,55	2255445,73	Картометрический метод	2,50	-
559	418547,29	2255463,76	Картометрический метод	2,50	-
560	418580,63	2255469,16	Картометрический метод	2,50	-
561	418602,56	2255472,77	Картометрический метод	2,50	-
562	418617,28	2255488,08	Картометрический метод	2,50	-
563	418632,9	2255504	Картометрический метод	2,50	-
564	418649,42	2255524,13	Картометрический метод	2,50	-
565	418659,63	2255545,45	Картометрический метод	2,50	-
566	418675,25	2255563,18	Картометрический метод	2,50	-
567	418684,56	2255572,79	Картометрический метод	2,50	-
568	418698,98	2255570,99	Картометрический метод	2,50	-
569	418720,31	2255580,3	Картометрический метод	2,50	-
570	418731,63	2255599,54	Картометрический метод	2,50	-
571	418755,15	2255629,23	Картометрический метод	2,50	-
572	418767,73	2255675,53	Картометрический метод	2,50	-
573	418780,51	2255719,57	Картометрический метод	2,50	-
574	418777,04	2255802,29	Картометрический метод	2,50	-
575	418790,63	2255820,16	Картометрический метод	2,50	-
576	418800,55	2255829,47	Картометрический метод	2,50	-
577	418819,77	2255812,35	Картометрический метод	2,50	-
578	418984,94	2256020,86	Картометрический метод	2,50	-
579	419059,1	2256060,25	Картометрический метод	2,50	-
580	419142,53	2255951,33	Картометрический метод	2,50	-
581	419129,6	2255906,17	Картометрический метод	2,50	-
582	419210,87	2255841,84	Картометрический метод	2,50	-

Сведения о местоположении границ объекта

583	419179,12	2255794,08	Картометрический метод	2,50	-
584	419083,61	2255673,23	Картометрический метод	2,50	-
585	418994,21	2255531,87	Картометрический метод	2,50	-
586	418989,8	2255523,08	Картометрический метод	2,50	-
587	419001,69	2255494,39	Картометрический метод	2,50	-
588	418976,08	2255393,76	Картометрический метод	2,50	-
589	418906,4	2255267	Картометрический метод	2,50	-
590	418907,6	2255245,38	Картометрический метод	2,50	-
591	418933,43	2255167,28	Картометрический метод	2,50	-
592	418948,75	2255103,9	Картометрический метод	2,50	-
593	418931,33	2255042,02	Картометрический метод	2,50	-
594	418875,46	2254934,49	Картометрический метод	2,50	-
595	418878,33	2254882,03	Картометрический метод	2,50	-
596	418873,7	2254843,57	Картометрический метод	2,50	-
597	418863,41	2254813,26	Картометрический метод	2,50	-
598	418841,25	2254776,36	Картометрический метод	2,50	-
599	418793,92	2254731,66	Картометрический метод	2,50	-
600	418794,13	2254694,44	Картометрический метод	2,50	-
601	418772,86	2254653,82	Картометрический метод	2,50	-
602	418759,95	2254628,03	Картометрический метод	2,50	-
603	418749,96	2254614,56	Картометрический метод	2,50	-
604	418716,52	2254592,35	Картометрический метод	2,50	-
605	418530,28	2254610,08	Картометрический метод	2,50	-
606	418518,27	2254580,34	Картометрический метод	2,50	-
607	418498,74	2254559,01	Картометрический метод	2,50	-
608	418474,71	2254571,33	Картометрический метод	2,50	-
609	418448,28	2254530,18	Картометрический метод	2,50	-
610	418407,73	2254447,57	Картометрический метод	2,50	-
611	418138,88	2254560,21	Картометрический метод	2,50	-
612	418093,83	2254582,14	Картометрический метод	2,50	-
613	418064,89	2254535,34	Картометрический метод	2,50	-
614	417910,22	2254339,43	Картометрический метод	2,50	-
615	417861,49	2254375,48	Картометрический метод	2,50	-
616	417803,06	2254405,51	Картометрический метод	2,50	-
617	417721,13	2254300,53	Картометрический метод	2,50	-
618	417726,61	2254229,34	Картометрический метод	2,50	-
619	417718,05	2254186,54	Картометрический метод	2,50	-
620	417739,9	2254126,46	Картометрический метод	2,50	-
621	417739,23	2254094,47	Картометрический метод	2,50	-
622	417721,35	2254074,65	Картометрический метод	2,50	-
623	417695,82	2254071,79	Картометрический метод	2,50	-
624	417667,38	2254085,94	Картометрический метод	2,50	-
625	417542,71	2254147,94	Картометрический метод	2,50	-
626	417654,74	2254352,65	Картометрический метод	2,50	-
627	417710,84	2254438,55	Картометрический метод	2,50	-
628	417694,09	2254451,91	Картометрический метод	2,50	-
629	417680,41	2254467,87	Картометрический метод	2,50	-
630	417676,33	2254493,58	Картометрический метод	2,50	-
631	417694,55	2254512,63	Картометрический метод	2,50	-
632	417704,06	2254539,42	Картометрический метод	2,50	-
633	417710,78	2254579,37	Картометрический метод	2,50	-

Сведения о местоположении границ объекта

634	417723,75	2254619,7	Картометрический метод	2,50	-
635	417732,79	2254637,54	Картометрический метод	2,50	-
636	417746,47	2254656,32	Картометрический метод	2,50	-
637	417770,1	2254670,22	Картометрический метод	2,50	-
638	417812,28	2254680,18	Картометрический метод	2,50	-
639	417839,17	2254694,32	Картометрический метод	2,50	-
640	417866,05	2254729,55	Картометрический метод	2,50	-
641	417885,98	2254753,19	Картометрический метод	2,50	-
642	417954,58	2254803,71	Картометрический метод	2,50	-
643	417994,9	2254853,3	Картометрический метод	2,50	-
644	418012,51	2254869,53	Картометрический метод	2,50	-
645	418030,59	2254893,16	Картометрический метод	2,50	-
646	417975,41	2254941,04	Картометрический метод	2,50	-
647	417947,21	2254903,93	Картометрический метод	2,50	-
648	417834,38	2254783,58	Картометрический метод	2,50	-
649	417367,47	2254348,19	Картометрический метод	2,50	-
650	417210,22	2254213,52	Картометрический метод	2,50	-
651	417086,67	2254113,26	Картометрический метод	2,50	-
652	417006,48	2254034,82	Картометрический метод	2,50	-
653	417011,12	2254025,71	Картометрический метод	2,50	-
654	417003,64	2254018,46	Картометрический метод	2,50	-
655	416995	2254024,6	Картометрический метод	2,50	-
656	416725,44	2253790,22	Картометрический метод	2,50	-
657	416599,5	2253716,38	Картометрический метод	2,50	-
658	416021,8	2253332,48	Картометрический метод	2,50	-
659	416023,17	2253324,62	Картометрический метод	2,50	-
660	416017,32	2253322,04	Картометрический метод	2,50	-
661	416014,28	2253326,48	Картометрический метод	2,50	-
662	415989,86	2253309,91	Картометрический метод	2,50	-
663	415994,33	2253307,92	Картометрический метод	2,50	-
664	415992,2	2253300,32	Картометрический метод	2,50	-
665	415969,23	2253297,71	Картометрический метод	2,50	-
666	415318,98	2252867,99	Картометрический метод	2,50	-
667	415259,33	2252829,12	Картометрический метод	2,50	-
668	414995,58	2252650,16	Картометрический метод	2,50	-
669	414735,05	2252213,08	Картометрический метод	2,50	-
670	414738,41	2252203,27	Картометрический метод	2,50	-
671	414733,88	2252196,01	Картометрический метод	2,50	-
672	414689,63	2252202,05	Картометрический метод	2,50	-
673	414460,11	2252302,13	Картометрический метод	2,50	-
674	414454,74	2252298,75	Картометрический метод	2,50	-
675	414452,5	2252288,38	Картометрический метод	2,50	-
676	414457,3	2251937,06	Картометрический метод	2,50	-
677	414446,58	2251376,73	Картометрический метод	2,50	-
678	414440,97	2251355,56	Картометрический метод	2,50	-
679	414429,86	2251336,59	Картометрический метод	2,50	-
680	414289,99	2251211,13	Картометрический метод	2,50	-
681	414180,16	2251110,86	Картометрический метод	2,50	-
682	414157,24	2251095,34	Картометрический метод	2,50	-
683	414116,43	2251076,05	Картометрический метод	2,50	-
684	414064,98	2251053,7	Картометрический метод	2,50	-

Сведения о местоположении границ объекта

685	414007,37	2251032,01	Картометрический метод	2,50	-
686	413963,37	2251024,36	Картометрический метод	2,50	-
687	413955,75	2251024,74	Картометрический метод	2,50	-
688	413914,49	2251025,62	Картометрический метод	2,50	-
689	413874,45	2251044,24	Картометрический метод	2,50	-
690	413769,02	2251180,65	Картометрический метод	2,50	-
691	413672,28	2251312,81	Картометрический метод	2,50	-
692	413621,86	2251370,9	Картометрический метод	2,50	-
693	413576,56	2251412	Картометрический метод	2,50	-
694	413564,44	2251421,59	Картометрический метод	2,50	-
695	413537,24	2251432,56	Картометрический метод	2,50	-
696	413484,06	2251429,54	Картометрический метод	2,50	-
697	413398,65	2251424,09	Картометрический метод	2,50	-
698	413375,36	2251418,65	Картометрический метод	2,50	-
699	413234,66	2251385,52	Картометрический метод	2,50	-
700	413220,11	2251385,07	Картометрический метод	2,50	-
701	413190,2	2251390,3	Картометрический метод	2,50	-
702	413164,44	2251380,12	Картометрический метод	2,50	-
703	413137,62	2251368,44	Картометрический метод	2,50	-
704	413126,78	2251363,71	Картометрический метод	2,50	-
705	413117,7	2251355,68	Картометрический метод	2,50	-
706	413116,46	2251337,82	Картометрический метод	2,50	-
707	413100,99	2251332,92	Картометрический метод	2,50	-
708	413089,9	2251343,29	Картометрический метод	2,50	-
709	413081,5	2251343,34	Картометрический метод	2,50	-
710	413021,21	2251325,19	Картометрический метод	2,50	-
711	412942,11	2251302,61	Картометрический метод	2,50	-
712	412911,82	2251295,19	Картометрический метод	2,50	-
713	412791,6	2251262,54	Картометрический метод	2,50	-
714	412273,64	2251117,1	Картометрический метод	2,50	-
715	411607,86	2250894,48	Картометрический метод	2,50	-
716	411603,72	2250892,16	Картометрический метод	2,50	-
717	411397,03	2250830,75	Картометрический метод	2,50	-
718	411242,89	2250777,25	Картометрический метод	2,50	-
719	410976,7	2250699,91	Картометрический метод	2,50	-
720	410442,9	2250534,22	Картометрический метод	2,50	-
721	410248,5	2250473,66	Картометрический метод	2,50	-
722	409962,9	2250387,06	Картометрический метод	2,50	-
723	409728,27	2250318,44	Картометрический метод	2,50	-
724	409314,21	2250197,58	Картометрический метод	2,50	-
725	409309,05	2250193,69	Картометрический метод	2,50	-
726	408906,64	2250076	Картометрический метод	2,50	-
727	408480,66	2249954,96	Картометрический метод	2,50	-
728	408342,25	2249911,46	Картометрический метод	2,50	-
729	408335,36	2249909,92	Картометрический метод	2,50	-
730	408063,74	2249829,2	Картометрический метод	2,50	-
731	407918,46	2249784,99	Картометрический метод	2,50	-
732	407689,2	2249712,7	Картометрический метод	2,50	-
733	407667,53	2249705,87	Картометрический метод	2,50	-
734	407441,14	2249605,5	Картометрический метод	2,50	-
735	406961,3	2249393,7	Картометрический метод	2,50	-

Сведения о местоположении границ объекта

736	406949,3	2249385,51	Картометрический метод	2,50	-
737	406948,38	2249379,29	Картометрический метод	2,50	-
738	406986,56	2249157,76	Картометрический метод	2,50	-
739	406993,62	2249117,1	Картометрический метод	2,50	-
740	407009,04	2249127,23	Картометрический метод	2,50	-
741	407031,39	2249142,29	Картометрический метод	2,50	-
742	407040,56	2249128,97	Картометрический метод	2,50	-
743	407055,62	2249107,15	Картометрический метод	2,50	-
744	407073,95	2249084,88	Картометрический метод	2,50	-
745	407107,17	2249084,62	Картометрический метод	2,50	-
746	407197,23	2249067,2	Картометрический метод	2,50	-
747	407212,08	2249062,4	Картометрический метод	2,50	-
748	407274,66	2249040,53	Картометрический метод	2,50	-
749	407273,16	2248875,04	Картометрический метод	2,50	-
750	407274,84	2248830,9	Картометрический метод	2,50	-
751	407247,77	2248750,41	Картометрический метод	2,50	-
752	407232,22	2248738,89	Картометрический метод	2,50	-
753	407199,25	2248732,99	Картометрический метод	2,50	-
754	407155,18	2248705,17	Картометрический метод	2,50	-
755	407096,87	2248533,5	Картометрический метод	2,50	-
756	406757,27	2248569,63	Картометрический метод	2,50	-
757	406770,09	2248651,68	Картометрический метод	2,50	-
758	406787,97	2248739,76	Картометрический метод	2,50	-
759	406791,46	2248784,29	Картометрический метод	2,50	-
760	406794,08	2248844,1	Картометрический метод	2,50	-
761	406794,73	2248912,21	Картометрический метод	2,50	-
762	406808,52	2248937,83	Картометрический метод	2,50	-
763	406812,85	2248953,25	Картометрический метод	2,50	-
764	406817	2248967	Картометрический метод	2,50	-
765	406821,8	2248982,72	Картометрический метод	2,50	-
766	406827,25	2248996,69	Картометрический метод	2,50	-
767	406834,24	2249010,66	Картометрический метод	2,50	-
768	406839,48	2249026,38	Картометрический метод	2,50	-
769	406842,32	2249037,51	Картометрический метод	2,50	-
770	406848,21	2249052,35	Картометрический метод	2,50	-
771	406853,89	2249066,11	Картометрический метод	2,50	-
772	406859,78	2249079,2	Картометрический метод	2,50	-
773	406868,08	2249090,34	Картометрический метод	2,50	-
774	406882,5	2249092,47	Картометрический метод	2,50	-
775	406891,31	2249092	Картометрический метод	2,50	-
776	406904,75	2249093,39	Картометрический метод	2,50	-
777	406911,52	2249095,86	Картометрический метод	2,50	-
778	406914,95	2249097,1	Картометрический метод	2,50	-
779	406922,68	2249103,43	Картометрический метод	2,50	-
780	406933,16	2249106,27	Картометрический метод	2,50	-
781	406947,86	2249103,13	Картометрический метод	2,50	-
782	406960,92	2249105,48	Картометрический метод	2,50	-
783	406978,16	2249111,06	Картометрический метод	2,50	-
784	406971,65	2249154,97	Картометрический метод	2,50	-
785	406934,98	2249373,59	Картометрический метод	2,50	-
786	406930,31	2249377,35	Картометрический метод	2,50	-

Сведения о местоположении границ объекта

787	406925,21	2249377,36	Картометрический метод	2,50	-
788	406919,05	2249375,35	Картометрический метод	2,50	-
789	406904,53	2249369,95	Картометрический метод	2,50	-
790	406901,93	2249366,22	Картометрический метод	2,50	-
791	406897,32	2249364,27	Картометрический метод	2,50	-
792	406893,38	2249366,39	Картометрический метод	2,50	-
793	406886,85	2249364,82	Картометрический метод	2,50	-
794	406803,68	2249338,01	Картометрический метод	2,50	-
795	406607,53	2249276,71	Картометрический метод	2,50	-
796	406491,85	2249244,52	Картометрический метод	2,50	-
797	406428,6	2249224,4	Картометрический метод	2,50	-
798	406253,58	2249170,09	Картометрический метод	2,50	-
799	406167,78	2249141,5	Картометрический метод	2,50	-
800	406050,37	2249102,36	Картометрический метод	2,50	-
801	405916,05	2249057,6	Картометрический метод	2,50	-
802	405697,77	2248987,19	Картометрический метод	2,50	-
803	405693,88	2248985,4	Картометрический метод	2,50	-
804	406068,11	2248122,86	Картометрический метод	2,50	-
805	406139,13	2247959,27	Картометрический метод	2,50	-
806	406218,53	2247781,72	Картометрический метод	2,50	-
807	406176,65	2247769,83	Картометрический метод	2,50	-
808	406121,4	2247773,66	Картометрический метод	2,50	-
809	406050,04	2247805,89	Картометрический метод	2,50	-
810	405886,27	2247869,49	Картометрический метод	2,50	-
811	405680,95	2247930,97	Картометрический метод	2,50	-
812	405593,47	2247990,05	Картометрический метод	2,50	-
813	405577,36	2248004,63	Картометрический метод	2,50	-
814	405568,15	2248026,89	Картометрический метод	2,50	-
815	405576,59	2248118,97	Картометрический метод	2,50	-
816	405602,68	2248247,11	Картометрический метод	2,50	-
817	405565,08	2248348,4	Картометрический метод	2,50	-
818	405555,11	2248363,75	Картометрический метод	2,50	-
819	405469,16	2248376,03	Картометрический метод	2,50	-
820	405429,66	2248392,92	Картометрический метод	2,50	-
821	405357,03	2248465,34	Картометрический метод	2,50	-
822	405321,57	2248482,84	Картометрический метод	2,50	-
823	405289,24	2248506,99	Картометрический метод	2,50	-
824	405265,01	2248525,39	Картометрический метод	2,50	-
825	405251,83	2248549,08	Картометрический метод	2,50	-
826	405211,32	2248599,34	Картометрический метод	2,50	-
827	405181,07	2248639,12	Картометрический метод	2,50	-
828	405165,32	2248693,24	Картометрический метод	2,50	-
829	405164,78	2248720,96	Картометрический метод	2,50	-
830	405147,86	2248771,92	Картометрический метод	2,50	-
831	405146,69	2248839,51	Картометрический метод	2,50	-
832	405137,99	2248877,29	Картометрический метод	2,50	-
833	405137,73	2248903,49	Картометрический метод	2,50	-
834	405137,33	2248931,29	Картометрический метод	2,50	-
835	405148,66	2248975,15	Картометрический метод	2,50	-
836	404918,05	2248972,6	Картометрический метод	2,50	-
837	404605,36	2248887,06	Картометрический метод	2,50	-

Сведения о местоположении границ объекта

838	404447,37	2248761,26	Картометрический метод	2,50	-
839	404363,94	2248691,21	Картометрический метод	2,50	-
840	404349,43	2248624,68	Картометрический метод	2,50	-
841	404471,9	2248712,18	Картометрический метод	2,50	-
842	404579,55	2248697,33	Картометрический метод	2,50	-
843	404620,39	2248652,78	Картометрический метод	2,50	-
844	404679,78	2248630,51	Картометрический метод	2,50	-
845	404690,92	2248593,38	Картометрический метод	2,50	-
846	404713,19	2248548,84	Картометрический метод	2,50	-
847	404761,45	2248537,7	Картометрический метод	2,50	-
848	404846,83	2248485,73	Картометрический метод	2,50	-
849	405076,99	2248463,45	Картометрический метод	2,50	-
850	405091,84	2247858,36	Картометрический метод	2,50	-
851	405054,72	2247824,95	Картометрический метод	2,50	-
852	404809,71	2247806,38	Картометрический метод	2,50	-
853	404735,47	2247824,95	Картометрический метод	2,50	-
854	404302,87	2247801,53	Картометрический метод	2,50	-
855	404301,52	2247809,06	Картометрический метод	2,50	-
856	404262,67	2247798,7	Картометрический метод	2,50	-
857	404261,77	2247798,38	Картометрический метод	2,50	-
858	404363,03	2247507,97	Картометрический метод	2,50	-
859	404365,54	2247508,57	Картометрический метод	2,50	-
860	405110,4	2247691,3	Картометрический метод	2,50	-
861	406197,42	2247433,37	Картометрический метод	2,50	-
862	406168,47	2247311,35	Картометрический метод	2,50	-
863	406139,19	2247198,66	Картометрический метод	2,50	-
864	406125,71	2247142,25	Картометрический метод	2,50	-
865	406101,67	2247057,02	Картометрический метод	2,50	-
866	406100,58	2247053,16	Картометрический метод	2,50	-
867	406095,76	2247036,06	Картометрический метод	2,50	-
868	406086,72	2246997,89	Картометрический метод	2,50	-
869	405916,72	2246364,15	Картометрический метод	2,50	-
870	405907,35	2246329,66	Картометрический метод	2,50	-
871	405238,3	2246525,3	Картометрический метод	2,50	-
872	405231,34	2246418,49	Картометрический метод	2,50	-
873	405024,14	2246417,81	Картометрический метод	2,50	-
874	405019,71	2246400,89	Картометрический метод	2,50	-
875	405020,22	2246361,14	Картометрический метод	2,50	-
876	405016,75	2246317,91	Картометрический метод	2,50	-
877	405010,02	2246291,35	Картометрический метод	2,50	-
878	405000,02	2246262,22	Картометрический метод	2,50	-
879	404993,61	2246246,01	Картометрический метод	2,50	-
880	404956,59	2246159,96	Картометрический метод	2,50	-
881	404929,27	2246055,66	Картометрический метод	2,50	-
882	404926,82	2246045,17	Картометрический метод	2,50	-
883	404930,26	2245998,85	Картометрический метод	2,50	-
884	404935,91	2245968,81	Картометрический метод	2,50	-
885	404949	2245917,8	Картометрический метод	2,50	-
886	405032,92	2245670,05	Картометрический метод	2,50	-
887	405051,63	2245612,86	Картометрический метод	2,50	-
888	405121,33	2245402,06	Картометрический метод	2,50	-

Сведения о местоположении границ объекта

889	405210,59	2245130,2	Картометрический метод	2,50	-
890	405268,42	2244953,82	Картометрический метод	2,50	-
891	405314,39	2244968,82	Картометрический метод	2,50	-
892	405317,75	2244959,6	Картометрический метод	2,50	-
893	405271,47	2244944,5	Картометрический метод	2,50	-
894	405295,42	2244871,03	Картометрический метод	2,50	-
895	405300,31	2244856,03	Картометрический метод	2,50	-
896	405513	2244836,71	Картометрический метод	2,50	-
897	405636,35	2244803,95	Картометрический метод	2,50	-
898	405900,4	2244771,74	Картометрический метод	2,50	-
899	405900,49	2244771,64	Картометрический метод	2,50	-
900	405912,31	2244770,5	Картометрический метод	2,50	-
901	405951,24	2244728,03	Картометрический метод	2,50	-
902	405970,49	2244731,76	Картометрический метод	2,50	-
903	406005,53	2244754,22	Картометрический метод	2,50	-
904	406023,95	2244758,26	Картометрический метод	2,50	-
905	406044,17	2244752,42	Картометрический метод	2,50	-
906	406135,82	2244699,86	Картометрический метод	2,50	-
907	406185,24	2244665,27	Картометрический метод	2,50	-
908	406225,68	2244641,9	Картометрический метод	2,50	-
909	406254,43	2244645,05	Картометрический метод	2,50	-
910	406266,56	2244659,87	Картометрический метод	2,50	-
911	406278,24	2244667,96	Картометрический метод	2,50	-
912	406358,66	2244668,41	Картометрический метод	2,50	-
913	406399,09	2244673,35	Картометрический метод	2,50	-
914	406434,14	2244658,98	Картометрический метод	2,50	-
915	406481,76	2244623,93	Картометрический метод	2,50	-
916	406527,13	2244602,37	Картометрический метод	2,50	-
917	406556,79	2244600,57	Картометрический метод	2,50	-
918	406714,93	2244632,02	Картометрический метод	2,50	-
919	406739,64	2244631,57	Картометрический метод	2,50	-
920	406768,84	2244618,09	Картометрический метод	2,50	-
921	406797,59	2244616,3	Картометрический метод	2,50	-
922	406915,75	2244640,56	Картометрический метод	2,50	-
923	407005,16	2244641	Картометрический метод	2,50	-
924	407138,14	2244653,14	Картометрический метод	2,50	-
925	407261,24	2244636,51	Картометрический метод	2,50	-
926	407387,04	2244599,22	Картометрический метод	2,50	-
927	407420,28	2244589,34	Картометрический метод	2,50	-
928	407485,42	2244564,18	Картометрический метод	2,50	-
929	407546,53	2244558,79	Картометрический метод	2,50	-
930	407682,2	2244585,74	Картометрический метод	2,50	-
931	407783,74	2244584,85	Картометрический метод	2,50	-
932	407870,45	2244570,47	Картометрический метод	2,50	-
933	407903,69	2244577,21	Картометрический метод	2,50	-
934	408036,23	2244574,06	Картометрический метод	2,50	-
935	408097,78	2244590,69	Картометрический метод	2,50	-
936	408146,3	2244600,57	Картометрический метод	2,50	-
937	408205,39	2244614,51	Картометрический метод	2,50	-
938	408253,02	2244623,05	Картометрический метод	2,50	-
939	408379,71	2244632,04	Картометрический метод	2,50	-

Сведения о местоположении границ объекта

940	408475,4	2244649,11	Картометрический метод	2,50	-
941	408526,17	2244669,77	Картометрический метод	2,50	-
942	408599,85	2244692,69	Картометрический метод	2,50	-
943	408651,07	2244715,15	Картометрический метод	2,50	-
944	408702,73	2244732,67	Картометрический метод	2,50	-
945	408791,69	2244739,41	Картометрический метод	2,50	-
946	408879,75	2244755,59	Картометрический метод	2,50	-
947	408952,08	2244778,5	Картометрический метод	2,50	-
948	409050,47	2244798,71	Картометрический метод	2,50	-
949	409097,64	2244813,54	Картометрический метод	2,50	-
950	409207,71	2244835,11	Картометрический метод	2,50	-
951	409271,06	2244853,97	Картометрический метод	2,50	-
952	409289,03	2244865,21	Картометрический метод	2,50	-
953	409302,96	2244886,77	Картометрический метод	2,50	-
954	409316,88	2244897,55	Картометрический метод	2,50	-
955	409370,8	2244911,48	Картометрический метод	2,50	-
956	409450,32	2244938,44	Картометрический метод	2,50	-
957	409477,27	2244953,26	Картометрический метод	2,50	-
958	409507,82	2244964,05	Картометрический метод	2,50	-
959	409531,63	2244982,47	Картометрический метод	2,50	-
960	409554,1	2244991,45	Картометрический метод	2,50	-
961	409585,1	2244995,94	Картометрический метод	2,50	-
962	409614,3	2245002,23	Картометрический метод	2,50	-
963	409664,62	2245026,94	Картометрический метод	2,50	-
964	409700,11	2245038,62	Картометрический метод	2,50	-
965	409733,36	2245042,22	Картометрический метод	2,50	-
966	409788,17	2245065,13	Картометрический метод	2,50	-
967	409833,99	2245066,48	Картометрический метод	2,50	-
968	409880,72	2245076,36	Картометрический метод	2,50	-
969	409974,16	2245072,32	Картометрический метод	2,50	-
970	410019,54	2245078,61	Картометрический метод	2,50	-
971	410080,19	2245095,23	Картометрический метод	2,50	-
972	410134,1	2244988,31	Картометрический метод	2,50	-
973	410190,71	2244898,9	Картометрический метод	2,50	-
974	410306,75	2244751,11	Картометрический метод	2,50	-
975	410345,9	2244705,15	Картометрический метод	2,50	-
976	410402,24	2244809,35	Картометрический метод	2,50	-
977	410506,76	2244749,11	Картометрический метод	2,50	-
978	410447,53	2244597,81	Картометрический метод	2,50	-
979	410628,79	2244413,98	Картометрический метод	2,50	-
980	410612,89	2244458,22	Картометрический метод	2,50	-
981	410602,4	2244511,83	Картометрический метод	2,50	-
982	410597,31	2244569,04	Картометрический метод	2,50	-
983	410597,6	2244607,79	Картометрический метод	2,50	-
984	411016,61	2244955,08	Картометрический метод	2,50	-
985	411065,63	2244943,76	Картометрический метод	2,50	-
986	411139,63	2244928,6	Картометрический метод	2,50	-
987	411486,01	2244789,26	Картометрический метод	2,50	-
988	411643,72	2244998,68	Картометрический метод	2,50	-
989	411815,51	2245214,9	Картометрический метод	2,50	-
990	411693,21	2245388,67	Картометрический метод	2,50	-

Сведения о местоположении границ объекта

991	411719,6	2245410,44	Картометрический метод	2,50	-
992	411768,42	2245488,95	Картометрический метод	2,50	-
993	411832,41	2245519,3	Картометрический метод	2,50	-
994	411878,59	2245564,82	Картометрический метод	2,50	-
995	411906,96	2245551,63	Картометрический метод	2,50	-
996	411948,52	2245548,33	Картометрический метод	2,50	-
997	412003,94	2245584,61	Картометрический метод	2,50	-
998	412060,67	2245576,04	Картометрический метод	2,50	-
999	412017,3	2245409,13	Картометрический метод	2,50	-
1000	412017,63	2245378,11	Картометрический метод	2,50	-
1001	412158,92	2245492,2	Картометрический метод	2,50	-
1002	412148,28	2245532,83	Картометрический метод	2,50	-
1003	412132,91	2245582,45	Картометрический метод	2,50	-
1004	412127,21	2245662,95	Картометрический метод	2,50	-
1005	412117,59	2245688,98	Картометрический метод	2,50	-
1006	412118,93	2245772,55	Картометрический метод	2,50	-
1007	412165,77	2245780,55	Картометрический метод	2,50	-
1008	412213,46	2245788,03	Картометрический метод	2,50	-
1009	412546,54	2245730,34	Картометрический метод	2,50	-
1010	412583,43	2245725,58	Картометрический метод	2,50	-
1011	412612,86	2245746,25	Картометрический метод	2,50	-
1012	412714,06	2245816,05	Картометрический метод	2,50	-
1013	412601,61	2246081,27	Картометрический метод	2,50	-
1014	412605,3	2246081,67	Картометрический метод	2,50	-
1015	412601,3	2246091,35	Картометрический метод	2,50	-
1016	412663,37	2246097,57	Картометрический метод	2,50	-
1017	412674,13	2246091,84	Картометрический метод	2,50	-
1018	412723,22	2246103,57	Картометрический метод	2,50	-
1019	412986,75	2246129,98	Картометрический метод	2,50	-
1020	413212,27	2245959,66	Картометрический метод	2,50	-
1021	413296,18	2245899,53	Картометрический метод	2,50	-
1022	413295,35	2245896,92	Картометрический метод	2,50	-
1023	413300,22	2245893,24	Картометрический метод	2,50	-
1024	413287,02	2245851,91	Картометрический метод	2,50	-
1025	413322,46	2245815,13	Картометрический метод	2,50	-
1026	413385,64	2245940,98	Картометрический метод	2,50	-
1027	413479,55	2245926,26	Картометрический метод	2,50	-
1028	413515,92	2245921,56	Картометрический метод	2,50	-
1029	413641,54	2246033,22	Картометрический метод	2,50	-
1030	413759,67	2246146,62	Картометрический метод	2,50	-
1031	413762,09	2246146,79	Картометрический метод	2,50	-
1032	413767,47	2246147,16	Картометрический метод	2,50	-
1033	414055,59	2246060	Картометрический метод	2,50	-
1034	414183,4	2245983,87	Картометрический метод	2,50	-
1035	414170,9	2245917,98	Картометрический метод	2,50	-
1036	414248,34	2245824,39	Картометрический метод	2,50	-
1037	414362,63	2245788,36	Картометрический метод	2,50	-
1038	414419,14	2245853,57	Картометрический метод	2,50	-
1039	414518,77	2245796,05	Картометрический метод	2,50	-
1040	414575,16	2245766,19	Картометрический метод	2,50	-
1041	414746,46	2245675,49	Картометрический метод	2,50	-

Сведения о местоположении границ объекта

1042	415029,4	2246137,69	Картометрический метод	2,50	-
1043	415058,96	2246171	Картометрический метод	2,50	-
1044	415028,29	2246170,78	Картометрический метод	2,50	-
1045	414962,45	2246226,96	Картометрический метод	2,50	-
1046	414954,61	2246272,42	Картометрический метод	2,50	-
1047	414960,62	2246334,08	Картометрический метод	2,50	-
1048	414987,79	2246368,31	Картометрический метод	2,50	-
1049	415016,27	2246386,34	Картометрический метод	2,50	-
1050	415044,49	2246376,41	Картометрический метод	2,50	-
1051	415053,37	2246346,89	Картометрический метод	2,50	-
1052	415074,8	2246347,41	Картометрический метод	2,50	-
1053	415092,05	2246392,09	Картометрический метод	2,50	-
1054	415054,42	2246398,1	Картометрический метод	2,50	-
1055	415025,16	2246428,67	Картометрический метод	2,50	-
1056	414995,37	2246438,86	Картометрический метод	2,50	-
1057	415017,58	2246465,51	Картометрический метод	2,50	-
1058	414979,17	2246497,39	Картометрический метод	2,50	-
1059	414966,89	2246490,59	Картометрический метод	2,50	-
1060	414971,85	2246464,99	Картометрический метод	2,50	-
1061	414900	2246367,27	Картометрический метод	2,50	-
1062	414872,04	2246375,37	Картометрический метод	2,50	-
1063	414849,05	2246435,98	Картометрический метод	2,50	-
1064	414799,41	2246439,64	Картометрический метод	2,50	-
1065	414747,67	2246451,14	Картометрический метод	2,50	-
1066	414689,67	2246481,97	Картометрический метод	2,50	-
1067	414624,87	2246511,23	Картометрический метод	2,50	-
1068	414642,64	2246535,27	Картометрический метод	2,50	-
1069	414640,55	2246555,13	Картометрический метод	2,50	-
1070	414596,65	2246570,81	Картометрический метод	2,50	-
1071	414576,27	2246563,49	Картометрический метод	2,50	-
1072	414587,77	2246530,05	Картометрический метод	2,50	-
1073	414548,57	2246528,48	Картометрический метод	2,50	-
1074	414476,46	2246498,17	Картометрический метод	2,50	-
1075	414430,47	2246491,9	Картометрический метод	2,50	-
1076	414432,04	2246512,8	Картометрический метод	2,50	-
1077	414415,32	2246528,48	Картометрический метод	2,50	-
1078	414391,8	2246523,78	Картометрический метод	2,50	-
1079	414402,25	2246543,63	Картометрический метод	2,50	-
1080	414398,6	2246563,49	Картометрический метод	2,50	-
1081	414364,63	2246569,24	Картометрический метод	2,50	-
1082	414371,94	2246553,56	Картометрический метод	2,50	-
1083	414362,02	2246543,63	Картометрический метод	2,50	-
1084	414211,52	2246626,72	Картометрический метод	2,50	-
1085	414201,59	2246623,59	Картометрический метод	2,50	-
1086	414258,02	2246577,08	Картометрический метод	2,50	-
1087	414312,89	2246546,77	Картометрический метод	2,50	-
1088	414358,88	2246501,83	Картометрический метод	2,50	-
1089	414248,62	2246551,47	Картометрический метод	2,50	-
1090	414208,9	2246554,08	Картометрический метод	2,50	-
1091	414195,32	2246563,49	Картометрический метод	2,50	-
1092	414190,09	2246596,41	Картометрический метод	2,50	-

Сведения о местоположении границ объекта

1093	414149,85	2246613,13	Картометрический метод	2,50	-
1094	414122,68	2246648,93	Картометрический метод	2,50	-
1095	414130,52	2246670,36	Картометрический метод	2,50	-
1096	414031,23	2246737,77	Картометрический метод	2,50	-
1097	414033,84	2246750,57	Картометрический метод	2,50	-
1098	414094,46	2246727,58	Картометрический метод	2,50	-
1099	414207,34	2246670,09	Картометрический метод	2,50	-
1100	414283,63	2246608,43	Картометрический метод	2,50	-
1101	414393,37	2246582,3	Картометрический метод	2,50	-
1102	414602,4	2246735,94	Картометрический метод	2,50	-
1103	414652,56	2246698,31	Картометрический метод	2,50	-
1104	414977,08	2246936,08	Картометрический метод	2,50	-
1105	415012,09	2246858,74	Картометрический метод	2,50	-
1106	415040,83	2246857,17	Картометрический метод	2,50	-
1107	415101,97	2246888,53	Картометрический метод	2,50	-
1108	414861,59	2247288,82	Картометрический метод	2,50	-
1109	414891,9	2247287,77	Картометрический метод	2,50	-
1110	414906,53	2247265,82	Картометрический метод	2,50	-
1111	414939,98	2247278,37	Картометрический метод	2,50	-
1112	414961,93	2247243,88	Картометрический метод	2,50	-
1113	415013,14	2247254,33	Картометрический метод	2,50	-
1114	415434,66	2246543,82	Картометрический метод	2,50	-
1115	415488,44	2246584,86	Картометрический метод	2,50	-
1116	415672,33	2246725,17	Картометрический метод	2,50	-
1117	416246,2	2247115,23	Картометрический метод	2,50	-
1118	416289,6	2247180,28	Картометрический метод	2,50	-
1119	416305,77	2247204,51	Картометрический метод	2,50	-
1120	416118,98	2247563,55	Картометрический метод	2,50	-
1121	416128,97	2247682,53	Картометрический метод	2,50	-
1122	416149,46	2247926,5	Картометрический метод	2,50	-
1123	415953,58	2248230,25	Картометрический метод	2,50	-
1124	415960,02	2248238,28	Картометрический метод	2,50	-
1125	415959,27	2248239,46	Картометрический метод	2,50	-
1126	416078,07	2248385,54	Картометрический метод	2,50	-
1127	415920,65	2248564,47	Картометрический метод	2,50	-
1128	415900,32	2248701,4	Картометрический метод	2,50	-
1129	415829,82	2249287,08	Картометрический метод	2,50	-
1130	415834,74	2249284,91	Картометрический метод	2,50	-
1131	415833,88	2249291,83	Картометрический метод	2,50	-
1132	415854,96	2249282,05	Картометрический метод	2,50	-
1133	415848,42	2249278,9	Картометрический метод	2,50	-
1134	415931,77	2249242,23	Картометрический метод	2,50	-
1135	415937,72	2249243,67	Картометрический метод	2,50	-
1136	416107,11	2249165,11	Картометрический метод	2,50	-
1137	416285,26	2249176,37	Картометрический метод	2,50	-
1138	416313,33	2249174,65	Картометрический метод	2,50	-
1139	416315,37	2249178,27	Картометрический метод	2,50	-
1140	416512,61	2249190,74	Картометрический метод	2,50	-
1141	416515,21	2249253,23	Картометрический метод	2,50	-
1142	416521,89	2249413,47	Картометрический метод	2,50	-
1143	416527,98	2249559,76	Картометрический метод	2,50	-

Сведения о местоположении границ объекта

1144	416371,62	2249480,25	Картометрический метод	2,50	-
1145	416369,01	2249481,1	Картометрический метод	2,50	-
1146	416366,04	2249479,6	Картометрический метод	2,50	-
1147	416260,29	2249511,46	Картометрический метод	2,50	-
1148	416239,95	2249556,88	Картометрический метод	2,50	-
1149	416207,04	2249671,54	Картометрический метод	2,50	-
1150	416130,81	2249937,16	Картометрический метод	2,50	-
1151	416213,9	2250292,66	Картометрический метод	2,50	-
1152	416404,39	2250770,08	Картометрический метод	2,50	-
1153	416403,78	2250770,76	Картометрический метод	2,50	-
1154	416391,89	2250783,82	Картометрический метод	2,50	-
1155	416362,36	2250854,63	Картометрический метод	2,50	-
1156	416332,58	2250910,81	Картометрический метод	2,50	-
1157	416293,12	2250939,55	Картометрический метод	2,50	-
1158	416212,91	2250973,25	Картометрический метод	2,50	-
1159	416193,05	2250987,1	Картометрический метод	2,50	-
1160	416213,95	2251020,29	Картометрический метод	2,50	-
1161	416282,67	2251003,3	Картометрический метод	2,50	-
1162	416286,07	2250987,62	Картометрический метод	2,50	-
1163	416291,82	2250982,92	Картометрический метод	2,50	-
1164	416298,87	2250995,46	Картометрический метод	2,50	-
1165	416338,32	2250985,53	Картометрический метод	2,50	-
1166	416387,97	2250920,74	Картометрический метод	2,50	-
1167	416440,75	2250876,32	Картометрический метод	2,50	-
1168	416498,23	2250890,43	Картометрический метод	2,50	-
1169	416439,7	2250985,27	Картометрический метод	2,50	-
1170	416469,75	2251020,29	Картометрический метод	2,50	-
1171	416618,94	2251090,83	Картометрический метод	2,50	-
1172	416617,12	2251095,8	Картометрический метод	2,50	-
1173	416434,48	2251025,25	Картометрический метод	2,50	-
1174	416370,72	2251151,71	Картометрический метод	2,50	-
1175	416335,71	2251144,92	Картометрический метод	2,50	-
1176	416323,17	2251133,94	Картометрический метод	2,50	-
1177	416290,25	2251143,35	Картометрический метод	2,50	-
1178	416270,91	2251171,57	Картометрический метод	2,50	-
1179	416233,29	2251162,69	Картометрический метод	2,50	-
1180	416153,34	2251222,26	Картометрический метод	2,50	-
1181	416063,71	2251328,86	Картометрический метод	2,50	-
1182	416086,45	2251356,04	Картометрический метод	2,50	-
1183	416103,95	2251357,08	Картометрический метод	2,50	-
1184	416163,77	2251290,68	Картометрический метод	2,50	-
1185	416339,83	2251162,35	Картометрический метод	2,50	-
1186	416423,49	2251163,8	Картометрический метод	2,50	-
1187	416665,45	2251166,87	Картометрический метод	2,50	-
1188	416691,58	2251145,96	Картометрический метод	2,50	-
1189	416696,81	2251062,87	Картометрический метод	2,50	-
1190	416513,91	2250986,58	Картометрический метод	2,50	-
1191	416549,44	2250917,08	Картометрический метод	2,50	-
1192	416730,77	2250979,26	Картометрический метод	2,50	-
1193	416802,89	2250936,41	Картометрический метод	2,50	-
1194	416852,01	2250934,32	Картометрический метод	2,50	-

Сведения о местоположении границ объекта

1195	416902,18	2250976,13	Картометрический метод	2,50	-
1196	416852,18	2250906,83	Картометрический метод	2,50	-
1197	416866,33	2250906,44	Картометрический метод	2,50	-
1198	417364,51	2250644,99	Картометрический метод	2,50	-
1199	417401,72	2250620,69	Картометрический метод	2,50	-
1200	417440,56	2250586,68	Картометрический метод	2,50	-
1201	417503,67	2250514,8	Картометрический метод	2,50	-
1202	417508,81	2250508,88	Картометрический метод	2,50	-
1203	417505,42	2250502,34	Картометрический метод	2,50	-
1204	417502,94	2250504,92	Картометрический метод	2,50	-
1205	417458,27	2250423,18	Картометрический метод	2,50	-
1206	417463,05	2250420,44	Картометрический метод	2,50	-
1207	417449,75	2250394,73	Картометрический метод	2,50	-
1208	417552,22	2250337,77	Картометрический метод	2,50	-
1209	417612,02	2250304,53	Картометрический метод	2,50	-
1210	418111,07	2250027,13	Картометрический метод	2,50	-
1211	418300,56	2249455,62	Картометрический метод	2,50	-
1212	418337,54	2249506,21	Картометрический метод	2,50	-
1213	418370,34	2249548,09	Картометрический метод	2,50	-
1214	418384,7	2249571,26	Картометрический метод	2,50	-
1215	418415,76	2249594,9	Картометрический метод	2,50	-
1216	418440,32	2249600	Картометрический метод	2,50	-
1217	418458,86	2249615,06	Картометрический метод	2,50	-
1218	418499,42	2249626,88	Картометрический метод	2,50	-
1219	418622,28	2249656,29	Картометрический метод	2,50	-
1220	418677,88	2249673,28	Картометрический метод	2,50	-
1221	418734,5	2249417,55	Картометрический метод	2,50	-
1222	418798,74	2249424,85	Картометрический метод	2,50	-
1223	418821,58	2249400,1	Картометрический метод	2,50	-
1224	418845,33	2249361,56	Картометрический метод	2,50	-
1225	418873,25	2249353,42	Картометрический метод	2,50	-
1226	418904,23	2249265,12	Картометрический метод	2,50	-
1227	418958,74	2248992,36	Картометрический метод	2,50	-
1228	418860,29	2248951,68	Картометрический метод	2,50	-
1229	418876,72	2248831,77	Картометрический метод	2,50	-
1230	418794,69	2248800,96	Картометрический метод	2,50	-
1231	418689,41	2248756,95	Картометрический метод	2,50	-
1232	418633,84	2248731,17	Картометрический метод	2,50	-
1233	418581,94	2248777,4	Картометрический метод	2,50	-
1234	418550,35	2248775,01	Картометрический метод	2,50	-
1235	418581,28	2248774,18	Картометрический метод	2,50	-
1236	418727,36	2248577,58	Картометрический метод	2,50	-
1237	418763,27	2248586,84	Картометрический метод	2,50	-
1238	418967	2248639,33	Картометрический метод	2,50	-
1239	419354,71	2248750,74	Картометрический метод	2,50	-
1240	419498,89	2248792,17	Картометрический метод	2,50	-
1241	419596,27	2248888,52	Картометрический метод	2,50	-
1242	419802,7	2249125,29	Картометрический метод	2,50	-
1243	420108,09	2249475,56	Картометрический метод	2,50	-
1244	420285,75	2249443,3	Картометрический метод	2,50	-
1245	420555,77	2249394,26	Картометрический метод	2,50	-

Сведения о местоположении границ объекта

1246	420730,7	2249318,35	Картометрический метод	2,50	-
1247	420863,06	2249324,42	Картометрический метод	2,50	-
1248	421228,53	2249341,18	Картометрический метод	2,50	-
1249	421480,53	2249361,36	Картометрический метод	2,50	-
1250	421807,35	2249373,19	Картометрический метод	2,50	-
1251	421816,68	2249378,89	Картометрический метод	2,50	-
1252	422012,01	2249309,24	Картометрический метод	2,50	-
1253	422006,65	2249269,65	Картометрический метод	2,50	-
1254	422027,1	2249229,41	Картометрический метод	2,50	-
1255	422014,57	2249188,84	Картометрический метод	2,50	-
1256	422020,83	2249148,27	Картометрический метод	2,50	-
1257	422073,28	2249131,11	Картометрический метод	2,50	-
1258	422090,11	2249157,83	Картометрический метод	2,50	-
1259	422045,41	2249190,16	Картометрический метод	2,50	-
1260	422044,17	2249225,29	Картометрический метод	2,50	-
1261	422082,77	2249282,02	Картометрический метод	2,50	-
1262	422161,05	2249256,61	Картометрический метод	2,50	-
1263	422213,39	2249252,34	Картометрический метод	2,50	-
1264	422271,45	2249327,54	Картометрический метод	2,50	-
1265	422337,42	2249325,57	Картометрический метод	2,50	-
1266	422316,31	2249297,2	Картометрический метод	2,50	-
1267	422336,76	2249277,41	Картометрический метод	2,50	-
1268	422318,95	2249231,89	Картометрический метод	2,50	-
1269	422276,06	2249255,64	Картометрический метод	2,50	-
1270	422221,97	2249214,73	Картометрический метод	2,50	-
1271	422167,87	2249234,52	Картометрический метод	2,50	-
1272	422124,33	2249212,09	Картометрический метод	2,50	-
1273	422150,72	2249201,54	Картометрический метод	2,50	-
1274	422147,42	2249175,81	Картометрический метод	2,50	-
1275	422184,36	2249200,88	Картометрический метод	2,50	-
1276	422211,41	2249191,64	Картометрический метод	2,50	-
1277	422258,25	2249206,16	Картометрический метод	2,50	-
1278	422262,87	2249188,34	Картометрический метод	2,50	-
1279	422206,13	2249156,68	Картометрический метод	2,50	-
1280	422283,32	2249173,83	Картометрический метод	2,50	-
1281	422286,62	2249156,02	Картометрический метод	2,50	-
1282	422244,4	2249121,71	Картометрический метод	2,50	-
1283	422218,67	2249083,45	Картометрический метод	2,50	-
1284	422224,61	2249070,91	Картометрический метод	2,50	-
1285	422198,22	2249044,52	Картометрический метод	2,50	-
1286	422280,68	2249059,7	Картометрический метод	2,50	-
1287	422271,84	2249005,26	Картометрический метод	2,50	-
1288	422442,98	2248919,56	Картометрический метод	2,50	-
1289	422496,28	2248960,32	Картометрический метод	2,50	-
1290	422554,81	2248932,1	Картометрический метод	2,50	-
1291	422530,15	2248868,28	Картометрический метод	2,50	-
1292	422631,95	2248822,45	Картометрический метод	2,50	-
1293	422651,44	2248813,68	Картометрический метод	2,50	-
1294	423025,44	2248317,38	Картометрический метод	2,50	-
1295	423066,11	2248068,8	Картометрический метод	2,50	-
1296	423067,76	2248059,7	Картометрический метод	2,50	-

Сведения о местоположении границ объекта

1297	423200,56	2247945,58	Картометрический метод	2,50	-
1298	423583,78	2247616,25	Картометрический метод	2,50	-
1299	423764,7	2247747,94	Картометрический метод	2,50	-
1300	423818,55	2247655,71	Картометрический метод	2,50	-
1301	423897,54	2247712,38	Картометрический метод	2,50	-
1302	424227,89	2247949,37	Картометрический метод	2,50	-
1303	424829,52	2246999,2	Картометрический метод	2,50	-
1304	425025,98	2246692,25	Картометрический метод	2,50	-
1305	425036,53	2246722,74	Картометрический метод	2,50	-
1306	425325,85	2246984,4	Картометрический метод	2,50	-
1307	425342,3	2247031,5	Картометрический метод	2,50	-
1308	425364,57	2247041,13	Картометрический метод	2,50	-
1309	425433,42	2247080,01	Картометрический метод	2,50	-
1310	425494,82	2247048,4	Картометрический метод	2,50	-
1311	425508,41	2247063,55	Картометрический метод	2,50	-
1312	425462,16	2247103,01	Картометрический метод	2,50	-
1313	425472,25	2247165,91	Картометрический метод	2,50	-
1314	425519,96	2247221,33	Картометрический метод	2,50	-
1315	425530,48	2247231,98	Картометрический метод	2,50	-
1316	425498,03	2247239,4	Картометрический метод	2,50	-
1317	425491,54	2247254,23	Картометрический метод	2,50	-
1318	425495,71	2247286,21	Картометрический метод	2,50	-
1319	425515,57	2247358,29	Картометрический метод	2,50	-
1320	425556,46	2247492,21	Картометрический метод	2,50	-
1321	425567,4	2247520,72	Картометрический метод	2,50	-
1322	425619,93	2247696,41	Картометрический метод	2,50	-
1323	425680,36	2247843,84	Картометрический метод	2,50	-
1324	425702,14	2247901,21	Картометрический метод	2,50	-
1325	425730,68	2248027,97	Картометрический метод	2,50	-
1326	425747,35	2248107,58	Картометрический метод	2,50	-
1327	425764,77	2248183,57	Картометрический метод	2,50	-
1328	425778,89	2248230,43	Картометрический метод	2,50	-
1329	425817,84	2248260,49	Картометрический метод	2,50	-
1330	425899,87	2248255,71	Картометрический метод	2,50	-
1331	425929,55	2248233,8	Картометрический метод	2,50	-
1332	425989,46	2248272,39	Картометрический метод	2,50	-
1333	426019,12	2248292,55	Картометрический метод	2,50	-
1334	426041,29	2248320,48	Картометрический метод	2,50	-
1335	426060,3	2248364,26	Картометрический метод	2,50	-
1336	426096,96	2248384,36	Картометрический метод	2,50	-
1337	426119,69	2248321,05	Картометрический метод	2,50	-
1338	426113,6	2248276,41	Картометрический метод	2,50	-
1339	426065,48	2248104,93	Картометрический метод	2,50	-
1340	426014,17	2247947,7	Картометрический метод	2,50	-
1341	426012,18	2247940,04	Картометрический метод	2,50	-
1342	425988,65	2247826	Картометрический метод	2,50	-
1343	425980,94	2247786,64	Картометрический метод	2,50	-
1344	425960,14	2247729,82	Картометрический метод	2,50	-
1345	425893,97	2247671,13	Картометрический метод	2,50	-
1346	425809,41	2247623,81	Картометрический метод	2,50	-
1347	425801,6	2247527,24	Картометрический метод	2,50	-

Сведения о местоположении границ объекта

1348	425814,22	2247489,69	Картометрический метод	2,50	-
1349	425816,32	2247450,94	Картометрический метод	2,50	-
1350	425812,72	2247405,58	Картометрический метод	2,50	-
1351	425811,52	2247388,46	Картометрический метод	2,50	-
1352	425795,9	2247384,86	Картометрический метод	2,50	-
1353	425773,07	2247371,34	Картометрический метод	2,50	-
1354	425763,62	2247342,99	Картометрический метод	2,50	-
1355	425754,35	2247330,24	Картометрический метод	2,50	-
1356	425719,58	2247278,1	Картометрический метод	2,50	-
1357	425704,73	2247271,32	Картометрический метод	2,50	-
1358	425700,21	2247248,02	Картометрический метод	2,50	-
1359	425681,34	2247244,5	Картометрический метод	2,50	-
1360	425656,74	2247244,44	Картометрический метод	2,50	-
1361	425645,93	2247240,98	Картометрический метод	2,50	-
1362	425633,95	2247236,63	Картометрический метод	2,50	-
1363	425624,19	2247238,43	Картометрический метод	2,50	-
1364	425606,28	2247232,91	Картометрический метод	2,50	-
1365	425602,83	2247232,06	Картометрический метод	2,50	-
1366	425580,87	2247178,71	Картометрический метод	2,50	-
1367	425568,05	2247090,85	Картометрический метод	2,50	-
1368	425560,21	2247073,85	Картометрический метод	2,50	-
1369	425540,2	2247056,59	Картометрический метод	2,50	-
1370	425504,25	2247033,58	Картометрический метод	2,50	-
1371	425476,01	2246977,61	Картометрический метод	2,50	-
1372	425415,39	2246968,45	Картометрический метод	2,50	-
1373	425378,55	2246945,97	Картометрический метод	2,50	-
1374	425375,93	2246925,33	Картометрический метод	2,50	-
1375	425392,92	2246912,01	Картометрический метод	2,50	-
1376	425395,4	2246882,09	Картометрический метод	2,50	-
1377	425405,85	2246879,35	Картометрический метод	2,50	-
1378	425412,78	2246857,01	Картометрический метод	2,50	-
1379	425427,5	2246861,64	Картометрический метод	2,50	-
1380	425401,61	2246772,47	Картометрический метод	2,50	-
1381	425342,49	2246740,08	Картометрический метод	2,50	-
1382	425288,14	2246756,8	Картометрический метод	2,50	-
1383	425223,87	2246762,55	Картометрический метод	2,50	-
1384	425128,24	2246741,65	Картометрический метод	2,50	-
1385	425082,25	2246666,4	Картометрический метод	2,50	-
1386	425113,6	2246587,49	Картометрический метод	2,50	-
1387	425137,64	2246579,13	Картометрический метод	2,50	-
1388	425216,03	2246584,88	Картометрический метод	2,50	-
1389	425221,52	2246561,89	Картометрический метод	2,50	-
1390	425208,45	2246521,13	Картометрический метод	2,50	-
1391	425238,24	2246464,43	Картометрический метод	2,50	-
1392	425250,78	2246401,2	Картометрический метод	2,50	-
1393	425249,47	2246354,43	Картометрический метод	2,50	-
1394	425265,67	2246340,32	Картометрический метод	2,50	-
1395	425275,08	2246304,78	Картометрический метод	2,50	-
1396	425307,48	2246323,33	Картометрический метод	2,50	-
1397	425357,15	2246307,26	Картометрический метод	2,50	-
1398	425356,5	2246260,18	Картометрический метод	2,50	-

Сведения о местоположении границ объекта

1399	425372,45	2246187,23	Картометрический метод	2,50	-
1400	425357,28	2246174,41	Картометрический метод	2,50	-
1401	425318,06	2246155,58	Картометрический метод	2,50	-
1402	425293,48	2246112,17	Картометрический метод	2,50	-
1403	425113,04	2245600,15	Картометрический метод	2,50	-
1404	424981,28	2245143,2	Картометрический метод	2,50	-
1405	424940,3	2245096,53	Картометрический метод	2,50	-
1406	424921,99	2245103,85	Картометрический метод	2,50	-
1407	424908,39	2245048,41	Картометрический метод	2,50	-
1408	424847,2	2244981,46	Картометрический метод	2,50	-
1409	424811,11	2245033,24	Картометрический метод	2,50	-
1410	424822,09	2245051,02	Картометрический метод	2,50	-
1411	424800,65	2245101,24	Картометрический метод	2,50	-
1412	424757,76	2245100,19	Картометрический метод	2,50	-
1413	424745,2	2245070,38	Картометрический метод	2,50	-
1414	424758,8	2245024,87	Картометрический метод	2,50	-
1415	424747,29	2245006,04	Картометрический метод	2,50	-
1416	424689,24	2245038,99	Картометрический метод	2,50	-
1417	424639,55	2245001,33	Картометрический метод	2,50	-
1418	424625,95	2244960,54	Картометрический метод	2,50	-
1419	424543,83	2244829,25	Картометрический метод	2,50	-
1420	424526,05	2244733,53	Картометрический метод	2,50	-
1421	424458,05	2244722,55	Картометрический метод	2,50	-
1422	424434,12	2244691,72	Картометрический метод	2,50	-
1423	424412,54	2244692,22	Картометрический метод	2,50	-
1424	424370,7	2244667,64	Картометрический метод	2,50	-
1425	424363,38	2244700,59	Картометрический метод	2,50	-
1426	424402,08	2244777,47	Картометрический метод	2,50	-
1427	424378,55	2244776,42	Картометрический метод	2,50	-
1428	424352,92	2244713,66	Картометрический метод	2,50	-
1429	424314,74	2244706,6	Картометрический метод	2,50	-
1430	424296,64	2244719,58	Картометрический метод	2,50	-
1431	424282,32	2244766,5	Картометрический метод	2,50	-
1432	424276,81	2244949,95	Картометрический метод	2,50	-
1433	424255,89	2245001,2	Картометрический метод	2,50	-
1434	424272,63	2245025,26	Картометрический метод	2,50	-
1435	424257,98	2245047,23	Картометрический метод	2,50	-
1436	424263,21	2245088,03	Картометрический метод	2,50	-
1437	424309,24	2245148,7	Картометрический метод	2,50	-
1438	424289,37	2245218,79	Картометрический метод	2,50	-
1439	424364,69	2245315,03	Картометрический метод	2,50	-
1440	424380,01	2245356,54	Картометрический метод	2,50	-
1441	424384,78	2245371,27	Картометрический метод	2,50	-
1442	424385,44	2245371,25	Картометрический метод	2,50	-
1443	424389,79	2245383,03	Картометрический метод	2,50	-
1444	424392,7	2245427,02	Картометрический метод	2,50	-
1445	424401,3	2245564	Картометрический метод	2,50	-
1446	424353,18	2245616,31	Картометрический метод	2,50	-
1447	424323,89	2245675,94	Картометрический метод	2,50	-
1448	424273,67	2245657,11	Картометрический метод	2,50	-
1449	424339,26	2245761,83	Картометрический метод	2,50	-

Сведения о местоположении границ объекта

1450	424336,44	2245759,62	Картометрический метод	2,50	-
1451	424259,03	2245686,4	Картометрический метод	2,50	-
1452	424277,86	2245766,95	Картометрический метод	2,50	-
1453	424251,71	2245735,56	Картометрический метод	2,50	-
1454	424252,75	2245796,24	Картометрический метод	2,50	-
1455	424214,05	2245771,13	Картометрический метод	2,50	-
1456	424188,94	2245801,47	Картометрический метод	2,50	-
1457	424135,59	2245767,99	Картометрический метод	2,50	-
1458	424133,5	2245730,33	Картометрический метод	2,50	-
1459	424172,2	2245717,78	Картометрический метод	2,50	-
1460	424191,03	2245690,58	Картометрический метод	2,50	-
1461	424166,97	2245670,71	Картометрический метод	2,50	-
1462	424142,91	2245673,84	Картометрический метод	2,50	-
1463	424098,98	2245630,95	Картометрический метод	2,50	-
1464	424058,18	2245642,46	Картометрический метод	2,50	-
1465	424027,84	2245629,91	Картометрический метод	2,50	-
1466	424016,86	2245567,66	Картометрический метод	2,50	-
1467	423964,55	2245533,14	Картометрический метод	2,50	-
1468	423957,75	2245454,16	Картометрический метод	2,50	-
1469	424007,97	2245355,83	Картометрический метод	2,50	-
1470	424032,03	2245363,15	Картометрический метод	2,50	-
1471	424084,33	2245275,28	Картометрический метод	2,50	-
1472	424071,78	2245228,21	Картометрический метод	2,50	-
1473	424088,52	2245149,75	Картометрический метод	2,50	-
1474	424029,93	2245052,46	Картометрический метод	2,50	-
1475	423988,09	2245051,42	Картометрический метод	2,50	-
1476	424035,16	2245123,6	Картометрический метод	2,50	-
1477	423905,45	2245411,27	Картометрический метод	2,50	-
1478	423942,59	2245661,29	Картометрический метод	2,50	-
1479	423998,03	2245699,47	Картометрический метод	2,50	-
1480	424015,29	2245743,93	Картометрический метод	2,50	-
1481	424026,8	2245872,6	Картометрический метод	2,50	-
1482	424017,38	2246044,16	Картометрический метод	2,50	-
1483	423982,86	2246046,25	Картометрический метод	2,50	-
1484	423957,23	2246104,31	Картометрический метод	2,50	-
1485	423913,82	2246126,08	Картометрический метод	2,50	-
1486	423829,61	2246122,62	Картометрический метод	2,50	-
1487	423819,67	2245638,28	Картометрический метод	2,50	-
1488	423783,08	2245492,45	Картометрический метод	2,50	-
1489	423748,53	2245535,76	Картометрический метод	2,50	-
1490	423696,23	2245786,82	Картометрический метод	2,50	-
1491	423714,54	2245847,5	Картометрический метод	2,50	-
1492	423626,44	2246158,31	Картометрический метод	2,50	-
1493	423604,17	2246229,32	Картометрический метод	2,50	-
1494	423560,8	2246221,32	Картометрический метод	2,50	-
1495	423556,56	2246225,4	Картометрический метод	2,50	-
1496	423470,8	2246218,34	Картометрический метод	2,50	-
1497	423448,65	2246182,06	Картометрический метод	2,50	-
1498	423473,47	2246079,94	Картометрический метод	2,50	-
1499	423522,1	2245916,48	Картометрический метод	2,50	-
1500	423529,63	2245907,95	Картометрический метод	2,50	-

Сведения о местоположении границ объекта

1501	423533,92	2245884,86	Картометрический метод	2,50	-
1502	423531,92	2245883,47	Картометрический метод	2,50	-
1503	423542,16	2245833,23	Картометрический метод	2,50	-
1504	423587,44	2245696,86	Картометрический метод	2,50	-
1505	423585,34	2245627,82	Картометрический метод	2,50	-
1506	423562,33	2245665,47	Картометрический метод	2,50	-
1507	423515,26	2245668,61	Картометрический метод	2,50	-
1508	423514,68	2245632,27	Картометрический метод	2,50	-
1509	423514,17	2245600,72	Картометрический метод	2,50	-
1510	423478,64	2245646,65	Картометрический метод	2,50	-
1511	423432,61	2245616,31	Картометрический метод	2,50	-
1512	423371,94	2245740,79	Картометрический метод	2,50	-
1513	423295,64	2245756,45	Картометрический метод	2,50	-
1514	423294,6	2245755,55	Картометрический метод	2,50	-
1515	423293,89	2245756,81	Картометрический метод	2,50	-
1516	423272,56	2245761,19	Картометрический метод	2,50	-
1517	423253,52	2245865,34	Картометрический метод	2,50	-
1518	423248,75	2245868,03	Картометрический метод	2,50	-
1519	423230,28	2245941,92	Картометрический метод	2,50	-
1520	423217,08	2245956,44	Картометрический метод	2,50	-
1521	423230,98	2245988,67	Картометрический метод	2,50	-
1522	423169,56	2246324,65	Картометрический метод	2,50	-
1523	422904,39	2246328,92	Картометрический метод	2,50	-
1524	422898,77	2246318,62	Картометрический метод	2,50	-
1525	422886,89	2246290,92	Картометрический метод	2,50	-
1526	422886,82	2246290,93	Картометрический метод	2,50	-
1527	422885,06	2246287,12	Картометрический метод	2,50	-
1528	422951,42	2245962,08	Картометрический метод	2,50	-
1529	422970,24	2245932,82	Картометрический метод	2,50	-
1530	422969,71	2245914	Картометрический метод	2,50	-
1531	422938,36	2245880,04	Картометрический метод	2,50	-
1532	422989,57	2245626,07	Картометрический метод	2,50	-
1533	423063,25	2245150,01	Картометрический метод	2,50	-
1534	423106,1	2244968,15	Картометрический метод	2,50	-
1535	423176,65	2244939,41	Картометрический метод	2,50	-
1536	423224,21	2244913,28	Картометрический метод	2,50	-
1537	423279,6	2244901,26	Картометрический метод	2,50	-
1538	423419,65	2244909,1	Картометрический метод	2,50	-
1539	423456,23	2244804,07	Картометрический метод	2,50	-
1540	423538,79	2244805,11	Картометрический метод	2,50	-
1541	423660,55	2244830,72	Картометрический метод	2,50	-
1542	423724,3	2244829,15	Картометрический метод	2,50	-
1543	423752,52	2244843,78	Картометрический метод	2,50	-
1544	423806,35	2244852,67	Картометрический метод	2,50	-
1545	423824,12	2244871,48	Картометрический метод	2,50	-
1546	423810,53	2244898,91	Картометрический метод	2,50	-
1547	423876,37	2244891,34	Картометрический метод	2,50	-
1548	423872,19	2244853,45	Картометрический метод	2,50	-
1549	423818,63	2244834,11	Картометрический метод	2,50	-
1550	423814,45	2244819,48	Картометрический метод	2,50	-
1551	423876,11	2244830,2	Картометрический метод	2,50	-

Сведения о местоположении границ объекта

1552	423892,83	2244850,84	Картометрический метод	2,50	-
1553	423918,96	2244854,76	Картометрический метод	2,50	-
1554	423974,09	2244831,76	Картометрический метод	2,50	-
1555	423986,9	2244803,54	Картометрический метод	2,50	-
1556	424013,29	2244828,63	Картометрический метод	2,50	-
1557	424058,75	2244791	Картометрический метод	2,50	-
1558	424026,61	2244786,82	Картометрический метод	2,50	-
1559	424021,91	2244751,55	Картометрический метод	2,50	-
1560	424077,3	2244745,28	Картометрический метод	2,50	-
1561	424093,89	2244723,88	Картометрический метод	2,50	-
1562	424047,64	2244654,2	Картометрический метод	2,50	-
1563	424030,39	2244614,01	Картометрический метод	2,50	-
1564	423986,1	2244742,76	Картометрический метод	2,50	-
1565	423960,6	2244776,36	Картометрический метод	2,50	-
1566	423943,22	2244785,63	Картометрический метод	2,50	-
1567	423908,46	2244787,95	Картометрический метод	2,50	-
1568	423801,85	2244763,62	Картометрический метод	2,50	-
1569	423716,11	2244756,66	Картометрический метод	2,50	-
1570	423636,15	2244755,5	Картометрический метод	2,50	-
1571	423575,9	2244753,19	Картометрический метод	2,50	-
1572	423523,75	2244742,76	Картометрический метод	2,50	-
1573	423416,45	2244721,57	Картометрический метод	2,50	-
1574	423334,93	2244711,64	Картометрический метод	2,50	-
1575	423279,53	2244801,52	Картометрический метод	2,50	-
1576	423274,31	2244844,37	Картометрический метод	2,50	-
1577	423226,23	2244846,46	Картометрический метод	2,50	-
1578	423212,64	2244863,18	Картометрический метод	2,50	-
1579	423248,7	2244876,25	Картометрический метод	2,50	-
1580	423183,38	2244909,17	Картометрический метод	2,50	-
1581	423075,21	2244967,7	Картометрический метод	2,50	-
1582	423027,13	2244985,46	Картометрический метод	2,50	-
1583	423008,32	2245042,42	Картометрический метод	2,50	-
1584	422994,21	2245099,78	Картометрический метод	2,50	-
1585	422951,88	2245148,37	Картометрический метод	2,50	-
1586	422924,71	2245263,34	Картометрический метод	2,50	-
1587	422926,8	2245284,77	Картометрический метод	2,50	-
1588	422935,68	2245283,2	Картометрический метод	2,50	-
1589	422960,24	2245234,6	Картометрический метод	2,50	-
1590	422971,74	2245276,93	Картометрический метод	2,50	-
1591	422989,51	2245279,02	Картометрический метод	2,50	-
1592	422986,37	2245298,35	Картометрический метод	2,50	-
1593	422910,6	2245303,06	Картометрический метод	2,50	-
1594	422888,65	2245367,33	Картометрический метод	2,50	-
1595	422912,69	2245375,17	Картометрический метод	2,50	-
1596	422903,28	2245478,64	Картометрический метод	2,50	-
1597	422878,2	2245476,03	Картометрический метод	2,50	-
1598	422888,13	2245513,65	Картометрический метод	2,50	-
1599	422879,24	2245524,62	Картометрический метод	2,50	-
1600	422889,17	2245554,93	Картометрический метод	2,50	-
1601	422863,57	2245548,66	Картометрический метод	2,50	-
1602	422863,57	2245520,44	Картометрический метод	2,50	-

Сведения о местоположении границ объекта

1603	422837,96	2245523,06	Картометрический метод	2,50	-
1604	422822,28	2245584,72	Картометрический метод	2,50	-
1605	422751,83	2245562,02	Картометрический метод	2,50	-
1606	422736,51	2245651,08	Картометрический метод	2,50	-
1607	422756,66	2245664,38	Картометрический метод	2,50	-
1608	422804,62	2245676,47	Картометрический метод	2,50	-
1609	422830,01	2245685,74	Картометрический метод	2,50	-
1610	422848,95	2245710,33	Картометрический метод	2,50	-
1611	422851,77	2245771,18	Картометрический метод	2,50	-
1612	422851,37	2245877,58	Картометрический метод	2,50	-
1613	422850,38	2245940,88	Картометрический метод	2,50	-
1614	422843,71	2245985,58	Картометрический метод	2,50	-
1615	422835,65	2246030,32	Картометрический метод	2,50	-
1616	422817,64	2246049,39	Картометрический метод	2,50	-
1617	422623,27	2246004,12	Картометрический метод	2,50	-
1618	422312,86	2245944,47	Картометрический метод	2,50	-
1619	422285,14	2245936,01	Картометрический метод	2,50	-
1620	422182,37	2245920,3	Картометрический метод	2,50	-
1621	421905,9	2245847,75	Картометрический метод	2,50	-
1622	421634,67	2245784,48	Картометрический метод	2,50	-
1623	421625,81	2245786,99	Картометрический метод	2,50	-
1624	421638,22	2245802,37	Картометрический метод	2,50	-
1625	421696,77	2245824,84	Картометрический метод	2,50	-
1626	421804,4	2245846,13	Картометрический метод	2,50	-
1627	421997,32	2245896,33	Картометрический метод	2,50	-
1628	422090,74	2245920,64	Картометрический метод	2,50	-
1629	422331,66	2245971,77	Картометрический метод	2,50	-
1630	422430,64	2245992,78	Картометрический метод	2,50	-
1631	422493,7	2246006,01	Картометрический метод	2,50	-
1632	422771,76	2246064,34	Картометрический метод	2,50	-
1633	422804,29	2246067,29	Картометрический метод	2,50	-
1634	422823,8	2246081,49	Картометрический метод	2,50	-
1635	422773,54	2246237,6	Картометрический метод	2,50	-
1636	422699,62	2246367,83	Картометрический метод	2,50	-
1637	422660,2	2246391,48	Картометрический метод	2,50	-
1638	422425,79	2246407,58	Картометрический метод	2,50	-
1639	422221,14	2246421,64	Картометрический метод	2,50	-
1640	422101,1	2246319,34	Картометрический метод	2,50	-
1641	421836,09	2246112,95	Картометрический метод	2,50	-
1642	421568,44	2245895,21	Картометрический метод	2,50	-
1643	421382,41	2245736,07	Картометрический метод	2,50	-
1644	421253,86	2245631,56	Картометрический метод	2,50	-
1645	421238,18	2245654,55	Картометрический метод	2,50	-
1646	421691,77	2246033,93	Картометрический метод	2,50	-
1647	422071,16	2246333,89	Картометрический метод	2,50	-
1648	422176,72	2246421,68	Картометрический метод	2,50	-
1649	422156,86	2246429	Картометрический метод	2,50	-
1650	422106,69	2246391,37	Картометрический метод	2,50	-
1651	422088,92	2246404,96	Картометрический метод	2,50	-
1652	422046,07	2246397,64	Картометрический метод	2,50	-
1653	421986,5	2246449,9	Картометрический метод	2,50	-

Сведения о местоположении границ объекта

1654	421903,93	2246464,53	Картометрический метод	2,50	-
1655	421891,39	2246435,27	Картометрический метод	2,50	-
1656	421824,5	2246442,58	Картометрический метод	2,50	-
1657	421793,15	2246469,76	Картометрический метод	2,50	-
1658	421774,34	2246446,76	Картометрический метод	2,50	-
1659	421734,62	2246446,76	Картометрический метод	2,50	-
1660	421687,59	2246409,14	Картометрический метод	2,50	-
1661	421651,01	2246419,59	Картометрический метод	2,50	-
1662	421649,53	2246420,39	Картометрический метод	2,50	-
1663	421593,53	2246443,63	Картометрический метод	2,50	-
1664	421538,14	2246413,32	Картометрический метод	2,50	-
1665	421432,58	2246331,8	Картометрический метод	2,50	-
1666	421371,44	2246342,77	Картометрический метод	2,50	-
1667	421354,64	2246329,02	Картометрический метод	2,50	-
1668	421337,24	2246315,24	Картометрический метод	2,50	-
1669	421292,01	2246276,41	Картометрический метод	2,50	-
1670	421203,31	2246319,2	Картометрический метод	2,50	-
1671	421198,14	2246325,84	Картометрический метод	2,50	-
1672	421151,82	2246350,23	Картометрический метод	2,50	-
1673	421144,93	2246351,2	Картометрический метод	2,50	-
1674	421144,31	2246354,19	Картометрический метод	2,50	-
1675	421135,23	2246358,97	Картометрический метод	2,50	-
1676	421138,44	2246382,5	Картометрический метод	2,50	-
1677	421137,34	2246387,81	Картометрический метод	2,50	-
1678	421152,48	2246485,43	Картометрический метод	2,50	-
1679	421182,7	2246510,36	Картометрический метод	2,50	-
1680	421192,98	2246503,19	Картометрический метод	2,50	-
1681	421209,37	2246499,15	Картометрический метод	2,50	-
1682	421213,34	2246505,38	Картометрический метод	2,50	-
1683	421211,53	2246522,01	Картометрический метод	2,50	-
1684	421171,81	2246534,03	Картометрический метод	2,50	-
1685	421102,31	2246547,62	Картометрический метод	2,50	-
1686	421082,98	2246570,09	Картометрический метод	2,50	-
1687	421043,78	2246573,75	Картометрический метод	2,50	-
1688	421019,22	2246592,56	Картометрический метод	2,50	-
1689	420961,22	2246596,22	Картометрический метод	2,50	-
1690	420900,08	2246615,55	Картометрический метод	2,50	-
1691	420890,15	2246650,04	Картометрический метод	2,50	-
1692	420919,41	2246670,95	Картометрический метод	2,50	-
1693	420954,43	2246780,69	Картометрический метод	2,50	-
1694	420947,63	2246786,96	Картометрический метод	2,50	-
1695	420914,19	2246781,73	Картометрический метод	2,50	-
1696	420913,14	2246807,86	Картометрический метод	2,50	-
1697	420952,86	2246818,31	Картометрический метод	2,50	-
1698	420993,62	2246814,65	Картометрический метод	2,50	-
1699	420997,28	2246828,76	Картометрический метод	2,50	-
1700	420947,63	2246842,35	Картометрический метод	2,50	-
1701	420940,84	2246884,15	Картометрический метод	2,50	-
1702	420959,65	2246902,44	Картометрический метод	2,50	-
1703	420947,11	2246907,67	Картометрический метод	2,50	-
1704	420918,37	2246883,11	Картометрический метод	2,50	-

Сведения о местоположении границ объекта

1705	420879,7	2246881,02	Картометрический метод	2,50	-
1706	420825,87	2246817,79	Картометрический метод	2,50	-
1707	420899,56	2246751,42	Картометрический метод	2,50	-
1708	420878,13	2246700,73	Картометрический метод	2,50	-
1709	420818,56	2246669,9	Картометрический метод	2,50	-
1710	420773,62	2246660,49	Картометрический метод	2,50	-
1711	420684,26	2246690,28	Картометрический метод	2,50	-
1712	420696,8	2246724,77	Картометрический метод	2,50	-
1713	420683,21	2246731,04	Картометрический метод	2,50	-
1714	420648,72	2246698,64	Картометрический метод	2,50	-
1715	420587,06	2246721,64	Картометрический метод	2,50	-
1716	420504,02	2246553,49	Картометрический метод	2,50	-
1717	420472,67	2246552,79	Картометрический метод	2,50	-
1718	420421,82	2246571,6	Картометрический метод	2,50	-
1719	420343,1	2246616,88	Картометрический метод	2,50	-
1720	420223,27	2246667,04	Картометрический метод	2,50	-
1721	420102,07	2246703,96	Картометрический метод	2,50	-
1722	420014,29	2246504,03	Картометрический метод	2,50	-
1723	420010,11	2246497,83	Картометрический метод	2,50	-
1724	419948,11	2246405,8	Картометрический метод	2,50	-
1725	419971,79	2246380,02	Картометрический метод	2,50	-
1726	419928,6	2246272,04	Картометрический метод	2,50	-
1727	419902,13	2246260,2	Картометрический метод	2,50	-
1728	419907,7	2246219,8	Картометрический метод	2,50	-
1729	419895,16	2246173,82	Картометрический метод	2,50	-
1730	419851,28	2246131,32	Картометрический метод	2,50	-
1731	419863,82	2246077,68	Картометрический метод	2,50	-
1732	419852,9	2246039,53	Картометрический метод	2,50	-
1733	419827,86	2245952,08	Картометрический метод	2,50	-
1734	419781,19	2245869,18	Картометрический метод	2,50	-
1735	419759,52	2245806,08	Картометрический метод	2,50	-
1736	419728,56	2245715,92	Картометрический метод	2,50	-
1737	419699,3	2245605,15	Картометрический метод	2,50	-
1738	419660,29	2245589,82	Картометрический метод	2,50	-
1739	419610,22	2245612,12	Картометрический метод	2,50	-
1740	419613,36	2245677,16	Картометрический метод	2,50	-
1741	419688,06	2245958,66	Картометрический метод	2,50	-
1742	419720,16	2246084,34	Картометрический метод	2,50	-
1743	419769,11	2246345,42	Картометрический метод	2,50	-
1744	419757,2	2246401,93	Картометрический метод	2,50	-
1745	419720,32	2246438,81	Картометрический метод	2,50	-
1746	419718,94	2246465,2	Картометрический метод	2,50	-
1747	419791,03	2246487,26	Картометрический метод	2,50	-
1748	419816,05	2246525,52	Картометрический метод	2,50	-
1749	419857,24	2246696,18	Картометрический метод	2,50	-
1750	419867,54	2246810,94	Картометрический метод	2,50	-
1751	419807,22	2246843,3	Картометрический метод	2,50	-
1752	419723,36	2246866,84	Картометрический метод	2,50	-
1753	419602,72	2246863,9	Картометрический метод	2,50	-
1754	419420,28	2246909,51	Картометрический метод	2,50	-
1755	419395,27	2246875,67	Картометрический метод	2,50	-

Сведения о местоположении границ объекта

1756	419367,32	2246713,83	Картометрический метод	2,50	-
1757	419265,8	2246705,01	Картометрический метод	2,50	-
1758	419212,84	2246659,4	Картометрический метод	2,50	-
1759	419081,9	2246600,55	Картометрический метод	2,50	-
1760	419033,35	2246529,93	Картометрический метод	2,50	-
1761	418983,33	2246512,28	Картометрический метод	2,50	-
1762	419005,4	2246401,93	Картометрический метод	2,50	-
1763	418996,75	2246386,57	Картометрический метод	2,50	-
1764	418974,5	2246346,03	Картометрический метод	2,50	-
1765	418978,24	2246293,46	Картометрический метод	2,50	-
1766	418970,29	2246289,77	Картометрический метод	2,50	-
1767	418906,48	2246260,34	Картометрический метод	2,50	-
1768	418913,79	2246241,52	Картометрический метод	2,50	-
1769	418940,44	2246255,63	Картометрический метод	2,50	-
1770	418940,97	2246225,32	Картометрический метод	2,50	-
1771	418955,07	2246209,13	Картометрический метод	2,50	-
1772	418933,65	2246208,08	Картометрический метод	2,50	-
1773	418921,63	2246160,53	Картометрический метод	2,50	-
1774	418936,26	2246144,33	Картометрический метод	2,50	-
1775	418931,56	2246120,29	Картометрический метод	2,50	-
1776	418936,78	2246105,13	Картометрический метод	2,50	-
1777	418922,15	2246057,58	Картометрический метод	2,50	-
1778	418950,89	2246012,64	Картометрический метод	2,50	-
1779	418949,33	2246004,28	Картометрический метод	2,50	-
1780	418900,94	2245968,65	Картометрический метод	2,50	-
1781	418617,73	2245808,29	Картометрический метод	2,50	-
1782	418602,28	2245780,34	Картометрический метод	2,50	-
1783	418612,88	2245686,7	Картометрический метод	2,50	-
1784	418629,84	2245538,02	Картометрический метод	2,50	-
1785	418635,38	2245489,77	Картометрический метод	2,50	-
1786	418673,63	2245445,63	Картометрический метод	2,50	-
1787	418956,11	2245422,09	Картометрический метод	2,50	-
1788	418858,4	2245390,78	Картометрический метод	2,50	-
1789	418829,14	2245411,68	Картометрический метод	2,50	-
1790	418817,64	2245399,14	Картометрический метод	2,50	-
1791	418829,34	2245380,82	Картометрический метод	2,50	-
1792	418846,38	2245355,77	Картометрический метод	2,50	-
1793	418842,2	2245330,69	Картометрический метод	2,50	-
1794	418702,34	2245327,82	Картометрический метод	2,50	-
1795	418421,34	2245343,99	Картометрический метод	2,50	-
1796	418400,2	2245357,67	Картометрический метод	2,50	-
1797	418293,27	2245237,04	Картометрический метод	2,50	-
1798	418268,4	2245222,12	Картометрический метод	2,50	-
1799	418233,59	2245112,69	Картометрический метод	2,50	-
1800	418196,3	2245070,97	Картометрический метод	2,50	-
1801	418184,81	2244917,33	Картометрический метод	2,50	-
1802	418051,55	2244880,23	Картометрический метод	2,50	-
1803	417991,16	2244885	Картометрический метод	2,50	-
1804	417929,8	2244890,77	Картометрический метод	2,50	-
1805	417821,62	2244897,48	Картометрический метод	2,50	-
1806	417670,6	2244881,28	Картометрический метод	2,50	-

Сведения о местоположении границ объекта

1807	417585,42	2244875,01	Картометрический метод	2,50	-
1808	417478,14	2244909,56	Картометрический метод	2,50	-
1809	417465,23	2244913,68	Картометрический метод	2,50	-
1810	417402,32	2244918,69	Картометрический метод	2,50	-
1811	417353,38	2244922,69	Картометрический метод	2,50	-
1812	417314,73	2244925,69	Картометрический метод	2,50	-
1813	417298,21	2244928,95	Картометрический метод	2,50	-
1814	417135,01	2244961,61	Картометрический метод	2,50	-
1815	417118,1	2245032,12	Картометрический метод	2,50	-
1816	417102,02	2244995,58	Картометрический метод	2,50	-
1817	417084,46	2244981,73	Картометрический метод	2,50	-
1818	416996,05	2245026,67	Картометрический метод	2,50	-
1819	416994,73	2245028,47	Картометрический метод	2,50	-
1820	416986,03	2245033,34	Картометрический метод	2,50	-
1821	416880,74	2245094,76	Картометрический метод	2,50	-
1822	416857,34	2245095,66	Картометрический метод	2,50	-
1823	416855,4	2245093,04	Картометрический метод	2,50	-
1824	416844,74	2245099,24	Картометрический метод	2,50	-
1825	416835,95	2245087,39	Картометрический метод	2,50	-
1826	416897,06	2245051,68	Картометрический метод	2,50	-
1827	417070,23	2244953,9	Картометрический метод	2,50	-
1828	417103,38	2244936,78	Картометрический метод	2,50	-
1829	417164,48	2244915,89	Картометрический метод	2,50	-
1830	417262,42	2244900,22	Картометрический метод	2,50	-
1831	417364,13	2244887,66	Картометрический метод	2,50	-
1832	417411,41	2244882,19	Картометрический метод	2,50	-
1833	417459,38	2244870,58	Картометрический метод	2,50	-
1834	417557,34	2244845,95	Картометрический метод	2,50	-
1835	417597,97	2244838,69	Картометрический метод	2,50	-
1836	417649,19	2244774,93	Картометрический метод	2,50	-
1837	417741,16	2244731,04	Картометрический метод	2,50	-
1838	417930,33	2244661,01	Картометрический метод	2,50	-
1839	418013,94	2244627,57	Картометрический метод	2,50	-
1840	418073,51	2244595,17	Картометрический метод	2,50	-
1841	418033,8	2244503,2	Картометрический метод	2,50	-
1842	418108	2244480,73	Картометрический метод	2,50	-
1843	418096,51	2244443,63	Картометрический метод	2,50	-
1844	418063,04	2244377,2	Картометрический метод	2,50	-
1845	418061,25	2244323,14	Картометрический метод	2,50	-
1846	418039,81	2244316,44	Картометрический метод	2,50	-
1847	418034,9	2244288,75	Картометрический метод	2,50	-
1848	418015,24	2244268,64	Картометрический метод	2,50	-
1849	418026,86	2244265,96	Картометрический метод	2,50	-
1850	418053,21	2244291,87	Картометрический метод	2,50	-
1851	418082,25	2244271,77	Картометрический метод	2,50	-
1852	418070,64	2244229,78	Картометрический метод	2,50	-
1853	418088,95	2244197,61	Картометрический метод	2,50	-
1854	418063,93	2244188,23	Картометрический метод	2,50	-
1855	418041,15	2244125,25	Картометрический метод	2,50	-
1856	418057,23	2244122,57	Картометрический метод	2,50	-
1857	418093,42	2244183,77	Картометрический метод	2,50	-

Сведения о местоположении границ объекта

1858	418101,46	2244175,72	Картометрический метод	2,50	-
1859	418077,17	2244015,12	Картометрический метод	2,50	-
1860	418052,61	2243893,88	Картометрический метод	2,50	-
1861	418041,64	2243791,46	Картометрический метод	2,50	-
1862	418049,47	2243771,08	Картометрический метод	2,50	-
1863	418043,73	2243719,87	Картометрический метод	2,50	-
1864	418065,15	2243714,12	Картометрический метод	2,50	-
1865	418074,03	2243693,74	Картометрический метод	2,50	-
1866	418093,89	2243697,4	Картометрический метод	2,50	-
1867	418116,36	2243658,73	Картометрический метод	2,50	-
1868	418133,61	2243654,55	Картометрический метод	2,50	-
1869	418157,12	2243632,08	Картометрический метод	2,50	-
1870	418168,1	2243644,62	Картометрический метод	2,50	-
1871	418160,26	2243698,96	Картометрический метод	2,50	-
1872	418145,63	2243708,89	Картометрический метод	2,50	-
1873	418168,1	2243803,48	Картометрический метод	2,50	-
1874	418181,68	2243814,45	Картометрический метод	2,50	-
1875	418196,84	2243869,84	Картометрический метод	2,50	-
1876	418196,84	2243907,99	Картометрический метод	2,50	-
1877	418207,81	2243927,85	Картометрический метод	2,50	-
1878	418226,63	2244047	Картометрический метод	2,50	-
1879	418244,91	2244063,2	Картометрический метод	2,50	-
1880	418289,33	2244043,34	Картометрический метод	2,50	-
1881	418328,26	2244078,87	Картометрический метод	2,50	-
1882	418374,25	2244109,44	Картометрический метод	2,50	-
1883	418407,43	2244090,89	Картометрический метод	2,50	-
1884	418449,76	2244051,18	Картометрический метод	2,50	-
1885	418488,95	2244053,79	Картометрический метод	2,50	-
1886	418507,24	2244077,83	Картометрический метод	2,50	-
1887	418532,33	2244089,32	Картометрический метод	2,50	-
1888	418543,82	2244112,32	Картометрический метод	2,50	-
1889	418540,43	2244184,17	Картометрический метод	2,50	-
1890	418579,36	2244168,75	Картометрический метод	2,50	-
1891	418596,87	2244134,79	Картометрический метод	2,50	-
1892	418682	2244101,11	Картометрический метод	2,50	-
1893	418653,06	2244089,2	Картометрический метод	2,50	-
1894	418622,76	2244096,98	Картометрический метод	2,50	-
1895	418592,27	2244089,96	Картометрический метод	2,50	-
1896	418579,01	2244072,42	Картометрический метод	2,50	-
1897	418610,46	2244048,66	Картометрический метод	2,50	-
1898	418599,12	2244033,64	Картометрический метод	2,50	-
1899	418514,28	2244019,45	Картометрический метод	2,50	-
1900	418511,34	2243970,17	Картометрический метод	2,50	-
1901	418488,53	2243959,87	Картометрический метод	2,50	-
1902	418452,49	2243958,4	Картометрический метод	2,50	-
1903	418424,9	2243944,42	Картометрический метод	2,50	-
1904	418401,36	2243946,26	Картометрический метод	2,50	-
1905	418392,9	2243938,53	Картометрический метод	2,50	-
1906	418400,26	2243918,67	Картометрический метод	2,50	-
1907	418380,4	2243911,32	Картометрический метод	2,50	-
1908	418389,7	2243886,21	Картометрический метод	2,50	-

Сведения о местоположении границ объекта

1909	418384,07	2243878,58	Картометрический метод	2,50	-
1910	418306,83	2243849,89	Картометрический метод	2,50	-
1911	418286,97	2243834,81	Картометрический метод	2,50	-
1912	418274,84	2243807,96	Картометрический метод	2,50	-
1913	418277,41	2243795,09	Картометрический метод	2,50	-
1914	418294,33	2243794,35	Картометрический метод	2,50	-
1915	418310,14	2243800,43	Картометрический метод	2,50	-
1916	418313,22	2243792,42	Картометрический метод	2,50	-
1917	418271,89	2243766,77	Картометрический метод	2,50	-
1918	418270,05	2243753,53	Картометрический метод	2,50	-
1919	418274,1	2243731,09	Картометрический метод	2,50	-
1920	418265,64	2243697,99	Картометрический метод	2,50	-
1921	418267,11	2243641,71	Картометрический метод	2,50	-
1922	418293,96	2243603,09	Картометрический метод	2,50	-
1923	418334,26	2243578,84	Картометрический метод	2,50	-
1924	418367,89	2243580,66	Картометрический метод	2,50	-
1925	418381,5	2243564,84	Картометрический метод	2,50	-
1926	418379,29	2243553,44	Картометрический метод	2,50	-
1927	418369,63	2243547	Картометрический метод	2,50	-
1928	418278,88	2243572,93	Картометрический метод	2,50	-
1929	418240,63	2243576,61	Картометрический метод	2,50	-
1930	418215,41	2243605,61	Картометрический метод	2,50	-
1931	418191,34	2243575,66	Картометрический метод	2,50	-
1932	418228,03	2243546,16	Картометрический метод	2,50	-
1933	418266,38	2243548,29	Картометрический метод	2,50	-
1934	418345,82	2243529,9	Картометрический метод	2,50	-
1935	418370,1	2243504,15	Картометрический метод	2,50	-
1936	418383,36	2243471,35	Картометрический метод	2,50	-
1937	418440,72	2243446,77	Картометрический метод	2,50	-
1938	418456,17	2243408,52	Картометрический метод	2,50	-
1939	418456,17	2243367,27	Картометрический метод	2,50	-
1940	418504,24	2243245,37	Картометрический метод	2,50	-
1941	418462,73	2243260,9	Картометрический метод	2,50	-
1942	418457,37	2243270,95	Картометрический метод	2,50	-
1943	418453,58	2243315,18	Картометрический метод	2,50	-
1944	418437,05	2243353,37	Картометрический метод	2,50	-
1945	418432,13	2243381,07	Картометрический метод	2,50	-
1946	418419,4	2243409,44	Картометрический метод	2,50	-
1947	418399,75	2243427,3	Картометрический метод	2,50	-
1948	418298,56	2243492,08	Картометрический метод	2,50	-
1949	418129,93	2243558,86	Картометрический метод	2,50	-
1950	418100,71	2243589,33	Картометрический метод	2,50	-
1951	418100,7	2243589,34	Картометрический метод	2,50	-
1952	418100,7	2243589,32	Картометрический метод	2,50	-
1953	418099,14	2243579,29	Картометрический метод	2,50	-
1954	418127,65	2243555,46	Картометрический метод	2,50	-
1955	418296,73	2243488,5	Картометрический метод	2,50	-
1956	418397,31	2243424,11	Картометрический метод	2,50	-
1957	418416,09	2243407,04	Картометрический метод	2,50	-
1958	418428,48	2243379,43	Картометрический метод	2,50	-
1959	418408,84	2243351,18	Картометрический метод	2,50	-

Сведения о местоположении границ объекта

1960	418450,38	2243256,03	Картометрический метод	2,50	-
1961	418454,6	2243223,43	Картометрический метод	2,50	-
1962	418446,76	2243206,7	Картометрический метод	2,50	-
1963	418398,68	2243262,1	Картометрический метод	2,50	-
1964	418341,2	2243292,93	Картометрический метод	2,50	-
1965	418308,28	2243296,59	Картометрический метод	2,50	-
1966	418301,48	2243303,9	Картометрический метод	2,50	-
1967	418304,62	2243330,03	Картометрический метод	2,50	-
1968	418257,06	2243392,22	Картометрический метод	2,50	-
1969	418214,74	2243406,85	Картометрический метод	2,50	-
1970	418199,06	2243394,83	Картометрический метод	2,50	-
1971	418150,98	2243414,69	Картометрический метод	2,50	-
1972	418124,85	2243406,85	Картометрический метод	2,50	-
1973	418160,91	2243368,18	Картометрический метод	2,50	-
1974	418126,94	2243368,7	Картометрический метод	2,50	-
1975	418120,52	2243354,23	Картометрический метод	2,50	-
1976	418105,15	2243330,72	Картометрический метод	2,50	-
1977	418099,73	2243311,73	Картометрический метод	2,50	-
1978	418034,63	2243272,86	Картометрический метод	2,50	-
1979	418036,44	2243258,39	Картометрический метод	2,50	-
1980	418088,88	2243213,19	Картометрический метод	2,50	-
1981	418181,1	2243142,67	Картометрический метод	2,50	-
1982	418171,94	2243119,98	Картометрический метод	2,50	-
1983	418128,55	2243145,21	Картометрический метод	2,50	-
1984	418115,16	2243129,72	Картометрический метод	2,50	-
1985	418165,82	2243104,79	Картометрический метод	2,50	-
1986	418160,31	2243091,13	Картометрический метод	2,50	-
1987	418159,4	2243056,78	Картометрический метод	2,50	-
1988	418191,05	2243016,99	Картометрический метод	2,50	-
1989	418185,69	2242948,49	Картометрический метод	2,50	-
1990	418165,23	2242905,36	Картометрический метод	2,50	-
1991	418128,45	2242853,87	Картометрический метод	2,50	-
1992	418121,46	2242827,38	Картометрический метод	2,50	-
1993	418152,37	2242818,12	Картометрический метод	2,50	-
1994	418154,56	2242804,58	Картометрический метод	2,50	-
1995	418129,9	2242800,59	Картометрический метод	2,50	-
1996	418089,09	2242802,01	Картометрический метод	2,50	-
1997	418049,33	2242792,74	Картометрический метод	2,50	-
1998	418028,18	2242797,38	Картометрический метод	2,50	-
1999	418018,11	2242853,87	Картометрический метод	2,50	-
2000	417994,41	2242885,55	Картометрический метод	2,50	-
2001	417955,48	2242892,6	Картометрический метод	2,50	-
2002	417926,15	2242887,34	Картометрический метод	2,50	-
2003	417935,72	2242876,67	Картометрический метод	2,50	-
2004	417975,56	2242870,98	Картометрический метод	2,50	-
2005	417974,72	2242858,61	Картометрический метод	2,50	-
2006	417916,19	2242845,38	Картометрический метод	2,50	-
2007	417884,9	2242866,71	Картометрический метод	2,50	-
2008	417860,36	2242863,51	Картометрический метод	2,50	-
2009	417855,39	2242848,22	Картометрический метод	2,50	-
2010	417866,41	2242817,29	Картометрический метод	2,50	-

Сведения о местоположении границ объекта

2011	417859,95	2242797,22	Картометрический метод	2,50	-
2012	417813,08	2242780,67	Картометрический метод	2,50	-
2013	417808,73	2242772,4	Картометрический метод	2,50	-
2014	417796,9	2242732,67	Картометрический метод	2,50	-
2015	417822,5	2242718,8	Картометрический метод	2,50	-
2016	417824,55	2242710,61	Картометрический метод	2,50	-
2017	417814,25	2242698,47	Картометрический метод	2,50	-
2018	417784,46	2242680,76	Картометрический метод	2,50	-
2019	417781,51	2242660,58	Картометрический метод	2,50	-
2020	417807,26	2242648,08	Картометрический метод	2,50	-
2021	417830,06	2242651,76	Картометрический метод	2,50	-
2022	417853,6	2242633,73	Картометрический метод	2,50	-
2023	417898,23	2242632,4	Картометрический метод	2,50	-
2024	417907,48	2242627,43	Картометрический метод	2,50	-
2025	417888,54	2242604,31	Картометрический метод	2,50	-
2026	417887,21	2242586,54	Картометрический метод	2,50	-
2027	417896,81	2242578	Картометрический метод	2,50	-
2028	417931,21	2242581,5	Картометрический метод	2,50	-
2029	417932,74	2242566,47	Картометрический метод	2,50	-
2030	417884,5	2242549,5	Картометрический метод	2,50	-
2031	417882,94	2242538,89	Картометрический метод	2,50	-
2032	417908,71	2242535,11	Картометрический метод	2,50	-
2033	417902,15	2242518,98	Картометрический метод	2,50	-
2034	417905,7	2242511,16	Картометрический метод	2,50	-
2035	417920,91	2242513,46	Картометрический метод	2,50	-
2036	417936,27	2242534,63	Картометрический метод	2,50	-
2037	417946,59	2242538,18	Картометрический метод	2,50	-
2038	417954,76	2242530,01	Картометрический метод	2,50	-
2039	417948,87	2242496,91	Картометрический метод	2,50	-
2040	417856,76	2242487,82	Картометрический метод	2,50	-
2041	417824,76	2242486,15	Картометрический метод	2,50	-
2042	417824,76	2242458,17	Картометрический метод	2,50	-
2043	417794,94	2242429,14	Картометрический метод	2,50	-
2044	417826,06	2242421,29	Картометрический метод	2,50	-
2045	417835,48	2242406,91	Картометрический метод	2,50	-
2046	417855,13	2242414,83	Картометрический метод	2,50	-
2047	417854,7	2242395,3	Картометрический метод	2,50	-
2048	417862,04	2242346,71	Картометрический метод	2,50	-
2049	417832,58	2242362,49	Картометрический метод	2,50	-
2050	417835,2	2242333,72	Картометрический метод	2,50	-
2051	417803,82	2242313,85	Картометрический метод	2,50	-
2052	417812,71	2242299,46	Картометрический метод	2,50	-
2053	417866,14	2242310,16	Картометрический метод	2,50	-
2054	417873,2	2242272,96	Картометрический метод	2,50	-
2055	417876,29	2242207,17	Картометрический метод	2,50	-
2056	417840,97	2242218,09	Картометрический метод	2,50	-
2057	417800,17	2242202,92	Картометрический метод	2,50	-
2058	417806,45	2242188,27	Картометрический метод	2,50	-
2059	417887	2242159,51	Картометрический метод	2,50	-
2060	417933,81	2242151,66	Картометрический метод	2,50	-
2061	417984,24	2242210,25	Картометрический метод	2,50	-

Сведения о местоположении границ объекта

2062	418056,64	2242212,38	Картометрический метод	2,50	-
2063	418058,49	2242192,71	Картометрический метод	2,50	-
2064	418032,88	2242175,46	Картометрический метод	2,50	-
2065	418049,6	2242144,11	Картометрический метод	2,50	-
2066	418046,2	2242104,91	Картометрический метод	2,50	-
2067	418020,72	2242087,53	Картометрический метод	2,50	-
2068	417892,36	2242075,44	Картометрический метод	2,50	-
2069	417817,28	2242027,77	Картометрический метод	2,50	-
2070	417805,51	2241993,19	Картометрический метод	2,50	-
2071	417830,08	2241966,17	Картометрический метод	2,50	-
2072	417813,6	2241850,48	Картометрический метод	2,50	-
2073	417790,8	2241806,35	Картометрический метод	2,50	-
2074	417807,72	2241730,58	Картометрический метод	2,50	-
2075	417797,42	2241707,77	Картометрический метод	2,50	-
2076	417773,11	2241701,86	Картометрический метод	2,50	-
2077	417758,21	2241681,76	Картометрический метод	2,50	-
2078	417712,09	2241692,33	Картометрический метод	2,50	-
2079	417717,89	2241717,63	Картометрический метод	2,50	-
2080	417702,29	2241721,21	Картометрический метод	2,50	-
2081	417683,4	2241701,15	Картометрический метод	2,50	-
2082	417659,26	2241714,43	Картометрический метод	2,50	-
2083	417641,47	2241710,72	Картометрический метод	2,50	-
2084	417656,18	2241678,35	Картометрический метод	2,50	-
2085	417630,91	2241666,86	Картометрический метод	2,50	-
2086	417636,55	2241654,45	Картометрический метод	2,50	-
2087	417676,78	2241663,64	Картометрический метод	2,50	-
2088	417727,54	2241659,96	Картометрический метод	2,50	-
2089	417806,25	2241668,79	Картометрический метод	2,50	-
2090	417815,07	2241659,96	Картометрический метод	2,50	-
2091	417820,22	2241579,04	Картометрический метод	2,50	-
2092	417831,99	2241570,95	Картометрический метод	2,50	-
2093	417863,92	2241578,03	Картометрический метод	2,50	-
2094	417887,74	2241567,72	Картометрический метод	2,50	-
2095	417899,12	2241530,74	Картометрический метод	2,50	-
2096	417885,69	2241430,45	Картометрический метод	2,50	-
2097	417859,95	2241418,68	Картометрический метод	2,50	-
2098	417855,78	2241390,68	Картометрический метод	2,50	-
2099	417868,04	2241374,54	Картометрический метод	2,50	-
2100	417850,38	2241212,7	Картометрический метод	2,50	-
2101	417815,81	2241206,82	Картометрический метод	2,50	-
2102	417783,44	2241220,31	Картометрический метод	2,50	-
2103	417776,82	2241175,19	Картометрический метод	2,50	-
2104	417748,39	2241175,26	Картометрический метод	2,50	-
2105	417732,17	2241220,48	Картометрический метод	2,50	-
2106	417701,58	2241213,68	Картометрический метод	2,50	-
2107	417704,46	2241175,37	Картометрический метод	2,50	-
2108	417630,33	2241175,55	Картометрический метод	2,50	-
2109	417603,95	2241077,35	Картометрический метод	2,50	-
2110	417562,51	2241054,88	Картометрический метод	2,50	-
2111	417555,81	2241026,29	Картометрический метод	2,50	-
2112	417525,44	2240962,85	Картометрический метод	2,50	-

Сведения о местоположении границ объекта

2113	417493,72	2240981,61	Картометрический метод	2,50	-
2114	417482,1	2240973,13	Картометрический метод	2,50	-
2115	417504,89	2240943,64	Картометрический метод	2,50	-
2116	417555,37	2240939,17	Картометрический метод	2,50	-
2117	417572,34	2240915,05	Картометрический метод	2,50	-
2118	417798,83	2240890,93	Картометрический метод	2,50	-
2119	417829,05	2240915,52	Картометрический метод	2,50	-
2120	417880,63	2240911,73	Картометрический метод	2,50	-
2121	417880,3	2240893,3	Картометрический метод	2,50	-
2122	417849,81	2240842,21	Картометрический метод	2,50	-
2123	417818,6	2240835,92	Картометрический метод	2,50	-
2124	417817,26	2240809,56	Картометрический метод	2,50	-
2125	417806,54	2240781,42	Картометрический метод	2,50	-
2126	417772,59	2240785,44	Картометрический метод	2,50	-
2127	417767,74	2240804,13	Картометрический метод	2,50	-
2128	417760,42	2240826,1	Картометрический метод	2,50	-
2129	417702,88	2240790,54	Картометрический метод	2,50	-
2130	417673,59	2240764,91	Картометрический метод	2,50	-
2131	417634,89	2240759,68	Картометрический метод	2,50	-
2132	417600,89	2240794,2	Картометрический метод	2,50	-
2133	417576,31	2240725,68	Картометрический метод	2,50	-
2134	417624,95	2240693,77	Картометрический метод	2,50	-
2135	417657,9	2240732,48	Картометрический метод	2,50	-
2136	417757,28	2240787,92	Картометрический метод	2,50	-
2137	417765,89	2240769,8	Картометрический метод	2,50	-
2138	417800,73	2240757,74	Картометрический метод	2,50	-
2139	417783,31	2240698,78	Картометрический метод	2,50	-
2140	417834,52	2240705,22	Картометрический метод	2,50	-
2141	417885,27	2240690,26	Картометрический метод	2,50	-
2142	417918,16	2240686,15	Картометрический метод	2,50	-
2143	417923,44	2240675,81	Картометрический метод	2,50	-
2144	417912,25	2240645,59	Картометрический метод	2,50	-
2145	417924,02	2240619,84	Картометрический метод	2,50	-
2146	417930,69	2240613,91	Картометрический метод	2,50	-
2147	417927,04	2240606,53	Картометрический метод	2,50	-
2148	417926,76	2240598,77	Картометрический метод	2,50	-
2149	417908,18	2240592,37	Картометрический метод	2,50	-
2150	417897,73	2240578,26	Картометрический метод	2,50	-
2151	417895,64	2240558,93	Картометрический метод	2,50	-
2152	417884,15	2240526	Картометрический метод	2,50	-
2153	417864,29	2240512,94	Картометрический метод	2,50	-
2154	417843,39	2240525,48	Картометрический метод	2,50	-
2155	417827,09	2240548,03	Картометрический метод	2,50	-
2156	417836,63	2240520,95	Картометрический метод	2,50	-
2157	417849,21	2240507,98	Картометрический метод	2,50	-
2158	417867,9	2240502,64	Картометрический метод	2,50	-
2159	417886,59	2240510,65	Картометрический метод	2,50	-
2160	417898,8	2240528,2	Картометрический метод	2,50	-
2161	417904,14	2240550,32	Картометрический метод	2,50	-
2162	417906,05	2240577,4	Картометрический метод	2,50	-
2163	417914,44	2240586,56	Картометрический метод	2,50	-

Сведения о местоположении границ объекта

2164	417928,55	2240589,61	Картометрический метод	2,50	-
2165	417959,83	2240577,02	Картометрический метод	2,50	-
2166	417974,71	2240574,35	Картометрический метод	2,50	-
2167	418011,71	2240581,98	Картометрический метод	2,50	-
2168	418023,15	2240579,31	Картометрический метод	2,50	-
2169	418041,84	2240564,43	Картометрический метод	2,50	-
2170	418075,41	2240558,71	Картометрический метод	2,50	-
2171	418095,63	2240551,84	Картометрический метод	2,50	-
2172	418109,74	2240540,4	Картометрический метод	2,50	-
2173	418116,61	2240520,18	Картометрический метод	2,50	-
2174	418125,38	2240491,2	Картометрический метод	2,50	-
2175	418140,64	2240470,6	Картометрический метод	2,50	-
2176	418166,19	2240458,01	Картометрический метод	2,50	-
2177	418203,57	2240448,47	Картометрический метод	2,50	-
2178	418216,93	2240437,41	Картометрический метод	2,50	-
2179	418232,95	2240401,94	Картометрический метод	2,50	-
2180	418243,24	2240388,21	Картометрический метод	2,50	-
2181	418253,93	2240385,92	Картометрический метод	2,50	-
2182	418275,29	2240400,03	Картометрический метод	2,50	-
2183	418289,4	2240404,61	Картометрический метод	2,50	-
2184	418301,22	2240401,17	Картометрический метод	2,50	-
2185	418306,95	2240390,11	Картометрический метод	2,50	-
2186	418309,62	2240351,97	Картометрический метод	2,50	-
2187	418318,01	2240339,76	Картометрический метод	2,50	-
2188	418331,74	2240334,8	Картометрический метод	2,50	-
2189	418366,45	2240341,29	Картометрический метод	2,50	-
2190	418391,25	2240339,76	Картометрический метод	2,50	-
2191	418399,64	2240383,63	Картометрический метод	2,50	-
2192	418401,93	2240423,3	Картометрический метод	2,50	-
2193	418409,94	2240448,47	Картометрический метод	2,50	-
2194	418417,95	2240457,25	Картометрический метод	2,50	-
2195	418433,97	2240456,87	Картометрический метод	2,50	-
2196	418441,6	2240462,59	Картометрический метод	2,50	-
2197	418447,7	2240484,71	Картометрический метод	2,50	-
2198	418468,3	2240503,78	Картометрический метод	2,50	-
2199	418469,82	2240513,7	Картометрический метод	2,50	-
2200	418448,08	2240542,31	Картометрический метод	2,50	-
2201	418460,67	2240565,2	Картометрический метод	2,50	-
2202	418461,43	2240575,88	Картометрический метод	2,50	-
2203	418444,27	2240596,47	Картометрический метод	2,50	-
2204	418451,13	2240618,6	Картометрический метод	2,50	-
2205	418452,28	2240642,63	Картометрический метод	2,50	-
2206	418438,16	2240680,01	Картометрический метод	2,50	-
2207	418436,72	2240709,61	Картометрический метод	2,50	-
2208	418520,73	2240699,92	Картометрический метод	2,50	-
2209	419014,71	2240636,71	Картометрический метод	2,50	-
2210	419292,91	2240608,96	Картометрический метод	2,50	-
2211	419674,76	2240567,95	Картометрический метод	2,50	-
2212	419782,9	2240557,2	Картометрический метод	2,50	-
2213	419890,54	2240544,09	Картометрический метод	2,50	-
2214	420282,39	2240512,44	Картометрический метод	2,50	-

Сведения о местоположении границ объекта

2215	420542,14	2240488,97	Картометрический метод	2,50	-
2216	420779,47	2240465	Картометрический метод	2,50	-
2217	421279	2240418,33	Картометрический метод	2,50	-
2218	421376,16	2240407,63	Картометрический метод	2,50	-
2219	421593,97	2240381,08	Картометрический метод	2,50	-
2220	421641,47	2240375,87	Картометрический метод	2,50	-
2221	422085,29	2240298,42	Картометрический метод	2,50	-
2222	422504,99	2240220,28	Картометрический метод	2,50	-
2223	422571,76	2240207,16	Картометрический метод	2,50	-
2224	422975,79	2240126,19	Картометрический метод	2,50	-
2225	422991,51	2240152,02	Картометрический метод	2,50	-
2226	423036,89	2240226,54	Картометрический метод	2,50	-
2227	423307,08	2240700,63	Картометрический метод	2,50	-
2228	423689,62	2241167,11	Картометрический метод	2,50	-
2229	423763,99	2241258,6	Картометрический метод	2,50	-
2230	423824,64	2241330,67	Картометрический метод	2,50	-
2231	424111,74	2241692,6	Картометрический метод	2,50	-
2232	424311,52	2241951,79	Картометрический метод	2,50	-
2233	424538,86	2242235,35	Картометрический метод	2,50	-
2234	424569,43	2242270,46	Картометрический метод	2,50	-
2235	424891,57	2242560,17	Картометрический метод	2,50	-
2236	425306,69	2242933,11	Картометрический метод	2,50	-
2237	425355,34	2243035,8	Картометрический метод	2,50	-
2238	425364,01	2243035,77	Картометрический метод	2,50	-
2239	425364,31	2243036,4	Картометрический метод	2,50	-
2240	425668,38	2243041,33	Картометрический метод	2,50	-
2241	425845,66	2242980,85	Картометрический метод	2,50	-
2242	425926,35	2242992,71	Картометрический метод	2,50	-
2243	426014,34	2243039,93	Картометрический метод	2,50	-
2244	426085,9	2243041,98	Картометрический метод	2,50	-
2245	426094,91	2242967,7	Картометрический метод	2,50	-
2246	426162,67	2243027,05	Картометрический метод	2,50	-
2247	426252,17	2243096,57	Картометрический метод	2,50	-
2248	426332,18	2243135,14	Картометрический метод	2,50	-
2249	426489,24	2243213,41	Картометрический метод	2,50	-
2250	426533,35	2243231,86	Картометрический метод	2,50	-
2251	426831,54	2243326,61	Картометрический метод	2,50	-
2252	426863,47	2243392,85	Картометрический метод	2,50	-
2253	426842,9	2243362,54	Картометрический метод	2,50	-
2254	426830,09	2243340,05	Картометрический метод	2,50	-
2255	426684,68	2243320,41	Картометрический метод	2,50	-
2256	426568,42	2243320,41	Картометрический метод	2,50	-
2257	426469,14	2243238,11	Картометрический метод	2,50	-
2258	426404,73	2243264,11	Картометрический метод	2,50	-
2259	426326,74	2243295,59	Картометрический метод	2,50	-
2260	426254,9	2243181,94	Картометрический метод	2,50	-
2261	426004,08	2243133,61	Картометрический метод	2,50	-
2262	425876,05	2243127,08	Картометрический метод	2,50	-
2263	425779,38	2243094,42	Картометрический метод	2,50	-
2264	425714,42	2243084,11	Картометрический метод	2,50	-
2265	425705,62	2243082,49	Картометрический метод	2,50	-

Сведения о местоположении границ объекта

2266	425704,94	2243082,61	Картометрический метод	2,50	-
2267	425697,08	2243081,36	Картометрический метод	2,50	-
2268	425618,71	2243093,12	Картометрический метод	2,50	-
2269	425499,83	2243098,34	Картометрический метод	2,50	-
2270	425424,06	2243185,86	Картометрический метод	2,50	-
2271	425659,2	2243713,59	Картометрический метод	2,50	-
2272	425681,41	2243752,79	Картометрический метод	2,50	-
2273	425773,83	2243937,17	Картометрический метод	2,50	-
2274	425774,63	2243938,83	Картометрический метод	2,50	-
2275	426062,95	2244556,95	Картометрический метод	2,50	-
2276	426075,04	2244598,33	Картометрический метод	2,50	-
2277	426326,69	2245078,77	Картометрический метод	2,50	-
2278	426398,34	2245252,25	Картометрический метод	2,50	-
2279	426414,37	2245290,24	Картометрический метод	2,50	-
2280	426536,8	2245580,46	Картометрический метод	2,50	-
2281	426650,91	2245872,3	Картометрический метод	2,50	-
2282	426721,92	2246086,65	Картометрический метод	2,50	-
2283	426798,55	2246410,85	Картометрический метод	2,50	-
2284	426798,95	2246412,6	Картометрический метод	2,50	-
2285	426963,35	2247135,64	Картометрический метод	2,50	-
2286	427044,37	2247380,15	Картометрический метод	2,50	-
2287	427169,02	2247720,53	Картометрический метод	2,50	-
2288	427332,32	2247712,14	Картометрический метод	2,50	-
2289	427351,3	2247711,17	Картометрический метод	2,50	-
2290	428208,78	2247432,15	Картометрический метод	2,50	-
2291	428296,6	2247512,07	Картометрический метод	2,50	-
2292	428365,16	2247549,18	Картометрический метод	2,50	-
218	428374,29	2247554,12	Картометрический метод	2,50	-
2293	418992,32	2254523,52	Картометрический метод	2,50	-
2294	419004,96	2254561,17	Картометрический метод	2,50	-
2295	418953,76	2254578,37	Картометрический метод	2,50	-
2296	418940,91	2254542,85	Картометрический метод	2,50	-
2297	418942,76	2254539,15	Картометрический метод	2,50	-
2298	418980,59	2254527,63	Картометрический метод	2,50	-
2293	418992,32	2254523,52	Картометрический метод	2,50	-
2299	419713,82	2254178,05	Картометрический метод	2,50	-
2300	419505,19	2254362,36	Картометрический метод	2,50	-
2301	419283,56	2254153,91	Картометрический метод	2,50	-
2302	419465,53	2254009,44	Картометрический метод	2,50	-
2303	419681,95	2254148,6	Картометрический метод	2,50	-
2299	419713,82	2254178,05	Картометрический метод	2,50	-
2304	419704,02	2252153,6	Картометрический метод	2,50	-
2305	419642,29	2252198,02	Картометрический метод	2,50	-
2306	419583,83	2252229,7	Картометрический метод	2,50	-
2307	419538,76	2252241,45	Картометрический метод	2,50	-
2308	419504,14	2252261,05	Картометрический метод	2,50	-
2309	419487,81	2252297,3	Картометрический метод	2,50	-
2310	419479,32	2252300,9	Картометрический метод	2,50	-

Сведения о местоположении границ объекта

2311	419476,05	2252320,49	Картометрический метод	2,50	-
2312	419469,2	2252322,78	Картометрический метод	2,50	-
2313	419448,62	2252321,14	Картометрический метод	2,50	-
2314	419371,87	2252376,99	Картометрический метод	2,50	-
2315	419348,03	2252389,08	Картометрический метод	2,50	-
2316	419240,9	2252433,49	Картометрический метод	2,50	-
2317	419231,43	2252449,5	Картометрический метод	2,50	-
2318	419215,76	2252463,21	Картометрический метод	2,50	-
2319	419195,51	2252484,44	Картометрический метод	2,50	-
2320	419160,89	2252507,31	Картометрический метод	2,50	-
2321	419077,28	2252547,8	Картометрический метод	2,50	-
2322	418972,11	2252555,64	Картометрический метод	2,50	-
2323	418974	2252514	Картометрический метод	2,50	-
2324	419067	2252502	Картометрический метод	2,50	-
2325	419260,17	2252395,77	Картометрический метод	2,50	-
2326	419441,11	2252288,65	Картометрический метод	2,50	-
2327	419528,64	2252217,45	Картометрический метод	2,50	-
2328	419685,01	2252132	Картометрический метод	2,50	-
2304	419704,02	2252153,6	Картометрический метод	2,50	-
2329	417062,47	2252351,67	Картометрический метод	2,50	-
2330	417221,95	2252542,04	Картометрический метод	2,50	-
2331	417068,28	2252678,93	Картометрический метод	2,50	-
2332	416984,52	2252577,61	Картометрический метод	2,50	-
2333	416943,9	2252518,23	Картометрический метод	2,50	-
2334	416917,27	2252485,76	Картометрический метод	2,50	-
2329	417062,47	2252351,67	Картометрический метод	2,50	-
2335	418684,74	2252208,6	Картометрический метод	2,50	-
2336	418683,44	2252225,89	Картометрический метод	2,50	-
2337	418759,83	2252349,56	Картометрический метод	2,50	-
2338	418777,79	2252413,25	Картометрический метод	2,50	-
2339	418789,87	2252445,58	Картометрический метод	2,50	-
2340	418814,69	2252512,86	Картометрический метод	2,50	-
2341	418832	2252539,64	Картометрический метод	2,50	-
2342	418860,42	2252582,42	Картометрический метод	2,50	-
2343	418816,33	2252546,17	Картометрический метод	2,50	-
2344	418785,95	2252553,36	Картометрический метод	2,50	-
2345	418761,13	2252584,06	Картометрический метод	2,50	-
2346	418700,06	2252598,43	Картометрический метод	2,50	-
2347	418679,81	2252630,76	Картометрический метод	2,50	-
2348	418562,23	2252670,28	Картометрический метод	2,50	-
2349	418544,44	2252686,61	Картометрический метод	2,50	-
2350	418550,97	2252717,47	Картометрический метод	2,50	-
2351	418532,02	2252719,92	Картометрический метод	2,50	-
2352	418522,36	2252715,37	Картометрический метод	2,50	-
2353	418484,82	2252675,45	Картометрический метод	2,50	-
2354	418495,94	2252642,84	Картометрический метод	2,50	-
2355	418525,98	2252608,88	Картометрический метод	2,50	-
2356	418672,3	2252539,96	Картометрический метод	2,50	-
2357	418737,62	2252511,55	Картометрический метод	2,50	-

Сведения о местоположении границ объекта

2358	418739,58	2252481,5	Картометрический метод	2,50	-
2359	418757,54	2252513,51	Картометрический метод	2,50	-
2360	418743,5	2252540,29	Картометрический метод	2,50	-
2361	418577,91	2252612,47	Картометрический метод	2,50	-
2362	418580,85	2252626,19	Картометрический метод	2,50	-
2363	418661,19	2252603	Картометрический метод	2,50	-
2364	418673,28	2252583,73	Картометрический метод	2,50	-
2365	418734,68	2252572,62	Картометрический метод	2,50	-
2366	418750,68	2252546,17	Картометрический метод	2,50	-
2367	418794,12	2252520,04	Картометрический метод	2,50	-
2368	418764,07	2252468,44	Картометрический метод	2,50	-
2369	418765,05	2252439,7	Картометрический метод	2,50	-
2370	418741,86	2252416,51	Картометрический метод	2,50	-
2371	418741,86	2252362,95	Картометрический метод	2,50	-
2372	418713,45	2252313,63	Картометрический метод	2,50	-
2373	418684,38	2252247,01	Картометрический метод	2,50	-
2374	418659,56	2252209,12	Картометрический метод	2,50	-
2375	418671,52	2252209,09	Картометрический метод	2,50	-
2335	418684,74	2252208,6	Картометрический метод	2,50	-
2376	418980,52	2250828,25	Картометрический метод	2,50	-
2377	418992,52	2250916,52	Картометрический метод	2,50	-
2378	419003,55	2251004,31	Картометрический метод	2,50	-
2379	419008,35	2251045,09	Картометрический метод	2,50	-
2380	419015,06	2251079,63	Картометрический метод	2,50	-
2381	419040,97	2251218,75	Картометрический метод	2,50	-
2382	419063,55	2251317,46	Картометрический метод	2,50	-
2383	419078,14	2251368,19	Картометрический метод	2,50	-
2384	419117,39	2251383,98	Картометрический метод	2,50	-
2385	419130,19	2251392,11	Картометрический метод	2,50	-
2386	419140,36	2251410,78	Картометрический метод	2,50	-
2387	419128,87	2251432,31	Картометрический метод	2,50	-
2388	419055,3	2251448,58	Картометрический метод	2,50	-
2389	418993,56	2251467,48	Картометрический метод	2,50	-
2390	418856,75	2251520,01	Картометрический метод	2,50	-
2391	418846,12	2251488,76	Картометрический метод	2,50	-
2392	418818,08	2251490,61	Картометрический метод	2,50	-
2393	418794,9	2251498,26	Картометрический метод	2,50	-
2394	418781,81	2251510,31	Картометрический метод	2,50	-
2395	418745,68	2251522,99	Картометрический метод	2,50	-
2396	418724,22	2251486,67	Картометрический метод	2,50	-
2397	418704,49	2251465,95	Картометрический метод	2,50	-
2398	418704,02	2251429,35	Картометрический метод	2,50	-
2399	418697,57	2251390,5	Картометрический метод	2,50	-
2400	418683,66	2251337,2	Картометрический метод	2,50	-
2401	418676,71	2251254,92	Картометрический метод	2,50	-
2402	418685,98	2251206,26	Картометрический метод	2,50	-
2403	418681,34	2251187,72	Картометрический метод	2,50	-
2404	418694,09	2251147,16	Картометрический метод	2,50	-
2405	418694,44	2251139,63	Картометрический метод	2,50	-
2406	418682,5	2251121,67	Картометрический метод	2,50	-

Сведения о местоположении границ объекта

2407	418679,49	2251093,05	Картометрический метод	2,50	-
2408	418683,43	2251074,16	Картометрический метод	2,50	-
2409	418691,08	2251060,14	Картометрический метод	2,50	-
2410	418689,45	2251045,42	Картометрический метод	2,50	-
2411	418687,77	2251034,16	Картометрический метод	2,50	-
2412	418672,07	2251030,13	Картометрический метод	2,50	-
2413	418652,14	2251008,34	Картометрический метод	2,50	-
2414	418644,26	2250981,46	Картометрический метод	2,50	-
2415	418641,71	2250941,6	Картометрический метод	2,50	-
2416	418654,69	2250893,39	Картометрический метод	2,50	-
2417	418685,85	2250850,55	Картометрический метод	2,50	-
2418	418762,69	2250821,09	Картометрический метод	2,50	-
2419	418803,5	2250810,98	Картометрический метод	2,50	-
2420	418805,9	2250852,72	Картометрический метод	2,50	-
2421	418925,88	2250827,65	Картометрический метод	2,50	-
2376	418980,52	2250828,25	Картометрический метод	2,50	-
2422	416313,5	2252442,91	Картометрический метод	2,50	-
2423	416456,5	2252594,97	Картометрический метод	2,50	-
2424	416534,88	2252683,65	Картометрический метод	2,50	-
2425	416491,21	2252727,5	Картометрический метод	2,50	-
2426	416360,73	2252789,53	Картометрический метод	2,50	-
2427	416292,75	2252675,75	Картометрический метод	2,50	-
2428	416224,3	2252723,16	Картометрический метод	2,50	-
2429	416076,62	2252532,07	Картометрический метод	2,50	-
2430	416154,76	2252455,25	Картометрический метод	2,50	-
2431	416203,77	2252439,35	Картометрический метод	2,50	-
2432	416244,83	2252387,7	Картометрический метод	2,50	-
2422	416313,5	2252442,91	Картометрический метод	2,50	-
2433	416187,49	2251387,25	Картометрический метод	2,50	-
2434	416198,95	2251432,61	Картометрический метод	2,50	-
2435	416209,1	2251571,3	Картометрический метод	2,50	-
2436	416205,69	2251665,93	Картометрический метод	2,50	-
2437	416208,64	2251668,14	Картометрический метод	2,50	-
2438	416232,62	2251686,27	Картометрический метод	2,50	-
2439	416239,77	2251691,67	Картометрический метод	2,50	-
2440	416291,86	2251731	Картометрический метод	2,50	-
2441	416311,18	2251762,13	Картометрический метод	2,50	-
2442	416313,81	2251774,11	Картометрический метод	2,50	-
2443	416313,56	2251807,39	Картометрический метод	2,50	-
2444	416302,47	2251842,26	Картометрический метод	2,50	-
2445	416298,84	2251866,76	Картометрический метод	2,50	-
2446	416276,53	2251880,21	Картометрический метод	2,50	-
2447	416163,59	2251851,02	Картометрический метод	2,50	-
2448	416087,48	2251829,38	Картометрический метод	2,50	-
2449	416042,43	2251799,95	Картометрический метод	2,50	-
2450	415982,5	2251766	Картометрический метод	2,50	-
2451	415947,91	2251735,63	Картометрический метод	2,50	-
2452	415935,64	2251725,15	Картометрический метод	2,50	-
2453	415920,92	2251713,14	Картометрический метод	2,50	-

Сведения о местоположении границ объекта

2454	415865,93	2251666,03	Картометрический метод	2,50	-
2455	415838,08	2251608,79	Картометрический метод	2,50	-
2456	415846,14	2251558,97	Картометрический метод	2,50	-
2457	415858,69	2251538,78	Картометрический метод	2,50	-
2458	415867,13	2251495,05	Картометрический метод	2,50	-
2459	415868,06	2251464,42	Картометрический метод	2,50	-
2460	415881,27	2251451,5	Картометрический метод	2,50	-
2461	415925,13	2251440,09	Картометрический метод	2,50	-
2462	415995,42	2251399,54	Картометрический метод	2,50	-
2463	416054,29	2251360,49	Картометрический метод	2,50	-
2464	416113,1	2251371,9	Картометрический метод	2,50	-
2465	416145,91	2251372,8	Картометрический метод	2,50	-
2433	416187,49	2251387,25	Картометрический метод	2,50	-
2466	412922,21	2251232,86	Картометрический метод	2,50	-
2467	412928,14	2251249,18	Картометрический метод	2,50	-
2468	412915,06	2251286,04	Картометрический метод	2,50	-
2469	412889,67	2251278,47	Картометрический метод	2,50	-
2470	412795,11	2251250,26	Картометрический метод	2,50	-
2471	412806,44	2251210,6	Картометрический метод	2,50	-
2472	412828,71	2251200,21	Картометрический метод	2,50	-
2466	412922,21	2251232,86	Картометрический метод	2,50	-
2473	413060,03	2251181,04	Картометрический метод	2,50	-
2474	413063,99	2251182,1	Картометрический метод	2,50	-
2475	413065,38	2251185,63	Картометрический метод	2,50	-
2476	413080,34	2251222,37	Картометрический метод	2,50	-
2477	413144,45	2251256,47	Картометрический метод	2,50	-
2478	413123,69	2251288,61	Картометрический метод	2,50	-
2479	413119,31	2251295,39	Картометрический метод	2,50	-
2480	413092,84	2251336,34	Картометрический метод	2,50	-
2481	413085,22	2251336,8	Картометрический метод	2,50	-
2482	412945,07	2251294,99	Картометрический метод	2,50	-
2483	412996,29	2251163,1	Картометрический метод	2,50	-
2484	413063,61	2251190,04	Картометрический метод	2,50	-
2485	413061,88	2251185,63	Картометрический метод	2,50	-
2473	413060,03	2251181,04	Картометрический метод	2,50	-
2486	416817,51	2252908,2	Картометрический метод	2,50	-
2487	417019,78	2253206,03	Картометрический метод	2,50	-
2488	416894,31	2253291,25	Картометрический метод	2,50	-
2489	416724,04	2253040,46	Картометрический метод	2,50	-
2490	416478,89	2252914,09	Картометрический метод	2,50	-
2491	416599,46	2252748,98	Картометрический метод	2,50	-
2486	416817,51	2252908,2	Картометрический метод	2,50	-
2492	423939,22	2249684,62	Картометрический метод	2,50	-
2493	423950,33	2249719,57	Картометрический метод	2,50	-
2494	423953,92	2249762,03	Картометрический метод	2,50	-
2495	423935,63	2249751,9	Картометрический метод	2,50	-
2496	423911,79	2249763,33	Картометрический метод	2,50	-
2497	423900,36	2249797,95	Картометрический метод	2,50	-

Сведения о местоположении границ объекта

2498	423911,46	2249830,29	Картометрический метод	2,50	-
2499	423867,37	2249821,79	Картометрический метод	2,50	-
2500	423855,61	2249836,49	Картометрический метод	2,50	-
2501	423828,18	2249815,26	Картометрический метод	2,50	-
2502	423819,69	2249822,77	Картометрический метод	2,50	-
2503	423751,1	2249806,77	Картометрический метод	2,50	-
2504	423827,53	2249562,8	Картометрический метод	2,50	-
2505	423919,95	2249653,6	Картометрический метод	2,50	-
2492	423939,22	2249684,62	Картометрический метод	2,50	-
2506	423740,32	2249487,36	Картометрический метод	2,50	-
2507	423732,16	2249528,51	Картометрический метод	2,50	-
2508	423702,77	2249553,66	Картометрический метод	2,50	-
2509	423692,64	2249573,25	Картометрический метод	2,50	-
2510	423658,02	2249584,03	Картометрический метод	2,50	-
2511	423624,71	2249563,13	Картометрический метод	2,50	-
2512	423649,86	2249477,56	Картометрический метод	2,50	-
2513	423673,7	2249438,04	Картометрический метод	2,50	-
2506	423740,32	2249487,36	Картометрический метод	2,50	-
2514	425604,18	2247966,64	Картометрический метод	2,50	-
2515	425648,36	2248357,19	Картометрический метод	2,50	-
2516	425533,83	2248518,82	Картометрический метод	2,50	-
2517	424859,29	2248541,47	Картометрический метод	2,50	-
2518	424858,81	2248541,18	Картометрический метод	2,50	-
2519	424854,37	2248541,38	Картометрический метод	2,50	-
2520	424796,01	2248503,58	Картометрический метод	2,50	-
2521	424760,94	2248482,58	Картометрический метод	2,50	-
2522	424760,95	2248480,87	Картометрический метод	2,50	-
2523	424758,48	2248479,27	Картометрический метод	2,50	-
2524	424758,18	2247966,55	Картометрический метод	2,50	-
2525	425057,65	2247665	Картометрический метод	2,50	-
2526	425178,05	2247669,06	Картометрический метод	2,50	-
2527	425594,38	2247955,42	Картометрический метод	2,50	-
2528	425595,01	2247960,35	Картометрический метод	2,50	-
2514	425604,18	2247966,64	Картометрический метод	2,50	-
2529	425294,32	2244173,81	Картометрический метод	2,50	-
2530	425305,91	2244247,97	Картометрический метод	2,50	-
2531	425317,5	2244337,2	Картометрический метод	2,50	-
2532	425330,24	2244438,01	Картометрический метод	2,50	-
2533	425347,69	2244563,38	Картометрический метод	2,50	-
2534	425266,66	2244565,49	Картометрический метод	2,50	-
2535	425265,35	2244538,82	Картометрический метод	2,50	-
2536	425254,64	2244419,5	Картометрический метод	2,50	-
2537	425249,84	2244343,8	Картометрический метод	2,50	-
2538	425238,42	2244274,41	Картометрический метод	2,50	-
2539	425223,95	2244147,42	Картометрический метод	2,50	-
2540	425281,76	2244143,15	Картометрический метод	2,50	-
2529	425294,32	2244173,81	Картометрический метод	2,50	-
2541	425894,54	2244365,61	Картометрический метод	2,50	-

Сведения о местоположении границ объекта

2542	426099,8	2244878,52	Картометрический метод	2,50	-
2543	426103,52	2244877,03	Картометрический метод	2,50	-
2544	426225,29	2245169,68	Картометрический метод	2,50	-
2545	426280,3	2245320,8	Картометрический метод	2,50	-
2546	426319,4	2245437,96	Картометрический метод	2,50	-
2547	426377,78	2245629,75	Картометрический метод	2,50	-
2548	426428,48	2245834,02	Картометрический метод	2,50	-
2549	426522,29	2246108,64	Картометрический метод	2,50	-
2550	426567,66	2246226,9	Картометрический метод	2,50	-
2551	426559,79	2246229,9	Картометрический метод	2,50	-
2552	426514,58	2246111,43	Картометрический метод	2,50	-
2553	426477,24	2246001,98	Картометрический метод	2,50	-
2554	426422,05	2245835,41	Картометрический метод	2,50	-
2555	426370,03	2245632,52	Картометрический метод	2,50	-
2556	426311,29	2245440,69	Картометрический метод	2,50	-
2557	426272,02	2245324,16	Картометрический метод	2,50	-
2558	426217,47	2245173,05	Картометрический метод	2,50	-
2559	426095,66	2244880,28	Картометрический метод	2,50	-
2560	425891,25	2244367	Картометрический метод	2,50	-
2541	425894,54	2244365,61	Картометрический метод	2,50	-
2561	426034,76	2244917,73	Картометрический метод	2,50	-
2562	426077,64	2245101,97	Картометрический метод	2,50	-
2563	426104,03	2245211,97	Картометрический метод	2,50	-
2564	426137,66	2245384,01	Картометрический метод	2,50	-
2565	426160,37	2245492,24	Картометрический метод	2,50	-
2566	426178,19	2245565,47	Картометрический метод	2,50	-
2567	426196,99	2245733,02	Картометрический метод	2,50	-
2568	426206,26	2245786,79	Картометрический метод	2,50	-
2569	426107,76	2245804,4	Картометрический метод	2,50	-
2570	426052,22	2245795,58	Картометрический метод	2,50	-
2571	426016,27	2245788,81	Картометрический метод	2,50	-
2572	425993	2245768,51	Картометрический метод	2,50	-
2573	425982,85	2245743,68	Картометрический метод	2,50	-
2574	425964,29	2245656,6	Картометрический метод	2,50	-
2575	425970,38	2245578,54	Картометрический метод	2,50	-
2576	425984,44	2245518,84	Картометрический метод	2,50	-
2577	425969,74	2245468,61	Картометрический метод	2,50	-
2578	425907,98	2245326,06	Картометрический метод	2,50	-
2579	425905,72	2245240,87	Картометрический метод	2,50	-
2580	425895,69	2245204,08	Картометрический метод	2,50	-
2581	425855,37	2245082,54	Картометрический метод	2,50	-
2582	425837,95	2244982,44	Картометрический метод	2,50	-
2583	425823,15	2244888,88	Картометрический метод	2,50	-
2584	425879,73	2244914,68	Картометрический метод	2,50	-
2585	425874,79	2244816,45	Картометрический метод	2,50	-
2586	425848,79	2244759,23	Картометрический метод	2,50	-
2587	425790,42	2244641,43	Картометрический метод	2,50	-
2588	425841,48	2244601,62	Картометрический метод	2,50	-
2589	425902,67	2244592,12	Картометрический метод	2,50	-
2590	425933,02	2244582,85	Картометрический метод	2,50	-

Сведения о местоположении границ объекта

2591	425951,1	2244567,79	Картометрический метод	2,50	-
2592	425996,52	2244735,81	Картометрический метод	2,50	-
2561	426034,76	2244917,73	Картометрический метод	2,50	-
2593	424882,14	2246942,16	Картометрический метод	2,50	-
2594	424878,03	2246982,16	Картометрический метод	2,50	-
2595	424798,04	2247094,3	Картометрический метод	2,50	-
2596	424752,81	2247191,12	Картометрический метод	2,50	-
2597	424759,54	2247211,3	Картометрический метод	2,50	-
2598	424759,16	2247224,76	Картометрический метод	2,50	-
2599	424733	2247233,73	Картометрический метод	2,50	-
2600	424690,38	2247303,26	Картометрический метод	2,50	-
2601	424691,13	2247338,4	Картометрический метод	2,50	-
2602	424673,19	2247392,23	Картометрический метод	2,50	-
2603	424686,64	2247430,36	Картометрический метод	2,50	-
2604	424811,5	2247519,32	Картометрический метод	2,50	-
2605	424769,15	2247524,52	Картометрический метод	2,50	-
2606	424767,18	2247550,91	Картометрический метод	2,50	-
2607	424783,01	2247551,24	Картометрический метод	2,50	-
2608	424717,04	2247616,23	Картометрический метод	2,50	-
2609	424680,09	2247574	Картометрический метод	2,50	-
2610	424701,86	2247508,03	Картометрический метод	2,50	-
2611	424679,43	2247501,43	Картометрический метод	2,50	-
2612	424657,66	2247535,74	Картометрический метод	2,50	-
2613	424660,8	2247601,28	Картометрический метод	2,50	-
2614	424644,08	2247574,36	Картометрический метод	2,50	-
2615	424527,8	2247493,37	Картометрический метод	2,50	-
2593	424882,14	2246942,16	Картометрический метод	2,50	-
2616	426252,11	2246885,03	Картометрический метод	2,50	-
2617	426261,06	2246918,27	Картометрический метод	2,50	-
2618	426274,48	2246968,14	Картометрический метод	2,50	-
2619	426325,6	2247159,55	Картометрический метод	2,50	-
2620	426453,7	2247639,21	Картометрический метод	2,50	-
2621	426447,74	2247639,33	Картометрический метод	2,50	-
2622	426449,47	2247645,93	Картометрический метод	2,50	-
2623	426034,72	2247656,12	Картометрический метод	2,50	-
2624	425922,79	2247655	Картометрический метод	2,50	-
2625	425777,46	2247129,61	Картометрический метод	2,50	-
2626	425781,24	2247128,31	Картометрический метод	2,50	-
2627	425780,5	2247125,57	Картометрический метод	2,50	-
2628	425926,98	2247076,03	Картометрический метод	2,50	-
2629	425910,68	2246957,66	Картометрический метод	2,50	-
2630	425908,76	2246945,57	Картометрический метод	2,50	-
2631	425973,04	2246927,91	Картометрический метод	2,50	-
2632	426031,38	2246910,06	Картометрический метод	2,50	-
2633	426123,5	2246941,94	Картометрический метод	2,50	-
2634	426148,72	2246940,26	Картометрический метод	2,50	-
2635	426233,49	2246894,98	Картометрический метод	2,50	-
2636	426238,38	2246892,37	Картометрический метод	2,50	-
2637	426249,81	2246885,63	Картометрический метод	2,50	-

Сведения о местоположении границ объекта

2638	426249,95	2246886,18	Картометрический метод	2,50	-
2616	426252,11	2246885,03	Картометрический метод	2,50	-
2639	422558,04	2249722,84	Картометрический метод	2,50	-
2640	422570,45	2249754,19	Картометрический метод	2,50	-
2641	422562,61	2249771,17	Картометрический метод	2,50	-
2642	422545,63	2249834,53	Картометрический метод	2,50	-
2643	422522,77	2249838,45	Картометрический метод	2,50	-
2644	422514,28	2249816,73	Картометрический метод	2,50	-
2645	422521,46	2249789,46	Картометрический метод	2,50	-
2646	422489,62	2249791,75	Картометрический метод	2,50	-
2647	422490,76	2249814,12	Картометрический метод	2,50	-
2648	422480,64	2249835,02	Картометрический метод	2,50	-
2649	422466,92	2249810,85	Картометрический метод	2,50	-
2650	422446,51	2249722,84	Картометрический метод	2,50	-
2651	422475,09	2249682,99	Картометрический метод	2,50	-
2652	422486,03	2249696,38	Картометрический метод	2,50	-
2653	422486,35	2249760,07	Картометрический метод	2,50	-
2654	422497,62	2249755,33	Картометрический метод	2,50	-
2655	422505,79	2249716,96	Картометрический метод	2,50	-
2656	422499,91	2249682,83	Картометрический метод	2,50	-
2657	422485,21	2249675,64	Картометрический метод	2,50	-
2658	422506,6	2249668,29	Картометрический метод	2,50	-
2639	422558,04	2249722,84	Картометрический метод	2,50	-
2659	422795,15	2249464,17	Картометрический метод	2,50	-
2660	422814,75	2249481,81	Картометрический метод	2,50	-
2661	422835,65	2249531,45	Картометрический метод	2,50	-
2662	422805,6	2249606,57	Картометрический метод	2,50	-
2663	422732,44	2249644,45	Картометрический метод	2,50	-
2664	422678,23	2249583,05	Картометрический метод	2,50	-
2665	422690,97	2249559,21	Картометрический метод	2,50	-
2666	422679,86	2249543,86	Картометрический метод	2,50	-
2667	422689,99	2249516,43	Картометрический метод	2,50	-
2668	422705,01	2249485,73	Картометрический метод	2,50	-
2659	422795,15	2249464,17	Картометрический метод	2,50	-
2669	420533,55	2242269,66	Картометрический метод	2,50	-
2670	420493,21	2242315,63	Картометрический метод	2,50	-
2671	420487,11	2242310,29	Картометрический метод	2,50	-
2672	420466,23	2242292,69	Картометрический метод	2,50	-
2673	420443,72	2242273,18	Картометрический метод	2,50	-
2674	420485,89	2242226,92	Картометрический метод	2,50	-
2669	420533,55	2242269,66	Картометрический метод	2,50	-
2675	419845,08	2242571,57	Картометрический метод	2,50	-
2676	419866,06	2242717,18	Картометрический метод	2,50	-
2677	419729,47	2242733,32	Картометрический метод	2,50	-
2678	419706,14	2242599,59	Картометрический метод	2,50	-
2675	419845,08	2242571,57	Картометрический метод	2,50	-
2679	420105,84	2242575,13	Картометрический метод	2,50	-

Сведения о местоположении границ объекта

2680	420164,04	2242656,45	Картометрический метод	2,50	-
2681	420082,22	2242713,94	Картометрический метод	2,50	-
2682	420024,01	2242632,62	Картометрический метод	2,50	-
2679	420105,84	2242575,13	Картометрический метод	2,50	-
2683	421460,02	2242097,33	Картометрический метод	2,50	-
2684	421326,38	2242322,79	Картометрический метод	2,50	-
2685	421228,16	2242437,54	Картометрический метод	2,50	-
2686	421050,94	2242682,05	Картометрический метод	2,50	-
2687	421001,67	2242728,01	Картометрический метод	2,50	-
2688	421089,2	2242756,42	Картометрический метод	2,50	-
2689	421108	2242773,31	Картометрический метод	2,50	-
2690	421160,01	2242824,57	Картометрический метод	2,50	-
2691	421110,93	2242943,35	Картометрический метод	2,50	-
2692	421017,65	2243037,23	Картометрический метод	2,50	-
2693	420941,22	2243003,99	Картометрический метод	2,50	-
2694	420868,17	2242986,21	Картометрический метод	2,50	-
2695	420818,58	2242946,92	Картометрический метод	2,50	-
2696	420814,46	2242943,72	Картометрический метод	2,50	-
2697	420807,84	2242955,51	Картометрический метод	2,50	-
2698	420815,29	2242984,73	Картометрический метод	2,50	-
2699	420854,82	2243012,81	Картометрический метод	2,50	-
2700	420842,79	2243046,61	Картометрический метод	2,50	-
2701	420899,51	2243097,25	Картометрический метод	2,50	-
2702	420726,28	2243252,94	Картометрический метод	2,50	-
2703	420686,05	2243287,63	Картометрический метод	2,50	-
2704	420647,33	2243333,95	Картометрический метод	2,50	-
2705	420692,07	2243383,14	Картометрический метод	2,50	-
2706	420783,29	2243471,79	Картометрический метод	2,50	-
2707	420928,94	2243634,72	Картометрический метод	2,50	-
2708	421023,84	2243759,41	Картометрический метод	2,50	-
2709	421061,56	2243796,76	Картометрический метод	2,50	-
2710	421109,63	2243838,51	Картометрический метод	2,50	-
2711	421116,54	2243867,95	Картометрический метод	2,50	-
2712	421114,28	2243907	Картометрический метод	2,50	-
2713	421105,27	2243976,09	Картометрический метод	2,50	-
2714	421096,26	2244017,54	Картометрический метод	2,50	-
2715	421096,86	2244069,81	Картометрический метод	2,50	-
2716	421104,67	2244103,45	Картометрический метод	2,50	-
2717	421105,47	2244147,8	Картометрический метод	2,50	-
2718	421017,42	2244173,1	Картометрический метод	2,50	-
2719	420980,02	2244199,44	Картометрический метод	2,50	-
2720	420949,76	2244202,39	Картометрический метод	2,50	-
2721	420926,72	2244182,23	Картометрический метод	2,50	-
2722	420898,3	2244150,01	Картометрический метод	2,50	-
2723	420902,82	2244114,82	Картометрический метод	2,50	-
2724	420906,86	2244086,88	Картометрический метод	2,50	-
2725	420896,32	2244059,97	Картометрический метод	2,50	-
2726	420858,49	2243999,63	Картометрический метод	2,50	-
2727	420836,44	2243934,7	Картометрический метод	2,50	-
2728	420757,1	2244000,91	Картометрический метод	2,50	-

Сведения о местоположении границ объекта

2729	420790,36	2244035,42	Картометрический метод	2,50	-
2730	420776,54	2244055,77	Картометрический метод	2,50	-
2731	420743,37	2244021,19	Картометрический метод	2,50	-
2732	420718,99	2244092,68	Картометрический метод	2,50	-
2733	420659,44	2244127,81	Картометрический метод	2,50	-
2734	420589,81	2244024,59	Картометрический метод	2,50	-
2735	420291,39	2243871,64	Картометрический метод	2,50	-
2736	420277,51	2243847,42	Картометрический метод	2,50	-
2737	420305,74	2243771,28	Картометрический метод	2,50	-
2738	420162,83	2243740,03	Картометрический метод	2,50	-
2739	420178,29	2243633,7	Картометрический метод	2,50	-
2740	420120,98	2243609,41	Картометрический метод	2,50	-
2741	420136,73	2243550,41	Картометрический метод	2,50	-
2742	420039,37	2243505,74	Картометрический метод	2,50	-
2743	419924,63	2243481,4	Картометрический метод	2,50	-
2744	419871,76	2243461,58	Картометрический метод	2,50	-
2745	419778,45	2243494,32	Картометрический метод	2,50	-
2746	419766,33	2243499,43	Картометрический метод	2,50	-
2747	419737,19	2243452,57	Картометрический метод	2,50	-
2748	419711,96	2243421,33	Картометрический метод	2,50	-
2749	419701,04	2243374,28	Картометрический метод	2,50	-
2750	419668,6	2243339,51	Картометрический метод	2,50	-
2751	419596,76	2243402,09	Картометрический метод	2,50	-
2752	419561,99	2243360,37	Картометрический метод	2,50	-
2753	419530,47	2243313,87	Картометрический метод	2,50	-
2754	419616,94	2243266,33	Картометрический метод	2,50	-
2755	419681,84	2243170,25	Картометрический метод	2,50	-
2756	419514,48	2243115,3	Картометрический метод	2,50	-
2757	419383,27	2243055,19	Картометрический метод	2,50	-
2758	419381,95	2243030,41	Картометрический метод	2,50	-
2759	419423,82	2242931,07	Картометрический метод	2,50	-
2760	419441,69	2242865,93	Картометрический метод	2,50	-
2761	419495,71	2242883,43	Картометрический метод	2,50	-
2762	419510,49	2242845,27	Картометрический метод	2,50	-
2763	419787,87	2242970,62	Картометрический метод	2,50	-
2764	419912,39	2242992,69	Картометрический метод	2,50	-
2765	419946,63	2242998,09	Картометрический метод	2,50	-
2766	419974,51	2243011,82	Картометрический метод	2,50	-
2767	420030,59	2243033,6	Картометрический метод	2,50	-
2768	420117,14	2243075,56	Картометрический метод	2,50	-
2769	420372,65	2242932,56	Картометрический метод	2,50	-
2770	420492,39	2242823,84	Картометрический метод	2,50	-
2771	420377,29	2242725,84	Картометрический метод	2,50	-
2772	420214,09	2242584,21	Картометрический метод	2,50	-
2773	420316,61	2242451,14	Картометрический метод	2,50	-
2774	420378,68	2242502,78	Картометрический метод	2,50	-
2775	420390,1	2242514,4	Картометрический метод	2,50	-
2776	420406,49	2242489,92	Картометрический метод	2,50	-
2777	420429,33	2242489,42	Картометрический метод	2,50	-
2778	420461,3	2242504,4	Картометрический метод	2,50	-
2779	420501,97	2242475,29	Картометрический метод	2,50	-

Сведения о местоположении границ объекта

2780	420550,31	2242519,92	Картометрический метод	2,50	-
2781	420666,51	2242616,45	Картометрический метод	2,50	-
2782	420888,94	2242337,84	Картометрический метод	2,50	-
2783	420896,39	2242343,54	Картометрический метод	2,50	-
2784	421018,19	2242191,22	Картометрический метод	2,50	-
2785	421252,61	2241953,65	Картометрический метод	2,50	-
2786	421349,36	2241993,88	Картометрический метод	2,50	-
2683	421460,02	2242097,33	Картометрический метод	2,50	-
2787	414574,66	2249870,01	Картометрический метод	2,50	-
2788	414543,79	2249893,47	Картометрический метод	2,50	-
2789	414501,75	2249851,94	Картометрический метод	2,50	-
2790	414527,97	2249825,29	Картометрический метод	2,50	-
2787	414574,66	2249870,01	Картометрический метод	2,50	-
2791	415055,85	2249164,87	Картометрический метод	2,50	-
2792	415068,47	2249205,12	Картометрический метод	2,50	-
2793	415078,08	2249235,76	Картометрический метод	2,50	-
2794	415123,77	2249365,37	Картометрический метод	2,50	-
2795	414817,45	2249571,93	Картометрический метод	2,50	-
2796	414651,83	2249688,71	Картометрический метод	2,50	-
2797	414553,88	2249587,49	Картометрический метод	2,50	-
2798	414397,47	2249748,58	Картометрический метод	2,50	-
2799	414294,65	2249652,7	Картометрический метод	2,50	-
2800	414252,61	2249602,42	Картометрический метод	2,50	-
2801	414190,03	2249553,62	Картометрический метод	2,50	-
2802	414120,51	2249499,42	Картометрический метод	2,50	-
2803	414148,1	2249456,84	Картометрический метод	2,50	-
2804	414206,83	2249379,34	Картометрический метод	2,50	-
2805	414257,89	2249297,34	Картометрический метод	2,50	-
2806	414308,23	2249228,27	Картометрический метод	2,50	-
2807	414165	2249046,01	Картометрический метод	2,50	-
2808	414315,18	2248975,67	Картометрический метод	2,50	-
2809	414348,76	2248993,06	Картометрический метод	2,50	-
2810	414366,18	2249059,14	Картометрический метод	2,50	-
2811	414417,24	2249132,43	Картометрический метод	2,50	-
2812	414457,5	2249222,54	Картометрический метод	2,50	-
2813	414788,57	2248986,28	Картометрический метод	2,50	-
2814	414825,61	2248991,11	Картометрический метод	2,50	-
2815	414876,23	2249049,52	Картометрический метод	2,50	-
2816	414953,72	2249080,16	Картометрический метод	2,50	-
2817	414979,56	2249098,79	Картометрический метод	2,50	-
2818	415016,35	2249106,17	Картометрический метод	2,50	-
2791	415055,85	2249164,87	Картометрический метод	2,50	-
2819	413575,39	2247961,02	Картометрический метод	2,50	-
2820	413688,66	2248082,69	Картометрический метод	2,50	-
2821	413783,91	2248156,43	Картометрический метод	2,50	-
2822	413839,33	2248255,97	Картометрический метод	2,50	-
2823	413896,93	2248323,45	Картометрический метод	2,50	-
2824	413854,05	2248363,03	Картометрический метод	2,50	-

Сведения о местоположении границ объекта

2825	413797,31	2248501,57	Картометрический метод	2,50	-
2826	413739,55	2248473,12	Картометрический метод	2,50	-
2827	413789,72	2248395,78	Картометрический метод	2,50	-
2828	413771,43	2248382,71	Картометрический метод	2,50	-
2829	413747,92	2248390,55	Картометрический метод	2,50	-
2830	413737,46	2248414,07	Картометрический метод	2,50	-
2831	413742,69	2248426,09	Картометрический метод	2,50	-
2832	413722,31	2248448,04	Картометрический метод	2,50	-
2833	413694,61	2248451,17	Картометрический метод	2,50	-
2834	413677,37	2248440,72	Картометрический метод	2,50	-
2835	413800,17	2248259,39	Картометрический метод	2,50	-
2836	413779,27	2248244,23	Картометрический метод	2,50	-
2837	413649,15	2248453,26	Картометрический метод	2,50	-
2838	413578,08	2248419,82	Картометрический метод	2,50	-
2839	413500,74	2248343,52	Картометрический метод	2,50	-
2840	413339,79	2248171,07	Картометрический метод	2,50	-
2841	413290,14	2248103,66	Картометрический метод	2,50	-
2842	413372,71	2247995,49	Картометрический метод	2,50	-
2843	413346,58	2247970,93	Картометрический метод	2,50	-
2844	413315,23	2247979,29	Картометрический метод	2,50	-
2845	413281,26	2248031,03	Картометрический метод	2,50	-
2846	413250,95	2248052,45	Картометрический метод	2,50	-
2847	413209,67	2248010,64	Картометрический метод	2,50	-
2848	413202,35	2247956,82	Картометрический метод	2,50	-
2849	413158,46	2247870,6	Картометрический метод	2,50	-
2850	413230,57	2247802,14	Картометрический метод	2,50	-
2851	413172,57	2247727,93	Картометрический метод	2,50	-
2852	413184,59	2247669,41	Картометрический метод	2,50	-
2853	413174,66	2247651,64	Картометрический метод	2,50	-
2854	413180,93	2247628,65	Картометрический метод	2,50	-
2855	413128,67	2247628,12	Картометрический метод	2,50	-
2856	413121,35	2247603,56	Картометрический метод	2,50	-
2857	413161,59	2247579,53	Картометрический метод	2,50	-
2858	413170,99	2247554,46	Картометрический метод	2,50	-
2859	413263,84	2247637,5	Картометрический метод	2,50	-
2860	413404,49	2247812,14	Картометрический метод	2,50	-
2819	413575,39	2247961,02	Картометрический метод	2,50	-
2861	412929,68	2247216,63	Картометрический метод	2,50	-
2862	412913,3	2247233,63	Картометрический метод	2,50	-
2863	412897,95	2247247,48	Картометрический метод	2,50	-
2864	412893,62	2247253,15	Картометрический метод	2,50	-
2865	412882,5	2247244,96	Картометрический метод	2,50	-
2866	412826,76	2247197,03	Картометрический метод	2,50	-
2867	412767,35	2247162,58	Картометрический метод	2,50	-
2868	412635,71	2247257,62	Картометрический метод	2,50	-
2869	412591,69	2247205,18	Картометрический метод	2,50	-
2870	412537,66	2247155,27	Картометрический метод	2,50	-
2871	412492,47	2247121,67	Картометрический метод	2,50	-
2872	412453,61	2247114,25	Картометрический метод	2,50	-
2873	412426,68	2247117,26	Картометрический метод	2,50	-

Сведения о местоположении границ объекта

2874	412384,58	2247127,26	Картометрический метод	2,50	-
2875	412355,79	2247123,73	Картометрический метод	2,50	-
2876	412323,01	2247107,33	Картометрический метод	2,50	-
2877	412290,74	2247093,94	Картометрический метод	2,50	-
2878	412247,79	2247096,95	Картометрический метод	2,50	-
2879	412189,93	2247114,97	Картометрический метод	2,50	-
2880	412157,59	2247115,87	Картометрический метод	2,50	-
2881	412115,87	2247111,24	Картометрический метод	2,50	-
2882	412089,22	2247100,81	Картометрический метод	2,50	-
2883	412063,73	2247077,64	Картометрический метод	2,50	-
2884	412012,9	2247019,49	Картометрический метод	2,50	-
2885	411958,27	2246951,21	Картометрический метод	2,50	-
2886	411924,68	2246896,87	Картометрический метод	2,50	-
2887	411933,36	2246890,23	Картометрический метод	2,50	-
2888	411942,83	2246862,86	Картометрический метод	2,50	-
2889	411965,8	2246846,17	Картометрический метод	2,50	-
2890	411900,81	2246761,53	Картометрический метод	2,50	-
2891	411851,68	2246702,2	Картометрический метод	2,50	-
2892	411871,61	2246683,2	Картометрический метод	2,50	-
2893	411783,31	2246582,85	Картометрический метод	2,50	-
2894	411702,27	2246483,72	Картометрический метод	2,50	-
2895	411653,53	2246424,1	Картометрический метод	2,50	-
2896	411472,77	2246208,57	Картометрический метод	2,50	-
2897	411294,32	2246002,32	Картометрический метод	2,50	-
2898	411250,29	2245954,81	Картометрический метод	2,50	-
2899	411231,75	2245947,86	Картометрический метод	2,50	-
2900	411199,3	2245950,17	Картометрический метод	2,50	-
2901	411190,73	2245950,87	Картометрический метод	2,50	-
2902	411181	2245936,96	Картометрический метод	2,50	-
2903	411173,12	2245928,62	Картометрический метод	2,50	-
2904	411153,19	2245916,11	Картометрический метод	2,50	-
2905	411128,62	2245906,84	Картометрический метод	2,50	-
2906	411110,08	2245897,1	Картометрический метод	2,50	-
2907	411104,52	2245887,37	Картометрический метод	2,50	-
2908	411110,54	2245870,68	Картометрический метод	2,50	-
2909	411124,91	2245851,68	Картометрический метод	2,50	-
2910	411130,01	2245841,02	Картометрический метод	2,50	-
2911	411127,69	2245827,11	Картометрический метод	2,50	-
2912	411118,42	2245806,72	Картометрический метод	2,50	-
2913	411090,15	2245771,49	Картометрический метод	2,50	-
2914	411075,78	2245752,03	Картометрический метод	2,50	-
2915	411054,46	2245735,81	Картометрический метод	2,50	-
2916	411034,07	2245714,48	Картометрический метод	2,50	-
2917	411022,94	2245698,26	Картометрический метод	2,50	-
2918	411019,7	2245681,11	Картометрический метод	2,50	-
2919	411018,31	2245663,04	Картометрический метод	2,50	-
2920	411015,06	2245643,11	Картометрический метод	2,50	-
2921	411008,57	2245627,81	Картометрический метод	2,50	-
2922	410990,5	2245610,66	Картометрический метод	2,50	-
2923	410961,76	2245588,88	Картометрический метод	2,50	-
2924	410931,17	2245568,02	Картометрический метод	2,50	-

Сведения о местоположении границ объекта

2925	410916,8	2245554,58	Картометрический метод	2,50	-
2926	410897,8	2245522,13	Картометрический метод	2,50	-
2927	410869,06	2245478,1	Картометрический метод	2,50	-
2928	410831,98	2245423,41	Картометрический метод	2,50	-
2929	410803,71	2245376,59	Картометрический метод	2,50	-
2930	410778,22	2245340,44	Картометрический метод	2,50	-
2931	410758,75	2245321,9	Картометрический метод	2,50	-
2932	410721,67	2245288,53	Картометрический метод	2,50	-
2933	410677,17	2245253,3	Картометрический метод	2,50	-
2934	410655,39	2245224,57	Картометрический метод	2,50	-
2935	410637,78	2245200,93	Картометрический метод	2,50	-
2936	410628,97	2245177,29	Картометрический метод	2,50	-
2937	410654	2245182,39	Картометрический метод	2,50	-
2938	410677,17	2245181,46	Картометрический метод	2,50	-
2939	410689,22	2245174,97	Картометрический метод	2,50	-
2940	410699,42	2245167,09	Картометрический метод	2,50	-
2941	410704,06	2245157,36	Картометрический метод	2,50	-
2942	410651,68	2245092,47	Картометрический метод	2,50	-
2943	410666,96	2245081,24	Картометрический метод	2,50	-
2944	410712,22	2245047,97	Картометрический метод	2,50	-
2945	410761,53	2245013,67	Картометрический метод	2,50	-
2946	410824,57	2245082,73	Картометрический метод	2,50	-
2947	410882,04	2245153,65	Картометрический метод	2,50	-
2948	410926,07	2245197,22	Картометрический метод	2,50	-
2949	411073	2245370,8	Картометрический метод	2,50	-
2950	411173,81	2245507,53	Картометрический метод	2,50	-
2951	411265,35	2245638,47	Картометрический метод	2,50	-
2952	411326,77	2245717,27	Картометрический метод	2,50	-
2953	411365,01	2245770,57	Картометрический метод	2,50	-
2954	411332,41	2245796,06	Картометрический метод	2,50	-
2955	411387,84	2245873,12	Картометрический метод	2,50	-
2956	411430,77	2245934,08	Картометрический метод	2,50	-
2957	411449,59	2245930,48	Картометрический метод	2,50	-
2958	411472,77	2245924,68	Картометрический метод	2,50	-
2959	411479,72	2245917,73	Картометрический метод	2,50	-
2960	411537,66	2245850,52	Картометрический метод	2,50	-
2961	411544,61	2245864,43	Картометрический метод	2,50	-
2962	411548,09	2245892,24	Картометрический метод	2,50	-
2963	411565,47	2245918,89	Картометрический метод	2,50	-
2964	411581,69	2245927	Картометрический метод	2,50	-
2965	411582,85	2245939,75	Картометрический метод	2,50	-
2966	411608,94	2245917,88	Картометрический метод	2,50	-
2967	411624,15	2245932,66	Картометрический метод	2,50	-
2968	411606,21	2245948,86	Картометрический метод	2,50	-
2969	411742,76	2246070,68	Картометрический метод	2,50	-
2970	411833,14	2246159,91	Картометрический метод	2,50	-
2971	412020,86	2246339,51	Картометрический метод	2,50	-
2972	412108,8	2246247,81	Картометрический метод	2,50	-
2973	412144,79	2246290,72	Картометрический метод	2,50	-
2974	412136,44	2246364,74	Картометрический метод	2,50	-
2975	412149,12	2246400,16	Картометрический метод	2,50	-

Сведения о местоположении границ объекта

2976	412167,26	2246443,64	Картометрический метод	2,50	-
2977	412201,5	2246447,56	Картометрический метод	2,50	-
2978	412241,45	2246444,07	Картометрический метод	2,50	-
2979	412268,94	2246431,62	Картометрический метод	2,50	-
2980	412306,51	2246406,15	Картометрический метод	2,50	-
2981	412329,37	2246402,13	Картометрический метод	2,50	-
2982	412364,6	2246387,79	Картометрический метод	2,50	-
2983	412433,37	2246359,21	Картометрический метод	2,50	-
2984	412450,42	2246353,19	Картометрический метод	2,50	-
2985	412479,88	2246380,27	Картометрический метод	2,50	-
2986	412537,99	2246500,3	Картометрический метод	2,50	-
2987	412568,04	2246565,88	Картометрический метод	2,50	-
2988	412603,55	2246631,72	Картометрический метод	2,50	-
2989	412656,52	2246731,17	Картометрический метод	2,50	-
2990	412706,35	2246845,14	Картометрический метод	2,50	-
2991	412738,82	2246910,03	Картометрический метод	2,50	-
2992	412744,28	2246917,32	Картометрический метод	2,50	-
2993	412758,98	2246933,95	Картометрический метод	2,50	-
2994	412804,17	2246984,94	Картометрический метод	2,50	-
2995	412862,11	2247046,35	Картометрический метод	2,50	-
2996	412900,35	2247090,38	Картометрический метод	2,50	-
2997	412935,11	2247137,89	Картометрический метод	2,50	-
2998	412945,54	2247172,65	Картометрический метод	2,50	-
2999	412946	2247188,41	Картометрический метод	2,50	-
3000	412935,34	2247205,56	Картометрический метод	2,50	-
2861	412929,68	2247216,63	Картометрический метод	2,50	-
3001	410170,34	2248481,67	Картометрический метод	2,50	-
3002	409836,17	2248983,52	Картометрический метод	2,50	-
3003	409831,26	2248980,16	Картометрический метод	2,50	-
3004	409673,65	2248891,16	Картометрический метод	2,50	-
3005	409668,02	2248888,03	Картометрический метод	2,50	-
3006	409640,27	2248872,61	Картометрический метод	2,50	-
3007	409599,48	2248811,42	Картометрический метод	2,50	-
3008	409542	2248772,48	Картометрический метод	2,50	-
3009	409577,84	2248718,6	Картометрический метод	2,50	-
3010	409614	2248693,72	Картометрический метод	2,50	-
3011	409627,63	2248683,78	Картометрический метод	2,50	-
3012	409641,47	2248671,23	Картометрический метод	2,50	-
3013	409685,53	2248610,9	Картометрический метод	2,50	-
3014	409724,55	2248554,04	Картометрический метод	2,50	-
3015	409757,86	2248509,49	Картометрический метод	2,50	-
3016	409870,68	2248370,45	Картометрический метод	2,50	-
3017	409919,33	2248395,53	Картометрический метод	2,50	-
3018	409996,3	2248447,13	Картометрический метод	2,50	-
3019	410014,45	2248410,33	Картометрический метод	2,50	-
3020	410037,23	2248357,48	Картометрический метод	2,50	-
3021	410093,97	2248398,95	Картометрический метод	2,50	-
3022	410085,3	2248422,03	Картометрический метод	2,50	-
3001	410170,34	2248481,67	Картометрический метод	2,50	-

Сведения о местоположении границ объекта

3023	407745,02	2246426,44	Картометрический метод	2,50	-
3024	407793,93	2246629,27	Картометрический метод	2,50	-
3025	407801,57	2246665,31	Картометрический метод	2,50	-
3026	407789,59	2246683,61	Картометрический метод	2,50	-
3027	407708,61	2246700,63	Картометрический метод	2,50	-
3028	407693,67	2246707,99	Картометрический метод	2,50	-
3029	407631,81	2246722,41	Картометрический метод	2,50	-
3030	407653,88	2246801,93	Картометрический метод	2,50	-
3031	407690,25	2246926,77	Картометрический метод	2,50	-
3032	407498,78	2246934,36	Картометрический метод	2,50	-
3033	407453,66	2246939,72	Картометрический метод	2,50	-
3034	407393,04	2246839,96	Картометрический метод	2,50	-
3035	407344,85	2246754,69	Картометрический метод	2,50	-
3036	407356,36	2246691,65	Картометрический метод	2,50	-
3037	407363,69	2246664,45	Картометрический метод	2,50	-
3038	407378,53	2246641,03	Картометрический метод	2,50	-
3039	407382,78	2246605,85	Картометрический метод	2,50	-
3040	407392,19	2246550,66	Картометрический метод	2,50	-
3041	407435,88	2246516,65	Картометрический метод	2,50	-
3042	407454,19	2246505,15	Картометрический метод	2,50	-
3043	407538,16	2246452,31	Картометрический метод	2,50	-
3044	407567,45	2246434	Картометрический метод	2,50	-
3045	407652,2	2246421,44	Картометрический метод	2,50	-
3046	407706,61	2246421,44	Картометрический метод	2,50	-
3023	407745,02	2246426,44	Картометрический метод	2,50	-
3047	409239,27	2244928,1	Картометрический метод	2,50	-
3048	409283,01	2244975,71	Картометрический метод	2,50	-
3049	409253,79	2245013,25	Картометрический метод	2,50	-
3050	409222,65	2245033,78	Картометрический метод	2,50	-
3051	409205,91	2245047,9	Картометрический метод	2,50	-
3052	409194,01	2245060,73	Картометрический метод	2,50	-
3053	409163,93	2245062,56	Картометрический метод	2,50	-
3054	409079,96	2245047,91	Картометрический метод	2,50	-
3055	409011,43	2245034,57	Картометрический метод	2,50	-
3056	408983,18	2245011,54	Картометрический метод	2,50	-
3057	408935,66	2244998,15	Картометрический метод	2,50	-
3058	408852,92	2244981,73	Картометрический метод	2,50	-
3059	408793,8	2244995,33	Картометрический метод	2,50	-
3060	408759,54	2244996,9	Картометрический метод	2,50	-
3061	408632,67	2244949,55	Картометрический метод	2,50	-
3062	408639,99	2244874,48	Картометрический метод	2,50	-
3063	408663,32	2244799,72	Картометрический метод	2,50	-
3064	408732,39	2244806,88	Картометрический метод	2,50	-
3065	408805,86	2244822,92	Картометрический метод	2,50	-
3066	408867,05	2244834,04	Картометрический метод	2,50	-
3067	408993,14	2244865,57	Картометрический метод	2,50	-
3068	409036,71	2244869,28	Картометрический метод	2,50	-
3047	409239,27	2244928,1	Картометрический метод	2,50	-
3069	406745,25	2245872,39	Картометрический метод	2,50	-

Сведения о местоположении границ объекта

3070	406793,99	2246032,72	Картометрический метод	2,50	-
3071	406808,83	2246098,65	Картометрический метод	2,50	-
3072	406800,74	2246158,69	Картометрический метод	2,50	-
3073	406774,62	2246178,51	Картометрический метод	2,50	-
3074	406719,39	2246191,63	Картометрический метод	2,50	-
3075	406647,3	2246194,59	Картометрический метод	2,50	-
3076	406635,68	2246153,82	Картометрический метод	2,50	-
3077	406532,96	2246175,86	Картометрический метод	2,50	-
3078	406515,73	2246131,28	Картометрический метод	2,50	-
3079	406535,01	2246111,18	Картометрический метод	2,50	-
3080	406529,66	2246081,34	Картометрический метод	2,50	-
3081	406518,74	2246018,91	Картометрический метод	2,50	-
3082	406501,02	2245955,87	Картометрический метод	2,50	-
3083	406583,08	2245932,55	Картометрический метод	2,50	-
3084	406621,79	2245923,66	Картометрический метод	2,50	-
3085	406688,23	2245896,46	Картометрический метод	2,50	-
3069	406745,25	2245872,39	Картометрический метод	2,50	-
3086	407271,36	2244782,12	Картометрический метод	2,50	-
3087	407321,77	2244935,95	Картометрический метод	2,50	-
3088	407347,4	2245001,87	Картометрический метод	2,50	-
3089	407359,43	2245038,23	Картометрический метод	2,50	-
3090	407223,42	2245103,36	Картометрический метод	2,50	-
3091	407122,19	2245127,02	Картометрический метод	2,50	-
3092	406967,88	2245169,66	Картометрический метод	2,50	-
3093	406886,7	2245203,04	Картометрический метод	2,50	-
3094	406869,9	2245143,29	Картометрический метод	2,50	-
3095	406850,65	2245080,25	Картометрический метод	2,50	-
3096	406847,77	2245038,01	Картометрический метод	2,50	-
3097	406822,53	2244878,55	Картометрический метод	2,50	-
3098	406921,78	2244859,62	Картометрический метод	2,50	-
3099	407005	2244812,49	Картометрический метод	2,50	-
3100	407081,38	2244802,55	Картометрический метод	2,50	-
3101	407187,68	2244786,45	Картометрический метод	2,50	-
3102	407247	2244780,45	Картометрический метод	2,50	-
3086	407271,36	2244782,12	Картометрический метод	2,50	-
3103	409943,98	2246476,41	Картометрический метод	2,50	-
3104	409932,31	2246558,88	Картометрический метод	2,50	-
3105	409920,25	2246634,75	Картометрический метод	2,50	-
3106	409947,53	2246731,94	Картометрический метод	2,50	-
3107	409873,05	2247034,3	Картометрический метод	2,50	-
3108	409787,53	2247134,54	Картометрический метод	2,50	-
3109	409802,88	2247323,97	Картометрический метод	2,50	-
3110	409725,99	2247499,32	Картометрический метод	2,50	-
3111	409735,89	2247690,65	Картометрический метод	2,50	-
3112	409653,91	2247770,72	Картометрический метод	2,50	-
3113	409633,55	2247791,5	Картометрический метод	2,50	-
3114	409620,58	2247808,37	Картометрический метод	2,50	-
3115	409615,95	2247809,46	Картометрический метод	2,50	-
3116	409613,25	2247812,21	Картометрический метод	2,50	-

Сведения о местоположении границ объекта

3117	409600,43	2247813,35	Картометрический метод	2,50	-
3118	409600,06	2247813,2	Картометрический метод	2,50	-
3119	409591,42	2247815,23	Картометрический метод	2,50	-
3120	409579,22	2247812,91	Картометрический метод	2,50	-
3121	409548,38	2247806,45	Картометрический метод	2,50	-
3122	409513,51	2247778,63	Картометрический метод	2,50	-
3123	409463,6	2247770,6	Картометрический метод	2,50	-
3124	409464,4	2247730,89	Картометрический метод	2,50	-
3125	409437,04	2247710,51	Картометрический метод	2,50	-
3126	409418,1	2247705,36	Картометрический метод	2,50	-
3127	409384,49	2247692,1	Картометрический метод	2,50	-
3128	409371,56	2247676,99	Картометрический метод	2,50	-
3129	409356,44	2247647,75	Картометрический метод	2,50	-
3130	409319,18	2247653,01	Картометрический метод	2,50	-
3131	409278,81	2247669,13	Картометрический метод	2,50	-
3132	409251,82	2247678,96	Картометрический метод	2,50	-
3133	409225,89	2247684,22	Картометрический метод	2,50	-
3134	409137,02	2247706,26	Картометрический метод	2,50	-
3135	409095,65	2247714,58	Картометрический метод	2,50	-
3136	409030,58	2247731,18	Картометрический метод	2,50	-
3137	408978,54	2247743,04	Картометрический метод	2,50	-
3138	408932	2247753,36	Картометрический метод	2,50	-
3139	408920,61	2247763,37	Картометрический метод	2,50	-
3140	408884,87	2247806,02	Картометрический метод	2,50	-
3141	408804,21	2247716,9	Картометрический метод	2,50	-
3142	408680,77	2247680,31	Картометрический метод	2,50	-
3143	408640,11	2247557,34	Картометрический метод	2,50	-
3144	408659,22	2247437,18	Картометрический метод	2,50	-
3145	408596,17	2247401,48	Картометрический метод	2,50	-
3146	408503,62	2247277,57	Картометрический метод	2,50	-
3147	408420,35	2247151,86	Картометрический метод	2,50	-
3148	408470,76	2246874,2	Картометрический метод	2,50	-
3149	408176,53	2246647,87	Картометрический метод	2,50	-
3150	408153,75	2246630,36	Картометрический метод	2,50	-
3151	408052,22	2246228,3	Картометрический метод	2,50	-
3152	408223,19	2245995,27	Картометрический метод	2,50	-
3153	408489,82	2245957,4	Картометрический метод	2,50	-
3154	408457,57	2245848,59	Картометрический метод	2,50	-
3155	408776,96	2245739,45	Картометрический метод	2,50	-
3156	408912,83	2245748,86	Картометрический метод	2,50	-
3157	409188,35	2245848,83	Картометрический метод	2,50	-
3158	409285,8	2245900,56	Картометрический метод	2,50	-
3159	409606,6	2246152,32	Картометрический метод	2,50	-
3160	409732,83	2246243,66	Картометрический метод	2,50	-
3161	409868,21	2246341,62	Картометрический метод	2,50	-
3162	409869,02	2246343,17	Картометрический метод	2,50	-
3163	409870,68	2246344,37	Картометрический метод	2,50	-
3103	409943,98	2246476,41	Картометрический метод	2,50	-
3164	407153,51	2246789,87	Картометрический метод	2,50	-
3165	407177,94	2246839,18	Картометрический метод	2,50	-

Сведения о местоположении границ объекта

3166	407218,62	2246886,7	Картометрический метод	2,50	-
3167	407278,96	2246991,42	Картометрический метод	2,50	-
3168	407320,6	2247086,96	Картометрический метод	2,50	-
3169	407352,12	2247148,15	Картометрический метод	2,50	-
3170	407339,14	2247175,97	Картометрический метод	2,50	-
3171	407270,54	2247198,22	Картометрический метод	2,50	-
3172	407235,17	2247212,36	Картометрический метод	2,50	-
3173	407196,37	2247227,89	Картометрический метод	2,50	-
3174	407165,25	2247232,59	Картометрический метод	2,50	-
3175	407128,1	2247232,07	Картометрический метод	2,50	-
3176	407087,82	2247223,17	Картометрический метод	2,50	-
3177	407051,2	2247201,2	Картометрический метод	2,50	-
3178	407010,39	2247159,87	Картометрический метод	2,50	-
3179	406955,46	2247102,85	Картометрический метод	2,50	-
3180	406898,27	2247040,44	Картометрический метод	2,50	-
3181	406864,55	2246866,57	Картометрический метод	2,50	-
3182	406892,62	2246842,32	Картометрический метод	2,50	-
3183	406952,78	2246831,59	Картометрический метод	2,50	-
3184	406987,37	2246816,16	Картометрический метод	2,50	-
3185	407012,93	2246810,54	Картометрический метод	2,50	-
3186	407042,96	2246809,1	Картометрический метод	2,50	-
3187	407074,56	2246788,94	Картометрический метод	2,50	-
3188	407092,66	2246783,99	Картометрический метод	2,50	-
3164	407153,51	2246789,87	Картометрический метод	2,50	-
3189	419911,41	2243858,44	Картометрический метод	2,50	-
3190	419920,78	2243881,93	Картометрический метод	2,50	-
3191	419928,26	2243918,23	Картометрический метод	2,50	-
3192	419921,94	2243954,29	Картометрический метод	2,50	-
3193	419903,68	2244002,1	Картометрический метод	2,50	-
3194	419859,58	2243998,12	Картометрический метод	2,50	-
3195	419831,19	2243883,6	Картометрический метод	2,50	-
3189	419911,41	2243858,44	Картометрический метод	2,50	-
3196	417253,48	2253216,01	Картометрический метод	2,50	-
3197	417263,54	2253260,92	Картометрический метод	2,50	-
3198	417279,03	2253300,4	Картометрический метод	2,50	-
3199	417299,16	2253326,73	Картометрический метод	2,50	-
3200	417311,55	2253348,41	Картометрический метод	2,50	-
3201	417324,71	2253395,64	Картометрический метод	2,50	-
3202	417326,26	2253434,36	Картометрический метод	2,50	-
3203	417322,39	2253440,55	Картометрический метод	2,50	-
3204	417323,94	2253486,23	Картометрический метод	2,50	-
3205	417320,07	2253522,62	Картометрический метод	2,50	-
3206	417313,1	2253559,02	Картометрический метод	2,50	-
3207	417311,55	2253597,73	Картометрический метод	2,50	-
3208	417319,29	2253641,09	Картометрический метод	2,50	-
3209	417236,24	2253712,28	Картометрический метод	2,50	-
3210	417204,29	2253447,54	Картометрический метод	2,50	-
3211	417188,8	2253404,18	Картометрический метод	2,50	-
3212	417184,93	2253385,6	Картометрический метод	2,50	-

Сведения о местоположении границ объекта

3213	417184,93	2253351,53	Картометрический метод	2,50	-
3214	417191,9	2253293,46	Картометрический метод	2,50	-
3215	417186,48	2253252,42	Картометрический метод	2,50	-
3216	417175,64	2253226,87	Картометрический метод	2,50	-
3217	417164,8	2253211,39	Картометрический метод	2,50	-
3218	417221,73	2253174,2	Картометрический метод	2,50	-
3219	417236,44	2253187,4	Картометрический метод	2,50	-
3196	417253,48	2253216,01	Картометрический метод	2,50	-
ЗУ1(10)					
3220	406414	2249241,2	Картометрический метод	2,50	-
3221	406418,74	2249259,28	Картометрический метод	2,50	-
3222	406409,98	2249279,73	Картометрический метод	2,50	-
3223	406405,86	2249287,06	Картометрический метод	2,50	-
3224	406403,24	2249292,26	Картометрический метод	2,50	-
3225	405937,95	2250273,42	Картометрический метод	2,50	-
3226	405857,24	2250444,95	Картометрический метод	2,50	-
3227	405850,36	2250460,98	Картометрический метод	2,50	-
3228	405840,54	2250483,85	Картометрический метод	2,50	-
3229	405787,02	2250625,72	Картометрический метод	2,50	-
3230	405756,89	2250712,21	Картометрический метод	2,50	-
3231	405738,1	2250770,37	Картометрический метод	2,50	-
3232	405735,56	2250780,53	Картометрический метод	2,50	-
3233	405696,31	2250777,8	Картометрический метод	2,50	-
3234	405695,2	2250785,35	Картометрический метод	2,50	-
3235	405733,91	2250787,13	Картометрический метод	2,50	-
3236	405733,03	2250790,65	Картометрический метод	2,50	-
3237	404855,71	2250779,96	Картометрический метод	2,50	-
3238	404755,86	2250779,55	Картометрический метод	2,50	-
3239	404232,61	2250767,3	Картометрический метод	2,50	-
3240	404219,24	2250767,05	Картометрический метод	2,50	-
3241	404219,4	2250734,66	Картометрический метод	2,50	-
3242	404865,4	2250765,06	Картометрический метод	2,50	-
3243	405047,3	2250375,27	Картометрический метод	2,50	-
3244	405010,17	2250256,48	Картометрический метод	2,50	-
3245	404995,32	2250082	Картометрический метод	2,50	-
3246	404973,05	2250015,18	Картометрический метод	2,50	-
3247	404954,49	2249833,28	Картометрический метод	2,50	-
3248	404857,97	2249476,9	Картометрический метод	2,50	-
3249	404880,24	2249320,99	Картометрический метод	2,50	-
3250	404928,5	2249194,77	Картометрический метод	2,50	-
3251	404999,04	2249191,06	Картометрический метод	2,50	-
3252	405047,35	2248997,19	Картометрический метод	2,50	-
3253	405399,63	2249001,14	Картометрический метод	2,50	-
3254	405445,37	2249001,82	Картометрический метод	2,50	-
3255	405586,58	2248985,94	Картометрический метод	2,50	-
3256	405625,28	2248985,63	Картометрический метод	2,50	-
3257	405685,34	2249003,42	Картометрический метод	2,50	-
3258	405832,35	2249050,98	Картометрический метод	2,50	-
3259	406267,63	2249195,16	Картометрический метод	2,50	-
3220	406414	2249241,2	Картометрический метод	2,50	-

Сведения о местоположении границ объекта

3260	405642,09	2249006,16	Картометрический метод	2,50	-
3261	405637,6	2249031,34	Картометрический метод	2,50	-
3262	405669,61	2249037,07	Картометрический метод	2,50	-
3263	405165,37	2250116,3	Картометрический метод	2,50	-
3264	405140,27	2250170,15	Картометрический метод	2,50	-
3265	405059,67	2250347,95	Картометрический метод	2,50	-
3266	405021,89	2250077,18	Картометрический метод	2,50	-
3267	404985,79	2249828,12	Картометрический метод	2,50	-
3268	404960,73	2249683,21	Картометрический метод	2,50	-
3269	404985,25	2249480,61	Картометрический метод	2,50	-
3270	405175,37	2249013,62	Картометрический метод	2,50	-
3271	405398,99	2249016,13	Картометрический метод	2,50	-
3272	405447,18	2249016,71	Картометрический метод	2,50	-
3273	405588,16	2249000,86	Картометрический метод	2,50	-
3274	405622,01	2249000,27	Картометрический метод	2,50	-
3260	405642,09	2249006,16	Картометрический метод	2,50	-
ЗУЛ(11)					
3275	415800,41	2253213,55	Картометрический метод	2,50	-
3276	416479,15	2253664,6	Картометрический метод	2,50	-
3277	416587,13	2253736,38	Картометрический метод	2,50	-
3278	416711,25	2253809,52	Картометрический метод	2,50	-
3279	416878,71	2253952,74	Картометрический метод	2,50	-
3280	416881,12	2253955,93	Картометрический метод	2,50	-
3281	417007,72	2254066,23	Картометрический метод	2,50	-
3282	417071,19	2254130,41	Картометрический метод	2,50	-
3283	417350,74	2254365,74	Картометрический метод	2,50	-
3284	417565,38	2254563,67	Картометрический метод	2,50	-
3285	417607,21	2254603,13	Картометрический метод	2,50	-
3286	417677,05	2254702,89	Картометрический метод	2,50	-
3287	417711,88	2254827,14	Картометрический метод	2,50	-
3288	417714,43	2254842,72	Картометрический метод	2,50	-
3289	417741,25	2255005,94	Картометрический метод	2,50	-
3290	417742,03	2255007,42	Картометрический метод	2,50	-
3291	417742,01	2255007,43	Картометрический метод	2,50	-
3292	418123,76	2255655,79	Картометрический метод	2,50	-
3293	418175,39	2255708,23	Картометрический метод	2,50	-
3294	418175,4	2255708,23	Картометрический метод	2,50	-
3295	418267,88	2255802,02	Картометрический метод	2,50	-
3296	418345,73	2255880,97	Картометрический метод	2,50	-
3297	418385,12	2255939,55	Картометрический метод	2,50	-
3298	418400,62	2255971,55	Картометрический метод	2,50	-
3299	418431,54	2256017,54	Картометрический метод	2,50	-
3300	418453,98	2256046,59	Картометрический метод	2,50	-
3301	418465,6	2256061,63	Картометрический метод	2,50	-
3302	418455,33	2256071,39	Картометрический метод	2,50	-
3303	418431,52	2256086,07	Картометрический метод	2,50	-
3304	418444,42	2256106,89	Картометрический метод	2,50	-
3305	418468,2	2256092,24	Картометрический метод	2,50	-
3306	418483,15	2256086,83	Картометрический метод	2,50	-
3307	418669,39	2256420,35	Картометрический метод	2,50	-
3308	418678,57	2256551,59	Картометрический метод	2,50	-

Сведения о местоположении границ объекта

3309	418667,15	2256554,4	Картометрический метод	2,50	-
3310	418622,17	2256555,97	Картометрический метод	2,50	-
3311	418623,06	2256580,45	Картометрический метод	2,50	-
3312	418668	2256578,89	Картометрический метод	2,50	-
3313	418680,64	2256581,08	Картометрический метод	2,50	-
3314	418681,32	2256590,6	Картометрический метод	2,50	-
3315	418679,73	2256623,53	Картометрический метод	2,50	-
3316	418679,31	2256632,29	Картометрический метод	2,50	-
3317	418681,73	2256665,26	Картометрический метод	2,50	-
3318	418681,77	2256665,82	Картометрический метод	2,50	-
3319	418651,44	2256678,97	Картометрический метод	2,50	-
3320	418490,89	2256730,89	Картометрический метод	2,50	-
3321	418400,59	2256770,61	Картометрический метод	2,50	-
3322	418366,04	2256793,33	Картометрический метод	2,50	-
3323	418313,02	2256864,33	Картометрический метод	2,50	-
3324	418281,81	2256926,26	Картометрический метод	2,50	-
3325	418258,12	2256931,54	Картометрический метод	2,50	-
3326	418100,97	2256922,08	Картометрический метод	2,50	-
3327	417972,23	2256935,33	Картометрический метод	2,50	-
3328	417928,84	2256948,49	Картометрический метод	2,50	-
3329	417858,46	2257014,22	Картометрический метод	2,50	-
3330	417827,04	2257018,29	Картометрический метод	2,50	-
3331	417782,25	2257003,75	Картометрический метод	2,50	-
3332	417703,08	2256950,3	Картометрический метод	2,50	-
3333	417672,14	2256945,27	Картометрический метод	2,50	-
3334	417622,44	2256952,84	Картометрический метод	2,50	-
3335	417534,4	2256940,54	Картометрический метод	2,50	-
3336	417504,58	2256947,64	Картометрический метод	2,50	-
3337	417472,79	2256968,27	Картометрический метод	2,50	-
3338	417429,21	2257048,75	Картометрический метод	2,50	-
3339	417412,17	2257067,37	Картометрический метод	2,50	-
3340	417374,31	2257075,57	Картометрический метод	2,50	-
3341	417294,8	2257063,08	Картометрический метод	2,50	-
3342	417269,54	2257072,73	Картометрический метод	2,50	-
3343	417181,37	2257168,95	Картометрический метод	2,50	-
3344	417146,13	2257167,99	Картометрический метод	2,50	-
3345	416784,65	2257168,68	Картометрический метод	2,50	-
3346	416092,04	2257151,05	Картометрический метод	2,50	-
3347	415444,76	2257142,66	Картометрический метод	2,50	-
3348	415275,79	2257149,99	Картометрический метод	2,50	-
3349	414660,1	2257179,25	Картометрический метод	2,50	-
3350	414138	2257133,86	Картометрический метод	2,50	-
3351	414078,13	2257130,27	Картометрический метод	2,50	-
3352	413791,1	2257107,76	Картометрический метод	2,50	-
3353	413697,98	2257099,88	Картометрический метод	2,50	-
3354	413428,64	2257079,38	Картометрический метод	2,50	-
3355	413147,75	2257058,88	Картометрический метод	2,50	-
3356	412615,46	2257018,99	Картометрический метод	2,50	-
3357	412203,97	2256986,44	Картометрический метод	2,50	-
3358	412051,44	2256586,47	Картометрический метод	2,50	-
3359	411932,31	2256304,49	Картометрический метод	2,50	-

Сведения о местоположении границ объекта

3360	411725,08	2255836,32	Картометрический метод	2,50	-
3361	411702,27	2255779,93	Картометрический метод	2,50	-
3362	411579,34	2255484	Картометрический метод	2,50	-
3363	411448,8	2255185,54	Картометрический метод	2,50	-
3364	411359,57	2255013,73	Картометрический метод	2,50	-
3365	411147,49	2254491,27	Картометрический метод	2,50	-
3366	410942,12	2253987,42	Картометрический метод	2,50	-
3367	410841,53	2253738,75	Картометрический метод	2,50	-
3368	410671,91	2253298,1	Картометрический метод	2,50	-
3369	410287,85	2253499,27	Картометрический метод	2,50	-
3370	409880,66	2253618,28	Картометрический метод	2,50	-
3371	409442,79	2253312,36	Картометрический метод	2,50	-
3372	408946,33	2252967,7	Картометрический метод	2,50	-
3373	408670,41	2252775,79	Картометрический метод	2,50	-
3374	408434,19	2252612,52	Картометрический метод	2,50	-
3375	408398,1	2252588,72	Картометрический метод	2,50	-
3376	408389,55	2252537,66	Картометрический метод	2,50	-
3377	408379,92	2252474,57	Картометрический метод	2,50	-
3378	408243,64	2251437,7	Картометрический метод	2,50	-
3379	407737,56	2250828,13	Картометрический метод	2,50	-
3380	407242,32	2250817,53	Картометрический метод	2,50	-
3381	406632,23	2250807,66	Картометрический метод	2,50	-
3382	405794,66	2250791,94	Картометрический метод	2,50	-
3383	405795,24	2250787,2	Картометрический метод	2,50	-
3384	405768,48	2250784,58	Картометрический метод	2,50	-
3385	405760,5	2250783,8	Картометрический метод	2,50	-
3386	405755,31	2250783,29	Картометрический метод	2,50	-
3387	405775,85	2250718,57	Картометрический метод	2,50	-
3388	405791,49	2250673,69	Картометрический метод	2,50	-
3389	405803,14	2250640,25	Картометрический метод	2,50	-
3390	405831,43	2250565,15	Картометрический метод	2,50	-
3391	405859,09	2250491,33	Картометрический метод	2,50	-
3392	405875,48	2250453,15	Картометрический метод	2,50	-
3393	405956,02	2250281,98	Картометрический метод	2,50	-
3394	406340,83	2249474,14	Картометрический метод	2,50	-
3395	406441,15	2249258,86	Картометрический метод	2,50	-
3396	406451,05	2249252,85	Картометрический метод	2,50	-
3397	406514,06	2249272,66	Картометрический метод	2,50	-
3398	406738,39	2249337,42	Картометрический метод	2,50	-
3399	406901,44	2249390,61	Картометрический метод	2,50	-
3400	407113,14	2249479,65	Картометрический метод	2,50	-
3401	407327,07	2249580,25	Картометрический метод	2,50	-
3402	407661,57	2249726,16	Картометрический метод	2,50	-
3403	407712,78	2249743,51	Картометрический метод	2,50	-
3404	408205,3	2249894,21	Картометрический метод	2,50	-
3405	408210,55	2249894,97	Картометрический метод	2,50	-
3406	408490,76	2249980,56	Картометрический метод	2,50	-
3407	408540,22	2249991,11	Картометрический метод	2,50	-
3408	408833,08	2250075,58	Картометрический метод	2,50	-
3409	409018,13	2250129,49	Картометрический метод	2,50	-
3410	409177,34	2250176,72	Картометрический метод	2,50	-

Сведения о местоположении границ объекта

3411	409625,4	2250308,43	Картометрический метод	2,50	-
3412	409956,52	2250406,65	Картометрический метод	2,50	-
3413	409960,19	2250408,34	Картометрический метод	2,50	-
3414	410527,31	2250582,69	Картометрический метод	2,50	-
3415	410887,28	2250693,57	Картометрический метод	2,50	-
3416	410972,08	2250719,68	Картометрический метод	2,50	-
3417	411092,56	2250756,79	Картометрический метод	2,50	-
3418	411589,2	2250914,2	Картометрический метод	2,50	-
3419	411805,15	2250985,79	Картометрический метод	2,50	-
3420	412267,91	2251139,64	Картометрический метод	2,50	-
3421	412628,33	2251240,8	Картометрический метод	2,50	-
3422	412997,5	2251342,58	Картометрический метод	2,50	-
3423	413090,97	2251372,73	Картометрический метод	2,50	-
3424	413088,5	2251377,47	Картометрический метод	2,50	-
3425	413094,92	2251381,98	Картометрический метод	2,50	-
3426	413101,91	2251377,25	Картометрический метод	2,50	-
3427	413157,65	2251399,81	Картометрический метод	2,50	-
3428	413155,44	2251405,37	Картометрический метод	2,50	-
3429	413166,56	2251410,8	Картометрический метод	2,50	-
3430	413171,8	2251411,5	Картометрический метод	2,50	-
3431	413175,69	2251407,87	Картометрический метод	2,50	-
3432	413189,05	2251412,37	Картометрический метод	2,50	-
3433	413179,6	2251419,9	Картометрический метод	2,50	-
3434	413175,69	2251436,25	Картометрический метод	2,50	-
3435	413164,76	2251444,21	Картометрический метод	2,50	-
3436	413118,5	2251457,42	Картометрический метод	2,50	-
3437	413085,46	2251396,15	Картометрический метод	2,50	-
3438	413059,52	2251410,16	Картометрический метод	2,50	-
3439	412990,69	2251444,21	Картометрический метод	2,50	-
3440	412792,44	2251540,33	Картометрический метод	2,50	-
3441	412585,78	2251643,66	Картометрический метод	2,50	-
3442	412511,28	2251688,12	Картометрический метод	2,50	-
3443	412425,56	2251699,53	Картометрический метод	2,50	-
3444	412404,39	2251615,12	Картометрический метод	2,50	-
3445	412382,46	2251615,42	Картометрический метод	2,50	-
3446	412310,39	2251600,01	Картометрический метод	2,50	-
3447	412278,15	2251593,8	Картометрический метод	2,50	-
3448	412197,5	2251562,26	Картометрический метод	2,50	-
3449	412159,95	2251543,94	Картометрический метод	2,50	-
3450	412139,52	2251532,82	Картометрический метод	2,50	-
3451	412103,48	2251516	Картометрический метод	2,50	-
3452	412058,95	2251517,5	Картометрический метод	2,50	-
3453	412032,52	2251503,99	Картометрический метод	2,50	-
3454	412009,39	2251487,77	Картометрический метод	2,50	-
3455	411995,27	2251444,51	Картометрический метод	2,50	-
3456	411982,95	2251402,76	Картометрический метод	2,50	-
3457	411974,24	2251335,77	Картометрический метод	2,50	-
3458	411921,37	2251179,27	Картометрический метод	2,50	-
3459	411872,41	2251072,34	Картометрический метод	2,50	-
3460	411846,8	2251052,51	Картометрический метод	2,50	-
3461	411712,91	2251069,04	Картометрический метод	2,50	-

Сведения о местоположении границ объекта

3462	411636,09	2251109,88	Картометрический метод	2,50	-
3463	411644,5	2251196,39	Картометрический метод	2,50	-
3464	411719,59	2251378,42	Картометрический метод	2,50	-
3465	411726,8	2251398,24	Картометрический метод	2,50	-
3466	411734,61	2251422,88	Картометрический метод	2,50	-
3467	411747,23	2251485,96	Картометрический метод	2,50	-
3468	411649,75	2251501,21	Картометрический метод	2,50	-
3469	411654,94	2251520,72	Картометрический метод	2,50	-
3470	411454,17	2251558,81	Картометрический метод	2,50	-
3471	411263,7	2251576,94	Картометрический метод	2,50	-
3472	411102,46	2251585,09	Картометрический метод	2,50	-
3473	411096,3	2251685,41	Картометрический метод	2,50	-
3474	411089,37	2251725,68	Картометрический метод	2,50	-
3475	411088,44	2251760,92	Картометрический метод	2,50	-
3476	411119,03	2251763,43	Картометрический метод	2,50	-
3477	411163,54	2251766,85	Картометрический метод	2,50	-
3478	411196,91	2251766,48	Картометрический метод	2,50	-
3479	411200,62	2251807,27	Картометрический метод	2,50	-
3480	411200,62	2251848,07	Картометрический метод	2,50	-
3481	411206,18	2251898,13	Картометрический метод	2,50	-
3482	411208,96	2251937,07	Картометрический метод	2,50	-
3483	411214,84	2251985,69	Картометрический метод	2,50	-
3484	411212,67	2252053,89	Картометрический метод	2,50	-
3485	411231,22	2252057,6	Картометрический метод	2,50	-
3486	411335,98	2252047,4	Картометрический метод	2,50	-
3487	411383,26	2252023,11	Картометрический метод	2,50	-
3488	411410,71	2251997,9	Картометрический метод	2,50	-
3489	411455,58	2251979,54	Картометрический метод	2,50	-
3490	411473,38	2251980,28	Картометрический метод	2,50	-
3491	411592,51	2252013,84	Картометрический метод	2,50	-
3492	411755,69	2252072,35	Картометрический метод	2,50	-
3493	411818,63	2252106,17	Картометрический метод	2,50	-
3494	411837,14	2252146,6	Картометрический метод	2,50	-
3495	411843,8	2252209,88	Картометрический метод	2,50	-
3496	411830,96	2252263,49	Картометрический метод	2,50	-
3497	411847,78	2252299,69	Картометрический метод	2,50	-
3498	411881,13	2252354,28	Картометрический метод	2,50	-
3499	411901,53	2252362,62	Картометрический метод	2,50	-
3500	411961,79	2252428,45	Картометрический метод	2,50	-
3501	412095,3	2252492,42	Картометрический метод	2,50	-
3502	412129,6	2252500,76	Картометрический метод	2,50	-
3503	412155,07	2252499,75	Картометрический метод	2,50	-
3504	412176,62	2252495,24	Картометрический метод	2,50	-
3505	412202,23	2252488,34	Картометрический метод	2,50	-
3506	412214,55	2252482,93	Картометрический метод	2,50	-
3507	412224,46	2252479,63	Картометрический метод	2,50	-
3508	412242,4	2252470,91	Картометрический метод	2,50	-
3509	412277,4	2252518,83	Картометрический метод	2,50	-
3510	412292,25	2252527,03	Картометрический метод	2,50	-
3511	412319,75	2252512,06	Картометрический метод	2,50	-
3512	412359,41	2252455,29	Картометрический метод	2,50	-

Сведения о местоположении границ объекта

3513	412474,45	2252468,8	Картометрический метод	2,50	-
3514	412568,28	2252438,39	Картометрический метод	2,50	-
3515	412573,81	2252339,46	Картометрический метод	2,50	-
3516	412636,58	2252322,29	Картометрический метод	2,50	-
3517	412636,58	2252364,76	Картометрический метод	2,50	-
3518	412640,61	2252452,7	Картометрический метод	2,50	-
3519	412640,61	2252506,57	Картометрический метод	2,50	-
3520	412689,69	2252506,57	Картометрический метод	2,50	-
3521	412711,94	2252635,48	Картометрический метод	2,50	-
3522	412831,64	2252620,13	Картометрический метод	2,50	-
3523	412850,98	2252801,03	Картометрический метод	2,50	-
3524	412868,93	2252972,54	Картометрический метод	2,50	-
3525	412890,17	2253105,35	Картометрический метод	2,50	-
3526	412919,26	2253104,2	Картометрический метод	2,50	-
3527	412934,64	2253099,85	Картометрический метод	2,50	-
3528	413008,2	2253094,48	Картометрический метод	2,50	-
3529	413068,08	2253105,91	Картометрический метод	2,50	-
3530	413123,6	2253117,54	Картометрический метод	2,50	-
3531	413163	2253057,25	Картометрический метод	2,50	-
3532	413158,79	2253022,41	Картометрический метод	2,50	-
3533	413131,16	2252926,28	Картометрический метод	2,50	-
3534	413122,15	2252846,98	Картометрический метод	2,50	-
3535	413116,74	2252816,94	Картометрический метод	2,50	-
3536	413187,56	2252771,59	Картометрический метод	2,50	-
3537	413272,34	2252708,21	Картометрический метод	2,50	-
3538	413470,59	2252701	Картометрический метод	2,50	-
3539	413512,49	2252688,46	Картометрический метод	2,50	-
3540	413517,35	2252687,01	Картометрический метод	2,50	-
3541	413523,47	2252685,17	Картометрический метод	2,50	-
3542	413574,22	2252679,08	Картометрический метод	2,50	-
3543	413599,02	2252677,49	Картометрический метод	2,50	-
3544	413667,46	2252675,37	Картометрический метод	2,50	-
3545	413774,98	2252646,21	Картометрический метод	2,50	-
3546	413931,68	2252635,36	Картометрический метод	2,50	-
3547	414294,61	2252619,17	Картометрический метод	2,50	-
3548	414340,15	2252613,13	Картометрический метод	2,50	-
3549	414350,08	2252582,98	Картометрический метод	2,50	-
3550	414344,52	2252516,3	Картометрический метод	2,50	-
3551	414344,52	2252403,12	Картометрический метод	2,50	-
3552	414324,19	2252356,99	Картометрический метод	2,50	-
3553	414322,3	2252338,08	Картометрический метод	2,50	-
3554	414334,9	2252347,07	Картометрический метод	2,50	-
3555	414432,04	2252341,67	Картометрический метод	2,50	-
3556	414687,48	2252226,55	Картометрический метод	2,50	-
3557	414709,06	2252226,55	Картометрический метод	2,50	-
3558	414802,56	2252384,86	Картометрический метод	2,50	-
3559	414976,68	2252668,58	Картометрический метод	2,50	-
3560	415131,84	2252774,98	Картометрический метод	2,50	-
3561	415275,91	2252868,07	Картометрический метод	2,50	-
3275	415800,41	2253213,55	Картометрический метод	2,50	-

Сведения о местоположении границ объекта

3562	412764,27	2253128,28	Картометрический метод	2,50	-
3563	412764,29	2253150,24	Картометрический метод	2,50	-
3564	412622,22	2253149,12	Картометрический метод	2,50	-
3565	412622,2	2253127,16	Картометрический метод	2,50	-
3562	412764,27	2253128,28	Картометрический метод	2,50	-
3566	413309,1	2252738,85	Картометрический метод	2,50	-
3567	413313,99	2252775,33	Картометрический метод	2,50	-
3568	413317,07	2252798,32	Картометрический метод	2,50	-
3569	413251	2252807,17	Картометрический метод	2,50	-
3570	413247,44	2252780,63	Картометрический метод	2,50	-
3571	413243,02	2252747,7	Картометрический метод	2,50	-
3566	413309,1	2252738,85	Картометрический метод	2,50	-
3572	412807,42	2252633,37	Картометрический метод	2,50	-
3573	412801,93	2252792,46	Картометрический метод	2,50	-
3574	412798,22	2252831,49	Картометрический метод	2,50	-
3575	412799,06	2252856,29	Картометрический метод	2,50	-
3576	412798,75	2252868,36	Картометрический метод	2,50	-
3577	412799,44	2252893,07	Картометрический метод	2,50	-
3578	412753,34	2252894,71	Картометрический метод	2,50	-
3579	412752,49	2252870,05	Картометрический метод	2,50	-
3580	412716,67	2252859,08	Картометрический метод	2,50	-
3581	412715,87	2252833,98	Картометрический метод	2,50	-
3582	412715,87	2252796,76	Картометрический метод	2,50	-
3583	412582,13	2252803,44	Картометрический метод	2,50	-
3584	412575,65	2252665,26	Картометрический метод	2,50	-
3572	412807,42	2252633,37	Картометрический метод	2,50	-
3585	411340,77	2250887,54	Картометрический метод	2,50	-
3586	411390,34	2250943,21	Картометрический метод	2,50	-
3587	411313,74	2250992,99	Картометрический метод	2,50	-
3588	411274,83	2250929,03	Картометрический метод	2,50	-
3585	411340,77	2250887,54	Картометрический метод	2,50	-
ЗУ1(12)					
3589	421985,84	2249113,31	Картометрический метод	2,50	-
3590	421966,4	2249187,63	Картометрический метод	2,50	-
3591	421989,39	2249235,19	Картометрический метод	2,50	-
3592	421990,44	2249257,66	Картометрический метод	2,50	-
3593	421960,13	2249270,72	Картометрический метод	2,50	-
3594	421958,04	2249282,74	Картометрический метод	2,50	-
3595	421972,15	2249305,21	Картометрический метод	2,50	-
3596	421809,1	2249355,51	Картометрический метод	2,50	-
3597	421807,79	2249266,72	Картометрический метод	2,50	-
3598	421807,79	2249266,62	Картометрический метод	2,50	-
3599	421808,09	2249193,33	Картометрический метод	2,50	-
3589	421985,84	2249113,31	Картометрический метод	2,50	-
ЗУ1(13)					
3600	417820,29	2240566,16	Картометрический метод	2,50	-
3601	417805,24	2240590,28	Картометрический метод	2,50	-
3602	417794,79	2240593,42	Картометрический метод	2,50	-
3603	417780,68	2240583,49	Картометрический метод	2,50	-

Сведения о местоположении границ объекта

3604	417777,54	2240565,72	Картометрический метод	2,50	-
3605	417748,28	2240569,9	Картометрический метод	2,50	-
3606	417715,36	2240601,25	Картометрический метод	2,50	-
3607	417711,18	2240634,7	Картометрический метод	2,50	-
3608	417687,66	2240646,72	Картометрический метод	2,50	-
3609	417652,65	2240639,92	Картометрический метод	2,50	-
3610	417630,7	2240649,85	Картометрический метод	2,50	-
3611	417607,18	2240650,9	Картометрический метод	2,50	-
3612	417562,24	2240632,09	Картометрический метод	2,50	-
3613	417538,73	2240649,33	Картометрический метод	2,50	-
3614	417514,69	2240656,65	Картометрический метод	2,50	-
3615	417484,38	2240648,29	Картометрический метод	2,50	-
3616	417451,98	2240665,01	Картометрический метод	2,50	-
3617	417423,76	2240664,49	Картометрический метод	2,50	-
3618	417381,96	2240692,7	Картометрический метод	2,50	-
3619	417357,4	2240698,06	Картометрический метод	2,50	-
3620	417333,49	2240695,19	Картометрический метод	2,50	-
3621	417313,5	2240682,25	Картометрический метод	2,50	-
3622	417298,45	2240659,43	Картометрический метод	2,50	-
3623	417304,54	2240660,7	Картометрический метод	2,50	-
3624	417366,74	2240686,05	Картометрический метод	2,50	-
3625	417380,72	2240685,28	Картометрический метод	2,50	-
3626	417421,09	2240653,23	Картометрический метод	2,50	-
3627	417455,92	2240651,45	Картометрический метод	2,50	-
3628	417480,98	2240641,33	Картометрический метод	2,50	-
3629	417516,84	2240640,83	Картометрический метод	2,50	-
3630	417547,61	2240622,26	Картометрический метод	2,50	-
3631	417563,88	2240618,7	Картометрический метод	2,50	-
3632	417586,77	2240625,06	Картометрический метод	2,50	-
3633	417603,05	2240625,31	Картометрический метод	2,50	-
3634	417634,07	2240619,21	Картометрический метод	2,50	-
3635	417662,3	2240617,94	Картометрический метод	2,50	-
3636	417683,66	2240626,33	Картометрический метод	2,50	-
3637	417693,83	2240625,06	Картометрический метод	2,50	-
3638	417699,75	2240616,89	Картометрический метод	2,50	-
3639	417697,46	2240595,14	Картометрический метод	2,50	-
3640	417707,38	2240581,03	Картометрический метод	2,50	-
3641	417738,27	2240564,25	Картометрический метод	2,50	-
3642	417764,21	2240546,7	Картометрический метод	2,50	-
3643	417781	2240542,89	Картометрический метод	2,50	-
3644	417792,06	2240548,61	Картометрический метод	2,50	-
3645	417803,5	2240565,39	Картометрический метод	2,50	-
3646	417811,89	2240569,21	Картометрический метод	2,50	-
3600	417820,29	2240566,16	Картометрический метод	2,50	-
3У1(14)					
3647	404688,66	2247120,48	Картометрический метод	2,50	-
3648	404656,06	2247170,77	Картометрический метод	2,50	-
3649	404604,19	2247202,41	Картометрический метод	2,50	-
3650	404569,98	2247186,18	Картометрический метод	2,50	-
3651	404621,51	2247093,71	Картометрический метод	2,50	-
3652	404651,55	2247110,1	Картометрический метод	2,50	-

Сведения о местоположении границ объекта

3653	404656,81	2247100,47	Картометрический метод	2,50	-
3654	404626,86	2247084,12	Картометрический метод	2,50	-
3655	404630,19	2247078,15	Картометрический метод	2,50	-
3656	404641,44	2247084,41	Картометрический метод	2,50	-
3657	404641,69	2247083,98	Картометрический метод	2,50	-
3658	404642,12	2247084,23	Картометрический метод	2,50	-
3659	404641,87	2247084,66	Картометрический метод	2,50	-
3660	404672,38	2247101,53	Картометрический метод	2,50	-
3647	404688,66	2247120,48	Картометрический метод	2,50	-

3. Сведения о характерных точках части (частей) границы объекта

Обозначение характерных точек части границы	Координаты, м		Метод определения координат характерной точки	Средняя квадратическая погрешность положения характерной точки (Мт), м	Описание обозначения точки на местности (при наличии)
	X	Y			
1	2	3	4	5	6
Часть № _					
-	-	-	-	-	-

План границ объекта



Используемые условные знаки и обозначения:

Масштаб 1:50000

- 1 - характерная точка контура, сведения о которой позволяют однозначно определить её на местности
- вновь образованная часть контура, сведения о которой достаточны для определения её
местоположения

ОПИСАНИЕ МЕСТОПОЛОЖЕНИЯ ГРАНИЦ

4.4 Производственная зона сельскохозяйственных предприятий

(наименование объекта местоположение границ, которого описано (далее - объект)

Раздел 1

Сведения об объекте		
№ п/п	Характеристики объекта	Описание характеристик
1	2	3
1	Местоположение объекта	<i>Российская Федерация, Рязанская область, р-н Чучковский, с/п Пертовское</i>
2	Площадь объекта $\pm$ величина погрешности определения площади ($P \pm \Delta P$)	<i>437205 кв.м. $\pm$ 690 кв.м.</i>
3	Иные характеристики объекта	<i>Вид зоны: 4.4 Производственная зона сельскохозяйственных предприятий Номер зоны: 2</i>

Раздел 2

Сведения о местоположении границ объекта					
1. Система координат <u>МСК-62</u>					
2. Сведения о характерных точках границ объекта					
Обозначение характерных точек границ	Координаты, м		Метод определения координат характерной точки	Средняя квадратическая погрешность положения характерной точки (Мт), м	Описание обозначения точки на местности (при наличии)
	X	Y			
1	2	3	4	5	6
ЗУ1(1)					
1	421160,01	2242824,57	Картометрический метод	2,50	-
2	421110,93	2242943,35	Картометрический метод	2,50	-
3	421017,65	2243037,23	Картометрический метод	2,50	-
4	420941,22	2243003,99	Картометрический метод	2,50	-
5	420868,17	2242986,21	Картометрический метод	2,50	-
6	420818,58	2242946,92	Картометрический метод	2,50	-
7	420814,46	2242943,72	Картометрический метод	2,50	-
8	420844,51	2242890,2	Картометрический метод	2,50	-
9	420873,7	2242777,52	Картометрический метод	2,50	-
10	420915,91	2242726,6	Картометрический метод	2,50	-
11	420932,79	2242738,12	Картометрический метод	2,50	-
12	420960,52	2242732,21	Картометрический метод	2,50	-
13	421001,67	2242728,01	Картометрический метод	2,50	-
14	421089,2	2242756,42	Картометрический метод	2,50	-
15	421108	2242773,31	Картометрический метод	2,50	-
1	421160,01	2242824,57	Картометрический метод	2,50	-
ЗУ1(2)					
16	419713,82	2254178,05	Картометрический метод	2,50	-
17	419505,19	2254362,36	Картометрический метод	2,50	-
18	419283,56	2254153,91	Картометрический метод	2,50	-
19	419465,53	2254009,44	Картометрический метод	2,50	-
20	419681,95	2254148,6	Картометрический метод	2,50	-
16	419713,82	2254178,05	Картометрический метод	2,50	-
ЗУ1(3)					
21	413943,17	2251838,67	Картометрический метод	2,50	-
22	413957,45	2251941,2	Картометрический метод	2,50	-
23	413976,88	2252080,55	Картометрический метод	2,50	-
24	413914,97	2252087,81	Картометрический метод	2,50	-
25	413913,51	2252084,75	Картометрический метод	2,50	-
26	413894,95	2252035,71	Картометрический метод	2,50	-
27	413881,85	2252000,65	Картометрический метод	2,50	-
28	413867,59	2251962,44	Картометрический метод	2,50	-
29	413862,95	2251963,56	Картометрический метод	2,50	-
30	413862,62	2251962,61	Картометрический метод	2,50	-
31	413832,98	2251965,51	Картометрический метод	2,50	-
32	413828,58	2251966,99	Картометрический метод	2,50	-
33	413823,09	2251968,82	Картометрический метод	2,50	-
34	413797,65	2251890,16	Картометрический метод	2,50	-

Сведения о местоположении границ объекта

35	413810,38	2251886,74	Картометрический метод	2,50	-
36	413905,49	2251861,16	Картометрический метод	2,50	-
37	413904,14	2251847,52	Картометрический метод	2,50	-
38	413905,88	2251843,41	Картометрический метод	2,50	-
21	413943,17	2251838,67	Картометрический метод	2,50	-
ЗУ1(4)					
39	412764,27	2253128,28	Картометрический метод	2,50	-
40	412764,29	2253150,24	Картометрический метод	2,50	-
41	412622,22	2253149,12	Картометрический метод	2,50	-
42	412622,2	2253127,16	Картометрический метод	2,50	-
39	412764,27	2253128,28	Картометрический метод	2,50	-
ЗУ1(5)					
43	412833,29	2252268,46	Картометрический метод	2,50	-
44	412829,5	2252428,11	Картометрический метод	2,50	-
45	412828,3	2252477,37	Картометрический метод	2,50	-
46	412829,34	2252490,45	Картометрический метод	2,50	-
47	412689,69	2252506,57	Картометрический метод	2,50	-
48	412640,61	2252506,57	Картометрический метод	2,50	-
49	412640,61	2252452,7	Картометрический метод	2,50	-
50	412636,58	2252364,76	Картометрический метод	2,50	-
51	412636,58	2252322,29	Картометрический метод	2,50	-
43	412833,29	2252268,46	Картометрический метод	2,50	-
ЗУ1(6)					
52	412807,42	2252633,37	Картометрический метод	2,50	-
53	412801,93	2252792,46	Картометрический метод	2,50	-
54	412798,22	2252831,49	Картометрический метод	2,50	-
55	412799,06	2252856,29	Картометрический метод	2,50	-
56	412798,75	2252868,36	Картометрический метод	2,50	-
57	412799,44	2252893,07	Картометрический метод	2,50	-
58	412753,34	2252894,71	Картометрический метод	2,50	-
59	412752,49	2252870,05	Картометрический метод	2,50	-
60	412716,67	2252859,08	Картометрический метод	2,50	-
61	412715,87	2252833,98	Картометрический метод	2,50	-
62	412715,87	2252796,76	Картометрический метод	2,50	-
63	412582,13	2252803,44	Картометрический метод	2,50	-
64	412575,65	2252665,26	Картометрический метод	2,50	-
52	412807,42	2252633,37	Картометрический метод	2,50	-
ЗУ1(7)					
65	412922,21	2251232,86	Картометрический метод	2,50	-
66	412928,14	2251249,18	Картометрический метод	2,50	-
67	412915,06	2251286,04	Картометрический метод	2,50	-
68	412889,67	2251278,47	Картометрический метод	2,50	-
69	412795,11	2251250,26	Картометрический метод	2,50	-
70	412806,44	2251210,6	Картометрический метод	2,50	-
71	412828,71	2251200,21	Картометрический метод	2,50	-
65	412922,21	2251232,86	Картометрический метод	2,50	-
ЗУ1(8)					
72	413060,03	2251181,04	Картометрический метод	2,50	-
73	413063,99	2251182,1	Картометрический метод	2,50	-
74	413065,38	2251185,63	Картометрический метод	2,50	-
75	413080,34	2251222,37	Картометрический метод	2,50	-
76	413144,45	2251256,47	Картометрический метод	2,50	-

Сведения о местоположении границ объекта

77	413123,69	2251288,61	Картометрический метод	2,50	-
78	413119,31	2251295,39	Картометрический метод	2,50	-
79	413092,84	2251336,34	Картометрический метод	2,50	-
80	413085,22	2251336,8	Картометрический метод	2,50	-
81	412945,07	2251294,99	Картометрический метод	2,50	-
82	412996,29	2251163,1	Картометрический метод	2,50	-
83	413063,61	2251190,04	Картометрический метод	2,50	-
84	413061,88	2251185,63	Картометрический метод	2,50	-
72	413060,03	2251181,04	Картометрический метод	2,50	-
ЗУ1(9)					
85	413845,87	2251292,44	Картометрический метод	2,50	-
86	413780,71	2251735,84	Картометрический метод	2,50	-
87	413765,49	2251877,23	Картометрический метод	2,50	-
88	413580,19	2251932,59	Картометрический метод	2,50	-
89	413521,94	2251743,24	Картометрический метод	2,50	-
90	413520,88	2251653,49	Картометрический метод	2,50	-
91	413582,25	2251630,43	Картометрический метод	2,50	-
92	413578,38	2251619,03	Картометрический метод	2,50	-
93	413618,81	2251602,51	Картометрический метод	2,50	-
94	413627,14	2251594,88	Картометрический метод	2,50	-
95	413630,04	2251577,4	Картометрический метод	2,50	-
96	413604,39	2251444,02	Картометрический метод	2,50	-
97	413601,69	2251416,8	Картометрический метод	2,50	-
98	413604,45	2251414,43	Картометрический метод	2,50	-
99	413635,24	2251385,69	Картометрический метод	2,50	-
100	413711,35	2251344,17	Картометрический метод	2,50	-
101	413771,28	2251302,77	Картометрический метод	2,50	-
102	413802,87	2251289,7	Картометрический метод	2,50	-
85	413845,87	2251292,44	Картометрический метод	2,50	-
ЗУ1(10)					
103	420105,84	2242575,13	Картометрический метод	2,50	-
104	420164,04	2242656,45	Картометрический метод	2,50	-
105	420082,22	2242713,94	Картометрический метод	2,50	-
106	420024,01	2242632,62	Картометрический метод	2,50	-
103	420105,84	2242575,13	Картометрический метод	2,50	-
ЗУ1(11)					
107	419845,08	2242571,57	Картометрический метод	2,50	-
108	419866,06	2242717,18	Картометрический метод	2,50	-
109	419729,47	2242733,32	Картометрический метод	2,50	-
110	419706,14	2242599,59	Картометрический метод	2,50	-
107	419845,08	2242571,57	Картометрический метод	2,50	-


3. Сведения о характерных точках части (частей) границы объекта

Обозначение характерных точек части границы	Координаты, м		Метод определения координат характерной точки	Средняя квадратическая погрешность положения характерной точки (Мп), м	Описание обозначения точки на местности (при наличии)
	X	Y			
1	2	3	4	5	6
Часть № -					

Сведения о местоположении границ объекта

-	-	-	-	-	-
---	---	---	---	---	---

План границ объекта

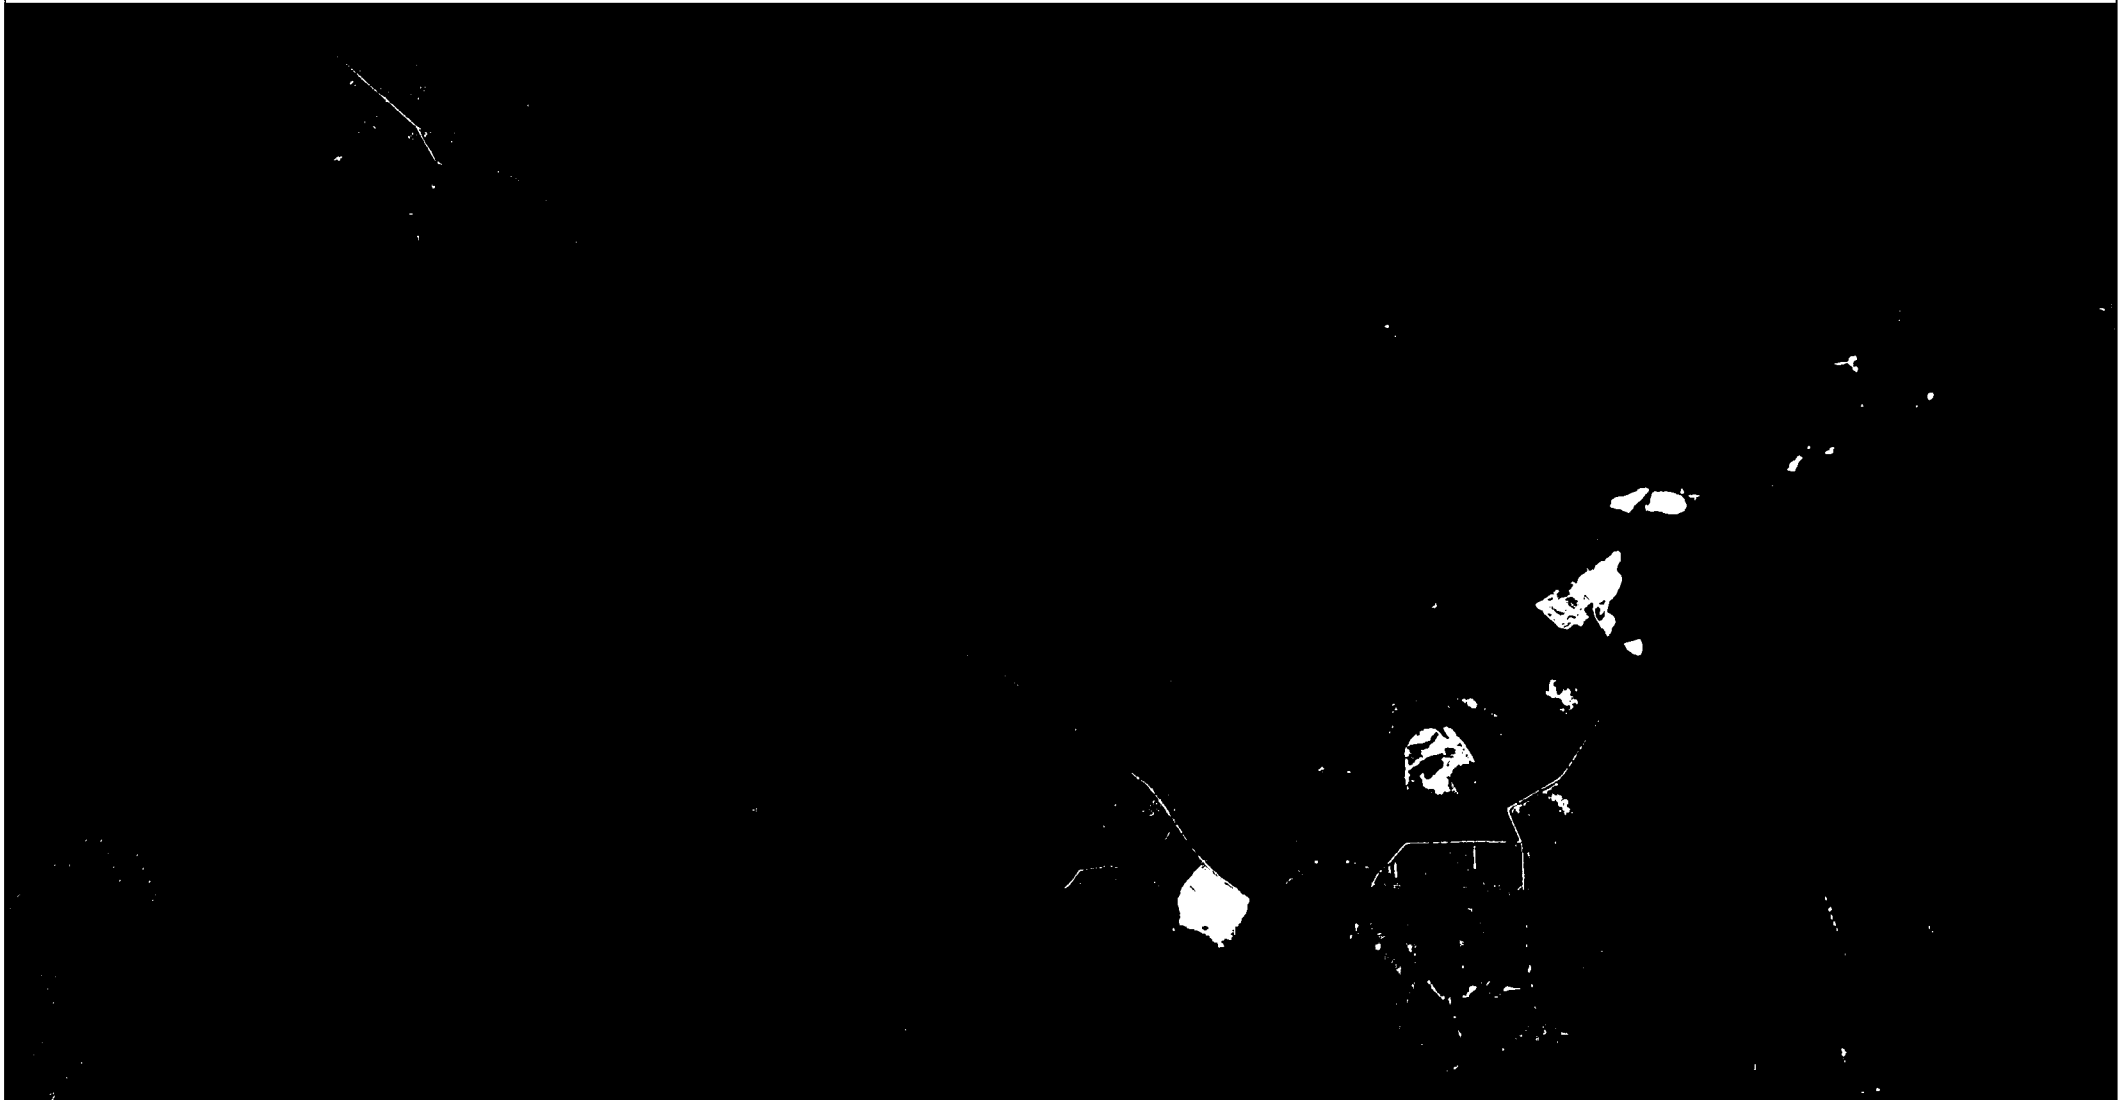

Используемые условные знаки и обозначения:

Масштаб 1:45000

- 1 - характерная точка контура, сведения о которой позволяют однозначно определить её на местности
- - вновь образованная часть контура, сведения о которой достаточны для определения её местоположения

ОПИСАНИЕ МЕСТОПОЛОЖЕНИЯ ГРАНИЦ

5.6 Зона озелененных территорий специального назначения

(наименование объекта местоположение границ, которого описано (далее - объект)


Раздел 1

Сведения об объекте		
№ п/п	Характеристики объекта	Описание характеристик
1	2	3
1	Местоположение объекта	<i>Российская Федерация, Рязанская область, р-н Чучковский, с/п Пертовское, д Калинино</i>
2	Площадь объекта $\pm$ величина погрешности определения площади ($P \pm \Delta P$)	<i>93852 кв.м. $\pm$ 107 кв.м.</i>
3	Иные характеристики объекта	<i>Вид зоны: 5.6 Зона озелененных территорий специального назначения Номер зоны: 2</i>

Раздел 2

Сведения о местоположении границ объекта					
1. Система координат <u>МСК-62</u>					
2. Сведения о характерных точках границ объекта					
Обозначение характерных точек границ	Координаты, м		Метод определения координат характерной точки	Средняя квадратическая погрешность положения характерной точки (Мп), м	Описание обозначения точки на местности (при наличии)
	X	Y			
1	2	3	4	5	6
1	425996,52	2244735,81	Картометрический метод	2,50	-
2	426034,76	2244917,73	Картометрический метод	2,50	-
3	426077,64	2245101,97	Картометрический метод	2,50	-
4	426104,03	2245211,97	Картометрический метод	2,50	-
5	426137,66	2245384,01	Картометрический метод	2,50	-
6	426160,37	2245492,24	Картометрический метод	2,50	-
7	426178,19	2245565,47	Картометрический метод	2,50	-
8	426194,16	2245707,79	Картометрический метод	2,50	-
9	426042,84	2245230,43	Картометрический метод	2,50	-
10	426021,49	2245177,06	Картометрический метод	2,50	-
11	425877,14	2244815,38	Картометрический метод	2,50	-
12	425874,79	2244816,45	Картометрический метод	2,50	-
13	425848,79	2244759,23	Картометрический метод	2,50	-
14	425790,42	2244641,43	Картометрический метод	2,50	-
15	425841,48	2244601,62	Картометрический метод	2,50	-
16	425902,67	2244592,12	Картометрический метод	2,50	-
17	425933,02	2244582,85	Картометрический метод	2,50	-
18	425951,1	2244567,79	Картометрический метод	2,50	-
1	425996,52	2244735,81	Картометрический метод	2,50	-
3. Сведения о характерных точках части (частей) границы объекта					
Обозначение характерных точек части границы	Координаты, м		Метод определения координат характерной точки	Средняя квадратическая погрешность положения характерной точки (Мп), м	Описание обозначения точки на местности (при наличии)
	X	Y			
1	2	3	4	5	6
Часть № -					
-	-	-	-	-	-

План границ объекта

 

Используемые условные знаки и обозначения:

Масштаб 1:8000

- 1 - характерная точка контура, сведения о которой позволяют однозначно определить её на местности
- - вновь образованная часть контура, сведения о которой достаточны для определения её местоположения

ОПИСАНИЕ МЕСТОПОЛОЖЕНИЯ ГРАНИЦ

5.6 Зона озелененных территорий специального назначения

(наименование объекта местоположение границ, которого описано (далее - объект)

Раздел 1

Сведения об объекте		
№ п/п	Характеристики объекта	Описание характеристик
1	2	3
1	Местоположение объекта	<i>Российская Федерация, Рязанская область, р-н Чучковский, с/п Пертовское, с Церлево</i>
2	Площадь объекта $\pm$ величина погрешности определения площади ($P \pm \Delta P$)	<i>26639 кв.м. $\pm$ 57 кв.м.</i>
3	Иные характеристики объекта	<i>Вид зоны: 5.6 Зона озелененных территорий специального назначения Номер зоны: 2</i>

Раздел 2

Сведения о местоположении границ объекта					
1. Система координат <u>МСК-62</u>					
2. Сведения о характерных точках границ объекта					
Обозначение характерных точек границ	Координаты, м		Метод определения координат характерной точки	Средняя квадратическая погрешность положения характерной точки (Мп), м	Описание обозначения точки на местности (при наличии)
	X	Y			
1	2	3	4	5	6
1	418619,2	2254821,77	Картометрический метод	2,50	-
2	418658,61	2254995,29	Картометрический метод	2,50	-
3	418452	2255001,26	Картометрический метод	2,50	-
4	418432,25	2254915,86	Картометрический метод	2,50	-
5	418429,29	2254849,58	Картометрический метод	2,50	-
1	418619,2	2254821,77	Картометрический метод	2,50	-
6	418580,68	2254877,94	Картометрический метод	2,50	-
7	418596,38	2254947,07	Картометрический метод	2,50	-
8	418491,49	2254950,1	Картометрический метод	2,50	-
9	418482	2254909,06	Картометрический метод	2,50	-
10	418481,26	2254892,5	Картометрический метод	2,50	-
6	418580,68	2254877,94	Картометрический метод	2,50	-
3. Сведения о характерных точках части (частей) границы объекта					
Обозначение характерных точек части границы	Координаты, м		Метод определения координат характерной точки	Средняя квадратическая погрешность положения характерной точки (Мп), м	Описание обозначения точки на местности (при наличии)
	X	Y			
1	2	3	4	5	6
Часть № _					
-	-	-	-	-	-

План границ объекта



Используемые условные знаки и обозначения:

Масштаб 1:4000

- 1 - характерная точка контура, сведения о которой позволяют однозначно определить её на местности
- _____ - вновь образованная часть контура, сведения о которой достаточны для определения её местоположения

ОПИСАНИЕ МЕСТОПОЛОЖЕНИЯ ГРАНИЦ

5.6 Зона озелененных территорий специального назначения

(наименование объекта местоположение границ, которого описано (далее - объект)

Раздел 1

Сведения об объекте		
№ п/п	Характеристики объекта	Описание характеристик
1	2	3
1	Местоположение объекта	<i>Российская Федерация, Рязанская область, р-н Чучковский, с/п Пертовское</i>
2	Площадь объекта $\pm$ величина погрешности определения площади ($P \pm \Delta P$)	<i>2343кв.м. ± 17кв.м.</i>
3	Иные характеристики объекта	<i>Вид зоны: 5.6 Зона озелененных территорий специального назначения Номер зоны: 2</i>

Раздел 2

Сведения о местоположении границ объекта					
1. Система координат <u>МСК-62</u>					
2. Сведения о характерных точках границ объекта					
Обозначение характерных точек границ	Координаты, м		Метод определения координат характерной точки	Средняя квадратическая погрешность положения характерной точки (Мп), м	Описание обозначения точки на местности (при наличии)
	X	Y			
1	2	3	4	5	6
1	414574,66	2249870,01	Картометрический метод	2,50	-
2	414543,79	2249893,47	Картометрический метод	2,50	-
3	414501,75	2249851,94	Картометрический метод	2,50	-
4	414527,97	2249825,29	Картометрический метод	2,50	-
1	414574,66	2249870,01	Картометрический метод	2,50	-
3. Сведения о характерных точках части (частей) границы объекта					
Обозначение характерных точек части границы	Координаты, м		Метод определения координат характерной точки	Средняя квадратическая погрешность положения характерной точки (Мп), м	Описание обозначения точки на местности (при наличии)
	X	Y			
1	2	3	4	5	6
Часть № _					
-	-	-	-	-	-

План границ объекта



Используемые условные знаки и обозначения:

Масштаб 1:2000

- 1 - характерная точка контура, сведения о которой позволяют однозначно определить её на местности
- вновь образованная часть контура, сведения о которой достаточны для определения её местоположения

ОПИСАНИЕ МЕСТОПОЛОЖЕНИЯ ГРАНИЦ

6.1 Зона кладбищ

(наименование объекта местоположение границ, которого описано (далее - объект))

Раздел 1

Сведения об объекте		
№ п/п	Характеристики объекта	Описание характеристик
1	2	3
1	Местоположение объекта	<i>Российская Федерация, Рязанская область, р-н Чучковский, с/п Пертовское, с Пертово</i>
2	Площадь объекта $\pm$ величина погрешности определения площади ($P \pm \Delta P$)	<i>9362 кв.м. $\pm$ 34 кв.м.</i>
3	Иные характеристики объекта	<i>Вид зоны: 6.1 Зона кладбищ Номер зоны: 2</i>

Раздел 2

Сведения о местоположении границ объекта					
1. Система координат <u>МСК-62</u>					
2. Сведения о характерных точках границ объекта					
Обозначение характерных точек границ	Координаты, м		Метод определения координат характерной точки	Средняя квадратическая погрешность положения характерной точки (Мп), м	Описание обозначения точки на местности (при наличии)
	X	Y			
1	2	3	4	5	6
1	413822,31	2252202,28	Картометрический метод	2,50	-
2	413827,56	2252218,78	Картометрический метод	2,50	-
3	413794,42	2252224,75	Картометрический метод	2,50	-
4	413794,58	2252239,63	Картометрический метод	2,50	-
5	413794,2	2252251,52	Картометрический метод	2,50	-
6	413801,45	2252272,49	Картометрический метод	2,50	-
7	413749,31	2252286,56	Картометрический метод	2,50	-
8	413740,12	2252287,38	Картометрический метод	2,50	-
9	413671,81	2252280,01	Картометрический метод	2,50	-
10	413664,42	2252221,21	Картометрический метод	2,50	-
11	413676,61	2252220,56	Картометрический метод	2,50	-
12	413713,26	2252215,53	Картометрический метод	2,50	-
13	413739,72	2252212,7	Картометрический метод	2,50	-
14	413768,8	2252209,01	Картометрический метод	2,50	-
15	413790,7	2252206,31	Картометрический метод	2,50	-
16	413796,39	2252205,29	Картометрический метод	2,50	-
1	413822,31	2252202,28	Картометрический метод	2,50	-
3. Сведения о характерных точках части (частей) границы объекта					
Обозначение характерных точек части границы	Координаты, м		Метод определения координат характерной точки	Средняя квадратическая погрешность положения характерной точки (Мп), м	Описание обозначения точки на местности (при наличии)
	X	Y			
1	2	3	4	5	6
Часть № _					
-	-	-	-	-	-

План границ объекта



Используемые условные знаки и обозначения:

Масштаб 1:4000

- 1 - характерная точка контура, сведения о которой позволяют однозначно определить её на местности
- - вновь образованная часть контура, сведения о которой достаточны для определения её местоположения

ОПИСАНИЕ МЕСТОПОЛОЖЕНИЯ ГРАНИЦ

6.1 Зона кладбищ

(наименование объекта местоположение границ, которого описано (далее - объект)

Раздел 1

Сведения об объекте		
№ п/п	Характеристики объекта	Описание характеристик
1	2	3
1	Местоположение объекта	<i>Российская Федерация, Рязанская область, р-н Чучковский, с/п Пертовское, с Церлево</i>
2	Площадь объекта $\pm$ величина погрешности определения площади ($P \pm \Delta P$)	<i>6650кв.м. $\pm$ 29кв.м.</i>
3	Иные характеристики объекта	<i>Вид зоны: 6.1 Зона кладбищ Номер зоны: 2</i>

Раздел 2

Сведения о местоположении границ объекта					
1. Система координат <u>МСК-62</u>					
2. Сведения о характерных точках границ объекта					
Обозначение характерных точек границ	Координаты, м		Метод определения координат характерной точки	Средняя квадратическая погрешность положения характерной точки (Мп), м	Описание обозначения точки на местности (при наличии)
	X	Y			
1	2	3	4	5	6
1	418580,68	2254877,94	Картометрический метод	2,50	-
2	418596,38	2254947,07	Картометрический метод	2,50	-
3	418491,49	2254950,1	Картометрический метод	2,50	-
4	418482	2254909,06	Картометрический метод	2,50	-
5	418481,26	2254892,5	Картометрический метод	2,50	-
1	418580,68	2254877,94	Картометрический метод	2,50	-
3. Сведения о характерных точках части (частей) границы объекта					
Обозначение характерных точек части границы	Координаты, м		Метод определения координат характерной точки	Средняя квадратическая погрешность положения характерной точки (Мп), м	Описание обозначения точки на местности (при наличии)
	X	Y			
1	2	3	4	5	6
Часть № <u> </u>					
-	-	-	-	-	-

План границ объекта



Используемые условные знаки и обозначения:

Масштаб 1:2000

- 1 - характерная точка контура, сведения о которой позволяют однозначно определить её на местности
- _____ - вновь образованная часть контура, сведения о которой достаточны для определения её местоположения

ОПИСАНИЕ МЕСТОПОЛОЖЕНИЯ ГРАНИЦ

6.1 Зона кладбищ

(наименование объекта местоположение границ, которого описано (далее - объект))

Раздел 1

Сведения об объекте		
№ п/п	Характеристики объекта	Описание характеристик
1	2	3
1	Местоположение объекта	<i>Российская Федерация, Рязанская область, р-н Чучковский, с/п Пертовское</i>
2	Площадь объекта $\pm$ величина погрешности определения площади ($P \pm \Delta P$)	<i>16117 кв.м. $\pm$ 62 кв.м.</i>
3	Иные характеристики объекта	<i>Вид зоны: 6.1 Зона кладбищ Номер зоны: 2</i>

Раздел 2

Сведения о местоположении границ объекта					
1. Система координат <u>МСК-62</u>					
2. Сведения о характерных точках границ объекта					
Обозначение характерных точек границ	Координаты, м		Метод определения координат характерной точки	Средняя квадратическая погрешность положения характерной точки (Мп), м	Описание обозначения точки на местности (при наличии)
	X	Y			
1	2	3	4	5	6
ЗУ1(1)					
1	411340,77	2250887,54	Картометрический метод	2,50	-
2	411390,34	2250943,21	Картометрический метод	2,50	-
3	411313,74	2250992,99	Картометрический метод	2,50	-
4	411274,83	2250929,03	Картометрический метод	2,50	-
1	411340,77	2250887,54	Картометрический метод	2,50	-
ЗУ1(2)					
5	419911,41	2243858,44	Картометрический метод	2,50	-
6	419920,78	2243881,93	Картометрический метод	2,50	-
7	419928,26	2243918,23	Картометрический метод	2,50	-
8	419921,94	2243954,29	Картометрический метод	2,50	-
9	419903,68	2244002,1	Картометрический метод	2,50	-
10	419859,58	2243998,12	Картометрический метод	2,50	-
11	419831,19	2243883,6	Картометрический метод	2,50	-
5	419911,41	2243858,44	Картометрический метод	2,50	-
3. Сведения о характерных точках части (частей) границы объекта					
Обозначение характерных точек части границы	Координаты, м		Метод определения координат характерной точки	Средняя квадратическая погрешность положения характерной точки (Мп), м	Описание обозначения точки на местности (при наличии)
	X	Y			
1	2	3	4	5	6
Часть № -					
-	-	-	-	-	-

План границ объекта



Используемые условные знаки и обозначения:

Масштаб 1:35000

- 1 - характерная точка контура, сведения о которой позволяют однозначно определить её на местности
- - вновь образованная часть контура, сведения о которой достаточны для определения её местоположения