



ГЛАВНОЕ УПРАВЛЕНИЕ АРХИТЕКТУРЫ И ГРАДОСТРОИТЕЛЬСТВА РЯЗАНСКОЙ ОБЛАСТИ

ПОСТАНОВЛЕНИЕ

«24» июля 2025 г.

№ 583-н

О внесении изменений в генеральный план муниципального образования –
Дубровическое сельское поселение Рязанского муниципального района
Рязанской области

На основании статей 23-25 Градостроительного кодекса Российской Федерации, статьи 2 Закона Рязанской области от 28.12.2018 № 106-ОЗ «О перераспределении отдельных полномочий в области градостроительной деятельности между органами местного самоуправления муниципальных образований Рязанской области и органами государственной власти Рязанской области», с учетом заключения о результатах общественных обсуждений от 14.07.2025 по проекту внесения изменений в генеральный план муниципального образования – Дубровическое сельское поселение Рязанского муниципального района Рязанской области, руководствуясь постановлением Правительства Рязанской области от 06.08.2008 № 153 «Об утверждении Положения о главном управлении архитектуры и градостроительства Рязанской области», главное управление архитектуры и градостроительства Рязанской области ПОСТАНОВЛЯЕТ:

1. Внести в генеральный план муниципального образования – Дубровическое сельское поселение Рязанского муниципального района Рязанской области, утвержденный постановлением главного управления архитектуры и градостроительства Рязанской области от 27.11.2019 № 379-п «Об утверждении генерального плана муниципального образования – Дубровическое сельское поселение Рязанского муниципального района Рязанской области» (в редакции постановлений Главархитектуры Рязанской области от 21.03.2022 № 131-п, от 21.06.2023 № 257-п, от 07.08.2023 № 363-п, от 21.02.2024 № 65-п, от 06.03.2024 № 80-п, от 22.03.2024 № 93-п, от 31.10.2024 № 625-п, от 28.11.2024 № 688-п, от 22.01.2025 № 53-п, от 27.05.2025 № 418-п, с изменениями, внесенными решением Рязанского областного суда от 26.04.2021 № 3а-201/2021) (далее – Постановление), следующие изменения:

1) в приложении № 1 к Постановлению в таблице пункта 2.2 положения

о территориальном планировании:

- цифры «2952644» заменить цифрами «2935283»;

- цифры «550973» заменить цифрами «568334»;

2) в приложении № 2 к Постановлению согласно приложению № 1 к настоящему постановлению;

3) в приложении № 3 к Постановлению согласно приложению № 2 к настоящему постановлению;

4) в приложении № 4 к Постановлению согласно приложению № 3 к настоящему постановлению.

2. Настоящее постановление вступает в силу со дня его официального опубликования.

3. Государственному казенному учреждению Рязанской области «Центр градостроительного развития Рязанской области» обеспечить доступ к изменениям в генеральный план муниципального образования – Дубровическое сельское поселение Рязанского муниципального района Рязанской области в федеральной государственной информационной системе территориального планирования и размещение в государственных информационных системах обеспечения градостроительной деятельности в соответствии с требованиями Градостроительного кодекса Российской Федерации.

4. Отделу кадровой работы и делопроизводства обеспечить:

1) государственную регистрацию настоящего постановления в правовом департаменте аппарата Губернатора и Правительства Рязанской области;

2) опубликование настоящего постановления в сетевом издании «Рязанские ведомости» (www.rv-ryazan.ru) и на официальном интернет-портале правовой информации (www.pravo.gov.ru).

5. Отделу информационного обеспечения градостроительной деятельности разместить настоящее постановление на официальном сайте главного управления архитектуры и градостроительства Рязанской области в сети «Интернет».

6. Предложить главе муниципального образования – Рязанский муниципальный район Рязанской области, главе муниципального образования – Дубровическое сельское поселение Рязанского муниципального района Рязанской области обеспечить размещение настоящего постановления на официальном сайте муниципального образования в сети «Интернет», публикацию в средствах массовой информации.

7. Контроль за исполнением настоящего постановления возложить на заместителя начальника главного управления архитектуры и градостроительства Рязанской области Т.С. Попкову.

Начальник



Р.В. Шашкин

**Внесение изменений в генеральный план
муниципального образования – Дубровическое сельское поселение
Рязанского муниципального района Рязанской области
в части изменения функциональной зоны земельного участка с кадастровым номером
62:15:0060426:2730 с зоны «Производственная зона» на зону «Зона отдыха»**

Фрагмент карты планируемого размещения объектов местного значения
Масштаб 1:10 000




Условные обозначения


	Границы единиц административно-территориального деления Российской Федерации
— . . .	Граница населенного пункта
	Функциональные зоны
	Зона застройки индивидуальными жилыми домами
	Производственная зона
	Зона сельскохозяйственных угодий
	Зона режимных территорий
	Зона отдыха
	Автомобильные дороги
	Автомобильные дороги местного значения

**Внесение изменений в генеральный план
муниципального образования – Дубровическое сельское поселение
Рязанского муниципального района Рязанской области
в части изменения функциональной зоны земельного участка с кадастровым номером
62:15:0060426:2730 с зоны «Производственная зона» на зону «Зона отдыха»**

Фрагмент карты границ населенных пунктов
Масштаб 1:10 000

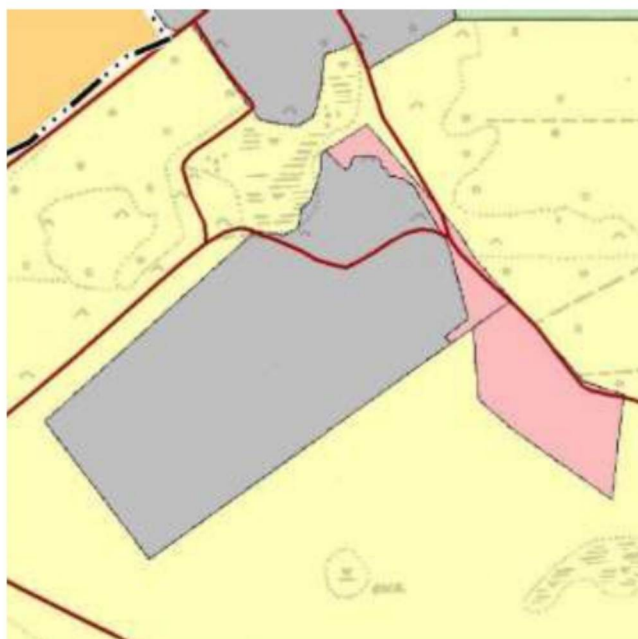

Условные обозначения

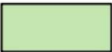— . . .	Границы единиц административно-территориального деления Российской Федерации
— . . .	Граница населенного пункта
	Земли по категориям
	Земли населенных пунктов
	Земли сельскохозяйственного назначения
	Земли промышленности, энергетики, транспорта, связи, радиовещания, телевидения, информатики, земли для обеспечения космической деятельности, земли обороны, безопасности и земли иного специального назначения
	Земли особо охраняемых территорий и объектов
	Земли лесного фонда
	Автомобильные дороги
	Автомобильные дороги местного значения

**Внесение изменений в генеральный план
муниципального образования – Дубровическое сельское поселение
Рязанского муниципального района Рязанской области
в части изменения функциональной зоны земельного участка с кадастровым номером
62:15:0060426:2730 с зоны «Производственная зона» на зону «Зона отдыха»**

Фрагмент карты функциональных зон
Масштаб 1:10 000



Условные обозначения

Границы единиц административно-территориального деления Российской Федерации	Санитарно-защитная зона
Граница населенного пункта	Санитарно-защитная зона предприятий, сооружений и иных объектов
Функциональные зоны	
Зона застройки индивидуальными жилыми домами	
Производственная зона	
Зона сельскохозяйственных угодий	
Зона режимных территорий	
Зона отдыха	
Автомобильные дороги	
Автомобильные дороги местного значения	