



**ГЛАВНОЕ УПРАВЛЕНИЕ АРХИТЕКТУРЫ И ГРАДОСТРОИТЕЛЬСТВА  
РЯЗАНСКОЙ ОБЛАСТИ**

**ПО С Т А Н О В Л Е Н И Е**

«30» сентября 2025 г.

№ 844-п

**О внесении изменений в генеральный план муниципального образования –  
Варсковское сельское поселение Рязанского муниципального района  
Рязанской области**

На основании статей 23-25 Градостроительного кодекса Российской Федерации, статьи 2 Закона Рязанской области от 28.12.2018 № 106-ОЗ «О перераспределении отдельных полномочий в области градостроительной деятельности между органами местного самоуправления муниципальных образований Рязанской области и органами государственной власти Рязанской области», с учетом заключения о результатах общественных обсуждений от 25.08.2025 по проекту внесения изменений в генеральный план муниципального образования – Варсковское сельское поселение Рязанского муниципального района Рязанской области, руководствуясь постановлением Правительства Рязанской области от 06.08.2008 № 153 «Об утверждении Положения о главном управлении архитектуры и градостроительства Рязанской области», главное управление архитектуры и градостроительства Рязанской области **ПОСТАНОВЛЯЕТ:**

1. Внести в генеральный план муниципального образования – Варсковское сельское поселение Рязанского муниципального района Рязанской области, утвержденный постановлением главного управления архитектуры и градостроительства Рязанской области от 01.04.2021 № 122-п «Об утверждении генерального плана муниципального образования – Варсковское сельское поселение Рязанского муниципального района Рязанской области» (в редакции постановлений Главархитектуры Рязанской области от 11.05.2022 № 232-п, от 09.04.2025 № 254-п, от 21.05.2025 № 390-п, от 04.09.2025 № 745-п), следующие изменения:

- 1) в таблице пункта 2.2 положения о территориальном планировании:
  - цифры «1791,40» заменить цифрами «1790,75»;
  - цифры «3,80» заменить цифрами «4,45»;

2) в приложении № 2 согласно приложению № 1 к настоящему постановлению;

3) в приложении № 4 согласно приложению № 2 к настоящему постановлению.

2. Настоящее постановление вступает в силу со дня его официального опубликования.

3. Государственному казенному учреждению Рязанской области «Центр градостроительного развития Рязанской области» обеспечить доступ к изменениям в генеральный план муниципального образования – Варсковское сельское поселение Рязанского муниципального района Рязанской области в федеральной государственной информационной системе территориального планирования и размещение в государственных информационных системах обеспечения градостроительной деятельности в соответствии с требованиями Градостроительного кодекса Российской Федерации.

4. Отделу кадровой работы и делопроизводства обеспечить:

1) государственную регистрацию настоящего постановления в правовом департаменте аппарата Губернатора и Правительства Рязанской области;


2) опубликование настоящего постановления в сетевом издании «Рязанские ведомости» ([www.rv-ryazan.ru](http://www.rv-ryazan.ru)) и на официальном интернет-портале правовой информации ([www.pravo.gov.ru](http://www.pravo.gov.ru)).

5. Отделу информационного обеспечения градостроительной деятельности разместить настоящее постановление на официальном сайте главного управления архитектуры и градостроительства Рязанской области в сети «Интернет».

6. Предложить главе муниципального образования – Рязанский муниципальный район Рязанской области, главе муниципального образования – Варсковское сельское поселение Рязанского муниципального района Рязанской области обеспечить размещение настоящего постановления на официальном сайте муниципального образования в сети «Интернет», публикацию в средствах массовой информации.

7. Контроль за исполнением настоящего постановления возложить на заместителя начальника главного управления архитектуры и градостроительства Рязанской области Т.С. Попкову.


Начальник

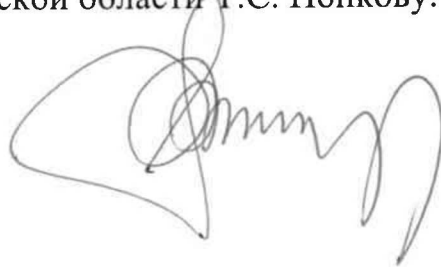

Р.В. Шашкин

**Внесение изменений в генеральный план  
муниципального образования – Варсковское  
сельское поселение Рязанского муниципального  
района Рязанской области в части территории  
земельных участков с кадастровыми номерами  
62:15:0060206:66, 62:15:0060206:710  
и смежной территории**

Фрагмент карты планируемого размещения объектов  
местного значения  
масштаб 1:1000

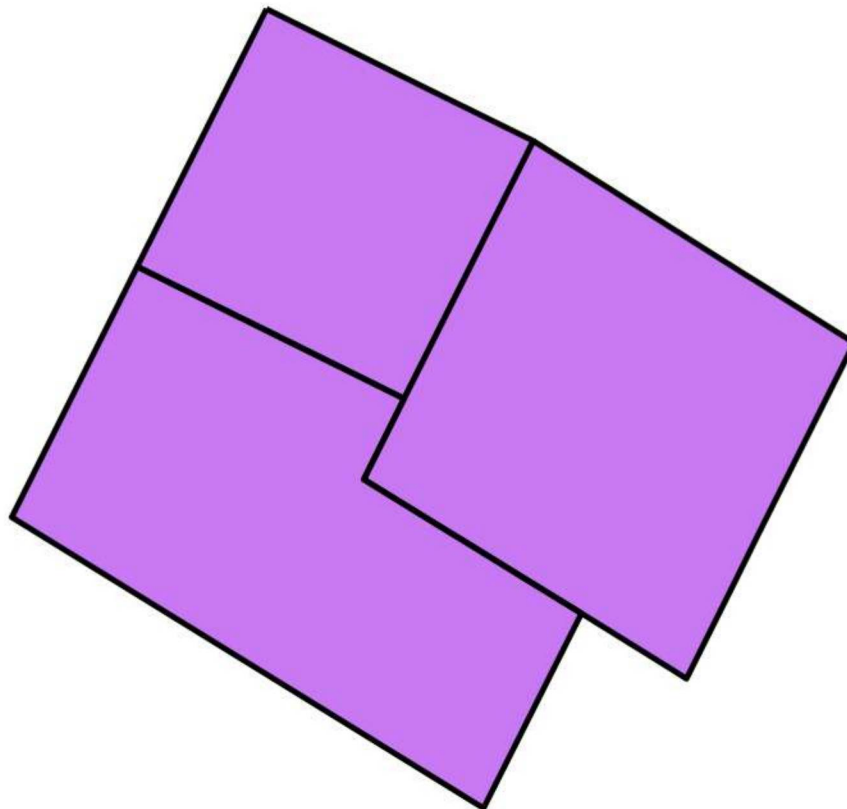

Условные обозначения


Функциональные зоны



Зона специализированной общественной застройки


**Внесение изменений в генеральный план  
муниципального образования – Варсковское  
сельское поселение Рязанского муниципального  
района Рязанской области в части территории  
земельных участков с кадастровыми номерами  
62:15:0060206:66, 62:15:0060206:710  
и смежной территории**

Фрагмент карты функциональных зон поселения  
масштаб 1:1000

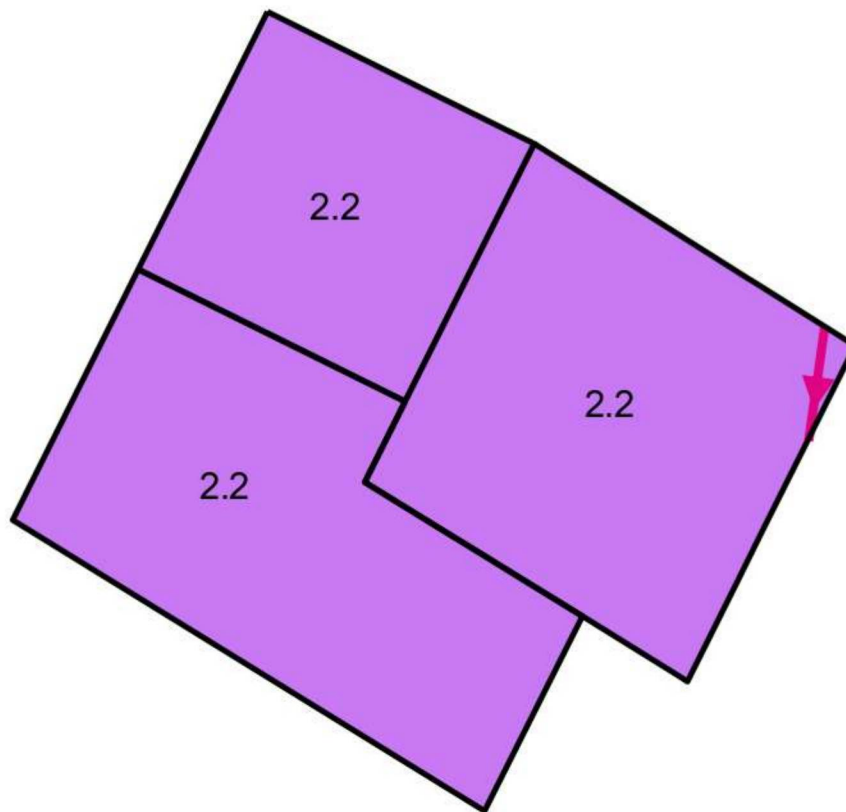


Условные обозначения

Функциональные зоны

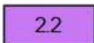 Зона специализированной общественной застройки

Линии электропередачи (ЛЭП)

 Линии электропередачи 10 кВ