



ГЛАВНОЕ УПРАВЛЕНИЕ АРХИТЕКТУРЫ И ГРАДОСТРОИТЕЛЬСТВА РЯЗАНСКОЙ ОБЛАСТИ

ПОСТАНОВЛЕНИЕ

«04» декабря 2025 г.

№ 1058-н

О внесении изменений в генеральный план муниципального образования –
Кирицкое сельское поселение Спасского муниципального района
Рязанской области

На основании статей 23-25 Градостроительного кодекса Российской Федерации, статьи 2 Закона Рязанской области от 28.12.2018 № 106-ОЗ «О перераспределении отдельных полномочий в области градостроительной деятельности между органами местного самоуправления муниципальных образований Рязанской области и органами государственной власти Рязанской области», с учетом заключения о результатах общественных обсуждений от 17.11.2025 по проекту внесения изменений в генеральный план муниципального образования – Кирицкое сельское поселение Спасского муниципального района Рязанской области, руководствуясь постановлением Правительства Рязанской области от 06.08.2008 № 153 «Об утверждении Положения о главном управлении архитектуры и градостроительства Рязанской области», главное управление архитектуры и градостроительства Рязанской области ПОСТАНОВЛЯЕТ:

1. Внести в генеральный план муниципального образования – Кирицкое сельское поселение Спасского муниципального района Рязанской области, утвержденный постановлением главного управления архитектуры и градостроительства Рязанской области от 25.11.2022 № 719-п «Об утверждении генерального плана муниципального образования – Кирицкое сельское поселение Спасского муниципального района Рязанской области» (в редакции постановлений Главархитектуры Рязанской области от 27.11.2023 № 562-п, от 09.07.2024 № 328-п, от 28.10.2024 № 597-п, от 10.02.2025 № 102-п), следующие изменения:

1) в пункте 2.1 положения о территориальном планировании в таблице, определяющей площади функциональных зон:

- цифры «192,51» заменить цифрами «202,91»;

- цифры «5540,16» заменить цифрами «5529,76»;

2) в приложении № 1 согласно приложению № 1 к настоящему постановлению;

3) в приложении № 2 согласно приложению № 2 к настоящему постановлению;

4) в приложении № 3 согласно приложению № 3 к настоящему постановлению.

2. Настоящее постановление вступает в силу со дня его официального опубликования.

3. Государственному казенному учреждению Рязанской области «Центр градостроительного развития Рязанской области» обеспечить доступ к изменениям в генеральный план муниципального образования – Кирицкое сельское поселение Спасского муниципального района Рязанской области в федеральной государственной информационной системе территориального планирования и размещение в государственных информационных системах обеспечения градостроительной деятельности в соответствии с требованиями Градостроительного кодекса Российской Федерации.

4. Отделу кадровой работы и делопроизводства обеспечить:

1) государственную регистрацию настоящего постановления в правовом департаменте аппарата Губернатора и Правительства Рязанской области;

2) опубликование настоящего постановления в сетевом издании «Рязанские ведомости» (www.rv-ryazan.ru) и на официальном интернет-портале правовой информации (www.pravo.gov.ru).

5. Отделу информационного обеспечения градостроительной деятельности разместить настоящее постановление на официальном сайте главного управления архитектуры и градостроительства Рязанской области в сети «Интернет».

6. Предложить главе муниципального образования – Спасский муниципальный район Рязанской области, главе муниципального образования – Кирицкое сельское поселение Спасского муниципального района Рязанской области обеспечить размещение настоящего постановления на официальном сайте муниципального образования в сети «Интернет», публикацию в средствах массовой информации.

7. Контроль за исполнением настоящего постановления возложить на заместителя начальника главного управления архитектуры и градостроительства Рязанской области Т.С. Попкову.


Начальник



Р.В. Шашкин

**Внесение изменений в генеральный план муниципального образования –
Кирицкое сельское поселение Спасского муниципального района
Рязанской области, в части изменения функционального зонирования
земельных участков с кадастровыми номерами 62:20:0040103:895, 62:20:0040103:896
с зоны «Зоны сельскохозяйственного использования»
на зону «Зона транспортной инфраструктуры»**

Фрагмент карты планируемого размещения объектов местного значения
поселения
масштаб 1:4000

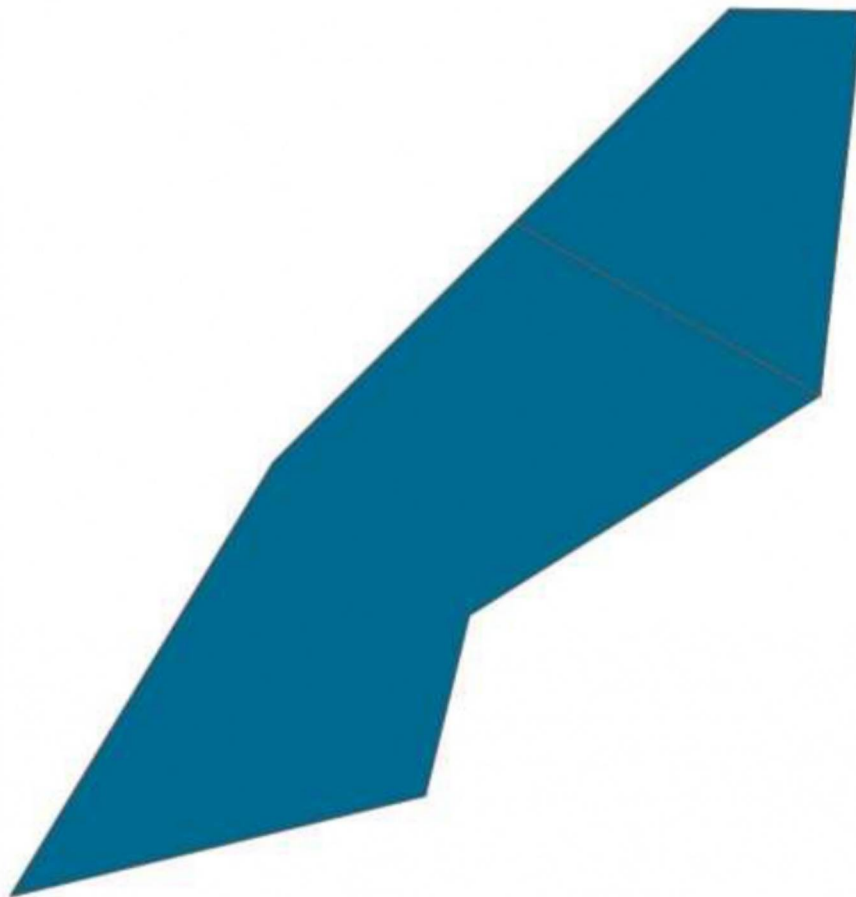

Условные обозначения


Функциональные зоны



Зона транспортной инфраструктуры

**Внесение изменений в генеральный план муниципального образования –
Кирицкое сельское поселение Спасского муниципального района
Рязанской области, в части изменения функционального зонирования
земельных участков с кадастровыми номерами 62:20:0040103:895, 62:20:0040103:896
с зоны «Зоны сельскохозяйственного использования»
на зону «Зона транспортной инфраструктуры»**

Фрагмент карты границ населенных пунктов,
входящих в состав поселения
масштаб 1:4000

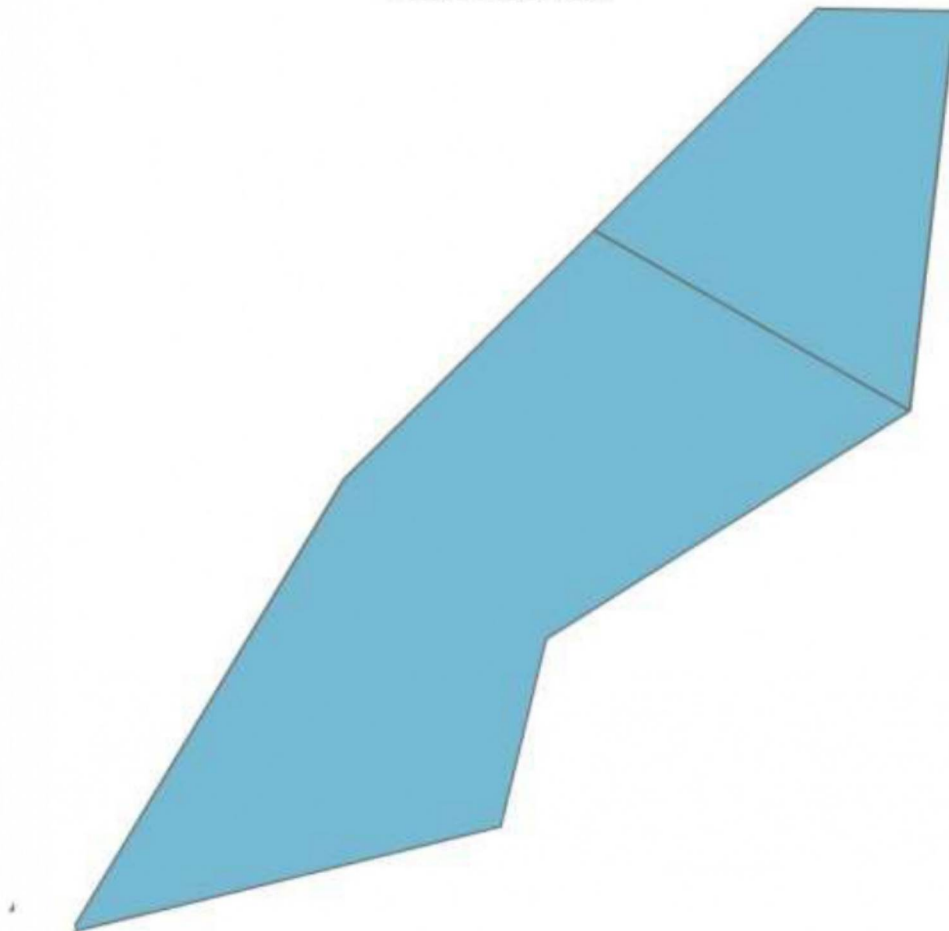

Условные обозначения


Функциональные зоны



Зона транспортной инфраструктуры

**Внесение изменений в генеральный план муниципального образования –
Кирицкое сельское поселение Спасского муниципального района
Рязанской области, в части изменения функционального зонирования
земельных участков с кадастровыми номерами 62:20:0040103:895, 62:20:0040103:896
с зоны «Зоны сельскохозяйственного использования»
на зону «Зона транспортной инфраструктуры»**

Фрагмент карты функциональных зон поселения
масштаб 1:4000

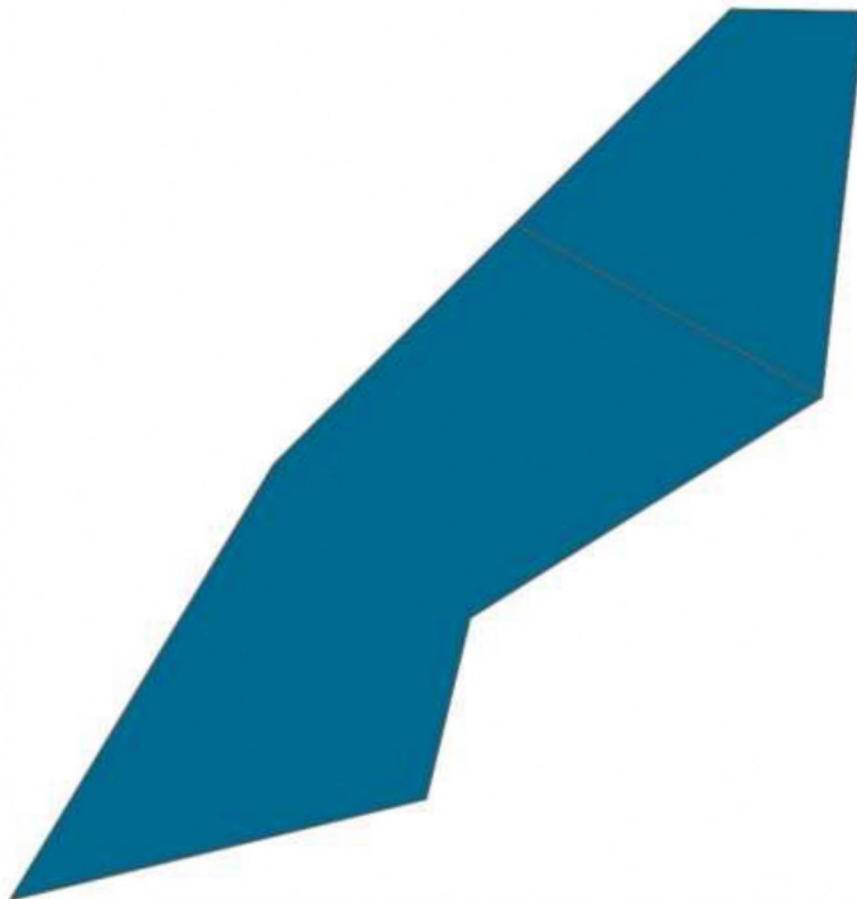

Условные обозначения

Функциональные зоны



Зона транспортной инфраструктуры