



## ГЛАВНОЕ УПРАВЛЕНИЕ АРХИТЕКТУРЫ И ГРАДОСТРОИТЕЛЬСТВА РЯЗАНСКОЙ ОБЛАСТИ

### ПОСТАНОВЛЕНИЕ

« 11 » февраля 2026 г.

№ 110-п

О внесении изменений в генеральный план муниципального образования –  
Ямбирнское сельское поселение Шацкого муниципального района  
Рязанской области

На основании статей 23-25 Градостроительного кодекса Российской Федерации, статьи 2 Закона Рязанской области от 28.12.2018 № 106-ОЗ «О перераспределении отдельных полномочий в области градостроительной деятельности между органами местного самоуправления муниципальных образований Рязанской области и органами государственной власти Рязанской области», с учетом заключения о результатах общественных обсуждений от 02.02.2026 по проекту внесения изменений в генеральный план муниципального образования – Ямбирнское сельское поселение Шацкого муниципального района Рязанской области, руководствуясь постановлением Правительства Рязанской области от 06.08.2008 № 153 «Об утверждении Положения о главном управлении архитектуры и градостроительства Рязанской области», приказом главного управления архитектуры и градостроительства Рязанской области от 09.02.2026 № 5-лс «О возложении исполнения обязанностей», главное управление архитектуры и градостроительства Рязанской области ПОСТАНОВЛЯЕТ:

1. Внести в генеральный план муниципального образования – Ямбирнское сельское поселение Шацкого муниципального района Рязанской области, утвержденный постановлением главного управления архитектуры и градостроительства Рязанской области от 15.09.2022 № 515-п «Об утверждении генерального плана муниципального образования – Ямбирнское сельское поселение Шацкого муниципального района Рязанской области» (в редакции постановления Главархитектуры Рязанской области от 18.12.2024 № 751-п), следующие изменения:

1) в таблице, определяющей площади функциональных зон, пункта 2.1 положения о территориальном планировании:

- цифры «5498,81» заменить цифрами «5423,11»;

- цифры «7,82» заменить цифрами «83,52»;

2) в приложении № 1 согласно приложению № 1 к настоящему постановлению;

3) в приложении № 2 согласно приложению № 2 к настоящему постановлению;

4) в приложении № 3 согласно приложению № 3 к настоящему постановлению.

2. Настоящее постановление вступает в силу со дня его официального опубликования.

3. Государственному казенному учреждению Рязанской области «Центр градостроительного развития Рязанской области» обеспечить доступ к изменениям в генеральный план муниципального образования – Ямбирнское сельское поселение Шацкого муниципального района Рязанской области в федеральной государственной информационной системе территориального планирования и размещение в государственных информационных системах обеспечения градостроительной деятельности в соответствии с требованиями Градостроительного кодекса Российской Федерации.

4. Отделу кадровой работы и делопроизводства обеспечить:

1) государственную регистрацию настоящего постановления в правовом департаменте аппарата Губернатора и Правительства Рязанской области;

2) опубликование настоящего постановления в сетевом издании «Рязанские ведомости» ([www.rv-ryazan.ru](http://www.rv-ryazan.ru)) и на официальном интернет-портале правовой информации ([www.pravo.gov.ru](http://www.pravo.gov.ru)).

5. Отделу информационного обеспечения градостроительной деятельности разместить настоящее постановление на официальном сайте главного управления архитектуры и градостроительства Рязанской области в сети «Интернет».

6. Предложить главе Шацкого муниципального округа Рязанской области обеспечить размещение настоящего постановления на официальном сайте муниципального образования в сети «Интернет», публикацию в средствах массовой информации.

7. Контроль за исполнением настоящего постановления возложить на заместителя начальника главного управления архитектуры и градостроительства Рязанской области Т.С. Попкову.


И.о. начальника



Т.С. Попкова

**Внесение изменений в генеральный план муниципального  
образования – Ямбирское сельское поселение  
Шацкого муниципального района Рязанской области в части  
отнесения земельных участков с кадастровыми номерами  
62:24:0060309:507, площадью 271575 кв. м, 62:24:0080107:ЗУ1,  
площадью 485482 кв. м, к функциональной зоне «Зона отдыха»**

Фрагмент карты планируемого размещения объектов местного  
значения поселения  
масштаб 1:30000

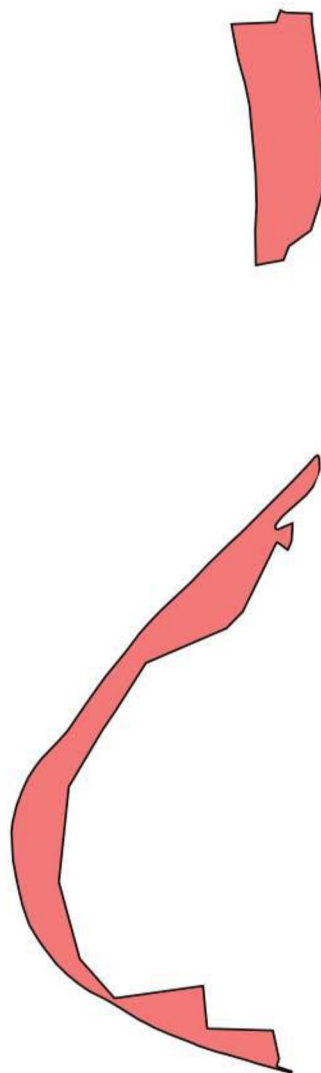

Условные обозначения


Функциональные зоны



Зона отдыха

**Внесение изменений в генеральный план муниципального  
образования – Ямбирское сельское поселение  
Шацкого муниципального района Рязанской области  
в части отнесения земельных участков с кадастровыми  
номерами 62:24:0060309:507, площадью 271575 кв. м,  
62:24:0080107:3У1, площадью 485482 кв. м,  
к функциональной зоне «Зона отдыха»**

Фрагмент карты границ населенных пунктов (в том числе  
образуемых населенных пунктов), входящих в состав поселения  
масштаб 1:30000

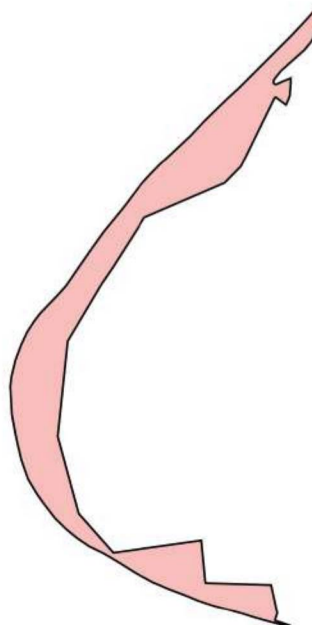

Условные обозначения


Функциональные зоны



Зона отдыха

**Внесение изменений в генеральный план муниципального  
образования – Ямбирнское сельское поселение  
Шацкого муниципального района Рязанской области в части  
отнесения земельных участков с кадастровыми номерами  
62:24:0060309:507, площадью 271575 кв. м, 62:24:0080107:3У1,  
площадью 485482 кв. м, к функциональной зоне «Зона отдыха»**

Фрагмент карты функциональных зон  
масштаб 1:30000

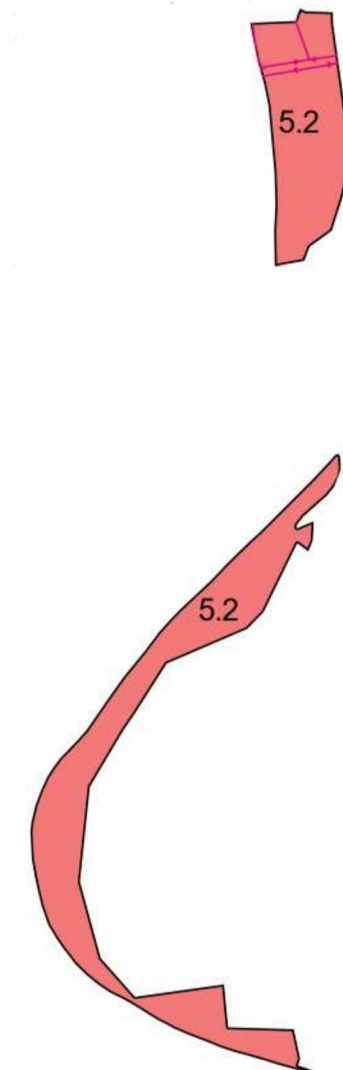

Условные обозначения

Функциональные зоны



Зона отдыха

Объекты трубопроводного транспорта и инженерной инфраструктуры  
Линии электропередачи (ЛЭП)



ЛЭП 10 кВ