



**ГЛАВНОЕ УПРАВЛЕНИЕ АРХИТЕКТУРЫ И ГРАДОСТРОИТЕЛЬСТВА
РЯЗАНСКОЙ ОБЛАСТИ**

ПО С Т А Н О В Л Е Н И Е

«06» мая 2026 г.

№ 377-н

О внесении изменений в генеральный план муниципального образования –
Мурминское сельское поселение Рязанского муниципального района
Рязанской области

На основании статей 23-25 Градостроительного кодекса Российской Федерации, статьи 2 Закона Рязанской области от 28.12.2018 № 106-ОЗ «О перераспределении отдельных полномочий в области градостроительной деятельности между органами местного самоуправления муниципальных образований Рязанской области и органами государственной власти Рязанской области», с учетом заключения о результатах общественных обсуждений от 27.04.2026 по проекту внесения изменений в генеральный план муниципального образования – Мурминское сельское поселение Рязанского муниципального района Рязанской области, руководствуясь постановлением Правительства Рязанской области от 06.08.2008 № 153 «Об утверждении Положения о главном управлении архитектуры и градостроительства Рязанской области», главное управление архитектуры и градостроительства Рязанской области ПОСТАНОВЛЯЕТ:

1. Внести в генеральный план муниципального образования – Мурминское сельское поселение Рязанского муниципального района Рязанской области, утвержденный постановлением главного управления архитектуры и градостроительства Рязанской области от 04.07.2023 № 268-п «Об утверждении генерального плана муниципального образования – Мурминское сельское поселение Рязанского муниципального района Рязанской области» (в редакции постановлений Главархитектуры Рязанской области от 18.12.2023 № 602-п, от 13.03.2024 № 91-п, от 19.08.2024 № 426-п, от 03.12.2024 № 696-п, от 24.03.2026 № 225-п), следующие изменения:

1) в таблице, определяющей площади функциональных зон, пункта 2.1 положения о территориальном планировании:

- цифры «7881,31» заменить цифрами «7876,46»;
- цифры «16,75» заменить цифрами «21,60»;

2) в приложении № 1 согласно приложению № 1 к настоящему постановлению;

3) в приложении № 3 согласно приложению № 2 к настоящему постановлению.

2. Настоящее постановление вступает в силу со дня его официального опубликования.

3. Государственному казенному учреждению Рязанской области «Центр градостроительного развития Рязанской области» обеспечить доступ к изменениям в генеральный план муниципального образования – Мурманское сельское поселение Рязанского муниципального района Рязанской области в федеральной государственной информационной системе территориального планирования и размещение в государственных информационных системах обеспечения градостроительной деятельности в соответствии с требованиями Градостроительного кодекса Российской Федерации.

4. Отделу кадровой работы и делопроизводства обеспечить:

1) государственную регистрацию настоящего постановления в правовом департаменте аппарата Губернатора и Правительства Рязанской области;

2) опубликование настоящего постановления в сетевом издании «Рязанские ведомости» (www.rv-gyazan.ru) и на официальном интернет-портале правовой информации (www.pravo.gov.ru).

5. Отделу информационного обеспечения градостроительной деятельности разместить настоящее постановление на официальном сайте главного управления архитектуры и градостроительства Рязанской области в сети «Интернет».

6. Предложить главе Рязанского муниципального округа Рязанской области обеспечить размещение настоящего постановления на официальном сайте муниципального образования в сети «Интернет», публикацию в средствах массовой информации.

7. Контроль за исполнением настоящего постановления возложить на заместителя начальника главного управления архитектуры и градостроительства Рязанской области Н.А. Дыкину.


Начальник



Р.В. Шашкин

**Внесение изменений в генеральный план муниципального образования –
Мурминское сельское поселение Рязанского муниципального района
Рязанской области в части отнесения земельного участка с кадастровым
номером 62:15:0060813:237, площадью 48538 кв. м, к функциональной зоне
«Зона отдыха»**

Фрагмент карты планируемого размещения
объектов местного значения поселения
масштаб 1:3000

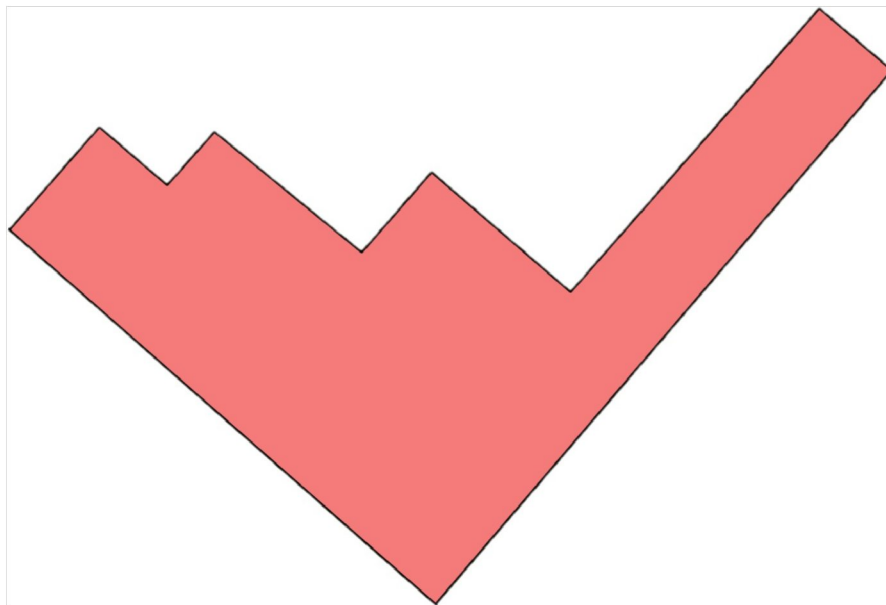

Условные обозначения


Функциональные зоны



Зона отдыха

**Внесение изменений в генеральный план муниципального образования –
Мурминское сельское поселение Рязанского муниципального района
Рязанской области в части отнесения земельного участка с кадастровым
номером 62:15:0060813:237, площадью 48538 кв. м, к функциональной зоне
«Зона отдыха»**

Фрагмент карты функциональных зон поселения
масштаб 1:3000

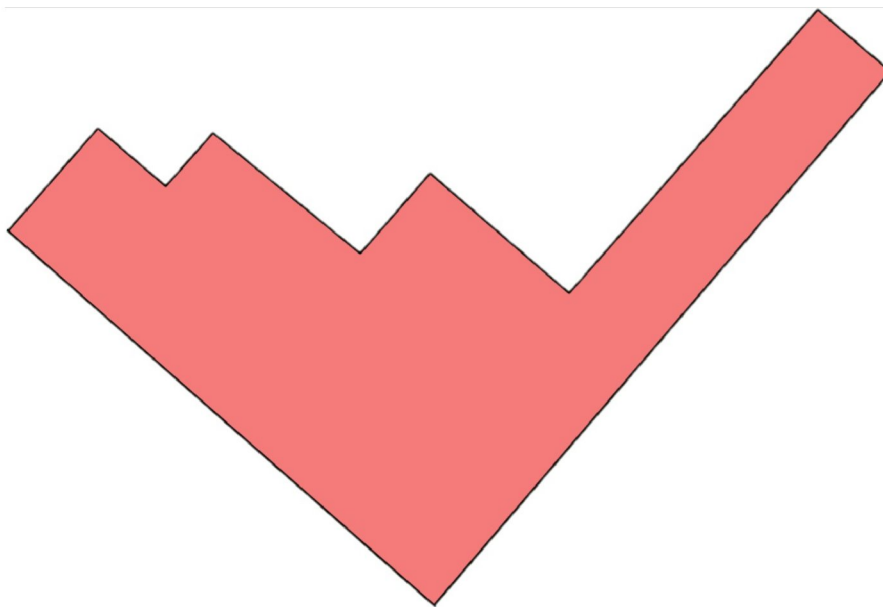

Условные обозначения

Функциональные зоны



Зона отдыха