



Государственная регистрация:

дата: 20.08.2026 № 888

ГЛАВНОЕ УПРАВЛЕНИЕ АРХИТЕКТУРЫ И ГРАДОСТРОИТЕЛЬСТВА РЯЗАНСКОЙ ОБЛАСТИ

ПОСТАНОВЛЕНИЕ

«19» августа 2026 г.

№ 613-п

О внесении изменений в генеральный план муниципального образования –
Кушапинское сельское поселение Кадомского муниципального района
Рязанской области

На основании уведомлений филиала публично-правовой компании «Роскадастр» по Рязанской области от 03.07.2026 № 01-14/03655/26, от 14.07.2026 № 01-14/03761/26, части 27 статьи 24 Градостроительного кодекса Российской Федерации, статьи 2 Закона Рязанской области от 28.12.2018 № 106-ОЗ «О перераспределении отдельных полномочий в области градостроительной деятельности между органами местного самоуправления муниципальных образований Рязанской области и органами государственной власти Рязанской области», руководствуясь постановлением Правительства Рязанской области от 06.08.2008 № 153 «Об утверждении Положения о главном управлении архитектуры и градостроительства Рязанской области», приказом главного управления архитектуры и градостроительства Рязанской области от 13.07.2026 № 45-ок «О предоставлении отпуска работнику», главное управление архитектуры и градостроительства Рязанской области ПОСТАНОВЛЯЕТ:

1. Внести в генеральный план муниципального образования – Кушапинское сельское поселение Кадомского муниципального района Рязанской области, утвержденный постановлением главного управления архитектуры и градостроительства Рязанской области от 09.12.2022 № 758-п «Об утверждении генерального плана муниципального образования – Кушапинское сельское поселение Кадомского муниципального района Рязанской области» (в редакции постановления Главархитектуры Рязанской области от 15.04.2026 № 293-п), следующие изменения:

1) в приложении № 1 согласно приложению № 1 к настоящему постановлению;

2) в приложении № 2 согласно приложению № 2 к настоящему

постановлению;

3) в приложении № 3 согласно приложению № 3 к настоящему постановлению;

4) в приложении № 4:

графическое описание местоположения границ населенного пункта «д. Кущапино» изложить согласно приложению № 4 к настоящему постановлению;

графическое описание местоположения границ населенного пункта «д. Сумерки» изложить согласно приложению № 5 к настоящему постановлению.

2. Настоящее постановление вступает в силу со дня его официального опубликования.

3. Государственному казенному учреждению Рязанской области «Центр градостроительного развития Рязанской области» обеспечить доступ к изменению в генеральный план муниципального образования – Кущапинское сельское поселение Кадомского муниципального района Рязанской области в федеральной государственной информационной системе территориального планирования и размещение в государственных информационных системах обеспечения градостроительной деятельности в соответствии с требованиями Градостроительного кодекса Российской Федерации.

4. Отделу кадровой работы и делопроизводства обеспечить:

1) государственную регистрацию настоящего постановления в правовом департаменте аппарата Губернатора и Правительства Рязанской области;


2) опубликование настоящего постановления в сетевом издании «Рязанские ведомости» (www.rv-guazan.ru) и на официальном интернет-портале правовой информации (www.pravo.gov.ru).

5. Отделу информационного обеспечения градостроительной деятельности разместить настоящее постановление на официальном сайте главного управления архитектуры и градостроительства Рязанской области в сети «Интернет».

6. Предложить главе Кадомского муниципального округа Рязанской области обеспечить размещение настоящего постановления на официальном сайте муниципального образования в сети «Интернет», публикацию в средствах массовой информации.

7. Контроль за исполнением настоящего постановления возложить на заместителя начальника главного управления архитектуры и градостроительства Рязанской области Н.А. Дыкину.

И.о. начальника

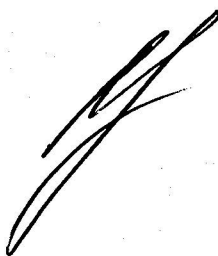

О.М. Алямовская


Приложение № 1
к постановлению главного управления
архитектуры и градостроительства
Рязанской области
от 19 августа 2026 г. № 613-п

**Внесение изменений в генеральный план муниципального образования -
Кушапинское сельское поселение Кадомского муниципального района Рязанской
области в части приведения сведений о местоположении границ населенного
пункта д.Кушапино в соответствии с его описанием в Едином государственном
реестре недвижимости согласно границам земельных участков с кадастровыми
номерами 62:03:0030202:126, 62:03:0030202:31, 62:03:0030202:3, 62:03:0030202:6**

Фрагмент № 1 карты планируемого размещения объектов местного значения поселения в части земельных
участков с кадастровыми номерами 62:03:0030202:126, 62:03:0030202:31, 62:03:0030202:3,
62:03:0030202:6

Масштаб 1:8500

д.Кушапино

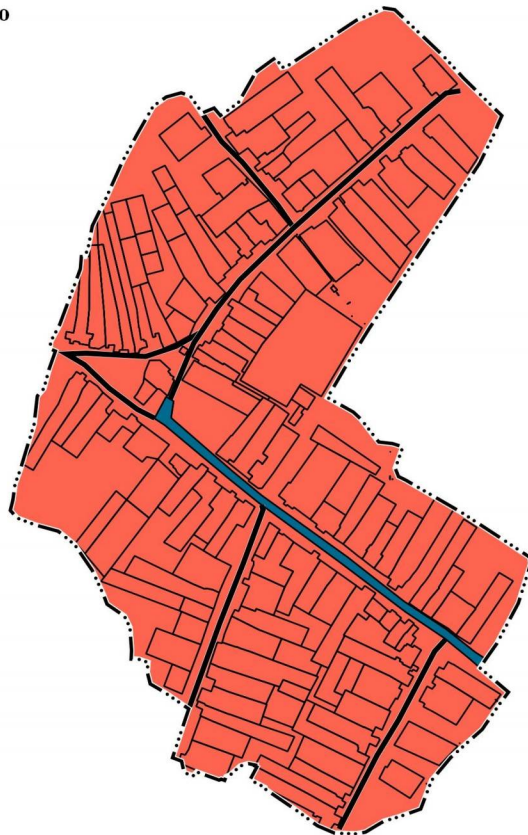

Условные обозначения

Границы единиц административно-территориального деления Российской Федерации Функциональные зоны новые

— • Граница населенного пункта. Существующий

Жилые зоны

Улично-дорожная сеть сельского населенного пункта


Зона транспортной инфраструктуры

Поселковая дорога

**Внесение изменений в генеральный план муниципального образования -
Куцапинское сельское поселение Кадомского муниципального района Рязанской
области в части приведения сведений о местоположении границ населенного
пункта д. Сумерки в соответствии с его описанием в Едином государственном
реестре недвижимости согласно границам земельных участков с кадастровыми
номерами 62:03:0030401:109, 62:03:0030401:122, 62:03:0030401:69,
62:03:0030401:70**

Фрагмент № 2 карты планируемого размещения объектов местного значения поселения в части земельных
участков с кадастровыми номерами 62:03:0030401:109, 62:03:0030401:122, 62:03:0030401:69,
62:03:0030401:70

Масштаб 1:11000

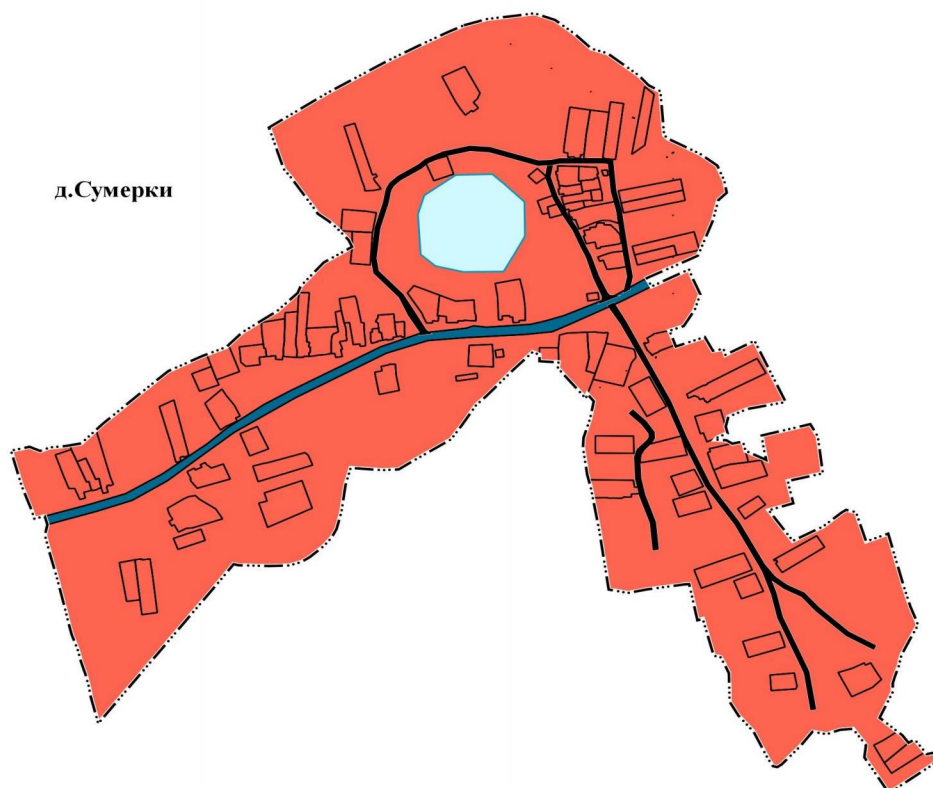

Условные обозначения

Границы единиц административно-территориального деления Российской Федерации

— • — Граница населенного пункта

Поверхностные водные объекты (полигон)

Водоем (озеро, пруд, обводненный карьер, водохранилище).

Улично-дорожная сеть сельского населенного пункта

Поселковая дорога

Функциональные зоны новые

Жилые зоны


Зона транспортной инфраструктуры

**Внесение изменений в генеральный план муниципального образования -
Кушапинское сельское поселение Кадомского муниципального района Рязанской
области в части приведения сведений о местоположении границ населенного
пункта с. Кочемирово в соответствии с его описанием в Едином государственном
реестре недвижимости согласно границам земельных участков с кадастровыми
номерами 62:03:0030301:59, 62:03:0030301:68, 62:03:0030301:338, 62:03:0030301:3**

Фрагмент № 3 карты планируемого размещения объектов местного значения поселения в части земельных
участков с кадастровыми номерами 62:03:0030301:59, 62:03:0030301:68, 62:03:0030301:338,
62:03:0030301:3

Масштаб 1:10000

с. Кочемирово

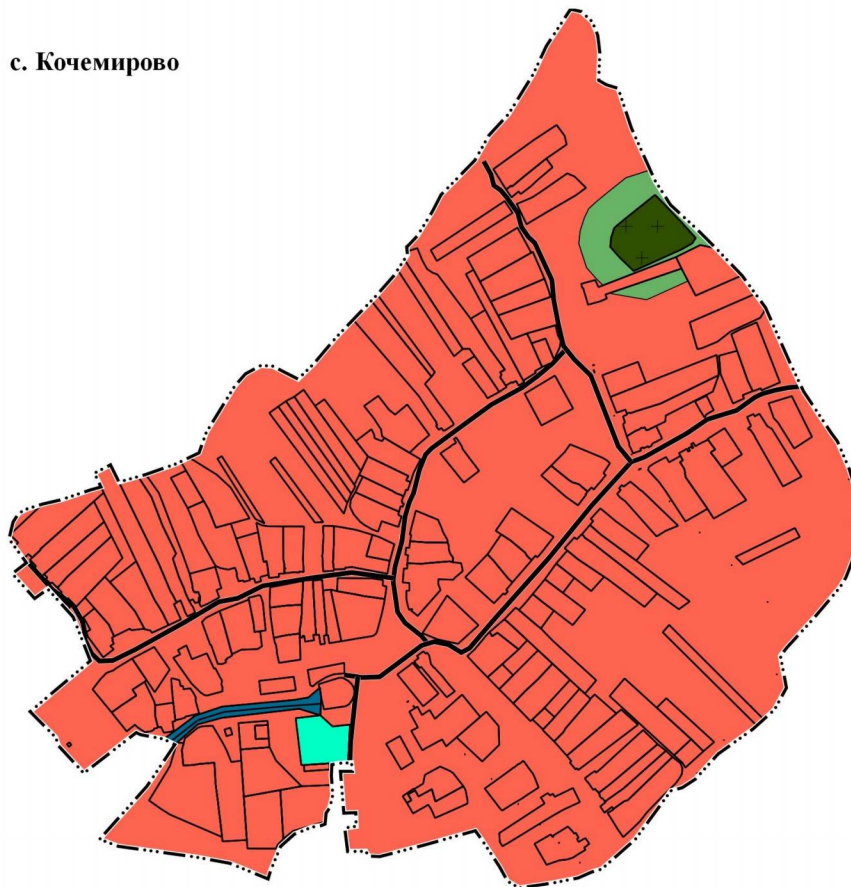

Условные обозначения

**Границы единиц административно - территориального деления
Российской Федерации**

— • Граница населенного пункта

**Улично-дорожная сеть сельского
населенного пункта**

■ Поселковая дорога

Функциональные зоны

■ Жилые зоны

■ Зона транспортной инфраструктуры

■ Зона озелененных территорий общего пользования
(парки, сады, скверы, бульвары, городские леса)

■ Зона кладбищ

■ Зона озелененных территорий специального назначения

Приложение № 2
к постановлению главного управления
архитектуры и градостроительства
Рязанской области
от 19 августа 2026 г. № 613-п

**Внесение изменений в генеральный план муниципального образования -
Кушапинское сельское поселение Кадомского муниципального района Рязанской
области в части приведения сведений о местоположении границ населенного
пункта д.Кушапино в соответствии с его описанием в Едином государственном
реестре недвижимости согласно границам земельных участков с кадастровыми
номерами 62:03:0030202:126, 62:03:0030202:31, 62:03:0030202:3, 62:03:0030202:6**

Фрагмент № 1 карты границ населенных пунктов входящих в состав поселения в части земельных участков
с кадастровыми номерами 62:03:0030202:126, 62:03:0030202:31, 62:03:0030202:3, 62:03:0030202:6

Масштаб 1:8500

д.Кушапино



Условные обозначения

Границы единиц административно-территориального
деления Российской Федерации

— Граница населенного пункта

**Внесение изменений в генеральный план муниципального образования -
Кушапинское сельское поселение Кадомского муниципального района Рязанской
области в части приведения сведений о местоположении границ населенного
пункта д. Сумерки в соответствии с его описанием в Едином государственном
реестре недвижимости согласно границам земельных участков с кадастровыми
номерами 62:03:0030401:109, 62:03:0030401:122, 62:03:0030401:69,
62:03:0030401:70**

Фрагмент № 2 карты границ населенных пунктов, входящих в состав поселения в части земельных участков
с кадастровыми номерами 62:03:0030401:109, 62:03:0030401:122, 62:03:0030401:69, 62:03:0030401:70

Масштаб 1:11000



Условные обозначения

Границы единиц административно-
территориального деления Российской
Федерации

— • • • — Граница населенного пункта


Приложение № 3
к постановлению главного управления
архитектуры и градостроительства
Рязанской области
от 19 августа 2026 г. № 613-п

**Внесение изменений в генеральный план муниципального образования -
Кушапинское сельское поселение Кадомского муниципального района Рязанской
области в части приведения сведений о местоположении границ населенного
пункта д.Кушапино в соответствии с его описанием в Едином государственном
реестре недвижимости согласно границам земельных участков с кадастровыми
номерами 62:03:0030202:126, 62:03:0030202:31, 62:03:0030202:3, 62:03:0030202:6**

Фрагмент № 1 карты функциональных зон поселения в части земельных участков с кадастровыми номерами
62:03:0030202:126, 62:03:0030202:31, 62:03:0030202:3, 62:03:0030202:6

Масштаб 1:8500

д.Кушапино

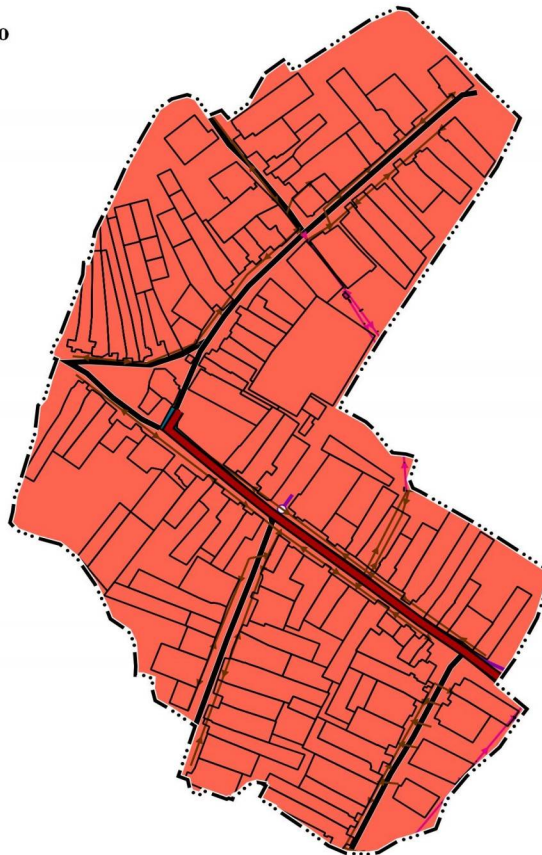

Условные обозначения

Границы единиц административно-территориального деления Российской Федерации

— • — Граница населенного пункта

Автомобильные дороги

— Автомобильные дороги местного значения

Линии электропередачи (ЛЭП)

— Линии электропередачи 10 кВ

Распределительные трубопроводы для транспортировки газа

— Газопровод распределительный среднего давления

Улично-дорожная сеть сельского населенного пункта

— Поселковая дорога

Функциональные зоны


Жилые зоны

Зона транспортной инфраструктуры

**Внесение изменений в генеральный план муниципального образования -
Кушапинское сельское поселение Кадомского муниципального района Рязанской
области в части приведения сведений о местоположении границ населенного
пункта д. Сумерки в соответствии с его описанием в Едином государственном
реестре недвижимости согласно границам земельных участков с кадастровыми
номерами 62:03:0030401:109, 62:03:0030401:122, 62:03:0030401:69,
62:03:0030401:70**

Фрагмент № 2 карты функциональных зон поселения в части земельных участков с кадастровыми номерами
62:03:0030401:109, 62:03:0030401:122, 62:03:0030401:69, 62:03:0030401:70

Масштаб 1:11000

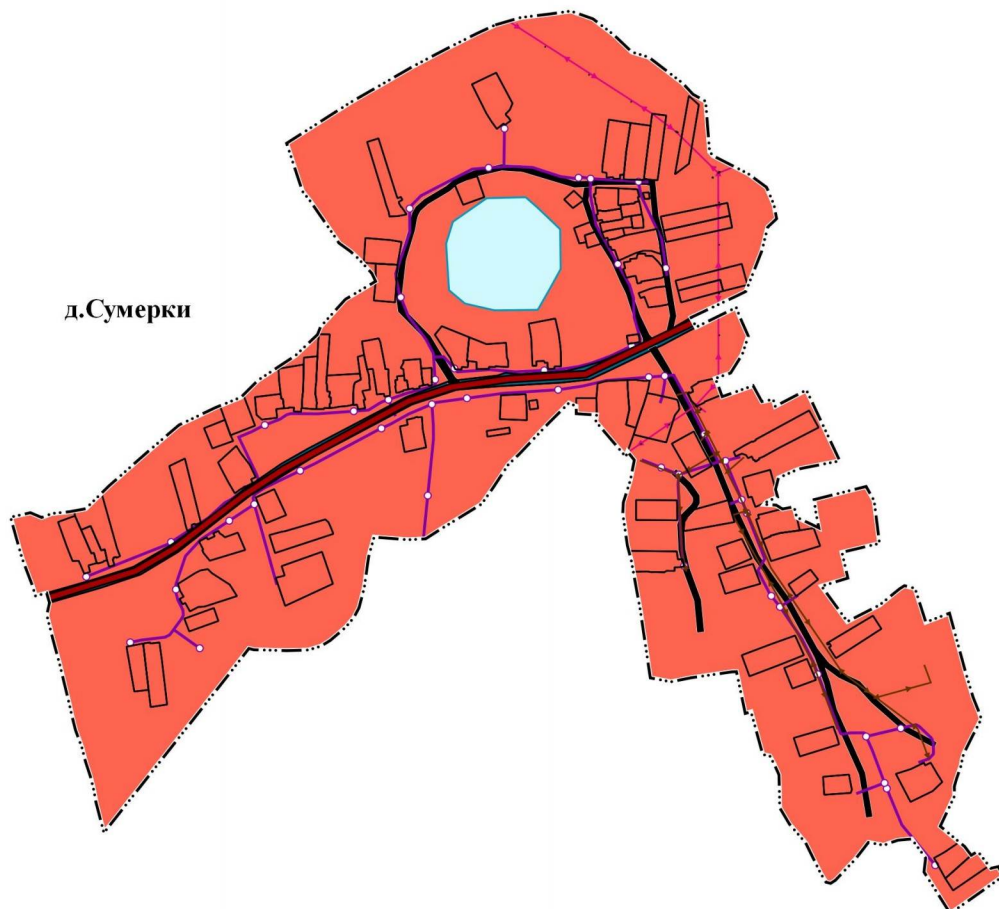

Условные обозначения

Границы единиц административно-территориального деления Российской Федерации

— • — Граница населенного пункта

Автомобильные дороги

— Автомобильные дороги местного значения

Поверхностные водные объекты

Водоем (озеро, пруд, обводненный карьер, водохранилище).

Линии электропередачи (ЛЭП)

— Линии электропередачи 10 кВ

Распределительные трубопроводы для транспортировки газа

— Газопровод распределительный среднего давления

Улично-дорожная сеть сельского населенного пункта

— Поселковая дорога

Функциональные зоны

Жилые зоны


Зона транспортной инфраструктуры

**Внесение изменений в генеральный план муниципального образования -
Кушапинское сельское поселение Кадомского муниципального района Рязанской
области в части приведения сведений о местоположении границ населенного
пункта с. Кочемирово в соответствии с его описанием в Едином государственном
реестре недвижимости согласно границам земельных участков с кадастровыми
номерами 62:03:0030301:59, 62:03:0030301:68, 62:03:0030301:338, 62:03:0030301:3**

Фрагмент № 3 карты функциональных зон поселения в части земельных участков с кадастровыми номерами
62:03:0030301:59, 62:03:0030301:68, 62:03:0030301:338, 62:03:0030301:3.

Масштаб 1:8000

с. Кочемирово

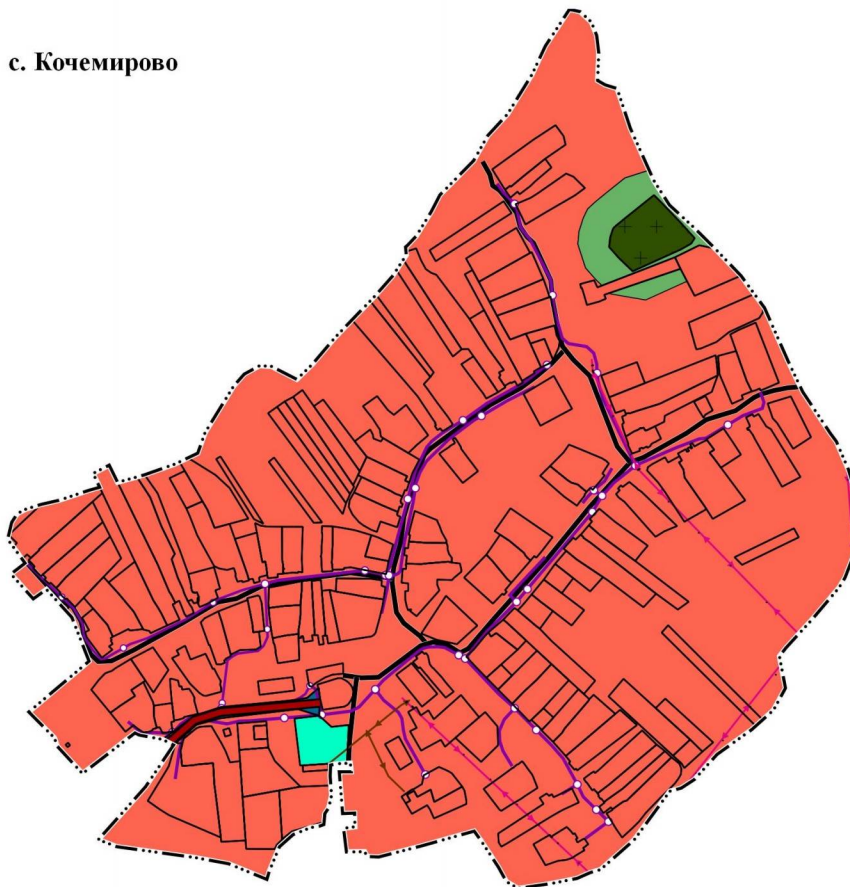

Условные обозначения

Границы единиц административно-территориального деления Российской Федерации

— Граница населенного пункта

Автомобильные дороги

— Автомобильные дороги местного значения

— Uchastky

Линии электропередачи (ЛЭП)

— Линии электропередачи 10 кВ

Распределительные трубопроводы для транспортировки газа

— Газопровод распределительный среднего давления

Улично-дорожная сеть сельского населенного пункта

— Поселковая дорога

Функциональные зоны

Жилые зоны

Зона транспортной инфраструктуры

Зона озелененных территорий общего пользования (парки, сады, скверы, бульвары, городские леса)

Зона кладбищ. Существующий

Зона озелененных территорий специального назначения

ГРАФИЧЕСКОЕ ОПИСАНИЕ
местоположения границ населенных пунктов, территориальных
зон, особо охраняемых природных территорий, зон с особыми
условиями использования территории
Граница населенного пункта д. Куцапино

(наименование объекта, местоположение границ которого описано (далее - объект))

Раздел 1

Сведения об объекте		
№ п/п	Характеристики объекта	Описание характеристик
1	2	3
1	Местоположение объекта	Рязанская область, Кадомский муниципальный район, сельское поселение Куцапинское, деревня Куцапино.
2	Площадь объекта ± величина погрешности определения площади ($P \pm \Delta P$)	552 603 м²
3	Иные характеристики объекта	Вид объекта реестра границ: Граница населенного пункта Реестровый номер: 62:03-4.114 Кадастровый номер района: 62:03

Сведения о местоположении измененных (уточненных) границ объекта							
1. Система координат		МСК-62, зона 2					
2. Сведения о характерных точках границ объекта							
Обозначение характерных точек границы	Существующие координаты, м		Измененные (уточненные) координаты, м		Метод определения координат характерной точки	Средняя квадратическая погрешность положения характерной точки (Mt), м	Описание обозначения точки на местности (при наличии)
	X	Y	X	Y			
1	2	3	4	5	6	7	8
62:03-4.114							
1	441 703,79	2 316 984,74	—	—	—	—	—
2	441 720,83	2 317 007,59	—	—		—	
3	441 725,23	2 317 013,91	—	—		—	
4	441 710,61	2 317 022,41	—	—		—	
5	441 712,09	2 317 029,67	—	—		—	
6	441 780,46	2 317 131,16	—	—		—	
7	441 798,67	2 317 171,06	—	—		—	
8	441 796,15	2 317 186,94	—	—		—	
9	441 728,36	2 317 257,06	—	—		—	
10	441 695,05	2 317 286,88	—	—		—	
11	441 639,27	2 317 342,86	—	—		—	
12	441 625,95	2 317 337,05	—	—		—	
13	441 613,94	2 317 332,40	—	—		—	
14	441 568,77	2 317 310,51	—	—		—	
15	441 347,05	2 317 164,86	—	—		—	
16	441 325,26	2 317 150,34	—	—		—	
17	441 268,71	2 317 115,86	—	—		—	
18	441 222,22	2 317 089,13	—	—		—	
19	441 200,72	2 317 126,71	—	—		—	
20	441 189,88	2 317 138,14	—	—		—	
21	441 156,37	2 317 163,70	—	—		—	
22	441 154,24	2 317 183,07	—	—		—	
23	441 149,40	2 317 198,76	—	—		—	
24	441 117,44	2 317 187,72	—	—		—	
25	441 105,34	2 317 192,41	—	—		—	
26	441 100,00	2 317 203,08	—	—		—	
27	441 051,98	2 317 284,56	—	—		—	
28	441 008,59	2 317 349,83	—	—		—	
29	440 985,74	2 317 383,72	—	—		—	
30	440 977,41	2 317 385,27	—	—		—	
31	440 917,95	2 317 366,87	—	—		—	
32	440 858,45	2 317 335,67	—	—		—	
33	440 835,30	2 317 319,64	—	—		—	
34	440 822,21	2 317 311,02	—	—		—	
35	440 786,32	2 317 352,50	—	—		—	
36	440 768,81	2 317 339,57	—	—		—	
37	440 731,24	2 317 314,29	—	—		—	
38	440 689,67	2 317 268,48	—	—		—	
39	440 655,78	2 317 240,59	—	—		—	
40	440 613,36	2 317 224,71	—	—		—	
41	440 601,93	2 317 193,34	—	—		—	
42	440 595,35	2 317 171,06	—	—		—	
43	440 579,16	2 317 144,36	—	—		—	
44	440 576,66	2 317 130,58	—	—		—	
45	440 577,65	2 317 099,44	—	—		—	
46	440 588,70	2 317 074,30	—	—		—	

3
Раздел 3

Сведения о местоположении измененных (уточненных) границ объекта							
1	2	3	4	5	6	7	8
47	440 610,42	2 317 045,34	—	—	—	—	—
48	440 643,28	2 316 998,01	—	—		—	
49	440 673,79	2 316 999,07	—	—		—	
50	440 678,15	2 316 985,32	—	—		—	
51	440 680,57	2 316 973,99	—	—		—	
52	440 677,08	2 316 962,08	—	—		—	
53	440 664,39	2 316 948,23	—	—		—	
54	440 656,16	2 316 931,38	—	—		—	
55	440 668,27	2 316 898,65	—	—		—	
56	440 662,36	2 316 893,42	—	—		—	
57	440 667,30	2 316 880,35	—	—		—	
58	440 684,13	2 316 876,71	—	—		—	
59	440 685,46	2 316 873,47	—	—		—	
60	440 689,28	2 316 863,50	—	—		—	
61	440 718,53	2 316 872,99	—	—		—	
62	440 761,53	2 316 887,12	—	—		—	
63	440 786,61	2 316 851,00	—	—		—	
64	440 798,52	2 316 831,05	—	—		—	
65	440 816,05	2 316 826,70	—	—		—	
66	440 818,66	2 316 826,89	—	—		—	
67	440 830,40	2 316 827,66	—	—		—	
68	440 835,05	2 316 814,20	—	—		—	
69	440 835,25	2 316 803,26	—	—		—	
70	440 848,03	2 316 803,84	—	—		—	
71	440 882,07	2 316 801,50	—	—		—	
72	440 898,77	2 316 793,48	—	—		—	
73	440 903,81	2 316 786,22	—	—		—	
74	440 916,40	2 316 768,20	—	—		—	
75	440 930,63	2 316 762,88	—	—		—	
76	440 966,56	2 316 746,61	—	—		—	
77	441 004,14	2 316 721,33	—	—		—	
78	441 024,38	2 316 697,22	—	—		—	
79	441 033,52	2 316 664,34	—	—		—	
80	441 043,82	2 316 637,47	—	—		—	
81	441 055,24	2 316 627,40	—	—		—	
82	441 071,13	2 316 631,27	—	—		—	
83	441 094,17	2 316 634,18	—	—		—	
84	441 114,90	2 316 641,73	—	—		—	
85	441 148,50	2 316 651,70	—	—		—	
86	441 182,98	2 316 662,07	—	—		—	
87	441 224,42	2 316 666,71	—	—		—	
88	441 235,61	2 316 676,21	—	—		—	
89	441 264,60	2 316 683,96	—	—		—	
90	441 290,88	2 316 693,06	—	—		—	
91	441 294,30	2 316 685,31	—	—		—	
92	441 305,14	2 316 686,08	—	—		—	
93	441 329,16	2 316 698,87	—	—		—	
94	441 389,20	2 316 720,95	—	—		—	
95	441 444,01	2 316 740,70	—	—		—	
96	441 476,16	2 316 746,71	—	—		—	
97	441 517,61	2 316 766,85	—	—		—	
98	441 571,65	2 316 790,67	—	—		—	
99	441 612,71	2 316 812,56	—	—		—	
100	441 653,38	2 316 835,41	—	—		—	
101	441 666,94	2 316 854,39	—	—		—	

Сведения о местоположении измененных (уточненных) границ объекта							
1	2	3	4	5	6	7	8
102	441 673,14	2 316 876,08	—	—	—	—	—
103	441 668,30	2 316 889,45	—	—		—	
104	441 643,31	2 316 906,69	—	—		—	
105	441 650,55	2 316 923,99	—	—		—	
106	441 639,48	2 316 933,22	—	—		—	
107	441 658,47	2 316 959,37	—	—		—	
1	441 703,79	2 316 984,74	—	—		—	
ЗУ1							
1	—	—	441 703,79	2 316 984,74	Картометрически й метод	2,50	—
2	—	—	441 720,83	2 317 007,59		2,50	
3	—	—	441 725,23	2 317 013,91		2,50	
4	—	—	441 710,61	2 317 022,41		2,50	
5	—	—	441 712,09	2 317 029,67		2,50	
6	—	—	441 780,46	2 317 131,16		2,50	
7	—	—	441 798,67	2 317 171,06		2,50	
8	—	—	441 796,15	2 317 186,94		2,50	
9	—	—	441 728,36	2 317 257,06		2,50	
10	—	—	441 695,05	2 317 286,88		2,50	
11	—	—	441 639,27	2 317 342,86		2,50	
12	—	—	441 625,95	2 317 337,05		2,50	
13	—	—	441 613,94	2 317 332,40		2,50	
14	—	—	441 568,77	2 317 310,51		2,50	
15	—	—	441 347,05	2 317 164,86		2,50	
16	—	—	441 325,26	2 317 150,34		2,50	
17	—	—	441 268,71	2 317 115,86		2,50	
18	—	—	441 222,22	2 317 089,13		2,50	
19	—	—	441 200,72	2 317 126,71		2,50	
20	—	—	441 189,88	2 317 138,14		2,50	
21	—	—	441 156,37	2 317 163,70		2,50	
22	—	—	441 154,24	2 317 183,07		2,50	
23	—	—	441 149,40	2 317 198,76		2,50	
24	—	—	441 117,44	2 317 187,72		2,50	
25	—	—	441 105,34	2 317 192,41		2,50	

5
Раздел 3

Сведения о местоположении измененных (уточненных) границ объекта							
1	2	3	4	5	6	7	8
26	—	—	441 100,00	2 317 203,08	Картометрически й метод	2,50	—
27	—	—	441 051,98	2 317 284,56		2,50	
28	—	—	441 008,59	2 317 349,83		2,50	
29	—	—	440 985,74	2 317 383,72		2,50	
30	—	—	440 977,41	2 317 385,27		2,50	
31	—	—	440 917,95	2 317 366,87		2,50	
32	—	—	440 858,45	2 317 335,67		2,50	
33	—	—	440 835,30	2 317 319,64		2,50	
34	—	—	440 822,21	2 317 311,02		2,50	
35	—	—	440 786,32	2 317 352,50		2,50	
36	—	—	440 768,81	2 317 339,57		2,50	
37	—	—	440 731,24	2 317 314,29		2,50	
38	—	—	440 689,67	2 317 268,48		2,50	
39	—	—	440 655,78	2 317 240,59		2,50	
40	—	—	440 613,36	2 317 224,71		2,50	
41	—	—	440 601,93	2 317 193,34		2,50	
42	—	—	440 595,35	2 317 171,06		2,50	
43	—	—	440 579,16	2 317 144,36		2,50	
44	—	—	440 576,66	2 317 130,58		2,50	
45	—	—	440 577,65	2 317 099,44		2,50	
46	—	—	440 588,70	2 317 074,30		2,50	
47	—	—	440 610,42	2 317 045,34		2,50	
48	—	—	440 643,28	2 316 998,01		2,50	
49	—	—	440 645,17	2 316 998,08		2,50	
50	—	—	440 656,64	2 316 976,27		2,50	
51	—	—	440 675,60	2 316 986,34		2,50	
52	—	—	440 677,28	2 316 983,17		2,50	
53	—	—	440 678,47	2 316 983,82		2,50	
54	—	—	440 680,57	2 316 973,99		2,50	

6
Раздел 3

Сведения о местоположении измененных (уточненных) границ объекта							
1	2	3	4	5	6	7	8
55	—	—	440 677,08	2 316 962,08	Картометрически й метод	2,50	—
56	—	—	440 664,39	2 316 948,23		2,50	
57	—	—	440 661,05	2 316 941,40		2,50	
58	—	—	440 655,69	2 316 939,33		2,50	
59	—	—	440 657,62	2 316 934,36		2,50	
60	—	—	440 656,16	2 316 931,38		2,50	
61	—	—	440 668,27	2 316 898,65		2,50	
62	—	—	440 662,36	2 316 893,42		2,50	
63	—	—	440 667,30	2 316 880,35		2,50	
64	—	—	440 684,13	2 316 876,71		2,50	
65	—	—	440 685,46	2 316 873,47		2,50	
66	—	—	440 689,28	2 316 863,50		2,50	
67	—	—	440 718,53	2 316 872,99		2,50	
68	—	—	440 761,53	2 316 887,12		2,50	
69	—	—	440 786,61	2 316 851,00		2,50	
70	—	—	440 798,52	2 316 831,05		2,50	
71	—	—	440 816,05	2 316 826,70		2,50	
72	—	—	440 818,66	2 316 826,89		2,50	
73	—	—	440 830,40	2 316 827,66		2,50	
74	—	—	440 835,05	2 316 814,20		2,50	
75	—	—	440 835,25	2 316 803,26		2,50	
76	—	—	440 848,03	2 316 803,84		2,50	
77	—	—	440 882,07	2 316 801,50		2,50	
78	—	—	440 898,77	2 316 793,48		2,50	
79	—	—	440 903,81	2 316 786,22		2,50	
80	—	—	440 916,40	2 316 768,20		2,50	
81	—	—	440 930,63	2 316 762,88		2,50	
82	—	—	440 966,56	2 316 746,61		2,50	
83	—	—	441 004,14	2 316 721,33		2,50	

7
Раздел 3

Сведения о местоположении измененных (уточненных) границ объекта							
1	2	3	4	5	6	7	8
84	—	—	441 024,38	2 316 697,22	Картометрически й метод	2,50	—
85	—	—	441 033,52	2 316 664,34		2,50	
86	—	—	441 043,82	2 316 637,47		2,50	
87	—	—	441 055,24	2 316 627,40		2,50	
88	—	—	441 071,13	2 316 631,27		2,50	
89	—	—	441 094,17	2 316 634,18		2,50	
90	—	—	441 114,90	2 316 641,73		2,50	
91	—	—	441 148,50	2 316 651,70		2,50	
92	—	—	441 182,98	2 316 662,07		2,50	
93	—	—	441 224,42	2 316 666,71		2,50	
94	—	—	441 235,61	2 316 676,21		2,50	
95	—	—	441 264,60	2 316 683,96		2,50	
96	—	—	441 290,88	2 316 693,06		2,50	
97	—	—	441 294,30	2 316 685,31		2,50	
98	—	—	441 305,14	2 316 686,08		2,50	
99	—	—	441 329,16	2 316 698,87		2,50	
100	—	—	441 389,20	2 316 720,95		2,50	
101	—	—	441 412,63	2 316 729,39		2,50	
102	—	—	441 430,78	2 316 730,79		2,50	
103	—	—	441 431,11	2 316 736,05		2,50	
104	—	—	441 444,01	2 316 740,70		2,50	
105	—	—	441 476,16	2 316 746,71		2,50	
106	—	—	441 517,61	2 316 766,85		2,50	
107	—	—	441 571,65	2 316 790,67		2,50	
108	—	—	441 612,71	2 316 812,56		2,50	
109	—	—	441 653,38	2 316 835,41		2,50	
110	—	—	441 666,94	2 316 854,39		2,50	
111	—	—	441 673,14	2 316 876,08		2,50	
112	—	—	441 668,30	2 316 889,45		2,50	

8
Раздел 3

Сведения о местоположении измененных (уточненных) границ объекта							
1	2	3	4	5	6	7	8
113	—	—	441 643,31	2 316 906,69	Картометрически й метод	2,50	—
114	—	—	441 650,55	2 316 923,99		2,50	
115	—	—	441 639,48	2 316 933,22		2,50	
116	—	—	441 658,47	2 316 959,37		2,50	
1	—	—	441 703,79	2 316 984,74		2,50	
3. Сведения о характерных точках части (частей) границы объекта							
1	2	3	4	5	6	7	8
—	—	—	—	—	—	—	—

ГРАФИЧЕСКОЕ ОПИСАНИЕ
местоположения границ населенных пунктов, территориальных
зон, особо охраняемых природных территорий, зон с особыми
условиями использования территории
Граница населенного пункта д. Сумерки

(наименование объекта, местоположение границ которого описано (далее - объект))

Раздел 1		
Сведения об объекте		
№ п/п	Характеристики объекта	Описание характеристик
1	2	3
1	Местоположение объекта	Рязанская область, Кадомский муниципальный район, сельское поселение Куцапинское, деревня Сумерки.
2	Площадь объекта ± величина погрешности определения площади (Р ± ΔР)	1 080 836 м²
3	Иные характеристики объекта	Вид объекта реестра границ: Граница населенного пункта Реестровый номер: 62:03-4.110 Кадастровый номер района: 62:03

Сведения о местоположении измененных (уточненных) границ объекта

1. Система координат МСК-62, зона 2

2. Сведения о характерных точках границ объекта

Обозначение характерных точек границы	Существующие координаты, м		Измененные (уточненные) координаты, м		Метод определения координат характерной точки	Средняя квадратическая погрешность положения характерной точки (Mt), м	Описание обозначения точки на местности (при наличии)
	X	Y	X	Y			
1	2	3	4	5	6	7	8
62:03-4.110							
1	438 989,06	2 320 922,90	—	—	—	—	—
2	439 002,00	2 320 967,06	—	—		—	
3	439 008,10	2 321 017,35	—	—		—	
4	439 009,28	2 321 025,63	—	—		—	
5	439 013,43	2 321 054,69	—	—		—	
6	438 999,72	2 321 093,55	—	—		—	
7	438 972,28	2 321 129,37	—	—		—	
8	438 941,80	2 321 161,37	—	—		—	
9	438 932,66	2 321 191,09	—	—		—	
10	438 887,70	2 321 249,76	—	—		—	
11	438 867,89	2 321 268,05	—	—		—	
12	438 858,17	2 321 285,67	—	—		—	
13	438 855,70	2 321 290,15	—	—		—	
14	438 767,69	2 321 297,01	—	—		—	
15	438 760,45	2 321 303,49	—	—		—	
16	438 743,09	2 321 337,35	—	—		—	
17	438 729,21	2 321 364,49	—	—		—	
18	438 718,23	2 321 379,31	—	—		—	
19	438 705,58	2 321 396,45	—	—		—	
20	438 675,10	2 321 409,40	—	—		—	
21	438 650,72	2 321 413,98	—	—		—	
22	438 636,09	2 321 398,45	—	—		—	
23	438 594,70	2 321 388,23	—	—		—	
24	438 523,72	2 321 360,27	—	—		—	
25	438 516,01	2 321 344,63	—	—		—	
26	438 478,31	2 321 264,75	—	—		—	
27	438 461,41	2 321 273,75	—	—		—	
28	438 495,77	2 321 343,53	—	—		—	
29	438 478,36	2 321 350,11	—	—		—	
30	438 445,65	2 321 364,58	—	—		—	
31	438 414,11	2 321 354,25	—	—		—	
32	438 381,26	2 321 333,72	—	—		—	
33	438 371,76	2 321 306,85	—	—		—	
34	438 361,45	2 321 311,24	—	—		—	
35	438 339,94	2 321 318,99	—	—		—	
36	438 359,16	2 321 372,96	—	—		—	
37	438 331,35	2 321 388,20	—	—		—	
38	438 335,16	2 321 408,02	—	—		—	
39	438 323,08	2 321 411,61	—	—		—	
40	438 351,54	2 321 465,93	—	—		—	
41	438 227,72	2 321 524,22	—	—		—	
42	438 214,38	2 321 456,02	—	—		—	
43	438 210,55	2 321 445,36	—	—		—	
44	438 197,97	2 321 417,10	—	—		—	
45	438 173,70	2 321 410,97	—	—		—	
46	438 151,76	2 321 392,83	—	—		—	

Сведения о местоположении измененных (уточненных) границ объекта							
1	2	3	4	5	6	7	8
47	438 150,48	2 321 413,40	—	—	—	—	—
48	438 133,36	2 321 440,61	—	—		—	
49	438 110,75	2 321 487,65	—	—		—	
50	438 135,91	2 321 482,77	—	—		—	
51	438 160,06	2 321 479,32	—	—		—	
52	438 183,06	2 321 570,16	—	—		—	
53	438 158,14	2 321 584,21	—	—		—	
54	438 083,70	2 321 593,56	—	—		—	
55	438 068,08	2 321 528,03	—	—		—	
56	438 023,12	2 321 538,32	—	—		—	
57	438 009,02	2 321 492,41	—	—		—	
58	437 947,21	2 321 537,45	—	—		—	
59	437 976,09	2 321 593,79	—	—		—	
60	438 004,32	2 321 628,55	—	—		—	
61	438 009,82	2 321 637,10	—	—		—	
62	438 005,21	2 321 655,48	—	—		—	
63	437 946,06	2 321 674,41	—	—		—	
64	437 961,78	2 321 715,68	—	—		—	
65	437 856,77	2 321 744,28	—	—		—	
66	437 814,73	2 321 756,94	—	—		—	
67	437 786,37	2 321 768,19	—	—		—	
68	437 776,91	2 321 771,25	—	—		—	
69	437 745,48	2 321 754,90	—	—		—	
70	437 717,63	2 321 741,10	—	—		—	
71	437 707,67	2 321 738,03	—	—		—	
72	437 696,42	2 321 736,25	—	—		—	
73	437 672,15	2 321 727,81	—	—		—	
74	437 659,12	2 321 724,11	—	—		—	
75	437 642,51	2 321 724,49	—	—		—	
76	437 589,75	2 321 699,58	—	—		—	
77	437 554,26	2 321 742,19	—	—		—	
78	437 539,02	2 321 753,62	—	—		—	
79	437 545,87	2 321 765,05	—	—		—	
80	437 516,16	2 321 787,91	—	—		—	
81	437 519,20	2 321 800,86	—	—		—	
82	437 509,30	2 321 806,19	—	—		—	
83	437 503,01	2 321 810,00	—	—		—	
84	437 454,47	2 321 741,39	—	—		—	
85	437 437,52	2 321 717,01	—	—		—	
86	437 509,64	2 321 671,22	—	—		—	
87	437 534,30	2 321 674,15	—	—		—	
88	437 567,45	2 321 649,75	—	—		—	
89	437 565,34	2 321 625,73	—	—		—	
90	437 559,72	2 321 609,25	—	—		—	
91	437 556,40	2 321 601,33	—	—		—	
92	437 561,50	2 321 574,16	—	—		—	
93	437 531,62	2 321 551,00	—	—		—	
94	437 495,33	2 321 516,50	—	—		—	
95	437 489,97	2 321 508,32	—	—		—	
96	437 492,01	2 321 500,15	—	—		—	
97	437 507,09	2 321 490,95	—	—		—	
98	437 560,74	2 321 464,63	—	—		—	
99	437 593,31	2 321 436,43	—	—		—	
100	437 622,07	2 321 419,40	—	—		—	
101	437 679,56	2 321 418,13	—	—		—	

Сведения о местоположении измененных (уточненных) границ объекта							
1	2	3	4	5	6	7	8
102	437 697,19	2 321 410,21	—	—	—	—	—
103	437 712,27	2 321 402,28	—	—		—	
104	437 715,04	2 321 389,76	—	—		—	
105	437 789,57	2 321 369,34	—	—		—	
106	437 786,67	2 321 359,28	—	—		—	
107	437 848,39	2 321 346,32	—	—		—	
108	437 859,67	2 321 343,82	—	—		—	
109	437 859,19	2 321 335,08	—	—		—	
110	437 849,00	2 321 264,57	—	—		—	
111	437 841,91	2 321 229,36	—	—		—	
112	437 848,77	2 321 193,54	—	—		—	
113	437 966,35	2 321 176,18	—	—		—	
114	438 054,74	2 321 160,17	—	—		—	
115	438 080,04	2 321 153,54	—	—		—	
116	438 135,40	2 321 145,49	—	—		—	
117	438 155,33	2 321 146,51	—	—		—	
118	438 194,17	2 321 158,78	—	—		—	
119	438 229,18	2 321 165,68	—	—		—	
120	438 307,20	2 321 102,52	—	—		—	
121	438 317,87	2 321 095,54	—	—		—	
122	438 308,16	2 321 095,92	—	—		—	
123	438 310,21	2 321 064,36	—	—		—	
124	438 323,18	2 321 064,23	—	—		—	
125	438 328,83	2 321 051,46	—	—		—	
126	438 294,59	2 321 016,96	—	—		—	
127	438 239,91	2 320 965,09	—	—		—	
128	438 221,42	2 320 945,80	—	—		—	
129	438 181,56	2 320 919,61	—	—		—	
130	438 152,43	2 320 899,17	—	—		—	
131	438 106,72	2 320 824,82	—	—		—	
132	438 091,61	2 320 801,36	—	—		—	
133	438 090,08	2 320 770,12	—	—		—	
134	438 094,65	2 320 711,45	—	—		—	
135	438 060,36	2 320 701,92	—	—		—	
136	438 005,88	2 320 694,30	—	—		—	
137	437 971,21	2 320 685,16	—	—		—	
138	437 953,64	2 320 675,85	—	—		—	
139	437 937,11	2 320 661,73	—	—		—	
140	437 914,25	2 320 635,06	—	—		—	
141	437 904,34	2 320 619,05	—	—		—	
142	437 897,48	2 320 596,96	—	—		—	
143	437 896,34	2 320 559,62	—	—		—	
144	437 897,87	2 320 501,71	—	—		—	
145	437 900,15	2 320 492,94	—	—		—	
146	437 862,05	2 320 463,61	—	—		—	
147	437 578,22	2 320 239,94	—	—		—	
148	437 631,36	2 320 226,14	—	—		—	
149	437 653,85	2 320 222,05	—	—		—	
150	437 676,33	2 320 216,43	—	—		—	
151	437 702,91	2 320 207,74	—	—		—	
152	437 726,93	2 320 201,61	—	—		—	
153	437 757,59	2 320 190,37	—	—		—	
154	437 784,16	2 320 183,72	—	—		—	
155	437 809,20	2 320 178,10	—	—		—	
156	437 870,53	2 320 163,28	—	—		—	

Сведения о местоположении измененных (уточненных) границ объекта							
1	2	3	4	5	6	7	8
157	437 916,01	2 320 151,02	—	—	—	—	—
158	437 958,43	2 320 140,28	—	—		—	
159	437 980,00	2 320 145,00	—	—		—	
160	437 997,00	2 320 140,00	—	—		—	
161	437 991,95	2 320 120,58	—	—		—	
162	438 011,09	2 320 114,73	—	—		—	
163	438 058,27	2 320 096,85	—	—		—	
164	438 129,56	2 320 076,92	—	—		—	
165	438 134,62	2 320 100,16	—	—		—	
166	438 137,29	2 320 111,59	—	—		—	
167	438 128,90	2 320 131,40	—	—		—	
168	438 136,01	2 320 149,48	—	—		—	
169	438 138,92	2 320 179,63	—	—		—	
170	438 144,14	2 320 207,98	—	—		—	
171	438 183,89	2 320 248,62	—	—		—	
172	438 219,43	2 320 288,92	—	—		—	
173	438 247,63	2 320 320,92	—	—		—	
174	438 290,44	2 320 371,02	—	—		—	
175	438 320,78	2 320 434,46	—	—		—	
176	438 339,07	2 320 479,42	—	—		—	
177	438 368,78	2 320 509,13	—	—		—	
178	438 411,46	2 320 573,91	—	—		—	
179	438 448,41	2 320 612,77	—	—		—	
180	438 462,15	2 320 618,10	—	—		—	
181	438 509,91	2 320 661,38	—	—		—	
182	438 541,36	2 320 714,18	—	—		—	
183	438 555,41	2 320 707,53	—	—		—	
184	438 581,73	2 320 683,26	—	—		—	
185	438 593,48	2 320 670,48	—	—		—	
186	438 608,30	2 320 650,04	—	—		—	
187	438 614,69	2 320 646,21	—	—		—	
188	438 680,23	2 320 600,98	—	—		—	
189	438 698,63	2 320 586,42	—	—		—	
190	438 782,44	2 320 558,82	—	—		—	
191	438 852,65	2 320 668,35	—	—	—		
192	438 918,19	2 320 781,93	—	—	—		
193	438 953,23	2 320 848,95	—	—	—		
194	438 974,58	2 320 891,66	—	—	—		
1	438 989,06	2 320 922,90	—	—	—	—	
3У1							
1	—	—	438 989,06	2 320 922,90	Картометрически й метод	2,50	—
2	—	—	439 002,00	2 320 967,06		2,50	
3	—	—	439 008,10	2 321 017,35		2,50	
4	—	—	439 009,28	2 321 025,63		2,50	
5	—	—	439 013,43	2 321 054,69		2,50	
6	—	—	438 999,72	2 321 093,55		2,50	
7	—	—	438 972,28	2 321 129,37		2,50	
8	—	—	438 941,80	2 321 161,37		2,50	

Раздел 3

Сведения о местоположении измененных (уточненных) границ объекта							
1	2	3	4	5	6	7	8
9	—	—	438 932,66	2 321 191,09	Картометрически й метод	2,50	—
10	—	—	438 887,70	2 321 249,76		2,50	
11	—	—	438 867,89	2 321 268,05		2,50	
12	—	—	438 858,17	2 321 285,67		2,50	
13	—	—	438 855,70	2 321 290,15		2,50	
14	—	—	438 767,69	2 321 297,01		2,50	
15	—	—	438 760,45	2 321 303,49		2,50	
16	—	—	438 743,09	2 321 337,35		2,50	
17	—	—	438 729,21	2 321 364,49		2,50	
18	—	—	438 718,23	2 321 379,31		2,50	
19	—	—	438 705,58	2 321 396,45		2,50	
20	—	—	438 675,10	2 321 409,40		2,50	
21	—	—	438 650,72	2 321 413,98		2,50	
22	—	—	438 636,09	2 321 398,45		2,50	
23	—	—	438 594,70	2 321 388,23		2,50	
24	—	—	438 523,72	2 321 360,27		2,50	
25	—	—	438 516,01	2 321 344,63		2,50	
26	—	—	438 478,31	2 321 264,75		2,50	
27	—	—	438 461,41	2 321 273,75		2,50	
28	—	—	438 495,77	2 321 343,53		2,50	
29	—	—	438 478,36	2 321 350,11		2,50	
30	—	—	438 445,65	2 321 364,58		2,50	
31	—	—	438 414,11	2 321 354,25		2,50	
32	—	—	438 381,26	2 321 333,72		2,50	
33	—	—	438 371,76	2 321 306,85		2,50	
34	—	—	438 361,45	2 321 311,24		2,50	
35	—	—	438 339,94	2 321 318,99		2,50	
36	—	—	438 359,16	2 321 372,96		2,50	
37	—	—	438 331,35	2 321 388,20		2,50	

Раздел 3

Сведения о местоположении измененных (уточненных) границ объекта							
1	2	3	4	5	6	7	8
38	—	—	438 335,16	2 321 408,02	Картометрически й метод	2,50	—
39	—	—	438 323,08	2 321 411,61		2,50	
40	—	—	438 351,54	2 321 465,93		2,50	
41	—	—	438 227,72	2 321 524,22		2,50	
42	—	—	438 214,38	2 321 456,02		2,50	
43	—	—	438 210,55	2 321 445,36		2,50	
44	—	—	438 197,97	2 321 417,10		2,50	
45	—	—	438 178,04	2 321 412,06		2,50	
46	—	—	438 164,70	2 321 415,69		2,50	
47	—	—	438 160,98	2 321 406,88		2,50	
48	—	—	438 156,34	2 321 397,33		2,50	
49	—	—	438 155,78	2 321 396,15		2,50	
50	—	—	438 151,76	2 321 392,83		2,50	
51	—	—	438 150,48	2 321 413,40		2,50	
52	—	—	438 143,64	2 321 424,28		2,50	
53	—	—	438 147,75	2 321 444,48		2,50	
54	—	—	438 134,75	2 321 447,70		2,50	
55	—	—	438 129,34	2 321 448,99		2,50	
56	—	—	438 110,75	2 321 487,65		2,50	
57	—	—	438 135,91	2 321 482,77		2,50	
58	—	—	438 160,06	2 321 479,32		2,50	
59	—	—	438 183,06	2 321 570,16		2,50	
60	—	—	438 158,14	2 321 584,21		2,50	
61	—	—	438 083,70	2 321 593,56		2,50	
62	—	—	438 068,08	2 321 528,03		2,50	
63	—	—	438 023,12	2 321 538,32		2,50	
64	—	—	438 009,02	2 321 492,41		2,50	
65	—	—	437 947,21	2 321 537,45		2,50	
66	—	—	437 976,09	2 321 593,79		2,50	

Сведения о местоположении измененных (уточненных) границ объекта							
1	2	3	4	5	6	7	8
67	—	—	438 004,32	2 321 628,55	Картометрически й метод	2,50	—
68	—	—	438 009,82	2 321 637,10		2,50	
69	—	—	438 005,21	2 321 655,48		2,50	
70	—	—	437 946,06	2 321 674,41		2,50	
71	—	—	437 961,78	2 321 715,68		2,50	
72	—	—	437 856,77	2 321 744,28		2,50	
73	—	—	437 814,73	2 321 756,94		2,50	
74	—	—	437 786,37	2 321 768,19		2,50	
75	—	—	437 776,91	2 321 771,25		2,50	
76	—	—	437 745,48	2 321 754,90		2,50	
77	—	—	437 717,63	2 321 741,10		2,50	
78	—	—	437 707,67	2 321 738,03		2,50	
79	—	—	437 696,42	2 321 736,25		2,50	
80	—	—	437 672,15	2 321 727,81		2,50	
81	—	—	437 659,12	2 321 724,11		2,50	
82	—	—	437 642,51	2 321 724,49		2,50	
83	—	—	437 589,75	2 321 699,58		2,50	
84	—	—	437 554,26	2 321 742,19		2,50	
85	—	—	437 539,02	2 321 753,62		2,50	
86	—	—	437 545,87	2 321 765,05		2,50	
87	—	—	437 516,16	2 321 787,91		2,50	
88	—	—	437 519,20	2 321 800,86		2,50	
89	—	—	437 509,30	2 321 806,19		2,50	
90	—	—	437 503,01	2 321 810,00		2,50	
91	—	—	437 454,47	2 321 741,39		2,50	
92	—	—	437 437,52	2 321 717,01		2,50	
93	—	—	437 509,64	2 321 671,22		2,50	
94	—	—	437 534,30	2 321 674,15		2,50	
95	—	—	437 567,45	2 321 649,75		2,50	

Раздел 3

Сведения о местоположении измененных (уточненных) границ объекта							
1	2	3	4	5	6	7	8
96	—	—	437 565,34	2 321 625,73	Картометрически й метод	2,50	—
97	—	—	437 559,72	2 321 609,25		2,50	
98	—	—	437 556,40	2 321 601,33		2,50	
99	—	—	437 561,50	2 321 574,16		2,50	
100	—	—	437 531,62	2 321 551,00		2,50	
101	—	—	437 495,33	2 321 516,50		2,50	
102	—	—	437 489,97	2 321 508,32		2,50	
103	—	—	437 492,01	2 321 500,15		2,50	
104	—	—	437 507,09	2 321 490,95		2,50	
105	—	—	437 560,74	2 321 464,63		2,50	
106	—	—	437 593,31	2 321 436,43		2,50	
107	—	—	437 622,07	2 321 419,40		2,50	
108	—	—	437 679,56	2 321 418,13		2,50	
109	—	—	437 697,19	2 321 410,21		2,50	
110	—	—	437 712,27	2 321 402,28		2,50	
111	—	—	437 715,04	2 321 389,76		2,50	
112	—	—	437 789,57	2 321 369,34		2,50	
113	—	—	437 786,67	2 321 359,28		2,50	
114	—	—	437 848,39	2 321 346,32		2,50	
115	—	—	437 859,67	2 321 343,82		2,50	
116	—	—	437 859,19	2 321 335,08		2,50	
117	—	—	437 849,00	2 321 264,57		2,50	
118	—	—	437 841,91	2 321 229,36		2,50	
119	—	—	437 848,77	2 321 193,54		2,50	
120	—	—	437 966,35	2 321 176,18		2,50	
121	—	—	438 054,74	2 321 160,17		2,50	
122	—	—	438 080,04	2 321 153,54		2,50	
123	—	—	438 135,40	2 321 145,49		2,50	
124	—	—	438 155,33	2 321 146,51		2,50	

Сведения о местоположении измененных (уточненных) границ объекта							
1	2	3	4	5	6	7	8
125	—	—	438 194,17	2 321 158,78	Картометрически й метод	2,50	—
126	—	—	438 229,18	2 321 165,68		2,50	
127	—	—	438 243,79	2 321 153,84		2,50	
128	—	—	438 235,03	2 321 150,71		2,50	
129	—	—	438 296,37	2 321 098,45		2,50	
130	—	—	438 308,16	2 321 099,86		2,50	
131	—	—	438 308,39	2 321 095,91		2,50	
132	—	—	438 308,16	2 321 095,92		2,50	
133	—	—	438 310,21	2 321 064,36		2,50	
134	—	—	438 323,18	2 321 064,23		2,50	
135	—	—	438 328,83	2 321 051,46		2,50	
136	—	—	438 294,59	2 321 016,96		2,50	
137	—	—	438 239,91	2 320 965,09		2,50	
138	—	—	438 221,42	2 320 945,80		2,50	
139	—	—	438 181,56	2 320 919,61		2,50	
140	—	—	438 152,43	2 320 899,17		2,50	
141	—	—	438 106,72	2 320 824,82		2,50	
142	—	—	438 091,61	2 320 801,36		2,50	
143	—	—	438 090,08	2 320 770,12		2,50	
144	—	—	438 094,65	2 320 711,45		2,50	
145	—	—	438 060,36	2 320 701,92		2,50	
146	—	—	438 005,88	2 320 694,30		2,50	
147	—	—	437 971,21	2 320 685,16		2,50	
148	—	—	437 953,64	2 320 675,85		2,50	
149	—	—	437 937,11	2 320 661,73		2,50	
150	—	—	437 914,25	2 320 635,06		2,50	
151	—	—	437 904,34	2 320 619,05		2,50	
152	—	—	437 897,48	2 320 596,96		2,50	
153	—	—	437 896,34	2 320 559,62		2,50	

Сведения о местоположении измененных (уточненных) границ объекта							
1	2	3	4	5	6	7	8
154	—	—	437 897,87	2 320 501,71	Картометрически й метод	2,50	—
155	—	—	437 900,15	2 320 492,94		2,50	
156	—	—	437 862,05	2 320 463,61		2,50	
157	—	—	437 578,22	2 320 239,94		2,50	
158	—	—	437 631,36	2 320 226,14		2,50	
159	—	—	437 653,85	2 320 222,05		2,50	
160	—	—	437 676,33	2 320 216,43		2,50	
161	—	—	437 702,91	2 320 207,74		2,50	
162	—	—	437 726,93	2 320 201,61		2,50	
163	—	—	437 757,59	2 320 190,37		2,50	
164	—	—	437 784,16	2 320 183,72		2,50	
165	—	—	437 809,20	2 320 178,10		2,50	
166	—	—	437 870,53	2 320 163,28		2,50	
167	—	—	437 916,01	2 320 151,02		2,50	
168	—	—	437 958,43	2 320 140,28		2,50	
169	—	—	437 980,00	2 320 145,00		2,50	
170	—	—	437 997,00	2 320 140,00		2,50	
171	—	—	437 991,95	2 320 120,58		2,50	
172	—	—	438 011,09	2 320 114,73		2,50	
173	—	—	438 058,27	2 320 096,85		2,50	
174	—	—	438 129,56	2 320 076,92		2,50	
175	—	—	438 134,62	2 320 100,16		2,50	
176	—	—	438 137,29	2 320 111,59		2,50	
177	—	—	438 128,90	2 320 131,40		2,50	
178	—	—	438 136,01	2 320 149,48		2,50	
179	—	—	438 138,92	2 320 179,63		2,50	
180	—	—	438 144,14	2 320 207,98		2,50	
181	—	—	438 183,89	2 320 248,62		2,50	
182	—	—	438 219,43	2 320 288,92		2,50	

Сведения о местоположении измененных (уточненных) границ объекта							
1	2	3	4	5	6	7	8
183	—	—	438 247,63	2 320 320,92	Картометрически й метод	2,50	—
184	—	—	438 290,44	2 320 371,02		2,50	
185	—	—	438 320,78	2 320 434,46		2,50	
186	—	—	438 339,07	2 320 479,42		2,50	
187	—	—	438 368,78	2 320 509,13		2,50	
188	—	—	438 411,46	2 320 573,91		2,50	
189	—	—	438 448,41	2 320 612,77		2,50	
190	—	—	438 462,15	2 320 618,10		2,50	
191	—	—	438 509,91	2 320 661,38		2,50	
192	—	—	438 541,36	2 320 714,18		2,50	
193	—	—	438 555,41	2 320 707,53		2,50	
194	—	—	438 581,73	2 320 683,26		2,50	
195	—	—	438 593,48	2 320 670,48		2,50	
196	—	—	438 608,30	2 320 650,04		2,50	
197	—	—	438 614,69	2 320 646,21		2,50	
198	—	—	438 680,23	2 320 600,98		2,50	
199	—	—	438 698,63	2 320 586,42		2,50	
200	—	—	438 782,44	2 320 558,82		2,50	
201	—	—	438 852,65	2 320 668,35		2,50	
202	—	—	438 918,19	2 320 781,93		2,50	
203	—	—	438 953,23	2 320 848,95		2,50	
204	—	—	438 974,58	2 320 891,66		2,50	
1	—	—	438 989,06	2 320 922,90		2,50	
3. Сведения о характерных точках части (частей) границы объекта							
1	2	3	4	5	6	7	8
—	—	—	—	—	—	—	—