



ПРАВИТЕЛЬСТВО САМАРСКОЙ ОБЛАСТИ

РАСПОРЯЖЕНИЕ

от 19.06.2020 № 329-р

Об установлении публичного сервитута в отношении земельных участков, расположенных на территории Самарской области, в целях размещения объекта регионального значения – объекта газораспределительной системы

В соответствии с главой V.7 Земельного кодекса Российской Федерации, Схемой территориального планирования Самарской области, утвержденной постановлением Правительства Самарской области от 13.12.2007 № 261, на основании ходатайства общества с ограниченной ответственностью «Газпром газораспределение Самара» от 27.01.2020:

1. Установить в интересах общества с ограниченной ответственностью «Газпром газораспределение Самара» (ОГРН 1036301730871) публичный сервитут в отношении частей следующих земельных участков, находящихся на территории Самарской области:

земельного участка с кадастровым номером 63:02:0402013:4, относящегося к категории земель населенных пунктов, расположенного по адресу: Российская Федерация, Самарская область, городской округ Жигулевск, с. Зольное, с видом разрешенного использования «под производственные нужды»;

земельного участка с кадастровым номером 63:02:0402008:7, относящегося к категории земель населенных пунктов, расположенного

по адресу: Самарская область, г. Жигулевск, п. Зольное, ул. Жигулевская, дом 4, с видом разрешенного использования «для индивидуального домовладения»;

земельного участка с кадастровым номером 63:02:0402015:50, относящегося к категории земель населенных пунктов, расположенного по адресу: Самарская область, г. Жигулевск, пгт Зольное дорога, с видом разрешенного использования «под производственные нужды»;

земельного участка с кадастровым номером 63:02:0402015:63, относящегося к категории земель населенных пунктов, расположенного по адресу: Самарская область, г. Жигулевск, пгт Зольное нефтепровод, с видом разрешенного использования «под производственные нужды»;

земельного участка с кадастровым номером 63:02:0402015:64, относящегося к категории земель населенных пунктов, расположенного по адресу: г. Жигулевск, пгт Зольное нефтепровод, с видом разрешенного использования «под производственные нужды»;

земельного участка с кадастровым номером 63:02:0402013:101, относящегося к категории земель населенных пунктов, расположенного по адресу: Самарская область, городской округ Жигулевск, с. Зольное, ул. Гаражная, № 21, с видом разрешенного использования «под индивидуальное жилищное строительство»;

земельного участка с кадастровым номером 63:02:0402009:502, относящегося к категории земель населенных пунктов, расположенного по адресу: Самарская область, г. Жигулевск, п. Зольное, ул. Жигулевская, дом 6, с видом разрешенного использования «индивидуальное жилищное строительство»;

земельного участка, расположенного по адресу: Самарская область, городской округ Жигулевск, в границах кадастровых кварталов 63:02:0402003, 63:02:0402005, 63:02:0402006, 63:02:0402008, 63:02:0402009, 63:02:0402012, 63:02:0402013, 63:02:0402014,

63:02:0402015, 63:02:0402020, 63:02:0402021, 63:02:0402022,
63:02:0402023, 63:02:0402024, 63:02:0402025, 63:02:0402026,
63:02:0402027, 63:02:0402028;

земельного участка, расположенного по адресу: Самарская область, Ставропольский район, сельское поселение Бахилово, в границах кадастрового квартала 63:32:2104007.

2. Определить, что публичный сервитут устанавливается в целях размещения объекта регионального значения – объекта газораспределительной системы газопровода «Г/п Зольное-Жигулевск/магистр/» II этап реконструкции.

3. Утвердить границы публичного сервитута согласно прилагаемым к настоящему распоряжению графическому описанию местоположения границ публичного сервитута для размещения объекта газораспределительной системы газопровода «Г/п Зольное-Жигулевск/магистр/» II этап реконструкции и перечню координат характерных точек этих границ.

4. Срок действия устанавливаемого пунктом 1 настоящего распоряжения публичного сервитута – 10 лет.

5. Порядок установления зон с особыми условиями использования территорий и содержание ограничений прав на земельные участки в границах таких зон определяются на основании статьи 106 Земельного кодекса Российской Федерации в соответствии со статьей 28 Федерального закона «О газоснабжении в Российской Федерации» и постановлением Правительства Российской Федерации от 20.11.2000 № 878 «Об утверждении Правил охраны газораспределительных сетей».

6. Плата за публичный сервитут в отношении земельного участка, находящегося в частной собственности или находящегося в государственной или муниципальной собственности и предоставленного гражданам или юридическим лицам, определяется в соответствии с Федеральным законом «Об оценочной деятельности в Российской Федерации».

Федерации» согласно пункту 7 статьи 39.46 Земельного кодекса Российской Федерации.

Плата за публичный сервитут в отношении земельного участка, находящегося в государственной или муниципальной собственности и не обремененного правами третьих лиц, устанавливается в размере 0,01 процента кадастровой стоимости такого земельного участка за каждый год использования этого земельного участка, но не может быть менее чем 0,1 процента кадастровой стоимости земельного участка, обремененного сервитутом, за весь срок сервитута в соответствии с Порядком расчета и внесения платы за публичный сервитут в отношении не обремененных правами третьих лиц земельных участков, государственная собственность на которые не разграничена, согласно приложению к настоящему распоряжению.

Плата за публичный сервитут, установленный в отношении не обремененных правами третьих лиц земельных участков и (или) земель, находящихся в государственной или муниципальной собственности, вносится обладателем публичного сервитута единовременным платежом не позднее шести месяцев с даты принятия настоящего распоряжения.

7. Утвердить прилагаемый график проведения работ при осуществлении деятельности, для обеспечения которой устанавливается публичный сервитут.

8. Обязать общество с ограниченной ответственностью «Газпром газораспределение Самара» привести указанные в пункте 1 настоящего распоряжения земельные участки в состояние, пригодное для использования в соответствии с видом разрешенного использования, снести инженерные сооружения, размещенные на основании публичного сервитута, в сроки, предусмотренные пунктами 8, 9 статьи 39.50 Земельного кодекса Российской Федерации.

9. Уполномочить общество с ограниченной ответственностью «Газпром газораспределение Самара» (ОГРН 1036301730871) обратиться в орган, осуществляющий государственный кадастровый учет

недвижимого имущества, для внесения в Единый государственный реестр недвижимости сведений о частях земельных участков, указанных в пункте 1 настоящего распоряжения.

10. Министерству строительства Самарской области направить копию настоящего распоряжения в Управление Федеральной службы государственной регистрации, кадастра и картографии по Самарской области, а также обществу с ограниченной ответственностью «Газпром газораспределение Самара» (ОГРН 1036301730871) и правообладателям земельных участков, в отношении которых устанавливается публичный сервитут.

11. Опубликовать настоящее распоряжение в средствах массовой информации и разместить на официальном сайте Правительства Самарской области в информационно-телекоммуникационной сети «Интернет» в течение пяти рабочих дней со дня его принятия.

Первый
вице-губернатор –
председатель Правительства
Самарской области



В.В.Кудряшов

УТВЕРЖДЕНО
распоряжением Правительства
Самарской области

от 19.06.2020 № 329-р

ОПИСАНИЕ МЕСТОПОЛОЖЕНИЯ ГРАНИЦ

**Публичный сервитут для размещения объекта газораспределительной системы
газопровода «Г/п Зольное-Жигулевск/магистр/» II этап реконструкции**

(наименование объекта, местоположение границ которого описано (далее - объект))

Раздел 1

Сведения об объекте

№ п/п	Характеристики объекта	Описание характеристик
1	2	3
1.	Местоположение объекта	Самарская область, город Жигулевск
2.	Площадь объекта +/- величина погрешности определения площади (Р +/- Дельта Р)	13827 +/- 14 м²
3.	Иные характеристики объекта	-

Раздел 2

Сведения о местоположении границ объекта

1. Система координат МСК-63, Зона 1

2. Сведения о характерных точках границ объекта

Обозначение характерных точек границ	Координаты, м		Метод определения координат характерной точки	Средняя квадратическая погрешность положения характерной точки (Mt), м	Описание обозначения точки на местности (при наличии)
	X	Y			
1	2	3	4	5	6
-	-	-	-	-	

3. Сведения о характерных точках части (частей) границы объекта

Обозначение характерных точек части границы	Координаты, м		Метод определения координат характерной точки	Средняя квадратическая погрешность положения характерной точки (Mt), м	Описание обозначения точки на местности (при наличии)
	X	Y			
1	2	3	4	5	6
Часть 1					
н1	415238.28	1353901.32	Метод спутниковых геодезических измерений	0.10	-
н2	415235.73	1353918.11	Метод спутниковых геодезических измерений	0.10	-
н3	415313.83	1353927.35	Метод спутниковых геодезических измерений	0.10	-
н4	415317.04	1353945.01	Метод спутниковых геодезических измерений	0.10	-
н5	415326.07	1353944.09	Метод спутниковых геодезических измерений	0.10	-
н6	415368.24	1353941.08	Метод спутниковых геодезических измерений	0.10	-
н7	415379.21	1353939.53	Метод спутниковых геодезических измерений	0.10	-
н8	415389.41	1353939.52	Метод спутниковых геодезических измерений	0.10	-

3. Сведения о характерных точках части (частей) границы объекта					
Обозначение характерных точек части границы	Координаты, м		Метод определения координат характерной точки	Средняя квадратическая погрешность положения характерной точки (Mt), м	Описание обозначения точки на местности (при наличии)
	X	Y			
1	2	3	4	5	6
н9	415389.40	1353933.52	Метод спутниковых геодезических измерений	0.10	-
н10	415379.21	1353933.53	Метод спутниковых геодезических измерений	0.10	-
н11	415373.83	1353934.04	Метод спутниковых геодезических измерений	0.10	-
н12	415322.10	1353939.64	Метод спутниковых геодезических измерений	0.10	-
н13	415318.80	1353921.76	Метод спутниковых геодезических измерений	0.10	-
н14	415242.31	1353912.85	Метод спутниковых геодезических измерений	0.10	-
н15	415244.33	1353896.37	Метод спутниковых геодезических измерений	0.10	-
н16	415230.30	1353894.07	Метод спутниковых геодезических измерений	0.10	-
н17	415230.03	1353897.86	Метод спутниковых геодезических измерений	0.10	-
н18	415229.87	1353899.98	Метод спутниковых геодезических измерений	0.10	-
н1	415238.28	1353901.32	Метод спутниковых геодезических измерений	0.10	-
Часть 2					
н19	415199.66	1353785.39	Метод спутниковых геодезических измерений	0.10	-

3. Сведения о характерных точках части (частей) границы объекта

Обозначение характерных точек части границы	Координаты, м		Метод определения координат характерной точки	Средняя квадратическая погрешность положения характерной точки (Mt), м	Описание обозначения точки на местности (при наличии)
	X	Y			
1	2	3	4	5	6
н20	415199.74	1353785.38	Метод спутниковых геодезических измерений	0.10	-
н21	415208.88	1353785.06	Метод спутниковых геодезических измерений	0.10	-
н22	415208.41	1353771.32	Метод спутниковых геодезических измерений	0.10	-
н23	415207.68	1353759.01	Метод спутниковых геодезических измерений	0.10	-
н24	415206.95	1353746.70	Метод спутниковых геодезических измерений	0.10	-
н25	415205.73	1353732.77	Метод спутниковых геодезических измерений	0.10	-
н26	415202.76	1353697.86	Метод спутниковых геодезических измерений	0.10	-
н27	415201.14	1353676.86	Метод спутниковых геодезических измерений	0.10	-
н28	415200.31	1353663.37	Метод спутниковых геодезических измерений	0.10	-
н29	415199.51	1353644.30	Метод спутниковых геодезических измерений	0.10	-
н30	415198.49	1353621.86	Метод спутниковых геодезических измерений	0.10	-
н31	415196.51	1353588.38	Метод спутниковых геодезических измерений	0.10	-
н32	415194.34	1353560.69	Метод спутниковых геодезических измерений	0.10	-

3. Сведения о характерных точках части (частей) границы объекта

Обозначение характерных точек части границы	Координаты, м		Метод определения координат характерной точки	Средняя квадратическая погрешность положения характерной точки (Mt), м	Описание обозначения точки на местности (при наличии)
	X	Y			
1	2	3	4	5	6
н33	415193.78	1353552.15	Метод спутниковых геодезических измерений	0.10	-
1361	415190.65	1353480.59	Метод спутниковых геодезических измерений	0.10	-
н34	415190.49	1353476.68	Метод спутниковых геодезических измерений	0.10	-
н35	415193.55	1353476.82	Метод спутниковых геодезических измерений	0.10	-
н36	415197.91	1353522.54	Метод спутниковых геодезических измерений	0.10	-
н37	415199.71	1353551.20	Метод спутниковых геодезических измерений	0.10	-
н38	415203.79	1353606.40	Метод спутниковых геодезических измерений	0.10	-
н39	415205.45	1353642.82	Метод спутниковых геодезических измерений	0.10	-
н40	415206.72	1353669.75	Метод спутниковых геодезических измерений	0.10	-
н41	415207.66	1353683.41	Метод спутниковых геодезических измерений	0.10	-
н42	415212.93	1353746.22	Метод спутниковых геодезических измерений	0.10	-
н43	415214.38	1353770.61	Метод спутниковых геодезических измерений	0.10	-
н44	415213.81	1353791.08	Метод спутниковых геодезических измерений	0.10	-

3. Сведения о характерных точках части (частей) границы объекта					
Обозначение характерных точек части границы	Координаты, м		Метод определения координат характерной точки	Средняя квадратическая погрешность положения характерной точки (Mt), м	Описание обозначения точки на местности (при наличии)
	X	Y			
1	2	3	4	5	6
н45	415205.44	1353791.19	Метод спутниковых геодезических измерений	0.10	-
н46	415205.76	1353816.22	Метод спутниковых геодезических измерений	0.10	-
н47	415205.62	1353843.33	Метод спутниковых геодезических измерений	0.10	-
н48	415203.07	1353869.90	Метод спутниковых геодезических измерений	0.10	-
н49	415201.81	1353889.42	Метод спутниковых геодезических измерений	0.10	-
н50	415211.04	1353890.93	Метод спутниковых геодезических измерений	0.10	-
н51	415210.88	1353896.95	Метод спутниковых геодезических измерений	0.10	-
н52	415197.53	1353894.82	Метод спутниковых геодезических измерений	0.10	-
н53	415196.32	1353894.45	Метод спутниковых геодезических измерений	0.10	-
н54	415198.98	1353842.90	Метод спутниковых геодезических измерений	0.10	-
н55	415200.10	1353816.10	Метод спутниковых геодезических измерений	0.10	-
н56	415199.90	1353791.56	Метод спутниковых геодезических измерений	0.10	-
н19	415199.66	1353785.39	Метод спутниковых геодезических измерений	0.10	-

3. Сведения о характерных точках части (частей) границы объекта					
Обозначение характерных точек части границы	Координаты, м		Метод определения координат характерной точки	Средняя квадратическая погрешность положения характерной точки (Mt), м	Описание обозначения точки на местности (при наличии)
	X	Y			
1	2	3	4	5	6
Часть 3					
н57	415176.74	1353433.67	Метод спутниковых геодезических измерений	0.10	-
н58	415167.34	1353432.91	Метод спутниковых геодезических измерений	0.10	-
н59	415166.66	1353398.83	Метод спутниковых геодезических измерений	0.10	-
н60	415188.08	1353396.08	Метод спутниковых геодезических измерений	0.10	-
н61	415187.75	1353385.20	Метод спутниковых геодезических измерений	0.10	-
н62	415187.66	1353383.44	Метод спутниковых геодезических измерений	0.10	-
1127	415184.78	1353383.89	Метод спутниковых геодезических измерений	0.10	-
н63	415181.67	1353384.39	Метод спутниковых геодезических измерений	0.10	-
н64	415181.98	1353390.77	Метод спутниковых геодезических измерений	0.10	-
н65	415160.57	1353393.41	Метод спутниковых геодезических измерений	0.10	-
н66	415161.00	1353415.47	Метод спутниковых геодезических измерений	0.10	-
н67	415161.46	1353438.24	Метод спутниковых геодезических измерений	0.10	-

3. Сведения о характерных точках части (частей) границы объекта

Обозначение характерных точек части границы	Координаты, м		Метод определения координат характерной точки	Средняя квадратическая погрешность положения характерной точки (Mt), м	Описание обозначения точки на местности (при наличии)
	X	Y			
1	2	3	4	5	6
н68	415162.78	1353438.54	Метод спутниковых геодезических измерений	0.10	-
н69	415171.51	1353439.26	Метод спутниковых геодезических измерений	0.10	-
н70	415171.71	1353440.58	Метод спутниковых геодезических измерений	0.10	-
н71	415171.84	1353440.61	Метод спутниковых геодезических измерений	0.10	-
н72	415172.03	1353442.69	Метод спутниковых геодезических измерений	0.10	-
н73	415172.52	1353446.00	Метод спутниковых геодезических измерений	0.10	-
н74	415178.59	1353445.96	Метод спутниковых геодезических измерений	0.10	-
н57	415176.74	1353433.67	Метод спутниковых геодезических измерений	0.10	-
Часть 4					
н75	415175.77	1353250.22	Метод спутниковых геодезических измерений	0.10	-
н76	415175.74	1353250.00	Метод спутниковых геодезических измерений	0.10	-
н77	415165.55	1353200.23	Метод спутниковых геодезических измерений	0.10	-
1137	415158.73	1353166.84	Метод спутниковых геодезических измерений	0.10	-

3. Сведения о характерных точках части (частей) границы объекта

Обозначение характерных точек части границы	Координаты, м		Метод определения координат характерной точки	Средняя квадратическая погрешность положения характерной точки (Mt), м	Описание обозначения точки на местности (при наличии)
	X	Y			
1	2	3	4	5	6
1136	415172.88	1353236.13	Метод спутниковых геодезических измерений	0.10	-
н78	415175.77	1353250.25	Метод спутниковых геодезических измерений	0.10	-
н75	415175.77	1353250.22	Метод спутниковых геодезических измерений	0.10	-
Часть 5					
н79	415054.53	1353014.64	Метод спутниковых геодезических измерений	0.10	-
н80	415063.24	1353018.74	Метод спутниковых геодезических измерений	0.10	-
н81	415061.06	1353025.58	Метод спутниковых геодезических измерений	0.10	-
н82	415057.06	1353038.39	Метод спутниковых геодезических измерений	0.10	-
н83	415053.06	1353051.75	Метод спутниковых геодезических измерений	0.10	-
н84	415052.82	1353053.40	Метод спутниковых геодезических измерений	0.10	-
н85	415052.71	1353055.40	Метод спутниковых геодезических измерений	0.10	-
н86	415054.75	1353065.74	Метод спутниковых геодезических измерений	0.10	-
1152	415057.65	1353065.62	Метод спутниковых геодезических измерений	0.10	-

3. Сведения о характерных точках части (частей) границы объекта					
Обозначение характерных точек части границы	Координаты, м		Метод определения координат характерной точки	Средняя квадратическая погрешность положения характерной точки (Мг), м	Описание обозначения точки на местности (при наличии)
	X	Y			
1	2	3	4	5	6
1151	415064.62	1353065.34	Метод спутниковых геодезических измерений	0.10	-
1150	415064.82	1353065.32	Метод спутниковых геодезических измерений	0.10	-
1149	415066.57	1353066.13	Метод спутниковых геодезических измерений	0.10	-
1148	415081.62	1353073.00	Метод спутниковых геодезических измерений	0.10	-
1147	415109.70	1353085.85	Метод спутниковых геодезических измерений	0.10	-
1146	415124.20	1353092.51	Метод спутниковых геодезических измерений	0.10	-
1145	415125.45	1353094.10	Метод спутниковых геодезических измерений	0.10	-
1144	415129.97	1353099.88	Метод спутниковых геодезических измерений	0.10	-
1143	415146.68	1353121.18	Метод спутниковых геодезических измерений	0.10	-
1142	415149.82	1353125.20	Метод спутниковых геодезических измерений	0.10	-
1141	415150.34	1353125.82	Метод спутниковых геодезических измерений	0.10	-
н87	415149.98	1353125.38	Метод спутниковых геодезических измерений	0.10	-
н88	415146.62	1353121.10	Метод спутниковых геодезических измерений	0.10	-

3. Сведения о характерных точках части (частей) границы объекта					
Обозначение характерных точек части границы	Координаты, м		Метод определения координат характерной точки	Средняя квадратическая погрешность положения характерной точки (M _t), м	Описание обозначения точки на местности (при наличии)
	X	Y			
1	2	3	4	5	6
н89	415145.35	1353119.48	Метод спутниковых геодезических измерений	0.10	-
н90	415130.00	1353099.89	Метод спутниковых геодезических измерений	0.10	-
н91	415125.46	1353094.09	Метод спутниковых геодезических измерений	0.10	-
н92	415124.21	1353092.50	Метод спутниковых геодезических измерений	0.10	-
н93	415121.70	1353091.35	Метод спутниковых геодезических измерений	0.10	-
н94	415081.89	1353072.99	Метод спутниковых геодезических измерений	0.10	-
н95	415070.00	1353067.51	Метод спутниковых геодезических измерений	0.10	-
н96	415069.62	1353067.33	Метод спутниковых геодезических измерений	0.10	-
н97	415065.04	1353065.22	Метод спутниковых геодезических измерений	0.10	-
н98	415064.81	1353060.11	Метод спутниковых геодезических измерений	0.10	-
н99	415063.14	1353059.26	Метод спутниковых геодезических измерений	0.10	-
н100	415059.65	1353060.09	Метод спутниковых геодезических измерений	0.10	-
н101	415058.70	1353054.78	Метод спутниковых геодезических измерений	0.10	-

3. Сведения о характерных точках части (частей) границы объекта					
Обозначение характерных точек части границы	Координаты, м		Метод определения координат характерной точки	Средняя квадратическая погрешность положения характерной точки (Mf), м	Описание обозначения точки на местности (при наличии)
	X	Y			
1	2	3	4	5	6
н102	415058.88	1353053.22	Метод спутниковых геодезических измерений	0.10	-
н103	415062.79	1353040.16	Метод спутниковых геодезических измерений	0.10	-
н104	415066.52	1353028.23	Метод спутниковых геодезических измерений	0.10	-
н105	415069.17	1353019.89	Метод спутниковых геодезических измерений	0.10	-
н106	415070.14	1353015.25	Метод спутниковых геодезических измерений	0.10	-
н107	415062.52	1353011.82	Метод спутниковых геодезических измерений	0.10	-
н108	415065.37	1353005.95	Метод спутниковых геодезических измерений	0.10	-
1058	415062.52	1353005.74	Метод спутниковых геодезических измерений	0.10	-
н109	415058.94	1353005.48	Метод спутниковых геодезических измерений	0.10	-
н79	415054.53	1353014.64	Метод спутниковых геодезических измерений	0.10	-
Часть 6					
1070	415112.76	1352774.12	Метод спутниковых геодезических измерений	0.10	-
1069	415116.14	1352791.82	Метод спутниковых геодезических измерений	0.10	-

3. Сведения о характерных точках части (частей) границы объекта					
Обозначение характерных точек части границы	Координаты, м		Метод определения координат характерной точки	Средняя квадратическая погрешность положения характерной точки (Mt), м	Описание обозначения точки на местности (при наличии)
	X	Y			
1	2	3	4	5	6
н110	415119.47	1352829.09	Метод спутниковых геодезических измерений	0.10	-
н111	415118.96	1352821.93	Метод спутниковых геодезических измерений	0.10	-
н112	415116.45	1352786.56	Метод спутниковых геодезических измерений	0.10	-
н113	415116.11	1352782.01	Метод спутниковых геодезических измерений	0.10	-
н114	415115.97	1352781.21	Метод спутниковых геодезических измерений	0.10	-
н115	415103.97	1352727.96	Метод спутниковых геодезических измерений	0.10	-
1071	415103.82	1352727.20	Метод спутниковых геодезических измерений	0.10	-
1070	415112.76	1352774.12	Метод спутниковых геодезических измерений	0.10	-
Часть 7					
1338	415013.95	1352311.97	Метод спутниковых геодезических измерений	0.10	-
н116	415010.86	1352312.87	Метод спутниковых геодезических измерений	0.10	-
н117	415010.91	1352317.25	Метод спутниковых геодезических измерений	0.10	-
н118	415011.05	1352332.55	Метод спутниковых геодезических измерений	0.10	-

3. Сведения о характерных точках части (частей) границы объекта					
Обозначение характерных точек части границы	Координаты, м		Метод определения координат характерной точки	Средняя квадратическая погрешность положения характерной точки (Mt), м	Описание обозначения точки на местности (при наличии)
	X	Y			
1	2	3	4	5	6
н119	415011.64	1352339.98	Метод спутниковых геодезических измерений	0.10	-
н120	415012.80	1352356.60	Метод спутниковых геодезических измерений	0.10	-
н121	415013.38	1352365.80	Метод спутниковых геодезических измерений	0.10	-
н122	415013.81	1352368.55	Метод спутниковых геодезических измерений	0.10	-
н123	415020.91	1352368.20	Метод спутниковых геодезических измерений	0.10	-
н124	415023.40	1352381.73	Метод спутниковых геодезических измерений	0.10	-
н125	415026.47	1352396.14	Метод спутниковых геодезических измерений	0.10	-
н126	415019.47	1352397.59	Метод спутниковых геодезических измерений	0.10	-
н127	415020.23	1352400.55	Метод спутниковых геодезических измерений	0.10	-
н128	415022.08	1352408.86	Метод спутниковых геодезических измерений	0.10	-
н129	415025.23	1352419.91	Метод спутниковых геодезических измерений	0.10	-
н130	415028.33	1352430.78	Метод спутниковых геодезических измерений	0.10	-
1081	415032.10	1352432.32	Метод спутниковых геодезических измерений	0.10	-

3. Сведения о характерных точках части (частей) границы объекта					
Обозначение характерных точек части границы	Координаты, м		Метод определения координат характерной точки	Средняя квадратическая погрешность положения характерной точки (Mt), м	Описание обозначения точки на местности (при наличии)
	X	Y			
1	2	3	4	5	6
н131	415035.42	1352433.67	Метод спутниковых геодезических измерений	0.10	-
н132	415031.97	1352421.64	Метод спутниковых геодезических измерений	0.10	-
н133	415030.73	1352417.32	Метод спутниковых геодезических измерений	0.10	-
н134	415029.35	1352412.49	Метод спутниковых геодезических измерений	0.10	-
н135	415027.92	1352407.47	Метод спутниковых геодезических измерений	0.10	-
н136	415026.75	1352402.21	Метод спутниковых геодезических измерений	0.10	-
н137	415030.68	1352401.39	Метод спутниковых геодезических измерений	0.10	-
н138	415032.57	1352401.12	Метод спутниковых геодезических измерений	0.10	-
н139	415030.51	1352387.78	Метод спутниковых геодезических измерений	0.10	-
н140	415029.67	1352382.34	Метод спутниковых геодезических измерений	0.10	-
н141	415029.06	1352379.37	Метод спутниковых геодезических измерений	0.10	-
н142	415028.56	1352376.70	Метод спутниковых геодезических измерений	0.10	-
н143	415026.97	1352368.20	Метод спутниковых геодезических измерений	0.10	-

3. Сведения о характерных точках части (частей) границы объекта

Обозначение характерных точек части границы	Координаты, м		Метод определения координат характерной точки	Средняя квадратическая погрешность положения характерной точки (Mt), м	Описание обозначения точки на местности (при наличии)
	X	Y			
1	2	3	4	5	6
n144	415026.59	1352365.47	Метод спутниковых геодезических измерений	0.10	-
n145	415026.11	1352362.02	Метод спутниковых геодезических измерений	0.10	-
n146	415023.37	1352362.08	Метод спутниковых геодезических измерений	0.10	-
n147	415018.97	1352362.29	Метод спутниковых геодезических измерений	0.10	-
n148	415018.07	1352350.58	Метод спутниковых геодезических измерений	0.10	-
n149	415017.05	1352332.42	Метод спутниковых геодезических измерений	0.10	-
n150	415016.98	1352324.80	Метод спутниковых геодезических измерений	0.10	-
n151	415016.84	1352311.14	Метод спутниковых геодезических измерений	0.10	-
1338	415013.95	1352311.97	Метод спутниковых геодезических измерений	0.10	-
Часть 8					
1343	414969.27	1352135.12	Метод спутниковых геодезических измерений	0.10	-
1342	414988.02	1352187.06	Метод спутниковых геодезических измерений	0.10	-
1341	414993.20	1352201.42	Метод спутниковых геодезических измерений	0.10	-

3. Сведения о характерных точках части (частей) границы объекта					
Обозначение характерных точек части границы	Координаты, м		Метод определения координат характерной точки	Средняя квадратическая погрешность положения характерной точки (Mt), м	Описание обозначения точки на местности (при наличии)
	X	Y			
1	2	3	4	5	6
1340	415010.20	1352266.10	Метод спутниковых геодезических измерений	0.10	-
н152	414997.67	1352218.40	Метод спутниковых геодезических измерений	0.10	-
н153	414993.20	1352201.40	Метод спутниковых геодезических измерений	0.10	-
н154	414987.91	1352186.73	Метод спутниковых геодезических измерений	0.10	-
н155	414985.95	1352181.30	Метод спутниковых геодезических измерений	0.10	-
н156	414969.31	1352135.10	Метод спутниковых геодезических измерений	0.10	-
1343	414969.27	1352135.12	Метод спутниковых геодезических измерений	0.10	-
Часть 9					
н157	414872.12	1352084.38	Метод спутниковых геодезических измерений	0.10	-
н158	414873.40	1352085.66	Метод спутниковых геодезических измерений	0.10	-
н159	414874.34	1352116.70	Метод спутниковых геодезических измерений	0.10	-
н160	414874.65	1352119.47	Метод спутниковых геодезических измерений	0.10	-
н161	414880.92	1352119.81	Метод спутниковых геодезических измерений	0.10	-

3. Сведения о характерных точках части (частей) границы объекта					
Обозначение характерных точек части границы	Координаты, м		Метод определения координат характерной точки	Средняя квадратическая погрешность положения характерной точки (Mt), м	Описание обозначения точки на местности (при наличии)
	X	Y			
1	2	3	4	5	6
n162	414893.45	1352122.28	Метод спутниковых геодезических измерений	0.10	-
n163	414914.93	1352126.09	Метод спутниковых геодезических измерений	0.10	-
n164	414916.99	1352126.48	Метод спутниковых геодезических измерений	0.10	-
1351	414919.19	1352123.84	Метод спутниковых геодезических измерений	0.10	-
1350	414921.21	1352121.41	Метод спутниковых геодезических измерений	0.10	-
n165	414917.40	1352123.06	Метод спутниковых геодезических измерений	0.10	-
n166	414916.79	1352123.32	Метод спутниковых геодезических измерений	0.10	-
n167	414915.12	1352122.60	Метод спутниковых геодезических измерений	0.10	-
n168	414904.32	1352117.99	Метод спутниковых геодезических измерений	0.10	-
n169	414881.87	1352113.88	Метод спутниковых геодезических измерений	0.10	-
n170	414880.25	1352113.76	Метод спутниковых геодезических измерений	0.10	-
n171	414880.01	1352105.82	Метод спутниковых геодезических измерений	0.10	-
n172	414879.76	1352097.86	Метод спутниковых геодезических измерений	0.10	-

3. Сведения о характерных точках части (частей) границы объекта

Обозначение характерных точек части границы	Координаты, м		Метод определения координат характерной точки	Средняя квадратическая погрешность положения характерной точки (Mt), м	Описание обозначения точки на местности (при наличии)
	X	Y			
1	2	3	4	5	6
н173	414874.70	1352091.58	Метод спутниковых геодезических измерений	0.10	-
н174	414879.48	1352088.16	Метод спутниковых геодезических измерений	0.10	-
н175	414879.41	1352085.76	Метод спутниковых геодезических измерений	0.10	-
1088	414874.31	1352081.40	Метод спутниковых геодезических измерений	0.10	-
н157	414872.12	1352084.38	Метод спутниковых геодезических измерений	0.10	-
Часть 10					
н176	414924.36	1351944.29	Метод спутниковых геодезических измерений	0.10	-
н177	414926.10	1351939.56	Метод спутниковых геодезических измерений	0.10	-
н178	414926.55	1351936.32	Метод спутниковых геодезических измерений	0.10	-
н179	414933.13	1351888.96	Метод спутниковых геодезических измерений	0.10	-
н180	414930.28	1351871.41	Метод спутниковых геодезических измерений	0.10	-
н181	414929.92	1351862.91	Метод спутниковых геодезических измерений	0.10	-
н182	414929.58	1351854.85	Метод спутниковых геодезических измерений	0.10	-

3. Сведения о характерных точках части (частей) границы объекта

Обозначение характерных точек части границы	Координаты, м		Метод определения координат характерной точки	Средняя квадратическая погрешность положения характерной точки (Mt), м	Описание обозначения точки на местности (при наличии)
	X	Y			
1	2	3	4	5	6
н183	414929.21	1351846.13	Метод спутниковых геодезических измерений	0.10	-
н184	414928.70	1351834.00	Метод спутниковых геодезических измерений	0.10	-
н185	414926.93	1351818.04	Метод спутниковых геодезических измерений	0.10	-
н186	414926.91	1351817.92	Метод спутниковых геодезических измерений	0.10	-
1097	414928.69	1351834.00	Метод спутниковых геодезических измерений	0.10	-
1096	414928.36	1351841.39	Метод спутниковых геодезических измерений	0.10	-
н187	414927.57	1351859.44	Метод спутниковых геодезических измерений	0.10	-
н188	414928.46	1351869.66	Метод спутниковых геодезических измерений	0.10	-
н189	414930.20	1351889.41	Метод спутниковых геодезических измерений	0.10	-
н190	414928.90	1351910.42	Метод спутниковых геодезических измерений	0.10	-
н191	414926.02	1351928.93	Метод спутниковых геодезических измерений	0.10	-
н192	414925.08	1351933.16	Метод спутниковых геодезических измерений	0.10	-
н193	414924.36	1351932.97	Метод спутниковых геодезических измерений	0.10	-

3. Сведения о характерных точках части (частей) границы объекта					
Обозначение характерных точек части границы	Координаты, м		Метод определения координат характерной точки	Средняя квадратическая погрешность положения характерной точки (Mt), м	Описание обозначения точки на местности (при наличии)
	X	Y			
1	2	3	4	5	6
1095	414924.22	1351935.87	Метод спутниковых геодезических измерений	0.10	-
н194	414923.79	1351945.86	Метод спутниковых геодезических измерений	0.10	-
н176	414924.36	1351944.29	Метод спутниковых геодезических измерений	0.10	-
Часть 11					
н195	414873.37	1351298.39	Метод спутниковых геодезических измерений	0.10	-
н196	414873.40	1351299.09	Метод спутниковых геодезических измерений	0.10	-
н197	414871.70	1351300.03	Метод спутниковых геодезических измерений	0.10	-
н198	414872.02	1351304.96	Метод спутниковых геодезических измерений	0.10	-
н199	414865.20	1351305.41	Метод спутниковых геодезических измерений	0.10	-
н200	414869.32	1351345.05	Метод спутниковых геодезических измерений	0.10	-
н201	414870.24	1351344.49	Метод спутниковых геодезических измерений	0.10	-
н202	414870.94	1351351.09	Метод спутниковых геодезических измерений	0.10	-
н203	414871.88	1351350.89	Метод спутниковых геодезических измерений	0.10	-

3. Сведения о характерных точках части (частей) границы объекта

Обозначение характерных точек части границы	Координаты, м		Метод определения координат характерной точки	Средняя квадратическая погрешность положения характерной точки (Mt), м	Описание обозначения точки на местности (при наличии)
	X	Y			
1	2	3	4	5	6
н204	414872.05	1351351.83	Метод спутниковых геодезических измерений	0.10	-
н205	414872.86	1351351.68	Метод спутниковых геодезических измерений	0.10	-
н206	414883.37	1351402.65	Метод спутниковых геодезических измерений	0.10	-
н207	414883.95	1351408.15	Метод спутниковых геодезических измерений	0.10	-
н208	414884.90	1351408.00	Метод спутниковых геодезических измерений	0.10	-
н209	414885.46	1351413.52	Метод спутниковых геодезических измерений	0.10	-
н210	414884.53	1351413.68	Метод спутниковых геодезических измерений	0.10	-
н211	414890.51	1351470.18	Метод спутниковых геодезических измерений	0.10	-
н212	414891.22	1351470.10	Метод спутниковых геодезических измерений	0.10	-
н213	414891.81	1351475.74	Метод спутниковых геодезических измерений	0.10	-
н214	414891.73	1351475.81	Метод спутниковых геодезических измерений	0.10	-
н215	414891.15	1351476.28	Метод спутниковых геодезических измерений	0.10	-
н216	414885.77	1351480.64	Метод спутниковых геодезических измерений	0.10	-

3. Сведения о характерных точках части (частей) границы объекта

Обозначение характерных точек части границы	Координаты, м		Метод определения координат характерной точки	Средняя квадратическая погрешность положения характерной точки (Mt), м	Описание обозначения точки на местности (при наличии)
	X	Y			
1	2	3	4	5	6
н217	414885.77	1351484.21	Метод спутниковых геодезических измерений	0.10	-
н218	414870.79	1351484.95	Метод спутниковых геодезических измерений	0.10	-
н219	414870.93	1351487.93	Метод спутниковых геодезических измерений	0.10	-
н220	414871.16	1351495.12	Метод спутниковых геодезических измерений	0.10	-
н221	414871.39	1351502.32	Метод спутниковых геодезических измерений	0.10	-
н222	414872.19	1351501.90	Метод спутниковых геодезических измерений	0.10	-
1108	414871.29	1351492.29	Метод спутниковых геодезических измерений	0.10	-
н223	414877.10	1351492.04	Метод спутниковых геодезических измерений	0.10	-
н224	414877.04	1351490.66	Метод спутниковых геодезических измерений	0.10	-
н225	414891.77	1351489.93	Метод спутниковых геодезических измерений	0.10	-
н226	414891.77	1351481.58	Метод спутниковых геодезических измерений	0.10	-
н227	414894.43	1351479.42	Метод спутниковых геодезических измерений	0.10	-
н228	414894.56	1351476.49	Метод спутниковых геодезических измерений	0.10	-

3. Сведения о характерных точках части (частей) границы объекта					
Обозначение характерных точек части границы	Координаты, м		Метод определения координат характерной точки	Средняя квадратическая погрешность положения характерной точки (Мt), м	Описание обозначения точки на местности (при наличии)
	X	Y			
1	2	3	4	5	6
н229	414894.24	1351471.77	Метод спутниковых геодезических измерений	0.10	-
н230	414893.55	1351461.79	Метод спутниковых геодезических измерений	0.10	-
н231	414891.97	1351438.73	Метод спутниковых геодезических измерений	0.10	-
н232	414889.36	1351410.79	Метод спутниковых геодезических измерений	0.10	-
н233	414889.16	1351409.15	Метод спутниковых геодезических измерений	0.10	-
н234	414887.95	1351399.20	Метод спутниковых геодезических измерений	0.10	-
н235	414887.40	1351394.70	Метод спутниковых геодезических измерений	0.10	-
н236	414885.78	1351385.24	Метод спутниковых геодезических измерений	0.10	-
н237	414877.43	1351344.73	Метод спутниковых геодезических измерений	0.10	-
н238	414875.32	1351345.17	Метод спутниковых геодезических измерений	0.10	-
н239	414871.57	1351309.96	Метод спутниковых геодезических измерений	0.10	-
н240	414874.23	1351309.77	Метод спутниковых геодезических измерений	0.10	-
н241	414874.03	1351307.90	Метод спутниковых геодезических измерений	0.10	-

3. Сведения о характерных точках части (частей) границы объекта

Обозначение характерных точек части границы	Координаты, м		Метод определения координат характерной точки	Средняя квадратическая погрешность положения характерной точки (Mt), м	Описание обозначения точки на местности (при наличии)
	X	Y			
1	2	3	4	5	6
н242	414873.68	1351304.70	Метод спутниковых геодезических измерений	0.10	-
н243	414873.42	1351298.81	Метод спутниковых геодезических измерений	0.10	-
н244	414873.40	1351298.37	Метод спутниковых геодезических измерений	0.10	-
н195	414873.37	1351298.39	Метод спутниковых геодезических измерений	0.10	-
Часть 12					
н245	414889.58	1351295.31	Метод спутниковых геодезических измерений	0.10	-
н246	414892.27	1351267.78	Метод спутниковых геодезических измерений	0.10	-
н247	414892.12	1351219.48	Метод спутниковых геодезических измерений	0.10	-
н248	414891.57	1351199.67	Метод спутниковых геодезических измерений	0.10	-
н249	414886.57	1351199.51	Метод спутниковых геодезических измерений	0.10	-
н250	414886.85	1351206.08	Метод спутниковых геодезических измерений	0.10	-
н251	414887.99	1351232.36	Метод спутниковых геодезических измерений	0.10	-
н252	414886.88	1351280.02	Метод спутниковых геодезических измерений	0.10	-

3. Сведения о характерных точках части (частей) границы объекта					
Обозначение характерных точек части границы	Координаты, м		Метод определения координат характерной точки	Средняя квадратическая погрешность положения характерной точки (Mf), м	Описание обозначения точки на местности (при наличии)
	X	Y			
1	2	3	4	5	6
н253	414886.44	1351291.69	Метод спутниковых геодезических измерений	0.10	-
н254	414886.23	1351297.19	Метод спутниковых геодезических измерений	0.10	-
н245	414889.58	1351295.31	Метод спутниковых геодезических измерений	0.10	-
Часть 13					
н255	414863.05	1351204.74	Метод спутниковых геодезических измерений	0.10	-
н256	414864.13	1351204.79	Метод спутниковых геодезических измерений	0.10	-
н257	414866.01	1351201.94	Метод спутниковых геодезических измерений	0.10	-
н258	414868.73	1351197.81	Метод спутниковых геодезических измерений	0.10	-
н259	414868.65	1351196.57	Метод спутниковых геодезических измерений	0.10	-
1161	414865.71	1351197.29	Метод спутниковых геодезических измерений	0.10	-
н260	414862.66	1351198.04	Метод спутниковых геодезических измерений	0.10	-
н255	414863.05	1351204.74	Метод спутниковых геодезических измерений	0.10	-
Часть 14					
н261	414802.46	1350534.88	Метод спутниковых геодезических измерений	0.10	-

3. Сведения о характерных точках части (частей) границы объекта

Обозначение характерных точек части границы	Координаты, м		Метод определения координат характерной точки	Средняя квадратическая погрешность положения характерной точки (Mt), м	Описание обозначения точки на местности (при наличии)
	X	Y			
1	2	3	4	5	6
н262	414799.98	1350534.61	Метод спутниковых геодезических измерений	0.10	-
н263	414798.24	1350537.36	Метод спутниковых геодезических измерений	0.10	-
н264	414787.25	1350569.67	Метод спутниковых геодезических измерений	0.10	-
н265	414776.26	1350601.98	Метод спутниковых геодезических измерений	0.10	-
н266	414773.30	1350601.38	Метод спутниковых геодезических измерений	0.10	-
н267	414771.17	1350612.82	Метод спутниковых геодезических измерений	0.10	-
н268	414769.04	1350624.26	Метод спутниковых геодезических измерений	0.10	-
н269	414763.65	1350637.84	Метод спутниковых геодезических измерений	0.10	-
н270	414789.16	1350650.16	Метод спутниковых геодезических измерений	0.10	-
н271	414793.68	1350652.80	Метод спутниковых геодезических измерений	0.10	-
н272	414817.65	1350667.86	Метод спутниковых геодезических измерений	0.10	-
н273	414819.89	1350677.91	Метод спутниковых геодезических измерений	0.10	-
н274	414825.71	1350704.84	Метод спутниковых геодезических измерений	0.10	-

3. Сведения о характерных точках части (частей) границы объекта					
Обозначение характерных точек части границы	Координаты, м		Метод определения координат характерной точки	Средняя квадратическая погрешность положения характерной точки (Mt), м	Описание обозначения точки на местности (при наличии)
	X	Y			
1	2	3	4	5	6
н275	414825.75	1350705.10	Метод спутниковых геодезических измерений	0.10	-
1175	414829.09	1350706.05	Метод спутниковых геодезических измерений	0.10	-
1174	414832.21	1350706.92	Метод спутниковых геодезических измерений	0.10	-
н276	414826.72	1350680.97	Метод спутниковых геодезических измерений	0.10	-
н277	414826.42	1350679.57	Метод спутниковых геодезических измерений	0.10	-
н278	414820.61	1350667.53	Метод спутниковых геодезических измерений	0.10	-
н279	414815.42	1350662.00	Метод спутниковых геодезических измерений	0.10	-
н280	414812.17	1350658.54	Метод спутниковых геодезических измерений	0.10	-
н281	414812.18	1350657.00	Метод спутниковых геодезических измерений	0.10	-
н282	414804.16	1350652.10	Метод спутниковых геодезических измерений	0.10	-
н283	414798.16	1350649.14	Метод спутниковых геодезических измерений	0.10	-
н284	414789.16	1350644.16	Метод спутниковых геодезических измерений	0.10	-
н285	414770.68	1350635.24	Метод спутниковых геодезических измерений	0.10	-

3. Сведения о характерных точках части (частей) границы объекта

Обозначение характерных точек части границы	Координаты, м		Метод определения координат характерной точки	Средняя квадратическая погрешность положения характерной точки (Mt), м	Описание обозначения точки на местности (при наличии)
	X	Y			
1	2	3	4	5	6
н286	414773.84	1350625.54	Метод спутниковых геодезических измерений	0.10	-
н287	414774.64	1350621.06	Метод спутниковых геодезических измерений	0.10	-
н288	414775.54	1350621.46	Метод спутниковых геодезических измерений	0.10	-
н289	414775.81	1350619.94	Метод спутниковых геодезических измерений	0.10	-
н290	414773.96	1350618.93	Метод спутниковых геодезических измерений	0.10	-
н291	414774.21	1350616.94	Метод спутниковых геодезических измерений	0.10	-
н292	414775.44	1350607.19	Метод спутниковых геодезических измерений	0.10	-
н293	414775.54	1350606.40	Метод спутниковых геодезических измерений	0.10	-
н294	414781.27	1350604.33	Метод спутниковых геодезических измерений	0.10	-
н295	414781.73	1350603.45	Метод спутниковых геодезических измерений	0.10	-
н296	414802.85	1350540.79	Метод спутниковых геодезических измерений	0.10	-
н297	414808.30	1350543.18	Метод спутниковых геодезических измерений	0.10	-
н298	414810.43	1350538.27	Метод спутниковых геодезических измерений	0.10	-

3. Сведения о характерных точках части (частей) границы объекта					
Обозначение характерных точек части границы	Координаты, м		Метод определения координат характерной точки	Средняя квадратическая погрешность положения характерной точки (Мп), м	Описание обозначения точки на местности (при наличии)
	X	Y			
1	2	3	4	5	6
н261	414802.46	1350534.88	Метод спутниковых геодезических измерений	0.10	-
Часть 15					
н299	414821.18	1350548.83	Метод спутниковых геодезических измерений	0.10	-
н300	414821.48	1350548.15	Метод спутниковых геодезических измерений	0.10	-
н301	414823.04	1350544.23	Метод спутниковых геодезических измерений	0.10	-
н302	414831.43	1350523.09	Метод спутниковых геодезических измерений	0.10	-
н303	414831.88	1350521.56	Метод спутниковых геодезических измерений	0.10	-
н304	414832.25	1350520.75	Метод спутниковых геодезических измерений	0.10	-
н305	414833.05	1350520.83	Метод спутниковых геодезических измерений	0.10	-
н306	414840.58	1350496.61	Метод спутниковых геодезических измерений	0.10	-
н307	414834.67	1350495.97	Метод спутниковых геодезических измерений	0.10	-
н308	414834.23	1350502.26	Метод спутниковых геодезических измерений	0.10	-
н309	414832.18	1350512.38	Метод спутниковых геодезических измерений	0.10	-

3. Сведения о характерных точках части (частей) границы объекта					
Обозначение характерных точек части границы	Координаты, м		Метод определения координат характерной точки	Средняя квадратическая погрешность положения характерной точки (Mt), м	Описание обозначения точки на местности (при наличии)
	X	Y			
1	2	3	4	5	6
н310	414828.52	1350524.80	Метод спутниковых геодезических измерений	0.10	-
н311	414825.01	1350533.07	Метод спутниковых геодезических измерений	0.10	-
н312	414818.78	1350547.77	Метод спутниковых геодезических измерений	0.10	-
н299	414821.18	1350548.83	Метод спутниковых геодезических измерений	0.10	-
Часть 16					
н313	414799.39	1350498.16	Метод спутниковых геодезических измерений	0.10	-
н314	414821.59	1350500.55	Метод спутниковых геодезических измерений	0.10	-
н315	414821.59	1350499.83	Метод спутниковых геодезических измерений	0.10	-
н316	414821.58	1350494.56	Метод спутниковых геодезических измерений	0.10	-
н317	414820.91	1350494.49	Метод спутниковых геодезических измерений	0.10	-
н318	414812.97	1350494.42	Метод спутниковых геодезических измерений	0.10	-
н319	414812.97	1350493.64	Метод спутниковых геодезических измерений	0.10	-
н320	414805.50	1350492.83	Метод спутниковых геодезических измерений	0.10	-

3. Сведения о характерных точках части (частей) границы объекта					
Обозначение характерных точек части границы	Координаты, м		Метод определения координат характерной точки	Средняя квадратическая погрешность положения характерной точки (Mt), м	Описание обозначения точки на местности (при наличии)
	X	Y			
1	2	3	4	5	6
н321	414805.68	1350482.30	Метод спутниковых геодезических измерений	0.10	-
н322	414799.67	1350482.20	Метод спутниковых геодезических измерений	0.10	-
н313	414799.39	1350498.16	Метод спутниковых геодезических измерений	0.10	-
Часть 17					
н323	414716.01	1349406.63	Метод спутниковых геодезических измерений	0.10	-
н324	414711.65	1349373.66	Метод спутниковых геодезических измерений	0.10	-
н325	414711.59	1349373.35	Метод спутниковых геодезических измерений	0.10	-
н326	414716.11	1349407.78	Метод спутниковых геодезических измерений	0.10	-
н323	414716.01	1349406.63	Метод спутниковых геодезических измерений	0.10	-
Часть 18					
н327	414696.72	1349325.53	Метод спутниковых геодезических измерений	0.10	-
н328	414696.70	1349325.49	Метод спутниковых геодезических измерений	0.10	-
н329	414673.82	1349299.17	Метод спутниковых геодезических измерений	0.10	-
н330	414673.33	1349298.76	Метод спутниковых геодезических измерений	0.10	-

3. Сведения о характерных точках части (частей) границы объекта

Обозначение характерных точек части границы	Координаты, м		Метод определения координат характерной точки	Средняя квадратическая погрешность положения характерной точки (Mt), м	Описание обозначения точки на местности (при наличии)
	X	Y			
1	2	3	4	5	6
н327	414696.72	1349325.53	Метод спутниковых геодезических измерений	0.10	-
Часть 19					
н331	414709.32	1348986.50	Метод спутниковых геодезических измерений	0.10	-
н332	414709.76	1348973.06	Метод спутниковых геодезических измерений	0.10	-
н333	414710.37	1348959.44	Метод спутниковых геодезических измерений	0.10	-
н334	414710.37	1348959.38	Метод спутниковых геодезических измерений	0.10	-
н335	414710.69	1348947.22	Метод спутниковых геодезических измерений	0.10	-
н336	414710.69	1348947.18	Метод спутниковых геодезических измерений	0.10	-
н337	414710.84	1348936.26	Метод спутниковых геодезических измерений	0.10	-
н338	414707.92	1348937.89	Метод спутниковых геодезических измерений	0.10	-
н339	414704.78	1348939.66	Метод спутниковых геодезических измерений	0.10	-
н340	414704.53	1348953.14	Метод спутниковых геодезических измерений	0.10	-
н341	414703.76	1348972.81	Метод спутниковых геодезических измерений	0.10	-

3. Сведения о характерных точках части (частей) границы объекта					
Обозначение характерных точек части границы	Координаты, м		Метод определения координат характерной точки	Средняя квадратическая погрешность положения характерной точки (Мt), м	Описание обозначения точки на местности (при наличии)
	X	Y			
1	2	3	4	5	6
н342	414703.54	1348979.62	Метод спутниковых геодезических измерений	0.10	-
н343	414703.31	1348986.83	Метод спутниковых геодезических измерений	0.10	-
857	414706.19	1348989.06	Метод спутниковых геодезических измерений	0.10	-
н344	414709.16	1348991.34	Метод спутниковых геодезических измерений	0.10	-
н331	414709.32	1348986.50	Метод спутниковых геодезических измерений	0.10	-
Часть 20					
н345	414694.41	1348869.60	Метод спутниковых геодезических измерений	0.10	-
н346	414695.55	1348876.75	Метод спутниковых геодезических измерений	0.10	-
н347	414698.88	1348897.46	Метод спутниковых геодезических измерений	0.10	-
н348	414701.47	1348912.85	Метод спутниковых геодезических измерений	0.10	-
н349	414703.74	1348908.70	Метод спутниковых геодезических измерений	0.10	-
н350	414706.13	1348904.33	Метод спутниковых геодезических измерений	0.10	-
н351	414704.80	1348896.50	Метод спутниковых геодезических измерений	0.10	-

3. Сведения о характерных точках части (частей) границы объекта					
Обозначение характерных точек части границы	Координаты, м		Метод определения координат характерной точки	Средняя квадратическая погрешность положения характерной точки (Mt), м	Описание обозначения точки на местности (при наличии)
	X	Y			
1	2	3	4	5	6
н352	414702.62	1348882.94	Метод спутниковых геодезических измерений	0.10	-
н353	414700.32	1348868.60	Метод спутниковых геодезических измерений	0.10	-
н354	414698.34	1348857.11	Метод спутниковых геодезических измерений	0.10	-
1246	414695.33	1348857.80	Метод спутниковых геодезических измерений	0.10	-
н355	414692.47	1348858.47	Метод спутниковых геодезических измерений	0.10	-
н345	414694.41	1348869.60	Метод спутниковых геодезических измерений	0.10	-
Часть 21					
1198	414582.17	1348232.08	Метод спутниковых геодезических измерений	0.10	-
н356	414579.54	1348233.56	Метод спутниковых геодезических измерений	0.10	-
н357	414583.03	1348249.38	Метод спутниковых геодезических измерений	0.10	-
н358	414585.68	1348262.96	Метод спутниковых геодезических измерений	0.10	-
н359	414588.23	1348276.19	Метод спутниковых геодезических измерений	0.10	-
н360	414591.42	1348293.91	Метод спутниковых геодезических измерений	0.10	-

3. Сведения о характерных точках части (частей) границы объекта					
Обозначение характерных точек части границы	Координаты, м		Метод определения координат характерной точки	Средняя квадратическая погрешность положения характерной точки (Mt), м	Описание обозначения точки на местности (при наличии)
	X	Y			
1	2	3	4	5	6
н361	414594.16	1348308.90	Метод спутниковых геодезических измерений	0.10	-
н362	414594.44	1348317.09	Метод спутниковых геодезических измерений	0.10	-
н363	414594.74	1348347.23	Метод спутниковых геодезических измерений	0.10	-
н364	414594.99	1348354.15	Метод спутниковых геодезических измерений	0.10	-
н365	414595.03	1348366.47	Метод спутниковых геодезических измерений	0.10	-
н366	414594.89	1348379.50	Метод спутниковых геодезических измерений	0.10	-
н367	414594.92	1348386.84	Метод спутниковых геодезических измерений	0.10	-
н368	414612.78	1348386.72	Метод спутниковых геодезических измерений	0.10	-
н369	414613.64	1348394.74	Метод спутниковых геодезических измерений	0.10	-
н370	414615.47	1348408.34	Метод спутниковых геодезических измерений	0.10	-
н371	414617.28	1348422.10	Метод спутниковых геодезических измерений	0.10	-
н372	414618.78	1348433.69	Метод спутниковых геодезических измерений	0.10	-
1251	414621.79	1348434.11	Метод спутниковых геодезических измерений	0.10	-

3. Сведения о характерных точках части (частей) границы объекта

Обозначение характерных точек части границы	Координаты, м		Метод определения координат характерной точки	Средняя квадратическая погрешность положения характерной точки (М _т), м	Описание обозначения точки на местности (при наличии)
	X	Y			
1	2	3	4	5	6
н373	414624.95	1348434.54	Метод спутниковых геодезических измерений	0.10	-
н374	414623.22	1348421.32	Метод спутниковых геодезических измерений	0.10	-
н375	414621.41	1348407.54	Метод спутниковых геодезических измерений	0.10	-
н376	414619.59	1348393.91	Метод спутниковых геодезических измерений	0.10	-
н377	414618.79	1348384.86	Метод спутниковых геодезических измерений	0.10	-
н378	414618.66	1348380.70	Метод спутниковых геодезических измерений	0.10	-
н379	414600.92	1348380.83	Метод спутниковых геодезических измерений	0.10	-
н380	414600.89	1348379.54	Метод спутниковых геодезических измерений	0.10	-
н381	414601.03	1348366.51	Метод спутниковых геодезических измерений	0.10	-
н382	414600.99	1348354.08	Метод спутниковых геодезических измерений	0.10	-
н383	414600.99	1348353.98	Метод спутниковых геодезических измерений	0.10	-
н384	414600.74	1348347.05	Метод спутниковых геодезических измерений	0.10	-
н385	414600.46	1348319.27	Метод спутниковых геодезических измерений	0.10	-

3. Сведения о характерных точках части (частей) границы объекта					
Обозначение характерных точек части границы	Координаты, м		Метод определения координат характерной точки	Средняя квадратическая погрешность положения характерной точки (Mt), м	Описание обозначения точки на местности (при наличии)
	X	Y			
1	2	3	4	5	6
н386	414600.47	1348318.10	Метод спутниковых геодезических измерений	0.10	-
н387	414600.47	1348317.96	Метод спутниковых геодезических измерений	0.10	-
н388	414600.15	1348308.48	Метод спутниковых геодезических измерений	0.10	-
н389	414600.10	1348308.04	Метод спутниковых геодезических измерений	0.10	-
н390	414597.33	1348292.84	Метод спутниковых геодезических измерений	0.10	-
н391	414594.13	1348275.11	Метод спутниковых геодезических измерений	0.10	-
н392	414591.57	1348261.81	Метод спутниковых геодезических измерений	0.10	-
н393	414588.92	1348248.20	Метод спутниковых геодезических измерений	0.10	-
н394	414585.85	1348234.34	Метод спутниковых геодезических измерений	0.10	-
н395	414585.01	1348230.49	Метод спутниковых геодезических измерений	0.10	-
1198	414582.17	1348232.08	Метод спутниковых геодезических измерений	0.10	-
Часть 22					
н396	414470.05	1347698.01	Метод спутниковых геодезических измерений	0.10	-

3. Сведения о характерных точках части (частей) границы объекта					
Обозначение характерных точек части границы	Координаты, м		Метод определения координат характерной точки	Средняя квадратическая погрешность положения характерной точки (Мп), м	Описание обозначения точки на местности (при наличии)
	X	Y			
1	2	3	4	5	6
н397	414467.47	1347686.86	Метод спутниковых геодезических измерений	0.10	-
н398	414466.65	1347684.52	Метод спутниковых геодезических измерений	0.10	-
н399	414466.55	1347684.25	Метод спутниковых геодезических измерений	0.10	-
н400	414465.64	1347682.28	Метод спутниковых геодезических измерений	0.10	-
н401	414462.46	1347673.80	Метод спутниковых геодезических измерений	0.10	-
н402	414456.07	1347656.88	Метод спутниковых геодезических измерений	0.10	-
н403	414460.18	1347655.33	Метод спутниковых геодезических измерений	0.10	-
н404	414458.52	1347648.13	Метод спутниковых геодезических измерений	0.10	-
н405	414453.84	1347627.88	Метод спутниковых геодезических измерений	0.10	-
н406	414453.70	1347625.52	Метод спутниковых геодезических измерений	0.10	-
н407	414451.57	1347620.19	Метод спутниковых геодезических измерений	0.10	-
н408	414450.41	1347617.05	Метод спутниковых геодезических измерений	0.10	-
н409	414449.04	1347616.21	Метод спутниковых геодезических измерений	0.10	-

3. Сведения о характерных точках части (частей) границы объекта					
Обозначение характерных точек части границы	Координаты, м		Метод определения координат характерной точки	Средняя квадратическая погрешность положения характерной точки (Mt), м	Описание обозначения точки на местности (при наличии)
	X	Y			
1	2	3	4	5	6
н410	414447.08	1347615.13	Метод спутниковых геодезических измерений	0.10	-
н411	414440.59	1347616.26	Метод спутниковых геодезических измерений	0.10	-
н412	414437.81	1347608.73	Метод спутниковых геодезических измерений	0.10	-
н413	414437.76	1347608.60	Метод спутниковых геодезических измерений	0.10	-
н414	414434.62	1347601.18	Метод спутниковых геодезических измерений	0.10	-
н415	414429.57	1347588.08	Метод спутниковых геодезических измерений	0.10	-
н416	414420.94	1347565.98	Метод спутниковых геодезических измерений	0.10	-
н417	414420.36	1347564.35	Метод спутниковых геодезических измерений	0.10	-
н418	414420.10	1347563.80	Метод спутниковых геодезических измерений	0.10	-
н419	414419.61	1347563.00	Метод спутниковых геодезических измерений	0.10	-
н420	414419.34	1347562.34	Метод спутниковых геодезических измерений	0.10	-
н421	414414.46	1347549.58	Метод спутниковых геодезических измерений	0.10	-
н422	414413.13	1347546.69	Метод спутниковых геодезических измерений	0.10	-

3. Сведения о характерных точках части (частей) границы объекта

Обозначение характерных точек части границы	Координаты, м		Метод определения координат характерной точки	Средняя квадратическая погрешность положения характерной точки (Mt), м	Описание обозначения точки на местности (при наличии)
	X	Y			
1	2	3	4	5	6
н423	414410.62	1347547.83	Метод спутниковых геодезических измерений	0.10	-
н424	414409.59	1347548.21	Метод спутниковых геодезических измерений	0.10	-
н425	414409.27	1347547.47	Метод спутниковых геодезических измерений	0.10	-
н426	414405.26	1347537.19	Метод спутниковых геодезических измерений	0.10	-
н427	414400.41	1347524.19	Метод спутниковых геодезических измерений	0.10	-
н428	414400.99	1347516.39	Метод спутниковых геодезических измерений	0.10	-
н429	414401.34	1347515.97	Метод спутниковых геодезических измерений	0.10	-
н430	414408.09	1347508.62	Метод спутниковых геодезических измерений	0.10	-
н431	414415.21	1347503.18	Метод спутниковых геодезических измерений	0.10	-
н432	414426.28	1347495.39	Метод спутниковых геодезических измерений	0.10	-
н433	414427.43	1347494.26	Метод спутниковых геодезических измерений	0.10	-
н434	414427.52	1347494.09	Метод спутниковых геодезических измерений	0.10	-
н435	414427.84	1347493.44	Метод спутниковых геодезических измерений	0.10	-

3. Сведения о характерных точках части (частей) границы объекта					
Обозначение характерных точек части границы	Координаты, м		Метод определения координат характерной точки	Средняя квадратическая погрешность положения характерной точки (Mt), м	Описание обозначения точки на местности (при наличии)
	X	Y			
1	2	3	4	5	6
н436	414435.93	1347486.44	Метод спутниковых геодезических измерений	0.10	-
н437	414440.90	1347482.24	Метод спутниковых геодезических измерений	0.10	-
н438	414441.56	1347481.45	Метод спутниковых геодезических измерений	0.10	-
н439	414441.95	1347479.68	Метод спутниковых геодезических измерений	0.10	-
н440	414439.96	1347457.74	Метод спутниковых геодезических измерений	0.10	-
н441	414439.11	1347443.92	Метод спутниковых геодезических измерений	0.10	-
н442	414439.09	1347443.71	Метод спутниковых геодезических измерений	0.10	-
н443	414438.95	1347442.68	Метод спутниковых геодезических измерений	0.10	-
н444	414438.62	1347439.04	Метод спутниковых геодезических измерений	0.10	-
н445	414436.68	1347422.39	Метод спутниковых геодезических измерений	0.10	-
н446	414436.45	1347418.90	Метод спутниковых геодезических измерений	0.10	-
н447	414436.23	1347417.97	Метод спутниковых геодезических измерений	0.10	-
н448	414436.03	1347417.46	Метод спутниковых геодезических измерений	0.10	-

3. Сведения о характерных точках части (частей) границы объекта					
Обозначение характерных точек части границы	Координаты, м		Метод определения координат характерной точки	Средняя квадратическая погрешность положения характерной точки (Mt), м	Описание обозначения точки на местности (при наличии)
	X	Y			
1	2	3	4	5	6
1405	414436.34	1347430.79	Метод спутниковых геодезических измерений	0.10	-
1404	414436.48	1347436.91	Метод спутниковых геодезических измерений	0.10	-
1403	414436.67	1347444.65	Метод спутниковых геодезических измерений	0.10	-
1402	414437.52	1347480.99	Метод спутниковых геодезических измерений	0.10	-
н449	414432.18	1347481.76	Метод спутниковых геодезических измерений	0.10	-
н450	414432.02	1347481.90	Метод спутниковых геодезических измерений	0.10	-
н451	414423.45	1347489.30	Метод спутниковых геодезических измерений	0.10	-
н452	414422.72	1347490.25	Метод спутниковых геодезических измерений	0.10	-
н453	414422.55	1347490.60	Метод спутниковых геодезических измерений	0.10	-
н454	414411.78	1347498.15	Метод спутниковых геодезических измерений	0.10	-
н455	414403.66	1347504.57	Метод спутниковых геодезических измерений	0.10	-
н456	414395.78	1347513.27	Метод спутниковых геодезических измерений	0.10	-
н457	414395.10	1347514.96	Метод спутниковых геодезических измерений	0.10	-

3. Сведения о характерных точках части (частей) границы объекта					
Обозначение характерных точек части границы	Координаты, м		Метод определения координат характерной точки	Средняя квадратическая погрешность положения характерной точки (Mt), м	Описание обозначения точки на местности (при наличии)
	X	Y			
1	2	3	4	5	6
н458	414394.38	1347524.40	Метод спутниковых геодезических измерений	0.10	-
н459	414394.56	1347525.67	Метод спутниковых геодезических измерений	0.10	-
н460	414399.66	1347539.35	Метод спутниковых геодезических измерений	0.10	-
н461	414403.75	1347549.83	Метод спутниковых геодезических измерений	0.10	-
н462	414404.50	1347551.52	Метод спутниковых геодезических измерений	0.10	-
н463	414404.92	1347552.48	Метод спутниковых геодезических измерений	0.10	-
н464	414405.48	1347553.74	Метод спутниковых геодезических измерений	0.10	-
н465	414406.31	1347556.03	Метод спутниковых геодезических измерений	0.10	-
н466	414409.91	1347554.48	Метод спутниковых геодезических измерений	0.10	-
н467	414414.16	1347565.51	Метод спутниковых геодезических измерений	0.10	-
н468	414414.81	1347566.64	Метод спутниковых геодезических измерений	0.10	-
н469	414419.66	1347579.19	Метод спутниковых геодезических измерений	0.10	-
н470	414423.98	1347590.26	Метод спутниковых геодезических измерений	0.10	-

3. Сведения о характерных точках части (частей) границы объекта

Обозначение характерных точек части границы	Координаты, м		Метод определения координат характерной точки	Средняя квадратическая погрешность положения характерной точки (Mt), м	Описание обозначения точки на местности (при наличии)
	X	Y			
1	2	3	4	5	6
н471	414429.04	1347603.38	Метод спутниковых геодезических измерений	0.10	-
н472	414430.64	1347607.17	Метод спутниковых геодезических измерений	0.10	-
н473	414436.74	1347623.13	Метод спутниковых геодезических измерений	0.10	-
н474	414443.21	1347621.92	Метод спутниковых геодезических измерений	0.10	-
н475	414446.42	1347623.46	Метод спутниковых геодезических измерений	0.10	-
н476	414450.95	1347634.81	Метод спутниковых геодезических измерений	0.10	-
н477	414456.70	1347650.23	Метод спутниковых геодезических измерений	0.10	-
н478	414448.34	1347653.42	Метод спутниковых геодезических измерений	0.10	-
н479	414449.40	1347656.19	Метод спутниковых геодезических измерений	0.10	-
н480	414453.12	1347666.06	Метод спутниковых геодезических измерений	0.10	-
н481	414456.85	1347675.92	Метод спутниковых геодезических измерений	0.10	-
н482	414458.45	1347680.20	Метод спутниковых геодезических измерений	0.10	-
н483	414460.14	1347684.68	Метод спутниковых геодезических измерений	0.10	-

3. Сведения о характерных точках части (частей) границы объекта					
Обозначение характерных точек части границы	Координаты, м		Метод определения координат характерной точки	Средняя квадратическая погрешность положения характерной точки (Mt), м	Описание обозначения точки на местности (при наличии)
	X	Y			
1	2	3	4	5	6
н484	414461.04	1347686.63	Метод спутниковых геодезических измерений	0.10	-
н485	414461.92	1347689.16	Метод спутниковых геодезических измерений	0.10	-
н486	414463.06	1347692.02	Метод спутниковых геодезических измерений	0.10	-
н487	414464.45	1347695.42	Метод спутниковых геодезических измерений	0.10	-
н488	414463.63	1347699.35	Метод спутниковых геодезических измерений	0.10	-
н489	414462.80	1347703.29	Метод спутниковых геодезических измерений	0.10	-
1209	414465.70	1347703.51	Метод спутниковых геодезических измерений	0.10	-
н490	414468.84	1347703.74	Метод спутниковых геодезических измерений	0.10	-
н396	414470.05	1347698.01	Метод спутниковых геодезических измерений	0.10	-
Часть 23					
н491	414418.60	1347276.80	Метод спутниковых геодезических измерений	0.10	-
н492	414418.60	1347277.29	Метод спутниковых геодезических измерений	0.10	-
н493	414418.82	1347279.91	Метод спутниковых геодезических измерений	0.10	-

3. Сведения о характерных точках части (частей) границы объекта

Обозначение характерных точек части границы	Координаты, м		Метод определения координат характерной точки	Средняя квадратическая погрешность положения характерной точки (Mt), м	Описание обозначения точки на местности (при наличии)
	X	Y			
1	2	3	4	5	6
н494	414419.05	1347282.54	Метод спутниковых геодезических измерений	0.10	-
1410	414423.81	1347283.43	Метод спутниковых геодезических измерений	0.10	-
н495	414425.17	1347283.68	Метод спутниковых геодезических измерений	0.10	-
н496	414424.82	1347279.65	Метод спутниковых геодезических измерений	0.10	-
н497	414418.70	1347275.52	Метод спутниковых геодезических измерений	0.10	-
н491	414418.60	1347276.80	Метод спутниковых геодезических измерений	0.10	-
Часть 24					
н498	414399.58	1347137.48	Метод спутниковых геодезических измерений	0.10	-
н499	414404.52	1347165.60	Метод спутниковых геодезических измерений	0.10	-
н500	414405.74	1347172.42	Метод спутниковых геодезических измерений	0.10	-
н501	414406.09	1347173.39	Метод спутниковых геодезических измерений	0.10	-
н502	414406.41	1347173.62	Метод спутниковых геодезических измерений	0.10	-
н503	414407.52	1347179.02	Метод спутниковых геодезических измерений	0.10	-

3. Сведения о характерных точках части (частей) границы объекта					
Обозначение характерных точек части границы	Координаты, м		Метод определения координат характерной точки	Средняя квадратическая погрешность положения характерной точки (Mt), м	Описание обозначения точки на местности (при наличии)
	X	Y			
1	2	3	4	5	6
н504	414410.23	1347192.41	Метод спутниковых геодезических измерений	0.10	-
н505	414412.67	1347204.72	Метод спутниковых геодезических измерений	0.10	-
н506	414412.57	1347205.26	Метод спутниковых геодезических измерений	0.10	-
н507	414415.56	1347204.61	Метод спутниковых геодезических измерений	0.10	-
н508	414418.64	1347203.93	Метод спутниковых геодезических измерений	0.10	-
н509	414418.31	1347202.38	Метод спутниковых геодезических измерений	0.10	-
н510	414416.11	1347191.23	Метод спутниковых геодезических измерений	0.10	-
н511	414413.40	1347177.82	Метод спутниковых геодезических измерений	0.10	-
н512	414409.81	1347159.38	Метод спутниковых геодезических измерений	0.10	-
н513	414408.78	1347153.92	Метод спутниковых геодезических измерений	0.10	-
н514	414407.28	1347145.94	Метод спутниковых геодезических измерений	0.10	-
н515	414405.49	1347136.46	Метод спутниковых геодезических измерений	0.10	-
н516	414403.69	1347125.61	Метод спутниковых геодезических измерений	0.10	-

3. Сведения о характерных точках части (частей) границы объекта

Обозначение характерных точек части границы	Координаты, м		Метод определения координат характерной точки	Средняя квадратическая погрешность положения характерной точки (Мп), м	Описание обозначения точки на местности (при наличии)
	X	Y			
1	2	3	4	5	6
883	414400.87	1347127.23	Метод спутниковых геодезических измерений	0.10	-
н517	414398.14	1347128.81	Метод спутниковых геодезических измерений	0.10	-
н498	414399.58	1347137.48	Метод спутниковых геодезических измерений	0.10	-
Часть 25					
н518	414278.99	1346289.96	Метод спутниковых геодезических измерений	0.10	-
н519	414281.07	1346313.34	Метод спутниковых геодезических измерений	0.10	-
н520	414281.39	1346314.88	Метод спутниковых геодезических измерений	0.10	-
н521	414282.50	1346326.98	Метод спутниковых геодезических измерений	0.10	-
н522	414282.45	1346327.49	Метод спутниковых геодезических измерений	0.10	-
н523	414282.44	1346328.05	Метод спутниковых геодезических измерений	0.10	-
н524	414283.43	1346340.28	Метод спутниковых геодезических измерений	0.10	-
н525	414284.40	1346356.04	Метод спутниковых геодезических измерений	0.10	-
н526	414284.59	1346359.31	Метод спутниковых геодезических измерений	0.10	-

3. Сведения о характерных точках части (частей) границы объекта					
Обозначение характерных точек части границы	Координаты, м		Метод определения координат характерной точки	Средняя квадратическая погрешность положения характерной точки (Mt), м	Описание обозначения точки на местности (при наличии)
	X	Y			
1	2	3	4	5	6
н527	414290.36	1346355.18	Метод спутниковых геодезических измерений	0.10	-
н528	414289.42	1346339.88	Метод спутниковых геодезических измерений	0.10	-
н529	414288.44	1346327.85	Метод спутниковых геодезических измерений	0.10	-
н530	414288.50	1346327.35	Метод спутниковых геодезических измерений	0.10	-
н531	414288.50	1346326.83	Метод спутниковых геодезических измерений	0.10	-
н532	414288.43	1346325.70	Метод спутниковых геодезических измерений	0.10	-
н533	414287.35	1346314.12	Метод спутниковых геодезических измерений	0.10	-
н534	414287.29	1346313.73	Метод спутниковых геодезических измерений	0.10	-
н535	414287.03	1346312.60	Метод спутниковых геодезических измерений	0.10	-
н536	414286.77	1346309.77	Метод спутниковых геодезических измерений	0.10	-
н537	414285.76	1346299.57	Метод спутниковых геодезических измерений	0.10	-
н538	414285.37	1346295.48	Метод спутниковых геодезических измерений	0.10	-
н539	414293.72	1346294.87	Метод спутниковых геодезических измерений	0.10	-

3. Сведения о характерных точках части (частей) границы объекта

Обозначение характерных точек части границы	Координаты, м		Метод определения координат характерной точки	Средняя квадратическая погрешность положения характерной точки (Mt), м	Описание обозначения точки на местности (при наличии)
	X	Y			
1	2	3	4	5	6
н540	414293.15	1346288.91	Метод спутниковых геодезических измерений	0.10	-
н518	414278.99	1346289.96	Метод спутниковых геодезических измерений	0.10	-

Раздел 3

Сведения о местоположении измененных (уточненных) границ объекта

1. Система координат -


2. Сведения о характерных точках границ объекта

Обозначение характерных точек границ	Существующие координаты, м		Измененные (уточненные) координаты, м		Метод определения координат характерной точки	Средняя квадратическая погрешность положения характерной точки (Mt), м	Описание обозначения точки на местности (при наличии)
	X	Y	X	Y			
1	2	3	4	5	6	7	8
-	-	-	-	-	-	-	

3. Сведения о характерных точках части (частей) границы объекта

Обозначение характерных точек части границы	Существующие координаты, м		Измененные (уточненные) координаты, м		Метод определения координат характерной точки	Средняя квадратическая погрешность положения характерной точки (Mt), м	Описание обозначения точки на местности (при наличии)
	X	Y	X	Y			
1	2	3	4	5	6	7	8
-	-	-	-	-	-	-	

Схема расположения границ публичного сервитута

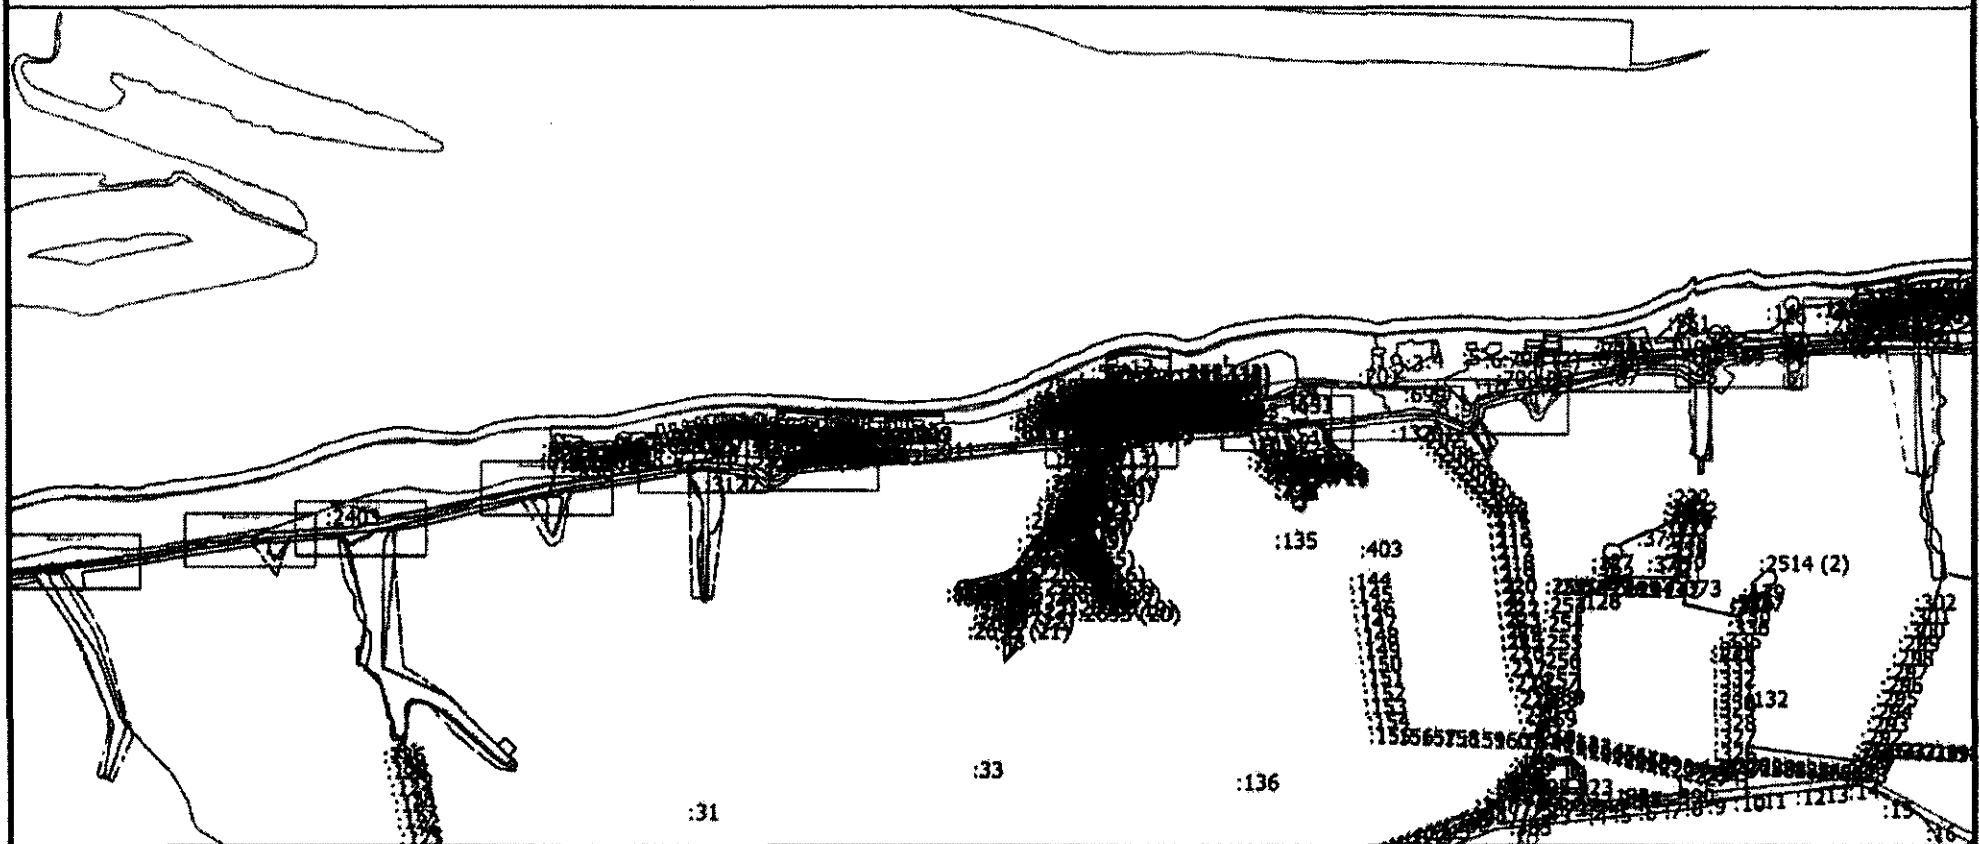


Масштаб 1:30000

Условные обозначения

- — — — — Существующая часть границы, имеющаяся в ЕГРН сведения о которой достаточны для определения ее местоположения
- Характерная точка границы, сведения о которой позволяют однозначно определить ее положение на местности
- И1 Обозначение новой характерной точки
- — — — — Граница публичного сервитута для использования в целях прокладки, переноса, переустройства и эксплуатации газопровода "Г/и Зольное-Жигулевск/магистр" - II этап реконструкции.
- — — — — Граница кадастрового квартала
- — — — — Граница зоны с особыми условиями
- 63:02:0402009 Номер кадастрового квартала

Пользовательское графическое построение

Выносной лист 1

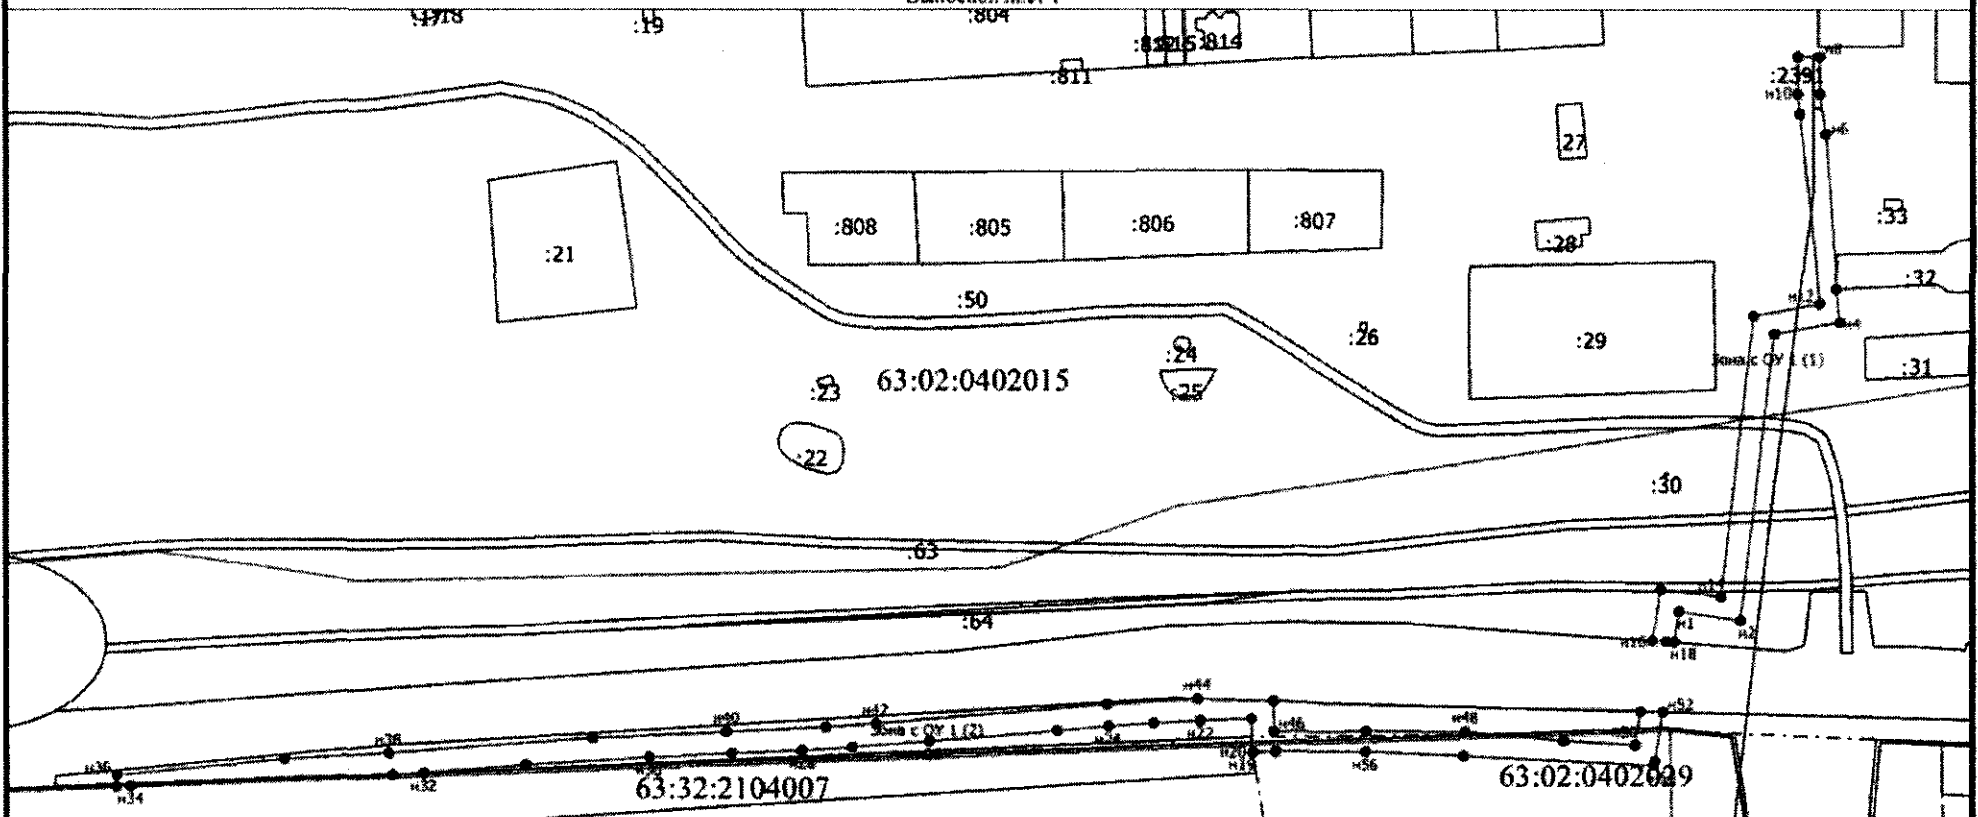


Масштаб 1:2000

Условные обозначения

- Существующая часть границы, имеющиеся в ЕГРН сведения о которой достаточны для определения ее местоположения
- Характерная точка границы, сведения о которой позволяют однозначно определить ее положение на местности
- n1 Обозначение новой характерной точки
- Граница публичного сервитута для использования в целях прокладки, переноса, переустройства и эксплуатации газопровода "Г/п Зольное-Жигулевск/магистр" - II этап реконструкции.
- Граница кадастрового квартала
- Граница зоны с особыми условиями
- 63:02:0402009 - Номер кадастрового квартала

Пользовательское графическое построение

Выносной лист 2

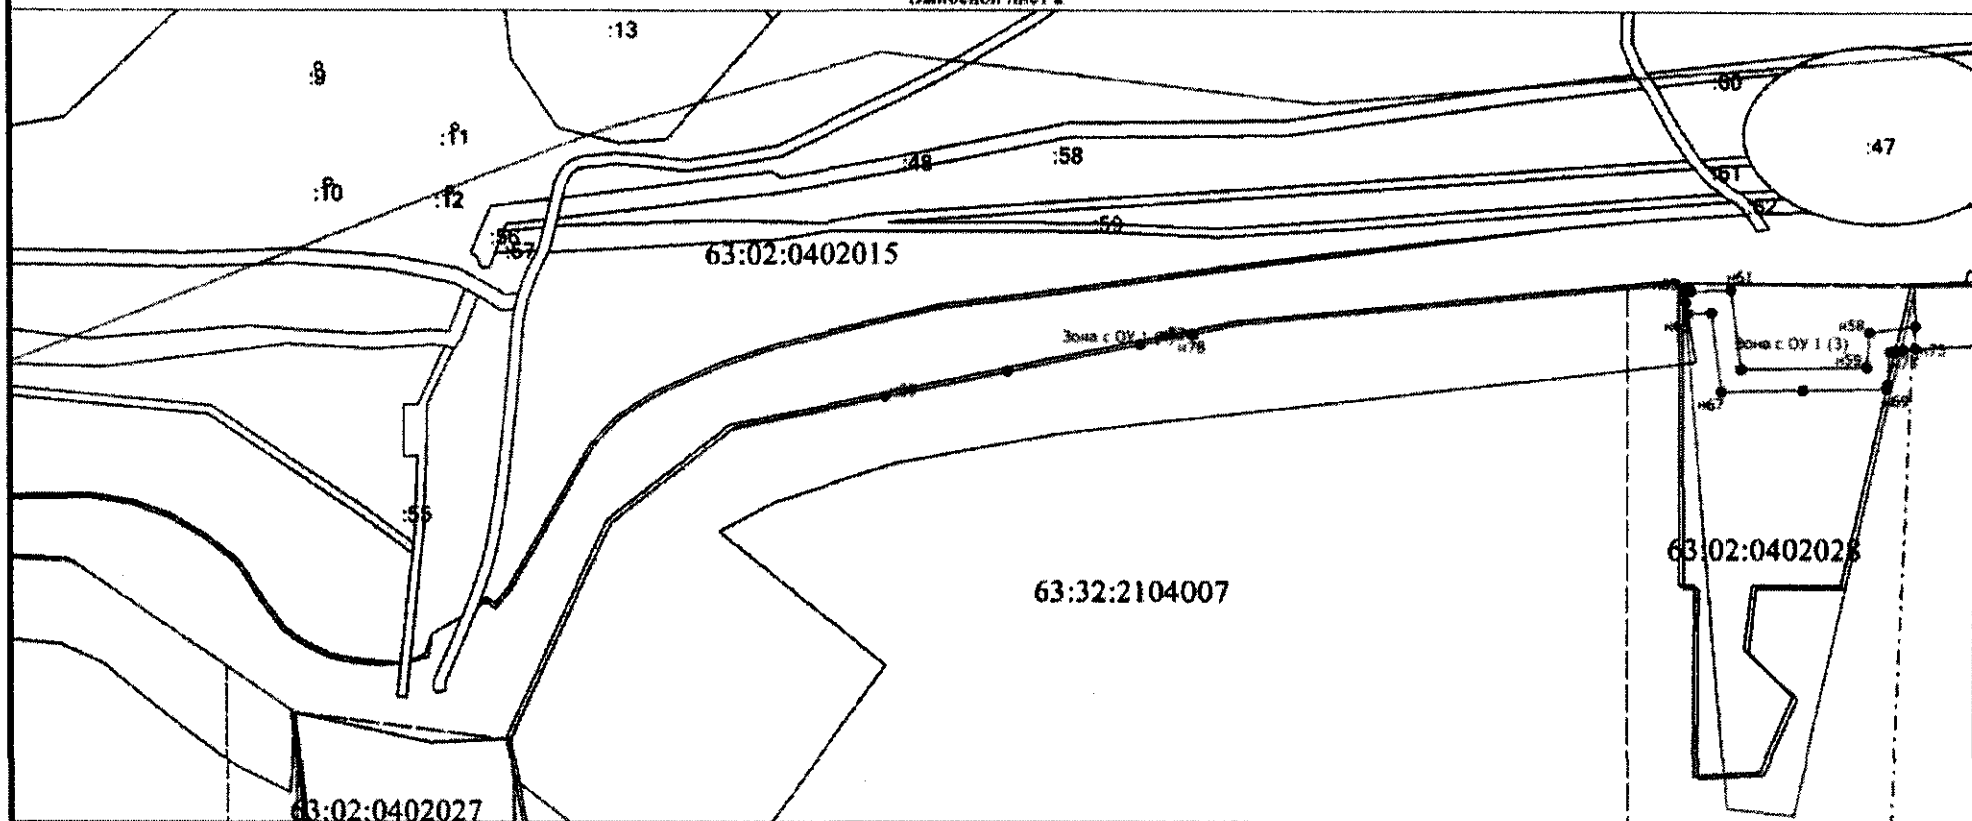


Масштаб 1:2000

Условные обозначения

- Существующая часть границ, имеющиеся в ЕГРН сведения о которой достаточны для определения ее местоположения
- Характерная точка границы, сведения о которой позволяют однозначно определить ее положение на местности
- Н1 Обозначение новой характерной точки
- Граница публичного сервитута для использования в целях прокладки, переноса, переустройства и эксплуатации газопровода "Г/п Зольное-Жигулевск/магистр" - II этап реконструкции.
- Граница кадастрового квартала
- Граница зоны с особыми условиями
- 63:02:0402009 Номер кадастрового квартала

Пользовательское графическое построение

Выносной лист 3

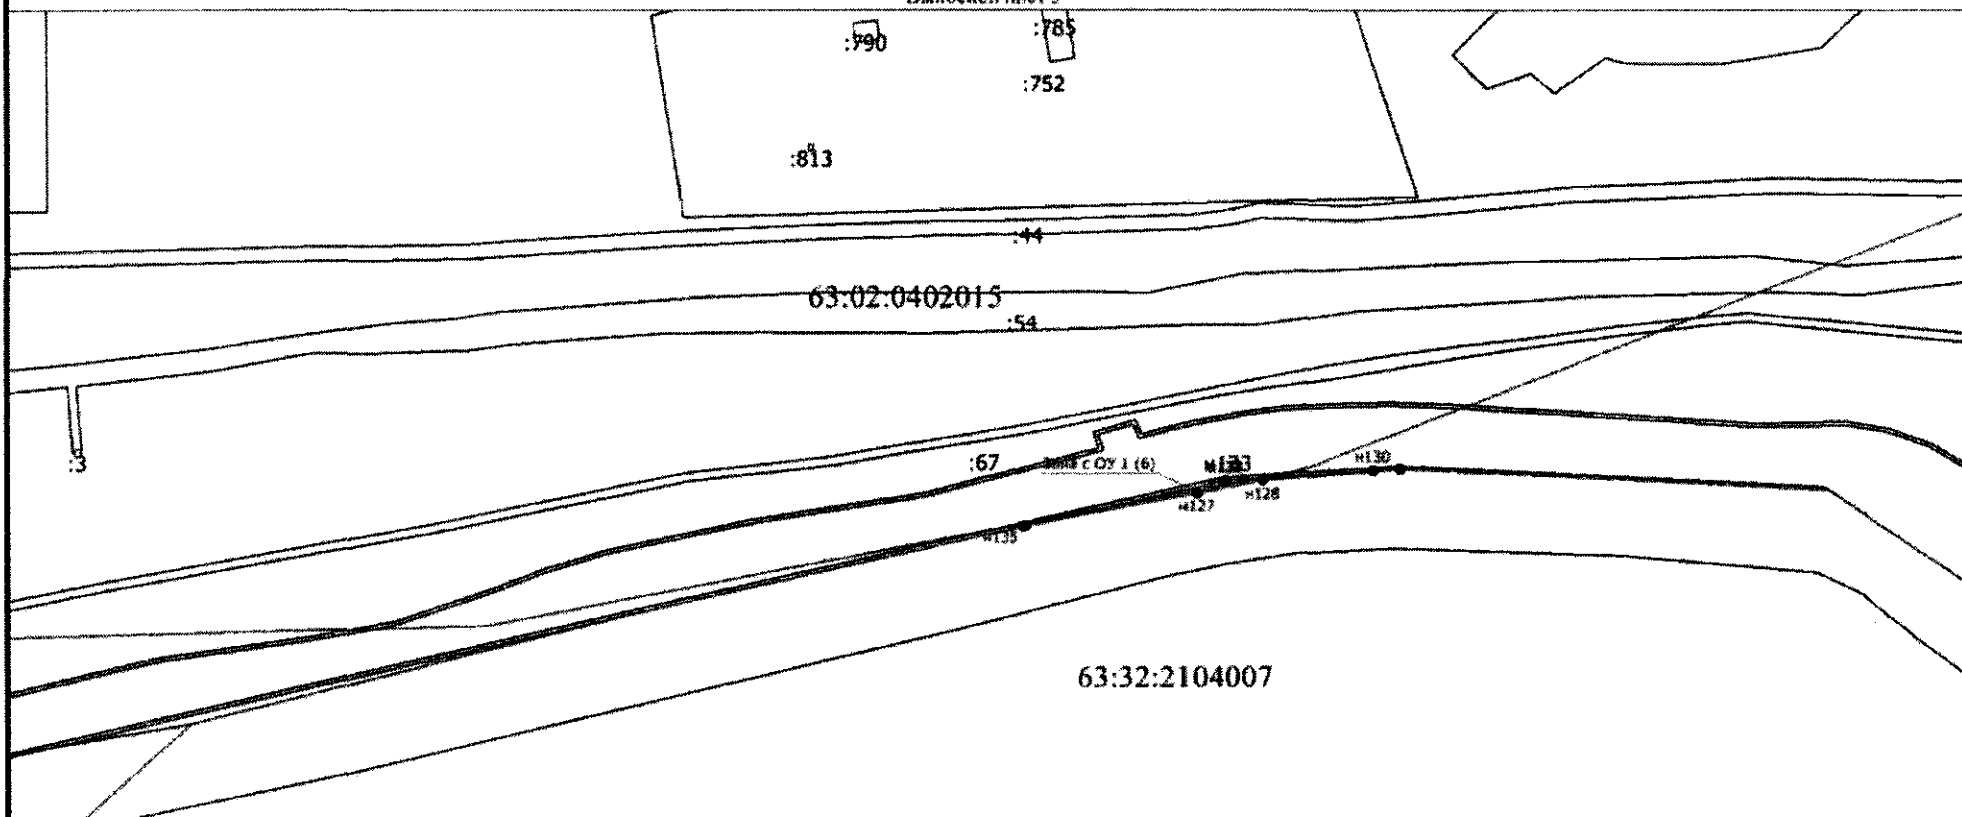


Масштаб 1:2000

Условные обозначения

- Существующая часть границы, имеющиеся в ЕГРН сведения о которой достаточны для определения ее местоположения
- Характерная точка границы, сведения о которой позволяют однозначно определить ее положение на местности
- н1 - Обозначение новой характерной точки
- - - - - Граница публичного сервитута для непользования в целях прокладки, переноса, переустройства и эксплуатации газопровода "Г/п Зольное-Жигулевск/магистр" - II этап реконструкции.
- - - - - Граница кадастрового квартала
- - - - - Граница зоны с особыми условиями
- 63:02:0402009 - Номер кадастрового квартала

Пользовательское графическое построение

Выносной лист 4

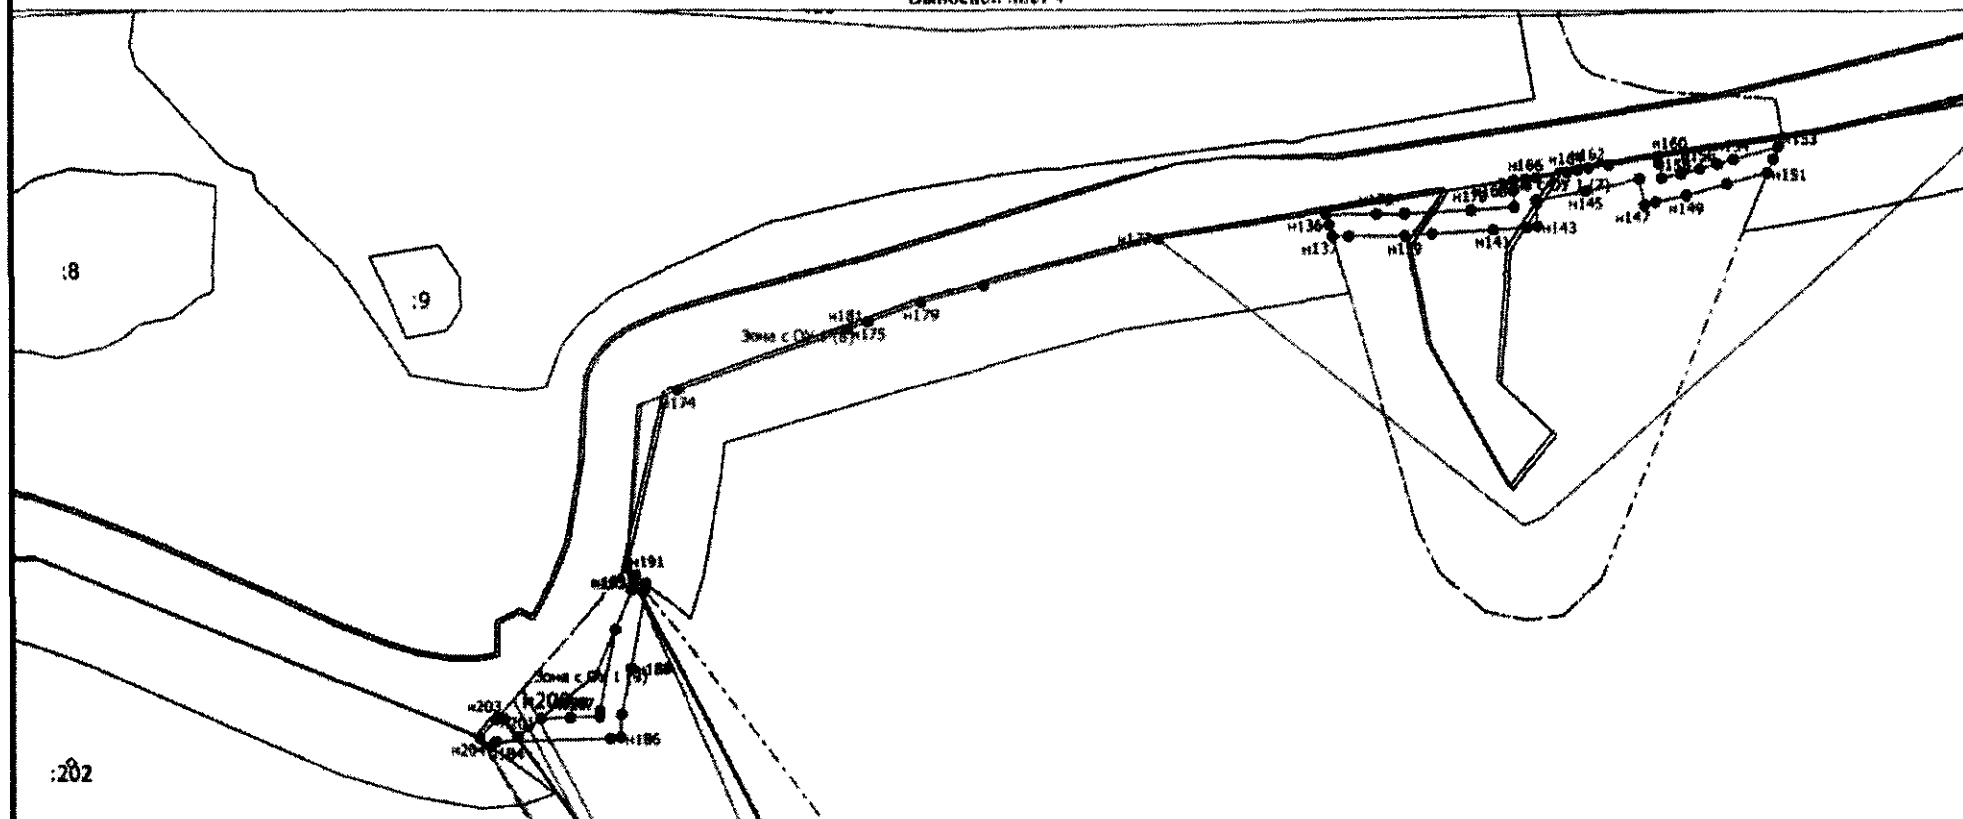


Масштаб 1:2000

Условные обозначения

- Существующая часть границы, имеющаяся в ЕГРН сведения о которой достаточны для определения ее местоположения
- Характерная точка границы, сведения о которой позволяют однозначно определить ее положение на местности
- n1 Обозначение новой характерной точки
- Граница публичного сервитута для использования в целях прокладки, переноса, переустройства и эксплуатации газопровода "Г/п Зольное-Жигулевск/магистр/" - II этап реконструкции.
- Граница кадастрового квартала
- Граница зоны с особыми условиями
- 63:02:0402009 Номер кадастрового квартала

Пользовательское графическое построение

Выносной лист 5

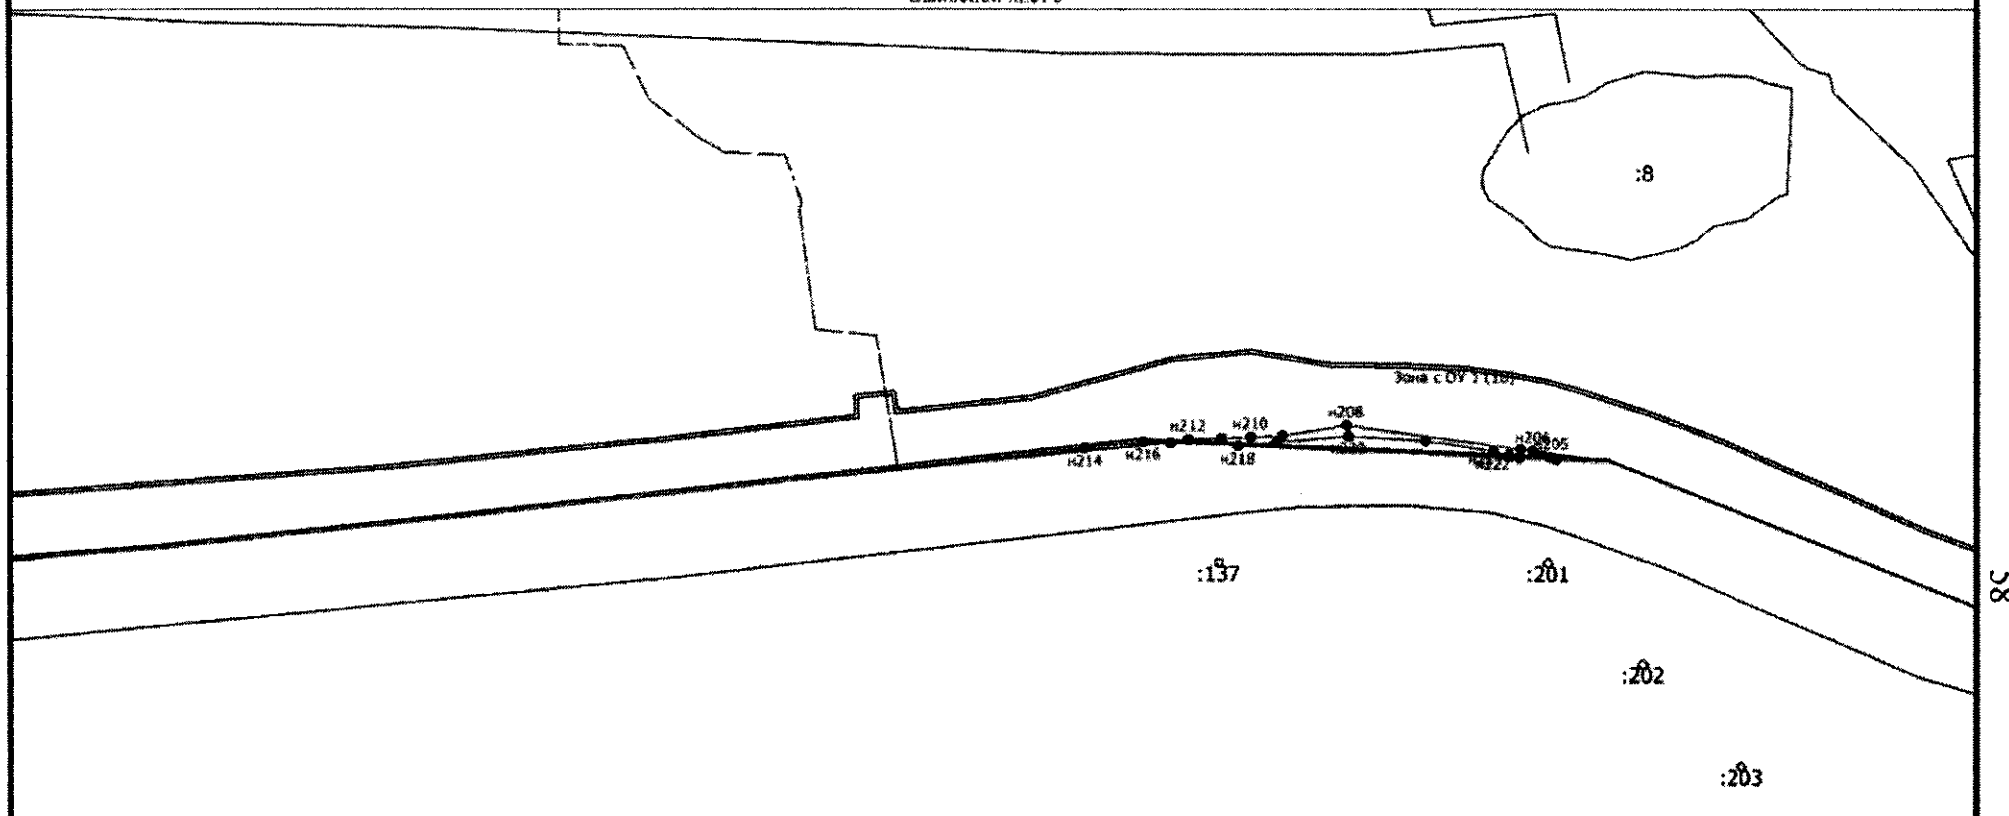


Масштаб 1:2000

Условные обозначения

- Существующая часть границы, имеющиеся в ЕГРН сведения о которой достаточны для определения ее местоположения
- Характерная точка границы, сведения о которой позволяют однозначно определить ее положение на местности
- н1 Обозначение новой характерной точки
- Граница публичного сервитута для использования в целях прокладки, переноса, переустройства и эксплуатации газопровода "Г/п Зольное-Жигулевск/магистраль" - II этап реконструкции.
- Граница кадастрового квартала
- Граница зоны с особыми условиями
- 63:02:0402009 Номер кадастрового квартала

Пользовательское графическое построение

Выносной лист 6

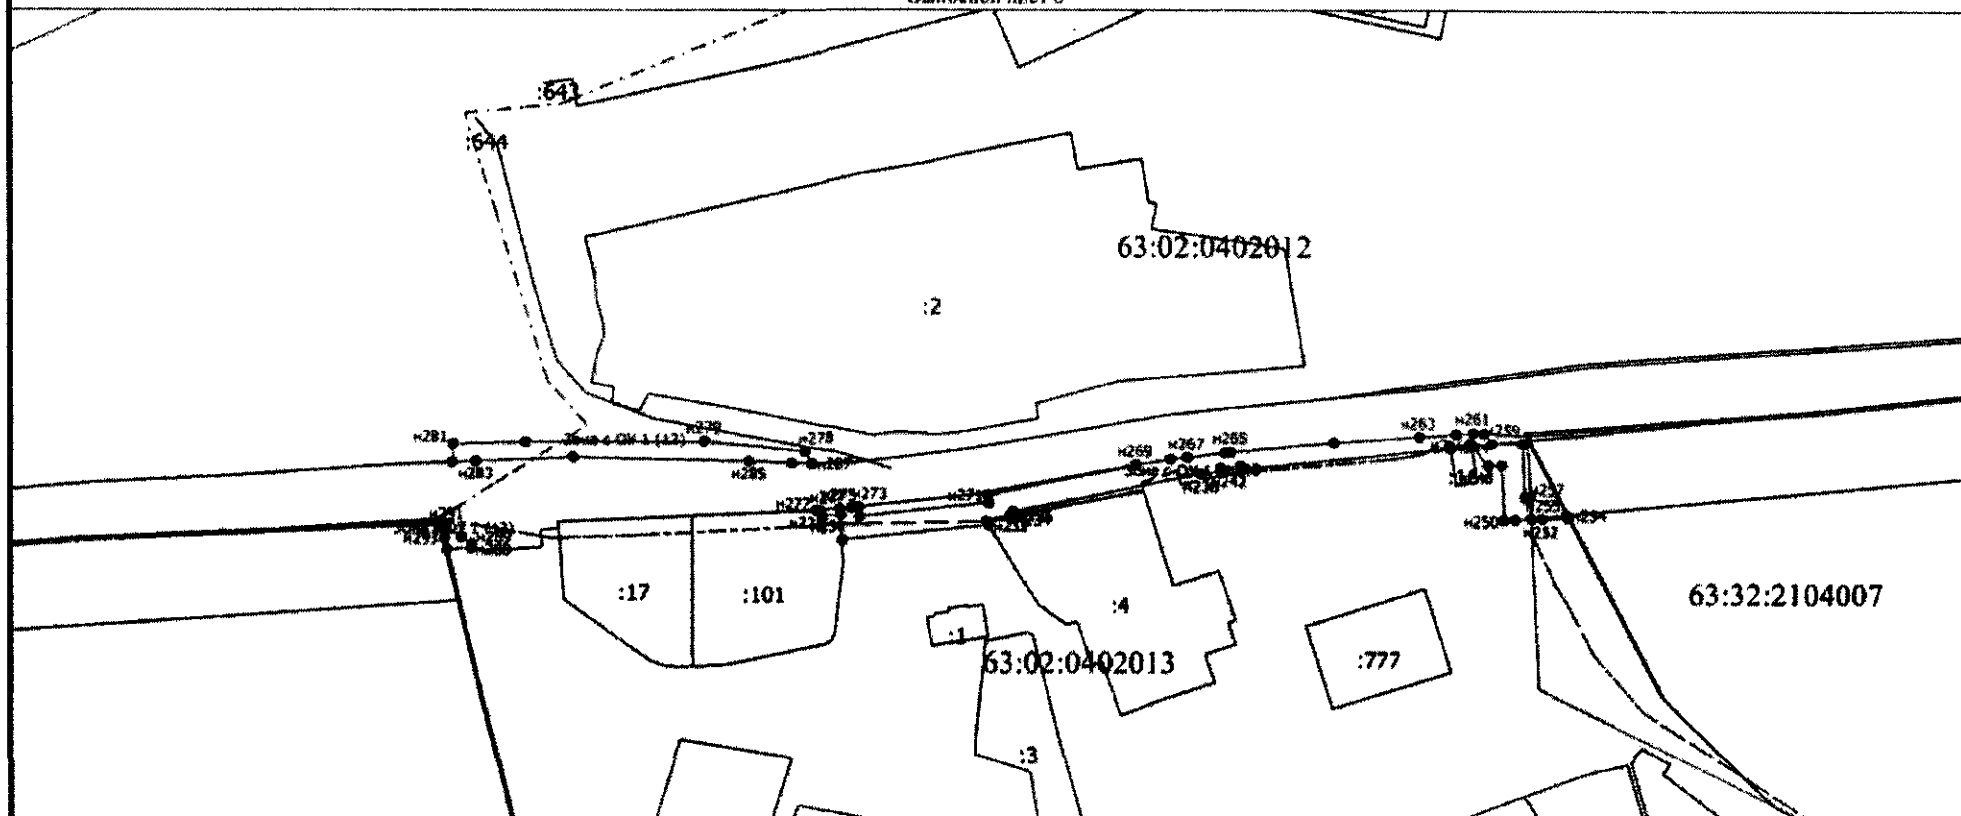


Масштаб 1:2000

Условные обозначения

- Существующая часть границы, имеющиеся в ЕГРН сведения о которой достаточны для определения ее местоположения
- - Характерная точка границы, сведения о которой позволяют однозначно определить ее положение на местности
- n1 - Обозначение новой характерной точки
- - - - - Граница публичного сервитута для использования в целях прокладки, переноса, переустройства и эксплуатации газопровода "Г/п Зольное-Жагулевск/магистры" - II этап реконструкции.
- - - - - Граница кадастрового квартала
- - - - - Граница зоны с особыми условиями
- 63:02:0402009 - Номер кадастрового квартала

Пользовательское графическое построение

Выносной лист 7

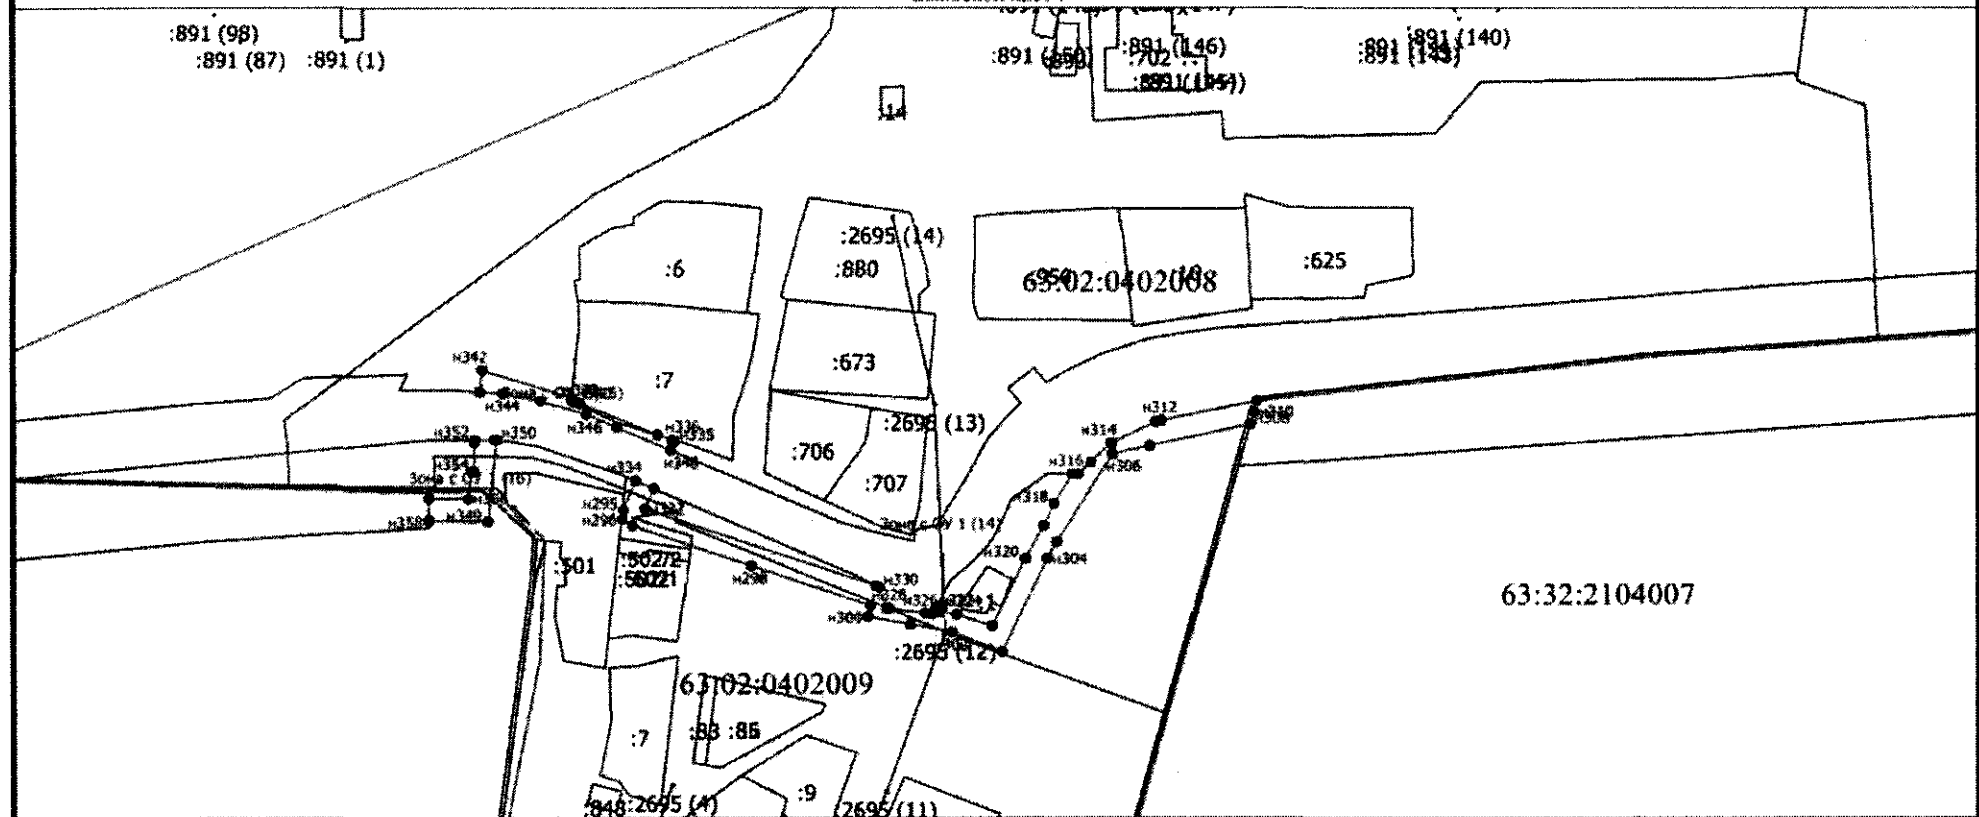


Условные обозначения

- Существующая часть границы, имеющиеся в ЕГРН сведения о которой достаточны для определения ее местоположения
- - Характерная точка границы, сведения о которой позволяют однозначно определить ее положение на местности
- n1 - Обозначение новой характерной точки
- - - - - Граница публичного сервитута для использования в целях прокладки, переноса, переустройства и эксплуатации газопровода "Г/п Зольное-Жигулевск/магистр" - II этап реконструкции.
- - - - - Граница кадастрового квартала
- - - - - Граница зоны с особыми условиями
- 63:02:0402009 - Номер кадастрового квартала

Пользовательское графическое построение

Выносной лист 8

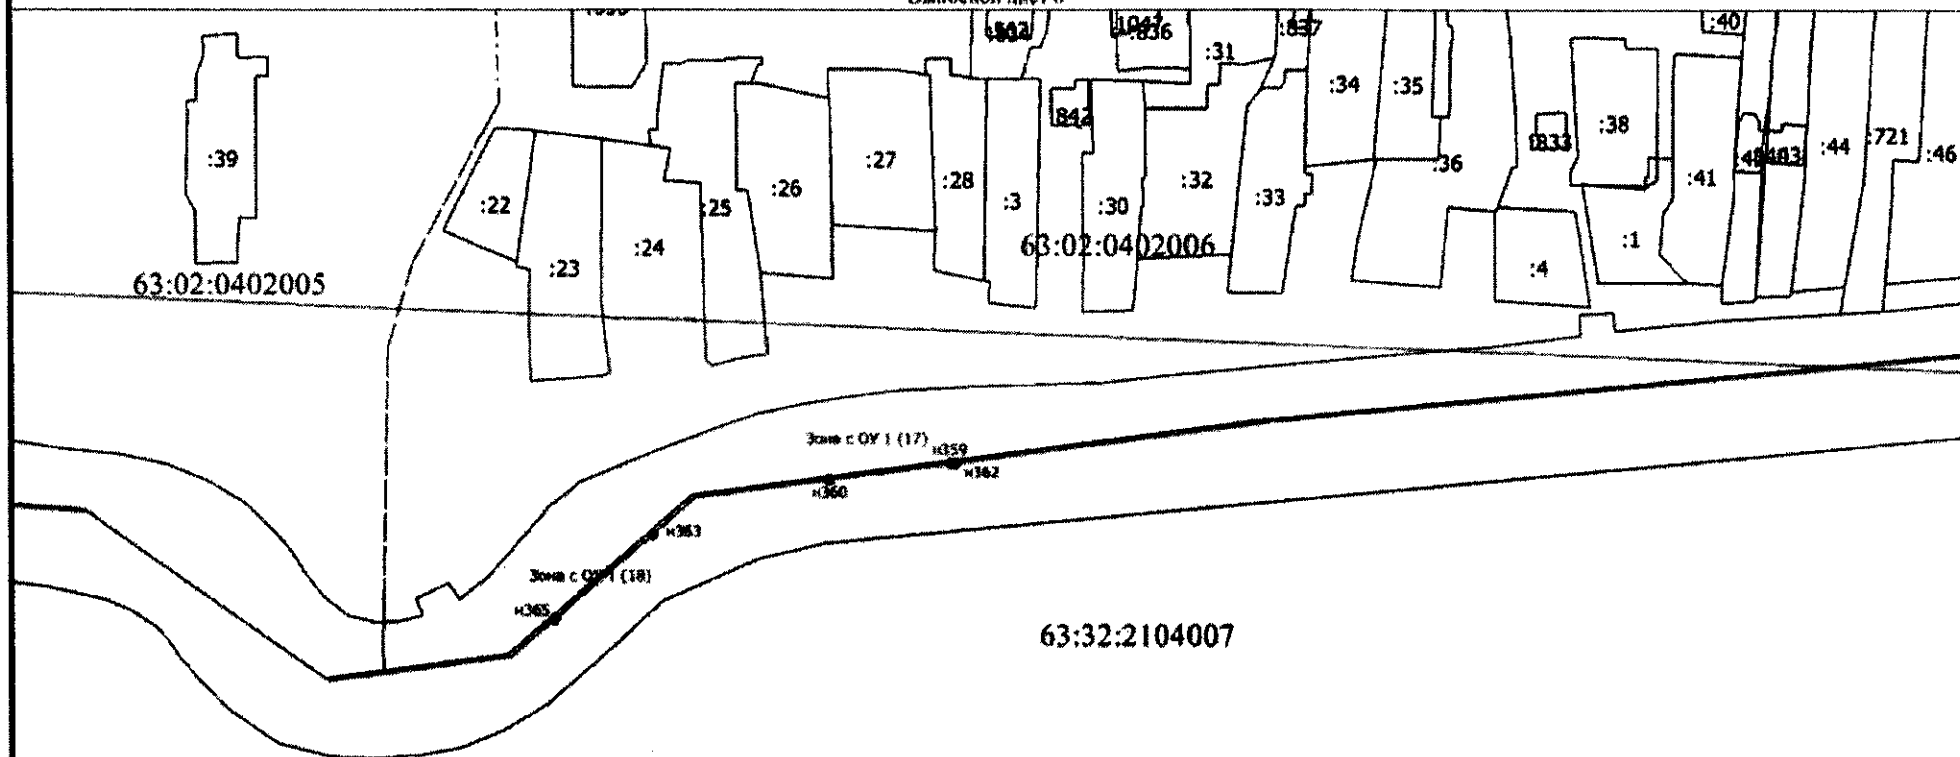

63:32:2104007


Масштаб 1:2000

Условные обозначения

- Существующая часть границы, имеющиеся в ЕГРН сведения о которой достаточны для определения ее местоположения
- Характерная точка границы, сведения о которой позволяют однозначно определить ее положение на местности
- н1 Обозначение новой характерной точки
- Граница публичного сервитута для использования в целях прокладки, переноса, переустройства и эксплуатации газопровода "Г/п Зольное-Жигулевск/магистр" - II этап реконструкции.
- Граница кадастрового квартала
- Граница зоны с особыми условиями
- 63:02:0402009 - Номер кадастрового квартала

Пользовательское графическое построение

Выносной лист 9

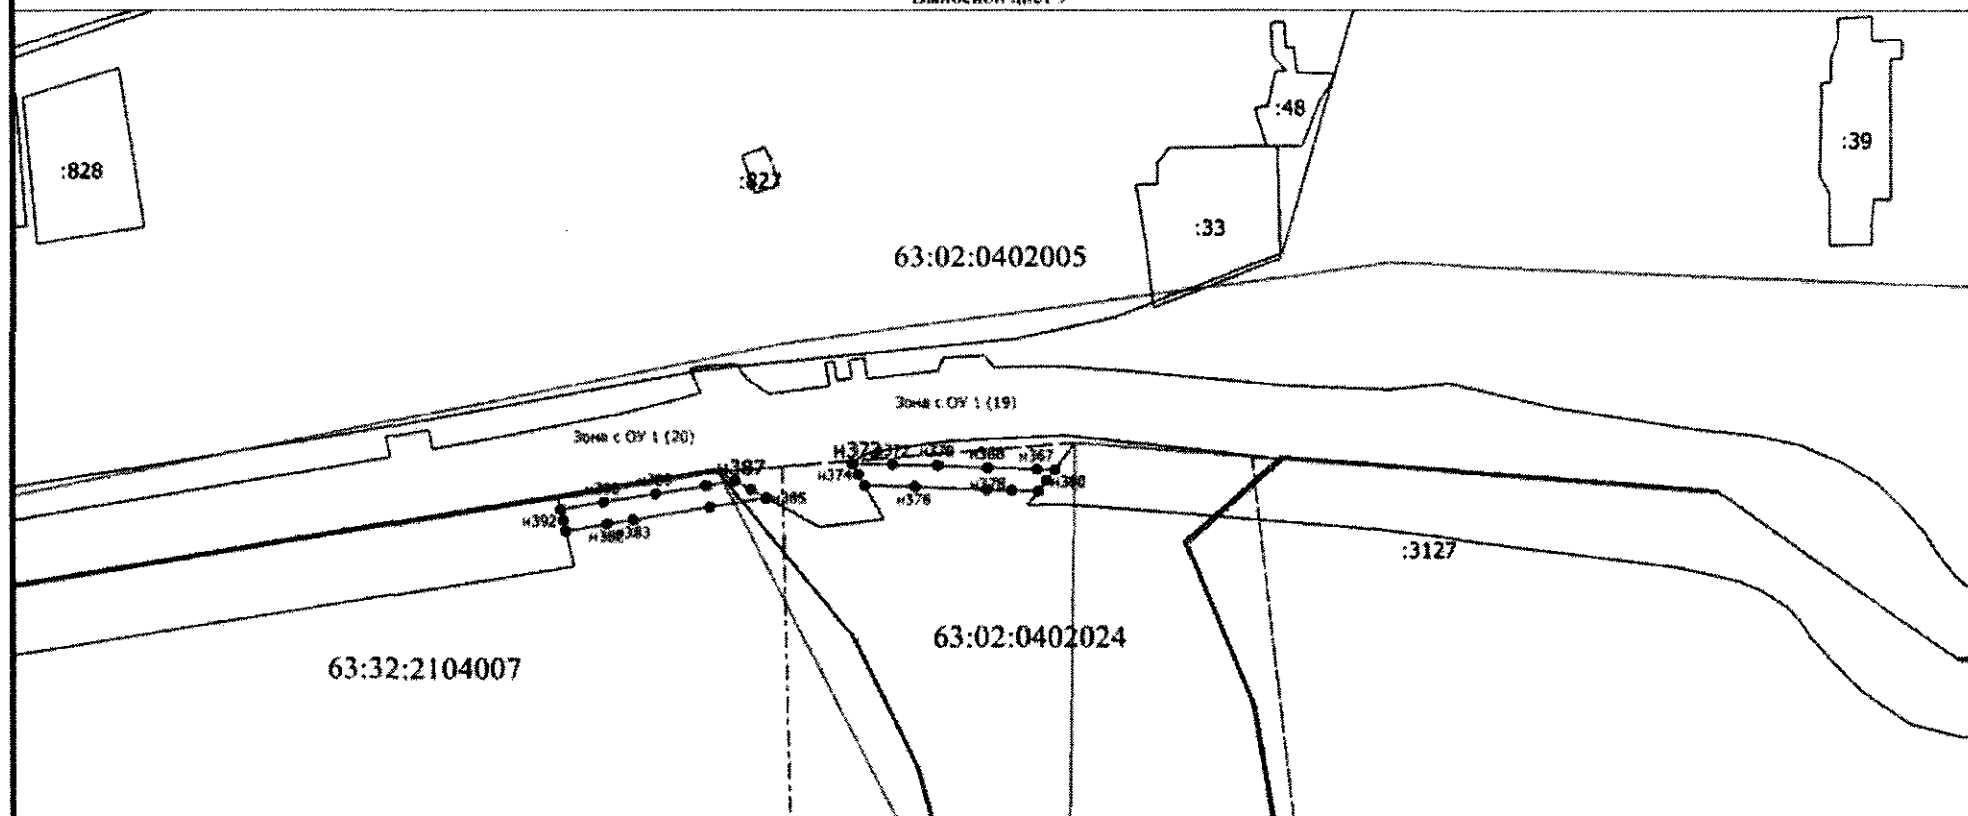

Масштаб 1:2000


Условные обозначения

- — — — — Существующая часть границы, имеющиеся в ЕГРН сведения о которой достаточны для определения ее местоположения
- Характерная точка границы, сведения о которой позволяют однозначно определить ее положение на местности
- н1 Обозначение новой характерной точки
- — — — — Граница публичного сервитута для использования в целях прокладки, переноса, переустройства и эксплуатации газопровода "Т/п Зольное-Жигулевск/магистр" - II этап реконструкции.
- - - - - Граница кадастрового квартала
- — — — — Граница зоны с особыми условиями
- 63:02:0402009 Номер кадастрового квартала

Пользовательское графическое построение

Выносной лист 10

:850

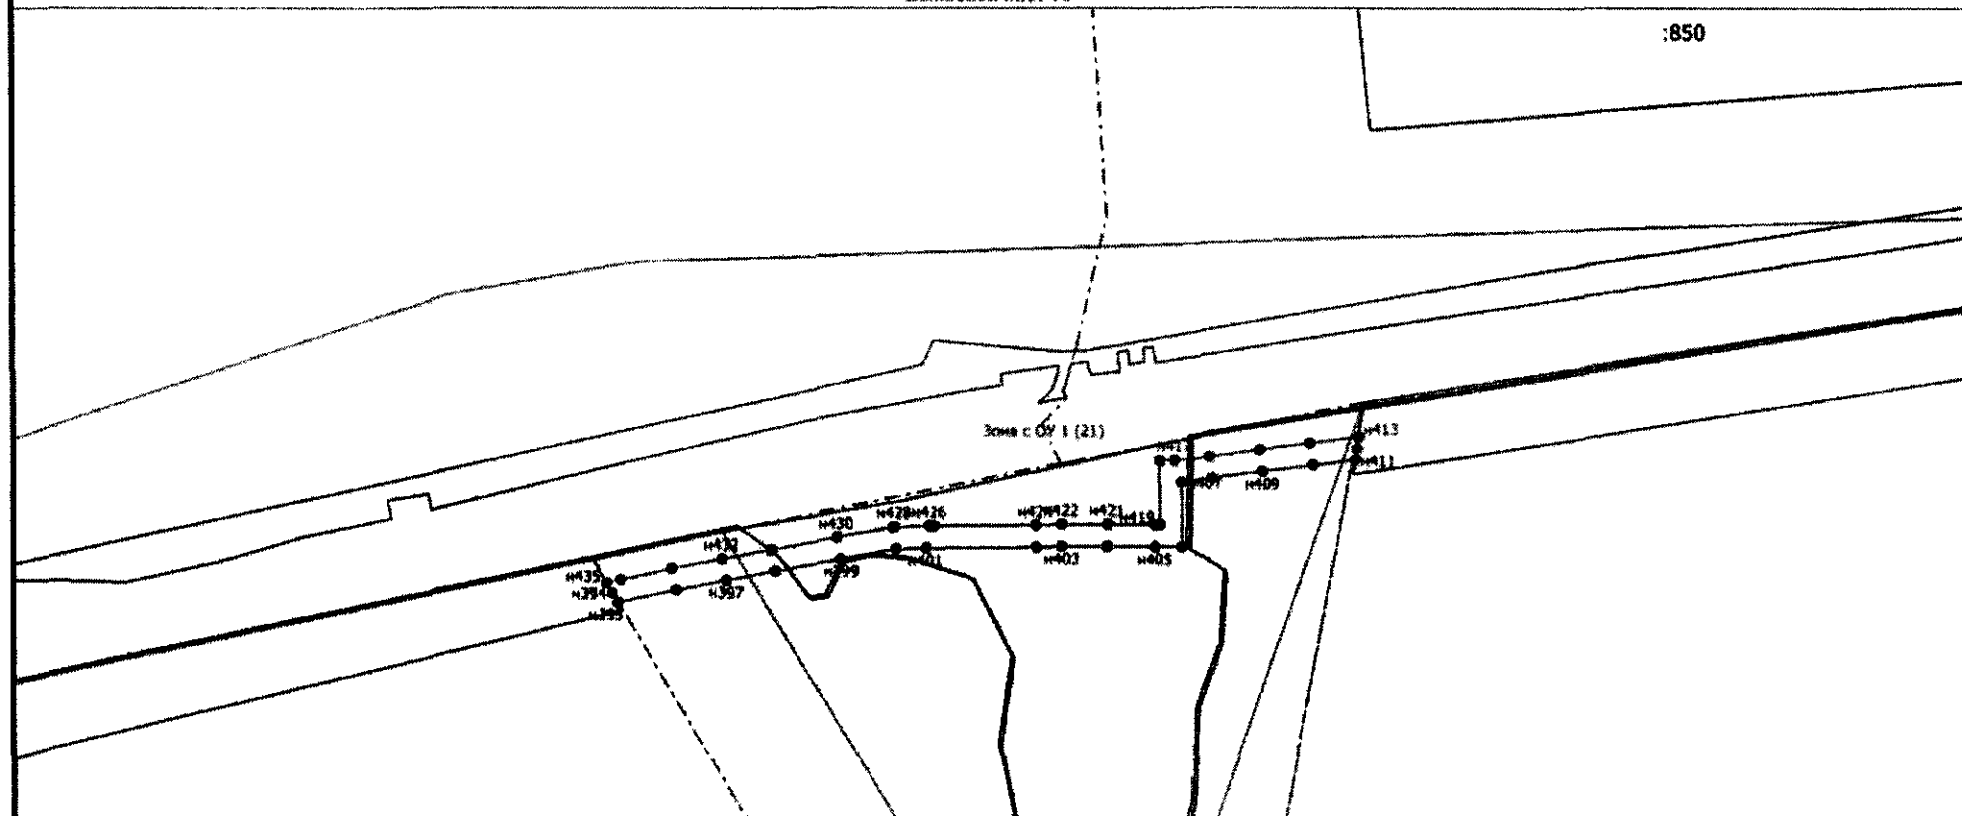


Масштаб 1:2000

Условные обозначения

- Существующая часть границы, имеющиеся в ЕГРН сведения о которой достаточны для определения ее местоположения
- Характерная точка границы, сведения о которой позволяют однозначно определить ее положение на местности
- n1 Обозначение новой характерной точки
- Граница публичного сервитута для использования в целях прокладки, переноса, переустройства и эксплуатации газопровода "Г/п Зольное-Жигулевск/магистраль" - II этап реконструкции.
- - - - - Граница кадастрового квартала
- Граница зоны с особыми условиями
- 63:02:0402009 Номер кадастрового квартала

Пользовательское графическое построение

Выносной лист 11

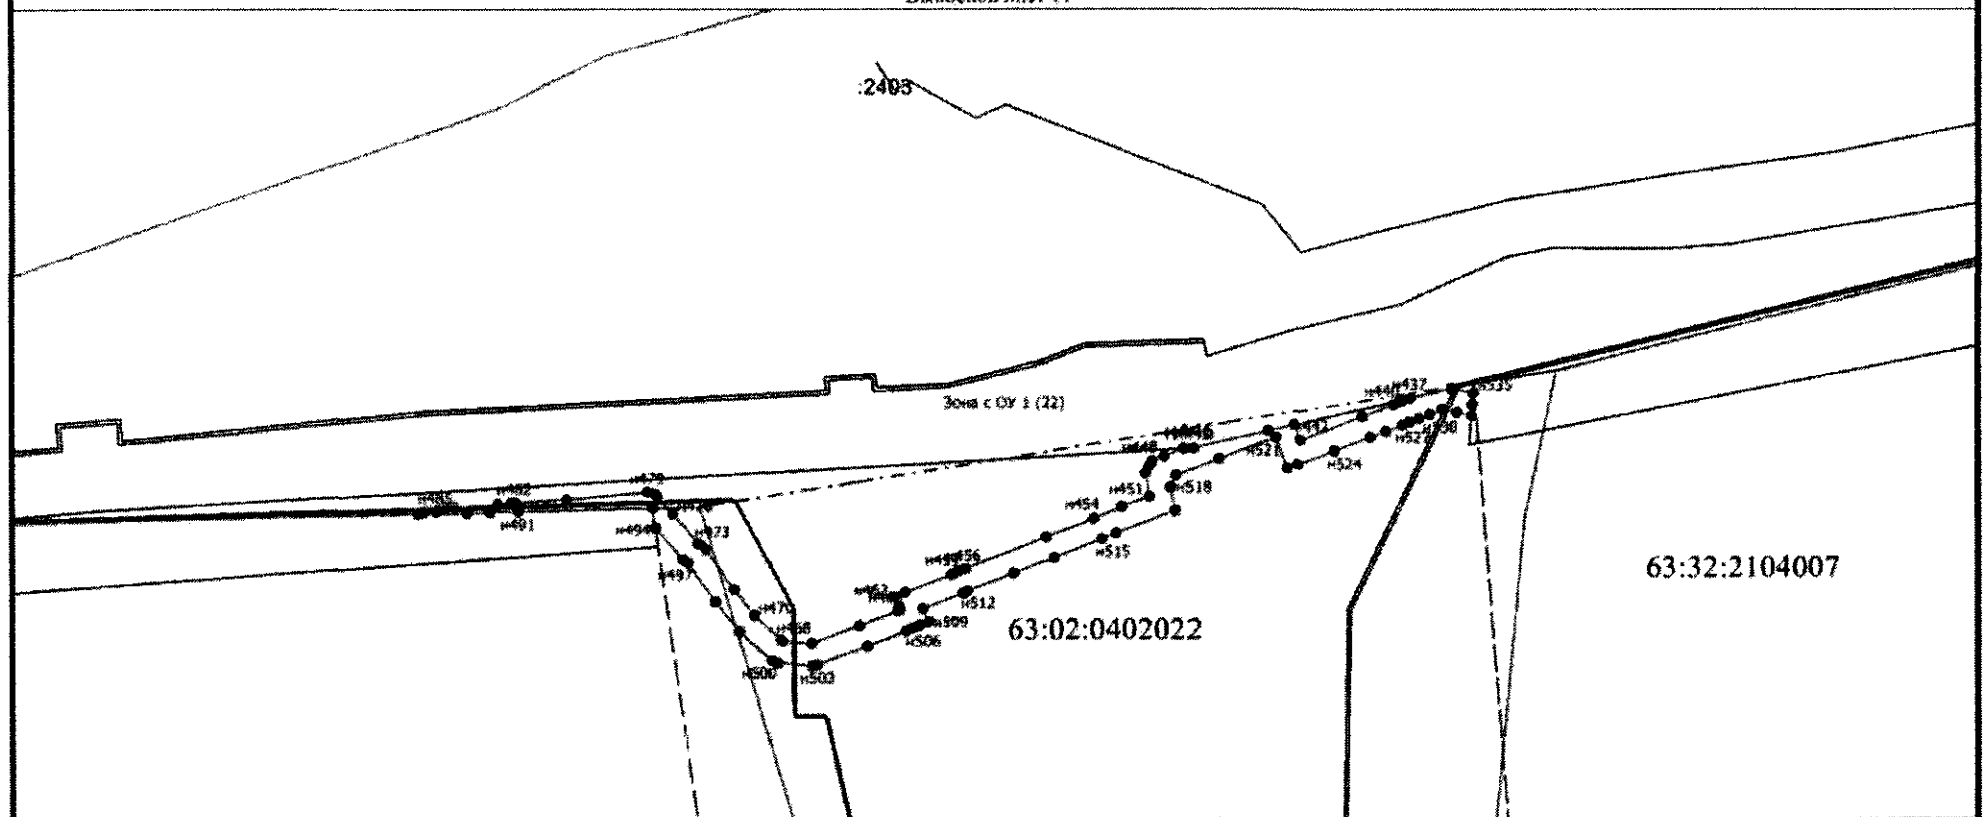

Масштаб 1:2000

Условные обозначения

•

n1

- Существующая часть границы, имеющиеся в ЕГРН сведения о которой достаточны для определения ее местоположения

- Характерная точка границы, сведения о которой позволяют однозначно определить ее положение на местности

- Обозначение новой характерной точки

- Граница публичного сервитута для использования в целях прокладки, переноса, переустройства и эксплуатации газопровода "Г/п Зольное-Жигулевск/магистр" - II этап реконструкции.

- Граница кадастрового квартала


- Граница зоны с особыми условиями

63:02:0402009

- Номер кадастрового квартала

Пользовательское графическое построение

Выносной лист 12

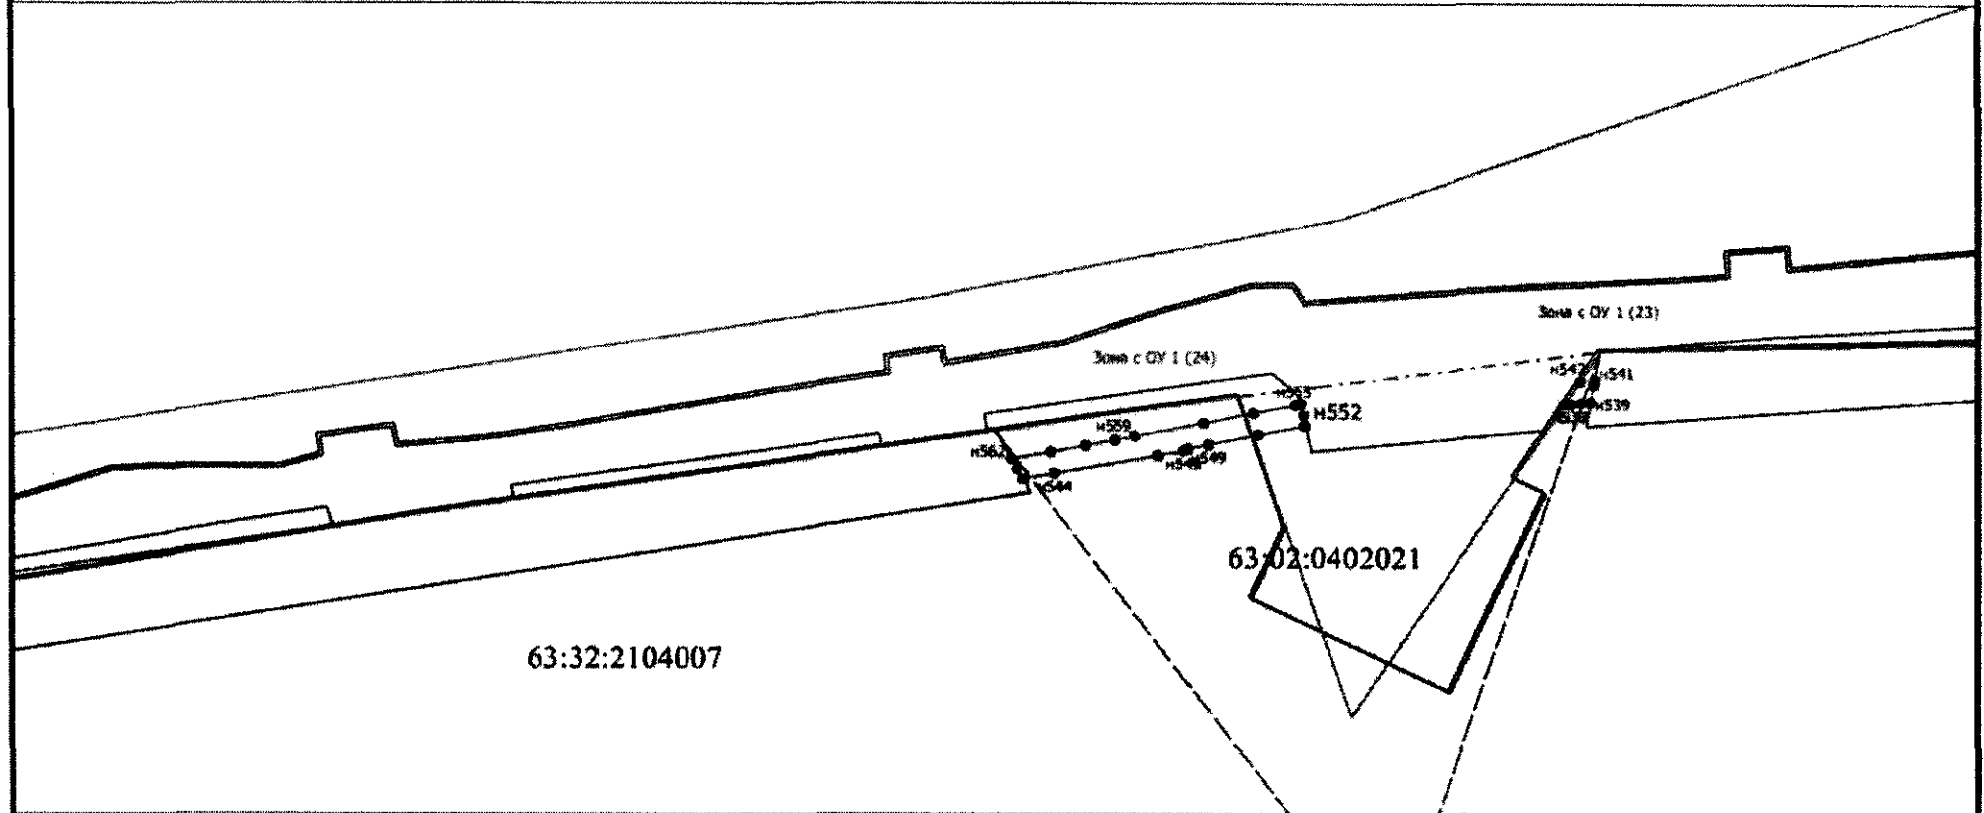


Масштаб 1:2000

Условные обозначения

- — — — — Существующая часть границы, имеющиеся в ЕГРН сведения о которой достаточны для определения ее местоположения
- Характерная точка границы, сведения о которой позволяют однозначно определить ее положение на местности
- n1 Обозначение новой характерной точки
- — — — — Граница публичного сервитута для использования в целях прокладки, переноса, переустройства и эксплуатации газопровода "Т/п Зольное-Жигулевск/магистр/" - II этап реконструкции.
- — — — — Граница кадастрового квартала
- — — — — Граница зоны с особыми условиями
- 63:02:0402009 Номер кадастрового квартала

Пользовательское графическое построение

Выносной лист 13

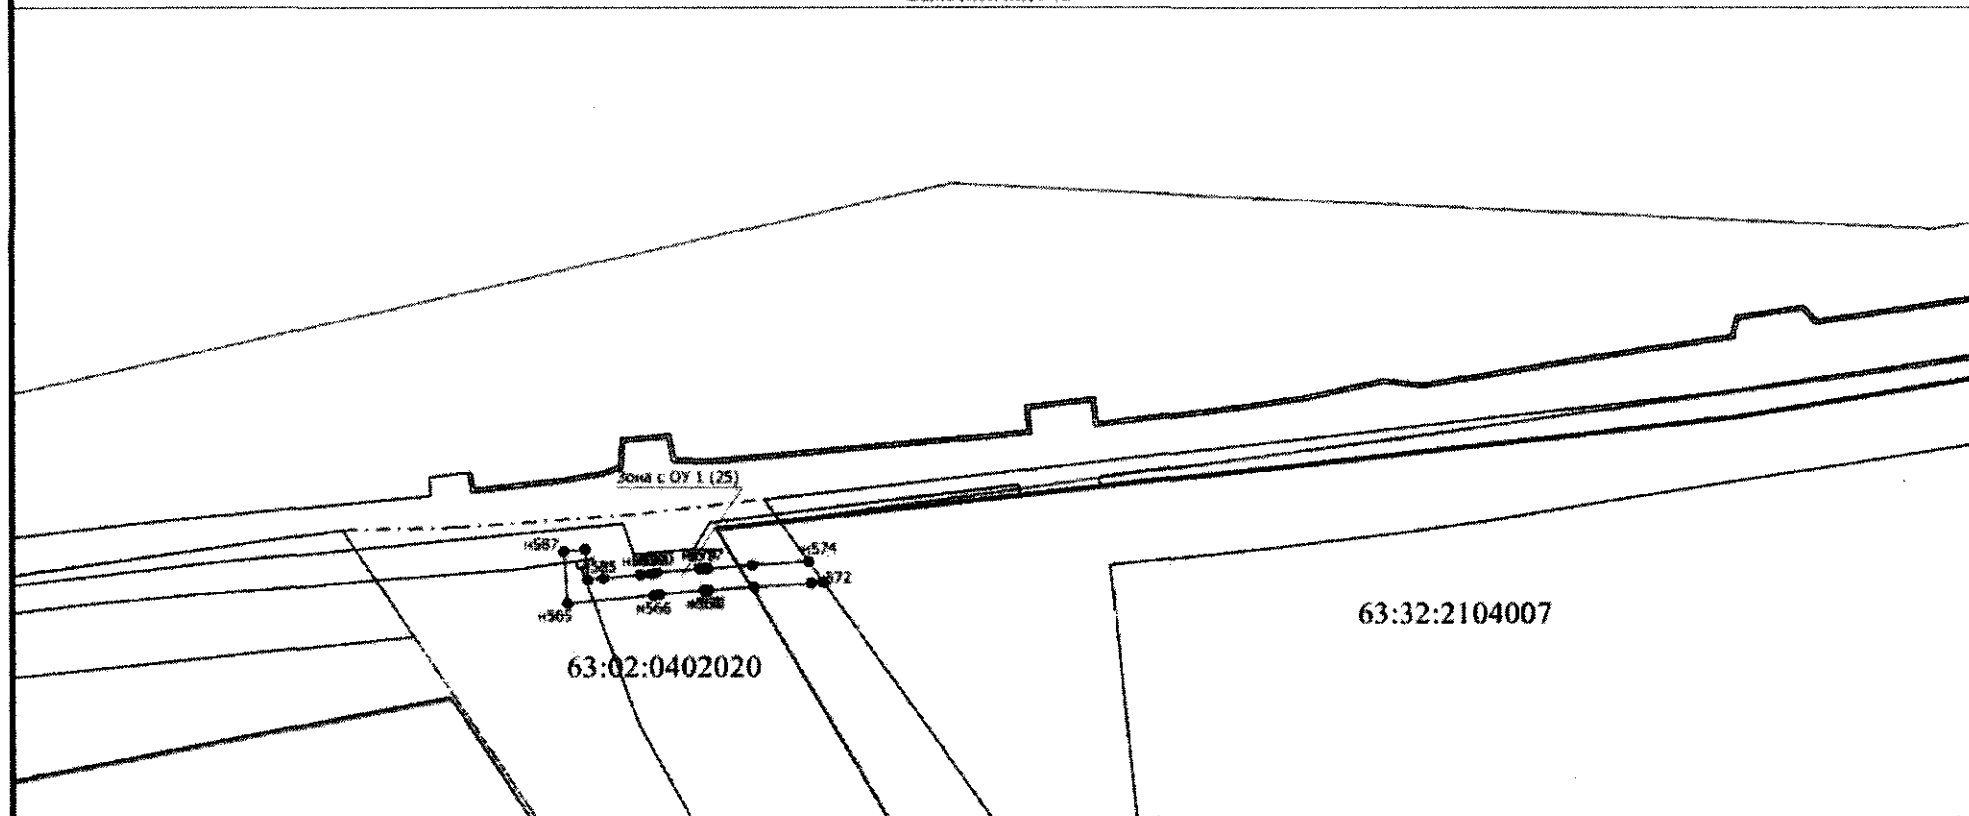

Масштаб 1:2000

Условные обозначения

- Существующая часть границ, имеющиеся в ЕГРН сведения о которой достаточны для определения ее местоположения
- - Характерная точка границы, сведения о которой позволяют однозначно определить ее положение на местности
- n1 - Обозначение новой характерной точки
- - - - - Граница публичного сервитута для использования в целях прокладки, переноса, переустройства и эксплуатации газопровода "Г/п Зольное-Жигулевск/магистр" - II этап реконструкции.
- - - - - Граница кадастрового квартала
- - - - - Граница зоны с особыми условиями
- 63:02:0402009 - Номер кадастрового квартала

**Текстовое описание местоположения границ
населенных пунктов, территориальных зон, особо охраняемых природных
территорий, зон с особыми условиями использования территорий**

Прохождение границы		Описание прохождения границы
от точки	до точки	
1	2	3
н1	н2	-
н2	н3	-
н3	н4	-
н4	н5	-
н5	н6	-
н6	н7	-
н7	н8	-
н8	н9	-
н9	н10	-
н10	н11	-
н11	н12	-
н12	н13	-
н13	н14	-
н14	н15	-
н15	н16	-
н16	н17	-
н17	н18	-
н18	н1	-
н19	н20	-
н20	н21	-
н21	н22	-
н22	н23	-
н23	н24	-
н24	н25	-
н25	н26	-
н26	н27	-
н27	н28	-
н28	н29	-
н29	н30	-
н30	н31	-
н31	н32	-
н32	н33	-
н33	1361	-
1361	н34	-
н34	н35	-
н35	н36	-

**Текстовое описание местоположения границ
населенных пунктов, территориальных зон, особо охраняемых природных
территорий, зон с особыми условиями использования территорий**

Прохождение границы		Описание прохождения границы
от точки	до точки	
1	2	3
н36	н37	-
н37	н38	-
н38	н39	-
н39	н40	-
н40	н41	-
н41	н42	-
н42	н43	-
н43	н44	-
н44	н45	-
н45	н46	-
н46	н47	-
н47	н48	-
н48	н49	-
н49	н50	-
н50	н51	-
н51	н52	-
н52	н53	-
н53	н54	-
н54	н55	-
н55	н56	-
н56	н19	-
н57	н58	-
н58	н59	-
н59	н60	-
н60	н61	-
н61	н62	-
н62	1127	-
1127	н63	-
н63	н64	-
н64	н65	-
н65	н66	-
н66	н67	-
н67	н68	-
н68	н69	-
н69	н70	-
н70	н71	-

**Текстовое описание местоположения границ
населенных пунктов, территориальных зон, особо охраняемых природных
территорий, зон с особыми условиями использования территорий**

Прохождение границы		Описание прохождения границы
от точки	до точки	
1	2	3
н71	н72	-
н72	н73	-
н73	н74	-
н74	н57	-
н75	н76	-
н76	н77	-
н77	1137	-
1137	1136	-
1136	н78	-
н78	н75	-
н79	н80	-
н80	н81	-
н81	н82	-
н82	н83	-
н83	н84	-
н84	н85	-
н85	н86	-
н86	1152	-
1152	1151	-
1151	1150	-
1150	1149	-
1149	1148	-
1148	1147	-
1147	1146	-
1146	1145	-
1145	1144	-
1144	1143	-
1143	1142	-
1142	1141	-
1141	н87	-
н87	н88	-
н88	н89	-
н89	н90	-
н90	н91	-
н91	н92	-
н92	н93	-

**Текстовое описание местоположения границ
населенных пунктов, территориальных зон, особо охраняемых природных
территорий, зон с особыми условиями использования территорий**

Прохождение границы		Описание прохождения границы
от точки	до точки	
1	2	3
н93	н94	-
н94	н95	-
н95	н96	-
н96	н97	-
н97	н98	-
н98	н99	-
н99	н100	-
н100	н101	-
н101	н102	-
н102	н103	-
н103	н104	-
н104	н105	-
н105	н106	-
н106	н107	-
н107	н108	-
н108	1058	-
1058	н109	-
н109	н79	-
1070	1069	-
1069	н110	-
н110	н111	-
н111	н112	-
н112	н113	-
н113	н114	-
н114	н115	-
н115	1071	-
1071	1070	-
1338	н116	-
н116	н117	-
н117	н118	-
н118	н119	-
н119	н120	-
н120	н121	-
н121	н122	-
н122	н123	-
н123	н124	-

**Текстовое описание местоположения границ
населенных пунктов, территориальных зон, особо охраняемых природных
территорий, зон с особыми условиями использования территорий**

Прохождение границы		Описание прохождения границы
от точки	до точки	
1	2	3
н124	н125	-
н125	н126	-
н126	н127	-
н127	н128	-
н128	н129	-
н129	н130	-
н130	1081	-
1081	н131	-
н131	н132	-
н132	н133	-
н133	н134	-
н134	н135	-
н135	н136	-
н136	н137	-
н137	н138	-
н138	н139	-
н139	н140	-
н140	н141	-
н141	н142	-
н142	н143	-
н143	н144	-
н144	н145	-
н145	н146	-
н146	н147	-
н147	н148	-
н148	н149	-
н149	н150	-
н150	н151	-
н151	1338	-
1343	1342	-
1342	1341	-
1341	1340	-
1340	н152	-
н152	н153	-
н153	н154	-
н154	н155	-

**Текстовое описание местоположения границ
населенных пунктов, территориальных зон, особо охраняемых природных
территорий, зон с особыми условиями использования территорий**

Прохождение границы		Описание прохождения границы
от точки	до точки	
1	2	3
н155	н156	-
н156	1343	-
н157	н158	-
н158	н159	-
н159	н160	-
н160	н161	-
н161	н162	-
н162	н163	-
н163	н164	-
н164	1351	-
1351	1350	-
1350	н165	-
н165	н166	-
н166	н167	-
н167	н168	-
н168	н169	-
н169	н170	-
н170	н171	-
н171	н172	-
н172	н173	-
н173	н174	-
н174	н175	-
н175	1088	-
1088	н157	-
н176	н177	-
н177	н178	-
н178	н179	-
н179	н180	-
н180	н181	-
н181	н182	-
н182	н183	-
н183	н184	-
н184	н185	-
н185	н186	-
н186	1097	-
1097	1096	-

**Текстовое описание местоположения границ
населенных пунктов, территориальных зон, особо охраняемых природных
территорий, зон с особыми условиями использования территорий**

Прохождение границы		Описание прохождения границы
от точки	до точки	
1	2	3
1096	н187	-
н187	н188	-
н188	н189	-
н189	н190	-
н190	н191	-
н191	н192	-
н192	н193	-
н193	1095	-
1095	н194	-
н194	н176	-
н195	н196	-
н196	н197	-
н197	н198	-
н198	н199	-
н199	н200	-
н200	н201	-
н201	н202	-
н202	н203	-
н203	н204	-
н204	н205	-
н205	н206	-
н206	н207	-
н207	н208	-
н208	н209	-
н209	н210	-
н210	н211	-
н211	н212	-
н212	н213	-
н213	н214	-
н214	н215	-
н215	н216	-
н216	н217	-
н217	н218	-
н218	н219	-
н219	н220	-
н220	н221	-

**Текстовое описание местоположения границ
населенных пунктов, территориальных зон, особо охраняемых природных
территорий, зон с особыми условиями использования территорий**

Прохождение границы		Описание прохождения границы
от точки	до точки	
1	2	3
н221	н222	-
н222	1108	-
1108	н223	-
н223	н224	-
н224	н225	-
н225	н226	-
н226	н227	-
н227	н228	-
н228	н229	-
н229	н230	-
н230	н231	-
н231	н232	-
н232	н233	-
н233	н234	-
н234	н235	-
н235	н236	-
н236	н237	-
н237	н238	-
н238	н239	-
н239	н240	-
н240	н241	-
н241	н242	-
н242	н243	-
н243	н244	-
н244	н195	-
н245	н246	-
н246	н247	-
н247	н248	-
н248	н249	-
н249	н250	-
н250	н251	-
н251	н252	-
н252	н253	-
н253	н254	-
н254	н245	-
н255	н256	-

**Текстовое описание местоположения границ
населенных пунктов, территориальных зон, особо охраняемых природных
территорий, зон с особыми условиями использования территорий**

Прохождение границы		Описание прохождения границы
от точки	до точки	
1	2	3
н256	н257	-
н257	н258	-
н258	н259	-
н259	1161	-
1161	н260	-
н260	н255	-
н261	н262	-
н262	н263	-
н263	н264	-
н264	н265	-
н265	н266	-
н266	н267	-
н267	н268	-
н268	н269	-
н269	н270	-
н270	н271	-
н271	н272	-
н272	н273	-
н273	н274	-
н274	н275	-
н275	1175	-
1175	1174	-
1174	н276	-
н276	н277	-
н277	н278	-
н278	н279	-
н279	н280	-
н280	н281	-
н281	н282	-
н282	н283	-
н283	н284	-
н284	н285	-
н285	н286	-
н286	н287	-
н287	н288	-
н288	н289	-

**Текстовое описание местоположения границ
населенных пунктов, территориальных зон, особо охраняемых природных
территорий, зон с особыми условиями использования территорий**

Прохождение границы		Описание прохождения границы
от точки	до точки	
1	2	3
н289	н290	-
н290	н291	-
н291	н292	-
н292	н293	-
н293	н294	-
н294	н295	-
н295	н296	-
н296	н297	-
н297	н298	-
н298	н261	-
н299	н300	-
н300	н301	-
н301	н302	-
н302	н303	-
н303	н304	-
н304	н305	-
н305	н306	-
н306	н307	-
н307	н308	-
н308	н309	-
н309	н310	-
н310	н311	-
н311	н312	-
н312	н299	-
н313	н314	-
н314	н315	-
н315	н316	-
н316	н317	-
н317	н318	-
н318	н319	-
н319	н320	-
н320	н321	-
н321	н322	-
н322	н313	-
н323	н324	-
н324	н325	-

**Текстовое описание местоположения границ
населенных пунктов, территориальных зон, особо охраняемых природных
территорий, зон с особыми условиями использования территорий**

Прохождение границы		Описание прохождения границы
от точки	до точки	
1	2	3
н325	н326	-
н326	н323	-
н327	н328	-
н328	н329	-
н329	н330	-
н330	н327	-
н331	н332	-
н332	н333	-
н333	н334	-
н334	н335	-
н335	н336	-
н336	н337	-
н337	н338	-
н338	н339	-
н339	н340	-
н340	н341	-
н341	н342	-
н342	н343	-
н343	857	-
857	н344	-
н344	н331	-
н345	н346	-
н346	н347	-
н347	н348	-
н348	н349	-
н349	н350	-
н350	н351	-
н351	н352	-
н352	н353	-
н353	н354	-
н354	1246	-
1246	н355	-
н355	н345	-
1198	н356	-
н356	н357	-
н357	н358	-

**Текстовое описание местоположения границ
населенных пунктов, территориальных зон, особо охраняемых природных
территорий, зон с особыми условиями использования территорий**

Прохождение границы		Описание прохождения границы
от точки	до точки	
1	2	3
н358	н359	-
н359	н360	-
н360	н361	-
н361	н362	-
н362	н363	-
н363	н364	-
н364	н365	-
н365	н366	-
н366	н367	-
н367	н368	-
н368	н369	-
н369	н370	-
н370	н371	-
н371	н372	-
н372	1251	-
1251	н373	-
н373	н374	-
н374	н375	-
н375	н376	-
н376	н377	-
н377	н378	-
н378	н379	-
н379	н380	-
н380	н381	-
н381	н382	-
н382	н383	-
н383	н384	-
н384	н385	-
н385	н386	-
н386	н387	-
н387	н388	-
н388	н389	-
н389	н390	-
н390	н391	-
н391	н392	-
н392	н393	-

**Текстовое описание местоположения границ
населенных пунктов, территориальных зон, особо охраняемых природных
территорий, зон с особыми условиями использования территорий**

Прохождение границы		Описание прохождения границы
от точки	до точки	
1	2	3
н393	н394	-
н394	н395	-
н395	1198	-
н396	н397	-
н397	н398	-
н398	н399	-
н399	н400	-
н400	н401	-
н401	н402	-
н402	н403	-
н403	н404	-
н404	н405	-
н405	н406	-
н406	н407	-
н407	н408	-
н408	н409	-
н409	н410	-
н410	н411	-
н411	н412	-
н412	н413	-
н413	н414	-
н414	н415	-
н415	н416	-
н416	н417	-
н417	н418	-
н418	н419	-
н419	н420	-
н420	н421	-
н421	н422	-
н422	н423	-
н423	н424	-
н424	н425	-
н425	н426	-
н426	н427	-
н427	н428	-
н428	н429	-

**Текстовое описание местоположения границ
населенных пунктов, территориальных зон, особо охраняемых природных
территорий, зон с особыми условиями использования территорий**

Прохождение границы		Описание прохождения границы
от точки	до точки	
1	2	3
н429	н430	-
н430	н431	-
н431	н432	-
н432	н433	-
н433	н434	-
н434	н435	-
н435	н436	-
н436	н437	-
н437	н438	-
н438	н439	-
н439	н440	-
н440	н441	-
н441	н442	-
н442	н443	-
н443	н444	-
н444	н445	-
н445	н446	-
н446	н447	-
н447	н448	-
н448	1405	-
1405	1404	-
1404	1403	-
1403	1402	-
1402	н449	-
н449	н450	-
н450	н451	-
н451	н452	-
н452	н453	-
н453	н454	-
н454	н455	-
н455	н456	-
н456	н457	-
н457	н458	-
н458	н459	-
н459	н460	-
н460	н461	-

**Текстовое описание местоположения границ
населенных пунктов, территориальных зон, особо охраняемых природных
территорий, зон с особыми условиями использования территорий**

Прохождение границы		Описание прохождения границы
от точки	до точки	
1	2	3
н461	н462	-
н462	н463	-
н463	н464	-
н464	н465	-
н465	н466	-
н466	н467	-
н467	н468	-
н468	н469	-
н469	н470	-
н470	н471	-
н471	н472	-
н472	н473	-
н473	н474	-
н474	н475	-
н475	н476	-
н476	н477	-
н477	н478	-
н478	н479	-
н479	н480	-
н480	н481	-
н481	н482	-
н482	н483	-
н483	н484	-
н484	н485	-
н485	н486	-
н486	н487	-
н487	н488	-
н488	н489	-
н489	1209	-
1209	н490	-
н490	н396	-
н491	н492	-
н492	н493	-
н493	н494	-
н494	1410	-
1410	н495	-

**Текстовое описание местоположения границ
населенных пунктов, территориальных зон, особо охраняемых природных
территорий, зон с особыми условиями использования территорий**

Прохождение границы		Описание прохождения границы
от точки	до точки	
1	2	3
н495	н496	-
н496	н497	-
н497	н491	-
н498	н499	-
н499	н500	-
н500	н501	-
н501	н502	-
н502	н503	-
н503	н504	-
н504	н505	-
н505	н506	-
н506	н507	-
н507	н508	-
н508	н509	-
н509	н510	-
н510	н511	-
н511	н512	-
н512	н513	-
н513	н514	-
н514	н515	-
н515	н516	-
н516	883	-
883	н517	-
н517	н498	-
н518	н519	-
н519	н520	-
н520	н521	-
н521	н522	-
н522	н523	-
н523	н524	-
н524	н525	-
н525	н526	-
н526	н527	-
н527	н528	-
н528	н529	-
н529	н530	-

**Текстовое описание местоположения границ
населенных пунктов, территориальных зон, особо охраняемых природных
территорий, зон с особыми условиями использования территорий**

Прохождение границы		Описание прохождения границы
от точки	до точки	
1	2	3
н530	н531	-
н531	н532	-
н532	н533	-
н533	н534	-
н534	н535	-
н535	н536	-
н536	н537	-
н537	н538	-
н538	н539	-
н539	н540	-
н540	н518	-

ПРИЛОЖЕНИЕ
к распоряжению Правительства
Самарской области

от 19.06.2020 № 329-р

ПОРЯДОК

расчета и внесения платы за публичный сервитут в отношении
не обремененных правами третьих лиц земельных участков,
государственная собственность на которые не разграничена

Обладатель публичного сервитута – общество с ограниченной ответственностью «Газпром газораспределение Самара».

Расчет платы за публичный сервитут осуществляется в соответствии с пунктом 4 статьи 39.46 Земельного кодекса Российской Федерации.

Плата за публичный сервитут в отношении части земельного участка площадью 18 кв. метров, входящей в состав земельного участка с кадастровым номером 63:02:0402015:50, составляет:

$$1\,133\,156,37 / 1\,820 \times 18 \times 0,01\% \times 10 = 11,21 \text{ рубля,}$$

где 1 133 156,37 – кадастровая стоимость земельного участка (рублей).

Плата за публичный сервитут в отношении части земельного участка площадью 15 кв. метров, входящей в состав земельного участка с кадастровым номером 63:02:0402015:63, составляет:

$$733\,449,51 / 1\,178 \times 15 \times 0,01\% \times 10 = 9,34 \text{ рубля,}$$

где 733 449,51 – кадастровая стоимость земельного участка (рублей).

Плата за публичный сервитут в отношении части земельного участка площадью 16 кв. метров, входящей в состав земельного участка с кадастровым номером 63:02:0402015:64, составляет:

$$699\,350,06 / 1\,123 \times 16 \times 0,01\% \times 10 = 9,96 \text{ рубля,}$$

где 699 350,06 – кадастровая стоимость земельного участка (рублей).

Расчет платы за публичный сервитут в отношении земельного участка, расположенного по адресу: Самарская область, городской округ Жигулевск, в границах кадастровых кварталов 63:02:0402003, 63:02:0402005, 63:02:0402006, 63:02:0402008, 63:02:0402009, 63:02:0402012, 63:02:0402013, 63:02:0402014, 63:02:0402015, 63:02:0402020, 63:02:0402021, 63:02:0402022, 63:02:0402023, 63:02:0402024, 63:02:0402025, 63:02:0402026, 63:02:0402027, 63:02:0402028, осуществляется в соответствии с пунктом 4 статьи 39.46 Земельного кодекса Российской Федерации, постановлением Правительства Самарской области от 13.11.2013 № 610 «Об утверждении результатов определения кадастровой стоимости земельных участков в составе земель населенных пунктов Самарской области».

№ п/п	Наименование	Размер	Расчет платы
1.	Площадь земельного участка, кв. м	10 540	
2.	Ставка за каждый год использования земельного участка при учете установления публичного сервитута на 10 лет (%)	0,01	
3.	Средний уровень кадастровой стоимости земель городского округа Жигулевск в отношении земельных участков, занятых особо охраняемыми территориями и объектами, городскими лесами, скверами, парками, городскими садами, рублей/кв. м	0,31	
4.	Размер годовой платы за весь земельный участок, рублей	0,32674	$0,31 \times 10\,540 \times 0,01\% = 0,327$
5.	Общий размер платы за земельный участок за 10 лет, рублей	3,27	$0,327 \times 10 = 3,27$

Расчет платы за публичный сервитут в отношении земельного участка, расположенного по адресу: Самарская область, Ставропольский район, сельское поселение Бахилово, в границах кадастрового квартала 63:32:2104007, осуществляется в соответствии с пунктом 4 статьи 39.46 Земельного кодекса Российской Федерации, постановлением Правительства Самарской области от 13.11.2013 № 610 «Об утверждении результатов определения кадастровой стоимости земельных участков в составе земель населенных пунктов Самарской области».

№ п/п	Наименование	Размер	Расчет платы
1.	Площадь земельного участка, кв. м	3 113	
2.	Ставка за каждый год использования земельного участка при учете установления публичного сервитута на 10 лет (%)	0,01	
3.	Среднее значение удельного показателя кадастровой стоимости земель особо охраняемых территорий и объектов в Самарской области, рублей/кв. м	0,31	
4.	Размер годовой платы за весь земельный участок, рублей	0,097	$0,31 \times 3\,113 \times 0,01\% = 0,097$
5.	Общий размер платы за земельный участок за 10 лет, рублей	0,97	$0,097 \times 10 = 0,97$

УТВЕРЖДЕН
распоряжением Правительства
Самарской области

от 19.06.2020 № 329-р

ГРАФИК
проведения работ при осуществлении деятельности,
для обеспечения которой устанавливается публичный сервитут

Объект газораспределительной системы газопровод «Г/п Зольное-Жигулевск/магистр/» II этап реконструкции, расположенный по адресу: Самарская область, городской округ Жигулевск, муниципальный район Ставропольский.

Кадастровый номер/адрес	Вид подземного/надземного элемента	Срок/виды работ
63:02:0402013:4, 63:02:0402008:7, 63:02:0402015:50, 63:02:0402015:63, 63:02:0402015:64, 63:02:0402013:101, 63:02:0402009:502	Надземный газопровод	<u>6 месяцев</u> Подготовка строительной площадки, складирование материала <u>8 лет</u> Выполнение строительно-монтажных работ, включая открытый способ производства работ, путем подготовки траншеи и укладки трубопровода в траншеи. Сварочные работы <u>1 год 6 месяцев</u> Выполнение рекультивации земель, обратная засыпка траншеи, боронование и иные виды работ по благоустройству
Земельный участок, расположенный по адресу: Самарская область, городской округ Жигулевск, в границах кадастровых кварталов 63:02:0402003, 63:02:0402005, 63:02:0402006, 63:02:0402008,	Надземный газопровод	<u>6 месяцев</u> Подготовка строительной площадки, складирование материала <u>8 лет</u> Выполнение строительно-монтажных работ, включая открытый способ производства работ, путем подготовки траншеи и укладки трубопровода в траншеи. Сварочные работы

Кадастровый номер/адрес	Вид подземного/надземного элемента	Срок/виды работ
63:02:0402009, 63:02:0402012, 63:02:0402013, 63:02:0402014, 63:02:0402015, 63:02:0402020, 63:02:0402021, 63:02:0402022, 63:02:0402023, 63:02:0402024, 63:02:0402025, 63:02:0402026, 63:02:0402027, 63:02:0402028		<u>1 год 6 месяцев</u> Выполнение рекультивации земель, обратная засыпка траншеи, боронование и иные виды работ по благоустройству
Земельный участок, расположенный по адресу: Самарская область, Ставропольский район, сельское поселение Бахилово, в границах кадастрового квартала 63:32:2104007	Надземный газопровод	<u>6 месяцев</u> Подготовка строительной площадки, складирование материала <u>8 лет</u> Выполнение строительно-монтажных работ, включая открытый способ производства работ, путем подготовки траншеи и укладки трубопровода в траншеи. Сварочные работы <u>1 год 6 месяцев</u>
		Выполнение рекультивации земель, обратная засыпка траншеи, боронование и иные виды работ по благоустройству