



МИНИСТЕРСТВО ТРАНСПОРТА И ДОРОЖНОГО ХОЗЯЙСТВА
САХАЛИНСКОЙ ОБЛАСТИ

ПРИКАЗ

от 20.10.2021

№ 03/10п

г. Южно-Сахалинск

**Об установлении придорожных полос на участках автомобильных дорог
общего пользования регионального или межмуниципального значения
Сахалинской области**

В соответствии с Земельным кодексом Российской Федерации, Федеральным законом от 08.11.2007 № 257-ФЗ «Об автомобильных дорогах и о дорожной деятельности в Российской Федерации и о внесении изменений в отдельные законодательные акты Российской Федерации» (далее – Закон № 257-ФЗ), пунктом 3.57 Положения о министерстве транспорта и дорожного хозяйства Сахалинской области, утвержденного постановлением Правительства Сахалинской области от 21.09.2011 № 384:

1. Установить придорожные полосы на участках автомобильной дороги общего пользования регионального или межмуниципального значения: Невельск – Томари – аэропорт Шахтерск: км 74+000 – км 77+470, км 79+000 – км 85+400, 243+600 – км 265+490 (далее – Автомобильная дорога), вне населенных пунктов, шириной 50 метров, считая от границы полосы отвода с каждой стороны Автомобильной дороги, являющейся зоной с особым режимом использования земельных участков (частей земельных участков) в границах:

1.1. Муниципального образования «Холмский городской округ» Сахалинской области:

- согласно графическому описанию местоположения границ – схеме расположения границ придорожной полосы автомобильной дороги регионального значения Невельск-Томари-Аэропорт Шахтерск на участке км 74+000 – км 77+470 (приложение 1а), перечню координат характерных точек границ – сведения о местоположении границ (приложение № 1б) перечню земельных участков, которые полностью или частично расположены в границах придорожной полосы автомобильной дороги (приложение № 1в).

- согласно графическому описанию местоположения границ – схеме расположения границ придорожной полосы автомобильной дороги регионального значения Невельск – Томари – аэропорт Шахтерск на участке км 79+000 – км 85+400 (приложение № 2а), перечню координат характерных точек границ – сведения о местоположении границ (приложение № 2б), перечню земельных участков, которые полностью или частично расположены в границах придорожной полосы автомобильной дороги (приложение № 2в).

1.2. Муниципального образования «Томаринский городской округ» Сахалинской области согласно графическому описанию местоположения границ – схеме расположения границ придорожной полосы автомобильной дороги регионального значения Невельск – Томари – аэропорт Шахтерск на участке км 243+600 – км 265+490 (приложение № 3а), перечню координат характерных точек границ – сведения о местоположении границ (приложение № 3б), перечню земельных участков, которые полностью или частично расположены в границах придорожной полосы автомобильной дороги (приложение № 3в).

2. Убытки при ограничении прав в связи с установлением зон с особыми условиями использования территорий на участках автомобильных дорог общего пользования подлежат возмещению государственным казенным учреждением «Управление автомобильных дорог Сахалинской области» (далее – Учреждение) с учетом особенностей, установленных Земельным кодексом Российской Федерации.

3. Учреждению:

3.1. В течение пяти рабочих дней со дня принятия настоящего приказа обеспечить направление его копии в органы местного самоуправления муниципальных образований, в отношении территорий которых принят настоящий приказ.

3.2. Обеспечить внесение в Единый государственный реестр недвижимости сведений о придорожных полосах автомобильных дорог, указанных в пункте 1 настоящего приказа и указанных в приложениях к настоящему приказу.


4. Ограничения использования земельных участков, расположенных в пределах придорожных полос автомобильных дорог, указанных в пункте 1 настоящего приказа, определены Земельным кодексом Российской Федерации, Законом № 257-ФЗ.

5. Опубликовать настоящий приказ на «Официальном интернет-портале правовой информации», разместить на официальном сайте министерства транспорта и дорожного хозяйства Сахалинской области.

6. Настоящий приказ вступает в силу по истечении десяти дней со дня его официального опубликования.

7. Контроль за исполнением настоящего приказа возложить на первого заместителя министра, начальника отдела автомобильного транспорта и дорожного хозяйства Ри Гир Сона.

Министр транспорта
и дорожного хозяйства
Сахалинской области

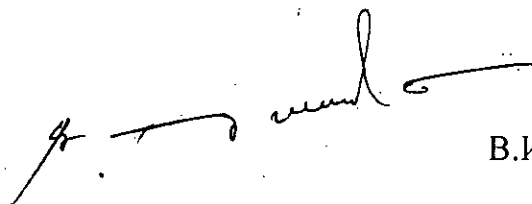

В.И. Спиченко

ПРИЛОЖЕНИЕ № 1а

к приказу министерства транспорта и
дорожного хозяйства Сахалинской области
от 20.10.2021 № 03/10п

ОПИСАНИЕ МЕСТОПОЛОЖЕНИЯ ГРАНИЦ

Схема расположения границ придорожной полосы автомобильной дороги регионального значения Невельск - Томари - аэропорт Шахтерск на участке км 74+000 - км 77+470», в границах муниципального образования «Холмский городской округ» Сахалинской области Российской Федерации

Сведения об объекте		
№ п/п	Характеристики объекта	Описание характеристик
1	2	3
1	Местоположение объекта	Сахалинская область, Холмский городской округ
2	Площадь объекта ± величина погрешности определения площади ($P \pm \Delta P$)	293156±948 кв.м
3	Иные характеристики объекта	—

ПРИЛОЖЕНИЕ № 16

к приказу министерства транспорта и
дорожного хозяйства Сахалинской области
от 20.10.2021 № 03/10п

ПЕРЕЧЕНЬ КООРДИНАТ ХАРАКТЕРНЫХ ТОЧЕК ГРАНИЦ

Сведения о местоположении границ придорожной полосы автомобильной дороги
регионального значения Невельск - Томари - аэропорт Шахтерск
на участке км 74+000 - км 77+470», в границах муниципального образования
«Холмский городской округ» Сахалинской области Российской Федерации

Сведения о местоположении границ объекта					
Зона с особыми условиями использования территории Придорожная полоса автомобильной дороги регионального значения Невельск - Томари - аэропорт Шахтерск на участке км 74+000 - км 77+470», в границах муниципального образования «Холмский городской округ» Сахалинской области Российской Федерации					
1. Система координат МСК г. Холмска					
2. Сведения о характерных точках границ объекта					
Обозначение характерных точек границ	Координаты, м		Метод определения координат характерной точки	Средняя квадратическая погрешность положения характерной точки (M _t), м	Описание обозначения точки на местности (при наличии)
	X	Y			
1	2	3	4	5	6
1	40245,08	6809,09	Метод спутниковых геодезических измерений (определений)	0,50	-
2	40496,27	6821,26	Метод спутниковых геодезических измерений (определений)	0,50	-
3	40516,25	6822,23	Метод спутниковых геодезических измерений (определений)	0,50	-
4	40620,45	6829,27	Метод спутниковых геодезических измерений (определений)	0,50	-

1	2	3	4	5	6
5	40606,25	6878,21	Метод спутниковых геодезических измерений (определений)	0,50	-
6	40512,26	6874,41	Метод спутниковых геодезических измерений (определений)	0,50	-
7	40512,40	6871,38	Метод спутниковых геодезических измерений (определений)	0,50	-
8	40494,04	6870,61	Метод спутниковых геодезических измерений (определений)	0,50	-
9	40242,58	6858,43	Метод спутниковых геодезических измерений (определений)	0,50	-
10	39924,96	6841,68	Метод спутниковых геодезических измерений (определений)	0,50	-
11	39857,12	6839,09	Метод спутниковых геодезических измерений (определений)	0,50	-
12	39836,75	6840,21	Метод спутниковых геодезических измерений (определений)	0,50	-
13	39813,96	6843,55	Метод спутниковых геодезических измерений (определений)	0,50	-
14	39783,41	6848,89	Метод спутниковых геодезических измерений (определений)	0,50	-
15	39760,65	6855,33	Метод спутниковых геодезических измерений (определений)	0,50	-

1	2	3	4	5	6
16	39643,26	6888,55	Метод спутниковых геодезических измерений (определений)	0,50	-
17	39565,47	6910,26	Метод спутниковых геодезических измерений (определений)	0,50	-
18	39550,76	6863,08	Метод спутниковых геодезических измерений (определений)	0,50	-
19	39629,89	6840,99	Метод спутниковых геодезических измерений (определений)	0,50	-
20	39772,40	6800,66	Метод спутниковых геодезических измерений (определений)	0,50	-
21	39806,12	6794,77	Метод спутниковых геодезических измерений (определений)	0,50	-
22	39831,80	6791,01	Метод спутниковых геодезических измерений (определений)	0,50	-
23	39856,71	6789,64	Метод спутниковых геодезических измерений (определений)	0,50	-
24	39927,20	6792,33	Метод спутниковых геодезических измерений (определений)	0,50	-
1	40245,08	6809,09	Метод спутниковых геодезических измерений (определений)	0,50	-
25	39218,94	6956,50	Метод спутниковых геодезических измерений (определений)	0,50	-

1	2	3	4	5	6
26	39244,49	7001,09	Метод спутниковых геодезических измерений (определений)	0,50	-
27	39238,22	6996,96	Метод спутниковых геодезических измерений (определений)	0,50	-
28	39229,00	6999,68	Метод спутниковых геодезических измерений (определений)	0,50	-
29	39222,15	7007,15	Метод спутниковых геодезических измерений (определений)	0,50	-
30	39012,96	7063,88	Метод спутниковых геодезических измерений (определений)	0,50	-
31	38900,11	7094,26	Метод спутниковых геодезических измерений (определений)	0,50	-
32	38780,04	7123,63	Метод спутниковых геодезических измерений (определений)	0,50	-
33	38746,56	7122,50	Метод спутниковых геодезических измерений (определений)	0,50	-
34	38694,71	7113,71	Метод спутниковых геодезических измерений (определений)	0,50	-
35	38559,19	7080,67	Метод спутниковых геодезических измерений (определений)	0,50	-
36	38462,38	7055,45	Метод спутниковых геодезических измерений (определений)	0,50	-

1	2	3	4	5	6
37	38423,26	7046,70	Метод спутниковых геодезических измерений (определений)	0,50	-
38	38345,54	7028,03	Метод спутниковых геодезических измерений (определений)	0,50	-
39	38287,14	7014,40	Метод спутниковых геодезических измерений (определений)	0,50	-
40	38229,74	6996,48	Метод спутниковых геодезических измерений (определений)	0,50	-
41	38171,50	6982,39	Метод спутниковых геодезических измерений (определений)	0,50	-
42	38151,12	6981,55	Метод спутниковых геодезических измерений (определений)	0,50	-
43	38132,89	6972,96	Метод спутниковых геодезических измерений (определений)	0,50	-
44	38113,26	6967,23	Метод спутниковых геодезических измерений (определений)	0,50	-
45	38063,75	6957,94	Метод спутниковых геодезических измерений (определений)	0,50	-
46	38023,51	6946,85	Метод спутниковых геодезических измерений (определений)	0,50	-
47	37995,08	6939,76	Метод спутниковых геодезических измерений (определений)	0,50	-

1	2	3	4	5	6
48	37980,59	6937,59	Метод спутниковых геодезических измерений (определений)	0,50	-
49	37939,77	6935,47	Метод спутниковых геодезических измерений (определений)	0,50	-
50	37917,09	6936,60	Метод спутниковых геодезических измерений (определений)	0,50	-
51	37891,54	6940,54	Метод спутниковых геодезических измерений (определений)	0,50	-
52	37869,13	6942,75	Метод спутниковых геодезических измерений (определений)	0,50	-
53	37860,36	6947,96	Метод спутниковых геодезических измерений (определений)	0,50	-
54	37832,89	6953,82	Метод спутниковых геодезических измерений (определений)	0,50	-
55	37824,40	6956,57	Метод спутниковых геодезических измерений (определений)	0,50	-
56	37804,49	6965,19	Метод спутниковых геодезических измерений (определений)	0,50	-
57	37775,67	6981,47	Метод спутниковых геодезических измерений (определений)	0,50	-
58	37750,88	6998,99	Метод спутниковых геодезических измерений (определений)	0,50	-

1	2	3	4	5	6
59	37732,69	7014,28	Метод спутниковых геодезических измерений (определений)	0,50	-
60	37711,01	7038,17	Метод спутниковых геодезических измерений (определений)	0,50	-
61	37685,25	7069,62	Метод спутниковых геодезических измерений (определений)	0,50	-
62	37661,52	7101,87	Метод спутниковых геодезических измерений (определений)	0,50	-
63	37653,97	7110,02	Метод спутниковых геодезических измерений (определений)	0,50	-
64	37632,02	7127,16	Метод спутниковых геодезических измерений (определений)	0,50	-
65	37590,66	7168,16	Метод спутниковых геодезических измерений (определений)	0,50	-
66	37586,59	7175,59	Метод спутниковых геодезических измерений (определений)	0,50	-
67	37562,47	7196,83	Метод спутниковых геодезических измерений (определений)	0,50	-
68	37559,52	7201,49	Метод спутниковых геодезических измерений (определений)	0,50	-
69	37465,58	7256,15	Метод спутниковых геодезических измерений (определений)	0,50	-

1	2	3	4	5	6
70	37433,31	7218,85	Метод спутниковых геодезических измерений (определений)	0,50	-
71	37523,23	7165,14	Метод спутниковых геодезических измерений (определений)	0,50	-
72	37550,35	7137,50	Метод спутниковых геодезических измерений (определений)	0,50	-
73	37599,20	7089,35	Метод спутниковых геодезических измерений (определений)	0,50	-
74	37623,37	7070,37	Метод спутниковых геодезических измерений (определений)	0,50	-
75	37646,22	7039,31	Метод спутниковых геодезических измерений (определений)	0,50	-
76	37673,58	7005,90	Метод спутниковых геодезических измерений (определений)	0,50	-
77	37698,36	6978,61	Метод спутниковых геодезических измерений (определений)	0,50	-
78	37720,68	6959,84	Метод спутниковых геодезических измерений (определений)	0,50	-
79	37749,20	6939,69	Метод спутниковых геодезических измерений (определений)	0,50	-
80	37776,67	6924,16	Метод спутниковых геодезических измерений (определений)	0,50	-

1	2	3	4	5	6
81	37886,81	6891,29	Метод спутниковых геодезических измерений (определений)	0,50	-
82	37912,08	6887,39	Метод спутниковых геодезических измерений (определений)	0,50	-
83	37939,82	6886,01	Метод спутниковых геодезических измерений (определений)	0,50	-
84	37985,54	6888,38	Метод спутниковых геодезических измерений (определений)	0,50	-
85	38004,74	6891,26	Метод спутниковых геодезических измерений (определений)	0,50	-
86	38036,05	6899,07	Метод спутниковых геодезических измерений (определений)	0,50	-
87	38074,89	6909,77	Метод спутниковых геодезических измерений (определений)	0,50	-
88	38124,76	6919,13	Метод спутниковых геодезических измерений (определений)	0,50	-
89	38150,45	6926,62	Метод спутниковых геодезических измерений (определений)	0,50	-
90	38163,13	6932,60	Метод спутниковых геодезических измерений (определений)	0,50	-
91	38178,39	6933,23	Метод спутниковых геодезических измерений (определений)	0,50	-

1	2	3	4	5	6
92	38242,93	6948,84	Метод спутниковых геодезических измерений (определений)	0,50	-
93	38300,14	6966,71	Метод спутниковых геодезических измерений (определений)	0,50	-
94	38356,92	6979,96	Метод спутниковых геодезических измерений (определений)	0,50	-
95	38434,42	6998,58	Метод спутниковых геодезических измерений (определений)	0,50	-
96	38474,00	7007,43	Метод спутниковых геодезических измерений (определений)	0,50	-
97	38571,27	7032,77	Метод спутниковых геодезических измерений (определений)	0,50	-
98	38704,70	7065,30	Метод спутниковых геодезических измерений (определений)	0,50	-
99	38751,54	7073,24	Метод спутниковых геодезических измерений (определений)	0,50	-
100	38774,90	7074,03	Метод спутниковых геодезических измерений (определений)	0,50	-
101	38887,82	7046,41	Метод спутниковых геодезических измерений (определений)	0,50	-
102	39000,07	7016,19	Метод спутниковых геодезических измерений (определений)	0,50	-

1	2	3	4	5	6
25	39218,94	6956,50	Метод спутниковых геодезических измерений (определений)	0,50	-
103	39854,48	6872,62	Метод спутниковых геодезических измерений (определений)	0,50	-
104	39938,04	6872,88	Метод спутниковых геодезических измерений (определений)	0,50	-
105	40135,60	6882,66	Метод спутниковых геодезических измерений (определений)	0,50	-
106	40242,17	6887,65	Метод спутниковых геодезических измерений (определений)	0,50	-
107	40492,14	6900,02	Метод спутниковых геодезических измерений (определений)	0,50	-
108	40487,79	6949,16	Метод спутниковых геодезических измерений (определений)	0,50	-
109	40239,79	6936,99	Метод спутниковых геодезических измерений (определений)	0,50	-
110	40133,22	6932,00	Метод спутниковых геодезических измерений (определений)	0,50	-
111	39967,29	6923,10	Метод спутниковых геодезических измерений (определений)	0,50	-
112	39936,74	6922,28	Метод спутниковых геодезических измерений (определений)	0,50	-

1	2	3	4	5	6
113	39856,09	6922,03	Метод спутниковых геодезических измерений (определений)	0,50	-
114	39826,33	6924,06	Метод спутниковых геодезических измерений (определений)	0,50	-
115	39785,96	6932,78	Метод спутниковых геодезических измерений (определений)	0,50	-
116	39719,33	6949,20	Метод спутниковых геодезических измерений (определений)	0,50	-
117	39334,33	7056,51	Метод спутниковых геодезических измерений (определений)	0,50	-
118	39064,22	7131,78	Метод спутниковых геодезических измерений (определений)	0,50	-
119	38886,62	7181,13	Метод спутниковых геодезических измерений (определений)	0,50	-
120	38813,74	7202,43	Метод спутниковых геодезических измерений (определений)	0,50	-
121	38768,26	7208,64	Метод спутниковых геодезических измерений (определений)	0,50	-
122	38742,45	7208,18	Метод спутниковых геодезических измерений (определений)	0,50	-
123	38722,80	7206,43	Метод спутниковых геодезических измерений (определений)	0,50	-

1	2	3	4	5	6
124	38617,23	7183,54	Метод спутниковых геодезических измерений (определений)	0,50	-
125	38476,19	7153,32	Метод спутниковых геодезических измерений (определений)	0,50	-
126	38429,04	7145,05	Метод спутниковых геодезических измерений (определений)	0,50	-
127	38416,52	7123,48	Метод спутниковых геодезических измерений (определений)	0,50	-
128	38188,73	7067,24	Метод спутниковых геодезических измерений (определений)	0,50	-
129	38163,42	7058,71	Метод спутниковых геодезических измерений (определений)	0,50	-
130	38008,51	7025,56	Метод спутниковых геодезических измерений (определений)	0,50	-
131	37980,54	7015,87	Метод спутниковых геодезических измерений (определений)	0,50	-
132	37947,79	7012,65	Метод спутниковых геодезических измерений (определений)	0,50	-
133	37904,01	7016,37	Метод спутниковых геодезических измерений (определений)	0,50	-
134	37874,24	7023,73	Метод спутниковых геодезических измерений (определений)	0,50	-

1	2	3	4	5	6
135	37842,72	7036,19	Метод спутниковых геодезических измерений (определений)	0,50	-
136	37820,78	7045,83	Метод спутниковых геодезических измерений (определений)	0,50	-
137	37804,05	7056,63	Метод спутниковых геодезических измерений (определений)	0,50	-
138	37756,49	7102,22	Метод спутниковых геодезических измерений (определений)	0,50	-
139	37717,96	7145,53	Метод спутниковых геодезических измерений (определений)	0,50	-
140	37688,71	7139,26	Метод спутниковых геодезических измерений (определений)	0,50	-
141	37641,74	7157,39	Метод спутниковых геодезических измерений (определений)	0,50	-
142	37661,27	7133,50	Метод спутниковых геодезических измерений (определений)	0,50	-
143	37673,65	7114,79	Метод спутниковых геодезических измерений (определений)	0,50	-
144	37691,10	7100,96	Метод спутниковых геодезических измерений (определений)	0,50	-
145	37721,01	7067,80	Метод спутниковых геодезических измерений (определений)	0,50	-

1	2	3	4	5	6
146	37773,29	7017,69	Метод спутниковых геодезических измерений (определений)	0,50	-
147	37797,30	7002,19	Метод спутниковых геодезических измерений (определений)	0,50	-
148	37823,69	6990,59	Метод спутниковых геодезических измерений (определений)	0,50	-
149	37859,16	6976,57	Метод спутниковых геодезических измерений (определений)	0,50	-
150	37895,93	6967,47	Метод спутниковых геодезических измерений (определений)	0,50	-
151	37948,12	6963,04	Метод спутниковых геодезических измерений (определений)	0,50	-
152	37991,19	6967,28	Метод спутниковых геодезических измерений (определений)	0,50	-
153	38021,82	6977,89	Метод спутниковых геодезических измерений (определений)	0,50	-
154	38176,52	7010,99	Метод спутниковых геодезических измерений (определений)	0,50	-
155	38202,56	7019,77	Метод спутниковых геодезических измерений (определений)	0,50	-
156	38448,72	7080,55	Метод спутниковых геодезических измерений (определений)	0,50	-

1	2	3	4	5	6
157	38460,22	7100,36	Метод спутниковых геодезических измерений (определений)	0,50	-
158	38485,63	7104,82	Метод спутниковых геодезических измерений (определений)	0,50	-
159	38627,64	7135,25	Метод спутниковых геодезических измерений (определений)	0,50	-
160	38730,25	7157,50	Метод спутниковых геодезических измерений (определений)	0,50	-
161	38745,08	7158,82	Метод спутниковых геодезических измерений (определений)	0,50	-
162	38765,34	7159,18	Метод спутниковых геодезических измерений (определений)	0,50	-
163	38803,41	7153,98	Метод спутниковых геодезических измерений (определений)	0,50	-
164	38873,08	7133,62	Метод спутниковых геодезических измерений (определений)	0,50	-
165	38967,93	7107,33	Метод спутниковых геодезических измерений (определений)	0,50	-
166	39247,60	7029,40	Метод спутниковых геодезических измерений (определений)	0,50	-
167	39706,79	6901,41	Метод спутниковых геодезических измерений (определений)	0,50	-

1	2	3	4	5	6
168	39774,84	6884,64	Метод спутниковых геодезических измерений (определений)	0,50	-
169	39819,40	6875,02	Метод спутниковых геодезических измерений (определений)	0,50	-
103	39854,48	6872,62	Метод спутниковых геодезических измерений (определений)	0,50	-

3. Сведения о характерных точках части (частей) границы объекта

Обозначение характерных точек части границы	Координаты, м		Метод определения координат характерной точки	Средняя квадратическая погрешность положения характерной точки (M_t), м	Описание обозначения точки на местности (при наличии)
	X	Y			
1	2	3	4	5	6
Часть № —					
—	—	—	—	—	—

Сведения о местоположении измененных (уточненных) границ объекта

1. Система координат —

2. Сведения о характерных точках границ объекта

Обозначение характерных точек границ	Существующие координаты, м		Измененные (уточненные) координаты, м		Метод определения координат характерной точки	Средняя квадратическая погрешность положения характерной точки (M_t), м	Описание обозначения точки на местности (при наличии)
	X	Y	X	Y			
1	2	3	4	5	6	7	8
—	—	—	—	—	—	—	—


3. Сведения о характерных точках части (частей) границы объекта

Часть № —							
Обозначение характерных точек границ	Существующие координаты, м		Измененные (уточненные) координаты, м		Метод определения координат характерной точки	Средняя квадратическая погрешность положения характерной точки (M_t), м	Описание обозначения точки на местности (при наличии)
	X	Y	X	Y			
1	2	3	4	5	6	7	8
—	—	—	—	—	—	—	—

План границ объекта

Зона с особыми условиями использования территории Придорожная полоса автомобильной дороги регионального значения Невельск - Томари - аэропорт Шахтерск на участке км 74+000 - км 77+470», в границах муниципального образования «Холмский городской округ» Сахалинской области Российской Федерации

Основной лист

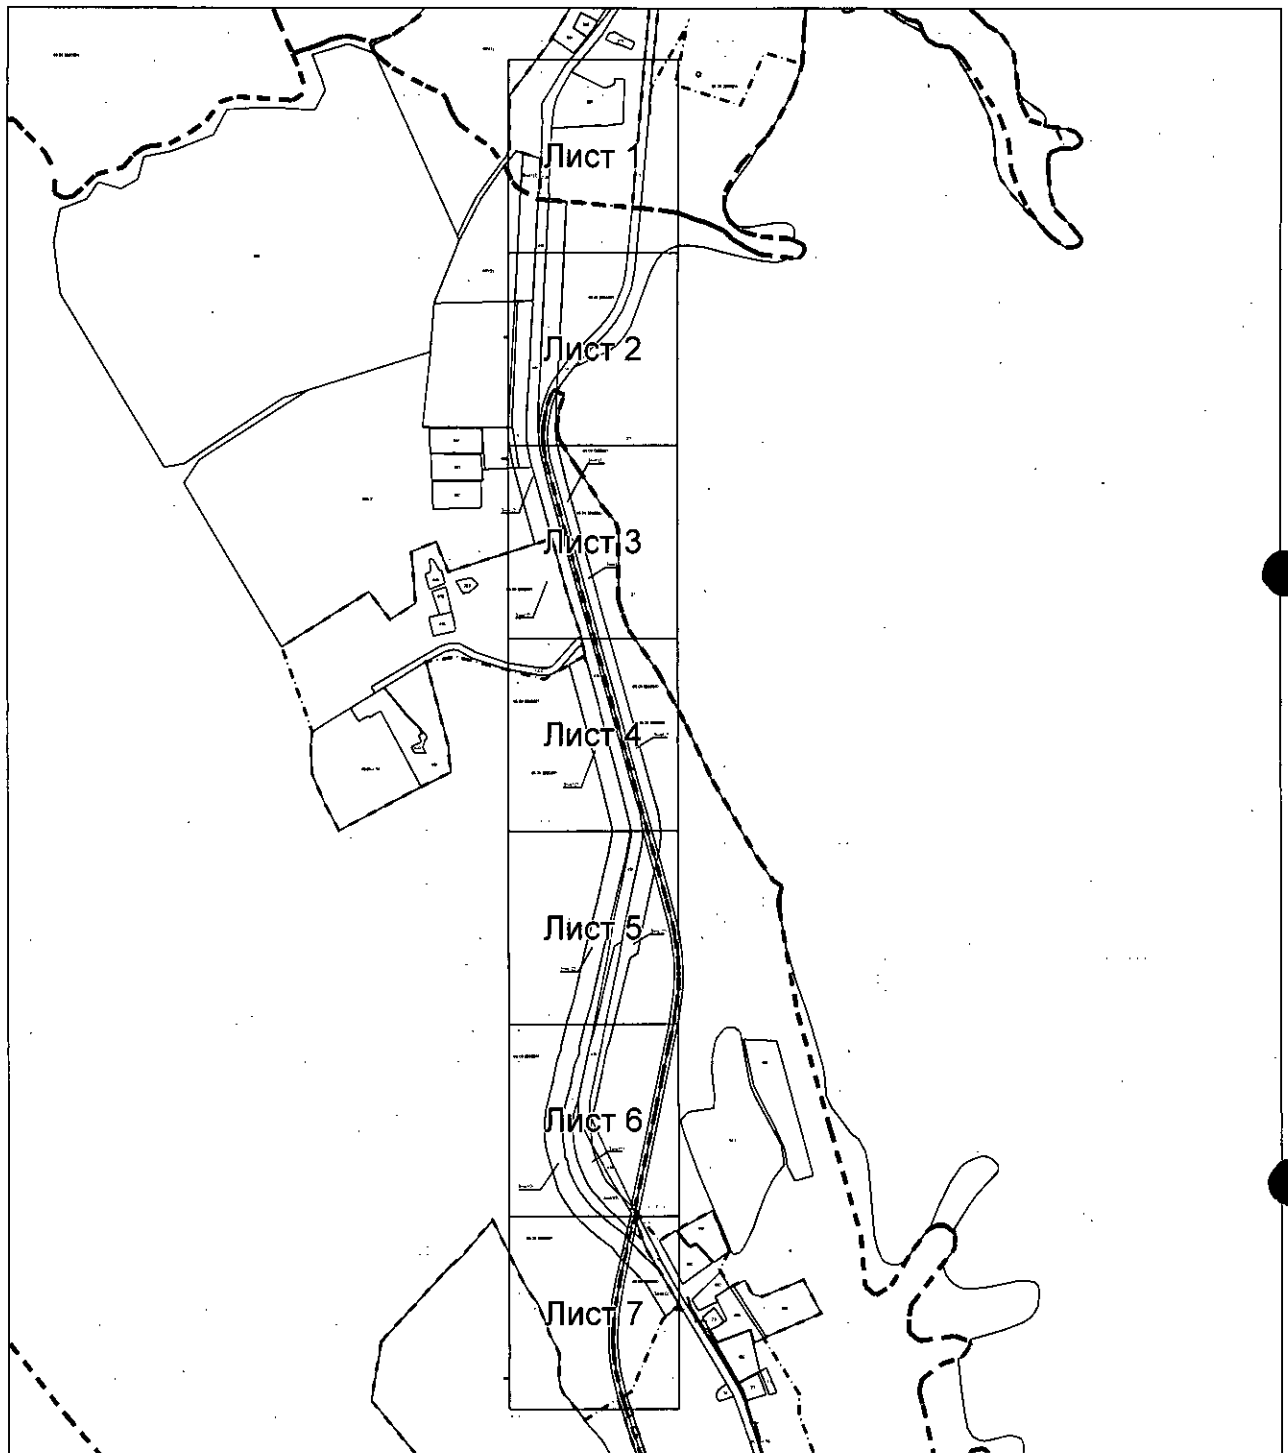

Масштаб 1: 20000

Используемые условные знаки и обозначения:



— область выносного листа,

23


— номер выносного листа.

Остальные используемые условные знаки и обозначения приведены на отдельной странице в конце раздела.

План границ объекта

Зона с особыми условиями использования территории Придорожная полоса автомобильной дороги регионального значения Невельск - Томари - аэропорт Шахтерск на участке км 74+000 - км 77+470», в границах муниципального образования «Холмский городской округ» Сахалинской области Российской Федерации

Выносной лист №1

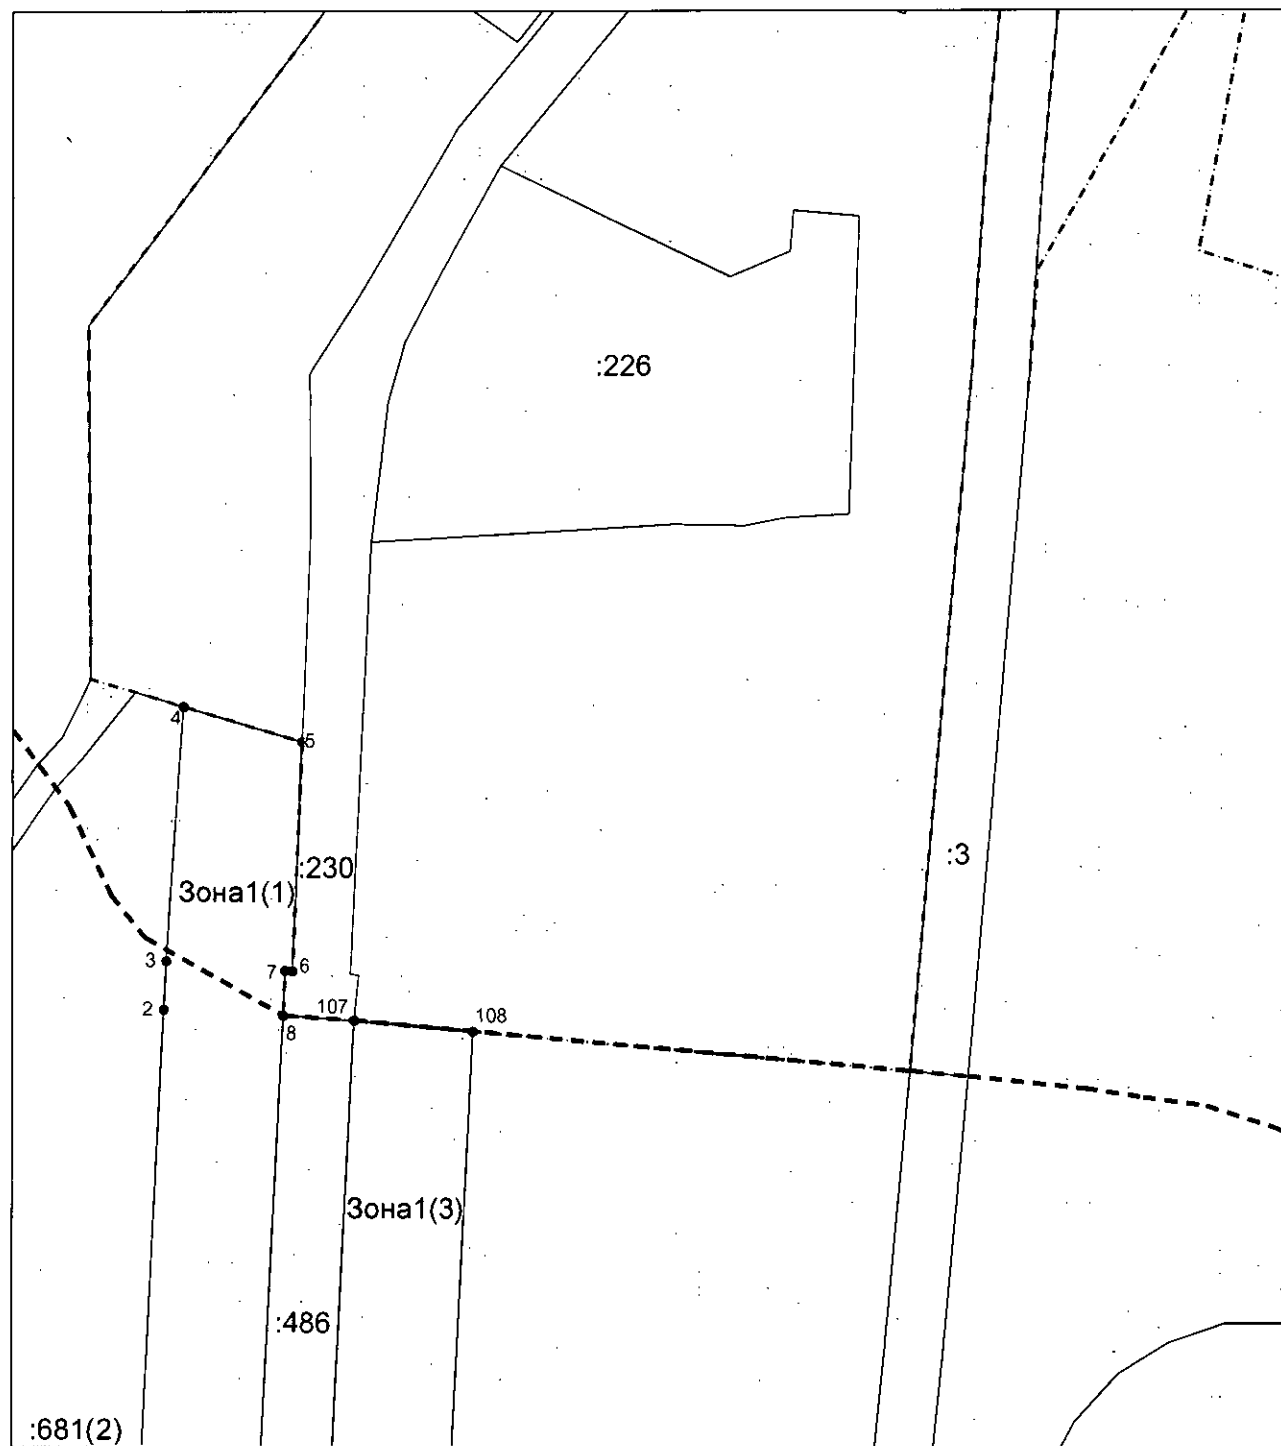


Масштаб 1:3000

Используемые условные знаки и обозначения приведены на отдельной странице в конце раздела

План границ объекта

Зона с особыми условиями использования территории Придорожная полоса автомобильной дороги регионального значения Невельск - Томари - аэропорт Шахтерск на участке км 74+000 - км 77+470», в границах муниципального образования «Холмский городской округ» Сахалинской области Российской Федерации

Выносной лист №2

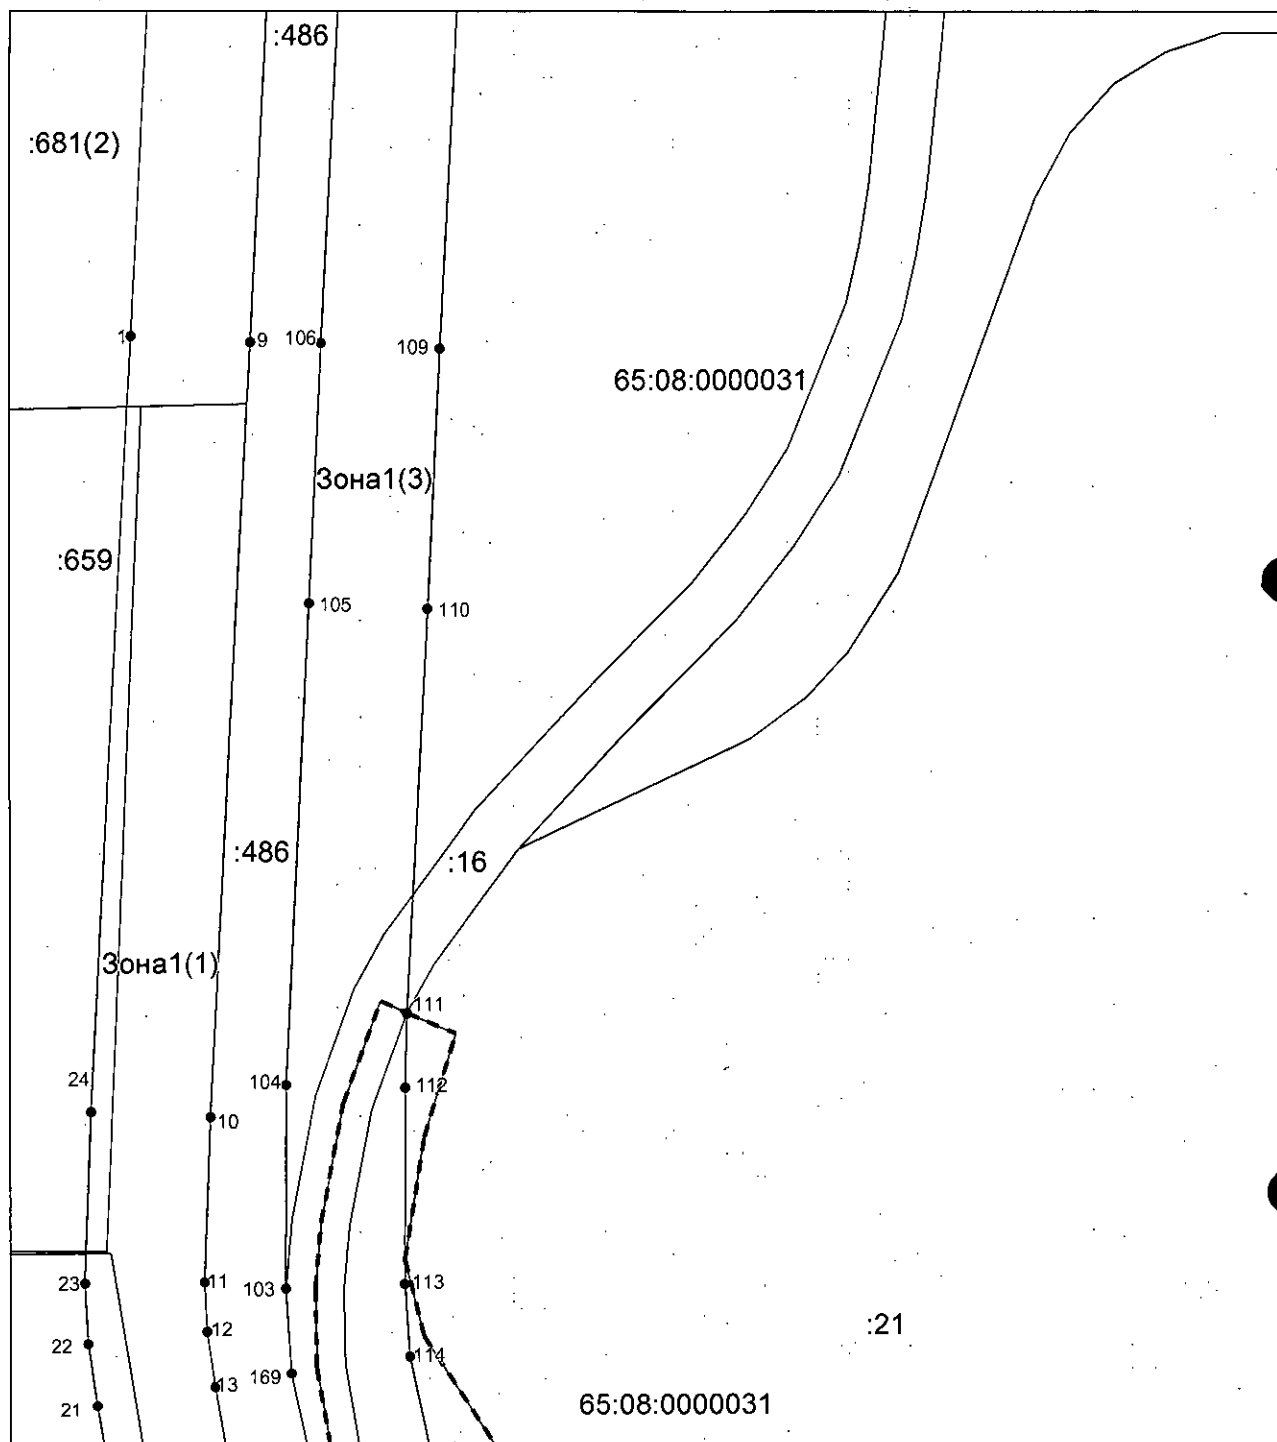


Масштаб 1:3000

Используемые условные знаки и обозначения приведены на отдельной странице в конце раздела

План границ объекта

Зона с особыми условиями использования территории Придорожная полоса автомобильной дороги регионального значения Невельск - Томари - аэропорт Шахтерск на участке км 74+000 - км 77+470»; в границах муниципального образования «Холмский городской округ» Сахалинской области Российской Федерации

Выносной лист № 4

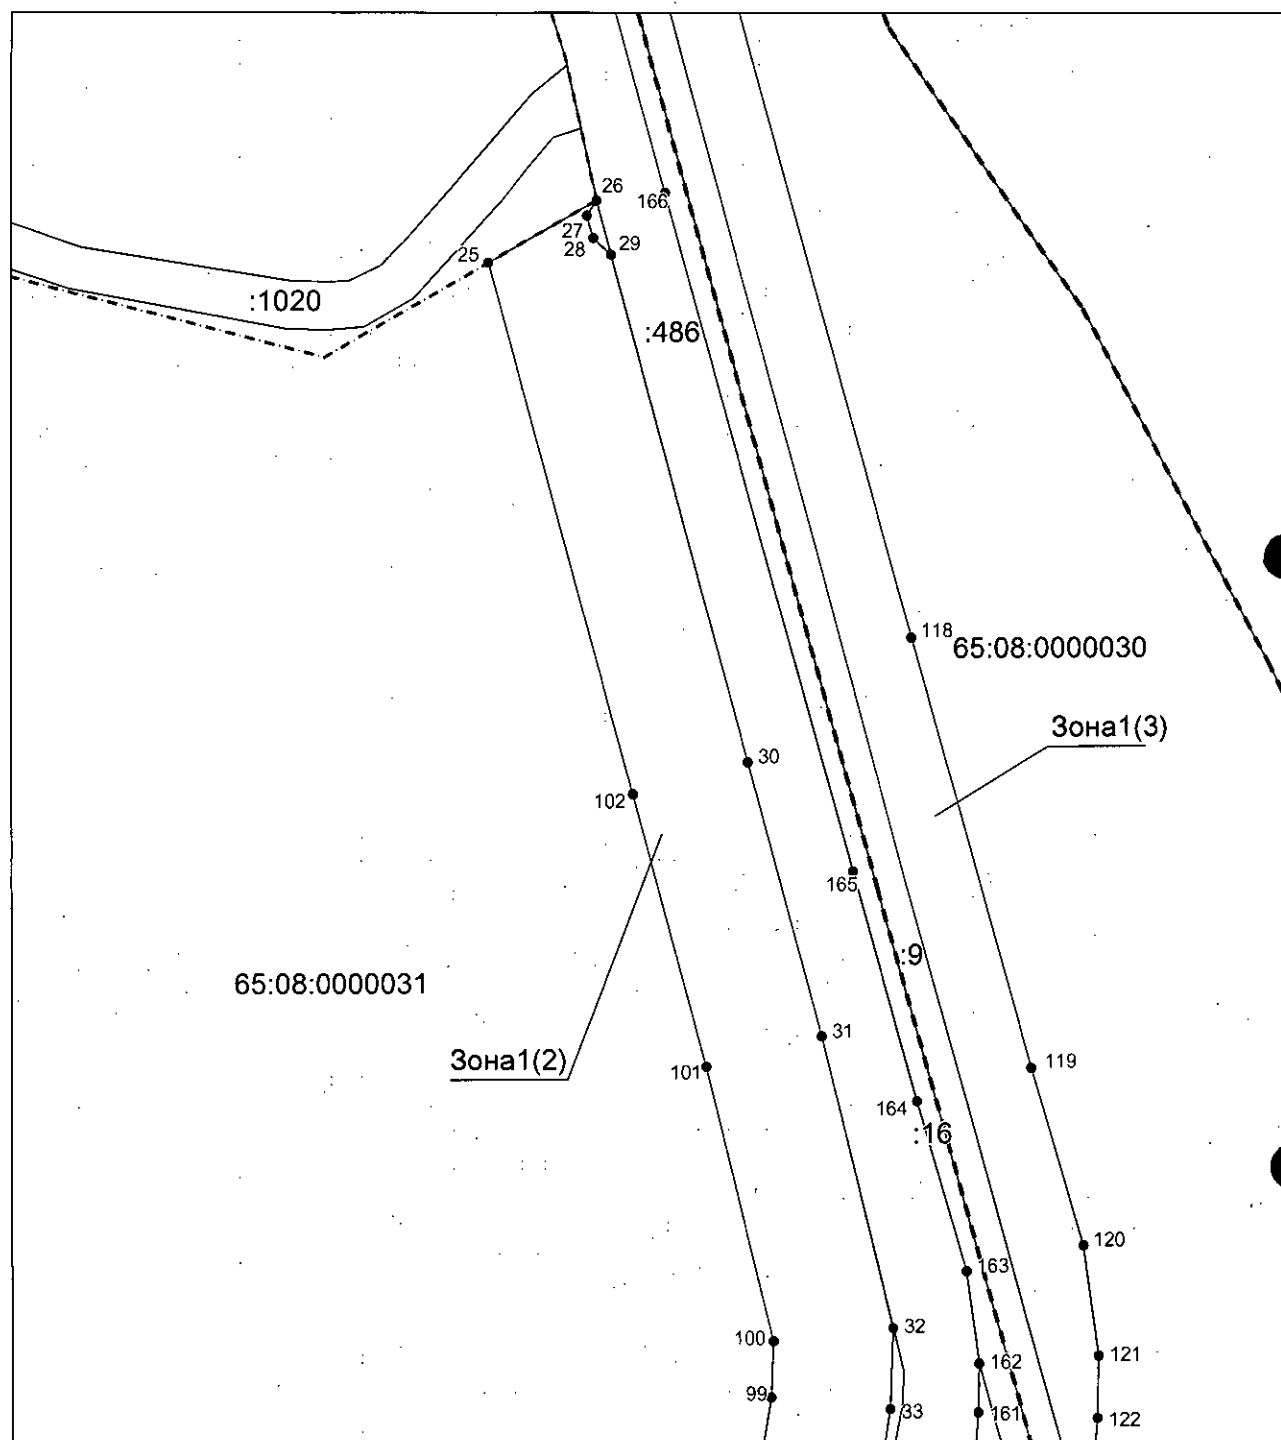


Масштаб 1:3000

Используемые условные знаки и обозначения приведены на отдельной странице в конце раздела

План границ объекта

Зона с особыми условиями использования территории Придорожная полоса автомобильной дороги регионального значения Невельск - Томари - аэропорт Шахтерск на участке км 74+000 - км 77+470», в границах муниципального образования «Холмский городской округ» Сахалинской области Российской Федерации

Выносной лист № 5

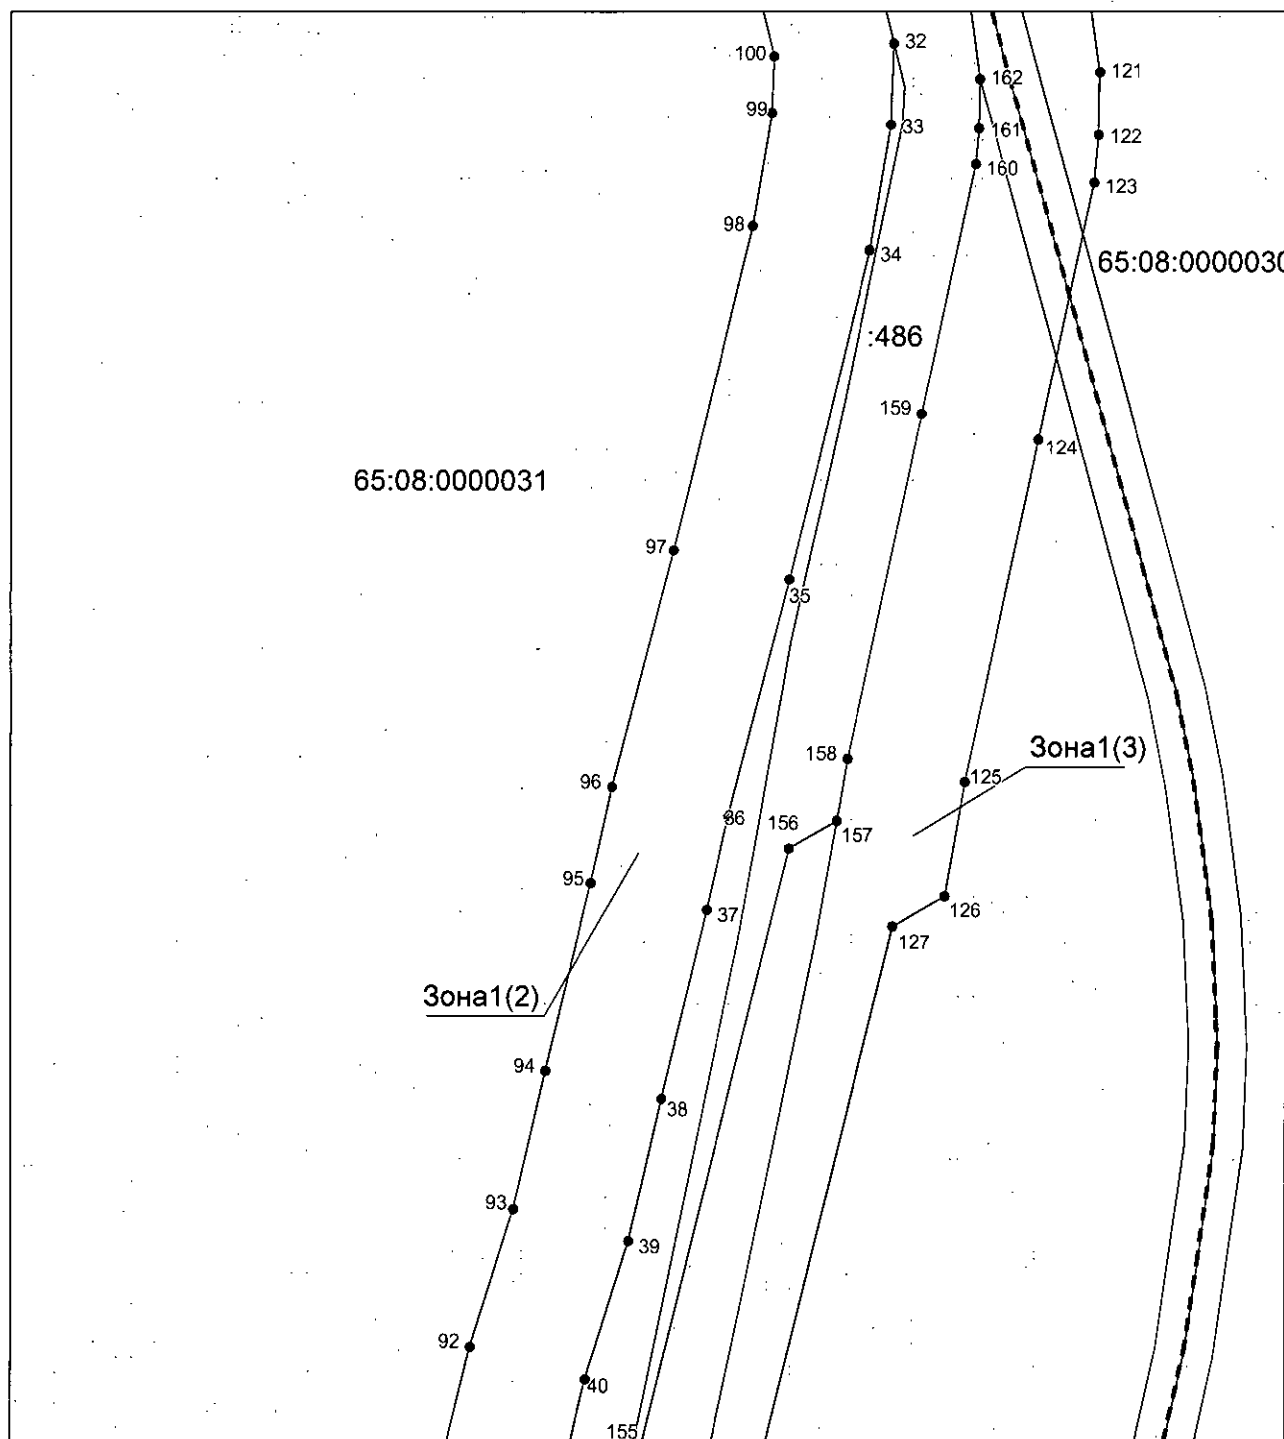


Масштаб 1:3000

Используемые условные знаки и обозначения приведены на отдельной странице в конце раздела

План границ объекта

Зона с особыми условиями использования территории Придорожная полоса автомобильной дороги регионального значения Невельск - Томари - аэропорт Шахтерск на участке км 74+000 - км 77+470», в границах муниципального образования «Холмский городской округ» Сахалинской области Российской Федерации

Выносной лист № 6

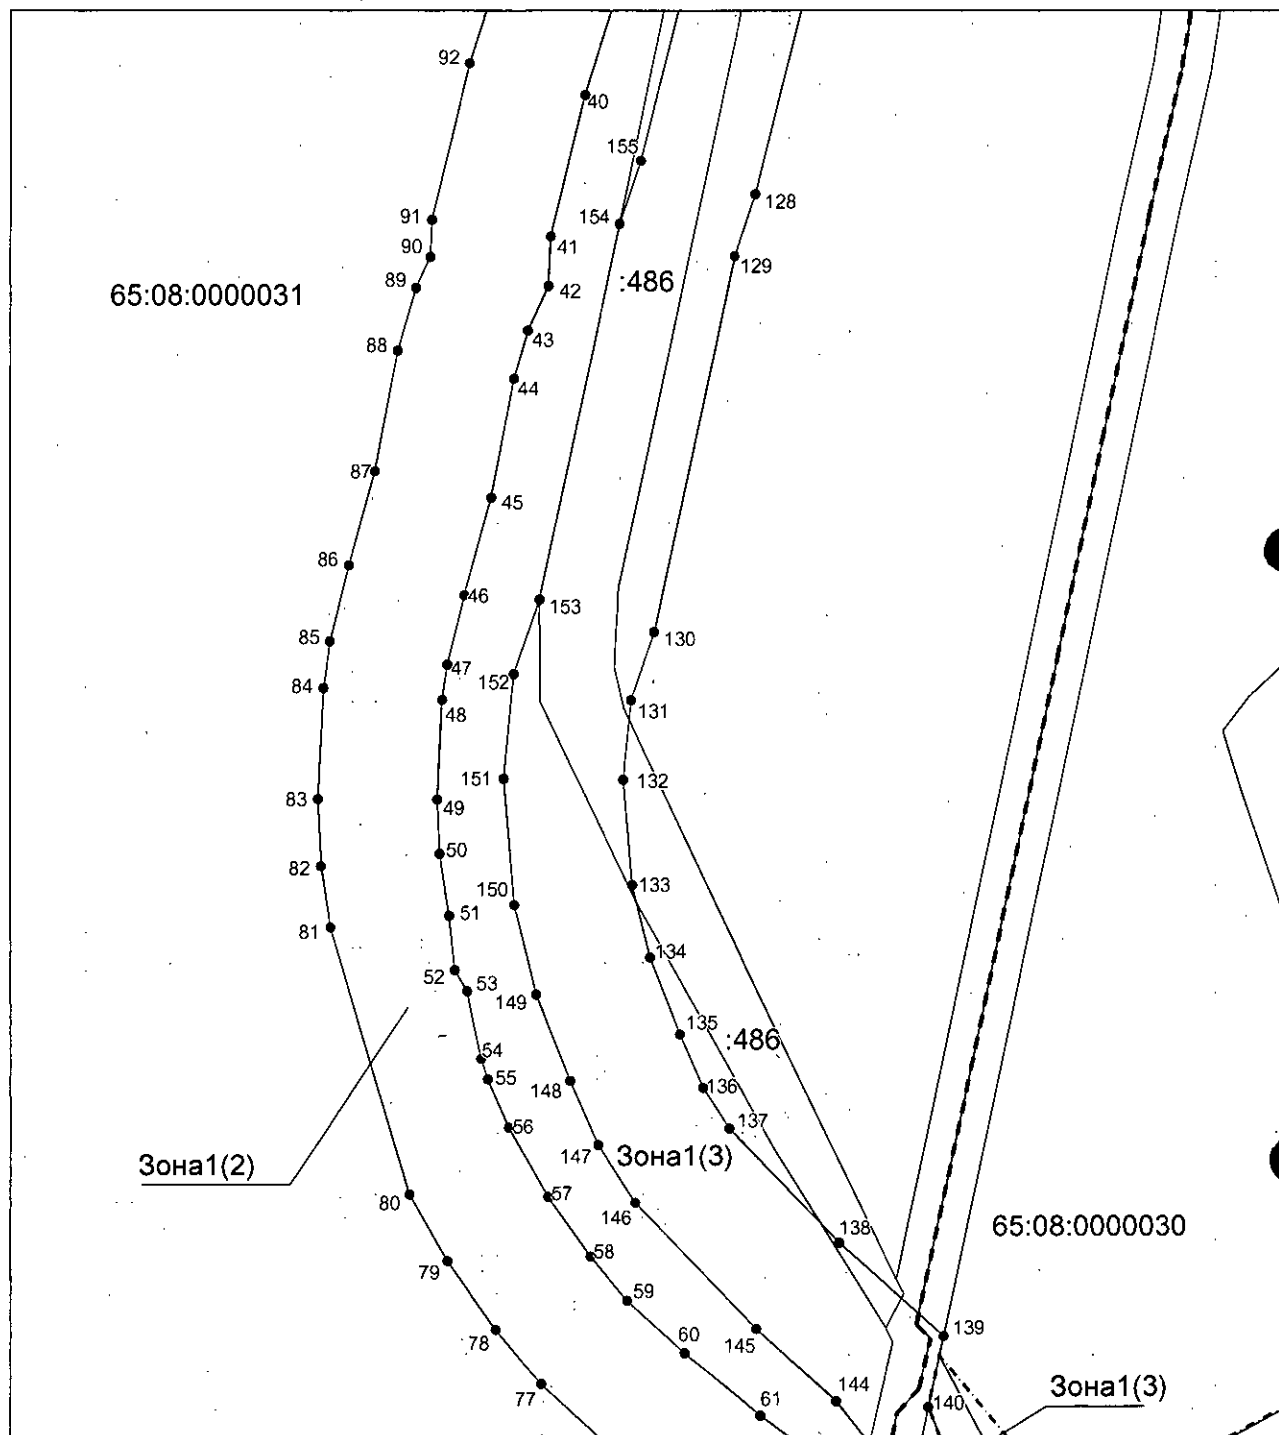

Масштаб 1:3000

Используемые условные знаки и обозначения приведены на отдельной странице в конце раздела

Используемые условные знаки и обозначения:

-  — граница объекта,
-  — установленная граница муниципального образования,
-  — установленная граница населенного пункта,
-  — граница земельного участка,
-  — характерная точка объекта.


ПРИЛОЖЕНИЕ № 1 в

к приказу министерства транспорта и
дорожного хозяйства Сахалинской области
от 20.10.2021 № 03/10п

Перечень земельных участков, которые полностью или частично расположены в границах придорожной полосы автомобильной дороги
регионального значения автомобильной дороги Невельск - Томари - аэропорт Шахтерск на участке км 74+000 - км 77+470», в границах
муниципального образования «Холмский городской округ» Сахалинской области Российской Федерации

п/п	Кадастровый номер	Адрес участка	Категория земель	Вид разрешенного использования
1	65:08:0000000:3	Сахалинская область, территория Холмского административного района	Земли промышленности и земли иного специального назначения	Для размещения и эксплуатации объектов железнодорожного транспорта
2	65:08:0000000:681	Сахалинская область, р-н Холмский	Земли сельскохозяйственного назначения	-
3	65:08:0000031:486	Сахалинская область, р-н Холмский	Земли промышленности и земли иного специального назначения	Для размещения полос отвода (полоса отвода автомобильной дороги общего пользования)
4	65:08:0000031:659	Сахалинская область, р-н Холмский, с Костромское, ул Холмская, в 500 метрах на запад от здания ОАУ "Юго-западное лесное хозяйство", расположенного по адресу: с Костромское, ул Холмская, 2	Земли населённых пунктов	Для размещения объектов сельскохозяйственного назначения и сельскохозяйственных угодий
5	65:08:0000031:850	Российская Федерация, Сахалинская область, р-н Холмский, Холмское лесничество, Костромское, часть I участковое лесничество, квартал 49 (часть выдела 33)	Земли лесного фонда	-
6	65:08:0000031:1020	Российская Федерация, Сахалинская обл., Холмский р-н., с Костромское	Земли населённых пунктов	Автомобильный транспорт

**СХЕМА РАСПОЛОЖЕНИЯ ГРАНИЦ ПРИДОРОЖНОЙ ПОЛОСЫ НА
КАДАСТРОВЫЙ ПЛАНЕ ТЕРРИТОРИИ**

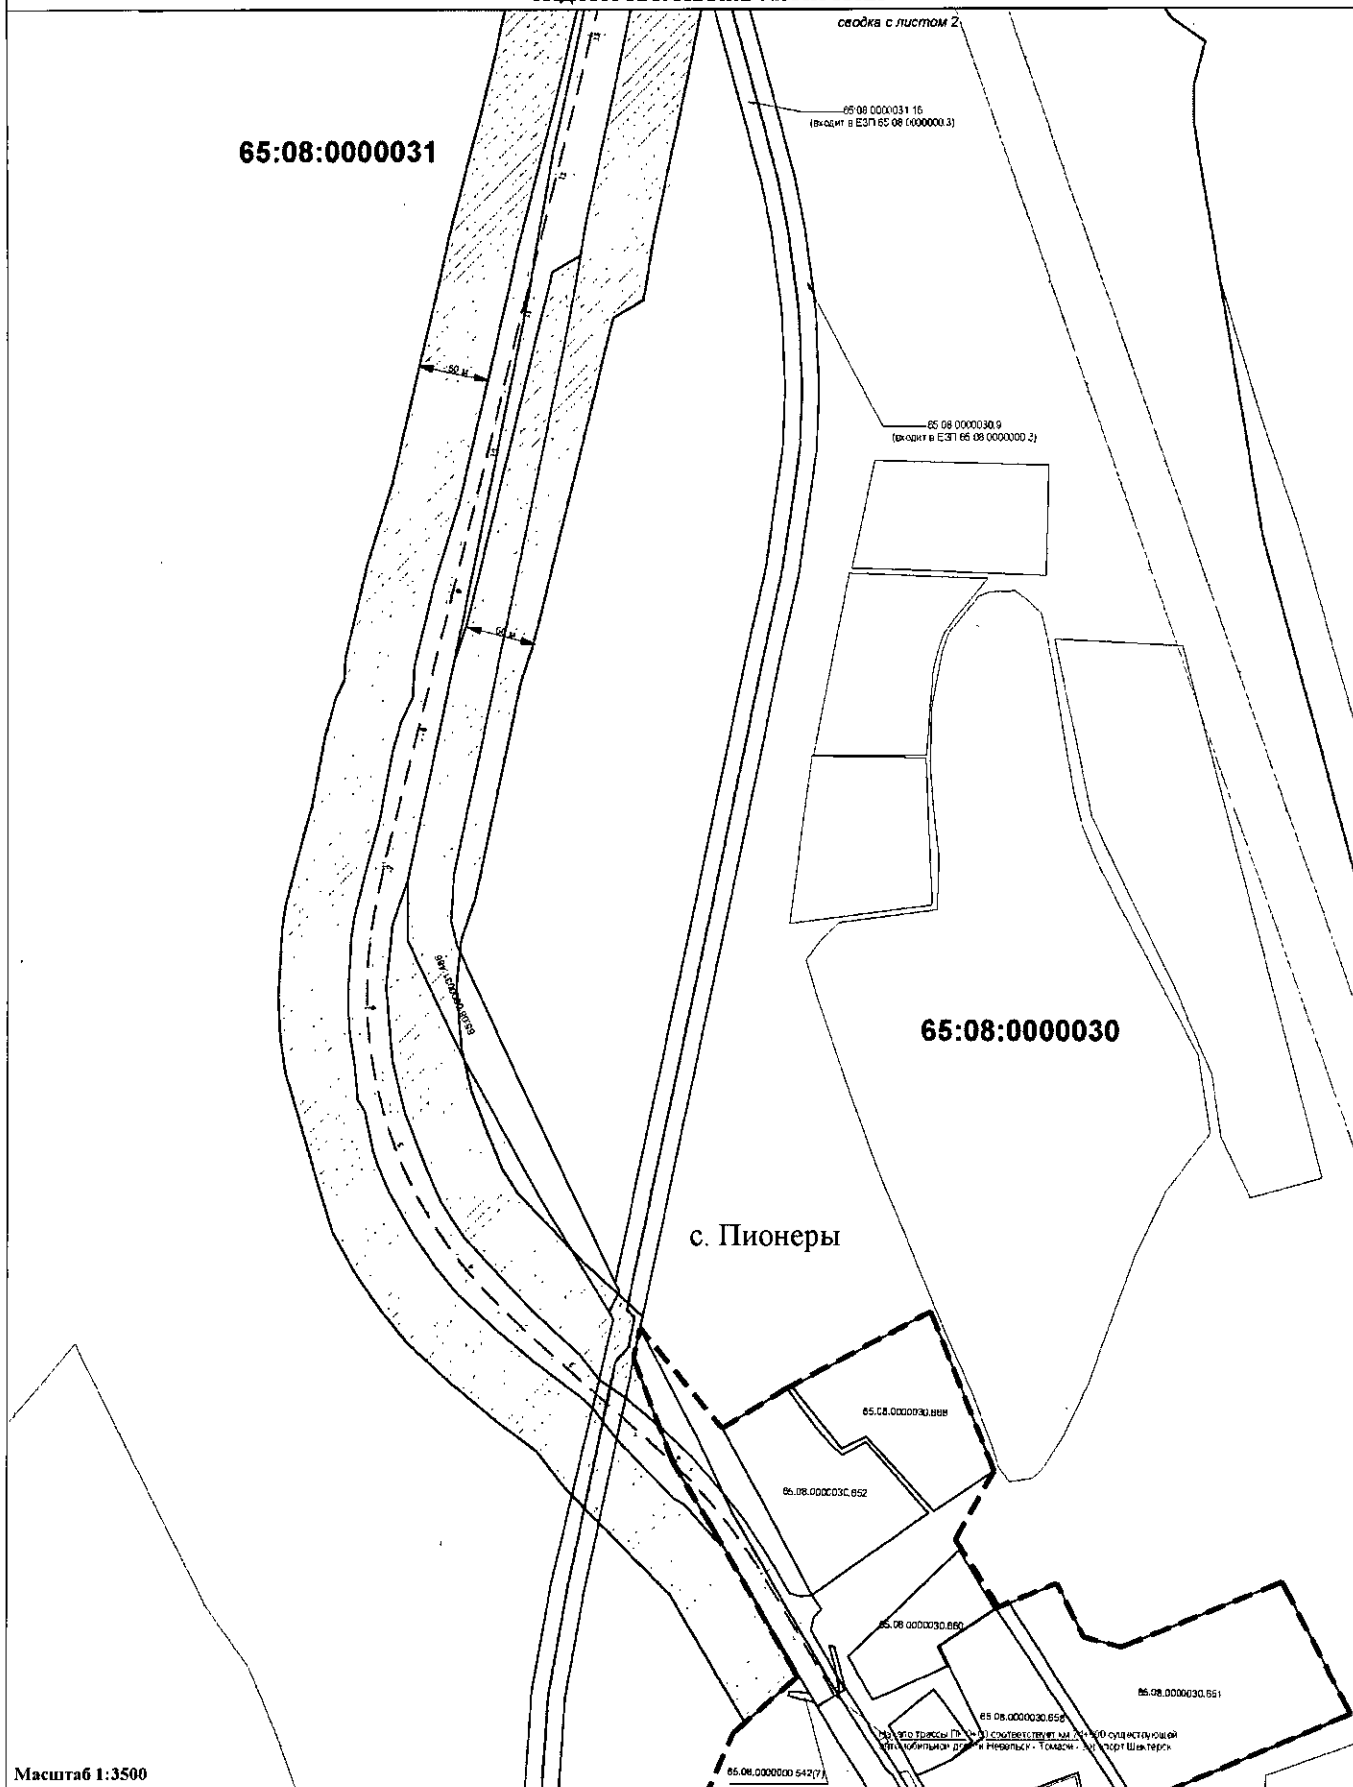

Масштаб 1:3500


УСЛОВНЫЕ ОБОЗНАЧЕНИЯ

- Границы населенных пунктов
- Границы кадастровых кварталов, сведения о которых содержатся в ЕГРН
- Границы земельных участков, сведения о которых содержатся в ЕГРН
- 65:08:0000020:192 Обозначение номеров земельных участков, сведения о которых содержатся в ЕГРН
- 65:08:0000020 Обозначение номеров кадастровых кварталов
- Граница полосы отвода под автомобильной дороги
- Невельск - Томаги - аэропорт Шахтерск на участке км 74+000 - км 77+470



- Границы придорожной полосы автомобильной дороги Невельск - Томаги - аэропорт Шахтерск на участке км 74+000 - км 77+470
- Проектная ось трассы, проектируемой автомобильной дороги с проектным пикетажем
- Ширина придорожной полосы

сводка с листом 3

 


УСЛОВНЫЕ ОБОЗНАЧЕНИЯ

-

Границы придорожной полосы автомобильной дороги
Невельск - Томари - аэропорт Шахтерск на участке км 74+000 - км 77+470
Проектная ось трассы, проектируемой автомобильной
дороги с проектным пикетажем
Ширина придорожной полосы

**СХЕМА РАСПОЛОЖЕНИЯ ГРАНИЦ ПРИДОРОЖНОЙ ПОЛОСЫ НА
КАДАСТРОВOM ПЛАНЕ ТЕРРИТОРИИ**

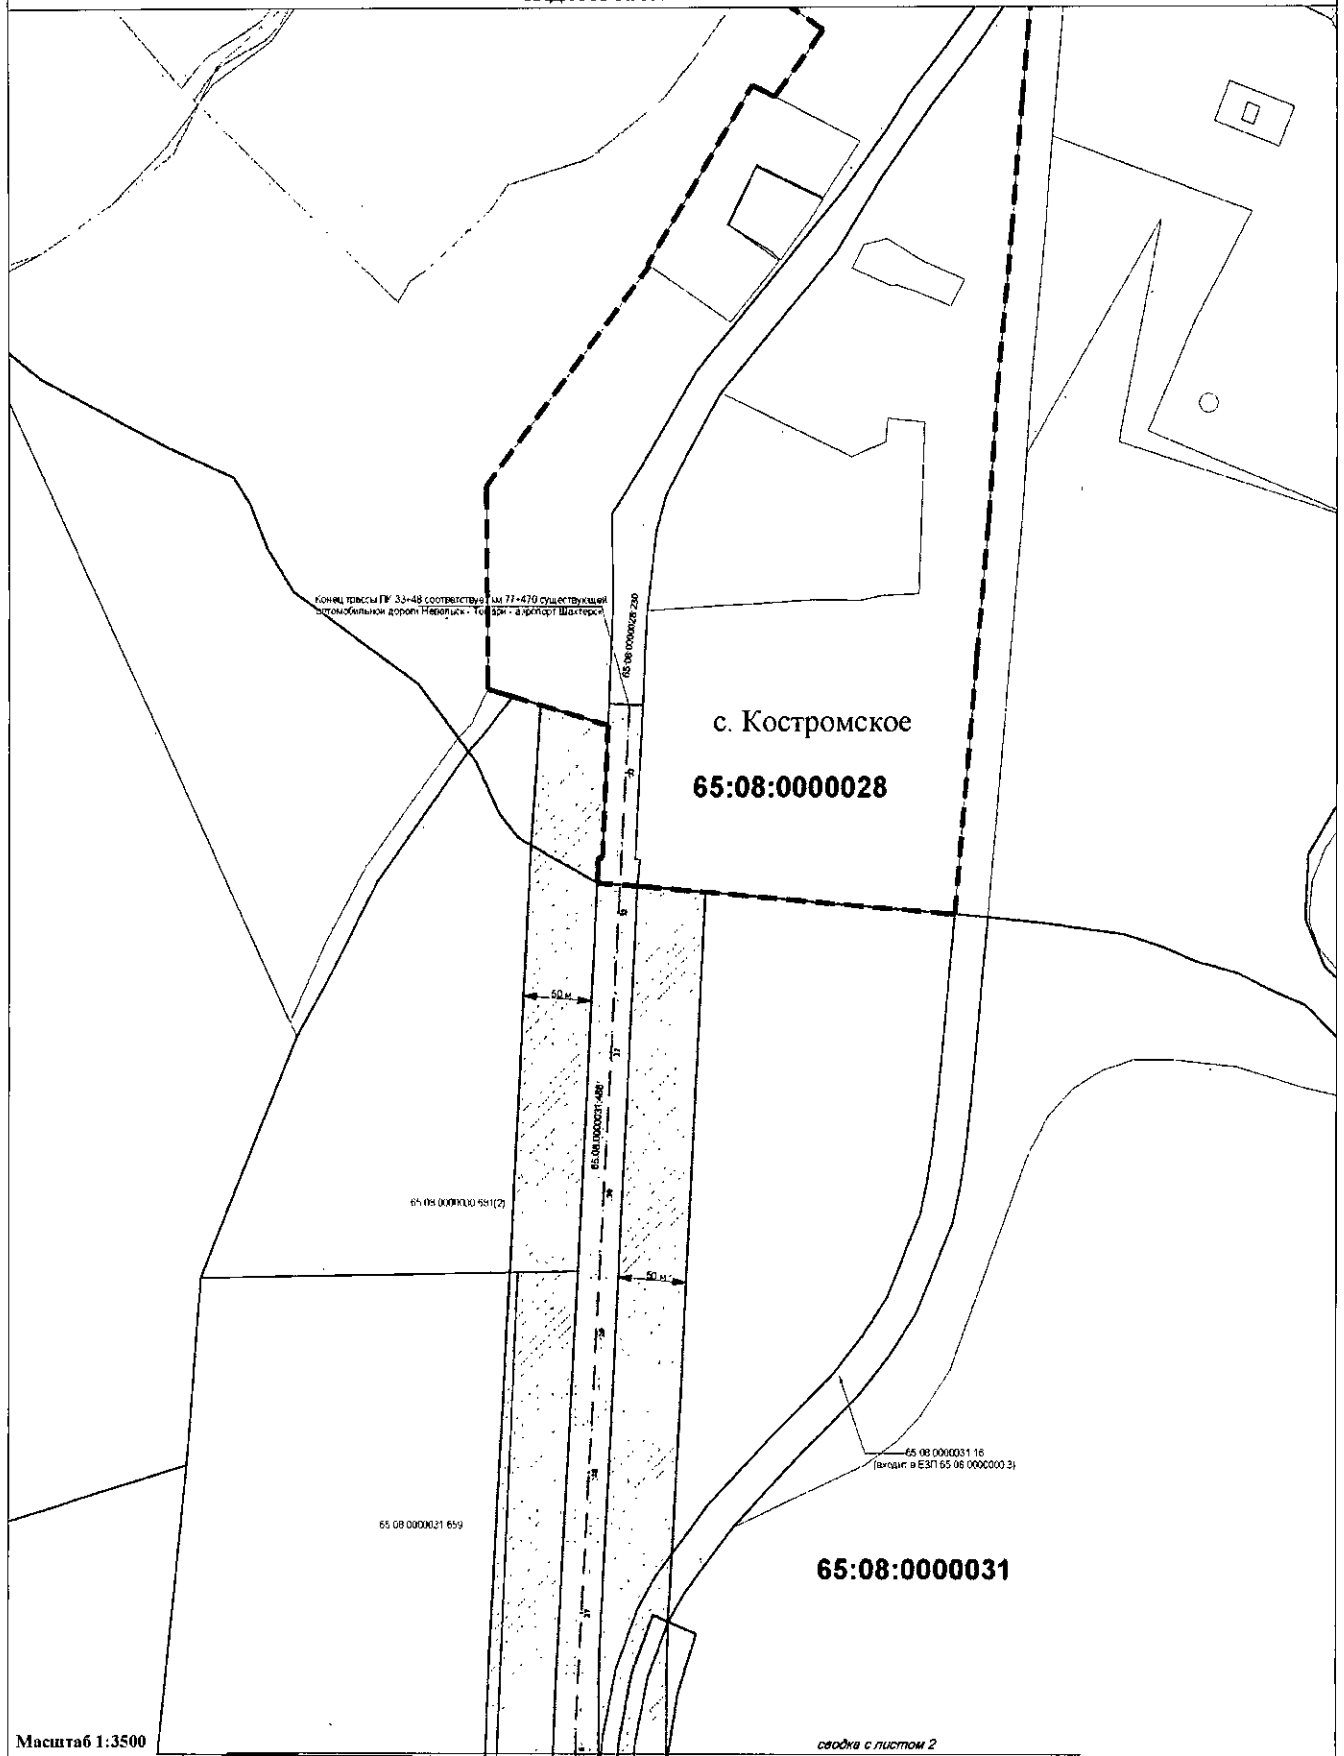

УСЛОВНЫЕ ОБОЗНАЧЕНИЯ

- Границы населенных пунктов
- Границы кадастровых кварталов, сведения о которых содержатся в ЕГРН
- Границы земельных участков, сведения о которых содержатся в ЕГРН
- 65:08:0000020.192 Обозначение номеров земельных участков, сведения о которых содержатся в ЕГРН
- 65:08:0600020 Обозначение номеров кадастровых кварталов
- Граница полосы отвода под автомобильной дороги
- Невельск - Томари - аэропорт Шахтерск на участке км 74+000 - км 77+470



- Границы придорожной полосы автомобильной дороги Невельск - Томари - аэропорт Шахтерск на участке км 74+000 - км 77+470
- Проектная ось трассы, проектируемой автомобильной дороги с проектным пикетажем
- Ширина придорожной полосы

ПРИЛОЖЕНИЕ №2а

к приказу министерства транспорта и
дорожного хозяйства Сахалинской области
от 20.10.2021 № 03/10п

ОПИСАНИЕ МЕСТОПОЛОЖЕНИЯ ГРАНИЦ

Схема расположения границ придорожной полосы автомобильной дороги
регионального значения Невельск – Томари – аэропорт Шахтерск на участке
км 79+000 – км 85+400, в границах муниципального образования «Холмский
городской округ», Сахалинской области Российской Федерации

Сведения об объекте		
№ п/п	Характеристики объекта	Описание характеристик
1	2	3
1	Местоположение объекта	Сахалинская область, Холмский городской округ
2	Площадь объекта ± величина погрешности определения площади ($P \pm \Delta P$)	587360±1341 кв.м
3	Иные характеристики объекта	—

ПРИЛОЖЕНИЕ №26

к приказу министерства транспорта и
дорожного хозяйства Сахалинской области
от 20.10.2021 № 03/10п

ПЕРЕЧЕНЬ КООРДИНАТ ХАРАКТЕРНЫХ ТОЧЕК ГРАНИЦ

Сведения о местоположении придорожной полосы автомобильной дороги
регионального значения Невельск – Томари – аэропорт Шахтерск на участке км
79+000 – км 85+400, в границах муниципального образования «Холмский
городской округ» Сахалинской области Российской Федерации

Сведения о местоположении границ объекта					
Зона с особыми условиями использования территории Придорожная полоса автомобильной дороги регионального значения Невельск - Томари - аэропорт Шахтерск на участке км 79+000 – км 85+400, в границах муниципального образования «Холмский городской округ» Сахалинской области Российской Федерации					
1. Система координат МСК г.Холмск					
2. Сведения о характерных точках границ объекта					
Обозначение характерных точек границ	Координаты, м		Метод определения координат характерной точки	Средняя квадратическая погрешность положения характерной точки (M _t), м	Описание обозначения точки на местности (при наличии)
	X	Y			
1	2	3	4	5	6
1	48175,19	5728,49	Метод спутниковых геодезических измерений (определений)	0,50	-
2	48195,96	5774,57	Метод спутниковых геодезических измерений (определений)	0,50	-
3	48184,19	5779,76	Метод спутниковых геодезических измерений (определений)	0,50	-
4	48152,46	5797,29	Метод спутниковых геодезических измерений (определений)	0,50	-

1	2	3	4	5	6
5	48132,62	5810,72	Метод спутниковых геодезических измерений (определений)	0,50	-
6	48048,59	5849,83	Метод спутниковых геодезических измерений (определений)	0,50	-
7	47801,65	5948,87	Метод спутниковых геодезических измерений (определений)	0,50	-
8	47754,81	5968,82	Метод спутниковых геодезических измерений (определений)	0,50	-
9	47736,82	5969,50	Метод спутниковых геодезических измерений (определений)	0,50	-
10	47720,24	5982,63	Метод спутниковых геодезических измерений (определений)	0,50	-
11	47572,02	6041,32	Метод спутниковых геодезических измерений (определений)	0,50	-
12	47551,78	6044,75	Метод спутниковых геодезических измерений (определений)	0,50	-
13	47533,40	6053,08	Метод спутниковых геодезических измерений (определений)	0,50	-
14	47513,88	6058,52	Метод спутниковых геодезических измерений (определений)	0,50	-
15	47495,93	6069,75	Метод спутниковых геодезических измерений (определений)	0,50	-

1	2	3	4	5	6
16	47421,77	6097,90	Метод спутниковых геодезических измерений (определений)	0,50	-
17	47403,97	6107,47	Метод спутниковых геодезических измерений (определений)	0,50	-
18	47349,39	6131,79	Метод спутниковых геодезических измерений (определений)	0,50	-
19	47236,76	6174,96	Метод спутниковых геодезических измерений (определений)	0,50	-
20	47181,48	6197,36	Метод спутниковых геодезических измерений (определений)	0,50	-
21	47164,11	6207,39	Метод спутниковых геодезических измерений (определений)	0,50	-
22	47149,19	6203,06	Метод спутниковых геодезических измерений (определений)	0,50	-
23	47126,92	6221,81	Метод спутниковых геодезических измерений (определений)	0,50	-
24	47052,74	6249,64	Метод спутниковых геодезических измерений (определений)	0,50	-
25	46978,24	6281,55	Метод спутниковых геодезических измерений (определений)	0,50	-
26	46960,82	6291,63	Метод спутниковых геодезических измерений (определений)	0,50	-

1	2	3	4	5	6
27	46720,10	6389,03	Метод спутниковых геодезических измерений (определений)	0,50	-
28	46662,88	6408,14	Метод спутниковых геодезических измерений (определений)	0,50	-
29	46607,53	6432,08	Метод спутниковых геодезических измерений (определений)	0,50	-
30	46590,36	6442,68	Метод спутниковых геодезических измерений (определений)	0,50	-
31	46568,42	6445,26	Метод спутниковых геодезических измерений (определений)	0,50	-
32	46553,24	6456,91	Метод спутниковых геодезических измерений (определений)	0,50	-
33	46534,05	6462,56	Метод спутниковых геодезических измерений (определений)	0,50	-
34	46496,66	6477,34	Метод спутниковых геодезических измерений (определений)	0,50	-
35	46442,01	6502,18	Метод спутниковых геодезических измерений (определений)	0,50	-
36	46385,94	6523,60	Метод спутниковых геодезических измерений (определений)	0,50	-
37	46293,86	6562,64	Метод спутниковых геодезических измерений (определений)	0,50	-

1	2	3	4	5	6
38	46256,46	6576,62	Метод спутниковых геодезических измерений (определений)	0,50	-
39	46200,94	6599,16	Метод спутниковых геодезических измерений (определений)	0,50	-
40	46125,21	6625,57	Метод спутниковых геодезических измерений (определений)	0,50	-
41	46106,59	6633,60	Метод спутниковых геодезических измерений (определений)	0,50	-
42	46071,21	6652,44	Метод спутниковых геодезических измерений (определений)	0,50	-
43	45959,92	6697,28	Метод спутниковых геодезических измерений (определений)	0,50	-
44	45942,02	6706,09	Метод спутниковых геодезических измерений (определений)	0,50	-
45	45920,86	6709,05	Метод спутниковых геодезических измерений (определений)	0,50	-
46	45904,79	6720,45	Метод спутниковых геодезических измерений (определений)	0,50	-
47	45885,34	6725,58	Метод спутниковых геодезических измерений (определений)	0,50	-
48	45848,01	6740,66	Метод спутниковых геодезических измерений (определений)	0,50	-

1	2	3	4	5	6
49	45811,87	6757,87	Метод спутниковых геодезических измерений (определений)	0,50	-
50	45738,00	6787,85	Метод спутниковых геодезических измерений (определений)	0,50	-
51	45718,05	6792,74	Метод спутниковых геодезических измерений (определений)	0,50	-
52	45706,00	6801,00	Метод спутниковых геодезических измерений (определений)	0,50	-
53	45644,88	6824,15	Метод спутниковых геодезических измерений (определений)	0,50	-
54	45551,54	6861,45	Метод спутниковых геодезических измерений (определений)	0,50	-
55	45534,30	6872,02	Метод спутниковых геодезических измерений (определений)	0,50	-
56	45496,55	6884,55	Метод спутниковых геодезических измерений (определений)	0,50	-
57	45404,01	6923,17	Метод спутниковых геодезических измерений (определений)	0,50	-
58	45386,27	6932,40	Метод спутниковых геодезических измерений (определений)	0,50	-
59	45373,45	6931,33	Метод спутниковых геодезических измерений (определений)	0,50	-

1	2	3	4	5	6
60	45348,88	6946,32	Метод спутниковых геодезических измерений (определений)	0,50	-
61	45222,61	6998,31	Метод спутниковых геодезических измерений (определений)	0,50	-
62	45181,95	7013,61	Метод спутниковых геодезических измерений (определений)	0,50	-
63	45143,70	7026,11	Метод спутниковых геодезических измерений (определений)	0,50	-
64	45126,19	7036,22	Метод спутниковых геодезических измерений (определений)	0,50	-
65	45119,05	7036,69	Метод спутниковых геодезических измерений (определений)	0,50	-
66	45107,86	7040,96	Метод спутниковых геодезических измерений (определений)	0,50	-
67	45099,13	7048,02	Метод спутниковых геодезических измерений (определений)	0,50	-
68	45034,15	7070,15	Метод спутниковых геодезических измерений (определений)	0,50	-
69	45013,43	7069,34	Метод спутниковых геодезических измерений (определений)	0,50	-
70	44936,45	7085,68	Метод спутниковых геодезических измерений (определений)	0,50	-

1	2	3	4	5	6
71	44877,91	7098,36	Метод спутниковых геодезических измерений (определений)	0,50	-
72	44858,07	7100,94	Метод спутниковых геодезических измерений (определений)	0,50	-
73	44818,83	7109,26	Метод спутниковых геодезических измерений (определений)	0,50	-
74	44775,38	7115,34	Метод спутниковых геодезических измерений (определений)	0,50	-
75	44726,16	7125,24	Метод спутниковых геодезических измерений (определений)	0,50	-
76	44689,74	7129,26	Метод спутниковых геодезических измерений (определений)	0,50	-
77	44660,39	7133,19	Метод спутниковых геодезических измерений (определений)	0,50	-
78	44601,15	7141,23	Метод спутниковых геодезических измерений (определений)	0,50	-
79	44462,79	7163,82	Метод спутниковых геодезических измерений (определений)	0,50	-
80	44423,59	7170,19	Метод спутниковых геодезических измерений (определений)	0,50	-
81	44403,72	7172,75	Метод спутниковых геодезических измерений (определений)	0,50	-

1	2	3	4	5	6
82	44324,61	7185,16	Метод спутниковых геодезических измерений (определений)	0,50	-
83	44302,57	7192,16	Метод спутниковых геодезических измерений (определений)	0,50	-
84	44276,66	7192,70	Метод спутниковых геодезических измерений (определений)	0,50	-
85	44246,22	7199,05	Метод спутниковых геодезических измерений (определений)	0,50	-
86	44225,77	7199,49	Метод спутниковых геодезических измерений (определений)	0,50	-
87	44028,11	7231,13	Метод спутниковых геодезических измерений (определений)	0,50	-
88	43958,40	7244,37	Метод спутниковых геодезических измерений (определений)	0,50	-
89	43802,80	7267,89	Метод спутниковых геодезических измерений (определений)	0,50	-
90	43684,39	7286,26	Метод спутниковых геодезических измерений (определений)	0,50	-
91	43667,26	7290,86	Метод спутниковых геодезических измерений (определений)	0,50	-
92	43555,27	7307,58	Метод спутниковых геодезических измерений (определений)	0,50	-

1	2	3	4	5	6
93	43413,46	7330,89	Метод спутниковых геодезических измерений (определений)	0,50	-
94	43395,07	7328,05	Метод спутниковых геодезических измерений (определений)	0,50	-
95	43284,39	7342,36	Метод спутниковых геодезических измерений (определений)	0,50	-
96	43265,49	7343,64	Метод спутниковых геодезических измерений (определений)	0,50	-
97	43184,28	7344,97	Метод спутниковых геодезических измерений (определений)	0,50	-
98	43125,01	7345,70	Метод спутниковых геодезических измерений (определений)	0,50	-
99	42930,22	7350,28	Метод спутниковых геодезических измерений (определений)	0,50	-
100	42845,62	7349,28	Метод спутниковых геодезических измерений (определений)	0,50	-
101	42824,74	7349,53	Метод спутниковых геодезических измерений (определений)	0,50	-
102	42687,99	7351,36	Метод спутниковых геодезических измерений (определений)	0,50	-
103	42687,90	7301,36	Метод спутниковых геодезических измерений (определений)	0,50	-

1	2	3	4	5	6
104	42824,11	7299,53	Метод спутниковых геодезических измерений (определений)	0,50	-
105	42845,62	7299,28	Метод спутниковых геодезических измерений (определений)	0,50	-
106	42929,93	7300,27	Метод спутниковых геодезических измерений (определений)	0,50	-
107	43124,11	7295,71	Метод спутниковых геодезических измерений (определений)	0,50	-
108	43183,56	7294,98	Метод спутниковых геодезических измерений (определений)	0,50	-
109	43263,39	7293,67	Метод спутниковых геодезических измерений (определений)	0,50	-
110	43279,49	7292,58	Метод спутниковых геодезических измерений (определений)	0,50	-
111	43395,69	7277,55	Метод спутниковых геодезических измерений (определений)	0,50	-
112	43413,21	7280,26	Метод спутниковых геодезических измерений (определений)	0,50	-
113	43547,52	7258,18	Метод спутниковых геодезических измерений (определений)	0,50	-
114	43657,05	7241,83	Метод спутниковых геодезических измерений (определений)	0,50	-

1	2	3	4	5	6
115	43674,04	7237,27	Метод спутниковых геодезических измерений (определений)	0,50	-
116	43795,23	7218,47	Метод спутниковых геодезических измерений (определений)	0,50	-
117	43950,00	7195,07	Метод спутниковых геодезических измерений (определений)	0,50	-
118	44019,50	7181,88	Метод спутниковых геодезических измерений (определений)	0,50	-
119	44221,26	7149,58	Метод спутниковых геодезических измерений (определений)	0,50	-
120	44240,53	7149,16	Метод спутниковых геодезических измерений (определений)	0,50	-
121	44270,98	7142,81	Метод спутниковых геодезических измерений (определений)	0,50	-
122	44294,32	7142,32	Метод спутниковых геодезических измерений (определений)	0,50	-
123	44313,11	7136,36	Метод спутниковых геодезических измерений (определений)	0,50	-
124	44396,66	7123,25	Метод спутниковых геодезических измерений (определений)	0,50	-
125	44416,39	7120,71	Метод спутниковых геодезических измерений (определений)	0,50	-

1	2	3	4	5	6
126	44454,76	7114,47	Метод спутниковых геодезических измерений (определений)	0,50	-
127	44593,76	7091,77	Метод спутниковых геодезических измерений (определений)	0,50	-
128	44653,71	7083,64	Метод спутниковых геодезических измерений (определений)	0,50	-
129	44683,68	7079,62	Метод спутниковых геодезических измерений (определений)	0,50	-
130	44718,48	7075,79	Метод спутниковых геодезических измерений (определений)	0,50	-
131	44766,97	7066,03	Метод спутниковых геодезических измерений (определений)	0,50	-
132	44810,17	7059,98	Метод спутниковых геодезических измерений (определений)	0,50	-
133	44849,66	7051,61	Метод спутниковых геодезических измерений (определений)	0,50	-
134	44869,38	7049,05	Метод спутниковых геодезических измерений (определений)	0,50	-
135	44925,96	7036,79	Метод спутниковых геодезических измерений (определений)	0,50	-
136	45009,16	7019,13	Метод спутниковых геодезических измерений (определений)	0,50	-

1	2	3	4	5	6
137	45026,82	7019,82	Метод спутниковых геодезических измерений (определений)	0,50	-
138	45074,60	7003,55	Метод спутниковых геодезических измерений (определений)	0,50	-
139	45082,62	6997,07	Метод спутниковых геодезических измерений (определений)	0,50	-
140	45108,28	6987,29	Метод спутниковых геодезических измерений (определений)	0,50	-
141	45111,29	6987,09	Метод спутниковых геодезических измерений (определений)	0,50	-
142	45123,22	6980,20	Метод спутниковых геодезических измерений (определений)	0,50	-
143	45165,38	6966,43	Метод спутниковых геодезических измерений (определений)	0,50	-
144	45204,29	6951,79	Метод спутниковых геодезических измерений (определений)	0,50	-
145	45326,20	6901,58	Метод спутниковых геодезических измерений (определений)	0,50	-
146	45361,35	6880,14	Метод спутниковых геодезических измерений (определений)	0,50	-
147	45376,02	6881,37	Метод спутниковых геодезических измерений (определений)	0,50	-

1	2	3	4	5	6
148	45382,79	6877,84	Метод спутниковых геодезических измерений (определений)	0,50	-
149	45479,02	6837,68	Метод спутниковых геодезических измерений (определений)	0,50	-
150	45513,07	6826,39	Метод спутниковых геодезических измерений (определений)	0,50	-
151	45529,02	6816,60	Метод спутниковых геодезических измерений (определений)	0,50	-
152	45626,75	6777,55	Метод спутниковых геодезических измерений (определений)	0,50	-
153	45682,68	6756,36	Метод спутниковых геодезических измерений (определений)	0,50	-
154	45697,30	6746,34	Метод спутниковых геодезических измерений (определений)	0,50	-
155	45722,57	6740,15	Метод спутниковых геодезических измерений (определений)	0,50	-
156	45791,70	6712,10	Метод спутниковых геодезических измерений (определений)	0,50	-
157	45827,88	6694,87	Метод спутниковых геодезических измерений (определений)	0,50	-
158	45869,54	6678,03	Метод спутниковых геодезических измерений (определений)	0,50	-

1	2	3	4	5	6
159	45883,27	6674,41	Метод спутниковых геодезических измерений (определений)	0,50	-
160	45901,87	6661,22	Метод спутниковых геодезических измерений (определений)	0,50	-
161	45927,13	6657,69	Метод спутниковых геодезических измерений (определений)	0,50	-
162	45939,50	6651,60	Метод спутниковых геодезических измерений (определений)	0,50	-
163	46050,05	6607,06	Метод спутниковых геодезических измерений (определений)	0,50	-
164	46084,90	6588,50	Метод спутниковых геодезических измерений (определений)	0,50	-
165	46107,05	6578,95	Метод спутниковых геодезических измерений (определений)	0,50	-
166	46183,29	6552,36	Метод спутниковых геодезических измерений (определений)	0,50	-
167	46238,30	6530,03	Метод спутниковых геодезических измерений (определений)	0,50	-
168	46275,34	6516,19	Метод спутниковых геодезических измерений (определений)	0,50	-
169	46367,26	6477,22	Метод спутниковых геодезических измерений (определений)	0,50	-

1	2	3	4	5	6
170	46422,72	6456,03	Метод спутниковых геодезических измерений (определений)	0,50	-
171	46477,11	6431,30	Метод спутниковых геодезических измерений (определений)	0,50	-
172	46517,77	6415,23	Метод спутниковых геодезических измерений (определений)	0,50	-
173	46530,19	6411,58	Метод спутниковых геодезических измерений (определений)	0,50	-
174	46548,90	6397,22	Метод спутниковых геодезических измерений (определений)	0,50	-
175	46573,52	6394,32	Метод спутниковых геодезических измерений (определений)	0,50	-
176	46584,35	6387,63	Метод спутниковых геодезических измерений (определений)	0,50	-
177	46645,00	6361,39	Метод спутниковых геодезических измерений (определений)	0,50	-
178	46702,78	6342,09	Метод спутниковых геодезических измерений (определений)	0,50	-
179	46938,81	6246,60	Метод спутниковых геодезических измерений (определений)	0,50	-
180	46955,79	6236,77	Метод спутниковых геодезических измерений (определений)	0,50	-

1	2	3	4	5	6
181	47034,11	6203,23	Метод спутниковых геодезических измерений (определений)	0,50	-
182	47101,30	6178,01	Метод спутниковых геодезических измерений (определений)	0,50	-
183	47157,57	6153,43	Метод спутниковых геодезических измерений (определений)	0,50	-
184	47159,49	6152,32	Метод спутниковых геодезических измерений (определений)	0,50	-
185	47218,42	6128,44	Метод спутниковых геодезических измерений (определений)	0,50	-
186	47330,25	6085,57	Метод спутниковых геодезических измерений (определений)	0,50	-
187	47381,93	6062,55	Метод спутниковых геодезических измерений (определений)	0,50	-
188	47400,98	6052,32	Метод спутниковых геодезических измерений (определений)	0,50	-
189	47473,59	6024,75	Метод спутниковых геодезических измерений (определений)	0,50	-
190	47493,49	6012,30	Метод спутниковых геодезических измерений (определений)	0,50	-
191	47516,27	6005,95	Метод спутниковых геодезических измерений (определений)	0,50	-

1	2	3	4	5	6
192	47537,05	5996,53	Метод спутниковых геодезических измерений (определений)	0,50	-
193	47558,49	5992,90	Метод спутниковых геодезических измерений (определений)	0,50	-
194	47694,98	5938,86	Метод спутниковых геодезических измерений (определений)	0,50	-
195	47718,59	5920,15	Метод спутниковых геодезических измерений (определений)	0,50	-
196	47743,70	5919,20	Метод спутниковых геодезических измерений (определений)	0,50	-
197	47782,55	5902,66	Метод спутниковых геодезических измерений (определений)	0,50	-
198	48028,72	5803,93	Метод спутниковых геодезических измерений (определений)	0,50	-
199	48107,90	5767,08	Метод спутниковых геодезических измерений (определений)	0,50	-
200	48126,30	5754,62	Метод спутниковых геодезических измерений (определений)	0,50	-
1	48175,19	5728,49	Метод спутниковых геодезических измерений (определений)	0,50	-
201	48208,29	5799,47	Метод спутниковых геодезических измерений (определений)	0,50	-

1	2	3	4	5	6
202	48229,66	5844,02	Метод спутниковых геодезических измерений (определений)	0,50	-
203	48207,65	5855,79	Метод спутниковых геодезических измерений (определений)	0,50	-
204	48149,40	5889,71	Метод спутниковых геодезических измерений (определений)	0,50	-
205	48082,65	5919,30	Метод спутниковых геодезических измерений (определений)	0,50	-
206	48004,96	5960,55	Метод спутниковых геодезических измерений (определений)	0,50	-
207	47833,78	6028,69	Метод спутниковых геодезических измерений (определений)	0,50	-
208	47691,78	6085,16	Метод спутниковых геодезических измерений (определений)	0,50	-
209	47571,13	6129,28	Метод спутниковых геодезических измерений (определений)	0,50	-
210	47218,69	6277,01	Метод спутниковых геодезических измерений (определений)	0,50	-
211	47111,80	6319,43	Метод спутниковых геодезических измерений (определений)	0,50	-
212	46998,98	6363,51	Метод спутниковых геодезических измерений (определений)	0,50	-

1	2	3	4	5	6
213	46909,91	6403,67	Метод спутниковых геодезических измерений (определений)	0,50	-
214	46759,18	6463,09	Метод спутниковых геодезических измерений (определений)	0,50	-
215	46553,29	6547,01	Метод спутниковых геодезических измерений (определений)	0,50	-
216	46385,09	6615,86	Метод спутниковых геодезических измерений (определений)	0,50	-
217	46291,78	6650,12	Метод спутниковых геодезических измерений (определений)	0,50	-
218	46177,33	6698,97	Метод спутниковых геодезических измерений (определений)	0,50	-
219	46065,15	6740,76	Метод спутниковых геодезических измерений (определений)	0,50	-
220	45751,12	6871,79	Метод спутниковых геодезических измерений (определений)	0,50	-
221	45622,83	6924,12	Метод спутниковых геодезических измерений (определений)	0,50	-
222	45488,79	6979,03	Метод спутниковых геодезических измерений (определений)	0,50	-
223	45409,70	7007,58	Метод спутниковых геодезических измерений (определений)	0,50	-

1	2	3	4	5	6
224	45248,73	7072,91	Метод спутниковых геодезических измерений (определений)	0,50	-
225	45083,46	7140,30	Метод спутниковых геодезических измерений (определений)	0,50	-
226	44985,63	7165,13	Метод спутниковых геодезических измерений (определений)	0,50	-
227	44786,67	7195,61	Метод спутниковых геодезических измерений (определений)	0,50	-
228	44728,76	7205,52	Метод спутниковых геодезических измерений (определений)	0,50	-
229	44628,68	7221,59	Метод спутниковых геодезических измерений (определений)	0,50	-
230	44519,18	7238,28	Метод спутниковых геодезических измерений (определений)	0,50	-
231	44396,32	7258,93	Метод спутниковых геодезических измерений (определений)	0,50	-
232	44254,07	7282,72	Метод спутниковых геодезических измерений (определений)	0,50	-
233	43999,78	7324,46	Метод спутниковых геодезических измерений (определений)	0,50	-
234	43909,74	7334,40	Метод спутниковых геодезических измерений (определений)	0,50	-

1	2	3	4	5	6
235	43725,03	7362,82	Метод спутниковых геодезических измерений (определений)	0,50	-
236	43566,56	7391,10	Метод спутниковых геодезических измерений (определений)	0,50	-
237	43543,96	7393,25	Метод спутниковых геодезических измерений (определений)	0,50	-
238	43486,84	7400,23	Метод спутниковых геодезических измерений (определений)	0,50	-
239	43468,15	7404,48	Метод спутниковых геодезических измерений (определений)	0,50	-
240	43434,91	7407,11	Метод спутниковых геодезических измерений (определений)	0,50	-
241	43329,84	7416,10	Метод спутниковых геодезических измерений (определений)	0,50	-
242	43270,68	7418,40	Метод спутниковых геодезических измерений (определений)	0,50	-
243	43113,07	7424,60	Метод спутниковых геодезических измерений (определений)	0,50	-
244	42984,55	7424,22	Метод спутниковых геодезических измерений (определений)	0,50	-
245	42893,73	7427,20	Метод спутниковых геодезических измерений (определений)	0,50	-

1	2	3	4	5	6
246	42840,73	7381,21	Метод спутниковых геодезических измерений (определений)	0,50	-
247	42852,67	7376,25	Метод спутниковых геодезических измерений (определений)	0,50	-
248	42879,42	7377,65	Метод спутниковых геодезических измерений (определений)	0,50	-
249	42983,80	7374,22	Метод спутниковых геодезических измерений (определений)	0,50	-
250	43112,16	7374,60	Метод спутниковых геодезических измерений (определений)	0,50	-
251	43268,74	7368,44	Метод спутниковых геодезических измерений (определений)	0,50	-
252	43366,92	7364,62	Метод спутниковых геодезических измерений (определений)	0,50	-
253	43372,62	7364,38	Метод спутниковых геодезических измерений (определений)	0,50	-
254	43374,72	7378,37	Метод спутниковых геодезических измерений (определений)	0,50	-
255	43393,77	7375,42	Метод спутниковых геодезических измерений (определений)	0,50	-
256	43407,39	7365,15	Метод спутниковых геодезических измерений (определений)	0,50	-

1	2	3	4	5	6
257	43420,45	7358,11	Метод спутниковых геодезических измерений (определений)	0,50	-
258	43460,59	7354,92	Метод спутниковых геодезических измерений (определений)	0,50	-
259	43519,08	7341,62	Метод спутниковых геодезических измерений (определений)	0,50	-
260	43520,90	7346,75	Метод спутниковых геодезических измерений (определений)	0,50	-
261	43536,90	7343,70	Метод спутниковых геодезических измерений (определений)	0,50	-
262	43559,78	7341,52	Метод спутниковых геодезических измерений (определений)	0,50	-
263	43716,83	7313,49	Метод спутниковых геодезических измерений (определений)	0,50	-
264	43903,19	7284,82	Метод спутниковых геодезических измерений (определений)	0,50	-
265	43992,98	7274,91	Метод спутниковых геодезических измерений (определений)	0,50	-
266	44245,90	7233,39	Метод спутниковых геодезических измерений (определений)	0,50	-
267	44388,03	7209,62	Метод спутниковых геодезических измерений (определений)	0,50	-

1	2	3	4	5	6
268	44511,27	7188,91	Метод спутниковых геодезических измерений (определений)	0,50	-
269	44649,18	7167,89	Метод спутниковых геодезических измерений (определений)	0,50	-
270	44657,94	7178,50	Метод спутниковых геодезических измерений (определений)	0,50	-
271	44673,50	7175,91	Метод спутниковых геодезических измерений (определений)	0,50	-
272	44677,55	7175,12	Метод спутниковых геодезических измерений (определений)	0,50	-
273	44677,11	7163,63	Метод спутниковых геодезических измерений (определений)	0,50	-
274	44778,67	7146,25	Метод спутниковых геодезических измерений (определений)	0,50	-
275	44975,67	7116,07	Метод спутниковых геодезических измерений (определений)	0,50	-
276	45067,80	7092,69	Метод спутниковых геодезических измерений (определений)	0,50	-
277	45229,89	7026,60	Метод спутниковых геодезических измерений (определений)	0,50	-
278	45391,80	6960,88	Метод спутниковых геодезических измерений (определений)	0,50	-

1	2	3	4	5	6
279	45470,82	6932,36	Метод спутниковых геодезических измерений (определений)	0,50	-
280	45603,91	6877,84	Метод спутниковых геодезических измерений (определений)	0,50	-
281	45732,05	6825,57	Метод спутниковых геодезических измерений (определений)	0,50	-
282	46046,79	6694,24	Метод спутниковых геодезических измерений (определений)	0,50	-
283	46158,78	6652,52	Метод спутниковых геодезических измерений (определений)	0,50	-
284	46273,34	6603,63	Метод спутниковых геодезических измерений (определений)	0,50	-
285	46367,00	6569,24	Метод спутниковых геодезических измерений (определений)	0,50	-
286	46534,38	6500,72	Метод спутниковых геодезических измерений (определений)	0,50	-
287	46740,57	6416,68	Метод спутниковых геодезических измерений (определений)	0,50	-
288	46890,45	6357,59	Метод спутниковых геодезических измерений (определений)	0,50	-
289	46979,60	6317,40	Метод спутниковых геодезических измерений (определений)	0,50	-

1	2	3	4	5	6
290	47093,48	6272,91	Метод спутниковых геодезических измерений (определений)	0,50	-
291	47199,80	6230,71	Метод спутниковых геодезических измерений (определений)	0,50	-
292	47552,87	6082,72	Метод спутниковых геодезических измерений (определений)	0,50	-
293	47673,95	6038,44	Метод спутниковых геодезических измерений (определений)	0,50	-
294	47815,29	5982,24	Метод спутниковых геодезических измерений (определений)	0,50	-
295	47983,93	5915,11	Метод спутниковых геодезических измерений (определений)	0,50	-
296	48060,77	5874,31	Метод спутниковых геодезических измерений (определений)	0,50	-
297	48138,34	5839,92	Метод спутниковых геодезических измерений (определений)	0,50	-
298	48159,46	5839,50	Метод спутниковых геодезических измерений (определений)	0,50	-
299	48161,42	5825,62	Метод спутниковых геодезических измерений (определений)	0,50	-
300	48190,70	5807,47	Метод спутниковых геодезических измерений (определений)	0,50	-

1	2	3	4	5	6
201	48208,29	5799,47	Метод спутниковых геодезических измерений (определений)	0,50	-
301	42671,92	7382,99	Метод спутниковых геодезических измерений (определений)	0,50	-
302	42671,69	7433,02	Метод спутниковых геодезических измерений (определений)	0,50	-
303	42386,87	7439,32	Метод спутниковых геодезических измерений (определений)	0,50	-
304	42330,98	7456,39	Метод спутниковых геодезических измерений (определений)	0,50	-
305	42330,11	7429,78	Метод спутниковых геодезических измерений (определений)	0,50	-
306	42329,75	7397,43	Метод спутниковых геодезических измерений (определений)	0,50	-
307	42339,30	7401,94	Метод спутниковых геодезических измерений (определений)	0,50	-
308	42378,35	7389,57	Метод спутниковых геодезических измерений (определений)	0,50	-
309	42489,60	7385,96	Метод спутниковых геодезических измерений (определений)	0,50	-
310	42559,61	7385,83	Метод спутниковых геодезических измерений (определений)	0,50	-

1	2	3	4	5	6
301	42671,92	7382,99	Метод спутниковых геодезических измерений (определений)	0,50	-

3. Сведения о характерных точках части (частей) границы объекта

Обозначение характерных точек части границы	Координаты, м		Метод определения координат характерной точки	Средняя квадратическая погрешность положения характерной точки (M _t), м	Описание обозначения точки на местности (при наличии)
	X	Y			

1	2	3	4	5	6
---	---	---	---	---	---

Часть № —

—	—	—	—	—	—
---	---	---	---	---	---

Сведения о местоположении измененных (уточненных) границ объекта

1. Система координат —

2. Сведения о характерных точках границ объекта

Обозна- чение характер- ных точек границ	Существующие координаты, м		Измененные (уточненные) координаты, м		Метод определения координат характерной точки	Средняя квадратичес- кая погрешность положения характерной точки (M _t), м	Описание обозначения точки на местности (при наличии)
	X	Y	X	Y			

1	2	3	4	5	6	7	8
---	---	---	---	---	---	---	---

—	—	—	—	—	—	—	—
---	---	---	---	---	---	---	---

3. Сведения о характерных точках части (частей) границы объекта

Часть № —

Обозна- чение характер- ных точек границ	Существующие координаты, м		Измененные (уточненные) координаты, м		Метод определения координат характерной точки	Средняя квадратичес- кая погрешность положения характерной точки (M _t), м	Описание обозначения точки на местности (при наличии)
	X	Y	X	Y			


1	2	3	4	5	6	7	8
---	---	---	---	---	---	---	---

—	—	—	—	—	—	—	—
---	---	---	---	---	---	---	---

План границ объекта

Зона с особыми условиями использования территории Придорожная полоса автомобильной дороги регионального значения Невельск – Томари – аэропорт Шахтерск на участке км 79+000 – км 85+400, в границах муниципального образования «Холмский городской округ» Сахалинской области Российской Федерации

Основной лист

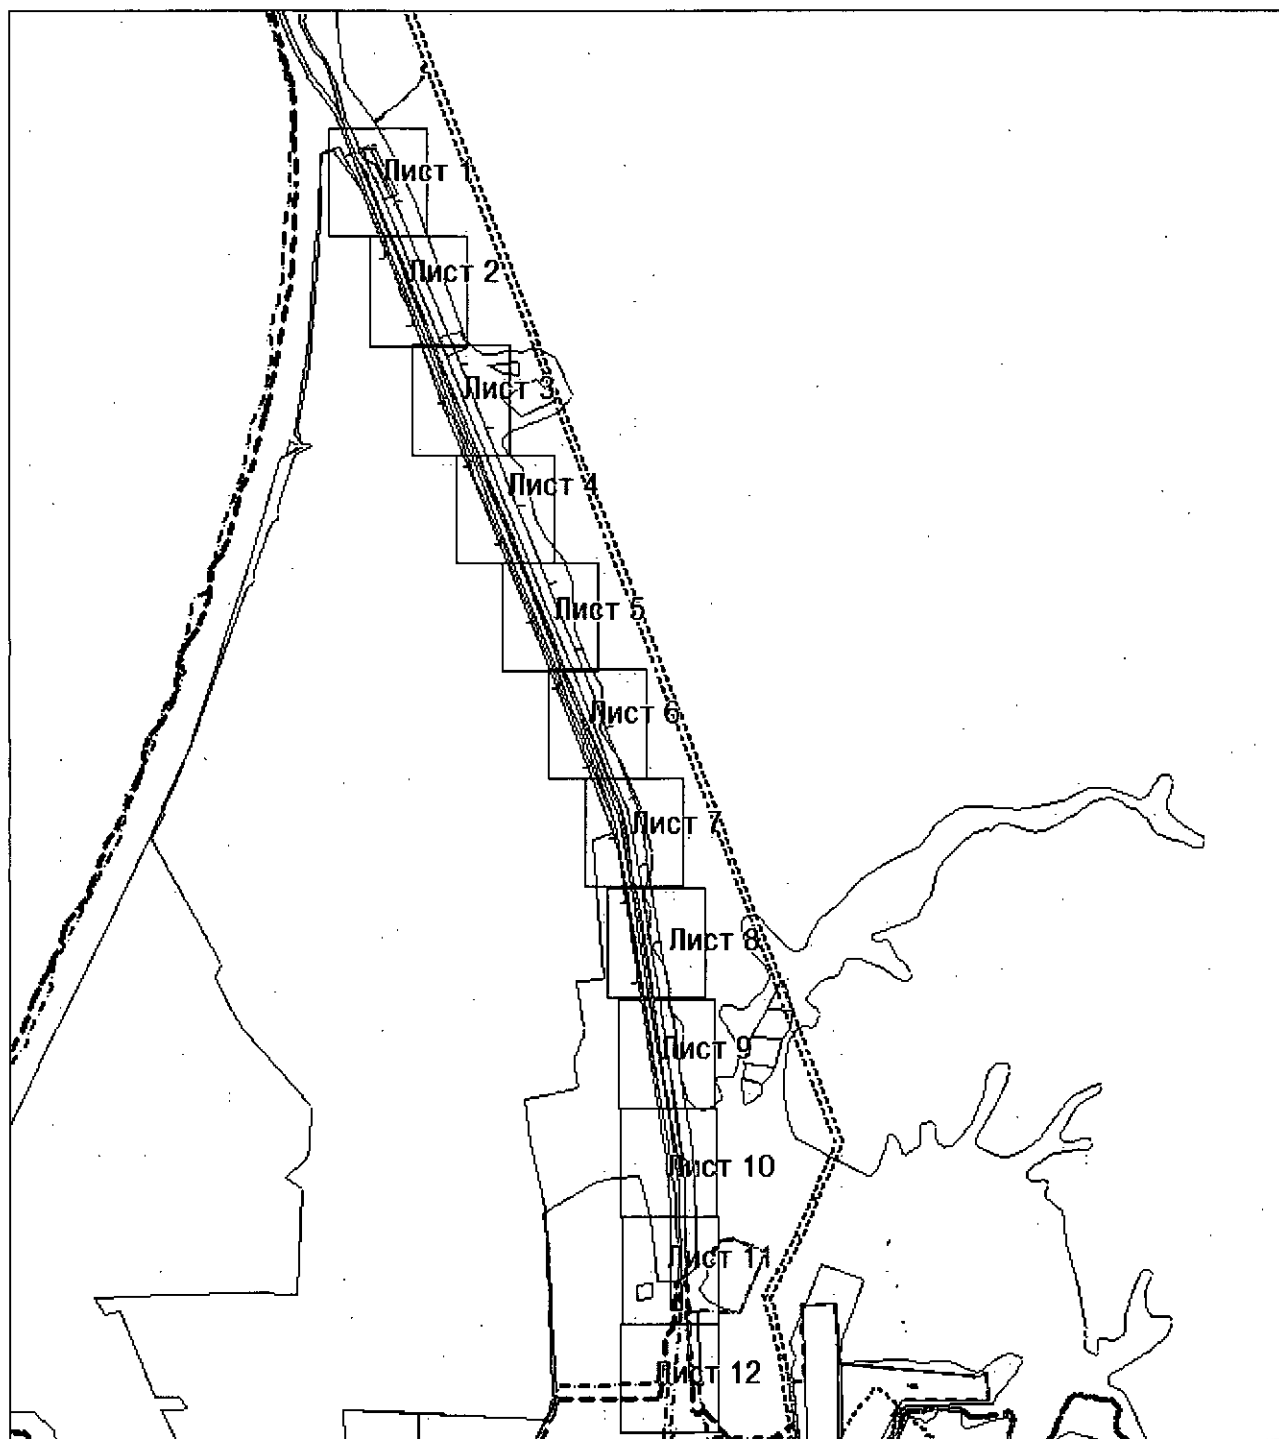

Масштаб 1: 35000

Используемые условные знаки и обозначения:



— область выносного листа,

23


— номер выносного листа.

Остальные используемые условные знаки и обозначения приведены на отдельной странице в конце раздела.

План границ объекта

Зона с особыми условиями использования территории Придорожная полоса автомобильной дороги регионального значения Невельск – Томари – аэропорт Шахтерск на участке км 79+000 – км 85+400, в границах муниципального образования «Холмский городской округ» Сахалинской области Российской Федерации

Выносной лист №1

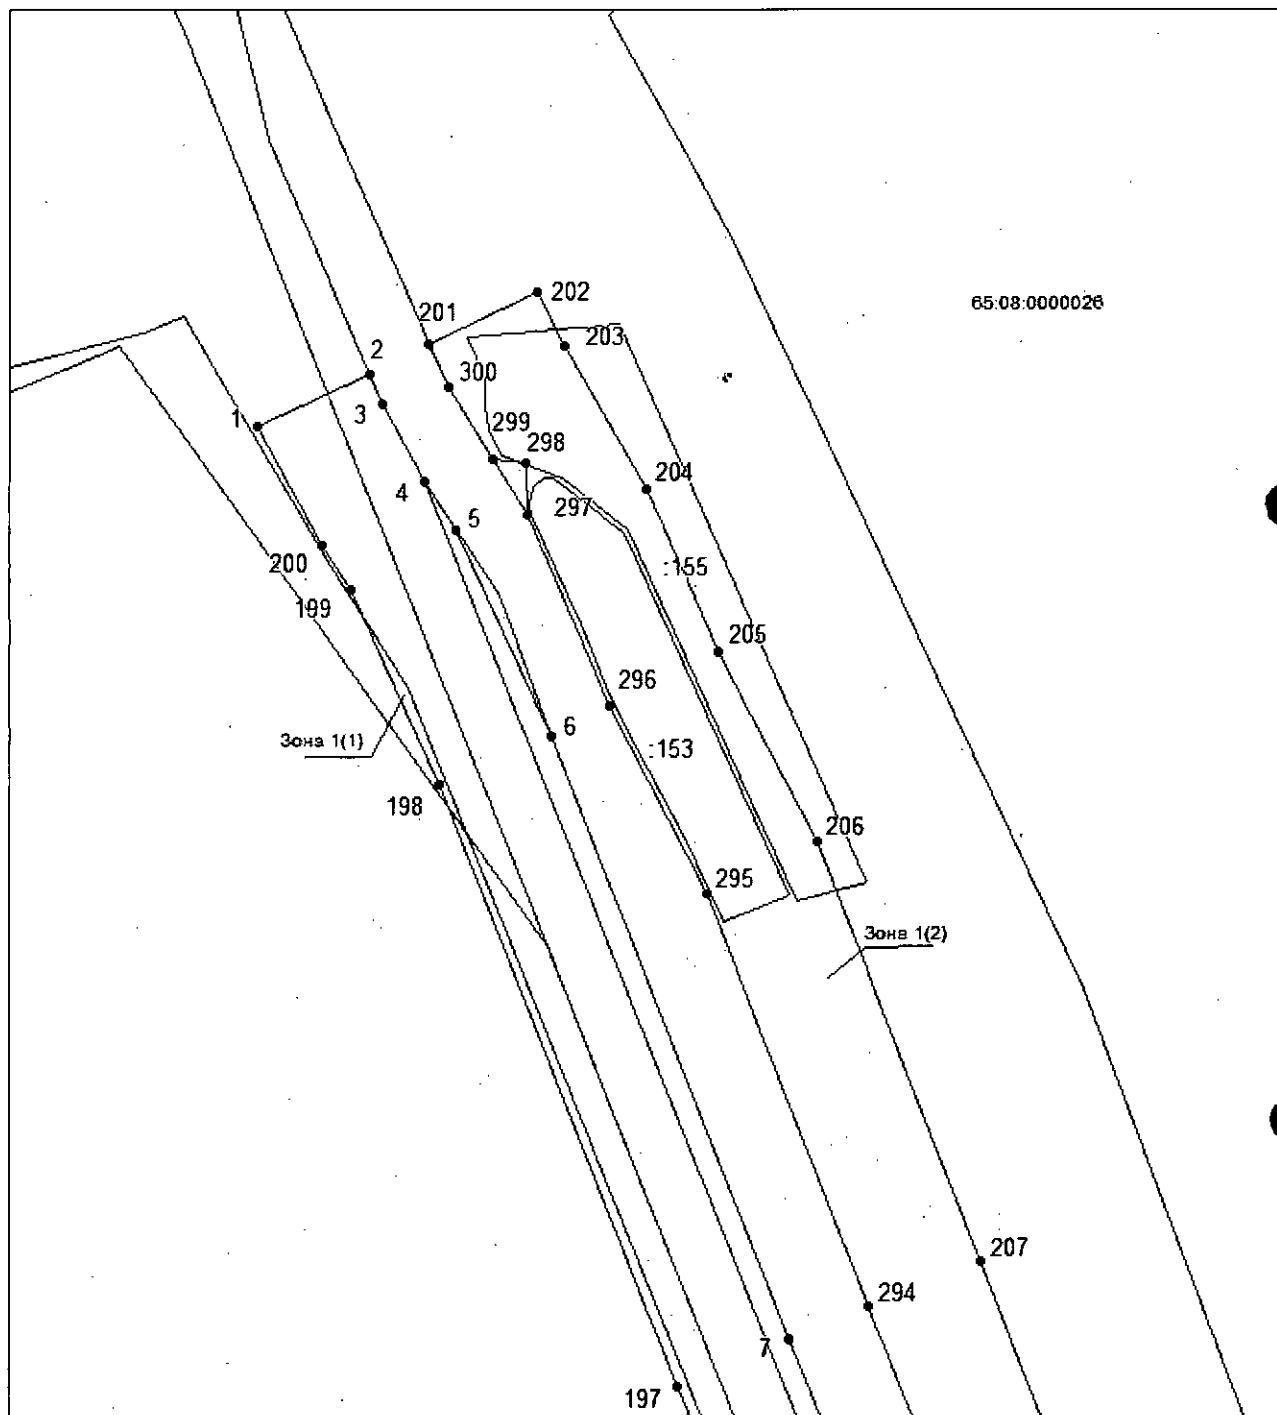


Масштаб 1:3000

Используемые условные знаки и обозначения приведены на отдельной странице в конце раздела.

План границ объекта

Зона с особыми условиями использования территории Придорожная полоса автомобильной дороги регионального значения Невельск – Томари – аэропорт Шахтерск на участке км 79+000 – км 85+400, в границах муниципального образования «Холмский городской округ» Сахалинской области Российской Федерации

Выносной лист №2

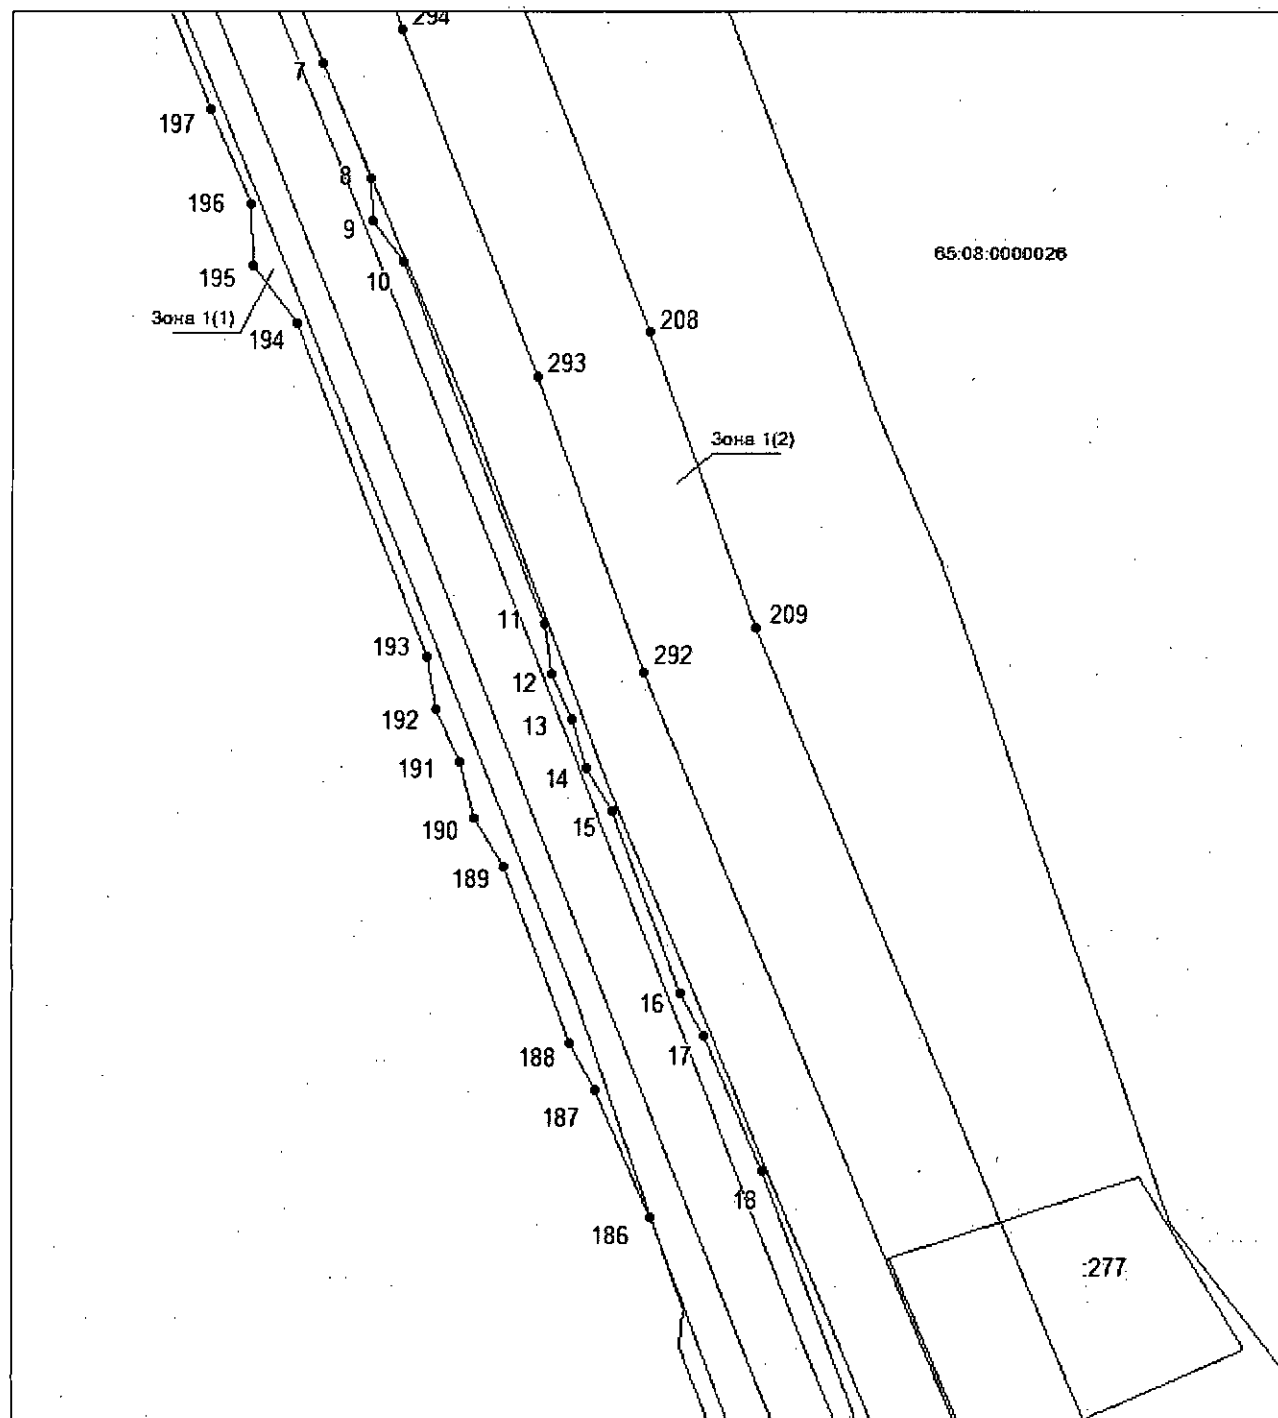


Масштаб 1:3000

Используемые условные знаки и обозначения приведены на отдельной странице в конце раздела.

План границ объекта

Зона с особыми условиями использования территории Придорожная полоса автомобильной дороги регионального значения Невельск – Томари – аэропорт Шахтерск на участке км 79+000 – км 85+400, в границах муниципального образования «Холмский городской округ» Сахалинской области Российской Федерации.

Выносной лист №3

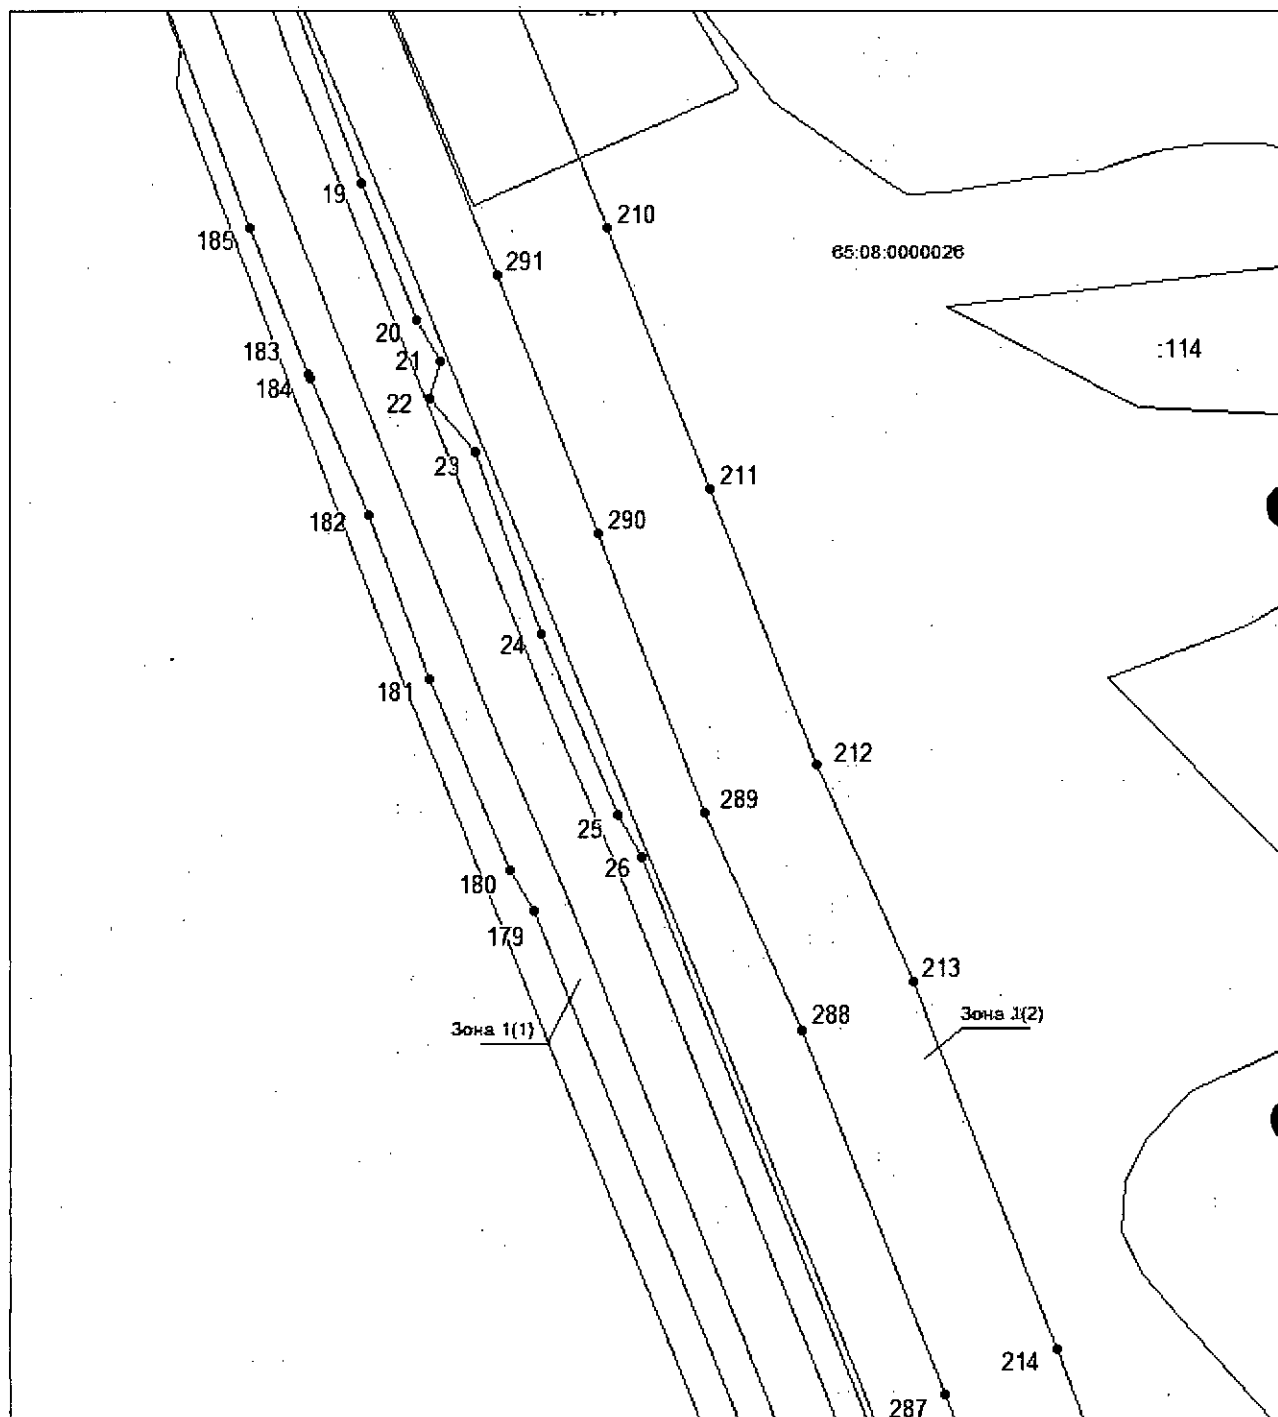


Масштаб 1:3000

Используемые условные знаки и обозначения приведены на отдельной странице в конце раздела.

План границ объекта

Зона с особыми условиями использования территории Придорожная полоса автомобильной дороги регионального значения Невельск – Томари – аэропорт Шахтерск на участке км 79+000 – км 85+400, в границах муниципального образования «Холмский городской округ» Сахалинской области Российской Федерации

Выносной лист №4

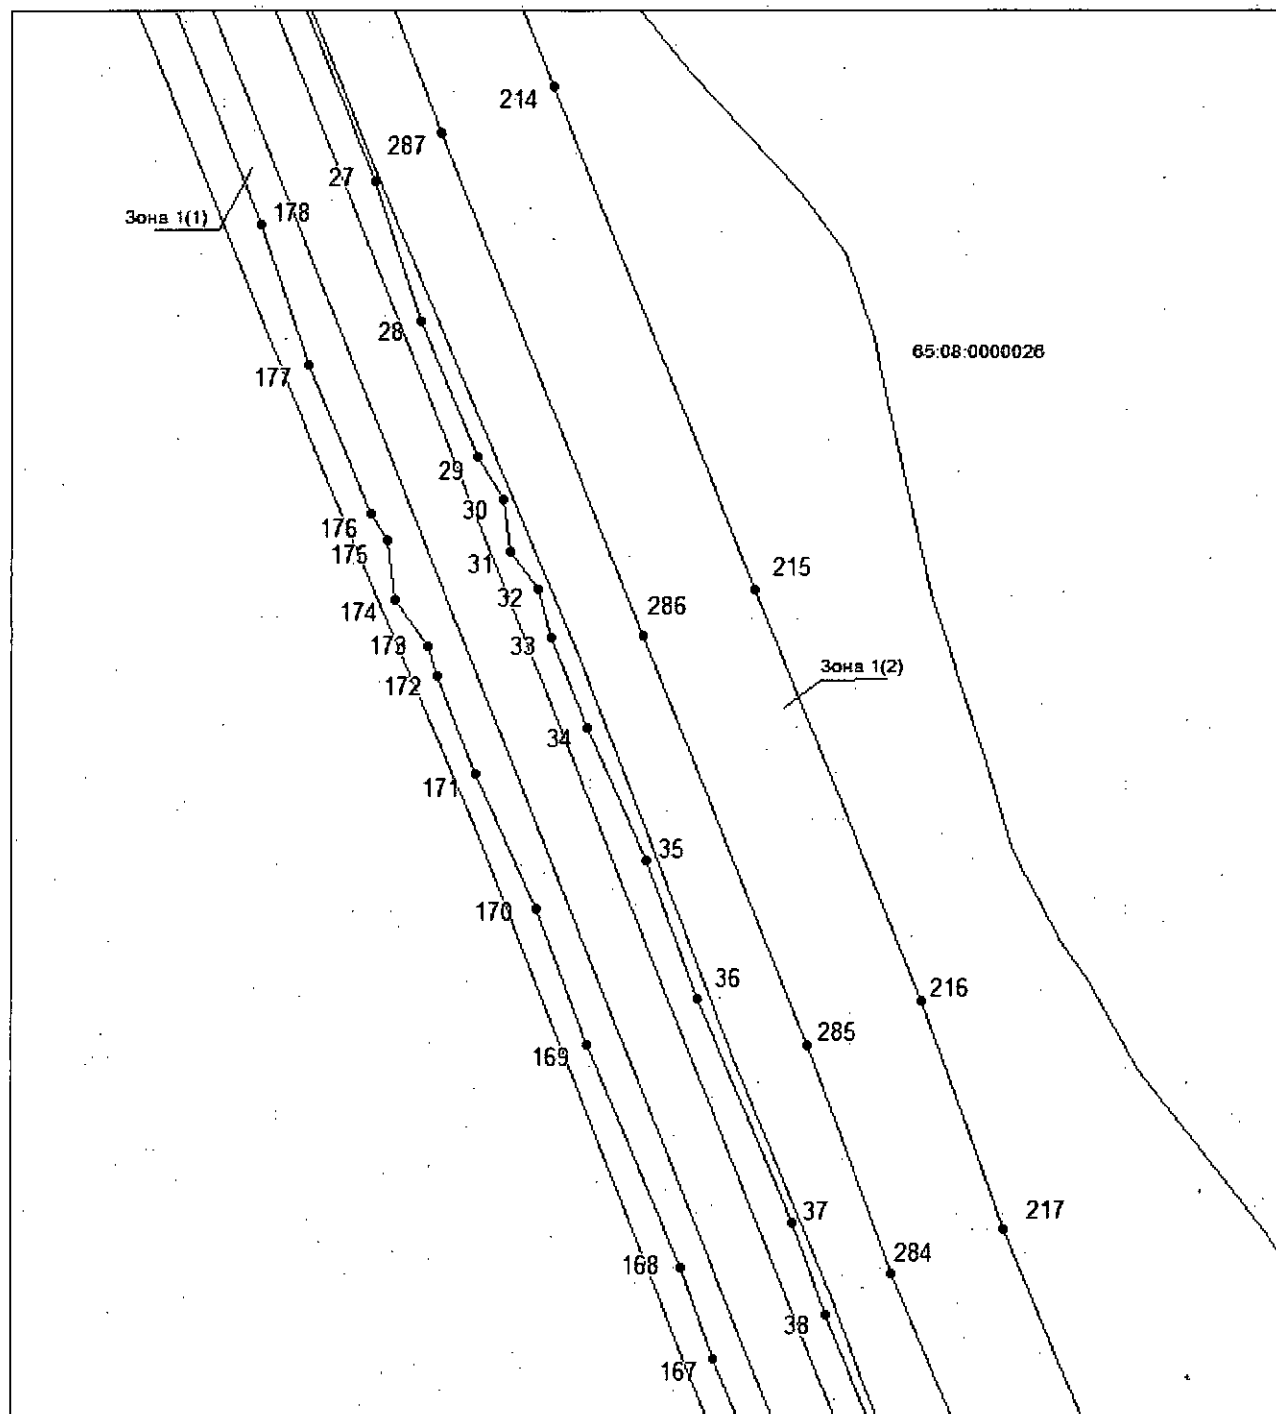


Масштаб 1:3000

Используемые условные знаки и обозначения приведены на отдельной странице в конце раздела.

План границ объекта

Зона с особыми условиями использования территории Придорожная полоса автомобильной дороги регионального значения Невельск – Томари – аэропорт Шахтерск на участке км 79+000 – км 85+400, в границах муниципального образования «Холмский городской округ» Сахалинской области Российской Федерации

Выносной лист №5

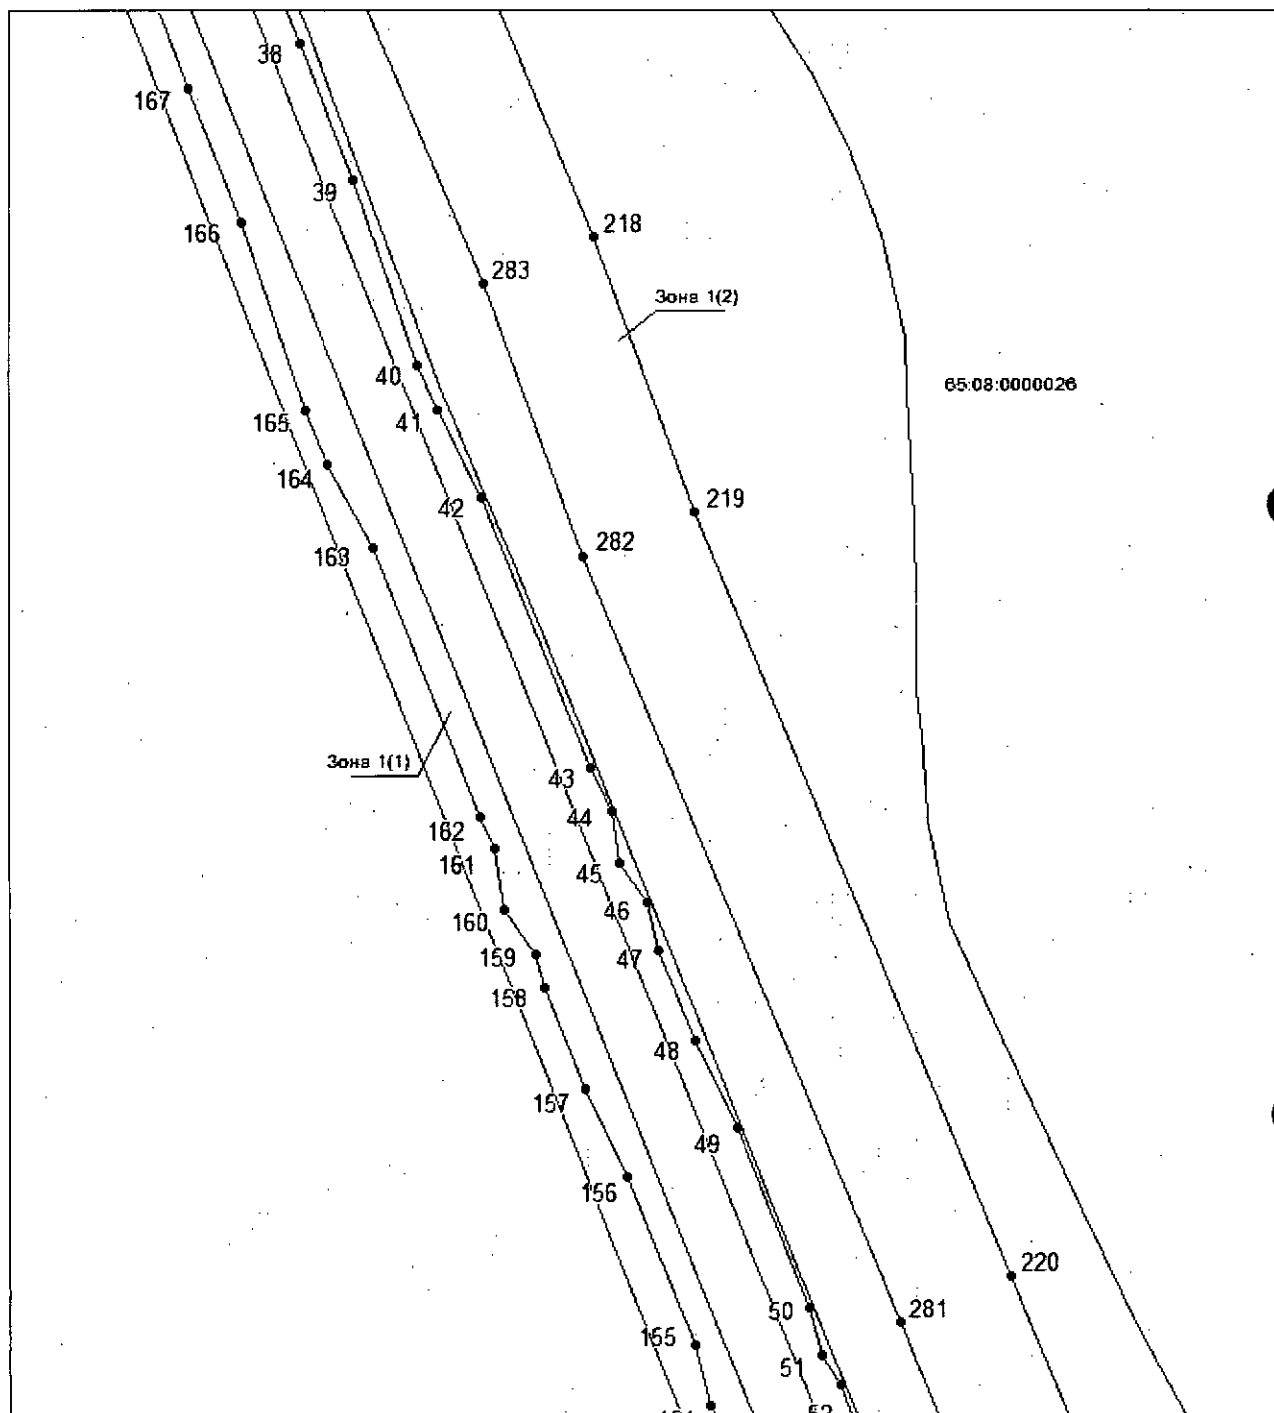


Масштаб 1:3000

Используемые условные знаки и обозначения приведены на отдельной странице в конце раздела.

План границ объекта

Зона с особыми условиями использования территории Придорожная полоса автомобильной дороги регионального значения Невельск – Томари – аэропорт Шахтерск на участке км 79+000 – км 85+400, в границах муниципального образования «Холмский городской округ» Сахалинской области Российской Федерации

Выносной лист №6

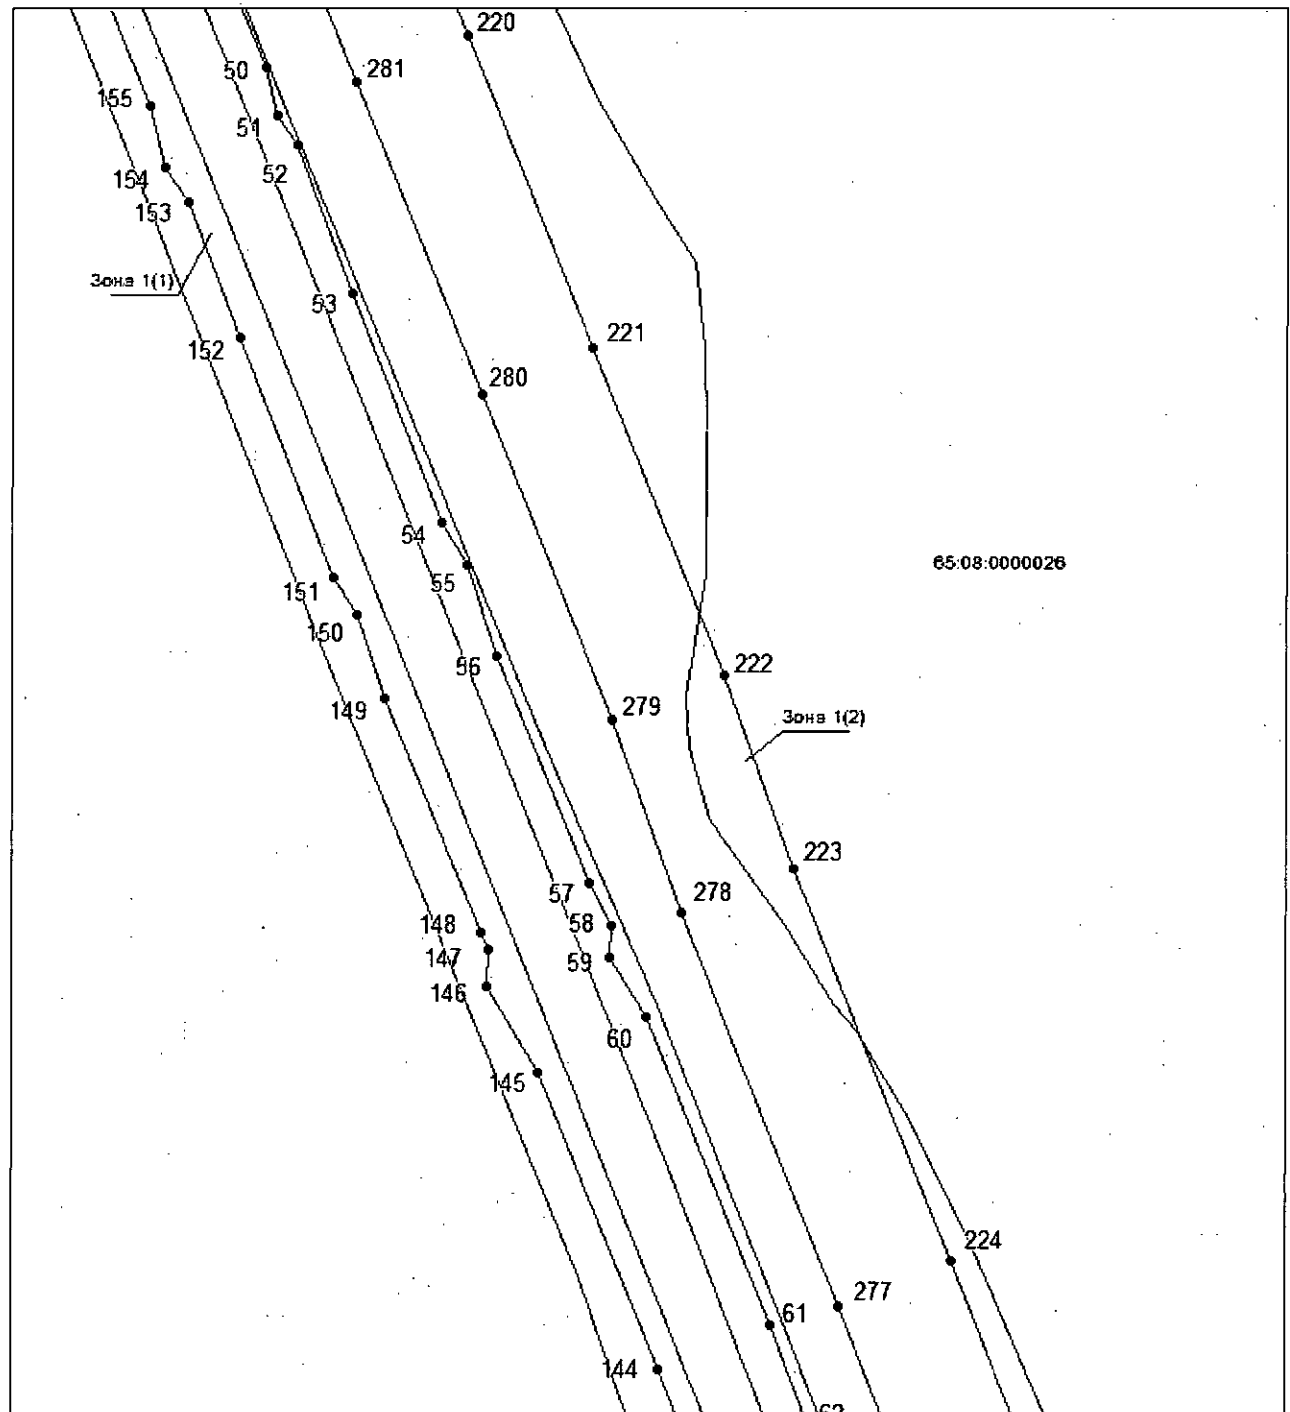


Масштаб 1:3000

Используемые условные знаки и обозначения приведены на отдельной странице в конце раздела.

План границ объекта

Зона с особыми условиями использования территории Придорожная полоса автомобильной дороги регионального значения Невельск – Томари – аэропорт Шахтерск на участке км 79+000 – км 85+400, в границах муниципального образования «Холмский городской округ» Сахалинской области Российской Федерации

Выносной лист №7

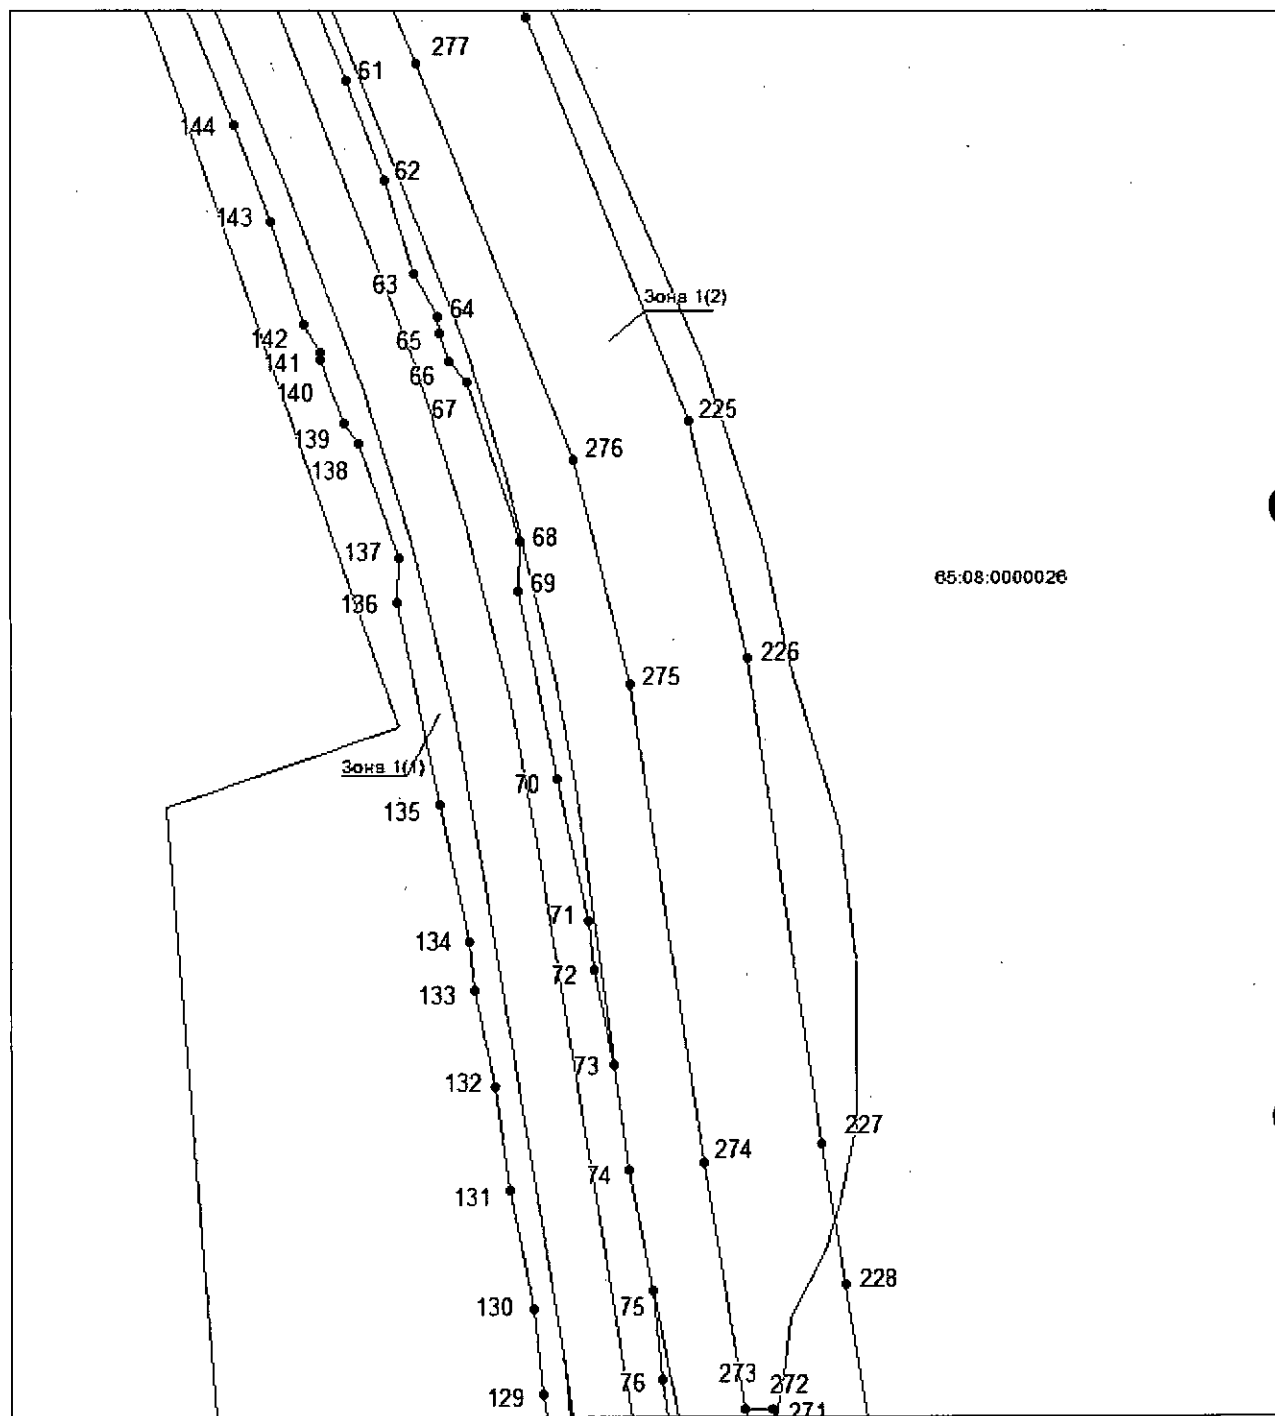


Масштаб 1:3000

Используемые условные знаки и обозначения приведены на отдельной странице в конце раздела.

План границ объекта

Зона с особыми условиями использования территории Придорожная полоса автомобильной дороги регионального значения Невельск – Томари – аэропорт Шахтерск на участке км 79+000 – км 85+400, в границах муниципального образования «Холмский городской округ» Сахалинской области Российской Федерации

Выносной лист №8

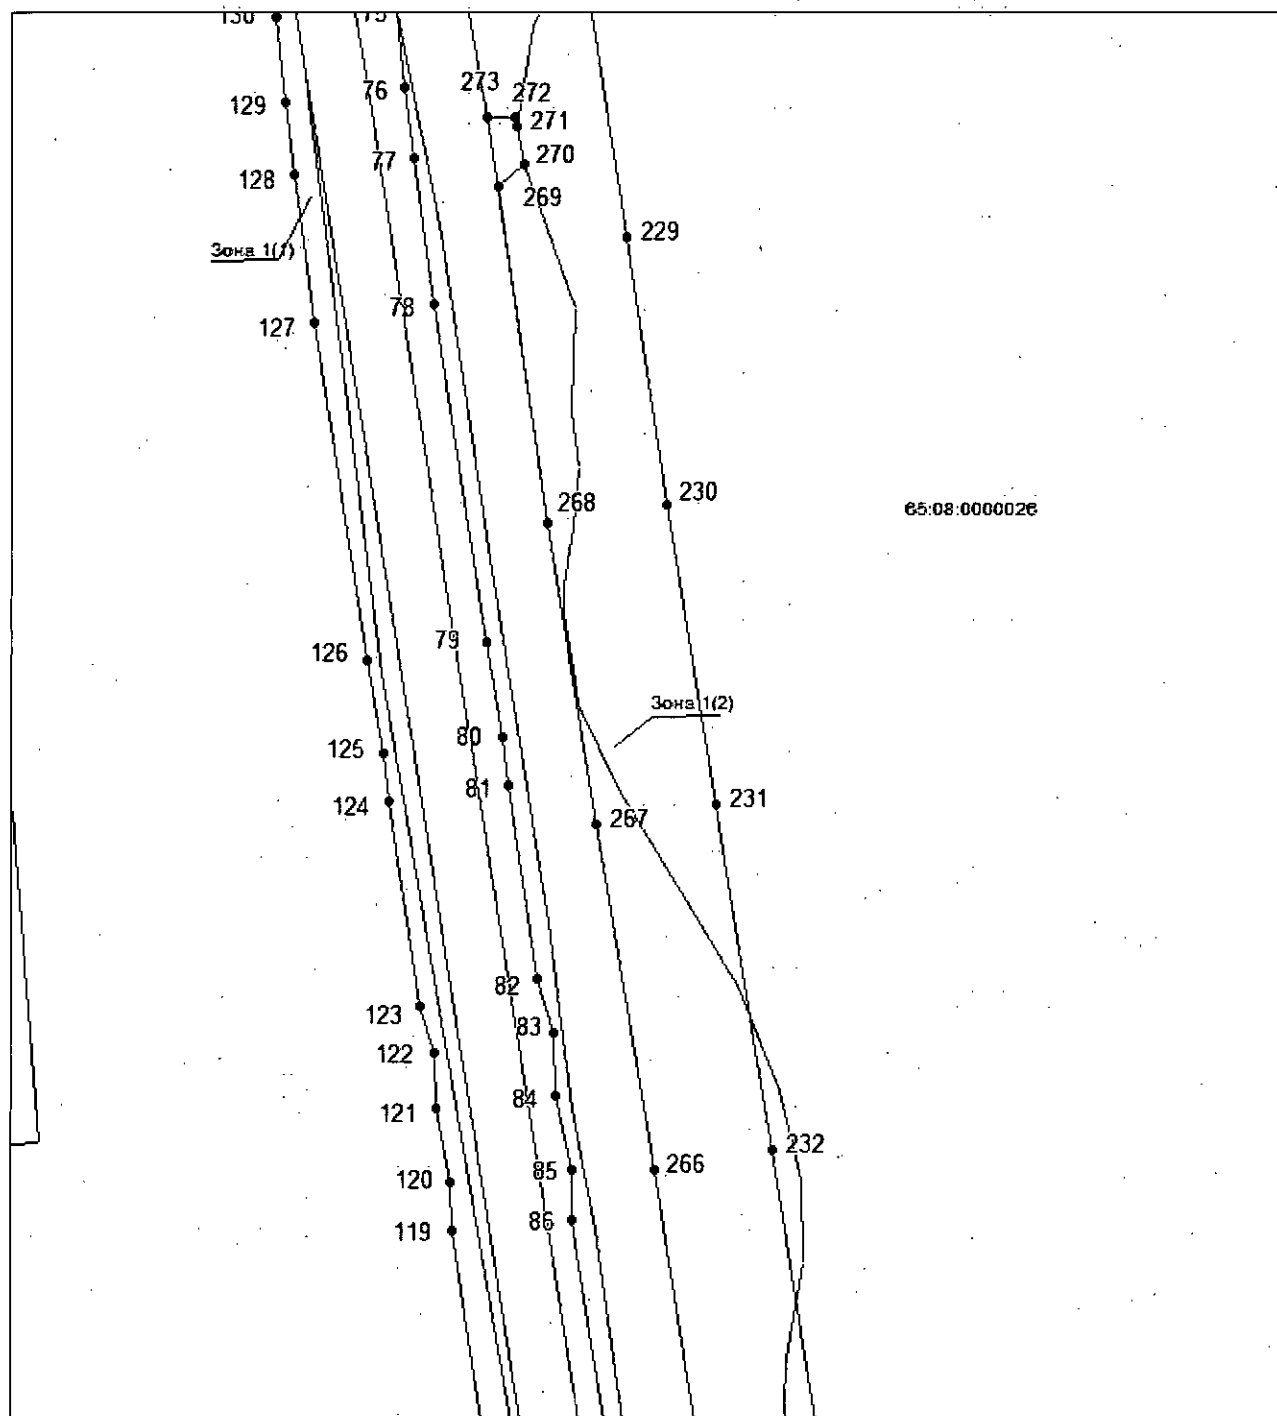


Масштаб 1:3000

Используемые условные знаки и обозначения приведены на отдельной странице в конце раздела.

План границ объекта

Зона с особыми условиями использования территории Придорожная полоса автомобильной дороги регионального значения Невельск – Томари – аэропорт Шахтерск на участке км 79+000 – км 85+400, в границах муниципального образования «Холмский городской округ» Сахалинской области Российской Федерации

Выносной лист №9

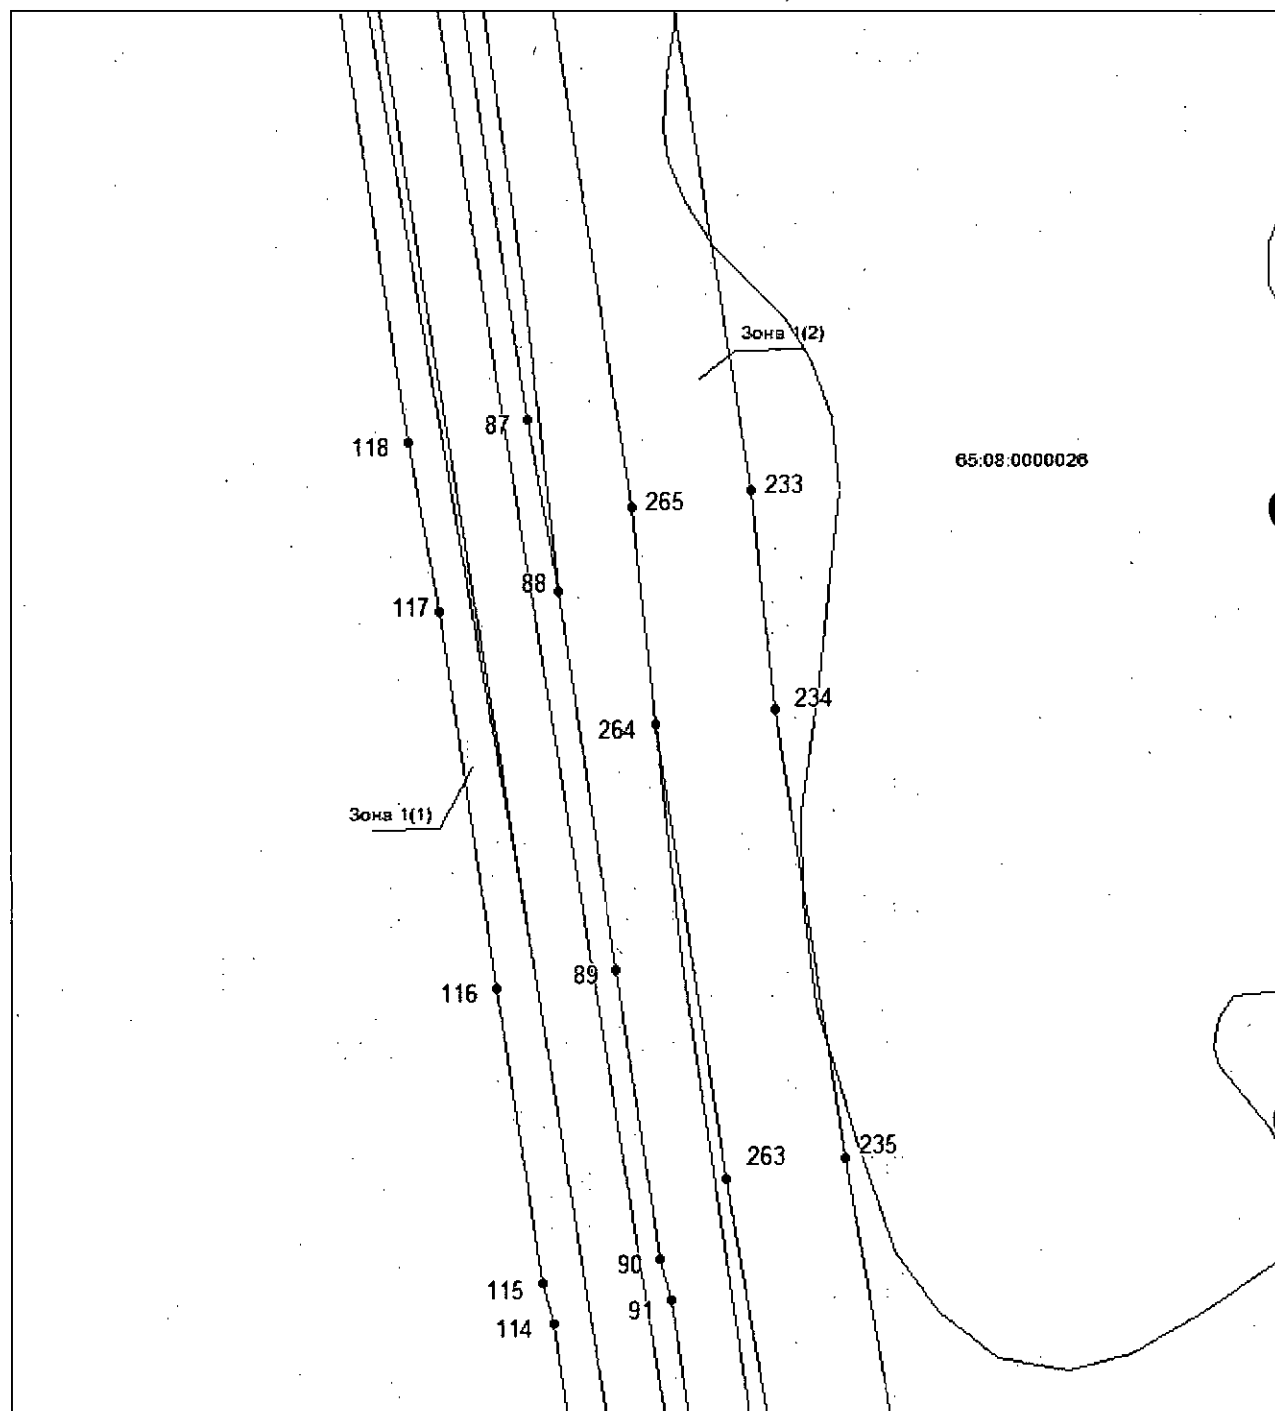


Масштаб 1:3000

Используемые условные знаки и обозначения приведены на отдельной странице в конце раздела.

План границ объекта

Зона с особыми условиями использования территории Придорожная полоса автомобильной дороги регионального значения Невельск – Томари – аэропорт Шахтерск на участке км 79+000 – км 85+400, в границах муниципального образования «Холмский городской округ» Сахалинской области Российской Федерации

Выносной лист №10

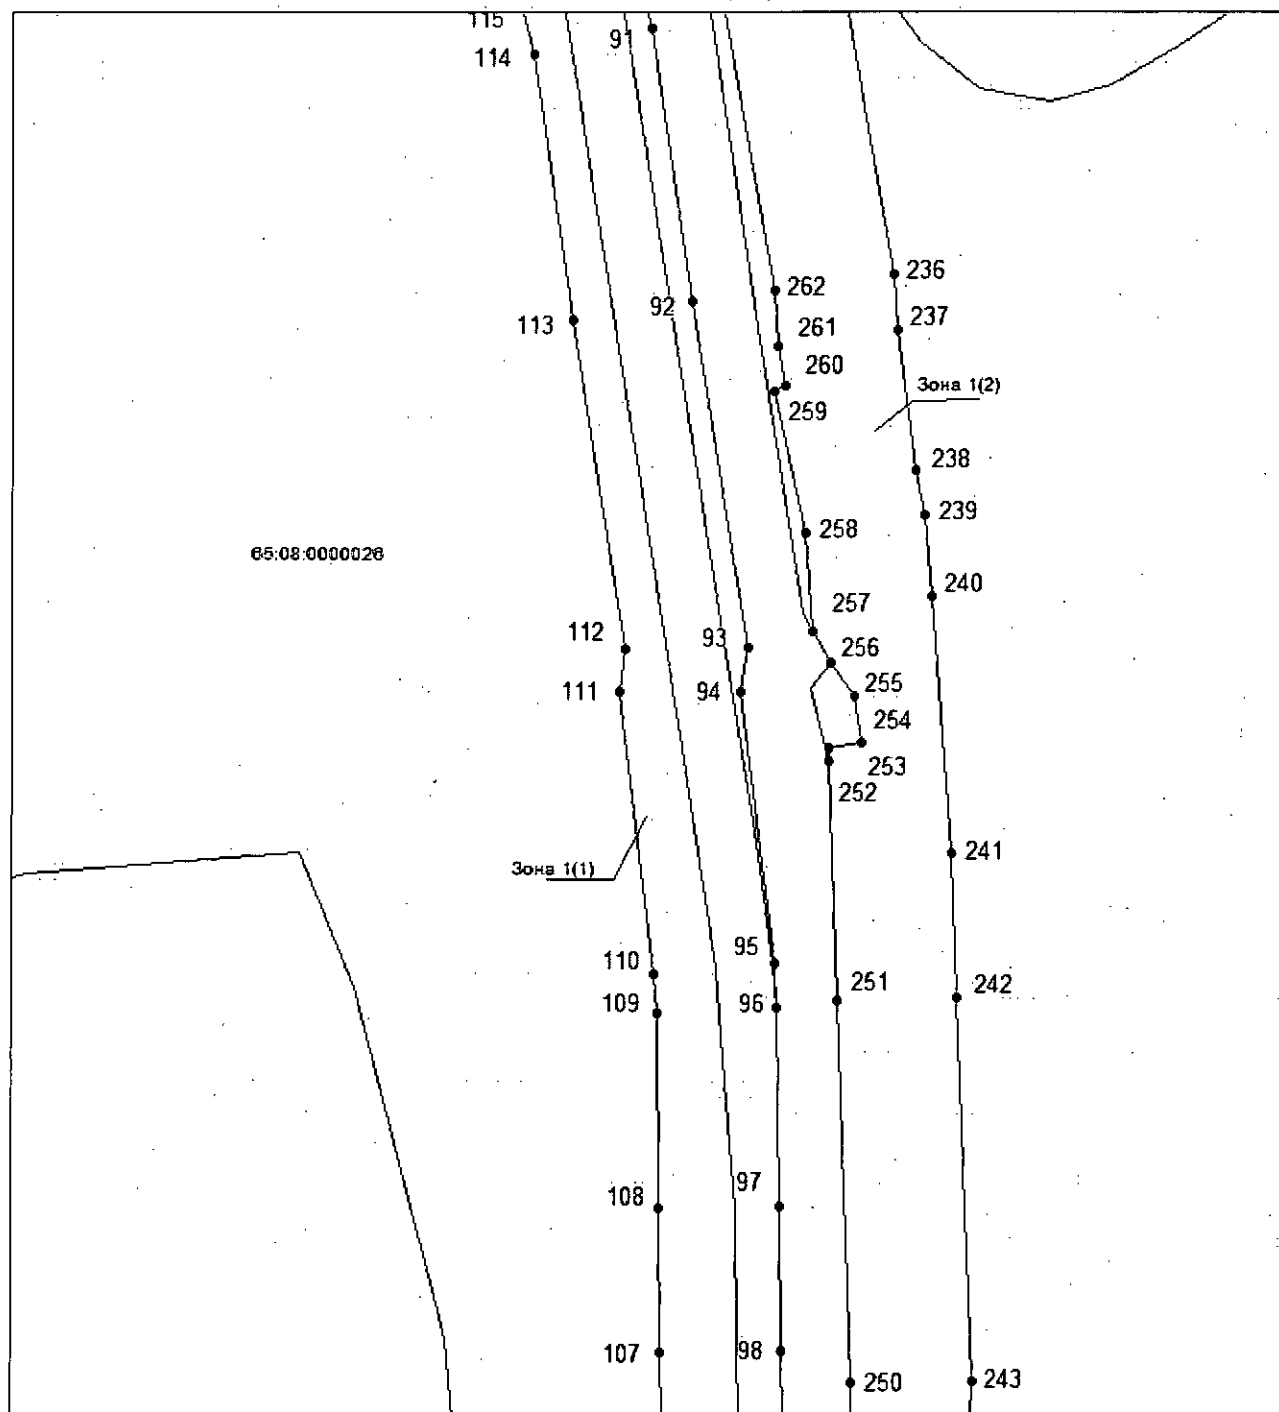


Масштаб 1:3000

Используемые условные знаки и обозначения приведены на отдельной странице в конце раздела.

План границ объекта

Зона с особыми условиями использования территории Придорожная полоса автомобильной дороги регионального значения Невельск – Томари – аэропорт Шахтерск на участке км 79+000 – км 85+400, в границах муниципального образования «Холмский городской округ» Сахалинской области Российской Федерации

Выносной лист №11

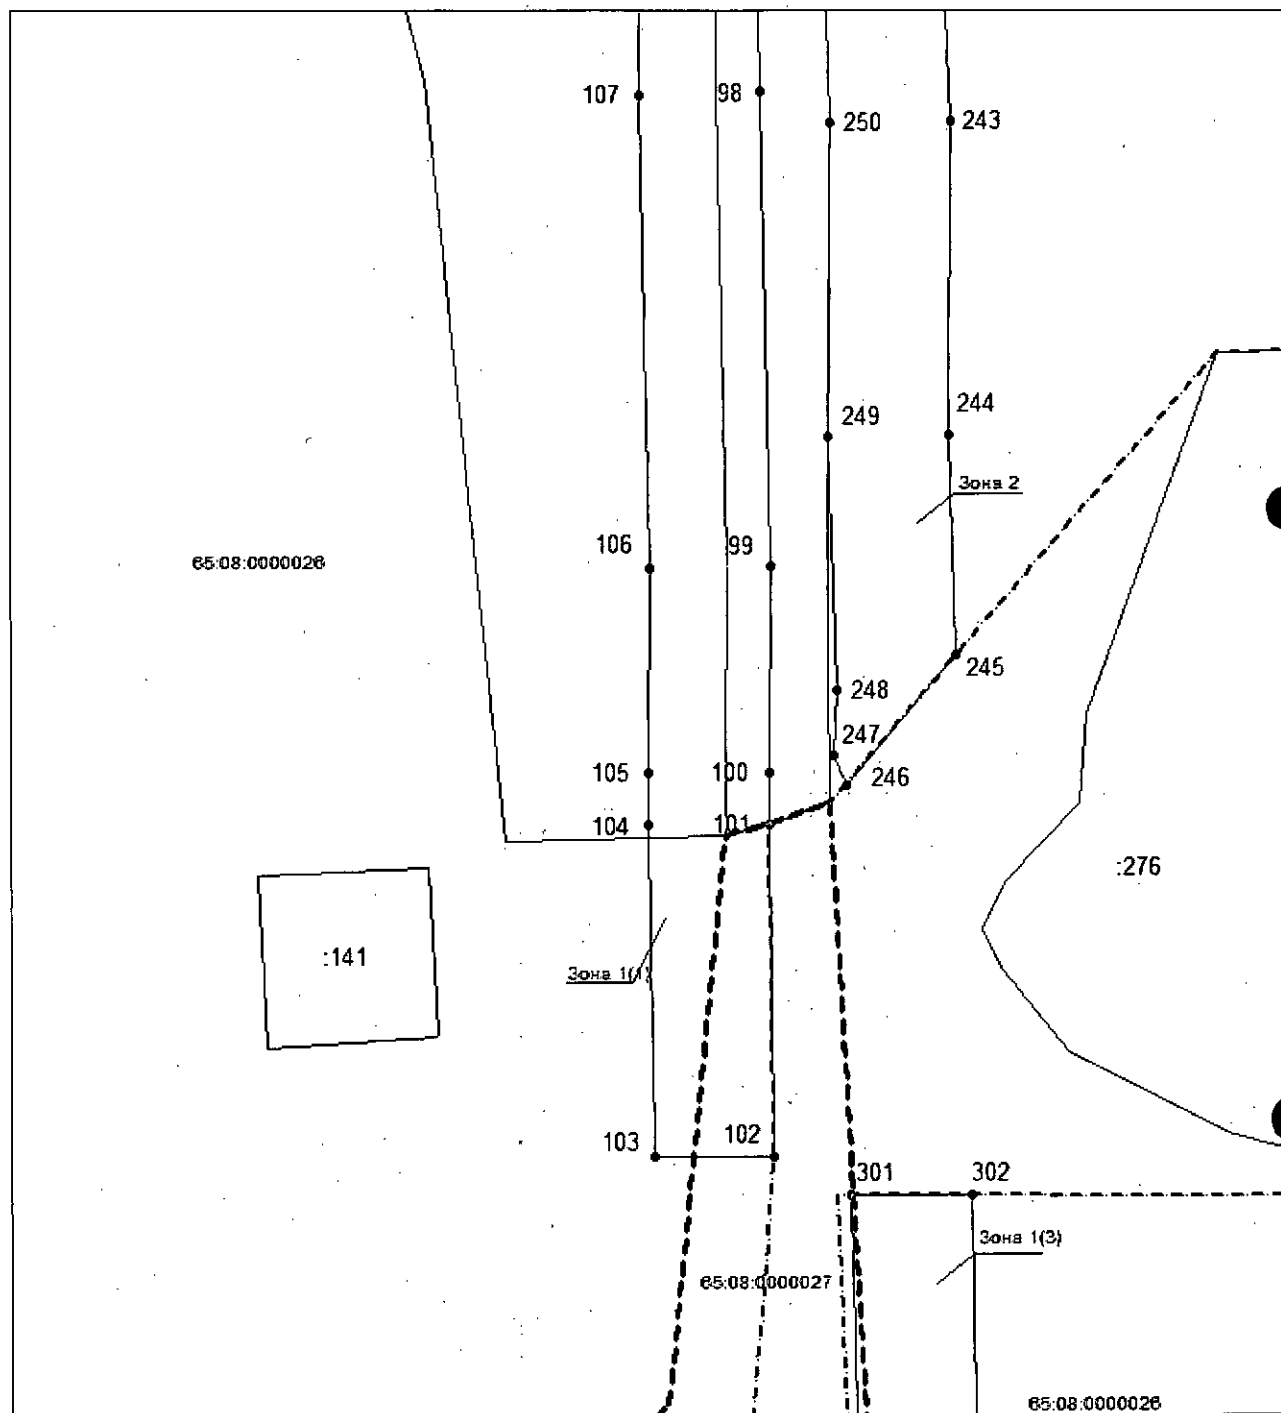


Масштаб 1:3000

План границ объекта

Зона с особыми условиями использования территории Придорожная полоса автомобильной дороги регионального значения Невельск – Томари – аэропорт Шахтерск на участке км 79+000 – км 85+400, в границах муниципального образования «Холмский городской округ» Сахалинской области Российской Федерации

Выносной лист №12

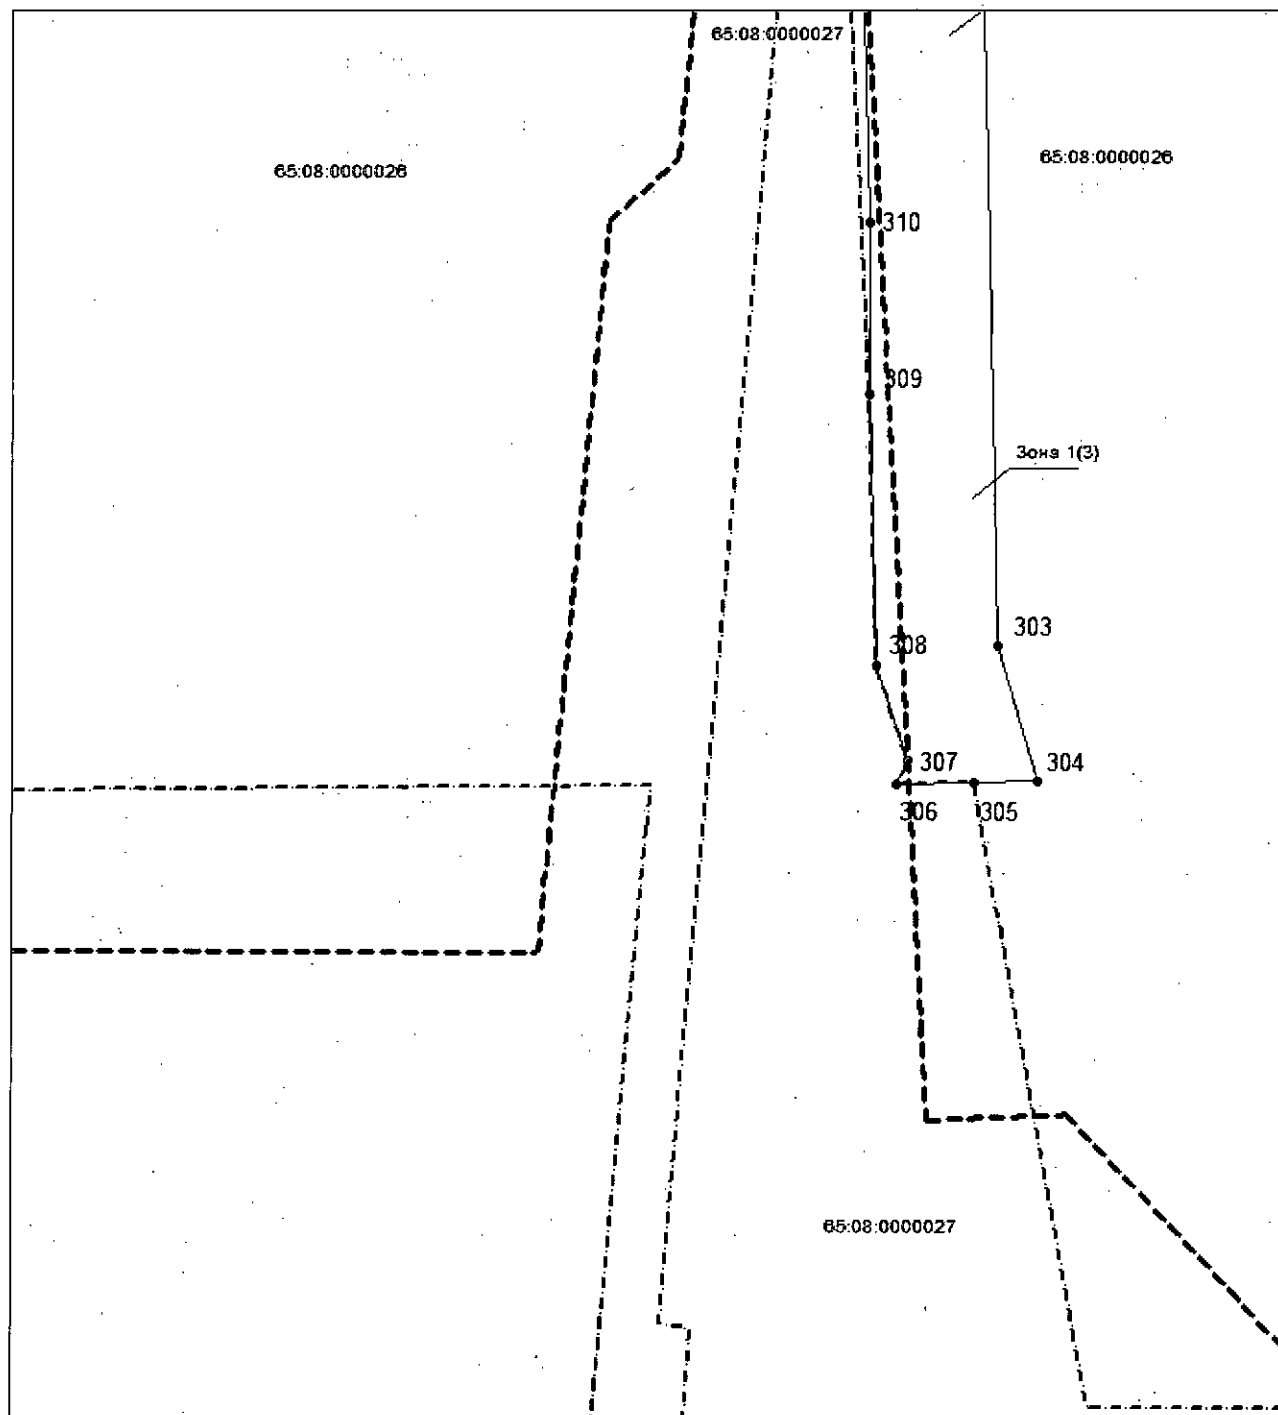

Масштаб 1:3000

Используемые условные знаки и обозначения приведены на отдельной странице в конце раздела.

Используемые условные знаки и обозначения:

-  — граница объекта,
-  — установленная граница муниципального образования,
-  — установленная граница населенного пункта,
-  — граница земельного участка,
-  — характерная точка объекта.

ПРИЛОЖЕНИЕ №2в


к приказу министерства транспорта и
дорожного хозяйства Сахалинской
области

от 20.10.2021 № 03/10п

**Перечень земельных участков, которые полностью или частично расположены в границах придорожной полосы
автомобильной дороги регионального значения Невельск – Томари – аэропорт Шахтерск на участке
км 79+000 – км 85+400, в границах муниципального образования «Холмский городской округ»,
Сахалинской области, Российской Федерации**

№ п/п	Кадастровый номер	Адрес участка	Категория земель	Вид разрешенного использования
1	65:08:00000026:102	Сахалинская область, Холмский район, участок расположен на северо-запад от села Костромское, между железной дорогой и побережьем Татарского пролива	Земли сельскохозяйственного назначения	Для сельскохозяйственного использования
2	65:08:00000000:701	отсутствует	отсутствует	Сооружение
3	65:08:00000000:21	Сахалинская область, Холмский район	Земли лесного фонда	Для размещения объектов лесного фонда
4	65:08:00000026:153	Сахалинская область, Холмский район	Земли сельскохозяйственного назначения	Для ведения гражданами садоводства и огородничества
5	65:08:00000026:155	Сахалинская область, Холмский район	Земли сельскохозяйственного назначения	Для иных видов сельскохозяйственного использования
6	65:08:00000026:277	Сахалинская область, Холмский район	Земли сельскохозяйственного назначения	Для иных видов сельскохозяйственного использования

СХЕМА РАСПОЛОЖЕНИЯ ГРАНИЦ ПРИДОРОЖНОЙ ПОЛОСЫ НА
КАДАСТРОВОМ ПЛАНЕ ТЕРРИТОРИИ

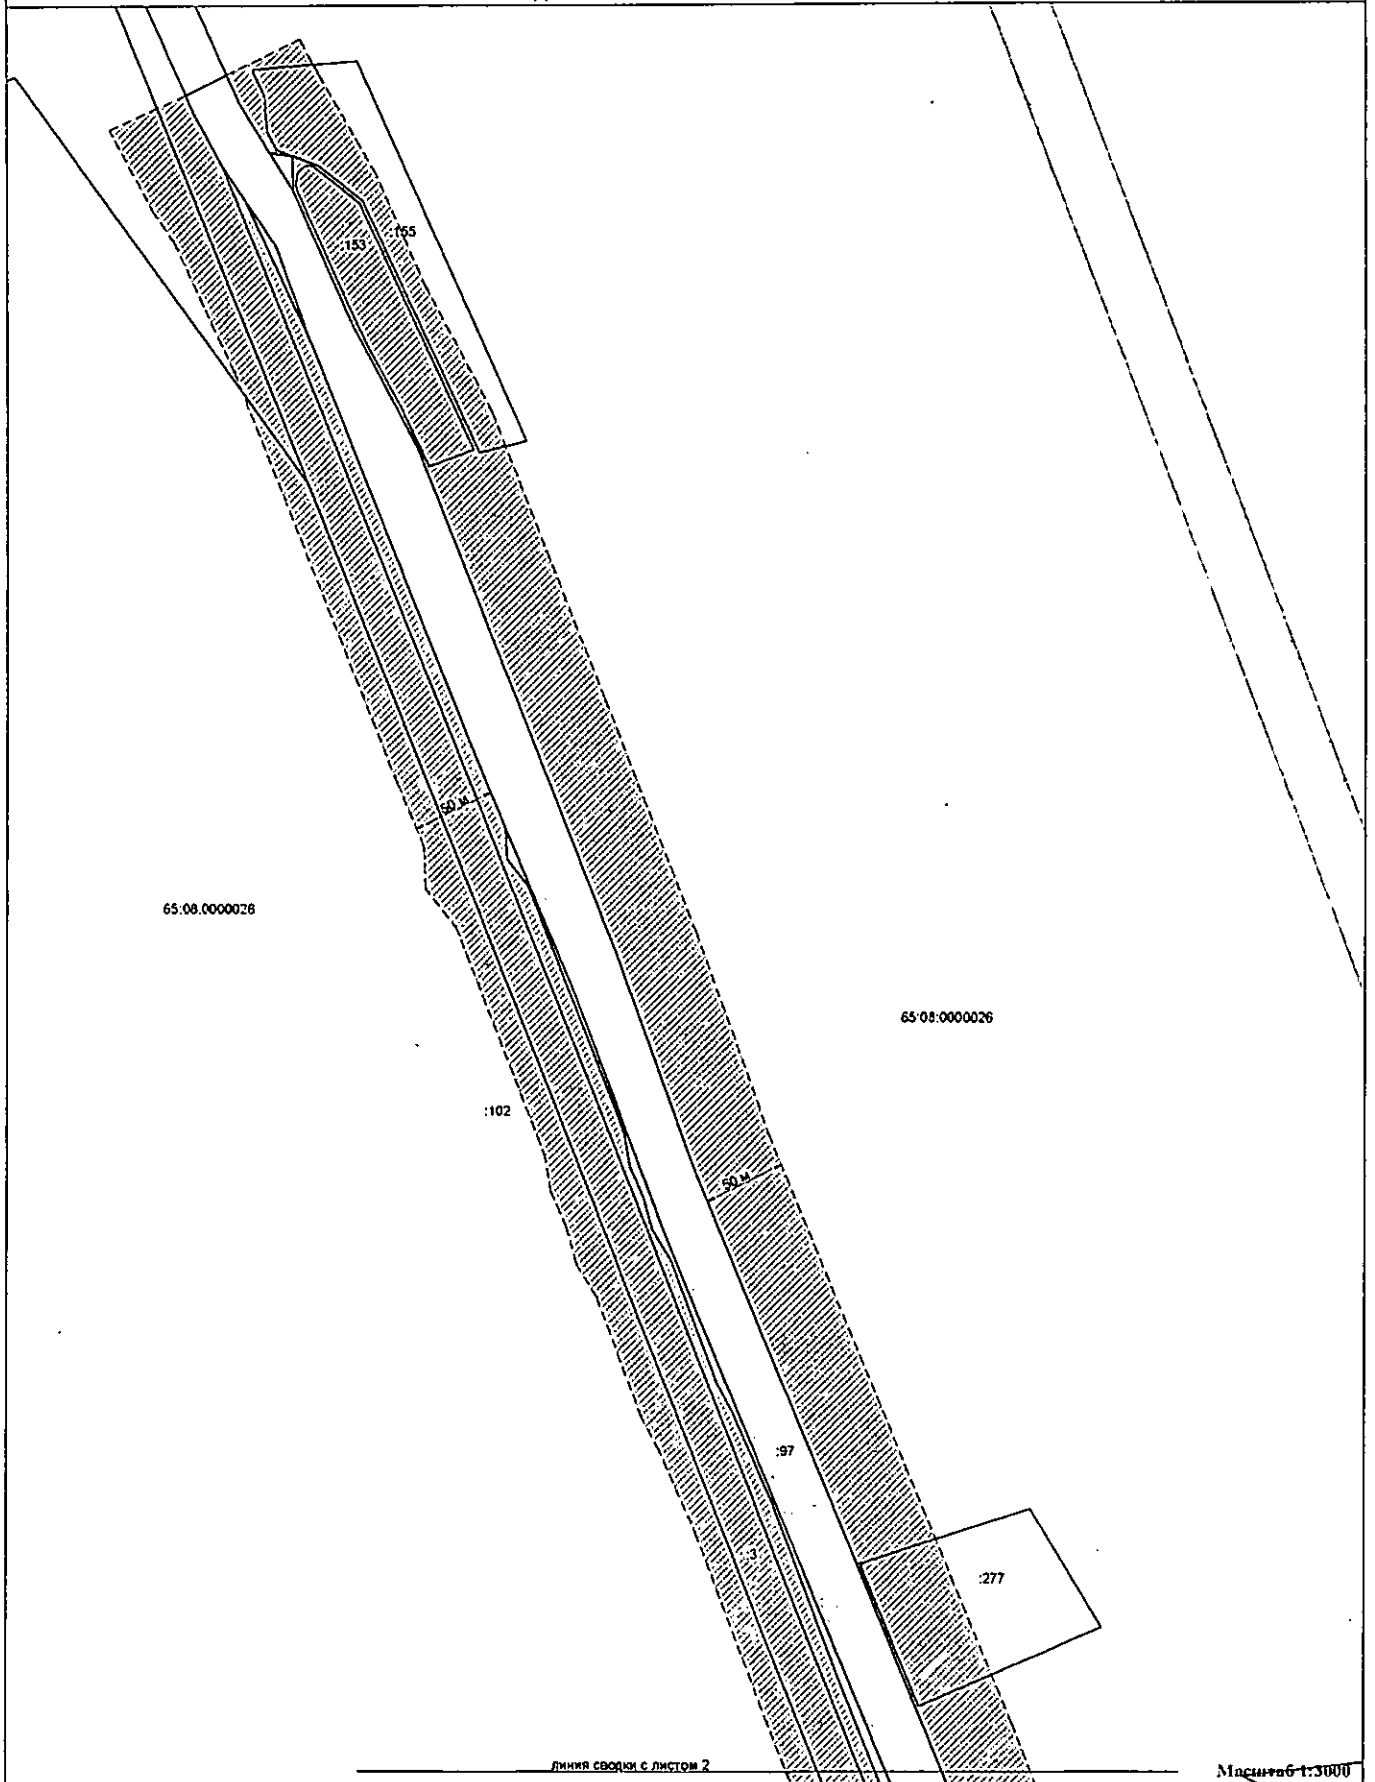

УСЛОВНЫЕ ОБОЗНАЧЕНИЯ

- — — — — Границы населенного пункта (установлена генеральным планом муниципального образования «Холмский городской округ» Сахалинской области, утвержденным решением собрания муниципального образования «Холмский городской округ» Сахалинской области от 25.03.2010 №64-65)
- ▬▬▬▬▬ Границы кадастровых кварталов, сведения о которых содержатся в ЕГРН
- ▬▬▬▬▬ Границы земельных участков, сведения о которых содержатся в ЕГРН
- :141 Обозначение номеров земельных участков, сведения о которых содержатся в ЕГРН
- 65:09:0000026 Обозначение номеров кадастровых кварталов



Границы придорожной полосы автомобильной дороги Невельск - Томари - аэропорт Шахтерск на участке км 79+000 - км 85+400




Граница полосы отвода под автомобильной дороги Невельск - Томари - аэропорт Шахтерск на участке км 79+000 - км 85+400



Ширина придорожной полосы

СХЕМА РАСПОЛОЖЕНИЯ ГРАНИЦ ПРИДОРОЖНОЙ ПОЛОСЫ НА
КАДАСТРОВЫЙ ПЛАНЕ ТЕРРИТОРИИ

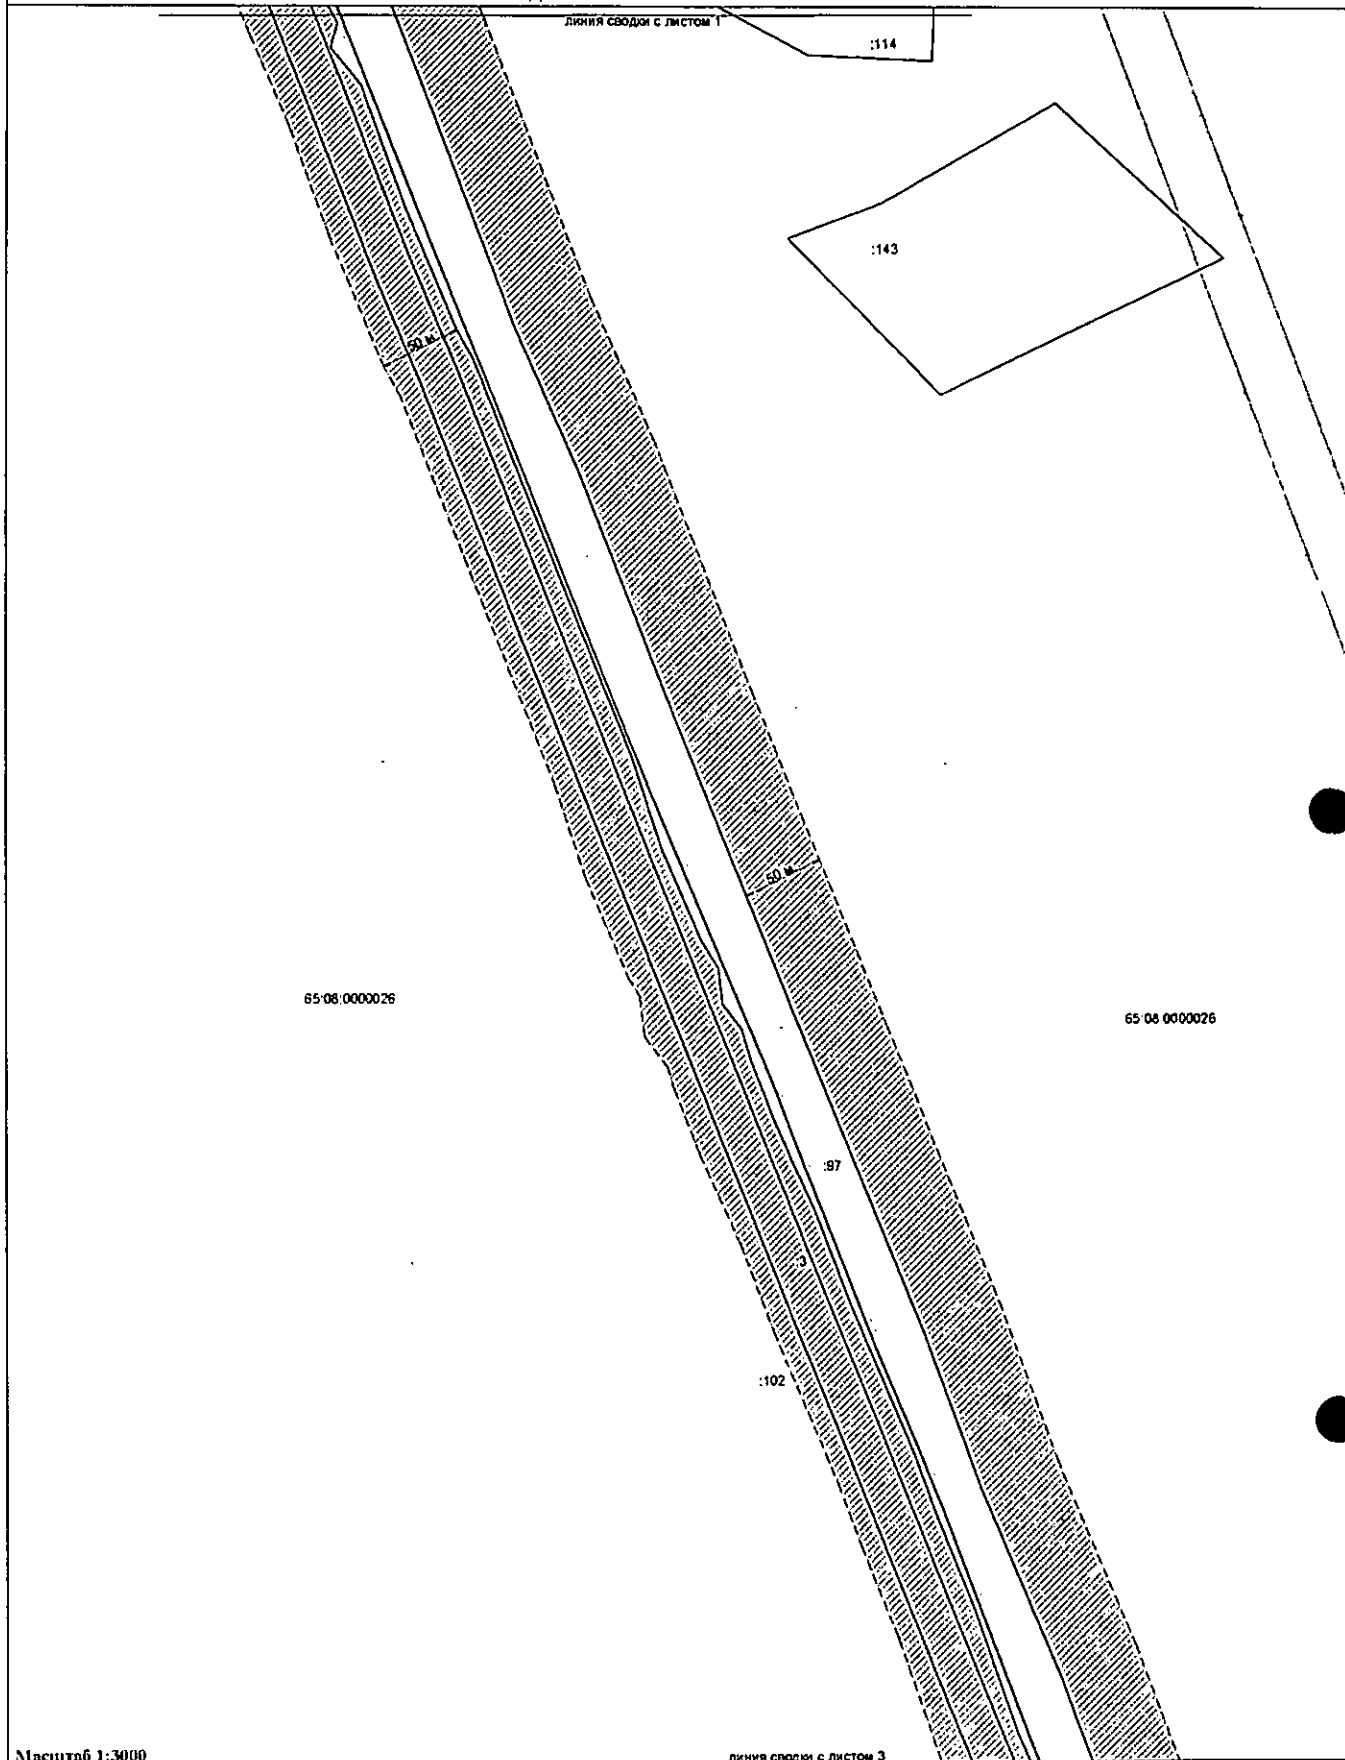

Масштаб 1:3000

УСЛОВНЫЕ ОБОЗНАЧЕНИЯ

- Граница населенного пункта (установлена генеральным планом муниципального образования «Холмский городской округ» Сахалинской области, утвержденным решением собрания муниципального образования «Холмский городской округ» Сахалинской области от 25.02.2010 №64/4-65)
- Границы кадастровых кварталов, сведения о которых содержатся в ЕГРН
- Границы земельных участков, сведения о которых содержатся в ЕГРН
- :141 Обозначение номеров земельных участков, сведения о которых содержатся в ЕГРН
- 65:08:0000026 Обозначение номеров кадастровых кварталов



Границы придорожной полосы автомобильной дороги Незельск - Томаги - аэропорт Шахтерск на участке км 79+000 - км 85+400




Граница полосы отвода под автомобильной дороги Незельск - Томаги - аэропорт Шахтерск на участке км 79+000 - км 85+400



Ширина придорожной полосы

СХЕМА РАСПОЛОЖЕНИЯ ГРАНИЦ ПРИДОРОЖНОЙ ПОЛОСЫ НА
КАДАСТРОВЫЙ ПЛАНЕ ТЕРРИТОРИИ

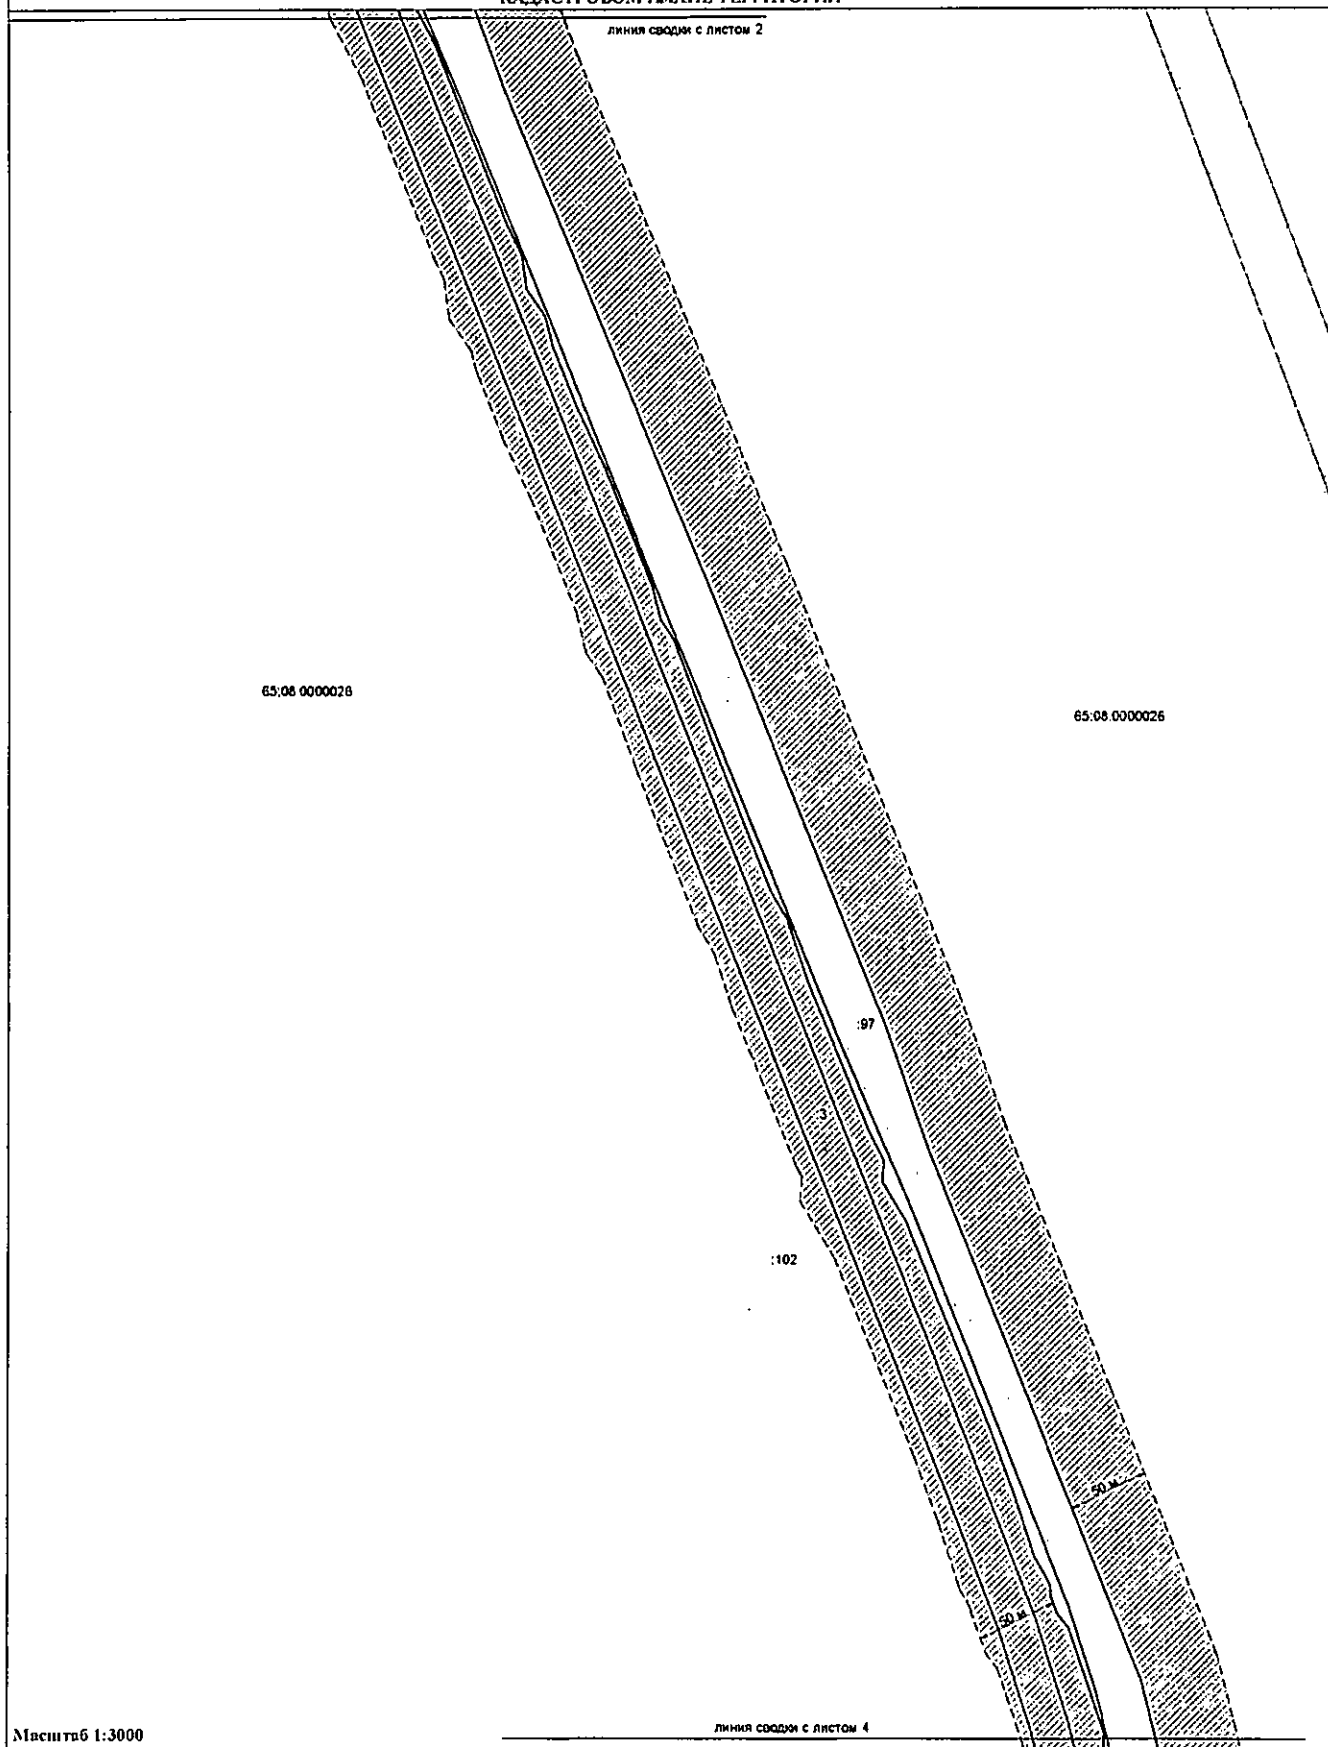

Масштаб 1:3000

УСЛОВНЫЕ ОБОЗНАЧЕНИЯ

- Границы населенного пункта (установлены генеральным планом муниципального образования «Холмский городской округ» Сverdловской области, утвержденным решением собрания муниципального образования «Холмский городской округ» Сverdловской области от 23.02.2010 №6/4-65)
- Границы кадастровых кварталов, сведения о которых содержатся в ЕГРН
- Границы земельных участков, сведения о которых содержатся в ЕГРН
- :141 Обозначение номеров земельных участков, сведения о которых содержатся в ЕГРН
- 65:08:0000026 Обозначение номеров кадастровых кварталов



Границы придорожной полосы автомобильной дороги Невельск - Томари - аэропорт Шахтерск на участке км 79+000 - км 85+400




Границы полосы отвода под автомобильной дороги Невельск - Томари - аэропорт Шахтерск на участке км 79+000 - км 85+400



Ширина придорожной полосы

СХЕМА РАСПОЛОЖЕНИЯ ГРАНИЦ ПРИДОРОЖНОЙ ПОЛОСЫ НА
КАДАСТРОВЫЙ ПЛАНЕ ТЕРРИТОРИИ

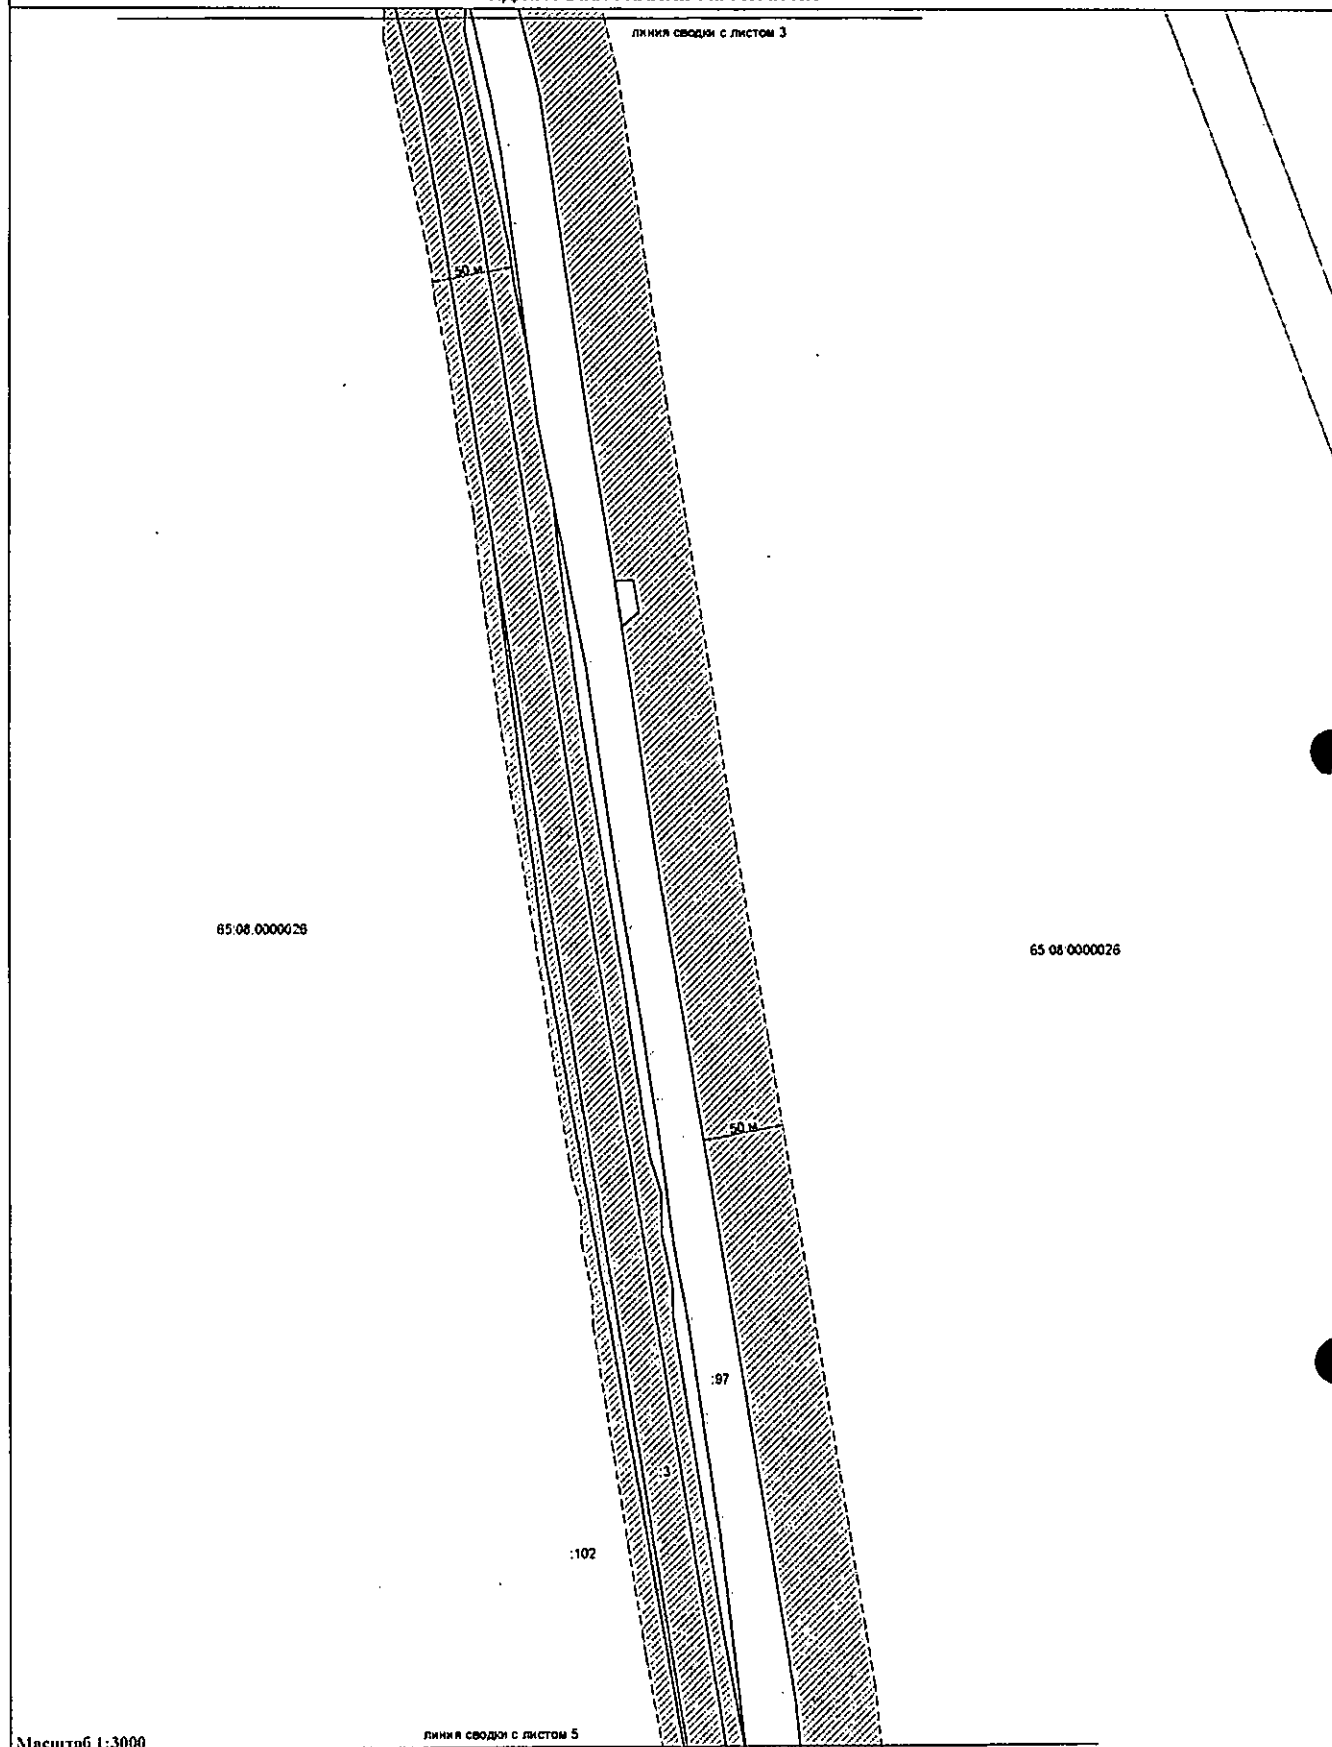

УСЛОВНЫЕ ОБОЗНАЧЕНИЯ

- Граница населенного пункта (установлена генеральным планом муниципального образования «Холмский городской округ» Сахалинской области, утвержденным решением собрания муниципального образования «Холмский городской округ» Сахалинской области от 25.02.2010 №64-65)
- Границы кадастровых кварталов, сведения о которых содержатся в ЕГРН
- Границы земельных участков, сведения о которых содержатся в ЕГРН
- :141 Обозначение номеров земельных участков, сведения о которых содержатся в ЕГРН
- 65:08:0000026 Обозначение номеров кадастровых кварталов



Границы придорожной полосы автомобильной дороги Невельск - Томари - аэропорт Шахтерск на участке км 79+000 - км 85+400




Границы полосы отвода под автомобильной дороги Невельск - Томари - аэропорт Шахтерск на участке км 79+000 - км 85+400



Ширина придорожной полосы

СХЕМА РАСПОЛОЖЕНИЯ ГРАНИЦ ПРИДОРОЖНОЙ ПОЛОСЫ НА
КАДАСТРОВОМ ПЛАНЕ ТЕРРИТОРИИ

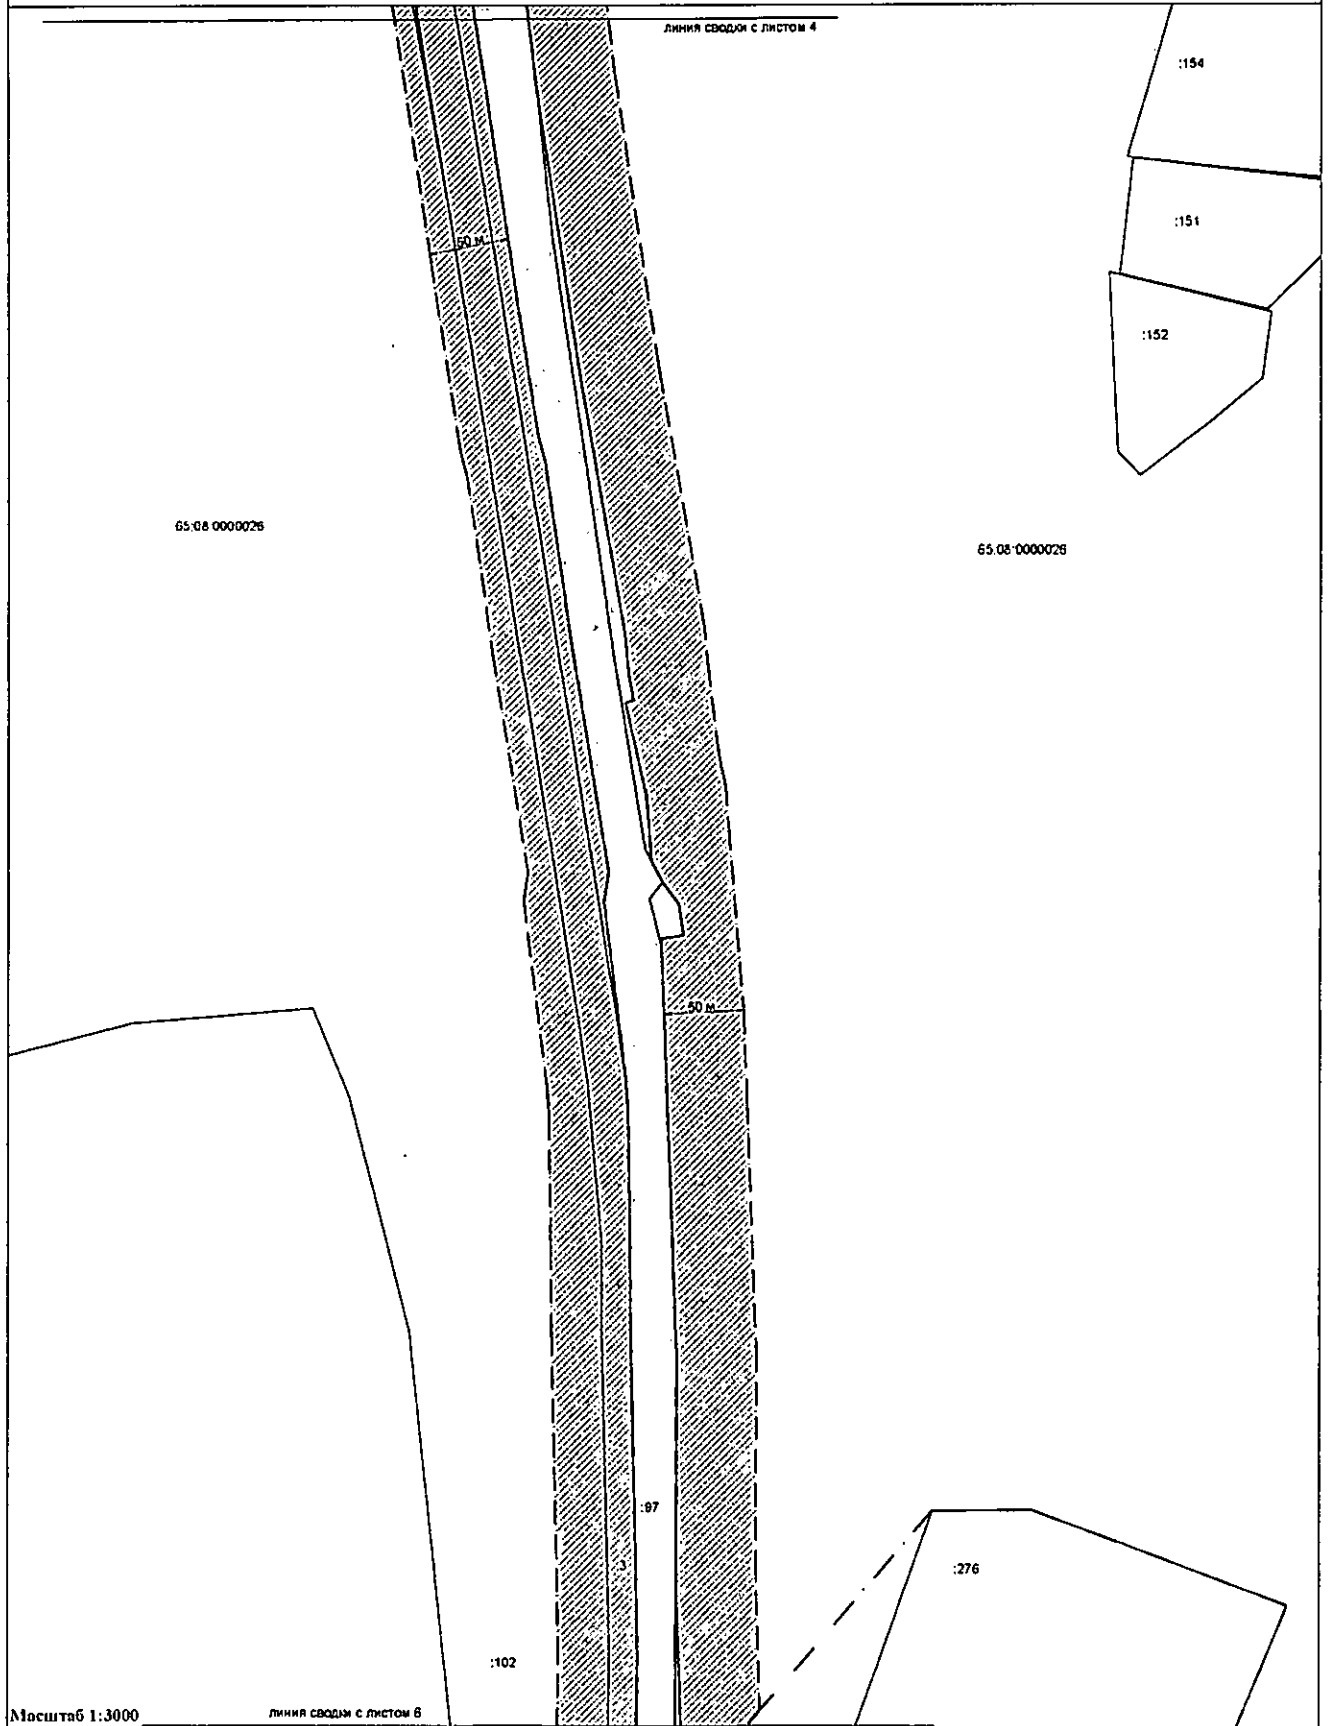

УСЛОВНЫЕ ОБОЗНАЧЕНИЯ

- Границы населенного пункта (установлена генеральным планом муниципального образования «Холмский городской округ» Сахалинской области, утвержденным решением собрания муниципального образования «Холмский городской округ» Сахалинской области от 25.02.2010 №66/4-65)
- Границы кадастровых кварталов, сведения о которых содержатся в ЕИРН
- Границы земельных участков, сведения о которых содержатся в ЕИРН
- :141 Обозначение номеров земельных участков, сведения о которых содержатся в ЕИРН
- 65:08:0000026 Обозначение номеров кадастровых кварталов



Границы придорожной полосы автомобильной дороги Невельск - Томари - аэропорт Шахтерск на участке км 79+000 - км 85+400




Граница полосы отвода под автомобильной дороги Невельск - Томари - аэропорт Шахтерск на участке км 79+000 - км 85+400



Ширина придорожной полосы

СХЕМА РАСПОЛОЖЕНИЯ ГРАНИЦ ПРИДОРОЖНОЙ ПОЛОСЫ НА
КАДАСТРОВЫЙ ПЛАНЕ ТЕРРИТОРИИ

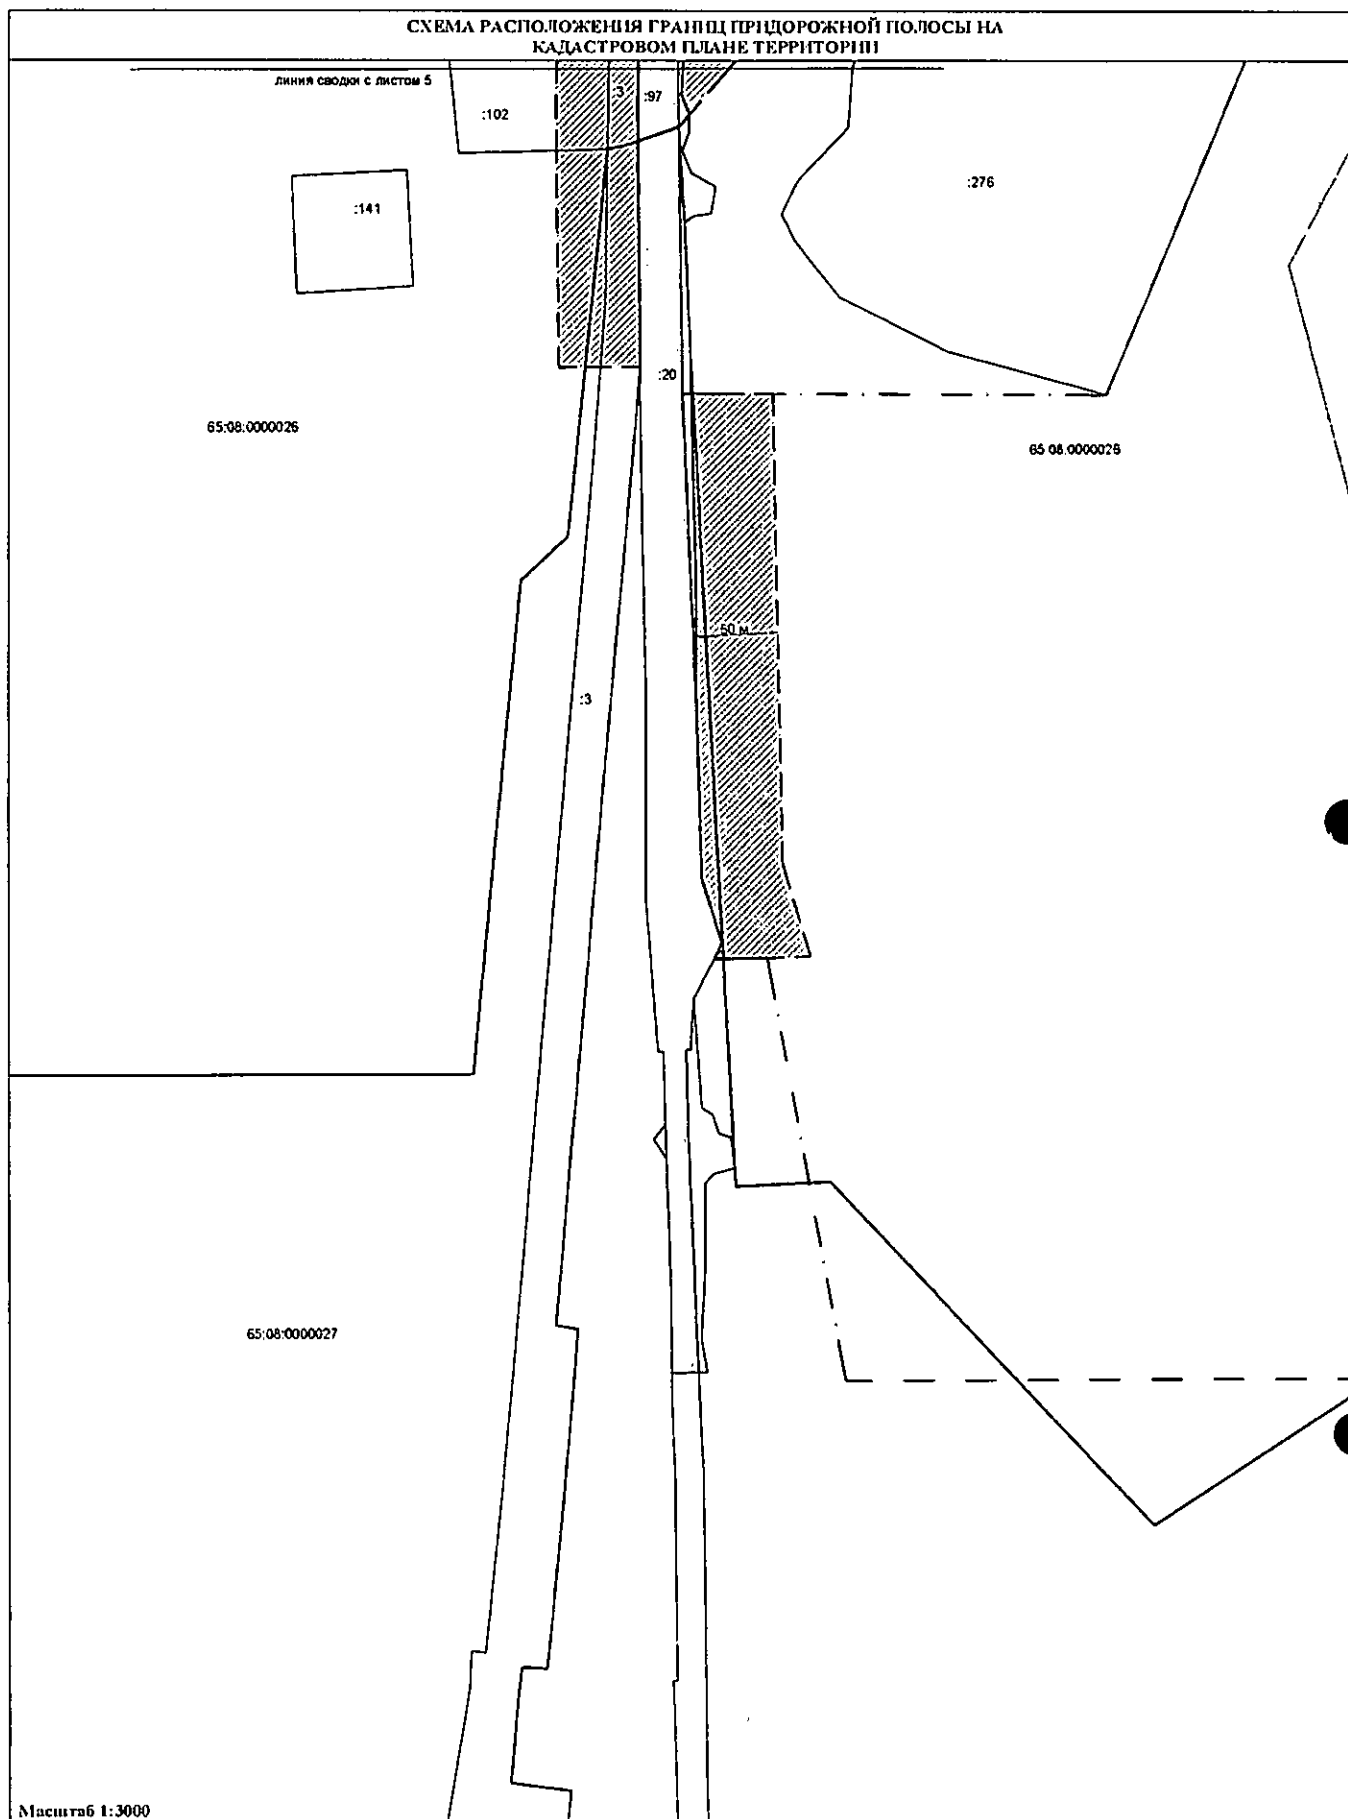

Масштаб 1:3000

УСЛОВНЫЕ ОБОЗНАЧЕНИЯ

- Граница населенного пункта (установлена генеральным планом муниципального образования «Холмский городской округ» Сахалинской области, утвержденным решением собрания муниципального образования «Холмский городской округ» Сахалинской области от 25.02.2010 №6/4-65)
- Границы кадастровых кварталов, сведения о которых содержатся в ЕГРН
- Границы земельных участков, сведения о которых содержатся в ЕГРН
- 141 Обозначение номеров земельных участков, сведения о которых содержатся в ЕГРН
- 65:08:0000026 Обозначение номеров кадастровых кварталов



Границы придорожной полосы автомобильной дороги Невельск - Томари - аэропорт Шахтерск на участке км 79+000 - км 85+400



Граница полосы отвода под автомобильной дороги Невельск - Томари - аэропорт Шахтерск на участке км 79+000 - км 85+400



Ширина придорожной полосы

ОПИСАНИЕ МЕСТОПОЛОЖЕНИЯ ГРАНИЦ

Схема расположения границ придорожной полосы автомобильной дороги регионального значения Невельск – Томари – аэропорт Шахтерск на участке км 243+600 – км 265+490, в границах муниципального образования «Томаринский городской округ»

Сахалинской области Российской Федерации

(наименование объекта, местоположение границ которого описано (далее - объект)

Сведения об объекте		
№ п/п	Характеристики объекта	Описание характеристик
1	2	3
1	Местоположение объекта	Сахалинская область, Томаринский городской округ
2	Площадь объекта ± величина погрешности определения площади ($P \pm \Delta P$)	2256676±— кв.м
3	Иные характеристики объекта	—

к приказу министерства транспорта и
дорожного хозяйства Сахалинской области
от 20.10.2021 № 03/10п

ПЕРЕЧЕНЬ КООРДИНАТ ХАРАКТЕРНЫХ ТОЧЕК ГРАНИЦ

Сведения о местоположении границ придорожной полосы автомобильной дороги
регионального значения Невельск – Томари – аэропорт Шахтерск на участке
км 243+600 – км 265+490, в границах муниципального образования
«Томаринский городской округ» Сахалинской области Российской Федерации

Сведения о местоположении границ объекта					
Зона с особыми условиями использования территории Придорожная полоса автомобильной дороги регионального значения Невельск – Томари – аэропорт Шахтерск на участке км 243+600 – км 265+490, в границах муниципального образования «Томаринский городской округ» Сахалинской области Российской Федерации					
1. Система координат <i>принятая для Томаринского района</i>					
2. Сведения о характерных точках границ объекта					
Обозначение характерных точек границ	Координаты, м		Метод определения координат характерной точки	Средняя квадратическая погрешность положения характерной точки (M _p), м	Описание обозначения точки на местности (при наличии)
	X	Y			
1	2	3	4	5	6
1	184450,20	99264,52	Метод спутниковых геодезических измерений (определений)	0,50	—
2	184477,49	99289,29	Метод спутниковых геодезических измерений (определений)	0,50	—
3	184511,43	99320,61	Метод спутниковых геодезических измерений (определений)	0,50	—
4	184544,27	99350,59	Метод спутниковых геодезических измерений (определений)	0,50	—
5	184565,75	99369,21	Метод спутниковых геодезических измерений (определений)	0,50	—

1	2	3	4	5	6
6	184630,46	99428,01	Метод спутниковых геодезических измерений (определений)	0,50	—
7	184754,92	99540,27	Метод спутниковых геодезических измерений (определений)	0,50	—
8	184791,24	99571,85	Метод спутниковых геодезических измерений (определений)	0,50	—
9	184829,05	99602,02	Метод спутниковых геодезических измерений (определений)	0,50	—
10	184855,34	99618,62	Метод спутниковых геодезических измерений (определений)	0,50	—
11	184878,04	99631,15	Метод спутниковых геодезических измерений (определений)	0,50	—
12	184897,82	99640,39	Метод спутниковых геодезических измерений (определений)	0,50	—
13	184904,20	99643,15	Метод спутниковых геодезических измерений (определений)	0,50	—
14	184933,69	99654,67	Метод спутниковых геодезических измерений (определений)	0,50	—
15	184971,35	99667,72	Метод спутниковых геодезических измерений (определений)	0,50	—
16	185069,08	99699,04	Метод спутниковых геодезических измерений (определений)	0,50	—

1	2	3	4	5	6
17	185138,66	99720,59	Метод спутниковых геодезических измерений (определений)	0,50	—
18	185167,80	99729,53	Метод спутниковых геодезических измерений (определений)	0,50	—
19	185194,82	99737,99	Метод спутниковых геодезических измерений (определений)	0,50	—
20	185232,49	99750,08	Метод спутниковых геодезических измерений (определений)	0,50	—
21	185248,54	99755,89	Метод спутниковых геодезических измерений (определений)	0,50	—
22	185299,86	99773,24	Метод спутниковых геодезических измерений (определений)	0,50	—
23	185339,14	99786,20	Метод спутниковых геодезических измерений (определений)	0,50	—
24	185376,10	99797,92	Метод спутниковых геодезических измерений (определений)	0,50	—
25	185419,27	99810,10	Метод спутниковых геодезических измерений (определений)	0,50	—
26	185465,73	99827,70	Метод спутниковых геодезических измерений (определений)	0,50	—
27	185508,70	99838,63	Метод спутниковых геодезических измерений (определений)	0,50	—

1	2	3	4	5	6
28	185532,90	99841,67	Метод спутниковых геодезических измерений (определений)	0,50	—
29	185561,62	99858,59	Метод спутниковых геодезических измерений (определений)	0,50	—
30	185590,98	99868,34	Метод спутниковых геодезических измерений (определений)	0,50	—
31	185618,85	99877,23	Метод спутниковых геодезических измерений (определений)	0,50	—
32	185639,93	99884,96	Метод спутниковых геодезических измерений (определений)	0,50	—
33	185702,94	99907,29	Метод спутниковых геодезических измерений (определений)	0,50	—
34	185722,22	99913,16	Метод спутниковых геодезических измерений (определений)	0,50	—
35	185747,33	99922,12	Метод спутниковых геодезических измерений (определений)	0,50	—
36	185778,23	99931,58	Метод спутниковых геодезических измерений (определений)	0,50	—
37	185813,32	99940,93	Метод спутниковых геодезических измерений (определений)	0,50	—
38	185835,84	99946,15	Метод спутниковых геодезических измерений (определений)	0,50	—

1	2	3	4	5	6
39	185857,15	99949,54	Метод спутниковых геодезических измерений (определений)	0,50	—
40	185880,88	99951,77	Метод спутниковых геодезических измерений (определений)	0,50	—
41	185917,02	99953,15	Метод спутниковых геодезических измерений (определений)	0,50	—
42	185953,16	99953,36	Метод спутниковых геодезических измерений (определений)	0,50	—
43	185987,29	99952,66	Метод спутниковых геодезических измерений (определений)	0,50	—
44	186164,86	99950,38	Метод спутниковых геодезических измерений (определений)	0,50	—
45	186182,53	99943,12	Метод спутниковых геодезических измерений (определений)	0,50	—
46	186215,54	99944,73	Метод спутниковых геодезических измерений (определений)	0,50	—
47	186244,12	99945,92	Метод спутниковых геодезических измерений (определений)	0,50	—
48	186267,49	99945,67	Метод спутниковых геодезических измерений (определений)	0,50	—
49	186273,90	99945,98	Метод спутниковых геодезических измерений (определений)	0,50	—

1	2	3	4	5	6
50	186378,97	99944,57	Метод спутниковых геодезических измерений (определений)	0,50	—
51	186469,45	99942,65	Метод спутниковых геодезических измерений (определений)	0,50	—
52	186480,46	99943,16	Метод спутниковых геодезических измерений (определений)	0,50	—
53	186542,56	99942,30	Метод спутниковых геодезических измерений (определений)	0,50	—
54	186582,75	99942,09	Метод спутниковых геодезических измерений (определений)	0,50	—
55	186603,96	99938,94	Метод спутниковых геодезических измерений (определений)	0,50	—
56	186617,71	99939,61	Метод спутниковых геодезических измерений (определений)	0,50	—
57	186653,06	99935,76	Метод спутниковых геодезических измерений (определений)	0,50	—
58	186666,84	99938,89	Метод спутниковых геодезических измерений (определений)	0,50	—
59	186677,42	99938,74	Метод спутниковых геодезических измерений (определений)	0,50	—
60	186710,38	99933,37	Метод спутниковых геодезических измерений (определений)	0,50	—

1	2	3	4	5	6
61	186743,30	99938,44	Метод спутниковых геодезических измерений (определений)	0,50	—
62	186751,90	99938,50	Метод спутниковых геодезических измерений (определений)	0,50	—
63	186762,79	99938,38	Метод спутниковых геодезических измерений (определений)	0,50	—
64	186795,92	99935,73	Метод спутниковых геодезических измерений (определений)	0,50	—
65	186822,47	99937,03	Метод спутниковых геодезических измерений (определений)	0,50	—
66	186855,58	99937,46	Метод спутниковых геодезических измерений (определений)	0,50	—
67	186865,60	99937,20	Метод спутниковых геодезических измерений (определений)	0,50	—
68	186906,05	99937,24	Метод спутниковых геодезических измерений (определений)	0,50	—
69	186934,91	99932,47	Метод спутниковых геодезических измерений (определений)	0,50	—
70	186963,85	99934,78	Метод спутниковых геодезических измерений (определений)	0,50	—
71	187007,21	99899,88	Метод спутниковых геодезических измерений (определений)	0,50	—

1	2	3	4	5	6
72	187113,85	99897,80	Метод спутниковых геодезических измерений (определений)	0,50	—
73	187181,88	99928,75	Метод спутниковых геодезических измерений (определений)	0,50	—
74	187308,40	99923,82	Метод спутниковых геодезических измерений (определений)	0,50	—
75	187358,15	99920,25	Метод спутниковых геодезических измерений (определений)	0,50	—
76	187407,96	99919,21	Метод спутниковых геодезических измерений (определений)	0,50	—
77	187482,67	99920,82	Метод спутниковых геодезических измерений (определений)	0,50	—
78	187541,46	99921,44	Метод спутниковых геодезических измерений (определений)	0,50	—
79	187603,94	99921,34	Метод спутниковых геодезических измерений (определений)	0,50	—
80	187769,27	99916,55	Метод спутниковых геодезических измерений (определений)	0,50	—
81	187826,07	99914,13	Метод спутниковых геодезических измерений (определений)	0,50	—
82	187886,27	99916,33	Метод спутниковых геодезических измерений (определений)	0,50	—

1	2	3	4	5	6
83	188039,84	99911,67	Метод спутниковых геодезических измерений (определений)	0,50	—
84	188143,47	99909,79	Метод спутниковых геодезических измерений (определений)	0,50	—
85	188194,24	99904,81	Метод спутниковых геодезических измерений (определений)	0,50	—
86	188215,81	99909,68	Метод спутниковых геодезических измерений (определений)	0,50	—
87	188242,70	99910,22	Метод спутниковых геодезических измерений (определений)	0,50	—
88	188320,77	99909,44	Метод спутниковых геодезических измерений (определений)	0,50	—
89	188337,18	99909,38	Метод спутниковых геодезических измерений (определений)	0,50	—
90	188360,30	99910,04	Метод спутниковых геодезических измерений (определений)	0,50	—
91	188450,70	99912,44	Метод спутниковых геодезических измерений (определений)	0,50	—
92	188511,16	99938,55	Метод спутниковых геодезических измерений (определений)	0,50	—
93	188545,72	99963,48	Метод спутниковых геодезических измерений (определений)	0,50	—

1	2	3	4	5	6
94	188568,62	99974,56	Метод спутниковых геодезических измерений (определений)	0,50	—
95	188640,41	99992,42	Метод спутниковых геодезических измерений (определений)	0,50	—
96	188680,46	100013,76	Метод спутниковых геодезических измерений (определений)	0,50	—
97	188710,15	100016,18	Метод спутниковых геодезических измерений (определений)	0,50	—
98	188781,99	100051,29	Метод спутниковых геодезических измерений (определений)	0,50	—
99	188816,50	100055,68	Метод спутниковых геодезических измерений (определений)	0,50	—
100	188844,20	100069,23	Метод спутниковых геодезических измерений (определений)	0,50	—
101	188898,48	100120,70	Метод спутниковых геодезических измерений (определений)	0,50	—
102	188940,50	100140,05	Метод спутниковых геодезических измерений (определений)	0,50	—
103	188977,05	100158,44	Метод спутниковых геодезических измерений (определений)	0,50	—
104	188990,64	100166,57	Метод спутниковых геодезических измерений (определений)	0,50	—

1	2	3	4	5	6
105	189051,01	100192,18	Метод спутниковых геодезических измерений (определений)	0,50	—
106	189102,80	100223,85	Метод спутниковых геодезических измерений (определений)	0,50	—
107	189122,85	100234,43	Метод спутниковых геодезических измерений (определений)	0,50	—
108	189151,81	100245,74	Метод спутниковых геодезических измерений (определений)	0,50	—
109	189179,93	100259,20	Метод спутниковых геодезических измерений (определений)	0,50	—
110	189196,59	100267,69	Метод спутниковых геодезических измерений (определений)	0,50	—
111	189216,55	100278,78	Метод спутниковых геодезических измерений (определений)	0,50	—
112	189237,50	100291,95	Метод спутниковых геодезических измерений (определений)	0,50	—
113	189254,88	100304,45	Метод спутниковых геодезических измерений (определений)	0,50	—
114	189269,48	100316,50	Метод спутниковых геодезических измерений (определений)	0,50	—
115	189284,06	100329,88	Метод спутниковых геодезических измерений (определений)	0,50	—

1	2	3	4	5	6
116	189298,13	100344,25	Метод спутниковых геодезических измерений (определений)	0,50	—
117	189313,95	100362,34	Метод спутниковых геодезических измерений (определений)	0,50	—
118	189327,86	100380,13	Метод спутниковых геодезических измерений (определений)	0,50	—
119	189340,10	100397,25	Метод спутниковых геодезических измерений (определений)	0,50	—
120	189356,14	100421,30	Метод спутниковых геодезических измерений (определений)	0,50	—
121	189369,74	100440,34	Метод спутниковых геодезических измерений (определений)	0,50	—
122	189607,59	100801,03	Метод спутниковых геодезических измерений (определений)	0,50	—
123	189733,36	100991,30	Метод спутниковых геодезических измерений (определений)	0,50	—
124	189905,77	101253,66	Метод спутниковых геодезических измерений (определений)	0,50	—
125	189943,73	101288,83	Метод спутниковых геодезических измерений (определений)	0,50	—
126	189965,83	101310,92	Метод спутниковых геодезических измерений (определений)	0,50	—

1	2	3	4	5	6
127	189979,96	101344,61	Метод спутниковых геодезических измерений (определений)	0,50	—
128	190050,11	101467,31	Метод спутниковых геодезических измерений (определений)	0,50	—
129	190107,20	101555,52	Метод спутниковых геодезических измерений (определений)	0,50	—
130	190148,30	101618,34	Метод спутниковых геодезических измерений (определений)	0,50	—
131	190171,20	101652,30	Метод спутниковых геодезических измерений (определений)	0,50	—
132	190208,41	101692,90	Метод спутниковых геодезических измерений (определений)	0,50	—
133	190223,54	101730,90	Метод спутниковых геодезических измерений (определений)	0,50	—
134	190236,56	101753,52	Метод спутниковых геодезических измерений (определений)	0,50	—
135	190281,86	101822,29	Метод спутниковых геодезических измерений (определений)	0,50	—
136	190310,26	101863,88	Метод спутниковых геодезических измерений (определений)	0,50	—
137	190352,48	101926,70	Метод спутниковых геодезических измерений (определений)	0,50	—

1	2	3	4	5	6
138	190496,04	102141,99	Метод спутниковых геодезических измерений (определений)	0,50	—
139	190584,57	102254,83	Метод спутниковых геодезических измерений (определений)	0,50	—
140	190634,59	102280,52	Метод спутниковых геодезических измерений (определений)	0,50	—
141	190677,14	102328,42	Метод спутниковых геодезических измерений (определений)	0,50	—
142	190689,41	102397,42	Метод спутниковых геодезических измерений (определений)	0,50	—
143	190708,73	102465,51	Метод спутниковых геодезических измерений (определений)	0,50	—
144	190831,42	102654,20	Метод спутниковых геодезических измерений (определений)	0,50	—
145	190884,46	102726,78	Метод спутниковых геодезических измерений (определений)	0,50	—
146	190896,06	102743,51	Метод спутниковых геодезических измерений (определений)	0,50	—
147	190938,16	102780,64	Метод спутниковых геодезических измерений (определений)	0,50	—
148	190965,97	102828,19	Метод спутниковых геодезических измерений (определений)	0,50	—

1	2	3	4	5	6
149	190976,08	102840,91	Метод спутниковых геодезических измерений (определений)	0,50	—
150	191010,07	102881,03	Метод спутниковых геодезических измерений (определений)	0,50	—
151	191011,87	102885,96	Метод спутниковых геодезических измерений (определений)	0,50	—
152	191026,99	102905,02	Метод спутниковых геодезических измерений (определений)	0,50	—
153	191033,03	102919,62	Метод спутниковых геодезических измерений (определений)	0,50	—
154	191062,55	102950,73	Метод спутниковых геодезических измерений (определений)	0,50	—
155	191131,94	103022,36	Метод спутниковых геодезических измерений (определений)	0,50	—
156	191166,94	103059,65	Метод спутниковых геодезических измерений (определений)	0,50	—
157	191187,59	103082,61	Метод спутниковых геодезических измерений (определений)	0,50	—
158	191215,55	103115,30	Метод спутниковых геодезических измерений (определений)	0,50	—
159	191228,75	103131,25	Метод спутниковых геодезических измерений (определений)	0,50	—

1	2	3	4	5	6
160	191240,57	103149,28	Метод спутниковых геодезических измерений (определений)	0,50	—
161	191245,23	103156,91	Метод спутниковых геодезических измерений (определений)	0,50	—
162	191265,18	103182,75	Метод спутниковых геодезических измерений (определений)	0,50	—
163	191292,61	103231,48	Метод спутниковых геодезических измерений (определений)	0,50	—
164	191296,05	103279,74	Метод спутниковых геодезических измерений (определений)	0,50	—
165	191294,77	103321,22	Метод спутниковых геодезических измерений (определений)	0,50	—
166	191292,84	103407,56	Метод спутниковых геодезических измерений (определений)	0,50	—
167	191297,19	103441,90	Метод спутниковых геодезических измерений (определений)	0,50	—
168	191313,46	103509,18	Метод спутниковых геодезических измерений (определений)	0,50	—
169	191319,02	103521,61	Метод спутниковых геодезических измерений (определений)	0,50	—
170	191330,72	103541,88	Метод спутниковых геодезических измерений (определений)	0,50	—

1	2	3	4	5	6
171	191340,52	103553,45	Метод спутниковых геодезических измерений (определений)	0,50	—
172	191376,50	103569,68	Метод спутниковых геодезических измерений (определений)	0,50	—
173	191429,80	103591,07	Метод спутниковых геодезических измерений (определений)	0,50	—
174	191449,84	103602,30	Метод спутниковых геодезических измерений (определений)	0,50	—
175	191467,32	103613,57	Метод спутниковых геодезических измерений (определений)	0,50	—
176	191560,01	103633,19	Метод спутниковых геодезических измерений (определений)	0,50	—
177	191605,50	103639,25	Метод спутниковых геодезических измерений (определений)	0,50	—
178	191626,34	103635,32	Метод спутниковых геодезических измерений (определений)	0,50	—
179	191636,57	103630,61	Метод спутниковых геодезических измерений (определений)	0,50	—
180	191664,03	103623,38	Метод спутниковых геодезических измерений (определений)	0,50	—
181	191674,34	103620,08	Метод спутниковых геодезических измерений (определений)	0,50	—

1	2	3	4	5	6
182	191688,08	103605,48	Метод спутниковых геодезических измерений (определений)	0,50	—
183	191731,31	103598,89	Метод спутниковых геодезических измерений (определений)	0,50	—
184	191742,33	103603,35	Метод спутниковых геодезических измерений (определений)	0,50	—
185	191774,36	103604,06	Метод спутниковых геодезических измерений (определений)	0,50	—
186	191808,98	103607,56	Метод спутниковых геодезических измерений (определений)	0,50	—
187	191861,73	103613,48	Метод спутниковых геодезических измерений (определений)	0,50	—
188	191934,60	103621,26	Метод спутниковых геодезических измерений (определений)	0,50	—
189	191978,84	103651,43	Метод спутниковых геодезических измерений (определений)	0,50	—
190	192033,75	103668,87	Метод спутниковых геодезических измерений (определений)	0,50	—
191	192092,32	103689,87	Метод спутниковых геодезических измерений (определений)	0,50	—
192	192190,15	103721,66	Метод спутниковых геодезических измерений (определений)	0,50	—

1	2	3	4	5	6
193	192254,00	103734,02	Метод спутниковых геодезических измерений (определений)	0,50	—
194	192288,21	103726,92	Метод спутниковых геодезических измерений (определений)	0,50	—
195	192337,82	103727,65	Метод спутниковых геодезических измерений (определений)	0,50	—
196	192402,30	103745,05	Метод спутниковых геодезических измерений (определений)	0,50	—
197	192434,91	103747,64	Метод спутниковых геодезических измерений (определений)	0,50	—
198	192465,54	103751,76	Метод спутниковых геодезических измерений (определений)	0,50	—
199	192491,15	103756,86	Метод спутниковых геодезических измерений (определений)	0,50	—
200	192520,37	103764,80	Метод спутниковых геодезических измерений (определений)	0,50	—
201	192555,01	103776,31	Метод спутниковых геодезических измерений (определений)	0,50	—
202	192555,15	103775,88	Метод спутниковых геодезических измерений (определений)	0,50	—
203	192648,79	103829,04	Метод спутниковых геодезических измерений (определений)	0,50	—

1	2	3	4	5	6
204	192663,53	103841,20	Метод спутниковых геодезических измерений (определений)	0,50	—
205	192671,48	103848,18	Метод спутниковых геодезических измерений (определений)	0,50	—
206	192679,91	103855,88	Метод спутниковых геодезических измерений (определений)	0,50	—
207	192686,90	103862,65	Метод спутниковых геодезических измерений (определений)	0,50	—
208	192710,02	103886,47	Метод спутниковых геодезических измерений (определений)	0,50	—
209	192725,28	103903,21	Метод спутниковых геодезических измерений (определений)	0,50	—
210	192738,81	103919,79	Метод спутниковых геодезических измерений (определений)	0,50	—
211	192752,59	103938,14	Метод спутниковых геодезических измерений (определений)	0,50	—
212	192774,50	103972,44	Метод спутниковых геодезических измерений (определений)	0,50	—
213	192788,59	104005,17	Метод спутниковых геодезических измерений (определений)	0,50	—
214	192801,56	104043,25	Метод спутниковых геодезических измерений (определений)	0,50	—

1	2	3	4	5	6
215	192810,07	104074,74	Метод спутниковых геодезических измерений (определений)	0,50	—
216	192814,63	104104,28	Метод спутниковых геодезических измерений (определений)	0,50	—
217	192837,06	104180,77	Метод спутниковых геодезических измерений (определений)	0,50	—
218	192831,01	104236,63	Метод спутниковых геодезических измерений (определений)	0,50	—
219	192777,03	104334,85	Метод спутниковых геодезических измерений (определений)	0,50	—
220	192746,55	104374,27	Метод спутниковых геодезических измерений (определений)	0,50	—
221	192731,22	104395,29	Метод спутниковых геодезических измерений (определений)	0,50	—
222	192713,39	104415,28	Метод спутниковых геодезических измерений (определений)	0,50	—
223	192677,66	104452,69	Метод спутниковых геодезических измерений (определений)	0,50	—
224	192639,34	104491,61	Метод спутниковых геодезических измерений (определений)	0,50	—
225	192414,60	104696,63	Метод спутниковых геодезических измерений (определений)	0,50	—

1	2	3	4	5	6
226	192345,18	104758,91	Метод спутниковых геодезических измерений (определений)	0,50	—
227	192327,49	104778,97	Метод спутниковых геодезических измерений (определений)	0,50	—
228	192316,43	104794,73	Метод спутниковых геодезических измерений (определений)	0,50	—
229	192297,13	104829,40	Метод спутниковых геодезических измерений (определений)	0,50	—
230	192285,94	104904,09	Метод спутниковых геодезических измерений (определений)	0,50	—
231	192286,32	105001,11	Метод спутниковых геодезических измерений (определений)	0,50	—
232	192291,68	105037,96	Метод спутниковых геодезических измерений (определений)	0,50	—
233	192309,12	105073,95	Метод спутниковых геодезических измерений (определений)	0,50	—
234	192308,32	105081,85	Метод спутниковых геодезических измерений (определений)	0,50	—
235	192320,45	105106,86	Метод спутниковых геодезических измерений (определений)	0,50	—
236	192335,15	105125,94	Метод спутниковых геодезических измерений (определений)	0,50	—

1	2	3	4	5	6
237	192350,76	105141,80	Метод спутниковых геодезических измерений (определений)	0,50	—
238	192366,56	105156,34	Метод спутниковых геодезических измерений (определений)	0,50	—
239	192388,00	105171,98	Метод спутниковых геодезических измерений (определений)	0,50	—
240	192412,14	105186,81	Метод спутниковых геодезических измерений (определений)	0,50	—
241	192417,26	105189,31	Метод спутниковых геодезических измерений (определений)	0,50	—
242	192465,49	105208,20	Метод спутниковых геодезических измерений (определений)	0,50	—
243	192502,52	105215,77	Метод спутниковых геодезических измерений (определений)	0,50	—
244	192554,29	105220,65	Метод спутниковых геодезических измерений (определений)	0,50	—
245	192576,88	105219,19	Метод спутниковых геодезических измерений (определений)	0,50	—
246	192713,26	105229,06	Метод спутниковых геодезических измерений (определений)	0,50	—
247	192769,61	105234,07	Метод спутниковых геодезических измерений (определений)	0,50	—

1	2	3	4	5	6
248	192809,07	105235,04	Метод спутниковых геодезических измерений (определений)	0,50	—
249	192844,81	105234,70	Метод спутниковых геодезических измерений (определений)	0,50	—
250	192868,29	105232,93	Метод спутниковых геодезических измерений (определений)	0,50	—
251	192884,79	105229,10	Метод спутниковых геодезических измерений (определений)	0,50	—
252	192909,02	105217,95	Метод спутниковых геодезических измерений (определений)	0,50	—
253	192951,93	105198,57	Метод спутниковых геодезических измерений (определений)	0,50	—
254	193004,28	105167,65	Метод спутниковых геодезических измерений (определений)	0,50	—
255	193042,36	105152,34	Метод спутниковых геодезических измерений (определений)	0,50	—
256	193075,96	105146,51	Метод спутниковых геодезических измерений (определений)	0,50	—
257	193140,60	105154,05	Метод спутниковых геодезических измерений (определений)	0,50	—
258	193163,07	105158,91	Метод спутниковых геодезических измерений (определений)	0,50	—

1	2	3	4	5	6
259	193174,56	105141,13	Метод спутниковых геодезических измерений (определений)	0,50	—
260	193231,52	105128,56	Метод спутниковых геодезических измерений (определений)	0,50	—
261	193250,78	105143,30	Метод спутниковых геодезических измерений (определений)	0,50	—
262	193264,52	105144,64	Метод спутниковых геодезических измерений (определений)	0,50	—
263	193303,30	105158,44	Метод спутниковых геодезических измерений (определений)	0,50	—
264	193315,39	105170,36	Метод спутниковых геодезических измерений (определений)	0,50	—
265	193331,91	105170,25	Метод спутниковых геодезических измерений (определений)	0,50	—
266	193346,83	105163,60	Метод спутниковых геодезических измерений (определений)	0,50	—
267	193373,70	105160,37	Метод спутниковых геодезических измерений (определений)	0,50	—
268	193387,56	105160,40	Метод спутниковых геодезических измерений (определений)	0,50	—
269	193456,00	105178,31	Метод спутниковых геодезических измерений (определений)	0,50	—

1	2	3	4	5	6
270	193510,55	105246,66	Метод спутниковых геодезических измерений (определений)	0,50	—
271	193573,26	105303,77	Метод спутниковых геодезических измерений (определений)	0,50	—
272	193651,89	105344,12	Метод спутниковых геодезических измерений (определений)	0,50	—
273	193680,98	105344,85	Метод спутниковых геодезических измерений (определений)	0,50	—
274	193754,53	105374,70	Метод спутниковых геодезических измерений (определений)	0,50	—
275	193829,10	105411,82	Метод спутниковых геодезических измерений (определений)	0,50	—
276	193949,08	105468,85	Метод спутниковых геодезических измерений (определений)	0,50	—
277	194096,86	105539,66	Метод спутниковых геодезических измерений (определений)	0,50	—
278	194153,81	105541,60	Метод спутниковых геодезических измерений (определений)	0,50	—
279	194214,61	105537,88	Метод спутниковых геодезических измерений (определений)	0,50	—
280	194348,05	105534,38	Метод спутниковых геодезических измерений (определений)	0,50	—

1	2	3	4	5	6
281	194423,77	105532,40	Метод спутниковых геодезических измерений (определений)	0,50	—
282	194514,55	105530,02	Метод спутниковых геодезических измерений (определений)	0,50	—
283	194564,05	105527,18	Метод спутниковых геодезических измерений (определений)	0,50	—
284	194687,91	105522,19	Метод спутниковых геодезических измерений (определений)	0,50	—
285	194735,83	105520,32	Метод спутниковых геодезических измерений (определений)	0,50	—
286	194947,34	105512,39	Метод спутниковых геодезических измерений (определений)	0,50	—
287	195014,26	105508,76	Метод спутниковых геодезических измерений (определений)	0,50	—
288	195106,77	105502,58	Метод спутниковых геодезических измерений (определений)	0,50	—
289	195177,62	105497,42	Метод спутниковых геодезических измерений (определений)	0,50	—
290	195418,62	105463,62	Метод спутниковых геодезических измерений (определений)	0,50	—
291	195506,51	105461,28	Метод спутниковых геодезических измерений (определений)	0,50	—

1	2	3	4	5	6
292	195573,13	105458,83	Метод спутниковых геодезических измерений (определений)	0,50	—
293	195621,89	105457,82	Метод спутниковых геодезических измерений (определений)	0,50	—
294	195643,42	105457,06	Метод спутниковых геодезических измерений (определений)	0,50	—
295	195811,07	105444,47	Метод спутниковых геодезических измерений (определений)	0,50	—
296	195985,11	105429,12	Метод спутниковых геодезических измерений (определений)	0,50	—
297	196015,36	105424,49	Метод спутниковых геодезических измерений (определений)	0,50	—
298	196152,23	105412,20	Метод спутниковых геодезических измерений (определений)	0,50	—
299	196196,13	105408,45	Метод спутниковых геодезических измерений (определений)	0,50	—
300	196296,07	105400,24	Метод спутниковых геодезических измерений (определений)	0,50	—
301	196465,81	105385,59	Метод спутниковых геодезических измерений (определений)	0,50	—
302	196561,15	105377,53	Метод спутниковых геодезических измерений (определений)	0,50	—

1	2	3	4	5	6
303	196654,10	105368,18	Метод спутниковых геодезических измерений (определений)	0,50	—
304	196753,38	105358,80	Метод спутниковых геодезических измерений (определений)	0,50	—
305	196853,50	105350,71	Метод спутниковых геодезических измерений (определений)	0,50	—
306	196897,41	105345,21	Метод спутниковых геодезических измерений (определений)	0,50	—
307	196979,07	105338,22	Метод спутниковых геодезических измерений (определений)	0,50	—
308	197035,03	105334,90	Метод спутниковых геодезических измерений (определений)	0,50	—
309	197101,79	105330,23	Метод спутниковых геодезических измерений (определений)	0,50	—
310	197155,50	105321,62	Метод спутниковых геодезических измерений (определений)	0,50	—
311	197189,20	105319,40	Метод спутниковых геодезических измерений (определений)	0,50	—
312	197282,49	105311,36	Метод спутниковых геодезических измерений (определений)	0,50	—
313	197338,47	105302,68	Метод спутниковых геодезических измерений (определений)	0,50	—

1	2	3	4	5	6
314	197395,50	105274,26	Метод спутниковых геодезических измерений (определений)	0,50	—
315	197422,30	105252,64	Метод спутниковых геодезических измерений (определений)	0,50	—
316	197703,56	104978,12	Метод спутниковых геодезических измерений (определений)	0,50	—
317	197794,64	104888,75	Метод спутниковых геодезических измерений (определений)	0,50	—
318	197818,63	104857,92	Метод спутниковых геодезических измерений (определений)	0,50	—
319	197865,61	104822,67	Метод спутниковых геодезических измерений (определений)	0,50	—
320	197902,66	104781,81	Метод спутниковых геодезических измерений (определений)	0,50	—
321	198057,56	104635,19	Метод спутниковых геодезических измерений (определений)	0,50	—
322	198079,05	104602,49	Метод спутниковых геодезических измерений (определений)	0,50	—
323	198223,58	104490,47	Метод спутниковых геодезических измерений (определений)	0,50	—
324	198252,71	104455,16	Метод спутниковых геодезических измерений (определений)	0,50	—

1	2	3	4	5	6
325	198280,43	104427,50	Метод спутниковых геодезических измерений (определений)	0,50	—
326	198339,70	104379,68	Метод спутниковых геодезических измерений (определений)	0,50	—
327	198367,70	104352,65	Метод спутниковых геодезических измерений (определений)	0,50	—
328	198396,04	104324,32	Метод спутниковых геодезических измерений (определений)	0,50	—
329	198423,99	104295,41	Метод спутниковых геодезических измерений (определений)	0,50	—
330	198449,83	104267,75	Метод спутниковых геодезических измерений (определений)	0,50	—
331	198479,28	104235,12	Метод спутниковых геодезических измерений (определений)	0,50	—
332	198501,59	104209,54	Метод спутниковых геодезических измерений (определений)	0,50	—
333	198635,02	104027,64	Метод спутниковых геодезических измерений (определений)	0,50	—
334	198706,95	103925,30	Метод спутниковых геодезических измерений (определений)	0,50	—
335	198719,58	103898,43	Метод спутниковых геодезических измерений (определений)	0,50	—

1	2	3	4	5	6
336	198744,79	103862,87	Метод спутниковых геодезических измерений (определений)	0,50	—
337	198767,90	103839,77	Метод спутниковых геодезических измерений (определений)	0,50	—
338	198776,56	103830,69	Метод спутниковых геодезических измерений (определений)	0,50	—
339	198784,27	103818,80	Метод спутниковых геодезических измерений (определений)	0,50	—
340	198847,16	103738,23	Метод спутниковых геодезических измерений (определений)	0,50	—
341	198866,99	103709,00	Метод спутниковых геодезических измерений (определений)	0,50	—
342	198877,17	103685,76	Метод спутниковых геодезических измерений (определений)	0,50	—
343	198932,57	103590,61	Метод спутниковых геодезических измерений (определений)	0,50	—
344	198978,88	103540,78	Метод спутниковых геодезических измерений (определений)	0,50	—
345	199004,62	103491,75	Метод спутниковых геодезических измерений (определений)	0,50	—
346	199044,00	103453,81	Метод спутниковых геодезических измерений (определений)	0,50	—

1	2	3	4	5	6
347	199063,16	103425,40	Метод спутниковых геодезических измерений (определений)	0,50	—
348	199073,89	103415,07	Метод спутниковых геодезических измерений (определений)	0,50	—
349	199114,94	103367,38	Метод спутниковых геодезических измерений (определений)	0,50	—
350	199127,07	103356,55	Метод спутниковых геодезических измерений (определений)	0,50	—
351	199145,83	103326,27	Метод спутниковых геодезических измерений (определений)	0,50	—
352	199156,19	103311,07	Метод спутниковых геодезических измерений (определений)	0,50	—
353	199181,47	103288,19	Метод спутниковых геодезических измерений (определений)	0,50	—
354	199204,80	103269,16	Метод спутниковых геодезических измерений (определений)	0,50	—
355	199234,96	103247,64	Метод спутниковых геодезических измерений (определений)	0,50	—
356	199260,80	103231,22	Метод спутниковых геодезических измерений (определений)	0,50	—
357	199287,72	103215,78	Метод спутниковых геодезических измерений (определений)	0,50	—

1	2	3	4	5	6
358	199350,53	103180,81	Метод спутниковых геодезических измерений (определений)	0,50	—
359	199394,31	103159,64	Метод спутниковых геодезических измерений (определений)	0,50	—
360	199405,14	103145,44	Метод спутниковых геодезических измерений (определений)	0,50	—
361	199434,66	103128,46	Метод спутниковых геодезических измерений (определений)	0,50	—
362	199459,87	103124,88	Метод спутниковых геодезических измерений (определений)	0,50	—
363	199469,18	103121,85	Метод спутниковых геодезических измерений (определений)	0,50	—
364	199515,41	103092,46	Метод спутниковых геодезических измерений (определений)	0,50	—
365	199535,57	103080,90	Метод спутниковых геодезических измерений (определений)	0,50	—
366	199574,91	103042,24	Метод спутниковых геодезических измерений (определений)	0,50	—
367	199592,99	103031,21	Метод спутниковых геодезических измерений (определений)	0,50	—
368	199605,88	103025,02	Метод спутниковых геодезических измерений (определений)	0,50	—

1	2	3	4	5	6
369	199641,25	103005,35	Метод спутниковых геодезических измерений (определений)	0,50	—
370	199651,94	103002,88	Метод спутниковых геодезических измерений (определений)	0,50	—
371	199679,17	102997,34	Метод спутниковых геодезических измерений (определений)	0,50	—
372	199710,84	102995,62	Метод спутниковых геодезических измерений (определений)	0,50	—
373	199726,12	102990,31	Метод спутниковых геодезических измерений (определений)	0,50	—
374	199771,31	102978,82	Метод спутниковых геодезических измерений (определений)	0,50	—
375	199819,00	102971,60	Метод спутниковых геодезических измерений (определений)	0,50	—
376	199888,04	102963,59	Метод спутниковых геодезических измерений (определений)	0,50	—
377	199927,10	102963,31	Метод спутниковых геодезических измерений (определений)	0,50	—
378	199979,65	102965,49	Метод спутниковых геодезических измерений (определений)	0,50	—
379	200059,53	102962,03	Метод спутниковых геодезических измерений (определений)	0,50	—

1	2	3	4	5	6
380	200101,07	102959,17	Метод спутниковых геодезических измерений (определений)	0,50	—
381	200175,79	102955,24	Метод спутниковых геодезических измерений (определений)	0,50	—
382	200289,89	102949,98	Метод спутниковых геодезических измерений (определений)	0,50	—
383	200342,38	102943,57	Метод спутниковых геодезических измерений (определений)	0,50	—
384	200407,91	102944,55	Метод спутниковых геодезических измерений (определений)	0,50	—
385	200440,35	102937,55	Метод спутниковых геодезических измерений (определений)	0,50	—
386	200466,13	102942,42	Метод спутниковых геодезических измерений (определений)	0,50	—
387	200483,31	102944,58	Метод спутниковых геодезических измерений (определений)	0,50	—
388	200484,03	102995,47	Метод спутниковых геодезических измерений (определений)	0,50	—
389	200474,44	102994,11	Метод спутниковых геодезических измерений (определений)	0,50	—
390	200468,70	102997,24	Метод спутниковых геодезических измерений (определений)	0,50	—

1	2	3	4	5	6
391	200466,06	103002,47	Метод спутниковых геодезических измерений (определений)	0,50	—
392	200466,15	103005,06	Метод спутниковых геодезических измерений (определений)	0,50	—
393	200452,90	103005,76	Метод спутниковых геодезических измерений (определений)	0,50	—
394	200452,40	102995,97	Метод спутниковых геодезических измерений (определений)	0,50	—
395	200439,62	102985,39	Метод спутниковых геодезических измерений (определений)	0,50	—
396	200417,75	102994,70	Метод спутниковых геодезических измерений (определений)	0,50	—
397	200345,05	102993,62	Метод спутниковых геодезических измерений (определений)	0,50	—
398	200294,08	102999,84	Метод спутниковых геодезических измерений (определений)	0,50	—
399	200178,25	103005,18	Метод спутниковых геодезических измерений (определений)	0,50	—
400	200104,10	103009,08	Метод спутниковых геодезических измерений (определений)	0,50	—
401	200062,32	103011,95	Метод спутниковых геодезических измерений (определений)	0,50	—

1	2	3	4	5	6
402	199985,13	103015,30	Метод спутниковых геодезических измерений (определений)	0,50	—
403	199977,30	103016,69	Метод спутниковых геодезических измерений (определений)	0,50	—
404	199942,22	103017,63	Метод спутниковых геодезических измерений (определений)	0,50	—
405	199922,03	103013,35	Метод спутниковых геодезических измерений (определений)	0,50	—
406	199908,54	103013,45	Метод спутниковых геодезических измерений (определений)	0,50	—
407	199903,19	103018,66	Метод спутниковых геодезических измерений (определений)	0,50	—
408	199876,17	103019,37	Метод спутниковых геодезических измерений (определений)	0,50	—
409	199850,15	103020,42	Метод спутниковых геодезических измерений (определений)	0,50	—
410	199823,73	103021,45	Метод спутниковых геодезических измерений (определений)	0,50	—
411	199781,24	103027,89	Метод спутниковых геодезических измерений (определений)	0,50	—
412	199740,51	103038,24	Метод спутниковых геодезических измерений (определений)	0,50	—

1	2	3	4	5	6
413	199720,59	103045,16	Метод спутниковых геодезических измерений (определений)	0,50	—
414	199685,55	103047,07	Метод спутниковых геодезических измерений (определений)	0,50	—
415	199668,00	103050,64	Метод спутниковых геодезических измерений (определений)	0,50	—
416	199663,43	103052,83	Метод спутниковых геодезических измерений (определений)	0,50	—
417	199657,25	103053,66	Метод спутниковых геодезических измерений (определений)	0,50	—
418	199628,88	103069,44	Метод спутниковых геодезических измерений (определений)	0,50	—
419	199621,26	103073,10	Метод спутниковых геодезических измерений (определений)	0,50	—
420	199619,64	103074,58	Метод спутниковых геодезических измерений (определений)	0,50	—
421	199605,13	103082,65	Метод спутниковых геодезических измерений (определений)	0,50	—
422	199566,02	103121,07	Метод спутниковых геодезических измерений (определений)	0,50	—
423	199541,27	103135,26	Метод спутниковых геодезических измерений (определений)	0,50	—

1	2	3	4	5	6
424	199490,68	103167,43	Метод спутниковых геодезических измерений (определений)	0,50	—
425	199471,21	103173,77	Метод спутниковых геодезических измерений (определений)	0,50	—
426	199451,23	103176,61	Метод спутниковых геодезических измерений (определений)	0,50	—
427	199438,80	103183,76	Метод спутниковых геодезических измерений (определений)	0,50	—
428	199426,83	103199,45	Метод спутниковых геодезических измерений (определений)	0,50	—
429	199373,60	103225,19	Метод спутниковых геодезических измерений (определений)	0,50	—
430	199312,32	103259,32	Метод спутниковых геодезических измерений (определений)	0,50	—
431	199286,66	103274,03	Метод спутниковых геодезических измерений (определений)	0,50	—
432	199262,91	103289,12	Метод спутниковых геодезических измерений (определений)	0,50	—
433	199235,15	103308,93	Метод спутниковых геодезических измерений (определений)	0,50	—
434	199214,07	103326,12	Метод спутниковых геодезических измерений (определений)	0,50	—

1	2	3	4	5	6
435	199194,15	103344,15	Метод спутниковых геодезических измерений (определений)	0,50	—
436	199187,76	103353,52	Метод спутниковых геодезических измерений (определений)	0,50	—
437	199165,77	103389,03	Метод спутниковых геодезических измерений (определений)	0,50	—
438	199150,69	103402,49	Метод спутниковых геодезических измерений (определений)	0,50	—
439	199110,26	103449,46	Метод спутниковых геодезических измерений (определений)	0,50	—
440	199101,65	103457,75	Метод спутниковых геодезических измерений (определений)	0,50	—
441	199093,29	103470,15	Метод спутниковых геодезических измерений (определений)	0,50	—
442	199092,84	103479,73	Метод спутниковых геодезических измерений (определений)	0,50	—
443	199090,23	103484,38	Метод спутниковых геодезических измерений (определений)	0,50	—
444	199054,21	103525,97	Метод спутниковых геодезических измерений (определений)	0,50	—
445	199040,24	103531,47	Метод спутниковых геодезических измерений (определений)	0,50	—

1	2	3	4	5	6
446	199032,96	103545,33	Метод спутниковых геодезических измерений (определений)	0,50	—
447	199035,94	103554,46	Метод спутниковых геодезических измерений (определений)	0,50	—
448	199008,43	103585,03	Метод спутниковых геодезических измерений (определений)	0,50	—
449	198972,58	103621,26	Метод спутниковых геодезических измерений (определений)	0,50	—
450	198921,82	103708,45	Метод спутниковых геодезических измерений (определений)	0,50	—
451	198910,94	103733,27	Метод спутниковых геодезических измерений (определений)	0,50	—
452	198887,60	103767,68	Метод спутниковых геодезических измерений (определений)	0,50	—
453	198825,03	103847,84	Метод спутниковых геодезических измерений (определений)	0,50	—
454	198815,97	103861,82	Метод спутниковых геодезических измерений (определений)	0,50	—
455	198806,54	103871,70	Метод спутниковых геодезических измерений (определений)	0,50	—
456	198785,88	103900,69	Метод спутниковых геодезических измерений (определений)	0,50	—

1	2	3	4	5	6
457	198776,81	103904,15	Метод спутниковых геодезических измерений (определений)	0,50	—
458	198766,44	103918,79	Метод спутниковых геодезических измерений (определений)	0,50	—
459	198764,63	103927,57	Метод спутниковых геодезических измерений (определений)	0,50	—
460	198748,57	103953,03	Метод спутниковых геодезических измерений (определений)	0,50	—
461	198675,63	104056,80	Метод спутниковых геодезических измерений (определений)	0,50	—
462	198540,66	104240,82	Метод спутниковых геодезических измерений (определений)	0,50	—
463	198516,68	104268,30	Метод спутниковых геодезических измерений (определений)	0,50	—
464	198486,66	104301,57	Метод спутниковых геодезических измерений (определений)	0,50	—
465	198460,23	104329,86	Метод спутниковых геодезических измерений (определений)	0,50	—
466	198431,69	104359,38	Метод спутниковых геодезических измерений (определений)	0,50	—
467	198402,74	104388,32	Метод спутниковых геодезических измерений (определений)	0,50	—

1	2	3	4	5	6
468	198373,91	104416,15	Метод спутниковых геодезических измерений (определений)	0,50	—
469	198330,11	104456,07	Метод спутниковых геодезических измерений (определений)	0,50	—
470	198314,37	104472,18	Метод спутниковых геодезических измерений (определений)	0,50	—
471	198304,69	104473,93	Метод спутниковых геодезических измерений (определений)	0,50	—
472	198297,95	104480,66	Метод спутниковых геодезических измерений (определений)	0,50	—
473	198296,08	104488,29	Метод спутниковых геодезических измерений (определений)	0,50	—
474	198279,42	104504,52	Метод спутниковых геодезических измерений (определений)	0,50	—
475	198258,85	104525,92	Метод спутниковых геодезических измерений (определений)	0,50	—
476	198207,29	104574,97	Метод спутниковых геодезических измерений (определений)	0,50	—
477	198207,48	104574,79	Метод спутниковых геодезических измерений (определений)	0,50	—
478	198156,84	104622,15	Метод спутниковых геодезических измерений (определений)	0,50	—

1	2	3	4	5	6
479	198142,17	104636,39	Метод спутниковых геодезических измерений (определений)	0,50	—
480	198123,95	104644,99	Метод спутниковых геодезических измерений (определений)	0,50	—
481	198124,85	104658,87	Метод спутниковых геодезических измерений (определений)	0,50	—
482	198123,66	104660,47	Метод спутниковых геодезических измерений (определений)	0,50	—
483	198013,90	104762,73	Метод спутниковых геодезических измерений (определений)	0,50	—
484	197998,17	104777,97	Метод спутниковых геодезических измерений (определений)	0,50	—
485	197966,67	104805,90	Метод спутниковых геодезических измерений (определений)	0,50	—
486	197956,21	104818,61	Метод спутниковых геодезических измерений (определений)	0,50	—
487	197940,69	104833,64	Метод спутниковых геодезических измерений (определений)	0,50	—
488	197923,87	104832,85	Метод спутниковых геодезических измерений (определений)	0,50	—
489	197914,94	104842,70	Метод спутниковых геодезических измерений (определений)	0,50	—

1	2	3	4	5	6
490	197914,36	104859,22	Метод спутниковых геодезических измерений (определений)	0,50	—
491	197869,50	104902,76	Метод спутниковых геодезических измерений (определений)	0,50	—
492	197864,68	104901,23	Метод спутниковых геодезических измерений (определений)	0,50	—
493	197854,19	104901,08	Метод спутниковых геодезических измерений (определений)	0,50	—
494	197854,58	104916,68	Метод спутниковых геодезических измерений (определений)	0,50	—
495	197850,25	104921,18	Метод спутниковых геодезических измерений (определений)	0,50	—
496	197798,03	104971,14	Метод спутниковых геодезических измерений (определений)	0,50	—
497	197784,57	104986,05	Метод спутниковых геодезических измерений (определений)	0,50	—
498	197759,19	105002,10	Метод спутниковых геодезических измерений (определений)	0,50	—
499	197760,74	105010,06	Метод спутниковых геодезических измерений (определений)	0,50	—
500	197738,19	105035,39	Метод спутниковых геодезических измерений (определений)	0,50	—

1	2	3	4	5	6
501	197678,38	105091,94	Метод спутниковых геодезических измерений (определений)	0,50	—
502	197604,63	105159,66	Метод спутниковых геодезических измерений (определений)	0,50	—
503	197540,26	105223,53	Метод спутниковых геодезических измерений (определений)	0,50	—
504	197537,11	105231,41	Метод спутниковых геодезических измерений (определений)	0,50	—
505	197541,37	105238,50	Метод спутниковых геодезических измерений (определений)	0,50	—
506	197542,07	105239,22	Метод спутниковых геодезических измерений (определений)	0,50	—
507	197533,48	105247,54	Метод спутниковых геодезических измерений (определений)	0,50	—
508	197531,73	105245,24	Метод спутниковых геодезических измерений (определений)	0,50	—
509	197516,67	105241,40	Метод спутниковых геодезических измерений (определений)	0,50	—
510	197509,80	105246,19	Метод спутниковых геодезических измерений (определений)	0,50	—
511	197498,92	105260,46	Метод спутниковых геодезических измерений (определений)	0,50	—

1	2	3	4	5	6
512	197475,04	105282,99	Метод спутниковых геодезических измерений (определений)	0,50	—
513	197443,99	105307,63	Метод спутниковых геодезических измерений (определений)	0,50	—
514	197435,02	105305,93	Метод спутниковых геодезических измерений (определений)	0,50	—
515	197431,17	105317,39	Метод спутниковых геодезических измерений (определений)	0,50	—
516	197427,18	105320,64	Метод спутниковых геодезических измерений (определений)	0,50	—
517	197414,46	105327,99	Метод спутниковых геодезических измерений (определений)	0,50	—
518	197351,26	105351,25	Метод спутниковых геодезических измерений (определений)	0,50	—
519	197320,35	105356,32	Метод спутниковых геодезических измерений (определений)	0,50	—
520	197315,39	105364,90	Метод спутниковых геодезических измерений (определений)	0,50	—
521	197316,09	105369,60	Метод спутниковых геодезических измерений (определений)	0,50	—
522	197294,69	105372,50	Метод спутниковых геодезических измерений (определений)	0,50	—

1	2	3	4	5	6
523	197293,21	105362,20	Метод спутниковых геодезических измерений (определений)	0,50	—
524	197283,49	105361,54	Метод спутниковых геодезических измерений (определений)	0,50	—
525	197206,81	105369,82	Метод спутниковых геодезических измерений (определений)	0,50	—
526	197170,49	105368,98	Метод спутниковых геодезических измерений (определений)	0,50	—
527	197164,88	105364,27	Метод спутниковых геодезических измерений (определений)	0,50	—
528	197148,68	105376,88	Метод спутниковых геодезических измерений (определений)	0,50	—
529	197105,39	105380,10	Метод спутниковых геодезических измерений (определений)	0,50	—
530	197038,25	105384,79	Метод спутниковых геодезических измерений (определений)	0,50	—
531	196982,68	105388,09	Метод спутниковых геодезических измерений (определений)	0,50	—
532	196902,65	105394,94	Метод спутниковых геодезических измерений (определений)	0,50	—
533	196858,63	105400,46	Метод спутниковых геодезических измерений (определений)	0,50	—

1	2	3	4	5	6
534	196757,74	105408,61	Метод спутниковых геодезических измерений (определений)	0,50	—
535	196658,95	105417,94	Метод спутниковых геодезических измерений (определений)	0,50	—
536	196565,76	105427,32	Метод спутниковых геодезических измерений (определений)	0,50	—
537	196470,07	105435,41	Метод спутниковых геодезических измерений (определений)	0,50	—
538	196300,27	105450,06	Метод спутниковых геодезических измерений (определений)	0,50	—
539	196200,31	105458,27	Метод спутниковых геодезических измерений (определений)	0,50	—
540	196156,60	105462,01	Метод спутниковых геодезических измерений (определений)	0,50	—
541	196021,38	105474,15	Метод спутниковых геодезических измерений (определений)	0,50	—
542	195991,10	105478,79	Метод спутниковых геодезических измерений (определений)	0,50	—
543	195815,14	105494,30	Метод спутниковых геодезических измерений (определений)	0,50	—
544	195646,17	105507,00	Метод спутниковых геодезических измерений (определений)	0,50	—

1	2	3	4	5	6
545	195623,28	105507,80	Метод спутниковых геодезических измерений (определений)	0,50	—
546	195574,57	105508,81	Метод спутниковых геодезических измерений (определений)	0,50	—
547	195513,94	105511,04	Метод спутниковых геодезических измерений (определений)	0,50	—
548	195477,55	105520,71	Метод спутниковых геодезических измерений (определений)	0,50	—
549	195401,37	105527,44	Метод спутниковых геодезических измерений (определений)	0,50	—
550	195398,00	105522,45	Метод спутниковых геодезических измерений (определений)	0,50	—
551	195374,47	105529,81	Метод спутниковых геодезических измерений (определений)	0,50	—
552	195363,95	105530,74	Метод спутниковых геодезических измерений (определений)	0,50	—
553	195181,69	105547,26	Метод спутниковых геодезических измерений (определений)	0,50	—
554	195110,25	105552,46	Метод спутниковых геодезических измерений (определений)	0,50	—
555	195017,28	105558,67	Метод спутниковых геодезических измерений (определений)	0,50	—

1	2	3	4	5	6
556	194949,63	105562,34	Метод спутниковых геодезических измерений (определений)	0,50	—
557	194725,59	105570,74	Метод спутниковых геодезических измерений (определений)	0,50	—
558	194713,98	105565,29	Метод спутниковых геодезических измерений (определений)	0,50	—
559	194699,57	105571,76	Метод спутниковых геодезических измерений (определений)	0,50	—
560	194566,49	105577,12	Метод спутниковых геодезических измерений (определений)	0,50	—
561	194516,64	105579,98	Метод спутниковых геодезических измерений (определений)	0,50	—
562	194418,75	105582,55	Метод спутниковых геодезических измерений (определений)	0,50	—
563	194389,96	105575,93	Метод спутниковых геодезических измерений (определений)	0,50	—
564	194354,46	105584,23	Метод спутниковых геодезических измерений (определений)	0,50	—
565	194216,79	105587,84	Метод спутниковых геодезических измерений (определений)	0,50	—
566	194154,49	105591,65	Метод спутниковых геодезических измерений (определений)	0,50	—

1	2	3	4	5	6
567	194090,69	105589,48	Метод спутниковых геодезических измерений (определений)	0,50	—
568	194041,79	105578,93	Метод спутниковых геодезических измерений (определений)	0,50	—
569	193979,08	105555,94	Метод спутниковых геодезических измерений (определений)	0,50	—
570	193922,90	105532,41	Метод спутниковых геодезических измерений (определений)	0,50	—
571	193896,64	105520,82	Метод спутниковых геодезических измерений (определений)	0,50	—
572	193897,61	105499,74	Метод спутниковых геодезических измерений (определений)	0,50	—
573	193807,22	105456,79	Метод спутниковых геодезических измерений (определений)	0,50	—
574	193733,96	105420,31	Метод спутниковых геодезических измерений (определений)	0,50	—
575	193708,00	105409,78	Метод спутниковых геодезических измерений (определений)	0,50	—
576	193699,92	105429,08	Метод спутниковых геодезических измерений (определений)	0,50	—
577	193688,23	105421,91	Метод спутниковых геодезических измерений (определений)	0,50	—

1	2	3	4	5	6
578	193675,42	105414,91	Метод спутниковых геодезических измерений (определений)	0,50	—
579	193664,07	105423,43	Метод спутниковых геодезических измерений (определений)	0,50	—
580	193637,31	105409,41	Метод спутниковых геодезических измерений (определений)	0,50	—
581	193642,95	105397,75	Метод спутниковых геодезических измерений (определений)	0,50	—
582	193548,82	105347,40	Метод спутниковых геодезических измерений (определений)	0,50	—
583	193471,08	105301,84	Метод спутниковых геодезических измерений (определений)	0,50	—
584	193444,89	105287,88	Метод спутниковых геодезических измерений (определений)	0,50	—
585	193416,96	105273,05	Метод спутниковых геодезических измерений (определений)	0,50	—
586	193391,62	105232,03	Метод спутниковых геодезических измерений (определений)	0,50	—
587	193412,28	105227,66	Метод спутниковых геодезических измерений (определений)	0,50	—
588	193412,16	105212,11	Метод спутниковых геодезических измерений (определений)	0,50	—

1	2	3	4	5	6
589	193385,87	105210,40	Метод спутниковых геодезических измерений (определений)	0,50	—
590	193376,64	105210,38	Метод спутниковых геодезических измерений (определений)	0,50	—
591	193360,29	105212,34	Метод спутниковых геодезических измерений (определений)	0,50	—
592	193342,72	105220,17	Метод спутниковых геодезических измерений (определений)	0,50	—
593	193289,68	105220,55	Метод спутниковых геодезических измерений (определений)	0,50	—
594	193286,88	105212,46	Метод спутниковых геодезических измерений (определений)	0,50	—
595	193276,09	105201,83	Метод спутниковых геодезических измерений (определений)	0,50	—
596	193253,55	105193,81	Метод спутниковых геодезических измерений (определений)	0,50	—
597	193231,72	105191,68	Метод спутниковых геодезических измерений (определений)	0,50	—
598	193219,59	105182,39	Метод спутниковых геодезических измерений (определений)	0,50	—
599	193205,39	105185,53	Метод спутниковых геодезических измерений (определений)	0,50	—

1	2	3	4	5	6
600	193186,29	105215,08	Метод спутниковых геодезических измерений (определений)	0,50	—
601	193132,40	105203,43	Метод спутниковых геодезических измерений (определений)	0,50	—
602	193077,37	105197,01	Метод спутниковых геодезических измерений (определений)	0,50	—
603	193056,11	105200,70	Метод спутниковых геодезических измерений (определений)	0,50	—
604	193026,45	105212,63	Метод спутниковых геодезических измерений (определений)	0,50	—
605	192975,01	105243,01	Метод спутниковых геодезических измерений (определений)	0,50	—
606	192929,76	105263,45	Метод спутниковых геодезических измерений (определений)	0,50	—
607	192901,06	105276,65	Метод спутниковых геодезических измерений (определений)	0,50	—
608	192875,87	105282,50	Метод спутниковых геодезических измерений (определений)	0,50	—
609	192846,94	105284,68	Метод спутниковых геодезических измерений (определений)	0,50	—
610	192808,69	105285,05	Метод спутниковых геодезических измерений (определений)	0,50	—

1	2	3	4	5	6
611	192766,77	105284,01	Метод спутниковых геодезических измерений (определений)	0,50	—
612	192709,25	105278,90	Метод спутниковых геодезических измерений (определений)	0,50	—
613	192576,69	105269,31	Метод спутниковых геодезических измерений (определений)	0,50	—
614	192553,61	105270,80	Метод спутниковых геодезических измерений (определений)	0,50	—
615	192498,15	105265,68	Метод спутниковых геодезических измерений (определений)	0,50	—
616	192493,74	105265,01	Метод спутниковых геодезических измерений (определений)	0,50	—
617	192456,49	105257,39	Метод спутниковых геодезических измерений (определений)	0,50	—
618	192451,26	105256,32	Метод спутниковых геодезических измерений (определений)	0,50	—
619	192443,37	105253,23	Метод спутниковых геодезических измерений (определений)	0,50	—
620	192397,14	105235,13	Метод спутниковых геодезических измерений (определений)	0,50	—
621	192388,06	105230,69	Метод спутниковых геодезических измерений (определений)	0,50	—

1	2	3	4	5	6
622	192368,33	105218,60	Метод спутниковых геодезических измерений (определений)	0,50	—
623	192360,08	105213,51	Метод спутниковых геодезических измерений (определений)	0,50	—
624	192334,79	105195,06	Метод спутниковых геодезических измерений (определений)	0,50	—
625	192315,99	105177,75	Метод спутниковых геодезических измерений (определений)	0,50	—
626	192297,40	105158,85	Метод спутниковых геодезических измерений (определений)	0,50	—
627	192277,71	105133,30	Метод спутниковых геодезических измерений (определений)	0,50	—
628	192257,15	105090,93	Метод спутниковых геодезических измерений (определений)	0,50	—
629	192257,95	105083,01	Метод спутниковых геодезических измерений (определений)	0,50	—
630	192255,01	105076,95	Метод спутниковых геодезических измерений (определений)	0,50	—
631	192246,41	105073,41	Метод спутниковых геодезических измерений (определений)	0,50	—
632	192224,82	105022,57	Метод спутниковых геодезических измерений (определений)	0,50	—

1	2	3	4	5	6
633	192236,29	104992,10	Метод спутниковых геодезических измерений (определений)	0,50	—
634	192235,93	104900,46	Метод спутниковых геодезических измерений (определений)	0,50	—
635	192249,03	104813,02	Метод спутниковых геодезических измерений (определений)	0,50	—
636	192274,00	104768,14	Метод спутниковых геодезических измерений (определений)	0,50	—
637	192288,16	104747,97	Метод спутниковых геодезических измерений (определений)	0,50	—
638	192309,62	104723,65	Метод спутниковых геодезических измерений (определений)	0,50	—
639	192381,06	104659,55	Метод спутниковых геодезических измерений (определений)	0,50	—
640	192604,65	104455,58	Метод спутниковых геодезических измерений (определений)	0,50	—
641	192641,76	104417,88	Метод спутниковых геодезических измерений (определений)	0,50	—
642	192676,65	104381,36	Метод спутниковых геодезических измерений (определений)	0,50	—
643	192692,27	104363,84	Метод спутниковых геодезических измерений (определений)	0,50	—

1	2	3	4	5	6
644	192706,56	104344,24	Метод спутниковых геодезических измерений (определений)	0,50	—
645	192732,13	104311,18	Метод спутниковых геодезических измерений (определений)	0,50	—
646	192736,23	104298,48	Метод спутниковых геодезических измерений (определений)	0,50	—
647	192735,11	104286,09	Метод спутниковых геодезических измерений (определений)	0,50	—
648	192725,73	104282,11	Метод спутниковых геодезических измерений (определений)	0,50	—
649	192730,24	104267,81	Метод спутниковых геодезических измерений (определений)	0,50	—
650	192735,07	104253,12	Метод спутниковых геодезических измерений (определений)	0,50	—
651	192746,55	104252,04	Метод спутниковых геодезических измерений (определений)	0,50	—
652	192755,75	104247,95	Метод спутниковых геодезических измерений (определений)	0,50	—
653	192760,71	104243,20	Метод спутниковых геодезических измерений (определений)	0,50	—
654	192764,00	104239,22	Метод спутниковых геодезических измерений (определений)	0,50	—

1	2	3	4	5	6
655	192754,00	104228,86	Метод спутниковых геодезических измерений (определений)	0,50	—
656	192755,71	104217,34	Метод спутниковых геодезических измерений (определений)	0,50	—
657	192758,02	104200,93	Метод спутниковых геодезических измерений (определений)	0,50	—
658	192765,22	104203,44	Метод спутниковых геодезических измерений (определений)	0,50	—
659	192770,23	104195,06	Метод спутниковых геодезических измерений (определений)	0,50	—
660	192760,41	104188,20	Метод спутниковых геодезических измерений (определений)	0,50	—
661	192763,73	104167,98	Метод спутниковых геодезических измерений (определений)	0,50	—
662	192765,89	104150,99	Метод спутниковых геодезических измерений (определений)	0,50	—
663	192766,02	104132,14	Метод спутниковых геодезических измерений (определений)	0,50	—
664	192764,83	104109,41	Метод спутниковых геодезических измерений (определений)	0,50	—
665	192761,08	104085,11	Метод спутниковых геодезических измерений (определений)	0,50	—

1	2	3	4	5	6
666	192753,71	104057,85	Метод спутниковых геодезических измерений (определений)	0,50	—
667	192747,15	104038,59	Метод спутниковых геодезических измерений (определений)	0,50	—
668	192741,89	104023,14	Метод спутниковых геодезических измерений (определений)	0,50	—
669	192730,18	103995,94	Метод спутниковых геодезических измерений (определений)	0,50	—
670	192711,47	103966,65	Метод спутниковых геодезических измерений (определений)	0,50	—
671	192699,43	103950,62	Метод спутниковых геодезических измерений (определений)	0,50	—
672	192687,41	103935,88	Метод спутниковых геодезических измерений (определений)	0,50	—
673	192673,60	103920,74	Метод спутниковых геодезических измерений (определений)	0,50	—
674	192651,56	103898,03	Метод спутниковых геодезических измерений (определений)	0,50	—
675	192645,64	103892,30	Метод спутниковых геодезических измерений (определений)	0,50	—
676	192638,12	103885,42	Метод спутниковых геодезических измерений (определений)	0,50	—

1	2	3	4	5	6
677	192631,13	103879,29	Метод спутниковых геодезических измерений (определений)	0,50	—
678	192596,60	103850,80	Метод спутниковых геодезических измерений (определений)	0,50	—
679	192598,39	103831,14	Метод спутниковых геодезических измерений (определений)	0,50	—
680	192590,04	103830,19	Метод спутниковых геодезических измерений (определений)	0,50	—
681	192584,82	103846,21	Метод спутниковых геодезических измерений (определений)	0,50	—
682	192579,76	103843,27	Метод спутниковых геодезических измерений (определений)	0,50	—
683	192561,40	103833,67	Метод спутниковых геодезических измерений (определений)	0,50	—
684	192547,30	103827,18	Метод спутниковых геодезических измерений (определений)	0,50	—
685	192538,90	103823,65	Метод спутниковых геодезических измерений (определений)	0,50	—
686	192505,92	103812,69	Метод спутниковых геодезических измерений (определений)	0,50	—
687	192479,69	103805,56	Метод спутниковых геодезических измерений (определений)	0,50	—

1	2	3	4	5	6
688	192457,32	103801,10	Метод спутниковых геодезических измерений (определений)	0,50	—
689	192429,60	103797,38	Метод спутниковых геодезических измерений (определений)	0,50	—
690	192393,00	103794,47	Метод спутниковых геодезических измерений (определений)	0,50	—
691	192379,93	103793,66	Метод спутниковых геодезических измерений (определений)	0,50	—
692	192363,82	103789,32	Метод спутниковых геодезических измерений (определений)	0,50	—
693	192355,61	103763,26	Метод спутниковых геодезических измерений (определений)	0,50	—
694	192344,71	103765,66	Метод спутниковых геодезических измерений (определений)	0,50	—
695	192348,28	103789,02	Метод спутниковых геодезических измерений (определений)	0,50	—
696	192268,00	103786,38	Метод спутниковых геодезических измерений (определений)	0,50	—
697	192245,87	103783,37	Метод спутниковых геодезических измерений (определений)	0,50	—
698	192177,63	103770,16	Метод спутниковых геодезических измерений (определений)	0,50	—

1	2	3	4	5	6
699	192060,73	103732,18	Метод спутниковых геодезических измерений (определений)	0,50	—
700	192051,33	103718,50	Метод спутниковых геодезических измерений (определений)	0,50	—
701	192043,61	103724,47	Метод спутниковых геодезических измерений (определений)	0,50	—
702	191956,45	103696,78	Метод спутниковых геодезических измерений (определений)	0,50	—
703	191933,28	103689,52	Метод спутниковых геодезических измерений (определений)	0,50	—
704	191934,76	103678,11	Метод спутниковых геодезических измерений (определений)	0,50	—
705	191925,26	103647,44	Метод спутниковых геодезических измерений (определений)	0,50	—
706	191919,03	103649,20	Метод спутниковых геодезических измерений (определений)	0,50	—
707	191924,99	103682,03	Метод спутниковых геодезических измерений (определений)	0,50	—
708	191918,94	103687,64	Метод спутниковых геодезических измерений (определений)	0,50	—
709	191913,05	103686,05	Метод спутниковых геодезических измерений (определений)	0,50	—

1	2	3	4	5	6
710	191897,97	103681,15	Метод спутниковых геодезических измерений (определений)	0,50	—
711	191874,09	103673,38	Метод спутниковых геодезических измерений (определений)	0,50	—
712	191838,64	103663,12	Метод спутниковых геодезических измерений (определений)	0,50	—
713	191802,39	103657,15	Метод спутниковых геодезических измерений (определений)	0,50	—
714	191771,29	103654,00	Метод спутниковых геодезических измерений (определений)	0,50	—
715	191732,08	103653,13	Метод спутниковых геодезических измерений (определений)	0,50	—
716	191725,29	103650,39	Метод спутниковых геодезических измерений (определений)	0,50	—
717	191718,63	103651,40	Метод спутниковых геодезических измерений (определений)	0,50	—
718	191716,22	103655,36	Метод спутниковых геодезических измерений (определений)	0,50	—
719	191692,94	103666,63	Метод спутниковых геодезических измерений (определений)	0,50	—
720	191678,02	103671,40	Метод спутниковых геодезических измерений (определений)	0,50	—

1	2	3	4	5	6
721	191653,53	103677,85	Метод спутниковых геодезических измерений (определений)	0,50	—
722	191641,66	103683,32	Метод спутниковых геодезических измерений (определений)	0,50	—
723	191606,85	103689,87	Метод спутниковых геодезических измерений (определений)	0,50	—
724	191557,62	103683,31	Метод спутниковых геодезических измерений (определений)	0,50	—
725	191507,56	103685,17	Метод спутниковых геодезических измерений (определений)	0,50	—
726	191503,04	103685,93	Метод спутниковых геодезических измерений (определений)	0,50	—
727	191488,53	103693,55	Метод спутниковых геодезических измерений (определений)	0,50	—
728	191465,83	103674,81	Метод спутниковых геодезических измерений (определений)	0,50	—
729	191438,80	103654,68	Метод спутниковых геодезических измерений (определений)	0,50	—
730	191424,04	103645,16	Метод спутниковых геодезических измерений (определений)	0,50	—
731	191405,60	103634,83	Метод спутниковых геодезических измерений (определений)	0,50	—

1	2	3	4	5	6
732	191394,47	103628,75	Метод спутниковых геодезических измерений (определений)	0,50	—
733	191387,81	103642,19	Метод спутниковых геодезических измерений (определений)	0,50	—
734	191379,82	103657,35	Метод спутниковых геодезических измерений (определений)	0,50	—
735	191372,22	103652,67	Метод спутниковых геодезических измерений (определений)	0,50	—
736	191362,36	103634,18	Метод спутниковых геодезических измерений (определений)	0,50	—
737	191342,55	103625,03	Метод спутниковых геодезических измерений (определений)	0,50	—
738	191311,49	103594,95	Метод спутниковых геодезических измерений (определений)	0,50	—
739	191308,71	103593,60	Метод спутниковых геодезических измерений (определений)	0,50	—
740	191289,55	103570,58	Метод спутниковых геодезических измерений (определений)	0,50	—
741	191274,42	103544,37	Метод спутниковых геодезических измерений (определений)	0,50	—
742	191265,30	103523,96	Метод спутниковых геодезических измерений (определений)	0,50	—

1	2	3	4	5	6
743	191262,15	103506,20	Метод спутниковых геодезических измерений (определений)	0,50	—
744	191256,52	103498,12	Метод спутниковых геодезических измерений (определений)	0,50	—
745	191253,07	103491,15	Метод спутниковых геодезических измерений (определений)	0,50	—
746	191247,81	103474,45	Метод спутниковых геодезических измерений (определений)	0,50	—
747	191247,66	103467,00	Метод спутниковых геодезических измерений (определений)	0,50	—
748	191247,30	103448,15	Метод спутниковых геодезических измерений (определений)	0,50	—
749	191243,09	103430,17	Метод спутниковых геодезических измерений (определений)	0,50	—
750	191242,84	103407,39	Метод спутниковых геодезических измерений (определений)	0,50	—
751	191244,26	103327,55	Метод спутниковых геодезических измерений (определений)	0,50	—
752	191244,54	103323,22	Метод спутниковых геодезических измерений (определений)	0,50	—
753	191240,04	103292,19	Метод спутниковых геодезических измерений (определений)	0,50	—

1	2	3	4	5	6
754	191246,94	103269,41	Метод спутниковых геодезических измерений (определений)	0,50	—
755	191248,37	103257,60	Метод спутниковых геодезических измерений (определений)	0,50	—
756	191238,17	103247,69	Метод спутниковых геодезических измерений (определений)	0,50	—
757	191216,58	103209,94	Метод спутниковых геодезических измерений (определений)	0,50	—
758	191202,53	103183,15	Метод спутниковых геодезических измерений (определений)	0,50	—
759	191198,94	103178,12	Метод спутниковых геодезических измерений (определений)	0,50	—
760	191196,92	103173,89	Метод спутниковых геодезических измерений (определений)	0,50	—
761	191188,46	103160,99	Метод спутниковых геодезических измерений (определений)	0,50	—
762	191177,29	103147,49	Метод спутниковых геодезических измерений (определений)	0,50	—
763	191150,00	103115,58	Метод спутниковых геодезических измерений (определений)	0,50	—
764	191130,12	103093,48	Метод спутниковых геодезических измерений (определений)	0,50	—

1	2	3	4	5	6
765	191095,75	103056,87	Метод спутниковых геодезических измерений (определений)	0,50	—
766	191026,45	102985,33	Метод спутниковых геодезических измерений (определений)	0,50	—
767	190990,38	102947,30	Метод спутниковых геодезических измерений (определений)	0,50	—
768	190983,47	102930,61	Метод спутниковых геодезических измерений (определений)	0,50	—
769	190967,69	102910,71	Метод спутниковых геодезических измерений (определений)	0,50	—
770	190966,17	102906,56	Метод спутниковых геодезических измерений (определений)	0,50	—
771	190937,43	102872,64	Метод спутниковых геодезических измерений (определений)	0,50	—
772	190928,57	102861,49	Метод спутниковых геодезических измерений (определений)	0,50	—
773	190914,30	102847,14	Метод спутниковых геодезических измерений (определений)	0,50	—
774	190909,36	102843,66	Метод спутниковых геодезических измерений (определений)	0,50	—
775	190899,14	102833,31	Метод спутниковых геодезических измерений (определений)	0,50	—

1	2	3	4	5	6
776	190881,40	102810,56	Метод спутниковых геодезических измерений (определений)	0,50	—
777	190883,61	102799,20	Метод спутниковых геодезических измерений (определений)	0,50	—
778	190858,43	102777,00	Метод спутниковых геодезических измерений (определений)	0,50	—
779	190854,82	102771,79	Метод спутниковых геодезических измерений (определений)	0,50	—
780	190851,09	102771,03	Метод спутниковых геодезических измерений (определений)	0,50	—
781	190789,85	102682,00	Метод спутниковых геодезических измерений (определений)	0,50	—
782	190663,60	102487,82	Метод спутниковых геодезических измерений (определений)	0,50	—
783	190637,56	102414,60	Метод спутниковых геодезических измерений (определений)	0,50	—
784	190638,99	102399,48	Метод спутниковых геодезических измерений (определений)	0,50	—
785	190633,71	102369,78	Метод спутниковых геодезических измерений (определений)	0,50	—
786	190620,78	102366,82	Метод спутниковых геодезических измерений (определений)	0,50	—

1	2	3	4	5	6
787	190584,43	102343,30	Метод спутниковых геодезических измерений (определений)	0,50	—
788	190565,84	102332,96	Метод спутниковых геодезических измерений (определений)	0,50	—
789	190571,20	102315,78	Метод спутниковых геодезических измерений (определений)	0,50	—
790	190549,48	102310,17	Метод спутниковых геодезических измерений (определений)	0,50	—
791	190538,39	102294,72	Метод спутниковых геодезических измерений (определений)	0,50	—
792	190490,81	102223,91	Метод спутниковых геодезических измерений (определений)	0,50	—
793	190454,69	102170,10	Метод спутниковых геодезических измерений (определений)	0,50	—
794	190442,04	102151,73	Метод спутниковых геодезических измерений (определений)	0,50	—
795	190310,92	101954,49	Метод спутниковых геодезических измерений (определений)	0,50	—
796	190268,86	101891,93	Метод спутниковых геодезических измерений (определений)	0,50	—
797	190240,33	101850,14	Метод спутниковых геодезических измерений (определений)	0,50	—

1	2	3	4	5	6
798	190194,17	101780,06	Метод спутниковых геодезических измерений (определений)	0,50	—
799	190182,42	101760,30	Метод спутниковых геодезических измерений (определений)	0,50	—
800	190172,63	101741,22	Метод спутниковых геодезических измерений (определений)	0,50	—
801	190174,03	101722,45	Метод спутниковых геодезических измерений (определений)	0,50	—
802	190164,48	101721,26	Метод спутниковых геодезических измерений (определений)	0,50	—
803	190153,34	101707,94	Метод спутниковых геодезических измерений (определений)	0,50	—
804	190149,89	101702,75	Метод спутниковых геодезических измерений (определений)	0,50	—
805	190131,96	101683,54	Метод спутниковых геодезических измерений (определений)	0,50	—
806	190106,65	101646,01	Метод спутниковых геодезических измерений (определений)	0,50	—
807	190065,29	101582,80	Метод спутниковых геодезических измерений (определений)	0,50	—
808	190008,47	101494,99	Метод спутниковых геодезических измерений (определений)	0,50	—

1	2	3	4	5	6
809	189948,55	101407,20	Метод спутниковых геодезических измерений (определений)	0,50	—
810	189929,61	101378,50	Метод спутниковых геодезических измерений (определений)	0,50	—
811	189924,45	101371,10	Метод спутниковых геодезических измерений (определений)	0,50	—
812	189925,28	101356,49	Метод спутниковых геодезических измерений (определений)	0,50	—
813	189914,72	101356,72	Метод спутниковых геодезических измерений (определений)	0,50	—
814	189904,86	101337,58	Метод спутниковых геодезических измерений (определений)	0,50	—
815	189901,27	101332,15	Метод спутниковых геодезических измерений (определений)	0,50	—
816	189864,68	101282,18	Метод спутниковых геодезических измерений (определений)	0,50	—
817	189691,61	101018,82	Метод спутниковых геодезических измерений (определений)	0,50	—
818	189565,87	100828,57	Метод спутниковых геодезических измерений (определений)	0,50	—
819	189329,01	100469,40	Метод спутниковых геодезических измерений (определений)	0,50	—

1	2	3	4	5	6
820	189321,97	100460,26	Метод спутниковых геодезических измерений (определений)	0,50	—
821	189314,50	100448,97	Метод спутниковых геодезических измерений (определений)	0,50	—
822	189298,95	100425,67	Метод спутниковых геодезических измерений (определений)	0,50	—
823	189287,81	100410,08	Метод спутниковых геодезических измерений (определений)	0,50	—
824	189275,41	100394,22	Метод спутниковых геодезических измерений (определений)	0,50	—
825	189261,42	100378,23	Метод спутниковых геодезических измерений (определений)	0,50	—
826	189249,27	100365,82	Метод спутниковых геодезических измерений (определений)	0,50	—
827	189236,64	100354,23	Метод спутниковых геодезических измерений (определений)	0,50	—
828	189224,33	100344,07	Метод спутниковых геодезических измерений (определений)	0,50	—
829	189209,57	100333,45	Метод спутниковых геодезических измерений (определений)	0,50	—
830	189191,08	100321,83	Метод спутниковых геодезических измерений (определений)	0,50	—

1	2	3	4	5	6
831	189173,09	100311,83	Метод спутниковых геодезических измерений (определений)	0,50	—
832	189157,78	100304,03	Метод спутниковых геодезических измерений (определений)	0,50	—
833	189131,90	100291,64	Метод спутниковых геодезических измерений (определений)	0,50	—
834	189102,03	100279,98	Метод спутниковых геодезических измерений (определений)	0,50	—
835	189080,16	100268,44	Метод спутниковых геодезических измерений (определений)	0,50	—
836	189036,07	100246,93	Метод спутниковых геодезических измерений (определений)	0,50	—
837	189029,52	100237,37	Метод спутниковых геодезических измерений (определений)	0,50	—
838	189014,67	100237,44	Метод спутниковых геодезических измерений (определений)	0,50	—
839	188996,18	100227,87	Метод спутниковых геодезических измерений (определений)	0,50	—
840	188965,11	100209,56	Метод спутниковых геодезических измерений (определений)	0,50	—
841	188952,94	100202,28	Метод спутниковых геодезических измерений (определений)	0,50	—

1	2	3	4	5	6
842	188918,80	100185,10	Метод спутниковых геодезических измерений (определений)	0,50	—
843	188870,06	100162,66	Метод спутниковых геодезических измерений (определений)	0,50	—
844	188815,35	100110,78	Метод спутниковых геодезических измерений (определений)	0,50	—
845	188801,98	100104,24	Метод спутниковых геодезических измерений (определений)	0,50	—
846	188767,48	100099,85	Метод спутниковых геодезических измерений (определений)	0,50	—
847	188733,59	100083,29	Метод спутниковых геодезических измерений (определений)	0,50	—
848	188729,39	100092,13	Метод спутниковых геодезических измерений (определений)	0,50	—
849	188715,39	100095,71	Метод спутниковых геодезических измерений (определений)	0,50	—
850	188677,59	100077,84	Метод спутниковых геодезических измерений (определений)	0,50	—
851	188659,49	100069,59	Метод спутниковых геодезических измерений (определений)	0,50	—
852	188646,93	100052,55	Метод спутниковых геодезических измерений (определений)	0,50	—

1	2	3	4	5	6
853	188637,69	100047,62	Метод спутниковых геодезических измерений (определений)	0,50	—
854	188623,79	100053,35	Метод спутниковых геодезических измерений (определений)	0,50	—
855	188547,68	100019,97	Метод спутниковых геодезических измерений (определений)	0,50	—
856	188524,47	100008,74	Метод спутниковых геодезических измерений (определений)	0,50	—
857	188482,96	99989,85	Метод спутниковых геодезических измерений (определений)	0,50	—
858	188451,58	99978,35	Метод спутниковых геодезических измерений (определений)	0,50	—
859	188420,96	99968,38	Метод спутниковых геодезических измерений (определений)	0,50	—
860	188418,36	99961,03	Метод спутниковых геодезических измерений (определений)	0,50	—
861	188408,00	99964,64	Метод спутниковых геодезических измерений (определений)	0,50	—
862	188396,59	99962,31	Метод спутниковых геодезических измерений (определений)	0,50	—
863	188358,08	99960,00	Метод спутниковых геодезических измерений (определений)	0,50	—

1	2	3	4	5	6
864	188336,56	99959,38	Метод спутниковых геодезических измерений (определений)	0,50	—
865	188321,11	99959,44	Метод спутниковых геодезических измерений (определений)	0,50	—
866	188242,45	99960,22	Метод спутниковых геодезических измерений (определений)	0,50	—
867	188216,03	99959,69	Метод спутниковых геодезических измерений (определений)	0,50	—
868	188195,94	99960,27	Метод спутниковых геодезических измерений (определений)	0,50	—
869	188186,01	99955,86	Метод спутниковых геодезических измерений (определений)	0,50	—
870	188146,37	99959,75	Метод спутниковых геодезических измерений (определений)	0,50	—
871	188041,05	99961,66	Метод спутниковых геодезических измерений (определений)	0,50	—
872	187886,11	99966,36	Метод спутниковых геодезических измерений (определений)	0,50	—
873	187826,22	99964,17	Метод спутниковых геодезических измерений (определений)	0,50	—
874	187771,08	99966,52	Метод спутниковых геодезических измерений (определений)	0,50	—

1	2	3	4	5	6
875	187676,12	99969,35	Метод спутниковых геодезических измерений (определений)	0,50	—
876	187604,68	99971,34	Метод спутниковых геодезических измерений (определений)	0,50	—
877	187541,24	99971,44	Метод спутниковых геодезических измерений (определений)	0,50	—
878	187485,97	99970,86	Метод спутниковых геодезических измерений (определений)	0,50	—
879	187456,02	99975,15	Метод спутниковых геодезических измерений (определений)	0,50	—
880	187403,66	99975,56	Метод спутниковых геодезических измерений (определений)	0,50	—
881	187395,30	99974,83	Метод спутниковых геодезических измерений (определений)	0,50	—
882	187389,42	99969,61	Метод спутниковых геодезических измерений (определений)	0,50	—
883	187379,67	99969,81	Метод спутниковых геодезических измерений (определений)	0,50	—
884	187373,33	99976,31	Метод спутниковых геодезических измерений (определений)	0,50	—
885	187336,45	99977,56	Метод спутниковых геодезических измерений (определений)	0,50	—

1	2	3	4	5	6
886	187306,37	99973,94	Метод спутниковых геодезических измерений (определений)	0,50	—
887	187182,96	99978,75	Метод спутниковых геодезических измерений (определений)	0,50	—
888	187085,96	99979,16	Метод спутниковых геодезических измерений (определений)	0,50	—
889	187082,15	99979,84	Метод спутниковых геодезических измерений (определений)	0,50	—
890	187067,85	99979,88	Метод спутниковых геодезических измерений (определений)	0,50	—
891	187066,31	99948,74	Метод спутниковых геодезических измерений (определений)	0,50	—
892	187056,04	99948,94	Метод спутниковых геодезических измерений (определений)	0,50	—
893	187055,25	99981,80	Метод спутниковых геодезических измерений (определений)	0,50	—
894	187047,22	99983,24	Метод спутниковых геодезических измерений (определений)	0,50	—
895	187008,96	99984,27	Метод спутниковых геодезических измерений (определений)	0,50	—
896	186947,06	99984,98	Метод спутниковых геодезических измерений (определений)	0,50	—

1	2	3	4	5	6
897	186938,02	99978,01	Метод спутниковых геодезических измерений (определений)	0,50	—
898	186931,12	99987,26	Метод спутниковых геодезических измерений (определений)	0,50	—
899	186866,23	99987,20	Метод спутниковых геодезических измерений (определений)	0,50	—
900	186855,90	99987,47	Метод спутниковых геодезических измерений (определений)	0,50	—
901	186815,93	99986,95	Метод спутниковых геодезических измерений (определений)	0,50	—
902	186803,71	99988,45	Метод спутниковых геодезических измерений (определений)	0,50	—
903	186793,09	99978,18	Метод спутниковых геодезических измерений (определений)	0,50	—
904	186779,19	99988,20	Метод спутниковых геодезических измерений (определений)	0,50	—
905	186752,00	99988,51	Метод спутниковых геодезических измерений (определений)	0,50	—
906	186724,20	99988,30	Метод спутниковых геодезических измерений (определений)	0,50	—
907	186710,56	99976,23	Метод спутниковых геодезических измерений (определений)	0,50	—

1	2	3	4	5	6
908	186701,56	99983,55	Метод спутниковых геодезических измерений (определений)	0,50	—
909	186706,40	99992,38	Метод спутниковых геодезических измерений (определений)	0,50	—
910	186676,43	99992,34	Метод спутниковых геодезических измерений (определений)	0,50	—
911	186668,94	99990,64	Метод спутниковых геодезических измерений (определений)	0,50	—
912	186665,89	99993,69	Метод спутниковых геодезических измерений (определений)	0,50	—
913	186665,92	99995,44	Метод спутниковых геодезических измерений (определений)	0,50	—
914	186661,30	99995,48	Метод спутниковых геодезических измерений (определений)	0,50	—
915	186661,41	99999,88	Метод спутниковых геодезических измерений (определений)	0,50	—
916	186654,96	99999,97	Метод спутниковых геодезических измерений (определений)	0,50	—
917	186654,69	99989,07	Метод спутниковых геодезических измерений (определений)	0,50	—
918	186616,84	99989,63	Метод спутниковых геодезических измерений (определений)	0,50	—

1	2	3	4	5	6
919	186606,44	99989,12	Метод спутниковых геодезических измерений (определений)	0,50	—
920	186586,58	99992,07	Метод спутниковых геодезических измерений (определений)	0,50	—
921	186543,04	99992,30	Метод спутниковых геодезических измерений (определений)	0,50	—
922	186479,64	99993,18	Метод спутниковых геодезических измерений (определений)	0,50	—
923	186468,81	99992,67	Метод спутниковых геодезических измерений (определений)	0,50	—
924	186379,84	99994,56	Метод спутниковых геодезических измерений (определений)	0,50	—
925	186273,02	99996,00	Метод спутниковых геодезических измерений (определений)	0,50	—
926	186266,54	99995,68	Метод спутниковых геодезических измерений (определений)	0,50	—
927	186246,15	99995,90	Метод спутниковых геодезических измерений (определений)	0,50	—
928	186219,31	99997,79	Метод спутниковых геодезических измерений (определений)	0,50	—
929	186207,37	99994,39	Метод спутниковых геодезических измерений (определений)	0,50	—

1	2	3	4	5	6
930	186191,23	99993,60	Метод спутниковых геодезических измерений (определений)	0,50	—
931	186175,04	100000,25	Метод спутниковых геодезических измерений (определений)	0,50	—
932	186040,36	100001,96	Метод спутниковых геодезических измерений (определений)	0,50	—
933	185988,13	100002,65	Метод спутниковых геодезических измерений (определений)	0,50	—
934	185953,53	100003,36	Метод спутниковых геодезических измерений (определений)	0,50	—
935	185915,92	100003,14	Метод спутниковых геодезических измерений (определений)	0,50	—
936	185877,58	100001,68	Метод спутниковых геодезических измерений (определений)	0,50	—
937	185870,43	100001,01	Метод спутниковых геодезических измерений (определений)	0,50	—
938	185850,87	99999,17	Метод спутниковых геодезических измерений (определений)	0,50	—
939	185839,18	99997,31	Метод спутниковых геодезических измерений (определений)	0,50	—
940	185826,25	99995,25	Метод спутниковых геодезических измерений (определений)	0,50	—

1	2	3	4	5	6
941	185801,24	99989,45	Метод спутниковых геодезических измерений (определений)	0,50	—
942	185764,47	99979,66	Метод спутниковых геодезических измерений (определений)	0,50	—
943	185748,28	99974,70	Метод спутниковых геодезических измерений (определений)	0,50	—
944	185731,60	99969,59	Метод спутниковых геодезических измерений (определений)	0,50	—
945	185724,76	99967,15	Метод спутниковых геодезических измерений (определений)	0,50	—
946	185706,53	99960,65	Метод спутниковых геодезических измерений (определений)	0,50	—
947	185687,30	99954,79	Метод спутниковых геодезических измерений (определений)	0,50	—
948	185622,97	99932,00	Метод спутниковых геодезических измерений (определений)	0,50	—
949	185602,64	99924,54	Метод спутниковых геодезических измерений (определений)	0,50	—
950	185575,50	99915,89	Метод спутниковых геодезических измерений (определений)	0,50	—
951	185540,81	99904,36	Метод спутниковых геодезических измерений (определений)	0,50	—

1	2	3	4	5	6
952	185516,42	99889,99	Метод спутниковых геодезических измерений (определений)	0,50	—
953	185499,39	99887,85	Метод спутниковых геодезических измерений (определений)	0,50	—
954	185450,66	99875,46	Метод спутниковых геодезических измерений (определений)	0,50	—
955	185403,59	99857,63	Метод спутниковых геодезических измерений (определений)	0,50	—
956	185361,75	99845,82	Метод спутниковых геодезических измерений (определений)	0,50	—
957	185323,76	99833,77	Метод спутниковых геодезических измерений (определений)	0,50	—
958	185284,02	99820,67	Метод спутниковых геодезических измерений (определений)	0,50	—
959	185232,02	99803,09	Метод спутниковых геодезических измерений (определений)	0,50	—
960	185216,33	99797,41	Метод спутниковых геодезических измерений (определений)	0,50	—
961	185179,71	99785,65	Метод спутниковых геодезических измерений (определений)	0,50	—
962	185153,00	99777,29	Метод спутниковых геодезических измерений (определений)	0,50	—

1	2	3	4	5	6
963	185123,88	99768,36	Метод спутниковых геодезических измерений (определений)	0,50	—
964	185084,20	99755,98	Метод спутниковых геодезических измерений (определений)	0,50	—
965	185054,12	99746,75	Метод спутниковых геодезических измерений (определений)	0,50	—
966	185007,98	99731,98	Метод спутниковых геодезических измерений (определений)	0,50	—
967	184988,88	99725,75	Метод спутниковых геодезических измерений (определений)	0,50	—
968	184955,59	99715,18	Метод спутниковых геодезических измерений (определений)	0,50	—
969	184916,40	99701,59	Метод спутниковых геодезических измерений (определений)	0,50	—
970	184885,16	99689,39	Метод спутниковых геодезических измерений (определений)	0,50	—
971	184877,31	99685,99	Метод спутниковых геодезических измерений (определений)	0,50	—
972	184855,35	99675,74	Метод спутниковых геодезических измерений (определений)	0,50	—
973	184829,89	99661,68	Метод спутниковых геодезических измерений (определений)	0,50	—

1	2	3	4	5	6
974	184800,02	99642,82	Метод спутниковых геодезических измерений (определений)	0,50	—
975	184759,23	99610,27	Метод спутниковых геодезических измерений (определений)	0,50	—
976	184721,77	99577,70	Метод спутниковых геодезических измерений (определений)	0,50	—
977	184680,94	99540,87	Метод спутниковых геодезических измерений (определений)	0,50	—
978	184651,25	99514,07	Метод спутниковых геодезических измерений (определений)	0,50	—
979	184596,89	99465,07	Метод спутниковых геодезических измерений (определений)	0,50	—
980	184547,49	99420,10	Метод спутниковых геодезических измерений (определений)	0,50	—
981	184532,61	99406,65	Метод спутниковых геодезических измерений (определений)	0,50	—
982	184511,03	99387,95	Метод спутниковых геодезических измерений (определений)	0,50	—
983	184477,62	99357,44	Метод спутниковых геодезических измерений (определений)	0,50	—
984	184443,71	99326,15	Метод спутниковых геодезических измерений (определений)	0,50	—

1	2	3	4	5	6
985	184423,39	99307,65	Метод спутниковых геодезических измерений (определений)	0,50	—
986	184424,83	99305,26	Метод спутниковых геодезических измерений (определений)	0,50	—
987	184436,60	99291,64	Метод спутниковых геодезических измерений (определений)	0,50	—
1	184450,20	99264,52	Метод спутниковых геодезических измерений (определений)	0,50	—
988	200466,53	103015,05	Метод спутниковых геодезических измерений (определений)	0,50	—
989	200466,59	103017,78	Метод спутниковых геодезических измерений (определений)	0,50	—
990	200469,07	103021,53	Метод спутниковых геодезических измерений (определений)	0,50	—
991	200472,35	103024,97	Метод спутниковых геодезических измерений (определений)	0,50	—
992	200476,80	103025,51	Метод спутниковых геодезических измерений (определений)	0,50	—
993	200485,97	103024,45	Метод спутниковых геодезических измерений (определений)	0,50	—
994	200487,38	103074,33	Метод спутниковых геодезических измерений (определений)	0,50	—

1	2	3	4	5	6
995	200455,70	103081,76	Метод спутниковых геодезических измерений (определений)	0,50	—
996	200428,26	103082,41	Метод спутниковых геодезических измерений (определений)	0,50	—
997	200396,54	103082,08	Метод спутниковых геодезических измерений (определений)	0,50	—
998	200359,94	103082,69	Метод спутниковых геодезических измерений (определений)	0,50	—
999	200259,73	103095,98	Метод спутниковых геодезических измерений (определений)	0,50	—
1000	200219,06	103104,28	Метод спутниковых геодезических измерений (определений)	0,50	—
1001	200176,62	103095,03	Метод спутниковых геодезических измерений (определений)	0,50	—
1002	200101,59	103093,79	Метод спутниковых геодезических измерений (определений)	0,50	—
1003	200011,31	103096,78	Метод спутниковых геодезических измерений (определений)	0,50	—
1004	199945,41	103114,41	Метод спутниковых геодезических измерений (определений)	0,50	—
1005	199886,89	103111,63	Метод спутниковых геодезических измерений (определений)	0,50	—

1	2	3	4	5	6
1006	199840,21	103106,29	Метод спутниковых геодезических измерений (определений)	0,50	—
1007	199793,10	103113,24	Метод спутниковых геодезических измерений (определений)	0,50	—
1008	199743,16	103128,85	Метод спутниковых геодезических измерений (определений)	0,50	—
1009	199729,67	103133,34	Метод спутниковых геодезических измерений (определений)	0,50	—
1010	199684,54	103154,90	Метод спутниковых геодезических измерений (определений)	0,50	—
1011	199629,61	103188,32	Метод спутниковых геодезических измерений (определений)	0,50	—
1012	199588,40	103211,04	Метод спутниковых геодезических измерений (определений)	0,50	—
1013	199546,37	103241,56	Метод спутниковых геодезических измерений (определений)	0,50	—
1014	199517,97	103260,41	Метод спутниковых геодезических измерений (определений)	0,50	—
1015	199460,42	103291,91	Метод спутниковых геодезических измерений (определений)	0,50	—
1016	199411,41	103314,95	Метод спутниковых геодезических измерений (определений)	0,50	—

1	2	3	4	5	6
1017	199331,31	103361,26	Метод спутниковых геодезических измерений (определений)	0,50	—
1018	199313,44	103376,17	Метод спутниковых геодезических измерений (определений)	0,50	—
1019	199258,47	103418,87	Метод спутниковых геодезических измерений (определений)	0,50	—
1020	199227,23	103444,29	Метод спутниковых геодезических измерений (определений)	0,50	—
1021	199189,03	103506,89	Метод спутниковых геодезических измерений (определений)	0,50	—
1022	199154,81	103550,01	Метод спутниковых геодезических измерений (определений)	0,50	—
1023	199133,13	103584,98	Метод спутниковых геодезических измерений (определений)	0,50	—
1024	199104,64	103627,50	Метод спутниковых геодезических измерений (определений)	0,50	—
1025	199084,42	103640,42	Метод спутниковых геодезических измерений (определений)	0,50	—
1026	199062,65	103668,94	Метод спутниковых геодезических измерений (определений)	0,50	—
1027	199001,70	103754,32	Метод спутниковых геодезических измерений (определений)	0,50	—

1	2	3	4	5	6
1028	198984,09	103797,92	Метод спутниковых геодезических измерений (определений)	0,50	—
1029	198938,90	103839,19	Метод спутниковых геодезических измерений (определений)	0,50	—
1030	198905,68	103881,44	Метод спутниковых геодезических измерений (определений)	0,50	—
1031	198861,56	103943,02	Метод спутниковых геодезических измерений (определений)	0,50	—
1032	198852,09	103969,33	Метод спутниковых геодезических измерений (определений)	0,50	—
1033	198822,23	104013,81	Метод спутниковых геодезических измерений (определений)	0,50	—
1034	198765,28	104074,42	Метод спутниковых геодезических измерений (определений)	0,50	—
1035	198749,86	104099,79	Метод спутниковых геодезических измерений (определений)	0,50	—
1036	198616,17	104284,43	Метод спутниковых геодезических измерений (определений)	0,50	—
1037	198562,37	104348,60	Метод спутниковых геодезических измерений (определений)	0,50	—
1038	198504,69	104406,64	Метод спутниковых геодезических измерений (определений)	0,50	—

1	2	3	4	5	6
1039	198388,15	104521,29	Метод спутниковых геодезических измерений (определений)	0,50	—
1040	198358,77	104566,61	Метод спутниковых геодезических измерений (определений)	0,50	—
1041	198307,34	104601,66	Метод спутниковых геодезических измерений (определений)	0,50	—
1042	198145,24	104755,45	Метод спутниковых геодезических измерений (определений)	0,50	—
1043	198108,00	104790,28	Метод спутниковых геодезических измерений (определений)	0,50	—
1044	198048,96	104846,52	Метод спутниковых геодезических измерений (определений)	0,50	—
1045	198038,58	104855,21	Метод спутниковых геодезических измерений (определений)	0,50	—
1046	198005,20	104895,75	Метод спутниковых геодезических измерений (определений)	0,50	—
1047	197978,92	104923,62	Метод спутниковых геодезических измерений (определений)	0,50	—
1048	197822,14	105085,28	Метод спутниковых геодезических измерений (определений)	0,50	—
1049	197591,25	105306,80	Метод спутниковых геодезических измерений (определений)	0,50	—

1	2	3	4	5	6
1050	197537,73	105361,26	Метод спутниковых геодезических измерений (определений)	0,50	—
1051	197478,60	105424,72	Метод спутниковых геодезических измерений (определений)	0,50	—
1052	197400,92	105466,54	Метод спутниковых геодезических измерений (определений)	0,50	—
1053	197345,04	105476,18	Метод спутниковых геодезических измерений (определений)	0,50	—
1054	197267,87	105478,64	Метод спутниковых геодезических измерений (определений)	0,50	—
1055	197149,68	105482,97	Метод спутниковых геодезических измерений (определений)	0,50	—
1056	197081,26	105487,44	Метод спутниковых геодезических измерений (определений)	0,50	—
1057	197039,15	105491,15	Метод спутниковых геодезических измерений (определений)	0,50	—
1058	196969,59	105501,56	Метод спутниковых геодезических измерений (определений)	0,50	—
1059	196934,04	105502,12	Метод спутниковых геодезических измерений (определений)	0,50	—
1060	196875,08	105502,30	Метод спутниковых геодезических измерений (определений)	0,50	—

1	2	3	4	5	6
1061	196812,76	105501,93	Метод спутниковых геодезических измерений (определений)	0,50	—
1062	196650,06	105505,19	Метод спутниковых геодезических измерений (определений)	0,50	—
1063	196566,02	105511,08	Метод спутниковых геодезических измерений (определений)	0,50	—
1064	196514,04	105514,99	Метод спутниковых геодезических измерений (определений)	0,50	—
1065	196387,77	105526,45	Метод спутниковых геодезических измерений (определений)	0,50	—
1066	196278,47	105536,97	Метод спутниковых геодезических измерений (определений)	0,50	—
1067	196161,92	105547,59	Метод спутниковых геодезических измерений (определений)	0,50	—
1068	196068,56	105555,46	Метод спутниковых геодезических измерений (определений)	0,50	—
1069	195725,37	105611,83	Метод спутниковых геодезических измерений (определений)	0,50	—
1070	195628,75	105641,95	Метод спутниковых геодезических измерений (определений)	0,50	—
1071	195440,32	105641,70	Метод спутниковых геодезических измерений (определений)	0,50	—

1	2	3	4	5	6
1072	195098,16	105641,63	Метод спутниковых геодезических измерений (определений)	0,50	—
1073	194970,43	105649,59	Метод спутниковых геодезических измерений (определений)	0,50	—
1074	194918,62	105652,00	Метод спутниковых геодезических измерений (определений)	0,50	—
1075	194877,42	105654,10	Метод спутниковых геодезических измерений (определений)	0,50	—
1076	194780,62	105657,17	Метод спутниковых геодезических измерений (определений)	0,50	—
1077	194671,32	105662,60	Метод спутниковых геодезических измерений (определений)	0,50	—
1078	194638,82	105663,70	Метод спутниковых геодезических измерений (определений)	0,50	—
1079	194616,75	105664,30	Метод спутниковых геодезических измерений (определений)	0,50	—
1080	194507,42	105665,04	Метод спутниковых геодезических измерений (определений)	0,50	—
1081	194430,59	105667,30	Метод спутниковых геодезических измерений (определений)	0,50	—
1082	194398,87	105670,63	Метод спутниковых геодезических измерений (определений)	0,50	—

1	2	3	4	5	6
1083	194383,76	105669,58	Метод спутниковых геодезических измерений (определений)	0,50	—
1084	194368,17	105670,44	Метод спутниковых геодезических измерений (определений)	0,50	—
1085	194342,55	105669,33	Метод спутниковых геодезических измерений (определений)	0,50	—
1086	194279,63	105671,82	Метод спутниковых геодезических измерений (определений)	0,50	—
1087	194206,35	105674,07	Метод спутниковых геодезических измерений (определений)	0,50	—
1088	194195,81	105673,11	Метод спутниковых геодезических измерений (определений)	0,50	—
1089	194175,20	105673,90	Метод спутниковых геодезических измерений (определений)	0,50	—
1090	194111,99	105672,87	Метод спутниковых геодезических измерений (определений)	0,50	—
1091	194062,38	105668,66	Метод спутниковых геодезических измерений (определений)	0,50	—
1092	194024,12	105659,80	Метод спутниковых геодезических измерений (определений)	0,50	—
1093	193971,53	105641,27	Метод спутниковых геодезических измерений (определений)	0,50	—

1	2	3	4	5	6
1094	193935,49	105624,78	Метод спутниковых геодезических измерений (определений)	0,50	—
1095	193836,73	105647,50	Метод спутниковых геодезических измерений (определений)	0,50	—
1096	193806,66	105639,35	Метод спутниковых геодезических измерений (определений)	0,50	—
1097	193788,49	105619,39	Метод спутниковых геодезических измерений (определений)	0,50	—
1098	193788,09	105574,20	Метод спутниковых геодезических измерений (определений)	0,50	—
1099	193761,39	105551,87	Метод спутниковых геодезических измерений (определений)	0,50	—
1100	193706,59	105526,02	Метод спутниковых геодезических измерений (определений)	0,50	—
1101	193603,55	105478,46	Метод спутниковых геодезических измерений (определений)	0,50	—
1102	193577,85	105462,85	Метод спутниковых геодезических измерений (определений)	0,50	—
1103	193508,27	105424,03	Метод спутниковых геодезических измерений (определений)	0,50	—
1104	193401,55	105382,20	Метод спутниковых геодезических измерений (определений)	0,50	—

1	2	3	4	5	6
1105	193350,79	105356,12	Метод спутниковых геодезических измерений (определений)	0,50	—
1106	193326,15	105325,65	Метод спутниковых геодезических измерений (определений)	0,50	—
1107	193303,84	105315,88	Метод спутниковых геодезических измерений (определений)	0,50	—
1108	193267,03	105305,11	Метод спутниковых геодезических измерений (определений)	0,50	—
1109	193239,50	105301,07	Метод спутниковых геодезических измерений (определений)	0,50	—
1110	193203,47	105301,79	Метод спутниковых геодезических измерений (определений)	0,50	—
1111	193169,87	105305,76	Метод спутниковых геодезических измерений (определений)	0,50	—
1112	193150,00	105310,98	Метод спутниковых геодезических измерений (определений)	0,50	—
1113	193140,38	105313,27	Метод спутниковых геодезических измерений (определений)	0,50	—
1114	193107,79	105319,26	Метод спутниковых геодезических измерений (определений)	0,50	—
1115	193082,60	105324,92	Метод спутниковых геодезических измерений (определений)	0,50	—

1	2	3	4	5	6
1116	192969,06	105353,76	Метод спутниковых геодезических измерений (определений)	0,50	—
1117	192921,24	105362,20	Метод спутниковых геодезических измерений (определений)	0,50	—
1118	192905,47	105368,05	Метод спутниковых геодезических измерений (определений)	0,50	—
1119	192887,78	105367,18	Метод спутниковых геодезических измерений (определений)	0,50	—
1120	192859,67	105370,01	Метод спутниковых геодезических измерений (определений)	0,50	—
1121	192834,49	105370,25	Метод спутниковых геодезических измерений (определений)	0,50	—
1122	192822,17	105369,98	Метод спутниковых геодезических измерений (определений)	0,50	—
1123	192781,96	105375,67	Метод спутниковых геодезических измерений (определений)	0,50	—
1124	192746,60	105366,82	Метод спутниковых геодезических измерений (определений)	0,50	—
1125	192714,86	105366,07	Метод спутниковых геодезических измерений (определений)	0,50	—
1126	192571,09	105355,68	Метод спутниковых геодезических измерений (определений)	0,50	—

1	2	3	4	5	6
1127	192500,95	105347,57	Метод спутниковых геодезических измерений (определений)	0,50	—
1128	192488,43	105346,61	Метод спутниковых геодезических измерений (определений)	0,50	—
1129	192452,79	105340,58	Метод спутниковых геодезических измерений (определений)	0,50	—
1130	192441,35	105337,65	Метод спутниковых геодезических измерений (определений)	0,50	—
1131	192409,98	105329,03	Метод спутниковых геодезических измерений (определений)	0,50	—
1132	192384,17	105319,76	Метод спутниковых геодезических измерений (определений)	0,50	—
1133	192360,59	105308,90	Метод спутниковых геодезических измерений (определений)	0,50	—
1134	192336,73	105295,94	Метод спутниковых геодезических измерений (определений)	0,50	—
1135	192309,99	105279,72	Метод спутниковых геодезических измерений (определений)	0,50	—
1136	192273,86	105253,01	Метод спутниковых геодезических измерений (определений)	0,50	—
1137	192263,97	105243,18	Метод спутниковых геодезических измерений (определений)	0,50	—

1	2	3	4	5	6
1138	192243,12	105226,84	Метод спутниковых геодезических измерений (определений)	0,50	—
1139	192229,65	105208,39	Метод спутниковых геодезических измерений (определений)	0,50	—
1140	192107,30	105071,82	Метод спутниковых геодезических измерений (определений)	0,50	—
1141	192068,77	104999,52	Метод спутниковых геодезических измерений (определений)	0,50	—
1142	192098,71	104921,27	Метод спутниковых геодезических измерений (определений)	0,50	—
1143	192147,56	104825,72	Метод спутниковых геодезических измерений (определений)	0,50	—
1144	192185,81	104750,33	Метод спутниковых геодезических измерений (определений)	0,50	—
1145	192216,16	104706,98	Метод спутниковых геодезических измерений (определений)	0,50	—
1146	192243,90	104674,60	Метод спутниковых геодезических измерений (определений)	0,50	—
1147	192264,70	104654,79	Метод спутниковых геодезических измерений (определений)	0,50	—
1148	192273,27	104646,79	Метод спутниковых геодезических измерений (определений)	0,50	—

1	2	3	4	5	6
1149	192293,45	104622,07	Метод спутниковых геодезических измерений (определений)	0,50	—
1150	192453,46	104478,35	Метод спутниковых геодезических измерений (определений)	0,50	—
1151	192504,71	104431,98	Метод спутниковых геодезических измерений (определений)	0,50	—
1152	192510,42	104426,95	Метод спутниковых геодезических измерений (определений)	0,50	—
1153	192547,20	104392,18	Метод спутниковых геодезических измерений (определений)	0,50	—
1154	192590,07	104343,08	Метод спутниковых геодезических измерений (определений)	0,50	—
1155	192618,23	104265,98	Метод спутниковых геодезических измерений (определений)	0,50	—
1156	192650,66	104238,04	Метод спутниковых геодезических измерений (определений)	0,50	—
1157	192654,82	104230,42	Метод спутниковых геодезических измерений (определений)	0,50	—
1158	192665,13	104189,81	Метод спутниковых геодезических измерений (определений)	0,50	—
1159	192665,84	104151,01	Метод спутниковых геодезических измерений (определений)	0,50	—

1	2	3	4	5	6
1160	192664,68	104123,98	Метод спутниковых геодезических измерений (определений)	0,50	—
1161	192661,40	104109,74	Метод спутниковых геодезических измерений (определений)	0,50	—
1162	192644,68	104056,91	Метод спутниковых геодезических измерений (определений)	0,50	—
1163	192636,38	104035,59	Метод спутниковых геодезических измерений (определений)	0,50	—
1164	192631,11	104022,63	Метод спутниковых геодезических измерений (определений)	0,50	—
1165	192621,63	104004,46	Метод спутниковых геодезических измерений (определений)	0,50	—
1166	192618,17	103993,92	Метод спутниковых геодезических измерений (определений)	0,50	—
1167	192601,17	103967,56	Метод спутниковых геодезических измерений (определений)	0,50	—
1168	192582,84	103949,16	Метод спутниковых геодезических измерений (определений)	0,50	—
1169	192564,33	103933,94	Метод спутниковых геодезических измерений (определений)	0,50	—
1170	192550,07	103923,99	Метод спутниковых геодезических измерений (определений)	0,50	—

1	2	3	4	5	6
1171	192528,75	103911,84	Метод спутниковых геодезических измерений (определений)	0,50	—
1172	192506,82	103901,94	Метод спутниковых геодезических измерений (определений)	0,50	—
1173	192481,79	103892,67	Метод спутниковых геодезических измерений (определений)	0,50	—
1174	192440,20	103882,83	Метод спутниковых геодезических измерений (определений)	0,50	—
1175	192415,29	103879,55	Метод спутниковых геодезических измерений (определений)	0,50	—
1176	192365,87	103876,04	Метод спутниковых геодезических измерений (определений)	0,50	—
1177	192293,95	103873,87	Метод спутниковых геодезических измерений (определений)	0,50	—
1178	192265,48	103872,59	Метод спутниковых геодезических измерений (определений)	0,50	—
1179	192251,67	103871,01	Метод спутниковых геодезических измерений (определений)	0,50	—
1180	192234,90	103869,90	Метод спутниковых геодезических измерений (определений)	0,50	—
1181	192227,16	103869,27	Метод спутниковых геодезических измерений (определений)	0,50	—

1	2	3	4	5	6
1182	192215,91	103866,94	Метод спутниковых геодезических измерений (определений)	0,50	—
1183	192208,57	103866,10	Метод спутниковых геодезических измерений (определений)	0,50	—
1184	192172,45	103859,03	Метод спутниковых геодезических измерений (определений)	0,50	—
1185	192124,50	103845,88	Метод спутниковых геодезических измерений (определений)	0,50	—
1186	192115,34	103842,65	Метод спутниковых геодезических измерений (определений)	0,50	—
1187	192101,53	103838,76	Метод спутниковых геодезических измерений (определений)	0,50	—
1188	192037,33	103815,10	Метод спутниковых геодезических измерений (определений)	0,50	—
1189	191991,26	103798,83	Метод спутниковых геодезических измерений (определений)	0,50	—
1190	191902,99	103799,45	Метод спутниковых геодезических измерений (определений)	0,50	—
1191	191850,11	103779,94	Метод спутниковых геодезических измерений (определений)	0,50	—
1192	191820,89	103771,59	Метод спутниковых геодезических измерений (определений)	0,50	—

1	2	3	4	5	6
1193	191817,32	103770,78	Метод спутниковых геодезических измерений (определений)	0,50	—
1194	191787,77	103766,94	Метод спутниковых геодезических измерений (определений)	0,50	—
1195	191768,51	103758,28	Метод спутниковых геодезических измерений (определений)	0,50	—
1196	191764,13	103756,99	Метод спутниковых геодезических измерений (определений)	0,50	—
1197	191748,29	103759,76	Метод спутниковых геодезических измерений (определений)	0,50	—
1198	191726,35	103761,83	Метод спутниковых геодезических измерений (определений)	0,50	—
1199	191677,06	103758,16	Метод спутниковых геодезических измерений (определений)	0,50	—
1200	191657,23	103766,03	Метод спутниковых геодезических измерений (определений)	0,50	—
1201	191600,62	103794,31	Метод спутниковых геодезических измерений (определений)	0,50	—
1202	191576,26	103801,60	Метод спутниковых геодезических измерений (определений)	0,50	—
1203	191505,32	103827,86	Метод спутниковых геодезических измерений (определений)	0,50	—

1	2	3	4	5	6
1204	191444,79	103817,49	Метод спутниковых геодезических измерений (определений)	0,50	—
1205	191386,11	103785,23	Метод спутниковых геодезических измерений (определений)	0,50	—
1206	191318,39	103769,30	Метод спутниковых геодезических измерений (определений)	0,50	—
1207	191263,04	103723,07	Метод спутниковых геодезических измерений (определений)	0,50	—
1208	191203,45	103634,05	Метод спутниковых геодезических измерений (определений)	0,50	—
1209	191177,59	103585,37	Метод спутниковых геодезических измерений (определений)	0,50	—
1210	191169,30	103567,20	Метод спутниковых геодезических измерений (определений)	0,50	—
1211	191158,65	103543,32	Метод спутниковых геодезических измерений (определений)	0,50	—
1212	191143,20	103485,07	Метод спутниковых геодезических измерений (определений)	0,50	—
1213	191134,85	103407,63	Метод спутниковых геодезических измерений (определений)	0,50	—
1214	191130,70	103269,23	Метод спутниковых геодезических измерений (определений)	0,50	—

1	2	3	4	5	6
1215	191128,45	103230,12	Метод спутниковых геодезических измерений (определений)	0,50	—
1216	191121,17	103211,74	Метод спутниковых геодезических измерений (определений)	0,50	—
1217	191116,11	103203,29	Метод спутниковых геодезических измерений (определений)	0,50	—
1218	191100,12	103182,37	Метод спутниковых геодезических измерений (определений)	0,50	—
1219	191086,07	103164,40	Метод спутниковых геодезических измерений (определений)	0,50	—
1220	191066,00	103147,89	Метод спутниковых геодезических измерений (определений)	0,50	—
1221	191053,42	103135,99	Метод спутниковых геодезических измерений (определений)	0,50	—
1222	191009,79	103109,14	Метод спутниковых геодезических измерений (определений)	0,50	—
1223	191002,60	103102,23	Метод спутниковых геодезических измерений (определений)	0,50	—
1224	190995,71	103098,66	Метод спутниковых геодезических измерений (определений)	0,50	—
1225	190951,69	103057,46	Метод спутниковых геодезических измерений (определений)	0,50	—

1	2	3	4	5	6
1226	190914,42	103015,80	Метод спутниковых геодезических измерений (определений)	0,50	—
1227	190850,97	102929,22	Метод спутниковых геодезических измерений (определений)	0,50	—
1228	190833,35	102898,47	Метод спутниковых геодезических измерений (определений)	0,50	—
1229	190830,26	102894,40	Метод спутниковых геодезических измерений (определений)	0,50	—
1230	190815,89	102870,72	Метод спутниковых геодезических измерений (определений)	0,50	—
1231	190797,19	102843,49	Метод спутниковых геодезических измерений (определений)	0,50	—
1232	190785,66	102828,00	Метод спутниковых геодезических измерений (определений)	0,50	—
1233	190781,06	102821,36	Метод спутниковых геодезических измерений (определений)	0,50	—
1234	190768,62	102801,22	Метод спутниковых геодезических измерений (определений)	0,50	—
1235	190752,97	102777,18	Метод спутниковых геодезических измерений (определений)	0,50	—
1236	190741,24	102759,57	Метод спутниковых геодезических измерений (определений)	0,50	—

1	2	3	4	5	6
1237	190728,03	102738,88	Метод спутниковых геодезических измерений (определений)	0,50	—
1238	190630,08	102590,38	Метод спутниковых геодезических измерений (определений)	0,50	—
1239	190597,01	102542,54	Метод спутниковых геодезических измерений (определений)	0,50	—
1240	190539,25	102495,04	Метод спутниковых геодезических измерений (определений)	0,50	—
1241	190519,75	102464,43	Метод спутниковых геодезических измерений (определений)	0,50	—
1242	190474,70	102361,92	Метод спутниковых геодезических измерений (определений)	0,50	—
1243	190451,13	102327,11	Метод спутниковых геодезических измерений (определений)	0,50	—
1244	190432,70	102297,16	Метод спутниковых геодезических измерений (определений)	0,50	—
1245	190326,05	102134,78	Метод спутниковых геодезических измерений (определений)	0,50	—
1246	190287,56	102074,50	Метод спутниковых геодезических измерений (определений)	0,50	—
1247	190222,24	101974,86	Метод спутниковых геодезических измерений (определений)	0,50	—

1	2	3	4	5	6
1248	190177,62	101908,58	Метод спутниковых геодезических измерений (определений)	0,50	—
1249	190104,50	101802,91	Метод спутниковых геодезических измерений (определений)	0,50	—
1250	190071,51	101753,37	Метод спутниковых геодезических измерений (определений)	0,50	—
1251	190049,09	101714,51	Метод спутниковых геодезических измерений (определений)	0,50	—
1252	189985,04	101619,08	Метод спутниковых геодезических измерений (определений)	0,50	—
1253	189856,85	101427,25	Метод спутниковых геодезических измерений (определений)	0,50	—
1254	189799,52	101344,42	Метод спутниковых геодезических измерений (определений)	0,50	—
1255	189711,48	101203,02	Метод спутниковых геодезических измерений (определений)	0,50	—
1256	189593,71	101027,77	Метод спутниковых геодезических измерений (определений)	0,50	—
1257	189518,24	100915,23	Метод спутниковых геодезических измерений (определений)	0,50	—
1258	189502,34	100891,07	Метод спутниковых геодезических измерений (определений)	0,50	—

1	2	3	4	5	6
1259	189460,06	100825,55	Метод спутниковых геодезических измерений (определений)	0,50	—
1260	189264,51	100527,92	Метод спутниковых геодезических измерений (определений)	0,50	—
1261	189220,37	100465,99	Метод спутниковых геодезических измерений (определений)	0,50	—
1262	189200,98	100443,71	Метод спутниковых геодезических измерений (определений)	0,50	—
1263	189181,54	100423,94	Метод спутниковых геодезических измерений (определений)	0,50	—
1264	189137,44	100393,29	Метод спутниковых геодезических измерений (определений)	0,50	—
1265	189066,94	100358,68	Метод спутниковых геодезических измерений (определений)	0,50	—
1266	188956,22	100306,25	Метод спутниковых геодезических измерений (определений)	0,50	—
1267	188916,80	100297,30	Метод спутниковых геодезических измерений (определений)	0,50	—
1268	188872,23	100283,08	Метод спутниковых геодезических измерений (определений)	0,50	—
1269	188849,34	100275,68	Метод спутниковых геодезических измерений (определений)	0,50	—

1	2	3	4	5	6
1270	188833,56	100269,91	Метод спутниковых геодезических измерений (определений)	0,50	—
1271	188802,74	100253,37	Метод спутниковых геодезических измерений (определений)	0,50	—
1272	188767,91	100235,57	Метод спутниковых геодезических измерений (определений)	0,50	—
1273	188727,10	100212,20	Метод спутниковых геодезических измерений (определений)	0,50	—
1274	188698,63	100197,91	Метод спутниковых геодезических измерений (определений)	0,50	—
1275	188635,16	100195,47	Метод спутниковых геодезических измерений (определений)	0,50	—
1276	188590,43	100180,25	Метод спутниковых геодезических измерений (определений)	0,50	—
1277	188572,07	100148,45	Метод спутниковых геодезических измерений (определений)	0,50	—
1278	188515,20	100125,10	Метод спутниковых геодезических измерений (определений)	0,50	—
1279	188470,23	100127,44	Метод спутниковых геодезических измерений (определений)	0,50	—
1280	188434,15	100133,20	Метод спутниковых геодезических измерений (определений)	0,50	—

1	2	3	4	5	6
1281	188392,61	100123,74	Метод спутниковых геодезических измерений (определений)	0,50	—
1282	188358,89	100076,13	Метод спутниковых геодезических измерений (определений)	0,50	—
1283	188341,10	100049,48	Метод спутниковых геодезических измерений (определений)	0,50	—
1284	188206,86	100048,23	Метод спутниковых геодезических измерений (определений)	0,50	—
1285	188159,96	100049,06	Метод спутниковых геодезических измерений (определений)	0,50	—
1286	188157,00	100046,17	Метод спутниковых геодезических измерений (определений)	0,50	—
1287	188127,51	100047,21	Метод спутниковых геодезических измерений (определений)	0,50	—
1288	188023,76	100046,88	Метод спутниковых геодезических измерений (определений)	0,50	—
1289	187959,05	100052,55	Метод спутниковых геодезических измерений (определений)	0,50	—
1290	187876,60	100052,04	Метод спутниковых геодезических измерений (определений)	0,50	—
1291	187741,98	100052,41	Метод спутниковых геодезических измерений (определений)	0,50	—

1	2	3	4	5	6
1292	187644,26	100053,19	Метод спутниковых геодезических измерений (определений)	0,50	—
1293	187556,55	100055,82	Метод спутниковых геодезических измерений (определений)	0,50	—
1294	187497,81	100057,78	Метод спутниковых геодезических измерений (определений)	0,50	—
1295	187469,53	100059,09	Метод спутниковых геодезических измерений (определений)	0,50	—
1296	187446,53	100059,91	Метод спутниковых геодезических измерений (определений)	0,50	—
1297	187403,42	100061,94	Метод спутниковых геодезических измерений (определений)	0,50	—
1298	187366,59	100062,59	Метод спутниковых геодезических измерений (определений)	0,50	—
1299	187330,08	100062,80	Метод спутниковых геодезических измерений (определений)	0,50	—
1300	187266,77	100062,61	Метод спутниковых геодезических измерений (определений)	0,50	—
1301	187167,56	100063,05	Метод спутниковых геодезических измерений (определений)	0,50	—
1302	187100,49	100064,72	Метод спутниковых геодезических измерений (определений)	0,50	—

1	2	3	4	5	6
1303	187088,15	100065,30	Метод спутниковых геодезических измерений (определений)	0,50	—
1304	187037,30	100065,92	Метод спутниковых геодезических измерений (определений)	0,50	—
1305	186995,43	100065,76	Метод спутниковых геодезических измерений (определений)	0,50	—
1306	186894,64	100067,94	Метод спутниковых геодезических измерений (определений)	0,50	—
1307	186878,83	100068,70	Метод спутниковых геодезических измерений (определений)	0,50	—
1308	186812,49	100070,43	Метод спутниковых геодезических измерений (определений)	0,50	—
1309	186776,10	100071,97	Метод спутниковых геодезических измерений (определений)	0,50	—
1310	186756,48	100072,64	Метод спутниковых геодезических измерений (определений)	0,50	—
1311	186707,24	100072,50	Метод спутниковых геодезических измерений (определений)	0,50	—
1312	186700,76	100072,35	Метод спутниковых геодезических измерений (определений)	0,50	—
1313	186650,61	100079,63	Метод спутниковых геодезических измерений (определений)	0,50	—

1	2	3	4	5	6
1314	186604,16	100070,67	Метод спутниковых геодезических измерений (определений)	0,50	—
1315	186582,52	100070,87	Метод спутниковых геодезических измерений (определений)	0,50	—
1316	186553,89	100070,56	Метод спутниковых геодезических измерений (определений)	0,50	—
1317	186519,59	100073,84	Метод спутниковых геодезических измерений (определений)	0,50	—
1318	186482,65	100074,21	Метод спутниковых геодезических измерений (определений)	0,50	—
1319	186246,26	100078,69	Метод спутниковых геодезических измерений (определений)	0,50	—
1320	186205,78	100079,34	Метод спутниковых геодезических измерений (определений)	0,50	—
1321	186188,08	100079,89	Метод спутниковых геодезических измерений (определений)	0,50	—
1322	186170,98	100076,58	Метод спутниковых геодезических измерений (определений)	0,50	—
1323	185993,29	100079,63	Метод спутниковых геодезических измерений (определений)	0,50	—
1324	185951,78	100081,06	Метод спутниковых геодезических измерений (определений)	0,50	—

1	2	3	4	5	6
1325	185913,59	100081,73	Метод спутниковых геодезических измерений (определений)	0,50	—
1326	185875,02	100080,89	Метод спутниковых геодезических измерений (определений)	0,50	—
1327	185835,56	100077,39	Метод спутниковых геодезических измерений (определений)	0,50	—
1328	185791,83	100068,62	Метод спутниковых геодезических измерений (определений)	0,50	—
1329	185755,23	100058,28	Метод спутниковых геодезических измерений (определений)	0,50	—
1330	185691,60	100038,22	Метод спутниковых геодезических измерений (определений)	0,50	—
1331	185633,09	100020,19	Метод спутниковых геодезических измерений (определений)	0,50	—
1332	185567,47	99997,76	Метод спутниковых геодезических измерений (определений)	0,50	—
1333	185520,32	99981,87	Метод спутниковых геодезических измерений (определений)	0,50	—
1334	185495,21	99977,15	Метод спутниковых геодезических измерений (определений)	0,50	—
1335	185480,68	99972,41	Метод спутниковых геодезических измерений (определений)	0,50	—

1	2	3	4	5	6
1336	185450,80	99959,82	Метод спутниковых геодезических измерений (определений)	0,50	—
1337	185434,77	99954,26	Метод спутниковых геодезических измерений (определений)	0,50	—
1338	185384,05	99938,07	Метод спутниковых геодезических измерений (определений)	0,50	—
1339	185353,37	99927,79	Метод спутниковых геодезических измерений (определений)	0,50	—
1340	185320,65	99922,76	Метод спутниковых геодезических измерений (определений)	0,50	—
1341	185296,63	99913,08	Метод спутниковых геодезических измерений (определений)	0,50	—
1342	185275,04	99904,81	Метод спутниковых геодезических измерений (определений)	0,50	—
1343	185224,77	99885,97	Метод спутниковых геодезических измерений (определений)	0,50	—
1344	185187,09	99873,45	Метод спутниковых геодезических измерений (определений)	0,50	—
1345	185134,32	99854,83	Метод спутниковых геодезических измерений (определений)	0,50	—
1346	185064,80	99832,09	Метод спутниковых геодезических измерений (определений)	0,50	—

1	2	3	4	5	6
1347	184999,59	99811,11	Метод спутниковых геодезических измерений (определений)	0,50	—
1348	184938,11	99790,79	Метод спутниковых геодезических измерений (определений)	0,50	—
1349	184884,17	99774,48	Метод спутниковых геодезических измерений (определений)	0,50	—
1350	184820,14	99748,06	Метод спутниковых геодезических измерений (определений)	0,50	—
1351	184761,70	99712,77	Метод спутниковых геодезических измерений (определений)	0,50	—
1352	184729,21	99686,52	Метод спутниковых геодезических измерений (определений)	0,50	—
1353	184716,62	99676,25	Метод спутниковых геодезических измерений (определений)	0,50	—
1354	184670,22	99635,77	Метод спутниковых геодезических измерений (определений)	0,50	—
1355	184645,29	99613,61	Метод спутниковых геодезических измерений (определений)	0,50	—
1356	184552,17	99528,88	Метод спутниковых геодезических измерений (определений)	0,50	—
1357	184521,20	99502,00	Метод спутниковых геодезических измерений (определений)	0,50	—

1	2	3	4	5	6
1743	194384,11	105619,48	Метод спутниковых геодезических измерений (определений)	0,50	—
1744	194397,99	105620,45	Метод спутниковых геодезических измерений (определений)	0,50	—
1745	194427,24	105617,38	Метод спутниковых геодезических измерений (определений)	0,50	—
1746	194506,51	105615,05	Метод спутниковых геодезических измерений (определений)	0,50	—
1747	194615,90	105614,30	Метод спутниковых геодезических измерений (определений)	0,50	—
1748	194637,30	105613,72	Метод спутниковых геодезических измерений (определений)	0,50	—
1749	194669,24	105612,64	Метод спутниковых геодезических измерений (определений)	0,50	—
1750	194778,59	105607,21	Метод спутниковых геодезических измерений (определений)	0,50	—
1751	194875,36	105604,14	Метод спутниковых геодезических измерений (определений)	0,50	—
1752	194916,19	105602,06	Метод спутниковых геодезических измерений (определений)	0,50	—
1753	194967,81	105599,66	Метод спутниковых геодезических измерений (определений)	0,50	—

1	2	3	4	5	6
1732	193949,29	105576,11	Метод спутниковых геодезических измерений (определений)	0,50	—
1733	193990,28	105594,86	Метод спутниковых геодезических измерений (определений)	0,50	—
1734	194038,11	105611,72	Метод спутниковых геодезических измерений (определений)	0,50	—
1735	194070,17	105619,14	Метод спутниковых геодезических измерений (определений)	0,50	—
1736	194114,51	105622,90	Метод спутниковых геодезических измерений (определений)	0,50	—
1737	194174,65	105623,88	Метод спутниковых геодезических измерений (определений)	0,50	—
1738	194197,15	105623,02	Метод спутниковых геодезических измерений (определений)	0,50	—
1739	194207,87	105624,00	Метод спутниковых геодезических измерений (определений)	0,50	—
1740	194277,87	105621,85	Метод спутниковых геодезических измерений (определений)	0,50	—
1741	194342,65	105619,28	Метод спутниковых геодезических измерений (определений)	0,50	—
1742	194367,87	105620,38	Метод спутниковых геодезических измерений (определений)	0,50	—

1	2	3	4	5	6
1721	193657,35	105448,22	Метод спутниковых геодезических измерений (определений)	0,50	—
1722	193726,83	105480,30	Метод спутниковых геодезических измерений (определений)	0,50	—
1723	193734,61	105483,60	Метод спутниковых геодезических измерений (определений)	0,50	—
1724	193782,46	105506,52	Метод спутниковых геодезических измерений (определений)	0,50	—
1725	193787,32	105508,39	Метод спутниковых геодезических измерений (определений)	0,50	—
1726	193811,96	105528,92	Метод спутниковых геодезических измерений (определений)	0,50	—
1727	193837,88	105550,81	Метод спутниковых геодезических измерений (определений)	0,50	—
1728	193838,01	105565,10	Метод спутниковых геодезических измерений (определений)	0,50	—
1729	193846,29	105564,41	Метод спутниковых геодезических измерений (определений)	0,50	—
1730	193856,24	105581,54	Метод спутниковых геодезических измерений (определений)	0,50	—
1731	193883,18	105567,88	Метод спутниковых геодезических измерений (определений)	0,50	—

1	2	3	4	5	6
1710	193373,37	105294,35	Метод спутниковых геодезических измерений (определений)	0,50	—
1711	193393,39	105310,59	Метод спутниковых геодезических измерений (определений)	0,50	—
1712	193395,62	105322,93	Метод спутниковых геодезических измерений (определений)	0,50	—
1713	193411,34	105331,01	Метод спутниковых геодезических измерений (определений)	0,50	—
1714	193434,09	105328,81	Метод спутниковых геодезических измерений (определений)	0,50	—
1715	193532,04	105380,03	Метод спутниковых геодезических измерений (определений)	0,50	—
1716	193601,29	105418,67	Метод спутниковых геодезических измерений (определений)	0,50	—
1717	193617,20	105426,69	Метод спутниковых геодезических измерений (определений)	0,50	—
1718	193628,51	105427,62	Метод спутниковых геодезических измерений (определений)	0,50	—
1719	193632,72	105418,91	Метод спутниковых геодезических измерений (определений)	0,50	—
1720	193659,10	105432,91	Метод спутниковых геодезических измерений (определений)	0,50	—

1	2	3	4	5	6
1699	193039,04	105284,22	Метод спутниковых геодезических измерений (определений)	0,50	—
1700	193071,09	105276,26	Метод спутниковых геодезических измерений (определений)	0,50	—
1701	193097,78	105270,26	Метод спутниковых геодезических измерений (определений)	0,50	—
1702	193130,08	105264,32	Метод спутниковых геодезических измерений (определений)	0,50	—
1703	193137,86	105262,47	Метод спутниковых геодезических измерений (определений)	0,50	—
1704	193160,54	105256,51	Метод спутниковых геодезических измерений (определений)	0,50	—
1705	193200,03	105251,85	Метод спутниковых геодезических измерений (определений)	0,50	—
1706	193242,65	105251,00	Метод спутниковых геодезических измерений (определений)	0,50	—
1707	193277,73	105256,14	Метод спутниковых геодезических измерений (определений)	0,50	—
1708	193320,96	105268,79	Метод спутниковых геодезических измерений (определений)	0,50	—
1709	193348,12	105280,69	Метод спутниковых геодезических измерений (определений)	0,50	—

1	2	3	4	5	6
1688	192717,26	105316,11	Метод спутниковых геодезических измерений (определений)	0,50	—
1689	192753,35	105316,96	Метод спутниковых геодезических измерений (определений)	0,50	—
1690	192784,63	105324,80	Метод спутниковых геодезических измерений (определений)	0,50	—
1691	192819,19	105319,90	Метод спутниковых геодезических измерений (определений)	0,50	—
1692	192834,80	105320,24	Метод спутниковых геодезических измерений (определений)	0,50	—
1693	192856,93	105320,03	Метод спутниковых геодезических измерений (определений)	0,50	—
1694	192886,50	105317,06	Метод спутниковых геодезических измерений (определений)	0,50	—
1695	192897,69	105317,61	Метод спутниковых геодезических измерений (определений)	0,50	—
1696	192908,09	105313,75	Метод спутниковых геодезических измерений (определений)	0,50	—
1697	192958,53	105304,84	Метод спутниковых геодезических измерений (определений)	0,50	—
1698	193031,59	105286,24	Метод спутниковых геодезических измерений (определений)	0,50	—

1	2	3	4	5	6
1677	192361,65	105252,57	Метод спутниковых геодезических измерений (определений)	0,50	—
1678	192366,41	105255,16	Метод спутниковых геодезических измерений (определений)	0,50	—
1679	192377,71	105261,30	Метод спутниковых геодезических измерений (определений)	0,50	—
1680	192383,01	105264,18	Метод спутниковых геодезических измерений (определений)	0,50	—
1681	192403,12	105273,44	Метод спутниковых геодезических измерений (определений)	0,50	—
1682	192425,08	105281,33	Метод спутниковых геодезических измерений (определений)	0,50	—
1683	192454,16	105289,32	Метод спутниковых геодезических измерений (определений)	0,50	—
1684	192463,17	105291,62	Метод спутниковых геодезических измерений (определений)	0,50	—
1685	192494,53	105296,93	Метод спутниковых геодезических измерений (определений)	0,50	—
1686	192505,74	105297,79	Метод спутниковых геодезических измерений (определений)	0,50	—
1687	192575,77	105305,89	Метод спутниковых геодезических измерений (определений)	0,50	—

1	2	3	4	5	6
1666	192164,41	105039,21	Метод спутниковых геодезических измерений (определений)	0,50	—
1667	192128,32	105004,12	Метод спутниковых геодезических измерений (определений)	0,50	—
1668	192106,38	104988,36	Метод спутниковых геодезических измерений (определений)	0,50	—
1669	192100,72	104994,81	Метод спутниковых геодезических измерений (определений)	0,50	—
1670	192142,69	105036,50	Метод спутниковых геодезических измерений (определений)	0,50	—
1671	192216,68	105111,28	Метод спутниковых геодезических измерений (определений)	0,50	—
1672	192269,48	105178,14	Метод спутниковых геодезических измерений (определений)	0,50	—
1673	192279,42	105191,76	Метод спутниковых геодезических измерений (определений)	0,50	—
1674	192297,13	105205,64	Метод спутниковых геодезических измерений (определений)	0,50	—
1675	192306,52	105214,97	Метод спутниковых геодезических измерений (определений)	0,50	—
1676	192337,87	105238,15	Метод спутниковых геодезических измерений (определений)	0,50	—

1	2	3	4	5	6
1655	192310,58	104680,32	Метод спутниковых геодезических измерений (определений)	0,50	—
1656	192307,52	104683,22	Метод спутниковых геодезических измерений (определений)	0,50	—
1657	192299,00	104691,17	Метод спутниковых геодезических измерений (определений)	0,50	—
1658	192280,22	104709,06	Метод спутниковых геодезических измерений (определений)	0,50	—
1659	192255,72	104737,65	Метод спутниковых геодезических измерений (определений)	0,50	—
1660	192228,80	104776,11	Метод спутниковых геодезических измерений (определений)	0,50	—
1661	192195,83	104841,08	Метод спутниковых геодезических измерений (определений)	0,50	—
1662	192191,19	104872,50	Метод спутниковых геодезических измерений (определений)	0,50	—
1663	192180,52	104902,16	Метод спутниковых геодезических измерений (определений)	0,50	—
1664	192176,53	104945,64	Метод спутниковых геодезических измерений (определений)	0,50	—
1665	192185,23	104993,96	Метод спутниковых геодезических измерений (определений)	0,50	—

1	2	3	4	5	6
1644	192678,66	104279,50	Метод спутниковых геодезических измерений (определений)	0,50	—
1645	192671,14	104285,00	Метод спутниковых геодезических измерений (определений)	0,50	—
1646	192676,75	104294,58	Метод спутниковых геодезических измерений (определений)	0,50	—
1647	192657,66	104329,54	Метод спутниковых геодезических измерений (определений)	0,50	—
1648	192630,36	104372,94	Метод спутниковых геодезических измерений (определений)	0,50	—
1649	192583,61	104426,89	Метод спутниковых геодезических измерений (определений)	0,50	—
1650	192580,49	104429,51	Метод спутниковых геодезических измерений (определений)	0,50	—
1651	192544,14	104463,88	Метод спутниковых геодезических измерений (определений)	0,50	—
1652	192538,01	104469,28	Метод спутниковых геодезических измерений (определений)	0,50	—
1653	192486,94	104515,49	Метод спутниковых геодезических измерений (определений)	0,50	—
1654	192329,79	104656,63	Метод спутниковых геодезических измерений (определений)	0,50	—

1	2	3	4	5	6
1633	192709,67	104096,56	Метод спутниковых геодезических измерений (определений)	0,50	—
1634	192714,44	104117,24	Метод спутниковых геодезических измерений (определений)	0,50	—
1635	192715,86	104150,40	Метод спутниковых геодезических измерений (определений)	0,50	—
1636	192715,01	104196,88	Метод спутниковых геодезических измерений (определений)	0,50	—
1637	192712,08	104221,92	Метод спутниковых геодезических измерений (определений)	0,50	—
1638	192705,87	104225,10	Метод спутниковых геодезических измерений (определений)	0,50	—
1639	192715,48	104252,94	Метод спутниковых геодезических измерений (определений)	0,50	—
1640	192722,65	104253,20	Метод спутниковых геодезических измерений (определений)	0,50	—
1641	192714,47	104275,37	Метод спутниковых геодезических измерений (определений)	0,50	—
1642	192690,36	104269,66	Метод спутниковых геодезических измерений (определений)	0,50	—
1643	192682,96	104283,22	Метод спутниковых геодезических измерений (определений)	0,50	—

1	2	3	4	5	6
1622	192525,81	103855,66	Метод спутниковых геодезических измерений (определений)	0,50	—
1623	192551,47	103867,24	Метод спутниковых геодезических измерений (определений)	0,50	—
1624	192576,80	103881,68	Метод спутниковых геодезических измерений (определений)	0,50	—
1625	192594,56	103894,06	Метод спутниковых геодезических измерений (определений)	0,50	—
1626	192616,51	103912,12	Метод спутниковых геодезических измерений (определений)	0,50	—
1627	192640,32	103936,01	Метод спутниковых геодезических измерений (определений)	0,50	—
1628	192663,68	103972,23	Метод спутниковых геодезических измерений (определений)	0,50	—
1629	192667,86	103984,98	Метод спутниковых геодезических измерений (определений)	0,50	—
1630	192676,53	104001,59	Метод спутниковых геодезических измерений (определений)	0,50	—
1631	192682,84	104017,10	Метод спутниковых геодезических измерений (определений)	0,50	—
1632	192691,86	104040,28	Метод спутниковых геодезических измерений (определений)	0,50	—

1	2	3	4	5	6
1611	192238,59	103820,03	Метод спутниковых геодезических измерений (определений)	0,50	—
1612	192256,17	103821,20	Метод спутниковых геодезических измерений (определений)	0,50	—
1613	192269,44	103822,72	Метод спутниковых геодезических измерений (определений)	0,50	—
1614	192295,73	103823,90	Метод спутниковых геодезических измерений (определений)	0,50	—
1615	192347,10	103825,25	Метод спутниковых геодезических измерений (определений)	0,50	—
1616	192358,35	103825,69	Метод спутниковых геодезических измерений (определений)	0,50	—
1617	192368,62	103826,11	Метод спутниковых геодезических измерений (определений)	0,50	—
1618	192410,76	103829,02	Метод спутниковых геодезических измерений (определений)	0,50	—
1619	192420,56	103829,81	Метод спутниковых геодезических измерений (определений)	0,50	—
1620	192449,25	103833,59	Метод спутниковых геодезических измерений (определений)	0,50	—
1621	192496,29	103844,72	Метод спутниковых геодезических измерений (определений)	0,50	—

1	2	3	4	5	6
1600	191926,35	103725,82	Метод спутниковых геодезических измерений (определений)	0,50	—
1601	192007,14	103751,41	Метод спутниковых геодезических измерений (определений)	0,50	—
1602	192054,35	103768,09	Метод спутниковых геодезических измерений (определений)	0,50	—
1603	192071,78	103774,55	Метод спутниковых геодезических измерений (определений)	0,50	—
1604	192116,95	103791,16	Метод спутниковых геодезических измерений (определений)	0,50	—
1605	192130,45	103794,96	Метод спутниковых геодезических измерений (определений)	0,50	—
1606	192139,45	103798,14	Метод спутниковых геодезических измерений (определений)	0,50	—
1607	192183,88	103810,31	Метод спутниковых геодезических измерений (определений)	0,50	—
1608	192216,22	103816,65	Метод спутниковых геодезических измерений (определений)	0,50	—
1609	192223,83	103817,51	Метод спутниковых геодезических измерений (определений)	0,50	—
1610	192234,28	103819,68	Метод спутниковых геодезических измерений (определений)	0,50	—

1	2	3	4	5	6
1589	191662,11	103710,30	Метод спутниковых геодезических измерений (определений)	0,50	—
1590	191701,76	103701,12	Метод спутниковых геодезических измерений (определений)	0,50	—
1591	191732,04	103711,07	Метод спутниковых геодезических измерений (определений)	0,50	—
1592	191741,63	103710,16	Метод спутниковых геодезических измерений (определений)	0,50	—
1593	191767,05	103705,73	Метод спутниковых геодезических измерений (определений)	0,50	—
1594	191785,91	103711,28	Метод спутниковых геодезических измерений (определений)	0,50	—
1595	191801,54	103718,31	Метод спутниковых геодезических измерений (определений)	0,50	—
1596	191826,08	103721,50	Метод спутниковых геодезических измерений (определений)	0,50	—
1597	191833,30	103723,13	Метод спутниковых геодезических измерений (определений)	0,50	—
1598	191865,66	103732,38	Метод спутниковых геодезических измерений (определений)	0,50	—
1599	191897,26	103744,04	Метод спутниковых геодезических измерений (определений)	0,50	—

1	2	3	4	5	6
1578	191463,17	103731,81	Метод спутниковых геодезических измерений (определений)	0,50	—
1579	191508,26	103775,76	Метод спутниковых геодезических измерений (определений)	0,50	—
1580	191515,10	103770,26	Метод спутниковых геодезических измерений (определений)	0,50	—
1581	191504,98	103754,52	Метод спутниковых геодезических измерений (определений)	0,50	—
1582	191520,00	103753,26	Метод спутниковых геодезических измерений (определений)	0,50	—
1583	191531,48	103755,23	Метод спутниковых геодезических измерений (определений)	0,50	—
1584	191543,39	103755,09	Метод спутниковых геодезических измерений (определений)	0,50	—
1585	191548,55	103754,99	Метод спутниковых геодезических измерений (определений)	0,50	—
1586	191565,57	103752,61	Метод спутниковых геодезических измерений (определений)	0,50	—
1587	191582,14	103747,65	Метод спутниковых геодезических измерений (определений)	0,50	—
1588	191636,80	103720,35	Метод спутниковых геодезических измерений (определений)	0,50	—

1	2	3	4	5	6
1567	191266,85	103618,29	Метод спутниковых геодезических измерений (определений)	0,50	—
1568	191276,36	103623,80	Метод спутниковых геодезических измерений (определений)	0,50	—
1569	191313,89	103660,19	Метод спутниковых геодезических измерений (определений)	0,50	—
1570	191328,27	103678,79	Метод спутниковых геодезических измерений (определений)	0,50	—
1571	191359,36	103691,57	Метод спутниковых геодезических измерений (определений)	0,50	—
1572	191374,33	103720,47	Метод спутниковых геодезических измерений (определений)	0,50	—
1573	191373,14	103730,81	Метод спутниковых геодезических измерений (определений)	0,50	—
1574	191387,68	103734,23	Метод спутниковых геодезических измерений (определений)	0,50	—
1575	191401,12	103731,93	Метод спутниковых геодезических измерений (определений)	0,50	—
1576	191411,78	103728,19	Метод спутниковых геодезических измерений (определений)	0,50	—
1577	191436,64	103722,07	Метод спутниковых геодезических измерений (определений)	0,50	—

1	2	3	4	5	6
1556	191202,65	103348,22	Метод спутниковых геодезических измерений (определений)	0,50	—
1557	191187,38	103394,95	Метод спутниковых геодезических измерений (определений)	0,50	—
1558	191186,57	103405,67	Метод спутниковых геодезических измерений (определений)	0,50	—
1559	191186,94	103409,32	Метод спутниковых геодезических измерений (определений)	0,50	—
1560	191185,72	103413,02	Метод спутниковых геодезических измерений (определений)	0,50	—
1561	191192,50	103475,93	Метод спутниковых геодезических измерений (определений)	0,50	—
1562	191205,95	103526,62	Метод спутниковых геодезических измерений (определений)	0,50	—
1563	191215,65	103548,36	Метод спутниковых геодезических измерений (определений)	0,50	—
1564	191218,53	103556,20	Метод спутниковых геодезических измерений (определений)	0,50	—
1565	191221,43	103561,32	Метод спутниковых геодезических измерений (определений)	0,50	—
1566	191242,18	103600,38	Метод спутниковых геодезических измерений (определений)	0,50	—

1	2	3	4	5	6
1545	191040,57	103069,37	Метод спутниковых геодезических измерений (определений)	0,50	—
1546	191084,03	103096,11	Метод спутниковых геодезических измерений (определений)	0,50	—
1547	191099,10	103110,38	Метод спутниковых геодезических измерений (определений)	0,50	—
1548	191122,08	103129,27	Метод спутниковых геодезических измерений (определений)	0,50	—
1549	191139,68	103151,79	Метод спутниковых геодезических измерений (определений)	0,50	—
1550	191157,56	103175,18	Метод спутниковых геодезических измерений (определений)	0,50	—
1551	191166,17	103189,56	Метод спутниковых геодезических измерений (определений)	0,50	—
1552	191176,72	103216,21	Метод спутниковых геодезических измерений (определений)	0,50	—
1553	191178,60	103226,34	Метод спутниковых геодезических измерений (определений)	0,50	—
1554	191180,31	103260,37	Метод спутниковых геодезических измерений (определений)	0,50	—
1555	191199,86	103322,87	Метод спутниковых геодезических измерений (определений)	0,50	—

1	2	3	4	5	6
1534	190822,91	102793,96	Метод спутниковых геодезических измерений (определений)	0,50	—
1535	190826,28	102798,84	Метод спутниковых геодезических измерений (определений)	0,50	—
1536	190837,86	102814,40	Метод спутниковых геодезических измерений (определений)	0,50	—
1537	190857,91	102843,57	Метод спутниковых геодезических измерений (определений)	0,50	—
1538	190871,66	102866,25	Метод спутниковых геодезических измерений (определений)	0,50	—
1539	190875,13	102870,82	Метод спутниковых геодезических измерений (определений)	0,50	—
1540	190892,96	102901,93	Метод спутниковых геодезических измерений (определений)	0,50	—
1541	190953,31	102984,28	Метод спутниковых геодезических измерений (определений)	0,50	—
1542	190987,48	103022,47	Метод спутниковых геодезических измерений (определений)	0,50	—
1543	191024,84	103057,44	Метод спутниковых геодезических измерений (определений)	0,50	—
1544	191032,03	103061,17	Метод спутниковых геодезических измерений (определений)	0,50	—

1	2	3	4	5	6
1523	190518,23	102337,04	Метод спутниковых геодезических измерений (определений)	0,50	—
1524	190565,61	102436,81	Метод спутниковых геодезических измерений (определений)	0,50	—
1525	190567,24	102445,91	Метод спутниковых геодезических измерений (определений)	0,50	—
1526	190574,53	102457,36	Метод спутниковых геодезических измерений (определений)	0,50	—
1527	190581,35	102461,10	Метод спутниковых геодезических измерений (определений)	0,50	—
1528	190634,82	102509,31	Метод спутниковых геодезических измерений (определений)	0,50	—
1529	190671,52	102562,40	Метод спутниковых геодезических измерений (определений)	0,50	—
1530	190769,98	102711,66	Метод спутниковых геодезических измерений (определений)	0,50	—
1531	190783,12	102732,26	Метод спутниковых геодезических измерений (определений)	0,50	—
1532	190794,73	102749,67	Метод спутниковых геодезических измерений (определений)	0,50	—
1533	190810,84	102774,44	Метод спутниковых геодезических измерений (определений)	0,50	—

1	2	3	4	5	6
1512	190091,55	101688,05	Метод спутниковых геодезических измерений (определений)	0,50	—
1513	190114,00	101726,97	Метод спутниковых геодезических измерений (определений)	0,50	—
1514	190117,24	101731,81	Метод спутниковых геодезических измерений (определений)	0,50	—
1515	190145,87	101774,83	Метод спутниковых геодезических измерений (определений)	0,50	—
1516	190218,92	101880,39	Метод спутниковых геодезических измерений (определений)	0,50	—
1517	190263,89	101947,19	Метод спутниковых геодезических измерений (определений)	0,50	—
1518	190329,54	102047,34	Метод спутниковых геодезических измерений (определений)	0,50	—
1519	190368,01	102107,59	Метод спутниковых геодезических измерений (определений)	0,50	—
1520	190439,32	102215,98	Метод спутниковых геодезических измерений (определений)	0,50	—
1521	190474,92	102270,36	Метод спутниковых геодезических измерений (определений)	0,50	—
1522	190493,14	102299,98	Метод спутниковых геодезических измерений (определений)	0,50	—

1	2	3	4	5	6
1501	189259,68	100434,99	Метод спутниковых геодезических измерений (определений)	0,50	—
1502	189305,78	100499,68	Метод спутниковых геодезических измерений (определений)	0,50	—
1503	189501,96	100798,27	Метод спутниковых геодезических измерений (определений)	0,50	—
1504	189544,15	100863,64	Метод спутниковых геодезических измерений (определений)	0,50	—
1505	189553,59	100877,78	Метод спутниковых геодезических измерений (определений)	0,50	—
1506	189560,02	100887,76	Метод спутниковых геодезических измерений (определений)	0,50	—
1507	189635,22	100999,90	Метод спутниковых геодезических измерений (определений)	0,50	—
1508	189753,47	101175,85	Метод спутниковых геодезических измерений (определений)	0,50	—
1509	189841,32	101316,96	Метод спутниковых геодезических измерений (определений)	0,50	—
1510	189898,20	101399,13	Метод спутниковых геодезических измерений (определений)	0,50	—
1511	190026,58	101591,26	Метод спутниковых геодезических измерений (определений)	0,50	—

1	2	3	4	5	6
1490	188883,59	100234,20	Метод спутниковых геодезических измерений (определений)	0,50	—
1491	188903,80	100237,13	Метод спутниковых геодезических измерений (определений)	0,50	—
1492	188926,71	100247,09	Метод спутниковых геодезических измерений (определений)	0,50	—
1493	188933,06	100246,96	Метод спутниковых геодезических измерений (определений)	0,50	—
1494	188970,15	100255,90	Метод спутниковых геодезических измерений (определений)	0,50	—
1495	188980,37	100262,37	Метод спутниковых геодезических измерений (определений)	0,50	—
1496	189088,65	100313,64	Метод спутниковых геодезических измерений (определений)	0,50	—
1497	189161,12	100349,22	Метод спутниковых геодезических измерений (определений)	0,50	—
1498	189167,98	100353,23	Метод спутниковых геодезических измерений (определений)	0,50	—
1499	189214,02	100385,66	Метод спутниковых геодезических измерений (определений)	0,50	—
1500	189237,69	100409,73	Метод спутниковых геодезических измерений (определений)	0,50	—

1	2	3	4	5	6
1479	188621,64	100139,19	Метод спутниковых геодезических измерений (определений)	0,50	—
1480	188622,54	100141,97	Метод спутниковых геодезических измерений (определений)	0,50	—
1481	188639,22	100145,29	Метод спутниковых геодезических измерений (определений)	0,50	—
1482	188704,79	100142,97	Метод спутниковых геодезических измерений (определений)	0,50	—
1483	188715,18	100145,67	Метод спутниковых геодезических измерений (определений)	0,50	—
1484	188737,72	100153,06	Метод спутниковых геодезических измерений (определений)	0,50	—
1485	188757,30	100171,87	Метод спутниковых геодезических измерений (определений)	0,50	—
1486	188791,73	100191,59	Метод спутниковых геодезических измерений (определений)	0,50	—
1487	188825,94	100209,08	Метод спутниковых геодезических измерений (определений)	0,50	—
1488	188854,06	100224,17	Метод спутниковых геодезических измерений (определений)	0,50	—
1489	188865,61	100228,39	Метод спутниковых геодезических измерений (определений)	0,50	—

1	2	3	4	5	6
1468	188414,58	100068,25	Метод спутниковых геодезических измерений (определений)	0,50	—
1469	188422,36	100079,23	Метод спутниковых геодезических измерений (определений)	0,50	—
1470	188424,62	100079,75	Метод спутниковых геодезических измерений (определений)	0,50	—
1471	188440,27	100069,57	Метод спутниковых геодезических измерений (определений)	0,50	—
1472	188474,43	100077,15	Метод спутниковых геодезических измерений (определений)	0,50	—
1473	188524,24	100074,56	Метод спутниковых геодезических измерений (определений)	0,50	—
1474	188546,79	100084,25	Метод спутниковых геодезических измерений (определений)	0,50	—
1475	188556,16	100085,62	Метод спутниковых геодезических измерений (определений)	0,50	—
1476	188574,40	100092,47	Метод спутниковых геодезических измерений (определений)	0,50	—
1477	188610,67	100112,74	Метод спутниковых геодезических измерений (определений)	0,50	—
1478	188623,32	100132,08	Метод спутниковых геодезических измерений (определений)	0,50	—

1	2	3	4	5	6
1457	188126,68	99997,21	Метод спутниковых геодезических измерений (определений)	0,50	—
1458	188153,81	99996,23	Метод спутниковых геодезических измерений (определений)	0,50	—
1459	188176,89	99995,75	Метод спутниковых геодезических измерений (определений)	0,50	—
1460	188179,92	99998,70	Метод спутниковых геодезических измерений (определений)	0,50	—
1461	188185,52	99998,60	Метод спутниковых геодезических измерений (определений)	0,50	—
1462	188188,49	99995,57	Метод спутниковых геодезических измерений (определений)	0,50	—
1463	188346,87	99992,43	Метод спутниковых геодезических измерений (определений)	0,50	—
1464	188358,46	99993,13	Метод спутниковых геодезических измерений (определений)	0,50	—
1465	188409,27	100021,11	Метод спутниковых геодезических измерений (определений)	0,50	—
1466	188423,20	100054,69	Метод спутниковых геодезических измерений (определений)	0,50	—
1467	188415,27	100066,25	Метод спутниковых геодезических измерений (определений)	0,50	—

1	2	3	4	5	6
1446	187447,79	100009,83	Метод спутниковых геодезических измерений (определений)	0,50	—
1447	187467,49	100009,13	Метод спутниковых геодезических измерений (определений)	0,50	—
1448	187495,82	100007,82	Метод спутниковых геодезических измерений (определений)	0,50	—
1449	187554,97	100005,84	Метод спутниковых геодезических измерений (определений)	0,50	—
1450	187610,14	100004,19	Метод спутниковых геодезических измерений (определений)	0,50	—
1451	187643,31	100003,20	Метод спутниковых геодезических измерений (определений)	0,50	—
1452	187710,66	100002,66	Метод спутниковых геодезических измерений (определений)	0,50	—
1453	187741,71	100002,41	Метод спутниковых геодезических измерений (определений)	0,50	—
1454	187876,69	100002,04	Метод спутниковых геодезических измерений (определений)	0,50	—
1455	187957,02	100002,54	Метод спутниковых геодезических измерений (определений)	0,50	—
1456	188021,65	99996,87	Метод спутниковых геодезических измерений (определений)	0,50	—

1	2	3	4	5	6
1435	187098,70	100014,75	Метод спутниковых геодезических измерений (определений)	0,50	—
1436	187166,79	100013,05	Метод спутниковых геодезических измерений (определений)	0,50	—
1437	187226,80	100012,70	Метод спутниковых геодезических измерений (определений)	0,50	—
1438	187266,79	100012,61	Метод спутниковых геодезических измерений (определений)	0,50	—
1439	187327,07	100012,79	Метод спутниковых геодезических измерений (определений)	0,50	—
1440	187366,77	100007,87	Метод спутниковых геодезических измерений (определений)	0,50	—
1441	187376,81	100007,62	Метод спутниковых геодезических измерений (определений)	0,50	—
1442	187382,99	100012,29	Метод спутниковых геодезических измерений (определений)	0,50	—
1443	187388,70	100012,19	Метод спутниковых геодезических измерений (определений)	0,50	—
1444	187396,85	100007,11	Метод спутниковых геодезических измерений (определений)	0,50	—
1445	187411,72	100006,73	Метод спутниковых геодезических измерений (определений)	0,50	—

1	2	3	4	5	6
1424	186707,42	100020,25	Метод спутниковых геодезических измерений (определений)	0,50	—
1425	186756,82	100022,60	Метод спутниковых геодезических измерений (определений)	0,50	—
1426	186774,19	100022,01	Метод спутниковых геодезических измерений (определений)	0,50	—
1427	186810,78	100020,46	Метод спутниковых геодезических измерений (определений)	0,50	—
1428	186876,97	100018,73	Метод спутниковых геодезических измерений (определений)	0,50	—
1429	186892,90	100017,97	Метод спутниковых геодезических измерений (определений)	0,50	—
1430	186994,98	100015,76	Метод спутниковых геодезических измерений (определений)	0,50	—
1431	187037,09	100015,92	Метод спутниковых геодезических измерений (определений)	0,50	—
1432	187057,18	100015,67	Метод спутниковых геодезических измерений (определений)	0,50	—
1433	187075,98	100015,44	Метод спутниковых геодезических измерений (определений)	0,50	—
1434	187086,68	100015,31	Метод спутниковых геодезических измерений (определений)	0,50	—

1	2	3	4	5	6
1413	186551,78	100020,53	Метод спутниковых геодезических измерений (определений)	0,50	—
1414	186582,56	100020,87	Метод спутниковых геодезических измерений (определений)	0,50	—
1415	186603,89	100020,67	Метод спутниковых геодезических измерений (определений)	0,50	—
1416	186628,12	100020,64	Метод спутниковых геодезических измерений (определений)	0,50	—
1417	186655,65	100021,28	Метод спутниковых геодезических измерений (определений)	0,50	—
1418	186655,31	100010,02	Метод спутниковых геодезических измерений (определений)	0,50	—
1419	186661,44	100009,88	Метод спутниковых геодезических измерений (определений)	0,50	—
1420	186661,67	100020,56	Метод спутниковых геодезических измерений (определений)	0,50	—
1421	186659,17	100022,67	Метод спутниковых геодезических измерений (определений)	0,50	—
1422	186663,00	100033,53	Метод спутниковых геодезических измерений (определений)	0,50	—
1423	186694,75	100020,95	Метод спутниковых геодезических измерений (определений)	0,50	—

1	2	3	4	5	6
1402	185877,77	100030,94	Метод спутниковых геодезических измерений (определений)	0,50	—
1403	185913,70	100031,72	Метод спутниковых геодезических измерений (определений)	0,50	—
1404	185950,48	100031,08	Метод спутниковых геодезических измерений (определений)	0,50	—
1405	185991,99	100029,64	Метод спутниковых геодезических измерений (определений)	0,50	—
1406	186175,35	100026,50	Метод спутниковых геодезических измерений (определений)	0,50	—
1407	186192,11	100029,74	Метод спутниковых геодезических измерений (определений)	0,50	—
1408	186197,72	100029,57	Метод спутниковых геодезических измерений (определений)	0,50	—
1409	186206,11	100027,06	Метод спутниковых геодезических измерений (определений)	0,50	—
1410	186246,78	100028,67	Метод спутниковых геодезических измерений (определений)	0,50	—
1411	186481,93	100024,21	Метод спутниковых геодезических измерений (определений)	0,50	—
1412	186516,96	100023,86	Метод спутниковых геодезических измерений (определений)	0,50	—

1	2	3	4	5	6
1391	185468,71	99913,11	Метод спутниковых геодезических измерений (определений)	0,50	—
1392	185498,17	99925,52	Метод спутниковых геодезических измерений (определений)	0,50	—
1393	185503,89	99927,39	Метод спутниковых геодезических измерений (определений)	0,50	—
1394	185512,60	99927,65	Метод спутниковых геодезических измерений (определений)	0,50	—
1395	185535,19	99934,12	Метод спутниковых геодезических измерений (определений)	0,50	—
1396	185583,54	99950,41	Метод спутниковых геодезических измерений (определений)	0,50	—
1397	185648,54	99972,63	Метод спутниковых геодезических измерений (определений)	0,50	—
1398	185706,48	99990,49	Метод спутниковых геодезических измерений (определений)	0,50	—
1399	185769,55	100010,37	Метод спутниковых геодезических измерений (определений)	0,50	—
1400	185803,56	100019,98	Метод спутниковых геодезических измерений (определений)	0,50	—
1401	185842,71	100027,83	Метод спутниковых геодезических измерений (определений)	0,50	—

1	2	3	4	5	6
1380	185080,23	99784,53	Метод спутниковых геодезических измерений (определений)	0,50	—
1381	185150,42	99807,49	Метод спутниковых геодезических измерений (определений)	0,50	—
1382	185186,13	99820,09	Метод спутниковых геодезических измерений (определений)	0,50	—
1383	185203,29	99826,15	Метод спутниковых геодезических измерений (определений)	0,50	—
1384	185241,43	99838,82	Метод спутниковых геодезических измерений (определений)	0,50	—
1385	185292,75	99858,05	Метод спутниковых геодезических измерений (определений)	0,50	—
1386	185314,92	99866,54	Метод спутниковых геодезических измерений (определений)	0,50	—
1387	185333,97	99874,22	Метод спутниковых геодезических измерений (определений)	0,50	—
1388	185365,20	99879,02	Метод спутниковых геодезических измерений (определений)	0,50	—
1389	185399,60	99890,55	Метод спутниковых геодезических измерений (определений)	0,50	—
1390	185450,57	99906,82	Метод спутниковых геодезических измерений (определений)	0,50	—

1	2	3	4	5	6
1369	184656,16	99555,76	Метод спутниковых геодезических измерений (определений)	0,50	—
1370	184678,79	99576,49	Метод спутниковых геодезических измерений (определений)	0,50	—
1371	184703,27	99598,25	Метод спутниковых геодезических измерений (определений)	0,50	—
1372	184748,86	99638,03	Метод спутниковых геодезических измерений (определений)	0,50	—
1373	184760,72	99647,70	Метод спутниковых геодезических измерений (определений)	0,50	—
1374	184790,47	99671,73	Метод спутниковых геодезических измерений (определений)	0,50	—
1375	184842,73	99703,29	Метод спутниковых геодезических измерений (определений)	0,50	—
1376	184900,98	99727,33	Метод спутниковых геодезических измерений (определений)	0,50	—
1377	184953,19	99743,11	Метод спутниковых геодезических измерений (определений)	0,50	—
1378	185015,09	99763,57	Метод спутниковых геодезических измерений (определений)	0,50	—
1379	185056,21	99776,80	Метод спутниковых геодезических измерений (определений)	0,50	—

1	2	3	4	5	6
1358	184458,96	99445,15	Метод спутниковых геодезических измерений (определений)	0,50	—
1359	184439,79	99427,47	Метод спутниковых геодезических измерений (определений)	0,50	—
1360	184392,12	99384,09	Метод спутниковых геодезических измерений (определений)	0,50	—
1361	184383,45	99376,29	Метод спутниковых геодезических измерений (определений)	0,50	—
1362	184409,15	99332,17	Метод спутниковых геодезических измерений (определений)	0,50	—
1363	184425,66	99347,01	Метод спутниковых геодезических измерений (определений)	0,50	—
1364	184473,56	99390,60	Метод спутниковых геодезических измерений (определений)	0,50	—
1365	184492,77	99408,31	Метод спутниковых геодезических измерений (определений)	0,50	—
1366	184554,46	99464,66	Метод спутниковых геодезических измерений (определений)	0,50	—
1367	184585,34	99491,47	Метод спутниковых геодезических измерений (определений)	0,50	—
1368	184641,38	99542,21	Метод спутниковых геодезических измерений (определений)	0,50	—

1	2	3	4	5	6
1754	195005,34	105597,47	Метод спутниковых геодезических измерений (определений)	0,50	—
1755	195072,13	105593,59	Метод спутниковых геодезических измерений (определений)	0,50	—
1756	195094,19	105591,79	Метод спутниковых геодезических измерений (определений)	0,50	—
1757	195347,89	105572,19	Метод спутниковых геодезических измерений (определений)	0,50	—
1758	195387,11	105567,87	Метод спутниковых геодезических измерений (определений)	0,50	—
1759	195416,97	105565,87	Метод спутниковых геодезических измерений (определений)	0,50	—
1760	195515,24	105558,37	Метод спутниковых геодезических измерений (определений)	0,50	—
1761	195521,07	105570,28	Метод спутниковых геодезических измерений (определений)	0,50	—
1762	195592,83	105592,69	Метод спутниковых геодезических измерений (определений)	0,50	—
1763	195597,23	105583,35	Метод спутниковых геодезических измерений (определений)	0,50	—
1764	195591,15	105548,68	Метод спутниковых геодезических измерений (определений)	0,50	—

1	2	3	4	5	6
1765	195611,01	105546,99	Метод спутниковых геодезических измерений (определений)	0,50	—
1766	195616,65	105553,67	Метод спутниковых геодезических измерений (определений)	0,50	—
1767	195666,35	105542,49	Метод спутниковых геодезических измерений (определений)	0,50	—
1768	195706,52	105538,88	Метод спутниковых геодезических измерений (определений)	0,50	—
1769	196064,15	105505,66	Метод спутниковых геодезических измерений (определений)	0,50	—
1770	196157,55	105497,78	Метод спутниковых геодезических измерений (определений)	0,50	—
1771	196273,81	105487,19	Метод спутниковых геодезических измерений (определений)	0,50	—
1772	196383,11	105476,67	Метод спутниковых геодезических измерений (определений)	0,50	—
1773	196509,90	105465,16	Метод спутниковых геодезических измерений (определений)	0,50	—
1774	196562,40	105461,21	Метод спутниковых геодезических измерений (определений)	0,50	—
1775	196646,18	105455,34	Метод спутниковых геодезических измерений (определений)	0,50	—

1	2	3	4	5	6
1776	196723,46	105448,72	Метод спутниковых геодезических измерений (определений)	0,50	—
1777	196821,48	105438,98	Метод спутниковых геодезических измерений (определений)	0,50	—
1778	196821,68	105438,97	Метод спутниковых геодезических измерений (определений)	0,50	—
1779	196861,85	105436,02	Метод спутниковых геодезических измерений (определений)	0,50	—
1780	196870,14	105444,93	Метод спутниковых геодезических измерений (определений)	0,50	—
1781	196886,01	105452,27	Метод спутниковых геодезических измерений (определений)	0,50	—
1782	196933,57	105452,12	Метод спутниковых геодезических измерений (определений)	0,50	—
1783	196963,56	105451,65	Метод спутниковых геодезических измерений (определений)	0,50	—
1784	196989,77	105445,66	Метод спутниковых геодезических измерений (определений)	0,50	—
1785	197026,47	105442,14	Метод спутниковых геодезических измерений (определений)	0,50	—
1786	197032,31	105439,59	Метод спутниковых геодезических измерений (определений)	0,50	—

1	2	3	4	5	6
1787	197036,11	105435,39	Метод спутниковых геодезических измерений (определений)	0,50	—
1788	197037,77	105427,10	Метод спутниковых геодезических измерений (определений)	0,50	—
1789	197050,83	105422,49	Метод спутниковых геодезических измерений (определений)	0,50	—
1790	197053,83	105416,43	Метод спутниковых геодезических измерений (определений)	0,50	—
1791	197073,65	105412,61	Метод спутниковых геодезических измерений (определений)	0,50	—
1792	197088,83	105411,15	Метод спутниковых геодезических измерений (определений)	0,50	—
1793	197160,02	105407,14	Метод спутниковых геодезических измерений (определений)	0,50	—
1794	197249,85	105399,26	Метод спутниковых геодезических измерений (определений)	0,50	—
1795	197286,68	105395,84	Метод спутниковых геодезических измерений (определений)	0,50	—
1796	197296,07	105395,16	Метод спутниковых геодезических измерений (определений)	0,50	—
1797	197295,70	105383,62	Метод спутниковых геодезических измерений (определений)	0,50	—

1	2	3	4	5	6
1798	197317,82	105380,95	Метод спутниковых геодезических измерений (определений)	0,50	—
1799	197318,81	105387,96	Метод спутниковых геодезических измерений (определений)	0,50	—
1800	197326,12	105393,52	Метод спутниковых геодезических измерений (определений)	0,50	—
1801	197361,27	105384,15	Метод спутниковых геодезических измерений (определений)	0,50	—
1802	197371,41	105380,50	Метод спутниковых геодезических измерений (определений)	0,50	—
1803	197390,08	105394,94	Метод спутниковых геодезических измерений (определений)	0,50	—
1804	197407,91	105369,53	Метод спутниковых геодезических измерений (определений)	0,50	—
1805	197430,30	105361,70	Метод спутниковых геодезических измерений (определений)	0,50	—
1806	197448,58	105352,66	Метод спутниковых геодезических измерений (определений)	0,50	—
1807	197465,93	105343,96	Метод спутниковых геодезических измерений (определений)	0,50	—
1808	197501,97	105315,76	Метод спутниковых геодезических измерений (определений)	0,50	—

1	2	3	4	5	6
1809	197522,99	105294,47	Метод спутниковых геодезических измерений (определений)	0,50	—
1810	197544,57	105282,59	Метод спутниковых геодезических измерений (определений)	0,50	—
1811	197541,27	105259,88	Метод спутниковых геодезических измерений (определений)	0,50	—
1812	197539,59	105255,61	Метод спутниковых геодезических измерений (определений)	0,50	—
1813	197549,03	105246,40	Метод спутниковых геодезических измерений (определений)	0,50	—
1814	197549,72	105247,12	Метод спутниковых геодезических измерений (определений)	0,50	—
1815	197556,97	105251,77	Метод спутниковых геодезических измерений (определений)	0,50	—
1816	197565,12	105249,64	Метод спутниковых геодезических измерений (определений)	0,50	—
1817	197579,82	105235,79	Метод спутниковых геодезических измерений (определений)	0,50	—
1818	197627,96	105184,67	Метод спутниковых геодезических измерений (определений)	0,50	—
1819	197633,44	105178,00	Метод спутниковых геодезических измерений (определений)	0,50	—

1	2	3	4	5	6
1820	197680,03	105136,55	Метод спутниковых геодезических измерений (определений)	0,50	—
1821	197751,09	105065,65	Метод спутниковых геодезических измерений (определений)	0,50	—
1822	197757,21	105060,02	Метод спутниковых геодезических измерений (определений)	0,50	—
1823	197772,89	105052,84	Метод спутниковых геодезических измерений (определений)	0,50	—
1824	197773,09	105044,45	Метод спутниковых геодезических измерений (определений)	0,50	—
1825	197786,52	105031,51	Метод спутниковых геодезических измерений (определений)	0,50	—
1826	197804,20	105014,47	Метод спутниковых геодезических измерений (определений)	0,50	—
1827	197834,72	104985,06	Метод спутниковых геодезических измерений (определений)	0,50	—
1828	197930,79	104892,41	Метод спутниковых геодезических измерений (определений)	0,50	—
1829	197937,63	104885,56	Метод спутниковых геодезических измерений (определений)	0,50	—
1830	197950,60	104880,78	Метод спутниковых геодезических измерений (определений)	0,50	—

1	2	3	4	5	6
1831	197960,55	104870,22	Метод спутниковых геодезических измерений (определений)	0,50	—
1832	197963,67	104859,48	Метод спутниковых геодезических измерений (определений)	0,50	—
1833	198003,80	104819,28	Метод спутниковых геодезических измерений (определений)	0,50	—
1834	198010,30	104813,20	Метод спутниковых геодезических измерений (определений)	0,50	—
1835	198016,34	104808,53	Метод спутниковых геодезических измерений (определений)	0,50	—
1836	198073,68	104753,92	Метод спутниковых геодезических измерений (определений)	0,50	—
1837	198110,85	104719,15	Метод спутниковых геодезических измерений (определений)	0,50	—
1838	198303,30	104534,55	Метод спутниковых геодезических измерений (определений)	0,50	—
1839	198322,76	104532,02	Метод спутниковых геодезических измерений (определений)	0,50	—
1840	198328,80	104509,93	Метод спутниковых геодезических измерений (определений)	0,50	—
1841	198348,60	104488,31	Метод спутниковых геодезических измерений (определений)	0,50	—

1	2	3	4	5	6
1842	198355,65	104483,13	Метод спутниковых геодезических измерений (определений)	0,50	—
1843	198469,42	104371,19	Метод спутниковых геодезических измерений (определений)	0,50	—
1844	198525,41	104314,86	Метод спутниковых геодезических измерений (определений)	0,50	—
1845	198576,71	104253,66	Метод спутниковых геодезических измерений (определений)	0,50	—
1846	198708,18	104072,10	Метод спутниковых геодезических измерений (определений)	0,50	—
1847	198723,80	104046,41	Метод спутниковых геодезических измерений (определений)	0,50	—
1848	198775,87	103976,65	Метод спутниковых геодезических измерений (определений)	0,50	—
1849	198781,48	103969,87	Метод спутниковых геодезических измерений (определений)	0,50	—
1850	198792,76	103968,00	Метод спутниковых геодезических измерений (определений)	0,50	—
1851	198802,52	103953,47	Метод спутниковых геодезических измерений (определений)	0,50	—
1852	198802,81	103942,85	Метод спутниковых геодезических измерений (определений)	0,50	—

1	2	3	4	5	6
1853	198819,95	103915,24	Метод спутниковых геодезических измерений (определений)	0,50	—
1854	198865,07	103852,27	Метод спутниковых геодезических измерений (определений)	0,50	—
1855	198941,01	103746,79	Метод спутниковых геодезических измерений (определений)	0,50	—
1856	198942,65	103745,73	Метод спутниковых геодезических измерений (определений)	0,50	—
1857	198951,24	103748,26	Метод спутниковых геодезических измерений (определений)	0,50	—
1858	198956,30	103731,86	Метод спутниковых геодезических измерений (определений)	0,50	—
1859	199022,42	103639,23	Метод спутниковых геодезических измерений (определений)	0,50	—
1860	199043,71	103611,35	Метод спутниковых геодезических измерений (определений)	0,50	—
1861	199067,70	103575,37	Метод спутниковых геодезических измерений (определений)	0,50	—
1862	199078,96	103576,00	Метод спутниковых геодезических измерений (определений)	0,50	—
1863	199086,15	103565,26	Метод спутниковых геодезических измерений (определений)	0,50	—

1	2	3	4	5	6
1864	199090,21	103545,65	Метод спутниковых геодезических измерений (определений)	0,50	—
1865	199097,37	103530,87	Метод спутниковых геодезических измерений (определений)	0,50	—
1866	199099,29	103527,99	Метод спутниковых геодезических измерений (определений)	0,50	—
1867	199127,25	103499,70	Метод спутниковых геодезических измерений (определений)	0,50	—
1868	199130,87	103499,74	Метод спутниковых геодезических измерений (определений)	0,50	—
1869	199139,55	103488,80	Метод спутниковых геодезических измерений (определений)	0,50	—
1870	199139,69	103484,40	Метод спутниковых геодезических измерений (определений)	0,50	—
1871	199189,96	103410,16	Метод спутниковых геодезических измерений (определений)	0,50	—
1872	199227,35	103379,73	Метод спутниковых геодезических измерений (определений)	0,50	—
1873	199282,08	103337,22	Метод спутниковых геодезических измерений (определений)	0,50	—
1874	199302,57	103320,12	Метод спутниковых геодезических измерений (определений)	0,50	—

1	2	3	4	5	6
1875	199388,22	103270,60	Метод спутниковых геодезических измерений (определений)	0,50	—
1876	199437,76	103247,32	Метод спутниковых геодезических измерений (определений)	0,50	—
1877	199480,04	103224,18	Метод спутниковых геодезических измерений (определений)	0,50	—
1878	199483,12	103217,87	Метод спутниковых геодезических измерений (определений)	0,50	—
1879	199520,09	103198,85	Метод спутниковых геодезических измерений (определений)	0,50	—
1880	199561,54	103168,76	Метод спутниковых геодезических измерений (определений)	0,50	—
1881	199604,53	103145,05	Метод спутниковых геодезических измерений (определений)	0,50	—
1882	199660,71	103110,87	Метод спутниковых геодезических измерений (определений)	0,50	—
1883	199710,92	103086,88	Метод спутниковых геодезических измерений (определений)	0,50	—
1884	199727,81	103081,26	Метод спутниковых геодезических измерений (определений)	0,50	—
1885	199781,92	103064,35	Метод спутниковых геодезических измерений (определений)	0,50	—

1	2	3	4	5	6
1886	199835,26	103056,48	Метод спутниковых геодезических измерений (определений)	0,50	—
1887	199891,05	103053,60	Метод спутниковых геодезических измерений (определений)	0,50	—
1888	199907,27	103053,22	Метод спутниковых геодезических измерений (определений)	0,50	—
1889	199913,94	103062,86	Метод спутниковых геодезических измерений (определений)	0,50	—
1890	199919,59	103063,13	Метод спутниковых геодезических измерений (определений)	0,50	—
1891	199926,50	103052,82	Метод спутниковых геодезических измерений (определений)	0,50	—
1892	199948,49	103050,93	Метод спутниковых геодезических измерений (определений)	0,50	—
1893	200008,79	103046,83	Метод спутниковых геодезических измерений (определений)	0,50	—
1894	200099,75	103043,82	Метод спутниковых геодезических измерений (определений)	0,50	—
1895	200156,18	103041,52	Метод спутниковых геодезических измерений (определений)	0,50	—
1896	200201,04	103039,91	Метод спутниковых геодезических измерений (определений)	0,50	—

1	2	3	4	5	6
1897	200216,04	103054,05	Метод спутниковых геодезических измерений (определений)	0,50	—
1898	200227,83	103040,00	Метод спутниковых геодезических измерений (определений)	0,50	—
1899	200358,13	103032,72	Метод спутниковых геодезических измерений (определений)	0,50	—
1900	200396,38	103032,07	Метод спутниковых геодезических измерений (определений)	0,50	—
1901	200427,93	103032,40	Метод спутниковых геодезических измерений (определений)	0,50	—
1902	200440,75	103032,10	Метод спутниковых геодезических измерений (определений)	0,50	—
1903	200453,83	103023,87	Метод спутниковых геодезических измерений (определений)	0,50	—
1904	200453,41	103015,74	Метод спутниковых геодезических измерений (определений)	0,50	—
988	200466,53	103015,05	Метод спутниковых геодезических измерений (определений)	0,50	—


3. Сведения о характерных точках части (частей) границы объекта

Обозначение характерных точек части границы	Координаты, м		Метод определения координат характерной точки	Средняя квадратическая погрешность положения характерной точки (M_t), м	Описание обозначения точки на местности (при наличии)
	X	Y			
1	2	3	4	5	6
Часть № —					
—	—	—	—	—	—

Сведения о местоположении измененных (уточненных) границ объекта

1. Система координат —							
2. Сведения о характерных точках границ объекта							
Обозначение характерных точек границ	Существующие координаты, м		Измененные (уточненные) координаты, м		Метод определения координат характерной точки	Средняя квадратическая погрешность положения характерной точки (M _t), м	Описание обозначения точки на местности (при наличии)
	X	Y	X	Y			
1	2	3	4	5	6	7	8
—	—	—	—	—	—	—	—
3. Сведения о характерных точках части (частей) границы объекта							
Часть № —							
Обозначение характерных точек границ	Существующие координаты, м		Измененные (уточненные) координаты, м		Метод определения координат характерной точки	Средняя квадратическая погрешность положения характерной точки (M _t), м	Описание обозначения точки на местности (при наличии)
	X	Y	X	Y			
1	2	3	4	5	6	7	8
—	—	—	—	—	—	—	—


План границ объекта
Зона с особыми условиями использования территории Придорожная полоса автомобильной дороги регионального значения Невельск – Томари – аэропорт Шахтерск на участке км 243+600 – км 265+490, в границах муниципального образования «Томаринский городской округ» Сахалинской области Российской Федерации

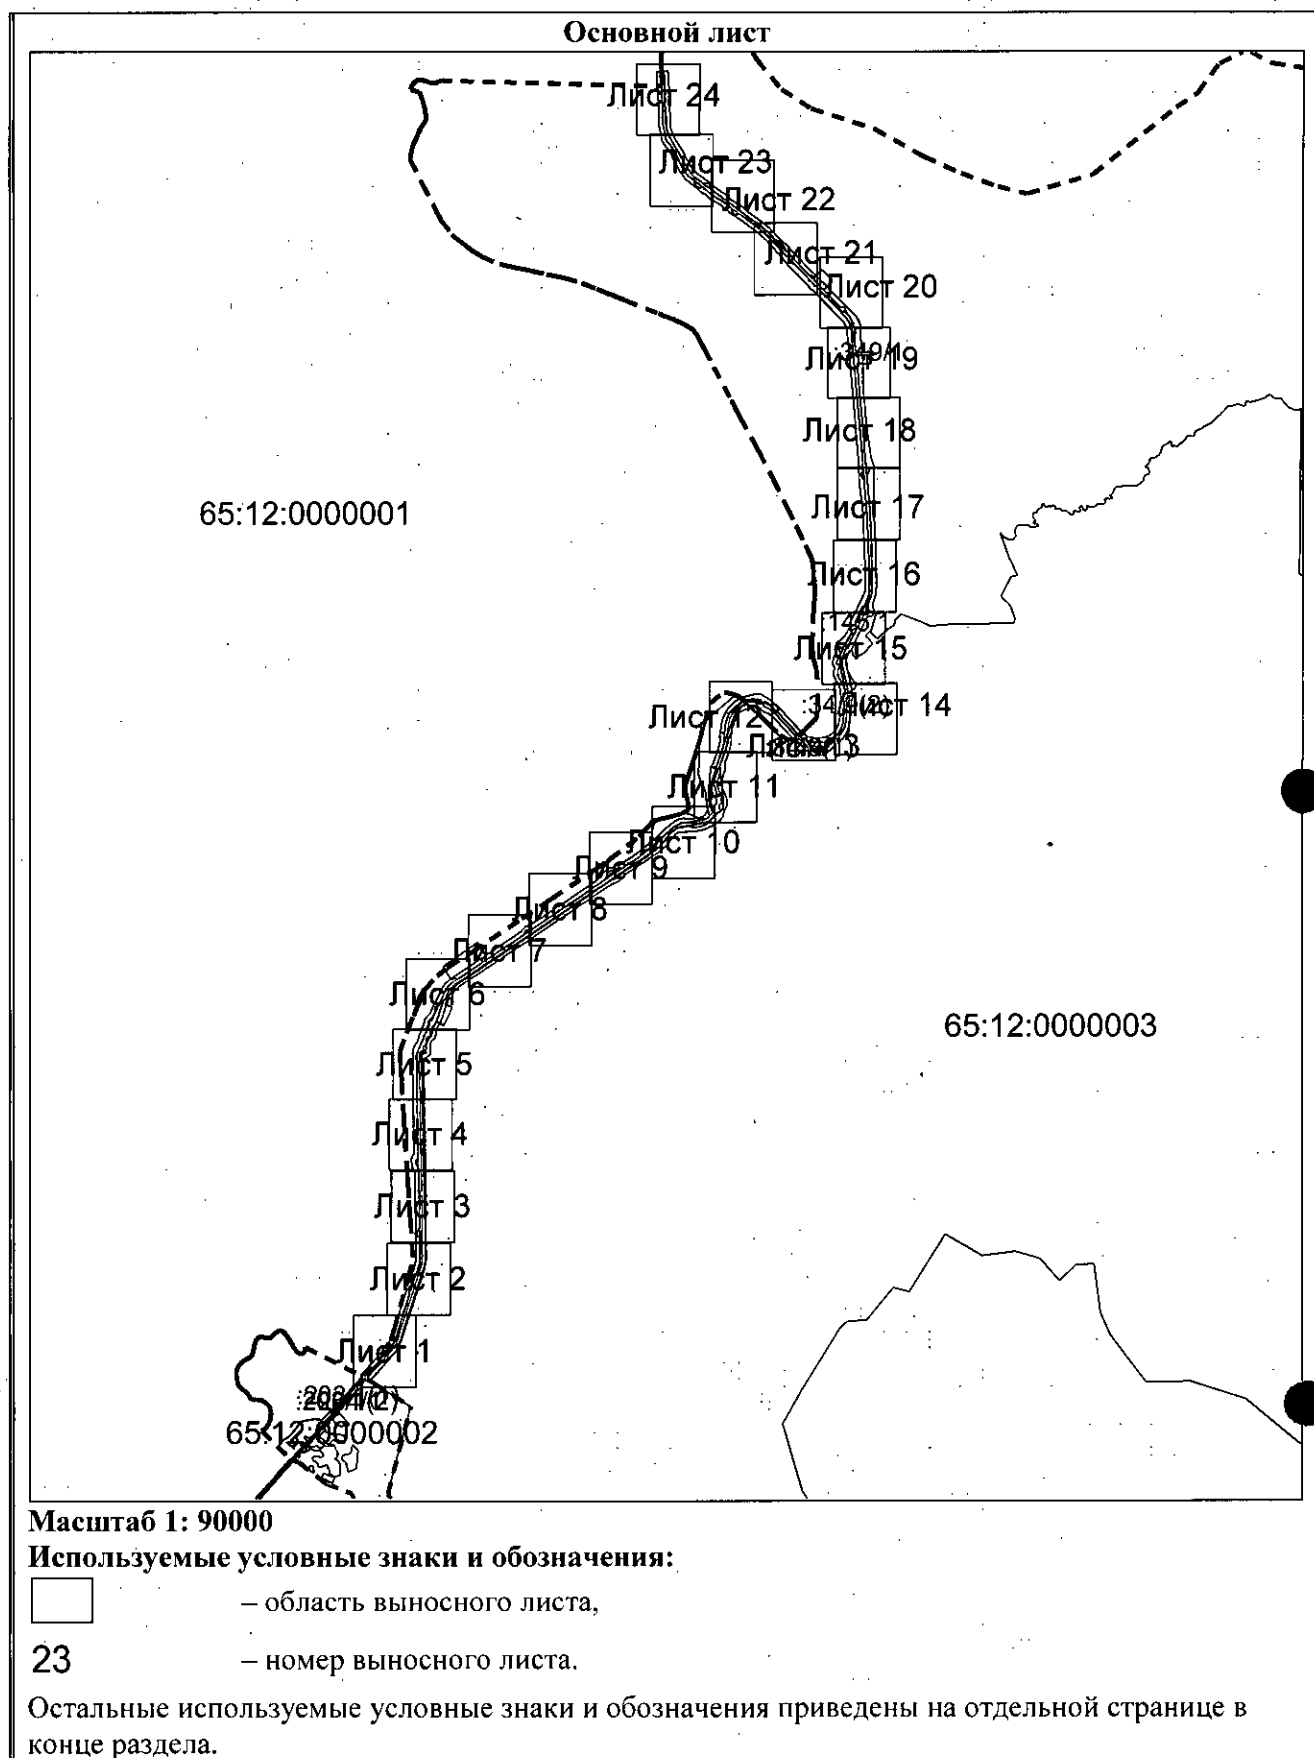

План границ объекта

Зона с особыми условиями использования территории Придорожная полоса автомобильной дороги регионального значения Невельск – Томари – аэропорт Шахтерск на участке км 243+600 – км 265+490, в границах муниципального образования «Томаринский городской округ» Сахалинской области Российской Федерации

Выносной лист №1

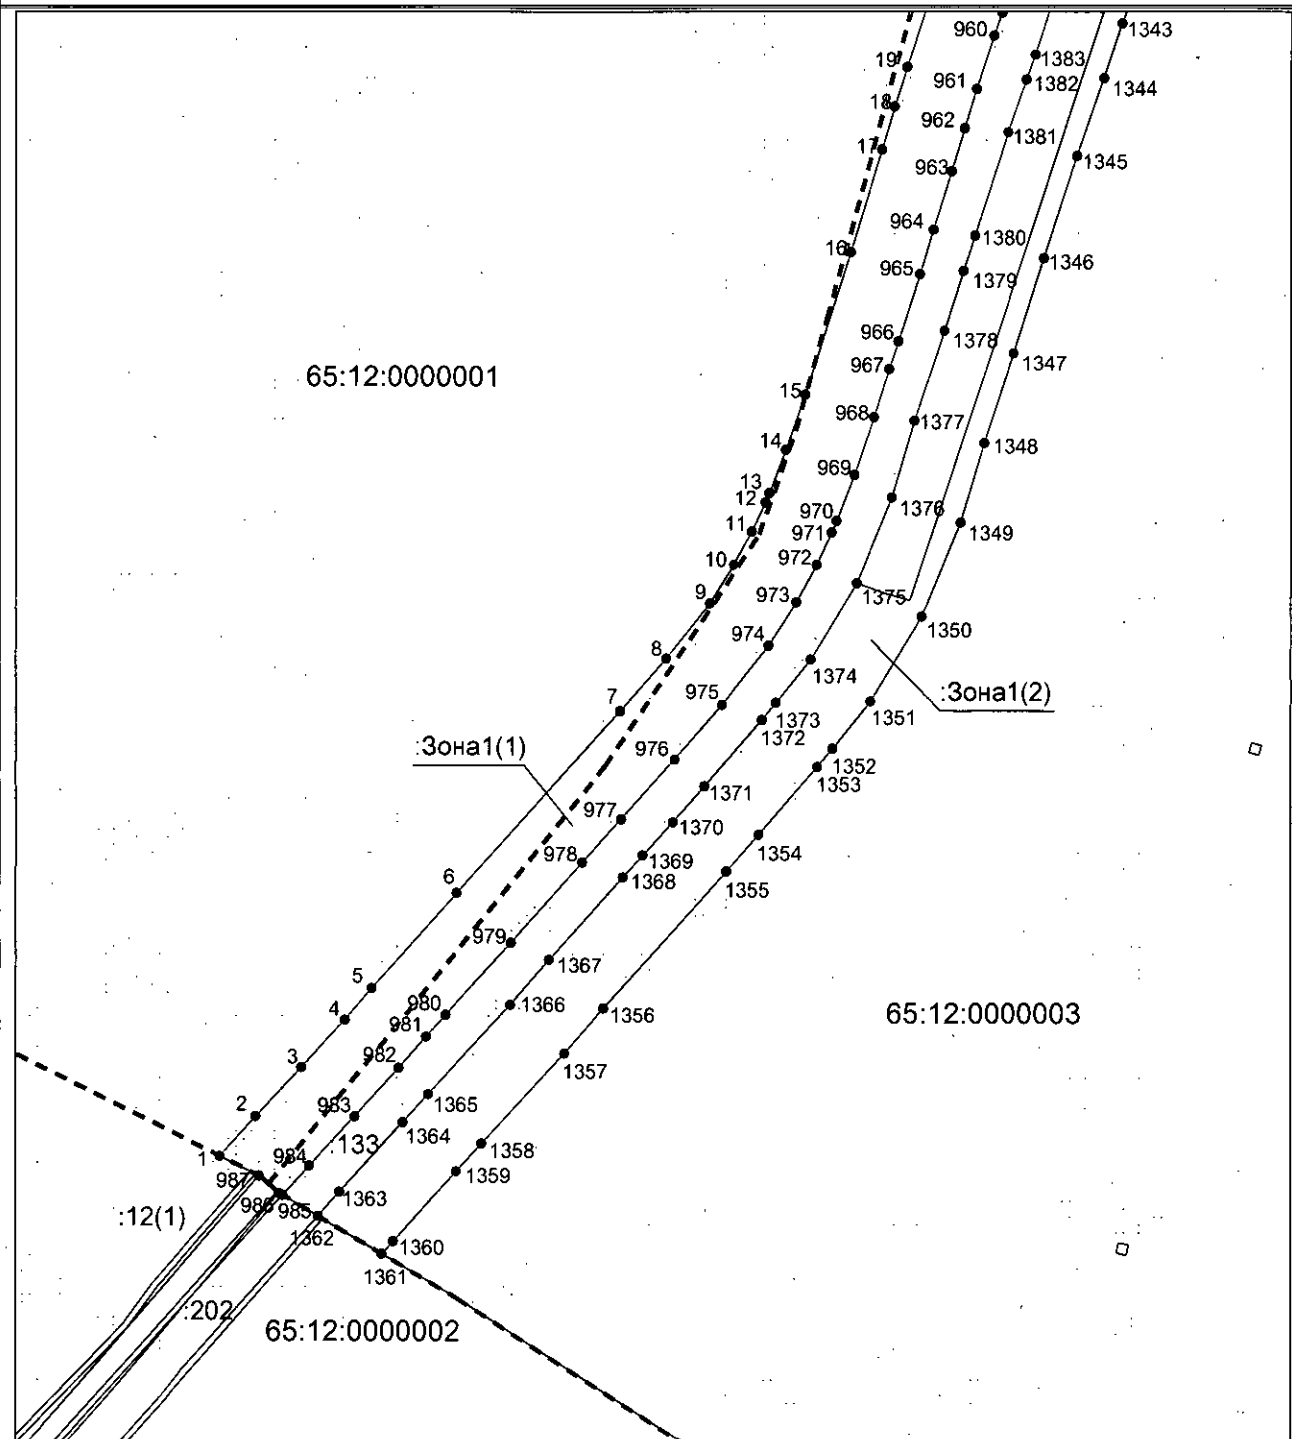

Масштаб 1:5000

Условные обозначения приведены на отдельной странице в конце раздела.


План границ объекта

Зона с особыми условиями использования территории Придорожная полоса автомобильной дороги регионального значения Невельск – Томари – аэропорт Шахтерск на участке км 243+600 – км 265+490, в границах муниципального образования «Томаринский городской округ» Сахалинской области Российской Федерации

Выносной лист №2

65:12:0000001

65:12:0000003

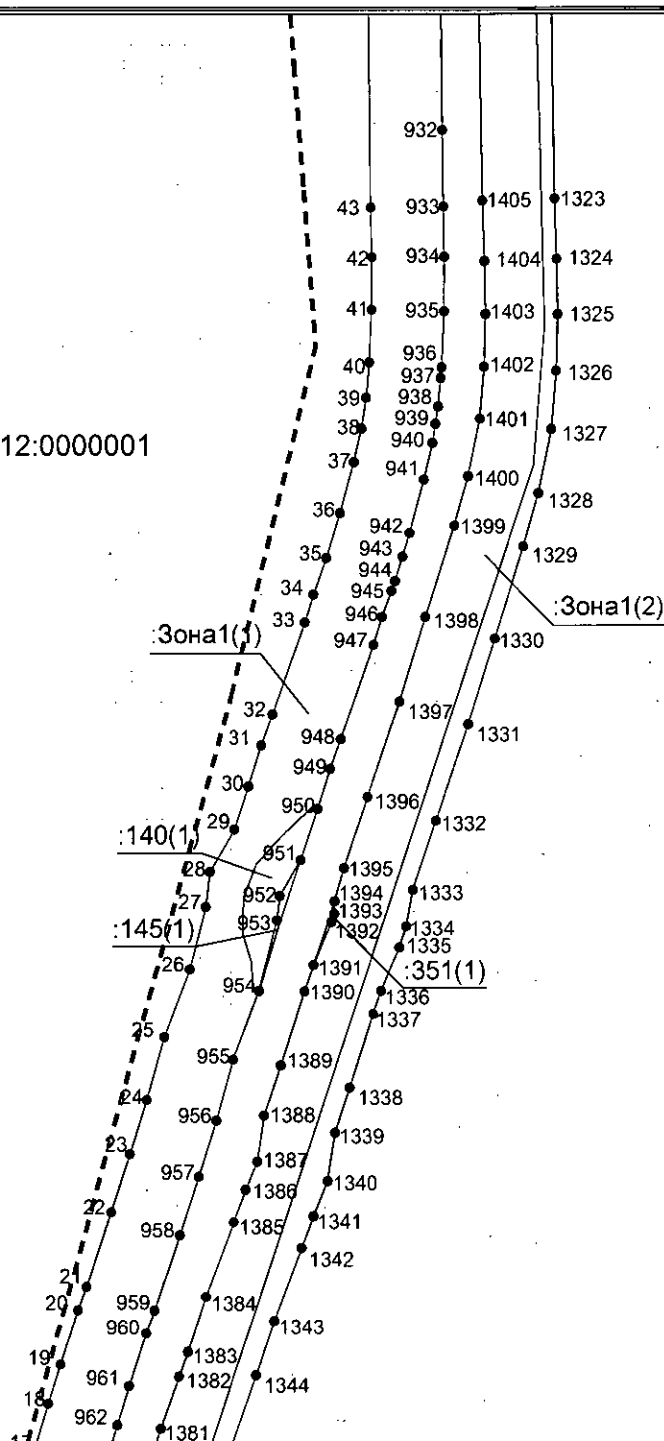


Масштаб 1:5000

Условные обозначения приведены на отдельной странице в конце раздела.

План границ объекта

*Зона с особыми условиями использования территории Придорожная полоса автомобильной
дороги регионального значения Невельск – Томари – аэропорт Шахтерск на участке
км 243+600 – км 265+490, в границах муниципального образования
«Томаринский городской округ» Сахалинской области Российской Федерации*

Выносной лист №3

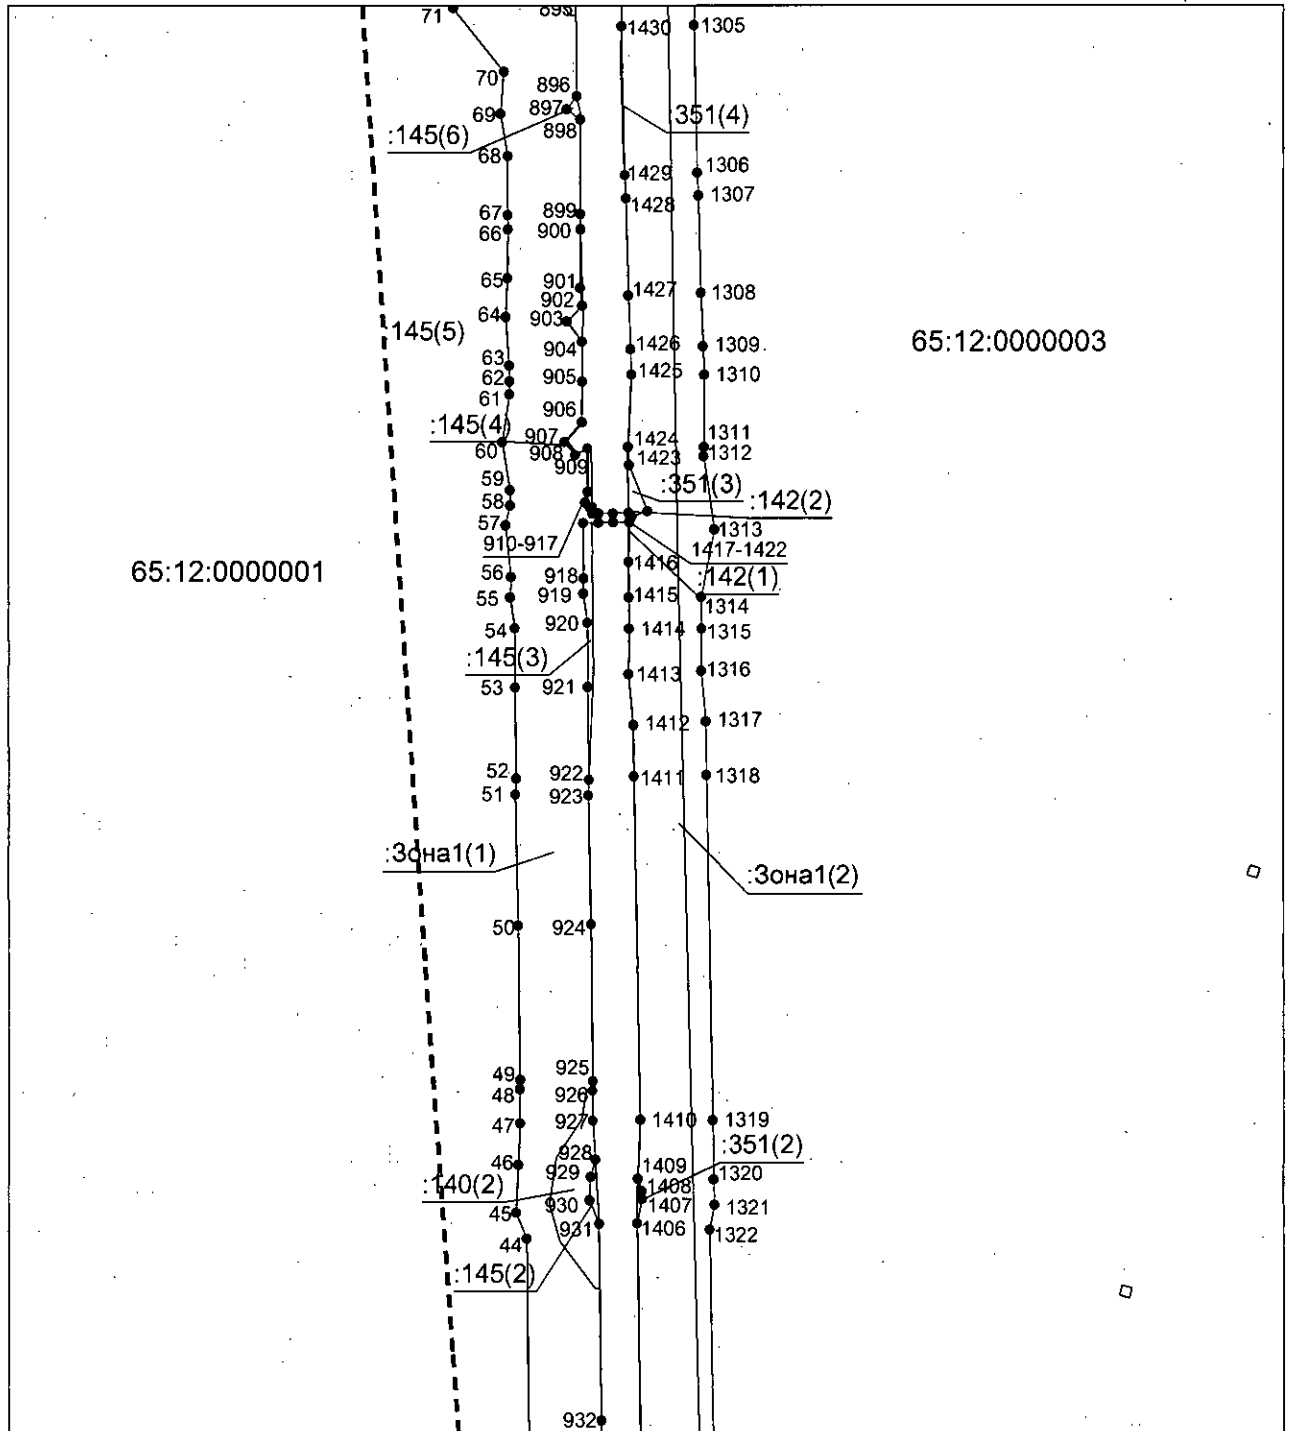


Масштаб 1:5000

Условные обозначения приведены на отдельной странице в конце раздела.

План границ объекта

Зона с особыми условиями использования территории Придорожная полоса автомобильной дороги регионального значения Невельск – Томари – аэропорт Шахтерск на участке км 243+600 – км 265+490, в границах муниципального образования «Томаринский городской округ» Сахалинской области Российской Федерации

Выносной лист №4

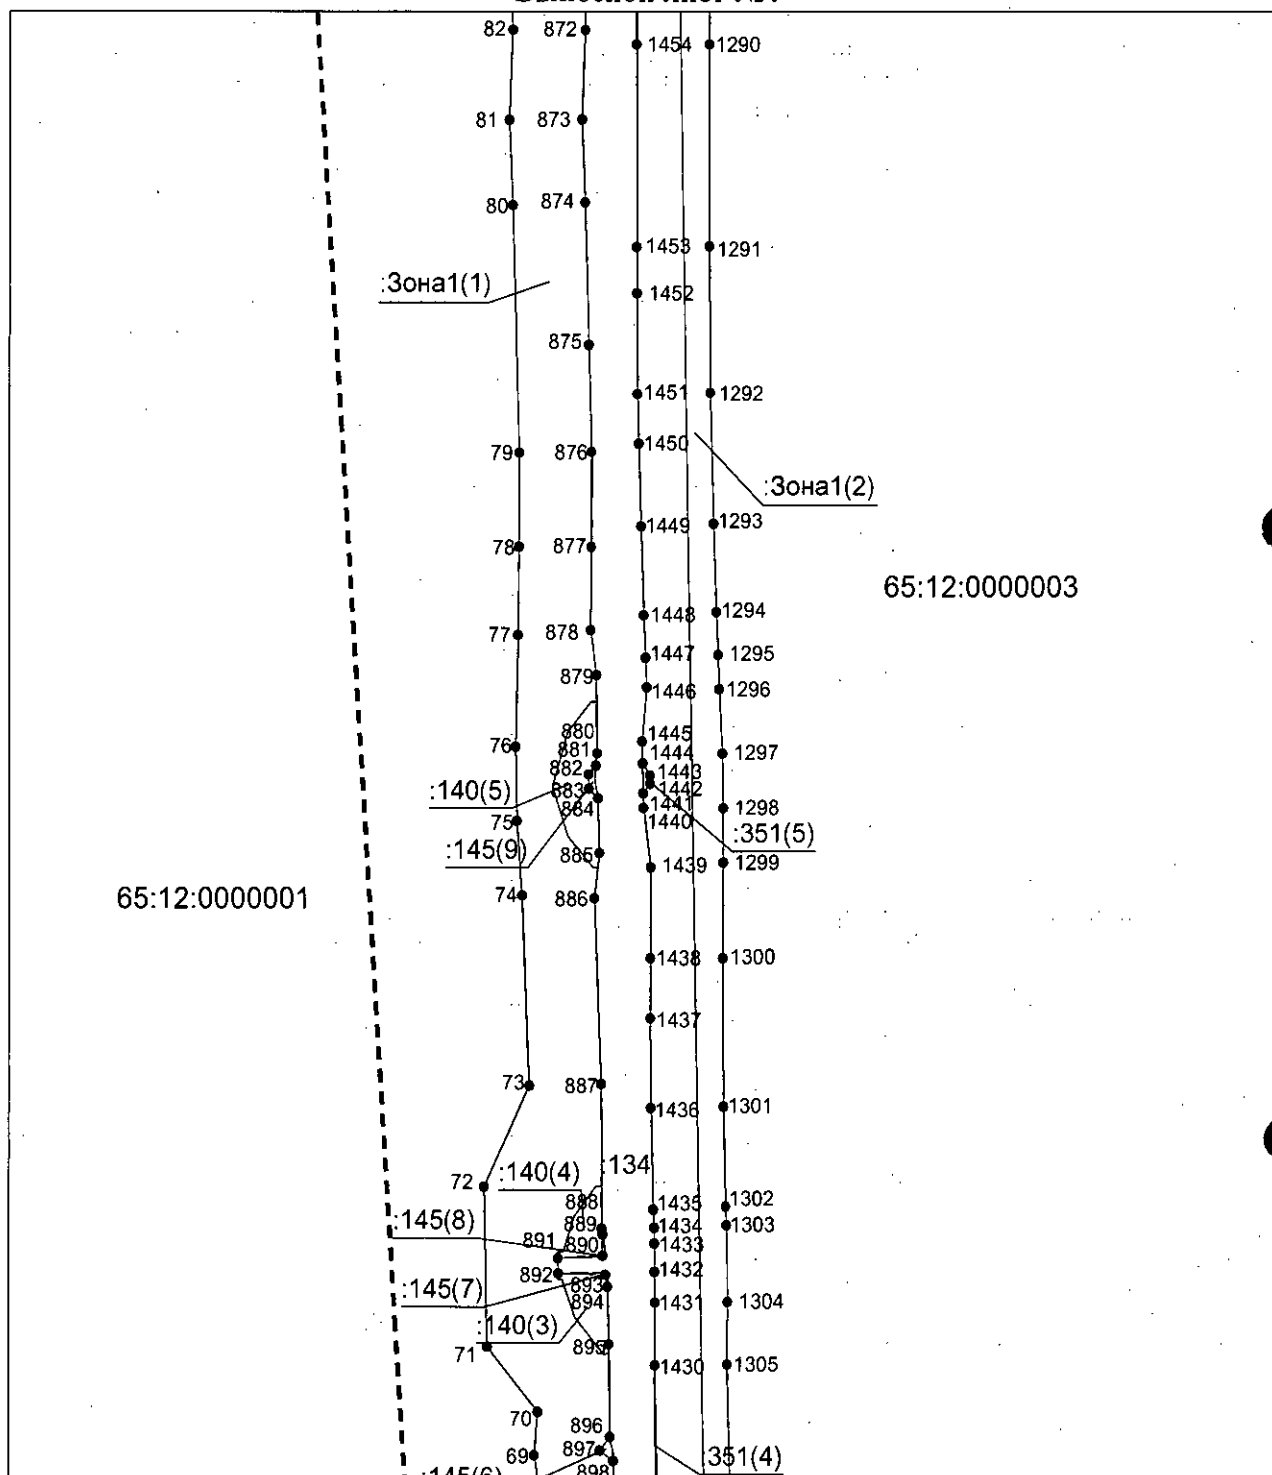


Масштаб 1:5000

Условные обозначения приведены на отдельной странице в конце раздела.

План границ объекта

Зона с особыми условиями использования территории Придорожная полоса автомобильной дороги регионального значения Невельск – Томари – аэропорт Шахтерск на участке км 243+600 – км 265+490, в границах муниципального образования «Томаринский городской округ» Сахалинской области Российской Федерации

Выносной лист №5

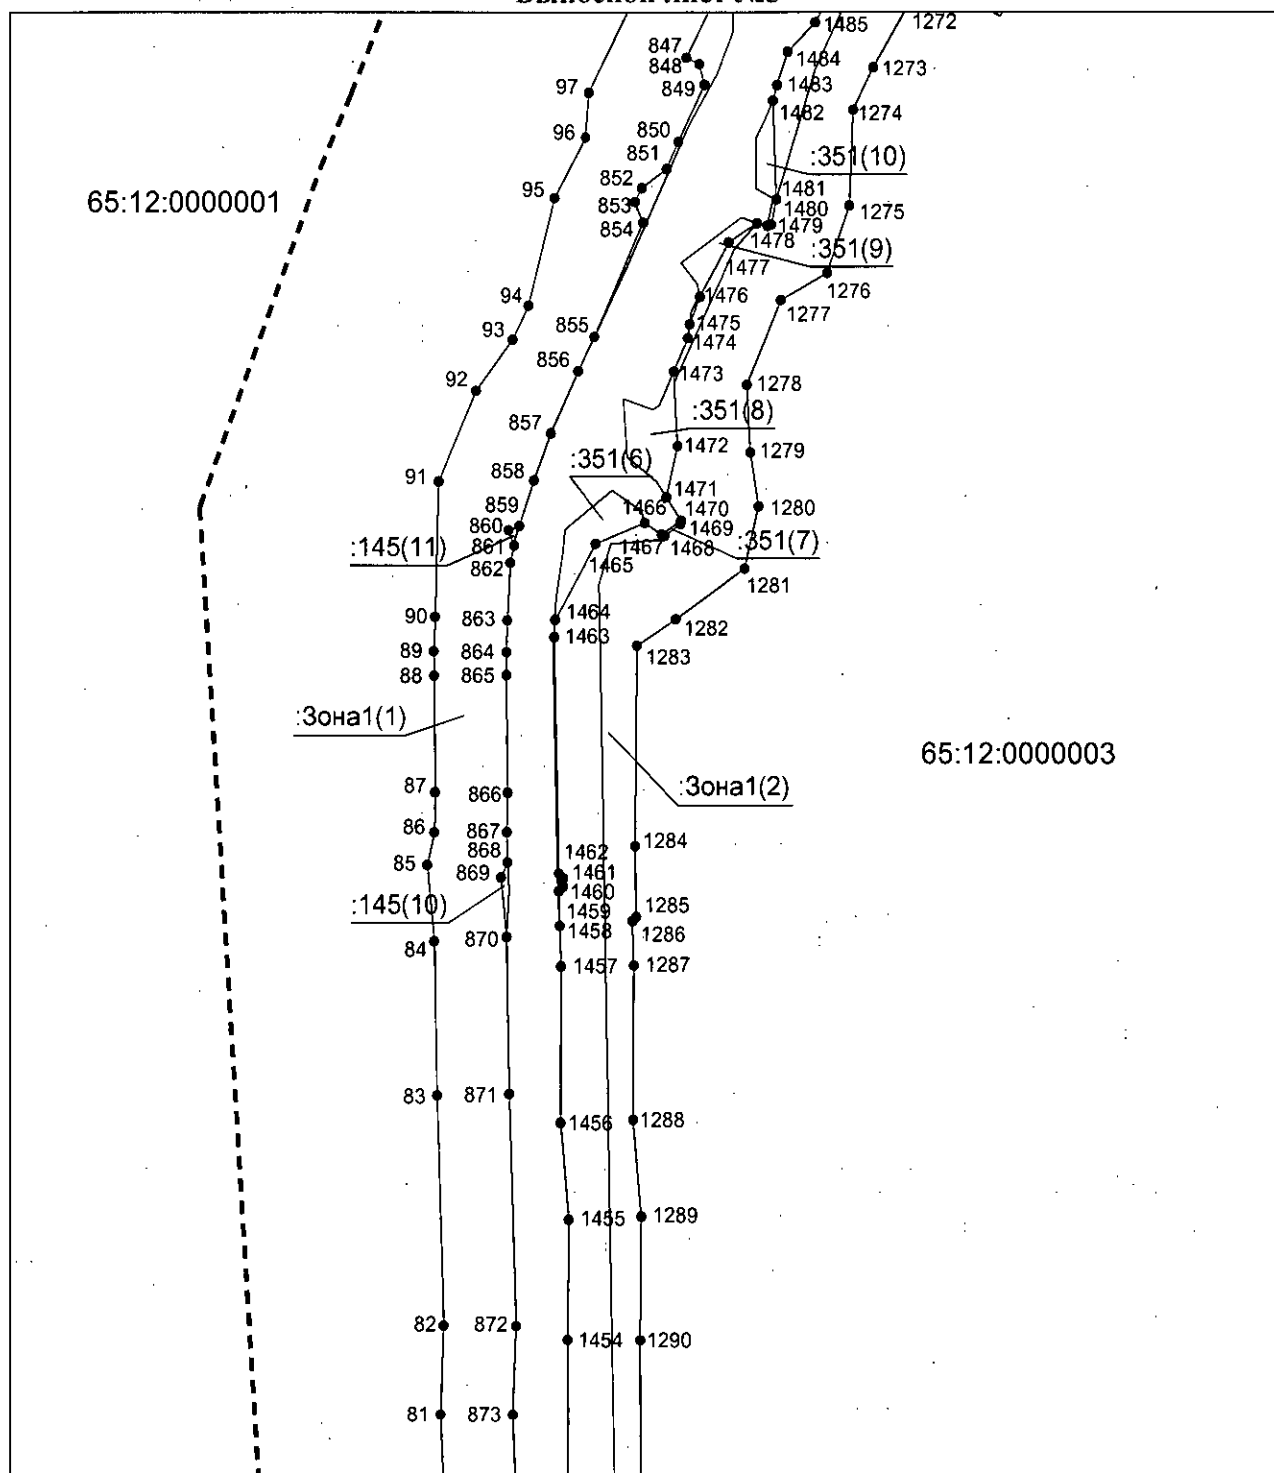


Масштаб 1:5000

Условные обозначения приведены на отдельной странице в конце раздела.

План границ объекта

Зона с особыми условиями использования территории Придорожная полоса автомобильной дороги регионального значения Невельск – Томари – аэропорт Шахтерск на участке км 243+600 – км 265+490, в границах муниципального образования «Томаринский городской округ» Сахалинской области Российской Федерации

Выносной лист №6

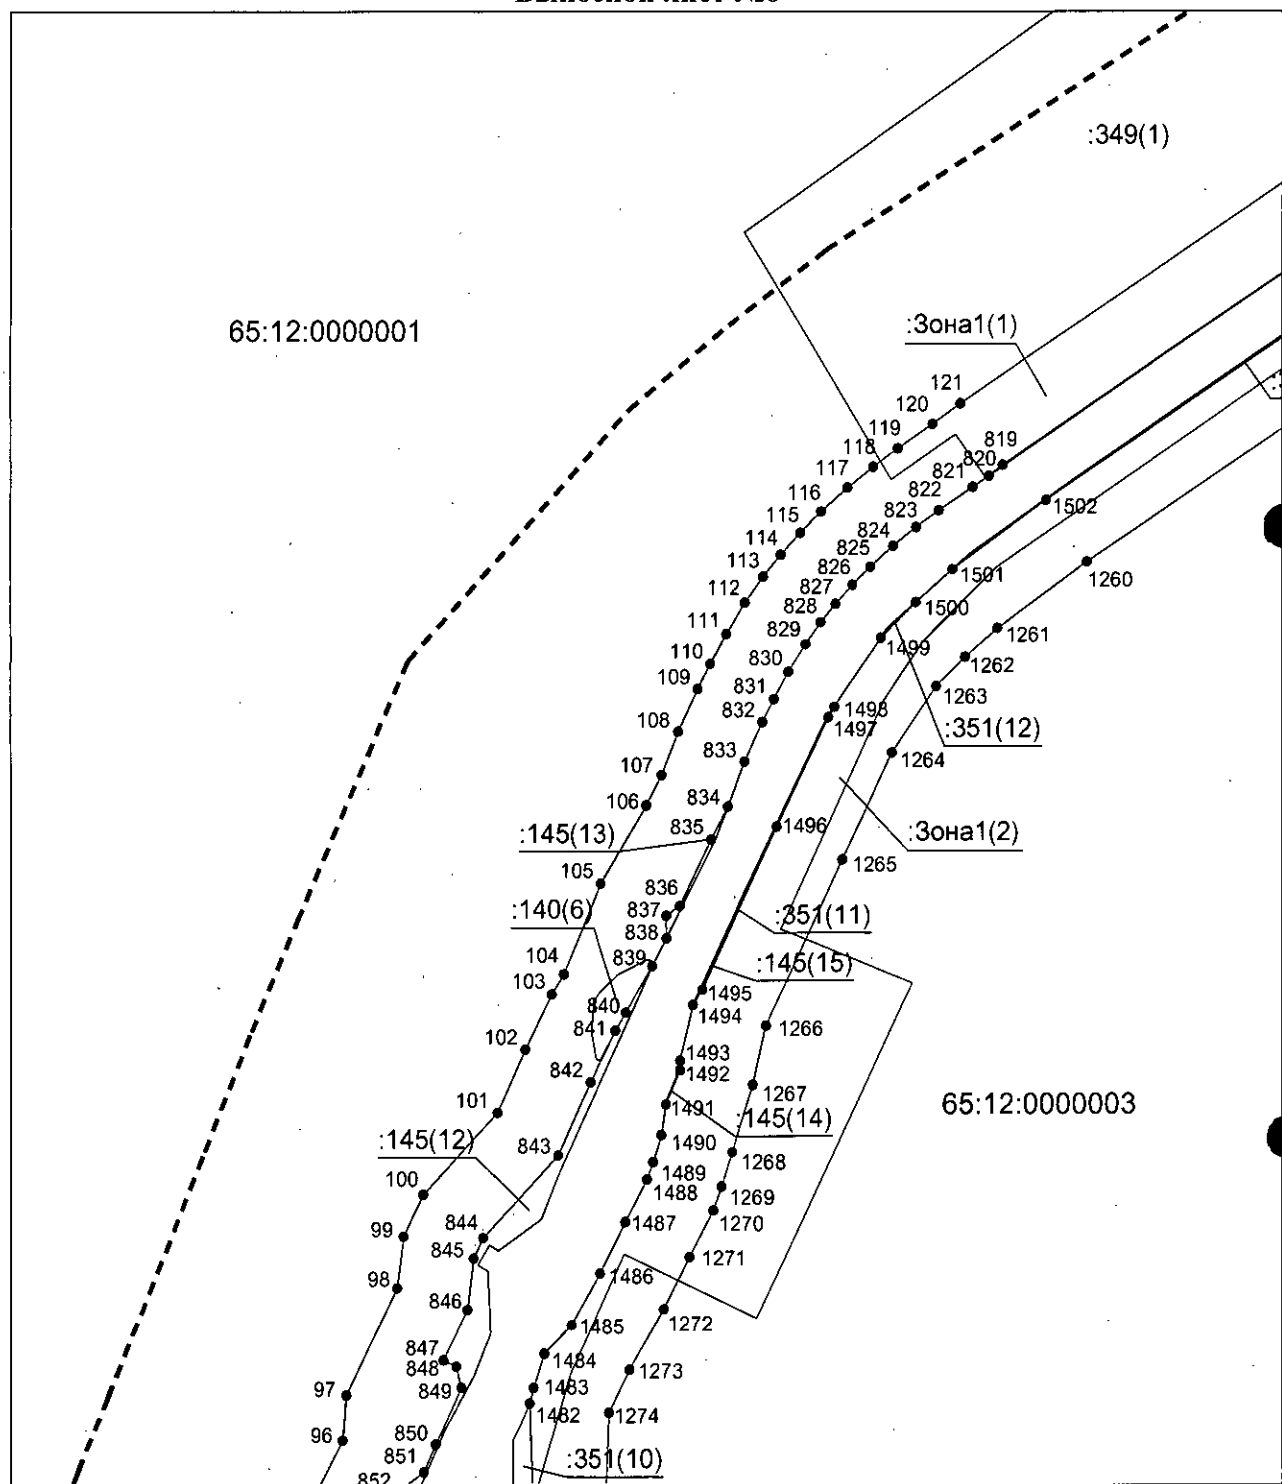


Масштаб 1:5000

Условные обозначения приведены на отдельной странице в конце раздела.

План границ объекта

Зона с особыми условиями использования территории Придорожная полоса автомобильной дороги регионального значения Невельск – Томари – аэропорт Шахтёрск на участке км 243+600 – км 265+490, в границах муниципального образования «Томаринский городской округ» Сахалинской области Российской Федерации

Выносной лист №7

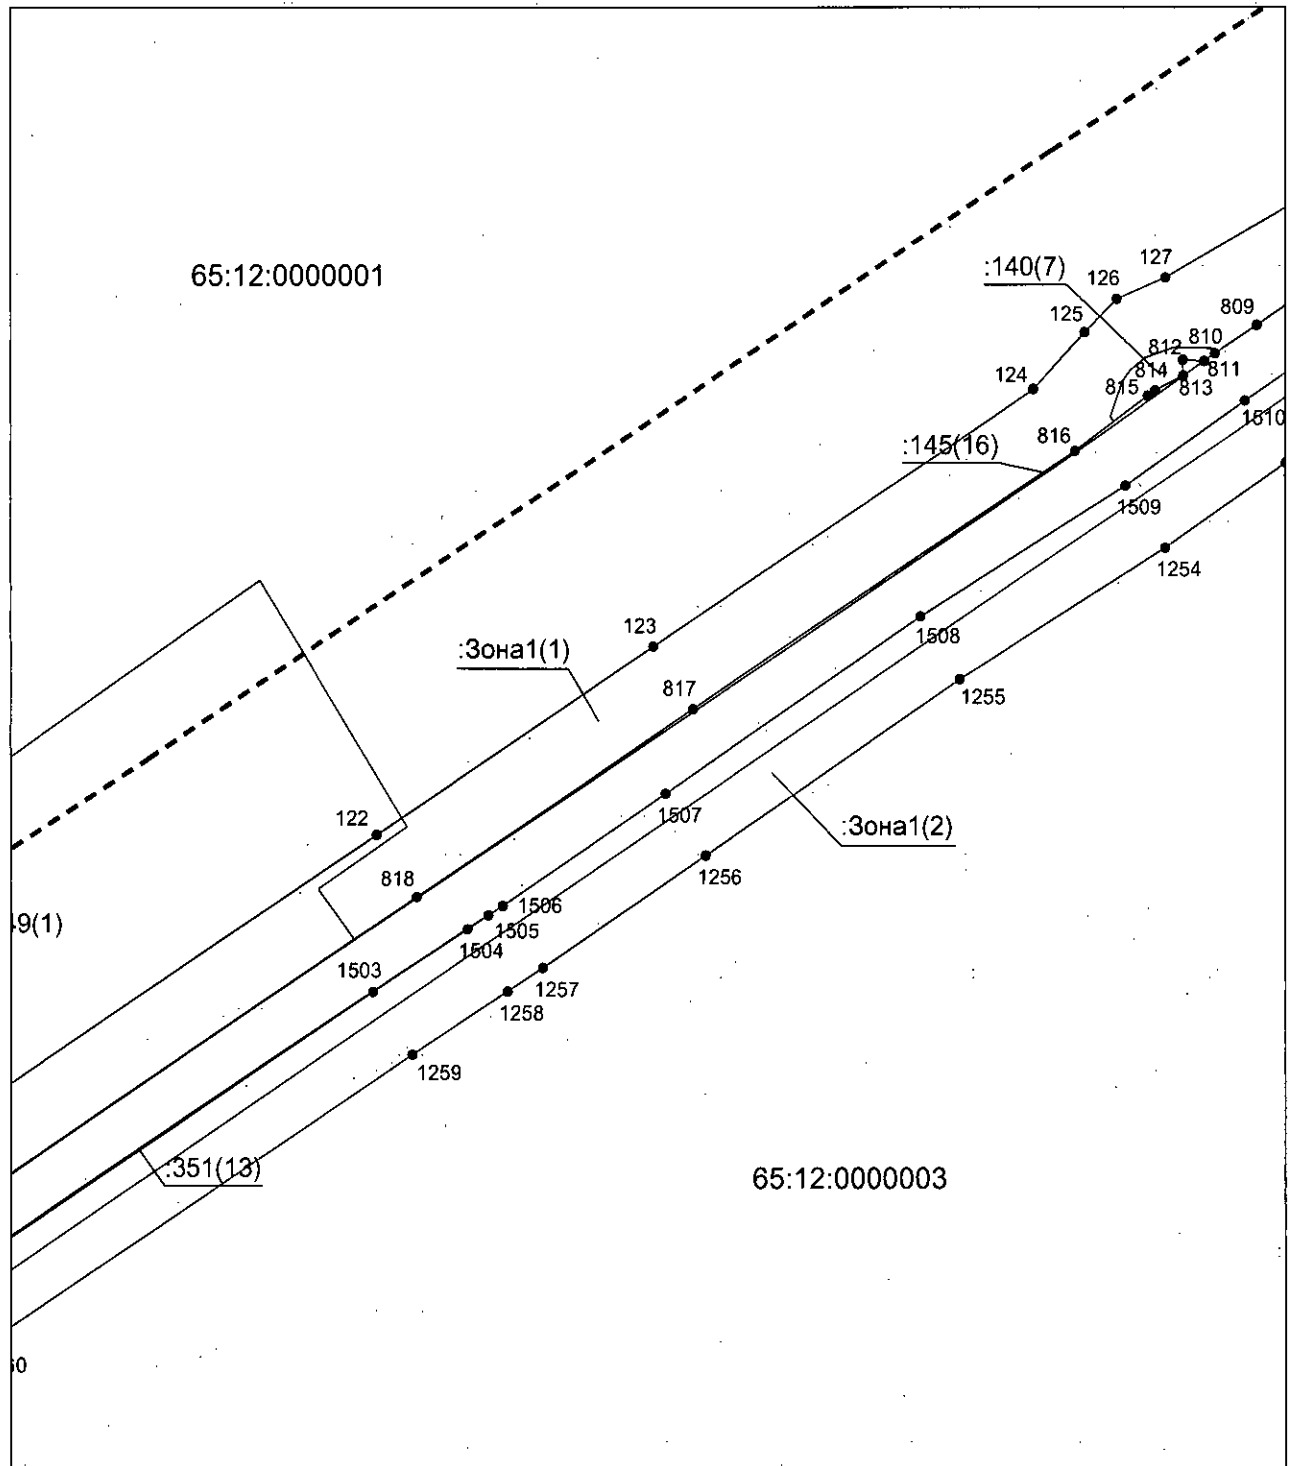


Масштаб 1:5000

Условные обозначения приведены на отдельной странице в конце раздела.

План границ объекта

Зона с особыми условиями использования территории Придорожная полоса автомобильной дороги регионального значения Невельск – Томари – аэропорт Шахтерск на участке км 243+600 – км 265+490, в границах муниципального образования «Томаринский городской округ» Сахалинской области Российской Федерации

Выносной лист №9

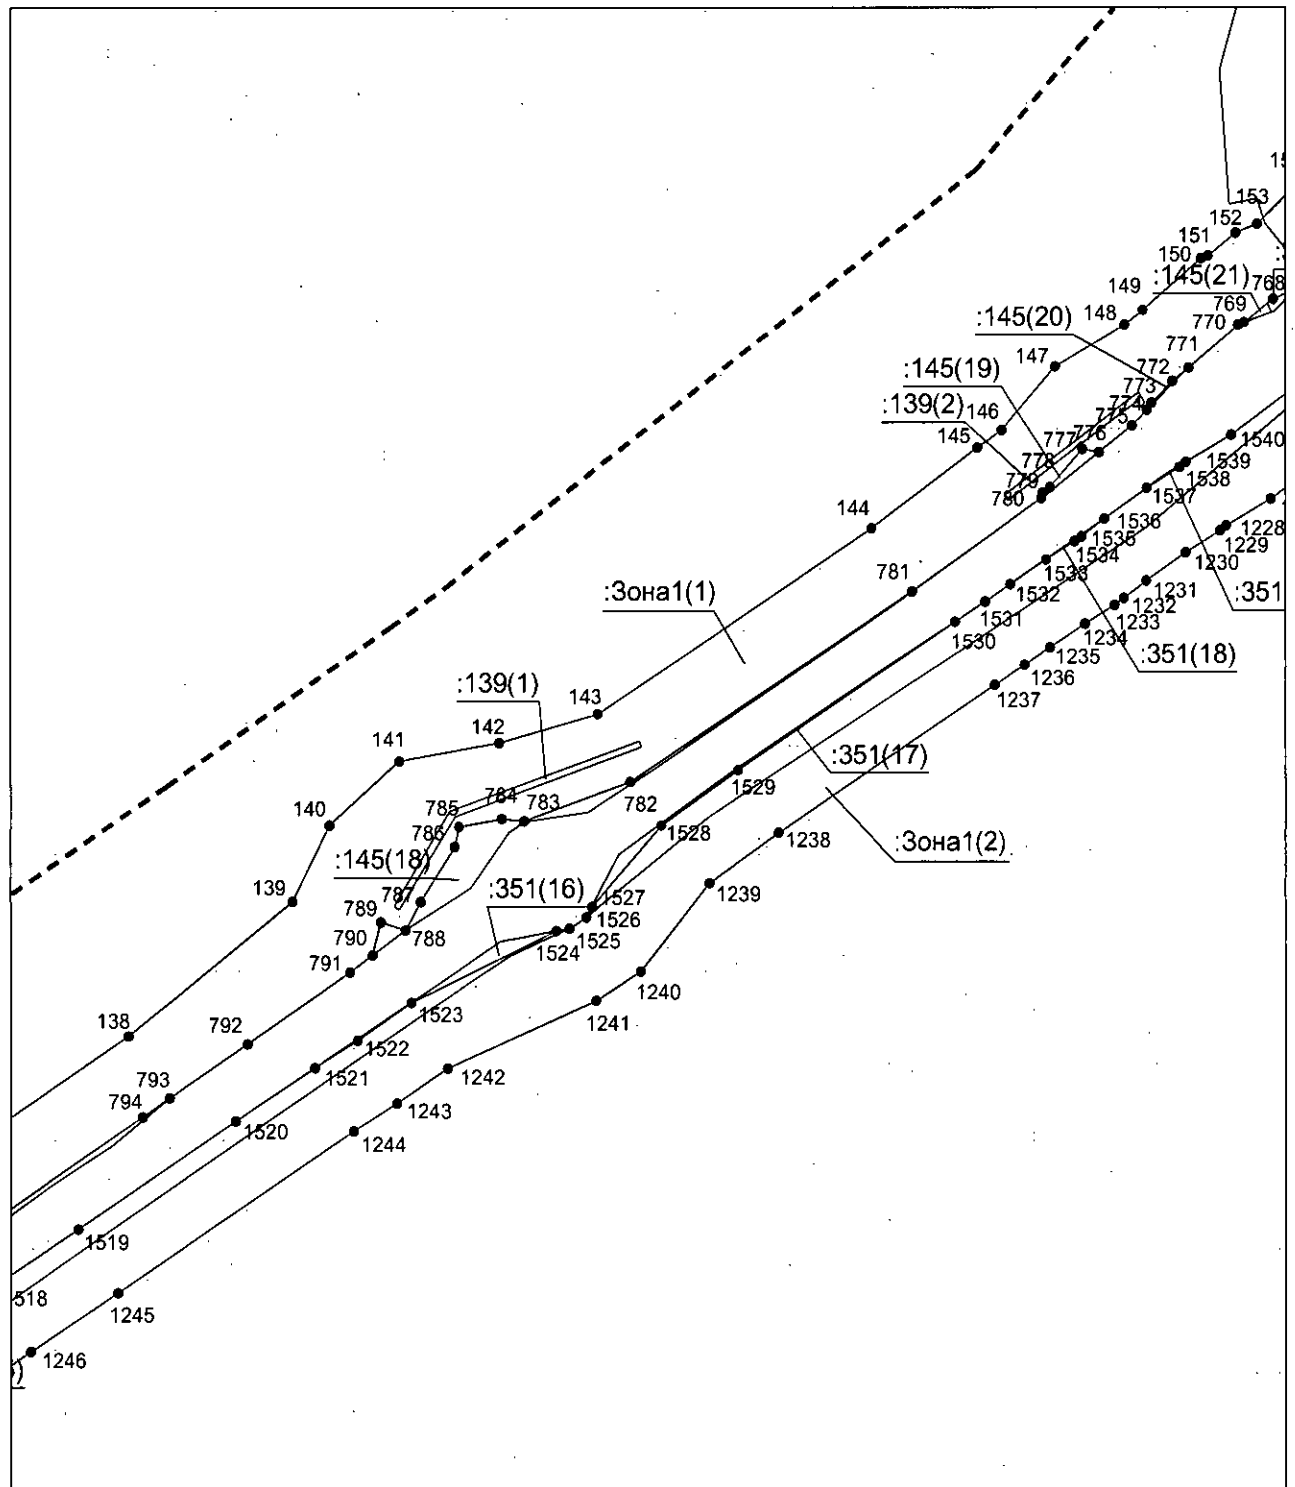


Масштаб 1:5000

Условные обозначения приведены на отдельной странице в конце раздела.

План границ объекта

Зона с особыми условиями использования территории Придорожная полоса автомобильной
дороги регионального значения Невельск – Томари – аэропорт Шахтерск на участке
км 243+600 – км 265+490, в границах муниципального образования
«Томаринский городской округ» Сахалинской области Российской Федерации

Выносной лист №10

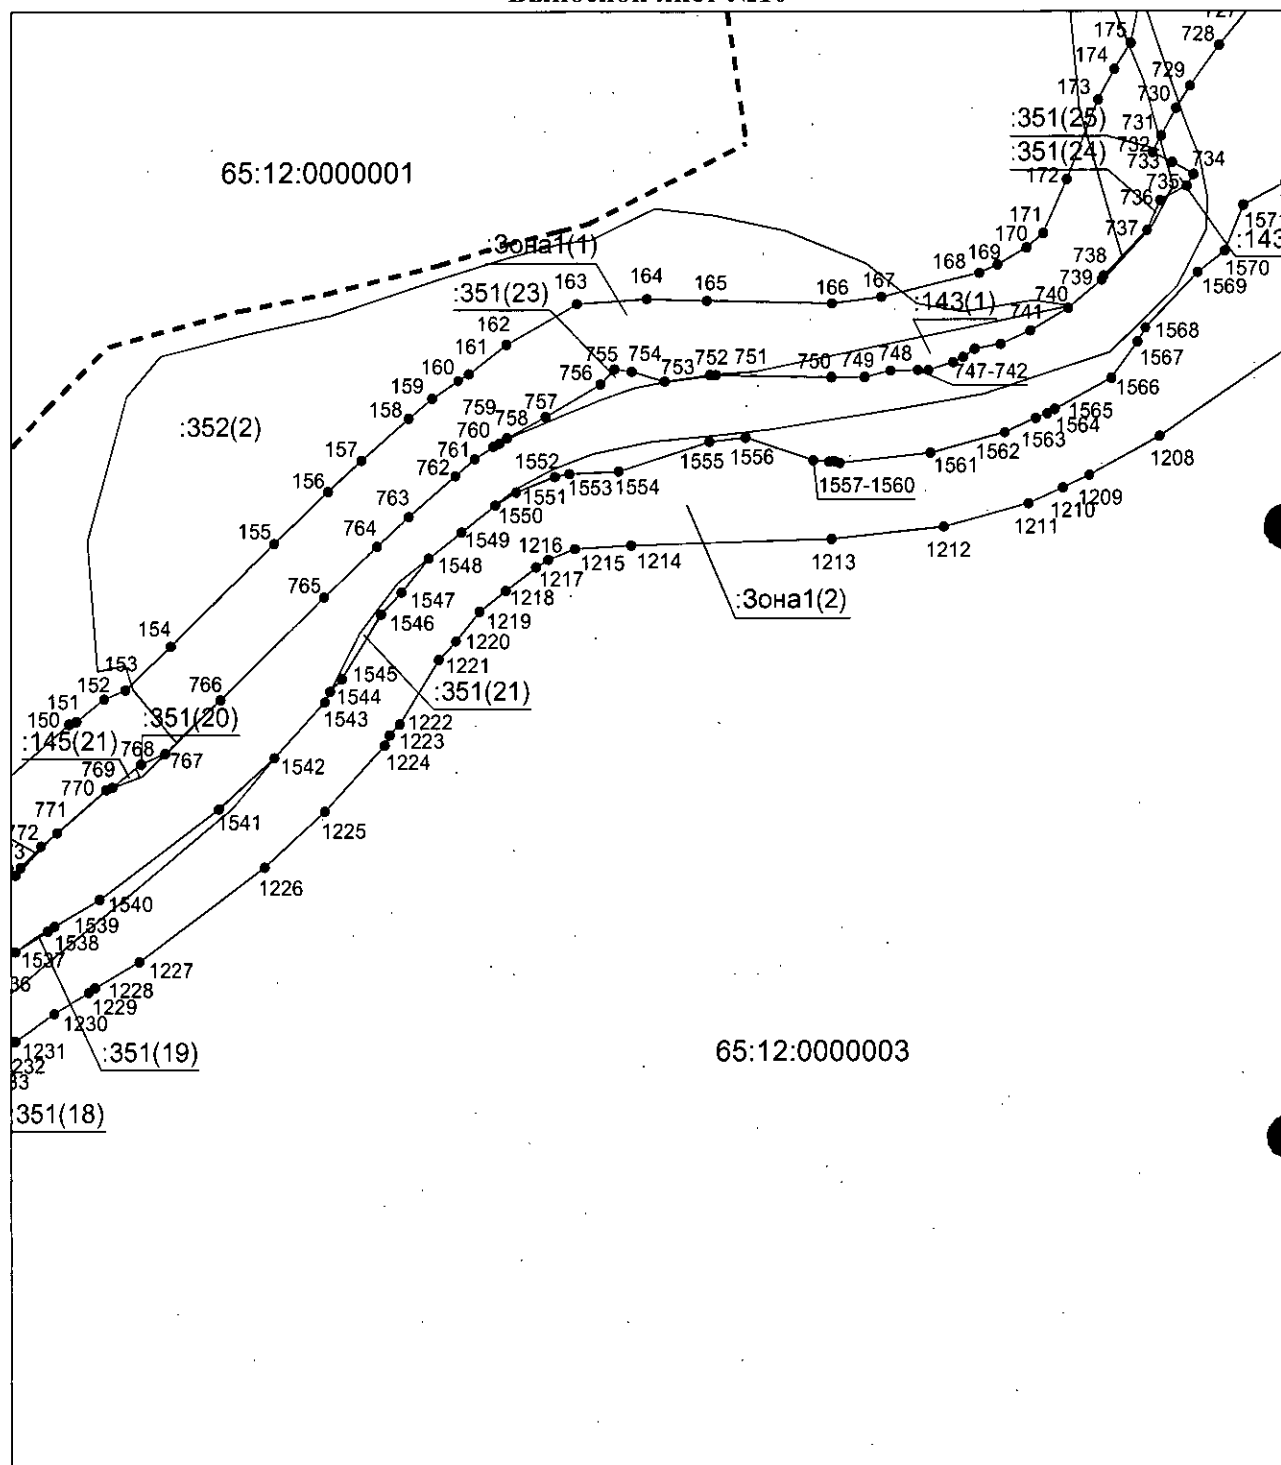


Масштаб 1:5000

Условные обозначения приведены на отдельной странице в конце раздела.

План границ объекта

Зона с особыми условиями использования территории Придорожная полоса автомобильной дороги регионального значения Невельск – Томари – аэропорт Шахтерск на участке км 243+600 – км 265+490, в границах муниципального образования «Томаринский городской округ» Сахалинской области Российской Федерации

Выносной лист №11

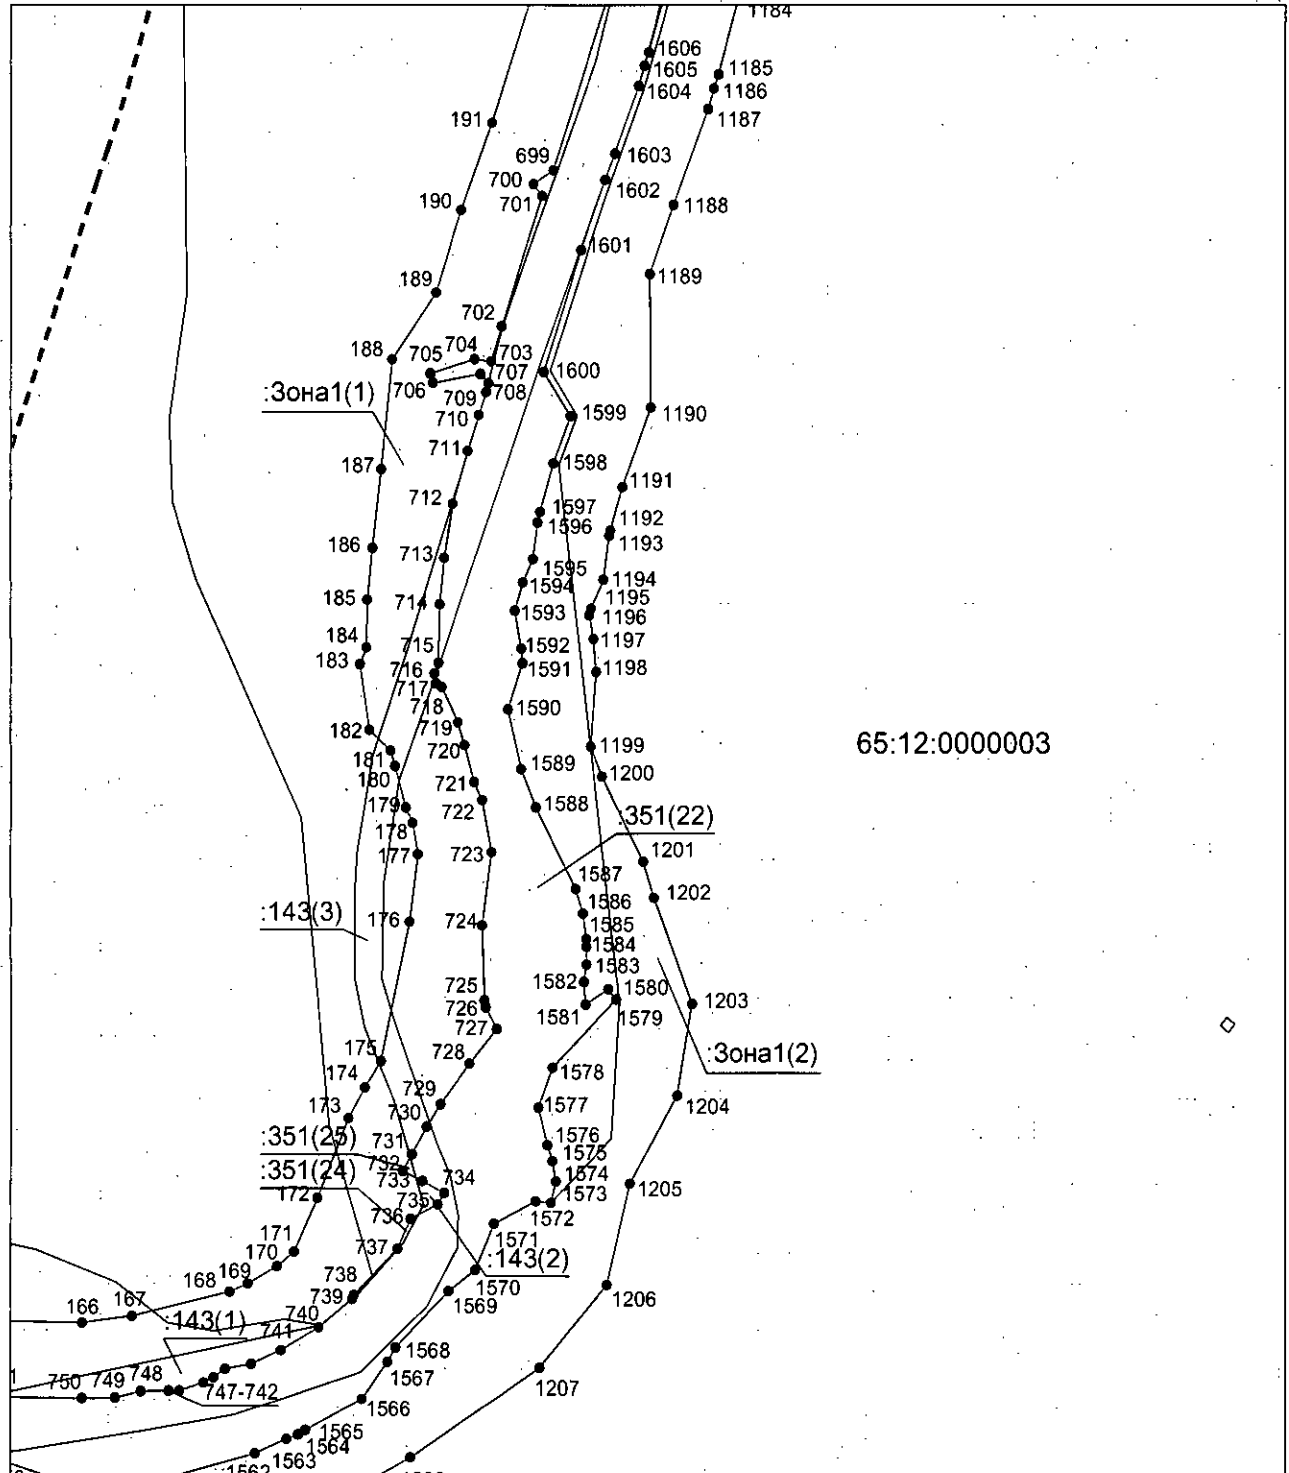

65:12:0000003


Масштаб 1:5000

Условные обозначения приведены на отдельной странице в конце раздела.

План границ объекта

Зона с особыми условиями использования территории Придорожная полоса автомобильной дороги регионального значения Невельск – Томари – аэропорт Шахтерск на участке км 243+600 – км 265+490, в границах муниципального образования «Томаринский городской округ» Сахалинской области Российской Федерации

Выносной лист №12

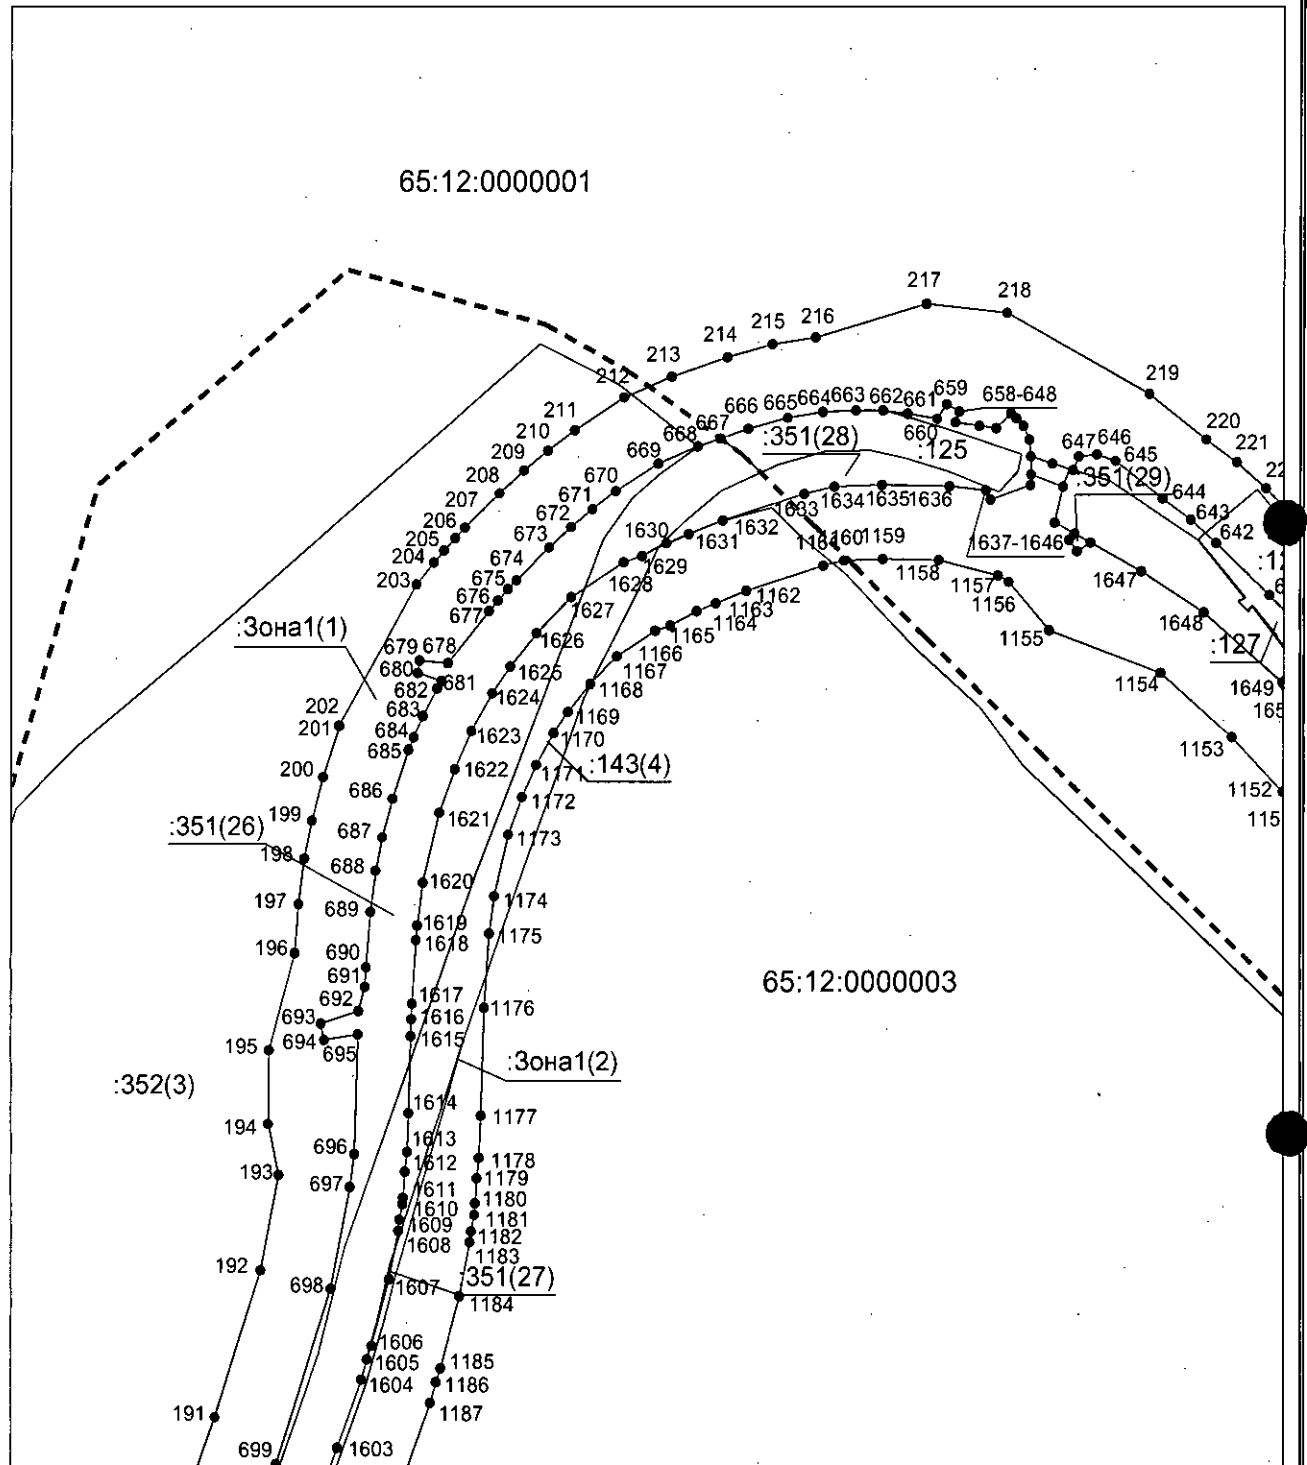


Масштаб 1:5000

Условные обозначения приведены на отдельной странице в конце раздела.

План границ объекта

Зона с особыми условиями использования территории Придорожная полоса автомобильной дороги регионального значения Невельск – Томари – аэропорт Шахтерск на участке км 243+600 – км 265+490, в границах муниципального образования «Томаринский городской округ» Сахалинской области Российской Федерации

Выносной лист №13

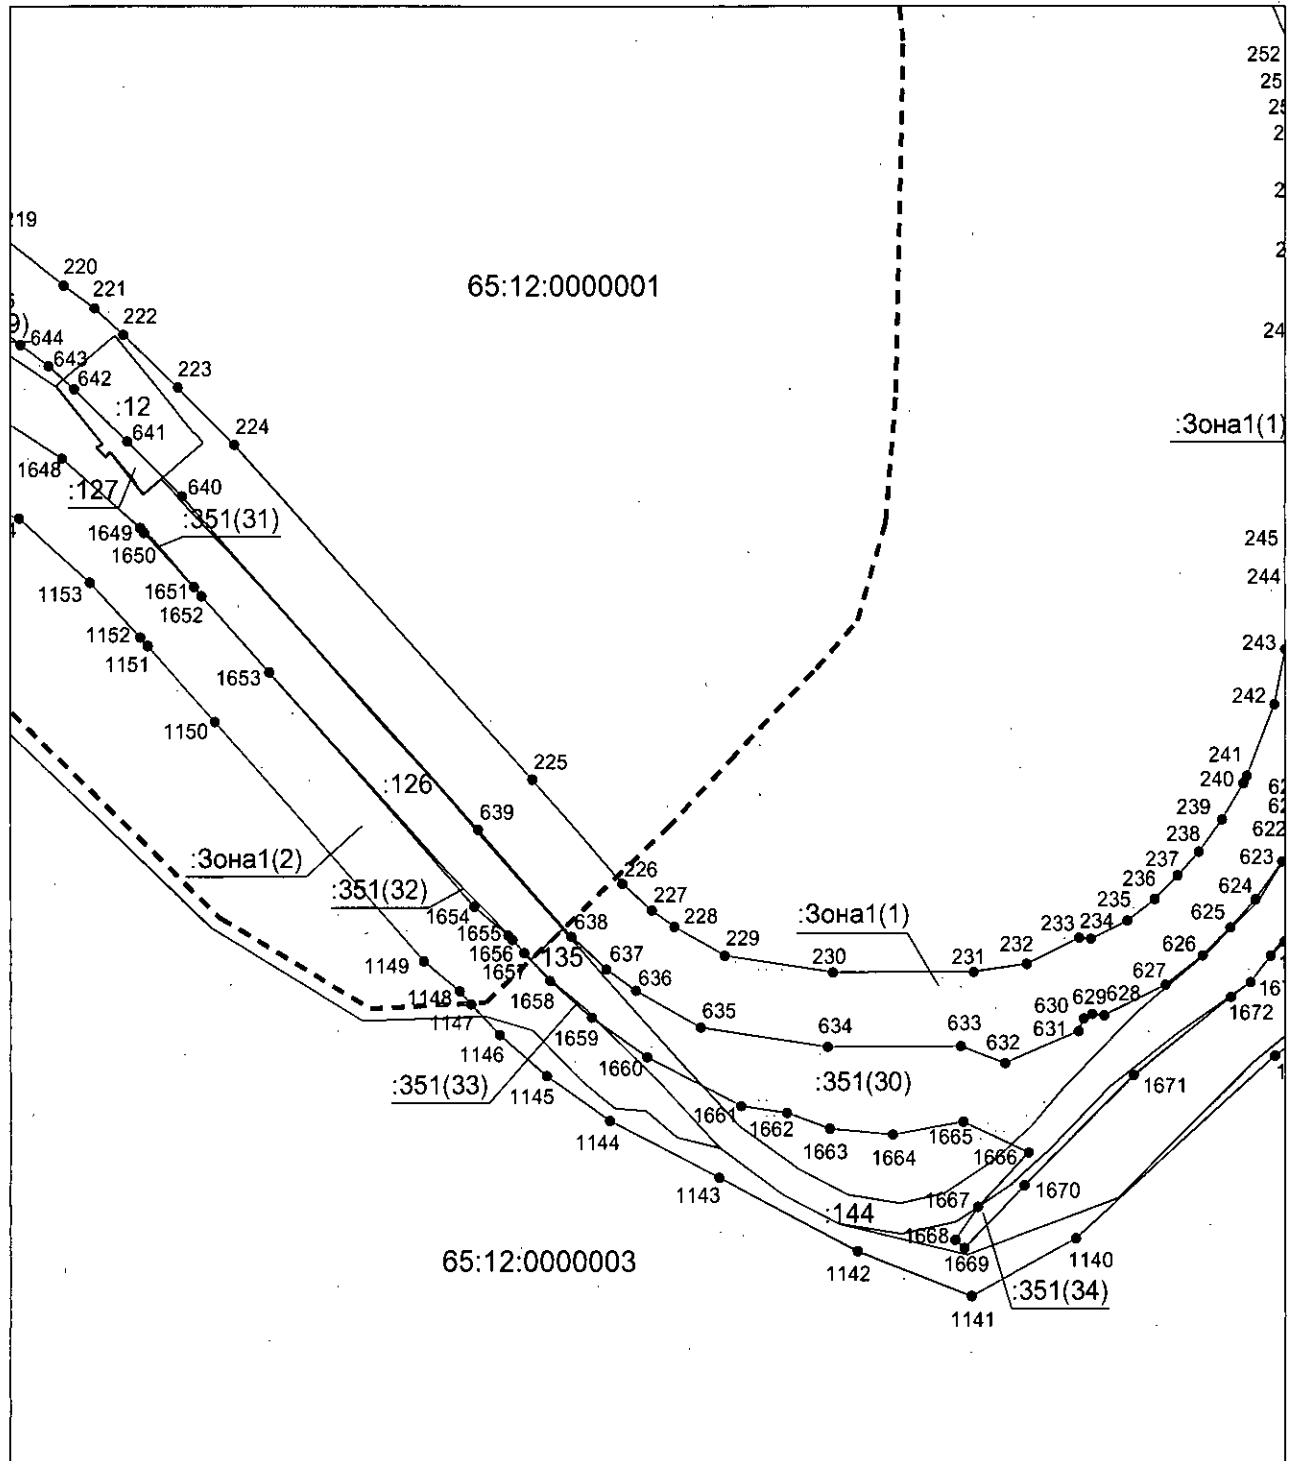


Масштаб 1:5000

Условные обозначения приведены на отдельной странице в конце раздела.

План границ объекта

Зона с особыми условиями использования территории Придорожная полоса автомобильной дороги регионального значения Невельск – Томари – аэропорт Шахтерск на участке км 243+600 – км 265+490, в границах муниципального образования «Томаринский городской округ» Сахалинской области Российской Федерации

Выносной лист №14

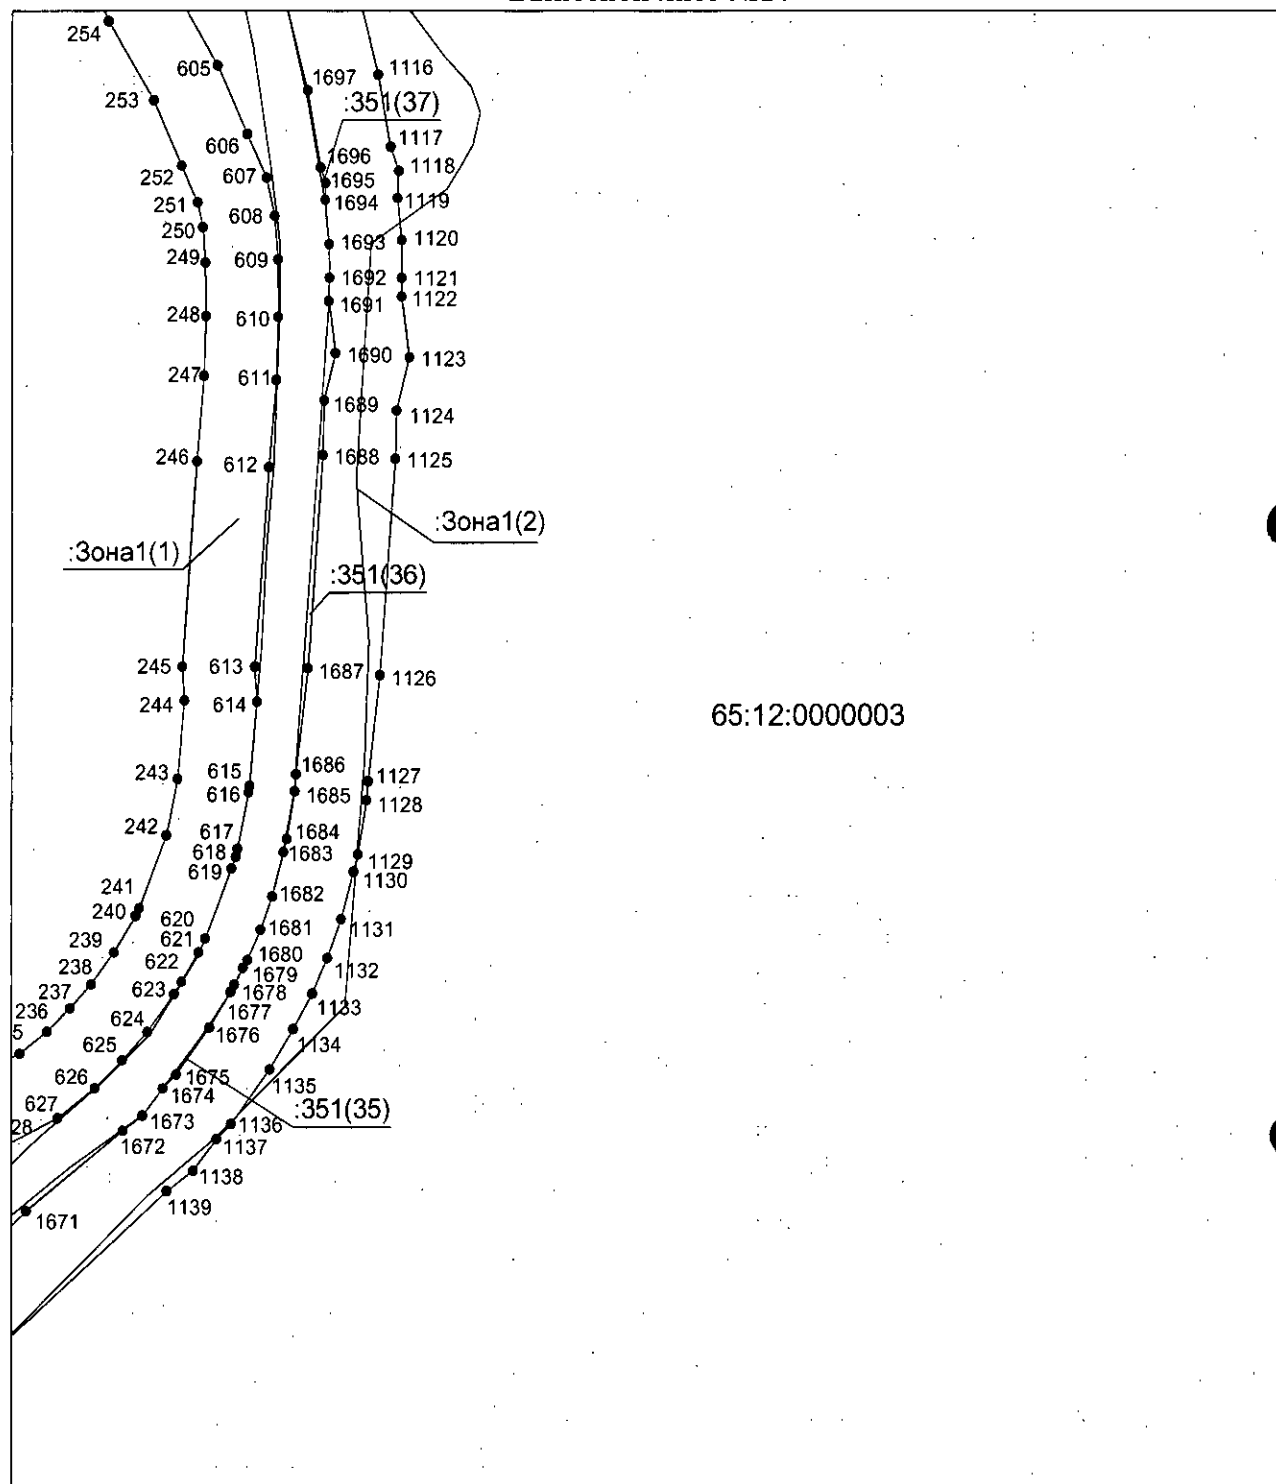

65:12:0000003


Масштаб 1:5000

Условные обозначения приведены на отдельной странице в конце раздела.

План границ объекта

Зона с особыми условиями использования территории Придорожная полоса автомобильной дороги регионального значения Невельск – Томари – аэропорт Шахтерск на участке км 243+600 – км 265+490, в границах муниципального образования «Томаринский городской округ» Сахалинской области Российской Федерации

Выносной лист №15

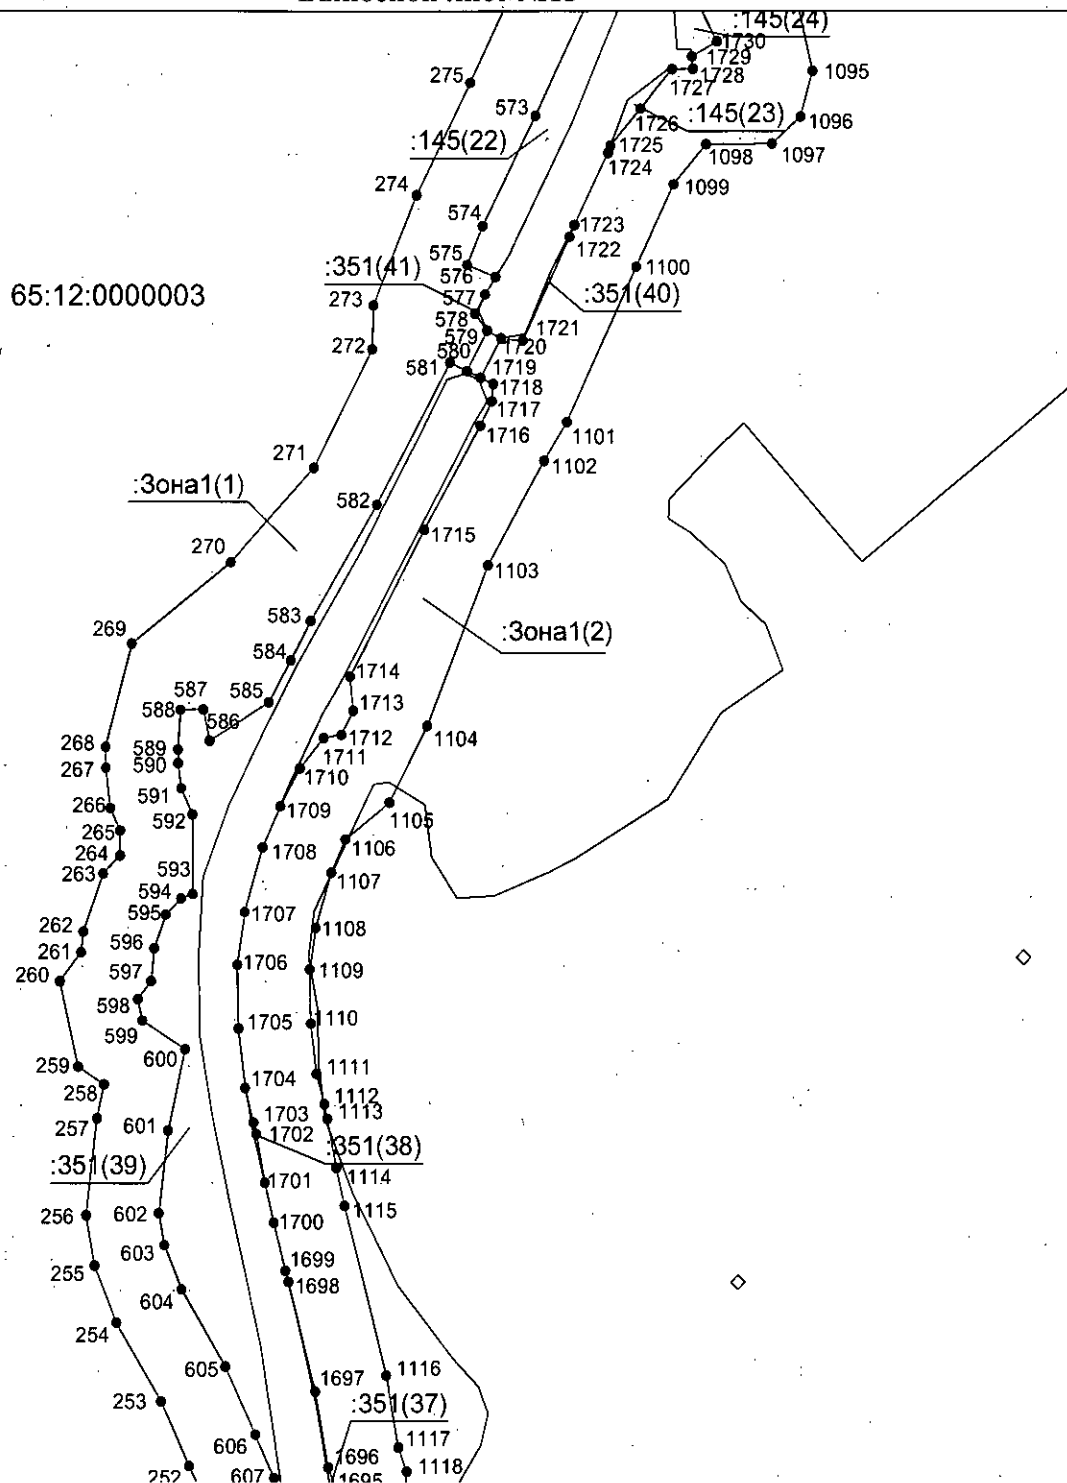


Масштаб 1:5000

Условные обозначения приведены на отдельной странице в конце раздела.

План границ объекта

Зона с особыми условиями использования территории Придорожная полоса автомобильной дороги регионального значения Невельск – Томари – аэропорт Шахтерск на участке км 243+600 – км 265+490, в границах муниципального образования «Томаринский городской округ» Сахалинской области Российской Федерации

Выносной лист №16

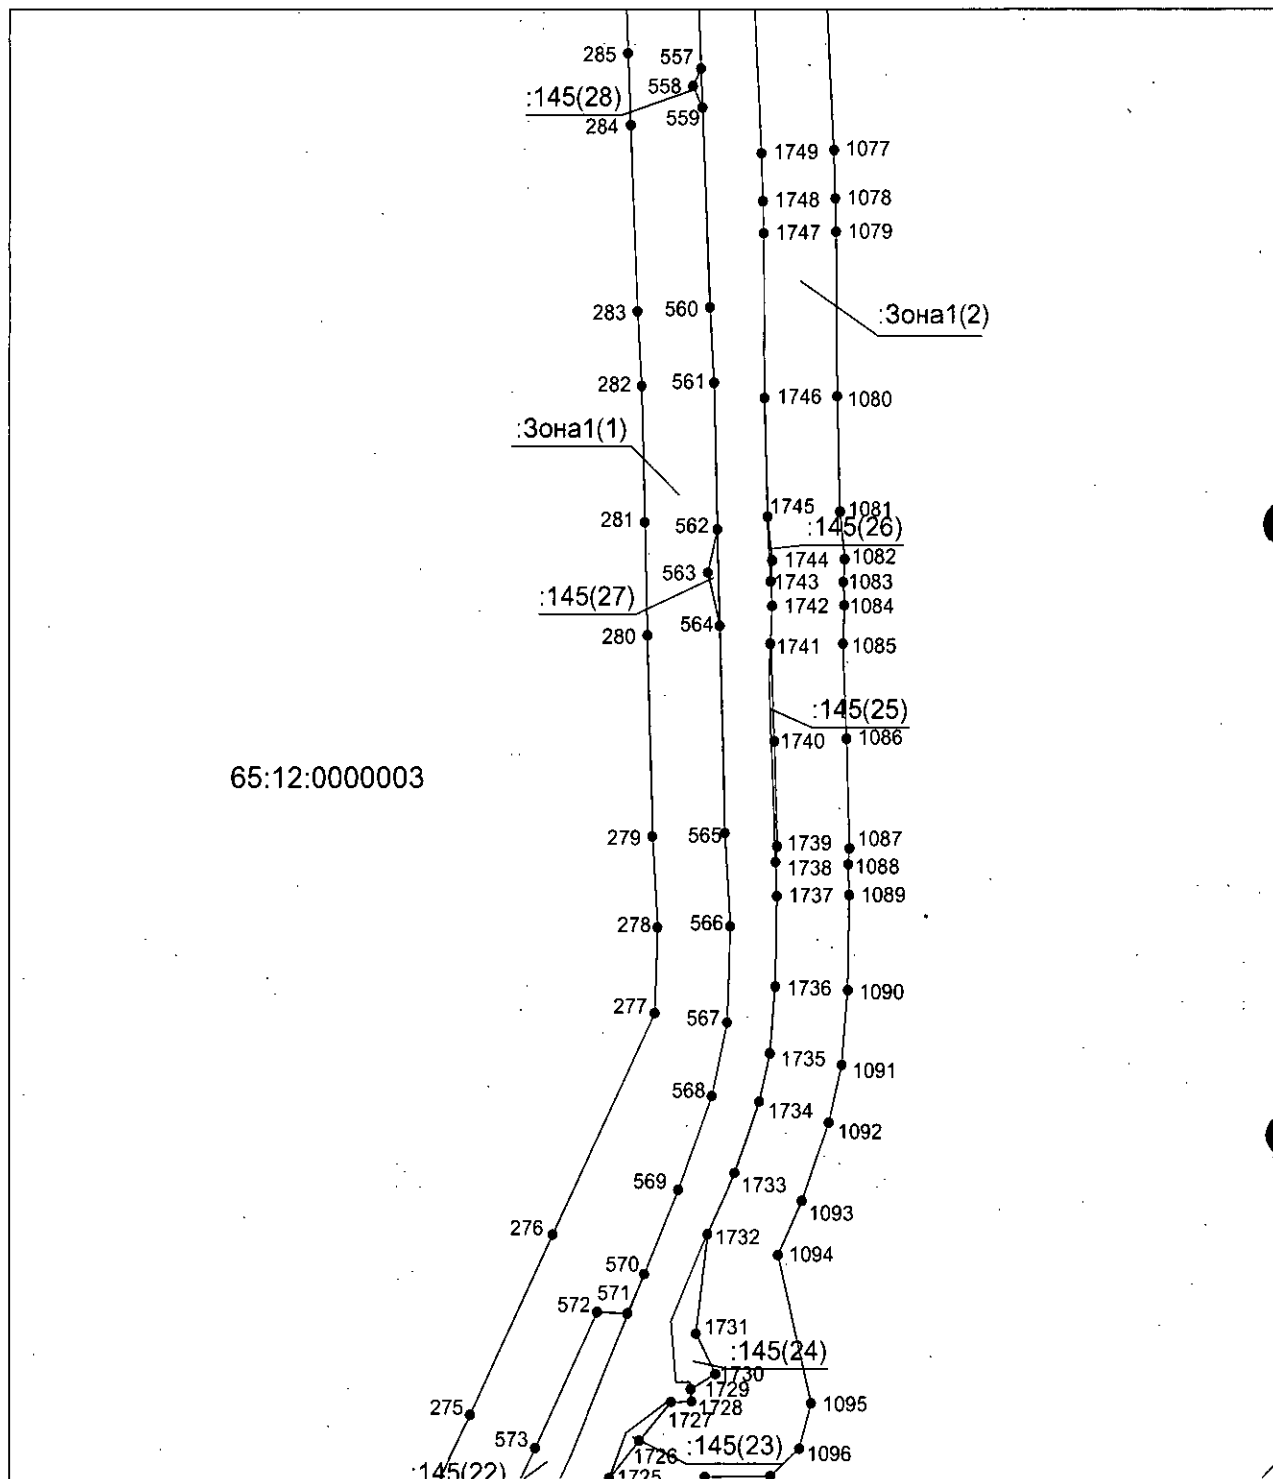


Масштаб 1:5000

Условные обозначения приведены на отдельной странице в конце раздела.

План границ объекта

Зона с особыми условиями использования территории Придорожная полоса автомобильной дороги регионального значения Невельск – Томари – аэропорт Шахтёрск на участке км 243+600 – км 265+490, в границах муниципального образования «Томаринский городской округ» Сахалинской области Российской Федерации

Выносной лист №17

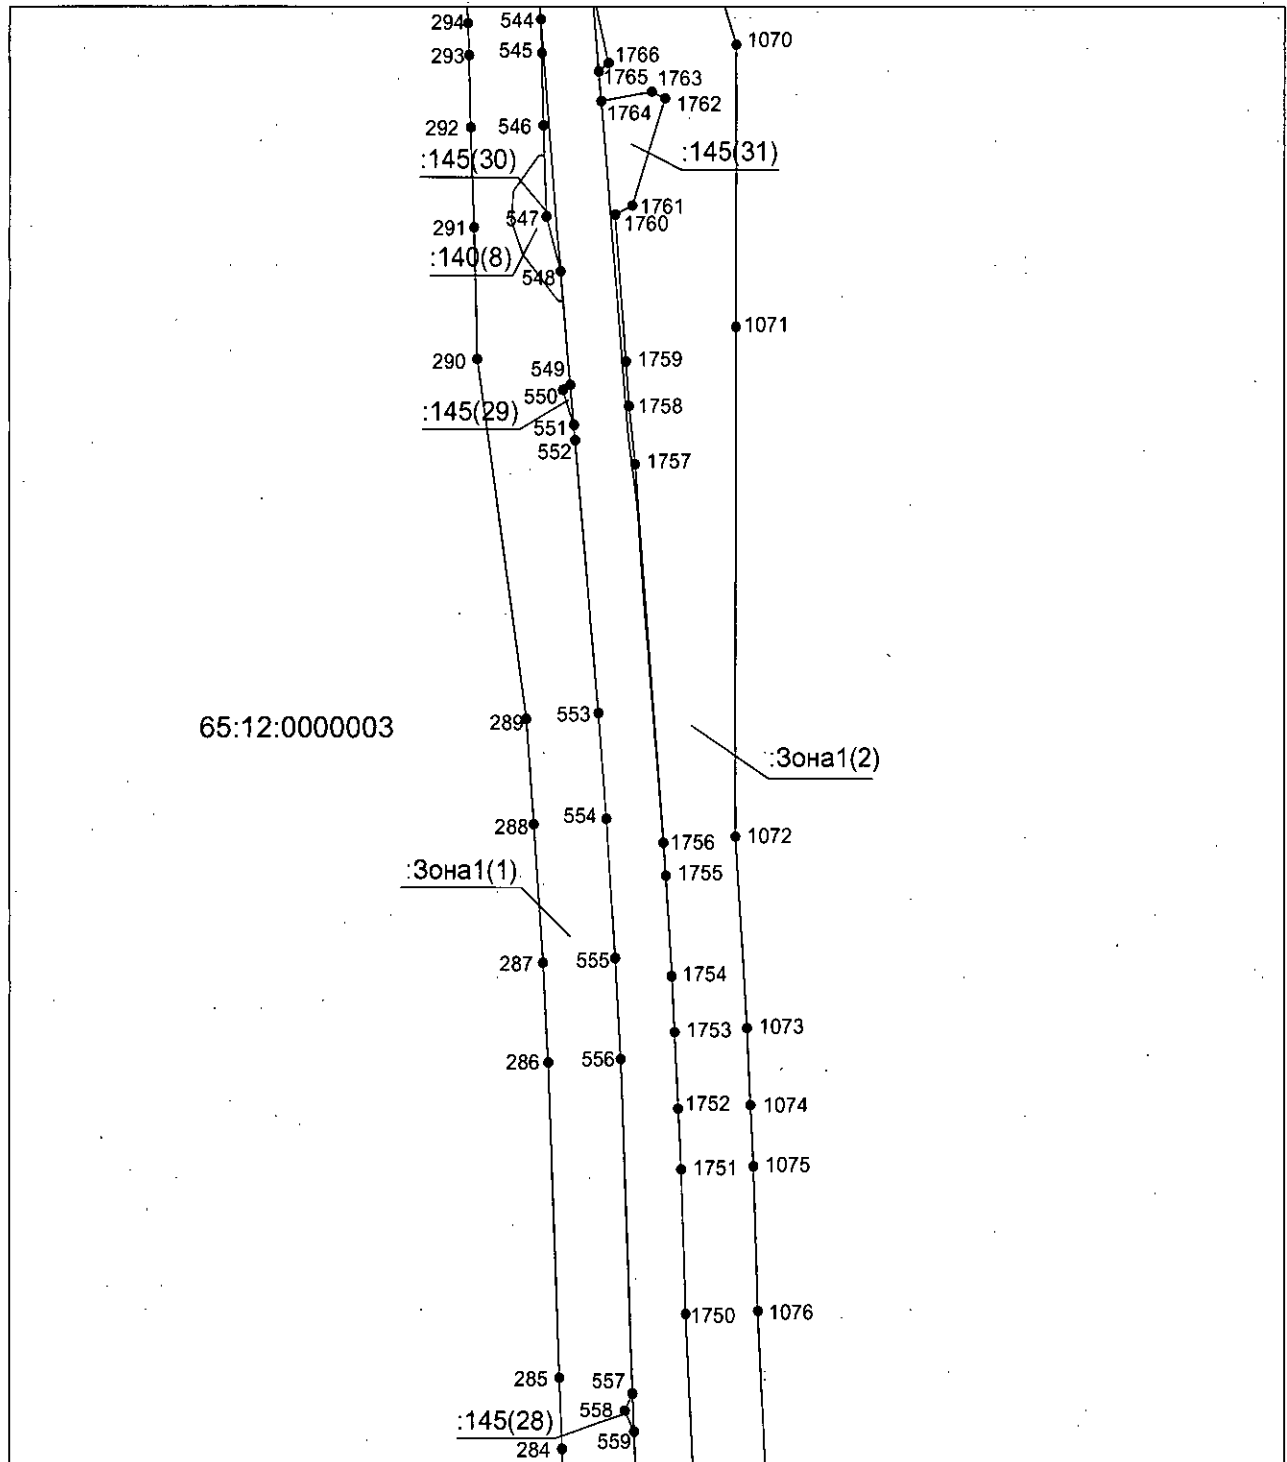


Масштаб 1:5000

Условные обозначения приведены на отдельной странице в конце раздела.

План границ объекта

Зона с особыми условиями использования территории Придорожная полоса автомобильной дороги регионального значения Невельск – Томари – аэропорт Шахтерск на участке км 243+600 – км 265+490, в границах муниципального образования «Томаринский городской округ» Сахалинской области Российской Федерации

Выносной лист №19

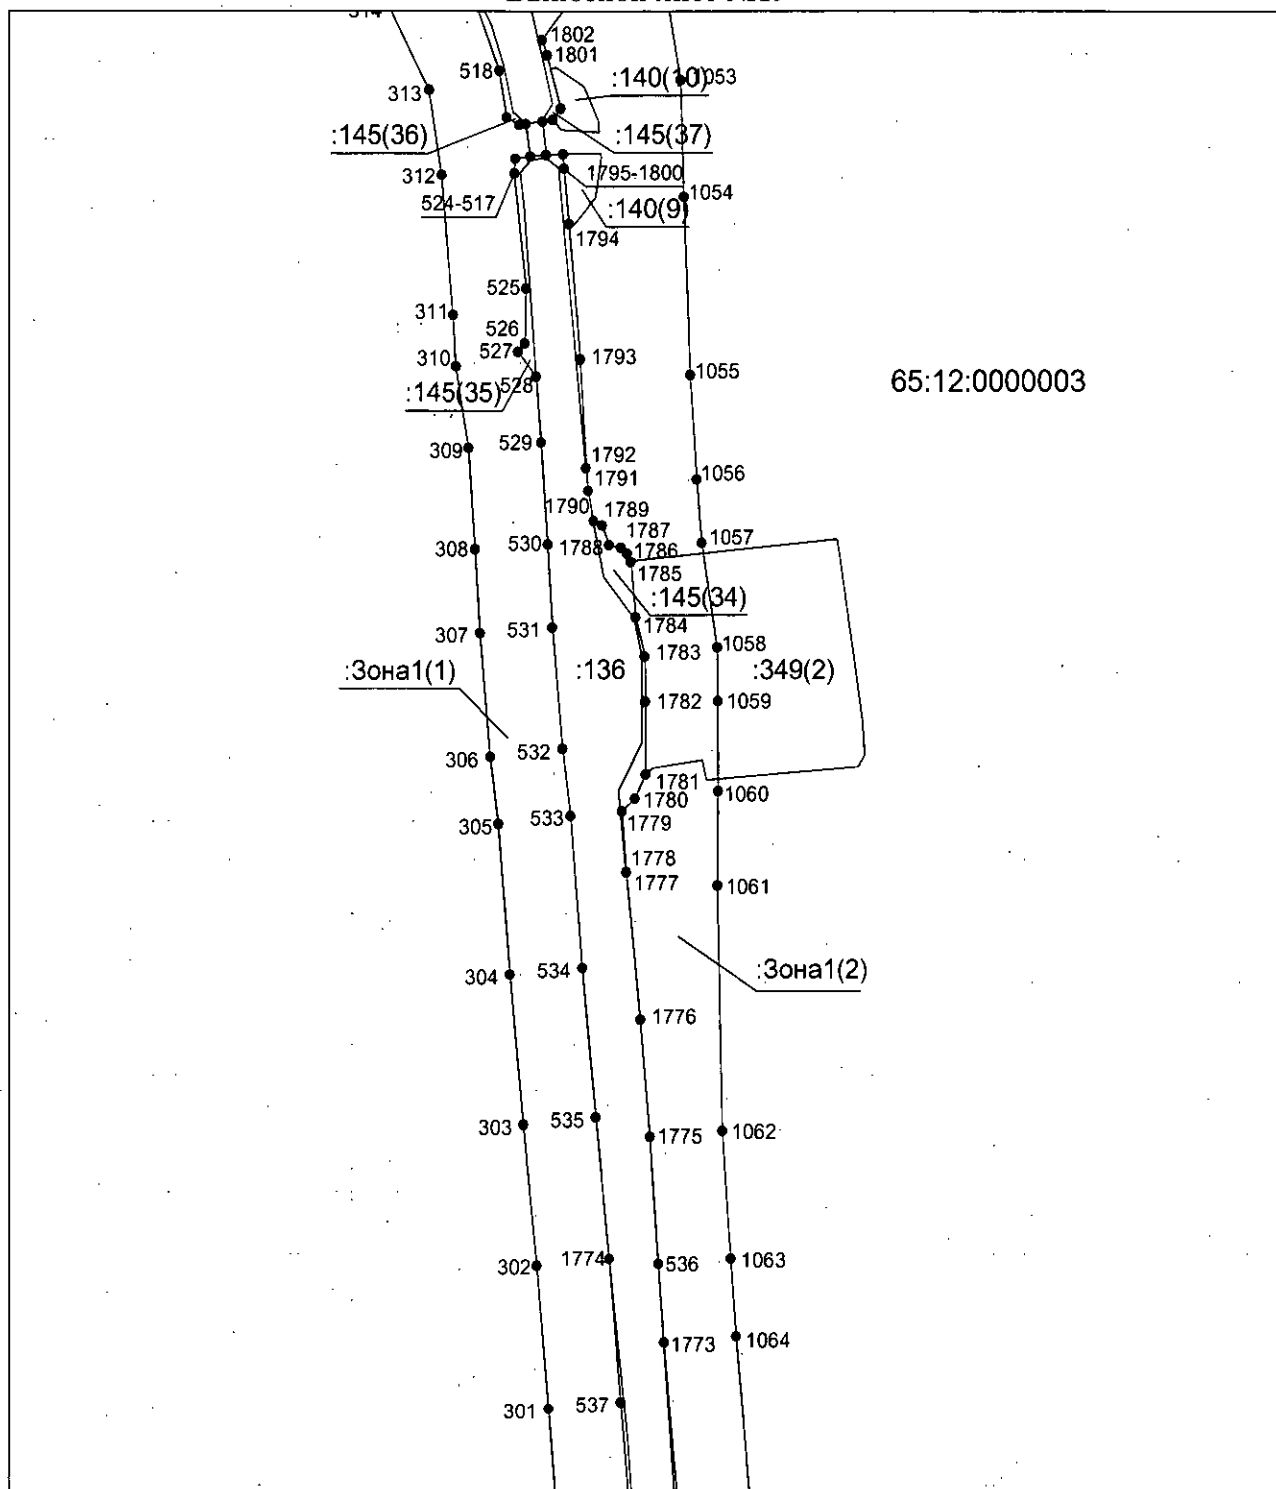


Масштаб 1:5000

Условные обозначения приведены на отдельной странице в конце раздела.

План границ объекта

Зона с особыми условиями использования территории Придорожная полоса автомобильной дороги регионального значения Невельск – Томари – аэропорт Шахтерск на участке км 243+600 – км 265+490, в границах муниципального образования «Томаринский городской округ» Сахалинской области Российской Федерации

Выносной лист №20

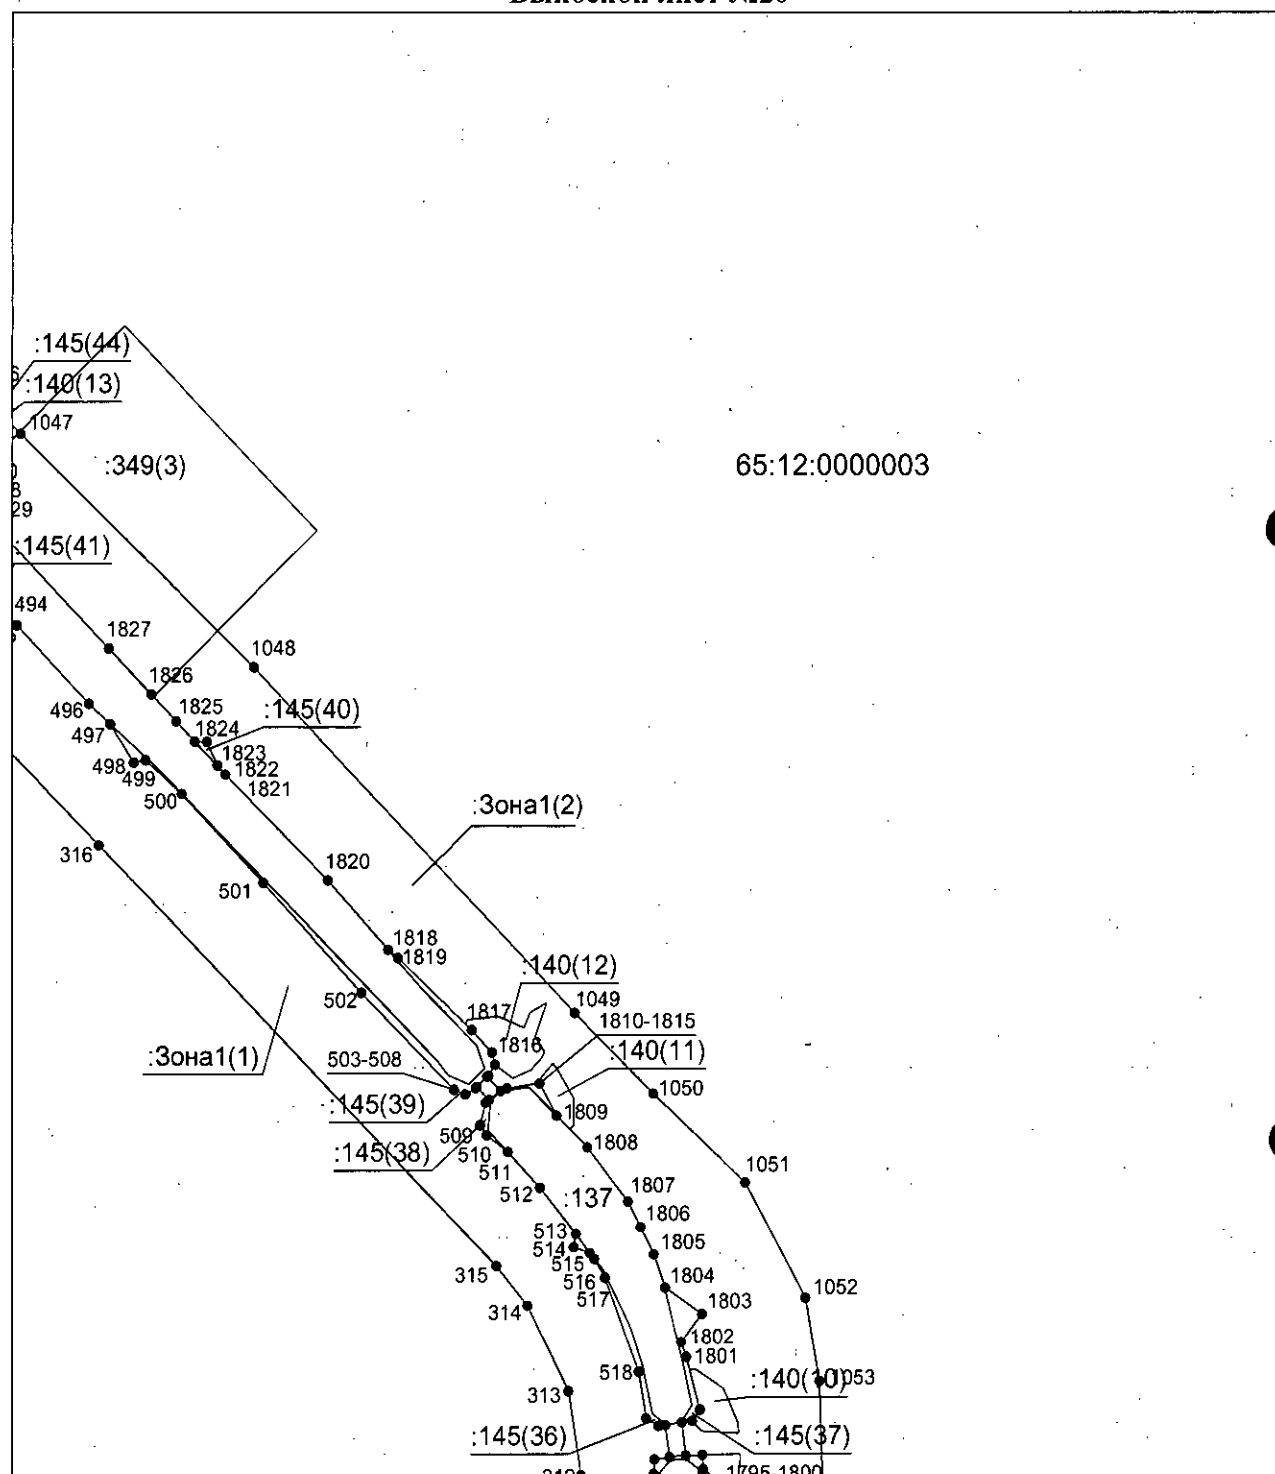


Масштаб 1:5000

Условные обозначения приведены на отдельной странице в конце раздела.

План границ объекта

Зона с особыми условиями использования территории Придорожная полоса автомобильной дороги регионального значения Невельск – Томари – аэропорт Шахтерск на участке км 243+600 – км 265+490, в границах муниципального образования «Томаринский городской округ» Сахалинской области Российской Федерации

Выносной лист №21

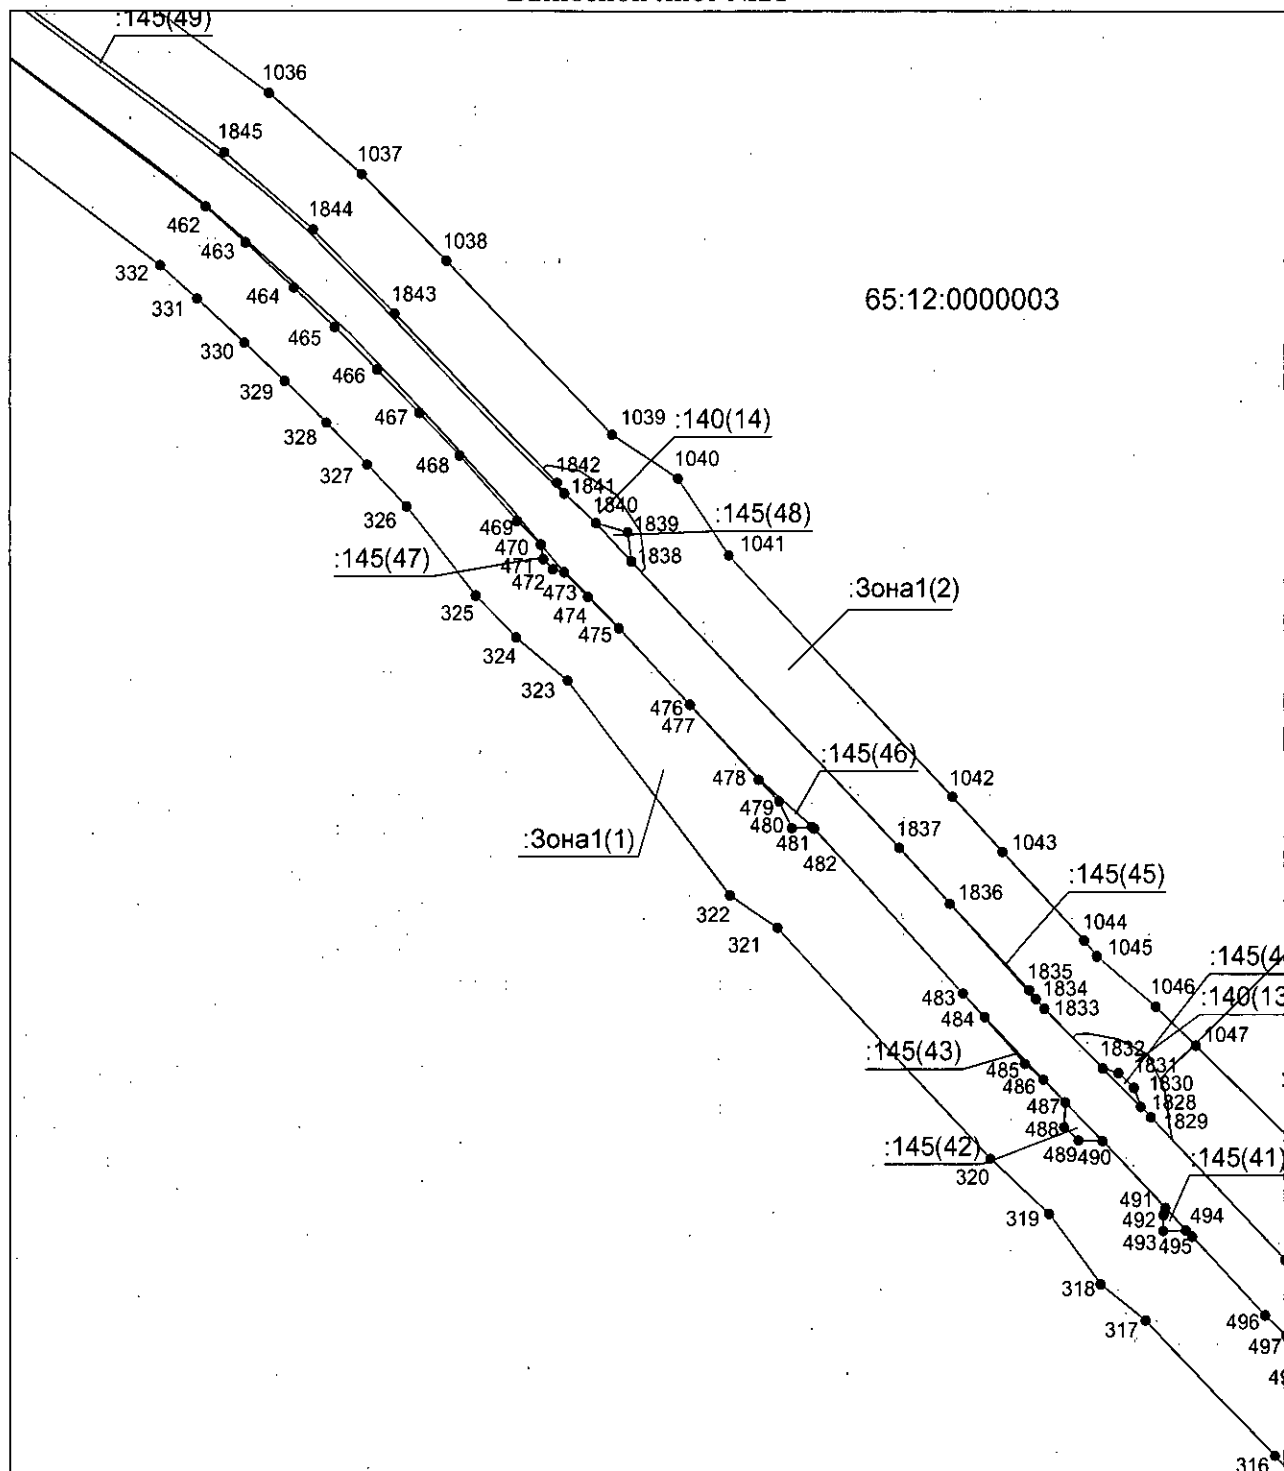


Условные обозначения приведены на отдельной странице в конце раздела.

План границ объекта

Зона с особыми условиями использования территории Придорожная полоса автомобильной дороги регионального значения Невельск – Томари – аэропорт Шахтерск на участке км 243+600 – км 265+490, в границах муниципального образования «Томаринский городской округ» Сахалинской области Российской Федерации

Выносной лист №22

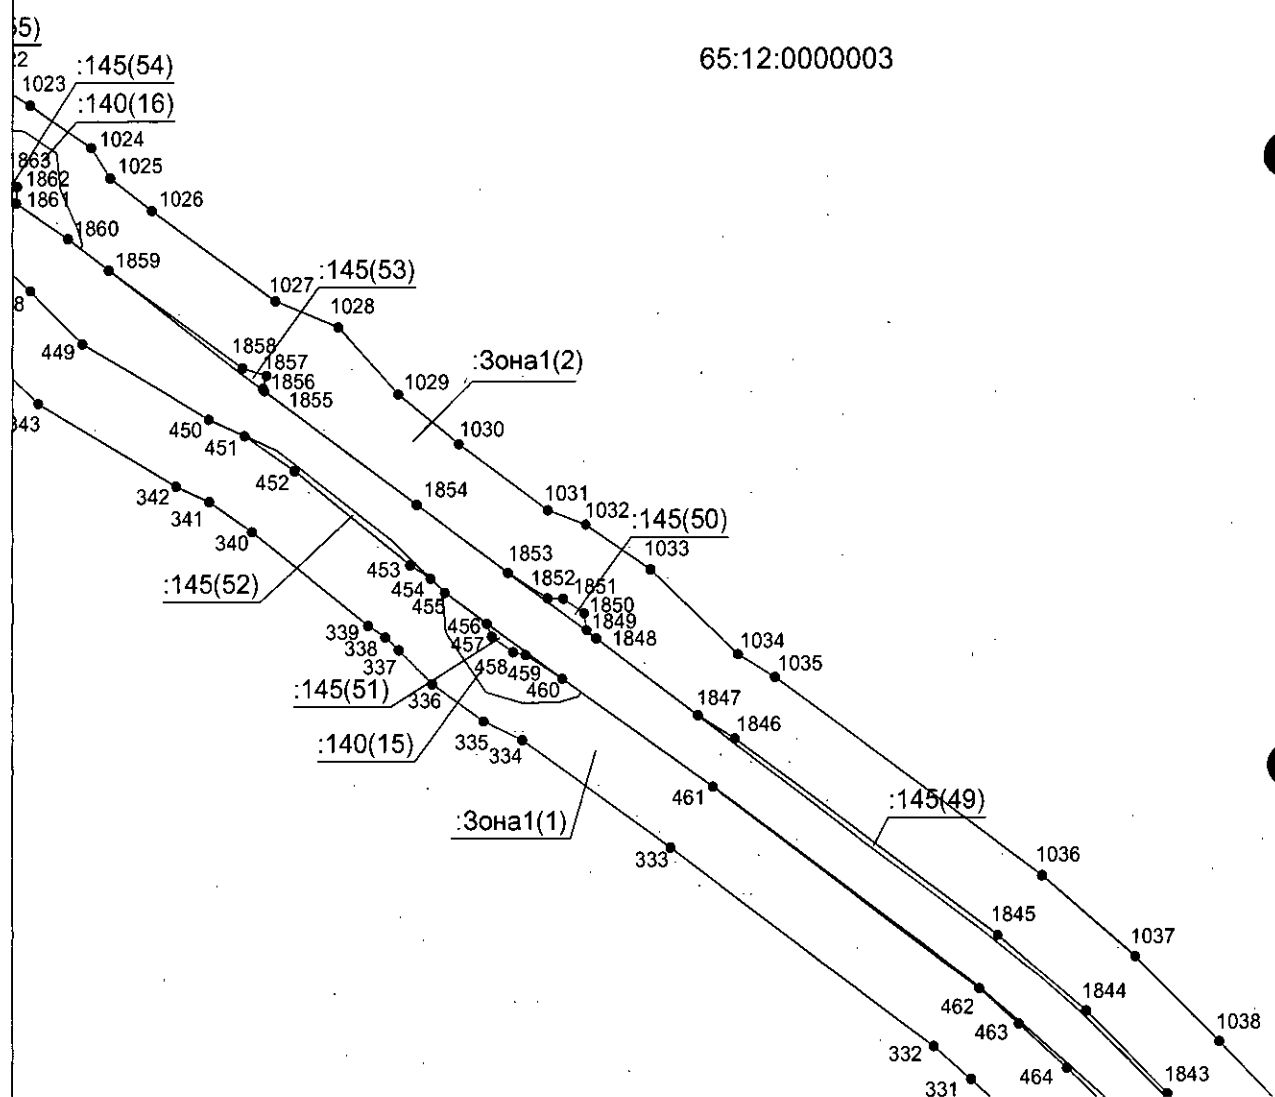


Масштаб 1:5000

Условные обозначения приведены на отдельной странице в конце раздела.

План границ объекта

Зона с особыми условиями использования территории Придорожная полоса автомобильной дороги регионального значения Невельск – Томари – аэропорт Шахтерск на участке км 243+600 – км 265+490, в границах муниципального образования «Томаринский городской округ» Сахалинской области Российской Федерации

Выносной лист №24

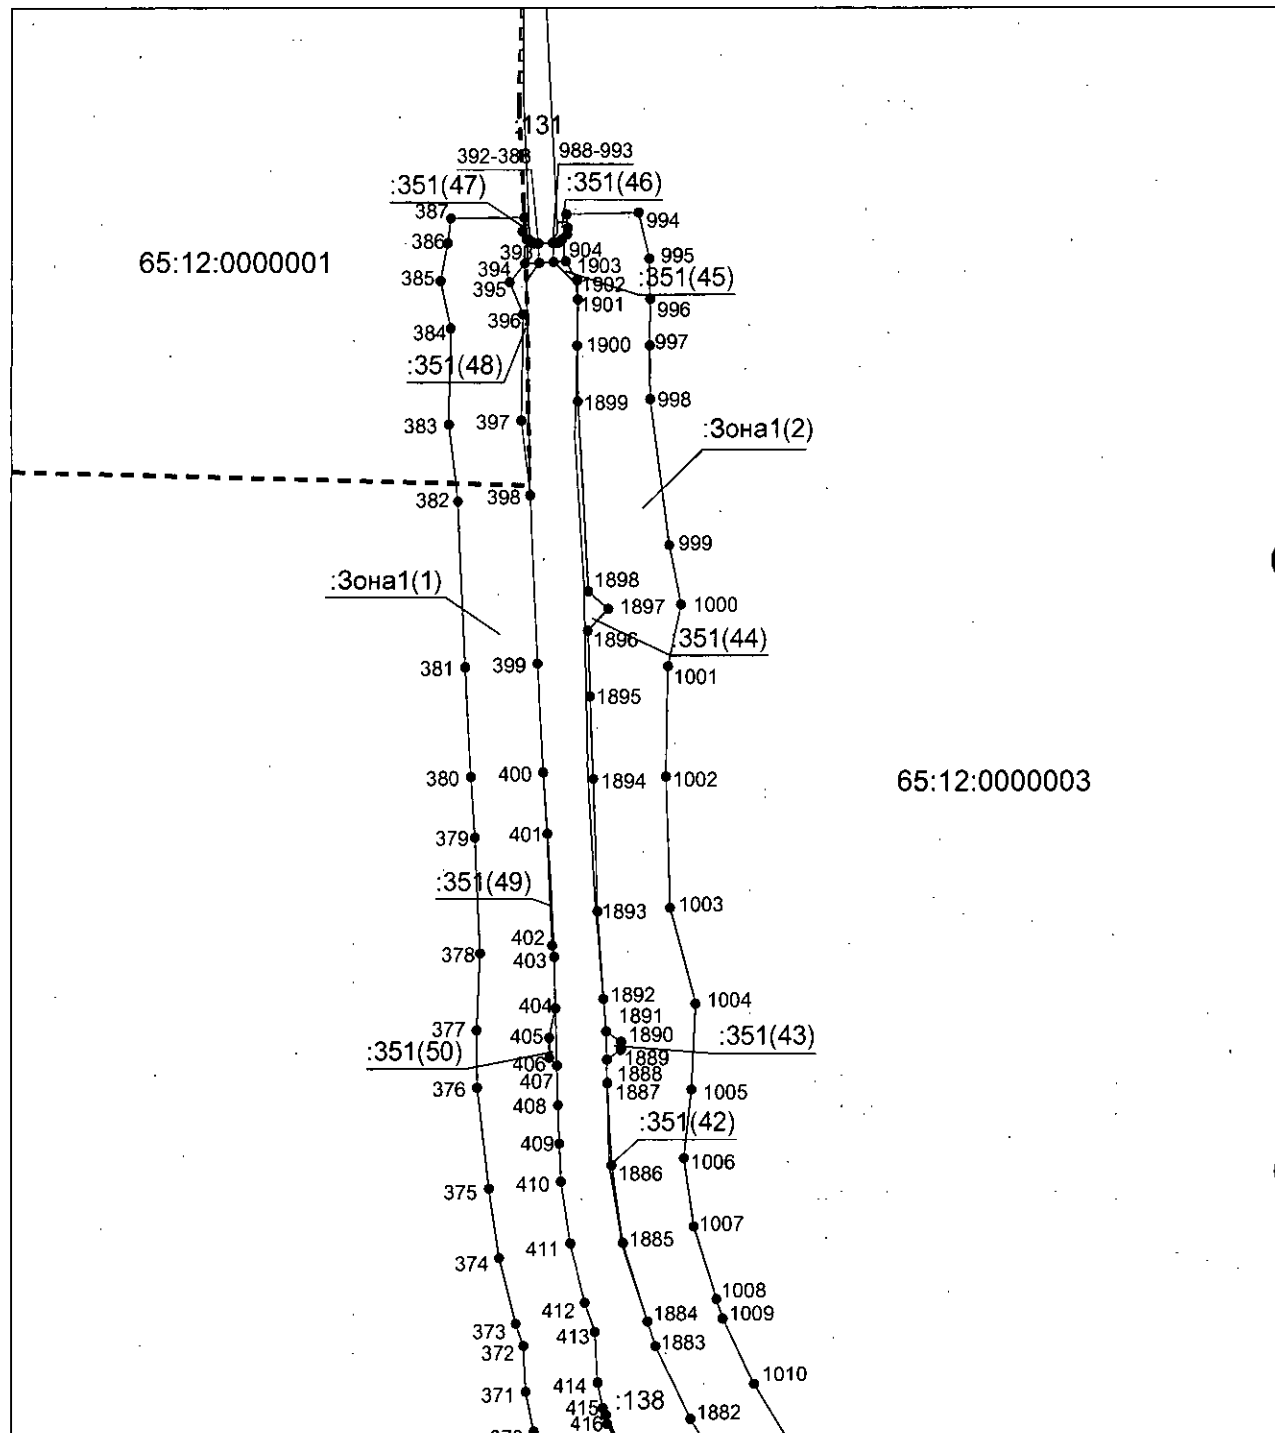

Масштаб 1:5000

Используемые условные знаки и обозначения:

- граница объекта,
- граница земельного участка,
- характерная точка объекта.

ПРИЛОЖЕНИЕ № 3в

к приказу министерства транспорта и
дорожного хозяйства Сахалинской области
от 20.10.2021 № 03/10Д

Перечень земельных участков, которые полностью или частично расположены в границах придорожной полосы автомобильной дороги
регионального значения Невельск – Томари – аэропорт – Шахтерск на участке км 243+600 – км 265+490, в границах муниципального
образования «Томаринский городской округ» Сахалинской области Российской Федерации

№ п/п	Кадастровый номер	Адрес участка	Категория земель	Вид разрешенного использования
1	65:12:00000000:352	РФ, Сахалинская область, муниципальное образование «Томаринский городской округ», Красногогорское лесничество, Красногогорское, часть 1 (б.Айское) участковое лесничество, кварталы 53, 64-66, 70-72, 82-88, 95-98, 104-111, 118-123, 128, 129, 138, 139, 145, 146, 151-154, 158-161, 164, 165	Земли лесного фонда	Для использования лесов
2	65:12:00000003:146	Российская Федерация, Сахалинская область, Томаринский р-н	Земли промышленности и земли иного специального назначения	Автомобильный транспорт
3	65:12:00000003:140	Российская Федерация, Сахалинская область, Томаринский р-н	Земли промышленности и земли иного специального назначения	Автомобильный транспорт
4	65:12:00000003:17	Сахалинская область, р-н Томаринский, в квартале 104 Красногогорского участка лесничества Красногогорское лесничества Сахалинской области, на территории муниципального образования Сахалинской области «Томаринский городской округ»	Земли лесного фонда	Для ведения лесного хозяйства
5	65:12:00000000:349	Российская Федерация, Сахалинская область, Томаринский район	Земли промышленности и земли иного специального назначения	Автомобильный транспорт
6	65:12:00000003:139	Российская Федерация, Сахалинская обл., Томаринский р-н.	Земли промышленности и земли иного специального назначения	-
7	65:12:00000003:143	Российская Федерация, Сахалинская область, Томаринский р-н	Земли промышленности и земли иного специального назначения	Автомобильный транспорт
8	65:12:00000003:144	Российская Федерация, Сахалинская область, Томаринский р-н	Земли промышленности и земли иного специального назначения	Автомобильный транспорт
9	65:12:00000003:1	обл. Сахалинская, р-н Томаринский	Земли промышленности и земли иного специального назначения	Обслуживание НУП

			назначения	
10	65:12:00000001:12	Российская Федерация, Сахалинская область, р-н Томаринский, Красногорское лесничество, Красногорское, часть I (б. Айское) участковое лесничество, квартал 63, часть выдела 47	Земли лесного фонда	Для ведения лесного хозяйства
11	65:12:00000003:13	Сахалинская область, р-н Томаринский, линия электропередачи ВЛ 220 кВ Д4 ПС "Краснопольская" - ПС "Красногорская"	Земли промышленности и земли иного специального назначения	Под существующую линию электропередачи ВЛ 220 кВ Д4 "Краснопольская"-ПС "Красногорская" оп. № 18-24, 27-70, 76-121.

Министерство транспорта
и дорожного хозяйства Сахалинской области

КОПИЯ ВЕРНА

Михаил Владимирович

«23» августа 2021 г.