



МИНИСТЕРСТВО ТРАНСПОРТА И ДОРОЖНОГО ХОЗЯЙСТВА САХАЛИНСКОЙ ОБЛАСТИ

П Р И К А З

от 01.08.2025 № 1-3.09-474/25

г. Южно-Сахалинск

Об установлении придорожных полос на участках автомобильных дорог общего пользования регионального значения Южно-Сахалинск – Оха на участке км 6+777 – км 13+100 и Троицкое-Новотроицкое

В соответствии с Земельным кодексом Российской Федерации, Федеральным законом от 08.11.2007 № 257-ФЗ «Об автомобильных дорогах и о дорожной деятельности в Российской Федерации и о внесении изменений в отдельные законодательные акты Российской Федерации» (далее – Федеральный закон № 257-ФЗ), пунктом 3.57 Положения о министерстве транспорта и дорожного хозяйства Сахалинской области, утвержденного постановлением Правительства Сахалинской области от 21.09.2011 № 384:

1. Установить придорожные полосы на участке автомобильной дороги общего пользования регионального значения Южно-Сахалинск – Оха на участке км 6+777 – км 13+100 (далее – Автомобильная дорога № 1), вне населенных пунктов, шириной 50 и 75 метров, считая от границы полосы отвода с каждой стороны Автомобильной дороги № 1, являющиеся зоной с особым режимом использования земельных участков (частей земельных участков) в границах муниципального образования городской округ «Город Южно-Сахалинск» согласно графическому описанию – схеме расположения границ придорожных полос Автомобильной дороги № 1 (приложение № 1),

перечню координат характерных точек границ – сведения о местоположении границ придорожных полос Автомобильной дороги № 1 (приложение № 2), перечню земельных участков, которые полностью или частично расположены в границах придорожных полос Автомобильной дороги № 1 (приложение № 3).

2. Установить придорожные полосы на участке автомобильной дороги общего пользования регионального значения Троицкое-Новотроицкое (далее – Автомобильная дорога № 2), вне населенных пунктов, шириной 50 метров, считая от границы полосы отвода с каждой стороны Автомобильной дороги № 2, являющиеся зоной с особым режимом использования земельных участков (частей земельных участков) в границах муниципального образования Анивский муниципальный округ Сахалинской области согласно графическому описанию – схеме расположения границ придорожных полос Автомобильной дороги № 2 (приложение № 4), перечню координат характерных точек границ – сведения о местоположении границ придорожных полос Автомобильной дороги № 2 (приложение № 5), перечню земельных участков, которые полностью или частично расположены в границах придорожных полос Автомобильной дороги № 2 (приложение № 6).

3. Убытки при ограничении прав в связи с установлением придорожных полос Автомобильной дороги № 1 и Автомобильной дороги № 2, подлежат возмещению застройщиком – государственным казенным учреждением «Управление автомобильных дорог Сахалинской области» с учетом особенностей, установленных Земельным кодексом Российской Федерации.

4. Ограничения использования земельных участков (частей земельных участков), расположенных в пределах придорожных полос Автомобильной дороги № 1 и Автомобильной дороги № 2, указанных в пунктах 1 и 2 настоящего приказа, определены Земельным кодексом Российской Федерации, Федеральным законом № 257-ФЗ.

5. Государственному казенному учреждению «Управление автомобильных дорог Сахалинской области»:

5.1. В течение семи дней со дня принятия настоящего приказа обеспечить направление его копии в органы местного самоуправления муниципальных образований, в отношении территорий которых принят настоящий приказ.

5.2. Обеспечить внесение в Единый государственный реестр недвижимости сведений о придорожных полосах Автомобильной дороги № 1 и Автомобильной дороги № 2, указанных в пунктах 1 и 2 настоящего приказа и указанных в приложениях к настоящему приказу.

6. Опубликовать настоящий приказ на «Официальном интернет-портале правовой информации» (www.pravo.gov.ru), разместить на официальном сайте министерства транспорта и дорожного хозяйства Сахалинской области.

7. Настоящий приказ вступает в силу по истечении десяти дней со дня его официального опубликования.

8. Контроль за исполнением настоящего приказа возложить на первого заместителя министра, директора департамента автомобильного транспорта и дорожного хозяйства Ри Гир Сона.

Министр транспорта и
дорожного хозяйства
Сахалинской области

ДОКУМЕНТ ПОДПИСАН
ЭЛЕКТРОННОЙ ПОДПИСЬЮ

Сертификат 00AC7509EF7CFB526DD289D0D09028F
6DD
Владелец Жоголев Максим Алексеевич
Действителен с 04.02.2025 по 30.04.2026

М.А. Жоголев

ПРИЛОЖЕНИЕ №1

к приказу министерства транспорта и
дорожного хозяйства Сахалинской
области
от 01.08.2025 № 1-3.09-474/25


**ГРАФИЧЕСКОЕ
ОПИСАНИЕ**

**Схема расположения границ
придорожных полос автомобильной дороги Южно-Сахалинск – Оха на
участке км 6+777– км 13+100**

Сведения об объекте		
№ п/п	Характеристики объекта	Описание характеристик
1	2	3
1.	Местоположение объекта	Сахалинская область, городской округ «Город Южно-Сахалинск»
2.	Площадь объекта +/- величина погрешности определения площади (Р +/- Дельта Р)	10809+/- 182 м ²
3.	Иные характеристики объекта	-

ГРАФИЧЕСКОЕ ОПИСАНИЕ

Схема расположения границ
придорожных полос Автомобильной дороги Троицкое-Новотроицкое

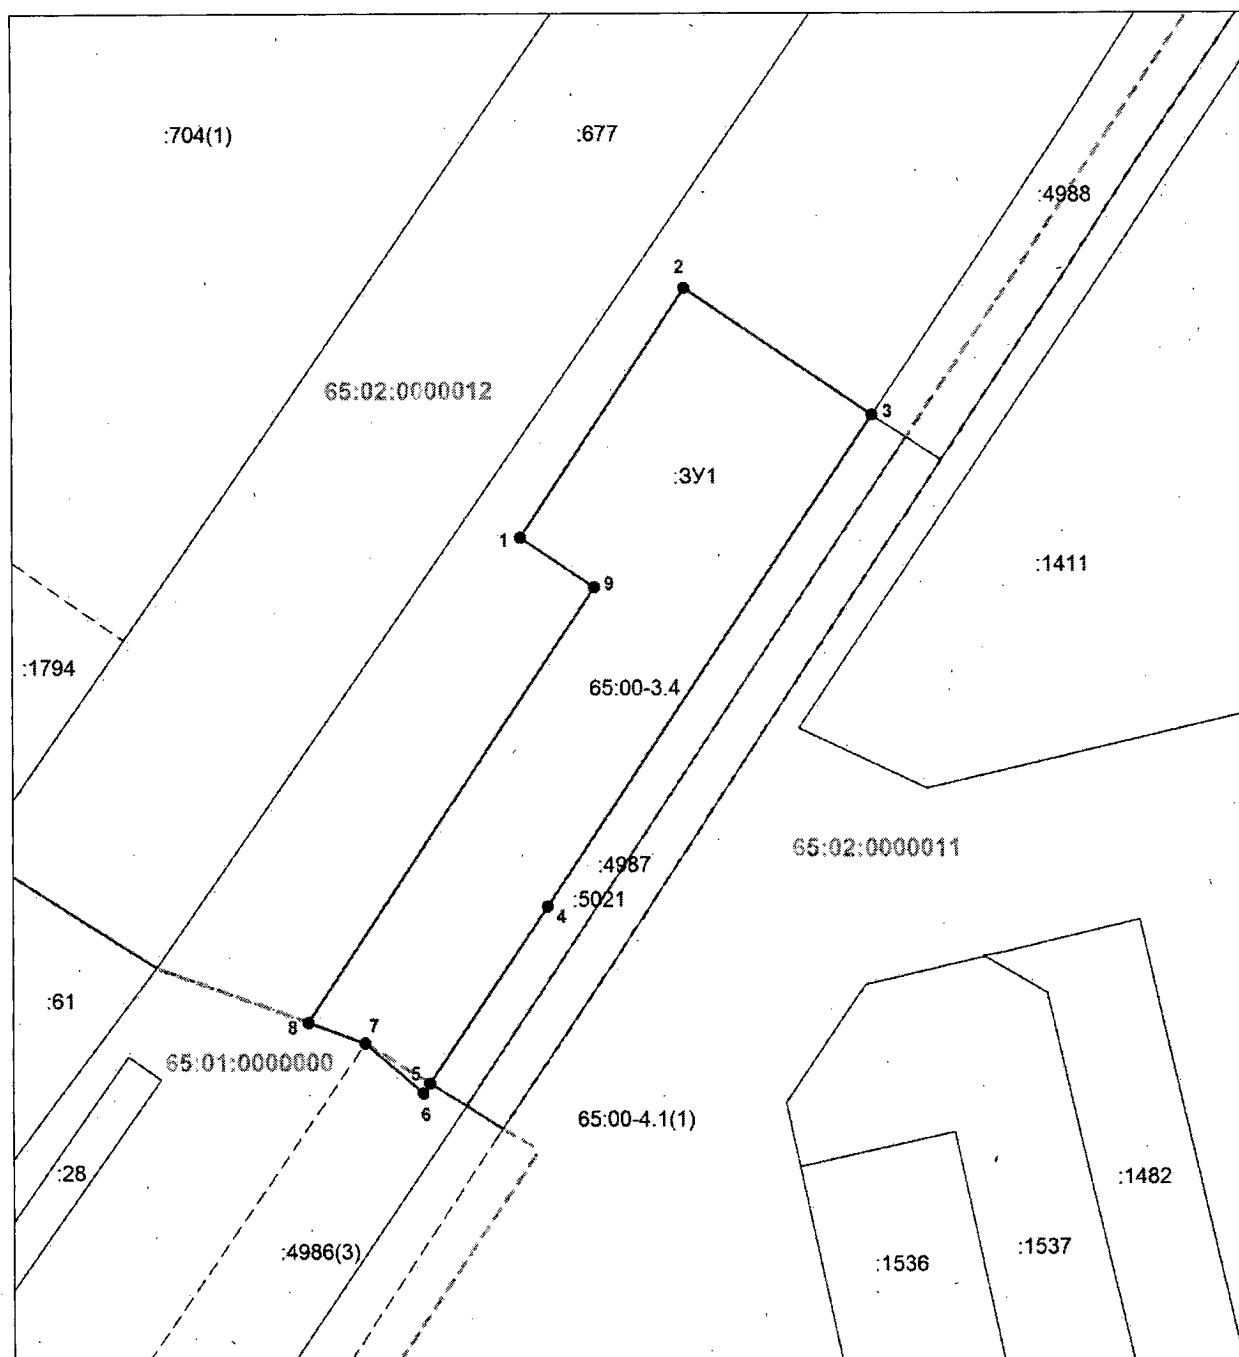

Масштаб 1:2000

Условные обозначения:

- часть границы, сведения ЕГРН о которой позволяют однозначно определить ее положение на местности,
- часть границы, местоположение которой определено при выполнении кадастровых работ,
- - - часть границы, сведения ЕГРН о которой не позволяют однозначно определить ее положение на местности,
- — характерная точка границы земельного участка, сведения ЕГРН о которой не соответствуют требованиям, установленным в соответствии с ч.13 ст.22 ФЗ от 13.07.2015 N 218-ФЗ,
- — характерная точка границы земельного участка, сведения ЕГРН о которой соответствуют требованиям, установленным в соответствии с ч.13 ст.22 ФЗ от 13.07.2015 N 218-ФЗ,
- — характерная точка границы земельного участка, сведения о которой отсутствуют в ЕГРН, местоположение которой определено при кадастровых работах (новая характерная точка).

ПРИЛОЖЕНИЕ №2

к приказу министерства транспорта и
дорожного хозяйства Сахалинской области
от 01.08.2025 № 1-3.09-474/25

ПЕРЕЧЕНЬ КООРДИНАТ ХАРАКТЕРНЫХ ТОЧЕК ГРАНИЦ

Сведения о местоположении границ придорожных полос автомобильной дороги Южно-Сахалинск – Оха на участке км 6+777– км 13+100					
Сведения о местоположении границ объекта					
1. Система координат МСК-65, зона 1					
2. Сведения о характерных точках границ объекта					
Обозначение характерных точек границ	Координаты, м		Метод определения координат характерной точки	Средняя квадратическая погрешность положения характерной точки (M_t), м	Описание обозначения точки на местности (при наличии)
	X	Y			
1	2	3	4	5	6
1	698166.84	1301002.91	Метод спутниковых геодезических измерений (определений)	0.50	–
2	698236.28	1301049.31	Метод спутниковых геодезических измерений (определений)	0.50	–
3	698200.89	1301102.18	Метод спутниковых геодезических измерений (определений)	0.50	–
4	698063.79	1301010.39	Метод спутниковых геодезических измерений (определений)	0.50	–
5	698014.72	1300977.06	Метод спутниковых геодезических измерений (определений)	0.50	–
6	698011.98	1300975.20	Метод спутниковых геодезических измерений (определений)	0.50	–
7	698025.97	1300958.70	Метод спутниковых геодезических измерений (определений)	0.50	–
8	698031.72	1300942.69	Метод спутниковых геодезических измерений (определений)	0.50	–
9	698152.95	1301023.70	Метод спутниковых геодезических измерений (определений)	0.50	–
1	698166.84	1301002.91	Метод спутниковых геодезических измерений (определений)	0.50	–
3. Сведения о характерных точках части (частей) границы объекта					
Обозначение	Координаты, м				

характерных точек части границы	X	Y	Метод определения координат характерной точки	Средняя квадратическая погрешность положения характерной точки (M _i), м	Описание обозначения точки на местности (при наличии)
1	2	3	4	5	6
—	—	—	—	—	—

ПРИЛОЖЕНИЕ №3

к приказу министерства транспорта и
дорожного хозяйства Сахалинской области
от 01.08.2025 № 1-3.09-474/25

Перечень земельных участков, которые полностью или частично расположены в границах придорожных полос автомобильной дороги Южно-Сахалинск – Оха на участке км 6+777 – км 13+100

№ п/п	КН	Адрес участка	Категория земель	ВРИ	Площадь земельного участка или его части расположенного в границах придорожных полос (га)
1.	-	-	-	-	-

ПРИЛОЖЕНИЕ №4

к приказу министерства транспорта и
дорожного хозяйства Сахалинской области
от 01.08.2025 № 1-3.09-474/25


**ГРАФИЧЕСКОЕ
ОПИСАНИЕ**

**Схема расположения границ
придорожных полос автомобильной дороги Троицкое-Новотроицкое**

Сведения об объекте		
№ п/п	Характеристики объекта	Описание характеристик
1	2	3
1.	Местоположение объекта	Сахалинская область, муниципальное образование Анивский муниципальный округ Сахалинской области
2.	Площадь объекта +/- величина погрешности определения площади (Р +/- Дельта Р)	177226+/- 737 м ²
3.	Иные характеристики объекта	-

ГРАФИЧЕСКОЕ ОПИСАНИЕ
придорожных полос автомобильной дороги Троицкое-Новотроицкое

Основной лист

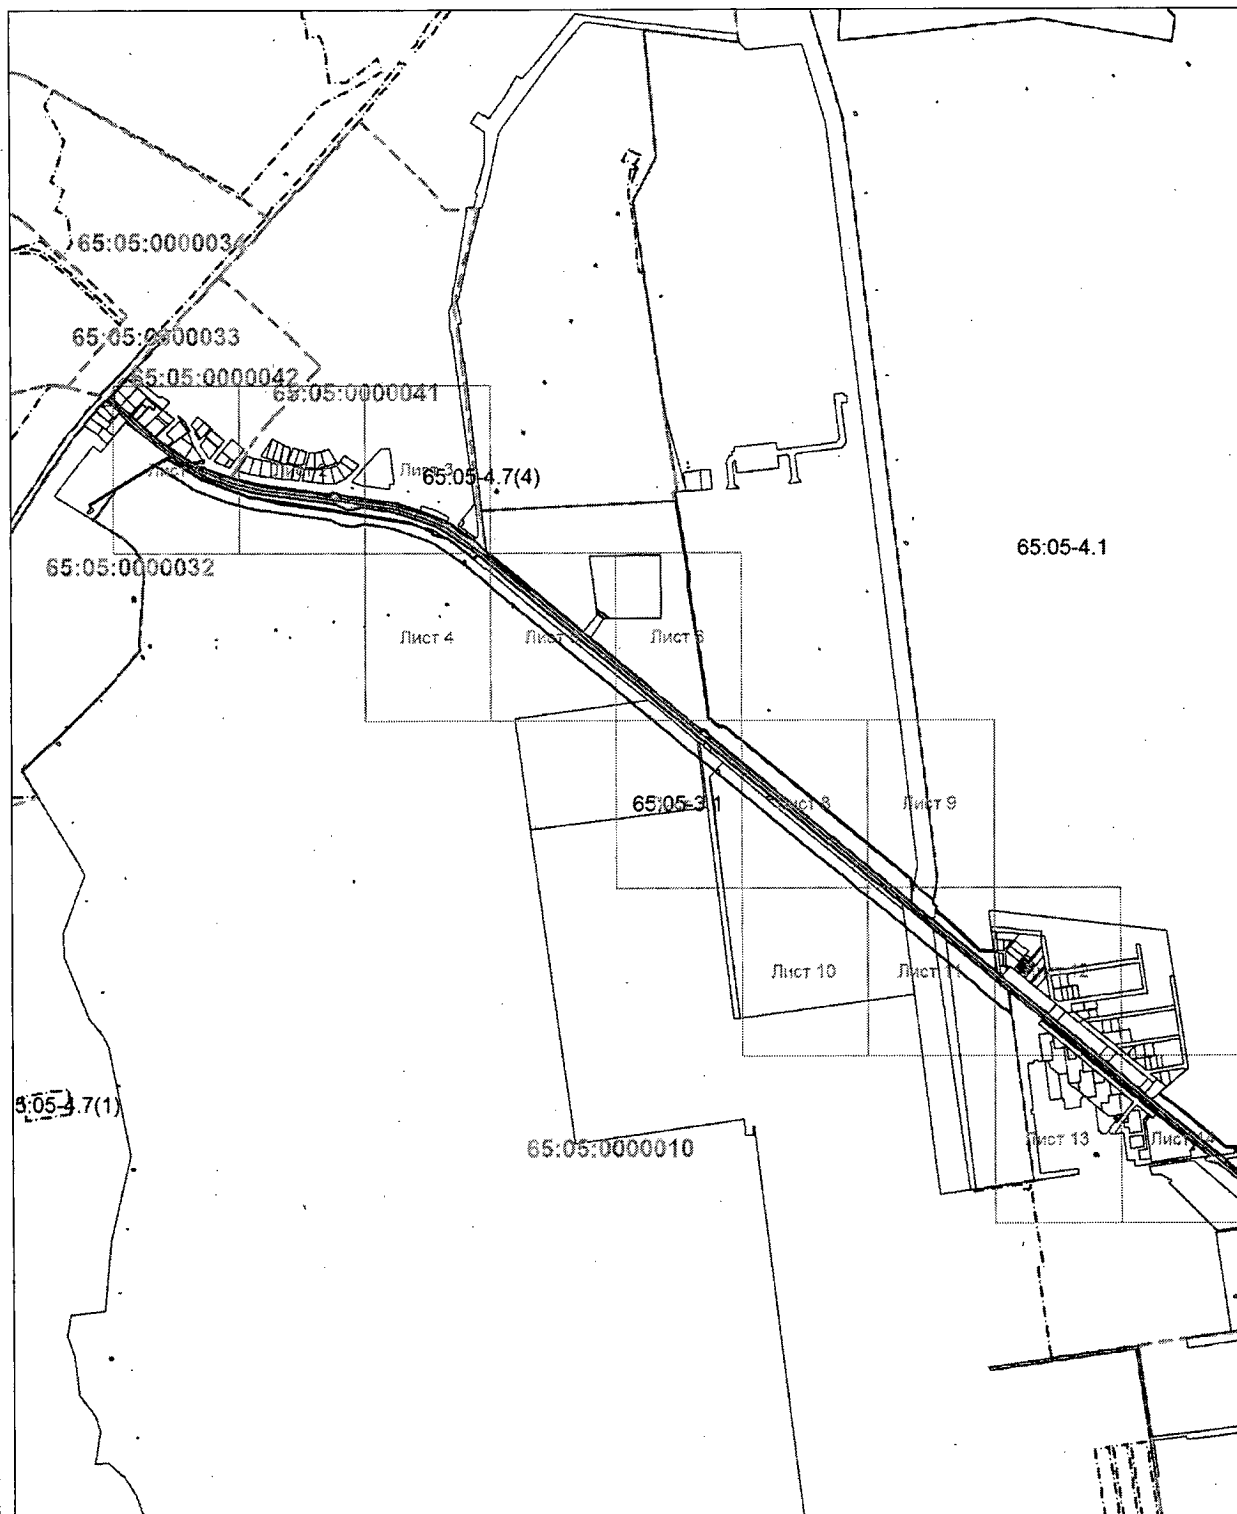

Масштаб 1: 22000

Условные обозначения:




— область выносного листа,

23

— номер выносного листа.

Остальные обозначения приведены на отдельной странице в конце раздела.

Выносной лист №1

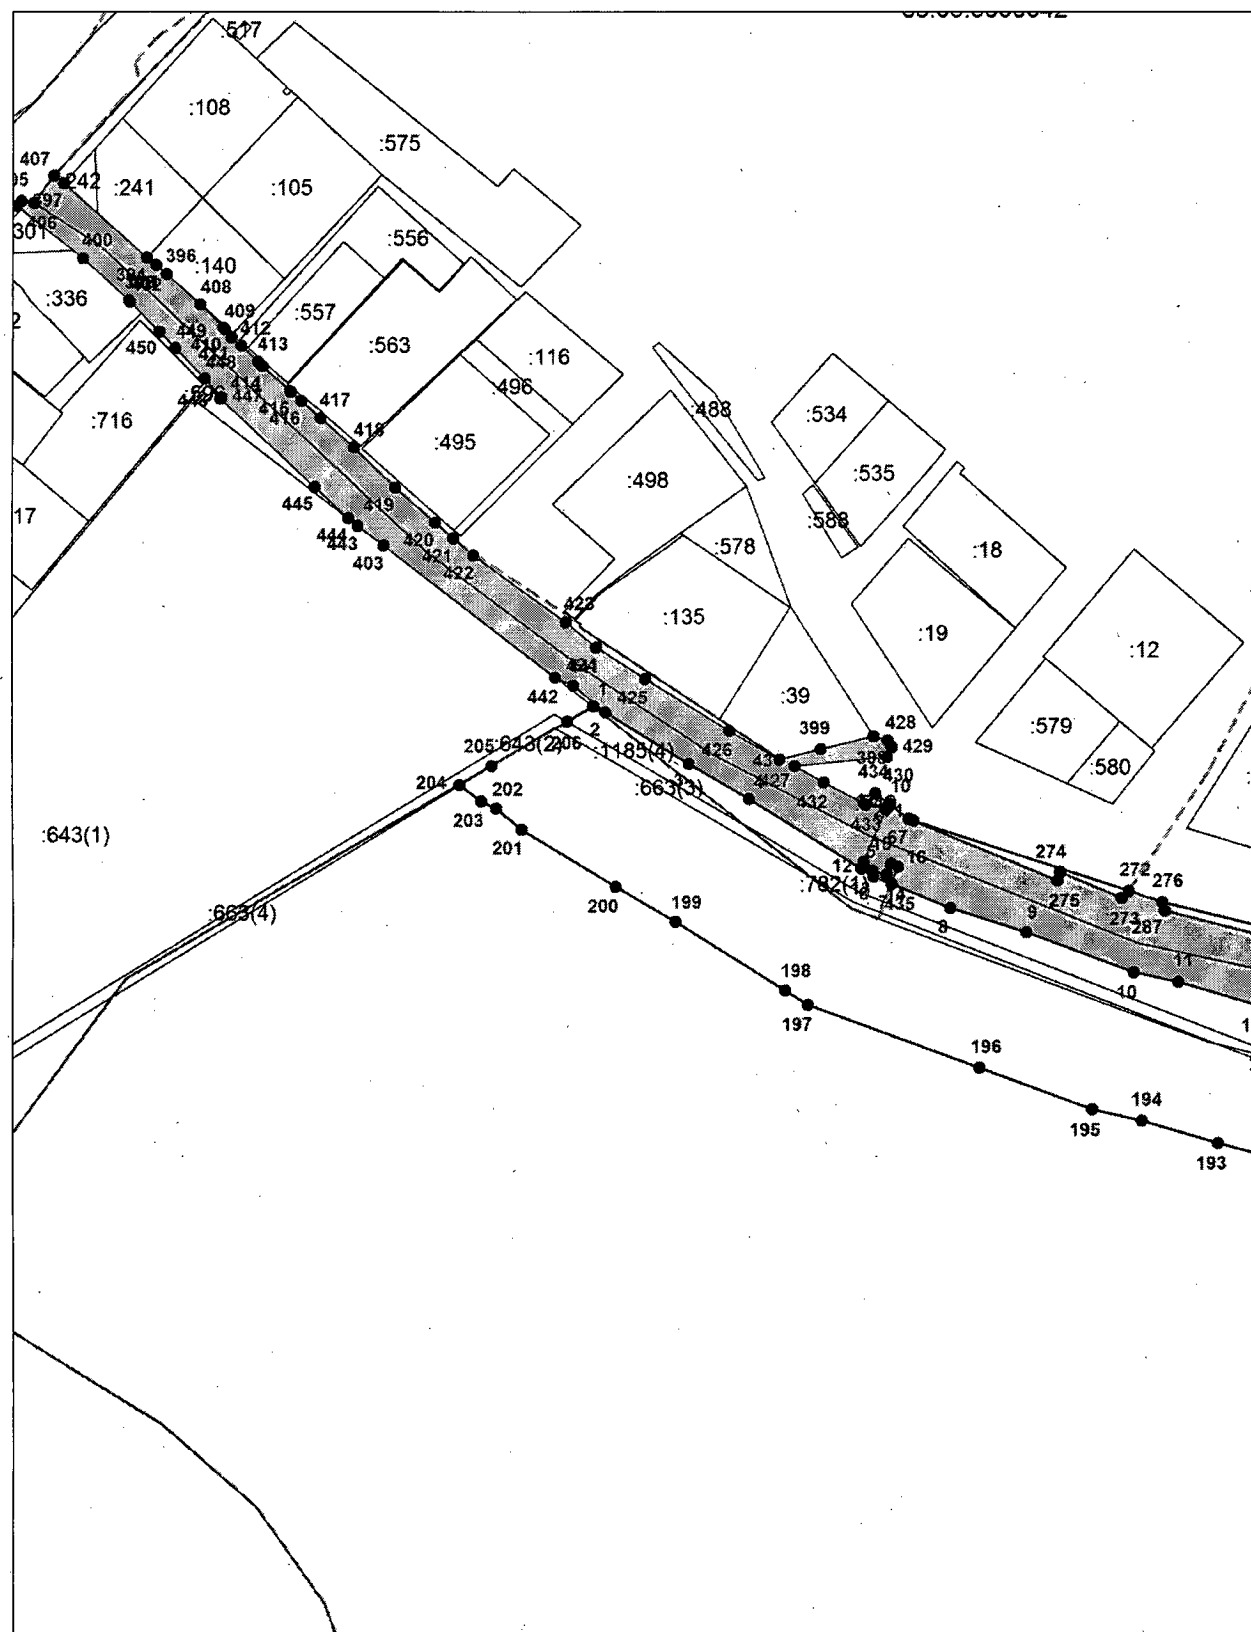


Масштаб 1:2500

Условные обозначения приведены на отдельной странице в конце раздела.

Выносной лист №2

65:05:0000041

65:05-4.7(4)

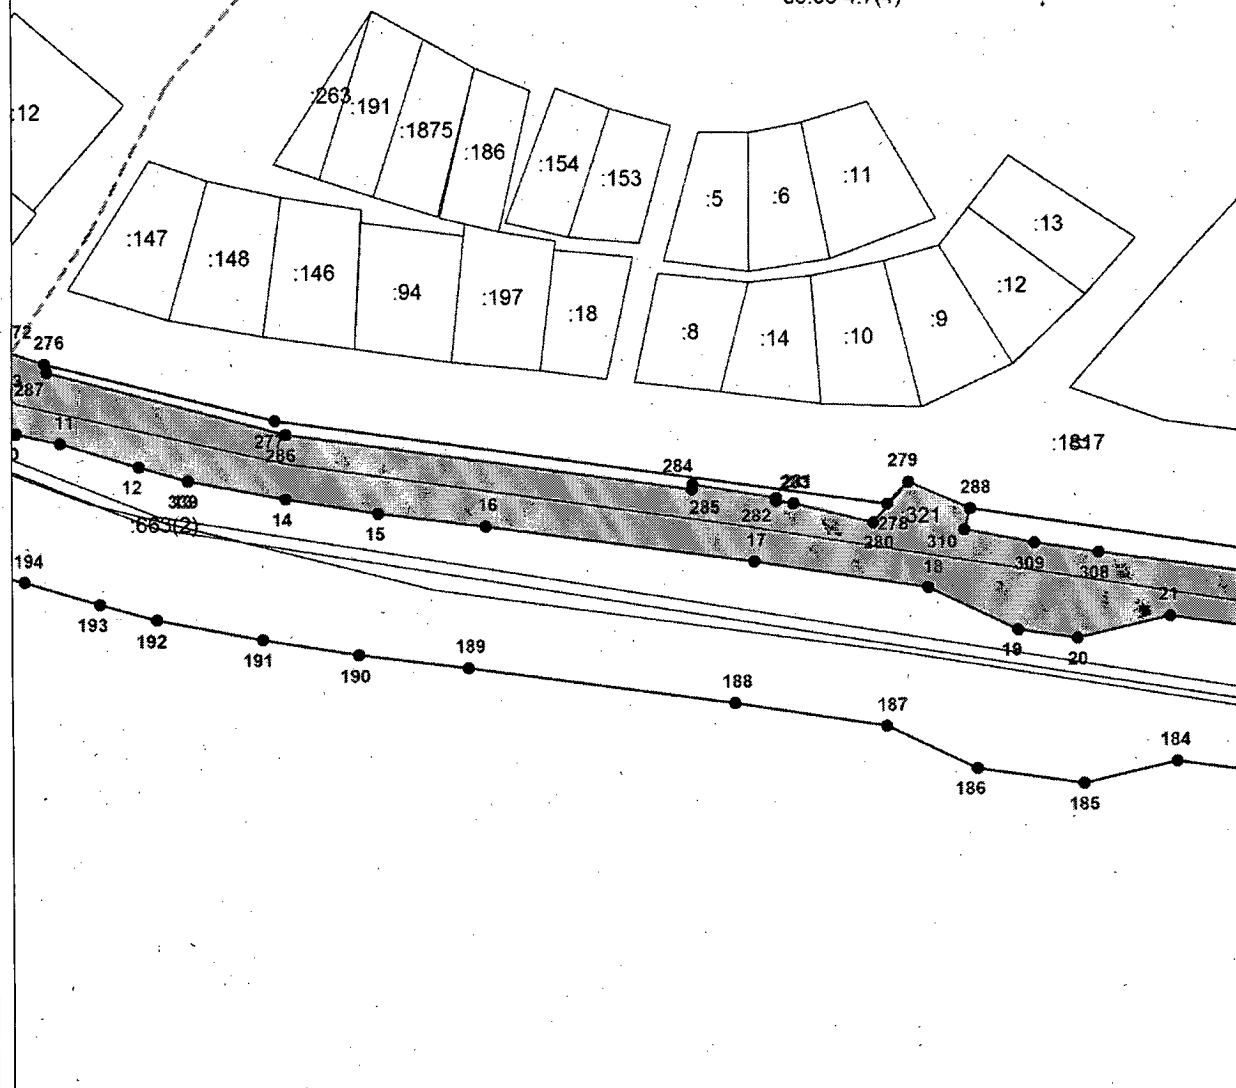


Масштаб 1:2500

Условные обозначения приведены на отдельной странице в конце раздела.

Выносной лист №3


000041

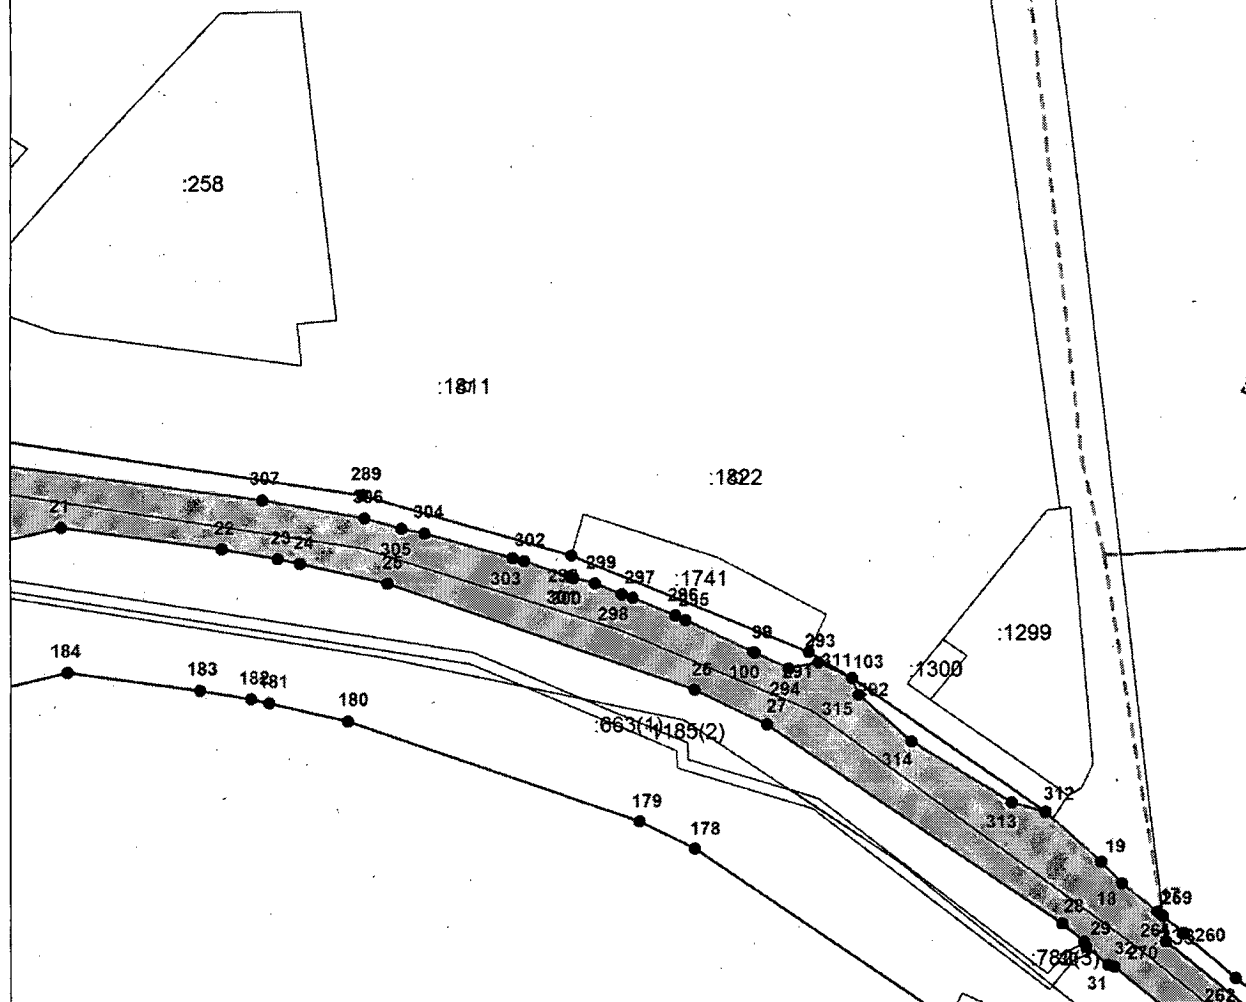

Масштаб 1:2500

Условные обозначения приведены на отдельной странице в конце раздела.


Выносной лист №4

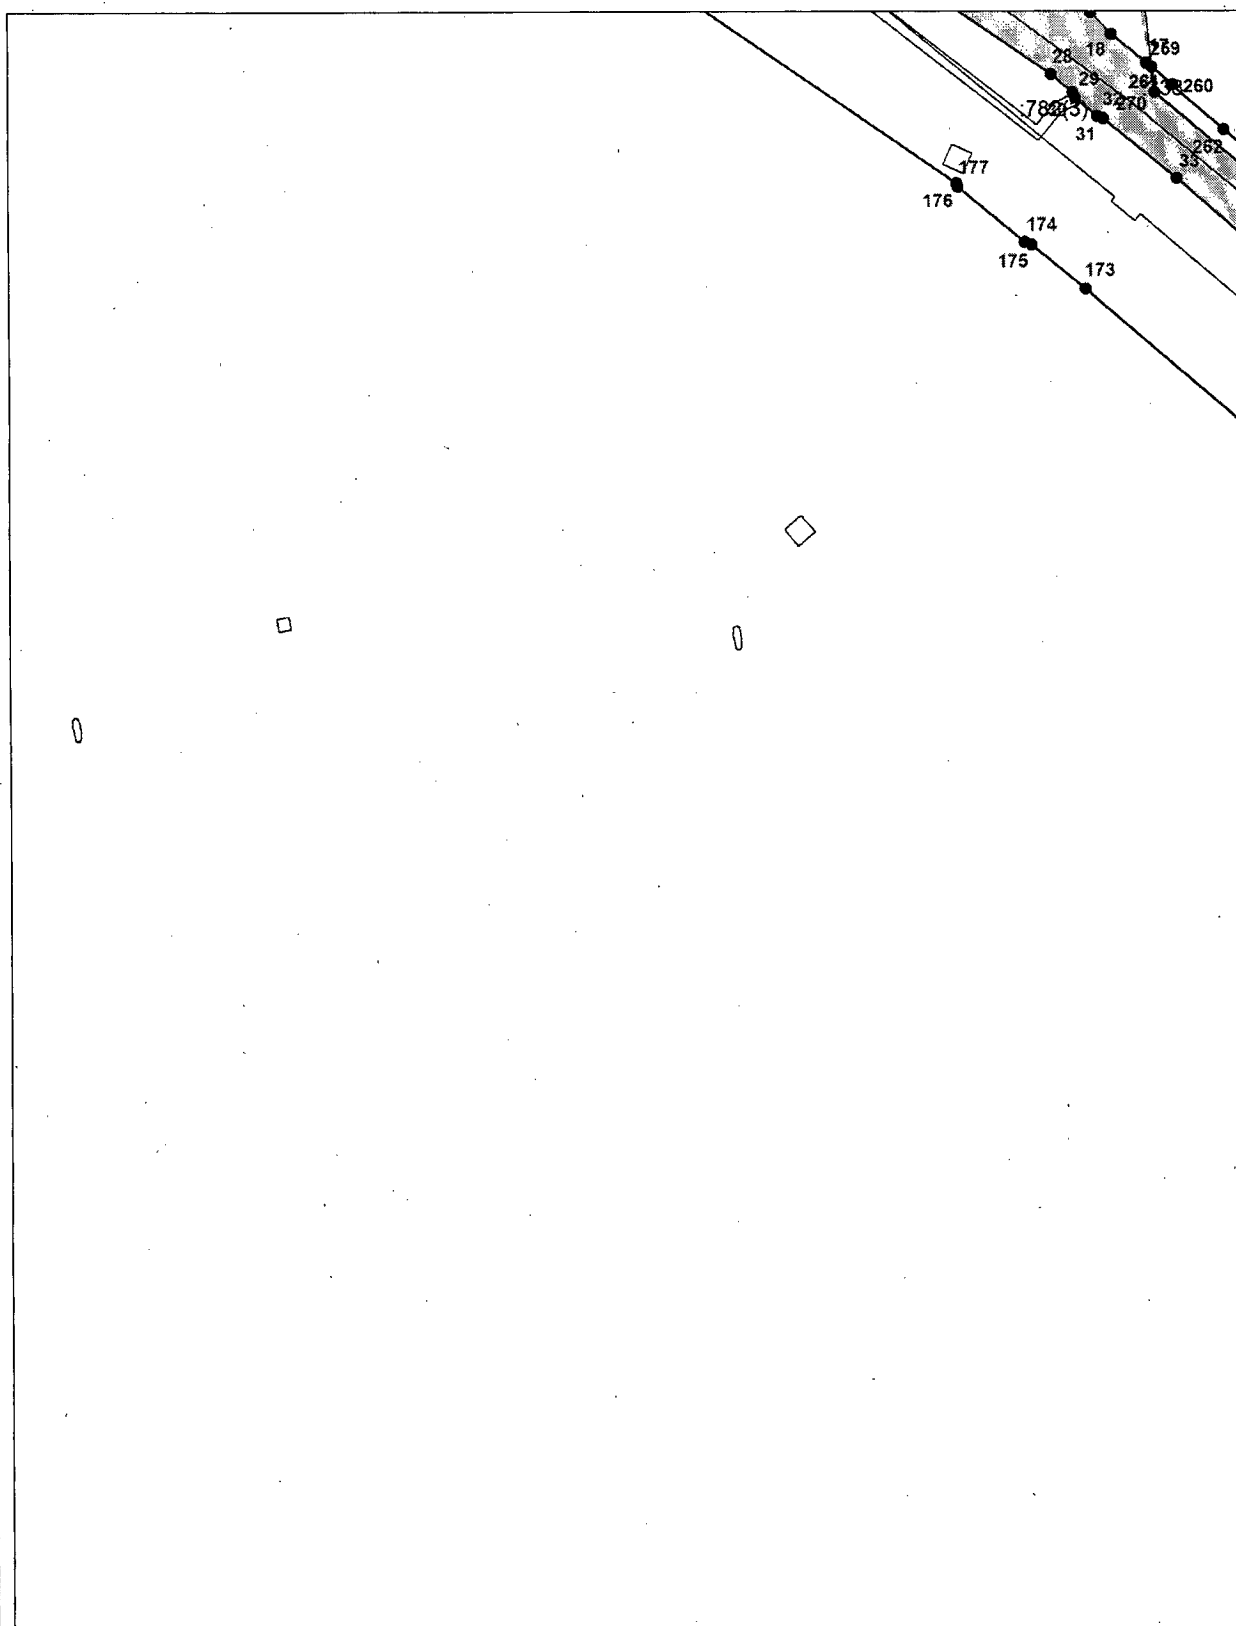

Масштаб 1:2500

Условные обозначения приведены на отдельной странице в конце раздела.


Выносной лист №5

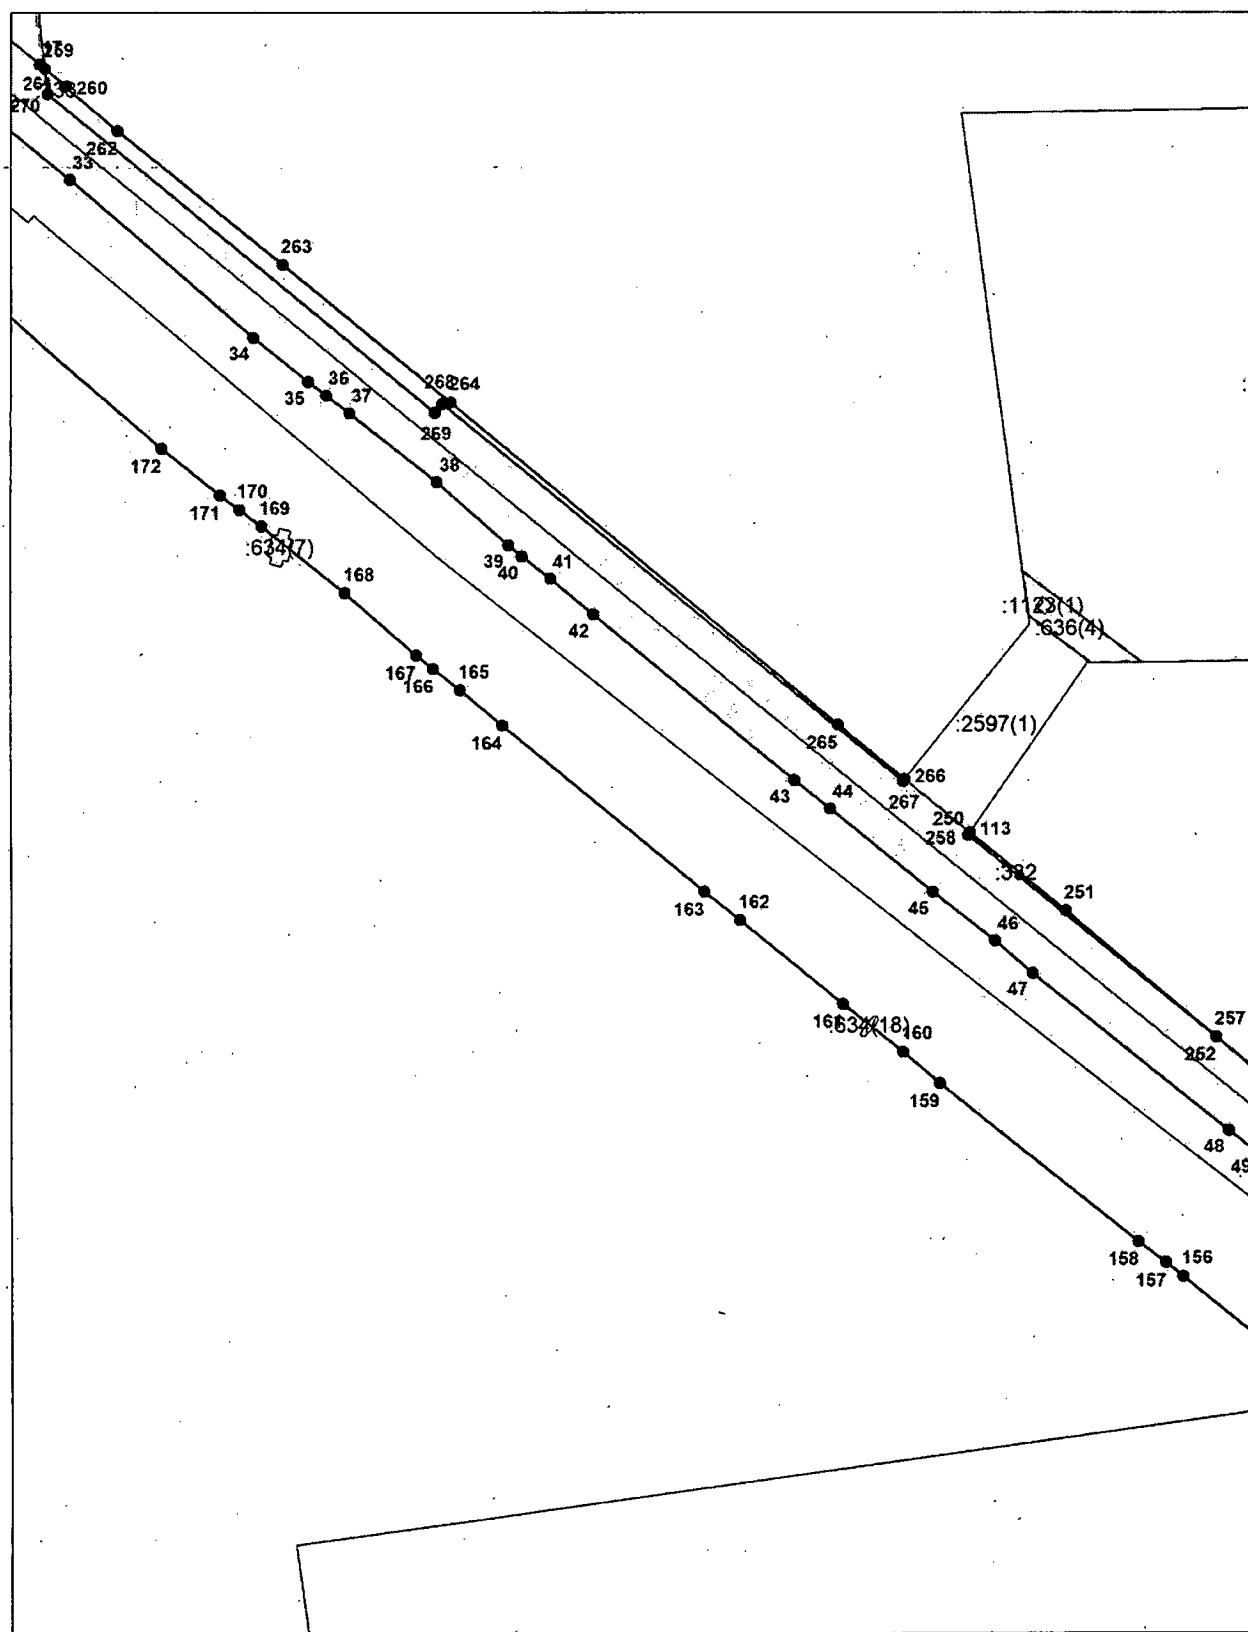

Масштаб 1:2500

Условные обозначения приведены на отдельной странице в конце раздела.


Выносной лист №6

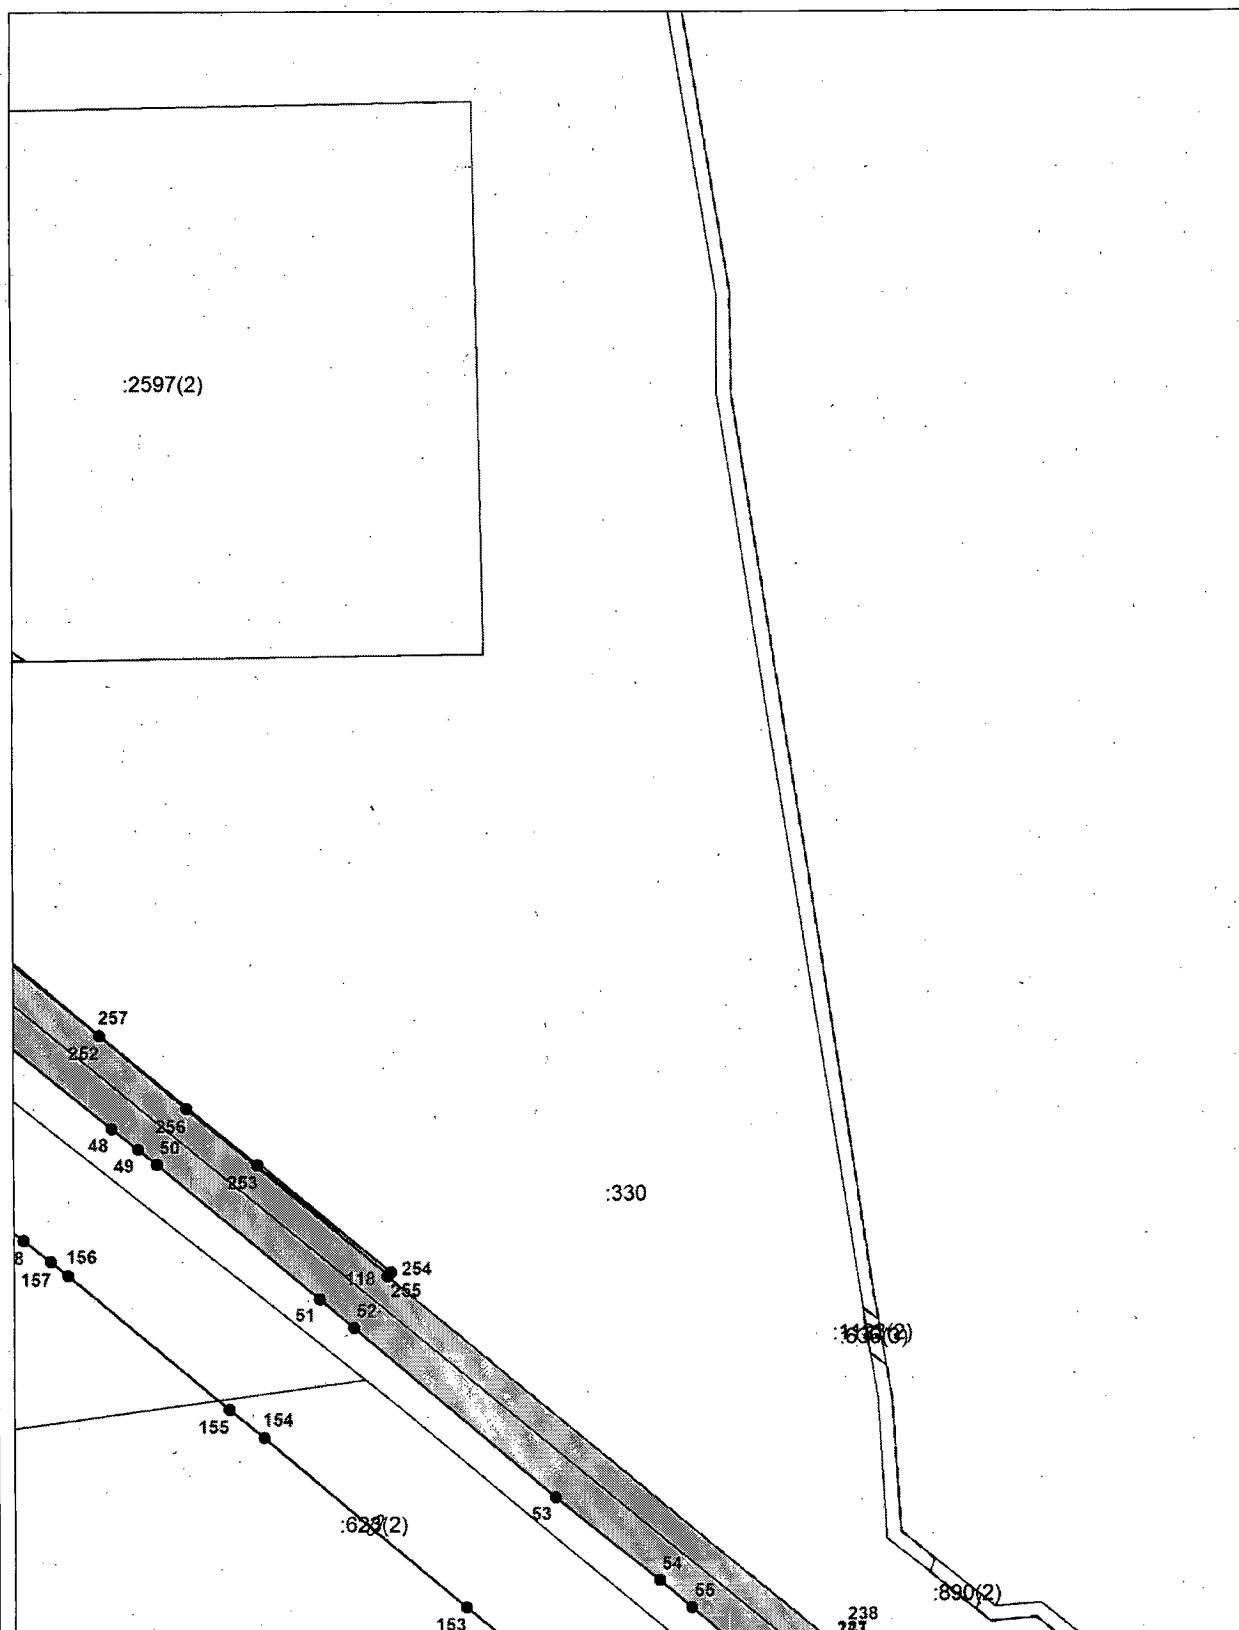

Масштаб 1:2500

Условные обозначения приведены на отдельной странице в конце раздела.


Выносной лист №7

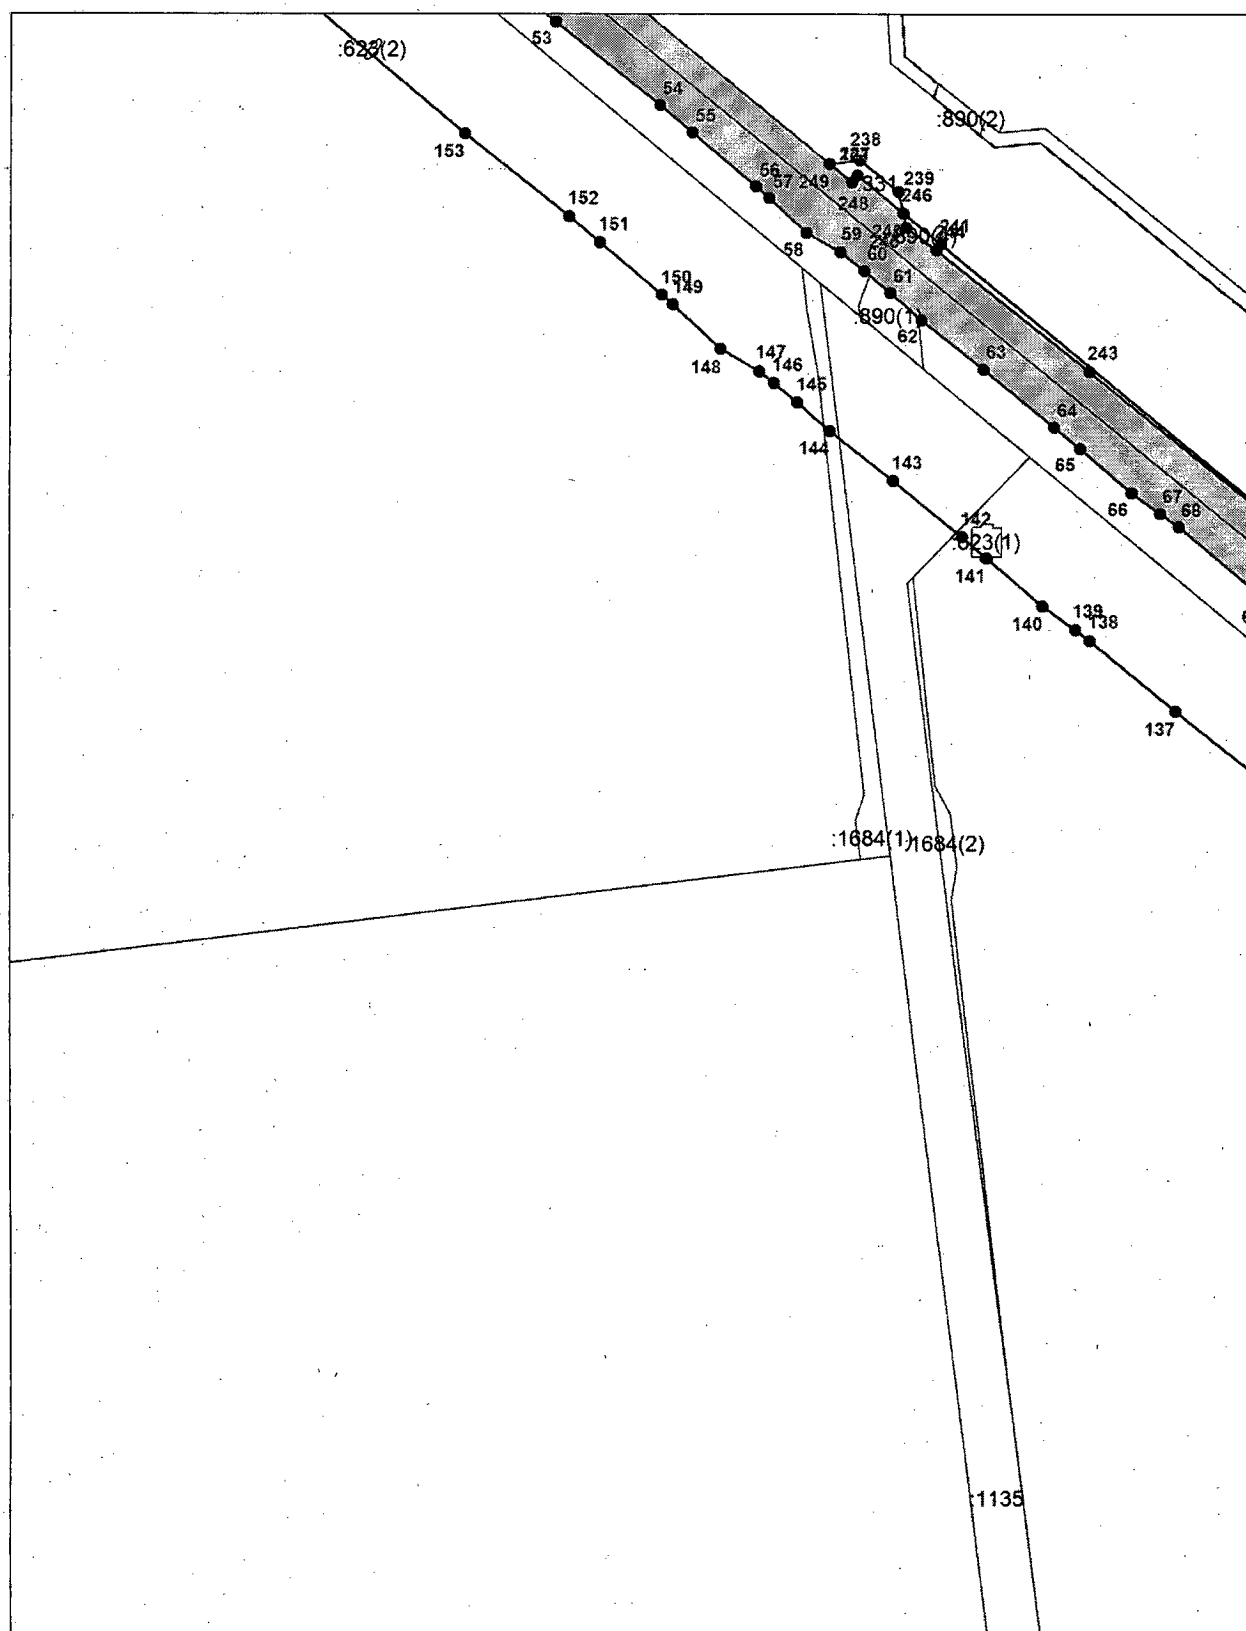

Масштаб 1:2500

Условные обозначения приведены на отдельной странице в конце раздела.


Выносной лист №8

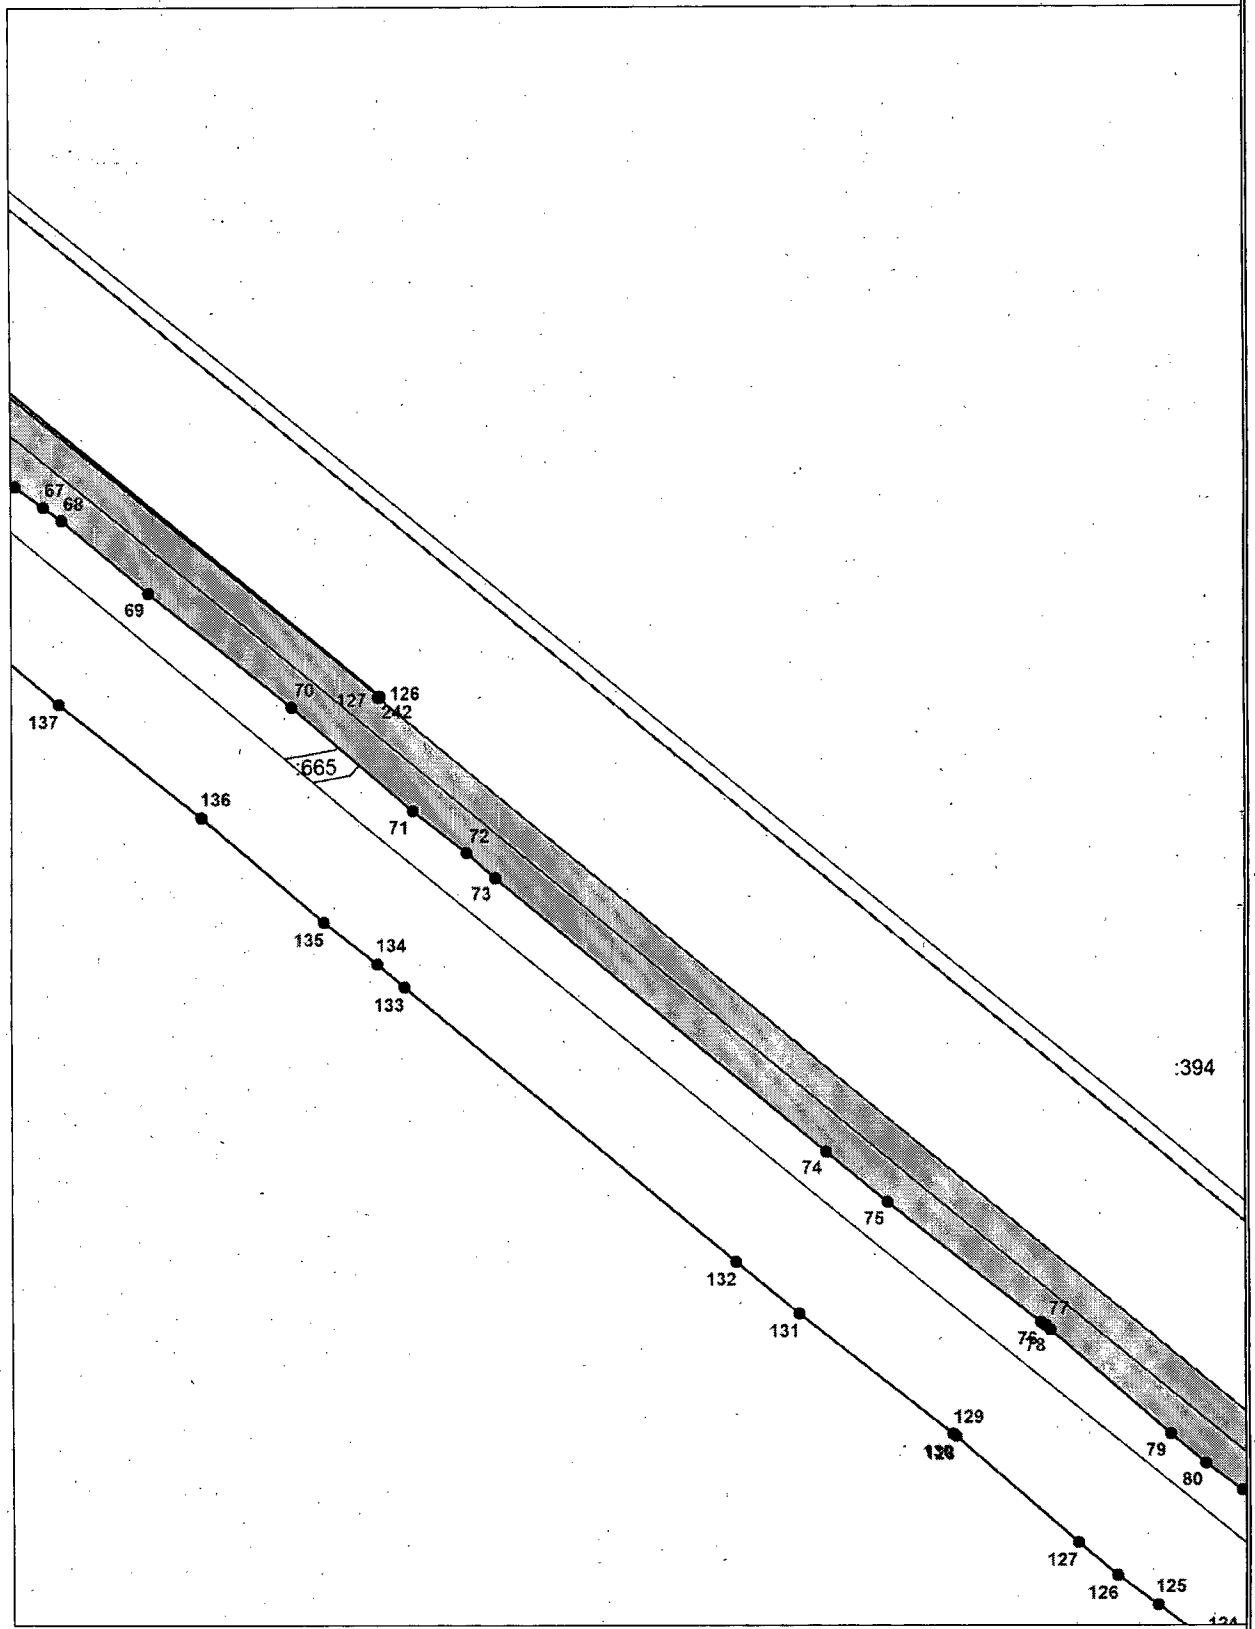

Масштаб 1:2500

Условные обозначения приведены на отдельной странице в конце раздела.


Выносной лист №9

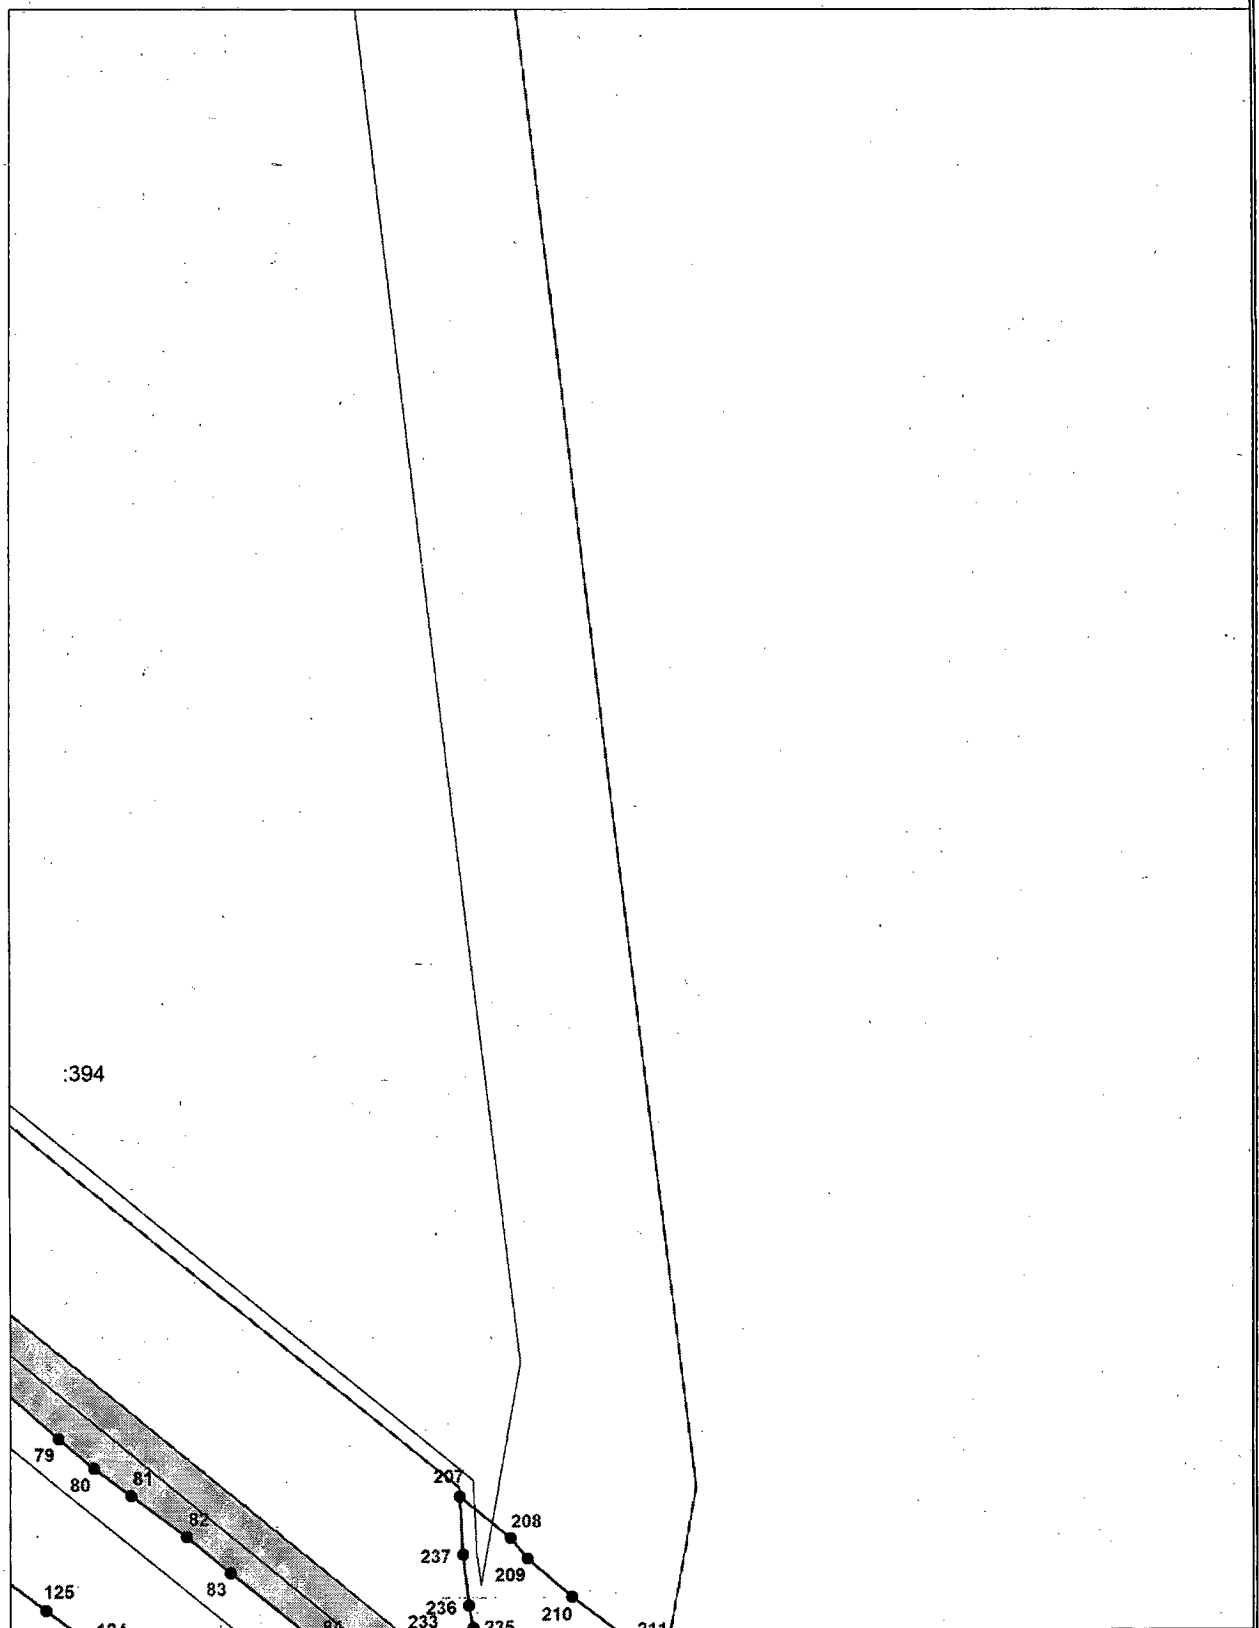

Масштаб 1:2500

Условные обозначения приведены на отдельной странице в конце раздела.


Выносной лист №10

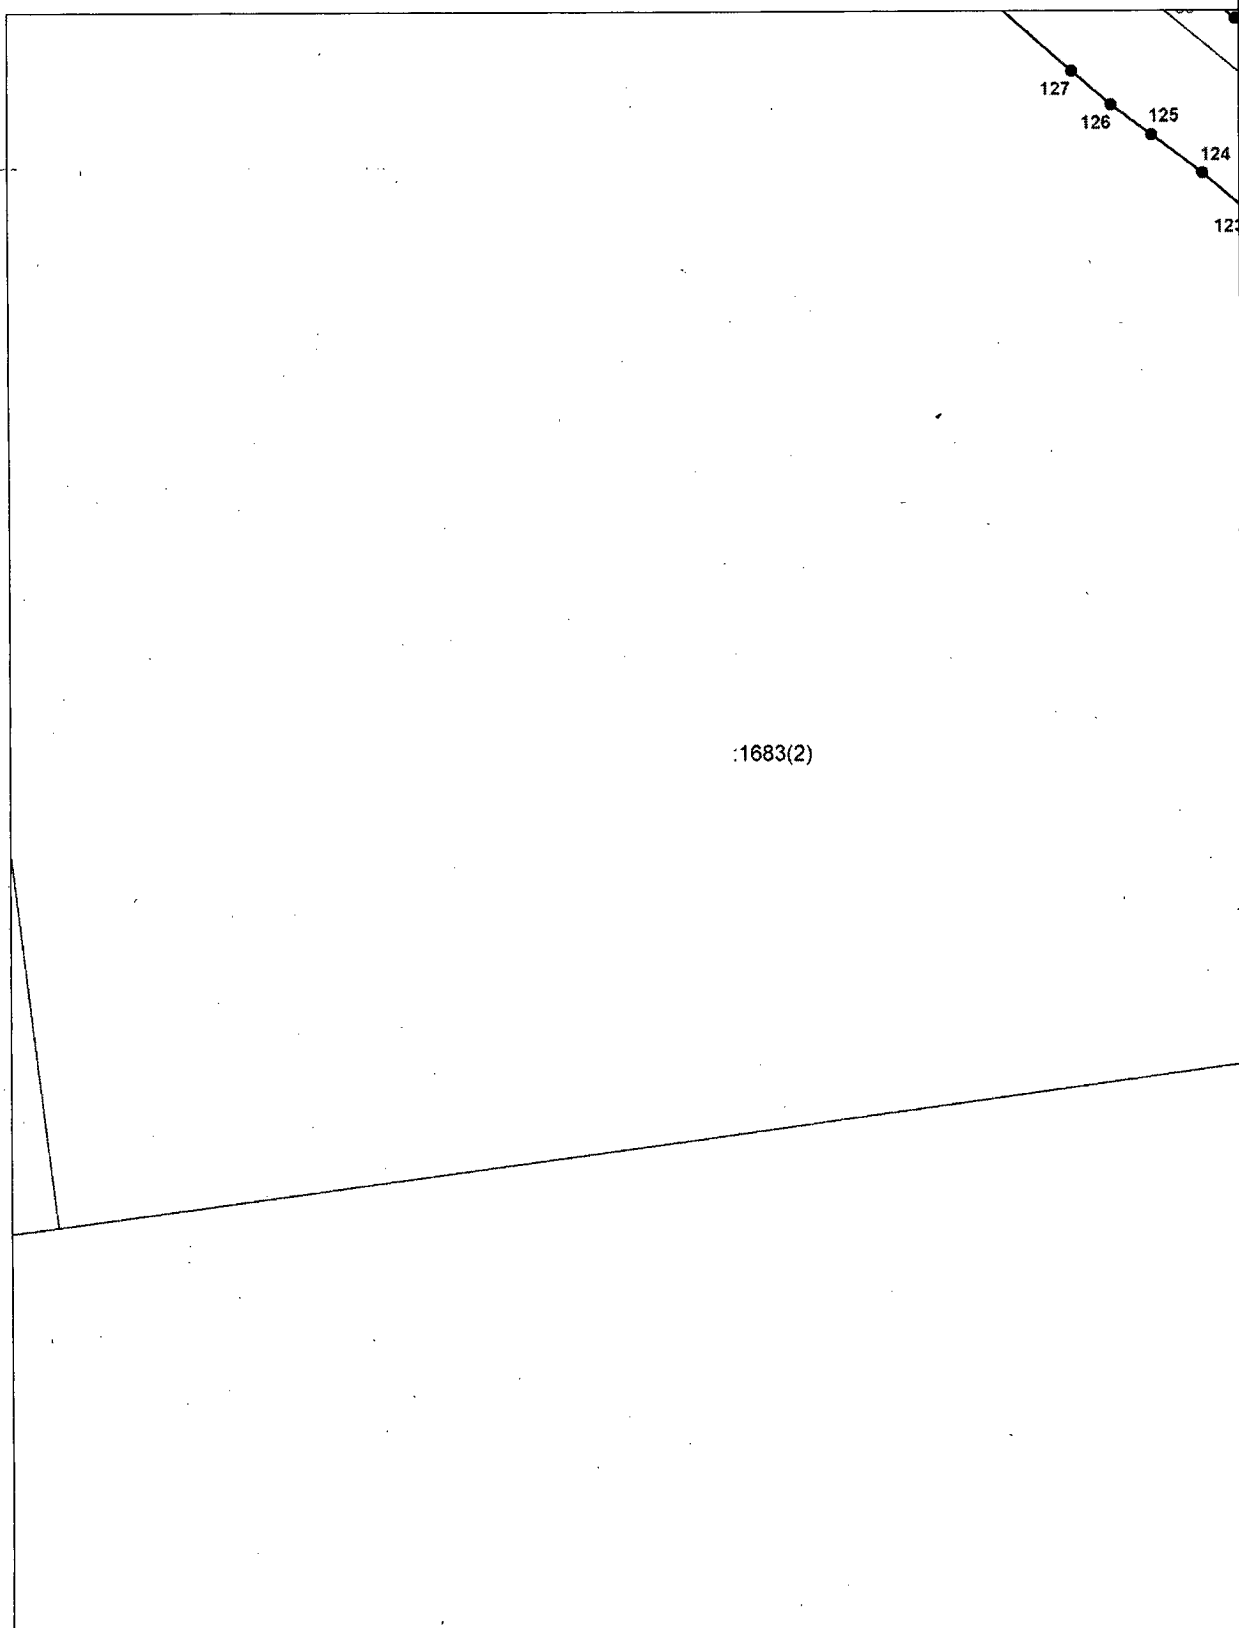

Масштаб 1:2500

Условные обозначения приведены на отдельной странице в конце раздела.


Выносной лист №11

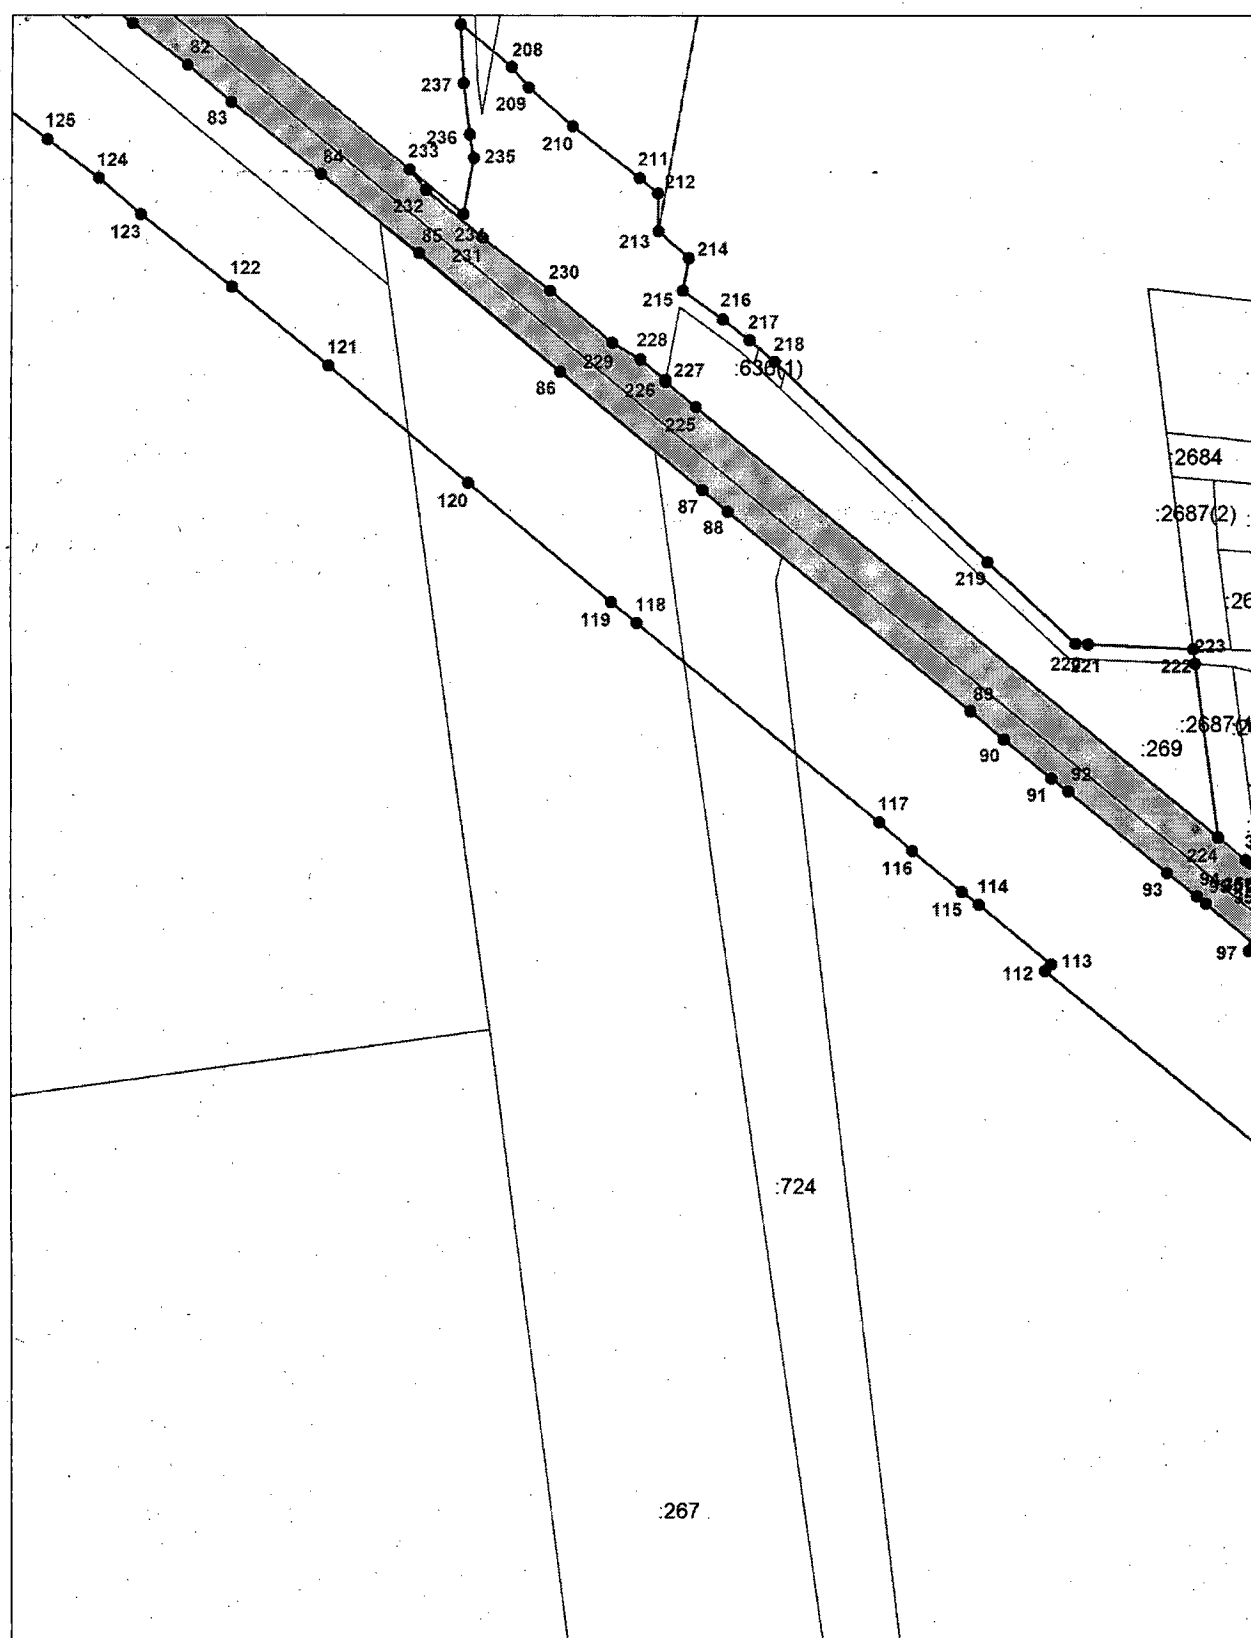

Масштаб 1:2500

Условные обозначения приведены на отдельной странице в конце раздела.


Выносной лист №12

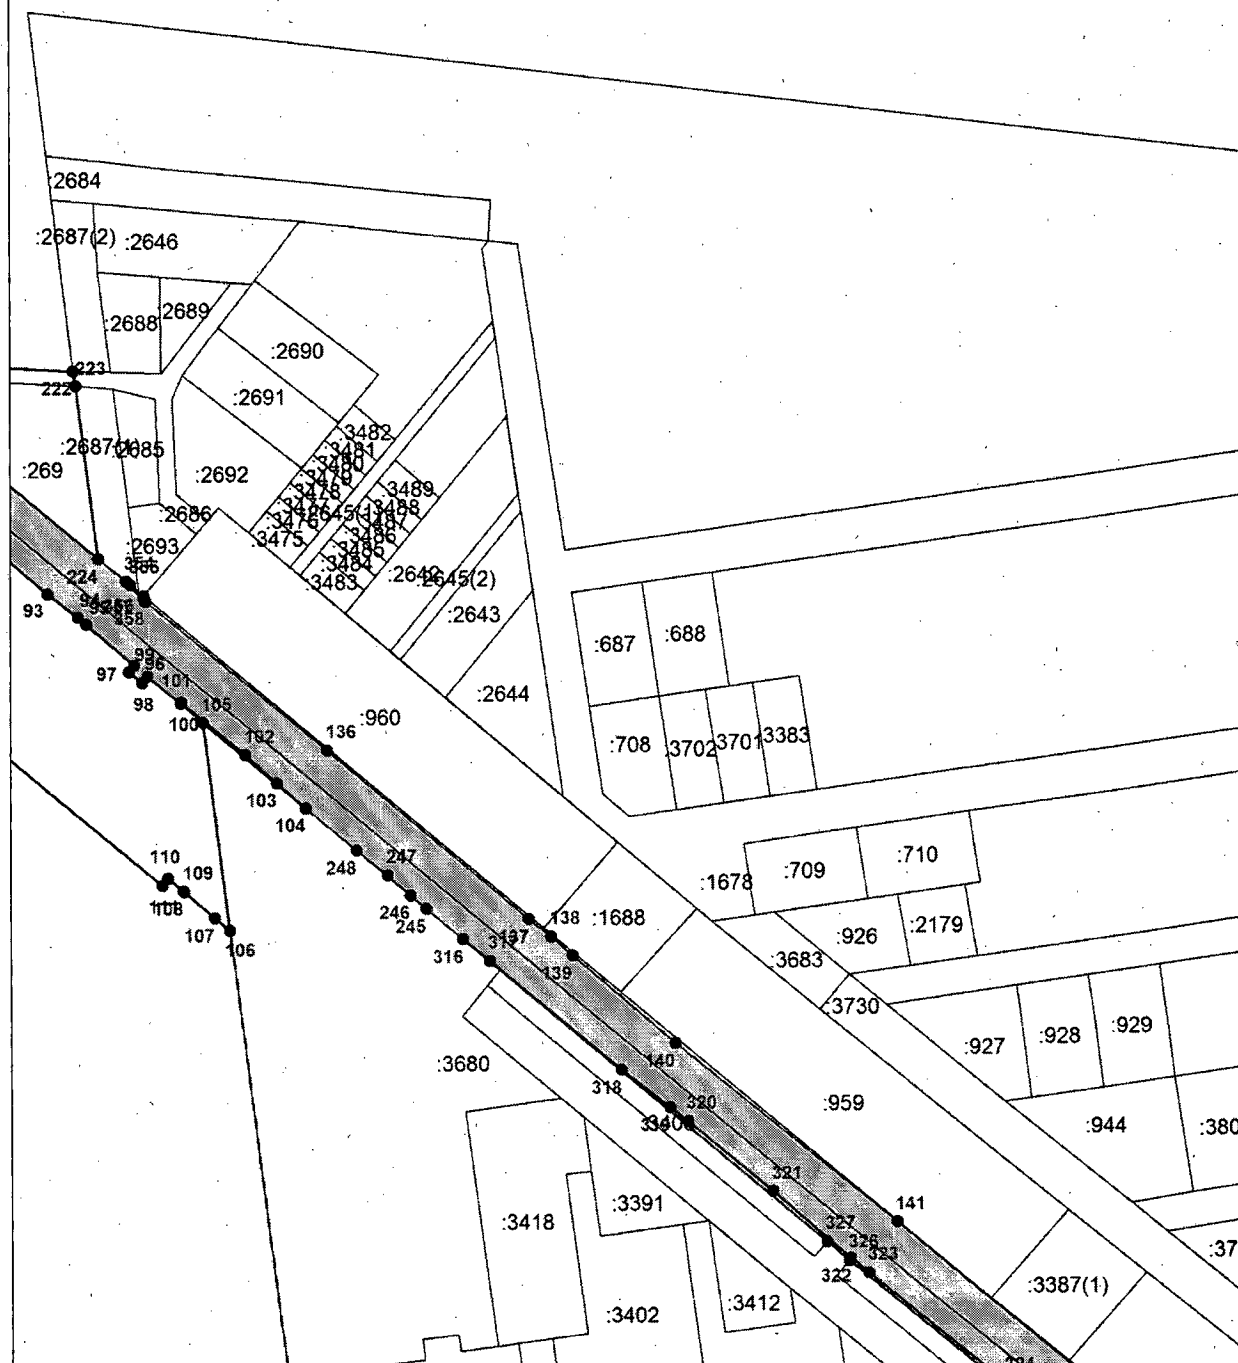

Масштаб 1:2500

Условные обозначения приведены на отдельной странице в конце раздела.

Выносной лист №13

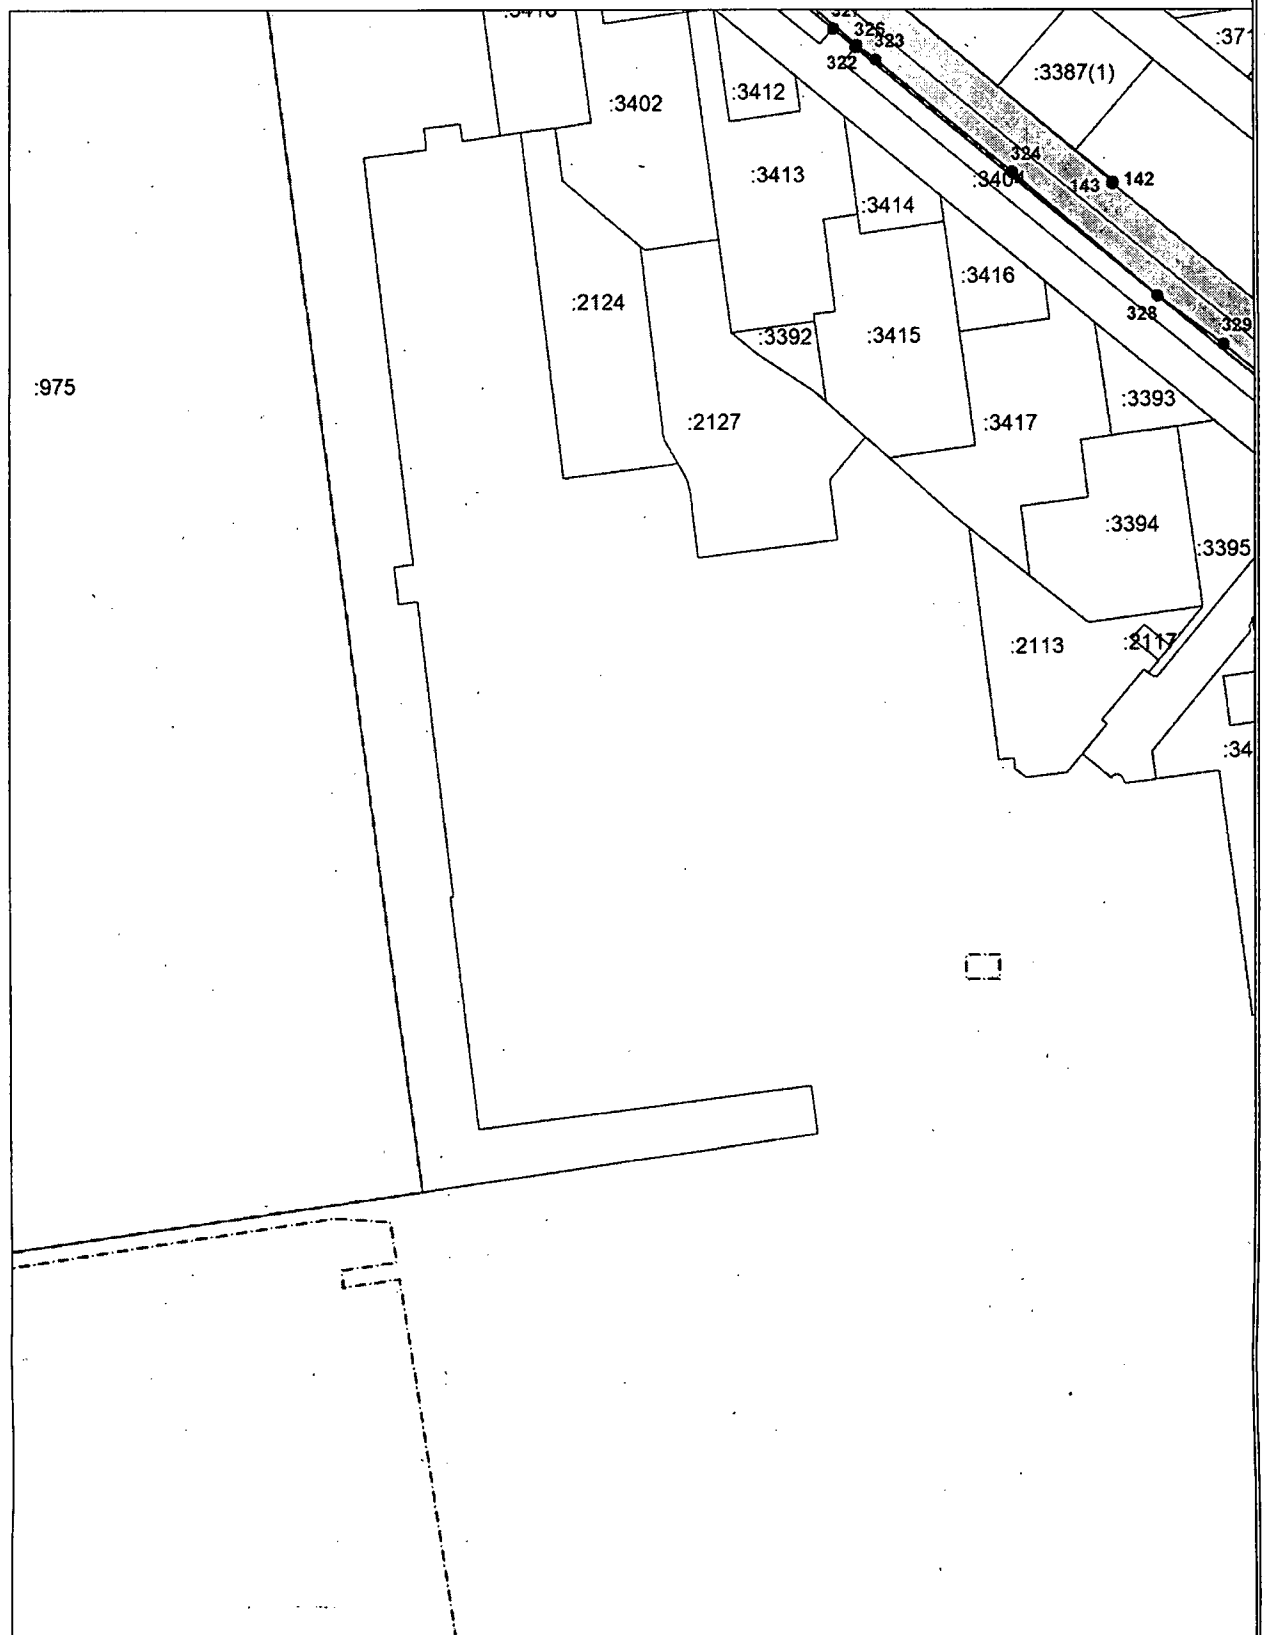

Масштаб 1:2500

Условные обозначения приведены на отдельной странице в конце раздела.

Условные обозначения приведены на отдельной странице в конце раздела.

Условные обозначения:

- _____ — часть границы, сведения ЕГРН о которой позволяют однозначно определить ее положение на местности,
- _____ — часть границы, местоположение которой определено при выполнении кадастровых работ,
- — часть границы, сведения ЕГРН о которой не позволяют однозначно определить ее положение на местности,
- — характерная точка границы земельного участка, сведения ЕГРН о которой не соответствуют требованиям, установленным в соответствии с ч.13 ст.22 ФЗ от 13.07.2015 N 218-ФЗ,
- — характерная точка границы земельного участка, сведения ЕГРН о которой соответствуют требованиям, установленным в соответствии с ч.13 ст.22 ФЗ от 13.07.2015 N 218-ФЗ,
- — характерная точка границы земельного участка, сведения о которой отсутствуют в ЕГРН, местоположение которой определено при кадастровых работах (новая характерная точка).

ПРИЛОЖЕНИЕ №5

к приказу министерства транспорта и
дорожного хозяйства Сахалинской области
от 01.08.2025 № 1-3.09-474/25

ПЕРЕЧЕНЬ КООРДИНАТ ХАРАКТЕРНЫХ ТОЧЕК ГРАНИЦ

Сведения о местоположении границ
придорожных полос автомобильной дороги Троицкое-Новотроицкое

Сведения о местоположении границ объекта					
1. Система координат <u>МСК-65, зона 1</u>					
2. Сведения о характерных точках границ объекта					
Обозначение характерных точек границ	Координаты, м		Метод определения координат характерной точки	Средняя квадратическая погрешность положения характерной точки (M _i), м	Описание обозначения точки на местности (при наличии)
	X	Y			
1	2	3	4	5	6
Зона 1(1)	—	—	—	—	—
1	681646.76	1294031.99	Метод спутниковых геодезических измерений (определений)	0.50	—
2	681662.11	1294058.43	Метод спутниковых геодезических измерений (определений)	0.50	—
3	681667.34	1294067.43	Метод спутниковых геодезических измерений (определений)	0.50	—
4	681665.34	1294071.65	Метод спутниковых геодезических измерений (определений)	0.50	—
5	681647.40	1294100.98	Метод спутниковых геодезических измерений (определений)	0.50	—
6	681635.04	1294122.11	Метод спутниковых геодезических измерений (определений)	0.50	—
7	681610.76	1294161.16	Метод спутниковых геодезических измерений (определений)	0.50	—
8	681607.98	1294165.56	Метод спутниковых геодезических измерений (определений)	0.50	—
9	681605.43	1294171.79	Метод спутниковых геодезических измерений (определений)	0.50	—
10	681596.96	1294192.36	Метод спутниковых геодезических измерений (определений)	0.50	—
11	681588.53	1294218.82	Метод спутниковых геодезических измерений (определений)	0.50	—

12	681574.61	1294256.03	Метод спутниковых геодезических измерений (определений)	0.50	—
13	681571.04	1294271.63	Метод спутниковых геодезических измерений (определений)	0.50	—
14	681562.86	1294299.15	Метод спутниковых геодезических измерений (определений)	0.50	—
15	681558.04	1294316.38	Метод спутниковых геодезических измерений (определений)	0.50	—
16	681551.72	1294350.90	Метод спутниковых геодезических измерений (определений)	0.50	—
17	681546.56	1294383.44	Метод спутниковых геодезических измерений (определений)	0.50	—
18	681541.96	1294421.34	Метод спутниковых геодезических измерений (определений)	0.50	—
19	681529.55	1294516.16	Метод спутниковых геодезических измерений (определений)	0.50	—
20	681520.45	1294577.24	Метод спутниковых геодезических измерений (определений)	0.50	—
21	681505.57	1294608.89	Метод спутниковых геодезических измерений (определений)	0.50	—
22	681502.64	1294629.76	Метод спутниковых геодезических измерений (определений)	0.50	—
23	681510.11	1294662.40	Метод спутниковых геодезических измерений (определений)	0.50	—
24	681502.47	1294718.56	Метод спутниковых геодезических измерений (определений)	0.50	—
25	681499.11	1294738.13	Метод спутниковых геодезических измерений (определений)	0.50	—
26	681497.47	1294745.93	Метод спутниковых геодезических измерений (определений)	0.50	—
27	681490.45	1294776.53	Метод спутниковых геодезических измерений (определений)	0.50	—
28	681453.27	1294883.65	Метод спутниковых геодезических измерений (определений)	0.50	—
29	681440.89	1294908.89	Метод спутниковых геодезических измерений (определений)	0.50	—

30	681371.11	1295011.47	Метод спутниковых геодезических измерений (определений)	0.50	—
31	681364.85	1295019.14	Метод спутниковых геодезических измерений (определений)	0.50	—
32	681362.93	1295019.96	Метод спутниковых геодезических измерений (определений)	0.50	—
33	681356.59	1295027.69	Метод спутниковых геодезических измерений (определений)	0.50	—
34	681355.80	1295029.76	Метод спутниковых геодезических измерений (определений)	0.50	—
35	681334.89	1295055.56	Метод спутниковых геодезических измерений (определений)	0.50	—
36	681279.99	1295119.13	Метод спутниковых геодезических измерений (определений)	0.50	—
37	681264.67	1295138.50	Метод спутниковых геодезических измерений (определений)	0.50	—
38	681259.81	1295144.85	Метод спутниковых геодезических измерений (определений)	0.50	—
39	681253.72	1295152.79	Метод спутниковых геодезических измерений (определений)	0.50	—
40	681229.75	1295183.24	Метод спутниковых геодезических измерений (определений)	0.50	—
41	681207.77	1295208.23	Метод спутниковых геодезических измерений (определений)	0.50	—
42	681203.98	1295213.02	Метод спутниковых геодезических измерений (определений)	0.50	—
43	681196.13	1295222.95	Метод спутниковых геодезических измерений (определений)	0.50	—
44	681183.58	1295237.99	Метод спутниковых геодезических измерений (определений)	0.50	—
45	681125.83	1295308.28	Метод спутниковых геодезических измерений (определений)	0.50	—
46	681115.82	1295320.77	Метод спутниковых геодезических измерений (определений)	0.50	—
47	681086.77	1295356.44	Метод спутниковых геодезических измерений (определений)	0.50	—

48	681069.67	1295378.02	Метод спутниковых геодезических измерений (определений)	0.50	—
49	681058.38	1295391.12	Метод спутниковых геодезических измерений (определений)	0.50	—
50	681003.42	1295459.10	Метод спутниковых геодезических измерений (определений)	0.50	—
51	680996.26	1295468.24	Метод спутниковых геодезических измерений (определений)	0.50	—
52	680991.06	1295474.89	Метод спутниковых геодезических измерений (определений)	0.50	—
53	680943.89	1295531.73	Метод спутниковых геодезических измерений (определений)	0.50	—
54	680933.80	1295543.98	Метод спутниковых геодезических измерений (определений)	0.50	—
55	680874.59	1295614.75	Метод спутниковых геодезических измерений (определений)	0.50	—
56	680845.66	1295651.32	Метод спутниковых геодезических измерений (определений)	0.50	—
57	680836.13	1295662.66	Метод спутниковых геодезических измерений (определений)	0.50	—
58	680817.32	1295684.91	Метод спутниковых геодезических измерений (определений)	0.50	—
59	680813.25	1295689.48	Метод спутниковых геодезических измерений (определений)	0.50	—
60	680801.26	1295702.49	Метод спутниковых геодезических измерений (определений)	0.50	—
61	680794.42	1295714.17	Метод спутниковых геодезических измерений (определений)	0.50	—
62	680787.86	1295722.58	Метод спутниковых геодезических измерений (определений)	0.50	—
63	680780.30	1295731.64	Метод спутниковых геодезических измерений (определений)	0.50	—
64	680770.82	1295742.65	Метод спутниковых геодезических измерений (определений)	0.50	—
65	680753.69	1295764.13	Метод спутниковых геодезических измерений (определений)	0.50	—

66	680733.50	1295788.76	Метод спутниковых геодезических измерений (определений)	0.50	—
67	680725.83	1295797.78	Метод спутниковых геодезических измерений (определений)	0.50	—
68	680710.39	1295815.97	Метод спутниковых геодезических измерений (определений)	0.50	—
69	680703.18	1295825.89	Метод спутниковых геодезических измерений (определений)	0.50	—
70	680698.52	1295832.29	Метод спутниковых геодезических измерений (определений)	0.50	—
71	680672.97	1295862.87	Метод спутниковых геодезических измерений (определений)	0.50	—
72	680633.11	1295912.97	Метод спутниковых геодезических измерений (определений)	0.50	—
73	680596.67	1295955.63	Метод спутниковых геодезических измерений (определений)	0.50	—
74	680582.10	1295974.60	Метод спутниковых геодезических измерений (определений)	0.50	—
75	680573.37	1295984.75	Метод спутниковых геодезических измерений (определений)	0.50	—
76	680477.70	1296101.06	Метод спутниковых геодезических измерений (определений)	0.50	—
77	680460.05	1296122.78	Метод спутниковых геодезических измерений (определений)	0.50	—
78	680418.01	1296176.28	Метод спутниковых геодезических измерений (определений)	0.50	—
79	680416.78	1296177.85	Метод спутниковых геодезических измерений (определений)	0.50	—
80	680415.45	1296179.36	Метод спутниковых геодезических измерений (определений)	0.50	—
81	680378.67	1296221.53	Метод спутниковых геодезических измерений (определений)	0.50	—
82	680368.41	1296233.81	Метод спутниковых геодезических измерений (определений)	0.50	—
83	680358.89	1296246.74	Метод спутниковых геодезических измерений (определений)	0.50	—

84	680344.56	1296266.05	Метод спутниковых геодезических измерений (определений)	0.50	—
85	680331.70	1296281.35	Метод спутниковых геодезических измерений (определений)	0.50	—
86	680306.84	1296312.67	Метод спутниковых геодезических измерений (определений)	0.50	—
87	680279.30	1296346.99	Метод спутниковых геодезических измерений (определений)	0.50	—
88	680238.47	1296396.25	Метод спутниковых геодезических измерений (определений)	0.50	—
89	680197.39	1296445.99	Метод спутниковых геодезических измерений (определений)	0.50	—
90	680190.11	1296454.88	Метод спутниковых геодезических измерений (определений)	0.50	—
91	680120.88	1296539.46	Метод спутниковых геодезических измерений (определений)	0.50	—
92	680111.08	1296551.10	Метод спутниковых геодезических измерений (определений)	0.50	—
93	680097.63	1296567.49	Метод спутниковых геодезических измерений (определений)	0.50	—
94	680093.03	1296573.53	Метод спутниковых геодезических измерений (определений)	0.50	—
95	680064.73	1296607.68	Метод спутниковых геодезических измерений (определений)	0.50	—
96	680056.60	1296618.19	Метод спутниковых геодезических измерений (определений)	0.50	—
97	680054.14	1296621.21	Метод спутниковых геодезических измерений (определений)	0.50	—
98	680039.88	1296637.90	Метод спутниковых геодезических измерений (определений)	0.50	—
99	680037.57	1296635.99	Метод спутниковых геодезических измерений (определений)	0.50	—
100	680033.76	1296640.63	Метод спутниковых геодезических измерений (определений)	0.50	—
101	680036.08	1296642.53	Метод спутниковых геодезических измерений (определений)	0.50	—

102	680026.63	1296654.16	Метод спутниковых геодезических измерений (определений)	0.50	—
103	680027.15	1296654.46	Метод спутниковых геодезических измерений (определений)	0.50	—
104	680008.82	1296676.95	Метод спутниковых геодезических измерений (определений)	0.50	—
105	679998.98	1296688.13	Метод спутниковых геодезических измерений (определений)	0.50	—
106	679990.32	1296698.21	Метод спутниковых геодезических измерений (определений)	0.50	—
107	680020.10	1296661.99	Метод спутниковых геодезических измерений (определений)	0.50	—
108	679947.61	1296671.43	Метод спутниковых геодезических измерений (определений)	0.50	—
109	679952.04	1296666.04	Метод спутниковых геодезических измерений (определений)	0.50	—
110	679961.25	1296655.32	Метод спутниковых геодезических измерений (определений)	0.50	—
111	679961.42	1296655.13	Метод спутниковых геодезических измерений (определений)	0.50	—
112	679965.87	1296649.65	Метод спутниковых геодезических измерений (определений)	0.50	—
113	679963.35	1296647.59	Метод спутниковых геодезических измерений (определений)	0.50	—
114	680030.77	1296565.49	Метод спутниковых геодезических измерений (определений)	0.50	—
115	680033.14	1296567.45	Метод спутниковых геодезических измерений (определений)	0.50	—
116	680053.88	1296542.42	Метод спутниковых геодезических измерений (определений)	0.50	—
117	680058.40	1296536.47	Метод спутниковых геодезических измерений (определений)	0.50	—
118	680072.63	1296519.14	Метод спутниковых геодезических измерений (определений)	0.50	—
119	680082.41	1296507.52	Метод спутниковых геодезических измерений (определений)	0.50	—

120	680151.42	1296423.21	Метод спутниковых геодезических измерений (определений)	0.50	—
121	680158.77	1296414.23	Метод спутниковых геодезических измерений (определений)	0.50	—
122	680199.95	1296364.38	Метод спутниковых геодезических измерений (определений)	0.50	—
123	680240.55	1296315.39	Метод спутниковых геодезических измерений (определений)	0.50	—
124	680267.76	1296281.48	Метод спутниковых геодезических измерений (определений)	0.50	—
125	680292.97	1296249.72	Метод спутниковых геодезических измерений (определений)	0.50	—
126	680305.31	1296235.04	Метод спутниковых геодезических измерений (определений)	0.50	—
127	680318.68	1296217.02	Метод спутниковых геодезических измерений (определений)	0.50	—
128	680329.06	1296202.93	Метод спутниковых геодезических измерений (определений)	0.50	—
129	680340.64	1296189.06	Метод спутниковых геодезических измерений (определений)	0.50	—
130	680377.85	1296146.40	Метод спутниковых геодезических измерений (определений)	0.50	—
131	680378.31	1296145.88	Метод спутниковых геодезических измерений (определений)	0.50	—
132	680378.67	1296145.42	Метод спутниковых геодезических измерений (определений)	0.50	—
133	680420.99	1296091.57	Метод спутниковых геодезических измерений (определений)	0.50	—
134	680438.99	1296069.41	Метод спутниковых геодезических измерений (определений)	0.50	—
135	680535.10	1295952.56	Метод спутниковых геодезических измерений (определений)	0.50	—
136	680543.29	1295943.05	Метод спутниковых геодезических измерений (определений)	0.50	—
137	680557.81	1295924.14	Метод спутниковых геодезических измерений (определений)	0.50	—

138	680594.53	1295881.16	Метод спутниковых геодезических измерений (определений)	0.50	—
139	680634.22	1295831.27	Метод спутниковых геодезических измерений (определений)	0.50	—
140	680659.08	1295801.51	Метод спутниковых геодезических измерений (определений)	0.50	—
141	680662.76	1295796.46	Метод спутниковых геодезических измерений (определений)	0.50	—
142	680671.05	1295785.05	Метод спутниковых геодезических измерений (определений)	0.50	—
143	680687.71	1295765.42	Метод спутниковых геодезических измерений (определений)	0.50	—
144	680695.12	1295756.71	Метод спутниковых геодезических измерений (определений)	0.50	—
145	680714.81	1295732.69	Метод спутниковых геодезических измерений (определений)	0.50	—
146	680732.32	1295710.74	Метод спутниковых геодезических измерений (определений)	0.50	—
147	680742.16	1295699.31	Метод спутниковых геодезических измерений (определений)	0.50	—
148	680748.94	1295691.18	Метод спутниковых геодезических измерений (определений)	0.50	—
149	680752.95	1295686.04	Метод спутниковых геодезических измерений (определений)	0.50	—
150	680760.84	1295672.57	Метод спутниковых геодезических измерений (определений)	0.50	—
151	680776.19	1295655.91	Метод спутниковых геодезических измерений (определений)	0.50	—
152	680779.55	1295652.14	Метод спутниковых геодезических измерений (определений)	0.50	—
153	680797.90	1295630.44	Метод спутниковых геодезических измерений (определений)	0.50	—
154	680806.91	1295619.72	Метод спутниковых геодезических измерений (определений)	0.50	—
155	680835.80	1295583.19	Метод спутниковых геодезических измерений (определений)	0.50	—

156	680895.33	1295512.04	Метод спутниковых геодезических измерений (определений)	0.50	—
157	680905.35	1295499.87	Метод спутниковых геодезических измерений (определений)	0.50	—
158	680952.12	1295443.52	Метод спутниковых геодезических измерений (определений)	0.50	—
159	680956.87	1295437.44	Метод спутниковых геодезических измерений (определений)	0.50	—
160	680964.30	1295427.96	Метод спутниковых геодезических измерений (определений)	0.50	—
161	681019.99	1295359.07	Метод спутниковых геодезических измерений (определений)	0.50	—
162	681031.12	1295346.16	Метод спутниковых геодезических измерений (определений)	0.50	—
163	681047.79	1295325.13	Метод спутниковых геодезических измерений (определений)	0.50	—
164	681076.93	1295289.35	Метод спутниковых геодезических измерений (определений)	0.50	—
165	681087.00	1295276.77	Метод спутниковых геодезических измерений (определений)	0.50	—
166	681145.07	1295206.10	Метод спутниковых геодезических измерений (определений)	0.50	—
167	681157.32	1295191.42	Метод спутниковых геодезических измерений (определений)	0.50	—
168	681164.76	1295182.01	Метод спутниковых геодезических измерений (определений)	0.50	—
169	681169.37	1295176.19	Метод спутниковых геодезических измерений (определений)	0.50	—
170	681191.31	1295151.24	Метод спутниковых геодезических измерений (определений)	0.50	—
171	681214.24	1295122.11	Метод спутниковых геодезических измерений (определений)	0.50	—
172	681220.12	1295114.44	Метод спутниковых геодезических измерений (определений)	0.50	—
173	681225.21	1295107.80	Метод спутниковых геодезических измерений (определений)	0.50	—

174	681241.44	1295087.27	Метод спутниковых геодезических измерений (определений)	0.50	—
175	681296.54	1295023.47	Метод спутниковых геодезических измерений (определений)	0.50	—
176	681311.93	1295004.48	Метод спутниковых геодезических измерений (определений)	0.50	—
177	681312.77	1295002.27	Метод спутниковых геодезических измерений (определений)	0.50	—
178	681332.03	1294978.79	Метод спутниковых геодезических измерений (определений)	0.50	—
179	681333.21	1294978.28	Метод спутниковых геодезических измерений (определений)	0.50	—
180	681397.56	1294883.69	Метод спутниковых геодезических измерений (определений)	0.50	—
181	681407.04	1294864.37	Метод спутниковых геодезических измерений (определений)	0.50	—
182	681442.32	1294762.70	Метод спутниковых геодезических измерений (определений)	0.50	—
183	681448.63	1294735.20	Метод спутниковых геодезических измерений (определений)	0.50	—
184	681449.99	1294728.75	Метод спутниковых геодезических измерений (определений)	0.50	—
185	681453.04	1294710.96	Метод спутниковых геодезических измерений (определений)	0.50	—
186	681459.34	1294664.68	Метод спутниковых геодезических измерений (определений)	0.50	—
187	681451.84	1294631.93	Метод спутниковых геодезических измерений (определений)	0.50	—
188	681457.11	1294594.46	Метод спутниковых геодезических измерений (определений)	0.50	—
189	681472.08	1294562.61	Метод спутниковых геодезических измерений (определений)	0.50	—
190	681480.03	1294509.23	Метод спутниковых геодезических измерений (определений)	0.50	—
191	681492.35	1294415.08	Метод спутниковых геодезических измерений (определений)	0.50	—

192	681497.03	1294376.51	Метод спутниковых геодезических измерений (определений)	0.50	—
193	681502.43	1294342.48	Метод спутниковых геодезических измерений (определений)	0.50	—
194	681509.24	1294305.32	Метод спутниковых геодезических измерений (определений)	0.50	—
195	681514.81	1294285.32	Метод спутниковых геодезических измерений (определений)	0.50	—
196	681522.66	1294258.92	Метод спутниковых геодезических измерений (определений)	0.50	—
197	681526.61	1294241.63	Метод спутниковых геодезических измерений (определений)	0.50	—
198	681541.27	1294202.46	Метод спутниковых геодезических измерений (определений)	0.50	—
199	681563.38	1294142.55	Метод спутниковых геодезических измерений (определений)	0.50	—
200	681568.39	1294134.61	Метод спутниковых геодезических измерений (определений)	0.50	—
201	681592.22	1294096.28	Метод спутниковых геодезических измерений (определений)	0.50	—
202	681604.49	1294075.31	Метод спутниковых геодезических измерений (определений)	0.50	—
203	681624.52	1294042.56	Метод спутниковых геодезических измерений (определений)	0.50	—
204	681631.84	1294033.69	Метод спутниковых геодезических измерений (определений)	0.50	—
205	681634.31	1294028.31	Метод спутниковых геодезических измерений (определений)	0.50	—
206	681640.17	1294020.64	Метод спутниковых геодезических измерений (определений)	0.50	—
1	681646.76	1294031.99	Метод спутниковых геодезических измерений (определений)	0.50	—
Зона1(2)	—	—	—	—	—
207	680358.41	1296361.36	Метод спутниковых геодезических измерений (определений)	0.50	—
208	680343.82	1296379.14	Метод спутниковых геодезических измерений (определений)	0.50	—

209	680336.60	1296385.10	Метод спутниковых геодезических измерений (определений)	0.50	—
210	680323.41	1296400.59	Метод спутниковых геодезических измерений (определений)	0.50	—
211	680305.44	1296423.97	Метод спутниковых геодезических измерений (определений)	0.50	—
212	680300.14	1296430.34	Метод спутниковых геодезических измерений (определений)	0.50	—
213	680286.94	1296430.54	Метод спутниковых геодезических измерений (определений)	0.50	—
214	680277.63	1296441.05	Метод спутниковых геодезических измерений (определений)	0.50	—
215	680266.52	1296438.94	Метод спутниковых геодезических измерений (определений)	0.50	—
216	680256.57	1296452.92	Метод спутниковых геодезических измерений (определений)	0.50	—
217	680249.26	1296462.36	Метод спутниковых геодезических измерений (определений)	0.50	—
218	680241.79	1296471.00	Метод спутниковых геодезических измерений (определений)	0.50	—
219	680172.52	1296545.34	Метод спутниковых геодезических измерений (определений)	0.50	—
220	680144.05	1296575.90	Метод спутниковых геодезических измерений (определений)	0.50	—
221	680143.85	1296580.17	Метод спутниковых геодезических измерений (определений)	0.50	—
222	680142.18	1296616.77	Метод спутниковых геодезических измерений (определений)	0.50	—
223	680137.07	1296617.50	Метод спутниковых геодезических измерений (определений)	0.50	—
224	680077.07	1296625.45	Метод спутниковых геодезических измерений (определений)	0.50	—
225	680226.11	1296443.77	Метод спутниковых геодезических измерений (определений)	0.50	—
226	680234.92	1296433.04	Метод спутниковых геодезических измерений (определений)	0.50	—

227	680235.53	1296433.15	Метод спутниковых геодезических измерений (определений)	0.50	—
228	680242.80	1296424.24	Метод спутниковых геодезических измерений (определений)	0.50	—
229	680248.34	1296414.45	Метод спутниковых геодезических измерений (определений)	0.50	—
230	680266.37	1296392.75	Метод спутниковых геодезических измерений (определений)	0.50	—
231	680284.53	1296369.12	Метод спутниковых геодезических измерений (определений)	0.50	—
232	680301.39	1296349.33	Метод спутниковых геодезических измерений (определений)	0.50	—
233	680308.25	1296343.67	Метод спутниковых геодезических измерений (определений)	0.50	—
234	680292.82	1296362.48	Метод спутниковых геодезических измерений (определений)	0.50	—
235	680312.46	1296366.01	Метод спутниковых геодезических измерений (определений)	0.50	—
236	680320.35	1296364.45	Метод спутниковых геодезических измерений (определений)	0.50	—
237	680338.14	1296362.40	Метод спутниковых геодезических измерений (определений)	0.50	—
207	680358.41	1296361.36	Метод спутниковых геодезических измерений (определений)	0.50	—
Зона1(3)	—	—	—	—	—
238	680825.11	1295710.44	Метод спутниковых геодезических измерений (определений)	0.50	—
239	680826.38	1295721.10	Метод спутниковых геодезических измерений (определений)	0.50	—
240	680815.50	1295734.37	Метод спутниковых геодезических измерений (определений)	0.50	—
241	680808.02	1295736.01	Метод спутниковых геодезических измерений (определений)	0.50	—
242	680797.13	1295749.28	Метод спутниковых геодезических измерений (определений)	0.50	—
243	680636.74	1295944.01	Метод спутниковых геодезических измерений (определений)	0.50	—

244	680752.78	1295801.03	Метод спутниковых геодезических измерений (определений)	0.50	—
245	680795.12	1295747.81	Метод спутниковых геодезических измерений (определений)	0.50	—
246	680802.93	1295737.12	Метод спутниковых геодезических измерений (определений)	0.50	—
247	680808.02	1295736.00	Метод спутниковых геодезических измерений (определений)	0.50	—
248	680821.07	1295720.14	Метод спутниковых геодезических измерений (определений)	0.50	—
249	680818.73	1295718.22	Метод спутниковых геодезических измерений (определений)	0.50	—
238	680825.11	1295710.44	Метод спутниковых геодезических измерений (определений)	0.50	—
Зона1(4)	—	—	—	—	—
250	681107.34	1295369.32	Метод спутниковых геодезических измерений (определений)	0.50	—
251	681080.06	1295402.54	Метод спутниковых геодезических измерений (определений)	0.50	—
252	681036.07	1295454.80	Метод спутниковых геодезических измерений (определений)	0.50	—
253	680990.73	1295510.08	Метод спутниковых геодезических измерений (определений)	0.50	—
254	680953.45	1295557.10	Метод спутниковых геодезических измерений (определений)	0.50	—
255	680952.28	1295556.14	Метод спутниковых геодезических измерений (определений)	0.50	—
256	681010.44	1295485.25	Метод спутниковых геодезических измерений (определений)	0.50	—
257	681036.07	1295454.79	Метод спутниковых геодезических измерений (определений)	0.50	—
258	681106.60	1295368.80	Метод спутниковых геодезических измерений (определений)	0.50	—
250	681107.34	1295369.32	Метод спутниковых геодезических измерений (определений)	0.50	—
Зона1(5)	—	—	—	—	—
259	681373.63	1295046.67	Метод спутниковых геодезических	0.50	—

			измерений (определений)		
260	681367.61	1295054.10	Метод спутниковых геодезических измерений (определений)	0.50	—
261	681367.41	1295053.74	Метод спутниковых геодезических измерений (определений)	0.50	—
262	681351.86	1295072.03	Метод спутниковых геодезических измерений (определений)	0.50	—
263	681305.29	1295129.54	Метод спутниковых геодезических измерений (определений)	0.50	—
264	681257.56	1295188.19	Метод спутниковых геодезических измерений (определений)	0.50	—
265	681145.05	1295323.32	Метод спутниковых геодезических измерений (определений)	0.50	—
266	681126.03	1295346.54	Метод спутниковых геодезических измерений (определений)	0.50	—
267	681125.33	1295345.97	Метод спутниковых геодезических измерений (определений)	0.50	—
268	681257.06	1295185.32	Метод спутниковых геодезических измерений (определений)	0.50	—
269	681253.97	1295182.78	Метод спутниковых геодезических измерений (определений)	0.50	—
270	681364.77	1295047.70	Метод спутниковых геодезических измерений (определений)	0.50	—
259	681373.63	1295046.67	Метод спутниковых геодезических измерений (определений)	0.50	—
Зона1(6)	—	—	—	—	—
271	681627.44	1294179.47	Метод спутниковых геодезических измерений (определений)	0.50	—
272	681602.89	1294254.35	Метод спутниковых геодезических измерений (определений)	0.50	—
273	681600.38	1294251.85	Метод спутниковых геодезических измерений (определений)	0.50	—
274	681609.33	1294230.47	Метод спутниковых геодезических измерений (определений)	0.50	—
275	681606.56	1294229.31	Метод спутниковых геодезических измерений (определений)	0.50	—
271	681627.44	1294179.47	Метод спутниковых геодезических	0.50	—

			измерений (определений)		
Зона(7)	—	—	—	—	—
276	681598.95	1294266.08	Метод спутниковых геодезических измерений (определений)	0.50	—
277	681579.02	1294346.93	Метод спутниковых геодезических измерений (определений)	0.50	—
278	681549.83	1294562.90	Метод спутниковых геодезических измерений (определений)	0.50	—
279	681557.35	1294570.28	Метод спутниковых геодезических измерений (определений)	0.50	—
280	681543.25	1294557.95	Метод спутниковых геодезических измерений (определений)	0.50	—
281	681550.00	1294530.18	Метод спутниковых геодезических измерений (определений)	0.50	—
282	681550.83	1294523.96	Метод спутниковых геодезических измерений (определений)	0.50	—
283	681551.91	1294524.05	Метод спутниковых геодезических измерений (определений)	0.50	—
284	681556.56	1294494.33	Метод спутниковых геодезических измерений (определений)	0.50	—
285	681554.84	1294494.11	Метод спутниковых геодезических измерений (определений)	0.50	—
286	681574.13	1294350.91	Метод спутниковых геодезических измерений (определений)	0.50	—
287	681595.93	1294266.92	Метод спутниковых геодезических измерений (определений)	0.50	—
276	681598.95	1294266.08	Метод спутниковых геодезических измерений (определений)	0.50	—
Зона(8)	—	—	—	—	—
288	681548.04	1294592.15	Метод спутниковых геодезических измерений (определений)	0.50	—
289	681521.47	1294767.94	Метод спутниковых геодезических измерений (определений)	0.50	—
290	681500.22	1294840.68	Метод спутниковых геодезических измерений (определений)	0.50	—
291	681466.34	1294923.56	Метод спутниковых геодезических измерений (определений)	0.50	—

292	681457.21	1294938.45	Метод спутниковых геодезических измерений (определений)	0.50	—
293	681462.76	1294926.77	Метод спутниковых геодезических измерений (определений)	0.50	—
294	681460.73	1294916.40	Метод спутниковых геодезических измерений (определений)	0.50	—
295	681477.55	1294880.61	Метод спутниковых геодезических измерений (определений)	0.50	—
296	681479.18	1294876.94	Метод спутниковых геодезических измерений (определений)	0.50	—
297	681485.38	1294862.14	Метод спутниковых геодезических измерений (определений)	0.50	—
298	681486.76	1294858.38	Метод спутниковых геодезических измерений (определений)	0.50	—
299	681490.40	1294849.03	Метод спутниковых геодезических измерений (определений)	0.50	—
300	681492.41	1294841.32	Метод спутниковых геодезических измерений (определений)	0.50	—
301	681492.80	1294840.16	Метод спутниковых геодезических измерений (определений)	0.50	—
302	681498.25	1294824.16	Метод спутниковых геодезических измерений (определений)	0.50	—
303	681499.34	1294820.28	Метод спутниковых геодезических измерений (определений)	0.50	—
304	681508.06	1294789.42	Метод спутниковых геодезических измерений (определений)	0.50	—
305	681509.67	1294781.56	Метод спутниковых геодезических измерений (определений)	0.50	—
306	681513.40	1294768.47	Метод спутниковых геодезических измерений (определений)	0.50	—
307	681519.74	1294732.69	Метод спутниковых геодезических измерений (определений)	0.50	—
308	681532.60	1294637.09	Метод спутниковых геодезических измерений (определений)	0.50	—
309	681536.02	1294614.47	Метод спутниковых геодезических измерений (определений)	0.50	—

310	681540.75	1294589.92	Метод спутниковых геодезических измерений (определений)	0.50	—
288	681548.04	1294592.15	Метод спутниковых геодезических измерений (определений)	0.50	—
Зона1(9)	—	—	—	—	—
311	681457.20	1294938.46	Метод спутниковых геодезических измерений (определений)	0.50	—
312	681410.22	1295005.84	Метод спутниковых геодезических измерений (определений)	0.50	—
313	681413.73	1294993.92	Метод спутниковых геодезических измерений (определений)	0.50	—
314	681435.03	1294959.34	Метод спутниковых геодезических измерений (определений)	0.50	—
315	681451.32	1294940.83	Метод спутниковых геодезических измерений (определений)	0.50	—
311	681457.20	1294938.46	Метод спутниковых геодезических измерений (определений)	0.50	—
Зона1(10)	—	—	—	—	—
316	679944.65	1296753.77	Метод спутниковых геодезических измерений (определений)	0.50	—
317	679937.15	1296763.16	Метод спутниковых геодезических измерений (определений)	0.50	—
318	679899.25	1296809.64	Метод спутниковых геодезических измерений (определений)	0.50	—
319	679886.14	1296826.72	Метод спутниковых геодезических измерений (определений)	0.50	—
320	679881.27	1296833.07	Метод спутниковых геодезических измерений (определений)	0.50	—
321	679856.85	1296862.83	Метод спутниковых геодезических измерений (определений)	0.50	—
322	679833.59	1296890.30	Метод спутниковых геодезических измерений (определений)	0.50	—
323	679828.61	1296896.56	Метод спутниковых геодезических измерений (определений)	0.50	—
324	679789.67	1296944.20	Метод спутниковых геодезических измерений (определений)	0.50	—
325	679746.57	1296994.77	Метод спутниковых геодезических	0.50	—

			измерений (определений)		
326	679832.82	1296889.84	Метод спутниковых геодезических измерений (определений)	0.50	—
327	679839.38	1296881.86	Метод спутниковых геодезических измерений (определений)	0.50	—
316	679944.65	1296753.77	Метод спутниковых геодезических измерений (определений)	0.50	—
Зона1(11)	—	—	—	—	—
325	679746.57	1296994.77	Метод спутниковых геодезических измерений (определений)	0.50	—
328	679729.92	1297017.40	Метод спутниковых геодезических измерений (определений)	0.50	—
329	679686.59	1297069.76	Метод спутниковых геодезических измерений (определений)	0.50	—
330	679673.60	1297084.96	Метод спутниковых геодезических измерений (определений)	0.50	—
331	679668.35	1297091.01	Метод спутниковых геодезических измерений (определений)	0.50	—
332	679645.43	1297118.68	Метод спутниковых геодезических измерений (определений)	0.50	—
333	679642.78	1297121.72	Метод спутниковых геодезических измерений (определений)	0.50	—
334	679640.13	1297124.76	Метод спутниковых геодезических измерений (определений)	0.50	—
335	679636.74	1297128.65	Метод спутниковых геодезических измерений (определений)	0.50	—
336	679633.27	1297132.63	Метод спутниковых геодезических измерений (определений)	0.50	—
337	679694.40	1297058.36	Метод спутниковых геодезических измерений (определений)	0.50	—
325	679746.57	1296994.77	Метод спутниковых геодезических измерений (определений)	0.50	—
Зона1(12)	—	—	—	—	—
338	679633.20	1297132.73	Метод спутниковых геодезических измерений (определений)	0.50	—
339	679632.24	1297134.15	Метод спутниковых геодезических измерений (определений)	0.50	—

340	679628.69	1297139.57	Метод спутниковых геодезических измерений (определений)	0.50	—
341	679625.58	1297143.36	Метод спутниковых геодезических измерений (определений)	0.50	—
342	679598.75	1297175.79	Метод спутниковых геодезических измерений (определений)	0.50	—
343	679597.63	1297177.29	Метод спутниковых геодезических измерений (определений)	0.50	—
344	679592.82	1297183.68	Метод спутниковых геодезических измерений (определений)	0.50	—
345	679579.25	1297200.97	Метод спутниковых геодезических измерений (определений)	0.50	—
346	679576.72	1297203.81	Метод спутниковых геодезических измерений (определений)	0.50	—
347	679572.60	1297208.47	Метод спутниковых геодезических измерений (определений)	0.50	—
348	679544.71	1297242.54	Метод спутниковых геодезических измерений (определений)	0.50	—
349	679546.09	1297240.78	Метод спутниковых геодезических измерений (определений)	0.50	—
338	679633.20	1297132.73	Метод спутниковых геодезических измерений (определений)	0.50	—
Зона1(13)	—	—	—	—	—
350	679537.23	1297252.00	Метод спутниковых геодезических измерений (определений)	0.50	—
351	679526.91	1297264.16	Метод спутниковых геодезических измерений (определений)	0.50	—
352	679521.33	1297268.82	Метод спутниковых геодезических измерений (определений)	0.50	—
350	679537.23	1297252.00	Метод спутниковых геодезических измерений (определений)	0.50	—
Зона1(14)	—	—	—	—	—
353	680069.17	1296635.07	Метод спутниковых геодезических измерений (определений)	0.50	—
354	680067.86	1296636.69	Метод спутниковых геодезических измерений (определений)	0.50	—
355	680064.06	1296641.33	Метод спутниковых геодезических измерений (определений)	0.50	—

			измерений (определений)		
356	680063.00	1296641.21	Метод спутниковых геодезических измерений (определений)	0.50	—
357	680062.14	1296641.98	Метод спутниковых геодезических измерений (определений)	0.50	—
353	680069.17	1296635.07	Метод спутниковых геодезических измерений (определений)	0.50	—

3. Сведения о характерных точках части (частей) границы объекта

Обозначение характерных точек части границы	Координаты, м		Метод определения координат характерной точки	Средняя квадратическая погрешность положения характерной точки (M _t), м	Описание обозначения точки на местности (при наличии)
	X	Y			
1	2	3	4	5	6
—	—	—	—	—	—

ПРИЛОЖЕНИЕ №6

к приказу министерства транспорта и
дорожного хозяйства Сахалинской области
от 01.08.2025 № 1-3.09-474/25

Перечень земельных участков, которые полностью или частично расположены в границах придорожных полос автомобильной дороги Троицкое-Новотроицкое

№ п/п	КН	Адрес участка	Категория земель	ВРИ	Площадь земельного участка или его части расположенного в границах придорожных полос (га)
1.	65:05:0000000:782	Сахалинская область, р-н Анивский, с Троицкое	Земли сельскохозяйственного назначения	Для строительства газопровода (коассификатор видов разрешенного использования-коммунальное обслуживание)	0,3053
2.	65:05:0000000:1185	Российская Федерация, Сахалинская область, Анивский р-н, 2 км юго-восточнее с Троицкое	Земли сельскохозяйственного назначения	Сельскохозяйственное использование	5,3985
3.	65:05:0000010:267	Сахалинская область, р-н. Анивский	Земли сельскохозяйственного назначения	Для ведения крестьянско-фермерского хозяйства "им. Бронислава"	0,6197
4.	65:05:0000010:269	обл. Сахалинская, р-н Анивский	Земли сельскохозяйственного назначения	Для сельскохозяйственного использования	0,5483
5.	65:05:0000010:331	Сахалинская область, р-н Анивский, автодорога "Троицкое - Ново-Троицкое", слева пк21+50 - пк21+80	Земли сельскохозяйственного назначения	Для сельскохозяйственного использования	0,0132
6.	65:05:0000010:332	Сахалинская область, р-н Анивский, автодорога "Троицкое - Ново-Троицкое", слева пк17+10 - пк18+11	Земли сельскохозяйственного назначения	Для сельскохозяйственного использования	0,0068
7.	65:05:0000010:333	Сахалинская область, р-н Анивский, автодорога "Троицкое - Ново-Троицкое" (участок Ново-Троицкое-юго- западный объезд), слева пк13+00 - пк16+80	Земли сельскохозяйственного назначения	Для сельскохозяйственного использования	0,1344

8.	65:05:0000010:623	Сахалинская область, р-н Анивский	Земли сельскохозяйственного назначения	Строительство ВЛ 110кВ ПС "Петропавловская"-ПС "Луговая"	0,0119
9.	65:05:0000010:634	Сахалинская область, Анивский район	Земли сельскохозяйственного назначения	Строительство ВЛ 110кВ ПС "Петропавловская" -ПС "Луговая"	0,0034
10.	65:05:0000010:639	Сахалинская область, р-н Анивский, земли совхоза "Южно-Сахалинский"	Земли сельскохозяйственного назначения	Для сельскохозяйственного использования	0,0082
11.	65:05:0000010:663	Сахалинская область, р-н Анивский	Земли сельскохозяйственного назначения	Для строительства газопровода (Классификатор видов разрешенного использования - коммунальное обслуживание)	0,1081
12.	65:05:0000010:665	Сахалинская область, р-н Анивский	Земли промышленности, энергетики, транспорта, связи, радиовещания, телевидения, информатики, земли для обеспечения космической деятельности, земли обороны, безопасности и земельного специального назначения	Коммунальное обслуживание (газопровод-отвод межпоселкового газопровода с. Троицкое до с. Новотроицкое, до животноводческого комплекса ООО "Грин-Агро-Сахалин"	0,0187
13.	65:05:0000010:724	Сахалинская область, р-н Анивский, с Ново-Троицкое	Земли населенных пунктов	Для жилищного строительства	0,2581
14.	65:05:0000010:890	Сахалинская область, р-н Анивский	Земли сельскохозяйственного назначения	Коммунальное обслуживание	0,0381
15.	65:05:0000010:975	Сахалинская область, р-н Анивский, с Новотроицкое	Земли промышленности, энергетики, транспорта, связи, радиовещания, телевидения, информатики, земли для обеспечения космической деятельности, земли обороны, безопасности и земельного специального назначения	Для жилищного строительства	1,2697
16.	65:05:0000010:1135	Сахалинская обл., Анивский р-н, 2 км юго - восточнее с.Троицкое	Земли сельскохозяйственного назначения	Для сельскохозяйственного использования	0,2731
17.	65:05:0000010:1683	Сахалинская область, Анивский р-н, 2 км юго - восточнее с.Троицкое	Земли сельскохозяйственного назначения	Для сельскохозяйственного использования	3,6083

18.	65:05:0000010:1684	Сахалинская область, Анивский р-н, 2 км юго - восточнее с.Троицкое	Земли сельскохозяйственного назначения	Для сельскохозяйственного использования	0,0278
-----	--------------------	--	--	---	--------

Министерство транспорта
и дорожного хозяйства Сахалинской области

КОПИЯ ВЕРНА

Михайлов Александр

« 08 » 08 (Ф.И.О.) 2015 г.