



**ПРАВИТЕЛЬСТВО
ХАНТЫ-МАНСИЙСКОГО АВТОНОМНОГО ОКРУГА – ЮГРЫ**

ПОСТАНОВЛЕНИЕ

от 2 февраля 2017 года № 37-п

Ханты-Мансийск

**Об утверждении документации по планировке территории
для размещения линейных объектов регионального значения
Ханты-Мансийского автономного округа – Югры и о внесении
изменений в некоторые постановления Правительства
Ханты-Мансийского автономного округа – Югры**

В соответствии с Градостроительным кодексом Российской Федерации, Законом Ханты-Мансийского автономного округа – Югры от 18 апреля 2007 года № 39-оз «О градостроительной деятельности на территории Ханты-Мансийского автономного округа – Югры» Правительство Ханты-Мансийского автономного округа – Югры **п о с т а н о в л я е т:**

1. Утвердить основные части проекта планировки территорий и проекта межевания территорий для размещения линейного объекта регионального значения Ханты-Мансийского автономного округа – Югры «Обустройство причалов ОАО «Славнефть-Мегионнефтегаз» (приложения 1 - 4).

2. Внести в Таблицу 1 приложения 74 к постановлению Правительства Ханты-Мансийского автономного округа – Югры от 25 марта 2016 года № 77-п «Об утверждении документации по планировке территории для размещения линейных объектов регионального значения Ханты-Мансийского автономного округа – Югры» изменения, заменив по тексту слова «Земли лесохозяйственного назначения» словами «Земли сельскохозяйственного назначения».

3. Внести в постановление Правительства Ханты-Мансийского автономного округа – Югры от 11 ноября 2016 года № 444-п «Об утверждении документации по планировке территории для размещения линейных объектов регионального значения Ханты-


Мансийского автономного округа – Югры и о внесении изменений в некоторые постановления Правительства Ханты-Мансийского автономного округа – Югры» следующие изменения:

3.1. Приложение 80 изложить в следующей редакции:

«

Основная часть проекта планировки территории для размещения
линейного объекта регионального значения Ханты-Мансийского автономного округа – Югры
«Трубопроводы Фаннского месторождения строительства 2016-2017г.г.»
Землепользователь ПАО «НК «Роснефть» ..


Приложение 80
к постановлению Правительства
Ханты-Мансийского
автономного округа – Югры
от 11 ноября 2016 года № 444-п

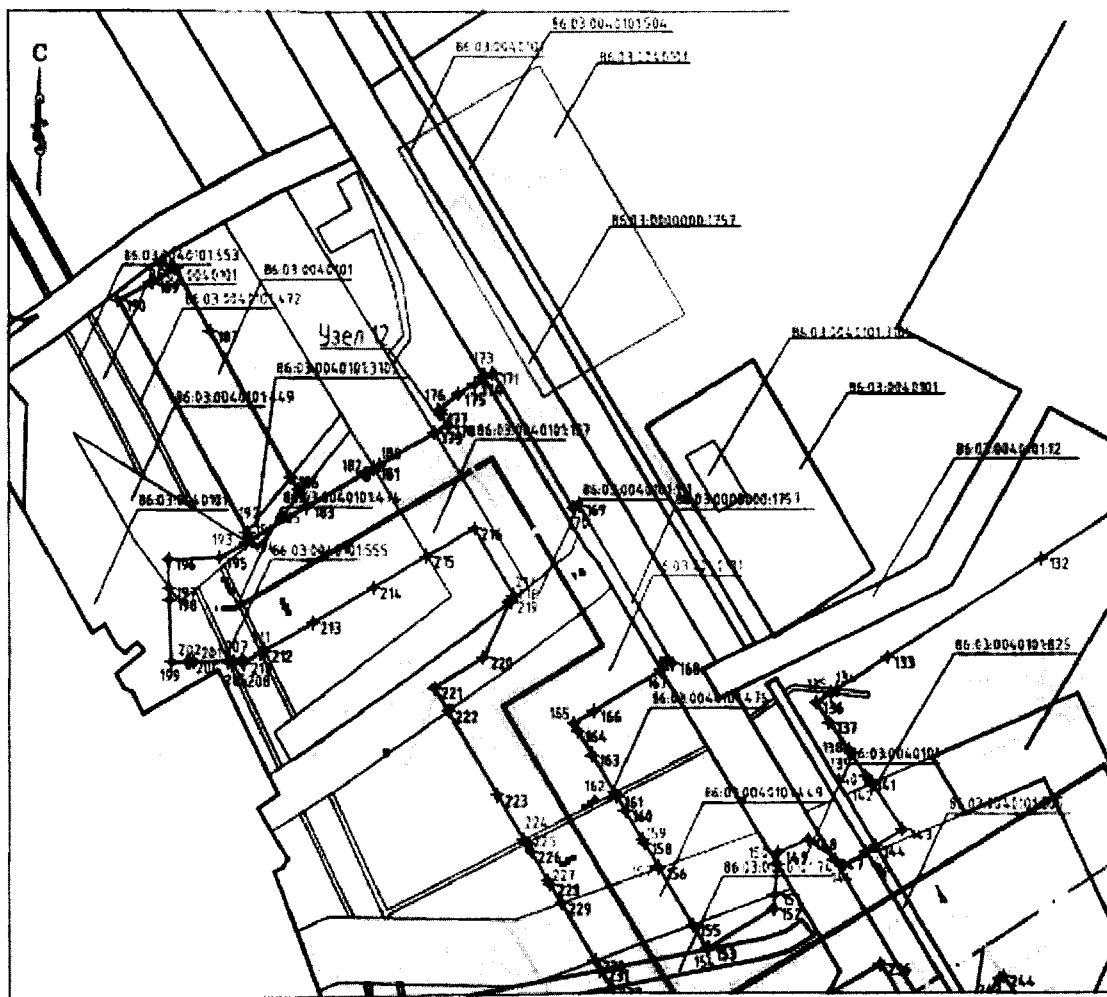

Экспликация зон планируемого
размещения проектируемых объектов

Номер	Наименование
1	«Трубопроводы Фаннского месторождения строительства 2016-2017г.г.»

Схема расположения
листов

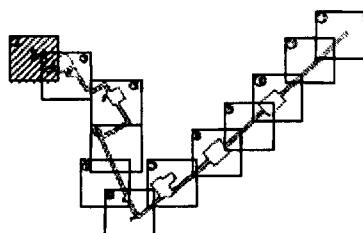

Экспликация проектируемых объектов Этап 1

Номер	Наименование
1	Нефтегазодобывающие сети Уз 21-Уз 19-Уз 13-Уз 12-ДНС «АС»
2	Опознавательные знаки (1 м ²)
3	Переустройство существующей ВЛ 6 кВ
4	Временная подъездная дорога
5	Здание, сооружение вахтового поселка
6	«Площадка для складирования древесины S=1000 кв.м»
7	УЗАН № 1
8	Автомобильная дорога к узлу №1
9	УЗАН №2
10	Автомобильная дорога к узлу 2
11	УЗАН №3
12	Автомобильная дорога к узлу 1

Основная часть проекта планировки территории для размещения линейного объекта регионального значения Ханты-Мансийского автономного округа – Югры «Трубопроводы Фаинского месторождения строительства 2016-2017г.г.»
Землепользователь ПАО «НК «Роснефть»
Масштаб 1:5000


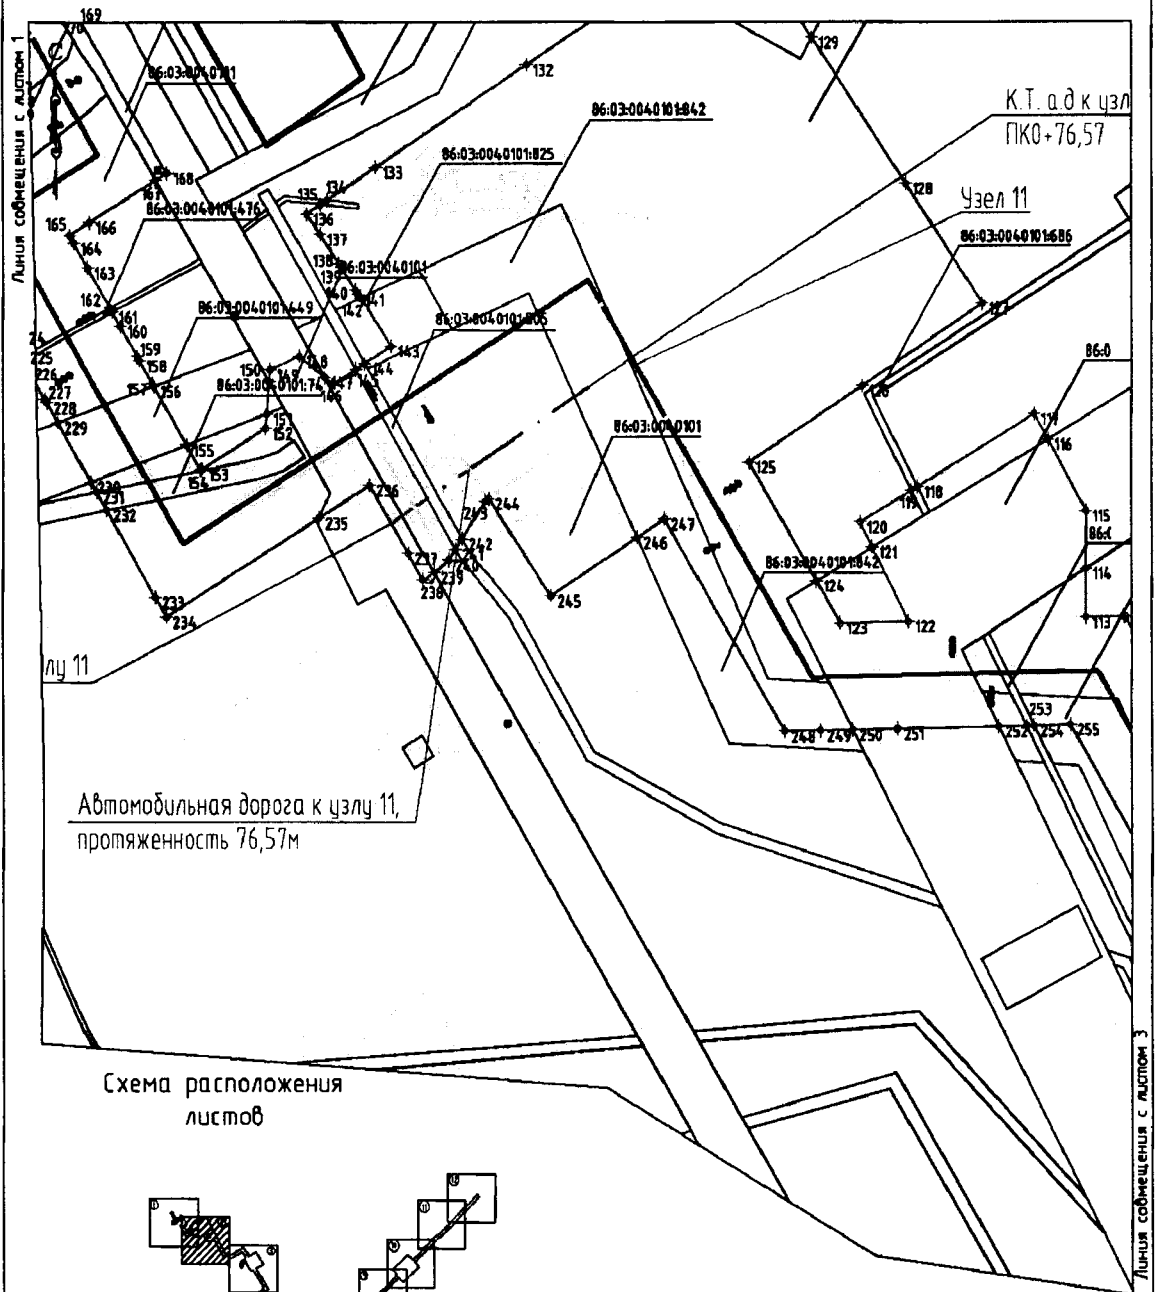


Схема расположения листов

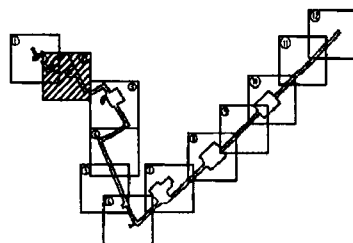

Условные обозначения:

- | | | | |
|-----------|--|--------------------|---|
| | Зона планируемого размещения линейного объекта (красные линии) | | Точки поворота границы зоны планируемого размещения линейного объекта |
| | Земельные участки, согласно сведениям государственного кадастра недвижимости | | Ось проектируемого трубопровода нефтесборного |
| | Земельные участки, согласно сведениям государственного лесного реестра | | Ось проектируемого высоконапорного водовода |
| | Номер проектируемого объекта | | Граница кустовой площадки |
| | Номер зоны планируемого размещения объектов/площадь зоны размещения | | Трасса ВЛ 6 кВ |
| 61,448820 | | 89:05:030701:16922 | Кадастровый номер земельного участка |

Основная часть проекта планировки территории для размещения линейного объекта регионального значения Ханты-Мансийского автономного округа – Югры «Трубопроводы Фаинского месторождения строительства 2016-2017г.г.»
Землепользователь ПАО «НК «Роснефть»
Масштаб 1:5000


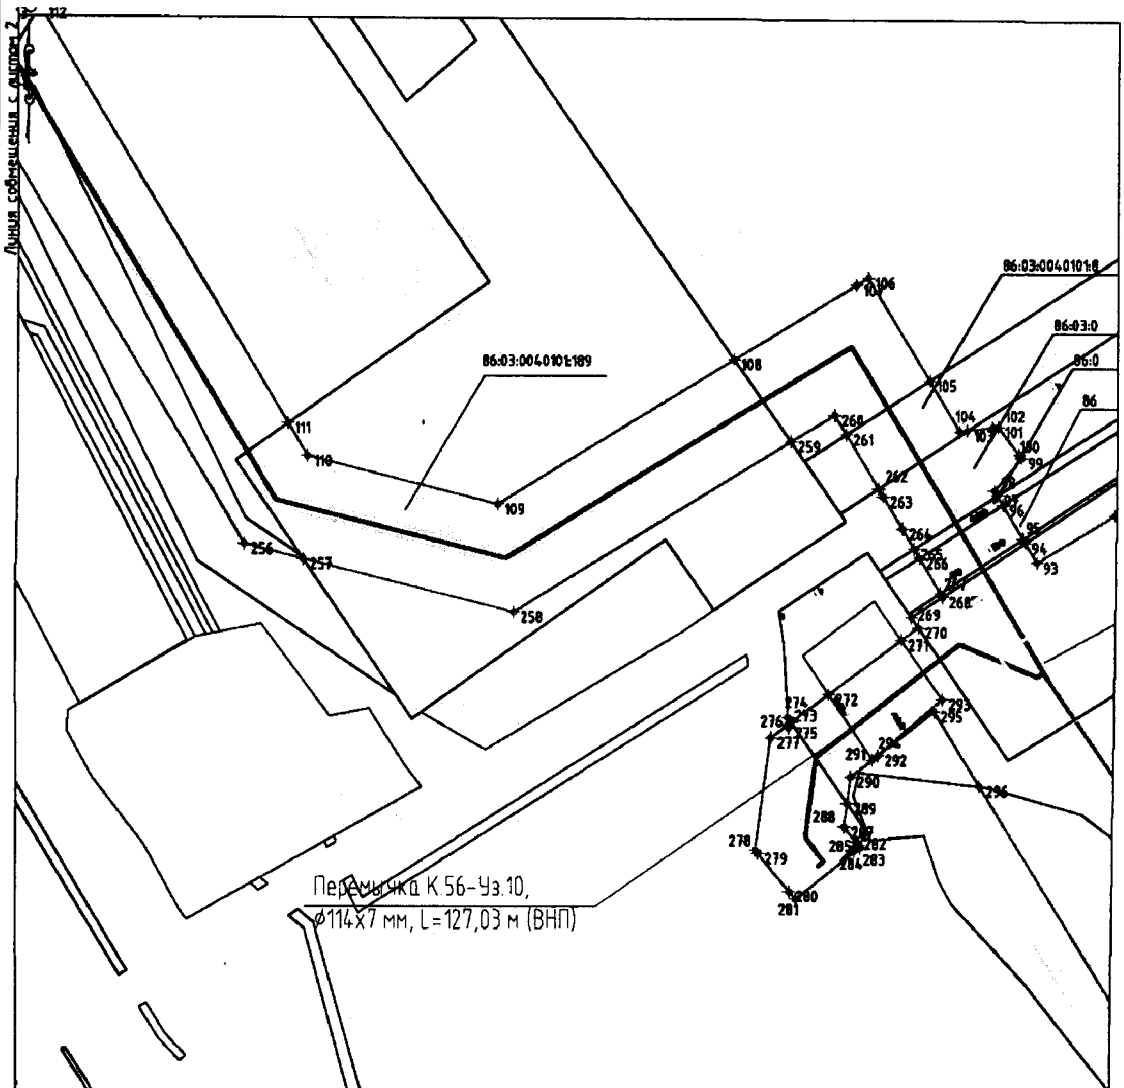



Схема расположения
листов

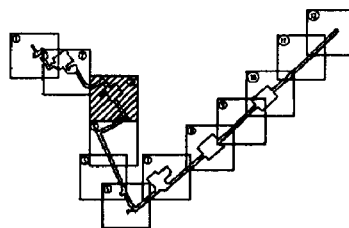


Линия совмещения с листом 4

Формат А4


Основная часть проекта планировки территории для размещения линейного объекта регионального значения Ханты-Мансийского автономного округа – Югры «Трубопроводы Фаннского месторождения строительства 2016-2017 г.г.»
 Землепользователь ПАО «НК «Роснефть»
 Масштаб 1:5000

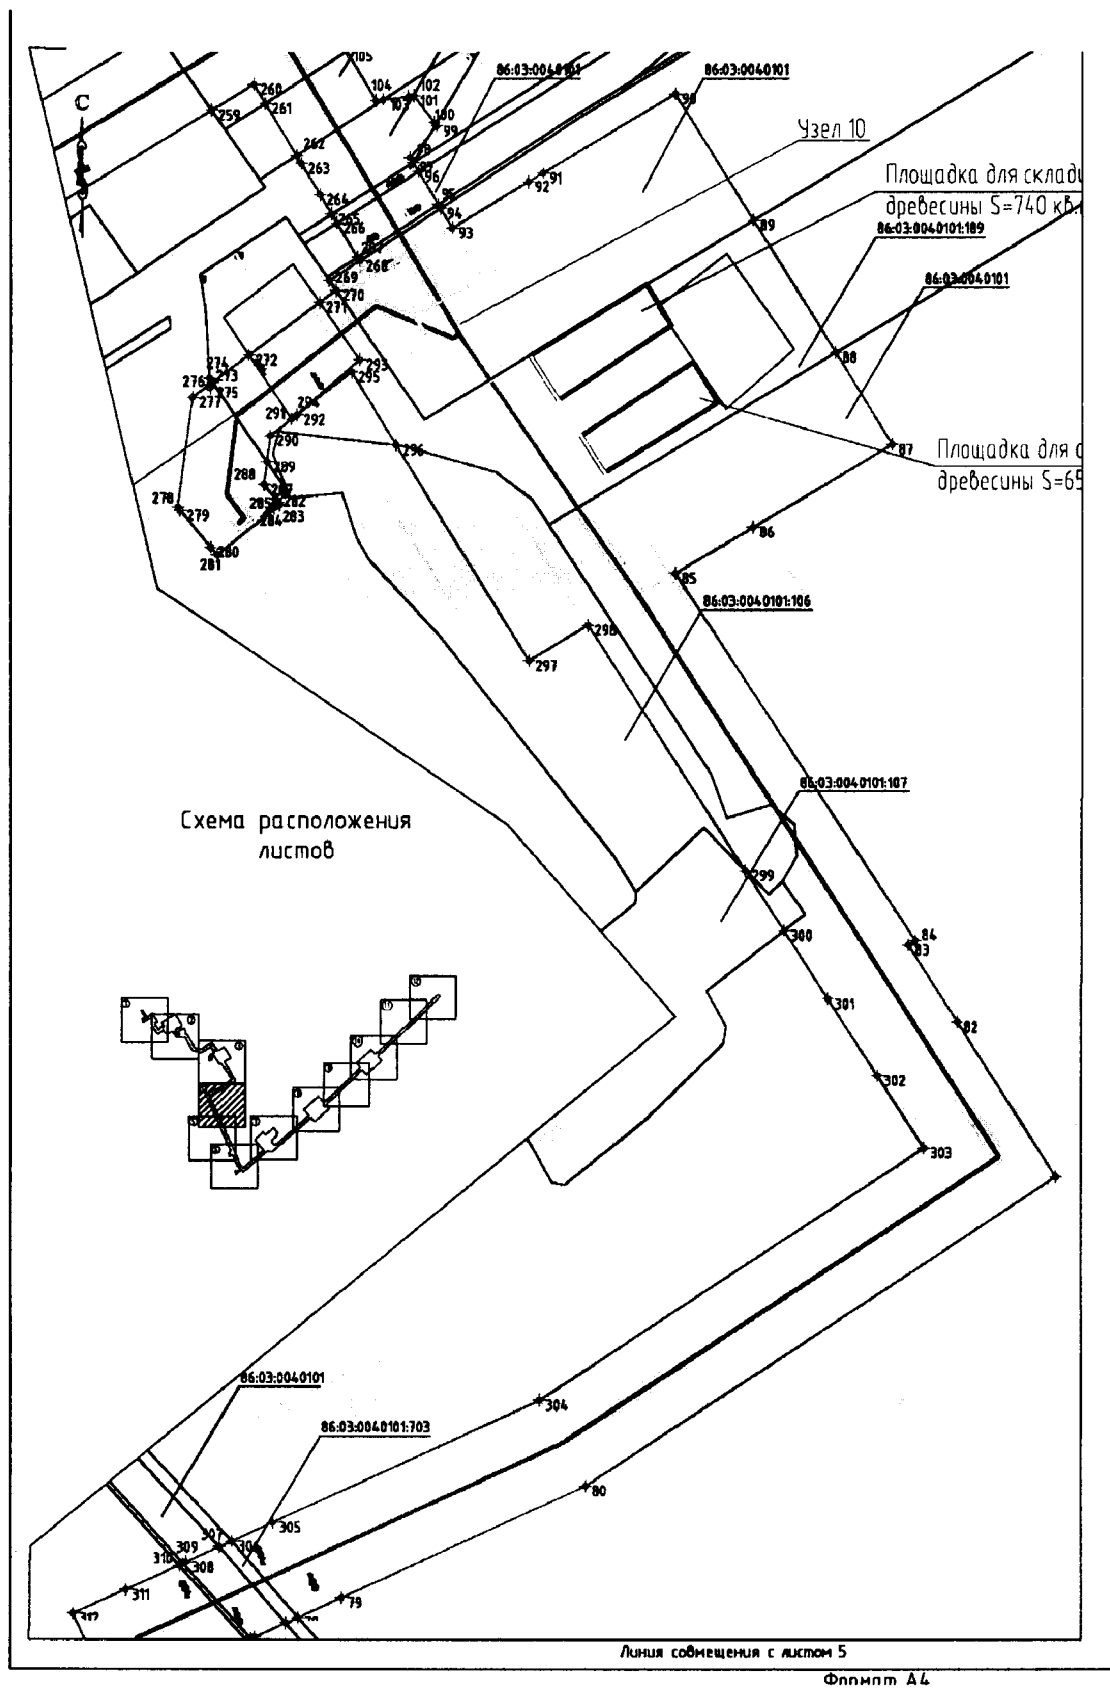

Основная часть проекта планировки территории для размещения линейного объекта регионального значения Ханты-Мансийского автономного округа – Югры «Трубопроводы Фаинского месторождения строительства 2016-2017г.г.»
 Землепользователь ПАО «НК «Роснефть»
 Масштаб 1:5000

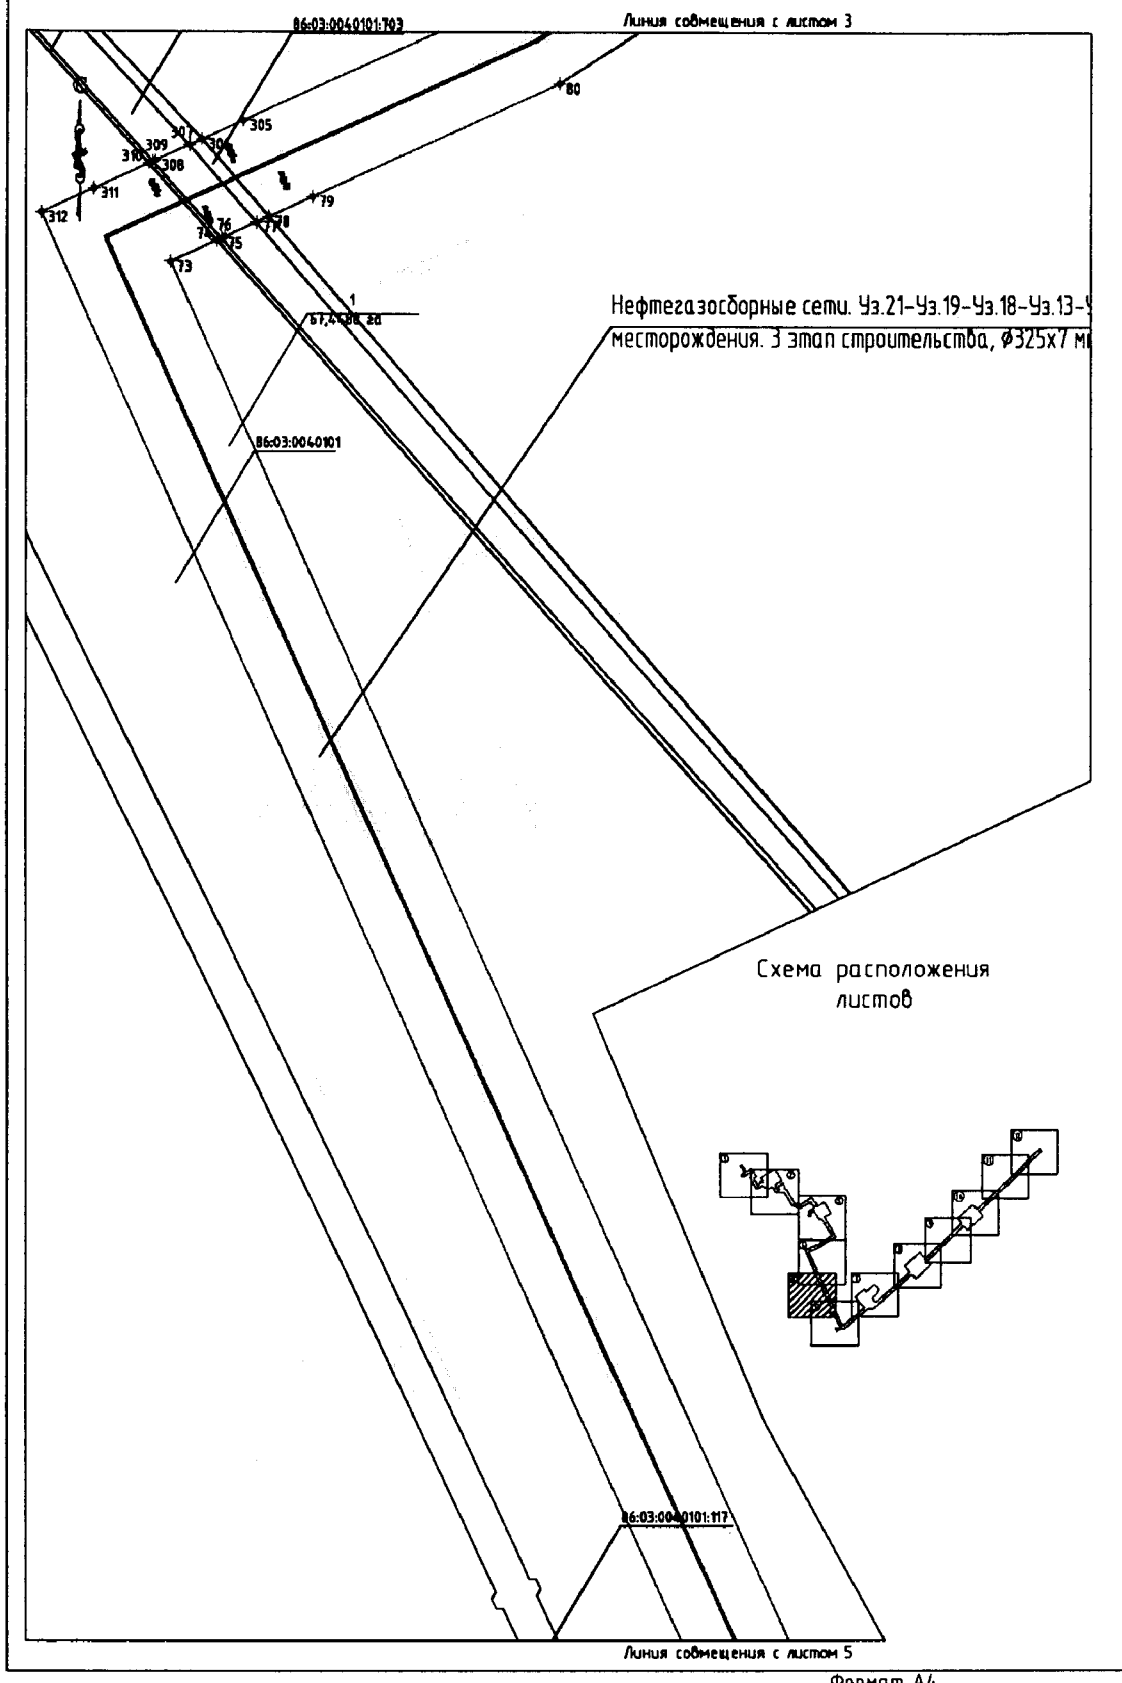


Основная часть проекта планировки территории для размещения линейного объекта регионального значения Ханты-Мансийского автономного округа – Югры «Трубопроводы Фанинского месторождения строительства 2016-2017г.г.»
Землепользователь ПАО «НК «Роснефть»
Масштаб 1:5000

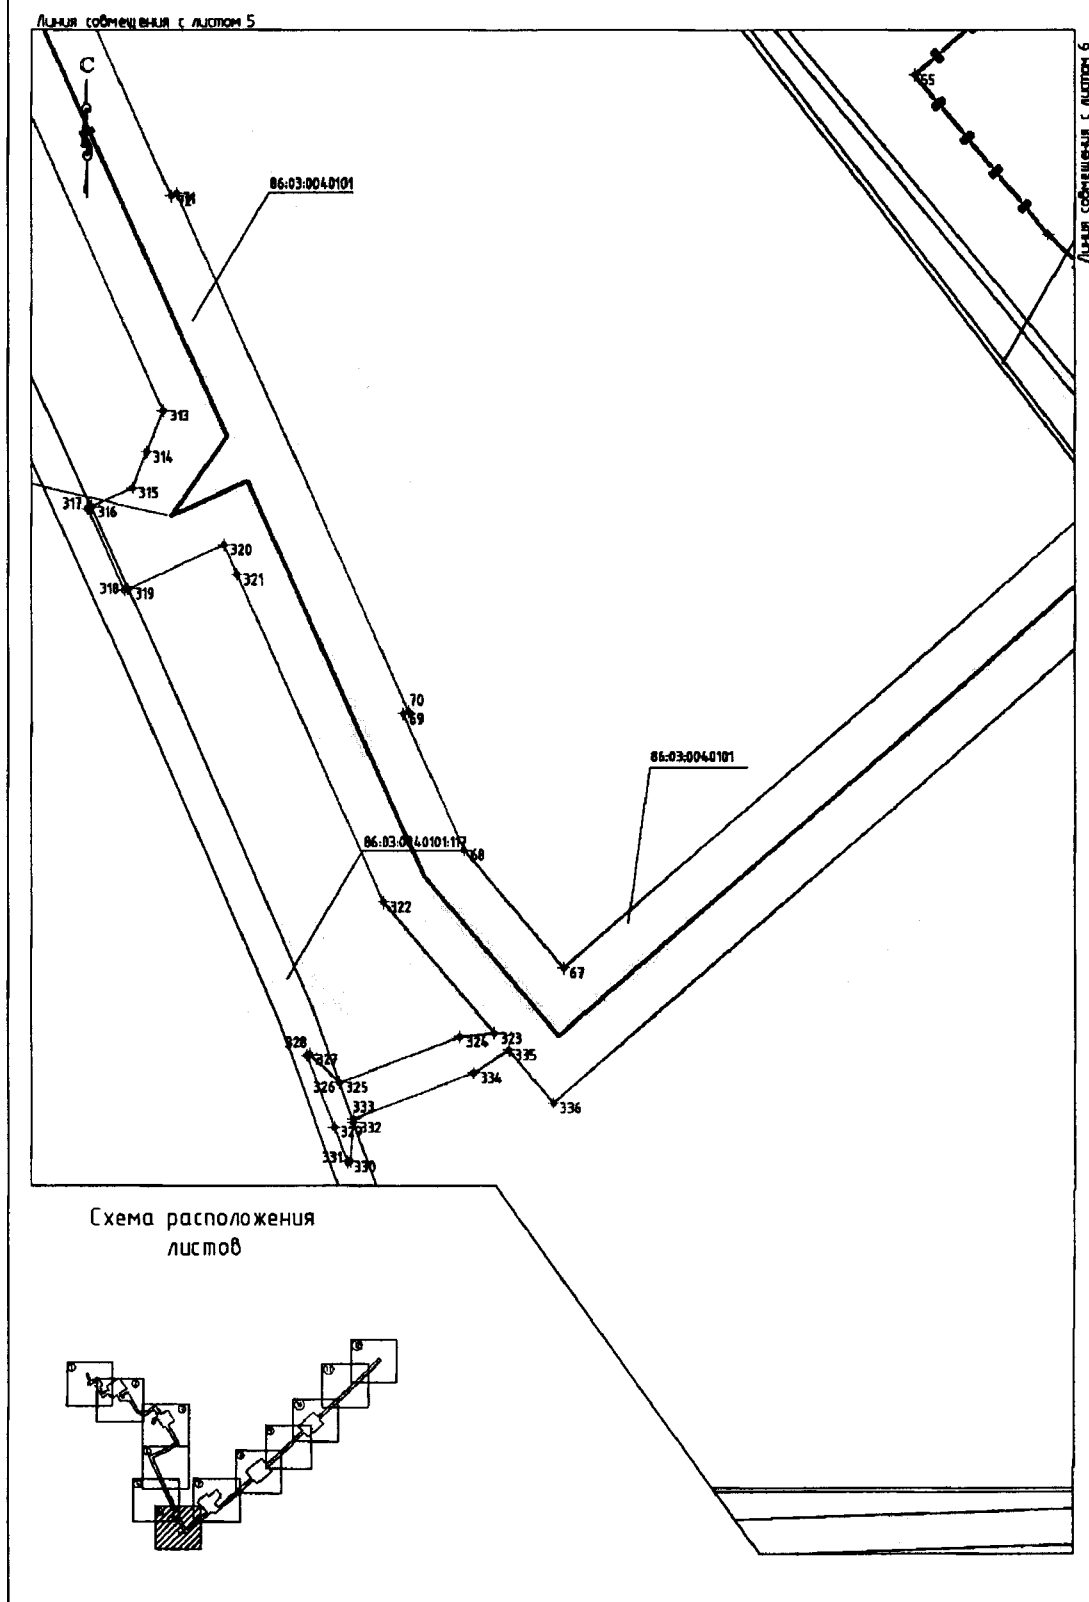





Основная часть проекта планировки территории для размещения линейного объекта регионального значения Ханты-Мансийского автономного округа – Югры «Трубопроводы Фаннского месторождения строительства 2016-2017г.г.»
 Землепользователь ПАО «НК «Роснефть»
 Масштаб 1:5000

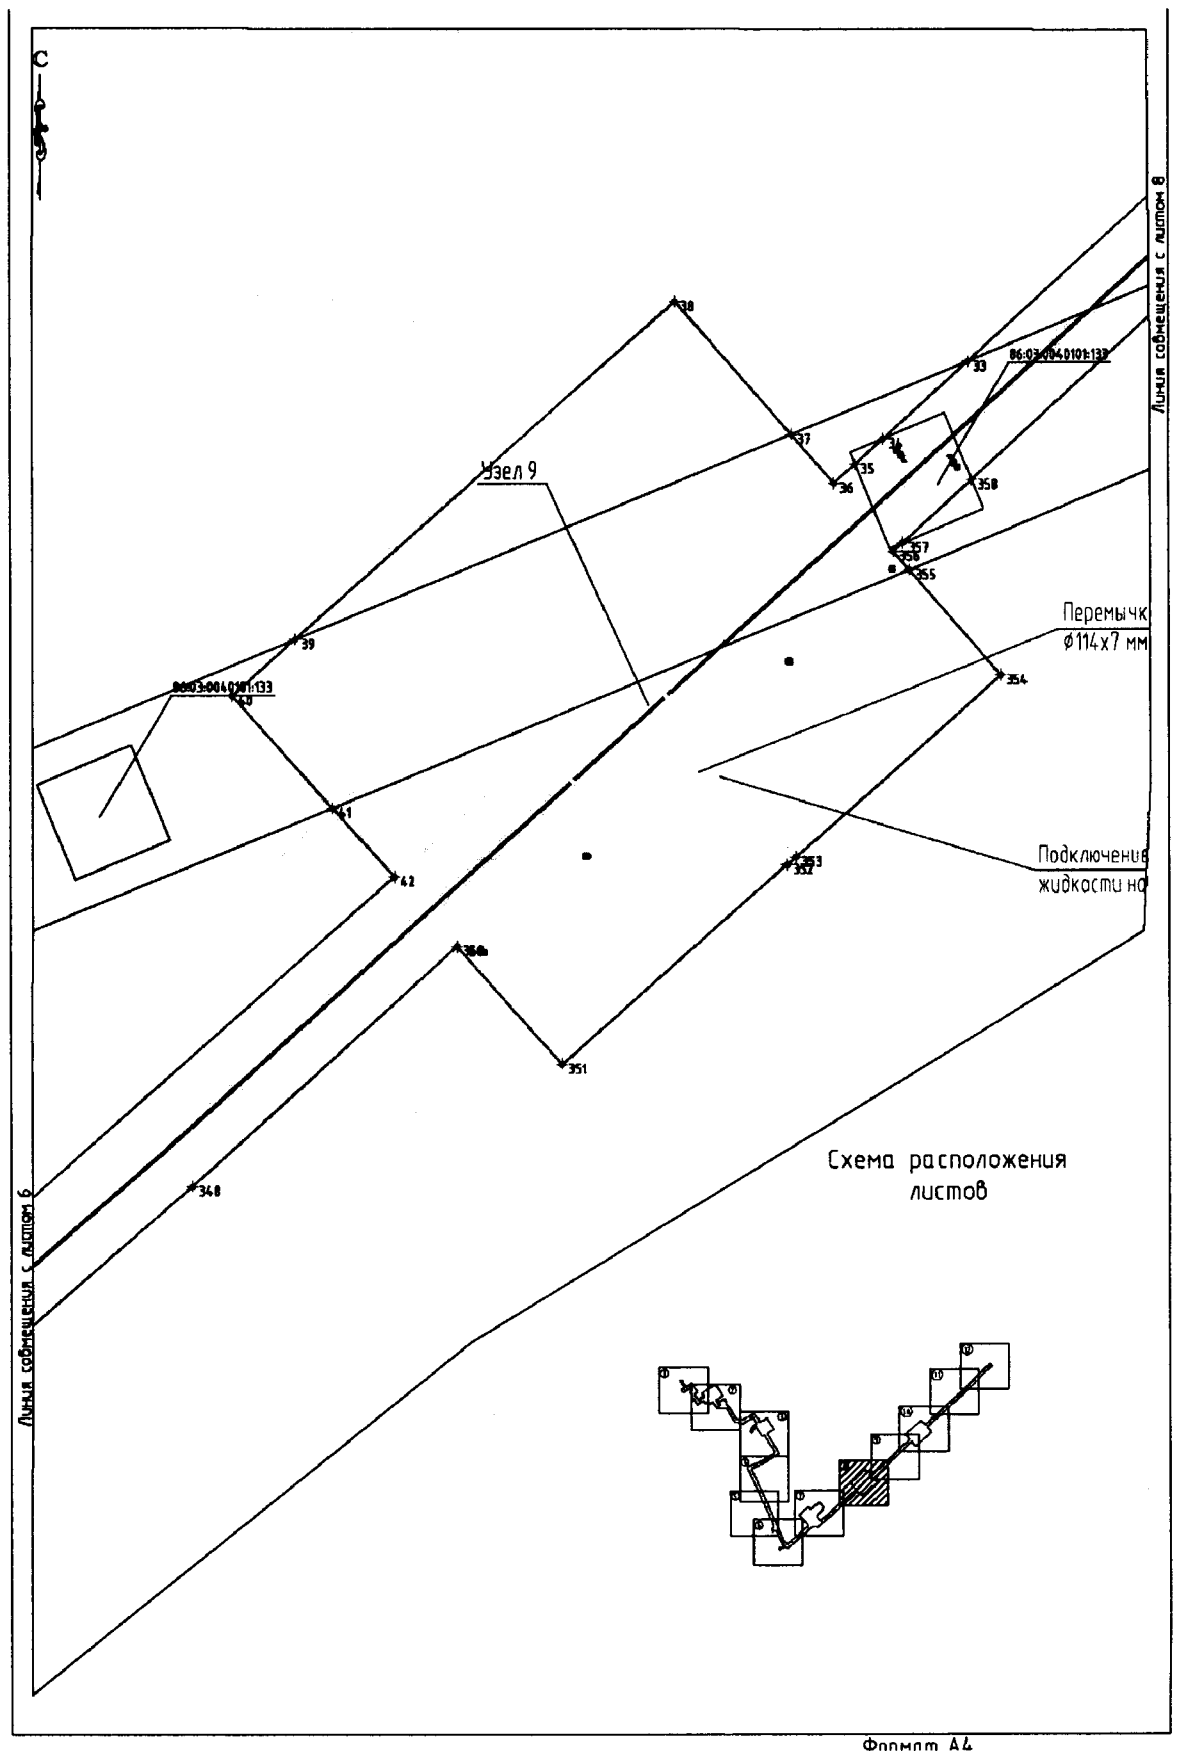

Основная часть проекта планировки территории для размещения линейного объекта регионального значения Ханты-Мансийского автономного округа – Югры «Трубопроводы Фаинского месторождения строительства 2016-2017г.г.»
Землепользователь ПАО «НК «Роснефть»
Масштаб 1:5000

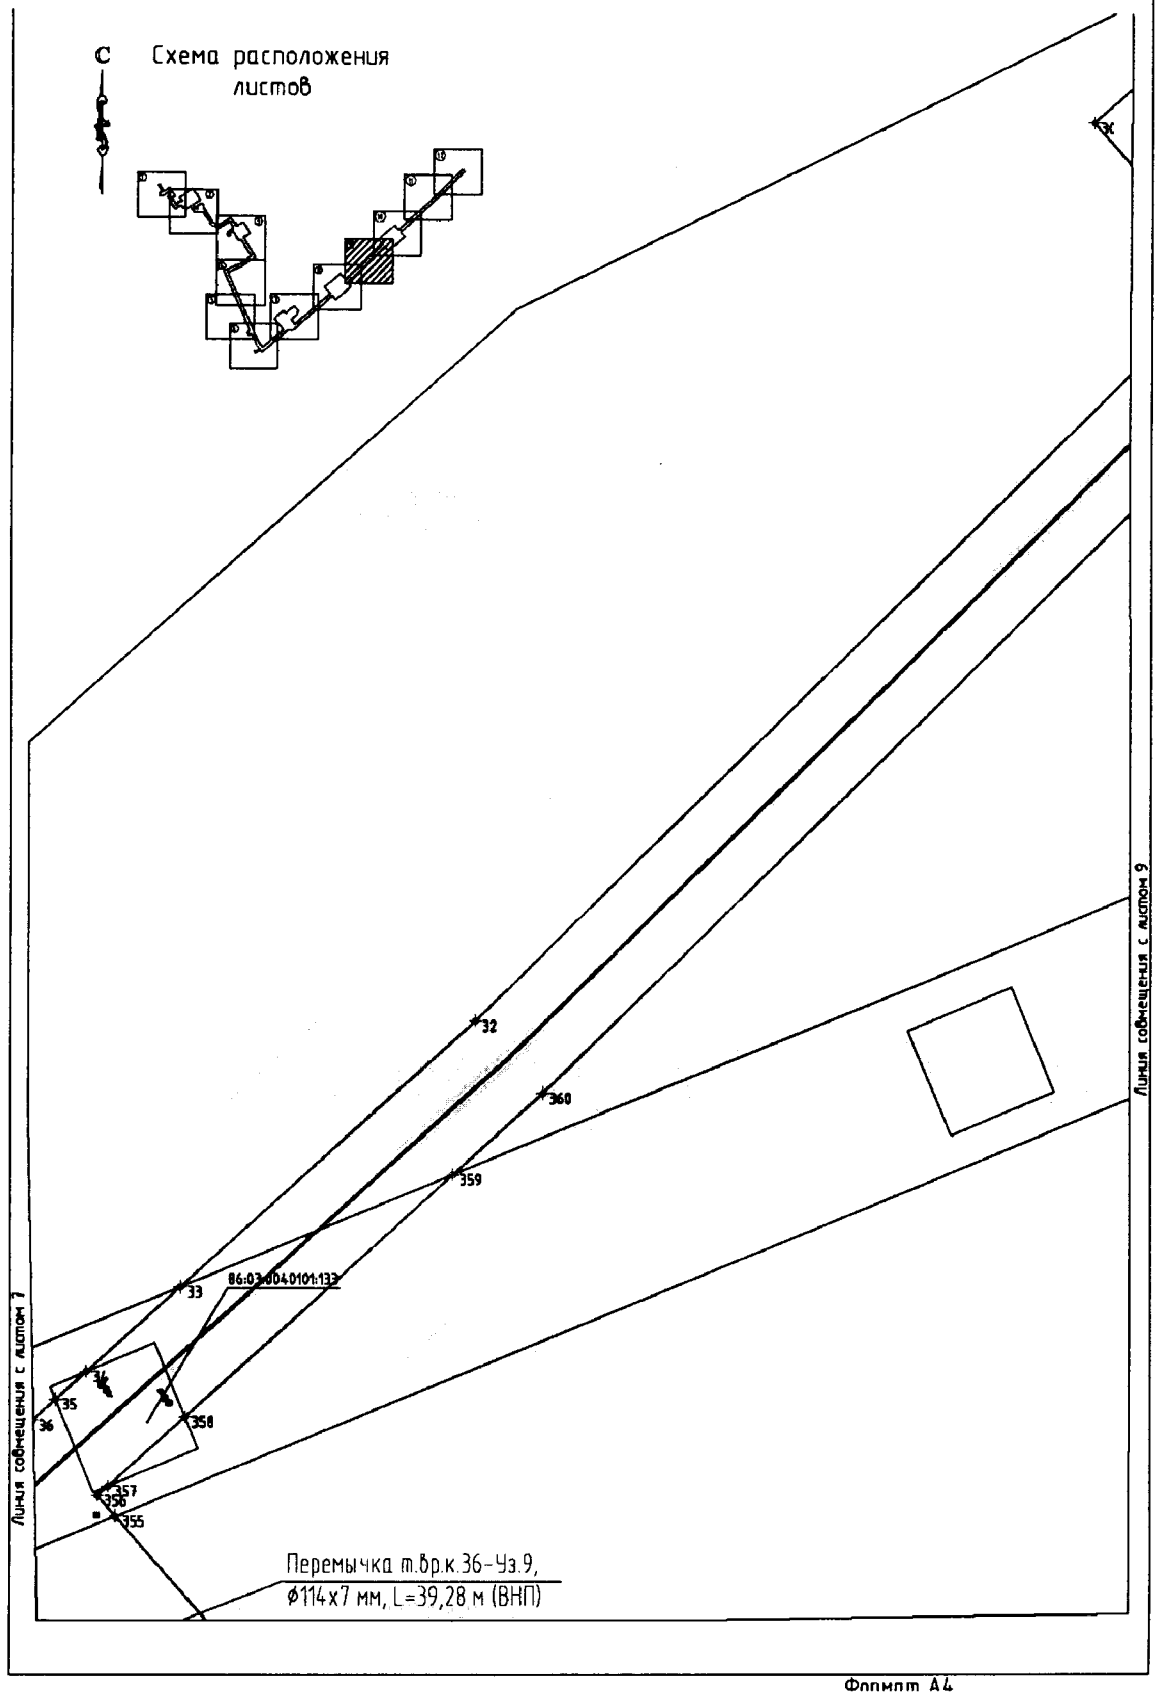


Основная часть проекта планировки территории для размещения линейного объекта регионального значения Ханты-Мансийского автономного округа – Югры «Трубопроводы Фанинского месторождения строительства 2016-2017г.г.»
Землепользователь ПАО «НК «Роснефть»
Масштаб 1:5000

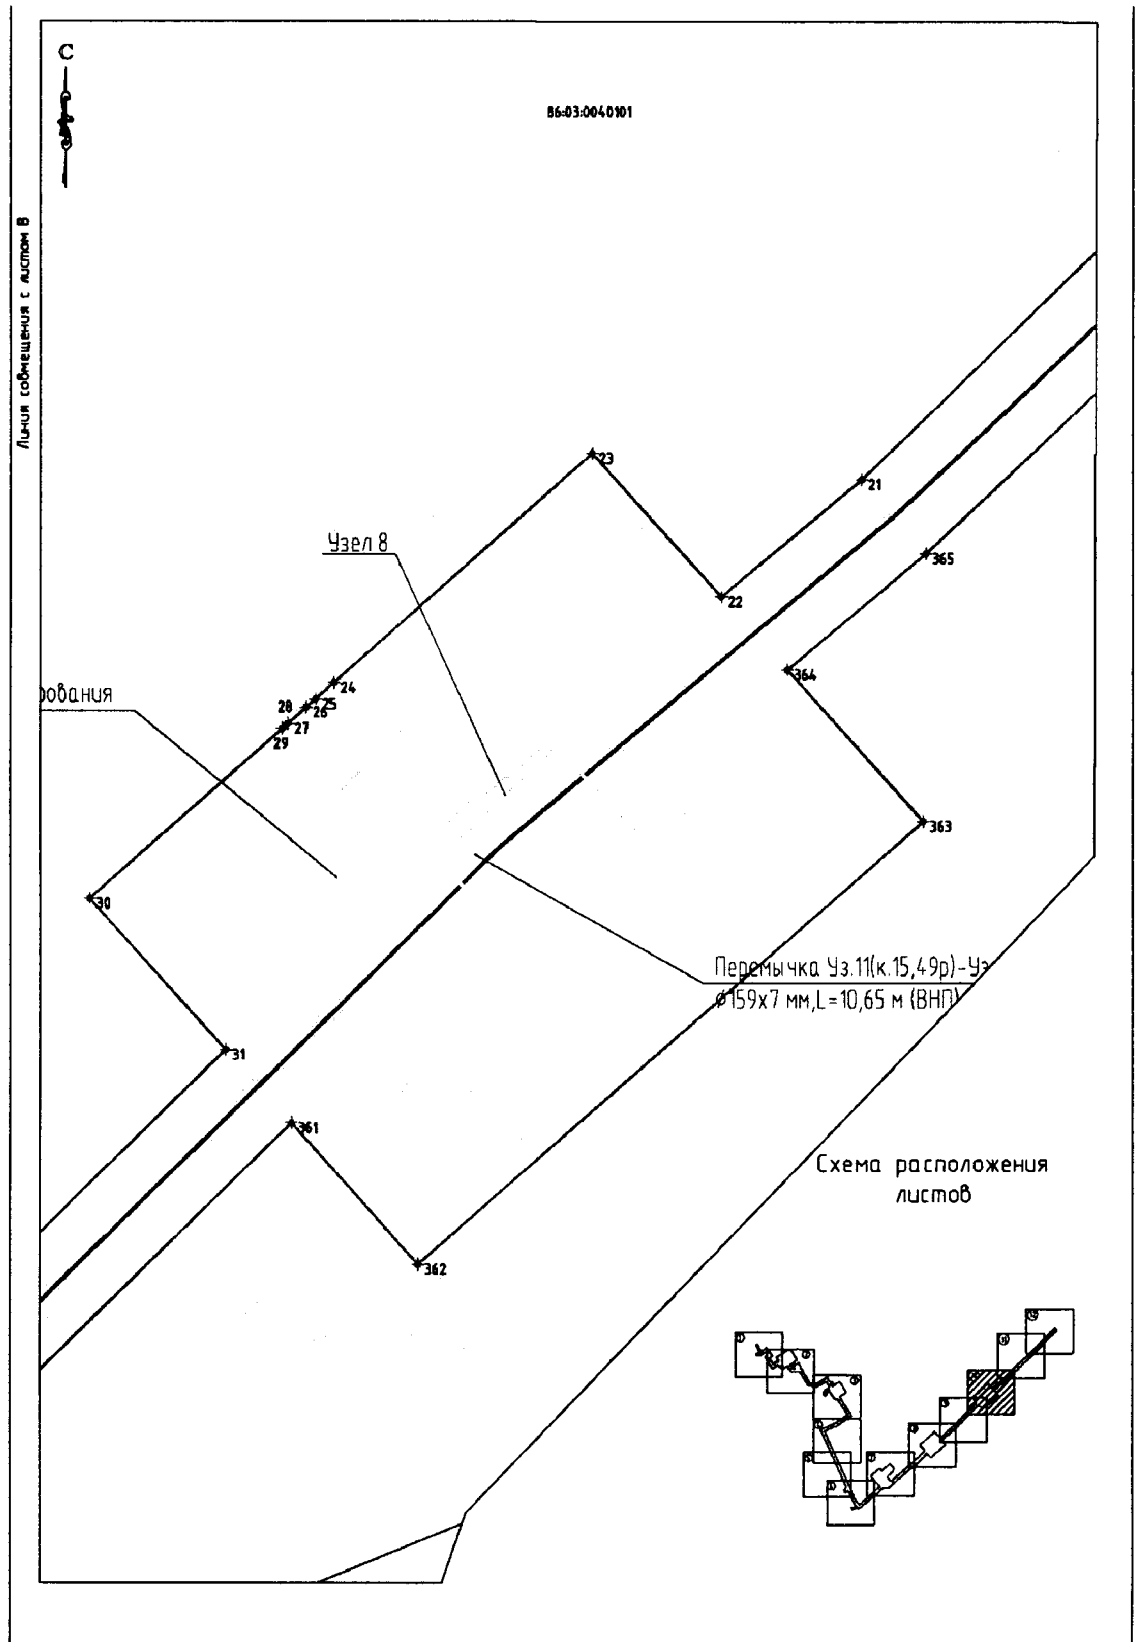



Основная часть проекта планировки территории для размещения линейного объекта регионального значения Ханты-Мансийского автономного округа – Югры «Трубопроводы Фаинского месторождения строительства 2016-2017г.г.»
Землепользователь ПАО «НК «Роснефть»
Масштаб 1:5000

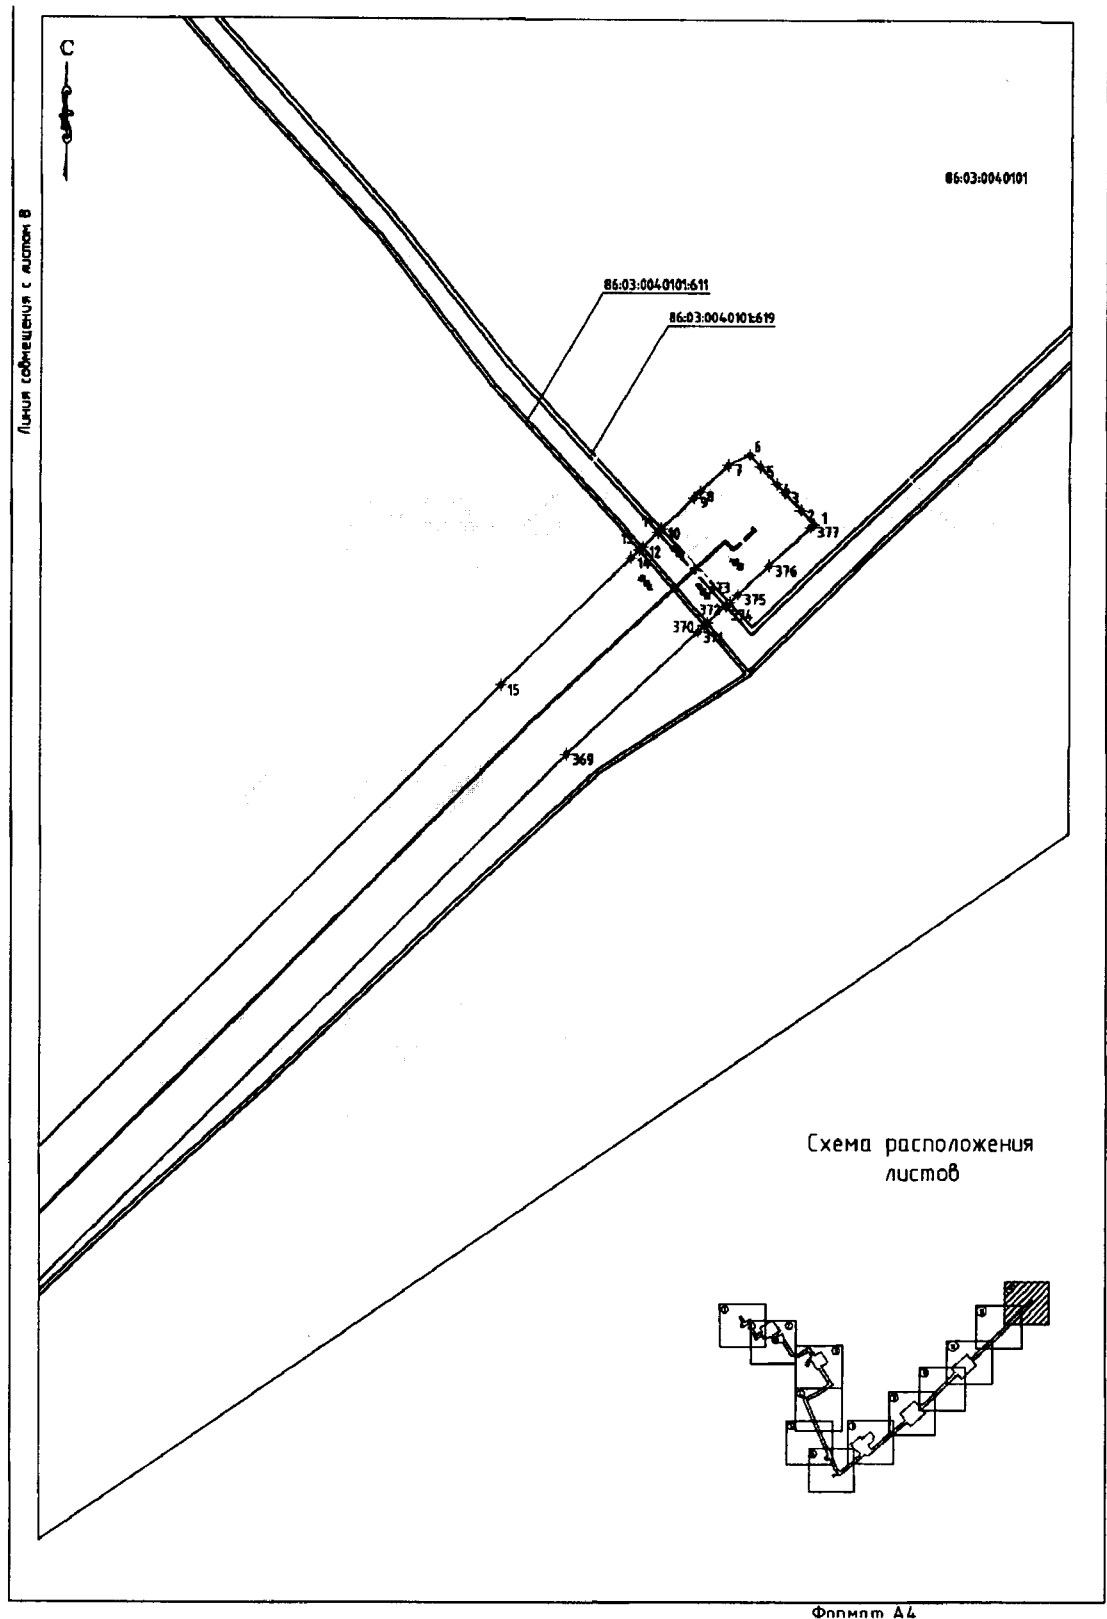

Основная часть проекта планировки территории для размещения линейного объекта регионального значения Ханты-Мансийского автономного округа – Югры «Трубопроводы Фаннского месторождения строительства 2016-2017 г.г.»
Землепользователь ПАО «НК «Роснефть»
Масштаб 1:5000



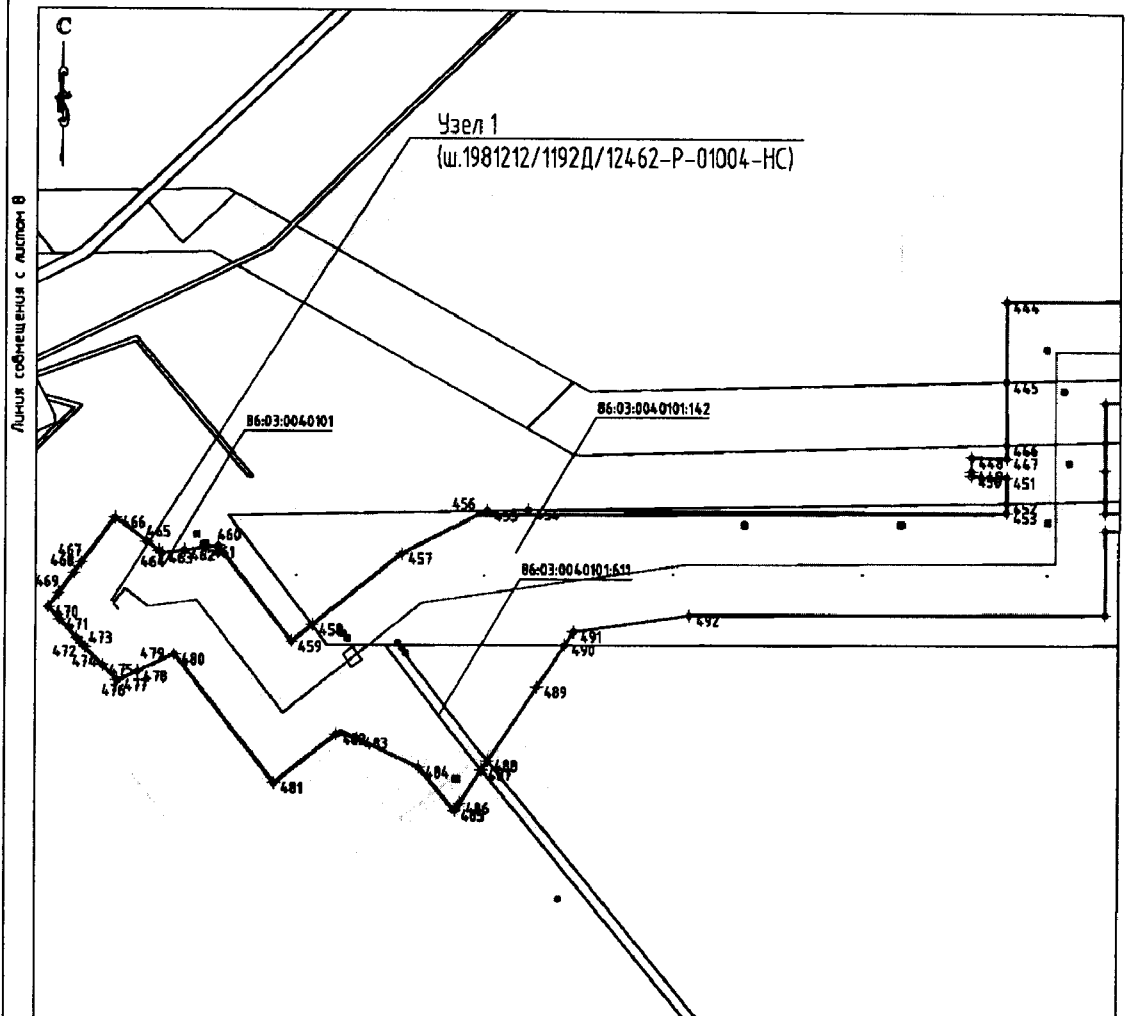


Схема расположения
листов

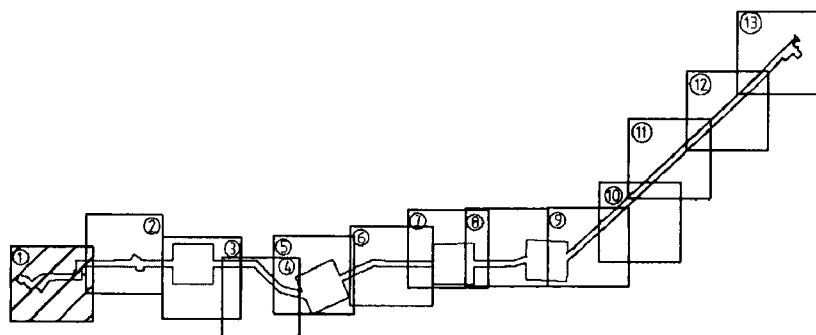

Формат А4

Основная часть проекта планировки территории для размещения линейного объекта регионального значения Ханты-Мансийского автономного округа – Югры «Трубопроводы Фаннского месторождения строительства 2016-2017г.г.»
Землепользователь ПАО «НК «Роснефть»
Масштаб 1:5000

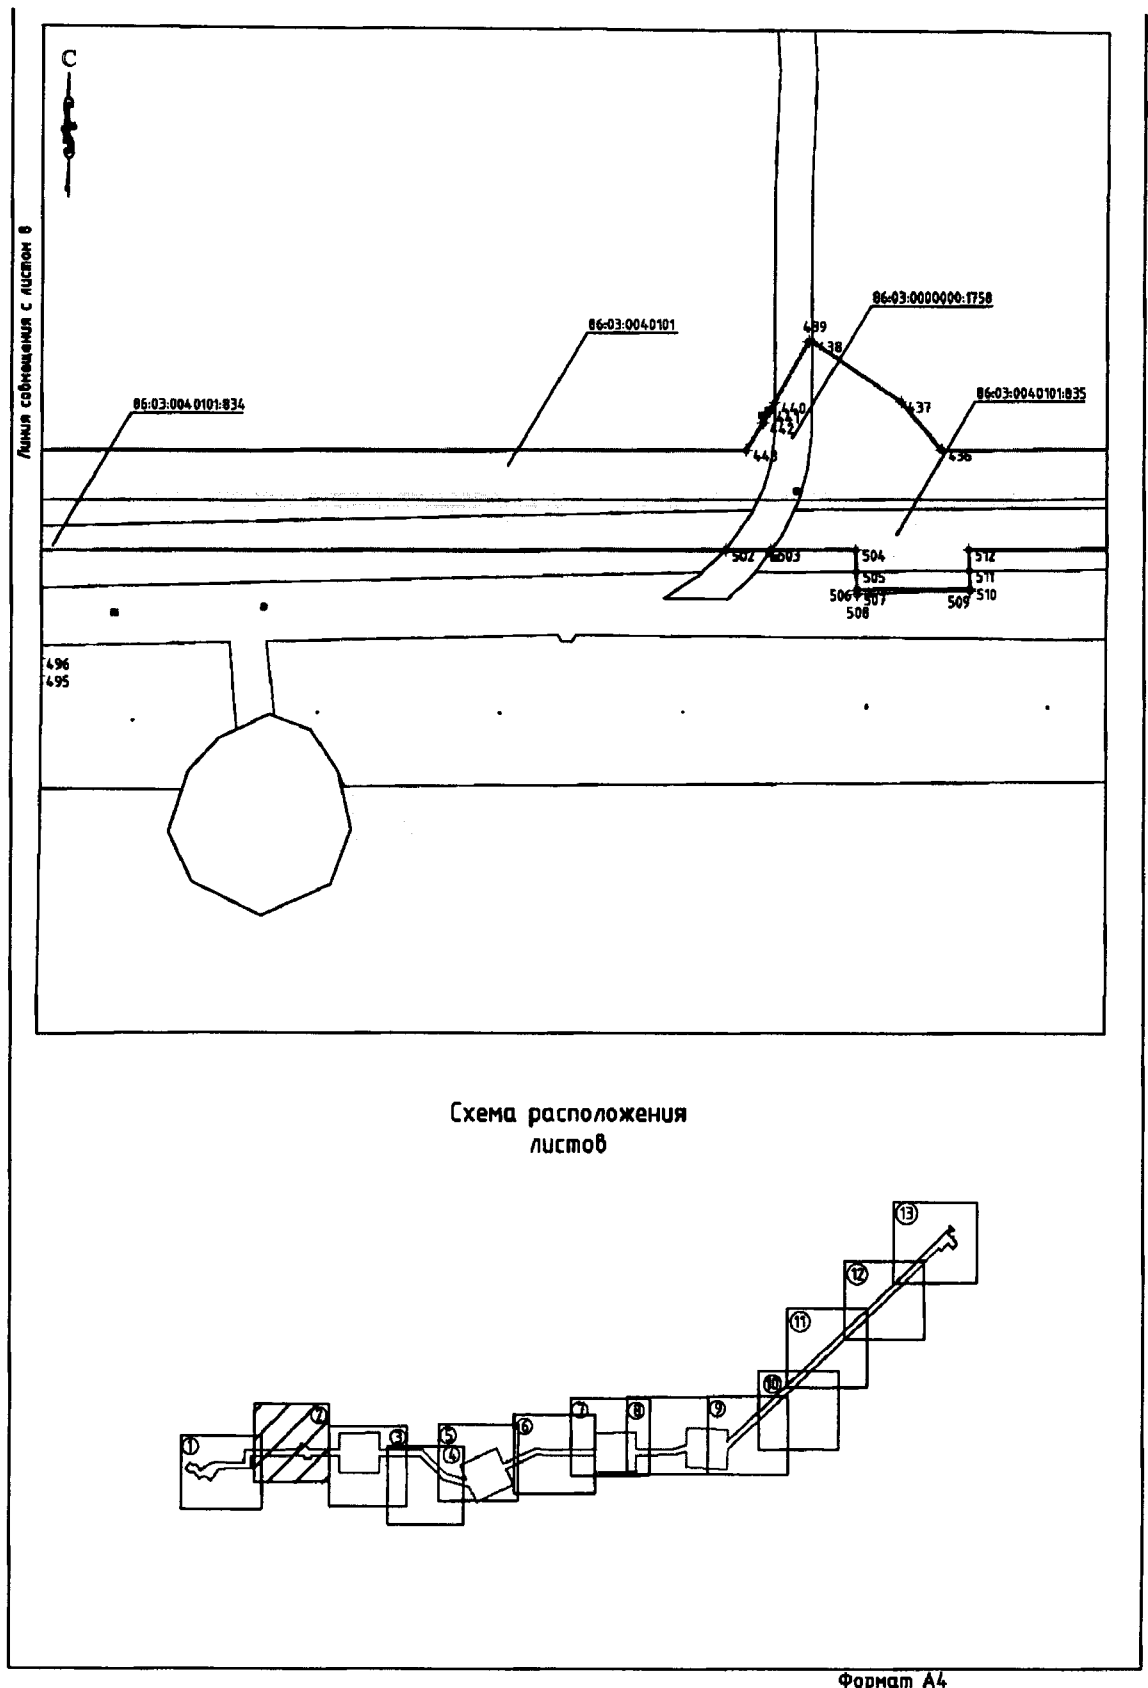

Основная часть проекта планировки территории для размещения линейного объекта регионального значения Ханты-Мансийского автономного округа – Югры «Трубопроводы Фаинского месторождения строительства 2016-2017г.г.»
Землепользователь ПАО «НК «Роснефть»
Масштаб 1:5000


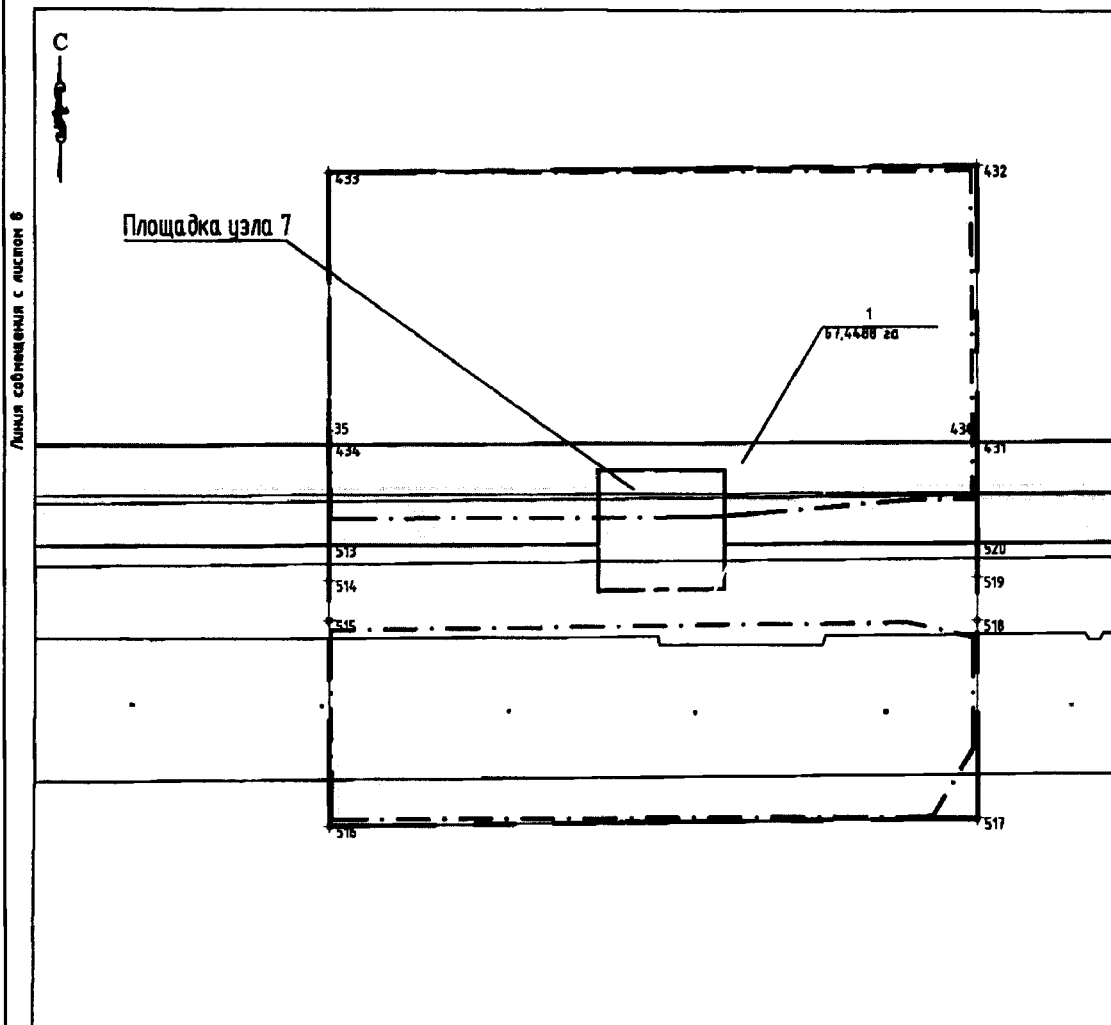


Схема расположения
листов

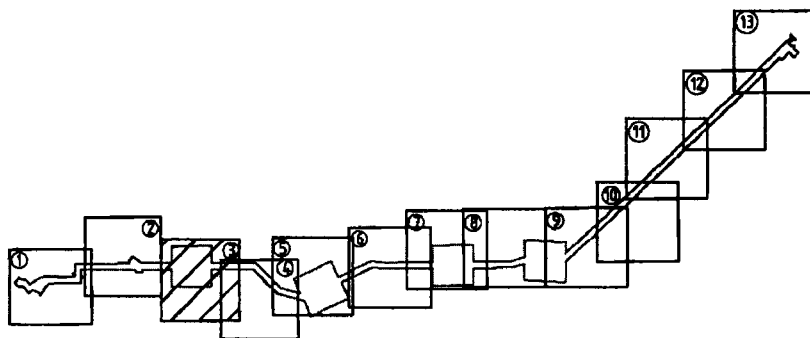

Формат А4

Основная часть проекта планировки территории для размещения линейного объекта регионального значения Ханты-Мансийского автономного округа – Югры «Трубопроводы Фанинского месторождения строительства 2016-2017г.г.»
Землепользователь ПАО «НК «Роснефть»
Масштаб 1:5000


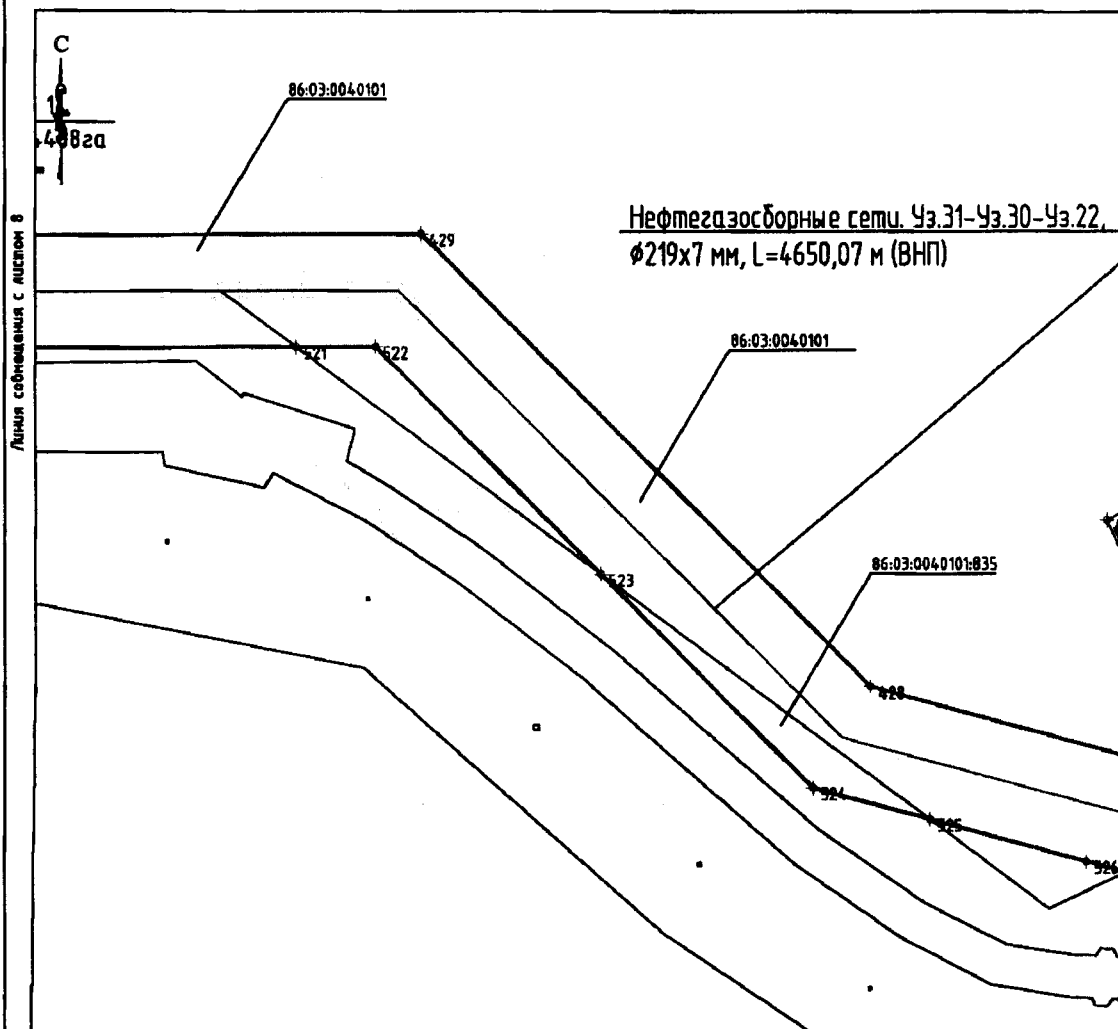


Схема расположения
листов

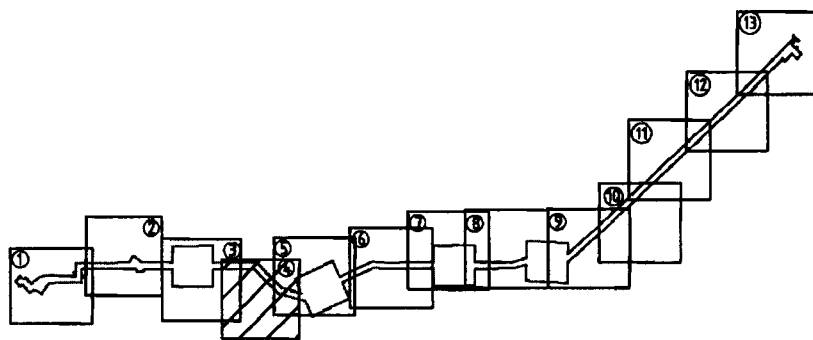

Формат А4

Основная часть проекта планировки территории для размещения линейного объекта регионального значения Ханты-Мансийского автономного округа – Югры «Трубопроводы Фаинского месторождения строительства 2016-2017г.г.»
 Землепользователь ПАО «НК «Роснефть»
 Масштаб 1:5000


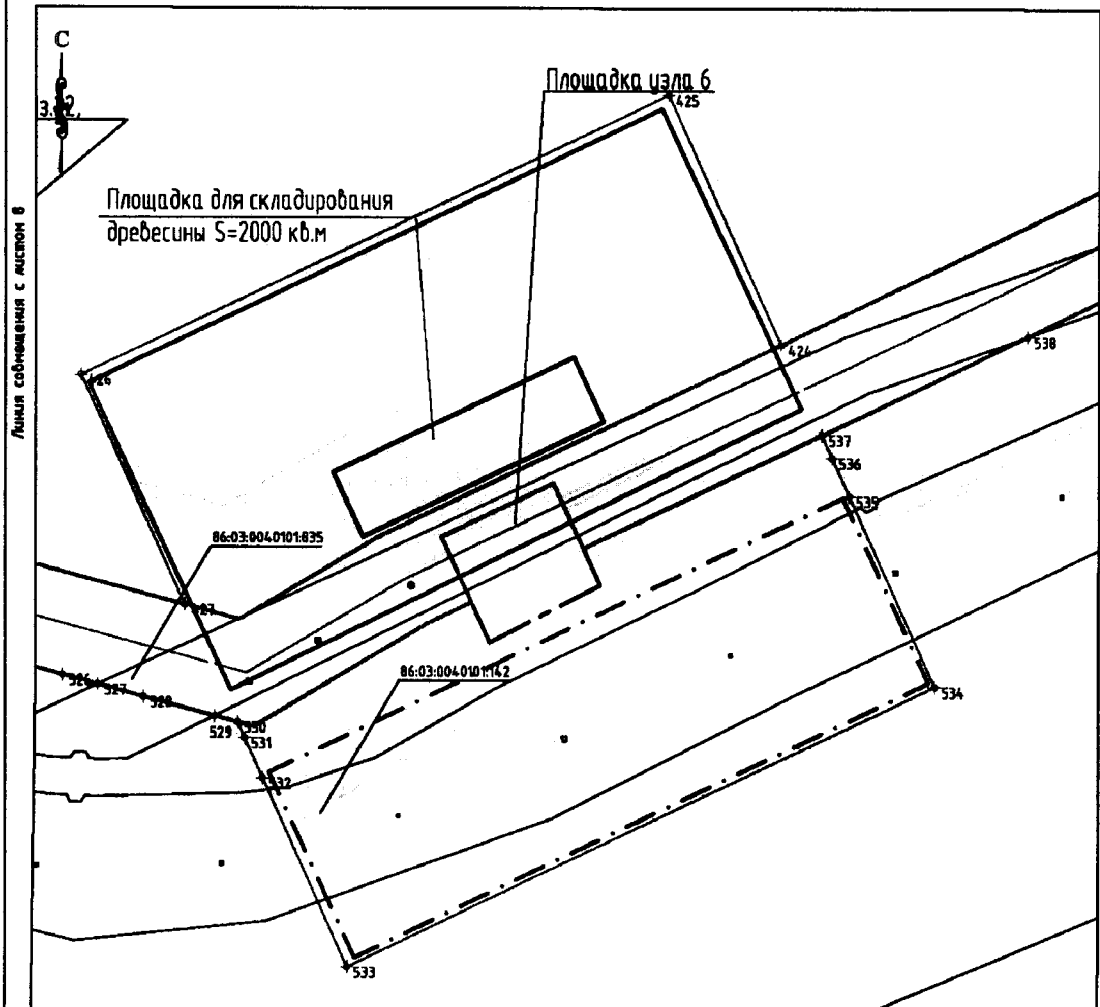


Схема расположения
 листов

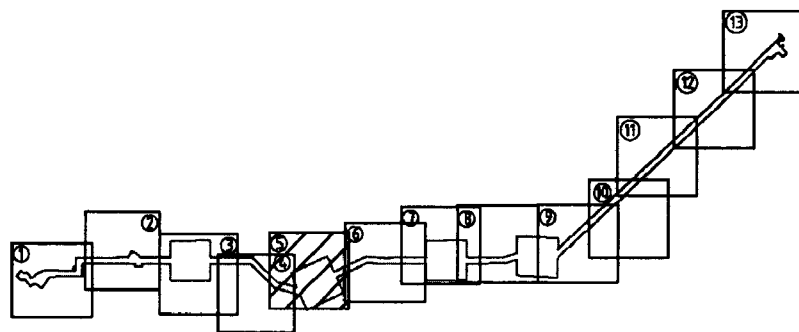

Формат А4

Основная часть проекта планировки территории для размещения линейного объекта регионального значения Ханты-Мансийского автономного округа – Югры «Трубопроводы Фаинского месторождения строительства 2016-2017г.г.»
Землепользователь ПАО «НК «Роснефть»
Масштаб 1:5000


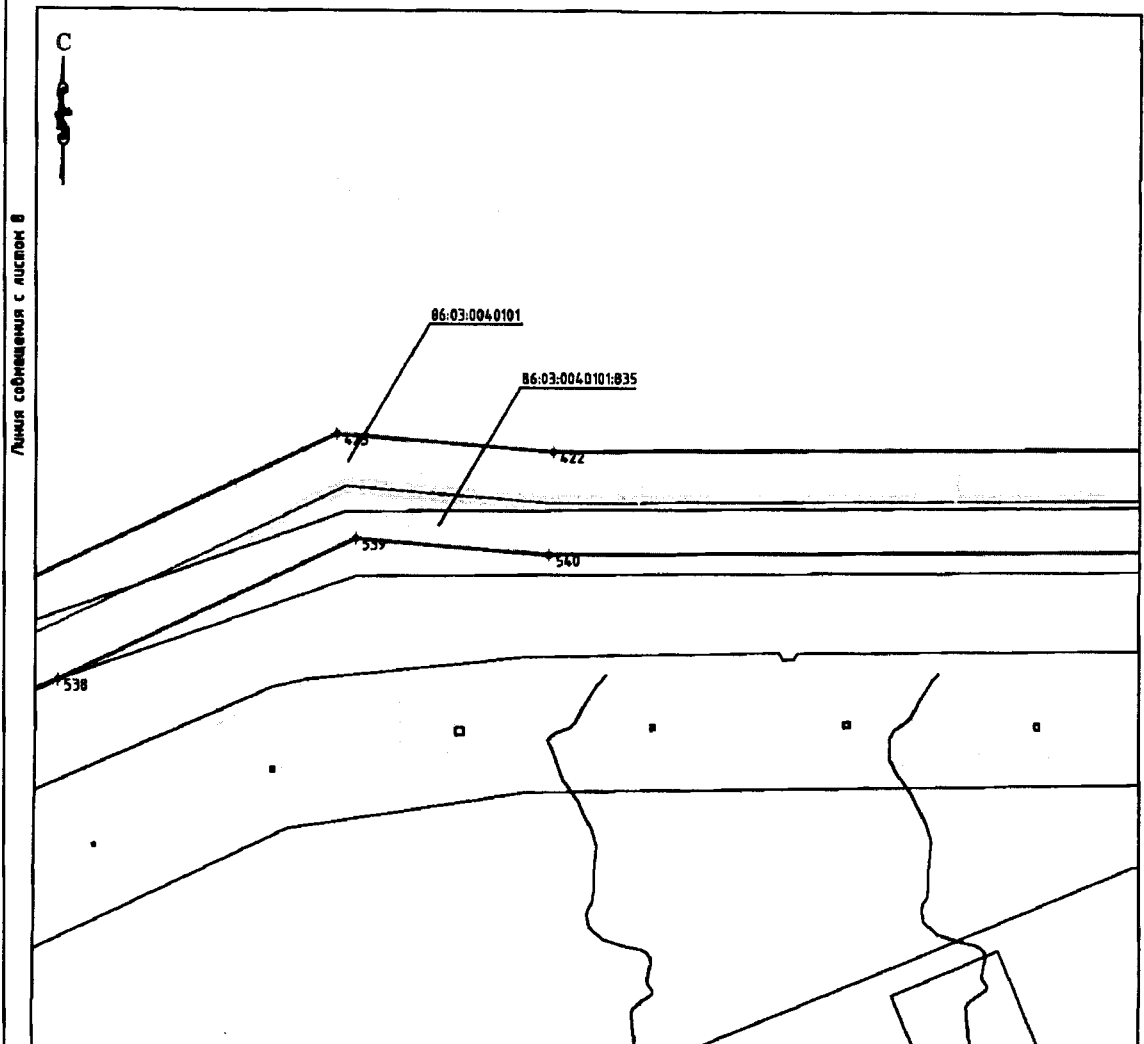


Схема расположения
листов

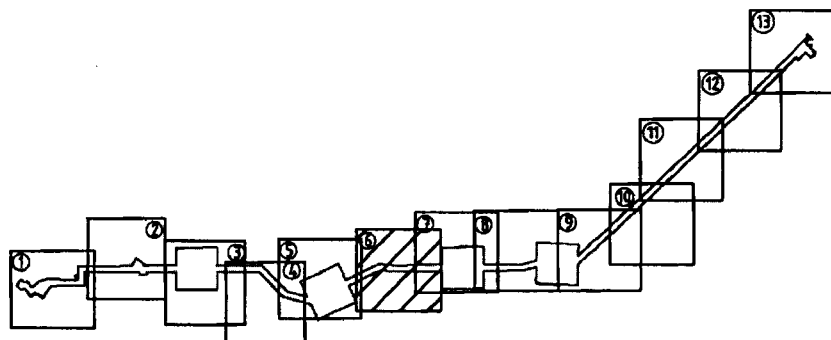

Формат А4

Основная часть проекта планировки территории для размещения линейного объекта регионального значения Ханты-Мансийского автономного округа – Югры «Трубопроводы Фаинского месторождения строительства 2016-2017г.г.»
 Землепользователь ПАО «НК «Роснефть»
 Масштаб 1:5000



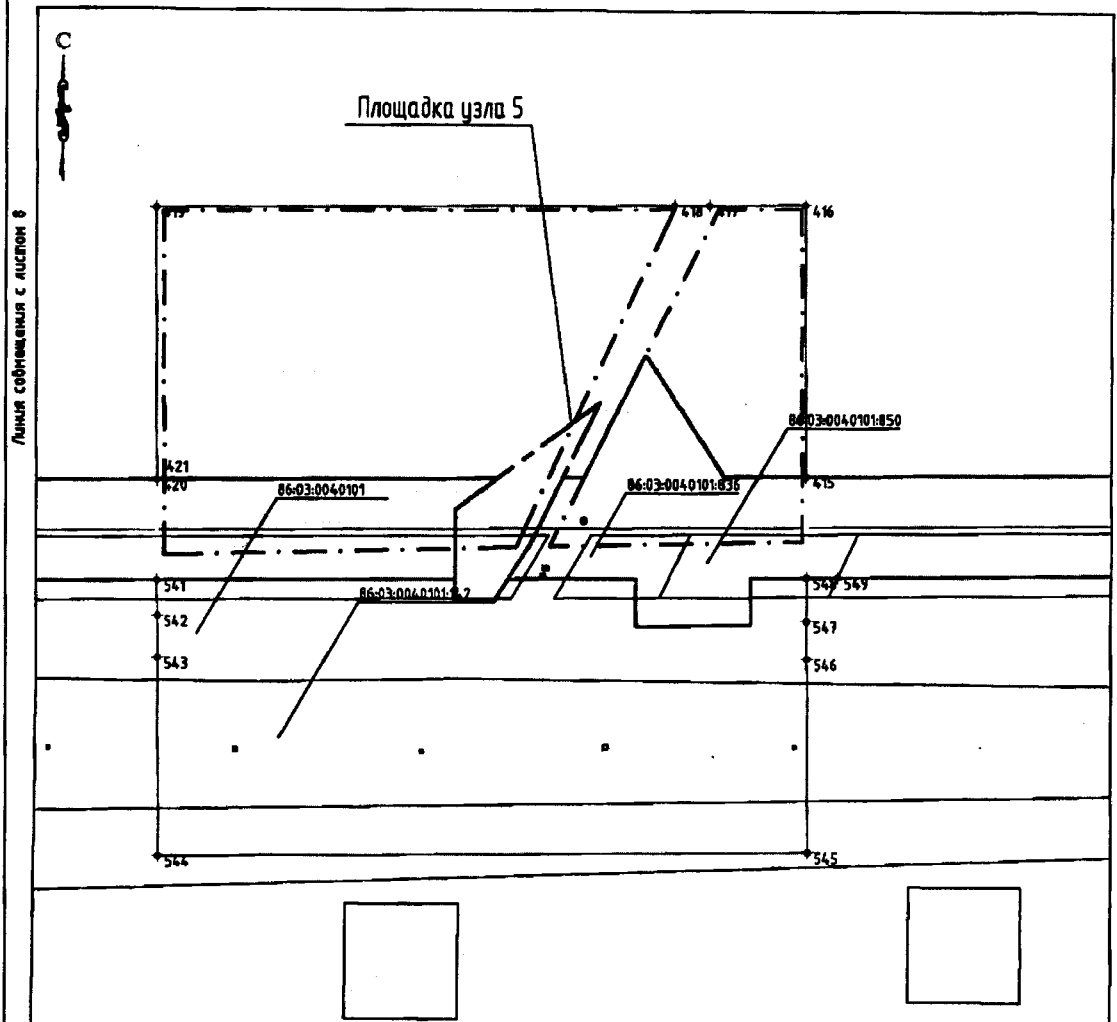


Схема расположения
 листов

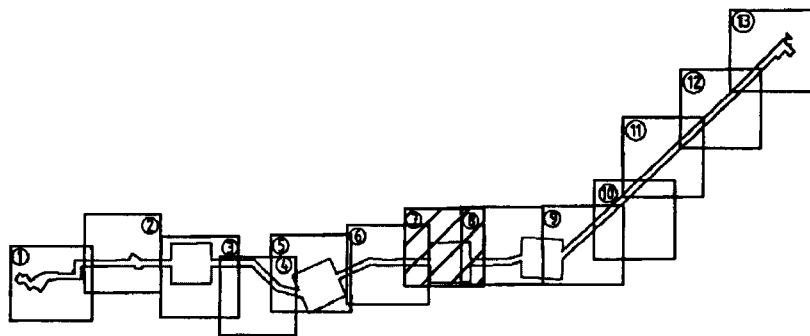


Формат А4


Основная часть проекта планировки территории для размещения линейного объекта регионального значения Ханты-Мансийского автономного округа – Югры «Трубопроводы Фанинского месторождения строительства 2016-2017г.г.»
Землепользователь ПАО «НК «Роснефть»
Масштаб 1:5000

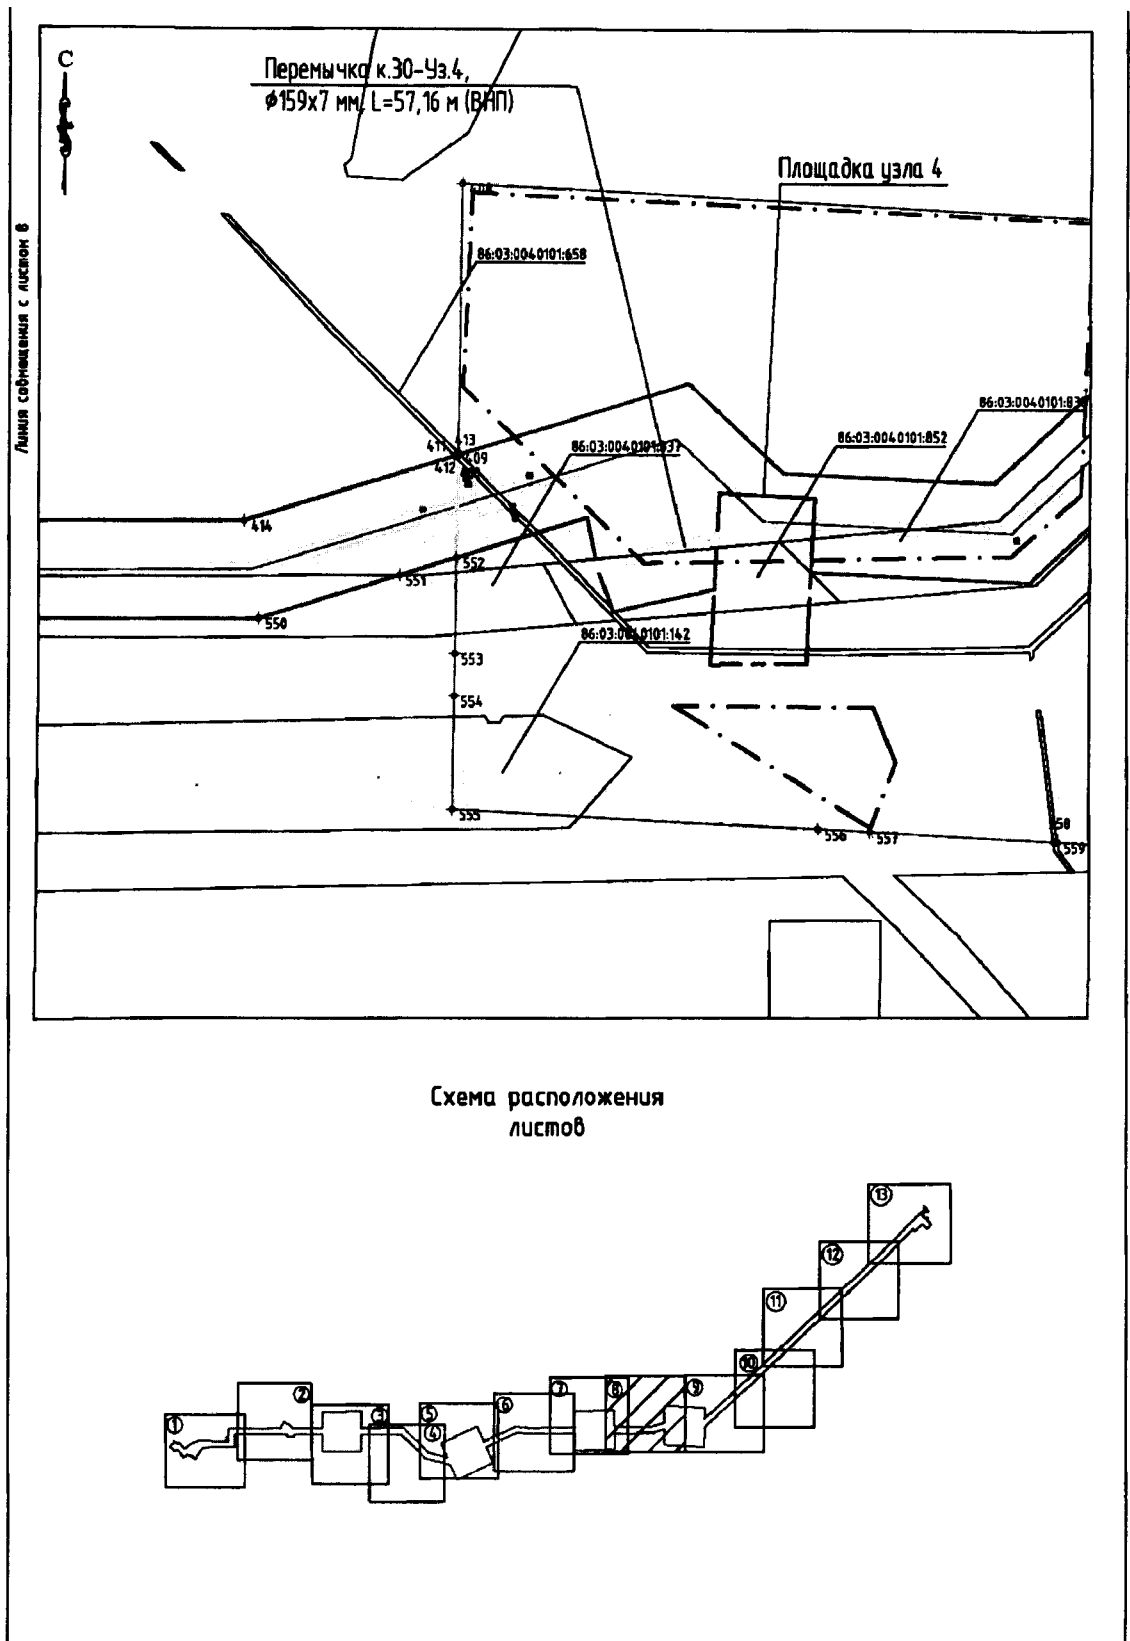


Основная часть проекта планировки территории для размещения линейного объекта регионального значения Ханты-Мансийского автономного округа – Югры «Трубопроводы Фаинского месторождения строительства 2016-2017г.г.»
Землепользователь ПАО «НК «Роснефть»
Масштаб 1:5000

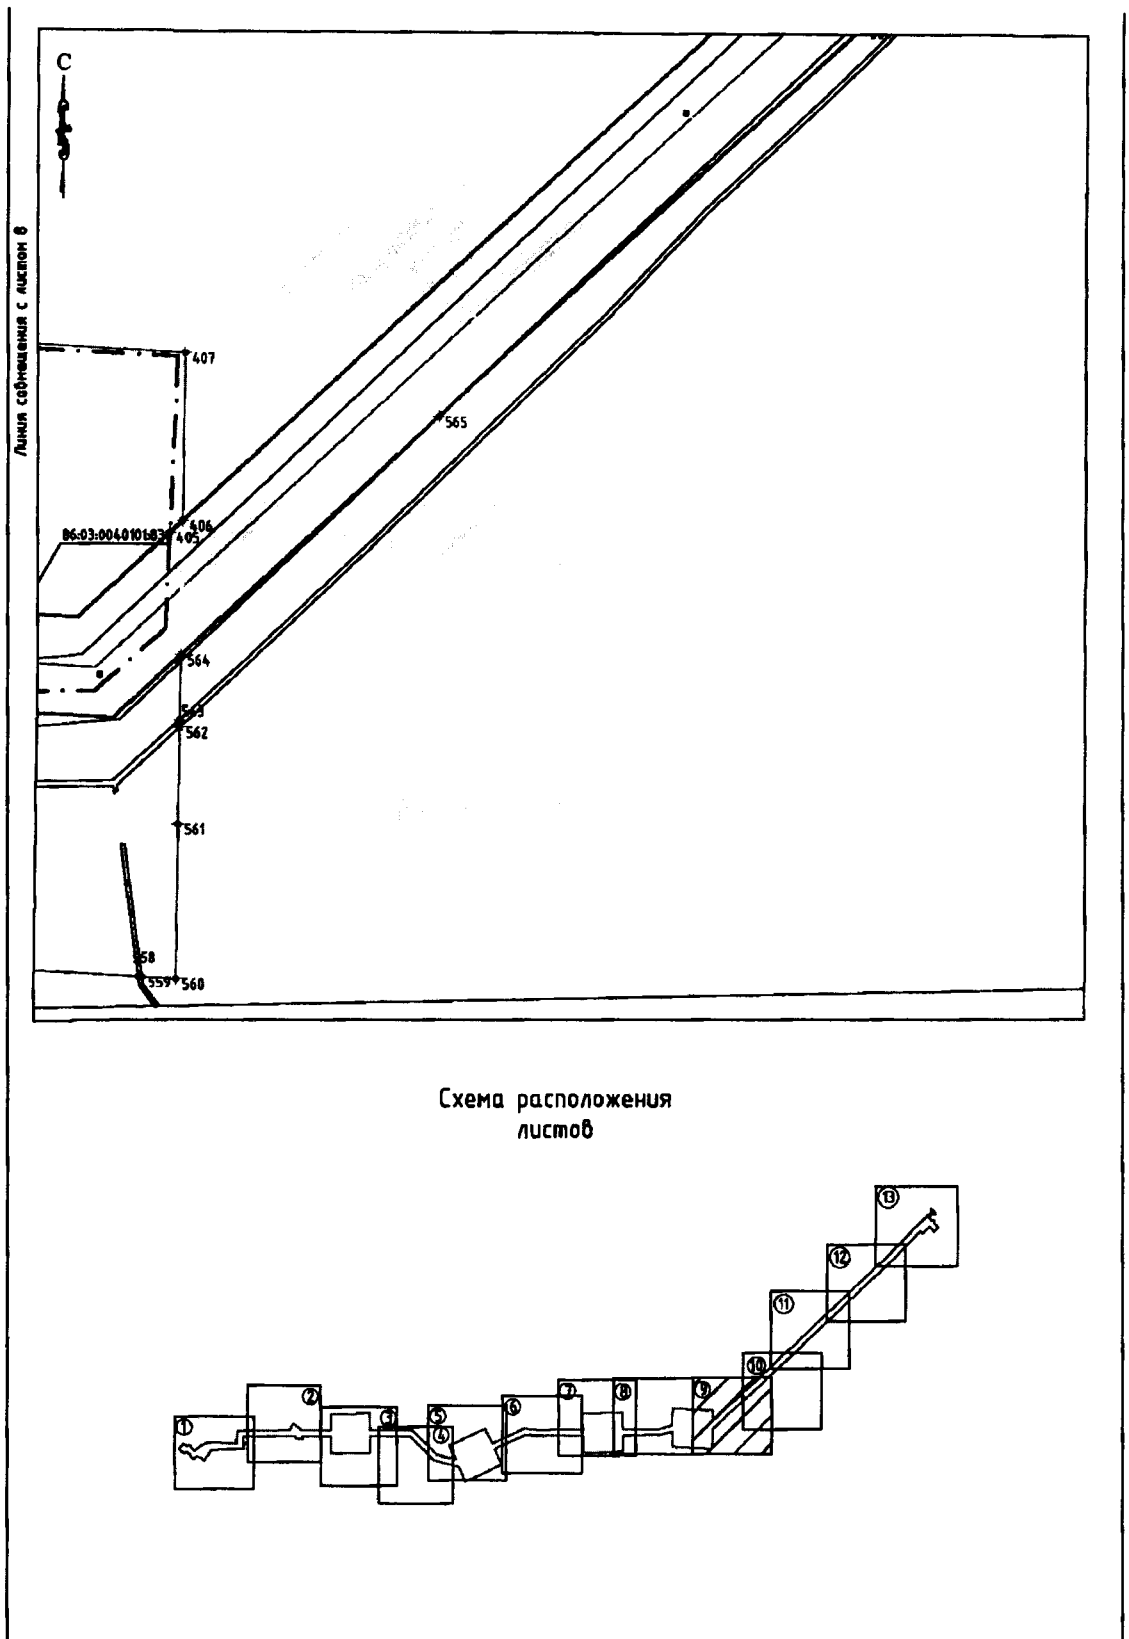

Основная часть проекта планировки территории для размещения линейного объекта регионального значения Ханты-Мансийского автономного округа – Югры «Трубопроводы Фаннского месторождения строительства 2016-2017г.г.»
Землепользователь ПАО «НК «Роснефть»
Масштаб 1:5000

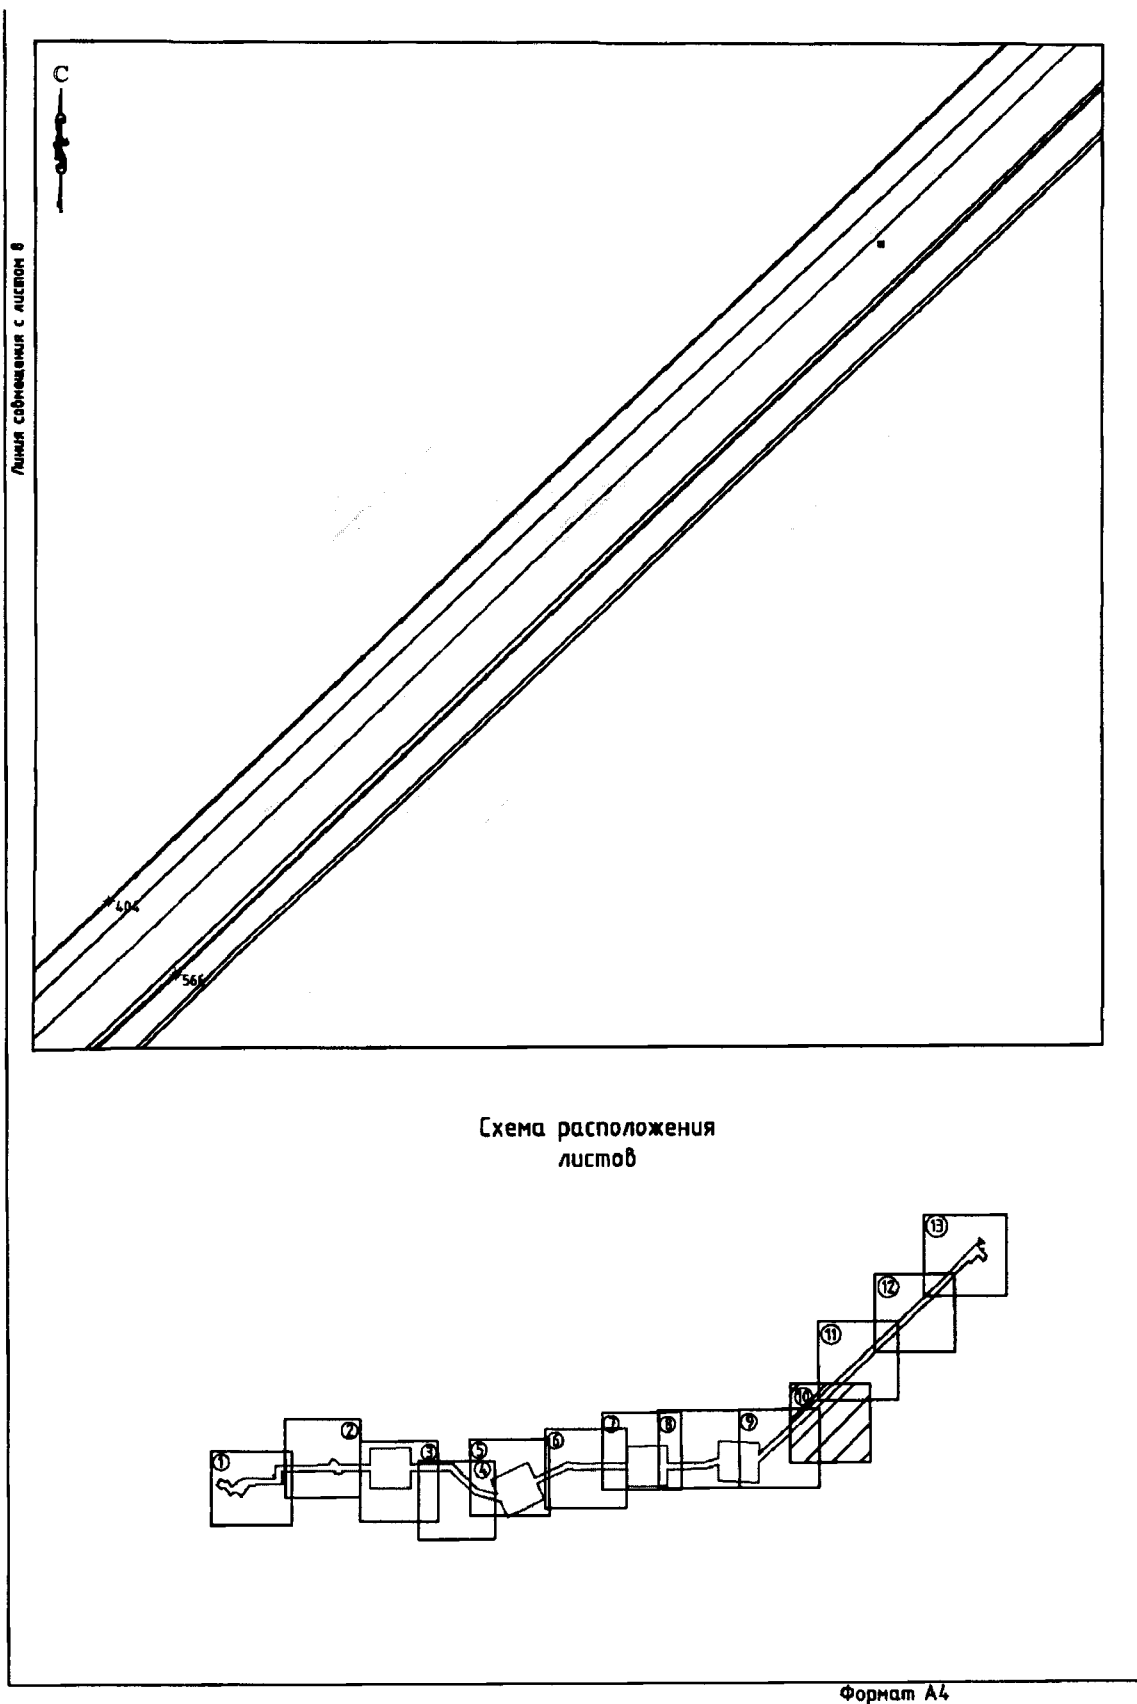

Основная часть проекта планировки территории для размещения линейного объекта регионального значения Ханты-Мансийского автономного округа – Югры «Трубопроводы Фаинского месторождения строительства 2016-2017г.г.»
 Землепользователь ПАО «НК «Роснефть»
 Масштаб 1:5000

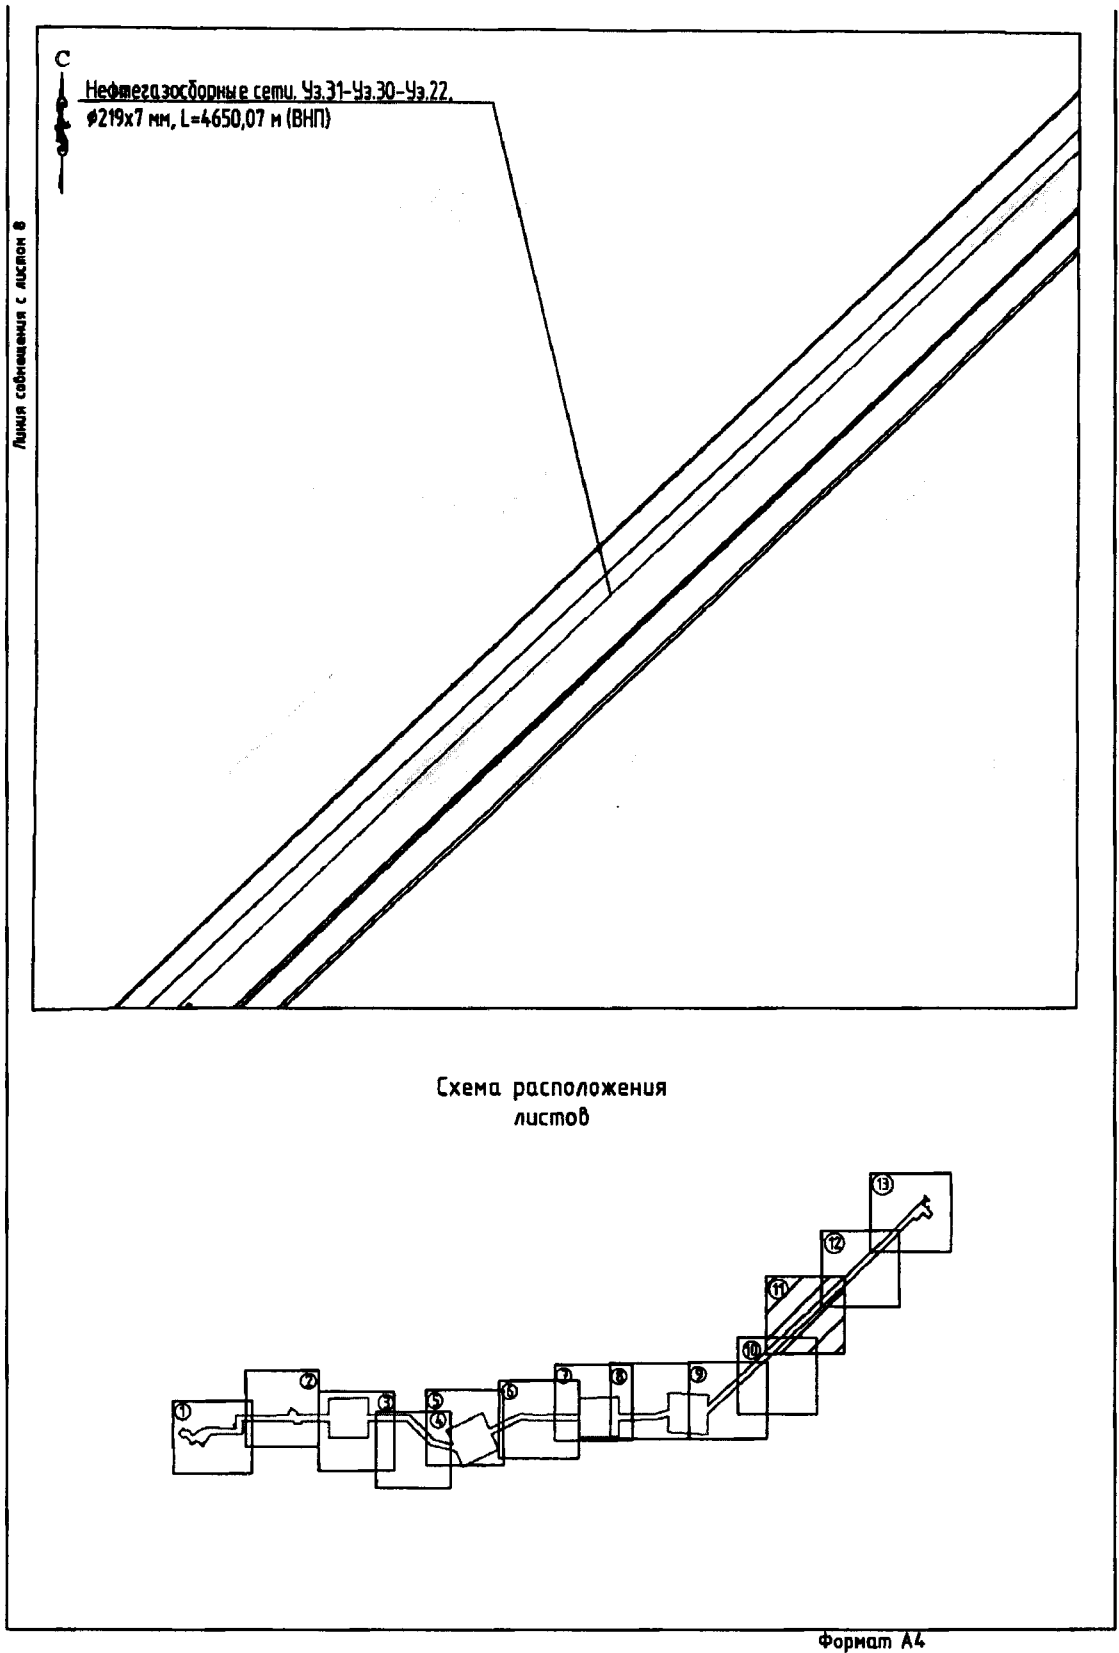

Основная часть проекта планировки территории для размещения линейного объекта регионального значения Ханты-Мансийского автономного округа – Югры «Трубопроводы Фаннского месторождения строительства 2016-2017г.г.»
Землепользователь ПАО «НК «Роснефть»
Масштаб 1:5000


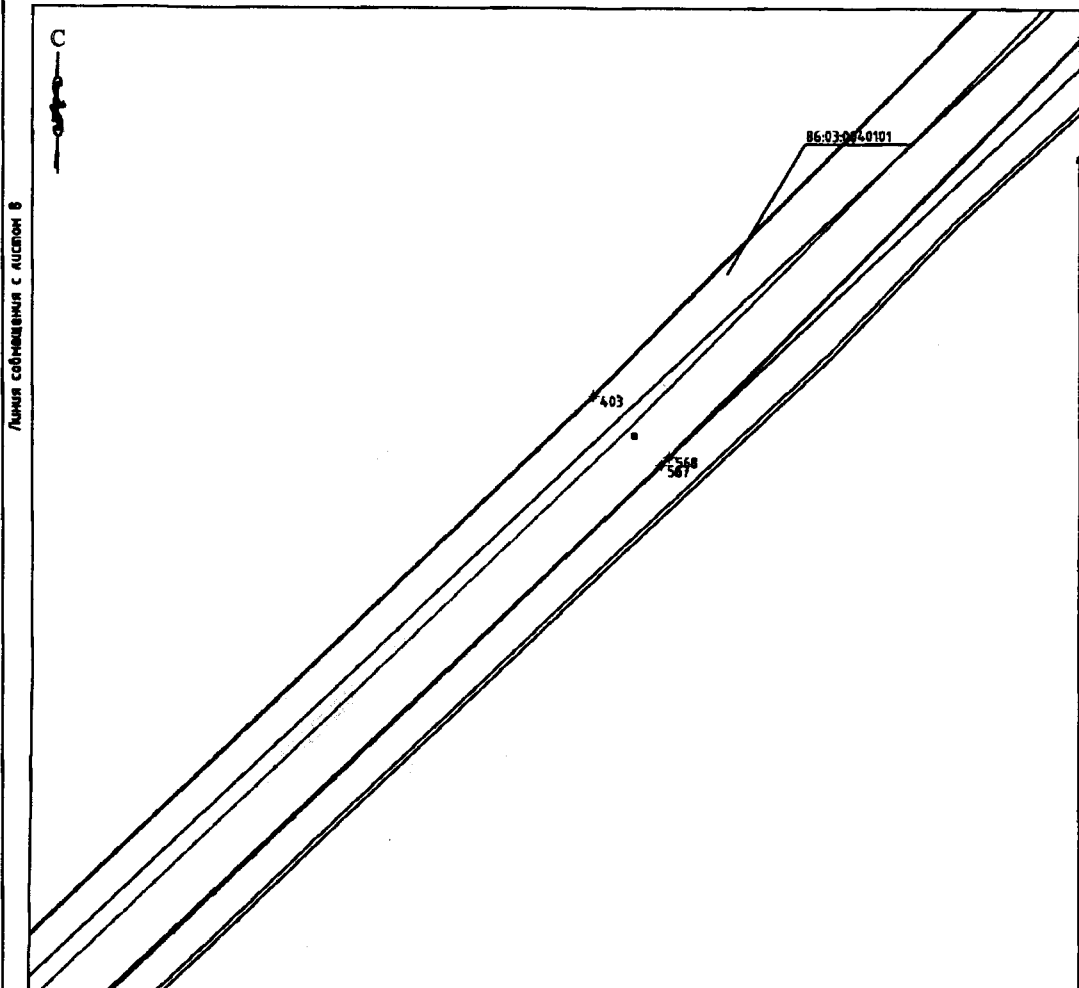


Схема расположения
листов

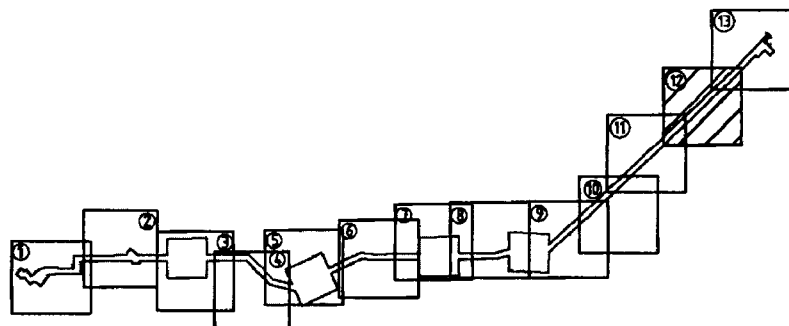

Формат А4

Основная часть проекта планировки территории для размещения линейного объекта регионального значения Ханты-Мансийского автономного округа – Югры «Трубопроводы Фаинского месторождения строительства 2016-2017г.г.»
Землепользователь ПАО «НК «Роснефть»
Масштаб 1:5000



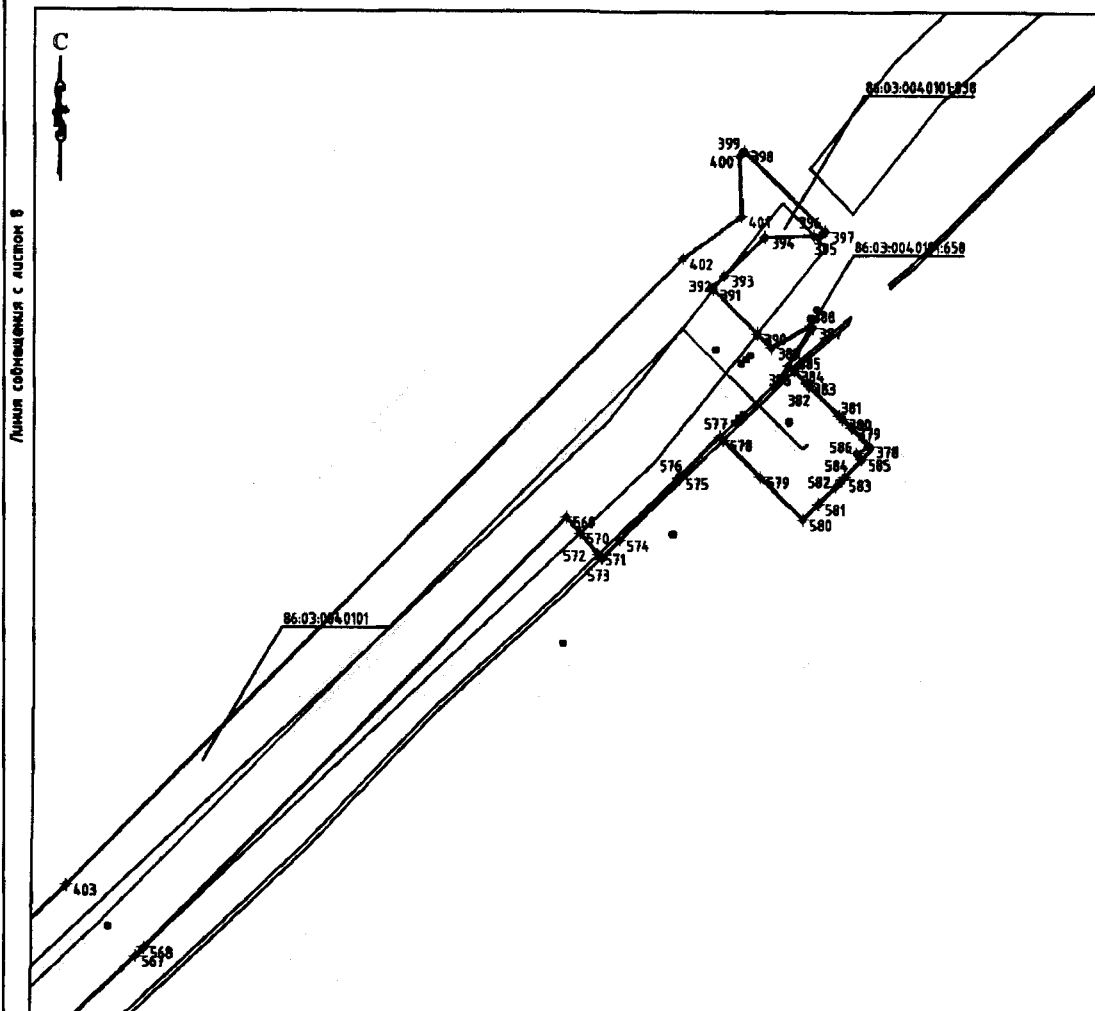


Схема расположения
листов

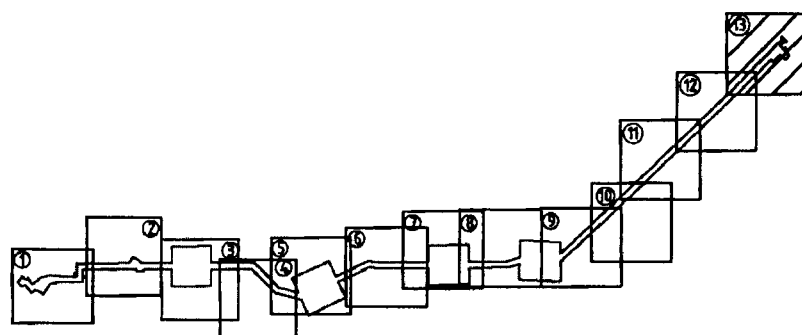


Формат А4


Основная часть проекта планировки территории для размещения линейного объекта регионального значения Ханты-Мансийского автономного округа – Югры «Трубопроводы Фаннского месторождения строительства 2016-2017 г.г.»
Землепользователь ПАО «НК «Роснефть»
Масштаб 1:5000

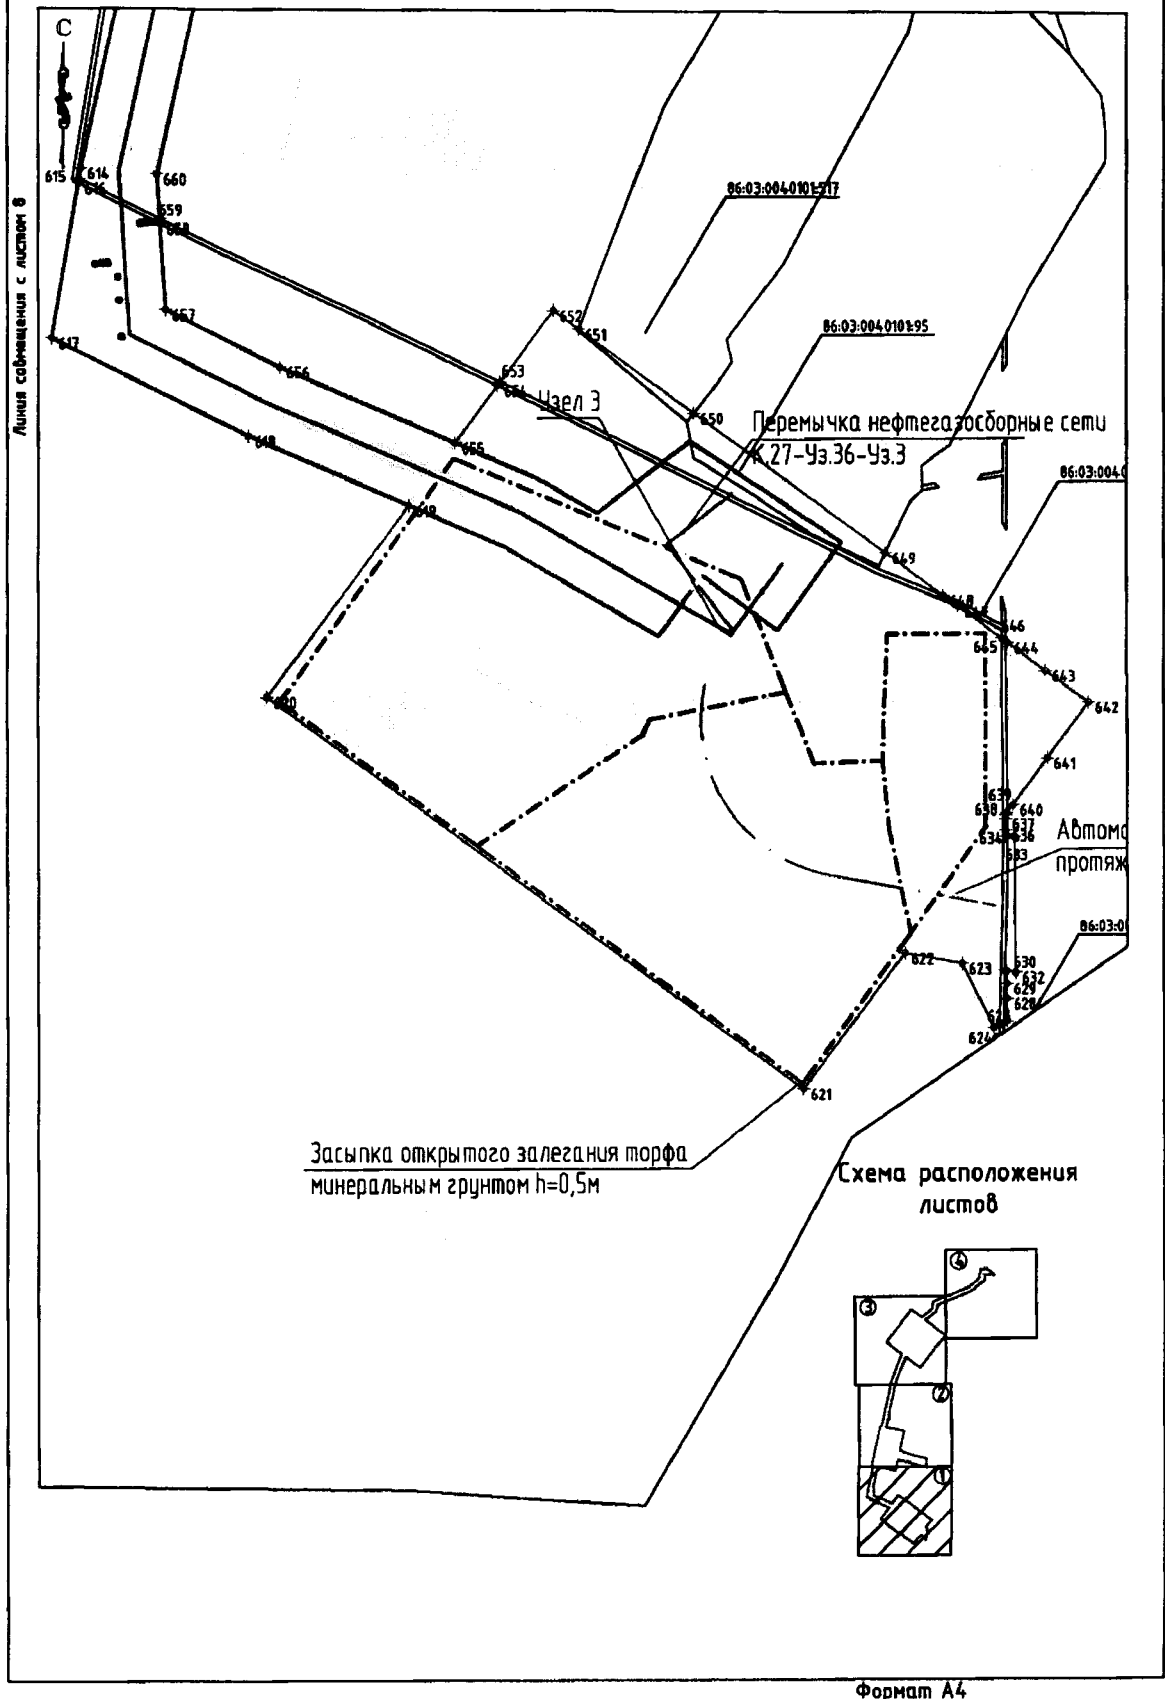

Основная часть проекта планировки территории для размещения линейного объекта регионального значения Ханты-Мансийского автономного округа – Югры «Трубопроводы Фаинского месторождения строительства 2016-2017г.г.»
 Землепользователь ПАО «НК «Роснефть»
 Масштаб 1:5000

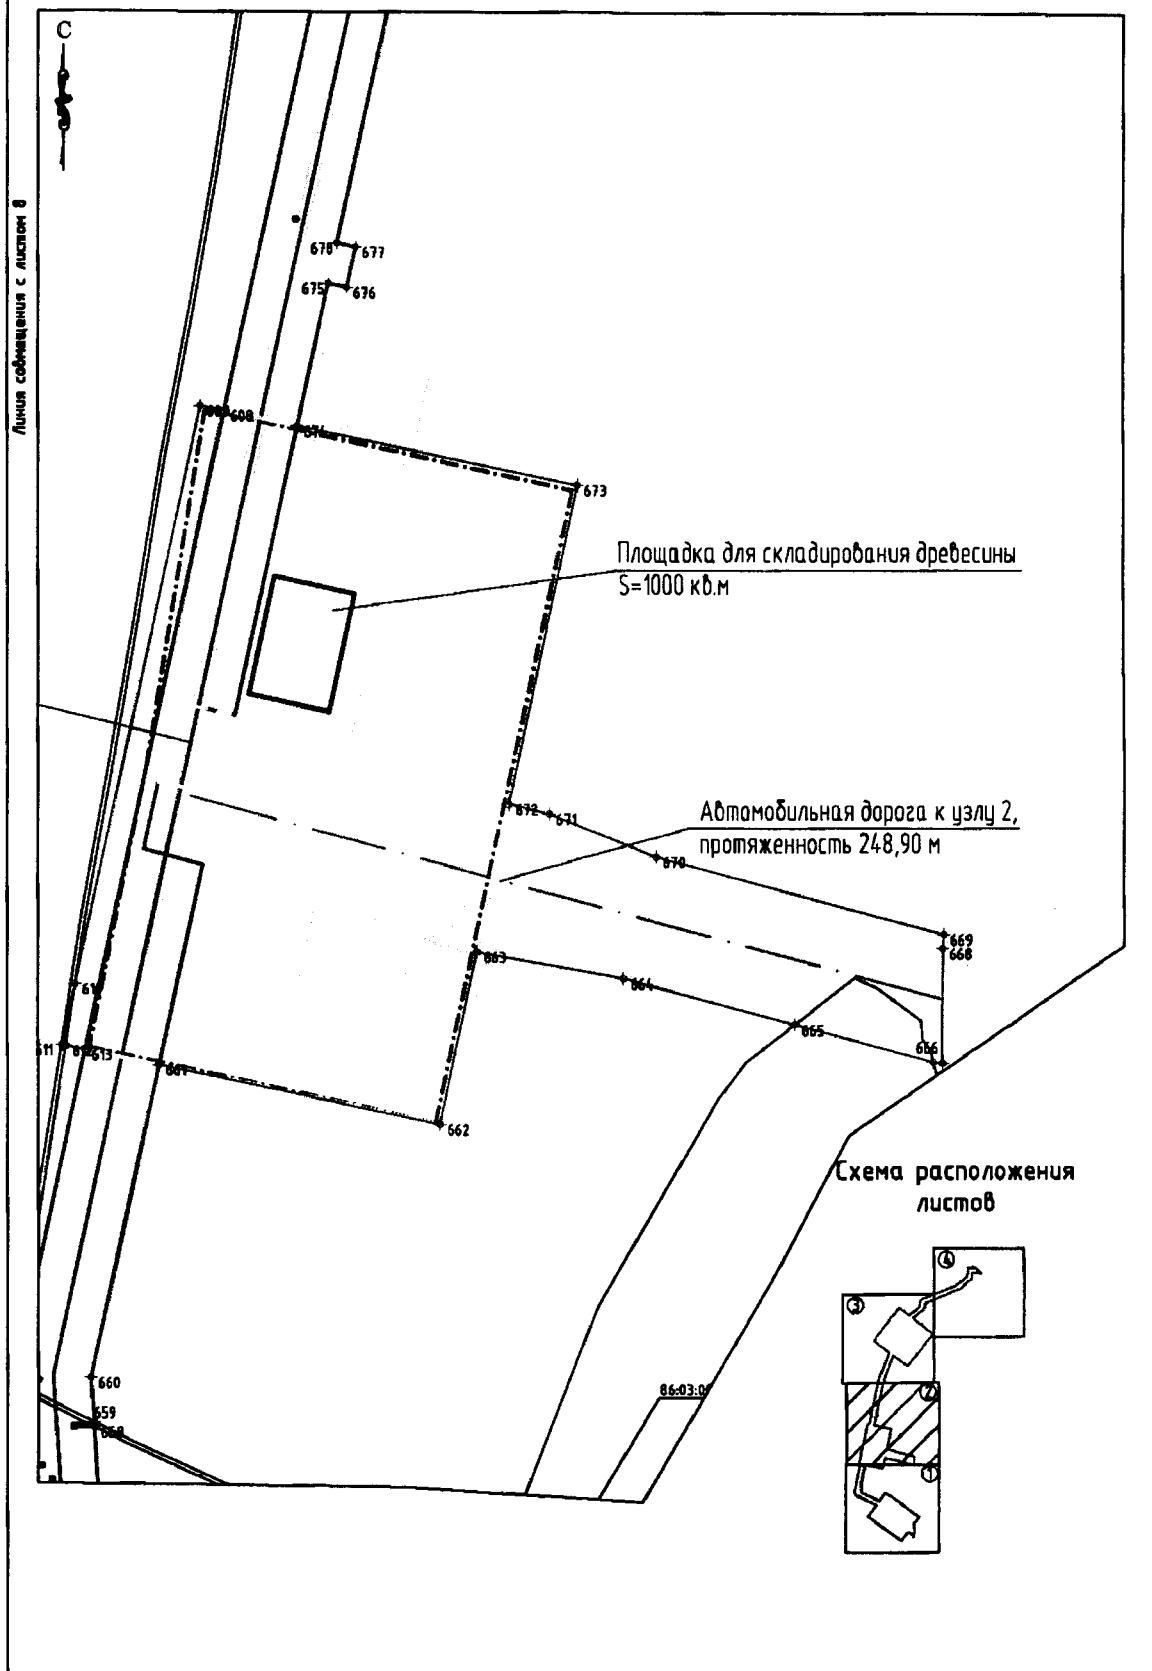


Основная часть проекта планировки территории для размещения линейного объекта регионального значения Ханты-Мансийского автономного округа – Югры «Трубопроводы Фаинского месторождения строительства 2016-2017г.г.»
Землепользователь ПАО «НК «Роснефть»
Масштаб 1:5000

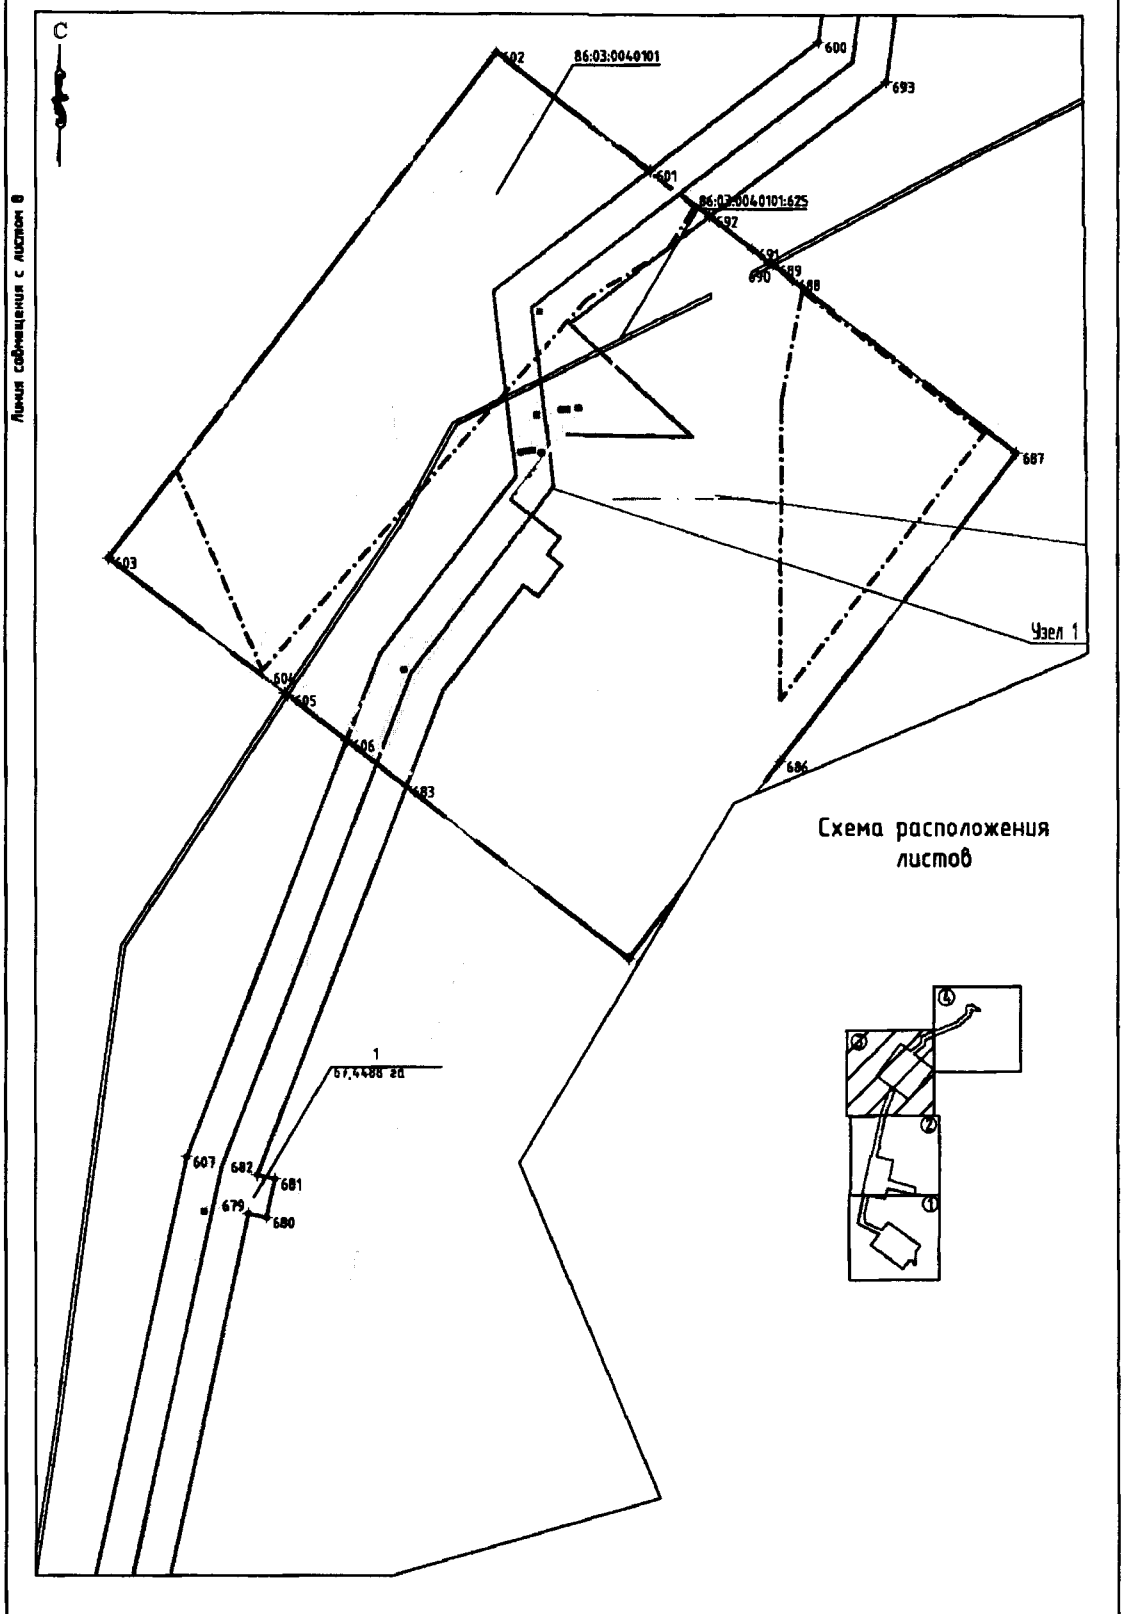

Формат А4

Основная часть проекта планировки территории для размещения линейного объекта регионального значения Ханты-Мансийского автономного округа – Югры «Трубопроводы Фаннского месторождения строительства 2016-2017 г.г.»
 Землепользователь ПАО «НК «Роснефть»
 Масштаб 1:5000

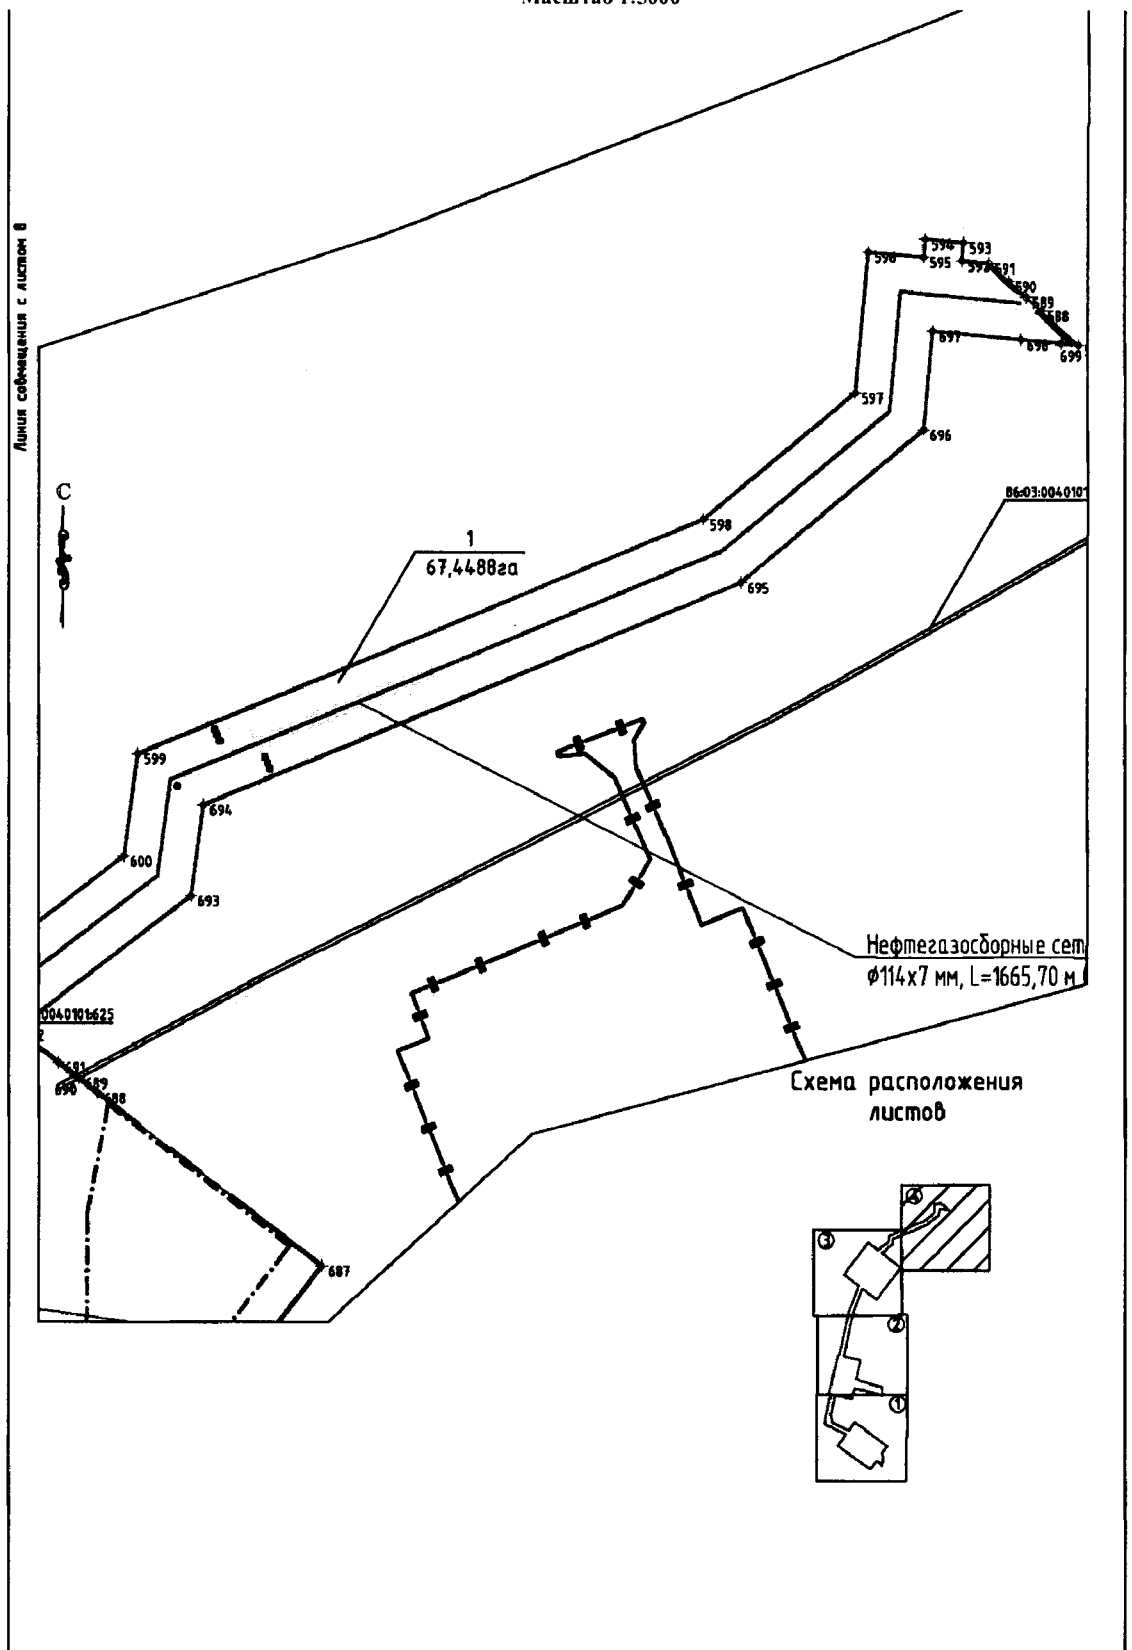

Формат А4

Каталог координат								
№	X	Y	№	X	Y	№	X	Y
1	952900,19	3600998,82	118	952542,73	3598230,33	235	952533,2	3598037,88
2	952904,9	3600994,41	119	952541,57	3598228,32	236	952543,07	3598054,27
3	952910,74	3600988,95	120	952532,07	3598211,85	237	952522,62	3598066,68
4	952913,67	3600986,21	121	952524,63	3598215,74	238	952514,73	3598071,35
5	952919,51	3600980,75	122	952502,39	3598227,35	239	952516,94	3598075,09
6	952923,41	3600977,1	123	952501,93	3598205,42	240	952520,67	3598079,82
7	952919,99	3600970,06	124	952514,45	3598197,83	241	952523,89	3598081,95
8	952911,11	3600960,56	125	952550,06	3598176,26	242	952527,1	3598084,08
9	952909,14	3600958,44	126	952572,97	3598212,56	243	952538,31	3598091,51
10	952898,67	3600947,56	127	952597,39	3598251,29	244	952539,09	3598092,64
11	952897,49	3600946,34	128	952633,25	3598226,6	245	952509,97	3598112,7
12	952892,46	3600941,11	129	952676,97	3598196,49	246	952527,47	3598140,42
13	952891,48	3600940,1	130	952711,52	3598172,69	247	952533	3598149,19
14	952888,88	3600937,39	131	952694,97	3598146,46	248	952469,54	3598187,62
15	952846,54	3600893,45	132	952668,8	3598104,97	249	952469,78	3598199,04
16	952657,85	3600702,8	133	952638,12	3598056,33	250	952470	3598209,45
17	952537,88	3600569,05	134	952628,19	3598040,57	251	952470,3	3598223,78
18	952457,28	3600481,19	135	952626,92	3598038,58	252	952470,99	3598256,6
19	952456,29	3600480,1	136	952624,1	3598034,1	253	952471,18	3598265,6
20	952421,6	3600442,3	137	952617,95	3598038,34	254	952471,23	3598268,09
21	952337,04	3600353,05	138	952609,33	3598044,27	255	952471,48	3598279,89
22	952298,92	3600307,11	139	952608,08	3598045,13	256	952333,14	3598363,68
23	952345,57	3600264,7	140	952601,35	3598049,76	257	952328,45	3598382,79
24	952271,1	3600179,57	141	952600,09	3598050,63	258	952311,64	3598451,23
25	952265,79	3600173,5	142	952598,93	3598051,43	259	952365,92	3598540,85
26	952263,14	3600170,46	143	952584,67	3598061,26	260	952374,42	3598554,88
27	952257,83	3600164,4	144	952579,56	3598052,78	261	952368,17	3598558,67
28	952257,83	3600164,39	145	952577,77	3598049,81	262	952351,03	3598569,06
29	952256,17	3600162,5	146	952573,32	3598042,44	263	952348,43	3598570,63
30	952201,03	3600099,46	147	952575,4	3598039,77	264	952338,24	3598576,8
31	952152,06	3600144	148	952581,72	3598031,67	265	952331,86	3598580,66
32	951913,5	3599899,4	149	952577,71	3598022,32	266	952328,91	3598582,45
33	951828,33	3599804	150	952573,94	3598021,99	267	952317,74	3598589,22
34	951801,2	3599773,62	151	952564,5	3598021,18	268	952316,53	3598589,96
35	951792,24	3599763,59	152	952560,21	3598020,81	269	952310,1	3598579,85
36	951785,56	3599756,1	153	952547,82	3598000,35	270	952306,86	3598582,12
37	951802,74	3599740,94	154	952547,58	3597999,96	271	952302,83	3598576,63
38	951849,68	3599699,52	155	952555,13	3597995,44	272	952285,53	3598553,15
39	951730,69	3599563,33	156	952572,72	3597984,93	273	952276,62	3598541,05
40	951710,86	3599540,65	157	952573,44	3597984,5	274	952278,12	3598540
41	951671,18	3599576,6	158	952580,37	3597980,36	275	952274,9	3598540,2
42	951646,75	3599598,73	159	952581,66	3597979,59	276	952275,93	3598540,11
43	951332,2	3599237,87	160	952590,55	3597974,28	277	952271,75	3598534,43
44	951333,05	3599233,46	161	952594,81	3597971,73	278	952235,74	3598529,58

45	951337,16	3599227,48	162	952596,05	3597970,99	279	952234,68	3598530,45
46	951372,54	3599199,9	163	952607,93	3597963,89	280	952222,55	3598540,46
47	951385,2	3599203,44	164	952615,28	3597959,5	281	952220,03	3598542,54
48	951435,29	3599261,89	165	952617,69	3597958,07	282	952236,57	3598563,46
49	951448,88	3599252,56	166	952621,48	3597964,38	283	952236,74	3598563,33
50	951463,9	3599270,07	167	952634,24	3597985,66	284	952235,58	3598561,48
51	951517,04	3599224,51	168	952636,34	3597989,16	285	952237,33	3598562,87
52	951442,35	3599137,42	169	952685,44	3597959,7	286	952238,47	3598561,99
53	951442,21	3599137,18	170	952684,34	3597957,99	287	952243,16	3598558,37
54	951469,92	3599113,42	171	952726,55	3597933,01	288	952243,35	3598558,22
55	951388,58	3599018,68	172	952725,71	3597930,22	289	952250,71	3598559,16
56	951335,41	3599064,1	173	952725,36	3597929,8	290	952259,24	3598560,25
57	951315,2	3599085,19	174	952722,98	3597926,97	291	952264,67	3598567,29
58	951285,86	3599111,6	175	952719,89	3597921,75	292	952266,09	3598569,12
59	951279,34	3599114,72	176	952714,84	3597915,75	293	952284,01	3598589,97
60	951274,78	3599114,76	177	952713,97	3597916,26	294	952266,11	3598569,15
61	951267,27	3599106	178	952710,16	3597918,5	295	952280,08	3598587,24
62	951259,21	3599096,61	179	952707,86	3597914,5	296	952256,21	3598602,14
63	951256,94	3599093,97	180	952697,95	3597897,24	297	952185,14	3598646,51
64	951256,81	3599093,83	181	952696,86	3597895,34	298	952196,79	3598666,2
65	951248,29	3599083,89	182	952695,15	3597892,37	299	952116,23	3598718,48
66	951247,17	3599082,58	183	952684,82	3597874,36	300	952096,51	3598731,27
67	951090,8	3598900,31	184	952684,87	3597874,44	301	952074,14	3598745,79
68	951130,07	3598866,62	185	952690,06	3597871,56	302	952048,97	3598762,12
69	951175,57	3598845,98	186	952694,08	3597869,34	303	952025,03	3598777,66
70	951176,39	3598847,8	187	952739,61	3597844,1	304	951942,13	3598649,97
71	951348,95	3598769,51	188	952759,23	3597833,24	305	951901,84	3598561,15
72	951348,12	3598767,69	189	952754,99	3597825,67	306	951895,68	3598547,57
73	951855,89	3598537,33	190	952749,28	3597815,48	307	951893,8	3598543,44
74	951862,8	3598552,56	191	952676,95	3597855,57	308	951888,75	3598532,29
75	951863,43	3598553,94	192	952676,71	3597855,7	309	951888,39	3598531,5
76	951863,96	3598555,11	193	952674,73	3597856,8	310	951887,78	3598530,17
77	951868,67	3598565,48	194	952673,96	3597855,45	311	951879,69	3598512,33
78	951870,51	3598569,53	195	952669,05	3597846,9	312	951871,82	3598494,97
79	951877,05	3598583,95	196	952668,59	3597830,9	313	951276,35	3598765,12
80	951913,98	3598665,38	197	952659,94	3597831,15	314	951262,44	3598759,47
81	952015,62	3598821,93	198	952656,14	3597831,26	315	951250,5	3598754,62
82	952066,6	3598788,83	199	952636,62	3597831,82	316	951244,18	3598740,77
83	952091,76	3598772,5	200	952636,71	3597836,67	317	951243,65	3598739,59
84	952093,25	3598774,76	201	952636,72	3597837,29	318	951216,47	3598751,87
85	952213,92	3598695,19	202	952636,72	3597837,3	319	951217,11	3598753,28
86	952229,21	3598721,05	203	952636,75	3597838,88	320	951231,67	3598785,38
87	952256,42	3598767,06	204	952636,75	3597838,89	321	951221,85	3598789,83
88	952286,43	3598748,32	205	952636,95	3597849,61	322	951112,69	3598839,36
89	952329,95	3598721,16	206	952636,98	3597851,15	323	951069,01	3598876,83
90	952371,39	3598695,29	207	952637,03	3597853,68	324	951067,83	3598865,12

91	952345,36	3598651,25	208	952637,04	3597854,12	325	951052,51	3598824,44
92	952342,47	3598646,36	209	952637,25	3597853,98	326	951052,67	3598824,26
93	952327,35	3598620,8	210	952636,51	3597854,46	327	951061,95	3598814,3
94	952333,71	3598616,95	211	952639,57	3597859,82	328	951061,6	3598813,35
95	952334,93	3598616,22	212	952640,28	3597861,06	329	951037,88	3598822,57
96	952345,82	3598609,63	213	952649,03	3597876,3	330	951026,16	3598827,11
97	952348,8	3598607,81	214	952659,79	3597895,04	331	951026,41	3598827,98
98	952350,43	3598606,83	215	952669,54	3597912	332	951039,27	3598829,09
99	952360,74	3598615,73	216	952678,05	3597926,83	333	951040,37	3598829,18
100	952361,82	3598614,91	217	952657,48	3597939,16	334	951055,7	3598869,83
101	952370,75	3598608,12	218	952655,85	3597938,36	335	951063,36	3598881,68
102	952370,52	3598606,35	219	952655,4	3597938,14	336	951045,68	3598896,85
103	952369,42	3598597,89	220	952638,06	3597929,72	337	951221,59	3599101,92
104	952369,11	3598595,52	221	952628,83	3597914,12	338	951221,91	3599102,31
105	952385,39	3598585,66	222	952621,45	3597918,53	339	951221,93	3599102,32
106	952418,37	3598565,67	223	952595,3	3597934,16	340	951222,98	3599103,54
107	952416,07	3598561,87	224	952581,56	3597942,37	341	951232,24	3599114,33
108	952392,21	3598522,47	225	952580,3	3597943,12	342	951232,39	3599114,52
109	952345,88	3598445,99	226	952577,84	3597944,59	343	951234,66	3599117,16
110	952361,06	3598384,19	227	952568,95	3597949,9	344	951241,19	3599124,77
111	952371,5	3598377,86	228	952567,66	3597950,67	345	951270,2	3599158,58
112	952503,86	3598297,69	229	952561,79	3597954,18	346	951266,26	3599210,13
113	952503,6	3598285,09	230	952543,98	3597964,82	347	951437,54	3599409,89
114	952518,11	3598285,03	231	952541,03	3597966,59	348	951537,47	3599526,3
115	952535,42	3598284,97	232	952535,53	3597969,87	349	951622,18	3599621,18
116	952556,9	3598272,61	233	952509,47	3597985,44	350	951622,08	3599621,07
117	952564,57	3598268,2	234	952503,69	3597988,9	351	951580,48	3599658,76

№	X	Y	№	X	Y	№	X	Y
352	951650,87	3599739,23	469	953462,81	3601680,99	586	954616,94	3605694,65
353	951653,56	3599742,29	470	953458,45	3601677,72	587	956467,74	3607578,6
354	951717,87	3599815,82	471	953454,63	3601681,32	588	956478,94	3607565,97
355	951754,93	3599783,12	472	953448,81	3601686,8	589	956483,43	3607560,91
356	951761,55	3599777,28	473	953446,95	3601688,55	590	956488,69	3607554,97
357	951764,52	3599780,6	474	953445,92	3601689,56	591	956494,67	3607548,22
358	951786,72	3599805,45	475	953440,2	3601695,16	592	956495,52	3607539,15
359	951864,06	3599892,09	476	953435,41	3601699,86	593	956501,51	3607539,71
360	951890,1	3599921,25	477	953435,37	3601699,9	594	956502,73	3607526,78
361	952128,37	3600165,55	478	953438,23	3601706,11	595	956496,74	3607526,21
362	952082,36	3600207,4	479	953438,3	3601706,27	596	956498,5	3607507,65
363	952226,02	3600373,39	480	953443,75	3601718,11	597	956452,01	3607503,26
364	952275,21	3600328,67	481	953403,03	3601750,06	598	956410,21	3607452,73
365	952312,92	3600374,1	482	953418,67	3601769,84	599	956332,61	3607263,37
366	952436,82	3600509,17	483	953417,31	3601776,82	600	956298,71	3607258,78
367	952437,81	3600510,24	484	953408,2	3601796,41	601	956256,25	3607203,01

368	952634,68	3600724,88	485	953394,42	3601808	602	956295,26	3607151,86
369	952823,4	3600915,56	486	953396,67	3601809,51	603	956128,95	3607023,2
370	952864,27	3600959,86	487	953407,44	3601816,72	604	956084,51	3607081,57
371	952866,27	3600962,03	488	953410,26	3601818,61	605	956083,65	3607082,7
372	952867,23	3600963,08	489	953433,74	3601834,33	606	956068,85	3607102,13
373	952872,9	3600969,23	490	953447,1	3601843,28	607	955932,36	3607048,99
374	952874,03	3600970,46	491	953451,21	3601846,03	608	955703,17	3606998,82
375	952876,6	3600973,25	492	953456,46	3601882,89	609	955704,75	3606991,26
376	952886,24	3600983,7	493	953456,9	3602016,74	610	955521,75	3606951,43
377	952899,19	3600997,74	494	953483,47	3602016,65	611	955502,4	3606947,22
378	954619,14	3605698,81	495	953483,6	3602028,16	612	955502,15	3606948,41
379	954625,05	3605692,88	496	953489,1	3602028,19	613	955500,87	3606954,53
380	954628,01	3605689,91	497	953489,1	3602016,64	614	955398,98	3606932,23
381	954628,98	3605688,94	498	953492,99	3602016,62	615	955395,64	3606931,64
382	954638,76	3605679,14	499	953502,56	3602016,59	616	955394,21	3606931,39
383	954639,53	3605678,37	500	953511,54	3602016,56	617	955345,53	3606922,89
384	954643,52	3605674,37	501	953523,96	3602016,52	618	955314,56	3606985,45
385	954644,42	3605673,46	502	953524,7	3602251,76	619	955292,71	3607036,77
386	954645,41	3605672,47	503	953524,75	3602266,58	620	955232,23	3606991,41
387	954657,38	3605680,3	504	953524,84	3602294,04	621	955108,23	3607162,69
388	954658,02	3605679,54	505	953517,86	3602294,28	622	955151,04	3607194,94
389	954650,99	3605666,87	506	953511,98	3602294,47	623	955147,79	3607213,39
390	954655,5	3605662,34	507	953510,56	3602294,51	624	955127,45	3607223,59
391	954669,7	3605648,1	508	953510,7	3602298,1	625	955128,38	3607225,45
392	954670,26	3605647,54	509	953511,61	3602331,48	626	955129,09	3607226,87
393	954674,21	3605651,72	510	953512,35	3602331,46	627	955129,59	3607227,86
394	954686,5	3605664,73	511	953518,18	3602331,25	628	955136,63	3607227,84
395	954686,96	3605680,73	512	953524,95	3602330,99	629	955141,33	3607227,82
396	954687,03	3605683,02	513	953525,42	3602479,57	630	955145,29	3607227,79
397	954688,33	3605684,28	514	953514,35	3602479,57	631	955145,37	3607227,23
398	954714,32	3605658,05	515	953501,61	3602479,57	632	955144,89	3607230,62
399	954712,62	3605656,6	516	953436,57	3602479,57	633	955187,62	3607230,21
400	954712,56	3605656,55	517	953438,79	3602687,46	634	955187,93	3607228,04
401	954693,14	3605657,22	518	953501,63	3602687,46	635	955188	3607227,52
402	954679,62	3605638,16	519	953515,39	3602687,46	636	955189,76	3607227,51
403	954478,68	3605437,8	520	953526,08	3602687,46	637	955193,51	3607227,49
404	953792,84	3604708,19	521	953526,68	3602875,12	638	955194,6	3607227,49
405	953603,76	3604500,72	522	953526,75	3602897,93	639	955195,26	3607227,98
406	953607,67	3604505,01	523	953462,29	3602962,81	640	955197,76	3607229,86
407	953662,26	3604505,81	524	953401,89	3603023,58	641	955212,62	3607241,01
408	953673,71	3604294,35	525	953393,01	3603057,14	642	955230,31	3607254,29
409	953585,96	3604293,07	526	953381	3603102,55	643	955240,41	3607240,35
410	953585,27	3604293,06	527	953377,95	3603114,08	644	955249,24	3607228,15
411	953585,44	3604293,6	528	953374,02	3603128,93	645	955249,69	3607227,54
412	953585,44	3604293,61	529	953367,89	3603152,1	646	955250,71	3607226,12
413	953584,89	3604291,83	530	953365,93	3603159,53	647	955260,79	3607212,2

414	953563,71	3604222,32	531	953360,84	3603161,84	648	955264,24	3607207,43
415	953562,98	3604029,92	532	953347,93	3603167,73	649	955277,72	3607188,81
416	953649,57	3604029,51	533	953287,34	3603195,38	650	955321,85	3607127,85
417	953649,43	3603998,62	534	953377,2	3603387,2	651	955348,4	3607091,19
418	953649,37	3603987,35	535	953438,37	3603359,29	652	955354,33	3607083
419	953648,59	3603819,89	536	953450,68	3603353,67	653	955331,76	3607066,07
420	953561,85	3603820,3	537	953458,09	3603350,29	654	955330,6	3607065,21
421	953561,86	3603822,74	538	953489,85	3603417,79	655	955312,47	3607051,6
422	953560,7	3603573,59	539	953533,82	3603511,26	656	955336,37	3606995,5
423	953566,43	3603505,4	540	953528,69	3603572,32	657	955354,44	3606959,09
424	953487,21	3603337,01	541	953529,84	3603820,46	658	955381,41	3606957,39
425	953567,43	3603300,42	542	953518,76	3603820,51	659	955383,02	3606957,29
426	953477,57	3603108,59	543	953505,39	3603820,57	660	955397,13	3606956,4
427	953403,57	3603142,35	544	953442,48	3603820,87	661	955495,94	3606978,13
428	953430,64	3603040,05	545	953443,45	3604030,5	662	955477,12	3607068,14
429	953558,79	3602911,09	546	953505,03	3604030,2	663	955531,74	3607080,03
430	953558,08	3602685,84	547	953517,09	3604030,15	664	955523,21	3607127,04
431	953558,09	3602687,46	548	953530,81	3604030,08	665	955508,53	3607181,62
432	953645,37	3602687,46	549	953530,86	3604040,03	666	955496,59	3607225,94
433	953643,16	3602479,57	550	953531,73	3604227,16	667	955496,22	3607228,8
434	953557,43	3602479,57	551	953545,9	3604273,64	668	955532,7	3607229
435	953557,43	3602479,84	552	953551,67	3604292,56	669	955537,1	3607229,28
436	953556,93	3602321,98	553	953520,37	3604292,1	670	955561,83	3607137,43
437	953572,42	3602308,58	554	953506,49	3604291,9	671	955575,52	3607103,27
438	953591,8	3602279,53	555	953469,41	3604291,36	672	955578,6	3607090,23
439	953591,78	3602278,56	556	953462,88	3604412,1	673	955679,47	3607112,18
440	953572,06	3602267,51	557	953461,96	3604429,13	674	955698,26	3607022,31
441	953569,09	3602265,97	558	953458,64	3604490,34	675	955743,77	3607032,27
442	953565,43	3602263,79	559	953458,57	3604491,61	676	955742,47	3607038,13
443	953556,73	3602258,42	560	953457,96	3604502,82	677	955755,18	3607040,92
444	953555,86	3601984,42	561	953508,6	3604503,56	678	955756,47	3607035,05
445	953530,62	3601984,51	562	953540,24	3604504,03	679	955913,68	3607069,46
446	953510,68	3601984,56	563	953542,74	3604504,07	680	955912,38	3607075,32
447	953506,37	3601984,58	564	953563,8	3604504,37	681	955925,07	3607078,12
448	953506,7	3601973,29	565	953641,73	3604589,89	682	955926,34	3607072,39
449	953502,24	3601973,15	566	953769,35	3604729,93	683	956053,73	3607121,99
450	953500,83	3601973,1	567	954455,73	3605460,1	684	955997,36	3607196,03
451	953500,3	3601984,6	568	954458,48	3605462,85	685	956047,53	3607234,98
452	953492,3	3601984,55	569	954596,59	3605600,51	686	956061,85	3607246,1
453	953489,15	3601984,52	570	954591,42	3605604,93	687	956163,32	3607324,87
454	953489,7	3601831,4	571	954584,5	3605610,84	688	956220,34	3607250,11
455	953489,41	3601818,22	572	954583,32	3605611,85	689	956225,15	3607243,8
456	953489,41	3601818,13	573	954583,06	3605612,07	690	956226,08	3607242,57
457	953475,66	3601790,78	574	954589,04	3605617,83	691	956230,41	3607236,9
458	953453,2	3601762,16	575	954608,89	3605637,12	692	956241,16	3607222,8
459	953447,96	3601755,48	576	954609,26	3605636,75	693	956285,64	3607281,22

460	953478,04	3601731,88	577	954622,28	3605650,35	694	956315,66	3607285,29
461	953477,49	3601727,98	578	954621,25	3605651,37	695	956389,38	3607465,21
462	953476,49	3601720,97	579	954609,34	3605663,31	696	956439,86	3607526,22
463	953475,49	3601713,95	580	954595,57	3605677,14	697	956472,35	3607529,29
464	953476,24	3601712,96	581	954600,56	3605682,13	698	956469,57	3607559,02
465	953479,16	3601709,05	582	954606,26	3605687,84	699	956468,28	3607572,73
466	953486,74	3601698,96	583	954608,3	3605689,89			
467	953472,56	3601688,31	584	954609,12	3605690,66			
468	953469,3	3601685,87	585	954614,98	3605696,21			

».

3.2. По тексту приложения 81 слова «филиал «Газпромнефть-Муравленко ОАО «Газпромнефть-ННГ» заменить словами «ПАО «НК «Роснефть»».

3.3. В таблице 1 приложения 82 слова «Нефтегазосборные сети. Уз.2(ш.981212/1192Д/12462-Р-01004-НС)-Уз.9, нефтегазосборные сети. Уз.9-Уз.площадки ДНС «АС», перемычка К.56-Уз.10, перемычка т.вр. К.36-Уз.9, перемычка Уз. 11(к.15,49р)-Уз.8, 1 перемычка Уз. 11(к.15,49р)-Уз.8» заменить словами «Нефтегазосборные сети Уз.21-Уз.19-Уз.18-Уз.13-Уз.12-ДНС «АС»».


Губернатор
Ханты-Мансийского
автономного округа – Югры



Н.В.Комарова

Основная часть проекта планировки
Территории для размещения линейного
объекта регионального значения
Ханты-Мансийского автономного
округа-Югры «Обустройство причалов
«Славнефть-Мегионнефтегаз»»
Землепользователь ООО "Славнефть-Нижневартовск"

Приложение 1
к постановлению Правительства
Ханты-Мансийского
автономного округа – Югры
от 2 февраля 2017 года № 37-п

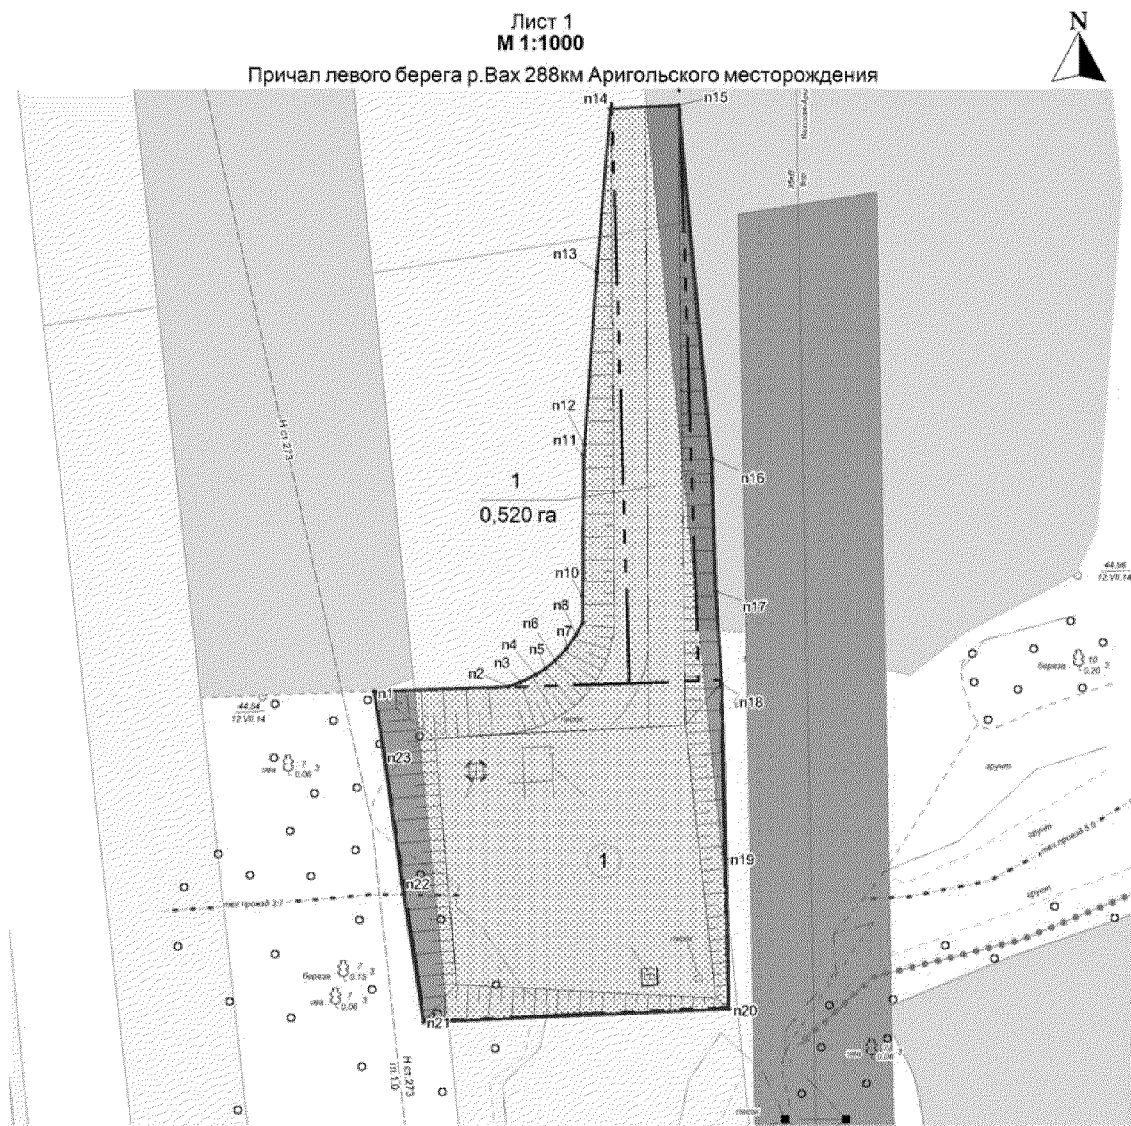

Экспликация проектируемых линейных объектов

№	Наименование
1	Причал левого берега р.Вах 288км Аригольского месторождения


Экспликация зон планируемого размещения линейных объектов

№	Наименование
1	"Обустройство причалов ОАО "Славнефть-Мегионнефтегаз"

Условные обозначения

- | | | |
|---------------|--|--|
| 1
0,520 га | - Номер зоны планируемого размещения объектов, площадь зоны размещения | - Граница зоны проектируемого размещения линейных объектов (красные линии) |
| | - ось проектируемой автомобильной дороги | - Номер линейного объекта |
| | - ось проектируемой ВЛ | - точки поворота границы зоны планируемого размещения линейных объектов |
| | - зона проектируемого размещения линейных объектов | - земельные участки, согласно сведениям государственного кадастра недвижимости |
| | | - границы предоставленных в аренду ООО "Славнефть-Нижневартовск"; ОАО "Славнефть-Мегионнефтегаз" |

Основная часть проекта планировки
Территории для размещения линейного
объекта регионального значения
Ханты-Мансийского автономного
округа-Югры «Обустройство причалов
«Славнефть-Мегионнефтегаз»»
Землепользователь ООО "Славнефть-Нижневартовск"

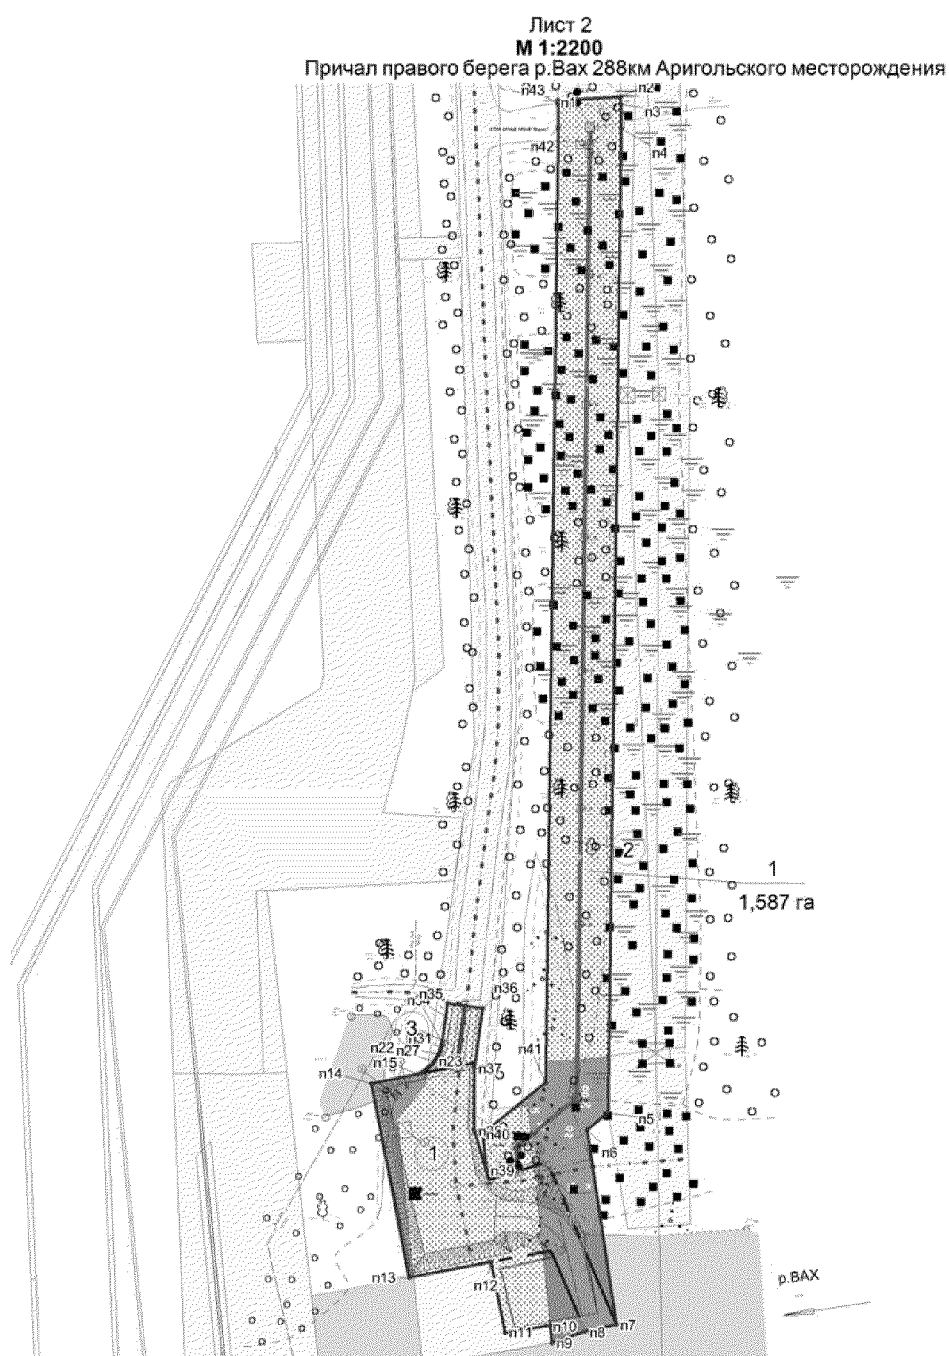


Экспликация проектируемых линейных объектов

№	Наименование
1	Причал правого берега р. Вах 288км Аригольского месторождения
2	ВЛ-0,4 кВ №1 на причал правого берега р. Вах 288км Аригольского месторождения
3	Автомобильная дорога на причал правого берега р. Вах 288км Аригольского месторождения

Экспликация зон планируемого размещения линейных объектов

№	Наименование
1	"Обустройство причалов ОАО "Славнефть-Мегионнефтегаз"

Основная часть проекта планировки
Территории для размещения линейного
объекта регионального значения
Ханты-Мансийского автономного
округа-Югры «Обустройство причалов
«Славнефть-Мегионнефтегаз»»
Землепользователь ООО "Славнефть-Нижневартовск"

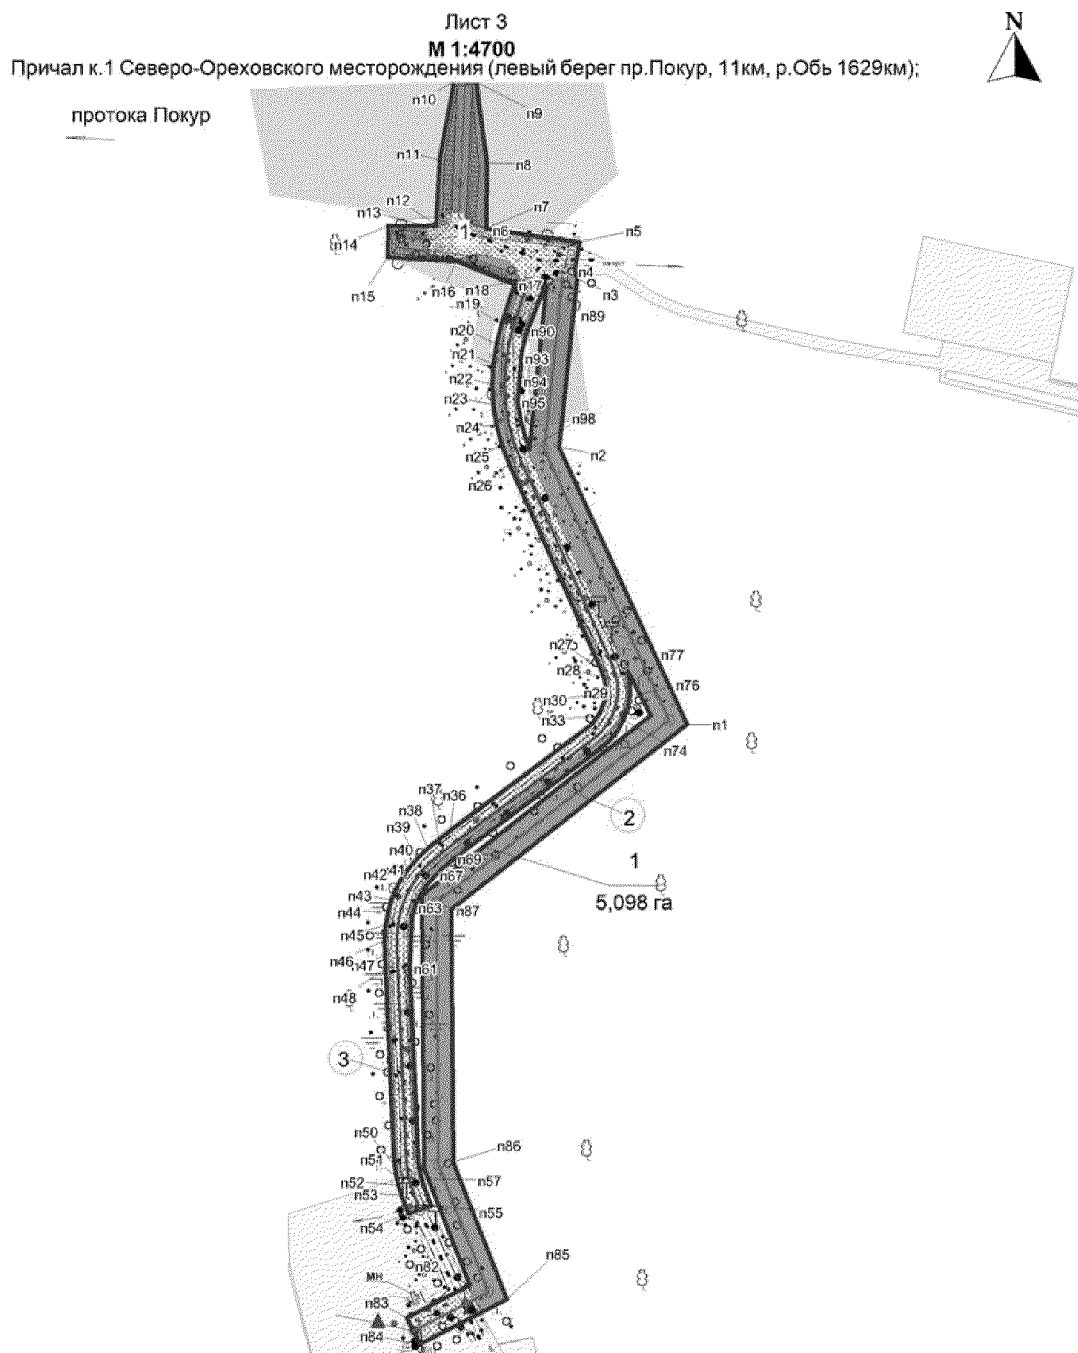


Экспликация проектируемых линейных объектов

№	Наименование
1	Причал к.1 Северо-Ореховского месторождения (левый берег пр.Покур, 11км, р.Обь 1629км);
2	ВЛ-0,4 кВ №1 на причал к.1 Северо-Ореховского месторождения
3	Автодорога на причал к.1 Северо-Ореховского месторождения

Экспликация зон планируемого размещения линейных объектов


№	Наименование
1	"Обустройство причалов ОАО "Славнефть-Мегионнефтегаз"

Основная часть проекта планировки
Территории для размещения линейного
объекта регионального значения
Ханты-Мансийского автономного
округа-Югры «Обустройство причалов
«Славнефть-Мегионнефтегаз»»
Землепользователь ООО "Славнефть-Нижневартовск"

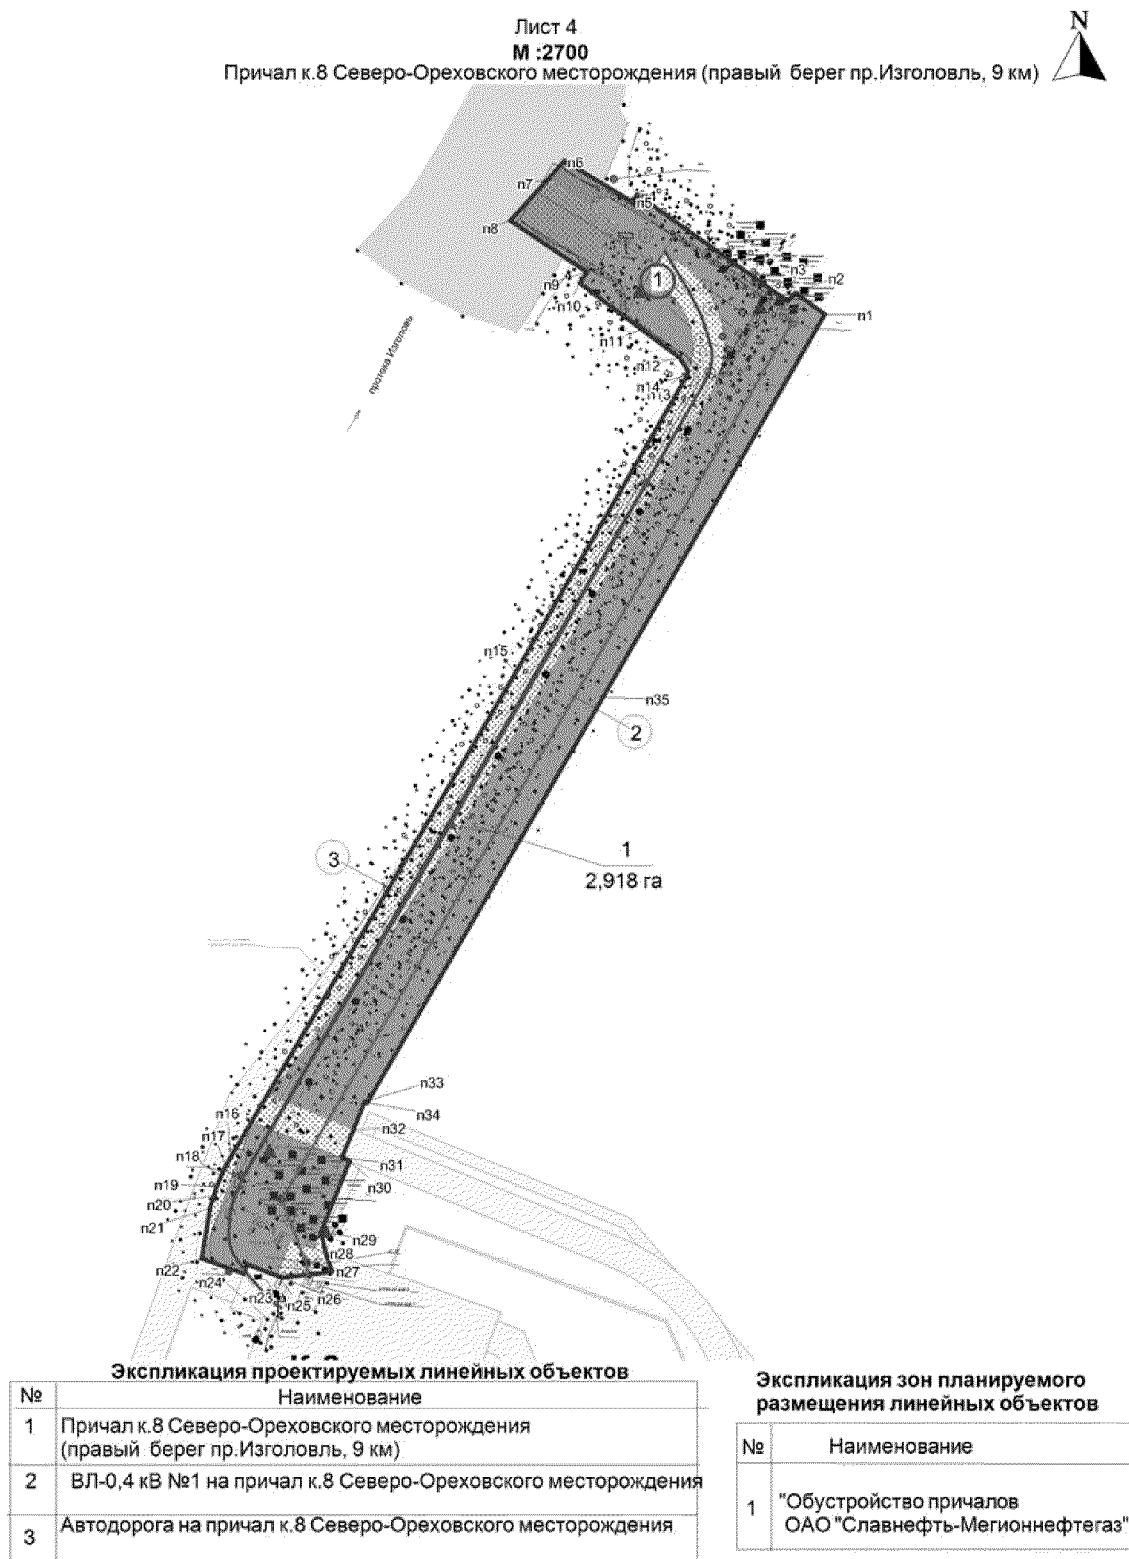



Основная часть проекта планировки
Территории для размещения линейного
объекта регионального значения
Ханты-Мансийского автономного
округа-Югры «Обустройство причалов
«Славнефть-Мегионнефтегаз»»
Землепользователь ОАО "Славнефть-Мегионнефтегаз"

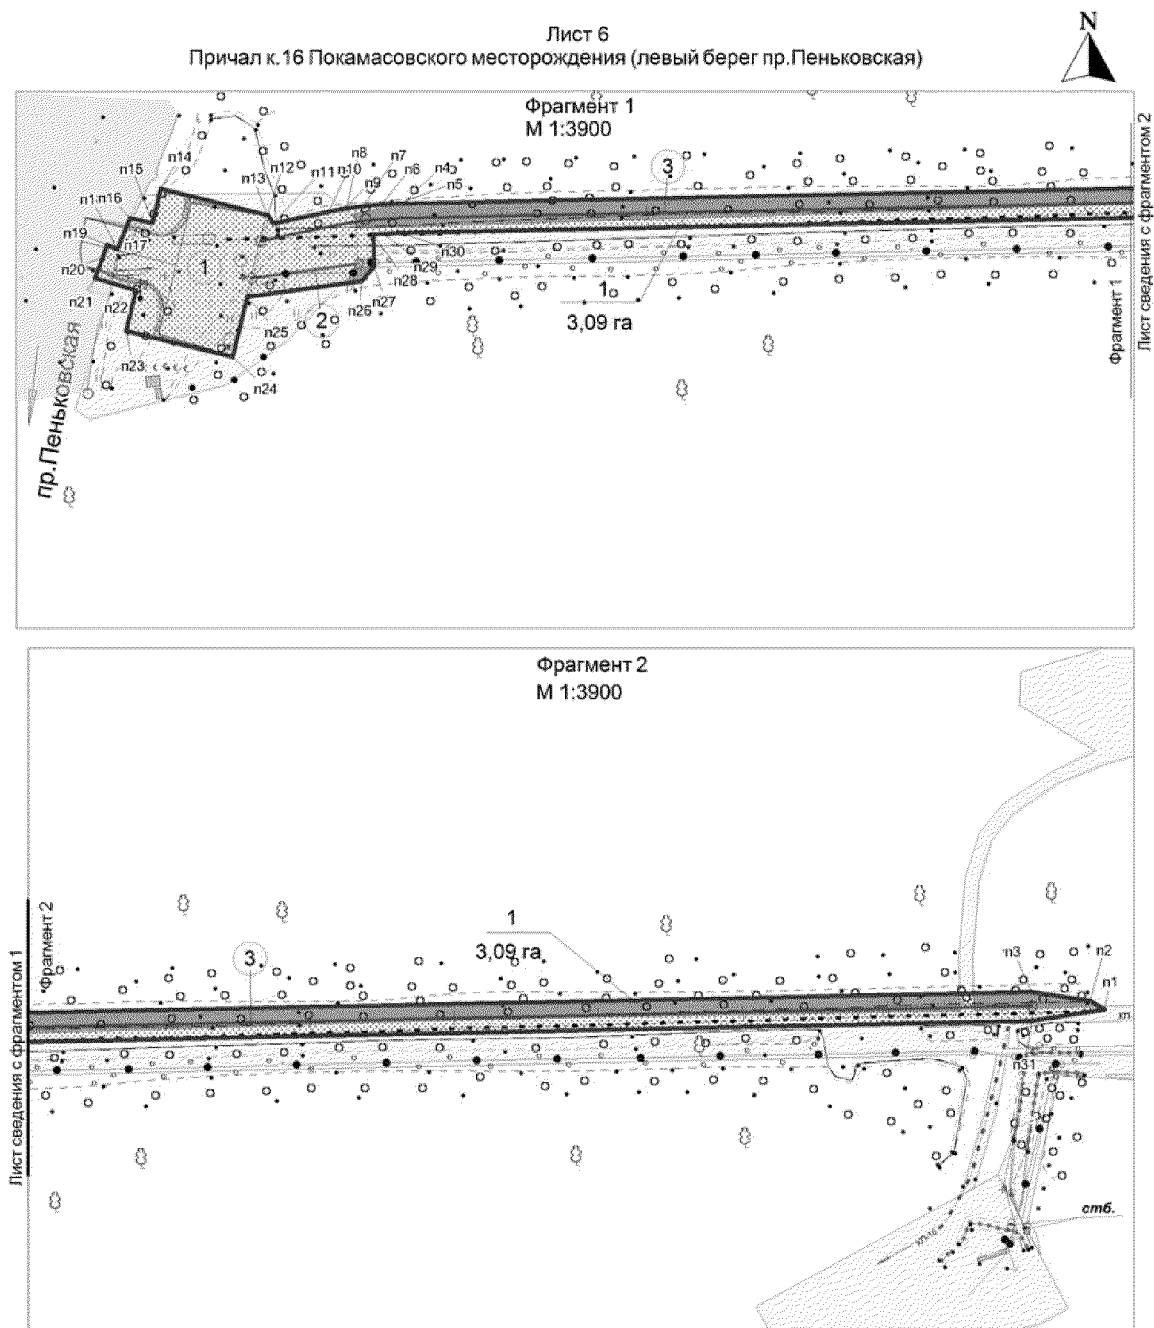

Экспликация проектируемых линейных объектов

№	Наименование
1	Причал к. 16 Покамасовского месторождения (левый берег пр.Пеньковская)
2	ВЛ-0,4 кВ №1 на причал к. 16 Покамасовского месторождения
3	Автодорога на причал к. 16 Покамасовского месторождения

Экспликация зон планируемого размещения линейных объектов

№	Наименование
1	"Обустройство причалов ОАО "Славнефть-Мегионнефтегаз"

Основная часть проекта планировки
Территории для размещения линейного
объекта регионального значения
Ханты-Мансийского автономного
округа-Югры «Обустройство причалов
«Славнефть-Мегионнефтегаз»»
Землепользователь ОАО "Славнефть-
Мегионнефтегаз"




Экспликация проектируемых линейных объектов

№	Наименование
1	Причал правого берега пр.Пеньковская Покамасовского месторождения
2	ВЛ-0,4 кВ №1 на причал правого берега пр.Пеньковская Покамасовского месторождения
3	Автодорога на причал правого берега пр.Пеньковская Покамасовского месторождения

Экспликация зон планируемого размещения линейных объектов

№	Наименование
1	"Обустройство причалов ОАО "Славнефть-Мегионнефтегаз"

Основная часть проекта планировки
Территории для размещения линейного
объекта регионального значения
Ханты-Мансийского автономного
округа-Югры «Обустройство причалов
«Славнефть-Мегионнефтегаз»»
Землепользователь ОАО "Славнефть-Мегионнефтегаз"

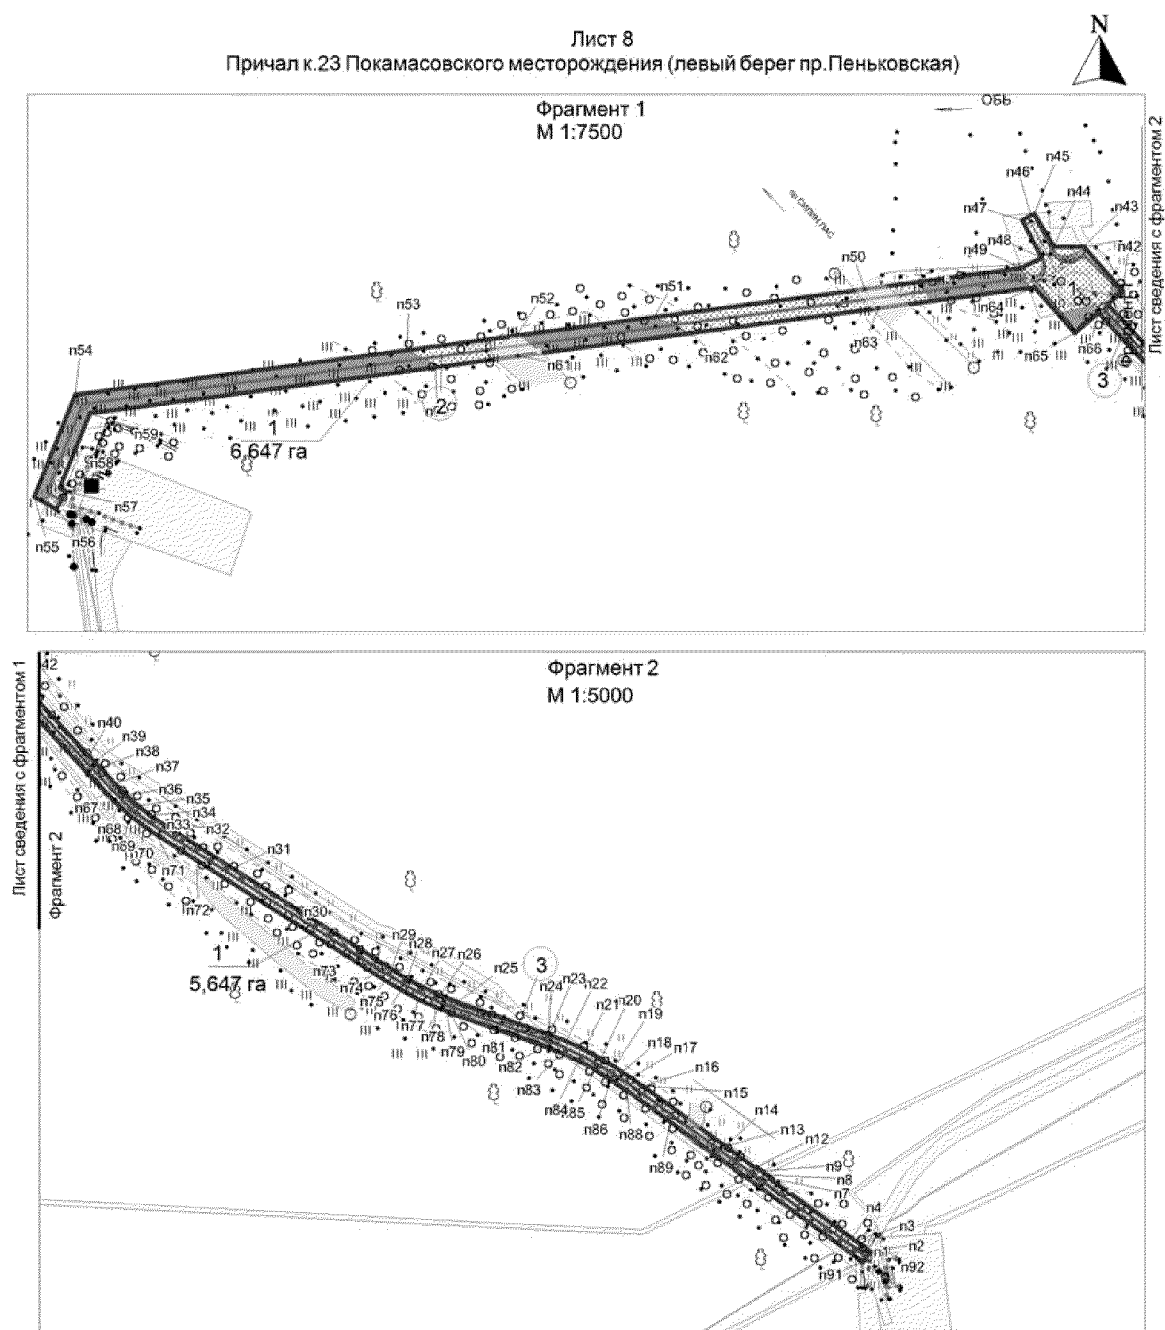

Экспликация проектируемых линейных объектов

№	Наименование
1	Причал к.23 Покамасовского месторождения (левый берег пр.Пеньковская)
2	ВЛ-0,4 кВ №1 на причал к.23 Покамасовского месторождения
3	Автомобильная дорога на причал к.23 Покамасовского месторождения

Экспликация зон планируемого размещения линейных объектов


№	Наименование
1	"Обустройство причалов ОАО "Славнефть-Мегионнефтегаз"

Основная часть проекта планировки
Территории для размещения линейного
объекта регионального значения
Ханты-Мансийского автономного
округа-Югры «Обустройство причалов
«Славнефть-Мегионнефтегаз»»
Землепользователь ОАО "Славнефть-Мегионнефтегаз"

Лист 9

М 1:2500

Причал к.96 Ватинского месторождения (правый берег пр.Ватинская, 12км)

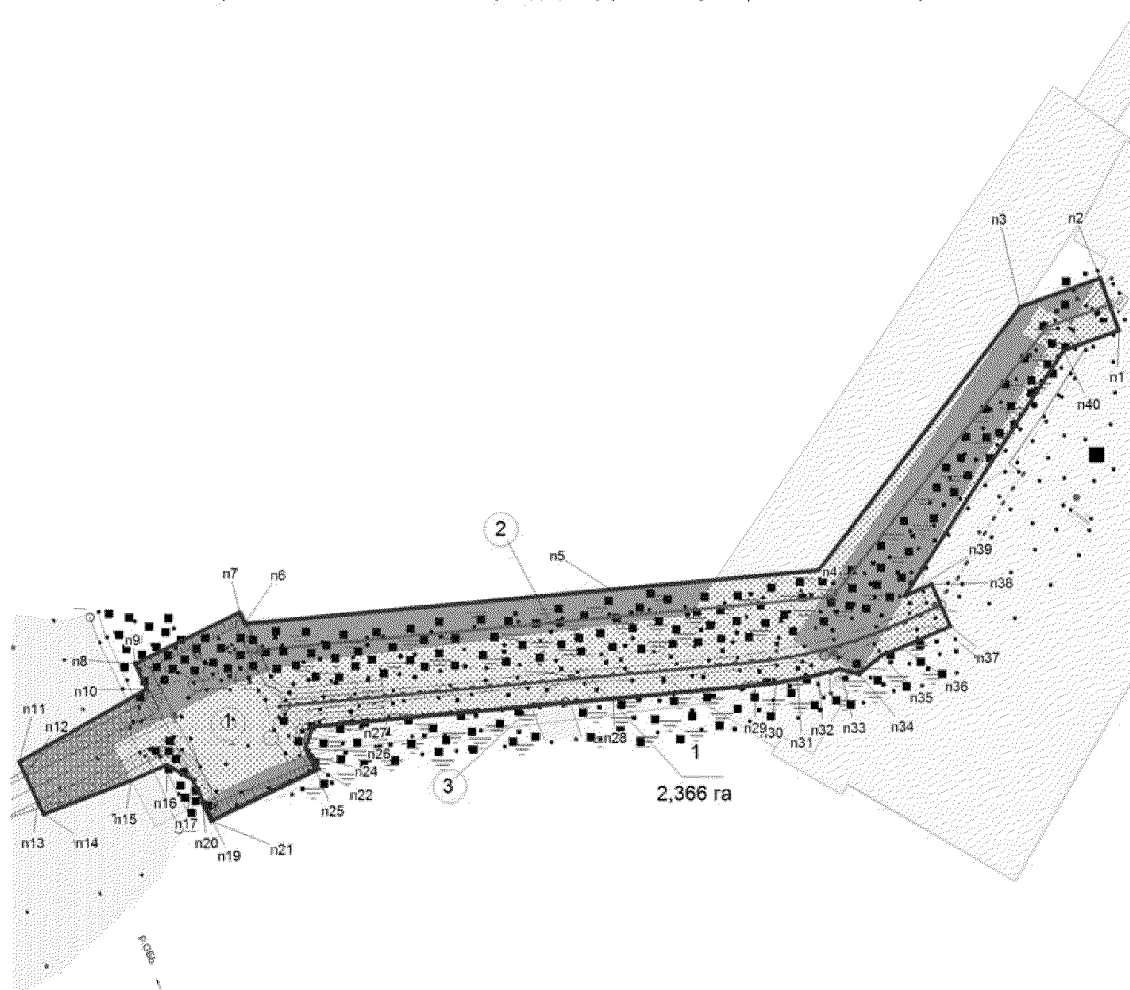

Экспликация проектируемых линейных объектов


№	Наименование
1	Причал к.96 Ватинского месторождения (правый берег пр.Ватинская, 12км)
2	ВЛ-0,4 кВ №1 на причал к.96 Ватинского месторождения
3	Автодорога на причал к.96 Ватинского месторождения

Экспликация зон планируемого размещения линейных объектов

№	Наименование
1	"Обустройство причалов ОАО "Славнефть-Мегионнефтегаз"

Основная часть проекта планировки
Территории для размещения линейного
объекта регионального значения
Ханты-Мансийского автономного
округа-Югры «Обустройство причалов
«Славнефть-Мегионнефтегаз»»
Землепользователь ОАО "Славнефть-Мегионнефтегаз"

Лист 10
М 1:4200
Причал правого берега пр.Ватинская, 7км Северо-Покурского месторождения

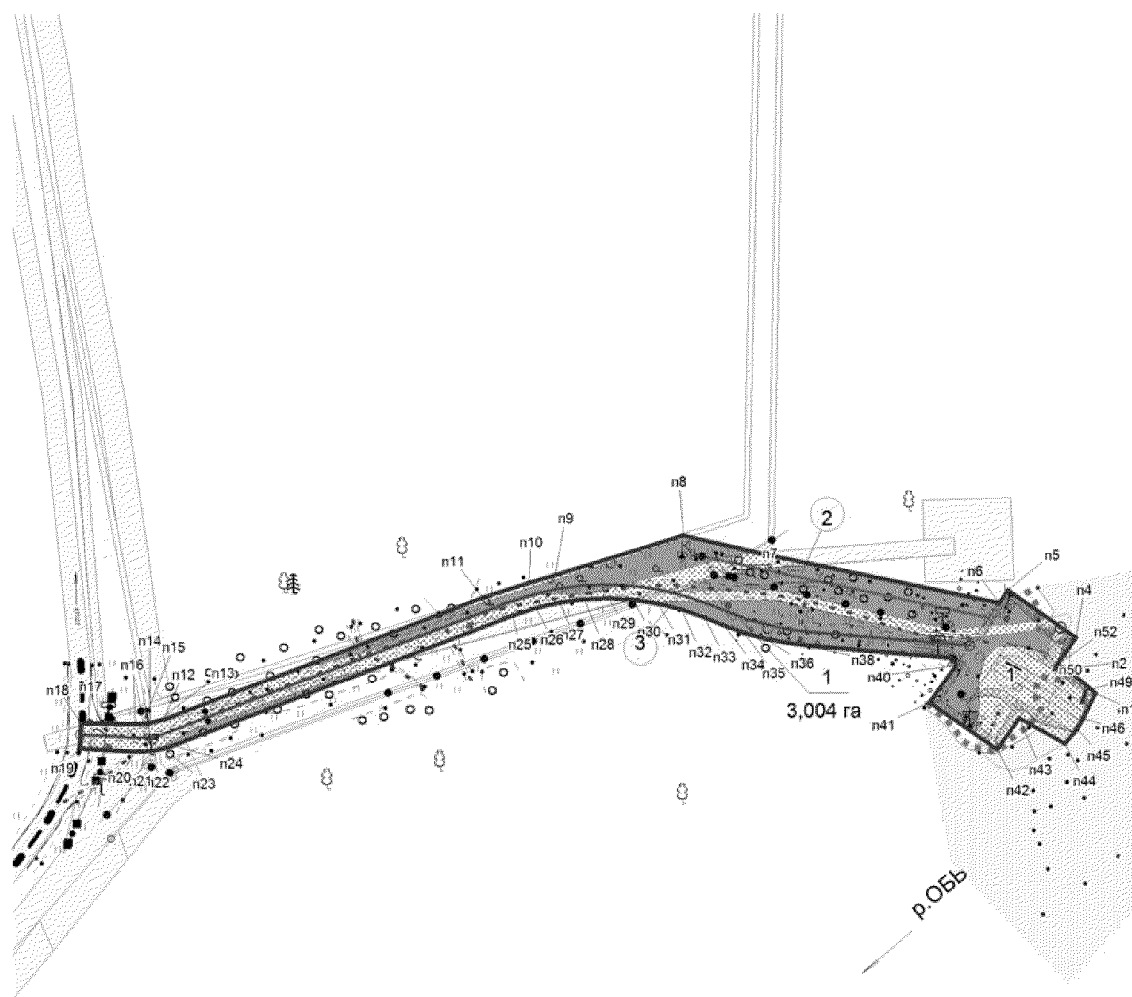

Экспликация проектируемых линейных объектов

№	Наименование
1	Причал правого берега пр.Ватинская, 7км Северо-Покурского месторождения
2	ВЛ-0,4 кВ №1 на причал правого берега пр.Ватинская, 7км Северо-Покурского месторождения
3	Автодорога на причал правого берега пр.Ватинская, 7км Северо-Покурского месторождения

Экспликация зон планируемого размещения линейных объектов

№	Наименование
1	"Обустройство причалов ОАО "Славнефть-Мегионнефтегаз"

Основная часть проекта планировки
Территории для размещения линейного
объекта регионального значения
Ханты-Мансийского автономного
округа-Югры «Обустройство причалов
«Славнефть-Мегионнефтегаз»»
Землепользователь ОАО "Славнефть-
Мегионнефтегаз"

Лист 11

М 1:3900

Причал к.85 Северо-Покурского месторождения (правый берег р.Обь, 1638,5км)



Экспликация проектируемых линейных объектов

№	Наименование
1	Причал к.85 Северо-Покурского месторождения (правый берег р.Обь, 1638,5км)
2	ВЛ-0,4 кВ №1 на причал к.85 Северо-Покурского месторождения
3	Автодорога на причал к.85 Северо-Покурского месторождения


Экспликация зон планируемого размещения линейных объектов

№	Наименование
1	"Обустройство причалов ОАО "Славнефть-Мегионнефтегаз"

Лист 12

М 1:1000

Причал к.26 Мегионского месторождения (правый берег пр.Мега, 30,5км)

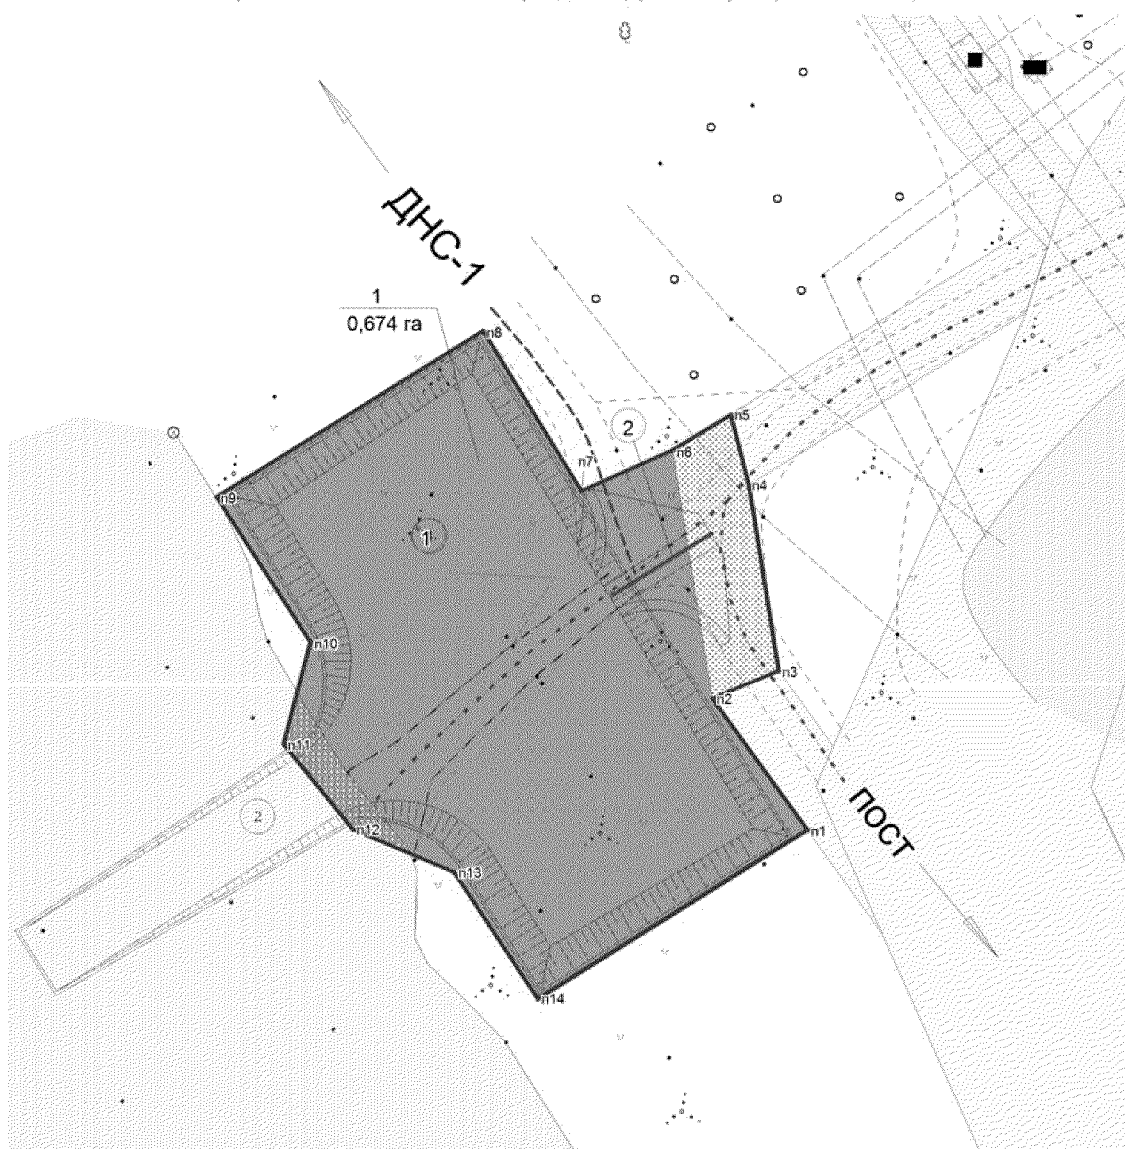

Экспликация проектируемых линейных объектов

№	Наименование
1	Причал к.26 Мегионского месторождения (правый берег пр.Мега, 30,5км)
2	Автомоби́ла на причал к.26 Мегионского месторождения


Экспликация зон планируемого размещения линейных объектов

№	Наименование
1	"Обустройство причалов ОАО "Славнефть-Мегионнефтегаз"

Основная часть проекта планировки
Территории для размещения линейного
объекта регионального значения
Ханты-Мансийского автономного
округа-Югры «Обустройство причалов
«Славнефть-Мегионнефтегаз»»
Землепользователь ОАО "Славнефть-
Мегионнефтегаз"

Лист 13
М 1:1700

Причал к.6 Мегионского месторождения ГУ-3 (правый берег р.Обь, 1680 км);

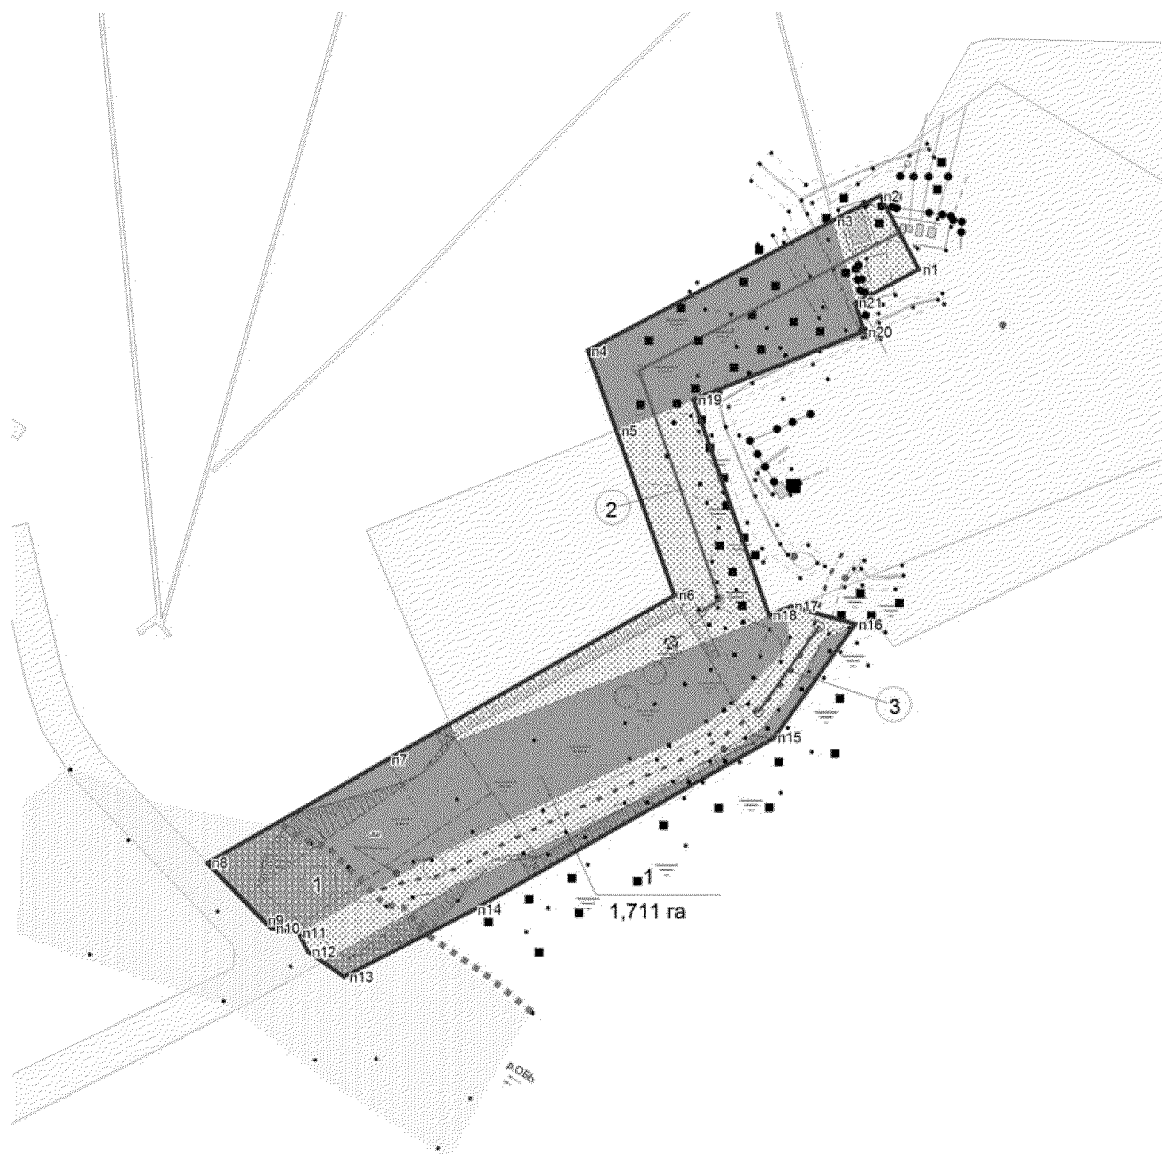

Экспликация проектируемых линейных объектов

№	Наименование
1	Причал к.6 Мегионского месторождения ГУ-3 (правый берег р.Обь, 1680 км);
2	ВЛ-0,4 кВ №1 на причал к.6 Ватинского месторождения
2	Автодорога на причал к.6 Ватинского месторождения

Экспликация зон планируемого размещения линейных объектов


№	Наименование
1	"Обустройство причалов ОАО "Славнефть-Мегионнефтегаз"

Основная часть проекта планировки
Территории для размещения линейного
объекта регионального значения
Ханты-Мансийского автономного
округа-Югры «Обустройство причалов
«Славнефть-Мегионнефтегаз»»
Землепользователь ОАО "Славнефть-Мегионнефтегаз"

Лист 14

М 1:1700

Причал к.42 Ватинского месторождения (правый берег пр.Мулка, 8,5км)

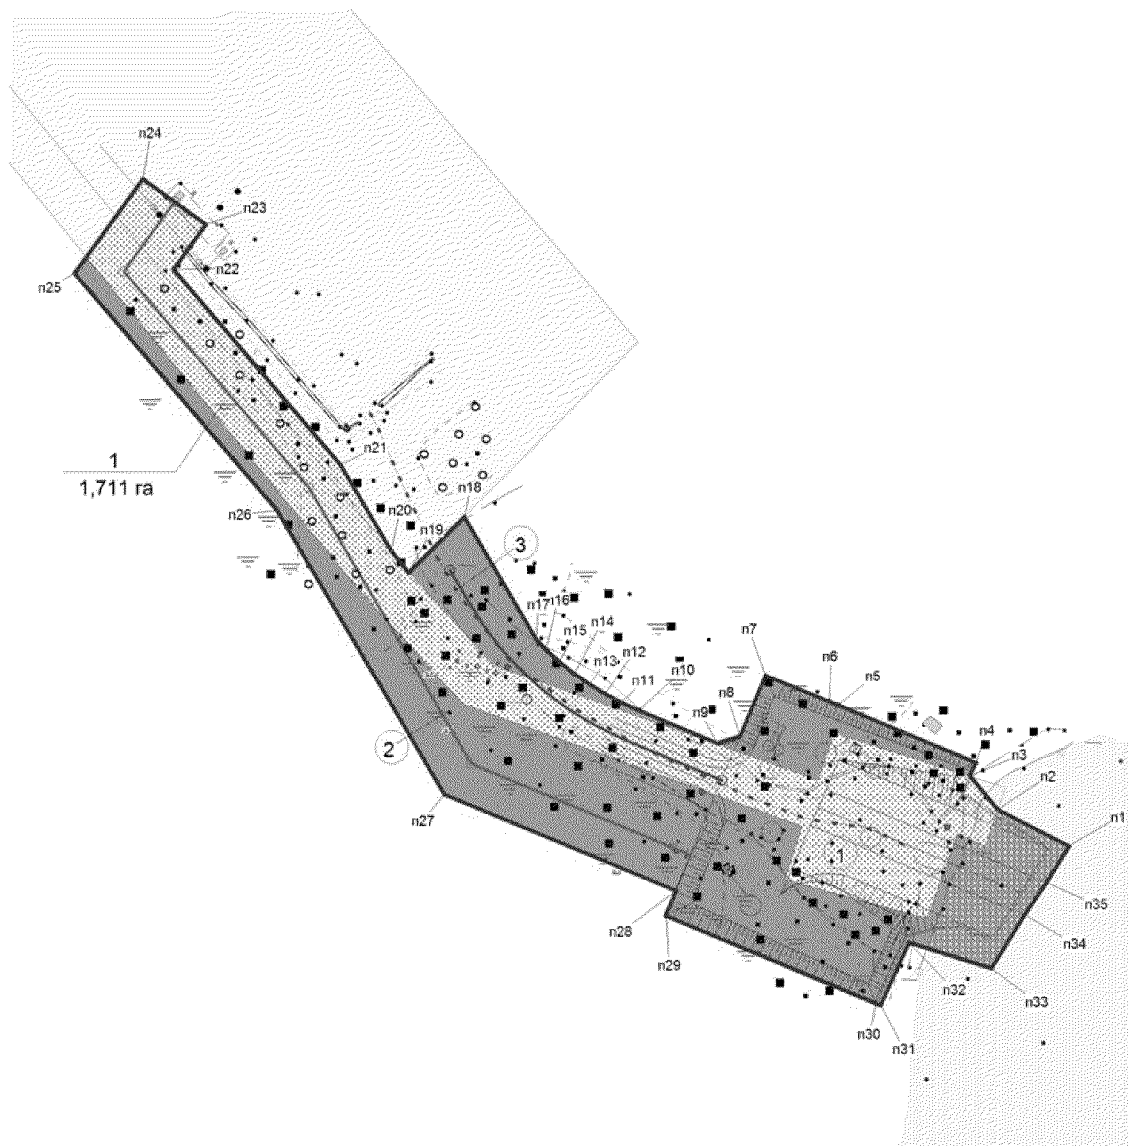

Экспликация проектируемых линейных объектов

№	Наименование
1	Причал к.42 Ватинского месторождения (правый берег пр.Мулка, 8,5км)
2	ВЛ-0,4 кВ №1 на причал к.42 Ватинского месторождения
2	Автомобильная дорога на причал к.42 Ватинского месторождения

Экспликация зон планируемого размещения линейных объектов


№	Наименование
1	"Обустройство причалов ОАО "Славнефть-Мегионнефтегаз"

Основная часть проекта планировки
Территории для размещения линейного
объекта регионального значения
Ханты-Мансийского автономного
округа-Югры «Обустройство причалов
«Славнефть-Мегионнефтегаз»»
Землепользователь ОАО "Славнефть-Мегионнефтегаз"

Лист 15

М 1:2100

Причал к.225 Ватинского месторождения (левый берег р.Обь, 1662км)

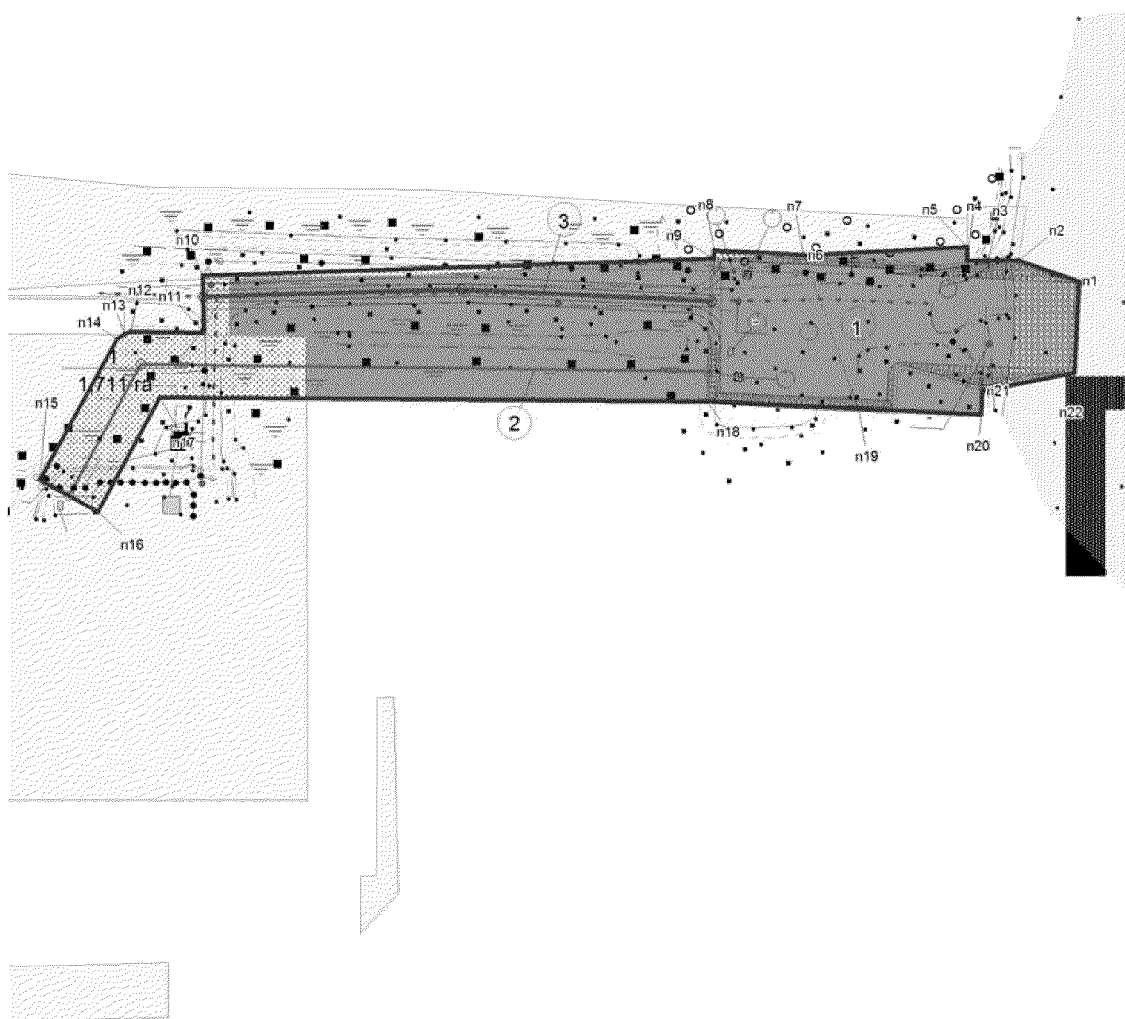

Экспликация проектируемых линейных объектов

№	Наименование
1	Причал к.225 Ватинского месторождения (левый берег р.Обь, 1662км)
2	ВЛ-0,4 кВ №1 на причал к.225 Ватинского месторождения
2	Автодорога на причал к.225 Ватинского месторождения

Экспликация зон планируемого размещения линейных объектов


№	Наименование
1	"Обустройство причалов ОАО "Славнефть-Мегионнефтегаз"

Основная часть проекта планировки
Территории для размещения линейного
объекта регионального значения
Ханты-Мансийского автономного
округа-Югры «Обустройство причалов
«Славнефть-Мегионнефтегаз»»
Землепользователь ОАО "Славнефть-Мегионнефтегаз"

Лист 16

М 1:2100

Причал к.222 Ватинского месторождения (левый берег пр.Мега, 2,4км)

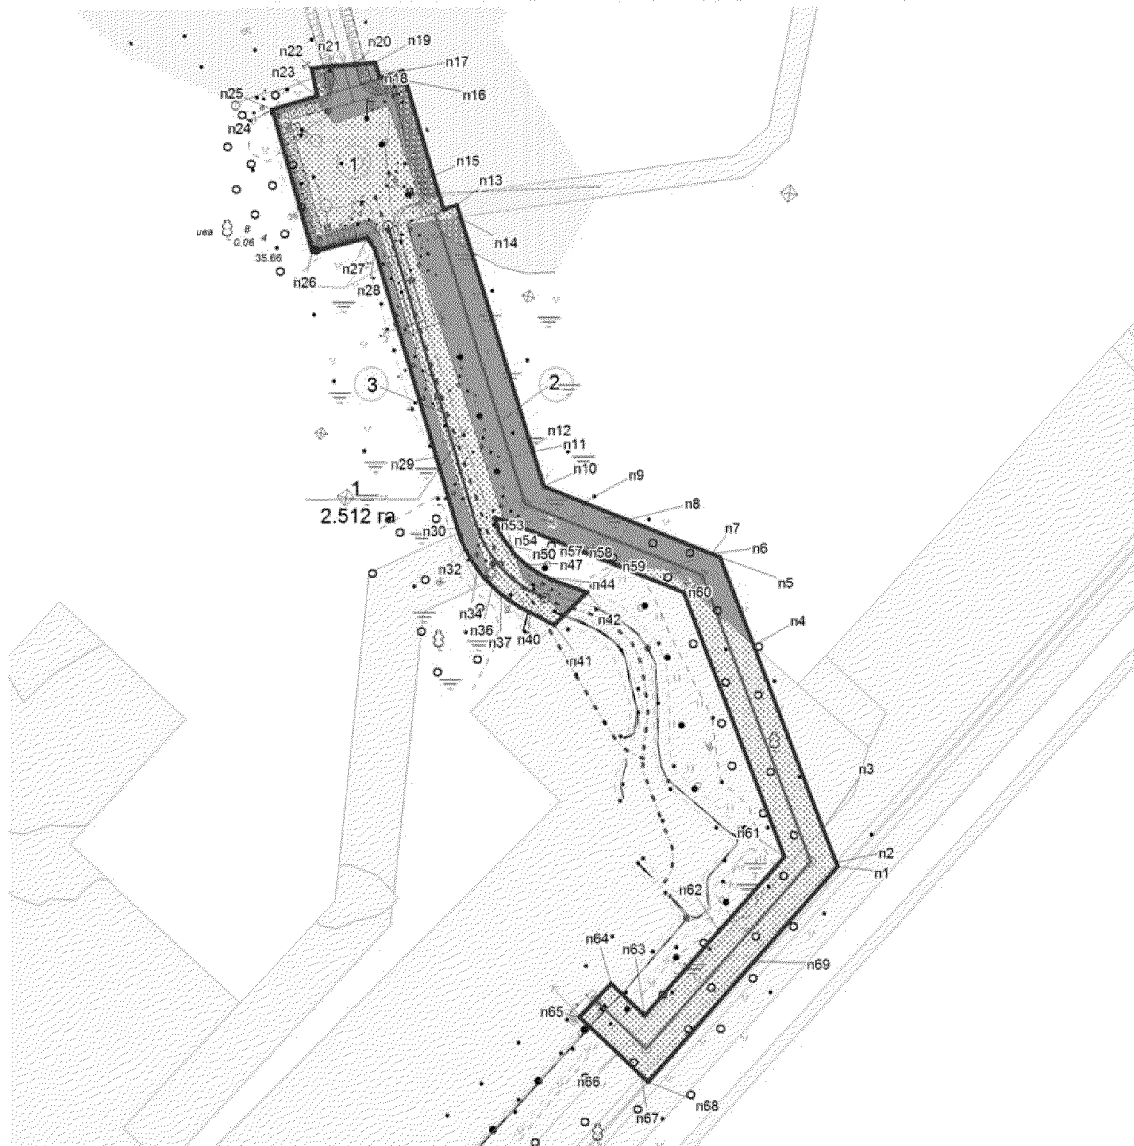

Экспликация проектируемых линейных объектов

№	Наименование
1	Причал к.222 Ватинского месторождения (левый берег пр.Мега, 2,4км)
2	ВЛ-0,4 кВ №1 на причал к.222 Ватинского месторождения
2	Автодорога на причал к.222 Ватинского месторождения

Экспликация зон планируемого
размещения линейных объектов


№	Наименование
1	"Обустройство причалов ОАО "Славнефть-Мегионнефтегаз"

Основная часть проекта планировки
Территории для размещения линейного
объекта регионального значения
Ханты-Мансийского автономного
округа-Югры «Обустройство причалов
«Славнефть-Мегионнефтегаз»»
Землепользователь ОАО "Славнефть-Мегионнефтегаз"

Лист 17

М 1:1500

Причал к.53 Ватинского месторождения (левый берег пр.Мега, 3,3км);

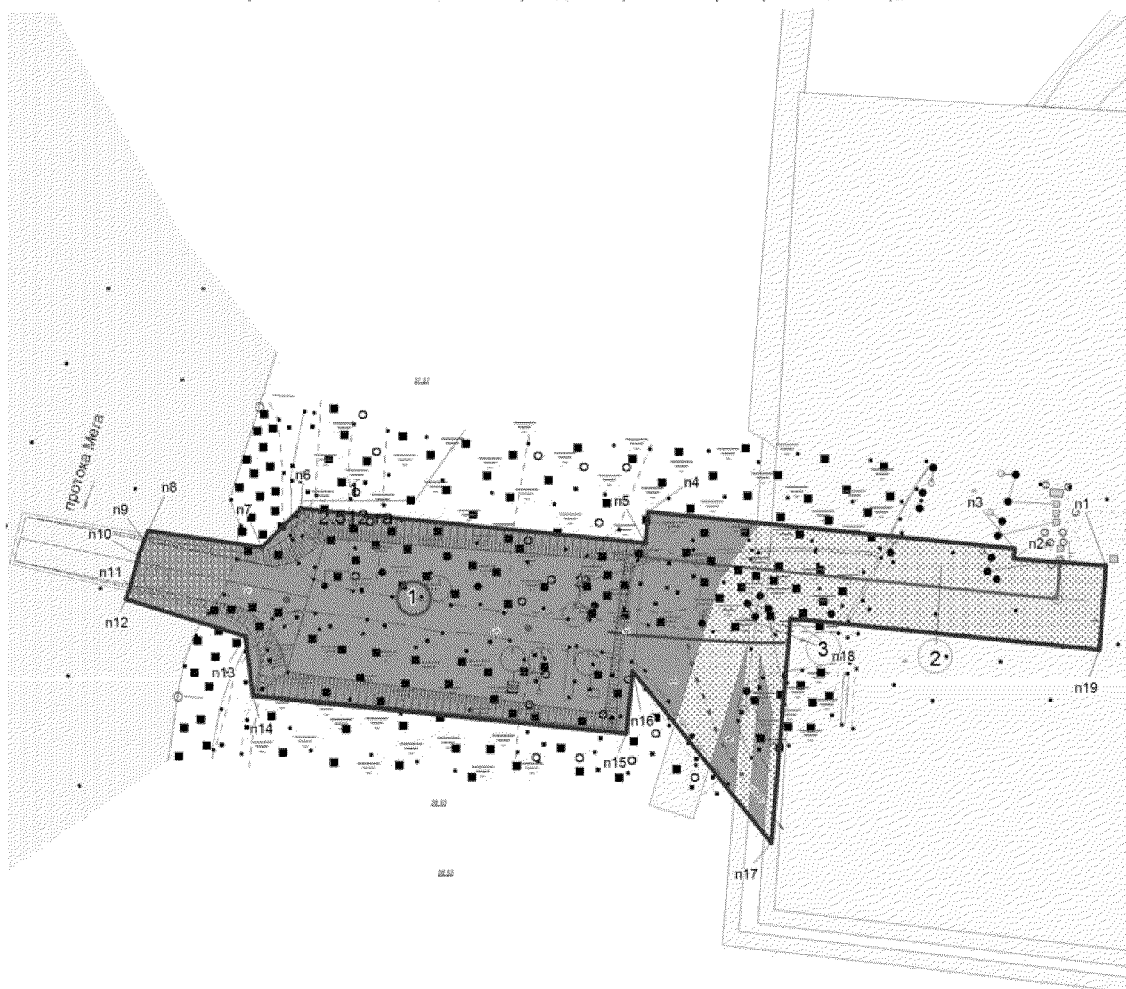

Экспликация проектируемых линейных объектов

№	Наименование
1	Причал к.53 Ватинского месторождения (левый берег пр.Мега, 3,3км)
2	ВЛ-0,4 кВ №1 на причал к.53 Ватинского месторождения
2	Автомоби́лной доро́га на причал к.53 Ватинского месторождения

Экспликация зон планируемого размещения линейных объектов


№	Наименование
1	"Обустройство причалов ОАО "Славнефть-Мегионнефтегаз"

Основная часть проекта планировки
Территории для размещения линейного
объекта регионального значения
Ханты-Мансийского автономного
округа-Югры «Обустройство причалов
«Славнефть-Мегионнефтегаз»»
Землепользователь ОАО "Славнефть-Мегионнефтегаз"

Лист 18
М 1:4000

Причал к.15 Мегионского месторождения ГУ-4 (правый берег пр.Баграс)

Лист сведения с фрагментом 1

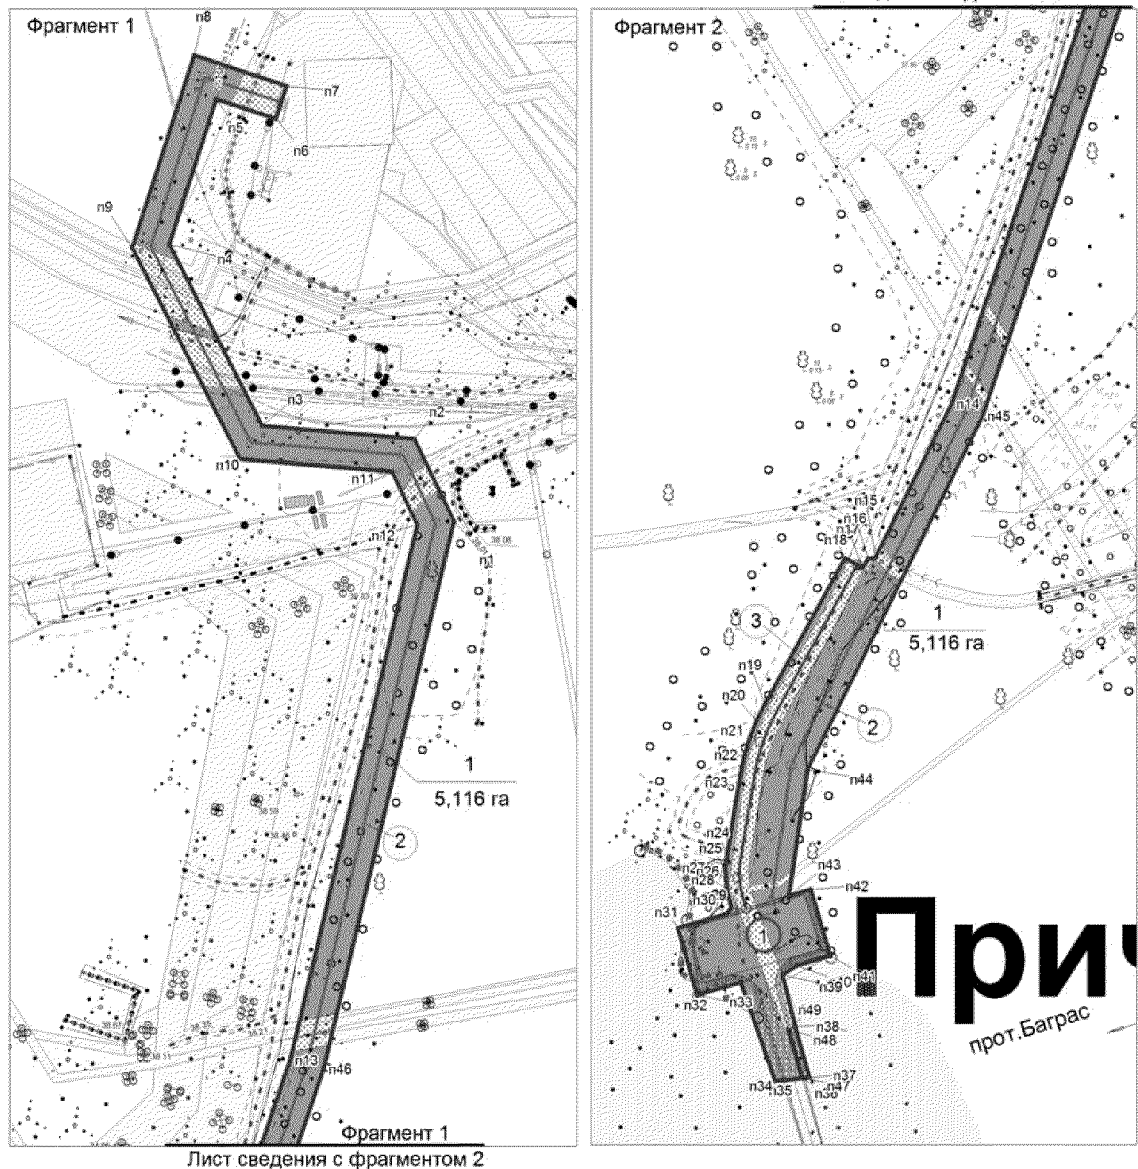


Экспликация проектируемых линейных объектов

№	Наименование
1	Причал к.15 Мегионского месторождения ГУ-4 (правый берег пр.Баграс)
2	ВЛ-0,4 кВ №1 на причал к.15 Мегионского месторождения
2	Автодорога на причал к.15 Мегионского месторождения

Экспликация зон планируемого размещения линейных объектов

№	Наименование
1	"Обустройство причалов ОАО "Славнефть-Мегионнефтегаз"

Основная часть проекта планировки
Территории для размещения линейного
объекта регионального значения
Ханты-Мансийского автономного
округа-Югры «Обустройство причалов
«Славнефть-Мегионнефтегаз»»
Землепользователь ОАО "Славнефть-Мегионнефтегаз"

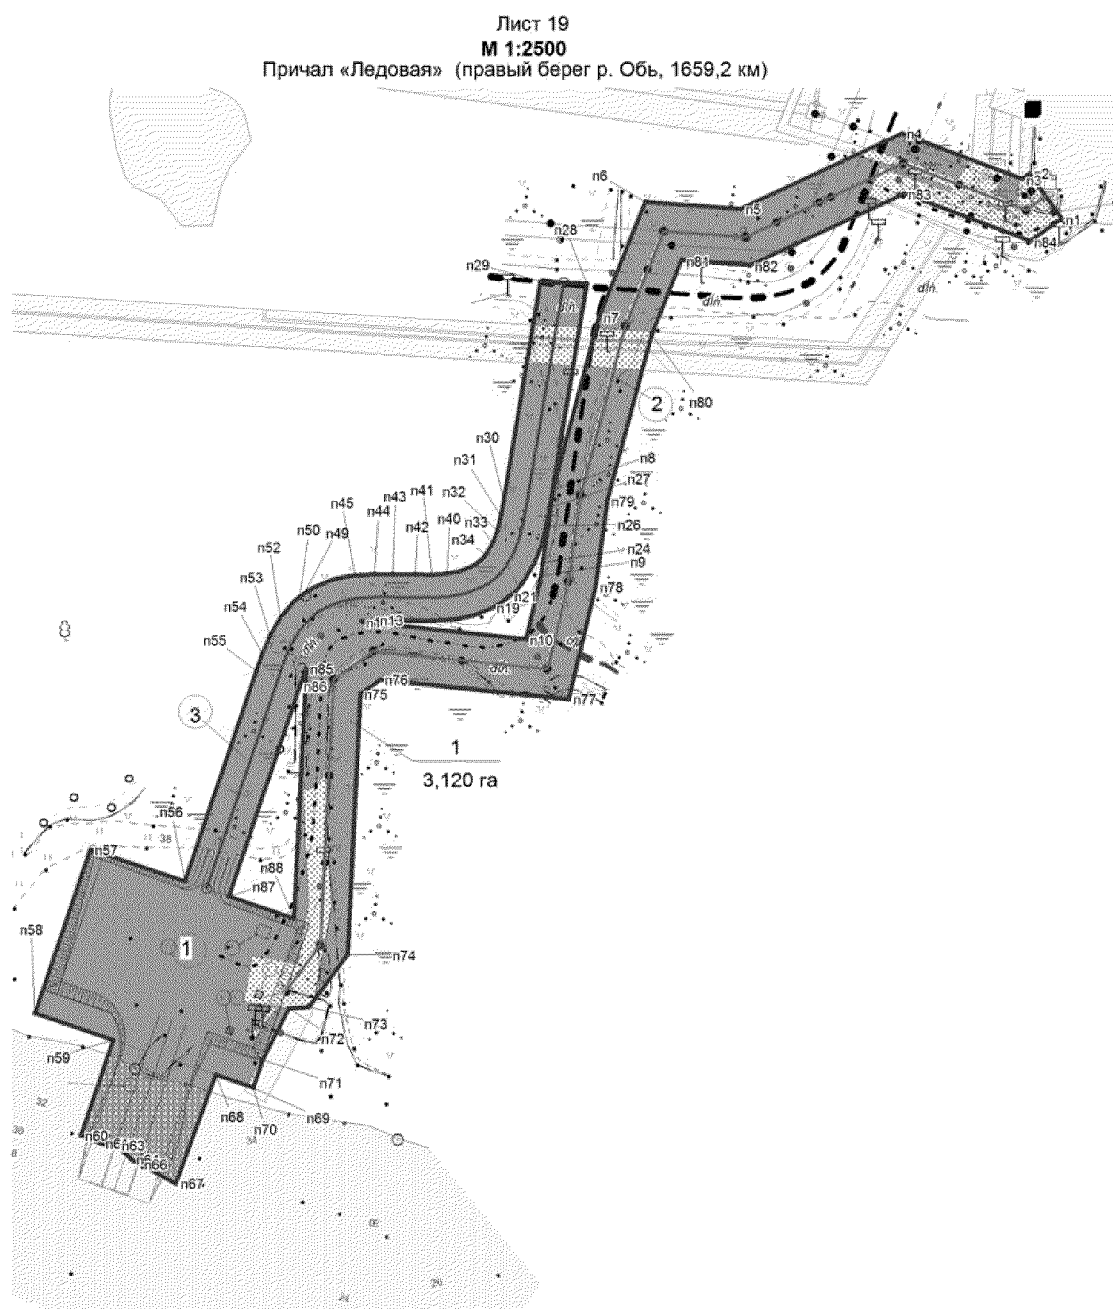

Экспликация проектируемых линейных объектов


№	Наименование
1	Причал «Ледовая» (правый берег р. Обь, 1659,2 км)
2	ВЛ-0,4 кВ №1 на причал «Ледовая»;
2	Автомобильная дорога на причал «Ледовая»;

Экспликация зон планируемого размещения линейных объектов

№	Наименование
1	"Обустройство причалов ОАО "Славнефть-Мегионнефтегаз"

Основная часть проекта планировки
Территории для размещения линейного
объекта регионального значения
Ханты-Мансийского автономного
округа-Югры «Обустройство причалов
«Славнефть-Мегионнефтегаз»»
Землепользователь ОАО "Славнефть-Мегионнефтегаз"

Лист 20
М 1:1000
Причал СУ-920 (правый берег пр.Мега, 5,5 км)

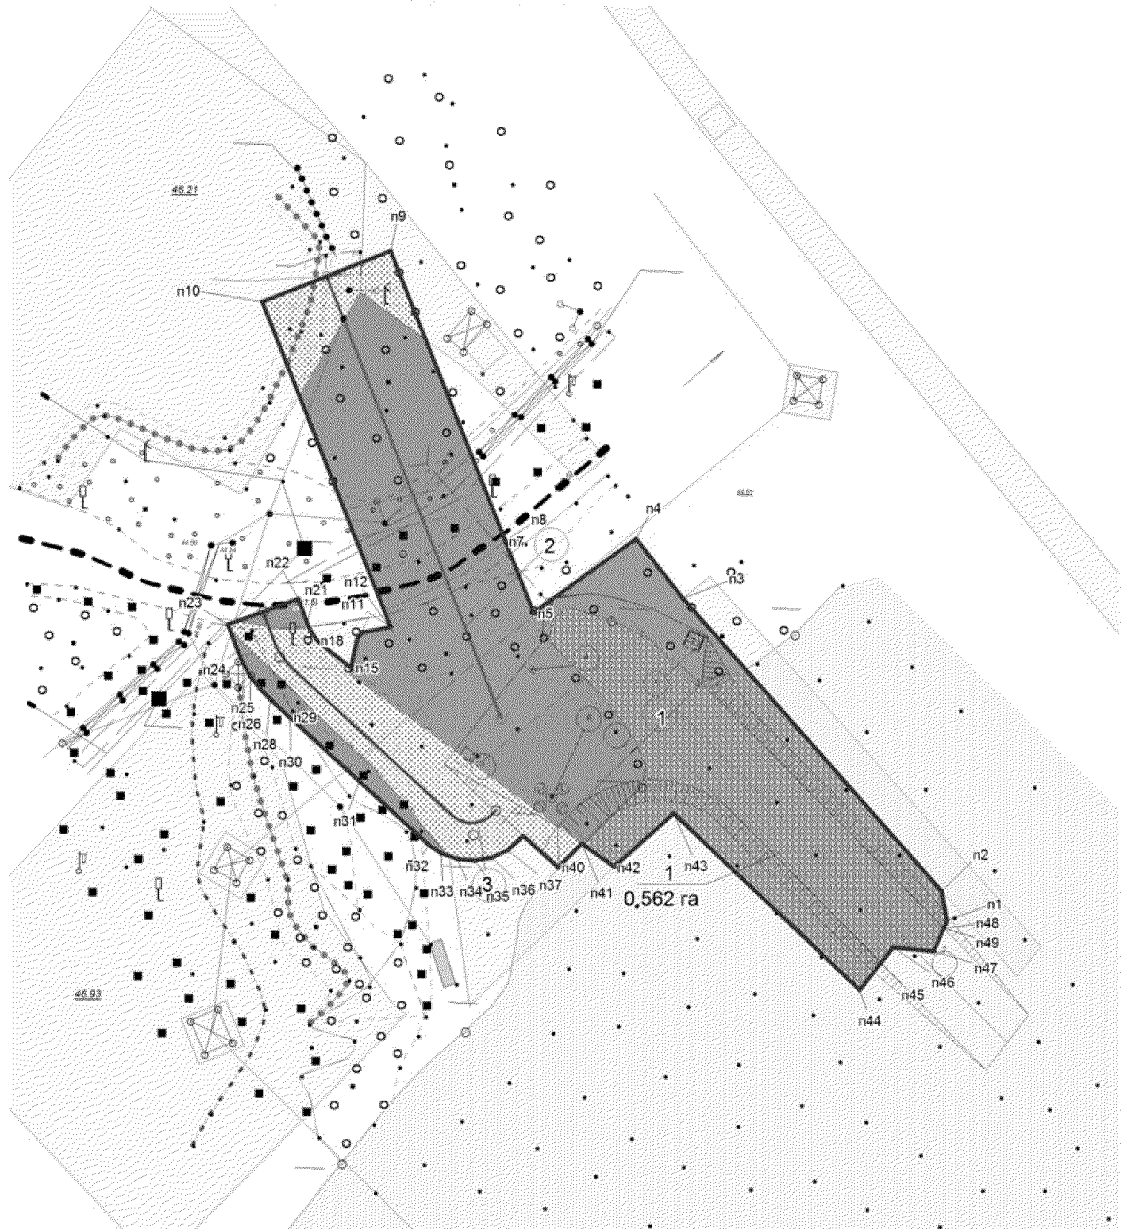

Экспликация проектируемых линейных объектов

№	Наименование
1	Причал СУ-920 (правый берег пр.Мега, 5,5 км)
2	ВЛ-0,4 кВ №1 на причал «СУ-920»
2	Автодорога на причал «СУ-920»

Экспликация зон планируемого
размещения линейных объектов

№	Наименование
1	"Обустройство причалов ОАО "Славнефть-Мегионнефтегаз"

Основная часть проекта планировки
Территории для размещения линейного
объекта регионального значения
Ханты-Мансийского автономного
округа-Югры «Обустройство причалов
«Славнефть-Мегионнефтегаз»»

Каталог координат поворотных точек

Причал левого берега р.Вах 288км Аригольского месторождения		
п1	954059,52	4536709,70
п2	954060,41	4536733,04
п3	954061,14	4536734,95
п4	954062,37	4536737,54
п5	954063,54	4536739,34
п6	954064,87	4536740,96
п7	954066,92	4536742,89
п8	954069,35	4536744,61
п9	954071,48	4536745,73
п10	954076,12	4536745,66
п11	954100,36	4536745,83
п12	954102,13	4536746,01
п13	954131,96	4536748,09
п14	954160,18	4536750,48
п15	954160,71	4536762,25
п16	954099,80	4536768,01
п17	954076,84	4536768,73
п18	954060,84	4536769,71
п19	954030,66	4536770,43
п20	954004,75	4536770,94
п21	954002,45	4536718,18
п22	954026,40	4536714,52
п23	954048,40	4536711,34
Причал правого берега р.Вах 288км Аригольского месторождения		
п1	954827,61	4536739,24
п2	954828,79	4536763,23
п3	954825,99	4536763,21
п4	954816,81	4536763,54
п5	954441,99	4536758,46
п6	954435,41	4536750,43
п7	954361,32	4536761,69
п8	954358,75	4536749,92
п9	954354,33	4536737,05
п10	954361,08	4536736,37
п11	954358,31	4536719,19
п12	954385,14	4536713,82

п13	954379,15	4536682,69
п14	954453,00	4536668,30
п15	954456,54	4536686,02
п16	954458,79	4536689,74
п17	954459,06	4536690,10
п18	954459,51	4536690,59
п19	954459,97	4536691,06
п20	954460,45	4536691,49
п21	954460,95	4536691,93
п22	954461,47	4536692,31
п23	954461,98	4536692,71
п24	954462,54	4536693,06
п25	954463,10	4536693,40
п26	954463,67	4536693,71
п27	954464,26	4536694,01
п28	954464,86	4536694,26
п29	954465,48	4536694,51
п30	954466,09	4536694,70
п31	954466,72	4536694,89
п32	954467,34	4536695,05
п33	954467,99	4536695,17
п34	954468,63	4536695,27
п35	954483,62	4536697,35
п36	954481,78	4536710,71
п37	954458,91	4536707,55
п38	954435,12	4536707,59
п39	954419,93	4536712,09
п40	954433,92	4536710,72
п41	954453,48	4536734,60
п42	954817,13	4536739,55
п43	954826,11	4536739,23
Причал к.1 Северо-Ореховского месторождения (левый берег пр.Покур, 11км, р.Обь 1629км)		
п1	954788,11	4366205,92
п2	955014,38	4366101,51
п3	955151,74	4366115,94
п4	955158,86	4366114,07
п5	955181,88	4366118,06

п6	955192,43	4366043,60
п7	955193,02	4366042,08
п8	955246,56	4366042,47
п9	955312,53	4366033,45
п10	955312,86	4366015,65
п11	955248,88	4366003,49
п12	955195,72	4366001,01
п13	955194,78	4365991,84
п14	955195,02	4365961,76
п15	955169,58	4365961,31
п16	955166,20	4366017,56
п17	955147,08	4366064,88
п18	955150,45	4366065,98
п19	955114,92	4366054,45
п20	955098,95	4366050,15
п21	955082,36	4366047,54
п22	955065,56	4366046,68
п23	955048,79	4366047,58
п24	955032,21	4366050,25
п25	955016,00	4366054,64
п26	955000,57	4366060,57
п27	954832,81	4366135,70
п28	954826,05	4366138,10
п29	954819,43	4366139,22
п30	954812,68	4366139,22
п31	954806,07	4366138,09
п32	954799,72	4366135,85
п33	954793,81	4366132,56
п34	954788,56	4366128,38
п35	954783,80	4366123,06
п36	954700,92	4366012,47
п37	954693,97	4366003,34
п38	954686,55	4365994,20
п39	954678,24	4365985,36
п40	954668,87	4365977,31
п41	954661,18	4365972,11
п42	954653,05	4365967,75
п43	954644,51	4365964,24
п44	954635,61	4365961,61
п45	954623,42	4365959,49
п46	954611,32	4365958,68
п47	954599,54	4365958,74
п48	954588,12	4365959,20
п49	954435,63	4365966,07
п50	954427,53	4365966,74
п51	954419,32	4365968,04

п52	954411,20	4365969,99
п53	954403,48	4365972,45
п54	954388,16	4365978,00
п55	954394,97	4365996,80
п56	954409,92	4365991,39
п57	954416,59	4365989,26
п58	954423,21	4365987,67
п59	954429,93	4365986,61
п60	954436,91	4365986,03
п61	954588,95	4365979,17
п62	954631,06	4365981,10
п63	954637,87	4365983,12
п64	954644,48	4365985,85
п65	954650,81	4365989,25
п66	954656,71	4365993,25
п67	954664,38	4365999,85
п68	954671,47	4366007,39
п69	954678,27	4366015,69
п70	954684,94	4366024,50
п71	954768,31	4366135,71
п72	954774,74	4366142,95
п73	954782,66	4366149,27
п74	954791,50	4366154,16
п75	954801,04	4366157,52
п76	954810,99	4366159,20
п77	954821,10	4366159,23
п78	954831,08	4366157,51
п79	954795,26	4366176,17
п80	954648,17	4365989,28
п81	954425,87	4365990,85
п82	954329,90	4366028,37
п83	954303,07	4365976,75
п84	954281,76	4365987,81
п85	954318,56	4366058,60
п86	954430,48	4366014,83
п87	954636,60	4366013,37
п88	955145,48	4366091,10
п89	955145,75	4366089,73
п90	955109,32	4366075,42
п91	955102,10	4366073,27
п92	955094,90	4366071,56
п93	955087,61	4366070,22
п94	955084,03	4366069,73
п95	955050,92	4366067,51
п96	955036,42	4366069,83
п97	955022,20	4366073,66

п98	955012,99	4366077,21
Причал к.8 Северо-Ореховского месторождения (правый берег пр.Изголовль, 9 км)		
п1	952890,43	4378450,96
п2	952901,06	4378436,73
п3	952896,89	4378433,00
п4	952948,57	4378359,92
п5	952945,07	4378357,63
п6	952964,90	4378324,77
п7	952955,76	4378316,39
п8	952936,10	4378298,36
п9	952910,95	4378335,56
п10	952905,67	4378332,12
п11	952883,27	4378362,09
п12	952869,51	4378380,46
п13	952863,09	4378384,59
п14	952860,89	4378384,17
п15	952716,96	4378300,95
п16	952482,28	4378162,82
п17	952477,76	4378160,36
п18	952472,98	4378158,12
п19	952468,05	4378156,15
п20	952463,18	4378154,54
п21	952457,45	4378152,81
п22	952433,05	4378148,73
п23	952425,66	4378169,08
п24	952430,17	4378170,83
п25	952424,52	4378185,70
п26	952423,85	4378188,11
п27	952426,50	4378211,99
п28	952435,79	4378208,95
п29	952445,68	4378206,51
п30	952480,21	4378220,45
п31	952481,69	4378216,71
п32	952495,55	4378222,34
п33	952508,95	4378227,80
п34	952508,49	4378228,93
п35	952705,17	4378343,29
Причал Р-904 Северо-Ореховского месторождения (левый берег р.Обь, 1652км)		
п1	955348,83	4387070,84
п2	955353,68	4387057,84
п3	955399,30	4387003,06
п4	955684,44	4386414,56
п5	956191,52	4385955,81

п6	956216,27	4385945,80
п7	956439,21	4385855,77
п8	956599,81	4385634,48
п9	956612,53	4385640,81
п10	956623,70	4385646,56
п11	956633,68	4385634,59
п12	956640,97	4385626,26
п13	956641,71	4385625,23
п14	956648,18	4385617,55
п15	956633,52	4385609,22
п16	956632,50	4385600,51
п17	956656,80	4385551,59
п18	956611,91	4385529,97
п19	956595,93	4385562,15
п20	956592,18	4385560,31
п21	956585,54	4385558,46
п22	956577,72	4385559,38
п23	956570,83	4385563,23
п24	956566,59	4385568,65
п25	956523,73	4385652,69
п26	956520,38	4385658,97
п27	956516,85	4385665,06
п28	956513,11	4385671,00
п29	956509,09	4385676,87
п30	956432,80	4385783,81
п31	956422,68	4385796,43
п32	956411,43	4385807,62
п33	956398,94	4385817,47
п34	956385,44	4385825,81
п35	956370,83	4385832,70
п36	956209,33	4385897,92
п37	956192,32	4385904,75
п38	956179,76	4385910,50
п39	956167,51	4385917,46
п40	956155,95	4385925,43
п41	956145,26	4385934,26
п42	955662,54	4386370,99
п43	955632,90	4386413,10
п44	955368,31	4386959,19
п45	955364,08	4386966,97
п46	955359,26	4386974,10
п47	955353,76	4386980,75
п48	955347,49	4386987,01
п49	955313,53	4387017,83
п50	955305,81	4387026,33
п51	955299,70	4387036,66

п52	955295,78	4387048,00
п53	955294,24	4387059,39
п54	955294,07	4387064,38
Причал к.16 Покамасовского месторождения (левый берег пр.Пеньковская)		
п1	973343,75	3633856,60
п2	973349,86	3633846,75
п3	973355,91	3633806,05
п4	973337,78	3632938,71
п5	973337,73	3632936,11
п6	973337,18	3632924,04
п7	973336,07	3632911,90
п8	973334,41	3632899,82
п9	973334,04	3632897,79
п10	973332,17	3632887,94
п11	973324,17	3632850,02
п12	973329,72	3632846,03
п13	973329,85	3632845,78
п14	973347,78	3632772,92
п15	973324,30	3632767,12
п16	973327,74	3632751,67
п17	973309,83	3632744,55
п18	973306,40	3632743,15
п19	973309,31	3632736,12
п20	973300,68	3632732,95
п21	973286,47	3632727,60
п22	973278,35	3632755,84
п23	973250,63	3632749,02
п24	973232,71	3632821,88
п25	973274,03	3632832,03
п26	973284,64	3632910,23
п27	973294,69	3632919,19
п28	973316,58	3632918,20
п29	973317,23	3632925,43
п30	973317,74	3632936,77
п31	973335,90	3633806,46
Причал правого берега пр.Пеньковская Покамасовского месторождения		
п1	974641,34	3633151,50
п2	974649,12	3633150,58
п3	974656,39	3633148,37
п4	974656,61	3633149,24
п5	974684,52	3633145,40
п6	974685,89	3633144,61
п7	974696,32	3633138,57

п8	974691,43	3633124,26
п9	974721,24	3633114,24
п10	974730,14	3633111,26
п11	974714,20	3633063,86
п12	974691,96	3633071,33
п13	974543,45	3632854,97
п14	974541,05	3632851,48
п15	974523,92	3632797,43
п16	974514,50	3632767,78
п17	974550,82	3632557,72
п18	974607,70	3632228,55
п19	974635,55	3632067,58
п20	974633,39	3632040,63
п21	974601,30	3631638,14
п22	974665,16	3631571,86
п23	974826,68	3631525,07
п24	974809,87	3631457,29
п25	974786,58	3631463,06
п26	974797,83	3631508,43
п27	974676,97	3631543,43
п28	974640,20	3631558,10
п29	974639,02	3631564,35
п30	974576,52	3631629,29
п31	974590,16	3631800,32
п32	974572,30	3631801,39
п33	974581,58	3631958,37
п34	974582,02	3631966,64
п35	974582,29	3631974,88
п36	974582,42	3631983,12
п37	974582,45	3631991,40
п38	974581,54	3632092,43
п39	974578,40	3632146,64
п40	974577,01	3632158,86
п41	974502,07	3632581,13
п42	974474,34	3632737,49
п43	974472,90	3632749,59
п44	974472,85	3632752,48
п45	974472,77	3632758,74
п46	974474,93	3632774,52
п47	974476,86	3632786,38
п48	974485,76	3632817,52
п49	974491,37	3632837,18
п50	974496,81	3632853,60
п51	974503,68	3632869,71
п52	974511,89	3632885,20
п53	974521,25	3632899,75

п54	974648,85	3633081,67
п55	974646,87	3633086,46
п56	974619,40	3633095,69
п57	974635,32	3633143,11
Причал к.23 Покамасовского месторождения (левый берег пр.Пеньковская)		
п1	975498,95	3637342,90
п2	975499,03	3637342,79
п3	975512,10	3637324,80
п4	975514,91	3637320,93
п5	975585,09	3637224,29
п6	975586,06	3637226,29
п7	975586,06	3637226,26
п8	975590,91	3637219,30
п9	975594,70	3637213,89
п10	975599,40	3637207,16
п11	975599,40	3637207,14
п12	975598,67	3637205,61
п13	975624,35	3637170,25
п14	975624,37	3637170,22
п15	975696,45	3637070,97
п16	975696,25	3637070,97
п17	975705,72	3637058,07
п18	975713,21	3637047,04
п19	975719,13	3637037,91
п20	975728,78	3637021,92
п21	975739,64	3637001,39
п22	975749,30	3636980,26
п23	975757,04	3636960,39
п24	975757,67	3636958,72
п25	975796,17	3636851,00
п26	975804,19	3636830,40
п27	975813,29	3636810,37
п28	975823,53	3636790,88
п29	975834,90	3636771,91
п30	975904,10	3636663,31
п31	975955,60	3636582,49
п32	976006,11	3636503,22
п33	976008,09	3636500,12
п34	976018,67	3636484,64
п35	976030,12	3636469,97
п36	976042,49	3636456,05
п37	976055,81	3636442,88
п38	976075,30	3636424,75
п39	976082,13	3636418,09

п40	976089,63	3636411,44
п41	976184,38	3636323,37
п42	976199,99	3636341,03
п43	976252,45	3636294,67
п44	976252,50	3636259,71
п45	976290,75	3636236,59
п46	976289,06	3636232,78
п47	976283,54	3636222,13
п48	976239,09	3636245,23
п49	976226,80	3636221,53
п50	976202,10	3636036,26
п51	976169,15	3635789,30
п52	976147,37	3635626,03
п53	976130,09	3635496,51
п54	976078,03	3635106,10
п55	975957,52	3635057,44
п56	975943,06	3635083,45
п57	975964,04	3635095,12
п58	975968,22	3635087,63
п59	976056,08	3635123,11
п60	976110,32	3635530,31
п61	976123,22	3635627,23
п62	976150,33	3635830,80
п63	976179,88	3636052,69
п64	976204,41	3636237,02
п65	976150,31	3636284,82
п66	976174,44	3636312,11
п67	976045,43	3636432,03
п68	976031,61	3636445,73
п69	976018,59	3636460,36
п70	976006,53	3636475,79
п71	975995,58	3636491,87
п72	975964,76	3636540,22
п73	975854,06	3636713,91
п74	975829,62	3636752,25
п75	975822,12	3636764,03
п76	975810,42	3636783,54
п77	975799,82	3636803,77
п78	975790,36	3636824,58
п79	975785,46	3636837,15
п80	975783,09	3636843,27
п81	975782,12	3636845,77
п82	975743,63	3636953,47
п83	975735,46	3636974,40
п84	975726,16	3636994,75
п85	975715,72	3637014,53

п86	975704,17	3637033,67
п87	975699,59	3637040,38
п88	975691,50	3637052,24
п89	975653,39	3637104,70
п90	975529,07	3637275,88
п91	975486,82	3637334,08
п92	975498,84	3637342,81
Причал к.96 Ватинского месторождения (правый берег пр.Ватинская, 12км)		
п1	964512,77	4381720,44
п2	964535,34	4381712,28
п3	964522,84	4381677,63
п4	964408,75	4381590,40
п5	964400,35	4381500,16
п6	964385,56	4381341,56
п7	964390,33	4381339,23
п8	964368,47	4381294,28
п9	964368,39	4381293,86
п10	964357,16	4381299,00
п11	964325,73	4381243,75
п12	964319,27	4381246,59
п13	964308,48	4381251,81
п14	964302,88	4381254,30
п15	964317,60	4381292,20
п16	964324,35	4381307,64
п17	964318,02	4381318,81
п18	964301,01	4381327,06
п19	964308,28	4381323,52
п20	964308,08	4381323,11
п21	964300,08	4381326,86
п22	964322,47	4381373,42
п23	964328,56	4381370,46
п24	964328,35	4381369,37
п25	964322,86	4381372,03
п26	964331,65	4381367,76
п27	964341,09	4381370,98
п28	964353,19	4381501,03
п29	964358,94	4381562,47
п30	964359,99	4381571,76
п31	964361,51	4381581,07
п32	964363,45	4381590,32
п33	964365,79	4381599,48
п34	964363,77	4381607,80
п35	964371,68	4381617,40
п36	964375,18	4381626,06
п37	964384,38	4381647,31

п38	964402,73	4381639,36
п39	964397,69	4381627,69
п40	964504,12	4381696,53
Причал правого берега пр.Ватинская, 7км Северо-Покурского месторождения		
п1	964804,28	4376539,84
п2	964822,24	4376519,20
п3	964824,85	4376511,38
п4	964845,23	4376525,60
п5	964879,57	4376476,38
п6	964870,40	4376469,97
п7	964906,98	4376293,85
п8	964919,51	4376239,86
п9	964890,58	4376146,30
п10	964885,05	4376126,99
п11	964874,40	4376093,79
п12	964785,15	4375861,38
п13	964783,46	4375856,15
п14	964782,36	4375851,04
п15	964781,80	4375845,82
п16	964781,82	4375840,34
п17	964782,06	4375806,08
п18	964782,11	4375801,07
п19	964763,92	4375800,13
п20	964761,83	4375839,80
п21	964761,82	4375846,85
п22	964762,60	4375854,16
п23	964764,11	4375861,34
п24	964766,30	4375868,06
п25	964861,18	4376115,23
п26	964866,89	4376132,43
п27	964870,86	4376149,87
п28	964873,22	4376167,60
п29	964873,89	4376185,44
п30	964872,85	4376203,31
п31	964870,15	4376220,98
п32	964865,82	4376238,29
п33	964859,79	4376255,41
п34	964854,12	4376269,30
п35	964848,79	4376284,03
п36	964844,51	4376299,28
п37	964841,38	4376314,81
п38	964839,48	4376330,35
п39	964830,58	4376435,06
п40	964825,26	4376438,49
п41	964797,55	4376419,15

п42	964763,22	4376468,37
п43	964786,18	4376484,42
п44	964767,53	4376517,58
п45	964778,18	4376526,71
п46	964785,73	4376530,97
п47	964805,66	4376532,55
п48	964797,75	4376530,40
п49	964805,52	4376532,55
п50	964822,46	4376510,58
п51	964824,83	4376511,38
п52	964824,83	4376511,38
п53	964822,49	4376510,54
Причал к.85 Северо-Покурского месторождения (правый берег р.Обь, 1638,5км)		
п1	957589,51	4375605,47
п2	957614,54	4375575,08
п3	957653,46	4375606,49
п4	957684,89	4375567,59
п5	957649,26	4375538,83
п6	957676,06	4375493,30
п7	957677,81	4375487,01
п8	957710,28	4375371,14
п9	957775,58	4375290,44
п10	958008,58	4375247,73
п11	958070,82	4375177,60
п12	958063,03	4375167,70
п13	958062,43	4375166,92
п14	958044,28	4375143,88
п15	958043,63	4375143,08
п16	957953,21	4375028,24
п17	957951,55	4375026,12
п18	957931,24	4375000,32
п19	957902,52	4374963,86
п20	957893,88	4374963,62
п21	957870,41	4374962,95
п22	957851,88	4374962,46
п23	957837,13	4374957,46
п24	957825,12	4374955,46
п25	957824,86	4374944,62
п26	957819,54	4374943,62
п27	957816,75	4374943,47
п28	957811,19	4374943,22
п29	957809,40	4374943,15
п30	957796,06	4374942,48
п31	957785,02	4374952,09

п32	957783,89	4374952,13
п33	957778,48	4374972,65
п34	957803,37	4374972,13
п35	957804,37	4374972,10
п36	957813,54	4374971,95
п37	957816,74	4374972,53
п38	957824,72	4374973,94
п39	957816,75	4375004,02
п40	957816,75	4375004,04
п41	957804,28	4375026,42
п42	957804,27	4375034,91
п43	957818,55	4375034,92
п44	957824,81	4375038,05
п45	957826,91	4375035,09
п46	957840,78	4375010,19
п47	957854,00	4374986,52
п48	957875,08	4374994,42
п49	957882,19	4374998,23
п50	957883,17	4374998,76
п51	957891,37	4375003,21
п52	957896,31	4375000,37
п53	957898,33	4374999,20
п54	957900,51	4375000,51
п55	957901,30	4375001,10
п56	958031,23	4375166,11
п57	958031,83	4375166,87
п58	958039,55	4375176,66
п59	957996,11	4375225,61
п60	957864,43	4375249,74
п61	957777,90	4375256,18
п62	957764,67	4375241,19
п63	957725,42	4375275,77
п64	957719,89	4375266,13
п65	957719,63	4375265,68
п66	957712,54	4375273,76
п67	957716,51	4375283,97
п68	957707,79	4375292,33
п69	957696,11	4375305,64
п70	957685,58	4375319,92
п71	957676,24	4375335,01
п72	957668,26	4375350,83
п73	957661,62	4375367,28
п74	957656,46	4375384,01
п75	957644,09	4375431,22
п76	957639,46	4375452,67
п77	957636,61	4375459,76

п78	957634,95	4375465,28
п79	957633,02	4375470,55
п80	957630,78	4375475,68
п81	957628,16	4375480,79
п82	957612,46	4375509,12
п83	957607,06	4375504,76
п84	957575,64	4375543,68
п85	957562,40	4375571,31
п86	957584,79	4375592,09
п87	957580,32	4375597,76
п88	958086,56	4375116,63
п89	958090,73	4375108,26
п90	958069,09	4375095,67
п91	958064,92	4375104,07
п92	958091,20	4375107,35
п93	958094,23	4375101,26
п94	958072,60	4375088,64
п95	958069,56	4375094,75
Причал к.26 Мегионского месторождения (правый берег пр.Мега, 30,5км)		
п1	945861,33	4409941,07
п2	945883,82	4409924,80
п3	945888,70	4409936,14
п4	945920,56	4409931,06
п5	945932,61	4409927,91
п6	945926,53	4409917,94
п7	945919,50	4409902,27
п8	945947,01	4409885,46
п9	945918,50	4409839,76
п10	945893,62	4409855,86
п11	945876,04	4409851,20
п12	945861,37	4409863,13
п13	945854,10	4409880,44
п14	945832,31	4409894,87
Причал к.6 Мегионского месторождения ГУ-3 (правый берег р.Обь, 1680 км)		
п1	947590,29	4406368,50
п2	947611,52	4406357,27
п3	947604,23	4406343,52
п4	947566,82	4406272,82
п5	947543,63	4406280,99
п6	947495,96	4406297,76
п7	947448,48	4406214,75
п8	947418,71	4406162,81
п9	947401,85	4406179,03
п10	947399,92	4406181,37

п11	947398,48	4406189,08
п12	947393,15	4406191,81
п13	947385,81	4406202,33
п14	947405,06	4406239,61
п15	947454,74	4406326,43
п16	947487,72	4406350,03
п17	947492,79	4406331,49
п18	947490,19	4406325,21
п19	947552,54	4406303,27
п20	947572,22	4406352,49
п21	947580,58	4406350,14
Причал к.42 Ватинского месторождения (правый берег пр.Мулка, 8,5км)		
п1	957860,40	4397428,97
п2	957871,68	4397407,05
п3	957882,05	4397398,42
п4	957886,27	4397400,18
п5	957903,95	4397357,67
п6	957905,09	4397354,92
п7	957913,27	4397335,27
п8	957894,35	4397327,40
п9	957892,28	4397320,20
п10	957902,32	4397296,07
п11	957904,78	4397290,67
п12	957907,50	4397285,60
п13	957910,51	4397280,71
п14	957913,84	4397276,01
п15	957917,48	4397271,52
п16	957921,38	4397267,30
п17	957924,48	4397264,34
п18	957962,28	4397242,07
п19	957945,10	4397224,96
п20	957951,85	4397219,46
п21	957978,38	4397203,84
п22	958038,72	4397152,13
п23	958052,65	4397162,17
п24	958066,69	4397142,72
п25	958037,45	4397121,59
п26	957964,39	4397184,25
п27	957876,43	4397235,94
п28	957846,66	4397307,57
п29	957838,94	4397304,35
п30	957811,89	4397369,28
п31	957811,38	4397370,80
п32	957830,69	4397379,63
п33	957822,75	4397405,05

п34	957839,26	4397415,25
п35	957849,23	4397422,09
Причал к.225 Ватинского месторождения (левый берег р.Обь, 1662км)		
п1	954071,41	4397631,45
п2	954079,03	4397609,40
п3	954079,02	4397598,36
п4	954079,02	4397590,52
п5	954084,03	4397590,55
п6	954081,07	4397531,12
п7	954081,19	4397531,06
п8	954082,71	4397498,42
п9	954079,68	4397498,27
п10	954073,50	4397312,23
п11	954052,97	4397312,54
п12	954053,30	4397286,03
п13	954052,10	4397283,78
п14	954050,49	4397281,06
п15	953999,17	4397253,00
п16	953987,66	4397274,06
п17	954029,17	4397296,75
п18	954027,75	4397495,85
п19	954025,17	4397551,11
п20	954023,10	4397595,75
п21	954031,49	4397596,14
п22	954038,11	4397629,77
Причал к.222 Ватинского месторождения (левый берег р.Обь, 1662км)		
п1	957602,65	4395705,42
п2	957604,69	4395704,65
п3	957622,29	4395697,95
п4	957717,37	4395661,79
п5	957763,38	4395644,29
п6	957765,11	4395639,98
п7	957765,13	4395639,94
п8	957782,69	4395596,17
п9	957791,77	4395573,51
п10	957800,15	4395552,61
п11	957818,24	4395547,03
п12	957820,43	4395546,34
п13	957946,45	4395507,35
п14	957944,21	4395500,42
п15	957961,63	4395495,28
п16	958011,35	4395480,65
п17	958016,26	4395479,21
п18	958012,77	4395467,35

п19	958020,38	4395464,90
п20	958019,69	4395454,68
п21	958018,90	4395442,44
п22	958017,43	4395431,91
п23	958003,10	4395434,68
п24	957996,37	4395411,96
п25	957996,21	4395411,45
п26	957922,08	4395432,17
п27	957929,61	4395460,60
п28	957923,77	4395464,77
п29	957815,37	4395496,70
п30	957778,55	4395507,57
п31	957773,09	4395509,42
п32	957767,60	4395511,81
п33	957762,30	4395514,71
п34	957757,35	4395518,03
п35	957752,68	4395521,72
п36	957748,34	4395525,84
п37	957744,35	4395530,29
п38	957740,74	4395535,08
п39	957737,58	4395540,15
п40	957734,96	4395545,29
п41	957728,15	4395558,26
п42	957745,03	4395575,29
п43	957751,48	4395557,28
п44	957752,97	4395554,02
п45	957755,02	4395550,03
п46	957757,27	4395546,39
п47	957759,81	4395543,00
п48	957762,66	4395539,79
п49	957765,79	4395536,88
п50	957769,14	4395534,19
п51	957772,69	4395531,85
п52	957776,41	4395529,80
п53	957780,31	4395528,11
п54	957783,71	4395526,93
п55	957782,78	4395531,40
п56	957782,58	4395531,89
п57	957771,97	4395558,34
п58	957765,70	4395574,06
п59	957758,71	4395591,43
п60	957745,03	4395625,61
п61	957607,66	4395677,85
п62	957569,01	4395643,86
п63	957525,13	4395605,25
п64	957541,72	4395587,64

п65	957524,26	4395571,17
п66	957505,46	4395591,12
п67	957493,81	4395603,47
п68	957490,63	4395606,85
п69	957553,16	4395661,86
Причал к.53 Ватинского месторождения (левый берег пр.Мега, 3,3км)		
п1	959825,98	4396467,83
п2	959827,78	4396443,88
п3	959830,45	4396444,09
п4	959840,00	4396348,81
п5	959831,80	4396348,06
п6	959840,87	4396258,40
п7	959830,69	4396248,39
п8	959834,98	4396218,70
п9	959832,40	4396217,65
п10	959828,48	4396216,23
п11	959820,88	4396214,14
п12	959817,14	4396212,86
п13	959807,50	4396244,05
п14	959791,91	4396245,96
п15	959782,09	4396343,06
п16	959798,36	4396344,70
п17	959753,69	4396380,84
п18	959812,19	4396385,71
п19	959804,11	4396466,17
Причал к.15 Мегионского месторождения ГУ-4 (правый берег пр.Баграс)		
п1	950550,90	4405429,75
п2	950607,74	4405402,37
п3	950616,71	4405296,66
п4	950742,34	4405232,38
п5	950843,16	4405264,93
п6	950829,51	4405306,11
п7	950852,30	4405313,68
п8	950873,55	4405249,52
п9	950740,26	4405206,49
п10	950593,91	4405281,35
п11	950584,96	4405386,69
п12	950548,16	4405404,43
п13	950178,00	4405316,29
п14	949873,97	4405213,62
п15	949762,35	4405158,38
п16	949762,00	4405153,40
п17	949755,16	4405149,41
п18	949762,14	4405136,77

п19	949657,05	4405078,81
п20	949645,09	4405072,87
п21	949632,47	4405067,85
п22	949619,50	4405063,97
п23	949606,43	4405061,22
п24	949546,57	4405051,25
п25	949539,07	4405050,43
п26	949531,24	4405050,47
п27	949523,46	4405051,37
п28	949516,11	4405053,05
п29	949510,26	4405054,75
п30	949505,59	4405050,98
п31	949495,41	4405015,98
п32	949447,39	4405029,94
п33	949456,57	4405061,51
п34	949385,19	4405086,05
п35	949386,08	4405093,58
п36	949387,36	4405105,72
п37	949387,83	4405111,04
п38	949424,63	4405100,73
п39	949461,74	4405091,59
п40	949468,31	4405101,88
п41	949475,31	4405125,95
п42	949523,34	4405112,02
п43	949518,68	4405096,00
п44	949609,61	4405109,58
п45	949864,76	4405235,85
п46	950171,36	4405339,37
п47	949387,36	4405105,72
п48	949422,04	4405095,65
п49	949422,04	4405095,65
Причал «Ледовая» (правый берег р. Обь, 1659,2 км)		
п1	958660,89	4392920,57
п2	958680,36	4392906,58
п3	958678,13	4392903,44
п4	958697,82	4392851,39
п5	958665,20	4392781,33
п6	958668,08	4392740,01
п7	958618,18	4392719,89
п8	958543,47	4392700,07
п9	958506,00	4392694,83
п10	958478,82	4392688,32
п11	958486,07	4392618,85
п12	958486,51	4392616,64
п13	958486,90	4392623,20

п14	958486,89	4392630,33
п15	958486,76	4392640,02
п16	958486,76	4392647,87
п17	958487,26	4392656,29
п18	958488,93	4392665,23
п19	958492,32	4392673,78
п20	958494,60	4392677,65
п21	958497,14	4392681,03
п22	958499,97	4392684,07
п23	958503,32	4392687,03
п24	958511,25	4392691,88
п25	958519,72	4392695,11
п26	958527,91	4392697,08
п27	958535,66	4392698,46
п28	958632,72	4392714,72
п29	958633,65	4392694,65
п30	958539,06	4392678,76
п31	958532,03	4392677,49
п32	958525,65	4392675,94
п33	958520,11	4392673,84
п34	958515,26	4392670,88
п35	958513,93	4392669,71
п36	958512,47	4392668,17
п37	958511,25	4392666,55
п38	958510,34	4392664,97
п39	958508,24	4392659,66
п40	958507,15	4392653,85
п41	958506,76	4392647,28
п42	958506,77	4392640,14
п43	958506,90	4392630,46
п44	958506,90	4392622,62
п45	958506,40	4392614,20
п46	958504,74	4392605,28
п47	958501,39	4392596,75
п48	958499,91	4392594,17
п49	958498,51	4392592,03
п50	958496,92	4392589,93
п51	958494,99	4392587,72
п52	958488,03	4392581,75
п53	958480,22	4392577,20
п54	958472,42	4392573,93
п55	958465,00	4392571,32
п56	958373,50	4392540,38
п57	958387,37	4392499,41
п58	958316,28	4392475,37
п59	958304,81	4392509,31

п60	958263,51	4392495,26
п61	958259,91	4392503,86
п62	958259,08	4392510,37
п63	958259,02	4392510,81
п64	958252,68	4392517,54
п65	958251,04	4392520,53
п66	958251,08	4392520,55
п67	958242,52	4392536,35
п68	958289,76	4392553,89
п69	958285,14	4392567,52
п70	958284,25	4392570,15
п71	958296,08	4392574,15
п72	958318,40	4392585,60
п73	958319,21	4392594,16
п74	958341,86	4392611,00
п75	958455,00	4392616,47
п76	958461,24	4392625,34
п77	958452,78	4392706,76
п78	958501,54	4392718,46
п79	958538,73	4392723,64
п80	958610,59	4392742,73
п81	958642,91	4392755,73
п82	958640,83	4392785,84
п83	958671,80	4392852,34
п84	958651,12	4392907,00
п85	958466,12	4392593,01
п86	958458,48	4392590,25
п87	958367,04	4392559,45
п88	958357,50	4392587,73
Причал СУ-920 (правый берег пр.Мега, 5,5 км)		
п1	960862,31	4396666,75
п2	960867,40	4396665,91
п3	960918,15	4396621,02
п4	960928,42	4396612,88
п5	960915,71	4396595,12
п6	960928,05	4396590,22
п7	960928,15	4396590,18
п8	960928,15	4396590,18
п9	960978,30	4396570,36
п10	960969,48	4396548,05
п11	960913,24	4396570,33
п12	960913,15	4396570,13
п13	960912,22	4396565,20
п14	960910,95	4396564,48
п15	960906,25	4396563,48

п16	960906,13	4396563,44
п17	960910,18	4396558,31
п18	960911,04	4396557,49
п19	960911,85	4396556,87
п20	960912,73	4396556,36
п21	960913,88	4396555,87
п22	960918,07	4396554,34
п23	960913,62	4396542,11
п24	960909,01	4396543,81
п25	960906,84	4396544,75
п26	960904,62	4396546,04
п27	960902,57	4396547,61
п28	960900,70	4396549,38
п29	960897,53	4396552,84
п30	960897,53	4396552,84
п31	960886,50	4396564,94
п32	960875,51	4396576,96


п33	960874,03	4396579,07
п34	960873,00	4396581,91
п35	960872,73	4396584,96
п36	960873,28	4396587,93
п37	960874,57	4396590,65
п38	960876,28	4396592,67
п39	960877,03	4396593,35
п40	960871,60	4396599,35
п41	960875,67	4396603,54
п42	960871,63	4396609,07
п43	960880,90	4396619,40
п44	960850,33	4396651,71
п45	960854,98	4396655,35
п46	960857,66	4396657,48
п47	960857,01	4396664,54
п48	960861,02	4396666,21
п49	960861,04	4396666,21



Основная часть проекта межевания
Территории для размещения линейного
объекта регионального значения
Ханты-Мансийского автономного
округа-Югры «Обустройство причалов
«Славнефть-Мегионнефтегаз»»

Землепользователь ОАО «Славнефть-Мегионнефтегаз»


Приложение 2
к постановлению Правительства
Ханты-Мансийского
автономного округа – Югры
от 2 февраля 2017 года № 37-п

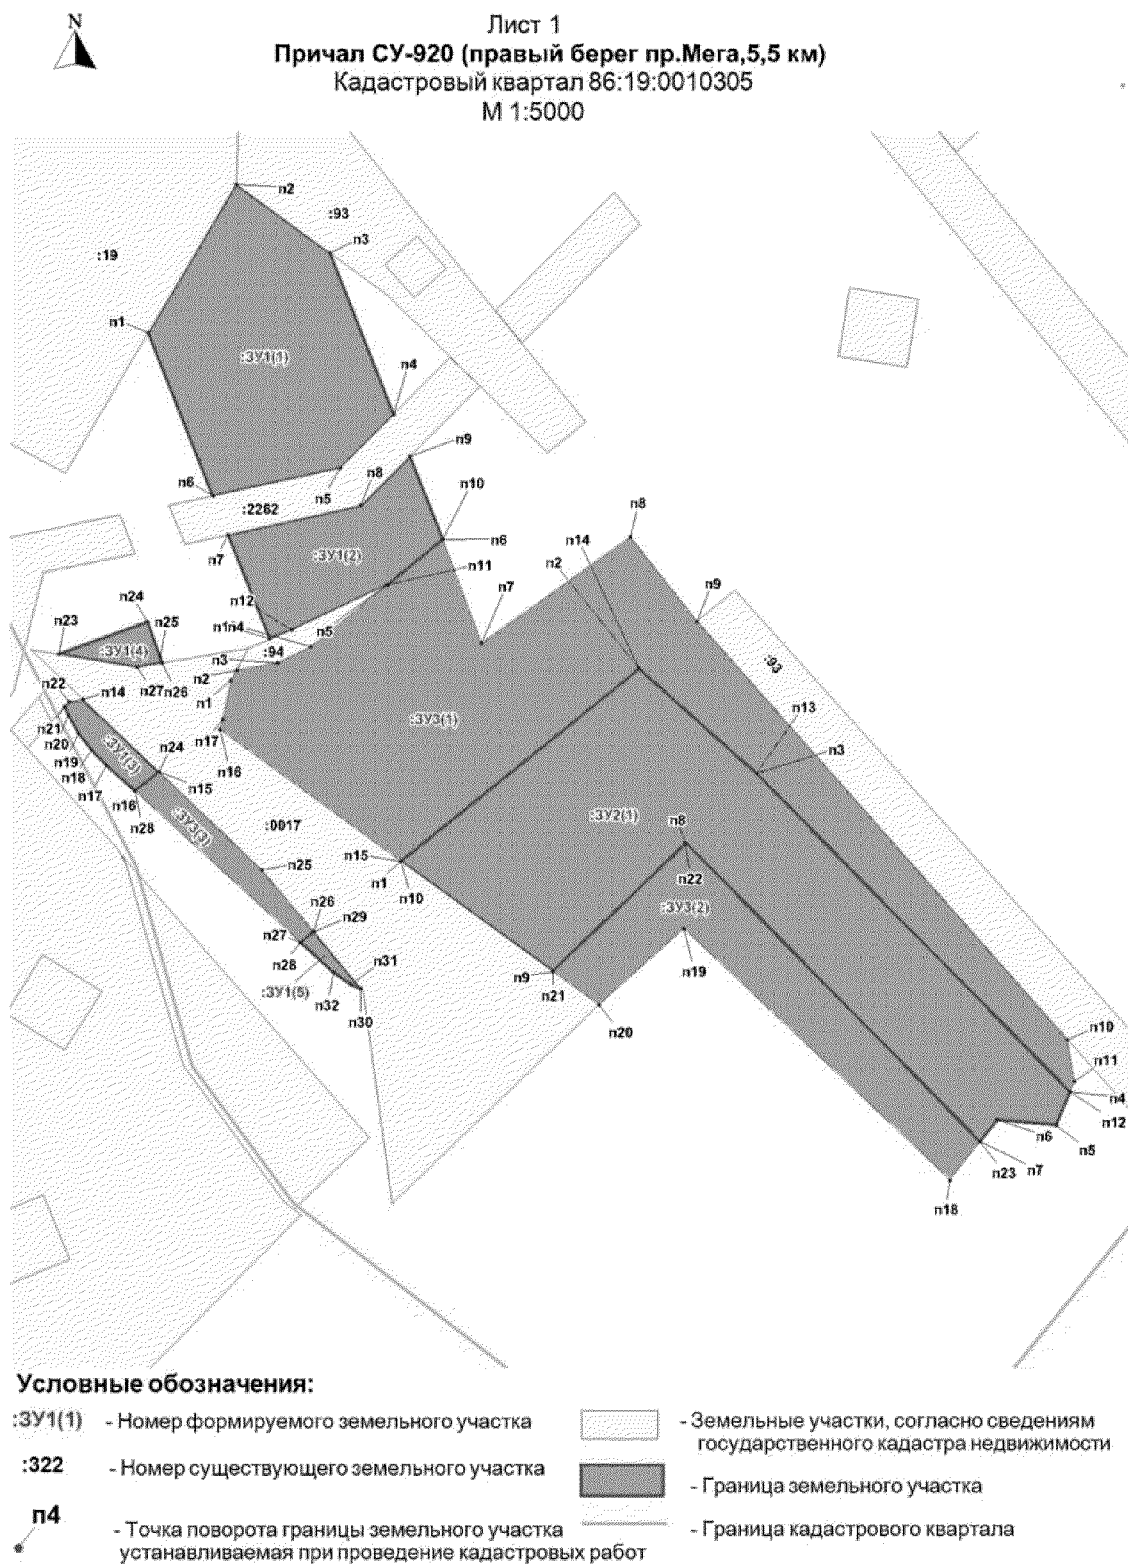


Основная часть проекта межевания
Территории для размещения линейного
объекта регионального значения
Ханты-Мансийского автономного
округа-Югры «Обустройство причалов
«Славнефть-Мегионнефтегаз»»
Землепользователь ОАО «Славнефть-Мегионнефтегаз»




Лист 2
Причал "Ледовая" (правый берег р. Обь, 1659,2 км)
Кадастровый квартал 86:19:0000000, 86:19:0010102
М 1:900

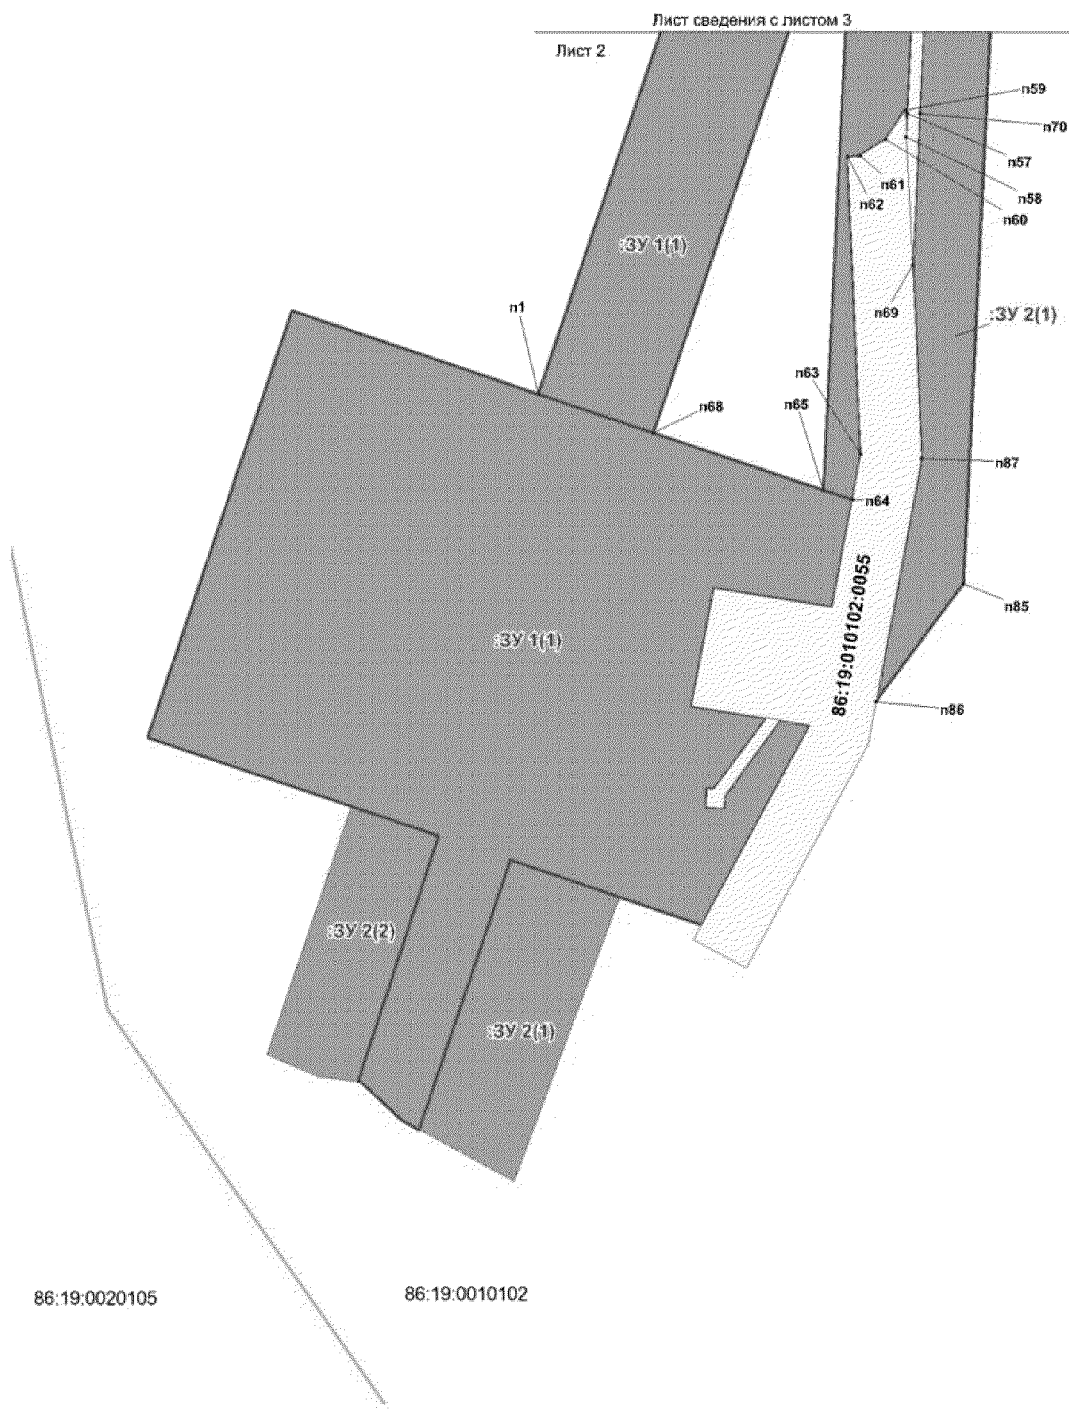

Основная часть проекта межевания
Территории для размещения линейного
объекта регионального значения
Ханты-Мансийского автономного
округа-Югры «Обустройство причалов
«Славнефть-Мегионнефтегаз»»
Землепользователь ОАО «Славнефть-Мегионнефтегаз»

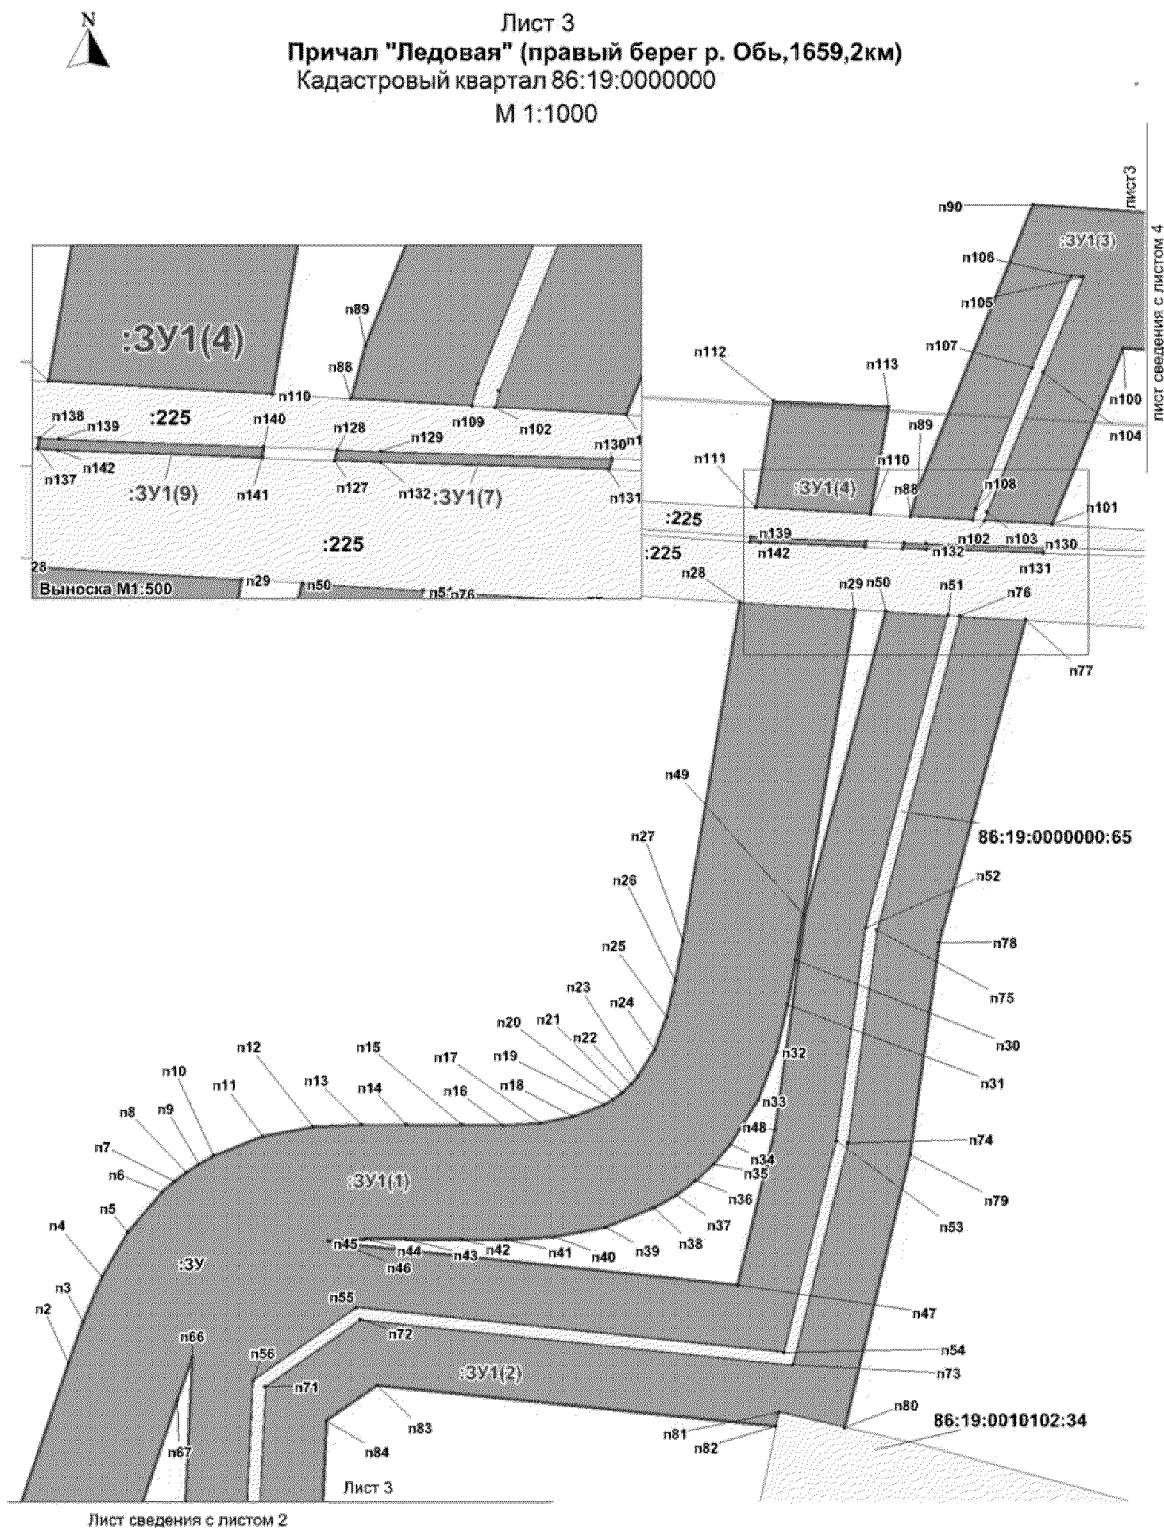

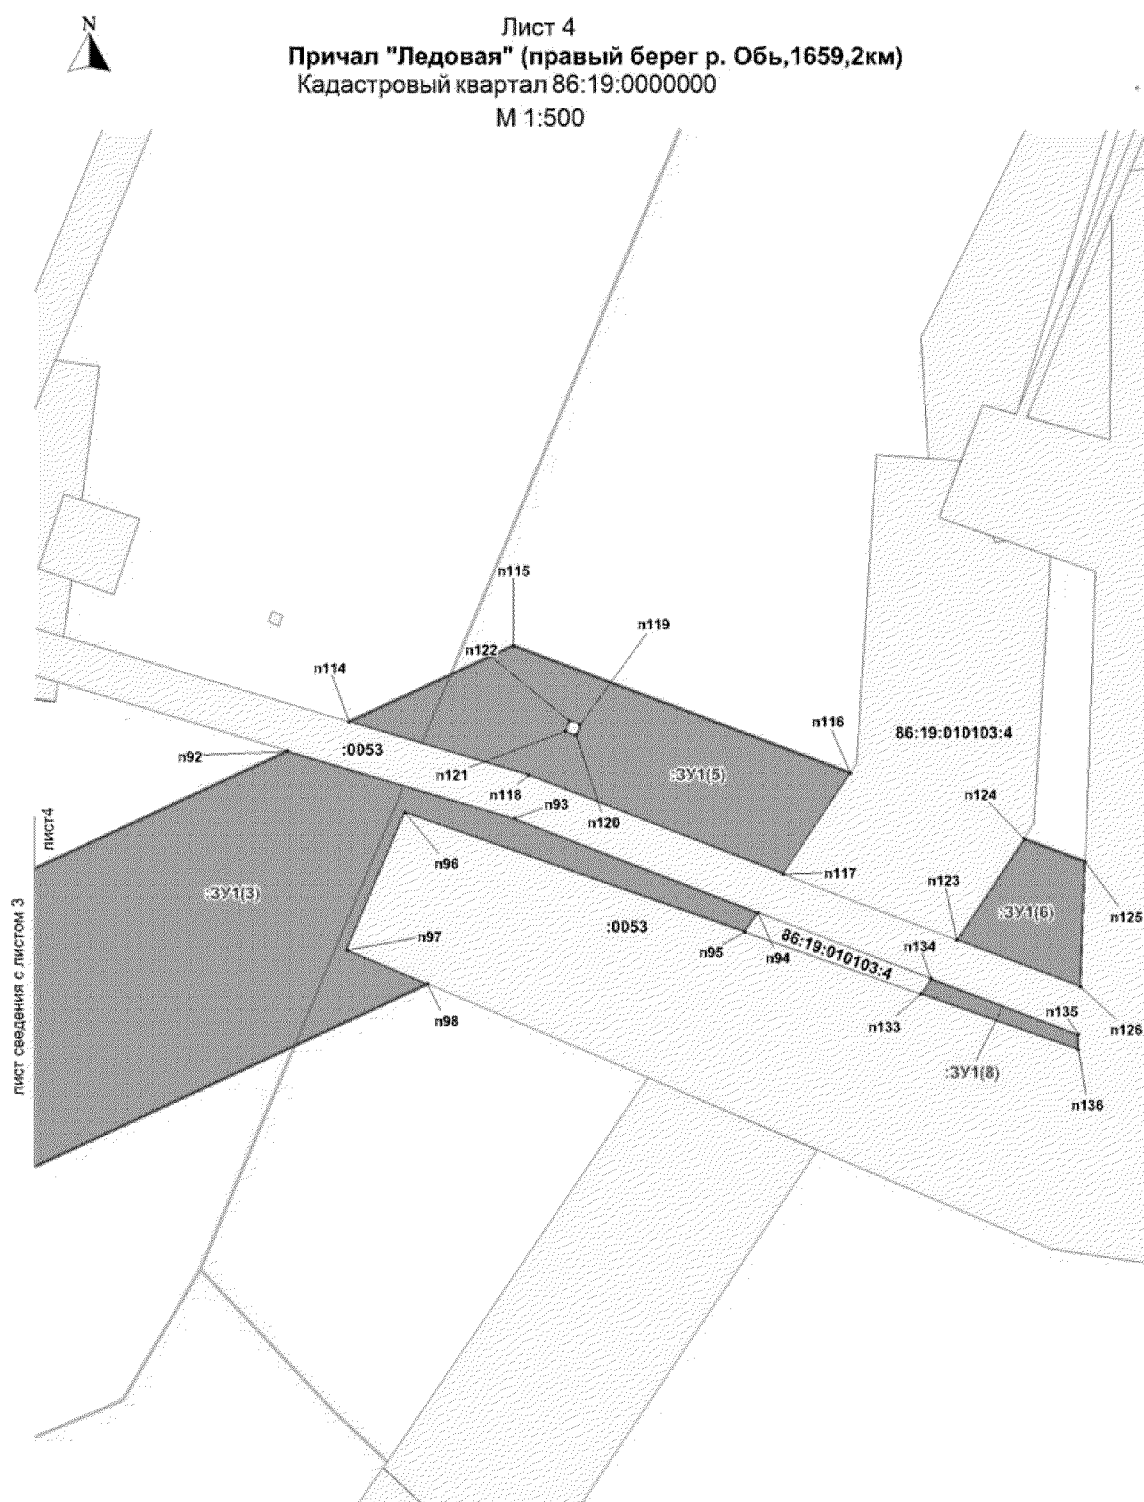

Основная часть проекта межевания
Территории для размещения линейного
объекта регионального значения
Ханты-Мансийского автономного
округа-Югры «Обустройство причалов
«Славнефть-Мегионнефтегаз»»
Землепользователь ОАО «Славнефть-Мегионнефтегаз»




Лист 5

Причал к.26 Мегионского месторождения (правый берег пр.Мега, 30,5км);

Кадастровый квартал 86:11:0704001

М 1:500



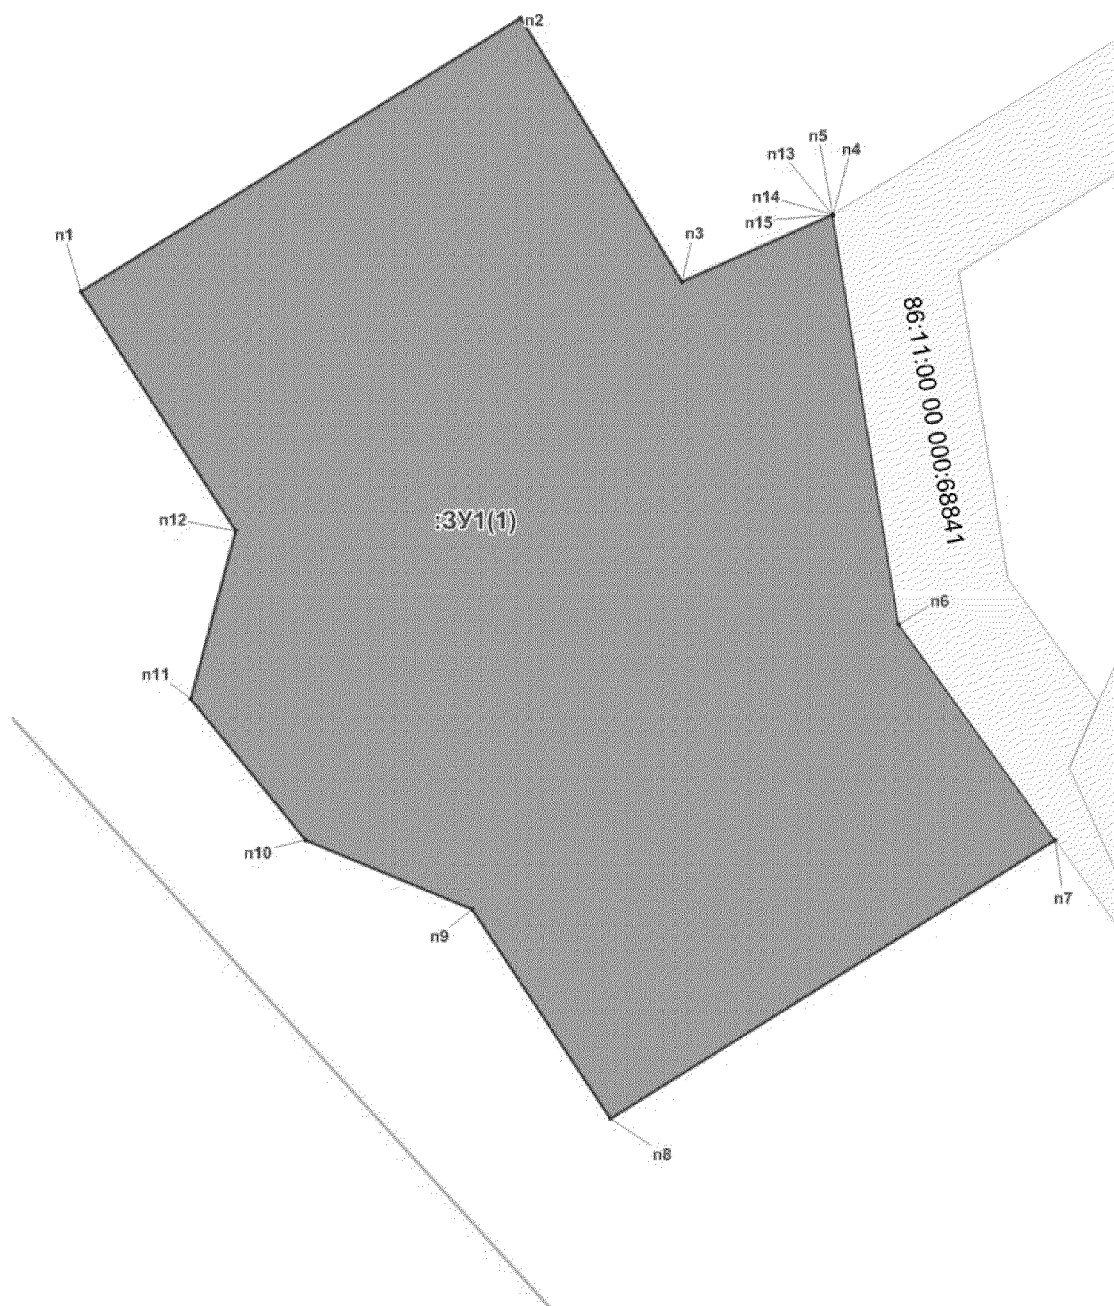


Основная часть проекта межевания
Территории для размещения линейного
объекта регионального значения
Ханты-Мансийского автономного
округа-Югры «Обустройство причалов
«Славнефть-Мегионнефтегаз»»
Землепользователь ОАО «Славнефть-Мегионнефтегаз»




Лист 6


Причал к.16 Покамасовского месторождения (левый берег пр.Пеньковская)
Кадастровый квартал 86:03:0053801

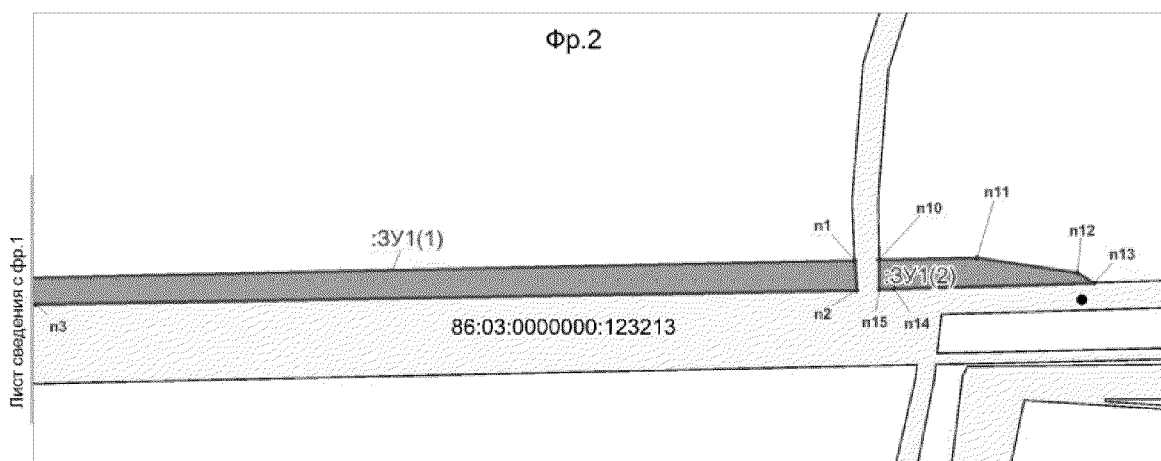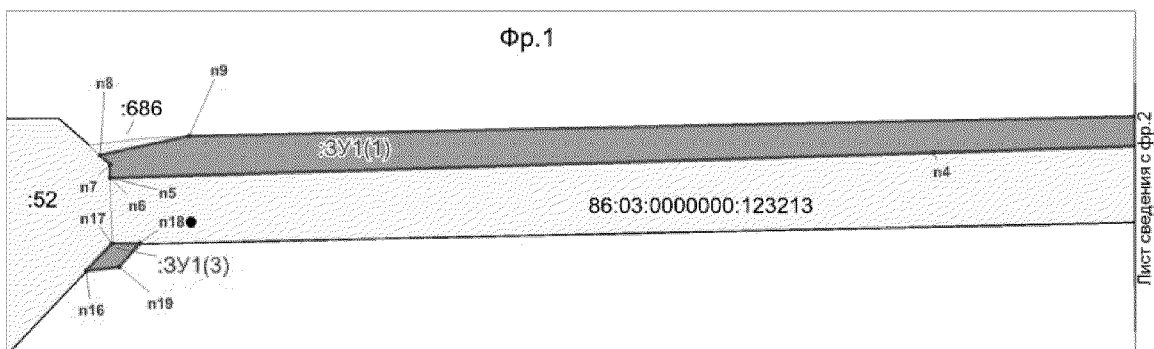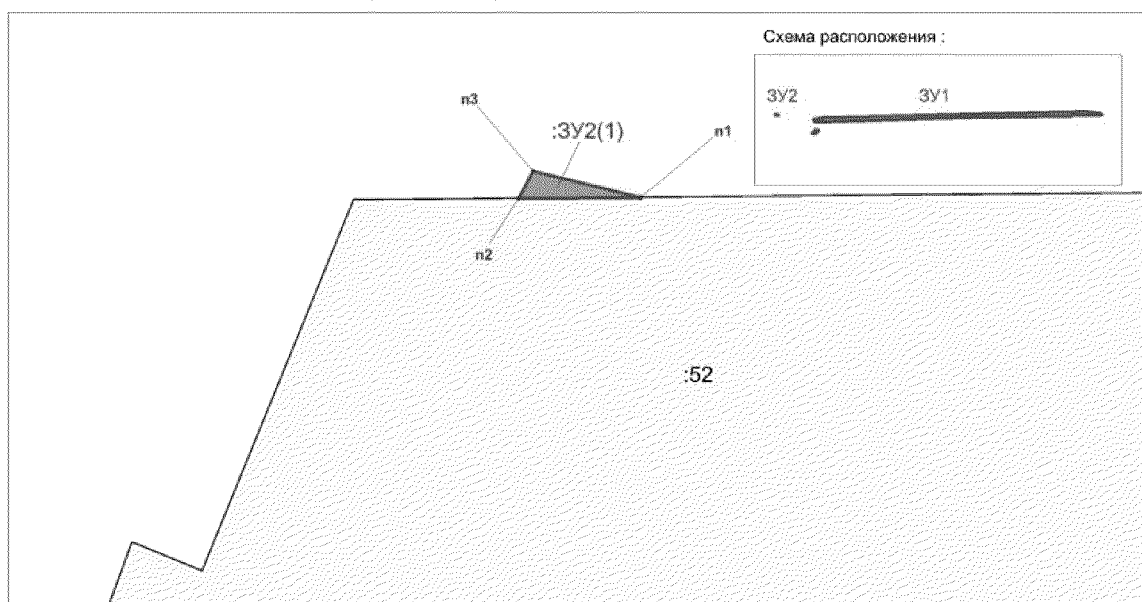


Основная часть проекта межевания
Территории для размещения линейного
объекта регионального значения
Ханты-Мансийского автономного
округа-Югры «Обустройство причалов
«Славнефть-Мегионнефтегаз»»
Землепользователь ОАО «Славнефть-Мегионнефтегаз»

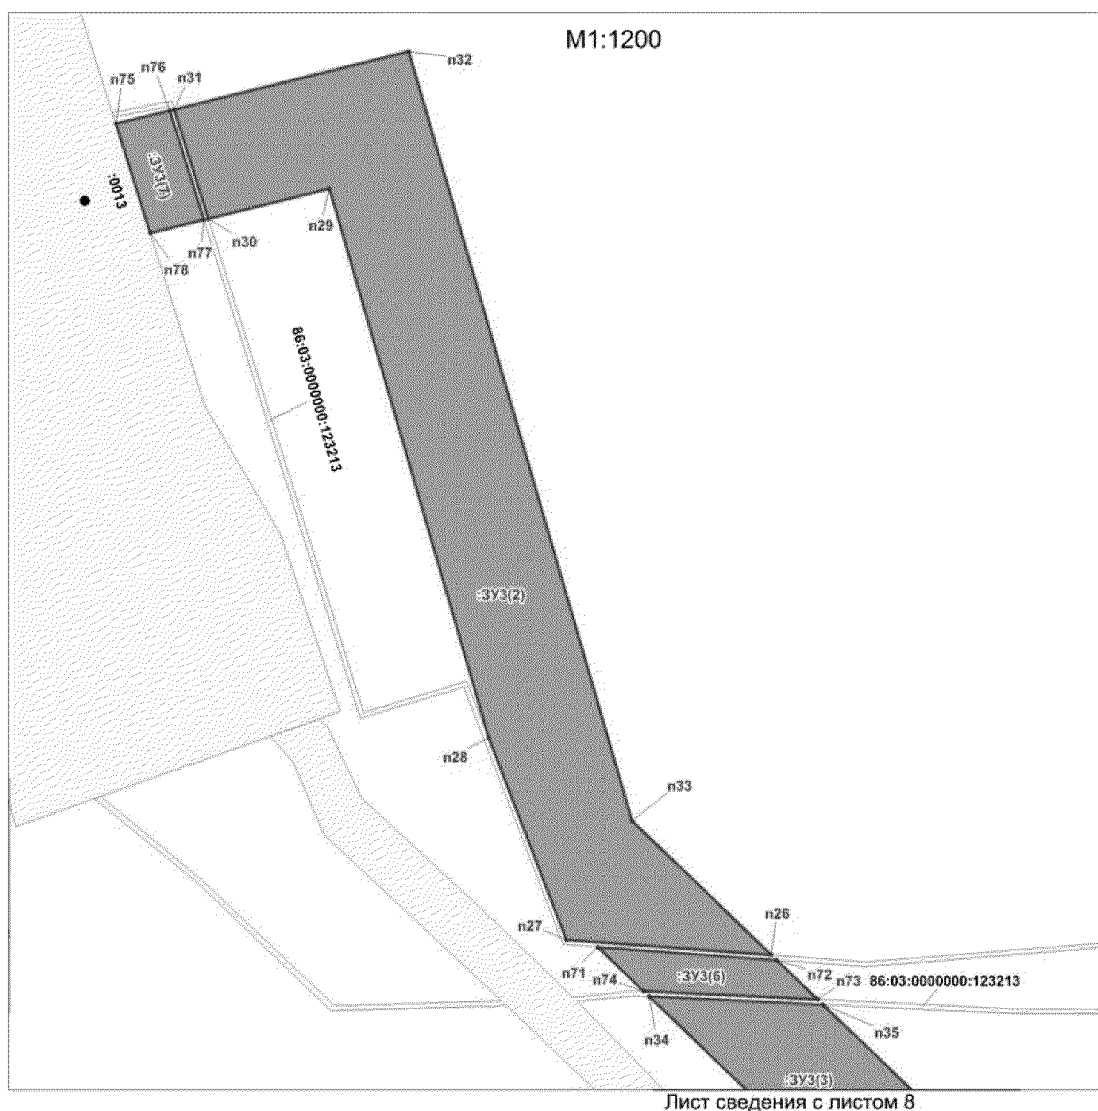



Основная часть проекта межевания
Территории для размещения линейного
объекта регионального значения
Ханты-Мансийского автономного
округа-Югры «Обустройство причалов
«Славнефть-Мегионнефтегаз»»
Землепользователь ОАО «Славнефть-Мегионнефтегаз»

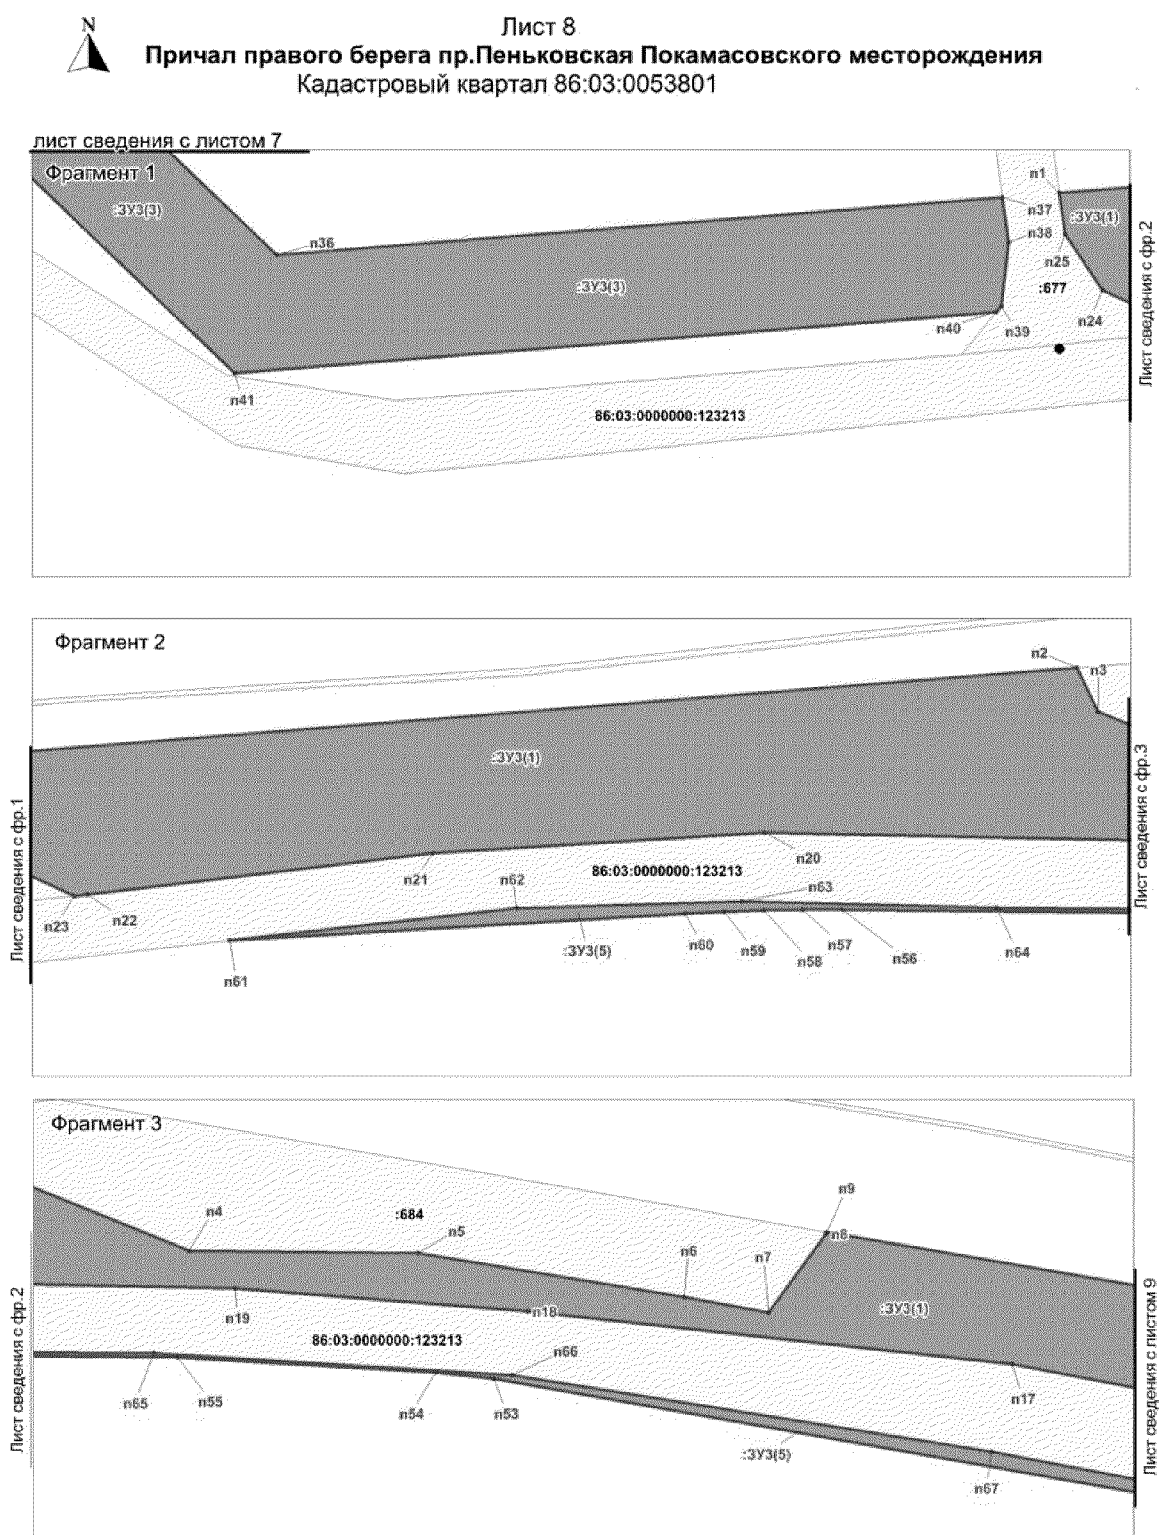

Основная часть проекта межевания
Территории для размещения линейного
объекта регионального значения
Ханты-Мансийского автономного
округа-Югры «Обустройство причалов
«Славнефть-Мегионнефтегаз»»
Землепользователь ОАО «Славнефть-Мегионнефтегаз»

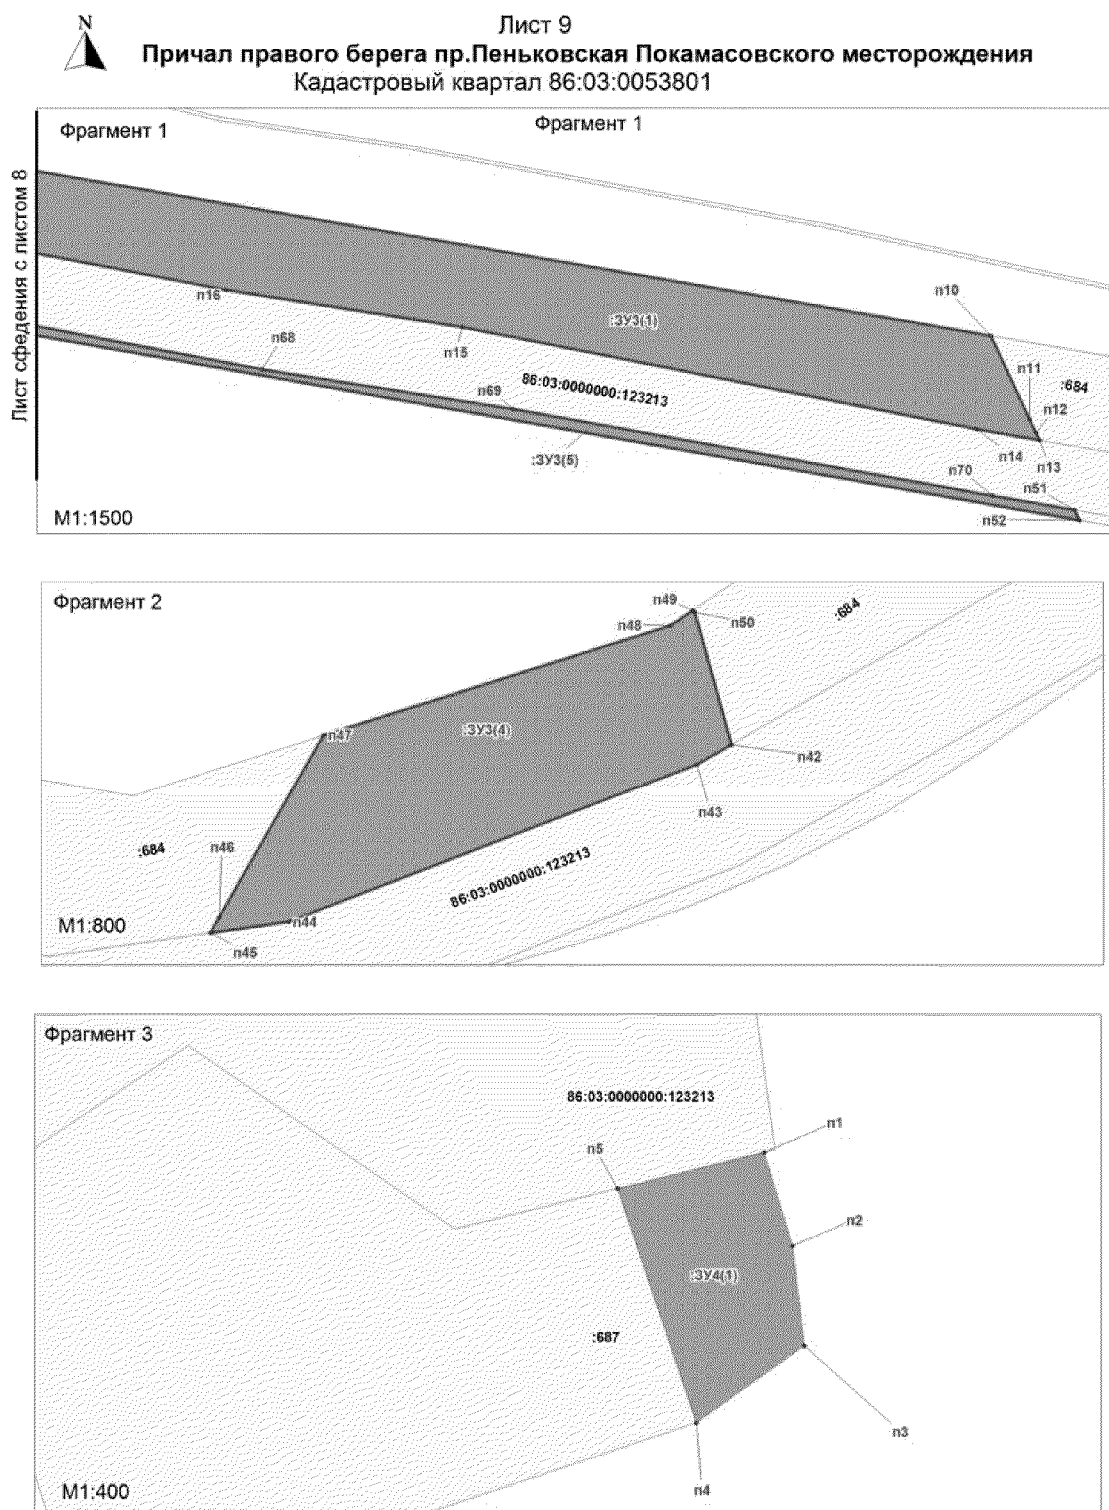

Основная часть проекта межевания
Территории для размещения линейного
объекта регионального значения
Ханты-Мансийского автономного
округа-Югры «Обустройство причалов
«Славнефть-Мегионнефтегаз»»
Землепользователь ОАО «Славнефть-Мегионнефтегаз»


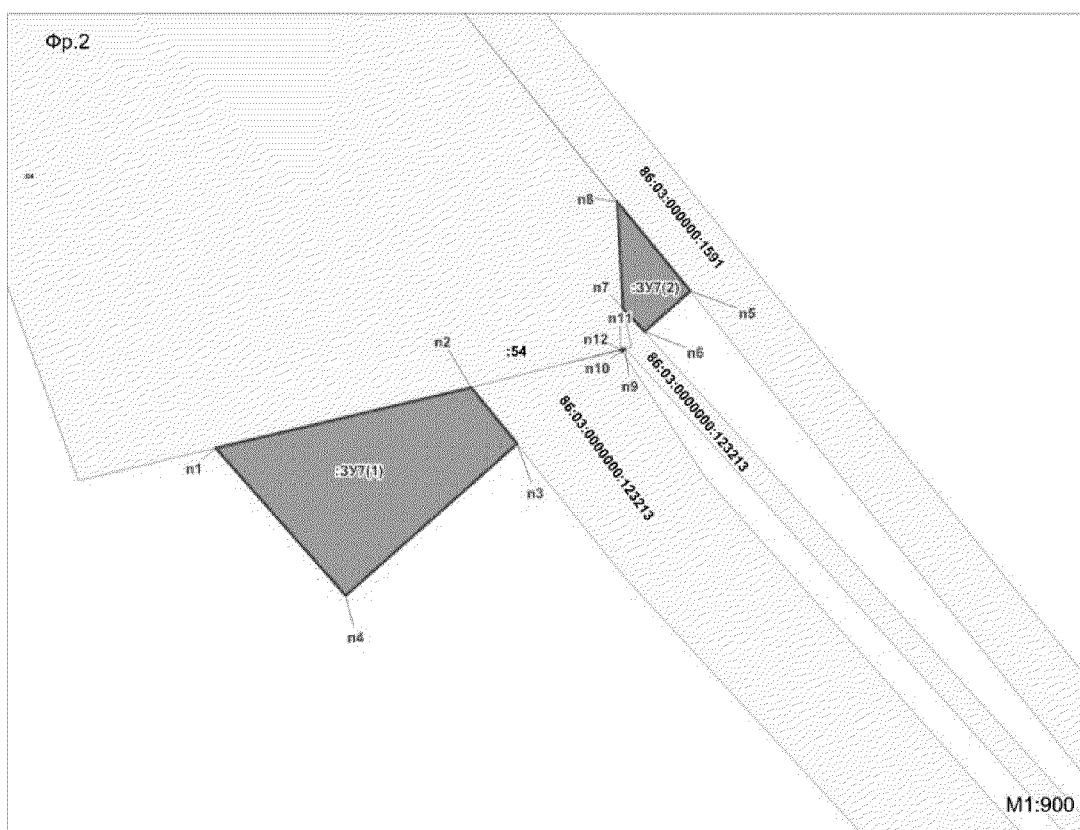
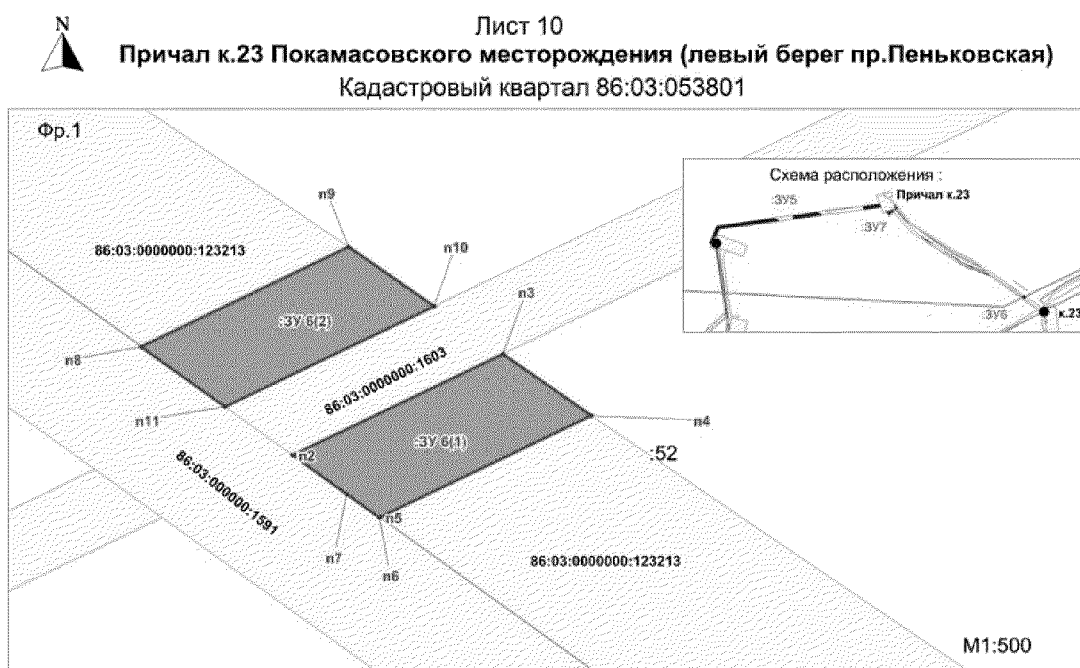


Основная часть проекта межевания
Территории для размещения линейного
объекта регионального значения
Ханты-Мансийского автономного
округа-Югры «Обустройство причалов
«Славнефть-Мегионнефтегаз»»
Землепользователь ОАО «Славнефть-Мегионнефтегаз»




Лист 11


Причал к.23 Покамасовского месторождения (левый берег пр.Пеньковская)
Кадастровый квартал 86:03:053801

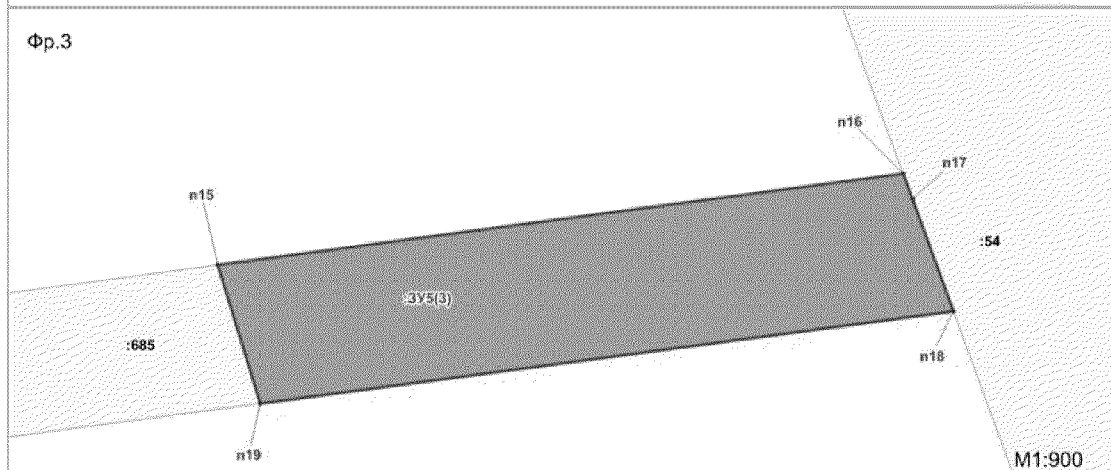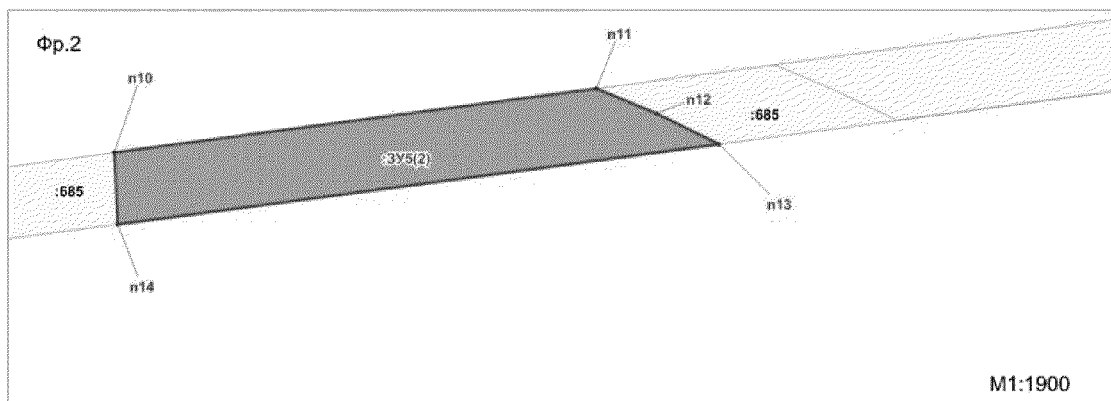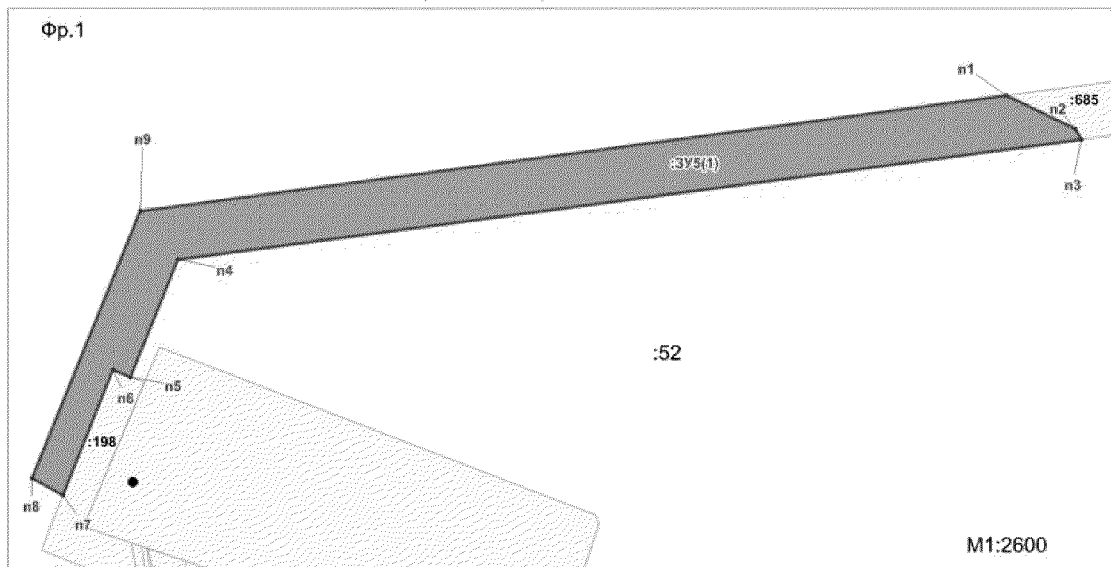

Основная часть проекта межевания
Территории для размещения линейного
объекта регионального значения
Ханты-Мансийского автономного
округа-Югры «Обустройство причалов
«Славнефть-Мегионнефтегаз»»
Землепользователь ОАО «Славнефть-Мегионнефтегаз»

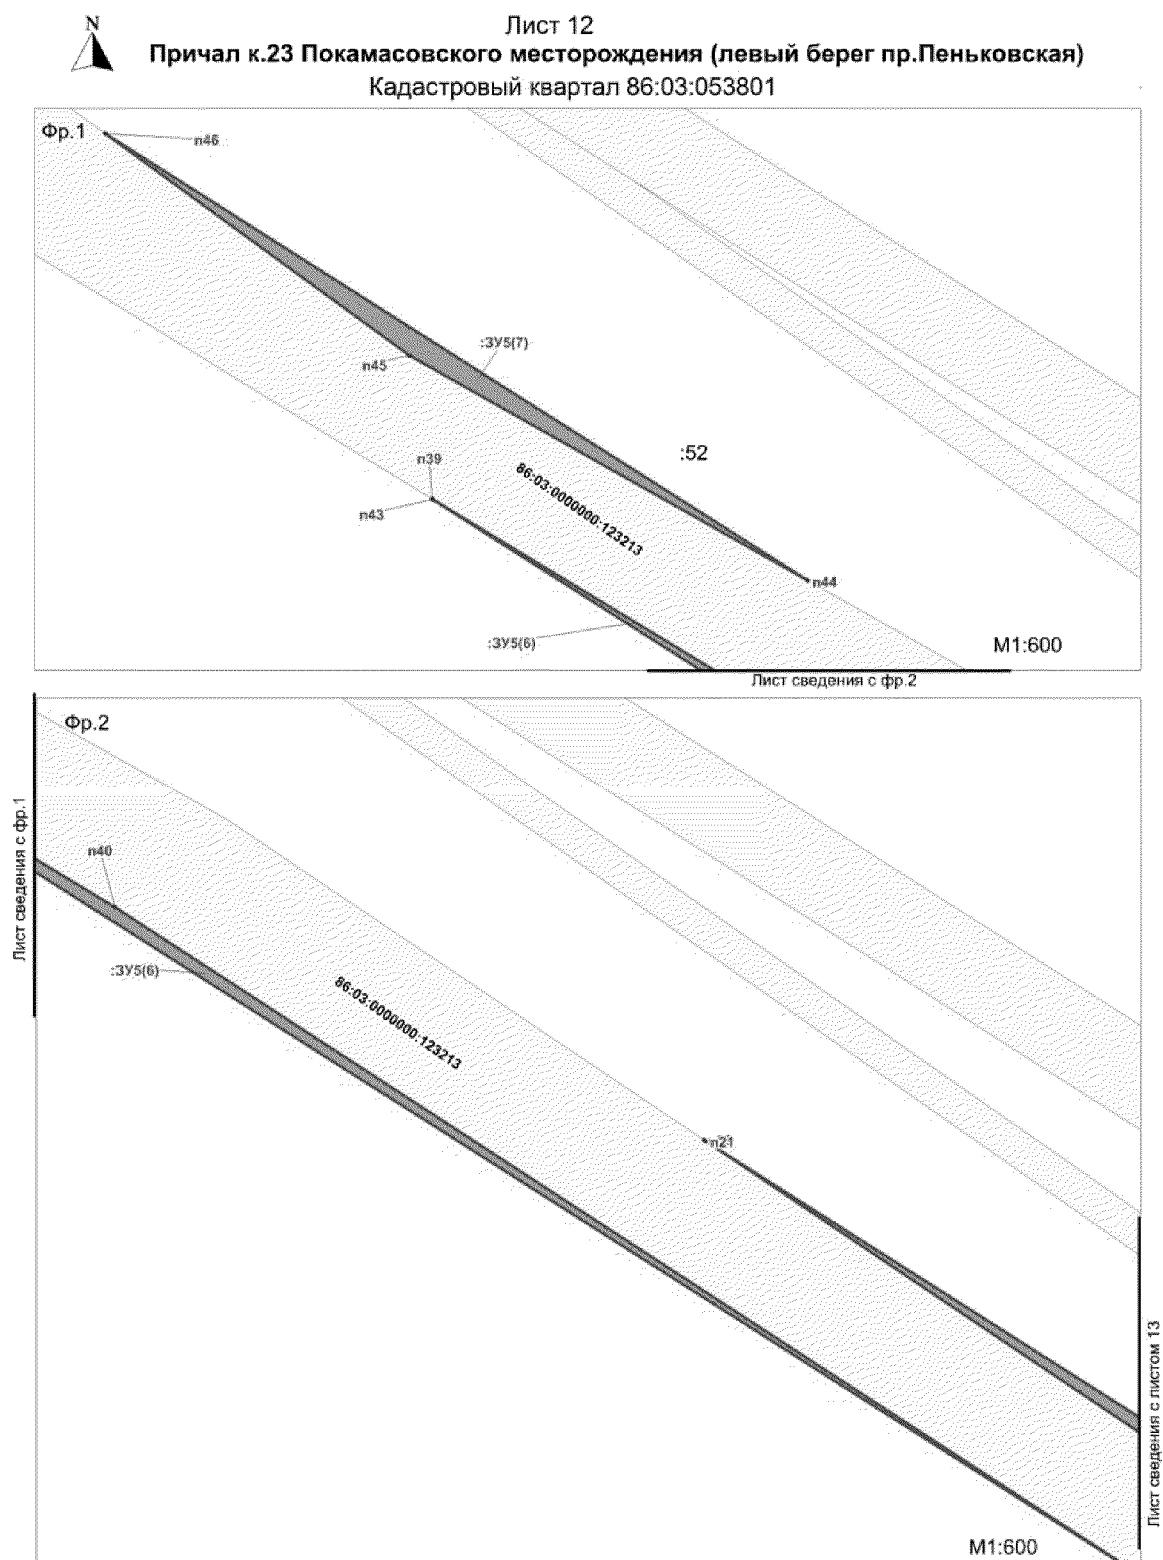

Основная часть проекта межевания
Территории для размещения линейного
объекта регионального значения
Ханты-Мансийского автономного
округа-Югры «Обустройство причалов
«Славнефть-Мегионнефтегаз»»
Землепользователь ОАО «Славнефть-Мегионнефтегаз»

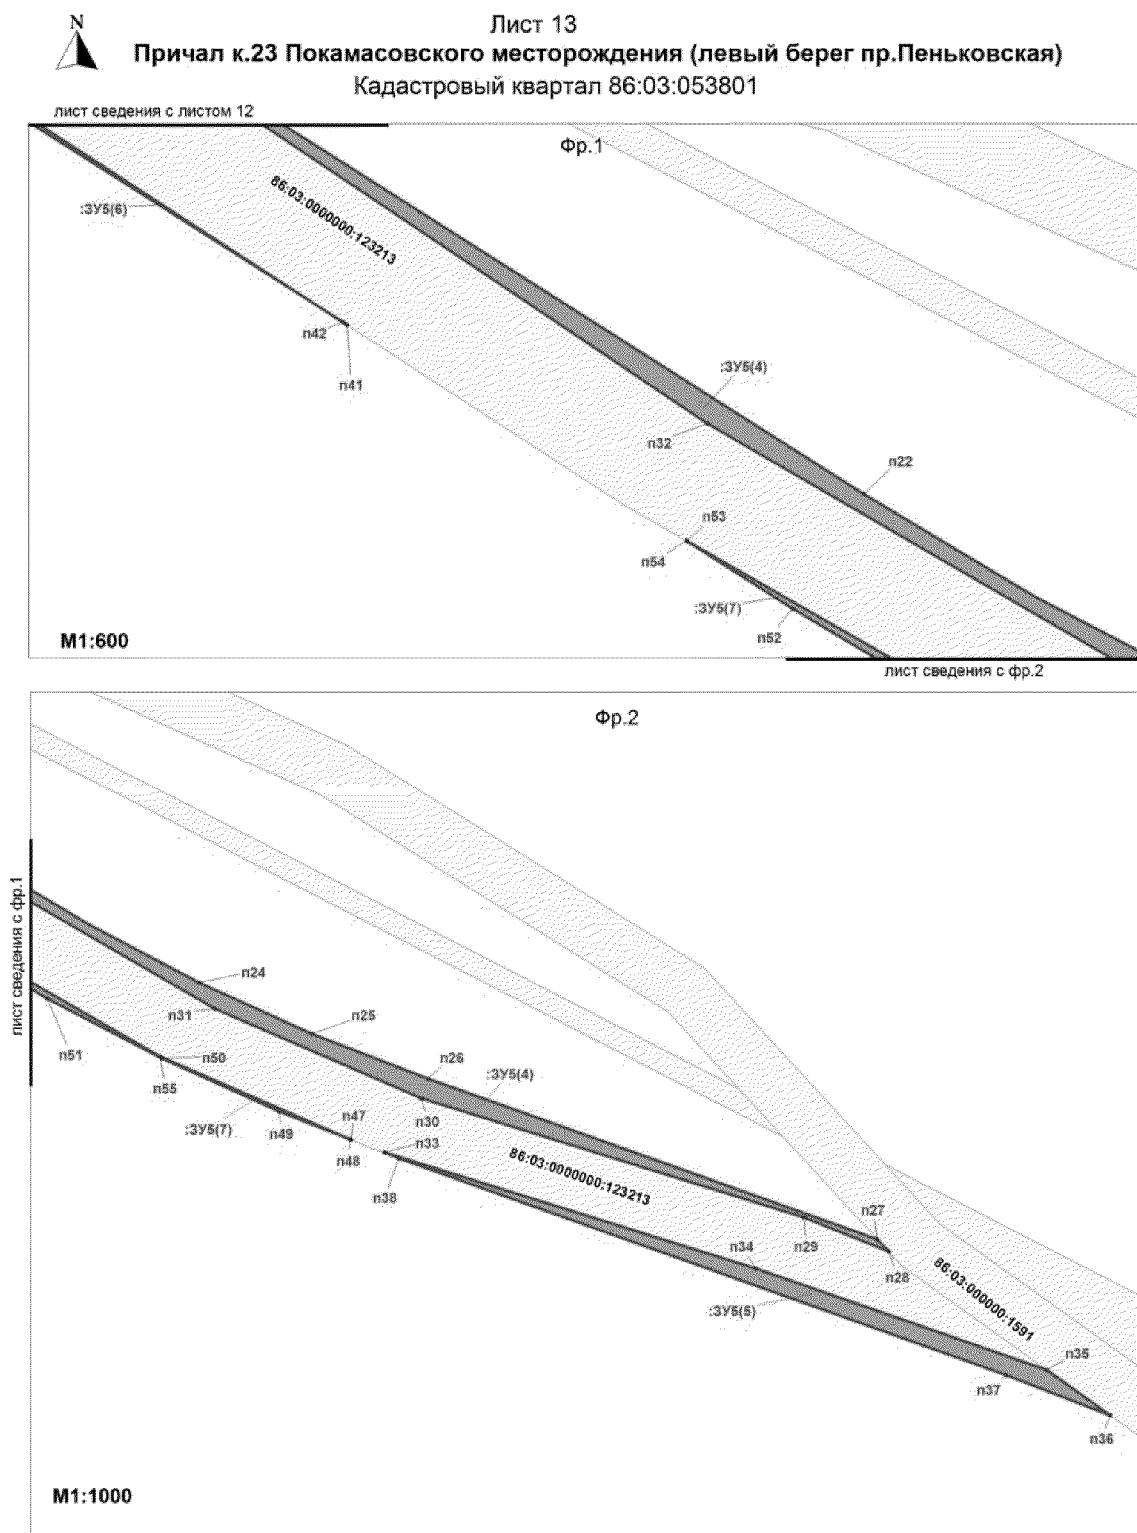

Каталог координат поворотных точек земельного участка на кадастровом
квартале 86:19:0010305

:3У1		
п1	960953,22	4396554,48
п2	960971,26	4396565,08
п3	960962,88	4396576,46
п4	960943,26	4396584,20
п5	960936,80	4396577,78
п6	960933,42	4396562,32
п7	960928,72	4396564,18
п8	960932,22	4396580,24
п9	960938,22	4396586,20
п10	960928,16	4396590,18
п11	960922,66	4396583,48
п12	960917,14	4396571,86
п13	960916,02	4396569,22
п14	960908,72	4396546,54
п15	960899,90	4396555,74
п16	960897,54	4396552,84
п17	960900,70	4396549,38
п18	960902,56	4396547,60
п19	960904,62	4396546,04
п20	960906,84	4396544,76
п21	960907,82	4396544,30
п22	960908,40	4396544,82
п23	960914,16	4396543,62
п24	960918,06	4396554,34
п25	960913,88	4396555,88
п26	960913,14	4396556,18
п27	960912,60	4396553,10
п28	960879,18	4396572,94
п29	960880,48	4396574,54
п30	960873,58	4396580,26
п31	960874,02	4396579,08
п32	960875,50	4396576,96
:3У2		
п1	960889,06	4396585,14
п2	960912,42	4396613,98
п3	960899,72	4396628,18

п4	960861,02	4396666,22
п5	960857,00	4396664,54
п6	960857,66	4396657,48
п7	960854,98	4396655,34
п8	960891,30	4396619,64
п9	960875,66	4396603,54
п10	960889,06	4396585,12
:3У3		
п1	960910,96	4396564,48
п2	960912,20	4396565,18
п3	960913,14	4396570,14
п4	960915,04	4396574,20
п5	960922,64	4396583,46
п6	960928,16	4396590,18
п7	960915,56	4396594,92
п8	960928,42	4396612,90
п9	960918,14	4396621,02
п10	960867,40	4396665,90
п11	960862,30	4396666,76
п12	960861,04	4396666,22
п13	960899,72	4396628,18
п14	960912,42	4396613,98
п15	960889,06	4396585,12
п16	960905,02	4396563,20
п17	960906,26	4396563,48
п18	960850,34	4396651,72
п19	960880,90	4396619,40
п20	960871,62	4396609,08
п21	960875,66	4396603,54
п22	960891,30	4396619,64
п23	960854,98	4396655,34
п24	960899,90	4396555,76
п25	960888,02	4396568,20
п26	960880,48	4396574,54
п27	960879,18	4396572,94
п28	960897,54	4396552,84

Каталог координат поворотных точек земельного участка на кадастровом
квартале 86:19:0000000

:3У1		
п1	958373,50	4392540,38
п2	958465,00	4392571,32
п3	958472,42	4392573,92
п4	958480,22	4392577,20
п5	958488,02	4392581,74
п6	958495,00	4392587,72
п7	958496,92	4392589,94
п8	958498,52	4392592,02
п9	958499,92	4392594,18
п10	958501,40	4392596,74
п11	958504,74	4392605,28
п12	958506,40	4392614,20
п13	958506,90	4392622,62
п14	958506,90	4392630,46
п15	958506,78	4392640,14
п16	958506,76	4392647,28
п17	958507,16	4392653,86
п18	958508,24	4392659,66
п19	958510,34	4392664,98
п20	958511,26	4392666,54
п21	958512,48	4392668,16
п22	958513,92	4392669,70
п23	958515,26	4392670,88
п24	958520,10	4392673,84
п25	958525,64	4392675,94
п26	958532,02	4392677,50
п27	958539,06	4392678,76
п28	958598,46	4392688,72
п29	958597,20	4392708,78
п30	958535,66	4392698,46
п31	958527,90	4392697,08
п32	958519,72	4392695,10
п33	958511,26	4392691,88
п34	958503,32	4392687,02
п35	958499,98	4392684,08
п36	958497,14	4392681,02
п37	958494,60	4392677,64
п38	958492,32	4392673,78
п39	958488,92	4392665,22
п40	958487,26	4392656,30
п41	958486,76	4392647,86
п42	958486,76	4392640,02

п43	958486,88	4392630,32
п44	958486,90	4392623,20
п45	958486,50	4392616,64
п46	958486,06	4392618,84
п47	958478,82	4392688,32
п48	958506,00	4392694,84
п49	958543,48	4392700,06
п50	958596,88	4392714,24
п51	958596,20	4392725,14
п52	958541,26	4392710,72
п53	958503,96	4392705,62
п54	958466,94	4392696,48
п55	958474,82	4392621,76
п56	958461,98	4392603,68
п57	958420,14	4392601,76
п58	958416,22	4392601,56
п59	958420,68	4392601,36
п60	958415,82	4392598,14
п61	958413,14	4392593,88
п62	958412,86	4392591,70
п63	958363,44	4392593,98
п64	958355,86	4392592,56
п65	958357,50	4392587,72
п66	958466,12	4392593,00
п67	958458,48	4392590,24
п68	958367,04	4392559,46
п69	958394,94	4392602,54
п70	958420,04	4392603,76
п71	958460,92	4392605,64
п72	958472,74	4392622,30
п73	958464,80	4392698,00
п74	958503,60	4392707,58
п75	958540,88	4392712,70
п76	958596,06	4392727,16
п77	958595,36	4392738,68
п78	958538,74	4392723,64
п79	958501,54	4392718,46
п80	958453,82	4392707,00
п81	958456,42	4392695,58
п82	958454,00	4392695,06
п83	958461,24	4392625,34
п84	958455,00	4392616,48
п85	958341,86	4392611,00

п86	958322,34	4392596,50
п87	958362,76	4392604,04
п88	958613,44	4392718,62
п89	958618,18	4392719,90
п90	958668,08	4392740,00
п91	958665,20	4392781,34
п92	958688,50	4392831,40
п93	958682,52	4392851,50
п94	958674,16	4392873,04
п95	958672,42	4392871,88
п96	958683,02	4392841,80
п97	958670,86	4392836,70
п98	958667,82	4392843,82
п99	958640,84	4392785,84
п100	958642,92	4392755,72
п101	958612,04	4392743,32
п102	958612,70	4392731,56
п103	958614,18	4392731,92
п104	958638,74	4392741,76
п105	958655,36	4392748,74
п106	958655,54	4392746,62
п107	958639,48	4392739,90
п108	958614,78	4392730,02
п109	958612,82	4392729,54
п110	958613,86	4392711,56
п111	958615,02	4392691,50
п112	958633,66	4392694,64
п113	958632,72	4392714,72
п114	958691,06	4392836,86

п115	958697,82	4392851,40
п116	958686,52	4392881,22
п117	958677,58	4392875,30
п118	958686,32	4392852,74
п119	958690,82	4392857,30
п120	958689,90	4392856,96
п121	958690,24	4392856,02
п122	958691,16	4392856,36
п123	958671,74	4392890,66
п124	958680,70	4392896,60
п125	958678,68	4392901,98
п126	958667,56	4392901,60
п127	958607,86	4392717,16
п128	958608,86	4392717,42
п129	958608,72	4392721,32
п130	958608,08	4392742,06
п131	958607,08	4392741,80
п132	958607,72	4392721,28
п133	958666,94	4392887,46
п134	958668,32	4392888,38
п135	958663,34	4392901,44
п136	958662,02	4392901,38
п137	958608,96	4392690,50
п138	958609,94	4392690,64
п139	958609,82	4392692,38
п140	958609,12	4392710,78
п141	958608,14	4392710,62
п142	958608,82	4392692,32

Каталог координат поворотных точек земельного участка на кадастровом
квартале 86:19:0010102

:3У1		
п1	958355,86	4392592,56
п2	958338,00	4392589,26
п3	958341,18	4392569,56
п4	958321,54	4392565,76
п5	958319,46	4392578,90
п6	958319,54	4392578,36
п7	958307,74	4392569,60
п8	958307,80	4392568,34
п9	958304,80	4392568,20
п10	958304,66	4392571,18
п11	958306,60	4392571,28

п12	958319,20	4392580,58
п13	958318,40	4392585,60
п14	958285,14	4392567,52
п15	958295,90	4392535,66
п16	958251,04	4392520,54
п17	958252,68	4392517,54
п18	958259,02	4392510,82
п19	958259,08	4392510,38
п20	958299,92	4392523,74
п21	958316,28	4392475,36
п22	958387,36	4392499,42
п23	958373,50	4392540,38

п24	958367,04	4392559,46
п25	958357,50	4392587,72
:3У2		
п1	958242,52	4392536,36
п2	958251,08	4392520,54
п3	958295,90	4392535,66

п4	958289,76	4392553,88
п5	958263,52	4392495,24
п6	958304,82	4392509,32
п7	958299,92	4392523,74
п8	958259,10	4392510,40
п9	958259,92	4392503,86

Каталог координат поворотных точек земельного участка на кадастровом квартале 86:11:0704001

:3У1		
п1	945918,50	4409839,78
п2	945947,00	4409885,45
п3	945919,50	4409902,26
п4	945926,50	4409917,95
п5	945926,44	4409917,95
п6	945883,82	4409924,80
п7	945861,34	4409941,05

п8	945832,32	4409894,86
п9	945854,10	4409880,45
п10	945861,36	4409863,15
п11	945876,04	4409851,18
п12	945893,60	4409855,87
п13	945926,50	4409917,95
п14	945926,52	4409917,95
п15	945926,52	4409917,95

Каталог координат поворотных точек земельного участка на кадастровом квартале 86:03:0053801

:3У1		
п1	973354,88	3633756,48
п2	973342,78	3633757,01
п3	973337,04	3633424,02
п4	973331,06	3633242,57
п5	973320,91	3632906,69
п6	973320,93	3632906,69
п7	973326,34	3632906,55
п8	973330,04	3632902,35
п9	973337,78	3632938,71
п10	973355,09	3633765,97
п11	973355,91	3633806,05
п12	973349,86	3633846,75
п13	973345,61	3633853,57
п14	973343,25	3633772,27
п15	973343,07	3633766,21
п16	973282,80	3632896,69
п17	973293,95	3632907,28
п18	973294,19	3632918,75
п19	973284,64	3632910,23
:3У2		
п1	973344,21	3632787,38

п2	973344,12	3632775,04
п3	973346,90	3632776,50
:3У3		
п1	974614,42	3631802,58
п2	974633,39	3632040,63
п3	974624,18	3632045,05
п4	974603,82	3632094,95
п5	974603,38	3632142,94
п6	974594,15	3632198,65
п7	974590,82	3632216,36
п8	974607,40	3632228,49
п9	974607,70	3632228,55
п10	974550,82	3632557,72
п11	974528,81	3632567,96
п12	974525,20	3632569,67
п13	974523,28	3632570,62
п14	974526,20	3632553,82
п15	974553,13	3632418,15
п16	974562,96	3632355,87
п17	974580,09	3632267,35
п18	974591,13	3632165,87
п19	974595,95	3632104,53

п20	974598,59	3631975,16
п21	974594,27	3631905,51
п22	974585,55	3631832,88
п23	974585,29	3631830,26
п24	974593,97	3631811,57
п25	974605,77	3631803,77
п26	974637,04	3631601,07
п27	974640,20	3631558,10
п28	974682,54	3631541,82
п29	974797,83	3631508,43
п30	974791,55	3631483,11
п31	974814,49	3631475,92
п32	974826,68	3631525,07
п33	974665,16	3631571,86
п34	974628,33	3631575,45
п35	974626,59	3631611,89
п36	974601,30	3631638,14
п37	974613,46	3631790,58
п38	974603,96	3631791,89
п39	974590,53	3631790,29
п40	974589,28	3631789,29
п41	974576,52	3631629,29
п42	974522,48	3632860,99
п43	974519,36	3632855,60
п44	974494,75	3632792,02
п45	974493,00	3632779,84
п46	974495,42	3632781,16
п47	974523,92	3632797,43
п48	974541,05	3632851,48
п49	974543,45	3632854,97
п50	974543,12	3632855,27
п51	974504,74	3632579,83
п52	974502,07	3632581,13
п53	974577,01	3632158,86
п54	974578,40	3632146,64
п55	974581,54	3632092,43
п56	974582,45	3631991,40
п57	974582,42	3631983,12
п58	974582,29	3631974,88
п59	974582,02	3631966,64
п60	974581,58	3631958,37
п61	974575,93	3631862,84
п62	974582,69	3631923,05
п63	974584,11	3631970,38
п64	974582,81	3632023,83
п65	974582,35	3632087,57

п66	974577,74	3632162,58
п67	974561,64	3632263,03
п68	974542,00	3632365,32
п69	974531,53	3632431,58
п70	974508,57	3632558,27
п71	974638,70	3631564,69
п72	974635,94	3631602,17
п73	974627,68	3631610,77
п74	974629,44	3631574,32
п75	974811,46	3631463,70
п76	974814,25	3631474,95
п77	974791,30	3631482,13
п78	974788,53	3631470,92
:3Y4		
п1	974656,39	3633148,38
п2	974649,12	3633150,57
п3	974641,34	3633151,50
п4	974635,32	3633143,11
п5	974653,55	3633136,98
:3Y5		
п1	976130,09	3635496,51
п2	976115,24	3635527,64
п3	976110,32	3635530,31
п4	976056,08	3635123,11
п5	976003,19	3635101,75
п6	976006,36	3635093,78
п7	975949,79	3635071,38
п8	975957,52	3635057,44
п9	976078,03	3635106,10
п10	976147,37	3635626,03
п11	976169,15	3635789,30
п12	976160,62	3635809,64
п13	976150,33	3635830,80
п14	976123,22	3635627,23
п15	976211,36	3636105,72
п16	976226,80	3636221,53
п17	976222,45	3636223,13
п18	976203,48	3636230,08
п19	976187,87	3636112,87
п20	975904,19	3636663,17
п21	975904,10	3636663,31
п22	975834,90	3636771,91
п23	975823,53	3636790,88
п24	975813,29	3636810,37
п25	975804,19	3636830,40
п26	975796,17	3636851,00

п27	975767,72	3636930,61
п28	975765,49	3636932,67
п29	975771,58	3636917,60
п30	975792,69	3636849,74
п31	975808,67	3636813,14
п32	975842,73	3636754,55
п33	975783,09	3636843,29
п34	975762,50	3636909,12
п35	975744,46	3636960,71
п36	975736,43	3636971,93
п37	975743,63	3636953,47
п38	975782,12	3636845,77
п39	975964,82	3636540,14
п40	975930,49	3636596,69
п41	975853,78	3636714,34
п42	975854,06	3636713,91
п43	975964,76	3636540,22
п44	975955,60	3636582,49
п45	975980,99	3636537,60
п46	976006,03	3636503,34
п47	975785,38	3636837,33
п48	975785,46	3636837,15
п49	975790,36	3636824,58
п50	975799,82	3636803,77
п51	975810,42	3636783,54
п52	975822,12	3636764,03
п53	975829,62	3636752,25

п54	975829,66	3636752,19
п55	975800,20	3636803,39
:3У6		
п1	975582,95	3637202,75
п2	975582,95	3637202,76
п3	975590,91	3637219,30
п4	975586,06	3637226,26
п5	975578,07	3637209,65
п6	975578,05	3637209,58
п7	975579,89	3637207,02
п8	975591,51	3637190,82
п9	975599,40	3637207,16
п10	975594,70	3637213,89
п11	975586,76	3637197,44
:3У7		
п1	976173,39	3636264,44
п2	976182,95	3636304,53
п3	976174,08	3636311,68
п4	976150,31	3636284,82
п5	976198,07	3636338,85
п6	976191,70	3636331,65
п7	976195,36	3636328,33
п8	976212,10	3636327,42
п9	976189,04	3636328,63
п10	976188,60	3636328,13
п11	976188,83	3636327,98
п12	976188,85	3636327,96



Приложение 3
к постановлению Правительства
Ханты-Мансийского
автономного округа – Югры
от 2 февраля 2017 года № 37-п

Градостроительный план земельного участка

№	R	U	8	6	5	0	4	0	0	0	-				
---	---	---	---	---	---	---	---	---	---	---	---	--	--	--	--

Градостроительный план земельного участка подготовлен на основании Приказа Департамента строительства Ханты-Мансийского автономного округа-Югры от 16.08.2016 г. №470-П «О подготовке документации по планировке территории, на которой предусматривается размещение объектов регионального значения» под объект «Обустройство причалов ОАО "Славнефть-Мегионнефтегаз»

(реквизиты решения уполномоченного федерального органа исполнительной власти, или органа исполнительной власти субъекта Российской Федерации, или органа местного самоуправления о подготовке документации по планировке территории, либо реквизиты обращения и ф.и.о. заявителя – физического лица, либо реквизиты обращения и наименование заявителя – юридического лица о выдаче градостроительного плана земельного участка)

Местонахождение земельного участка

Тюменская область, Ханты-Мансийский автономный округ - Югра,

(субъект Российской Федерации)

Нижневартовский район

(муниципальный район или городской округ)

(поселение)

Кадастровый номер земельного участка: **отсутствует**

Описание местоположения границ земельного участка

Аригольское, Северо-Ореховское месторождение

Площадь земельного участка: **1,8835 га**

Описание допустимого местоположения объекта капитального строительства на земельном участке
в соответствии с чертежами

План подготовлен **Дронова К.В.**, инженер-землеустроитель ООО «ЮНГП»

(ф.и.о., должность уполномоченного лица, наименование органа или организации)

М.П.

11.11.2016 г.

/ **Дронова К.В.** /


Представлен **Правительство Ханты-Мансийского автономного округа-Югры**

(наименование уполномоченного федерального органа исполнительной власти, или органа исполнительной власти субъекта Российской Федерации, или органа местного самоуправления)

(дата) _____



Ситуационный план

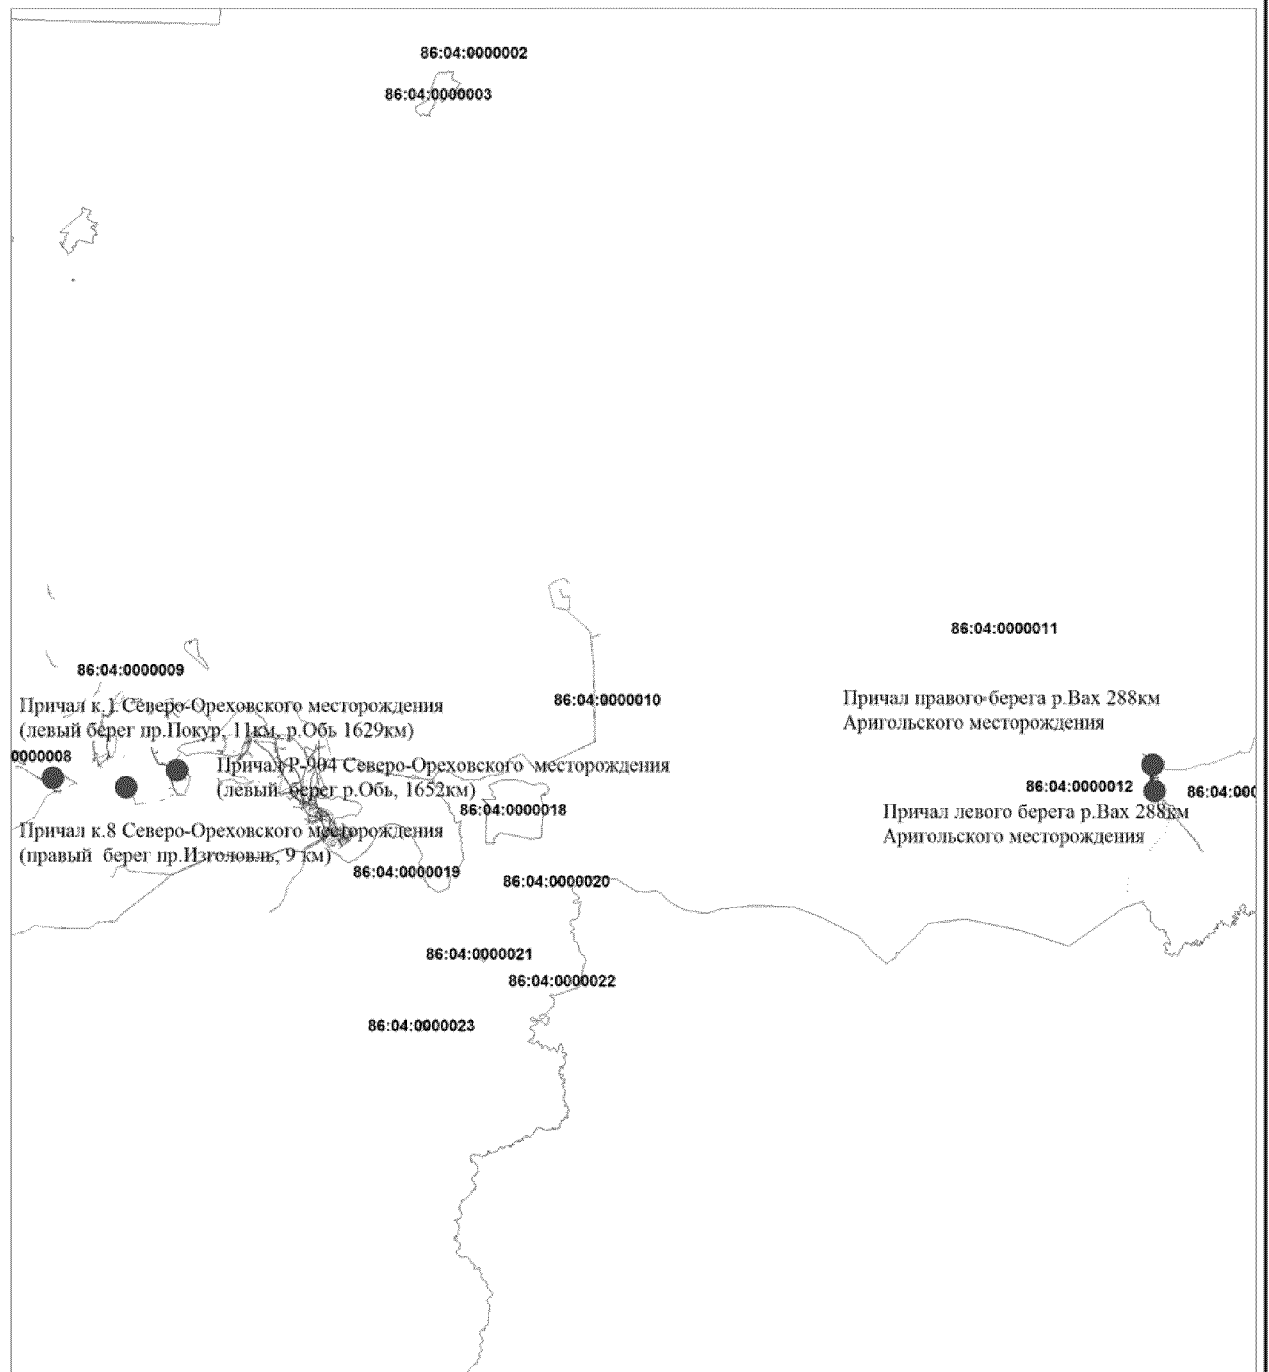

Изм.	Кол.уч.	Лист	№ док.	Подпись	Дата
Разработал	Дронова				11.16
Проверил	Дронова				11.16
ГИП	Маленко				11.16

Шифр 314.14

"Обустройство причалов ОАО "Славнефть-Мегийоннефтегаз"


Ситуационный план

Стадия	Лист	Листов
П	1	6

ООО "ЮНГТ"

Формат А4

1.Чертеж градостроительного плана земельного участка
"Обустройство причалов ОАО "Славнефть-Мегиионнефтегаз"

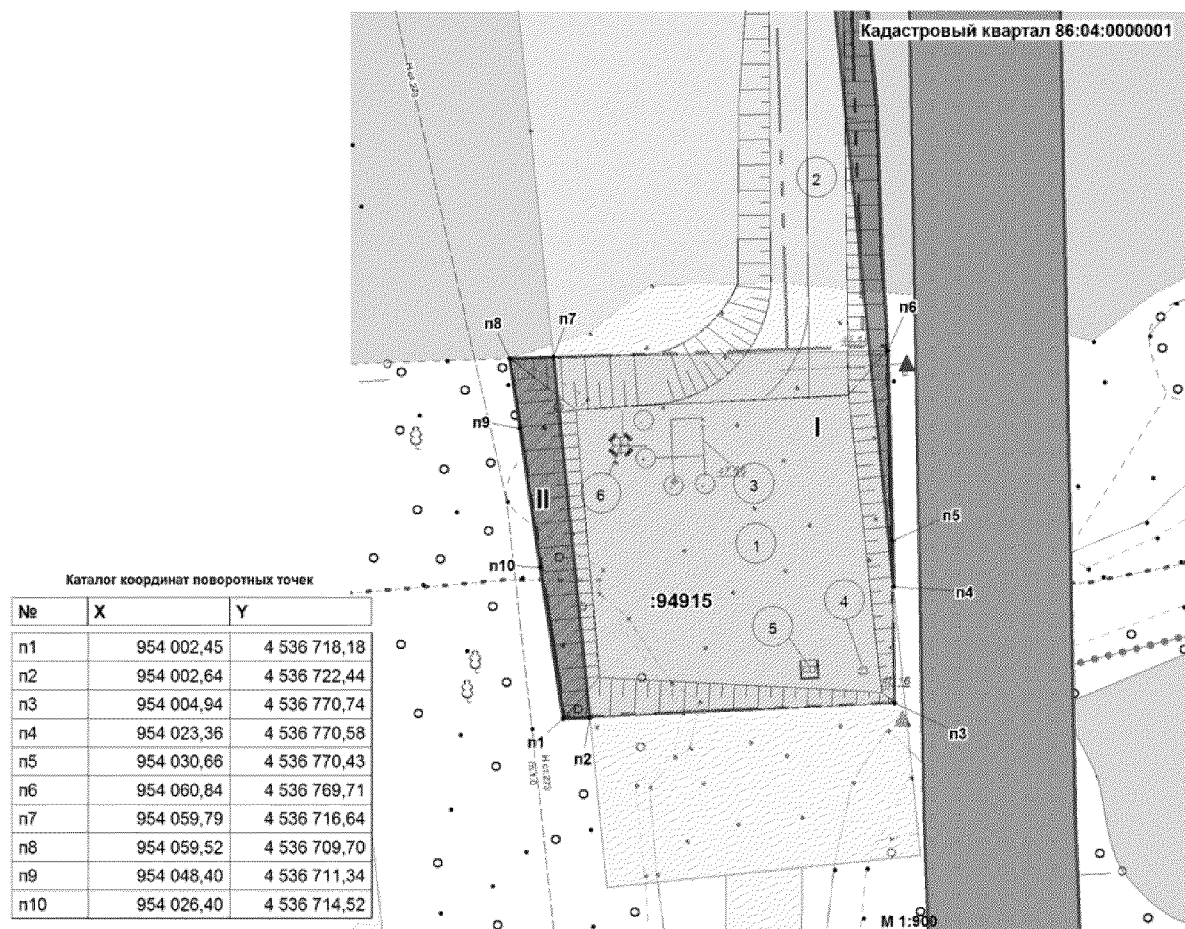

Экспликация зданий и сооружений

№	Наименование
1	Территория причала
2	Причальный откос
3	Навес вместимостью от 15 чел
4	Туалетная кабина "Евростандарт"
5	Площадка под контейнеры для бытового мусора
6	Прожекторная мачта ПМС-24

Экспликация площадных объектов

№	Наименование	Вид объекта
I	Причал левого берега р.Вах 288км Аригольского месторождения	существующий
II	Причал левого берега р.Вах 288км Аригольского месторождения	проектируемый

Чертеж градостроительного плана земельного участка разработан на топографической основе М 1:500, выполненной Е.К., ООО "Теоресурс" 2014 г.

Чертеж градостроительного плана земельного участка разработан 17.11.2016 г., ООО "ЮНГП"

Условные обозначения

- граница образуемого земельного участка
- граница ранее отведенных земельных участков
- место допустимого размещения объекта капитального строительства (S) = 0,32 га
- охранная зона

:1478 — кадастровый номер земельного участка

п1 — номер поворотной точки

I — номер существующего объекта капитального строительства
II — номер проектируемого объекта капитального строительства

						Шифр 314.14				
						"Обустройство причалов ОАО "Славнефть-Мегиионнефтегаз"				
Изм.	Кол.уч.	Лист	№ док.	Подпись	Дата					
Разработал	Дронова				11.16	Причал левого берега р.Вах 288км Аригольского месторождения		Стадия	Лист	Листов
Проверил	Дронова				11.16			п	2	6
ГИП	Маленко				11.16	Чертеж градостроительного плана земельного участка М 1:1000		ООО "ЮНГП"		
						Формат А4				

1.Чертеж градостроительного плана земельного участка
"Обустройство причалов ОАО "Славнефть-Мегионнефтегаз"



Экспликация зданий и сооружений

№	Наименование
1	Территория причала
2	Причалный откос
3	Навес вместимостью от 15 чел
4	Туалетная кабинка "Евростандарт"
5	Площадка под контейнеры для бытового мусора
6	Пржекторная мачта ПМС-24

Экспликация площадных объектов

№	Наименование	Вид объекта
III	Причал правого берега р.Вах 288км Аригольского месторождения	существующий
IV	Причал правого берега р.Вах 288км Аригольского месторождения	проектируемый

Условные обозначения

- граница образуемого земельного участка
- граница ранее отведенных земельных участков
- место допустимого размещения объекта капитального строительства (S) = 0,27 га
- охранная зона

:1478 — кадастровый номер земельного участка

п1 — номер поворотной точки

III — номер существующего объекта

IV — номер проектируемого объекта


капитального строительства

Чертеж градостроительного плана земельного участка разработан на топографической основе М 1:500, выполненной Меньшиковой Е.К., ООО "Георесурс" 2014 г.

Чертеж градостроительного плана земельного участка разработан 17.11.2016 г., ООО "ЮНГП"

					Шифр 314.14		
					"Обустройство причалов ОАО "Славнефть-Мегионнефтегаз"		
Изм.	Кол.уч.	Лист	№ док.	Подпись	Дата		
Разработал	Дронова				11.16		
Проверил	Дронова				11.16		
ГИП	Маленко				11.16		

1.Чертеж градостроительного плана земельного участка
"Обустройство причалов ОАО "Славнефть-Мегионнефтегаз"

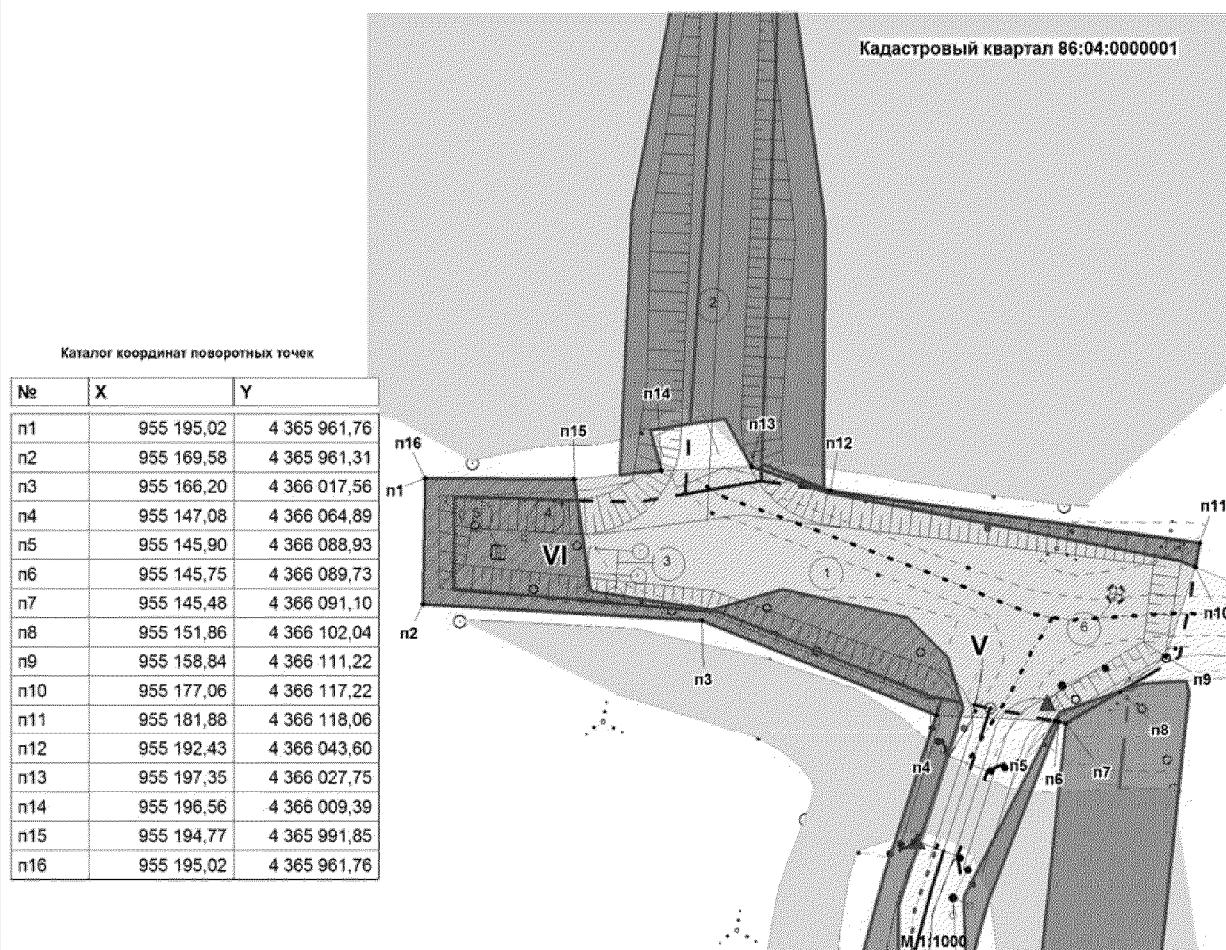

Экспликация зданий и сооружений

№	Наименование
1	Территория причала
2	Причальный откос
3	Навес вместимостью от 15 чел
4	Туалетная кабина "Евростандарт"
5	Площадка под контейнеры для бытового мусора
6	Прожекторная мачта ПМС-24

Экспликация площадных объектов

№	Наименование	Вид объекта
V	Причал к.1 Северо-Ореховского месторождения (левый берег пр.Покур, 11км, р.Обь 1629км)	существующий
VI	Причал к.1 Северо-Ореховского месторождения (левый берег пр.Покур, 11км, р.Обь 1629км)	проектируемый

Условные обозначения

- граница образуемого земельного участка
- граница ранее отведенных земельных участков
- место допустимого размещения объекта капитального строительства (S) = 0,5113 га
- охранная зона
- 1478 — кадастровый номер земельного участка

- п1 — номер поворотной точки
- V — номер существующего объекта капитального строительства
- VI — номер проектируемого объекта капитального строительства


Чертеж градостроительного плана земельного участка разработан на топографической основе М 1:500, выполненной Меньшиковой Е.К., ООО "Георесурс" 2014 г.

Чертеж градостроительного плана земельного участка разработан 17.11.2016 г., ООО "ЮНГП"

						Шифр 314.14			
						"Обустройство причалов ОАО "Славнефть-Мегионнефтегаз"			
Изм.	Кол.уч.	Лист	№ док.	Подпись	Дата	Причал к.1 Северо-Ореховского месторождения (левый берег пр.Покур, 11км, р.Обь 1629км)	Стадия	Лист	Листов
Разработал	Дронова				11.16		П	4	6
Проверил	Дронова				11.16				
ГИП	Маленко				11.16				
						Чертеж градостроительного плана земельного участка М 1:1000	ООО "ЮНГП"		

1.Чертеж градостроительного плана земельного участка
"Обустройство причалов ОАО "Славнефть-Мегионнефтегаз"

Кадастровый квартал 86:04:0000001

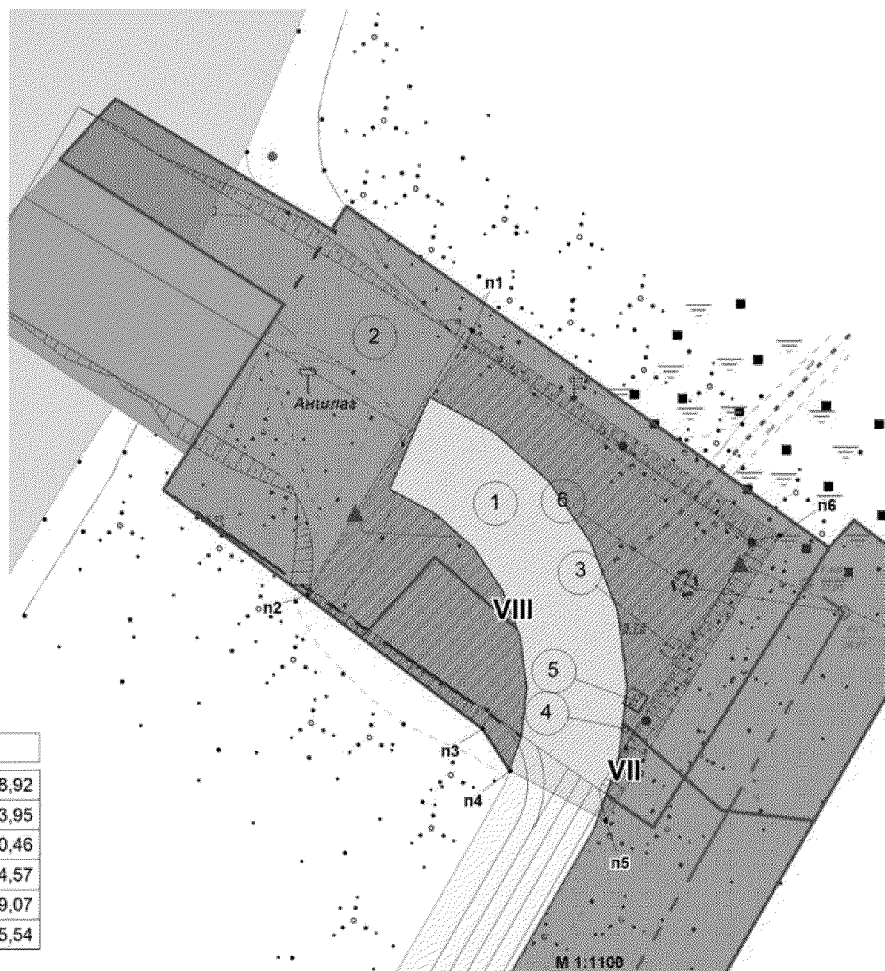

Каталог координат поворотных точек

№	X	Y
n1	952 929,71	4 378 378,92
n2	952 889,69	4 378 353,95
n3	952 869,51	4 378 380,46
n4	952 863,12	4 378 384,57
n5	952 855,56	4 378 399,07
n6	952 898,83	4 378 425,54

Экспликация зданий и сооружений

№	Наименование
1	Территория причала
2	Причальный откос
3	Навес вместимостью от 15 чел
4	Туалетная кабинa "Евростандарт"
5	Площадка под контейнеры для бытового мусора
6	Пржекторная мачта ПМС-24

Экспликация площадных объектов

№	Наименование	Вид объекта
VII	Причал к.8 Северо-Ореховского месторождения (правый берег пр.Изголовль, 9 км)	существующий
VIII	Причал к.8 Северо-Ореховского месторождения (правый берег пр.Изголовль, 9 км)	проектируемый

Условные обозначения

- граница образуемого земельного участка
- граница ранее введенных земельных участков
- место допустимого размещения объекта капитального строительства (S) = 0,28 га
- охранный зона
- 1478 — кадастровый номер земельного участка

n1 — номер поворотной точки

VII — номер существующего объекта капитального строительства

VIII — номер проектируемого объекта капитального строительства


Чертеж градостроительного плана земельного участка разработан на топографической основе М 1:500, выполненной Меньшиковой Е.К., ООО "Георесурс" 2014 г.

Чертеж градостроительного плана земельного участка разработан 17.11.2016 г., ООО "ЮНГП"

						Шифр 314.14			
						"Обустройство причалов ОАО "Славнефть-Мегионнефтегаз"			
Изм.	Кол.уч.	Лист	№ док.	Подпись	Дата	Причал к.8 Северо-Ореховского месторождения (правый берег пр.Изголовль, 9 км)	Стадия	Лист	Листов
Разработал	Дронова				11.16		П	5	6
Проверил	Дронова				11.16				
ГИП	Маленко				11.16				
						Чертеж градостроительного плана земельного участка М 1:1000	ООО "ЮНГП"		

1.Чертеж градостроительного плана земельного участка
"Обустройство причалов ОАО "Славнефть-Мегионнефтегаз"

Кадастровый квартал 86:04:0000001

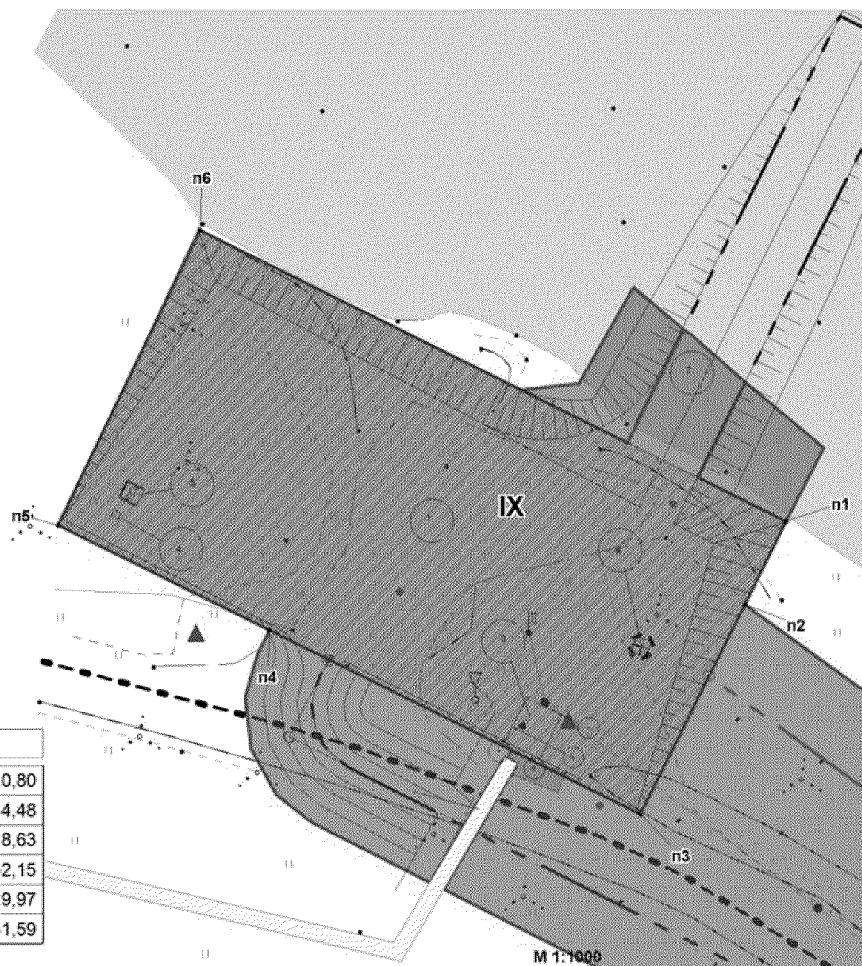

Каталог координат поворотных точек

№	X	Y
п1	956 612,53	4 385 640,80
п2	956 599,81	4 385 634,48
п3	956 567,89	4 385 618,63
п4	956 595,93	4 385 562,15
п5	956 611,91	4 385 529,97
п6	956 656,80	4 385 551,59

Экспликация зданий и сооружений

№	Наименование
1	Территория причала
2	Причальный откос
3	Навес вместимостью от 15 чел
4	Туалетная кабина "Евростандарт"
5	Площадка под контейнеры для бытового мусора
6	Прожекторная мачта ПМС-24

Экспликация площадных объектов

№	Наименование	Вид объекта
IX	Причал Р-904 Северо-Ореховского месторождения (левый берег р.Обь, 1652км)	проектируемый

Условные обозначения

- граница образуемого земельного участка
- граница ранее отведенных земельных участков
- место допустимого размещения объекта капитального строительства (S) = 0,50 га
- охранная зона
- 1478 — кадастровый номер земельного участка
- п1 — номер поворотной точки
- IX — номер проектируемого объекта капитального строительства

Чертеж градостроительного плана земельного участка разработан на топографической основе М 1:500, выполненной Меньшиковой Е.К., ООО "Георесурс" 2014 г.

Чертеж градостроительного плана земельного участка разработан 17.11.2016 г., ООО "ЮНГП"

						Шифр 314.14			
						"Обустройство причалов ОАО "Славнефть-Мегионнефтегаз"			
Изм.	Кол.уч.	Лист	№ док.	Подпись	Дата	Причал Р-904 Северо-Ореховского месторождения (левый берег р.Обь, 1652км)	Стадия	Лист	Листов
Разработал	Дронова				11.16		П	6	6
Проверил	Дронова				11.16				
ГИП	Маленко				11.16				
						Чертеж градостроительного плана земельного участка М 1:1000	ООО "ЮНГП"		

Формат А4

1: 1000 (масштаб)

Градостроительный план земельного участка создается на основе материалов картографических работ, выполненных в соответствии с требованиями федерального законодательства^{2,3}

Градостроительный план земельного участка, предназначенного для строительства, реконструкции линейного объекта и подготавливаемый в случаях, предусмотренных частью 4 статьи 4 Федерального закона от 29 декабря 2004 г. № 191-ФЗ "О введении в действие Градостроительного кодекса Российской Федерации" (Собрание законодательства Российской Федерации, 2005, № 1, ст. 17; № 30, ст. 3122; 2006, № 1, ст. 17; № 27, ст. 2881; № 52, ст. 5498; 2007, № 21, ст. 2455; № 49, ст. 6071; № 50, ст. 6237; 2008, № 20, ст. 2251; № 30, ст. 3604; 2009, № 1, ст. 19; № 11, ст. 1261; № 19, ст. 2283; № 29, ст. 3611; № 48, ст. 5723; № 52, ст. 6419, 6427; 2010, № 31, ст. 4209; № 40, ст. 4969; № 52, ст. 6993; 2011, № 13, ст. 1688; № 30, ст. 4563, 4594; 2012, № 26, ст. 3446; № 27, ст. 3587; № 53, ст. 7614, 7615; 2013, № 14, ст. 1651; № 23, ст. 2866; № 30, ст. 4072; № 52, ст. 6976; 2014, 3 26, ст. 3377; 2015, № 1, ст. 9, 38, 52, 72; № 9, ст. 1195; № 10, ст. 1418; № 17, ст. 2477, № 27, ст. 3951; № 29, ст. 4347, ст. 4376; 2016, № 1, ст. 22), создается на основании картографического материала, выполненного в масштабе: 1:50 000, 1:100 000, 1:200 000, 1:500 000. При подготовке картографического материала необходимо руководствоваться требованиями федерального/регионального законодательства⁴

Площадь земельного участка: **1,8835 га**. (2), (3), (4)

На чертеже градостроительного плана земельного участка указываются:

- схема расположения земельного участка в окружении смежно расположенных земельных участков (ситуационный план)^{2, 4};
- границы земельного участка с координатами характерных точек^{2, 3, 4};
- красные линии^{2, 3, 4};
- обозначение и экспликация существующих (на дату формирования градостроительного плана) объектов капитального строительства, объектов незавершенного строительства и их кадастровые (иные) номера по порядку^{2, 4};
- минимальные отступы от границ земельного участка в целях определения мест допустимого размещения объекта капитального строительства, за пределами которых запрещено строительство^{2, 4};
- границы зон планируемого размещения объектов капитального строительства для государственных или муниципальных нужд (при наличии);
- места допустимого размещения объекта капитального строительства^{2, 4};
- границы зон с особыми условиями использования территории (зон охраны объектов культурного наследия, санитарно-защитные, водоохранные зоны и иные зоны), а также графическая информация об иных ограничениях в использовании земельного участка (при наличии)^{2, 3, 4};
- границы зон действия публичных сервитутов (при наличии)^{2, 3, 4};
- точки подключения (технологического присоединения) объектов капитального строительства к сетям инженерно-технического обеспечения, за исключением сетей электроснабжения (при наличии возможности их отображения на ситуационном плане)⁶;
- условные обозначения отображаемой информации;

Чертеж градостроительного плана земельного участка разработан на топографической основе в масштабе (1:1000), выполненной 2014 г.

ООО «Георесурс»

(дата, наименование кадастрового инженера)

Чертеж градостроительного плана земельного участка разработан

11.11.2016 г.,

ООО «ЮГНП»

(дата, наименование организации)

2. Информация о градостроительном регламенте⁽²⁾ либо требованиях к назначению, параметрам и размещению объекта капитального строительства^{(1),(3),(4),(5)}

Градостроительным регламентом не установлены

(наименование представительного органа местного самоуправления, реквизиты акта об утверждении правил землепользования и застройки, информация обо всех предусмотренных градостроительным регламентом видах разрешенного использования земельного участка (за исключением случаев предоставления земельного участка для государственных или муниципальных нужд))

2.1. Информация о видах разрешенного использования земельного участка^{(2),(3),(4)}

основные виды разрешенного использования земельного участка: "Обустройство причалов ОАО "Славнефть-Мегионнефтегаз"

Градостроительным регламентом не установлено

условно разрешенные виды использования земельного участка:

Градостроительным регламентом не установлено

вспомогательные виды использования земельного участка:

Градостроительным регламентом не установлено

2.2. Требования к назначению, параметрам и размещению объекта капитального строительства на указанном земельном участке. Назначение объекта капитального строительства⁽²⁾

Назначение объекта капитального строительства

№ Не имеется, -
(согласно чертежу) (назначение объекта капитального строительства)

2.2.1. Предельные (минимальные и (или) максимальные) размеры земельного участка и предельные параметры разрешенного строительства, реконструкции объекта капитального строительства, включая площадь⁽²⁾

Кадастровый номер земельного участка	Длина (м)	Ширина (м)	Зоны с особыми условиями использования территорий (кв. м)	Зоны действия публичных сервитутов (кв. м)	Площадь земельного участка (кв. м)	Номер объекта капитального строительства согласно чертежу градостроительного плана земельного участка	Размер (м)		Площадь застройки земельного участка (кв. м)
							макс.	мин.	
1	2	3	4	5	6	7	8		9

2.2.2. Предельное количество - или предельная высота зданий, строений, сооружений - м.²

2.2.3. Максимальный процент застройки в границах земельного участка - %.⁽²⁾

2.2.4. Иные показатели (максимальная плотность, максимальный коэффициент застройки)⁽²⁾

-

2.3. Требования к назначению, параметрам и размещению объекта капитального строительства на указанном земельном участке^{(3),(4),(5)}

Назначение объекта капитального строительства:

№ 1, Причал левого берега р.Вах 288км
(согласно чертежу) (назначение объекта капитального строительства)
Аригольского месторождения

№ 2, Причал правого берега р.Вах 288км
(согласно чертежу) (назначение объекта капитального строительства)
Аригольского месторождения

№ 3 , Причал к.1 Северо-Ореховского месторождения
(согласно чертежу) (левый берег пр.Покур, 11км, р.Обь 1629км)
(назначение объекта капитального строительства)

№ 4 , Причал к.8 Северо-Ореховского месторождения
(согласно чертежу) (правый берег пр.Изголовль, 9 км)
(назначение объекта капитального строительства)

№ 5 , Причал Р-904 Северо-Ореховского месторождения
(согласно чертежу) (левый берег р.Обь, 1652км)
(назначение объекта капитального строительства)

Предельные (минимальные и (или) максимальные) размеры земельных участков:

Номер участка согласно чертежу градостроительного плана	Длина (м)	Ширина (м)	Площадь (кв. м)	Зоны с особыми условиями использования территорий (кв. м)	Зоны действия публичных сервитутов (кв. м)
1	2	3	4	5	6
I			400		
II (в границах смежных ЗУ)			2800		
III			500		
IV (в границах смежных ЗУ)			2222		
V			1835		
VI (в границах смежных ЗУ)			3278		
VII			1816		
VIII (в границах смежных ЗУ)			984		
IX			5000		
Итого			18835		

3. Информация о расположенных в границах земельного участка объектах капитального строительства и объектах культурного наследия ^{(1),(2),(3),(4)}

3.1. Объекты капитального строительства

Объекты капитального строительства

№	Не имеются	,	-	,
	(согласно чертежу градостроительного плана №)		(назначение объекта капитального строительства)	

инвентаризационный или кадастровый номер: **отсутствует**

технический или кадастровый паспорт объекта – _____
(дата)

(наименование организации (органа) государственного кадастрового учета объектов недвижимости или государственного технического учета и технической инвентаризации объектов капитального строительства)

3.2. Объекты, включенные в единый государственный реестр объектов культурного наследия (памятников истории и культуры) народов Российской Федерации

№ - , не имеется
(согласно чертежу градостроительного плана) (назначение объекта культурного наследия)

ООО «НПО «Северная археология-1» №48 от 04.03.2015 г., №49 от 04.03.2015 г.

(наименование органа государственной власти, принявшего решение о включении выявленного объекта культурного наследия в реестр, реквизиты этого решения)

регистрационный номер в
реестре

от

(дата)

4. Информация о разделении земельного участка ^{(2),(3),(4)}

-

(наименование и реквизиты документа, определяющего возможность или невозможность разделения)

5. Информация о технических условиях подключения (технологического присоединения) объектов капитального строительства к сетям инженерно-технического обеспечения ⁽⁷⁾

ООО «МегионЭнергоНефть» №02-14/2090 от 03.07.2014г., ООО «ЮграЭнергоСервис» №1032-НС от 15.07.2014 г., ООО «ЮграЭнергоСервис» №1033-НС от 15.07.2014 г.,

(наименование организации, выдавшей технические условия, реквизиты документа, содержащего в соответствии с частью 7 статьи 48 Градостроительного кодекса Российской Федерации информацию о технических условиях подключения (технологического присоединения) объектов капитального строительства к сетям инженерно-технического обеспечения)

6. Информация о наличии границ зоны планируемого размещения объектов капитального строительства для государственных или муниципальных нужд

-

7. Иная информация

-

*(1) Заполняется в случае, если градостроительный план земельного участка утверждается в составе проекта межевания территории.

*(2) Заполняется на земельные участки, на которые действие градостроительного регламента распространяется.

*(3) Заполняется на земельный участок, на который градостроительный регламент не устанавливается.

*(4) Заполняется на земельный участок, на который градостроительный регламент не распространяется.

*(5) Заполняется если соответствующие параметры установлены градостроительным регламентом либо нормативными правовыми актами, регулирующими использования земельных участков, для которых градостроительные регламенты не устанавливаются или на которые градостроительные регламенты не распространяются.

*(6) Указываются точки подключения, содержащиеся в технических условиях, выданных организацией, осуществляющей эксплуатацию сетей инженерно-технического обеспечения

*(7) Документ, содержащий информацию о технических условиях подключения (технологического присоединения) объектов капитального строительства к сетям инженерно-технического обеспечения, является приложением к градостроительному плану земельного участка.

Российская Федерация
Ханты-Мансийский автономный округ - Югра
ОБЩЕСТВО С ОГРАНИЧЕННОЙ ОТВЕТСТВЕННОСТЬЮ
«МегионЭнергоНефть»

628685, Российская Федерация,
Ханты-Мансийский
автономный округ - Югра
г. Мегион, ул. Заречная, 26
Тел.: (34643) 4-19-59
Факс: (34643) 4-15-94
Energy@mneg.slavneft.ru

ОКПО 72302631, ОКОГУ 49014, ОКВЭД 40.10.2;40.10.3;40.10.5
в ОАО АКБ «ЕВРОФИНАНС МОСНАРБАНК» г.Москва
БИК 044525204 ИНН 8605016890 КПП 862450001
Р/с 40702810800001616190
К/с 30101810900000000204

№ 02-14/2080
от 03 07 2014 г.

На № ВКС-1650

Главному энергетiku
ОАО «СН-МНГ»
В.Е. Сыровежкину

«О технических условиях»

Уважаемый Виктор Егорович!

Сообщаю технические условия на электроснабжение причалов для разработки ПСД по объекту ш-314.14 «Обустройство причалов ОАО «Славнефть-Мегионнефтегаз».
Запрашиваемая мощность каждого причала: 5кВт; Напряжение: 0,4кВ.

1. Разработать проект электроснабжения причалов. Проект согласовать с ООО «МЭН» и энергетическим отделом ОАО «СН-МНГ». (допускается разработка проектов индивидуально по каждому причалу, либо группу причалов).
2. Включение электроустановок согласно требованиям главы 1.3 ПТЭЭП.
3. Предоставить в ООО «МЭН» проект на электронном носителе.
4. Срок действия ТУ – 6 месяцев.
5. **Проектом предусмотреть общие требования:**
 - 5.1. Напряжение на шинах РУ-0,4кВ КТПН6/0,4кВ - в соответствии с ГОСТ 13109-97.
 - 5.2. Категория надёжности электроснабжения - 3.
 - 5.3. Точки подключения причалов ОАО «СН-МНГ» перечислены в приложении №1 к данным техническим условиям.
 - 5.4. Установку мачт освещения на проектируемых причалах с применением передовых энергосберегающих светильников с возможностью обслуживания и замены ламп;
 - 5.5. Технические характеристики АВ-0,4кВ в точке подключения определить проектом с учетом селективности. При необходимости предусмотреть монтаж дополнительного АВ-0,4кВ, либо замену существующего.
 - 5.6. Вводное РУ-0,4кВ в удобном для обслуживания месте, с защитой от токов КЗ, устройством защитного отключения.
 - 5.7. Заземление ВРУ-0,4кВ, электроприемников согласно требованиям глав 1.7, ПУЭ.
 - 5.8. Строительство ВЛ-0,4кВ или прокладка КЛ-0,4кВ от точки подключения до ВРУ-0,4кВ, от ВРУ-0,4кВ до электроприёмников. Вариант подключения причалов, технические характеристики проектируемых ВЛ-0,4кВ, КЛ-0,4кВ, способ прокладки КЛ-0,4кВ определить проектом в соответствии с главами 1.3., 2.3 ПУЭ.
 - 5.9. Необходимость строительства новых кабельных эстакад или реконструкцию действующих от точек подключения до причалов определить проектом.
 - 5.10. Срок действия ТУ – 6 месяцев.

**Первый заместитель
генерального директора -
главный инженер**



В.В. Долгушин

Исполнитель: ПТО
Смоленцев А.А., тел.4-10-92

ОАО «СН-МНГ», причалы

Приложение №1 к письму _____ от _____

№ п/п	Наименование площадки	Запрашиваемая мощность, кВт	Категория эл/снабжения	Напряжение питающей сети, кВ	Точки подключения
1	Причал к.42 Ватинского м/р (пр.Мулка, 8,5 км, правый берег)	5	3	0,4	РУ-0,4кВ в КТПН-6/0,4кВ 400кВА №3 КП-42 с установкой дополнительного АВ-0,4кВ
2	Причал к.222 Ватинского м/р (пр. Мега, 2,4 км, левый берег)	5	3	0,4	РУ-0,4кВ в КТПН-6/0,4кВ 630кВА №1 КП-222 с установкой дополнительного АВ-0,4кВ
3	Причал к.53 Ватинского м/р (пр. Мега, 3,3 км, левый берег)	5	3	0,4	РУ-0,4кВ в КТПН-6/0,4кВ 250кВА №6 КП-53 с установкой дополнительного АВ-0,4кВ
4	Причал СУ-920 (пр. Мега, 1662км, правый берег)	5	3	0,4	РУ-0,4кВ в КТПН-6/0,4кВ 630кВА №1 КП-1 с установкой дополнительного АВ-0,4кВ
5	Причал «Ледовая» (пр. Мулка, 2км, правый берег)	5	3	0,4	РУ-0,4кВ в КТПН-6/0,4кВ 630кВА №1 КП-220 с установкой дополнительного АВ-0,4кВ
6	Причал к.96 Ватинского м/р (пр. Ватинская, 12км, правый берег)	5	3	0,4	РУ-0,4кВ в КТПН-6/0,4кВ 630кВА №1 КП-96 с установкой дополнительного АВ-0,4кВ
7	Причал к.51 Мегнионского м/р (пр. Мега, 29,7км, правый берег)	5	3	0,4	РУ-0,4кВ в КТПН-6/0,4кВ 400кВА №2 КП-51 с установкой дополнительного АВ-0,4кВ
8	Причал к.26 Мегнионского м/р (пр. Мега, 30,5км, правый берег)	5	3	0,4	РУ-0,4кВ в КТПН-6/0,4кВ 630кВА №2 КП-26 с установкой дополнительного АВ-0,4кВ
9	Причал к.6 Мегнионского м/р ГУ-3 (р. Обь, 1678, правый берег)	5	3	0,4	РУ-0,4кВ в КТПН-6/0,4кВ 400кВА №1 КП-6 с установкой дополнительного АВ-0,4кВ
10	Причал к.15 Мегнионского м/р ГУ-4 (пр. Баграс, правый берег)	5	3	0,4	РУ-0,4кВ в КТПН-6/0,4кВ 630кВА №3 КП-15 с установкой дополнительного АВ-0,4кВ
11	Причал к.16 Покамасовского м/р (пр.Пеньковская, левый берег)	5	3	0,4	РУ-0,4кВ в КТПН-6/0,4кВ 400кВА №1 КП-16 АВ-0,4кВ №1
12	Причал к.23 Покамасовского м/р (пр.Пеньковская, левый берег)	5	3	0,4	РУ-0,4кВ в КТПН-6/0,4кВ 630кВА №1 КП-5 АВ-0,4кВ №1
13	Причал правого берега пр.Пеньковская Покамасовского месторождения	5	3	0,4	РУ-0,4кВ в КТПН-6/0,4кВ 160кВА №1 КП-14 АВ-0,4кВ №1
14	Причал к.1 Северо-Ореховского м/р (пр.Покур 11км, р.Обь 1629км, левый берег)	5	3	0,4	РУ-0,4кВ в КТПН-6/0,4кВ 400кВА №2 КП-1 АВ-0,4кВ №9
15	Причал к.8 Северо-Ореховского м/р (пр.Изголовь, правый берег)	5	3	0,4	РУ-0,4кВ в КТПН-6/0,4кВ 630кВА №1 КП-8 АВ-0,4кВ №8
16	Причал Р-904 Северо-Ореховского м/р (р.Обь 1652км, левый берег)	5	3	0,4	РУ-0,4кВ в КТПН-6/0,4кВ 160кВА №1 Р-904 АВ-0,4кВ №2
17	Причал Северо-Покурского месторождения (пр.Ватинская 7км, правый берег)	5	3	0,4	РУ-0,4кВ в КТПН-6/0,4кВ 40кВА №1 «Причал» АВ-0,4кВ №4
18	Причал к.85 Северо-Покурского месторождения (р.Обь 1638,5км, правый берег)	5	3	0,4	РУ-0,4кВ в КТПН-6/0,4кВ 630кВА №1 КП-85 АВ-0,4кВ №10
19	Причал «Луговое м/р» (р.Обь, 1606км, правый берег)	5	3	0,4	РУ-0,4кВ в КТПН-6/0,4кВ 40кВА №1 «Причал» АВ-0,4кВ №3
20	Причал к.225 Ватинского м/р (р.Обь 1662км, левый берег)	5	3	0,4	РУ-0,4кВ в КТПН-6/0,4кВ 630кВА №1 КП-225 АВ-0,4кВ №1



Российская Федерация
ОБЩЕСТВО С ОГРАНИЧЕННОЙ ОТВЕТСТВЕННОСТЬЮ
«ЮграЭнергоСервис»

Юридический адрес:
628684, Ханты-Мансийский автономный округ-Югра,
город Мегион, улица Заречная, дом 24, строение 2
Почтовый адрес:
628684, Ханты-Мансийский автономный округ-Югра,
город Мегион, улица Заречная, дом 24, строение 2
Тел/факс: (34643) 4-16-06

ОКПО 66592083, ОКОГУ 4210014, ОКВЭД 40.1.
ИНН 8605022269 КПП 860501001
ОГРН 1108605000129
Р/с 40702810500290002583
в ОАО «УРАЛСИБ» г.Москва,
БИК 044525787, к/сч 30101810100000000787

«15» Июля 2014г.

№ 1032 HC

Главному энергетнику
ОАО «СН-МНГ»
В.Е. Сыровежину

О выдаче ТУ на электроснабжение
причалов ОАО «СН-МНГ».

На исх. № ВКС-1649 от 03.07.2014г.

Сообщаю технические условия на электроснабжение причалов для разработки ПСД по
объекту ш.314.14 «Обустройство причалов ОАО «СН-МНГ»

Запрашиваемая мощность каждого причала: 5кВт.

1. Разработать проект электроснабжения причалов, согласовать его с ОГЭ ОАО «СН-МНГ» и
ООО «ЮЭС».
2. Выполнить приемо-сдаточные испытания оборудования в соответствии с требованиями ПУЭ,
отчет предоставить в ООО «ЮЭС».
3. Включение согласно требованиям главы 1.3. ПТЭЭП.
4. Проект предоставить на бумажном и электронном носителях в ООО «ЮЭС».

5. Проектом предусмотреть:


- 5.1. Напряжение на шинах КРУН-6кВ ПС 35/6кВ «Максимкинская» Аригольского м/р,
проектируемой ПС 35/6кВ в районе КП-9 Западно-Усть-Балыкского м/р. - в соответствии с
ГОСТ 13109-97.
- 5.2. Категория надёжности электроснабжения - 3.
- 5.3. Точка подключения:
 - 5.3.1. Для причала «Причал левого берега р.Вах 288км Аригольского месторождения» -
Опора № 5 ВЛ-6кВ Ф.№ 8 ПС 35/6кВ «Максимкинская»
 - 5.3.2. Для причала «Причал Юганская Обь правого берега 74,1км Западно-Усть-
Балыкского месторождения» - Резервная ячейка 6кВ проектируемой ПС 35/6кВ в
районе КП-9. Номер ячейки определить в процессе проектирования.
- 5.4. Строительство ВЛ-6кВ от точки подключения до причала. Трассу ВЛ-6кВ выполнить с
учетом наименьшего расстояния. Технические характеристики ВЛ-6кВ определить проектом.

- 5.5. Постоянные знаки на опорах ВЛ в соответствии с п.№2.5.23 ПУЭ.
- 5.6. В проекте привести точный расчет вырубки просеки под прохождение ВЛ-6кВ по насаждениям в соответствии с п.№2.5.207 ПУЭ.
- 5.7. На стадии проектно-изыскательских работ выявить пересечения проектируемых ВЛ-6кВ с коммуникациями сторонних организаций и получить от них технические условия для выполнения пересечений.
- 5.8. Трассу ВЛ-6кВ и предварительные решения в части пересечения ВЛ-6кВ с существующими коммуникациями согласовать со всеми заинтересованными организациями.
- 5.9. В местах опасного сближения ВЛ-6кВ с автодорогами, зимниками предусмотреть установку металлических отбойников для защиты опор ВЛ-6кВ от механических повреждений.
- 5.10. В местах пересечений ВЛ-6кВ с автодорогами, водными преградами предусмотреть переходы на повышенных опорах.
- 5.11. Дорожные знаки «Габарит 4,5м», запрещающие проезд крупногабаритного автотранспорта с грузом или без груза высотой более 4,5м в местах пересечения ВЛ-6кВ с автодорогами и зимниками, согласно п.14 Постановления Правительства РФ от 24 февраля 2009 № 160.
- 5.12. ЛР-6кВ на первых отпаячных и концевых опорах для подключения проектируемых КТПН-6/0,4кВ.
- 5.13. КТПН-6/0,4кВ на Причале. Тип, мощность, технические характеристики определить проектом.
- 5.14. Защиту силовых трансформаторов КТПН-6/0,4кВ от перенапряжений (монтаж ОПН на приемных порталах КТПН-6/0,4кВ).
- 5.15. Узлы учета электроэнергии на стороне 0,4кВ в КТПН-6/0,4кВ с учетом требований:
 - а) Защита от несанкционированного доступа к цепям напряжения и тока.
 - б) Трансформаторы тока класса точности 0,2S с возможностью пломбирования цепей учета.
 - в) Счетчик учета электроэнергии с фиксацией почасового профиля активной и реактивной нагрузки с передачей данных в существующую систему АЭСТУЭ по GSM каналу.
 - г) Обогрев узла учета в холодное время года.
- 5.16. Крепление проводов к ЛР-6кВ, КТПН-6/0,4кВ при помощи пласечных зажимов.
- 5.17. Установку мачт освещения на проектируемых причалах с применением передовых энергосберегающих светильников с возможностью обслуживания и замены ламп.
- 5.18. Прокладку КЛ-0,4кВ от проектируемой КТПН до электроприемников. Технические характеристики КЛ-0,4кВ, способ прокладки КЛ-0,4кВ определить проектом в соответствии с гл.1.3, 2.3 ПУЭ.
- 5.19. Трассу ВЛ-6кВ, КЛ-0,4кВ согласовать со всеми заинтересованными организациями.
- 5.20. Необходимость строительства новых кабельных эстакад или реконструкцию существующих от точки подключения до электроприемников.
- 5.21. Заземление оборудования в соответствии с главой 1.7 ПУЭ.
6. Срок действия ТУ-6 месяцев.

Генеральный директор

Н.М. Симкин

Исп. В.В. Макеев
Тел.: (34643) 41-349

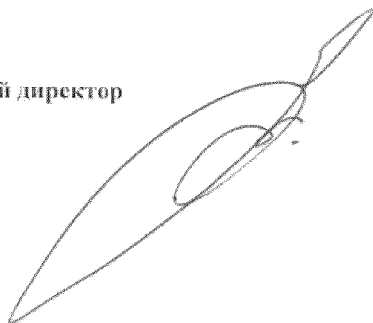



Российская Федерация
ОБЩЕСТВО С ОГРАНИЧЕННОЙ ОТВЕТСТВЕННОСТЬЮ
«ЮграЭнергоСервис»

Юридический адрес:
628684, Ханты-Мансийский автономный округ-Югра,
город Мегион, улица Заречная, дом 24, строение 2
Почтовый адрес:
628684, Ханты-Мансийский автономный округ-Югра,
город Мегион, улица Заречная, дом 24, строение 2
Тел/факс: (34643) 4-16-06

ОКПО 66592083, ОКОГУ 4210014, ОКВЭД 40.1.
ИНН 8605022269 КПП 860501001
ОГРН 1108605000129
Р/с 40702810500290002583
в ОАО «УРАЛСИБ» г.Москва,
БИК 044525787, к/сч 30101810100000000787

«15» июля 2014г.

№ 103/НС

Главному энергетiku
ОАО «СН-МНГ»
В.Е. Сыровежkinу

О выдаче ТУ на электроснабжение
причалов ОАО «СН-МНГ».

На исх. № ВКС-1649 от 03.07.2014г.

Сообщаю технические условия на электроснабжение причалов для разработки ПСД по
объекту ш.314.14 «Обустройство причалов ОАО «СН-МНГ»

Запрашиваемая мощность каждого причала: 5кВт.


1. Разработать проект электроснабжения причалов, согласовать его с ОГЭ ОАО «СН-МНГ» и ООО «ЮЭС».
2. Выполнить приемо-сдаточные испытания оборудования в соответствии с требованиями ПУЭ, отчет предоставить в ООО «ЮЭС».
3. Включение согласно требованиям главы 1.3. ПТЭЭП.
4. Проект предоставить на бумажном и электронном носителях в ООО «ЮЭС».
5. Проектом предусмотреть:
 - 5.1. Напряжение на шинах РУ-0,4кВ КТПН-6/0,4кВ - в соответствии с ГОСТ 13109-97.
 - 5.2. Категория надёжности электроснабжения - 3.
 - 5.3. Точки подключения:
 - 5.3.1. Причал правого берега р.Вах 288км Аригольского месторождения – проектируемый АВ-0,4кВ в РУ-0,4кВ КТПН-6/0,4кВ 63кВА «Берег» Аригольского месторождения нефти.
 - 5.4. Технические параметры АВ-0,4кВ определить исходя из подключаемой нагрузки и с учетом селективности защит.

- 5.5. Монтаж ВРУ-0,4кВ в удобном для обслуживания месте с пускорегулирующей аппаратурой, защитой от КЗ, коммутационного аппарата, рассчитанного на отключение потребителя при превышении заявленной мощности. Технические характеристики определить проектом.
- 5.6. Установку мачт освещения на проектируемых причалах с применением передовых энергосберегающих светильников с возможностью обслуживания и замены ламп.
- 5.7. Строительство ВЛ-0,4кВ или прокладку КЛ-0,4кВ от точки подключения до ВРУ-0,4кВ, от ВРУ-0,4кВ до электроприемников. Технические характеристики ВЛ-0,4кВ, КЛ-0,4кВ, способ прокладки КЛ-0,4кВ определить проектом в соответствии с гл.1.3, 2.3 ПУЭ.
- 5.8. Трассу ВЛ-0,4кВ, КЛ-0,4кВ согласовать со всеми заинтересованными организациями.
- 5.9. Необходимость строительства новых кабельных эстакад или реконструкцию существующих от точки подключения до электроприемников.
- 5.10. Заземление ВРУ-0,4кВ, электроприемников в соответствии с главой 1.7 ПУЭ.
6. Срок действия ТУ-6 месяцев.

Генеральный директор

Н.М. Симкин

Исп. В.В. Максимов
Тел.: (34643) 41-349

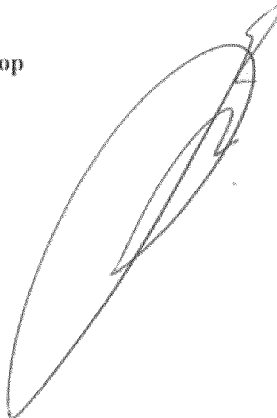

Nº	R	U	8	6	3	0	3	0	0	0	-				
-----------	----------	----------	---	---	---	---	---	---	---	---	---	--	--	--	--

(реквизиты решения уполномоченного федерального органа исполнительной власти, или органа исполнительной власти субъекта Российской Федерации, или органа местного самоуправления о подготовке документации по планировке территории, либо реквизиты обращения и ф.и.о. заявителя – физического лица, либо реквизиты обращения и наименование заявителя – юридического лица о выдаче градостроительного плана земельного участка)

Тюменская область, Ханты-Мансийский автономный округ - Югра,

(субъект Российской Федерации)

городской округ Мегион

(муниципальный район или городской округ)

г. Мегион

(поселение)

Кадастровый номер земельного участка: **отсутствует**

Описание местоположения границ земельного участка

Ватинское месторождение

Площадь земельного участка: **0,88 га**

Описание допустимого местоположения объекта капитального строительства на земельном участке
в соответствии с чертежами

План подготовлен Дронова К.В., инженер-землеустроитель ООО «ЮНПП»

(Ф.И.О., должность уполномоченного лица, наименование органа или организации)

М.П.

11.11.2016 г.


Дронова К.В.

Представлен: **Правительство Ханты-Мансийского автономного округа-Югры**

(наименование уполномоченного федерального органа исполнительной власти, или органа исполнительной власти субъекта Российской Федерации, или органа местного самоуправления)

(дата)

Ситуационный план

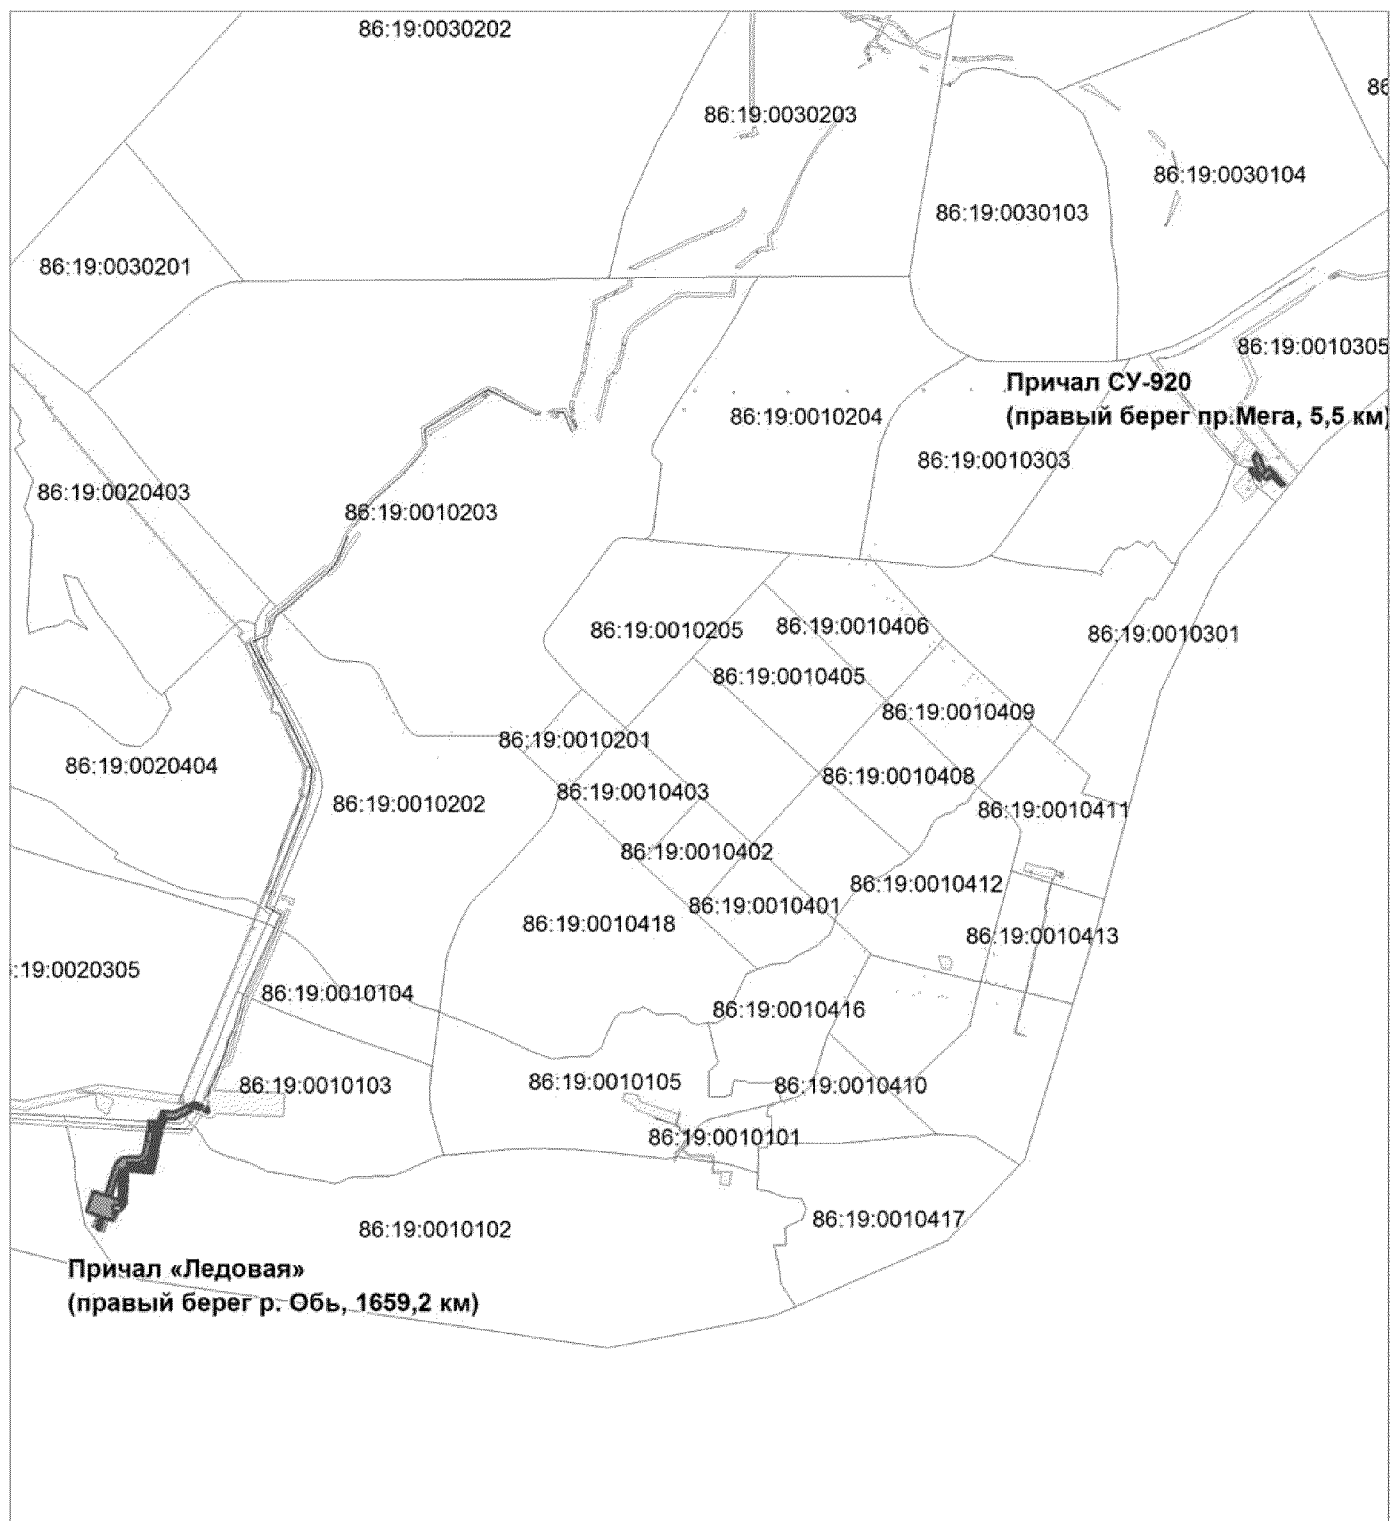


						Шифр 314.14			
						"Обустройство причалов ОАО "Славнефть-Мегийоннефтегаз"			
Изм.	Кол.уч.	Лист	№ док.	Подпись	Дата	Ситуационный план	Стадия	Лист	Листов
Разработал	Дронова				11.16		П	1	3
Проверил	Дронова				11.16				
ГИП	Маленко				11.16				
							ООО "ЮНГП"		

1.Чертеж градостроительного плана земельного участка
"Обустройство причалов ОАО "Славнефть-Мегионнефтегаз"

Каталог координат поворотных точек

№	X	Y
п1	960 889,46	4 396 579,59
п2	960 910,41	4 396 596,49
п3	960 915,38	4 396 597,02
п4	960 918,23	4 396 598,93
п5	960 918,69	4 396 602,52
п6	960 918,98	4 396 604,81
п7	960 918,45	4 396 608,08
п8	960 918,05	4 396 610,28
п9	960 917,75	4 396 611,22
п10	960 916,43	4 396 615,52
п11	960 911,68	4 396 625,15
п12	960 904,41	4 396 629,51
п13	960 885,91	4 396 613,95
п14	960 871,60	4 396 599,36

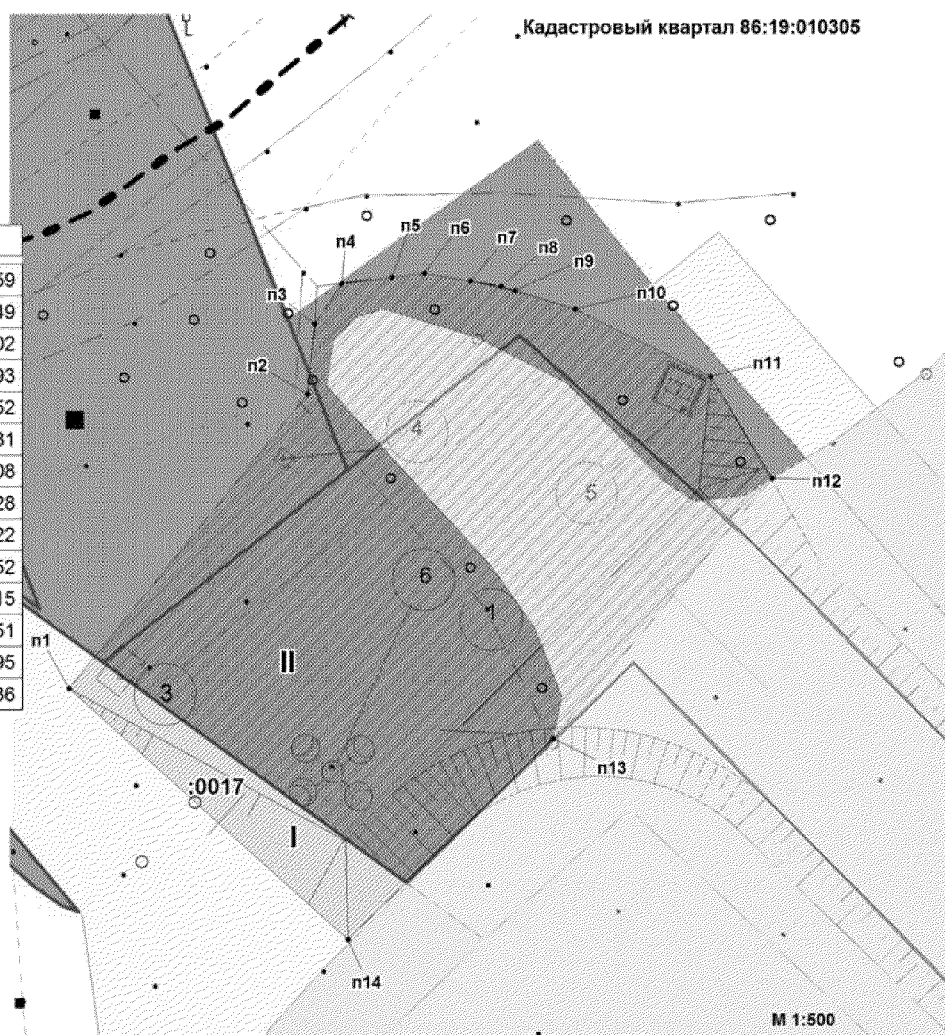

Экспликация зданий и сооружений

№	Наименование
1	Территория причала
2	Причальный откос
3	Навес вместимостью от 15 чел.
4	Туалетная кабина
5	Площадка под контейнеры для бытового мусора
6	Опора освещения четырехрожговая

Экспликация площадных объектов

№	Наименование	Вид объекта
I	Причал СУ-920 (правый берег пр.Мега, 5,5 км);	существующий
II	Причал СУ-920 (правый берег пр.Мега, 5,5 км);	проектируемый

Условные обозначения

- граница образуемого земельного участка
- граница ранее отведенных земельных участков
- место допустимого размещения объекта капитального строительства (S) = 0,13 га
- охранная зона
- 1478 — кадастровый номер земельного участка

п1 — номер поворотной точки

I — номер существующего объекта капитального строительства
II — номер проектируемого объекта капитального строительства

Чертеж градостроительного плана земельного участка разработан на топографической основе М 1:500, выполненной Е.К., ООО "Георесурс" 2014 г.

Чертеж градостроительного плана земельного участка разработан 17.11.2016 г., ООО "ЮНГП"

						Шифр 314.14			
						"Обустройство причалов ОАО "Славнефть-Мегионнефтегаз"			
Изм.	Кол.уч.	Лист	№ док.	Подпись	Дата	Причал СУ-920 (правый берег пр.Мега, 5,5 км);	Стадия	Лист	Листов
Разработал	Дронова				11.16		п	2	3
Проверил	Дронова				11.16				
ГИП	Маленко				11.16				
						Чертеж градостроительного плана земельного участка М 1:500	ООО "ЮНГП"		

Формат А4

1.Чертеж градостроительного плана земельного участка
"Обустройство причалов ОАО "Славнефть-Мегионнефтегаз"



Экспликация зданий и сооружений

№	Наименование
1	Территория причала
2	Причальный откос
3	Навес вместимостью от 15 чел.
4	Туалетная кабина "Евростандарт"
5	Площадка под контейнеры для бытового мусора
6	Прожекторная мачта ПМС-24

Экспликация площадных объектов

№	Наименование	Вид объекта
III	Причал «Ледовая» (правый берег р. Обь, 1659,2 км);	существующий
IV	Причал «Ледовая» (правый берег р. Обь, 1659,2 км);	проектируемый

Условные обозначения

- граница образуемого земельного участка
- граница ранее отведенных земельных участков
- место допустимого размещения объекта капитального строительства (S) = 0,75 га
- охранная зона

1478 — кадастровый номер земельного участка

n1 — номер поворотной точки

III — номер существующего объекта

IV — номер проектируемого объекта

капитального строительства

Чертеж градостроительного плана земельного участка разработан на топографической основе М 1:500, выполненной Меньшиковой Е.К., ООО "Георесурс" 2014 г.

Чертеж градостроительного плана земельного участка разработан 17.11.2016 г., ООО "ЮНГП"

Шифр 314.14				
"Обустройство причалов ОАО "Славнефть-Мегионнефтегаз"				
Изм.	Кол.уч.	Лист	№ док.	Подпись
Разработал	Дронова	11.16		
Проверил	Дронова	11.16		
ГИП	Маленко	11.16		
Причал «Ледовая» (правый берег р. Обь, 1659,2 км);		Стадия	Лист	Листов
		П	3	3
Чертеж градостроительного плана земельного участка М 1:1000		ООО "ЮНГП"		

Формат А4

1:500, 1:1000 (масштаб)

Градостроительный план земельного участка создается на основе материалов картографических работ, выполненных в соответствии с требованиями федерального законодательства^{2,3}

Градостроительный план земельного участка, предназначенного для строительства, реконструкции линейного объекта и подготавливаемый в случаях, предусмотренных частью 4 статьи 4 Федерального закона от 29 декабря 2004 г. № 191-ФЗ "О введении в действие Градостроительного кодекса Российской Федерации" (Собрание законодательства Российской Федерации, 2005, № 1, ст. 17; № 30, ст. 3122; 2006, № 1, ст. 17; № 27, ст. 2881; № 52, ст. 5498; 2007, № 21, ст. 2455; № 49, ст. 6071; № 50, ст. 6237; 2008, № 20, ст. 2251; № 30, ст. 3604; 2009, № 1, ст. 19; № 11, ст. 1261; № 19, ст. 2283; № 29, ст. 3611; № 48, ст. 5723; № 52, ст. 6419, 6427; 2010, № 31, ст. 4209; № 40, ст. 4969; № 52, ст. 6993; 2011, № 13, ст. 1688; № 30, ст. 4563, 4594; 2012, № 26, ст. 3446; № 27, ст. 3587; № 53, ст. 7614, 7615; 2013, № 14, ст. 1651; № 23, ст. 2866; № 30, ст. 4072; № 52, ст. 6976; 2014, 3 26, ст. 3377; 2015, № 1, ст. 9, 38, 52, 72; № 9, ст. 1195; № 10, ст. 1418; № 17, ст. 2477, № 27, ст. 3951; № 29, ст. 4347, ст. 4376; 2016, № 1, ст. 22), создается на основании картографического материала, выполненного в масштабе: 1:50 000, 1:100 000, 1:200 000, 1:500 000. При подготовке картографического материала необходимо руководствоваться требованиями федерального/регионального законодательства⁴

Площадь земельного участка: **0,88 га**. (2), (3), (4)

На чертеже градостроительного плана земельного участка указываются:

- схема расположения земельного участка в окружении смежно расположенных земельных участков (ситуационный план)^{2, 4};
- границы земельного участка с координатами характерных точек^{2, 3, 4};
- красные линии^{2, 3, 4};
- обозначение и экспликация существующих (на дату формирования градостроительного плана) объектов капитального строительства, объектов незавершенного строительства и их кадастровые (иные) номера по порядку^{2, 4};
- минимальные отступы от границ земельного участка в целях определения мест допустимого размещения объекта капитального строительства, за пределами которых запрещено строительство^{2, 4};
- границы зон планируемого размещения объектов капитального строительства для государственных или муниципальных нужд (при наличии);
- места допустимого размещения объекта капитального строительства^{2, 4};
- границы зон с особыми условиями использования территории (зон охраны объектов культурного наследия, санитарно-защитные, водоохранные зоны и иные зоны), а также графическая информация об иных ограничениях в использовании земельного участка (при наличии)^{2, 3, 4};
- границы зон действия публичных сервитутов (при наличии)^{2, 3, 4};
- точки подключения (технологического присоединения) объектов капитального строительства к сетям инженерно-технического обеспечения, за исключением сетей электроснабжения (при наличии возможности их отображения на ситуационном плане)⁶;
- условные обозначения отображаемой информации;

Чертеж градостроительного плана земельного участка разработан на топографической основе в масштабе **(1:500, 1:1000)**, выполненной **2014 г.**

ООО «Георесурс»

(дата, наименование кадастрового инженера)

Чертеж градостроительного плана земельного участка разработан

11.11.2016 г.,

ООО «ЮГНП»

(дата, наименование организации)

2. Информация о градостроительном регламенте⁽²⁾ либо требованиях к назначению, параметрам и размещению объекта капитального строительства^{(1),(3),(4),(5)}

Градостроительным регламентом не установлены

(наименование представительного органа местного самоуправления, реквизиты акта об утверждении правил землепользования и застройки, информация обо всех предусмотренных градостроительным регламентом видах разрешенного использования земельного участка (за исключением случаев предоставления земельного участка для государственных или муниципальных нужд))

2.1. Информация о видах разрешенного использования земельного участка^{(2),(3),(4)}

основные виды разрешенного использования земельного участка: "Обустройство причалов ОАО "Славнефть-Мегионнефтегаз"

Градостроительным регламентом не установлено

условно разрешенные виды использования земельного участка:

Градостроительным регламентом не установлено

вспомогательные виды использования земельного участка:

Градостроительным регламентом не установлено

2.2. Требования к назначению, параметрам и размещению объекта капитального строительства на указанном земельном участке. Назначение объекта капитального строительства⁽²⁾

Назначение объекта капитального строительства

№ Не имеется, -
(согласно чертежу) (назначение объекта капитального строительства)

2.2.1. Предельные (минимальные и (или) максимальные) размеры земельного участка и предельные параметры разрешенного строительства, реконструкции объекта капитального строительства, включая площадь⁽²⁾

Кадастровый номер земельного участка	Длина (м)	Ширина (м)	Зоны с особыми условиями использования территорий (кв. м)	Зоны действия публичных сервитутов (кв. м)	Площадь земельного участка (кв. м)	Номер объекта капитального строительства согласно чертежу градостроительного плана земельного участка	Размер (м)		Площадь застройки земельного участка (кв. м)
							макс.	мин.	
1	2	3	4	5	6	7	8		9

2.2.2. Предельное количество - или предельная высота зданий, строений, сооружений - м.²

2.2.3. Максимальный процент застройки в границах земельного участка - %.⁽²⁾

2.2.4. Иные показатели (максимальная плотность, максимальный коэффициент застройки)⁽²⁾

-

2.3. Требования к назначению, параметрам и размещению объекта капитального строительства на указанном земельном участке^{(3),(4),(5)}

Назначение объекта капитального строительства:

№ 1, Причал СУ-920 (правый берег пр.Мега, 5,5 км)
(согласно чертежу) (назначение объекта капитального строительства)

№ 2, Причал «Ледовая» (правый берег р. Обь, 1659,2 км)
(согласно чертежу) (назначение объекта капитального строительства)

Номер участка согласно чертежу градостроительного плана	Длина (м)	Ширина (м)	Площадь (кв. м)	Зоны с особыми условиями использования территорий (кв. м)	Зоны действия публичных сервитутов (кв. м)
1	2	3	4	5	6
I (в границах смежных ЗУ)			100		
II			1200		
III (в границах смежных ЗУ)			400		
IV			7100		
Итого			8800		

3. Информация о расположенных в границах земельного участка объектах капитального строительства и объектах культурного наследия ^{(1),(2),(3),(4)}

3.1. Объекты капитального строительства

Объекты капитального строительства

№	Не имеются	,	-	,
	(согласно чертежу градостроительного плана №)		(назначение объекта капитального строительства)	

инвентаризационный или кадастровый номер: **отсутствует**

технический или кадастровый паспорт объекта – _____

(дата)

(наименование организации (органа) государственного кадастрового учета объектов недвижимости или государственного технического учета и технической инвентаризации объектов капитального строительства)

3.2. Объекты, включенные в единый государственный реестр объектов культурного наследия (памятников истории и культуры) народов Российской Федерации

№ _____, _____ не имеется _____,
(согласно чертежу градостроительного плана) (назначение объекта культурного наследия)

Служба государственной охраны объектов культурного наследия ХМАО-Югры
№3 от 27.10.2015 г.

(наименование органа государственной власти, принявшего решение о включении выявленного объекта культурного наследия в реестр, реквизиты этого решения)

регистрационный номер в реестре _____

от _____

(дата)

4. Информация о разделении земельного участка ^{(2),(3),(4)}

-

(наименование и реквизиты документа, определяющего возможность или невозможность разделения)

5. Информация о технических условиях подключения (технологического присоединения) объектов капитального строительства к сетям инженерно-технического обеспечения ⁽⁷⁾

ООО «МегионЭнергоНефть» №02-14/2090 от 03.07.2014г., ООО «ЮграЭнергоСервис» №1032-НС от 15.07.2014 г., ООО «ЮграЭнергоСервис» №1033-НС от 15.07.2014 г.,

(наименование организации, выдавшей технические условия, реквизиты документа, содержащего в соответствии с частью 7 статьи 48 Градостроительного кодекса Российской Федерации информацию о технических условиях подключения (технологического присоединения) объектов капитального строительства к сетям инженерно-технического обеспечения)

6. Информация о наличии границ зоны планируемого размещения объектов капитального строительства для государственных или муниципальных нужд

-

7. Иная информация

*(1) Заполняется в случае, если градостроительный план земельного участка утверждается в составе проекта межевания территории.

*(2) Заполняется на земельные участки, на которые действие градостроительного регламента распространяется.

*(3) Заполняется на земельный участок, на который градостроительный регламент не устанавливается.

*(4) Заполняется на земельный участок, на который градостроительный регламент не распространяется.

*(5) Заполняется если соответствующие параметры установлены градостроительным регламентом либо нормативными правовыми актами, регулирующими использования земельных участков, для которых градостроительные регламенты не устанавливаются или на которые градостроительные регламенты не распространяются.

*(6) Указываются точки подключения, содержащиеся в технических условиях, выданных организацией, осуществляющей эксплуатацию сетей инженерно-технического обеспечения

*(7) Документ, содержащий информацию о технических условиях подключения (технологического присоединения) объектов капитального строительства к сетям инженерно-технического обеспечения, является приложением к градостроительному плану земельного участка.

Российская Федерация
Ханты-Мансийский автономный округ - Югра
ОБЩЕСТВО С ОГРАНИЧЕННОЙ ОТВЕТСТВЕННОСТЬЮ
«МегионЭнергоНефть»

628685, Российская Федерация,
Ханты-Мансийский
автономный округ - Югра
г. Мегион, ул. Заречная, 26
Тел.: (34643) 4-19-59
Факс: (34643) 4-15-94
Energy@mneg.slavneft.ru

ОКПО 72302631, ОКОГУ 49014, ОКВЭД 40.10.2;40.10.3;40.10.5
в ОАО АКБ «ЕВРОФИНАНС МОСНАРБАНК» г.Москва
БИК 044525204 ИНН 8605016890 КПП 862450001
Р/с 40702810800001616190
К/с 30101810900000000204

№ 02-14/2090
от 03 07 2014 г.
На № ВКС-1650

№ 02-14/2090
от 03 07 2014 г.

Главному энергетiku
ОАО «СН-МНГ»
В.Е. Сыровежину

«О технических условиях»

Уважаемый Виктор Егорович!

Сообщаю технические условия на электроснабжение причалов для разработки ПСД по объекту ш-314.14 «Обустройство причалов ОАО «Славнефть-Мегионнефтегаз».
Запрашиваемая мощность каждого причала: 5кВт; Напряжение: 0,4кВ.

1. Разработать проект электроснабжения причалов. Проект согласовать с ООО «МЭН» и энергетическим отделом ОАО «СН-МНГ». (допускается разработка проектов индивидуально по каждому причалу, либо группу причалов).
2. Включение электроустановок согласно требованиям главы 1.3 ПТЭЭП.
3. Предоставить в ООО «МЭН» проект на электронном носителе.
4. Срок действия ТУ – 6 месяцев.
5. **Проектом предусмотреть общие требования:**
 - 5.1. Напряжение на шинах РУ-0,4кВ КТПН6/0,4кВ - в соответствии с ГОСТ 13109-97.
 - 5.2. Категория надёжности электроснабжения - 3.
 - 5.3. Точки подключения причалов ОАО «СН-МНГ» перечислены в приложении №1 к данным техническим условиям.
 - 5.4. Установку мачт освещения на проектируемых причалах с применением передовых энергосберегающих светильников с возможностью обслуживания и замены ламп;
 - 5.5. Технические характеристики АВ-0,4кВ в точке подключения определить проектом с учетом селективности. При необходимости предусмотреть монтаж дополнительного АВ-0,4кВ, либо замену существующего.
 - 5.6. Вводное РУ-0,4кВ в удобном для обслуживания месте, с защитой от токов КЗ, устройством защитного отключения.
 - 5.7. Заземление ВРУ-0,4кВ, электроприемников согласно требованиям глав 1.7, ПУЭ.
 - 5.8. Строительство ВЛ-0,4кВ или прокладка КЛ-0,4кВ от точки подключения до ВРУ-0,4кВ, от ВРУ-0,4кВ до электроприёмников. Вариант подключения причалов, технические характеристики проектируемых ВЛ-0,4кВ, КЛ-0,4кВ, способ прокладки КЛ-0,4кВ определить проектом в соответствии с главами 1.3., 2.3 ПУЭ.
 - 5.9. Необходимость строительства новых кабельных эстакад или реконструкцию действующих от точек подключения до причалов определить проектом.
 - 5.10. Срок действия ТУ – 6 месяцев.

**Первый заместитель
генерального директора -
главный инженер**



В.В. Долгушин

Исполнитель: ПТО
Смоленцев А.А., тел.4-10-92

ОАО «СН-МНГ»_причалы

Приложение №1 к письму _____ от _____

№ п/п	Наименование площадки	Запрашиваемая мощность, кВт	Категория эл/снабжения	Напряжение питающей сети, кВ	Точки подключения
1	Причал к.42 Ватинского м/р (пр.Мулка, 8,5 км, правый берег)	5	3	0,4	РУ-0,4кВ в КТПН-6/0,4кВ 400кВА №3 КП-42 с установкой дополнительного АВ-0,4кВ
2	Причал к.222 Ватинского м/р (пр. Мега, 2,4 км, левый берег)	5	3	0,4	РУ-0,4кВ в КТПН-6/0,4кВ 630кВА №1 КП-222 с установкой дополнительного АВ-0,4кВ
3	Причал к.53 Ватинского м/р (пр. Мега, 3,3 км, левый берег)	5	3	0,4	РУ-0,4кВ в КТПН-6/0,4кВ 250кВА №6 КП-53 с установкой дополнительного АВ-0,4кВ
4	Причал СУ-920 (пр. Мега, 1662км, правый берег)	5	3	0,4	РУ-0,4кВ в КТПН-6/0,4кВ 630кВА №1 КП-1 с установкой дополнительного АВ-0,4кВ
5	Причал «Ледовая» (пр. Мулка, 2км, правый берег)	5	3	0,4	РУ-0,4кВ в КТПН-6/0,4кВ 630кВА №1 КП-220 с установкой дополнительного АВ-0,4кВ
6	Причал к.96 Ватинского м/р (пр. Ватинская, 12км, правый берег)	5	3	0,4	РУ-0,4кВ в КТПН-6/0,4кВ 630кВА №1 КП-96 с установкой дополнительного АВ-0,4кВ
7	Причал к.51 Мегнионского м/р (пр. Мега, 29,7км, правый берег)	5	3	0,4	РУ-0,4кВ в КТПН-6/0,4кВ 400кВА №2 КП-51 с установкой дополнительного АВ-0,4кВ
8	Причал к.26 Мегнионского м/р (пр. Мега, 30,5км, правый берег)	5	3	0,4	РУ-0,4кВ в КТПН-6/0,4кВ 630кВА №2 КП-26 с установкой дополнительного АВ-0,4кВ
9	Причал к.6 Мегнионского м/р ГУ-3 (р. Обь, 1678, правый берег)	5	3	0,4	РУ-0,4кВ в КТПН-6/0,4кВ 400кВА №1 КП-6 с установкой дополнительного АВ-0,4кВ
10	Причал к.15 Мегнионского м/р ГУ-4 (пр. Баграс, правый берег)	5	3	0,4	РУ-0,4кВ в КТПН-6/0,4кВ 630кВА №3 КП-15 с установкой дополнительного АВ-0,4кВ
11	Причал к.16 Покамасовского м/р (пр.Пеньковская, левый берег)	5	3	0,4	РУ-0,4кВ в КТПН-6/0,4кВ 400кВА №1 КП-16 АВ-0,4кВ №1
12	Причал к.23 Покамасовского м/р (пр.Пеньковская, левый берег)	5	3	0,4	РУ-0,4кВ в КТПН-6/0,4кВ 630кВА №1 КП-5 АВ-0,4кВ №1
13	Причал правого берега пр.Пеньковская Покамасовского месторождения	5	3	0,4	РУ-0,4кВ в КТПН-6/0,4кВ 160кВА №1 КП-14 АВ-0,4кВ №1
14	Причал к.1 Северо-Ореховского м/р (пр.Покур 11км, р.Обь 1629км, левый берег)	5	3	0,4	РУ-0,4кВ в КТПН-6/0,4кВ 400кВА №2 КП-1 АВ-0,4кВ №9
15	Причал к.8 Северо-Ореховского м/р (пр.Изголовь, правый берег)	5	3	0,4	РУ-0,4кВ в КТПН-6/0,4кВ 630кВА №1 КП-8 АВ-0,4кВ №8
16	Причал Р-904 Северо-Ореховского м/р (р.Обь 1652км, левый берег)	5	3	0,4	РУ-0,4кВ в КТПН-6/0,4кВ 160кВА №1 Р-904 АВ-0,4кВ №2
17	Причал Северо-Покурского месторождения (пр.Ватинская 7км, правый берег)	5	3	0,4	РУ-0,4кВ в КТПН-6/0,4кВ 40кВА №1 «Причал» АВ-0,4кВ №4
18	Причал к.85 Северо-Покурского месторождения (р.Обь 1638,5км, правый берег)	5	3	0,4	РУ-0,4кВ в КТПН-6/0,4кВ 630кВА №1 КП-85 АВ-0,4кВ №10
19	Причал «Луговое м/р» (р.Обь, 1606км, правый берег)	5	3	0,4	РУ-0,4кВ в КТПН-6/0,4кВ 40кВА №1 «Причал» АВ-0,4кВ №3
20	Причал к.225 Ватинского м/р (р.Обь 1662км, левый берег)	5	3	0,4	РУ-0,4кВ в КТПН-6/0,4кВ 630кВА №1 КП-225 АВ-0,4кВ №1

ОАО «СГ-МНГ», причалы



Российская Федерация
ОБЩЕСТВО С ОГРАНИЧЕННОЙ ОТВЕТСТВЕННОСТЬЮ
«ЮграЭнергоСервис»

Юридический адрес:
628684, Ханты-Мансийский автономный округ-Югра,
город Мегион, улица Заречная, дом 24, строение 2
Почтовый адрес:
628684, Ханты-Мансийский автономный округ-Югра,
город Мегион, улица Заречная, дом 24, строение 2
Тел/факс: (34643) 4-16-06

ОКПО 66592083, ОКОГУ 4210014, ОКВЭД 40.1.
ИНН 8605022269 КПП 860501001
ОГРН 1108605000129
Р/с 40702810500290002583
в ОАО «УРАЛСИБ» г.Москва,
БИК 044525787, к/сч 30101810100000000787

«15» Июля 2014г.

№ 1032 HC

Главному энергетнику
ОАО «СН-МНГ»
В.Е. Сыровежину

О выдаче ТУ на электроснабжение
причалов ОАО «СН-МНГ».

На исх. № ВКС-1649 от 03.07.2014г.

Сообщаю технические условия на электроснабжение причалов для разработки ПСД по
объекту ш.314.14 «Обустройство причалов ОАО «СН-МНГ»

Запрашиваемая мощность каждого причала: 5кВт.

1. Разработать проект электроснабжения причалов, согласовать его с ОГЭ ОАО «СН-МНГ» и
ООО «ЮЭС».
2. Выполнить приемо-сдаточные испытания оборудования в соответствии с требованиями ПУЭ,
отчет предоставить в ООО «ЮЭС».
3. Включение согласно требованиям главы 1.3. ПТЭЭП.
4. Проект предоставить на бумажном и электронном носителях в ООО «ЮЭС».

5. Проектом предусмотреть:


- 5.1. Напряжение на шинах КРУН-6кВ ПС 35/6кВ «Максимкинская» Аригольского м/р,
проектируемой ПС 35/6кВ в районе КП-9 Западно-Усть-Балыкского м/р. - в соответствии с
ГОСТ 13109-97.
- 5.2. Категория надёжности электроснабжения - 3.
- 5.3. Точка подключения:
 - 5.3.1. Для причала «Причал левого берега р.Вах 288км Аригольского месторождения» -
Опора № 5 ВЛ-6кВ Ф.№ 8 ПС 35/6кВ «Максимкинская»
 - 5.3.2. Для причала «Причал Юганская Обь правого берега 74,1км Западно-Усть-
Балыкского месторождения» - Резервная ячейка 6кВ проектируемой ПС 35/6кВ в
районе КП-9. Номер ячейки определить в процессе проектирования.
- 5.4. Строительство ВЛ-6кВ от точки подключения до причала. Трассу ВЛ-6кВ выполнить с
учетом наименьшего расстояния. Технические характеристики ВЛ-6кВ определить проектом.

- 5.5. Постоянные знаки на опорах ВЛ в соответствии с п.№2.5.23 ПУЭ.
- 5.6. В проекте привести точный расчет вырубки просеки под прохождение ВЛ-6кВ по насаждениям в соответствии с п.№2.5.207 ПУЭ.
- 5.7. На стадии проектно-изыскательских работ выявить пересечения проектируемых ВЛ-6кВ с коммуникациями сторонних организаций и получить от них технические условия для выполнения пересечений.
- 5.8. Трассу ВЛ-6кВ и предварительные решения в части пересечения ВЛ-6кВ с существующими коммуникациями согласовать со всеми заинтересованными организациями.
- 5.9. В местах опасного сближения ВЛ-6кВ с автодорогами, зимниками предусмотреть установку металлических отбойников для защиты опор ВЛ-6кВ от механических повреждений.
- 5.10. В местах пересечений ВЛ-6кВ с автодорогами, водными преградами предусмотреть переходы на повышенных опорах.
- 5.11. Дорожные знаки «Габарит 4,5м», запрещающие проезд крупногабаритного автотранспорта с грузом или без груза высотой более 4,5м в местах пересечения ВЛ-6кВ с автодорогами и зимниками, согласно п.14 Постановления Правительства РФ от 24 февраля 2009 № 160.
- 5.12. ЛР-6кВ на первых отпаячных и концевых опорах для подключения проектируемых КТПН-6/0,4кВ.
- 5.13. КТПН-6/0,4кВ на Причале. Тип, мощность, технические характеристики определить проектом.
- 5.14. Защиту силовых трансформаторов КТПН-6/0,4кВ от перенапряжений (монтаж ОПН на приемных порталах КТПН-6/0,4кВ).
- 5.15. Узлы учета электроэнергии на стороне 0,4кВ в КТПН-6/0,4кВ с учетом требований:
 - а) Защита от несанкционированного доступа к цепям напряжения и тока.
 - б) Трансформаторы тока класса точности 0,2S с возможностью пломбирования цепей учета.
 - в) Счетчик учета электроэнергии с фиксацией почасового профиля активной и реактивной нагрузки с передачей данных в существующую систему АЭСТУЭ по GSM каналу.
 - г) Обогрев узла учета в холодное время года.
- 5.16. Крепление проводов к ЛР-6кВ, КТПН-6/0,4кВ при помощи пласечных зажимов.
- 5.17. Установку мачт освещения на проектируемых причалах с применением передовых энергосберегающих светильников с возможностью обслуживания и замены ламп.
- 5.18. Прокладку КЛ-0,4кВ от проектируемой КТПН до электроприемников. Технические характеристики КЛ-0,4кВ, способ прокладки КЛ-0,4кВ определить проектом в соответствии с гл.1.3, 2.3 ПУЭ.
- 5.19. Трассу ВЛ-6кВ, КЛ-0,4кВ согласовать со всеми заинтересованными организациями.
- 5.20. Необходимость строительства новых кабельных эстакад или реконструкцию существующих от точки подключения до электроприемников.
- 5.21. Заземление оборудования в соответствии с главой 1.7 ПУЭ.
6. Срок действия ТУ-6 месяцев.

Генеральный директор

Н.М. Симкин

Исп. В.В. Макеев
Тел.: (34643) 41-349

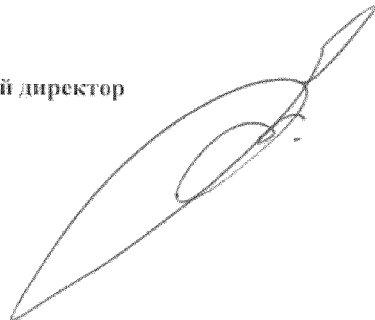



Российская Федерация
ОБЩЕСТВО С ОГРАНИЧЕННОЙ ОТВЕТСТВЕННОСТЬЮ
«ЮграЭнергоСервис»

Юридический адрес:
628684, Ханты-Мансийский автономный округ-Югра,
город Мегион, улица Заречная, дом 24, строение 2
Почтовый адрес:
628684, Ханты-Мансийский автономный округ-Югра,
город Мегион, улица Заречная, дом 24, строение 2
Тел/факс: (34643) 4-16-06

ОКПО 66592083, ОКОГУ 4210014, ОКВЭД 40.1.
ИНН 8605022269 КПП 860501001
ОГРН 1108605000129
Р/с 40702810500290002583
в ОАО «УРАЛСИБ» г.Москва,
БИК 044525787, к/сч 30101810100000000787

«15» июля 2014г.

№ 103/НС

Главному энергетiku
ОАО «СН-МНГ»
В.Е. Сыровежkinу

О выдаче ТУ на электроснабжение
причалов ОАО «СН-МНГ».

На исх. № ВКС-1649 от 03.07.2014г.

Сообщаю технические условия на электроснабжение причалов для разработки ПСД по
объекту ш.314.14 «Обустройство причалов ОАО «СН-МНГ»

Запрашиваемая мощность каждого причала: 5кВт.


1. Разработать проект электроснабжения причалов, согласовать его с ОГЭ ОАО «СН-МНГ» и ООО «ЮЭС».
2. Выполнить приемо-сдаточные испытания оборудования в соответствии с требованиями ПУЭ, отчет предоставить в ООО «ЮЭС».
3. Включение согласно требованиям главы 1.3. ПТЭЭП.
4. Проект предоставить на бумажном и электронном носителях в ООО «ЮЭС».
5. Проектом предусмотреть:
 - 5.1. Напряжение на шинах РУ-0,4кВ КТПН-6/0,4кВ - в соответствии с ГОСТ 13109-97.
 - 5.2. Категория надёжности электроснабжения - 3.
 - 5.3. Точки подключения:
 - 5.3.1. Причал правого берега р.Вах 288км Аригольского месторождения – проектируемый АВ-0,4кВ в РУ-0,4кВ КТПН-6/0,4кВ 63кВА «Берег» Аригольского месторождения нефти.
 - 5.4. Технические параметры АВ-0,4кВ определить исходя из подключаемой нагрузки и с учетом селективности защит.

- 5.5. Монтаж ВРУ-0,4кВ в удобном для обслуживания месте с пускорегулирующей аппаратурой, защитой от КЗ, коммутационного аппарата, рассчитанного на отключение потребителя при превышении заявленной мощности. Технические характеристики определить проектом.
- 5.6. Установку мачт освещения на проектируемых причалах с применением передовых энергосберегающих светильников с возможностью обслуживания и замены ламп.
- 5.7. Строительство ВЛ-0,4кВ или прокладку КЛ-0,4кВ от точки подключения до ВРУ-0,4кВ, от ВРУ-0,4кВ до электроприемников. Технические характеристики ВЛ-0,4кВ, КЛ-0,4кВ, способ прокладки КЛ-0,4кВ определить проектом в соответствии с гл.1.3, 2.3 ПУЭ.
- 5.8. Трассу ВЛ-0,4кВ, КЛ-0,4кВ согласовать со всеми заинтересованными организациями.
- 5.9. Необходимость строительства новых кабельных эстакад или реконструкцию существующих от точки подключения до электроприемников.
- 5.10. Заземление ВРУ-0,4кВ, электроприемников в соответствии с главой 1.7 ПУЭ.
6. Срок действия ТУ-6 месяцев.

Генеральный директор

И.М. Симкин

Исп. В.В. Максимов
Тел.: (34643) 41-349

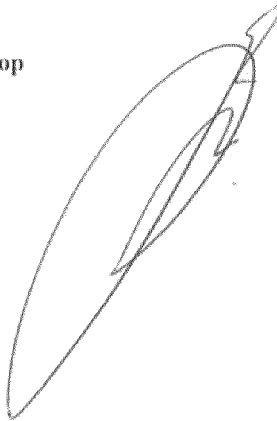

Градостроительный план земельного участка

№	R	U	8	6	5	0	4	0	0	0	-				
---	---	---	---	---	---	---	---	---	---	---	---	--	--	--	--

Градостроительный план земельного участка подготовлен на основании Приказа Департамента строительства Ханты-Мансийского автономного округа-Югры от 16.08.2016 г. №470-П «О подготовке документации по планировке территории, на которой предусматривается размещение объектов регионального значения» под объект «Обустройство причалов ОАО "Славнефть-Мегионнефтегаз»

(реквизиты решения уполномоченного федерального органа исполнительной власти, или органа исполнительной власти субъекта Российской Федерации, или органа местного самоуправления о подготовке документации по планировке территории, либо реквизиты обращения и ф.и.о. заявителя – физического лица, либо реквизиты обращения и наименование заявителя – юридического лица о выдаче градостроительного плана земельного участка)

Местонахождение земельного участка

Тюменская область, Ханты-Мансийский автономный округ - Югра,

(субъект Российской Федерации)

Нижневартковский район

(муниципальный район или городской округ)

(поселение)

Кадастровый номер земельного участка: **отсутствует**

Описание местоположения границ земельного участка

Мегионское, Ватинское, Северо-Покурское месторождение

Площадь земельного участка: **4,35 га**

Описание допустимого местоположения объекта капитального строительства на земельном участке
в соответствии с чертежами

План подготовлен **Дронова К.В.**, инженер-землеустроитель ООО «ЮНГП»

(ф.и.о., должность уполномоченного лица, наименование органа или организации)

М.П.

11.11.2016 г.


/ **Дронова К.В.** /

Представлен **Правительство Ханты-Мансийского автономного округа-Югры**

(наименование уполномоченного федерального органа исполнительной власти, или органа исполнительной власти субъекта Российской Федерации, или органа местного самоуправления)

(дата)

Ситуационный план

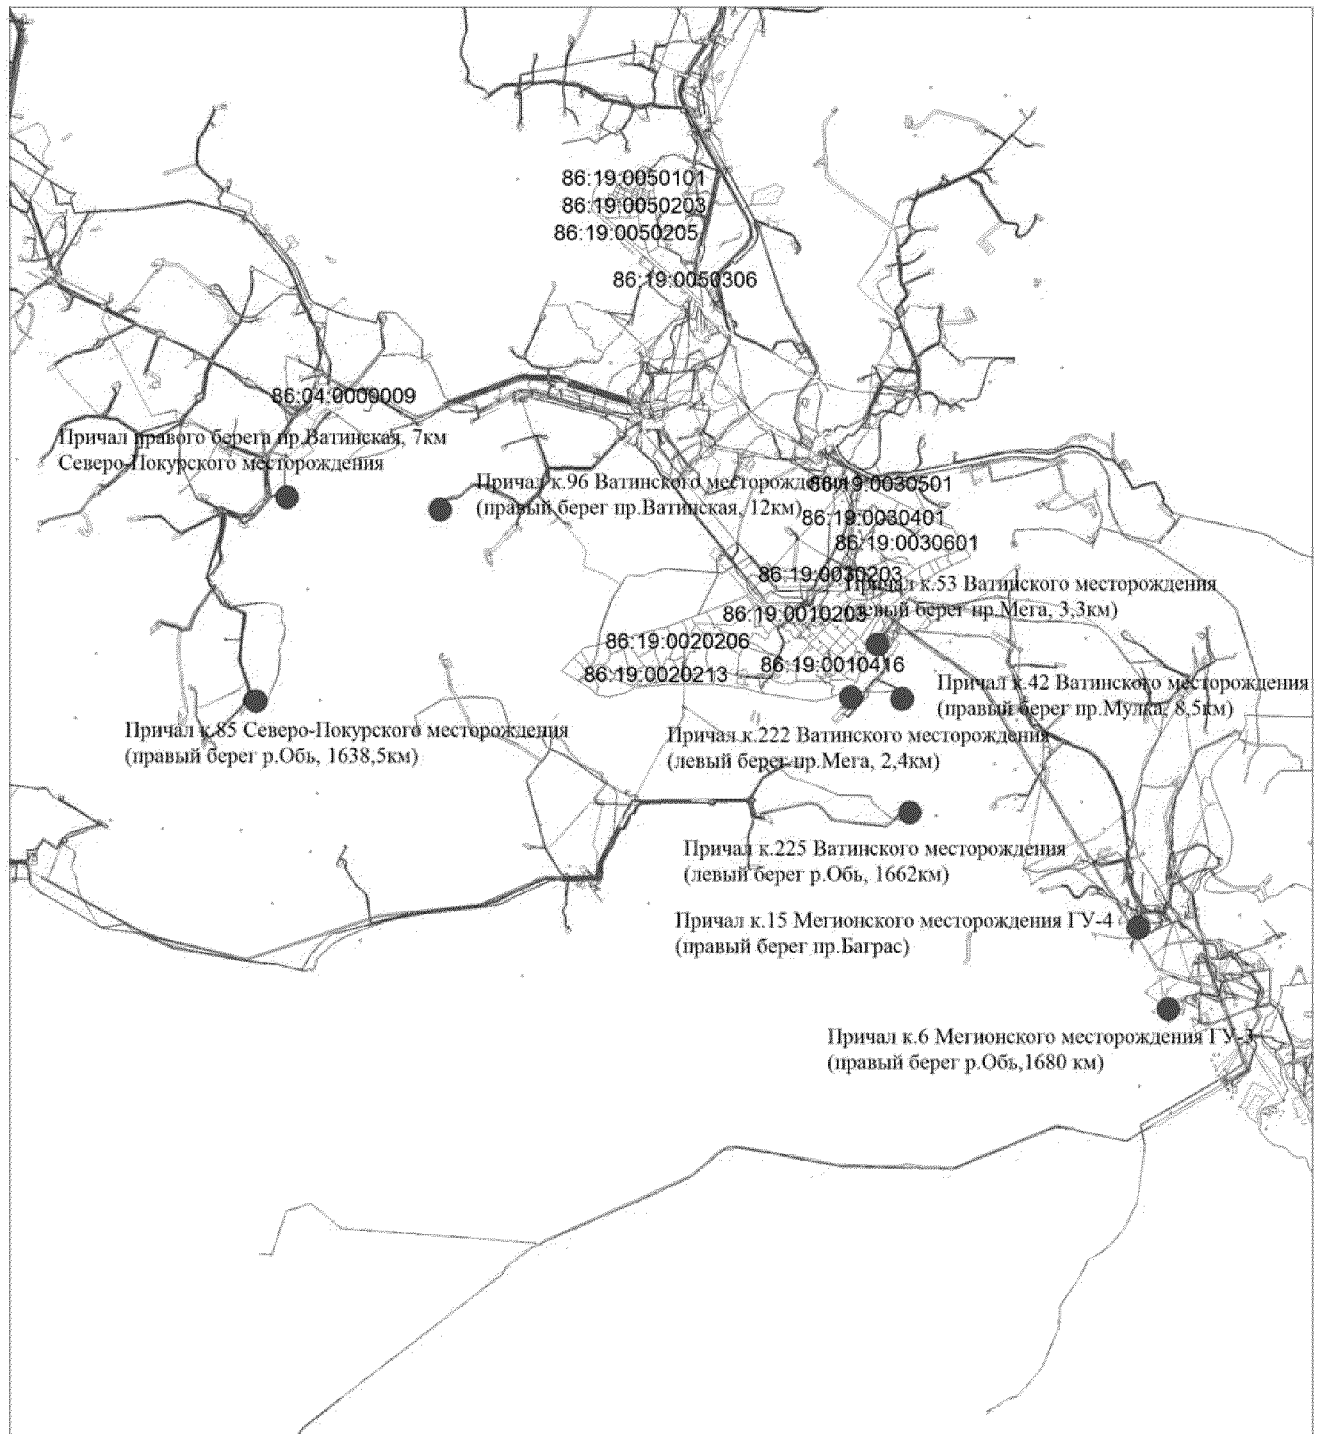


						Шифр 314.14			
						"Обустройство причалов ОАО "Славнефть-Мегионнефтегаз"			
Изм.	Кол.уч.	Лист	№ док.	Подпись	Дата	Ситуационный план	Стадия	Лист	Листов
Разработал	Дронова				11.16		П	1	10
Проверил	Дронова				11.16				
ГИП	Маленко				11.16				
						ООО "ЮНГП"			

1.Чертеж градостроительного плана земельного участка
"Обустройство причалов ОАО "Славнефть-Мегийоннефтегаз"

Каталог координат поворотных точек

№	X	Y
n1	947 498,24	4 406 301,73
n2	947 454,79	4 406 326,50
n3	947 414,26	4 406 256,51
n4	947 456,51	4 406 228,67

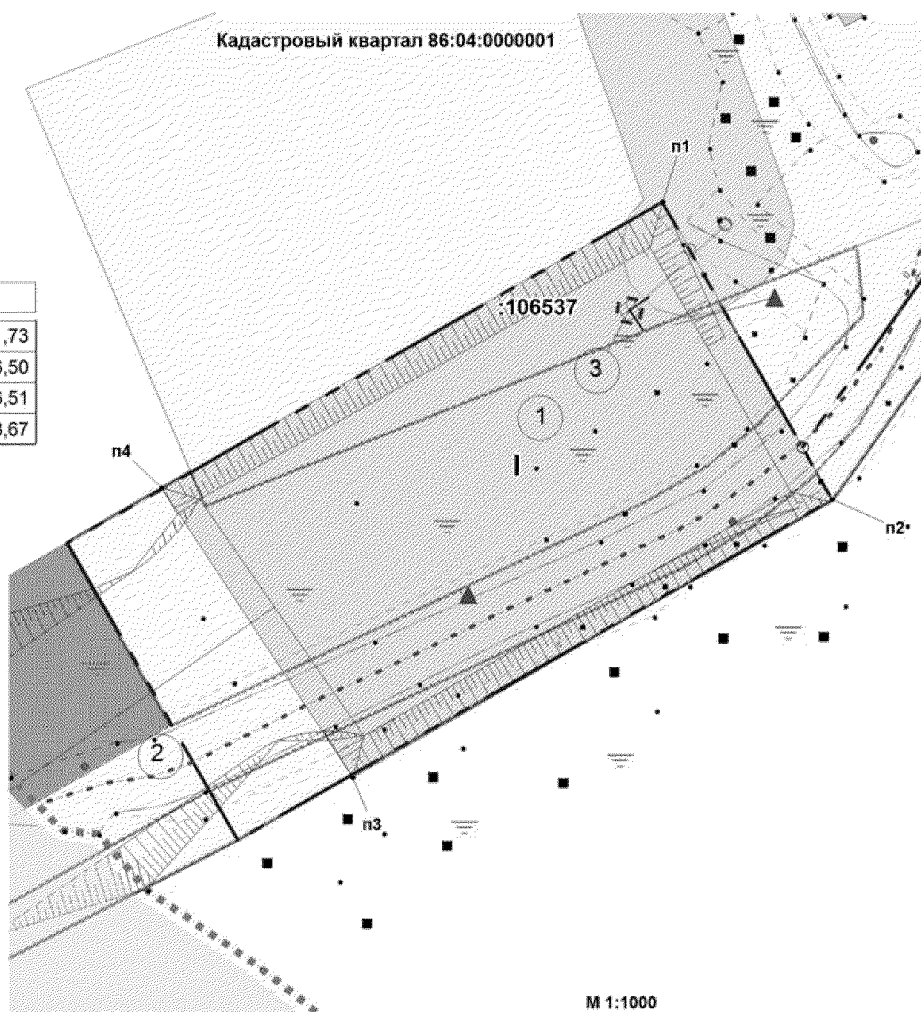

Экспликация зданий и сооружений

№	Наименование
1	Территория причала
2	Причальный откос
3	Прожекторная мачта ПМС-24

Экспликация площадных объектов

№	Наименование	Вид объекта
I	Причал к.6 Мегийонского месторождения ГУ-3 (правый берег р.Обь, 1680 км)	существующий

Условные обозначения

- граница образуемого земельного участка
- граница ранее отведенных земельных участков
- место допустимого размещения объекта капитального строительства (S) = 0,42 га
- охранная зона

:1478 — кадастровый номер земельного участка

n1 — номер поворотной точки

I — номер существующего объекта капитального строительства

Чертеж градостроительного плана земельного участка разработан на топографической основе М 1:500, выполненной Меньшиковой Е.К., ООО "Георесурс" 2014 г.

Чертеж градостроительного плана земельного участка разработан 17.11.2016 г., ООО "ЮНГП"


						Шифр 314.14			
						"Обустройство причалов ОАО "Славнефть-Мегийоннефтегаз"			
Изм.	Кол.уч.	Лист	№ док.	Подпись	Дата	Причал к.6 Мегийонского месторождения ГУ-3 (правый берег р.Обь,1680 км)	Стадия	Лист	Листов
Разработал	Дронова				11.16		П	2	10
Проверил	Дронова				11.16				
ГИП	Маленко				11.16				
						Чертеж градостроительного плана земельного участка М 1:1000	ООО "ЮНГП"		

Формат А4

1.Чертеж градостроительного плана земельного участка
"Обустройство причалов ОАО "Славнефть-Мегионнефтегаз"

Каталог координат поворотных точек

№	X	Y
п1	949 495,40	4 405 015,98
п2	949 447,39	4 405 029,94
п3	949 475,31	4 405 125,95
п4	949 523,33	4 405 112,02

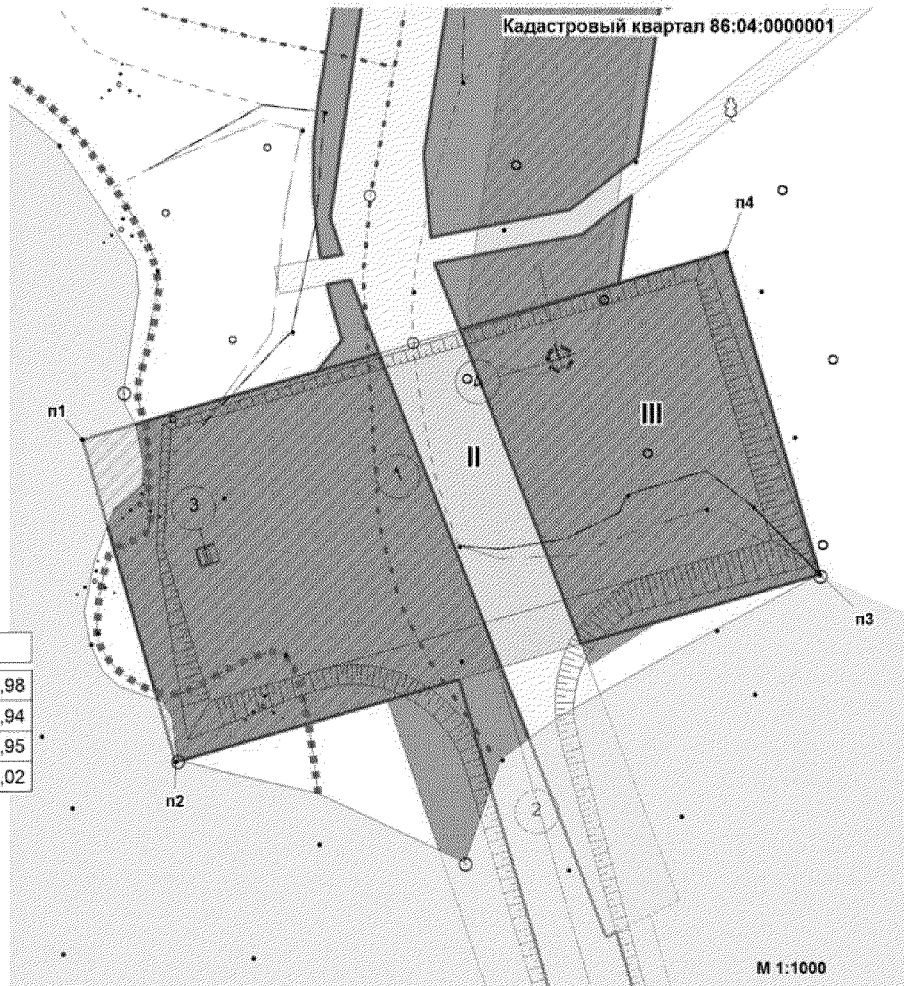

Экспликация зданий и сооружений

№	Наименование
1	Территория причала
2	Причальный откос
3	Площадка под контейнеры для бытового мусора
4	Проекторная мачта ПМС-24

Экспликация площадных объектов

№	Наименование	Вид объекта
II	Причал к.15 Мегионского месторождения ГУ-4 (правый берег пр.Баграс)	существующий
III	Причал к.15 Мегионского месторождения ГУ-4 (правый берег пр.Баграс)	проектируемый

Условные обозначения

- граница образуемого земельного участка
- граница ранее отведенных земельных участков
- место допустимого размещения объекта капитального строительства (S) = 0,50 га
- охранная зона

:1478 — кадастровый номер земельного участка

п1 — номер поворотной точки

II — номер существующего объекта

III — номер проектируемого объекта

капитального строительства

Чертеж градостроительного плана земельного участка разработан на топографической основе М 1:500, выполненной Меньшиковой Е.К., ООО "Георесурс" 2014 г.

Чертеж градостроительного плана земельного участка разработан 17.11.2016 г., ООО "ЮНГП"


						Шифр 314.14			
						"Обустройство причалов ОАО "Славнефть-Мегионнефтегаз"			
Изм.	Кол.уч.	Лист	№ док.	Подпись	Дата				
Разработал	Дронова				11.16	Причал к.15 Мегионского месторождения ГУ-4 (правый берег пр.Баграс)	Стадия	Лист	Листов
Проверил	Дронова				11.16		П	3	10
ГИП	Маленко				11.16				
						Чертеж градостроительного плана земельного участка М 1:1000	ООО "ЮНГП"		

1.Чертеж градостроительного плана земельного участка
"Обустройство причалов ОАО "Славнефть-Мегионнефтегаз"

Кадастровый квартал 86:04:0000001

Каталог координат поворотных точек

№	X	Y
n1	957 913,28	4 397 335,27
n2	957 838,94	4 397 304,35
n3	957 811,90	4 397 369,29
n4	957 886,27	4 397 400,18

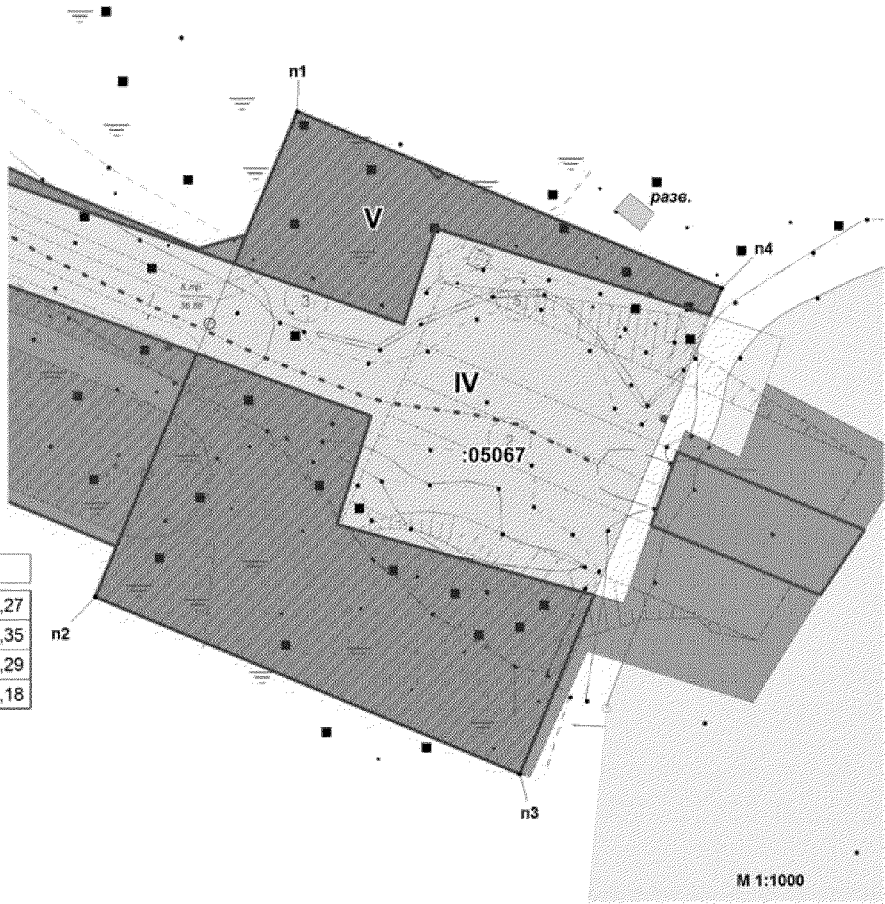

Экспликация зданий и сооружений

№	Наименование
1	Территория причала
2	Причальный откос
3	Навес вместимостью до 15 чел.
4	Туалетная кабина "Евростандарт"
5	Площадка под контейнеры для бытового мусора
6	Прожекторная мачта ПМС-24

Экспликация площадных объектов

№	Наименование	Вид объекта
IV	Причал к.42 Ватинского месторождения (правый берег пр.Мулка, 8,5км)	существующий
V	Причал к.42 Ватинского месторождения (правый берег пр.Мулка, 8,5км)	проектируемый

Условные обозначения

- граница образуемого земельного участка
- граница ранее отведенных земельных участков
- место допустимого размещения объекта капитального строительства (S) = 0,57 га
- охранная зона
- 1478 — кадастровый номер земельного участка
- n1 — номер поворотной точки
- IV — номер существующего объекта капитального строительства
- V — номер проектируемого объекта капитального строительства

Чертеж градостроительного плана земельного участка разработан на топографической основе М 1:500, выполненной Меньшиковой Е.К., ООО "Георесурс" 2014 г.
Чертеж градостроительного плана земельного участка разработан 17.11.2016 г., ООО "ЮНГП"

						Шифр 314.14			
						"Обустройство причалов ОАО "Славнефть-Мегионнефтегаз"			
Изм.	Кол.уч.	Лист	№ док.	Подпись	Дата				
Разработал		Дронова			11.16	Причал к.42 Ватинского месторождения (правый берег пр.Мулка, 8,5км)	Стадия	Лист	Листов
Проверил		Дронова			11.16		П	4	10
ГИП		Маленко			11.16				
						Чертеж градостроительного плана земельного участка М 1:1000		ООО "ЮНГП"	

1.Чертеж градостроительного плана земельного участка
"Обустройство причалов ОАО "Славнефть-Мегионнефтегаз"



Экспликация зданий и сооружений

№	Наименование
1	Территория причала
2	Причальный откос
3	Навес вместимостью до 15 чел.
4	Туалетная кабинка "Евростандарт"
5	Площадка под контейнеры для бытового мусора
6	Пржекторная мачта ПМС-24

Экспликация площадных объектов

№	Наименование	Вид объекта
VI	Причал к.222 Ватинского месторождения (левый берег пр.Мера, 2,4км)	существующий
VII	Причал к.222 Ватинского месторождения (левый берег пр.Мера, 2,4км)	проектируемый

Условные обозначения

- граница образуемого земельного участка
- граница ранее отведенных земельных участков
- место допустимого размещения объекта капитального строительства (S) = 0,55 га
- охранная зона
- 1478 — кадастровый номер земельного участка
- п1 — номер поворотной точки
- VI — номер существующего объекта капитального строительства
- VII — номер проектируемого объекта капитального строительства

Чертеж градостроительного плана земельного участка разработан на топографической основе М 1:500, выполненной Меньшиковой Е.К., ООО "Георесурс" 2014 г.

Чертеж градостроительного плана земельного участка разработан 17.11.2016 г., ООО "ЮНГП"


						Шифр 314.14			
						"Обустройство причалов ОАО "Славнефть-Мегионнефтегаз"			
Изм.	Кол.уч.	Лист	№ док.	Подпись	Дата	Причал к.222 Ватинского месторождения (левый берег пр.Мега, 2,4км)	Стадия	Лист	Листов
Разработал	Дронова				11.16		П	5	10
Проверил	Дронова				11.16				
ГИП	Маленко				11.16				
						Чертеж градостроительного плана земельного участка М 1:1000	ООО "ЮНГП"		

1.Чертеж градостроительного плана земельного участка
"Обустройство причалов ОАО "Славнефть-Мегионнефтегаз"

Кадастровый квартал 86:04:0000001

Каталог координат поворотных точек

№	X	Y
п1	959 840,90	4 396 258,23
п2	959 791,91	4 396 245,96
п3	959 782,07	4 396 342,95
п4	959 831,80	4 396 348,06

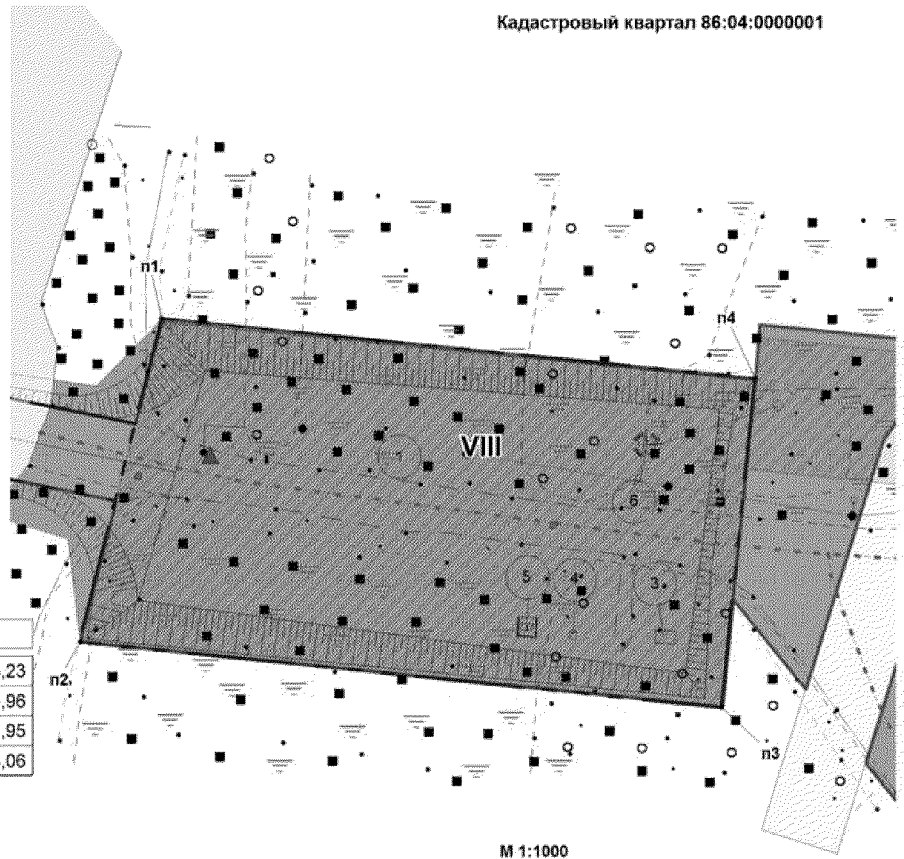

M 1:1000

Экспликация зданий и сооружений

№	Наименование
1	Территория причала
2	Причальный откос
3	Навес вместимостью до 15 чел.
4	Туалетная кабина "Евростандарт"
5	Площадка под контейнеры для бытового мусора
6	Прожекторная мачта ПМС-24

Экспликация площадных объектов

№	Наименование	Вид объекта
VIII	Причал к.53 Ватинского месторождения (левый берег пр.Мега, 3,3км)	проектируемый

Условные обозначения

- граница образуемого земельного участка
- граница ранее отведенных земельных участков
- место допустимого размещения объекта капитального строительства (S) = 0,47 га
- охранный зона
- :1478 — кадастровый номер земельного участка
- п1 — номер поворотной точки
- VIII — номер проектируемого объекта капитального строительства

Чертеж градостроительного плана земельного участка разработан на топографической основе М 1:500, выполненной Меньшиковой Е.К., ООО "Георесурс" 2014 г.


Чертеж градостроительного плана земельного участка разработан 17.11.2016 г., ООО "ЮНГП"

						Шифр 314.14			
						"Обустройство причалов ОАО "Славнефть-Мегионнефтегаз"			
Изм.	Кол.уч.	Лист	№ док.	Подпись	Дата	Причал к.53 Ватинского месторождения (левый берег пр.Мега, 3,3км)	Стадия	Лист	Листов
Разработал	Дронова				11.16		П	6	10
Проверил	Дронова				11.16				
ГИП	Маленко				11.16				
						Чертеж градостроительного плана земельного участка М 1:1000	ООО "ЮНГП"		

Формат А4

1.Чертеж градостроительного плана земельного участка
"Обустройство причалов ОАО "Славнефть-Мегионнефтегаз"

Кадастровый квартал 86:04:0000001

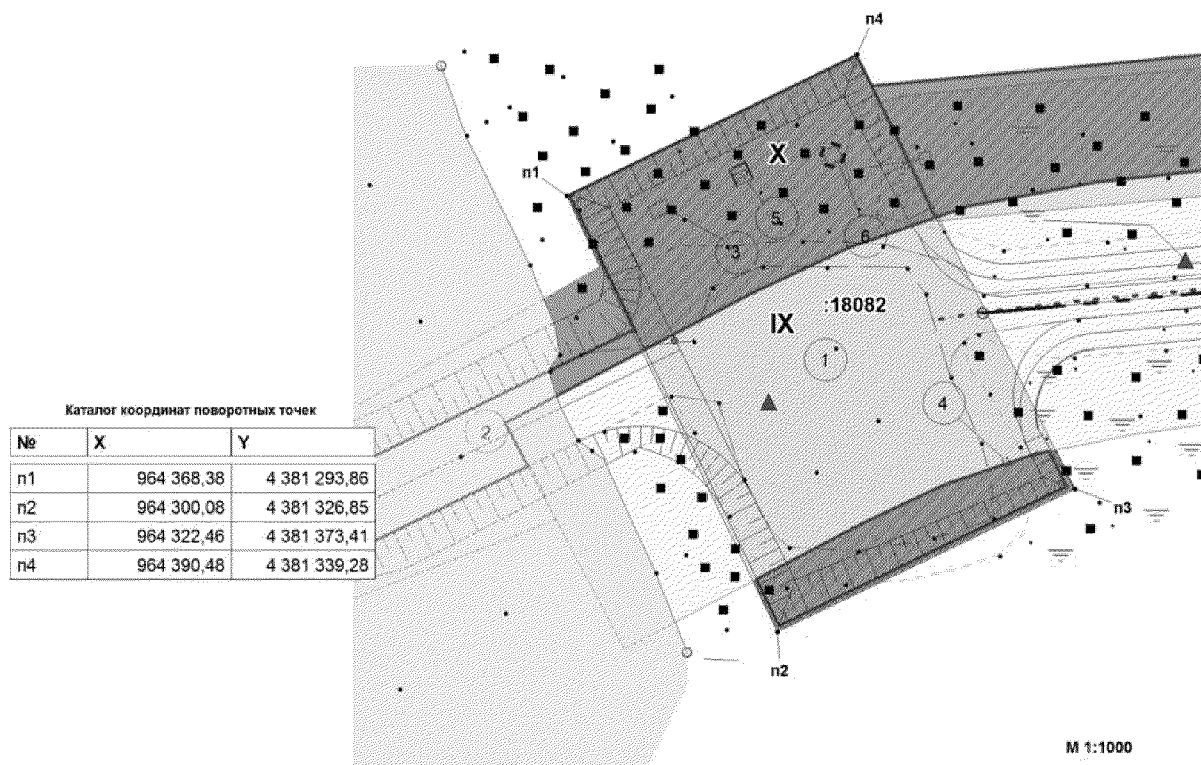

Экспликация зданий и сооружений

№	Наименование
1	Территория причала
2	Причальный откос
3	Навес вместимостью до 15 чел.
4	Туалетная кабина "Евростандарт"
5	Площадка под контейнеры для бытового мусора
6	Прожекторная мачта ПМС-24

Экспликация площадных объектов

№	Наименование	Вид объекта
IX	Причал к.96 Ватинского месторождения (правый берег пр.Ватинская, 12км)	существующий
X	Причал к.96 Ватинского месторождения (правый берег пр.Ватинская, 12км)	проектируемый

Условные обозначения


- граница образуемого земельного участка
- граница ранее отведенных земельных участков
- место допустимого размещения объекта капитального строительства (S) = 0,39 га
- охранный зона
- :1478 — кадастровый номер земельного участка
- п1 — номер поворотной точки
- IX — номер существующего объекта капитального строительства
- X — номер проектируемого объекта капитального строительства

Чертеж градостроительного плана земельного участка разработан на топографической основе М 1:500, выполненной Меньшиковой Е.К., ООО "Георесурс" 2014 г.

Чертеж градостроительного плана земельного участка разработан 17.11.2016 г., ООО "ЮНГП"

Шифр 314.14				
"Обустройство причалов ОАО "Славнефть-Мегионнефтегаз"				
Изм.	Кол.уч.	Лист	№ док.	Подпись
Разработал	Дронова	11.16		
Проверил	Дронова	11.16		
ГИП	Маленко	11.16		
Причал к.96 Ватинского месторождения (правый берег пр.Ватинская, 12км)			Стадия	Лист
			П	7
Чертеж градостроительного плана земельного участка М 1:1000			Листов	10
			ООО "ЮНГП"	
			Формат А4	

1.Чертеж градостроительного плана земельного участка
"Обустройство причалов ОАО "Славнефть-Мегионнефтегаз"

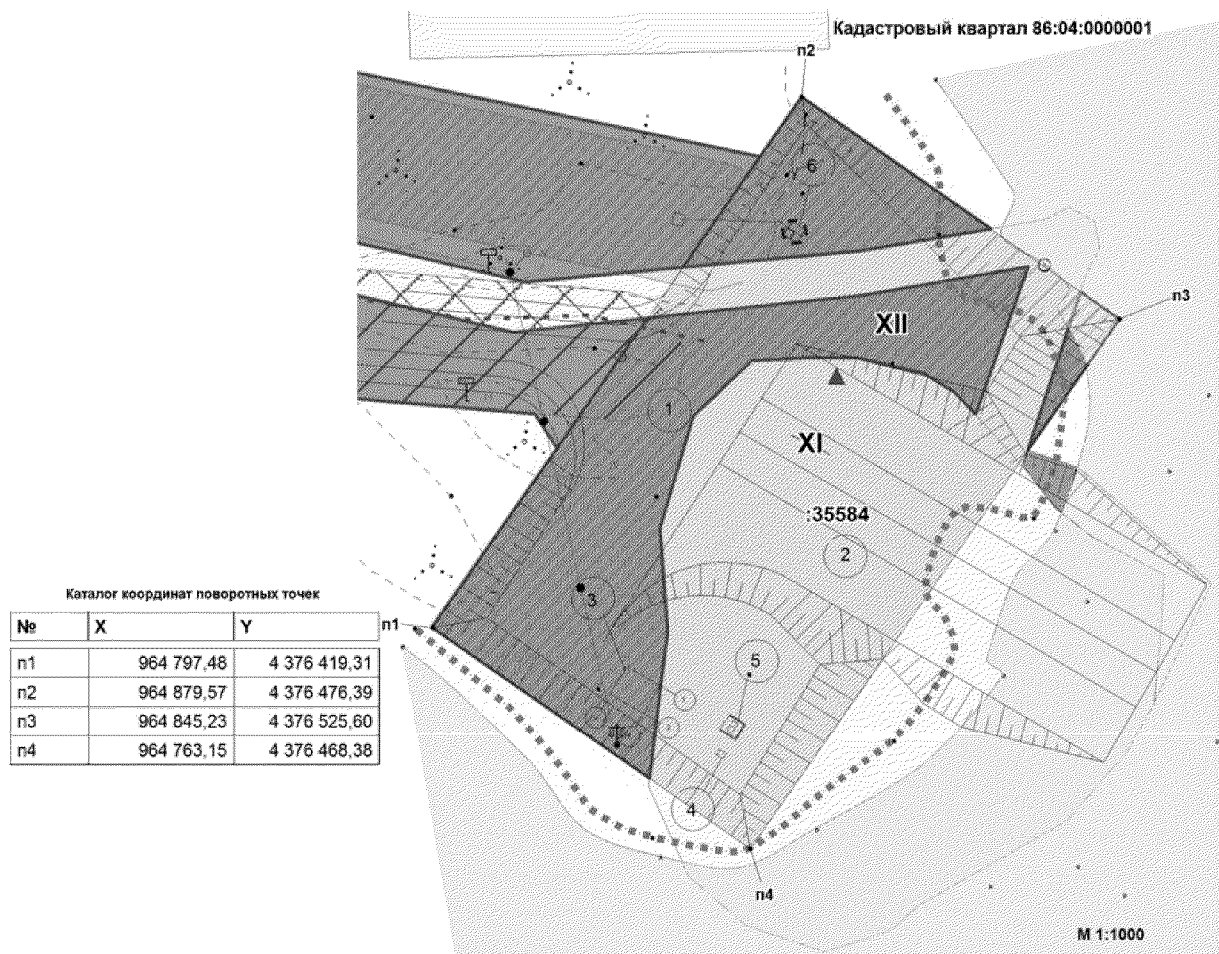

Каталог координат поворотных точек

№	X	Y
n1	964 797,48	4 376 419,31
n2	964 879,57	4 376 476,39
n3	964 845,23	4 376 525,60
n4	964 763,15	4 376 468,38

Экспликация зданий и сооружений

№	Наименование
1	Территория причала
2	Причальный откос
3	Навес вместимостью до 15 чел.
4	Туалетная кабинка "Евростандарт"
5	Площадка под контейнеры для бытового мусора
6	Пржекторная мачта ПМС-24

Экспликация площадных объектов

№	Наименование	Вид объекта
XI	Причал правого берега пр.Ватинская, 7км Северо-Покурского месторождения	существующий
XII	Причал правого берега пр.Ватинская, 7км Северо-Покурского месторождения	проектируемый

Условные обозначения


- граница образуемого земельного участка
- граница ранее отведенных земельных участков
- место допустимого размещения объекта капитального строительства (S) = 0,60 га
- охранная зона
- 1478 — кадастровый номер земельного участка
- n1 — номер поворотной точки
- XI — номер существующего объекта капитального строительства
- XII — номер проектируемого объекта капитального строительства

Чертеж градостроительного плана земельного участка разработан на топографической основе М 1:500, выполненной Меньшиковой Е.К., ООО "Георесурс" 2014 г.
Чертеж градостроительного плана земельного участка разработан 17.11.2016 г., ООО "ЮНГП"

						Шифр 314.14			
						"Обустройство причалов ОАО "Славнефть-Мегионнефтегаз"			
Изм.	Кол.уч.	Лист	№ док.	Подпись	Дата	Причал правого берега пр.Ватинская, 7км Северо-Покурского месторождения	Стадия	Лист	Листов
Разработал	Дронова				11.16		П	8	10
Проверил	Дронова				11.16				
ГИП	Маленко				11.16				
						Чертеж градостроительного плана земельного участка М 1:1000	ООО "ЮНГП"		

1.Чертеж градостроительного плана земельного участка
"Обустройство причалов ОАО "Славнефть-Мегионнефтегаз"

Кадастровый квартал 86:04:0000001

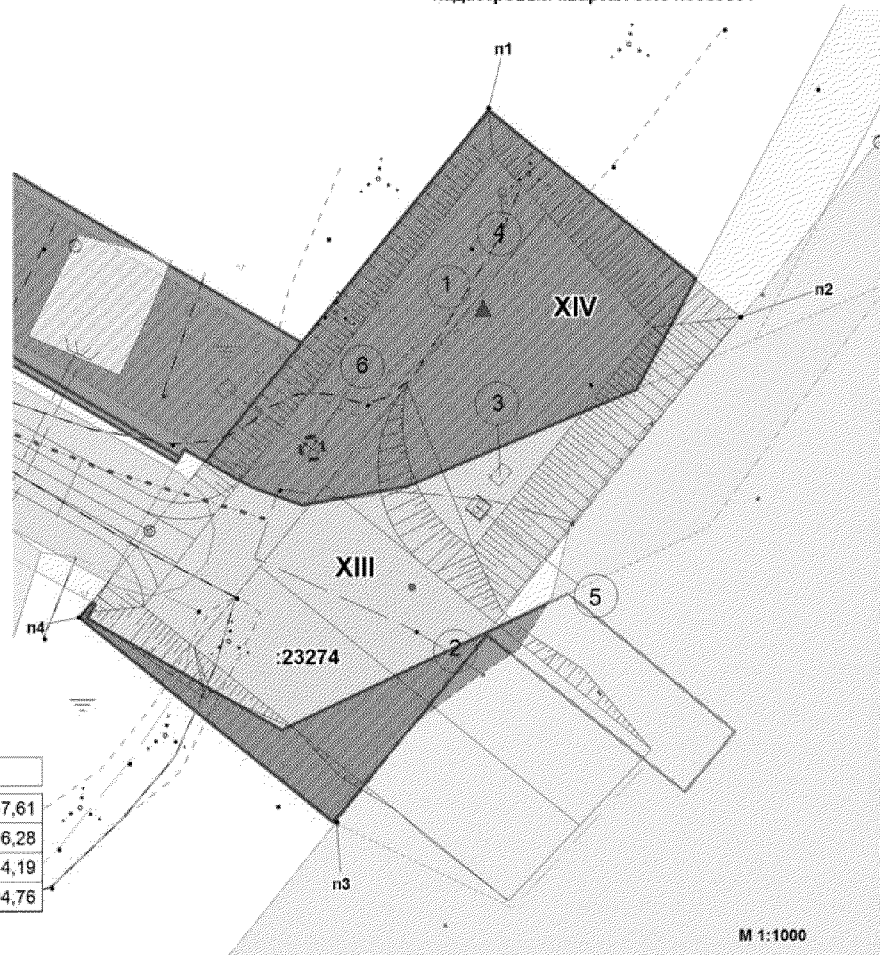

Каталог координат поворотных точек

№	X	Y
п1	957 685,31	4 375 567,61
п2	957 653,20	4 375 606,28
п3	957 575,62	4 375 544,19
п4	957 607,06	4 375 504,76

Экспликация зданий и сооружений

№	Наименование
1	Территория причала
2	Причальный откос
3	Навес вместимостью до 15 чел.
4	Туалетная кабинка "Евростандарт"
5	Площадка под контейнеры для бытового мусора
6	Прожекторная мачта ПМС-24

Экспликация площадных объектов

№	Наименование	Вид объекта
XIII	Причал к.85 Северо-Покурского месторождения (правый берег р.Обь, 1638,5км)	существующий
XIV	Причал к.85 Северо-Покурского месторождения (правый берег р.Обь, 1638,5км)	проектируемый

Условные обозначения

- граница образуемого земельного участка
- граница ранее отведенных земельных участков
- место допустимого размещения объекта капитального строительства (S) = 0,50 га
- охранная зона
- :1478 — кадастровый номер земельного участка

п1 — номер поворотной точки

XIII — номер существующего объекта капитального строительства
XIV — номер проектируемого объекта капитального строительства


Чертеж градостроительного плана земельного участка разработан на топографической основе М 1:500, выполненной Меньшиковой Е.К., ООО "Георесурс" 2014 г.

Чертеж градостроительного плана земельного участка разработан 17.11.2016 г., ООО "ЮНГП"

					Шифр 314.14		
					"Обустройство причалов ОАО "Славнефть-Мегионнефтегаз"		
Изм.	Кол.уч.	Лист	№ док.	Подпись	Дата		
Разработал	Дронова				11.16	Причал к.85 Северо-Покурского месторождения (правый берег р.Обь, 1638,5км)	Стадия
Проверил	Дронова				11.16		Лист
ГИП	Маленко				11.16		Листов
Чертеж градостроительного плана земельного участка М 1:1000						ООО "ЮНГП"	
						Формат А4	

1.Чертеж градостроительного плана земельного участка
"Обустройство причалов ОАО "Славнефть-Мегионнефтегаз"

Кадастровый квартал 86:04:0000001

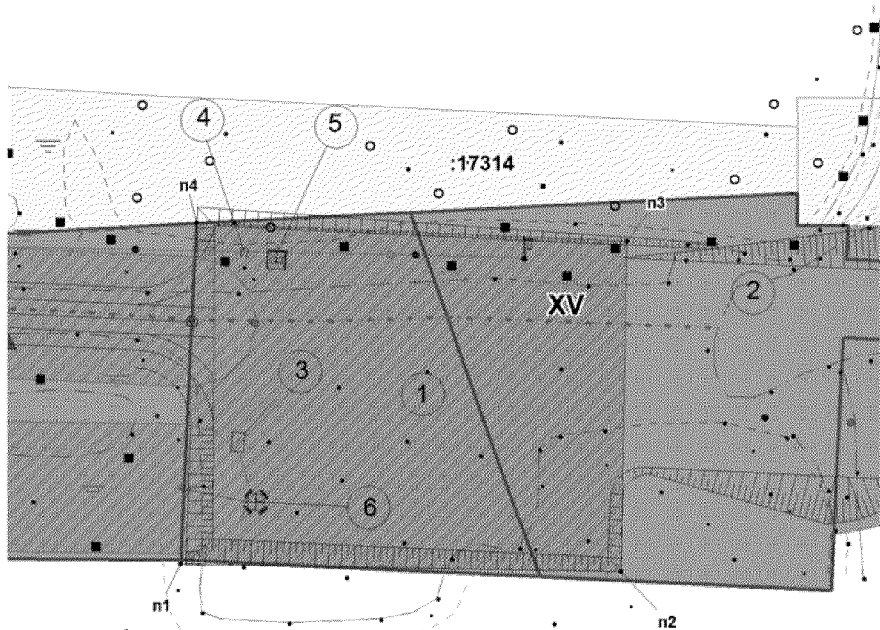

Каталог координат поворотных точек

№	X	Y
п1	954 027,13	4 397 495,79
п2	954 025,92	4 397 563,43
п3	954 076,67	4 397 564,39
п4	954 079,44	4 397 498,26

М 1:1000

Экспликация зданий и сооружений

№	Наименование
1	Территория причала
2	Причальный откос
3	Навес вместимостью до 15 чел.
4	Туалетная кабина "Евростандарт"
5	Площадка под контейнеры для бытового мусора
6	Прожекторная мачта ПМС-24

Экспликация площадных объектов

№	Наименование	Вид объекта
XV	Причал к.225 Ватинского месторождения (левый берег р.Обь, 1662км)	проектируемый

- Условные обозначения
- граница образуемого земельного участка
 - граница ранее отведенных земельных участков
 - место допустимого размещения объекта капитального строительства (S) = 0,35 га
 - охранный зона
 - :1478 — кадастровый номер земельного участка
 - п1 — номер поворотной точки
 - XV — номер проектируемого объекта капитального строительства

Чертеж градостроительного плана земельного участка разработан на топографической основе М 1:500, выполненной Меньшиковой Е.К., ООО "Георесурс" 2014 г.
Чертеж градостроительного плана земельного участка разработан 17.11.2016 г., ООО "ЮНГП"

Шифр 314.14				
"Обустройство причалов ОАО "Славнефть-Мегионнефтегаз"				
Изм.	Кол.уч.	Лист	№ док.	Подпись
Разработал	Дронова	11.16		
Проверил	Дронова	11.16		
ГИП	Маленко	11.16		
Причал к.225 Ватинского месторождения (левый берег р.Обь, 1662км)			Стадия	Лист
Чертеж градостроительного плана земельного участка М 1:1000			П	10
			Листов	10
			ООО "ЮНГП"	
			Формат А4	

1: 1000 (масштаб)

Градостроительный план земельного участка создается на основе материалов картографических работ, выполненных в соответствии с требованиями федерального законодательства^{2,3}

Градостроительный план земельного участка, предназначенного для строительства, реконструкции линейного объекта и подготавливаемый в случаях, предусмотренных частью 4 статьи 4 Федерального закона от 29 декабря 2004 г. № 191-ФЗ "О введении в действие Градостроительного кодекса Российской Федерации" (Собрание законодательства Российской Федерации, 2005, № 1, ст. 17; № 30, ст. 3122; 2006, № 1, ст. 17; № 27, ст. 2881; № 52, ст. 5498; 2007, № 21, ст. 2455; № 49, ст. 6071; № 50, ст. 6237; 2008, № 20, ст. 2251; № 30, ст. 3604; 2009, № 1, ст. 19; № 11, ст. 1261; № 19, ст. 2283; № 29, ст. 3611; № 48, ст. 5723; № 52, ст. 6419, 6427; 2010, № 31, ст. 4209; № 40, ст. 4969; № 52, ст. 6993; 2011, № 13, ст. 1688; № 30, ст. 4563, 4594; 2012, № 26, ст. 3446; № 27, ст. 3587; № 53, ст. 7614, 7615; 2013, № 14, ст. 1651; № 23, ст. 2866; № 30, ст. 4072; № 52, ст. 6976; 2014, 3 26, ст. 3377; 2015, № 1, ст. 9, 38, 52, 72; № 9, ст. 1195; № 10, ст. 1418; № 17, ст. 2477, № 27, ст. 3951; № 29, ст. 4347, ст. 4376; 2016, № 1, ст. 22), создается на основании картографического материала, выполненного в масштабе: 1:50 000, 1:100 000, 1:200 000, 1:500 000. При подготовке картографического материала необходимо руководствоваться требованиями федерального/регионального законодательства⁴

Площадь земельного участка: **4,35 га**. (2), (3), (4)

На чертеже градостроительного плана земельного участка указываются:

- схема расположения земельного участка в окружении смежно расположенных земельных участков (ситуационный план)^{2, 4};
- границы земельного участка с координатами характерных точек^{2, 3, 4};
- красные линии^{2, 3, 4};
- обозначение и экспликация существующих (на дату формирования градостроительного плана) объектов капитального строительства, объектов незавершенного строительства и их кадастровые (иные) номера по порядку^{2, 4};
- минимальные отступы от границ земельного участка в целях определения мест допустимого размещения объекта капитального строительства, за пределами которых запрещено строительство^{2, 4};
- границы зон планируемого размещения объектов капитального строительства для государственных или муниципальных нужд (при наличии);
- места допустимого размещения объекта капитального строительства^{2, 4};
- границы зон с особыми условиями использования территории (зон охраны объектов культурного наследия, санитарно-защитные, водоохранные зоны и иные зоны), а также графическая информация об иных ограничениях в использовании земельного участка (при наличии)^{2, 3, 4};
- границы зон действия публичных сервитутов (при наличии)^{2, 3, 4};
- точки подключения (технологического присоединения) объектов капитального строительства к сетям инженерно-технического обеспечения, за исключением сетей электроснабжения (при наличии возможности их отображения на ситуационном плане)⁶;
- условные обозначения отображаемой информации;

Чертеж градостроительного плана земельного участка разработан на топографической основе в масштабе (1:1000), выполненной 2014 г.

ООО «Георесурс»

(дата, наименование кадастрового инженера)

Чертеж градостроительного плана земельного участка разработан

11.11.2016 г.,

ООО «ЮГНП»

(дата, наименование организации)

2. Информация о градостроительном регламенте⁽²⁾ либо требованиях к назначению, параметрам и размещению объекта капитального строительства^{(1),(3),(4),(5)}

Градостроительным регламентом не установлены

(наименование представительного органа местного самоуправления, реквизиты акта об утверждении правил землепользования и застройки, информация обо всех предусмотренных градостроительным регламентом видах разрешенного использования земельного участка (за исключением случаев предоставления земельного участка для государственных или муниципальных нужд))

2.1. Информация о видах разрешенного использования земельного участка^{(2),(3),(4)}

основные виды разрешенного использования земельного участка: "Обустройство причалов ОАО "Славнефть-Мегионнефтегаз"

Градостроительным регламентом не установлено

условно разрешенные виды использования земельного участка:

Градостроительным регламентом не установлено

вспомогательные виды использования земельного участка:

Градостроительным регламентом не установлено

2.2. Требования к назначению, параметрам и размещению объекта капитального строительства на указанном земельном участке. Назначение объекта капитального строительства⁽²⁾

Назначение объекта капитального строительства

№ Не имеется, -
(согласно чертежу) (назначение объекта капитального строительства)

2.2.1. Предельные (минимальные и (или) максимальные) размеры земельного участка и предельные параметры разрешенного строительства, реконструкции объекта капитального строительства, включая площадь⁽²⁾

Кадастровый номер земельного участка	Длина (м)	Ширина (м)	Зоны с особыми условиями использования территорий (кв. м)	Зоны действия публичных сервитутов (кв. м)	Площадь земельного участка (кв. м)	Номер объекта капитального строительства согласно чертежу градостроительного плана земельного участка	Размер (м)		Площадь застройки земельного участка (кв. м)
							макс.	мин.	
1	2	3	4	5	6	7	8		9

2.2.2. Предельное количество - или предельная высота зданий, строений, этажей - сооружений - м.²

2.2.3. Максимальный процент застройки в границах земельного участка - %.⁽²⁾

2.2.4. Иные показатели (максимальная плотность, максимальный коэффициент застройки)⁽²⁾

-

2.3. Требования к назначению, параметрам и размещению объекта капитального строительства на указанном земельном участке^{(3),(4),(5)}

Назначение объекта капитального строительства:

№ 1, Причал к.6 Мегионского месторождения ГУ-3
(согласно чертежу) (правый берег р.Обь, 1680 км)
(назначение объекта капитального строительства)

№ 2, Причал к.15 Мегионского месторождения ГУ-4
(согласно чертежу) (правый берег пр.Баграс)
(назначение объекта капитального строительства)

№ <u>3</u> (согласно чертежу)	,	Причал к.42 Ватинского месторождения (правый берег пр.Мулка, 8,5км) (назначение объекта капитального строительства)
№ <u>4</u> (согласно чертежу)	,	Причал к.222 Ватинского месторождения (левый берег пр.Мега, 2,4км) (назначение объекта капитального строительства)
№ <u>5</u> (согласно чертежу)	,	Причал к.53 Ватинского месторождения (левый берег пр.Мега, 3,3км) (назначение объекта капитального строительства)
№ <u>6</u> (согласно чертежу)	,	Причал к.96 Ватинского месторождения (правый берег пр.Ватинская, 12км) (назначение объекта капитального строительства)
№ <u>7</u> (согласно чертежу)	,	Причал правого берега пр.Ватинская, 7км Северо-Покурского месторождения (назначение объекта капитального строительства)
№ <u>8</u> (согласно чертежу)	,	Причал к.85 Северо-Покурского месторождения (правый берег р.Обь, 1638,5км) (назначение объекта капитального строительства)
№ <u>9</u> (согласно чертежу)	,	Причал к.225 Ватинского месторождения (левый берег р.Обь, 1662км) (назначение объекта капитального строительства)

Предельные (минимальные и (или) максимальные) размеры земельных участков:

Номер участка согласно чертежу градостроительного плана	Длина (м)	Ширина (м)	Площадь (кв. м)	Зоны с особыми условиями использования территорий (кв. м)	Зоны действия публичных сервитутов (кв. м)
1	2	3	4	5	6
I (в границах смежных ЗУ)			4200		
II (в границах смежных ЗУ)			600		
III			4400		
IV (в границах смежных ЗУ)			2500		
V			3200		
VI (в границах смежных ЗУ)			3700		
VII			1800		
VIII			4700		
IX (в границах смежных ЗУ)			2100		
X			1800		
XI (в границах смежных ЗУ)			3300		
XII			2700		
XIII (в границах смежных ЗУ)			2300		
XIV			2700		
XV			3500		
Итого			43500		

Российская Федерация
Ханты-Мансийский автономный округ - Югра
ОБЩЕСТВО С ОГРАНИЧЕННОЙ ОТВЕТСТВЕННОСТЬЮ
«МегионЭнергоНефть»

628685, Российская Федерация,
Ханты-Мансийский
автономный округ - Югра
г. Мегион, ул. Заречная, 26
Тел.: (34643) 4-19-59
Факс: (34643) 4-15-94
Energy@mneg.slavneft.ru

ОКПО 72302631, ОКОГУ 49014, ОКВЭД 40.10.2;40.10.3;40.10.5
в ОАО АКБ «ЕВРОФИНАНС МОСНАРБАНК» г.Москва
БИК 044525204 ИНН 8605016890 КПП 862450001
Р/с 40702810800001616190
К/с 30101810900000000204

№ 02-14/2090
от 03 07 2014 г.
На № ВКС-1650

Главному энергетiku
ОАО «СН-МНГ»
В.Е. Сыровежину

«О технических условиях»

Уважаемый Виктор Егорович!

Сообщаю технические условия на электроснабжение причалов для разработки ПСД по объекту ш-314.14 «Обустройство причалов ОАО «Славнефть-Мегионнефтегаз».
Запрашиваемая мощность каждого причала: 5кВт; Напряжение: 0,4кВ.

1. Разработать проект электроснабжения причалов. Проект согласовать с ООО «МЭН» и энергетическим отделом ОАО «СН-МНГ». (допускается разработка проектов индивидуально по каждому причалу, либо группу причалов).
2. Включение электроустановок согласно требованиям главы 1.3 ПТЭЭП.
3. Предоставить в ООО «МЭН» проект на электронном носителе.
4. Срок действия ТУ – 6 месяцев.
5. **Проектом предусмотреть общие требования:**
 - 5.1. Напряжение на шинах РУ-0,4кВ КТПН6/0,4кВ - в соответствии с ГОСТ 13109-97.
 - 5.2. Категория надёжности электроснабжения - 3.
 - 5.3. Точки подключения причалов ОАО «СН-МНГ» перечислены в приложении №1 к данным техническим условиям.
 - 5.4. Установку мачт освещения на проектируемых причалах с применением передовых энергосберегающих светильников с возможностью обслуживания и замены ламп;
 - 5.5. Технические характеристики АВ-0,4кВ в точке подключения определить проектом с учетом селективности. При необходимости предусмотреть монтаж дополнительного АВ-0,4кВ, либо замену существующего.
 - 5.6. Вводное РУ-0,4кВ в удобном для обслуживания месте, с защитой от токов КЗ, устройством защитного отключения.
 - 5.7. Заземление ВРУ-0,4кВ, электроприемников согласно требованиям глав 1.7, ПУЭ.
 - 5.8. Строительство ВЛ-0,4кВ или прокладка КЛ-0,4кВ от точки подключения до ВРУ-0,4кВ, от ВРУ-0,4кВ до электроприёмников. Вариант подключения причалов, технические характеристики проектируемых ВЛ-0,4кВ, КЛ-0,4кВ, способ прокладки КЛ-0,4кВ определить проектом в соответствии с главами 1.3., 2.3 ПУЭ.
 - 5.9. Необходимость строительства новых кабельных эстакад или реконструкцию действующих от точек подключения до причалов определить проектом.
 - 5.10. Срок действия ТУ – 6 месяцев.

**Первый заместитель
генерального директора -
главный инженер**



В.В. Долгушин

Исполнитель: ПТО
Смоленцев А.А., тел.4-10-92

ОАО «СН-МНГ», причалы

Приложение №1 к письму _____ от _____

№ п/п	Наименование площадки	Запрашиваемая мощность, кВт	Категория эл/снабжения	Напряжение питающей сети, кВ	Точки подключения
1	Причал к.42 Ватинского м/р (пр.Мулка, 8,5 км, правый берег)	5	3	0,4	РУ-0,4кВ в КТПН-6/0,4кВ 400кВА №3 КП-42 с установкой дополнительного АВ-0,4кВ
2	Причал к.222 Ватинского м/р (пр. Мега, 2,4 км, левый берег)	5	3	0,4	РУ-0,4кВ в КТПН-6/0,4кВ 630кВА №1 КП-222 с установкой дополнительного АВ-0,4кВ
3	Причал к.53 Ватинского м/р (пр. Мега, 3,3 км, левый берег)	5	3	0,4	РУ-0,4кВ в КТПН-6/0,4кВ 250кВА №6 КП-53 с установкой дополнительного АВ-0,4кВ
4	Причал СУ-920 (пр. Мега, 1662км, правый берег)	5	3	0,4	РУ-0,4кВ в КТПН-6/0,4кВ 630кВА №1 КП-1 с установкой дополнительного АВ-0,4кВ
5	Причал «Ледовая» (пр. Мулка, 2км, правый берег)	5	3	0,4	РУ-0,4кВ в КТПН-6/0,4кВ 630кВА №1 КП-220 с установкой дополнительного АВ-0,4кВ
6	Причал к.96 Ватинского м/р (пр. Ватинская, 12км, правый берег)	5	3	0,4	РУ-0,4кВ в КТПН-6/0,4кВ 630кВА №1 КП-96 с установкой дополнительного АВ-0,4кВ
7	Причал к.51 Мегнионского м/р (пр. Мега, 29,7км, правый берег)	5	3	0,4	РУ-0,4кВ в КТПН-6/0,4кВ 400кВА №2 КП-51 с установкой дополнительного АВ-0,4кВ
8	Причал к.26 Мегнионского м/р (пр. Мега, 30,5км, правый берег)	5	3	0,4	РУ-0,4кВ в КТПН-6/0,4кВ 630кВА №2 КП-26 с установкой дополнительного АВ-0,4кВ
9	Причал к.6 Мегнионского м/р ГУ-3 (р. Обь, 1678, правый берег)	5	3	0,4	РУ-0,4кВ в КТПН-6/0,4кВ 400кВА №1 КП-6 с установкой дополнительного АВ-0,4кВ
10	Причал к.15 Мегнионского м/р ГУ-4 (пр. Баграс, правый берег)	5	3	0,4	РУ-0,4кВ в КТПН-6/0,4кВ 630кВА №3 КП-15 с установкой дополнительного АВ-0,4кВ
11	Причал к.16 Покамасовского м/р (пр.Пеньковская, левый берег)	5	3	0,4	РУ-0,4кВ в КТПН-6/0,4кВ 400кВА №1 КП-16 АВ-0,4кВ №1
12	Причал к.23 Покамасовского м/р (пр.Пеньковская, левый берег)	5	3	0,4	РУ-0,4кВ в КТПН-6/0,4кВ 630кВА №1 КП-5 АВ-0,4кВ №1
13	Причал правого берега пр.Пеньковская Покамасовского месторождения	5	3	0,4	РУ-0,4кВ в КТПН-6/0,4кВ 160кВА №1 КП-14 АВ-0,4кВ №1
14	Причал к.1 Северо-Ореховского м/р (пр.Покур 11км, р.Обь 1629км, левый берег)	5	3	0,4	РУ-0,4кВ в КТПН-6/0,4кВ 400кВА №2 КП-1 АВ-0,4кВ №9
15	Причал к.8 Северо-Ореховского м/р (пр.Изголовь, правый берег)	5	3	0,4	РУ-0,4кВ в КТПН-6/0,4кВ 630кВА №1 КП-8 АВ-0,4кВ №8
16	Причал Р-904 Северо-Ореховского м/р (р.Обь 1652км, левый берег)	5	3	0,4	РУ-0,4кВ в КТПН-6/0,4кВ 160кВА №1 Р-904 АВ-0,4кВ №2
17	Причал Северо-Покурского месторождения (пр.Ватинская 7км, правый берег)	5	3	0,4	РУ-0,4кВ в КТПН-6/0,4кВ 40кВА №1 «Причал» АВ-0,4кВ №4
18	Причал к.85 Северо-Покурского месторождения (р.Обь 1638,5км, правый берег)	5	3	0,4	РУ-0,4кВ в КТПН-6/0,4кВ 630кВА №1 КП-85 АВ-0,4кВ №10
19	Причал «Луговое м/р» (р.Обь, 1606км, правый берег)	5	3	0,4	РУ-0,4кВ в КТПН-6/0,4кВ 40кВА №1 «Причал» АВ-0,4кВ №3
20	Причал к.225 Ватинского м/р (р.Обь 1662км, левый берег)	5	3	0,4	РУ-0,4кВ в КТПН-6/0,4кВ 630кВА №1 КП-225 АВ-0,4кВ №1

ОАО «СГ-МНГ», причалы



Российская Федерация
ОБЩЕСТВО С ОГРАНИЧЕННОЙ ОТВЕТСТВЕННОСТЬЮ
«ЮграЭнергоСервис»

Юридический адрес:
628684, Ханты-Мансийский автономный округ-Югра,
город Мегион, улица Заречная, дом 24, строение 2
Почтовый адрес:
628684, Ханты-Мансийский автономный округ-Югра,
город Мегион, улица Заречная, дом 24, строение 2
Тел/факс: (34643) 4-16-06

ОКПО 66592083, ОКГУ 4210014, ОКВЭД 40.1.
ИНН 8605022269 КПП 860501001
ОГРН 1108605000129
Р/с 40702810500290002583
в ОАО «УРАЛСИБ» г.Москва,
БИК 044525787, к/сч 30101810100000000787

«15» Июля 2014г.

№ 1032 НС

Главному энергетiku
ОАО «СН-МНГ»
В.Е. Сыровежину

О выдаче ТУ на электроснабжение причалов ОАО «СН-МНГ».

На исх. № ВКС-1649 от 03.07.2014г.

Сообщаю технические условия на электроснабжение причалов для разработки ПСД по объекту ш.314.14 «Обустройство причалов ОАО «СН-МНГ»

Запрашиваемая мощность каждого причала: 5кВт.

1. Разработать проект электроснабжения причалов, согласовать его с ОГЭ ОАО «СН-МНГ» и ООО «ЮЭС».
2. Выполнить приемо-сдаточные испытания оборудования в соответствии с требованиями ПУЭ, отчет предоставить в ООО «ЮЭС».
3. Включение согласно требованиям главы 1.3. ПТЭЭП.
4. Проект предоставить на бумажном и электронном носителях в ООО «ЮЭС».

5. Проектом предусмотреть:

- 5.1. Напряжение на шинах КРУН-6кВ ПС 35/6кВ «Максимкинская» Аригольского м/р, проектируемой ПС 35/6кВ в районе КП-9 Западно-Усть-Балыкского м/р. - в соответствии с ГОСТ 13109-97.
- 5.2. Категория надёжности электроснабжения - 3.
- 5.3. Точка подключения:
 - 5.3.1. Для причала «Причал левого берега р.Вах 288км Аригольского месторождения» - Опора № 5 ВЛ-6кВ Ф.№ 8 ПС 35/6кВ «Максимкинская»
 - 5.3.2. Для причала «Причал Юганская Обь правого берега 74,1км Западно-Усть-Балыкского месторождения» - Резервная ячейка 6кВ проектируемой ПС 35/6кВ в районе КП-9. Номер ячейки определить в процессе проектирования.
- 5.4. Строительство ВЛ-6кВ от точки подключения до причала. Трассу ВЛ-6кВ выполнить с учетом наименьшего расстояния. Технические характеристики ВЛ-6кВ определить проектом.

- 5.5. Постоянные знаки на опорах ВЛ в соответствии с п.№2.5.23 ПУЭ.
- 5.6. В проекте привести точный расчет вырубки просеки под прохождение ВЛ-6кВ по насаждениям в соответствии с п.№2.5.207 ПУЭ.
- 5.7. На стадии проектно-изыскательских работ выявить пересечения проектируемых ВЛ-6кВ с коммуникациями сторонних организаций и получить от них технические условия для выполнения пересечений.
- 5.8. Трассу ВЛ-6кВ и предварительные решения в части пересечения ВЛ-6кВ с существующими коммуникациями согласовать со всеми заинтересованными организациями.
- 5.9. В местах опасного сближения ВЛ-6кВ с автодорогами, зимниками предусмотреть установку металлических отбойников для защиты опор ВЛ-6кВ от механических повреждений.
- 5.10. В местах пересечений ВЛ-6кВ с автодорогами, водными преградами предусмотреть переходы на повышенных опорах.
- 5.11. Дорожные знаки «Габарит 4,5м», запрещающие проезд крупногабаритного автотранспорта с грузом или без груза высотой более 4,5м в местах пересечения ВЛ-6кВ с автодорогами и зимниками, согласно п.14 Постановления Правительства РФ от 24 февраля 2009 № 160.
- 5.12. ЛР-6кВ на первых отпаячных и концевых опорах для подключения проектируемых КТПН-6/0,4кВ.
- 5.13. КТПН-6/0,4кВ на Причале. Тип, мощность, технические характеристики определить проектом.
- 5.14. Защиту силовых трансформаторов КТПН-6/0,4кВ от перенапряжений (монтаж ОПН на приемных порталах КТПН-6/0,4кВ).
- 5.15. Узлы учета электроэнергии на стороне 0,4кВ в КТПН-6/0,4кВ с учетом требований:
 - а) Защита от несанкционированного доступа к цепям напряжения и тока.
 - б) Трансформаторы тока класса точности 0,2S с возможностью пломбирования цепей учета.
 - в) Счетчик учета электроэнергии с фиксацией почасового профиля активной и реактивной нагрузки с передачей данных в существующую систему АЭСТУЭ по GSM каналу.
 - г) Обогрев узла учета в холодное время года.
- 5.16. Крепление проводов к ЛР-6кВ, КТПН-6/0,4кВ при помощи пласечных зажимов.
- 5.17. Установку мачт освещения на проектируемых причалах с применением передовых энергосберегающих светильников с возможностью обслуживания и замены ламп.
- 5.18. Прокладку КЛ-0,4кВ от проектируемой КТПН до электроприемников. Технические характеристики КЛ-0,4кВ, способ прокладки КЛ-0,4кВ определить проектом в соответствии с гл.1.3, 2.3 ПУЭ.
- 5.19. Трассу ВЛ-6кВ, КЛ-0,4кВ согласовать со всеми заинтересованными организациями.
- 5.20. Необходимость строительства новых кабельных эстакад или реконструкцию существующих от точки подключения до электроприемников.
- 5.21. Заземление оборудования в соответствии с главой 1.7 ПУЭ.
6. Срок действия ТУ-6 месяцев.

Генеральный директор

Н.М. Симкин

Исп. В.В. Макеев
Тел.: (34643) 41-349



Российская Федерация
ОБЩЕСТВО С ОГРАНИЧЕННОЙ ОТВЕТСТВЕННОСТЬЮ
«ЮграЭнергоСервис»

Юридический адрес:
628684, Ханты-Мансийский автономный округ-Югра,
город Мегион, улица Заречная, дом 24, строение 2
Почтовый адрес:
628684, Ханты-Мансийский автономный округ-Югра,
город Мегион, улица Заречная, дом 24, строение 2
Тел/факс: (34643) 4-16-06

ОКПО 66592083, ОКОГУ 4210014, ОКВЭД 40.1.
ИНН 8605022269 КПП 860501001
ОГРН 1108605000129
Р/с 40702810500290002583
в ОАО «УРАЛСИБ» г.Москва,
БИК 044525787, к/сч 30101810100000000787

«15» июля 2014г.

№ 103/НС

Главному энергетiku
ОАО «СН-МНГ»
В.Е. Сыровежkinу

О выдаче ТУ на электроснабжение
причалов ОАО «СН-МНГ».

На исх. № ВКС-1649 от 03.07.2014г.

Сообщаю технические условия на электроснабжение причалов для разработки ПСД по
объекту ш.314.14 «Обустройство причалов ОАО «СН-МНГ»

Запрашиваемая мощность каждого причала: 5кВт.

1. Разработать проект электроснабжения причалов, согласовать его с ОГЭ ОАО «СН-МНГ» и ООО «ЮЭС».
2. Выполнить приемо-сдаточные испытания оборудования в соответствии с требованиями ПУЭ, отчет предоставить в ООО «ЮЭС».
3. Включение согласно требованиям главы 1.3. ПТЭЭП.
4. Проект предоставить на бумажном и электронном носителях в ООО «ЮЭС».
5. Проектом предусмотреть:
 - 5.1. Напряжение на шинах РУ-0,4кВ КТПН-6/0,4кВ - в соответствии с ГОСТ 13109-97.
 - 5.2. Категория надёжности электроснабжения - 3.
 - 5.3. Точки подключения:
 - 5.3.1. Причал правого берега р.Вах 288км Аригольского месторождения – проектируемый АВ-0,4кВ в РУ-0,4кВ КТПН-6/0,4кВ 63кВА «Берег» Аригольского месторождения нефти.
 - 5.4. Технические параметры АВ-0,4кВ определить исходя из подключаемой нагрузки и с учетом селективности защит.

- 5.5. Монтаж ВРУ-0,4кВ в удобном для обслуживания месте с пускорегулирующей аппаратурой, защитой от КЗ, коммутационного аппарата, рассчитанного на отключение потребителя при превышении заявленной мощности. Технические характеристики определить проектом.
- 5.6. Установку мачт освещения на проектируемых причалах с применением передовых энергосберегающих светильников с возможностью обслуживания и замены ламп.
- 5.7. Строительство ВЛ-0,4кВ или прокладку КЛ-0,4кВ от точки подключения до ВРУ-0,4кВ, от ВРУ-0,4кВ до электроприемников. Технические характеристики ВЛ-0,4кВ, КЛ-0,4кВ, способ прокладки КЛ-0,4кВ определить проектом в соответствии с гл.1.3, 2.3 ПУЭ.
- 5.8. Трассу ВЛ-0,4кВ, КЛ-0,4кВ согласовать со всеми заинтересованными организациями.
- 5.9. Необходимость строительства новых кабельных эстакад или реконструкцию существующих от точки подключения до электроприемников.
- 5.10. Заземление ВРУ-0,4кВ, электроприемников в соответствии с главой 1.7 ПУЭ.
6. Срок действия ТУ-6 месяцев.

Генеральный директор

Н.М. Симкин

Исп. В.В. Максимов
Тел.: (34643) 41-349



Градостроительный план земельного участка

№	R	U	8	6	3	0	3	0	0	0	-				
---	---	---	---	---	---	---	---	---	---	---	---	--	--	--	--

Градостроительный план земельного участка подготовлен на основании Приказа Департамента строительства Ханты-Мансийского автономного округа-Югры от 16.08.2016 г. №470-П «О подготовке документации по планировке территории, на которой предусматривается размещение объектов регионального значения» под объект «Обустройство причалов ОАО "Славнефть-Мегионнефтегаз»

(реквизиты решения уполномоченного федерального органа исполнительной власти, или органа исполнительной власти субъекта Российской Федерации, или органа местного самоуправления о подготовке документации по планировке территории, либо реквизиты обращения и ф.и.о. заявителя – физического лица, либо реквизиты обращения и наименование заявителя – юридического лица о выдаче градостроительного плана земельного участка)

Местонахождение земельного участка

Тюменская область, Ханты-Мансийский автономный округ - Югра,

(субъект Российской Федерации)

городской округ Нижневартовск

(муниципальный район или городской округ)

г. Нижневартовск

(поселение)

Кадастровый номер земельного участка: **отсутствует**

Описание местоположения границ земельного участка

Мегионское месторождение

Площадь земельного участка: **0,55 га**

Описание допустимого местоположения объекта капитального строительства на земельном участке
в соответствии с чертежами

План подготовлен **Дронова К.В.**, инженер-землеустроитель ООО «ЮНГП»

(ф.и.о., должность уполномоченного лица, наименование органа или организации)

М.П.

11.11.2016 г.


/ **Дронова К.В.** /

Представлен **Правительство Ханты-Мансийского автономного округа-Югры**

(наименование уполномоченного федерального органа исполнительной власти, или органа исполнительной власти субъекта Российской Федерации, или органа местного самоуправления)

(дата) _____




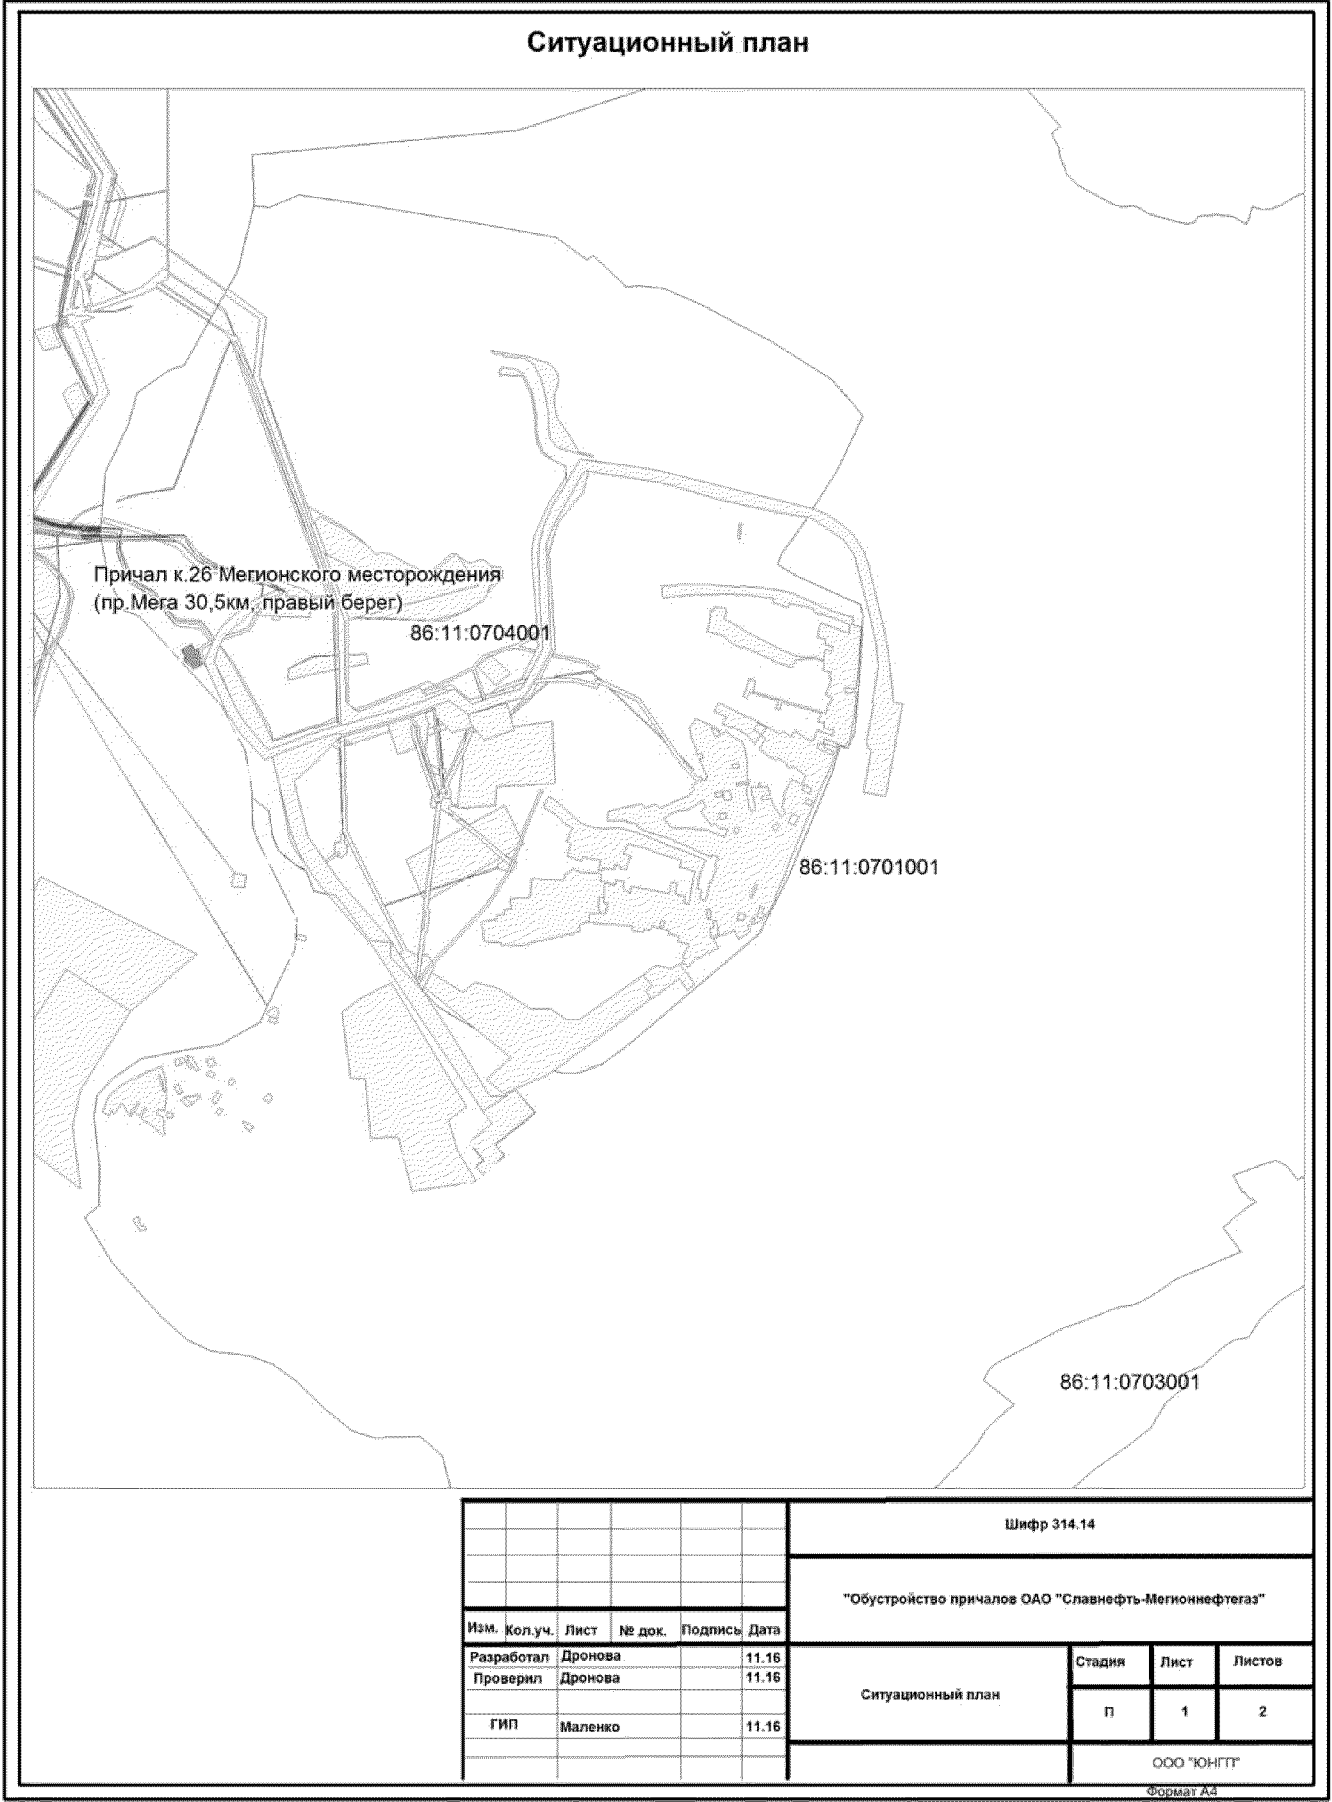

1.Чертеж градостроительного плана земельного участка
"Обустройство причалов ОАО "Славнефть-Мегионнефтегаз"

Каталог координат поворотных точек

№	X	Y
п1	945 918,50	4 409 839,77
п2	945 947,00	4 409 885,47
п3	945 919,50	4 409 902,27
п4	945 883,82	4 409 924,80
п5	945 861,33	4 409 941,07
п6	945 832,32	4 409 894,85
п7	945 854,10	4 409 880,44
п8	945 893,61	4 409 855,86
п9	945 918,50	4 409 839,77

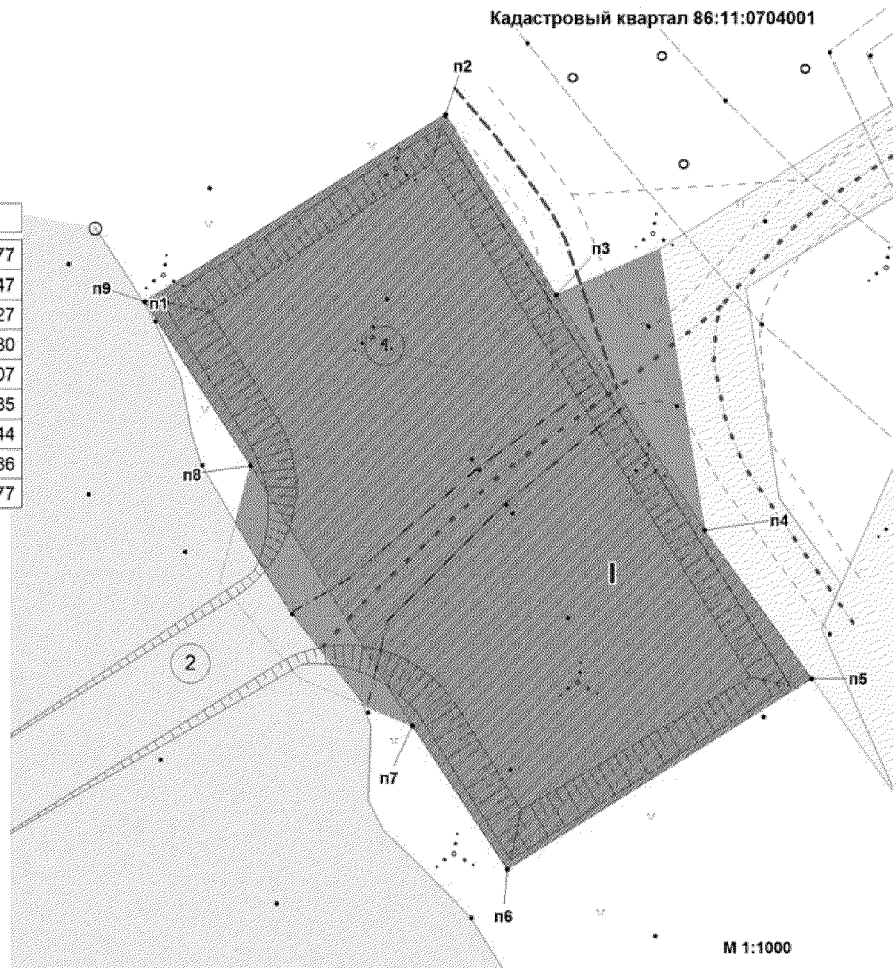

Экспликация зданий и сооружений

№	Наименование
1	Территория причала
2	Причальный откос

Экспликация площадных объектов

№	Наименование	Вид объекта
1	Причал к.26 Мегионского месторождения (пр.Мега 30,5км, правый берег)	проектируемый

Условные обозначения

- граница образуемого земельного участка
- граница ранее отведенных земельных участков
- место допустимого размещения объекта капитального строительства (S) = 0,55 га
- охранная зона
- :1478 — кадастровый номер земельного участка
- п1 — номер поворотной точки
- 1 — номер проектируемого объекта капитального строительства

Чертеж градостроительного плана земельного участка разработан на топографической основе М 1:500, выполненной Меньшиковой Е.К., ООО "Георесурс" 2014 г.

Чертеж градостроительного плана земельного участка разработан 17.11.2016 г., ООО "ЮНГП"

						Шифр 314.14			
						"Обустройство причалов ОАО "Славнефть-Мегионнефтегаз"			
Изм.	Кол.уч.	Лист	№ док.	Подпись	Дата	Причал к.26 Мегионского месторождения (пр.Мега 30,5км, правый берег)	Стадия	Лист	Листов
Разработал	Дронова				11.16		П	2	2
Проверил	Дронова				11.16				
ГИП	Маленко				11.16				
						Чертеж градостроительного плана земельного участка М 1:1000		ООО "ЮНГП"	

1:1000 (масштаб)

Градостроительный план земельного участка создается на основе материалов картографических работ, выполненных в соответствии с требованиями федерального законодательства^{2,3}

Градостроительный план земельного участка, предназначенного для строительства, реконструкции линейного объекта и подготавливаемый в случаях, предусмотренных частью 4 статьи 4 Федерального закона от 29 декабря 2004 г. № 191-ФЗ "О введении в действие Градостроительного кодекса Российской Федерации" (Собрание законодательства Российской Федерации, 2005, № 1, ст. 17; № 30, ст. 3122; 2006, № 1, ст. 17; № 27, ст. 2881; № 52, ст. 5498; 2007, № 21, ст. 2455; № 49, ст. 6071; № 50, ст. 6237; 2008, № 20, ст. 2251; № 30, ст. 3604; 2009, № 1, ст. 19; № 11, ст. 1261; № 19, ст. 2283; № 29, ст. 3611; № 48, ст. 5723; № 52, ст. 6419, 6427; 2010, № 31, ст. 4209; № 40, ст. 4969; № 52, ст. 6993; 2011, № 13, ст. 1688; № 30, ст. 4563, 4594; 2012, № 26, ст. 3446; № 27, ст. 3587; № 53, ст. 7614, 7615; 2013, № 14, ст. 1651; № 23, ст. 2866; № 30, ст. 4072; № 52, ст. 6976; 2014, 3 26, ст. 3377; 2015, № 1, ст. 9, 38, 52, 72; № 9, ст. 1195; № 10, ст. 1418; № 17, ст. 2477, № 27, ст. 3951; № 29, ст. 4347, ст. 4376; 2016, № 1, ст. 22), создается на основании картографического материала, выполненного в масштабе: 1:50 000, 1:100 000, 1:200 000, 1:500 000. При подготовке картографического материала необходимо руководствоваться требованиями федерального/регионального законодательства⁴

Площадь земельного участка: **0,55 га**. (2), (3), (4)

На чертеже градостроительного плана земельного участка указываются:

- схема расположения земельного участка в окружении смежно расположенных земельных участков (ситуационный план)^{2, 4};
- границы земельного участка с координатами характерных точек^{2, 3, 4};
- красные линии^{2, 3, 4};
- обозначение и экспликация существующих (на дату формирования градостроительного плана) объектов капитального строительства, объектов незавершенного строительства и их кадастровые (иные) номера по порядку^{2, 4};
- минимальные отступы от границ земельного участка в целях определения мест допустимого размещения объекта капитального строительства, за пределами которых запрещено строительство^{2, 4};
- границы зон планируемого размещения объектов капитального строительства для государственных или муниципальных нужд (при наличии);
- места допустимого размещения объекта капитального строительства^{2, 4};
- границы зон с особыми условиями использования территории (зон охраны объектов культурного наследия, санитарно-защитные, водоохранные зоны и иные зоны), а также графическая информация об иных ограничениях в использовании земельного участка (при наличии)^{2, 3, 4};
- границы зон действия публичных сервитутов (при наличии)^{2, 3, 4};
- точки подключения (технологического присоединения) объектов капитального строительства к сетям инженерно-технического обеспечения, за исключением сетей электроснабжения (при наличии возможности их отображения на ситуационном плане)⁶;
- условные обозначения отображаемой информации;

Чертеж градостроительного плана земельного участка разработан на топографической основе в масштабе (1:1000), выполненной 2014 г.

ООО «Георесурс»

(дата, наименование кадастрового инженера)

Чертеж градостроительного плана земельного участка разработан

11.11.2016 г.,

ООО «ЮГНП»

(дата, наименование организации)

2. Информация о градостроительном регламенте⁽²⁾ либо требованиях к назначению, параметрам и размещению объекта капитального строительства^{(1),(3),(4),(5)}

Градостроительным регламентом не установлены

(наименование представительного органа местного самоуправления, реквизиты акта об утверждении правил землепользования и застройки, информация обо всех предусмотренных градостроительным регламентом видах разрешенного использования земельного участка (за исключением случаев предоставления земельного участка для государственных или муниципальных нужд))

2.1. Информация о видах разрешенного использования земельного участка^{(2),(3),(4)}

основные виды разрешенного использования земельного участка: "Обустройство причалов ОАО "Славнефть-Мегионнефтегаз"

Градостроительным регламентом не установлено

условно разрешенные виды использования земельного участка:

Градостроительным регламентом не установлено

вспомогательные виды использования земельного участка:

Градостроительным регламентом не установлено

2.2. Требования к назначению, параметрам и размещению объекта капитального строительства на указанном земельном участке. Назначение объекта капитального строительства⁽²⁾

Назначение объекта капитального строительства

№ Не имеется, -
(согласно чертежу) (назначение объекта капитального строительства)

2.2.1. Предельные (минимальные и (или) максимальные) размеры земельного участка и предельные параметры разрешенного строительства, реконструкции объекта капитального строительства, включая площадь⁽²⁾

Кадастровый номер земельного участка	Длина (м)	Ширина (м)	Зоны с особыми условиями использования территорий (кв. м)	Зоны действия публичных сервитутов (кв. м)	Площадь земельного участка (кв. м)	Номер объекта капитального строительства согласно чертежу градостроительного плана земельного участка	Размер (м)		Площадь застройки земельного участка (кв. м)
							макс.	мин.	
1	2	3	4	5	6	7	8		9

2.2.2. Предельное количество - или предельная высота зданий, строений, этажей - сооружений - м.²

2.2.3. Максимальный процент застройки в границах земельного участка - %.⁽²⁾

2.2.4. Иные показатели (максимальная плотность, максимальный коэффициент застройки)⁽²⁾

-

2.3. Требования к назначению, параметрам и размещению объекта капитального строительства на указанном земельном участке^{(3),(4),(5)}

Назначение объекта капитального строительства:

№ 1, Причал к.26 Мегионского месторождения
(согласно чертежу) (пр.Мега 30,5км, правый берег)
(назначение объекта капитального строительства)

Номер участка согласно чертежу градостроительного плана	Длина (м)	Ширина (м)	Площадь (кв. м)	Зоны с особыми условиями использования территорий (кв. м)	Зоны действия публичных сервитутов (кв. м)
1	2	3	4	5	6
I			5500		
Итого			5500		

3. Информация о расположенных в границах земельного участка объектах капитального строительства и объектах культурного наследия ^{(1),(2),(3),(4)}

3.1. Объекты капитального строительства

Объекты капитального строительства

№	Не имеются	,	-	,
	(согласно чертежу градостроительного плана №)		(назначение объекта капитального строительства)	

инвентаризационный или кадастровый номер: **отсутствует**

технический или кадастровый паспорт объекта – _____

(дата)

(наименование организации (органа) государственного кадастрового учета объектов недвижимости или государственного технического учета и технической инвентаризации объектов капитального строительства)

3.2. Объекты, включенные в единый государственный реестр объектов культурного наследия (памятников истории и культуры) народов Российской Федерации

№ _____, _____ **не имеется** _____,
(согласно чертежу градостроительного плана) (назначение объекта культурного наследия)

Служба государственной охраны объектов культурного наследия ХМАО-Югры
№3 от 27.10.2015 г.

(наименование органа государственной власти, принявшего решение о включении выявленного объекта культурного наследия в реестр, реквизиты этого решения)

регистрационный номер в реестре _____

от _____

(дата)

4. Информация о разделении земельного участка ^{(2),(3),(4)}

-

(наименование и реквизиты документа, определяющего возможность или невозможность разделения)

5. Информация о технических условиях подключения (технологического присоединения) объектов капитального строительства к сетям инженерно-технического обеспечения ⁽⁷⁾

ООО «МегионЭнергоНефть» №02-14/2090 от 03.07.2014г., ООО «ЮграЭнергоСервис» №1032-НС от 15.07.2014 г., ООО «ЮграЭнергоСервис» №1033-НС от 15.07.2014 г.,

(наименование организации, выдавшей технические условия, реквизиты документа, содержащего в соответствии с частью 7 статьи 48 Градостроительного кодекса Российской Федерации информацию о технических условиях подключения (технологического присоединения) объектов капитального строительства к сетям инженерно-технического обеспечения)

6. Информация о наличии границ зоны планируемого размещения объектов капитального строительства для государственных или муниципальных нужд

-

7. Иная информация

-

*(1) Заполняется в случае, если градостроительный план земельного участка утверждается в составе проекта межевания территории.

*(2) Заполняется на земельные участки, на которые действие градостроительного регламента распространяется.

*(3) Заполняется на земельный участок, на который градостроительный регламент не устанавливается.

*(4) Заполняется на земельный участок, на который градостроительный регламент не распространяется.

*(5) Заполняется если соответствующие параметры установлены градостроительным регламентом либо нормативными правовыми актами, регулирующими использования земельных участков, для которых градостроительные регламенты не устанавливаются или на которые градостроительные регламенты не распространяются.

*(6) Указываются точки подключения, содержащиеся в технических условиях, выданных организацией, осуществляющей эксплуатацию сетей инженерно-технического обеспечения

*(7) Документ, содержащий информацию о технических условиях подключения (технологического присоединения) объектов капитального строительства к сетям инженерно-технического обеспечения, является приложением к градостроительному плану земельного участка.

Российская Федерация
Ханты-Мансийский автономный округ - Югра
ОБЩЕСТВО С ОГРАНИЧЕННОЙ ОТВЕТСТВЕННОСТЬЮ
«МегионЭнергоНефть»

628685, Российская Федерация,
Ханты-Мансийский
автономный округ - Югра
г. Мегион, ул. Заречная, 26
Тел.: (34643) 4-19-59
Факс: (34643) 4-15-94
Energy@mneg.slavneft.ru

ОКПО 72302631, ОКОГУ 49014, ОКВЭД 40.10.2;40.10.3;40.10.5
в ОАО АКБ «ЕВРОФИНАНС МОСНАРБАНК» г.Москва
БИК 044525204 ИНН 8605016890 КПП 862450001
Р/с 40702810800001616190
К/с 30101810900000000204

20 19 г.

№ 02-14/2090
от 03 07 2014 г.

На № ВКС-1650

Главному энергетiku
ОАО «СН-МНГ»
В.Е. Сыровежину

«О технических условиях»

Уважаемый Виктор Егорович!

Сообщаю технические условия на электроснабжение причалов для разработки ПСД по объекту ш-314.14 «Обустройство причалов ОАО «Славнефть-Мегионнефтегаз».
Запрашиваемая мощность каждого причала: 5кВт; Напряжение: 0,4кВ.

1. Разработать проект электроснабжения причалов. Проект согласовать с ООО «МЭН» и энергетическим отделом ОАО «СН-МНГ». (допускается разработка проектов индивидуально по каждому причалу, либо группу причалов).
2. Включение электроустановок согласно требованиям главы 1.3 ПТЭЭП.
3. Предоставить в ООО «МЭН» проект на электронном носителе.
4. Срок действия ТУ – 6 месяцев.
5. **Проектом предусмотреть общие требования:**
 - 5.1. Напряжение на шинах РУ-0,4кВ КТПН6/0,4кВ - в соответствии с ГОСТ 13109-97.
 - 5.2. Категория надёжности электроснабжения - 3.
 - 5.3. Точки подключения причалов ОАО «СН-МНГ» перечислены в приложении №1 к данным техническим условиям.
 - 5.4. Установку мачт освещения на проектируемых причалах с применением передовых энергосберегающих светильников с возможностью обслуживания и замены ламп;
 - 5.5. Технические характеристики АВ-0,4кВ в точке подключения определить проектом с учетом селективности. При необходимости предусмотреть монтаж дополнительного АВ-0,4кВ, либо замену существующего.
 - 5.6. Вводное РУ-0,4кВ в удобном для обслуживания месте, с защитой от токов КЗ, устройством защитного отключения.
 - 5.7. Заземление ВРУ-0,4кВ, электроприемников согласно требованиям глав 1.7, ПУЭ.
 - 5.8. Строительство ВЛ-0,4кВ или прокладка КЛ-0,4кВ от точки подключения до ВРУ-0,4кВ, от ВРУ-0,4кВ до электроприёмников. Вариант подключения причалов, технические характеристики проектируемых ВЛ-0,4кВ, КЛ-0,4кВ, способ прокладки КЛ-0,4кВ определить проектом в соответствии с главами 1.3., 2.3 ПУЭ.
 - 5.9. Необходимость строительства новых кабельных эстакад или реконструкцию действующих от точек подключения до причалов определить проектом.
 - 5.10. Срок действия ТУ – 6 месяцев.

**Первый заместитель
генерального директора -
главный инженер**



В.В. Долгушин

Исполнитель: ПТО
Смоленцев А.А., тел.4-10-92

ОАО «СН-МНГ», причалы

Приложение №1 к письму _____ от _____

№ п/п	Наименование площадки	Запрашиваемая мощность, кВт	Категория эл/снабжения	Напряжение питающей сети, кВ	Точки подключения
1	Причал к.42 Ватинского м/р (пр.Мулка, 8,5 км, правый берег)	5	3	0,4	РУ-0,4кВ в КТПН-6/0,4кВ 400кВА №3 КП-42 с установкой дополнительного АВ-0,4кВ
2	Причал к.222 Ватинского м/р (пр. Мега, 2,4 км, левый берег)	5	3	0,4	РУ-0,4кВ в КТПН-6/0,4кВ 630кВА №1 КП-222 с установкой дополнительного АВ-0,4кВ
3	Причал к.53 Ватинского м/р (пр. Мега, 3,3 км, левый берег)	5	3	0,4	РУ-0,4кВ в КТПН-6/0,4кВ 250кВА №6 КП-53 с установкой дополнительного АВ-0,4кВ
4	Причал СУ-920 (пр. Мега, 1662км, правый берег)	5	3	0,4	РУ-0,4кВ в КТПН-6/0,4кВ 630кВА №1 КП-1 с установкой дополнительного АВ-0,4кВ
5	Причал «Ледовая» (пр. Мулка, 2км, правый берег)	5	3	0,4	РУ-0,4кВ в КТПН-6/0,4кВ 630кВА №1 КП-220 с установкой дополнительного АВ-0,4кВ
6	Причал к.96 Ватинского м/р (пр. Ватинская, 12км, правый берег)	5	3	0,4	РУ-0,4кВ в КТПН-6/0,4кВ 630кВА №1 КП-96 с установкой дополнительного АВ-0,4кВ
7	Причал к.51 Мегнионского м/р (пр. Мега, 29,7км, правый берег)	5	3	0,4	РУ-0,4кВ в КТПН-6/0,4кВ 400кВА №2 КП-51 с установкой дополнительного АВ-0,4кВ
8	Причал к.26 Мегнионского м/р (пр. Мега, 30,5км, правый берег)	5	3	0,4	РУ-0,4кВ в КТПН-6/0,4кВ 630кВА №2 КП-26 с установкой дополнительного АВ-0,4кВ
9	Причал к.6 Мегнионского м/р ГУ-3 (р. Обь, 1678, правый берег)	5	3	0,4	РУ-0,4кВ в КТПН-6/0,4кВ 400кВА №1 КП-6 с установкой дополнительного АВ-0,4кВ
10	Причал к.15 Мегнионского м/р ГУ-4 (пр. Баграс, правый берег)	5	3	0,4	РУ-0,4кВ в КТПН-6/0,4кВ 630кВА №3 КП-15 с установкой дополнительного АВ-0,4кВ
11	Причал к.16 Покамасовского м/р (пр.Пеньковская, левый берег)	5	3	0,4	РУ-0,4кВ в КТПН-6/0,4кВ 400кВА №1 КП-16 АВ-0,4кВ №1
12	Причал к.23 Покамасовского м/р (пр.Пеньковская, левый берег)	5	3	0,4	РУ-0,4кВ в КТПН-6/0,4кВ 630кВА №1 КП-5 АВ-0,4кВ №1
13	Причал правого берега пр.Пеньковская Покамасовского месторождения	5	3	0,4	РУ-0,4кВ в КТПН-6/0,4кВ 160кВА №1 КП-14 АВ-0,4кВ №1
14	Причал к.1 Северо-Ореховского м/р (пр.Покур 11км, р.Обь 1629км, левый берег)	5	3	0,4	РУ-0,4кВ в КТПН-6/0,4кВ 400кВА №2 КП-1 АВ-0,4кВ №9
15	Причал к.8 Северо-Ореховского м/р (пр.Изголовь, правый берег)	5	3	0,4	РУ-0,4кВ в КТПН-6/0,4кВ 630кВА №1 КП-8 АВ-0,4кВ №8
16	Причал Р-904 Северо-Ореховского м/р (р.Обь 1652км, левый берег)	5	3	0,4	РУ-0,4кВ в КТПН-6/0,4кВ 160кВА №1 Р-904 АВ-0,4кВ №2
17	Причал Северо-Покурского месторождения (пр.Ватинская 7км, правый берег)	5	3	0,4	РУ-0,4кВ в КТПН-6/0,4кВ 40кВА №1 «Причал» АВ-0,4кВ №4
18	Причал к.85 Северо-Покурского месторождения (р.Обь 1638,5км, правый берег)	5	3	0,4	РУ-0,4кВ в КТПН-6/0,4кВ 630кВА №1 КП-85 АВ-0,4кВ №10
19	Причал «Луговое м/р» (р.Обь, 1606км, правый берег)	5	3	0,4	РУ-0,4кВ в КТПН-6/0,4кВ 40кВА №1 «Причал» АВ-0,4кВ №3
20	Причал к.225 Ватинского м/р (р.Обь 1662км, левый берег)	5	3	0,4	РУ-0,4кВ в КТПН-6/0,4кВ 630кВА №1 КП-225 АВ-0,4кВ №1

ОАО «СГ-МНГ», причалы



Российская Федерация
ОБЩЕСТВО С ОГРАНИЧЕННОЙ ОТВЕТСТВЕННОСТЬЮ
«ЮграЭнергоСервис»

Юридический адрес:
628684, Ханты-Мансийский автономный округ-Югра,
город Мегион, улица Заречная, дом 24, строение 2
Почтовый адрес:
628684, Ханты-Мансийский автономный округ-Югра,
город Мегион, улица Заречная, дом 24, строение 2
Тел/факс: (34643) 4-16-06

ОКПО 66592083, ОКОГУ 4210014, ОКВЭД 40.1.
ИНН 8605022269 КПП 860501001
ОГРН 1108605000129
Р/с 40702810500290002583
в ОАО «УРАЛСИБ» г.Москва,
БИК 044525787, к/сч 30101810100000000787

«15» Июля 2014г.

№ 1032 НС

Главному энергетнику
ОАО «СН-МНГ»
В.Е. Сыровежину

О выдаче ТУ на электроснабжение причалов ОАО «СН-МНГ».

На исх. № ВКС-1649 от 03.07.2014г.

Сообщаю технические условия на электроснабжение причалов для разработки ПСД по объекту ш.314.14 «Обустройство причалов ОАО «СН-МНГ»

Запрашиваемая мощность каждого причала: 5кВт.

1. Разработать проект электроснабжения причалов, согласовать его с ОГЭ ОАО «СН-МНГ» и ООО «ЮЭС».
2. Выполнить приемо-сдаточные испытания оборудования в соответствии с требованиями ПУЭ, отчет предоставить в ООО «ЮЭС».
3. Включение согласно требованиям главы 1.3. ПТЭЭП.
4. Проект предоставить на бумажном и электронном носителях в ООО «ЮЭС».

5. Проектом предусмотреть:

- 5.1. Напряжение на шинах КРУН-6кВ ПС 35/6кВ «Максимкинская» Аригольского м/р, проектируемой ПС 35/6кВ в районе КП-9 Западно-Усть-Балыкского м/р. - в соответствии с ГОСТ 13109-97.
- 5.2. Категория надёжности электроснабжения - 3.
- 5.3. Точка подключения:
 - 5.3.1. Для причала «Причал левого берега р.Вах 288км Аригольского месторождения» - Опора № 5 ВЛ-6кВ Ф.№ 8 ПС 35/6кВ «Максимкинская»
 - 5.3.2. Для причала «Причал Юганская Обь правого берега 74,1км Западно-Усть-Балыкского месторождения» - Резервная ячейка 6кВ проектируемой ПС 35/6кВ в районе КП-9. Номер ячейки определить в процессе проектирования.
- 5.4. Строительство ВЛ-6кВ от точки подключения до причала. Трассу ВЛ-6кВ выполнить с учетом наименьшего расстояния. Технические характеристики ВЛ-6кВ определить проектом.

- 5.5. Постоянные знаки на опорах ВЛ в соответствии с п.№2.5.23 ПУЭ.
- 5.6. В проекте привести точный расчет вырубki просеки под прохождение ВЛ-6кВ по насаждениям в соответствии с п.№2.5.207 ПУЭ.
- 5.7. На стадии проектно-изыскательских работ выявить пересечения проектируемых ВЛ-6кВ с коммуникациями сторонних организаций и получить от них технические условия для выполнения пересечений.
- 5.8. Трассу ВЛ-6кВ и предварительные решения в части пересечения ВЛ-6кВ с существующими коммуникациями согласовать со всеми заинтересованными организациями.
- 5.9. В местах опасного сближения ВЛ-6кВ с автодорогами, зимниками предусмотреть установку металлических отбойников для защиты опор ВЛ-6кВ от механических повреждений.
- 5.10. В местах пересечений ВЛ-6кВ с автодорогами, водными преградами предусмотреть переходы на повышенных опорах.
- 5.11. Дорожные знаки «Габарит 4,5м», запрещающие проезд крупногабаритного автотранспорта с грузом или без груза высотой более 4,5м в местах пересечения ВЛ-6кВ с автодорогами и зимниками, согласно п.14 Постановления Правительства РФ от 24 февраля 2009 № 160.
- 5.12. ЛР-6кВ на первых отпаячных и концевых опорах для подключения проектируемых КТПН-6/0,4кВ.
- 5.13. КТПН-6/0,4кВ на Причале. Тип, мощность, технические характеристики определить проектом.
- 5.14. Защиту силовых трансформаторов КТПН-6/0,4кВ от перенапряжений (монтаж ОПН на приемных порталах КТПН-6/0,4кВ).
- 5.15. Узлы учета электроэнергии на стороне 0,4кВ в КТПН-6/0,4кВ с учетом требований:
 - а) Защита от несанкционированного доступа к цепям напряжения и тока.
 - б) Трансформаторы тока класса точности 0,2S с возможностью пломбирования цепей учета.
 - в) Счетчик учета электроэнергии с фиксацией почасового профиля активной и реактивной нагрузки с передачей данных в существующую систему АЭСТУЭ по GSM каналу.
 - г) Обогрев узла учета в холодное время года.
- 5.16. Крепление проводов к ЛР-6кВ, КТПН-6/0,4кВ при помощи пласечных зажимов.
- 5.17. Установку мачт освещения на проектируемых причалах с применением передовых энергосберегающих светильников с возможностью обслуживания и замены ламп.
- 5.18. Прокладку КЛ-0,4кВ от проектируемой КТПН до электроприемников. Технические характеристики КЛ-0,4кВ, способ прокладки КЛ-0,4кВ определить проектом в соответствии с гл.1.3, 2.3 ПУЭ.
- 5.19. Трассу ВЛ-6кВ, КЛ-0,4кВ согласовать со всеми заинтересованными организациями.
- 5.20. Необходимость строительства новых кабельных эстакад или реконструкцию существующих от точки подключения до электроприемников.
- 5.21. Заземление оборудования в соответствии с главой 1.7 ПУЭ.
6. Срок действия ТУ-6 месяцев.

Генеральный директор

Н.М. Симкин

Исп. В.В. Макеев
Тел.: (34643) 41-349



Российская Федерация
ОБЩЕСТВО С ОГРАНИЧЕННОЙ ОТВЕТСТВЕННОСТЬЮ
«ЮграЭнергоСервис»

Юридический адрес:
628684, Ханты-Мансийский автономный округ-Югра,
город Мегион, улица Заречная, дом 24, строение 2
Почтовый адрес:
628684, Ханты-Мансийский автономный округ-Югра,
город Мегион, улица Заречная, дом 24, строение 2
Тел/факс: (34643) 4-16-06

ОКПО 66592083, ОКОГУ 4210014, ОКВЭД 40.1.
ИНН 8605022269 КПП 860501001
ОГРН 1108605000129
Р/с 40702810500290002583
в ОАО «УРАЛСИБ» г.Москва,
БИК 044525787, к/сч 30101810100000000787

«15» июля 2014г.

№ 103/НС

Главному энергетiku
ОАО «СН-МНГ»
В.Е. Сыровежkinу

О выдаче ТУ на электроснабжение
причалов ОАО «СН-МНГ».

На исх. № ВКС-1649 от 03.07.2014г.

Сообщаю технические условия на электроснабжение причалов для разработки ПСД по
объекту ш.314.14 «Обустройство причалов ОАО «СН-МНГ»

Запрашиваемая мощность каждого причала: 5кВт.


1. Разработать проект электроснабжения причалов, согласовать его с ОГЭ ОАО «СН-МНГ» и ООО «ЮЭС».
2. Выполнить приемо-сдаточные испытания оборудования в соответствии с требованиями ПУЭ, отчет предоставить в ООО «ЮЭС».
3. Включение согласно требованиям главы 1.3. ПТЭЭП.
4. Проект предоставить на бумажном и электронном носителях в ООО «ЮЭС».
5. Проектом предусмотреть:
 - 5.1. Напряжение на шинах РУ-0,4кВ КТПН-6/0,4кВ - в соответствии с ГОСТ 13109-97.
 - 5.2. Категория надёжности электроснабжения - 3.
 - 5.3. Точки подключения:
 - 5.3.1. Причал правого берега р.Вах 288км Аригольского месторождения – проектируемый АВ-0,4кВ в РУ-0,4кВ КТПН-6/0,4кВ 63кВА «Берег» Аригольского месторождения нефти.
 - 5.4. Технические параметры АВ-0,4кВ определить исходя из подключаемой нагрузки и с учетом селективности защит.

- 5.5. Монтаж ВРУ-0,4кВ в удобном для обслуживания месте с пускорегулирующей аппаратурой, защитой от КЗ, коммутационного аппарата, рассчитанного на отключение потребителя при превышении заявленной мощности. Технические характеристики определить проектом.
- 5.6. Установку мачт освещения на проектируемых причалах с применением передовых энергосберегающих светильников с возможностью обслуживания и замены ламп.
- 5.7. Строительство ВЛ-0,4кВ или прокладку КЛ-0,4кВ от точки подключения до ВРУ-0,4кВ, от ВРУ-0,4кВ до электроприемников. Технические характеристики ВЛ-0,4кВ, КЛ-0,4кВ, способ прокладки КЛ-0,4кВ определить проектом в соответствии с гл.1.3, 2.3 ПУЭ.
- 5.8. Трассу ВЛ-0,4кВ, КЛ-0,4кВ согласовать со всеми заинтересованными организациями.
- 5.9. Необходимость строительства новых кабельных эстакад или реконструкцию существующих от точки подключения до электроприемников.
- 5.10. Заземление ВРУ-0,4кВ, электроприемников в соответствии с главой 1.7 ПУЭ.
6. Срок действия ТУ-6 месяцев.

Генеральный директор

Н.М. Симкин

Исп. В.В. Максимов
Тел.: (34643) 41-349

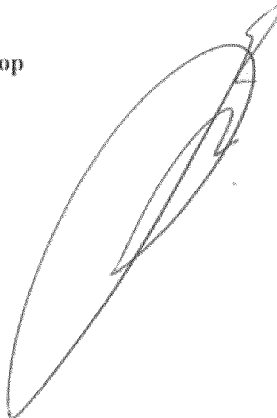

Градостроительный план земельного участка

№	R	U	8	6	5	0	7	0	0	0	-				
---	---	---	---	---	---	---	---	---	---	---	---	--	--	--	--

Градостроительный план земельного участка подготовлен на основании Приказа Департамента строительства Ханты-Мансийского автономного округа-Югры от 16.08.2016 г. №470-П «О подготовке документации по планировке территории, на которой предусматривается размещение объектов регионального значения» под объект «Обустройство причалов ОАО "Славнефть-Мегионнефтегаз»

(реквизиты решения уполномоченного федерального органа исполнительной власти, или органа исполнительной власти субъекта Российской Федерации, или органа местного самоуправления о подготовке документации по планировке территории, либо реквизиты обращения и ф.и.о. заявителя – физического лица, либо реквизиты обращения и наименование заявителя – юридического лица о выдаче градостроительного плана земельного участка)

Местонахождение земельного участка

Тюменская область, Ханты-Мансийский автономный округ - Югра,

(субъект Российской Федерации)

Сургутский район

(муниципальный район или городской округ)

(поселение)

Кадастровый номер земельного участка: отсутствует

Описание местоположения границ земельного участка

Покамасовское месторождение

Площадь земельного участка: **1,60 га**

Описание допустимого местоположения объекта капитального строительства на земельном участке
в соответствии с чертежами

План подготовлен Дронова К.В., инженер-землеустроитель ООО «ЮНГП»

(ф.и.о., должность уполномоченного лица, наименование органа или организации)

М.П.

11.11.2016 г.

/ Дронова К.В. /


Представлен **Правительство Ханты-Мансийского автономного округа-Югры**

(наименование уполномоченного федерального органа исполнительной власти, или органа исполнительной власти субъекта Российской Федерации, или органа местного самоуправления)

(дата)




Ситуационный план

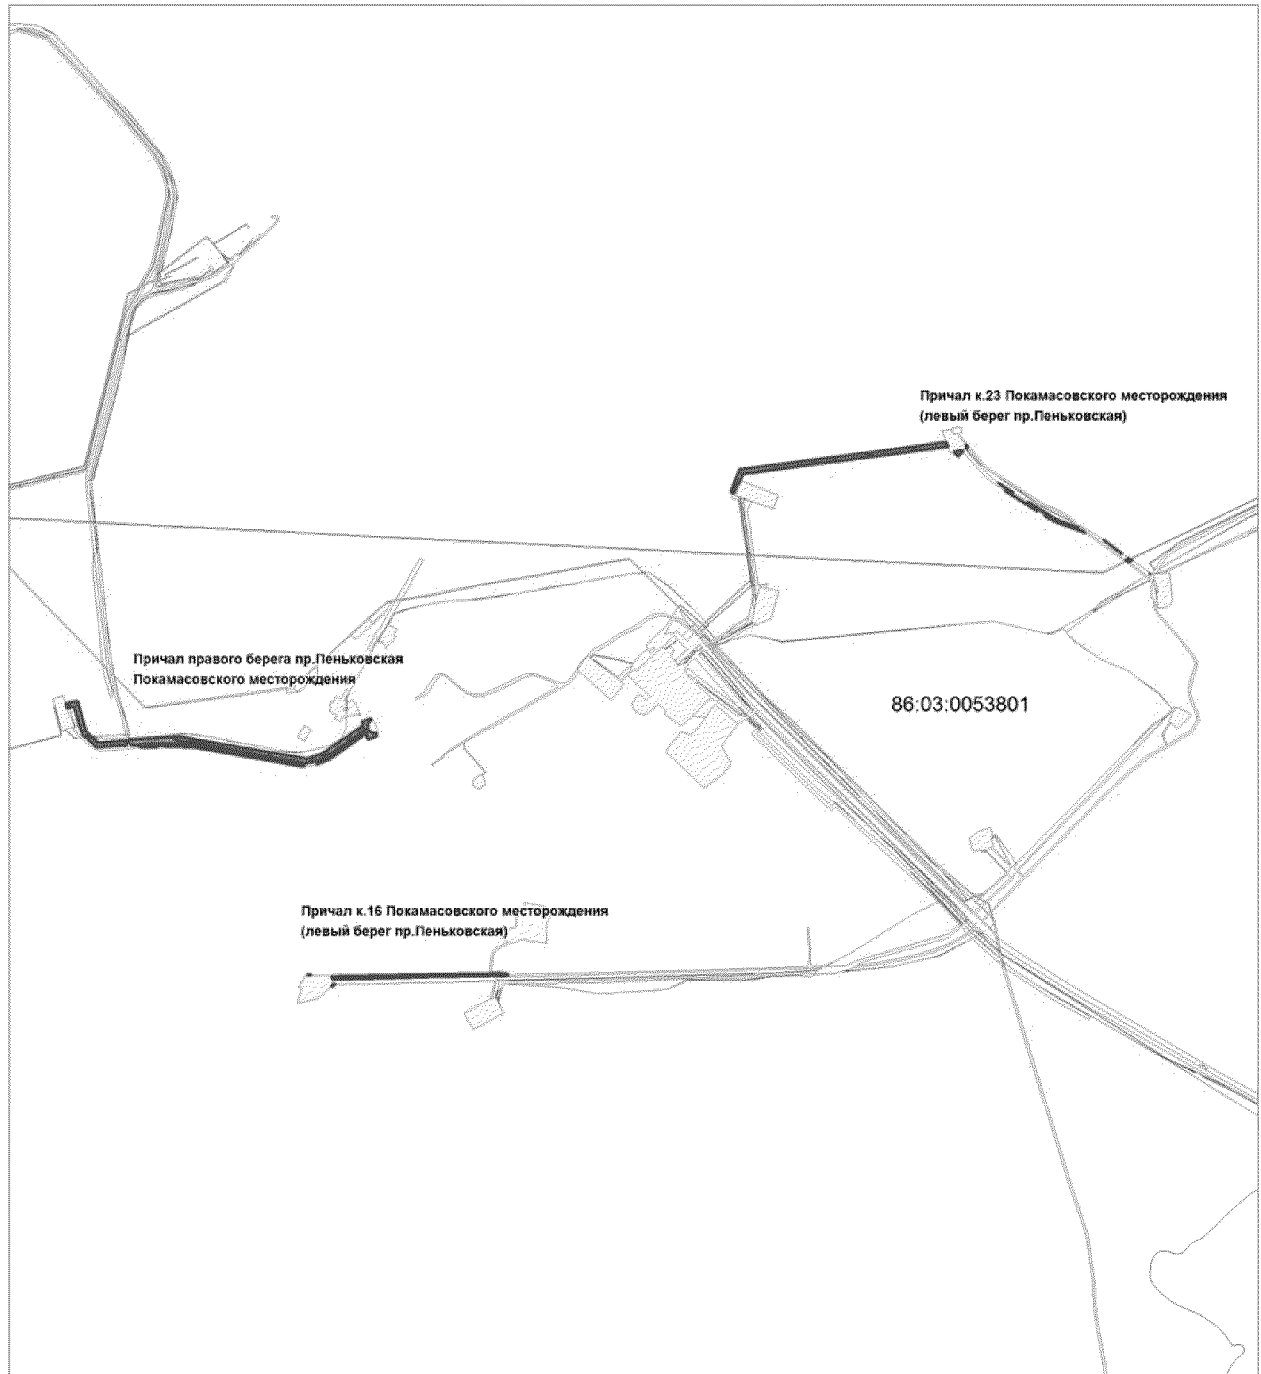

						Шифр 314.14			
						"Обустройство причалов ОАО "Славнефть-Мегоннефтегаз"			
Изм.	Кол.уч.	Лист	№ док.	Подпись	Дата	Ситуационный план	Стадия	Лист	Листов
Разработал	Дронова				11.16				
Проверил	Дронова				11.16				
ГИП	Маленко				11.16		П	1	4
							ООО "ЮНГП"		
						Формат А4			

1.Чертеж градостроительного плана земельного участка
"Обустройство причалов ОАО "Славнефть-Мегионнефтегаз"

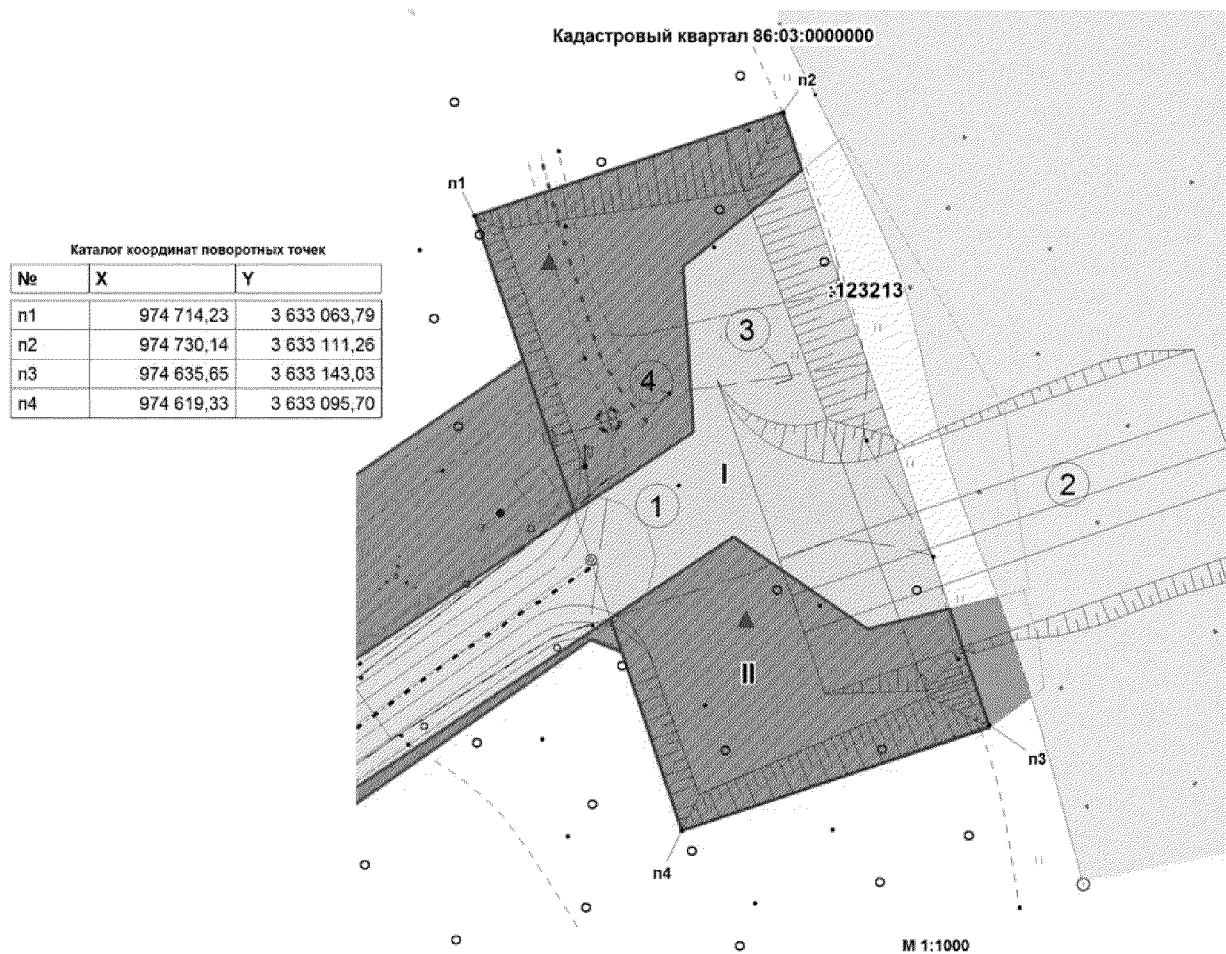

Экспликация зданий и сооружений

№	Наименование
1	Территория причала
2	Причальный откос
3	Площадка под контейнеры для бытового мусора
4	Пржекторная мачта ПМС-24

Экспликация площадных объектов

№	Наименование	Вид объекта
I	Причал правого берега пр.Пеньковская Покамасовского месторождения	существующий
II	Причал правого берега пр.Пеньковская Покамасовского месторождения	проектируемый

Условные обозначения

- граница образуемого земельного участка
- граница ранее отведенных земельных участков
- место допустимого размещения объекта капитального строительства (S) = 0,50 га
- охранная зона
- 1478 — кадастровый номер земельного участка
- n1 — номер поворотной точки
- I — номер существующего объекта капитального строительства
- II — номер проектируемого объекта капитального строительства


Чертеж градостроительного плана земельного участка разработан на топографической основе М 1:500, выполненной Меньшиковой Е.К., ООО "Георесурс" 2014 г.

Чертеж градостроительного плана земельного участка разработан 17.11.2016 г., ООО "ЮНГП"

						Шифр 314.14			
						"Обустройство причалов ОАО "Славнефть-Мегионнефтегаз"			
Изм.	Кол.уч.	Лист	№ док.	Подпись	Дата				
Разработал	Дронова				11.16	Причал правого берега пр.Пеньковская Покамасовского месторождения	Стадия	Лист	Листов
Проверил	Дронова				11.16		П	2	4
ГИП	Маленко				11.16				
Чертеж градостроительного плана земельного участка М 1:1000						ООО "ЮНГП"			

Формат А4

1.Чертеж градостроительного плана земельного участка
"Обустройство причалов ОАО "Славнефть-Мегийоннефтегаз"

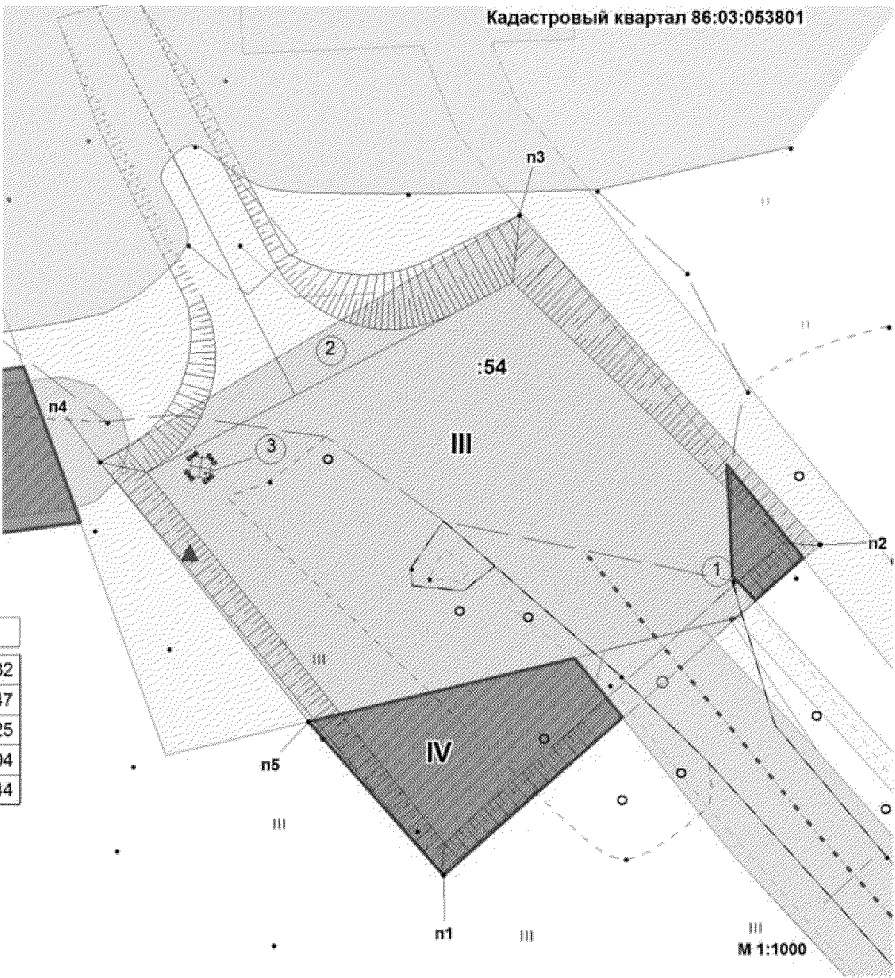

Каталог координат поворотных точек		
№	X	Y
п1	976 150,31	3 636 284,82
п2	976 200,01	3 636 341,47
п3	976 249,63	3 636 296,25
п4	976 212,50	3 636 233,04
п5	976 173,39	3 636 264,44

Экспликация зданий и сооружений	
№	Наименование
1	Территория причала
2	Причальный откос
3	Прожекторная мачта ПМС-24


Экспликация площадных объектов		
№	Наименование	Вид объекта
III	Причал к.23 Покамасовского месторождения (левый берег пр.Пеньковская)	существующий
IV	Причал к.23 Покамасовского месторождения (левый берег пр.Пеньковская)	проектируемый

- Условные обозначения
- граница образуемого земельного участка
 - граница ранее отведенных земельных участков
 - место допустимого размещения объекта капитального строительства (S) = 0,55 га
 - охранная зона
 - :1478 — кадастровый номер земельного участка
 - п1 — номер поворотной точки
 - III — номер существующего объекта капитального строительства
 - IV — номер проектируемого объекта капитального строительства

Чертеж градостроительного плана земельного участка разработан на топографической основе М 1:500, выполненной Меньшиковой Е.К., ООО "Георесурс" 2014 г.
Чертеж градостроительного плана земельного участка разработан 17.11.2016 г., ООО "ЮНГП"

Шифр 314.14				
"Обустройство причалов ОАО "Славнефть-Мегийоннефтегаз"				
Изм.	Кол.уч.	Лист	№ док.	Подпись
Разработал	Дронова	11.16		
Проверил	Дронова	11.16		
ГИП	Маленко	11.16		
Причал к.23 Покамасовского месторождения (левый берег пр.Пеньковская)			Стадия	Лист
Чертеж градостроительного плана земельного участка М 1:1000			П	3
			Листов	4
			ООО "ЮНГП"	
			Формат А4	

1.Чертеж градостроительного плана земельного участка
"Обустройство причалов ОАО "Славнефть-Мегионнефтегаз"

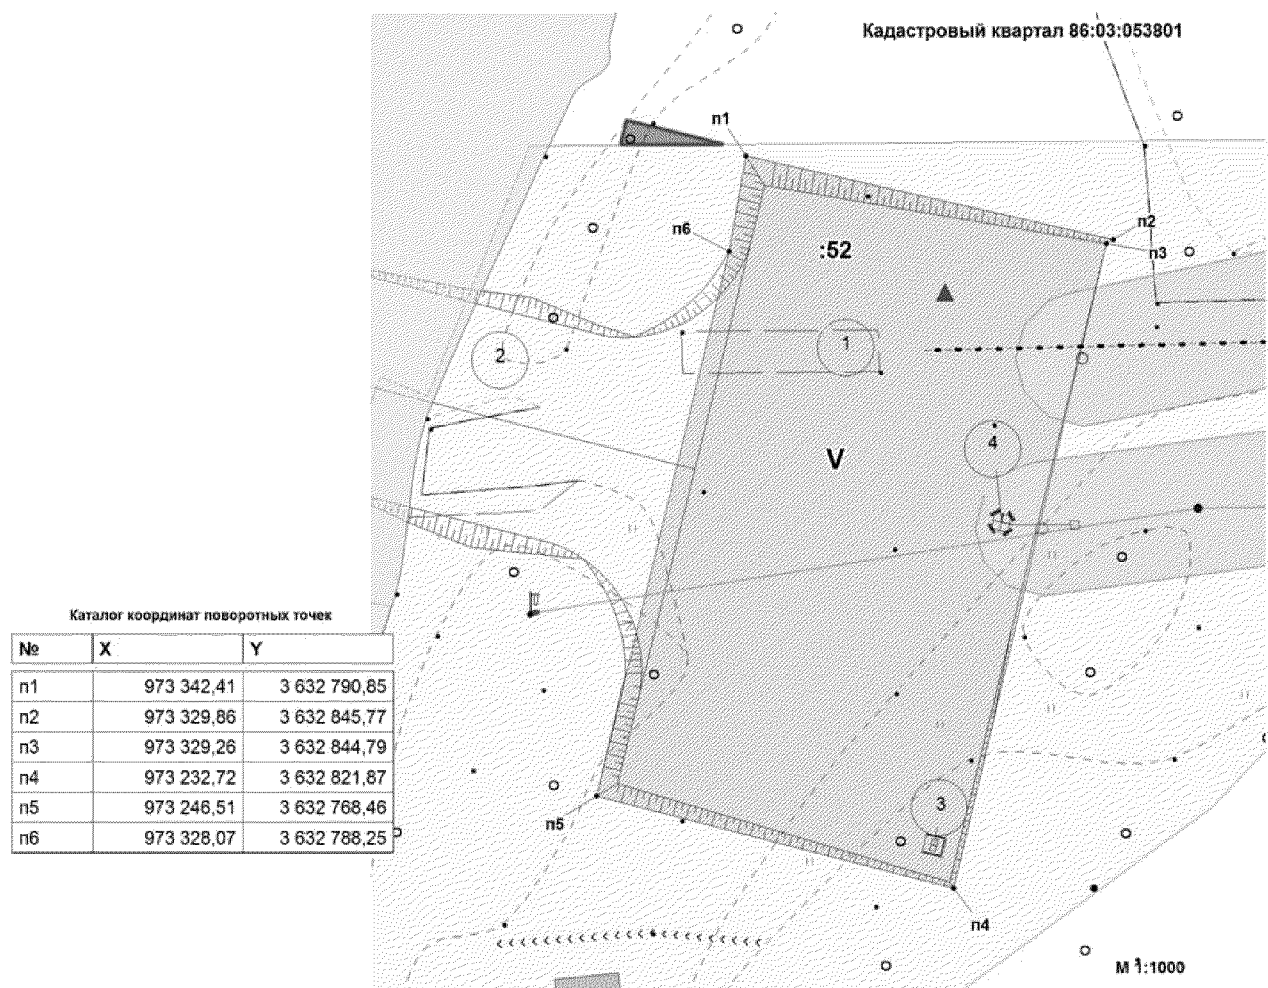

Экспликация зданий и сооружений

№	Наименование
1	Территория причала
2	Причалный откос
3	Площадка под контейнеры для бытового мусора
4	Прожекторная мачта ПМС-24

Экспликация площадных объектов

№	Наименование	Вид объекта
V	Причал к.16 Покамасовского месторождения (левый берег пр.Пеньковская)	существующий

Условные обозначения

- граница образуемого земельного участка
- граница ранее отведенных земельных участков
- место допустимого размещения объекта капитального строительства (S) = 0,55 га
- охранная зона
- :1478 — кадастровый номер земельного участка
- п1 — номер поворотной точки
- V — номер существующего объекта капитального строительства

Чертеж градостроительного плана земельного участка разработан на топографической основе М 1:500, выполненной Меньшиковой Е.К., ООО "Георесурс" 2014 г.

Чертеж градостроительного плана земельного участка разработан 17.11.2016 г., ООО "ЮНГП"

						Шифр 314.14			
						"Обустройство причалов ОАО "Славнефть-Мегионнефтегаз"			
Изм.	Кол.уч.	Лист	№ док.	Подпись	Дата				
Разработал	Дронова				11.16	Причал к.16 Покамасовского месторождения (левый берег пр.Пеньковская)	Стадия	Лист	Листов
Проверил	Дронова				11.16				
ГИП	Маленко				11.16		П	4	4
						Чертеж градостроительного плана земельного участка М 1:1000		ООО "ЮНГП"	

1: 1000 (масштаб)

Градостроительный план земельного участка создается на основе материалов картографических работ, выполненных в соответствии с требованиями федерального законодательства^{2,3}

Градостроительный план земельного участка, предназначенного для строительства, реконструкции линейного объекта и подготавливаемый в случаях, предусмотренных частью 4 статьи 4 Федерального закона от 29 декабря 2004 г. № 191-ФЗ "О введении в действие Градостроительного кодекса Российской Федерации" (Собрание законодательства Российской Федерации, 2005, № 1, ст. 17; № 30, ст. 3122; 2006, № 1, ст. 17; № 27, ст. 2881; № 52, ст. 5498; 2007, № 21, ст. 2455; № 49, ст. 6071; № 50, ст. 6237; 2008, № 20, ст. 2251; № 30, ст. 3604; 2009, № 1, ст. 19; № 11, ст. 1261; № 19, ст. 2283; № 29, ст. 3611; № 48, ст. 5723; № 52, ст. 6419, 6427; 2010, № 31, ст. 4209; № 40, ст. 4969; № 52, ст. 6993; 2011, № 13, ст. 1688; № 30, ст. 4563, 4594; 2012, № 26, ст. 3446; № 27, ст. 3587; № 53, ст. 7614, 7615; 2013, № 14, ст. 1651; № 23, ст. 2866; № 30, ст. 4072; № 52, ст. 6976; 2014, 3 26, ст. 3377; 2015, № 1, ст. 9, 38, 52, 72; № 9, ст. 1195; № 10, ст. 1418; № 17, ст. 2477, № 27, ст. 3951; № 29, ст. 4347, ст. 4376; 2016, № 1, ст. 22), создается на основании картографического материала, выполненного в масштабе: 1:50 000, 1:100 000, 1:200 000, 1:500 000. При подготовке картографического материала необходимо руководствоваться требованиями федерального/регионального законодательства⁴

Площадь земельного участка: **1,60 га**. (2), (3), (4)

На чертеже градостроительного плана земельного участка указываются:

- схема расположения земельного участка в окружении смежно расположенных земельных участков (ситуационный план)^{2, 4};
- границы земельного участка с координатами характерных точек 2, 3, 4;
- красные линии 2, 3, 4;
- обозначение и экспликация существующих (на дату формирования градостроительного плана) объектов капитального строительства, объектов незавершенного строительства и их кадастровые (иные) номера по порядку 2, 4;
- минимальные отступы от границ земельного участка в целях определения мест допустимого размещения объекта капитального строительства, за пределами которых запрещено строительство 2, 4;
- границы зон планируемого размещения объектов капитального строительства для государственных или муниципальных нужд (при наличии);
- места допустимого размещения объекта капитального строительства 2, 4;
- границы зон с особыми условиями использования территории (зон охраны объектов культурного наследия, санитарно-защитные, водоохранные зоны и иные зоны), а также графическая информация об иных ограничениях в использовании земельного участка (при наличии)^{2, 3, 4};
- границы зон действия публичных сервитутов (при наличии)^{2, 3, 4};
- точки подключения (технологического присоединения) объектов капитального строительства к сетям инженерно-технического обеспечения, за исключением сетей электроснабжения (при наличии возможности их отображения на ситуационном плане)⁶;
- условные обозначения отображаемой информации;

Чертеж градостроительного плана земельного участка разработан на топографической основе в масштабе (1:1000), выполненной 2014 г.

ООО «Георесурс»

(дата, наименование кадастрового инженера)

Чертеж градостроительного плана земельного участка разработан

11.11.2016 г.,

ООО «ЮГНП»

(дата, наименование организации)

2. Информация о градостроительном регламенте⁽²⁾ либо требованиях к назначению, параметрам и размещению объекта капитального строительства^{(1),(3),(4),(5)}

Градостроительным регламентом не установлены

(наименование представительного органа местного самоуправления, реквизиты акта об утверждении правил землепользования и застройки, информация обо всех предусмотренных градостроительным регламентом видах разрешенного использования земельного участка (за исключением случаев предоставления земельного участка для государственных или муниципальных нужд))

2.1. Информация о видах разрешенного использования земельного участка^{(2),(3),(4)}

основные виды разрешенного использования земельного участка: "Обустройство причалов ОАО "Славнефть-Мегионнефтегаз"

Градостроительным регламентом не установлено

условно разрешенные виды использования земельного участка:

Градостроительным регламентом не установлено

вспомогательные виды использования земельного участка:

Градостроительным регламентом не установлено

2.2. Требования к назначению, параметрам и размещению объекта капитального строительства на указанном земельном участке. Назначение объекта капитального строительства⁽²⁾

Назначение объекта капитального строительства

№ Не имеется, -
(согласно чертежу) (назначение объекта капитального строительства)

2.2.1. Предельные (минимальные и (или) максимальные) размеры земельного участка и предельные параметры разрешенного строительства, реконструкции объекта капитального строительства, включая площадь⁽²⁾

Кадастровый номер земельного участка	Длина (м)	Ширина (м)	Зоны с особыми условиями использования территорий (кв. м)	Зоны действия публичных сервитутов (кв. м)	Площадь земельного участка (кв. м)	Номер объекта капитального строительства согласно чертежу градостроительного плана земельного участка	Размер (м)		Площадь застройки земельного участка (кв. м)
							макс.	мин.	
1	2	3	4	5	6	7	8		9

2.2.2. Предельное количество _____ или предельная высота зданий, строений, этажей _____ сооружений _____ м.²

2.2.3. Максимальный процент застройки в границах земельного участка _____ %.⁽²⁾

2.2.4. Иные показатели (максимальная плотность, максимальный коэффициент застройки)⁽²⁾

-

2.3. Требования к назначению, параметрам и размещению объекта капитального строительства на указанном земельном участке^{(3),(4),(5)}

Назначение объекта капитального строительства:

№ 1, Причал правого берега пр.Пеньковская
(согласно чертежу) (назначение объекта капитального строительства)
Покамасовского месторождения

№ 2, Причал к.23 Покамасовского месторождения
(согласно чертежу) (левый берег пр.Пеньковская)

№ 3, Причал к.16 Покамасовского месторождения

	(левый берег пр.Пеньковская)
(согласно чертежу)	(назначение объекта капитального строительства)

Номер участка согласно чертежу градостроительного плана	Длина (м)	Ширина (м)	Площадь (кв. м)	Зоны с особыми условиями использования территорий (кв. м)	Зоны действия публичных сервитутов (кв. м)
1	2	3	4	5	6
I (в границах смежных ЗУ)			2000		
II			3000		
III (в границах смежных ЗУ)			4600		
IV			900		
V (в границах смежных ЗУ)			5500		
Итого			16000		

3. Информация о расположенных в границах земельного участка объектах капитального строительства и объектах культурного наследия ^{(1),(2),(3),(4)}

3.1. Объекты капитального строительства

Объекты капитального строительства

№	Не имеются	,	-	,
	(согласно чертежу градостроительного плана №)		(назначение объекта капитального строительства)	

инвентаризационный или кадастровый номер: **отсутствует**

технический или кадастровый паспорт объекта – _____
(дата)

(наименование организации (органа) государственного кадастрового учета объектов недвижимости или государственного технического учета и технической инвентаризации объектов капитального строительства)

3.2. Объекты, включенные в единый государственный реестр объектов культурного наследия (памятников истории и культуры) народов Российской Федерации

№ _____, _____ не имеется _____,
(согласно чертежу градостроительного плана) (назначение объекта культурного наследия)

Служба государственной охраны объектов культурного наследия ХМАО-Югры
№3 от 27.10.2015 г.

(наименование органа государственной власти, принявшего решение о включении выявленного объекта культурного наследия в реестр, реквизиты этого решения)

регистрационный номер в реестре _____ от _____
(дата)

4. Информация о разделении земельного участка ^{(2),(3),(4)}

(наименование и реквизиты документа, определяющего возможность или невозможность разделения)

5. Информация о технических условиях подключения (технологического присоединения) объектов капитального строительства к сетям инженерно-технического обеспечения ⁽⁷⁾

ООО «МегионЭнергоНефть» №02-14/2090 от 03.07.2014г., ООО «ЮграЭнергоСервис» №1032-НС от 15.07.2014 г., ООО «ЮграЭнергоСервис» №1033-НС от 15.07.2014 г.,

(наименование организации, выдавшей технические условия, реквизиты документа, содержащего в соответствии с частью 7 статьи 48 Градостроительного кодекса Российской Федерации информацию о технических условиях подключения (технологического присоединения) объектов капитального строительства к сетям инженерно-технического обеспечения)

6. Информация о наличии границ зоны планируемого размещения объектов капитального строительства для государственных или муниципальных нужд

-

7. Иная информация

-

*(1) Заполняется в случае, если градостроительный план земельного участка утверждается в составе проекта межевания территории.

*(2) Заполняется на земельные участки, на которые действие градостроительного регламента распространяется.

*(3) Заполняется на земельный участок, на который градостроительный регламент не устанавливается.

*(4) Заполняется на земельный участок, на который градостроительный регламент не распространяется.

*(5) Заполняется если соответствующие параметры установлены градостроительным регламентом либо нормативными правовыми актами, регулирующими использования земельных участков, для которых градостроительные регламенты не устанавливаются или на которые градостроительные регламенты не распространяются.

*(6) Указываются точки подключения, содержащиеся в технических условиях, выданных организацией, осуществляющей эксплуатацию сетей инженерно-технического обеспечения

*(7) Документ, содержащий информацию о технических условиях подключения (технологического присоединения) объектов капитального строительства к сетям инженерно-технического обеспечения, является приложением к градостроительному плану земельного участка.

Российская Федерация
Ханты-Мансийский автономный округ - Югра
ОБЩЕСТВО С ОГРАНИЧЕННОЙ ОТВЕТСТВЕННОСТЬЮ
«МегионЭнергоНефть»

628685, Российская Федерация,
Ханты-Мансийский
автономный округ - Югра
г. Мегион, ул. Заречная, 26
Тел.: (34643) 4-19-59
Факс: (34643) 4-15-94
Energy@mneg.slavneft.ru

ОКПО 72302631, ОКОГУ 49014, ОКВЭД 40.10.2;40.10.3;40.10.5
в ОАО АКБ «ЕВРОФИНАНС МОСНАРБАНК» г.Москва
БИК 044525204 ИНН 8605016890 КПП 862450001
Р/с 40702810800001616190
К/с 30101810900000000204

№ 02-14/2090
от 03 07 2014 г.

На № ВКС-1650

Главному энергетiku
ОАО «СН-МНГ»
В.Е. Сыровежину

«О технических условиях»

Уважаемый Виктор Егорович!

Сообщаю технические условия на электроснабжение причалов для разработки ПСД по объекту ш-314.14 «Обустройство причалов ОАО «Славнефть-Мегионнефтегаз».
Запрашиваемая мощность каждого причала: 5кВт; Напряжение: 0,4кВ.

1. Разработать проект электроснабжения причалов. Проект согласовать с ООО «МЭН» и энергетическим отделом ОАО «СН-МНГ». (допускается разработка проектов индивидуально по каждому причалу, либо группу причалов).
2. Включение электроустановок согласно требованиям главы 1.3 ПТЭЭП.
3. Предоставить в ООО «МЭН» проект на электронном носителе.
4. Срок действия ТУ – 6 месяцев.
5. **Проектом предусмотреть общие требования:**
 - 5.1. Напряжение на шинах РУ-0,4кВ КТПН6/0,4кВ - в соответствии с ГОСТ 13109-97.
 - 5.2. Категория надёжности электроснабжения - 3.
 - 5.3. Точки подключения причалов ОАО «СН-МНГ» перечислены в приложении №1 к данным техническим условиям.
 - 5.4. Установку мачт освещения на проектируемых причалах с применением передовых энергосберегающих светильников с возможностью обслуживания и замены ламп;
 - 5.5. Технические характеристики АВ-0,4кВ в точке подключения определить проектом с учетом селективности. При необходимости предусмотреть монтаж дополнительного АВ-0,4кВ, либо замену существующего.
 - 5.6. Вводное РУ-0,4кВ в удобном для обслуживания месте, с защитой от токов КЗ, устройством защитного отключения.
 - 5.7. Заземление ВРУ-0,4кВ, электроприемников согласно требованиям глав 1.7, ПУЭ.
 - 5.8. Строительство ВЛ-0,4кВ или прокладка КЛ-0,4кВ от точки подключения до ВРУ-0,4кВ, от ВРУ-0,4кВ до электроприёмников. Вариант подключения причалов, технические характеристики проектируемых ВЛ-0,4кВ, КЛ-0,4кВ, способ прокладки КЛ-0,4кВ определить проектом в соответствии с главами 1.3., 2.3 ПУЭ.
 - 5.9. Необходимость строительства новых кабельных эстакад или реконструкцию действующих от точек подключения до причалов определить проектом.
 - 5.10. Срок действия ТУ – 6 месяцев.

**Первый заместитель
генерального директора -
главный инженер**



В.В. Долгушин

Исполнитель: ИТО
Смоленцев А.А., тел.4-10-92

ОАО «СН-МНГ», причалы

Приложение №1 к письму _____ от _____

№ п/п	Наименование площадки	Запрашиваемая мощность, кВт	Категория эл/снабжения	Напряжение питающей сети, кВ	Точки подключения
1	Причал к.42 Ватинского м/р (пр.Мулка, 8,5 км, правый берег)	5	3	0,4	РУ-0,4кВ в КТПН-6/0,4кВ 400кВА №3 КП-42 с установкой дополнительного АВ-0,4кВ
2	Причал к.222 Ватинского м/р (пр. Мега, 2,4 км, левый берег)	5	3	0,4	РУ-0,4кВ в КТПН-6/0,4кВ 630кВА №1 КП-222 с установкой дополнительного АВ-0,4кВ
3	Причал к.53 Ватинского м/р (пр. Мега, 3,3 км, левый берег)	5	3	0,4	РУ-0,4кВ в КТПН-6/0,4кВ 250кВА №6 КП-53 с установкой дополнительного АВ-0,4кВ
4	Причал СУ-920 (пр. Мега, 1662км, правый берег)	5	3	0,4	РУ-0,4кВ в КТПН-6/0,4кВ 630кВА №1 КП-1 с установкой дополнительного АВ-0,4кВ
5	Причал «Ледовая» (пр. Мулка, 2км, правый берег)	5	3	0,4	РУ-0,4кВ в КТПН-6/0,4кВ 630кВА №1 КП-220 с установкой дополнительного АВ-0,4кВ
6	Причал к.96 Ватинского м/р (пр. Ватинская, 12км, правый берег)	5	3	0,4	РУ-0,4кВ в КТПН-6/0,4кВ 630кВА №1 КП-96 с установкой дополнительного АВ-0,4кВ
7	Причал к.51 Мегнионского м/р (пр. Мега, 29,7км, правый берег)	5	3	0,4	РУ-0,4кВ в КТПН-6/0,4кВ 400кВА №2 КП-51 с установкой дополнительного АВ-0,4кВ
8	Причал к.26 Мегнионского м/р (пр. Мега, 30,5км, правый берег)	5	3	0,4	РУ-0,4кВ в КТПН-6/0,4кВ 630кВА №2 КП-26 с установкой дополнительного АВ-0,4кВ
9	Причал к.6 Мегнионского м/р ГУ-3 (р. Обь, 1678, правый берег)	5	3	0,4	РУ-0,4кВ в КТПН-6/0,4кВ 400кВА №1 КП-6 с установкой дополнительного АВ-0,4кВ
10	Причал к.15 Мегнионского м/р ГУ-4 (пр. Баграс, правый берег)	5	3	0,4	РУ-0,4кВ в КТПН-6/0,4кВ 630кВА №3 КП-15 с установкой дополнительного АВ-0,4кВ
11	Причал к.16 Покамасовского м/р (пр.Пеньковская, левый берег)	5	3	0,4	РУ-0,4кВ в КТПН-6/0,4кВ 400кВА №1 КП-16 АВ-0,4кВ №1
12	Причал к.23 Покамасовского м/р (пр.Пеньковская, левый берег)	5	3	0,4	РУ-0,4кВ в КТПН-6/0,4кВ 630кВА №1 КП-5 АВ-0,4кВ №1
13	Причал правого берега пр.Пеньковская Покамасовского месторождения	5	3	0,4	РУ-0,4кВ в КТПН-6/0,4кВ 160кВА №1 КП-14 АВ-0,4кВ №1
14	Причал к.1 Северо-Ореховского м/р (пр.Покур 11км, р.Обь 1629км, левый берег)	5	3	0,4	РУ-0,4кВ в КТПН-6/0,4кВ 400кВА №2 КП-1 АВ-0,4кВ №9
15	Причал к.8 Северо-Ореховского м/р (пр.Изголовь, правый берег)	5	3	0,4	РУ-0,4кВ в КТПН-6/0,4кВ 630кВА №1 КП-8 АВ-0,4кВ №8
16	Причал Р-904 Северо-Ореховского м/р (р.Обь 1652км, левый берег)	5	3	0,4	РУ-0,4кВ в КТПН-6/0,4кВ 160кВА №1 Р-904 АВ-0,4кВ №2
17	Причал Северо-Покурского месторождения (пр.Ватинская 7км, правый берег)	5	3	0,4	РУ-0,4кВ в КТПН-6/0,4кВ 40кВА №1 «Причал» АВ-0,4кВ №4
18	Причал к.85 Северо-Покурского месторождения (р.Обь 1638,5км, правый берег)	5	3	0,4	РУ-0,4кВ в КТПН-6/0,4кВ 630кВА №1 КП-85 АВ-0,4кВ №10
19	Причал «Луговое м/р» (р.Обь, 1606км, правый берег)	5	3	0,4	РУ-0,4кВ в КТПН-6/0,4кВ 40кВА №1 «Причал» АВ-0,4кВ №3
20	Причал к.225 Ватинского м/р (р.Обь 1662км, левый берег)	5	3	0,4	РУ-0,4кВ в КТПН-6/0,4кВ 630кВА №1 КП-225 АВ-0,4кВ №1

ОАО «СГ-МНГ», причалы



Российская Федерация
ОБЩЕСТВО С ОГРАНИЧЕННОЙ ОТВЕТСТВЕННОСТЬЮ
«ЮграЭнергоСервис»

Юридический адрес: 628684, Ханты-Мансийский автономный округ-Югра, город Мегион, улица Заречная, дом 24, строение 2	ОКПО 66592083, ОКОГУ 4210014, ОКВЭД 40.1, ИНН 8605022269 КПП 860501001
Почтовый адрес: 628684, Ханты-Мансийский автономный округ-Югра, город Мегион, улица Заречная, дом 24, строение 2	ОГРН 1108605000129 Р/с 40702810500290002583 в ОАО «УРАЛСИБ» г.Москва, БИК 044525787, к/сч 30101810100000000787
Тел/факс: (34643) 4-16-06	

«15» Июля 2014г.

№ 1032 НС

Главному энергетiku
ОАО «СН-МНГ»
В.Е. Сыровежину

О выдаче ТУ на электроснабжение причалов ОАО «СН-МНГ».

На исх. № ВКС-1649 от 03.07.2014г.

Сообщаю технические условия на электроснабжение причалов для разработки ПСД по объекту ш.314.14 «Обустройство причалов ОАО «СН-МНГ»

Запрашиваемая мощность каждого причала: 5кВт.

1. Разработать проект электроснабжения причалов, согласовать его с ОГЭ ОАО «СН-МНГ» и ООО «ЮЭС».
2. Выполнить приемо-сдаточные испытания оборудования в соответствии с требованиями ПУЭ, отчет предоставить в ООО «ЮЭС».
3. Включение согласно требованиям главы 1.3. ПТЭЭП.
4. Проект предоставить на бумажном и электронном носителях в ООО «ЮЭС».

5. Проектом предусмотреть:

- 5.1. Напряжение на шинах КРУН-6кВ ПС 35/6кВ «Максимкинская» Аригольского м/р, проектируемой ПС 35/6кВ в районе КП-9 Западно-Усть-Балыкского м/р. - в соответствии с ГОСТ 13109-97.
- 5.2. Категория надёжности электроснабжения - 3.
- 5.3. Точка подключения:
 - 5.3.1. Для причала «Причал левого берега р.Вах 288км Аригольского месторождения» - Опора № 5 ВЛ-6кВ Ф.№ 8 ПС 35/6кВ «Максимкинская»
 - 5.3.2. Для причала «Причал Юганская Обь правого берега 74,1км Западно-Усть-Балыкского месторождения» - Резервная ячейка 6кВ проектируемой ПС 35/6кВ в районе КП-9. Номер ячейки определить в процессе проектирования.
- 5.4. Строительство ВЛ-6кВ от точки подключения до причала. Трассу ВЛ-6кВ выполнить с учетом наименьшего расстояния. Технические характеристики ВЛ-6кВ определить проектом.

- 5.5. Постоянные знаки на опорах ВЛ в соответствии с п.№2.5.23 ПУЭ.
- 5.6. В проекте привести точный расчет вырубки просеки под прохождение ВЛ-6кВ по насаждениям в соответствии с п.№2.5.207 ПУЭ.
- 5.7. На стадии проектно-изыскательских работ выявить пересечения проектируемых ВЛ-6кВ с коммуникациями сторонних организаций и получить от них технические условия для выполнения пересечений.
- 5.8. Трассу ВЛ-6кВ и предварительные решения в части пересечения ВЛ-6кВ с существующими коммуникациями согласовать со всеми заинтересованными организациями.
- 5.9. В местах опасного сближения ВЛ-6кВ с автодорогами, зимниками предусмотреть установку металлических отбойников для защиты опор ВЛ-6кВ от механических повреждений.
- 5.10. В местах пересечений ВЛ-6кВ с автодорогами, водными преградами предусмотреть переходы на повышенных опорах.
- 5.11. Дорожные знаки «Габарит 4,5м», запрещающие проезд крупногабаритного автотранспорта с грузом или без груза высотой более 4,5м в местах пересечения ВЛ-6кВ с автодорогами и зимниками, согласно п.14 Постановления Правительства РФ от 24 февраля 2009 № 160.
- 5.12. ЛР-6кВ на первых отпаячных и концевых опорах для подключения проектируемых КТПН-6/0,4кВ.
- 5.13. КТПН-6/0,4кВ на Причале. Тип, мощность, технические характеристики определить проектом.
- 5.14. Защиту силовых трансформаторов КТПН-6/0,4кВ от перенапряжений (монтаж ОПН на приемных порталах КТПН-6/0,4кВ).
- 5.15. Узлы учета электроэнергии на стороне 0,4кВ в КТПН-6/0,4кВ с учетом требований:
 - а) Защита от несанкционированного доступа к цепям напряжения и тока.
 - б) Трансформаторы тока класса точности 0,2S с возможностью пломбирования цепей учета.
 - в) Счетчик учета электроэнергии с фиксацией почасового профиля активной и реактивной нагрузки с передачей данных в существующую систему АЭСТУЭ по GSM каналу.
 - г) Обогрев узла учета в холодное время года.
- 5.16. Крепление проводов к ЛР-6кВ, КТПН-6/0,4кВ при помощи пласечных зажимов.
- 5.17. Установку мачт освещения на проектируемых причалах с применением передовых энергосберегающих светильников с возможностью обслуживания и замены ламп.
- 5.18. Прокладку КЛ-0,4кВ от проектируемой КТПН до электроприемников. Технические характеристики КЛ-0,4кВ, способ прокладки КЛ-0,4кВ определить проектом в соответствии с гл.1.3, 2.3 ПУЭ.
- 5.19. Трассу ВЛ-6кВ, КЛ-0,4кВ согласовать со всеми заинтересованными организациями.
- 5.20. Необходимость строительства новых кабельных эстакад или реконструкцию существующих от точки подключения до электроприемников.
- 5.21. Заземление оборудования в соответствии с главой 1.7 ПУЭ.
6. Срок действия ТУ-6 месяцев.

Генеральный директор

Н.М. Симкин

Исп. В.В. Макеев
Тел.: (34643) 41-349





Российская Федерация
ОБЩЕСТВО С ОГРАНИЧЕННОЙ ОТВЕТСТВЕННОСТЬЮ
«ЮграЭнергоСервис»

Юридический адрес:
628684, Ханты-Мансийский автономный округ-Югра,
город Мегион, улица Заречная, дом 24, строение 2
Почтовый адрес:
628684, Ханты-Мансийский автономный округ-Югра,
город Мегион, улица Заречная, дом 24, строение 2
Тел/факс: (34643) 4-16-06

ОКПО 66592083, ОКОГУ 4210014, ОКВЭД 40.1.
ИНН 8605022269 КПП 860501001
ОГРН 1108605000129
Р/с 40702810500290002583
в ОАО «УРАЛСИБ» г.Москва,
БИК 044525787, к/сч 30101810100000000787

«15» июля 2014г.

№ 103/НС

Главному энергетiku
ОАО «СН-МНГ»
В.Е. Сыровежkinу

О выдаче ТУ на электроснабжение
причалов ОАО «СН-МНГ».

На исх. № ВКС-1649 от 03.07.2014г.

Сообщаю технические условия на электроснабжение причалов для разработки ПСД по
объекту ш.314.14 «Обустройство причалов ОАО «СН-МНГ»

Запрашиваемая мощность каждого причала: 5кВт.


1. Разработать проект электроснабжения причалов, согласовать его с ОГЭ ОАО «СН-МНГ» и ООО «ЮЭС».
2. Выполнить приемо-сдаточные испытания оборудования в соответствии с требованиями ПУЭ, отчет предоставить в ООО «ЮЭС».
3. Включение согласно требованиям главы 1.3. ПТЭЭП.
4. Проект предоставить на бумажном и электронном носителях в ООО «ЮЭС».
5. Проектом предусмотреть:
 - 5.1. Напряжение на шинах РУ-0,4кВ КТПН-6/0,4кВ - в соответствии с ГОСТ 13109-97.
 - 5.2. Категория надёжности электроснабжения - 3.
 - 5.3. Точки подключения:
 - 5.3.1. Причал правого берега р.Вах 288км Аригольского месторождения – проектируемый АВ-0,4кВ в РУ-0,4кВ КТПН-6/0,4кВ 63кВА «Берег» Аригольского месторождения нефти.
 - 5.4. Технические параметры АВ-0,4кВ определить исходя из подключаемой нагрузки и с учетом селективности защит.

- 5.5. Монтаж ВРУ-0,4кВ в удобном для обслуживания месте с пускорегулирующей аппаратурой, защитой от КЗ, коммутационного аппарата, рассчитанного на отключение потребителя при превышении заявленной мощности. Технические характеристики определять проектом.
 - 5.6. Установку мачт освещения на проектируемых причалах с применением переловых энергоэффективных светильников с возможностью обслуживания и замены ламп.
 - 5.7. Строительство ВЛ-0,4кВ или прокладку КЛ-0,4кВ от точки подключения до ВРУ-0,4кВ, от ВРУ-0,4кВ до электроприемников. Технические характеристики ВЛ-0,4кВ, КЛ-0,4кВ, способ прокладки КЛ-0,4кВ определить проектом в соответствии с требованиями ПУЭ.
 - 5.8. Трассу ВЛ-0,4кВ, КЛ-0,4кВ согласовать со всеми заинтересованными организациями.
 - 5.9. Необходимость строительства новых кабельных эстакад или реконструкцию существующих от точки подключения до электроприемников.
 - 5.10. Заземление ВРУ-0,4кВ, электроприемников в соответствии с главой 1.1 ПУЭ.
6. Срок действия ТУ - 6 месяцев.

Генеральный директор

H. M. CHURCHILL

Henk B.B. Maakek
Tel.: (34643) 41-349

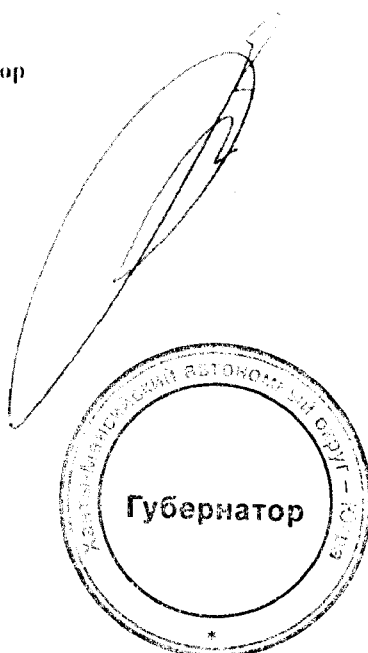

Приложение 4
к постановлению Правительства
Ханты-Мансийского
автономного округа – Югры
от 2 февраля 2017 года № 37-п

**Положение о размещении линейного объекта регионального значения
Ханты-Мансийского автономного округа – Югры
«Обустройство причалов ОАО «Славнефть-Мегионнефтегаз»**

I. Размещение объекта

В административном отношении линейный объект регионального значения Ханты-Мансийского автономного округа – Югры «Обустройство причалов ОАО «Славнефть-Мегионнефтегаз» (далее – проектируемый объект) расположен на межселенной территории в границах Аригольского, Ватинского, Мегионского, Северо-Ореховского, Северо-Покурского, Покамасовского месторождений нефти Сургутского и Нижневартовского района Ханты-Мансийского автономного округа – Югры.

II. Функциональное зонирование территории

Проектируемый объект располагается на землях промышленности Сургутского района; землях населенных пунктов г. Мегиона; землях населенных пунктов г. Нижневартовска; землях лесного фонда Юганского лесничества, Локосовского участкового лесничества, Покамасовского урочища; землях промышленности Нижневартовского района; землях лесного фонда Мегионского лесничества, Куль-Еганского участкового лесничества, Пойменного урочища.

**III. Решения по планировочной организации земельных участков
для размещения проектируемого объекта**

Расчет полосы отвода земельных участков для выполнения работ по строительству проектируемого объекта производится с учетом действующих норм отвода земель.

Проект планировки подготовлен в отношении земельного участка общей площадью 63,712 га

Таблица 1

Площади земельных участков, необходимые для
строительства и эксплуатации проектируемого объекта

Наименование объекта (кадастровый номер)	Площадь вновь испрашиваемых земельных участков, га	Площадь по земельным участкам, стоящих на кадастровом учете и ранее предоставленных в аренду, га	Зона застройки, га
«Обустройство причалов ОАО «Славнефть-Мегионнефтегаз»	43,720	19,992	63,712

Таблица 2

Площади испрашиваемых земельных участков под проектируемый объект

№ земельного участка	Площадь земельного участка, га	Категория земель	Аренда
86:19:0010305:ЗУ1	0,106	Земли населенных пунктов	долгосрочная аренда
86:19:0010305:ЗУ2	0,137	Земли населенных пунктов	долгосрочная аренда
86:19:0010305:ЗУ3	0,208	Земли населенных пунктов	долгосрочная аренда
86:19:0000000:ЗУ1	1,772	Земли населенных пунктов	долгосрочная аренда
86:19:0010102:ЗУ1	0,768	Земли населенных пунктов	долгосрочная аренда
86:19:0010102:ЗУ2	0,158	Земли населенных пунктов	долгосрочная аренда
86:11:0704001:ЗУ1	0,622	Земли населенных пунктов	долгосрочная аренда
86:03:0053801:ЗУ1	1,176	Земли с/х назначения	долгосрочная аренда
86:03:0053801:ЗУ2	0,002	Земли с/х назначения	долгосрочная аренда
86:03:0053801:ЗУ3	3,110	Земли запаса	долгосрочная аренда
86:03:0053801:ЗУ4	0,019	Земли лесного фонда	долгосрочная аренда
86:03:0053801:ЗУ5	2,072	Земли с/х назначения	долгосрочная аренда
86:03:0053801:ЗУ6	0,027	Земли промышленности	долгосрочная аренда
86:03:0053801:ЗУ7	0,088	Земли с/х назначения	долгосрочная аренда

Координаты границ и земельных участков, необходимых для размещения проектируемого объекта, в графических материалах определены в местной системе координат Ханты-Мансийского автономного округа – Югры МСК-86.

IV. Особо охраняемые территории и зоны с особыми условиями использования

Проектируемый объект технологически привязан к объектам сложившейся инфраструктуры и проходит вдоль существующих коридоров коммуникаций на свободной от застройки территории.

Проектируемые объекты пересекают водоохранную зону и прибрежную защитную полосу водных объектов.

В границах участка работ отсутствуют объекты историко-культурного наследия, особо охраняемые природные территории федерального, регионального и местного значения.

Проектируемый объект не попадает в границы территорий традиционного природопользования коренных малочисленных народов Севера регионального значения.

