



**ДЕПАРТАМЕНТ  
АРХИТЕКТУРЫ И ГРАДОСТРОИТЕЛЬСТВА  
ВОРОНЕЖСКОЙ ОБЛАСТИ**

**ПРИКАЗ**

07.04.2022

№ 45-01-04/306

г. Воронеж

**О внесении изменений в правила землепользования и застройки  
Кривоносовского сельского поселения Россошанского  
муниципального района Воронежской области**

В соответствии с Градостроительным кодексом Российской Федерации, Федеральным законом от 06.10.2003 № 131-ФЗ «Об общих принципах организации местного самоуправления в Российской Федерации», законами Воронежской области от 07.07.2006 № 61-ОЗ «О регулировании градостроительной деятельности в Воронежской области», от 20.12.2018 № 173-ОЗ «О перераспределении полномочий по утверждению правил землепользования и застройки между органами местного самоуправления поселений Воронежской области, городского округа город Нововоронеж, Борисоглебского городского округа и исполнительными органами государственной власти Воронежской области», постановлением правительства Воронежской области от 31.12.2014 № 1240 «Об утверждении Положения о департаменте архитектуры и градостроительства Воронежской области», на основании приказа департамента архитектуры и градостроительства Воронежской области от 11.02.2021 № 45-01-04/116 «О подготовке проектов правил землепользования и застройки поселений Аннинского, Бобровского, Бутурлиновского, Верхнемамонского, Верхнехавского, Воробьёвского, Каширского, Лискинского, Новоусманского, Новохопёрского,

Ольховатского, Павловского, Панинского, Поворинского, Подгоренского, Рамонского, Россошанского, Семилукского, Хохольского муниципальных районов Воронежской области», с учетом заключений о результатах публичных слушаний от 04.10.2021

п р и к а з ы в а ю:

1. Внести в приказ департамента архитектуры и градостроительства Воронежской области от 29.12.2020 № 45-01-04/1166 «Об утверждении правил землепользования и застройки Кривоносовского сельского поселения Россошанского муниципального района Воронежской области» изменения, изложив правила землепользования и застройки Кривоносовского сельского поселения Россошанского муниципального района Воронежской области в редакции согласно приложению к настоящему приказу.

2. Контроль исполнения настоящего приказа возложить на заместителя руководителя департамента архитектуры и градостроительства Воронежской области – начальника отдела территориального планирования Беляеву С.М.

Руководитель департамента  
архитектуры и градостроительства  
Воронежской области



А.А. Еренков

Приложение  
к приказу департамента  
архитектуры и градостроительства  
Воронежской области  
от 07.04.2022 № 45-01-04/306

«УТВЕРЖДЕНЫ  
приказом департамента  
архитектуры и градостроительства  
Воронежской области  
от 29.12.2020 № 45-01-04/1166

**ПРАВИЛА ЗЕМЛЕПОЛЬЗОВАНИЯ И ЗАСТРОЙКИ  
КРИВОНОСОВСКОГО СЕЛЬСКОГО ПОСЕЛЕНИЯ  
РОССОШАНСКОГО МУНИЦИПАЛЬНОГО РАЙОНА  
ВОРОНЕЖСКОЙ ОБЛАСТИ**

**ЧАСТЬ I. ПОРЯДОК ПРИМЕНЕНИЯ ПРАВИЛ  
ЗЕМЛЕПОЛЬЗОВАНИЯ И ЗАСТРОЙКИ И ВНЕСЕНИЯ В НИХ  
ИЗМЕНЕНИЙ**

**Раздел 1. Общие положения**

**1. Предмет регулирования и цели подготовки правил  
землепользования и застройки Кривоносковского сельского поселения  
Россошанского муниципального района Воронежской области**

1. Правила землепользования и застройки Кривоносковского сельского поселения Россошанского муниципального района Воронежской области (далее – Правила) являются документом градостроительного зонирования, который утверждается нормативным правовым актом департамента архитектуры и градостроительства Воронежской области и в котором устанавливаются территориальные зоны, градостроительные регламенты, порядок применения такого документа и порядок внесения в него изменений.

2. Правила разработаны в соответствии с Градостроительным кодексом Российской Федерации (далее – ГрК РФ), Земельным кодексом

Российской Федерации, Федеральным законом от 06.10.2003 № 131-ФЗ «Об общих принципах организации местного самоуправления в Российской Федерации», иными нормативными правовыми актами Российской Федерации, Воронежской области, муниципальными правовыми актами муниципального образования с учетом положений нормативных актов и документов, определяющих основные направления социально-экономического и градостроительного развития муниципального образования, а также сведений Единого государственного реестра недвижимости, сведений, документов и материалов, содержащихся в государственных информационных системах обеспечения градостроительной деятельности.

3. Правила разработаны в целях:

- создания условий для устойчивого развития территории муниципального образования, сохранения окружающей среды и объектов культурного наследия;
- создания условий для планировки территории муниципального образования;
- обеспечения прав и законных интересов физических и юридических лиц, в том числе правообладателей земельных участков и объектов капитального строительства;
- создания условий для привлечения инвестиций, в том числе путем предоставления возможности выбора наиболее эффективных видов разрешенного использования земельных участков и объектов капитального строительства.

## **2. Основные понятия, используемые в Правилах**

В настоящих Правилах используются основные понятия, установленные законодательством Российской Федерации.

## **3. Сфера применения Правил**

1. Действие настоящих Правил распространяется на всю территорию Кривоносовского сельского поселения Россошанского

муниципального района Воронежской области. Правила обязательны для соблюдения органами государственной власти, органами местного самоуправления, физическими и юридическими лицами, при осуществлении ими градостроительной деятельности на территории Кривоносовского сельского поселения Россошанского муниципального района Воронежской области.

2. Настоящие Правила применяются наряду с:

- техническими регламентами и иными обязательными требованиями, установленными в соответствии с законодательством в целях обеспечения безопасности жизни и здоровья людей, надежности и безопасности зданий, строений и сооружений, сохранения окружающей природной среды и объектов культурного наследия;
- региональными и местными нормативами градостроительного проектирования.

#### **4. Содержание и порядок применения Правил**

1. Правила включают в себя:

- 1) порядок их применения и внесения изменений в Правила;
- 2) карту градостроительного зонирования;
- 3) градостроительные регламенты.

Обязательным приложением к настоящим Правилам являются сведения о границах территориальных зон, которые должны содержать графическое описание местоположения границ территориальных зон, перечень координат характерных точек этих границ в системе координат, используемой для ведения Единого государственного реестра недвижимости.

2. Порядок применения Правил и внесения в них изменений включает в себя положения:

- 1) о регулировании землепользования и застройки;
- 2) об изменении видов разрешенного использования земельных участков и объектов капитального строительства физическими и юридическими лицами;

- 3) о подготовке документации по планировке территории органами местного самоуправления;
- 4) о проведении общественных обсуждений или публичных слушаний по вопросам землепользования и застройки;
- 5) о внесении изменений в Правила;
- 6) о регулировании иных вопросов землепользования и застройки.

## **5. Использование объектов недвижимости, не соответствующих настоящим Правилам**

1. Земельные участки или объекты капитального строительства, виды разрешенного использования, предельные (минимальные и (или) максимальные) размеры и предельные параметры которых не соответствуют градостроительному регламенту, могут использоваться без установления срока приведения их в соответствие с градостроительным регламентом, за исключением случаев, если использование таких земельных участков и объектов капитального строительства опасно для жизни или здоровья человека, для окружающей среды, объектов культурного наследия.

2. Реконструкция указанных в подпункте 1 настоящего пункта объектов капитального строительства может осуществляться только путем приведения таких объектов в соответствие с градостроительным регламентом или путем уменьшения их несоответствия предельным параметрам разрешенного строительства, реконструкции. Изменение видов разрешенного использования указанных земельных участков и объектов капитального строительства может осуществляться путем приведения их в соответствие с видами разрешенного использования земельных участков и объектов капитального строительства, установленными градостроительным регламентом.

3. В случае если использование указанных в подпункте 1 настоящего пункта земельных участков и объектов капитального строительства продолжается и опасно для жизни или здоровья человека, для окружающей среды, объектов культурного наследия, в соответствии с

федеральными законами может быть наложен запрет на использование таких земельных участков и объектов.

## **6. Открытость и доступность информации о землепользовании и застройке**

1. Настоящие Правила являются открытыми и общедоступными.
2. Настоящие Правила подлежат опубликованию в порядке, установленном для официального опубликования нормативных правовых актов Воронежской области, и размещению в федеральной государственной информационной системе территориального планирования и в государственной информационной системе обеспечения градостроительной деятельности.

## **Раздел 2. Положения о регулировании землепользования и застройки**

### **7. Перераспределение полномочий между органами местного самоуправления Кривоносовского сельского поселения Россошанского муниципального района Воронежской области и департаментом архитектуры и градостроительства Воронежской области**

1. На основании Закона Воронежской области от 20.12.2018 № 173-ОЗ «О перераспределении полномочий по утверждению правил землепользования и застройки между органами местного самоуправления поселений Воронежской области, городского округа город Нововоронеж, Борисоглебского городского округа и исполнительными органами государственной власти Воронежской области» (далее – Закон Воронежской области) и в соответствии со статьей 8.2 ГрК РФ, пунктом 6.1 статьи 26.3 Федерального закона от 06.10.1999 № 184-ФЗ «Об общих принципах организации законодательных (представительных) и исполнительных органов государственной власти субъектов Российской Федерации», частью 1.2 статьи 17 Федерального закона от 06.10.2003 № 131-ФЗ «Об общих принципах организации местного самоуправления в Российской Федерации»

полномочия по утверждению Правил перераспределены между органами местного самоуправления Кривоносовского сельского поселения Россошанского муниципального района Воронежской области и департаментом архитектуры и градостроительства Воронежской области (далее – Уполномоченный орган) на срок, установленный Законом Воронежской области.

2. После истечения срока, указанного в Законе Воронежской области, полномочия Уполномоченного органа, предусмотренные настоящими Правилами, осуществляются органами местного самоуправления Кривоносовского сельского поселения Россошанского муниципального района Воронежской области в соответствии с требованиями ГрК РФ.

#### **8. Полномочия Уполномоченного органа по вопросам землепользования и застройки**

1. Полномочия Уполномоченного органа по вопросам землепользования и застройки включают:

1) принятие решений о подготовке проекта Правил, о подготовке проекта о внесении изменений в Правила;

2) утверждение Правил, утверждение внесения изменений в Правила;

3) принятие решений о предоставлении разрешений на условно разрешенный вид использования объектов капитального строительства или земельного участка;

4) принятие решений о предоставлении разрешения на отклонение от предельных параметров разрешенного строительства, реконструкции объектов капитального строительства;

5) иные полномочия в соответствии с действующим законодательством.

## **9. Комиссия по подготовке проектов Правил**

1. Комиссия по подготовке проектов правил землепользования и застройки поселений Воронежской области, городского округа город Нововоронеж, Борисоглебского городского округа (далее – Комиссия) является специально созданным постоянно действующим коллегиальным органом при Уполномоченном органе в целях реализации полномочий, указанных в пункте 8 настоящих Правил, перераспределенных в соответствии с Законом Воронежской области и обеспечения выполнения задач градостроительного зонирования.

2. Комиссия создается и прекращает свою деятельность приказом Уполномоченного органа.

3. Состав и порядок деятельности Комиссии утверждается приказом Уполномоченного органа.

## **Раздел 3. Положения об изменении видов разрешенного использования земельных участков и объектов капитального строительства физическими и юридическими лицами**

### **10. Изменение видов разрешенного использования земельных участков и объектов капитального строительства**

1. Для каждой из установленных настоящими Правилами территориальных зон могут устанавливаться основные, условно разрешенные и вспомогательные виды разрешенного использования земельных участков и объектов капитального строительства.

2. Изменение одного вида разрешенного использования земельных участков и объектов капитального строительства на другой вид такого использования осуществляется в соответствии с градостроительным регламентом при условии соблюдения требований технических регламентов.

3. Основные и вспомогательные виды разрешенного использования земельных участков и объектов капитального строительства правообладателями земельных участков и объектов капитального

строительства, за исключением органов государственной власти, органов местного самоуправления, государственных и муниципальных учреждений, государственных и муниципальных унитарных предприятий, выбираются самостоятельно без дополнительных разрешений и согласования.

4. Решения об изменении одного вида разрешенного использования земельных участков и объектов капитального строительства, расположенных на землях, на которые действие градостроительных регламентов не распространяется или для которых градостроительные регламенты не устанавливаются, на другой вид такого использования принимаются в соответствии с федеральными законами.

#### **11. Предоставление разрешения на условно разрешенный вид использования земельного участка или объекта капитального строительства**

1. Физическое или юридическое лицо, заинтересованное в предоставлении разрешения на условно разрешенный вид использования земельного участка или объекта капитального строительства (далее - разрешение на условно разрешенный вид использования), направляет заявление о предоставлении разрешения на условно разрешенный вид использования в Комиссию. Заявление о предоставлении разрешения на условно разрешенный вид использования может быть направлено в форме электронного документа, подписанного электронной подписью в соответствии с требованиями Федерального закона от 06.04.2011 № 63-ФЗ «Об электронной подписи».

2. Порядок предоставления разрешения на условно разрешенный вид использования земельного участка или объекта капитального строительства определен статьей 39 ГрК РФ.

3. Проект решения о предоставлении разрешения на условно разрешенный вид использования подлежит рассмотрению на общественных обсуждениях или публичных слушаниях, проводимых в порядке, установленном статьей 5.1 ГрК РФ, с учетом положений статьи 39 ГрК РФ.

## **12. Предоставление разрешения на отклонение от предельных параметров разрешенного строительства, реконструкции объектов капитального строительства**

1. Правообладатели земельных участков, размеры которых меньше установленных градостроительным регламентом минимальных размеров земельных участков либо конфигурация, инженерно-геологические или иные характеристики которых неблагоприятны для застройки, вправе обратиться за разрешениями на отклонение от предельных параметров разрешенного строительства, реконструкции объектов капитального строительства (далее также – разрешение на отклонение от предельных параметров).

2. Правообладатели земельных участков вправе обратиться за разрешениями на отклонение от предельных параметров разрешенного строительства, реконструкции объектов капитального строительства, если такое отклонение необходимо в целях однократного изменения одного или нескольких предельных параметров разрешенного строительства, реконструкции объектов капитального строительства, установленных градостроительным регламентом для конкретной территориальной зоны, не более чем на десять процентов.

3. Порядок предоставления разрешения на отклонение от предельных параметров определен статьей 40 ГрК РФ.

4. Проект решения о предоставлении разрешения на отклонение от предельных параметров подлежит рассмотрению на общественных обсуждениях или публичных слушаниях, проводимых в порядке, установленном статьей 5.1 ГрК РФ, с учетом положений статьи 39 ГрК РФ, за исключением случая, указанного в части 1.1 статьи 40 ГрК РФ.

#### **Раздел 4. Положения о подготовке документации по планировке территории органами местного самоуправления**

##### **13. Общие положения о подготовке документации по планировке территории**

1. Подготовка документации по планировке территории осуществляется в целях обеспечения устойчивого развития территорий, в том числе выделения элементов планировочной структуры, установления границ земельных участков, установления границ зон планируемого размещения объектов капитального строительства.

2. Подготовка документации по планировке территории осуществляется в соответствии с главой 5 ГрК РФ.

3. Состав и содержание документации по планировке территории определяется ГрК РФ.

#### **Раздел 5. Положения о проведении общественных обсуждений или публичных слушаний по вопросам землепользования и застройки**

##### **14. Общие положения о порядке проведения общественных обсуждений или публичных слушаний в сфере градостроительной деятельности**

1. В целях соблюдения права человека на благоприятные условия жизнедеятельности, прав и законных интересов правообладателей земельных участков и объектов капитального строительства по проектам правил землепользования и застройки, проектам планировки территории, проектам межевания территории, проектам, предусматривающим внесение изменений в один из указанных утвержденных документов, проектам решений о предоставлении разрешения на условно разрешенный вид использования земельного участка или объекта капитального строительства, проектам решений о предоставлении разрешения на отклонение от предельных параметров разрешенного строительства, реконструкции объектов капитального строительства в соответствии с уставом муниципального

образования и (или) нормативным правовым актом представительного органа муниципального образования и с учетом положений ГрК РФ проводятся общественные обсуждения или публичные слушания, за исключением случаев, предусмотренных ГрК РФ и другими федеральными законами.

2. Порядок проведения общественных обсуждений или публичных слушаний определяется ГрК РФ, Уставом Кривоносовского сельского поселения Россошанского муниципального района Воронежской области и (или) нормативным правовым актом представительного органа муниципального образования.

## **Раздел 6. Положения о внесении изменений в Правила**

### **15. Основания и порядок внесения изменений в Правила**

1. Основания для рассмотрения вопроса о внесении изменений в настоящие Правила предусмотрены статьей 33 ГрК РФ.

2. Внесение изменений в Правила осуществляется в порядке, предусмотренном статьями 31 и 32 ГрК РФ, с учетом особенностей, установленных статьей 33 ГрК РФ.

## **Раздел 7. Положения о регулировании иных вопросов землепользования и застройки**

### **16. Общие принципы регулирования иных вопросов землепользования и застройки на территории Кривоносовского сельского поселения Россошанского муниципального района Воронежской области**

Иные вопросы землепользования и застройки на территории Кривоносовского сельского поселения Россошанского муниципального района Воронежской области регулируются законодательством Российской Федерации, Воронежской области, муниципальными правовыми актами Кривоносовского сельского поселения Россошанского муниципального района Воронежской области.

## **ЧАСТЬ II. КАРТА ГРАДОСТРОИТЕЛЬНОГО ЗОНИРОВАНИЯ**

### **17. Карты градостроительного зонирования**

1. Карта градостроительного зонирования территории Кривоносовского сельского поселения Россошанского муниципального района Воронежской области.





# ПРАВИЛА ЗЕМЛЕПОЛЬЗОВАНИЯ И ЗАСТРОЙКИ




Карта градостроительного зонирования территории  
Кривonosовского сельского поселения  
Россошанского муниципального района  
Воронежской области

## УСЛОВНЫЕ ОБОЗНАЧЕНИЯ










### Территориальные границы

-  Граница сельского поселения
-  Граница населенного пункта

### Территории, для которых градостроительные регламенты не устанавливаются

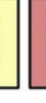
-  Земли лесного фонда
-  Земли, покрытые поверхностными водами
-  Сельскохозяйственные угодья в составе земель сельскохозяйственного назначения

### Территориальные зоны

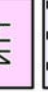-  ЖТ1/1 Зона застройки индивидуальными жилыми домами села Кривonosovo
-  ЖТ2 Зона застройки индивидуальными жилыми домами хутора Крамаренков
-  ОД1/1 Общественно-деловая зона села Кривonosovo
-  СХ1/1 Зона сельскохозяйственного использования в границах населенного пункта села Кривonosovo
-  СХ2 Зона сельскохозяйственного производства за границами населенных пунктов
-  ИТ1/1 Зона улиц, дорог, инженерной и транспортной инфраструктуры села Кривonosovo
-  ИТ1 Зона улиц, дорог, инженерной и транспортной инфраструктуры за границами населенных пунктов
-  СР1/1 Зона ритуальных объектов села Кривonosovo
-  СР2/1 Зона ритуальных объектов за границами населенных пунктов

### Объекты транспортной инфраструктуры

-  Улично-дорожная сеть населенного пункта

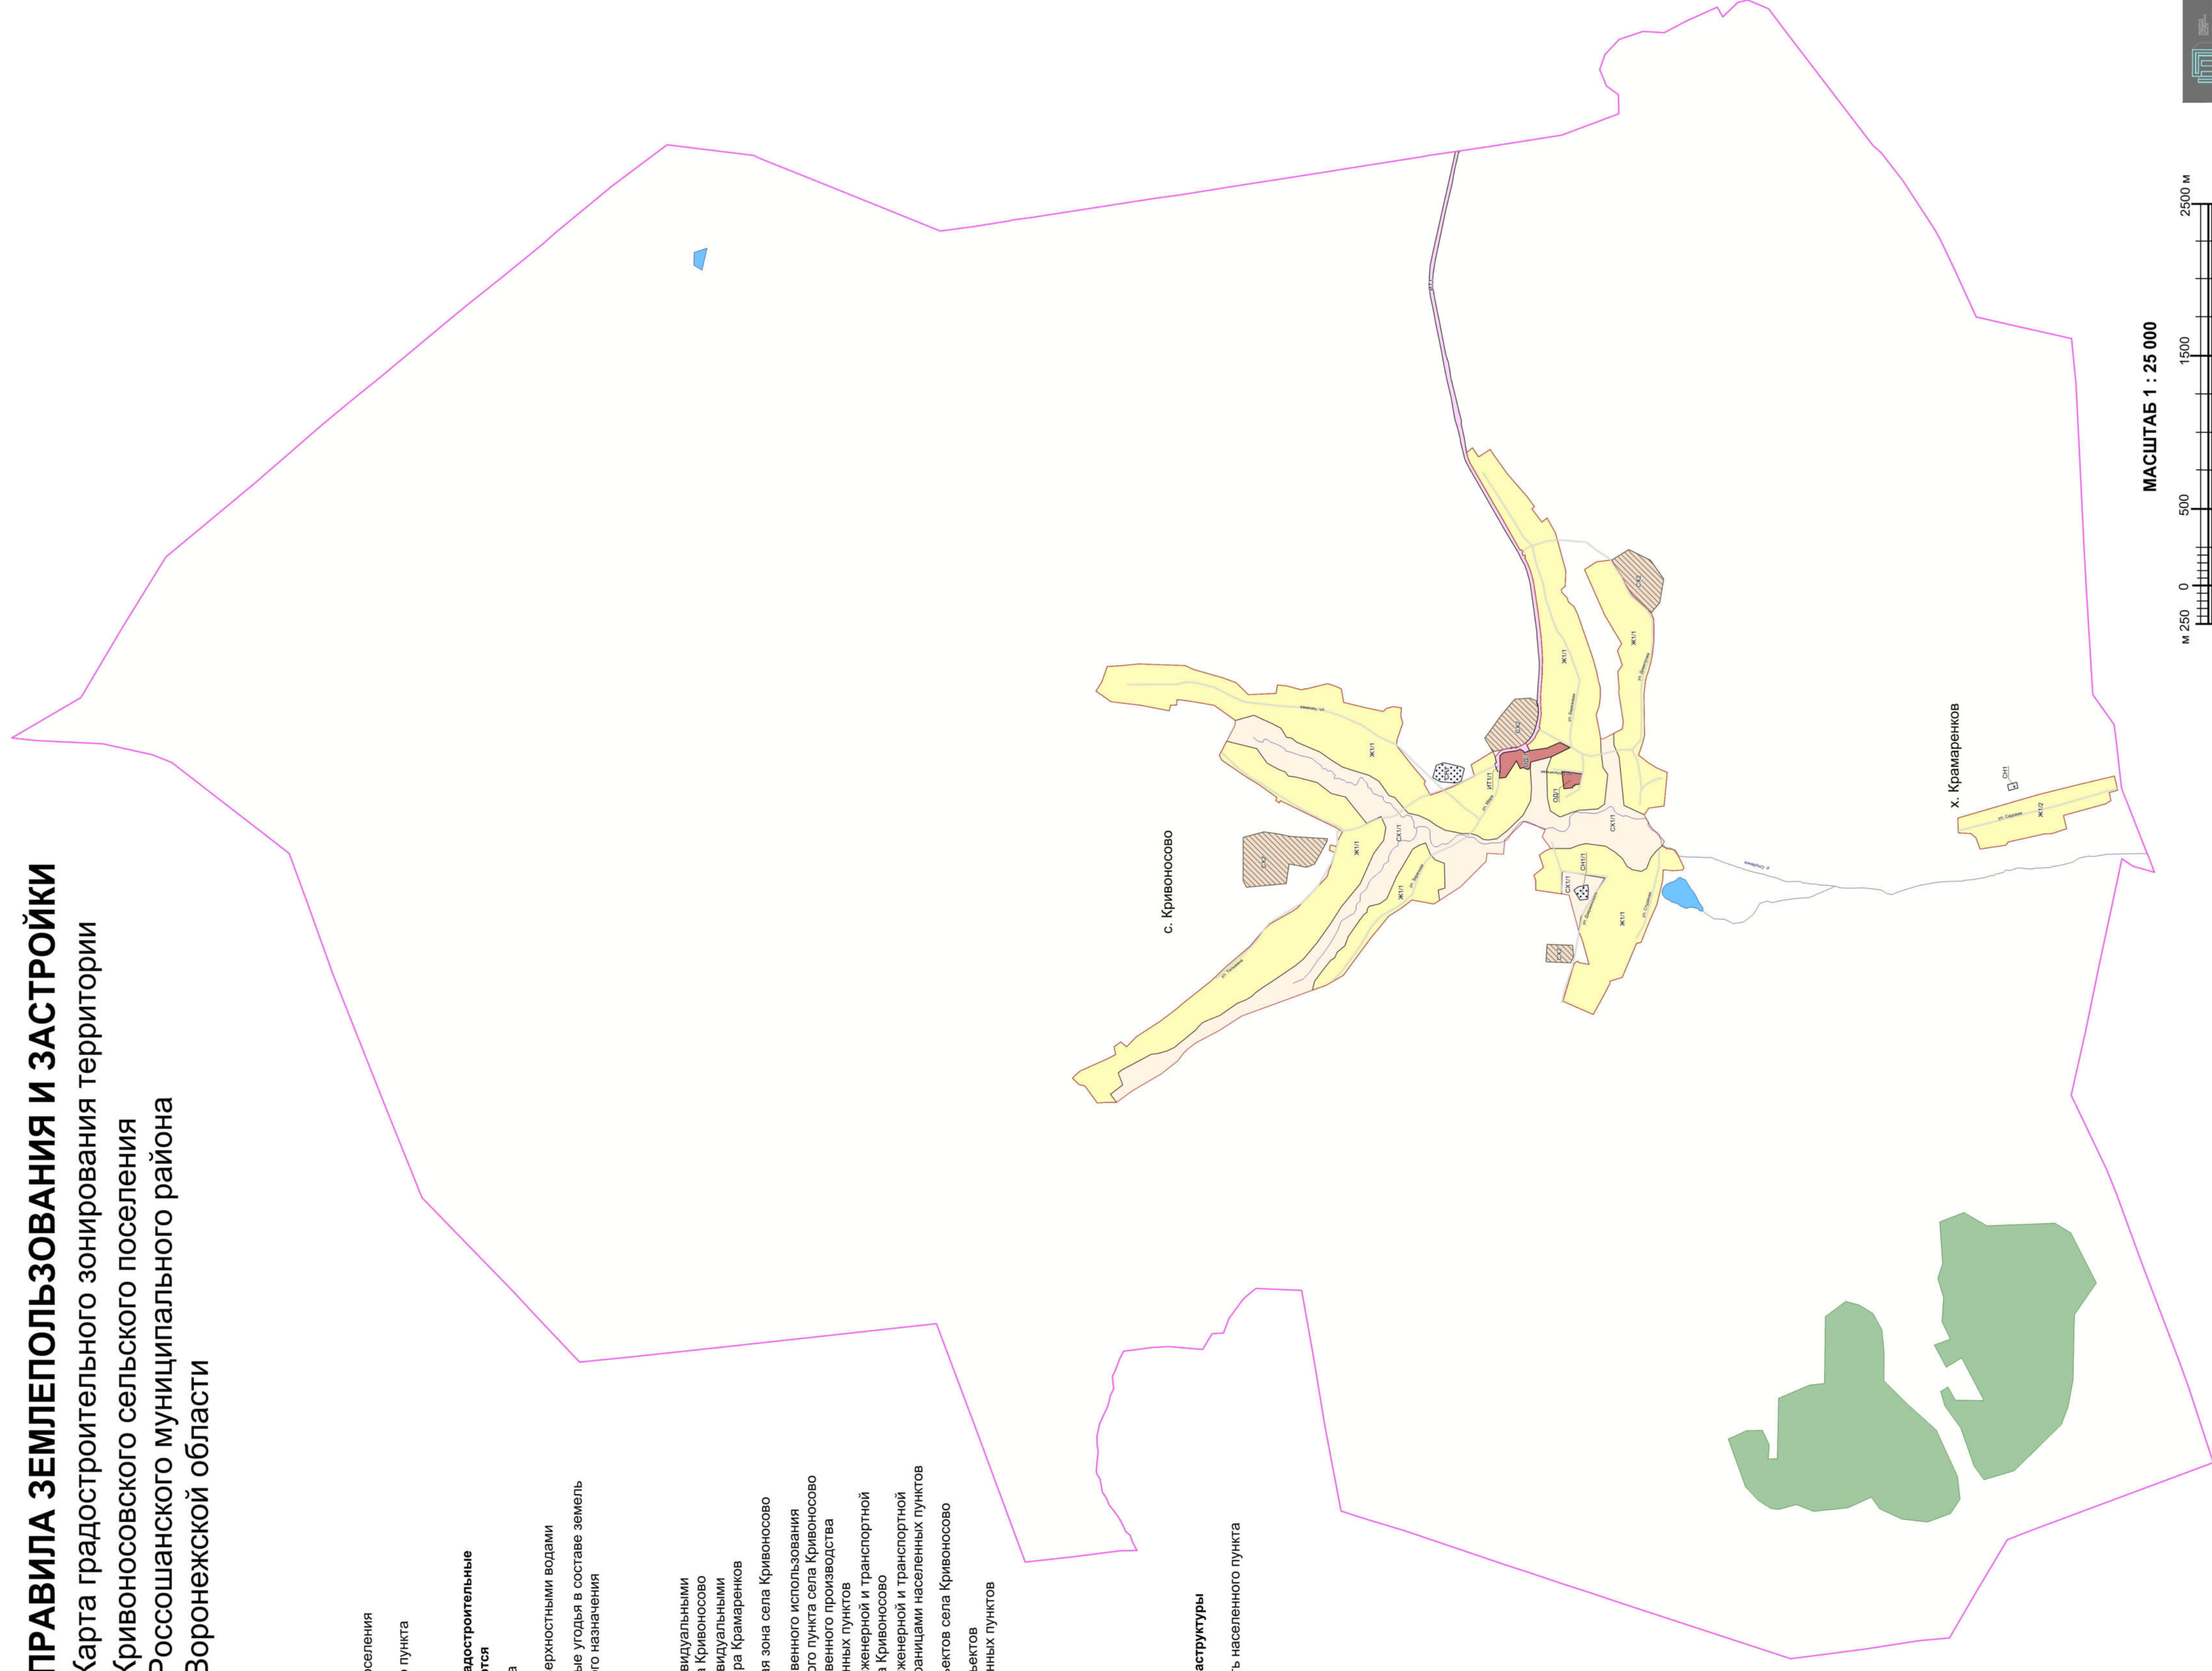

МАСШТАБ 1 : 25 000

М 250 0 500 1500 2500 М



2. Карта градостроительного зонирования с отображением зон с особыми условиями использования территории Кривоносовского сельского поселения Россошанского муниципального района Воронежской области.




# ПРАВИЛА ЗЕМЛЕПОЛЬЗОВАНИЯ И ЗАСТРОЙКИ


Карта градостроительного зонирования с отображением зон с особыми условиями использования территории Кривоносовского сельского поселения Россошанского муниципального района Воронежской области

## УСЛОВНЫЕ ОБОЗНАЧЕНИЯ


### Территориальные границы

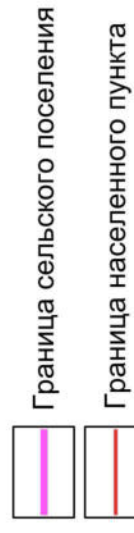


### Территории, для которых градостроительные регламенты не устанавливаются

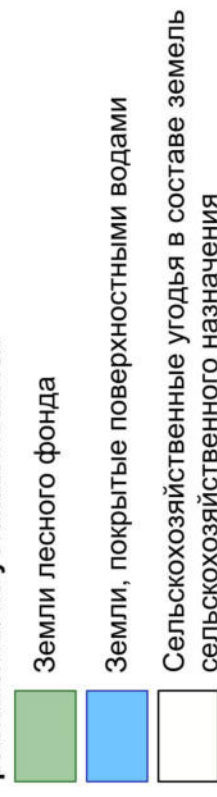

### Виды территориальных зон

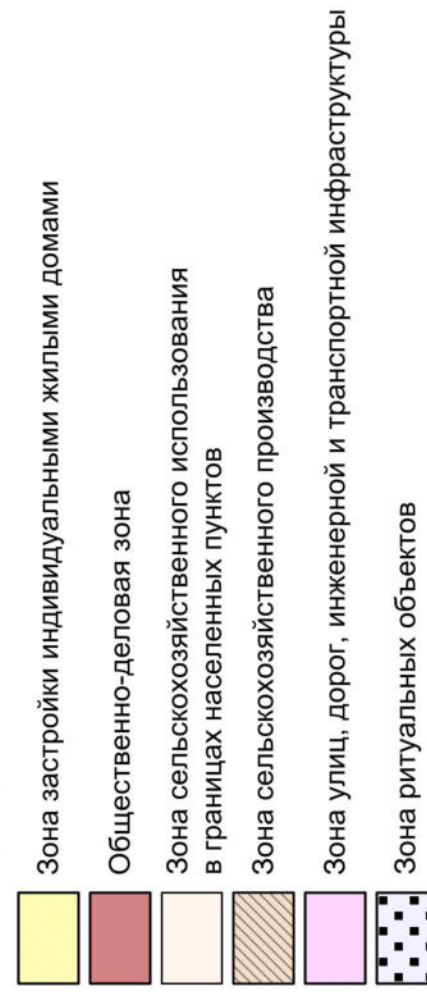

### Зоны с особыми условиями использования территории

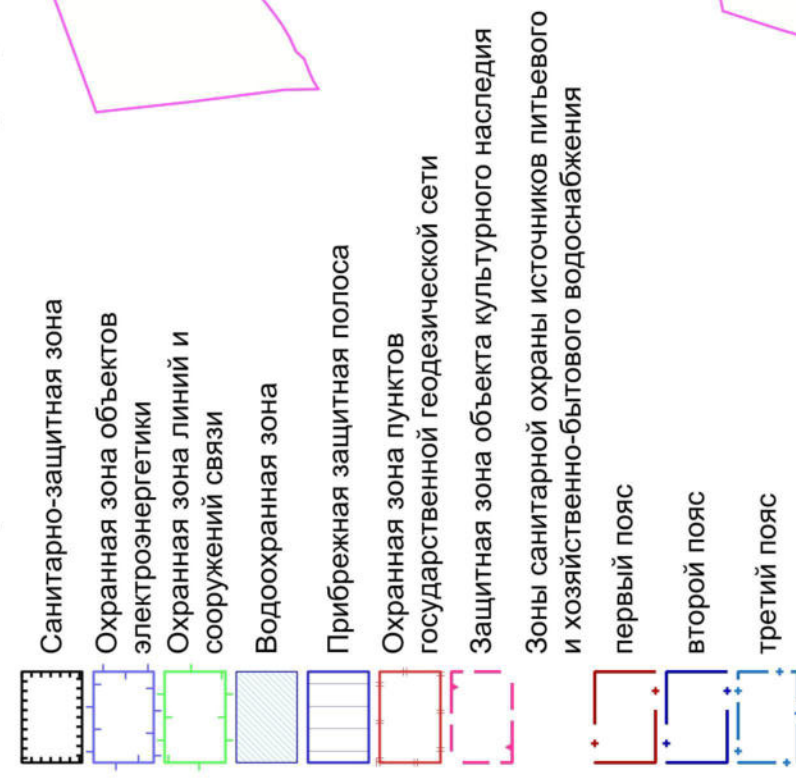

### Прочие объекты



МАСШТАБ 1 : 25 000



2.1. На территории Кривоносковского сельского поселения Россошанского муниципального района Воронежской области располагаются следующие объекты культурного наследия:

№ п/п	Наименование объекта культурного наследия	Сведения о границах территории объекта культурного наследия	Сведения о границах защитной зоны объекта культурного наследия	Сведения о границах зоны охраны объекта культурного наследия
1.	Церковь Параскевы Пятницы	Не установлена	Установлена приказом управления по охране объектов культурного наследия Воронежской области от 28.11.2019 № 71-01-07/326 «Об утверждении графического описания местоположения границ (с перечнем координат характерных точек этих границ) защитных зон объектов культурного наследия, расположенных на территории Воронежской области» (далее – приказ от 28.11.2019 № 71-01-07/326)	Не установлена
2.	Больница земская	Не установлена	Установлена приказом от 28.11.2019 № 71-01-07/326	Не установлена

## **18. Перечень территориальных зон, установленных на карте градостроительного зонирования**

1. Порядок установления территориальных зон определен статьей 34 ГрК РФ. На карте градостроительного зонирования установлены следующие виды территориальных зон:

Наименование территориальной зоны	Кодовое обозначение территориальной зоны
<b>Жилые зоны</b>	
Зона застройки индивидуальными жилыми домами	<b>Ж1</b>
<b>Общественно-деловые зоны</b>	
Общественно-деловая зона	<b>ОД</b>
<b>Зоны инженерной и транспортной инфраструктуры</b>	
Зона улиц, дорог, инженерной и транспортной инфраструктуры	<b>ИТ1</b>
<b>Зоны сельскохозяйственного использования</b>	
Зона сельскохозяйственного использования в границах населенных пунктов	<b>СХ1</b>
Зона сельскохозяйственного производства	<b>СХ2</b>
<b>Зоны специального назначения</b>	
Зона ритуальных объектов	<b>СН1</b>

2. Настоящими Правилами на территории Кривоносовского сельского поселения Россошанского муниципального района Воронежской области установлены следующие территориальные зоны:

Наименование территориальной зоны	Кодовое обозначение территориальной зоны
<b>Жилые зоны</b>	
Зона застройки индивидуальными жилыми домами села Кривоносово	<b>Ж1/1</b>
Зона застройки индивидуальными жилыми домами хутора Крамаренков	<b>Ж1/2</b>
<b>Общественно-деловые зоны</b>	
Общественно-деловая зона села Кривоносово	<b>ОД/1</b>
<b>Зоны инженерной и транспортной инфраструктуры</b>	
Зона улиц, дорог, инженерной и транспортной инфраструктуры села Кривоносово	<b>ИТ1/1</b>
Зона улиц, дорог, инженерной и транспортной инфраструктуры за границами населенных пунктов	<b>ИТ1</b>
<b>Зоны сельскохозяйственного использования</b>	
Зона сельскохозяйственного использования в границах населенного пункта села Кривоносово	<b>СХ1/1</b>
Зона сельскохозяйственного производства за границами населенных пунктов	<b>СХ2</b>
<b>Зоны специального назначения</b>	
Зона ритуальных объектов села Кривоносово	<b>СН1/1</b>
Зона ритуальных объектов за границами населенных пунктов	<b>СН1</b>

3. Сведения о границах территориальных зон, содержащие графическое описание местоположения границ территориальных зон, перечень координат характерных точек границ территориальных зон села Кривоносово, являются приложением № 1 к настоящим Правилам.

4. Сведения о границах территориальных зон, содержащие графическое описание местоположения границ территориальных зон, перечень координат характерных точек границ территориальных зон хутора Крамаренков, являются приложением № 2 к настоящим Правилам.

5. Сведения о границах территориальных зон, содержащие графическое описание местоположения границ территориальных зон, перечень координат характерных точек границ территориальных зон, расположенных за границами населенных пунктов на территории Кривоносковского сельского поселения, являются приложением № 3 к настоящим Правилам.

## **ЧАСТЬ III. ГРАДОСТРОИТЕЛЬНЫЕ РЕГЛАМЕНТЫ**

### **19. Общие положения о градостроительном регламенте**

1. Градостроительным регламентом определяется правовой режим земельных участков, равно как всего, что находится над и под поверхностью земельных участков и используется в процессе их застройки и последующей эксплуатации объектов капитального строительства.

2. Действие градостроительного регламента распространяется в равной мере на все земельные участки и объекты капитального строительства, расположенные в пределах границ территориальной зоны, обозначенной на карте градостроительного зонирования.

3. Земли и земельные участки, на которые действие градостроительных регламентов не распространяется или для которых градостроительные регламенты не устанавливаются, определены статьей 36 ГрК РФ.

### **20. Виды разрешенного использования**

1. Разрешенное использование земельных участков и объектов капитального строительства может быть следующих видов:

- основные виды разрешенного использования;
- условно разрешенные виды использования;
- вспомогательные виды разрешенного использования, допустимые только в качестве дополнительных по отношению к основным видам разрешенного использования и условно разрешенным видам использования и осуществляемые совместно с ними.

2. Виды разрешенного использования (далее – ВРИ) земельных участков в настоящих Правилах определяются в соответствии с приказом Федеральной службы государственной регистрации, кадастра и картографии от 10.11.2020 № П/0412 «Об утверждении классификатора видов разрешенного использования земельных участков».

## 21. Градостроительные регламенты территориальных зон

### 1. Градостроительные регламенты территориальных зон Ж1/1, Ж1/2

№ п/п	Код ВРИ	Наименование ВРИ	Пределы (минимальные и (или) максимальные) размеры земельных участков, в том числе их площадь, м <sup>2</sup>		Максимальный процент застройки в границах земельного участка	Пределное количество этажей или предельная высота зданий, строений, сооружений	Минимальные отступы от границ земельных участков в целях определения мест допустимого размещения зданий, строений, сооружений, за пределами которых запрещено строительство зданий, строений, сооружений
			min	max			
<b>ОСНОВНЫЕ ВИДЫ РАЗРЕШЕННОГО ИСПОЛЬЗОВАНИЯ ЗЕМЕЛЬНЫХ УЧАСТКОВ И ОБЪЕКТОВ КАПИТАЛЬНОГО СТРОИТЕЛЬСТВА</b>							
1	2.1	Для индивидуального жилищного строительства	400	5000	50%	3 этажа*	3 метра**
2	2.3	Блокированная жилая застройка	80	3000	50%	3 этажа*	3 метра**; 0 метров – при примыкании к соседним зданиям
3	2.2	Для ведения личного подсобного хозяйства (приусадебный земельный участок)	300	5000	30%	3 этажа*	3 метра**
4	1.19	Сенокосение	600	50000	0%	не подлежат установлению	
5	1.20	Выпас сельскохозяйственных животных	300	50000	0%	не подлежат установлению	
6	3.1.1	Предоставление коммунальных услуг	не подлежит установлению	5000		не подлежат установлению	
7	3.1.2	Административные здания организаций, обеспечивающих предоставление коммунальных услуг	не подлежат установлению		60%	3 этажа	3 метра
8	3.2.2	Оказание социальной помощи населению	не подлежат установлению		60%	3 этажа	3 метра
9	3.2.3	Оказание услуг связи	не подлежат установлению		60%	3 этажа	3 метра
10	3.4.1	Амбулаторно-поликлиническое обслуживание	не подлежат установлению		60%	3 этажа	3 метра
11	3.5.1	Дошкольное, начальное и среднее общее образование	не подлежат установлению			4 этажа	3 метра

№ п/п	Код ВРИ	Наименование ВРИ	Пределы (минимальные и (или) максимальные) размеры земельных участков, в том числе их площадь, м <sup>2</sup>		Максимальный процент застройки в границах земельного участка	Пределное количество этажей или предельная высота зданий, строений, сооружений	Минимальные отступы от границ земельных участков в целях определения мест допустимого размещения зданий, строений, сооружений, за пределами которых запрещено строительство зданий, строений, сооружений
			min	max			
12	3.6.2.	Парки культуры и отдыха	не подлежат установлению				
13	5.1.3	Площадки для занятий спортом	не подлежат установлению				
14	9.3	Историко-культурная деятельность	не подлежат установлению				
15	12.0	Земельные участки (территории) общего пользования	не подлежат установлению				
16	12.0.1	Улично-дорожная сеть	не подлежат установлению				
17	12.0.2	Благоустройство территории	не подлежат установлению				
18	13.1	Ведение огородинчества	100	4500	0%	не подлежат установлению	
<b>УСЛОВНО РАЗРЕШЕННЫЕ ВИДЫ ИСПОЛЬЗОВАНИЯ ЗЕМЕЛЬНЫХ УЧАСТКОВ И ОБЪЕКТОВ КАПИТАЛЬНОГО СТРОИТЕЛЬСТВА</b>							
19	2.1.1	Малоэтажная многоквартирная жилая застройка	600	не подлежит установлению	45%	4 этажа	6 метров
20	2.7.1	Хранение автотранспорта	не подлежат установлению				
21	3.2.4	Общежития	600	не подлежит установлению	45%	4 этажа	6 метров
22	3.3	Бытовое обслуживание	200	5000	60%	3 этажа	3 метра
23	3.6.1	Объекты культурно-досуговой деятельности	200	5000	60%	3 этажа	3 метра
24	3.7.1	Осуществление религиозных обрядов	не подлежат установлению				3 метра
25	3.8.1	Государственное управление	не подлежат установлению		60%	4 этажа	3 метра
26	3.10.1	Амбулаторное ветеринарное обслуживание	200	5000	60%	3 этажа	3 метра
27	4.1	Целовое управление	не подлежат установлению		60%	4 этажа	3 метра
28	4.4	Магазины	200	5000	60%	3 этажа	3 метра
29	4.5	Банковская и страховая деятельность	не подлежат установлению		60%	3 этажа	3 метра
30	4.6	Общественное питание	200	5000	50%	3 этажа	3 метра

№ п/п	Код ВРИ	Наименование ВРИ	Предельные (минимальные и (или) максимальные) размеры земельных участков, в том числе их площадь, м <sup>2</sup>		Максимальный процент застройки в границах земельного участка	Предельное количество этажей или предельная высота зданий, строений, сооружений	Минимальные отступы от границ земельных участков в целях определения мест допустимого размещения зданий, строений, сооружений, за пределами которых запрещено строительство зданий, строений, сооружений
			min	max			
31	4.7	Гостиничное обслуживание	600	не подлежит установлению	45%	4 этажа	6 метров
32	4.9	Служебные гаражи	не подлежит установлению	5000	60%	не подлежит установлению	3 метра
33	5.1.2	Обеспечение занятий спортом в помещениях	не подлежат установлению	установлению	45%	не подлежит установлению	3 метра
34	6.4	Пищевая промышленность	не подлежит установлению	5000	не подлежит установлению	15 метров	3 метра
35	8.3	Обеспечение внутреннего правопорядка	не подлежат установлению	установлению			3 метра

\* для вспомогательных видов – 1 этаж;

\*\* от вспомогательных видов – 1 метр.

Не допускается размещать со стороны улицы вспомогательные строения, за исключением гаражей. Допускается блокировка хозяйственных построек на смежных земельных участках по взаимному согласию домовладельцев с учетом пожарных требований.

Ограничения использования земельных участков и объектов капитального строительства, устанавливаемые в соответствии с законодательством Российской Федерации, определяются пунктом 22 настоящих Правил.

## 2. Градостроительный регламент территориальной зоны ОД/1

№ п/п	Код ВРИ	Наименование ВРИ	Предельные (минимальные и (или) максимальные) размеры земельных участков, в том числе их площадь, м <sup>2</sup>		Максимальный процент застройки в границах земельного участка	Предельное количество этажей или предельная высота зданий, строений, сооружений	Минимальные отступы от границ земельных участков в целях определения мест допустимого размещения зданий, строений, сооружений, за пределами которых запрещено строительство зданий, строений, сооружений
			min	max			
<b>ОСНОВНЫЕ ВИДЫ РАЗРЕШЕННОГО ИСПОЛЬЗОВАНИЯ ЗЕМЕЛЬНЫХ УЧАСТКОВ И ОБЪЕКТОВ КАПИТАЛЬНОГО СТРОИТЕЛЬСТВА</b>							
1	3.1.1	Предоставление коммунальных услуг	не подлежит установлению	5000	не подлежат установлению		
2	3.1.2	Административные здания организаций, обеспечивающих предоставление коммунальных услуг	не подлежат установлению		60%	не подлежит установлению	3 метра
3	3.2.2	Оказание социальной помощи населению	не подлежат установлению		60%	не подлежит установлению	6 метров
4	3.2.3	Оказание услуг связи	не подлежат установлению		60%	не подлежит установлению	6 метров
5	3.2.4	Общесжития	600	не подлежит установлению	45%	не подлежит установлению	6 метров
6	3.3	Бытовое обслуживание	200	не подлежит установлению	60%	не подлежит установлению	6 метров
7	3.4.1	Амбулаторно-поликлиническое обслуживание	не подлежат установлению			не подлежит установлению	6 метров
8	3.4.2	Стационарное медицинское обслуживание	не подлежат установлению		45%	не подлежит установлению	6 метров
9	3.5.1	Дошкольное, начальное и среднее общее образование	не подлежат установлению			4 этажа	6 метров
10	3.6.1	Объекты культурно-досуговой деятельности	не подлежат установлению		60%	не подлежит установлению	6 метров
11	3.6.2.	Парки культуры и отдыха	не подлежат установлению				
12	3.7.1	Осуществление религиозных обрядов	не подлежат установлению				6 метров
13	3.7.2	Религиозное управление и образование	не подлежат установлению				6 метров
14	3.8.1	Государственное управление	не подлежат установлению		60%	не подлежит установлению	6 метров

№ п/п	Код ВРИ	Наименование ВРИ	Пределыные (минимальные и (или) максимальные) размеры земельных участков, в том числе их площадь, м <sup>2</sup>		Максимальный процент застройки в границах земельного участка	Пределное количество этажей или предельная высота зданий, строений, сооружений	Минимальные отступы от границ земельных участков в целях определения мест допустимого размещения зданий, строений, сооружений, за пределами которых запрещено строительство зданий, строений, сооружений
			min	max			
15	3.10.1	Амбулаторное ветеринарное обслуживание	не подлежат установлению		60%	3 этажа	3 метра
16	4.4	Магазины	200	не подлежит установлению	60%	не подлежит установлению	3 метра
17	4.5	Банковская и страховая деятельность	не подлежат установлению		60%	не подлежит установлению	6 метров
18	4.6	Общественное питание	400	не подлежит установлению	50%	не подлежит установлению	6 метров
19	4.7	Гостиничное обслуживание	600	не подлежит установлению	45%	не подлежит установлению	6 метров
20	5.1.2	Обеспечение занятий спортом в помещениях	не подлежат установлению		45%	не подлежит установлению	6 метров
21	5.1.3	Площадки для занятий спортом	не подлежат установлению				
22	5.1.4	Оборудованные площадки для занятий спортом	не подлежат установлению				3 метра
23	8.3	Обеспечение внутреннего правопорядка	не подлежат установлению				3 метра
24	9.3	Историко-культурная деятельность	не подлежат установлению				
25	12.0	Земельные участки (территории) общего пользования	не подлежат установлению				
26	12.0.1	Улично-дорожная сеть	не подлежат установлению				
27	12.0.2	Благоустройство территории	не подлежат установлению				
<b>УСЛОВНО РАЗРЕШЕННЫЕ ВИДЫ ИСПОЛЬЗОВАНИЯ ЗЕМЕЛЬНЫХ УЧАСТКОВ И ОБЪЕКТОВ КАПИТАЛЬНОГО СТРОИТЕЛЬСТВА</b>							
28	2.1	Для индивидуального жилищного строительства	300	1000	50%	3 этажа*	3 метра**
29	2.2	Для ведения личного подсобного хозяйства (приусадебный земельный участок)	300	5000	40%	3 этажа*	3 метра**

№ п/п	Код ВРИ	Наименование ВРИ	Предельные (минимальные и (или) максимальные) размеры земельных участков, в том числе их площадь, м <sup>2</sup>		Максимальный процент застройки в границах земельного участка	Предельное количество этажей или предельная высота зданий, строений, сооружений	Минимальные отступы от границ земельных участков в целях определения мест допустимого размещения зданий, строений, сооружений, за пределами которых запрещено строительство зданий, строений, сооружений
			min	max			
30	2.3	Блокированная жилая застройка	80	3000	50%	3 этажа*	3 метра**; 0 метров – при примыкании к соседним зданиям
31	4.9.1.3	Автомобильные мойки	не подлежат установлению			1 этаж	3 метра
32	6.4	Пищевая промышленность	400	5000	50%	15 метров	3 метра

\* для вспомогательных видов – 1 этаж;

\*\* от вспомогательных видов – 1 метр.

Не допускается размещать со стороны улицы вспомогательные строения, за исключением гаражей. Допускается блокировка хозяйственных построек на смежных земельных участках по взаимному согласию домовладельцев с учетом пожарных требований.

Ограничения использования земельных участков и объектов капитального строительства, устанавливаемые в соответствии с законодательством Российской Федерации, определяются пунктом 22 настоящих Правил.

### 3. Градостроительные регламенты территориальных зон ИТ1/1, ИТ1

№ п/п	Код ВРИ	Наименование ВРИ	Предельные (минимальные и (или) максимальные) размеры земельных участков, в том числе их площадь, м <sup>2</sup>		Максимальный процент застройки в границах земельного участка	Предельное количество этажей или предельная высота зданий, строений, сооружений	Минимальные отступы от границ земельных участков в целях определения мест допустимого размещения зданий, строений, сооружений, за пределами которых запрещено строительство зданий, строений, сооружений
			min	max			
1	7.2.1	Размещение автомобильных дорог	не подлежат установлению				
2	7.2.2	Обслуживание перевозок пассажиров	не подлежат установлению				3 метра
3	7.2.3	Стоянки транспорта общего пользования	не подлежат установлению				
4	3.1.1	Предоставление коммунальных услуг	не подлежат установлению				
5	12.0	Земельные участки (территории) общего пользования	не подлежат установлению				
6	12.0.1	Улично-дорожная сеть	не подлежат установлению				
7	12.0.2	Благоустройство территории	не подлежат установлению				
<b>УСЛОВНО РАЗРЕШЕННЫЕ ВИДЫ ИСПОЛЬЗОВАНИЯ ЗЕМЕЛЬНЫХ УЧАСТКОВ И ОБЪЕКТОВ КАПИТАЛЬНОГО СТРОИТЕЛЬСТВА</b>							
8	4.9.1	Объекты дорожного сервиса	не подлежат установлению				3 метра
9	4.9.1.1	Заправка транспортных средств	не подлежат установлению			1 этаж	3 метра
10	4.9.1.2	Обеспечение дорожного отдыха	600	не подлежит установлению	45%	3 этажа	3 метра
11	4.9.1.3	Автомобильные мойки	не подлежат установлению			1 этаж	3 метра
12	4.9.1.4	Ремонт автомобилей	не подлежат установлению			1 этаж	3 метра

Ограничения использования земельных участков и объектов капитального строительства, устанавливаемые в соответствии с законодательством Российской Федерации, определяются пунктом 22 настоящих Правил.

#### 4. Градостроительный регламент территориальной зоны СХ1/1

№ п/п	Код ВРИ	Наименование ВРИ	Предельные (минимальные и (или) максимальные) размеры земельных участков, в том числе их площадь, м <sup>2</sup>		Максимальный процент застройки в границах земельного участка	Предельное количество этажей или предельная высота зданий, строений, сооружений	Минимальные отступы от границ земельных участков в целях определения мест допустимого размещения зданий, строений, сооружений, за пределами которых запрещено строительство зданий, строений, сооружений
			min	max			
1	1.2	Выращивание зерновых и иных сельскохозяйственных культур	не подлежат установлению				
2	1.3	Овощеводство	не подлежат установлению				
3	1.4	Выращивание тонизирующих, лекарственных, цветочных культур	не подлежат установлению				
4	1.5	Садоводство	не подлежат установлению				
5	1.12	Пчеловодство	не подлежат установлению				
6	1.13	Рыбоводство	не подлежат установлению				
7	1.16	Ведение личного подсобного хозяйства на полевых участках	не подлежат установлению				
8	1.17	Питомники	не подлежат установлению				
9	1.19	Сенокосение	не подлежат установлению				
10	1.20	Выпас сельскохозяйственных животных	не подлежат установлению				
11	3.1.1	Предоставление коммунальных услуг	не подлежат установлению				
12	11.0	Водные объекты	не подлежат установлению				
13	11.1	Общее пользование водными объектами	не подлежат установлению				
14	12.0	Земельные участки (территории) общего пользования	не подлежат установлению				
15	12.0.1	Улично-дорожная сеть	не подлежат установлению				
16	12.0.2	Благоустройство территории	не подлежат установлению				
<b>УСЛОВНО РАЗРЕШЕННЫЕ ВИДЫ ИСПОЛЬЗОВАНИЯ ЗЕМЕЛЬНЫХ УЧАСТКОВ И ОБЪЕКТОВ КАПИТАЛЬНОГО СТРОИТЕЛЬСТВА</b>							

№ п/п	Код ВРИ	Наименование ВРИ	Предельные (минимальные и (или) максимальные) размеры земельных участков, в том числе их площадь, м <sup>2</sup>		Максимальный процент застройки в границах земельного участка	Предельное количество этажей или предельная высота зданий, строений, сооружений	Минимальные отступы от границ земельных участков в целях определения мест допустимого размещения зданий, строений, сооружений, за пределами которых запрещено строительство зданий, строений, сооружений
			min	max			
17	1.15	Хранение и переработка сельскохозяйственной продукции	не подлежат установлению				3 метра
18	5.3	Охота и рыбалка	не подлежат установлению				
19	5.4	Причалы для маломерных судов	не подлежат установлению				
20	6.8	Связь	не подлежат установлению				3 метра

Ограничения использования земельных участков и объектов капитального строительства, устанавливаемые в соответствии с законодательством Российской Федерации, определяются пунктом 22 настоящих Правил.

## 5. Градостроительный регламент территориальной зоны СХ2

№ п/п	Код ВРИ	Наименование ВРИ	Предельные (минимальные и (или) максимальные) размеры земельных участков, в том числе их площадь, м <sup>2</sup>		Максимальный процент застройки в границах земельного участка	Предельное количество этажей или предельная высота зданий, строений, сооружений	Минимальные отступы от границ земельных участков в целях определения мест допустимого размещения зданий, строений, сооружений, за пределами которых запрещено строительство зданий, строений, сооружений
			min	max			
<b>ОСНОВНЫЕ ВИДЫ РАЗРЕШЕННОГО ИСПОЛЬЗОВАНИЯ ЗЕМЕЛЬНЫХ УЧАСТКОВ И ОБЪЕКТОВ КАПИТАЛЬНОГО СТРОИТЕЛЬСТВА</b>							
1	1.1	Растениеводство	не подлежат установлению				
2	1.12	Пчеловодство	не подлежат установлению				
3	1.13	Рыбоводство	не подлежат установлению				
4	1.14	Научное обеспечение сельского хозяйства	не подлежат установлению				

№ п/п	Код ВРИ	Наименование ВРИ	Пределыные (минимальные и (или) максимальные) размеры земельных участков, в том числе их площадь, м <sup>2</sup>		Максимальный процент застройки в границах земельного участка	Пределное количество этажей или предельная высота зданий, строений, сооружений	Минимальные отступы от границ земельных участков в целях определения мест допустимого размещения зданий, строений, сооружений, за пределами которых запрещено строительство зданий, строений, сооружений
			min	max			
5	1.15	Хранение и переработка сельскохозяйственной продукции	не подлежат установлению				3 метра
6	1.16	Ведение личного подсобного хозяйства на полевых участках	не подлежат установлению				
7	1.17	Питомники	не подлежат установлению				
8	1.18	Обеспечение сельскохозяйственного производства	не подлежат установлению				3 метра
9	3.1.1	Предоставление коммунальных услуг	не подлежат установлению				
10	4.1	Деловое управление	не подлежат установлению		50%	не подлежит установлению	3 метра
11	4.4	Магазины	не подлежат установлению		50%	не подлежит установлению	3 метра
12	4.9.1.1	Заправка транспортных средств	не подлежат установлению				
13	9.3	Историко-культурная деятельность	не подлежат установлению			1 этаж	3 метра
14	11.1	Общее пользование водными объектами	не подлежат установлению				
15	12.0	Земельные участки (территории) общего пользования	не подлежат установлению				
16	12.0.1	Улично-дорожная сеть	не подлежат установлению				
17	12.0.2	Благоустройство территории	не подлежат установлению				
<b>УСЛОВНО РАЗРЕШЕННЫЕ ВИДЫ ИСПОЛЬЗОВАНИЯ ЗЕМЕЛЬНЫХ УЧАСТКОВ И ОБЪЕКТОВ КАПИТАЛЬНОГО СТРОИТЕЛЬСТВА</b>							
18	1.7	Животноводство	не подлежат установлению				3 метра
19	5.3	Охота и рыбалка	не подлежат установлению				
20	6.4	Пищевая промышленность	не подлежат установлению				3 метра

Ограничения использования земельных участков и объектов капитального строительства, устанавливаемые в соответствии с законодательством Российской Федерации, определяются пунктом 22 настоящих Правил.

### б. Градостроительные регламенты территориальных зон СН1/1, СН1

№ п/п	Код ВРИ	Наименование ВРИ	Пределы (минимальные и (или) максимальные) размеры земельных участков, в том числе их площадь, м <sup>2</sup>		Максимальный процент застройки в границах земельного участка	Предельное количество этажей или предельная высота зданий, строений, сооружений	Минимальные отступы от границ земельных участков в целях определения мест допустимого размещения зданий, строений, сооружений, за пределами которых запрещено строительство зданий, строений, сооружений
			min	max			
<b>ОСНОВНЫЕ ВИДЫ РАЗРЕШЕННОГО ИСПОЛЬЗОВАНИЯ ЗЕМЕЛЬНЫХ УЧАСТКОВ И ОБЪЕКТОВ КАПИТАЛЬНОГО СТРОИТЕЛЬСТВА</b>							
1	12.1	Ритуальная деятельность	не подлежит установлению	400000	не подлежат установлению		3 метра
2	9.3	Историко-культурная деятельность	не подлежат установлению				
3	12.0	Земельные участки (территории) общего пользования	не подлежат установлению				
4	12.0.1	Улично-дорожная сеть	не подлежат установлению				
5	12.0.2	Благоустройство территории	не подлежат установлению				
6	3.1.1	Предоставление коммунальных услуг	не подлежат установлению				
7	8.3	Обеспечение внутреннего правопорядка	не подлежат установлению				3 метра
<b>УСЛОВНО РАЗРЕШЕННЫЕ ВИДЫ ИСПОЛЬЗОВАНИЯ ЗЕМЕЛЬНЫХ УЧАСТКОВ И ОБЪЕКТОВ КАПИТАЛЬНОГО СТРОИТЕЛЬСТВА</b>							
8	3.7.1	Осуществление религиозных обрядов	не подлежат установлению				3 метра

Ограничения использования земельных участков и объектов капитального строительства, устанавливаемые в соответствии с законодательством Российской Федерации, определяются пунктом 22 настоящих Правил.

## **22. Ограничения использования земельных участков и объектов капитального строительства, устанавливаемые в соответствии с законодательством Российской Федерации**

1. На территории Кривonosовского сельского поселения Россoshанского муниципального района Воронежской области располагаются следующие зоны с особыми условиями использования территории:

- 1) защитная зона объекта культурного наследия;
- 2) охранная зона объектов электроэнергетики (объектов электросетевого хозяйства и объектов по производству электрической энергии);
- 3) охранная зона линий и сооружений связи;
- 4) водоохранная зона;
- 5) приборежная защитная полоса;
- 6) зоны санитарной охраны источников питьевого и хозяйственно-бытового водоснабжения, а также устанавливаемые в случаях, предусмотренных Водным кодексом Российской Федерации, в отношении подземных водных объектов зоны специальной охраны;
- 7) санитарно-защитная зона;
- 8) охранная зона пунктов государственной геодезической сети, государственной нивелирной сети и государственной гравиметрической сети.

2. Ограничения для зон с особыми условиями использования территории установлены в соответствии с действующими нормативами.

№ п/п	Вид зоны	Ограничения в использовании земельных участков и объектов капитального строительства	Основания установления ограничений
1	Защитная зона объекта культурного наследия	Запрещается строительство объектов капитального строительства и их реконструкция, связанная с изменением их параметров (высоты, количества этажей, площади), за исключением строительства и реконструкции линейных объектов.	Приказ управления по охране объектов культурного наследия Воронежской области от 28.11.2019 № 71-01-07/326 «Об утверждении графического описания местоположения границ (с перечнем координат характерных точек этих границ) защитных зон объектов культурного наследия, расположенных на территории Воронежской области»
2	Охранная зона объектов электроэнергетики (объектов электросетевого хозяйства и объектов по производству электрической энергии)	<p>1. В охранных зонах объектов электросетевого хозяйства, размещенных на земельных участках, запрещается осуществлять любые действия, которые могут нарушить безопасную работу объектов электросетевого хозяйства, в том числе привести к их повреждению или уничтожению, и (или) повлечь причинение вреда жизни, здоровью граждан и имуществу физических или юридических лиц, а также повлечь нанесение экологического ущерба и возникновение пожаров, в том числе:</p> <ul style="list-style-type: none"> <li>- набрасывать на провода и опоры воздушных линий электропередачи посторонние предметы, а также подниматься на опоры воздушных линий электропередачи;</li> <li>- размещать любые объекты и предметы (материалы) в пределах созданных в соответствии с требованиями нормативно-технических документов проходов и подъездов для доступа к объектам электросетевого хозяйства, а также проводить любые работы и возводить сооружения, которые могут препятствовать доступу к объектам электросетевого хозяйства, без создания необходимых для такого доступа проходов и подъездов;</li> <li>- находиться в пределах огороженной территории и помещениях распределительных устройств и подстанций, открывать двери и люки распределительных устройств и подстанций, производить переключения и подключения в электрических сетях (указанное требование не распространяется на работников, занятых выполнением разрешённых в установленном порядке работ), разводить огонь в пределах охранных зон вводных и</li> </ul>	<p>Постановление Правительства Российской Федерации от 24.02.2009 № 160 «О порядке установления охранных зон объектов электросетевого хозяйства и особых условий использования земельных участков, расположенных в границах таких зон»</p> <p>Постановление Правительства Российской Федерации от 18.11.2013 № 1033 «О порядке установления охранных зон объектов по производству электрической энергии и особых условий использования земельных участков, расположенных в границах таких зон»</p>

	<p>распределительных устройств, подстанций, воздушных линий электропередачи, а также в охранных зонах кабельных линий электропередачи;</p> <ul style="list-style-type: none"> <li>- размещать свалки;</li> <li>- производить работы ударными механизмами, сбрасывать тяжести массой свыше 5 тонн, производить сброс и слив едких и коррозионных веществ и горюче-смазочных материалов (в охранных зонах подземных кабельных линий электропередачи).</li> </ul>	
	<p>2. Для объектов электросетевого хозяйства напряжением свыше 1000 вольт, помимо действий, предусмотренных пунктом 1, запрещается:</p> <ul style="list-style-type: none"> <li>- складировать или размещать хранилища любых, в том числе горюче-смазочных материалов;</li> <li>- размещать детские и спортивные площадки, стадионы, рынки, торговые точки, полевые станы, загоны для скота, гаражи и стоянки всех видов машин и механизмов, проводить любые мероприятия, связанные с большим скоплением людей, не занятых выполнением разрешённых в установленном порядке работ (в охранных зонах воздушных линий электропередачи);</li> <li>- использовать (запускать) любые летательные аппараты, в том числе воздушных змеев, спортивные модели летательных аппаратов (в охранных зонах воздушных линий электропередачи);</li> <li>- бросать якоря с судов и осуществлять их проход с отланными якорями, цепями, лотами, волокушами и тралями (в охранных зонах подводных кабельных линий электропередачи);</li> <li>- осуществлять проход судов с поднятыми стрелами кранов и других механизмов (в охранных зонах воздушных линий электропередачи).</li> </ul>	
	<p>3. Без письменного решения о согласовании сетевой организации запрещается:</p> <ul style="list-style-type: none"> <li>- строительство, капитальный ремонт, реконструкция или снос зданий и сооружений;</li> <li>- горные, взрывные, мелиоративные работы, в том числе связанные с временным затоплением земель;</li> <li>- посадка и вырубка деревьев и кустарников;</li> <li>- дноуглубительные, землечерпальные и погрузочно-разгрузочные</li> </ul>	

работы, добыча рыбы, других водных животных и растений придонными орудиями лова, устройство водопоев, колка и заготовка льда (в охранных зонах подводных кабельных линий электропередачи);

- проход судов, у которых расстояние по вертикали от верхнего крайнего габарита с грузом или без груза до нижней точки провеса проводов переходов воздушных линий электропередачи через водоёмы менее минимально допустимого расстояния, в том числе с учётом максимального уровня подъёма воды при паводке;
- проезд машин и механизмов, имеющих общую высоту с грузом или без груза от поверхности дороги более 4,5 метра (в охранных зонах воздушных линий электропередачи);
- земляные работы на глубине более 0,3 метра (на вспахиваемых землях на глубине более 0,45 метра), а также планировка грунта (в охранных зонах подземных кабельных линий электропередачи);
- полив сельскохозяйственных культур в случае, если высота струи воды может составить свыше 3 метров (в охранных зонах воздушных линий электропередачи);
- полевые сельскохозяйственные работы с применением сельскохозяйственных машин и оборудования высотой более 4 метров (в охранных зонах воздушных линий электропередачи) или полевые сельскохозяйственные работы, связанные с вспашкой земли (в охранных зонах кабельных линий электропередачи).

4. Для объектов электросетевого хозяйства напряжением до 1000 вольт, помимо действий, предусмотренных пунктом 3, без письменного решения о согласовании сетевых организаций запрещается:

- размещать детские и спортивные площадки, стадионы, рынки, торговые точки, полевые станы, загоны для скота, гаражи и стоянки всех видов машин и механизмов, садовые, огородные земельные участки и иные объекты недвижимости, расположенные в границах территории ведения гражданами садоводства или огородничества для собственных нужд объектов жилищного строительства, в том числе индивидуального (в охранных зонах воздушных линий электропередачи);
- складировать или размещать хранилища любых, в том числе горюче-смазочных материалов;

- устранять причалы для стоянки судов, барж и плавучих кранов, бросать якоря с судов и осуществлять их проход с отданными якорями, цепями, лотами, волокушами и тралами (в охранных зонах подводных кабельных линий электропередачи).
- 5. В охранных зонах объектов по производству электрической энергии запрещается осуществлять действия, которые могут нарушить безопасную работу объектов, в том числе привести к их повреждению или уничтожению и (или) повлечь причинение вреда жизни, здоровью граждан и имуществу физических или юридических лиц, а также нанесение вреда окружающей среде и возникновение пожаров и чрезвычайных ситуаций, а именно:
  - убирать, перемещать, засыпать и повреждать предупреждающие знаки;
  - размещать кладбища, скотомогильники, захоронения отходов производства и потребления, радиоактивных, химических, взрывчатых, токсичных, отравляющих и ядовитых веществ;
  - производить сброс и слив едких и коррозионных веществ, в том числе растворов кислот, щелочей и солей, а также горюче-смазочных материалов;
  - разводить огонь и размещать какие-либо открытые или закрытые источники огня;
  - проводить работы, размещать объекты и предметы, возводить сооружения, которые могут препятствовать доступу к объектам, без создания необходимых для такого доступа проходов и подъездов;
  - производить работы ударными механизмами, сбрасывать тяжести массой свыше 5 тонн;
  - складировать любые материалы, в том числе взрывоопасные, пожароопасные и горюче-смазочные.
- 6. Без письменного согласования владельцев объектов по производству электрической энергии запрещается:
  - размещать детские и спортивные площадки, стадионы, рынки, торговые точки, полевые станы, загоны для скота, гаражи и стоянки всех видов машин и механизмов;
  - проводить любые мероприятия, связанные с пребыванием людей, не занятых выполнением работ, разрешенных в установленном порядке;

	<p>- осуществлять горные, взрывные, мелиоративные работы, в том числе связанные с временным затоплением земель.</p>	
3	<p>Охранная зона линий и сооружений связи</p> <p>В пределах охранной зоны подземной кабельной линии связи или линии радиофикации запрещается:</p> <ul style="list-style-type: none"> <li>- раскопка грунта при помощи ударных инструментов (ломов, кирк, клиньев и пневматических инструментов);</li> <li>- разработка мерзлого грунта с применением ударных механизмов.</li> </ul> <p>Без письменного согласия и присутствия представителей предприятий, эксплуатирующих линии связи и линии радиофикации, запрещается:</p> <ul style="list-style-type: none"> <li>- осуществлять всякого рода строительные, монтажные и взрывные работы, планировку грунта землеройными механизмами (за исключением зон песчаных барханов) и земляные работы (за исключением вспашки на глубину не более 0,3 метра);</li> <li>- производить геолого-съёмочные, поисковые, геодезические и другие изыскательские работы, которые связаны с бурением скважин, шурфованием, взятием проб грунта, осуществлением взрывных работ;</li> <li>- производить посадку деревьев, располагать полевые станы, содержать скот, складировать материалы, корма и удобрения, жечь костры, устраивать стрельбища;</li> <li>- устраивать проезды и стоянки автотранспорта, тракторов и механизмов, провозить негабаритные грузы под проводами воздушных линий связи и линий радиофикации, строить каналы (арьки), устраивать заграждения и другие препятствия;</li> <li>- устраивать причалы для стоянки судов, барж и плавучих кранов, производить погрузочно-разгрузочные, подводно-технические, дноуглубительные и землечерпательные работы, выделять рыбопромысловые участки, производить добычу рыбы, других водных животных, а также водных растений придонными орудиями лова, устраивать водопой, производить колку и заготовку льда. Судам и другим плавучим средствам запрещается бросать якоря, проходить с огданными якорями, цепями, лотами, волокушами и тралями;</li> <li>- производить строительство и реконструкцию линий электропередач, радиостанций и других объектов, излучающих электромагнитную энергию и оказывающих опасное воздействие на</li> </ul>	<p>Постановление Правительства Российской Федерации от 09.06.1995 № 578 «Об утверждении Правил охраны линий и сооружений связи Российской Федерации»</p>

	<p>линии связи и линии радиодификации;</p> <ul style="list-style-type: none"> <li>- производить защиту подземных коммуникаций от коррозии без учета проходящих подземных кабельных линий связи.</li> </ul> <p>Запрещается производить всякого рода действия, которые могут нарушить нормальную работу линий связи и линий радиодификации, в частности:</p> <ul style="list-style-type: none"> <li>- производить снос и реконструкцию зданий и мостов, осуществлять переустройство коллекторов, туннелей метрополитена и железных дорог, где проложены кабели связи, установлены столбы воздушных линий связи и линий радиодификации, размещены технические сооружения радиорелейных станций, кабельные ящики и распределительные коробки, без предварительного выноса заказчиками (застройщиками) линий и сооружений связи, линий и сооружений радиодификации по согласованию с предприятиями, в ведении которых находятся эти линии и сооружения;</li> <li>- производить засыпку трасс подземных кабельных линий связи, устраивать на этих трассах временные склады, стоки химически активных веществ и свалки промышленных, бытовых и прочих отходов, ломать замерные, сигнальные, предупредительные знаки и телефонные колодцы;</li> <li>- открывать двери и люки необслуживаемых усилительных и регенерационных пунктов (наземных и подземных) и радиорелейных станций, кабельных колодцев телефонной канализации, распределительных шкафов и кабельных ящиков, а также подключаться к линиям связи (за исключением лиц, обслуживающих эти линии);</li> <li>- огораживать трассы линий связи, препятствуя свободному доступу к ним технического персонала;</li> <li>- самовольно подключаться к абонентской телефонной линии и линии радиодификации в целях пользования услугами связи;</li> <li>- совершать иные действия, которые могут причинить повреждение сооружениям связи и радиодификации (повреждать опоры и арматуру воздушных линий связи, обрывать провода, набрасывать на них посторонние предметы и другое).</li> </ul>	
4	<p>Водоохранная зона</p> <p>В границах водоохранной зоны запрещается:</p> <ul style="list-style-type: none"> <li>- использование сточных вод в целях регулирования плодородия</li> </ul>	Водный кодекс Российской Федерации

	<p>ПОЧВ;</p> <ul style="list-style-type: none"> <li>- размещение кладбищ, скотомогильников, объектов размещения отходов производства и потребления, химических, взрывчатых, токсичных, отравляющих и ядовитых веществ, пунктов захоронения радиоактивных отходов, а также загрязнение территории загрязняющими веществами, предельно допустимые концентрации которых в водах водных объектов рыбохозяйственного значения не установлены;</li> <li>- осуществление авиационных мер по борьбе с вредными организмами;</li> <li>- движение и стоянка транспортных средств (кроме специальных транспортных средств), за исключением их движения по дорогам и стоянки на дорогах и в специально оборудованных местах, имеющих твердое покрытие;</li> <li>- строительство и реконструкция автозаправочных станций, складов горюче-смазочных материалов (за исключением случаев, если автозаправочные станции, склады горюче-смазочных материалов размещены на территориях портов, инфраструктуры внутренних водных путей, в том числе баз (сооружений) для стоянки маломерных судов, объектов органов федеральной службы безопасности), станций технического обслуживания, используемых для технического осмотра и ремонта транспортных средств, осуществление мойки транспортных средств;</li> <li>- хранение пестицидов и агрохимикатов (за исключением хранения агрохимикатов в специализированных хранилищах на территориях морских портов за пределами границ прибрежных защитных полос), применение пестицидов и агрохимикатов;</li> <li>- сброс сточных, в том числе дренажных, вод;</li> <li>- разведка и добыча общераспространенных полезных ископаемых (за исключением случаев, если разведка и добыча общераспространенных полезных ископаемых осуществляются пользователями недр, осуществляющими разведку и добычу иных видов полезных ископаемых, в границах предоставленных им в соответствии с законодательством Российской Федерации о недрах горных отводов и (или) геологических отводов на основании утвержденного технического проекта в соответствии со ст. 19.1 Закона Российской Федерации от 21 февраля 1992 года № 2395-1 «О недрах»).</li> </ul>
--	--

5	<p>Прибрежная защитная полоса</p> <p>В границах прибрежных защитных полос запрещается:</p> <ul style="list-style-type: none"> <li>- использование сточных вод в целях регулирования плодородия почв;</li> <li>- размещение кладбищ, скотомогильников, объектов размещения отходов производства и потребления, химических, взрывчатых, токсичных, отравляющих и ядовитых веществ, пунктов захоронения радиоактивных отходов, а также загрязненные территории загрязняющими веществами, предельно допустимые концентрации которых в водах водных объектов рыбохозяйственного значения не установлены;</li> <li>- осуществление авиационных мер по борьбе с вредными организмами;</li> <li>- движение и стоянка транспортных средств (кроме специальных транспортных средств), за исключением их движения по дорогам и стоянки на дорогах и в специально оборудованных местах, имеющих твердое покрытие;</li> <li>- строительство и реконструкция автозаправочных станций, складов горюче-смазочных материалов (за исключением случаев, если автозаправочные станции, склады горюче-смазочных материалов размещены на территориях портов, инфраструктуры внутренних водных путей, в том числе баз (сооружений) для стоянки маломерных судов, объектов органов федеральной службы безопасности), станций технического обслуживания, используемых для технического осмотра и ремонта транспортных средств, осуществление мойки транспортных средств;</li> <li>- хранение пестицидов и агрохимикатов (за исключением хранения агрохимикатов в специализированных хранилищах на территориях морских портов за пределами границ прибрежных защитных полос), применение пестицидов и агрохимикатов;</li> <li>- сброс сточных, в том числе дренажных, вод;</li> <li>- разведка и добыча общераспространенных полезных ископаемых (за исключением случаев, если разведка и добыча общераспространенных полезных ископаемых осуществляются пользователями недр, осуществляющими разведку и добычу иных видов полезных ископаемых, в границах предоставленных им в соответствии с законодательством Российской Федерации о недрах горных отводов и (или) геологических отводов на основании утвержденного технического проекта в соответствии со ст. 19.1</li> </ul>
---	---

		<p>Закона Российской Федерации от 21 февраля 1992 года № 2395-1 «О недрах»);</p> <ul style="list-style-type: none"> <li>- распашка земель;</li> <li>- размещение отвалов размываемых грунтов;</li> <li>- выпас сельскохозяйственных животных и организация для них летних лагерей, ванн.</li> </ul>	<p>Водный кодекс Российской Федерации</p> <p>СанПиН 2.1.4.1110-02 «Зоны санитарной охраны источников водоснабжения и водопроводов питьевого назначения»</p>
6	<p>Зоны санитарной охраны источников питьевого и хозяйственно-бытового водоснабжения, а также устанавливаемые в случаях, предусмотренных Водным кодексом Российской Федерации, в отношении подземных водных объектов зоны специальной охраны</p>	<p>В зоне санитарной охраны источников питьевого и хозяйственно-бытового водоснабжения запрещается сброс сточных, в том числе дренажных, вод.</p> <p>На территории зоны санитарной охраны подземных источников водоснабжения:</p> <p>1. В первом поясе не допускается:</p> <ul style="list-style-type: none"> <li>- посадка высокоствольных деревьев;</li> <li>- все виды строительства, не имеющие непосредственного отношения к эксплуатации, реконструкции и расширению водопроводных сооружений, в том числе прокладка трубопроводов различного назначения;</li> <li>- размещение жилых и хозяйственно-бытовых зданий;</li> <li>- проживание людей;</li> <li>- применение ядохимикатов и удобрений.</li> </ul> <p>2. Во втором поясе запрещено:</p> <ul style="list-style-type: none"> <li>- закачка отработанных вод в подземные горизонты, подземное складирование твердых отходов и разработка недр земли;</li> <li>- размещение кладбищ, скотомогильников, полей ассенизации, полей фильтрации, навозохранилищ, силосных траншей, животноводческих и птицеводческих предприятий и других объектов, обусловливающих опасность микробного загрязнения подземных вод;</li> <li>- применение удобрений и ядохимикатов;</li> <li>- рубка леса главного пользования и реконструкции;</li> <li>- размещение складов горюче-смазочных материалов, ядохимикатов и минеральных удобрений, накопителей промстоков, шламоохранилищ и других объектов, обусловливающих опасность химического загрязнения подземных вод.</li> </ul> <p>Бурение новых скважин и новое строительство, связанное с нарушением почвенного покрова, производится при обязательном согласовании с центром государственного санитарно-</p>	

	<p>эпидемиологического надзора.</p> <p>3. В третьем поясе запрещено:</p> <ul style="list-style-type: none"> <li>- закачка отработанных вод в подземные горизонты, подземное складирование твёрдых отходов и разработка недр земли;</li> <li>- размещение складов горюче-смазочных материалов, ядохимикатов и минеральных удобрений, накопителей промстоков, шламохранилищ и других объектов, обусловливающих опасность химического загрязнения подземных вод. Размещение таких объектов допускается в пределах третьего пояса зоны санитарной охраны только при использовании защищённых подземных вод, при условии выполнения специальных мероприятий по защите водоносного горизонта от загрязнения при наличии санитарно-эпидемиологического заключения центра государственного санитарно-эпидемиологического надзора, выданного с учётом заключения органов геологического контроля.</li> <li>Бурение новых скважин и новое строительство, связанное с нарушением почвенного покрова, производится при обязательном согласовании с центром государственного санитарно-эпидемиологического надзора.</li> </ul> <p>На территории зоны санитарной охраны поверхностных источников водоснабжения:</p> <p>1. В первом поясе не допускается:</p> <ul style="list-style-type: none"> <li>- посадка высокоствольных деревьев;</li> <li>- все виды строительства, не имеющие непосредственного отношения к эксплуатации, реконструкции и расширению водопроводных сооружений, в том числе прокладка трубопроводов различного назначения;</li> <li>- размещение жилых и хозяйственно-бытовых зданий;</li> <li>- проживание людей;</li> <li>- применение ядохимикатов и удобрений;</li> <li>- спуск любых сточных вод, в том числе сточных вод водного транспорта;</li> <li>- купание, стирка белья, водопой скота и другие виды водопользования, оказывающие влияние на качество воды.</li> </ul> <p>2. Во втором поясе не допускается:</p>
--	---

	<ul style="list-style-type: none"> <li>- рубка леса главного пользования и реконструкции, а также закрепление за лесозаготовительными предприятиями древесины на корню и лесосечного фонда долгосрочного пользования (допускается только рубки ухода и санитарные рубки леса);</li> <li>- расположение стойбищ и выпас скота, а также всякое другое использование водоема и земельных участков, лесных угодий в пределах прибрежной полосы шириной не менее 500 м, которое может привести к ухудшению качества или уменьшению количества воды источника водоснабжения;</li> <li>- отведение сточных вод в зоне водосбора источника водоснабжения, включая его притоки, не отвечающих гигиеническим требованиям к охране поверхностных вод;</li> <li>- размещение кладбищ, скотомогильников, полей ассенизации, полей фильтрации, навозохранилищ, силосных траншей, животноводческих и птицеводческих предприятий и других объектов, обусловливающих опасность микробного загрязнения подземных вод;</li> <li>- применение удобрений и ядохимикатов;</li> <li>- рубка леса главного пользования и реконструкции;</li> <li>- сброс промышленных, сельскохозяйственных, городских и ливневых сточных вод, содержание в которых химических веществ и микроорганизмов превышает установленные санитарными правилами гигиенические нормативы качества воды (с учетом Определения Верховного Суда Российской Федерации от 25.09.2014 № АПЛ14-393);</li> <li>- размещение складов горюче-смазочных материалов, ядохимикатов и минеральных удобрений, накопителей промстоков, шламоохранилищ и других объектов, обусловливающих опасность химического загрязнения подземных вод.</li> </ul> <p>Регулирование отведения территории для нового строительства жилых, промышленных и сельскохозяйственных объектов, а также согласование изменений технологий действующих предприятий, связанных с повышением степени опасности загрязнения сточными водами источника водоснабжения производится при согласовании с центром государственного санитарно-эпидемиологического надзора.</p> <p>Все работы, в том числе добыча песка, гравия, донноуглубительные,</p>

	<p>в пределах акватории зоны санитарной охраны допускаются по согласованию с центром государственного санитарно - эпидемиологического надзора лишь при обосновании гидрологическими расчетами отсутствия ухудшения качества воды в створе водозабора.</p> <p>Использование химических методов борьбы с эвтрофикацией водоемов допускается при условии применения препаратов, имеющих положительное санитарно - эпидемиологическое заключение государственной санитарно - эпидемиологической службы Российской Федерации.</p> <p>Использование источников водоснабжения в пределах второго пояса зоны санитарной охраны для купания, туризма, водного спорта и рыбной ловли допускается в установленных местах при условии соблюдения гигиенических требований к охране поверхностных вод, а также гигиенических требований к зонам рекреации водных объектов.</p> <p>3. В третьем поясе не допускается отведение сточных вод в зоне водосбора источника водоснабжения, включая его притоки, не отвечающих гигиеническим требованиям к охране поверхностных вод.</p> <p>Регулирование отведения территории для нового строительства жилых, промышленных и сельскохозяйственных объектов, а также согласование изменений технологий действующих предприятий, связанных с повышением степени опасности загрязнения сточными водами источника водоснабжения производится при согласовании с центром государственного санитарно-эпидемиологического надзора.</p> <p>Все работы, в том числе добыча песка, гравия, донноуглубительные, в пределах акватории зоны санитарной охраны допускаются по согласованию с центром государственного санитарно - эпидемиологического надзора лишь при обосновании гидрологическими расчетами отсутствия ухудшения качества воды в створе водозабора.</p> <p>Использование химических методов борьбы с эвтрофикацией водоемов допускается при условии применения препаратов, имеющих положительное санитарно - эпидемиологическое заключение государственной санитарно - эпидемиологической</p>

7	Санитарно-защитная зона	<p>службы Российской Федерации.</p> <p>В границах санитарно-защитной зоны не допускается использования земельных участков в целях:</p> <ul style="list-style-type: none"> <li>- размещения жилой застройки, объектов образовательного и медицинского назначения, спортивных сооружений открытого типа, организаций отдыха детей и их оздоровления, зон рекреационного назначения и для ведения садоводства;</li> <li>- размещения объектов для производства и хранения лекарственных средств, объектов пищевых отраслей промышленности, оптовых складов продовольственного сырья и пищевой продукции, комплексов водопроводных сооружений для подготовки и хранения питьевой воды, использования земельных участков в целях производства, хранения и переработки сельскохозяйственной продукции, предназначенной для дальнейшего использования в качестве пищевой продукции, если химическое, физическое и (или) биологическое воздействие объекта, в отношении которого установлена санитарно-защитная зона, приведет к нарушению качества и безопасности таких средств, сырья, воды и продукции в соответствии с установленными требованиями.</li> </ul>	<p>Постановление Правительства Российской Федерации от 03.03.2018 № 222 «Об утверждении Правил установления санитарно-защитных зон и использования земельных участков, расположенных в границах санитарно-защитных зон»</p>
8	Охранная зона пунктов государственной геодезической сети, государственной нивелирной сети и государственной гравиметрической сети	<p>В пределах границ охранных зон пунктов запрещается использование земельных участков для осуществления видов деятельности, приводящих к повреждению или уничтожению наружных опознавательных знаков пунктов, нарушению неизменности местоположения их центров, уничтожению, перемещению, засыпке или повреждению составных частей пунктов.</p> <p>Также на земельных участках в границах охранных зон пунктов запрещается проведение работ, размещение объектов и предметов, которые могут препятствовать доступу к пунктам.</p>	<p>Постановление Правительства Российской Федерации от 21.08.2019 № 1080 «Об охранных зонах пунктов государственной геодезической сети, государственной нивелирной сети и государственной гравиметрической сети»</p>

Приложение № 1  
к правилам землепользования и застройки  
Кривоносовского сельского поселения  
Россошанского муниципального района  
Воронежской области

СВЕДЕНИЯ О ГРАНИЦАХ ТЕРРИТОРИАЛЬНЫХ ЗОН,  
СОДЕРЖАЩИЕ ГРАФИЧЕСКОЕ ОПИСАНИЕ МЕСТОПОЛОЖЕНИЯ  
ГРАНИЦ ТЕРРИТОРИАЛЬНЫХ ЗОН, ПЕРЕЧЕНЬ КООРДИНАТ  
ХАРАКТЕРНЫХ ТОЧЕК ГРАНИЦ ТЕРРИТОРИАЛЬНЫХ ЗОН  
СЕЛА КРИВОНОСОВО

## ОПИСАНИЕ МЕСТОПОЛОЖЕНИЯ ГРАНИЦ

Зона застройки индивидуальными жилыми домами села Кривоносово – Ж1/1

---

(наименование объекта, местоположение границ которого описано  
(далее - объект)

## Раздел 1

Сведения об объекте		
№ п/п	Характеристики объекта	Описание характеристик
1	2	3
1	Местоположение объекта	Воронежская область, Россошанский муниципальный район, Кривоносовское сельское поселение, село Кривоносово
2	Площадь объекта $\pm$ величина погрешности определения площади ( $P \pm \Delta P$ )	-
3	Иные характеристики объекта	-

## Раздел 2

Сведения о местоположении границ объекта					
1. Система координат: МСК - 36, зона 1					
2. Сведения о характерных точках границ объекта					
Обозначение характерных точек границ	Координаты, м		Метод определения координат характерной точки	Средняя квадратическая погрешность положения характерной точки (Mt), м	Описание обозначения точки на местности (при наличии)
	X	Y			
1	2	3	4	5	6
1	321630.31	1303818.90	Картометрический	5.00	-
2	321608.96	1303840.09	Картометрический	5.00	-
3	321578.70	1303865.67	Картометрический	5.00	-
4	321398.40	1303946.32	Картометрический	5.00	-
5	321345.75	1303973.16	Картометрический	5.00	-
6	321357.44	1304024.50	Картометрический	5.00	-
7	321312.60	1304055.10	Картометрический	5.00	-
8	321273.85	1304024.11	Картометрический	5.00	-
9	321211.05	1304089.17	Картометрический	5.00	-
10	321053.55	1304192.21	Картометрический	5.00	-
11	320949.26	1304269.04	Картометрический	5.00	-
12	320903.03	1304310.37	Картометрический	5.00	-
13	320719.80	1304456.44	Картометрический	5.00	-
14	320624.10	1304546.14	Картометрический	5.00	-
15	320464.56	1304681.50	Картометрический	5.00	-
16	320376.46	1304787.30	Картометрический	5.00	-
17	320332.80	1304829.61	Картометрический	5.00	-
18	320191.67	1304909.07	Картометрический	5.00	-
19	320154.85	1304927.98	Картометрический	5.00	-
20	319980.39	1305115.63	Картометрический	5.00	-
21	319961.71	1305136.97	Аналитический	0.10	-
22	319955.99	1305151.75	Аналитический	0.10	-
23	319951.59	1305171.97	Аналитический	0.10	-
24	319927.79	1305230.21	Аналитический	0.10	-
25	319909.05	1305295.30	Аналитический	0.10	-
26	319945.23	1305310.94	Аналитический	0.10	-
27	319939.42	1305346.24	Аналитический	0.10	-
28	319901.90	1305337.30	Аналитический	0.10	-
29	319894.07	1305348.31	Аналитический	0.10	-
30	319889.25	1305377.43	Картометрический	5.00	-
31	319889.25	1305380.86	Аналитический	0.10	-
32	319886.25	1305383.62	Аналитический	0.10	-
33	319860.35	1305430.65	Аналитический	0.10	-
34	319861.09	1305435.12	Картометрический	5.00	-
35	319864.04	1305436.13	Картометрический	5.00	-
36	319905.06	1305461.17	Картометрический	5.00	-

1	2	3	4	5	6
37	320009.42	1305512.15	Картометрический	5.00	-
38	320165.96	1305588.61	Картометрический	5.00	-
39	320266.95	1305637.89	Картометрический	5.00	-
40	320272.81	1305622.65	Картометрический	5.00	-
41	320296.38	1305636.24	Картометрический	5.00	-
42	320290.53	1305657.41	Картометрический	5.00	-
43	320408.41	1305742.30	Картометрический	5.00	-
44	320494.27	1305794.95	Картометрический	5.00	-
45	320650.00	1305901.59	Картометрический	5.00	-
46	320666.77	1305933.42	Картометрический	5.00	-
47	320618.02	1306025.54	Картометрический	5.00	-
48	320420.81	1305977.89	Картометрический	5.00	-
49	320353.22	1305881.63	Картометрический	5.00	-
50	320279.42	1305842.70	Картометрический	5.00	-
51	320235.46	1305825.85	Картометрический	5.00	-
52	320214.54	1305798.73	Картометрический	5.00	-
53	320164.18	1305790.98	Картометрический	5.00	-
54	320024.92	1305756.31	Картометрический	5.00	-
55	319931.57	1305682.71	Картометрический	5.00	-
56	319838.21	1305659.28	Картометрический	5.00	-
57	319792.85	1305602.82	Картометрический	5.00	-
58	319779.08	1305582.68	Картометрический	5.00	-
59	319700.31	1305489.22	Картометрический	5.00	-
60	319606.57	1305532.61	Картометрический	5.00	-
61	319573.45	1305461.72	Картометрический	5.00	-
62	319589.91	1305376.50	Картометрический	5.00	-
63	319653.83	1305289.34	Картометрический	5.00	-
64	319742.92	1305090.82	Картометрический	5.00	-
65	319868.81	1304938.78	Картометрический	5.00	-
66	319934.67	1304834.19	Картометрический	5.00	-
67	320027.63	1304703.45	Картометрический	5.00	-
68	320117.12	1304598.67	Картометрический	5.00	-
69	320163.99	1304557.22	Картометрический	5.00	-
70	320318.16	1304453.40	Картометрический	5.00	-
71	320377.04	1304416.60	Картометрический	5.00	-
72	320427.78	1304380.58	Картометрический	5.00	-
73	320451.03	1304357.34	Картометрический	5.00	-
74	320488.99	1304332.16	Картометрический	5.00	-
75	320549.42	1304306.98	Картометрический	5.00	-
76	320663.30	1304229.51	Картометрический	5.00	-
77	320731.48	1304202.39	Картометрический	5.00	-
78	320774.09	1304181.86	Картометрический	5.00	-
79	320797.33	1304162.49	Картометрический	5.00	-
80	320822.70	1304131.12	Картометрический	5.00	-
81	320960.22	1304020.72	Картометрический	5.00	-
82	321009.61	1303997.47	Картометрический	5.00	-
83	321068.68	1303979.07	Картометрический	5.00	-
84	321111.29	1303976.17	Картометрический	5.00	-

1	2	3	4	5	6
85	321304.98	1303872.55	Картометрический	5.00	-
86	321328.80	1303853.57	Картометрический	5.00	-
87	321298.97	1303774.54	Картометрический	5.00	-
88	321380.51	1303713.92	Картометрический	5.00	-
89	321339.89	1303660.66	Картометрический	5.00	-
90	321410.78	1303659.99	Картометрический	5.00	-
91	321466.53	1303656.09	Картометрический	5.00	-
92	321547.00	1303767.15	Картометрический	5.00	-
93	321585.97	1303776.96	Картометрический	5.00	-
1	321630.31	1303818.90	Картометрический	5.00	-
94	319984.01	1305081.96	Картометрический	5.00	-
95	319984.01	1305082.96	Картометрический	5.00	-
96	319983.01	1305082.96	Картометрический	5.00	-
97	319983.01	1305081.96	Картометрический	5.00	-
94	319984.01	1305081.96	Картометрический	5.00	-
98	319939.62	1305054.96	Картометрический	5.00	-
99	319939.62	1305055.96	Картометрический	5.00	-
100	319938.62	1305055.96	Картометрический	5.00	-
101	319938.62	1305054.96	Картометрический	5.00	-
98	319939.62	1305054.96	Картометрический	5.00	-
102	319896.57	1305029.33	Картометрический	5.00	-
103	319896.57	1305030.33	Картометрический	5.00	-
104	319895.57	1305030.33	Картометрический	5.00	-
105	319895.57	1305029.33	Картометрический	5.00	-
102	319896.57	1305029.33	Картометрический	5.00	-
106	319846.45	1304999.33	Картометрический	5.00	-
107	319846.45	1305000.33	Картометрический	5.00	-
108	319845.45	1305000.33	Картометрический	5.00	-
109	319845.45	1304999.33	Картометрический	5.00	-
106	319846.45	1304999.33	Картометрический	5.00	-
110	320323.97	1305684.22	Картометрический	5.00	-
111	320323.74	1305685.42	Картометрический	5.00	-
112	320319.51	1305684.63	Картометрический	5.00	-
113	320319.75	1305683.42	Картометрический	5.00	-
110	320323.97	1305684.22	Картометрический	5.00	-
114	320301.01	1305722.76	Картометрический	5.00	-
115	320301.01	1305723.76	Картометрический	5.00	-
116	320300.01	1305723.76	Картометрический	5.00	-
117	320300.01	1305722.76	Картометрический	5.00	-
114	320301.01	1305722.76	Картометрический	5.00	-
118	320275.19	1305766.61	Картометрический	5.00	-

1	2	3	4	5	6
119	320275.19	1305767.61	Картометрический	5.00	-
120	320274.19	1305767.61	Картометрический	5.00	-
121	320274.19	1305766.61	Картометрический	5.00	-
118	320275.19	1305766.61	Картометрический	5.00	-
122	320248.48	1305811.79	Картометрический	5.00	-
123	320248.48	1305812.79	Картометрический	5.00	-
124	320247.48	1305812.79	Картометрический	5.00	-
125	320247.48	1305811.79	Картометрический	5.00	-
122	320248.48	1305811.79	Картометрический	5.00	-
126	320057.85	1304394.52	Картометрический	5.00	-
127	320042.16	1304454.57	Картометрический	5.00	-
128	319991.80	1304521.39	Картометрический	5.00	-
129	319935.63	1304592.08	Картометрический	5.00	-
130	319911.42	1304605.64	Картометрический	5.00	-
131	319893.02	1304643.41	Картометрический	5.00	-
132	319842.67	1304686.99	Картометрический	5.00	-
133	319822.33	1304746.06	Картометрический	5.00	-
134	319742.92	1304857.43	Картометрический	5.00	-
135	319718.71	1304892.29	Картометрический	5.00	-
136	319698.37	1304904.88	Картометрический	5.00	-
137	319697.40	1304925.22	Картометрический	5.00	-
138	319684.81	1304945.55	Картометрический	5.00	-
139	319621.87	1304960.08	Картометрический	5.00	-
140	319602.50	1304970.73	Картометрический	5.00	-
141	319567.64	1304995.91	Картометрический	5.00	-
142	319503.72	1305139.24	Картометрический	5.00	-
143	319399.13	1305318.39	Картометрический	5.00	-
144	319356.27	1305343.87	Картометрический	5.00	-
145	319314.59	1305360.51	Картометрический	5.00	-
146	319282.80	1305284.06	Картометрический	5.00	-
147	319252.90	1305250.61	Картометрический	5.00	-
148	319191.89	1305226.40	Картометрический	5.00	-
149	319185.96	1305062.44	Картометрический	5.00	-
150	319231.58	1305050.72	Картометрический	5.00	-
151	319223.15	1304983.89	Картометрический	5.00	-
152	319260.89	1304959.53	Картометрический	5.00	-
153	319375.29	1304980.02	Картометрический	5.00	-
154	319400.38	1304984.59	Аналитический	0.10	-
155	319405.87	1304985.22	Аналитический	0.10	-
156	319470.23	1304935.23	Картометрический	5.00	-
157	319557.59	1304879.43	Картометрический	5.00	-
158	319615.63	1304805.50	Картометрический	5.00	-
159	319671.08	1304740.00	Картометрический	5.00	-
160	319853.98	1304491.54	Картометрический	5.00	-
161	319968.34	1304426.58	Картометрический	5.00	-
126	320057.85	1304394.52	Картометрический	5.00	-

1	2	3	4	5	6
162	319688.84	1304882.46	Картометрический	5.00	-
163	319688.84	1304883.46	Картометрический	5.00	-
164	319687.84	1304883.46	Картометрический	5.00	-
165	319687.84	1304882.46	Картометрический	5.00	-
162	319688.84	1304882.46	Картометрический	5.00	-
166	319648.13	1304846.43	Картометрический	5.00	-
167	319648.13	1304847.43	Картометрический	5.00	-
168	319647.13	1304847.43	Картометрический	5.00	-
169	319647.13	1304846.43	Картометрический	5.00	-
166	319648.13	1304846.43	Картометрический	5.00	-
170	321474.61	1306354.39	Картометрический	5.00	-
171	321437.81	1306413.88	Картометрический	5.00	-
172	321401.28	1306515.72	Картометрический	5.00	-
173	321299.93	1306521.39	Картометрический	5.00	-
174	321197.80	1306531.77	Картометрический	5.00	-
175	320890.58	1306521.31	Картометрический	5.00	-
176	320835.22	1306495.31	Картометрический	5.00	-
177	320642.63	1306440.52	Картометрический	5.00	-
178	320555.89	1306408.52	Картометрический	5.00	-
179	320475.03	1306330.45	Картометрический	5.00	-
180	320293.42	1306340.38	Картометрический	5.00	-
181	320286.45	1306393.92	Картометрический	5.00	-
182	320225.12	1306388.49	Картометрический	5.00	-
183	320128.85	1306362.09	Картометрический	5.00	-
184	320104.78	1306369.86	Аналитический	2.50	-
185	320093.70	1306368.91	Аналитический	2.50	-
186	319957.52	1306403.41	Картометрический	5.00	-
187	319910.11	1306388.84	Аналитический	2.50	-
188	319866.49	1306369.71	Картометрический	5.00	-
189	319851.38	1306281.39	Картометрический	5.00	-
190	319702.79	1306244.39	Картометрический	5.00	-
191	319592.20	1306221.85	Картометрический	5.00	-
192	319571.75	1306239.44	Картометрический	5.00	-
193	319526.37	1306252.94	Картометрический	5.00	-
194	319472.53	1306244.39	Картометрический	5.00	-
195	319477.49	1306193.56	Картометрический	5.00	-
196	319464.76	1306144.13	Аналитический	2.50	-
197	319501.59	1306032.12	Аналитический	2.50	-
198	319503.46	1306000.13	Аналитический	0.10	-
199	319497.11	1305988.63	Аналитический	0.10	-
200	319404.61	1305869.77	Картометрический	5.00	-
201	319315.29	1305764.58	Картометрический	5.00	-
202	319323.66	1305747.65	Картометрический	5.00	-
203	319287.28	1305678.72	Аналитический	0.10	-
204	319283.55	1305673.33	Аналитический	0.10	-

1	2	3	4	5	6
205	319226.61	1305692.49	Аналитический	0.50	-
206	319139.63	1305726.45	Аналитический	0.50	-
207	318995.09	1305798.02	Аналитический	0.50	-
208	318997.35	1305803.54	Аналитический	0.50	-
209	319016.12	1305872.65	Картометрический	5.00	-
210	318873.32	1305958.89	Картометрический	5.00	-
211	318859.81	1305926.67	Картометрический	5.00	-
212	318849.80	1305886.19	Картометрический	5.00	-
213	318860.38	1305876.12	Аналитический	0.10	-
214	318853.75	1305859.32	Аналитический	0.10	-
215	318842.33	1305826.91	Аналитический	0.10	-
216	318827.86	1305827.17	Аналитический	0.10	-
217	318832.17	1305783.51	Картометрический	5.00	-
218	318789.61	1305790.21	Картометрический	5.00	-
219	318718.60	1305897.86	Картометрический	5.00	-
220	318694.26	1305846.13	Картометрический	5.00	-
221	318673.44	1305854.59	Картометрический	5.00	-
222	318672.45	1305852.33	Картометрический	5.00	-
223	318643.30	1305840.54	Картометрический	5.00	-
224	318628.68	1305852.27	Картометрический	5.00	-
225	318620.52	1305718.35	Картометрический	5.00	-
226	318625.37	1305634.10	Картометрический	5.00	-
227	318674.56	1305541.52	Картометрический	5.00	-
228	318774.11	1305443.51	Картометрический	5.00	-
229	318846.17	1305387.15	Картометрический	5.00	-
230	318906.21	1305379.41	Картометрический	5.00	-
231	318937.20	1305382.31	Картометрический	5.00	-
232	318975.93	1305408.46	Картометрический	5.00	-
233	319019.51	1305421.05	Аналитический	0.10	-
234	319077.62	1305420.08	Аналитический	0.10	-
235	319127.97	1305430.73	Картометрический	5.00	-
236	319185.11	1305441.38	Картометрический	5.00	-
237	319244.18	1305474.31	Картометрический	5.00	-
238	319294.54	1305509.17	Картометрический	5.00	-
239	319361.36	1305539.19	Картометрический	5.00	-
240	319429.15	1305554.69	Картометрический	5.00	-
241	319451.43	1305578.90	Картометрический	5.00	-
242	319517.28	1305658.31	Картометрический	5.00	-
243	319553.11	1305667.99	Картометрический	5.00	-
244	319621.87	1305762.90	Картометрический	5.00	-
245	319683.85	1305802.60	Картометрический	5.00	-
246	319775.85	1305828.75	Картометрический	5.00	-
247	319861.07	1305856.25	Картометрический	5.00	-
248	319926.92	1305899.06	Картометрический	5.00	-
249	320005.55	1305953.87	Картометрический	5.00	-
250	320160.69	1306019.34	Картометрический	5.00	-
251	320189.65	1306045.56	Картометрический	5.00	-
252	320226.60	1306050.88	Картометрический	5.00	-

1	2	3	4	5	6
253	320262.96	1306110.56	Картометрический	5.00	-
254	320314.29	1306137.68	Картометрический	5.00	-
255	320440.18	1306195.78	Картометрический	5.00	-
256	320560.34	1306162.05	Картометрический	5.00	-
257	320699.98	1306260.46	Картометрический	5.00	-
258	320823.08	1306283.46	Картометрический	5.00	-
259	320925.04	1306298.29	Картометрический	5.00	-
260	320943.63	1306298.18	Картометрический	5.00	-
261	320945.10	1306264.30	Картометрический	5.00	-
262	320985.65	1306262.37	Картометрический	5.00	-
263	320995.55	1306225.05	Картометрический	5.00	-
264	321179.98	1306261.24	Картометрический	5.00	-
265	321376.15	1306283.82	Картометрический	5.00	-
170	321474.61	1306354.39	Картометрический	5.00	-
266	320131.62	1306010.30	Картометрический	5.00	-
267	320131.62	1306011.30	Картометрический	5.00	-
268	320130.62	1306011.30	Картометрический	5.00	-
269	320130.62	1306010.30	Картометрический	5.00	-
266	320131.62	1306010.30	Картометрический	5.00	-
270	320098.56	1306067.04	Картометрический	5.00	-
271	320098.56	1306068.04	Картометрический	5.00	-
272	320097.56	1306068.04	Картометрический	5.00	-
273	320097.56	1306067.04	Картометрический	5.00	-
270	320098.56	1306067.04	Картометрический	5.00	-
274	320072.79	1306110.74	Картометрический	5.00	-
275	320072.79	1306111.74	Картометрический	5.00	-
276	320071.79	1306111.74	Картометрический	5.00	-
277	320071.79	1306110.74	Картометрический	5.00	-
274	320072.79	1306110.74	Картометрический	5.00	-
278	320044.28	1306159.69	Картометрический	5.00	-
279	320043.68	1306160.49	Картометрический	5.00	-
280	320040.15	1306157.85	Картометрический	5.00	-
281	320040.76	1306157.04	Картометрический	5.00	-
278	320044.28	1306159.69	Картометрический	5.00	-
282	320008.78	1306192.81	Картометрический	5.00	-
283	320008.78	1306193.81	Картометрический	5.00	-
284	320007.78	1306193.81	Картометрический	5.00	-
285	320007.78	1306192.81	Картометрический	5.00	-
282	320008.78	1306192.81	Картометрический	5.00	-
286	320003.35	1306193.45	Картометрический	5.00	-
287	320003.35	1306194.45	Картометрический	5.00	-
288	320002.35	1306194.45	Картометрический	5.00	-

1	2	3	4	5	6
289	320002.35	1306193.45	Картометрический	5.00	-
286	320003.35	1306193.45	Картометрический	5.00	-
290	319998.83	1306203.59	Картометрический	5.00	-
291	319998.83	1306204.59	Картометрический	5.00	-
292	319997.83	1306204.59	Картометрический	5.00	-
293	319997.83	1306203.59	Картометрический	5.00	-
290	319998.83	1306203.59	Картометрический	5.00	-
294	319967.22	1306222.16	Картометрический	5.00	-
295	319967.22	1306223.16	Картометрический	5.00	-
296	319966.22	1306223.16	Картометрический	5.00	-
297	319966.22	1306222.16	Картометрический	5.00	-
294	319967.22	1306222.16	Картометрический	5.00	-
298	319928.24	1306254.27	Картометрический	5.00	-
299	319928.24	1306255.27	Картометрический	5.00	-
300	319927.24	1306255.27	Картометрический	5.00	-
301	319927.24	1306254.27	Картометрический	5.00	-
298	319928.24	1306254.27	Картометрический	5.00	-
302	319890.83	1306284.93	Картометрический	5.00	-
303	319887.47	1306287.99	Картометрический	5.00	-
304	319886.80	1306287.25	Картометрический	5.00	-
305	319890.16	1306284.19	Картометрический	5.00	-
302	319890.83	1306284.93	Картометрический	5.00	-
306	319614.14	1306216.71	Картометрический	5.00	-
307	319614.14	1306217.71	Картометрический	5.00	-
308	319613.14	1306217.71	Картометрический	5.00	-
309	319613.14	1306216.71	Картометрический	5.00	-
306	319614.14	1306216.71	Картометрический	5.00	-
310	319557.24	1306191.95	Картометрический	5.00	-
311	319557.24	1306192.95	Картометрический	5.00	-
312	319556.24	1306192.95	Картометрический	5.00	-
313	319556.24	1306191.95	Картометрический	5.00	-
310	319557.24	1306191.95	Картометрический	5.00	-
314	319502.49	1306167.63	Картометрический	5.00	-
315	319502.49	1306168.63	Картометрический	5.00	-
316	319501.49	1306168.63	Картометрический	5.00	-
317	319501.49	1306167.63	Картометрический	5.00	-
314	319502.49	1306167.63	Картометрический	5.00	-
318	318605.33	1305148.47	Картометрический	5.00	-
319	318540.59	1305198.11	Картометрический	5.00	-
320	318569.39	1305278.57	Картометрический	5.00	-

1	2	3	4	5	6
321	318534.97	1305304.29	Картометрический	5.00	-
322	318494.64	1305322.88	Картометрический	5.00	-
323	318364.86	1305323.24	Картометрический	5.00	-
324	318304.82	1305346.48	Картометрический	5.00	-
325	318263.18	1305355.19	Картометрический	5.00	-
326	318134.38	1305338.73	Картометрический	5.00	-
327	318074.34	1305300.96	Картометрический	5.00	-
328	318023.98	1305257.38	Картометрический	5.00	-
329	317993.96	1305205.09	Картометрический	5.00	-
330	317957.16	1305184.75	Картометрический	5.00	-
331	317899.05	1305173.13	Картометрический	5.00	-
332	317867.10	1305192.50	Картометрический	5.00	-
333	317839.01	1305262.23	Картометрический	5.00	-
334	317804.15	1305304.84	Картометрический	5.00	-
335	317760.58	1305344.78	Картометрический	5.00	-
336	317735.31	1305321.02	Картометрический	5.00	-
337	317694.94	1305317.58	Картометрический	5.00	-
338	317674.74	1305309.08	Картометрический	5.00	-
339	317657.02	1305272.62	Картометрический	5.00	-
340	317619.89	1305196.31	Картометрический	5.00	-
341	317628.27	1305182.76	Картометрический	5.00	-
342	317695.53	1305177.77	Картометрический	5.00	-
343	317756.09	1305184.63	Картометрический	5.00	-
344	317761.01	1305113.46	Картометрический	5.00	-
345	317797.73	1304955.90	Картометрический	5.00	-
346	317836.27	1304871.22	Картометрический	5.00	-
347	317861.39	1304810.24	Картометрический	5.00	-
348	317901.57	1304708.61	Картометрический	5.00	-
349	317931.47	1304700.99	Аналитический	0.10	-
350	317934.69	1304696.07	Аналитический	0.10	-
351	318023.94	1304478.29	Картометрический	5.00	-
352	318104.62	1304452.98	Картометрический	5.00	-
353	318108.09	1304431.91	Аналитический	0.10	-
354	318110.87	1304427.67	Аналитический	0.10	-
355	318143.42	1304367.31	Картометрический	5.00	-
356	318215.23	1304236.21	Картометрический	5.00	-
357	318415.10	1304322.06	Картометрический	5.00	-
358	318340.37	1304570.04	Картометрический	5.00	-
359	318319.85	1304585.97	Аналитический	0.10	-
360	318303.44	1304575.04	Аналитический	0.10	-
361	318242.72	1304563.32	Картометрический	5.00	-
362	318288.41	1304722.68	Картометрический	5.00	-
363	318309.66	1304781.89	Картометрический	5.00	-
364	318296.10	1304877.18	Картометрический	5.00	-
365	318225.30	1304991.03	Картометрический	5.00	-
366	318139.22	1305128.97	Картометрический	5.00	-
367	318419.48	1305174.68	Картометрический	5.00	-
368	318422.39	1305025.55	Картометрический	5.00	-

1	2	3	4	5	6
369	318591.47	1305050.14	Картометрический	5.00	-
370	318591.81	1305111.17	Картометрический	5.00	-
318	318605.33	1305148.47	Картометрический	5.00	-
371	318249.92	1304521.08	Картометрический	5.00	-
372	318244.92	1304523.02	Картометрический	5.00	-
373	318247.09	1304517.75	Картометрический	5.00	-
371	318249.92	1304521.08	Картометрический	5.00	-
374	318214.75	1304487.23	Картометрический	5.00	-
375	318214.75	1304488.23	Картометрический	5.00	-
376	318213.75	1304488.23	Картометрический	5.00	-
377	318213.75	1304487.23	Картометрический	5.00	-
374	318214.75	1304487.23	Картометрический	5.00	-
378	318185.86	1304458.70	Картометрический	5.00	-
379	318185.86	1304459.70	Картометрический	5.00	-
380	318184.86	1304459.70	Картометрический	5.00	-
381	318184.86	1304458.70	Картометрический	5.00	-
378	318185.86	1304458.70	Картометрический	5.00	-
382	318156.97	1304430.17	Картометрический	5.00	-
383	318156.97	1304431.17	Картометрический	5.00	-
384	318155.97	1304431.17	Картометрический	5.00	-
385	318155.97	1304430.17	Картометрический	5.00	-
382	318156.97	1304430.17	Картометрический	5.00	-
386	318646.30	1306000.68	Аналитический	0.10	-
387	318628.08	1306014.80	Аналитический	0.10	-
388	318601.05	1306043.85	Аналитический	0.10	-
389	318591.88	1306061.66	Аналитический	0.10	-
390	318575.85	1306093.87	Аналитический	0.10	-
391	318573.39	1306094.81	Аналитический	0.10	-
392	318571.25	1306094.33	Аналитический	0.10	-
393	318564.40	1306113.13	Аналитический	0.10	-
394	318569.43	1306116.30	Аналитический	0.10	-
395	318569.80	1306120.88	Аналитический	0.10	-
396	318561.67	1306162.54	Аналитический	0.10	-
397	318555.13	1306204.20	Аналитический	0.10	-
398	318557.49	1306235.97	Аналитический	0.10	-
399	318561.23	1306278.15	Аналитический	0.10	-
400	318559.92	1306286.71	Аналитический	0.10	-
401	318557.73	1306304.10	Аналитический	0.10	-
402	318560.01	1306306.47	Аналитический	0.10	-
403	318560.29	1306322.41	Аналитический	0.10	-
404	318553.55	1306420.50	Аналитический	0.10	-
405	318550.41	1306466.10	Аналитический	0.10	-
406	318549.00	1306511.35	Аналитический	0.10	-

1	2	3	4	5	6
407	318548.54	1306551.67	Аналитический	0.10	-
408	318550.00	1306610.29	Аналитический	0.10	-
409	318553.49	1306661.16	Аналитический	0.10	-
410	318556.65	1306708.25	Аналитический	0.10	-
411	318563.09	1306750.07	Аналитический	0.10	-
412	318575.23	1306859.39	Аналитический	0.10	-
413	318598.87	1307013.66	Аналитический	0.10	-
414	318605.42	1307056.38	Аналитический	0.10	-
415	318611.79	1307087.44	Аналитический	0.10	-
416	318628.54	1307146.40	Аналитический	0.10	-
417	318643.20	1307184.74	Аналитический	0.10	-
418	318662.53	1307222.38	Аналитический	0.10	-
419	318663.25	1307226.30	Аналитический	0.10	-
420	318661.33	1307230.15	Аналитический	0.10	-
421	318660.01	1307230.48	Аналитический	0.10	-
422	318663.06	1307245.04	Аналитический	0.10	-
423	318672.49	1307244.42	Аналитический	0.10	-
424	318678.89	1307245.75	Аналитический	0.10	-
425	318681.33	1307257.75	Аналитический	0.10	-
426	318677.18	1307264.76	Аналитический	0.10	-
427	318674.32	1307266.12	Аналитический	0.10	-
428	318683.65	1307279.02	Аналитический	0.10	-
429	318688.26	1307277.71	Аналитический	0.10	-
430	318695.49	1307280.00	Аналитический	0.10	-
431	318720.66	1307324.19	Аналитический	0.10	-
432	318776.47	1307422.14	Аналитический	0.10	-
433	318799.53	1307462.62	Аналитический	0.10	-
434	318859.19	1307565.46	Аналитический	0.10	-
435	318954.59	1307730.92	Аналитический	0.10	-
436	319000.73	1307811.39	Аналитический	0.10	-
437	319021.55	1307847.70	Аналитический	0.10	-
438	319034.50	1307876.94	Аналитический	0.10	-
439	319044.47	1307911.53	Аналитический	0.10	-
440	319045.37	1307917.40	Аналитический	0.10	-
441	319006.56	1307948.78	Аналитический	0.10	-
442	318965.92	1307889.70	Аналитический	0.10	-
443	318890.25	1307938.32	Картометрический	5.00	-
444	318870.01	1307904.39	Картометрический	5.00	-
445	318777.29	1307775.47	Картометрический	5.00	-
446	318649.39	1307628.53	Картометрический	5.00	-
447	318633.01	1307606.17	Картометрический	5.00	-
448	318600.53	1307563.70	Картометрический	5.00	-
449	318617.85	1307548.34	Картометрический	5.00	-
450	318551.42	1307460.48	Картометрический	5.00	-
451	318518.35	1307488.97	Картометрический	5.00	-
452	318462.11	1307388.67	Картометрический	5.00	-
453	318394.41	1307142.85	Картометрический	5.00	-
454	318399.27	1307041.17	Картометрический	5.00	-

1	2	3	4	5	6
455	318424.47	1307020.87	Картометрический	5.00	-
456	318421.07	1307000.53	Картометрический	5.00	-
457	318387.37	1306966.59	Картометрический	5.00	-
458	318378.91	1306937.77	Картометрический	5.00	-
459	318341.86	1306908.91	Картометрический	5.00	-
460	318319.91	1306861.43	Картометрический	5.00	-
461	318216.81	1306568.11	Картометрический	5.00	-
462	318194.80	1306485.04	Картометрический	5.00	-
463	318179.44	1306414.05	Картометрический	5.00	-
464	318169.38	1306374.85	Картометрический	5.00	-
465	318169.27	1306313.84	Картометрический	5.00	-
466	318177.57	1306252.84	Картометрический	5.00	-
467	318195.98	1306200.33	Картометрический	5.00	-
468	318170.92	1306067.87	Картометрический	5.00	-
469	318166.17	1306043.22	Картометрический	5.00	-
470	318165.56	1305965.30	Картометрический	5.00	-
471	318151.62	1305854.12	Картометрический	5.00	-
472	318119.46	1305808.80	Картометрический	5.00	-
473	318141.54	1305613.18	Картометрический	5.00	-
474	318185.32	1305582.58	Картометрический	5.00	-
475	318307.73	1305573.67	Картометрический	5.00	-
476	318351.50	1305561.27	Картометрический	5.00	-
477	318433.62	1305529.51	Картометрический	5.00	-
478	318497.54	1305570.18	Картометрический	5.00	-
479	318515.16	1305654.24	Картометрический	5.00	-
480	318519.42	1305840.95	Картометрический	5.00	-
481	318487.46	1305924.62	Картометрический	5.00	-
482	318367.05	1305983.30	Аналитический	0.10	-
483	318434.04	1306017.22	Аналитический	0.10	-
484	318439.43	1306016.66	Аналитический	0.10	-
485	318526.07	1305976.70	Аналитический	0.10	-
486	318527.75	1305980.34	Аналитический	0.10	-
487	318597.98	1305969.53	Картометрический	5.00	-
488	318631.89	1305965.05	Картометрический	5.00	-
489	318640.76	1305982.06	Аналитический	0.10	-
490	318647.13	1305992.24	Аналитический	0.10	-
491	318647.94	1305996.89	Аналитический	0.10	-
386	318646.30	1306000.68	Аналитический	0.10	-
492	318420.33	1305828.41	Картометрический	5.00	-
493	318403.54	1305826.15	Картометрический	5.00	-
494	318376.23	1305823.68	Картометрический	5.00	-
495	318312.57	1305815.58	Картометрический	5.00	-
496	318287.19	1305812.87	Картометрический	5.00	-
497	318301.53	1305748.95	Картометрический	5.00	-
498	318312.57	1305743.74	Картометрический	5.00	-
499	318335.79	1305741.78	Картометрический	5.00	-
500	318335.32	1305734.04	Картометрический	5.00	-

1	2	3	4	5	6
501	318350.52	1305732.64	Картометрический	5.00	-
502	318348.88	1305721.12	Картометрический	5.00	-
503	318402.02	1305715.13	Картометрический	5.00	-
504	318408.78	1305714.37	Картометрический	5.00	-
505	318418.44	1305804.05	Картометрический	5.00	-
492	318420.33	1305828.41	Картометрический	5.00	-
506	318599.07	1305969.87	Картометрический	5.00	-
507	318599.01	1305975.37	Картометрический	5.00	-
508	318598.00	1305975.36	Картометрический	5.00	-
509	318598.07	1305969.86	Картометрический	5.00	-
506	318599.07	1305969.87	Картометрический	5.00	-
510	318597.92	1306006.33	Картометрический	5.00	-
511	318597.92	1306007.33	Картометрический	5.00	-
512	318596.92	1306007.33	Картометрический	5.00	-
513	318596.92	1306006.33	Картометрический	5.00	-
510	318597.92	1306006.33	Картометрический	5.00	-
514	318596.95	1306034.47	Картометрический	5.00	-
515	318596.95	1306035.47	Картометрический	5.00	-
516	318595.95	1306035.47	Картометрический	5.00	-
517	318595.95	1306034.47	Картометрический	5.00	-
514	318596.95	1306034.47	Картометрический	5.00	-
518	318535.54	1306186.42	Картометрический	5.00	-
519	318535.54	1306187.42	Картометрический	5.00	-
520	318534.54	1306187.42	Картометрический	5.00	-
521	318534.54	1306186.42	Картометрический	5.00	-
518	318535.54	1306186.42	Картометрический	5.00	-
522	318491.71	1306163.12	Картометрический	5.00	-
523	318491.71	1306164.12	Картометрический	5.00	-
524	318490.71	1306164.12	Картометрический	5.00	-
525	318490.71	1306163.12	Картометрический	5.00	-
522	318491.71	1306163.12	Картометрический	5.00	-
526	318442.68	1306139.42	Картометрический	5.00	-
527	318442.68	1306140.42	Картометрический	5.00	-
528	318441.68	1306140.42	Картометрический	5.00	-
529	318441.68	1306139.42	Картометрический	5.00	-
526	318442.68	1306139.42	Картометрический	5.00	-
530	318407.03	1306121.18	Картометрический	5.00	-
531	318407.03	1306122.18	Картометрический	5.00	-
532	318406.03	1306122.18	Картометрический	5.00	-
533	318406.03	1306121.18	Картометрический	5.00	-
530	318407.03	1306121.18	Картометрический	5.00	-

1	2	3	4	5	6
534	318368.17	1306096.97	Картометрический	5.00	-
535	318364.13	1306102.02	Картометрический	5.00	-
536	318363.44	1306101.46	Картометрический	5.00	-
537	318367.39	1306096.34	Картометрический	5.00	-
534	318368.17	1306096.97	Картометрический	5.00	-
538	318366.71	1306044.23	Картометрический	5.00	-
539	318366.71	1306045.23	Картометрический	5.00	-
540	318365.71	1306045.23	Картометрический	5.00	-
541	318365.71	1306044.23	Картометрический	5.00	-
538	318366.71	1306044.23	Картометрический	5.00	-
542	318368.69	1306002.21	Картометрический	5.00	-
543	318368.69	1306003.21	Картометрический	5.00	-
544	318367.69	1306003.21	Картометрический	5.00	-
545	318367.69	1306002.21	Картометрический	5.00	-
542	318368.69	1306002.21	Картометрический	5.00	-
546	318370.59	1305959.57	Картометрический	5.00	-
547	318370.59	1305960.57	Картометрический	5.00	-
548	318369.59	1305960.57	Картометрический	5.00	-
549	318369.59	1305959.57	Картометрический	5.00	-
546	318370.59	1305959.57	Картометрический	5.00	-
550	318371.24	1305934.10	Картометрический	5.00	-
551	318371.28	1305935.09	Картометрический	5.00	-
552	318365.54	1305935.34	Картометрический	5.00	-
553	318365.50	1305934.35	Картометрический	5.00	-
550	318371.24	1305934.10	Картометрический	5.00	-
554	318343.96	1305933.30	Картометрический	5.00	-
555	318343.96	1305934.30	Картометрический	5.00	-
556	318342.96	1305934.30	Картометрический	5.00	-
557	318342.96	1305933.30	Картометрический	5.00	-
554	318343.96	1305933.30	Картометрический	5.00	-
558	318297.50	1305928.09	Картометрический	5.00	-
559	318297.50	1305929.09	Картометрический	5.00	-
560	318296.50	1305929.09	Картометрический	5.00	-
561	318296.50	1305928.09	Картометрический	5.00	-
558	318297.50	1305928.09	Картометрический	5.00	-
562	318228.72	1305919.48	Картометрический	5.00	-
563	318228.40	1305924.31	Картометрический	5.00	-
564	318227.40	1305924.24	Картометрический	5.00	-
565	318227.72	1305919.41	Картометрический	5.00	-
562	318228.72	1305919.48	Картометрический	5.00	-

1	2	3	4	5	6
566	318166.24	1305929.89	Картометрический	5.00	-
567	318166.24	1305930.89	Картометрический	5.00	-
568	318165.24	1305930.89	Картометрический	5.00	-
569	318165.24	1305929.89	Картометрический	5.00	-
566	318166.24	1305929.89	Картометрический	5.00	-
570	318548.90	1306243.58	Картометрический	5.00	-
571	318544.49	1306244.09	Картометрический	5.00	-
572	318544.37	1306243.10	Картометрический	5.00	-
573	318548.79	1306242.59	Картометрический	5.00	-
570	318548.90	1306243.58	Картометрический	5.00	-
574	318545.00	1306266.23	Картометрический	5.00	-
575	318543.29	1306269.79	Картометрический	5.00	-
576	318542.39	1306269.36	Картометрический	5.00	-
577	318544.10	1306265.80	Картометрический	5.00	-
574	318545.00	1306266.23	Картометрический	5.00	-
578	318482.58	1306253.00	Картометрический	5.00	-
579	318482.58	1306254.00	Картометрический	5.00	-
580	318481.58	1306254.00	Картометрический	5.00	-
581	318481.58	1306253.00	Картометрический	5.00	-
578	318482.58	1306253.00	Картометрический	5.00	-
582	318423.31	1306262.19	Картометрический	5.00	-
583	318423.31	1306263.19	Картометрический	5.00	-
584	318422.31	1306263.19	Картометрический	5.00	-
585	318422.31	1306262.19	Картометрический	5.00	-
582	318423.31	1306262.19	Картометрический	5.00	-
586	318357.59	1306273.18	Картометрический	5.00	-
587	318352.97	1306274.62	Картометрический	5.00	-
588	318352.67	1306273.66	Картометрический	5.00	-
589	318357.29	1306272.22	Картометрический	5.00	-
586	318357.59	1306273.18	Картометрический	5.00	-
590	318651.70	1307243.87	Картометрический	5.00	-
591	318651.70	1307244.87	Картометрический	5.00	-
592	318650.70	1307244.87	Картометрический	5.00	-
593	318650.70	1307243.87	Картометрический	5.00	-
590	318651.70	1307243.87	Картометрический	5.00	-
594	318628.27	1307261.40	Картометрический	5.00	-
595	318628.27	1307262.40	Картометрический	5.00	-
596	318627.27	1307262.40	Картометрический	5.00	-
597	318627.27	1307261.40	Картометрический	5.00	-
594	318628.27	1307261.40	Картометрический	5.00	-

1	2	3	4	5	6
598	318592.69	1307288.23	Картометрический	5.00	-
599	318592.69	1307289.23	Картометрический	5.00	-
600	318591.69	1307289.23	Картометрический	5.00	-
601	318591.69	1307288.23	Картометрический	5.00	-
598	318592.69	1307288.23	Картометрический	5.00	-
602	318559.68	1307313.01	Картометрический	5.00	-
603	318558.73	1307313.32	Картометрический	5.00	-
604	318557.02	1307308.09	Картометрический	5.00	-
605	318557.96	1307307.78	Картометрический	5.00	-
602	318559.68	1307313.01	Картометрический	5.00	-
606	318517.42	1307319.58	Картометрический	5.00	-
607	318517.42	1307320.58	Картометрический	5.00	-
608	318516.42	1307320.58	Картометрический	5.00	-
609	318516.42	1307319.58	Картометрический	5.00	-
606	318517.42	1307319.58	Картометрический	5.00	-
610	318464.83	1307329.70	Картометрический	5.00	-
611	318464.83	1307330.70	Картометрический	5.00	-
612	318459.35	1307330.69	Картометрический	5.00	-
613	318459.35	1307329.69	Картометрический	5.00	-
610	318464.83	1307329.70	Картометрический	5.00	-
614	318013.33	1305606.01	Картометрический	5.00	-
615	318046.25	1305922.69	Картометрический	5.00	-
616	318080.76	1306000.22	Картометрический	5.00	-
617	318081.12	1306076.86	Картометрический	5.00	-
618	318024.28	1306106.90	Картометрический	5.00	-
619	318018.37	1306155.20	Картометрический	5.00	-
620	318048.37	1306340.72	Картометрический	5.00	-
621	318047.04	1306374.40	Картометрический	5.00	-
622	318055.14	1306481.94	Картометрический	5.00	-
623	318025.73	1306523.60	Картометрический	5.00	-
624	318057.30	1306618.38	Картометрический	5.00	-
625	318028.36	1306664.90	Картометрический	5.00	-
626	318138.26	1306849.32	Картометрический	5.00	-
627	318273.33	1307149.46	Картометрический	5.00	-
628	318194.38	1307201.90	Картометрический	5.00	-
629	318093.49	1307213.63	Картометрический	5.00	-
630	318076.61	1307178.01	Картометрический	5.00	-
631	318027.71	1307103.38	Картометрический	5.00	-
632	318004.08	1307055.90	Картометрический	5.00	-
633	317958.54	1306982.97	Картометрический	5.00	-
634	317892.85	1306921.87	Картометрический	5.00	-
635	317835.57	1306865.87	Картометрический	5.00	-
636	317820.37	1306828.57	Картометрический	5.00	-


1	2	3	4	5	6
637	317816.91	1306774.33	Картометрический	5.00	-
638	317816.75	1306682.82	Картометрический	5.00	-
639	317830.01	1306576.07	Картометрический	5.00	-
640	317850.06	1306501.53	Картометрический	5.00	-
641	317871.80	1306428.69	Картометрический	5.00	-
642	317883.39	1306327.02	Картометрический	5.00	-
643	317879.57	1306066.03	Картометрический	5.00	-
644	317891.25	1306015.21	Картометрический	5.00	-
645	317912.50	1305952.02	Картометрический	5.00	-
646	317918.02	1305935.59	Картометрический	5.00	-
647	317860.76	1305888.06	Картометрический	5.00	-
648	317803.51	1305852.40	Картометрический	5.00	-
649	317730.30	1305821.16	Аналитический	0.10	-
650	317744.79	1305657.34	Аналитический	0.10	-
651	317752.28	1305600.80	Аналитический	0.10	-
652	317851.21	1305587.61	Аналитический	2.50	-
653	317881.95	1305544.22	Аналитический	2.50	-
614	318013.33	1305606.01	Картометрический	5.00	-
654	318010.42	1305954.17	Картометрический	5.00	-
655	318010.42	1305955.17	Картометрический	5.00	-
656	318009.42	1305955.17	Картометрический	5.00	-
657	318009.42	1305954.17	Картометрический	5.00	-
654	318010.42	1305954.17	Картометрический	5.00	-
658	317925.22	1305968.27	Картометрический	5.00	-
659	317919.41	1305969.06	Картометрический	5.00	-
660	317919.27	1305968.06	Картометрический	5.00	-
661	317925.09	1305967.27	Картометрический	5.00	-
658	317925.22	1305968.27	Картометрический	5.00	-
662	318125.57	1307176.45	Картометрический	5.00	-
663	318119.95	1307179.25	Картометрический	5.00	-
664	318119.5	1307178.35	Картометрический	5.00	-
665	318125.12	1307175.55	Картометрический	5.00	-
662	318125.57	1307176.45	Картометрический	5.00	-
666	318073.65	1307132.12	Картометрический	5.00	-
667	318073.65	1307133.12	Картометрический	5.00	-
668	318072.65	1307133.12	Картометрический	5.00	-
669	318072.65	1307132.12	Картометрический	5.00	-
666	318073.65	1307132.12	Картометрический	5.00	-

3. Сведения о характерных точках части (частей) границы объекта					
Обозначение характерных точек части границы	Координаты, м		Метод определения координат характерной точки	Средняя квадратическая погрешность положения характерной точки (Mt), м	Описание обозначения точки на местности (при наличии)
	X	Y			
1	2	3	4	5	6
Часть №					
-	-	-	-	-	-



## План границ объекта

Схема расположения листов плана границ объекта

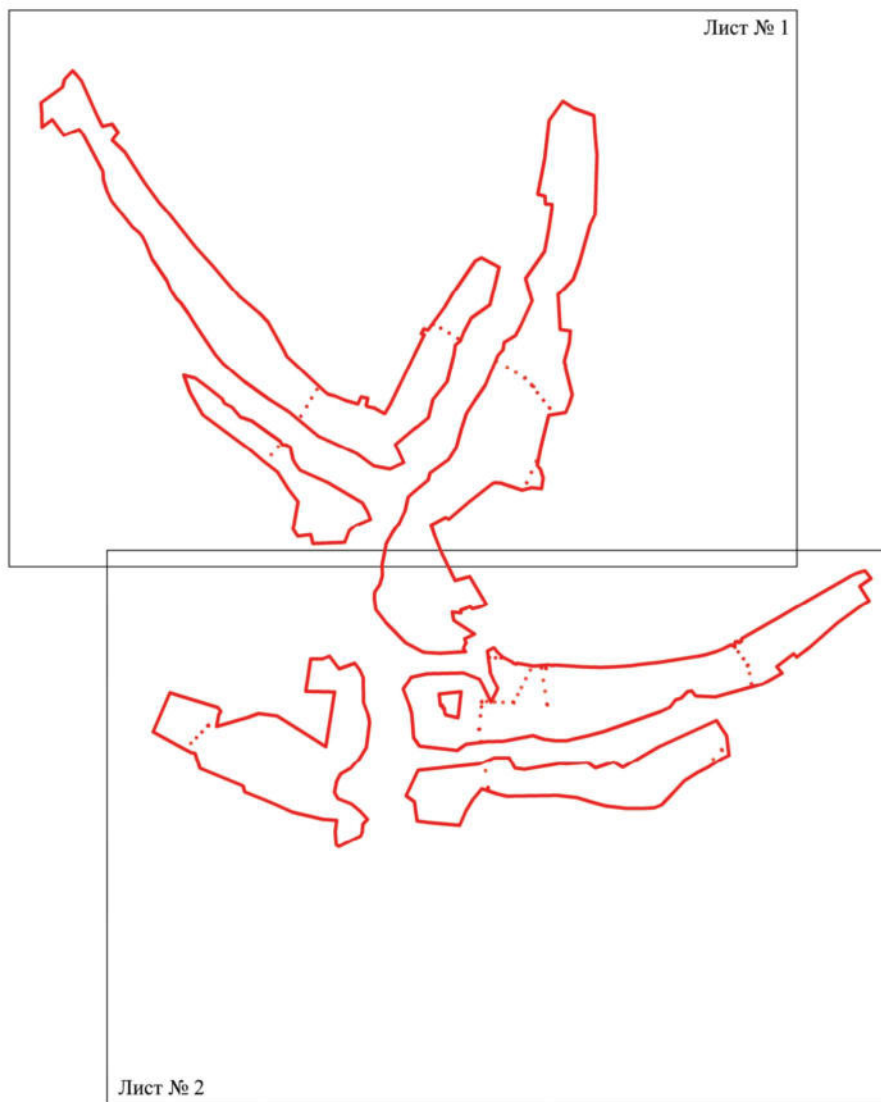


Масштаб 1:25000

Используемые условные знаки и обозначения:

- |  |  |
|--|--|
|  | границы территориальной зоны               |
|  | область и номер листа плана границ объекта |

Руководитель БУВО «Нормативно-проектный центр»

Подпись  Ю.В. Шальгина Дата « 11 » ноября 2021 г.

Место для оттиска печати (при наличии) лица, составившего описание местоположения границ объекта



План границ субъекта  
Лист № 1



Масштаб 1:5000

- Исключенные земельные участки и обременения:
- границь территориальной зоны
  - характеристика точек границ территориальной зоны

Руководитель БУВОО «Иркутское-проектный центр»  
 Подпись: Ю.В. Шалыгина Дата « 11 » ноября 2021 г.  
 Место для оттиска печати (подпись) лица, составившего описание местоположения границ субъекта



План границаں области



Масштаб 1:5000

Используемые условные знаки и обозначения:

- границы территориальной зоны
- административная граница территории

Руководитель БУДО «Нормативно-проектный центр»  
 Подпись:  Ю.В. Палагина Дата « 11 » ноября 2021 г.  
 Место изготовления (подпись, печать) лица, составившего описание местоположения границаں области



## ОПИСАНИЕ МЕСТОПОЛОЖЕНИЯ ГРАНИЦ

Общественно-деловая зона села Кривоносово – ОД/1

---

(наименование объекта, местоположение границ которого описано  
(далее - объект)

## Раздел 1


Сведения об объекте		
№ п/п	Характеристики объекта	Описание характеристик
1	2	3
1	Местоположение объекта	Воронежская область, Россошанский муниципальный район, Кривоносовское сельское поселение, село Кривоносово
2	Площадь объекта $\pm$ величина погрешности определения площади ( $P \pm \text{Дельта } P$ )	-
3	Иные характеристики объекта	-

## Раздел 2

Сведения о местоположении границ объекта					
1. Система координат: МСК - 36, зона 1					
2. Сведения о характерных точках границ объекта					
Обозначение характерных точек границ	Координаты, м		Метод определения координат характерной точки	Средняя квадратическая погрешность положения характерной точки (Mт), м	Описание обозначения точки на местности (при наличии)
	X	Y			
1	2	3	4	5	6
1	318832.17	1305783.51	Картометрический	5.00	-
2	318827.86	1305827.17	Картометрический	5.00	-
3	318825.99	1305862.67	Картометрический	5.00	-
4	318827.64	1305887.88	Картометрический	5.00	-
5	318826.59	1305932.13	Картометрический	5.00	-
6	318805.71	1305950.00	Картометрический	5.00	-
7	318771.91	1305957.34	Картометрический	5.00	-
8	318720.66	1305962.48	Картометрический	5.00	-
9	318693.32	1305973.11	Аналитический	0.10	-
10	318673.14	1305961.54	Аналитический	0.10	-
11	318668.39	1305950.01	Аналитический	0.10	-
12	318631.89	1305965.05	Аналитический	0.10	-
13	318597.98	1305969.53	Картометрический	5.00	-
14	318527.75	1305980.34	Аналитический	0.10	-
15	318526.07	1305976.70	Аналитический	0.10	-
16	318439.43	1306016.66	Аналитический	0.10	-
17	318434.04	1306017.22	Аналитический	0.10	-
18	318367.05	1305983.30	Аналитический	0.10	-
19	318487.46	1305924.62	Картометрический	5.00	-
20	318626.48	1305888.46	Картометрический	5.00	-
21	318625.00	1305870.52	Картометрический	5.00	-
22	318628.68	1305852.27	Картометрический	5.00	-
23	318643.30	1305840.54	Картометрический	5.00	-
24	318672.45	1305852.33	Картометрический	5.00	-
25	318673.44	1305854.59	Картометрический	5.00	-
26	318694.26	1305846.13	Картометрический	5.00	-
27	318718.60	1305897.86	Картометрический	5.00	-
28	318789.61	1305790.21	Картометрический	5.00	-
1	318832.17	1305783.51	Картометрический	5.00	-
29	318420.33	1305828.41	Картометрический	5.00	-
30	318403.54	1305826.15	Картометрический	5.00	-
31	318376.23	1305823.68	Картометрический	5.00	-
32	318312.57	1305815.58	Картометрический	5.00	-
33	318287.19	1305812.87	Картометрический	5.00	-
34	318301.53	1305748.95	Картометрический	5.00	-
35	318312.57	1305743.74	Картометрический	5.00	-
36	318335.79	1305741.78	Картометрический	5.00	-


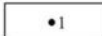
1	2	3	4	5	6
37	318335.32	1305734.04	Картометрический	5.00	-
38	318350.52	1305732.64	Картометрический	5.00	-
39	318348.88	1305721.12	Картометрический	5.00	-
40	318402.02	1305715.13	Картометрический	5.00	-
41	318408.78	1305714.37	Картометрический	5.00	-
42	318418.44	1305804.05	Картометрический	5.00	-
29	318420.33	1305828.41	Картометрический	5.00	-
3. Сведения о характерных точках части (частей) границы объекта					
Обозначение характерных точек части границы	Координаты, м		Метод определения координат характерной точки	Средняя квадратическая погрешность положения характерной точки (M <sub>t</sub> ), м	Описание обозначения точки на местности (при наличии)
	X	Y			
1	2	3	4	5	6
Часть №					
-	-	-	-	-	-



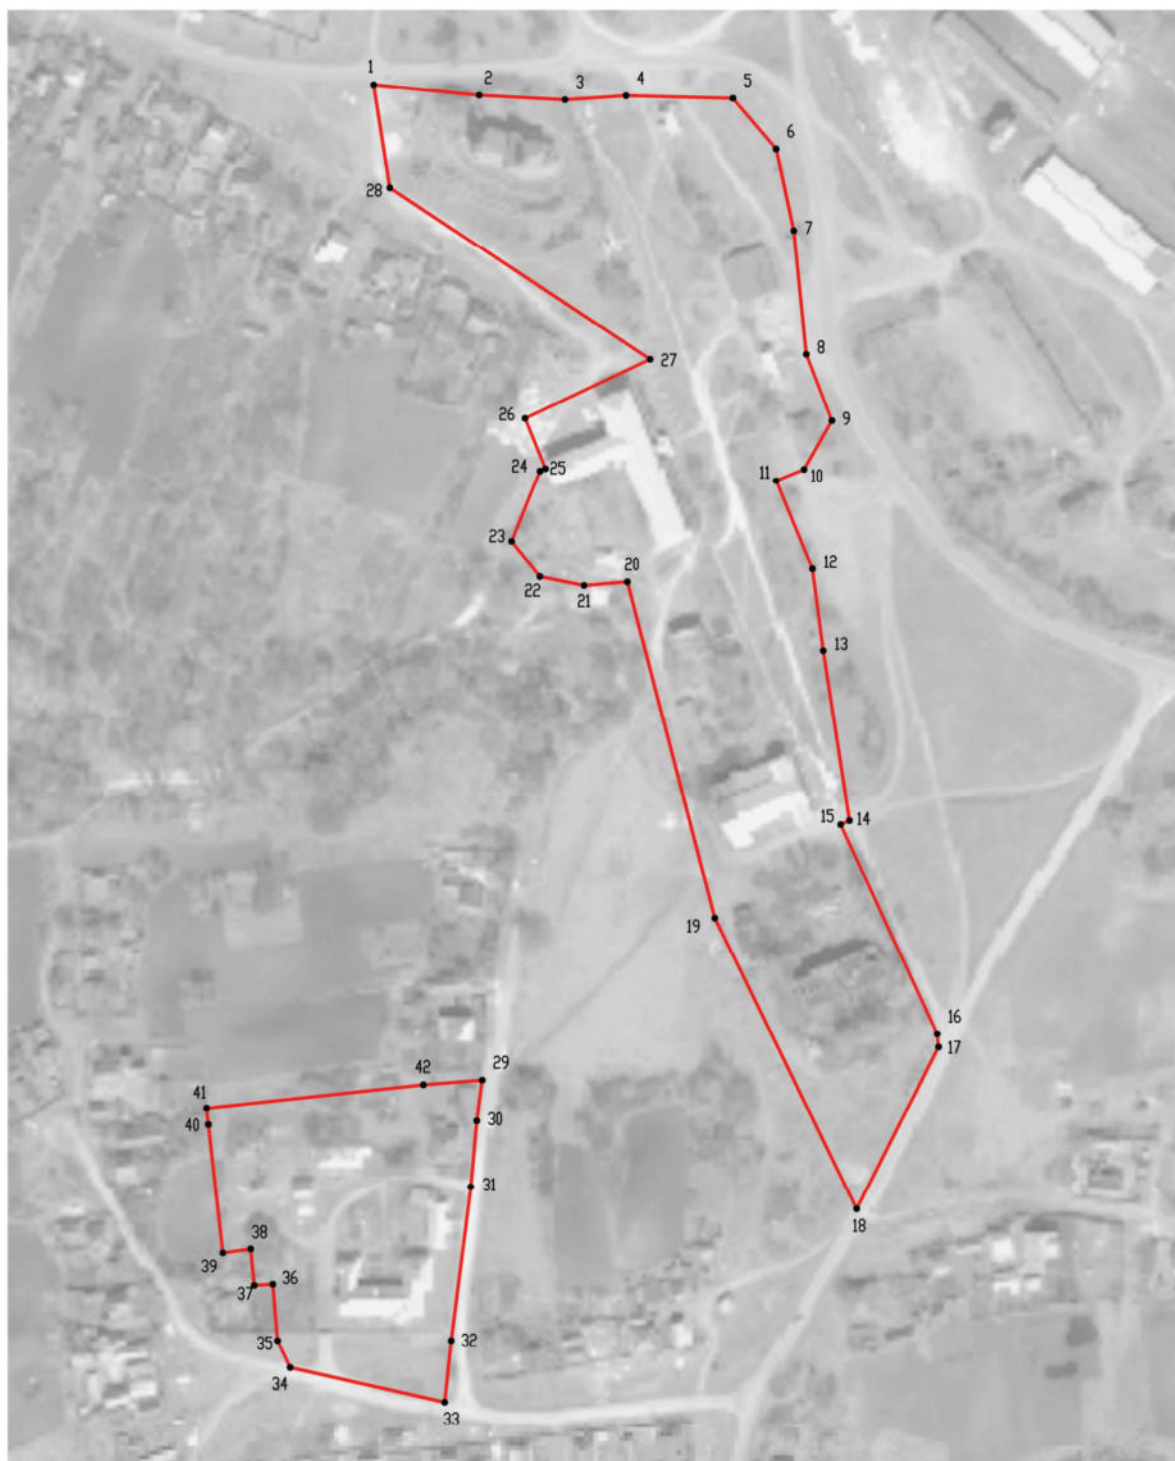


Масштаб 1:2000

Используемые условные знаки и обозначения:

- |   |   |
|---|---|
|  | границы территориальной зоны                  |
|  | характерная точка границ территориальной зоны |

Руководитель БУВО «Нормативно-проектный центр»

Подпись  Ю.В.Шалыгина Дата « 11 » ноября 2021 г.

Место для оттиска печати (при наличии) лица, составившего описание местоположения границ объекта



## ОПИСАНИЕ МЕСТОПОЛОЖЕНИЯ ГРАНИЦ

Зона улиц, дорог, инженерной и транспортной инфраструктуры села Кривоносово -  
ИТ1/1

(наименование объекта, местоположение границ которого описано  
(далее - объект)

## Раздел 1

Сведения об объекте		
№ п/п	Характеристики объекта	Описание характеристик
1	2	3
1	Местоположение объекта	Воронежская область, Россошанский муниципальный район, Кривоносовское сельское поселение, село Кривоносово
2	Площадь объекта $\pm$ величина погрешности определения площади ( $P \pm \text{Дельта } P$ )	-
3	Иные характеристики объекта	-

## Раздел 2


Сведения о местоположении границ объекта					
1. Система координат: МСК - 36, зона 1					
2. Сведения о характерных точках границ объекта					
Обозначение характерных точек границ	Координаты, м		Метод определения координат характерной точки	Средняя квадратическая погрешность положения характерной точки (Mt), м	Описание обозначения точки на местности (при наличии)
	X	Y			
1	2	3	4	5	6
1	318842.33	1305826.91	Аналитический	0.10	-
2	318853.75	1305859.32	Аналитический	0.10	-
3	318860.38	1305876.12	Аналитический	0.10	-
4	318849.80	1305886.19	Аналитический	0.10	-
5	318859.81	1305926.67	Картометрический	5.00	-
6	318843.75	1305936.56	Аналитический	0.10	-
7	318835.72	1305952.64	Аналитический	0.10	-
8	318813.69	1305968.61	Аналитический	0.10	-
9	318776.16	1305977.47	Аналитический	0.10	-
10	318746.18	1305980.20	Аналитический	0.10	-
11	318743.17	1305985.30	Аналитический	0.10	-
12	318733.52	1305986.40	Аналитический	0.10	-
13	318732.00	1305981.83	Аналитический	0.10	-
14	318730.15	1305980.69	Аналитический	0.10	-
15	318720.69	1305980.98	Аналитический	0.10	-
16	318704.83	1305987.28	Аналитический	0.10	-
17	318676.86	1306002.58	Аналитический	0.10	-
18	318659.55	1306014.58	Аналитический	0.10	-
19	318646.30	1306000.68	Аналитический	0.10	-
20	318647.94	1305996.89	Аналитический	0.10	-
21	318647.13	1305992.24	Аналитический	0.10	-
22	318640.76	1305982.06	Аналитический	0.10	-
23	318631.89	1305965.05	Аналитический	0.10	-
24	318668.39	1305950.01	Аналитический	0.10	-
25	318673.14	1305961.54	Аналитический	0.10	-
26	318693.32	1305973.11	Аналитический	0.10	-
27	318720.66	1305962.48	Аналитический	0.10	-
28	318771.91	1305957.34	Аналитический	0.10	-
29	318805.71	1305950.00	Аналитический	0.10	-
30	318826.59	1305932.13	Аналитический	0.10	-
31	318827.64	1305887.88	Аналитический	0.10	-
32	318825.99	1305862.67	Аналитический	0.10	-
33	318827.86	1305827.17	Аналитический	0.10	-
1	318842.33	1305826.91	Аналитический	0.10	-

3. Сведения о характерных точках части (частей) границы объекта					
Обозначение характерных точек части границы	Координаты, м		Метод определения координат характерной точки	Средняя квадратическая погрешность положения характерной точки (Mt), м	Описание обозначения точки на местности (при наличии)
	X	Y			
1	2	3	4	5	6
Часть №					
-	-	-	-	-	-



## Раздел 4

## План границ объекта

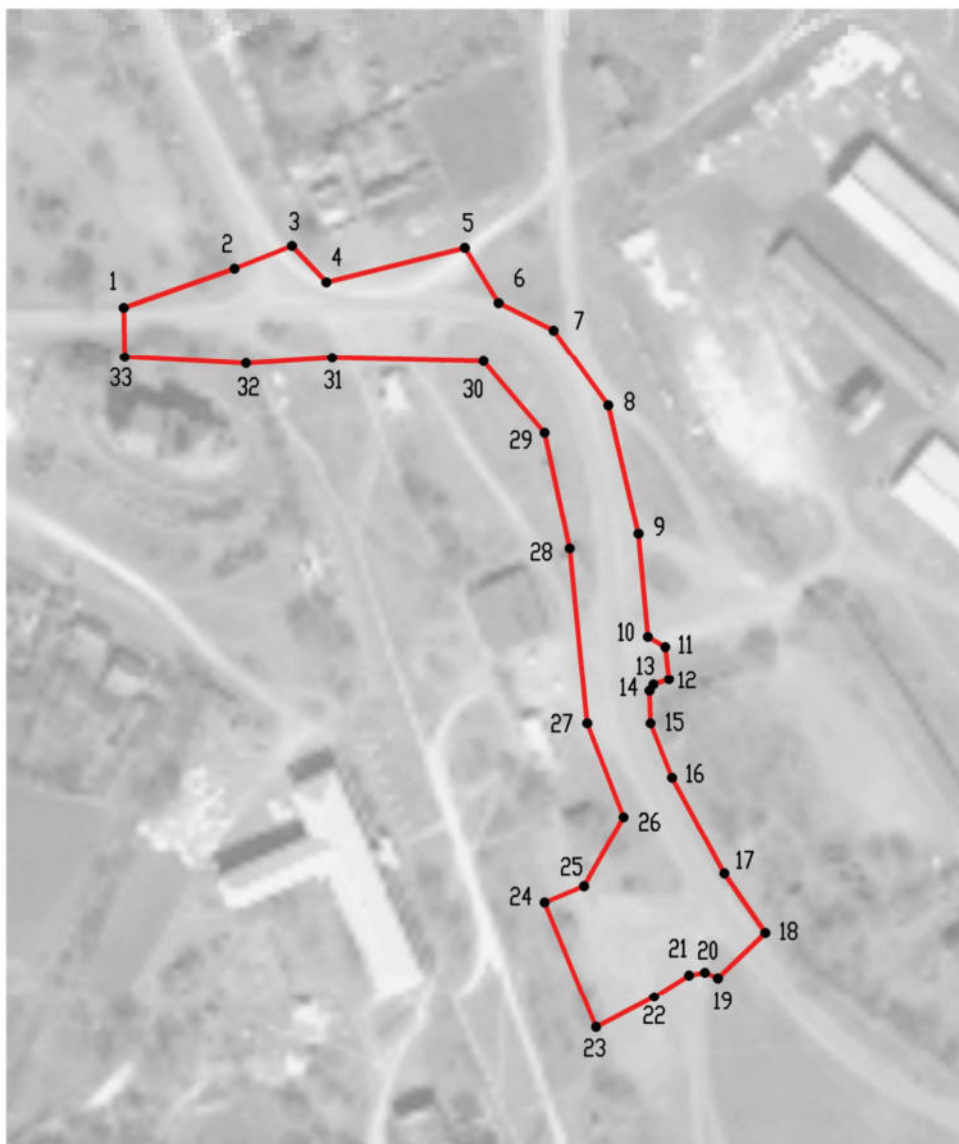


Масштаб 1:2000

Используемые условные знаки и обозначения:



границы территориальной зоны

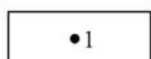

•1

характерная точка границ территориальной зоны

Руководитель БУВО «Нормативно-проектный центр»

Подпись Ю.В. Шалыгина Ю.В. Шалыгина Дата « 11 » ноября 2021 г.

Место для оттиска печати (при наличии) лица, составившего описание местоположения границ объекта



## ОПИСАНИЕ МЕСТОПОЛОЖЕНИЯ ГРАНИЦ

Зона сельскохозяйственного использования в границах населенного пункта села  
Кривоносоро - СХ1/1

(наименование объекта, местоположение границ которого описано  
(далее - объект)

## Раздел 1

Сведения об объекте		
№ п/п	Характеристики объекта	Описание характеристик
1	2	3
1	Местоположение объекта	Воронежская область, Россошанский муниципальный район, Кривоносоровское сельское поселение, село Кривоносоро
2	Площадь объекта $\pm$ величина погрешности определения площади ( $P \pm \text{Дельта } P$ )	-
3	Иные характеристики объекта	-

## Раздел 2

Сведения о местоположении границ объекта					
1. Система координат: МСК - 36, зона 1					
2. Сведения о характерных точках границ объекта					
Обозначение характерных точек границ	Координаты, м		Метод определения координат характерной точки	Средняя квадратическая погрешность положения характерной точки (Mt), м	Описание обозначения точки на местности (при наличии)
	X	Y			
1	2	3	4	5	6
1	321380.51	1303713.92	Картометрический	5.00	-
2	321298.97	1303774.54	Картометрический	5.00	-
3	321328.80	1303853.57	Картометрический	5.00	-
4	321304.98	1303872.55	Картометрический	5.00	-
5	321111.29	1303976.17	Картометрический	5.00	-
6	321068.68	1303979.07	Картометрический	5.00	-
7	321009.61	1303997.47	Картометрический	5.00	-
8	320960.22	1304020.72	Картометрический	5.00	-
9	320822.70	1304131.12	Картометрический	5.00	-
10	320797.33	1304162.49	Картометрический	5.00	-
11	320774.09	1304181.86	Картометрический	5.00	-
12	320731.48	1304202.39	Картометрический	5.00	-
13	320663.30	1304229.51	Картометрический	5.00	-
14	320549.42	1304306.98	Картометрический	5.00	-
15	320488.99	1304332.16	Картометрический	5.00	-
16	320451.03	1304357.34	Картометрический	5.00	-
17	320427.78	1304380.58	Картометрический	5.00	-
18	320377.04	1304416.60	Картометрический	5.00	-
19	320318.16	1304453.40	Картометрический	5.00	-
20	320163.99	1304557.22	Картометрический	5.00	-
21	320117.12	1304598.67	Картометрический	5.00	-
22	320027.63	1304703.45	Картометрический	5.00	-
23	319934.67	1304834.19	Картометрический	5.00	-
24	319868.81	1304938.78	Картометрический	5.00	-
25	319742.92	1305090.82	Картометрический	5.00	-
26	319653.83	1305289.34	Картометрический	5.00	-
27	319589.91	1305376.50	Картометрический	5.00	-
28	319573.45	1305461.72	Картометрический	5.00	-
29	319606.57	1305532.61	Картометрический	5.00	-
30	319700.31	1305489.22	Картометрический	5.00	-
31	319779.08	1305582.68	Картометрический	5.00	-
32	319792.85	1305602.82	Картометрический	5.00	-
33	319838.21	1305659.28	Картометрический	5.00	-
34	319931.57	1305682.71	Картометрический	5.00	-
35	320024.92	1305756.31	Картометрический	5.00	-
36	320164.18	1305790.98	Картометрический	5.00	-
37	320214.54	1305798.73	Картометрический	5.00	-

1	2	3	4	5	6
38	320235.46	1305825.85	Картометрический	5.00	-
39	320279.42	1305842.70	Картометрический	5.00	-
40	320353.22	1305881.63	Картометрический	5.00	-
41	320420.81	1305977.89	Картометрический	5.00	-
42	320618.02	1306025.54	Картометрический	5.00	-
43	320564.39	1306128.48	Картометрический	5.00	-
44	320560.34	1306162.05	Картометрический	5.00	-
45	320440.18	1306195.78	Картометрический	5.00	-
46	320314.29	1306137.68	Картометрический	5.00	-
47	320262.96	1306110.56	Картометрический	5.00	-
48	320226.60	1306050.88	Картометрический	5.00	-
49	320189.65	1306045.56	Картометрический	5.00	-
50	320160.69	1306019.34	Картометрический	5.00	-
51	320005.55	1305953.87	Картометрический	5.00	-
52	319926.92	1305899.06	Картометрический	5.00	-
53	319861.07	1305856.25	Картометрический	5.00	-
54	319775.85	1305828.75	Картометрический	5.00	-
55	319683.85	1305802.60	Картометрический	5.00	-
56	319621.87	1305762.90	Картометрический	5.00	-
57	319553.11	1305667.99	Картометрический	5.00	-
58	319517.28	1305658.31	Картометрический	5.00	-
59	319451.43	1305578.90	Картометрический	5.00	-
60	319429.15	1305554.69	Картометрический	5.00	-
61	319361.36	1305539.19	Картометрический	5.00	-
62	319294.54	1305509.17	Картометрический	5.00	-
63	319244.18	1305474.31	Картометрический	5.00	-
64	319185.11	1305441.38	Картометрический	5.00	-
65	319127.97	1305430.73	Картометрический	5.00	-
66	319077.62	1305420.08	Картометрический	5.00	-
67	319019.51	1305421.05	Картометрический	5.00	-
68	318975.93	1305408.46	Картометрический	5.00	-
69	318937.20	1305382.31	Картометрический	5.00	-
70	318906.21	1305379.41	Картометрический	5.00	-
71	318846.17	1305387.15	Картометрический	5.00	-
72	318774.11	1305443.51	Картометрический	5.00	-
73	318674.56	1305541.52	Картометрический	5.00	-
74	318625.37	1305634.10	Картометрический	5.00	-
75	318620.52	1305718.35	Картометрический	5.00	-
76	318628.68	1305852.27	Картометрический	5.00	-
77	318625.00	1305870.52	Картометрический	5.00	-
78	318626.48	1305888.46	Картометрический	5.00	-
79	318487.46	1305924.62	Картометрический	5.00	-
80	318519.42	1305840.95	Картометрический	5.00	-
81	318515.16	1305654.24	Картометрический	5.00	-
82	318497.54	1305570.18	Картометрический	5.00	-
83	318433.62	1305529.51	Картометрический	5.00	-
84	318351.50	1305561.27	Картометрический	5.00	-
85	318307.73	1305573.67	Картометрический	5.00	-

1	2	3	4	5	6
86	318185.32	1305582.58	Картометрический	5.00	-
87	318141.54	1305613.18	Картометрический	5.00	-
88	318119.46	1305808.80	Картометрический	5.00	-
89	318151.62	1305854.12	Картометрический	5.00	-
90	318165.56	1305965.30	Картометрический	5.00	-
91	318166.17	1306043.22	Картометрический	5.00	-
92	318146.31	1306042.99	Картометрический	5.00	-
93	318081.12	1306076.86	Картометрический	5.00	-
94	318080.76	1306000.22	Картометрический	5.00	-
95	318046.25	1305922.69	Картометрический	5.00	-
96	318013.33	1305606.01	Картометрический	5.00	-
97	317881.95	1305544.22	Аналитический	2.50	-
98	317838.41	1305466.46	Аналитический	2.50	-
99	317748.85	1305369.34	Картометрический	5.00	-
100	317760.58	1305344.78	Картометрический	5.00	-
101	317804.15	1305304.84	Картометрический	5.00	-
102	317839.01	1305262.23	Картометрический	5.00	-
103	317867.10	1305192.50	Картометрический	5.00	-
104	317899.05	1305173.13	Картометрический	5.00	-
105	317957.16	1305184.75	Картометрический	5.00	-
106	317993.96	1305205.09	Картометрический	5.00	-
107	318023.98	1305257.38	Картометрический	5.00	-
108	318074.34	1305300.96	Картометрический	5.00	-
109	318134.38	1305338.73	Картометрический	5.00	-
110	318263.18	1305355.19	Картометрический	5.00	-
111	318304.82	1305346.48	Картометрический	5.00	-
112	318364.86	1305323.24	Картометрический	5.00	-
113	318494.64	1305322.88	Картометрический	5.00	-
114	318550.48	1305399.41	Картометрический	5.00	-
115	318528.50	1305450.02	Картометрический	5.00	-
116	318630.74	1305486.95	Картометрический	5.00	-
117	318669.45	1305500.73	Картометрический	5.00	-
118	318690.29	1305480.62	Картометрический	5.00	-
119	318742.47	1305429.09	Картометрический	5.00	-
120	318772.75	1305399.90	Картометрический	5.00	-
121	318795.78	1305379.20	Картометрический	5.00	-
122	318803.64	1305284.92	Картометрический	5.00	-
123	318911.67	1305291.23	Картометрический	5.00	-
124	318918.30	1305238.70	Картометрический	5.00	-
125	319084.50	1305071.15	Картометрический	5.00	-
126	319223.15	1304983.89	Картометрический	5.00	-
127	319231.58	1305050.72	Картометрический	5.00	-
128	319185.96	1305062.44	Картометрический	5.00	-
129	319191.89	1305226.40	Картометрический	5.00	-
130	319252.90	1305250.61	Картометрический	5.00	-
131	319282.80	1305284.06	Картометрический	5.00	-
132	319314.59	1305360.51	Картометрический	5.00	-
133	319356.27	1305343.87	Картометрический	5.00	-

1	2	3	4	5	6
134	319399.13	1305318.39	Картометрический	5.00	-
135	319503.72	1305139.24	Картометрический	5.00	-
136	319567.64	1304995.91	Картометрический	5.00	-
137	319602.50	1304970.73	Картометрический	5.00	-
138	319621.87	1304960.08	Картометрический	5.00	-
139	319684.81	1304945.55	Картометрический	5.00	-
140	319697.40	1304925.22	Картометрический	5.00	-
141	319698.37	1304904.88	Картометрический	5.00	-
142	319718.71	1304892.29	Картометрический	5.00	-
143	319742.92	1304857.43	Картометрический	5.00	-
144	319822.33	1304746.06	Картометрический	5.00	-
145	319842.67	1304686.99	Картометрический	5.00	-
146	319893.02	1304643.41	Картометрический	5.00	-
147	319911.42	1304605.64	Картометрический	5.00	-
148	319935.63	1304592.08	Картометрический	5.00	-
149	319991.80	1304521.39	Картометрический	5.00	-
150	320042.16	1304454.57	Картометрический	5.00	-
151	320057.85	1304394.52	Картометрический	5.00	-
152	320521.20	1304225.47	Аналитический	2.50	-
153	320663.73	1304132.68	Картометрический	5.00	-
154	320821.67	1304049.85	Картометрический	5.00	-
155	320877.10	1304007.56	Картометрический	5.00	-
156	320899.63	1303983.71	Картометрический	5.00	-
157	320940.34	1303930.34	Картометрический	5.00	-
158	321047.96	1303846.72	Картометрический	5.00	-
159	321235.68	1303736.09	Картометрический	5.00	-
160	321339.89	1303660.66	Картометрический	5.00	-
1	321380.51	1303713.92	Картометрический	5.00	-
161	319807.05	1304969.98	Картометрический	5.00	-
162	319807.05	1304970.98	Картометрический	5.00	-
163	319806.05	1304970.98	Картометрический	5.00	-
164	319806.05	1304969.98	Картометрический	5.00	-
161	319807.05	1304969.98	Картометрический	5.00	-
165	319767.67	1304940.82	Картометрический	5.00	-
166	319767.67	1304941.82	Картометрический	5.00	-
167	319766.67	1304941.82	Картометрический	5.00	-
168	319766.67	1304940.82	Картометрический	5.00	-
165	319767.67	1304940.82	Картометрический	5.00	-
169	319728.29	1304911.67	Картометрический	5.00	-
170	319728.29	1304912.67	Картометрический	5.00	-
171	319727.29	1304912.67	Картометрический	5.00	-
172	319727.29	1304911.67	Картометрический	5.00	-
169	319728.29	1304911.67	Картометрический	5.00	-
173	320219.13	1305861.65	Картометрический	5.00	-

1	2	3	4	5	6
174	320219.13	1305862.65	Картометрический	5.00	-
175	320218.13	1305862.65	Картометрический	5.00	-
176	320218.13	1305861.65	Картометрический	5.00	-
173	320219.13	1305861.65	Картометрический	5.00	-
177	320189.96	1305911.20	Картометрический	5.00	-
178	320189.96	1305912.20	Картометрический	5.00	-
179	320188.96	1305912.20	Картометрический	5.00	-
180	320188.96	1305911.20	Картометрический	5.00	-
177	320189.96	1305911.20	Картометрический	5.00	-
181	320160.79	1305960.75	Картометрический	5.00	-
182	320160.79	1305961.75	Картометрический	5.00	-
183	320159.79	1305961.75	Картометрический	5.00	-
184	320159.79	1305960.75	Картометрический	5.00	-
181	320160.79	1305960.75	Картометрический	5.00	-
185	318083.62	1305942.57	Картометрический	5.00	-
186	318083.62	1305943.57	Картометрический	5.00	-
187	318082.62	1305943.57	Картометрический	5.00	-
188	318082.62	1305942.57	Картометрический	5.00	-
185	318083.62	1305942.57	Картометрический	5.00	-
189	318309.66	1304781.89	Картометрический	5.00	-
190	318373.58	1305018.19	Картометрический	5.00	-
191	318422.39	1305025.55	Картометрический	5.00	-
192	318419.48	1305174.68	Картометрический	5.00	-
193	318139.22	1305128.97	Картометрический	5.00	-
194	318225.30	1304991.03	Картометрический	5.00	-
195	318296.10	1304877.18	Картометрический	5.00	-
189	318309.66	1304781.89	Картометрический	5.00	-
196	318328.07	1304934.89	Картометрический	5.00	-
197	318328.07	1304935.89	Картометрический	5.00	-
198	318327.07	1304935.89	Картометрический	5.00	-
199	318327.07	1304934.89	Картометрический	5.00	-
196	318328.07	1304934.89	Картометрический	5.00	-
200	318295.09	1304956.68	Картометрический	5.00	-
201	318295.09	1304957.68	Картометрический	5.00	-
202	318294.09	1304957.68	Картометрический	5.00	-
203	318294.09	1304956.68	Картометрический	5.00	-
200	318295.09	1304956.68	Картометрический	5.00	-
204	318268.20	1304974.74	Картометрический	5.00	-
205	318268.20	1304975.74	Картометрический	5.00	-
206	318267.20	1304975.74	Картометрический	5.00	-
207	318267.20	1304974.74	Картометрический	5.00	-

1	2	3	4	5	6
204	318268.20	1304974.74	Картометрический	5.00	-
208	318244.26	1304991.31	Картометрический	5.00	-
209	318240.11	1304994.91	Картометрический	5.00	-
210	318239.33	1304994.01	Картометрический	5.00	-
211	318243.47	1304990.41	Картометрический	5.00	-
208	318244.26	1304991.31	Картометрический	5.00	-
212	318342.32	1305050.39	Аналитический	0.10	-
213	318315.91	1305071.71	Аналитический	0.10	-
214	318251.11	1305084.49	Аналитический	0.10	-
215	318247.16	1305059.51	Аналитический	0.10	-
216	318251.35	1304991.45	Аналитический	0.10	-
217	318302.09	1304985.44	Аналитический	0.10	-
212	318342.32	1305050.39	Аналитический	0.10	-
3. Сведения о характерных точках части (частей) границы объекта					
Обозначение характерных точек части границы	Координаты, м		Метод определения координат характерной точки	Средняя квадратическая погрешность положения характерной точки (Mt), м	Описание обозначения точки на местности (при наличии)
	X	Y			
1	2	3	4	5	6
Часть №					
-	-	-	-	-	-



Рисунок 4  
План границ объекта



Используемые условные знаки и обозначения:  
 — границы территориальной зоны  
 \*1 — характеристика точки границ территориальной зоны

Масштаб 1:5000

Руководитель БУВО «Нормативно проектный центр»  
 Подпись Ю.В. Шалагина Дата « 11 » ноября 2021 г.  
 Место для отрисовки печати (без подписи) лица, составившего описание местоположения границ объекта



## ОПИСАНИЕ МЕСТОПОЛОЖЕНИЯ ГРАНИЦ

Зона ритуальных объектов села Кривоносово - СН1/1

(наименование объекта, местоположение границ которого описано  
(далее - объект)

## Раздел 1

Сведения об объекте		
№ п/п	Характеристики объекта	Описание характеристик
1	2	3
1	Местоположение объекта	Воронежская область, Россошанский муниципальный район, Кривоносовское сельское поселение, село Кривоносово
2	Площадь объекта $\pm$ величина погрешности определения площади ( $P \pm \text{Дельта } P$ )	-
3	Иные характеристики объекта	-

## Раздел 2

Сведения о местоположении границ объекта					
1. Система координат: МСК - 36, зона 1					
2. Сведения о характерных точках границ объекта					
Обозначение характерных точек границ	Координаты, м		Метод определения координат характерной точки	Средняя квадратическая погрешность положения характерной точки (Mt), м	Описание обозначения точки на местности (при наличии)
	X	Y			
1	2	3	4	5	6
1	318342.32	1305050.39	Аналитический	0.10	-
2	318315.91	1305071.71	Аналитический	0.10	-
3	318251.11	1305084.49	Аналитический	0.10	-
4	318247.16	1305059.51	Аналитический	0.10	-
5	318251.35	1304991.45	Аналитический	0.10	-
6	318302.09	1304985.44	Аналитический	0.10	-
1	318342.32	1305050.39	Аналитический	0.10	-
3. Сведения о характерных точках части (частей) границы объекта					
Обозначение характерных точек части границы	Координаты, м		Метод определения координат характерной точки	Средняя квадратическая погрешность положения характерной точки (Mt), м	Описание обозначения точки на местности (при наличии)
	X	Y			
1	2	3	4	5	6
Часть №					
-	-	-	-	-	-



## Раздел 4

## План границ объекта




Масштаб 1:2000

Используемые условные знаки и обозначения:



границы территориальной зоны

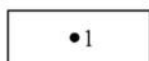

характерная точка границ территориальной зоны

Руководитель БУВО «Нормативно-проектный центр»

Подпись  Ю.В.Шалыгина Дата « 11 » ноября 2021 г.

Место для оттиска печати (при наличии) лица, составившего описание местоположения границ объекта



Приложение № 2  
к правилам землепользования и застройки  
Кривоносовского сельского поселения  
Россошанского муниципального района  
Воронежской области

СВЕДЕНИЯ О ГРАНИЦАХ ТЕРРИТОРИАЛЬНЫХ ЗОН,  
СОДЕРЖАЩИЕ ГРАФИЧЕСКОЕ ОПИСАНИЕ МЕСТОПОЛОЖЕНИЯ  
ГРАНИЦ ТЕРРИТОРИАЛЬНЫХ ЗОН, ПЕРЕЧЕНЬ КООРДИНАТ  
ХАРАКТЕРНЫХ ТОЧЕК ГРАНИЦ ТЕРРИТОРИАЛЬНЫХ ЗОН  
ХУТОРА КРАМАРЕНКОВ

## ОПИСАНИЕ МЕСТОПОЛОЖЕНИЯ ГРАНИЦ

Зона застройки индивидуальными жилыми домами хутора Крамаренков – Ж1/2

---

(наименование объекта, местоположение границ которого описано  
(далее - объект)

## Раздел 1

Сведения об объекте		
№ п/п	Характеристики объекта	Описание характеристик
1	2	3
1	Местоположение объекта	Воронежская область, Россошанский муниципальный район, Кривоносовское сельское поселение, хутор Крамаренков
2	Площадь объекта $\pm$ величина погрешности определения площади ( $P \pm \Delta P$ )	-
3	Иные характеристики объекта	-

## Раздел 2

Сведения о местоположении границ объекта					
1. Система координат: МСК - 36, зона 1					
2. Сведения о характерных точках границ объекта					
Обозначение характерных точек границ	Координаты, м		Метод определения координат характерной точки	Средняя квадратическая погрешность положения характерной точки (Mt), м	Описание обозначения точки на местности (при наличии)
	X	Y			
1	2	3	4	5	6
1	315825.34	1305522.70	Картометрический	5.00	-
2	315293.34	1305676.89	Картометрический	5.00	-
3	315028.94	1305743.80	Картометрический	5.00	-
4	314799.91	1305797.97	Картометрический	5.00	-
5	314777.07	1305705.57	Картометрический	5.00	-
6	314832.63	1305689.79	Картометрический	5.00	-
7	314822.02	1305637.37	Картометрический	5.00	-
8	314855.58	1305615.03	Картометрический	5.00	-
9	315133.40	1305539.52	Картометрический	5.00	-
10	315112.35	1305453.32	Картометрический	5.00	-
11	315206.58	1305420.23	Картометрический	5.00	-
12	315257.22	1305419.74	Картометрический	5.00	-
13	315496.43	1305366.62	Картометрический	5.00	-
14	315509.73	1305344.47	Картометрический	5.00	-
15	315679.84	1305320.07	Аналитический	0.10	-
16	315708.19	1305393.66	Аналитический	0.10	-
17	315741.36	1305421.14	Аналитический	0.10	-
18	315821.92	1305425.74	Картометрический	5.00	-
19	315824.58	1305439.70	Картометрический	5.00	-
1	315825.34	1305522.70	Картометрический	5.00	-
20	315803.11	1305437.29	Картометрический	5.00	-
21	315803.11	1305438.29	Картометрический	5.00	-
22	315802.11	1305438.29	Картометрический	5.00	-
23	315802.11	1305437.29	Картометрический	5.00	-
20	315803.11	1305437.29	Картометрический	5.00	-
24	315756.04	1305435.76	Картометрический	5.00	-
25	315755.75	1305436.72	Картометрический	5.00	-
26	315751.31	1305435.39	Картометрический	5.00	-
27	315751.60	1305434.43	Картометрический	5.00	-
24	315756.04	1305435.76	Картометрический	5.00	-




3. Сведения о характерных точках части (частей) границы объекта					
Обозначение характерных точек части границы	Координаты, м		Метод определения координат характерной точки	Средняя квадратическая погрешность положения характерной точки (Mt), м	Описание обозначения точки на местности (при наличии)
	X	Y			
1	2	3	4	5	6
Часть №					
-	-	-	-	-	-






Используемые условные знаки и обозначения :

Масштаб 1:5000

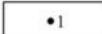	границы территориальной зоны
	границы муниципального образования
	характерная точка границ территориальной зоны

Руководитель БУВО «Нормативно-проектный центр»

Подпись  Ю.В.Шальгина Дата « 11 » ноября 2021 г.

Место для оттиска печати (при наличии) лица, составившего описание местоположения границ объекта



Приложение № 3  
к правилам землепользования и застройки  
Кривоносовского сельского поселения  
Россошанского муниципального района  
Воронежской области

СВЕДЕНИЯ О ГРАНИЦАХ ТЕРРИТОРИАЛЬНЫХ ЗОН,  
СОДЕРЖАЩИЕ ГРАФИЧЕСКОЕ ОПИСАНИЕ МЕСТОПОЛОЖЕНИЯ  
ГРАНИЦ ТЕРРИТОРИАЛЬНЫХ ЗОН, ПЕРЕЧЕНЬ КООРДИНАТ  
ХАРАКТЕРНЫХ ТОЧЕК ГРАНИЦ ТЕРРИТОРИАЛЬНЫХ ЗОН,  
РАСПОЛОЖЕННЫХ ЗА ГРАНИЦАМИ НАСЕЛЕННЫХ ПУНКТОВ НА  
ТЕРРИТОРИИ КРИВОНОСОВСКОГО СЕЛЬСКОГО ПОСЕЛЕНИЯ

## ОПИСАНИЕ МЕСТОПОЛОЖЕНИЯ ГРАНИЦ

Зона улиц, дорог, инженерной и транспортной инфраструктуры за границами населенных пунктов – ИТ1

(наименование объекта, местоположение границ которого описано  
(далее - объект)

## Раздел 1

Сведения об объекте		
№ п/п	Характеристики объекта	Описание характеристик
1	2	3
1	Местоположение объекта	Воронежская область, Россошанский муниципальный район, Кривоносовское сельское поселение
2	Площадь объекта $\pm$ величина погрешности определения площади ( $P \pm \Delta P$ )	-
3	Иные характеристики объекта	-

## Раздел 2

Сведения о местоположении границ объекта					
1. Система координат: МСК - 36, зона 1					
2. Сведения о характерных точках границ объекта					
Обозначение характерных точек границ	Координаты, м		Метод определения координат характерной точки	Средняя квадратическая погрешность положения характерной точки (Mt), м	Описание обозначения точки на местности (при наличии)
	X	Y			
1	2	3	4	5	6
1	318659.55	1306014.58	Аналитический	0.50	-
2	318657.71	1306015.86	Аналитический	0.50	-
3	318648.26	1306023.78	Аналитический	0.50	-
4	318640.74	1306031.24	Аналитический	0.50	-
5	318619.89	1306057.12	Аналитический	0.50	-
6	318610.27	1306074.63	Аналитический	0.50	-
7	318604.98	1306083.74	Аналитический	0.50	-
8	318597.66	1306105.03	Аналитический	0.50	-
9	318591.16	1306124.22	Аналитический	0.50	-
10	318580.88	1306165.76	Аналитический	0.50	-
11	318574.33	1306205.17	Аналитический	0.50	-
12	318575.21	1306238.91	Аналитический	0.50	-
13	318580.48	1306272.31	Аналитический	0.50	-
14	318581.47	1306274.77	Аналитический	0.50	-
15	318585.39	1306275.68	Аналитический	0.50	-
16	318585.89	1306288.63	Аналитический	0.50	-
17	318581.74	1306289.54	Аналитический	0.50	-
18	318580.80	1306292.61	Аналитический	0.50	-
19	318580.57	1306297.11	Аналитический	0.50	-
20	318581.19	1306323.96	Аналитический	0.50	-
21	318574.62	1306421.80	Аналитический	0.50	-
22	318571.55	1306467.55	Аналитический	0.50	-
23	318569.24	1306511.64	Аналитический	0.50	-
24	318569.57	1306552.03	Аналитический	0.50	-
25	318574.44	1306608.05	Аналитический	0.50	-
26	318579.11	1306659.17	Аналитический	0.50	-
27	318582.95	1306702.79	Аналитический	0.50	-
28	318585.86	1306745.89	Аналитический	0.50	-
29	318600.24	1306856.95	Аналитический	0.50	-
30	318621.79	1307010.57	Аналитический	0.50	-
31	318627.68	1307052.55	Аналитический	0.50	-
32	318634.89	1307082.59	Аналитический	0.50	-
33	318650.75	1307144.85	Аналитический	0.50	-
34	318664.12	1307180.62	Аналитический	0.50	-
35	318684.33	1307216.94	Аналитический	0.50	-
36	318706.44	1307259.77	Аналитический	0.50	-
37	318738.60	1307313.62	Аналитический	0.50	-
38	318795.17	1307408.35	Аналитический	0.50	-

1	2	3	4	5	6
39	318821.73	1307452.82	Аналитический	0.50	-
40	318878.93	1307552.41	Аналитический	0.50	-
41	318974.09	1307719.62	Аналитический	0.50	-
42	319019.40	1307800.05	Аналитический	0.50	-
43	319039.56	1307835.82	Аналитический	0.50	-
44	319056.79	1307874.07	Аналитический	0.50	-
45	319064.28	1307901.80	Аналитический	0.50	-
46	319078.25	1307961.39	Аналитический	0.50	-
47	319085.21	1307986.18	Аналитический	0.50	-
48	319088.44	1308007.00	Аналитический	0.50	-
49	319099.04	1308052.33	Аналитический	0.50	-
50	319108.17	1308091.37	Аналитический	0.50	-
51	319116.26	1308117.54	Аналитический	0.50	-
52	319121.76	1308131.40	Аналитический	0.50	-
53	319127.20	1308164.99	Аналитический	0.50	-
54	319142.86	1308250.07	Аналитический	0.50	-
55	319149.14	1308284.17	Аналитический	0.50	-
56	319167.23	1308364.53	Аналитический	0.50	-
57	319175.62	1308401.81	Аналитический	0.50	-
58	319194.44	1308497.37	Аналитический	0.50	-
59	319213.08	1308591.97	Аналитический	0.50	-
60	319247.60	1308765.82	Аналитический	0.50	-
61	319263.59	1308847.47	Аналитический	0.50	-
62	319281.28	1308936.29	Аналитический	0.50	-
63	319289.78	1308991.32	Аналитический	0.50	-
64	319290.98	1309039.54	Аналитический	0.50	-
65	319288.68	1309088.10	Аналитический	0.50	-
66	319283.38	1309144.23	Аналитический	0.50	-
67	319273.63	1309194.15	Аналитический	0.50	-
68	319250.24	1309301.73	Аналитический	0.50	-
69	319204.79	1309508.56	Аналитический	0.50	-
70	319162.38	1309693.61	Аналитический	0.50	-
71	319128.24	1309847.81	Аналитический	0.50	-
72	319119.00	1309889.55	Аналитический	0.50	-
73	319110.87	1309890.79	Аналитический	0.50	-
74	319089.27	1309893.89	Аналитический	0.50	-
75	319091.01	1309888.01	Аналитический	0.50	-
76	319094.74	1309888.07	Аналитический	0.50	-
77	319097.99	1309884.10	Аналитический	0.50	-
78	319106.29	1309844.67	Аналитический	0.50	-
79	319122.45	1309775.11	Аналитический	0.50	-
80	319139.09	1309688.79	Аналитический	0.50	-
81	319182.62	1309501.96	Аналитический	0.50	-
82	319223.04	1309308.57	Аналитический	0.50	-
83	319247.70	1309189.42	Аналитический	0.50	-
84	319255.04	1309151.78	Аналитический	0.50	-
85	319264.38	1309084.37	Аналитический	0.50	-
86	319267.19	1309040.07	Аналитический	0.50	-
87	319264.87	1308994.56	Аналитический	0.50	-
88	319256.42	1308939.82	Аналитический	0.50	-
89	319239.21	1308851.78	Аналитический	0.50	-

1	2	3	4	5	6
90	319223.57	1308772.11	Аналитический	0.50	-
91	319189.54	1308596.21	Аналитический	0.50	-
92	319181.44	1308554.32	Аналитический	0.50	-
93	319166.57	1308511.81	Аналитический	0.50	-
94	319157.39	1308466.57	Аналитический	0.50	-
95	319148.31	1308405.22	Аналитический	0.50	-
96	319140.33	1308373.20	Аналитический	0.50	-
97	319118.98	1308287.57	Аналитический	0.50	-
98	319110.84	1308253.50	Аналитический	0.50	-
99	319093.23	1308179.35	Аналитический	0.50	-
100	319078.94	1308124.07	Аналитический	0.50	-
101	319080.95	1308103.22	Аналитический	0.50	-
102	319071.21	1308057.69	Аналитический	0.50	-
103	319060.92	1308009.54	Аналитический	0.50	-
104	319055.44	1307982.78	Аналитический	0.50	-
105	319050.75	1307952.30	Аналитический	0.50	-
106	319044.47	1307911.53	Аналитический	0.50	-
107	319034.50	1307876.94	Аналитический	0.50	-
108	319021.55	1307847.70	Аналитический	0.50	-
109	319000.73	1307811.39	Аналитический	0.50	-
110	318954.59	1307730.92	Аналитический	0.50	-
111	318859.19	1307565.46	Аналитический	0.50	-
112	318799.53	1307462.62	Аналитический	0.50	-
113	318776.47	1307422.14	Аналитический	0.50	-
114	318720.66	1307324.19	Аналитический	0.50	-
115	318695.49	1307280.00	Аналитический	0.50	-
116	318688.26	1307277.71	Аналитический	0.50	-
117	318683.65	1307279.02	Аналитический	0.50	-
118	318674.32	1307266.12	Аналитический	0.50	-
119	318677.18	1307264.76	Аналитический	0.50	-
120	318681.33	1307257.75	Аналитический	0.50	-
121	318678.89	1307245.75	Аналитический	0.50	-
122	318672.49	1307244.42	Аналитический	0.50	-
123	318663.06	1307245.04	Аналитический	0.50	-
124	318660.01	1307230.48	Аналитический	0.50	-
125	318661.33	1307230.15	Аналитический	0.50	-
126	318663.25	1307226.30	Аналитический	0.50	-
127	318662.53	1307222.38	Аналитический	0.50	-
128	318643.20	1307184.74	Аналитический	0.50	-
129	318628.54	1307146.40	Аналитический	0.50	-
130	318611.79	1307087.44	Аналитический	0.50	-
131	318605.42	1307056.38	Аналитический	0.50	-
132	318598.87	1307013.66	Аналитический	0.50	-
133	318575.23	1306859.39	Аналитический	0.50	-
134	318563.09	1306750.07	Аналитический	0.50	-
135	318556.65	1306708.25	Аналитический	0.50	-
136	318553.49	1306661.16	Аналитический	0.50	-
137	318550.00	1306610.29	Аналитический	0.50	-
138	318548.54	1306551.67	Аналитический	0.50	-
139	318549.00	1306511.35	Аналитический	0.50	-
140	318550.41	1306466.10	Аналитический	0.50	-

1	2	3	4	5	6
141	318553.55	1306420.50	Аналитический	0.50	-
142	318560.29	1306322.41	Аналитический	0.50	-
143	318560.01	1306306.47	Аналитический	0.50	-
144	318557.73	1306304.10	Аналитический	0.50	-
145	318559.92	1306286.71	Аналитический	0.50	-
146	318561.23	1306278.15	Аналитический	0.50	-
147	318557.49	1306235.97	Аналитический	0.50	-
148	318555.13	1306204.20	Аналитический	0.50	-
149	318561.67	1306162.54	Аналитический	0.50	-
150	318569.80	1306120.88	Аналитический	0.50	-
151	318569.43	1306116.30	Аналитический	0.50	-
152	318564.40	1306113.13	Аналитический	0.50	-
153	318571.25	1306094.33	Аналитический	0.50	-
154	318573.39	1306094.81	Аналитический	0.50	-
155	318575.85	1306093.87	Аналитический	0.50	-
156	318591.88	1306061.66	Аналитический	0.50	-
157	318601.05	1306043.85	Аналитический	0.50	-
158	318628.08	1306014.80	Аналитический	0.50	-
159	318646.30	1306000.68	Аналитический	0.50	-
1	318659.55	1306014.58	Аналитический	0.50	-

### 3. Сведения о характерных точках части (частей) границы объекта

Обозначение характерных точек части границы	Координаты, м		Метод определения координат характерной точки	Средняя квадратическая погрешность положения характерной точки (Mt), м	Описание обозначения точки на местности (при наличии)
	X	Y			
1	2	3	4	5	6
Часть №					
-	-	-	-	-	-



Рис. 4  
План границ объекта



Использованы условные линии и обозначения:

- границы территориальной зоны
- границы муниципального образования
- характеристика точки грани территориальной зоны

Масштаб 1:5000

Руководитель ГУРБО «Горизонт-проектный центр»  
 Подпись: Ю.В. Шалагина Дата: « 11 » ноября 2021 г.  
 Место для отбора проб (включая) или, оставшегося после установления границ объекта



## ОПИСАНИЕ МЕСТОПОЛОЖЕНИЯ ГРАНИЦ

Зона сельскохозяйственного производства за границами населенных пунктов - СХ2

(наименование объекта, местоположение границ которого описано  
(далее - объект)

## Раздел 1

Сведения об объекте		
№ п/п	Характеристики объекта	Описание характеристик
1	2	3
1	Местоположение объекта	Воронежская область, Россошанский муниципальный район, Кривоносовское сельское поселение
2	Площадь объекта $\pm$ величина погрешности определения площади ( $P \pm \text{Дельта } P$ )	-
3	Иные характеристики объекта	-

## Раздел 2

Сведения о местоположении границ объекта					
1. Система координат: МСК - 36, зона 1					
2. Сведения о характерных точках границ объекта					
Обозначение характерных точек границ	Координаты, м		Метод определения координат характерной точки	Средняя квадратическая погрешность положения характерной точки (Mt), м	Описание обозначения точки на местности (при наличии)
	X	Y			
1	2	3	4	5	6
1	320509.55	1305111.99	Аналитический	2.50	-
2	320510.87	1305395.87	Картометрический	5.00	-
3	320374.33	1305431.70	Картометрический	5.00	-
4	320280.39	1305418.14	Картометрический	5.00	-
5	320200.01	1305401.68	Картометрический	5.00	-
6	319957.91	1305387.15	Картометрический	5.00	-
7	319961.62	1305368.88	Картометрический	5.00	-
8	320041.19	1305222.52	Картометрический	5.00	-
9	320069.09	1305208.92	Картометрический	5.00	-
10	320097.08	1305201.52	Картометрический	5.00	-
11	320209.70	1305222.52	Картометрический	5.00	-
12	320227.64	1305092.52	Картометрический	5.00	-
13	320489.56	1305068.90	Картометрический	5.00	-
1	320509.55	1305111.99	Аналитический	2.50	-
14	318525.04	1304580.07	Картометрический	5.00	-
15	318518.84	1304695.90	Картометрический	5.00	-
16	318350.72	1304689.70	Картометрический	5.00	-
17	318344.91	1304616.10	Картометрический	5.00	-
18	318363.89	1304574.26	Картометрический	5.00	-
14	318525.04	1304580.07	Картометрический	5.00	-
19	318873.32	1305958.89	Картометрический	5.00	-
20	318927.32	1306046.06	Картометрический	5.00	-
21	318817.27	1306198.25	Картометрический	5.00	-
22	318728.93	1306301.90	Аналитический	0.10	-
23	318627.56	1306308.05	Аналитический	0.10	-
24	318585.89	1306288.63	Аналитический	0.50	-
25	318585.39	1306275.68	Аналитический	0.50	-
26	318575.21	1306238.91	Аналитический	0.50	-
27	318574.33	1306205.17	Аналитический	0.50	-
28	318580.88	1306165.76	Аналитический	0.50	-
29	318591.16	1306124.22	Аналитический	0.50	-
30	318597.66	1306105.03	Аналитический	0.50	-
31	318604.98	1306083.74	Аналитический	0.50	-
32	318610.27	1306074.63	Аналитический	0.50	-
33	318619.89	1306057.12	Аналитический	0.50	-

1	2	3	4	5	6
34	318640.74	1306031.24	Аналитический	0.50	-
35	318648.26	1306023.78	Аналитический	0.50	-
36	318657.71	1306015.86	Аналитический	0.50	-
37	318659.55	1306014.58	Аналитический	0.10	-
38	318676.86	1306002.58	Аналитический	0.10	-
39	318704.83	1305987.28	Аналитический	0.10	-
40	318733.52	1305986.40	Аналитический	0.10	-
41	318743.17	1305985.30	Аналитический	0.10	-
42	318776.16	1305977.47	Аналитический	0.10	-
43	318813.69	1305968.61	Аналитический	0.10	-
44	318857.41	1305960.43	Аналитический	2.50	-
19	318873.32	1305958.89	Картометрический	5.00	-
45	318093.49	1307213.63	Картометрический	5.00	-
46	317983.31	1307281.38	Картометрический	5.00	-
47	317840.95	1307212.62	Картометрический	5.00	-
48	317754.76	1307089.63	Картометрический	5.00	-
49	317779.94	1306933.71	Картометрический	5.00	-
50	317835.57	1306865.87	Картометрический	5.00	-
51	317892.85	1306921.87	Картометрический	5.00	-
52	317958.54	1306982.97	Картометрический	5.00	-
53	318004.08	1307055.90	Картометрический	5.00	-
54	318027.71	1307103.38	Картометрический	5.00	-
55	318076.61	1307178.01	Картометрический	5.00	-
45	318093.49	1307213.63	Картометрический	5.00	-

### 3. Сведения о характерных точках части (частей) границы объекта

Обозначение характерных точек части границы	Координаты, м		Метод определения координат характерной точки	Средняя квадратическая погрешность положения характерной точки (Mt), м	Описание обозначения точки на местности (при наличии)
	X	Y			
1	2	3	4	5	6
Часть №					
-	-	-	-	-	-





Масштаб 1:5000

Используемые условные знаки и обозначения:  
 — границы территориальной зоны  
 \*1 — характерная точка границ территориальной зоны

Руководитель БУВО «Нормативно-проектный центр»  
 Подпись: Ю.В. Шалагина Дата « 11 » октября 2021 г.  
 Место для отрисовки печати (для наличия) лица, составившего описание местоположения границ объекта



## ОПИСАНИЕ МЕСТОПОЛОЖЕНИЯ ГРАНИЦ

Зона ритуальных объектов за границами населенных пунктов - СН1

(наименование объекта, местоположение границ которого описано  
(далее - объект)

## Раздел 1

Сведения об объекте		
№ п/п	Характеристики объекта	Описание характеристик
1	2	3
1	Местоположение объекта	Воронежская область, Россошанский муниципальный район, Кривоносовское сельское поселение
2	Площадь объекта $\pm$ величина погрешности определения площади ( $P \pm \text{Дельта } P$ )	-
3	Иные характеристики объекта	-

## Раздел 2

Сведения о местоположении границ объекта					
1. Система координат: МСК - 36, зона 1					
2. Сведения о характерных точках границ объекта					
Обозначение характерных точек границ	Координаты, м		Метод определения координат характерной точки	Средняя квадратическая погрешность положения характерной точки (Mt), м	Описание обозначения точки на местности (при наличии)
	X	Y			
1	2	3	4	5	6
1	319266.97	1305787.04	Аналитический	2.50	-
2	319243.05	1305867.51	Аналитический	2.50	-
3	319200.10	1305884.41	Аналитический	2.50	-
4	319171.68	1305880.74	Аналитический	2.50	-
5	319082.57	1305859.77	Аналитический	2.50	-
6	319058.93	1305846.79	Аналитический	2.50	-
7	319080.11	1305768.77	Аналитический	2.50	-
8	319081.03	1305766.08	Аналитический	2.50	-
9	319083.46	1305763.81	Аналитический	2.50	-
10	319105.94	1305753.96	Аналитический	2.50	-
11	319134.73	1305753.35	Аналитический	2.50	-
12	319211.34	1305760.63	Аналитический	2.50	-
13	319225.19	1305763.18	Аналитический	2.50	-
1	319266.97	1305787.04	Аналитический	2.50	-
14	315491.40	1305703.18	Картометрический	5.00	-
15	315500.41	1305740.53	Картометрический	5.00	-
16	315440.54	1305757.70	Картометрический	5.00	-
17	315430.94	1305720.08	Картометрический	5.00	-
14	315491.40	1305703.18	Картометрический	5.00	-
3. Сведения о характерных точках части (частей) границы объекта					
Обозначение характерных точек части границы	Координаты, м		Метод определения координат характерной точки	Средняя квадратическая погрешность положения характерной точки (Mt), м	Описание обозначения точки на местности (при наличии)
	X	Y			
1	2	3	4	5	6
Часть №					
-	-	-	-	-	-




## Раздел 4


## План границ объекта

Схема расположения листов плана границ объекта

Лист № 1

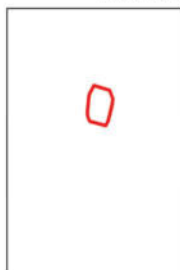

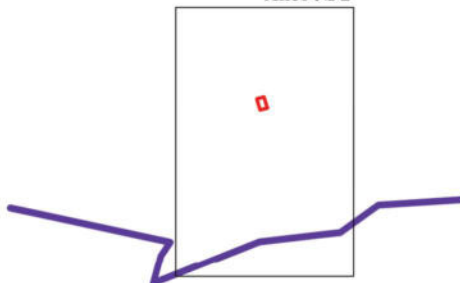


Лист № 2




Масштаб 1:25000

Используемые условные знаки и обозначения:

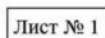- |   |   |
|---|---|
|  | границы территориальной зоны                        |
|  | границы муниципального образования                  |
|  | Лист № 1 область и номер листа плана границ объекта |

Руководитель БУВО «Нормативно-проектный центр»

Подпись  Ю.В. Шальгина Дата « 11 » ноября 2021 г.

Место для оттиска печати (при наличии) лица, составившего описание местоположения границ объекта



## План границ объекта

Лист № 1



Используемые условные знаки и обозначения:



границы территориальной зоны



характерная точка границ территориальной зоны

Масштаб 1:5000

Руководитель БУВО «Нормативно-проектный центр»

Подпись Ю.В. Шалыгина Ю.В. Шалыгина Дата « 11 » ноября 2021 г.

Место для оттиска печати (при наличии) лица, составившего описание местоположения границ объекта



## План границ объекта

Лист № 2



Используемые условные знаки и обозначения:



границы территориальной зоны



характерная точка границ территориальной зоны

Масштаб 1:5000

Руководитель БУВО «Нормативно-проектный центр»

Подпись Ю.В. Шалыгина Ю.В. Шалыгина Дата « 11 » ноября 2021 г.

Место для оттиска печати (при наличии) лица, составившего описание местоположения границ объекта

