Аппарат Губернатора
Ханты-Мансийского автономного округа - Югры
Управление государственной регистрации
нормативных правовых актов
Внесен в государственный реестр нормативных
правовых актов исполнительных органов
государственной власти
Ханты-Мансийского автономного округа - Югры
За № 4035 от «14» 11 2018 г.

ДЕПАРТАМЕНТ СТРОИТЕЛЬСТВА ХАНТЫ-МАНСИЙСКОГО АВТОНОМНОГО ОКРУГА - ЮГРЫ

ПРИКАЗ

Об утверждении документации по планировке территории

г. Ханты-Мансийск
от 8 ноября 2018 года **№ 23-нп**

На основании статьи 45 Градостроительного кодекса Российской Федерации, Закона Ханты-Мансийского автономного округа – Югры от 18 апреля 2007 года № 39-оз «О градостроительной деятельности на территории Ханты-Мансийского автономного округа – Югры» **п р и к а з ы в а ю**:

1. Утвердить основные части документации по планировке территории для размещения объектов капитального строительства, расположенных на территориях двух муниципальных образований Ханты-Мансийского автономного округа – Югры:

«Обустройство Чапровского месторождения. Кусты 1, 1а, 2, 2а, 4, 4а, 5, 5а и коридоры коммуникаций» (приложения 1-4);

«Обустройство Чапровского месторождения. Кусты 14, 14а, 15, 15а, 17, 17а и коридоры коммуникаций» (приложения 5-8);

«Обустройство Кондинского месторождения. Промысловый нефтепровод «ЦПС Кондинское – ДНС с УПСВ Западно-Эргинское» (приложения 9-12);

«Обустройство Ватинского месторождения нефти. Нефтегазопроводы и водоводы» (приложения 13-16);

«Обустройство Ватинского месторождения нефти. Кусты скважин № 286, 283» (приложения 17-20);

«ПС 35/6 кВ «К-75». ВЛ 6 кВ куста 124. Обустройство объектов эксплуатации Южной части Приобского месторождения» (приложения 21-24);

«Реконструкция трубопроводов Красноленинского месторождения» (приложения 25-28);

«Красноленинское НГКМ. Талинский ЛУ. Перепрофилирования низконапорного водовода «КНС-31-КНС-32» в напорный нефтепровод «ДНС-32-т.вр.ДНС-31» (приложения 29-32);

«Инженерная подготовка площадки поисково-разведочного бурения скважины 1п-л3 Ляминского 3 лицензионного участка» (приложения 33-36);

2. Утвердить основную часть документации по планировке территории для размещения объектов капитального строительства,

расположенных на территориях двух муниципальных образований Ханты-Мансийского автономного округа – Югры:

«Обустройство Западно-Асомкинского месторождения нефти. Куст скважин №3 бис» (приложения 37-38);

«Обустройство левобережной части Приобского месторождения. Кусты скважин №№ 165-175, 177, 179, 182» (приложения 39-40).

3. Утвердить основные части документации по планировке территории для размещения объектов регионального значения Ханты-Мансийского автономного округа – Югры:

«Автомобильная дорога г. Сургут – г. Лянтор. Реконструкция мостового перехода через реку Большая Кучеминская на км 37+436» (приложения 41-44);


«Реконструкция ВЛ 110 кВ Магистральная-Кинтус» (замена 54 опор, 2х14 км провода) (приложения 45-48).

4. Контроль за опубликованием настоящего приказа возложить на начальника управления развития строительного комплекса и территориального планирования А.В.Шевченко.


Директор департамента
строительства автономного округа –
главный архитектор А.К.Кривуляк

Основная часть проекта планировки территории для размещения объекта капитального строительства, расположенного на территории двух муниципальных образований Ханты-Мансийского автономного округа – Югры, «Обустройство Чапровского месторождения. Кусты 1, 1а, 2, 2а, 4, 4а, 5, 5а и коридоры коммуникаций» Землепользователь: АО «НК «Конданефть»


Приложение 1
к приказу Департамента строительства
Ханты-Мансийского
автономного округа – Югры
от 8 ноября 2018 года № 23-нп

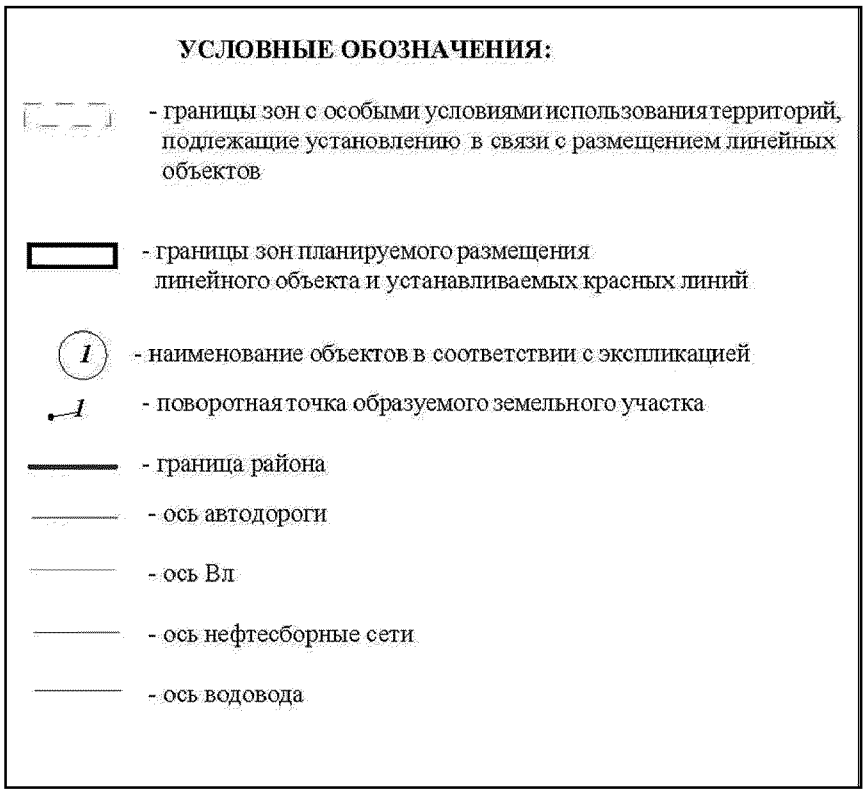


Основная часть проекта планировки территории для размещения объекта капитального строительства, расположенного на территории двух муниципальных образований Ханты-Мансийского автономного округа – Югры, «Обустройство Чапровского месторождения. Кусты 1, 1а, 2, 2а, 4, 4а, 5, 5а и коридоры коммуникаций»
Землепользователь: АО «НК «Конданефть»
Масштаб 1:2000

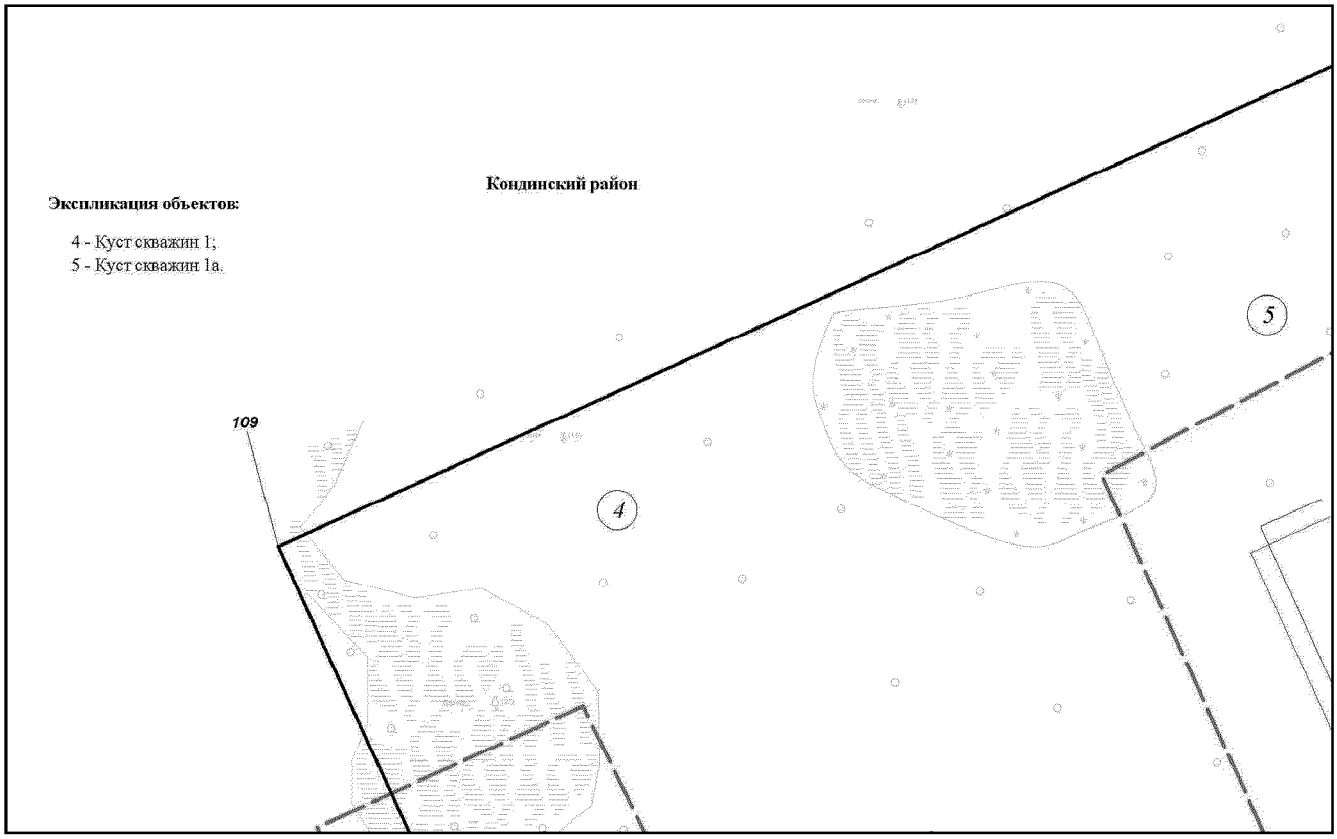


Основная часть проекта планировки территории для размещения
объекта капитального строительства, расположенного на
территории двух муниципальных образований
Ханты-Мансийского автономного округа – Югры,
«Обустройство Чапровского месторождения.
Кусты 1, 1а, 2, 2а, 4, 4а, 5, 5а и коридоры коммуникаций»
Землепользователь: АО «НК «Конданефть»
Масштаб 1:2000

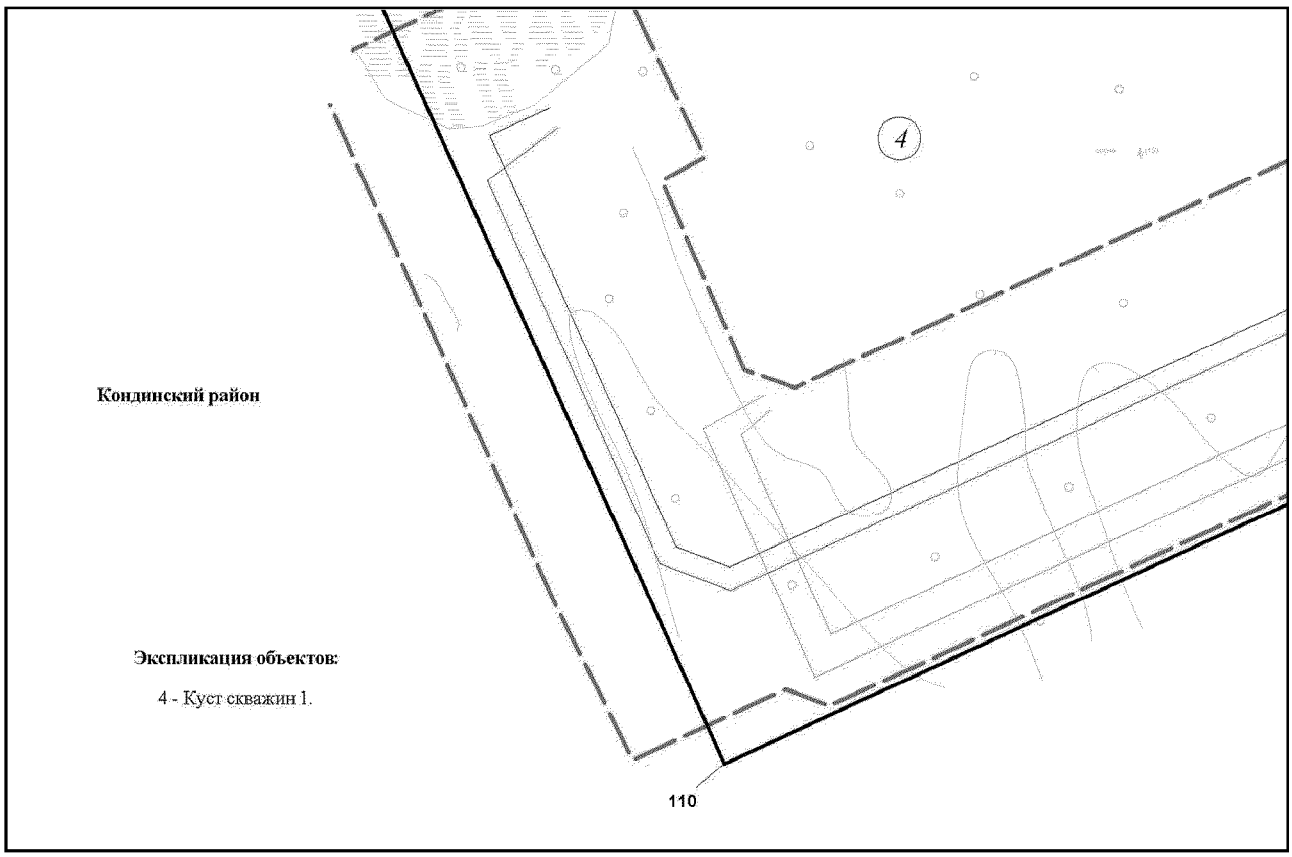


Основная часть проекта планировки территории для размещения объекта капитального строительства, расположенного на территории двух муниципальных образований Ханты-Мансийского автономного округа – Югры, «Обустройство Чапровского месторождения. Кусты 1, 1а, 2, 2а, 4, 4а, 5, 5а и коридоры коммуникаций»
Землепользователь: АО «НК «Конданефть»
Масштаб 1:2000

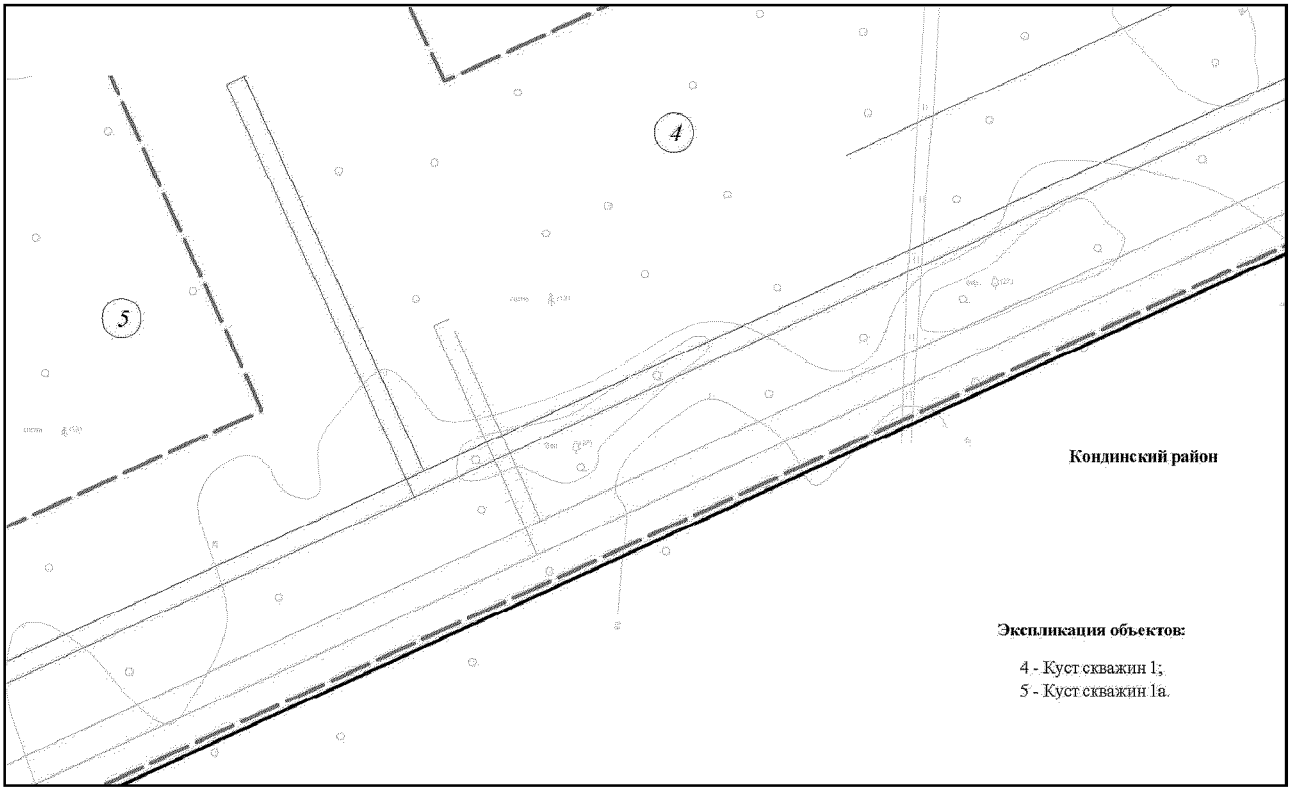


Основная часть проекта планировки территории для размещения объекта капитального строительства, расположенного на территории двух муниципальных образований Ханты-Мансийского автономного округа – Югры, «Обустройство Чапровского месторождения. Кусты 1, 1а, 2, 2а, 4, 4а, 5, 5а и коридоры коммуникаций»
Землепользователь: АО «НК «Конданефть»
Масштаб 1:2000

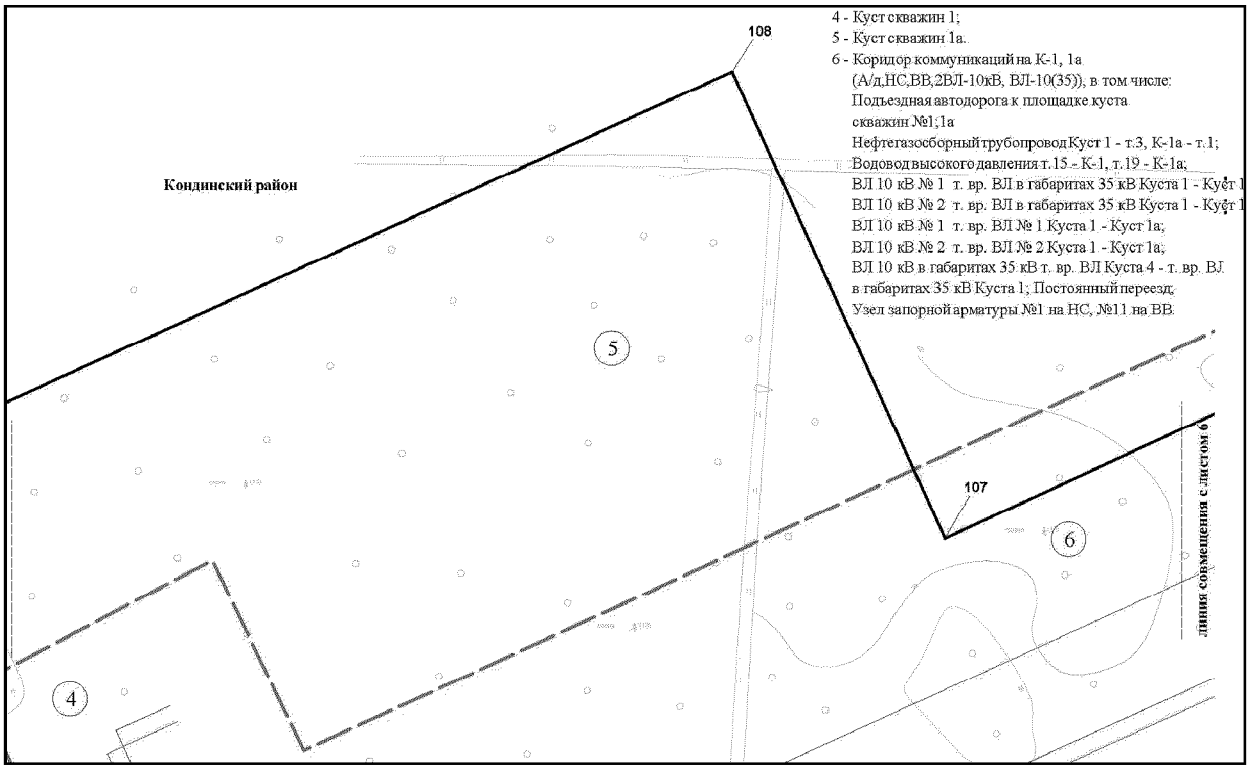


Основная часть проекта планировки территории для размещения объекта капитального строительства, расположенного на территории двух муниципальных образований Ханты-Мансийского автономного округа – Югры, «Обустройство Чапровского месторождения. Кусты 1, 1а, 2, 2а, 4, 4а, 5, 5а и коридоры коммуникаций»
Землепользователь: АО «НК «Конданефть»
Масштаб 1:2000

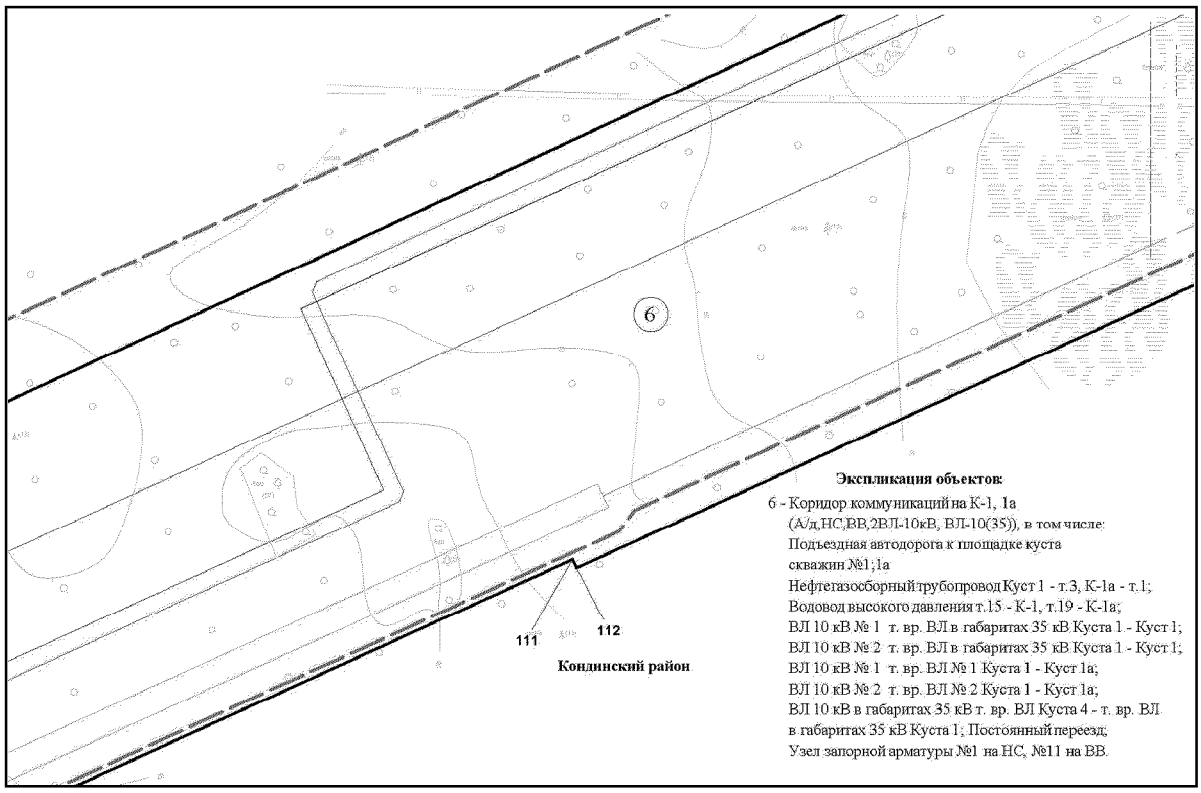


Основная часть проекта планировки территории для размещения объекта капитального строительства, расположенного на территории двух муниципальных образований Ханты-Мансийского автономного округа – Югры, «Обустройство Чапровского месторождения. Кусты 1, 1а, 2, 2а, 4, 4а, 5, 5а и коридоры коммуникаций»
Землепользователь: АО «НК «Конданефть»
Масштаб 1:2000

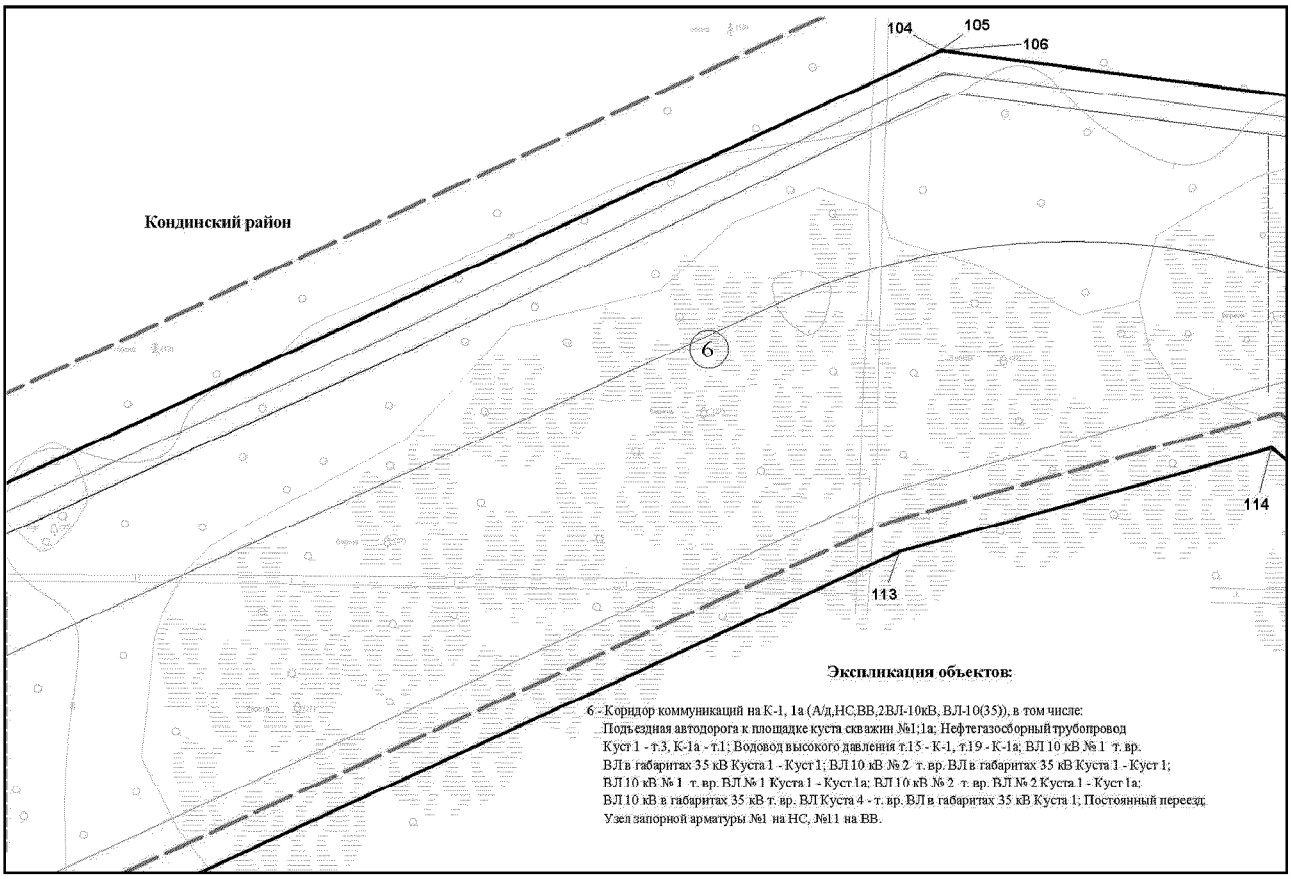


Основная часть проекта планировки территории для размещения
объекта капитального строительства, расположенного на
территории двух муниципальных образований
Ханты-Мансийского автономного округа – Югры,
«Обустройство Чапровского месторождения.
Кусты 1, 1а, 2, 2а, 4, 4а, 5, 5а и коридоры коммуникаций»
Землепользователь: АО «НК «Конданефть»
Масштаб 1:2000

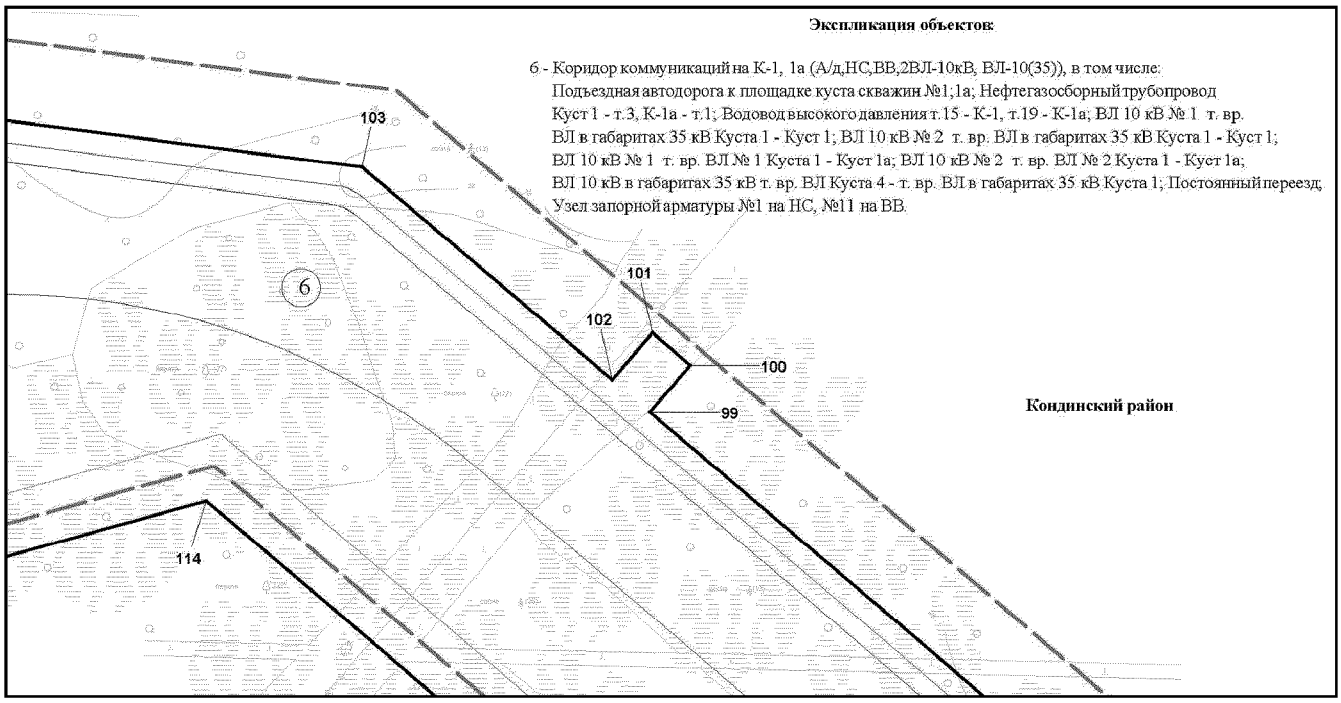


Основная часть проекта планировки территории для размещения объекта капитального строительства, расположенного на территории двух муниципальных образований Ханты-Мансийского автономного округа – Югры, «Обустройство Чапровского месторождения. Кусты 1, 1а, 2, 2а, 4, 4а, 5, 5а и коридоры коммуникаций»
Землепользователь: АО «НК «Конданефть»
Масштаб 1:2000

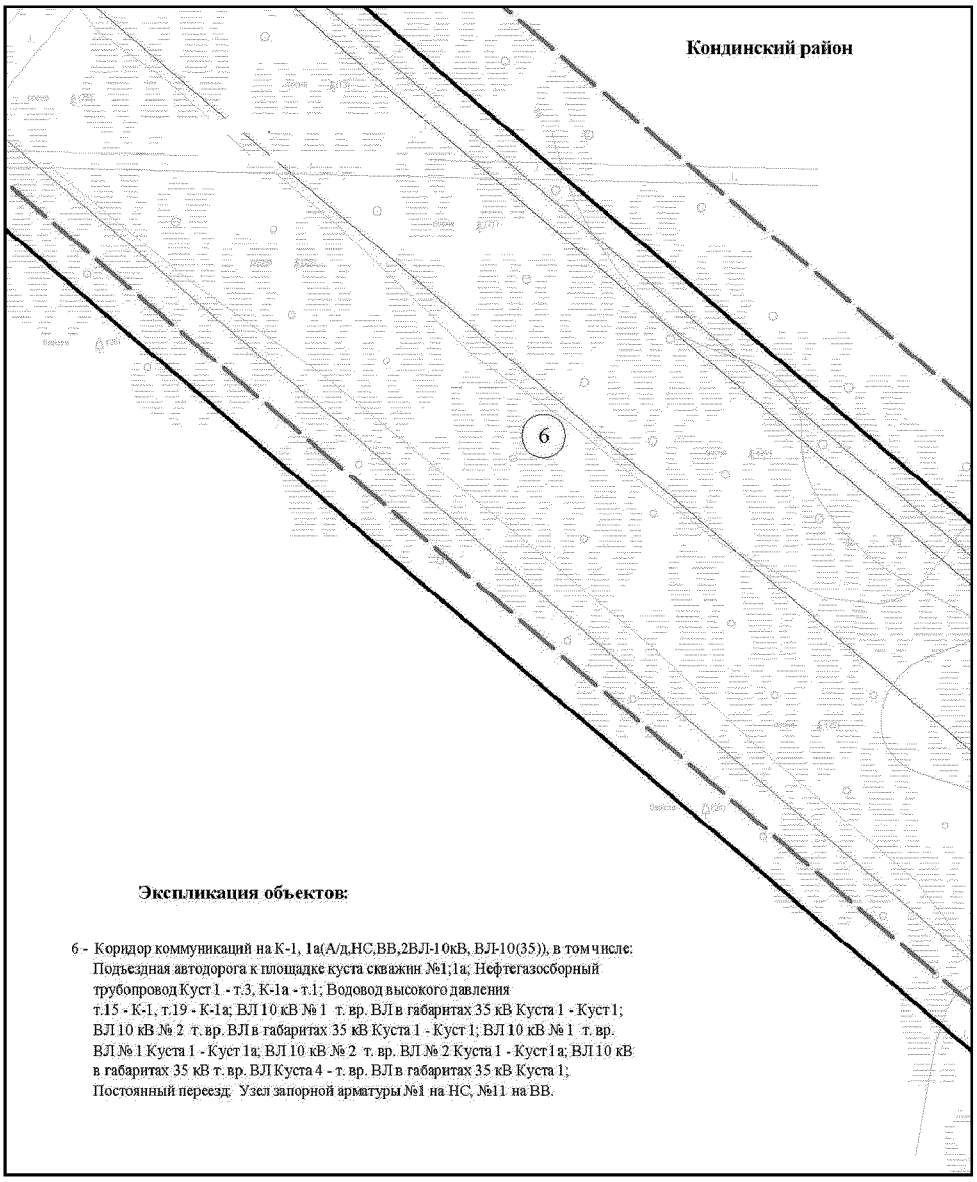


Основная часть проекта планировки территории для размещения объекта капитального строительства, расположенного на территории двух муниципальных образований Ханты-Мансийского автономного округа – Югры, «Обустройство Чапровского месторождения. Кусты 1, 1а, 2, 2а, 4, 4а, 5, 5а и коридоры коммуникаций»
Землепользователь: АО «НК «Конданефть»
Масштаб 1:2000

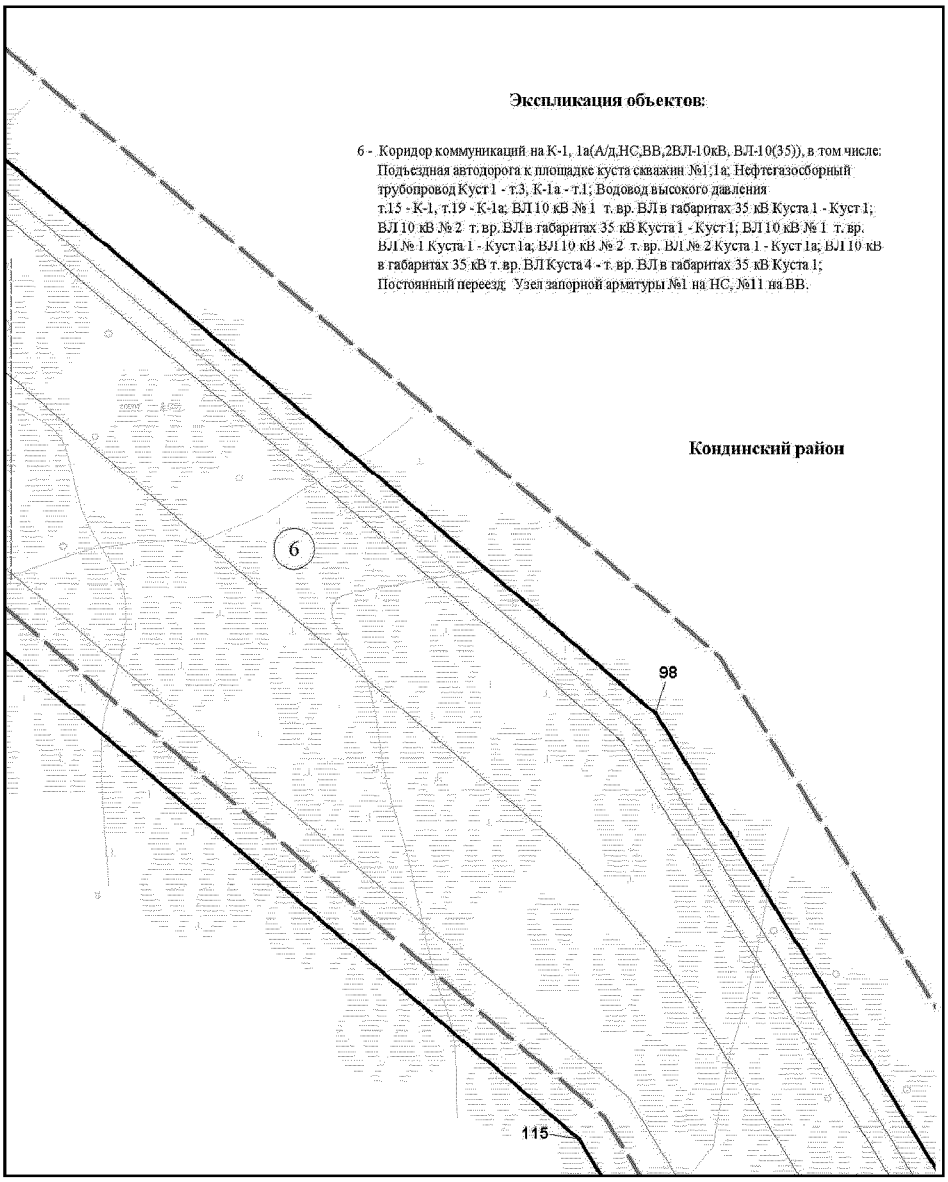


Основная часть проекта планировки территории для размещения объекта капитального строительства, расположенного на территории двух муниципальных образований Ханты-Мансийского автономного округа – Югры, «Обустройство Чапровского месторождения. Кусты 1, 1а, 2, 2а, 4, 4а, 5, 5а и коридоры коммуникаций»
Землепользователь: АО «НК «Конданефть»
Масштаб 1:2000

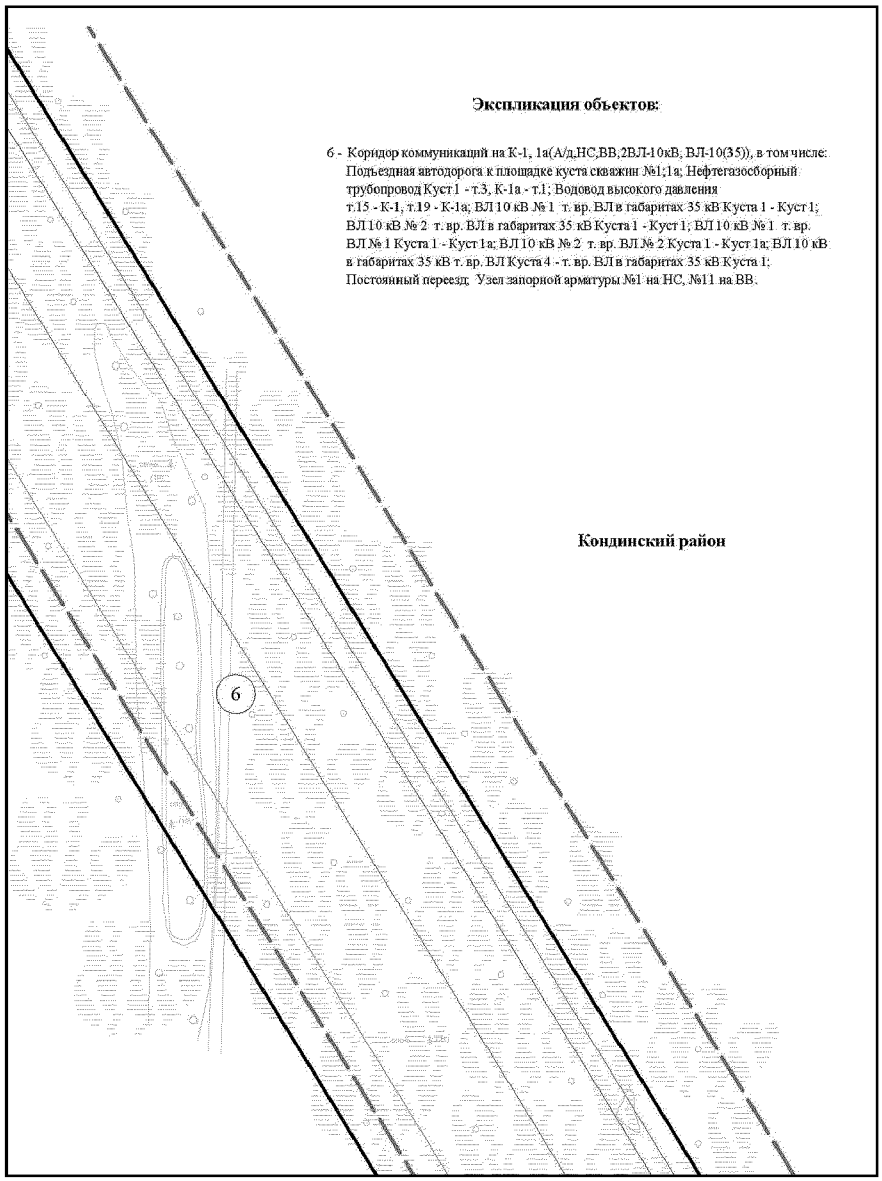


Основная часть проекта планировки территории для размещения объекта капитального строительства, расположенного на территории двух муниципальных образований Ханты-Мансийского автономного округа – Югры, «Обустройство Чапровского месторождения. Кусты 1, 1а, 2, 2а, 4, 4а, 5, 5а и коридоры коммуникаций»
Землепользователь: АО «НК «Конданефть»
Масштаб 1:2000

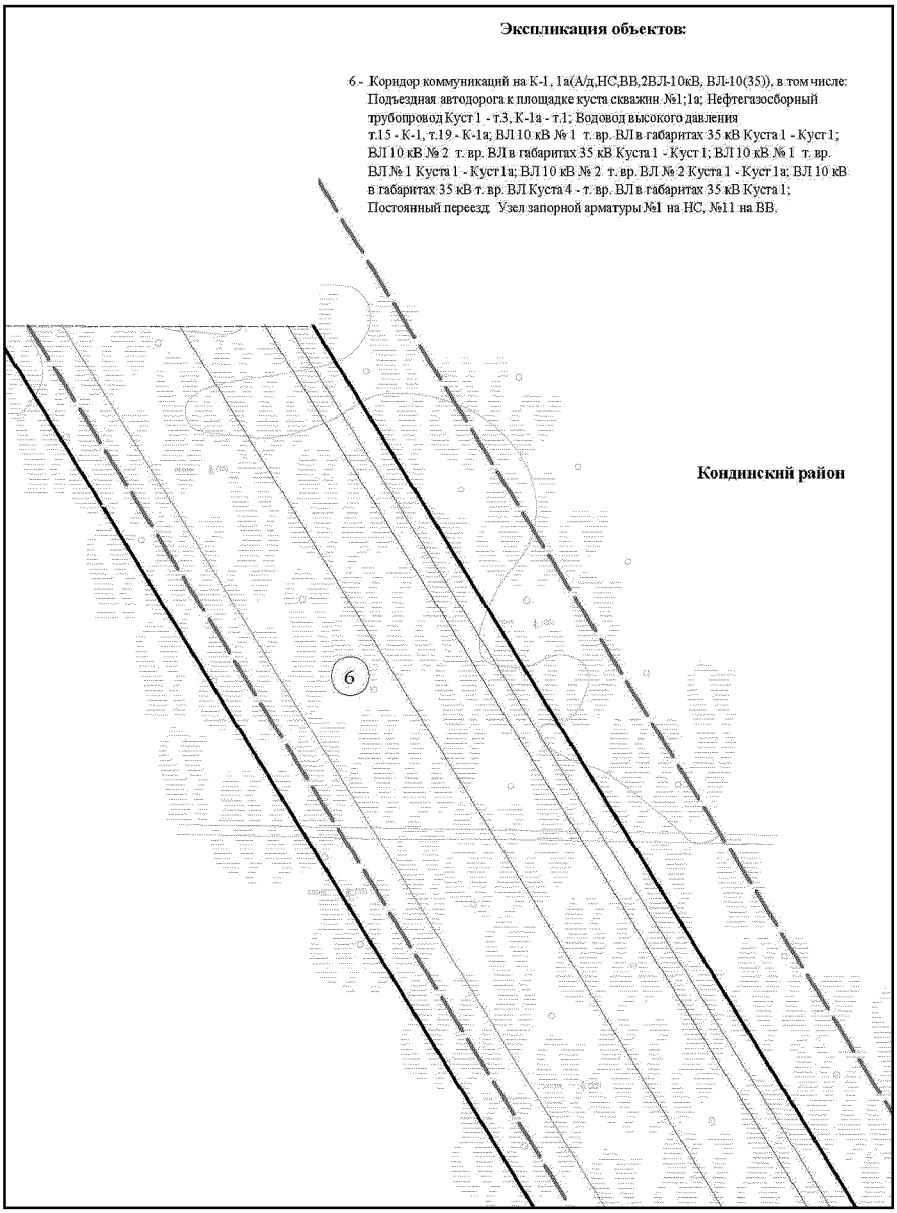


Основная часть проекта планировки территории для размещения объекта капитального строительства, расположенного на территории двух муниципальных образований Ханты-Мансийского автономного округа – Югры, «Обустройство Чапровского месторождения. Кусты 1, 1а, 2, 2а, 4, 4а, 5, 5а и коридоры коммуникаций»
Землепользователь: АО «НК «Конданефть»
Масштаб 1:2000

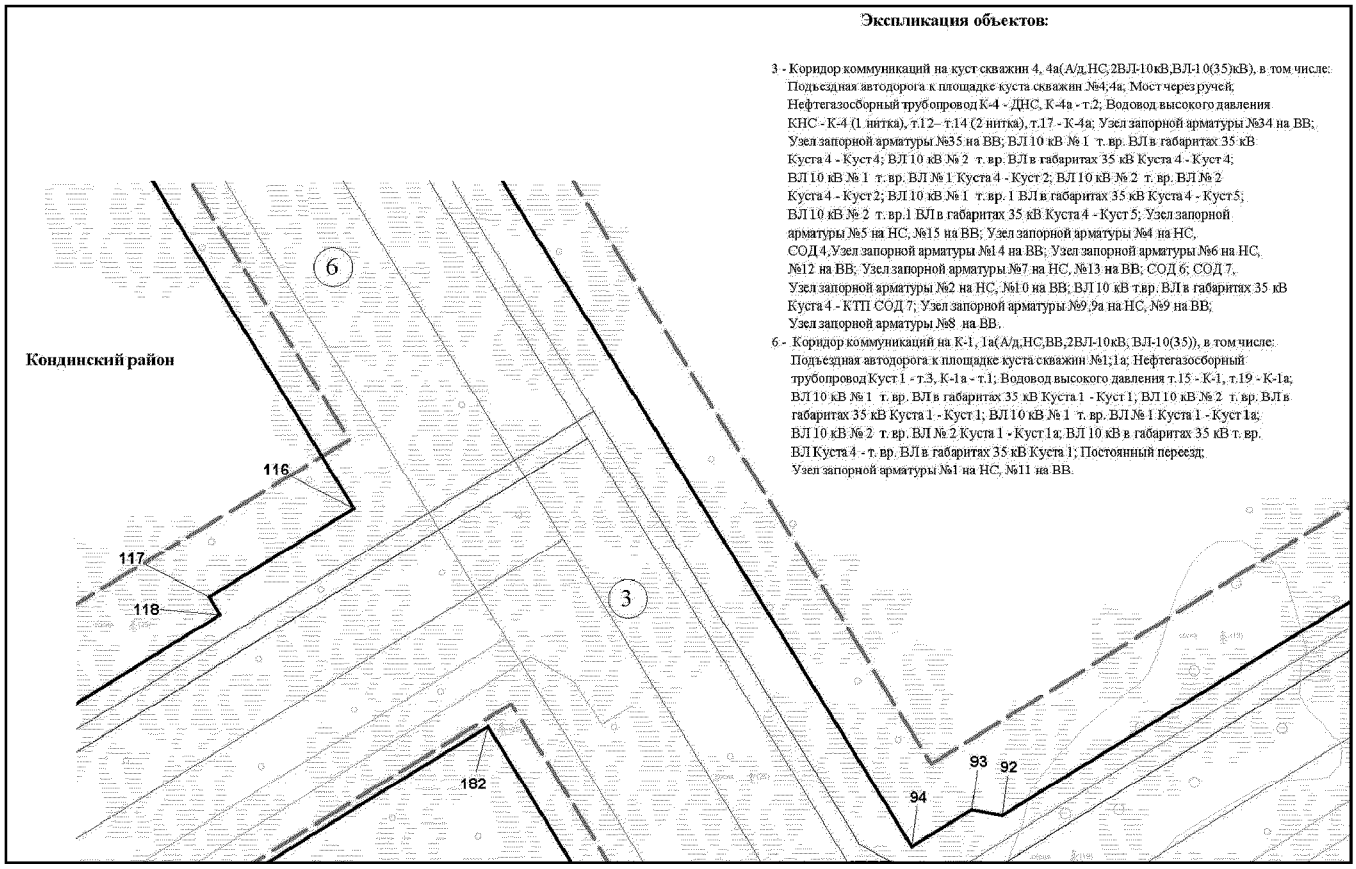


Основная часть проекта планировки территории для размещения
объекта капитального строительства, расположенного на
территории двух муниципальных образований
Ханты-Мансийского автономного округа – Югры,
«Обустройство Чапровского месторождения.
Кусты 1, 1а, 2, 2а, 4, 4а, 5, 5а и коридоры коммуникаций»
Землепользователь: АО «НК «Конданефть»
Масштаб 1:2000

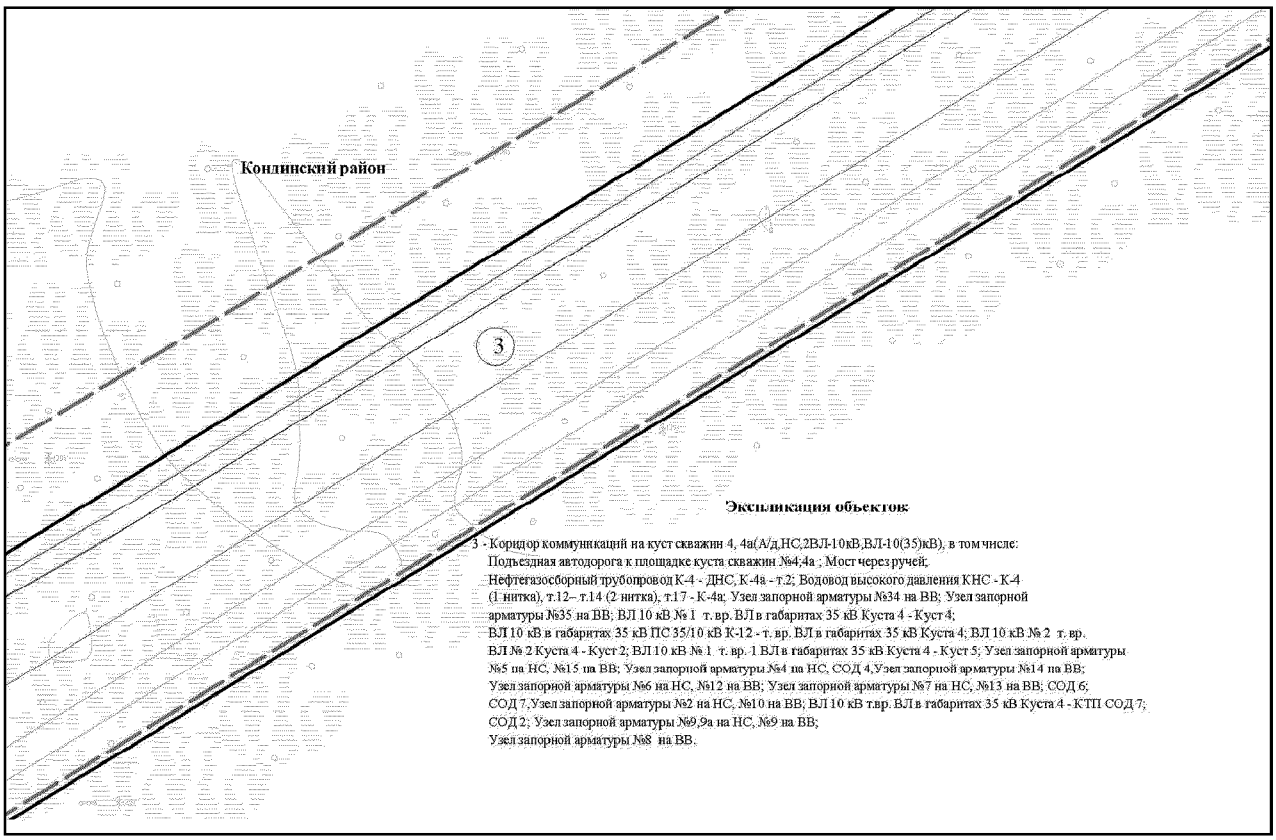


Основная часть проекта планировки территории для размещения
объекта капитального строительства, расположенного на
территории двух муниципальных образований
Ханты-Мансийского автономного округа – Югры,
«Обустройство Чапровского месторождения.
Кусты 1, 1а, 2, 2а, 4, 4а, 5, 5а и коридоры коммуникаций»
Землепользователь: АО «НК «Конданефть»
Масштаб 1:2000

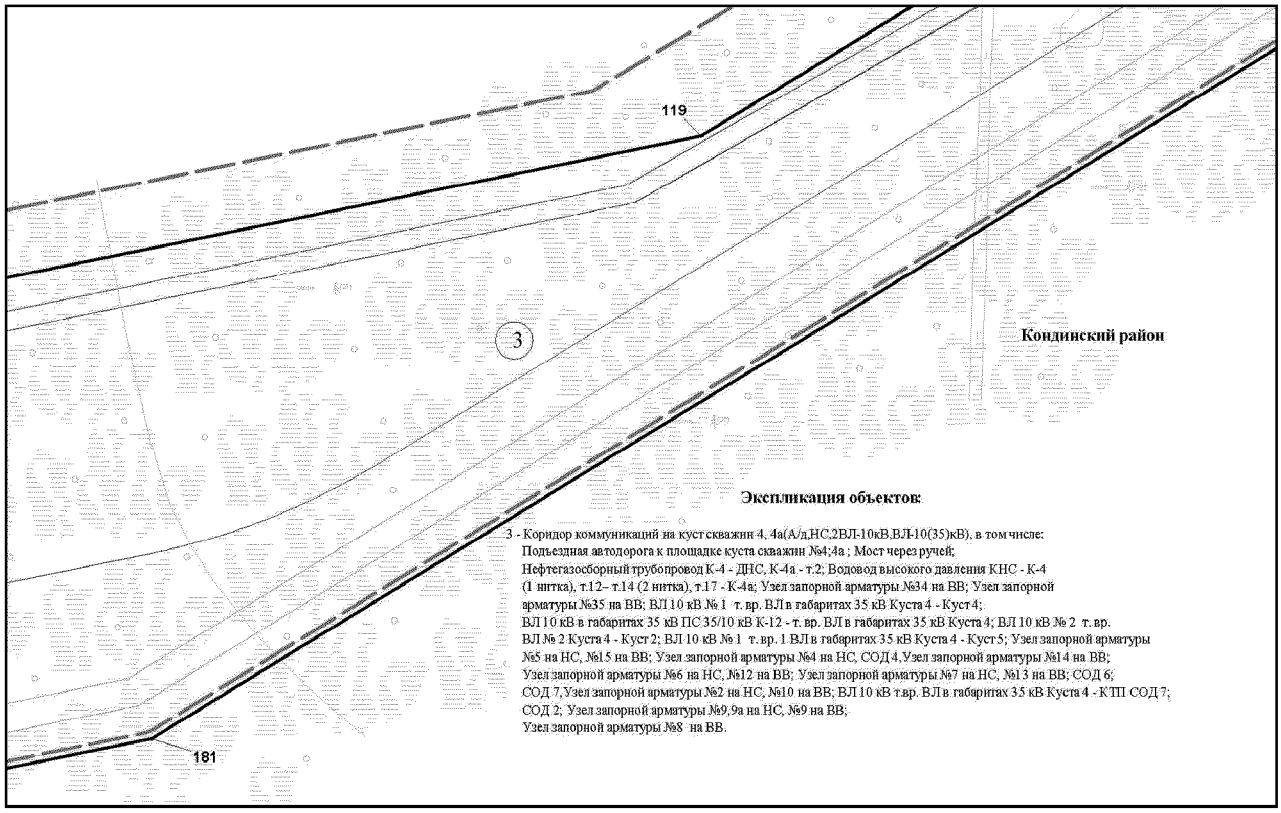


Основная часть проекта планировки территории для размещения объекта капитального строительства, расположенного на территории двух муниципальных образований Ханты-Мансийского автономного округа – Югры, «Обустройство Чапровского месторождения. Кусты 1, 1а, 2, 2а, 4, 4а, 5, 5а и коридоры коммуникаций»
Землепользователь: АО «НК «Конданефть»
Масштаб 1:2000

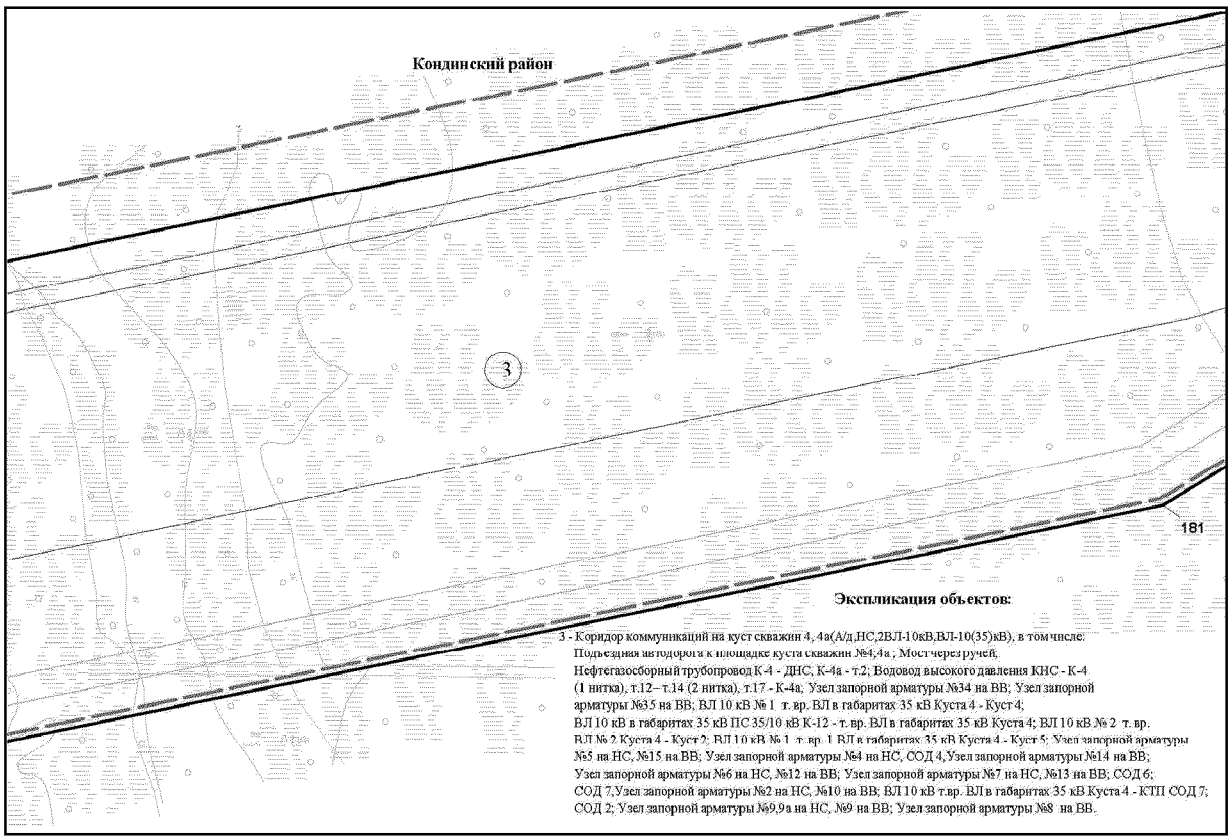


Основная часть проекта планировки территории для размещения объекта капитального строительства, расположенного на территории двух муниципальных образований Ханты-Мансийского автономного округа – Югры, «Обустройство Чапровского месторождения. Кусты 1, 1а, 2, 2а, 4, 4а, 5, 5а и коридоры коммуникаций»
Землепользователь: АО «НК «Конданефть»
Масштаб 1:2000

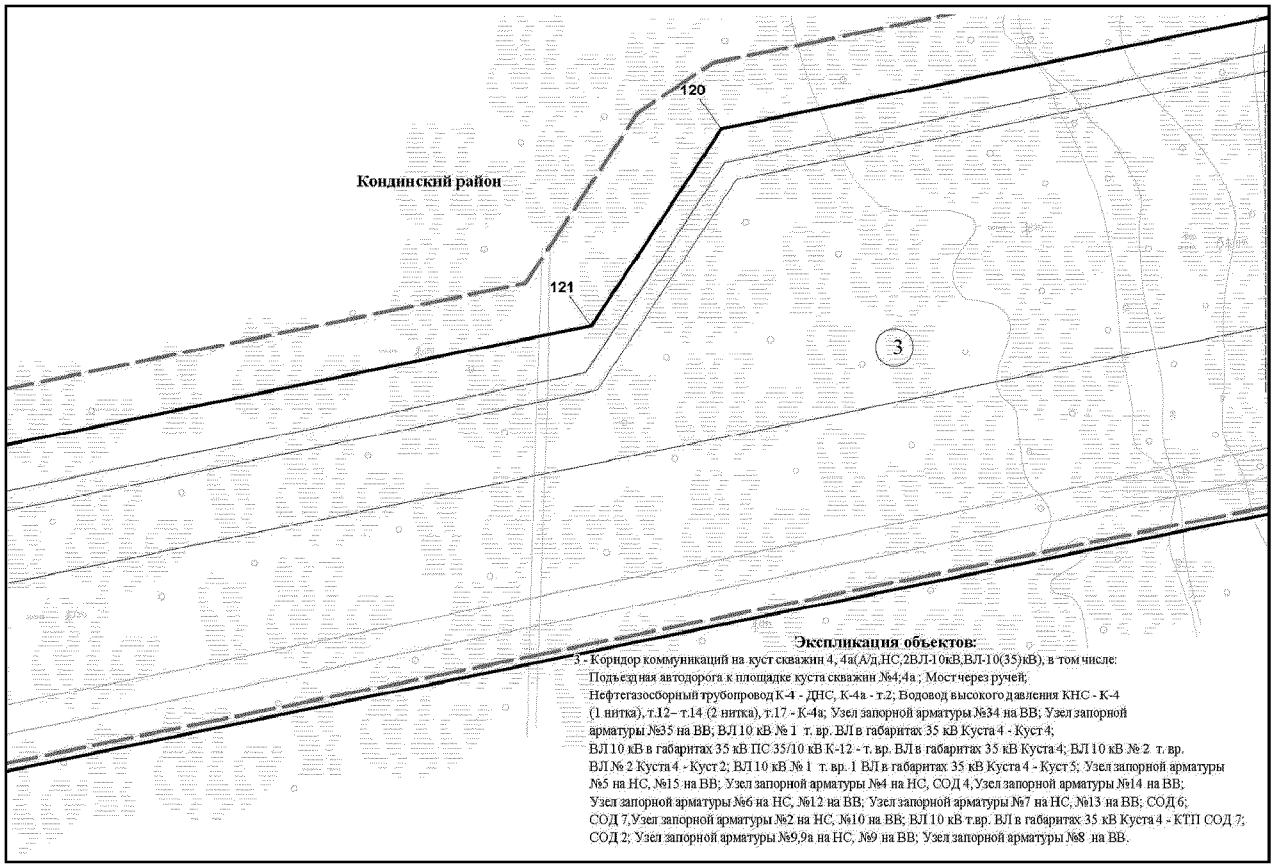


Основная часть проекта планировки территории для размещения объекта капитального строительства, расположенного на территории двух муниципальных образований Ханты-Мансийского автономного округа – Югры, «Обустройство Чапровского месторождения. Кусты 1, 1а, 2, 2а, 4, 4а, 5, 5а и коридоры коммуникаций»
Землепользователь: АО «НК «Конданефть»
Масштаб 1:2000

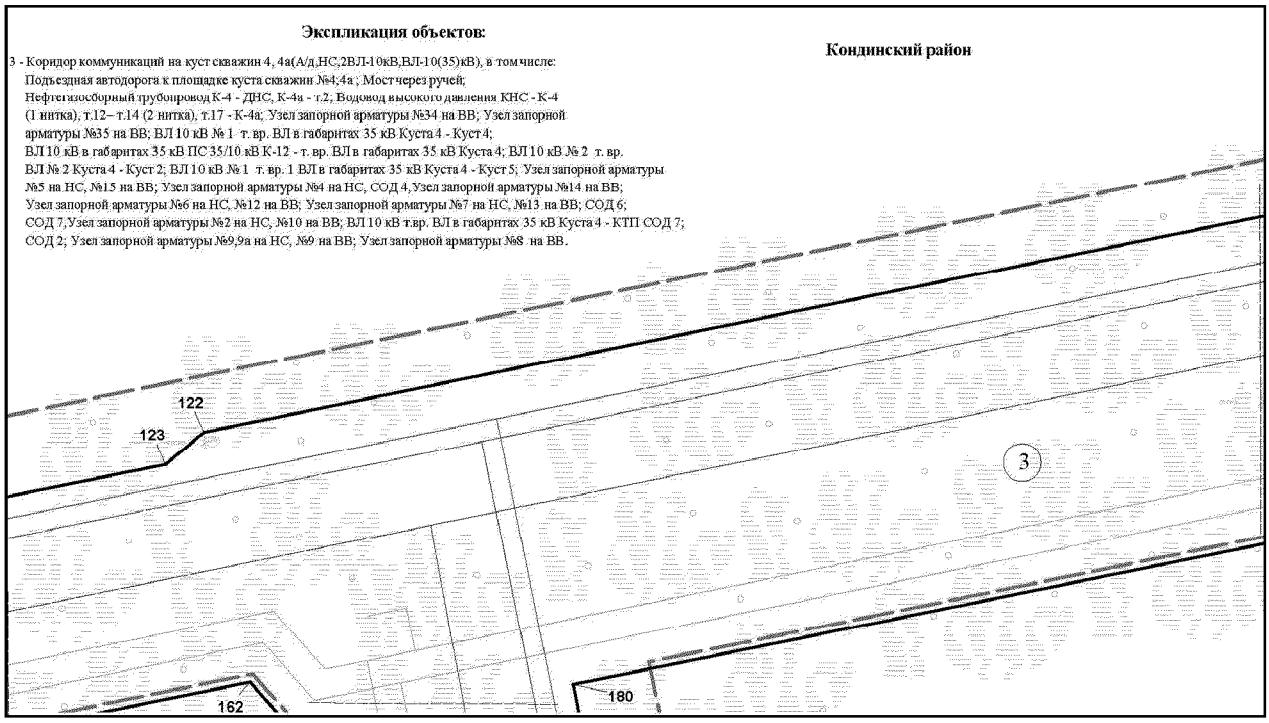


Основная часть проекта планировки территории для размещения объекта капитального строительства, расположенного на территории двух муниципальных образований Ханты-Мансийского автономного округа – Югры, «Обустройство Чапровского месторождения. Кусты 1, 1а, 2, 2а, 4, 4а, 5, 5а и коридоры коммуникаций»
Землепользователь: АО «НК «Конданефть»
Масштаб 1:2000

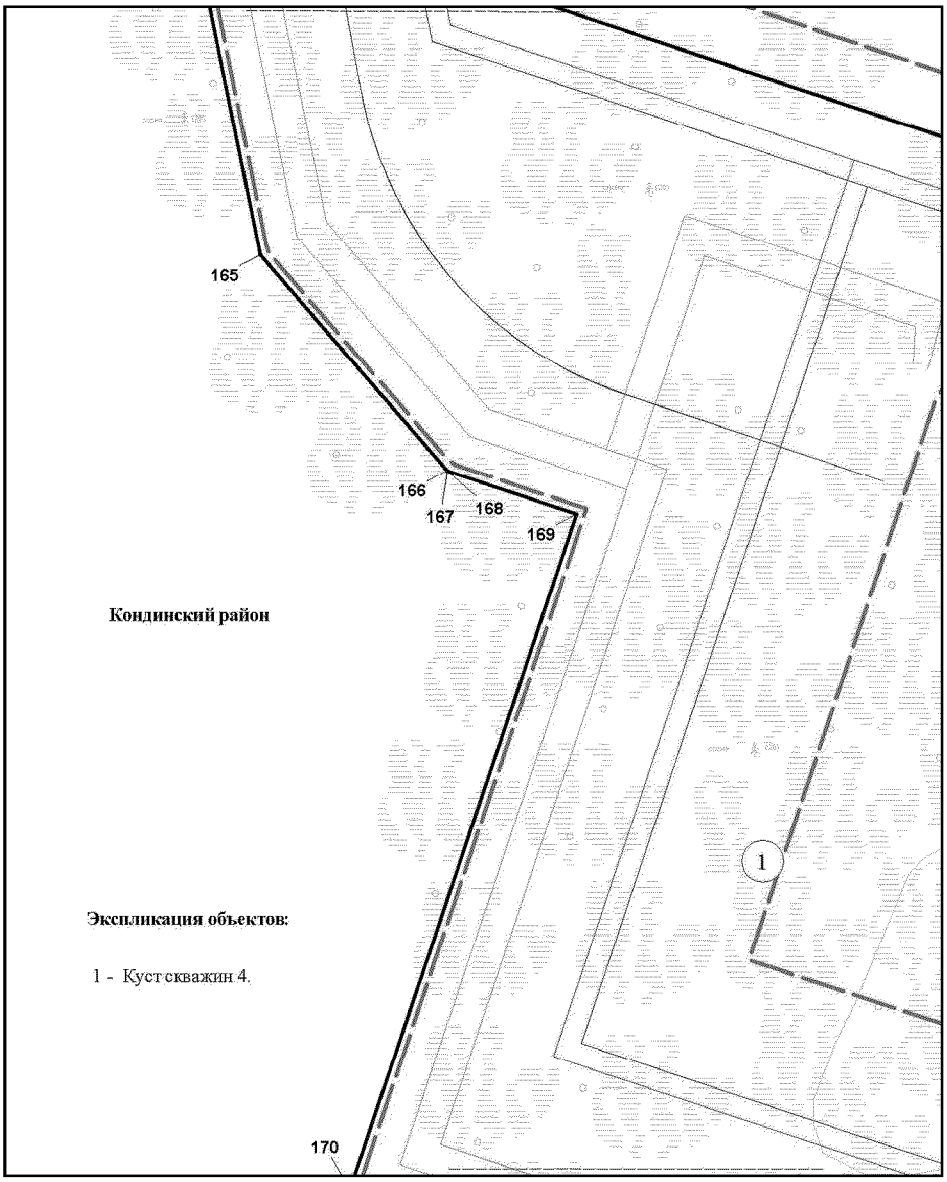


Основная часть проекта планировки территории для размещения объекта капитального строительства, расположенного на территории двух муниципальных образований Ханты-Мансийского автономного округа – Югры, «Обустройство Чапровского месторождения. Кусты 1, 1а, 2, 2а, 4, 4а, 5, 5а и коридоры коммуникаций»
Землепользователь: АО «НК «Конданефть»
Масштаб 1:2000

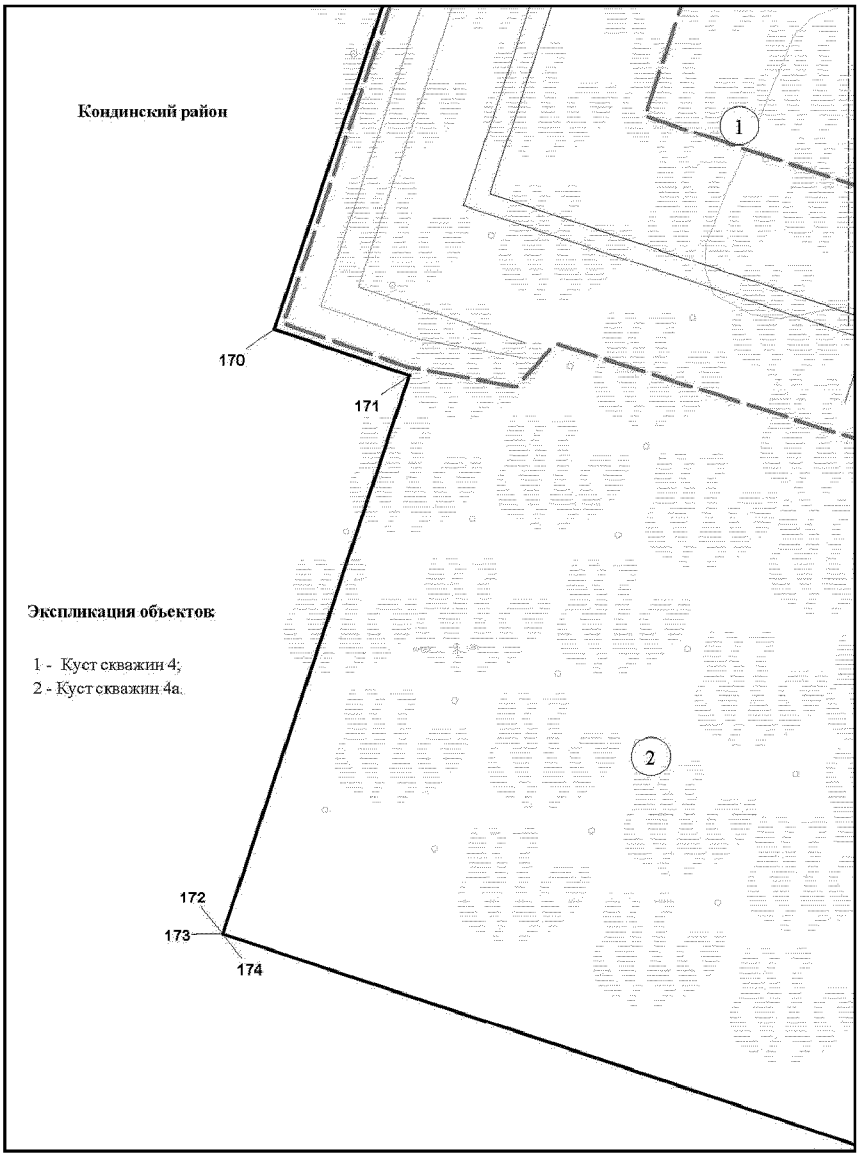


Основная часть проекта планировки территории для размещения
объекта капитального строительства, расположенного на
территории двух муниципальных образований
Ханты-Мансийского автономного округа – Югры,
«Обустройство Чапровского месторождения.
Кусты 1, 1а, 2, 2а, 4, 4а, 5, 5а и коридоры коммуникаций»
Землепользователь: АО «НК «Конданефть»
Масштаб 1:2000

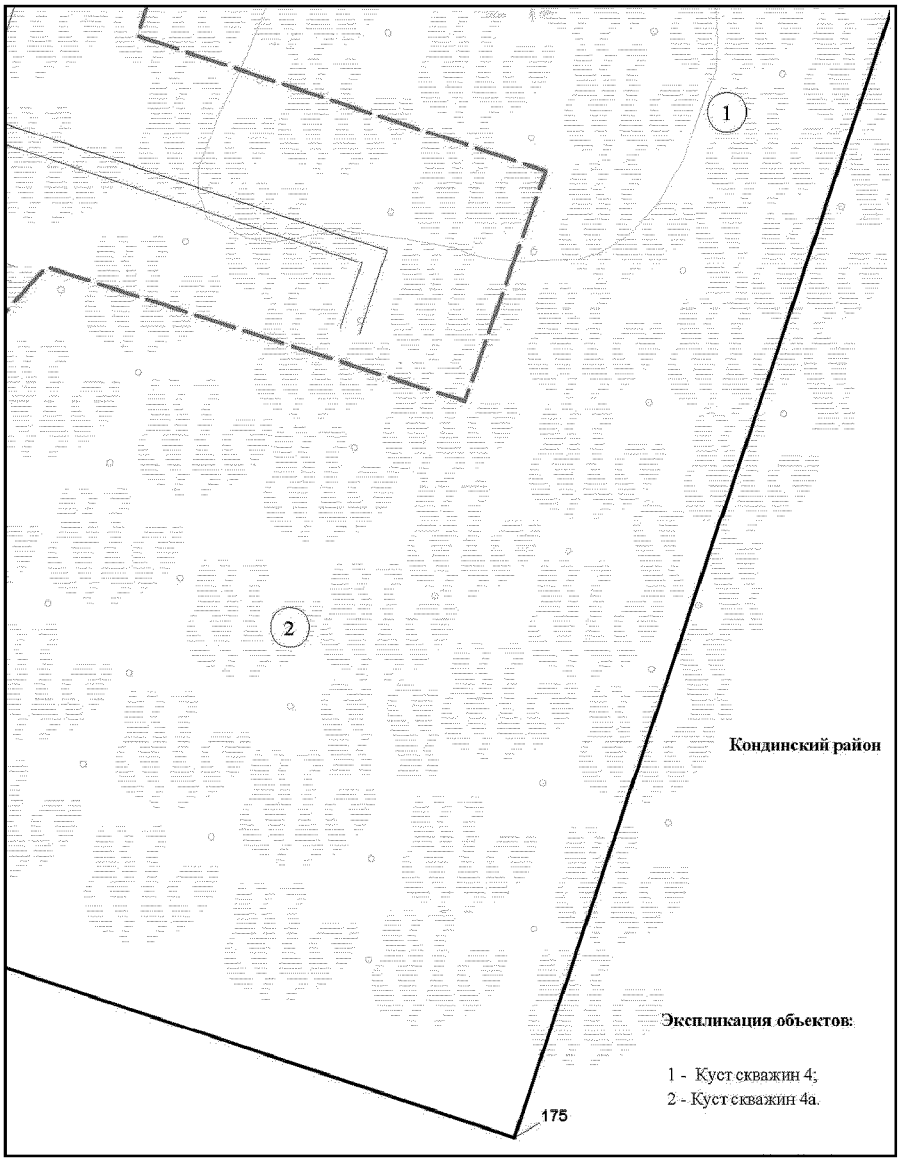


Основная часть проекта планировки территории для размещения
объекта капитального строительства, расположенного на
территории двух муниципальных образований
Ханты-Мансийского автономного округа – Югры,
«Обустройство Чапровского месторождения.
Кусты 1, 1а, 2, 2а, 4, 4а, 5, 5а и коридоры коммуникаций»
Землепользователь: АО «НК «Конданефть»
Масштаб 1:2000

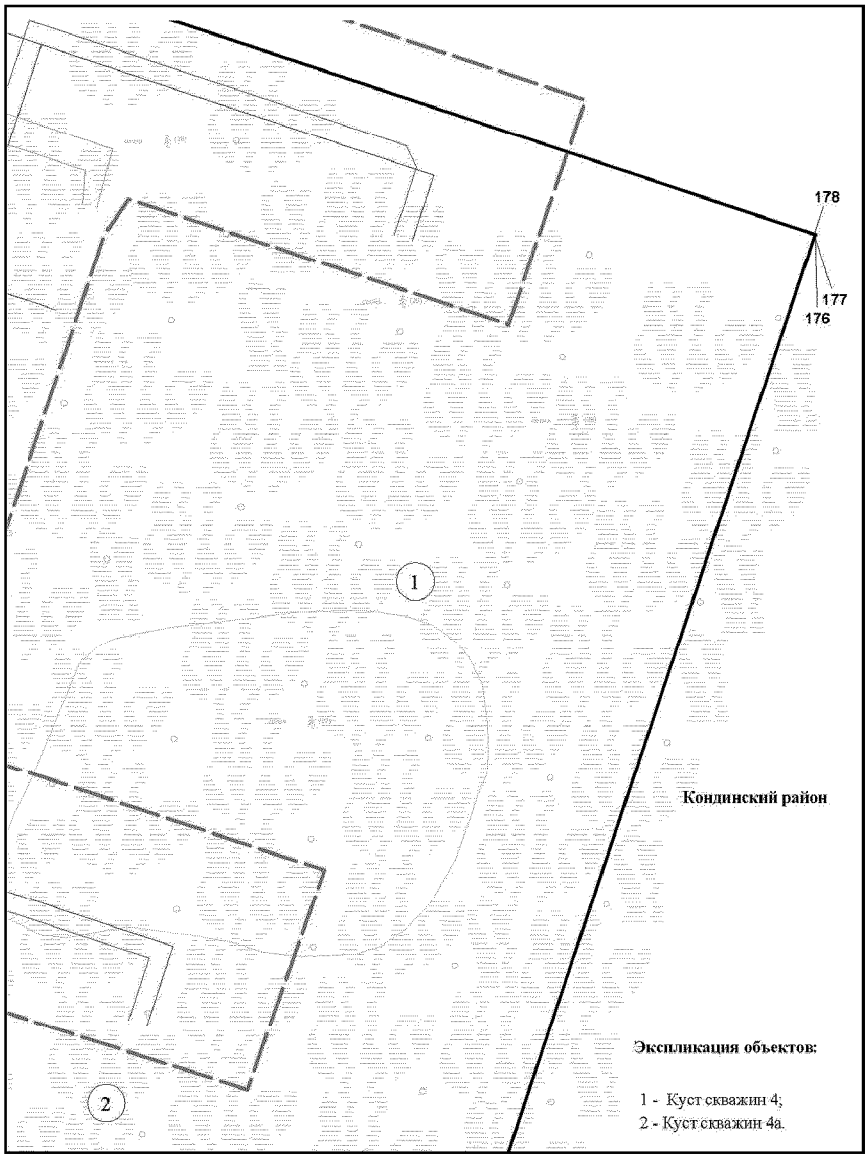


Основная часть проекта планировки территории для размещения объекта капитального строительства, расположенного на территории двух муниципальных образований Ханты-Мансийского автономного округа – Югры, «Обустройство Чапровского месторождения. Кусты 1, 1а, 2, 2а, 4, 4а, 5, 5а и коридоры коммуникаций»
Землепользователь: АО «НК «Конданефть»
Масштаб 1:2000

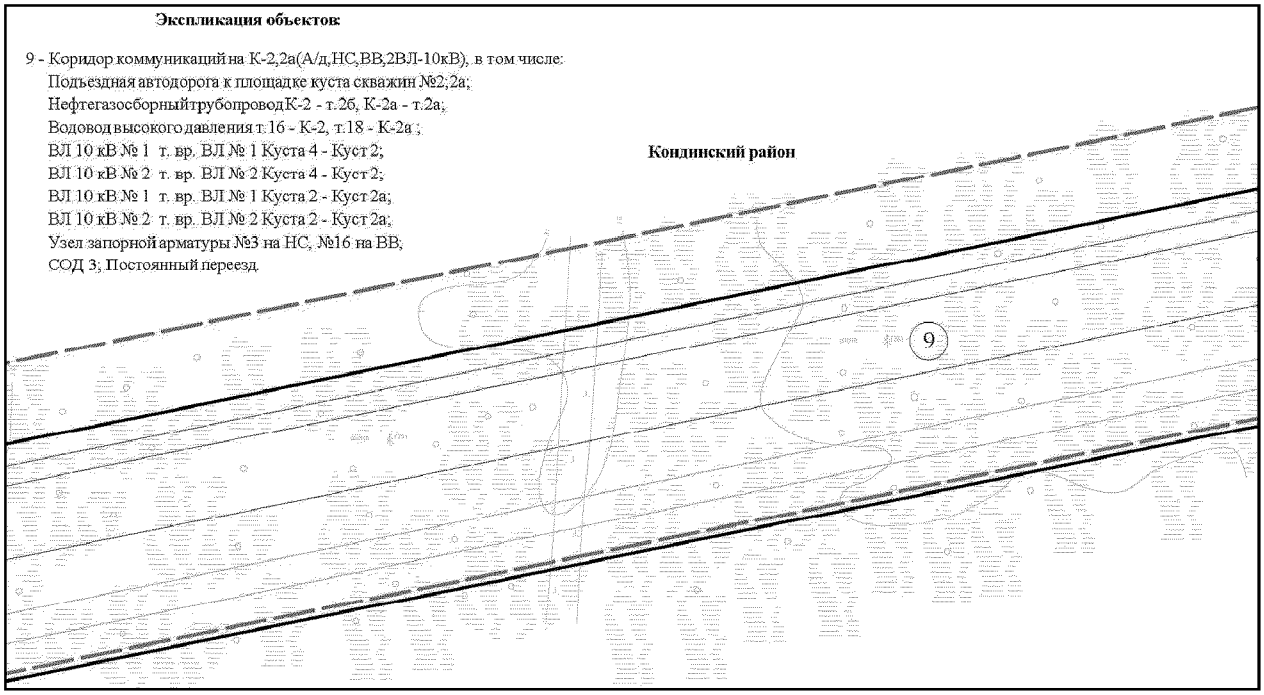


Основная часть проекта планировки территории для размещения объекта капитального строительства, расположенного на территории двух муниципальных образований Ханты-Мансийского автономного округа – Югры, «Обустройство Чапровского месторождения. Кусты 1, 1а, 2, 2а, 4, 4а, 5, 5а и коридоры коммуникаций»
Землепользователь: АО «НК «Конданефть»
Масштаб 1:2000

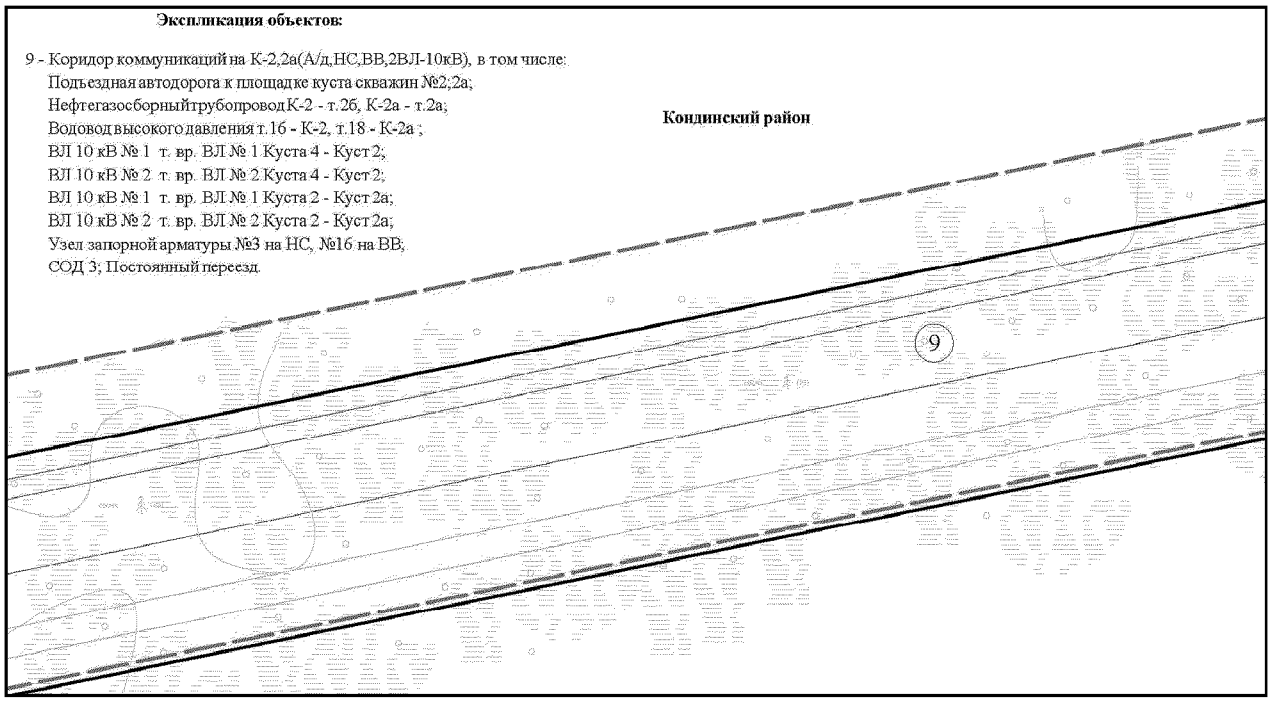


Основная часть проекта планировки территории для размещения объекта капитального строительства, расположенного на территории двух муниципальных образований Ханты-Мансийского автономного округа – Югры, «Обустройство Чапровского месторождения. Кусты 1, 1а, 2, 2а, 4, 4а, 5, 5а и коридоры коммуникаций»
Землепользователь: АО «НК «Конданефть»
Масштаб 1:2000

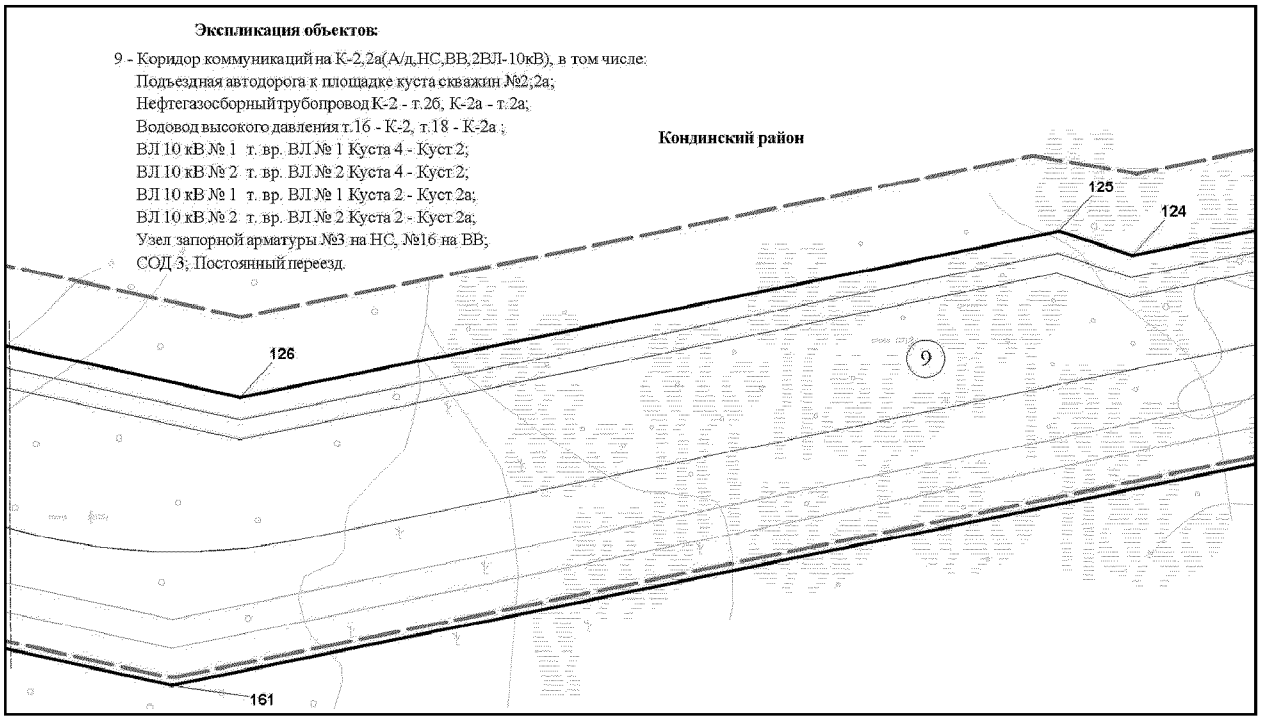


Основная часть проекта планировки территории для размещения объекта капитального строительства, расположенного на территории двух муниципальных образований Ханты-Мансийского автономного округа – Югры, «Обустройство Чапровского месторождения. Кусты 1, 1а, 2, 2а, 4, 4а, 5, 5а и коридоры коммуникаций»
Землепользователь: АО «НК «Конданефть»
Масштаб 1:2000

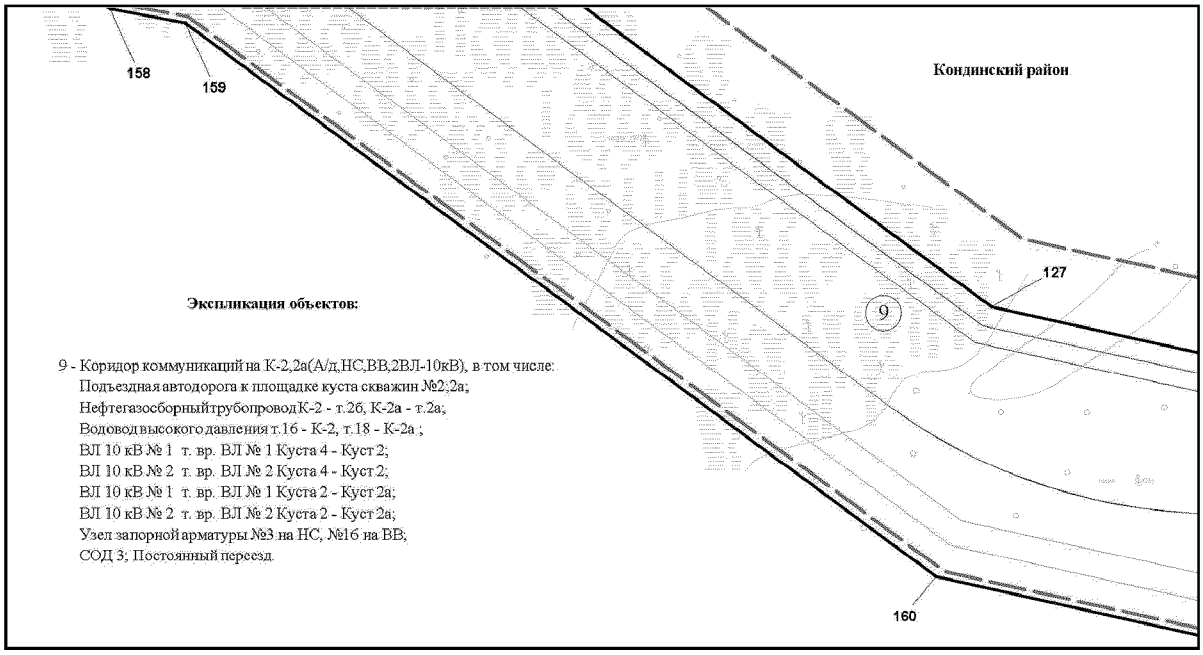


Основная часть проекта планировки территории для размещения объекта капитального строительства, расположенного на территории двух муниципальных образований Ханты-Мансийского автономного округа – Югры, «Обустройство Чапровского месторождения. Кусты 1, 1а, 2, 2а, 4, 4а, 5, 5а и коридоры коммуникаций»
Землепользователь: АО «НК «Конданефть»
Масштаб 1:2000

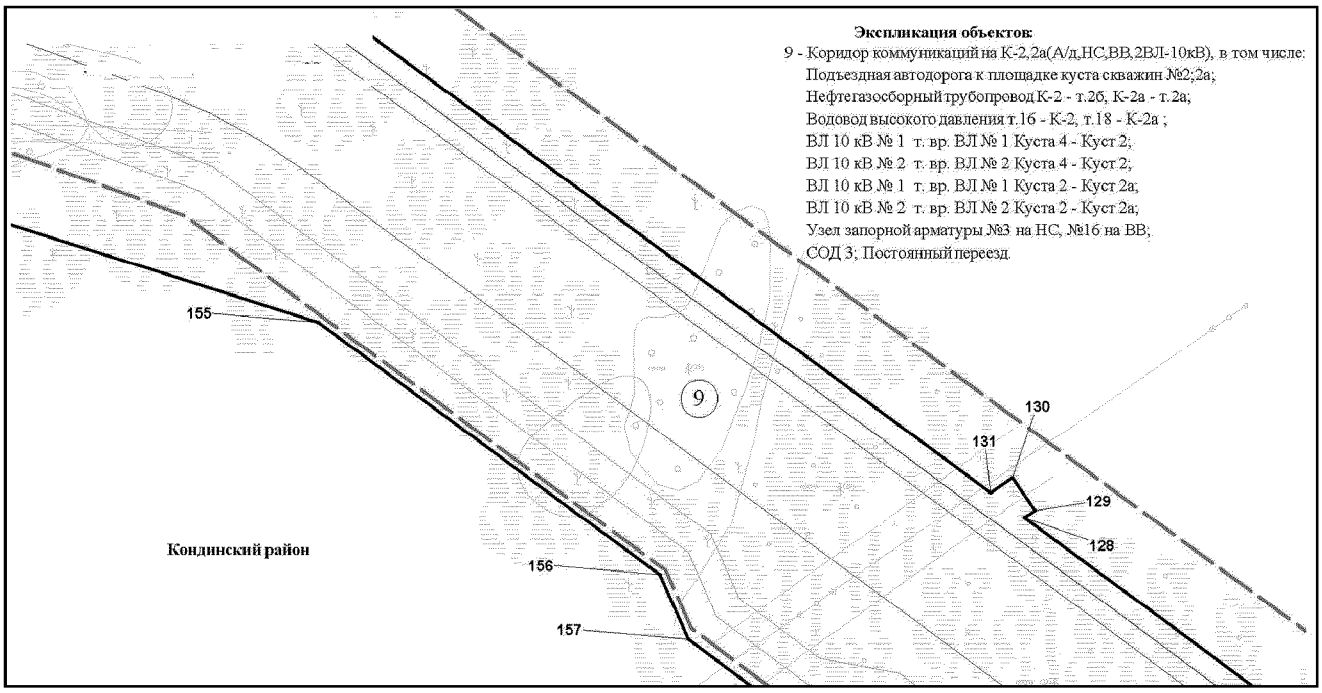


Основная часть проекта планировки территории для размещения объекта капитального строительства, расположенного на территории двух муниципальных образований Ханты-Мансийского автономного округа – Югры, «Обустройство Чапровского месторождения. Кусты 1, 1а, 2, 2а, 4, 4а, 5, 5а и коридоры коммуникаций»
Землепользователь: АО «НК «Конданефть»
Масштаб 1:2000

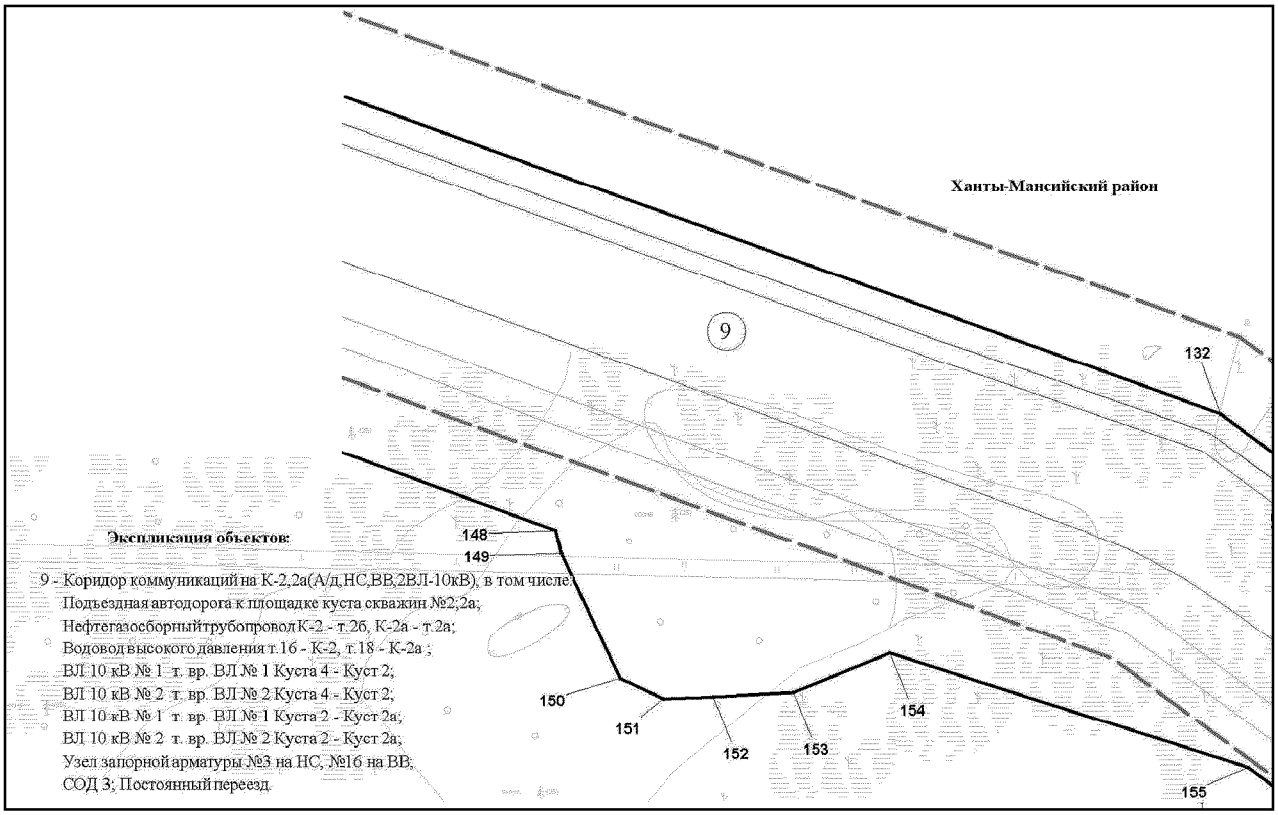


Основная часть проекта планировки территории для размещения объекта капитального строительства, расположенного на территории двух муниципальных образований Ханты-Мансийского автономного округа – Югры, «Обустройство Чапровского месторождения. Кусты 1, 1а, 2, 2а, 4, 4а, 5, 5а и коридоры коммуникаций»
Землепользователь: АО «НК «Конданефть»
Масштаб 1:2000

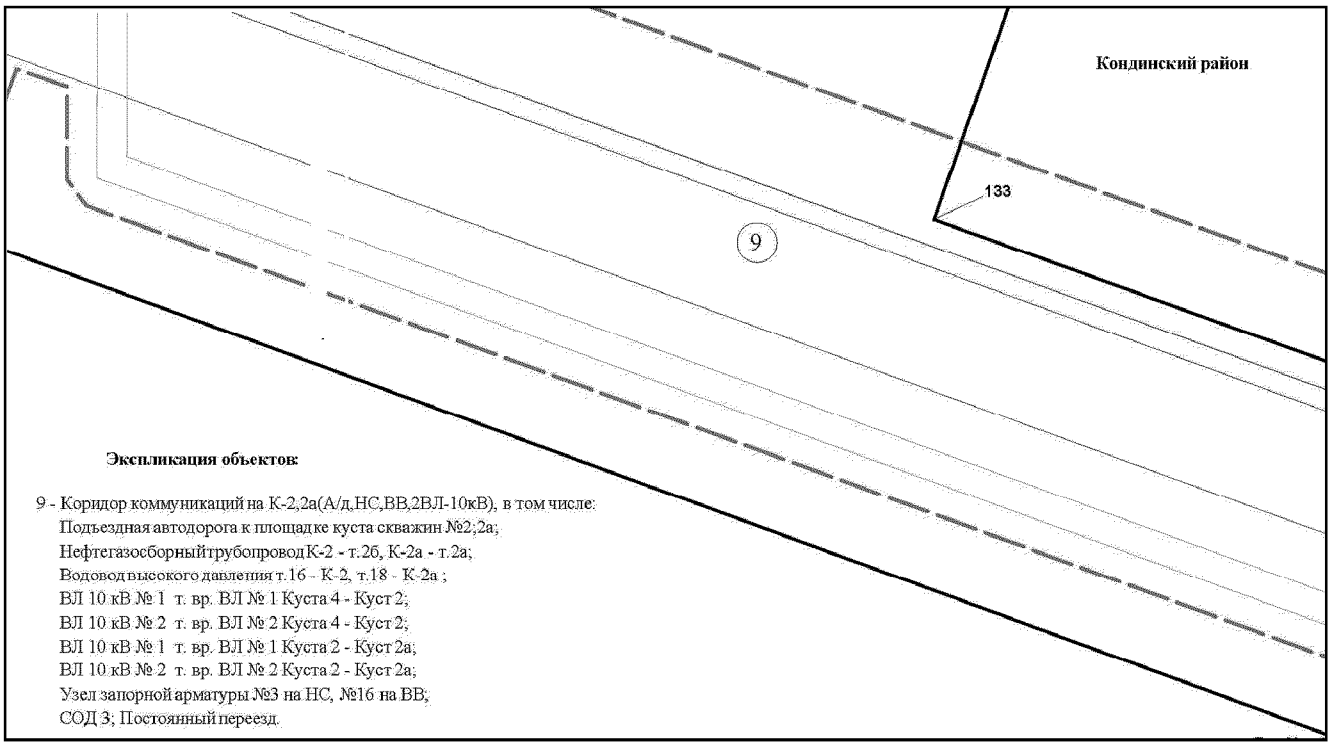


Основная часть проекта планировки территории для размещения объекта капитального строительства, расположенного на территории двух муниципальных образований Ханты-Мансийского автономного округа – Югры, «Обустройство Чапровского месторождения. Кусты 1, 1а, 2, 2а, 4, 4а, 5, 5а и коридоры коммуникаций»
Землепользователь: АО «НК «Конданефть»
Масштаб 1:2000

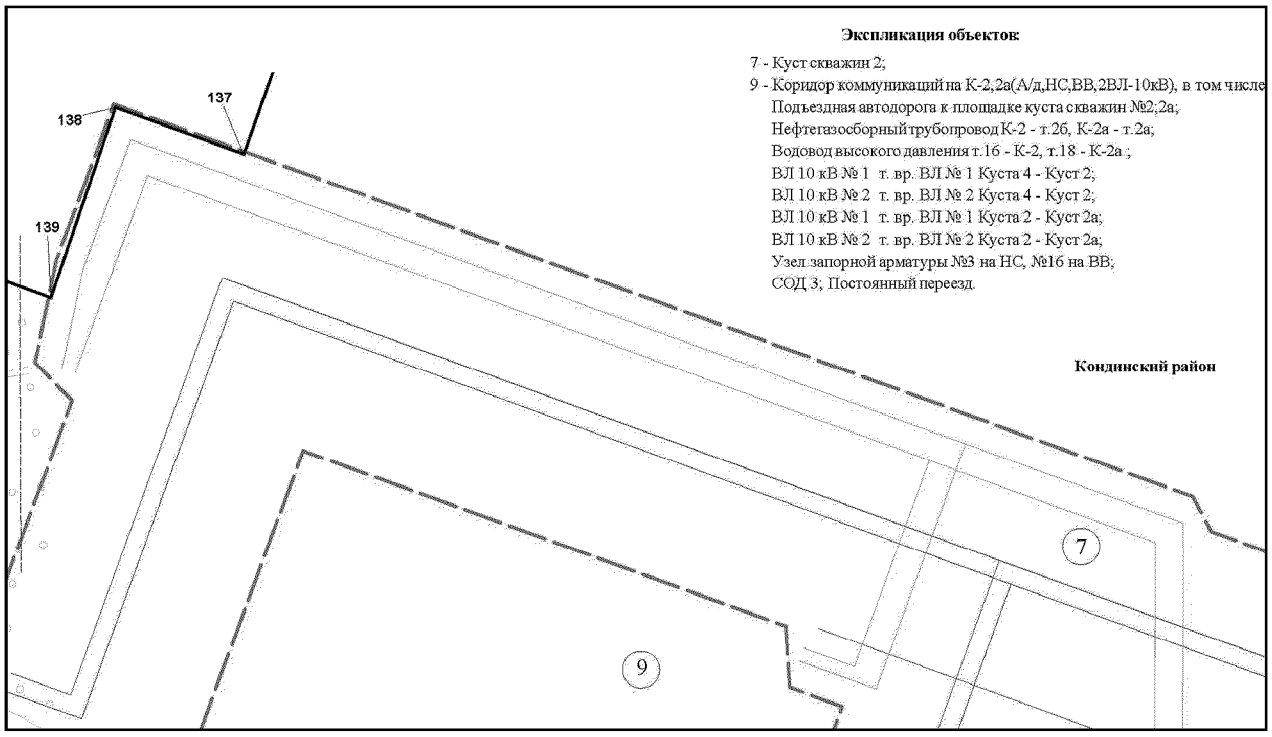


Основная часть проекта планировки территории для размещения
объекта капитального строительства, расположенного на
территории двух муниципальных образований
Ханты-Мансийского автономного округа – Югры,
«Обустройство Чапровского месторождения.
Кусты 1, 1а, 2, 2а, 4, 4а, 5, 5а и коридоры коммуникаций»
Землепользователь: АО «НК «Конданефть»
Масштаб 1:2000

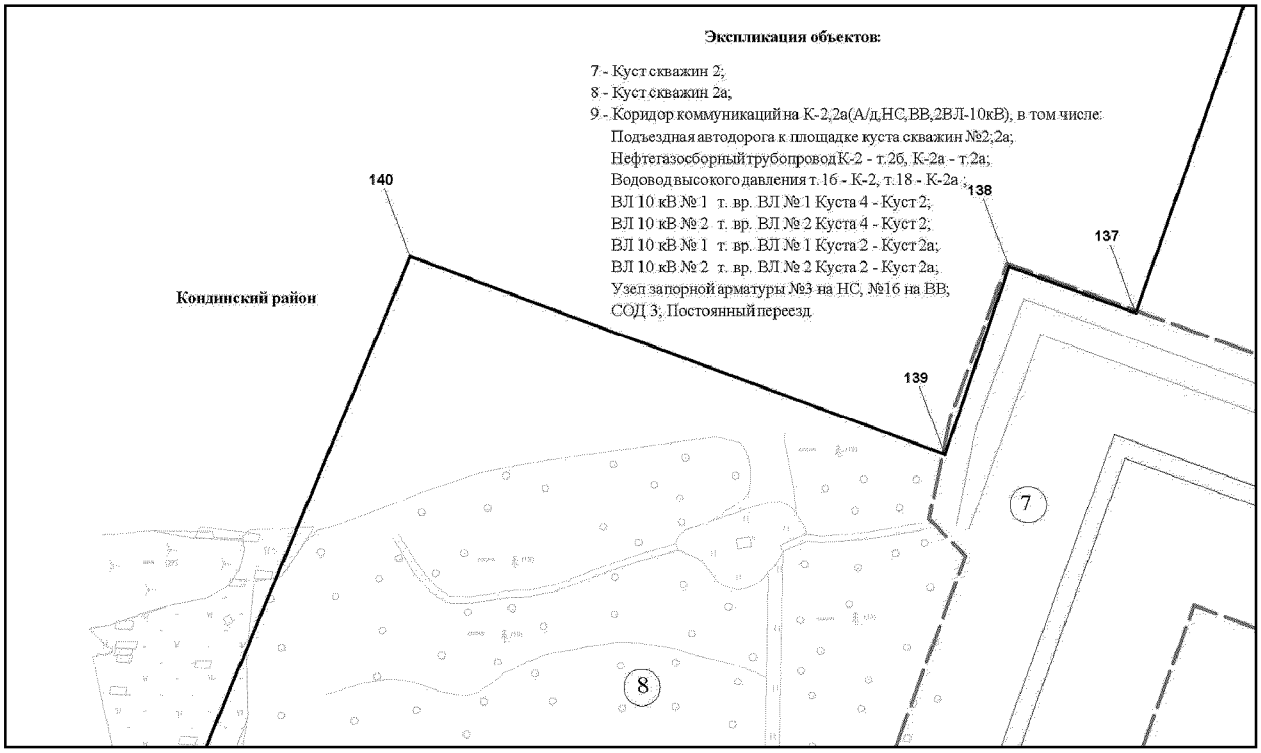


Основная часть проекта планировки территории для размещения объекта капитального строительства, расположенного на территории двух муниципальных образований Ханты-Мансийского автономного округа – Югры, «Обустройство Чапровского месторождения. Кусты 1, 1а, 2, 2а, 4, 4а, 5, 5а и коридоры коммуникаций»
Землепользователь: АО «НК «Конданефть»
Масштаб 1:2000

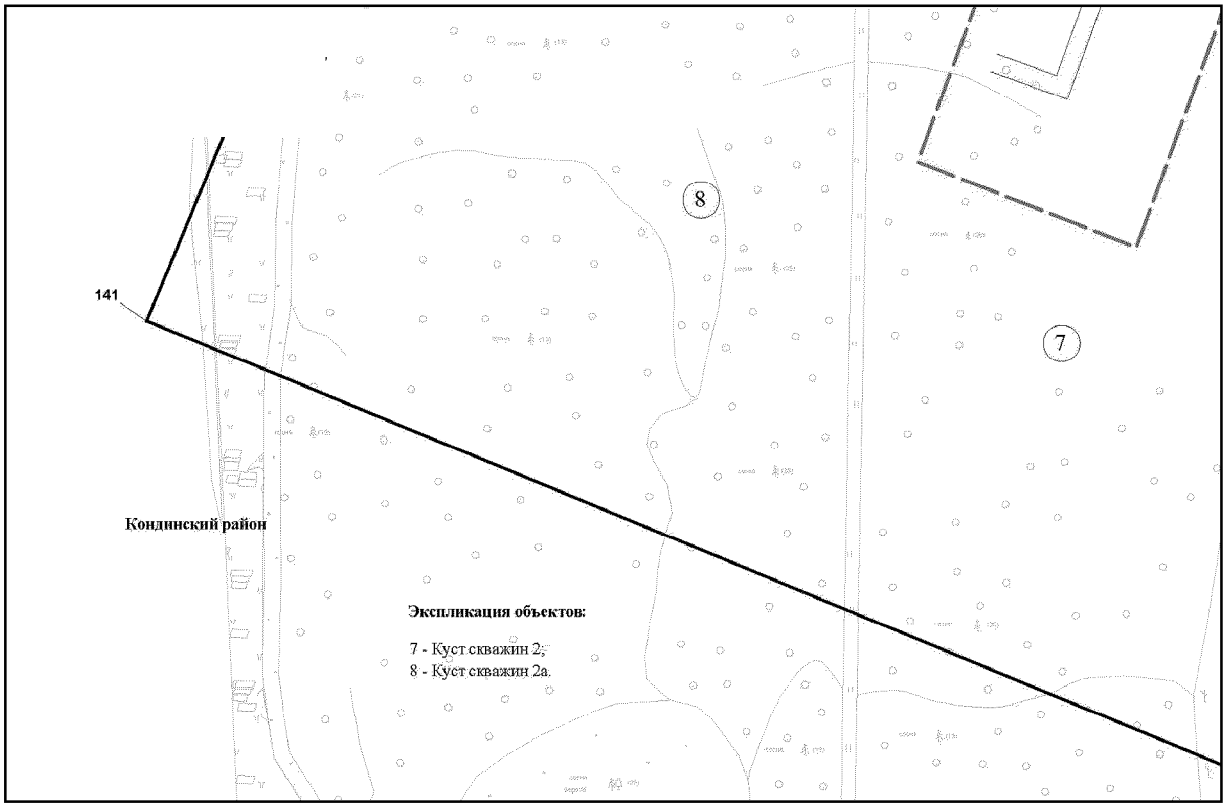


Основная часть проекта планировки территории для размещения
объекта капитального строительства, расположенного на
территории двух муниципальных образований
Ханты-Мансийского автономного округа – Югры,
«Обустройство Чапровского месторождения.
Кусты 1, 1а, 2, 2а, 4, 4а, 5, 5а и коридоры коммуникаций»
Землепользователь: АО «НК «Конданефть»
Масштаб 1:2000

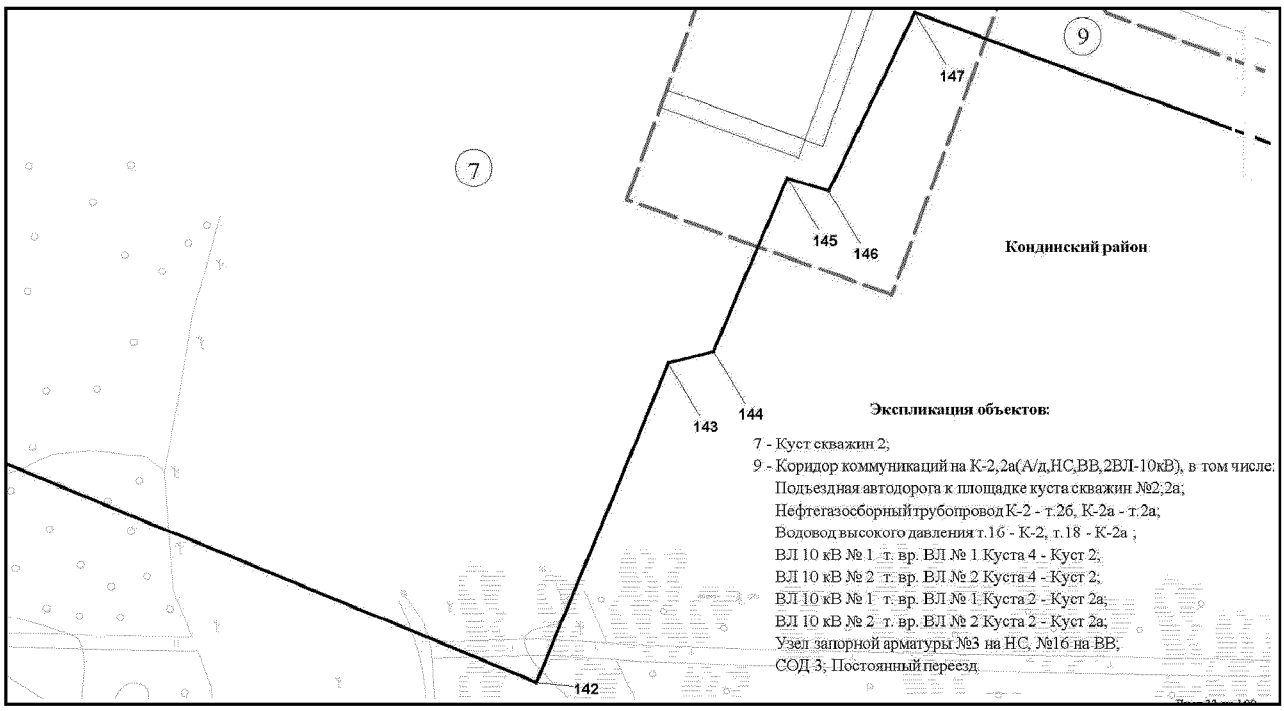


Основная часть проекта планировки территории для размещения
объекта капитального строительства, расположенного на
территории двух муниципальных образований
Ханты-Мансийского автономного округа – Югры,
«Обустройство Чапровского месторождения.
Кусты 1, 1а, 2, 2а, 4, 4а, 5, 5а и коридоры коммуникаций»
Землепользователь: АО «НК «Конданефть»
Масштаб 1:2000

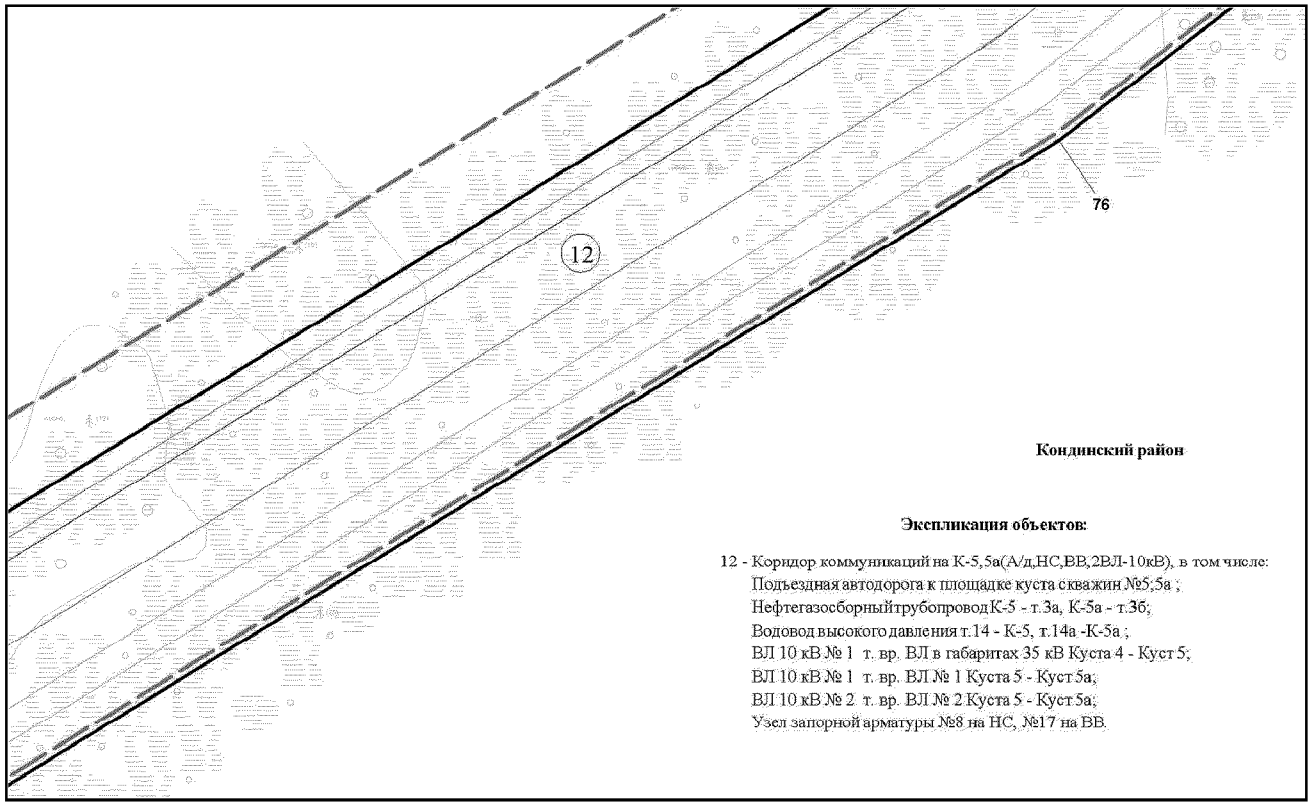


Основная часть проекта планировки территории для размещения
объекта капитального строительства, расположенного на
территории двух муниципальных образований
Ханты-Мансийского автономного округа – Югры,
«Обустройство Чапровского месторождения.
Кусты 1, 1а, 2, 2а, 4, 4а, 5, 5а и коридоры коммуникаций»
Землепользователь: АО «НК «Конданефть»
Масштаб 1:2000

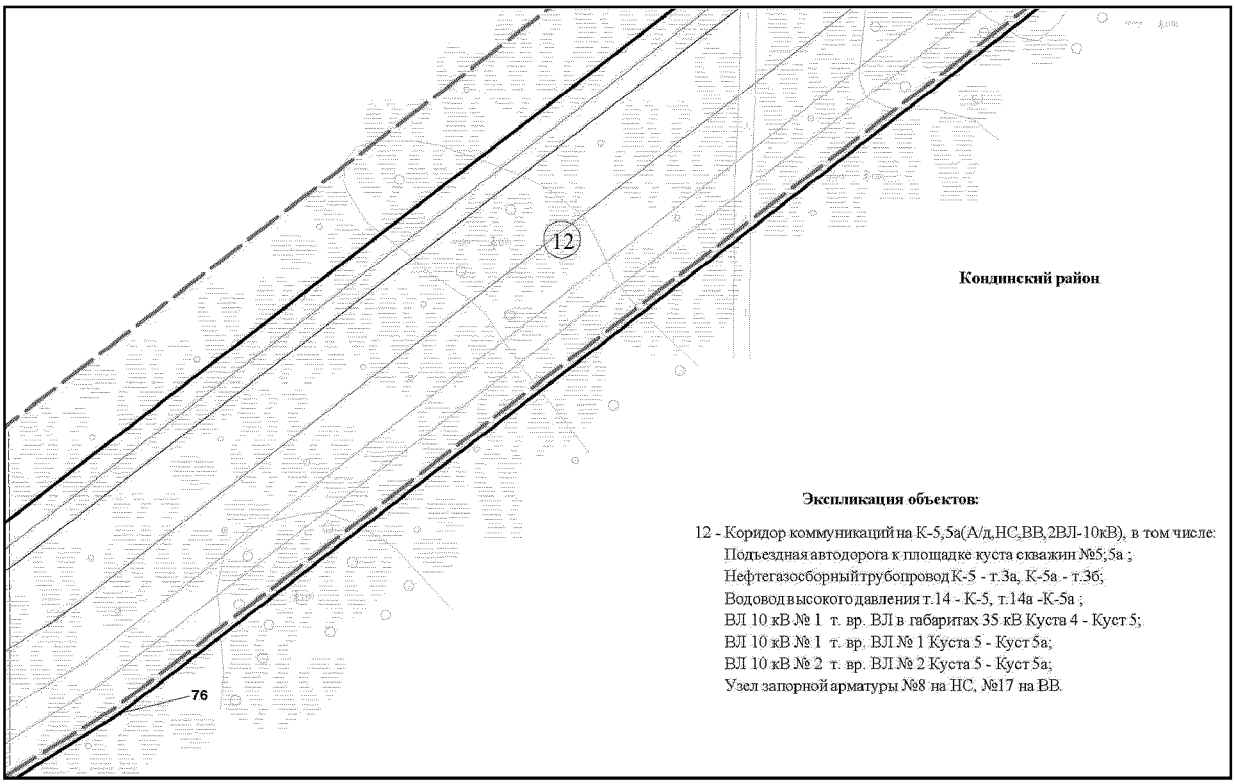


Основная часть проекта планировки территории для размещения объекта капитального строительства, расположенного на территории двух муниципальных образований Ханты-Мансийского автономного округа – Югры, «Обустройство Чапровского месторождения. Кусты 1, 1а, 2, 2а, 4, 4а, 5, 5а и коридоры коммуникаций»
Землепользователь: АО «НК «Конданефть»
Масштаб 1:2000

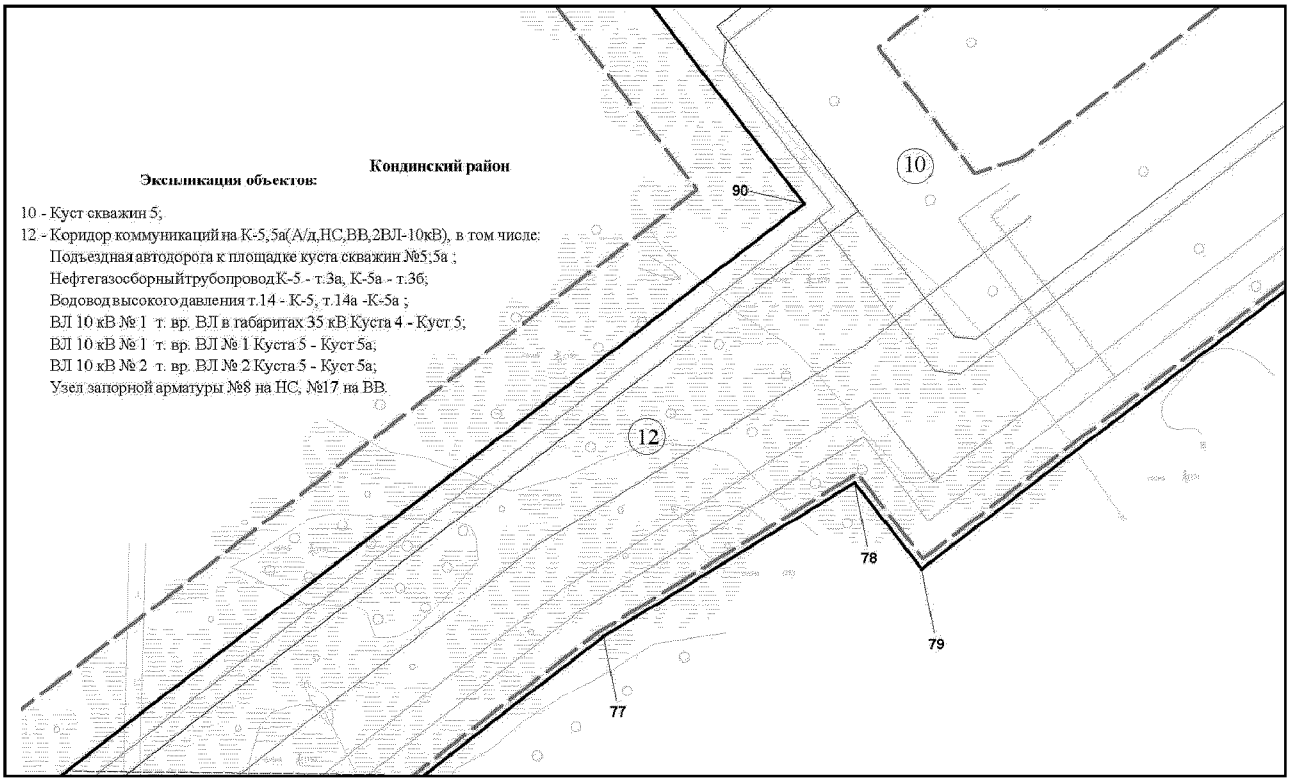

Основная часть проекта планировки территории для размещения
объекта капитального строительства, расположенного на
территории двух муниципальных образований
Ханты-Мансийского автономного округа – Югры,
«Обустройство Чапровского месторождения.
Кусты 1, 1а, 2, 2а, 4, 4а, 5, 5а и коридоры коммуникаций»
Землепользователь: АО «НК «Конданефть»
Масштаб 1:2000

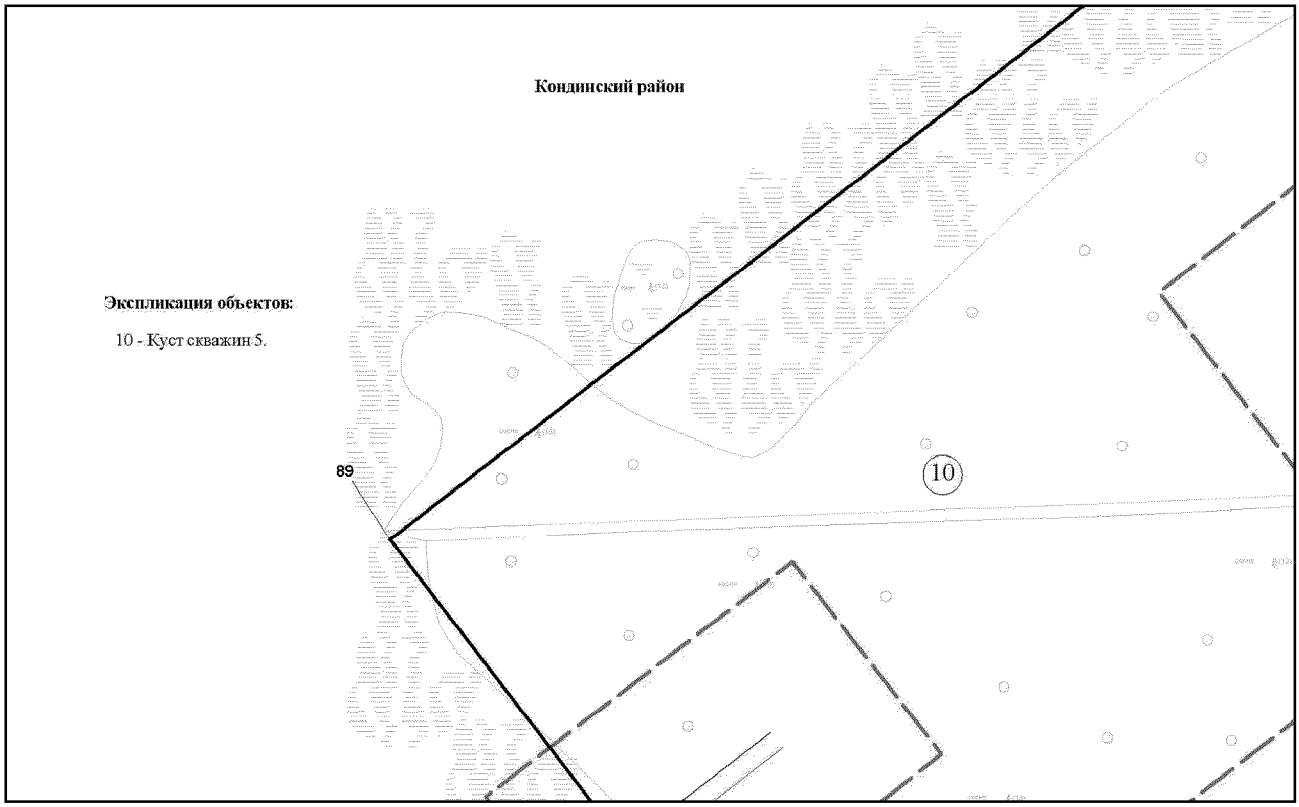


Основная часть проекта планировки территории для размещения
объекта капитального строительства, расположенного на
территории двух муниципальных образований
Ханты-Мансийского автономного округа – Югры,
«Обустройство Чапровского месторождения.
Кусты 1, 1а, 2, 2а, 4, 4а, 5, 5а и коридоры коммуникаций»
Землепользователь: АО «НК «Конданефть»
Масштаб 1:2000

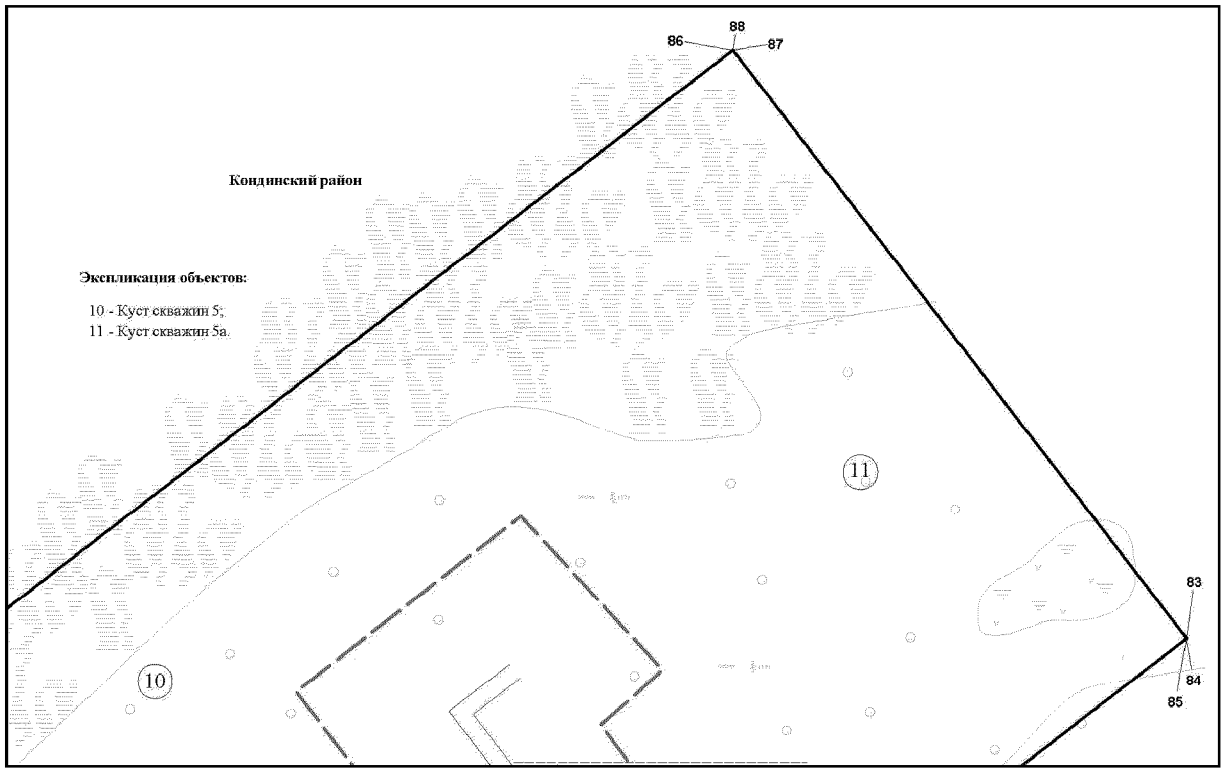

Основная часть проекта планировки территории для размещения
объекта капитального строительства, расположенного на
территории двух муниципальных образований
Ханты-Мансийского автономного округа – Югры,
«Обустройство Чапровского месторождения.
Кусты 1, 1а, 2, 2а, 4, 4а, 5, 5а и коридоры коммуникаций»
Землепользователь: АО «НК «Конданефть»
Масштаб 1:2000




Основная часть проекта планировки территории для размещения объекта капитального строительства, расположенного на территории двух муниципальных образований Ханты-Мансийского автономного округа – Югры, «Обустройство Чапровского месторождения. Кусты 1, 1а, 2, 2а, 4, 4а, 5, 5а и коридоры коммуникаций»
Землепользователь: АО «НК «Конданефть»
Масштаб 1:2000

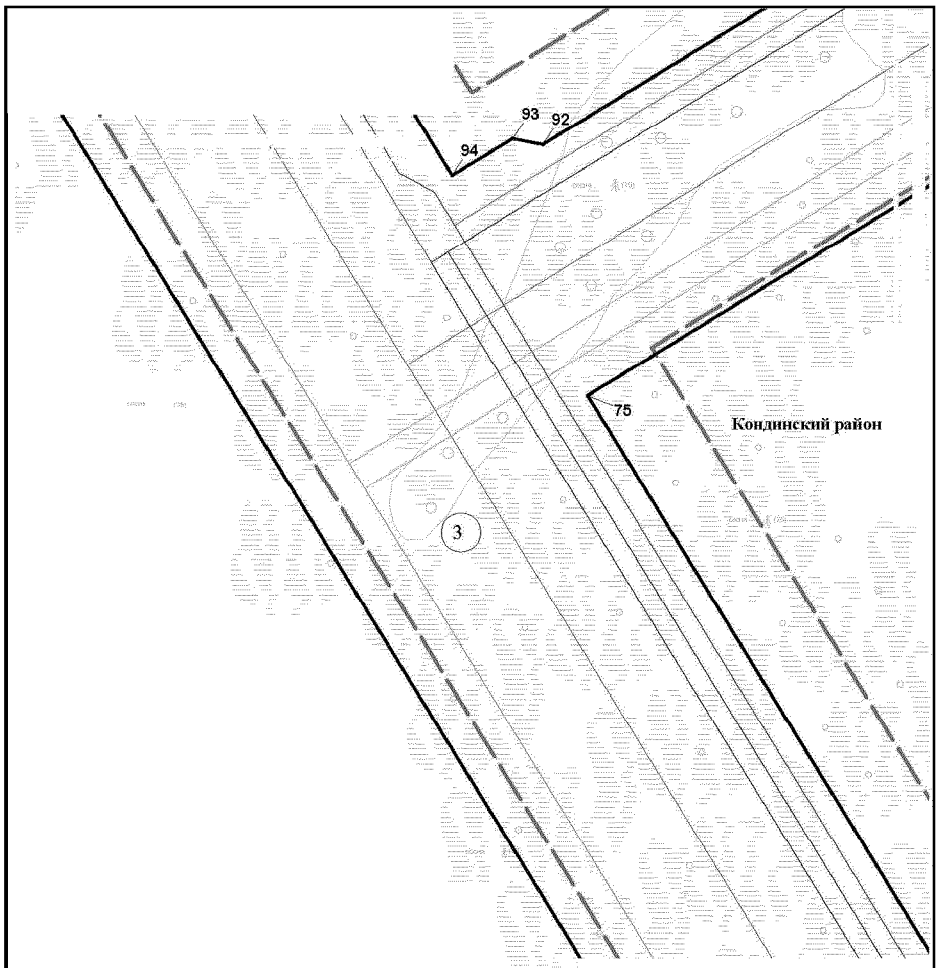


Экспликация объектов:

3 - Коридор коммуникаций на куст скважин 4, 4а(А/д,НС,2ВЛ-10кВ,ВЛ-10(35)кВ), в том числе: Подъездная автодорога к площадке куста скважин №4;4а; Мост через ручей; Нефтегазосборный трубопровод К-4 - ДНС, К-4а - т.2; Водовод высокого давления КНС - К-4 (1 нитка), т.12– т.14 (2 нитка), т.17 - К-4а; Узел запорной арматуры №34 на ВВ; Узел запорной арматуры №35 на ВВ; ВЛ 10 кВ № 1 т. вр. ВЛ в габаритах 35 кВ Куста 4 - Куст 4; ВЛ 10 кВ № 2 т. вр. ВЛ в габаритах 35 кВ Куста 4 - Куст 4; ВЛ 10 кВ № 1 т. вр. ВЛ № 1 Куста 4 - Куст 2; ВЛ 10 кВ № 2 т. вр. ВЛ № 2 Куста 4 - Куст 2; ВЛ 10 кВ № 1 т. вр. 1 ВЛ в габаритах 35 кВ Куста 4 - Куст 5; ВЛ 10 кВ № 2 т. вр.1 ВЛ в габаритах 35 кВ Куста 4 - Куст 5; Узел запорной арматуры №5 на НС, №15 на ВВ; Узел запорной арматуры №4 на НС, СОД 4,Узел запорной арматуры №14 на ВВ; Узел запорной арматуры №6 на НС, №12 на ВВ; Узел запорной арматуры №7 на НС, №13 на ВВ; СОД 6; СОД 7, Узел запорной арматуры №2 на НС, №10 на ВВ; ВЛ 10 кВ т.вр. ВЛ в габаритах 35 кВ Куста 4 - КТП СОД 7; Узел запорной арматуры №9,9а на НС, №9 на ВВ; Узел запорной арматуры №8 на ВВ.


Основная часть проекта планировки территории для размещения объекта капитального строительства, расположенного на территории двух муниципальных образований Ханты-Мансийского автономного округа – Югры, «Обустройство Чапровского месторождения. Кусты 1, 1а, 2, 2а, 4, 4а, 5, 5а и коридоры коммуникаций»
Землепользователь: АО «НК «Конданефть»
Масштаб 1:2000

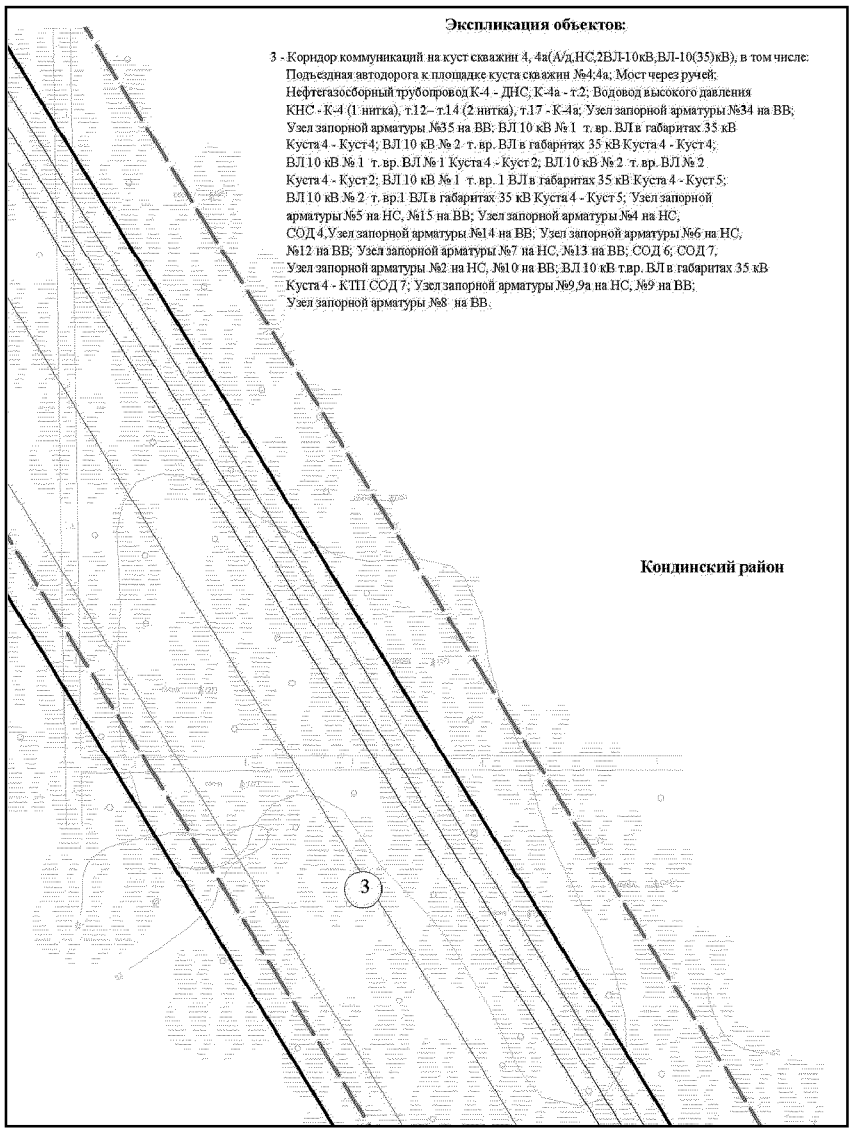


Основная часть проекта планировки территории для размещения объекта капитального строительства, расположенного на территории двух муниципальных образований Ханты-Мансийского автономного округа – Югры, «Обустройство Чапровского месторождения. Кусты 1, 1а, 2, 2а, 4, 4а, 5, 5а и коридоры коммуникаций»
Землепользователь: АО «НК «Конданефть»
Масштаб 1:2000

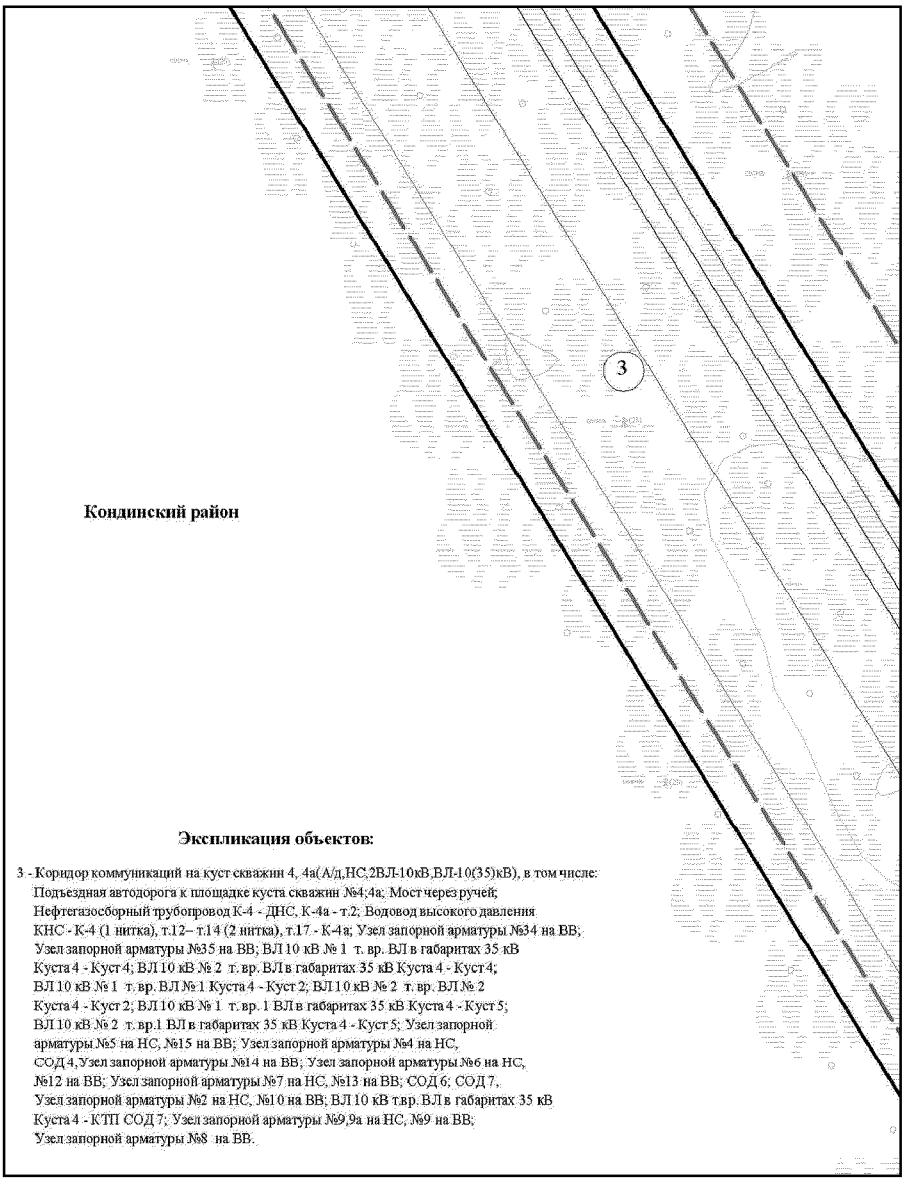


Основная часть проекта планировки территории для размещения объекта капитального строительства, расположенного на территории двух муниципальных образований Ханты-Мансийского автономного округа – Югры, «Обустройство Чапровского месторождения. Кусты 1, 1а, 2, 2а, 4, 4а, 5, 5а и коридоры коммуникаций»
Землепользователь: АО «НК «Конданефть»
Масштаб 1:2000

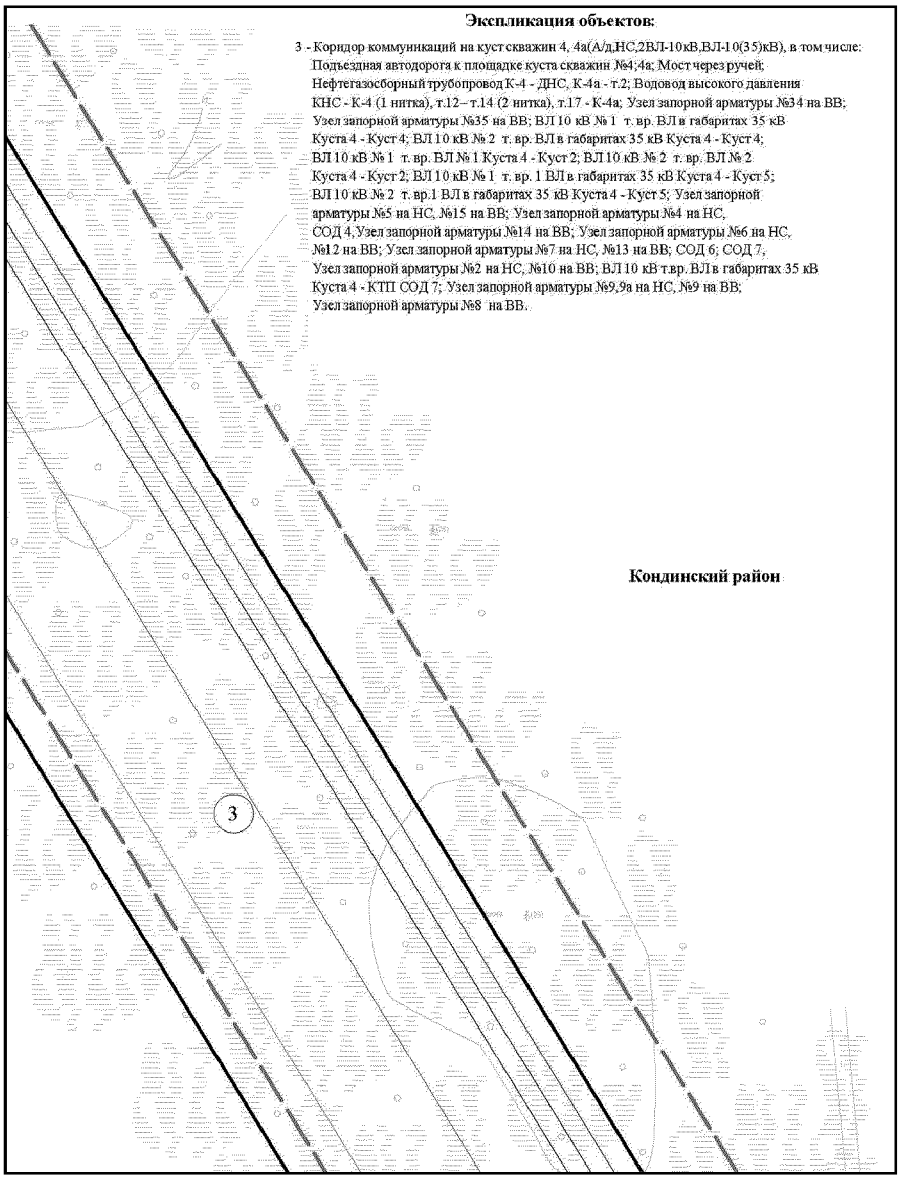


Основная часть проекта планировки территории для размещения объекта капитального строительства, расположенного на территории двух муниципальных образований Ханты-Мансийского автономного округа – Югры, «Обустройство Чапровского месторождения. Кусты 1, 1а, 2, 2а, 4, 4а, 5, 5а и коридоры коммуникаций»
Землепользователь: АО «НК «Конданефть»
Масштаб 1:2000

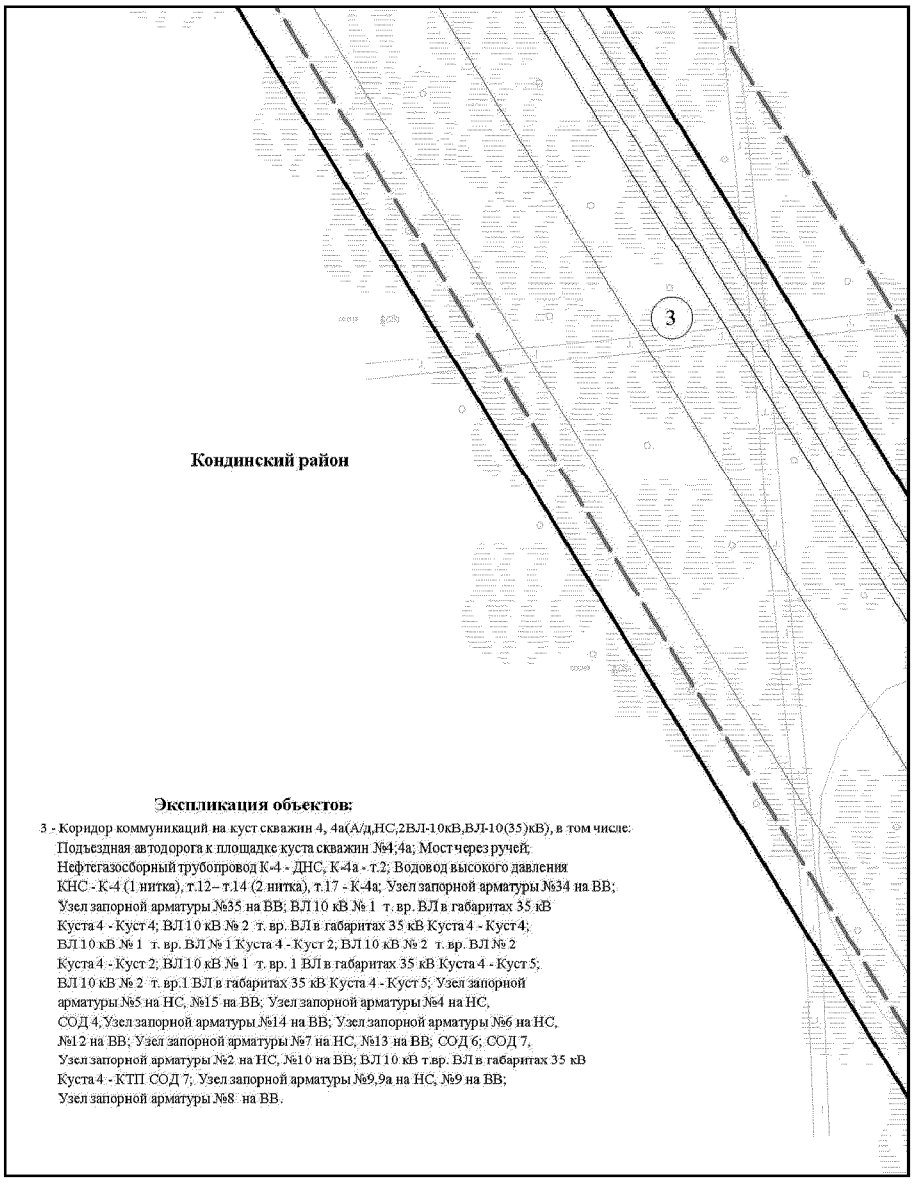


Основная часть проекта планировки территории для размещения объекта капитального строительства, расположенного на территории двух муниципальных образований Ханты-Мансийского автономного округа – Югры, «Обустройство Чапровского месторождения. Кусты 1, 1а, 2, 2а, 4, 4а, 5, 5а и коридоры коммуникаций»
Землепользователь: АО «НК «Конданефть»
Масштаб 1:2000

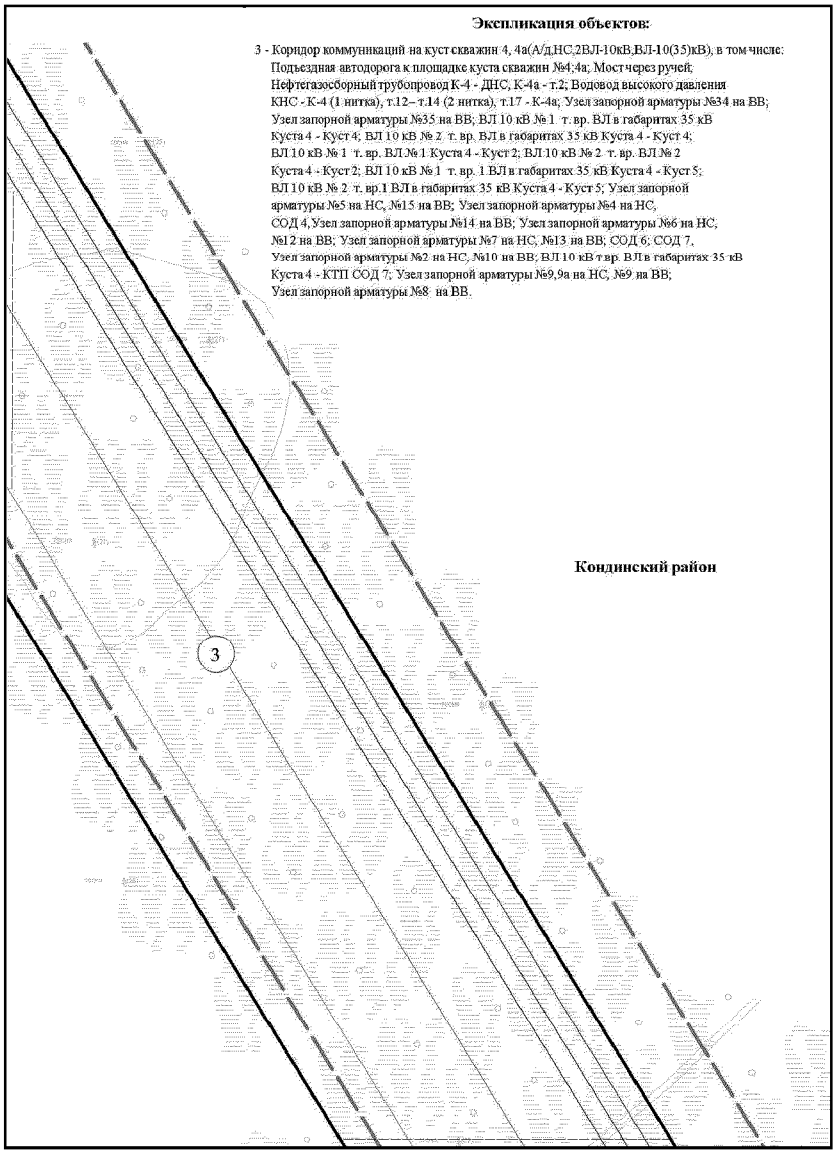


Основная часть проекта планировки территории для размещения объекта капитального строительства, расположенного на территории двух муниципальных образований Ханты-Мансийского автономного округа – Югры, «Обустройство Чапровского месторождения. Кусты 1, 1а, 2, 2а, 4, 4а, 5, 5а и коридоры коммуникаций»
Землепользователь: АО «НК «Конданефть»
Масштаб 1:2000

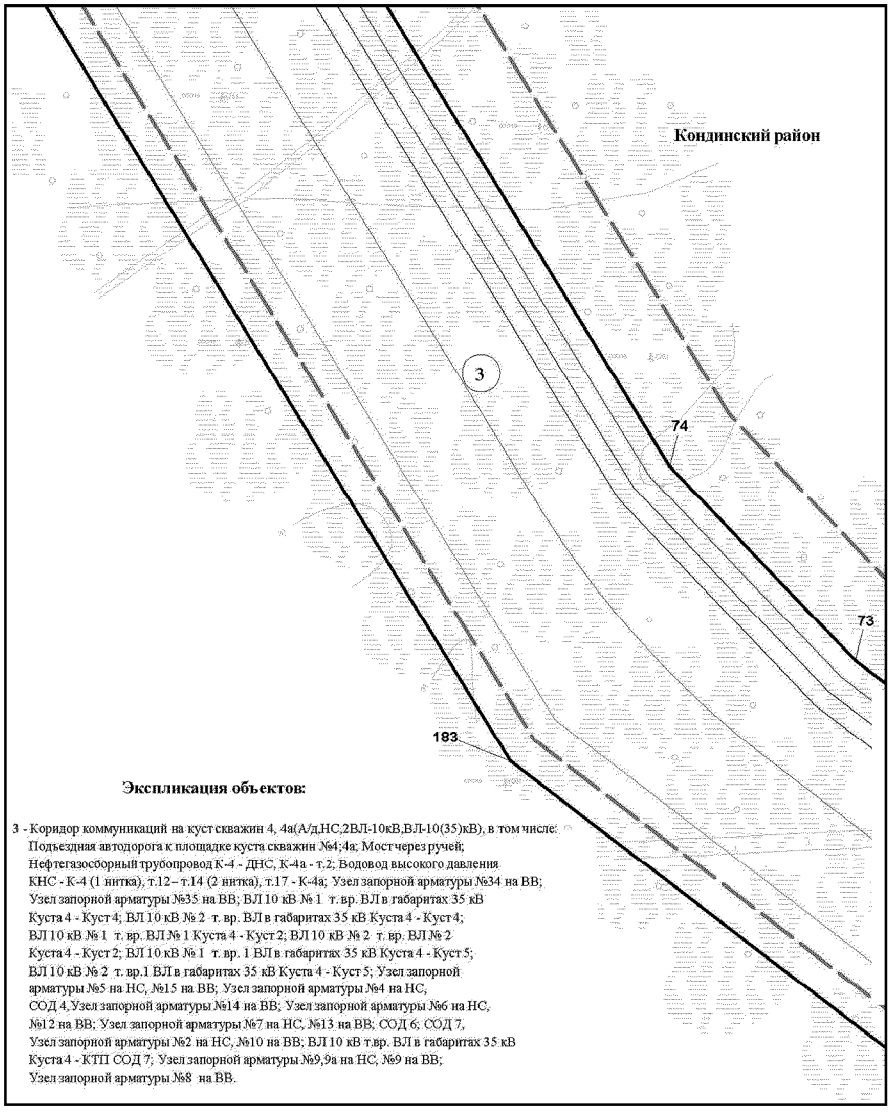


Основная часть проекта планировки территории для размещения объекта капитального строительства, расположенного на территории двух муниципальных образований Ханты-Мансийского автономного округа – Югры, «Обустройство Чапровского месторождения. Кусты 1, 1а, 2, 2а, 4, 4а, 5, 5а и коридоры коммуникаций»
Землепользователь: АО «НК «Конданефть»
Масштаб 1:2000

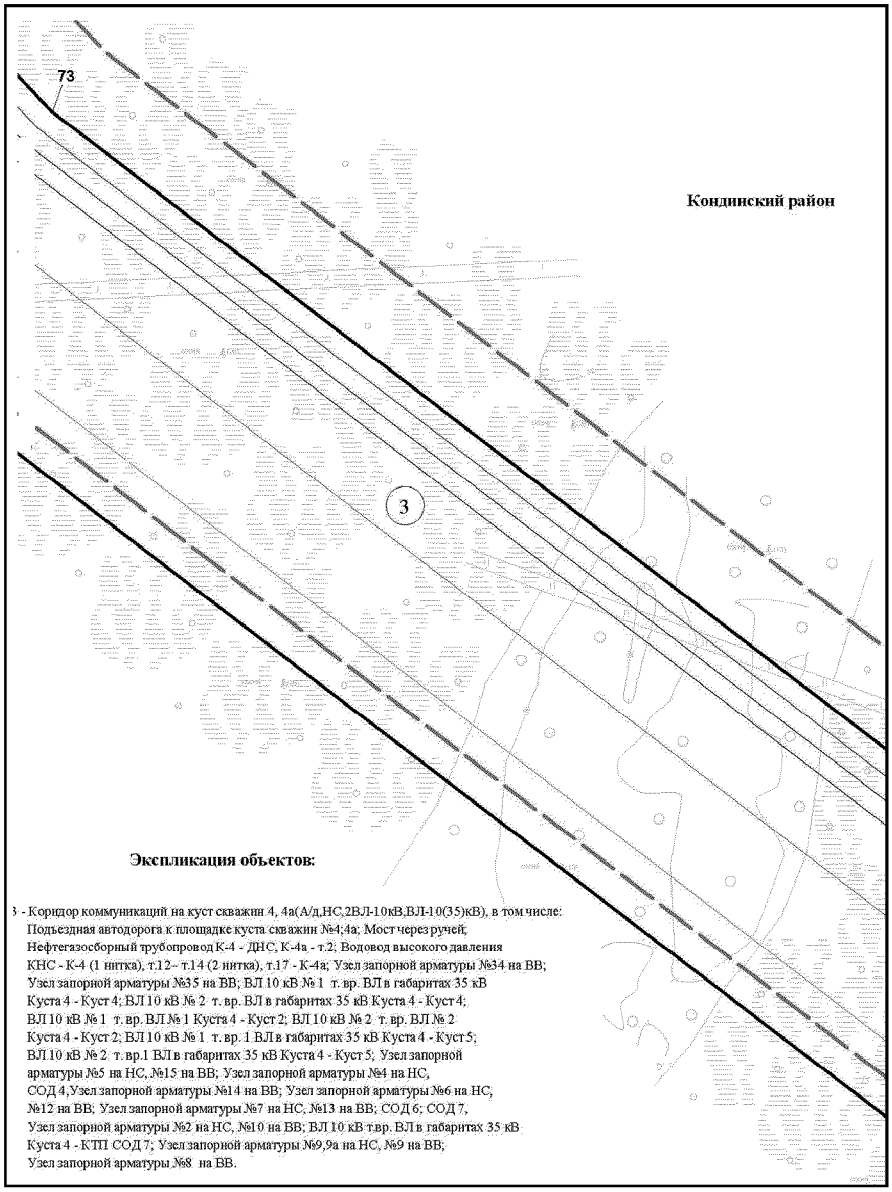


Основная часть проекта планировки территории для размещения объекта капитального строительства, расположенного на территории двух муниципальных образований Ханты-Мансийского автономного округа – Югры, «Обустройство Чапровского месторождения. Кусты 1, 1а, 2, 2а, 4, 4а, 5, 5а и коридоры коммуникаций»
Землепользователь: АО «НК «Конданефть»
Масштаб 1:2000

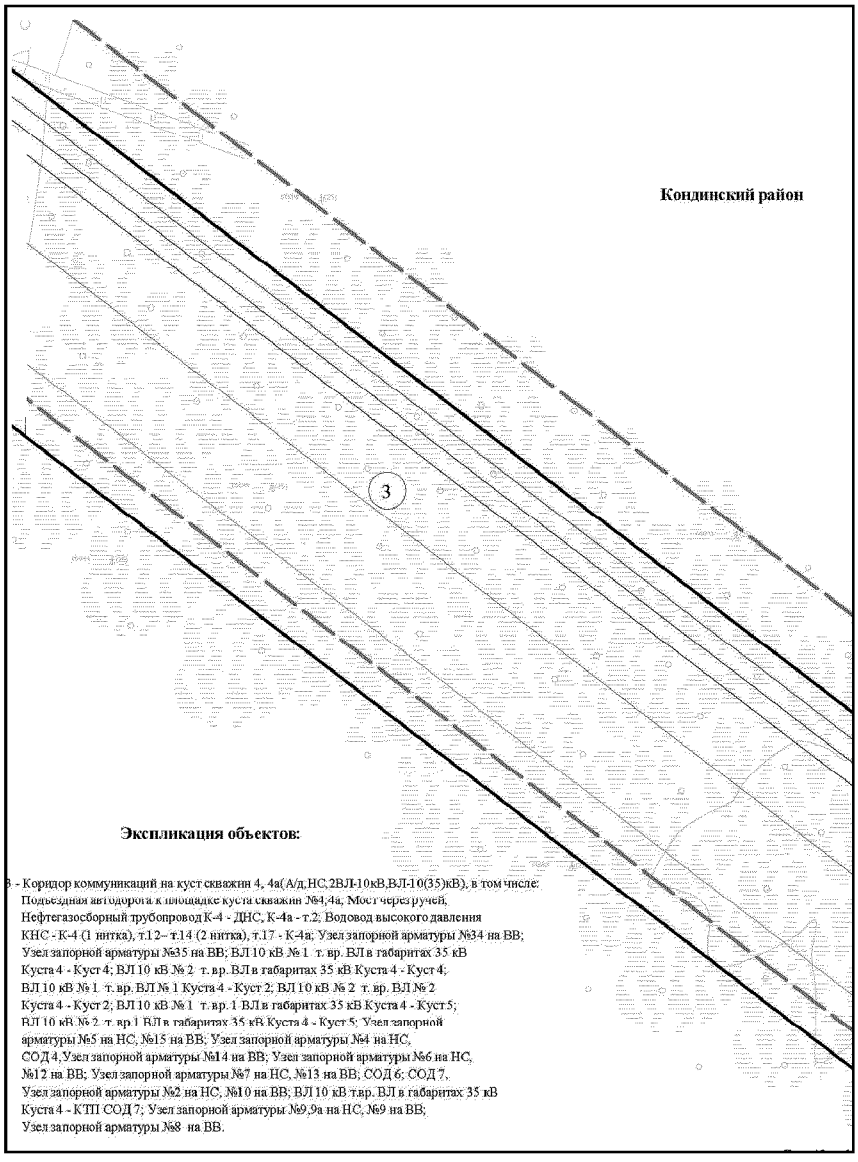

Основная часть проекта планировки территории для размещения объекта капитального строительства, расположенного на территории двух муниципальных образований Ханты-Мансийского автономного округа – Югры, «Обустройство Чапровского месторождения. Кусты 1, 1а, 2, 2а, 4, 4а, 5, 5а и коридоры коммуникаций»
Землепользователь: АО «НК «Конданефть»
Масштаб 1:2000

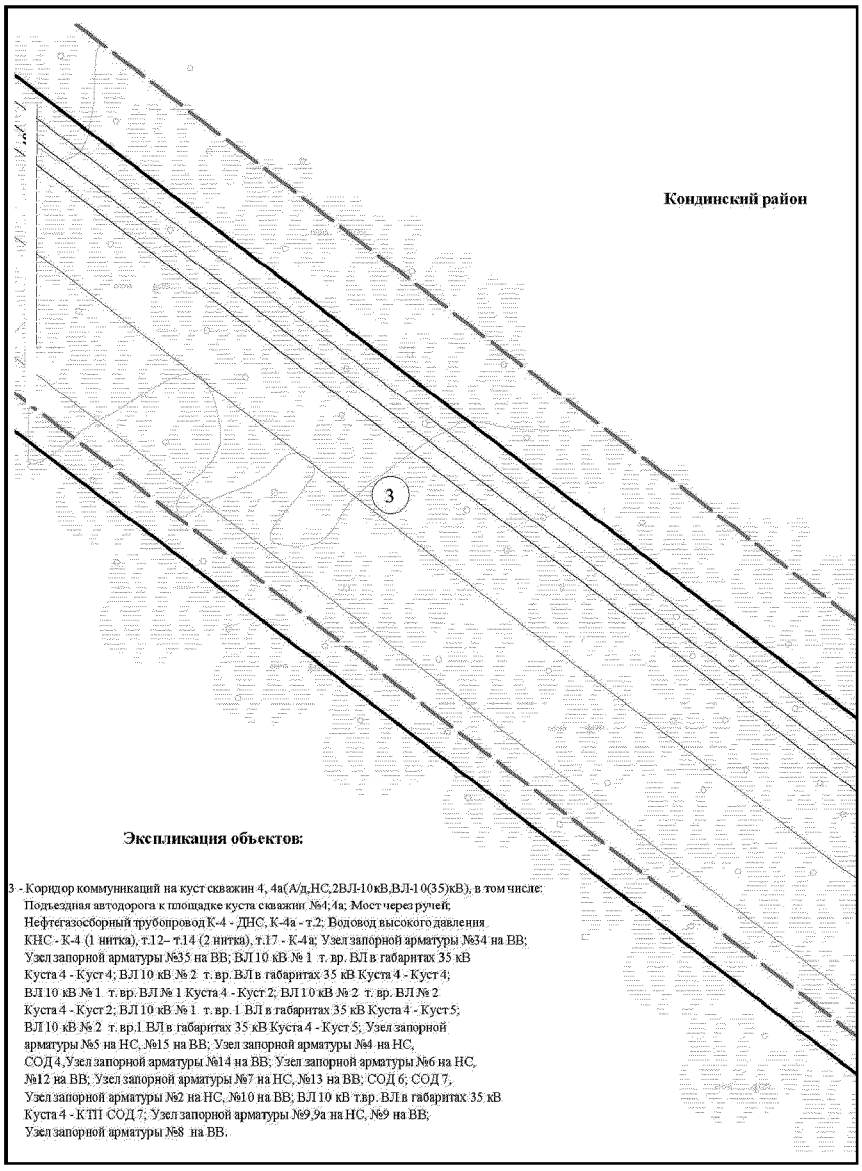


Основная часть проекта планировки территории для размещения объекта капитального строительства, расположенного на территории двух муниципальных образований Ханты-Мансийского автономного округа – Югры, «Обустройство Чапровского месторождения. Кусты 1, 1а, 2, 2а, 4, 4а, 5, 5а и коридоры коммуникаций»
Землепользователь: АО «НК «Конданефть»
Масштаб 1:2000

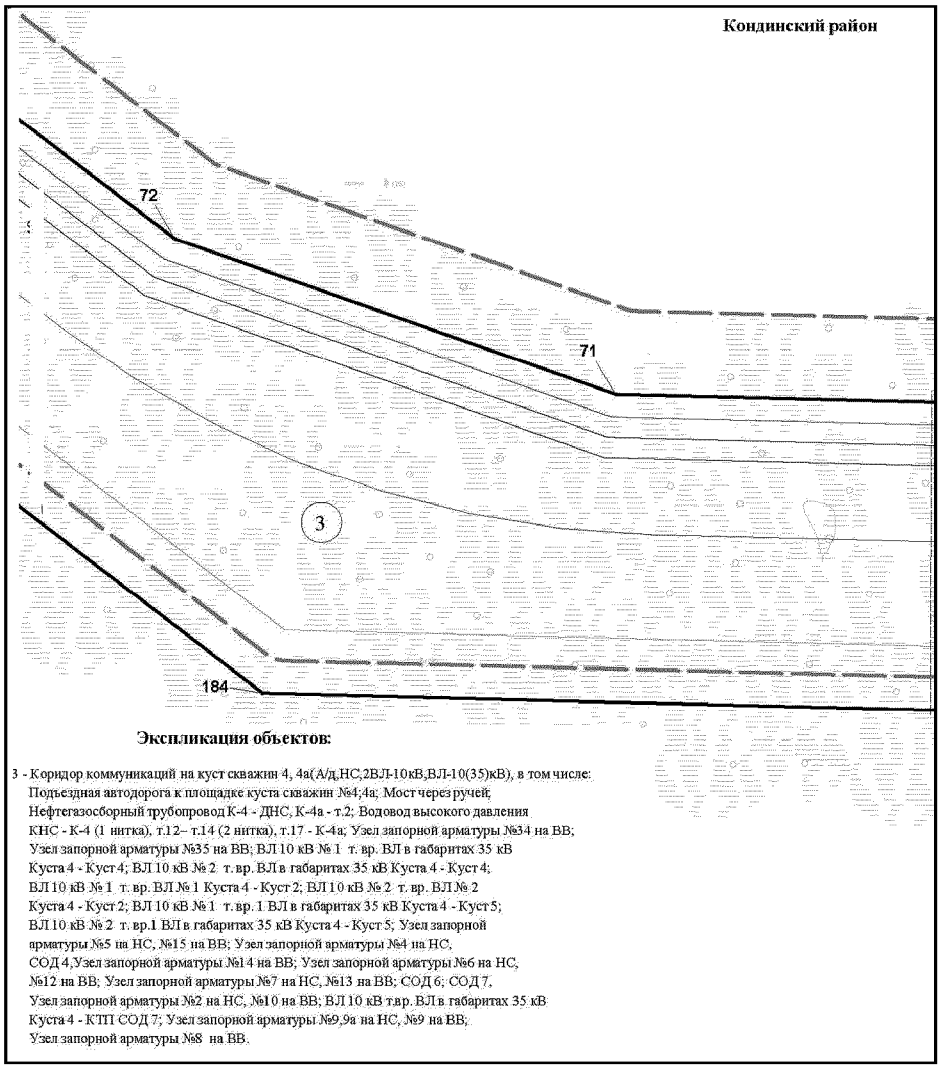

Экспликация объектов:

3 - Коридор коммуникаций на куст скважин 4, 4а(А/д,НС,2ВЛ-10кВ,ВЛ-10(35)кВ), в том числе:
Подъездная автодорога к площадке куста скважин №4;4а; Мост через ручей;
Нефтегазосборный трубопровод К-4 - ДНС, К-4а - т.2; Водовод высокого давления
КНС - К-4 (1 нитка), т.12– т.14 (2 нитка), т.17 - К-4а; Узел запорной арматуры №34 на ВВ;
Узел запорной арматуры №35 на ВВ; ВЛ 10 кВ № 1 т. вр. ВЛ в габаритах 35 кВ
Куста 4 - Куст 4; ВЛ 10 кВ № 2 т. вр. ВЛ в габаритах 35 кВ Куста 4 - Куст 4;
ВЛ 10 кВ № 1 т. вр. ВЛ № 1 Куста 4 - Куст 2; ВЛ 10 кВ № 2 т. вр. ВЛ № 2
Куста 4 - Куст 2; ВЛ 10 кВ № 1 т. вр. 1 ВЛ в габаритах 35 кВ Куста 4 - Куст 5;
ВЛ 10 кВ № 2 т. вр.1 ВЛ в габаритах 35 кВ Куста 4 - Куст 5; Узел запорной
арматуры №5 на НС, №15 на ВВ; Узел запорной арматуры №4 на НС,
СОД 4,Узел запорной арматуры №14 на ВВ; Узел запорной арматуры №6 на НС,
№12 на ВВ; Узел запорной арматуры №7 на НС, №13 на ВВ; СОД 6; СОД 7,
Узел запорной арматуры №2 на НС, №10 на ВВ; ВЛ 10 кВ т.вр. ВЛ в габаритах 35 кВ
Куста 4 - КТП СОД 7; Узел запорной арматуры №9,9а на НС, №9 на ВВ;
Узел запорной арматуры №8 на ВВ.


Основная часть проекта планировки территории для размещения объекта капитального строительства, расположенного на территории двух муниципальных образований Ханты-Мансийского автономного округа – Югры, «Обустройство Чапровского месторождения. Кусты 1, 1а, 2, 2а, 4, 4а, 5, 5а и коридоры коммуникаций»
Землепользователь: АО «НК «Конданефть»
Масштаб 1:2000

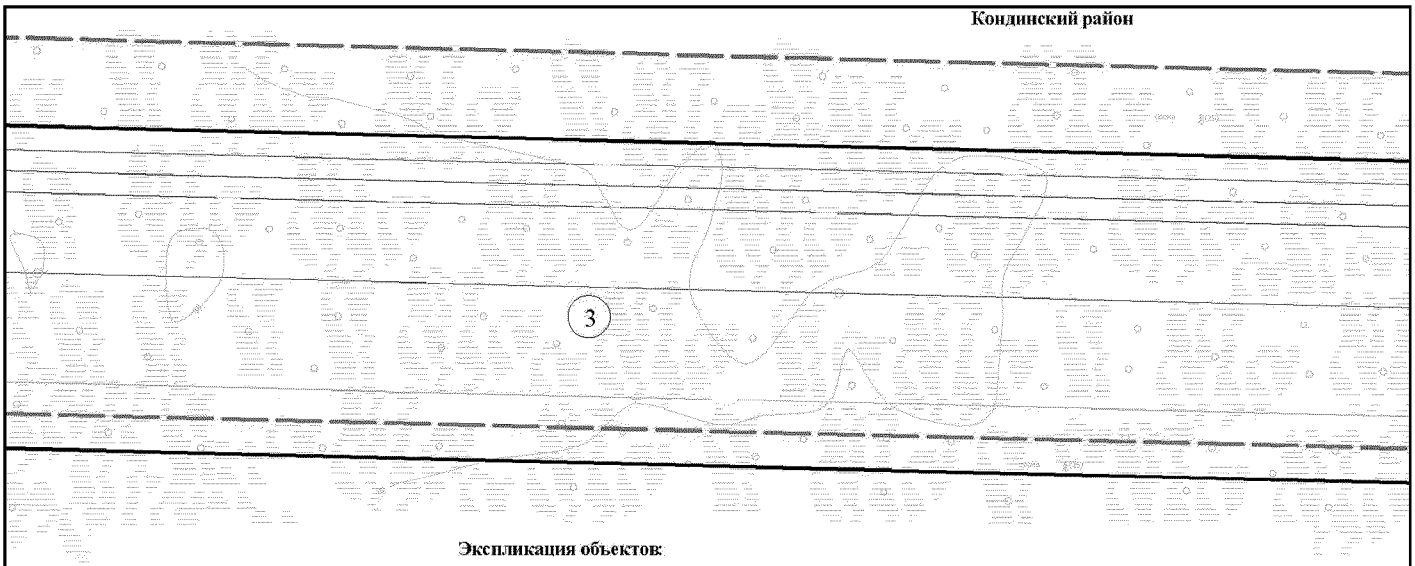

Экспликация объектов:

3 - Коридор коммуникаций на куст скважин 4, 4а(А/д,НС,2ВЛ-10кВ,ВЛ-10(35)кВ), в том числе: Подъездная автодорога к площадке куста скважин №4;4а ; Мост через ручей, Нефтегазосборный трубопровод К-4 - ДНС, К-4а - т.2; Водовод высокого давления КНС - К-4 (1 нитка), т.12– т.14 (2 нитка), т.17 - К-4а; Узел запорной арматуры №34 на ВВ; Узел запорной арматуры №35 на ВВ; ВЛ 10 кВ № 1 т. вр. ВЛ в габаритах 35 кВ Куста 4 - Куст 4; ВЛ 10 кВ в габаритах 35 кВ ПС 35/10 кВ К-12 - т. вр. ВЛ в габаритах 35 кВ Куста 4; ВЛ 10 кВ № 2 т. вр. ВЛ № 2 Куста 4 - Куст 2; ВЛ 10 кВ № 1 т. вр. 1 ВЛ в габаритах 35 кВ Куста 4 - Куст 5; Узел запорной арматуры №5 на НС, №15 на ВВ; Узел запорной арматуры №4 на НС, СОД 4,Узел запорной арматуры №14 на ВВ; Узел запорной арматуры №6 на НС, №12 на ВВ; Узел запорной арматуры №7 на НС, №13 на ВВ; СОД 6; СОД 7, Узел запорной арматуры №2 на НС, №10 на ВВ; ВЛ 10 кВ т.вр. ВЛ в габаритах 35 кВ Куста 4 - КТП СОД 7; Узел запорной арматуры №9,9а на НС, №9 на ВВ; Узел запорной арматуры №8 на ВВ.


Основная часть проекта планировки территории для размещения объекта капитального строительства, расположенного на территории двух муниципальных образований Ханты-Мансийского автономного округа – Югры, «Обустройство Чапровского месторождения. Кусты 1, 1а, 2, 2а, 4, 4а, 5, 5а и коридоры коммуникаций»
Землепользователь: АО «НК «Конданефть»
Масштаб 1:2000

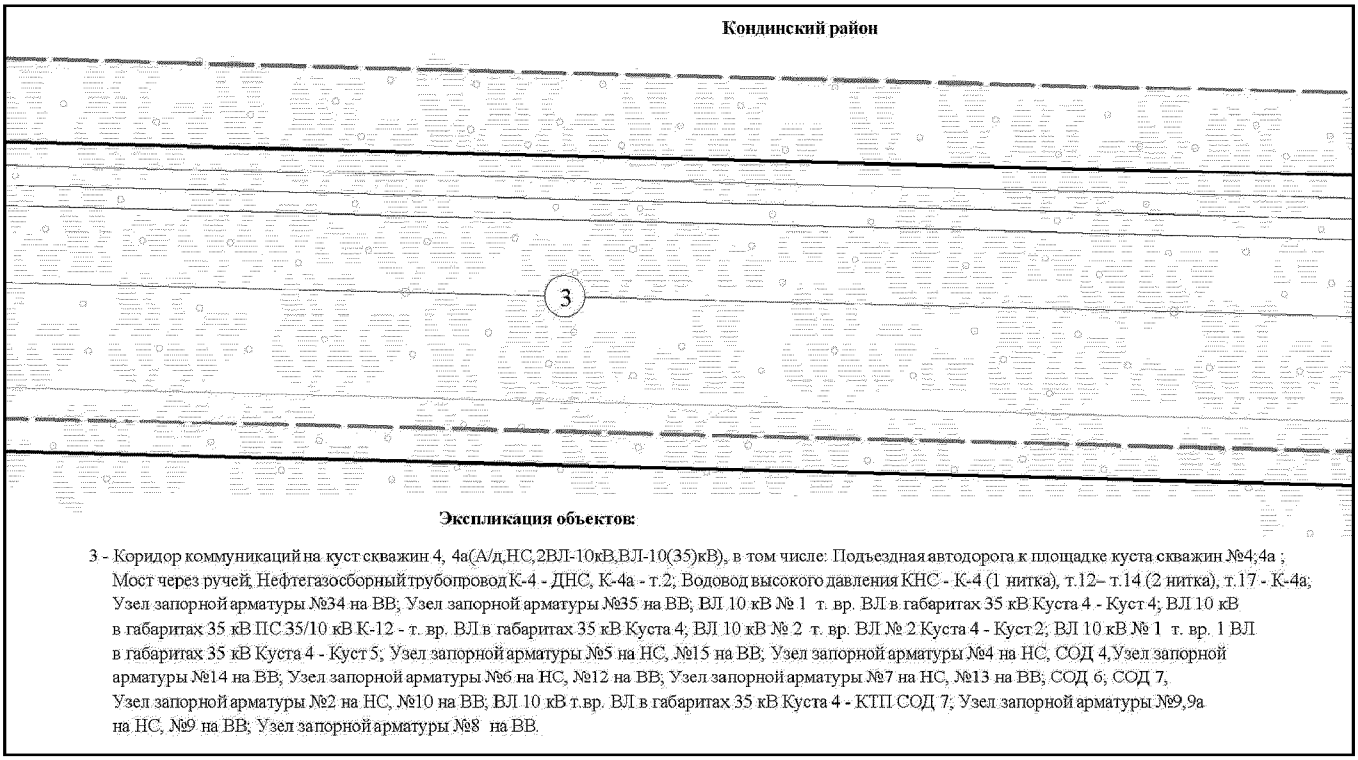

Экспликация объектов:

3 - Коридор коммуникаций на куст скважин 4, 4а(А/д,НС,2ВЛ-10кВ,ВЛ-10(35)кВ), в том числе: Подъездная автодорога к площадке куста скважин №4;4а ; Мост через ручей, Нефтегазосборный трубопровод К-4 - ДНС, К-4а - т.2; Водовод высокого давления КНС - К-4 (1 нитка), т.12– т.14 (2 нитка), т.17 - К-4а; Узел запорной арматуры №34 на ВВ; Узел запорной арматуры №35 на ВВ; ВЛ 10 кВ № 1 т. вр. ВЛ в габаритах 35 кВ Куста 4 - Куст 4; ВЛ 10 кВ в габаритах 35 кВ ПС 35/10 кВ К-12 - т. вр. ВЛ в габаритах 35 кВ Куста 4; ВЛ 10 кВ № 2 т. вр. ВЛ № 2 Куста 4 - Куст 2; ВЛ 10 кВ № 1 т. вр. 1 ВЛ в габаритах 35 кВ Куста 4 - Куст 5; Узел запорной арматуры №5 на НС, №15 на ВВ; Узел запорной арматуры №4 на НС, СОД 4,Узел запорной арматуры №14 на ВВ; Узел запорной арматуры №6 на НС, №12 на ВВ; Узел запорной арматуры №7 на НС, №13 на ВВ; СОД 6; СОД 7, Узел запорной арматуры №2 на НС, №10 на ВВ; ВЛ 10 кВ т.вр. ВЛ в габаритах 35 кВ Куста 4 - КТП СОД 7; Узел запорной арматуры №9,9а на НС, №9 на ВВ; Узел запорной арматуры №8 на ВВ.


Основная часть проекта планировки территории для размещения объекта капитального строительства, расположенного на территории двух муниципальных образований Ханты-Мансийского автономного округа – Югры, «Обустройство Чапровского месторождения. Кусты 1, 1а, 2, 2а, 4, 4а, 5, 5а и коридоры коммуникаций»
Землепользователь: АО «НК «Конданефть»
Масштаб 1:2000

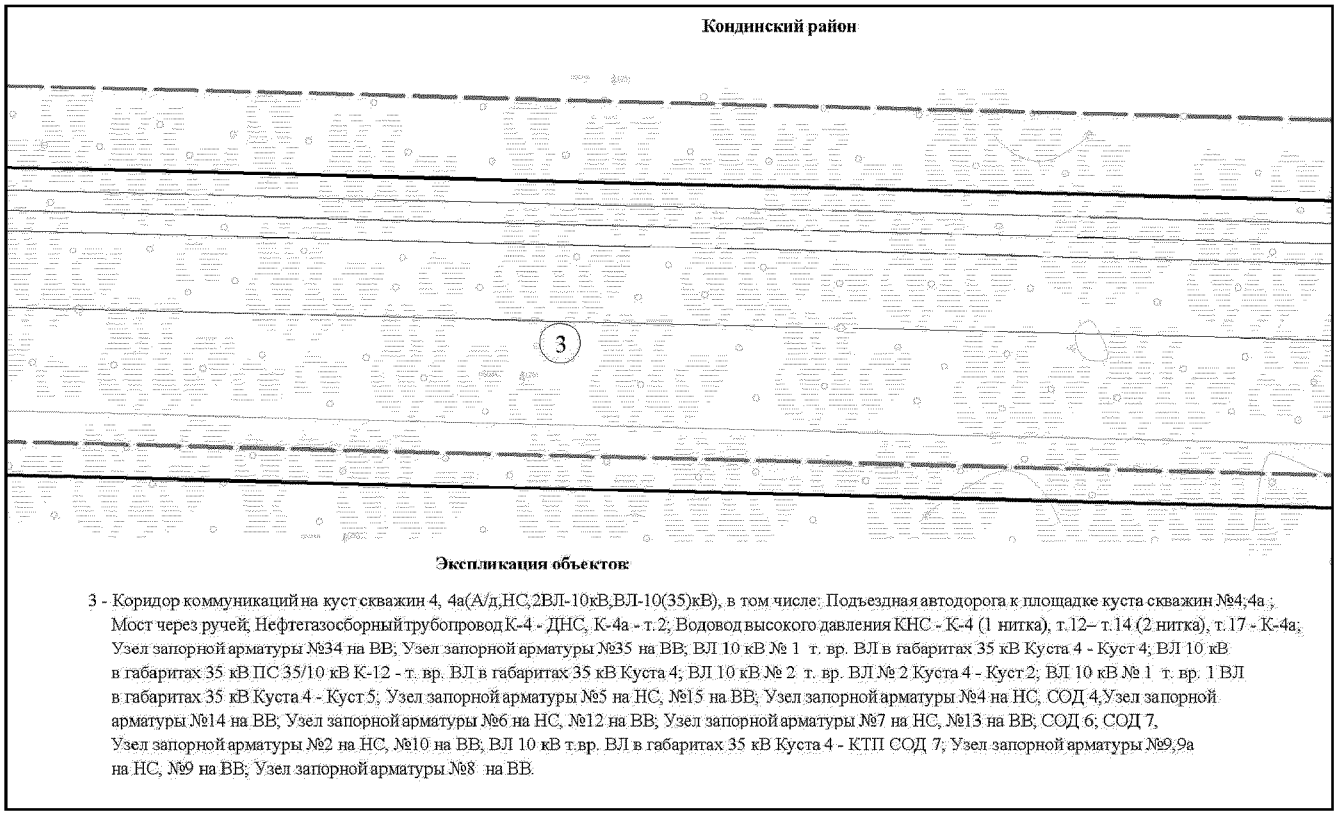


Экспликация объектов:

3 - Коридор коммуникаций на куст скважин 4, 4а(А/д,НС,2ВЛ-10кВ,ВЛ-10(35)кВ), в том числе: Подъездная автодорога к площадке куста скважин №4;4а ; Мост через ручей; Нефтегазосборный трубопровод К-4 - ДНС, К-4а - т.2; Водовод высокого давления КНС - К-4 (1 нитка), т.12– т.14 (2 нитка), т.17 - К-4а; Узел запорной арматуры №34 на ВВ; Узел запорной арматуры №35 на ВВ; ВЛ 10 кВ № 1 т. вр. ВЛ в габаритах 35 кВ Куста 4 - Куст 4; ВЛ 10 кВ в габаритах 35 кВ ПС 35/10 кВ К-12 - т. вр. ВЛ в габаритах 35 кВ Куста 4; ВЛ 10 кВ № 2 т. вр. ВЛ № 2 Куста 4 - Куст 2; ВЛ 10 кВ № 1 т. вр. 1 ВЛ в габаритах 35 кВ Куста 4 - Куст 5; Узел запорной арматуры №5 на НС, №15 на ВВ; Узел запорной арматуры №4 на НС, СОД 4,Узел запорной арматуры №14 на ВВ; Узел запорной арматуры №6 на НС, №12 на ВВ; Узел запорной арматуры №7 на НС, №13 на ВВ; СОД 6; СОД 7, Узел запорной арматуры №2 на НС, №10 на ВВ; ВЛ 10 кВ т.вр. ВЛ в габаритах 35 кВ Куста 4 - КТП СОД 7; Узел запорной арматуры №9,9а на НС, №9 на ВВ; Узел запорной арматуры №8 на ВВ.


Основная часть проекта планировки территории для размещения объекта капитального строительства, расположенного на территории двух муниципальных образований Ханты-Мансийского автономного округа – Югры, «Обустройство Чапровского месторождения. Кусты 1, 1а, 2, 2а, 4, 4а, 5, 5а и коридоры коммуникаций»
Землепользователь: АО «НК «Конданефть»
Масштаб 1:2000

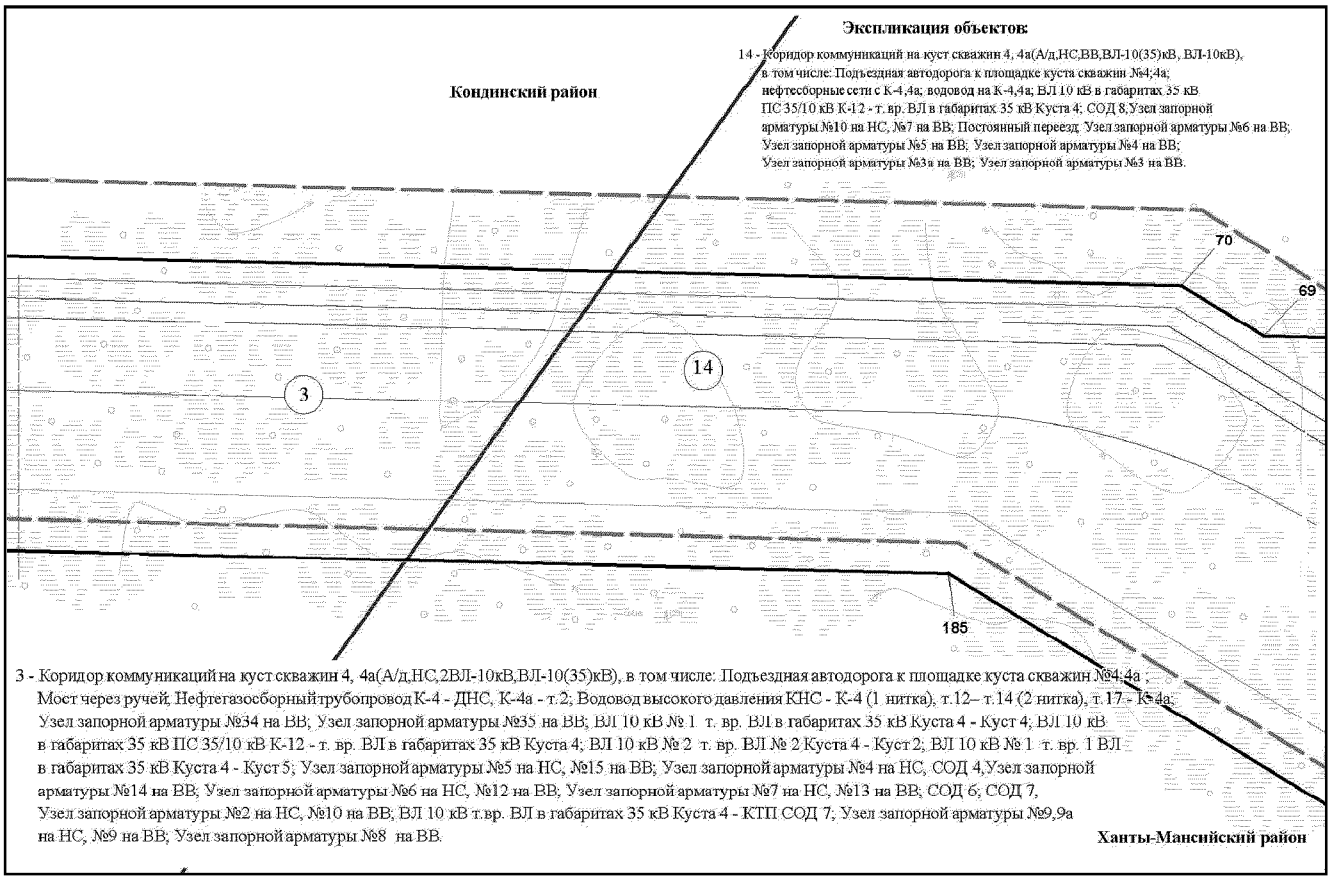


Основная часть проекта планировки территории для размещения объекта капитального строительства, расположенного на территории двух муниципальных образований Ханты-Мансийского автономного округа – Югры, «Обустройство Чапровского месторождения. Кусты 1, 1а, 2, 2а, 4, 4а, 5, 5а и коридоры коммуникаций»
Землепользователь: АО «НК «Конданефть»
Масштаб 1:2000

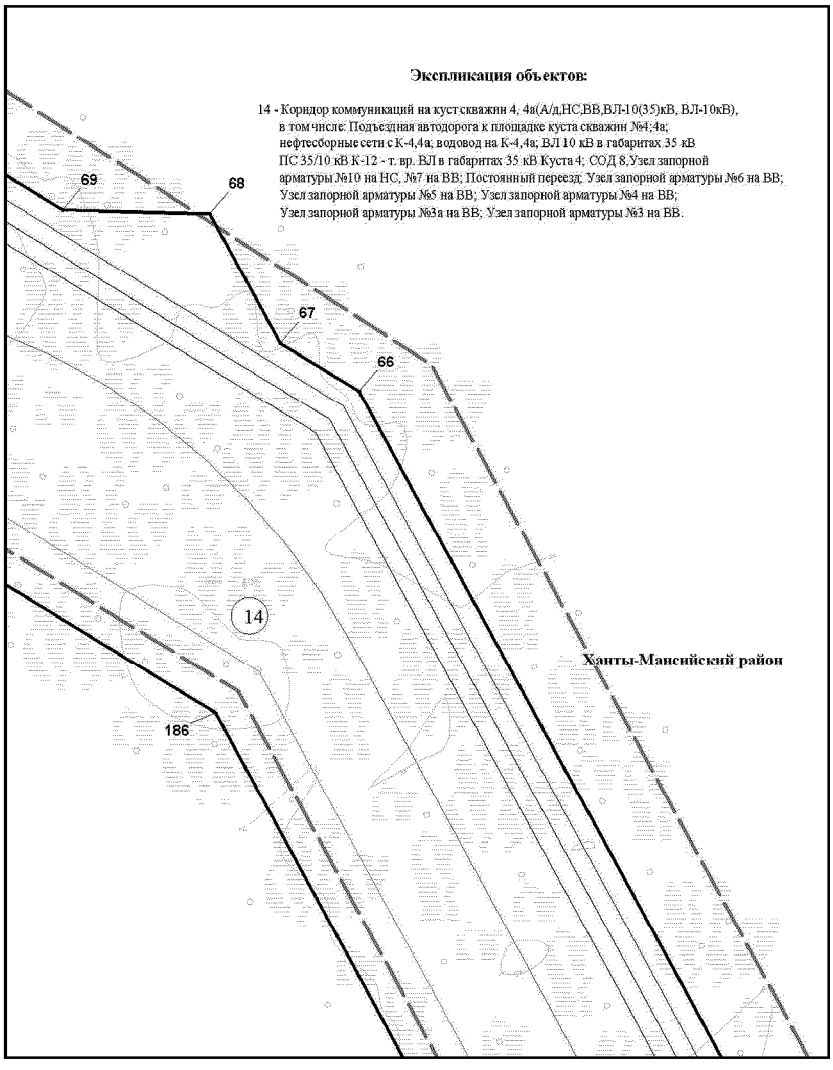


Основная часть проекта планировки территории для размещения объекта капитального строительства, расположенного на территории двух муниципальных образований Ханты-Мансийского автономного округа – Югры, «Обустройство Чапровского месторождения. Кусты 1, 1а, 2, 2а, 4, 4а, 5, 5а и коридоры коммуникаций»
Землепользователь: АО «НК «Конданефть»
Масштаб 1:2000

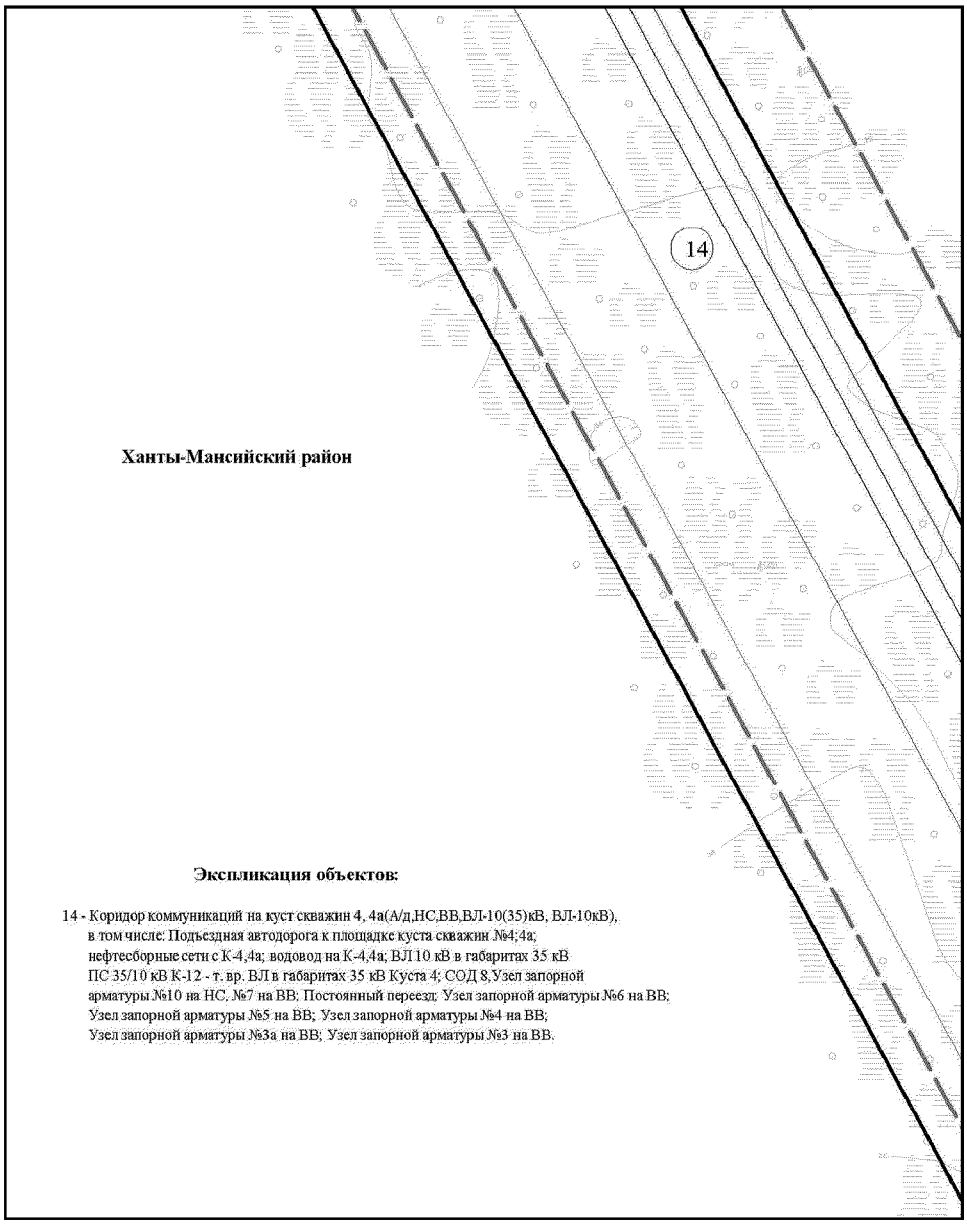


Основная часть проекта планировки территории для размещения объекта капитального строительства, расположенного на территории двух муниципальных образований Ханты-Мансийского автономного округа – Югры, «Обустройство Чапровского месторождения. Кусты 1, 1а, 2, 2а, 4, 4а, 5, 5а и коридоры коммуникаций»
Землепользователь: АО «НК «Конданефть»
Масштаб 1:2000

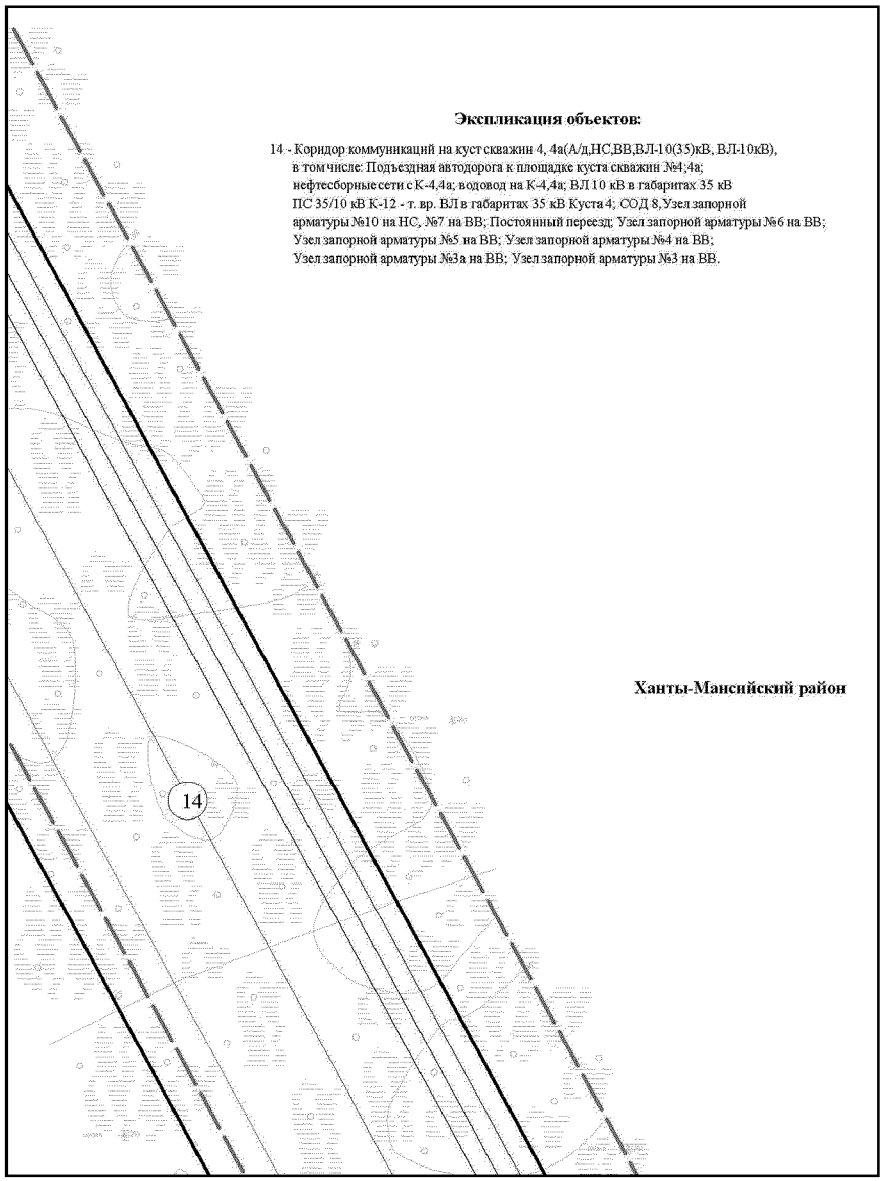


Основная часть проекта планировки территории для размещения объекта капитального строительства, расположенного на территории двух муниципальных образований Ханты-Мансийского автономного округа – Югры, «Обустройство Чапровского месторождения. Кусты 1, 1а, 2, 2а, 4, 4а, 5, 5а и коридоры коммуникаций»
Землепользователь: АО «НК «Конданефть»
Масштаб 1:2000

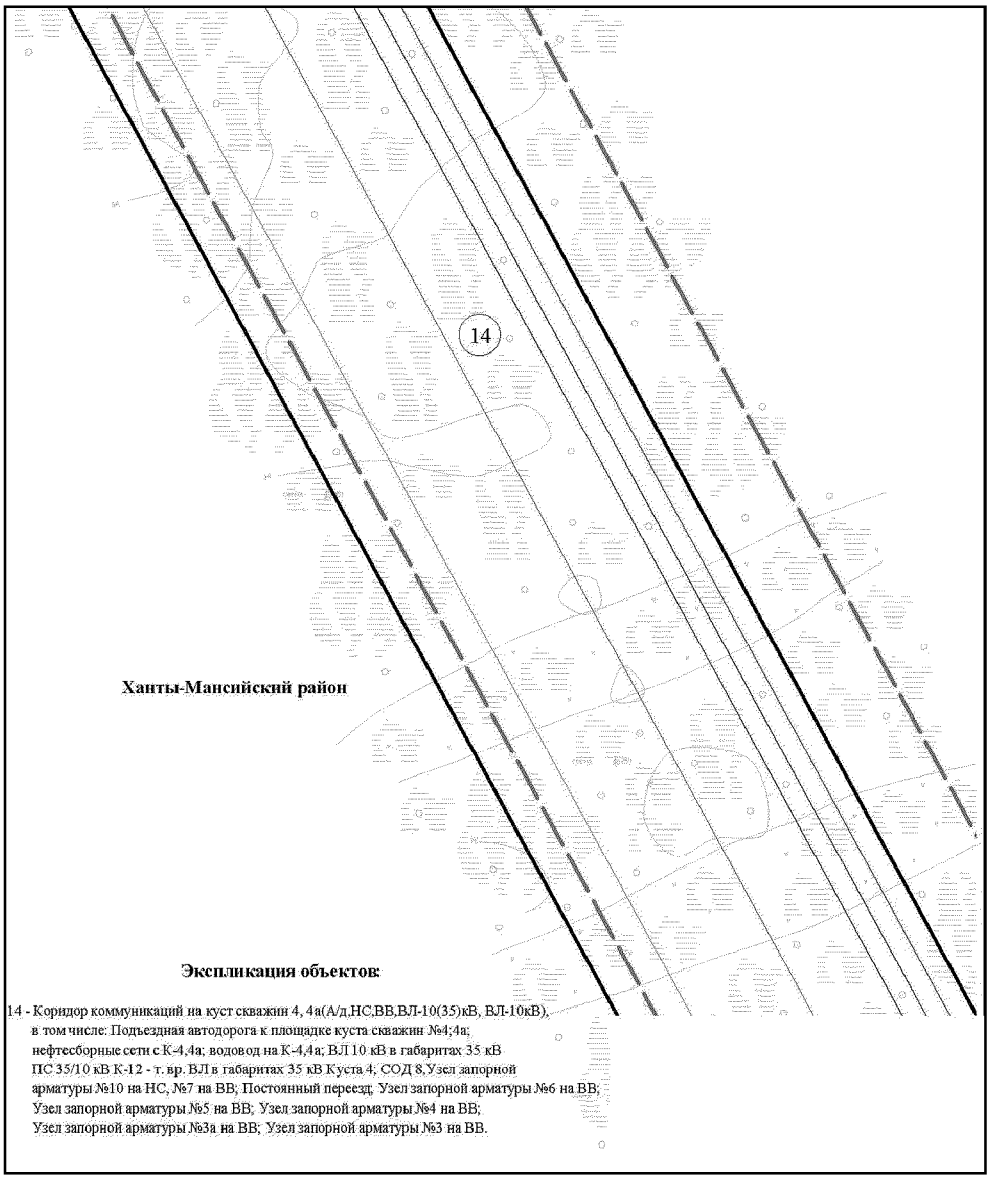


Основная часть проекта планировки территории для размещения объекта капитального строительства, расположенного на территории двух муниципальных образований Ханты-Мансийского автономного округа – Югры, «Обустройство Чапровского месторождения. Кусты 1, 1а, 2, 2а, 4, 4а, 5, 5а и коридоры коммуникаций»
Землепользователь: АО «НК «Конданефть»
Масштаб 1:2000

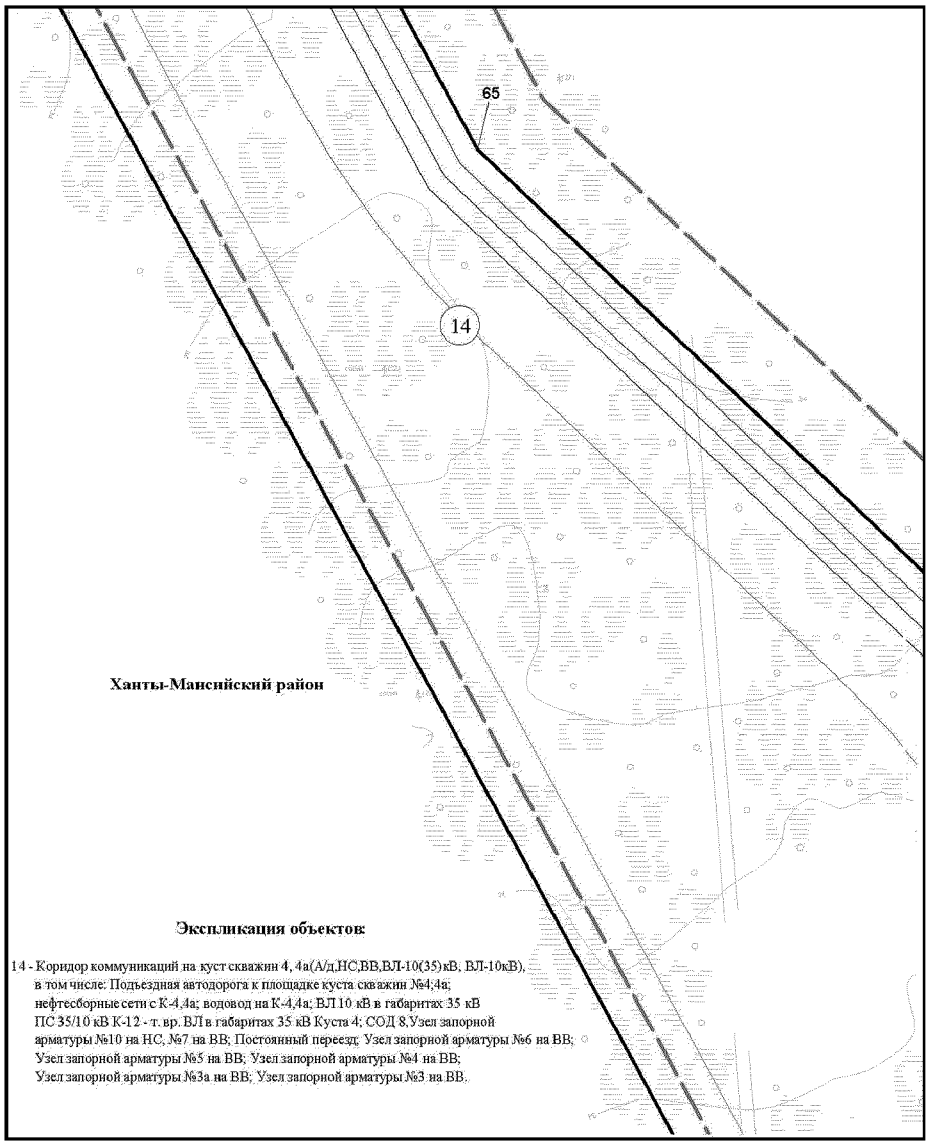


Основная часть проекта планировки территории для размещения объекта капитального строительства, расположенного на территории двух муниципальных образований Ханты-Мансийского автономного округа – Югры, «Обустройство Чапровского месторождения. Кусты 1, 1а, 2, 2а, 4, 4а, 5, 5а и коридоры коммуникаций»
Землепользователь: АО «НК «Конданефть»
Масштаб 1:2000

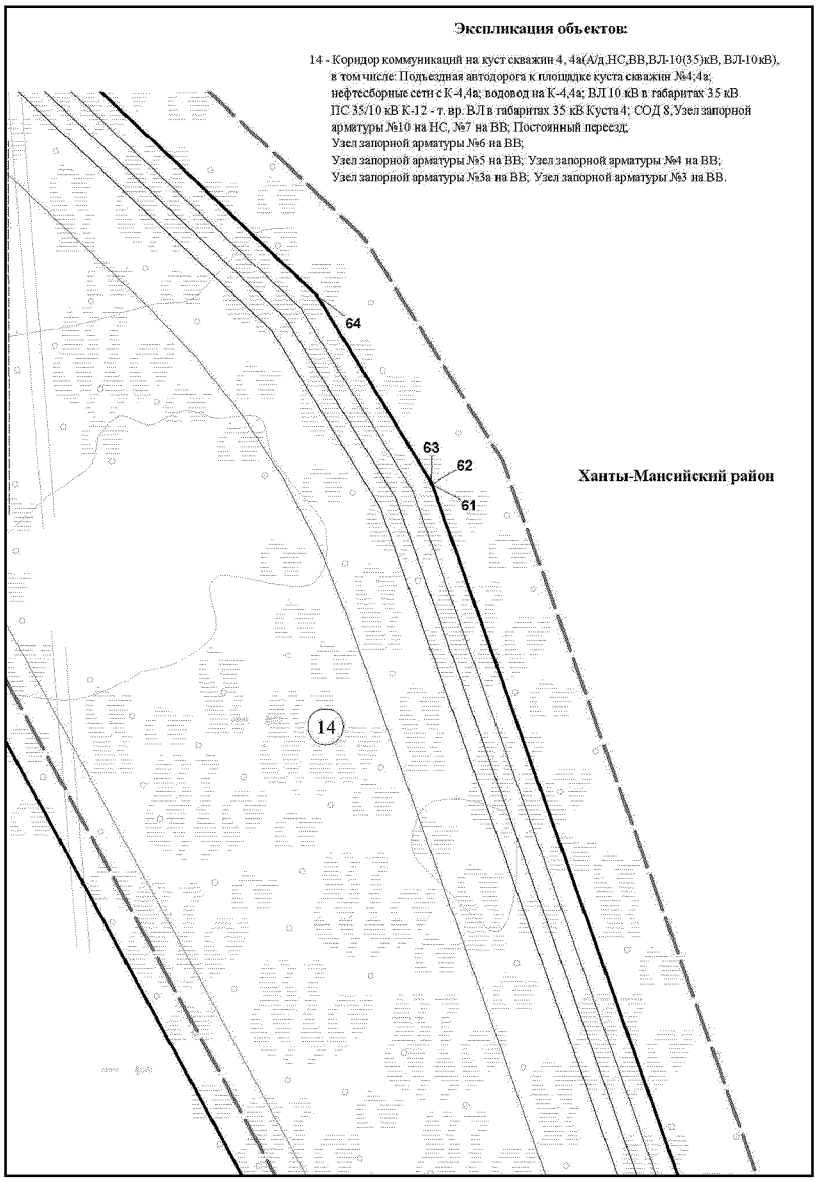


Основная часть проекта планировки территории для размещения объекта капитального строительства, расположенного на территории двух муниципальных образований Ханты-Мансийского автономного округа – Югры, «Обустройство Чапровского месторождения. Кусты 1, 1а, 2, 2а, 4, 4а, 5, 5а и коридоры коммуникаций»
Землепользователь: АО «НК «Конданефть»
Масштаб 1:2000

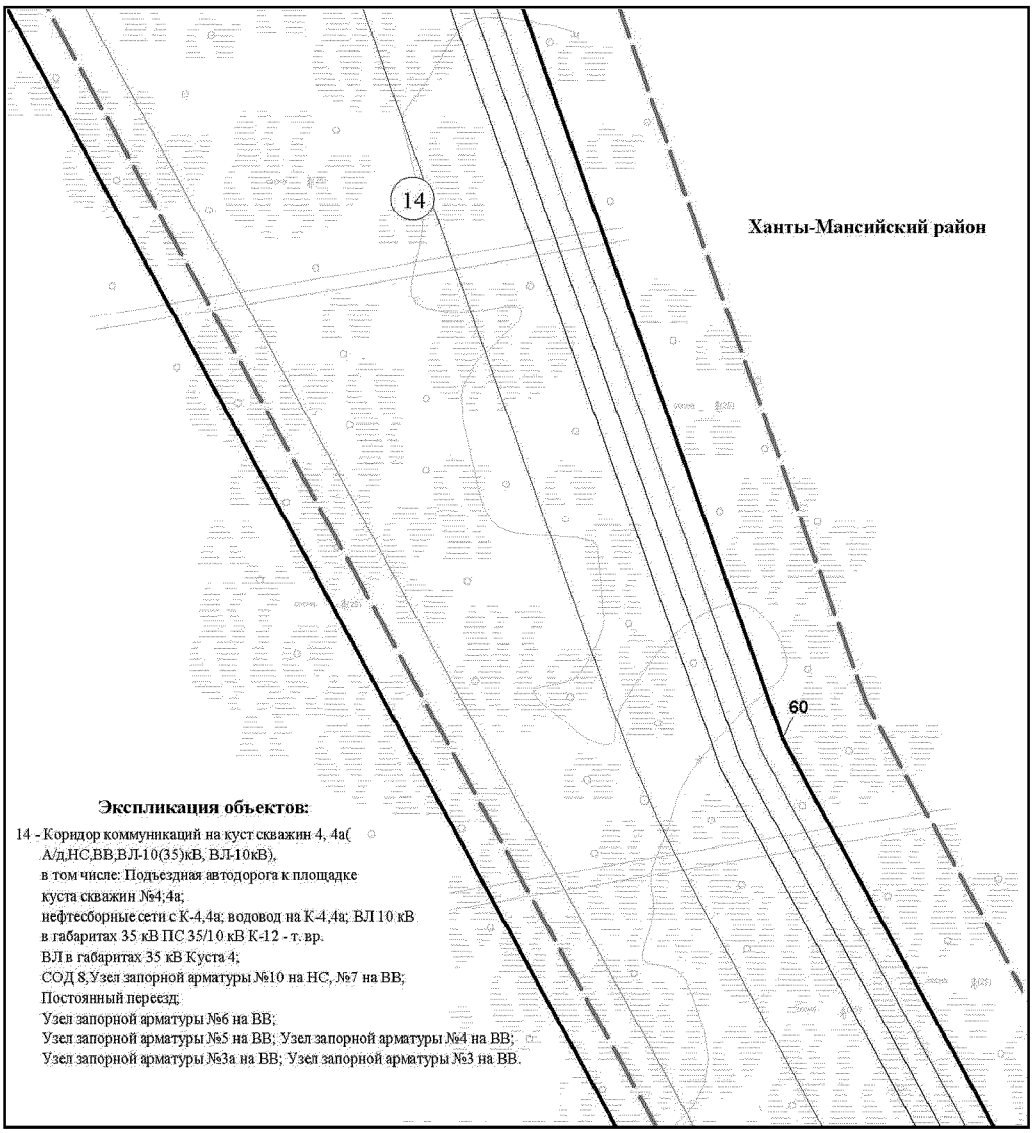


Основная часть проекта планировки территории для размещения объекта капитального строительства, расположенного на территории двух муниципальных образований Ханты-Мансийского автономного округа – Югры, «Обустройство Чапровского месторождения. Кусты 1, 1а, 2, 2а, 4, 4а, 5, 5а и коридоры коммуникаций»
Землепользователь: АО «НК «Конданефть»
Масштаб 1:2000

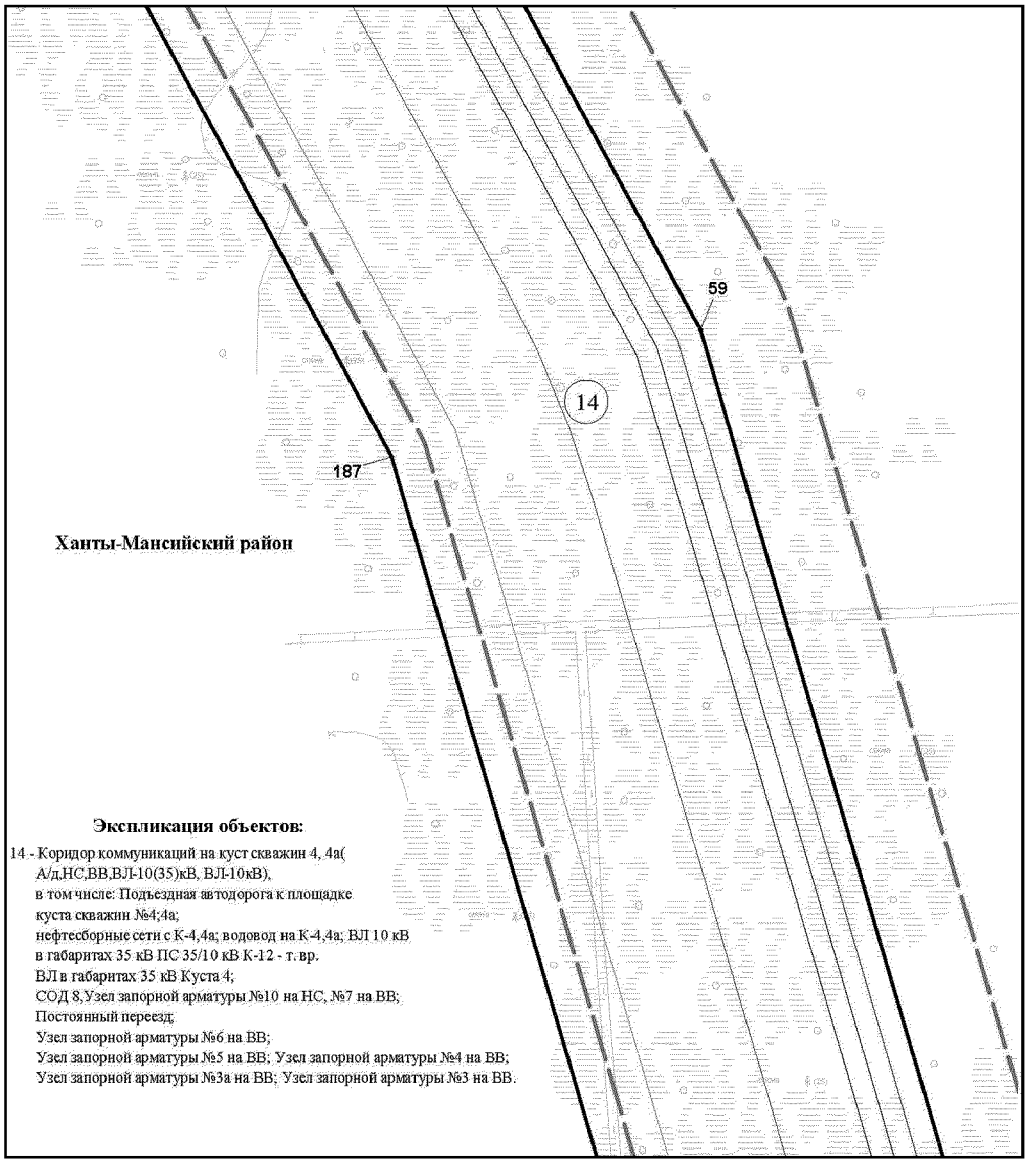


Основная часть проекта планировки территории для размещения объекта капитального строительства, расположенного на территории двух муниципальных образований Ханты-Мансийского автономного округа – Югры, «Обустройство Чапровского месторождения. Кусты 1, 1а, 2, 2а, 4, 4а, 5, 5а и коридоры коммуникаций»
Землепользователь: АО «НК «Конданефть»
Масштаб 1:2000

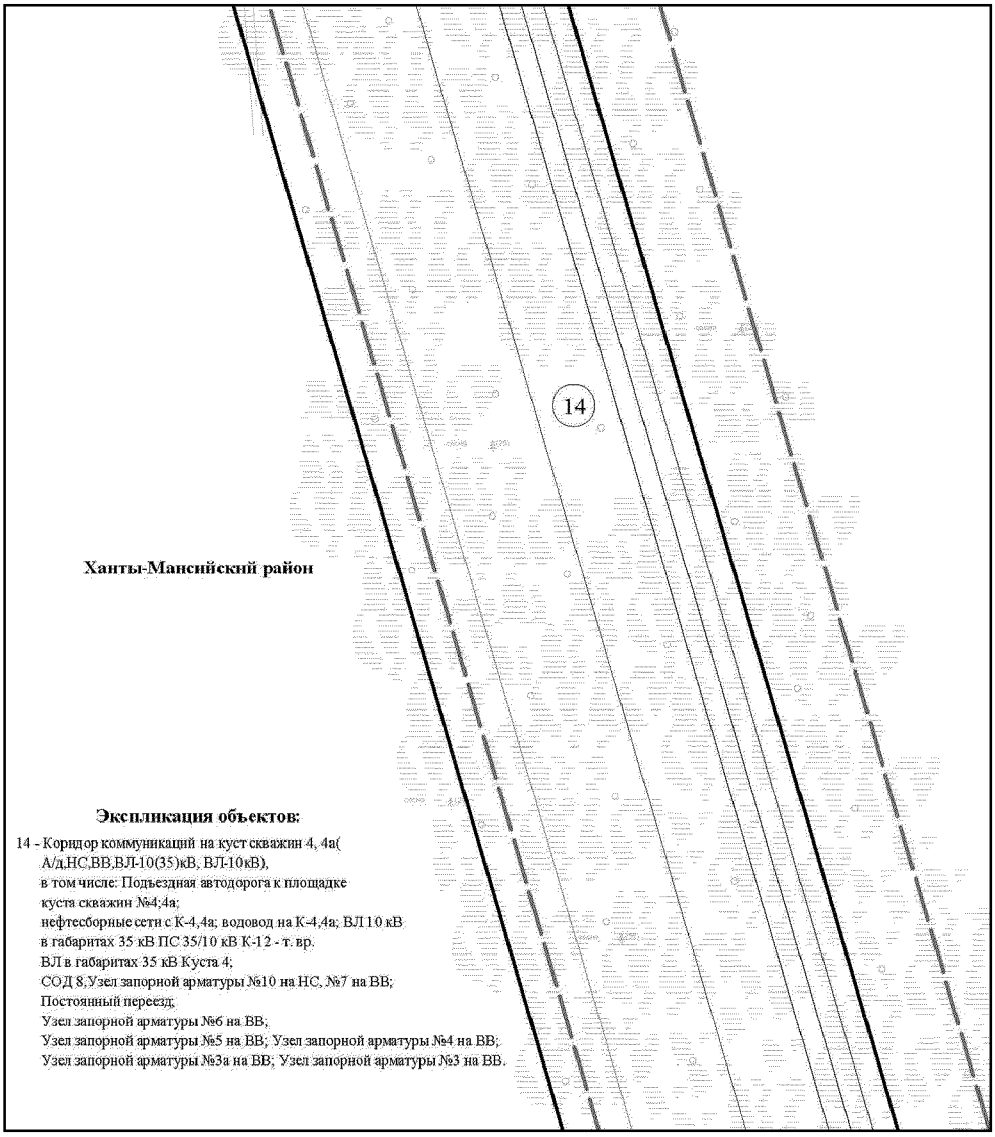


Основная часть проекта планировки территории для размещения объекта капитального строительства, расположенного на территории двух муниципальных образований Ханты-Мансийского автономного округа – Югры, «Обустройство Чапровского месторождения. Кусты 1, 1а, 2, 2а, 4, 4а, 5, 5а и коридоры коммуникаций»
Землепользователь: АО «НК «Конданефть»
Масштаб 1:2000

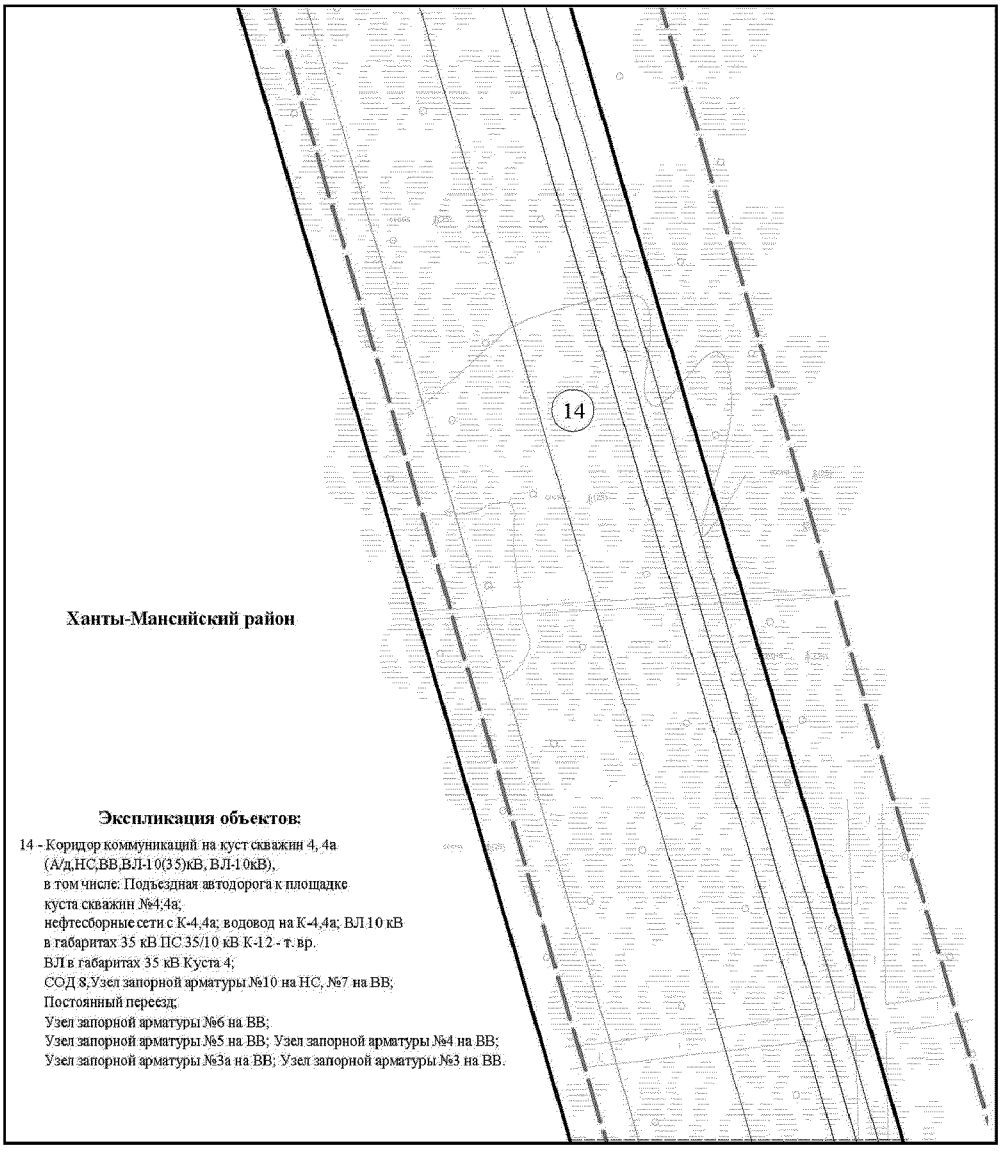


Основная часть проекта планировки территории для размещения
объекта капитального строительства, расположенного на
территории двух муниципальных образований
Ханты-Мансийского автономного округа – Югры,
«Обустройство Чапровского месторождения.
Кусты 1, 1а, 2, 2а, 4, 4а, 5, 5а и коридоры коммуникаций»
Землепользователь: АО «НК «Конданефть»
Масштаб 1:2000

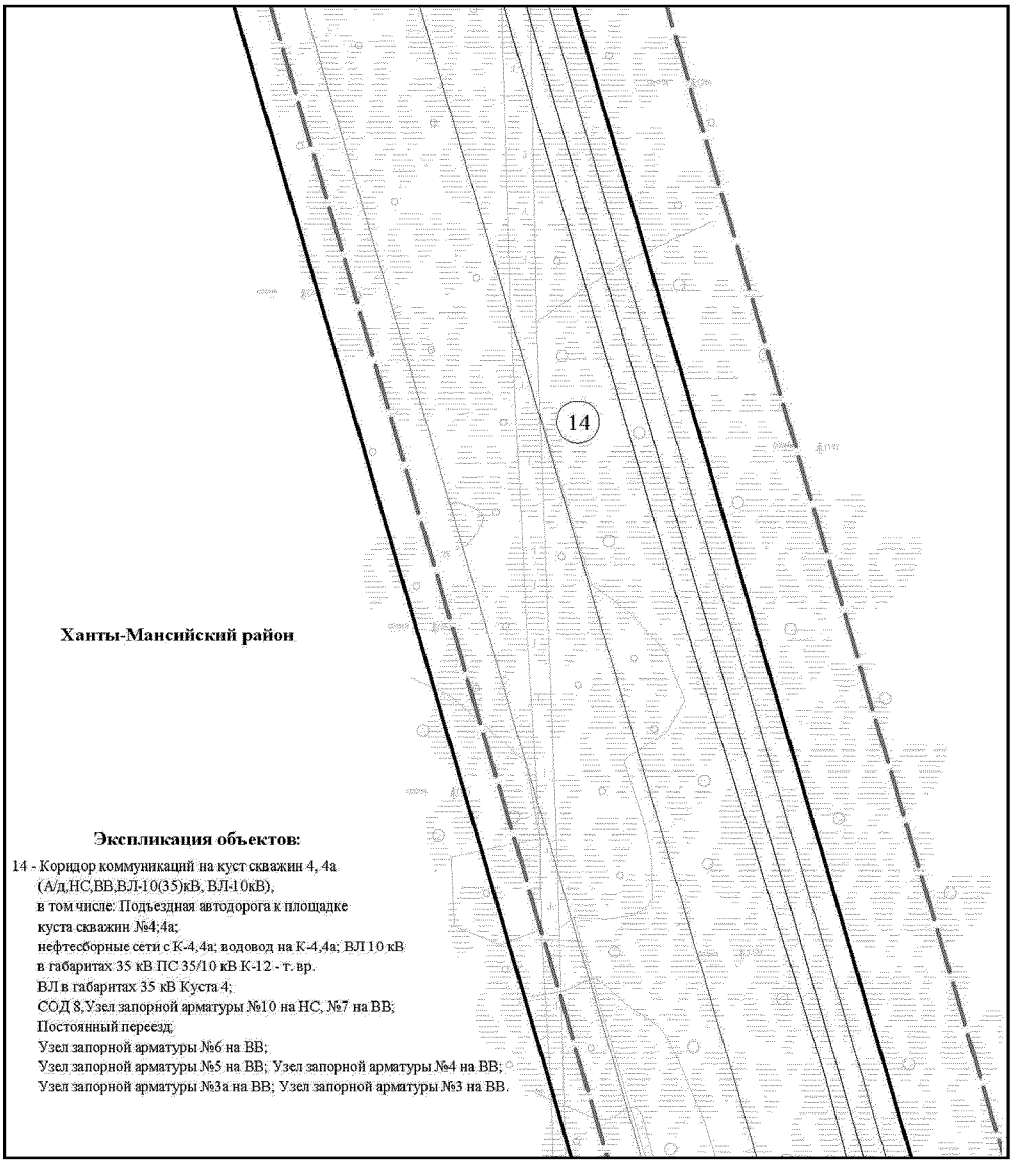


Основная часть проекта планировки территории для размещения объекта капитального строительства, расположенного на территории двух муниципальных образований Ханты-Мансийского автономного округа – Югры, «Обустройство Чапровского месторождения. Кусты 1, 1а, 2, 2а, 4, 4а, 5, 5а и коридоры коммуникаций»
Землепользователь: АО «НК «Конданефть»
Масштаб 1:2000

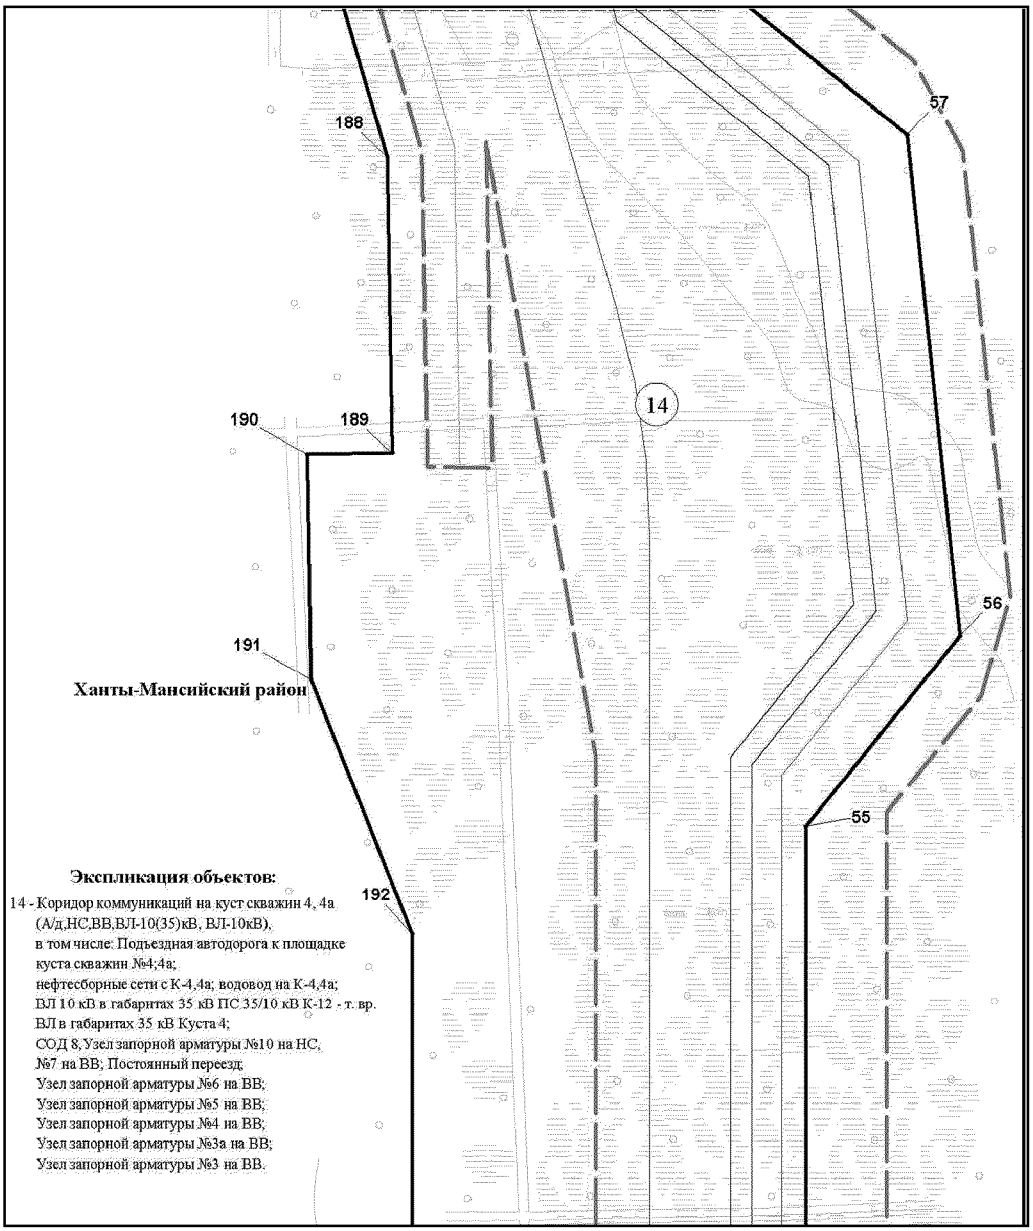


Основная часть проекта планировки территории для размещения объекта капитального строительства, расположенного на территории двух муниципальных образований Ханты-Мансийского автономного округа – Югры, «Обустройство Чапровского месторождения. Кусты 1, 1а, 2, 2а, 4, 4а, 5, 5а и коридоры коммуникаций»
Землепользователь: АО «НК «Конданефть»
Масштаб 1:2000

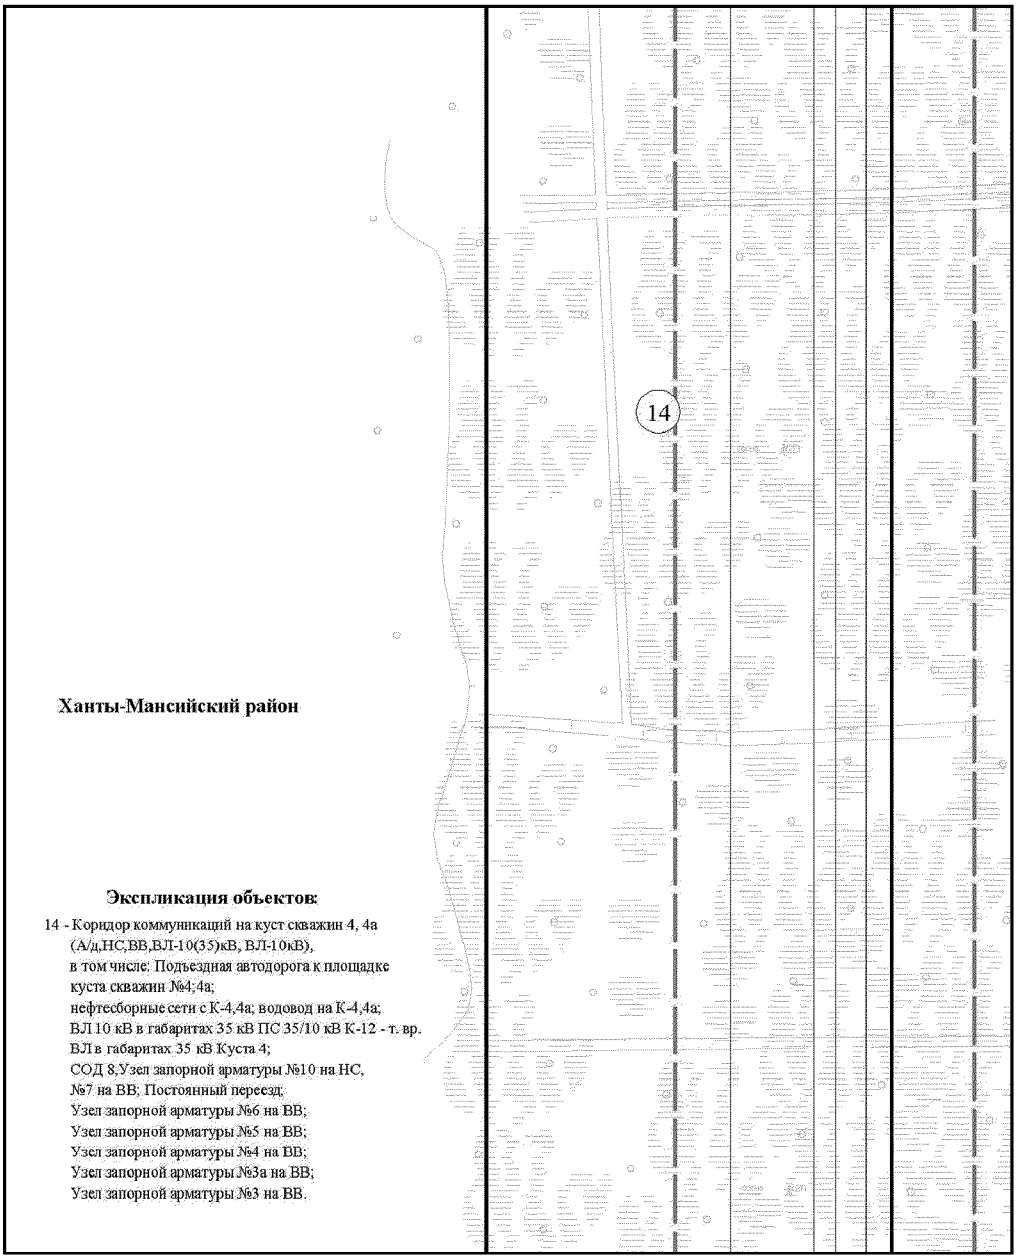


Основная часть проекта планировки территории для размещения объекта капитального строительства, расположенного на территории двух муниципальных образований Ханты-Мансийского автономного округа – Югры, «Обустройство Чапровского месторождения. Кусты 1, 1а, 2, 2а, 4, 4а, 5, 5а и коридоры коммуникаций»
Землепользователь: АО «НК «Конданефть»
Масштаб 1:2000

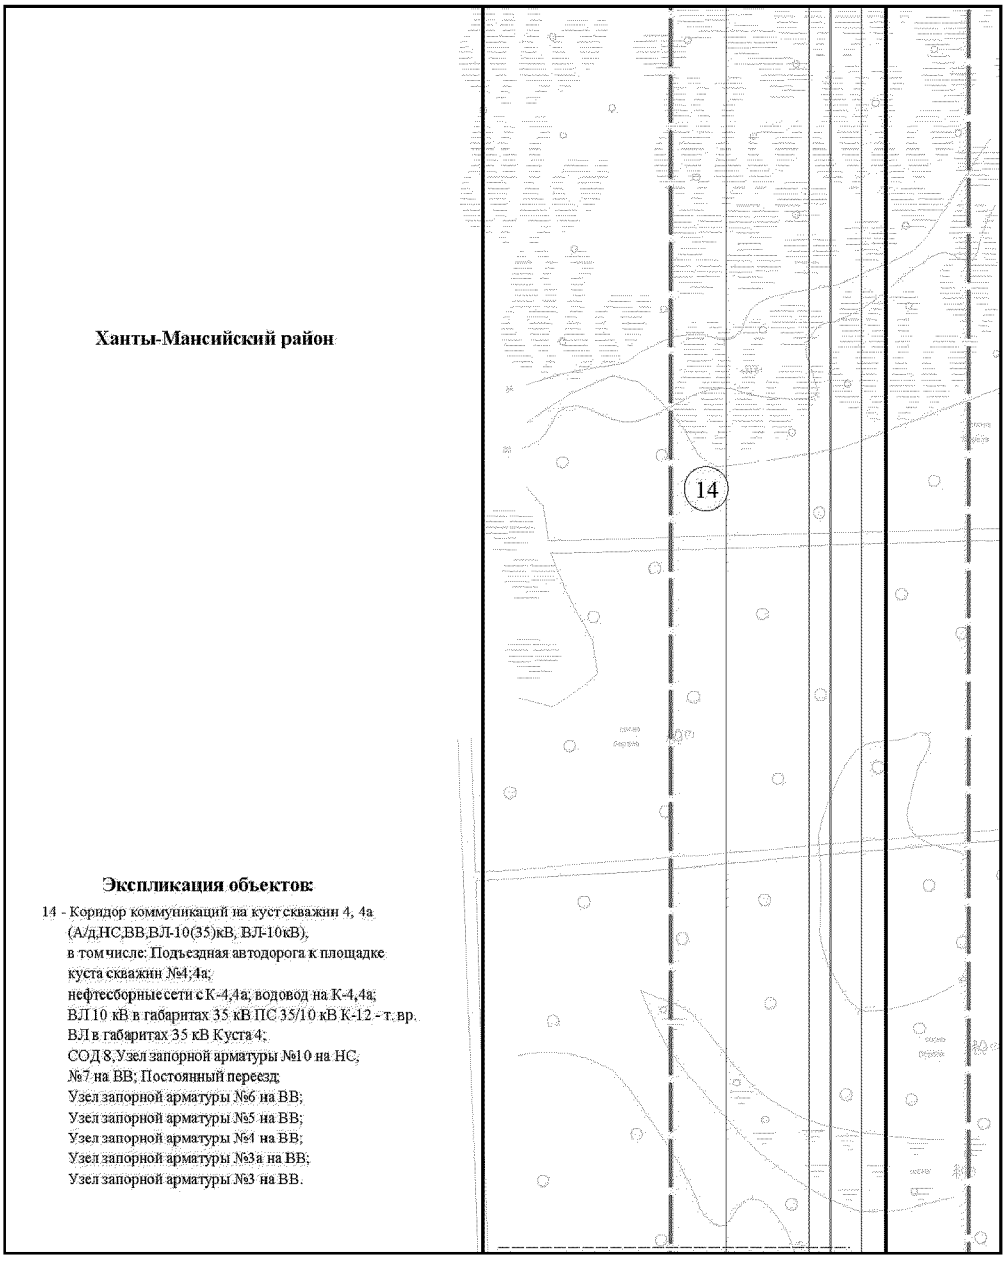


Основная часть проекта планировки территории для размещения объекта капитального строительства, расположенного на территории двух муниципальных образований Ханты-Мансийского автономного округа – Югры, «Обустройство Чапровского месторождения. Кусты 1, 1а, 2, 2а, 4, 4а, 5, 5а и коридоры коммуникаций»
Землепользователь: АО «НК «Конданефть»
Масштаб 1:2000

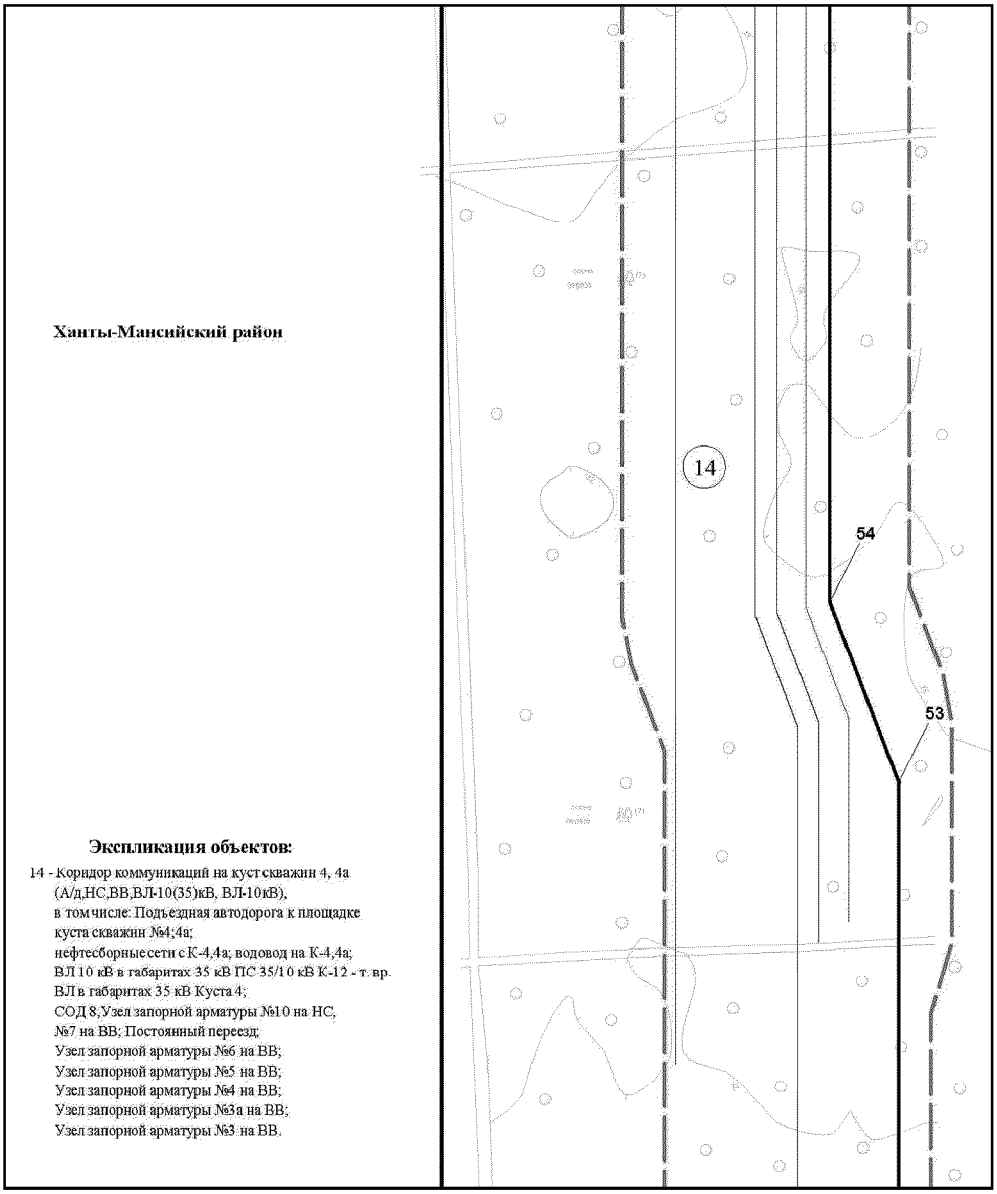


Основная часть проекта планировки территории для размещения объекта капитального строительства, расположенного на территории двух муниципальных образований Ханты-Мансийского автономного округа – Югры, «Обустройство Чапровского месторождения. Кусты 1, 1а, 2, 2а, 4, 4а, 5, 5а и коридоры коммуникаций»
Землепользователь: АО «НК «Конданефть»
Масштаб 1:2000

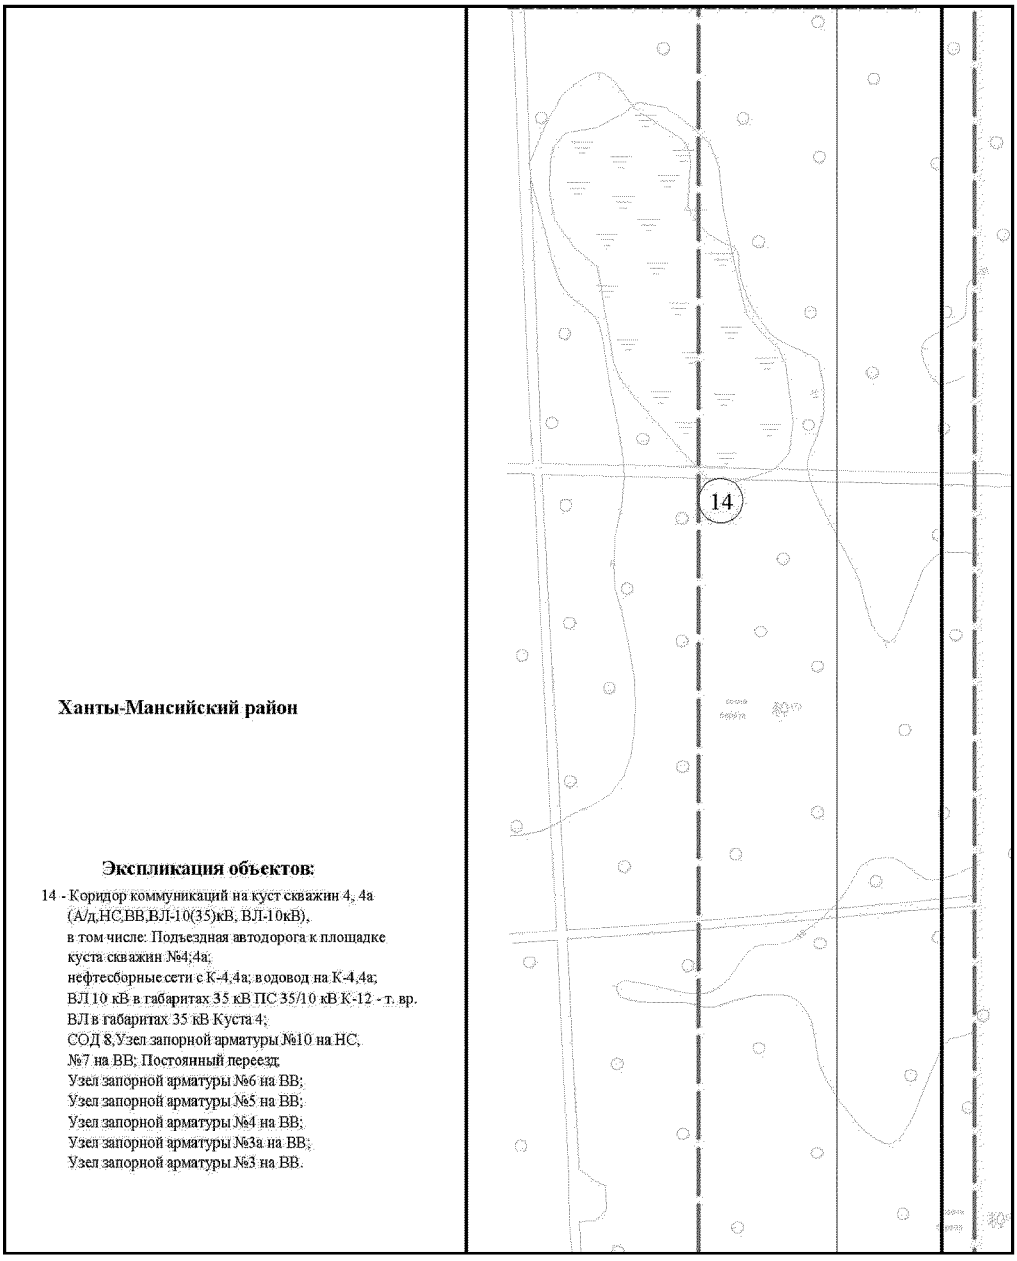


Основная часть проекта планировки территории для размещения объекта капитального строительства, расположенного на территории двух муниципальных образований
Ханты-Мансийского автономного округа – Югры
«Промысловый нефтепровод «ЦПС Кондинское-ДНС с УПСВ Западно-Эргинское»
Землепользователь: АО «НК «Конданефть»

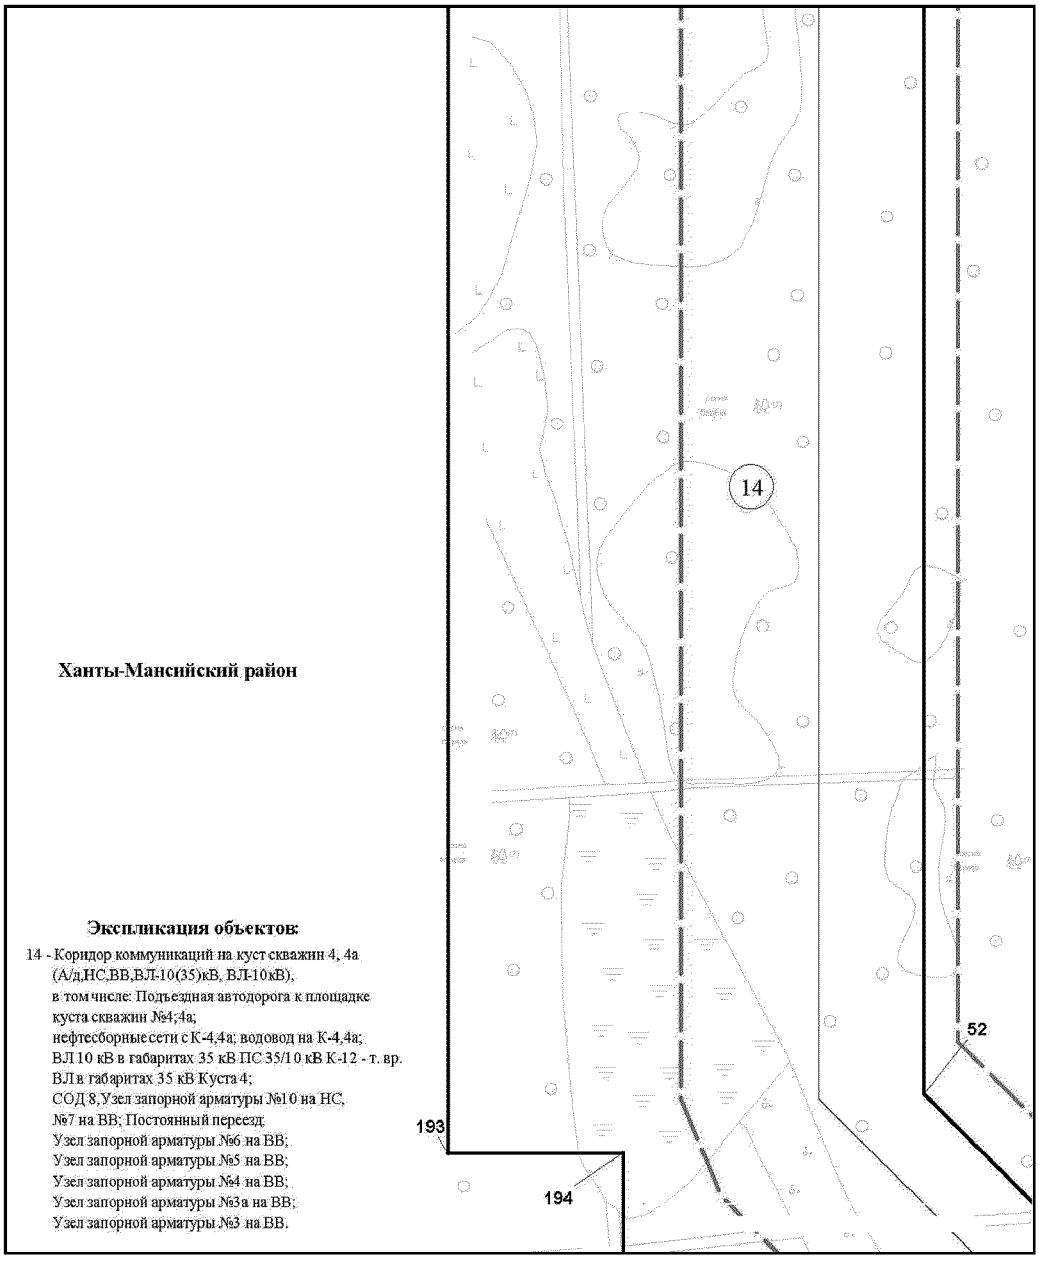


Основная часть проекта планировки территории для размещения объекта капитального строительства, расположенного на территории двух муниципальных образований Ханты-Мансийского автономного округа – Югры, «Обустройство Чапровского месторождения. Кусты 1, 1а, 2, 2а, 4, 4а, 5, 5а и коридоры коммуникаций»
Землепользователь: АО «НК «Конданефть»
Масштаб 1:2000

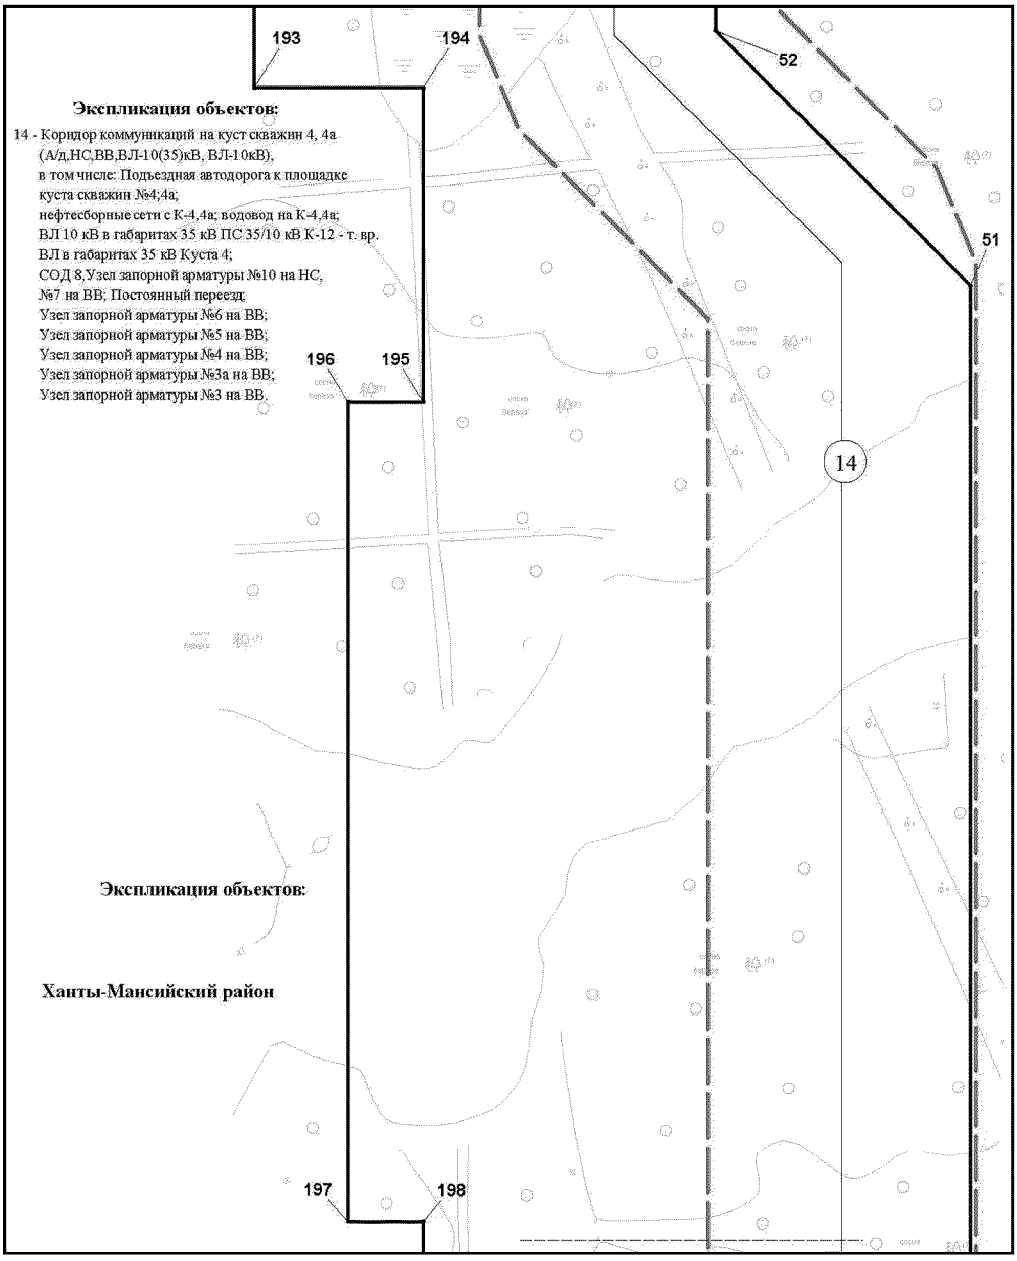


Основная часть проекта планировки территории для размещения
объекта капитального строительства, расположенного на
территории двух муниципальных образований
Ханты-Мансийского автономного округа – Югры,
«Обустройство Чапровского месторождения.
Кусты 1, 1а, 2, 2а, 4, 4а, 5, 5а и коридоры коммуникаций»
Землепользователь: АО «НК «Конданефть»
Масштаб 1:2000

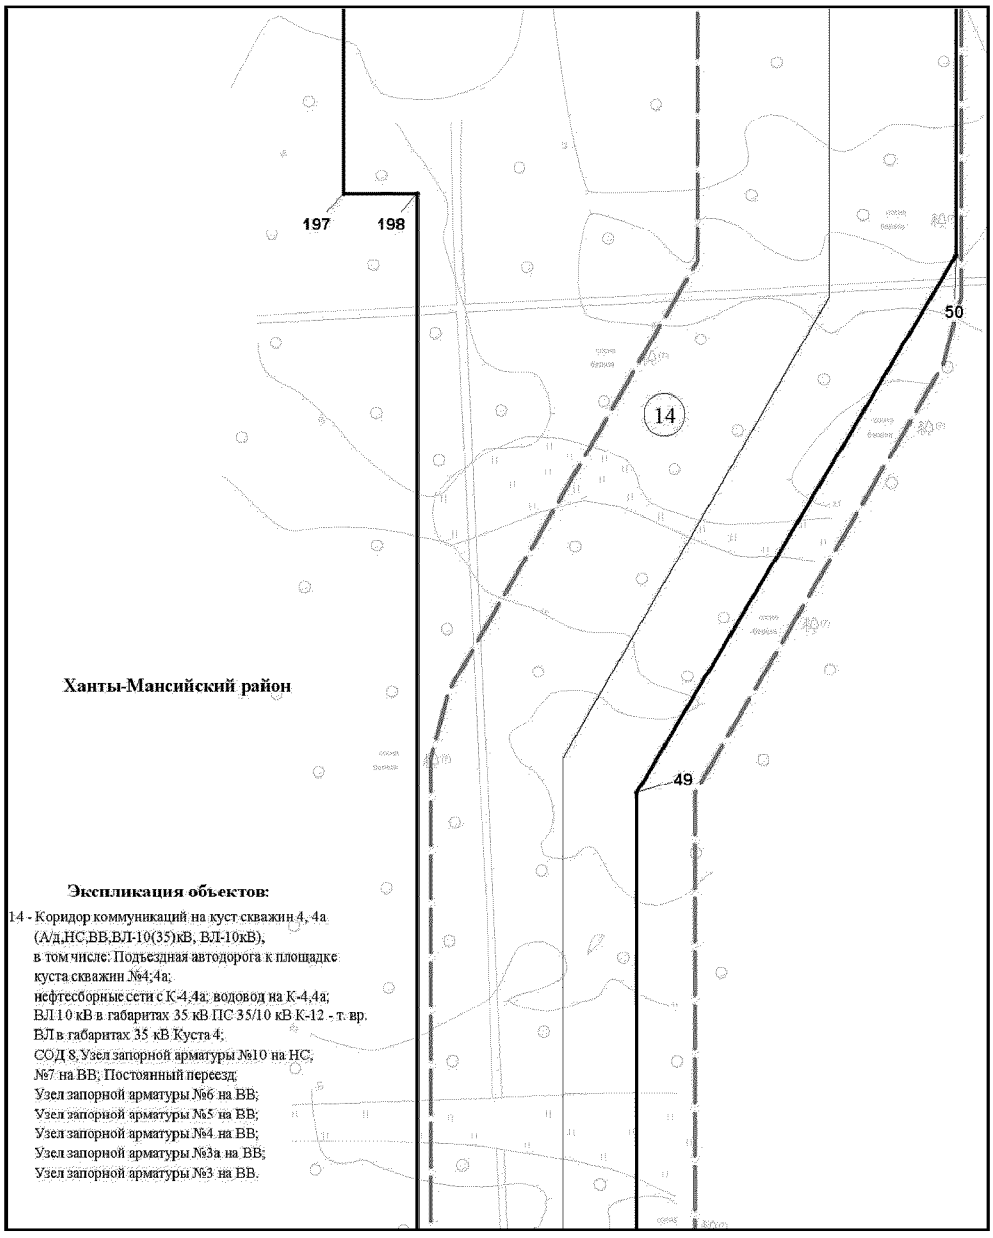


Основная часть проекта планировки территории для размещения объекта капитального строительства, расположенного на территории двух муниципальных образований Ханты-Мансийского автономного округа – Югры «Обустройство Чапровского месторождения. Кусты 1, 1а, 2, 2а, 4, 4а, 5, 5а и коридоры коммуникаций»
Землепользователь: АО «НК «Конданефть»
Масштаб 1:2000

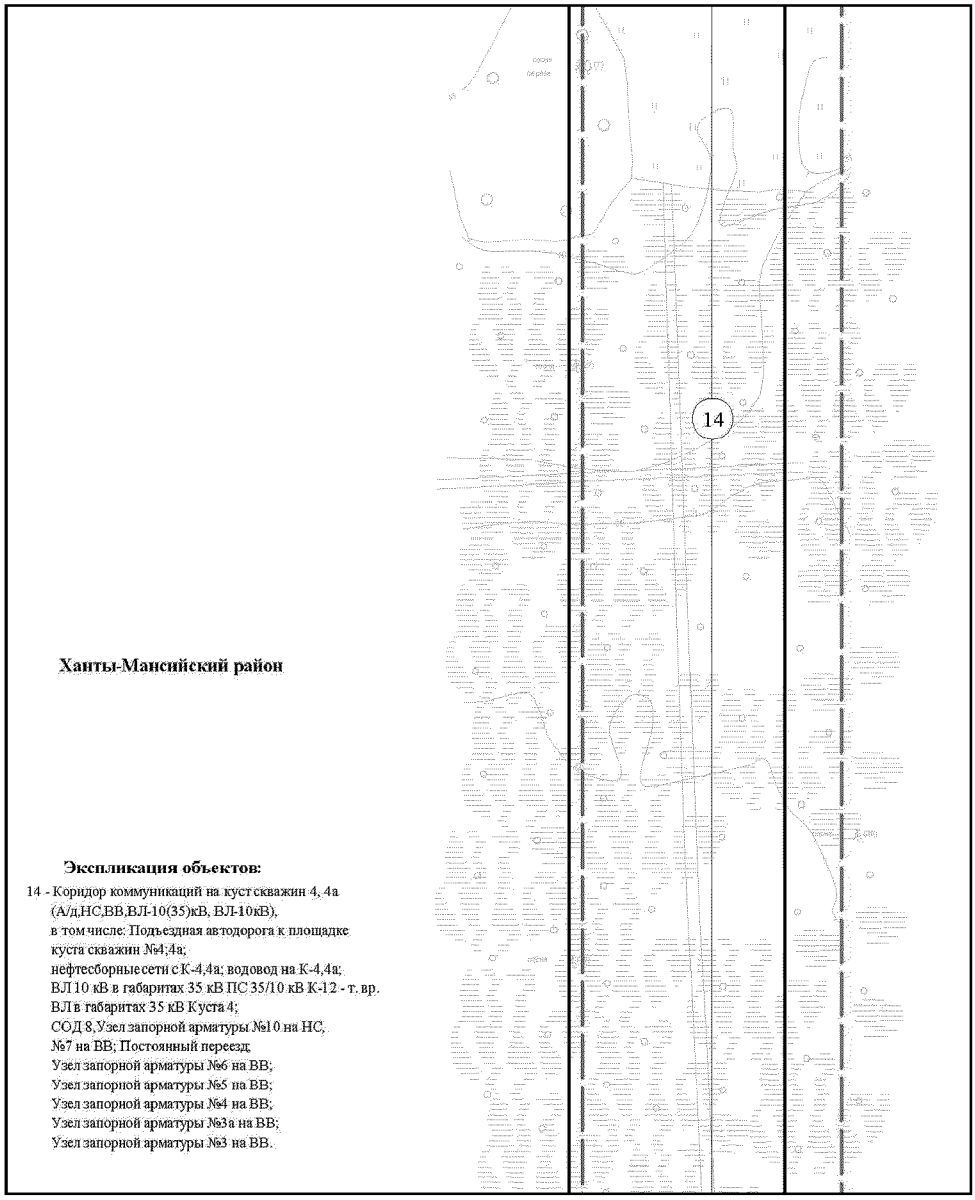


Основная часть проекта планировки территории для размещения объекта капитального строительства, расположенного на территории двух муниципальных образований Ханты-Мансийского автономного округа – Югры, «Обустройство Чапровского месторождения. Кусты 1, 1а, 2, 2а, 4, 4а, 5, 5а и коридоры коммуникаций»
Землепользователь: АО «НК «Конданефть»
Масштаб 1:2000

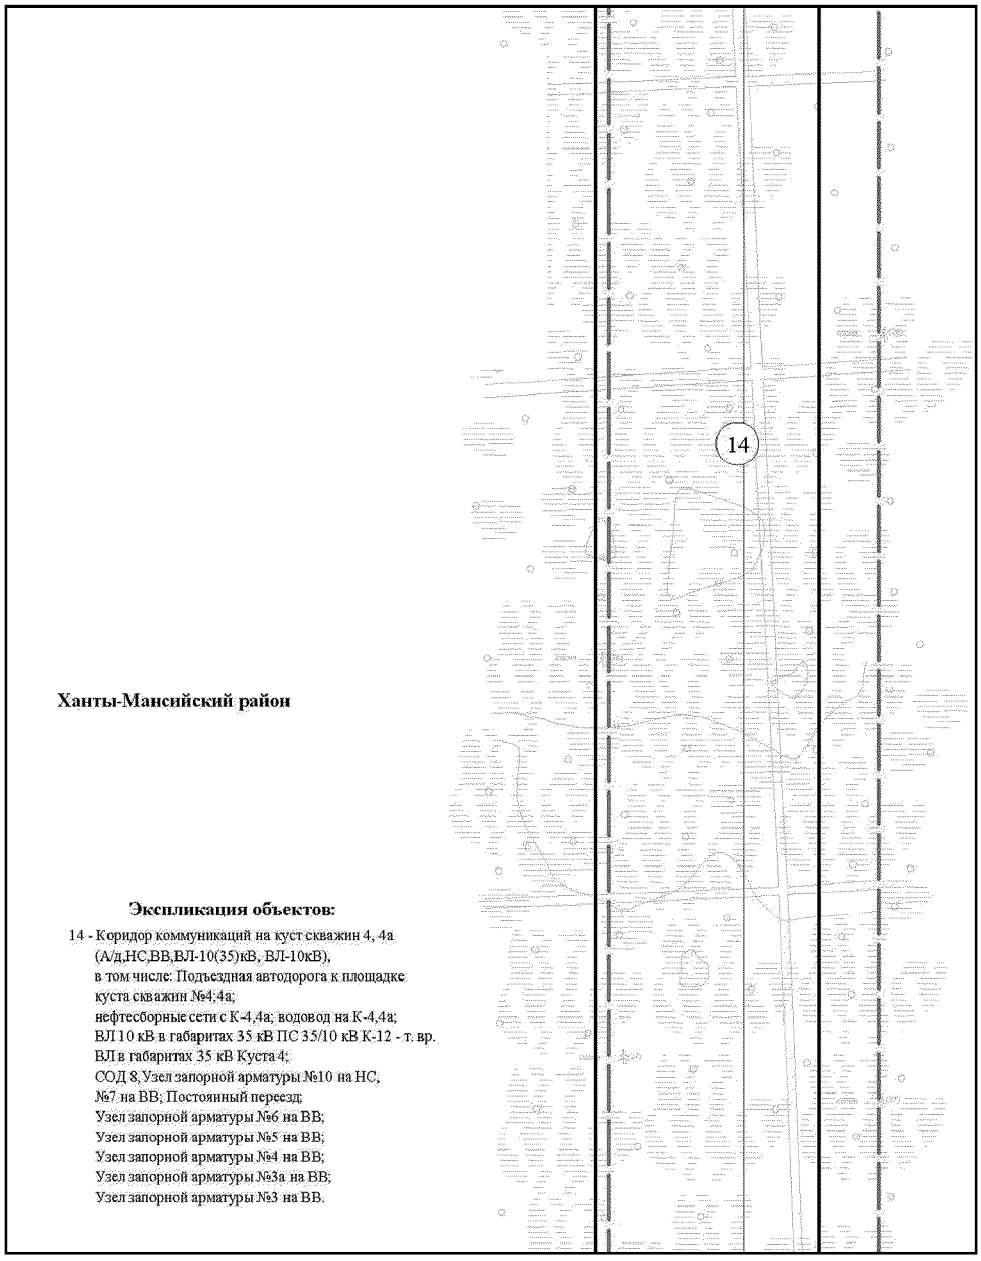


Основная часть проекта планировки территории для размещения объекта капитального строительства, расположенного на территории двух муниципальных образований Ханты-Мансийского автономного округа – Югры, «Обустройство Чапровского месторождения. Кусты 1, 1а, 2, 2а, 4, 4а, 5, 5а и коридоры коммуникаций»
Землепользователь: АО «НК «Конданефть»
Масштаб 1:2000

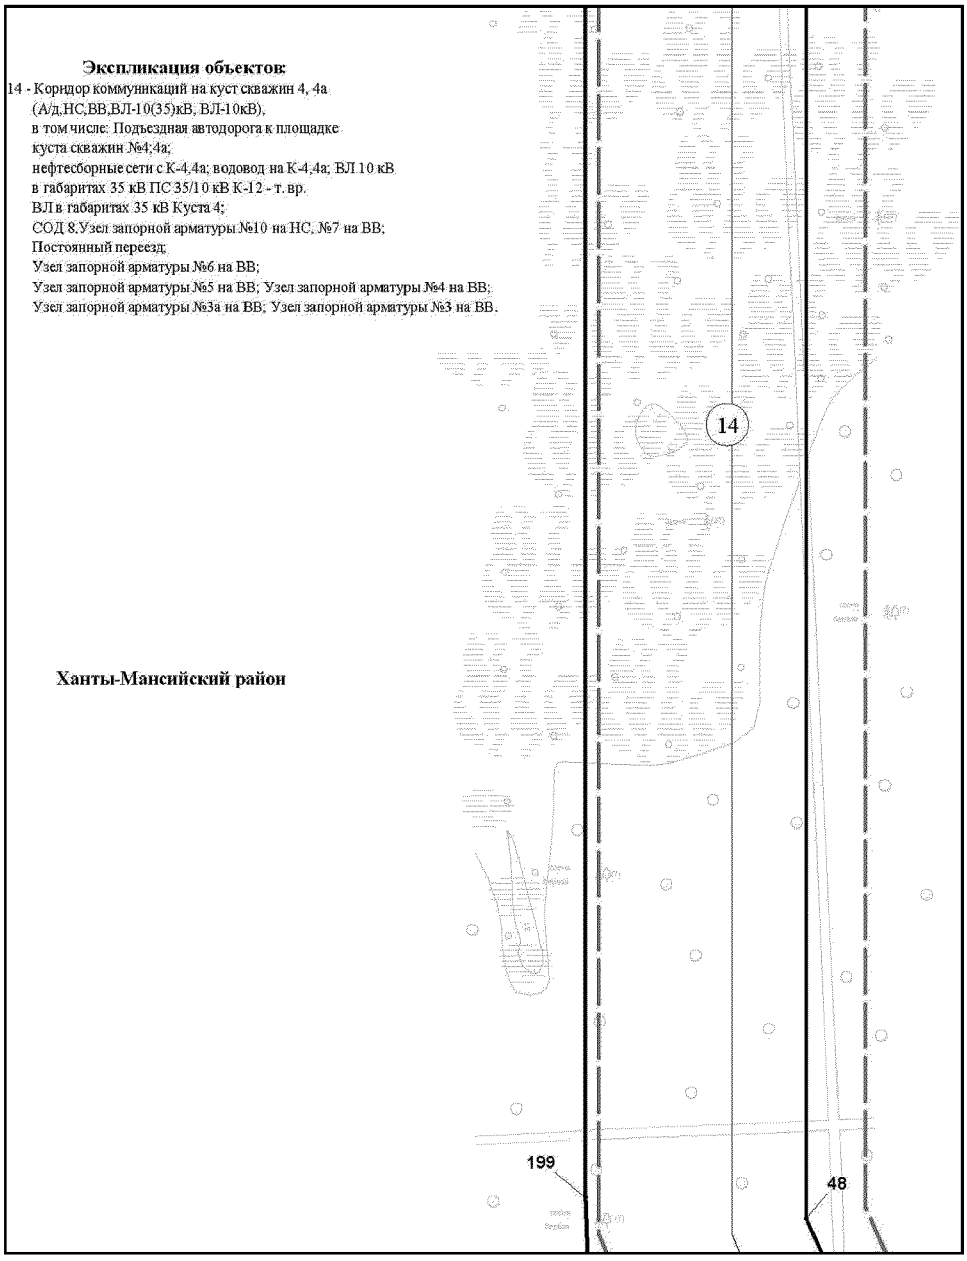


Основная часть проекта планировки территории для размещения
объекта капитального строительства, расположенного на
территории двух муниципальных образований
Ханты-Мансийского автономного округа – Югры,
«Обустройство Чапровского месторождения.
Кусты 1, 1а, 2, 2а, 4, 4а, 5, 5а и коридоры коммуникаций»
Землепользователь: АО «НК «Конданефть»
Масштаб 1:2000

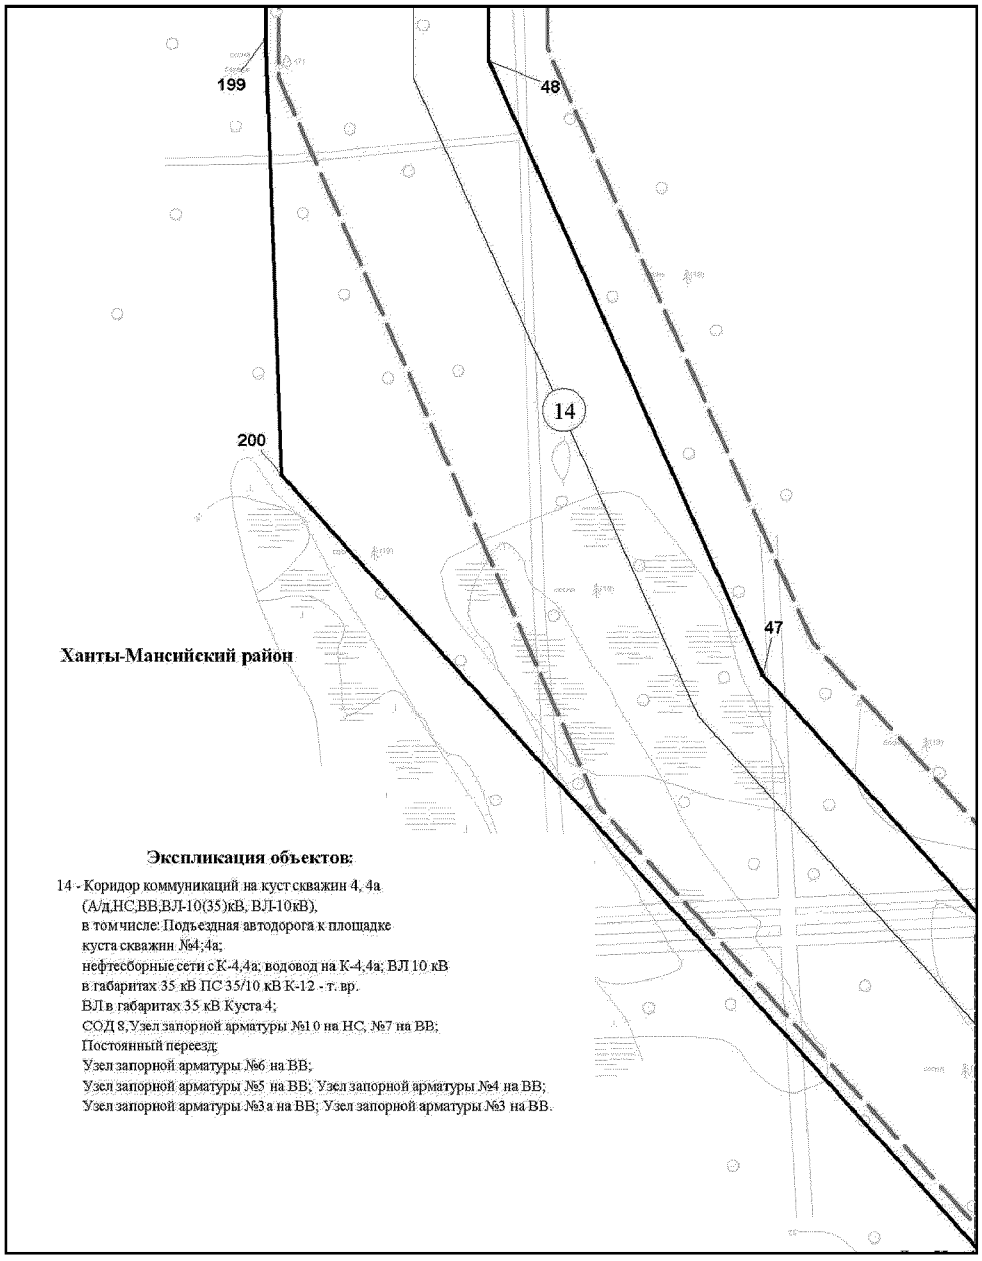


Основная часть проекта планировки территории для размещения объекта капитального строительства, расположенного на территории двух муниципальных образований Ханты-Мансийского автономного округа – Югры, «Обустройство Чапровского месторождения. Кусты 1, 1а, 2, 2а, 4, 4а, 5, 5а и коридоры коммуникаций»
Землепользователь: АО «НК «Конданефть»
Масштаб 1:2000

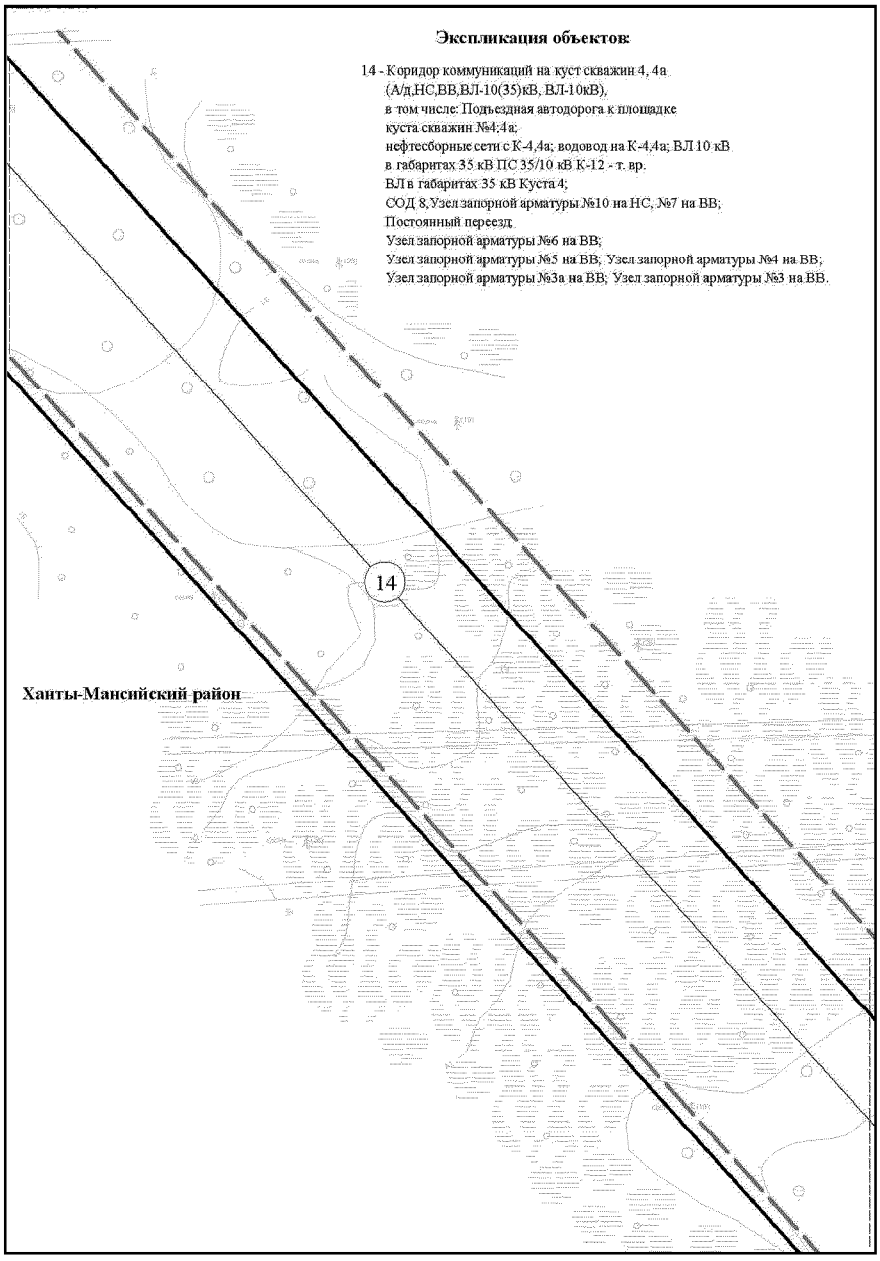


Основная часть проекта планировки территории для размещения объекта капитального строительства, расположенного на территории двух муниципальных образований Ханты-Мансийского автономного округа – Югры, «Обустройство Чапровского месторождения. Кусты 1, 1а, 2, 2а, 4, 4а, 5, 5а и коридоры коммуникаций»
Землепользователь: АО «НК «Конданефть»
Масштаб 1:2000

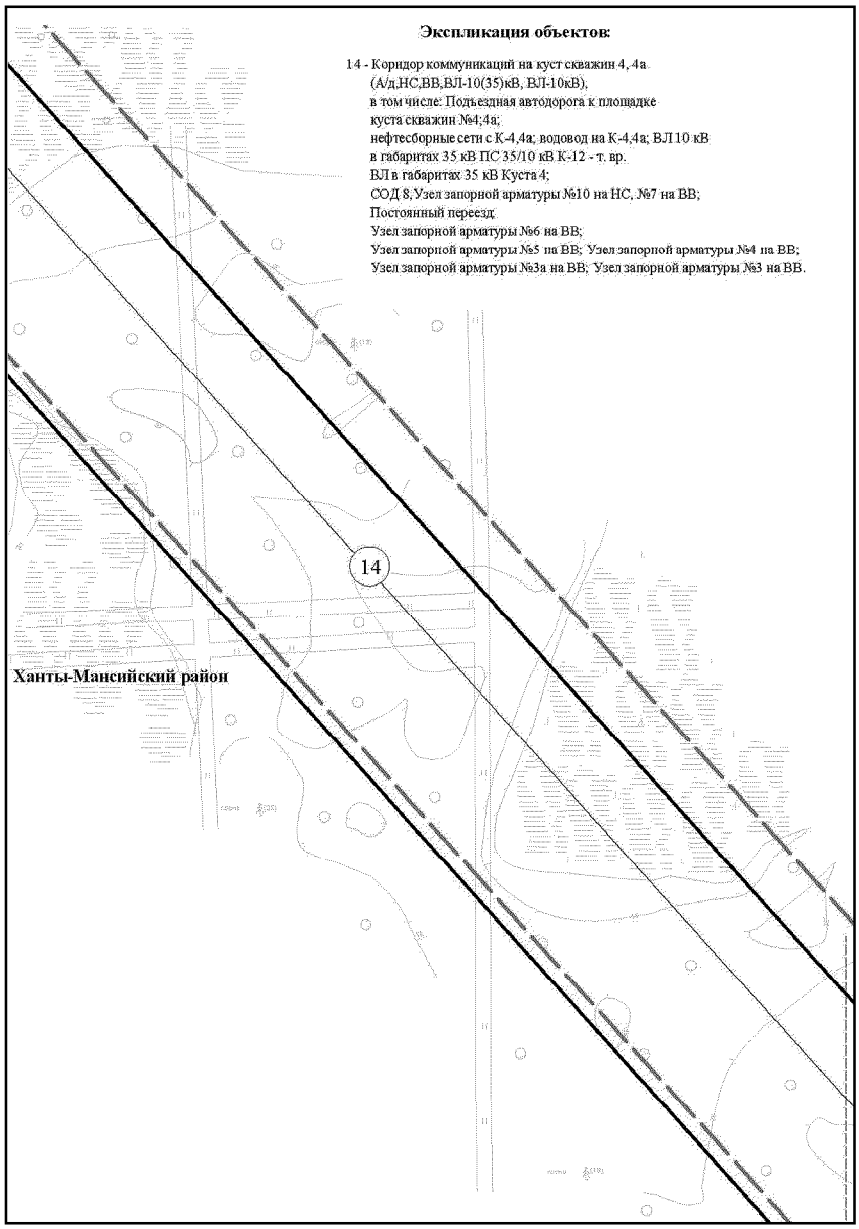


Основная часть проекта планировки территории для размещения объекта капитального строительства, расположенного на территории двух муниципальных образований Ханты-Мансийского автономного округа – Югры, «Обустройство Чапровского месторождения. Кусты 1, 1а, 2, 2а, 4, 4а, 5, 5а и коридоры коммуникаций»
Землепользователь: АО «НК «Конданефть»
Масштаб 1:2000

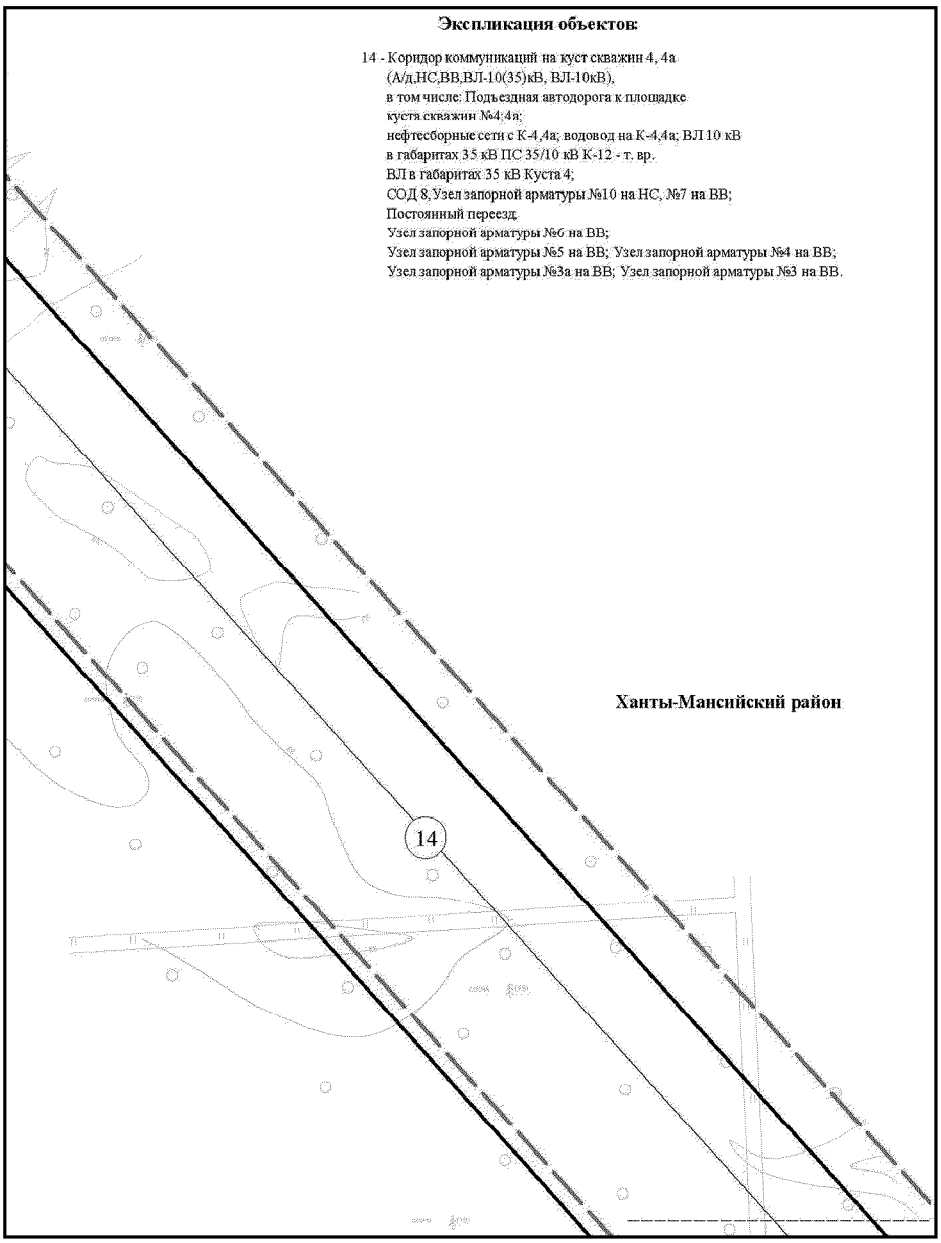


Основная часть проекта планировки территории для размещения
объекта капитального строительства, расположенного на
территории двух муниципальных образований
Ханты-Мансийского автономного округа – Югры,
«Обустройство Чапровского месторождения.
Кусты 1, 1а, 2, 2а, 4, 4а, 5, 5а и коридоры коммуникаций»
Землепользователь: АО «НК «Конданефть»
Масштаб 1:2000

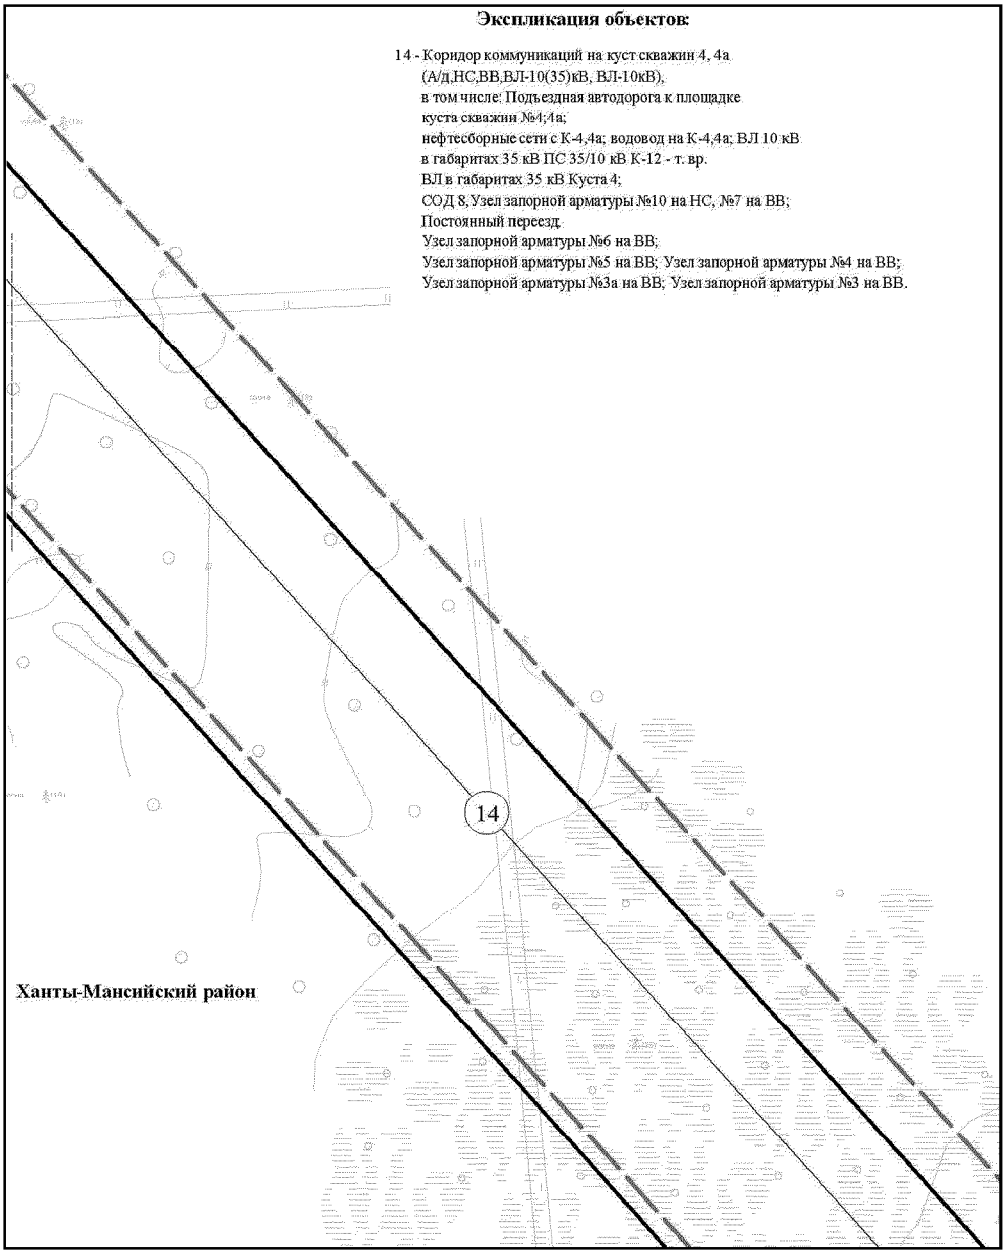


Основная часть проекта планировки территории для размещения
объекта капитального строительства, расположенного на
территории двух муниципальных образований
Ханты-Мансийского автономного округа – Югры,
«Обустройство Чапровского месторождения.
Кусты 1, 1а, 2, 2а, 4, 4а, 5, 5а и коридоры коммуникаций»
Землепользователь: АО «НК «Конданефть»
Масштаб 1:2000

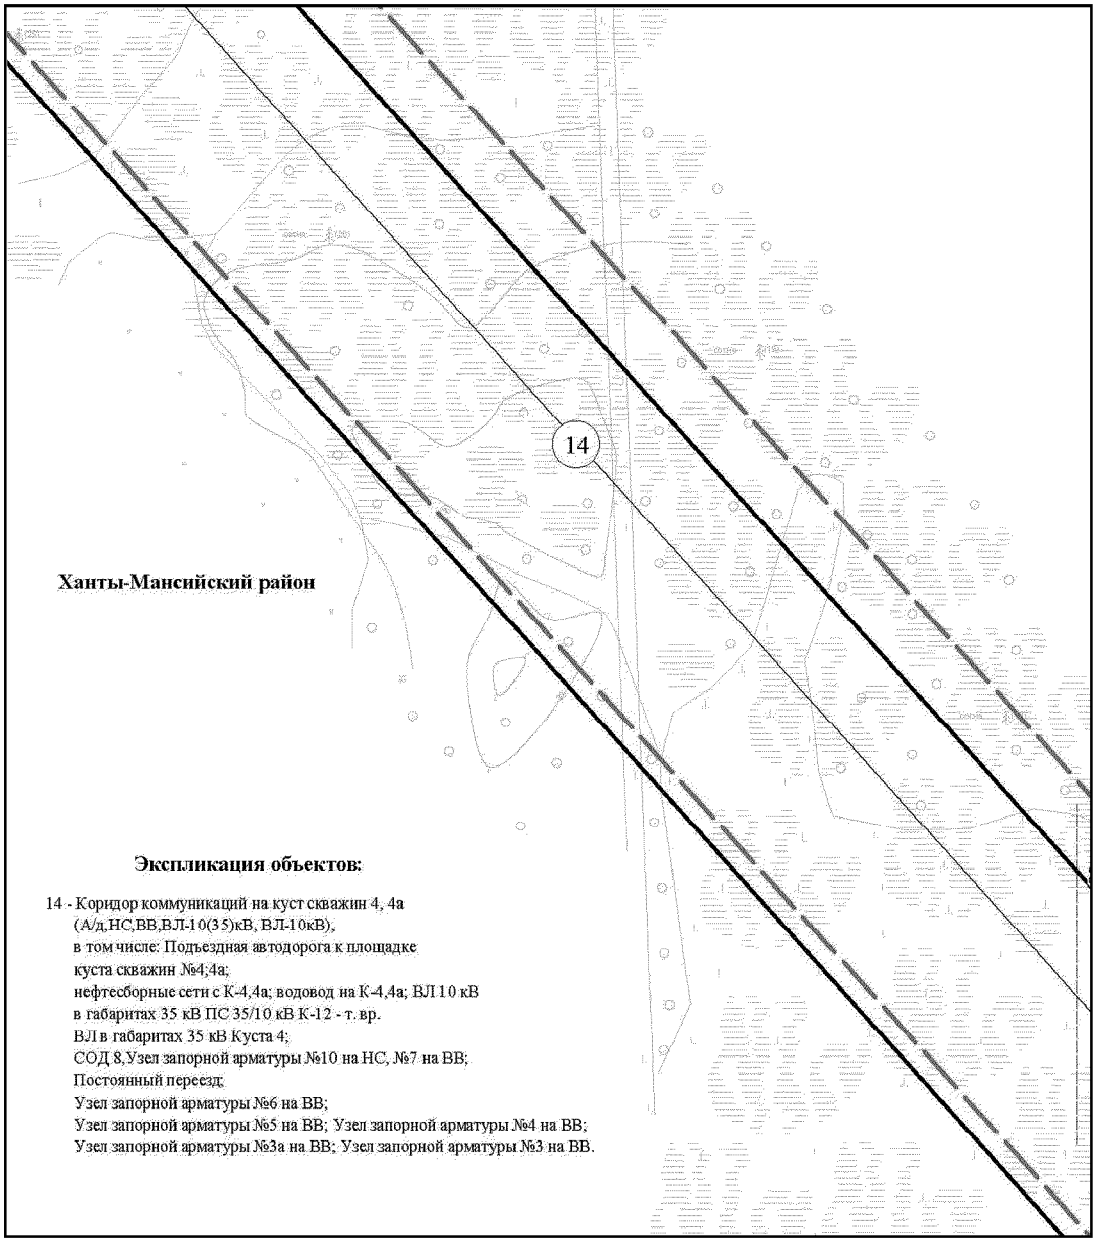


Основная часть проекта планировки территории для размещения
объекта капитального строительства, расположенного на
территории двух муниципальных образований
Ханты-Мансийского автономного округа – Югры,
«Обустройство Чапровского месторождения.
Кусты 1, 1а, 2, 2а, 4, 4а, 5, 5а и коридоры коммуникаций»
Землепользователь: АО «НК «Конданефть»
Масштаб 1:2000

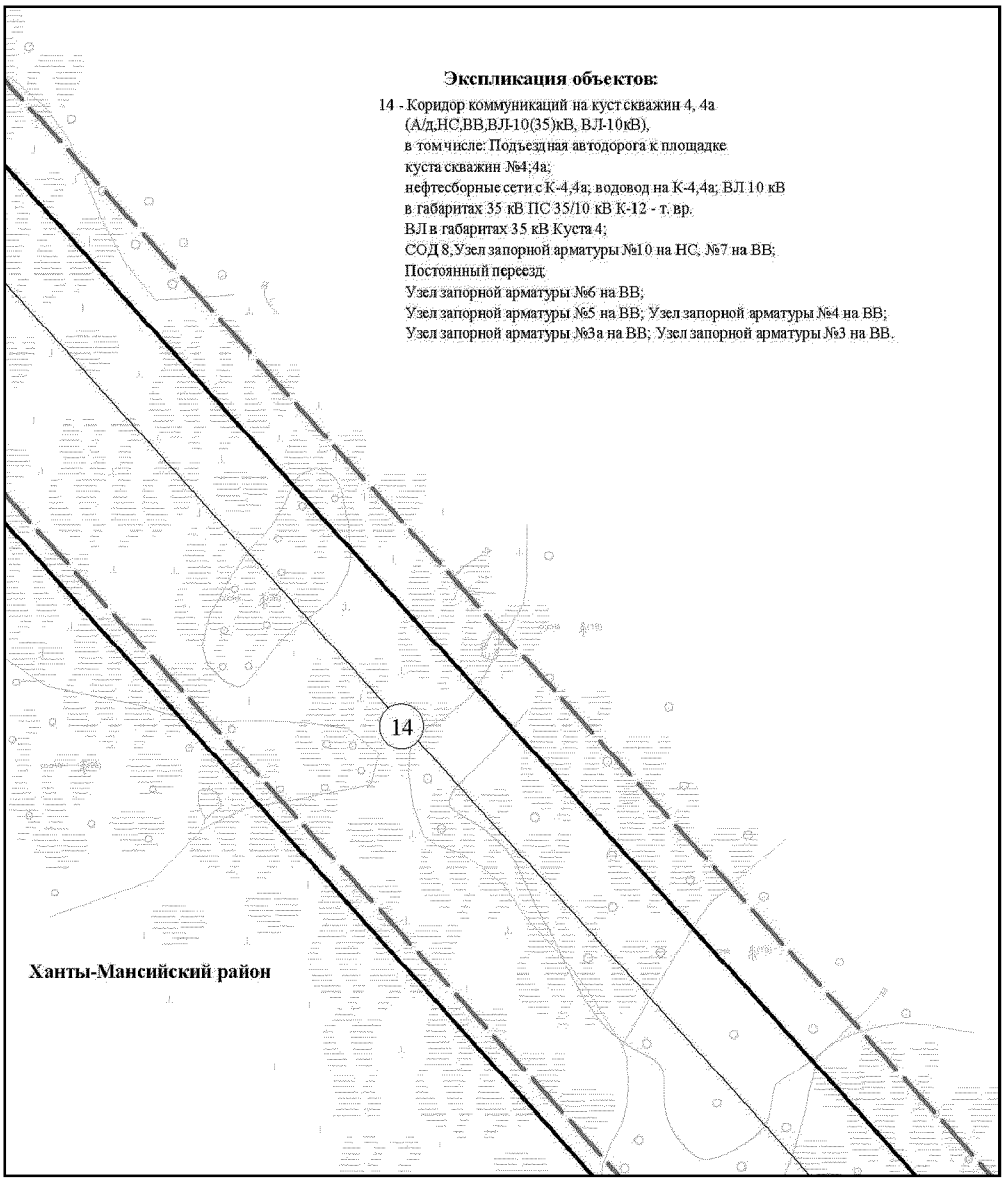


Основная часть проекта планировки территории для размещения объекта капитального строительства, расположенного на территории двух муниципальных образований Ханты-Мансийского автономного округа – Югры, «Обустройство Чапровского месторождения. Кусты 1, 1а, 2, 2а, 4, 4а, 5, 5а и коридоры коммуникаций»
Землепользователь: АО «НК «Конданефть»
Масштаб 1:2000

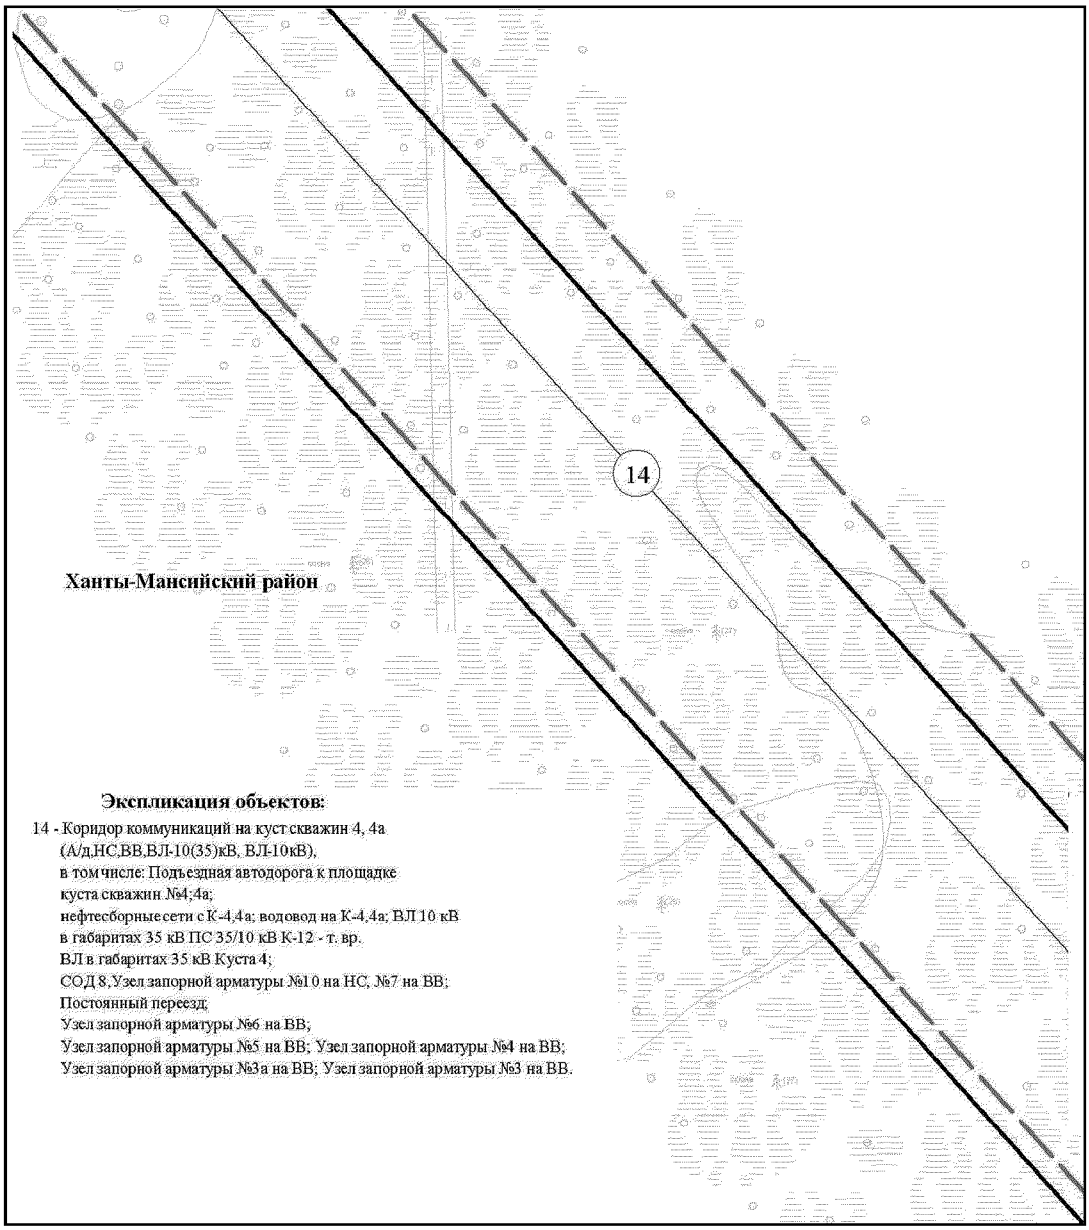


Основная часть проекта планировки территории для размещения объекта капитального строительства, расположенного на территории двух муниципальных образований Ханты-Мансийского автономного округа – Югры, «Обустройство Чапровского месторождения. Кусты 1, 1а, 2, 2а, 4, 4а, 5, 5а и коридоры коммуникаций»
Землепользователь: АО «НК «Конданефть»
Масштаб 1:2000

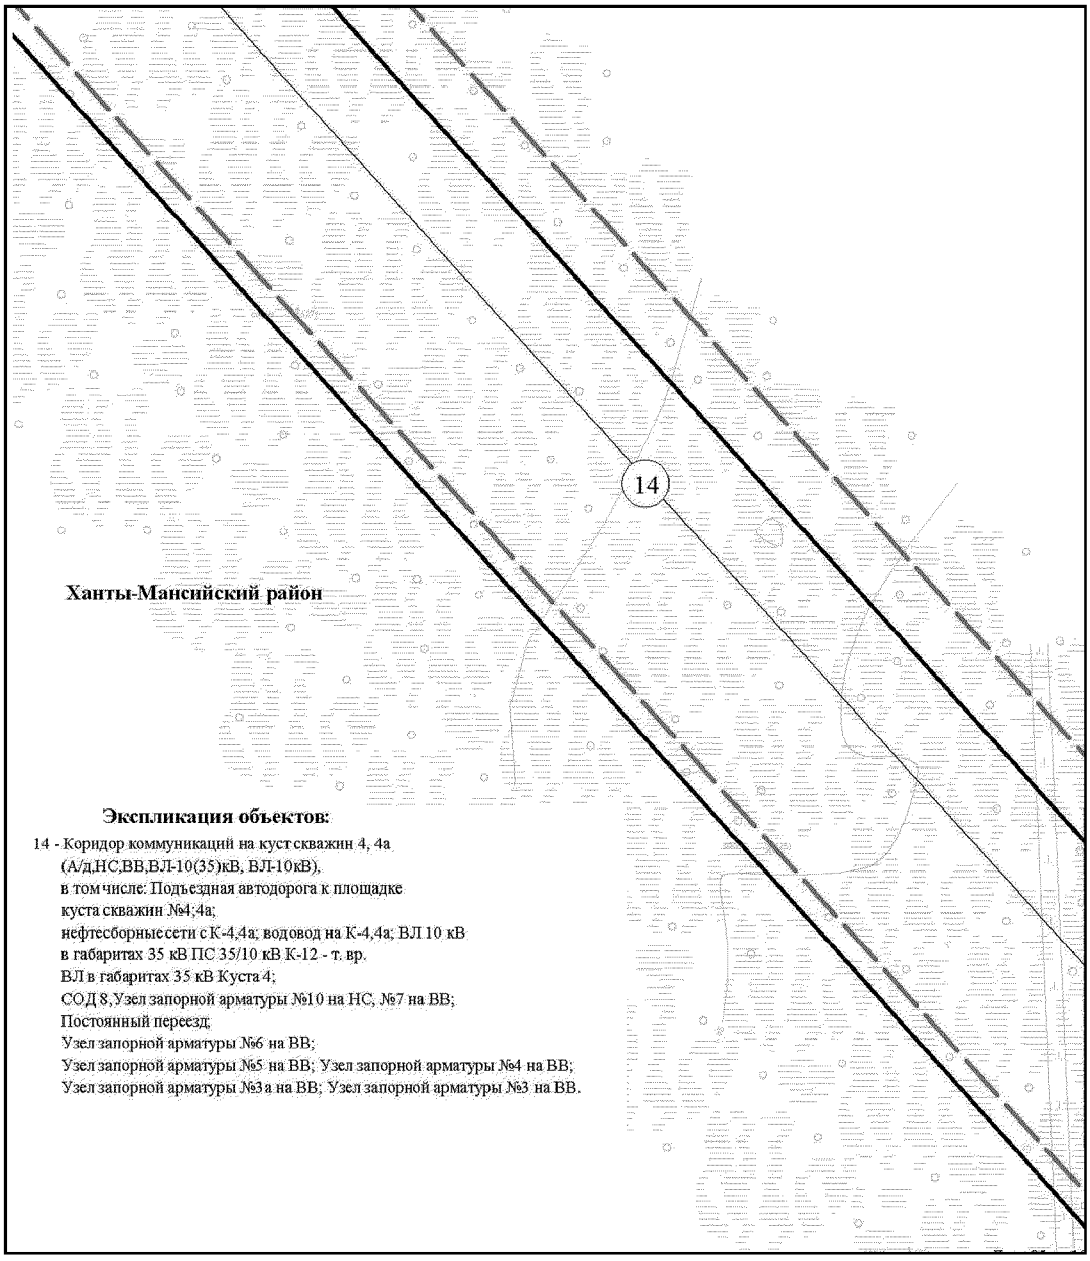


Основная часть проекта планировки территории для размещения объекта капитального строительства, расположенного на территории двух муниципальных образований Ханты-Мансийского автономного округа – Югры, «Обустройство Чапровского месторождения. Кусты 1, 1а, 2, 2а, 4, 4а, 5, 5а и коридоры коммуникаций»
Землепользователь: АО «НК «Конданефть»
Масштаб 1:2000

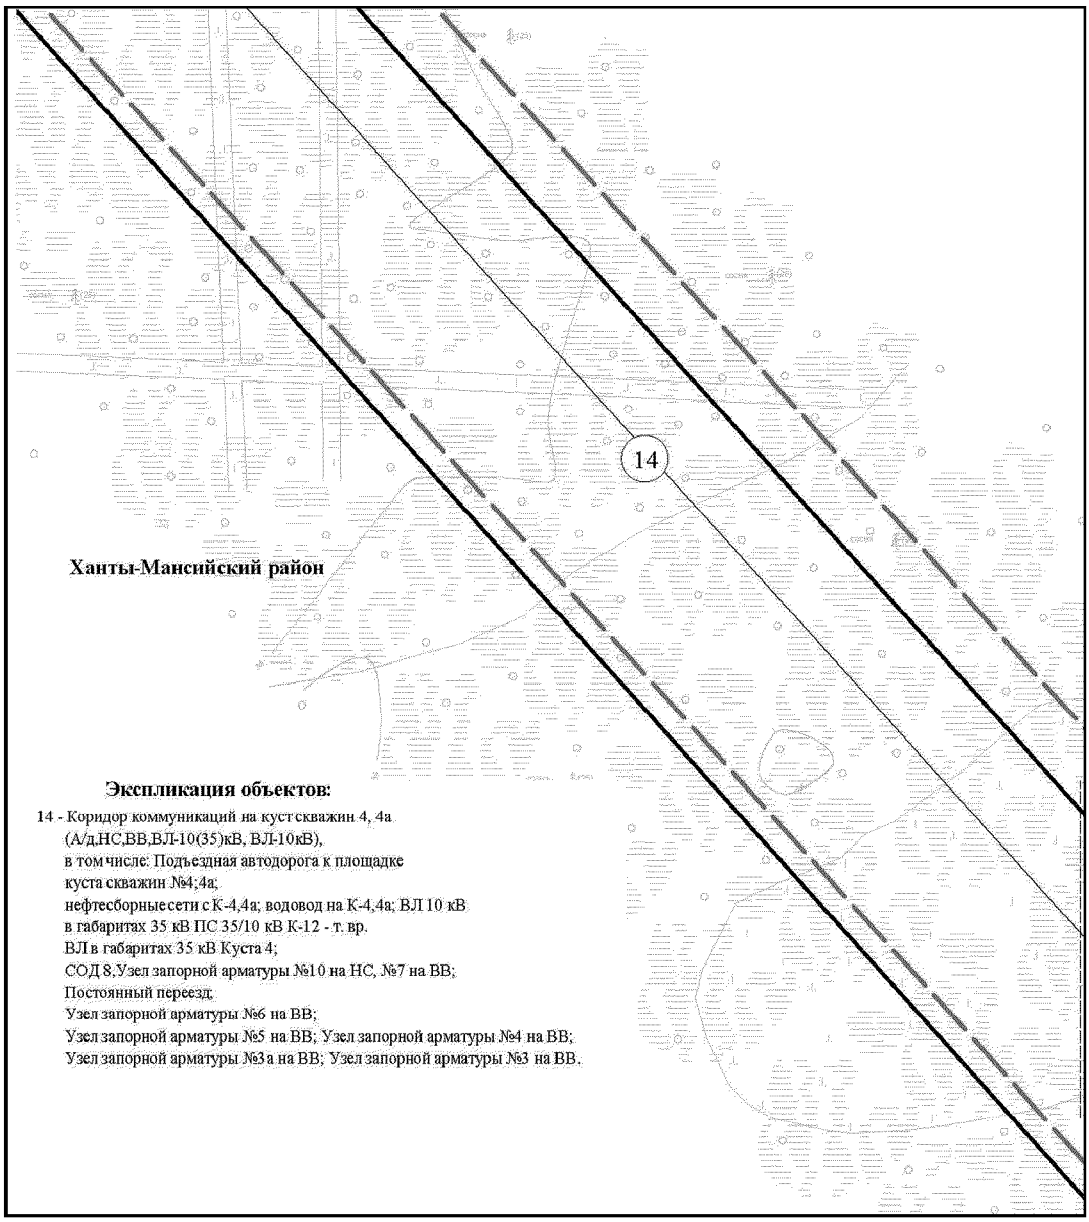


Основная часть проекта планировки территории для размещения
объекта капитального строительства, расположенного на
территории двух муниципальных образований
Ханты-Мансийского автономного округа – Югры,
«Обустройство Чапровского месторождения.
Кусты 1, 1а, 2, 2а, 4, 4а, 5, 5а и коридоры коммуникаций»
Землепользователь: АО «НК «Конданефть»
Масштаб 1:2000

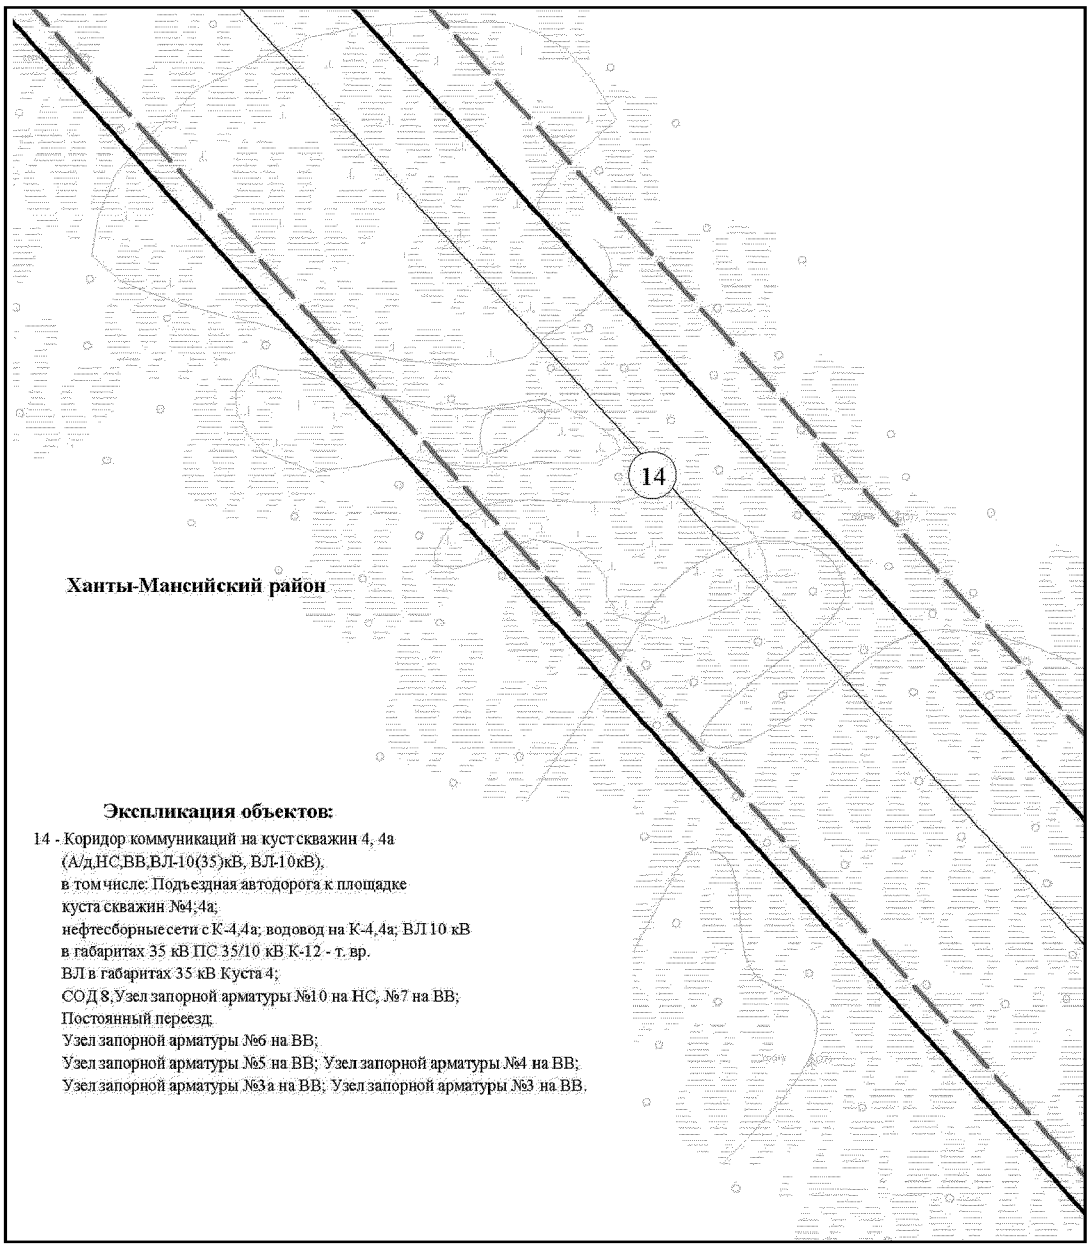


Основная часть проекта планировки территории для размещения объекта капитального строительства, расположенного на территории двух муниципальных образований Ханты-Мансийского автономного округа – Югры, «Обустройство Чапровского месторождения. Кусты 1, 1а, 2, 2а, 4, 4а, 5, 5а и коридоры коммуникаций»
Землепользователь: АО «НК «Конданефть»
Масштаб 1:2000

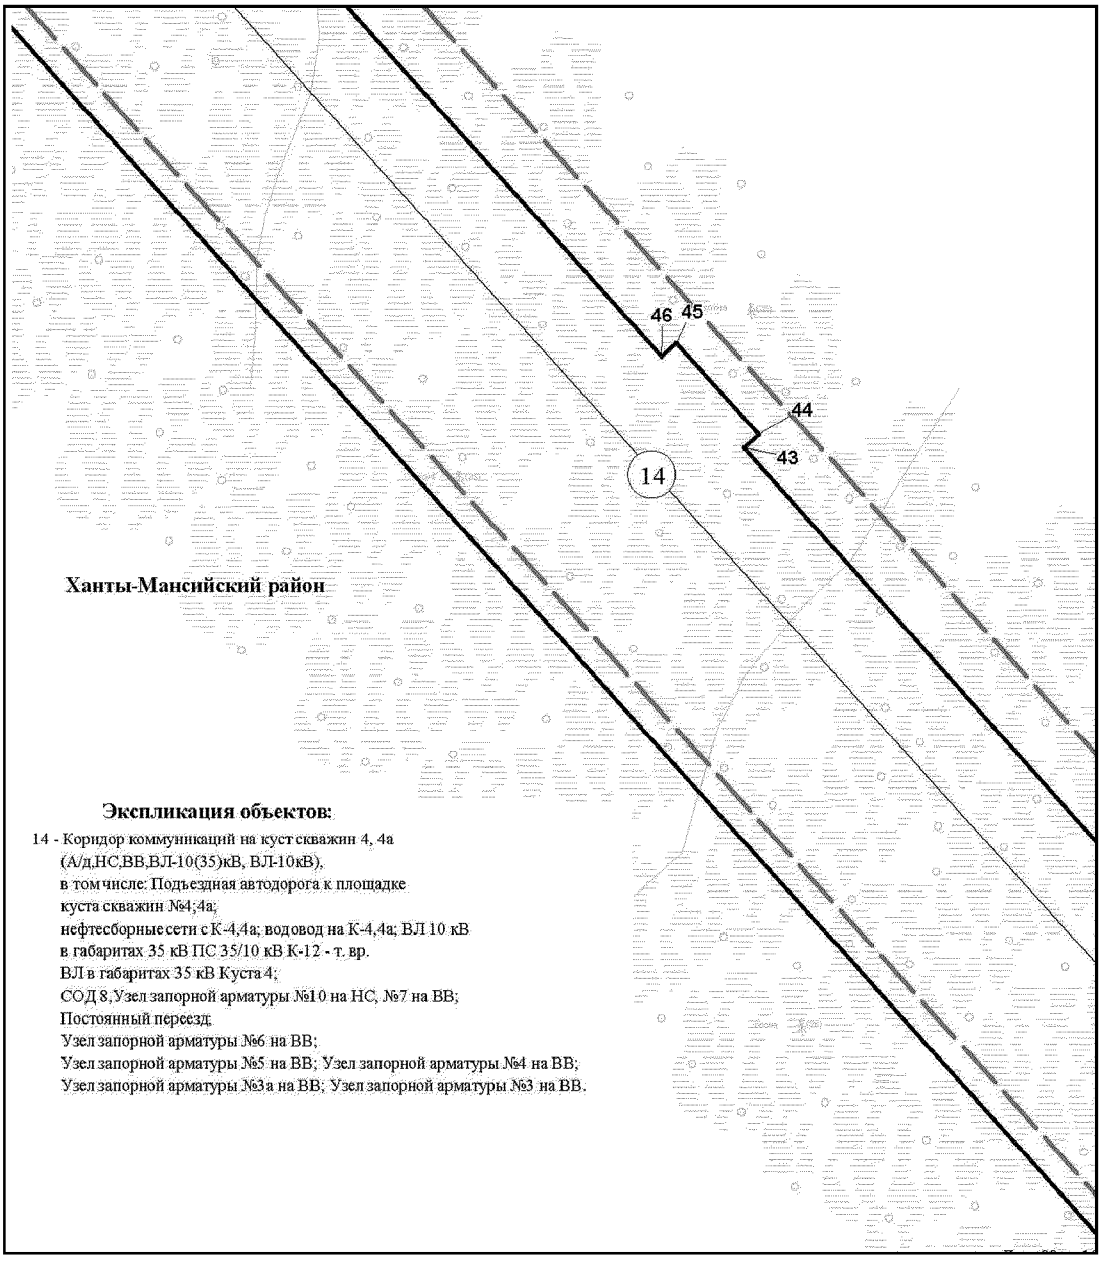


Основная часть проекта планировки территории для размещения объекта капитального строительства, расположенного на территории двух муниципальных образований Ханты-Мансийского автономного округа – Югры, «Обустройство Чапровского месторождения. Кусты 1, 1а, 2, 2а, 4, 4а, 5, 5а и коридоры коммуникаций»
Землепользователь: АО «НК «Конданефть»
Масштаб 1:2000

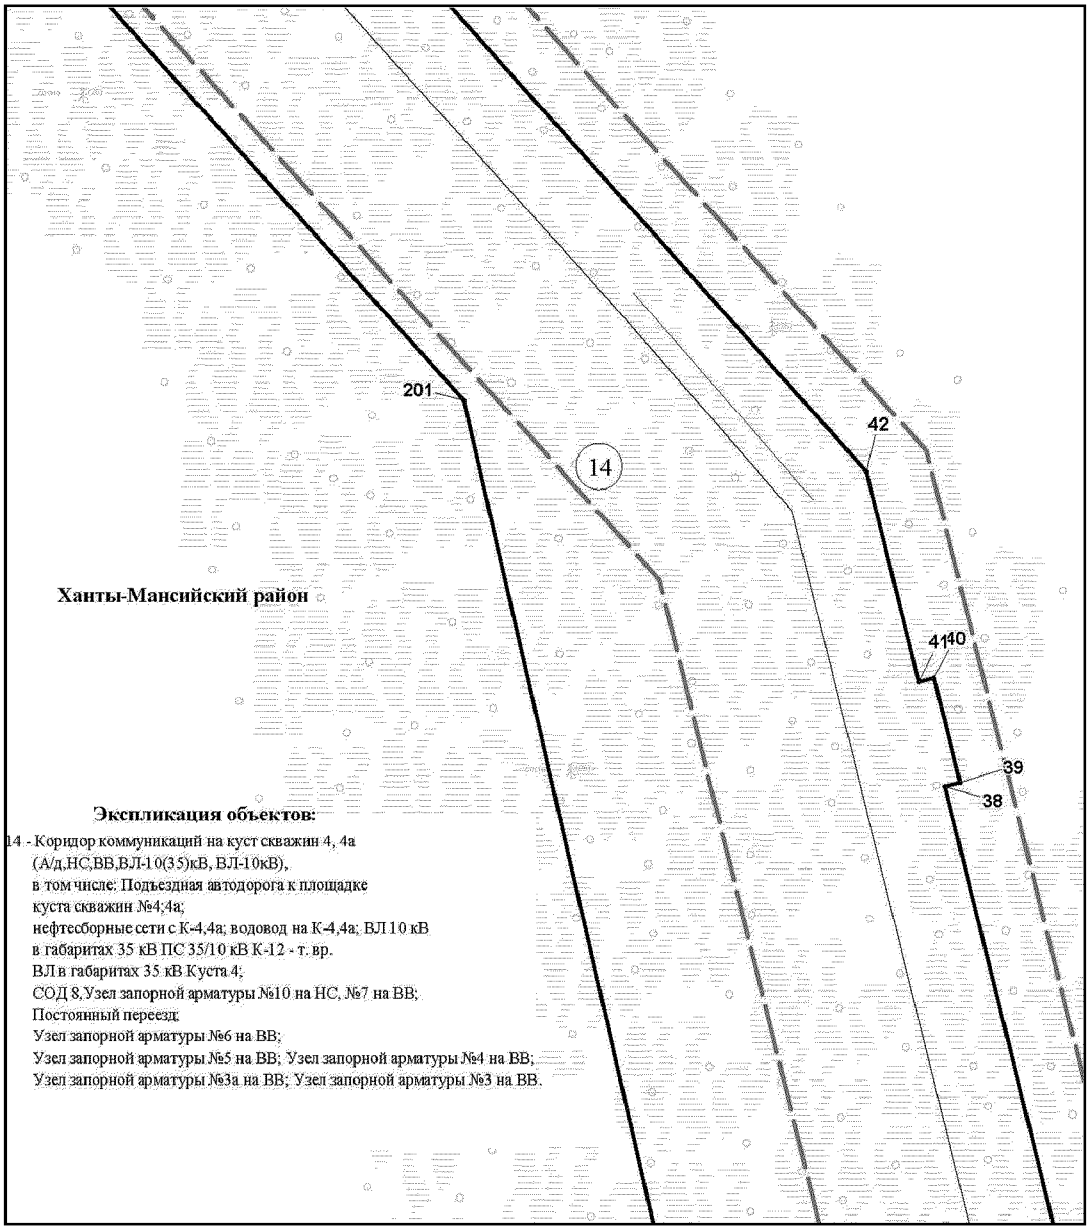


Основная часть проекта планировки территории для размещения
объекта капитального строительства, расположенного на
территории двух муниципальных образований
Ханты-Мансийского автономного округа – Югры,
«Обустройство Чапровского месторождения.
Кусты 1, 1а, 2, 2а, 4, 4а, 5, 5а и коридоры коммуникаций»
Землепользователь: АО «НК «Конданефть»
Масштаб 1:2000

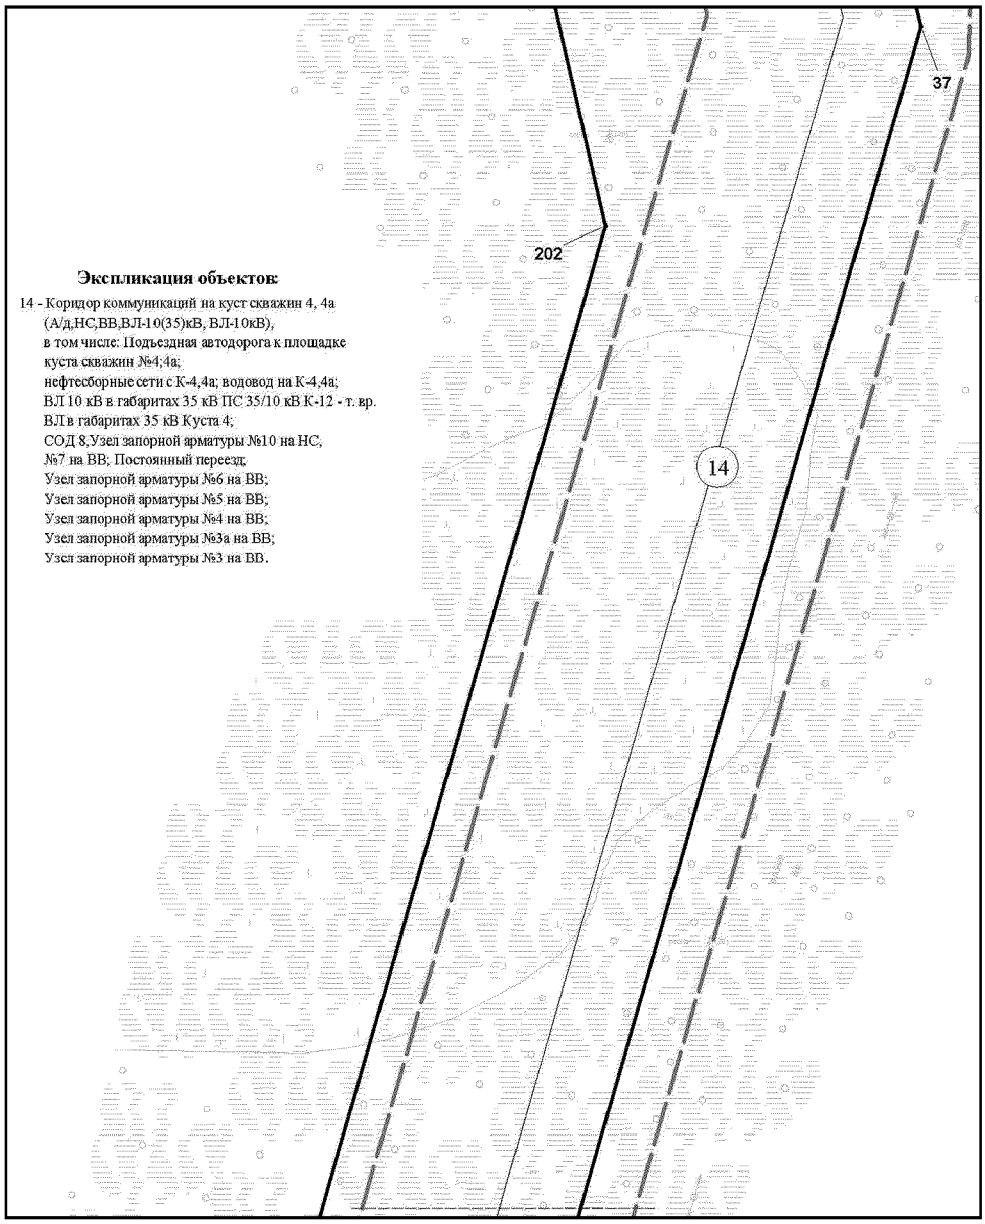


Основная часть проекта планировки территории для размещения объекта капитального строительства, расположенного на территории двух муниципальных образований Ханты-Мансийского автономного округа – Югры, «Обустройство Чапровского месторождения. Кусты 1, 1а, 2, 2а, 4, 4а, 5, 5а и коридоры коммуникаций»
Землепользователь: АО «НК «Конданефть»
Масштаб 1:2000

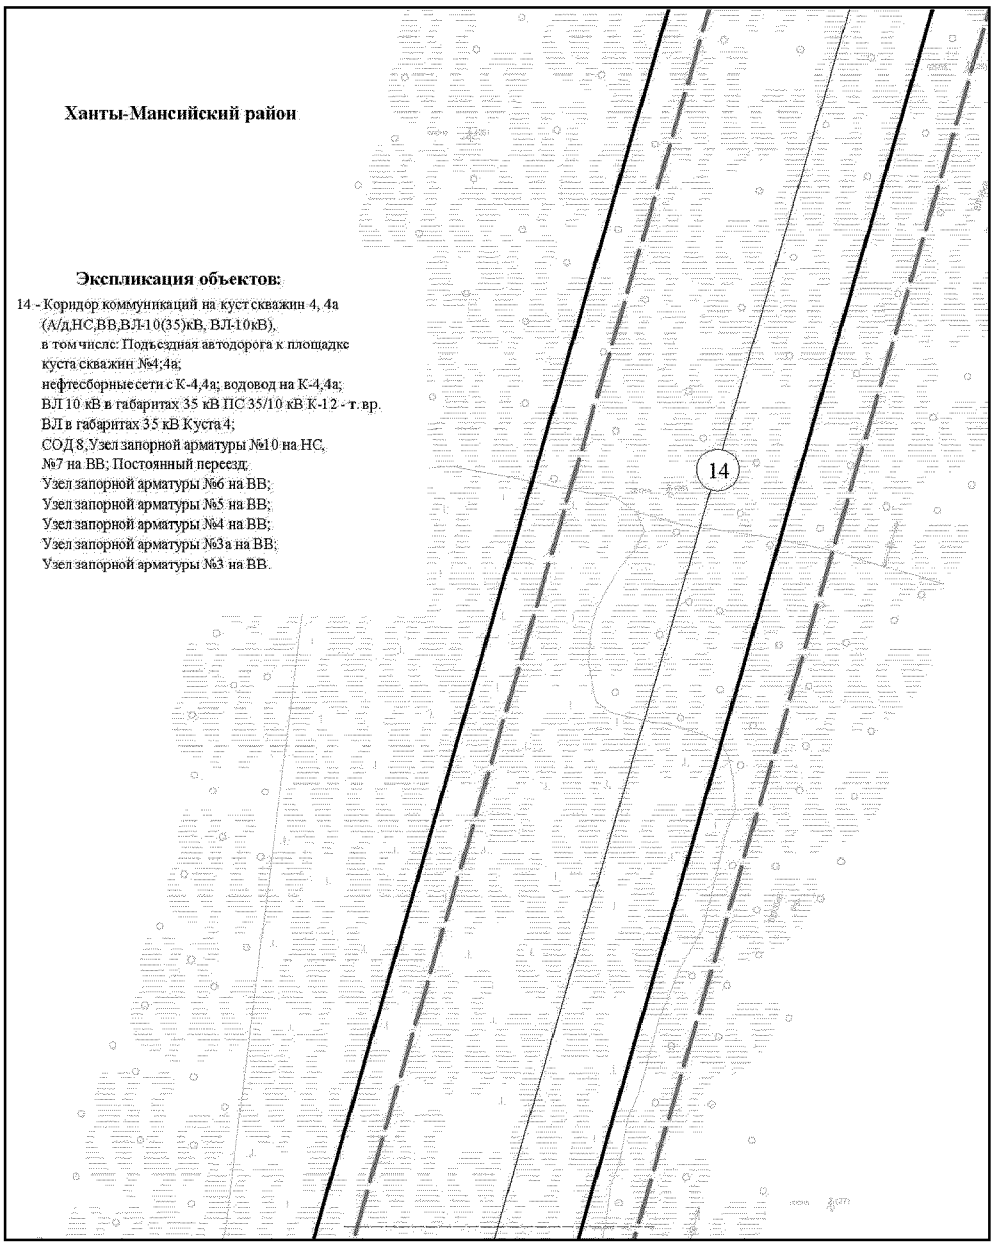


Основная часть проекта планировки территории для размещения объекта капитального строительства, расположенного на территории двух муниципальных образований Ханты-Мансийского автономного округа – Югры, «Обустройство Чапровского месторождения. Кусты 1, 1а, 2, 2а, 4, 4а, 5, 5а и коридоры коммуникаций»
Землепользователь: АО «НК «Конданефть»
Масштаб 1:2000

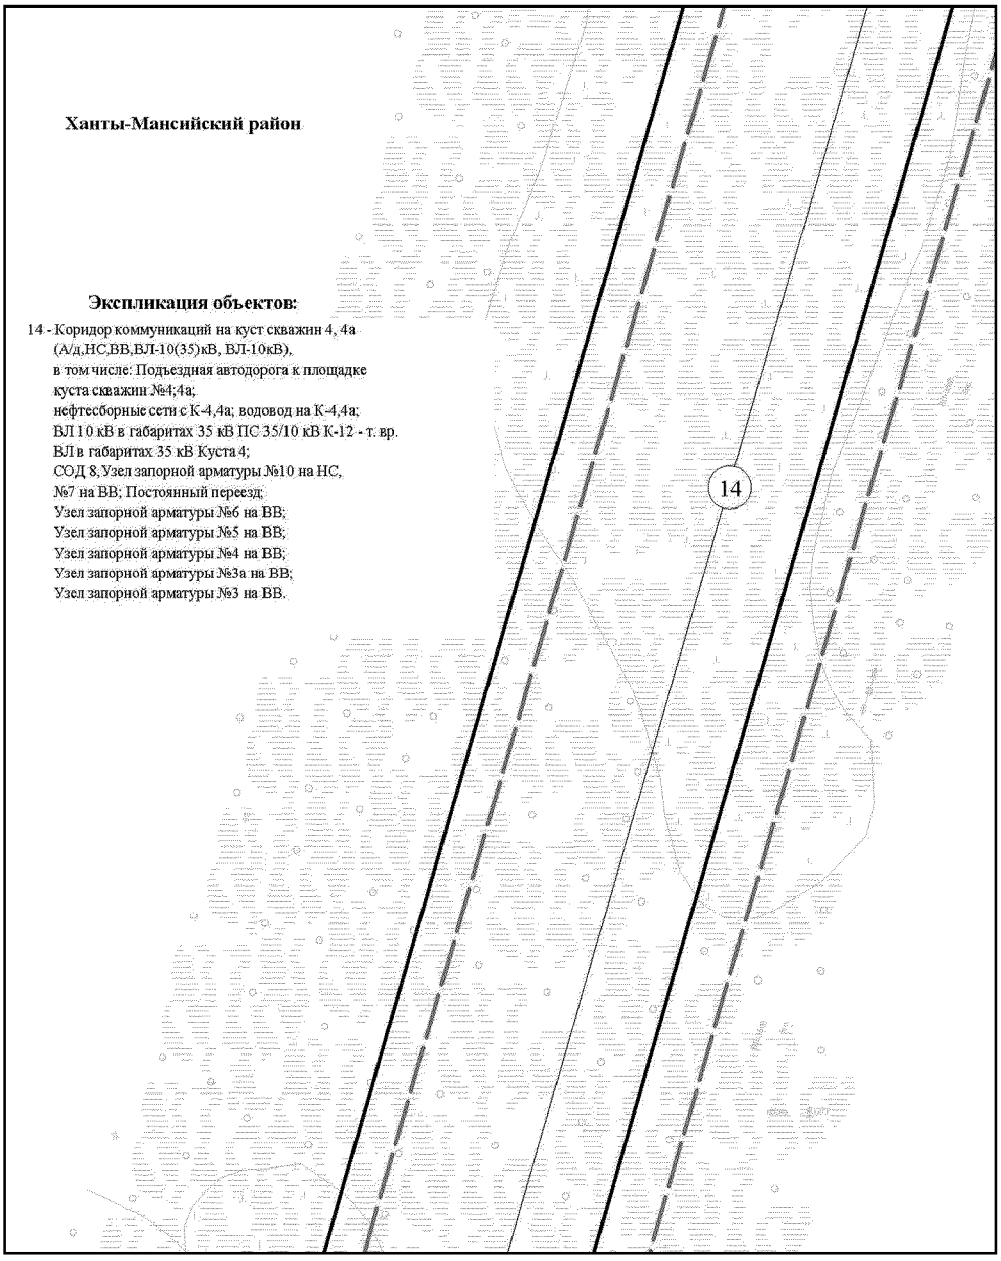


Основная часть проекта планировки территории для размещения объекта капитального строительства, расположенного на территории двух муниципальных образований Ханты-Мансийского автономного округа – Югры, «Обустройство Чапровского месторождения. Кусты 1, 1а, 2, 2а, 4, 4а, 5, 5а и коридоры коммуникаций»
Землепользователь: АО «НК «Конданефть»
Масштаб 1:2000

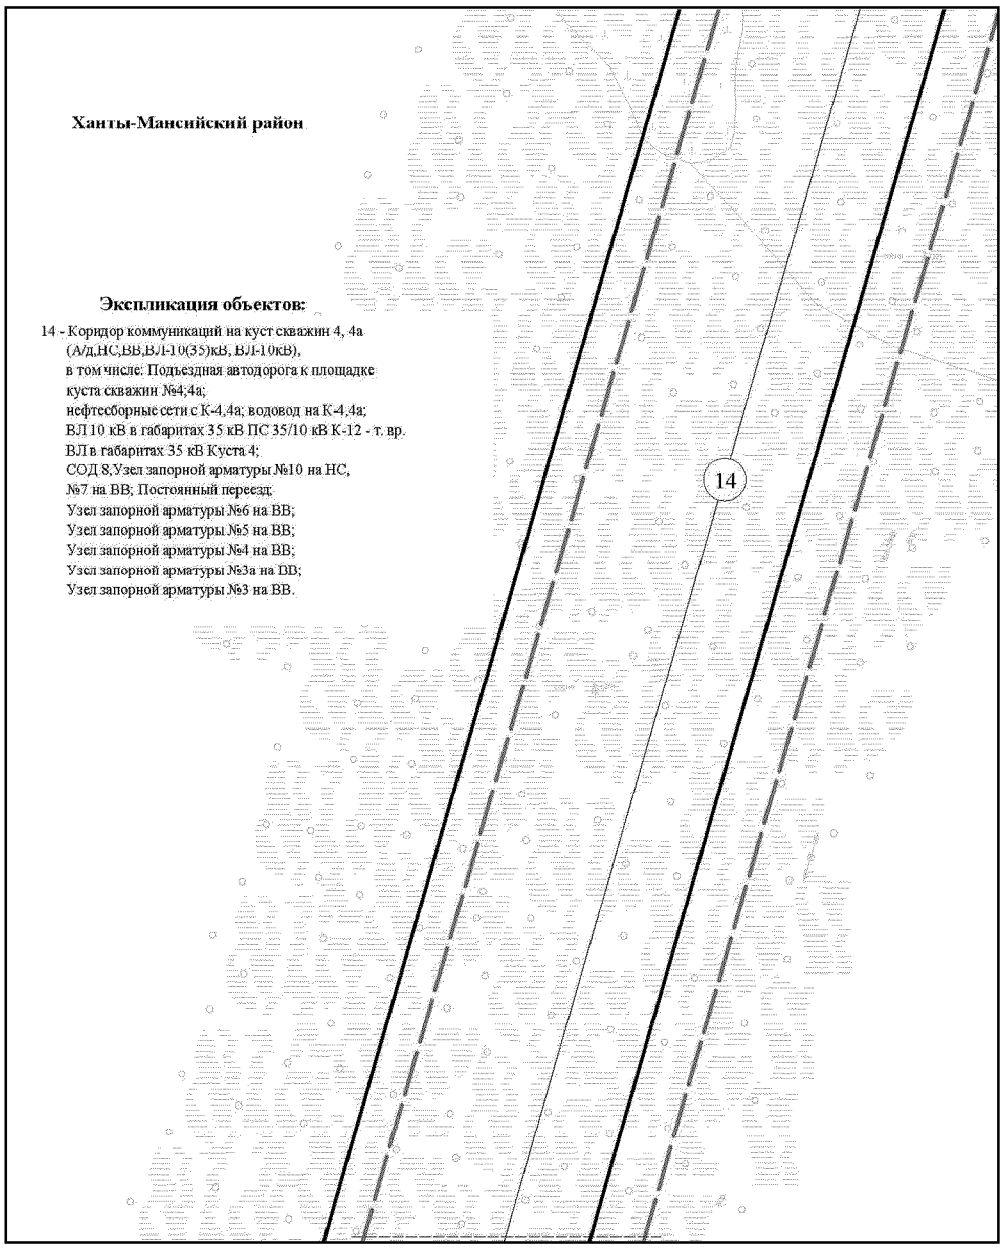


Основная часть проекта планировки территории для размещения объекта капитального строительства, расположенного на территории двух муниципальных образований Ханты-Мансийского автономного округа – Югры, «Обустройство Чапровского месторождения. Кусты 1, 1а, 2, 2а, 4, 4а, 5, 5а и коридоры коммуникаций»
Землепользователь: АО «НК «Конданефть»
Масштаб 1:2000

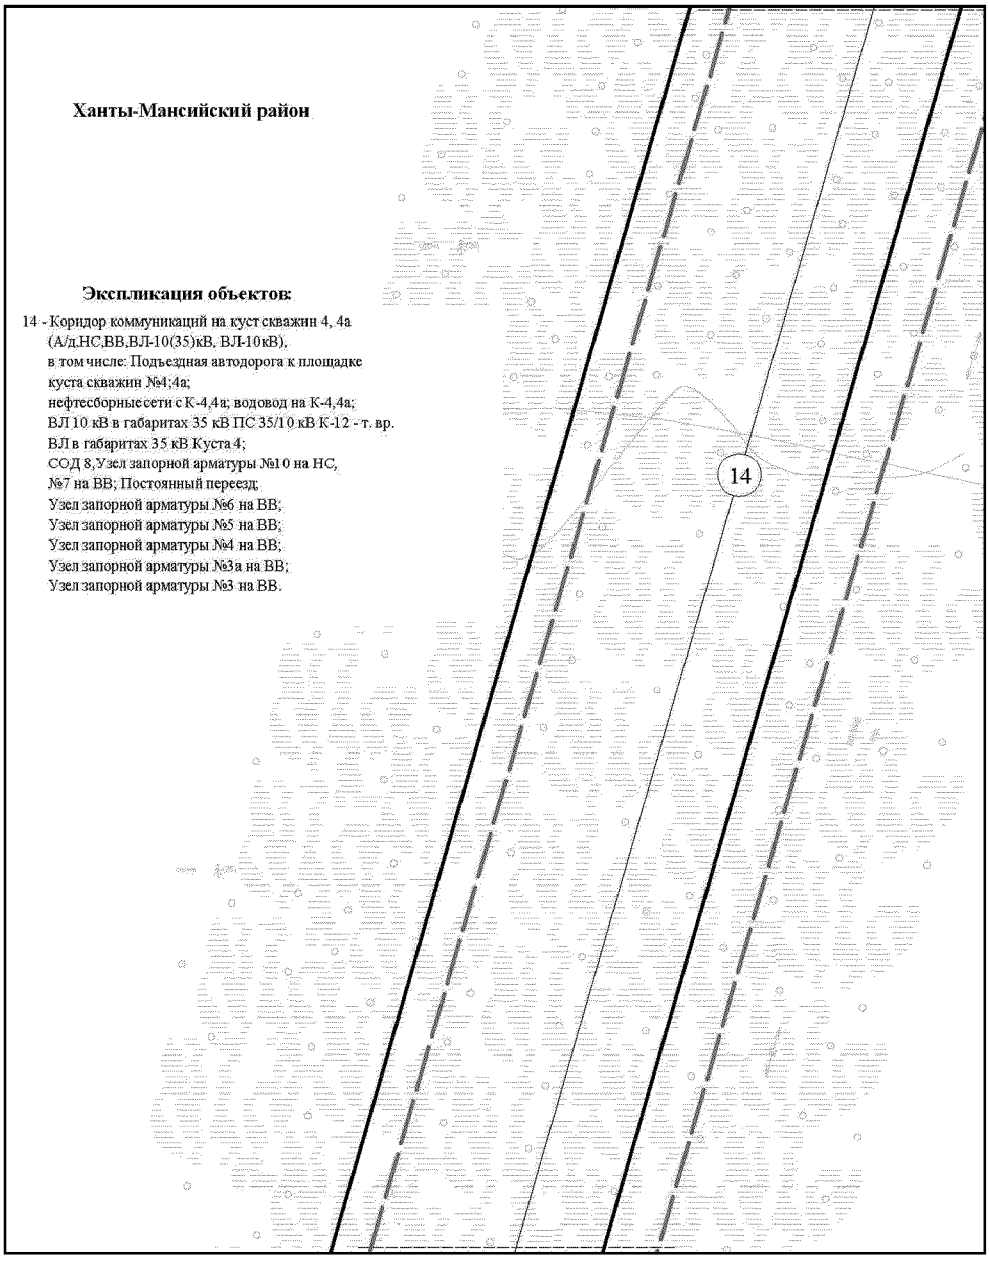


Основная часть проекта планировки территории для размещения объекта капитального строительства, расположенного на территории двух муниципальных образований Ханты-Мансийского автономного округа – Югры, «Обустройство Чапровского месторождения. Кусты 1, 1а, 2, 2а, 4, 4а, 5, 5а и коридоры коммуникаций»
Землепользователь: АО «НК «Конданефть»
Масштаб 1:2000

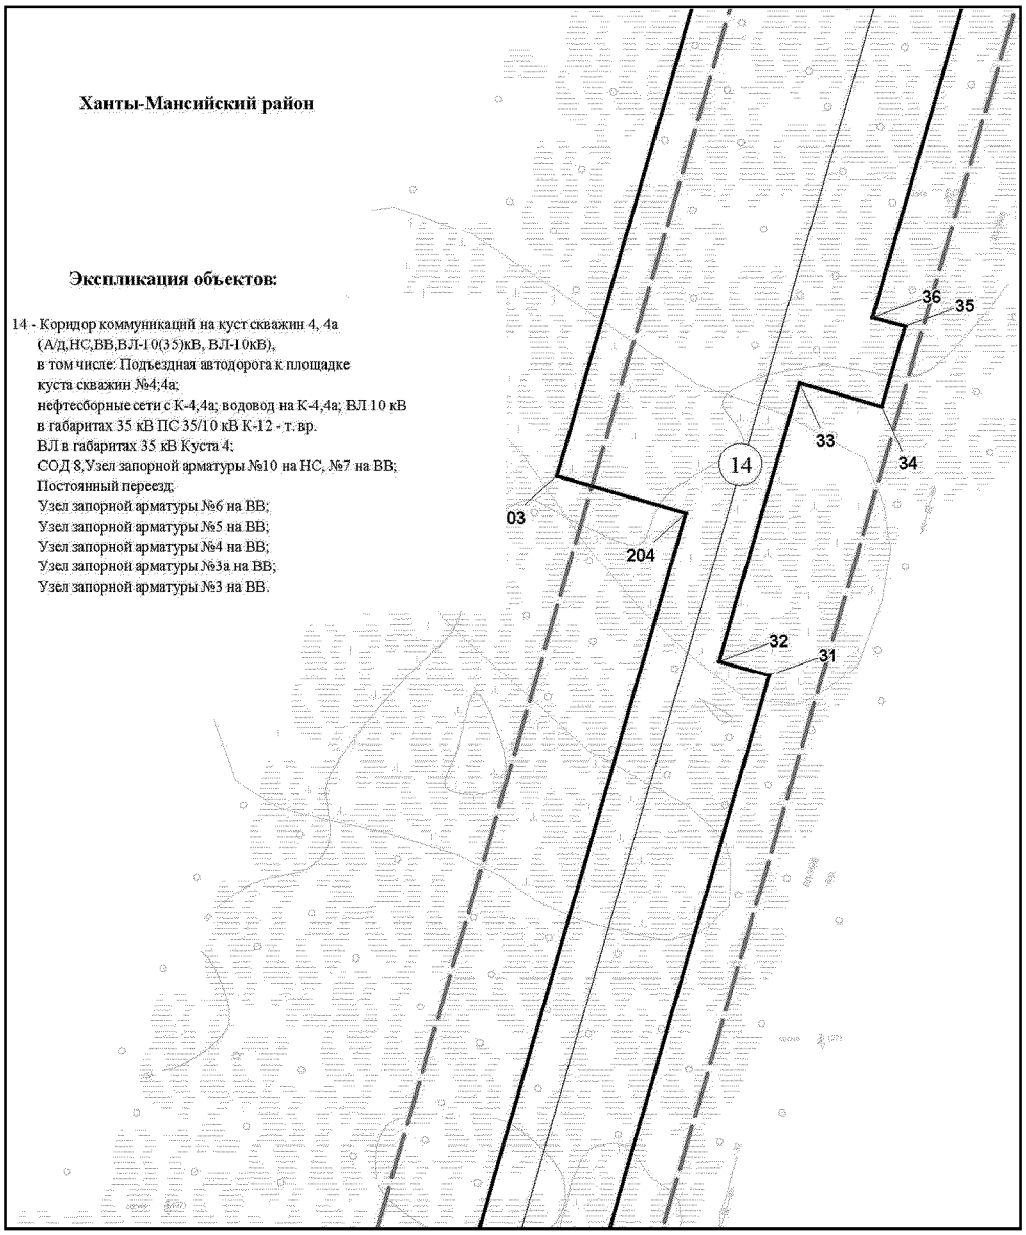


Основная часть проекта планировки территории для размещения объекта капитального строительства, расположенного на территории двух муниципальных образований Ханты-Мансийского автономного округа – Югры, «Обустройство Чапровского месторождения. Кусты 1, 1а, 2, 2а, 4, 4а, 5, 5а и коридоры коммуникаций»
Землепользователь: АО «НК «Конданефть»
Масштаб 1:2000

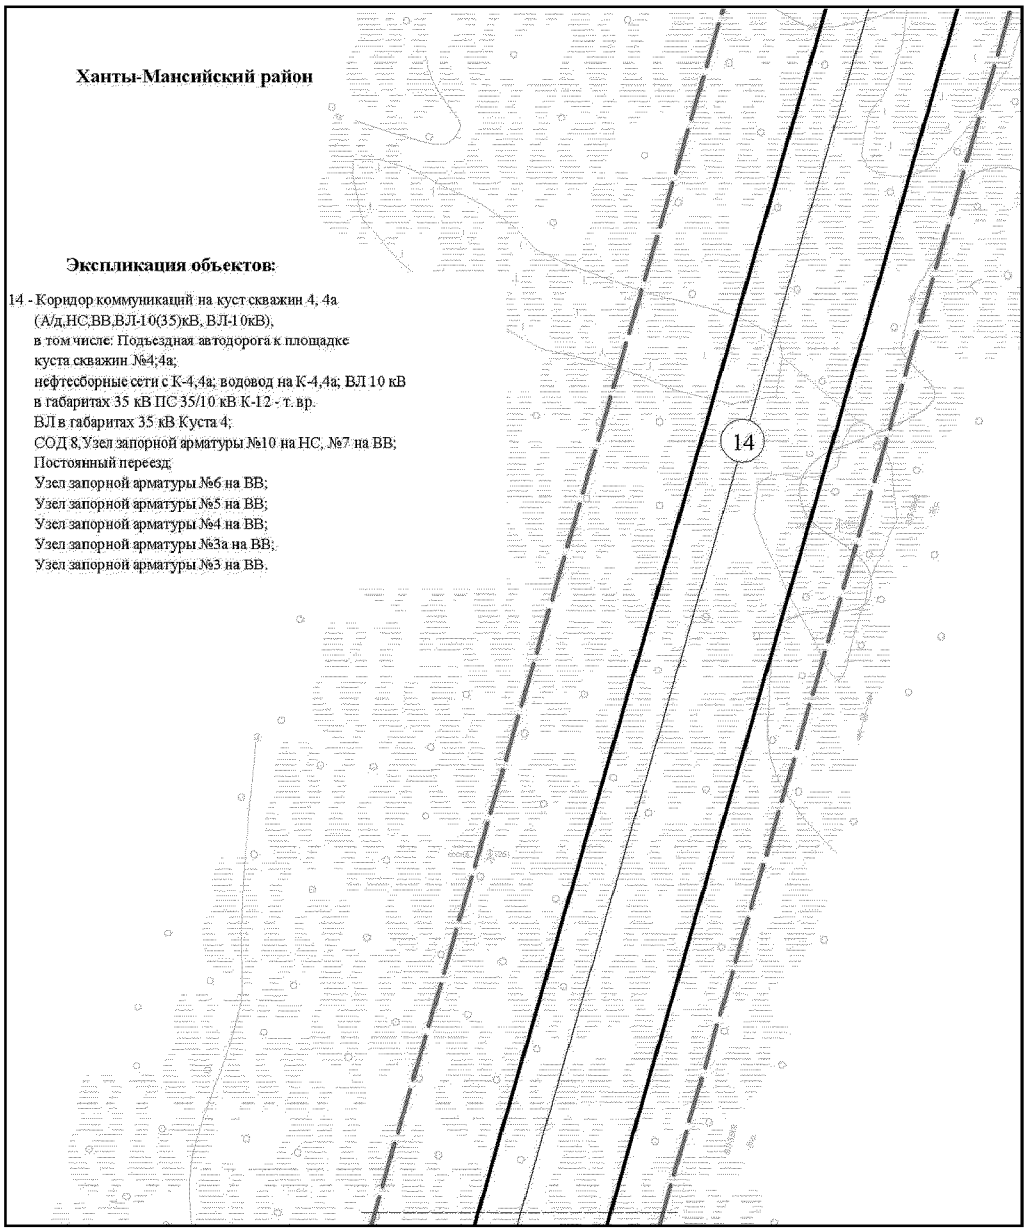


Основная часть проекта планировки территории для размещения объекта капитального строительства, расположенного на территории двух муниципальных образований Ханты-Мансийского автономного округа – Югры, «Обустройство Чапровского месторождения. Кусты 1, 1а, 2, 2а, 4, 4а, 5, 5а и коридоры коммуникаций»
Землепользователь: АО «НК «Конданефть»
Масштаб 1:2000

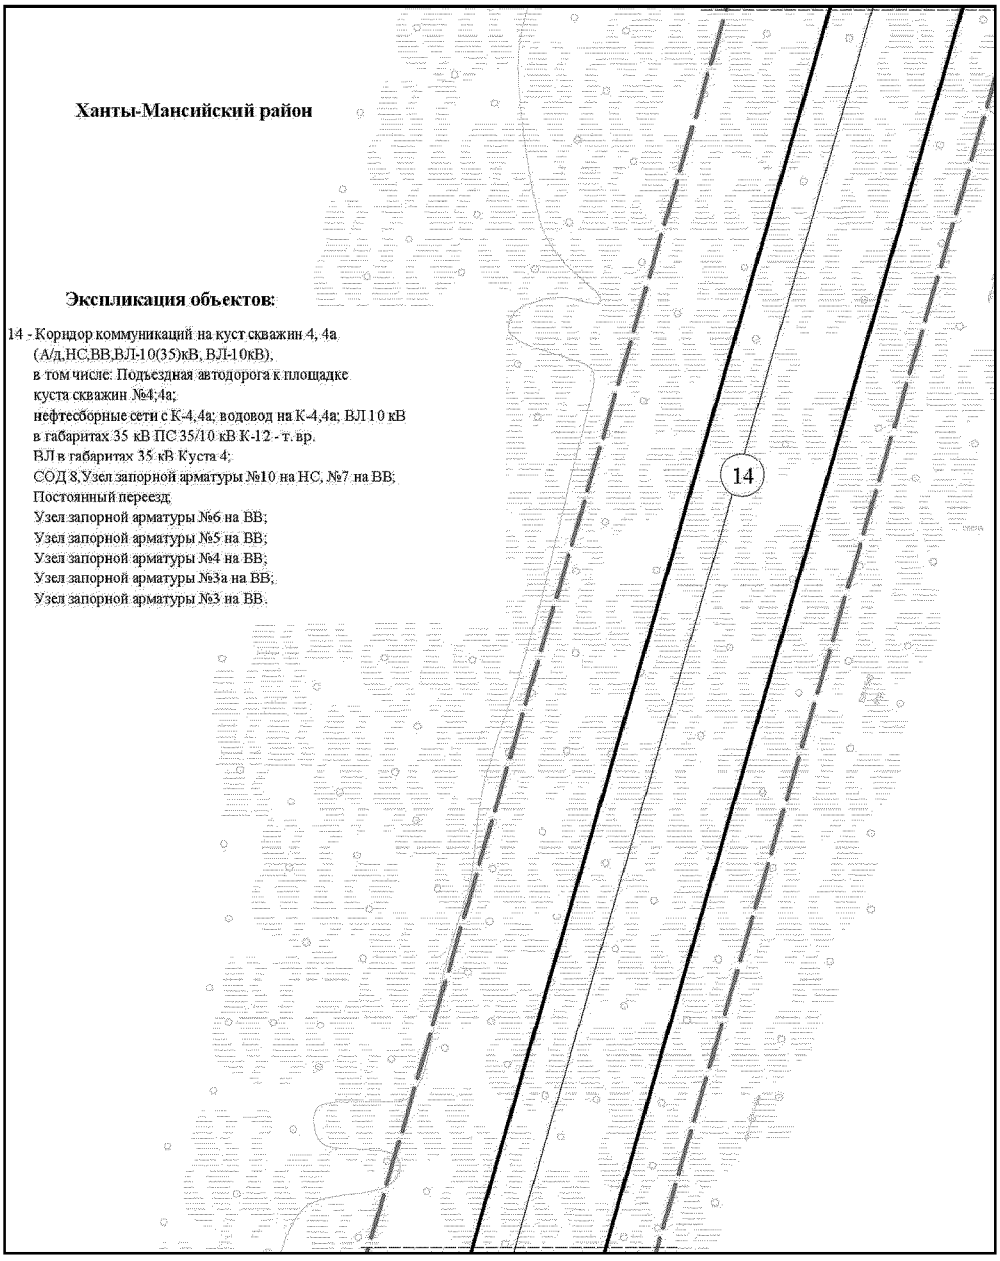


Основная часть проекта планировки территории для размещения объекта капитального строительства, расположенного на территории двух муниципальных образований Ханты-Мансийского автономного округа – Югры, «Обустройство Чапровского месторождения. Кусты 1, 1а, 2, 2а, 4, 4а, 5, 5а и коридоры коммуникаций»
Землепользователь: АО «НК «Конданефть»
Масштаб 1:2000

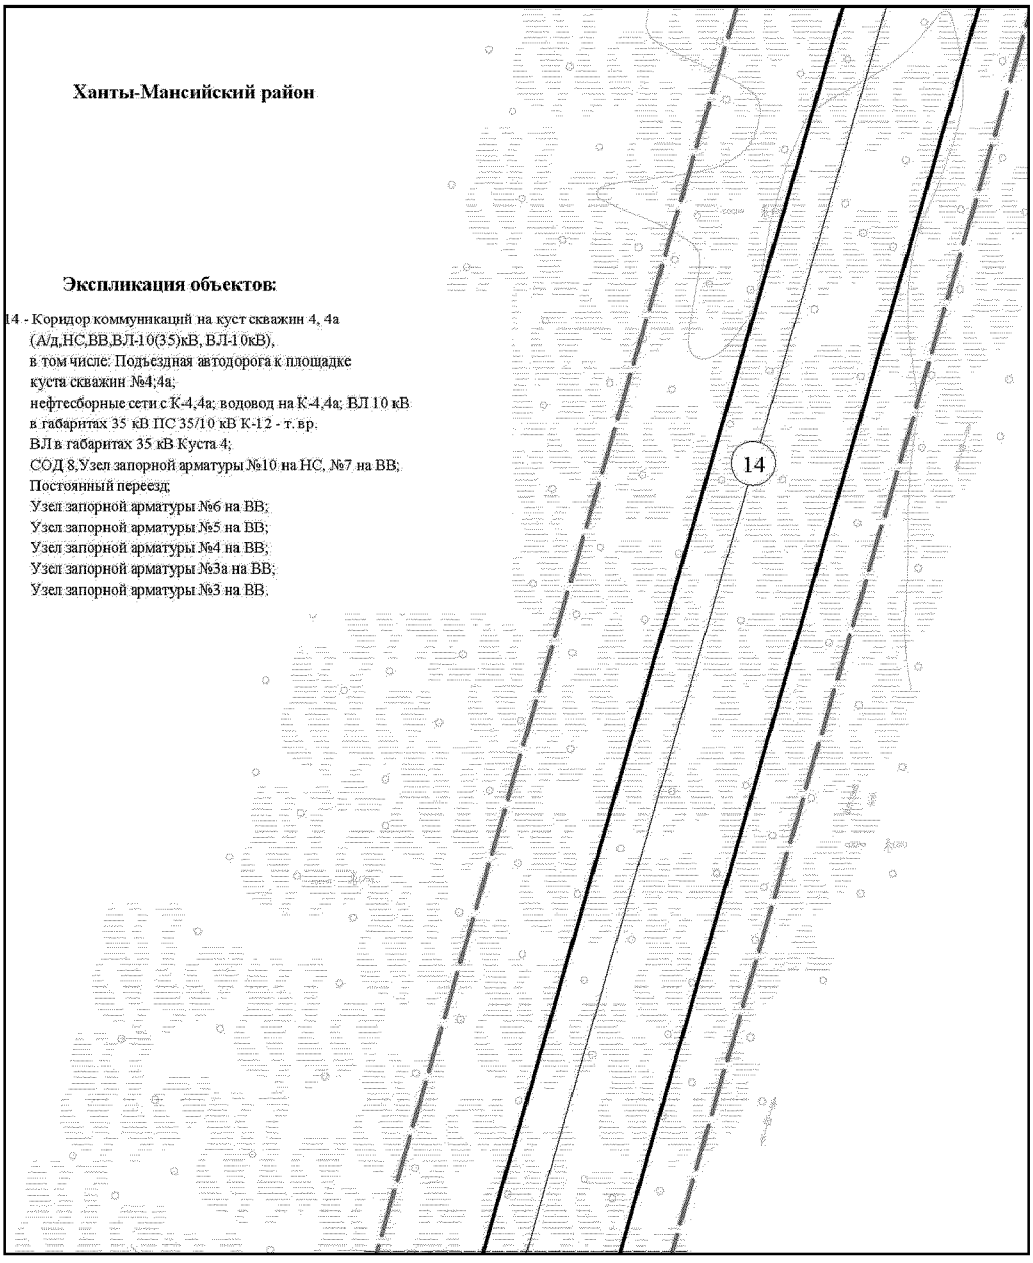


Основная часть проекта планировки территории для размещения объекта капитального строительства, расположенного на территории двух муниципальных образований Ханты-Мансийского автономного округа – Югры, «Обустройство Чапровского месторождения. Кусты 1, 1а, 2, 2а, 4, 4а, 5, 5а и коридоры коммуникаций»
Землепользователь: АО «НК «Конданефть»
Масштаб 1:2000

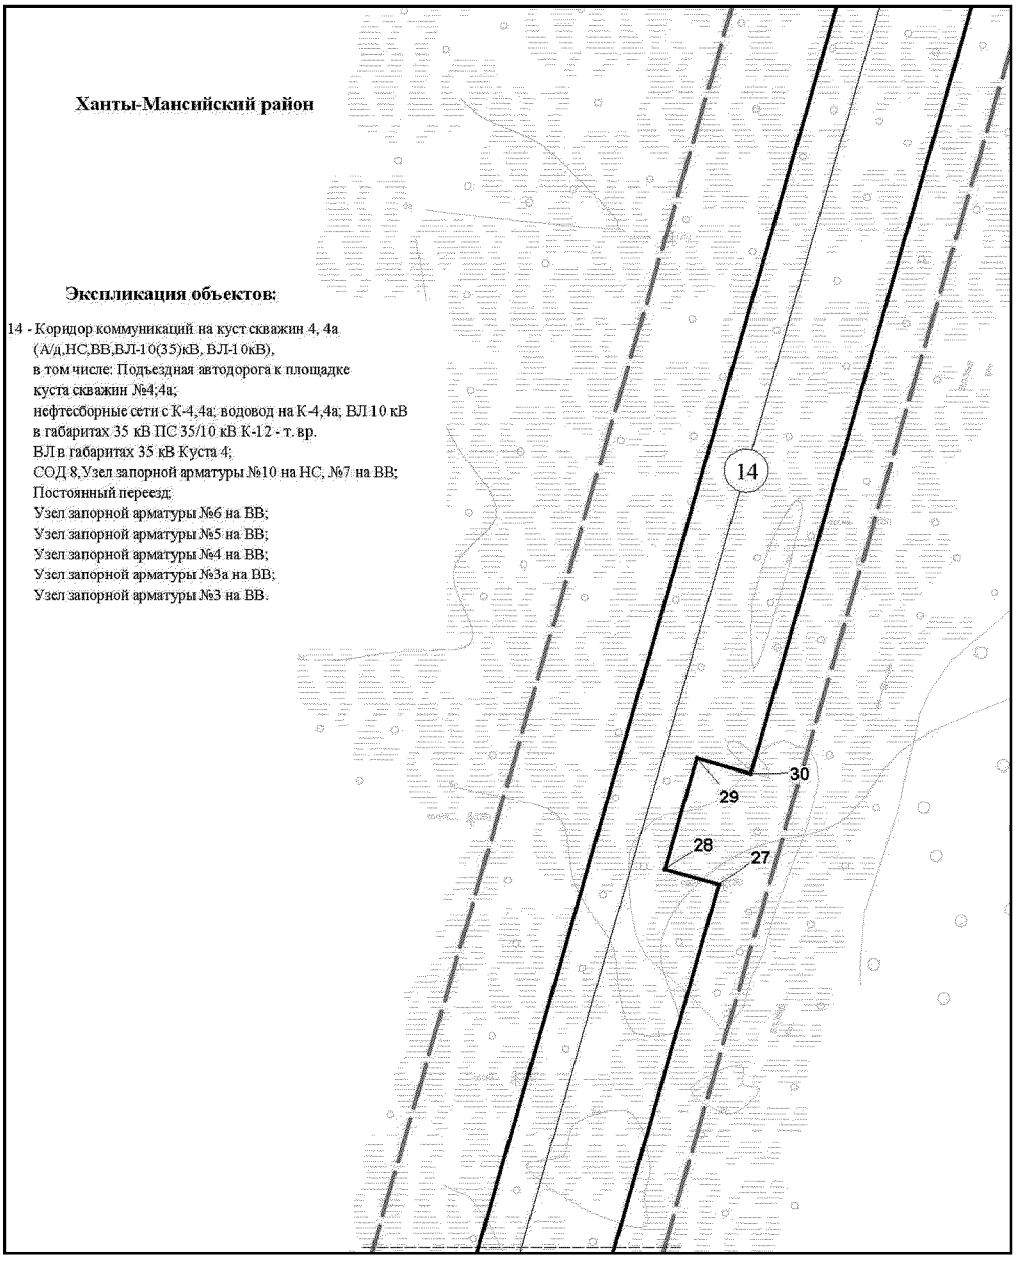

Основная часть проекта планировки территории для размещения объекта капитального строительства, расположенного на территории двух муниципальных образований Ханты-Мансийского автономного округа – Югры, «Обустройство Чапровского месторождения. Кусты 1, 1а, 2, 2а, 4, 4а, 5, 5а и коридоры коммуникаций»
Землепользователь: АО «НК «Конданефть»
Масштаб 1:2000

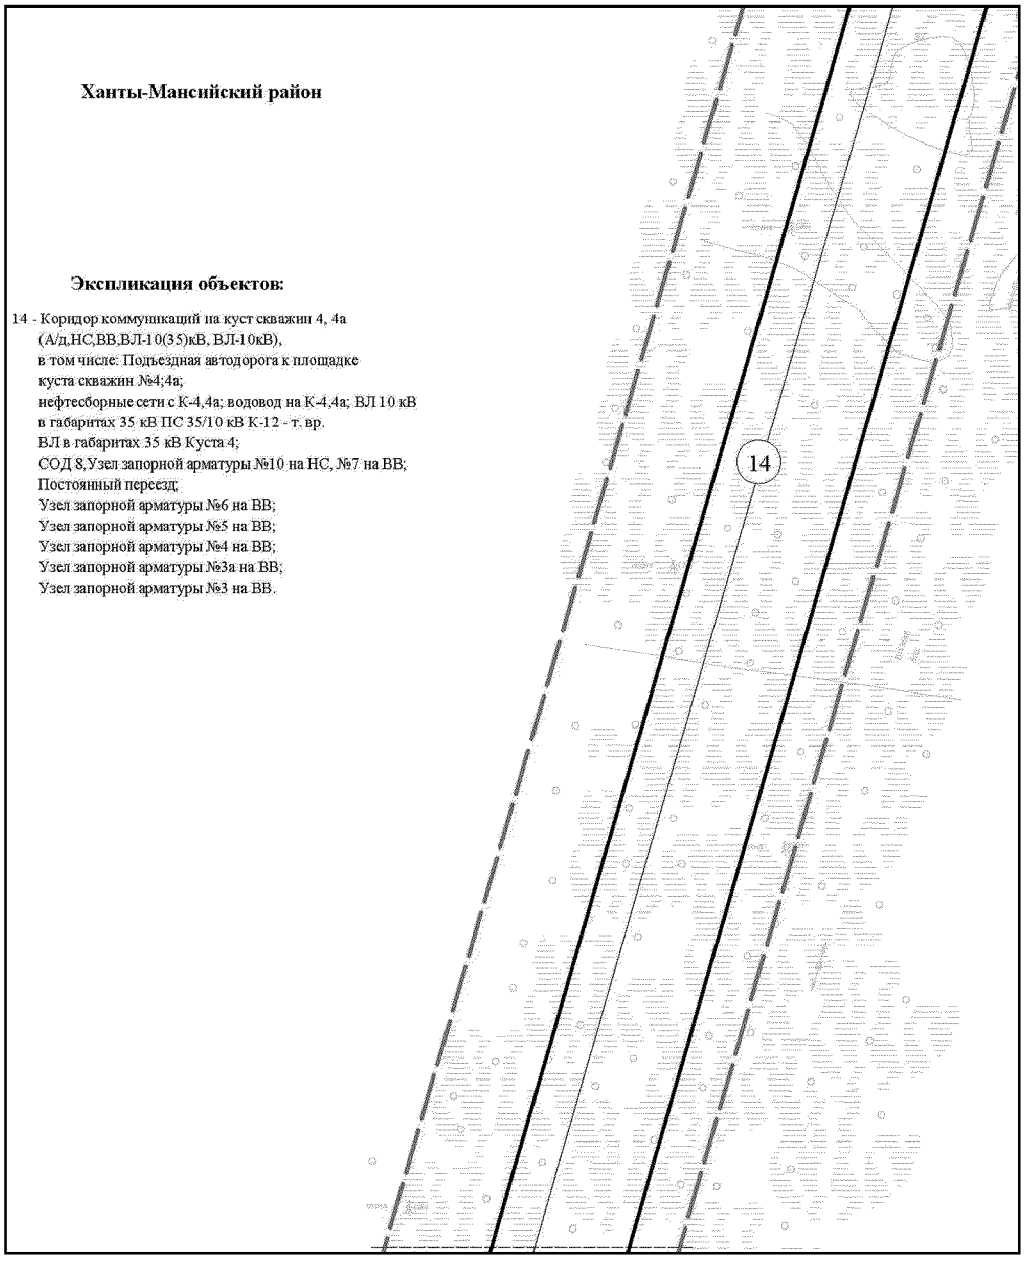


Основная часть проекта планировки территории для размещения
объекта капитального строительства, расположенного на
территории двух муниципальных образований
Ханты-Мансийского автономного округа – Югры,
«Обустройство Чапровского месторождения.
Кусты 1, 1а, 2, 2а, 4, 4а, 5, 5а и коридоры коммуникаций»
Землепользователь: АО «НК «Конданефть»
Масштаб 1:2000

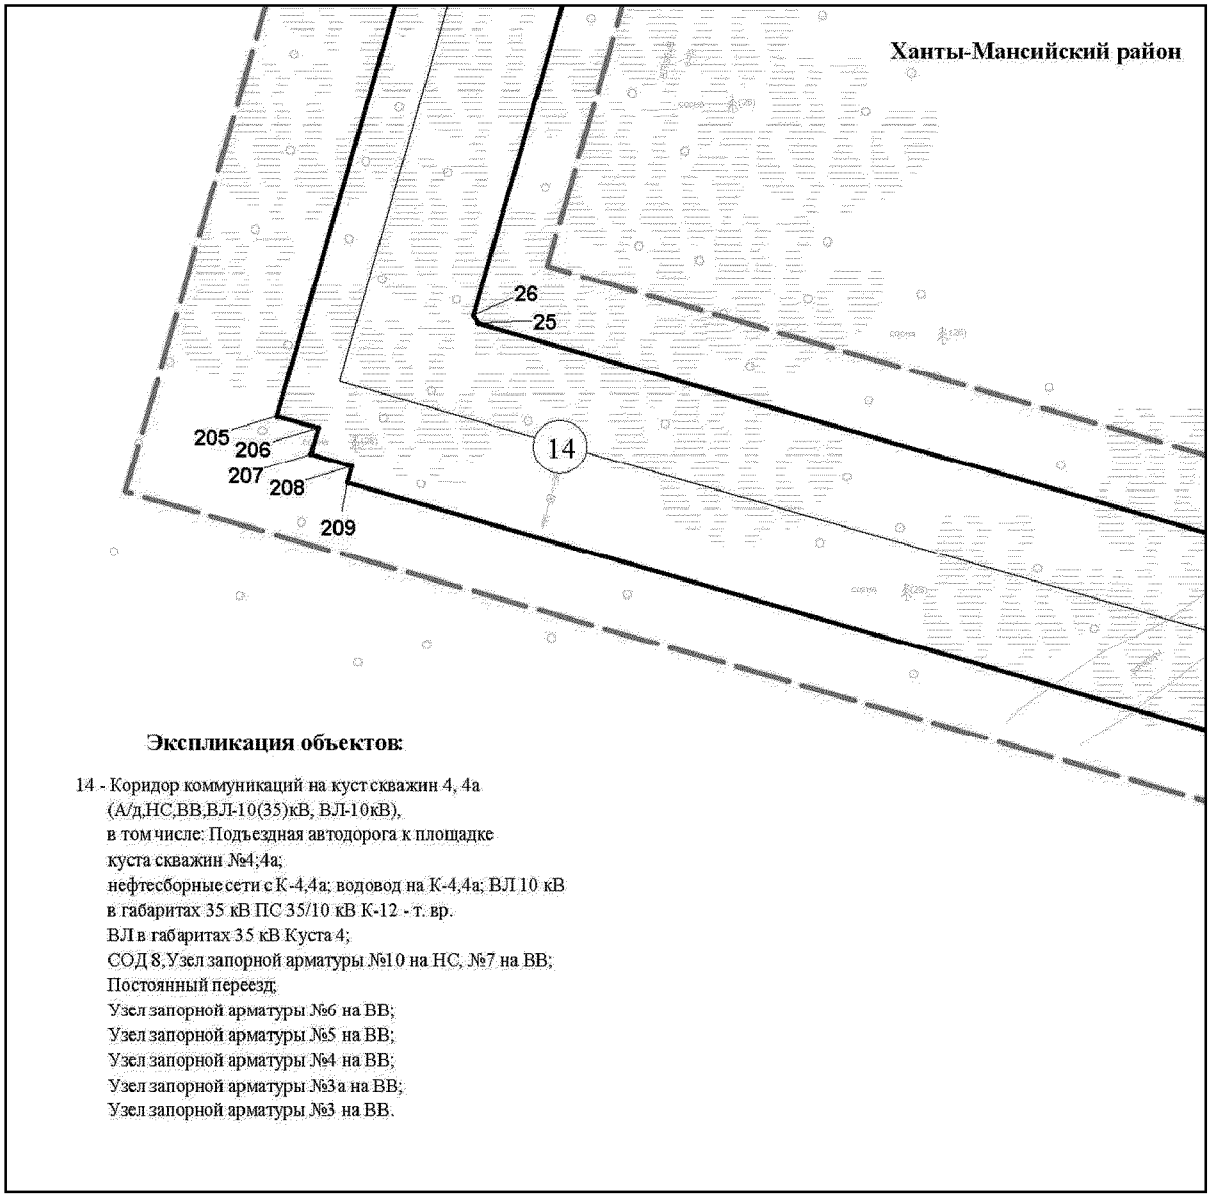

Экспликация объектов:

14 - Коридор коммуникаций на куст скважин 4, 4а
(А/д,НС,ВВ,ВЛ-10(35)кВ, ВЛ-10кВ),
в том числе: Подъездная автодорога к площадке
куста скважин №4;4а;
нефтесборные сети с К-4,4а; водовод на К-4,4а; ВЛ 10 кВ
в габаритах 35 кВ ПС 35/10 кВ К-12 - т. вр.
ВЛ в габаритах 35 кВ Куста 4;
СОД 8,Узел запорной арматуры №10 на НС, №7 на ВВ;
Постоянный переезд;
Узел запорной арматуры №6 на ВВ;
Узел запорной арматуры №5 на ВВ;
Узел запорной арматуры №4 на ВВ;
Узел запорной арматуры №3а на ВВ;
Узел запорной арматуры №3 на ВВ.


Основная часть проекта планировки территории для размещения объекта капитального строительства, расположенного на территории двух муниципальных образований Ханты-Мансийского автономного округа – Югры, «Обустройство Чапровского месторождения. Кусты 1, 1а, 2, 2а, 4, 4а, 5, 5а и коридоры коммуникаций»
Землепользователь: АО «НК «Конданефть»
Масштаб 1:2000

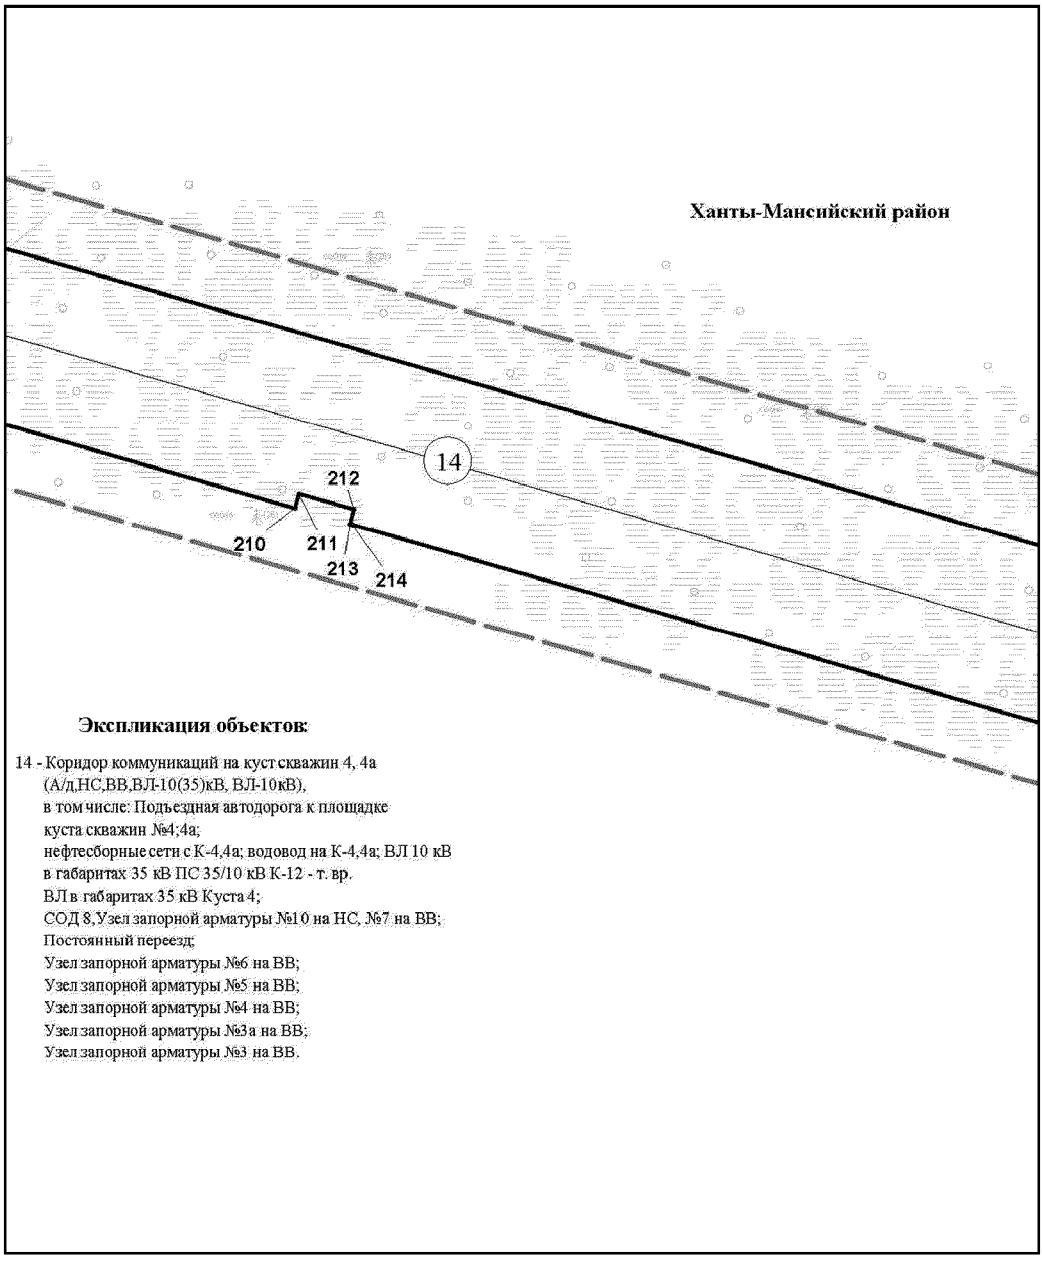


Экспликация объектов:

14 - Коридор коммуникаций на куст скважин 4, 4а
(А/д,НС,ВВ,ВЛ-10(35)кВ, ВЛ-10кВ),
в том числе: Подъездная автодорога к площадке
куста скважин №4;4а;
нефтесборные сети с К-4,4а; водовод на К-4,4а; ВЛ 10 кВ
в габаритах 35 кВ ПС 35/10 кВ К-12 - т. вр.
ВЛ в габаритах 35 кВ Куста 4;
СОД 8,Узел запорной арматуры №10 на НС, №7 на ВВ;
Постоянный переезд;
Узел запорной арматуры №6 на ВВ;
Узел запорной арматуры №5 на ВВ;
Узел запорной арматуры №4 на ВВ;
Узел запорной арматуры №3а на ВВ;
Узел запорной арматуры №3 на ВВ.


Основная часть проекта планировки территории для размещения
объекта капитального строительства, расположенного на
территории двух муниципальных образований
Ханты-Мансийского автономного округа – Югры,
«Обустройство Чапровского месторождения.
Кусты 1, 1а, 2, 2а, 4, 4а, 5, 5а и коридоры коммуникаций»
Землепользователь: АО «НК «Конданефть»
Масштаб 1:2000

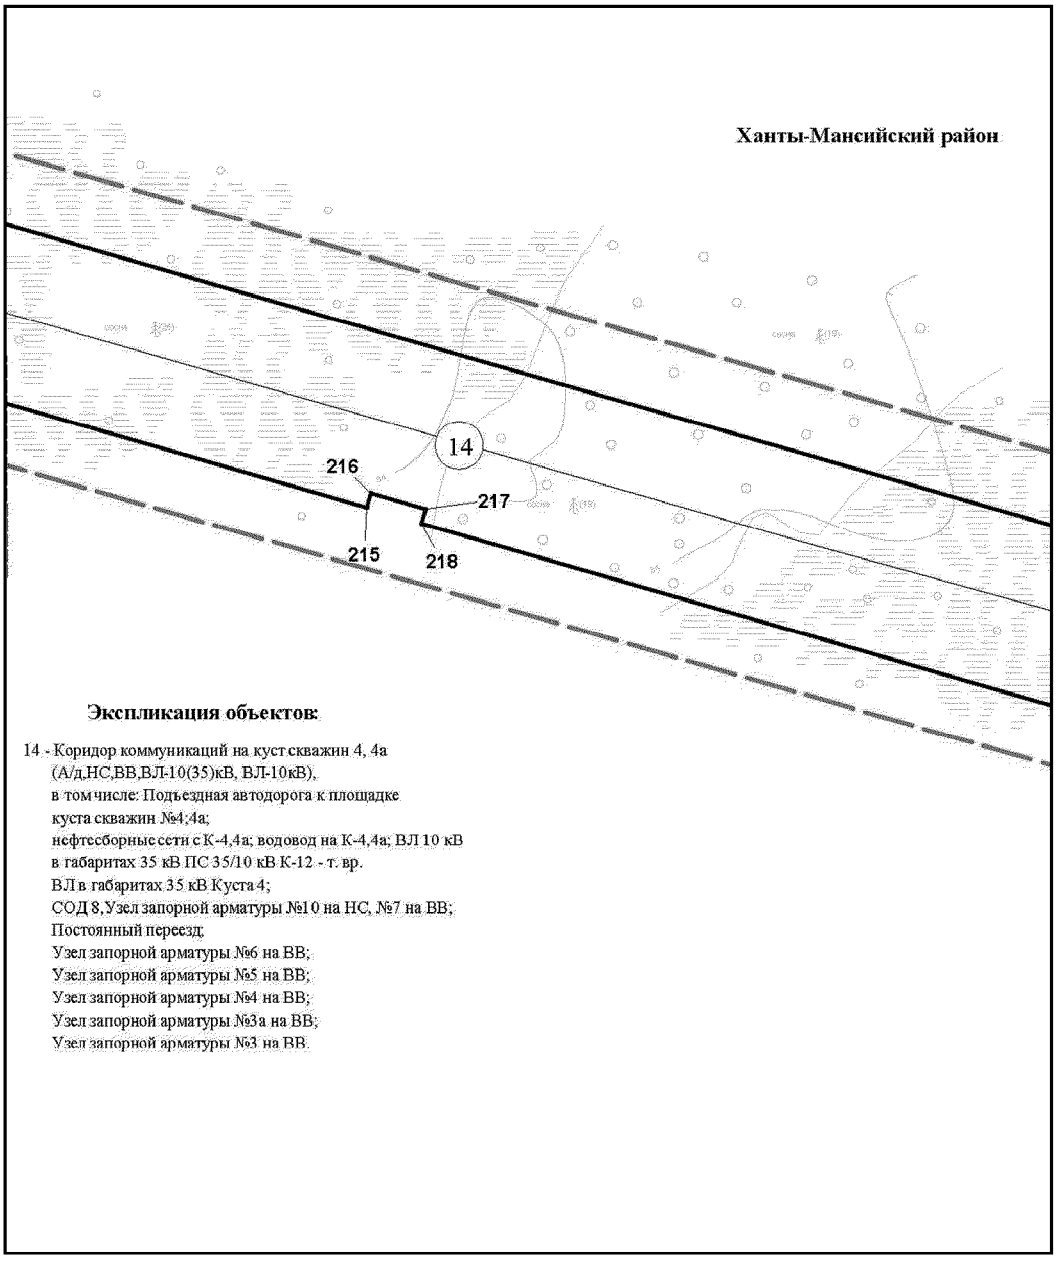


Основная часть проекта планировки территории для размещения объекта капитального строительства, расположенного на территории двух муниципальных образований Ханты-Мансийского автономного округа – Югры, «Обустройство Чапровского месторождения. Кусты 1, 1а, 2, 2а, 4, 4а, 5, 5а и коридоры коммуникаций»
Землепользователь: АО «НК «Конданефть»
Масштаб 1:2000

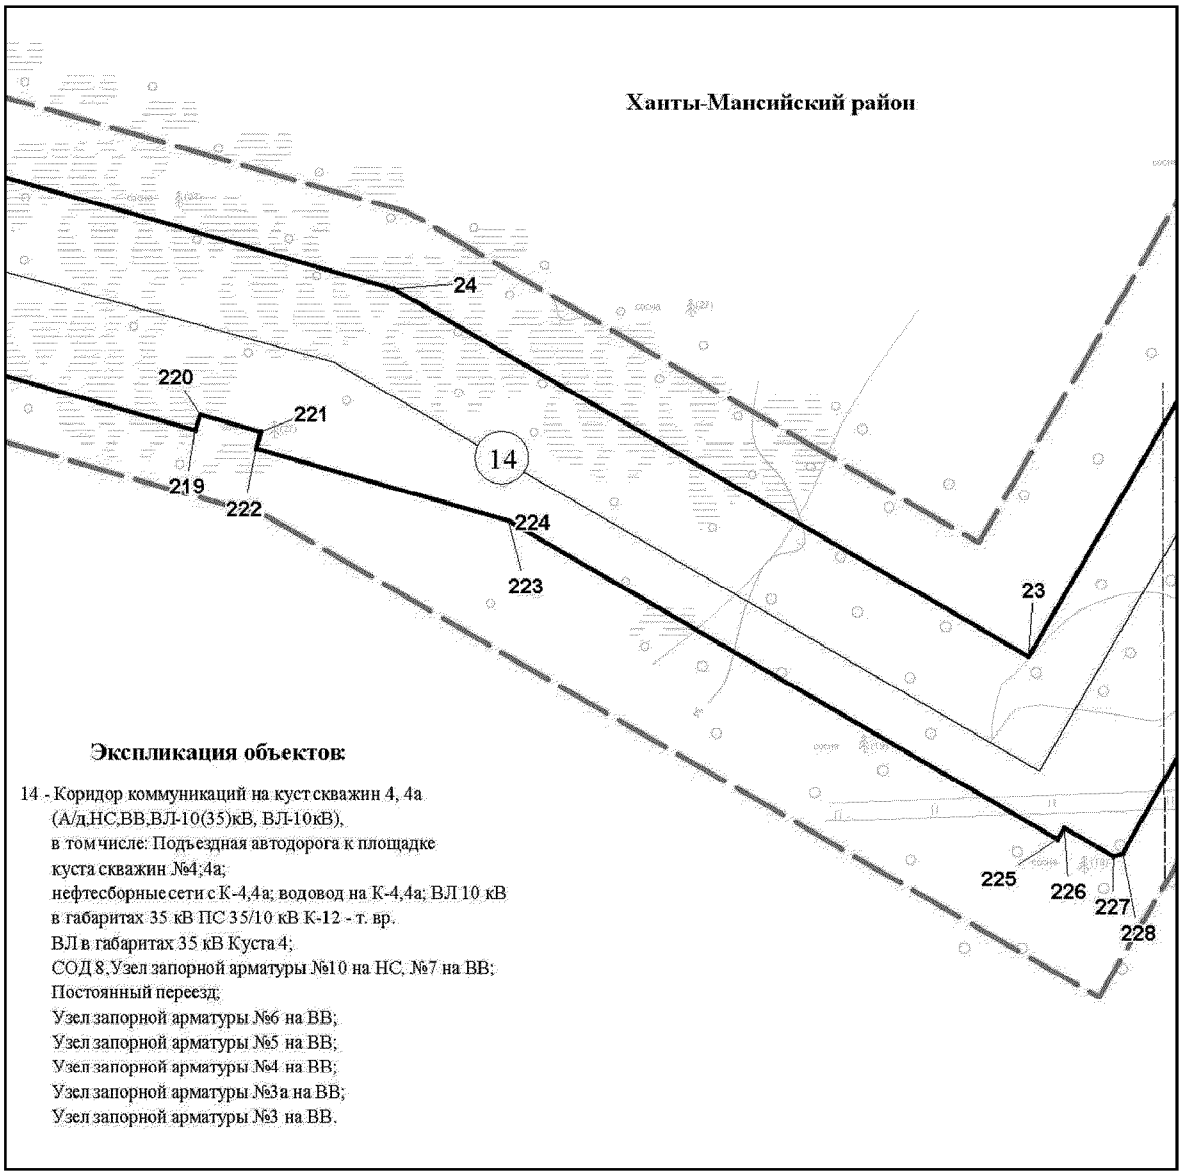

Основная часть проекта планировки территории для размещения объекта капитального строительства, расположенного на территории двух муниципальных образований Ханты-Мансийского автономного округа – Югры, «Обустройство Чапровского месторождения. Кусты 1, 1а, 2, 2а, 4, 4а, 5, 5а и коридоры коммуникаций»
Землепользователь: АО «НК «Конданефть»
Масштаб 1:2000

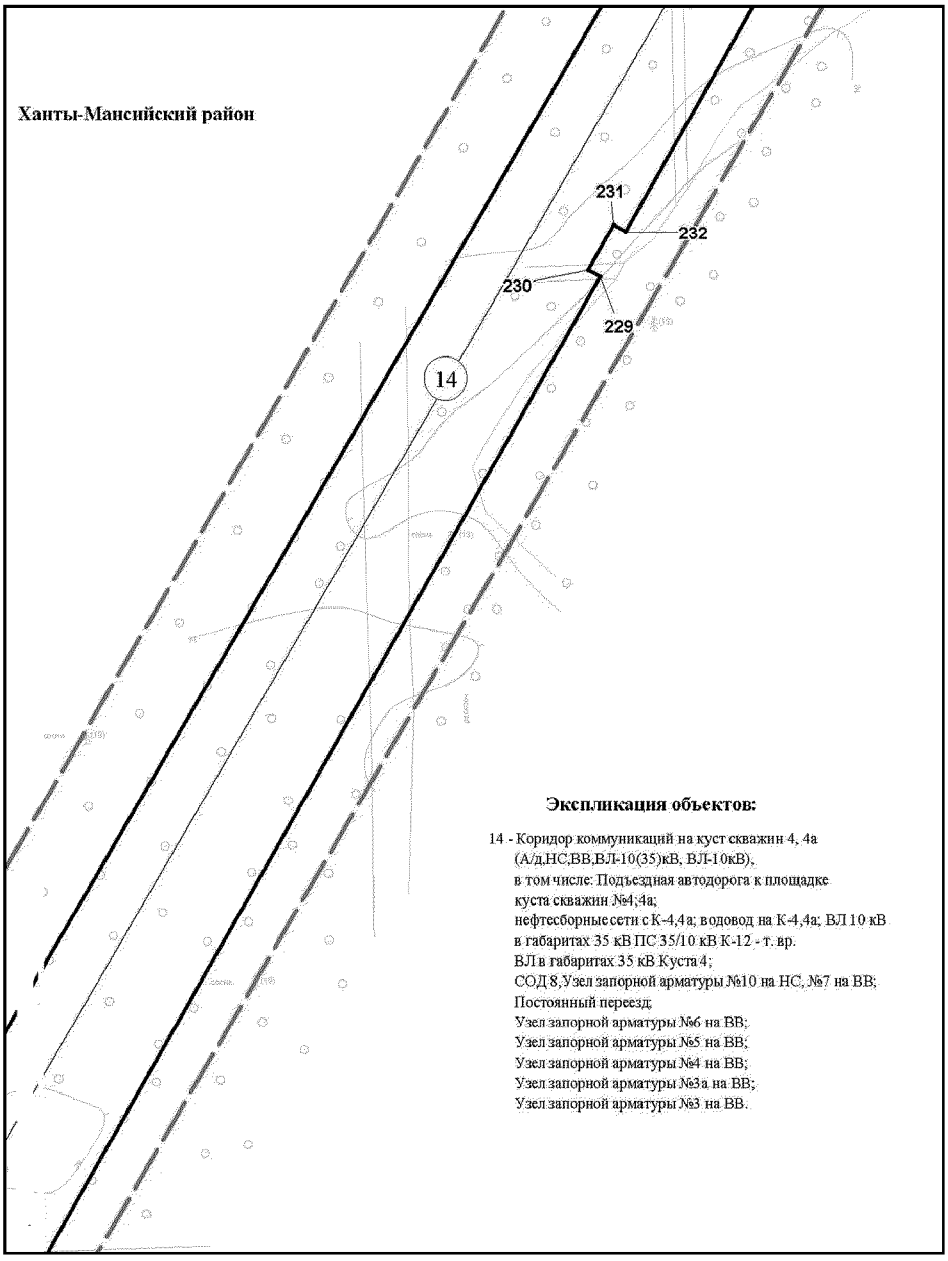


Основная часть проекта планировки территории для размещения объекта капитального строительства, расположенного на территории двух муниципальных образований Ханты-Мансийского автономного округа – Югры, «Обустройство Чапровского месторождения. Кусты 1, 1а, 2, 2а, 4, 4а, 5, 5а и коридоры коммуникаций»
Землепользователь: АО «НК «Конданефть»
Масштаб 1:2000

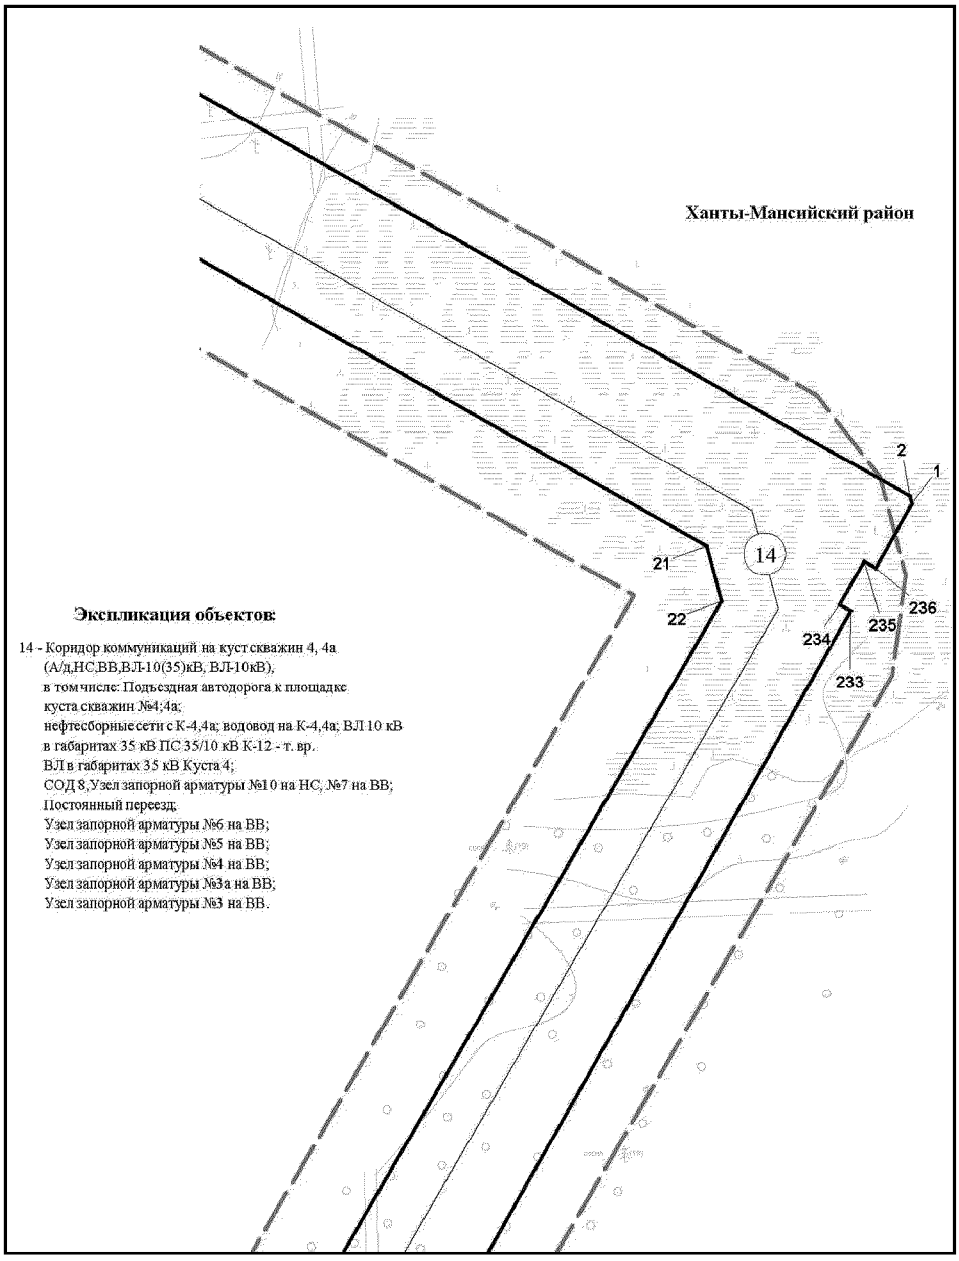


Основная часть проекта планировки территории для размещения объекта капитального строительства, расположенного на территории двух муниципальных образований Ханты-Мансийского автономного округа – Югры, «Обустройство Чапровского месторождения. Кусты 1, 1а, 2, 2а, 4, 4а, 5, 5а и коридоры коммуникаций»
Землепользователь: АО «НК «Конданефть»
Масштаб 1:2000


с

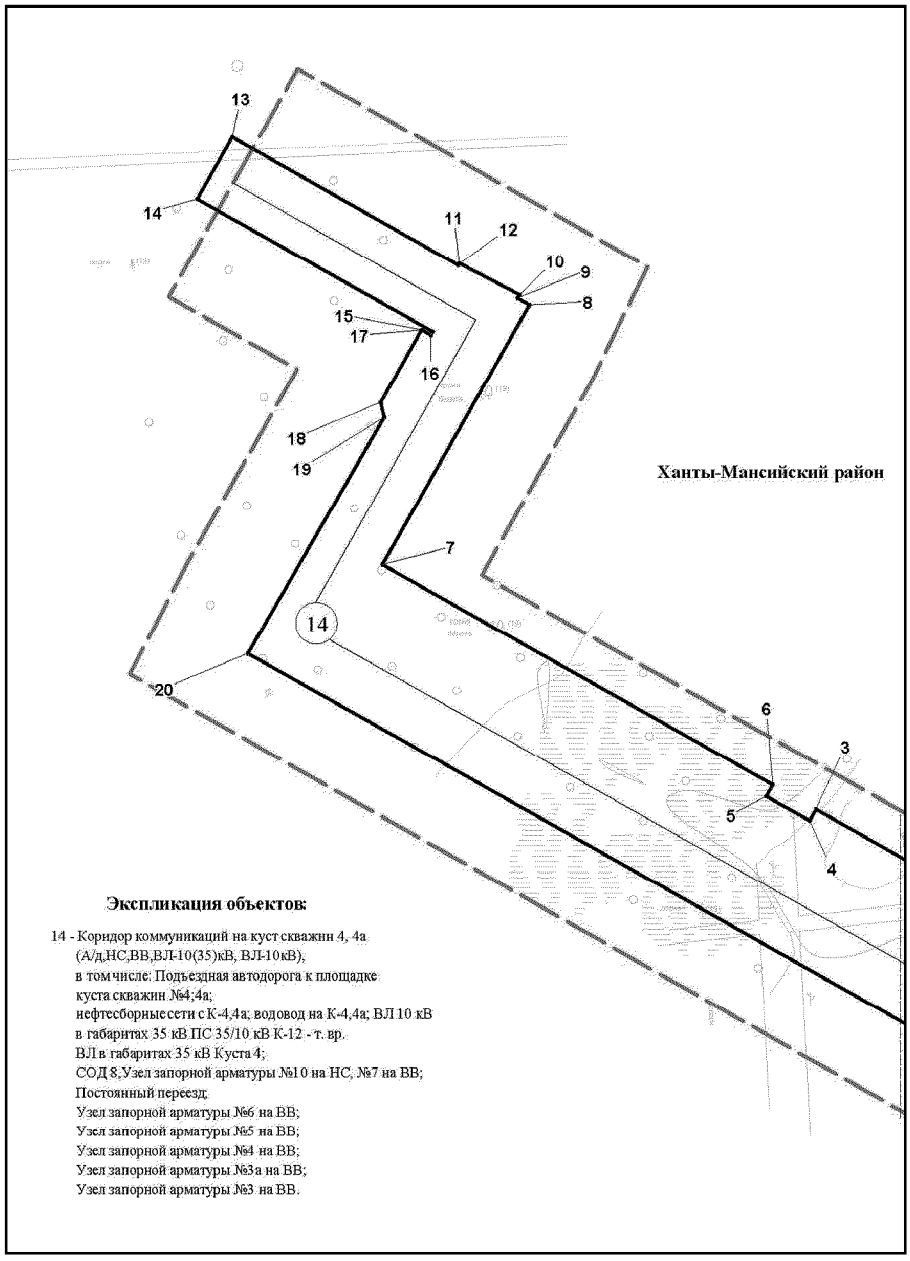

Основная часть проекта планировки территории для размещения объекта капитального строительства, расположенного на территории двух муниципальных образований Ханты-Мансийского автономного округа – Югры, «Обустройство Чапровского месторождения. Кусты 1, 1а, 2, 2а, 4, 4а, 5, 5а и коридоры коммуникаций» Землепользователь: АО «НК «Конданефть»

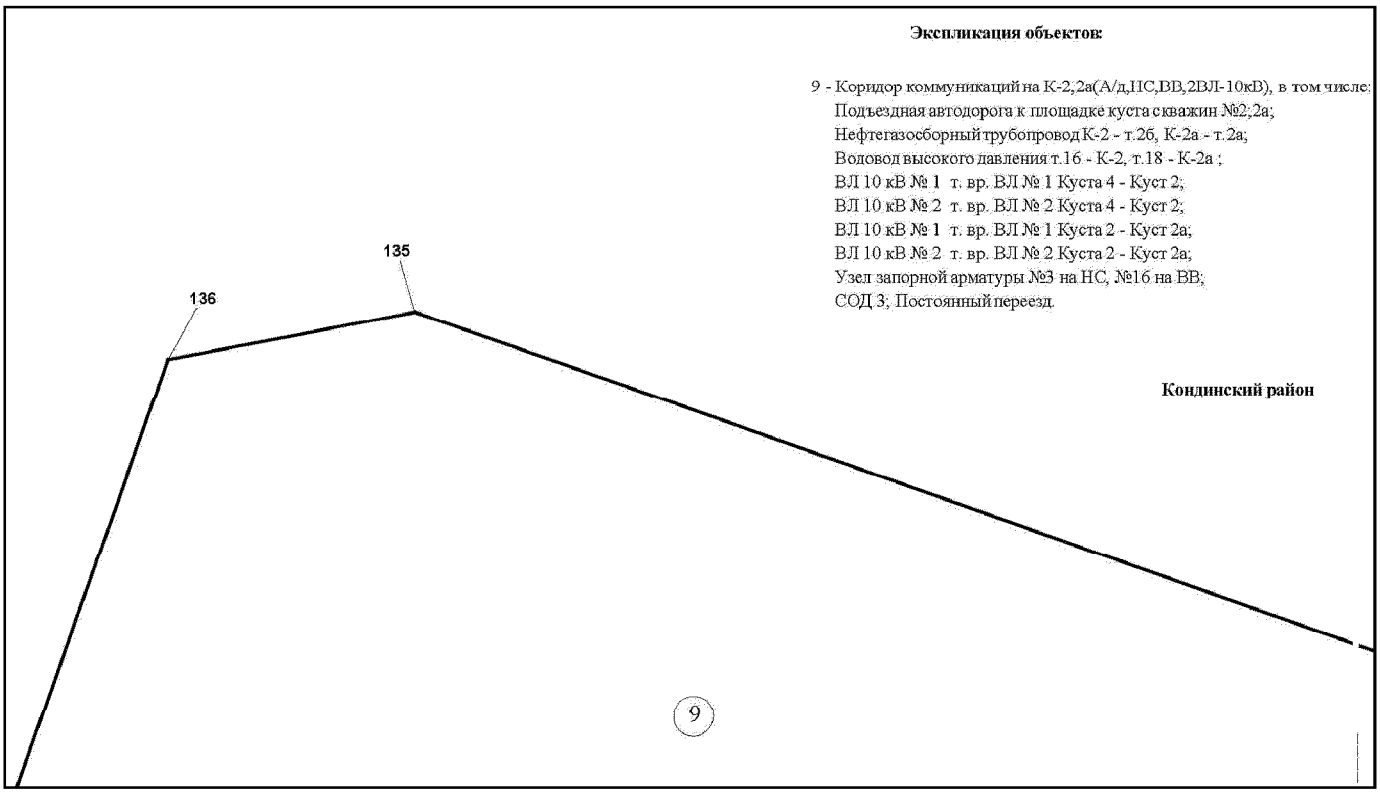

Основная часть проекта планировки территории для размещения объекта капитального строительства, расположенного на территории двух муниципальных образований Ханты-Мансийского автономного округа – Югры, «Обустройство Чапровского месторождения. Кусты 1, 1а, 2, 2а, 4, 4а, 5, 5а и коридоры коммуникаций» Землепользователь: АО «НК «Конданефть»

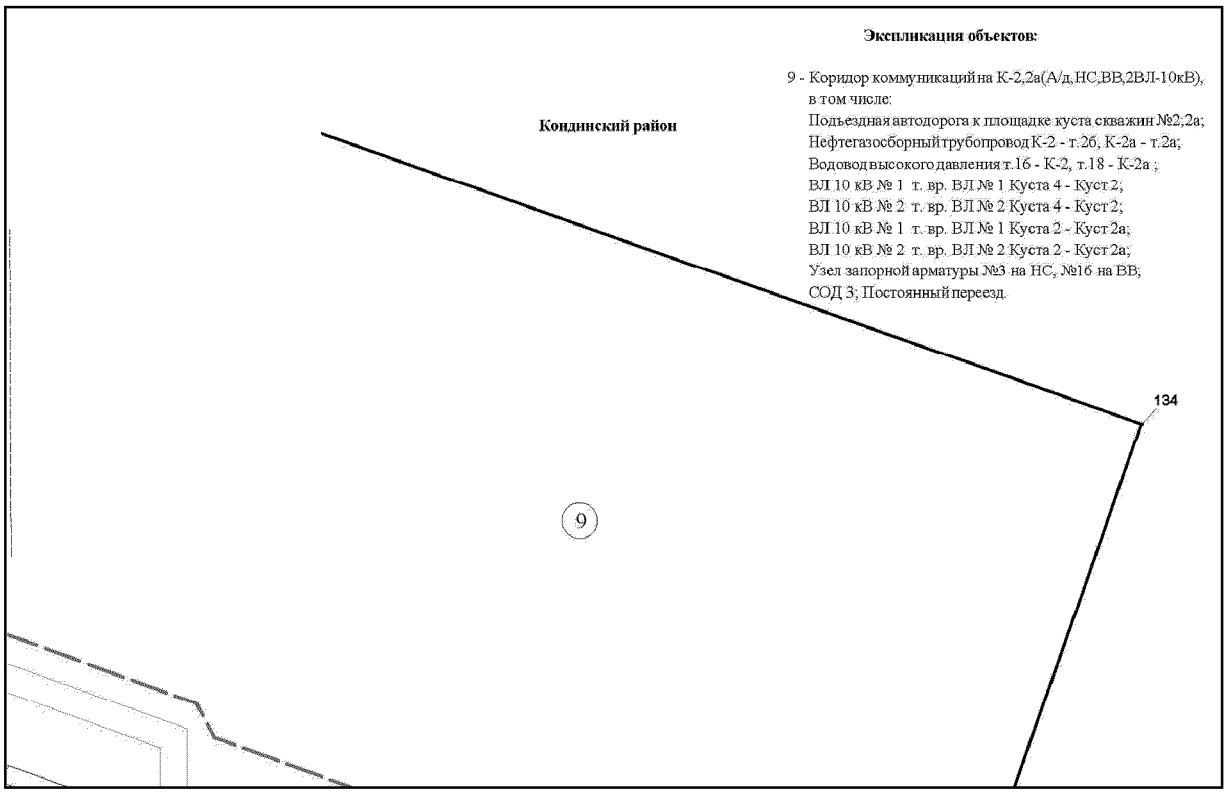

Основная часть проекта планировки территории для размещения
объекта капитального строительства, расположенного на
территории двух муниципальных образований
Ханты-Мансийского автономного округа – Югры,
«Обустройство Чапровского месторождения.
Кусты 1, 1а, 2, 2а, 4, 4а, 5, 5а и коридоры коммуникаций»
Землепользователь: АО «НК «Конданефть»

Каталог координатных точек зоны планируемого размещения объекта

№ точки	X	У
1	2	3
1	880420.32	2702949.80
2	880423.14	2702949.00
3	880599.90	2702636.74
4	880595.54	2702634.28
5	880604.90	2702617.74
6	880609.26	2702620.20
7	880693.58	2702471.28
8	880792.74	2702527.36
9	880795.26	2702522.88
10	880796.64	2702523.62
11	880808.66	2702500.56
12	880808.06	2702500.22
13	880856.78	2702414.00
14	880833.28	2702400.70
15	880782.52	2702490.56
16	880781.32	2702489.88
17	880783.34	2702486.30
18	880755.46	2702470.58
19	880749.90	2702472.10
20	880659.56	2702420.00
21	880404.26	2702872.06
22	880383.10	2702877.66
23	879693.00	2702477.02
24	879803.30	2702287.02
25	880106.44	2701233.80
26	880108.88	2701232.46
27	880721.58	2701408.80
28	880727.20	2701389.26
29	880767.56	2701400.90
30	880761.94	2701420.42
31	882525.06	2701927.88
32	882530.38	2701909.52
33	882633.16	2701939.16

Основная часть проекта планировки территории для размещения
объекта капитального строительства, расположенного на
территории двух муниципальных образований
Ханты-Мансийского автономного округа – Югры,
«Обустройство Чапровского месторождения.
Кусты 1, 1а, 2, 2а, 4, 4а, 5, 5а и коридоры коммуникаций»
Землепользователь: АО «НК «Конданефть»

1	2	3
34	882624.42	2701969.42
35	882654.18	2701978.00
36	882657.44	2701965.98
37	885074.26	2702661.58
38	885243.24	2702619.64
39	885244.54	2702624.94
40	885280.46	2702616.04
41	885279.14	2702610.72
42	885351.38	2702592.78
43	885673.84	2702304.78
44	885678.18	2702309.60
45	885708.66	2702282.16
46	885704.30	2702277.34
47	889487.38	2698871.20
48	889715.78	2698769.32
49	891300.14	2698769.32
50	891503.82	2698890.32
51	891876.98	2698890.32
52	891971.98	2698795.32
53	893051.02	2698795.32
54	893118.76	2698769.32
55	894334.94	2698769.32
56	894405.72	2698826.56
57	894591.76	2698806.88
58	894665.22	2698716.04
59	896375.70	2698215.18
60	896612.22	2698086.60
61	897210.04	2697874.36
62	897210.04	2697874.36
63	897210.94	2697874.04
64	897293.60	2697823.30
65	897502.74	2697602.56
66	898943.64	2696819.32
67	898964.50	2696785.22

Основная часть проекта планировки территории для размещения
объекта капитального строительства, расположенного на
территории двух муниципальных образований
Ханты-Мансийского автономного округа – Югры,
«Обустройство Чапровского месторождения.
Кусты 1, 1а, 2, 2а, 4, 4а, 5, 5а и коридоры коммуникаций»
Землепользователь: АО «НК «Конданефть»

1	2	3
68	899020.54	2696754.76
69	899022.12	2696691.02
70	899042.98	2696656.90
71	899090.12	2694772.78
72	899151.30	2694599.42
73	899943.96	2693563.90
74	900025.38	2693486.46
75	902210.28	2692144.36
76	902500.08	2692616.04
77	902867.02	2693093.06
78	902933.80	2693202.04
79	902896.38	2693231.16
80	903196.98	2693623.10
81	903197.60	2693623.92
82	903244.00	2693588.74
83	903370.40	2693752.90
84	903370.46	2693752.84
85	903370.52	2693752.92
86	903639.80	2693545.48
87	903639.76	2693545.42
88	903639.80	2693545.40
89	903245.56	2693033.40
90	903054.92	2693179.92
91	902579.20	2692561.42
92	902311.90	2692126.36
93	902314.30	2692114.10
94	902299.40	2692089.50
95	902585.76	2691913.40
96	902587.92	2691906.74
97	902589.80	2691900.94
98	903652.08	2691248.28
99	904107.50	2690713.78
100	904126.84	2690730.36
101	904140.18	2690714.80
102	904120.80	2690698.18
103	904208.84	2690594.84
104	904235.08	2690393.78

Основная часть проекта планировки территории для размещения
объекта капитального строительства, расположенного на
территории двух муниципальных образований
Ханты-Мансийского автономного округа – Югры,
«Обустройство Чапровского месторождения.
Кусты 1, 1а, 2, 2а, 4, 4а, 5, 5а и коридоры коммуникаций»
Землепользователь: АО «НК «Конданефть»

1	2	3
105	904235.08	2690393.78
106	904235.08	2690393.76
107	903859.20	2689581.86
108	904071.40	2689485.06
109	903764.02	2688811.30
110	903394.14	2688980.38
111	903806.04	2689882.48
112	903802.18	2689884.26
113	904027.68	2690376.54
114	904070.72	2690530.48
115	903485.10	2691218.24
116	902437.16	2691862.10
117	902400.92	2691803.14
118	902393.68	2691807.58
119	902043.08	2691236.96
120	901866.14	2690369.86
121	901783.58	2690315.24
122	901648.82	2689655.12
123	901635.34	2689639.06
124	901423.50	2688601.06
125	901433.64	2688570.68
126	901363.78	2688228.36
127	901392.04	2688100.26
128	901611.48	2687802.92
129	901614.64	2687807.48
130	901628.62	2687797.78
131	901622.16	2687788.46
132	901842.58	2687489.84
133	902066.14	2686872.44
134	902351.16	2686972.42
135	902584.82	2686314.00
136	902565.56	2686215.82
137	902374.98	2686148.68
138	902395.00	2686093.70
139	902313.32	2686065.86
140	902399.38	2685833.72
141	902037.22	2685683.06

Основная часть проекта планировки территории для размещения
объекта капитального строительства, расположенного на
территории двух муниципальных образований
Ханты-Мансийского автономного округа – Югры,
«Обустройство Чапровского месторождения.
Кусты 1, 1а, 2, 2а, 4, 4а, 5, 5а и коридоры коммуникаций»
Землепользователь: АО «НК «Конданефть»

1	2	3
142	901786.00	2686291.74
143	901922.22	2686347.98
144	901927.52	2686367.26
145	902001.52	2686398.78
146	901995.90	2686416.44
147	902071.98	2686453.10
148	901793.90	2687211.92
149	901784.10	2687214.34
150	901732.14	2687238.88
151	901723.48	2687257.00
152	901724.42	2687277.94
153	901726.28	2687311.42
154	901742.66	2687351.70
155	901694.82	2687501.42
156	901587.12	2687647.32
157	901559.52	2687659.46
158	901526.12	2687704.72
159	901519.78	2687738.54
160	901270.94	2688075.62
161	901243.54	2688199.66
162	901544.56	2689674.32
163	901520.34	2689695.76
164	901524.02	2689713.78
165	901411.56	2689736.80
166	901329.90	2689807.56
167	901329.88	2689807.60
168	901329.88	2689807.60
169	901313.44	2689856.38
170	901057.88	2689770.80
171	901039.16	2689825.78
172	900811.50	2689749.88
173	900811.50	2689749.88
174	900811.48	2689749.88
175	900703.94	2690072.42
176	901357.68	2690290.78
177	901357.80	2690290.42
178	901357.82	2690290.42

Основная часть проекта планировки территории для размещения
объекта капитального строительства, расположенного на
территории двух муниципальных образований
Ханты-Мансийского автономного округа – Югры,
«Обустройство Чапровского месторождения.
Кусты 1, 1а, 2, 2а, 4, 4а, 5, 5а и коридоры коммуникаций»
Землепользователь: АО «НК «Конданефть»

1	2	3
179	901516.70	2689814.36
180	901543.44	2689808.90
181	901787.36	2691004.14
182	902348.12	2691916.80
183	899901.90	2693419.78
184	898972.56	2694633.84
185	898924.34	2696561.10
186	898804.32	2696757.32
187	896329.28	2698102.68
188	894583.58	2698613.86
189	894473.62	2698615.78
190	894473.22	2698584.34
191	894389.42	2698585.70
192	894294.98	2698623.32
193	891950.72	2698623.32
194	891950.72	2698686.34
195	891833.56	2698686.34
196	891833.56	2698658.32
197	891527.56	2698658.32
198	891527.56	2698686.34
199	889723.80	2698686.32
200	889561.78	2698692.34
201	885376.00	2702454.52
202	884998.20	2702541.50
203	882598.84	2701849.62
204	882585.10	2701897.18
205	880078.88	2701174.10
206	880075.34	2701186.42
207	880067.42	2701184.18
208	880063.88	2701196.42
209	880059.08	2701195.04
210	879948.04	2701579.32
211	879952.86	2701580.70
212	879947.58	2701598.96
213	879942.78	2701597.56
214	879942.50	2701598.54
215	879841.74	2701947.26

Основная часть проекта планировки территории для размещения
объекта капитального строительства, расположенного на
территории двух муниципальных образований
Ханты-Мансийского автономного округа – Югры,
«Обустройство Чапровского месторождения.
Кусты 1, 1а, 2, 2а, 4, 4а, 5, 5а и коридоры коммуникаций»
Землепользователь: АО «НК «Конданефть»

1	2	3
216	879846.54	2701948.64
217	879841.26	2701966.90
218	879836.46	2701965.52
219	879760.68	2702227.78
220	879765.48	2702229.18
221	879760.22	2702247.42
222	879755.42	2702246.04
223	879733.64	2702321.36
224	879733.64	2702321.38
225	879638.24	2702485.70
226	879641.60	2702487.66
227	879633.24	2702502.44
228	879634.02	2702505.26
229	880009.40	2702717.48
230	880011.86	2702713.14
231	880028.40	2702722.48
232	880025.94	2702726.84
233	880379.38	2702926.64
234	880381.84	2702922.30
235	880398.38	2702931.64
236	880395.90	2702936.00

Приложение 2
к приказу Департамента строительства
Ханты-Мансийского
автономного округа – Югры
от 8 ноября 2018 года № 23-нп

Положение о размещении линейного объекта капитального строительства, расположенного на территории двух муниципальных образований Ханты-Мансийского автономного округа – Югры, «Обустройство Чапровского месторождения. Кусты 1, 1а, 2, 2а, 4, 4а, 5, 5а и коридоры коммуникаций»

Наименование, основные характеристики (категория, протяженность, проектная мощность, пропускная способность, грузонапряженность, интенсивность движения) и назначение планируемых для размещения линейных объектов

Документацией по планировке территории, на которой планируется размещение линейного объекта «Обустройство Чапровского месторождения. Кусты 1, 1а, 2, 2а, 4, 4а, 5, 5а и коридоры коммуникаций» (далее – проектируемый объект) предусматривается строительство следующих объектов:

1. Куст скважин 4;
2. Куст скважин 4а;
3. Коридор коммуникаций на куст скважин 4, 4а (А/д,НС,2ВЛ-10кВ,ВЛ-10(35) кВ), в том числе:

- Подъездная автодорога к площадке куста скважин № 4;4а;
- Мост через ручей;
- Нефтегазосборный трубопровод К-4 - ДНС, К-4а - т.2;
- Водовод высокого давления КНС - К-4 (1 нитка), т.12– т.14 (2 нитка), т.17 - К-4а;
- Узел запорной арматуры № 34 на ВВ;
- Узел запорной арматуры № 35 на ВВ;
- ВЛ 10 кВ № 1 т. вр. ВЛ в габаритах 35 кВ Куста 4 - Куст 4;
- ВЛ 10 кВ № 2 т. вр. ВЛ в габаритах 35 кВ Куста 4 - Куст 4;
- ВЛ 10 кВ в габаритах 35 кВ ПС 35/10 кВ К-12 - т. вр. ВЛ в габаритах 35 кВ Куста 4;
- ВЛ 10 кВ № 1 т. вр. ВЛ № 1 Куста 4 - Куст 2;
- ВЛ 10 кВ № 2 т. вр. ВЛ № 2 Куста 4 - Куст 2;
- ВЛ 10 кВ № 1 т. вр. 1 ВЛ в габаритах 35 кВ Куста 4 - Куст 5;
- ВЛ 10 кВ № 2 т. вр.1 ВЛ в габаритах 35 кВ Куста 4 - Куст 5;
- Узел запорной арматуры № 5 на НС, № 15 на ВВ;

- Узел запорной арматуры № 4 на НС, СОД 4,Узел запорной арматуры № 14 на ВВ;
- Узел запорной арматуры № 6 на НС, № 12 на ВВ;
- Узел запорной арматуры № 7 на НС, № 13 на ВВ;
- СОД 6;
- СОД 7,Узел запорной арматуры № 2 на НС, № 10 на ВВ;
- ВЛ 10 кВ т.вр. ВЛ в габаритах 35 кВ Куста 4 - КТП СОД 7;
- СОД 2;
- Узел запорной арматуры № 9,9а на НС, № 9 на ВВ;
- Узел запорной арматуры № 8 на ВВ

4. Куст скважин 1;
5. Куст скважин 1а;
6. Коридор коммуникаций на К-1, 1а (А/д,НС,ВВ,2ВЛ-10кВ, ВЛ-10(35)), в том числе:

- Подъездная автодорога к площадке куста скважин № 1;1а ;
- Нефтегазосборный трубопровод Куст 1 - т.3, К-1а - т.1;
- Водовод высокого давления т.15 - К-1, т.19 - К-1а;
- ВЛ 10 кВ № 1 т. вр. ВЛ в габаритах 35 кВ Куста 1 - Куст 1;
- ВЛ 10 кВ № 2 т. вр. ВЛ в габаритах 35 кВ Куста 1 - Куст 1;
- ВЛ 10 кВ № 1 т. вр. ВЛ № 1 Куста 1 - Куст 1а;
- ВЛ 10 кВ № 2 т. вр. ВЛ № 2 Куста 1 - Куст 1а;
- ВЛ 10 кВ в габаритах 35 кВ т. вр. ВЛ Куста 4 - т. вр. ВЛ в габаритах 35 кВ Куста 1;
- Постоянный переезд;
- Узел запорной арматуры № 1 на НС, № 11 на ВВ.

7. Куст скважин 2;
8. Куст скважин 2а;
9. Коридор коммуникаций на К-2,2а (А/д,НС,ВВ,2ВЛ-10кВ), в том числе:

- Подъездная автодорога к площадке куста скважин №2;2а ;
- Нефтегазосборный трубопровод К-2 - т.2б, К-2а - т.2а;
- Водовод высокого давления т.16 - К-2, т.18 - К-2а ;
- ВЛ 10 кВ № 1 т. вр. ВЛ № 1 Куста 4 - Куст 2;
- ВЛ 10 кВ № 2 т. вр. ВЛ № 2 Куста 4 - Куст 2;
- ВЛ 10 кВ № 1 т. вр. ВЛ № 1 Куста 2 - Куст 2а;
- ВЛ 10 кВ № 2 т. вр. ВЛ № 2 Куста 2 - Куст 2а;
- Узел запорной арматуры № 3 на НС, № 16 на ВВ;
- СОД 3;
- Постоянный переезд.

10. Куст скважин 5;
11. Куст скважин 5а;

12. Коридор коммуникаций на К-5,5а (А/д,НС,ВВ,2ВЛ-10кВ), в том числе:

- Подъездная автодорога к площадке куста скважин № 5;5а;
- Нефтегазосборный трубопровод К-5 - т.3а, К-5а - т.3б;
- Водовод высокого давления т.14 - К-5, т.14а -К-5а;
- ВЛ 10 кВ № 1 т. вр. ВЛ в габаритах 35 кВ Куста 4 - Куст 5;
- ВЛ 10 кВ № 2 т. вр. ВЛ в габаритах 35 кВ Куста 4 - Куст 5;
- ВЛ 10 кВ № 1 т. вр. ВЛ № 1 Куста 5 - Куст 5а;
- ВЛ 10 кВ № 2 т. вр. ВЛ № 2 Куста 5 - Куст 5а;
- Узел запорной арматуры № 8 на НС, № 17 на ВВ

13. Коридор коммуникаций на куст скважин 4, 4а (А/д,НС,ВВ,ВЛ-10(35)кВ, ВЛ-10кВ), в том числе:

- Подъездная автодорога к площадке куста скважин № 4;4а;
- нефтесборные сети с К-4,4а;
- водовод на К-4,4а;
- ВЛ 10 кВ в габаритах 35 кВ ПС 35/10 кВ К-12 - т. вр. ВЛ в габаритах 35 кВ Куста 4;
- СОД 8,Узел запорной арматуры № 10 на НС, № 7 на ВВ;
- Постоянный переезд;
- Узел запорной арматуры № 6 на ВВ;
- Узел запорной арматуры № 5 на ВВ;
- Узел запорной арматуры № 4 на ВВ;
- Узел запорной арматуры № 3а на ВВ;
- Узел запорной арматуры № 3 на ВВ

14. Узел запорной арматуры № 15 на НС, № 2 на ВВ;
15. Узел запорной арматуры № 1 на ВВ

Линии электропередач предназначены для питания электроприемников проектируемых кустов скважин.

Настоящим проектом для электроснабжения проектируемых объектов предусмотрены ВЛ 10 кВ.

Перечень субъектов Российской Федерации, перечень муниципальных районов, городских округов в составе субъектов Российской Федерации, перечень поселений, населенных пунктов, внутригородских территорий городов федерального значения, на территориях которых устанавливаются зоны планируемого размещения объектов

В административном отношении проектируемый объект расположен на землях межселенной территории, на землях запаса и в границах лесного фонда, находящихся в ведении территориальных отделов Самаровского и Кондинского лесничеств Ханты-Мансийского и Кондинского районов Ханты-Мансийского автономного округа – Югры.

Перечень координат характерных точек границ зон планируемого размещения линейных объектов

Каталог координат характерных точек устанавливаемых красных линий и поворотных точек зоны планируемого размещения проектируемого объекта представлен в приложении 1 к настоящему приказу.

Перечень координат характерных точек границ зон планируемого размещения линейных объектов, подлежащих переносу (переустройству) из зон планируемого размещения линейных объектов

Проектом планировки территории не предусматривается перенос (переустройство) линейных объектов из зон планируемого размещения объекта.

Предельные параметры разрешенного строительства, реконструкции объектов капитального строительства, входящих в состав линейных объектов в границах зон их планируемого размещения

Предельные (минимальные и (или) максимальные) размеры земельных участков и предельные параметры разрешенного строительства, реконструкции объектов капитального строительства не подлежат установлению.

Учитывая основные технические характеристики проектируемого объекта, проектом планировки территории определены границы зоны его планируемого размещения.

Общая площадь зоны планируемого размещения проектируемого объекта составляет 589,0236 га

Граница зоны планируемого размещения объекта установлена в соответствии с требованиями действующих норм отвода земель и учтена при разработке рабочего проекта.

Информация о необходимости осуществления мероприятий по защите сохраняемых объектов капитального строительства (здание, строение, сооружение, объекты, строительство которых не завершено), существующих и строящихся на момент подготовки проекта планировки территории, а также объектов капитального строительства, планируемых к строительству в соответствие с ранее утвержденной документацией по планировке территории от возможного негативного воздействия, в связи с размещением линейных объектов

Мероприятия по защите сохраняемых объектов капитального строительства, существующих и строящихся на момент подготовки проекта планировки территории, а также объектов капитального строительства, планируемых к строительству в соответствие с ранее утвержденной документацией по планировке территории не предусмотрены.

Информация о необходимости осуществления мероприятий по сохранению объектов культурного наследия от возможного негативного воздействия в связи с размещением линейных объектов

На территории размещения проектируемого объекта, объекты культурного наследия, включенные в Единый государственный реестр объектов культурного наследия Российской Федерации, выявленные объекты культурного наследия и объекты, обладающие признаками объекта культурного наследия, отсутствуют.

Проектируемый объект не попадает в границы территорий традиционного природопользования коренных малочисленных народов Севера регионального значения.

Информация о необходимости осуществления мероприятий по охране окружающей среды

Проектируемый объект расположен вне зон особо охраняемых природных территорий федерального, регионального и местного значения.

Реализация проекта не приведет к загрязнению территории района расположения объекта. Производство строительно-монтажных работ в границах отвода земель, позволит свести к минимуму воздействие на почвы, растительный и животный мир. По окончании строительства объекта предусматривается благоустройство территории и рекультивация земельных участков.

Ущерб окружающей среде может быть нанесен лишь в аварийных случаях, но для их предотвращения предусмотрены все возможные мероприятия в соответствии с требованиями законодательства Российской Федерации.


Информация о необходимости осуществления мероприятий по защите территорий от чрезвычайных ситуаций природного и техногенного характера, в том числе по обеспечению пожарной безопасности и гражданской обороне

В проектной документации разработаны разделы по мероприятиям:


по защите территории от чрезвычайных ситуаций природного и техногенного характера, по пожарной безопасности и гражданской обороне, обеспечивающие решение задач по предупреждению и предотвращению данных ситуаций.

Основная часть проекта межевания территории для размещения объекта капитального строительства, расположенного на территории двух муниципальных образований Ханты-Мансийского автономного округа – Югры, «Обустройство Чапровского месторождения. Кусты 1, 1а, 2, 2а, 4, 4а, 5, 5а и коридоры коммуникаций» Землепользователь: АО «НК «Конданефть»


Приложение 3
к приказу Департамента строительства
Ханты-Мансийского
автономного округа – Югры
от 8 ноября 2018 года № 23-нп

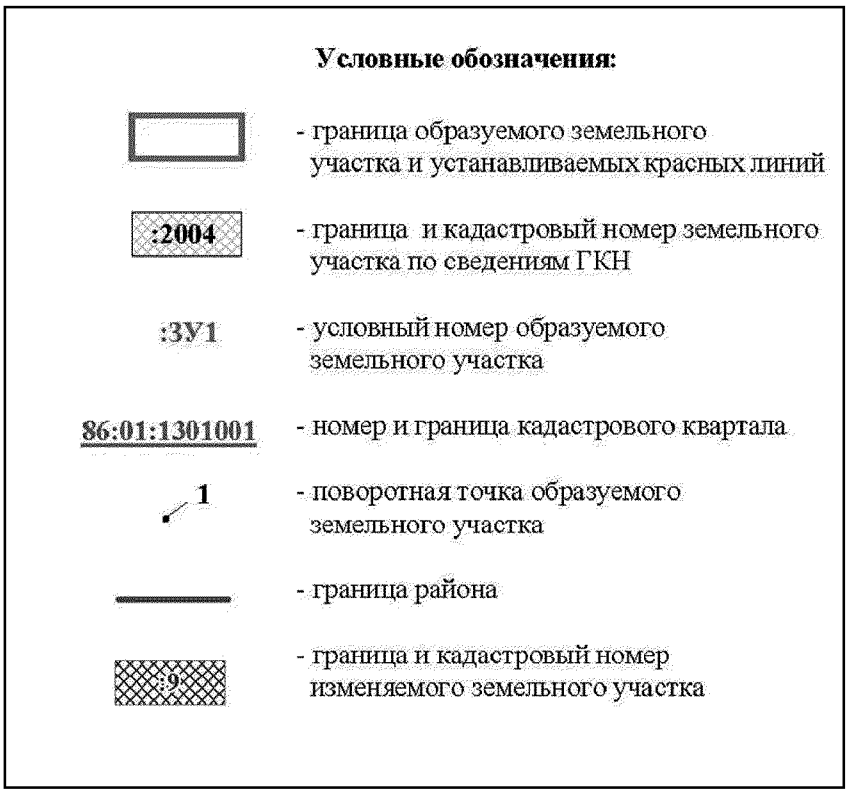


Основная часть проекта межевания территории для размещения объекта капитального строительства, расположенного на территории двух муниципальных образований Ханты-Мансийского автономного округа – Югры, «Обустройство Чапровского месторождения. Кусты 1, 1а, 2, 2а, 4, 4а, 5, 5а и коридоры коммуникаций»
Землепользователь: АО «НК «Конданефть»
Масштаб 1:2000

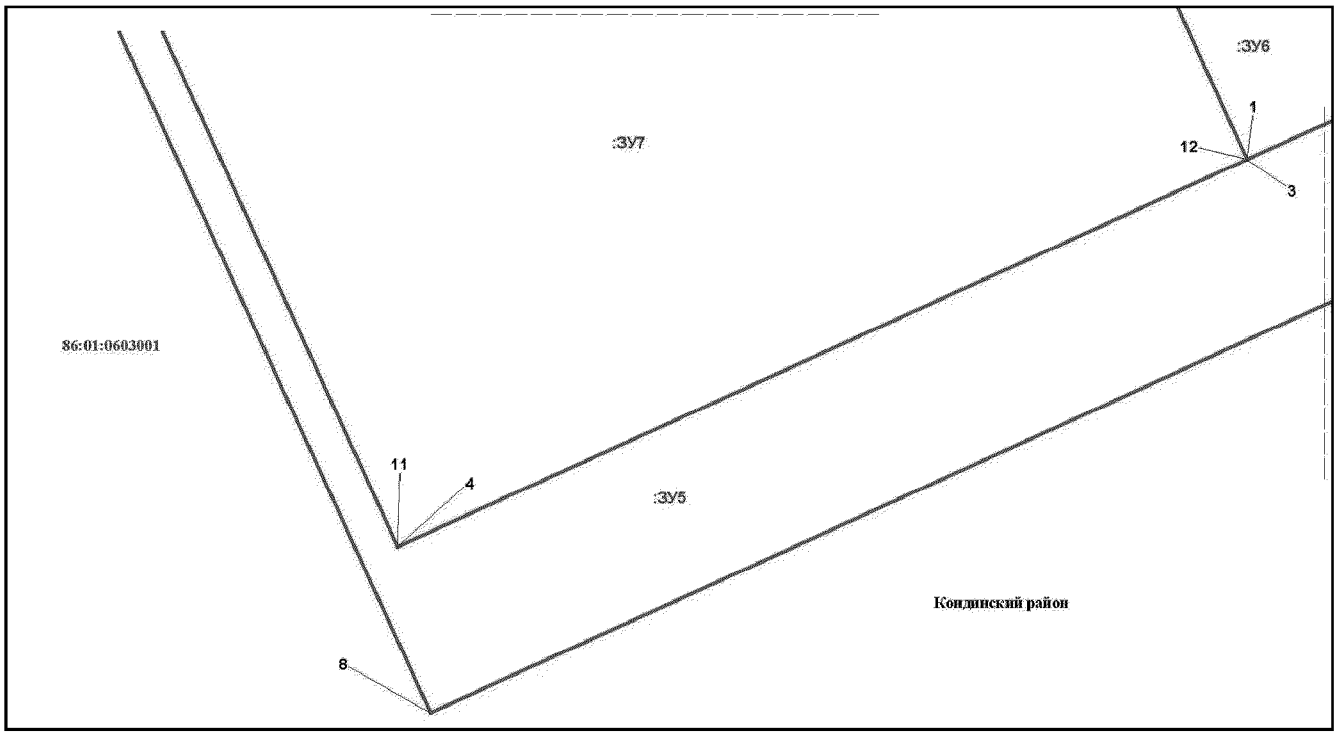


Основная часть проекта межевания территории для размещения объекта капитального строительства, расположенного на территории двух муниципальных образований Ханты-Мансийского автономного округа – Югры, «Обустройство Чапровского месторождения. Кусты 1, 1а, 2, 2а, 4, 4а, 5, 5а и коридоры коммуникаций»
Землепользователь: АО «НК «Конданефть»
Масштаб 1:2000

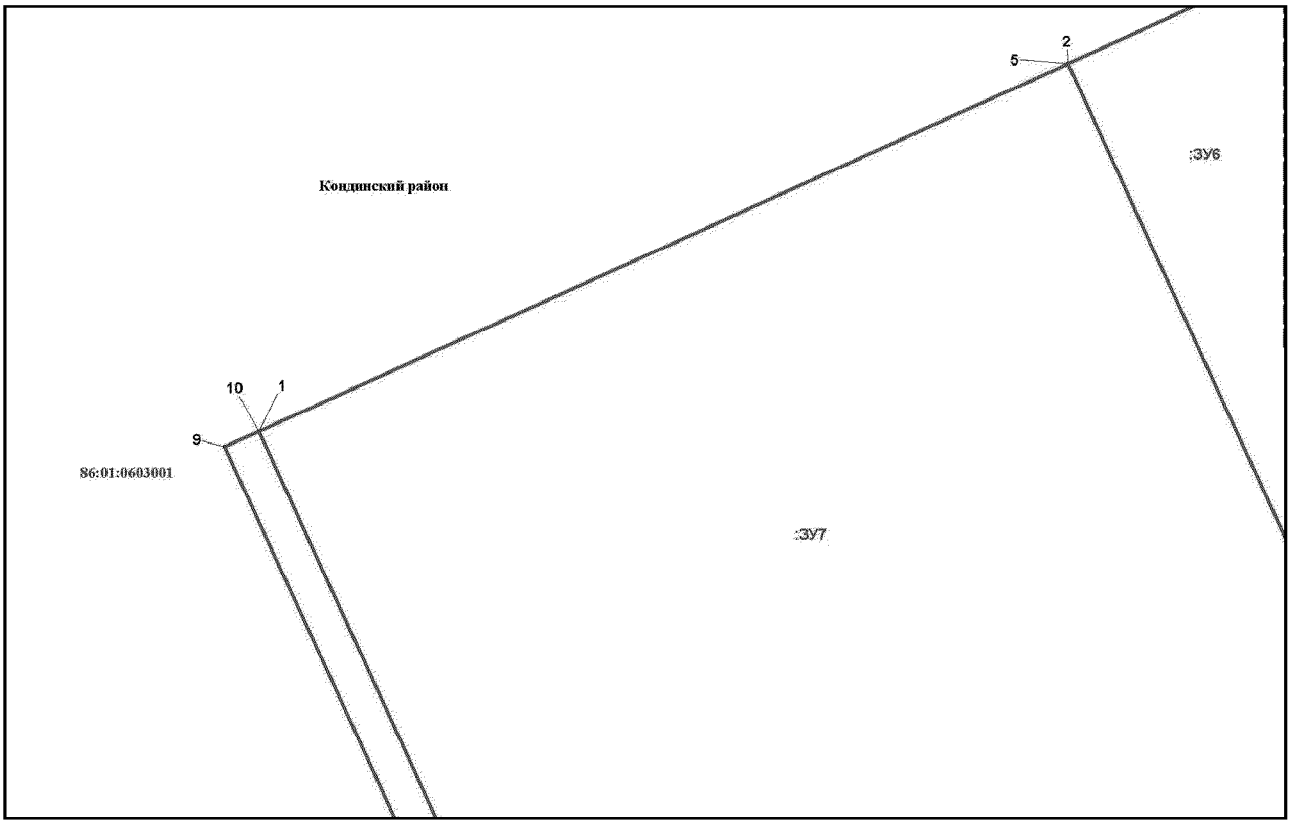


Основная часть проекта межевания территории для размещения объекта капитального строительства, расположенного на территории двух муниципальных образований Ханты-Мансийского автономного округа – Югры «Обустройство Чапровского месторождения. Кусты 1, 1а, 2, 2а, 4, 4а, 5, 5а и коридоры коммуникаций»
Землепользователь: АО «НК «Конданефть»

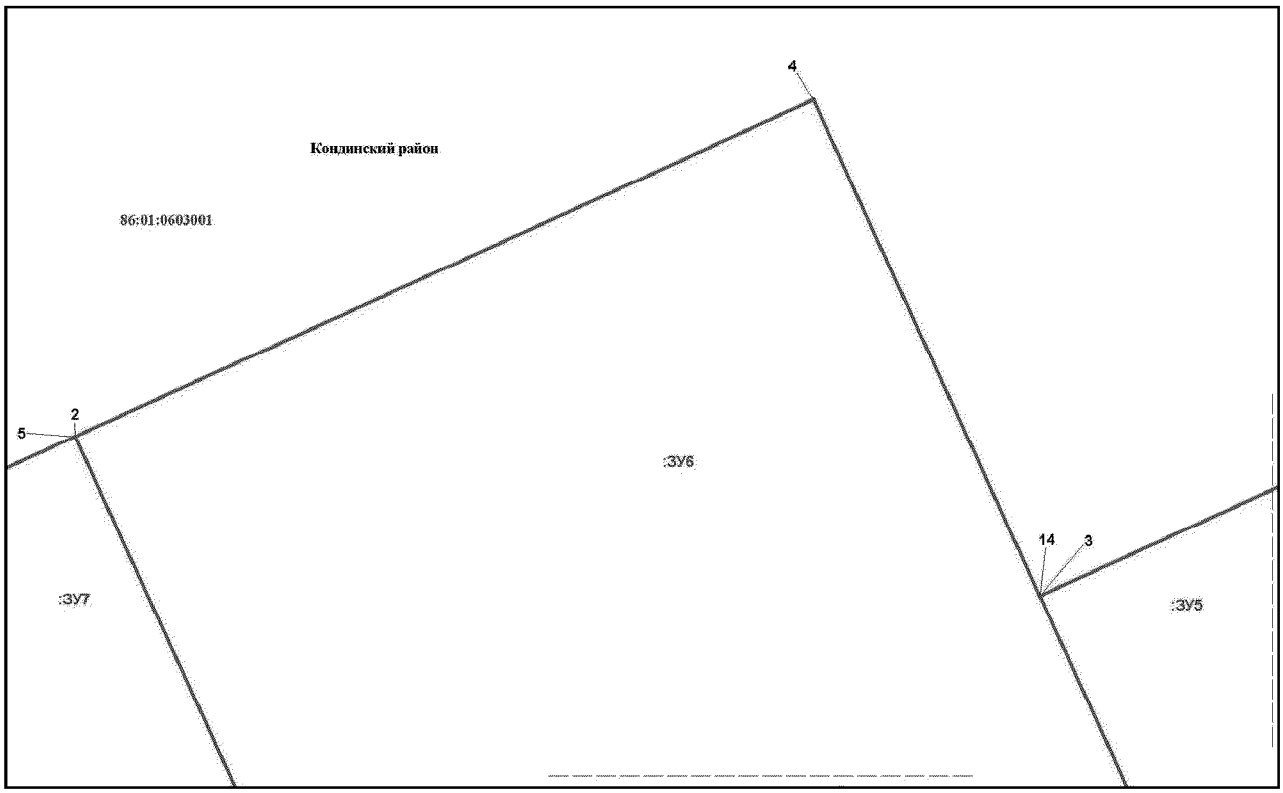


Основная часть проекта межевания территории для размещения
объекта капитального строительства, расположенного на
территории двух муниципальных образований
Ханты-Мансийского автономного округа – Югры,
«Обустройство Чапровского месторождения.
Кусты 1, 1а, 2, 2а, 4, 4а, 5, 5а и коридоры коммуникаций»
Землепользователь: АО «НК «Конданефть»
Масштаб 1:2000

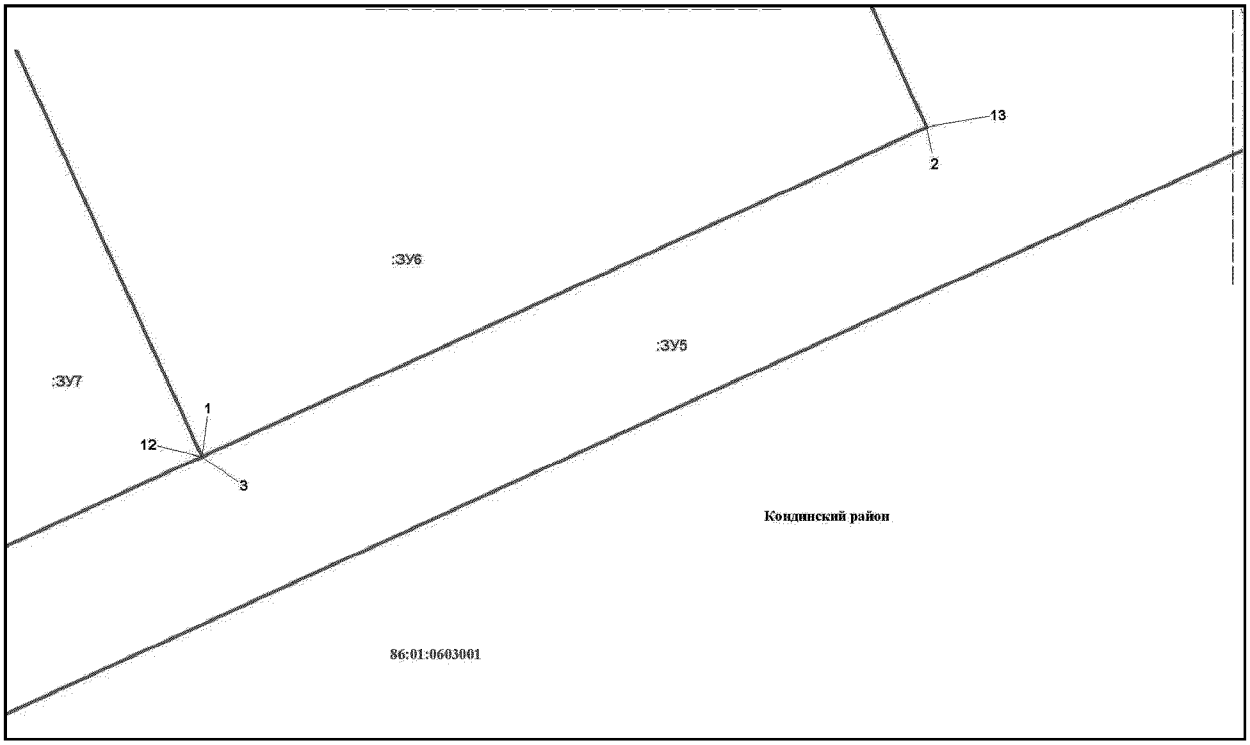


Основная часть проекта межевания территории для размещения объекта капитального строительства, расположенного на территории двух муниципальных образований Ханты-Мансийского автономного округа – Югры, «Обустройство Чапровского месторождения. Кусты 1, 1а, 2, 2а, 4, 4а, 5, 5а и коридоры коммуникаций»
Землепользователь: АО «НК «Конданефть»
Масштаб 1:2000

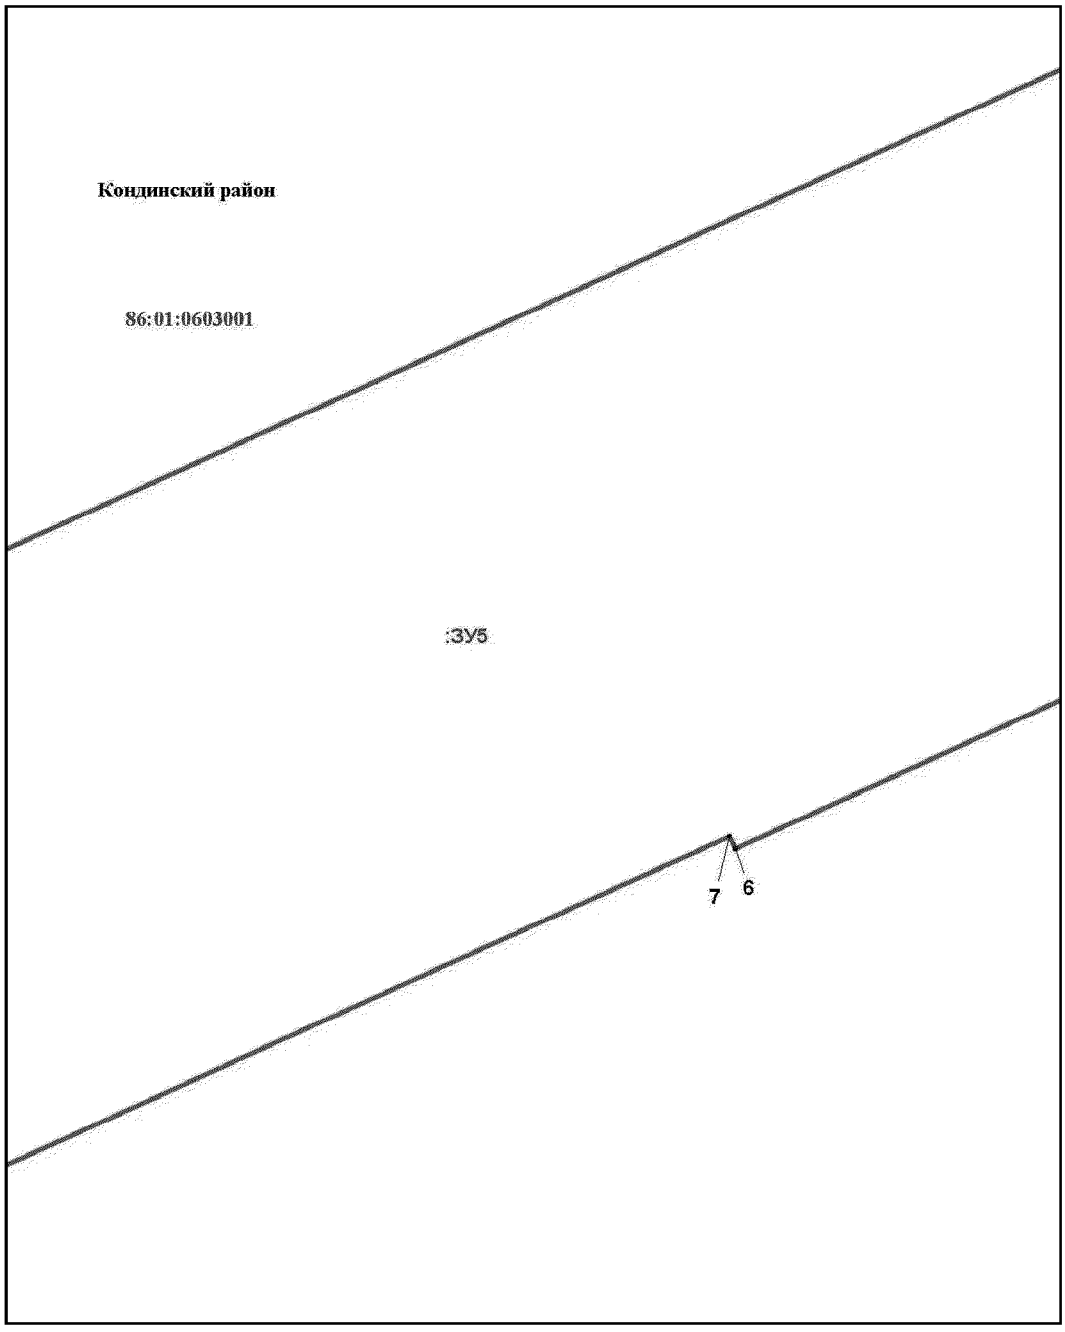


Основная часть проекта межевания территории для размещения объекта капитального строительства, расположенного на территории двух муниципальных образований Ханты-Мансийского автономного округа – Югры, «Обустройство Чапровского месторождения. Кусты 1, 1а, 2, 2а, 4, 4а, 5, 5а и коридоры коммуникаций»
Землепользователь: АО «НК «Конданефть»
Масштаб 1:2000

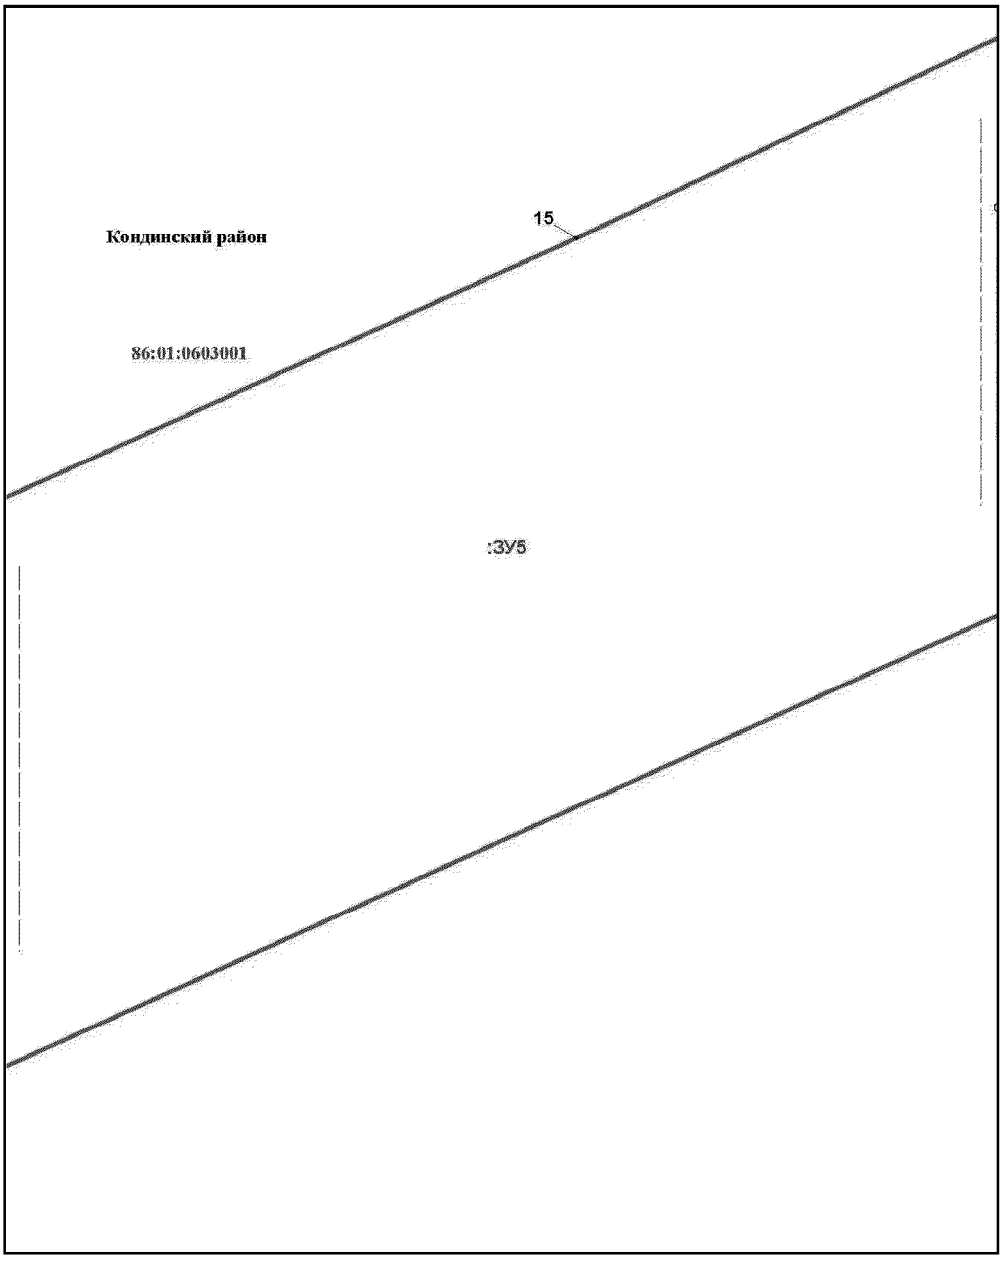


Основная часть проекта межевания территории для размещения
объекта капитального строительства, расположенного на
территории двух муниципальных образований
Ханты-Мансийского автономного округа – Югры,
«Обустройство Чапровского месторождения.
Кусты 1, 1а, 2, 2а, 4, 4а, 5, 5а и коридоры коммуникаций»
Землепользователь: АО «НК «Конданефть»
Масштаб 1:2000

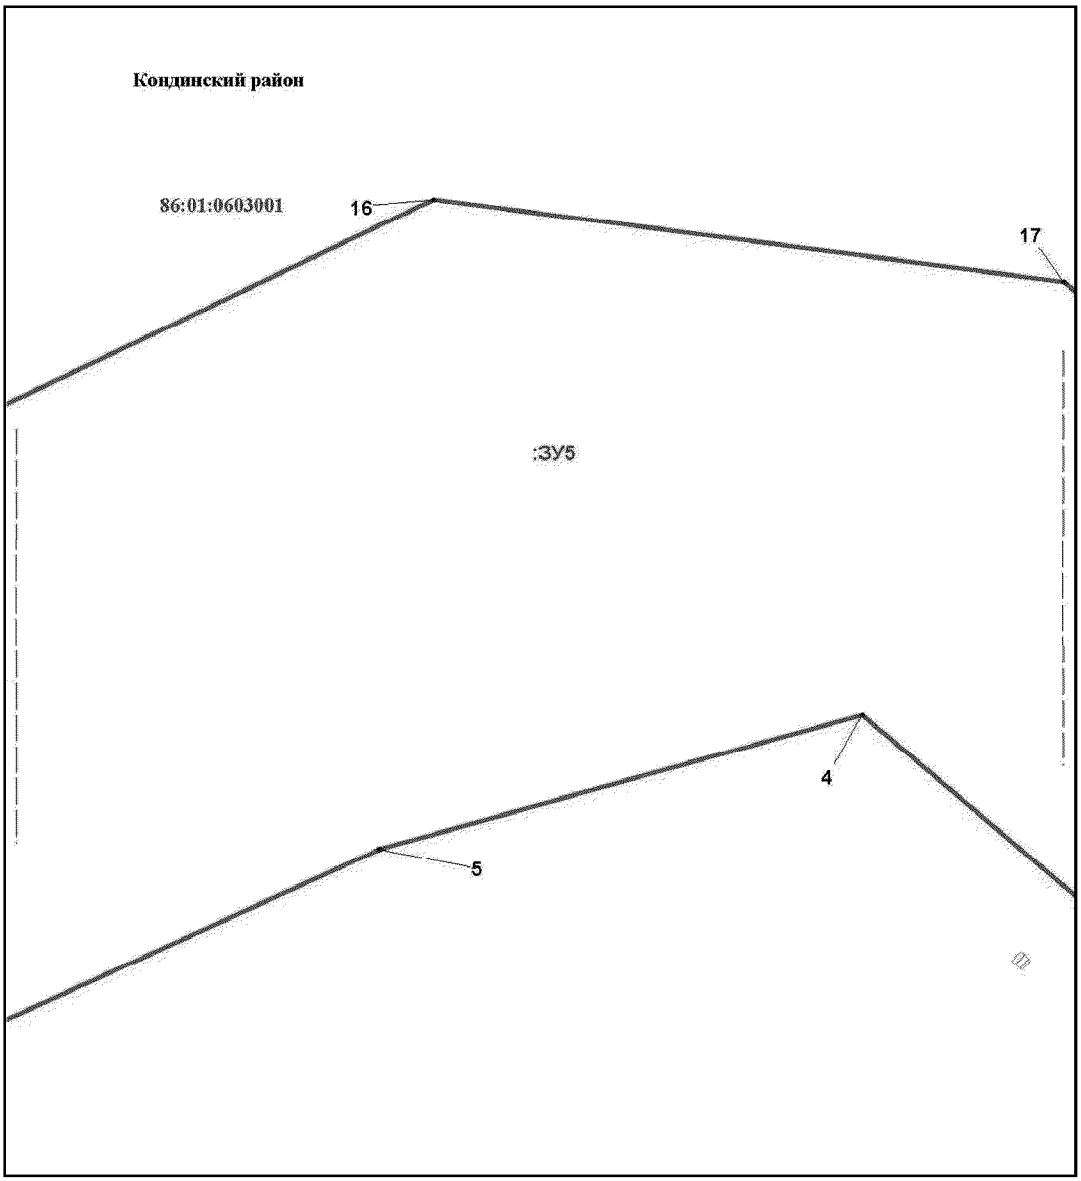


Основная часть проекта межевания территории для размещения объекта капитального строительства, расположенного на территории двух муниципальных образований Ханты-Мансийского автономного округа – Югры, «Обустройство Чапровского месторождения. Кусты 1, 1а, 2, 2а, 4, 4а, 5, 5а и коридоры коммуникаций»
Землепользователь: АО «НК «Конданефть»
Масштаб 1:2000

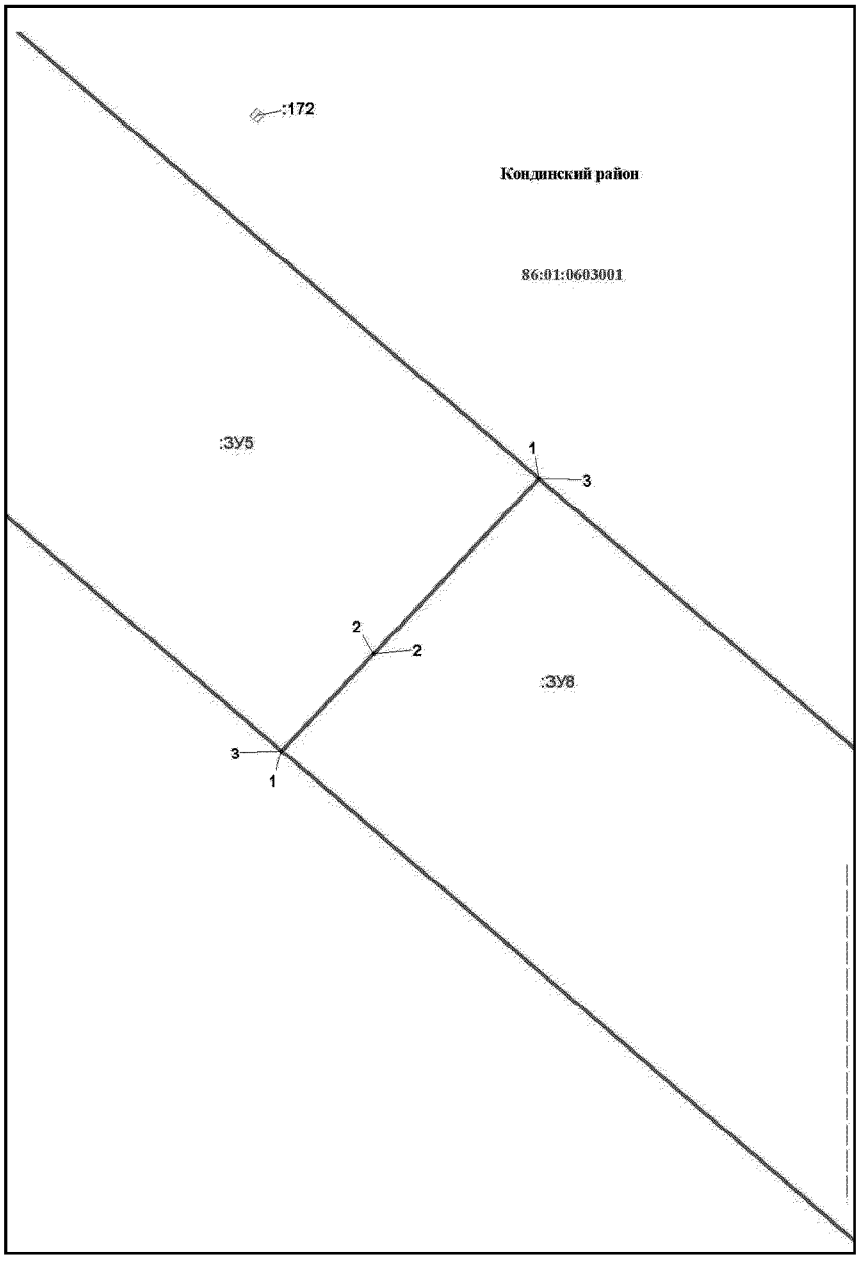


Основная часть проекта межевания территории для размещения
объекта капитального строительства, расположенного на
территории двух муниципальных образований
Ханты-Мансийского автономного округа – Югры,
«Обустройство Чапровского месторождения.
Кусты 1, 1а, 2, 2а, 4, 4а, 5, 5а и коридоры коммуникаций»
Землепользователь: АО «НК «Конданефть»
Масштаб 1:2000

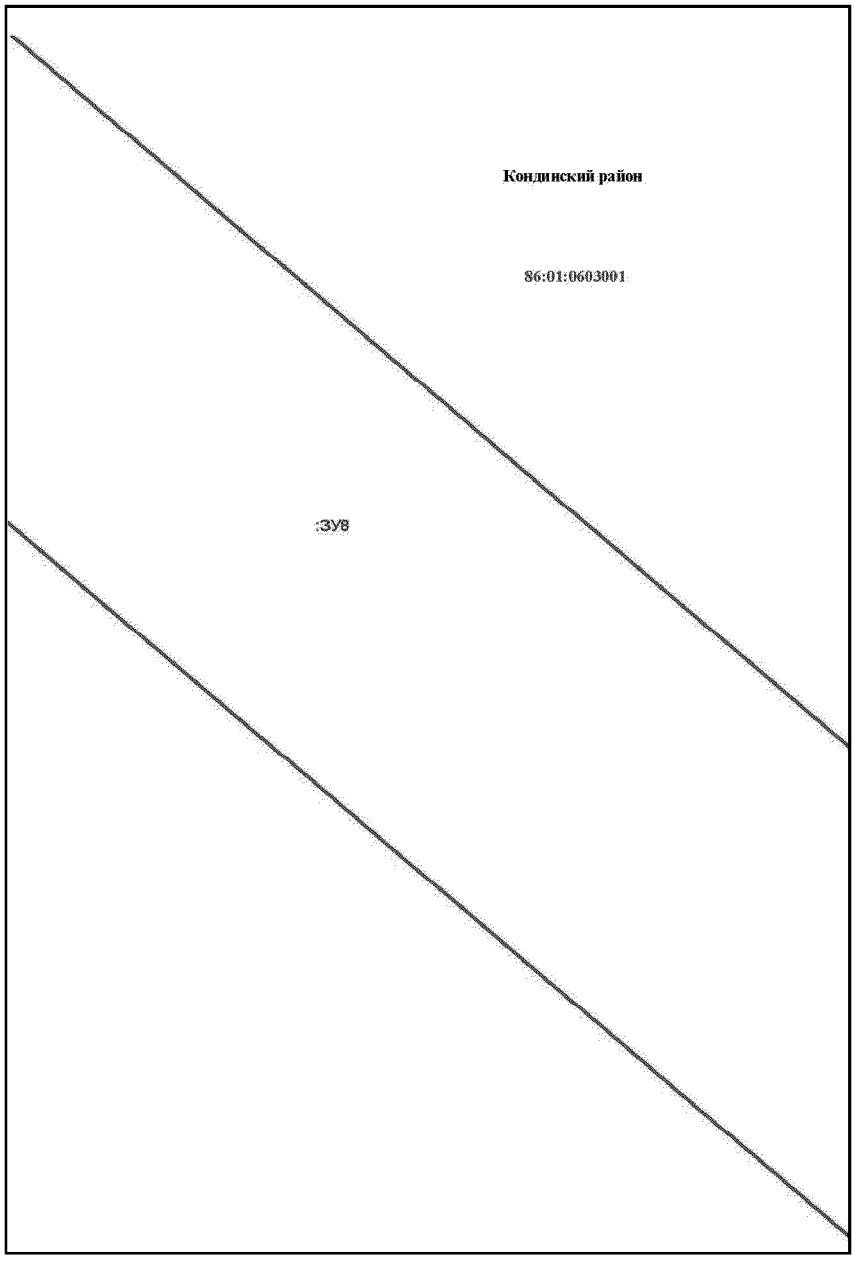


Основная часть проекта межевания территории для размещения
объекта капитального строительства, расположенного на
территории двух муниципальных образований
Ханты-Мансийского автономного округа – Югры,
«Обустройство Чапровского месторождения.
Кусты 1, 1а, 2, 2а, 4, 4а, 5, 5а и коридоры коммуникаций»
Землепользователь: АО «НК «Конданефть»
Масштаб 1:2000

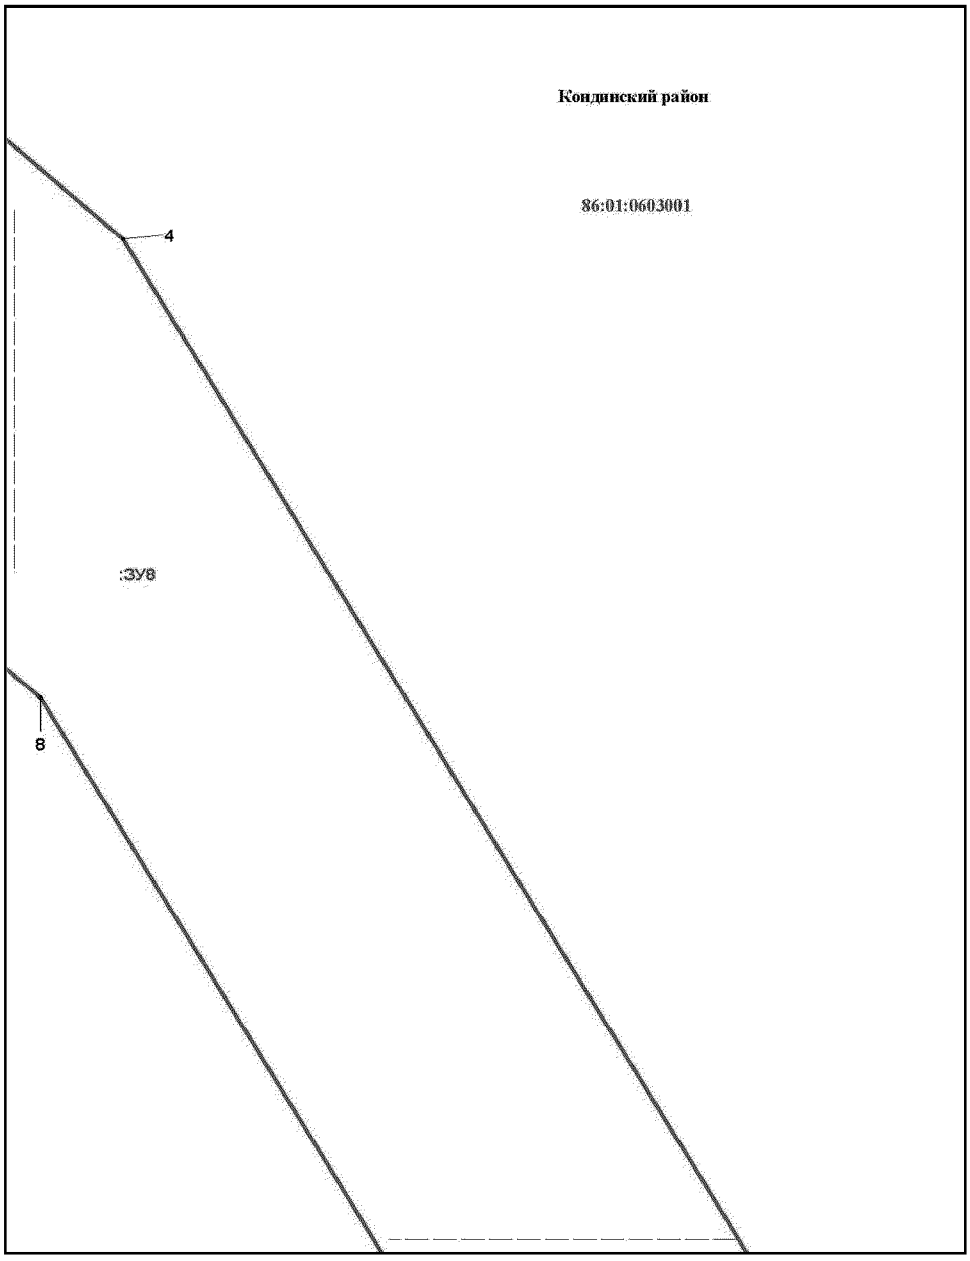


Основная часть проекта межевания территории для размещения
объекта капитального строительства, расположенного на
территории двух муниципальных образований
Ханты-Мансийского автономного округа – Югры,
«Обустройство Чапровского месторождения.
Кусты 1, 1а, 2, 2а, 4, 4а, 5, 5а и коридоры коммуникаций»
Землепользователь: АО «НК «Конданефть»
Масштаб 1:2000

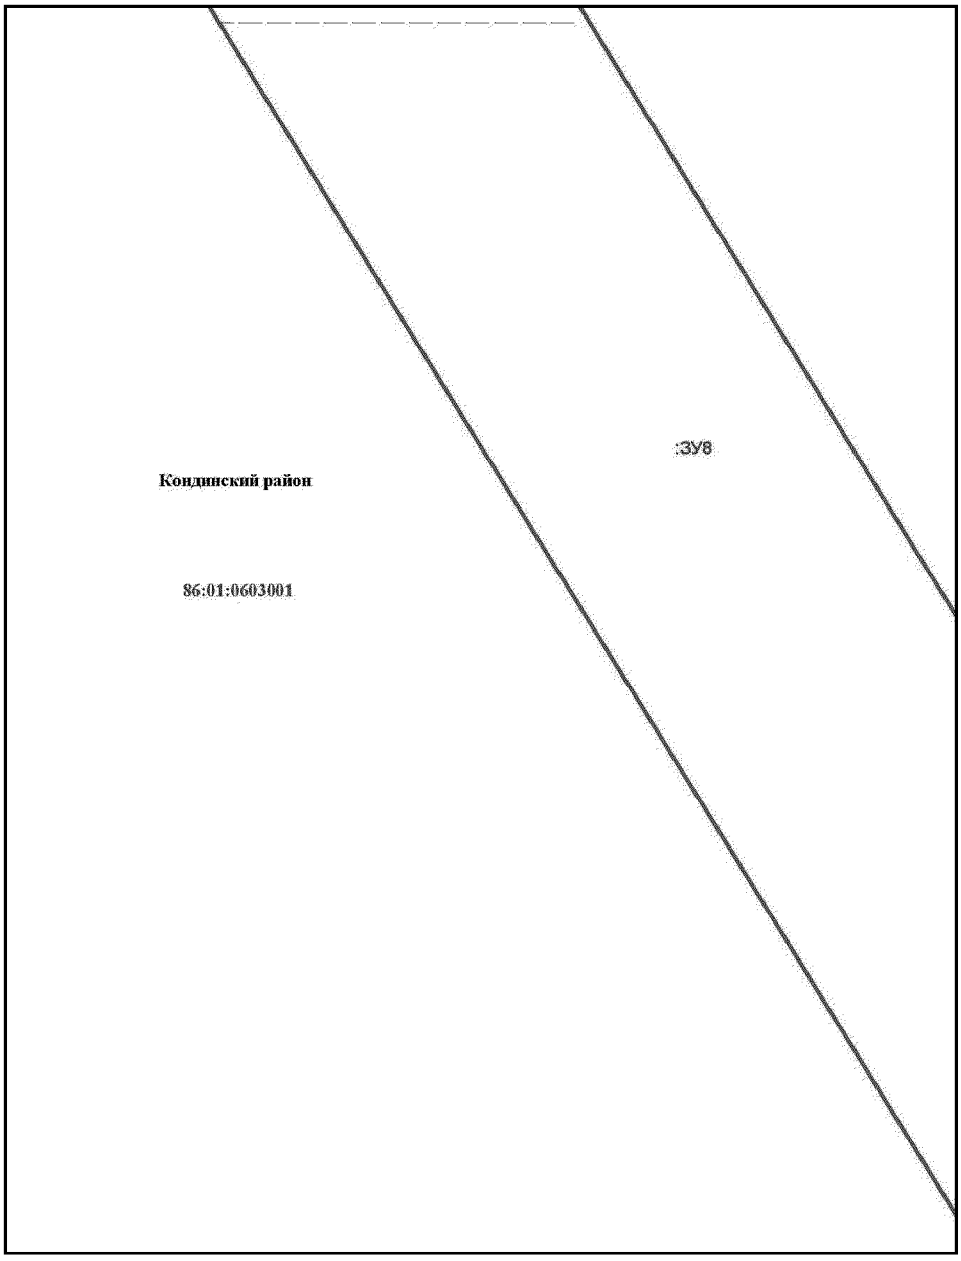


Основная часть проекта межевания территории для размещения объекта капитального строительства, расположенного на территории двух муниципальных образований Ханты-Мансийского автономного округа – Югры, «Обустройство Чапровского месторождения. Кусты 1, 1а, 2, 2а, 4, 4а, 5, 5а и коридоры коммуникаций»
Землепользователь: АО «НК «Конданефть»
Масштаб 1:2000

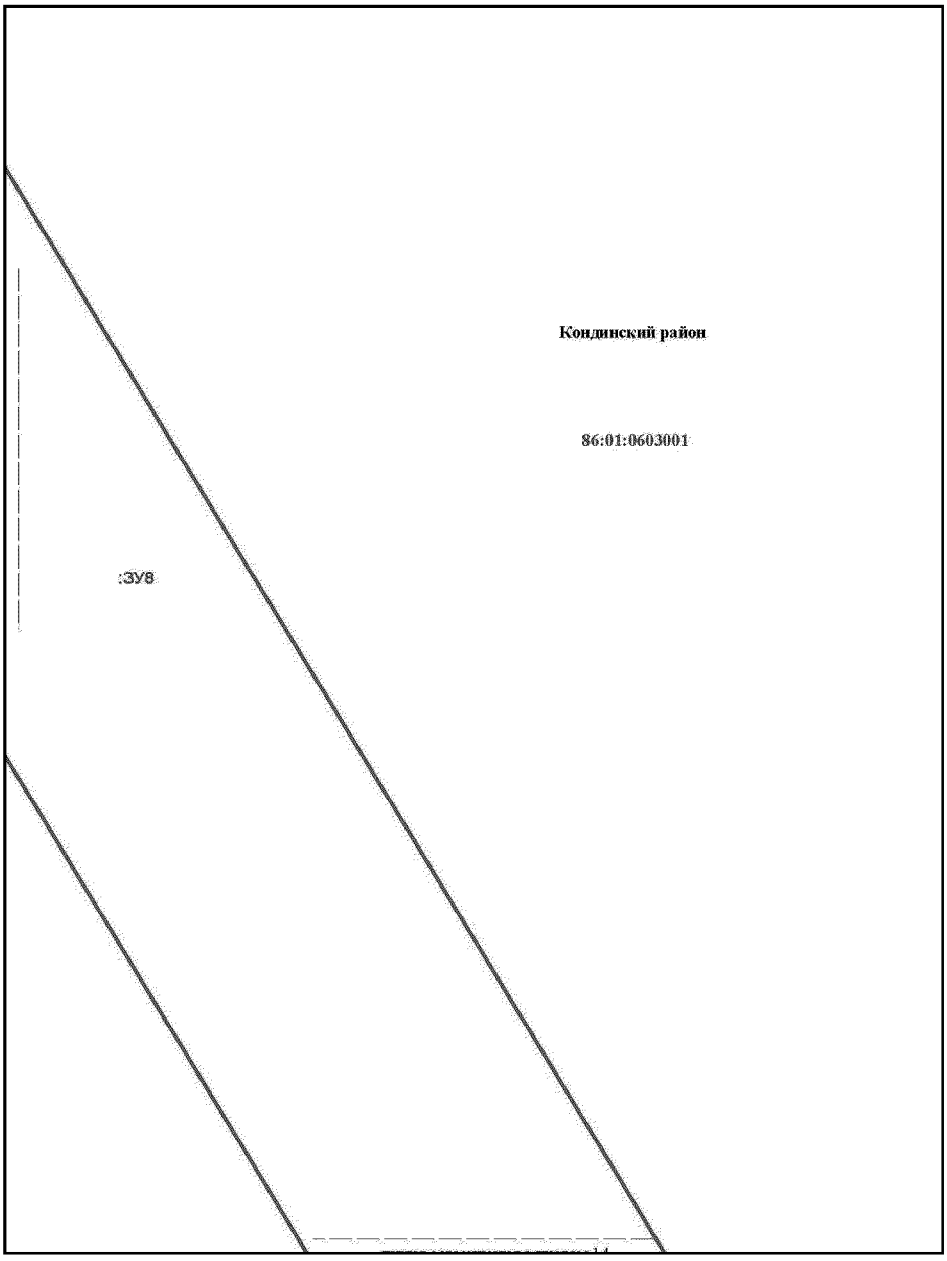


Основная часть проекта межевания территории для размещения объекта капитального строительства, расположенного на территории двух муниципальных образований Ханты-Мансийского автономного округа – Югры, «Обустройство Чапровского месторождения. Кусты 1, 1а, 2, 2а, 4, 4а, 5, 5а и коридоры коммуникаций»
Землепользователь: АО «НК «Конданефть»
Масштаб 1:2000

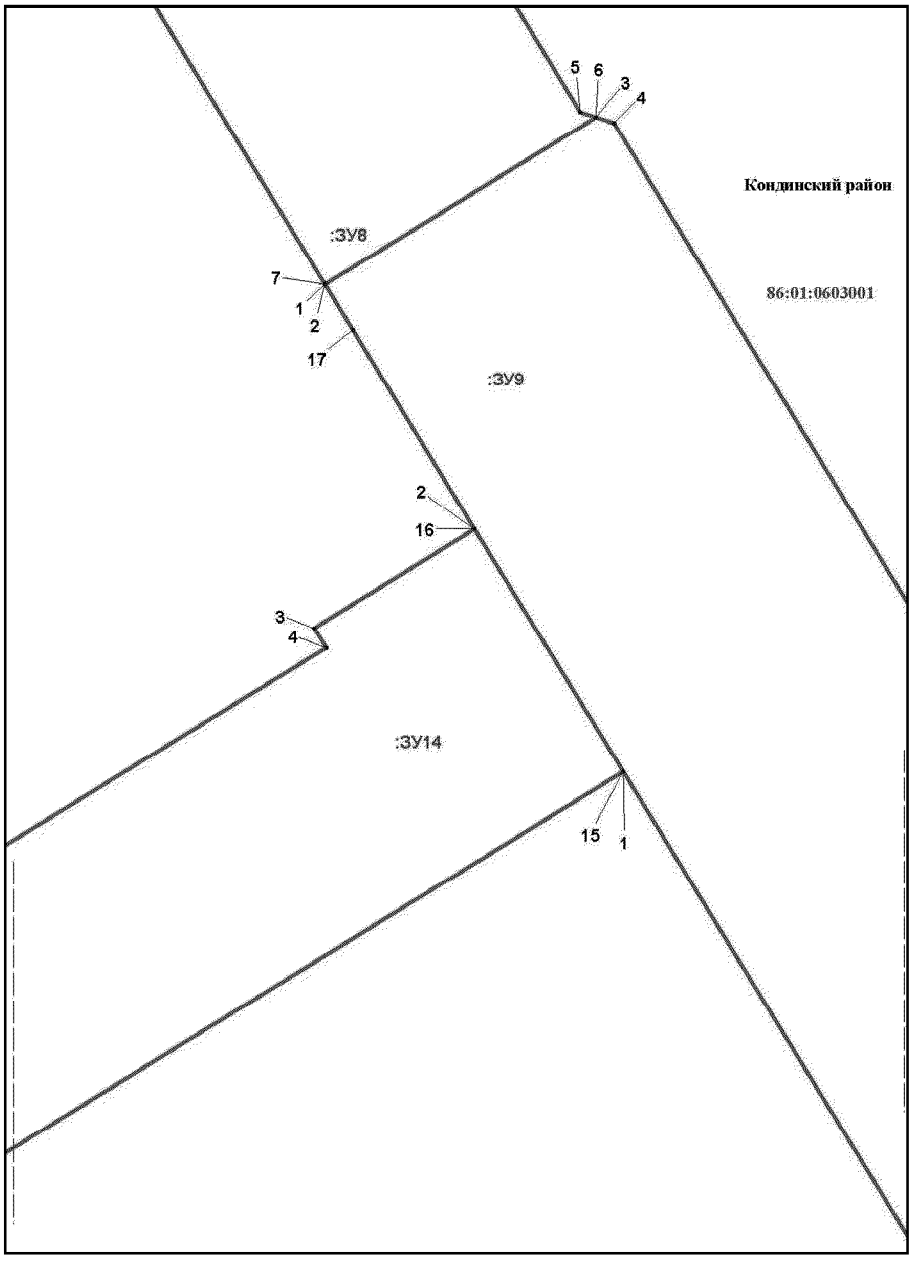


Основная часть проекта межевания территории для размещения объекта капитального строительства, расположенного на территории двух муниципальных образований Ханты-Мансийского автономного округа – Югры, «Обустройство Чапровского месторождения. Кусты 1, 1а, 2, 2а, 4, 4а, 5, 5а и коридоры коммуникаций»
Землепользователь: АО «НК «Конданефть»
Масштаб 1:2000

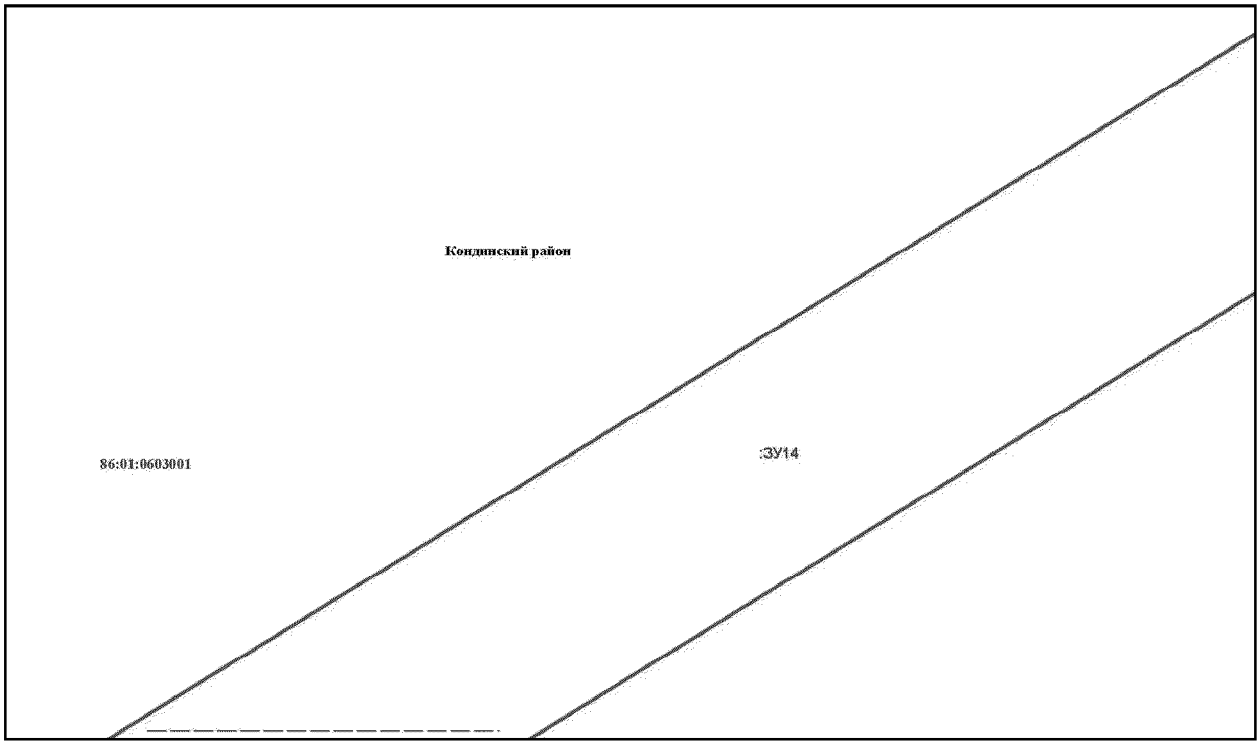


Основная часть проекта межевания территории для размещения
объекта капитального строительства, расположенного на
территории двух муниципальных образований
Ханты-Мансийского автономного округа – Югры,
«Обустройство Чапровского месторождения.
Кусты 1, 1а, 2, 2а, 4, 4а, 5, 5а и коридоры коммуникаций»
Землепользователь: АО «НК «Конданефть»
Масштаб 1:2000

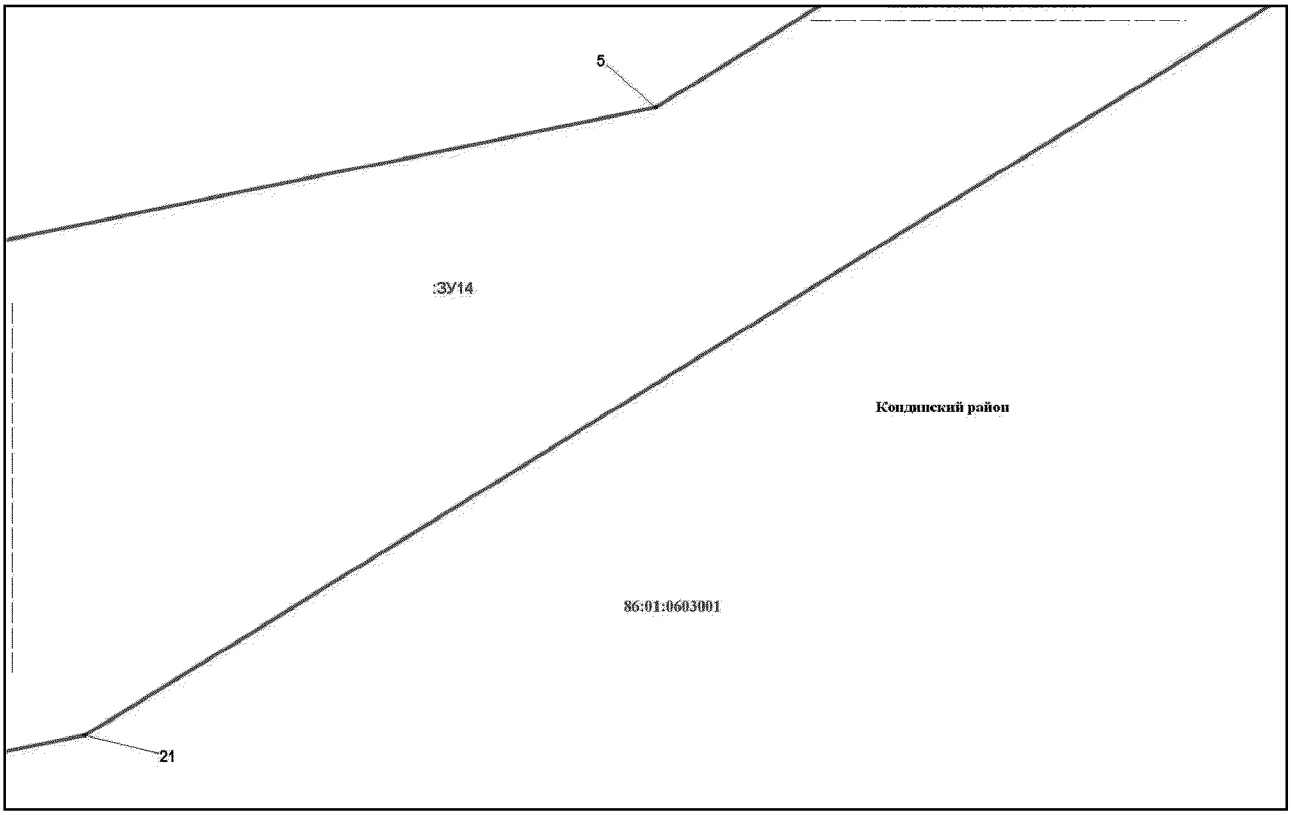


Основная часть проекта межевания территории для размещения
объекта капитального строительства, расположенного на
территории двух муниципальных образований
Ханты-Мансийского автономного округа – Югры,
«Обустройство Чапровского месторождения.
Кусты 1, 1а, 2, 2а, 4, 4а, 5, 5а и коридоры коммуникаций»
Землепользователь: АО «НК «Конданефть»
Масштаб 1:2000

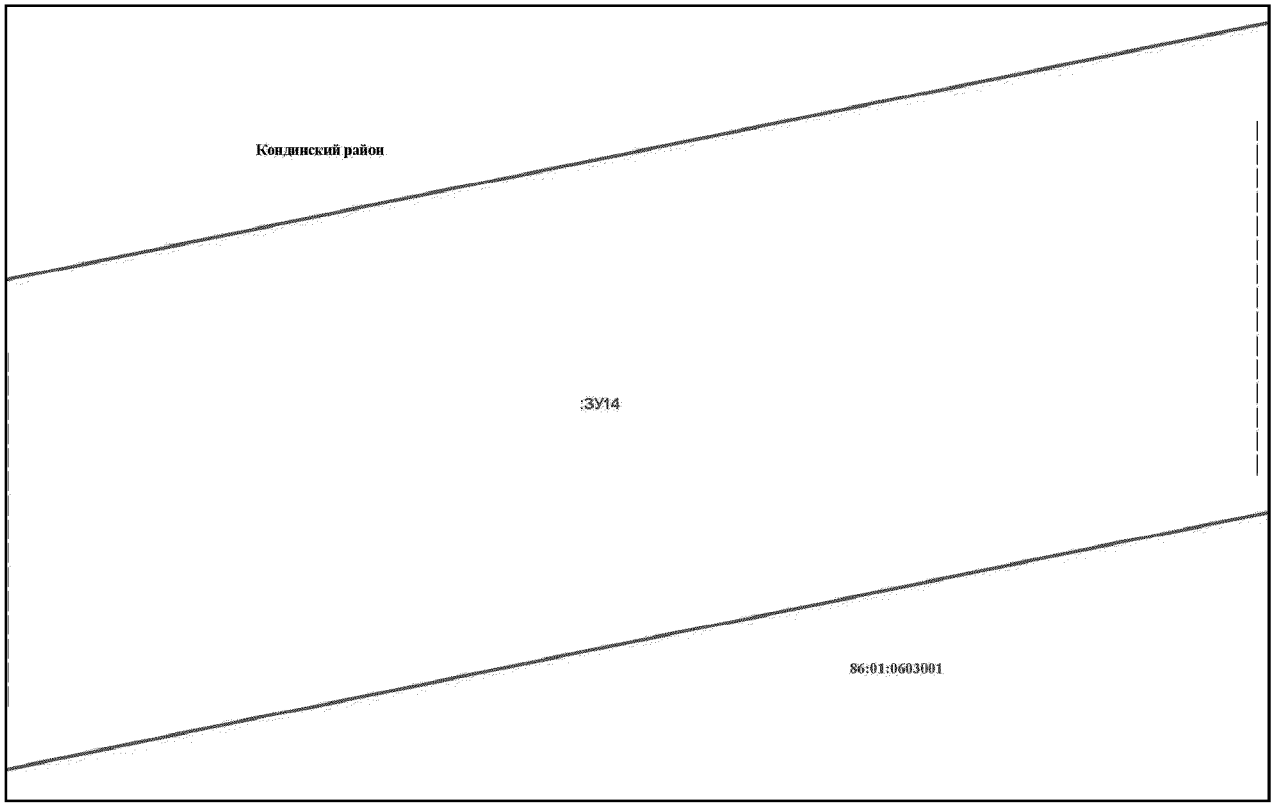


Основная часть проекта межевания территории для размещения объекта капитального строительства, расположенного на территории двух муниципальных образований Ханты-Мансийского автономного округа – Югры, «Обустройство Чапровского месторождения. Кусты 1, 1а, 2, 2а, 4, 4а, 5, 5а и коридоры коммуникаций»
Землепользователь: АО «НК «Конданефть»
Масштаб 1:2000

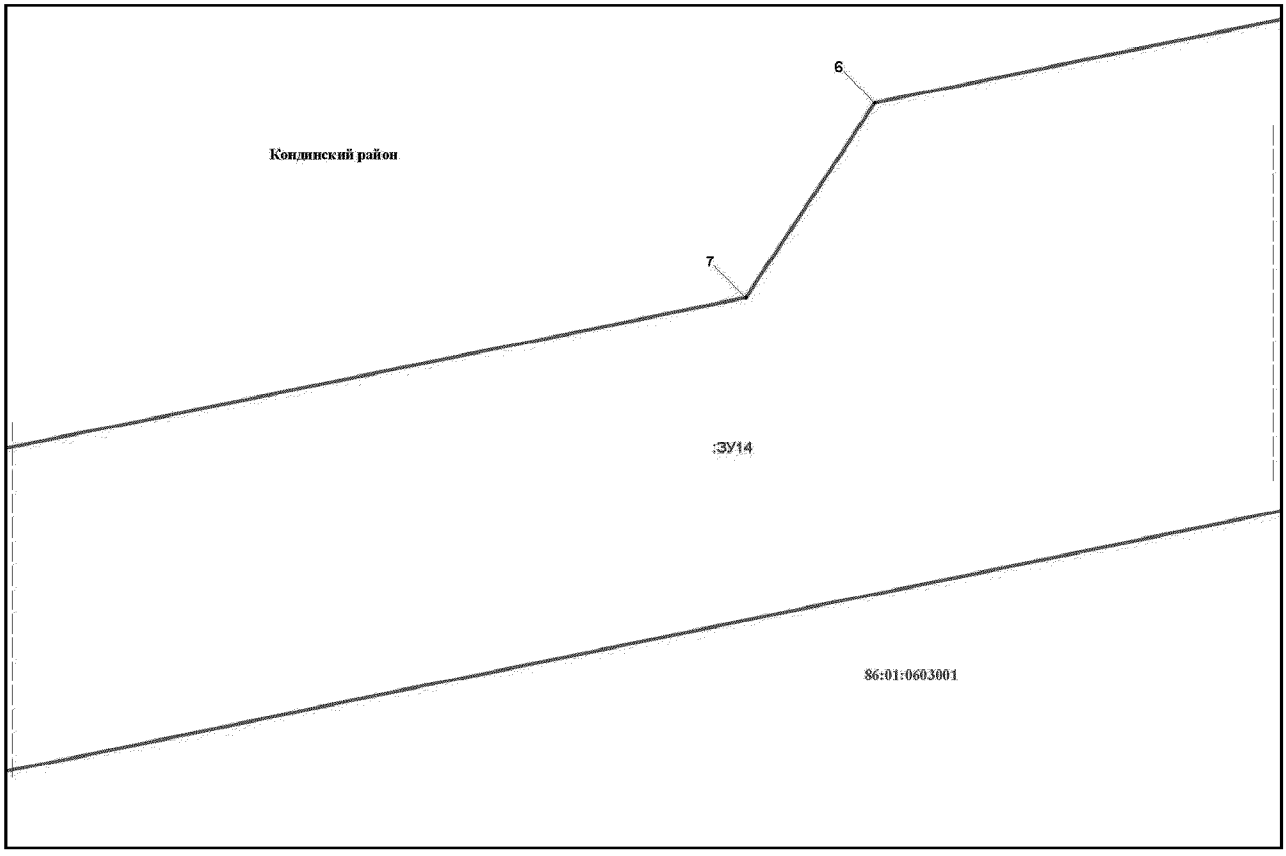


Основная часть проекта межевания территории для размещения
объекта капитального строительства, расположенного на
территории двух муниципальных образований
Ханты-Мансийского автономного округа – Югры,
«Обустройство Чапровского месторождения.
Кусты 1, 1а, 2, 2а, 4, 4а, 5, 5а и коридоры коммуникаций»
Землепользователь: АО «НК «Конданефть»
Масштаб 1:2000

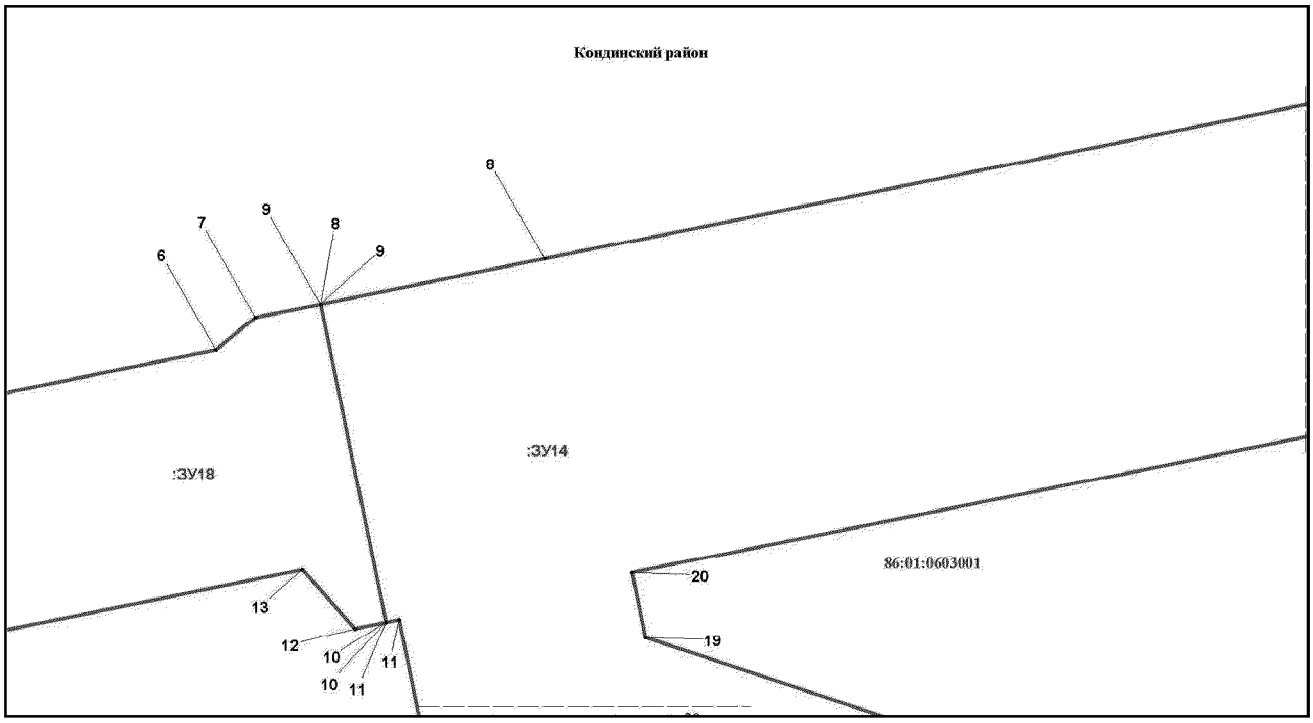


Основная часть проекта межевания территории для размещения объекта капитального строительства, расположенного на территории двух муниципальных образований Ханты-Мансийского автономного округа – Югры, «Обустройство Чапровского месторождения. Кусты 1, 1а, 2, 2а, 4, 4а, 5, 5а и коридоры коммуникаций»
Землепользователь: АО «НК «Конданефть»
Масштаб 1:2000

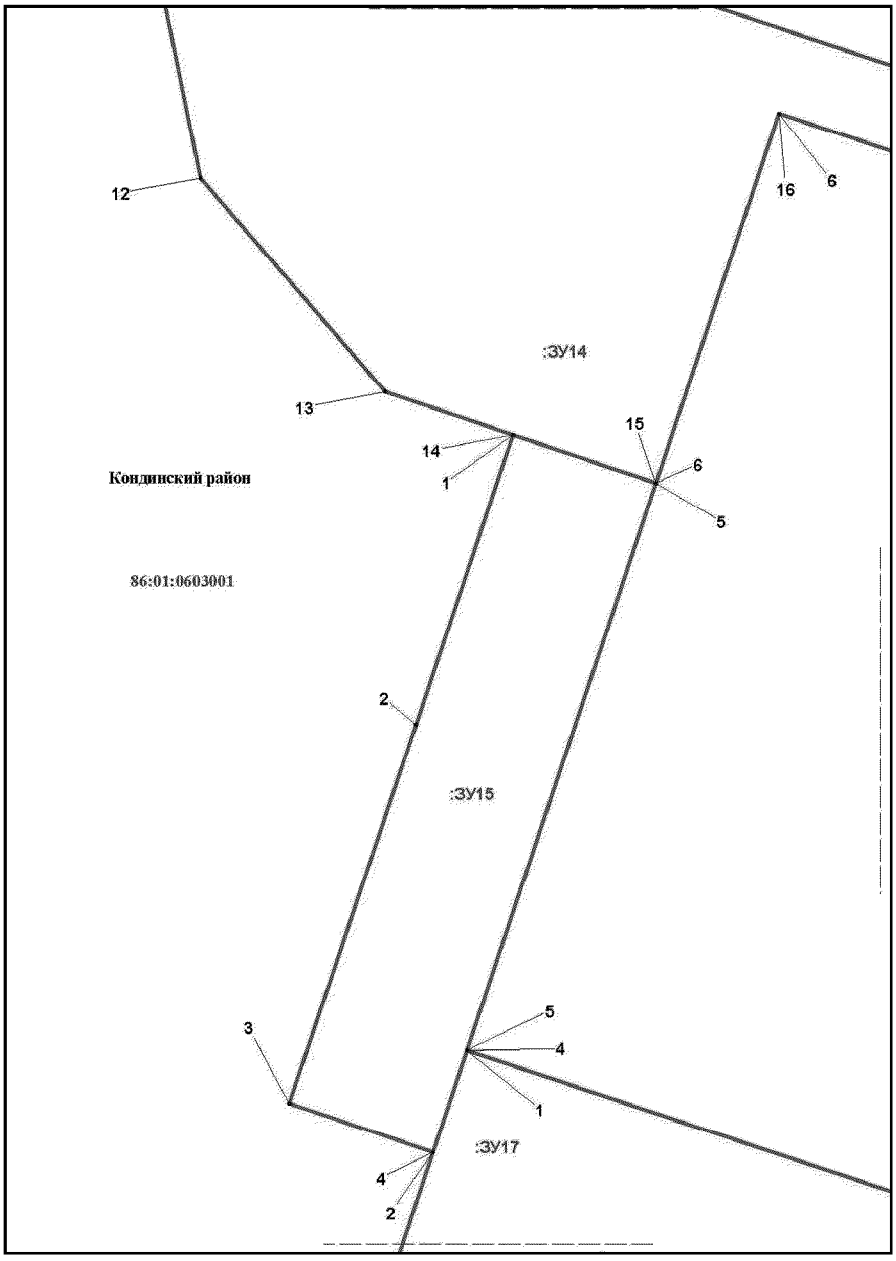


Основная часть проекта межевания территории для размещения
объекта капитального строительства, расположенного на
территории двух муниципальных образований
Ханты-Мансийского автономного округа – Югры,
«Обустройство Чапровского месторождения.
Кусты 1, 1а, 2, 2а, 4, 4а, 5, 5а и коридоры коммуникаций»
Землепользователь: АО «НК «Конданефть»
Масштаб 1:2000

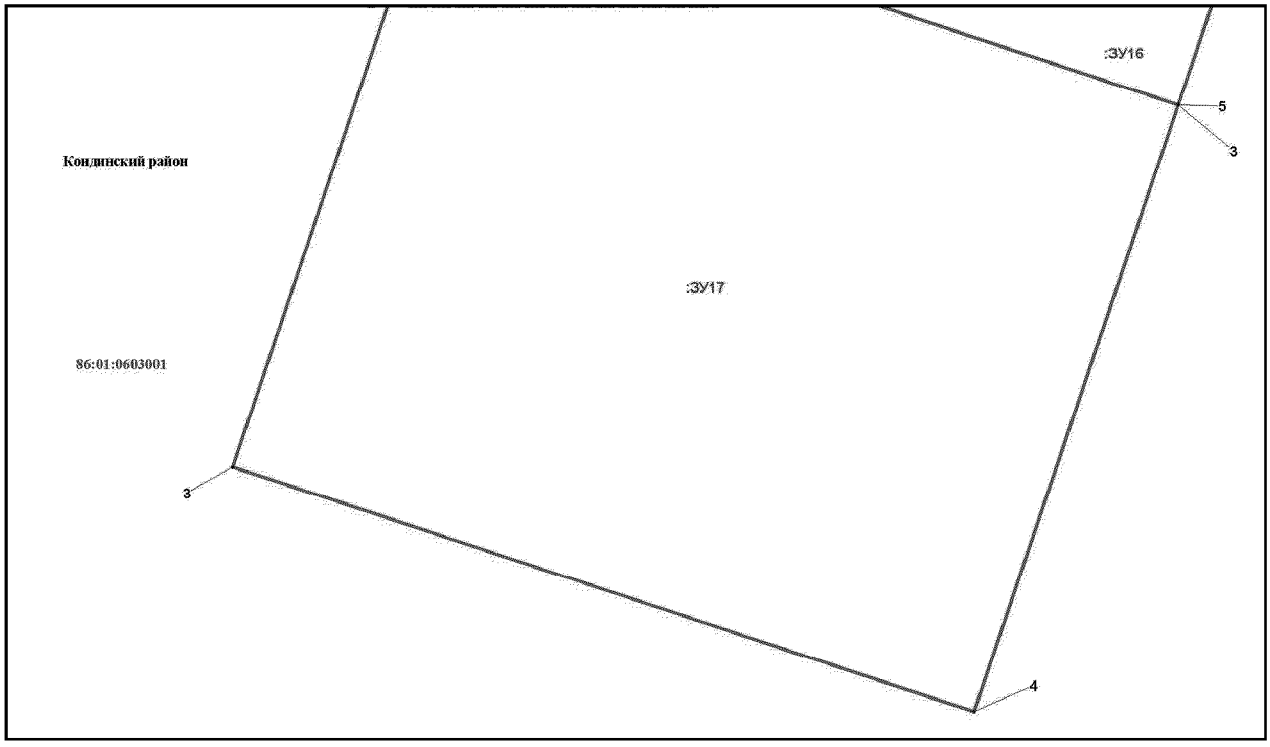


Основная часть проекта межевания территории для размещения объекта капитального строительства, расположенного на территории двух муниципальных образований Ханты-Мансийского автономного округа – Югры, «Обустройство Чапровского месторождения. Кусты 1, 1а, 2, 2а, 4, 4а, 5, 5а и коридоры коммуникаций»
Землепользователь: АО «НК «Конданефть»
Масштаб 1:2000

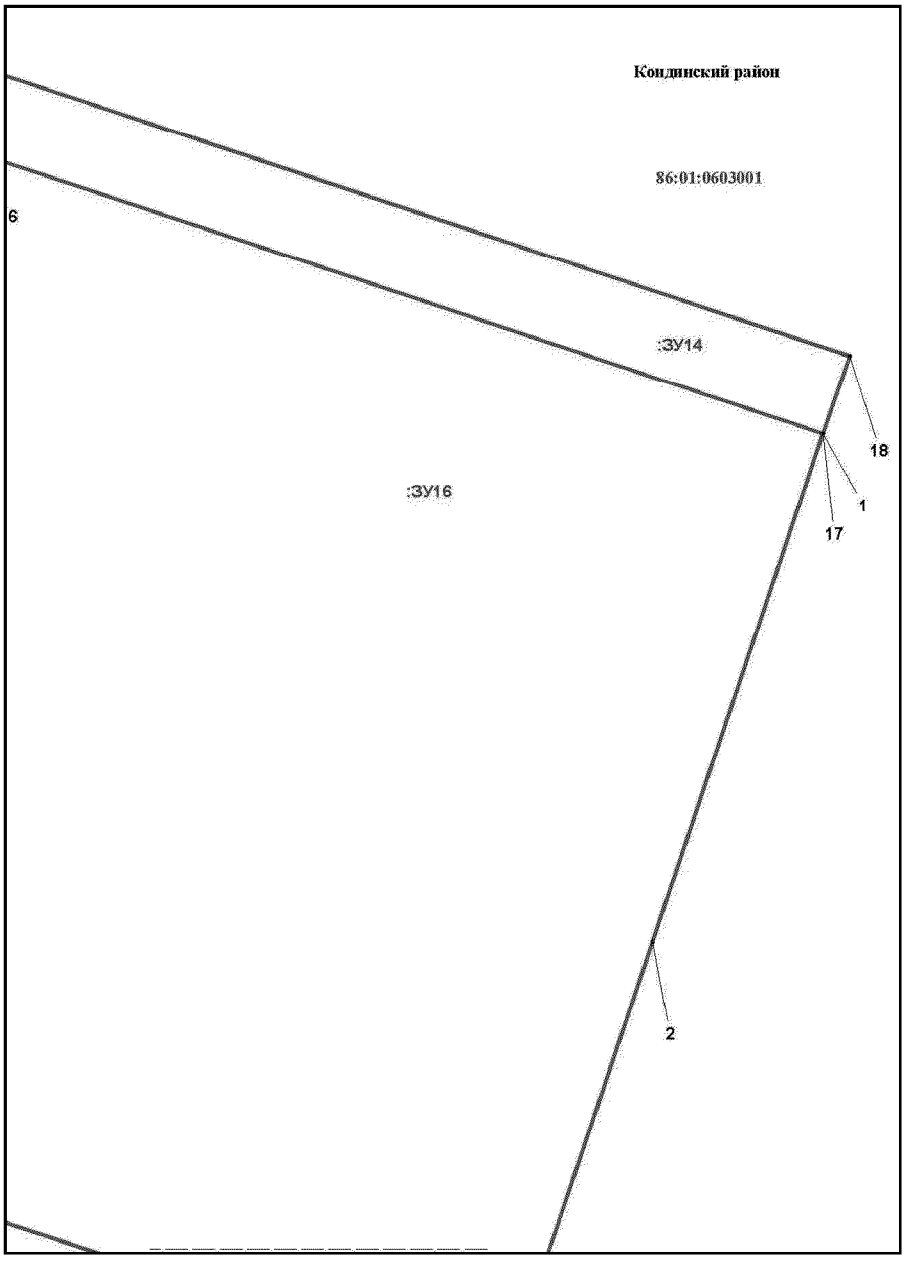


Основная часть проекта межевания территории для размещения объекта капитального строительства, расположенного на территории двух муниципальных образований Ханты-Мансийского автономного округа – Югры, «Обустройство Чапровского месторождения. Кусты 1, 1а, 2, 2а, 4, 4а, 5, 5а и коридоры коммуникаций»
Землепользователь: АО «НК «Конданефть»
Масштаб 1:2000

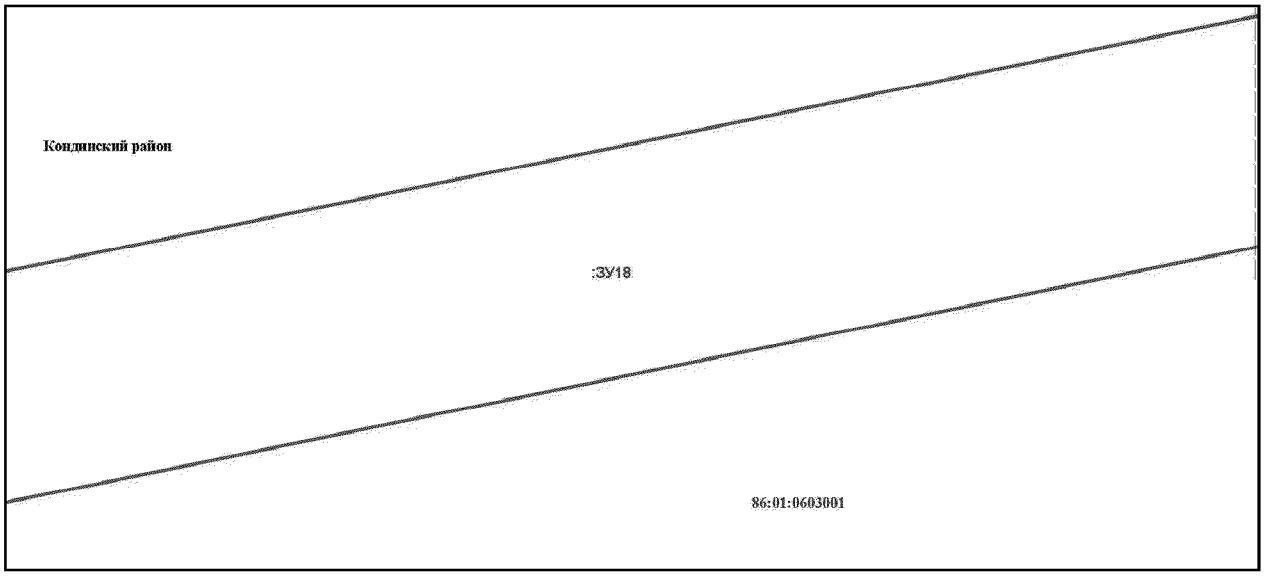


Основная часть проекта межевания территории для размещения объекта капитального строительства, расположенного на территории двух муниципальных образований Ханты-Мансийского автономного округа – Югры, «Обустройство Чапровского месторождения. Кусты 1, 1а, 2, 2а, 4, 4а, 5, 5а и коридоры коммуникаций»
Землепользователь: АО «НК «Конданефть»
Масштаб 1:2000

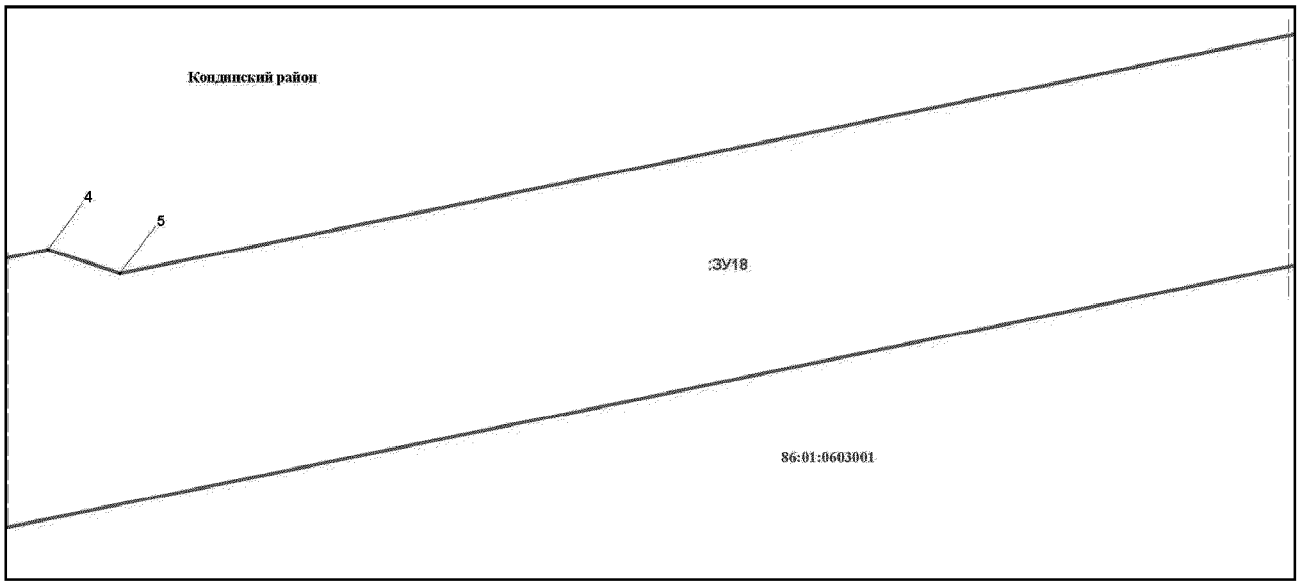


Основная часть проекта межевания территории для размещения объекта капитального строительства, расположенного на территории двух муниципальных образований Ханты-Мансийского автономного округа – Югры, «Обустройство Чапровского месторождения. Кусты 1, 1а, 2, 2а, 4, 4а, 5, 5а и коридоры коммуникаций»
Землепользователь: АО «НК «Конданефть»
Масштаб 1:2000

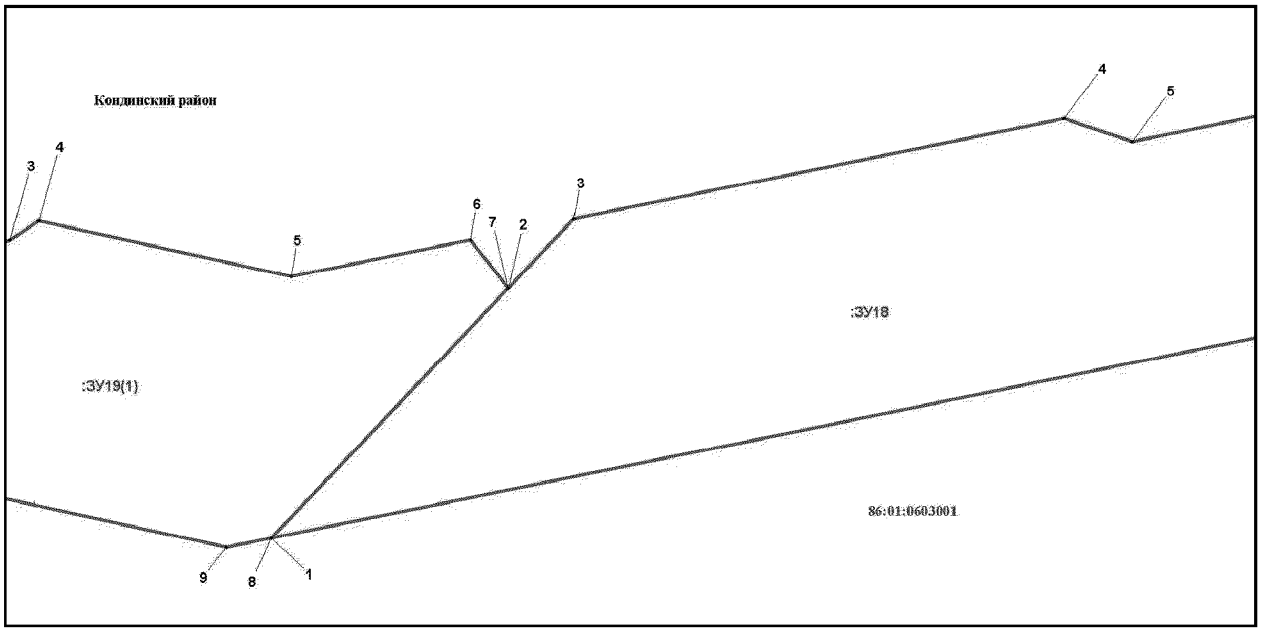


Основная часть проекта межевания территории для размещения объекта капитального строительства, расположенного на территории двух муниципальных образований Ханты-Мансийского автономного округа – Югры, «Обустройство Чапровского месторождения. Кусты 1, 1а, 2, 2а, 4, 4а, 5, 5а и коридоры коммуникаций»
Землепользователь: АО «НК «Конданефть»
Масштаб 1:2000

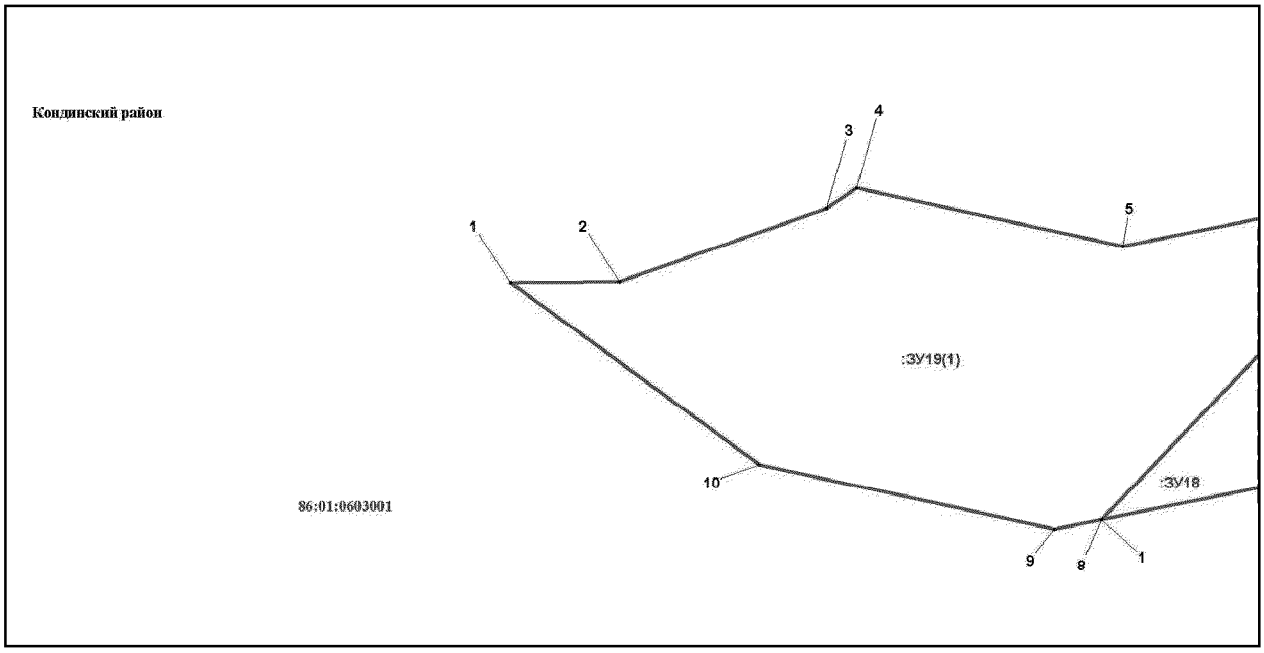


Основная часть проекта межевания территории для размещения
объекта капитального строительства, расположенного на
территории двух муниципальных образований
Ханты-Мансийского автономного округа – Югры,
«Обустройство Чапровского месторождения.
Кусты 1, 1а, 2, 2а, 4, 4а, 5, 5а и коридоры коммуникаций»
Землепользователь: АО «НК «Конданефть»
Масштаб 1:2000

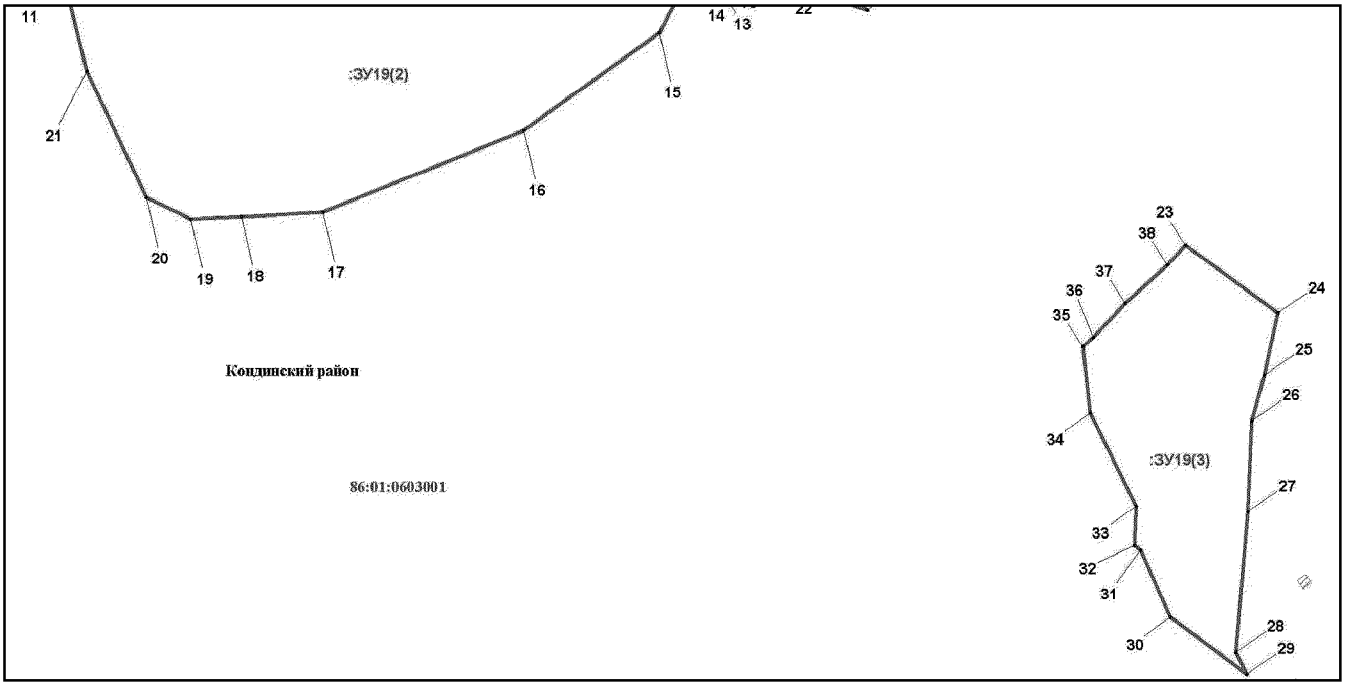


Основная часть проекта межевания территории для размещения объекта капитального строительства, расположенного на территории двух муниципальных образований Ханты-Мансийского автономного округа – Югры, «Обустройство Чапровского месторождения. Кусты 1, 1а, 2, 2а, 4, 4а, 5, 5а и коридоры коммуникаций»
Землепользователь: АО «НК «Конданефть»
Масштаб 1:2000

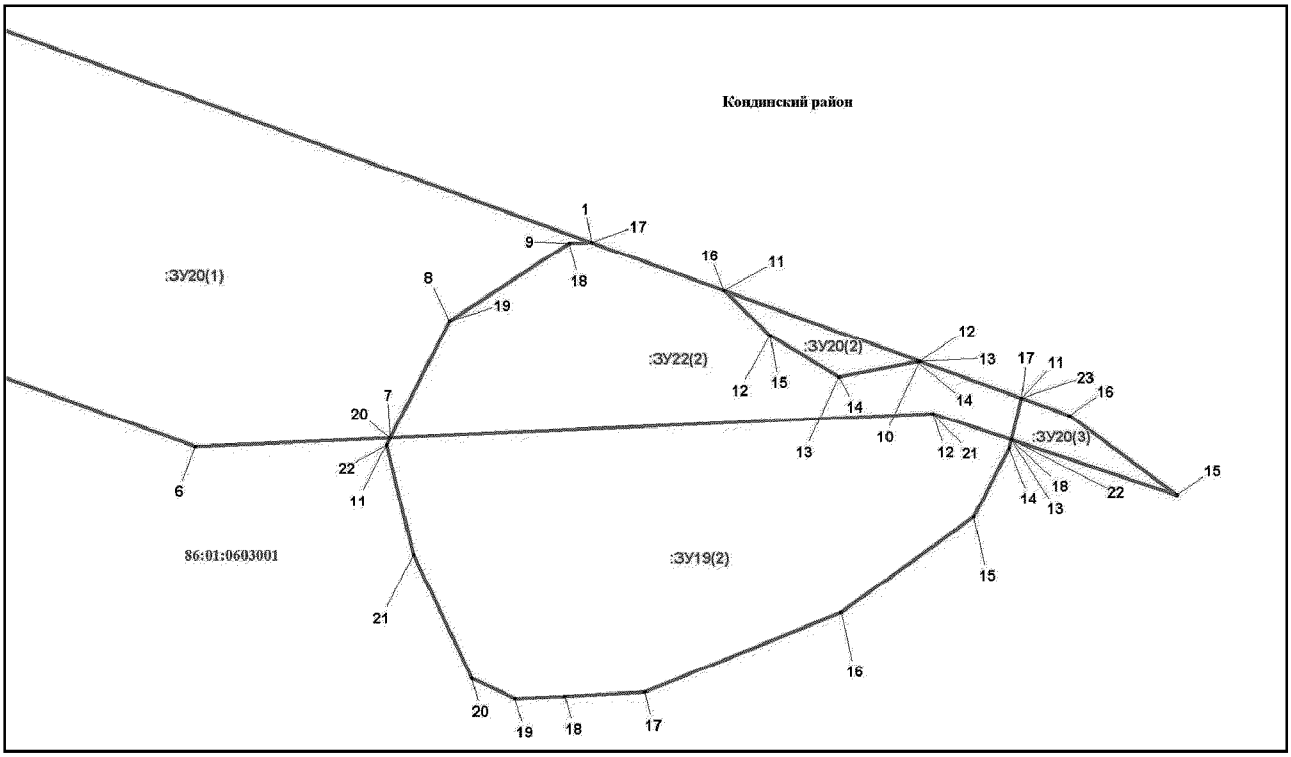


Основная часть проекта межевания территории для размещения
объекта капитального строительства, расположенного на
территории двух муниципальных образований
Ханты-Мансийского автономного округа – Югры,
«Обустройство Чапровского месторождения.
Кусты 1, 1а, 2, 2а, 4, 4а, 5, 5а и коридоры коммуникаций»
Землепользователь: АО «НК «Конданефть»
Масштаб 1:2000

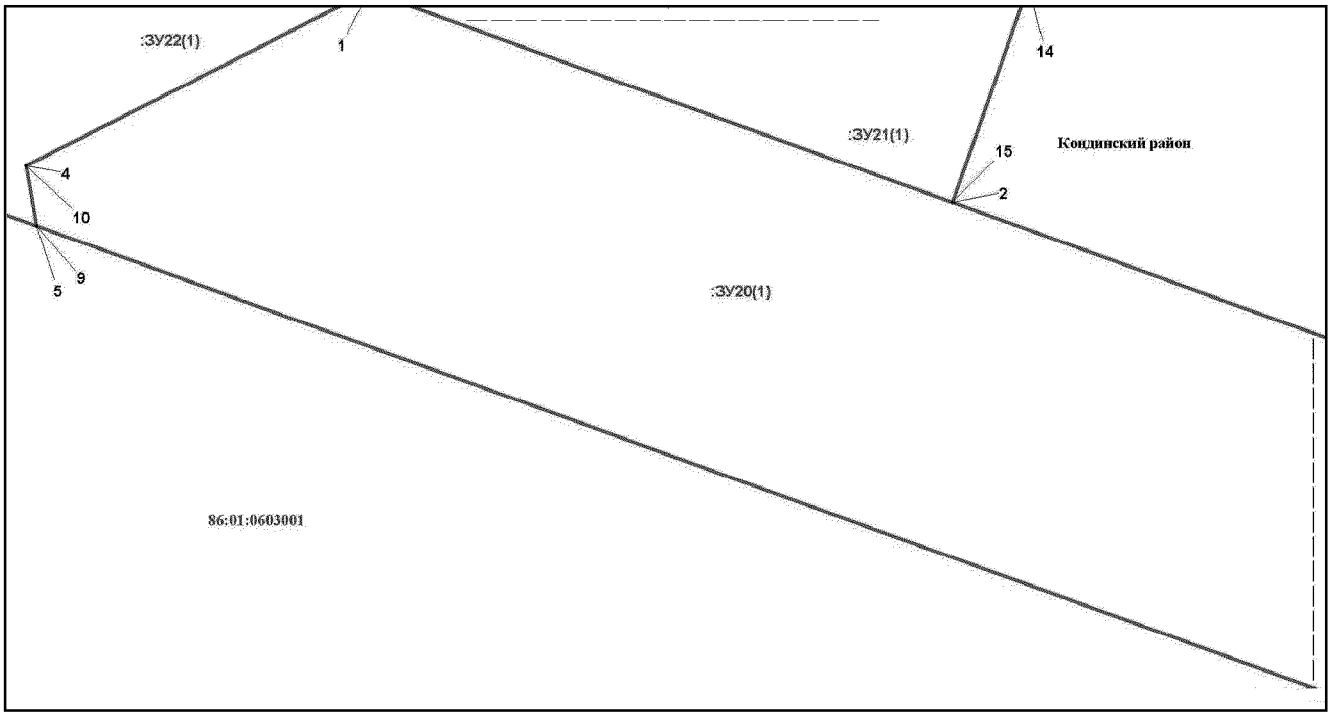


Основная часть проекта межевания территории для размещения объекта капитального строительства, расположенного на территории двух муниципальных образований Ханты-Мансийского автономного округа – Югры, «Обустройство Чапровского месторождения. Кусты 1, 1а, 2, 2а, 4, 4а, 5, 5а и коридоры коммуникаций»
Землепользователь: АО «НК «Конданефть»
Масштаб 1:2000

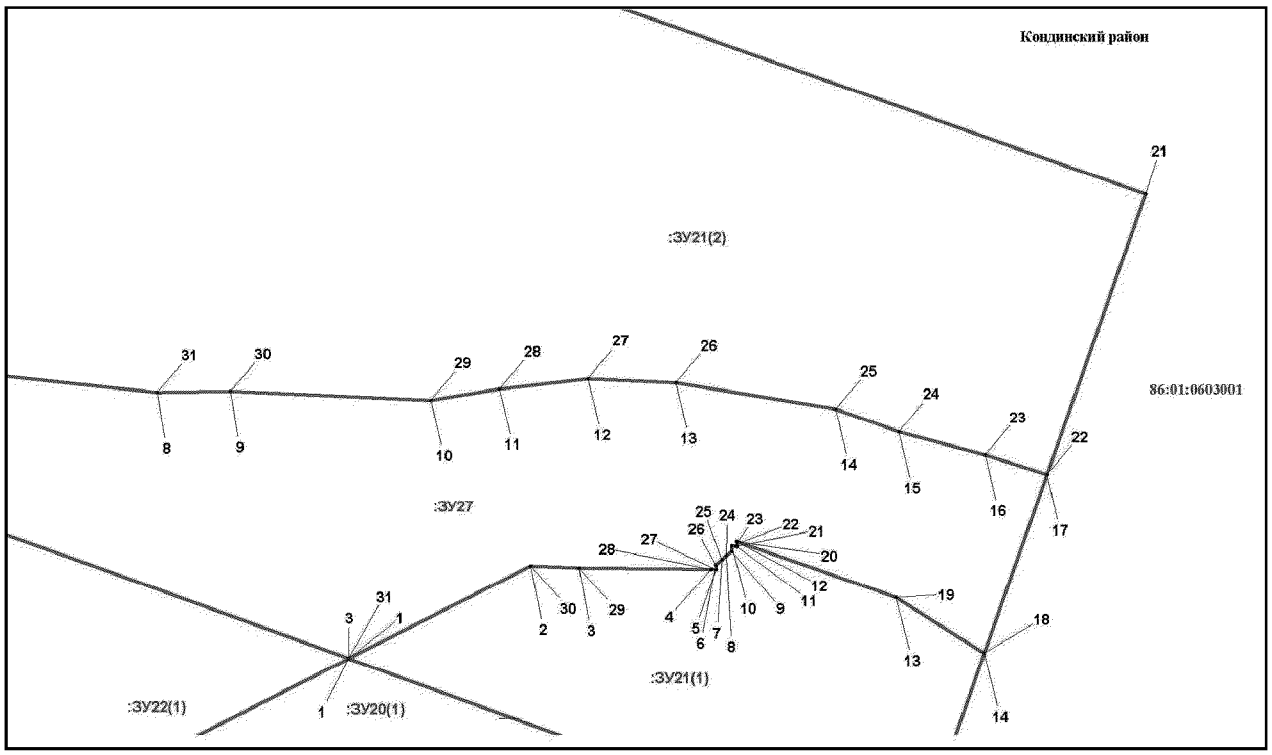


Основная часть проекта межевания территории для размещения
объекта капитального строительства, расположенного на
территории двух муниципальных образований
Ханты-Мансийского автономного округа – Югры,
«Обустройство Чапровского месторождения.
Кусты 1, 1а, 2, 2а, 4, 4а, 5, 5а и коридоры коммуникаций»
Землепользователь: АО «НК «Конданефть»
Масштаб 1:2000

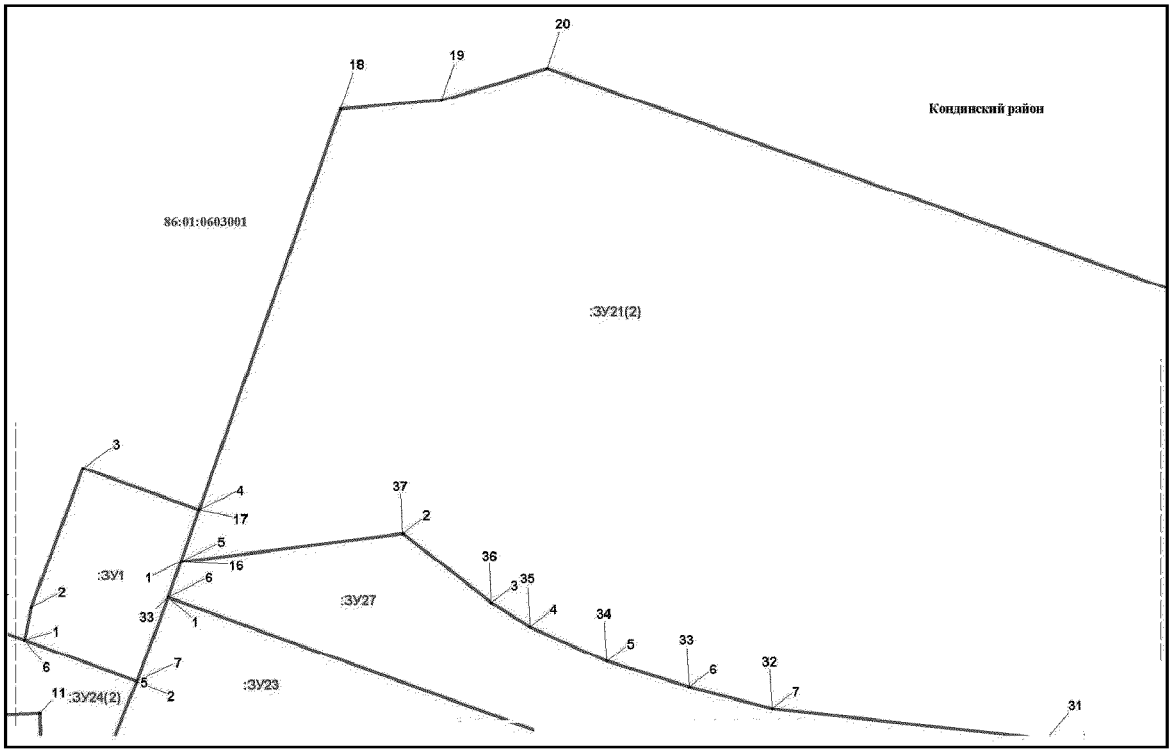


Основная часть проекта межевания территории для размещения объекта капитального строительства, расположенного на территории двух муниципальных образований Ханты-Мансийского автономного округа – Югры, «Обустройство Чапровского месторождения. Кусты 1, 1а, 2, 2а, 4, 4а, 5, 5а и коридоры коммуникаций»
Землепользователь: АО «НК «Конданефть»
Масштаб 1:2000

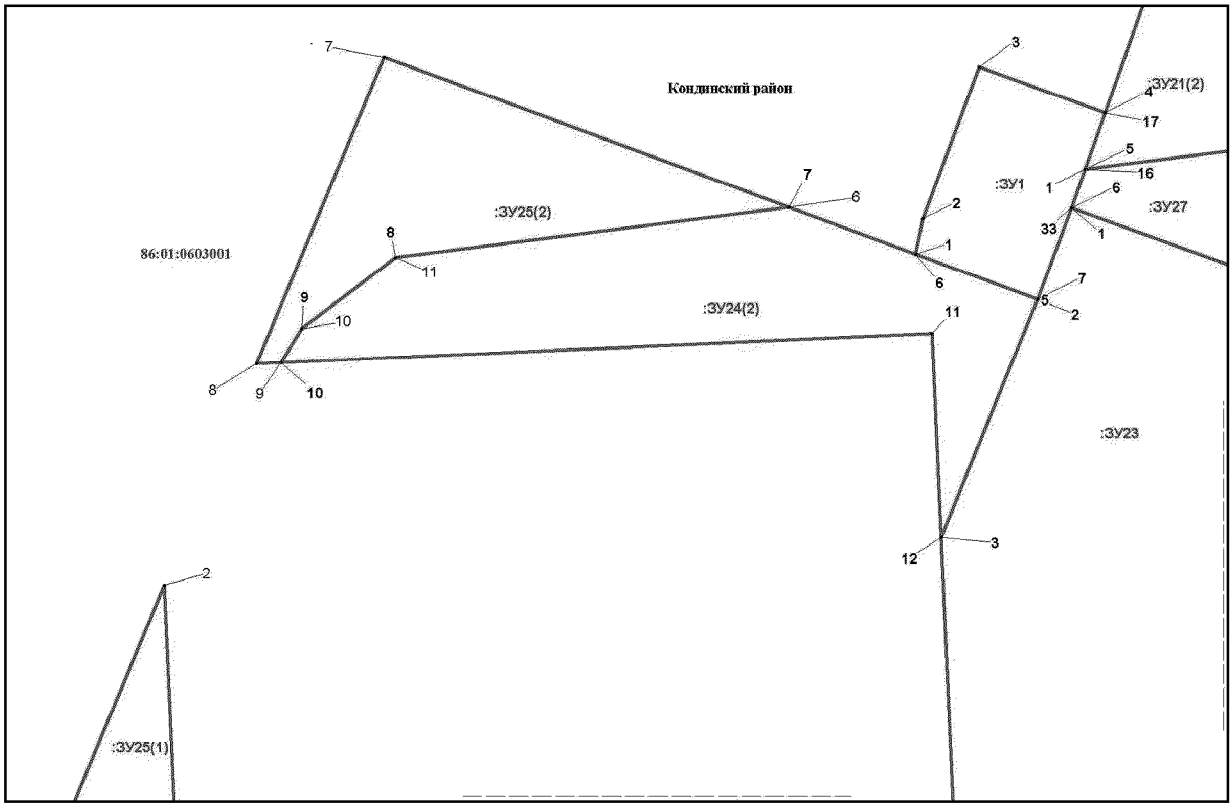


Основная часть проекта межевания территории для размещения объекта капитального строительства, расположенного на территории двух муниципальных образований Ханты-Мансийского автономного округа – Югры, «Обустройство Чапровского месторождения. Кусты 1, 1а, 2, 2а, 4, 4а, 5, 5а и коридоры коммуникаций»
Землепользователь: АО «НК «Конданефть»
Масштаб 1:2000

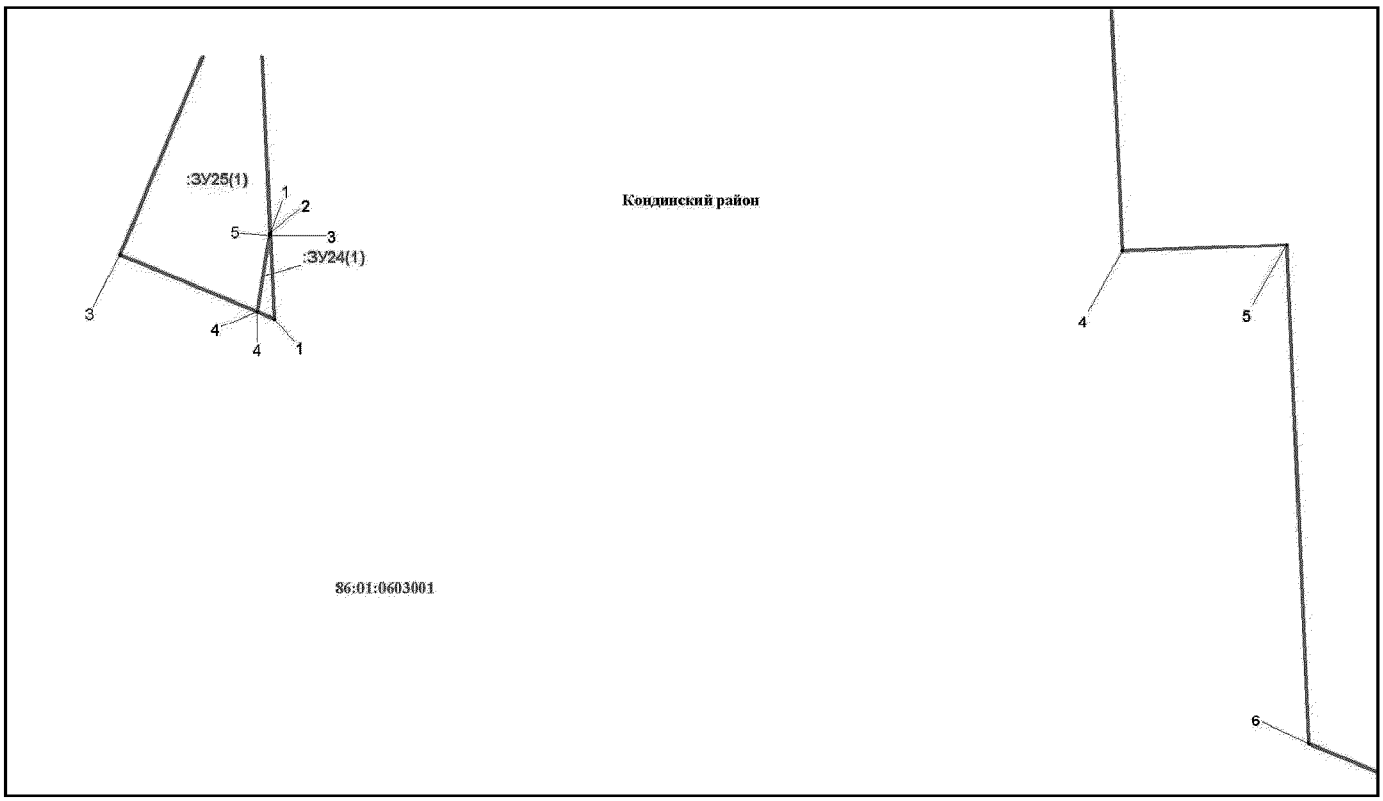


Основная часть проекта межевания территории для размещения
объекта капитального строительства, расположенного на
территории двух муниципальных образований
Ханты-Мансийского автономного округа – Югры,
«Обустройство Чапровского месторождения.
Кусты 1, 1а, 2, 2а, 4, 4а, 5, 5а и коридоры коммуникаций»
Землепользователь: АО «НК «Конданефть»
Масштаб 1:2000

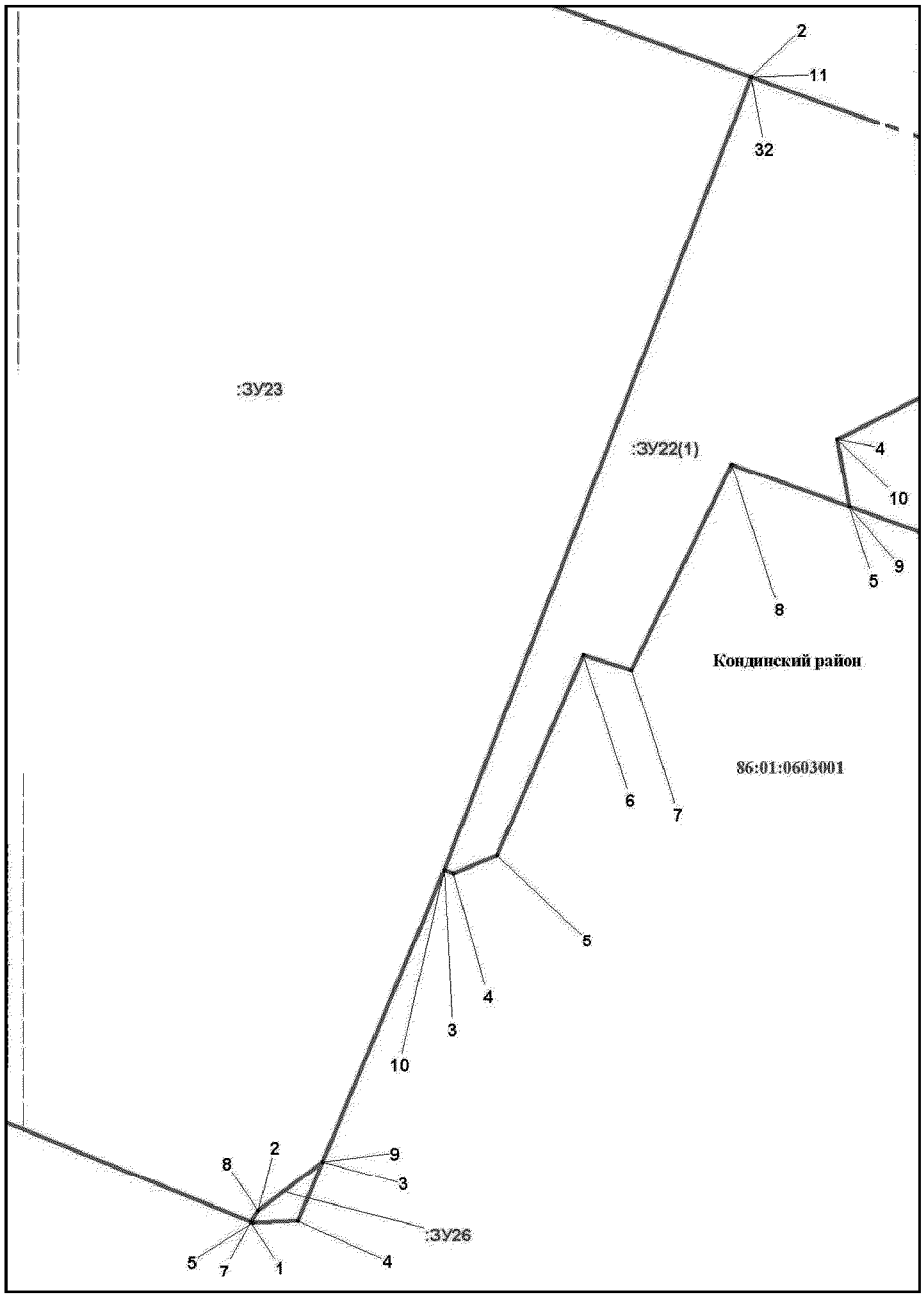


Основная часть проекта межевания территории для размещения объекта капитального строительства, расположенного на территории двух муниципальных образований Ханты-Мансийского автономного округа – Югры, «Обустройство Чапровского месторождения. [illegible] Кусты 1, 1а, 2, 2а, 4, 4а, 5, 5а и коридоры коммуникаций»
Землепользователь: АО «НК «Конданефть»
Масштаб 1:2000

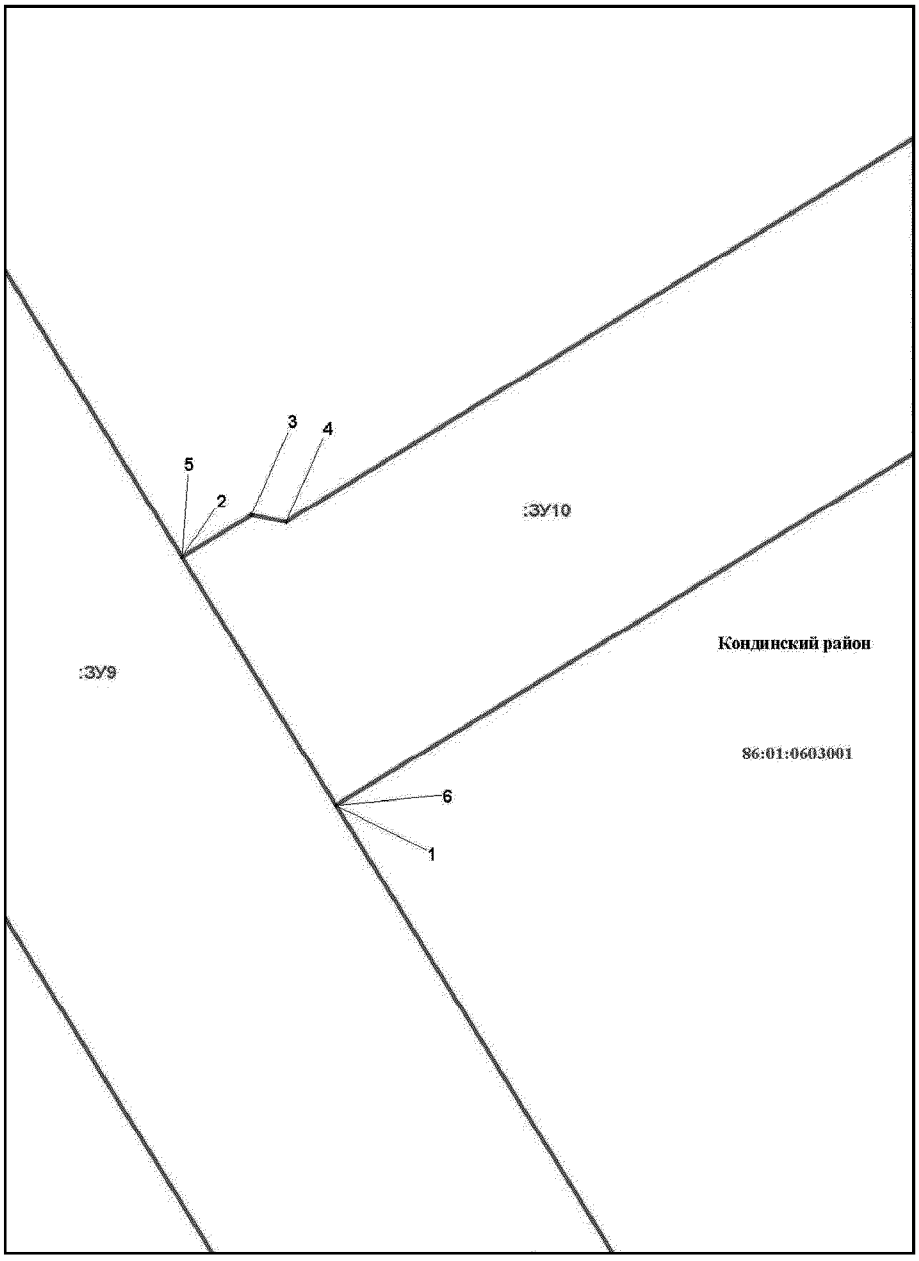


Основная часть проекта межевания территории для размещения объекта капитального строительства, расположенного на территории двух муниципальных образований Ханты-Мансийского автономного округа – Югры, «Обустройство Чапровского месторождения. Кусты 1, 1а, 2, 2а, 4, 4а, 5, 5а и коридоры коммуникаций»
Землепользователь: АО «НК «Конданефть»
Масштаб 1:2000

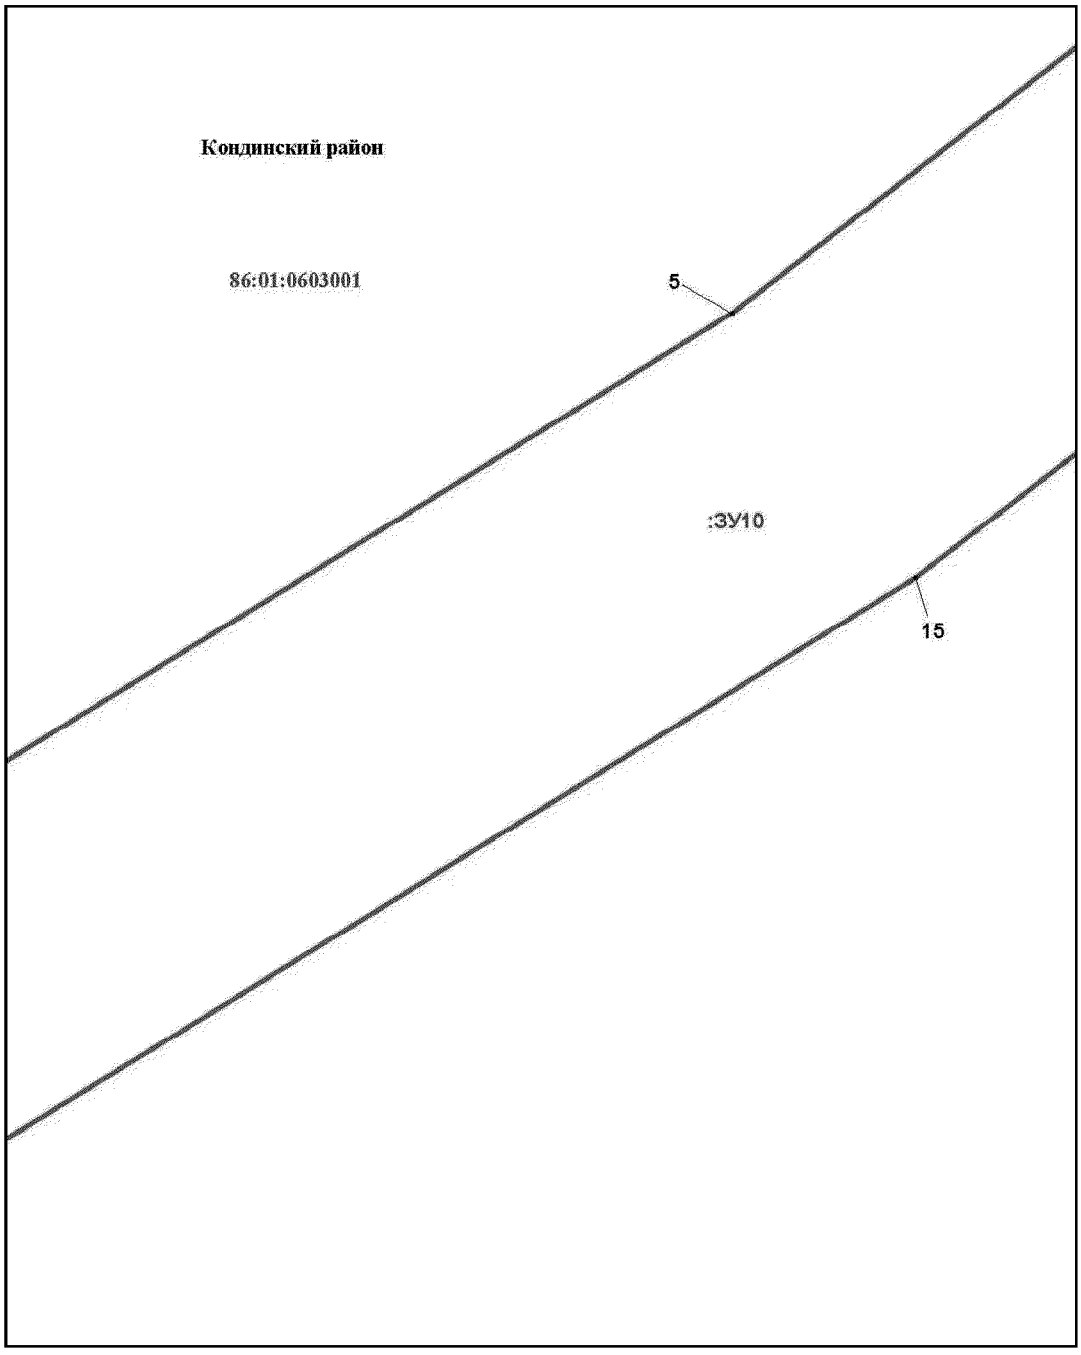


Основная часть проекта межевания территории для размещения объекта капитального строительства, расположенного на территории двух муниципальных образований Ханты-Мансийского автономного округа – Югры, «Обустройство Чапровского месторождения. [illegible] Кусты 1, 1а, 2, 2а, 4, 4а, 5, 5а и коридоры коммуникаций»
Землепользователь: АО «НК «Конданефть»
Масштаб 1:2000

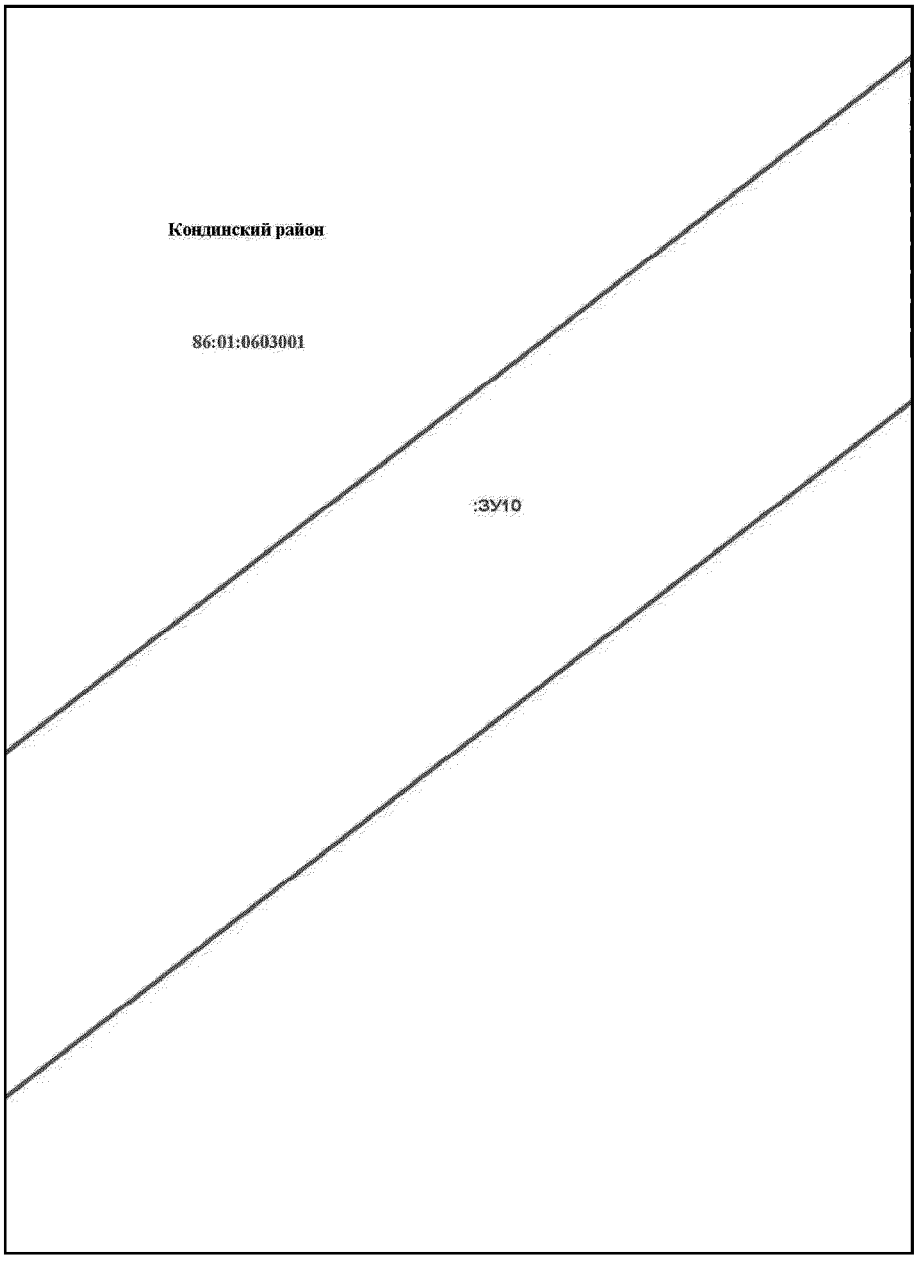


Основная часть проекта межевания территории для размещения объекта капитального строительства, расположенного на территории двух муниципальных образований Ханты-Мансийского автономного округа – Югры, «Обустройство Чапровского месторождения. Кусты 1, 1а, 2, 2а, 4, 4а, 5, 5а и коридоры коммуникаций»
Землепользователь: АО «НК «Конданефть»
Масштаб 1:2000

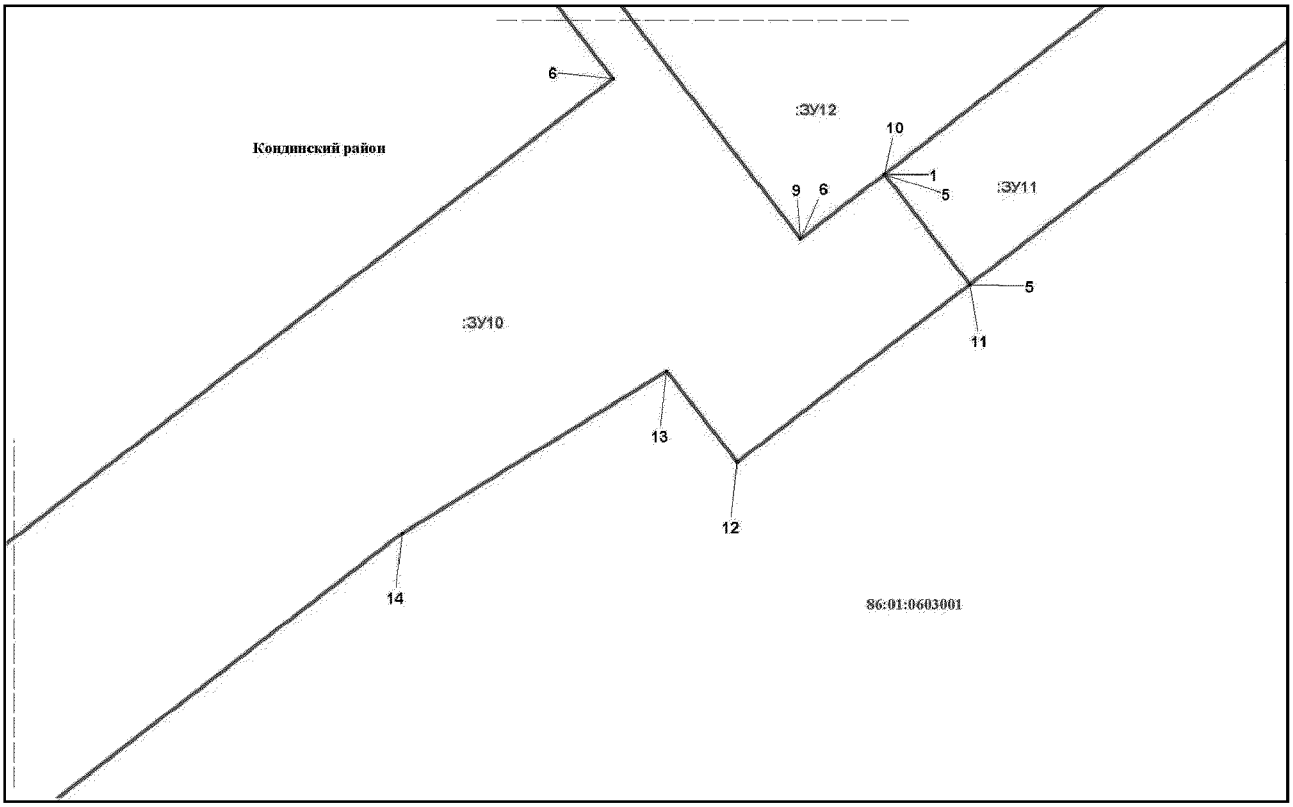


Основная часть проекта межевания территории для размещения
объекта капитального строительства, расположенного на
территории двух муниципальных образований
Ханты-Мансийского автономного округа – Югры,
«Обустройство Чапровского месторождения.
Кусты 1, 1а, 2, 2а, 4, 4а, 5, 5а и коридоры коммуникаций»
Землепользователь: АО «НК «Конданефть»
Масштаб 1:2000

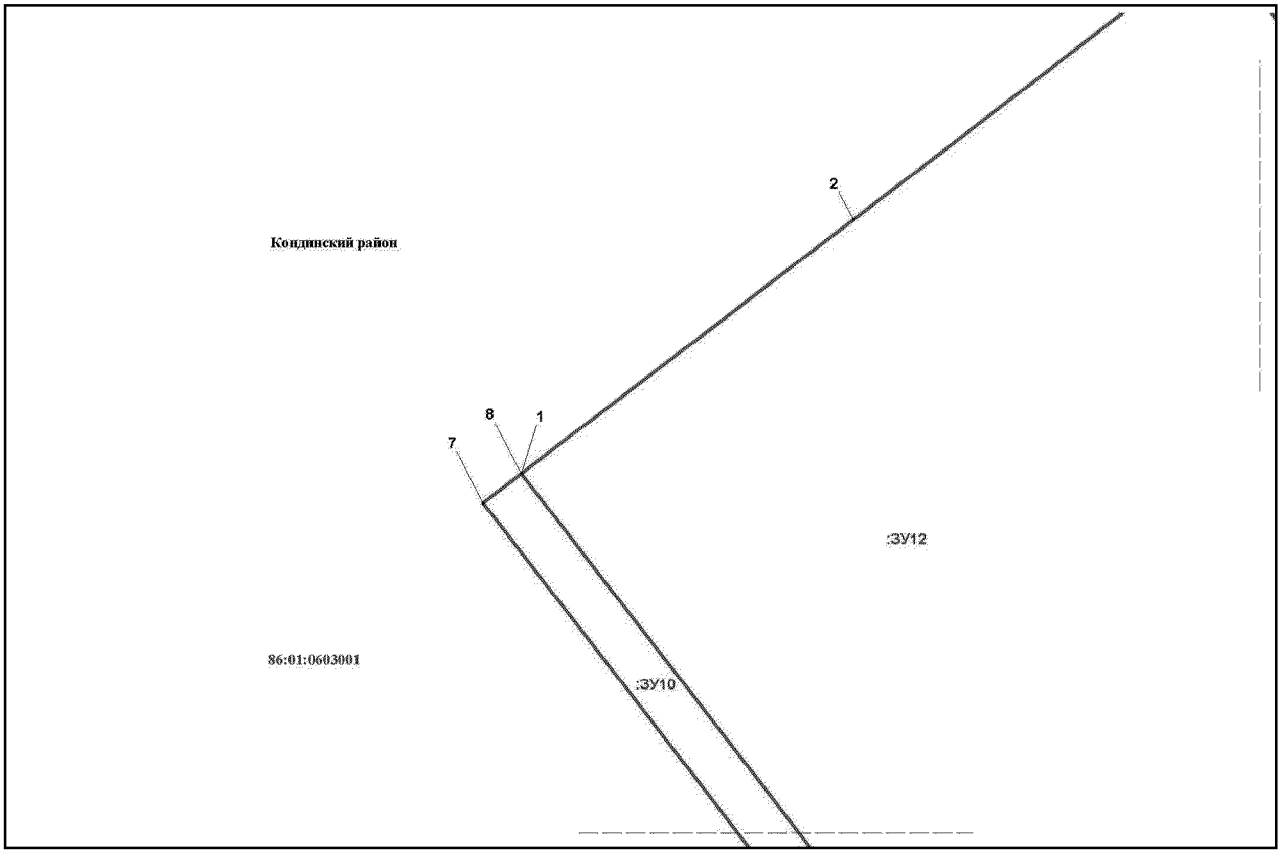


Основная часть проекта межевания территории для размещения
объекта капитального строительства, расположенного на
территории двух муниципальных образований
Ханты-Мансийского автономного округа – Югры,
«Обустройство Чапровского месторождения.
Кусты 1, 1а, 2, 2а, 4, 4а, 5, 5а и коридоры коммуникаций»
Землепользователь: АО «НК «Конданефть»
Масштаб 1:2000

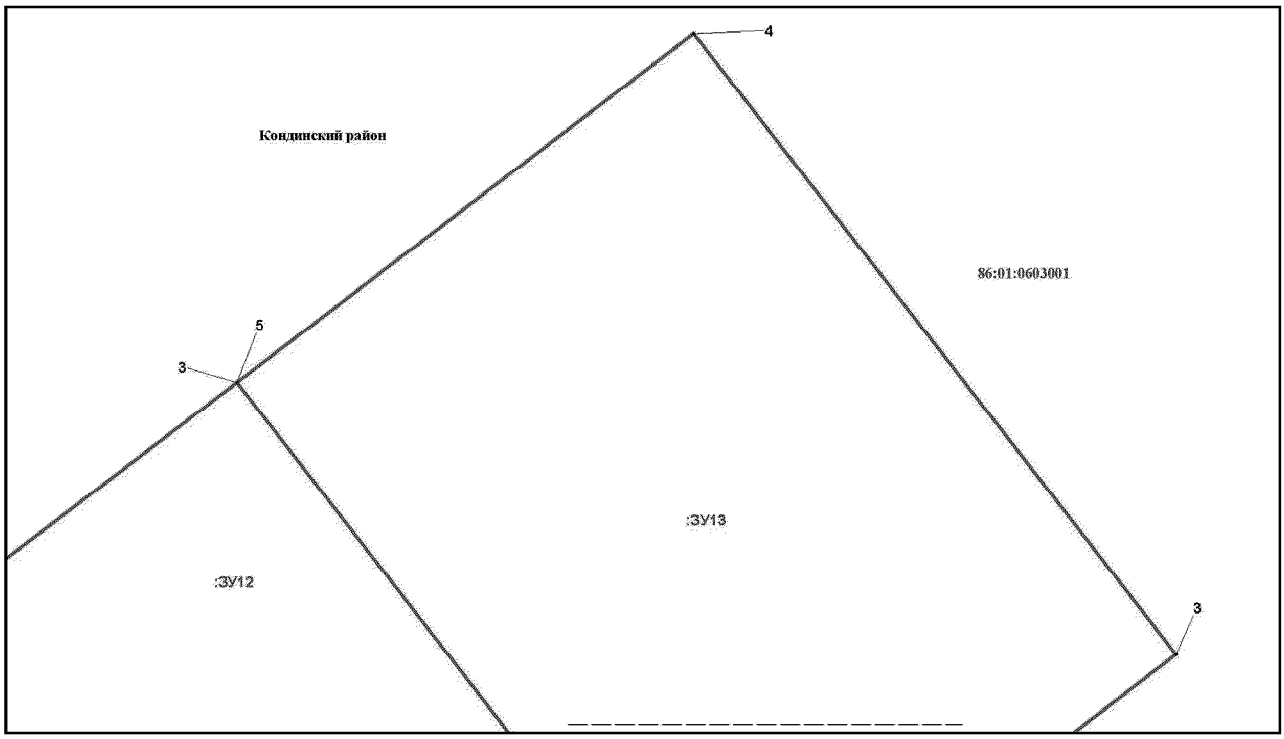


Основная часть проекта межевания территории для размещения объекта капитального строительства, расположенного на территории двух муниципальных образований Ханты-Мансийского автономного округа – Югры, «Обустройство Чапровского месторождения. Кусты 1, 1а, 2, 2а, 4, 4а, 5, 5а и коридоры коммуникаций»
Землепользователь: АО «НК «Конданефть»
Масштаб 1:2000

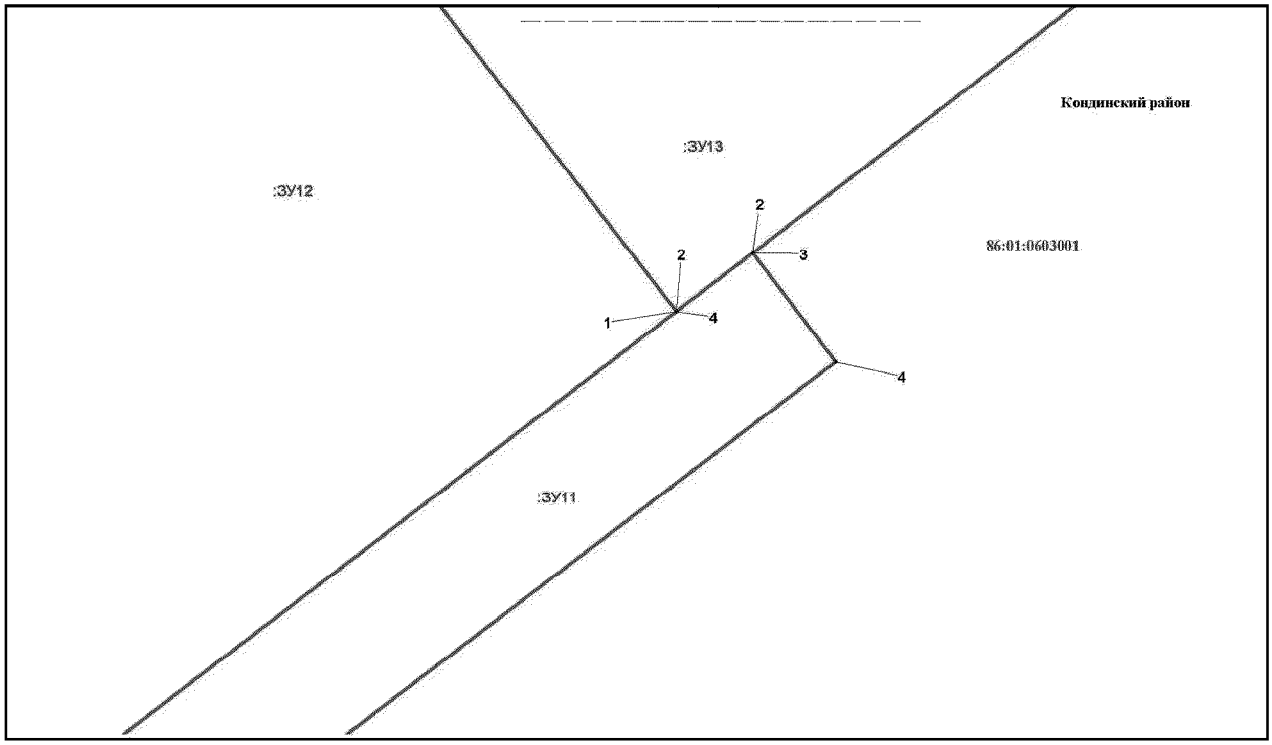


Основная часть проекта межевания территории для размещения
объекта капитального строительства, расположенного на
территории двух муниципальных образований
Ханты-Мансийского автономного округа – Югры,
«Обустройство Чапровского месторождения.
Кусты 1, 1а, 2, 2а, 4, 4а, 5, 5а и коридоры коммуникаций»
Землепользователь: АО «НК «Конданефть»
Масштаб 1:2000

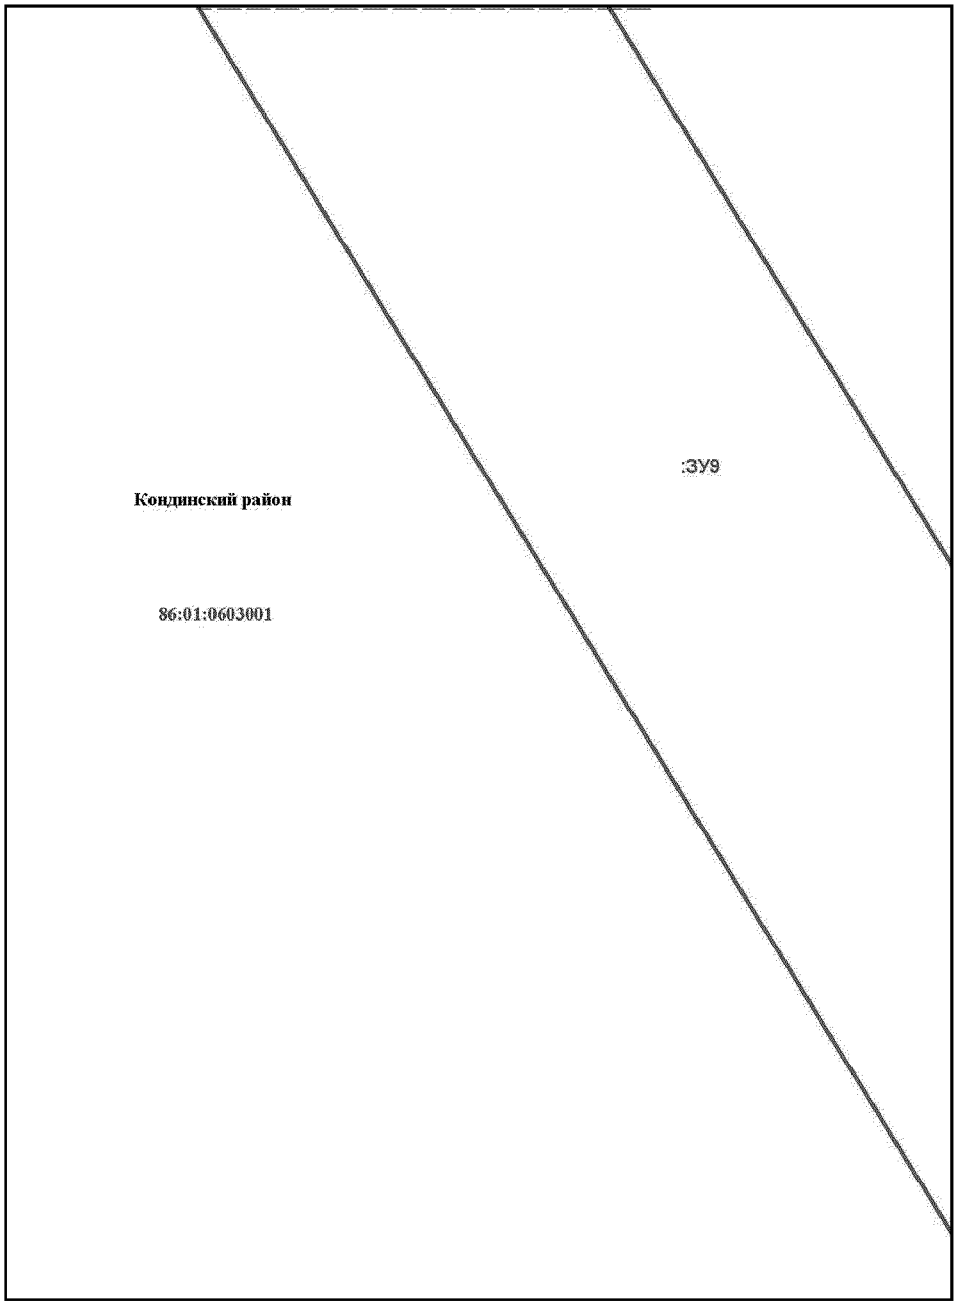


Основная часть проекта межевания территории для размещения
объекта капитального строительства, расположенного на
территории двух муниципальных образований
Ханты-Мансийского автономного округа – Югры,
«Обустройство Чапровского месторождения.
Кусты 1, 1а, 2, 2а, 4, 4а, 5, 5а и коридоры коммуникаций»
Землепользователь: АО «НК «Конданефть»
Масштаб 1:2000

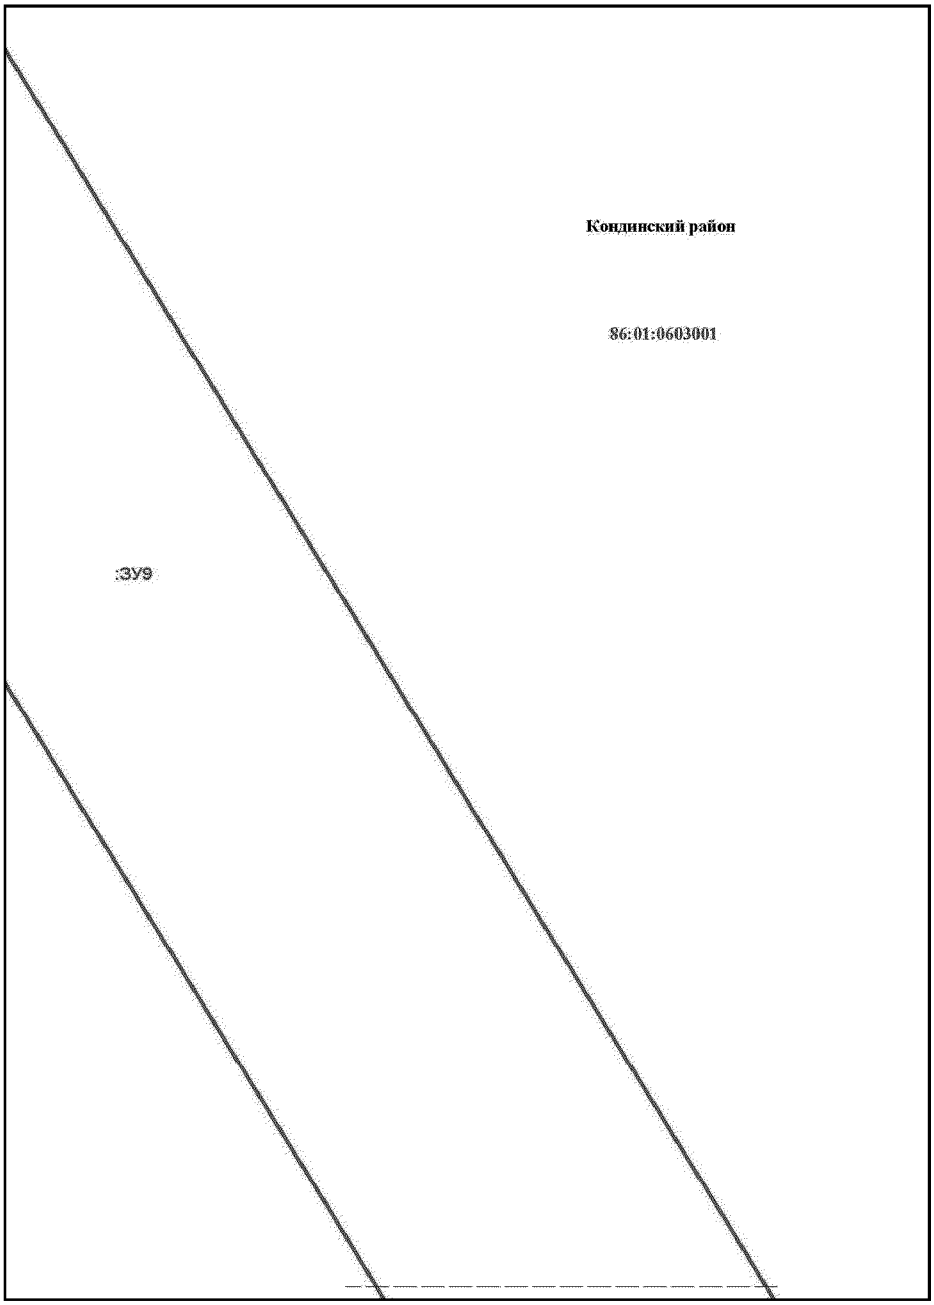


Основная часть проекта межевания территории для размещения
объекта капитального строительства, расположенного на
территории двух муниципальных образований
Ханты-Мансийского автономного округа – Югры,
«Обустройство Чапровского месторождения.
Кусты 1, 1а, 2, 2а, 4, 4а, 5, 5а и коридоры коммуникаций»
Землепользователь: АО «НК «Конданефть»
Масштаб 1:2000

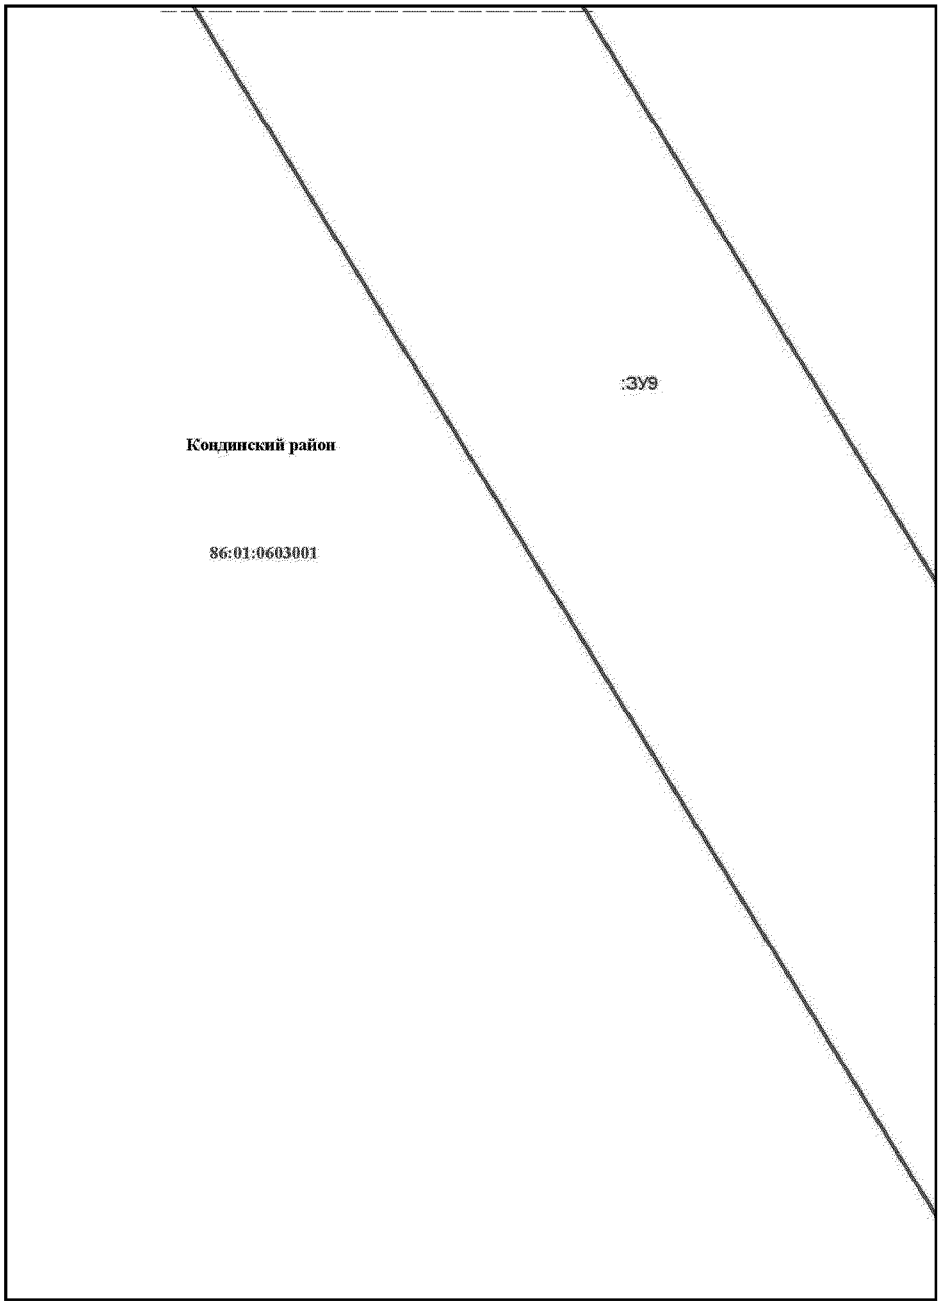


Основная часть проекта межевания территории для размещения
объекта капитального строительства, расположенного на
территории двух муниципальных образований
Ханты-Мансийского автономного округа – Югры,
«Обустройство Чапровского месторождения.
Кусты 1, 1а, 2, 2а, 4, 4а, 5, 5а и коридоры коммуникаций»
Землепользователь: АО «НК «Конданефть»
Масштаб 1:2000

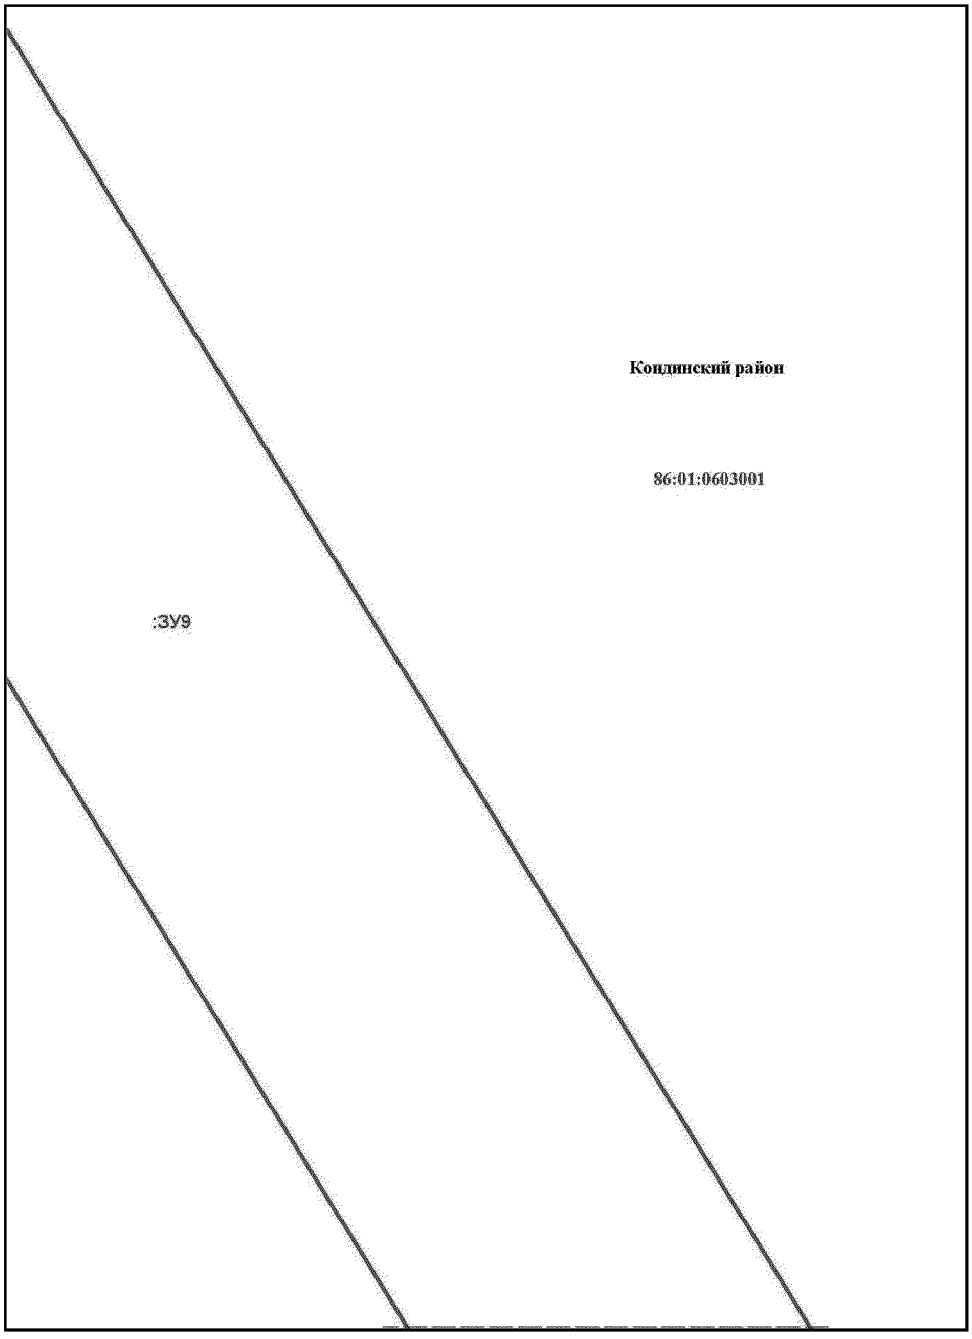


Основная часть проекта межевания территории для размещения объекта капитального строительства, расположенного на территории двух муниципальных образований Ханты-Мансийского автономного округа – Югры, «Обустройство Чапровского месторождения. [illegible]
Кусты 1, 1а, 2, 2а, 4, 4а, 5, 5а и коридоры коммуникаций»
Землепользователь: АО «НК «Конданефть»
Масштаб 1:2000

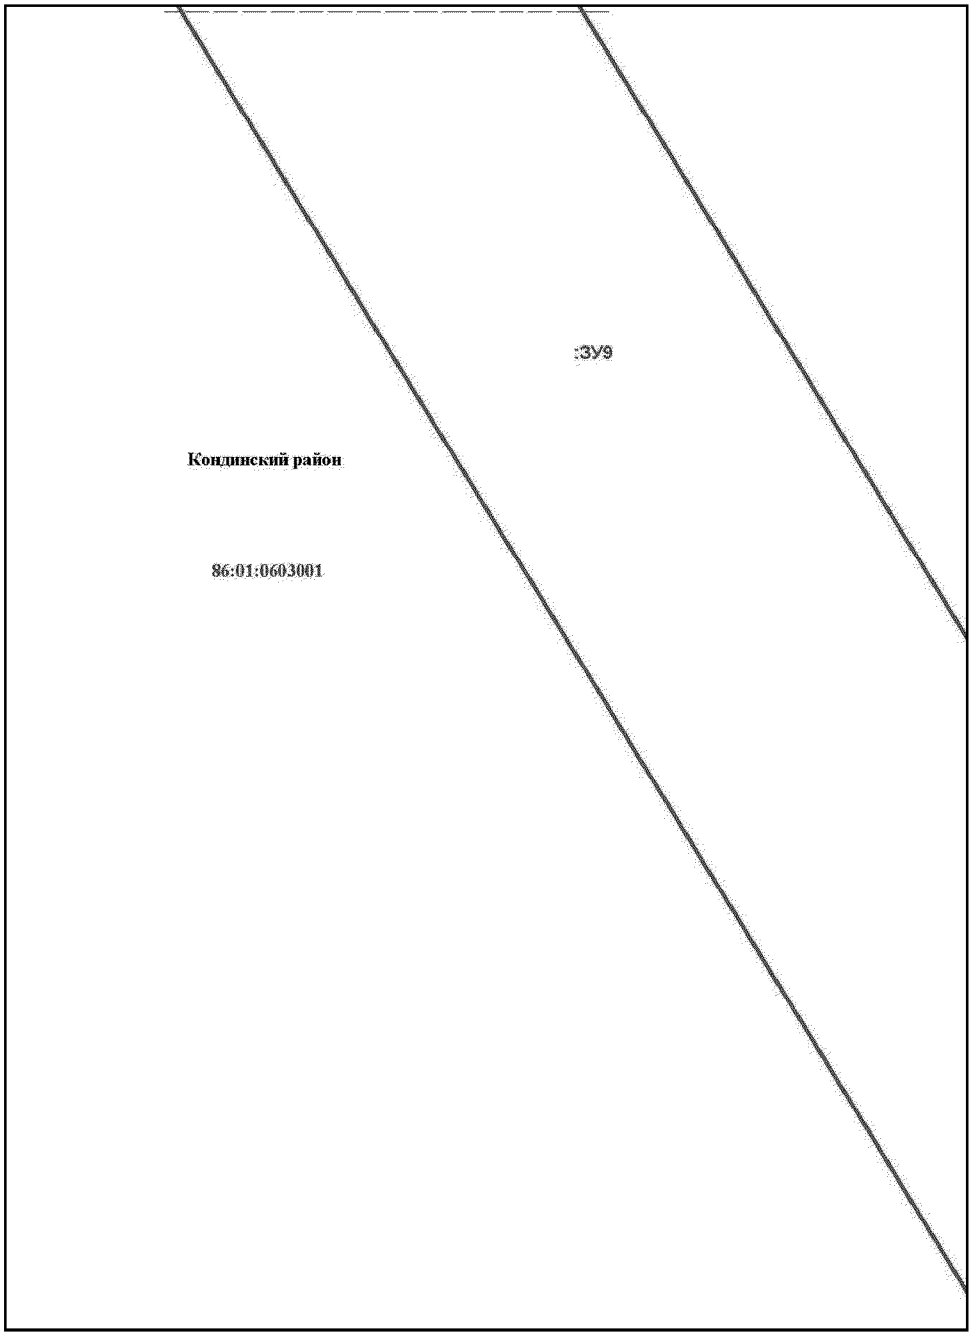


Основная часть проекта межевания территории для размещения
объекта капитального строительства, расположенного на
территории двух муниципальных образований
Ханты-Мансийского автономного округа – Югры,
«Обустройство Чапровского месторождения.
Кусты 1, 1а, 2, 2а, 4, 4а, 5, 5а и коридоры коммуникаций»
Землепользователь: АО «НК «Конданефть»
Масштаб 1:2000

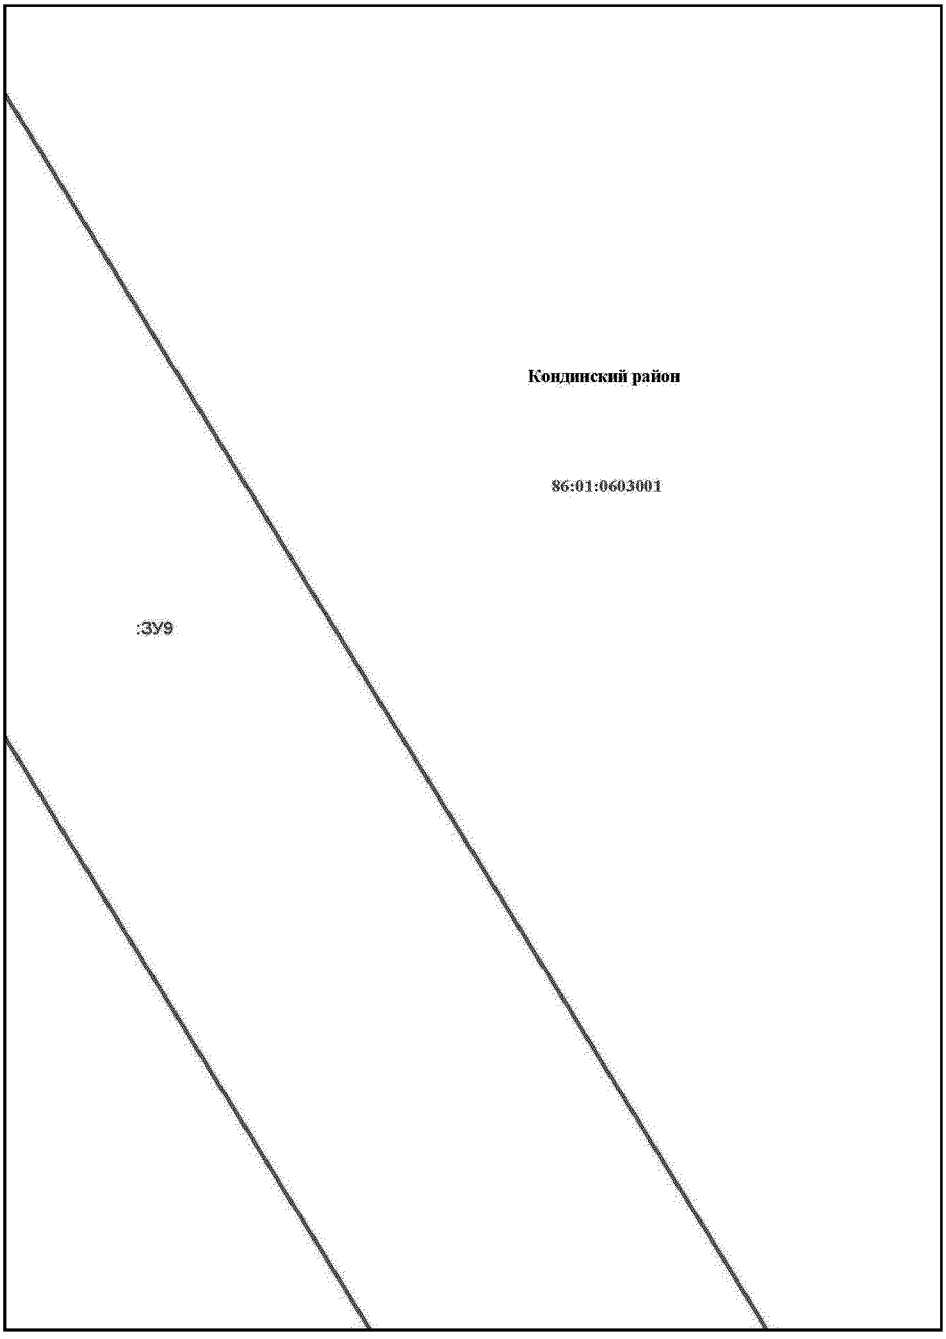


Основная часть проекта межевания территории для размещения объекта капитального строительства, расположенного на территории двух муниципальных образований Ханты-Мансийского автономного округа – Югры, «Обустройство Чапровского месторождения. Кусты 1, 1а, 2, 2а, 4, 4а, 5, 5а и коридоры коммуникаций»
Землепользователь: АО «НК «Конданефть»
Масштаб 1:2000

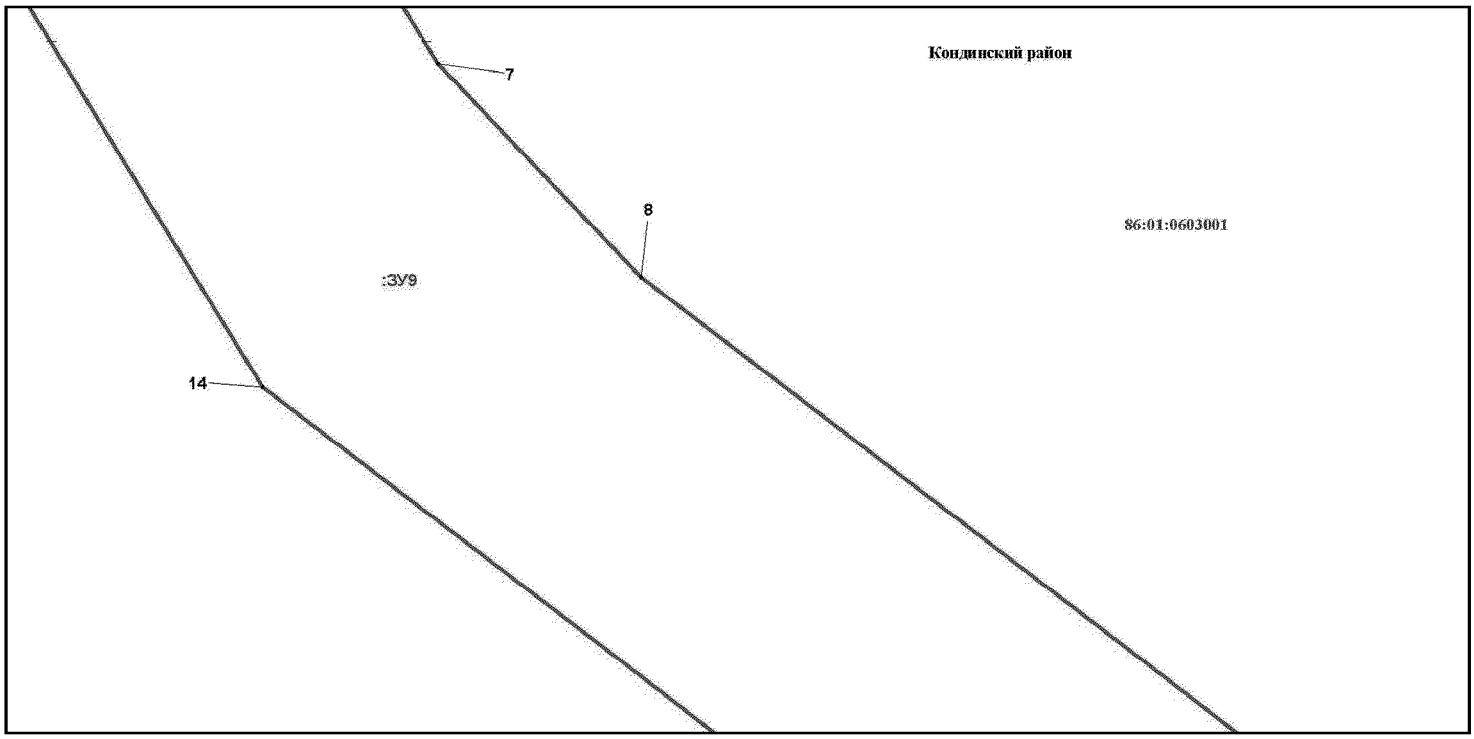


Основная часть проекта межевания территории для размещения объекта капитального строительства, расположенного на территории двух муниципальных образований Ханты-Мансийского автономного округа – Югры, «Обустройство Чапровского месторождения. Кусты 1, 1а, 2, 2а, 4, 4а, 5, 5а и коридоры коммуникаций»
Землепользователь: АО «НК «Конданефть»
Масштаб 1:2000

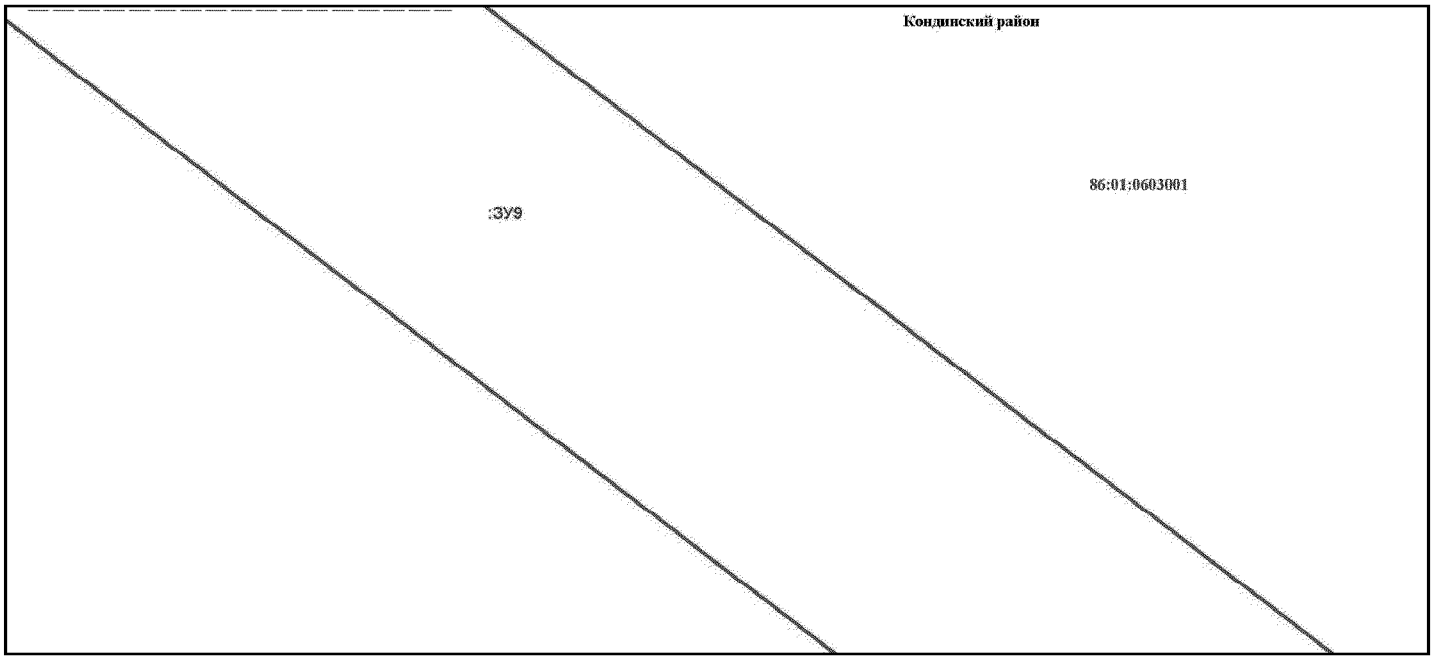


Основная часть проекта межевания территории для размещения объекта капитального строительства, расположенного на территории двух муниципальных образований Ханты-Мансийского автономного округа – Югры, «Обустройство Чапровского месторождения. Кусты 1, 1а, 2, 2а, 4, 4а, 5, 5а и коридоры коммуникаций»
Землепользователь: АО «НК «Конданефть»
Масштаб 1:2000

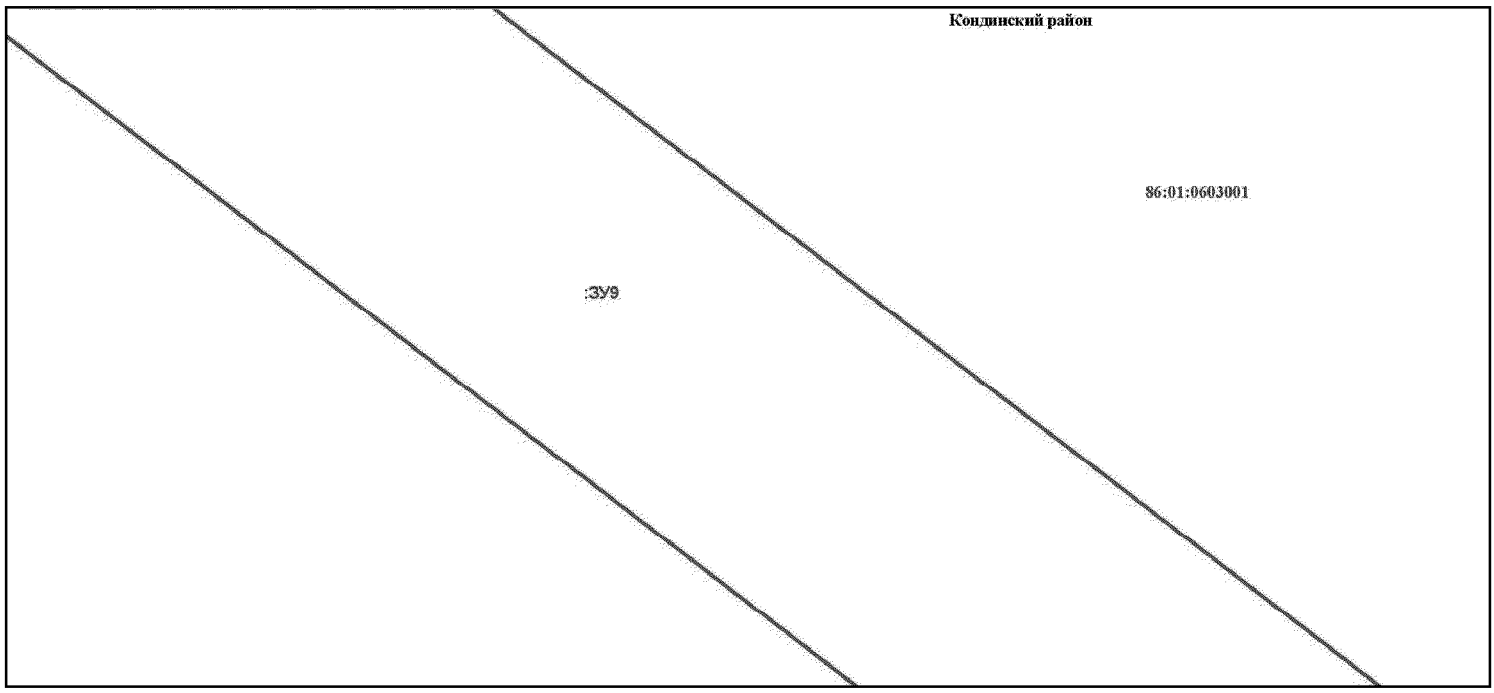


Основная часть проекта межевания территории для размещения объекта капитального строительства, расположенного на территории двух муниципальных образований Ханты-Мансийского автономного округа – Югры, «Обустройство Чапровского месторождения. Кусты 1, 1а, 2, 2а, 4, 4а, 5, 5а и коридоры коммуникаций»
Землепользователь: АО «НК «Конданефть»
Масштаб 1:2000

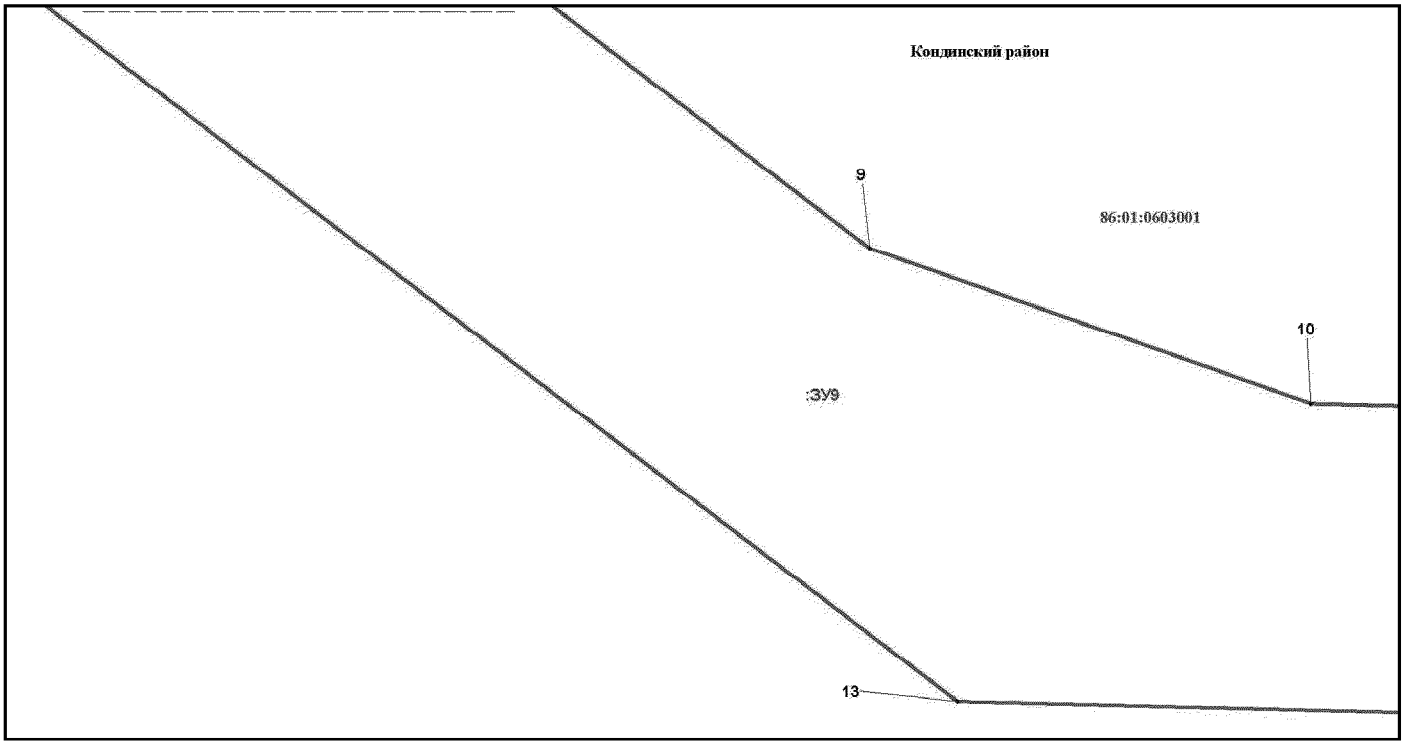


Основная часть проекта межевания территории для размещения объекта капитального строительства, расположенного на территории двух муниципальных образований Ханты-Мансийского автономного округа – Югры, «Обустройство Чапровского месторождения. Кусты 1, 1а, 2, 2а, 4, 4а, 5, 5а и коридоры коммуникаций»
Землепользователь: АО «НК «Конданефть»
Масштаб 1:2000

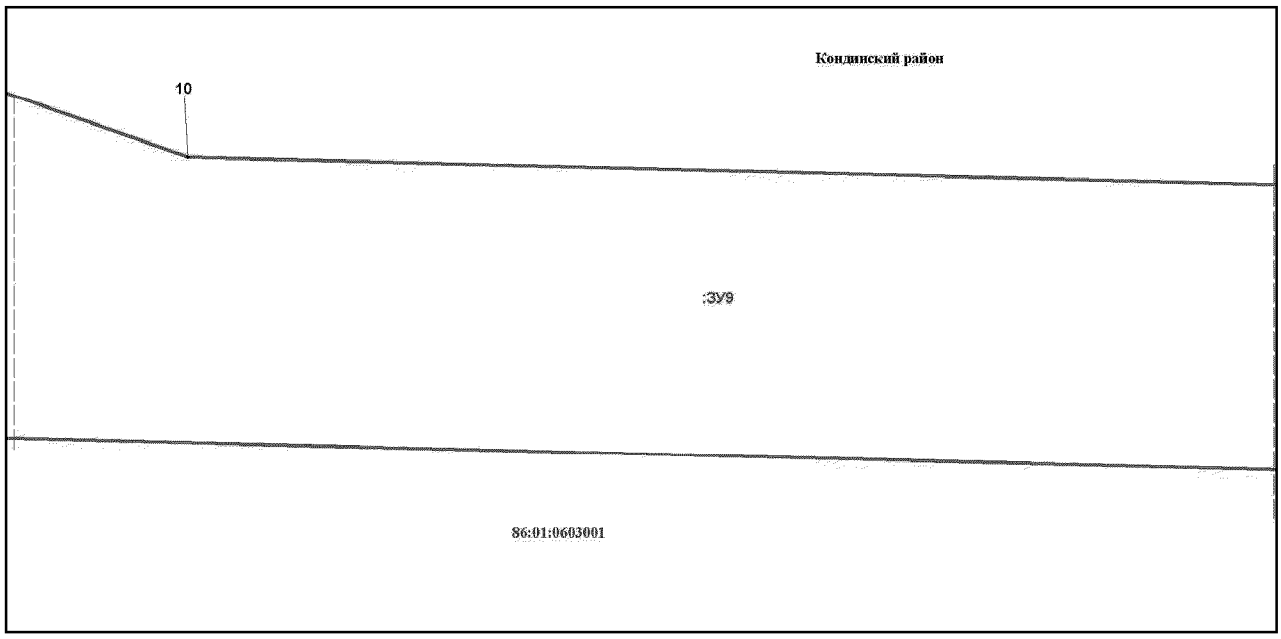


Основная часть проекта межевания территории для размещения объекта капитального строительства, расположенного на территории двух муниципальных образований Ханты-Мансийского автономного округа – Югры, «Обустройство Чапровского месторождения. Кусты 1, 1а, 2, 2а, 4, 4а, 5, 5а и коридоры коммуникаций»
Землепользователь: АО «НК «Конданефть»
Масштаб 1:2000

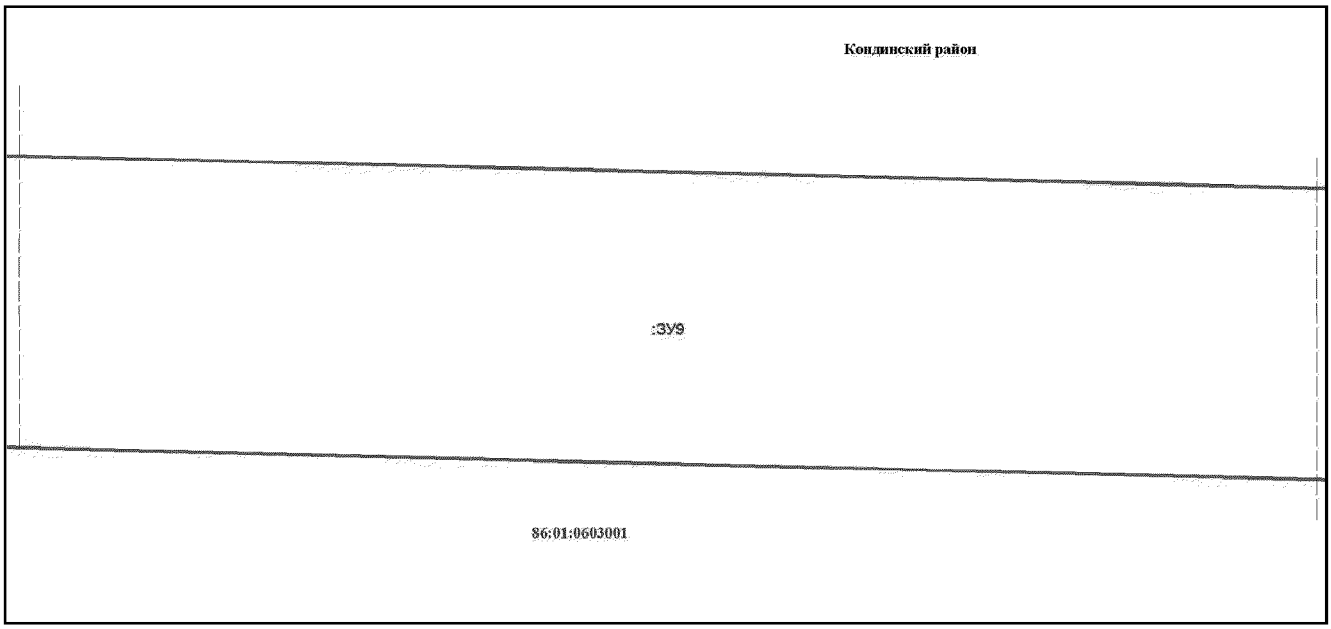


Основная часть проекта межевания территории для размещения объекта капитального строительства, расположенного на территории двух муниципальных образований Ханты-Мансийского автономного округа – Югры, «Обустройство Чапровского месторождения. Кусты 1, 1а, 2, 2а, 4, 4а, 5, 5а и коридоры коммуникаций»
Землепользователь: АО «НК «Конданефть»
Масштаб 1:2000

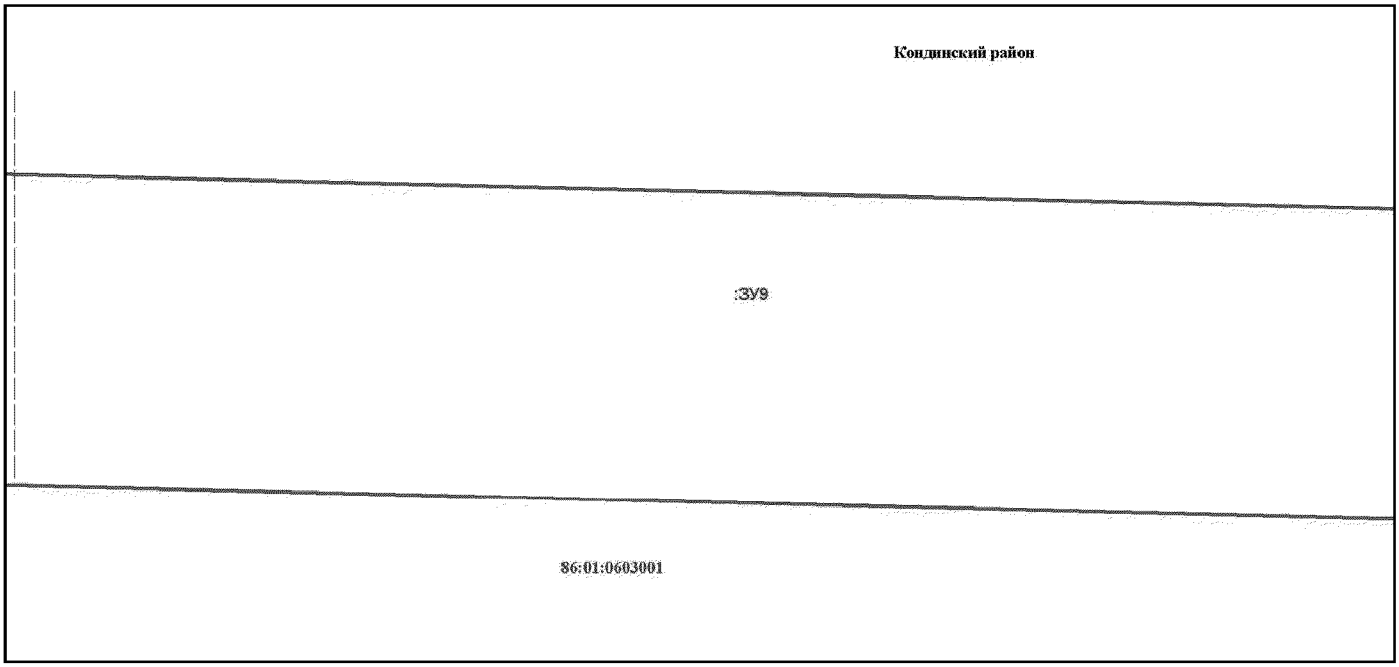


Основная часть проекта межевания территории для размещения объекта капитального строительства, расположенного на территории двух муниципальных образований Ханты-Мансийского автономного округа – Югры, «Обустройство Чапровского месторождения. [illegible]
Кусты 1, 1а, 2, 2а, 4, 4а, 5, 5а и коридоры коммуникаций»
Землепользователь: АО «НК «Конданефть»
Масштаб 1:2000

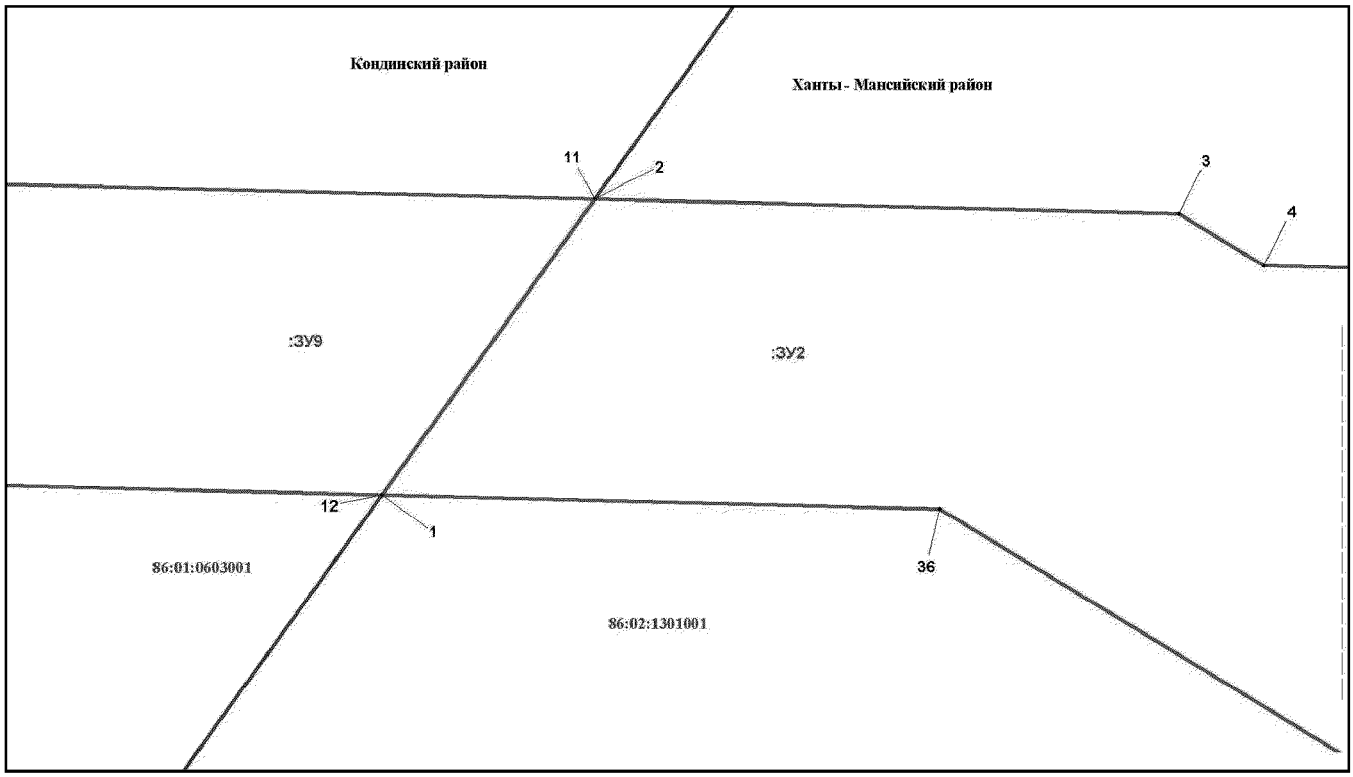


Основная часть проекта межевания территории для размещения
объекта капитального строительства, расположенного на
территории двух муниципальных образований
Ханты-Мансийского автономного округа – Югры,
«Обустройство Чапровского месторождения.
Кусты 1, 1а, 2, 2а, 4, 4а, 5, 5а и коридоры коммуникаций»
Землепользователь: АО «НК «Конданефть»
Масштаб 1:2000

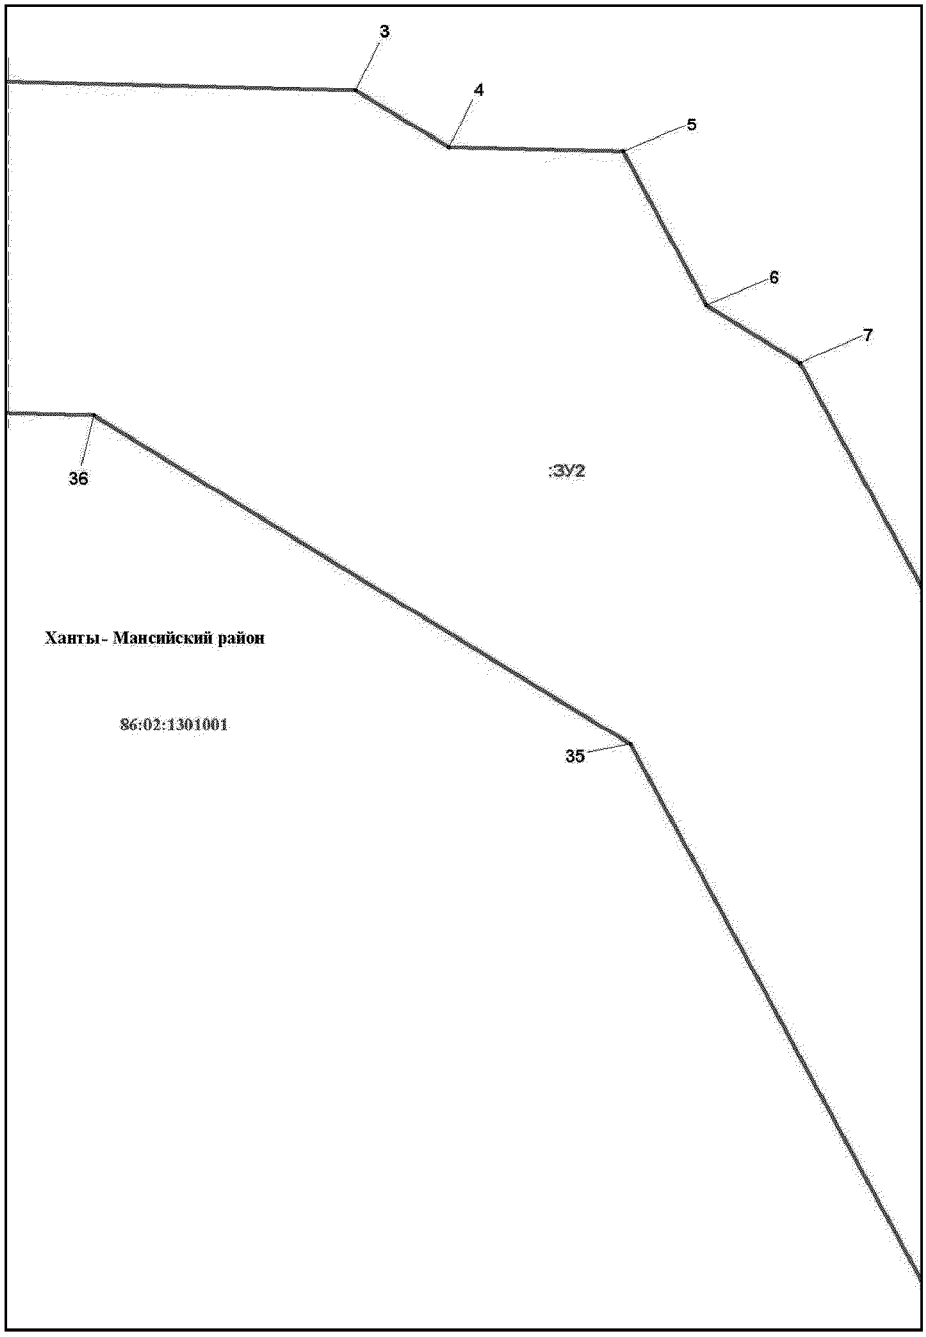


Основная часть проекта межевания территории для размещения
объекта капитального строительства, расположенного на
территории двух муниципальных образований
Ханты-Мансийского автономного округа – Югры,
«Обустройство Чапровского месторождения.
Кусты 1, 1а, 2, 2а, 4, 4а, 5, 5а и коридоры коммуникаций»
Землепользователь: АО «НК «Конданефть»
Масштаб 1:2000

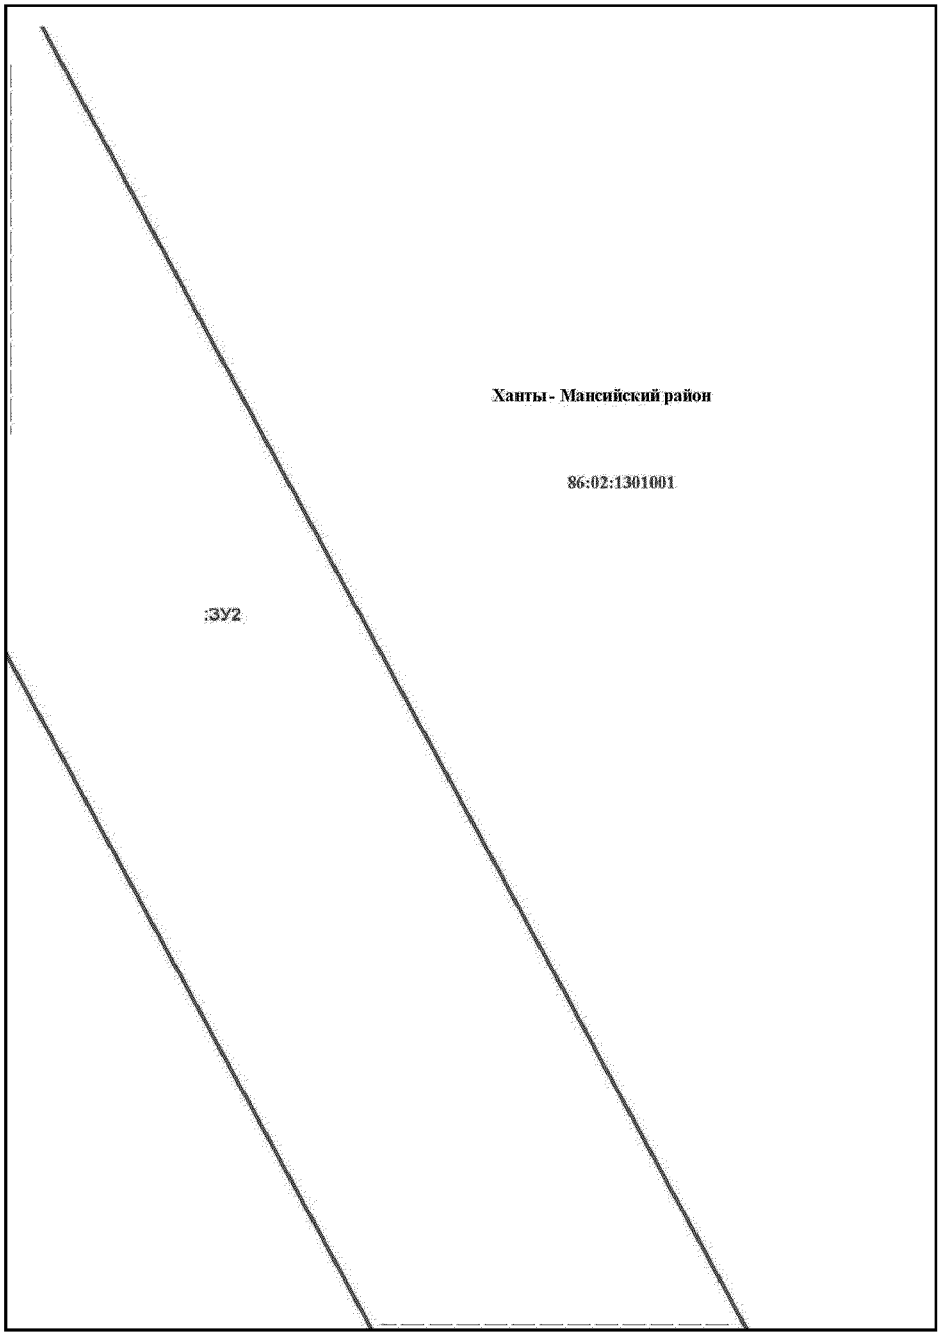


Основная часть проекта межевания территории для размещения
объекта капитального строительства, расположенного на
территории двух муниципальных образований
Ханты-Мансийского автономного округа – Югры,
«Обустройство Чапровского месторождения.
Кусты 1, 1а, 2, 2а, 4, 4а, 5, 5а и коридоры коммуникаций»
Землепользователь: АО «НК «Конданефть»
Масштаб 1:2000

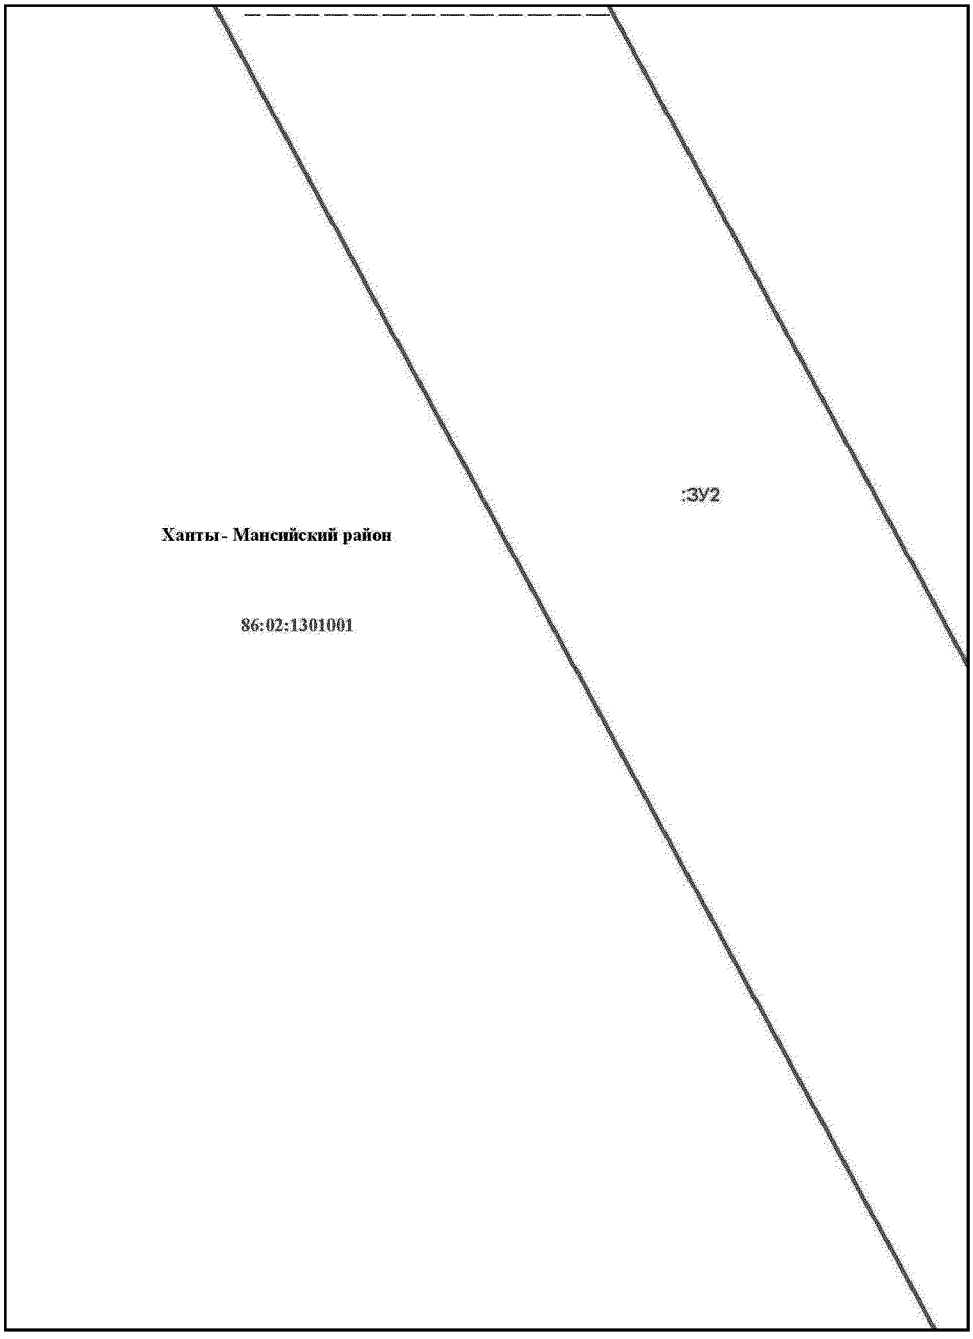


Основная часть проекта межевания территории для размещения
объекта капитального строительства, расположенного на
территории двух муниципальных образований
Ханты-Мансийского автономного округа – Югры,
«Обустройство Чапровского месторождения.
Кусты 1, 1а, 2, 2а, 4, 4а, 5, 5а и коридоры коммуникаций»
Землепользователь: АО «НК «Конданефть»
Масштаб 1:2000

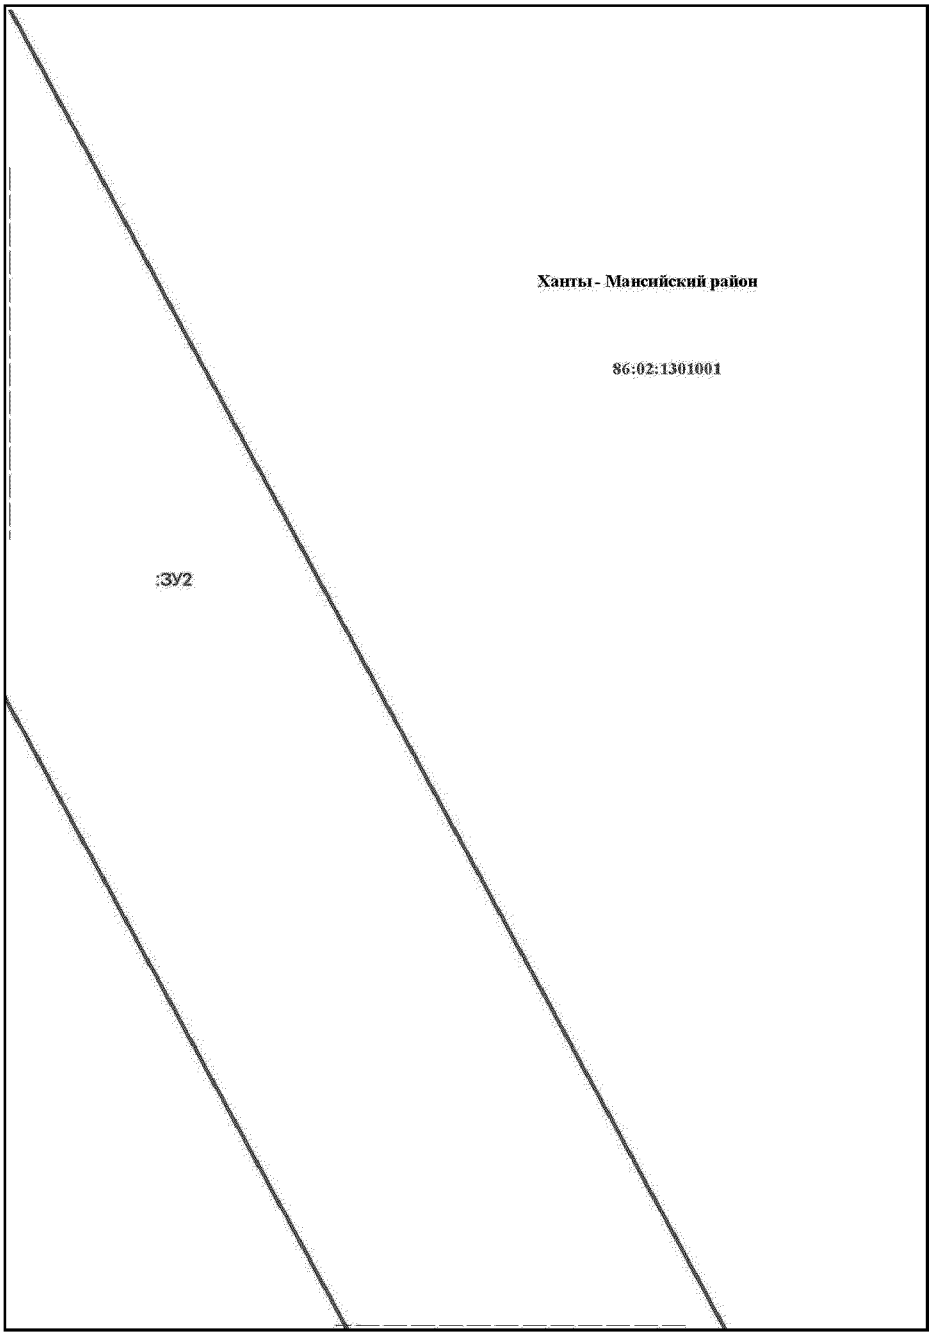


Основная часть проекта межевания территории для размещения
объекта капитального строительства, расположенного на
территории двух муниципальных образований
Ханты-Мансийского автономного округа – Югры,
«Обустройство Чапровского месторождения.
Кусты 1, 1а, 2, 2а, 4, 4а, 5, 5а и коридоры коммуникаций»
Землепользователь: АО «НК «Конданефть»
Масштаб 1:2000

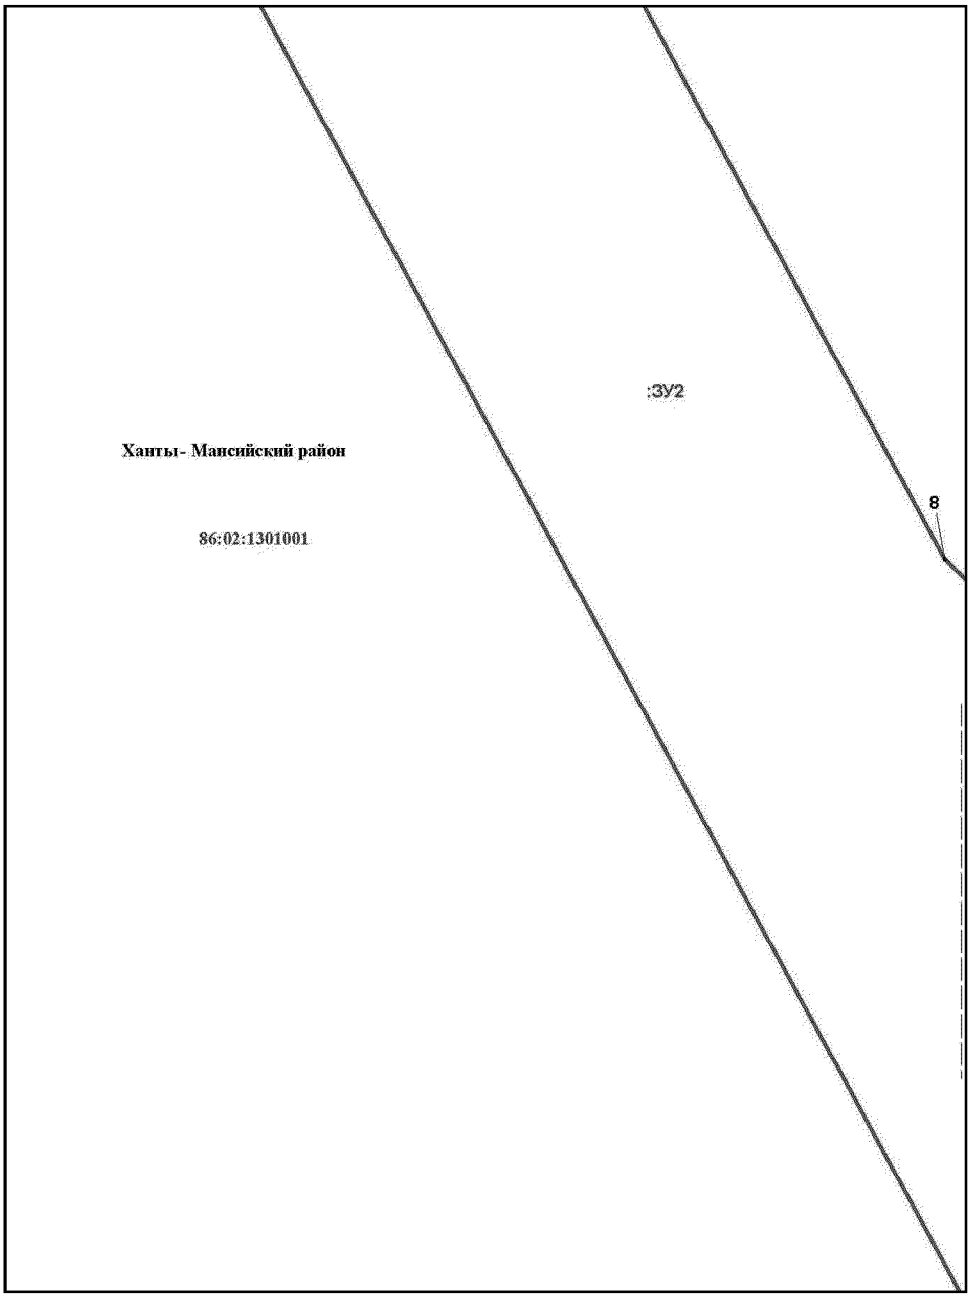


Основная часть проекта межевания территории для размещения
объекта капитального строительства, расположенного на
территории двух муниципальных образований
Ханты-Мансийского автономного округа – Югры,
«Обустройство Чапровского месторождения.
Кусты 1, 1а, 2, 2а, 4, 4а, 5, 5а и коридоры коммуникаций»
Землепользователь: АО «НК «Конданефть»
Масштаб 1:2000

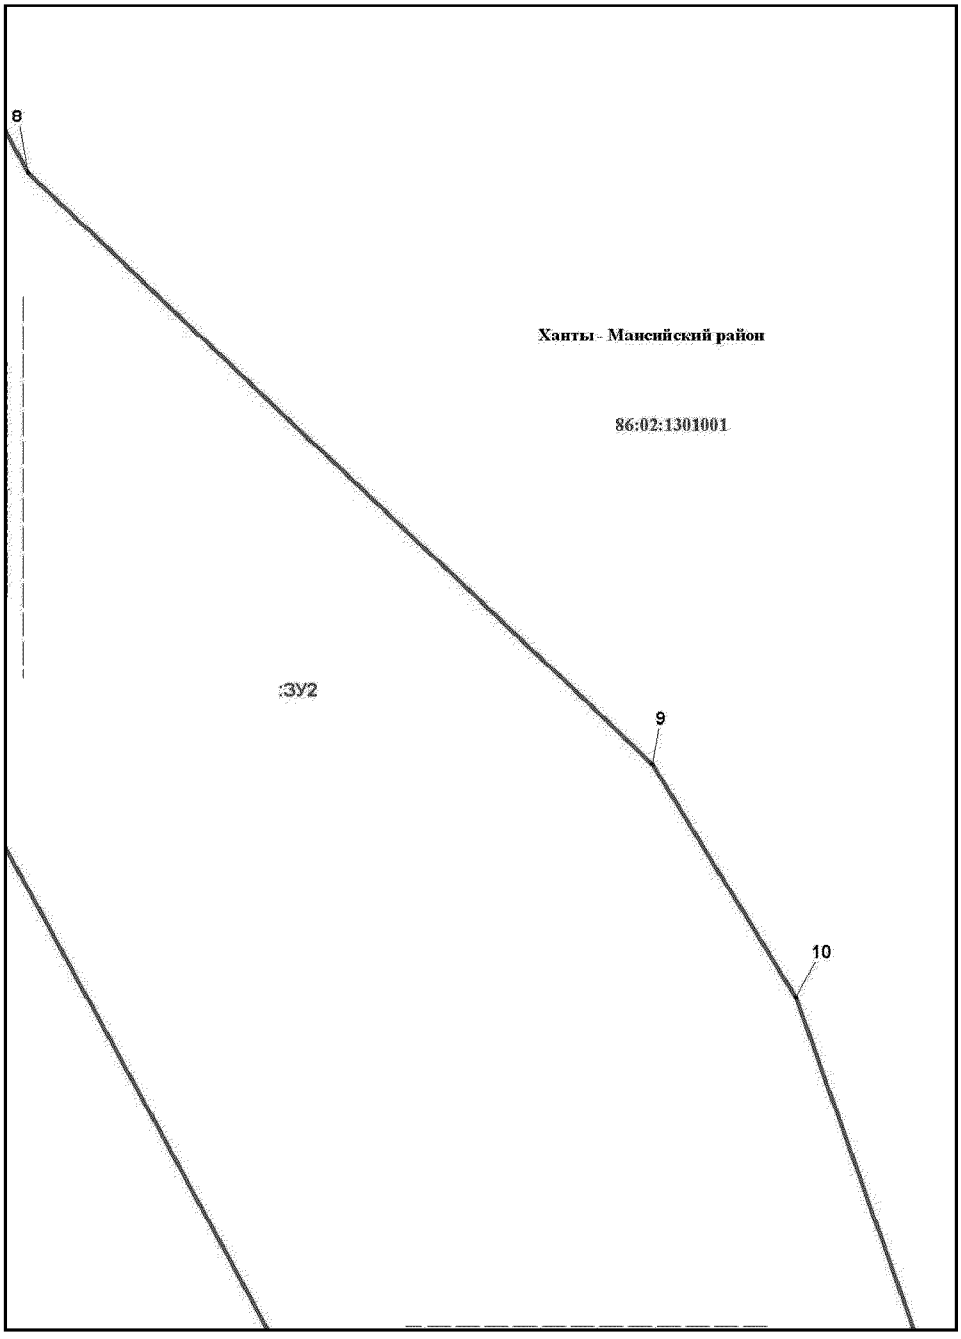


Основная часть проекта межевания территории для размещения
объекта капитального строительства, расположенного на
территории двух муниципальных образований
Ханты-Мансийского автономного округа – Югры,
«Обустройство Чапровского месторождения.
Кусты 1, 1а, 2, 2а, 4, 4а, 5, 5а и коридоры коммуникаций»
Землепользователь: АО «НК «Конданефть»
Масштаб 1:2000

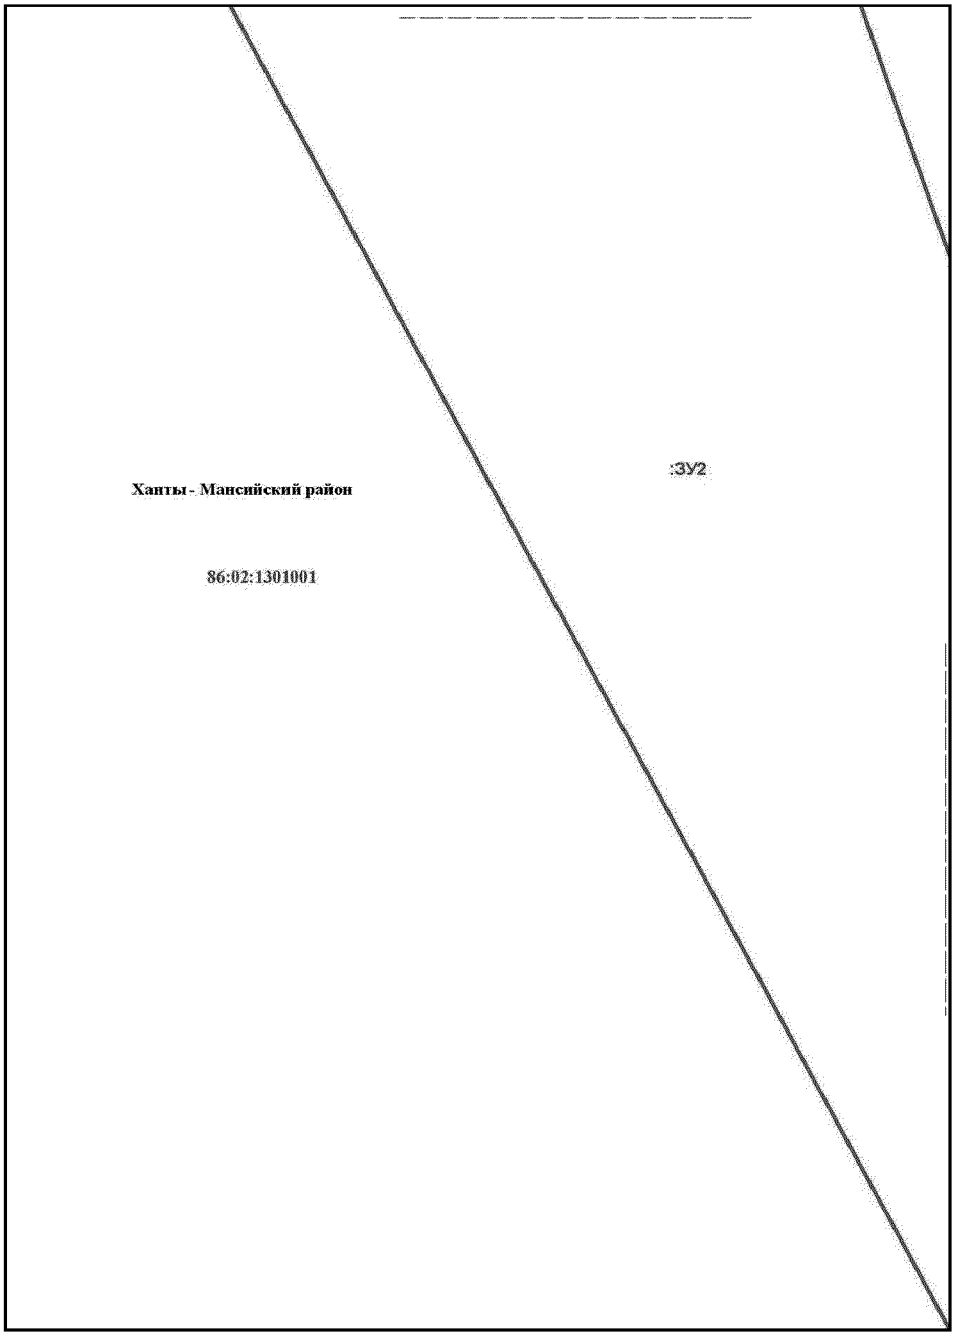


Основная часть проекта межевания территории для размещения
объекта капитального строительства, расположенного на
территории двух муниципальных образований
Ханты-Мансийского автономного округа – Югры,
«Обустройство Чапровского месторождения.
Кусты 1, 1а, 2, 2а, 4, 4а, 5, 5а и коридоры коммуникаций»
Землепользователь: АО «НК «Конданефть»
Масштаб 1:2000

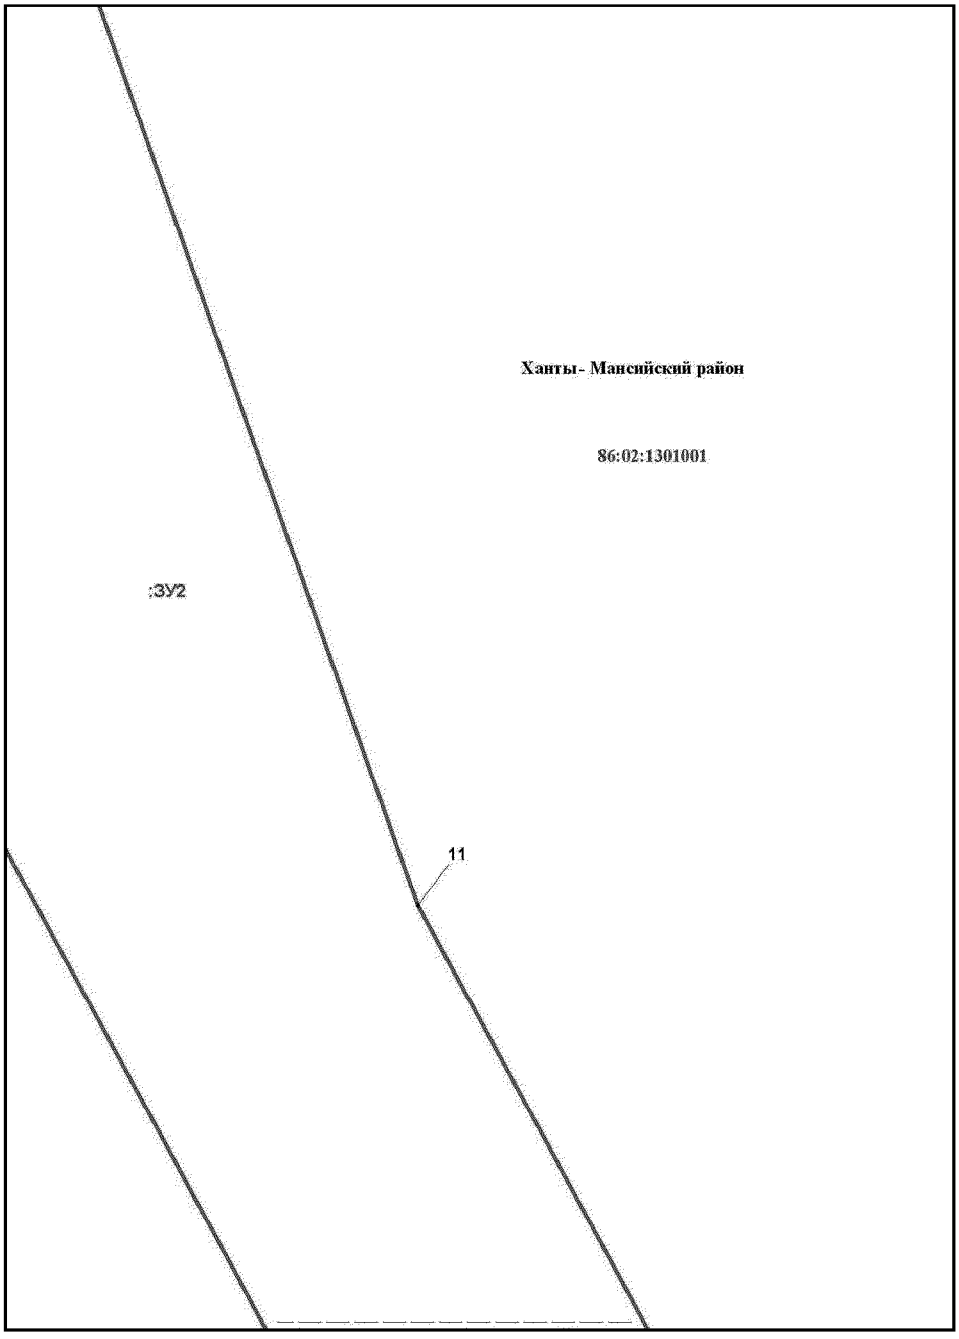


Основная часть проекта межевания территории для размещения
объекта капитального строительства, расположенного на
территории двух муниципальных образований
Ханты-Мансийского автономного округа – Югры,
«Обустройство Чапровского месторождения.
Кусты 1, 1а, 2, 2а, 4, 4а, 5, 5а и коридоры коммуникаций»
Землепользователь: АО «НК «Конданефть»
Масштаб 1:2000

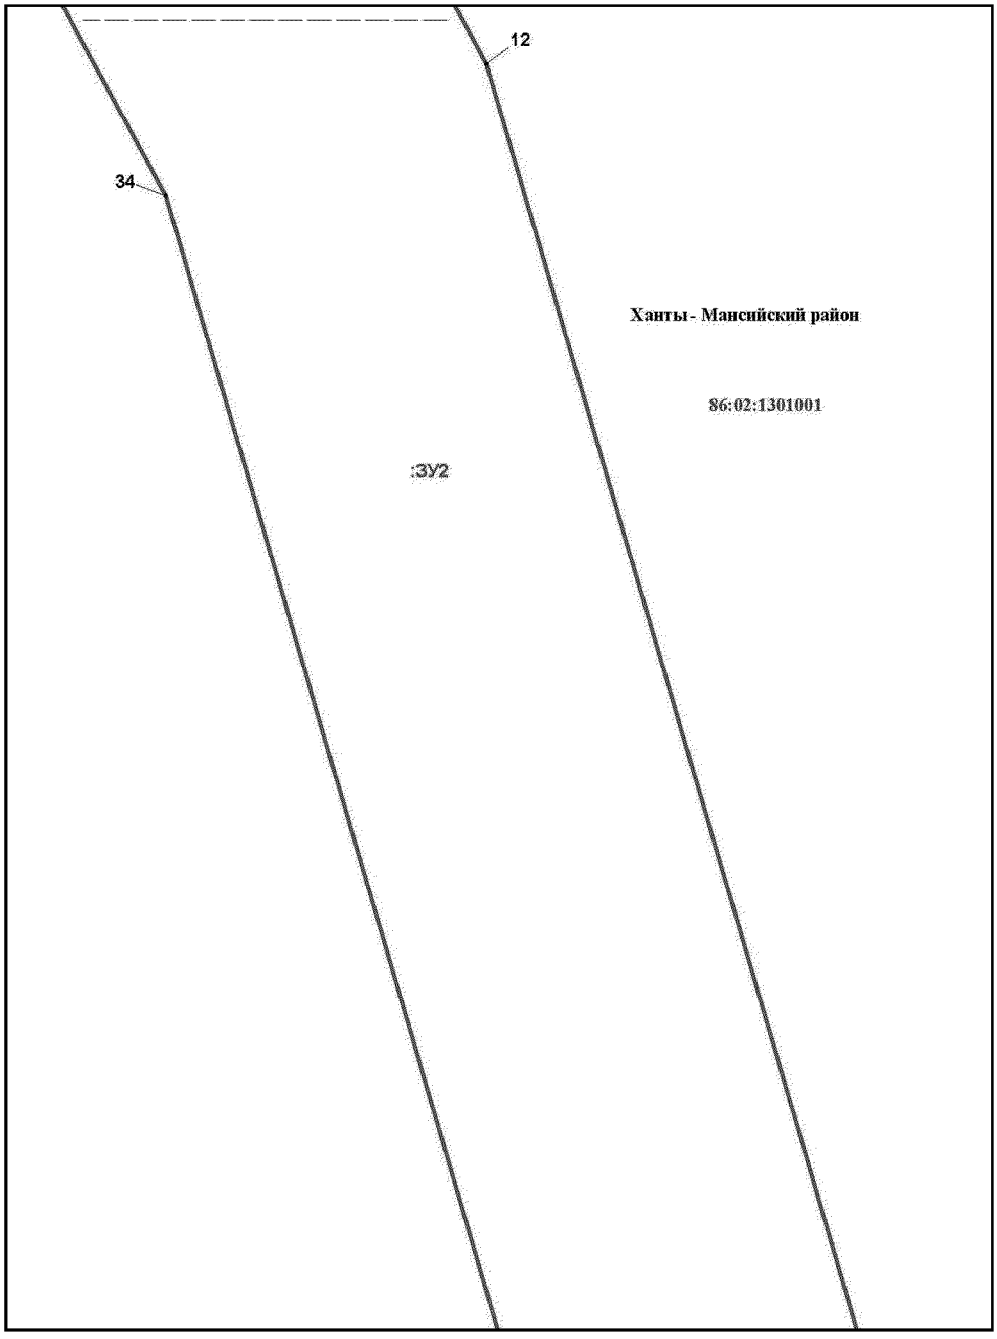


Основная часть проекта межевания территории для размещения
объекта капитального строительства, расположенного на
территории двух муниципальных образований
Ханты-Мансийского автономного округа – Югры,
«Обустройство Чапровского месторождения.
Кусты 1, 1а, 2, 2а, 4, 4а, 5, 5а и коридоры коммуникаций»
Землепользователь: АО «НК «Конданефть»
Масштаб 1:2000

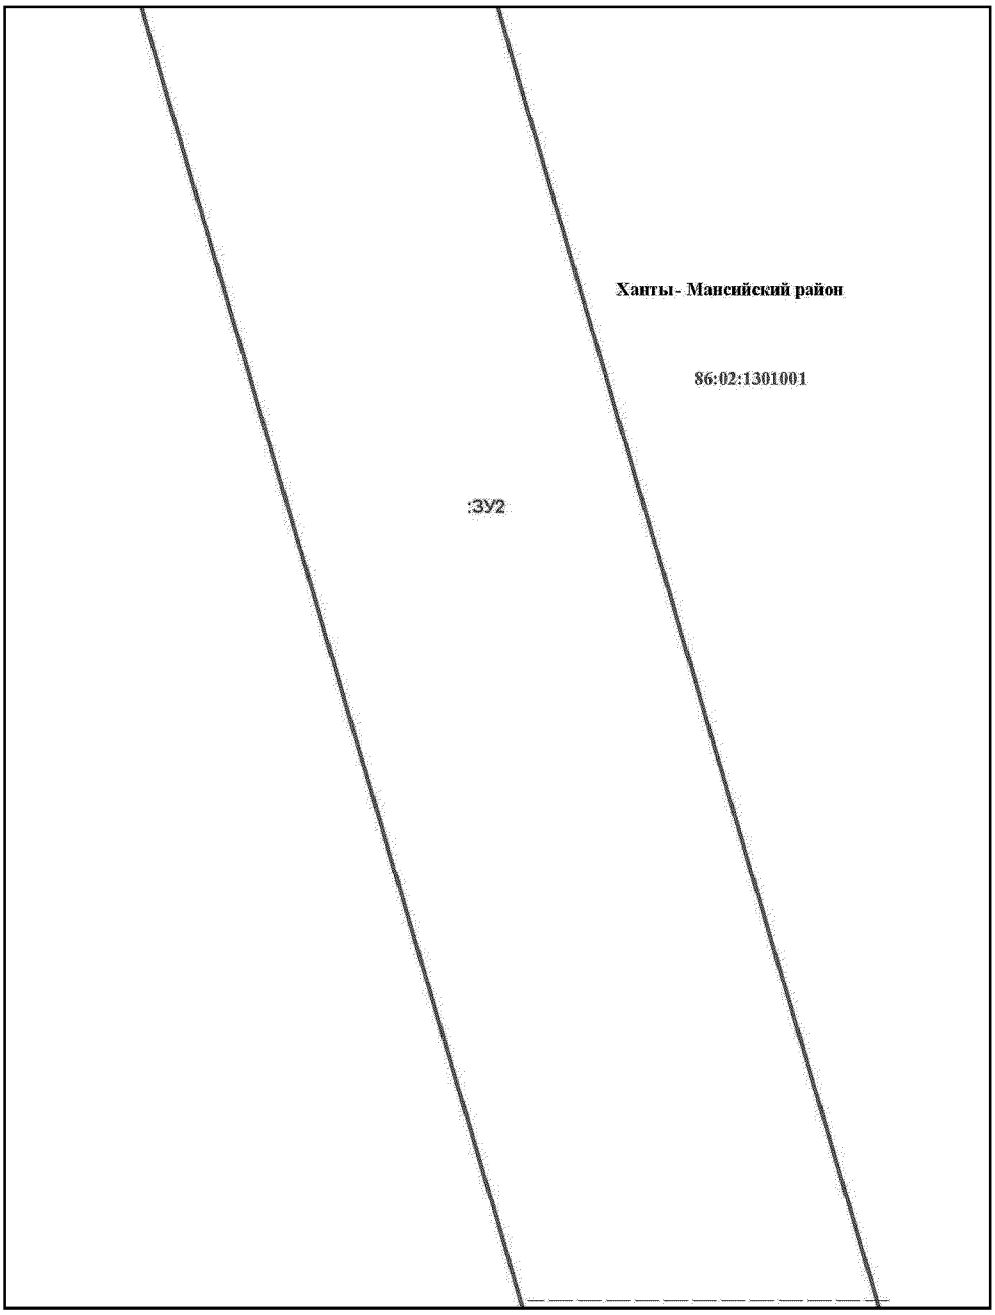


Основная часть проекта межевания территории для размещения
объекта капитального строительства, расположенного на
территории двух муниципальных образований
Ханты-Мансийского автономного округа – Югры,
«Обустройство Чапровского месторождения.
Кусты 1, 1а, 2, 2а, 4, 4а, 5, 5а и коридоры коммуникаций»
Землепользователь: АО «НК «Конданефть»
Масштаб 1:2000

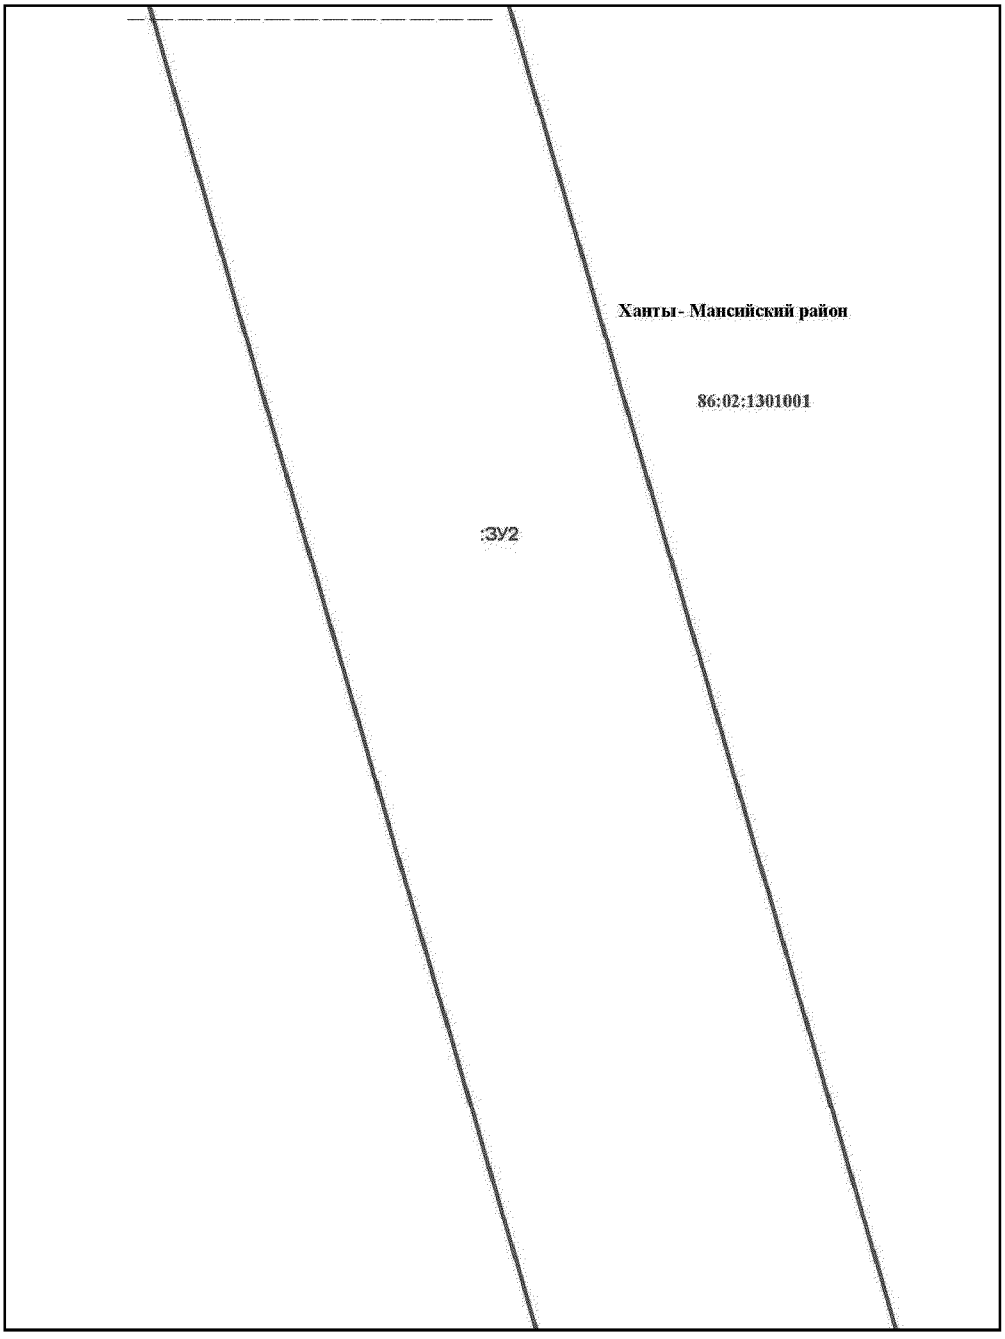


Основная часть проекта межевания территории для размещения
объекта капитального строительства, расположенного на
территории двух муниципальных образований
Ханты-Мансийского автономного округа – Югры,
«Обустройство Чапровского месторождения.
Кусты 1, 1а, 2, 2а, 4, 4а, 5, 5а и коридоры коммуникаций»
Землепользователь: АО «НК «Конданефть»
Масштаб 1:2000

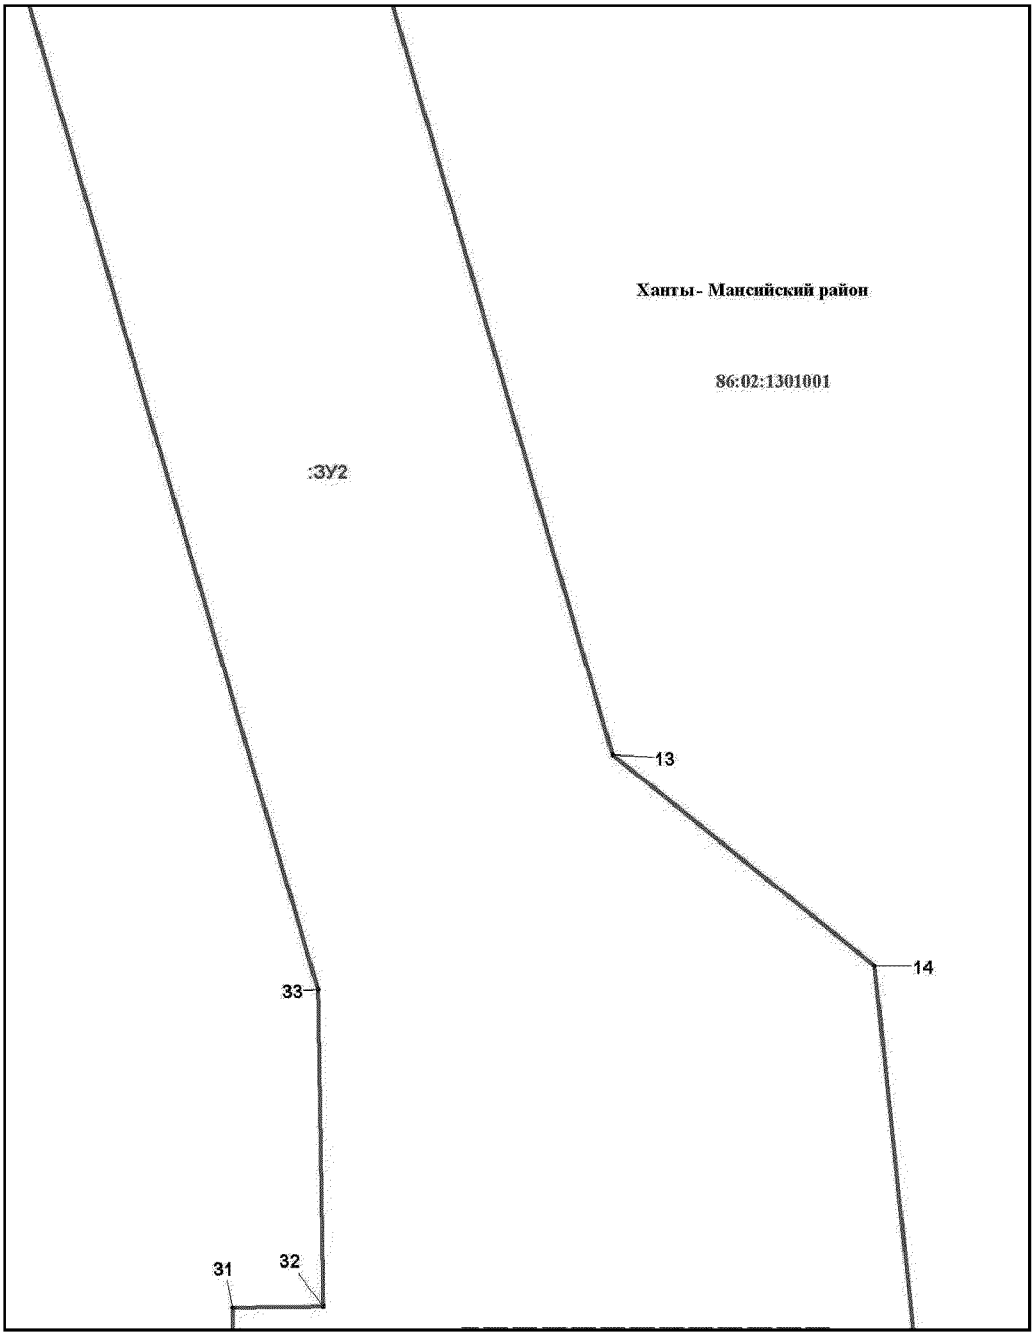


Основная часть проекта межевания территории для размещения объекта капитального строительства, расположенного на территории двух муниципальных образований Ханты-Мансийского автономного округа – Югры, «Обустройство Чапровского месторождения. Кусты 1, 1а, 2, 2а, 4, 4а, 5, 5а и коридоры коммуникаций»
Землепользователь: АО «НК «Конданефть»
Масштаб 1:2000

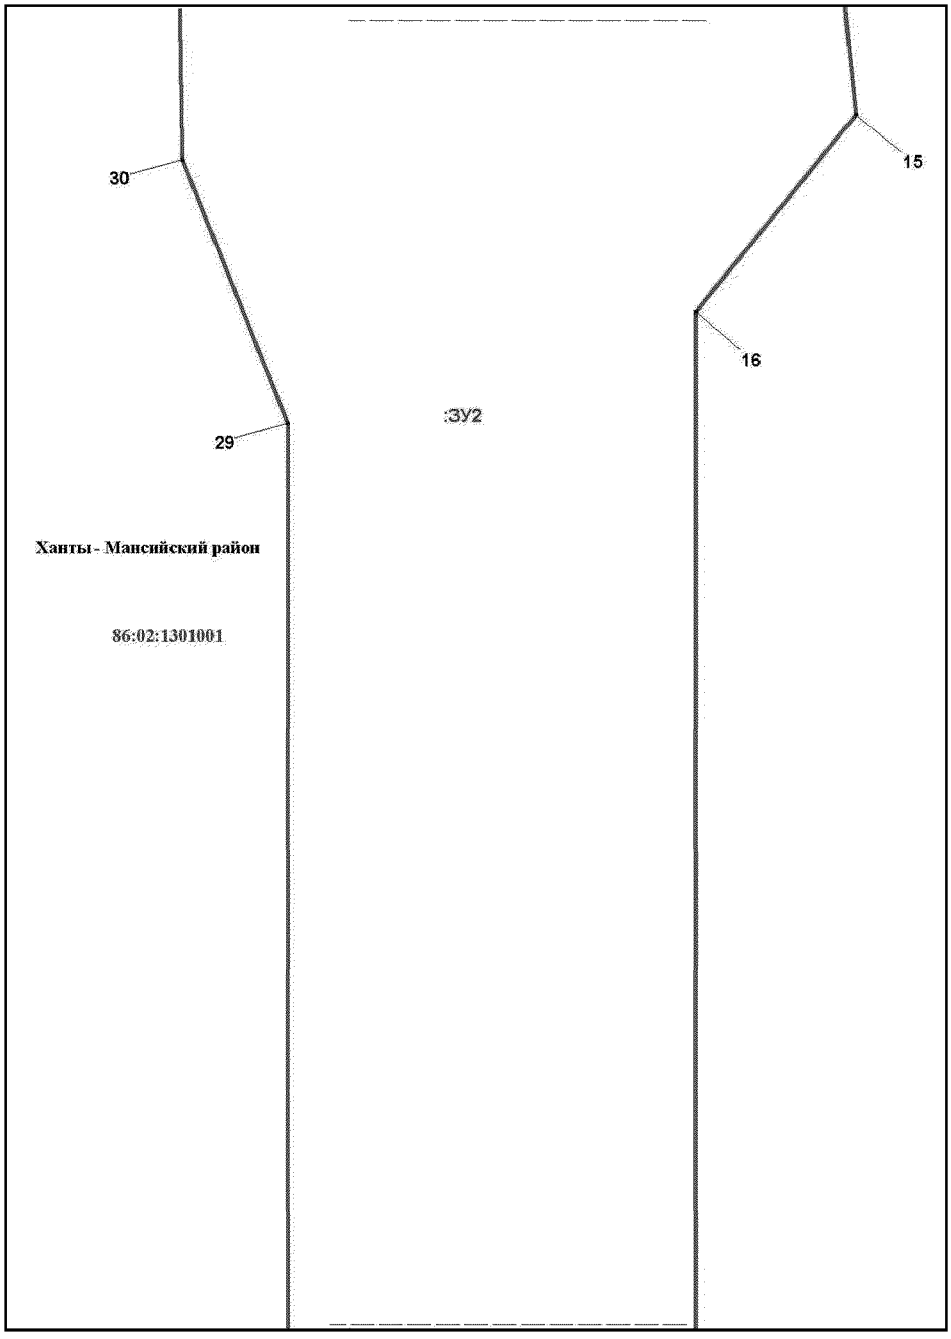


Основная часть проекта межевания территории для размещения объекта капитального строительства, расположенного на территории двух муниципальных образований Ханты-Мансийского автономного округа – Югры, «Обустройство Чапровского месторождения. Кусты 1, 1а, 2, 2а, 4, 4а, 5, 5а и коридоры коммуникаций»
Землепользователь: АО «НК «Конданефть»
Масштаб 1:2000

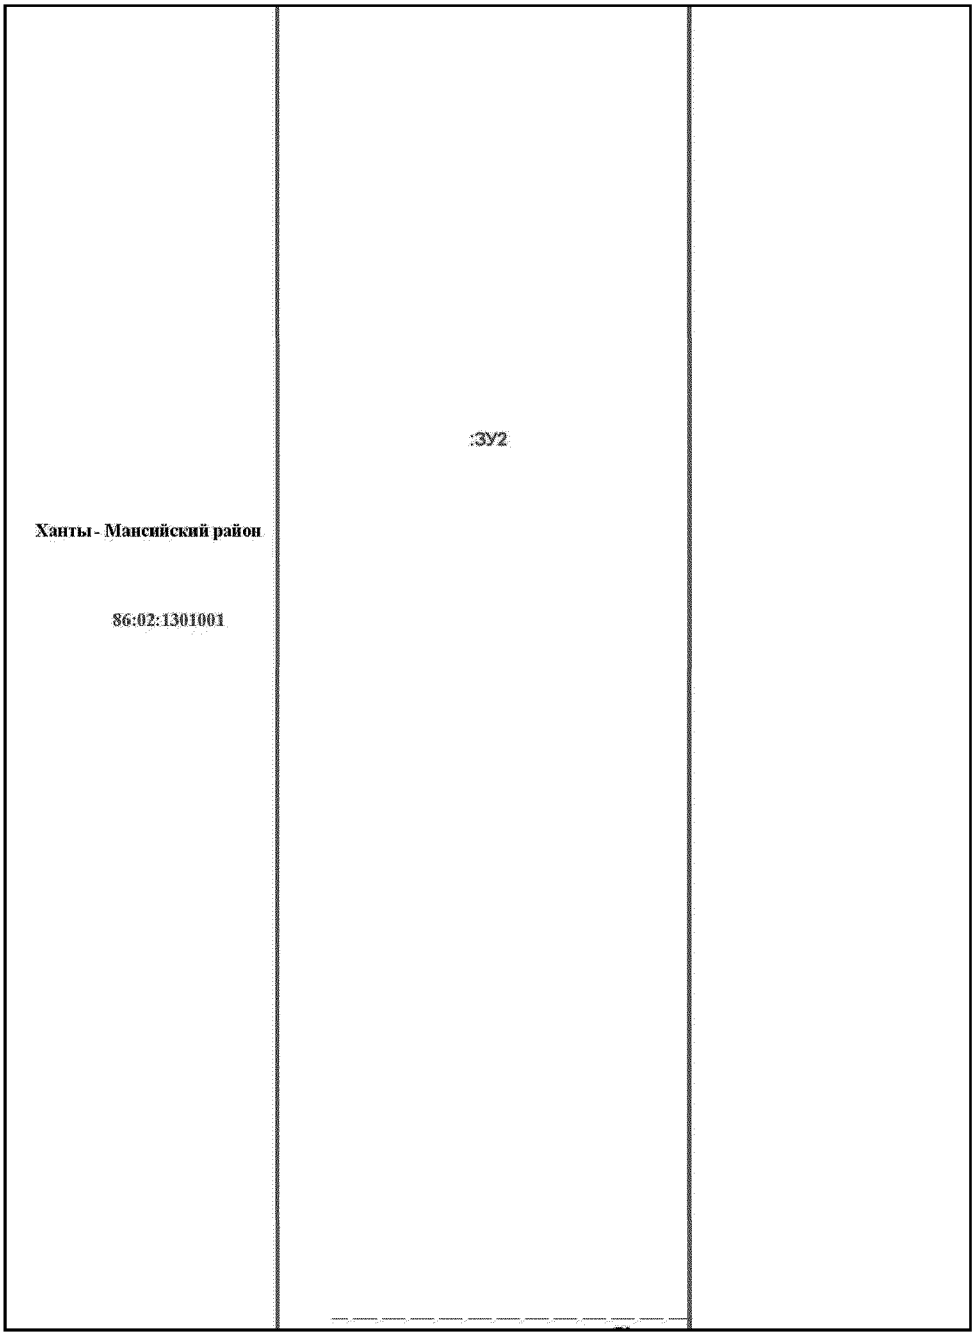


Основная часть проекта межевания территории для размещения объекта капитального строительства, расположенного на территории двух муниципальных образований Ханты-Мансийского автономного округа – Югры, «Обустройство Чапровского месторождения. Кусты 1, 1а, 2, 2а, 4, 4а, 5, 5а и коридоры коммуникаций»
Землепользователь: АО «НК «Конданефть»
Масштаб 1:2000

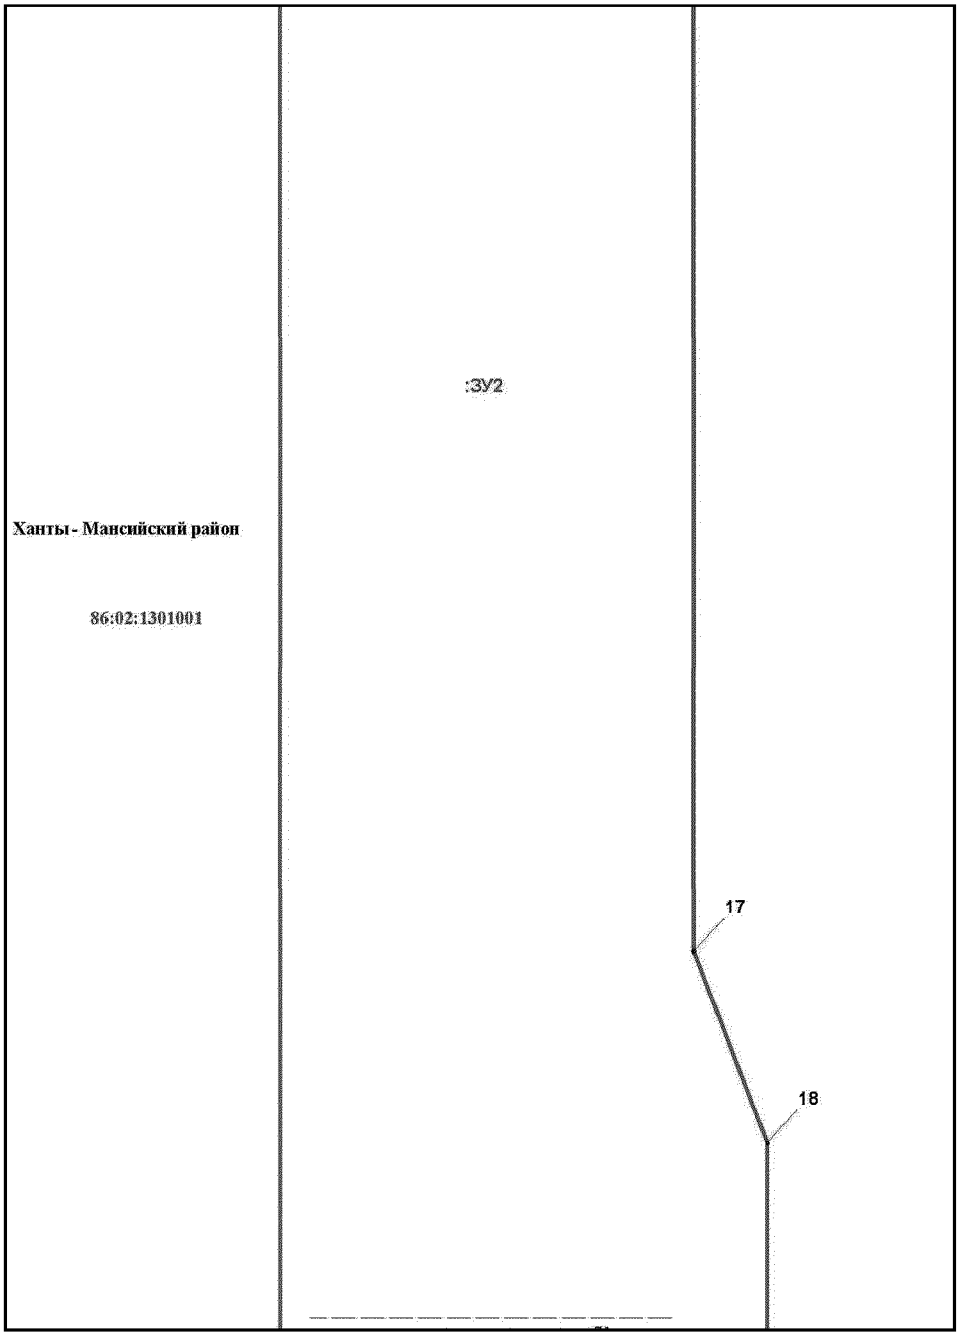


Основная часть проекта межевания территории для размещения объекта капитального строительства, расположенного на территории двух муниципальных образований Ханты-Мансийского автономного округа – Югры, «Обустройство Чапровского месторождения. Кусты 1, 1а, 2, 2а, 4, 4а, 5, 5а и коридоры коммуникаций»
Землепользователь: АО «НК «Конданефть»
Масштаб 1:2000

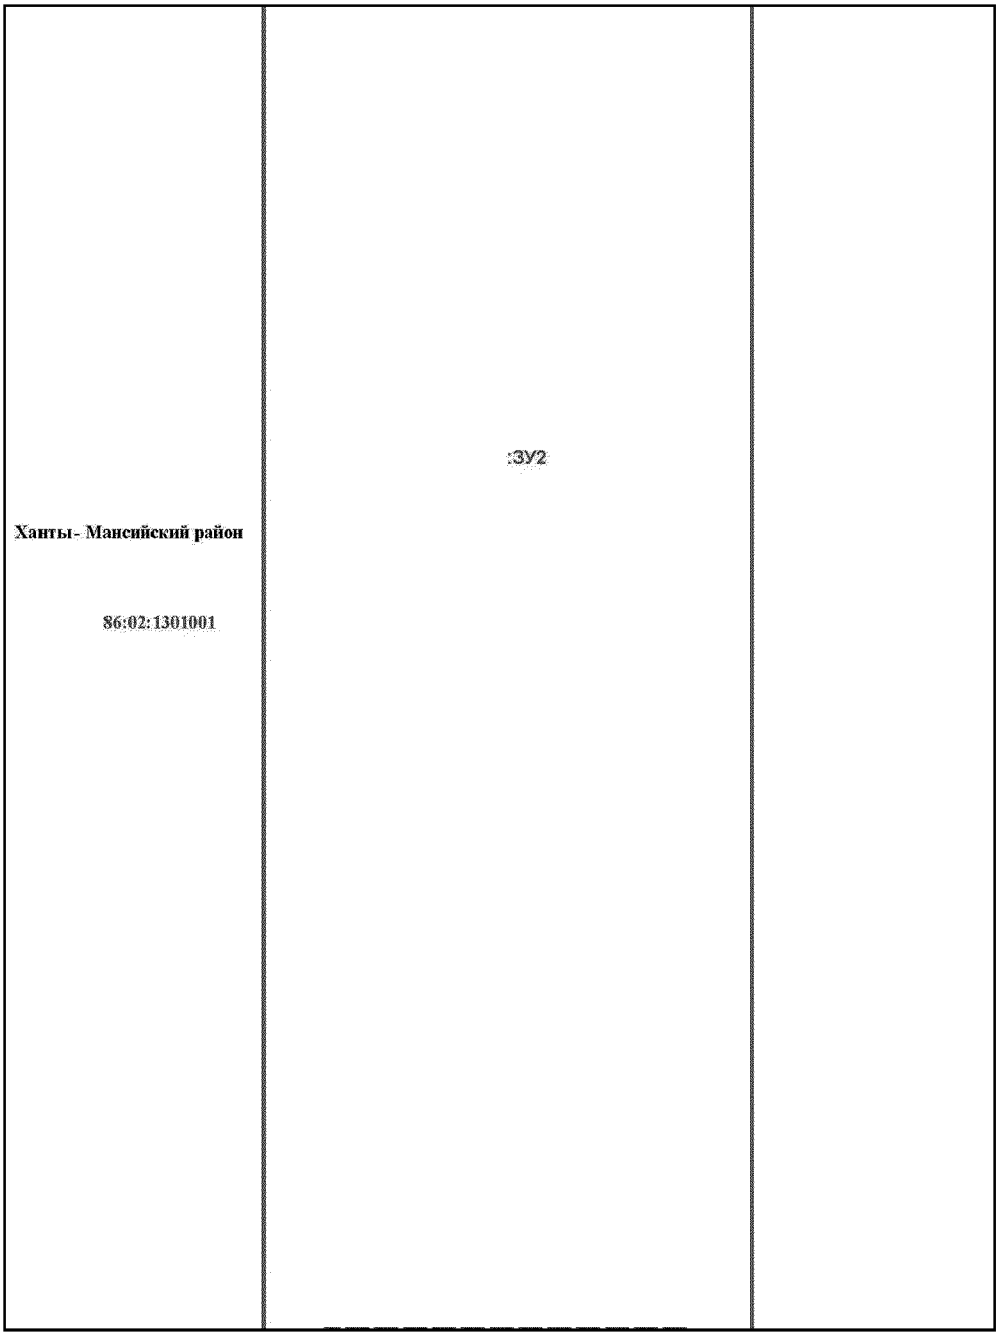


Основная часть проекта межевания территории для размещения
объекта капитального строительства, расположенного на
территории двух муниципальных образований
Ханты-Мансийского автономного округа – Югры,
«Обустройство Чапровского месторождения.
Кусты 1, 1а, 2, 2а, 4, 4а, 5, 5а и коридоры коммуникаций»
Землепользователь: АО «НК «Конданефть»
Масштаб 1:2000

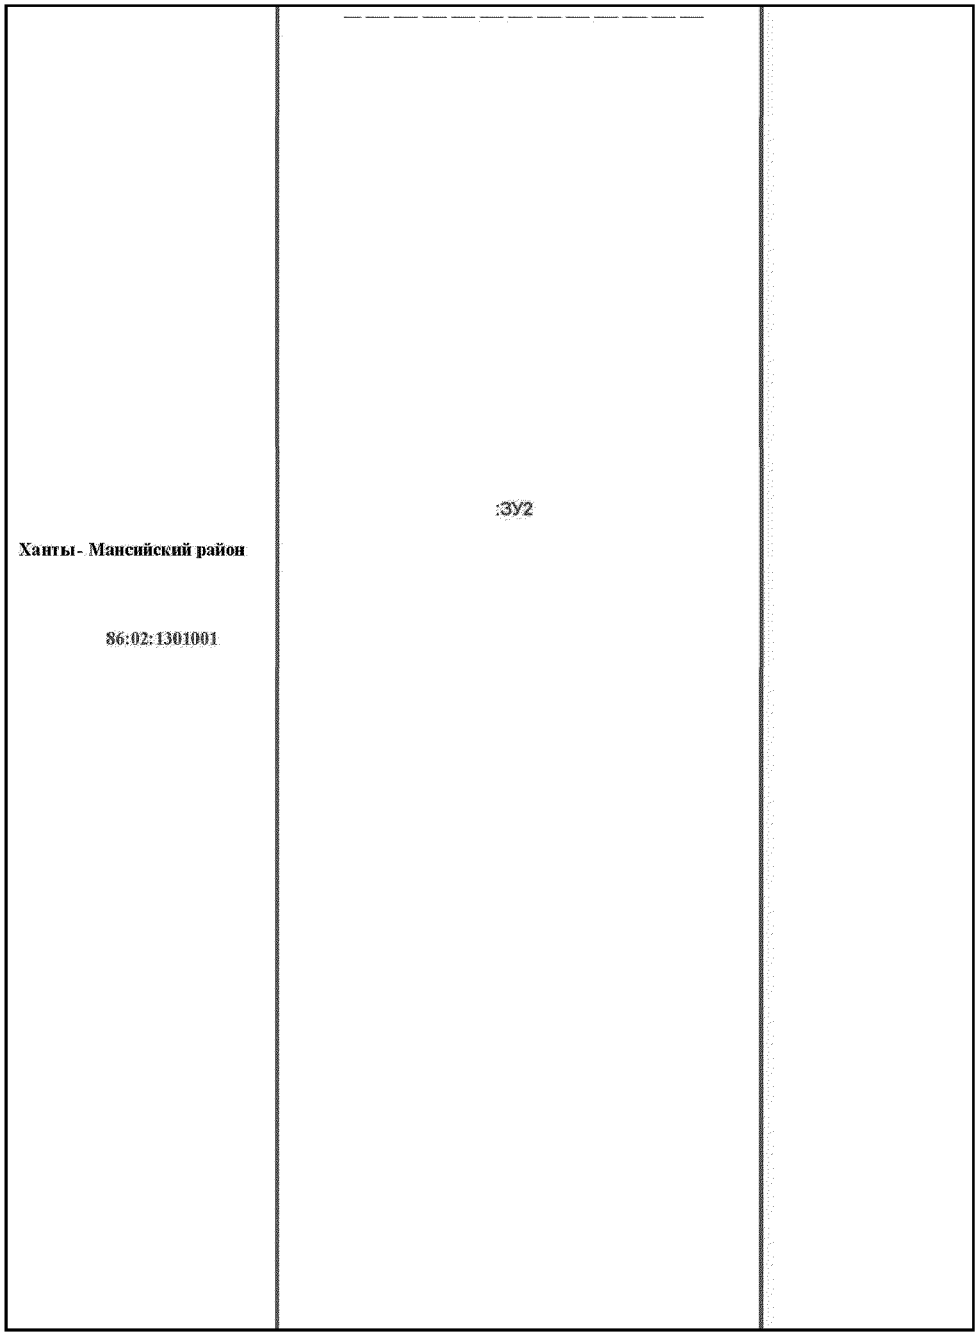


Основная часть проекта межевания территории для размещения объекта капитального строительства, расположенного на территории двух муниципальных образований Ханты-Мансийского автономного округа – Югры, «Обустройство Чапровского месторождения. [illegible] Кусты 1, 1а, 2, 2а, 4, 4а, 5, 5а и коридоры коммуникаций»
Землепользователь: АО «НК «Конданефть»
Масштаб 1:2000

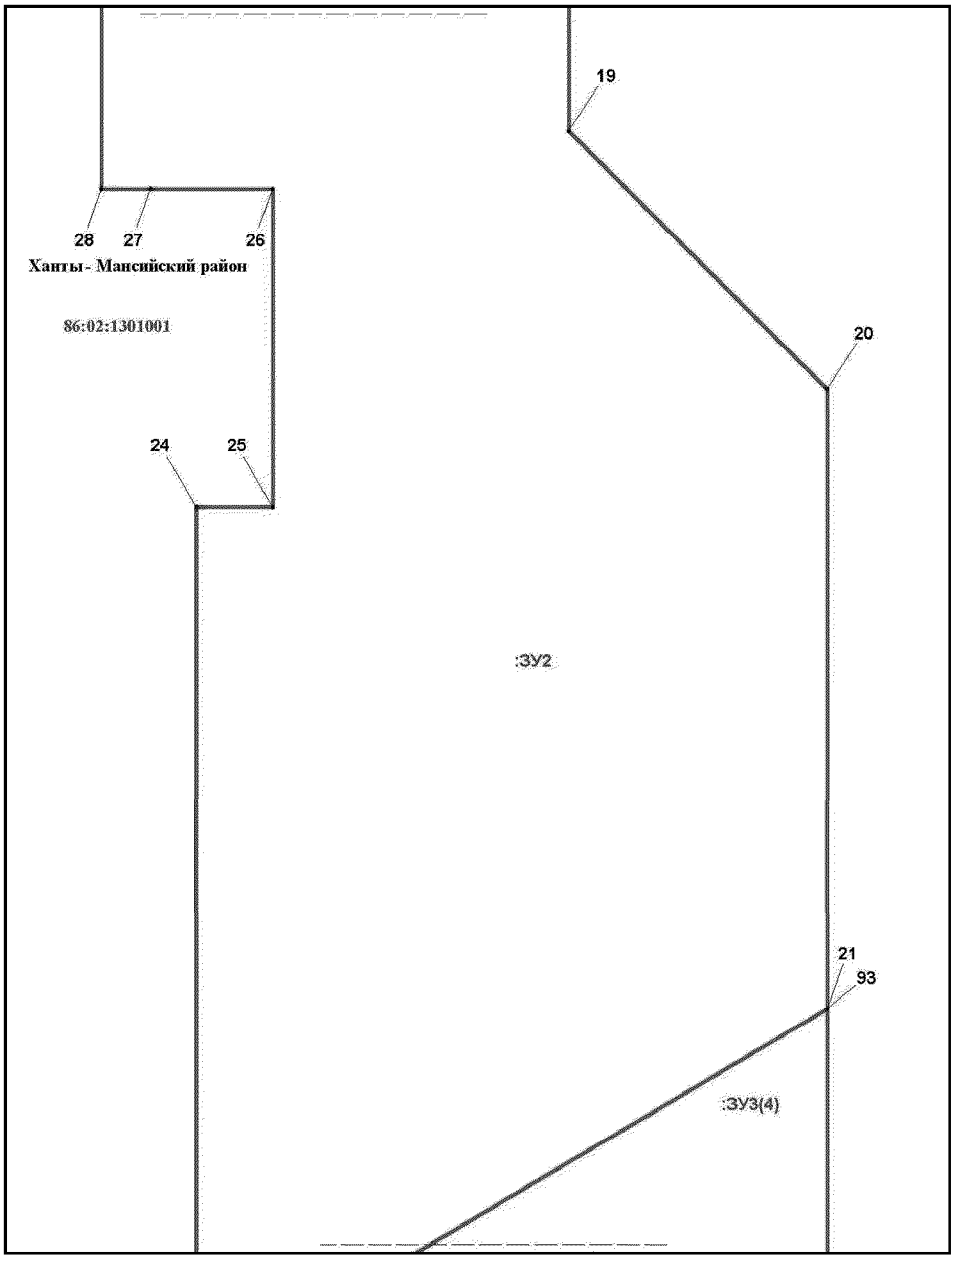


Основная часть проекта межевания территории для размещения объекта капитального строительства, расположенного на территории двух муниципальных образований Ханты-Мансийского автономного округа – Югры, «Обустройство Чапровского месторождения. [illegible] Кусты 1, 1а, 2, 2а, 4, 4а, 5, 5а и коридоры коммуникаций»
Землепользователь: АО «НК «Конданефть»
Масштаб 1:2000

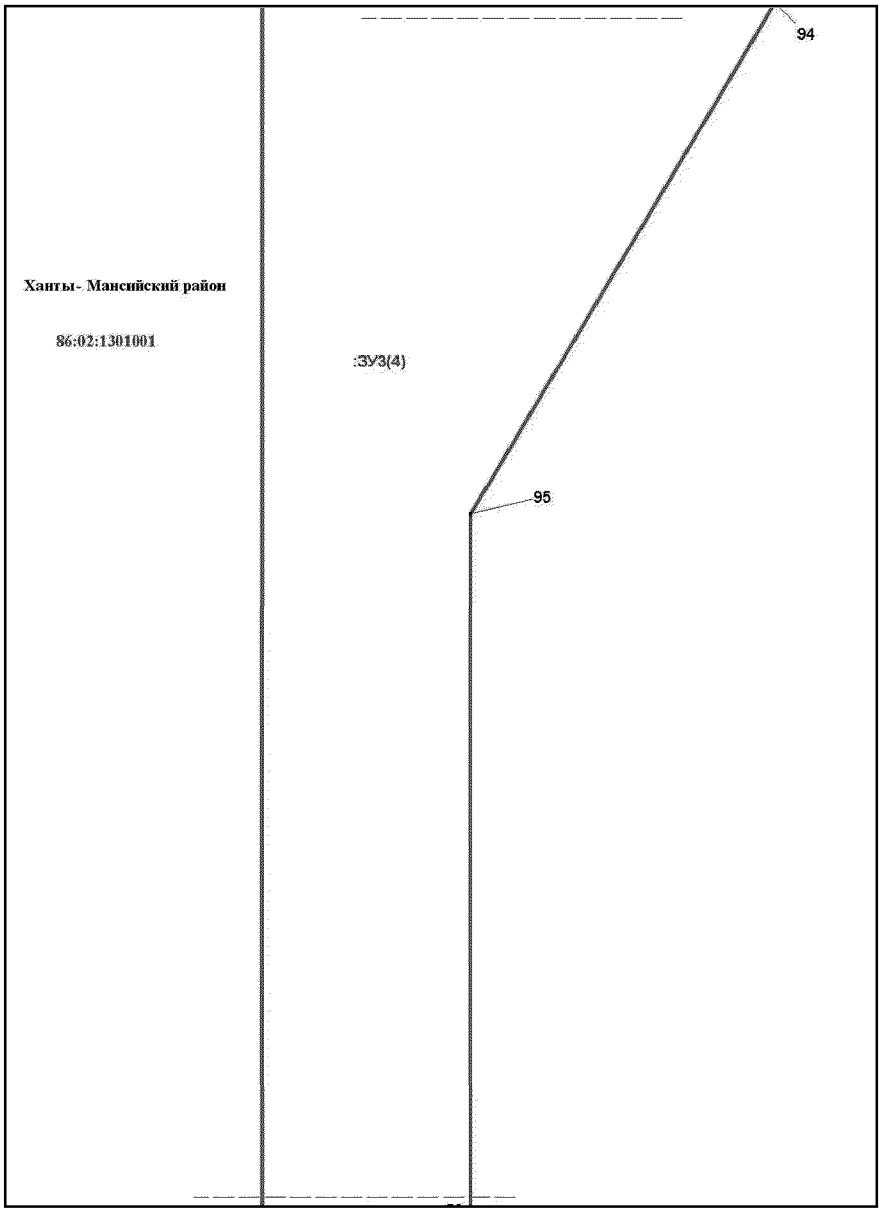


Основная часть проекта межевания территории для размещения объекта капитального строительства, расположенного на территории двух муниципальных образований Ханты-Мансийского автономного округа – Югры, «Обустройство Чапровского месторождения. [illegible] Кусты 1, 1а, 2, 2а, 4, 4а, 5, 5а и коридоры коммуникаций»
Землепользователь: АО «НК «Конданефть»
Масштаб 1:2000

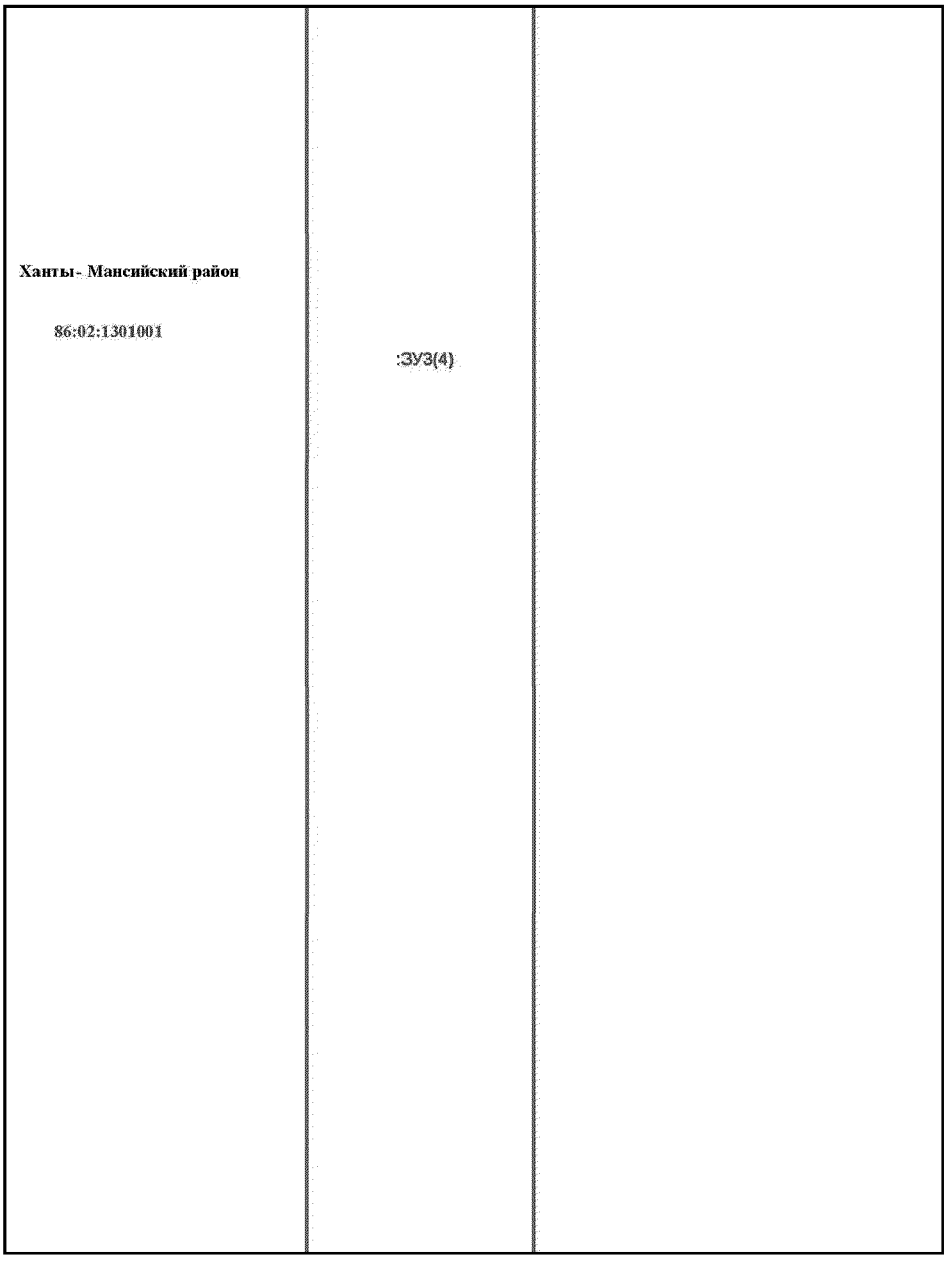


Основная часть проекта межевания территории для размещения объекта капитального строительства, расположенного на территории двух муниципальных образований Ханты-Мансийского автономного округа – Югры, «Обустройство Чапровского месторождения. Кусты 1, 1а, 2, 2а, 4, 4а, 5, 5а и коридоры коммуникаций»
Землепользователь: АО «НК «Конданефть»
Масштаб 1:2000

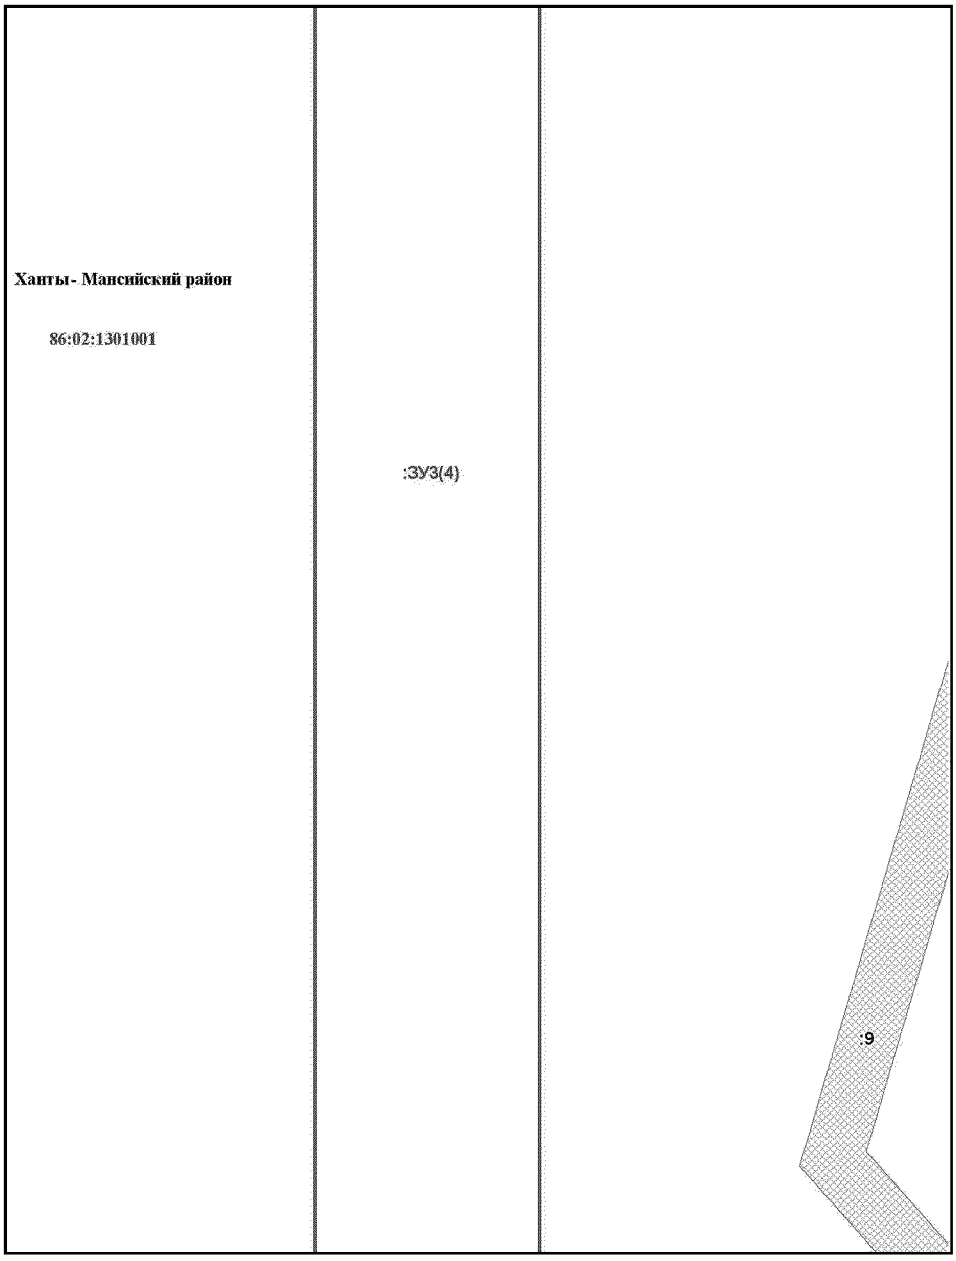


Основная часть проекта межевания территории для размещения объекта капитального строительства, расположенного на территории двух муниципальных образований Ханты-Мансийского автономного округа – Югры, «Обустройство Чапровского месторождения. Кусты 1, 1а, 2, 2а, 4, 4а, 5, 5а и коридоры коммуникаций»
Землепользователь: АО «НК «Конданефть»
Масштаб 1:2000

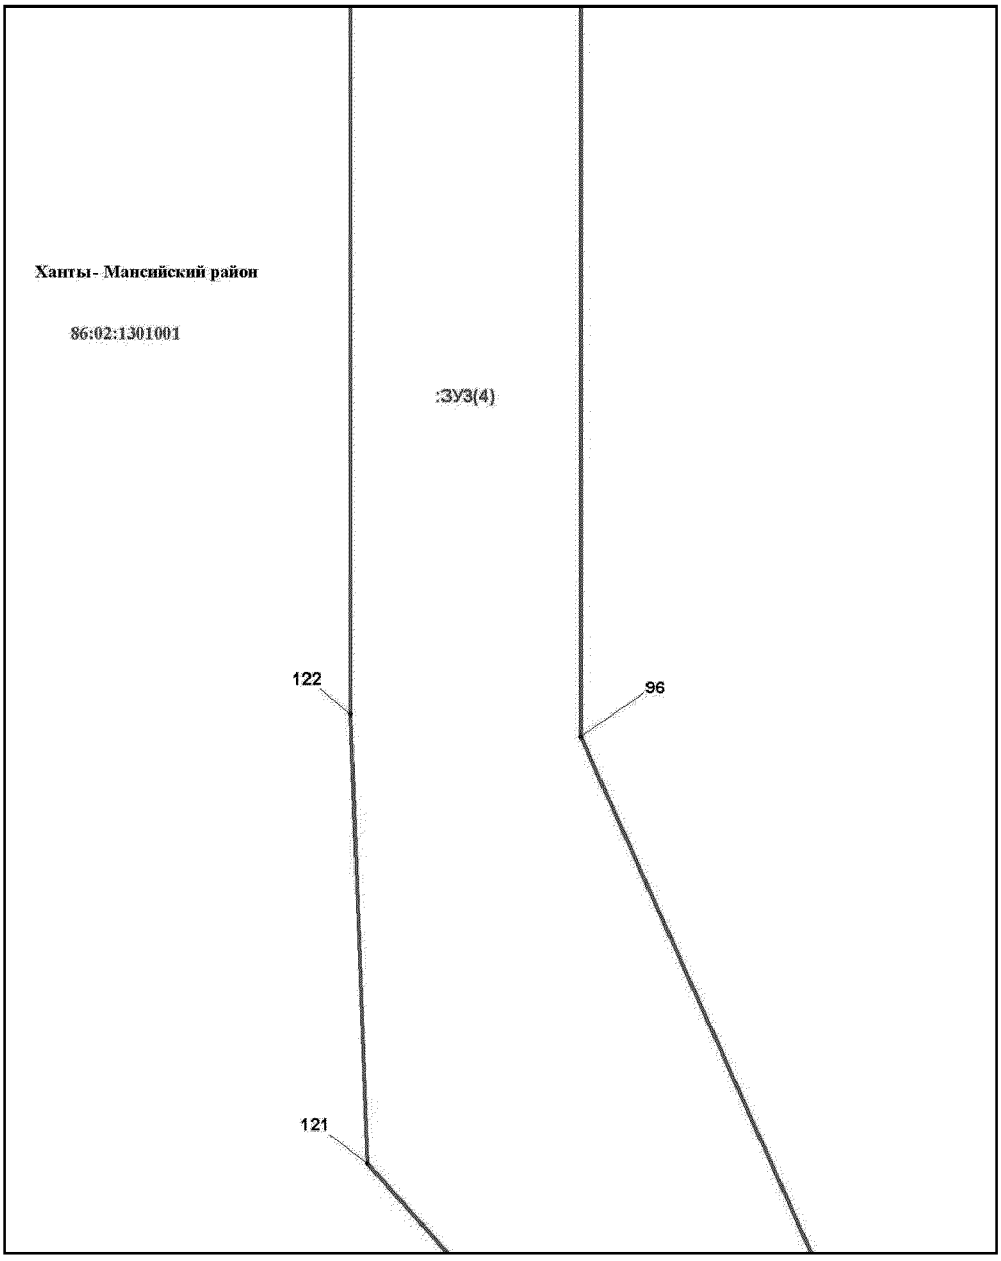


Основная часть проекта межевания территории для размещения объекта капитального строительства, расположенного на территории двух муниципальных образований Ханты-Мансийского автономного округа – Югры, «Обустройство Чапровского месторождения. Кусты 1, 1а, 2, 2а, 4, 4а, 5, 5а и коридоры коммуникаций»
Землепользователь: АО «НК «Конданефть»
Масштаб 1:2000

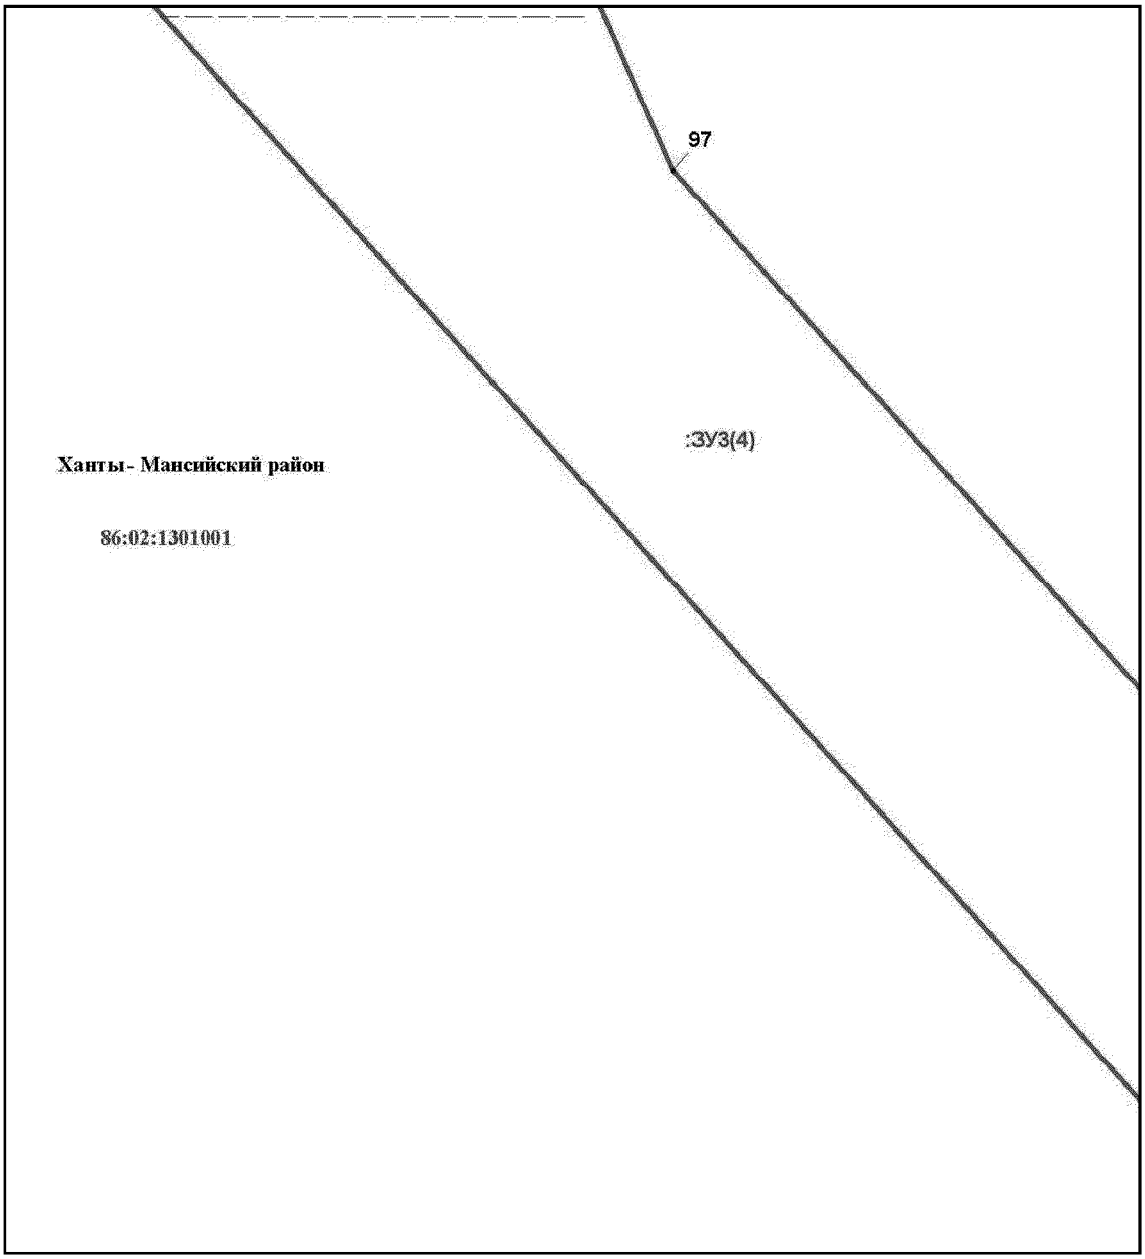


Основная часть проекта межевания территории для размещения
объекта капитального строительства, расположенного на
территории двух муниципальных образований
Ханты-Мансийского автономного округа – Югры,
«Обустройство Чапровского месторождения.
Кусты 1, 1а, 2, 2а, 4, 4а, 5, 5а и коридоры коммуникаций»
Землепользователь: АО «НК «Конданефть»
Масштаб 1:2000

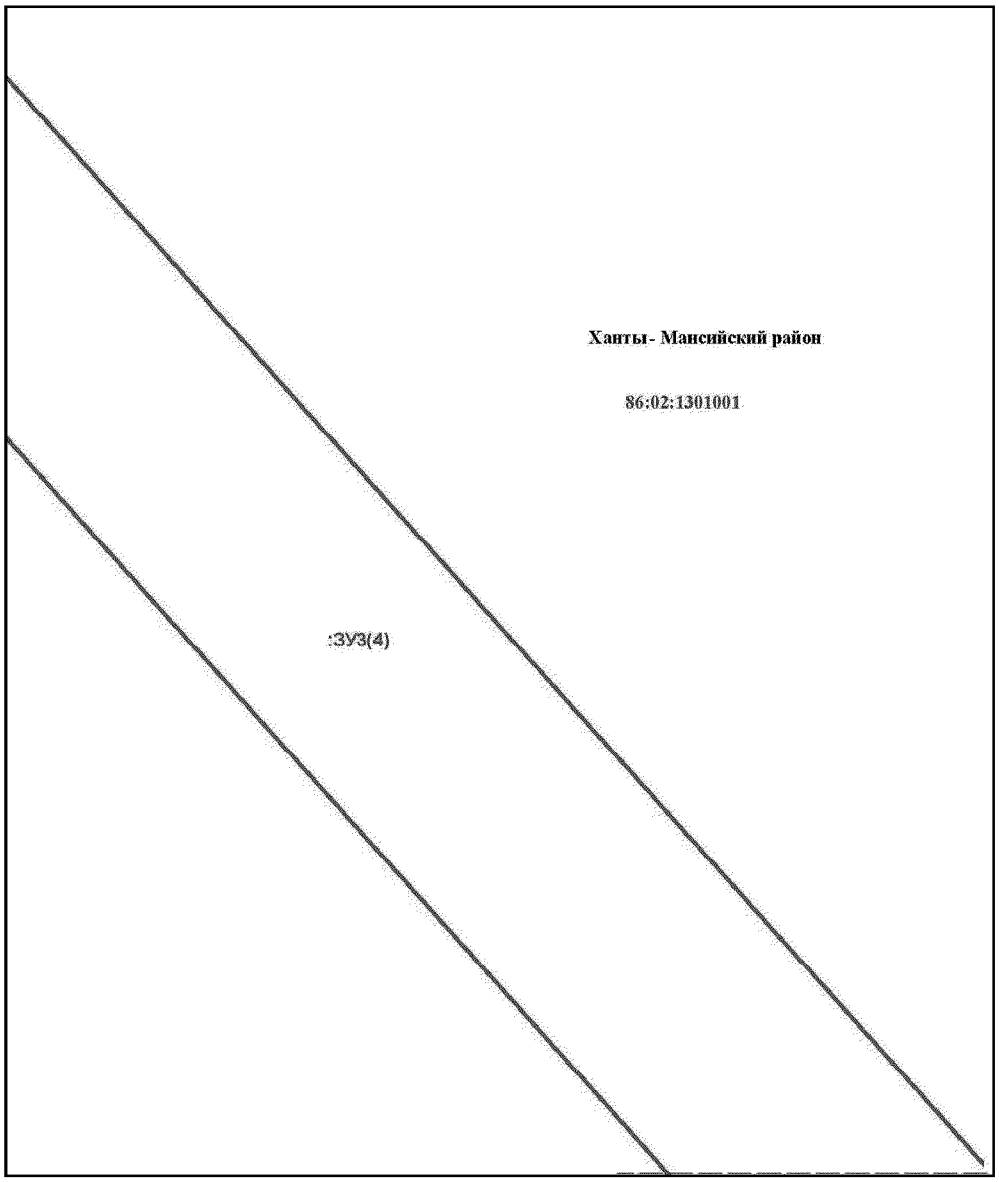


Основная часть проекта межевания территории для размещения
объекта капитального строительства, расположенного на
территории двух муниципальных образований
Ханты-Мансийского автономного округа – Югры,
«Обустройство Чапровского месторождения.
Кусты 1, 1а, 2, 2а, 4, 4а, 5, 5а и коридоры коммуникаций»
Землепользователь: АО «НК «Конданефть»
Масштаб 1:2000

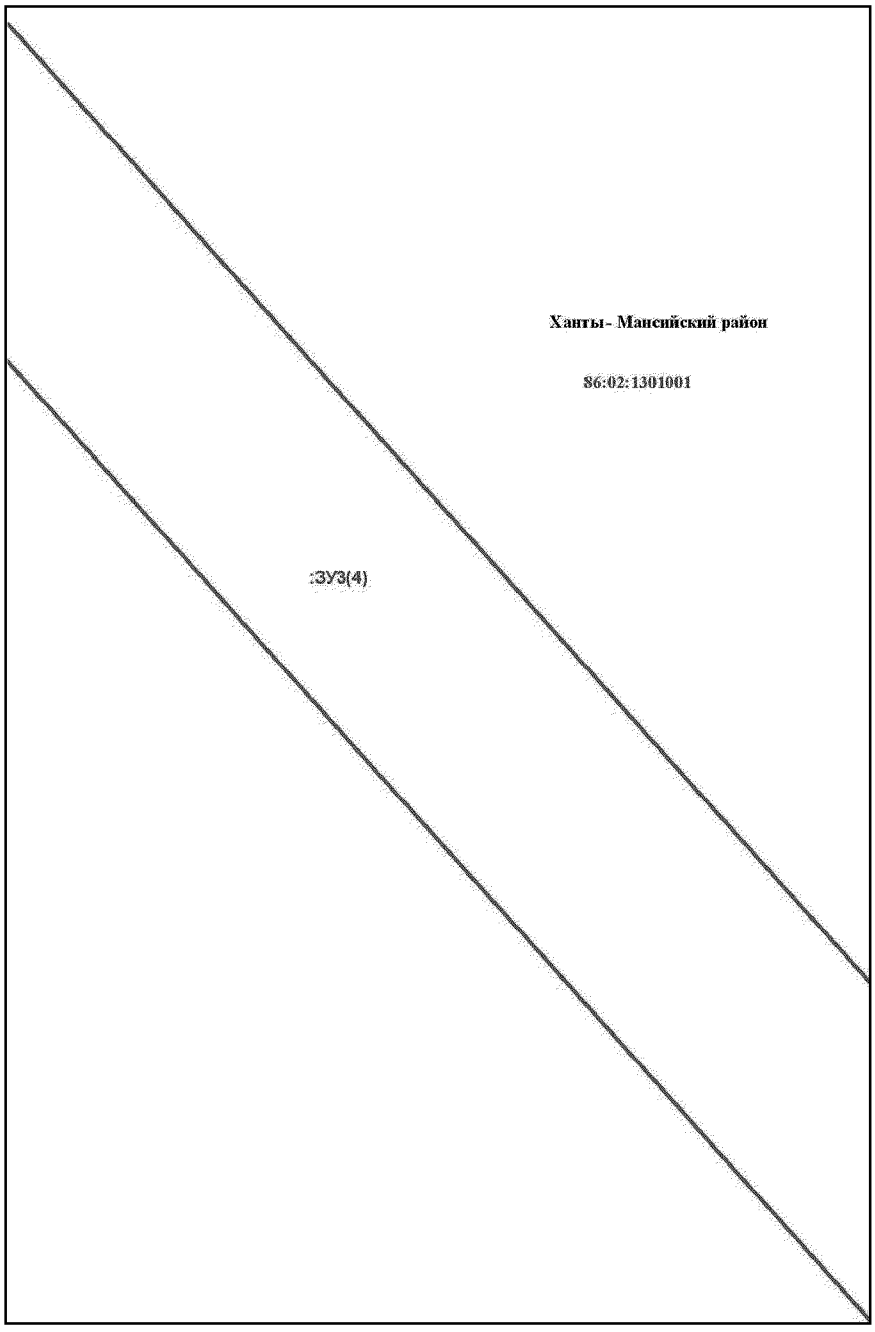


Основная часть проекта межевания территории для размещения
объекта капитального строительства, расположенного на
территории двух муниципальных образований
Ханты-Мансийского автономного округа – Югры,
«Обустройство Чапровского месторождения.
Кусты 1, 1а, 2, 2а, 4, 4а, 5, 5а и коридоры коммуникаций»
Землепользователь: АО «НК «Конданефть»
Масштаб 1:2000

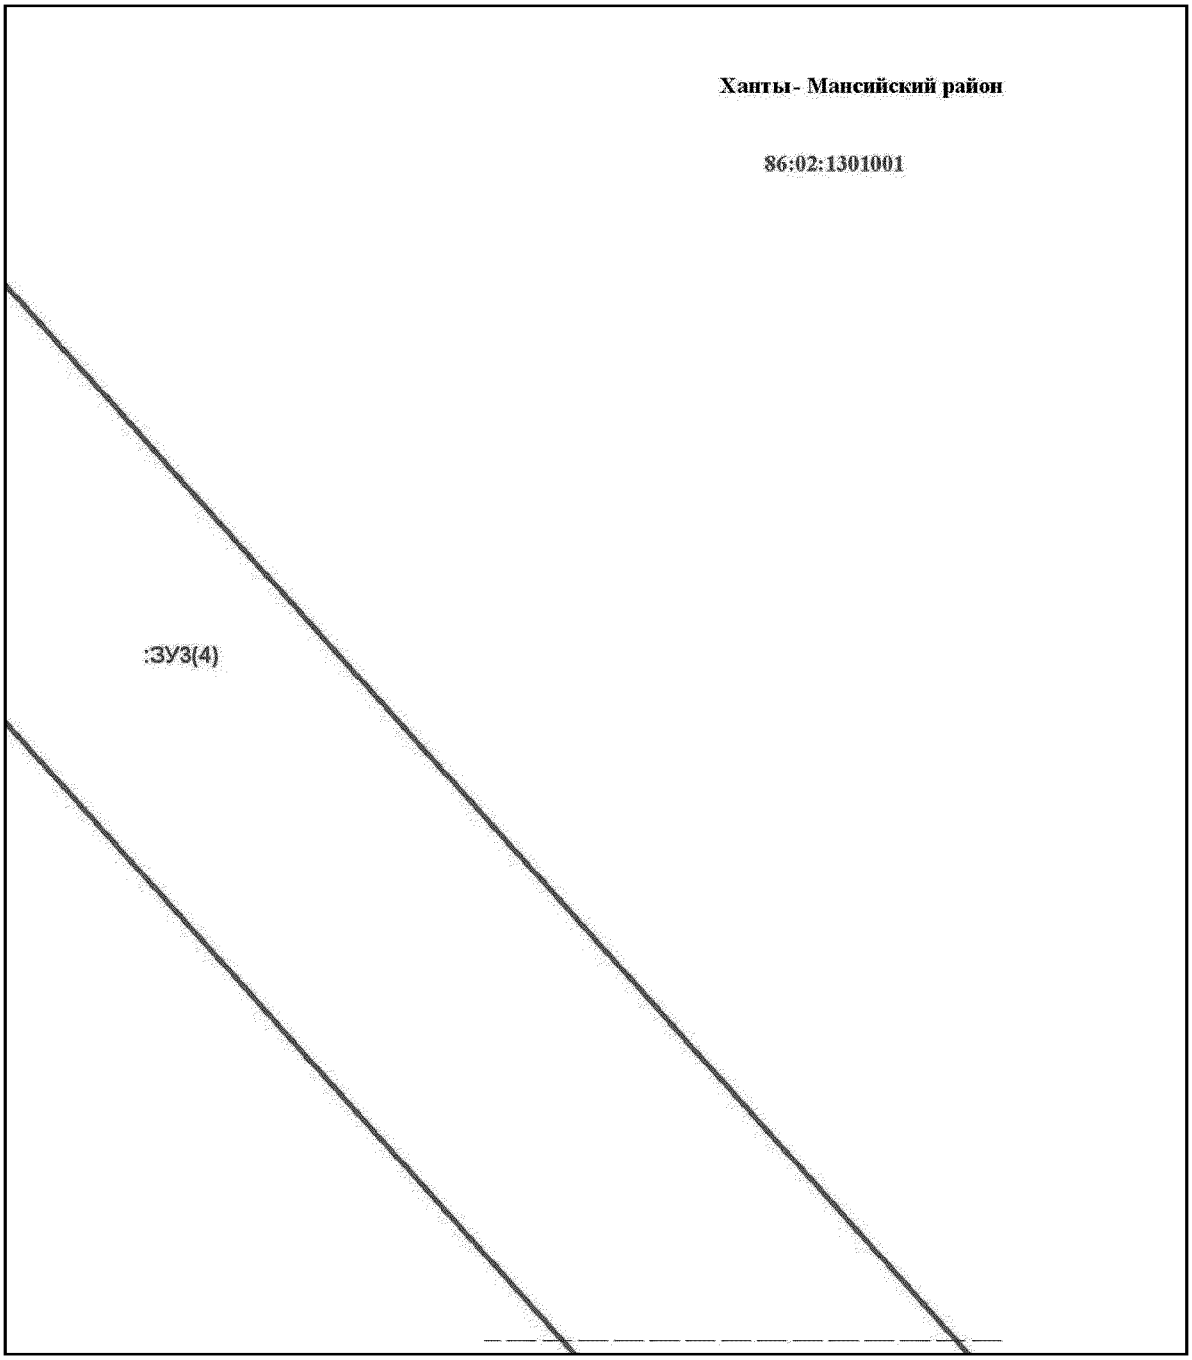


Основная часть проекта межевания территории для размещения
объекта капитального строительства, расположенного на
территории двух муниципальных образований
Ханты-Мансийского автономного округа – Югры,
«Обустройство Чапровского месторождения.
Кусты 1, 1а, 2, 2а, 4, 4а, 5, 5а и коридоры коммуникаций»
Землепользователь: АО «НК «Конданефть»
Масштаб 1:2000

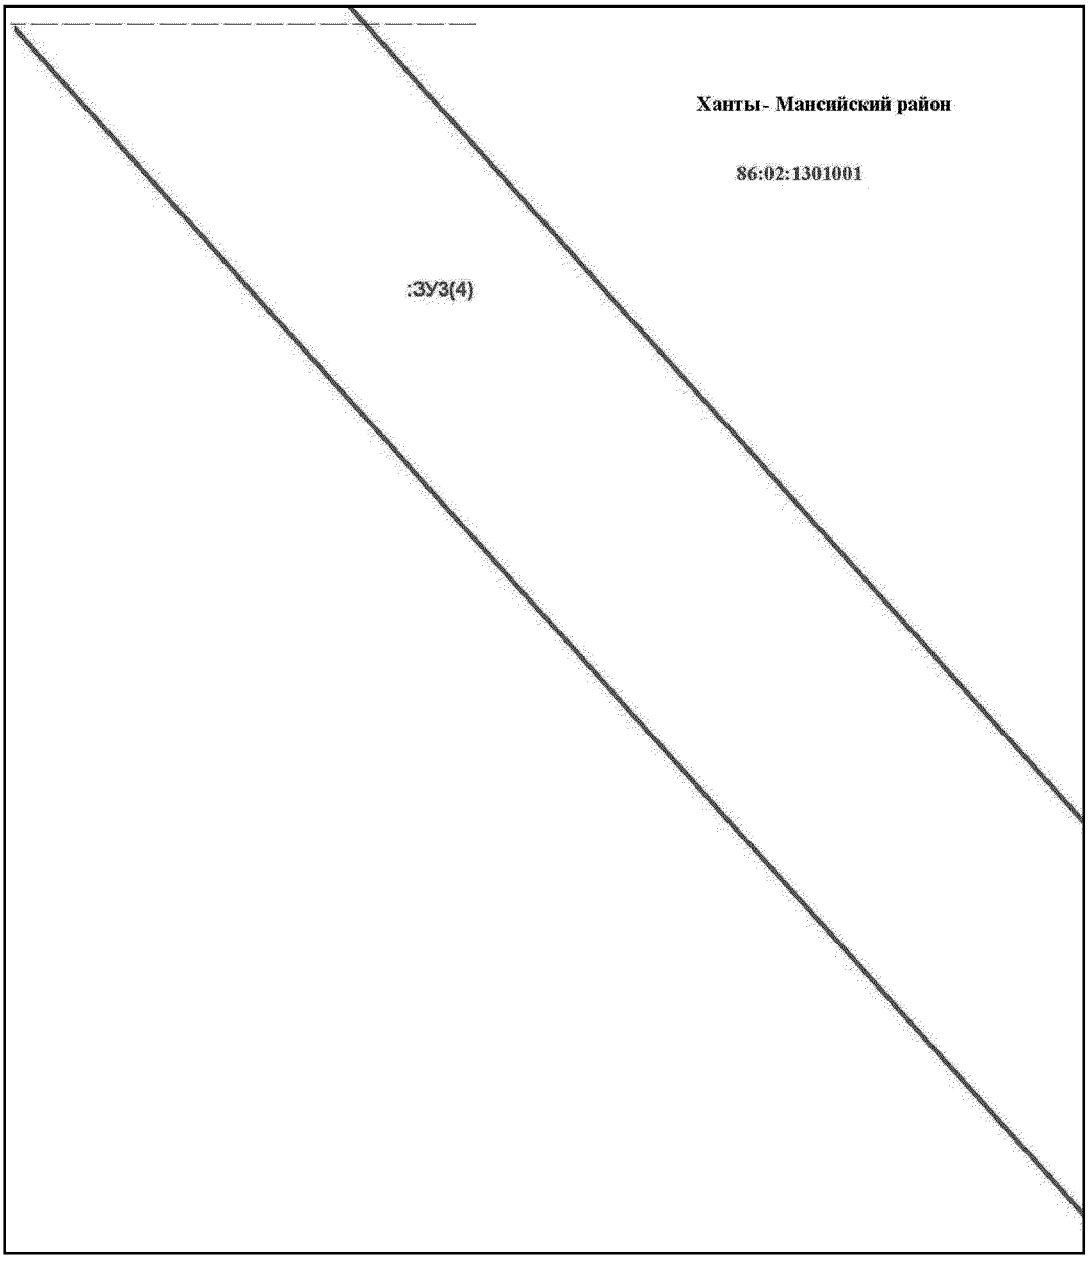


Основная часть проекта межевания территории для размещения объекта капитального строительства, расположенного на территории двух муниципальных образований Ханты-Мансийского автономного округа – Югры, «Обустройство Чапровского месторождения. Кусты 1, 1а, 2, 2а, 4, 4а, 5, 5а и коридоры коммуникаций»
Землепользователь: АО «НК «Конданефть»
Масштаб 1:2000

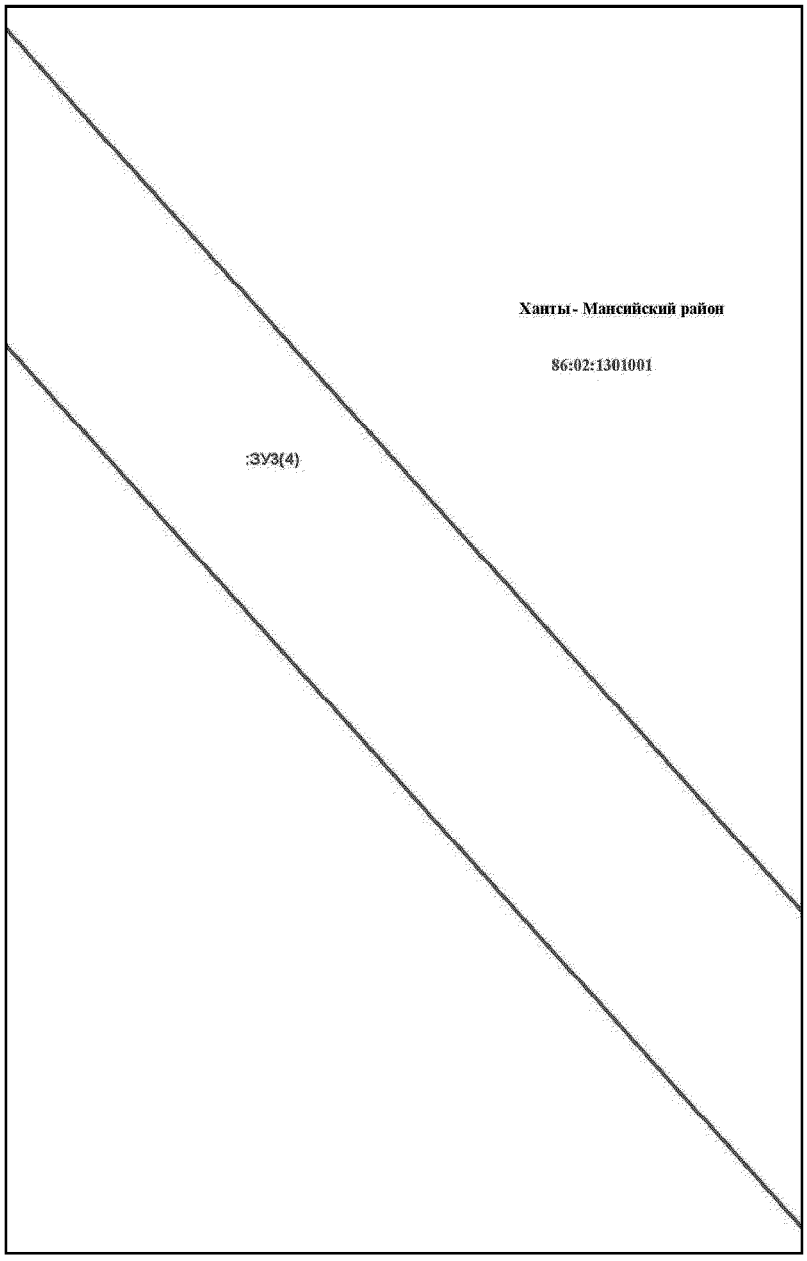


Основная часть проекта межевания территории для размещения
объекта капитального строительства, расположенного на
территории двух муниципальных образований
Ханты-Мансийского автономного округа – Югры,
«Обустройство Чапровского месторождения.
Кусты 1, 1а, 2, 2а, 4, 4а, 5, 5а и коридоры коммуникаций»
Землепользователь: АО «НК «Конданефть»
Масштаб 1:2000

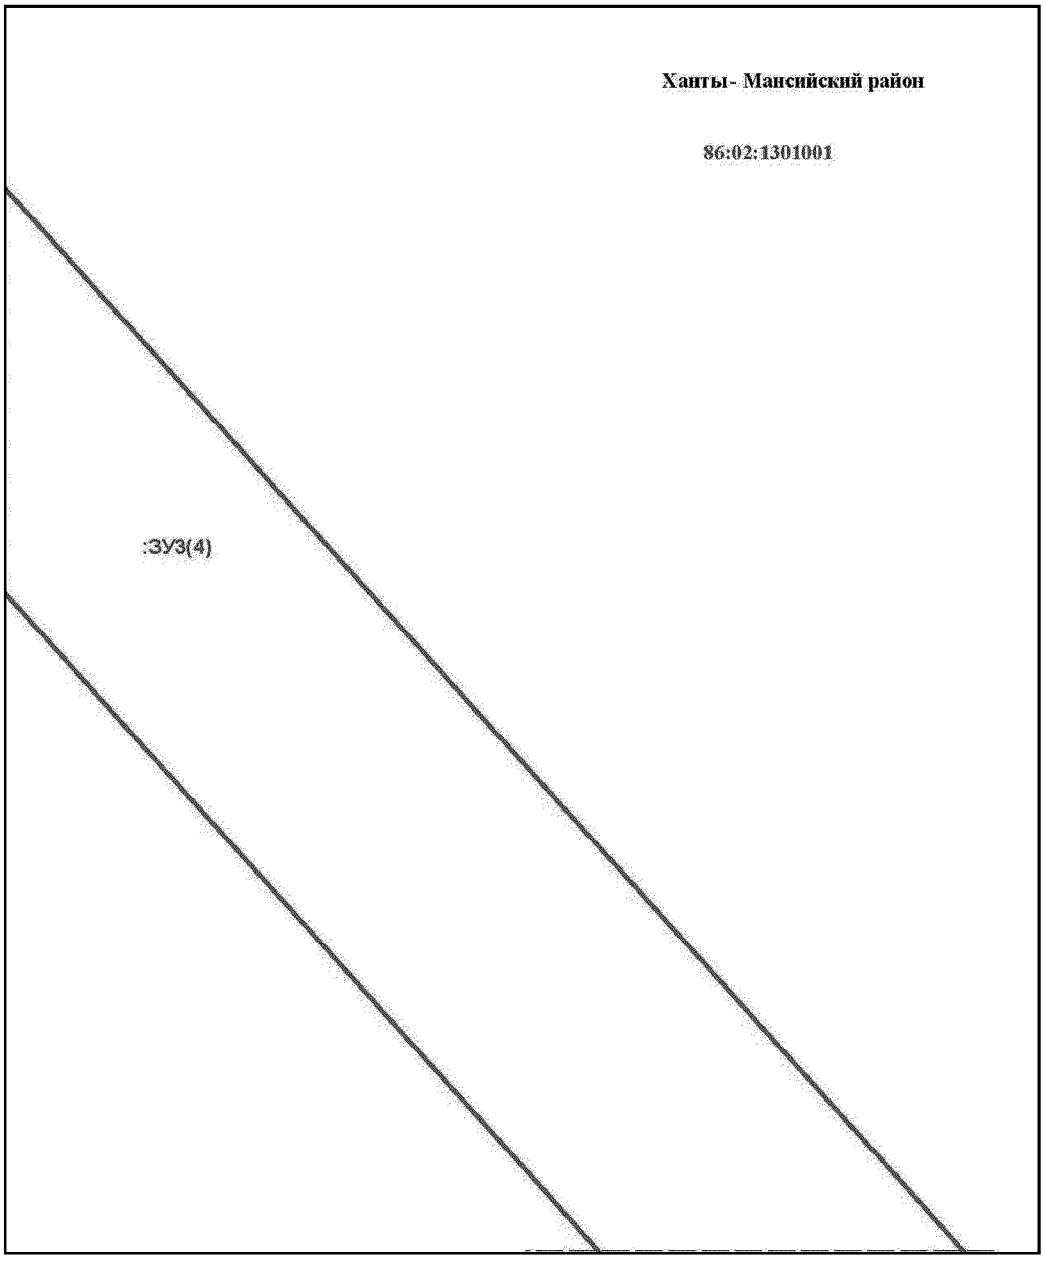


Основная часть проекта межевания территории для размещения объекта капитального строительства, расположенного на территории двух муниципальных образований Ханты-Мансийского автономного округа – Югры «Промысловый нефтепровод «ЦПС Кондинское-ДНС с УПСВ Западно-Эргинское»
Землепользователь: АО «НК «Конданефть»

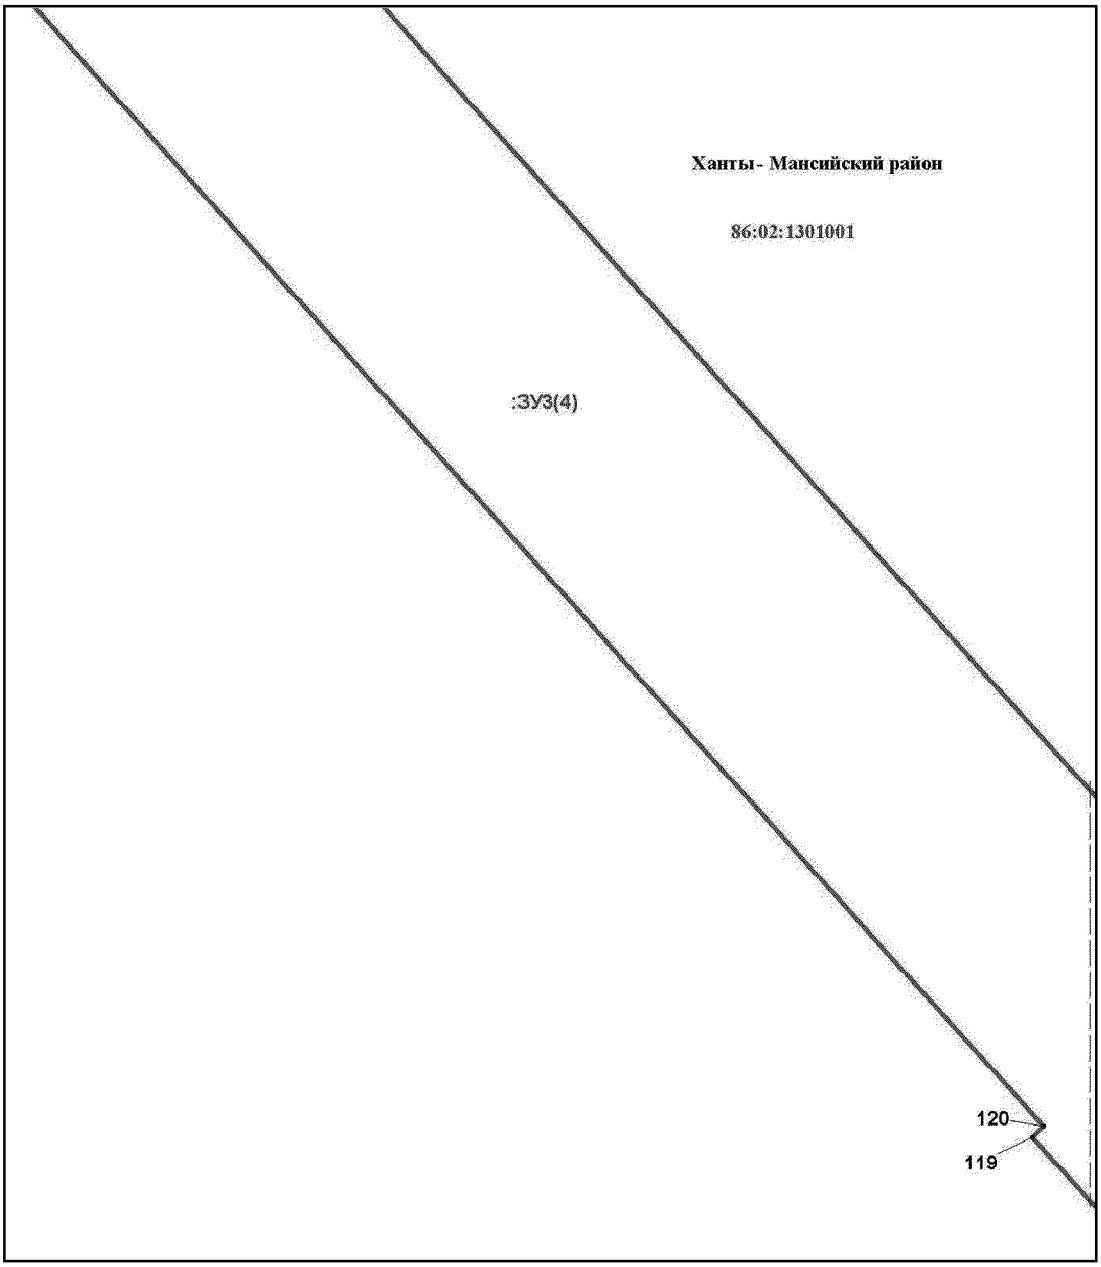


Основная часть проекта межевания территории для размещения
объекта капитального строительства, расположенного на
территории двух муниципальных образований
Ханты-Мансийского автономного округа – Югры,
«Обустройство Чапровского месторождения.
Кусты 1, 1а, 2, 2а, 4, 4а, 5, 5а и коридоры коммуникаций»
Землепользователь: АО «НК «Конданефть»
Масштаб 1:2000

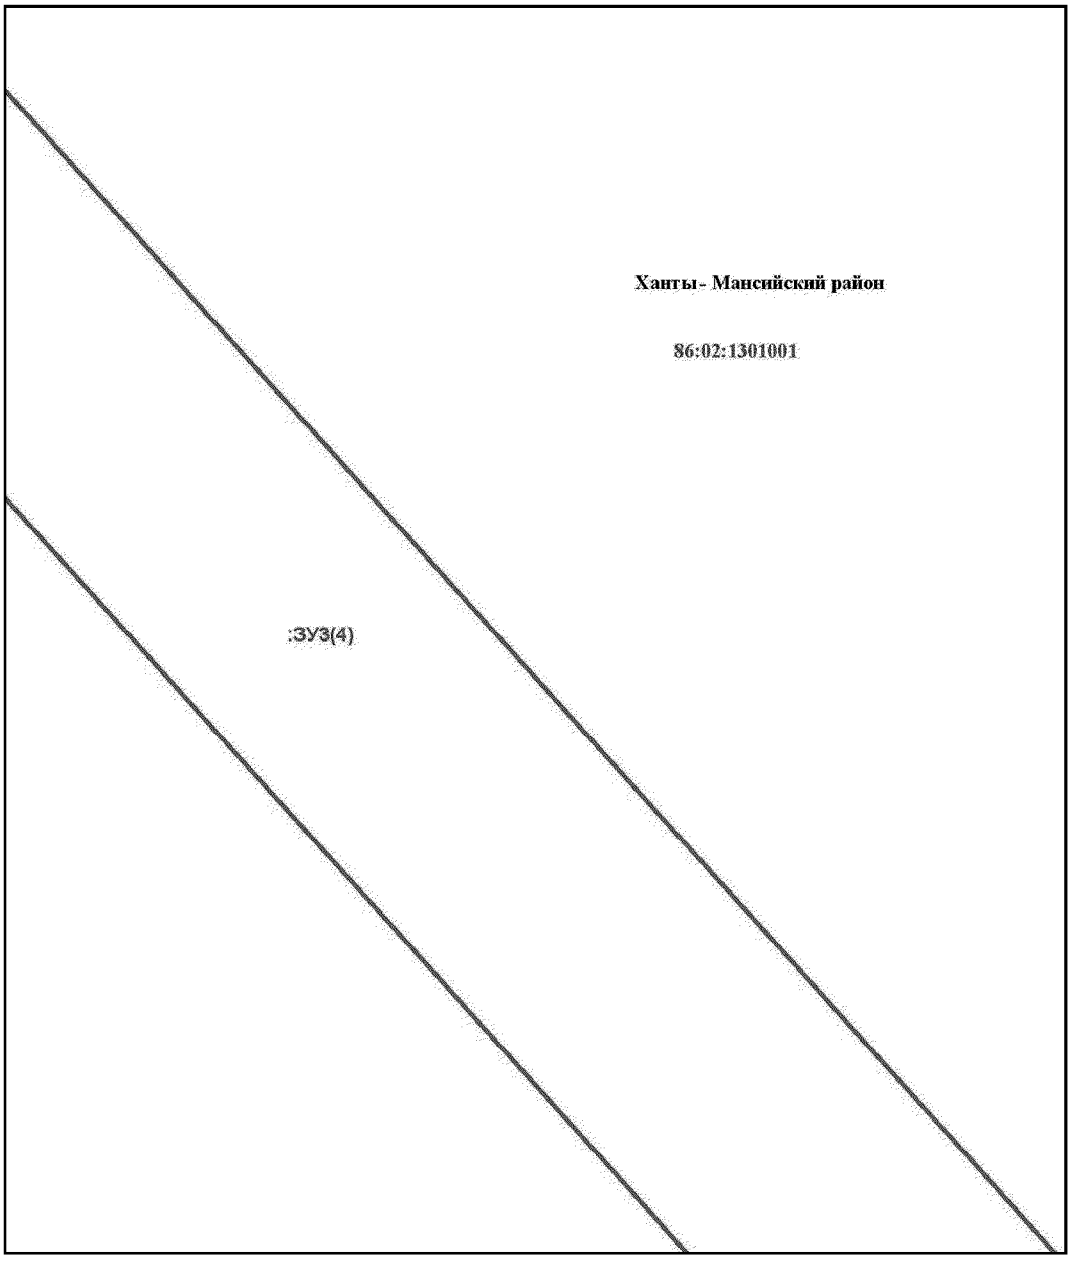


Основная часть проекта межевания территории для размещения
объекта капитального строительства, расположенного на
территории двух муниципальных образований
Ханты-Мансийского автономного округа – Югры,
«Обустройство Чапровского месторождения.
Кусты 1, 1а, 2, 2а, 4, 4а, 5, 5а и коридоры коммуникаций»
Землепользователь: АО «НК «Конданефть»
Масштаб 1:2000

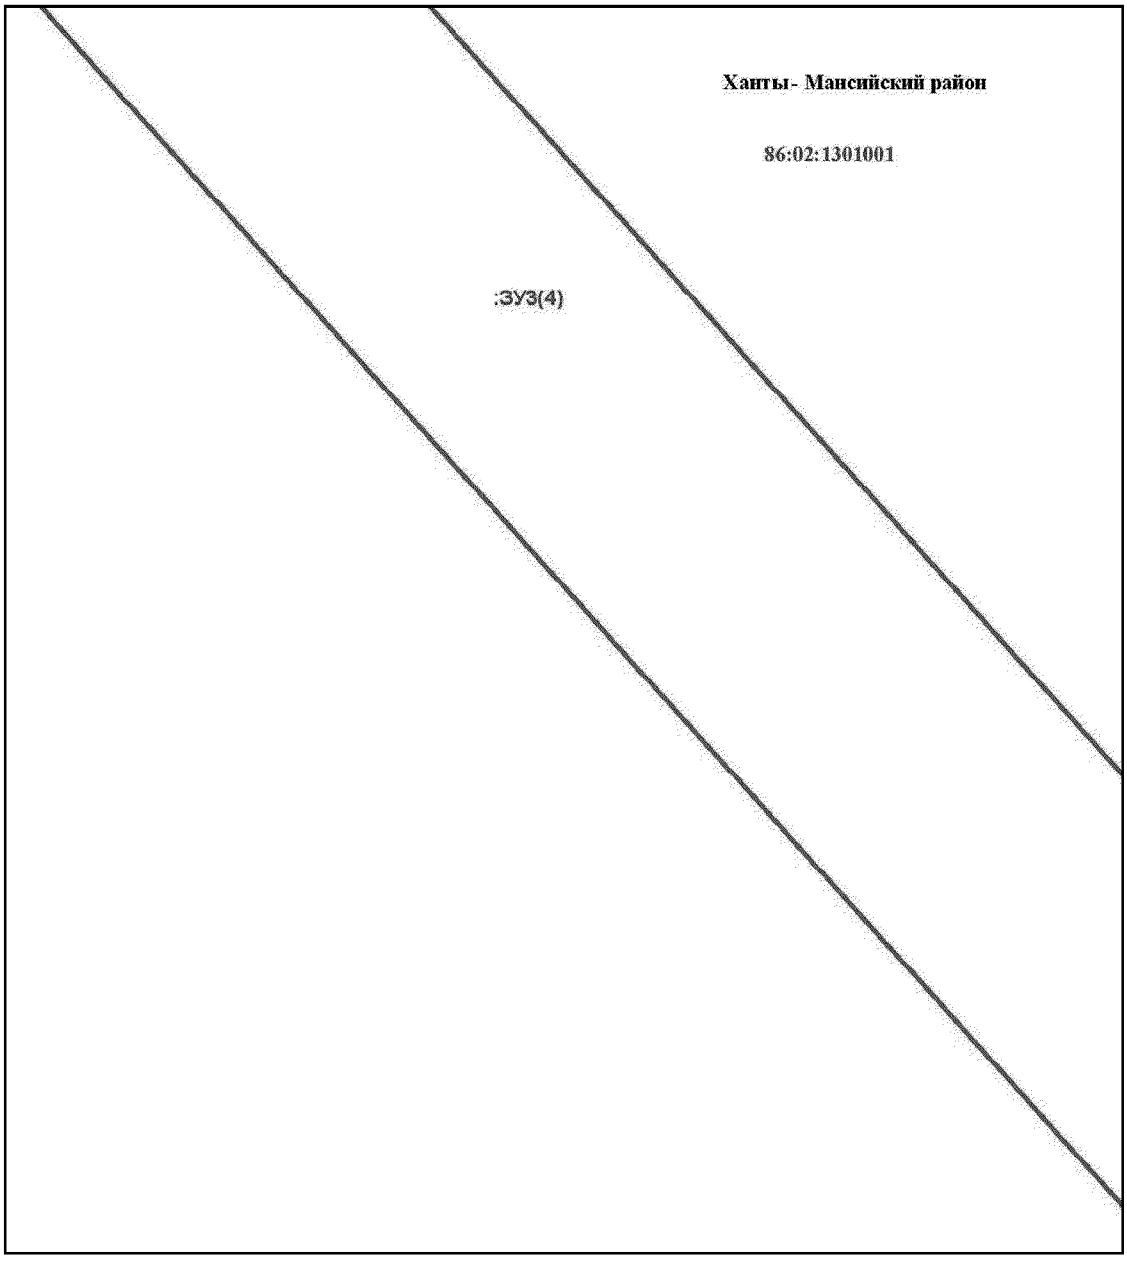


Основная часть проекта межевания территории для размещения
объекта капитального строительства, расположенного на
территории двух муниципальных образований
Ханты-Мансийского автономного округа – Югры,
«Обустройство Чапровского месторождения.
Кусты 1, 1а, 2, 2а, 4, 4а, 5, 5а и коридоры коммуникаций»
Землепользователь: АО «НК «Конданефть»
Масштаб 1:2000

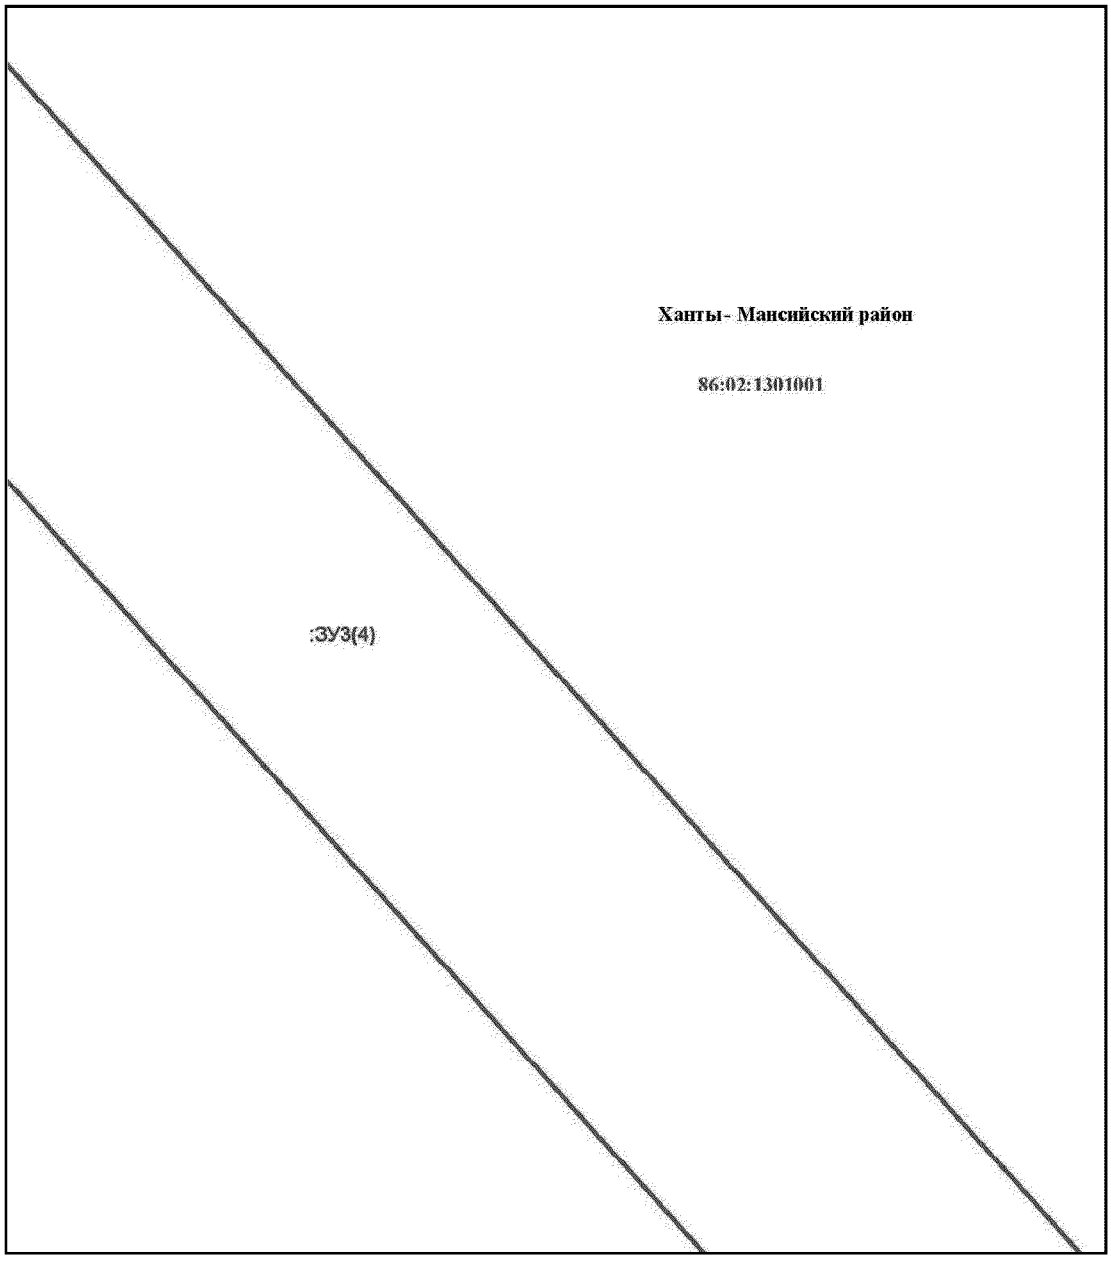


Основная часть проекта межевания территории для размещения
объекта капитального строительства, расположенного на
территории двух муниципальных образований
Ханты-Мансийского автономного округа – Югры,
«Обустройство Чапровского месторождения.
Кусты 1, 1а, 2, 2а, 4, 4а, 5, 5а и коридоры коммуникаций»
Землепользователь: АО «НК «Конданефть»
Масштаб 1:2000

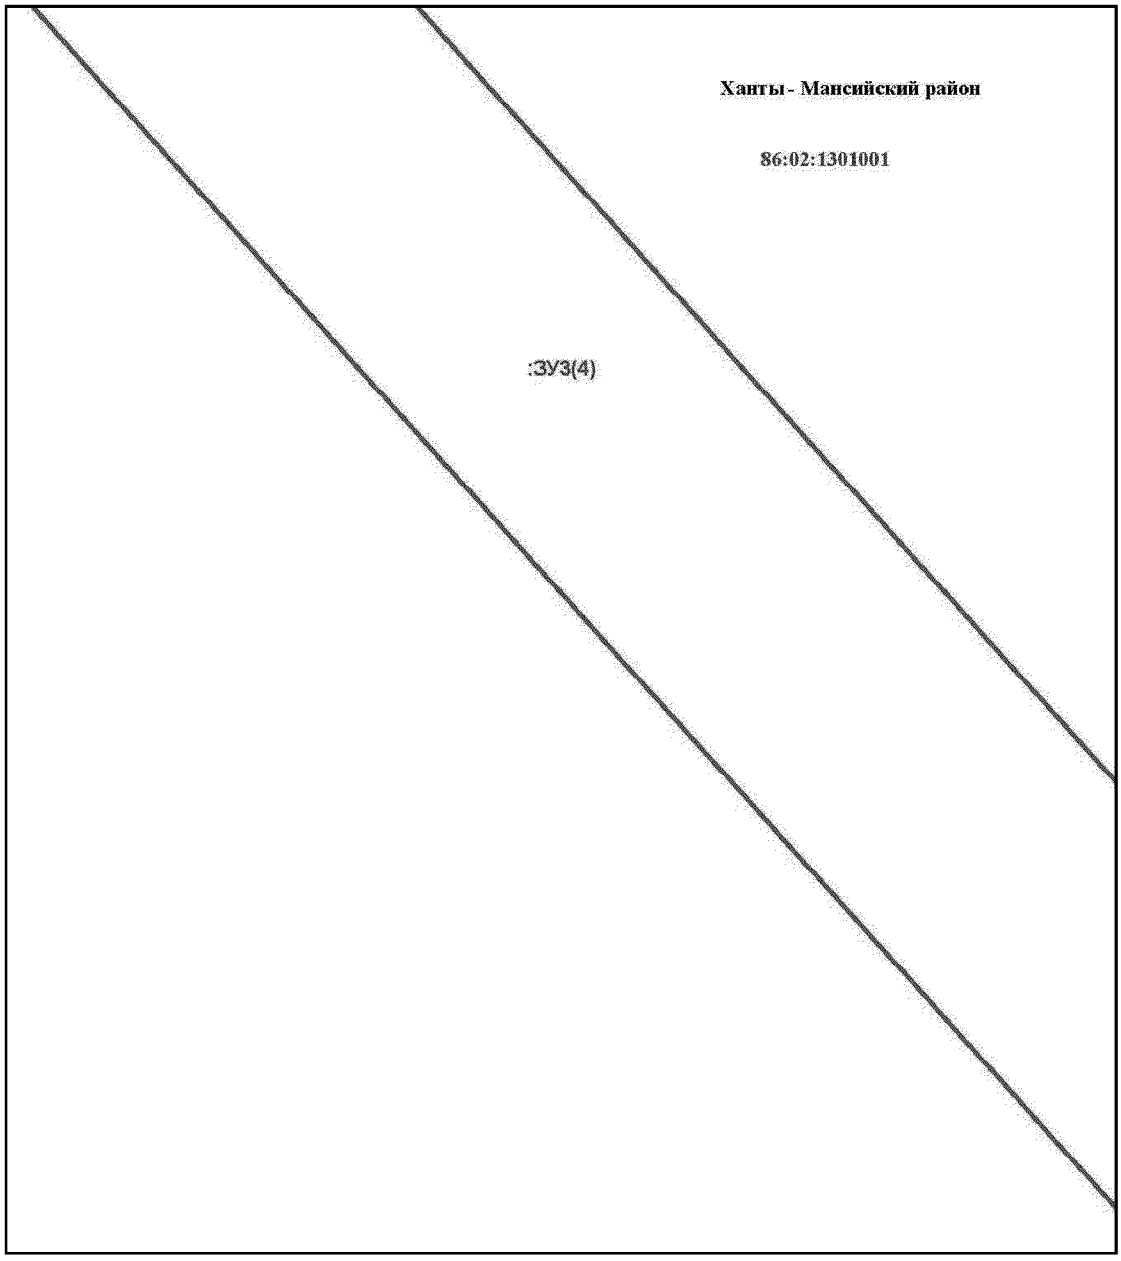


Основная часть проекта межевания территории для размещения объекта капитального строительства, расположенного на территории двух муниципальных образований Ханты-Мансийского автономного округа – Югры, «Обустройство Чапровского месторождения. [illegible] Кусты 1, 1а, 2, 2а, 4, 4а, 5, 5а и коридоры коммуникаций»
Землепользователь: АО «НК «Конданефть»
Масштаб 1:2000

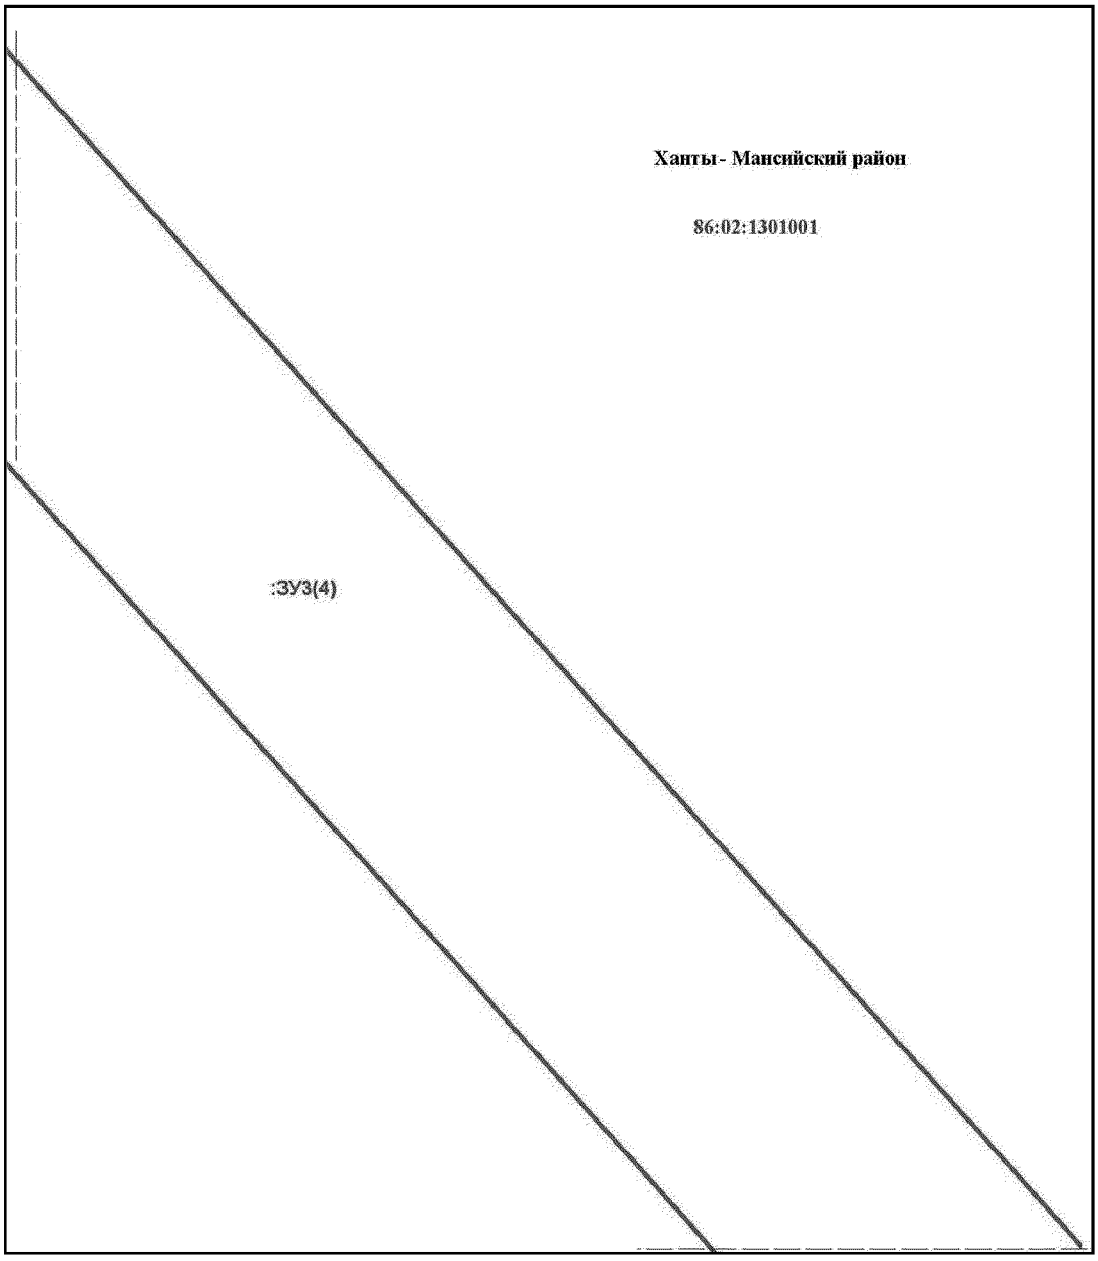


Основная часть проекта межевания территории для размещения объекта капитального строительства, расположенного на территории двух муниципальных образований Ханты-Мансийского автономного округа – Югры, «Обустройство Чапровского месторождения. [illegible] Кусты 1, 1а, 2, 2а, 4, 4а, 5, 5а и коридоры коммуникаций»
Землепользователь: АО «НК «Конданефть»
Масштаб 1:2000

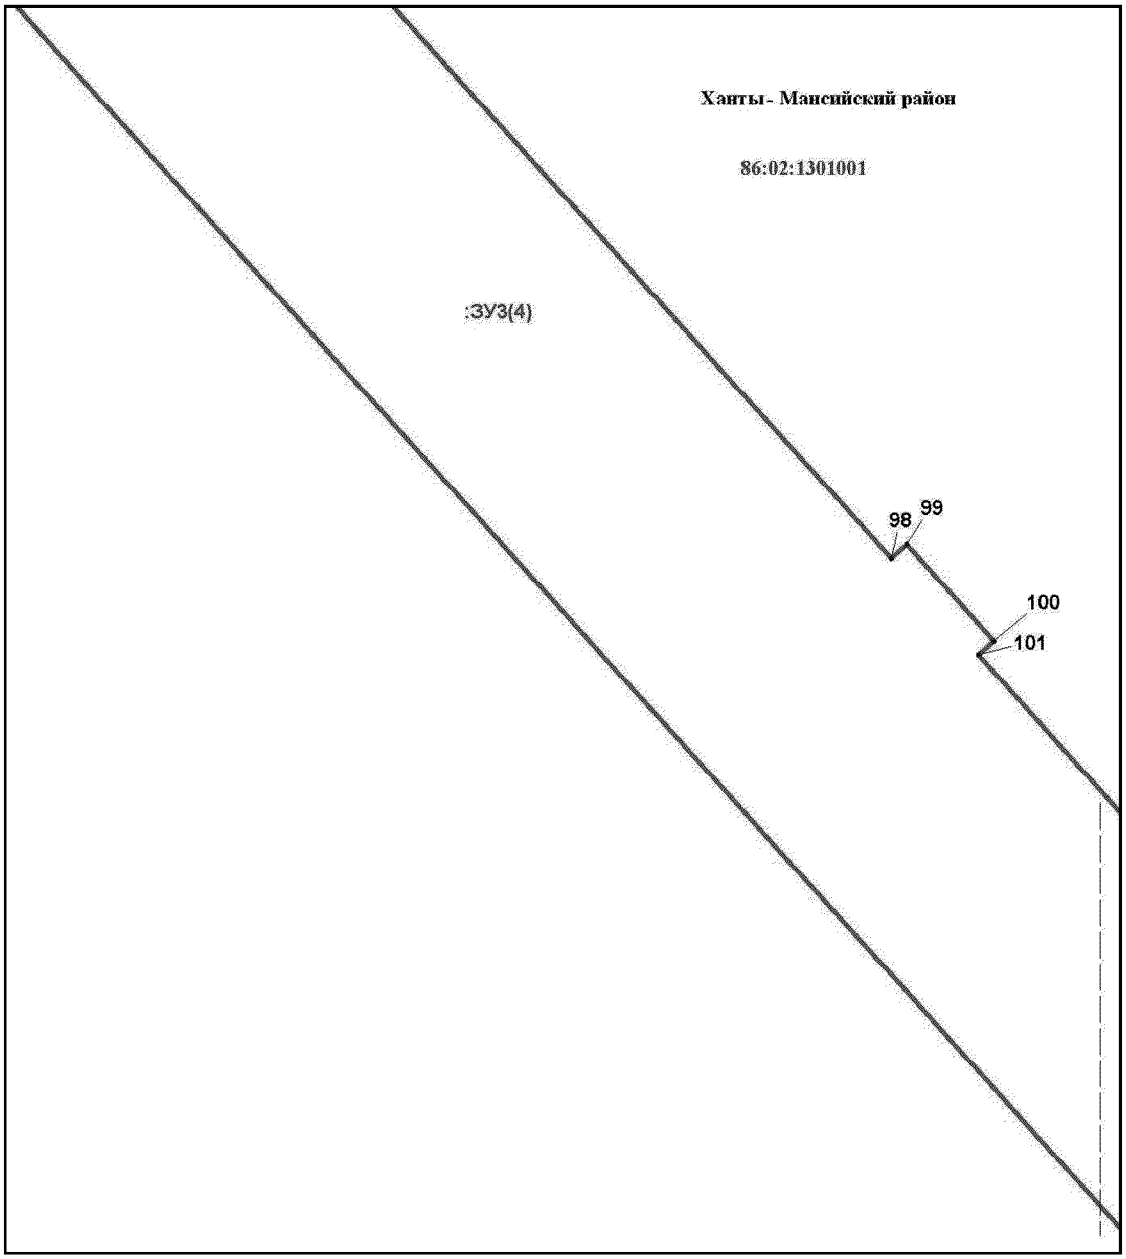


Основная часть проекта межевания территории для размещения объекта капитального строительства, расположенного на территории двух муниципальных образований Ханты-Мансийского автономного округа – Югры, «Обустройство Чапровского месторождения. [illegible] Кусты 1, 1а, 2, 2а, 4, 4а, 5, 5а и коридоры коммуникаций»
Землепользователь: АО «НК «Конданефть»
Масштаб 1:2000

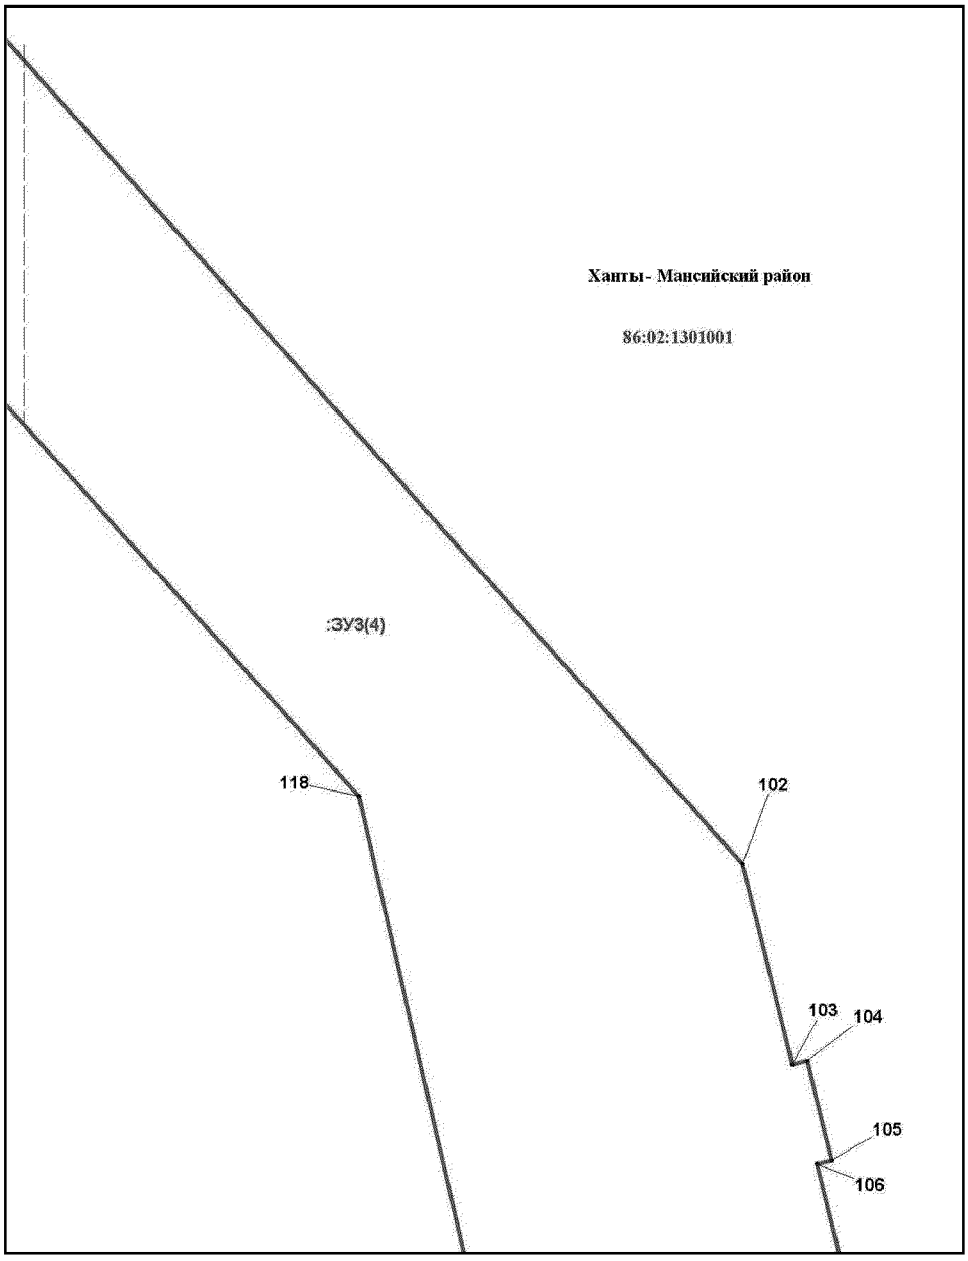


Основная часть проекта межевания территории для размещения объекта капитального строительства, расположенного на территории двух муниципальных образований Ханты-Мансийского автономного округа – Югры, «Обустройство Чапровского месторождения. [illegible] Кусты 1, 1а, 2, 2а, 4, 4а, 5, 5а и коридоры коммуникаций»
Землепользователь: АО «НК «Конданефть»
Масштаб 1:2000

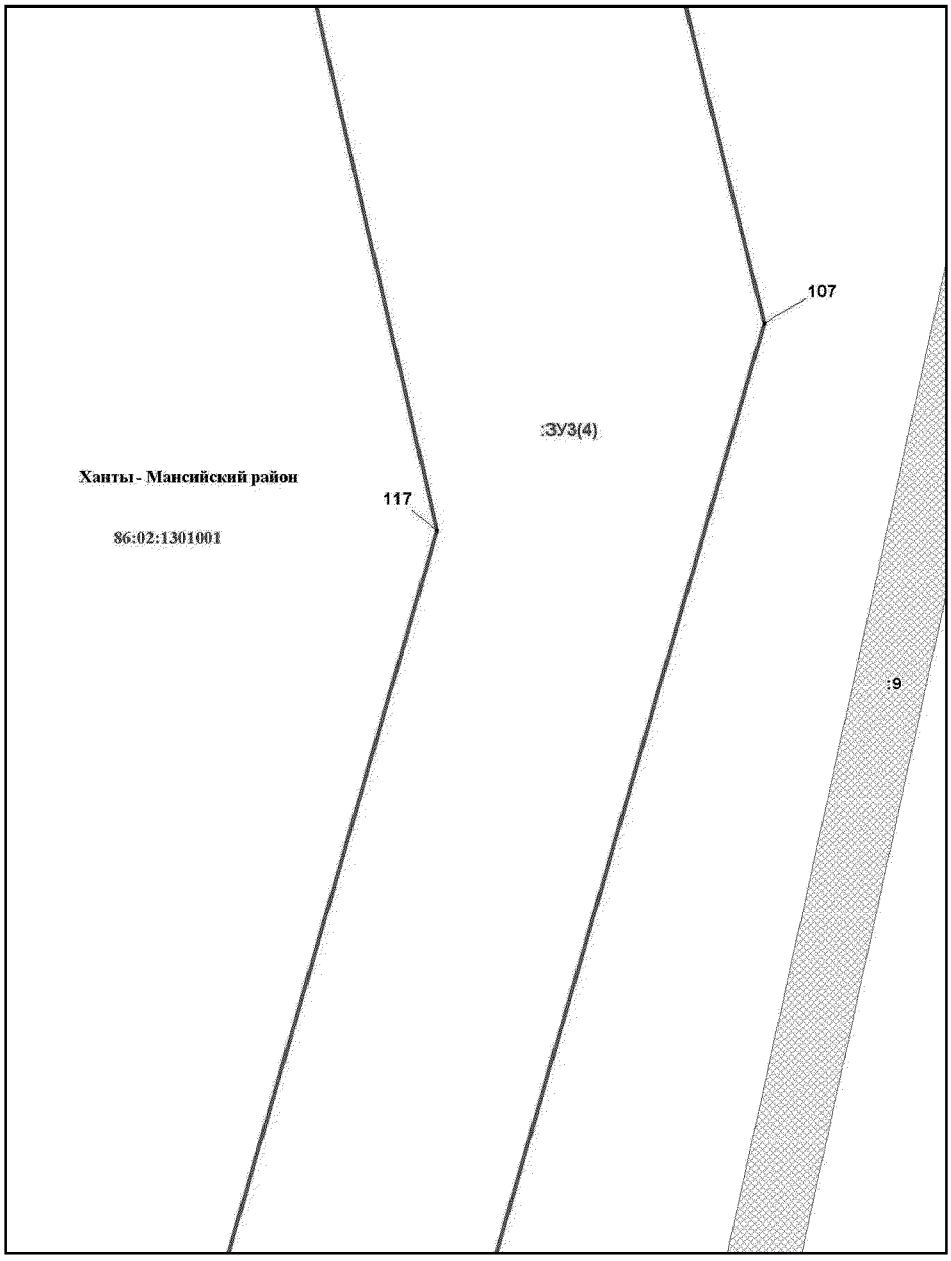


Основная часть проекта межевания территории для размещения
объекта капитального строительства, расположенного на
территории двух муниципальных образований
Ханты-Мансийского автономного округа – Югры,
«Обустройство Чапровского месторождения.
Кусты 1, 1а, 2, 2а, 4, 4а, 5, 5а и коридоры коммуникаций»
Землепользователь: АО «НК «Конданефть»
Масштаб 1:2000

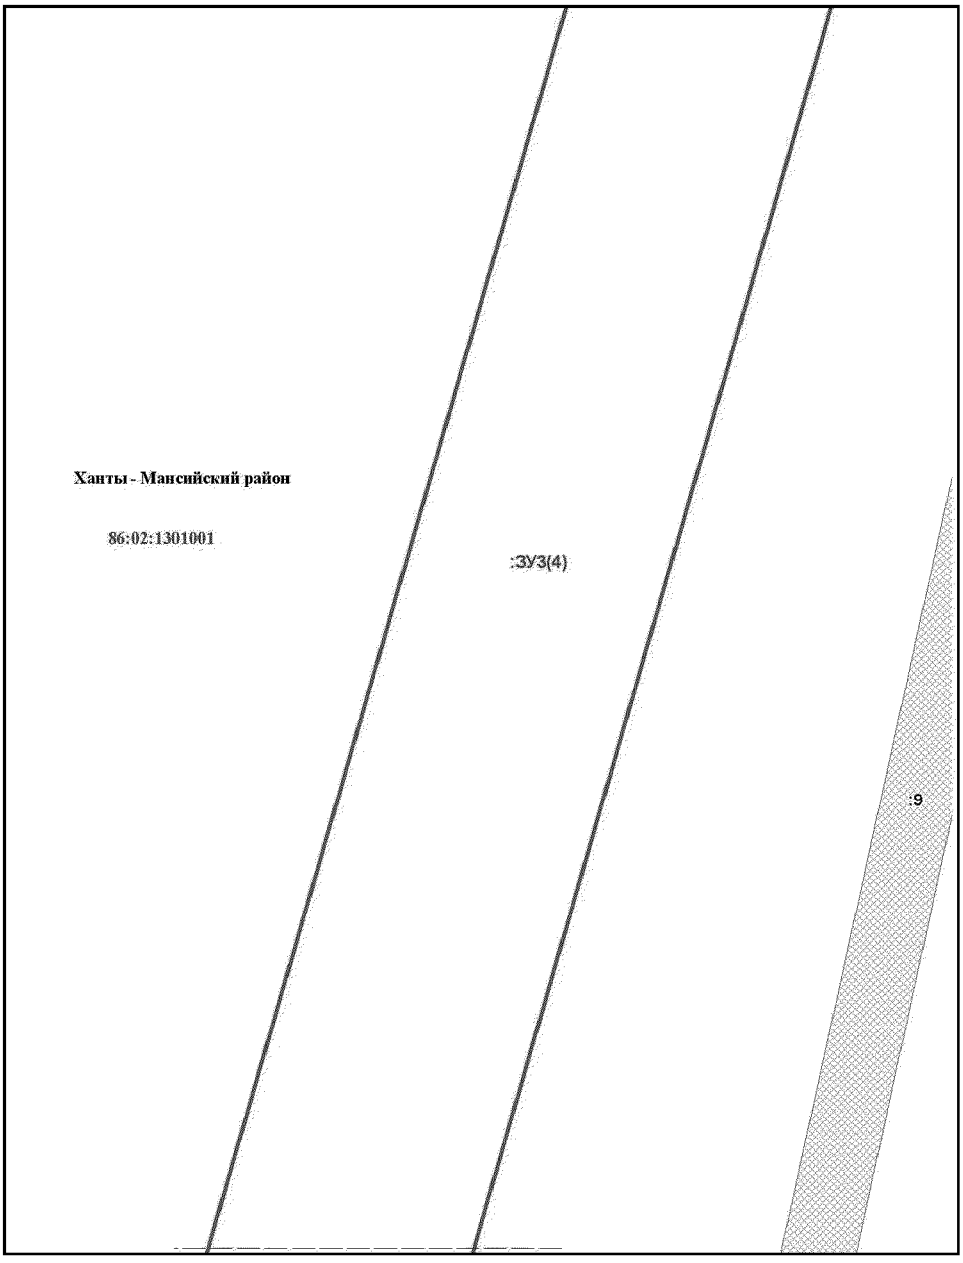


Основная часть проекта межевания территории для размещения объекта капитального строительства, расположенного на территории двух муниципальных образований Ханты-Мансийского автономного округа – Югры, «Обустройство Чапровского месторождения. Кусты 1, 1а, 2, 2а, 4, 4а, 5, 5а и коридоры коммуникаций»
Землепользователь: АО «НК «Конданефть»
Масштаб 1:2000

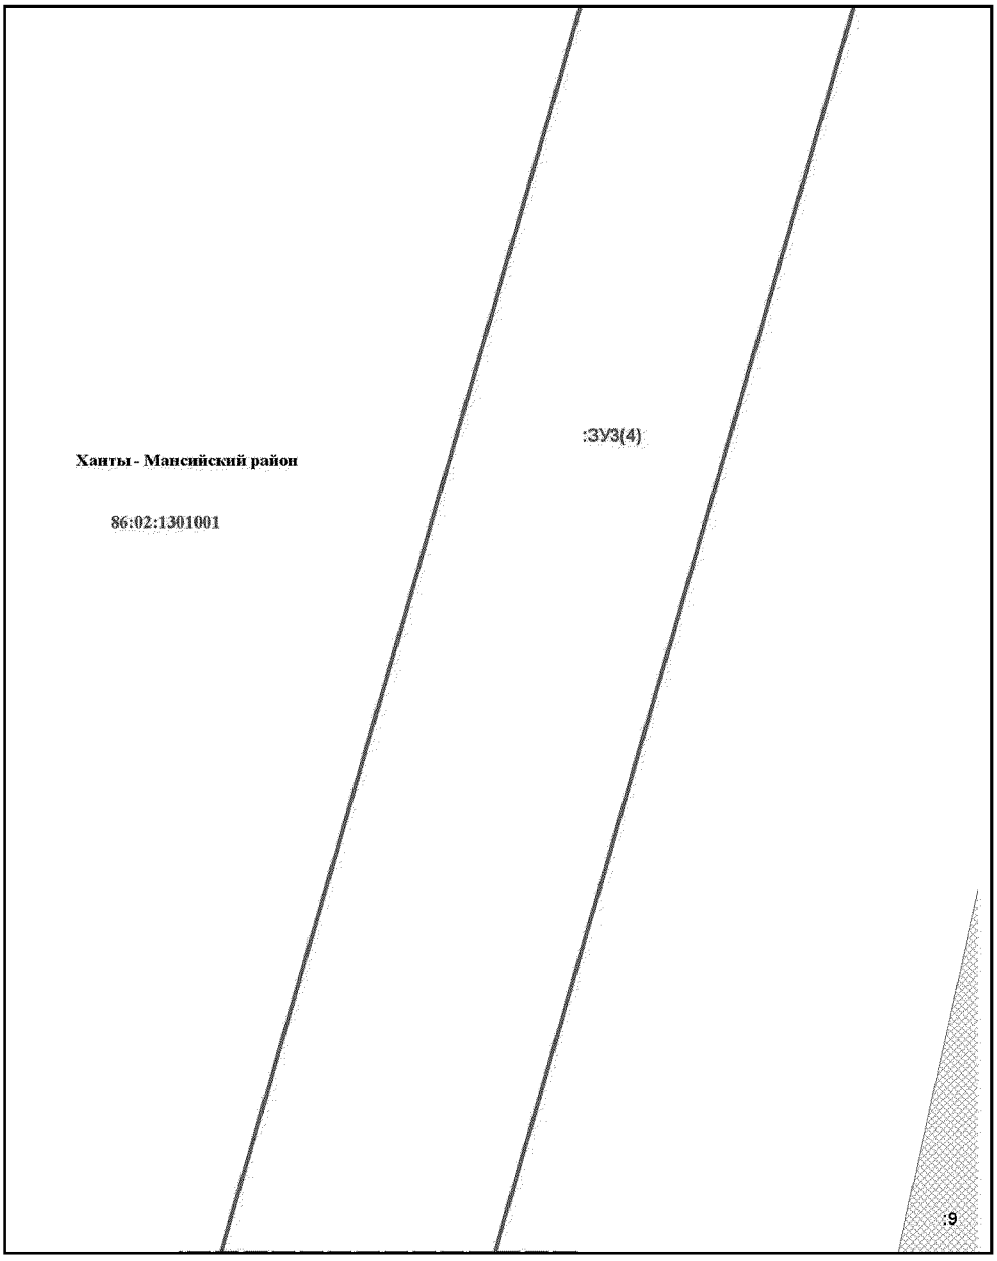


Основная часть проекта межевания территории для размещения объекта капитального строительства, расположенного на территории двух муниципальных образований Ханты-Мансийского автономного округа – Югры, «Обустройство Чапровского месторождения. Кусты 1, 1а, 2, 2а, 4, 4а, 5, 5а и коридоры коммуникаций»
Землепользователь: АО «НК «Конданефть»
Масштаб 1:2000

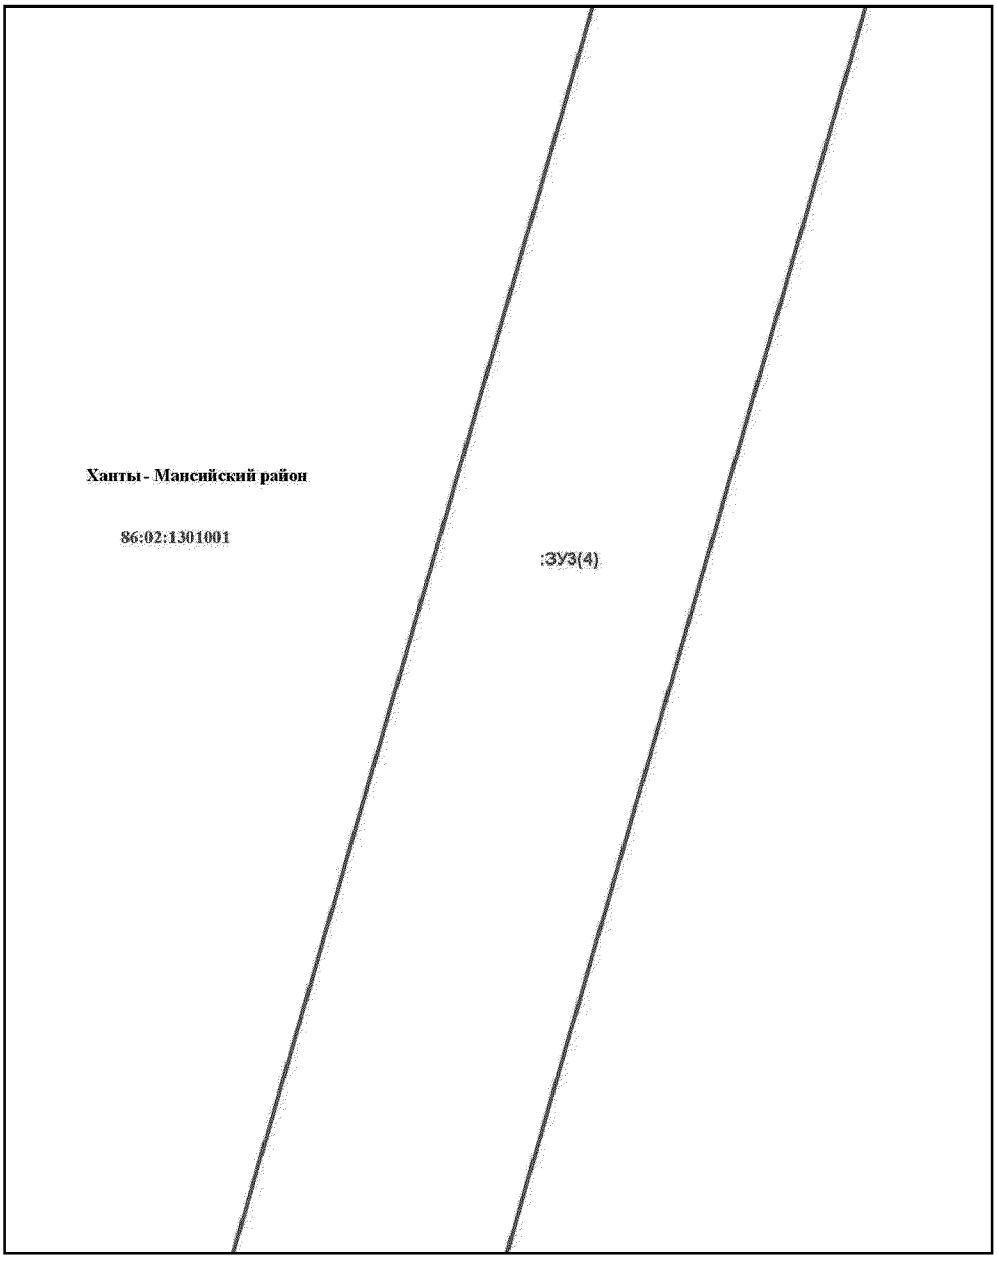


Основная часть проекта межевания территории для размещения объекта капитального строительства, расположенного на территории двух муниципальных образований Ханты-Мансийского автономного округа – Югры, «Обустройство Чапровского месторождения. Кусты 1, 1а, 2, 2а, 4, 4а, 5, 5а и коридоры коммуникаций»
Землепользователь: АО «НК «Конданефть»
Масштаб 1:2000

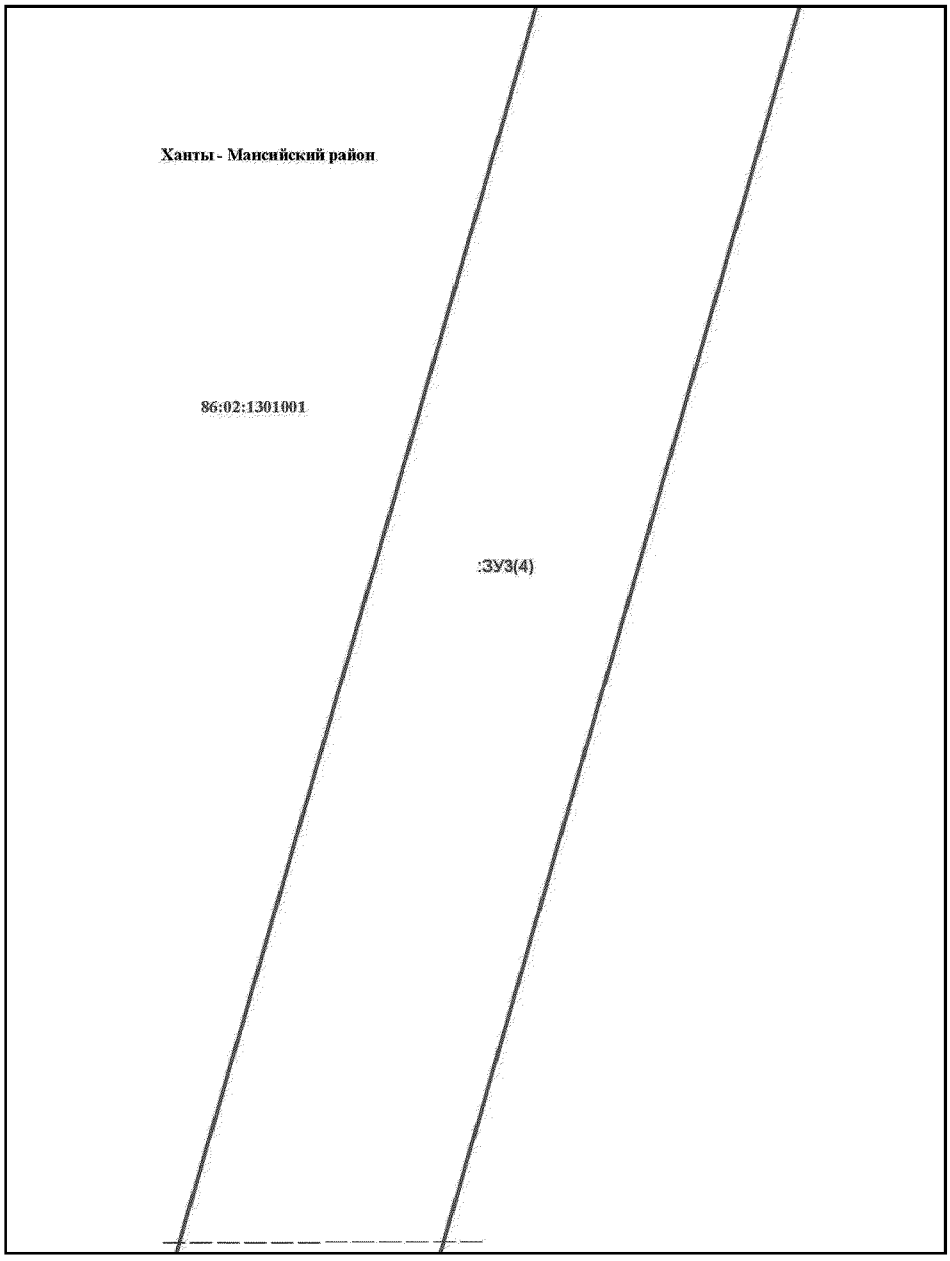


Основная часть проекта межевания территории для размещения объекта капитального строительства, расположенного на территории двух муниципальных образований Ханты-Мансийского автономного округа – Югры, «Обустройство Чапровского месторождения. Кусты 1, 1а, 2, 2а, 4, 4а, 5, 5а и коридоры коммуникаций»
Землепользователь: АО «НК «Конданефть»
Масштаб 1:2000

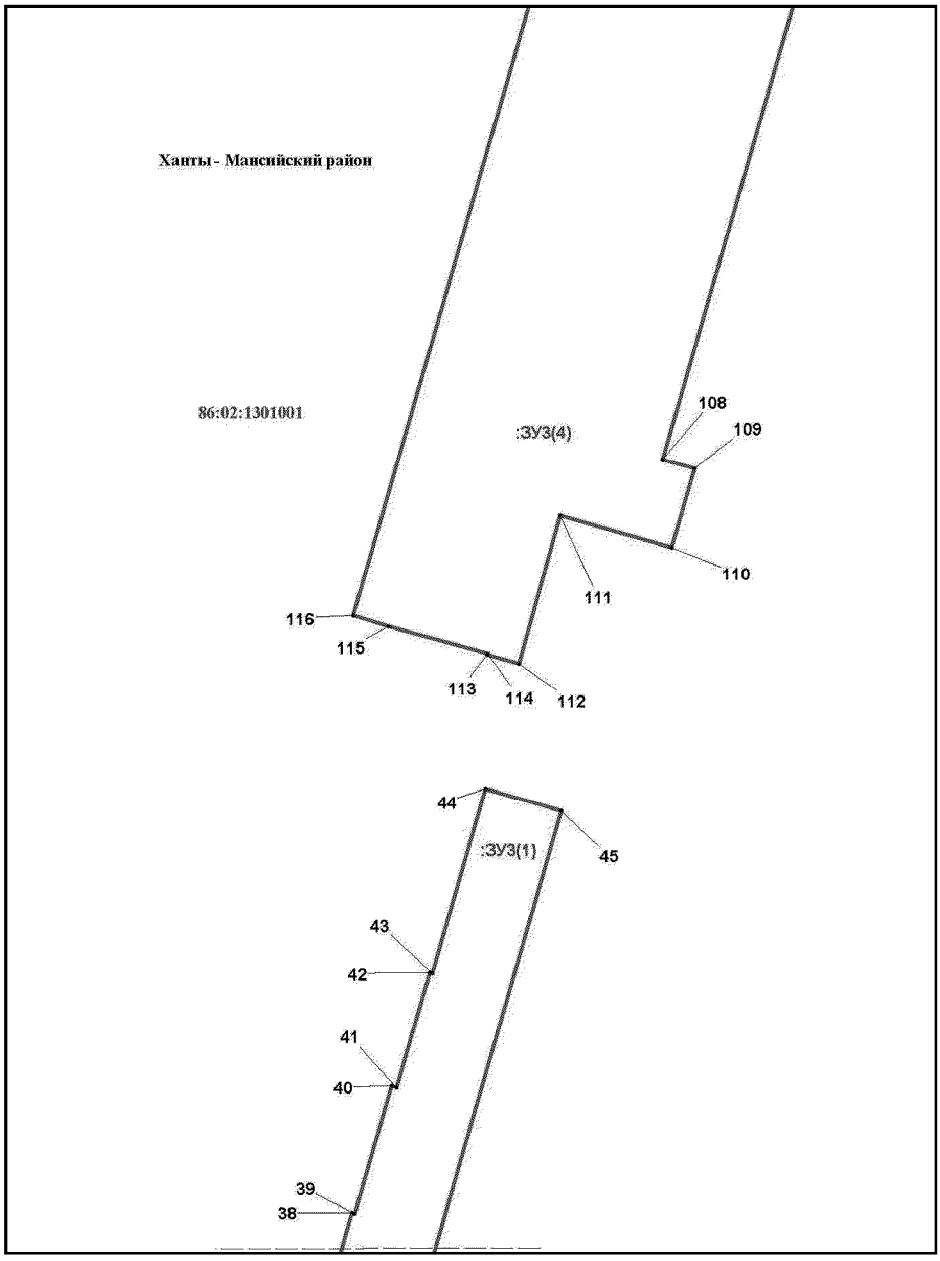


Основная часть проекта межевания территории для размещения
объекта капитального строительства, расположенного на
территории двух муниципальных образований
Ханты-Мансийского автономного округа – Югры,
«Обустройство Чапровского месторождения.
Кусты 1, 1а, 2, 2а, 4, 4а, 5, 5а и коридоры коммуникаций»
Землепользователь: АО «НК «Конданефть»
Масштаб 1:2000

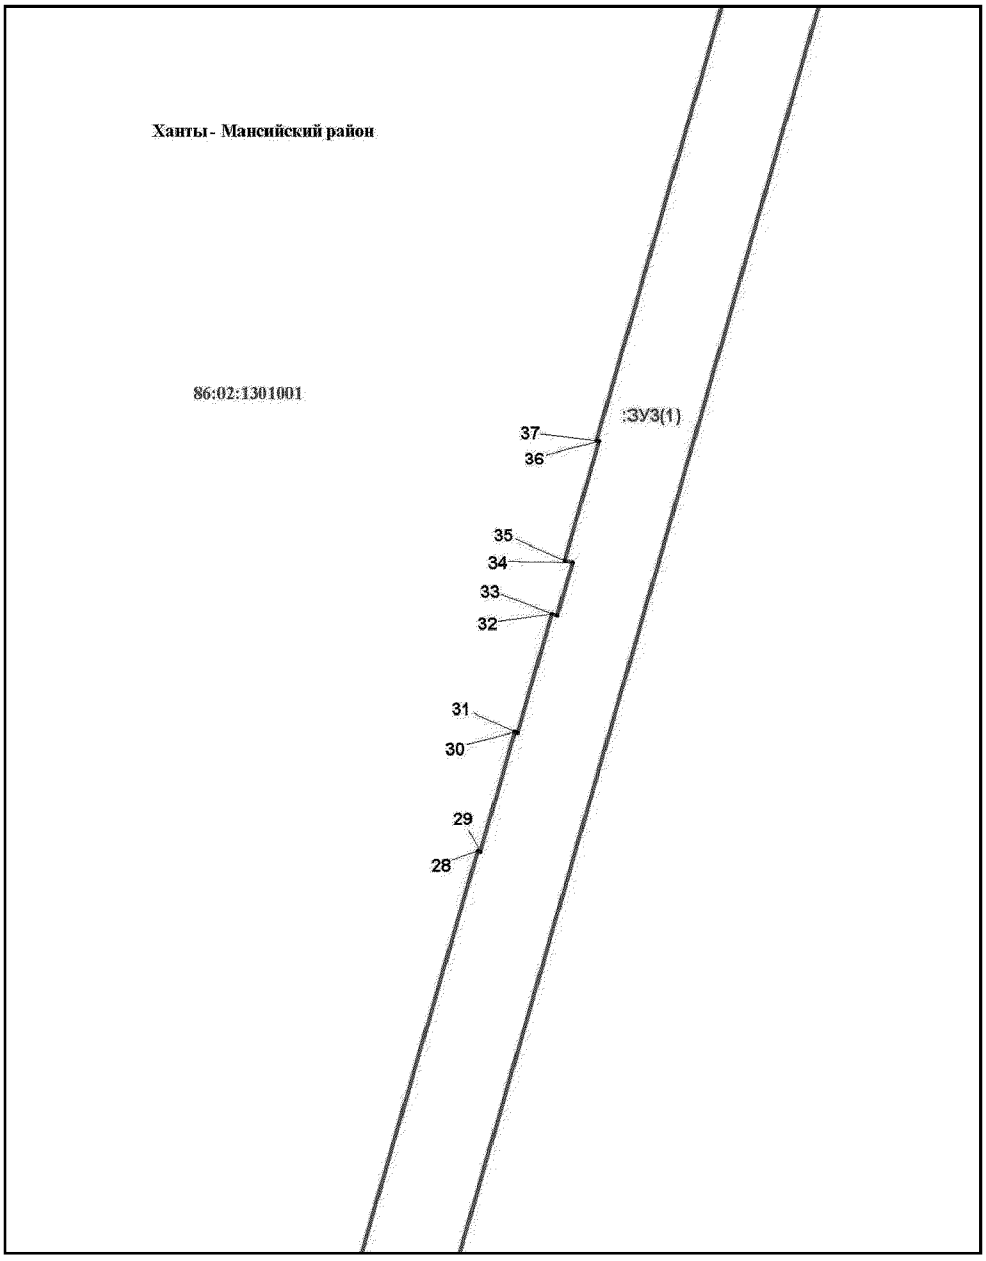


Основная часть проекта межевания территории для размещения объекта капитального строительства, расположенного на территории двух муниципальных образований Ханты-Мансийского автономного округа – Югры, «Обустройство Чапровского месторождения. Кусты 1, 1а, 2, 2а, 4, 4а, 5, 5а и коридоры коммуникаций»
Землепользователь: АО «НК «Конданефть»
Масштаб 1:2000

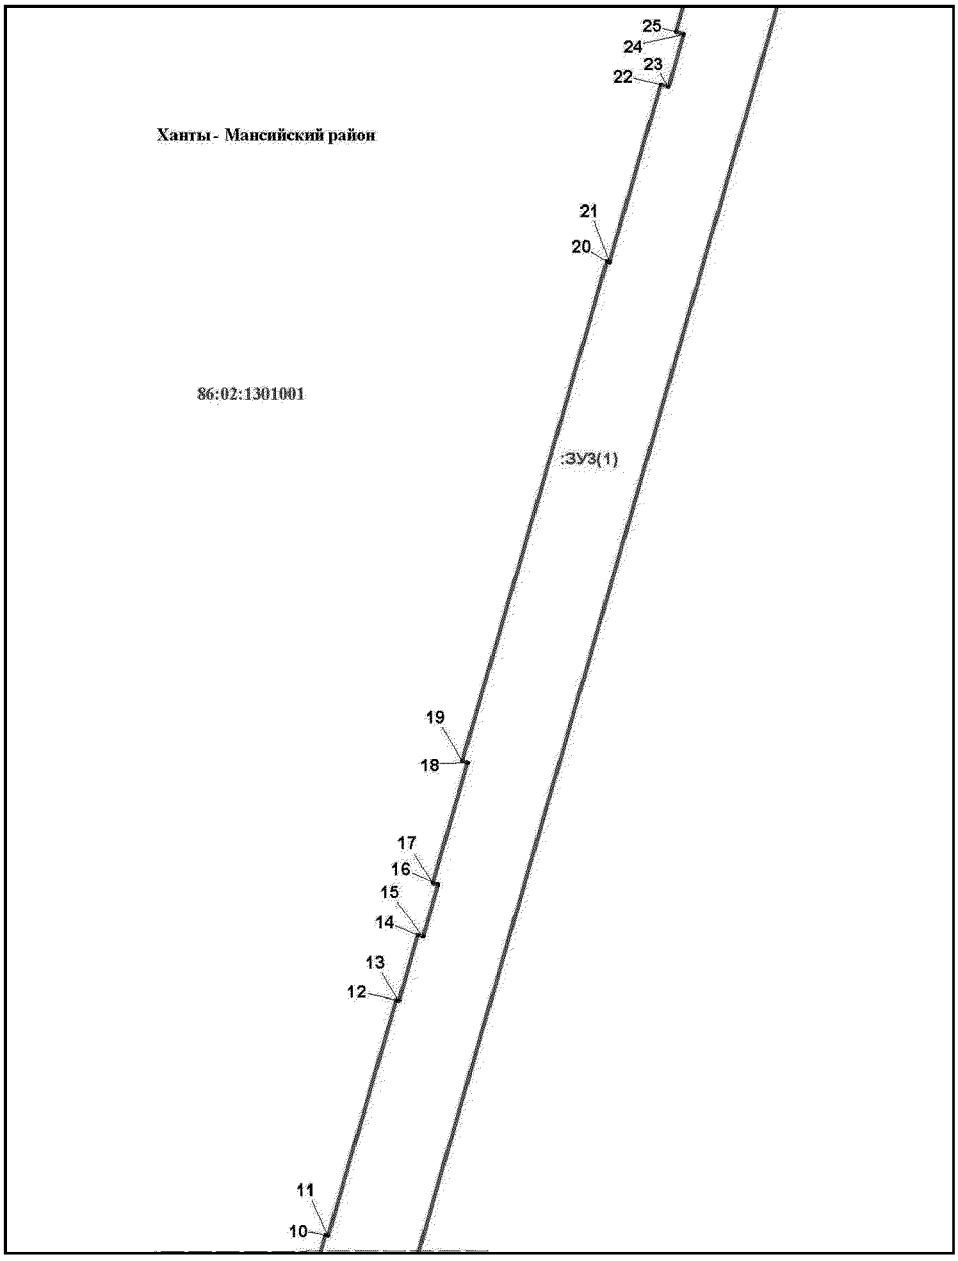


Основная часть проекта межевания территории для размещения
объекта капитального строительства, расположенного на
территории двух муниципальных образований
Ханты-Мансийского автономного округа – Югры,
«Обустройство Чапровского месторождения.
Кусты 1, 1а, 2, 2а, 4, 4а, 5, 5а и коридоры коммуникаций»
Землепользователь: АО «НК «Конданефть»
Масштаб 1:2000

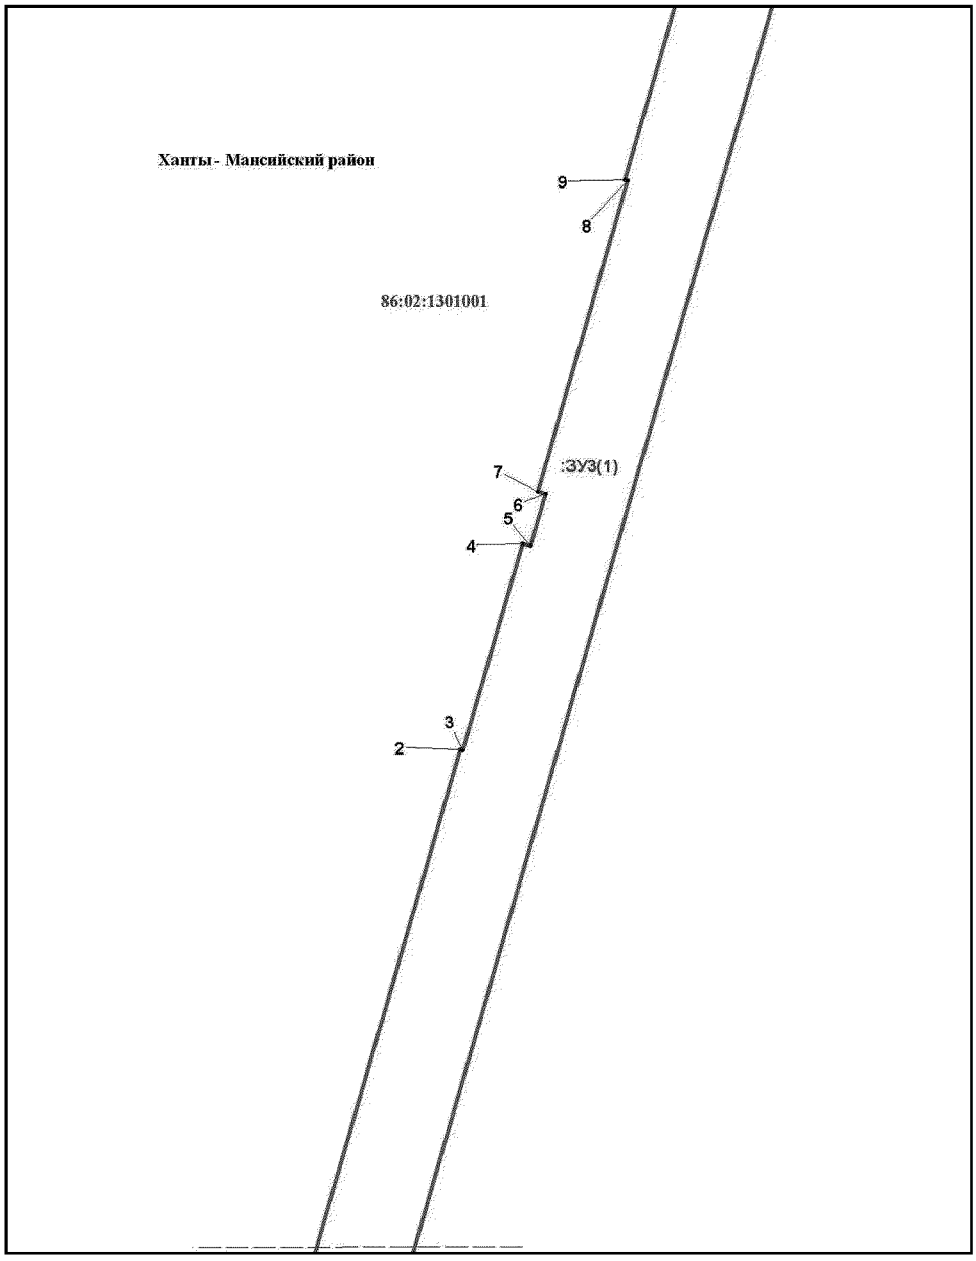


Основная часть проекта межевания территории для размещения объекта капитального строительства, расположенного на территории двух муниципальных образований Ханты-Мансийского автономного округа – Югры, «Обустройство Чапровского месторождения. Кусты 1, 1а, 2, 2а, 4, 4а, 5, 5а и коридоры коммуникаций»
Землепользователь: АО «НК «Конданефть»
Масштаб 1:2000

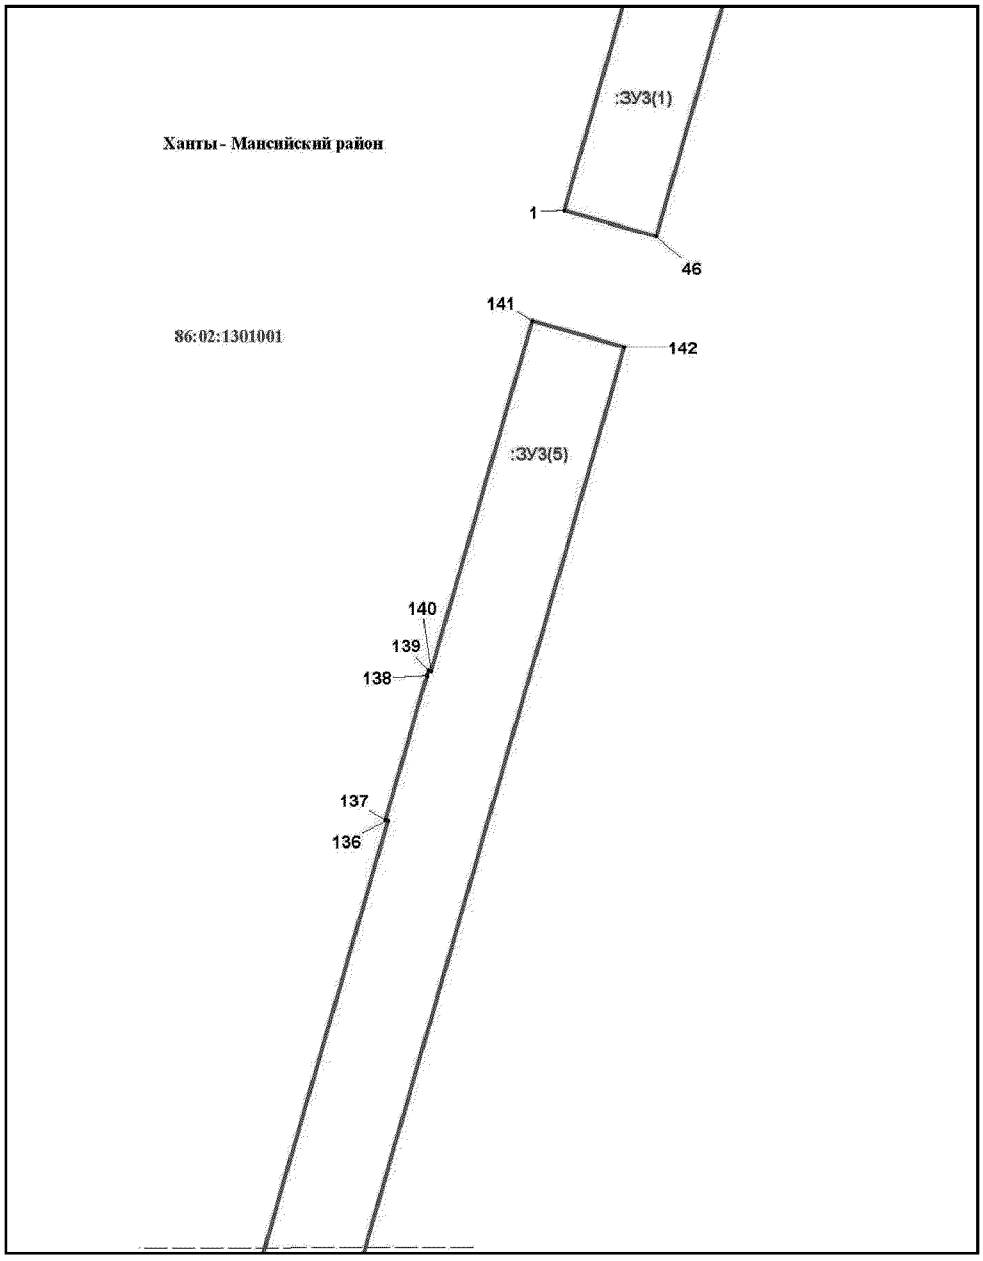


Основная часть проекта межевания территории для размещения
объекта капитального строительства, расположенного на
территории двух муниципальных образований
Ханты-Мансийского автономного округа – Югры,
«Обустройство Чапровского месторождения.
Кусты 1, 1а, 2, 2а, 4, 4а, 5, 5а и коридоры коммуникаций»
Землепользователь: АО «НК «Конданефть»
Масштаб 1:2000

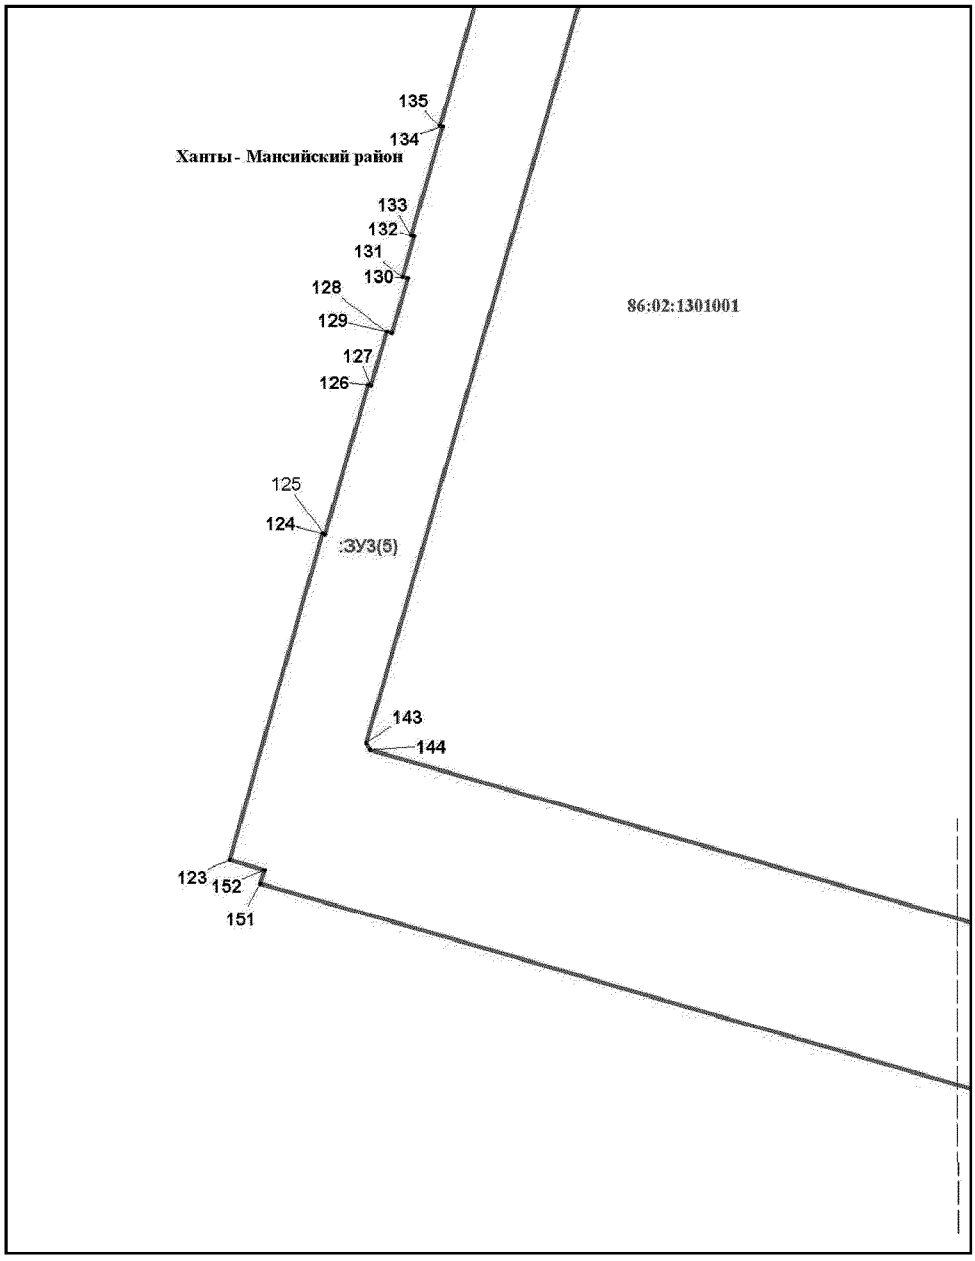


Основная часть проекта межевания территории для размещения объекта капитального строительства, расположенного на территории двух муниципальных образований Ханты-Мансийского автономного округа – Югры, «Обустройство Чапровского месторождения. Кусты 1, 1а, 2, 2а, 4, 4а, 5, 5а и коридоры коммуникаций»
Землепользователь: АО «НК «Конданефть»
Масштаб 1:2000

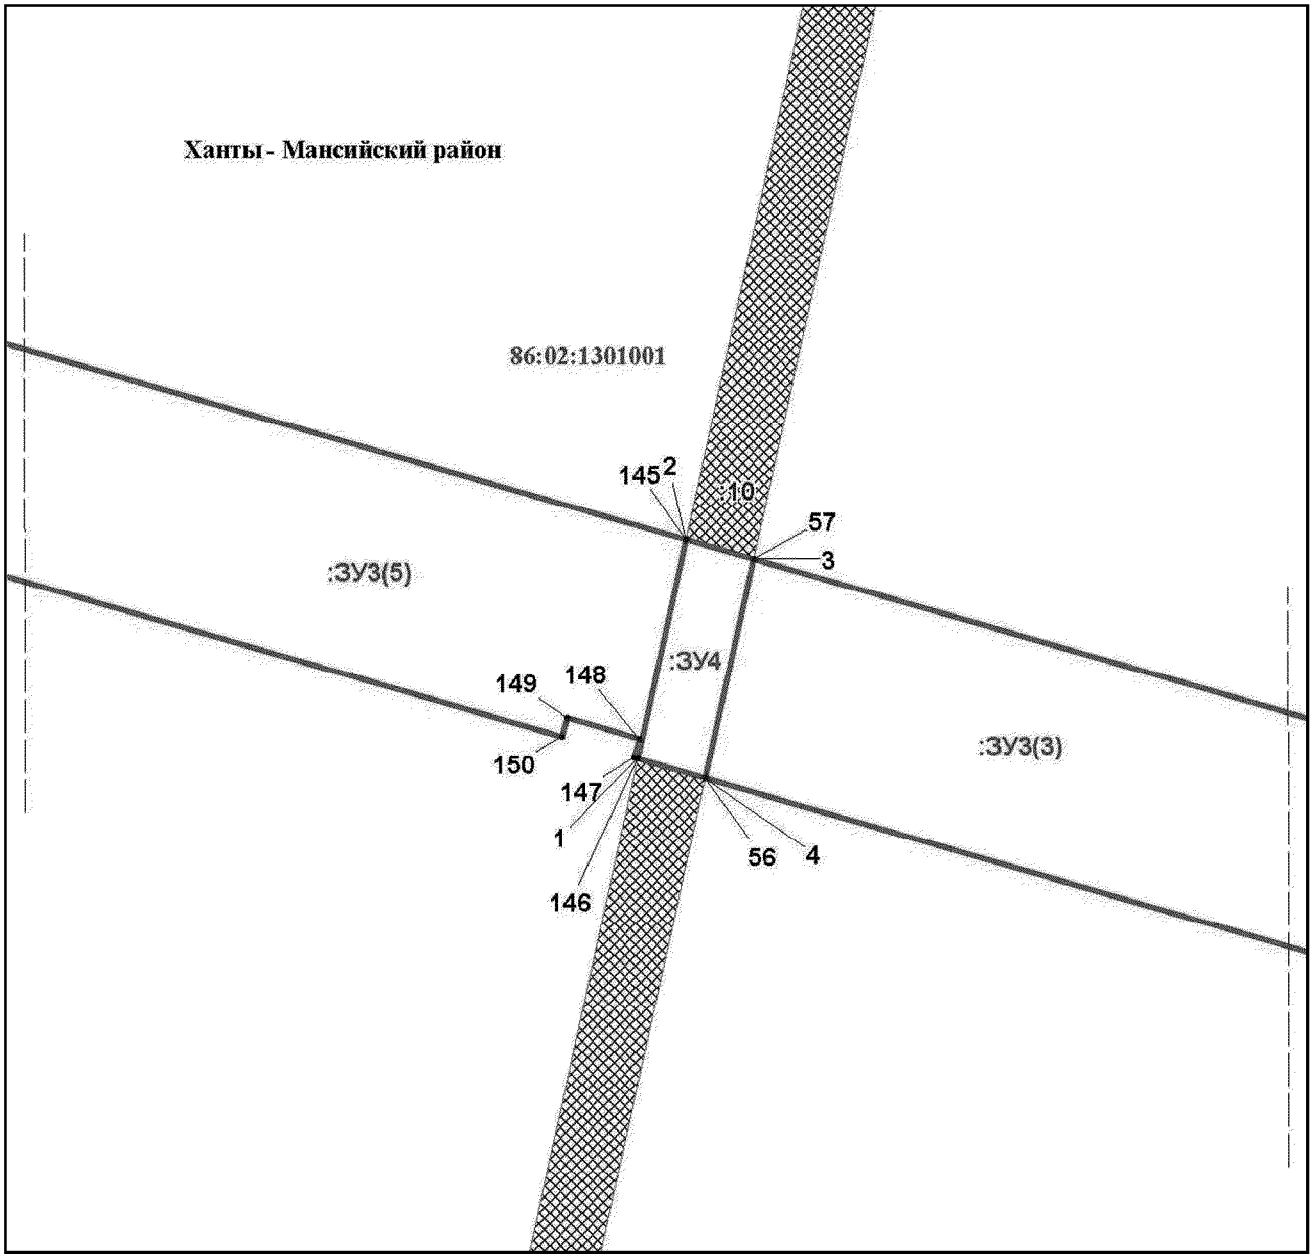


Основная часть проекта межевания территории для размещения
объекта капитального строительства, расположенного на
территории двух муниципальных образований
Ханты-Мансийского автономного округа – Югры,
«Обустройство Чапровского месторождения.
Кусты 1, 1а, 2, 2а, 4, 4а, 5, 5а и коридоры коммуникаций»
Землепользователь: АО «НК «Конданефть»
Масштаб 1:2000

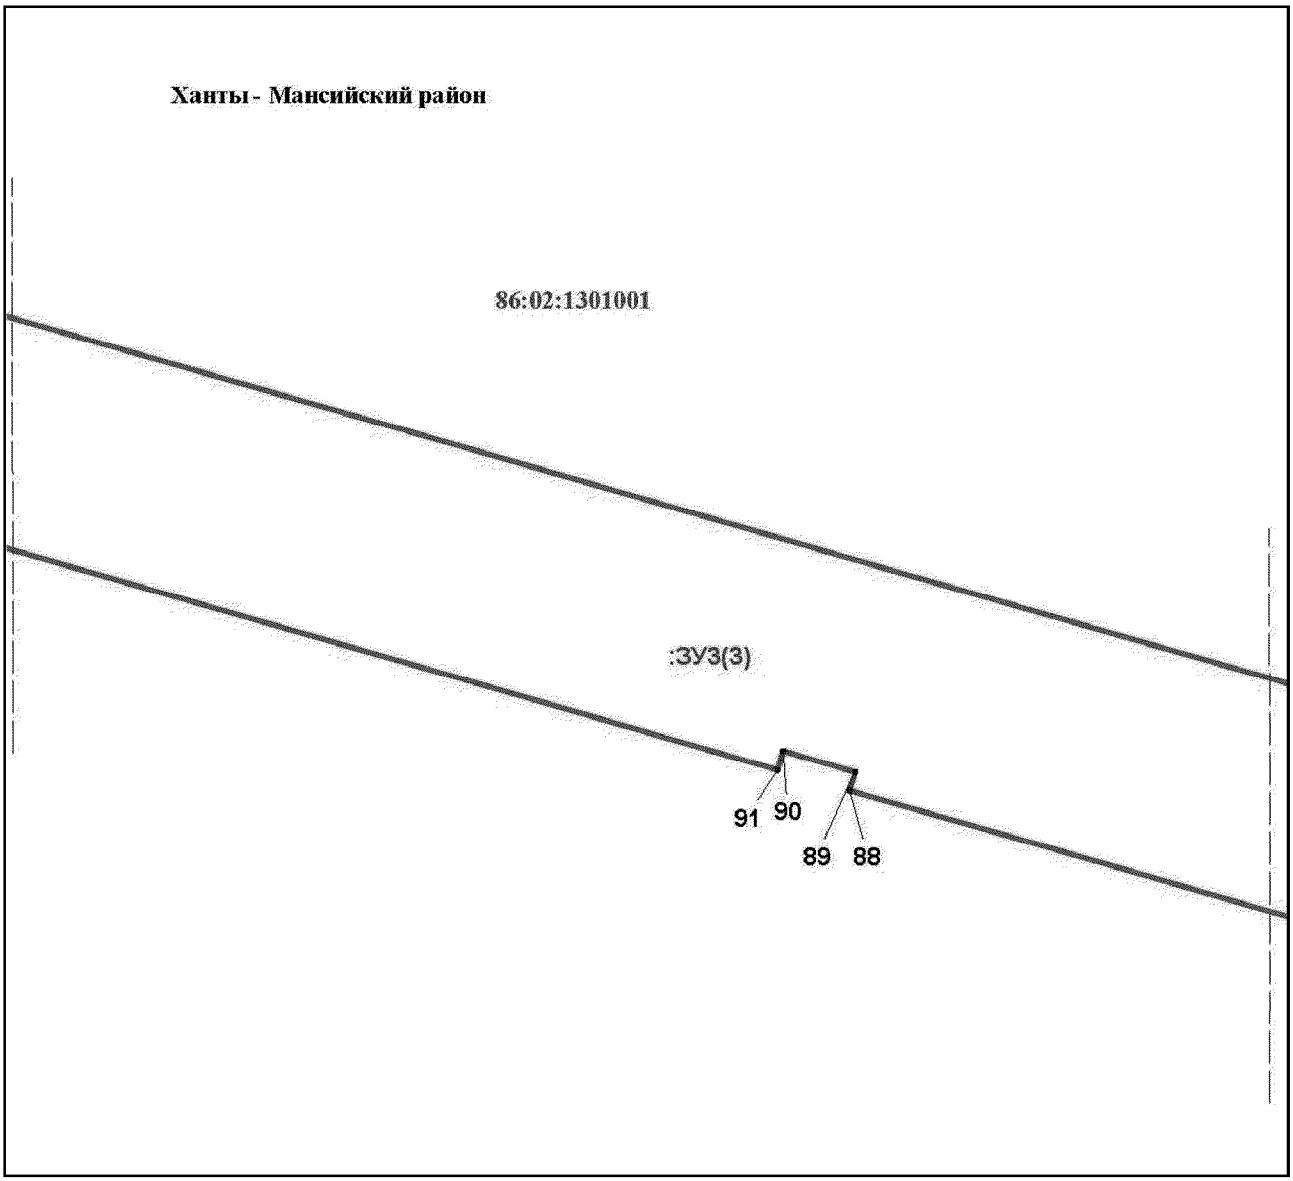


Основная часть проекта межевания территории для размещения объекта капитального строительства, расположенного на территории двух муниципальных образований Ханты-Мансийского автономного округа – Югры, «Обустройство Чапровского месторождения. Кусты 1, 1а, 2, 2а, 4, 4а, 5, 5а и коридоры коммуникаций»
Землепользователь: АО «НК «Конданефть»
Масштаб 1:2000

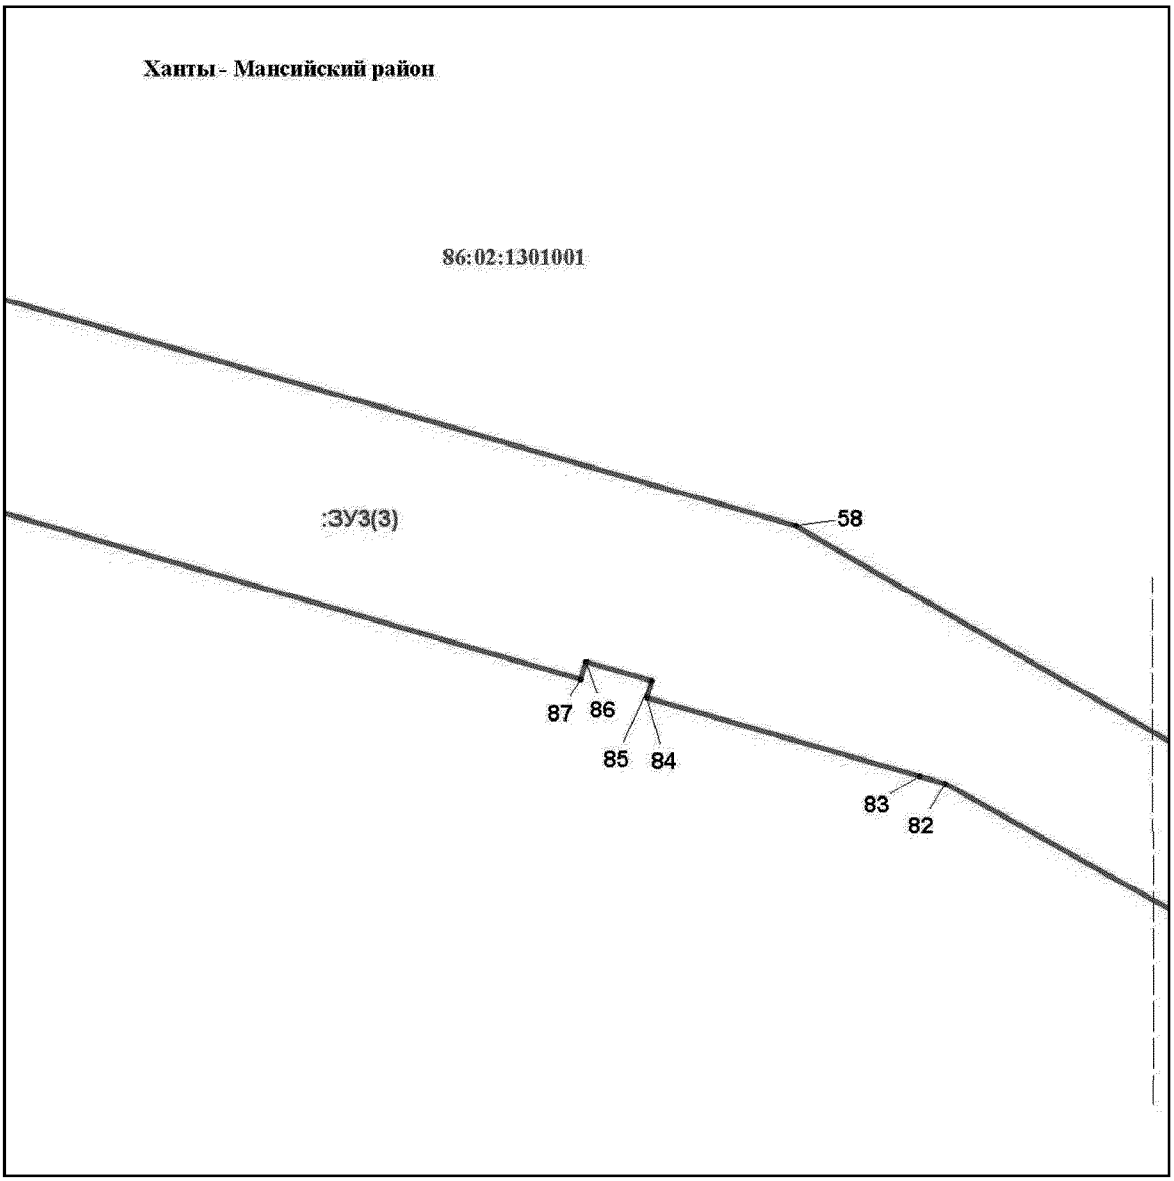


Основная часть проекта межевания территории для размещения объекта капитального строительства, расположенного на территории двух муниципальных образований Ханты-Мансийского автономного округа – Югры, «Обустройство Чапровского месторождения. Кусты 1, 1а, 2, 2а, 4, 4а, 5, 5а и коридоры коммуникаций»
Землепользователь: АО «НК «Конданефть»
Масштаб 1:2000

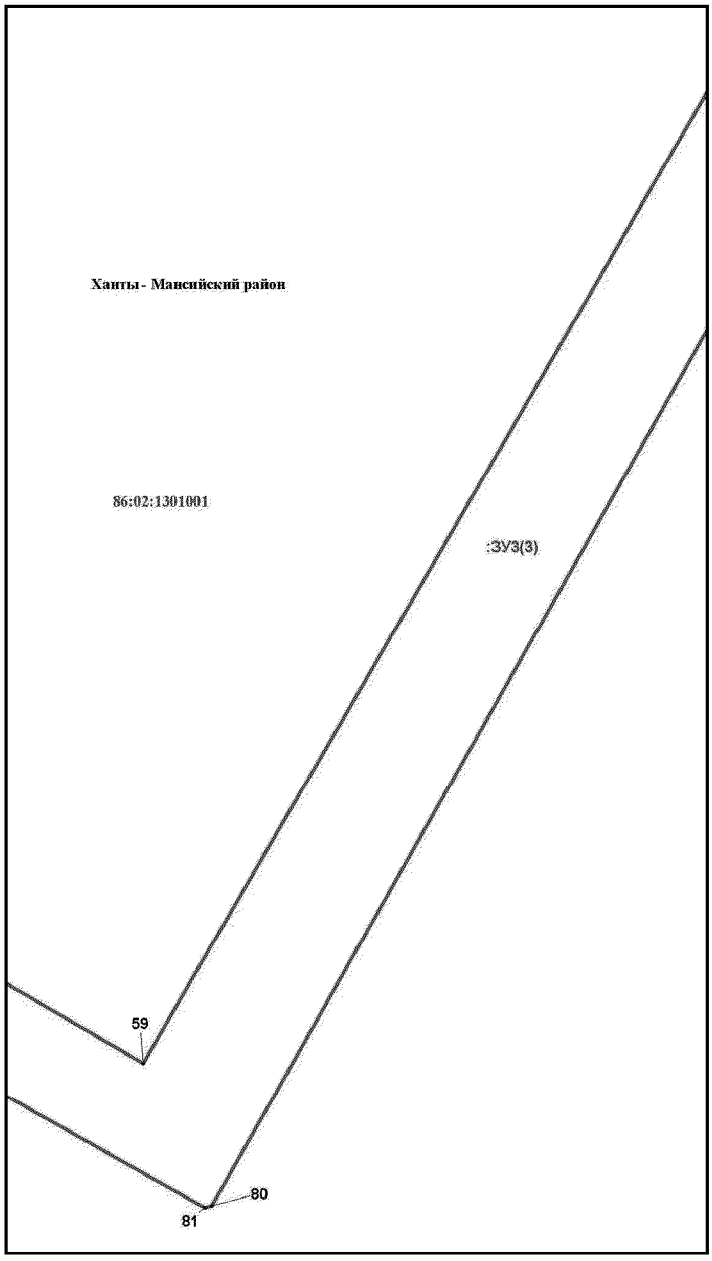

Основная часть проекта межевания территории для размещения объекта капитального строительства, расположенного на территории двух муниципальных образований Ханты-Мансийского автономного округа – Югры, «Обустройство Чапровского месторождения. Кусты 1, 1а, 2, 2а, 4, 4а, 5, 5а и коридоры коммуникаций»
Землепользователь: АО «НК «Конданефть»
Масштаб 1:2000

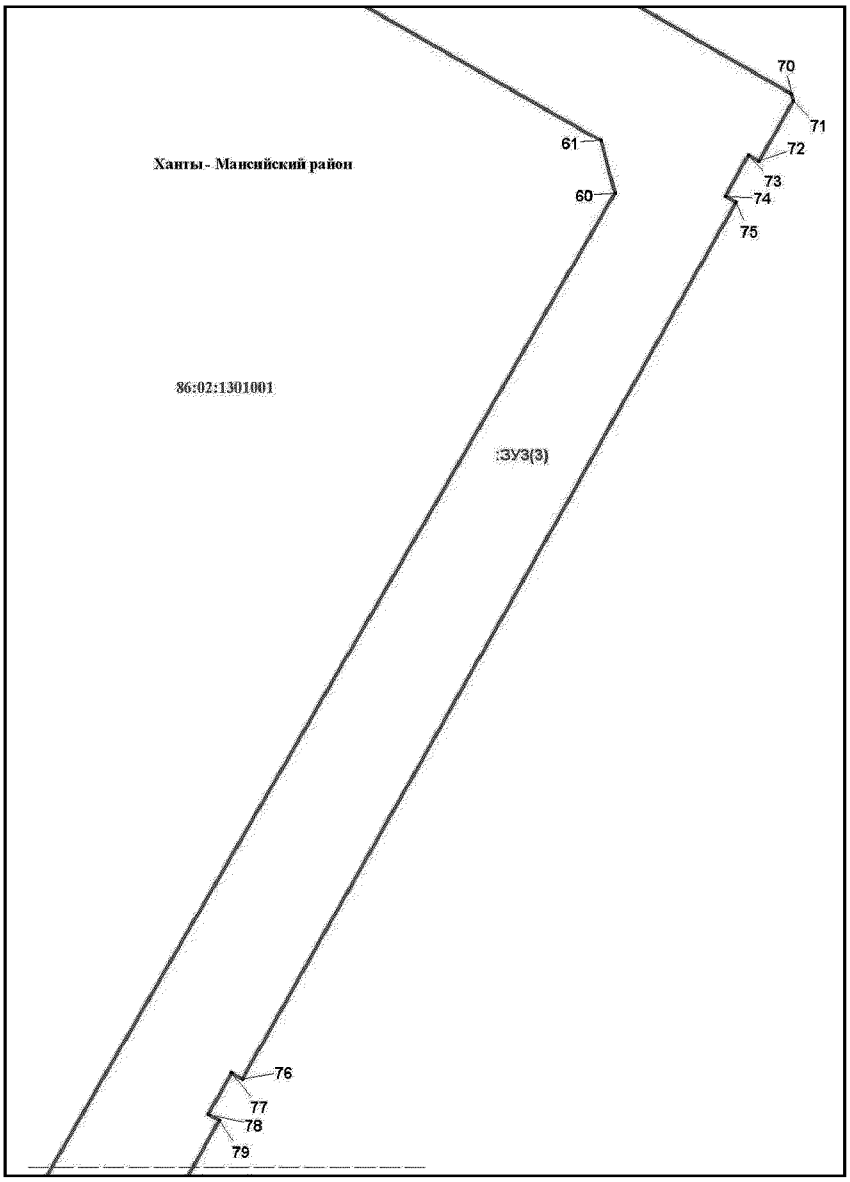

Основная часть проекта межевания территории для размещения
объекта капитального строительства, расположенного на
территории двух муниципальных образований
Ханты-Мансийского автономного округа – Югры,
«Обустройство Чапровского месторождения.
Кусты 1, 1а, 2, 2а, 4, 4а, 5, 5а и коридоры коммуникаций»
Землепользователь: АО «НК «Конданефть»
Масштаб 1:2000

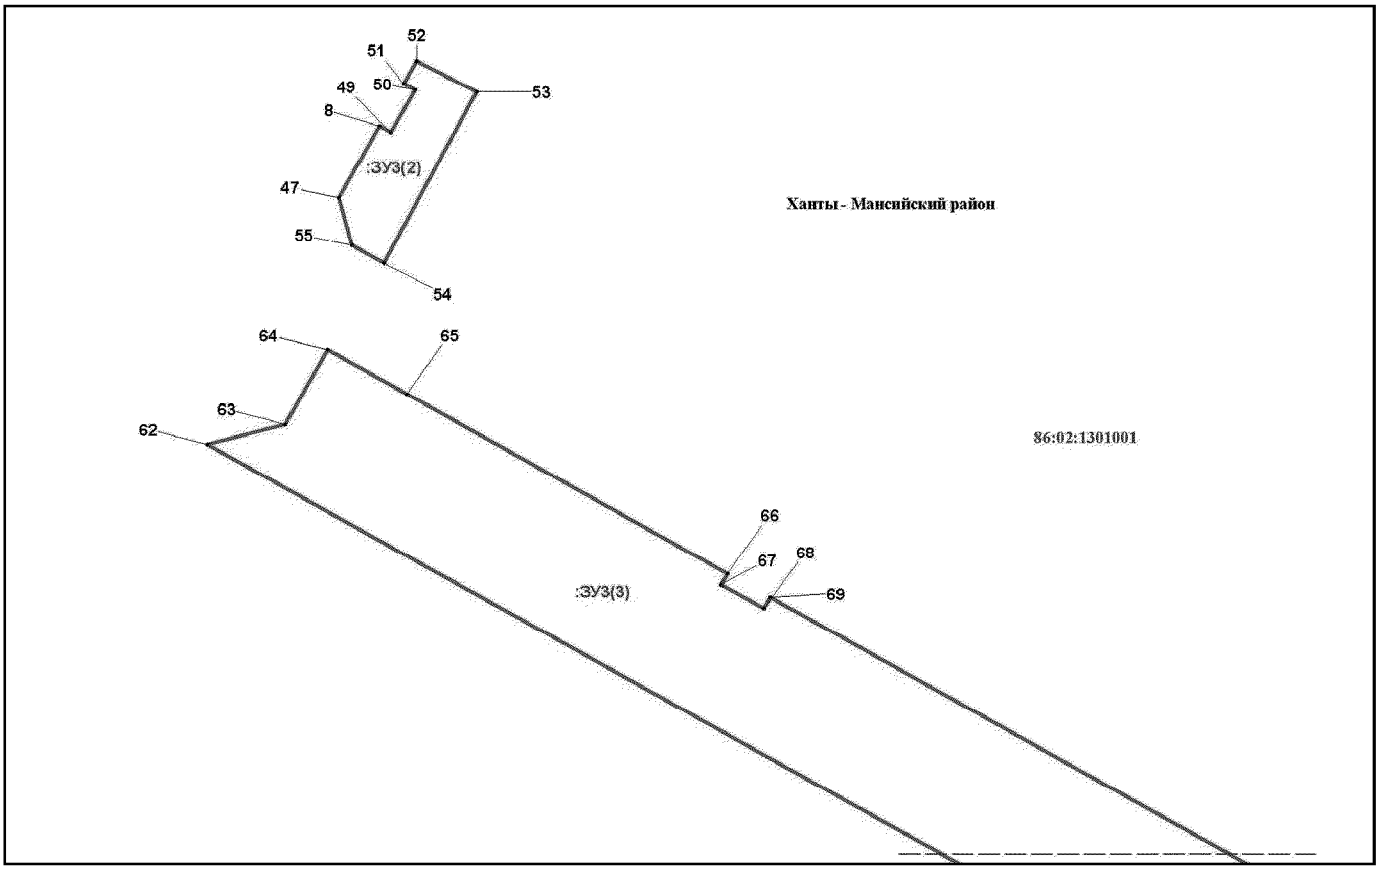

Основная часть проекта межевания территории для размещения объекта капитального строительства, расположенного на территории двух муниципальных образований Ханты-Мансийского автономного округа – Югры, «Обустройство Чапровского месторождения. Кусты 1, 1а, 2, 2а, 4, 4а, 5, 5а и коридоры коммуникаций»
Землепользователь: АО «НК «Конданефть»

Каталог координат точек образуемого земельного участка

№ точки	X	У
1	2	3
:ЗУ1		
1	902224.26	2686562.78
2	902395.00	2686093.70
3	902328.78	2686069.08
4	902313.32	2686065.86
5	902293.56	2686119.18
6	902333.48	2686134.06
7	902178.30	2686562.64
:ЗУ2		
1	898929.94	2696337.78
2	899048.84	2696423.00
3	899042.98	2696656.90
4	899022.12	2696691.02
5	899020.54	2696754.76
6	898964.50	2696785.22
7	898943.64	2696819.32
8	897502.74	2697602.56
9	897293.60	2697823.30
10	897210.94	2697874.04
11	896612.22	2698086.60
12	896375.70	2698215.18
13	894665.22	2698716.04
14	894591.76	2698806.88
15	894405.72	2698826.56
16	894334.96	2698769.32
17	893118.76	2698769.32
18	893051.02	2698795.32
19	891971.98	2698795.32
20	891876.98	2698890.32
21	891648.62	2698890.32
22	891527.56	2698686.34
23	891527.56	2698658.32
24	891833.56	2698658.32

Основная часть проекта межевания территории для размещения
объекта капитального строительства, расположенного на
территории двух муниципальных образований
Ханты-Мансийского автономного округа – Югры,
«Обустройство Чапровского месторождения.
Кусты 1, 1а, 2, 2а, 4, 4а, 5, 5а и коридоры коммуникаций»
Землепользователь: АО «НК «Конданефть»

1	2	3
25	891833.56	2698686.34
26	891950.72	2698686.34
27	891950.72	2698641.46
28	891950.72	2698623.32
29	894294.98	2698623.32
30	894389.42	2698585.70
31	894473.22	2698584.34
32	894473.62	2698615.78
33	894583.60	2698613.86
34	896329.28	2698102.68
35	898804.32	2696757.32
36	898924.34	2696561.12
:ЗУ3		
1	880771.62	2701386.78
2	881043.08	2701465.14
3	881042.80	2701466.10
4	881119.66	2701488.28
5	881118.84	2701491.16
6	881138.06	2701496.70
7	881138.88	2701493.82
8	881254.18	2701527.10
9	881254.46	2701526.14
10	881393.76	2701566.34
11	881393.50	2701567.30
12	881479.96	2701592.26
13	881479.68	2701593.22
14	881503.70	2701600.16
15	881503.14	2701602.08
16	881522.36	2701607.62
17	881522.92	2701605.70
18	881567.12	2701618.46
19	881567.66	2701616.54
20	881751.18	2701669.50
21	881750.90	2701670.46
22	881816.24	2701689.32

Основная часть проекта межевания территории для размещения
объекта капитального строительства, расположенного на
территории двух муниципальных образований
Ханты-Мансийского автономного округа – Югры,
«Обустройство Чапровского месторождения.
Кусты 1, 1а, 2, 2а, 4, 4а, 5, 5а и коридоры коммуникаций»
Землепользователь: АО «НК «Конданефть»

1	2	3
23	881815.40	2701692.20
24	881834.62	2701697.74
25	881835.46	2701694.86
26	881864.28	2701703.18
27	881864.56	2701702.22
28	882042.30	2701753.52
29	882042.02	2701754.48
30	882085.26	2701766.96
31	882084.98	2701767.92
32	882128.22	2701780.40
33	882127.66	2701782.32
34	882146.88	2701787.88
35	882147.70	2701784.98
36	882190.94	2701797.46
37	882191.22	2701796.50
38	882373.76	2701849.20
39	882373.48	2701850.16
40	882421.52	2701864.02
41	882420.98	2701865.94
42	882464.20	2701878.42
43	882463.94	2701879.38
44	882533.32	2701899.40
45	882525.06	2701927.88
46	880761.94	2701420.42
47	880755.46	2702470.58
48	880783.34	2702486.30
49	880780.88	2702490.66
50	880797.42	2702499.98
51	880799.88	2702495.62
52	880808.66	2702500.56
53	880796.64	2702523.62
54	880730.08	2702487.96
55	880737.06	2702475.62
56	879937.58	2701615.54
57	879993.04	2701627.78
58	879803.30	2702287.02

Основная часть проекта межевания территории для размещения
объекта капитального строительства, расположенного на
территории двух муниципальных образований
Ханты-Мансийского автономного округа – Югры,
«Обустройство Чапровского месторождения.
Кусты 1, 1а, 2, 2а, 4, 4а, 5, 5а и коридоры коммуникаций»
Землепользователь: АО «НК «Конданефть»

1	2	3
59	879693.00	2702477.02
60	880383.10	2702877.66
61	880404.26	2702872.06
62	880659.56	2702420.00
63	880667.44	2702449.94
64	880696.38	2702466.30
65	880679.16	2702496.82
66	880609.26	2702620.20
67	880604.90	2702617.74
68	880595.54	2702634.28
69	880599.90	2702636.74
70	880423.14	2702949.00
71	880420.32	2702949.80
72	880395.90	2702936.00
73	880398.38	2702931.64
74	880381.84	2702922.30
75	880379.38	2702926.64
76	880025.94	2702726.84
77	880028.40	2702722.48
78	880011.86	2702713.14
79	880009.40	2702717.48
80	879634.02	2702505.26
81	879633.24	2702502.44
82	879731.58	2702328.54
83	879733.64	2702321.36
84	879755.42	2702246.04
85	879760.22	2702247.42
86	879765.48	2702229.18
87	879760.68	2702227.78
88	879836.46	2701965.52
89	879841.26	2701966.90
90	879846.54	2701948.64
91	879841.74	2701947.26
92	891527.56	2698686.34
93	891648.62	2698890.32
94	891503.82	2698890.32
95	891300.14	2698769.32

Основная часть проекта межевания территории для размещения объекта капитального строительства, расположенного на территории двух муниципальных образований Ханты-Мансийского автономного округа – Югры, «Обустройство Чапровского месторождения. Кусты 1, 1а, 2, 2а, 4, 4а, 5, 5а и коридоры коммуникаций» Землепользователь: АО «НК «Конданефть»

1	2	3
96	889715.78	2698769.32
97	889487.38	2698871.20
98	885704.30	2702277.34
99	885708.66	2702282.16
100	885678.18	2702309.60
101	885673.84	2702304.78
102	885351.38	2702592.78
103	885279.14	2702610.72
104	885280.46	2702616.04
105	885244.54	2702624.94
106	885243.24	2702619.64
107	885074.26	2702661.58
108	882657.44	2701965.98
109	882654.18	2701978.00
110	882624.42	2701969.42
111	882636.54	2701927.50
112	882580.46	2701911.98
113	882583.90	2701900.06
114	882584.26	2701900.18
115	882594.60	2701862.98
116	882598.84	2701849.62
117	884998.20	2702541.50
118	885376.00	2702454.52
119	887149.36	2700857.78
120	887152.90	2700861.32
121	889561.78	2698692.34
122	889723.80	2698686.32
123	880067.42	2701184.18
124	880183.18	2701216.94
125	880182.90	2701217.90
126	880235.74	2701233.16
127	880235.46	2701234.12
128	880254.68	2701239.66
129	880254.14	2701241.58
130	880273.34	2701247.14

Основная часть проекта межевания территории для размещения
объекта капитального строительства, расположенного на
территории двух муниципальных образований
Ханты-Мансийского автономного округа – Югры,
«Обустройство Чапровского месторождения.
Кусты 1, 1а, 2, 2а, 4, 4а, 5, 5а и коридоры коммуникаций»
Землепользователь: АО «НК «Конданефть»

1	2	3
131	880273.90	2701245.22
132	880288.32	2701249.38
133	880288.60	2701248.42
134	880327.02	2701259.50
135	880327.30	2701258.54
136	880548.28	2701322.32
137	880548.56	2701321.36
138	880601.40	2701336.62
139	880603.32	2701337.16
140	880603.04	2701338.12
141	880731.26	2701375.14
142	880721.58	2701408.80
143	880108.88	2701232.46
144	880106.44	2701233.80
145	879997.96	2701610.72
146	879942.50	2701598.54
147	879942.78	2701597.56
148	879947.58	2701598.96
149	879952.86	2701580.70
150	879948.04	2701579.32
151	880059.08	2701195.04
152	880063.88	2701196.42
:ЗУ4		
1	879942.50	2701598.54
2	879997.96	2701610.72
3	879993.06	2701627.78
4	879937.58	2701615.54
:ЗУ5		
1	904008.72	2690829.72
2	903940.02	2690764.86
3	903902.04	2690728.58
4	904070.72	2690530.48
5	904027.68	2690376.54
6	903802.18	2689884.26
7	903806.04	2689882.48

Основная часть проекта межевания территории для размещения объекта капитального строительства, расположенного на территории двух муниципальных образований Ханты-Мансийского автономного округа – Югры, «Обустройство Чапровского месторождения. Кусты 1, 1а, 2, 2а, 4, 4а, 5, 5а и коридоры коммуникаций» Землепользователь: АО «НК «Конданефть»

1	2	3
8	903394.14	2688980.38
9	903764.02	2688811.30
10	903770.68	2688825.90
11	903461.36	2688967.02
12	903618.04	2689310.48
13	903762.06	2689626.18
14	903859.20	2689581.86
15	904128.94	2690171.92
16	904235.08	2690393.78
17	904208.84	2690594.84
:ЗУ6		
1	903618.04	2689310.48
2	903762.06	2689626.18
3	903859.20	2689581.86
4	904071.40	2689485.06
5	903927.36	2689169.36
:ЗУ7		
1	903770.68	2688825.90
2	903927.36	2689169.36
3	903618.04	2689310.48
4	903461.36	2688967.02
:ЗУ8		
1	903902.04	2690728.58
2	903940.02	2690764.86
3	904008.72	2690829.72
4	903652.06	2691248.28
5	902589.80	2691900.94
6	902587.92	2691906.72
7	902526.70	2691807.08
8	903485.08	2691218.26
:ЗУ9		
1	902526.70	2691807.08
2	902526.70	2691807.08
3	902587.92	2691906.72
4	902585.76	2691913.40

Основная часть проекта межевания территории для размещения
объекта капитального строительства, расположенного на
территории двух муниципальных образований
Ханты-Мансийского автономного округа – Югры,
«Обустройство Чапровского месторождения.
Кусты 1, 1а, 2, 2а, 4, 4а, 5, 5а и коридоры коммуникаций»
Землепользователь: АО «НК «Конданефть»

1	2	3
5	902299.32	2692089.38
6	902210.16	2692144.16
7	900025.38	2693486.46
8	899943.96	2693563.90
9	899151.30	2694599.42
10	899090.12	2694772.78
11	899048.84	2696423.00
12	898929.94	2696337.78
13	898972.56	2694633.84
14	899901.90	2693419.78
15	902348.12	2691916.80
16	902437.16	2691862.10
17	902510.02	2691817.34
:ЗУ10		
1	902210.16	2692144.16
2	902299.32	2692089.38
3	902314.30	2692114.10
4	902311.90	2692126.36
5	902578.96	2692561.12
6	903054.92	2693179.92
7	903245.56	2693033.40
8	903258.20	2693049.86
9	902988.80	2693257.28
10	903015.48	2693291.92
11	902969.82	2693326.94
12	902896.38	2693231.16
13	902933.80	2693202.04
14	902867.02	2693093.06
15	902500.08	2692616.04
:ЗУ11		
1	903015.48	2693291.92
2	903219.10	2693556.40
3	903244.02	2693588.74
4	903197.58	2693623.88
5	902969.82	2693326.94

Основная часть проекта межевания территории для размещения объекта капитального строительства, расположенного на территории двух муниципальных образований Ханты-Мансийского автономного округа – Югры, «Обустройство Чапровского месторождения. Кусты 1, 1а, 2, 2а, 4, 4а, 5, 5а и коридоры коммуникаций» Землепользователь: АО «НК «Конданефть»

1	2	3
:ЗУ12		
1	903258.20	2693049.86
2	903368.34	2693192.92
3	903488.50	2693348.98
4	903219.10	2693556.40
5	903015.48	2693291.92
6	902988.80	2693257.28
:ЗУ13		
1	903219.10	2693556.40
2	903244.02	2693588.74
3	903370.52	2693752.92
4	903639.80	2693545.40
5	903488.50	2693348.98
:ЗУ14		
1	902348.12	2691916.80
2	902437.16	2691862.10
3	902400.92	2691803.14
4	902393.68	2691807.58
5	902043.08	2691236.96
6	901866.14	2690369.86
7	901783.54	2690315.26
8	901672.94	2689773.28
9	901654.24	2689681.72
10	901522.96	2689708.50
11	901524.02	2689713.78
12	901411.56	2689736.80
13	901329.90	2689807.56
14	901313.44	2689856.38
15	901295.02	2689911.08
16	901436.18	2689958.16
17	901328.64	2690280.70
18	901357.68	2690290.78
19	901516.70	2689814.36
20	901543.44	2689808.90
21	901787.36	2691004.14

Основная часть проекта межевания территории для размещения
объекта капитального строительства, расположенного на
территории двух муниципальных образований
Ханты-Мансийского автономного округа – Югры,
«Обустройство Чапровского месторождения.
Кусты 1, 1а, 2, 2а, 4, 4а, 5, 5а и коридоры коммуникаций»
Землепользователь: АО «НК «Конданефть»

1	2	3
:ЗУ15		
1	901313.44	2689856.38
2	901202.56	2689819.26
3	901057.88	2689770.80
4	901039.16	2689825.78
5	901078.06	2689838.76
6	901295.02	2689911.08
:ЗУ16		
1	901328.64	2690280.70
2	901137.84	2690217.08
3	900970.52	2690161.30
4	901078.06	2689838.76
5	901295.02	2689911.08
6	901436.18	2689958.16
:ЗУ17		
1	901078.06	2689838.76
2	901039.16	2689825.78
3	900811.50	2689749.88
4	900703.94	2690072.42
5	900970.52	2690161.30
:ЗУ18		
1	901 247.60	2 688 219.52
2	901 358.64	2 688 324.56
3	901 389.32	2 688 353.56
4	901 433.64	2 688 570.68
5	901 423.50	2 688 601.06
6	901 635.34	2 689 639.06
7	901 648.82	2 689 655.12
8	901 654.24	2 689 681.72
9	901 654.24	2 689 681.72
10	901 522.96	2 689 708.50
11	901 522.96	2 689 708.50
12	901 520.34	2 689 695.76
13	901 544.56	2 689 674.32
:ЗУ19		

Основная часть проекта межевания территории для размещения
объекта капитального строительства, расположенного на
территории двух муниципальных образований
Ханты-Мансийского автономного округа – Югры,
«Обустройство Чапровского месторождения.
Кусты 1, 1а, 2, 2а, 4, 4а, 5, 5а и коридоры коммуникаций»
Землепользователь: АО «НК «Конданефть»

1	2	3
1	901348.16	2687971.04
2	901348.54	2688016.88
3	901379.78	2688103.80
4	901388.42	2688116.54
5	901363.76	2688228.36
6	901379.96	2688307.70
7	901358.64	2688324.56
8	901247.60	2688219.52
9	901243.54	2688199.66
10	901270.94	2688075.62
11	901833.24	2687204.56
12	901843.46	2687432.38
13	901832.46	2687465.38
14	901828.88	2687464.50
15	901799.98	2687449.64
16	901759.82	2687393.88
17	901726.28	2687311.42
18	901724.42	2687277.94
19	901723.48	2687257.00
20	901732.14	2687238.88
21	901784.10	2687214.34
22	901830.08	2687202.96
23	901712.80	2687665.66
24	901684.76	2687703.66
25	901659.10	2687698.14
26	901640.44	2687692.92
27	901603.00	2687691.32
28	901545.12	2687686.42
29	901536.30	2687690.92
30	901559.52	2687659.46
31	901587.12	2687647.32
32	901589.00	2687644.76
33	901605.16	2687645.48
34	901643.64	2687626.52
35	901670.78	2687623.58

Основная часть проекта межевания территории для размещения
объекта капитального строительства, расположенного на
территории двух муниципальных образований
Ханты-Мансийского автономного округа – Югры,
«Обустройство Чапровского месторождения.
Кусты 1, 1а, 2, 2а, 4, 4а, 5, 5а и коридоры коммуникаций»
Землепользователь: АО «НК «Конданефть»

1	2	3
36	901674.76	2687627.82
37	901688.70	2687641.02
38	901704.58	2687658.32
:ЗУ20		
1	901915.24	2687289.16
2	902066.14	2686872.44
3	902152.92	2686632.76
4	902081.28	2686491.78
5	902056.40	2686496.10
6	901829.56	2687122.78
7	901833.24	2687204.56
8	901882.32	2687229.56
9	901914.92	2687279.68
10	901865.36	2687426.90
11	901895.08	2687344.82
12	901876.26	2687364.12
13	901858.82	2687393.06
14	901865.30	2687425.72
15	901809.24	2687534.98
16	901842.58	2687489.84
17	901849.86	2687469.74
18	901832.46	2687465.38
:ЗУ21		
1	902152.92	2686632.76
2	902192.32	2686710.32
3	902191.44	2686730.90
4	902190.88	2686787.30
5	902190.88	2686789.40
6	902192.78	2686789.30
7	902194.88	2686791.82
8	902196.78	2686793.74
9	902198.66	2686795.96
10	902200.98	2686796.06
11	902200.76	2686798.28
12	902202.86	2686798.18

Основная часть проекта межевания территории для размещения
объекта капитального строительства, расположенного на
территории двух муниципальных образований
Ханты-Мансийского автономного округа – Югры,
«Обустройство Чапровского месторождения.
Кусты 1, 1а, 2, 2а, 4, 4а, 5, 5а и коридоры коммуникаций»
Землепользователь: АО «НК «Конданефть»

1	2	3
13	902178.98	2686865.94
14	902155.06	2686903.64
15	902066.14	2686872.44
16	902350.36	2686140.00
17	902374.98	2686148.68
18	902565.56	2686215.82
19	902569.68	2686263.90
20	902584.82	2686314.00
21	902351.16	2686972.42
22	902231.36	2686930.40
23	902239.72	2686904.02
24	902249.62	2686867.18
25	902259.24	2686840.40
26	902270.60	2686772.22
27	902272.32	2686734.78
28	902267.94	2686697.02
29	902263.00	2686667.80
30	902266.90	2686582.50
31	902266.40	2686551.20
32	902280.68	2686420.66
33	902290.94	2686381.44
34	902303.20	2686342.32
35	902319.50	2686305.84
36	902330.90	2686287.54
37	902363.84	2686245.48
:ЗУ22		
1	902293.56	2686119.18
2	902293.56	2686119.18
3	902189.32	2686077.08
4	902152.92	2686632.76
5	902215.38	2686460.26
6	901922.22	2686347.98
7	901920.86	2686351.24
8	901927.52	2686367.26
9	902001.56	2686398.80

Основная часть проекта межевания территории для размещения
объекта капитального строительства, расположенного на
территории двух муниципальных образований
Ханты-Мансийского автономного округа – Югры,
«Обустройство Чапровского месторождения.
Кусты 1, 1а, 2, 2а, 4, 4а, 5, 5а и коридоры коммуникаций»
Землепользователь: АО «НК «Конданефть»

1	2	3
10	901995.92	2686416.44
11	902071.98	2686453.10
12	902056.40	2686496.10
13	902081.28	2686491.78
14	901849.86	2687469.74
15	901865.36	2687426.90
16	901865.30	2687425.72
17	901858.82	2687393.06
18	901876.26	2687364.12
19	901895.08	2687344.82
20	901915.24	2687289.16
21	901914.92	2687279.68
22	901882.32	2687229.56
23	901833.24	2687204.56
24	901843.46	2687432.38
25	901832.46	2687465.38
:ЗУ23		
1	902333.50	2686134.06
2	902293.56	2686119.18
3	902189.32	2686077.08
4	902038.72	2686083.84
5	902041.34	2686149.58
6	901841.02	2686158.38
7	901792.00	2686277.18
8	901796.18	2686279.86
9	901814.26	2686303.42
10	901922.22	2686347.98
11	902215.38	2686460.26
:ЗУ24		
1	902011.78	2685744.72
2	902046.24	2685743.16
3	902045.08	2685742.98
4	902014.58	2685737.92
5	902293.56	2686119.18
6	902313.32	2686065.86

Основная часть проекта межевания территории для размещения
объекта капитального строительства, расположенного на
территории двух муниципальных образований
Ханты-Мансийского автономного округа – Югры,
«Обустройство Чапровского месторождения.
Кусты 1, 1а, 2, 2а, 4, 4а, 5, 5а и коридоры коммуникаций»
Землепользователь: АО «НК «Конданефть»

1	2	3
7	902333.80	2686010.58
8	902311.86	2685838.74
9	902280.58	2685797.68
10	902265.74	2685788.68
11	902278.52	2686073.06
12	902189.32	2686077.08
:ЗУ25		
1	902046.24	2685743.16
2	902168.48	2685737.66
3	902037.22	2685683.06
4	902014.58	2685737.92
5	902045.08	2685742.98
6	902333.80	2686010.58
7	902399.38	2685833.72
8	902265.26	2685777.94
9	902265.74	2685788.68
10	902280.58	2685797.68
11	902311.86	2685838.74
:ЗУ26		
1	901792.00	2686277.18
2	901796.18	2686279.86
3	901814.26	2686303.42
4	901792.44	2686294.42
5	901791.70	2686277.90
:ЗУ27		
1	902350.36	2686140.00
2	902363.84	2686245.48
3	902330.90	2686287.54
4	902319.50	2686305.84
5	902303.20	2686342.32
6	902290.94	2686381.44
7	902280.68	2686420.66
8	902266.40	2686551.20
9	902266.90	2686582.50
10	902263.00	2686667.80

Основная часть проекта межевания территории для размещения
объекта капитального строительства, расположенного на
территории двух муниципальных образований
Ханты-Мансийского автономного округа – Югры,
«Обустройство Чапровского месторождения.
Кусты 1, 1а, 2, 2а, 4, 4а, 5, 5а и коридоры коммуникаций»
Землепользователь: АО «НК «Конданефть»

1	2	3
11	902267.94	2686697.02
12	902272.32	2686734.78
13	902270.60	2686772.22
14	902259.24	2686840.40
15	902249.62	2686867.18
16	902239.72	2686904.02
17	902231.36	2686930.40
18	902155.06	2686903.64
19	902178.98	2686865.94
20	902202.86	2686798.18
21	902200.76	2686798.28
22	902200.98	2686796.06
23	902198.66	2686795.96
24	902196.78	2686793.74
25	902194.88	2686791.82
26	902192.78	2686789.30
27	902190.88	2686789.40
28	902190.88	2686787.30
29	902191.44	2686730.90
30	902192.32	2686710.32
31	902152.92	2686632.76
32	902215.38	2686460.26
33	902333.50	2686134.06

Приложение 4
к приказу Департамента строительства
Ханты-Мансийского
автономного округа – Югры
от 8 ноября 2018 года № 23-нп

Текстовая часть проекта межевания территории для размещения линейного объекта капитального строительства, расположенного на территории двух муниципальных образований Ханты-Мансийского автономного округа – Югры, «Обустройство Чапровского месторождения. Кусты 1, 1а, 2, 2а, 4, 4а, 5, 5а и коридоры коммуникаций»

Перечень и сведения о площади образуемых земельных участков, в том числе возможные способы их образования

Общая площадь образуемых земельных участков, необходимых для строительства и размещения линейного объекта «Обустройство Чапровского месторождения. Кусты 1, 1а, 2, 2а, 4, 4а, 5, 5а и коридоры коммуникаций» (далее – проектируемый объект) - составляет 563,8517 га.

Проектируемый объект расположен в границах кадастровых кварталов:

- 86:02:1301001.

Способ образования земельных участков:

1. Земельные участки образованы путем раздела земельного участка с кадастровым номером 86:02:1301001:10 с сохранением исходного участка в измененных границах;

2. Земельные участки образованы путем раздела земельного участка с кадастровым номером 86:01:0000000:10627 с сохранением исходного участка в измененных границах;

3. Земельные участки образованы путем раздела земельного участка с кадастровым номером 86:01:0000000:10629с сохранением исходного участка в измененных границах;

4. Земельные участки образованы путем раздела земельного участка с кадастровым номером 86:01:1001001:2004 с сохранением исходного участка в измененных границах;

5. Земельные участки образованы из государственной и муниципальной собственности.

Границы и координаты земельных участков, необходимых для строительства и эксплуатации линейных объектов, в графических материалах проекта определены в МСК - 86.

Таблица 1

Экспликация образованных земельных участков и их частей

№ п/п	Условный № ЗУ	Категория земель	Наименование	Площадь ЗУ, га
1	2	3	4	6
1	:ЗУ1	Земли лесного фонда	«Обустройство Чапровского месторождения. Кусты 1, 1а, 2, 2а, 4, 4а, 5, 5а и коридоры коммуникаций»	0,5086
2	:ЗУ2	Земли лесного фонда	«Обустройство Чапровского месторождения. Кусты 1, 1а, 2, 2а, 4, 4а, 5, 5а и коридоры коммуникаций»	119,9120
3	:ЗУ3	Земли лесного фонда	«Обустройство Чапровского месторождения. Кусты 1, 1а, 2, 2а, 4, 4а, 5, 5а и коридоры коммуникаций»	119,3475
4	:ЗУ4	Земли лесного фонда	«Обустройство Чапровского месторождения. Кусты 1, 1а, 2, 2а, 4, 4а, 5, 5а и коридоры коммуникаций»	0,1004
5	:ЗУ5	Земли лесного фонда	«Обустройство Чапровского месторождения. Кусты 1, 1а, 2, 2а, 4, 4а, 5, 5а и коридоры коммуникаций»	27,5729
6	:ЗУ6	Земли лесного фонда	«Обустройство Чапровского месторождения. Кусты 1, 1а, 2, 2а, 4, 4а, 5, 5а и коридоры коммуникаций»	11,7980
7	:ЗУ7	Земли лесного фонда	«Обустройство Чапровского месторождения. Кусты 1, 1а, 2, 2а, 4, 4а, 5, 5а и коридоры коммуникаций»	12,8350
8	:ЗУ8	Земли лесного фонда	«Обустройство Чапровского месторождения. Кусты 1, 1а, 2, 2а, 4, 4а, 5, 5а и коридоры коммуникаций»	22,1750
9	:ЗУ9	Земли лесного фонда	«Обустройство Чапровского месторождения. Кусты 1, 1а, 2, 2а, 4, 4а, 5, 5а и коридоры коммуникаций»	76,6258
10	:ЗУ10	Земли лесного фонда	«Обустройство Чапровского месторождения. Кусты 1, 1а, 2, 2а, 4, 4а, 5, 5а и коридоры коммуникаций»	14,3444
11	:ЗУ11	Земли лесного фонда	«Обустройство Чапровского месторождения. Кусты 1, 1а, 2, 2а, 4, 4а, 5, 5а и коридоры коммуникаций»	2,1672
12	:ЗУ12	Земли лесного фонда	«Обустройство Чапровского месторождения. Кусты 1, 1а, 2, 2а, 4, 4а, 5, 5а и коридоры коммуникаций»	12,8349
13	:ЗУ13	Земли лесного фонда	«Обустройство Чапровского месторождения. Кусты 1, 1а, 2, 2а, 4, 4а, 5, 5а и коридоры коммуникаций»	8,4320
14	:ЗУ14	Земли лесного фонда	«Обустройство Чапровского месторождения. Кусты 1, 1а, 2, 2а, 4, 4а, 5, 5а и коридоры коммуникаций»	38,6597

15	:ЗУ15	Земли лесного фонда	«Обустройство Чапровского месторождения. Кусты 1, 1а, 2, 2а, 4, 4а, 5, 5а и коридоры коммуникаций»	1,5610
16	:ЗУ16	Земли лесного фонда	«Обустройство Чапровского месторождения. Кусты 1, 1а, 2, 2а, 4, 4а, 5, 5а и коридоры коммуникаций»	12,8350
17	:ЗУ17	Земли лесного фонда	«Обустройство Чапровского месторождения. Кусты 1, 1а, 2, 2а, 4, 4а, 5, 5а и коридоры коммуникаций»	9,5540
18	:ЗУ18	Земли лесного фонда	«Обустройство Чапровского месторождения. Кусты 1, 1а, 2, 2а, 4, 4а, 5, 5а и коридоры коммуникаций»	14,3710
19	:ЗУ19	Земли лесного фонда	«Обустройство Чапровского месторождения. Кусты 1, 1а, 2, 2а, 4, 4а, 5, 5а и коридоры коммуникаций»	5,9401
20	:ЗУ20	Земли запаса	«Обустройство Чапровского месторождения. Кусты 1, 1а, 2, 2а, 4, 4а, 5, 5а и коридоры коммуникаций»	9,9246
21	:ЗУ21	Земли запаса	«Обустройство Чапровского месторождения. Кусты 1, 1а, 2, 2а, 4, 4а, 5, 5а и коридоры коммуникаций»	17,9313
22	:ЗУ22	Земли лесного фонда	«Обустройство Чапровского месторождения. Кусты 1, 1а, 2, 2а, 4, 4а, 5, 5а и коридоры коммуникаций»	3,3228
23	:ЗУ23	Земли лесного фонда	«Обустройство Чапровского месторождения. Кусты 1, 1а, 2, 2а, 4, 4а, 5, 5а и коридоры коммуникаций»	12,6553
24	:ЗУ24	Земли лесного фонда	«Обустройство Чапровского месторождения. Кусты 1, 1а, 2, 2а, 4, 4а, 5, 5а и коридоры коммуникаций»	1,5783
25	:ЗУ25	Земли запаса	«Обустройство Чапровского месторождения. Кусты 1, 1а, 2, 2а, 4, 4а, 5, 5а и коридоры коммуникаций»	1,5050
26	:ЗУ26	Земли запаса	«Обустройство Чапровского месторождения. Кусты 1, 1а, 2, 2а, 4, 4а, 5, 5а и коридоры коммуникаций»	0,0214
27	:ЗУ27	Земли лесного фонда	«Обустройство Чапровского месторождения. Кусты 1, 1а, 2, 2а, 4, 4а, 5, 5а и коридоры коммуникаций»	5,3385
Всего:				563,8517

Перечень и сведения о площади образуемых земельных участков, которые будут отнесены к территориям общего пользования или имуществу общего пользования, в том числе в отношении которых предполагаются резервирование и (или) изъятие для государственных или муниципальных нужд

Проектом межевания территории не предусматривается образование земельных участков, которые будут отнесены к территориям общего пользования или имуществу общего пользования, в том числе в отношении

которых предполагаются резервирование и (или) изъятие для государственных или муниципальных нужд.

Вид разрешенного использования образуемых земельных участков в соответствии с проектом планировки территории

Виды разрешенного использования для земельных участков в соответствии с пунктом 2 статьи 7 Земельного кодекса Российской Федерации устанавливаются на основании классификатора видов разрешенного использования земельных участков, утвержденного приказом Министерства экономического развития Российской Федерации от 1 сентября 2014 года № 540 «Об утверждении классификатора видов разрешенного использования земельных участков».

Вид разрешенного использования образуемых земельных участков – «недропользование».

В соответствии с пунктами 1, 11, 13 части 1 статьи 25 Лесного кодекса Российской Федерации вид разрешенного использования образуемым земельным участкам устанавливается - «заготовка древесины», «выполнение работ по геологическому изучению недр, разработка месторождений полезных ископаемых», «строительство, реконструкция, эксплуатация линейных объектов».

Таблица 2

Вид разрешенного использования образуемых земельных участков

№ п/п	Условный № ЗУ	Категория земель	Разрешенное использование	Площадь ЗУ, га
1	2	3	4	6
1	:ЗУ1	Земли лесного фонда	Строительство, реконструкция, эксплуатация линейных объектов	0,5086
2	:ЗУ2	Земли лесного фонда	Строительство, реконструкция, эксплуатация линейных объектов	119,9120
3	:ЗУ3	Земли лесного фонда	Строительство, реконструкция, эксплуатация линейных объектов	119,3475
4	:ЗУ4	Земли лесного фонда	Строительство, реконструкция, эксплуатация линейных объектов	0,1004
5	:ЗУ5	Земли лесного фонда	Строительство, реконструкция, эксплуатация линейных объектов	27,5729
6	:ЗУ6	Земли лесного фонда	Выполнение работ по геологическому изучению недр, разработка месторождений полезных ископаемых	11,7980
7	:ЗУ7	Земли лесного фонда	Выполнение работ по геологическому изучению недр, разработка месторождений полезных ископаемых	12,8350
8	:ЗУ8	Земли лесного фонда	Строительство, реконструкция, эксплуатация линейных объектов	22,1750

9	:ЗУ9	Земли лесного фонда	Строительство, реконструкция, эксплуатация линейных объектов	76,6258
10	:ЗУ10	Земли лесного фонда	Строительство, реконструкция, эксплуатация линейных объектов	14,3444
11	:ЗУ11	Земли лесного фонда	Строительство, реконструкция, эксплуатация линейных объектов	2,1672
12	:ЗУ12	Земли лесного фонда	Выполнение работ по геологическому изучению недр, разработка месторождений полезных ископаемых	12,8349
13	:ЗУ13	Земли лесного фонда	Выполнение работ по геологическому изучению недр, разработка месторождений полезных ископаемых	8,4320
14	:ЗУ14	Земли лесного фонда	Строительство, реконструкция, эксплуатация линейных объектов. Заготовка древесины	38,6597
15	:ЗУ15	Земли лесного фонда	Строительство, реконструкция, эксплуатация линейных объектов	1,5610
16	:ЗУ16	Земли лесного фонда	Выполнение работ по геологическому изучению недр, разработка месторождений полезных ископаемых. Заготовка древесины	12,8350
17	:ЗУ17	Земли лесного фонда	Выполнение работ по геологическому изучению недр, разработка месторождений полезных ископаемых.	9,5540
18	:ЗУ18	Земли лесного фонда	Строительство, реконструкция, эксплуатация линейных объектов. Заготовка древесины	14,3710
19	:ЗУ19	Земли лесного фонда	Строительство, реконструкция, эксплуатация линейных объектов. Заготовка древесины	5,9401
20	:ЗУ20	Земли запаса	Недропользование	9,9246
21	:ЗУ21	Земли запаса	Недропользование	17,9313
22	:ЗУ22	Земли лесного фонда	Строительство, реконструкция, эксплуатация линейных объектов. Заготовка древесины	3,3228
23	:ЗУ23	Земли лесного фонда	Выполнение работ по геологическому изучению недр, разработка месторождений полезных ископаемых. Заготовка древесины	12,6553
24	:ЗУ24	Земли лесного фонда	Выполнение работ по геологическому изучению недр, разработка месторождений полезных ископаемых. Заготовка древесины	1,5783
25	:ЗУ25	Земли запаса	Недропользование	1,5050
26	:ЗУ26	Земли запаса	Недропользование	0,0214
27	:ЗУ27	Земли лесного фонда	Выполнение работ по геологическому изучению недр, разработка месторождений полезных ископаемых. Заготовка древесины	5,3385
Всего				563,8517

Целевое назначение лесов, вид (виды) разрешенного использования лесного участка, количественные и качественные характеристики лесного участка, сведения о нахождении лесного участка в границах особо защитных участков лесов (в случае, если подготовка проекта межевания территории осуществляется в целях определения местоположения границ образуемых и (или) изменяемых лесных участков)

Проектируемый объект расположен в Кондинском и Ханты-Мансийском районах Ханты-Мансийского автономного округа – Югры.

В Кондинском районе проектируемый объект расположен на землях запаса и землях лесного фонда, находящихся в ведении Кондинского лесничества (Болчаровское участковое лесничество, Болчаровское урочище в кварталах: №№ 36 (выд. 3, 4, 6, 8, 10, 13, 14, 17, 20), 54 (выд. 2, 19, 22, 24, 28, 30), 37 (выд. 6, 10), 35 (выд.4), 53 (выд. 1, 2, 3, 4, 22, 23 , 27), 52 (выд. 3, 9), Болчаровское участковое лесничество, Пойменное урочище в кварталах №№45 (выд. 64, 65, 66, 69, 75, 117), 46 (выд. 78, 79, 81, 82, 83, 84, 85, 86, 87, 100).

Категория земель – земли лесного фонда.

Целевое назначение лесов – эксплуатационные леса и защитные леса.

Вид разрешенного использования образуемых земельных участков - «строительство, реконструкция, эксплуатация линейных объектов», «выполнение работ по геологическому изучению недр, разработка месторождений полезных ископаемых», «заготовка древесины».

Испрашиваемый лесной участок площадью 295,1095 га представлен лесными землями на площади 141,0435 га (покрытые лесной растительностью) и нелесными землями на площади 154,0660 га.

Преобладающая порода – сосна.

В Ханты-Мансийском районе проектируемый объект расположен на землях лесного фонда, находящихся в ведении Самаровского лесничества (Правдинское участковое лесничество, Правдинское урочище в кварталах: №№ 71 (выд. 2), 91 (выд. 1, 8, 9, 10, 16, 19, 21, 23, 31, 32, 33), 104 (выд. 2, 23, 25, 28), 105 (выд. 1, 2, 4, 7, 8, 11, 16, 19, 20, 21, 26, 27, 28, 30, 32, 33, 34, 35, 36, 37, 39, 41) 117 (выд. 2, 3, 5, 6, 13, 20, 30, 31), 118 (выд.12, 13, 16, 19, 21, 24, 30, 31, 41, 44); 119 (выд. 25, 36, 38); 130 (выд. 5, 7, 9, 14, 15, 19); 139 (выд. 1, 6, 11, 12, 33, 42, 43, 44, 51, 58, 59, 62, 63, 68, 69, 70, 72), 140 (выд. 1, 9, 10, 11, 34, 37, 41).

Категория земель – земли лесного фонда.

Целевое назначение лесов – эксплуатационные леса и защитные леса.

Вид разрешенного использования образуемых земельных участков - «строительство, реконструкция, эксплуатация линейных объектов».

Испрашиваемый лесной участок площадью 239,3599 га представлен лесными землями на площади 153,7810 га (покрытые лесной растительностью) и нелесными землями на площади 85,5789 га.

Преобладающая порода – сосна.

Испрашиваемый лесной участок не расположен в границах зон с особыми условиями использования территории, особо защитных участков леса нет.


Сведения о границах территории, в отношении которой утвержден проект межевания, содержащие перечень координат характерных точек этих границ в системе координат, используемой для ведения Единого государственного реестра недвижимости

Образуемые земельные участки под проектируемый объект не пересекают границ территории, в отношении которой был ранее утвержден проект межевания.


Перечень координат характерных точек данных границ не приводится в связи с их отсутствием.

Основная часть проекта планировки территории для размещения объекта капитального строительства, расположенного на территории двух муниципальных образований Ханты-Мансийского автономного округа – Югры «Обустройство Чапровского месторождения. Кусты 14, 14а, 15, 15а, 17, 17а и коридоры коммуникаций». Землепользователь: АО «НК «Конданефть»


Приложение 5
к приказу Департамента строительства
Ханты-Мансийского
автономного округа – Югры
от 8 ноября 2018 года № 23-нп

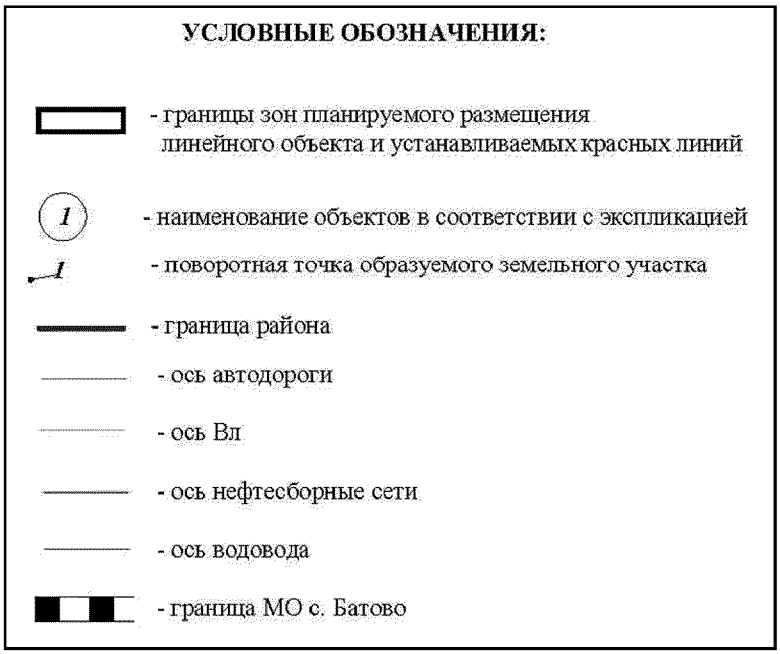

Основная часть проекта планировки территории для размещения
объекта капитального строительства, расположенного
на территории двух муниципальных образований
Ханты-Мансийского автономного округа – Югры
«Обустройство Чапровского месторождения.
Кусты 14, 14а, 15, 15а, 17, 17а и коридоры коммуникаций».
Землепользователь: АО «НК «Конданефть»
Масштаб 1:2000

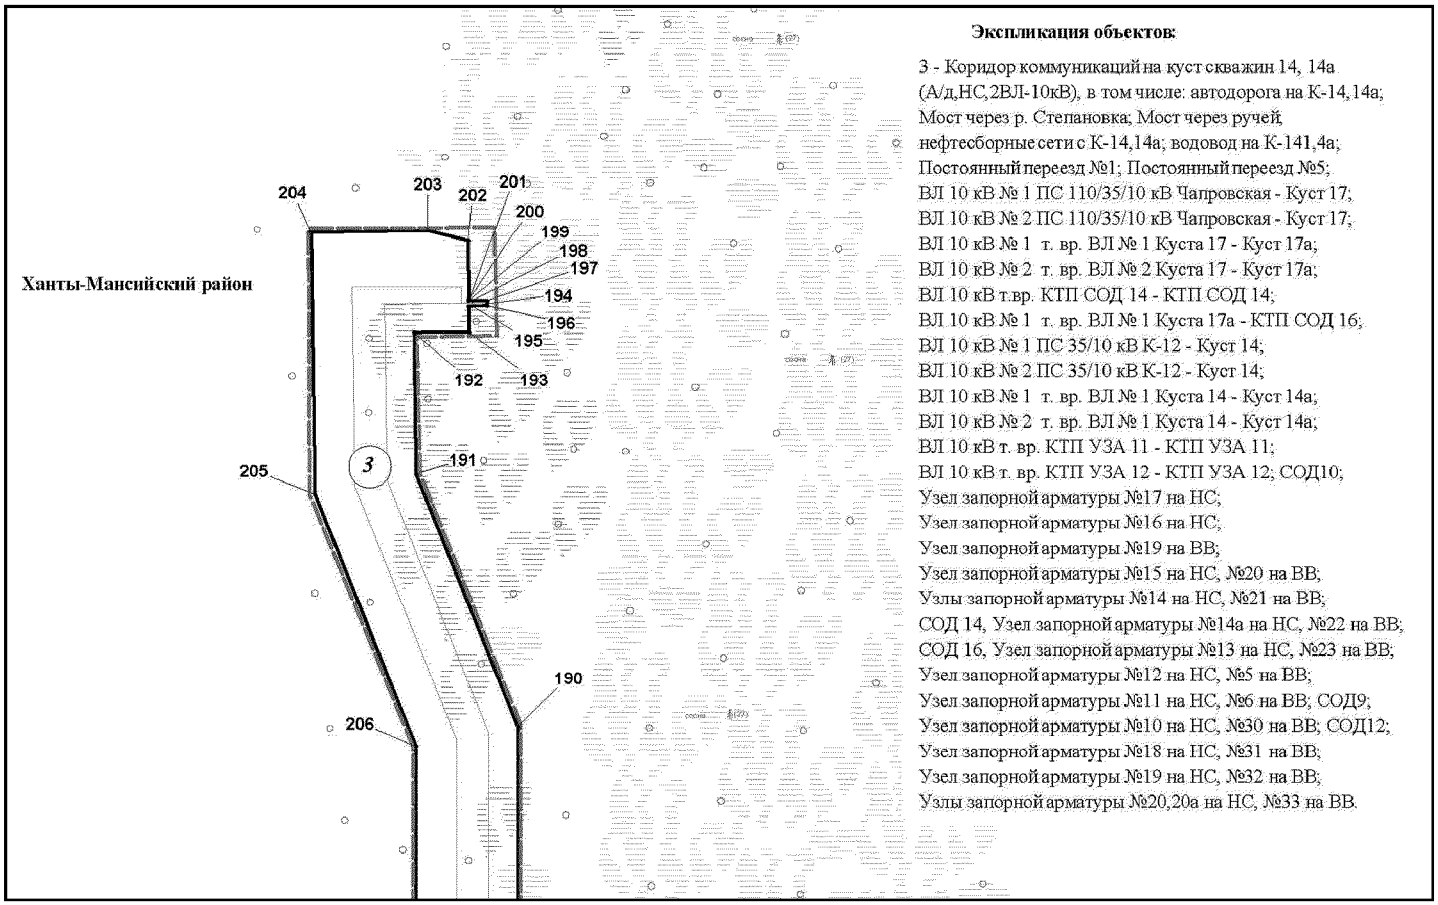


Основная часть проекта планировки территории для размещения
объекта капитального строительства, расположенного
на территории двух муниципальных образований
Ханты-Мансийского автономного округа – Югры
«Обустройство Чапровского месторождения.
Кусты 14, 14а, 15, 15а, 17, 17а и коридоры коммуникаций».
Землепользователь: АО «НК «Конданефть»
Масштаб 1:2000

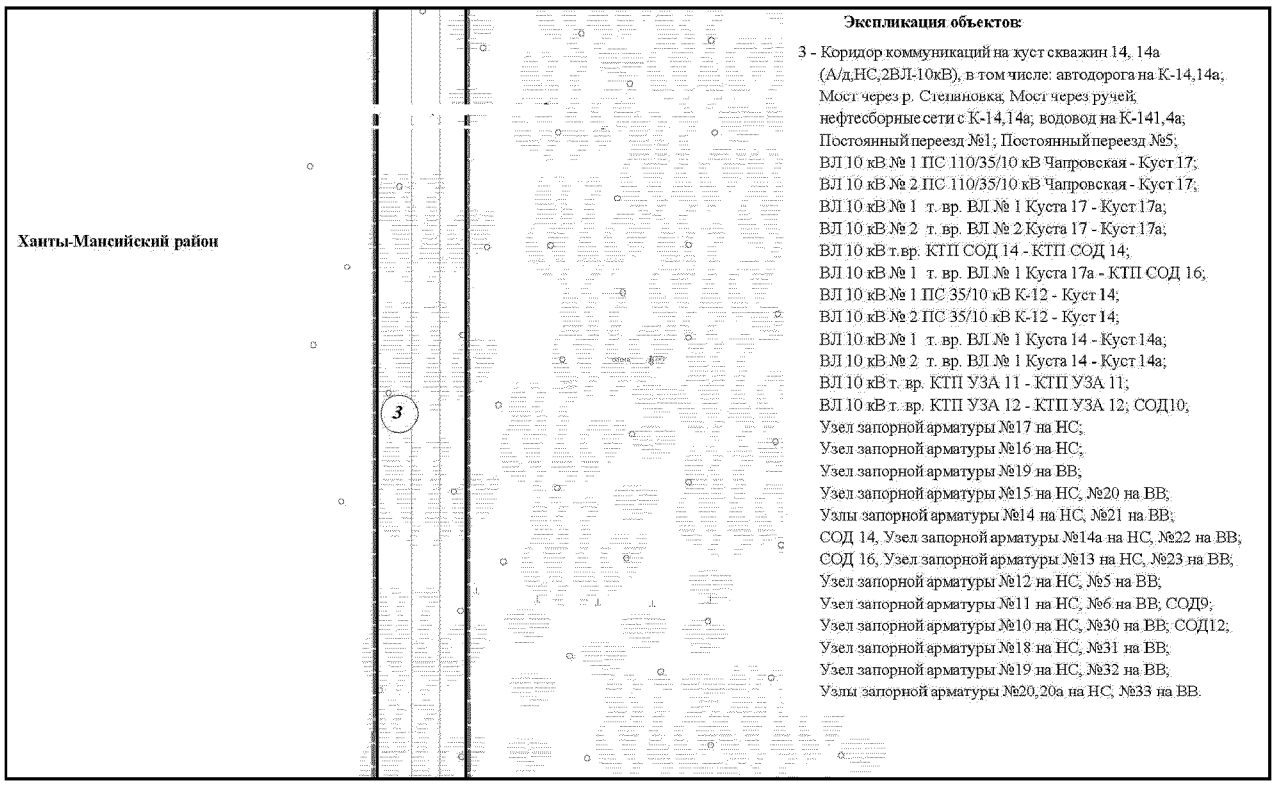

Основная часть проекта планировки территории для размещения
объекта капитального строительства, расположенного
на территории двух муниципальных образований
Ханты-Мансийского автономного округа – Югры
«Обустройство Чапровского месторождения.
Кусты 14, 14а, 15, 15а, 17, 17а и коридоры коммуникаций».
Землепользователь: АО «НК «Конданефть»
Масштаб 1:2000


Ханты-Мансийский район

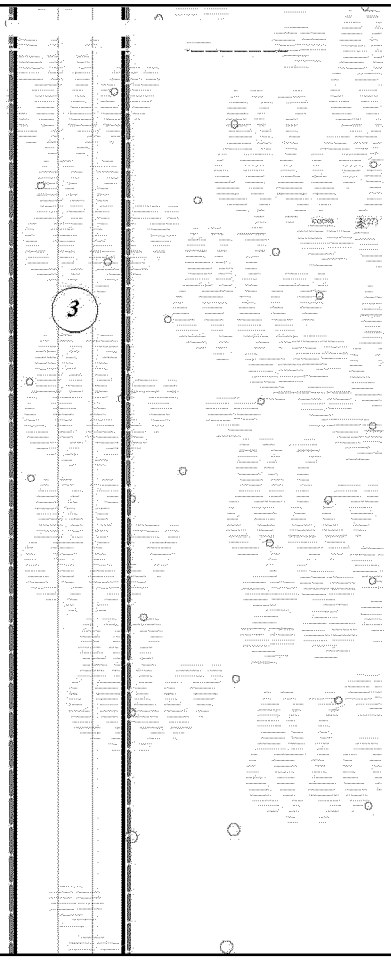


Экспликация объектов:

3 - Коридор коммуникаций на куст скважин 14, 14а (А/д,НС,2ВЛ-10кВ), в том числе: автодорога на К-14,14а; Мост через р. Степановка; Мост через ручей; нефтесборные сети с К-14,14а; водовод на К-141,4а; Постоянный переезд №1; Постоянный переезд №5; ВЛ 10 кВ № 1 ПС 110/35/10 кВ Чапровская - Куст 17; ВЛ 10 кВ № 2 ПС 110/35/10 кВ Чапровская - Куст 17; ВЛ 10 кВ № 1 т. вр. ВЛ № 1 Куста 17 - Куст 17а; ВЛ 10 кВ № 2 т. вр. ВЛ № 2 Куста 17 - Куст 17а; ВЛ 10 кВ т.вр. КТП СОД 14 - КТП СОД 14; ВЛ 10 кВ № 1 т. вр. ВЛ № 1 Куста 17а - КТП СОД 16; ВЛ 10 кВ № 1 ПС 35/10 кВ К-12 - Куст 14; ВЛ 10 кВ № 2 ПС 35/10 кВ К-12 - Куст 14; ВЛ 10 кВ № 1 т. вр. ВЛ № 1 Куста 14 - Куст 14а; ВЛ 10 кВ № 2 т. вр. ВЛ № 1 Куста 14 - Куст 14а; ВЛ 10 кВ т. вр. КТП УЗА 11 - КТП УЗА 11; ВЛ 10 кВ т. вр. КТП УЗА 12 - КТП УЗА 12; СОД10; Узел запорной арматуры №17 на НС; Узел запорной арматуры №16 на НС; Узел запорной арматуры №19 на ВВ; Узел запорной арматуры №15 на НС, №20 на ВВ; Узлы запорной арматуры №14 на НС, №21 на ВВ; СОД 14, Узел запорной арматуры №14а на НС, №22 на ВВ; СОД 16, Узел запорной арматуры №13 на НС, №23 на ВВ; Узел запорной арматуры №12 на НС, №5 на ВВ; Узел запорной арматуры №11 на НС, №6 на ВВ; СОД9; Узел запорной арматуры №10 на НС, №30 на ВВ; СОД12; Узел запорной арматуры №18 на НС, №31 на ВВ; Узел запорной арматуры №19 на НС, №32 на ВВ; Узлы запорной арматуры №20,20а на НС, №33 на ВВ.

Основная часть проекта планировки территории для размещения
объекта капитального строительства, расположенного
на территории двух муниципальных образований
Ханты-Мансийского автономного округа – Югры
«Обустройство Чапровского месторождения.
Кусты 14, 14а, 15, 15а, 17, 17а и коридоры коммуникаций».
Землепользователь: АО «НК «Конданефть»
Масштаб 1:2000

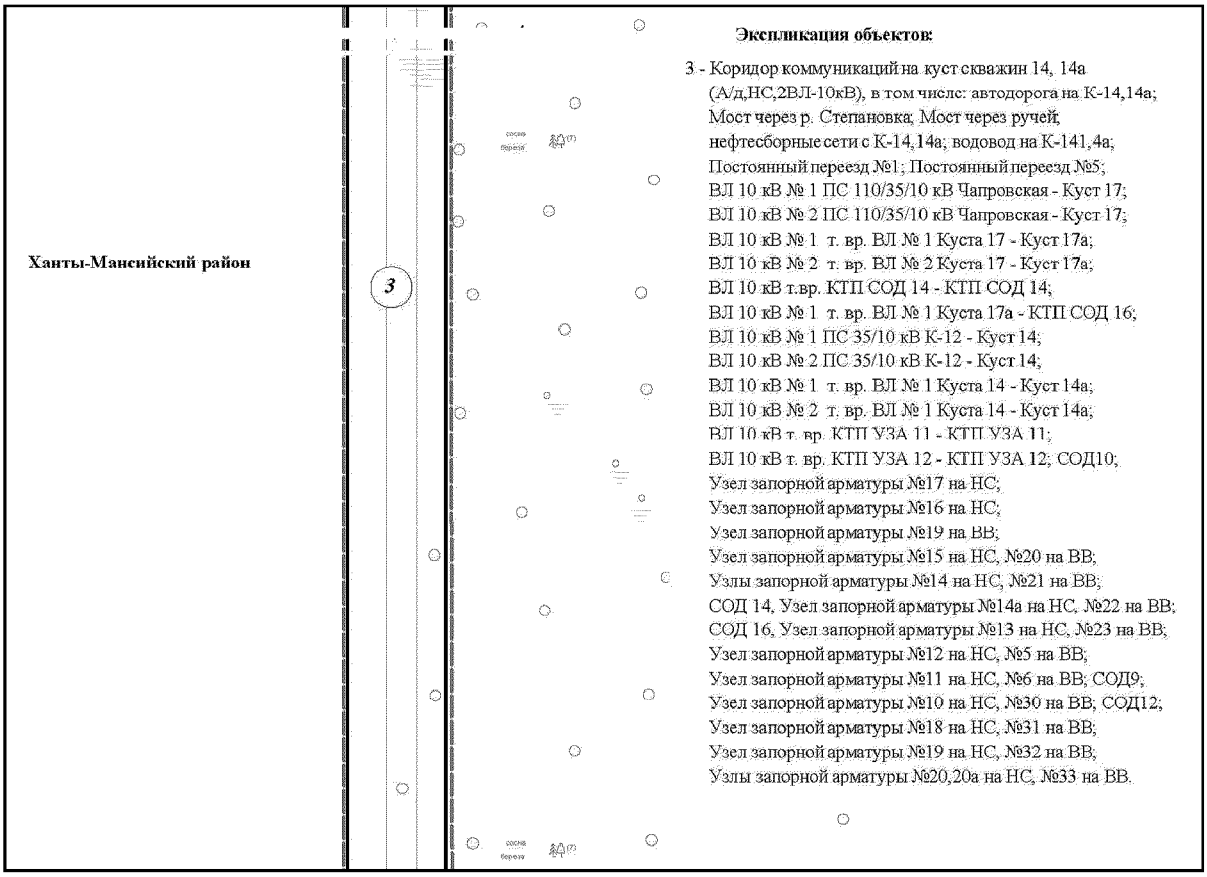


Основная часть проекта планировки территории для размещения
объекта капитального строительства, расположенного
на территории двух муниципальных образований
Ханты-Мансийского автономного округа – Югры
«Обустройство Чапровского месторождения.
Кусты 14, 14а, 15, 15а, 17, 17а и коридоры коммуникаций».
Землепользователь: АО «НК «Конданефть»
Масштаб 1:2000

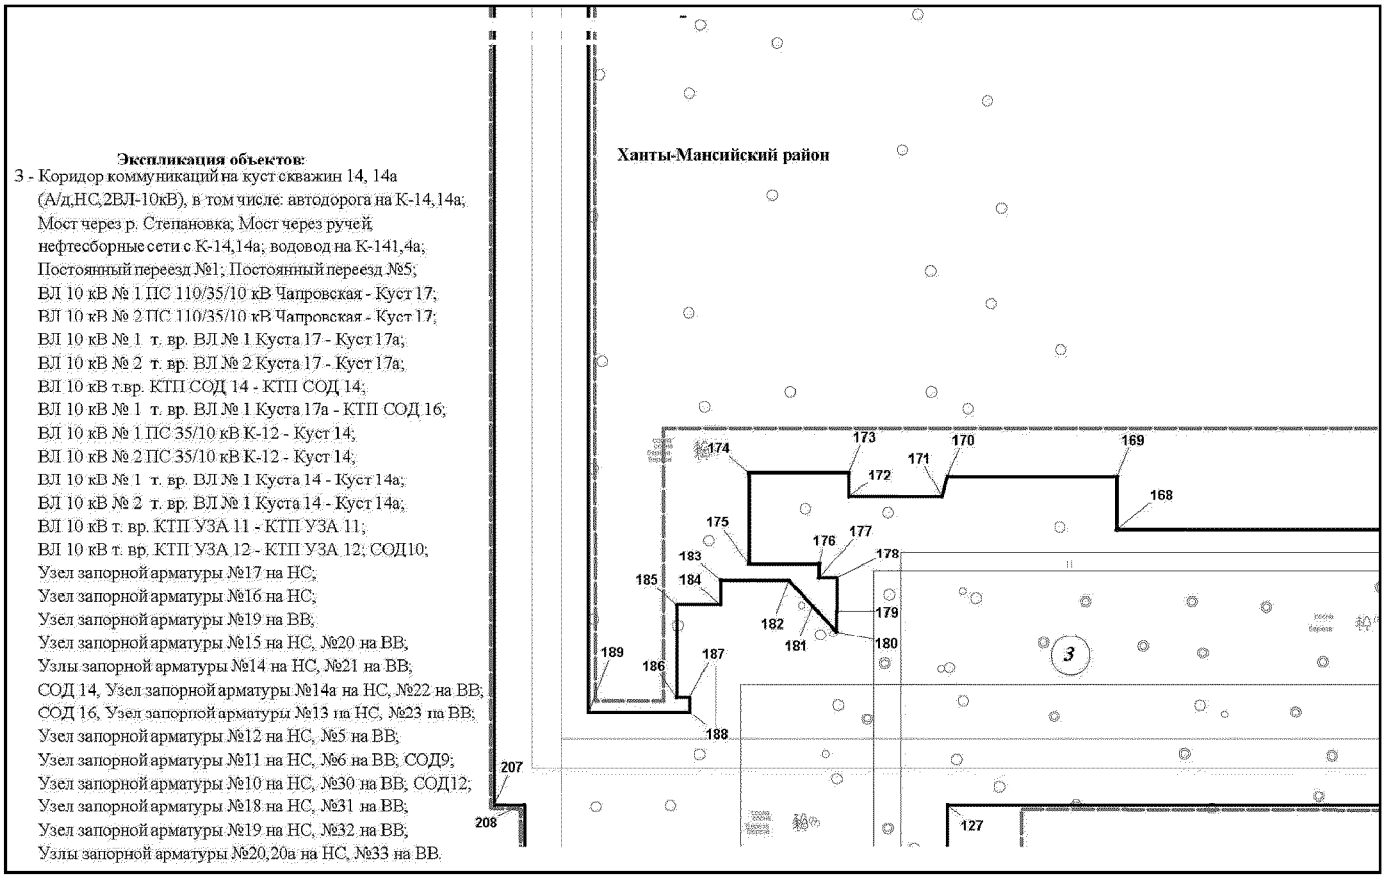

Основная часть проекта планировки территории для размещения
объекта капитального строительства, расположенного
на территории двух муниципальных образований
Ханты-Мансийского автономного округа – Югры
«Обустройство Чапровского месторождения.
Кусты 14, 14а, 15, 15а, 17, 17а и коридоры коммуникаций».
Землепользователь: АО «НК «Конданефть»
Масштаб 1:2000


Ханты-Мансийский район

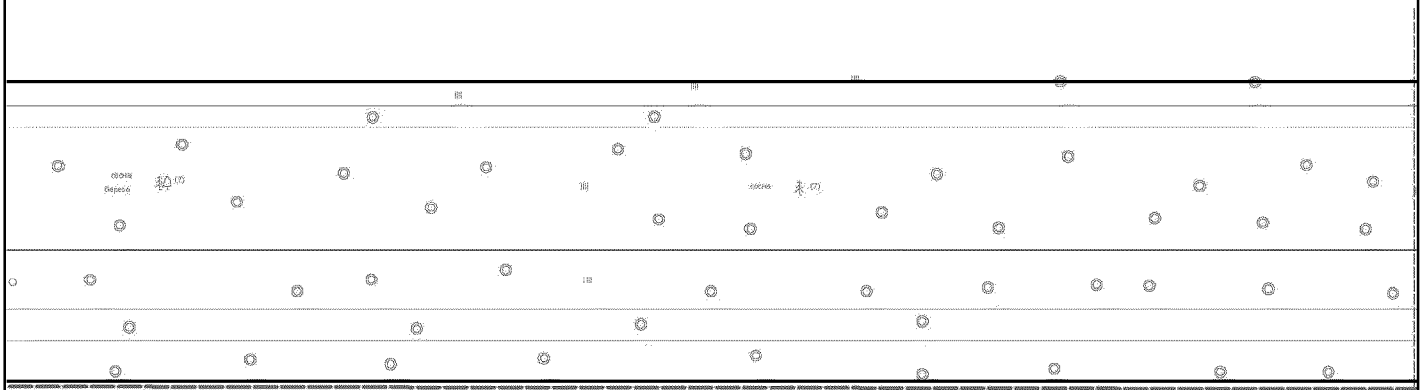

Экспликация объектов:

3 - Коридор коммуникаций на куст скважин 14, 14а; (А/д,НС,2ВЛ-10кВ), в том числе: автодорога на К-14,14а; Мост через р. Степановка; Мост через ручей; нефтесборные сети с К-14,14а; водовод на К-141,4а; Постоянный переезд №1; Постоянный переезд №5;
ВЛ 10 кВ № 1 ПС 110/35/10 кВ Чапровская - Куст 17; ВЛ 10 кВ № 2 ПС 110/35/10 кВ Чапровская - Куст 17; ВЛ 10 кВ № 1 т. вр. ВЛ № 1 Куста 17 - Куст 17а;
ВЛ 10 кВ № 2 т. вр. ВЛ № 2 Куста 17 - Куст 17а; ВЛ 10 кВ т.вр. КТП СОД 14 - КТП СОД 14; ВЛ 10 кВ № 1 т. вр. ВЛ № 1 Куста 17а - КТП СОД 16;
ВЛ 10 кВ № 1 ПС 35/10 кВ К-12 - Куст 14; ВЛ 10 кВ № 2 ПС 35/10 кВ К-12 - Куст 14;
ВЛ 10 кВ № 1 т. вр. ВЛ № 1 Куста 14 - Куст 14а; ВЛ 10 кВ № 2 т. вр. ВЛ № 1 Куста 14 - Куст 14а;
ВЛ 10 кВ т. вр. КТП УЗА 11 - КТП УЗА 11; ВЛ 10 кВ т. вр. КТП УЗА 12 - КТП УЗА 12; СОД10;
Узел запорной арматуры №17 на НС; Узел запорной арматуры №16 на НС;
Узел запорной арматуры №19 на ВВ; Узел запорной арматуры №15 на НС, №20 на ВВ;
Узлы запорной арматуры №14 на НС, №21 на ВВ; СОД 14, Узел запорной арматуры №14а на НС, №22 на ВВ;
СОД 16, Узел запорной арматуры №13 на НС, №23 на ВВ; Узел запорной арматуры №12 на НС, №5 на ВВ;
Узел запорной арматуры №11 на НС, №6 на ВВ; СОД9; Узел запорной арматуры №10 на НС, №30 на ВВ; СОД12;
Узел запорной арматуры №18 на НС, №31 на ВВ; Узел запорной арматуры №19 на НС, №32 на ВВ;
Узлы запорной арматуры №20,20а на НС, №33 на ВВ.


Основная часть проекта планировки территории для размещения
объекта капитального строительства, расположенного
на территории двух муниципальных образований
Ханты-Мансийского автономного округа – Югры
«Обустройство Чапровского месторождения.
Кусты 14, 14а, 15, 15а, 17, 17а и коридоры коммуникаций».
Землепользователь: АО «НК «Конданефть»
Масштаб 1:2000

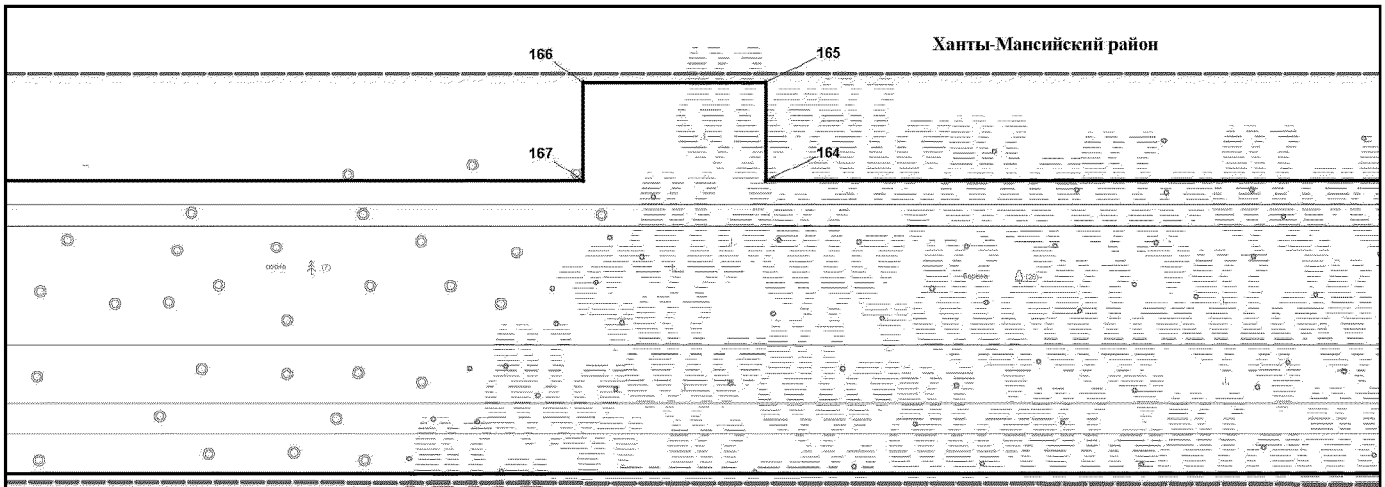

Экспликация объектов:

3 - Коридор коммуникаций на куст скважин 14, 14а; (А/д,НС,2ВЛ-10кВ), в том числе: автодорога на К-14,14а; Мост через р. Степановка; Мост через ручей; нефтесборные сети с К-14,14а; водовод на К-141,4а; Постоянный переезд №1; Постоянный переезд №5; ВЛ 10 кВ № 1 ПС 110/35/10 кВ Чапровская - Куст 17; ВЛ 10 кВ № 2 ПС 110/35/10 кВ Чапровская - Куст 17; ВЛ 10 кВ № 1 т. вр. ВЛ № 1 Куста 17 - Куст 17а; ВЛ 10 кВ № 2 т. вр. ВЛ № 2 Куста 17 - Куст 17а; ВЛ 10 кВ т.вр. КТП СОД 14 - КТП СОД 14; ВЛ 10 кВ № 1 т. вр. ВЛ № 1 Куста 17а - КТП СОД 16; ВЛ 10 кВ № 1 ПС 35/10 кВ К-12 - Куст 14; ВЛ 10 кВ № 2 ПС 35/10 кВ К-12 - Куст 14; ВЛ 10 кВ № 1 т. вр. ВЛ № 1 Куста 14 - Куст 14а; ВЛ 10 кВ № 2 т. вр. ВЛ № 1 Куста 14 - Куст 14а; ВЛ 10 кВ т. вр. КТП УЗА 11 - КТП УЗА 11; ВЛ 10 кВ т. вр. КТП УЗА 12 - КТП УЗА 12; СОД10; Узел запорной арматуры №17 на НС; Узел запорной арматуры №16 на НС; Узел запорной арматуры №19 на ВВ; Узел запорной арматуры №15 на НС, №20 на ВВ; Узлы запорной арматуры №14 на НС, №21 на ВВ; СОД 14, Узел запорной арматуры №14а на НС, №22 на ВВ; СОД 16, Узел запорной арматуры №13 на НС, №23 на ВВ; Узел запорной арматуры №12 на НС, №5 на ВВ; Узел запорной арматуры №11 на НС, №6 на ВВ; СОД9; Узел запорной арматуры №10 на НС, №30 на ВВ; СОД12; Узел запорной арматуры №18 на НС, №31 на ВВ; Узел запорной арматуры №19 на НС, №32 на ВВ; Узлы запорной арматуры №20,20а на НС, №33 на ВВ.


Основная часть проекта планировки территории для размещения
объекта капитального строительства, расположенного
на территории двух муниципальных образований
Ханты-Мансийского автономного округа – Югры
«Обустройство Чапровского месторождения.
Кусты 14, 14а, 15, 15а, 17, 17а и коридоры коммуникаций».
Землепользователь: АО «НК «Конданефть»
Масштаб 1:2000

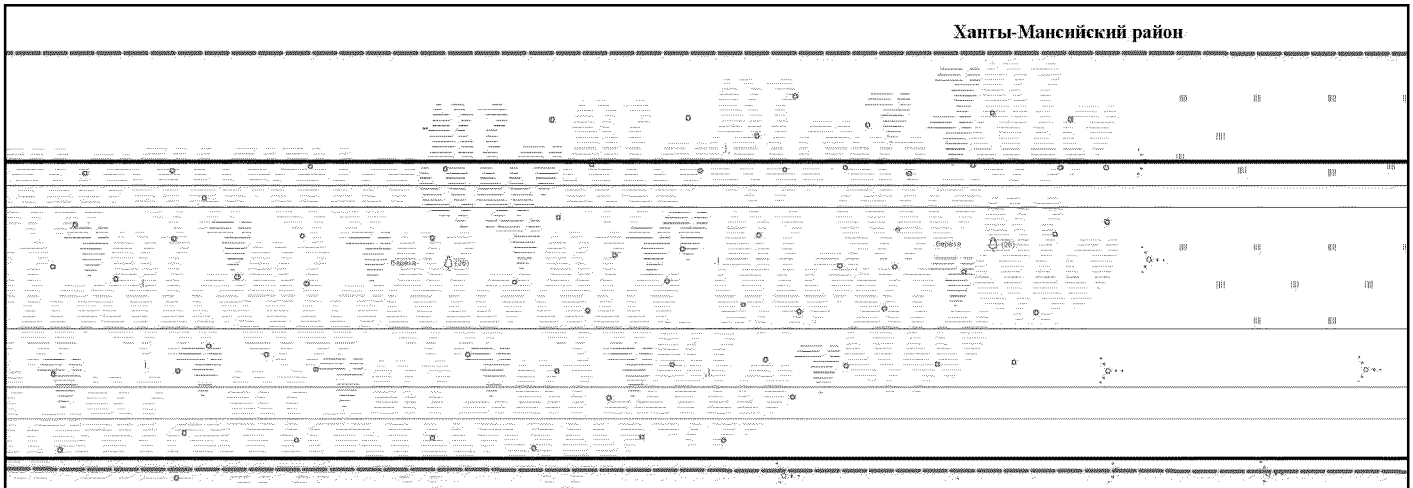


Экспликация объектов:

3 - Коридор коммуникаций на куст скважин 14, 14а; (А/д,НС,2ВЛ-10кВ), в том числе: автодорога на К-14,14а; Мост через р. Степановка; Мост через ручей; нефтесборные сети с К-14,14а; водовод на К-141,4а; Постоянный переезд №1; Постоянный переезд №5;
ВЛ 10 кВ № 1 ПС 110/35/10 кВ Чапровская - Куст 17; ВЛ 10 кВ № 2 ПС 110/35/10 кВ Чапровская - Куст 17; ВЛ 10 кВ № 1 т. вр. ВЛ № 1 Куста 17 - Куст 17а;
ВЛ 10 кВ № 2 т. вр. ВЛ № 2 Куста 17 - Куст 17а; ВЛ 10 кВ т.вр. КТП СОД 14 - КТП СОД 14; ВЛ 10 кВ № 1 т. вр. ВЛ № 1 Куста 17а - КТП СОД 16;
ВЛ 10 кВ № 1 ПС 35/10 кВ К-12 - Куст 14; ВЛ 10 кВ № 2 ПС 35/10 кВ К-12 - Куст 14;
ВЛ 10 кВ № 1 т. вр. ВЛ № 1 Куста 14 - Куст 14а; ВЛ 10 кВ № 2 т. вр. ВЛ № 1 Куста 14 - Куст 14а;
ВЛ 10 кВ т. вр. КТП УЗА 11 - КТП УЗА 11; ВЛ 10 кВ т. вр. КТП УЗА 12 - КТП УЗА 12; СОД10;
Узел запорной арматуры №17 на НС; Узел запорной арматуры №16 на НС;
Узел запорной арматуры №19 на ВВ; Узел запорной арматуры №15 на НС, №20 на ВВ;
Узлы запорной арматуры №14 на НС, №21 на ВВ; СОД 14, Узел запорной арматуры №14а на НС, №22 на ВВ;
СОД 16, Узел запорной арматуры №13 на НС, №23 на ВВ; Узел запорной арматуры №12 на НС, №5 на ВВ;
Узел запорной арматуры №11 на НС, №6 на ВВ; СОД9; Узел запорной арматуры №10 на НС, №30 на ВВ; СОД12;
Узел запорной арматуры №18 на НС, №31 на ВВ; Узел запорной арматуры №19 на НС, №32 на ВВ;
Узлы запорной арматуры №20,20а на НС, №33 на ВВ.


Основная часть проекта планировки территории для размещения
объекта капитального строительства, расположенного
на территории двух муниципальных образований
Ханты-Мансийского автономного округа – Югры
«Обустройство Чапровского месторождения.
Кусты 14, 14а, 15, 15а, 17, 17а и коридоры коммуникаций».
Землепользователь: АО «НК «Конданефть»
Масштаб 1:2000

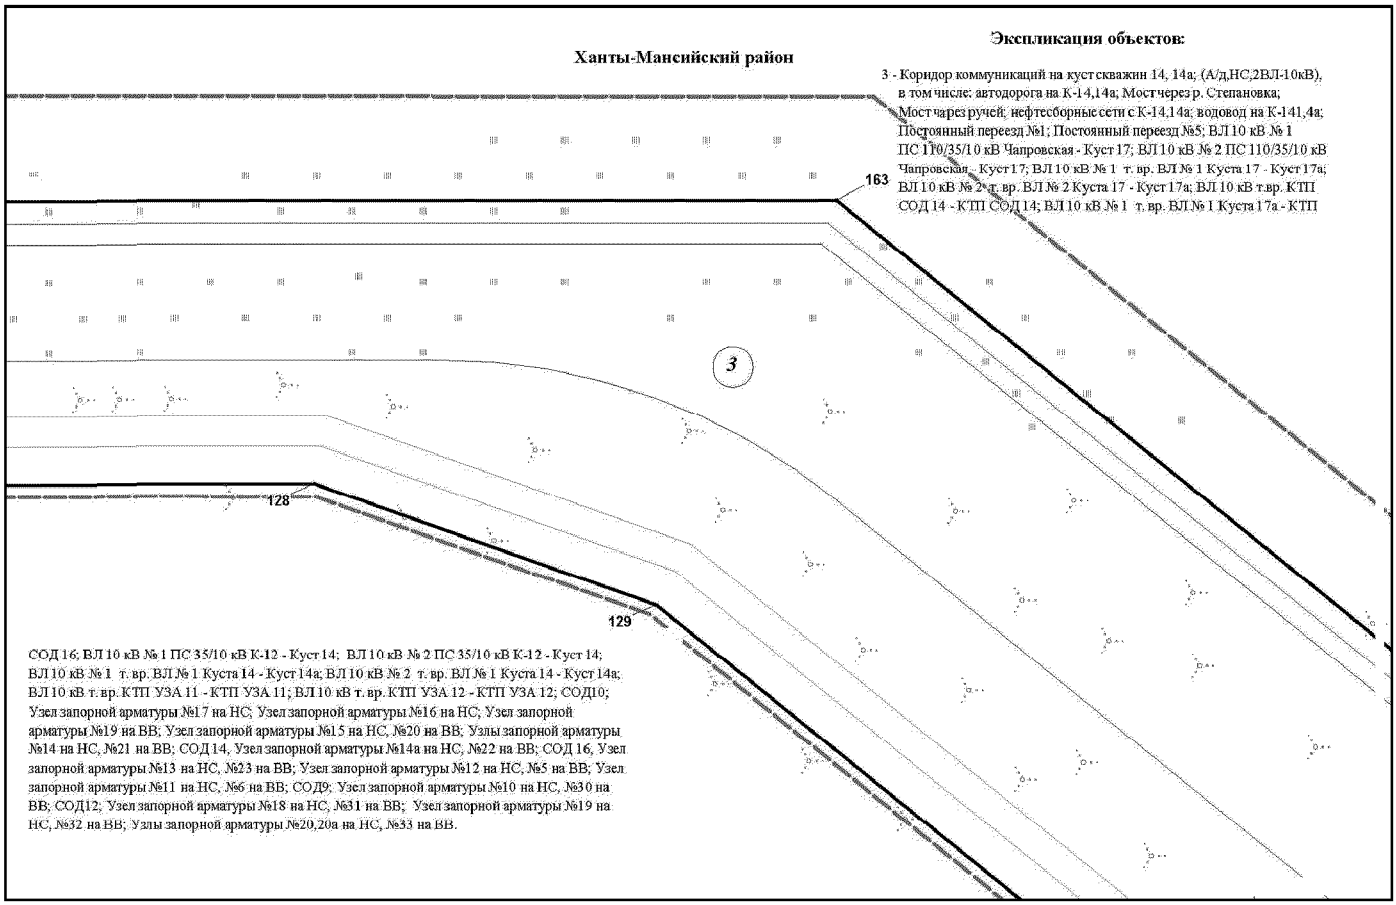

Основная часть проекта планировки территории для размещения
объекта капитального строительства, расположенного
на территории двух муниципальных образований
Ханты-Мансийского автономного округа – Югры
«Обустройство Чапровского месторождения.
Кусты 14, 14а, 15, 15а, 17, 17а и коридоры коммуникаций».
Землепользователь: АО «НК «Конданефть»
Масштаб 1:2000

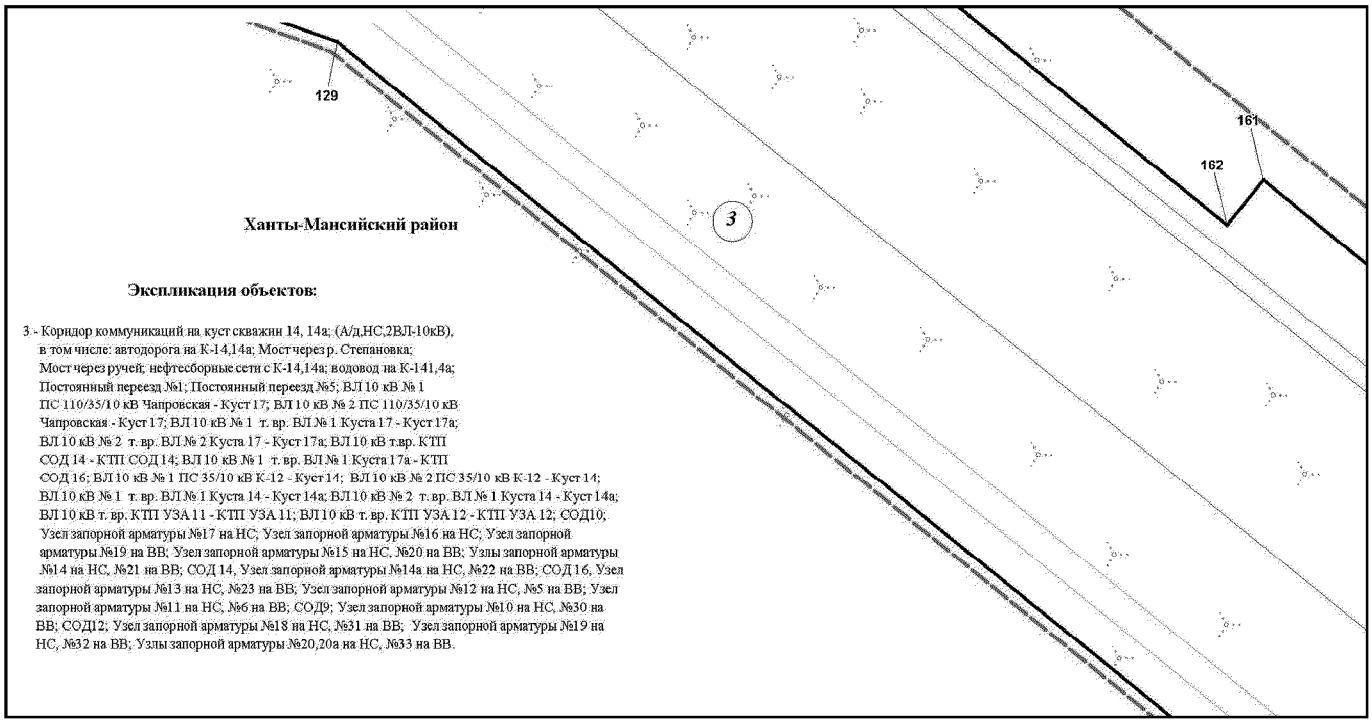


Основная часть проекта планировки территории для размещения
объекта капитального строительства, расположенного
на территории двух муниципальных образований
Ханты-Мансийского автономного округа – Югры
«Обустройство Чапровского месторождения.
Кусты 14, 14а, 15, 15а, 17, 17а и коридоры коммуникаций».
Землепользователь: АО «НК «Конданефть»
Масштаб 1:2000

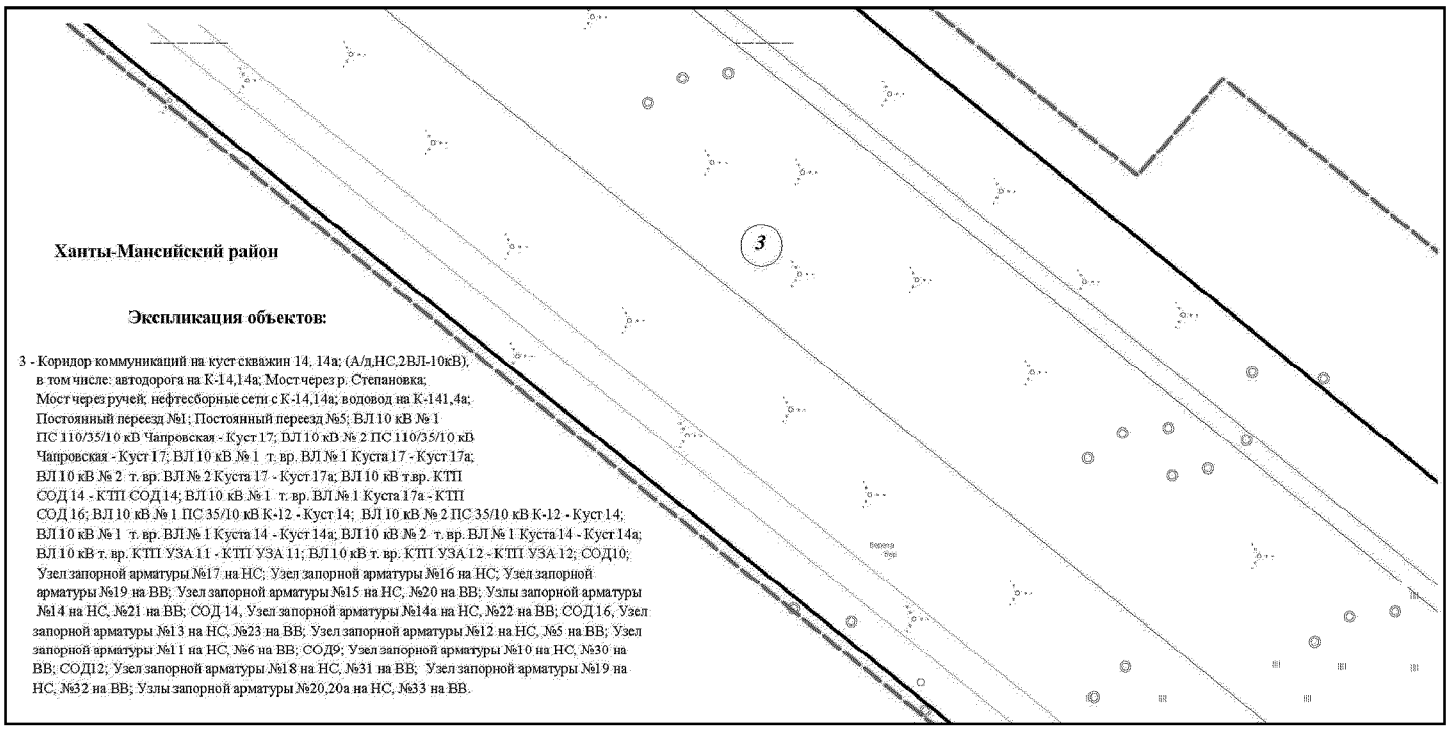


Экспликация объектов:

3 - Коридор коммуникаций на куст скважин 14, 14а; (А/д,НС,2ВЛ-10кВ), в том числе: автодорога на К-14,14а; Мост через р. Степановка; Мост через ручей; нефтесборные сети с К-14,14а; водовод на К-141,4а; Постоянный переезд №1; Постоянный переезд №5; ВЛ 10 кВ № 1 ПС 110/35/10 кВ Чапровская - Куст 17; ВЛ 10 кВ № 2 ПС 110/35/10 кВ Чапровская - Куст 17; ВЛ 10 кВ № 1 т. вр. ВЛ № 1 Куста 17 - Куст 17а; ВЛ 10 кВ № 2 т. вр. ВЛ № 2 Куста 17 - Куст 17а; ВЛ 10 кВ т.вр. КТП СОД 14 - КТП СОД 14; ВЛ 10 кВ № 1 т. вр. ВЛ № 1 Куста 17а - КТП СОД 16; ВЛ 10 кВ № 1 ПС 35/10 кВ К-12 - Куст 14; ВЛ 10 кВ № 2 ПС 35/10 кВ К-12 - Куст 14; ВЛ 10 кВ № 1 т. вр. ВЛ № 1 Куста 14 - Куст 14а; ВЛ 10 кВ № 2 т. вр. ВЛ № 1 Куста 14 - Куст 14а; ВЛ 10 кВ т. вр. КТП УЗА 11 - КТП УЗА 11; ВЛ 10 кВ т. вр. КТП УЗА 12 - КТП УЗА 12; СОД10; Узел запорной арматуры №17 на НС; Узел запорной арматуры №16 на НС; Узел запорной арматуры №19 на ВВ; Узел запорной арматуры №15 на НС, №20 на ВВ; Узлы запорной арматуры №14 на НС, №21 на ВВ; СОД 14, Узел запорной арматуры №14а на НС, №22 на ВВ; СОД 16, Узел запорной арматуры №13 на НС, №23 на ВВ; Узел запорной арматуры №12 на НС, №5 на ВВ; Узел запорной арматуры №11 на НС, №6 на ВВ; СОД9; Узел запорной арматуры №10 на НС, №30 на ВВ; СОД12; Узел запорной арматуры №18 на НС, №31 на ВВ; Узел запорной арматуры №19 на НС, №32 на ВВ; Узлы запорной арматуры №20,20а на НС, №33 на ВВ.

Основная часть проекта планировки территории для размещения
объекта капитального строительства, расположенного
на территории двух муниципальных образований
Ханты-Мансийского автономного округа – Югры
«Обустройство Чапровского месторождения.
Кусты 14, 14а, 15, 15а, 17, 17а и коридоры коммуникаций».
Землепользователь: АО «НК «Конданефть»
Масштаб 1:2000

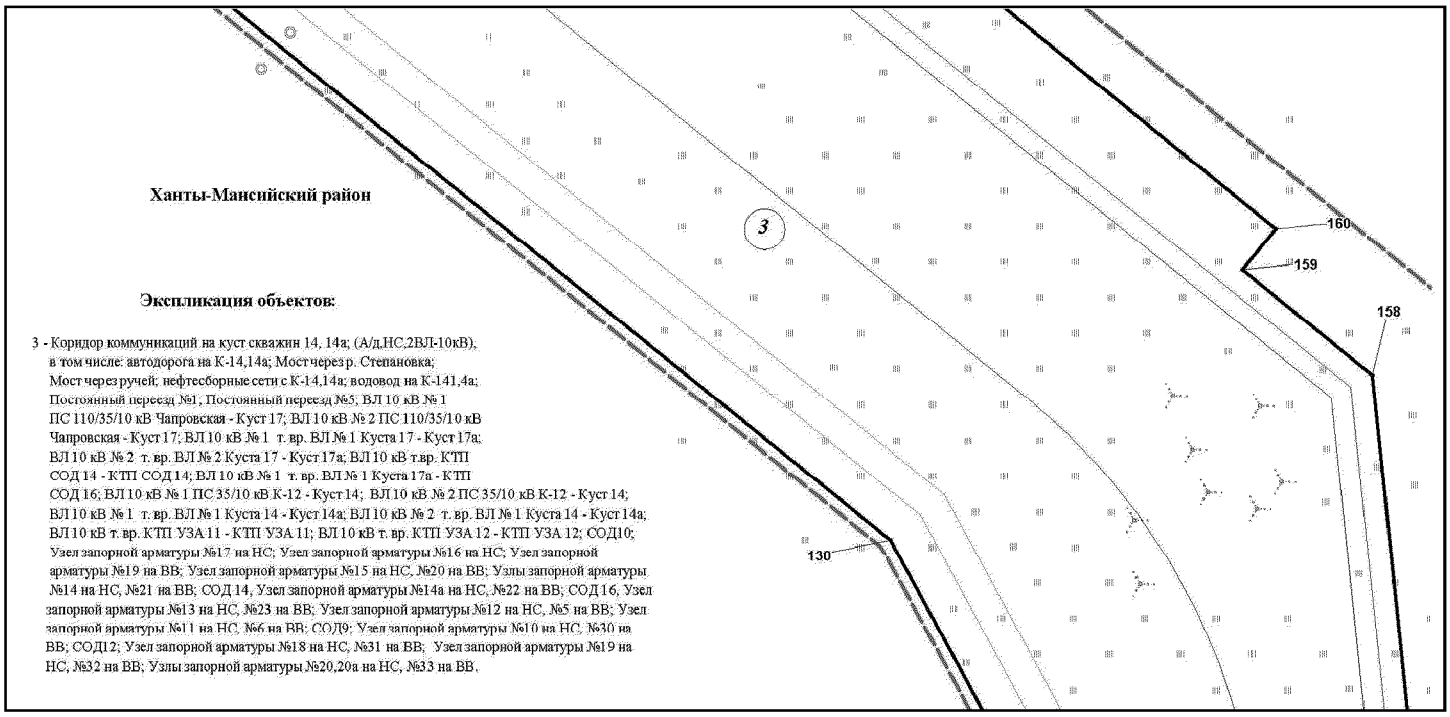

Основная часть проекта планировки территории для размещения
объекта капитального строительства, расположенного
на территории двух муниципальных образований
Ханты-Мансийского автономного округа – Югры
«Обустройство Чапровского месторождения.
Кусты 14, 14а, 15, 15а, 17, 17а и коридоры коммуникаций».
Землепользователь: АО «НК «Конданефть»
Масштаб 1:2000

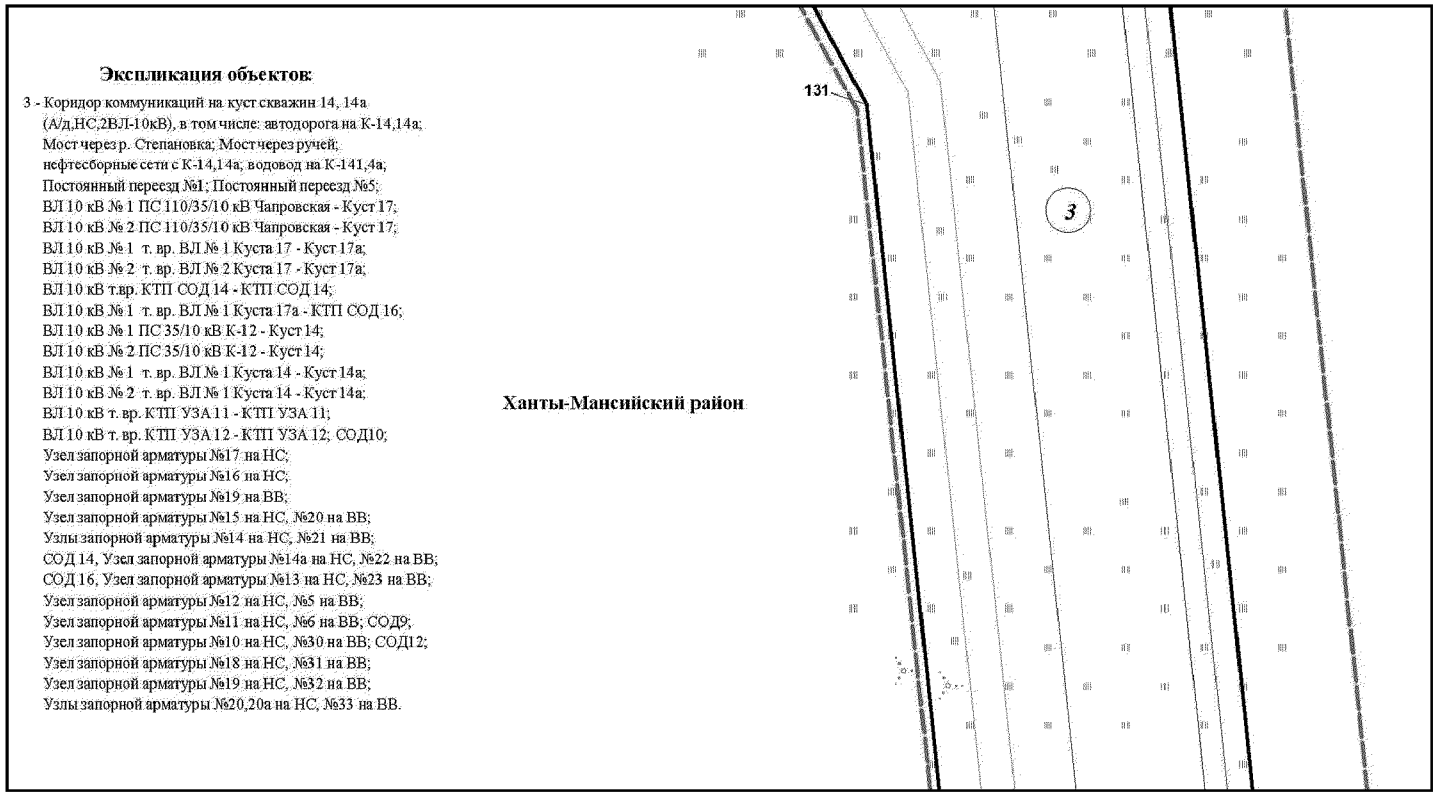


Основная часть проекта планировки территории для размещения
объекта капитального строительства, расположенного
на территории двух муниципальных образований
Ханты-Мансийского автономного округа – Югры
«Обустройство Чапровского месторождения.
Кусты 14, 14а, 15, 15а, 17, 17а и коридоры коммуникаций».
Землепользователь: АО «НК «Конданефть»
Масштаб 1:2000


Экспликация объектов:

3 - Коридор коммуникаций на куст скважин 14, 14а
(А/д,НС,2ВЛ-10кВ), в том числе: автодорога на К-14,14а;
Мост через р. Степановка; Мост через ручей;
нефтесборные сети с К-14,14а; водовод на К-141,4а;
Постоянный переезд №1; Постоянный переезд №5;
ВЛ 10 кВ № 1 ПС 110/35/10 кВ Чапровская - Куст 17;
ВЛ 10 кВ № 2 ПС 110/35/10 кВ Чапровская - Куст 17;
ВЛ 10 кВ № 1 т. вр. ВЛ № 1 Куста 17 - Куст 17а;
ВЛ 10 кВ № 2 т. вр. ВЛ № 2 Куста 17 - Куст 17а;
ВЛ 10 кВ т.вр. КТП СОД 14 - КТП СОД 14;
ВЛ 10 кВ № 1 т. вр. ВЛ № 1 Куста 17а - КТП СОД 16;
ВЛ 10 кВ № 1 ПС 35/10 кВ К-12 - Куст 14;
ВЛ 10 кВ № 2 ПС 35/10 кВ К-12 - Куст 14;
ВЛ 10 кВ № 1 т. вр. ВЛ № 1 Куста 14 - Куст 14а;
ВЛ 10 кВ № 2 т. вр. ВЛ № 1 Куста 14 - Куст 14а;
ВЛ 10 кВ т. вр. КТП УЗА 11 - КТП УЗА 11;
ВЛ 10 кВ т. вр. КТП УЗА 12 - КТП УЗА 12; СОД10;
Узел запорной арматуры №17 на НС;
Узел запорной арматуры №16 на НС;
Узел запорной арматуры №19 на ВВ;
Узел запорной арматуры №15 на НС, №20 на ВВ;
Узлы запорной арматуры №14 на НС, №21 на ВВ;
СОД 14, Узел запорной арматуры №14а на НС, №22 на ВВ;
СОД 16, Узел запорной арматуры №13 на НС, №23 на ВВ;
Узел запорной арматуры №12 на НС, №5 на ВВ;
Узел запорной арматуры №11 на НС, №6 на ВВ; СОД9;
Узел запорной арматуры №10 на НС, №30 на ВВ; СОД12;
Узел запорной арматуры №18 на НС, №31 на ВВ;
Узел запорной арматуры №19 на НС, №32 на ВВ;
Узлы запорной арматуры №20,20а на НС, №33 на ВВ.


Ханты-Мансийский район

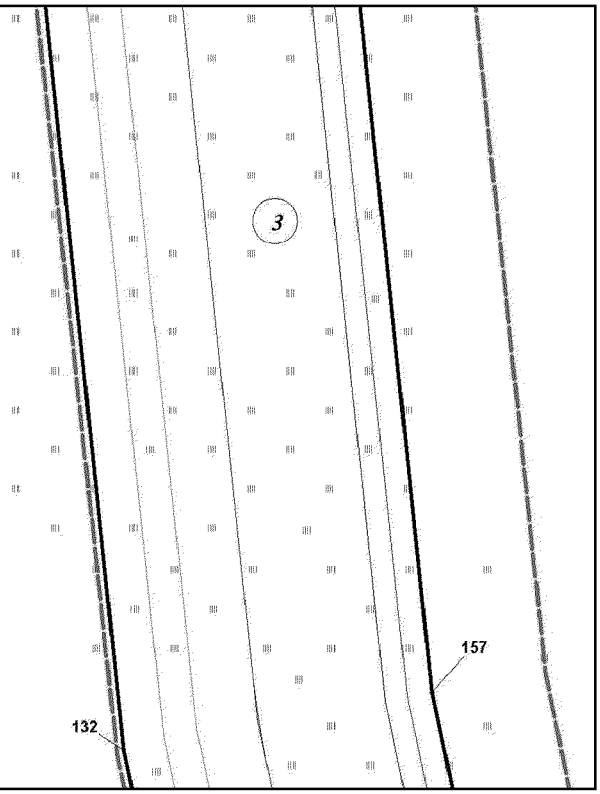


Основная часть проекта планировки территории для размещения
объекта капитального строительства, расположенного
на территории двух муниципальных образований
Ханты-Мансийского автономного округа – Югры
«Обустройство Чапровского месторождения.
Кусты 14, 14а, 15, 15а, 17, 17а и коридоры коммуникаций».
Землепользователь: АО «НК «Конданефть»
Масштаб 1:2000

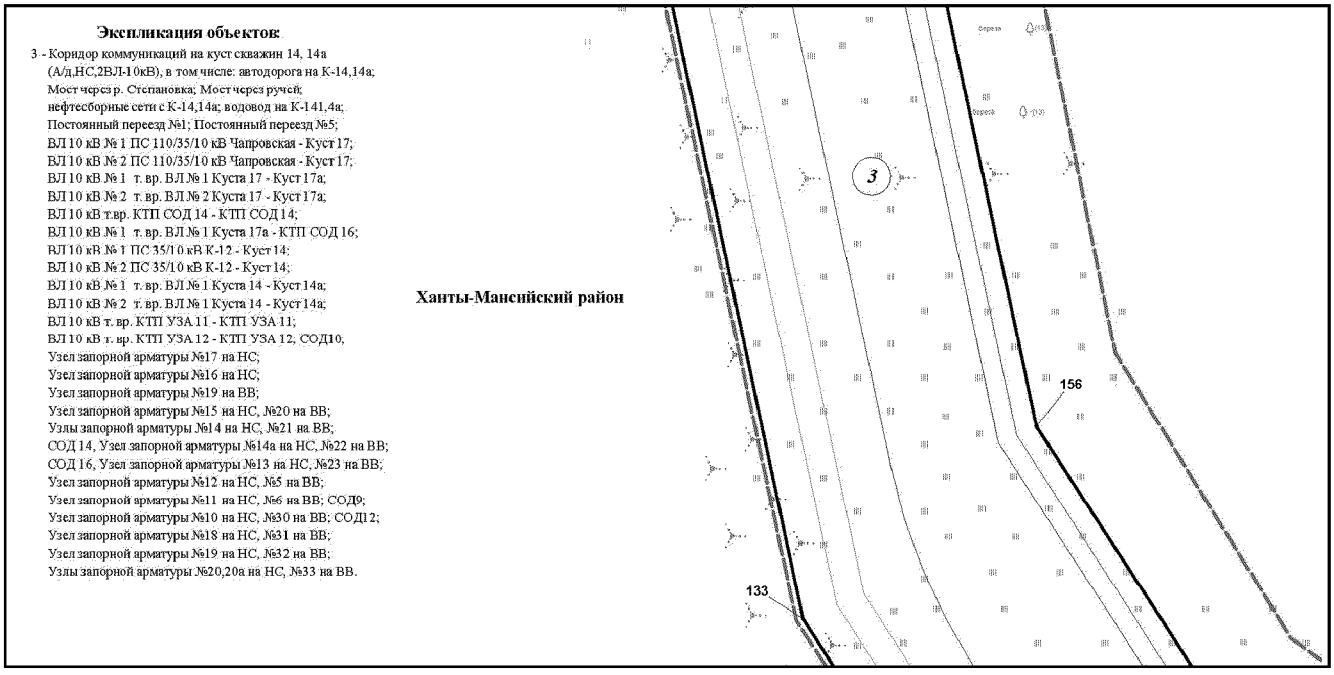


Основная часть проекта планировки территории для размещения
объекта капитального строительства, расположенного
на территории двух муниципальных образований
Ханты-Мансийского автономного округа – Югры
«Обустройство Чапровского месторождения.
Кусты 14, 14а, 15, 15а, 17, 17а и коридоры коммуникаций».
Землепользователь: АО «НК «Конданефть»
Масштаб 1:2000

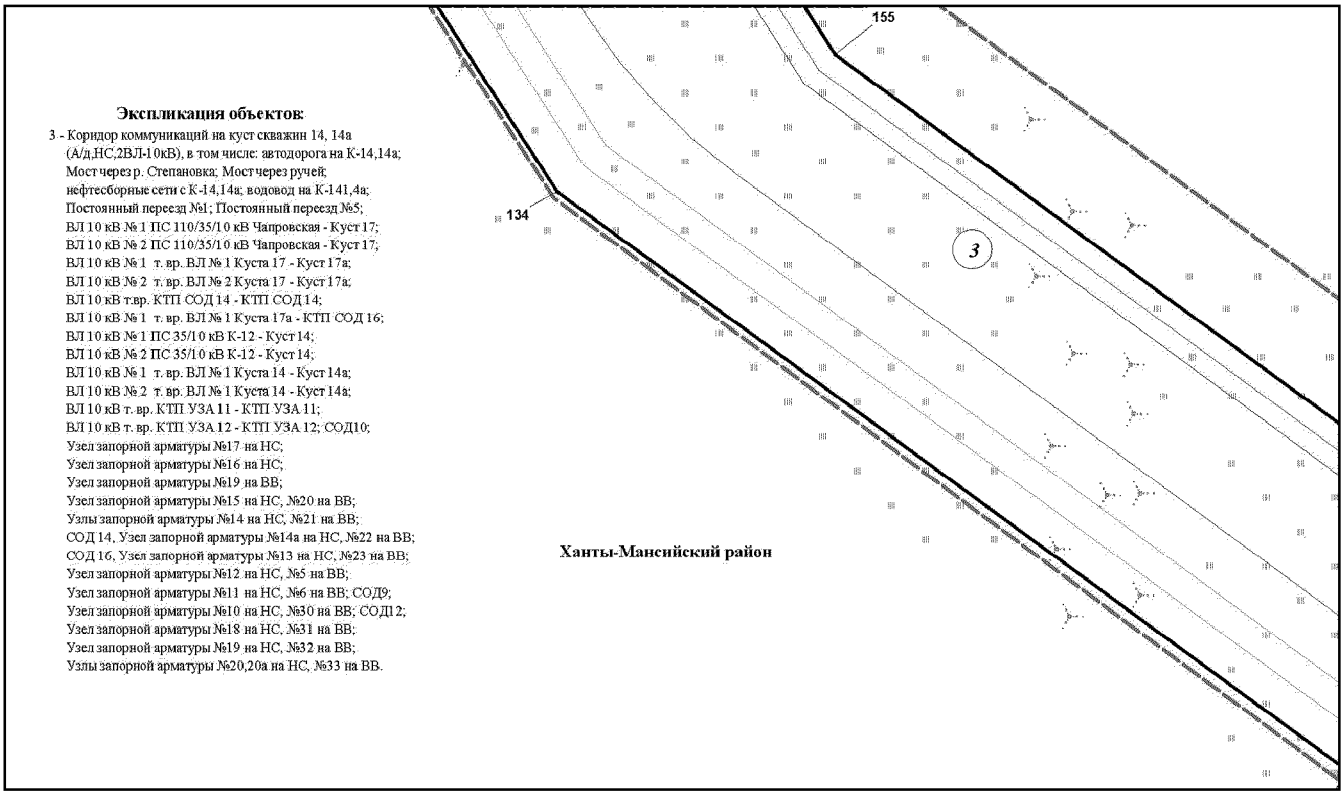

Основная часть проекта планировки территории для размещения
объекта капитального строительства, расположенного
на территории двух муниципальных образований
Ханты-Мансийского автономного округа – Югры
«Обустройство Чапровского месторождения.
Кусты 14, 14а, 15, 15а, 17, 17а и коридоры коммуникаций».
Землепользователь: АО «НК «Конданефть»
Масштаб 1:2000

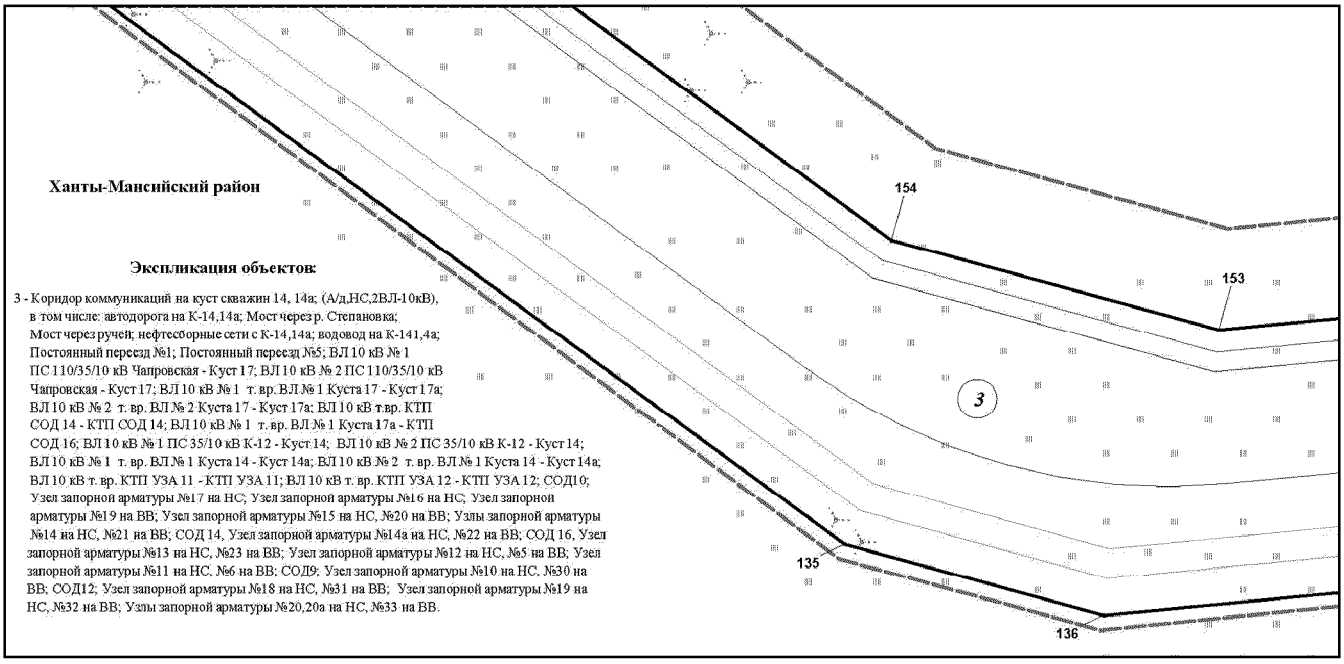


Основная часть проекта планировки территории для размещения
объекта капитального строительства, расположенного
на территории двух муниципальных образований
Ханты-Мансийского автономного округа – Югры
«Обустройство Чапровского месторождения.
Кусты 14, 14а, 15, 15а, 17, 17а и коридоры коммуникаций».
Землепользователь: АО «НК «Конданефть»
Масштаб 1:2000

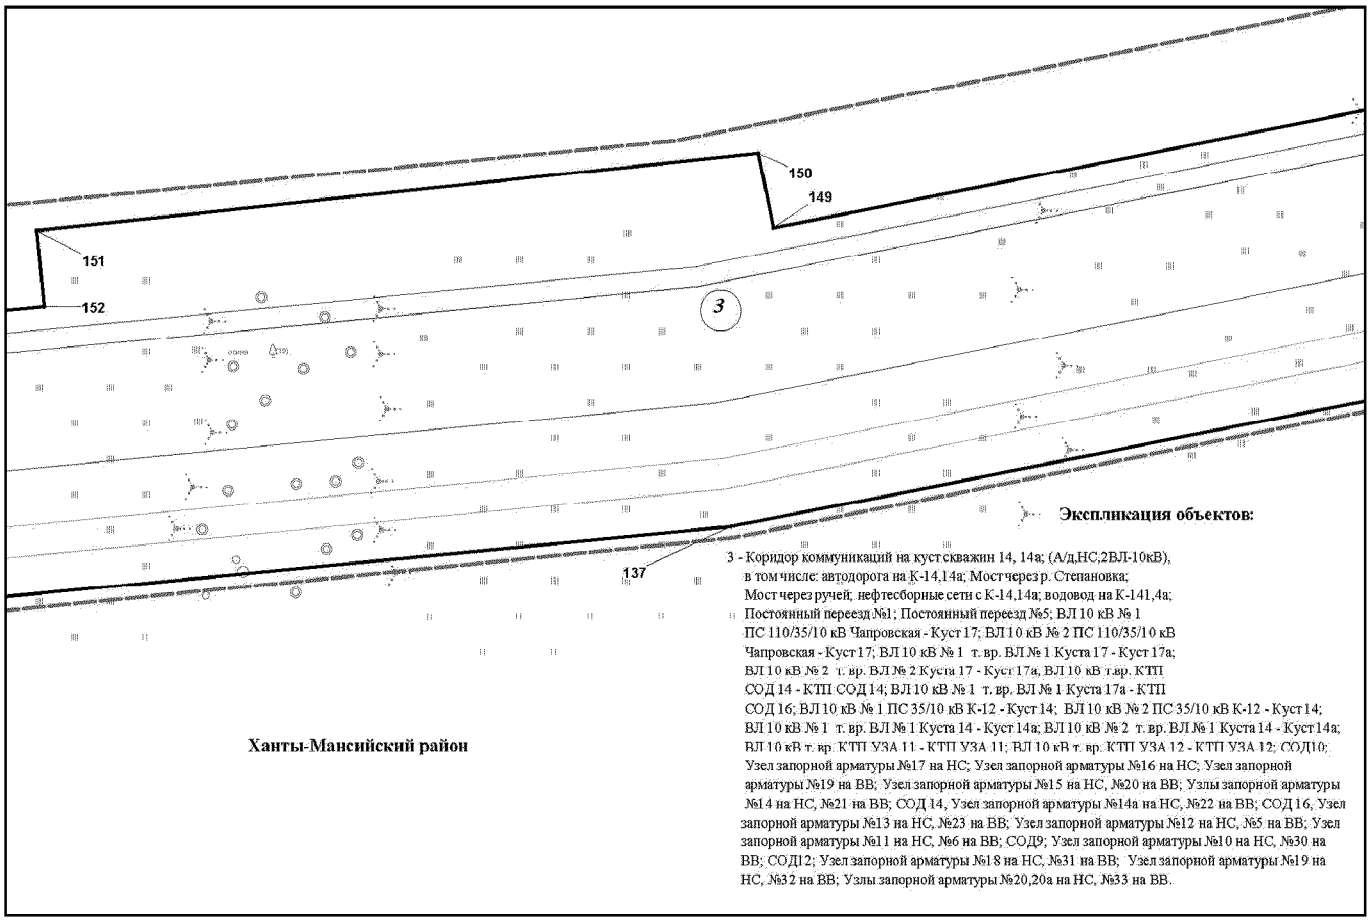


Экспликация объектов:

3 - Коридор коммуникаций на куст скважин 14, 14а; (А/д,НС,2ВЛ-10кВ), в том числе: автодорога на К-14,14а; Мост через р. Степановка; Мост через ручей; нефтесборные сети с К-14,14а; водовод на К-141,4а; Постоянный переезд №1; Постоянный переезд №5; ВЛ 10 кВ № 1 ПС 110/35/10 кВ Чапровская - Куст 17; ВЛ 10 кВ № 2 ПС 110/35/10 кВ Чапровская - Куст 17; ВЛ 10 кВ № 1 т. вр. ВЛ № 1 Куста 17 - Куст 17а; ВЛ 10 кВ № 2 т. вр. ВЛ № 2 Куста 17 - Куст 17а, ВЛ 10 кВ т.вр. КТП СОД 14 - КТП СОД 14; ВЛ 10 кВ № 1 т. вр. ВЛ № 1 Куста 17а - КТП СОД 16; ВЛ 10 кВ № 1 ПС 35/10 кВ К-12 - Куст 14; ВЛ 10 кВ № 2 ПС 35/10 кВ К-12 - Куст 14; ВЛ 10 кВ № 1 т. вр. ВЛ № 1 Куста 14 - Куст 14а; ВЛ 10 кВ № 2 т. вр. ВЛ № 1 Куста 14 - Куст 14а; ВЛ 10 кВ т. вр. КТП УЗА 11 - КТП УЗА 11; ВЛ 10 кВ т. вр. КТП УЗА 12 - КТП УЗА 12; СОД10; Узел запорной арматуры №17 на НС; Узел запорной арматуры №16 на НС; Узел запорной арматуры №19 на ВВ; Узел запорной арматуры №15 на НС, №20 на ВВ; Узлы запорной арматуры №14 на НС, №21 на ВВ; СОД 14, Узел запорной арматуры №14а на НС, №22 на ВВ; СОД 16, Узел запорной арматуры №13 на НС, №23 на ВВ; Узел запорной арматуры №12 на НС, №5 на ВВ; Узел запорной арматуры №11 на НС, №6 на ВВ; СОД9; Узел запорной арматуры №10 на НС, №30 на ВВ; СОД12; Узел запорной арматуры №18 на НС, №31 на ВВ; Узел запорной арматуры №19 на НС, №32 на ВВ; Узлы запорной арматуры №20,20а на НС, №33 на ВВ.


Основная часть проекта планировки территории для размещения
объекта капитального строительства, расположенного
на территории двух муниципальных образований
Ханты-Мансийского автономного округа – Югры
«Обустройство Чапровского месторождения.
Кусты 14, 14а, 15, 15а, 17, 17а и коридоры коммуникаций».
Землепользователь: АО «НК «Конданефть»
Масштаб 1:2000

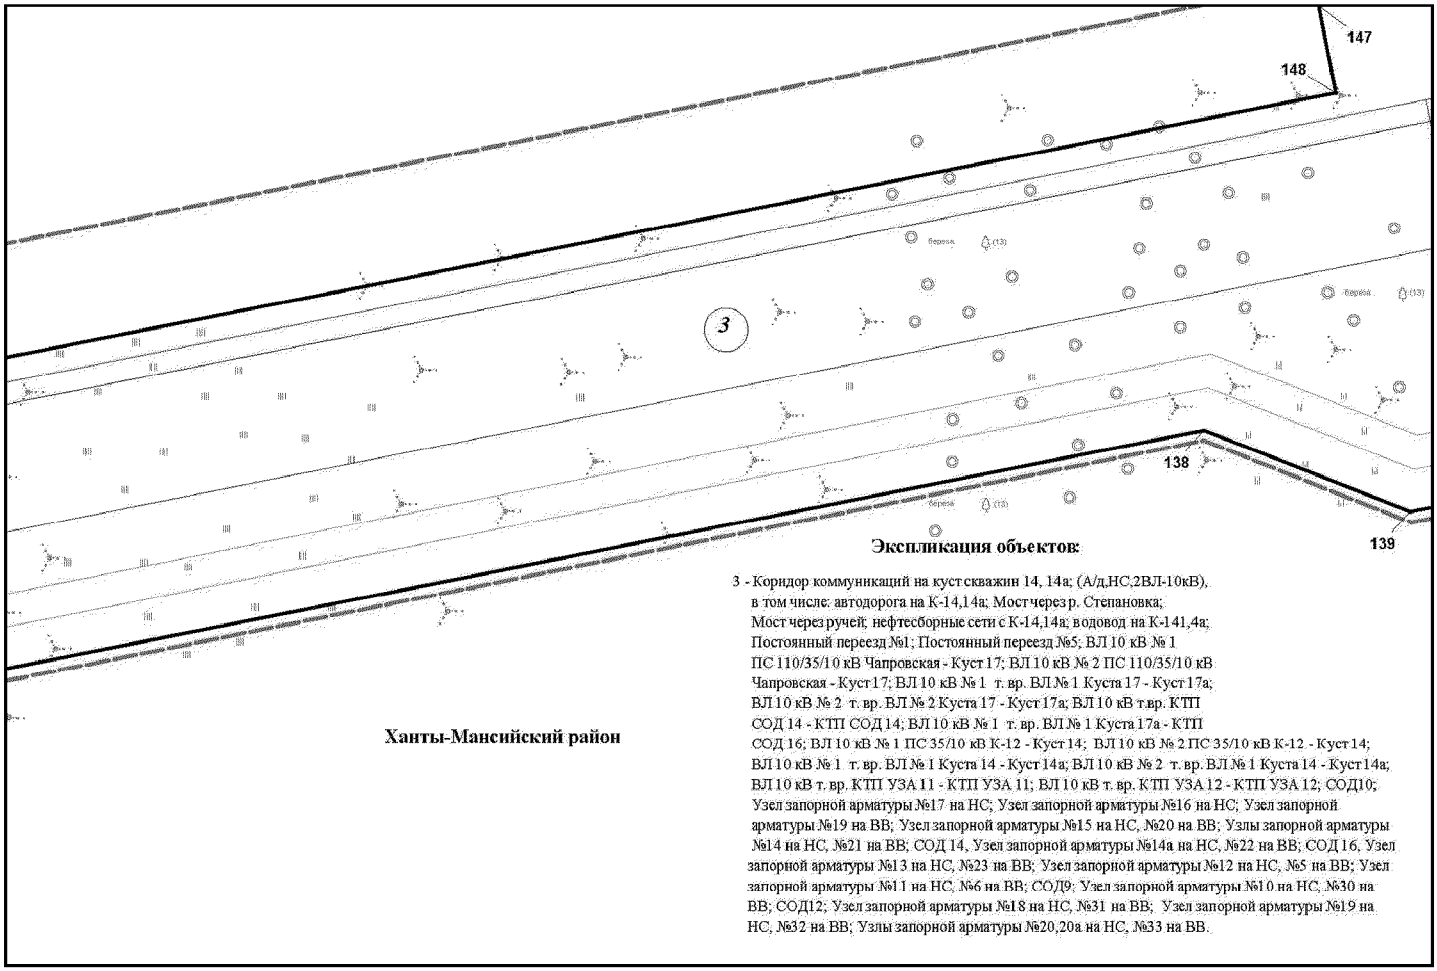


Основная часть проекта планировки территории для размещения
объекта капитального строительства, расположенного
на территории двух муниципальных образований
Ханты-Мансийского автономного округа – Югры
«Обустройство Чапровского месторождения.
Кусты 14, 14а, 15, 15а, 17, 17а и коридоры коммуникаций».
Землепользователь: АО «НК «Конданефть»
Масштаб 1:2000

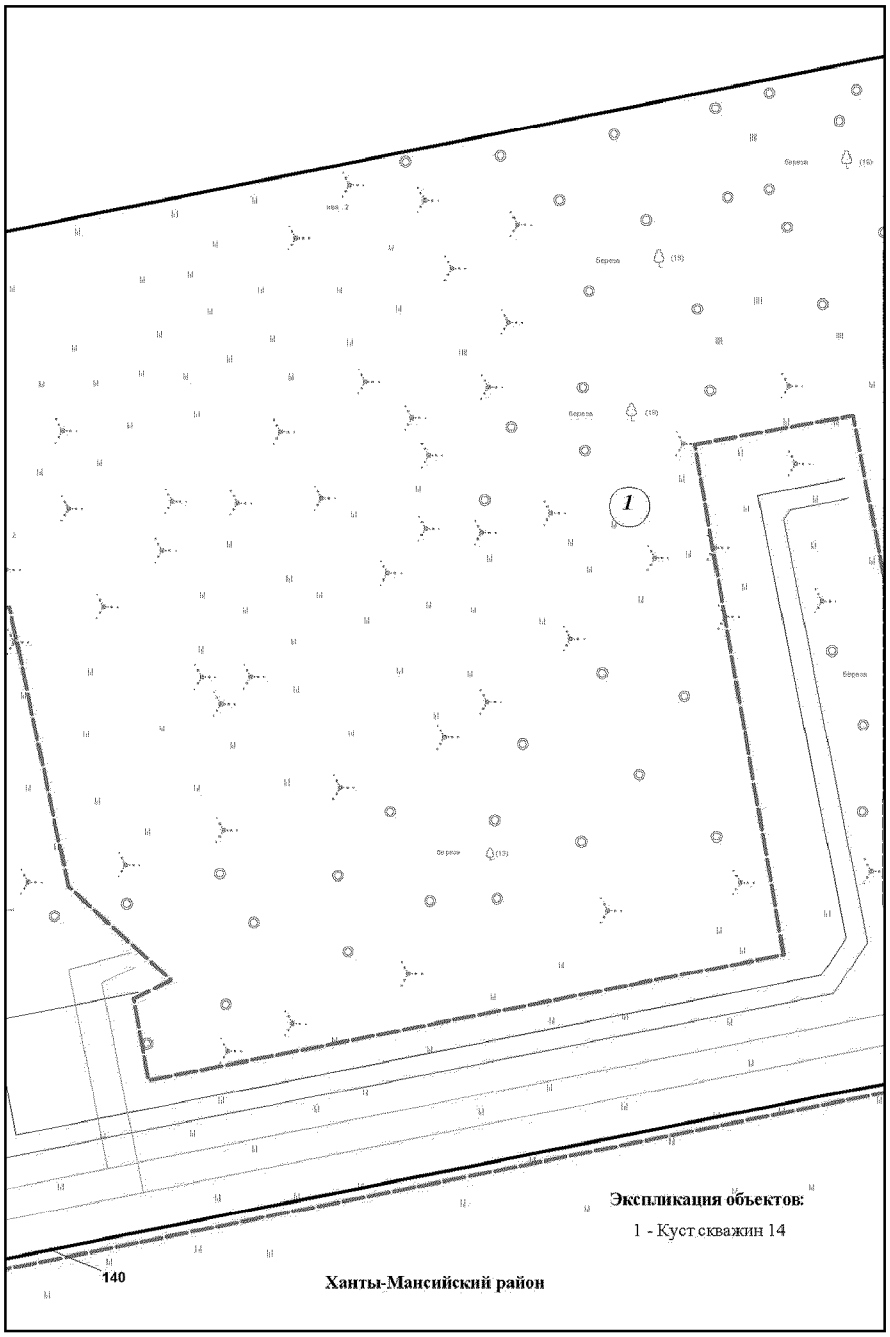


Основная часть проекта планировки территории для размещения
объекта капитального строительства, расположенного
на территории двух муниципальных образований
Ханты-Мансийского автономного округа – Югры
«Обустройство Чапровского месторождения.
Кусты 14, 14а, 15, 15а, 17, 17а и коридоры коммуникаций».
Землепользователь: АО «НК «Конданефть»
Масштаб 1:2000

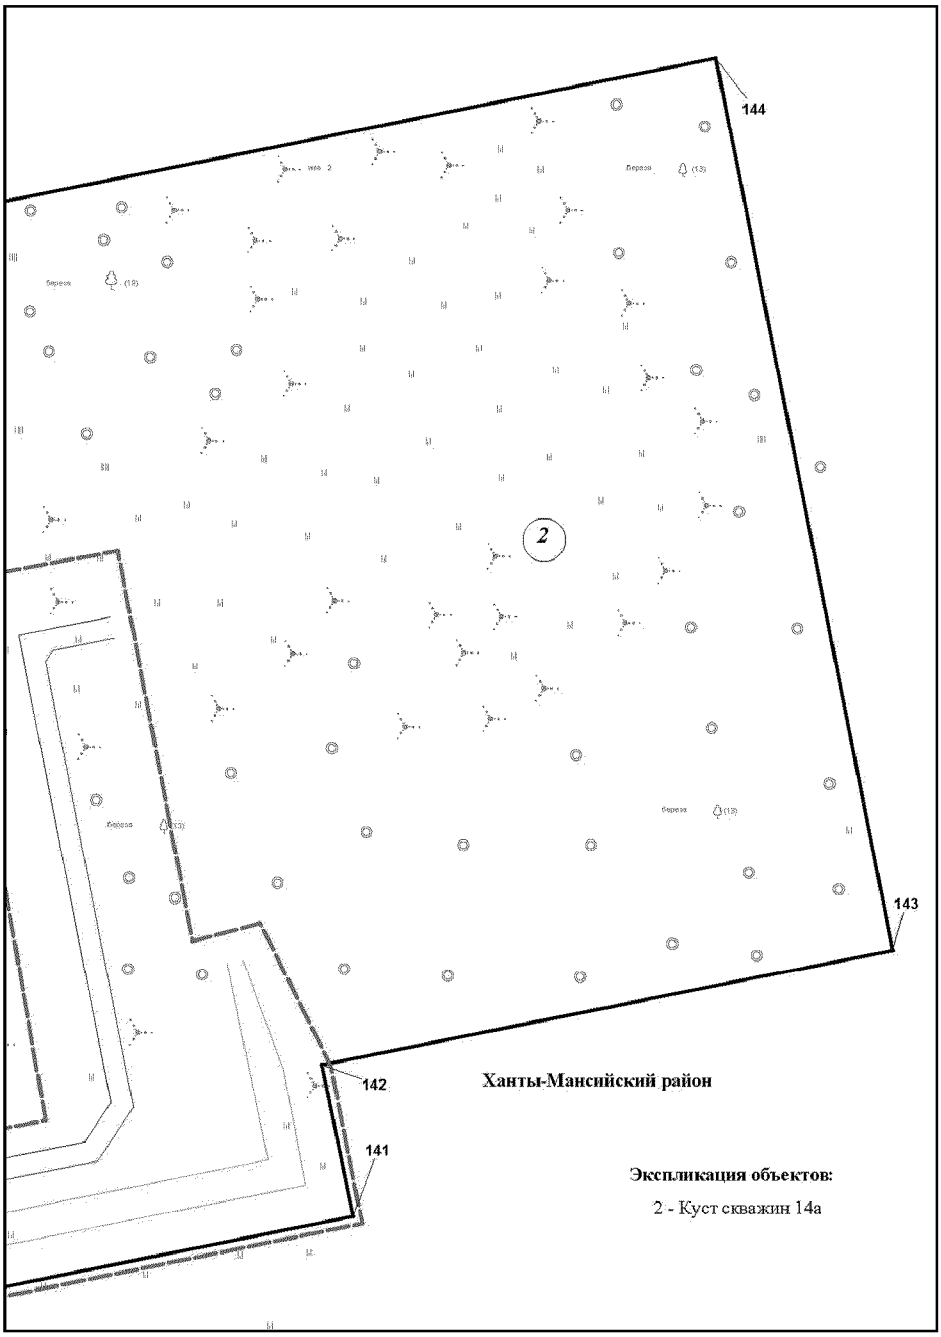


Основная часть проекта планировки территории для размещения
объекта капитального строительства, расположенного
на территории двух муниципальных образований
Ханты-Мансийского автономного округа – Югры
«Обустройство Чапровского месторождения.
Кусты 14, 14а, 15, 15а, 17, 17а и коридоры коммуникаций».
Землепользователь: АО «НК «Конданефть»
Масштаб 1:2000

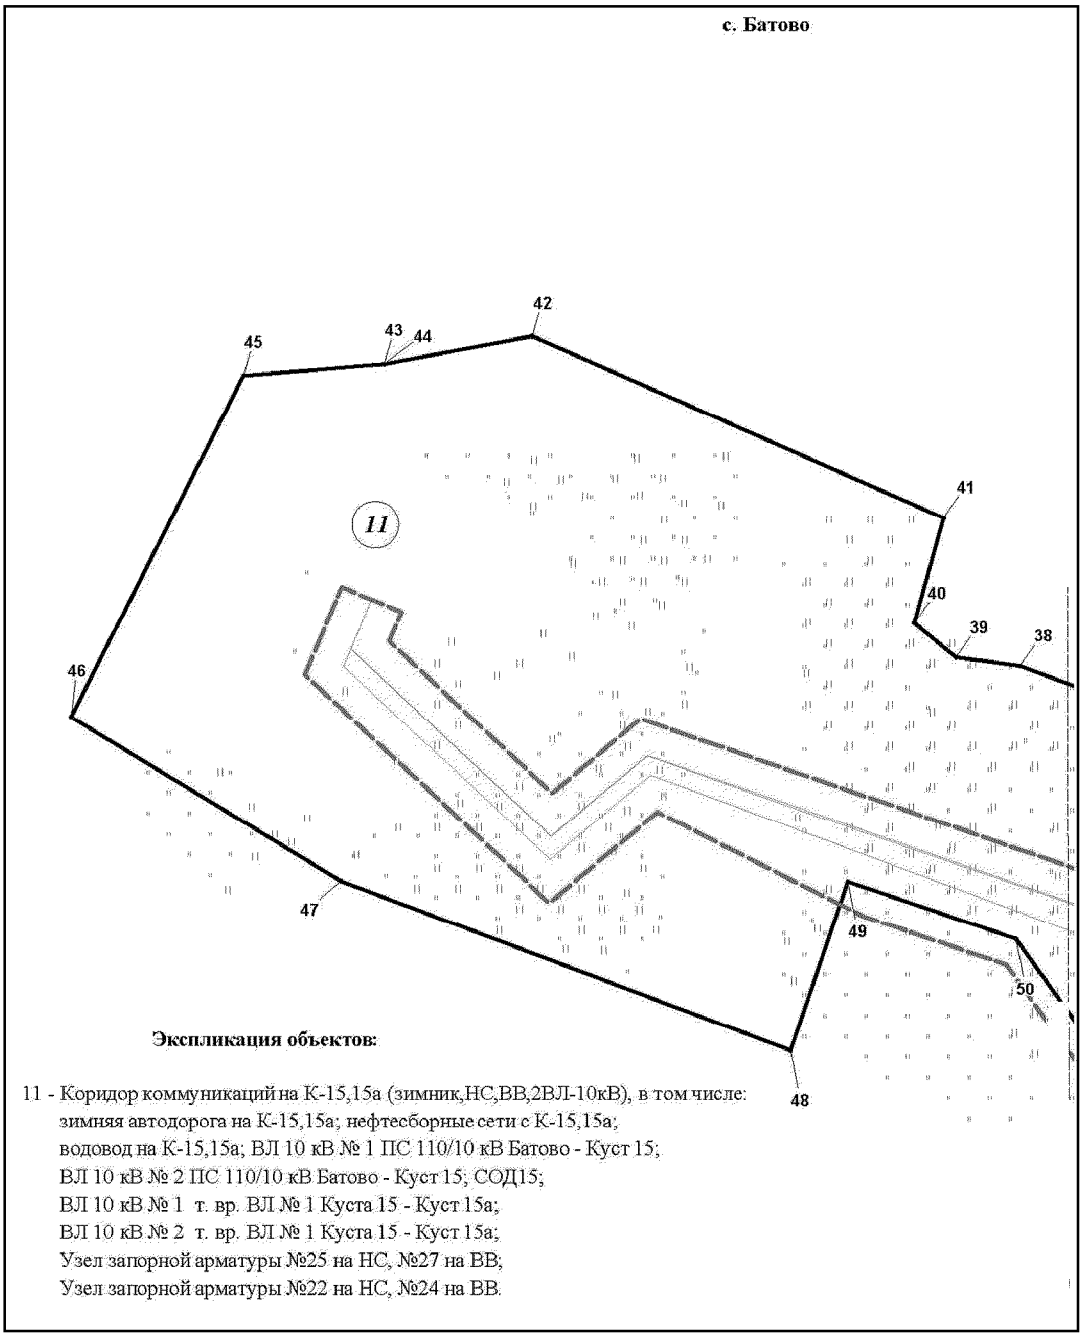


Основная часть проекта планировки территории для размещения
объекта капитального строительства, расположенного
на территории двух муниципальных образований
Ханты-Мансийского автономного округа – Югры
«Обустройство Чапровского месторождения.
Кусты 14, 14а, 15, 15а, 17, 17а и коридоры коммуникаций».
Землепользователь: АО «НК «Конданефть»
Масштаб 1:2000

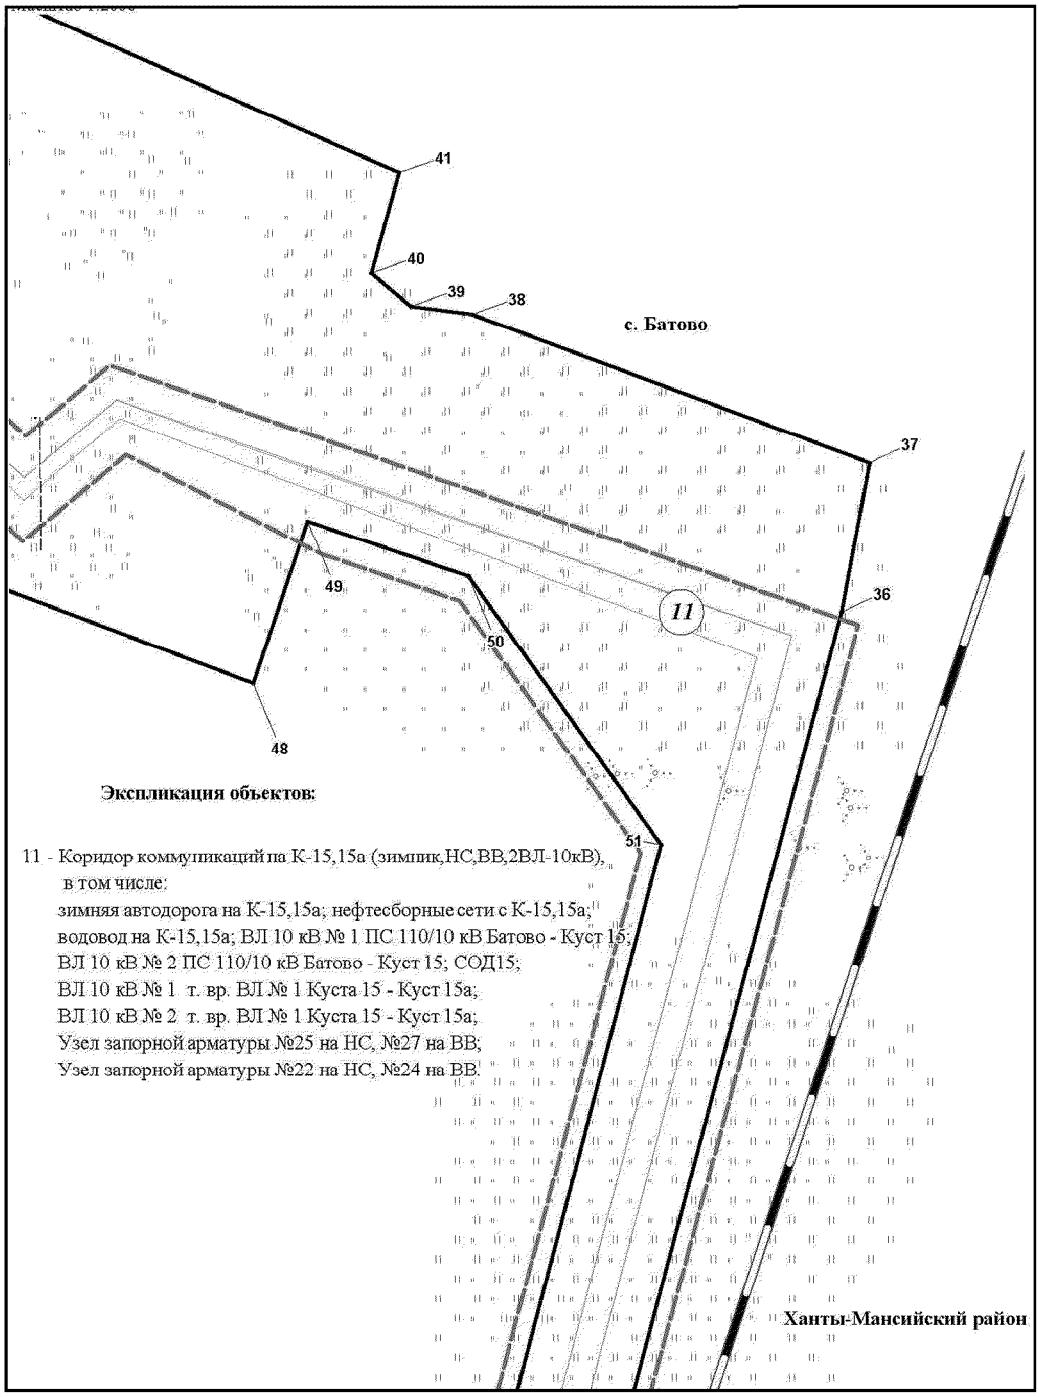


Основная часть проекта планировки территории для размещения
объекта капитального строительства, расположенного
на территории двух муниципальных образований
Ханты-Мансийского автономного округа – Югры
«Обустройство Чапровского месторождения.
Кусты 14, 14а, 15, 15а, 17, 17а и коридоры коммуникаций».
Землепользователь: АО «НК «Конданефть»
Масштаб 1:2000

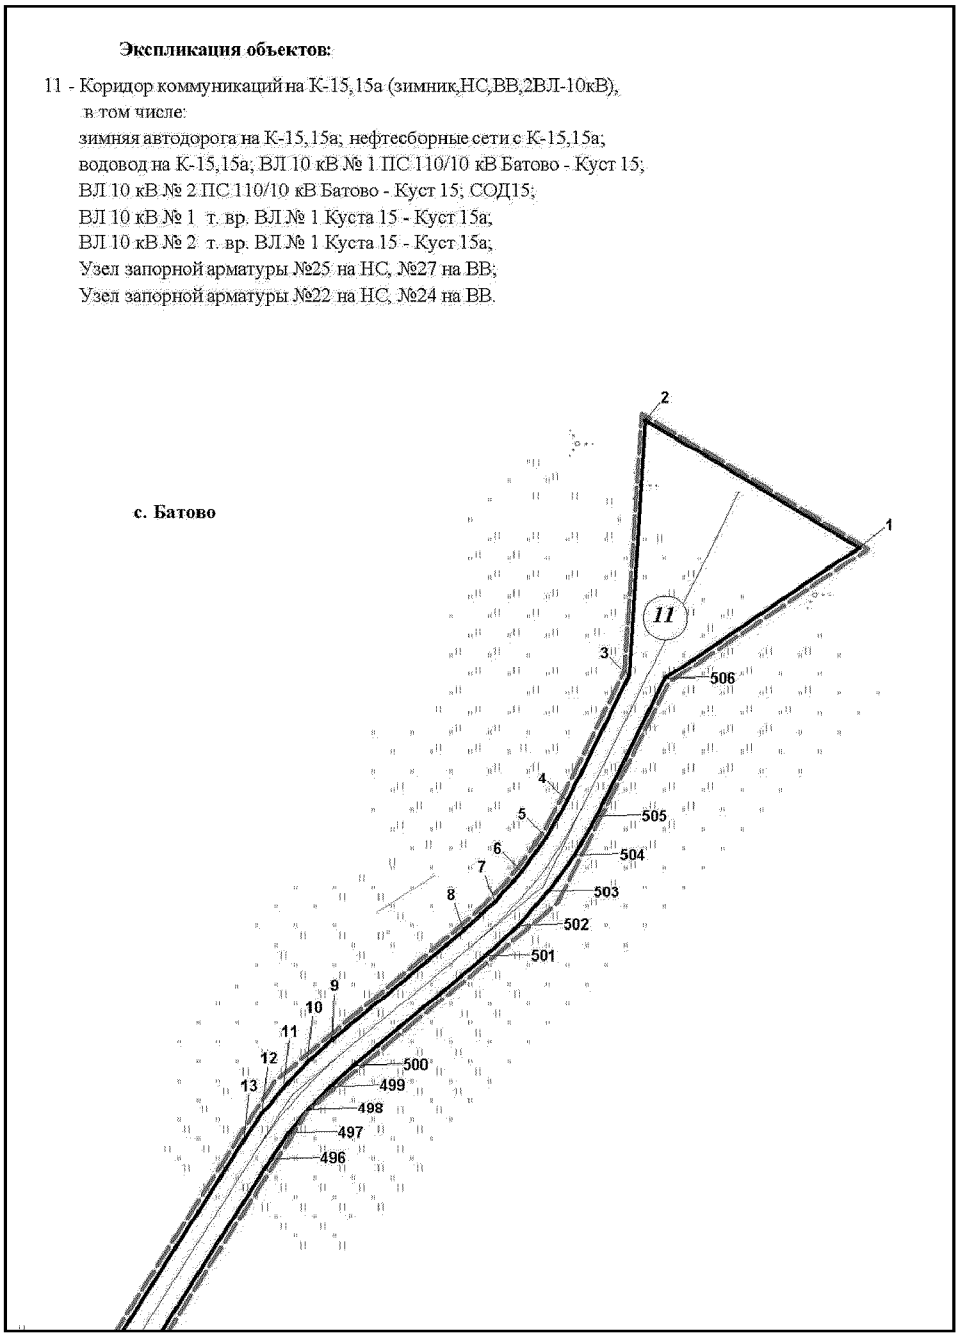


Основная часть проекта планировки территории для размещения
объекта капитального строительства, расположенного
на территории двух муниципальных образований
Ханты-Мансийского автономного округа – Югры
«Обустройство Чапровского месторождения.
Кусты 14, 14а, 15, 15а, 17, 17а и коридоры коммуникаций».
Землепользователь: АО «НК «Конданефть»
Масштаб 1:2000

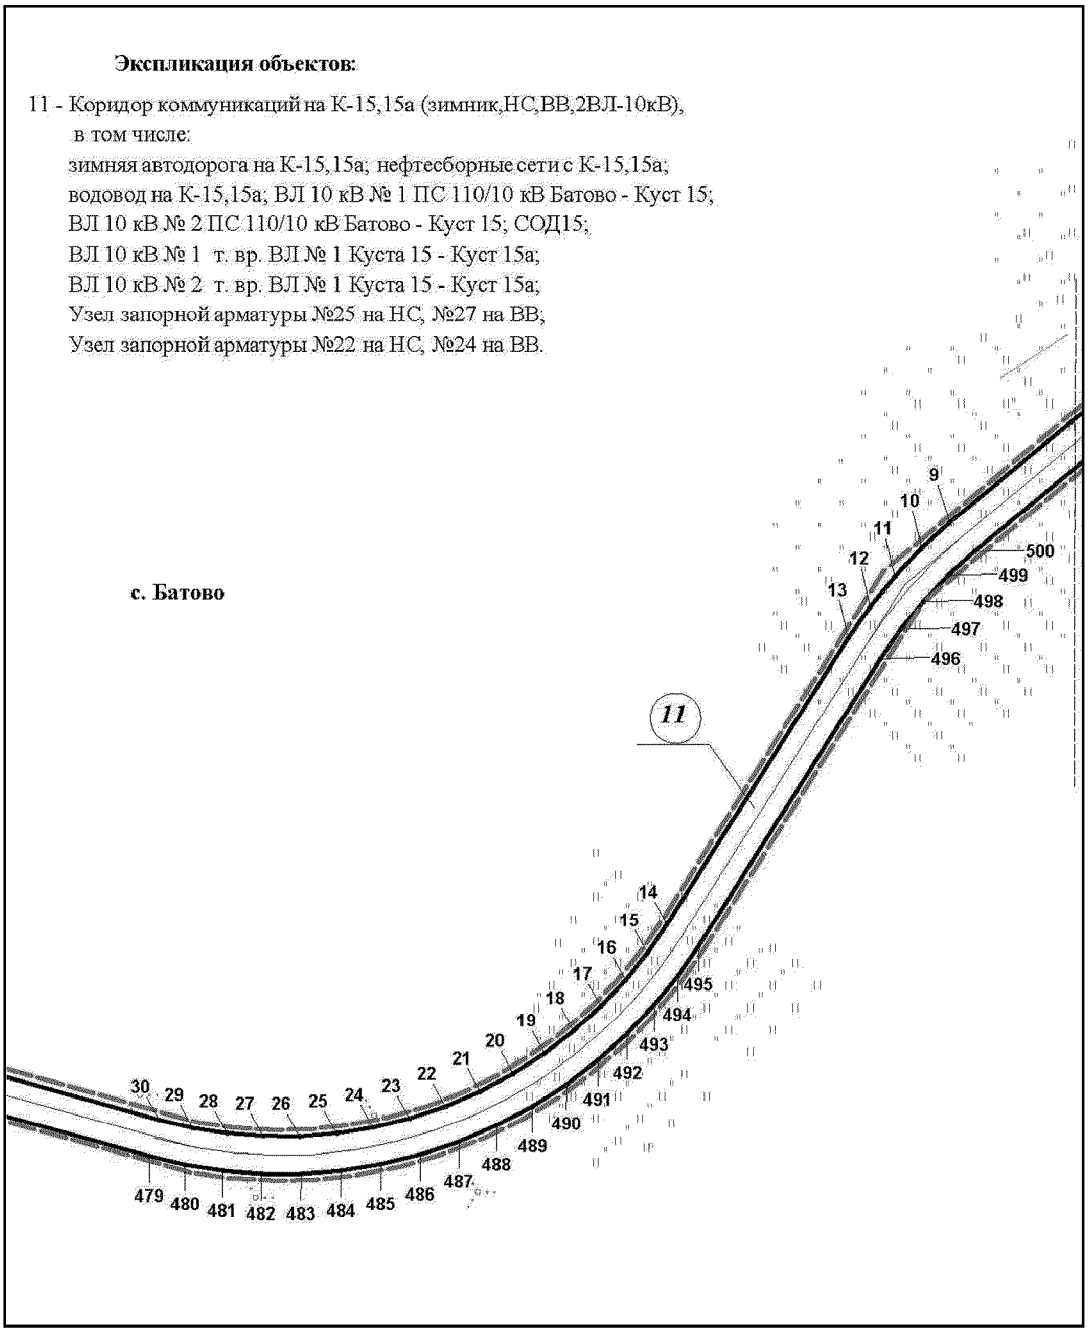


Основная часть проекта планировки территории для размещения
объекта капитального строительства, расположенного
на территории двух муниципальных образований
Ханты-Мансийского автономного округа – Югры
«Обустройство Чапровского месторождения.
Кусты 14, 14а, 15, 15а, 17, 17а и коридоры коммуникаций».
Землепользователь: АО «НК «Конданефть»
Масштаб 1:2000

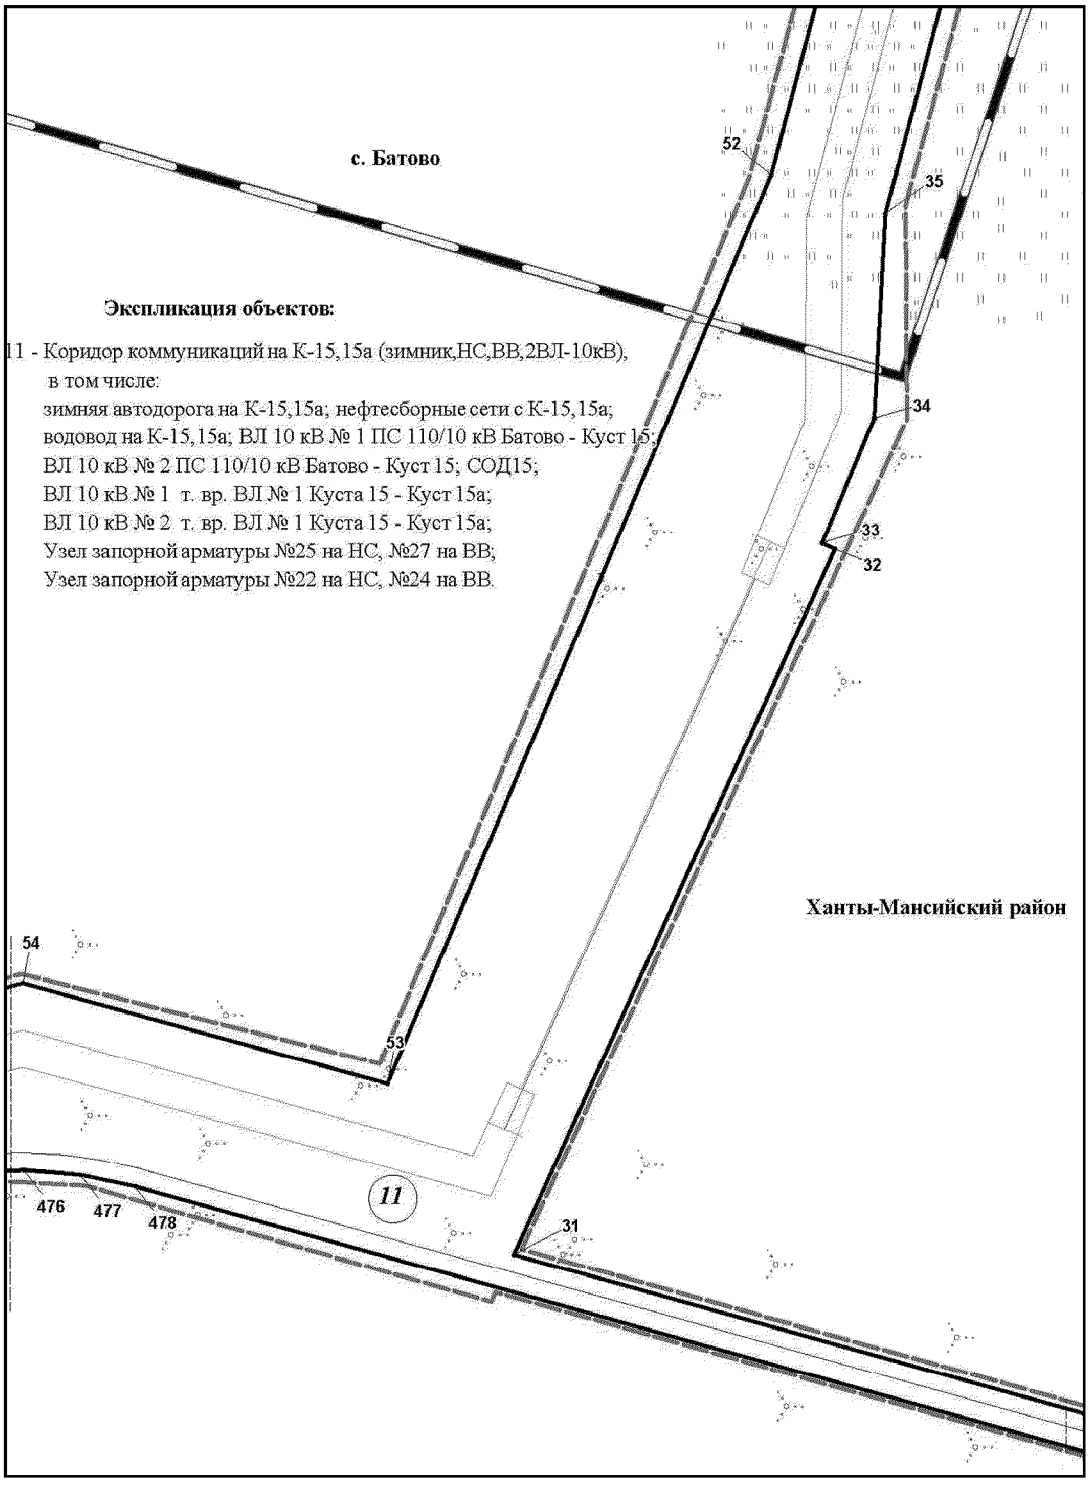


Основная часть проекта планировки территории для размещения
объекта капитального строительства, расположенного
на территории двух муниципальных образований
Ханты-Мансийского автономного округа – Югры
«Обустройство Чапровского месторождения.
Кусты 14, 14а, 15, 15а, 17, 17а и коридоры коммуникаций».
Землепользователь: АО «НК «Конданефть»
Масштаб 1:2000

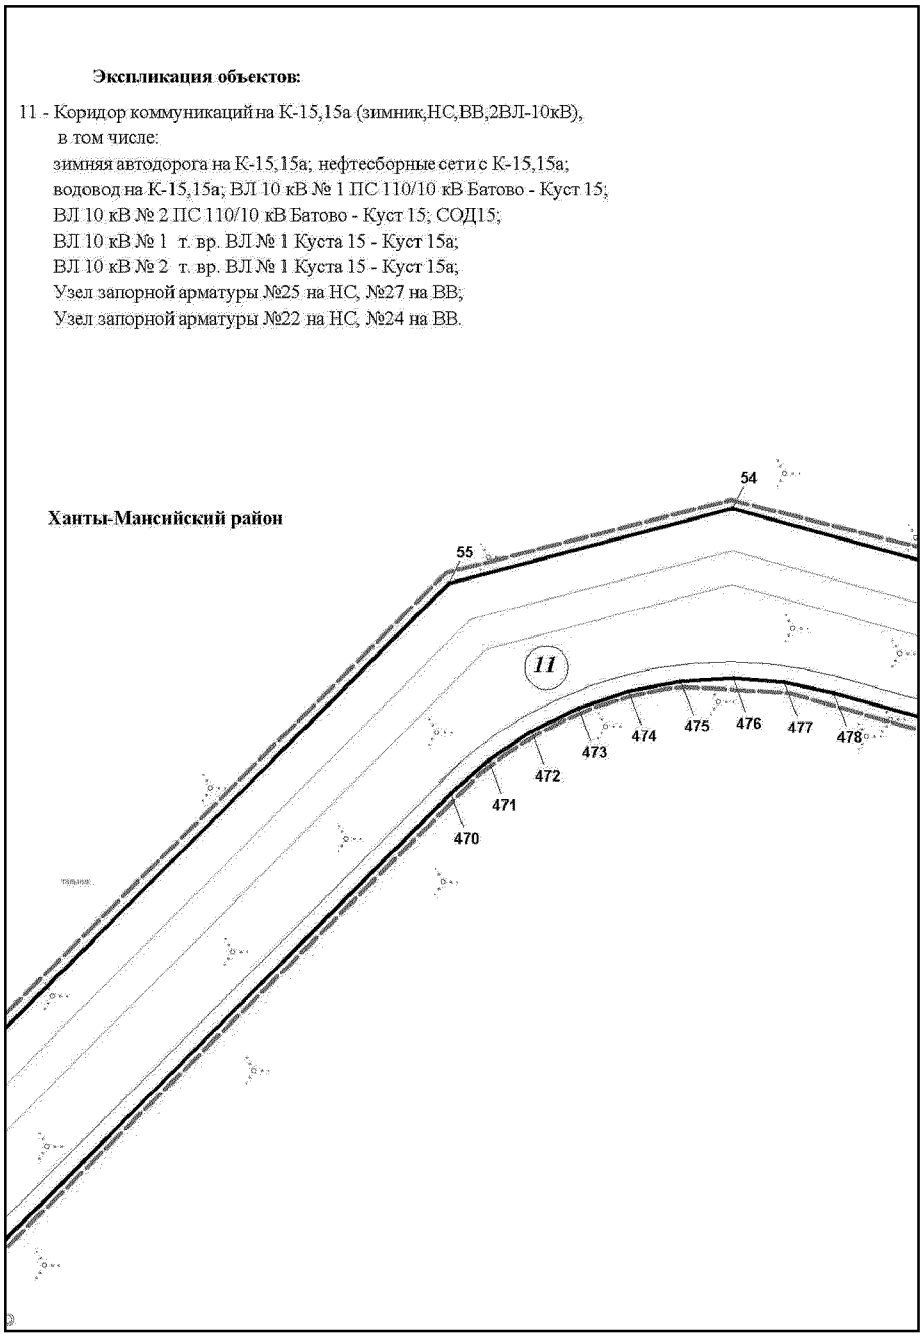


Основная часть проекта планировки территории для размещения
объекта капитального строительства, расположенного
на территории двух муниципальных образований
Ханты-Мансийского автономного округа – Югры
«Обустройство Чапровского месторождения.
Кусты 14, 14а, 15, 15а, 17, 17а и коридоры коммуникаций».
Землепользователь: АО «НК «Конданефть»
Масштаб 1:2000

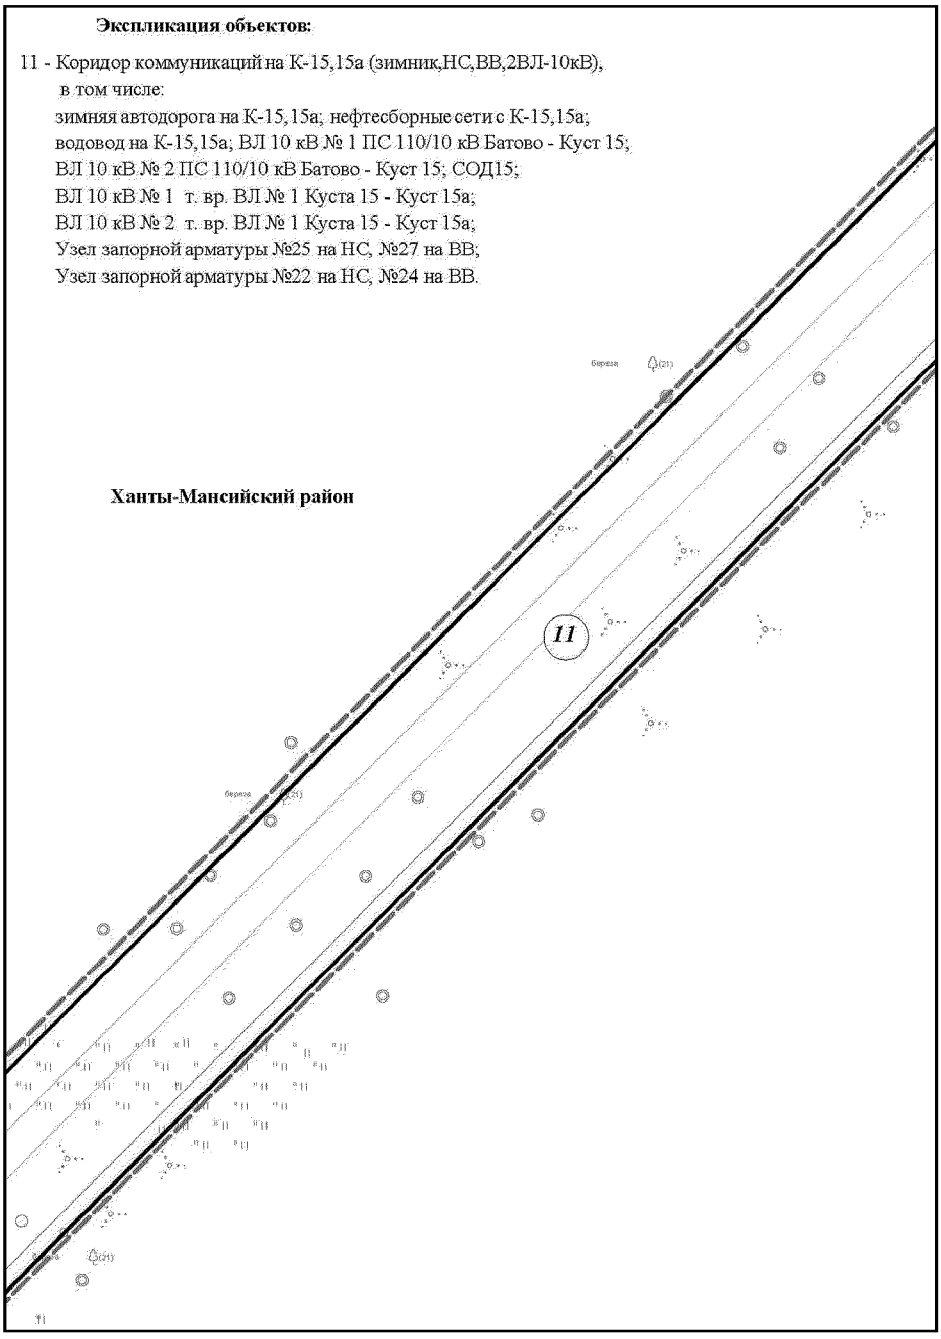


Основная часть проекта планировки территории для размещения
объекта капитального строительства, расположенного
на территории двух муниципальных образований
Ханты-Мансийского автономного округа – Югры
«Обустройство Чапровского месторождения.
Кусты 14, 14а, 15, 15а, 17, 17а и коридоры коммуникаций».
Землепользователь: АО «НК «Конданефть»
Масштаб 1:2000

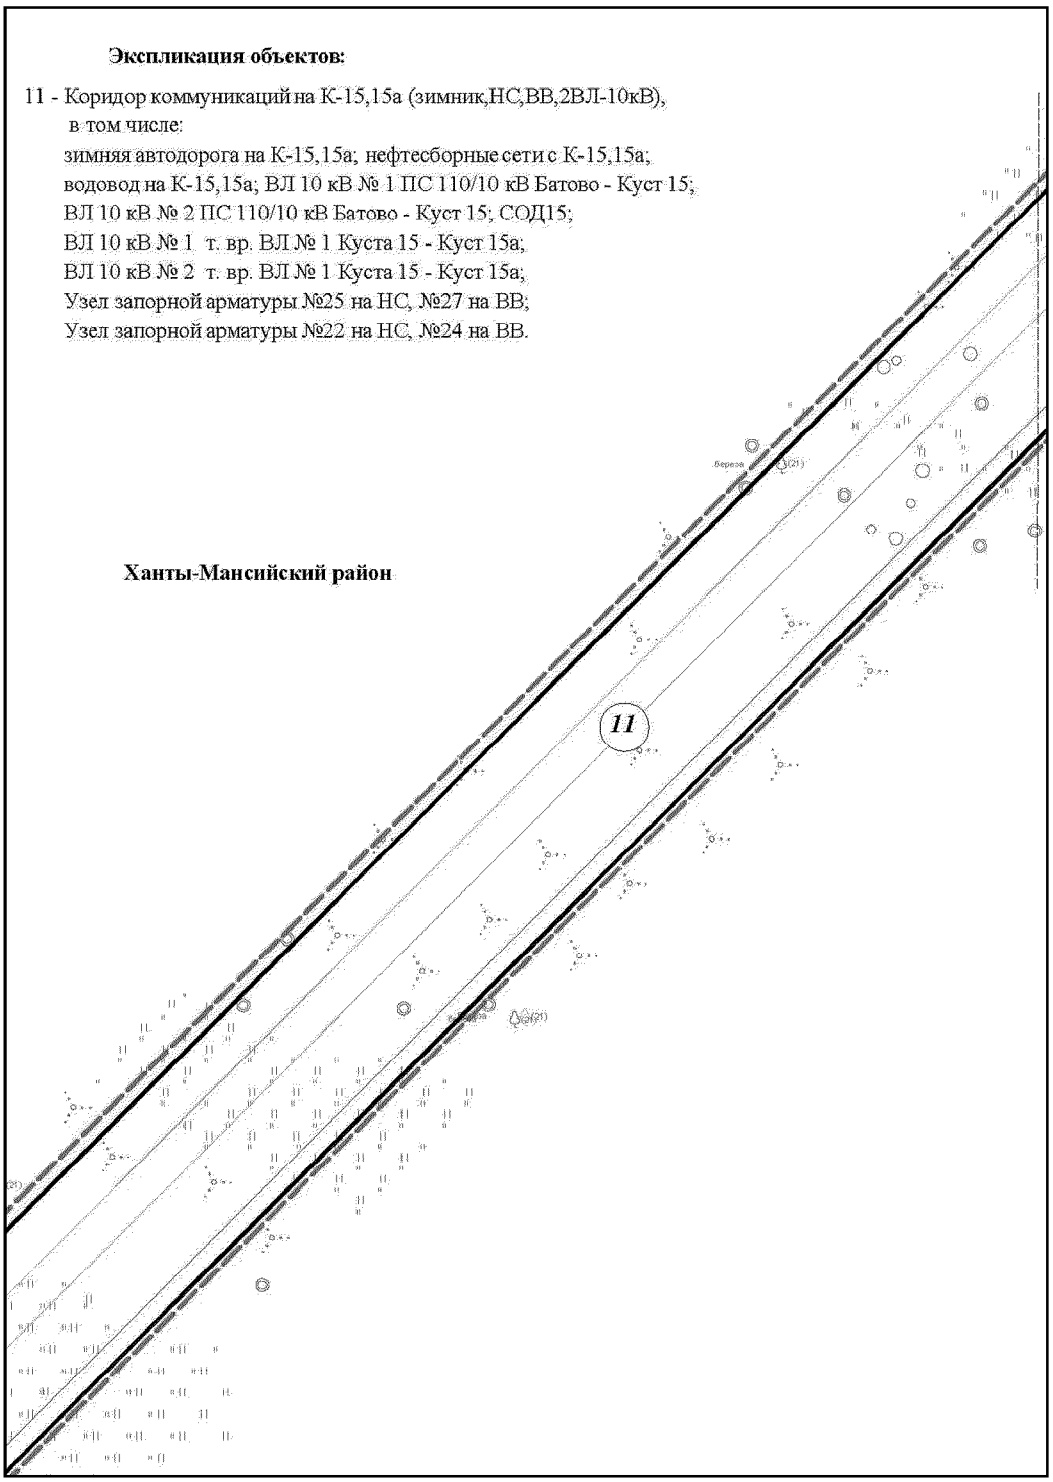

Основная часть проекта планировки территории для размещения
объекта капитального строительства, расположенного
на территории двух муниципальных образований
Ханты-Мансийского автономного округа – Югры
«Обустройство Чапровского месторождения.
Кусты 14, 14а, 15, 15а, 17, 17а и коридоры коммуникаций».
Землепользователь: АО «НК «Конданефть»
Масштаб 1:2000

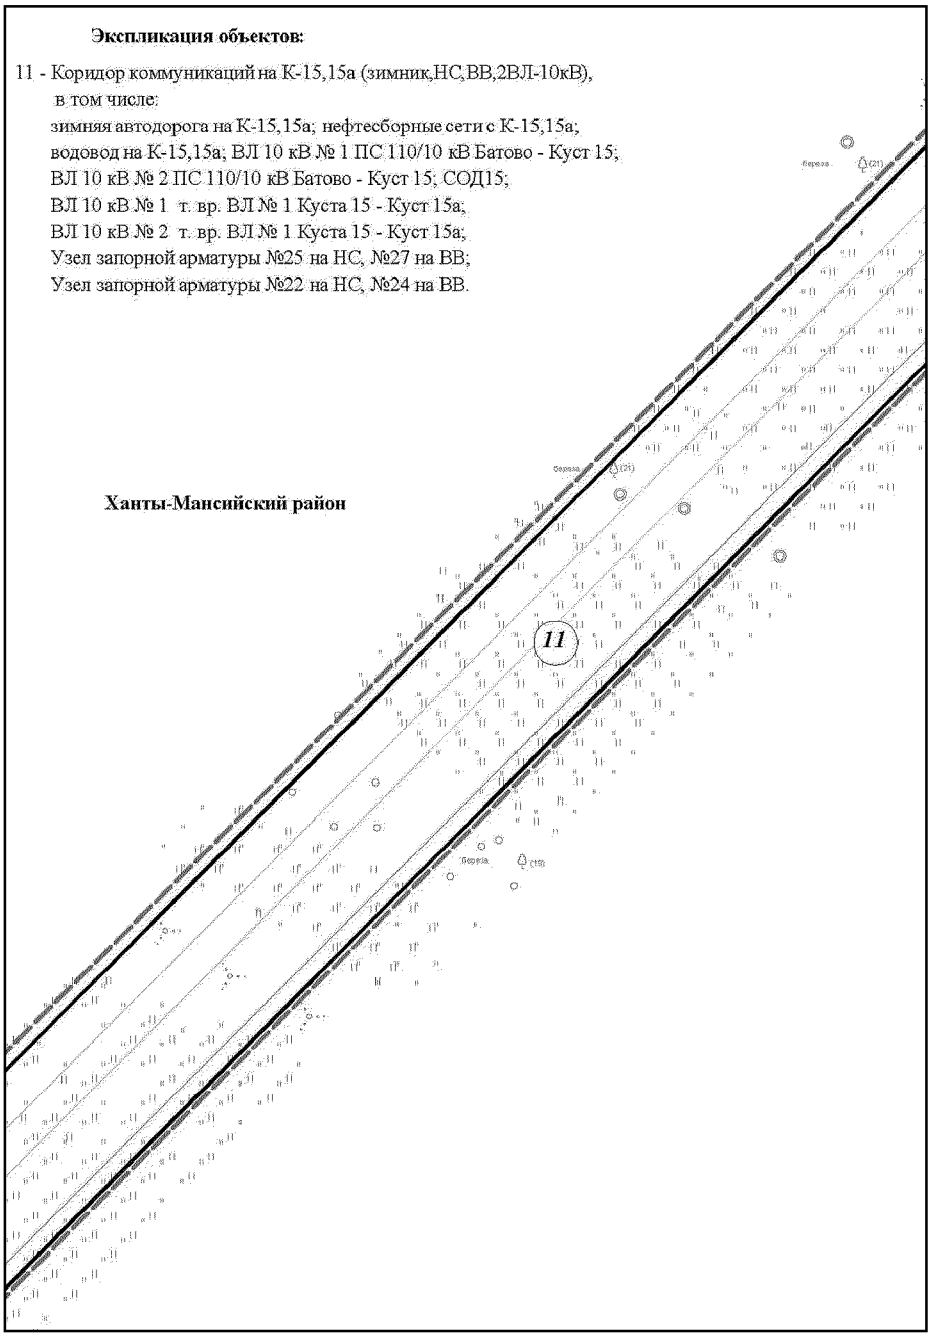

Основная часть проекта планировки территории для размещения
объекта капитального строительства, расположенного
на территории двух муниципальных образований
Ханты-Мансийского автономного округа – Югры
«Обустройство Чапровского месторождения.
Кусты 14, 14а, 15, 15а, 17, 17а и коридоры коммуникаций».
Землепользователь: АО «НК «Конданефть»
Масштаб 1:2000

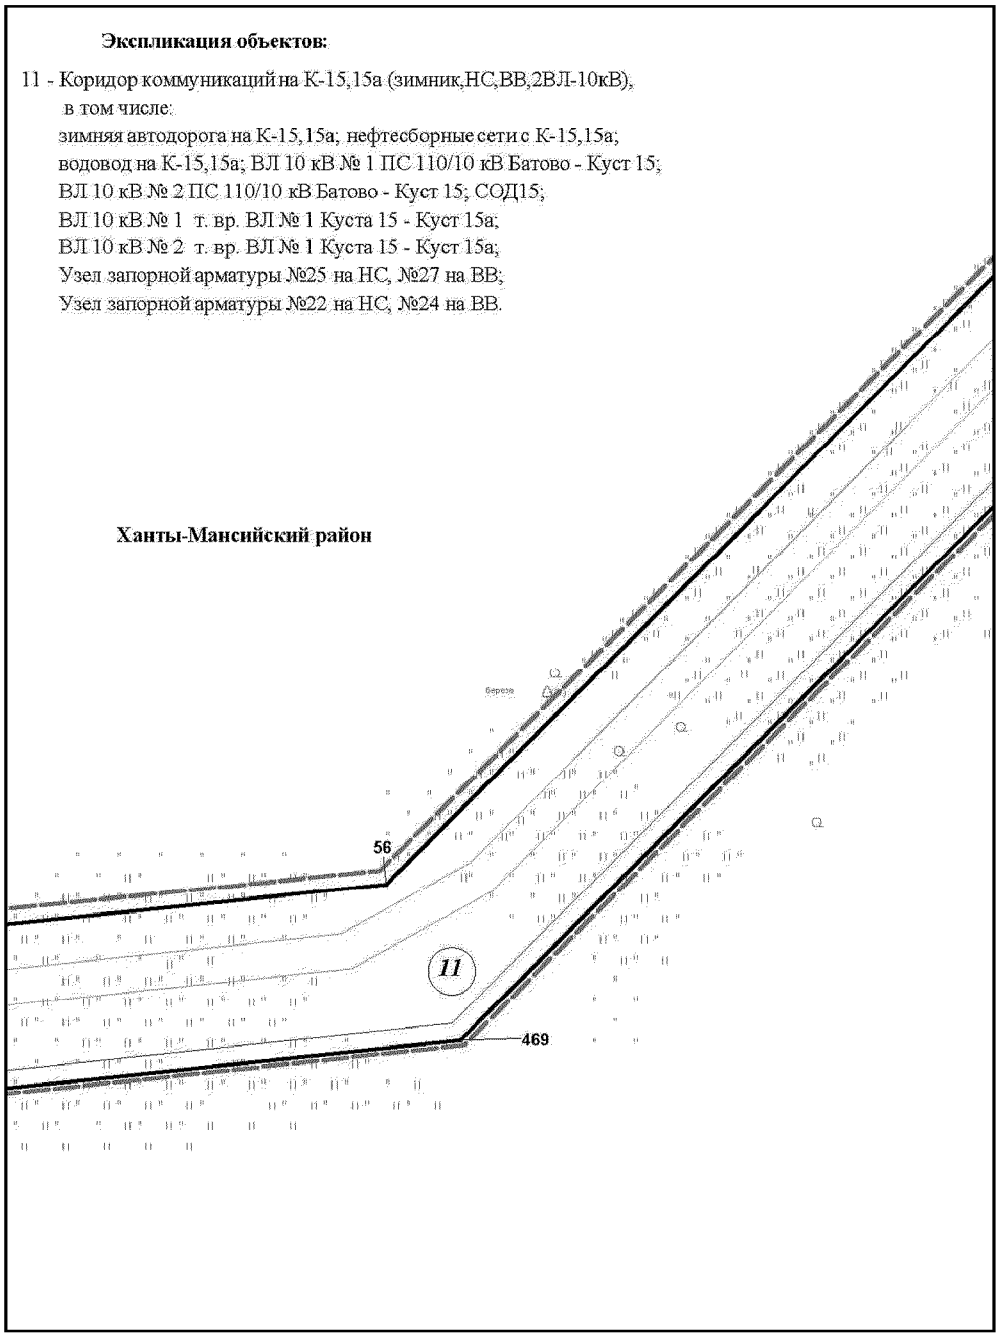


Основная часть проекта планировки территории для размещения
объекта капитального строительства, расположенного
на территории двух муниципальных образований
Ханты-Мансийского автономного округа – Югры
«Обустройство Чапровского месторождения.
Кусты 14, 14а, 15, 15а, 17, 17а и коридоры коммуникаций».
Землепользователь: АО «НК «Конданефть»
Масштаб 1:2000


Экспликация объектов:

11 - Коридор коммуникаций на К-15,15а (зимник,НС,ВВ,2ВЛ-10кВ),
в том числе:
зимняя автодорога на К-15,15а; нефтесборные сети с К-15,15а;
водовод на К-15,15а; ВЛ 10 кВ № 1 ПС 110/10 кВ Батово - Куст 15;
ВЛ 10 кВ № 2 ПС 110/10 кВ Батово - Куст 15; СОД15;
ВЛ 10 кВ № 1 т. вр. ВЛ № 1 Куста 15 - Куст 15а;
ВЛ 10 кВ № 2 т. вр. ВЛ № 1 Куста 15 - Куст 15а;
Узел запорной арматуры №25 на НС, №27 на ВВ;
Узел запорной арматуры №22 на НС, №24 на ВВ.


Ханты-Мансийский район

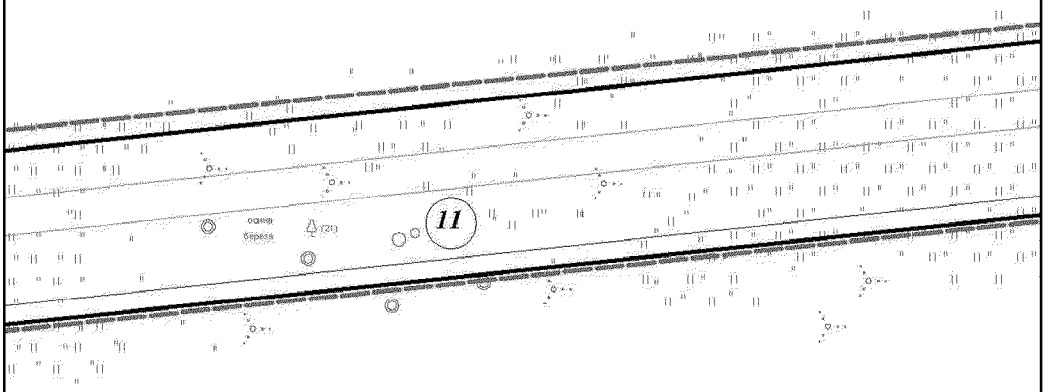


Основная часть проекта планировки территории для размещения
объекта капитального строительства, расположенного
на территории двух муниципальных образований
Ханты-Мансийского автономного округа – Югры
«Обустройство Чапровского месторождения.
Кусты 14, 14а, 15, 15а, 17, 17а и коридоры коммуникаций».
Землепользователь: АО «НК «Конданефть»
Масштаб 1:2000

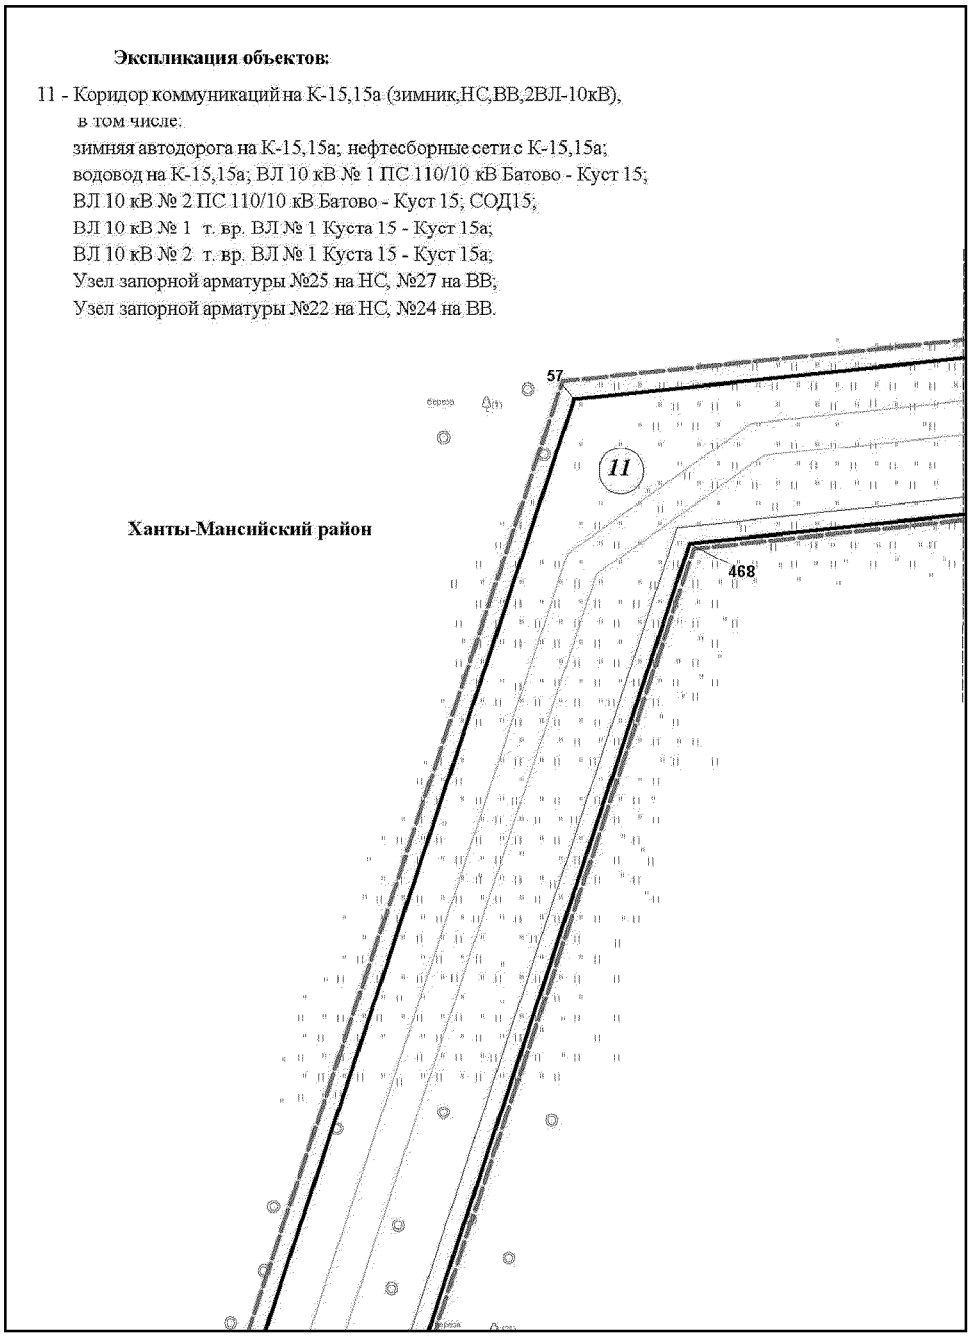


Основная часть проекта планировки территории для размещения
объекта капитального строительства, расположенного
на территории двух муниципальных образований
Ханты-Мансийского автономного округа – Югры
«Обустройство Чапровского месторождения.
Кусты 14, 14а, 15, 15а, 17, 17а и коридоры коммуникаций».
Землепользователь: АО «НК «Конданефть»
Масштаб 1:2000

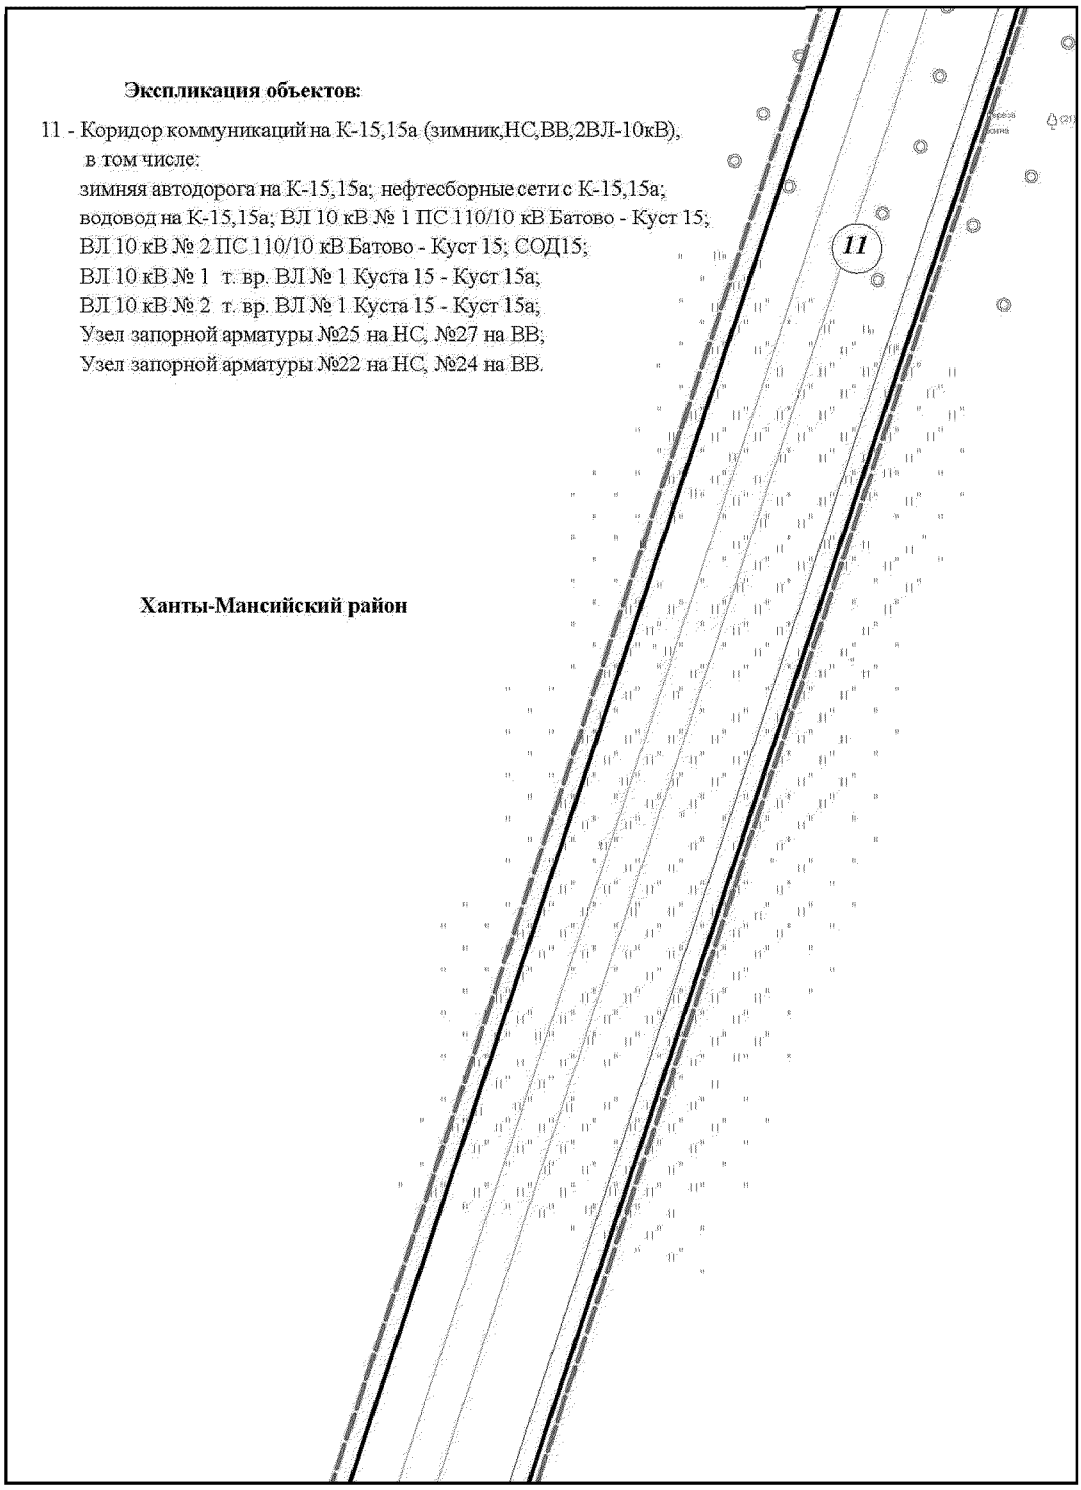


Основная часть проекта планировки территории для размещения
объекта капитального строительства, расположенного
на территории двух муниципальных образований
Ханты-Мансийского автономного округа – Югры
«Обустройство Чапровского месторождения.
Кусты 14, 14а, 15, 15а, 17, 17а и коридоры коммуникаций».
Землепользователь: АО «НК «Конданефть»
Масштаб 1:2000

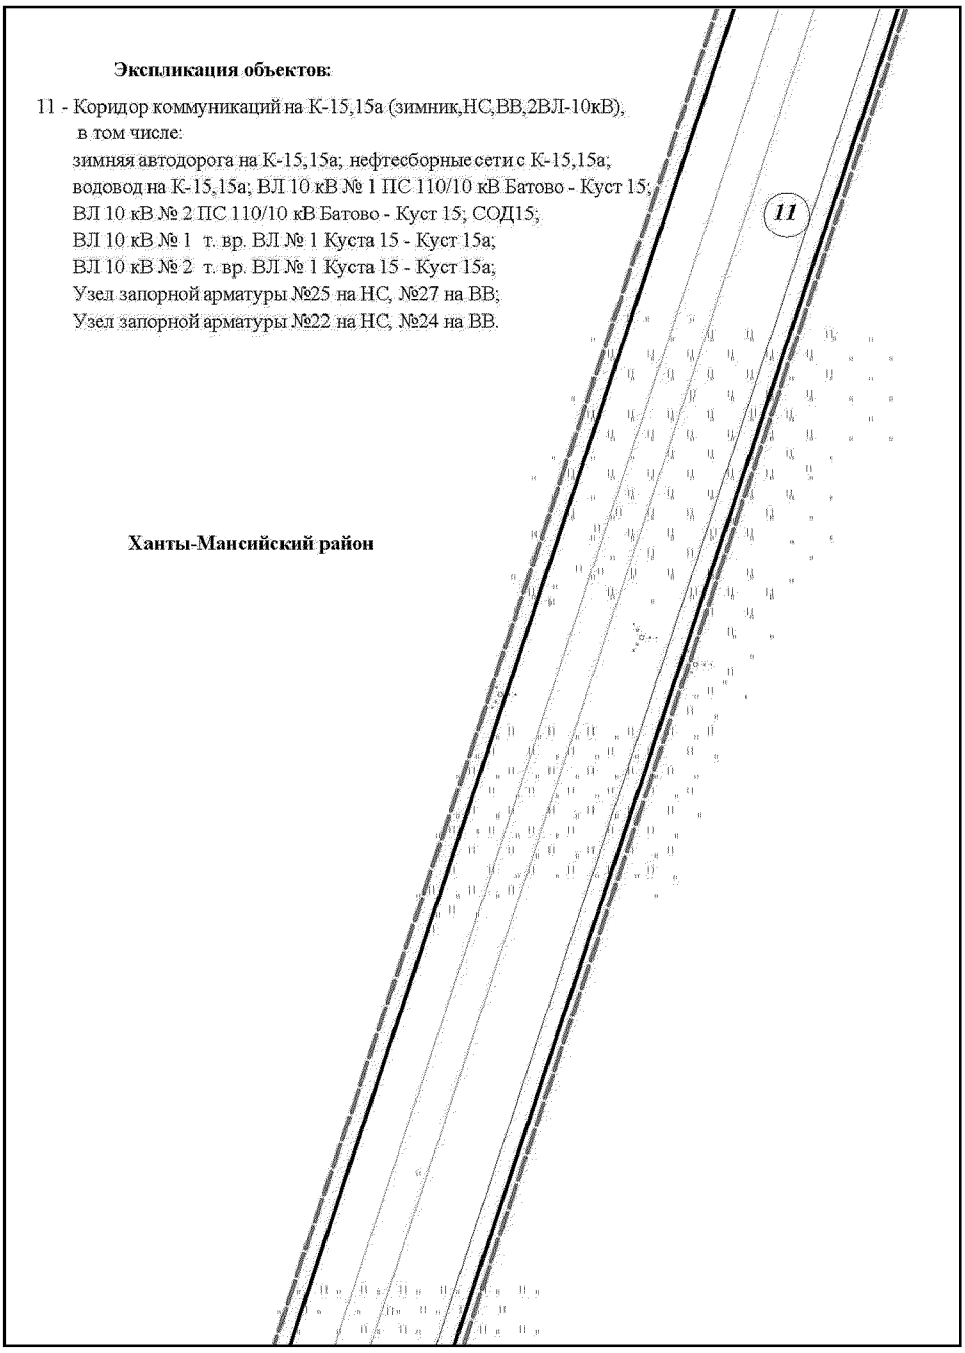


Основная часть проекта планировки территории для размещения
объекта капитального строительства, расположенного
на территории двух муниципальных образований
Ханты-Мансийского автономного округа – Югры
«Обустройство Чапровского месторождения.
Кусты 14, 14а, 15, 15а, 17, 17а и коридоры коммуникаций».
Землепользователь: АО «НК «Конданефть»
Масштаб 1:2000

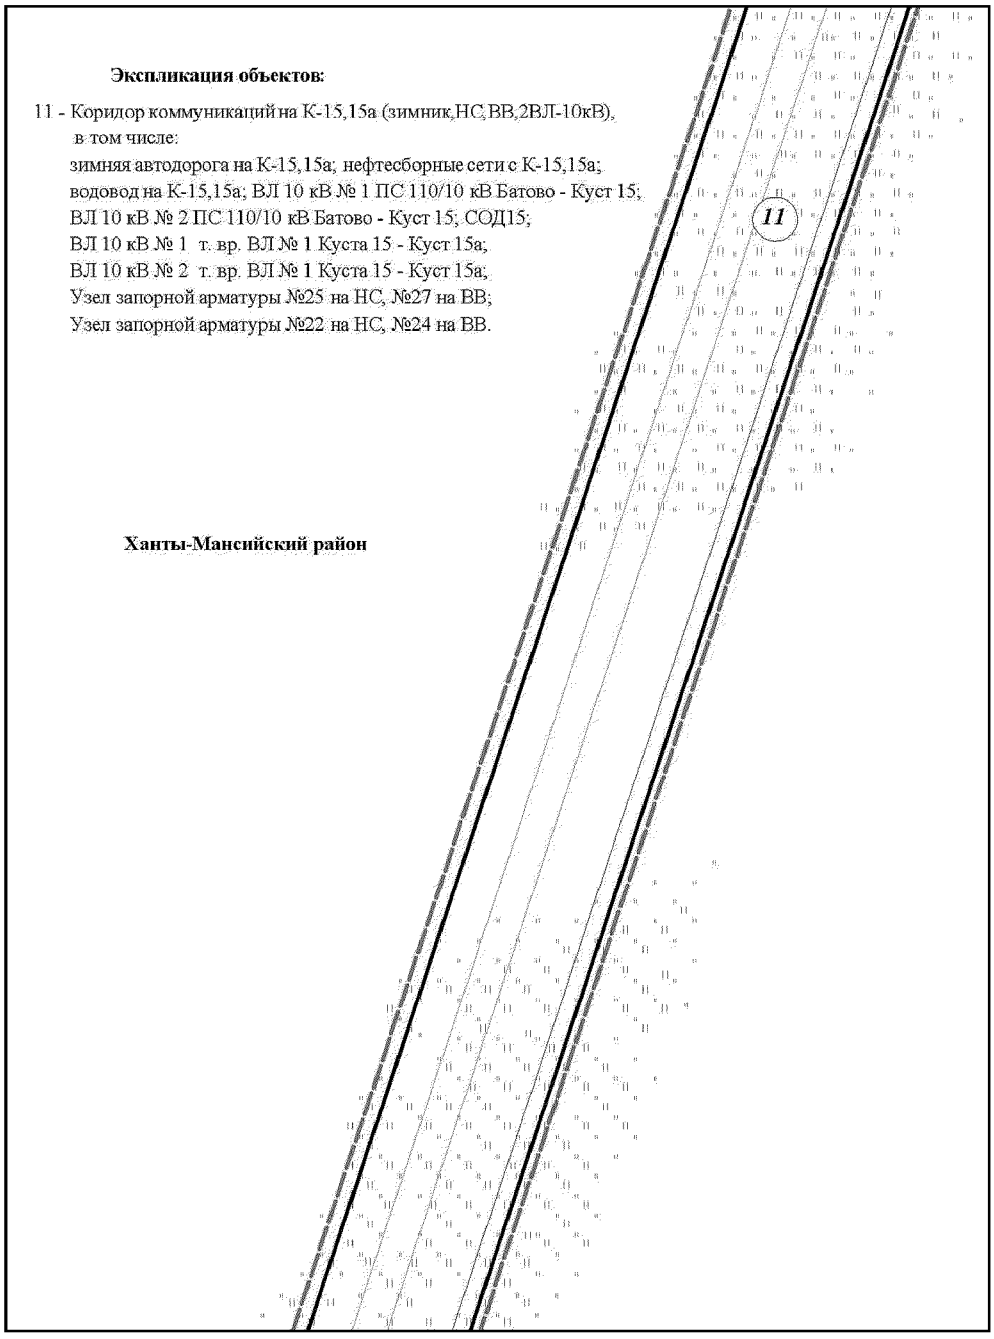


Основная часть проекта планировки территории для размещения
объекта капитального строительства, расположенного
на территории двух муниципальных образований
Ханты-Мансийского автономного округа – Югры
«Обустройство Чапровского месторождения.
Кусты 14, 14а, 15, 15а, 17, 17а и коридоры коммуникаций».
Землепользователь: АО «НК «Конданефть»
Масштаб 1:2000

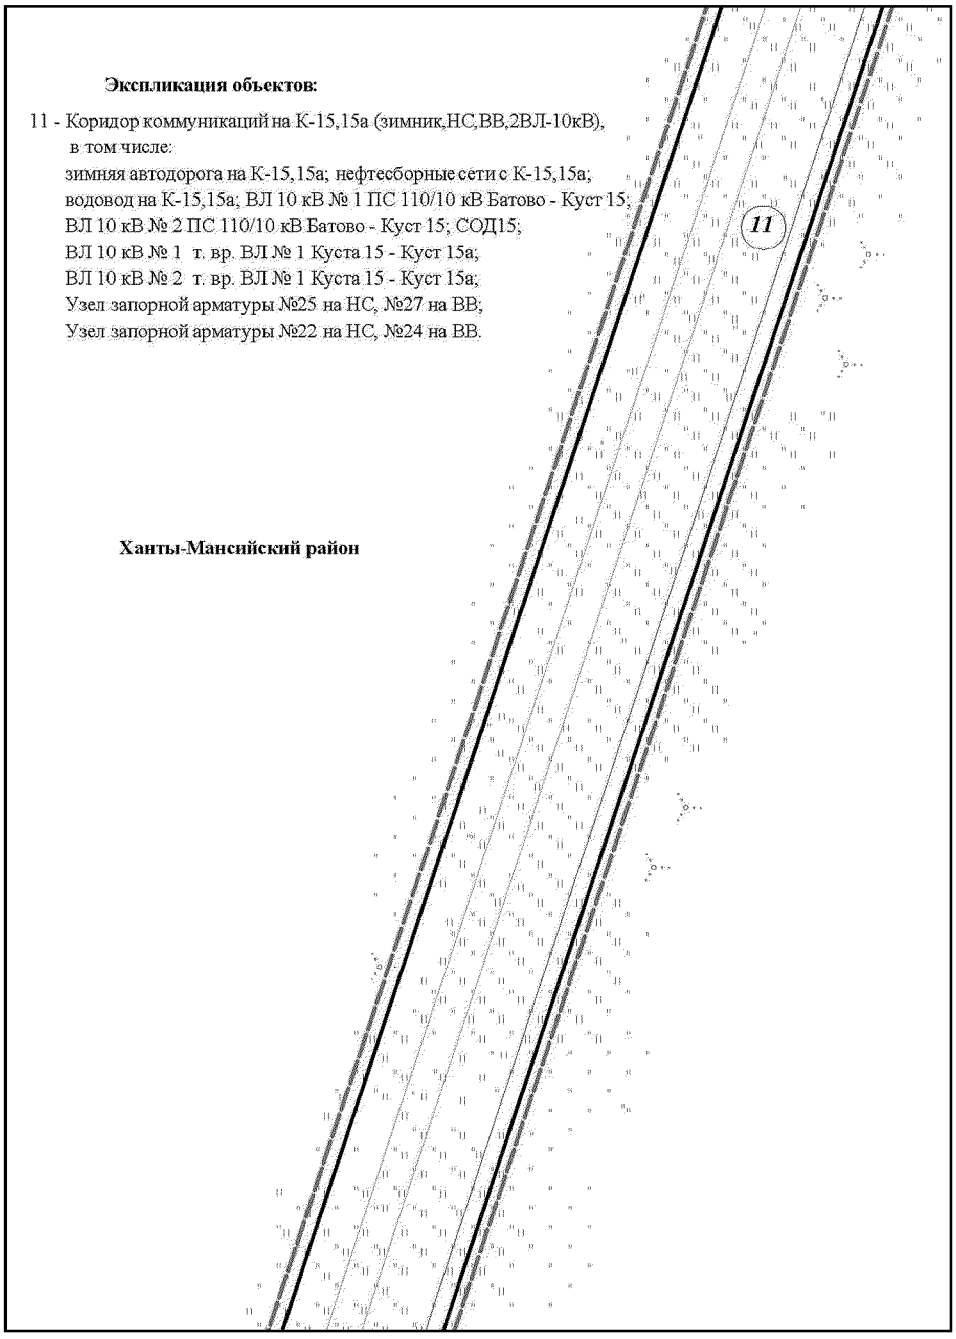


Основная часть проекта планировки территории для размещения
объекта капитального строительства, расположенного
на территории двух муниципальных образований
Ханты-Мансийского автономного округа – Югры
«Обустройство Чапровского месторождения.
Кусты 14, 14а, 15, 15а, 17, 17а и коридоры коммуникаций».
Землепользователь: АО «НК «Конданефть»
Масштаб 1:2000

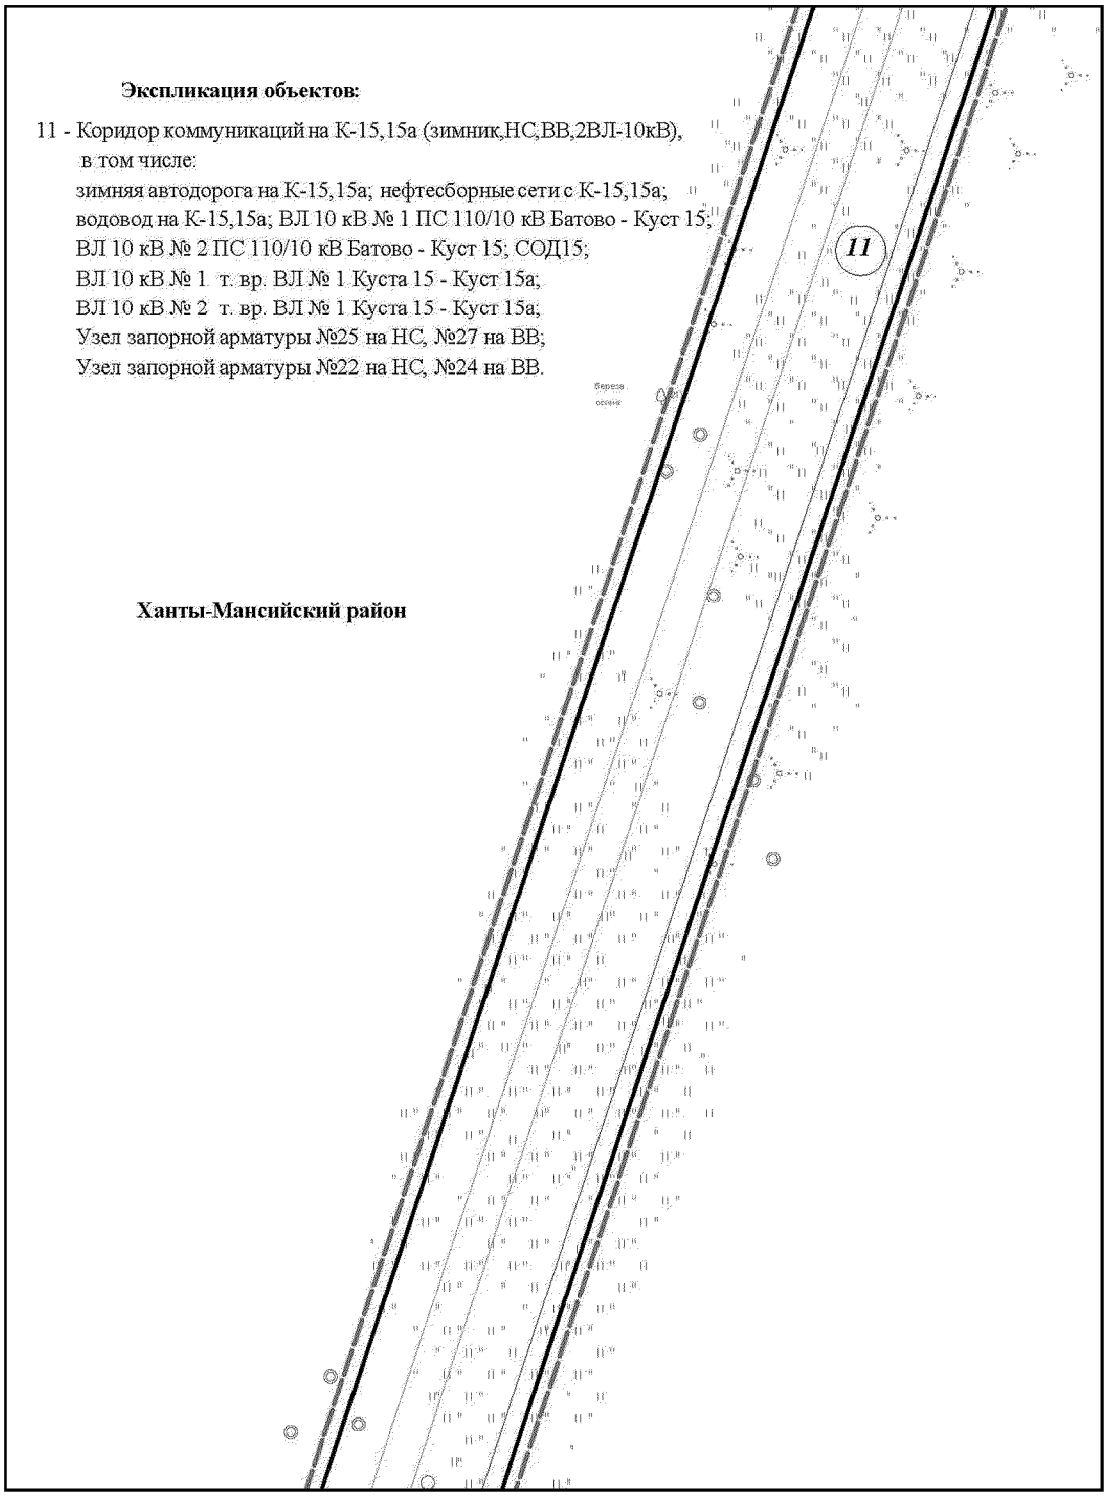


Основная часть проекта планировки территории для размещения
объекта капитального строительства, расположенного
на территории двух муниципальных образований
Ханты-Мансийского автономного округа – Югры
«Обустройство Чапровского месторождения.
Кусты 14, 14а, 15, 15а, 17, 17а и коридоры коммуникаций».
Землепользователь: АО «НК «Конданефть»
Масштаб 1:2000

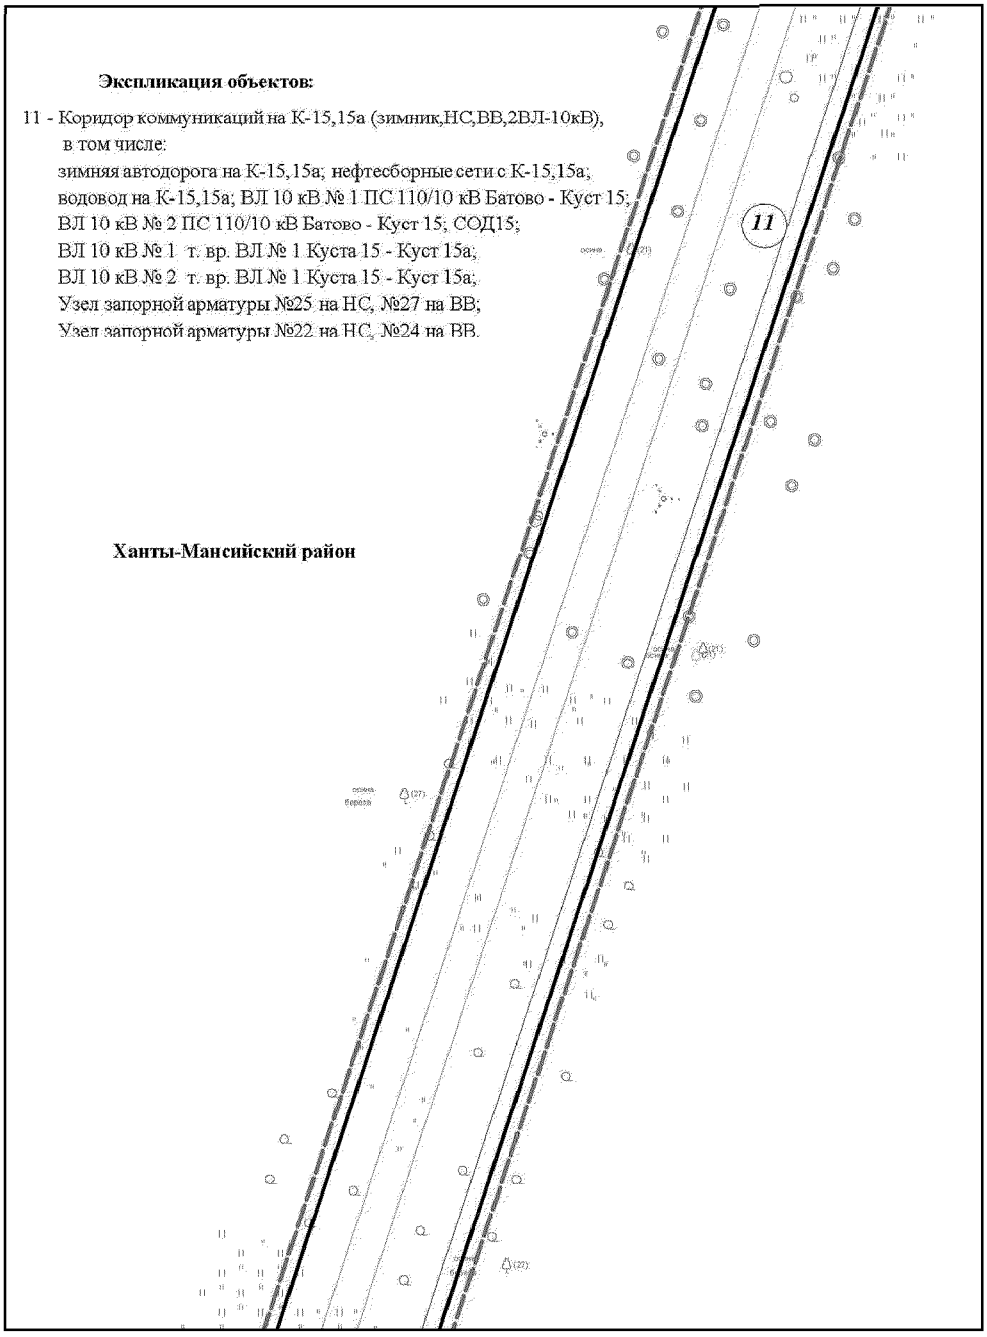


Основная часть проекта планировки территории для размещения
объекта капитального строительства, расположенного
на территории двух муниципальных образований
Ханты-Мансийского автономного округа – Югры
«Обустройство Чапровского месторождения.
Кусты 14, 14а, 15, 15а, 17, 17а и коридоры коммуникаций».
Землепользователь: АО «НК «Конданефть»
Масштаб 1:2000

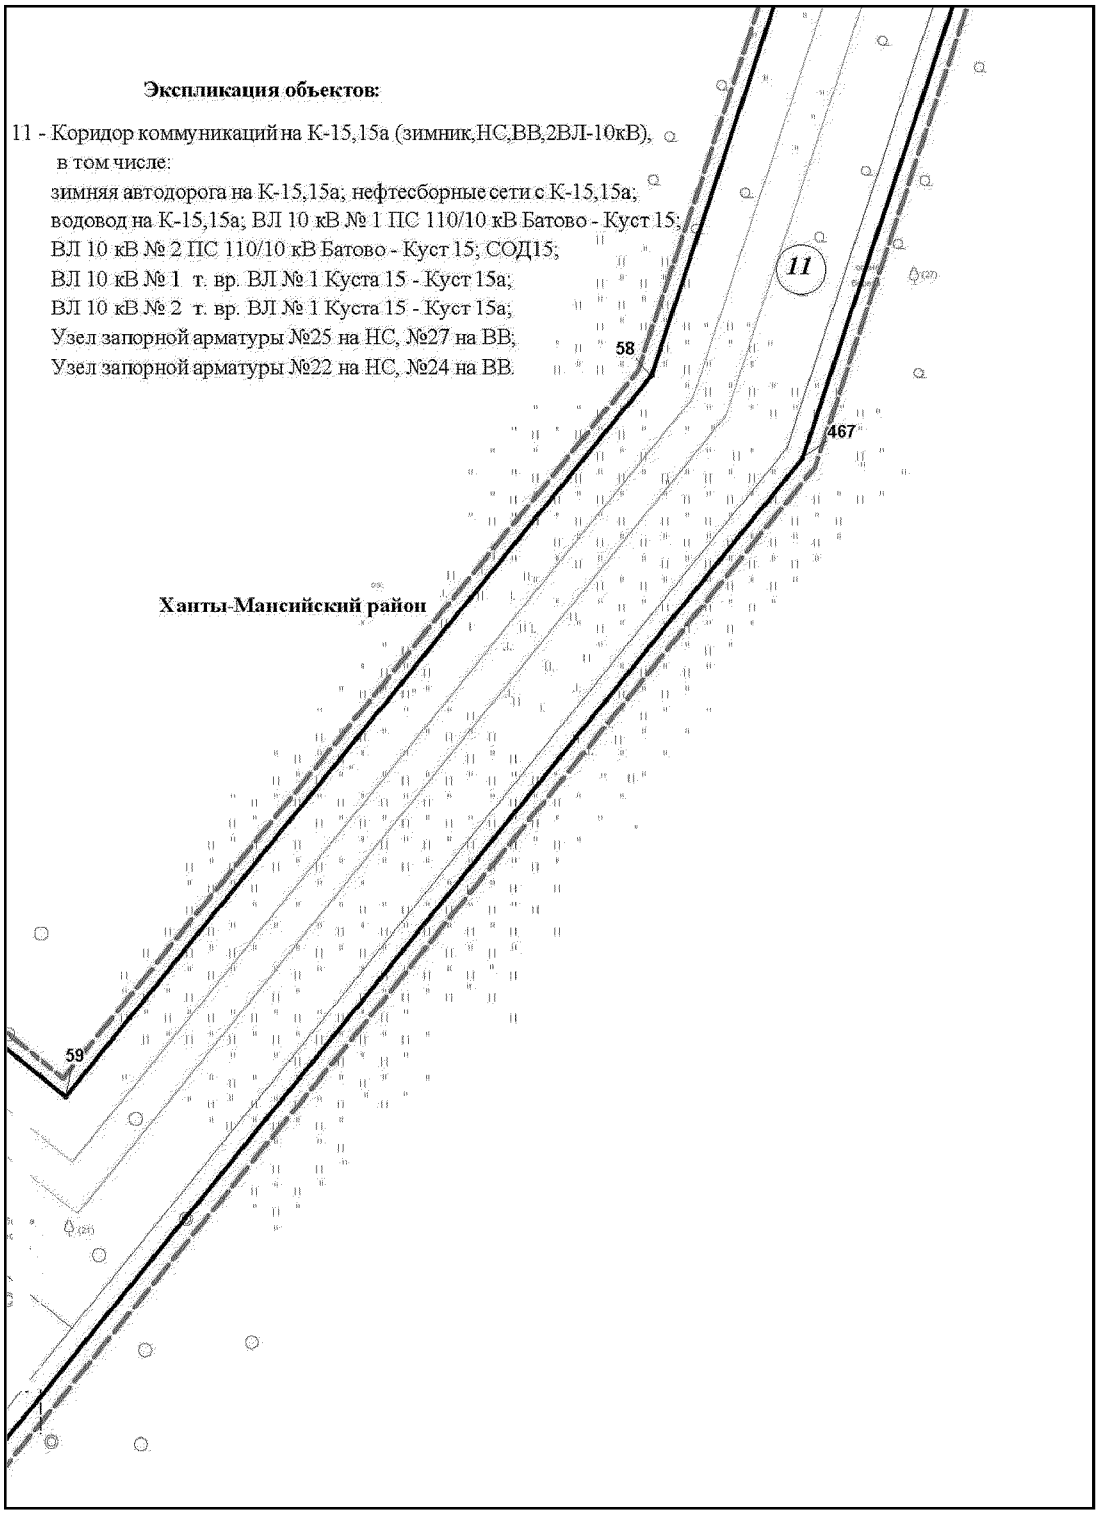


Основная часть проекта планировки территории для размещения
объекта капитального строительства, расположенного
на территории двух муниципальных образований
Ханты-Мансийского автономного округа – Югры
«Обустройство Чапровского месторождения.
Кусты 14, 14а, 15, 15а, 17, 17а и коридоры коммуникаций».
Землепользователь: АО «НК «Конданефть»
Масштаб 1:2000

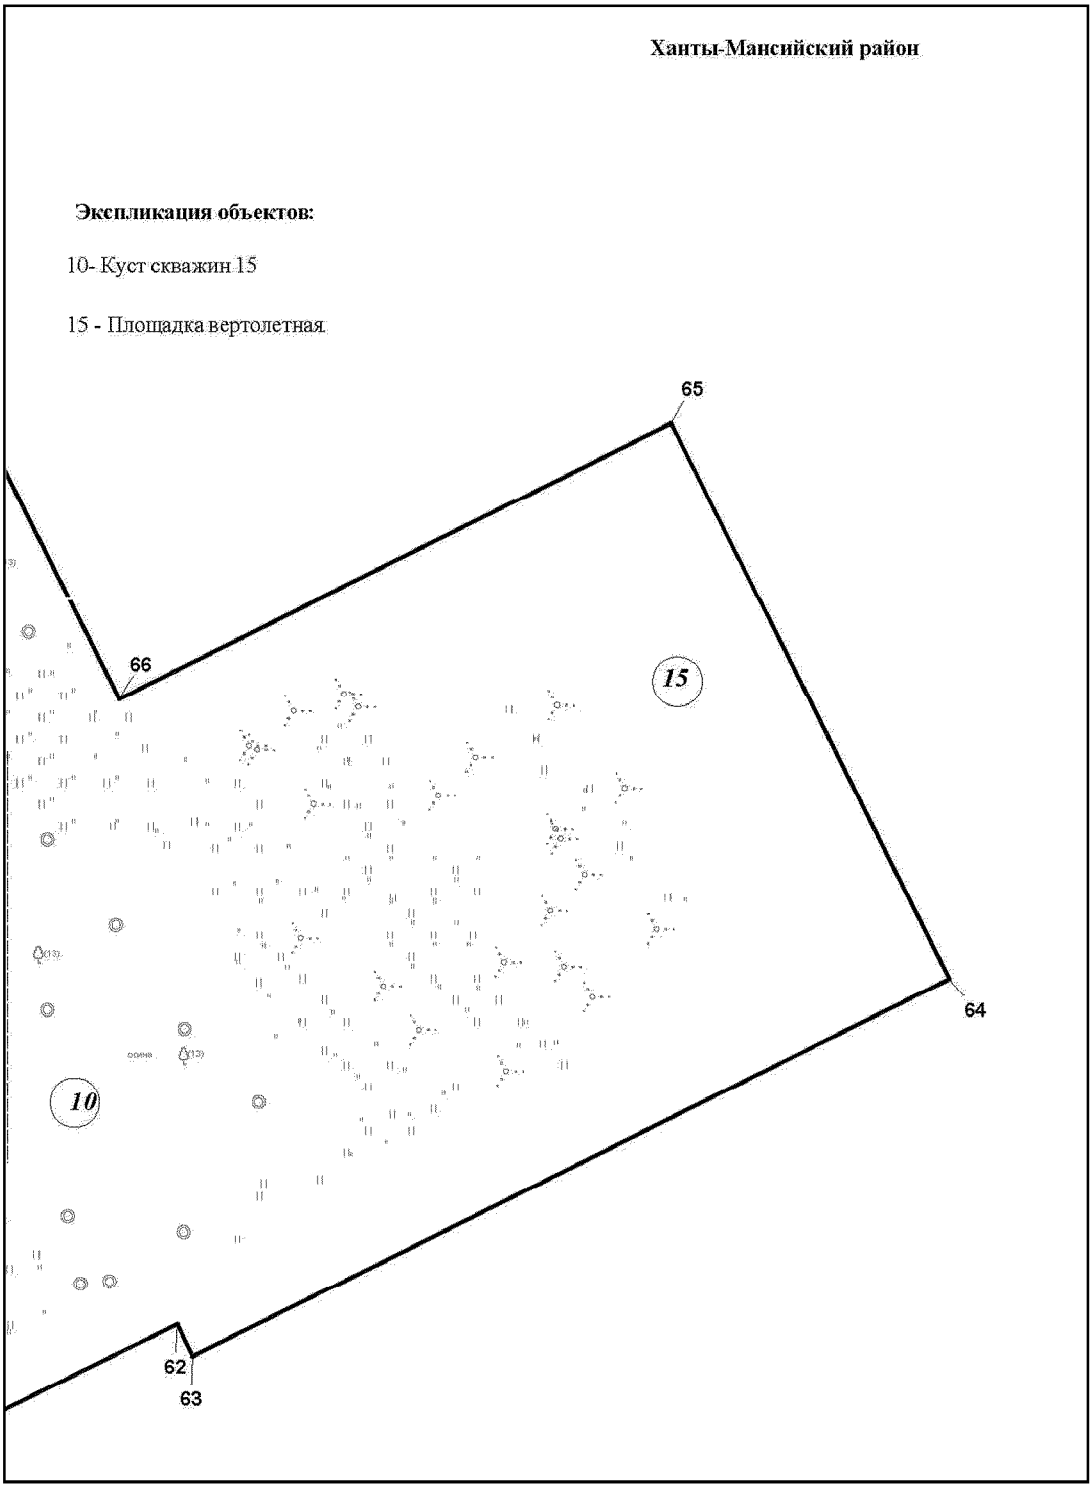


Основная часть проекта планировки территории для размещения
объекта капитального строительства, расположенного
на территории двух муниципальных образований
Ханты-Мансийского автономного округа – Югры
«Обустройство Чапровского месторождения.
Кусты 14, 14а, 15, 15а, 17, 17а и коридоры коммуникаций».
Землепользователь: АО «НК «Конданефть»
Масштаб 1:2000

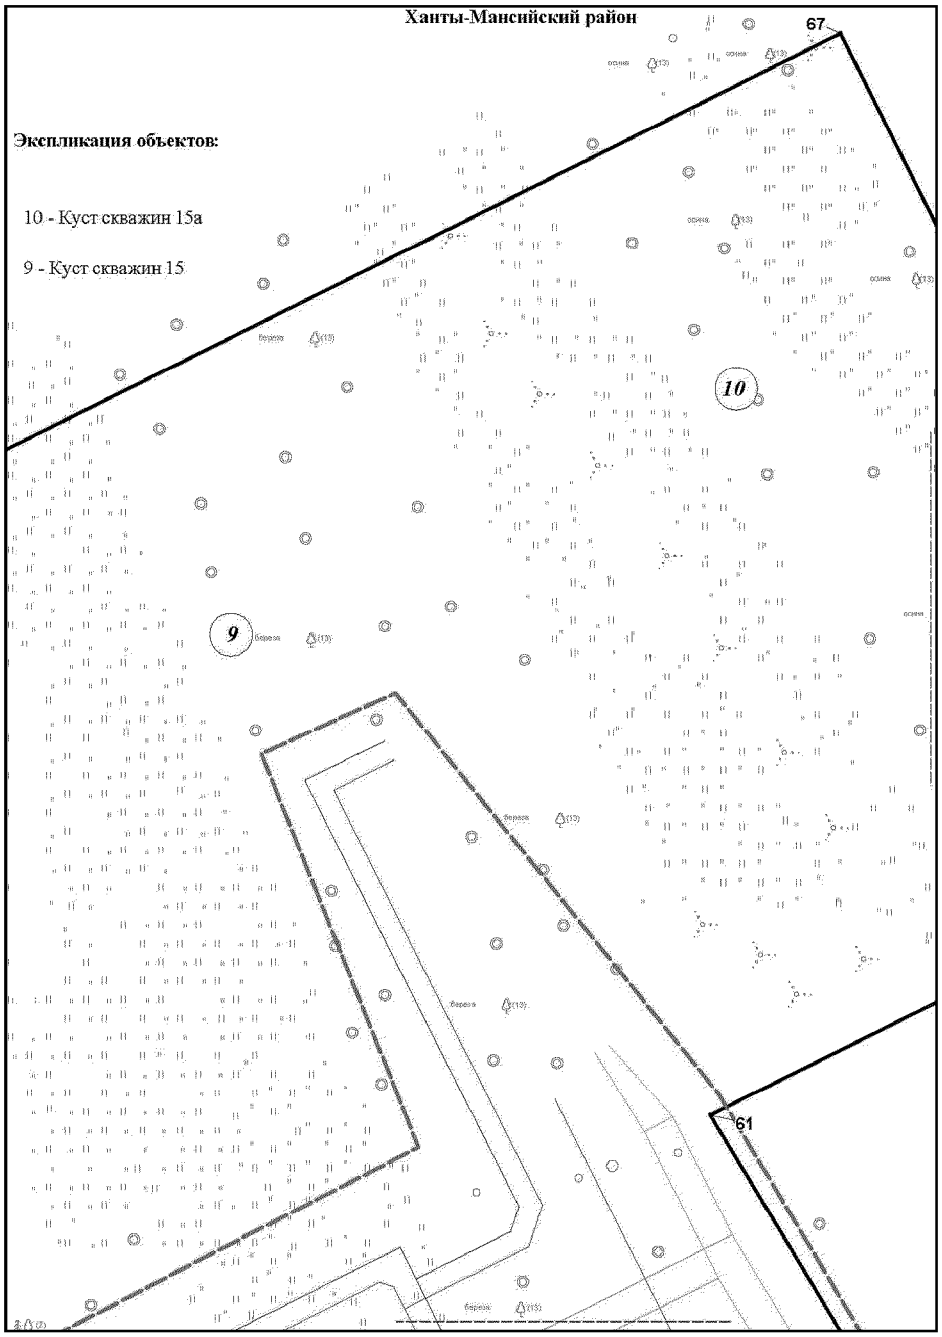


Основная часть проекта планировки территории для размещения
объекта капитального строительства, расположенного
на территории двух муниципальных образований
Ханты-Мансийского автономного округа – Югры
«Обустройство Чапровского месторождения.
Кусты 14, 14а, 15, 15а, 17, 17а и коридоры коммуникаций».
Землепользователь: АО «НК «Конданефть»
Масштаб 1:2000

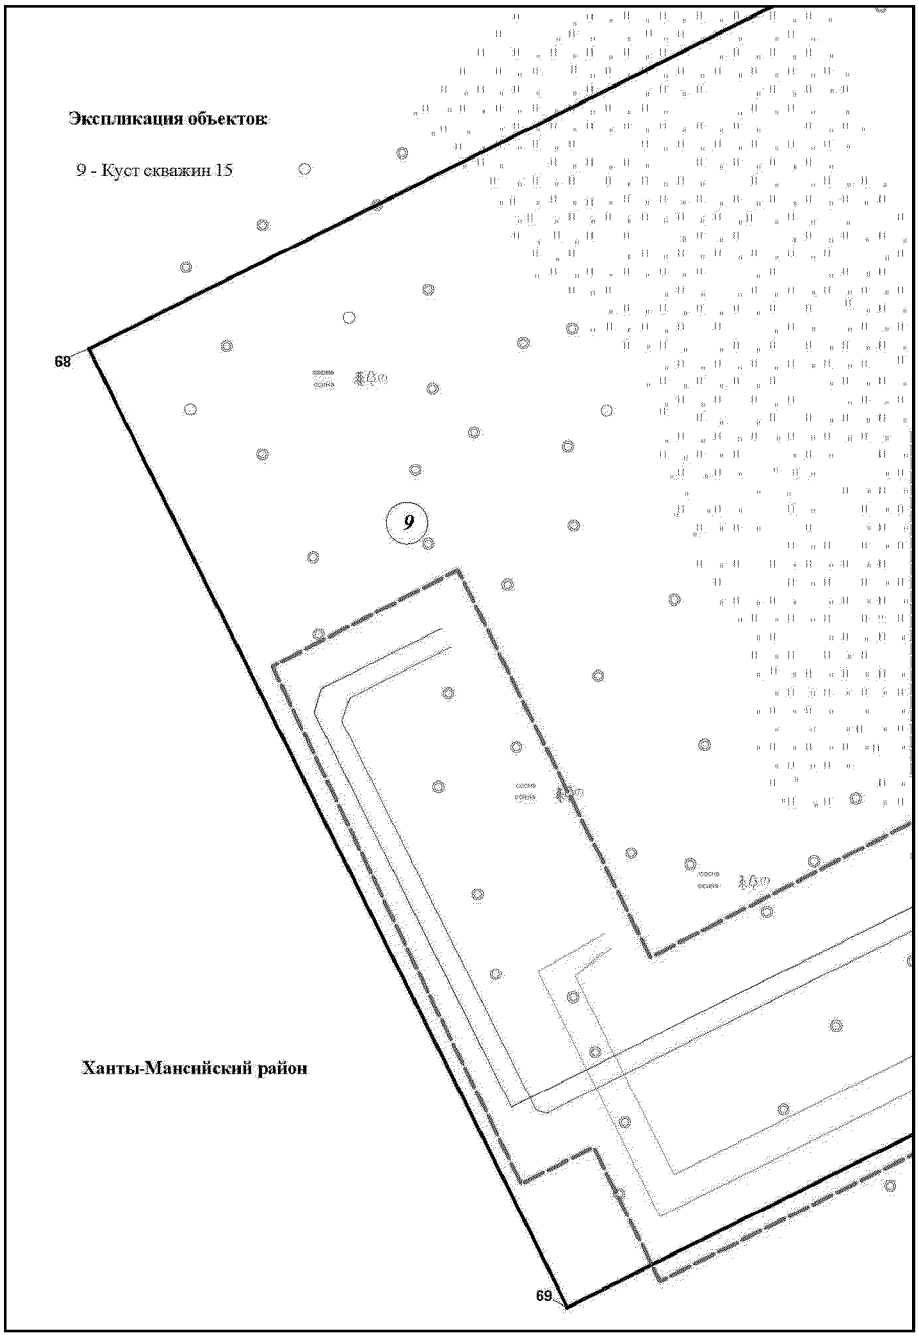


Основная часть проекта планировки территории для размещения
объекта капитального строительства, расположенного
на территории двух муниципальных образований
Ханты-Мансийского автономного округа – Югры
«Обустройство Чапровского месторождения.
Кусты 14, 14а, 15, 15а, 17, 17а и коридоры коммуникаций».
Землепользователь: АО «НК «Конданефть»
Масштаб 1:2000

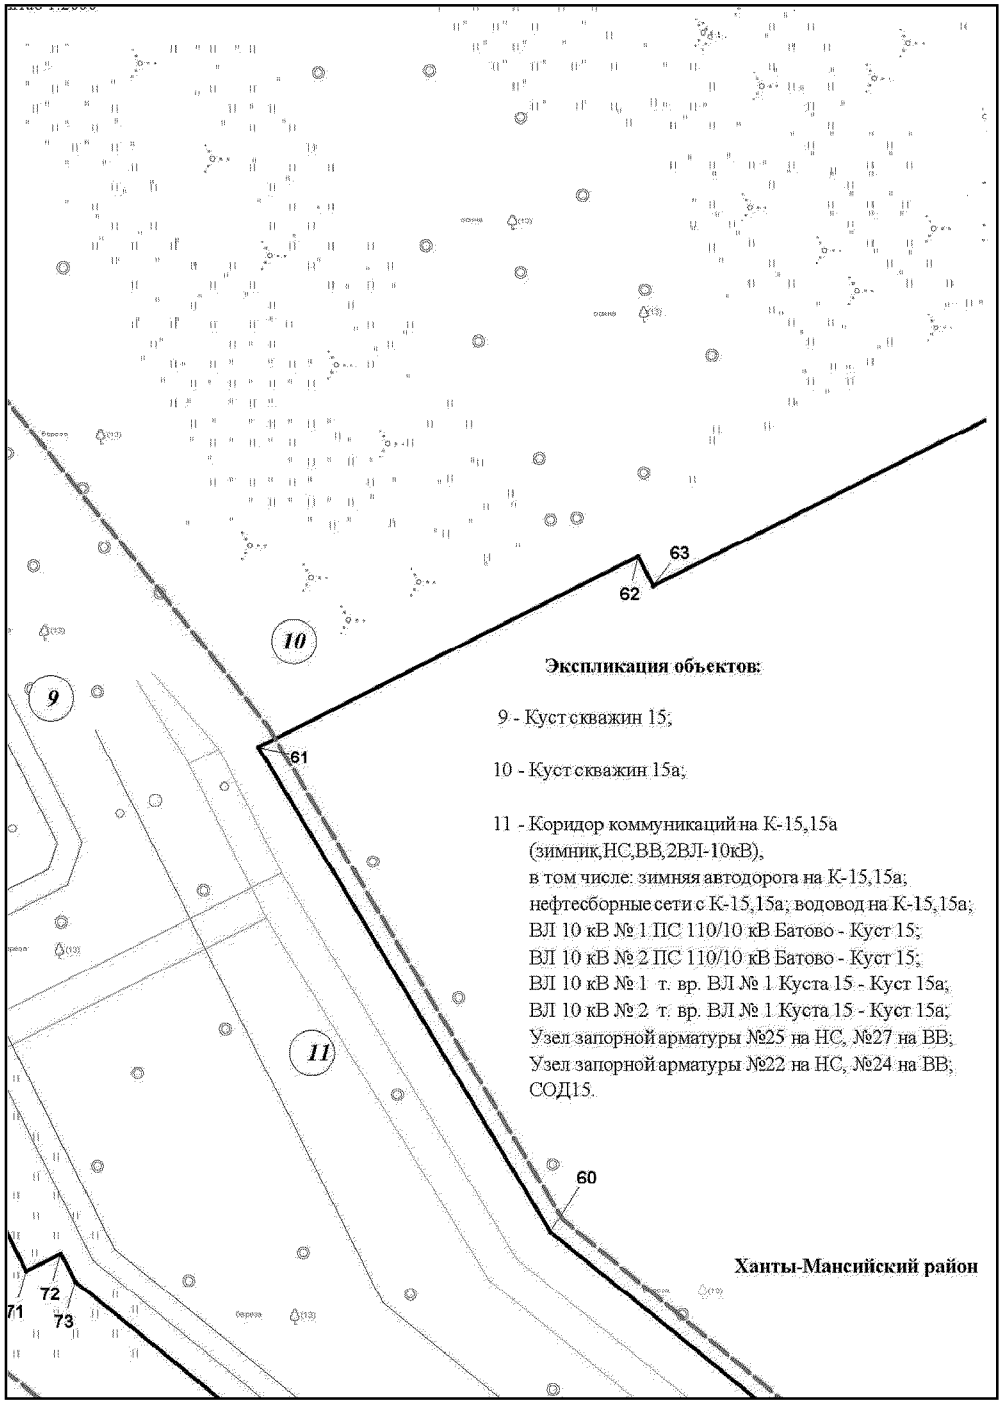


Основная часть проекта планировки территории для размещения
объекта капитального строительства, расположенного
на территории двух муниципальных образований
Ханты-Мансийского автономного округа – Югры
«Обустройство Чапровского месторождения.
Кусты 14, 14а, 15, 15а, 17, 17а и коридоры коммуникаций».
Землепользователь: АО «НК «Конданефть»
Масштаб 1:2000

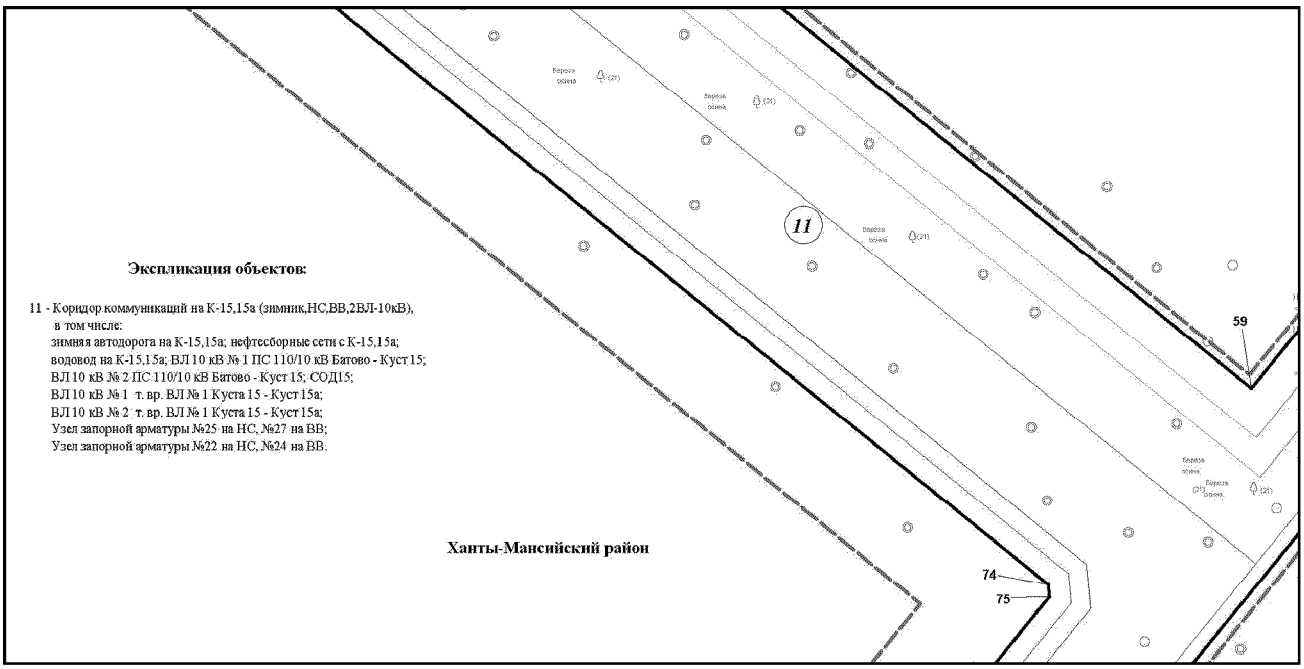


Основная часть проекта планировки территории для размещения
объекта капитального строительства, расположенного
на территории двух муниципальных образований
Ханты-Мансийского автономного округа – Югры
«Обустройство Чапровского месторождения.
Кусты 14, 14а, 15, 15а, 17, 17а и коридоры коммуникаций».
Землепользователь: АО «НК «Конданефть»
Масштаб 1:2000

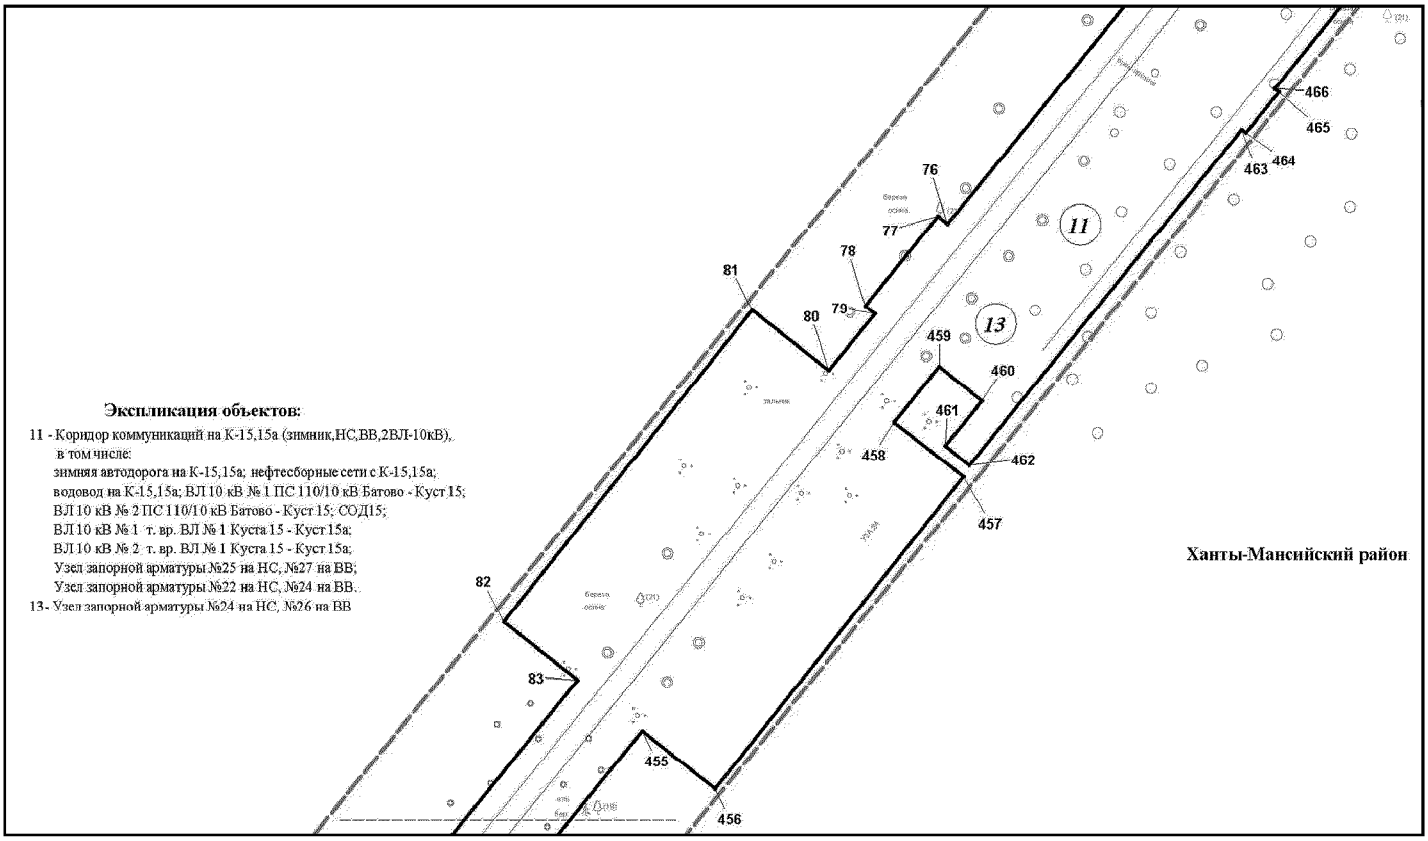


Основная часть проекта планировки территории для размещения
объекта капитального строительства, расположенного
на территории двух муниципальных образований
Ханты-Мансийского автономного округа – Югры
«Обустройство Чапровского месторождения.
Кусты 14, 14а, 15, 15а, 17, 17а и коридоры коммуникаций».
Землепользователь: АО «НК «Конданефть»
Масштаб 1:2000

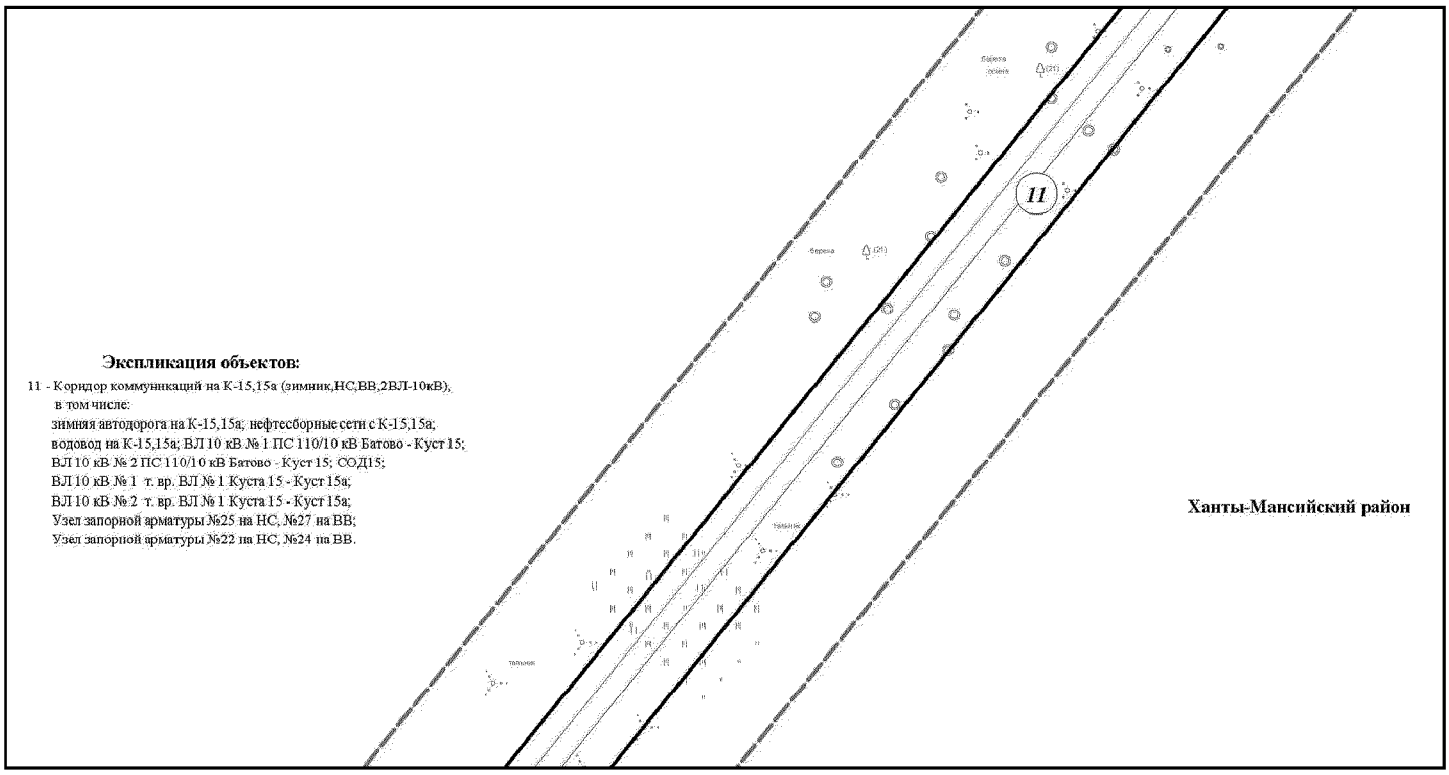


Основная часть проекта планировки территории для размещения
объекта капитального строительства, расположенного
на территории двух муниципальных образований
Ханты-Мансийского автономного округа – Югры
«Обустройство Чапровского месторождения.
Кусты 14, 14а, 15, 15а, 17, 17а и коридоры коммуникаций».
Землепользователь: АО «НК «Конданефть»
Масштаб 1:2000

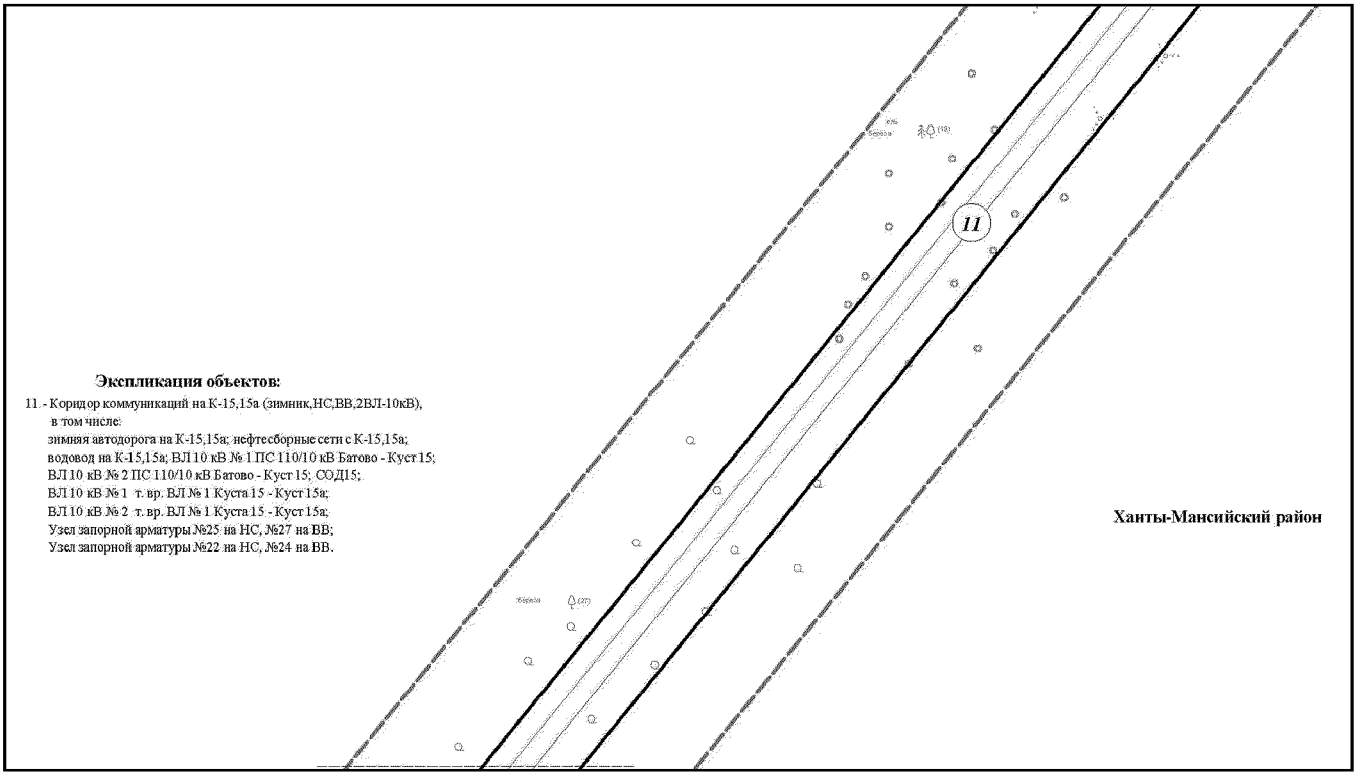


Основная часть проекта планировки территории для размещения
объекта капитального строительства, расположенного
на территории двух муниципальных образований
Ханты-Мансийского автономного округа – Югры
«Обустройство Чапровского месторождения.
Кусты 14, 14а, 15, 15а, 17, 17а и коридоры коммуникаций».
Землепользователь: АО «НК «Конданефть»
Масштаб 1:2000

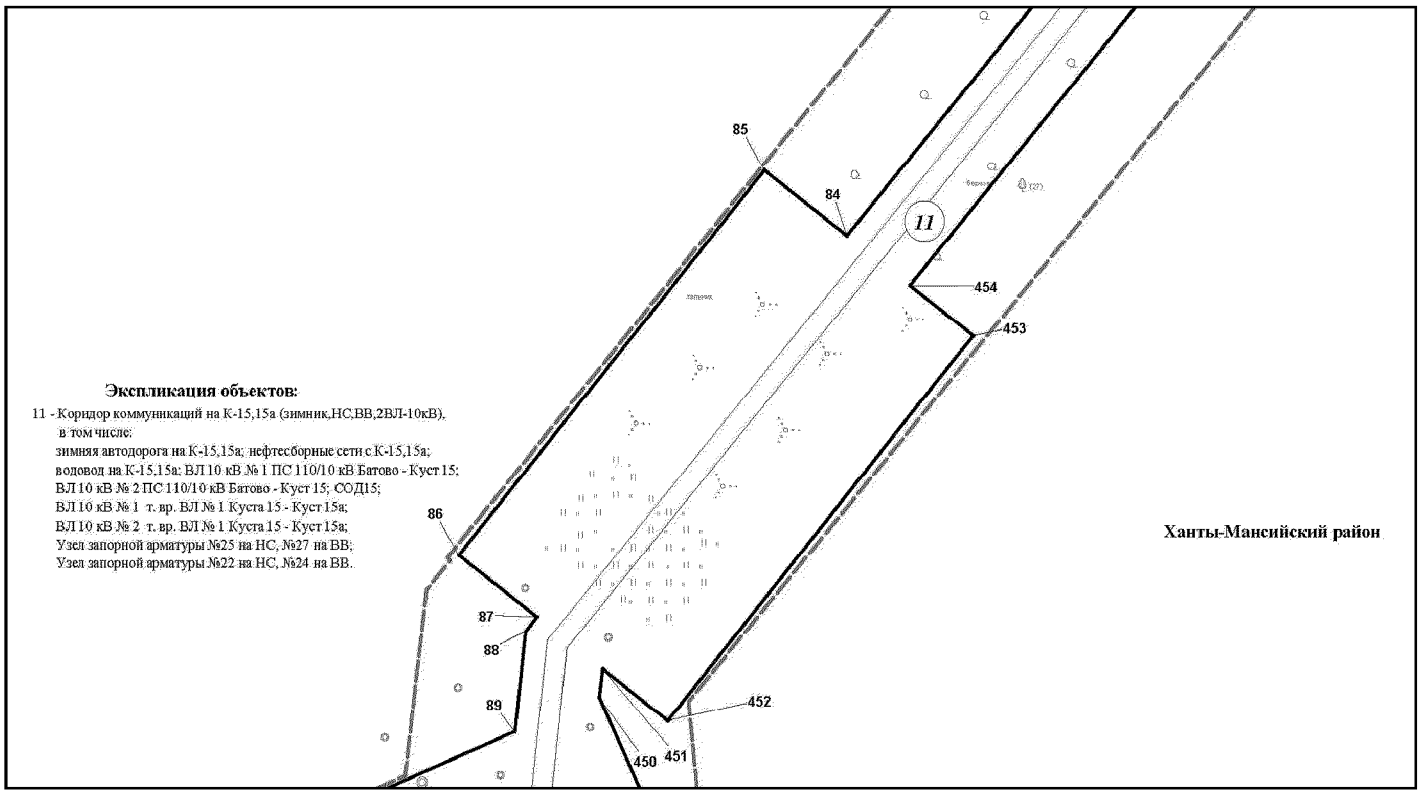


Основная часть проекта планировки территории для размещения
объекта капитального строительства, расположенного
на территории двух муниципальных образований
Ханты-Мансийского автономного округа – Югры
«Обустройство Чапровского месторождения.
Кусты 14, 14а, 15, 15а, 17, 17а и коридоры коммуникаций».
Землепользователь: АО «НК «Конданефть»
Масштаб 1:2000

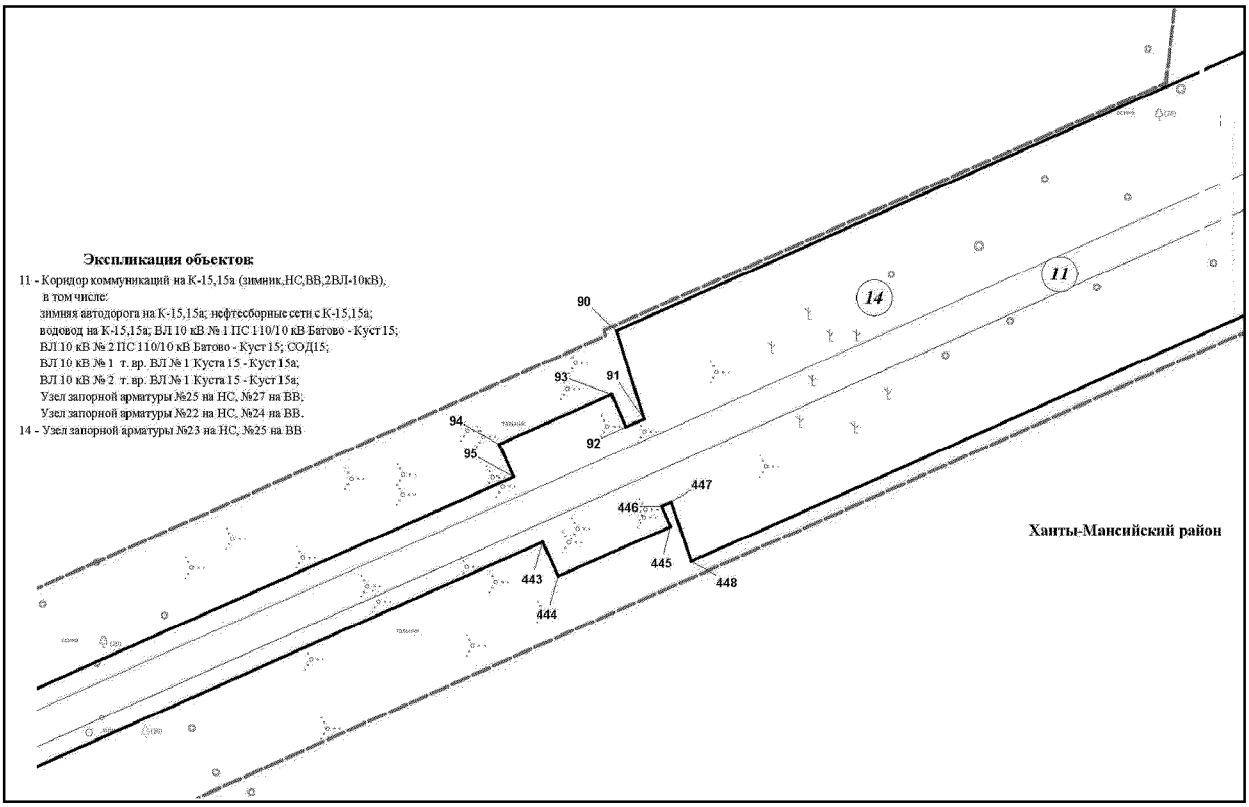


Основная часть проекта планировки территории для размещения
объекта капитального строительства, расположенного
на территории двух муниципальных образований
Ханты-Мансийского автономного округа – Югры
«Обустройство Чапровского месторождения.
Кусты 14, 14а, 15, 15а, 17, 17а и коридоры коммуникаций».
Землепользователь: АО «НК «Конданефть»
Масштаб 1:2000

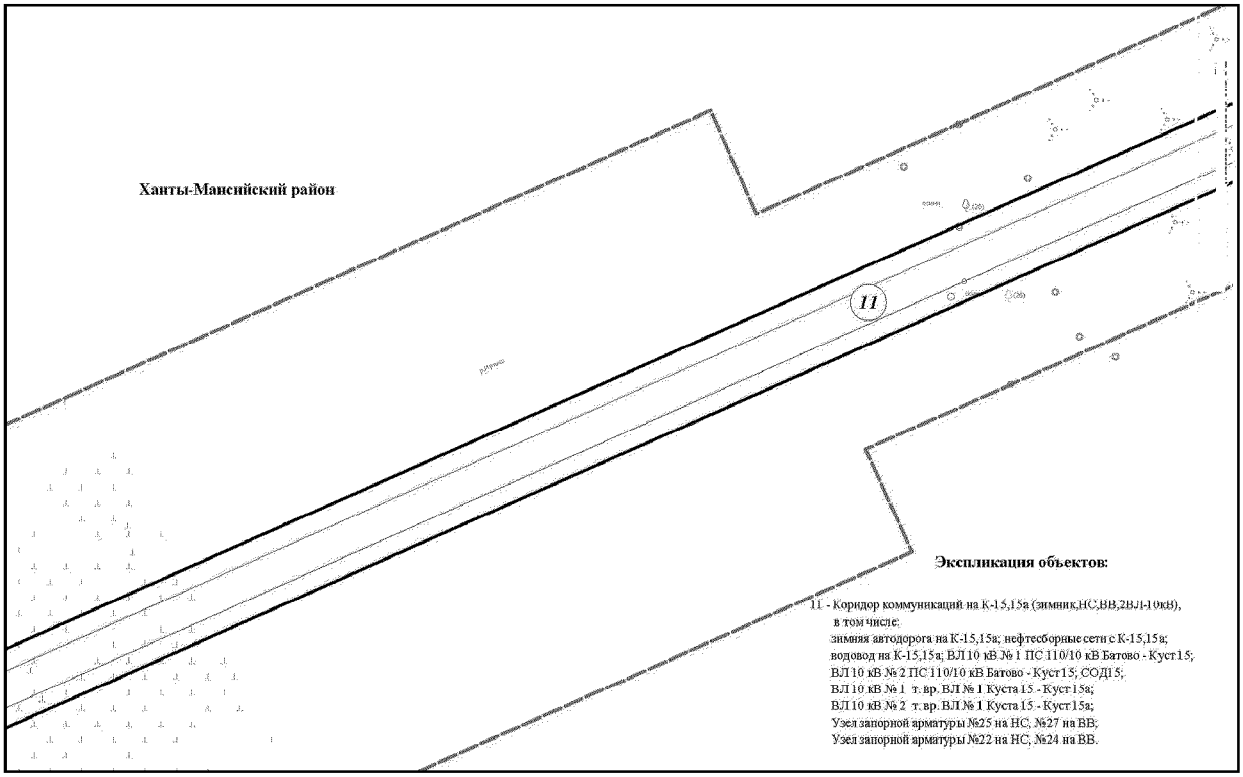


Основная часть проекта планировки территории для размещения
объекта капитального строительства, расположенного
на территории двух муниципальных образований
Ханты-Мансийского автономного округа – Югры
«Обустройство Чапровского месторождения.
Кусты 14, 14а, 15, 15а, 17, 17а и коридоры коммуникаций».
Землепользователь: АО «НК «Конданефть»
Масштаб 1:2000

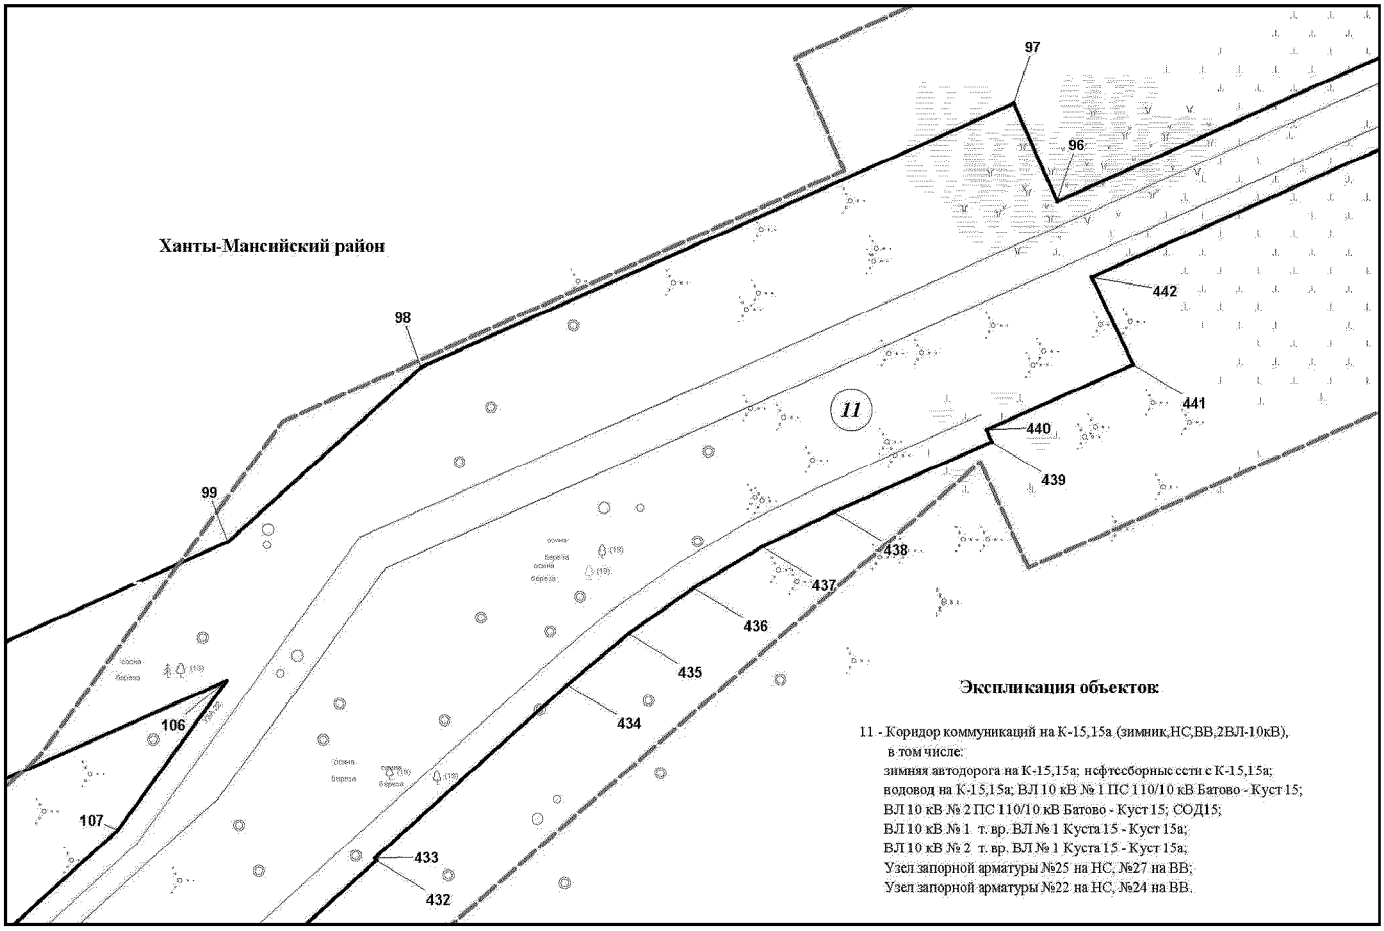


Основная часть проекта планировки территории для размещения
объекта капитального строительства, расположенного
на территории двух муниципальных образований
Ханты-Мансийского автономного округа – Югры
«Обустройство Чапровского месторождения.
Кусты 14, 14а, 15, 15а, 17, 17а и коридоры коммуникаций».
Землепользователь: АО «НК «Конданефть»
Масштаб 1:2000

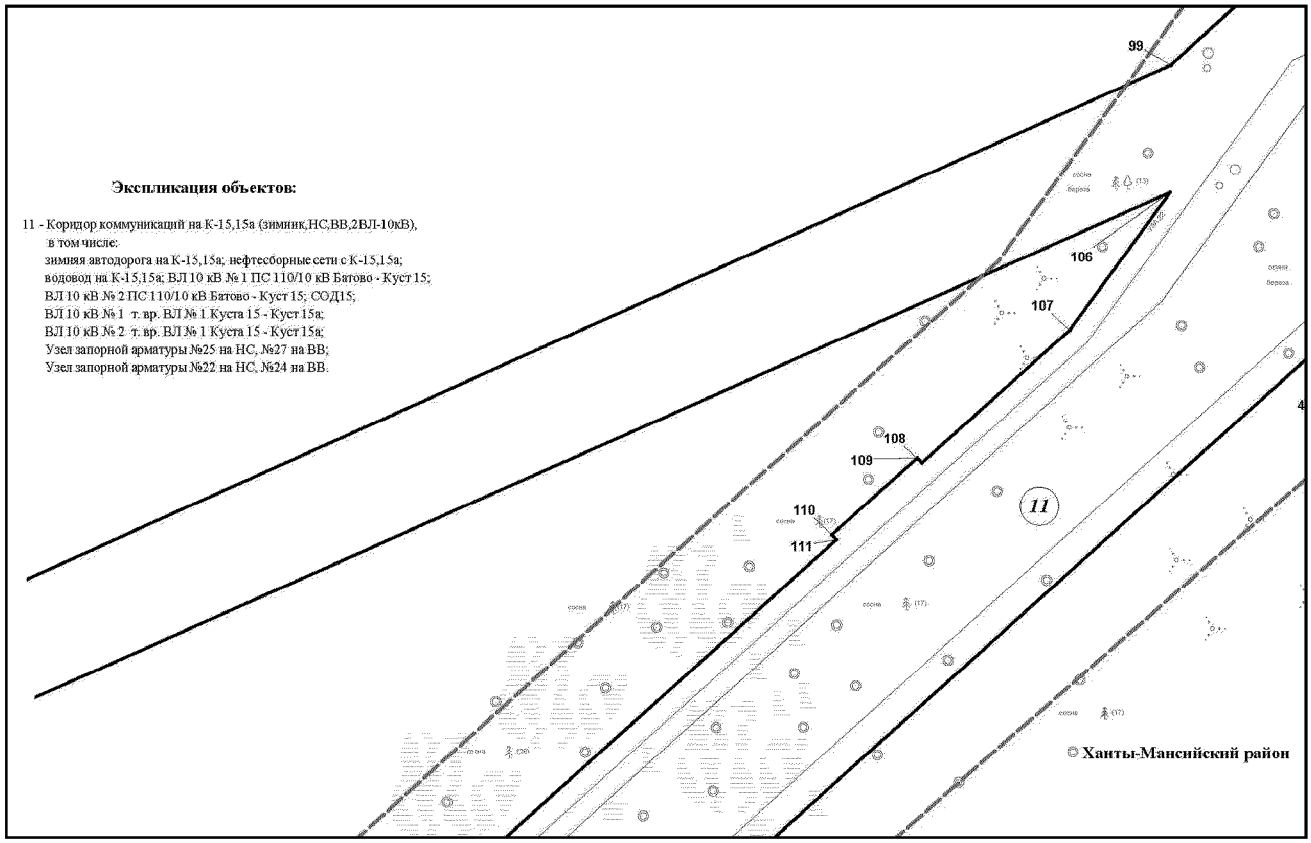


Основная часть проекта планировки территории для размещения
объекта капитального строительства, расположенного
на территории двух муниципальных образований
Ханты-Мансийского автономного округа – Югры
«Обустройство Чапровского месторождения.
Кусты 14, 14а, 15, 15а, 17, 17а и коридоры коммуникаций».
Землепользователь: АО «НК «Конданефть»
Масштаб 1:2000

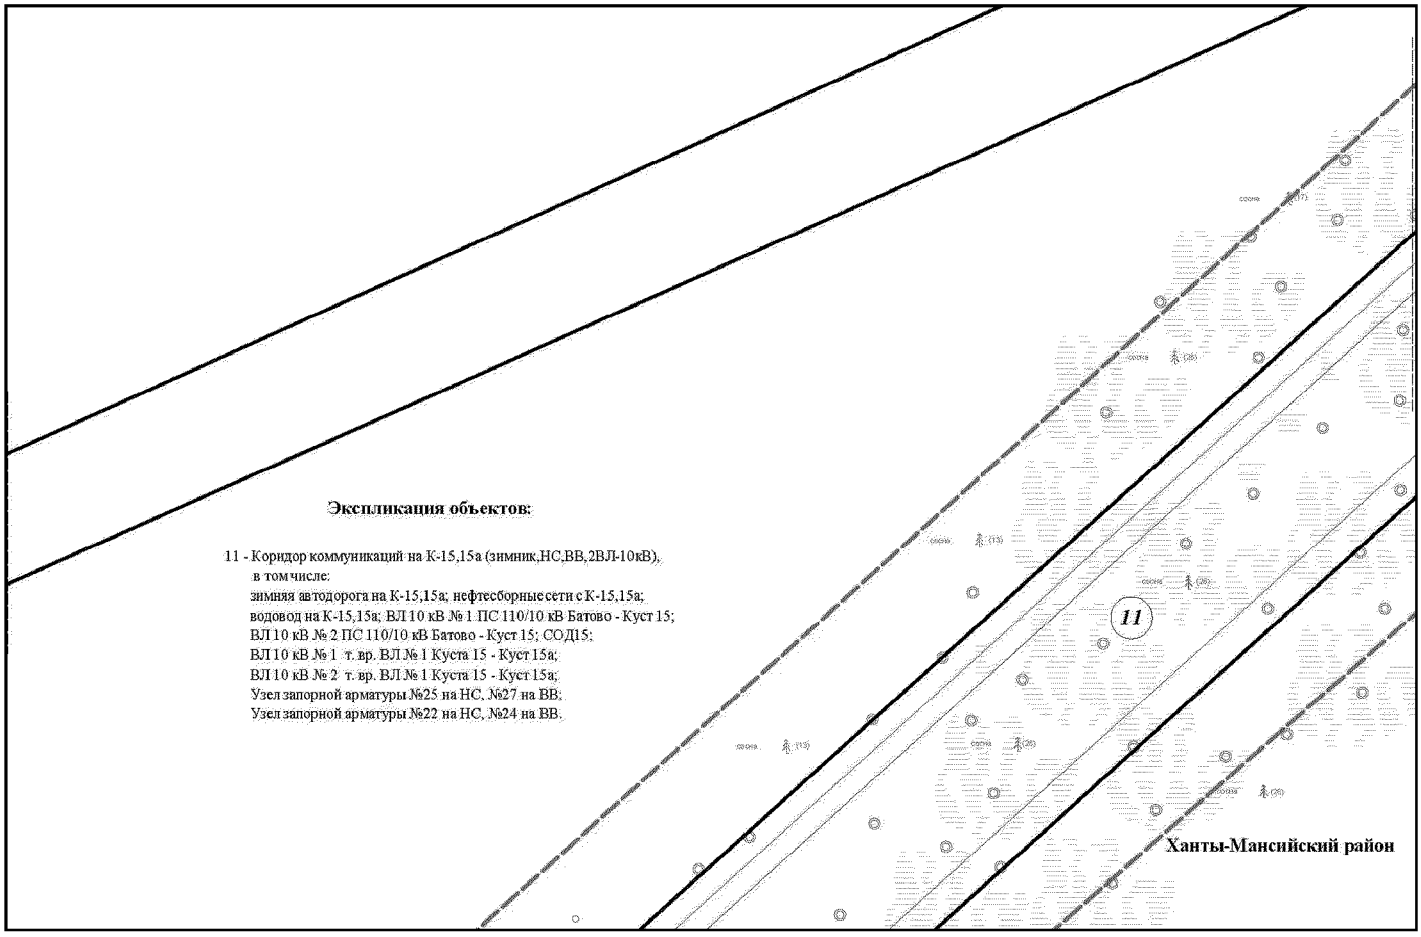


Основная часть проекта планировки территории для размещения
объекта капитального строительства, расположенного
на территории двух муниципальных образований
Ханты-Мансийского автономного округа – Югры
«Обустройство Чапровского месторождения.
Кусты 14, 14а, 15, 15а, 17, 17а и коридоры коммуникаций».
Землепользователь: АО «НК «Конданефть»
Масштаб 1:2000

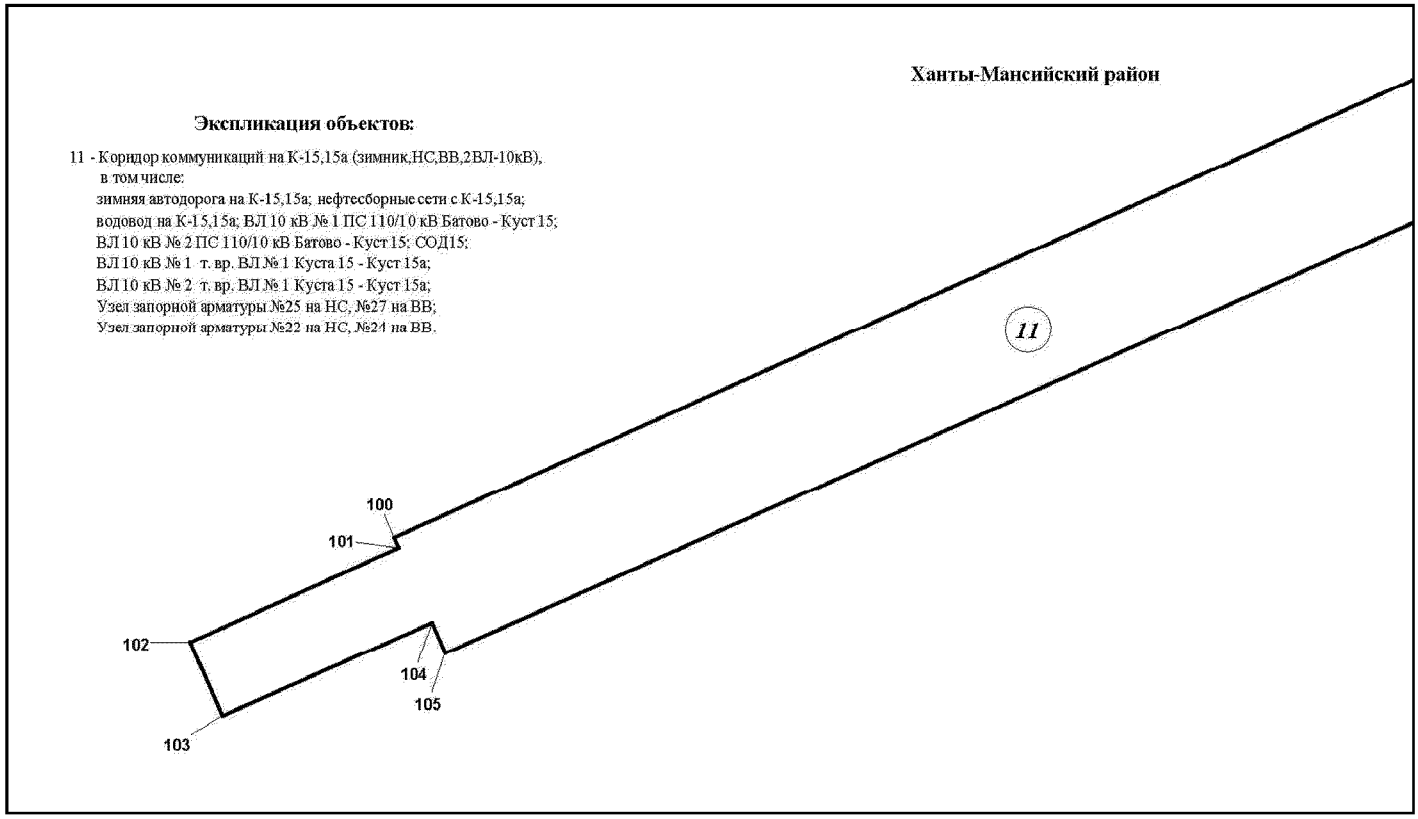


Основная часть проекта планировки территории для размещения
объекта капитального строительства, расположенного
на территории двух муниципальных образований
Ханты-Мансийского автономного округа – Югры
«Обустройство Чапровского месторождения.
Кусты 14, 14а, 15, 15а, 17, 17а и коридоры коммуникаций».
Землепользователь: АО «НК «Конданефть»
Масштаб 1:2000

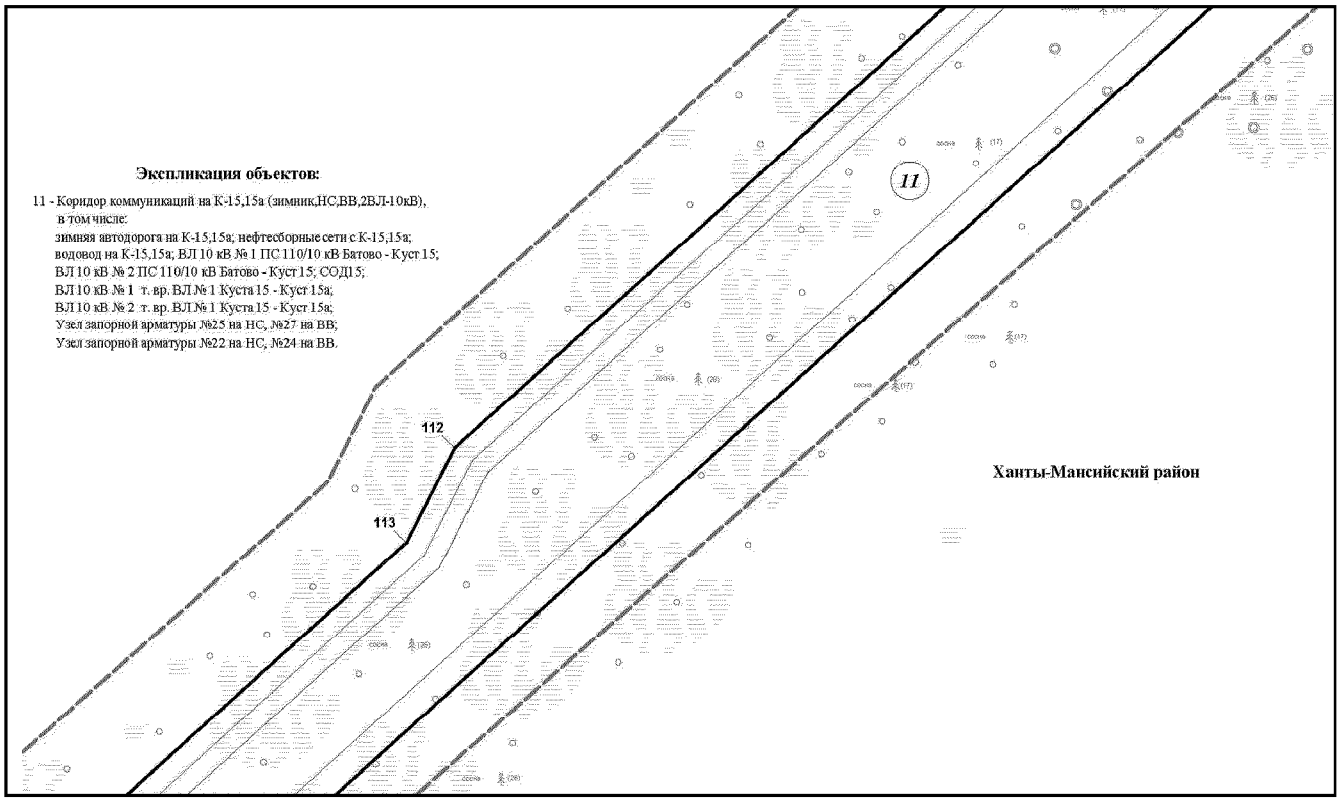


Основная часть проекта планировки территории для размещения
объекта капитального строительства, расположенного
на территории двух муниципальных образований
Ханты-Мансийского автономного округа – Югры
«Обустройство Чапровского месторождения.
Кусты 14, 14а, 15, 15а, 17, 17а и коридоры коммуникаций».
Землепользователь: АО «НК «Конданефть»
Масштаб 1:2000

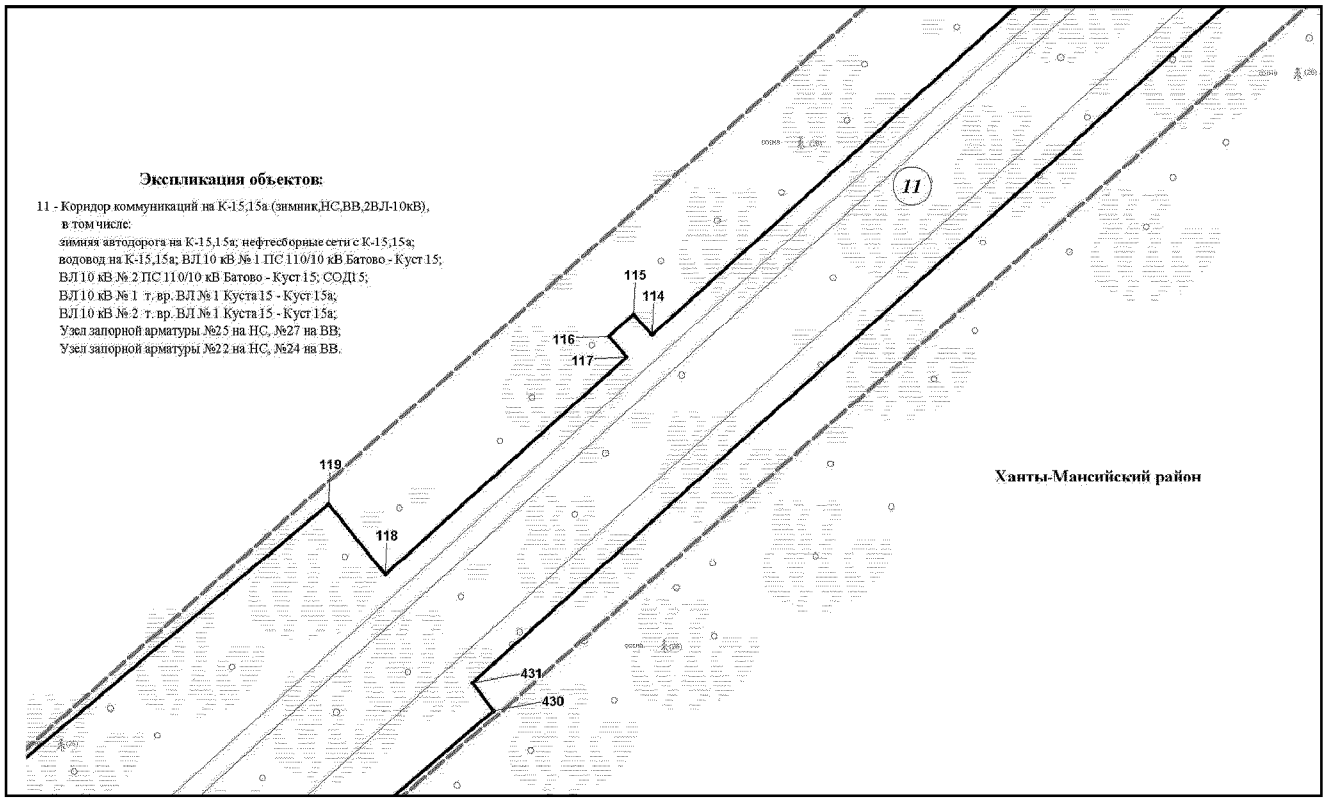


Основная часть проекта планировки территории для размещения
объекта капитального строительства, расположенного
на территории двух муниципальных образований
Ханты-Мансийского автономного округа – Югры
«Обустройство Чапровского месторождения.
Кусты 14, 14а, 15, 15а, 17, 17а и коридоры коммуникаций».
Землепользователь: АО «НК «Конданефть»
Масштаб 1:2000

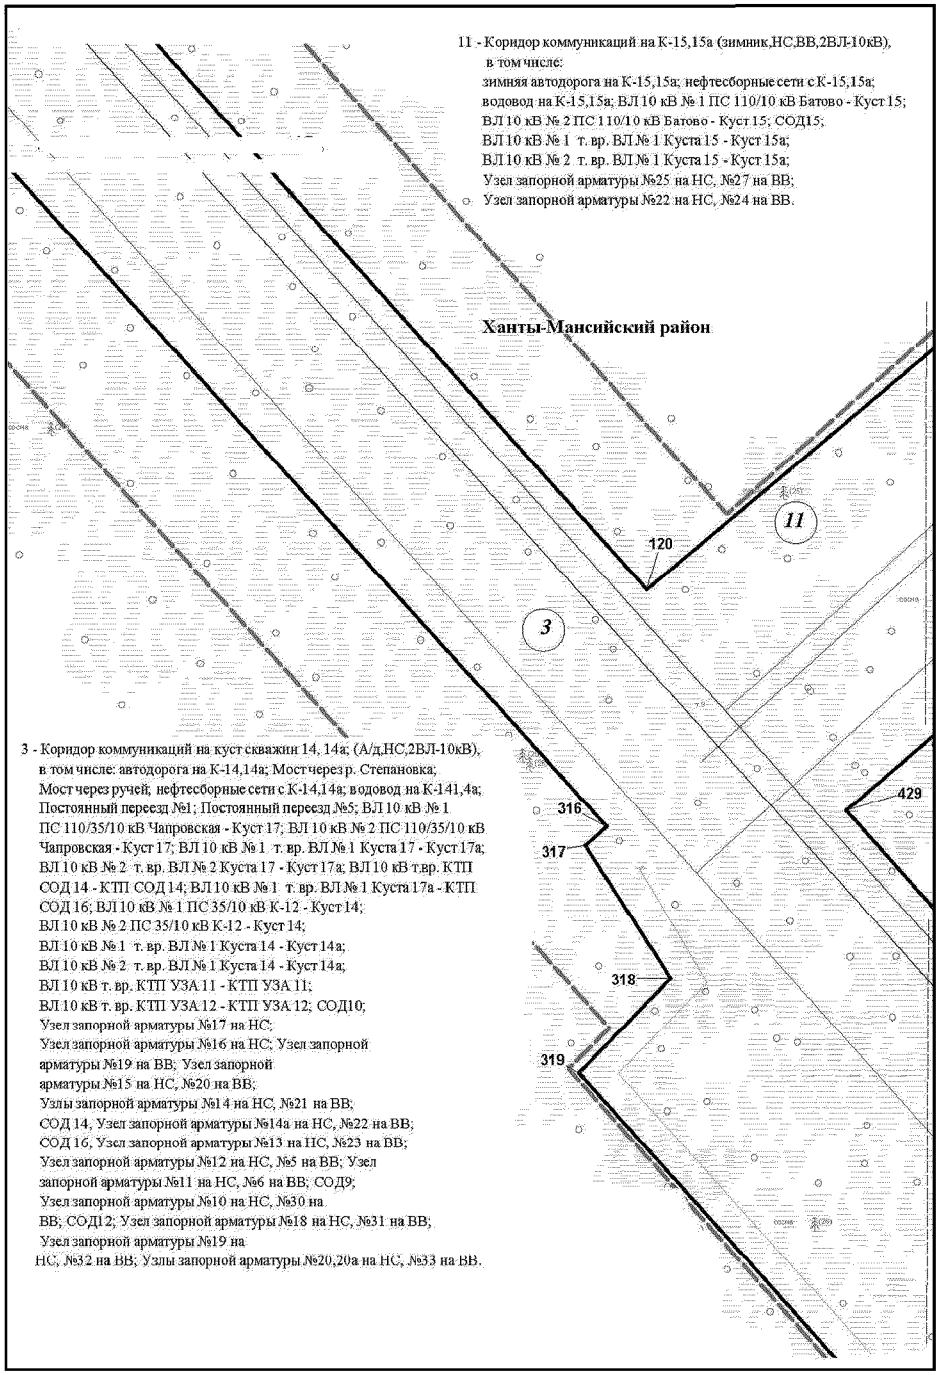


Основная часть проекта планировки территории для размещения
объекта капитального строительства, расположенного
на территории двух муниципальных образований
Ханты-Мансийского автономного округа – Югры
«Обустройство Чапровского месторождения.
Кусты 14, 14а, 15, 15а, 17, 17а и коридоры коммуникаций».
Землепользователь: АО «НК «Конданефть»
Масштаб 1:2000

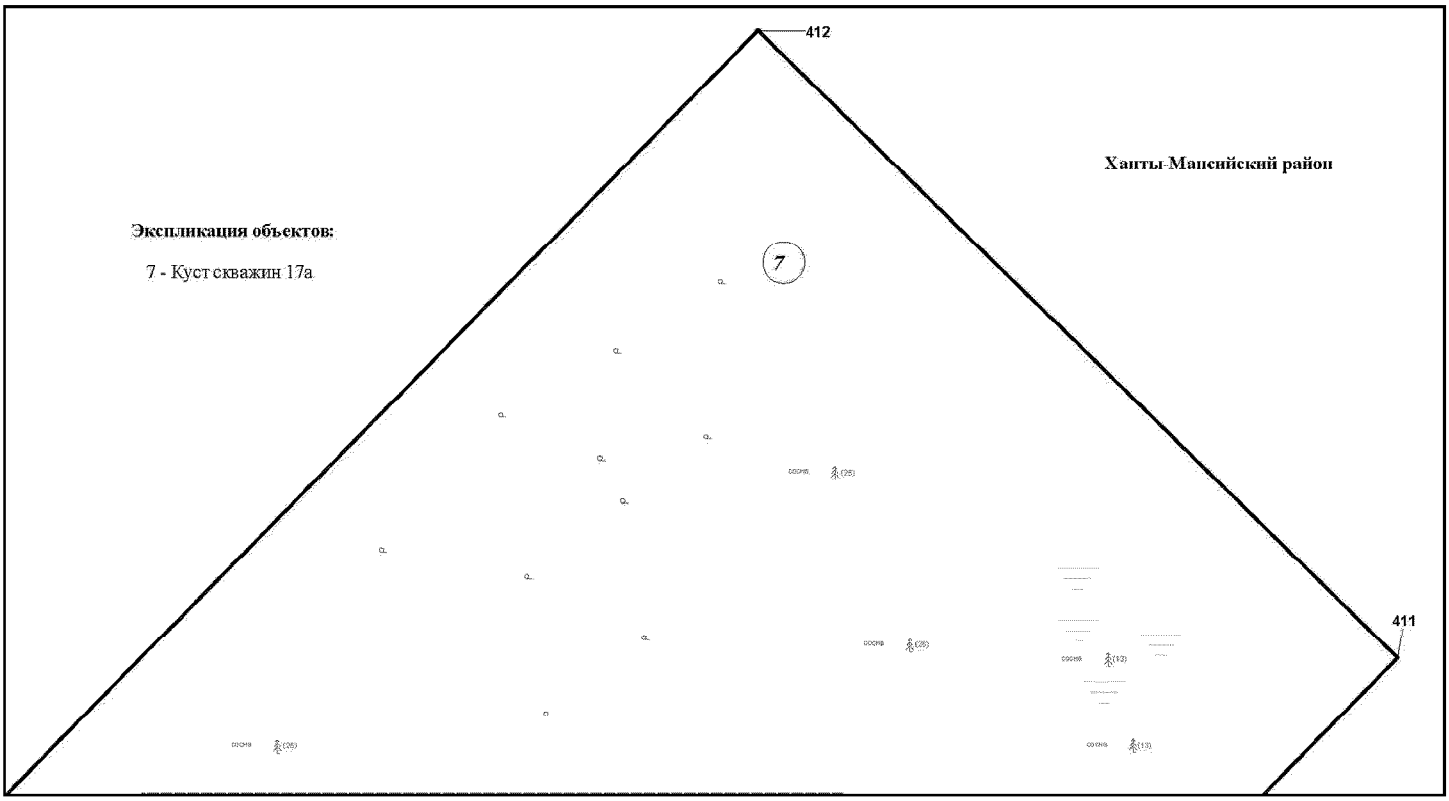


Основная часть проекта планировки территории для размещения
объекта капитального строительства, расположенного
на территории двух муниципальных образований
Ханты-Мансийского автономного округа – Югры
«Обустройство Чапровского месторождения.
Кусты 14, 14а, 15, 15а, 17, 17а и коридоры коммуникаций».
Землепользователь: АО «НК «Конданефть»
Масштаб 1:2000

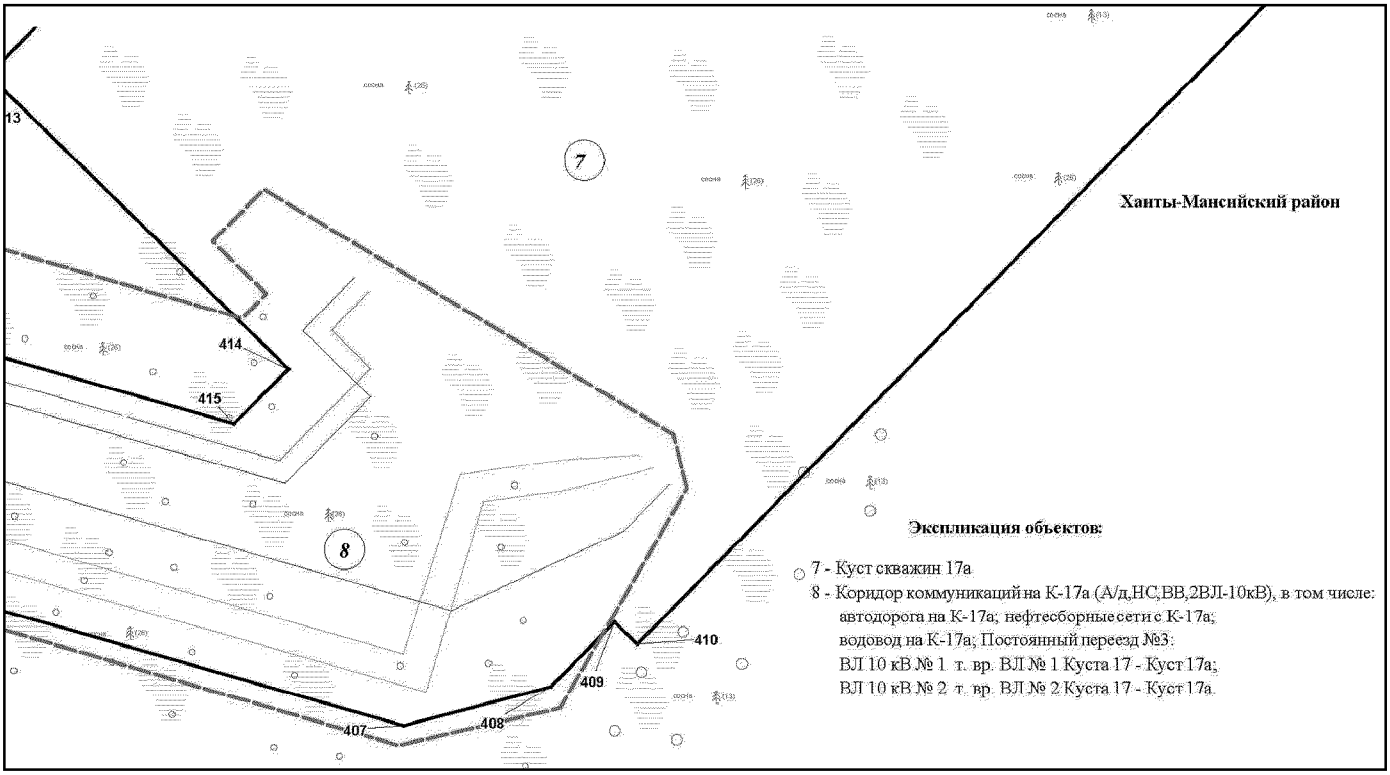


Основная часть проекта планировки территории для размещения
объекта капитального строительства, расположенного
на территории двух муниципальных образований
Ханты-Мансийского автономного округа – Югры
«Обустройство Чапровского месторождения.
Кусты 14, 14а, 15, 15а, 17, 17а и коридоры коммуникаций».
Землепользователь: АО «НК «Конданефть»
Масштаб 1:2000

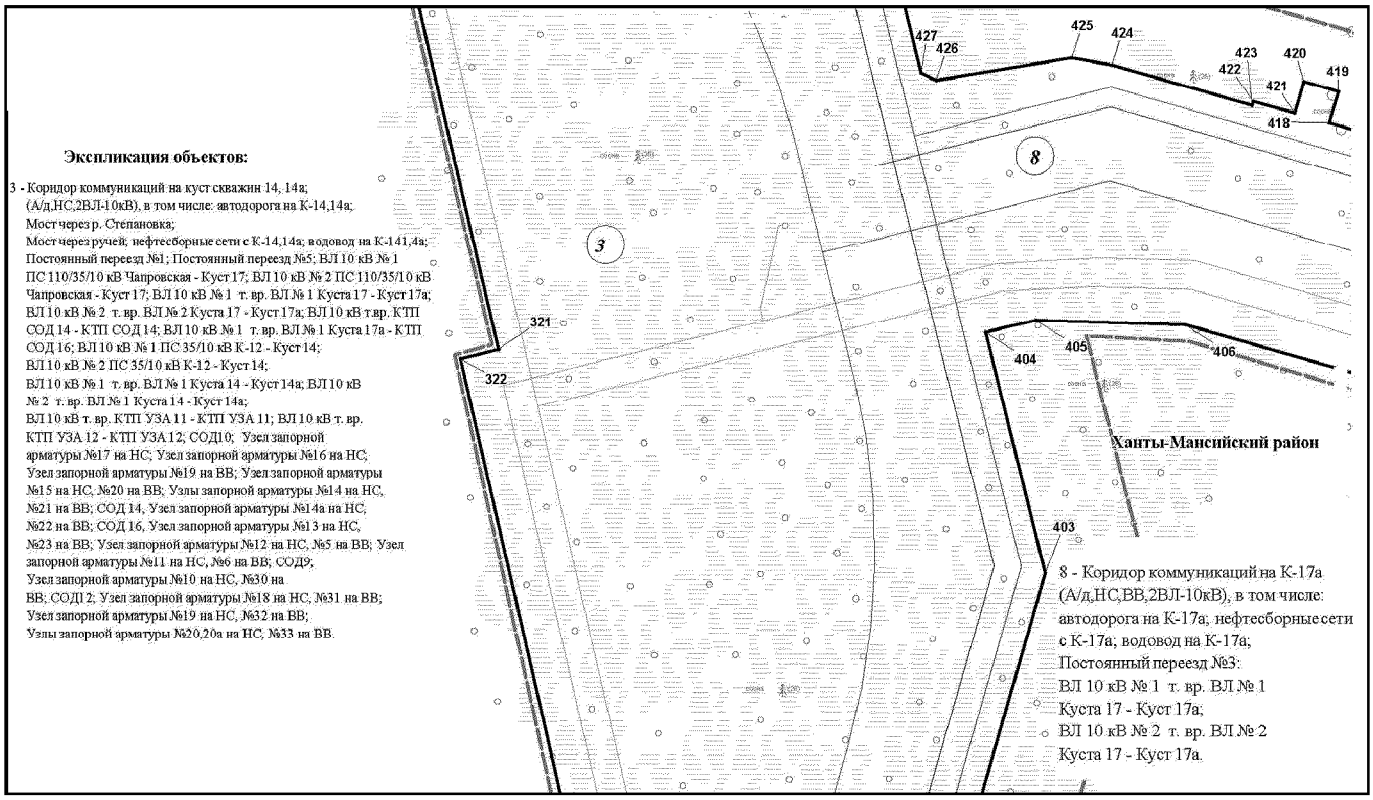


Основная часть проекта планировки территории для размещения
объекта капитального строительства, расположенного
на территории двух муниципальных образований
Ханты-Мансийского автономного округа – Югры
«Обустройство Чапровского месторождения.
Кусты 14, 14а, 15, 15а, 17, 17а и коридоры коммуникаций».
Землепользователь: АО «НК «Конданефть»
Масштаб 1:2000

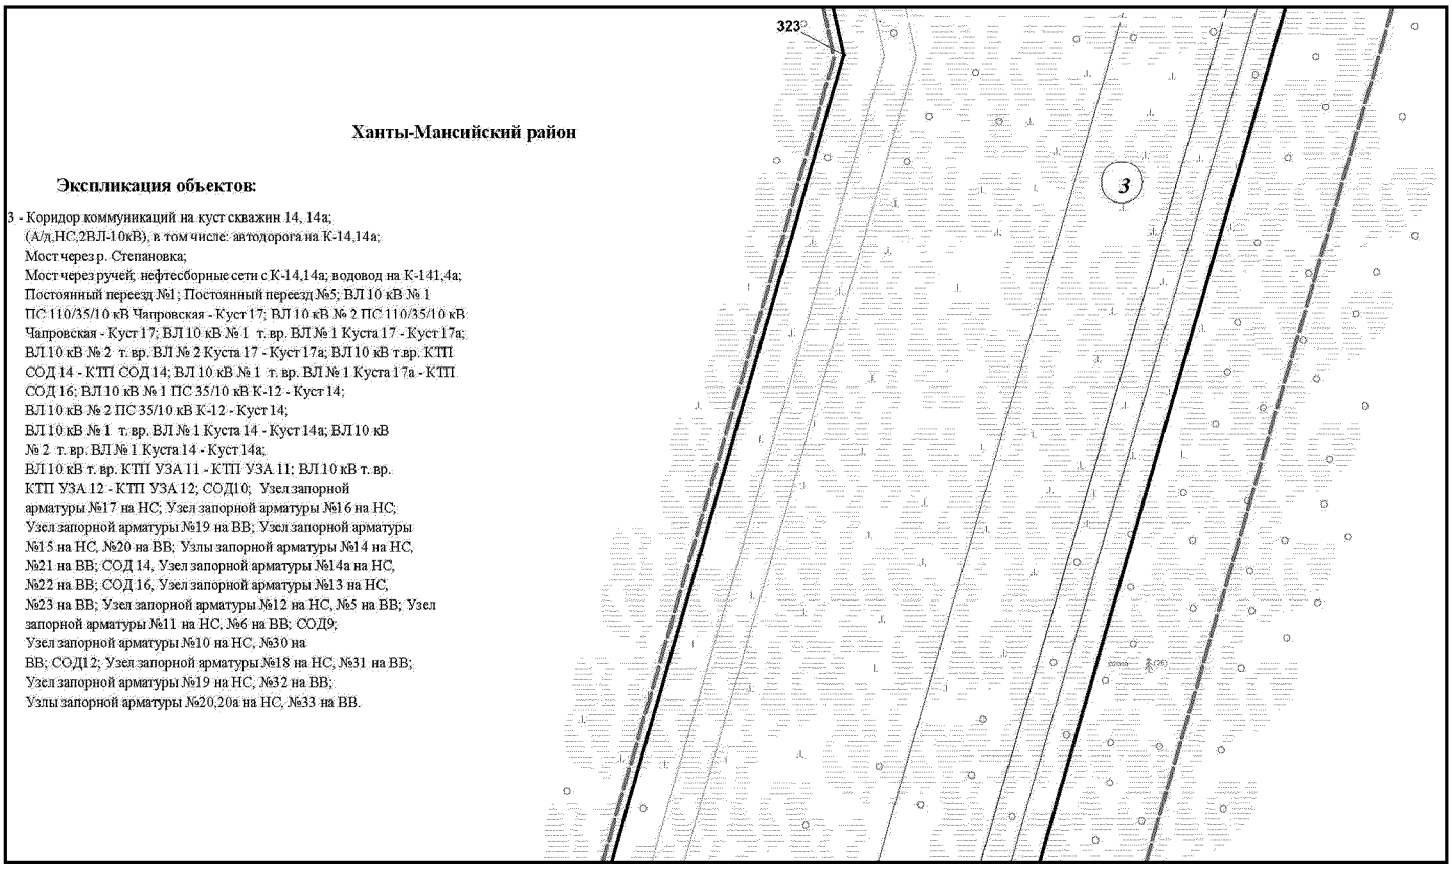

Основная часть проекта планировки территории для размещения
объекта капитального строительства, расположенного
на территории двух муниципальных образований
Ханты-Мансийского автономного округа – Югры
«Обустройство Чапровского месторождения.
Кусты 14, 14а, 15, 15а, 17, 17а и коридоры коммуникаций».
Землепользователь: АО «НК «Конданефть»
Масштаб 1:2000

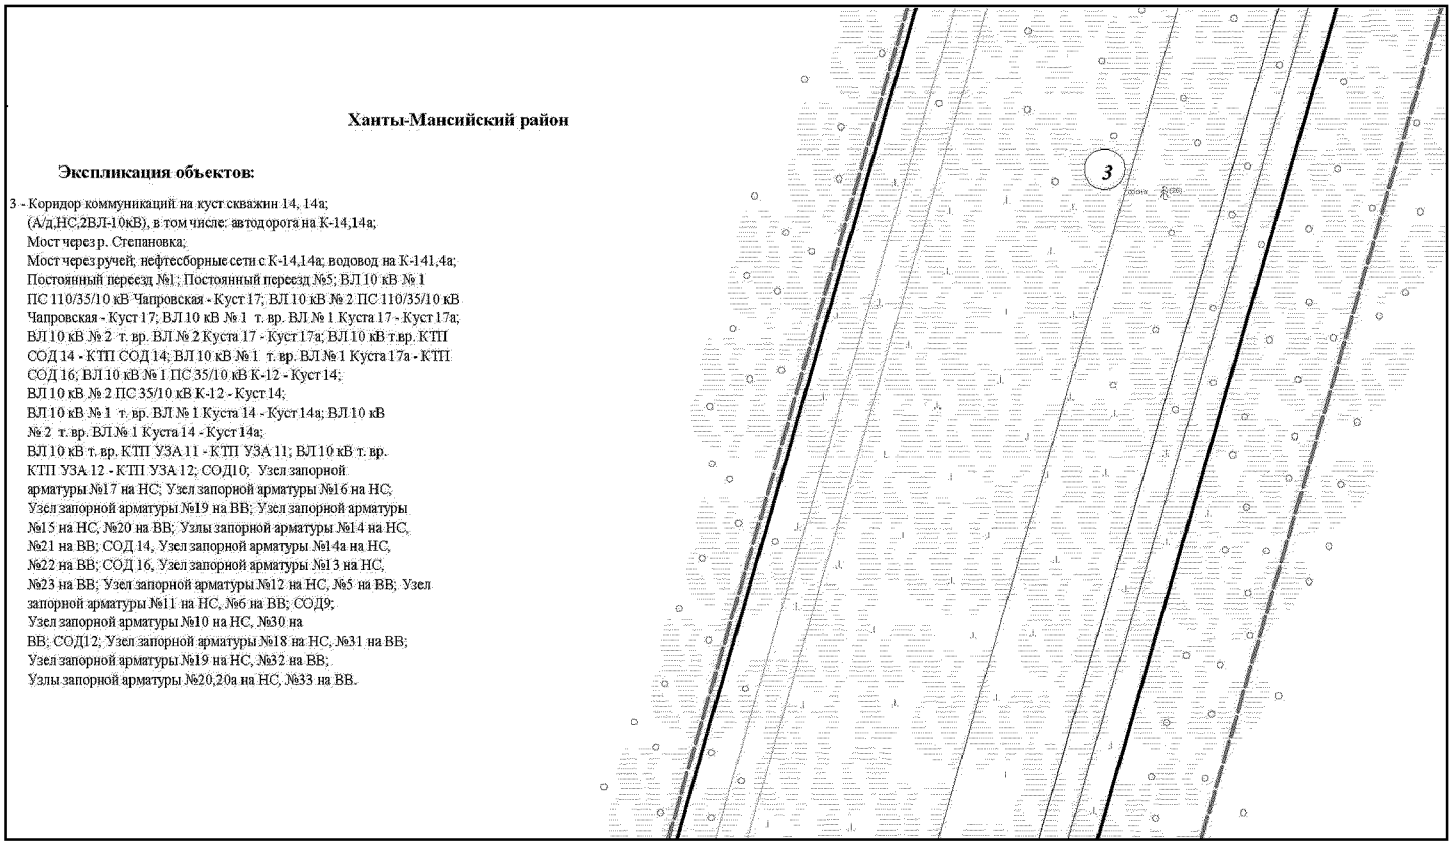

Основная часть проекта планировки территории для размещения
объекта капитального строительства, расположенного
на территории двух муниципальных образований
Ханты-Мансийского автономного округа – Югры
«Обустройство Чапровского месторождения.
Кусты 14, 14а, 15, 15а, 17, 17а и коридоры коммуникаций».
Землепользователь: АО «НК «Конданефть»
Масштаб 1:2000

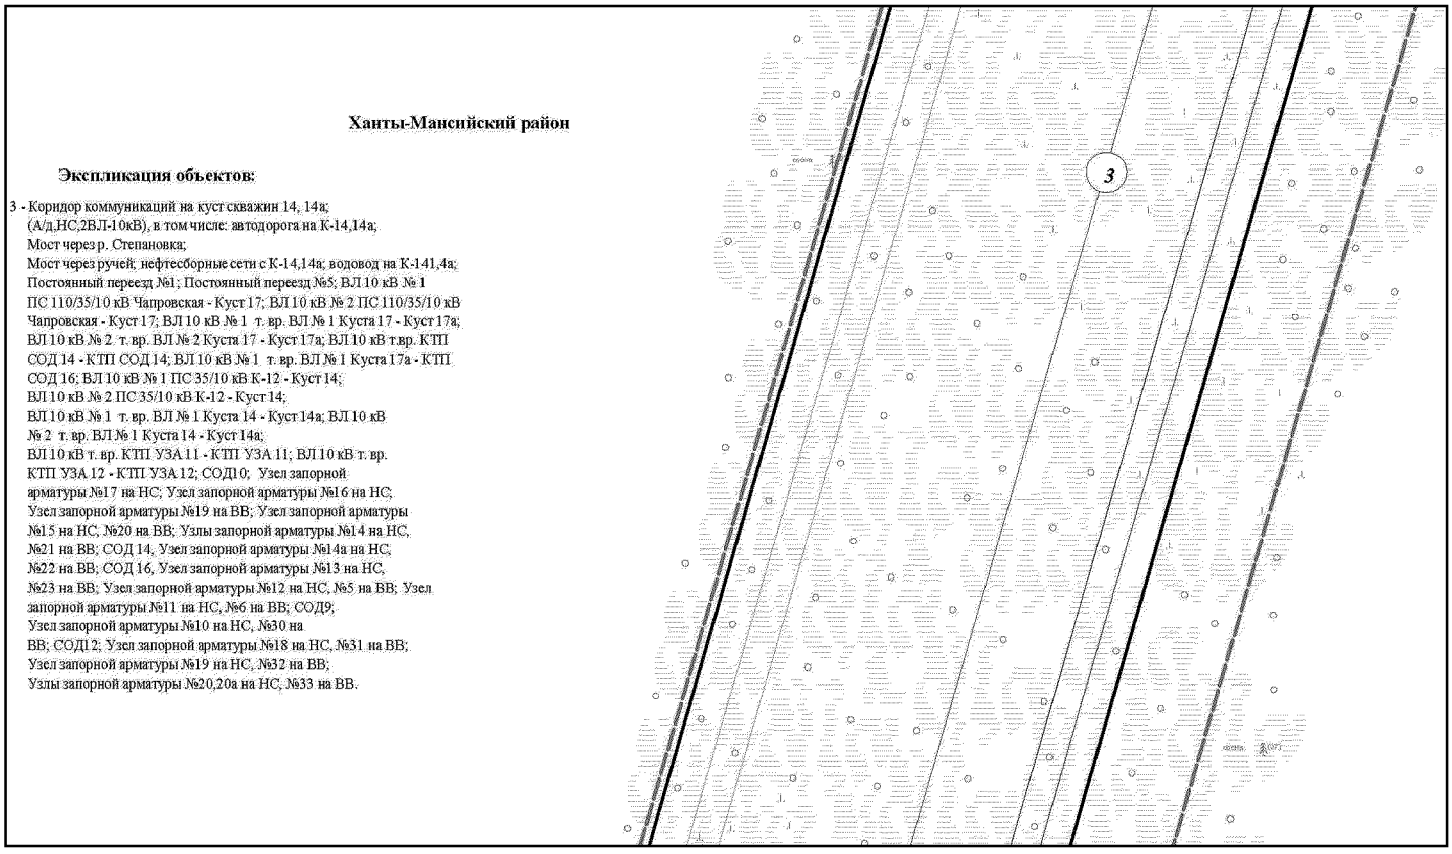


Основная часть проекта планировки территории для размещения
объекта капитального строительства, расположенного
на территории двух муниципальных образований
Ханты-Мансийского автономного округа – Югры
«Обустройство Чапровского месторождения.
Кусты 14, 14а, 15, 15а, 17, 17а и коридоры коммуникаций».
Землепользователь: АО «НК «Конданефть»
Масштаб 1:2000


Ханты-Мансийский район

Экспликация объектов:


3 - Коридор коммуникаций на куст скважин 14, 14а;
(А/д,НС,2ВЛ-10кВ), в том числе: автодорога на К-14,14а;
Мост через р. Степановка;
Мост через ручей; нефтесборные сети с К-14,14а; водовод на К-141,4а;
Постоянный переезд №1; Постоянный переезд №5; ВЛ 10 кВ № 1
ПС 110/35/10 кВ Чапровская - Куст 17; ВЛ 10 кВ № 2 ПС 110/35/10 кВ
Чапровская - Куст 17; ВЛ 10 кВ № 1 т.вр. ВЛ № 1 Куста 17 - Куст 17а;
ВЛ 10 кВ № 2 т.вр. ВЛ № 2 Куста 17 - Куст 17а; ВЛ 10 кВ т.вр. КТП
СОД 14 - КТП СОД 14; ВЛ 10 кВ № 1 т.вр. ВЛ № 1 Куста 17а - КТП
СОД 16; ВЛ 10 кВ № 1 ПС 35/10 кВ К-12 - Куст 14;
ВЛ 10 кВ № 2 ПС 35/10 кВ К-12 - Куст 14;
ВЛ 10 кВ № 1 т.вр. ВЛ № 1 Куста 14 - Куст 14а; ВЛ 10 кВ
№ 2 т.вр. ВЛ № 1 Куста 14 - Куст 14а;
ВЛ 10 кВ т.вр. КТП УЗА 11 - КТП УЗА 11; ВЛ 10 кВ т.вр.
КТП УЗА 12 - КТП УЗА 12; СОД10; Узел запорной
арматуры №17 на НС; Узел запорной арматуры №16 на НС;
Узел запорной арматуры №19 на ВВ; Узел запорной арматуры
№15 на НС, №20 на ВВ; Узлы запорной арматуры №14 на НС;
№21 на ВВ; СОД 14, Узел запорной арматуры №14а на НС,
№22 на ВВ; СОД 16, Узел запорной арматуры №13 на НС,
№23 на ВВ; Узел запорной арматуры №12 на НС, №5 на ВВ; Узел
запорной арматуры №11 на НС, №6 на ВВ; СОД9;
Узел запорной арматуры №10 на НС, №30 на
ВВ; СОД12; Узел запорной арматуры №18 на НС, №31 на ВВ;
Узел запорной арматуры №19 на НС, №32 на ВВ;
Узлы запорной арматуры №20,20а на НС, №33 на ВВ.

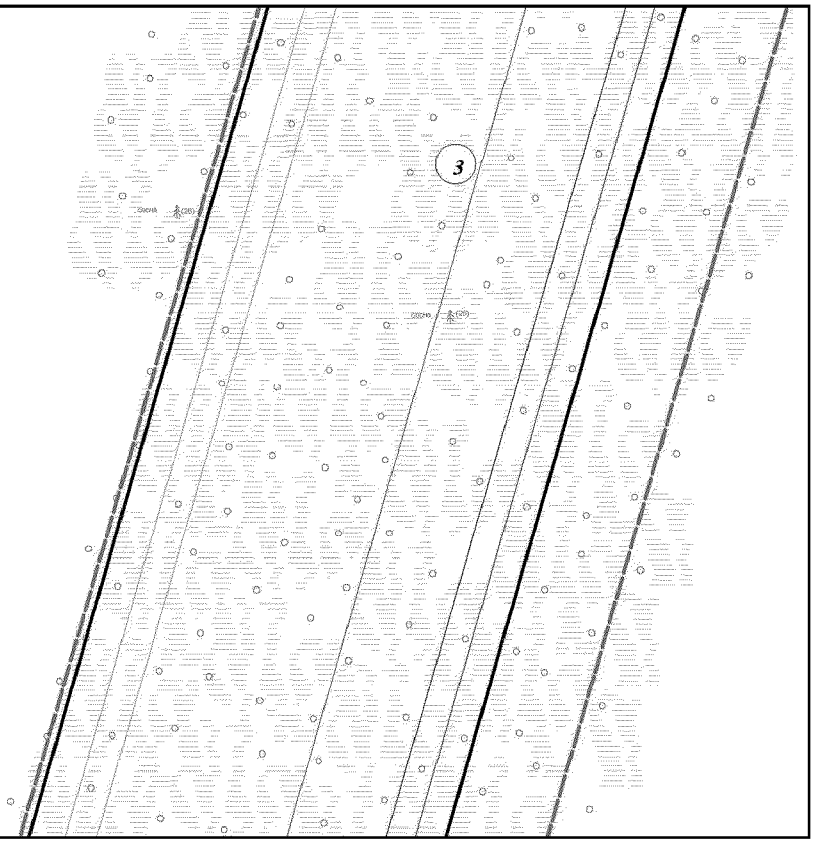


Основная часть проекта планировки территории для размещения
объекта капитального строительства, расположенного
на территории двух муниципальных образований
Ханты-Мансийского автономного округа – Югры
«Обустройство Чапровского месторождения.
Кусты 14, 14а, 15, 15а, 17, 17а и коридоры коммуникаций».
Землепользователь: АО «НК «Конданефть»
Масштаб 1:2000

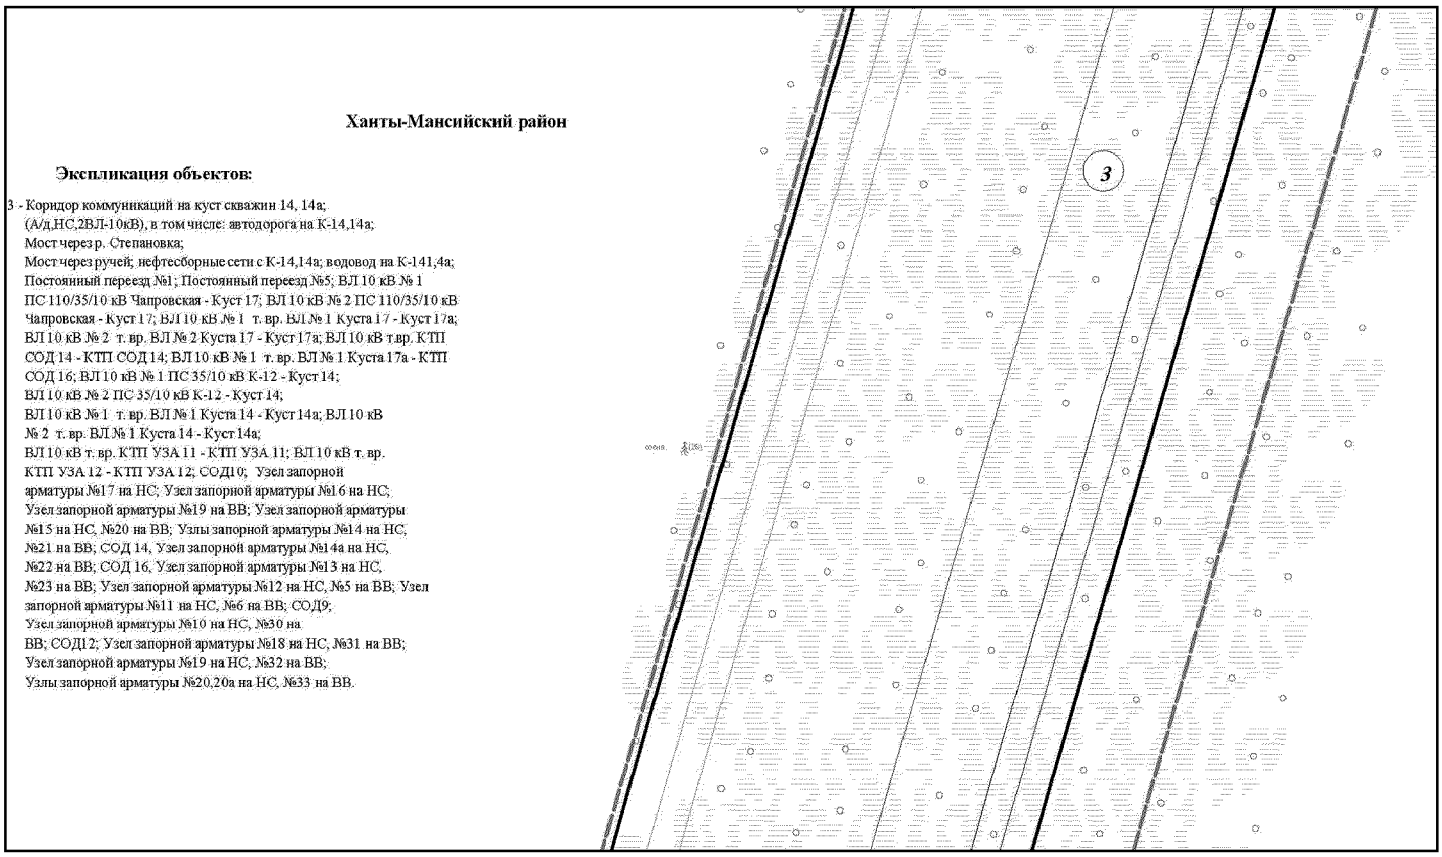


Основная часть проекта планировки территории для размещения
объекта капитального строительства, расположенного
на территории двух муниципальных образований
Ханты-Мансийского автономного округа – Югры
«Обустройство Чапровского месторождения.
Кусты 14, 14а, 15, 15а, 17, 17а и коридоры коммуникаций».
Землепользователь: АО «НК «Конданефть»
Масштаб 1:2000

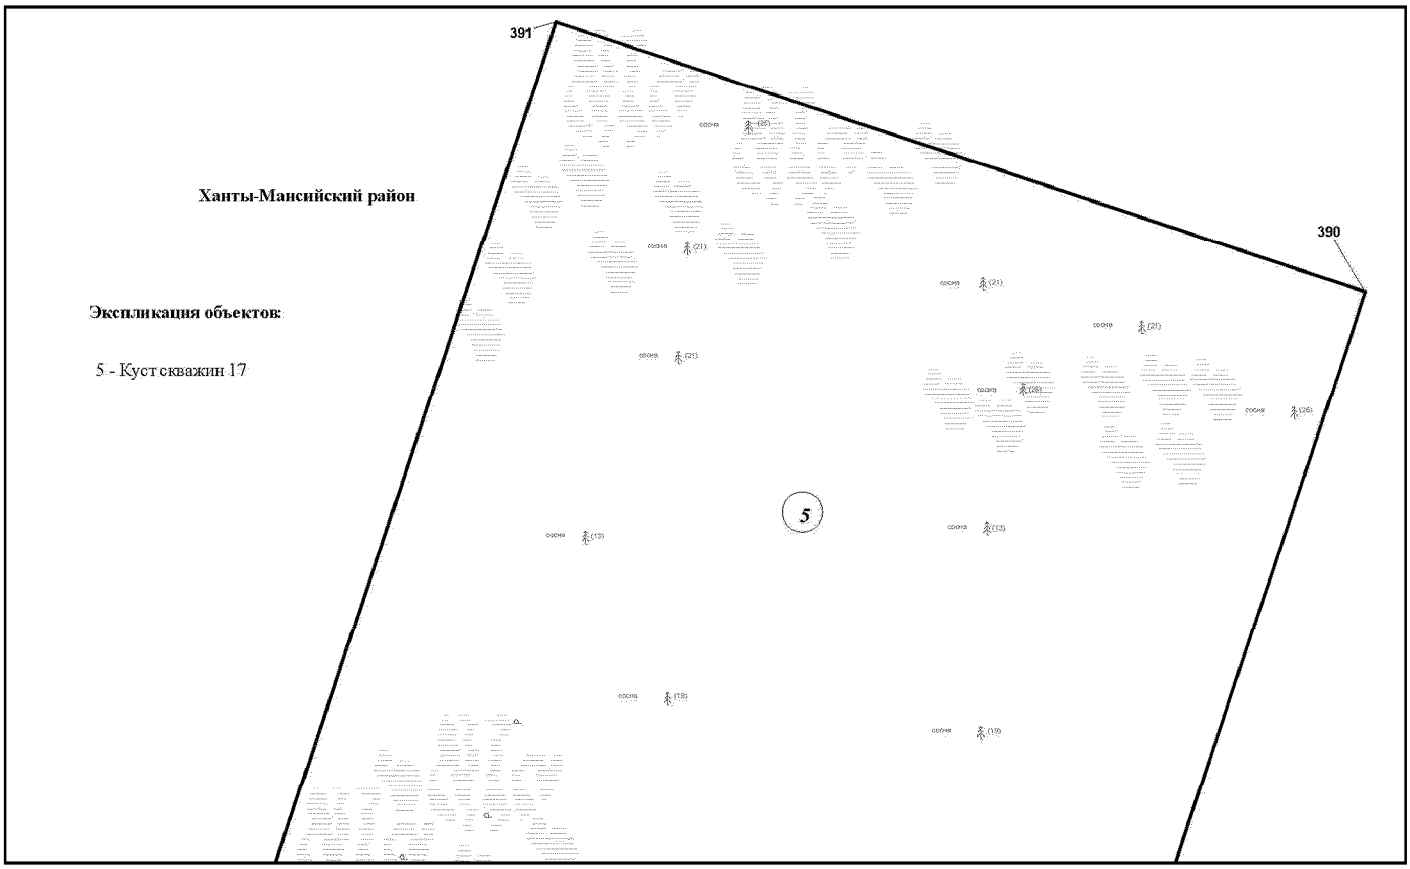

Основная часть проекта планировки территории для размещения
объекта капитального строительства, расположенного
на территории двух муниципальных образований
Ханты-Мансийского автономного округа – Югры
«Обустройство Чапровского месторождения.
Кусты 14, 14а, 15, 15а, 17, 17а и коридоры коммуникаций».
Землепользователь: АО «НК «Конданефть»
Масштаб 1:2000

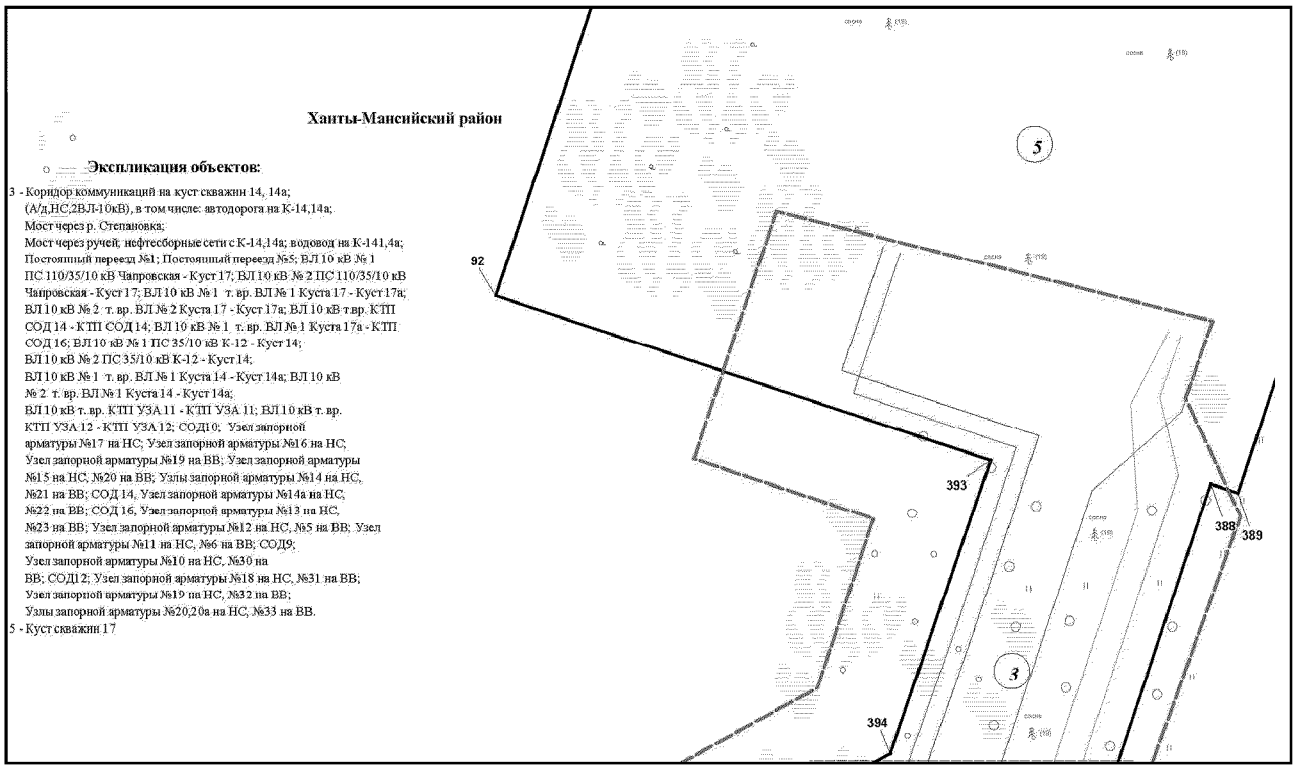

Основная часть проекта планировки территории для размещения
объекта капитального строительства, расположенного
на территории двух муниципальных образований
Ханты-Мансийского автономного округа – Югры
«Обустройство Чапровского месторождения.
Кусты 14, 14а, 15, 15а, 17, 17а и коридоры коммуникаций».
Землепользователь: АО «НК «Конданефть»
Масштаб 1:2000

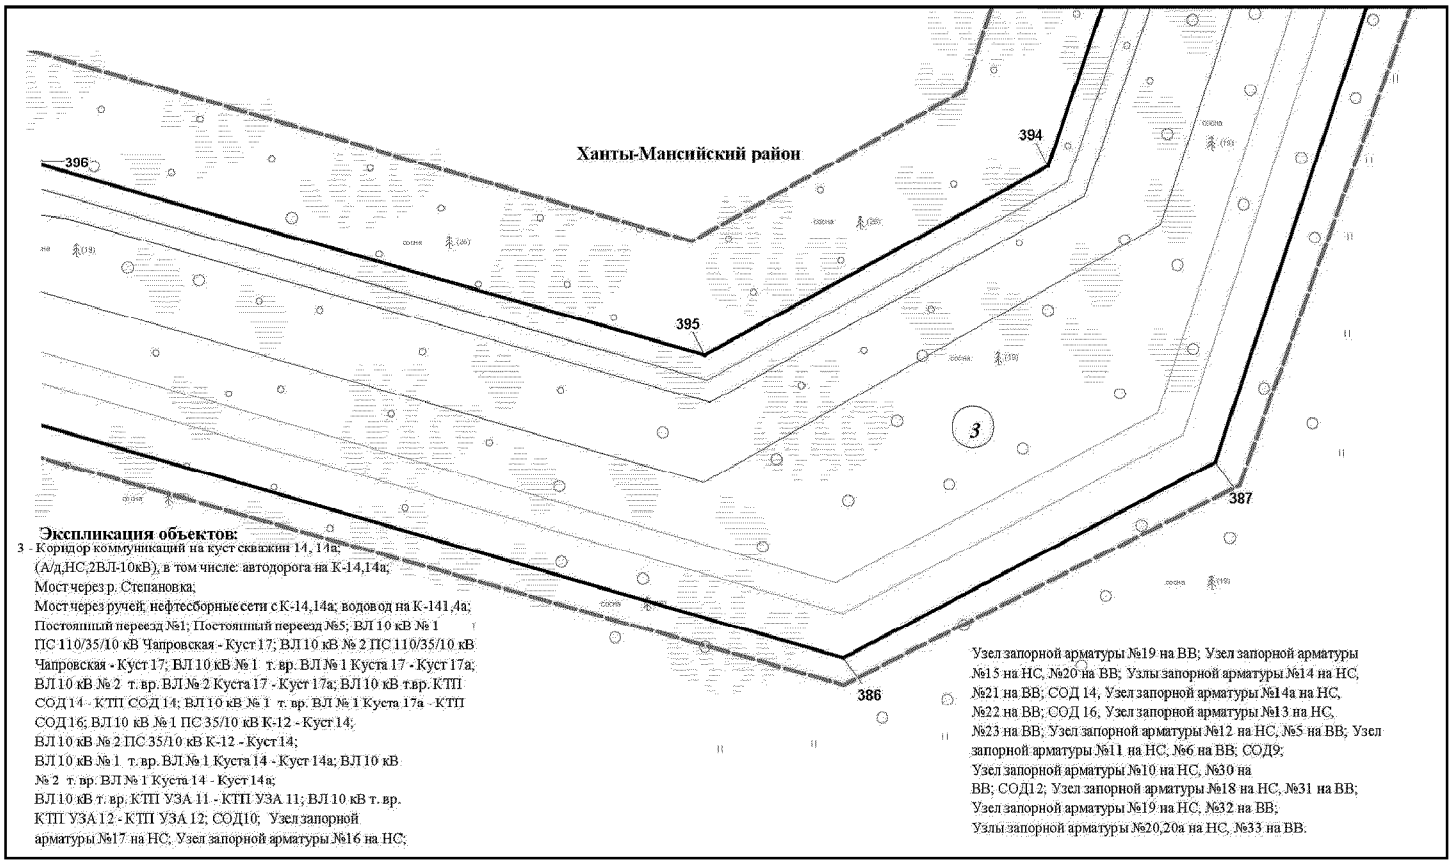


Экспликация объектов:


3 - Коридор коммуникаций на куст скважин 14, 14а;
(А/д,НС,2ВЛ-10кВ), в том числе: автодорога на К-14,14а;
Мост через р. Степановка;
Мост через ручей; нефтесборные сети с К-14,14а; водовод на К-141,4а;
Постоянный переезд №1; Постоянный переезд №5; ВЛ 10 кВ № 1
ПС 110/35/10 кВ Чапровская - Куст 17; ВЛ 10 кВ № 2 ПС 110/35/10 кВ
Чапровская - Куст 17; ВЛ 10 кВ № 1 т. вр. ВЛ № 1 Куста 17 - Куст 17а;
ВЛ 10 кВ № 2 т. вр. ВЛ № 2 Куста 17 - Куст 17а; ВЛ 10 кВ т.вр. КТП
СОД 14 - КТП СОД 14; ВЛ 10 кВ № 1 т. вр. ВЛ № 1 Куста 17а - КТП
СОД 16; ВЛ 10 кВ № 1 ПС 35/10 кВ К-12 - Куст 14;
ВЛ 10 кВ № 2 ПС 35/10 кВ К-12 - Куст 14;
ВЛ 10 кВ № 1 т. вр. ВЛ № 1 Куста 14 - Куст 14а; ВЛ 10 кВ
№ 2 т. вр. ВЛ № 1 Куста 14 - Куст 14а;
ВЛ 10 кВ т. вр. КТП УЗА 11 - КТП УЗА 11; ВЛ 10 кВ т. вр.
КТП УЗА 12 - КТП УЗА 12; СОД10; Узел запорной
арматуры №17 на НС; Узел запорной арматуры №16 на НС;

Узел запорной арматуры №19 на ВВ; Узел запорной арматуры
№15 на НС, №20 на ВВ; Узлы запорной арматуры №14 на НС,
№21 на ВВ; СОД 14, Узел запорной арматуры №14а на НС,
№22 на ВВ; СОД 16, Узел запорной арматуры №13 на НС,
№23 на ВВ; Узел запорной арматуры №12 на НС, №5 на ВВ; Узел
запорной арматуры №11 на НС, №6 на ВВ; СОД9;
Узел запорной арматуры №10 на НС, №30 на
ВВ; СОД12; Узел запорной арматуры №18 на НС, №31 на ВВ;
Узел запорной арматуры №19 на НС, №32 на ВВ;
Узлы запорной арматуры №20,20а на НС, №33 на ВВ.


Основная часть проекта планировки территории для размещения
объекта капитального строительства, расположенного
на территории двух муниципальных образований
Ханты-Мансийского автономного округа – Югры
«Обустройство Чапровского месторождения.
Кусты 14, 14а, 15, 15а, 17, 17а и коридоры коммуникаций».
Землепользователь: АО «НК «Конданефть»
Масштаб 1:2000

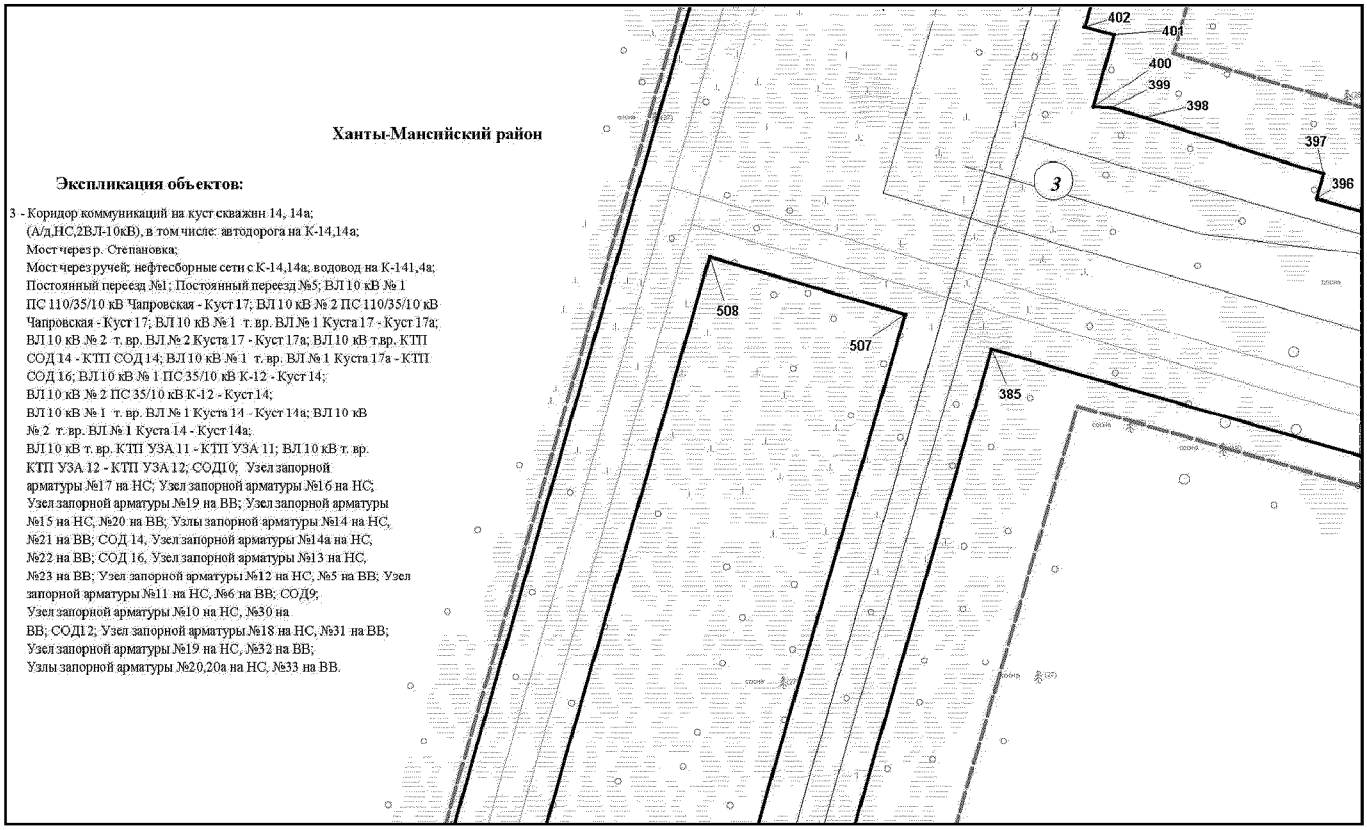


Основная часть проекта планировки территории для размещения
объекта капитального строительства, расположенного
на территории двух муниципальных образований
Ханты-Мансийского автономного округа – Югры
«Обустройство Чапровского месторождения.
Кусты 14, 14а, 15, 15а, 17, 17а и коридоры коммуникаций».
Землепользователь: АО «НК «Конданефть»
Масштаб 1:2000

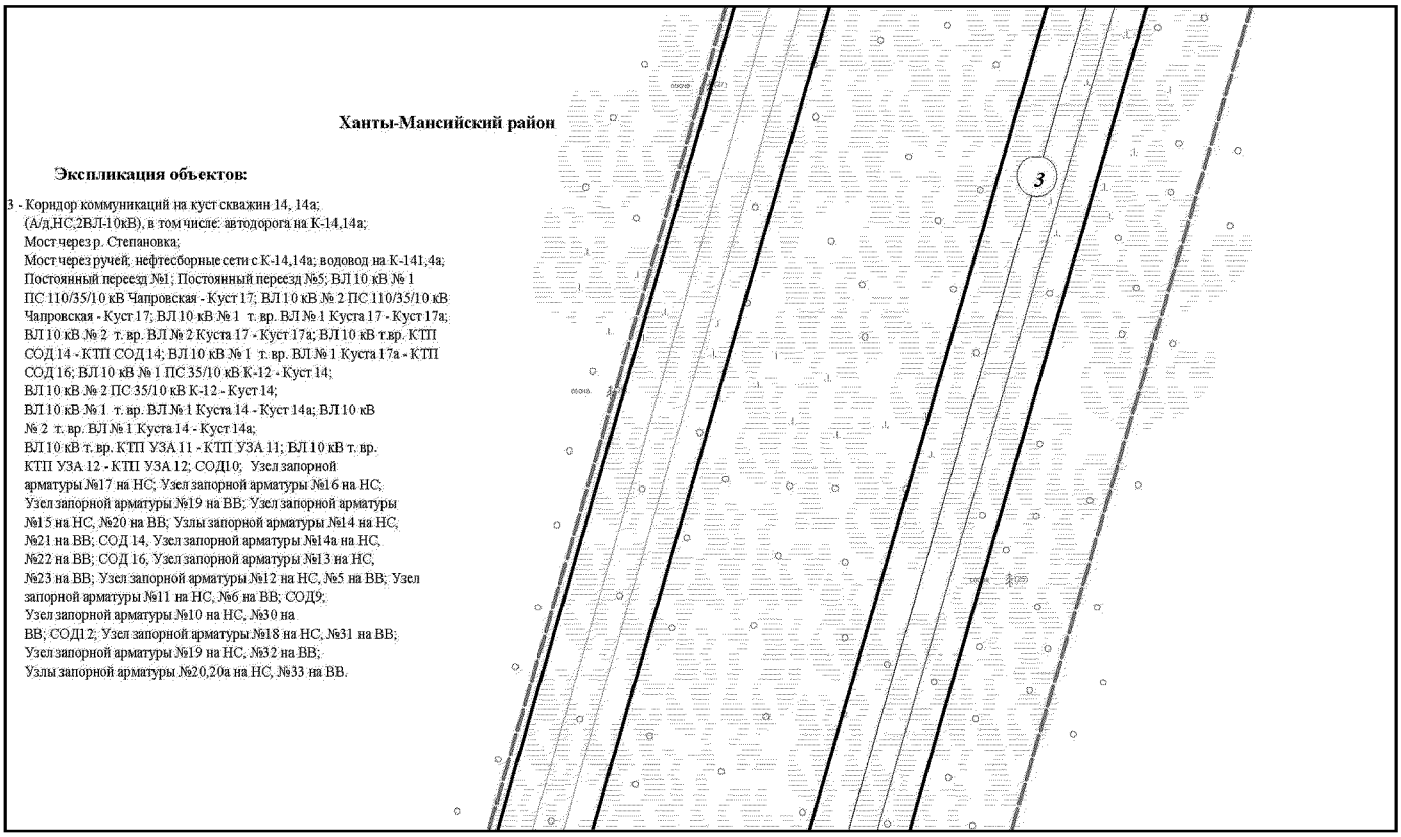


Основная часть проекта планировки территории для размещения
объекта капитального строительства, расположенного
на территории двух муниципальных образований
Ханты-Мансийского автономного округа – Югры
«Обустройство Чапровского месторождения.
Кусты 14, 14а, 15, 15а, 17, 17а и коридоры коммуникаций».
Землепользователь: АО «НК «Конданефть»
Масштаб 1:2000

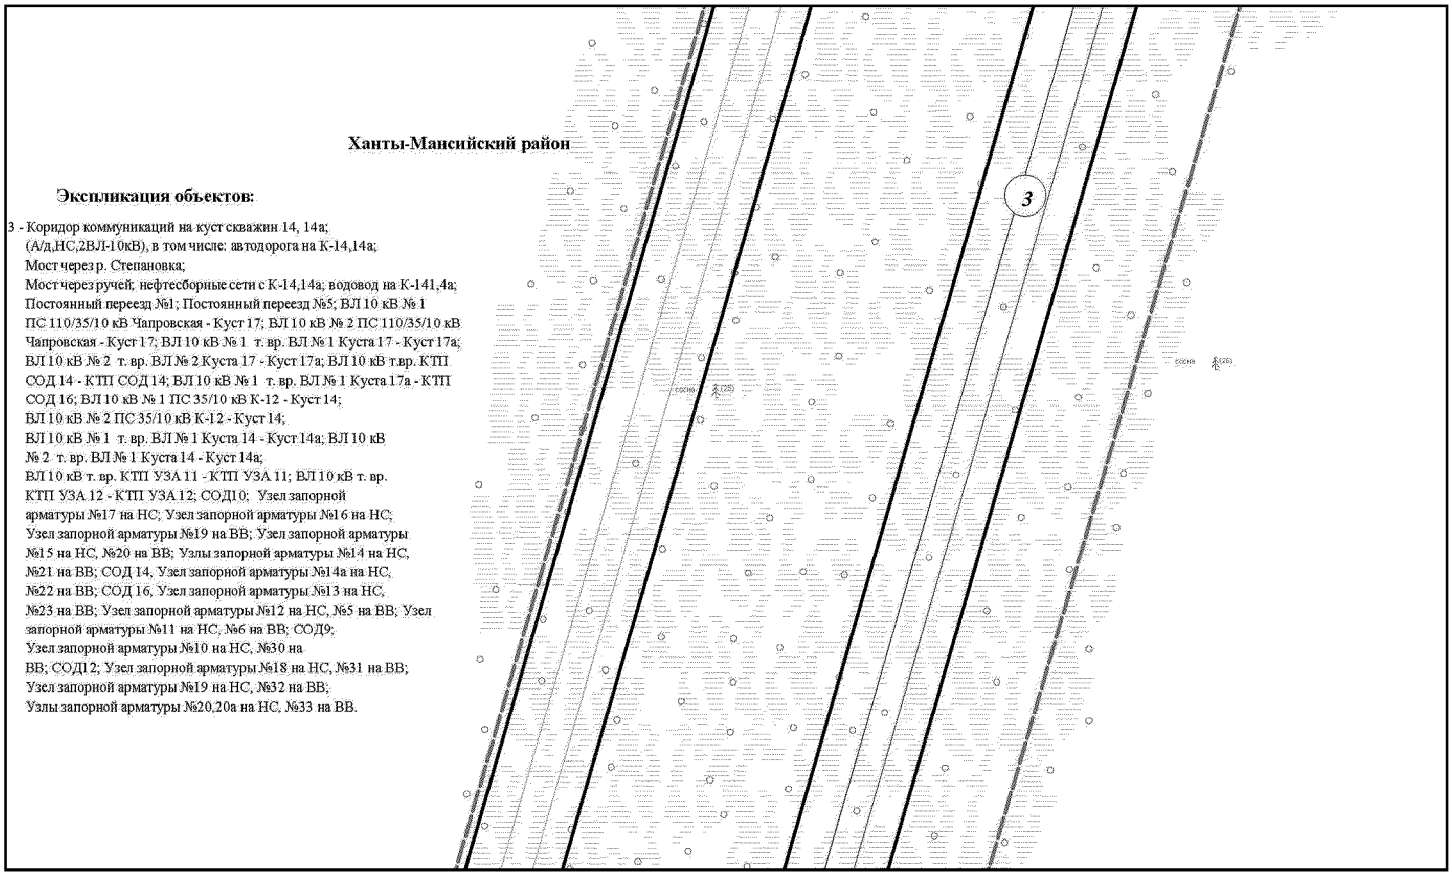


Основная часть проекта планировки территории для размещения
объекта капитального строительства, расположенного
на территории двух муниципальных образований
Ханты-Мансийского автономного округа – Югры
«Обустройство Чапровского месторождения.
Кусты 14, 14а, 15, 15а, 17, 17а и коридоры коммуникаций».
Землепользователь: АО «НК «Конданефть»
Масштаб 1:2000

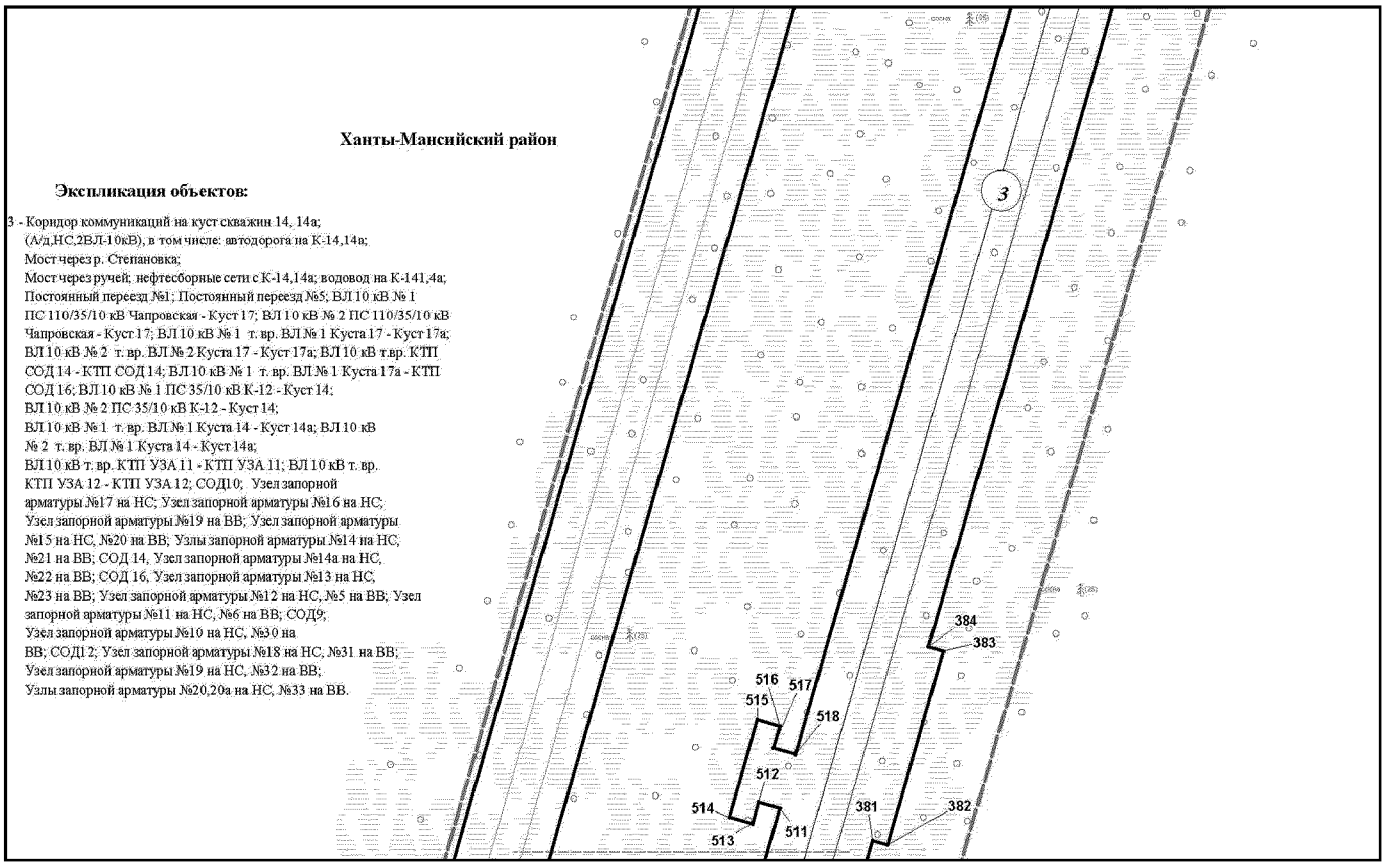

Основная часть проекта планировки территории для размещения
объекта капитального строительства, расположенного
на территории двух муниципальных образований
Ханты-Мансийского автономного округа – Югры
«Обустройство Чапровского месторождения.
Кусты 14, 14а, 15, 15а, 17, 17а и коридоры коммуникаций».
Землепользователь: АО «НК «Конданефть»
Масштаб 1:2000

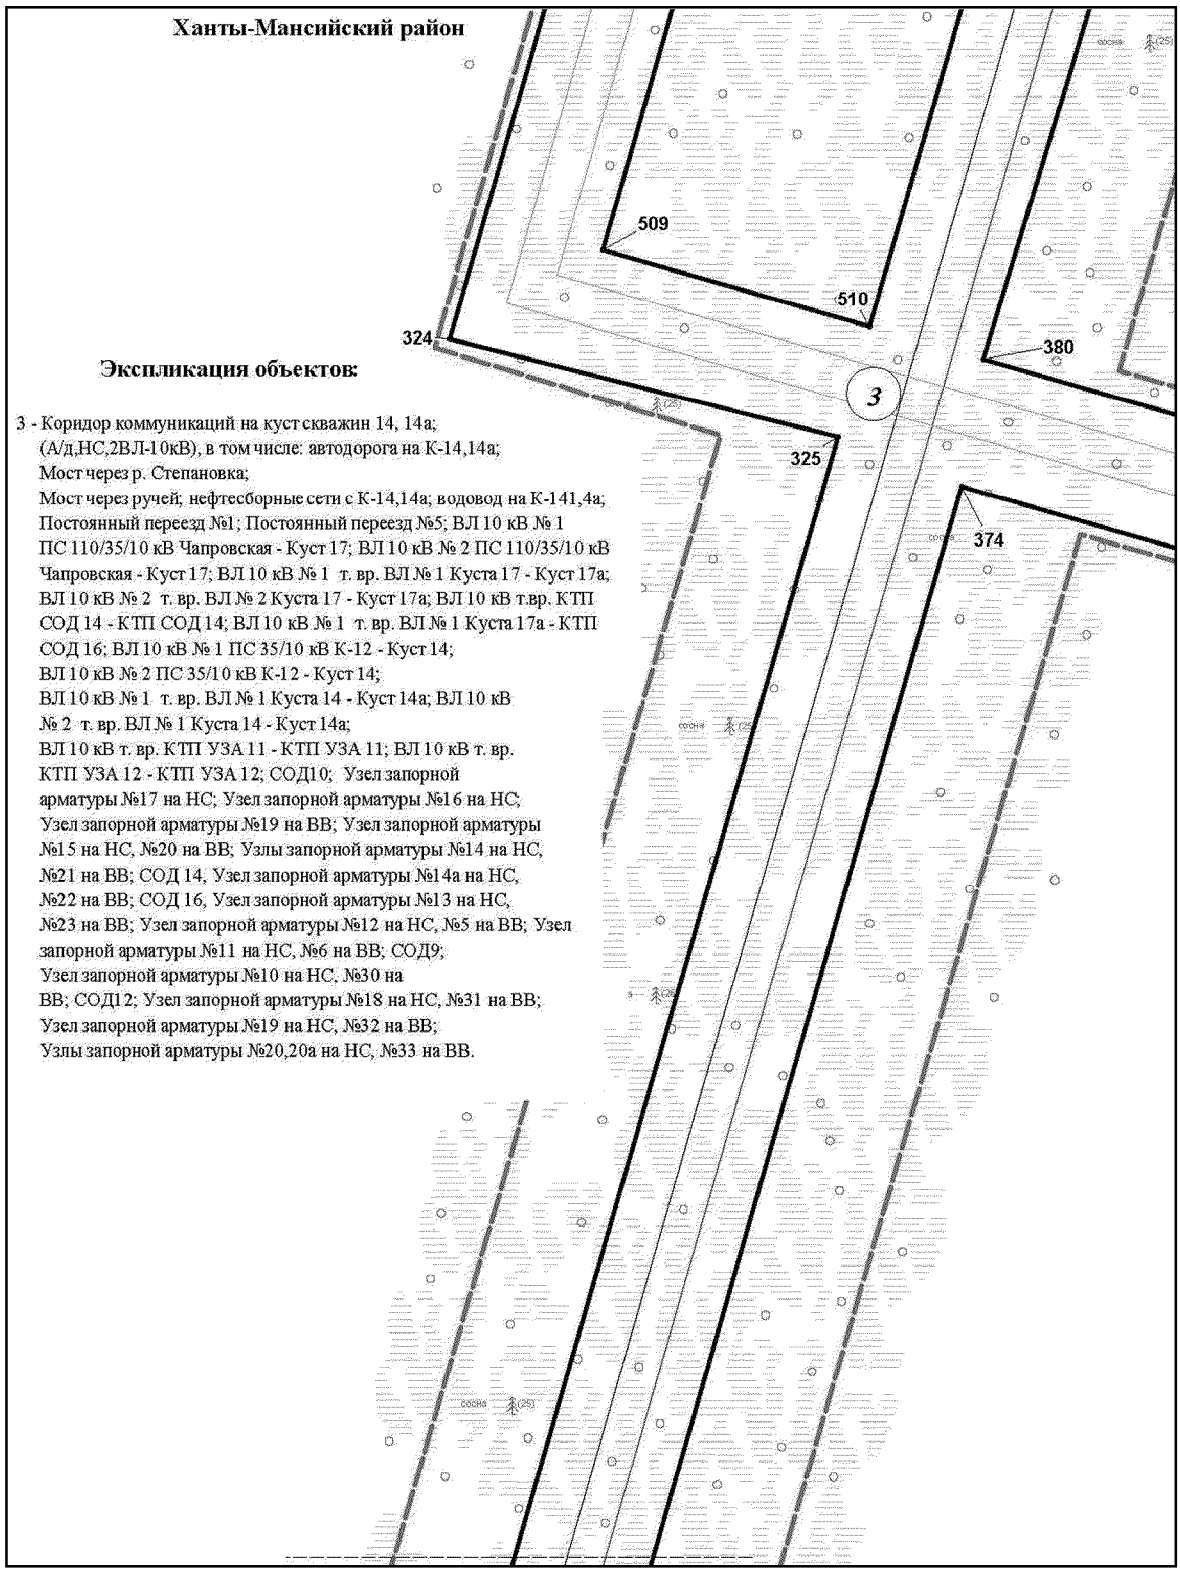


Основная часть проекта планировки территории для размещения
объекта капитального строительства, расположенного
на территории двух муниципальных образований
Ханты-Мансийского автономного округа – Югры
«Обустройство Чапровского месторождения.
Кусты 14, 14а, 15, 15а, 17, 17а и коридоры коммуникаций».
Землепользователь: АО «НК «Конданефть»
Масштаб 1:2000

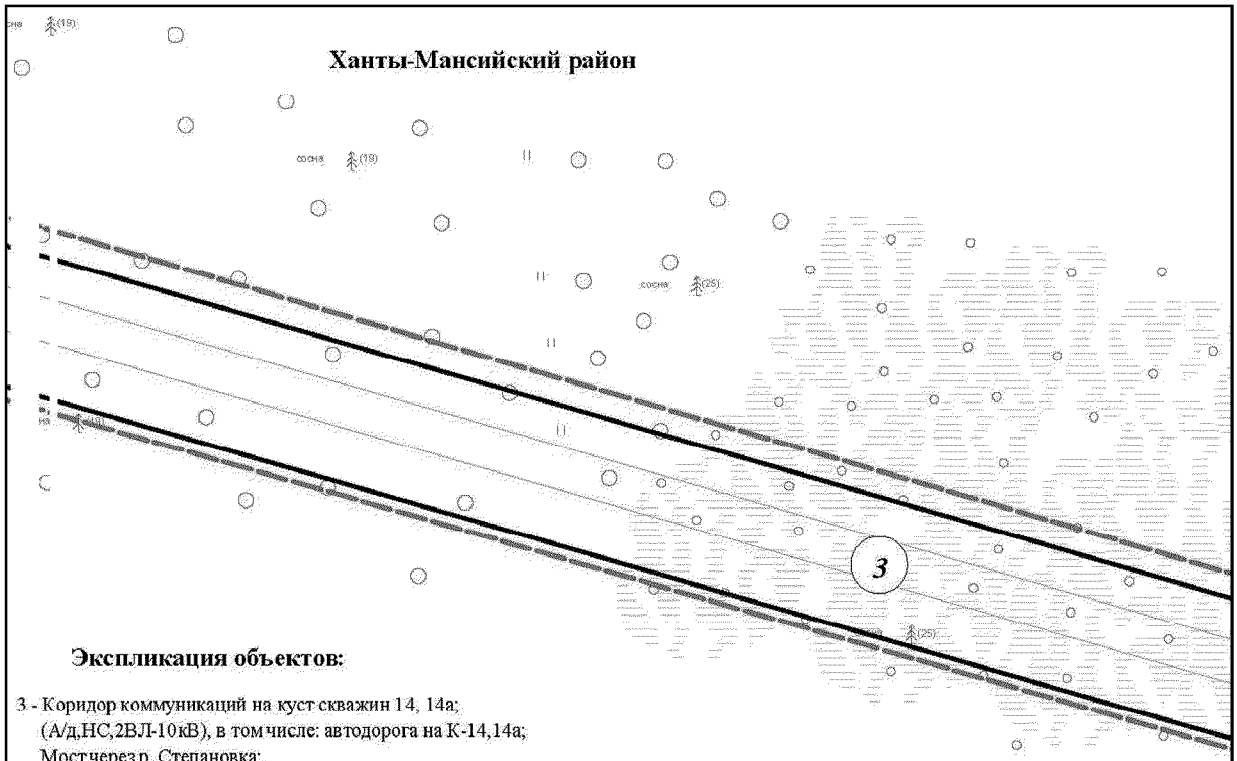

Экспликация объектов:

3 - Коридор коммуникаций на куст скважин 14, 14а;
(А/д,НС,2ВЛ-10кВ), в том числе: автодорога на К-14,14а;
Мост через р. Степановка;
Мост через ручей; нефтесборные сети с К-14,14а; водовод на К-141,4а;
Постоянный переезд №1; Постоянный переезд №5; ВЛ 10 кВ № 1
ПС 110/35/10 кВ Чапровская - Куст 17; ВЛ 10 кВ № 2 ПС 110/35/10 кВ
Чапровская - Куст 17; ВЛ 10 кВ № 1 т. вр. ВЛ № 1 Куста 17 - Куст 17а;
ВЛ 10 кВ № 2 т. вр. ВЛ № 2 Куста 17 - Куст 17а; ВЛ 10 кВ т.вр. КТП
СОД 14 - КТП СОД 14; ВЛ 10 кВ № 1 т. вр. ВЛ № 1 Куста 17а - КТП
СОД 16; ВЛ 10 кВ № 1 ПС 35/10 кВ К-12 - Куст 14;
ВЛ 10 кВ № 2 ПС 35/10 кВ К-12 - Куст 14;
ВЛ 10 кВ № 1 т. вр. ВЛ № 1 Куста 14 - Куст 14а; ВЛ 10 кВ
№ 2 т. вр. ВЛ № 1 Куста 14 - Куст 14а;
ВЛ 10 кВ т. вр. КТП УЗА 11 - КТП УЗА 11; ВЛ 10 кВ т. вр.
КТП УЗА 12 - КТП УЗА 12; СОД10; Узел запорной
арматуры №17 на НС; Узел запорной арматуры №16 на НС;
Узел запорной арматуры №19 на ВВ; Узел запорной арматуры
№15 на НС, №20 на ВВ; Узлы запорной арматуры №14 на НС,
№21 на ВВ; СОД 14, Узел запорной арматуры №14а на НС,
№22 на ВВ; СОД 16, Узел запорной арматуры №13 на НС,
№23 на ВВ; Узел запорной арматуры №12 на НС, №5 на ВВ; Узел
запорной арматуры №11 на НС, №6 на ВВ; СОД9;
Узел запорной арматуры №10 на НС, №30 на
ВВ; СОД12; Узел запорной арматуры №18 на НС, №31 на ВВ;
Узел запорной арматуры №19 на НС, №32 на ВВ;
Узлы запорной арматуры №20,20а на НС, №33 на ВВ.


Основная часть проекта планировки территории для размещения
объекта капитального строительства, расположенного
на территории двух муниципальных образований
Ханты-Мансийского автономного округа – Югры
«Обустройство Чапровского месторождения.
Кусты 14, 14а, 15, 15а, 17, 17а и коридоры коммуникаций».
Землепользователь: АО «НК «Конданефть»
Масштаб 1:2000

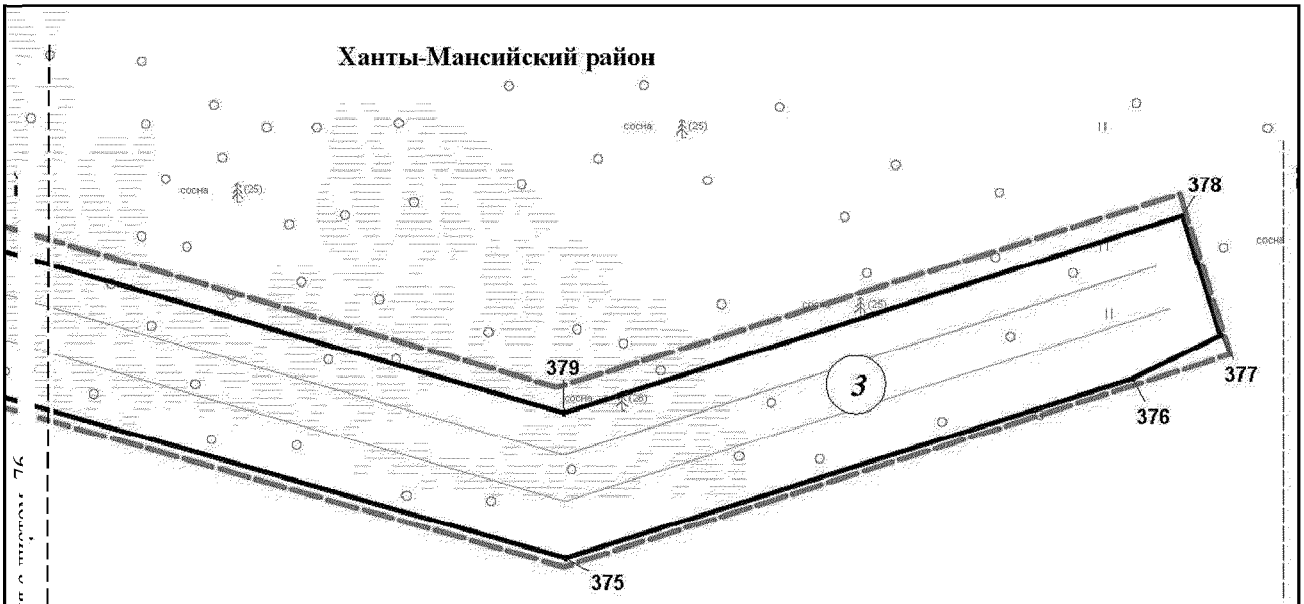

Экспликация объектов:

3 Коридор коммуникаций на куст скважин 14, 14а;
(А/д,НС,2ВЛ-10кВ), в том числе: автодорога на К-14,14а;
Мост через р. Степановка;
Мост через ручей; нефтесборные сети с К-14,14а; водовод на К-141,4а;
Постоянный переезд №1; Постоянный переезд №5; ВЛ 10 кВ № 1
ПС 110/35/10 кВ Чапровская - Куст 17; ВЛ 10 кВ № 2 ПС 110/35/10 кВ
Чапровская - Куст 17; ВЛ 10 кВ № 1 т. вр. ВЛ № 1 Куста 17 - Куст 17а;
ВЛ 10 кВ № 2 т. вр. ВЛ № 2 Куста 17 - Куст 17а; ВЛ 10 кВ т.вр. КТП
СОД 14 - КТП СОД 14; ВЛ 10 кВ № 1 т. вр. ВЛ № 1 Куста 17а - КТП
СОД 16; ВЛ 10 кВ № 1 ПС 35/10 кВ К-12 - Куст 14;
ВЛ 10 кВ № 2 ПС 35/10 кВ К-12 - Куст 14;
ВЛ 10 кВ № 1 т. вр. ВЛ № 1 Куста 14 - Куст 14а; ВЛ 10 кВ
№ 2 т. вр. ВЛ № 1 Куста 14 - Куст 14а;
ВЛ 10 кВ т. вр. КТП УЗА 11 - КТП УЗА 11; ВЛ 10 кВ т. вр.
КТП УЗА 12 - КТП УЗА 12; СОД10; Узел запорной
арматуры №17 на НС; Узел запорной арматуры №16 на НС;
Узел запорной арматуры №19 на ВВ; Узел запорной арматуры
№15 на НС, №20 на ВВ; Узлы запорной арматуры №14 на НС,
№21 на ВВ; СОД 14, Узел запорной арматуры №14а на НС,
№22 на ВВ; СОД 16, Узел запорной арматуры №13 на НС,
№23 на ВВ; Узел запорной арматуры №12 на НС, №5 на ВВ; Узел
запорной арматуры №11 на НС, №6 на ВВ; СОД9;
Узел запорной арматуры №10 на НС, №30 на
ВВ; СОД12; Узел запорной арматуры №18 на НС, №31 на ВВ;
Узел запорной арматуры №19 на НС, №32 на ВВ;
Узлы запорной арматуры №20,20а на НС, №33 на ВВ.


Основная часть проекта планировки территории для размещения
объекта капитального строительства, расположенного
на территории двух муниципальных образований
Ханты-Мансийского автономного округа – Югры
«Обустройство Чапровского месторождения.
Кусты 14, 14а, 15, 15а, 17, 17а и коридоры коммуникаций».
Землепользователь: АО «НК «Конданефть»
Масштаб 1:2000

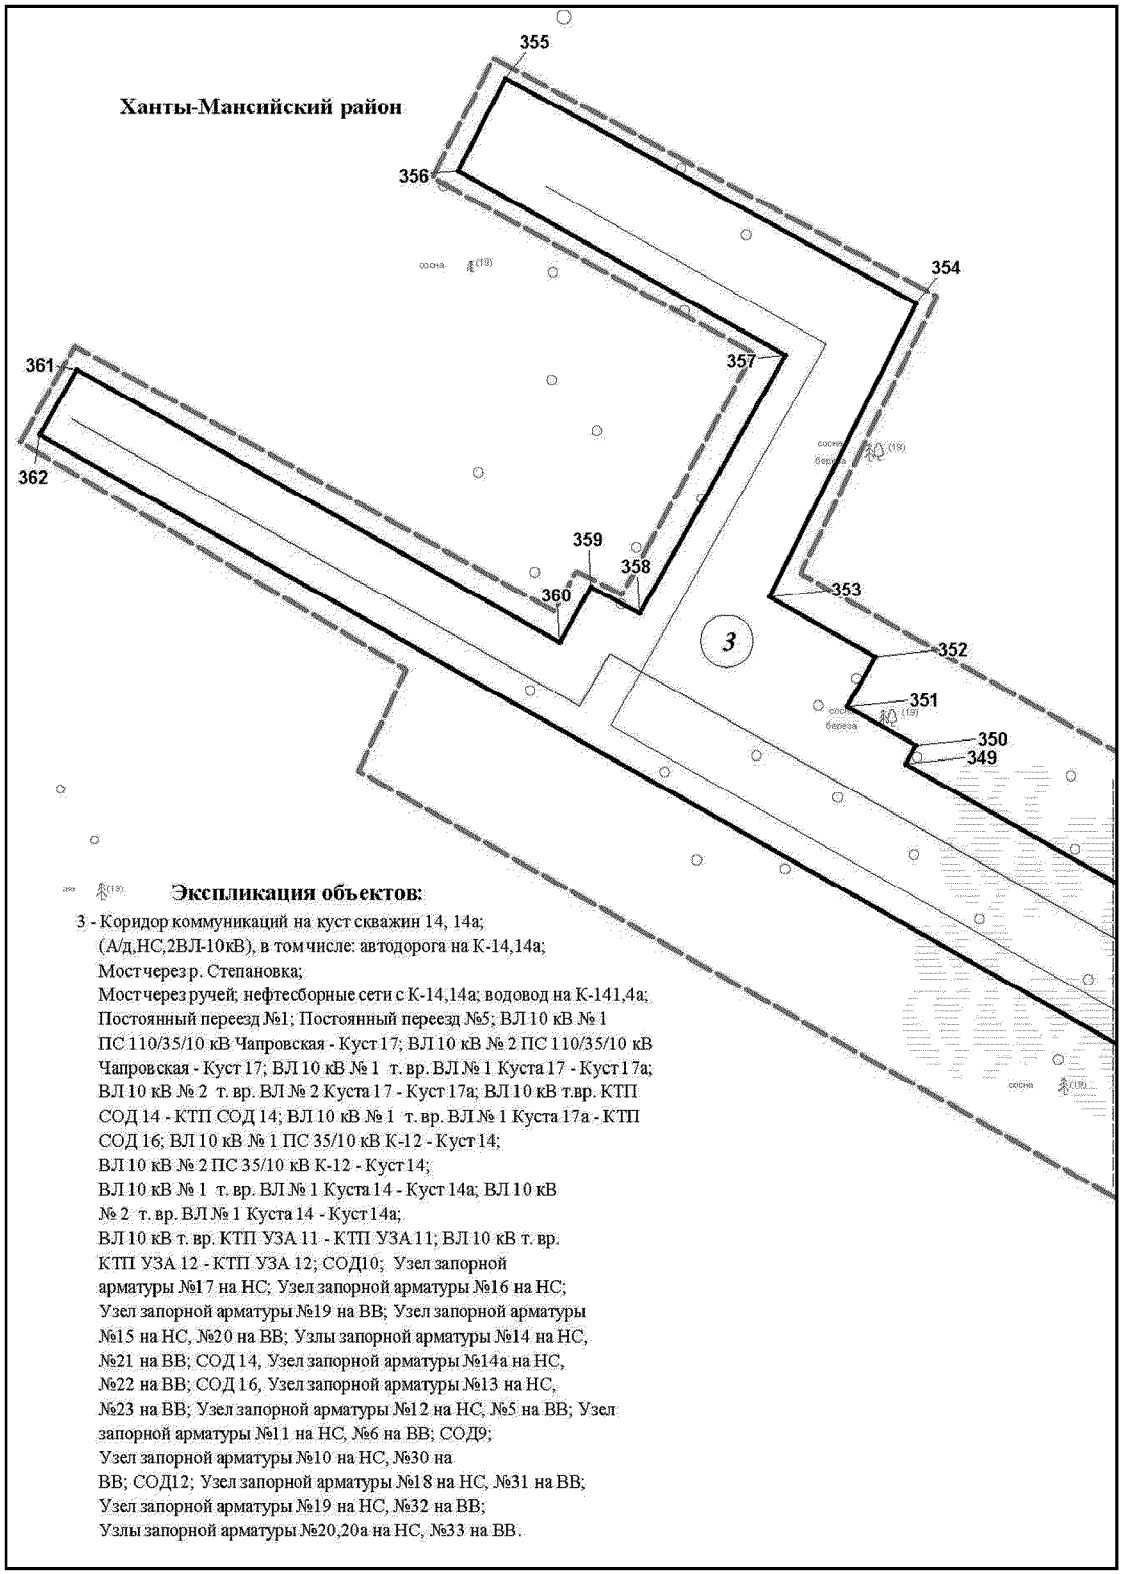


Экспликация объектов:

3 - Коридор коммуникаций на куст скважин 14, 14а;
(А/д,НС,2ВЛ-10кВ), в том числе: автодорога на К-14,14а;
Мост через р. Степановка;
Мост через ручей; нефтесборные сети с К-14,14а; водовод на К-141,4а;
Постоянный переезд №1; Постоянный переезд №5; ВЛ 10 кВ № 1
ПС 110/35/10 кВ Чапровская - Куст 17; ВЛ 10 кВ № 2 ПС 110/35/10 кВ
Чапровская - Куст 17; ВЛ 10 кВ № 1 т. вр. ВЛ № 1 Куста 17 - Куст 17а;
ВЛ 10 кВ № 2 т. вр. ВЛ № 2 Куста 17 - Куст 17а; ВЛ 10 кВ т.вр. КТП
СОД 14 - КТП СОД 14; ВЛ 10 кВ № 1 т. вр. ВЛ № 1 Куста 17а - КТП
СОД 16; ВЛ 10 кВ № 1 ПС 35/10 кВ К-12 - Куст 14;
ВЛ 10 кВ № 2 ПС 35/10 кВ К-12 - Куст 14;
ВЛ 10 кВ № 1 т. вр. ВЛ № 1 Куста 14 - Куст 14а; ВЛ 10 кВ
№ 2 т. вр. ВЛ № 1 Куста 14 - Куст 14а;
ВЛ 10 кВ т. вр. КТП УЗА 11 - КТП УЗА 11; ВЛ 10 кВ т. вр.
КТП УЗА 12 - КТП УЗА 12; СОД10; Узел запорной
арматуры №17 на НС; Узел запорной арматуры №16 на НС;
Узел запорной арматуры №19 на ВВ; Узел запорной арматуры
№15 на НС, №20 на ВВ; Узлы запорной арматуры №14 на НС,
№21 на ВВ; СОД 14, Узел запорной арматуры №14а на НС,
№22 на ВВ; СОД 16, Узел запорной арматуры №13 на НС,
№23 на ВВ; Узел запорной арматуры №12 на НС, №5 на ВВ; Узел
запорной арматуры №11 на НС, №6 на ВВ; СОД9;
Узел запорной арматуры №10 на НС, №30 на
ВВ; СОД12; Узел запорной арматуры №18 на НС, №31 на ВВ;
Узел запорной арматуры №19 на НС, №32 на ВВ;
Узлы запорной арматуры №20,20а на НС, №33 на ВВ.


Основная часть проекта планировки территории для размещения
объекта капитального строительства, расположенного
на территории двух муниципальных образований
Ханты-Мансийского автономного округа – Югры
«Обустройство Чапровского месторождения.
Кусты 14, 14а, 15, 15а, 17, 17а и коридоры коммуникаций».
Землепользователь: АО «НК «Конданефть»
Масштаб 1:2000

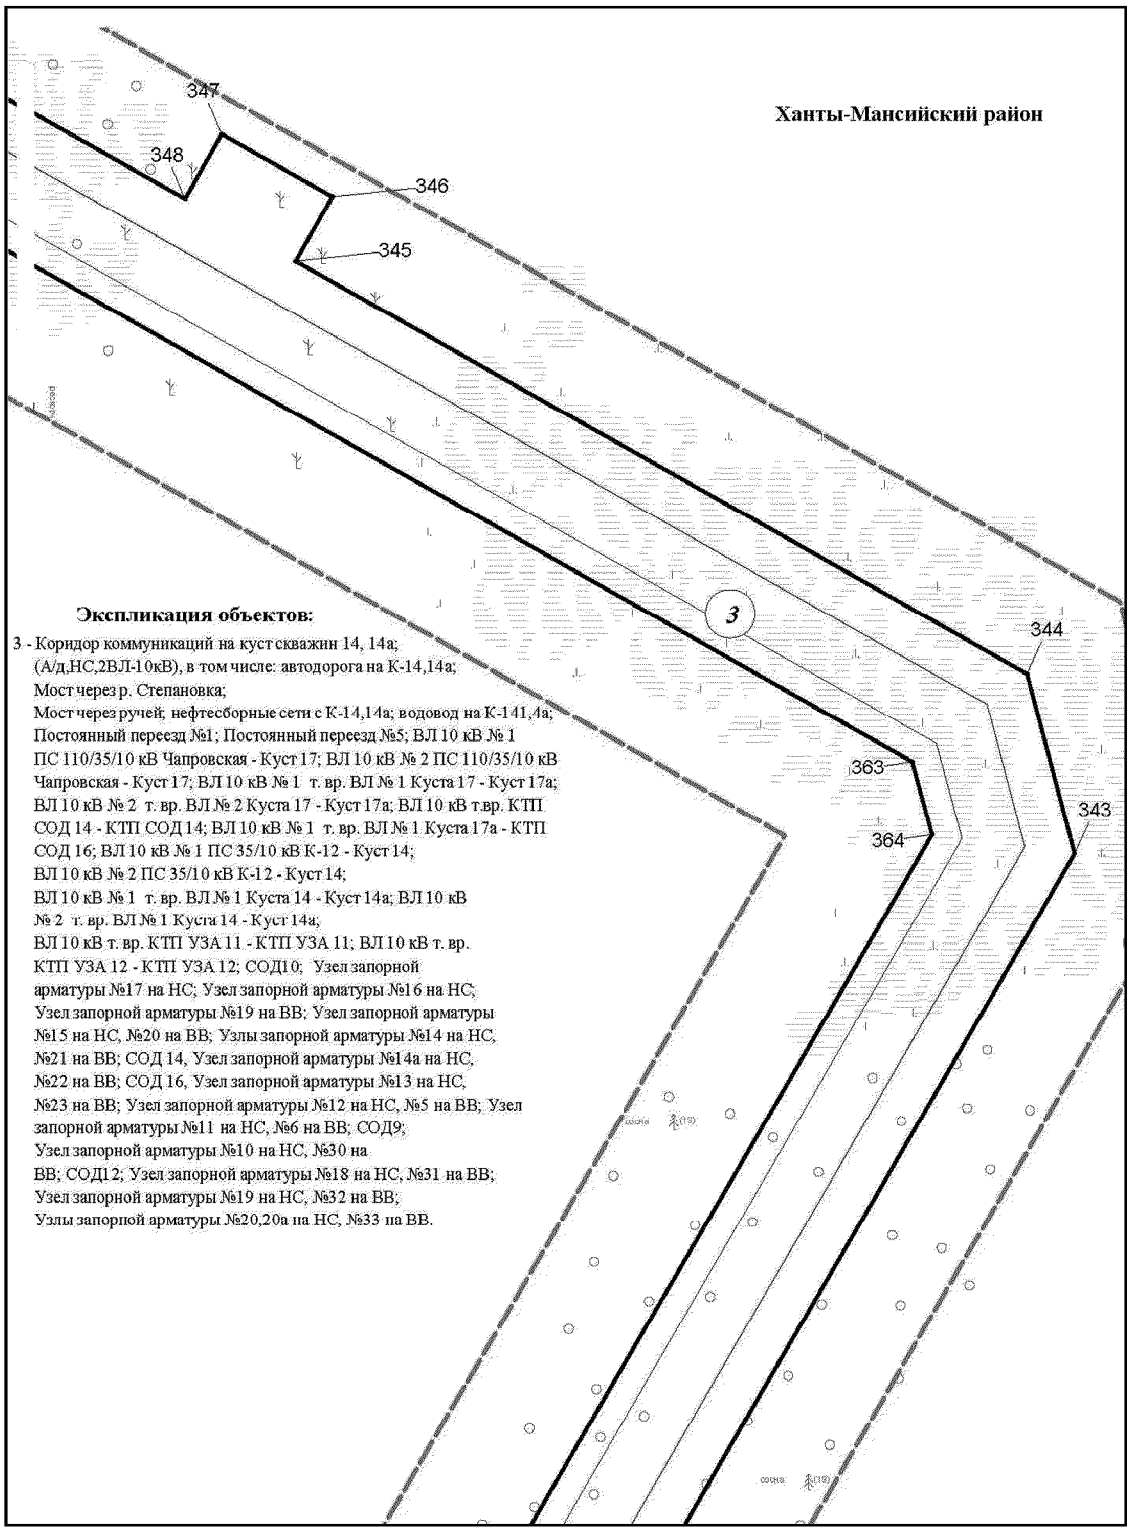


Основная часть проекта планировки территории для размещения
объекта капитального строительства, расположенного
на территории двух муниципальных образований
Ханты-Мансийского автономного округа – Югры
«Обустройство Чапровского месторождения.
Кусты 14, 14а, 15, 15а, 17, 17а и коридоры коммуникаций».
Землепользователь: АО «НК «Конданефть»
Масштаб 1:2000

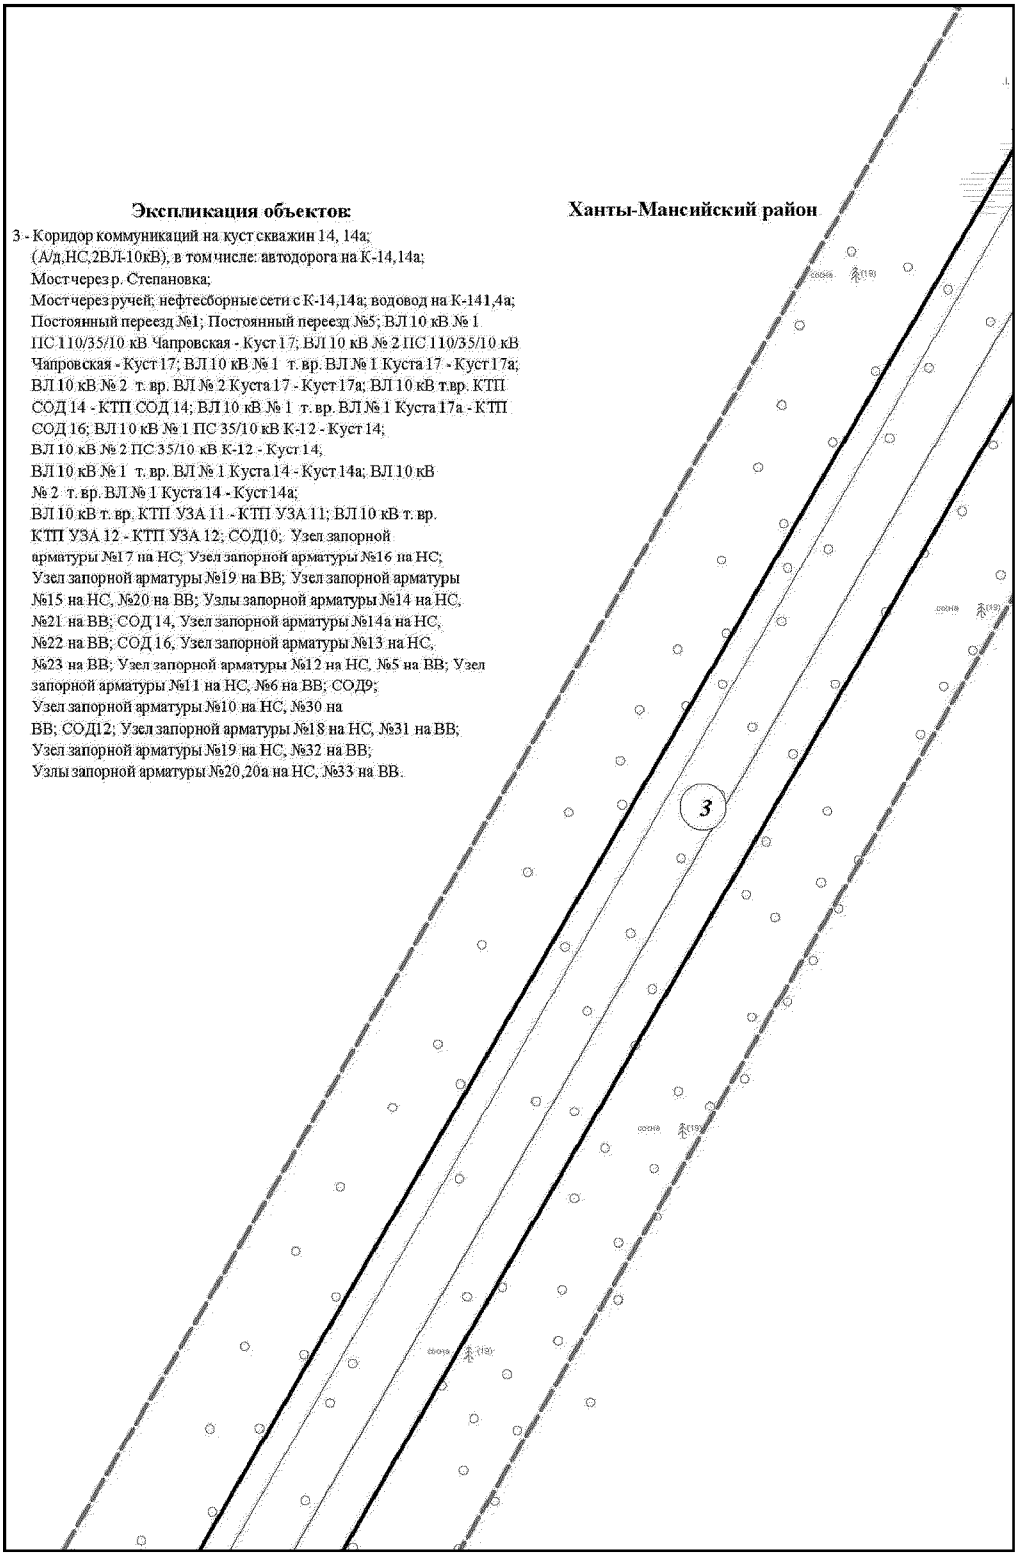


Основная часть проекта планировки территории для размещения
объекта капитального строительства, расположенного
на территории двух муниципальных образований
Ханты-Мансийского автономного округа – Югры
«Обустройство Чапровского месторождения.
Кусты 14, 14а, 15, 15а, 17, 17а и коридоры коммуникаций».
Землепользователь: АО «НК «Конданефть»
Масштаб 1:2000

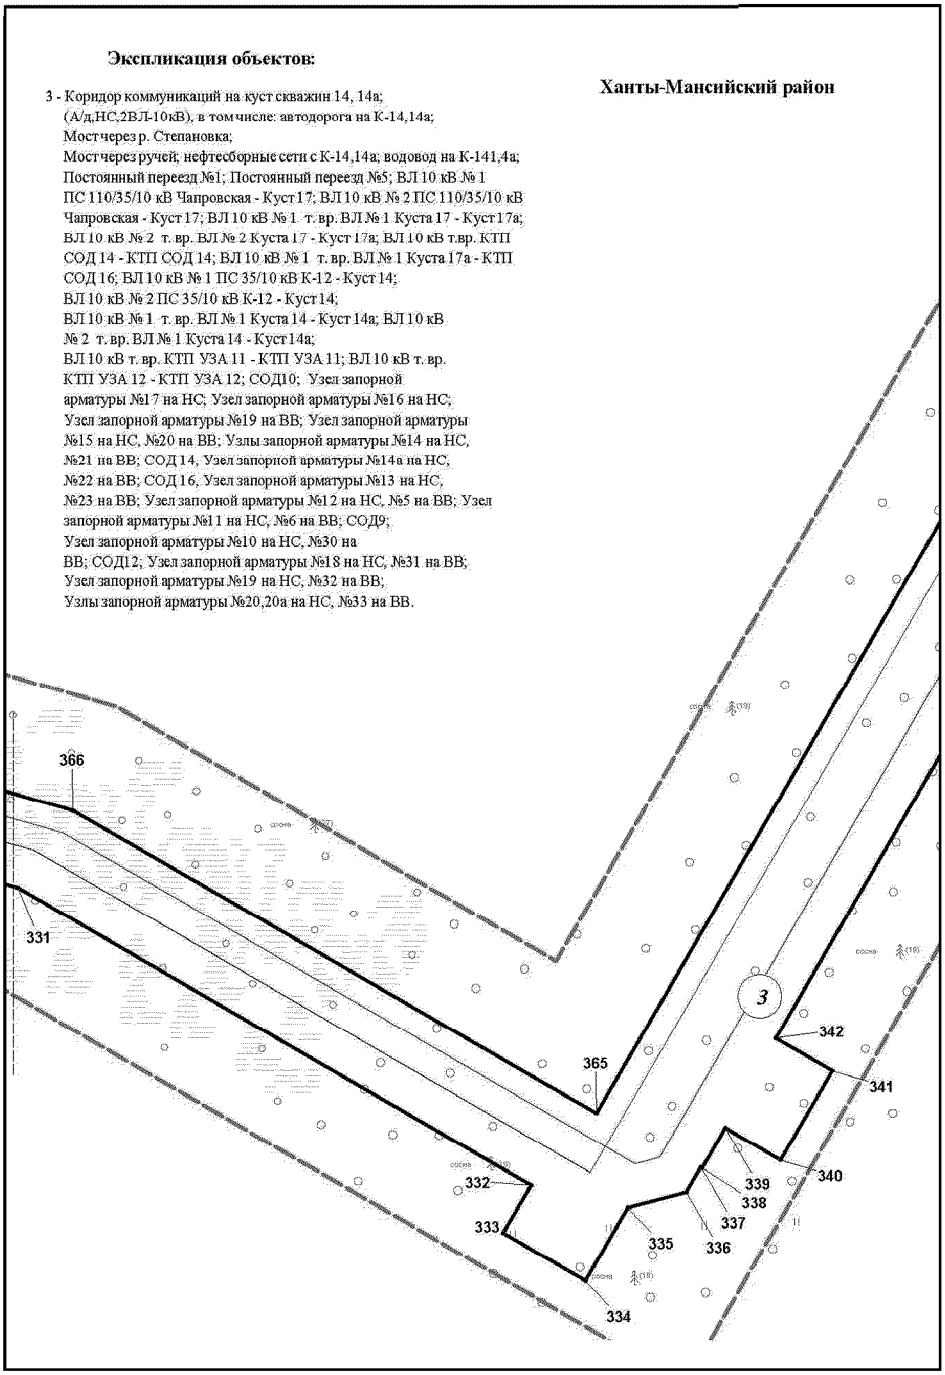


Основная часть проекта планировки территории для размещения
объекта капитального строительства, расположенного
на территории двух муниципальных образований
Ханты-Мансийского автономного округа – Югры
«Обустройство Чапровского месторождения.
Кусты 14, 14а, 15, 15а, 17, 17а и коридоры коммуникаций».
Землепользователь: АО «НК «Конданефть»
Масштаб 1:2000

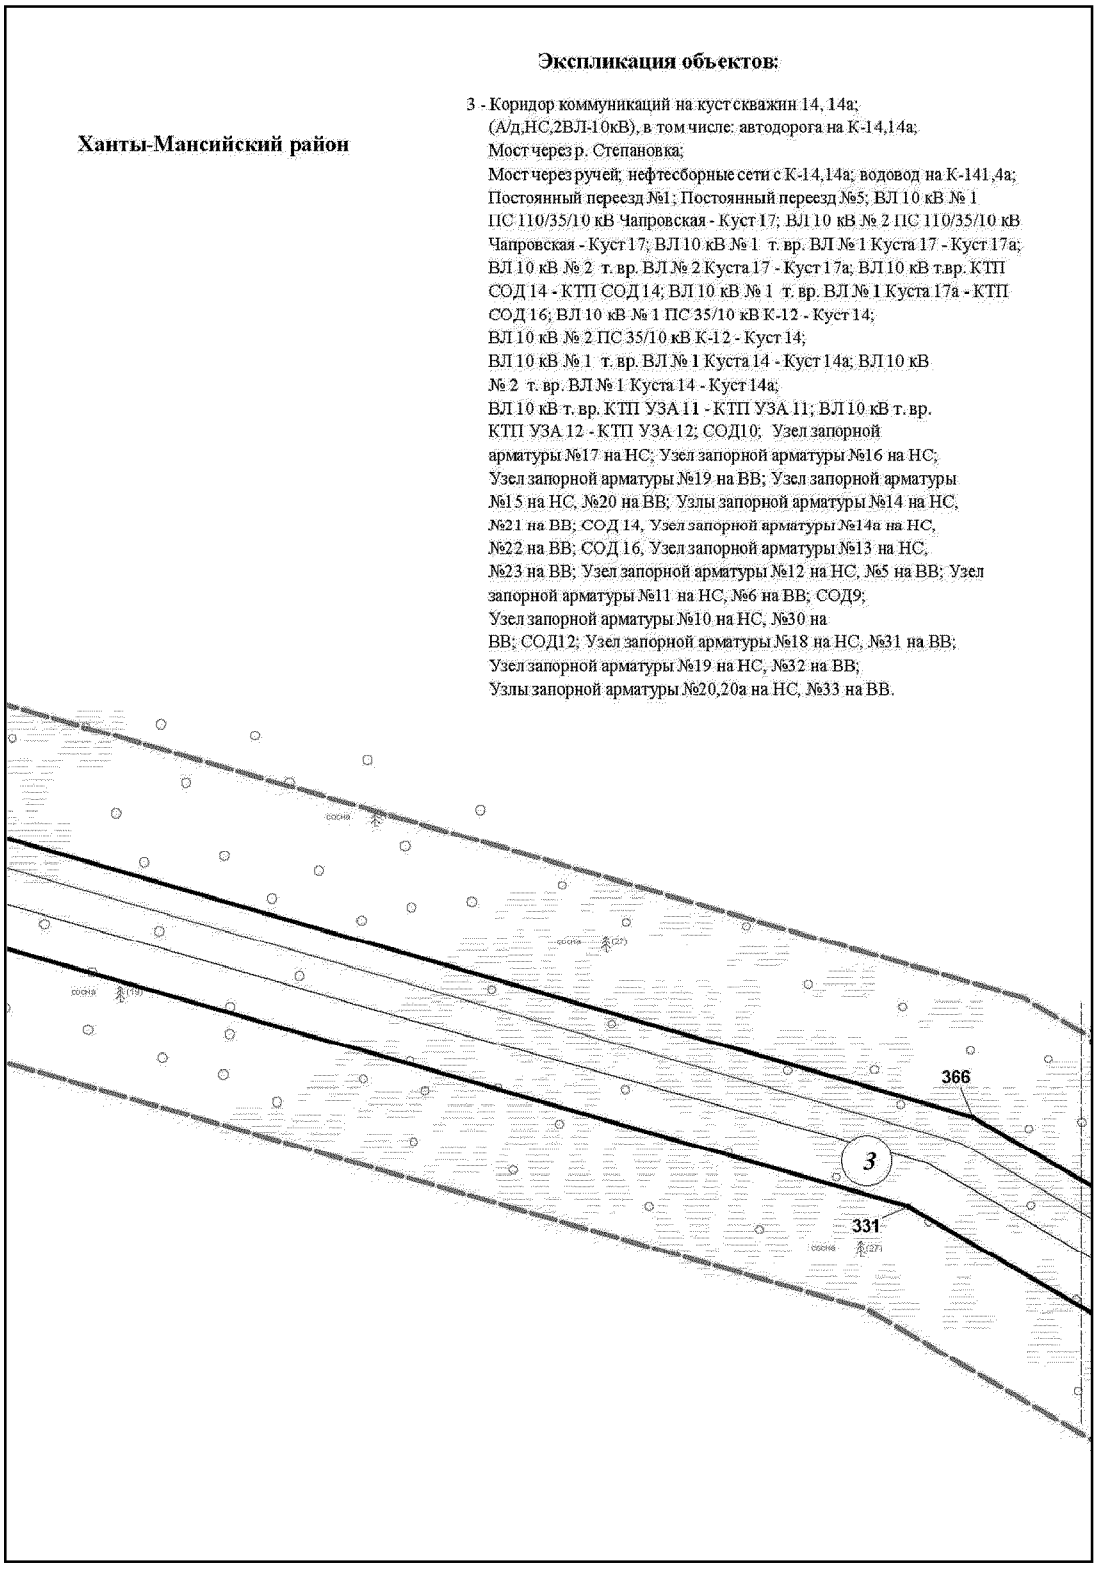


Основная часть проекта планировки территории для размещения
объекта капитального строительства, расположенного
на территории двух муниципальных образований
Ханты-Мансийского автономного округа – Югры
«Обустройство Чапровского месторождения.
Кусты 14, 14а, 15, 15а, 17, 17а и коридоры коммуникаций».
Землепользователь: АО «НК «Конданефть»
Масштаб 1:2000

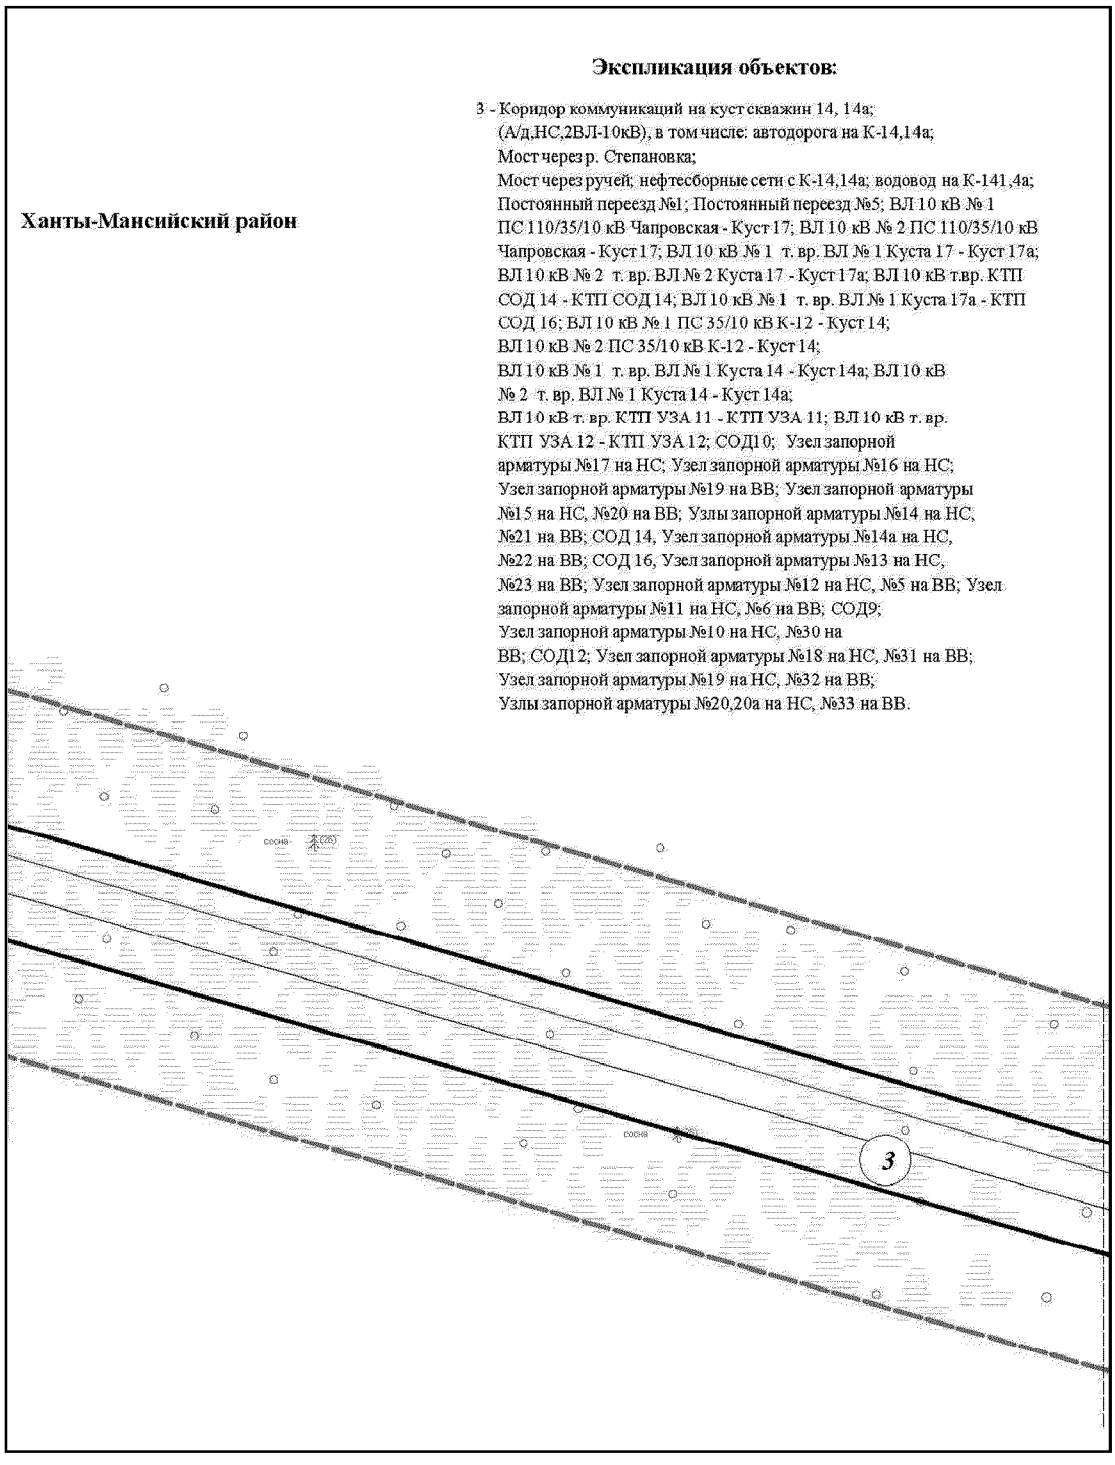


Основная часть проекта планировки территории для размещения
объекта капитального строительства, расположенного
на территории двух муниципальных образований
Ханты-Мансийского автономного округа – Югры
«Обустройство Чапровского месторождения.
Кусты 14, 14а, 15, 15а, 17, 17а и коридоры коммуникаций».
Землепользователь: АО «НК «Конданефть»
Масштаб 1:2000

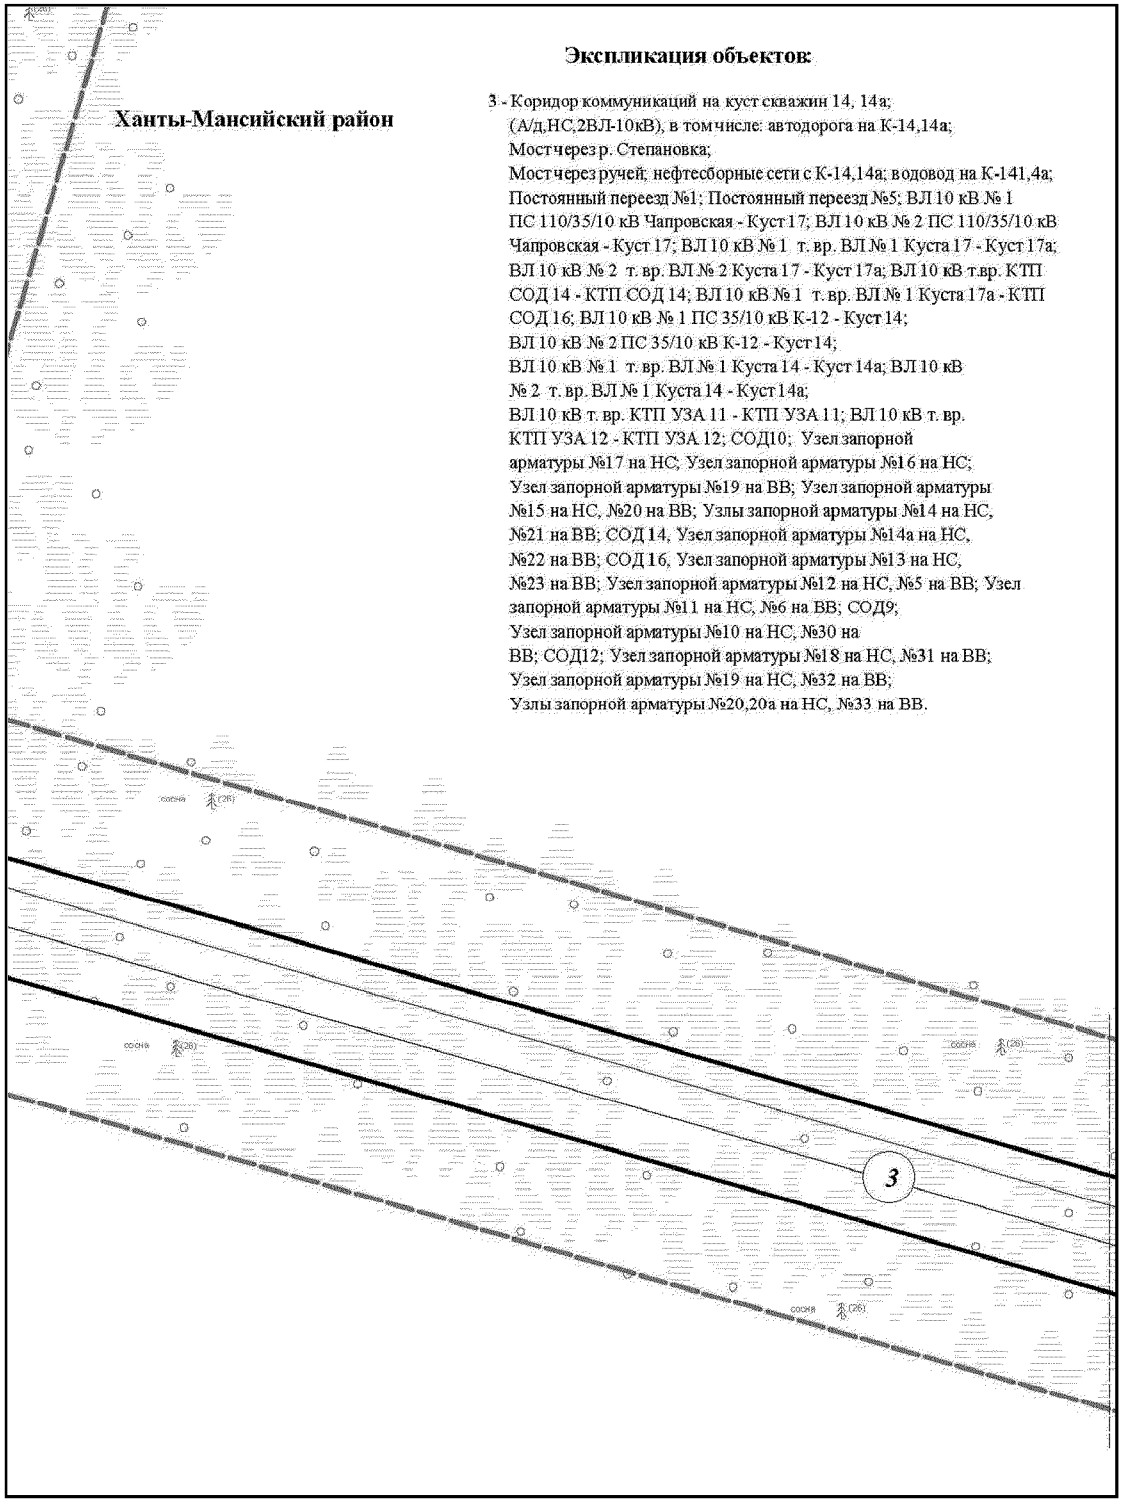


Основная часть проекта планировки территории для размещения
объекта капитального строительства, расположенного
на территории двух муниципальных образований
Ханты-Мансийского автономного округа – Югры
«Обустройство Чапровского месторождения.
Кусты 14, 14а, 15, 15а, 17, 17а и коридоры коммуникаций».
Землепользователь: АО «НК «Конданефть»
Масштаб 1:2000

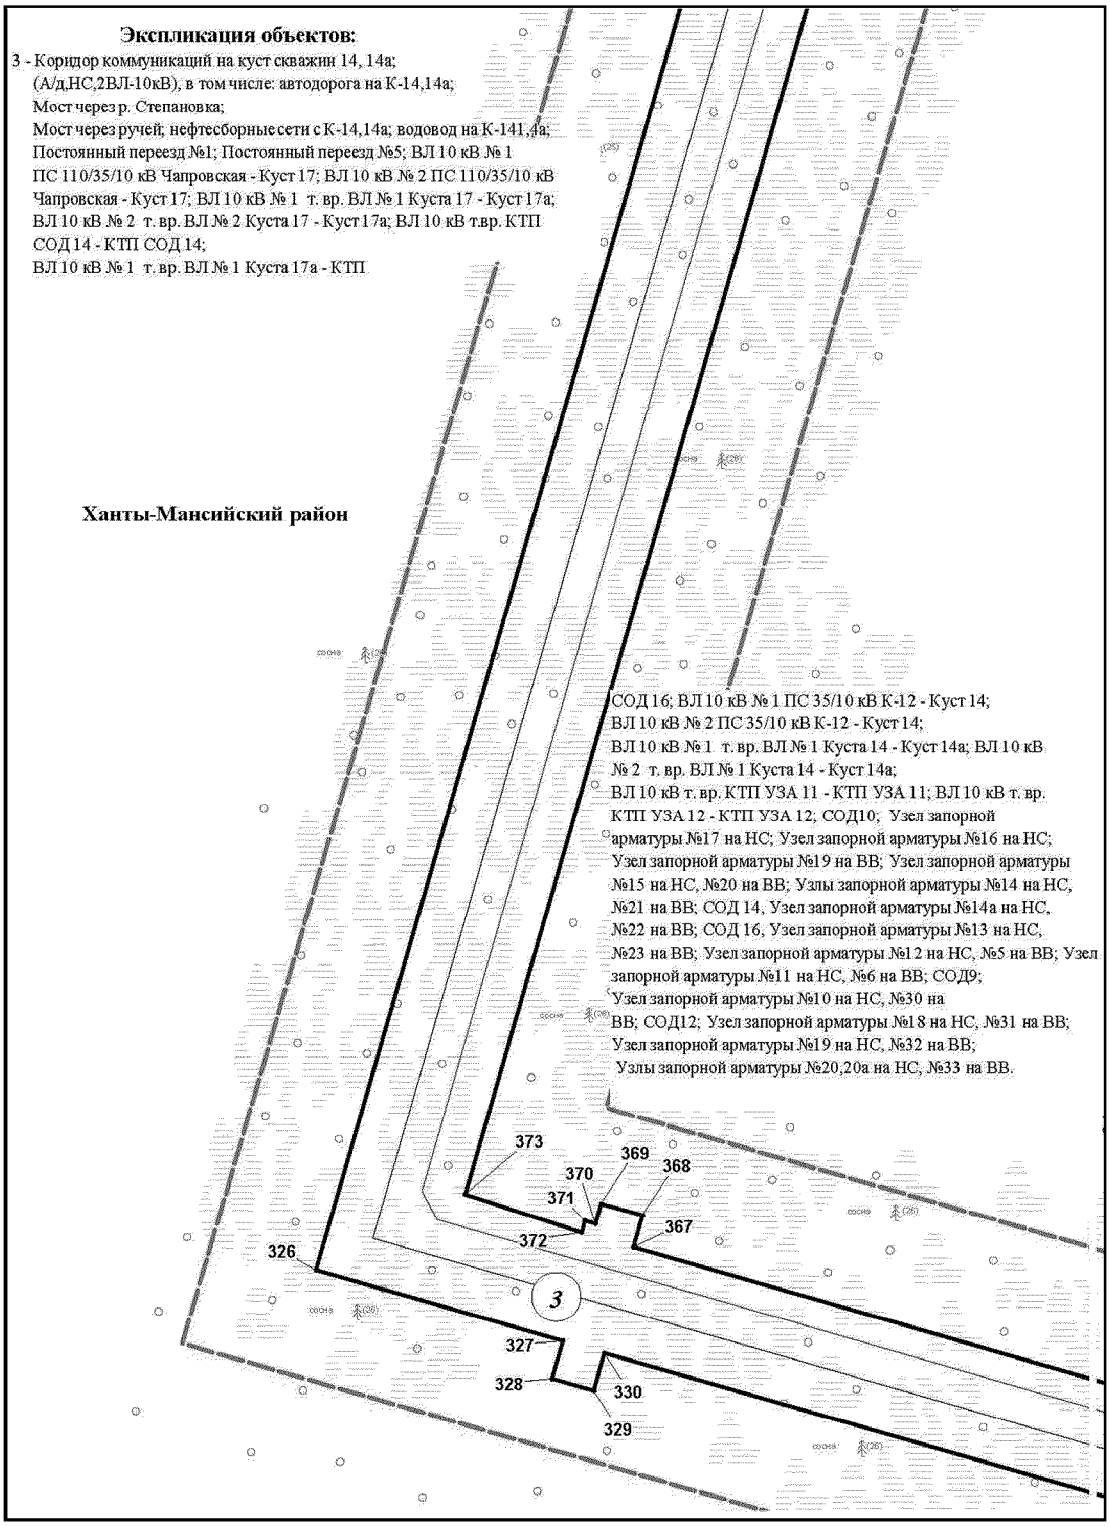


Основная часть проекта планировки территории для размещения
объекта капитального строительства, расположенного
на территории двух муниципальных образований
Ханты-Мансийского автономного округа – Югры
«Обустройство Чапровского месторождения.
Кусты 14, 14а, 15, 15а, 17, 17а и коридоры коммуникаций».
Землепользователь: АО «НК «Конданефть»
Масштаб 1:2000

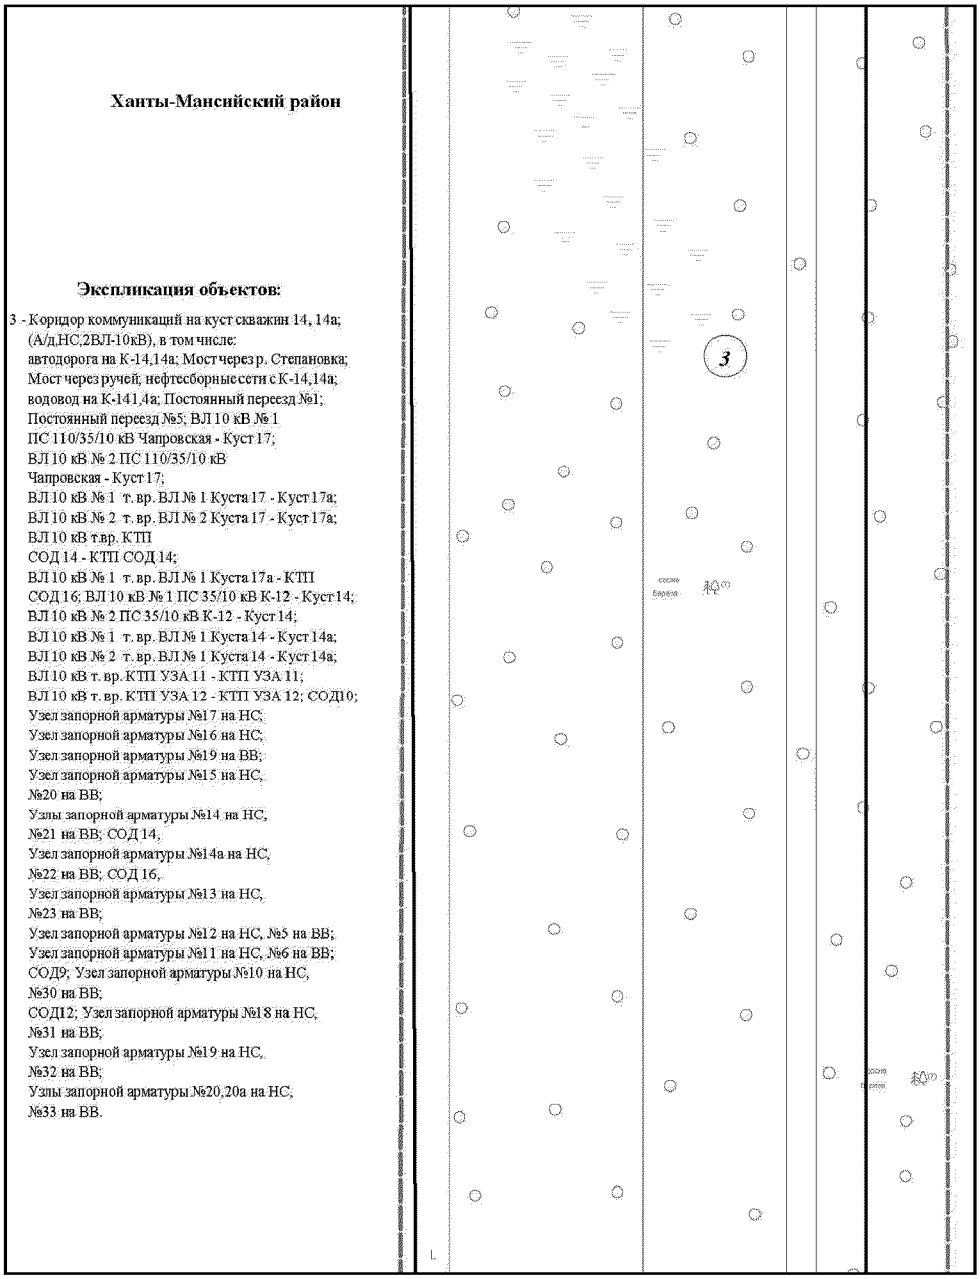


Основная часть проекта планировки территории для размещения
объекта капитального строительства, расположенного
на территории двух муниципальных образований
Ханты-Мансийского автономного округа – Югры
«Обустройство Чапровского месторождения.
Кусты 14, 14а, 15, 15а, 17, 17а и коридоры коммуникаций».
Землепользователь: АО «НК «Конданефть»
Масштаб 1:2000

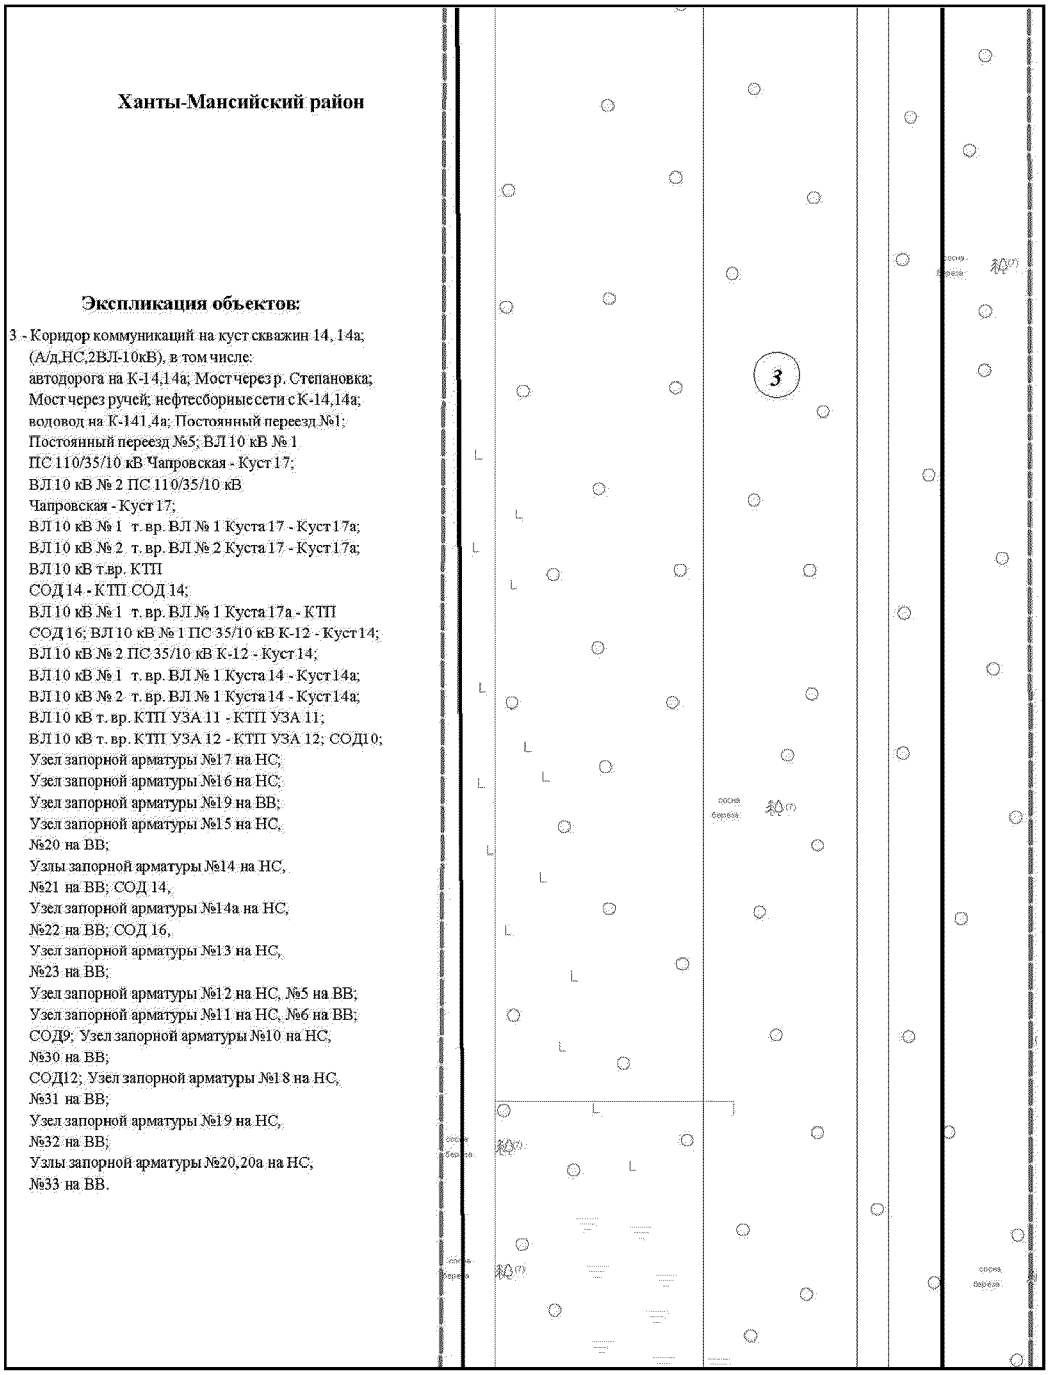


Основная часть проекта планировки территории для размещения
объекта капитального строительства, расположенного
на территории двух муниципальных образований
Ханты-Мансийского автономного округа – Югры
«Обустройство Чапровского месторождения.
Кусты 14, 14а, 15, 15а, 17, 17а и коридоры коммуникаций».
Землепользователь: АО «НК «Конданефть»
Масштаб 1:2000

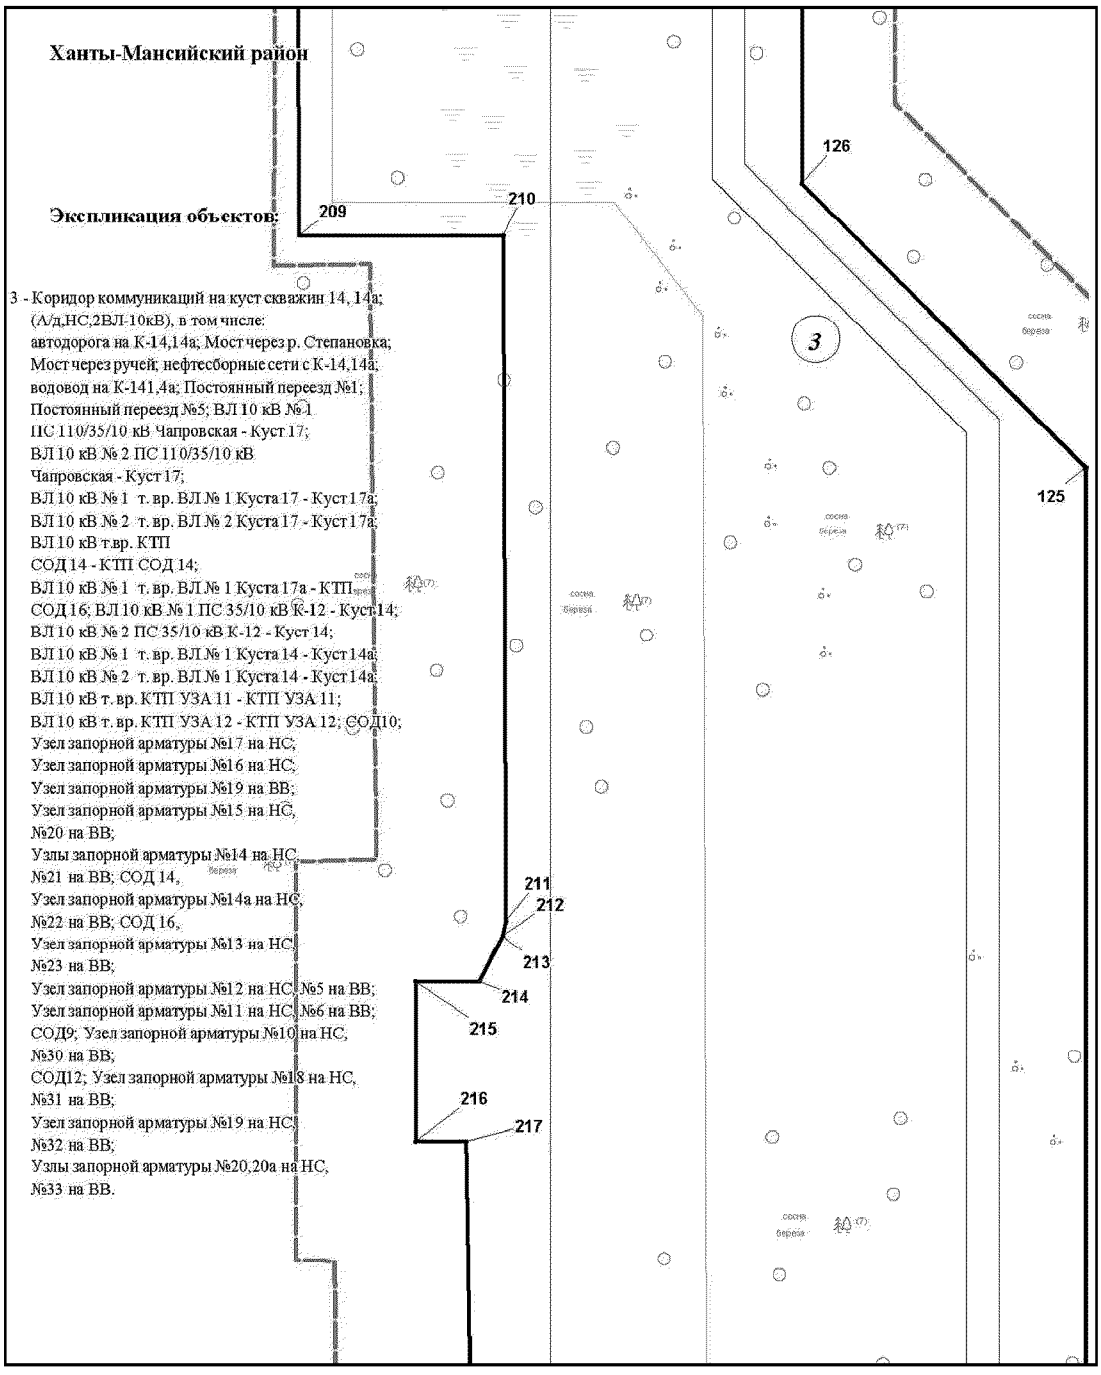


Основная часть проекта планировки территории для размещения
объекта капитального строительства, расположенного
на территории двух муниципальных образований
Ханты-Мансийского автономного округа – Югры
«Обустройство Чапровского месторождения.
Кусты 14, 14а, 15, 15а, 17, 17а и коридоры коммуникаций».
Землепользователь: АО «НК «Конданефть»
Масштаб 1:2000

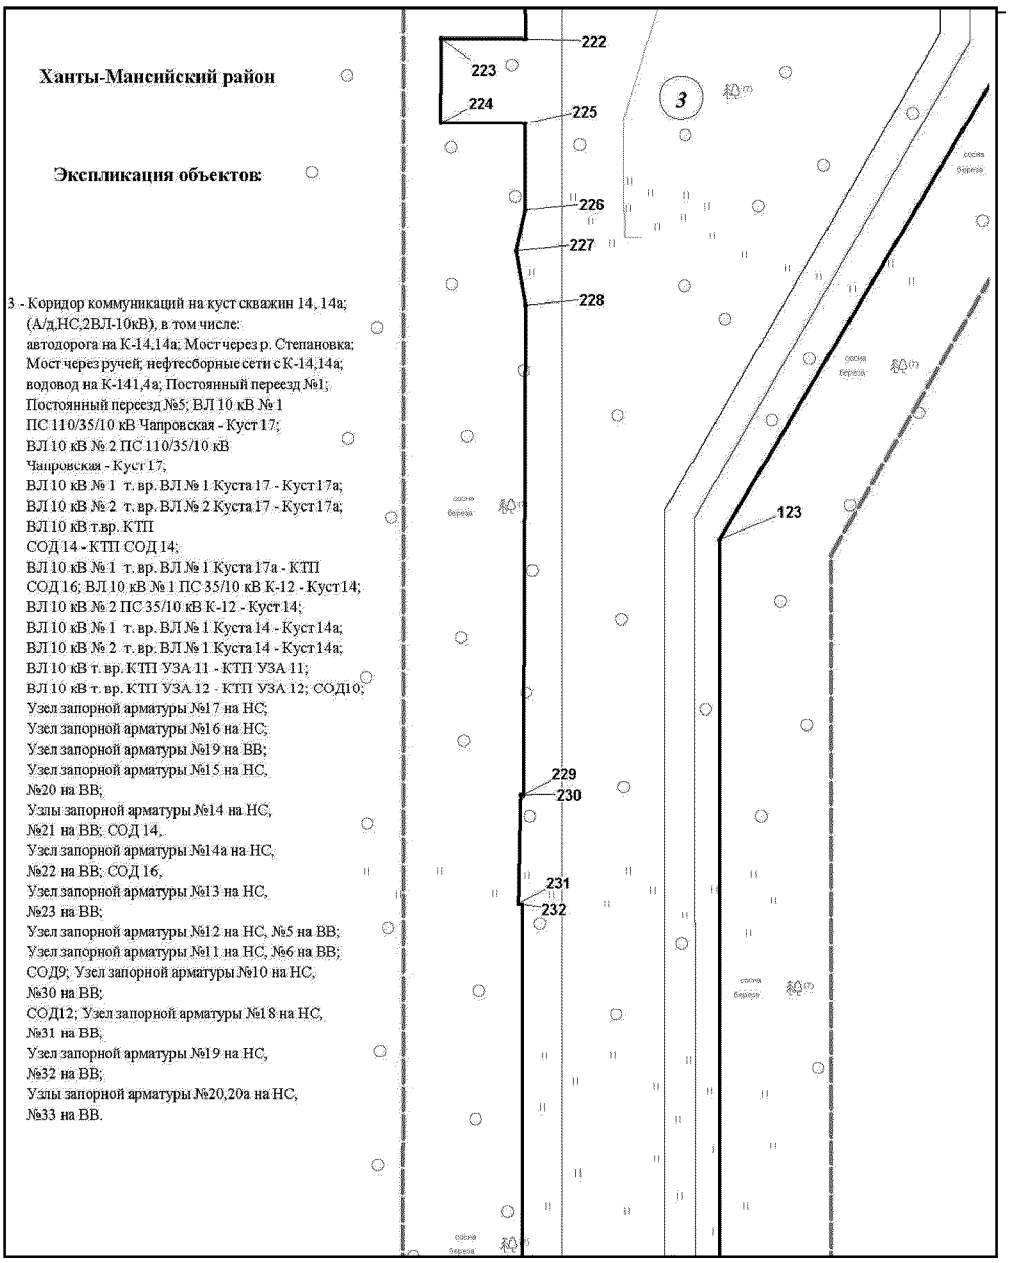


Основная часть проекта планировки территории для размещения
объекта капитального строительства, расположенного
на территории двух муниципальных образований
Ханты-Мансийского автономного округа – Югры
«Обустройство Чапровского месторождения.
Кусты 14, 14а, 15, 15а, 17, 17а и коридоры коммуникаций».
Землепользователь: АО «НК «Конданефть»
Масштаб 1:2000

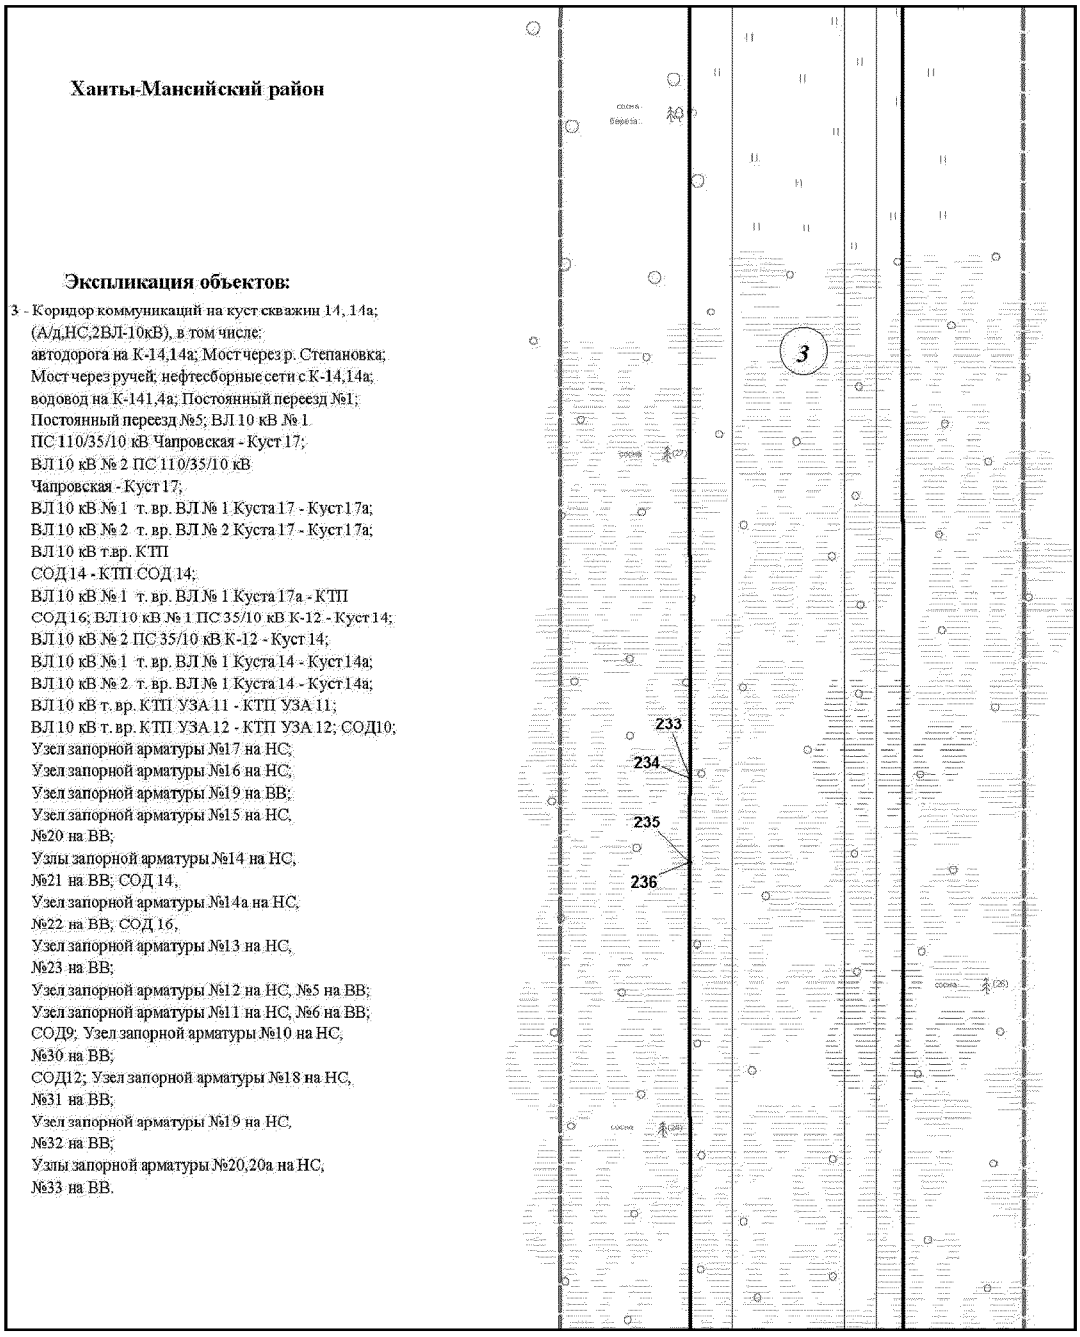


Основная часть проекта планировки территории для размещения
объекта капитального строительства, расположенного
на территории двух муниципальных образований
Ханты-Мансийского автономного округа – Югры
«Обустройство Чапровского месторождения.
Кусты 14, 14а, 15, 15а, 17, 17а и коридоры коммуникаций».
Землепользователь: АО «НК «Конданефть»
Масштаб 1:2000

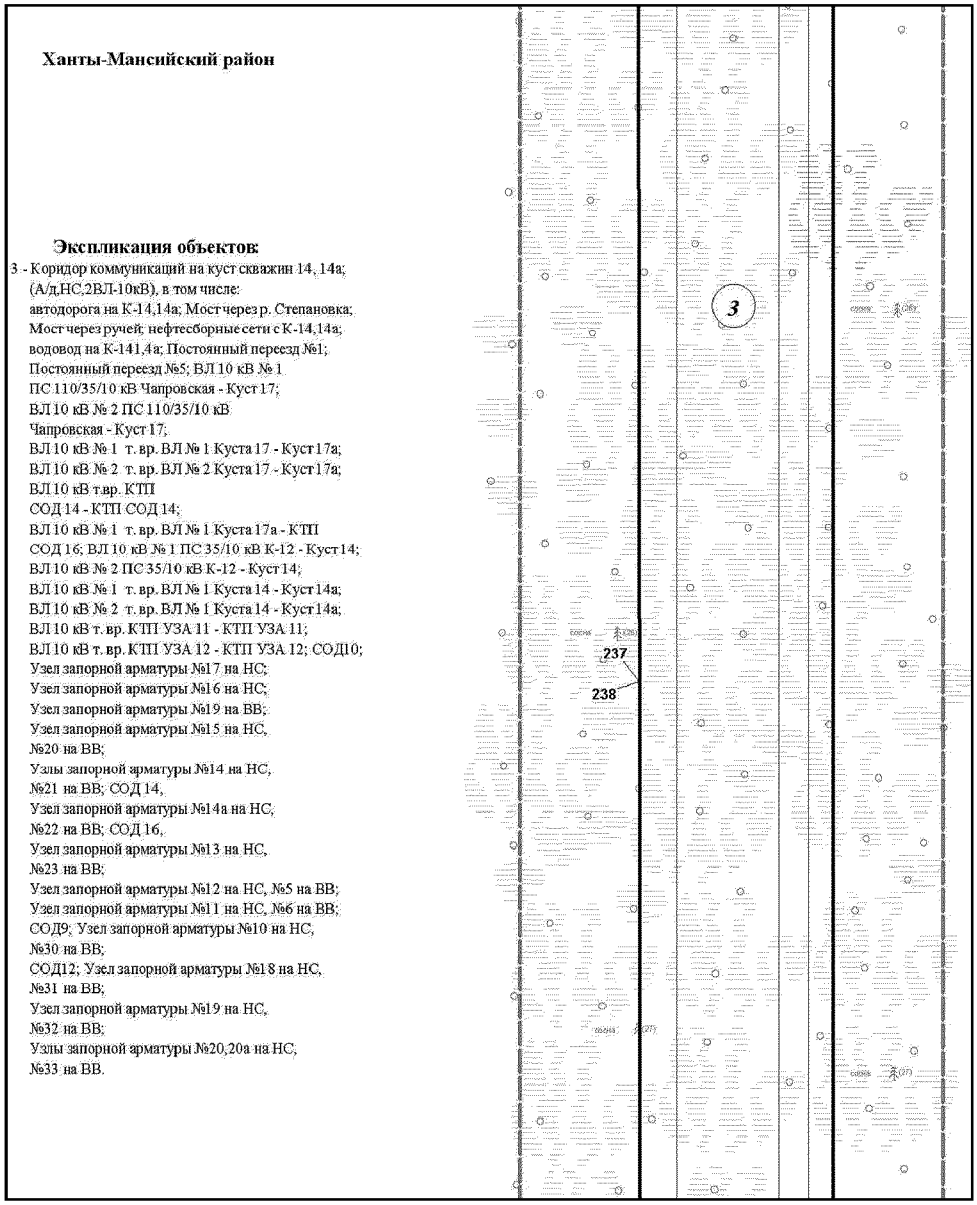


Основная часть проекта планировки территории для размещения
объекта капитального строительства, расположенного
на территории двух муниципальных образований
Ханты-Мансийского автономного округа – Югры
«Обустройство Чапровского месторождения.
Кусты 14, 14а, 15, 15а, 17, 17а и коридоры коммуникаций».
Землепользователь: АО «НК «Конданефть»
Масштаб 1:2000

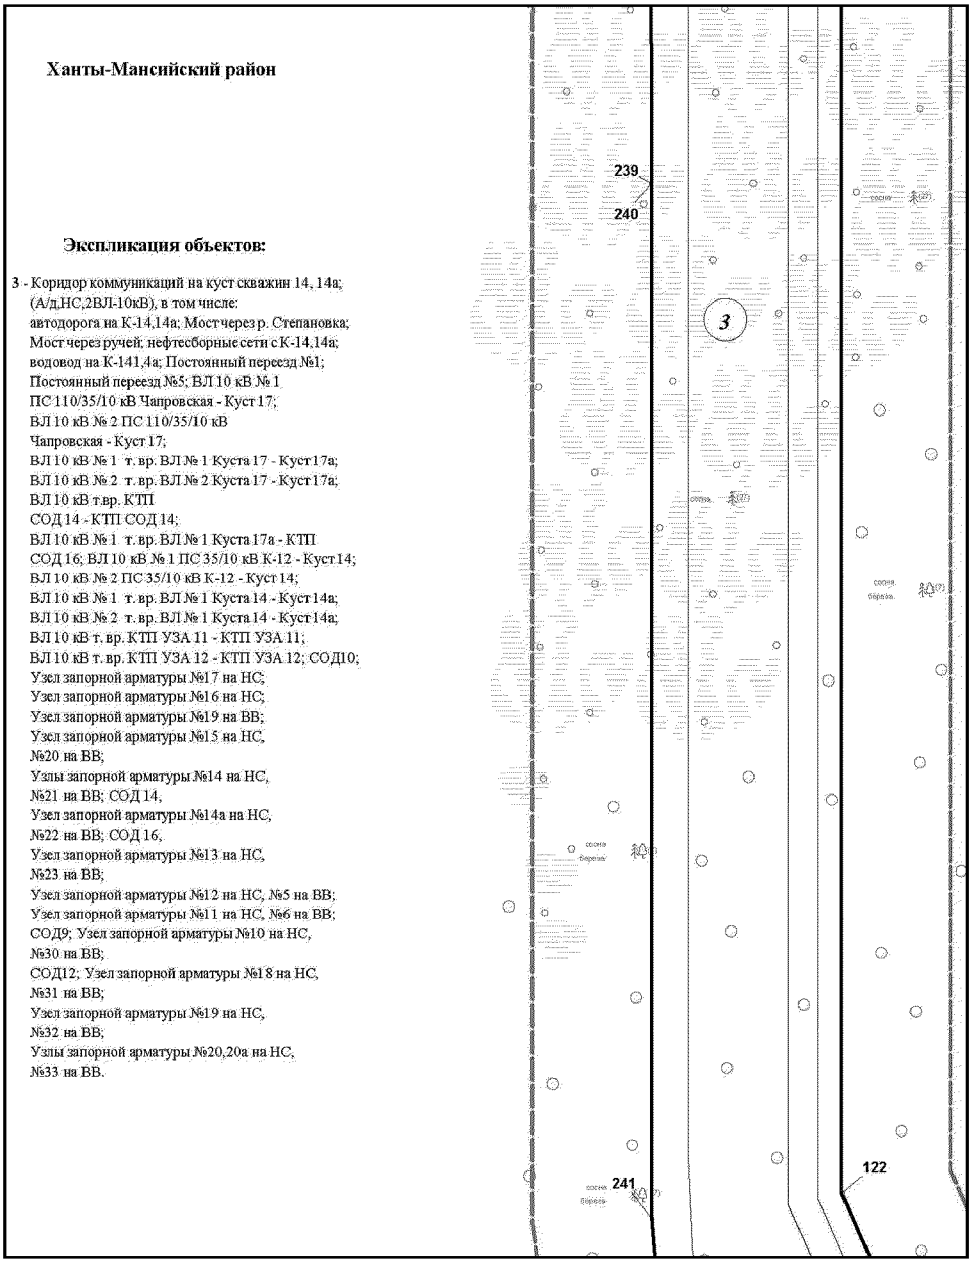


Основная часть проекта планировки территории для размещения
объекта капитального строительства, расположенного
на территории двух муниципальных образований
Ханты-Мансийского автономного округа – Югры
«Обустройство Чапровского месторождения.
Кусты 14, 14а, 15, 15а, 17, 17а и коридоры коммуникаций».
Землепользователь: АО «НК «Конданефть»
Масштаб 1:2000

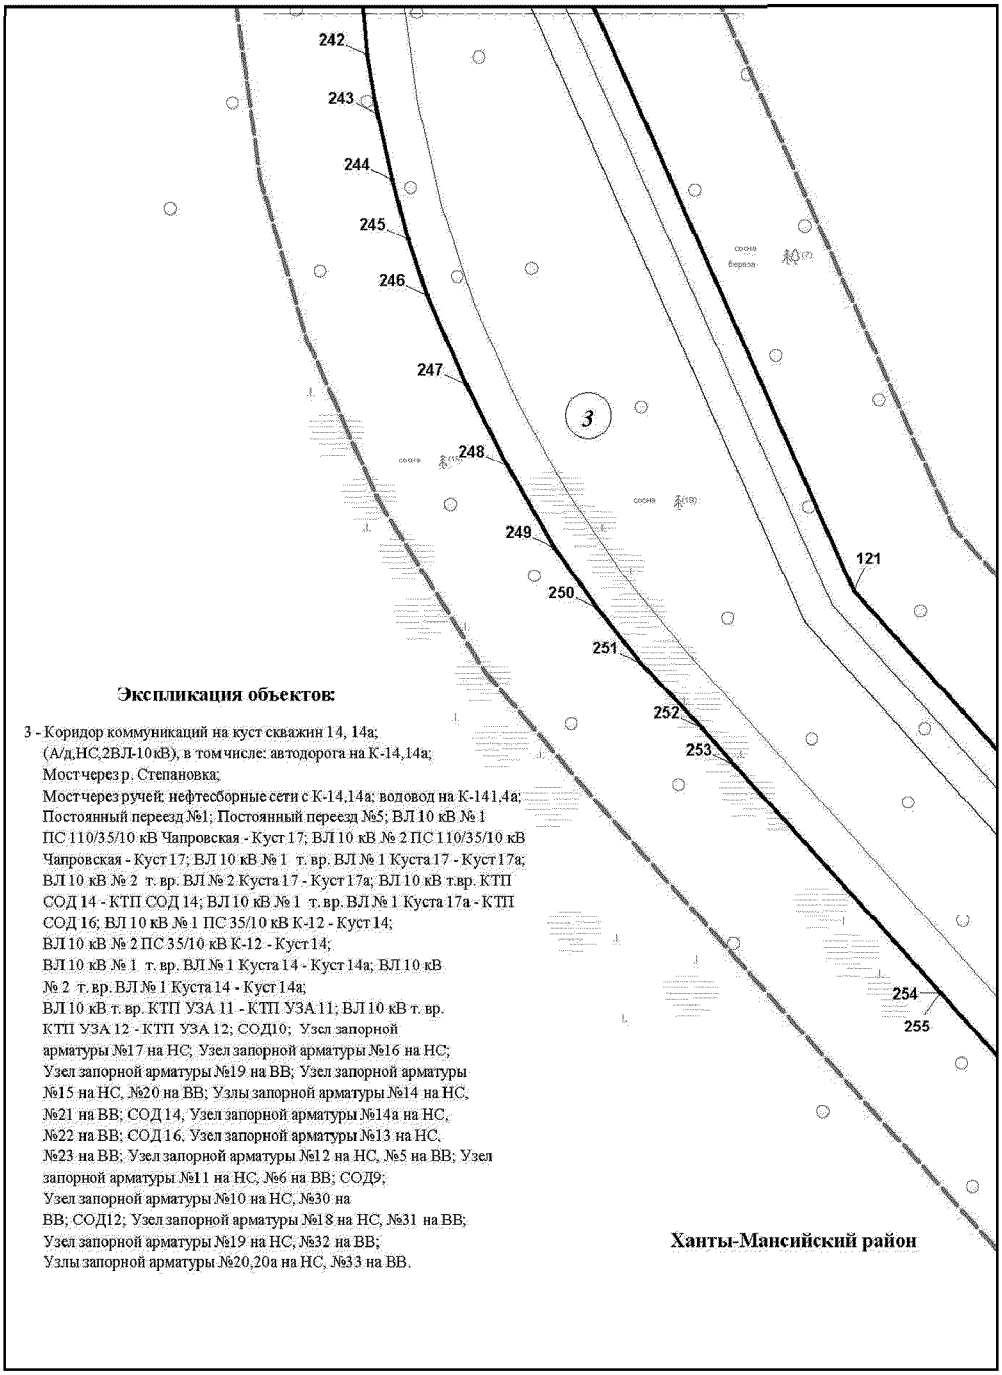


Основная часть проекта планировки территории для размещения
объекта капитального строительства, расположенного
на территории двух муниципальных образований
Ханты-Мансийского автономного округа – Югры
«Обустройство Чапровского месторождения.
Кусты 14, 14а, 15, 15а, 17, 17а и коридоры коммуникаций».
Землепользователь: АО «НК «Конданефть»
Масштаб 1:2000

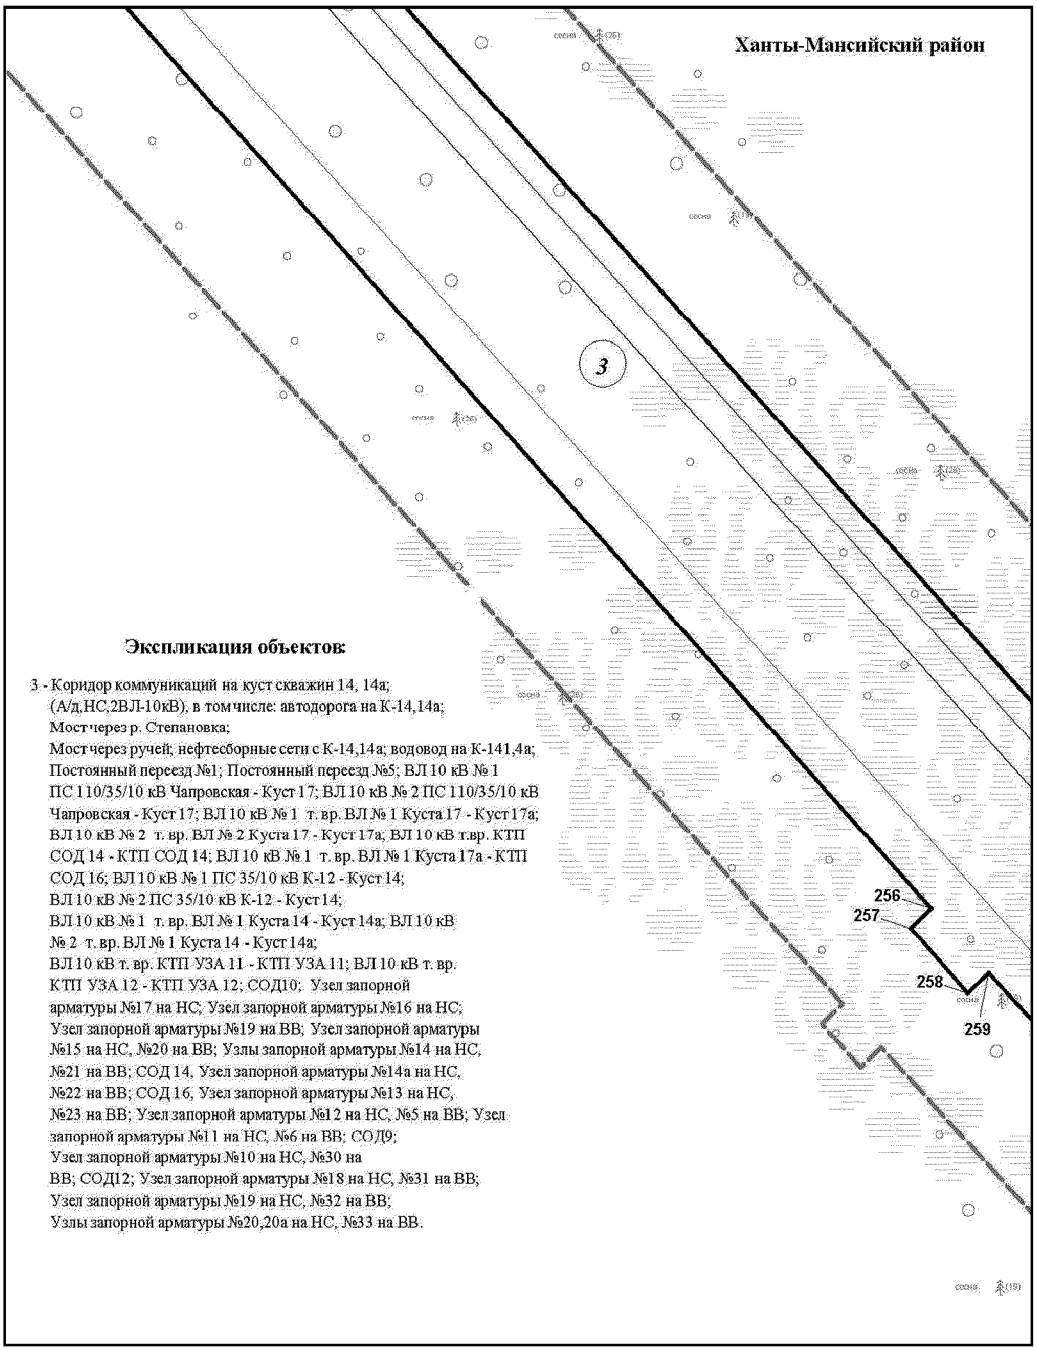

Основная часть проекта планировки территории для размещения
объекта капитального строительства, расположенного
на территории двух муниципальных образований
Ханты-Мансийского автономного округа – Югры
«Обустройство Чапровского месторождения.
Кусты 14, 14а, 15, 15а, 17, 17а и коридоры коммуникаций».
Землепользователь: АО «НК «Конданефть»
Масштаб 1:2000

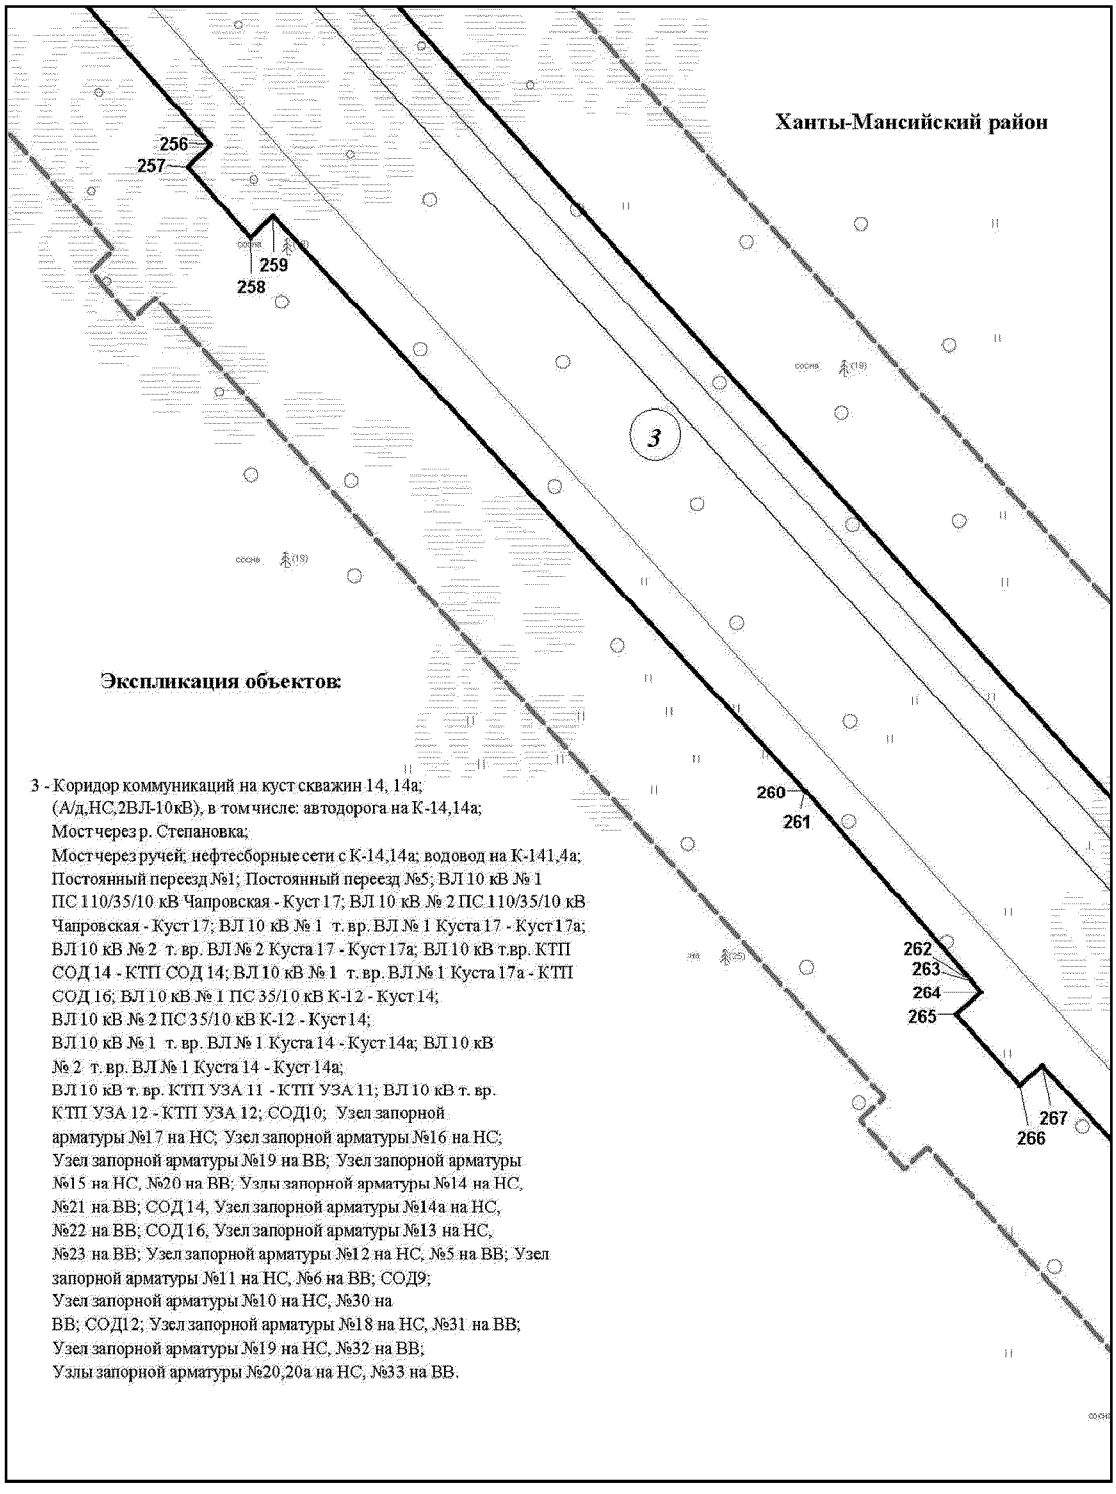


Основная часть проекта планировки территории для размещения
объекта капитального строительства, расположенного
на территории двух муниципальных образований
Ханты-Мансийского автономного округа – Югры
«Обустройство Чапровского месторождения.
Кусты 14, 14а, 15, 15а, 17, 17а и коридоры коммуникаций».
Землепользователь: АО «НК «Конданефть»
Масштаб 1:2000

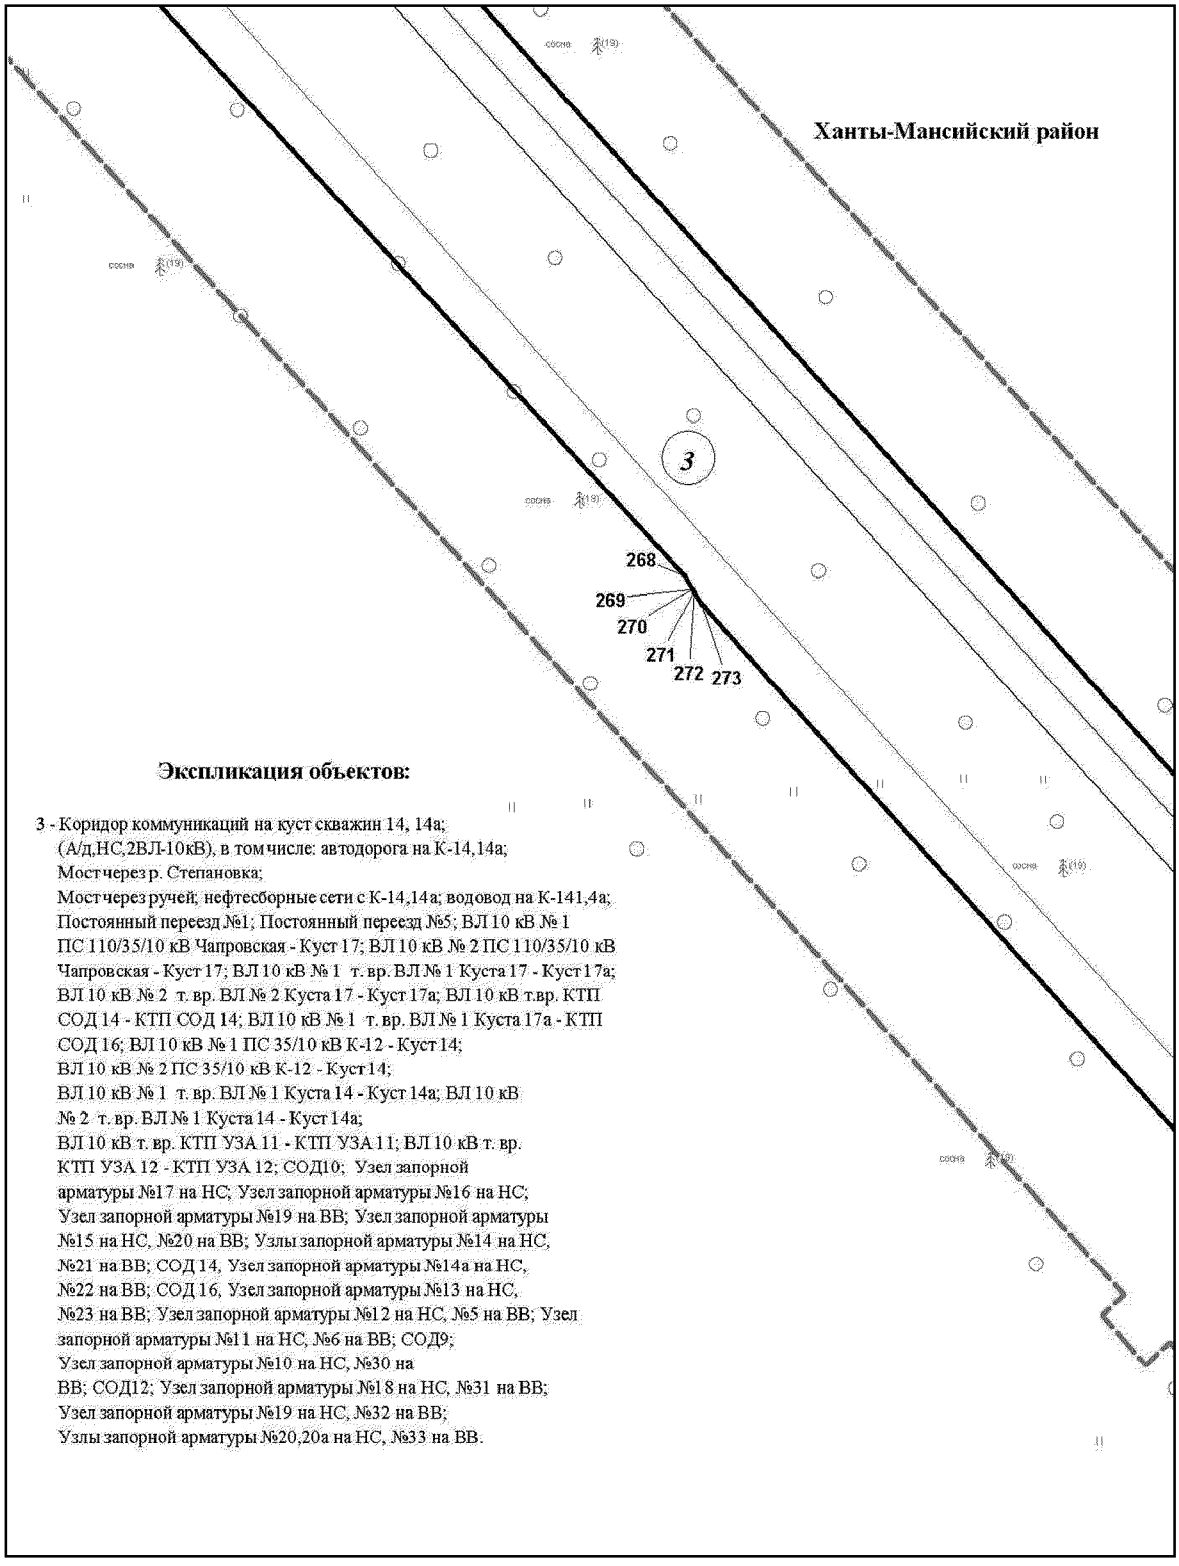


Экспликация объектов:

3 - Коридор коммуникаций на куст скважин 14, 14а;
(А/д,НС,2ВЛ-10кВ), в том числе: автодорога на К-14,14а;
Мост через р. Степановка;
Мост через ручей; нефтесборные сети с К-14,14а; водовод на К-141,4а;
Постоянный переезд №1; Постоянный переезд №5; ВЛ 10 кВ № 1
ПС 110/35/10 кВ Чапровская - Куст 17; ВЛ 10 кВ № 2 ПС 110/35/10 кВ
Чапровская - Куст 17; ВЛ 10 кВ № 1 т. вр. ВЛ № 1 Куста 17 - Куст 17а;
ВЛ 10 кВ № 2 т. вр. ВЛ № 2 Куста 17 - Куст 17а; ВЛ 10 кВ т.вр. КТП
СОД 14 - КТП СОД 14; ВЛ 10 кВ № 1 т. вр. ВЛ № 1 Куста 17а - КТП
СОД 16; ВЛ 10 кВ № 1 ПС 35/10 кВ К-12 - Куст 14;
ВЛ 10 кВ № 2 ПС 35/10 кВ К-12 - Куст 14;
ВЛ 10 кВ № 1 т. вр. ВЛ № 1 Куста 14 - Куст 14а; ВЛ 10 кВ
№ 2 т. вр. ВЛ № 1 Куста 14 - Куст 14а;
ВЛ 10 кВ т. вр. КТП УЗА 11 - КТП УЗА 11; ВЛ 10 кВ т. вр.
КТП УЗА 12 - КТП УЗА 12; СОД10; Узел запорной
арматуры №17 на НС; Узел запорной арматуры №16 на НС;
Узел запорной арматуры №19 на ВВ; Узел запорной арматуры
№15 на НС, №20 на ВВ; Узлы запорной арматуры №14 на НС,
№21 на ВВ; СОД 14, Узел запорной арматуры №14а на НС,
№22 на ВВ; СОД 16, Узел запорной арматуры №13 на НС,
№23 на ВВ; Узел запорной арматуры №12 на НС, №5 на ВВ; Узел
запорной арматуры №11 на НС, №6 на ВВ; СОД9;
Узел запорной арматуры №10 на НС, №30 на
ВВ; СОД12; Узел запорной арматуры №18 на НС, №31 на ВВ;
Узел запорной арматуры №19 на НС, №32 на ВВ;
Узлы запорной арматуры №20,20а на НС, №33 на ВВ.


Основная часть проекта планировки территории для размещения
объекта капитального строительства, расположенного
на территории двух муниципальных образований
Ханты-Мансийского автономного округа – Югры
«Обустройство Чапровского месторождения.
Кусты 14, 14а, 15, 15а, 17, 17а и коридоры коммуникаций».
Землепользователь: АО «НК «Конданефть»
Масштаб 1:2000

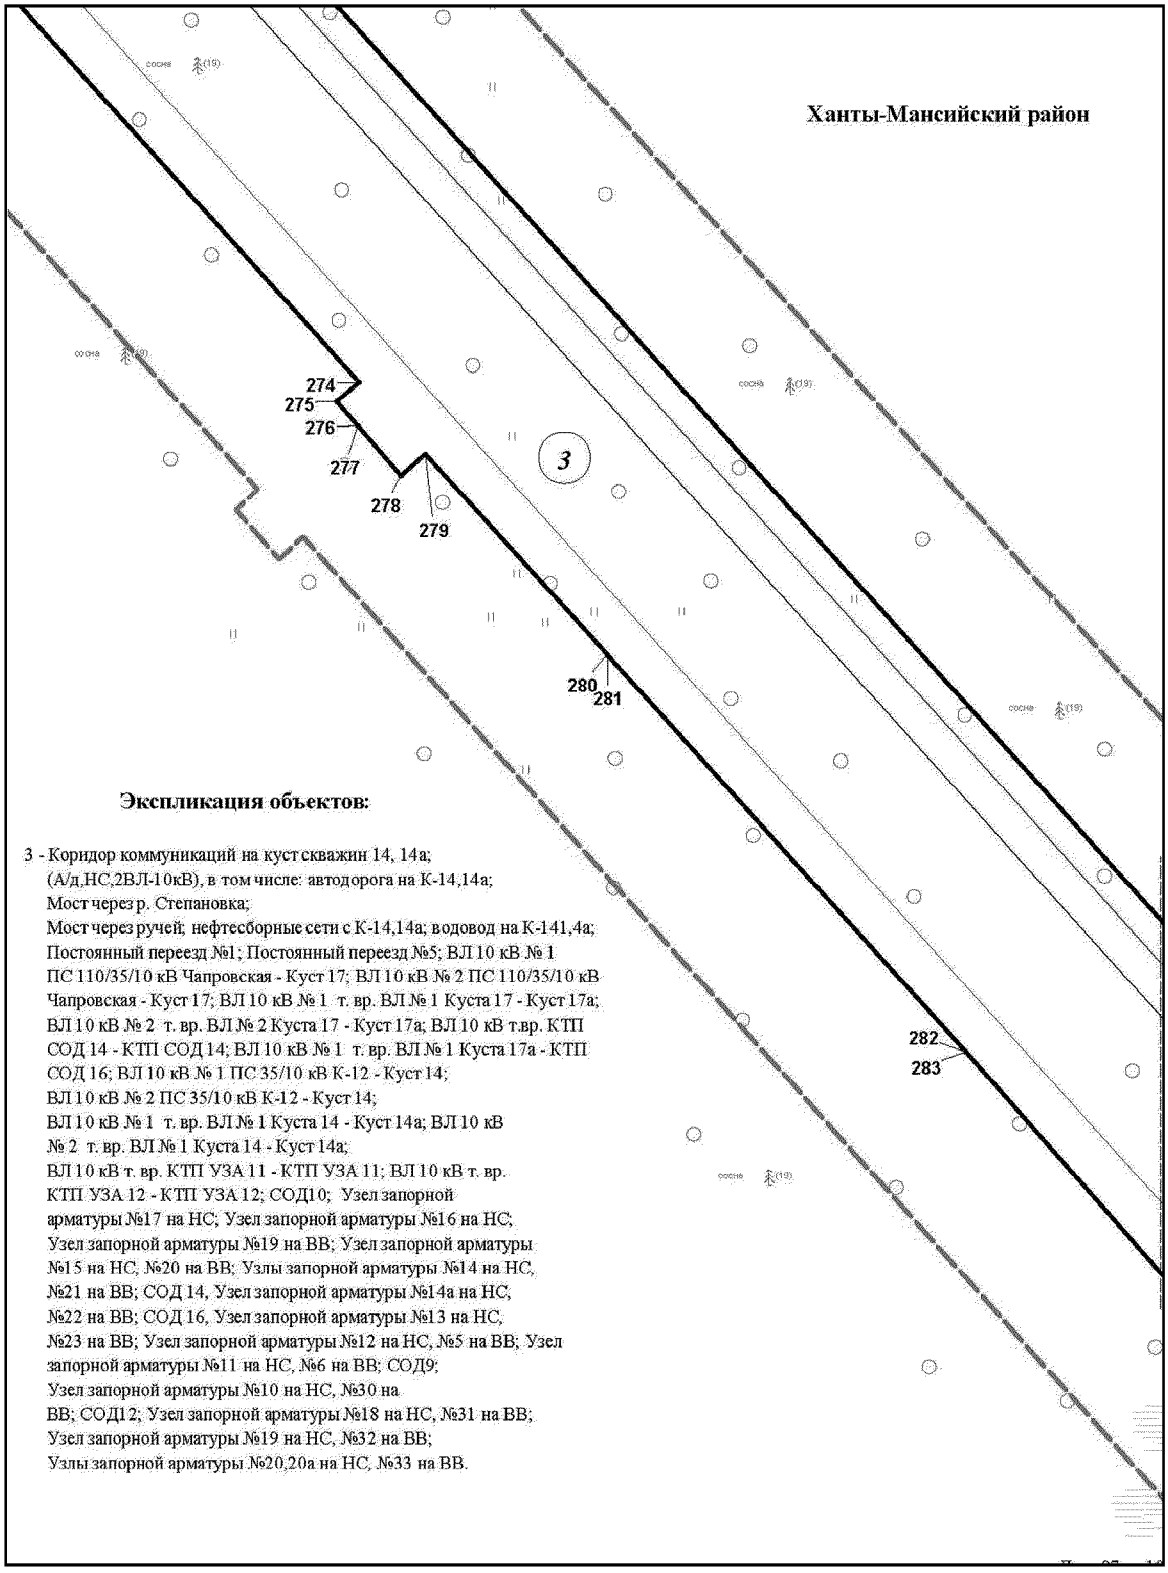

Основная часть проекта планировки территории для размещения
объекта капитального строительства, расположенного
на территории двух муниципальных образований
Ханты-Мансийского автономного округа – Югры
«Обустройство Чапровского месторождения.
Кусты 14, 14а, 15, 15а, 17, 17а и коридоры коммуникаций».
Землепользователь: АО «НК «Конданефть»
Масштаб 1:2000

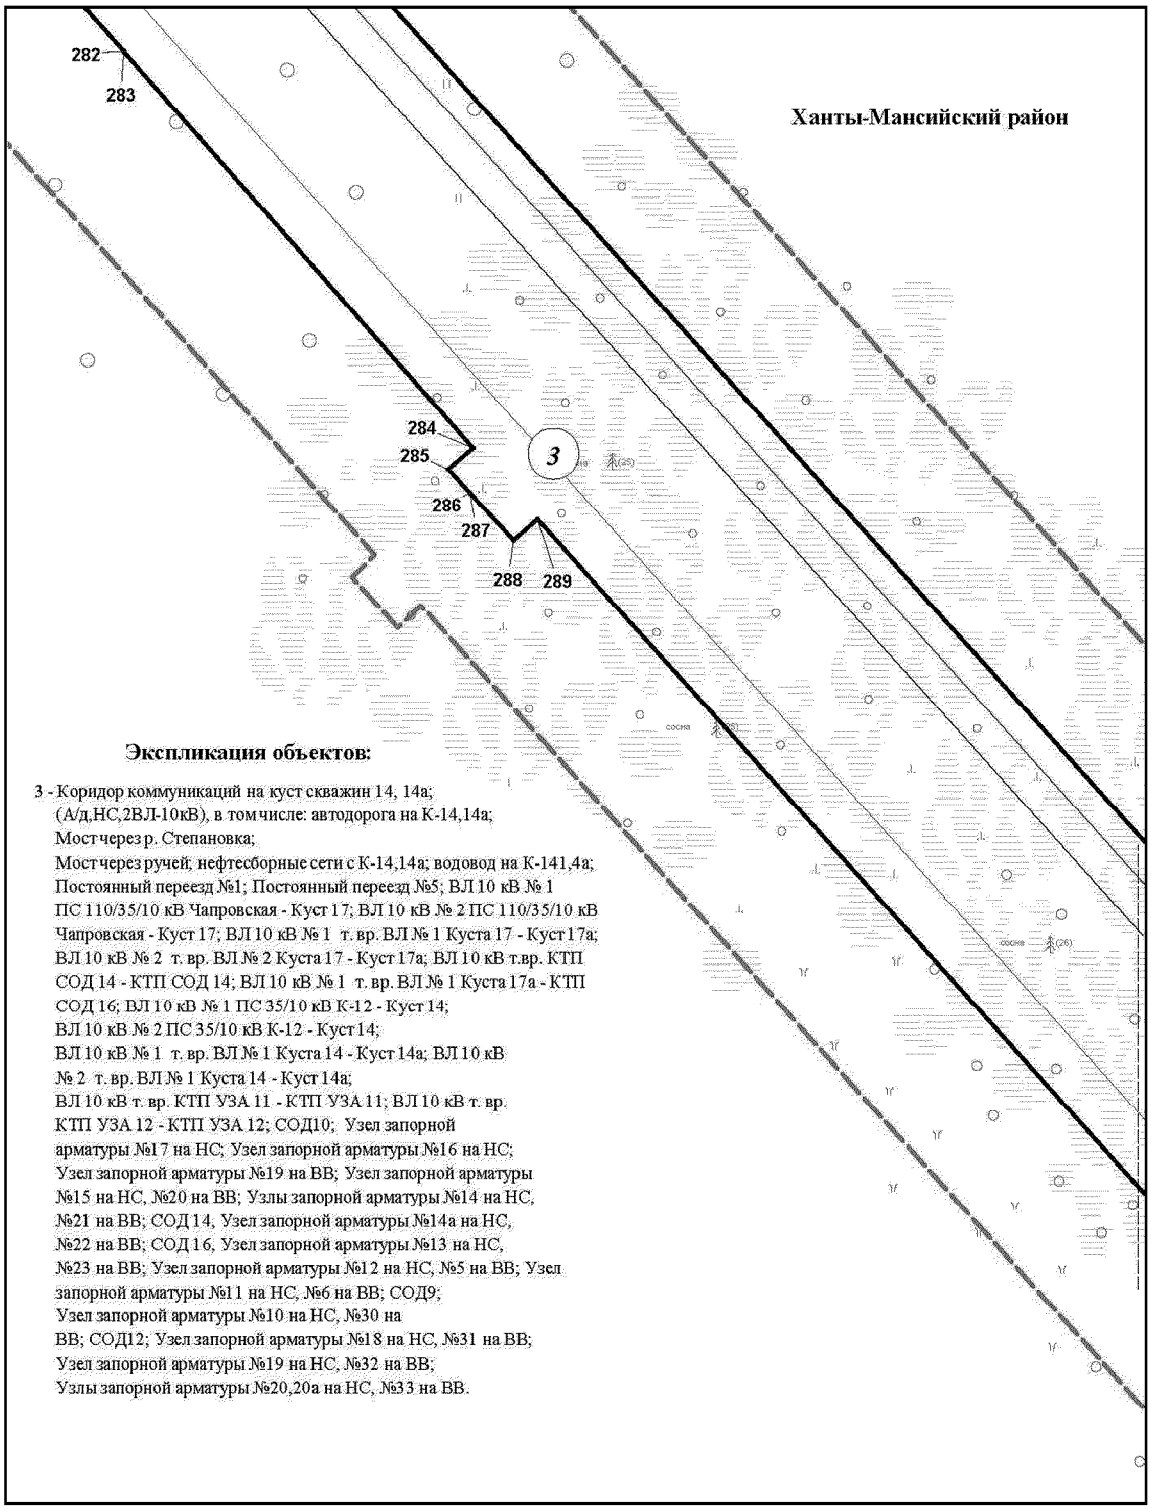


Основная часть проекта планировки территории для размещения
объекта капитального строительства, расположенного
на территории двух муниципальных образований
Ханты-Мансийского автономного округа – Югры
«Обустройство Чапровского месторождения.
Кусты 14, 14а, 15, 15а, 17, 17а и коридоры коммуникаций».
Землепользователь: АО «НК «Конданефть»
Масштаб 1:2000

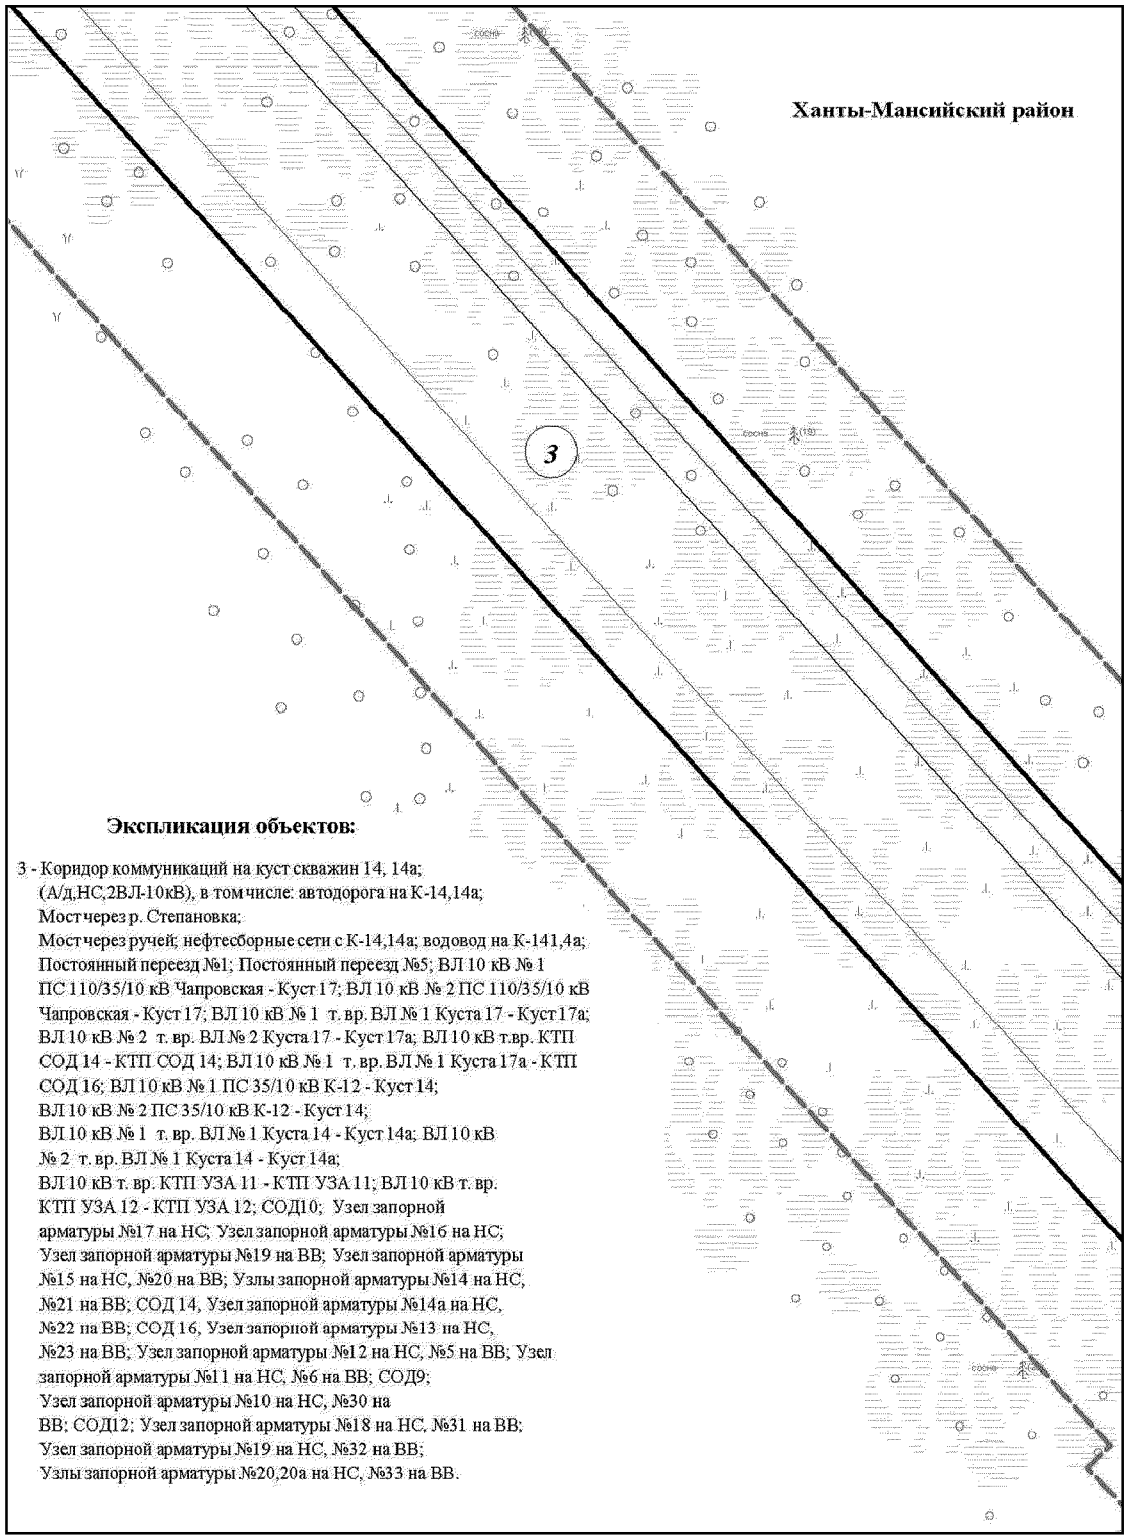


Экспликация объектов:

3 - Коридор коммуникаций на куст скважин 14, 14а;
(А/д,НС,2ВЛ-10кВ), в том числе: автодорога на К-14,14а;
Мост через р. Степановка;
Мост через ручей; нефтесборные сети с К-14,14а; водовод на К-141,4а;
Постоянный переезд №1; Постоянный переезд №5; ВЛ 10 кВ № 1
ПС 110/35/10 кВ Чапровская - Куст 17; ВЛ 10 кВ № 2 ПС 110/35/10 кВ
Чапровская - Куст 17; ВЛ 10 кВ № 1 т. вр. ВЛ № 1 Куста 17 - Куст 17а;
ВЛ 10 кВ № 2 т. вр. ВЛ № 2 Куста 17 - Куст 17а; ВЛ 10 кВ т.вр. КТП
СОД 14 - КТП СОД 14; ВЛ 10 кВ № 1 т. вр. ВЛ № 1 Куста 17а - КТП
СОД 16; ВЛ 10 кВ № 1 ПС 35/10 кВ К-12 - Куст 14;
ВЛ 10 кВ № 2 ПС 35/10 кВ К-12 - Куст 14;
ВЛ 10 кВ № 1 т. вр. ВЛ № 1 Куста 14 - Куст 14а; ВЛ 10 кВ
№ 2 т. вр. ВЛ № 1 Куста 14 - Куст 14а;
ВЛ 10 кВ т. вр. КТП УЗА 11 - КТП УЗА 11; ВЛ 10 кВ т. вр.
КТП УЗА 12 - КТП УЗА 12; СОД10; Узел запорной
арматуры №17 на НС; Узел запорной арматуры №16 на НС;
Узел запорной арматуры №19 на ВВ; Узел запорной арматуры
№15 на НС, №20 на ВВ; Узлы запорной арматуры №14 на НС,
№21 на ВВ; СОД 14, Узел запорной арматуры №14а на НС,
№22 на ВВ; СОД 16, Узел запорной арматуры №13 на НС,
№23 на ВВ; Узел запорной арматуры №12 на НС, №5 на ВВ; Узел
запорной арматуры №11 на НС, №6 на ВВ; СОД9;
Узел запорной арматуры №10 на НС, №30 на
ВВ; СОД12; Узел запорной арматуры №18 на НС, №31 на ВВ;
Узел запорной арматуры №19 на НС, №32 на ВВ;
Узлы запорной арматуры №20,20а на НС, №33 на ВВ.


Основная часть проекта планировки территории для размещения
объекта капитального строительства, расположенного
на территории двух муниципальных образований
Ханты-Мансийского автономного округа – Югры
«Обустройство Чапровского месторождения.
Кусты 14, 14а, 15, 15а, 17, 17а и коридоры коммуникаций».
Землепользователь: АО «НК «Конданефть»
Масштаб 1:2000

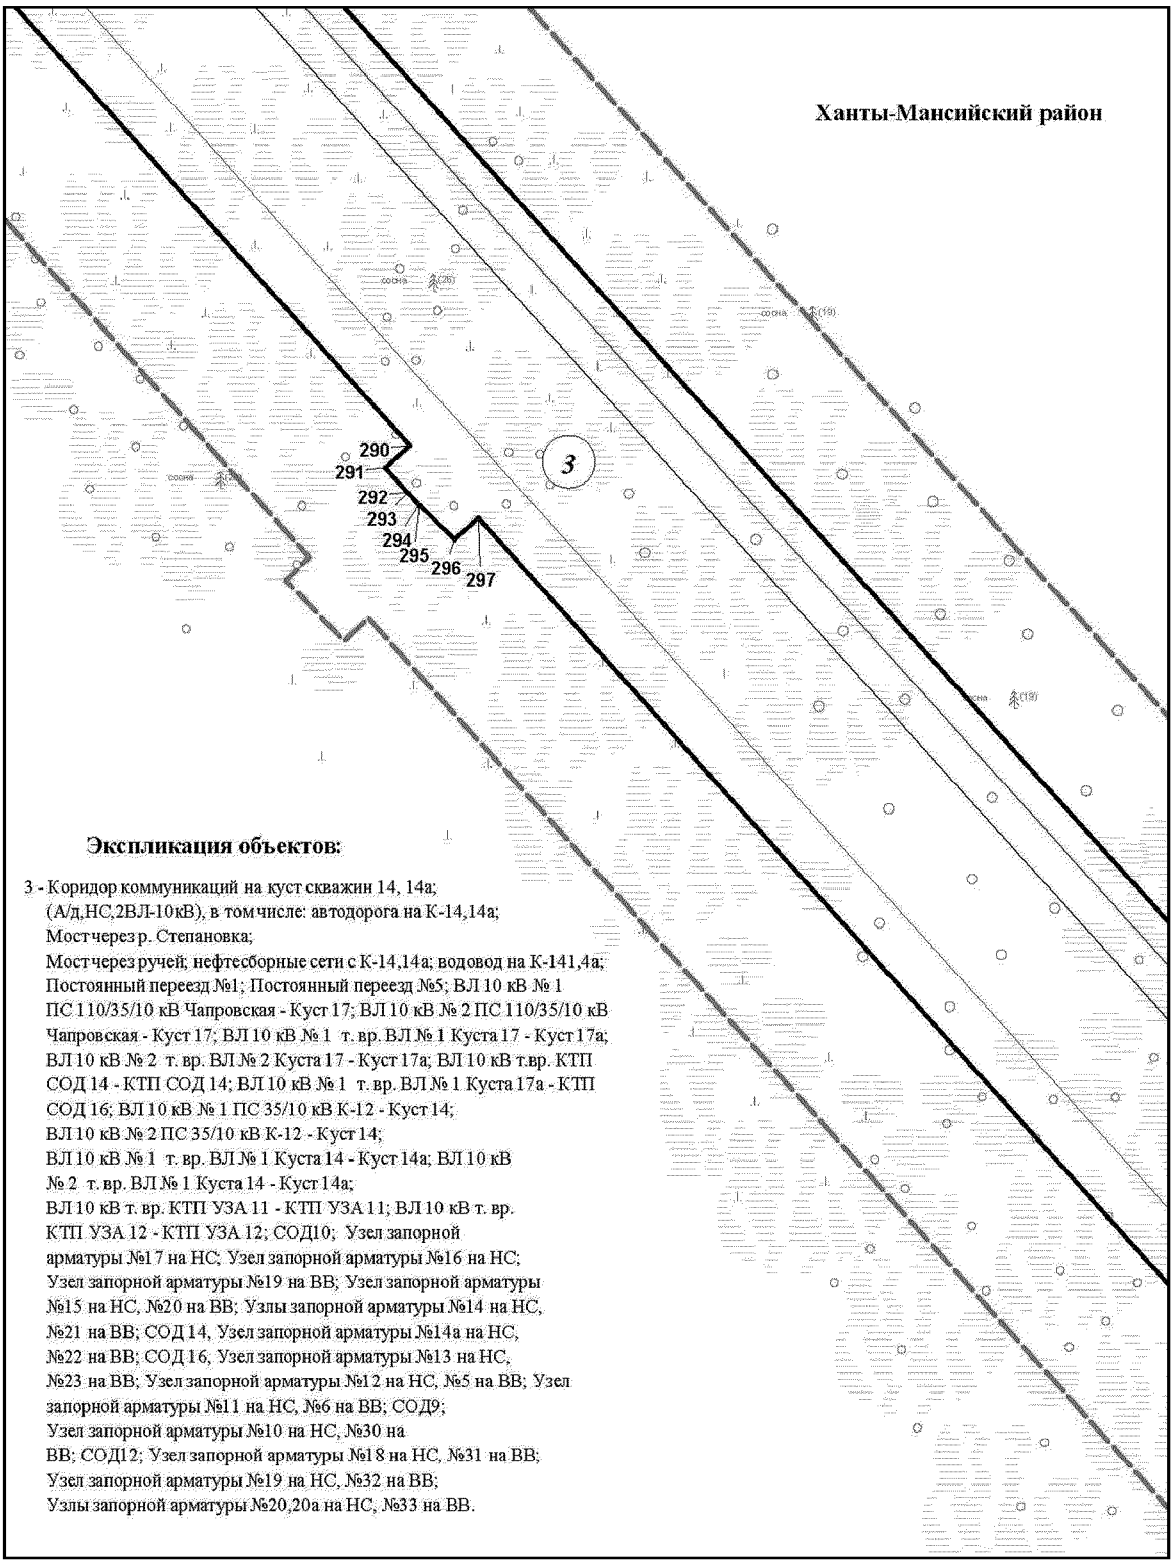


Основная часть проекта планировки территории для размещения
объекта капитального строительства, расположенного
на территории двух муниципальных образований
Ханты-Мансийского автономного округа – Югры
«Обустройство Чапровского месторождения.
Кусты 14, 14а, 15, 15а, 17, 17а и коридоры коммуникаций».
Землепользователь: АО «НК «Конданефть»
Масштаб 1:2000

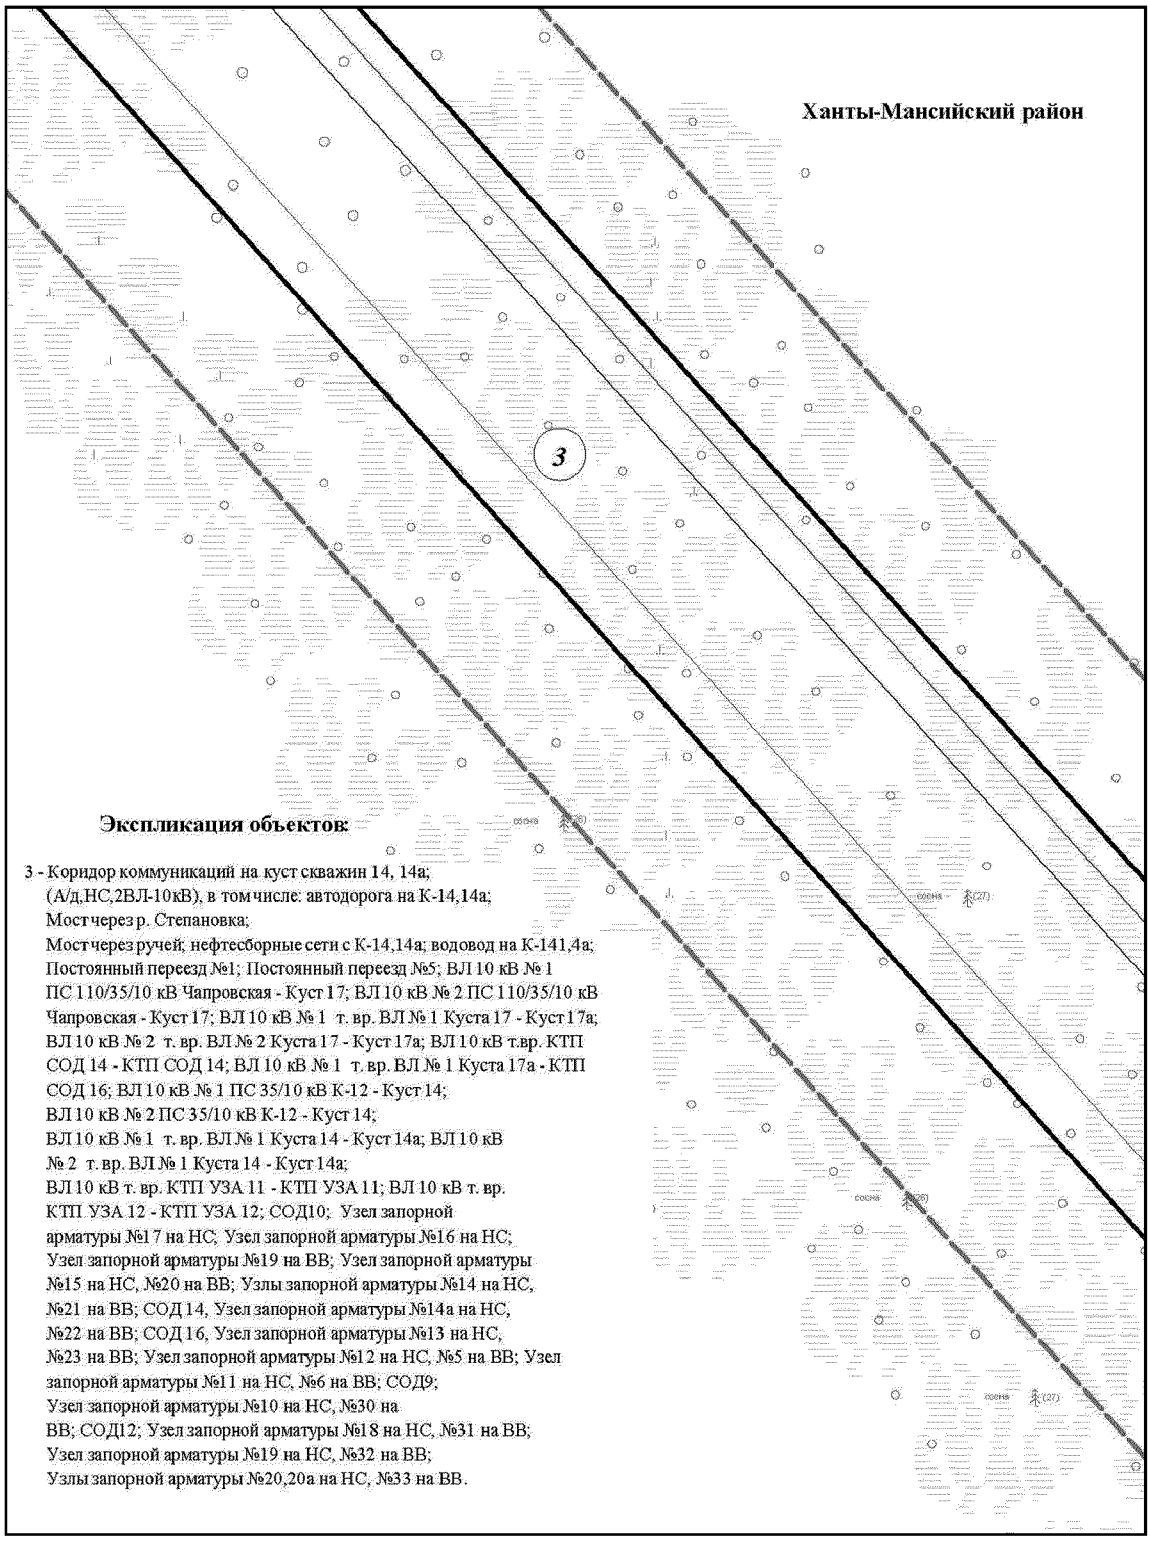


Основная часть проекта планировки территории для размещения
объекта капитального строительства, расположенного
на территории двух муниципальных образований
Ханты-Мансийского автономного округа – Югры
«Обустройство Чапровского месторождения.
Кусты 14, 14а, 15, 15а, 17, 17а и коридоры коммуникаций».
Землепользователь: АО «НК «Конданефть»
Масштаб 1:2000

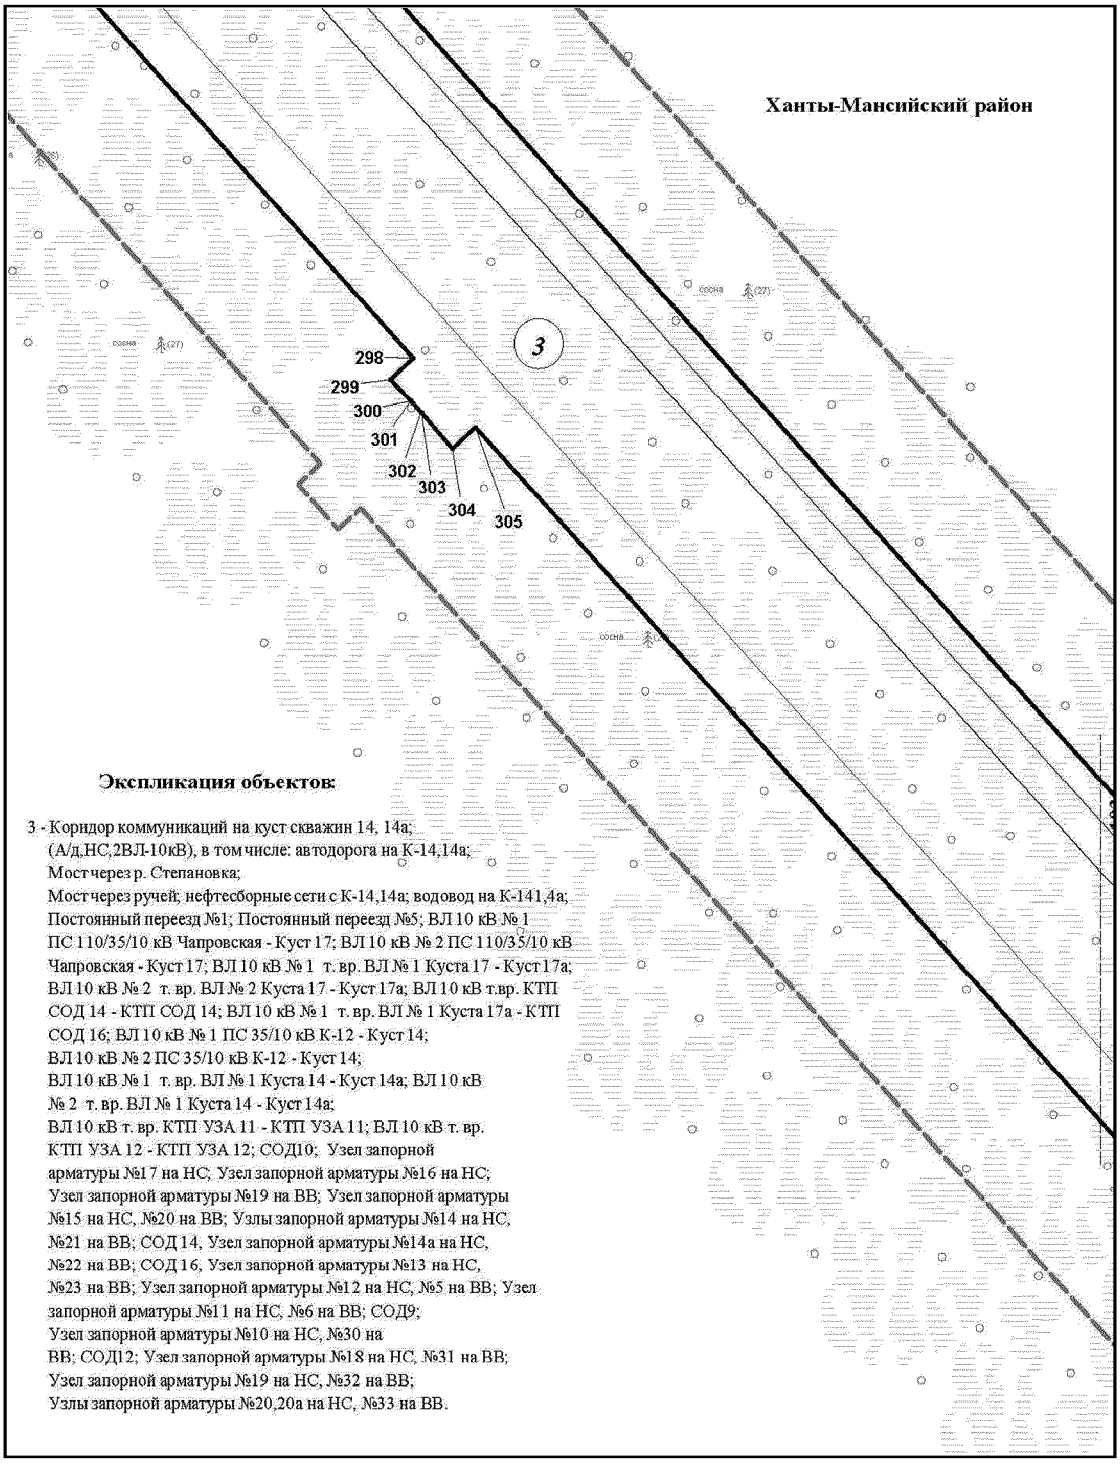


Основная часть проекта планировки территории для размещения
объекта капитального строительства, расположенного
на территории двух муниципальных образований
Ханты-Мансийского автономного округа – Югры
«Обустройство Чапровского месторождения.
Кусты 14, 14а, 15, 15а, 17, 17а и коридоры коммуникаций».
Землепользователь: АО «НК «Конданефть»
Масштаб 1:2000

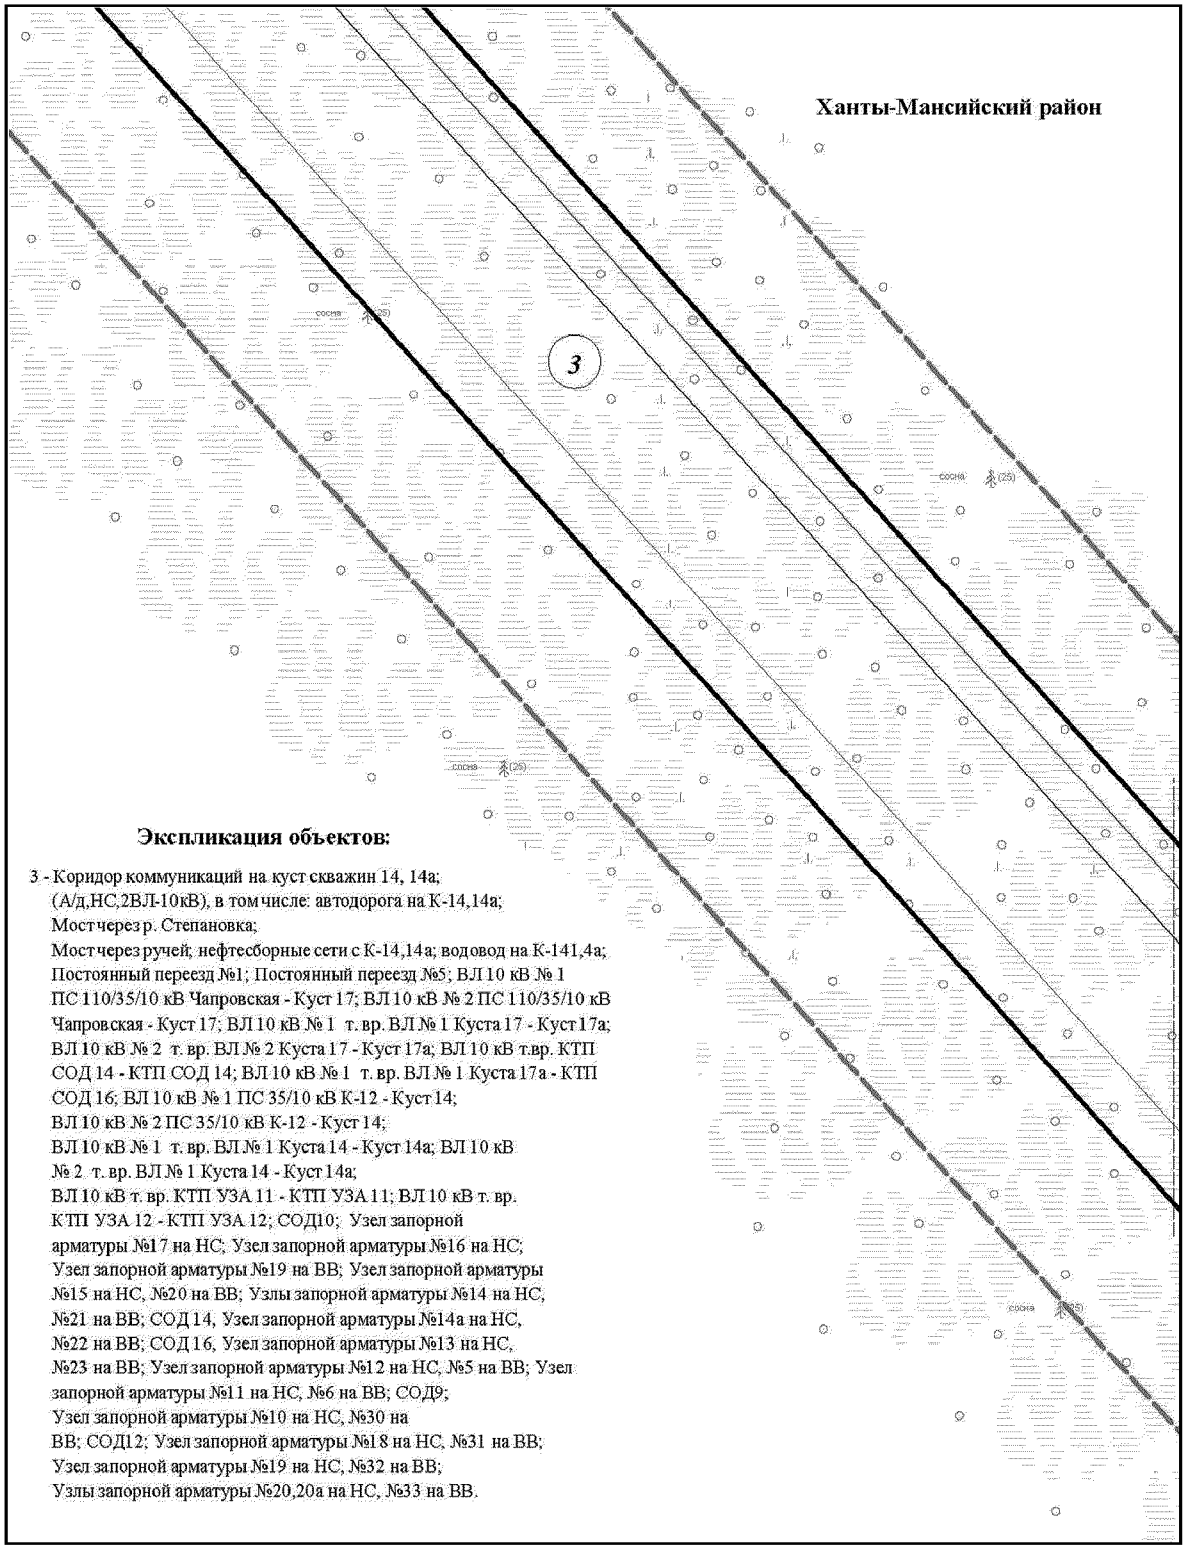

Основная часть проекта планировки территории для размещения
объекта капитального строительства, расположенного
на территории двух муниципальных образований
Ханты-Мансийского автономного округа – Югры
«Обустройство Чапровского месторождения.
Кусты 14, 14а, 15, 15а, 17, 17а и коридоры коммуникаций».
Землепользователь: АО «НК «Конданефть»
Масштаб 1:2000

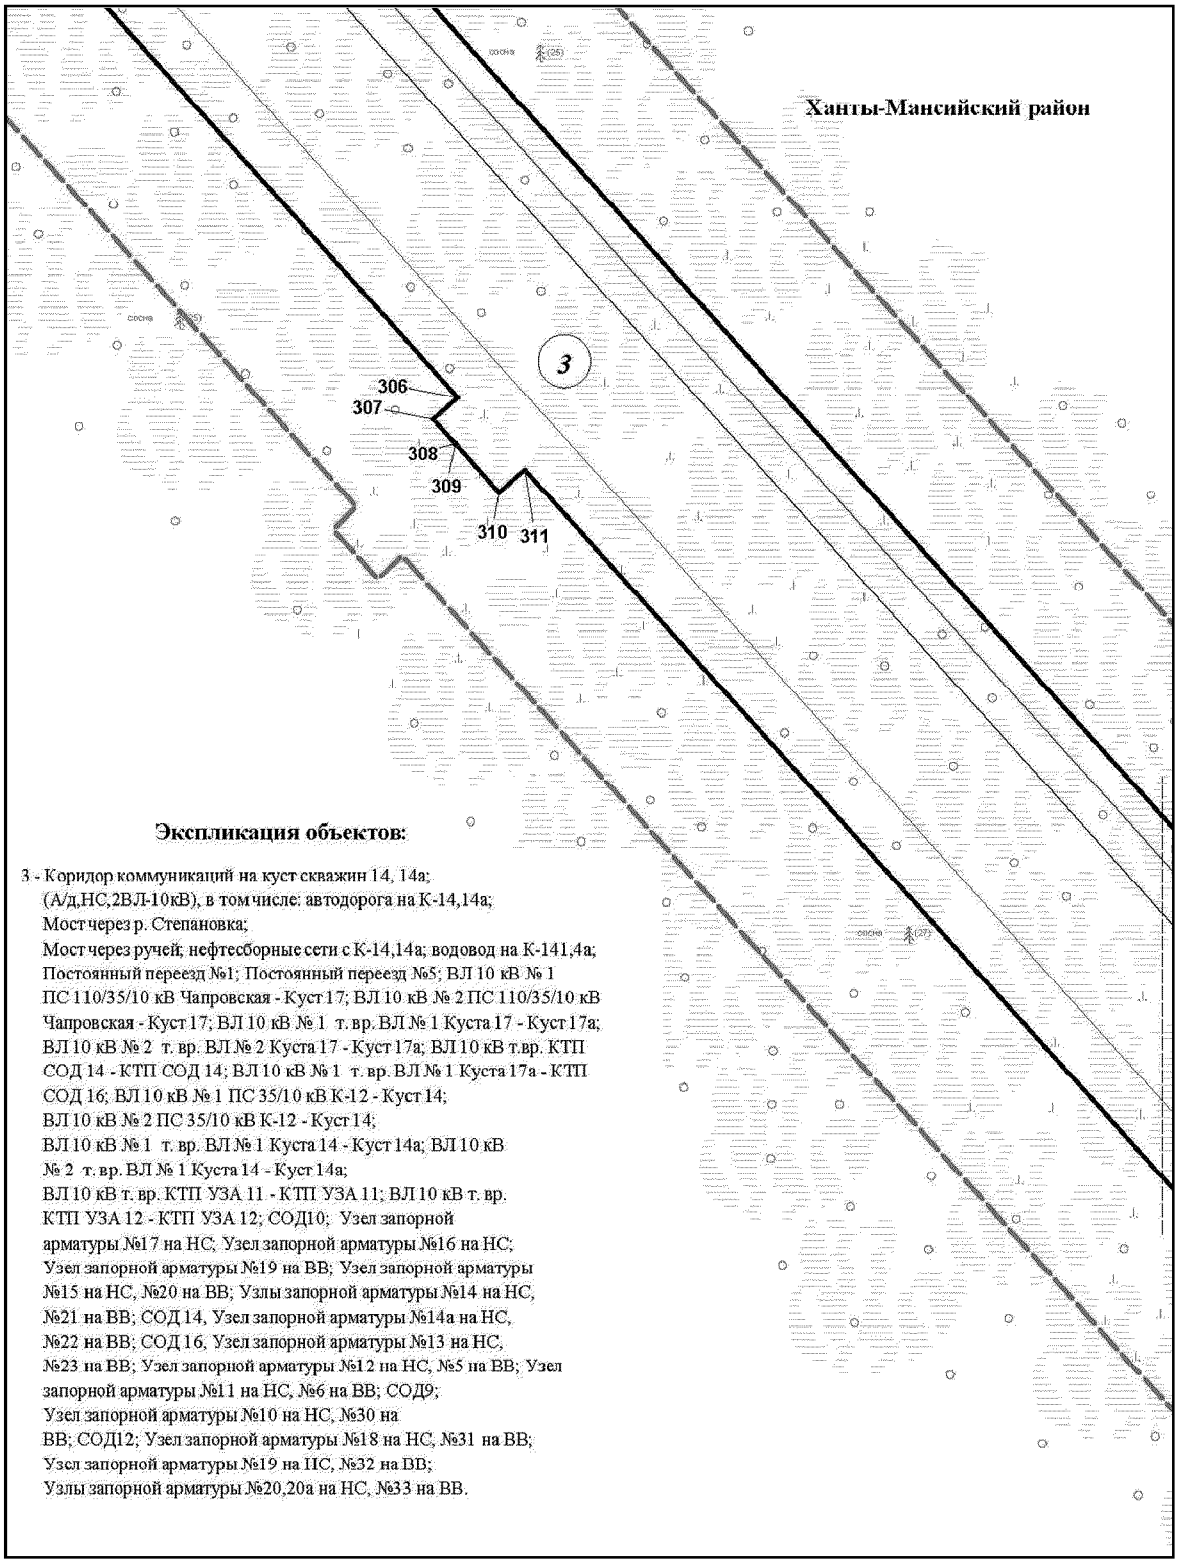

Основная часть проекта планировки территории для размещения
объекта капитального строительства, расположенного
на территории двух муниципальных образований
Ханты-Мансийского автономного округа – Югры
«Обустройство Чапровского месторождения.
Кусты 14, 14а, 15, 15а, 17, 17а и коридоры коммуникаций».
Землепользователь: АО «НК «Конданефть»

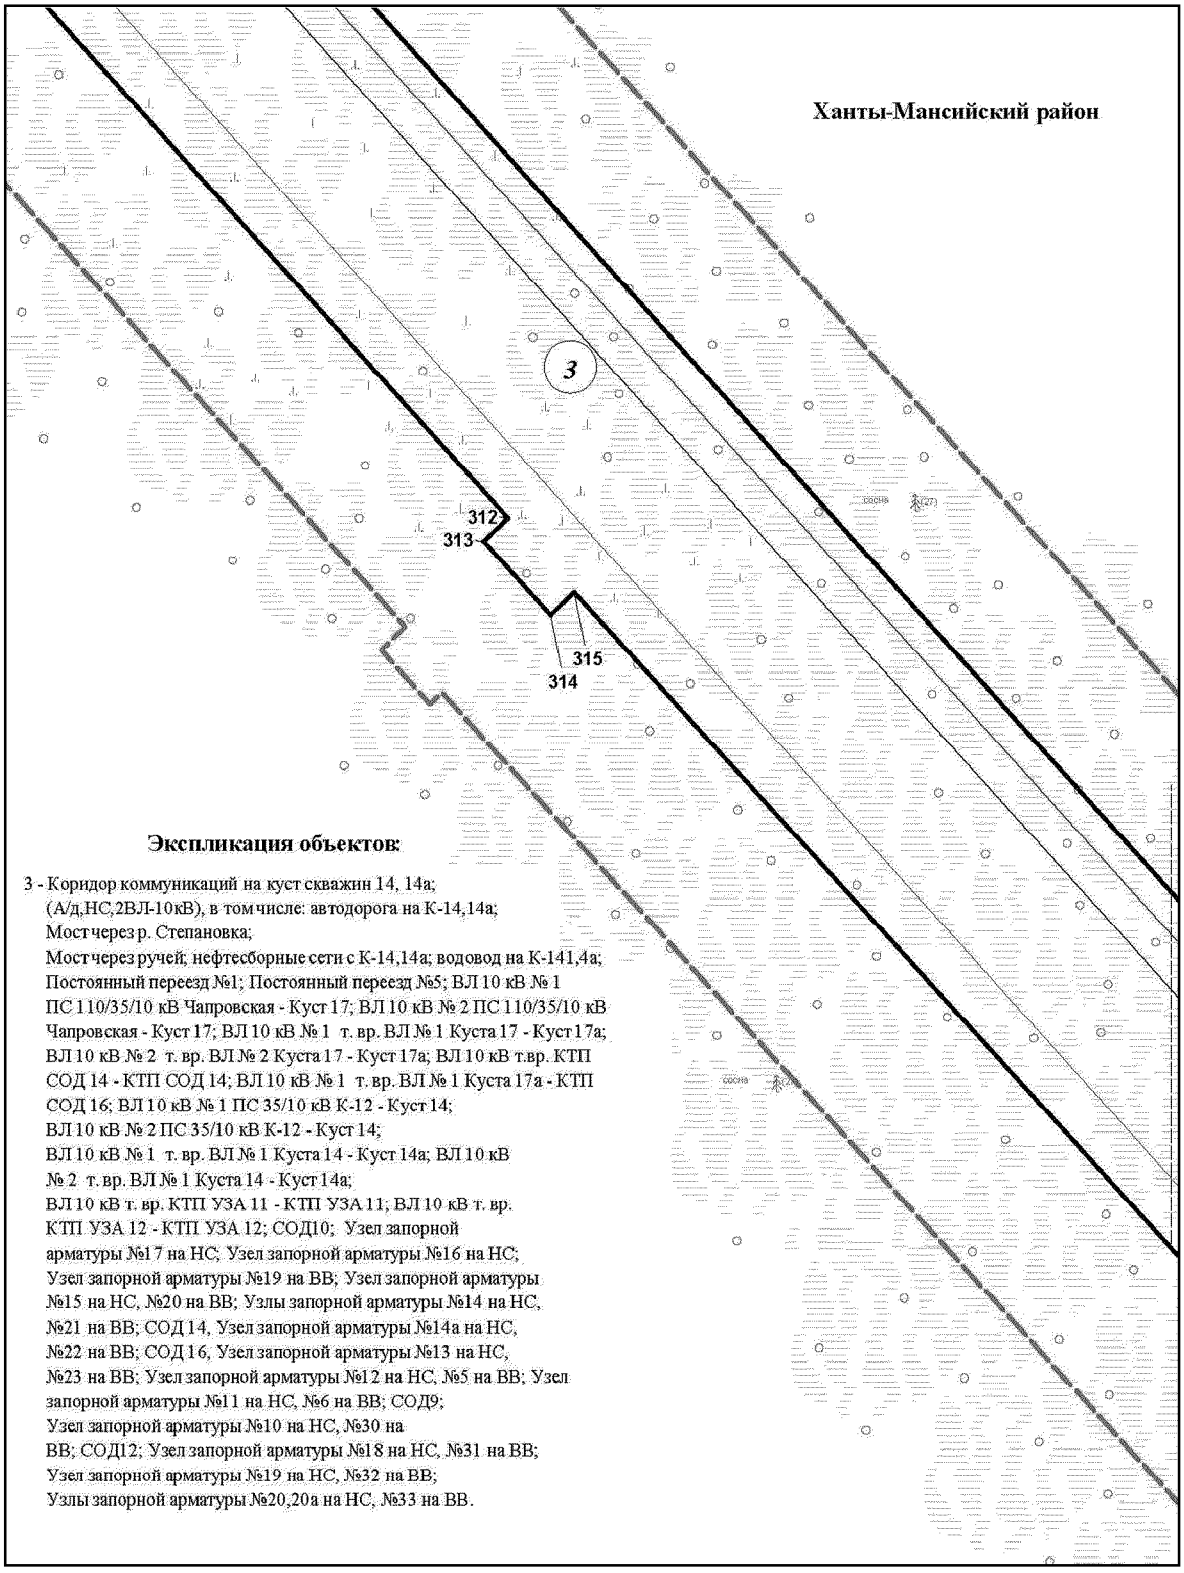

Экспликация объектов:

3 - Коридор коммуникаций на куст скважин 14, 14а;
(А/д,НС,2ВЛ-10кВ), в том числе: автодорога на К-14,14а;
Мост через р. Степановка;
Мост через ручей; нефтесборные сети с К-14,14а; водовод на К-141,4а;
Постоянный переезд №1; Постоянный переезд №5; ВЛ 10 кВ № 1
ПС 110/35/10 кВ Чапровская - Куст 17; ВЛ 10 кВ № 2 ПС 110/35/10 кВ
Чапровская - Куст 17; ВЛ 10 кВ № 1 т. вр. ВЛ № 1 Куста 17 - Куст 17а;
ВЛ 10 кВ № 2 т. вр. ВЛ № 2 Куста 17 - Куст 17а; ВЛ 10 кВ т.вр. КТП
СОД 14 - КТП СОД 14; ВЛ 10 кВ № 1 т. вр. ВЛ № 1 Куста 17а - КТП
СОД 16; ВЛ 10 кВ № 1 ПС 35/10 кВ К-12 - Куст 14;
ВЛ 10 кВ № 2 ПС 35/10 кВ К-12 - Куст 14;
ВЛ 10 кВ № 1 т. вр. ВЛ № 1 Куста 14 - Куст 14а; ВЛ 10 кВ
№ 2 т. вр. ВЛ № 1 Куста 14 - Куст 14а;
ВЛ 10 кВ т. вр. КТП УЗА 11 - КТП УЗА 11; ВЛ 10 кВ т. вр.
КТП УЗА 12 - КТП УЗА 12; СОД10; Узел запорной
арматуры №17 на НС; Узел запорной арматуры №16 на НС;
Узел запорной арматуры №19 на ВВ; Узел запорной арматуры
№15 на НС, №20 на ВВ; Узлы запорной арматуры №14 на НС,
№21 на ВВ; СОД 14, Узел запорной арматуры №14а на НС,
№22 на ВВ; СОД 16, Узел запорной арматуры №13 на НС,
№23 на ВВ; Узел запорной арматуры №12 на НС, №5 на ВВ; Узел
запорной арматуры №11 на НС, №6 на ВВ; СОД9;
Узел запорной арматуры №10 на НС, №30 на
ВВ; СОД12; Узел запорной арматуры №18 на НС, №31 на ВВ;
Узел запорной арматуры №19 на НС, №32 на ВВ;
Узлы запорной арматуры №20,20а на НС, №33 на ВВ.

Основная часть проекта планировки территории для размещения
объекта капитального строительства, расположенного
на территории двух муниципальных образований
Ханты-Мансийского автономного округа – Югры
«Обустройство Чапровского месторождения.
Кусты 14, 14а, 15, 15а, 17, 17а и коридоры коммуникаций».
Землепользователь: АО «НК «Конданефть»

Каталог координатных точек зоны планируемого размещения объекта

№ точки	X	У
1	2	3
1	893844.58	2709982.32
2	893890.48	2709905.30
3	893798.30	2709899.38
4	893752.90	2709876.86
5	893739.78	2709869.48
6	893727.50	2709860.76
7	893716.20	2709850.82
8	893706.00	2709839.74
9	893666.58	2709792.26
10	893658.46	2709783.22
11	893649.56	2709774.76
12	893640.04	2709767.04
13	893630.04	2709760.14
14	893539.54	2709702.90
15	893530.52	2709696.70
16	893521.88	2709689.74
17	893513.64	2709681.96
18	893505.90	2709673.42
19	893498.80	2709664.16
20	893492.40	2709654.26
21	893486.80	2709643.78
22	893482.06	2709632.86
23	893478.26	2709621.56
24	893475.40	2709610.04
25	893473.50	2709598.40
26	893472.58	2709586.76
27	893472.60	2709575.24
28	893473.50	2709563.96
29	893475.26	2709552.98
30	893477.80	2709542.34
31	893536.52	2709332.30
32	893771.26	2709439.12
33	893773.20	2709434.86
34	893814.74	2709452.04

Основная часть проекта планировки территории для размещения
объекта капитального строительства, расположенного
на территории двух муниципальных образований
Ханты-Мансийского автономного округа – Югры
«Обустройство Чапровского месторождения.
Кусты 14, 14а, 15, 15а, 17, 17а и коридоры коммуникаций».
Землепользователь: АО «НК «Конданефть»

1	2	3
35	893883.02	2709455.90
36	894224.98	2709547.02
37	894278.02	2709556.98
38	894330.88	2709415.76
39	894333.76	2709393.94
40	894345.52	2709379.84
41	894381.28	2709389.72
42	894443.06	2709250.06
43	894433.52	2709199.64
44	894433.52	2709199.74
45	894429.68	2709151.86
46	894313.40	2709093.32
47	894257.48	2709184.96
48	894199.72	2709337.86
49	894257.18	2709357.24
50	894237.68	2709414.42
51	894142.24	2709482.82
52	893895.86	2709417.92
53	893593.40	2709290.36
54	893626.72	2709169.24
55	893599.34	2709064.98
56	892260.20	2707727.76
57	892201.46	2707171.90
58	889139.06	2706156.36
59	888905.40	2705966.84
60	889132.20	2705687.24
61	889304.70	2705583.52
62	889372.14	2705718.40
63	889361.78	2705723.58
64	889483.30	2705966.62
65	889662.18	2705877.16
66	889573.52	2705699.88
67	889709.12	2705632.08
68	889430.36	2705074.60
69	889063.16	2705258.04
70	889171.26	2705474.98
71	889118.36	2705501.08
72	889124.54	2705513.46

Основная часть проекта планировки территории для размещения
объекта капитального строительства, расположенного
на территории двух муниципальных образований
Ханты-Мансийского автономного округа – Югры
«Обустройство Чапровского месторождения.
Кусты 14, 14а, 15, 15а, 17, 17а и коридоры коммуникаций».
Землепользователь: АО «НК «Конданефть»

1	2	3
73	889114.60	2705518.44
74	888821.30	2705880.02
75	888816.00	2705880.58
76	888676.82	2705767.68
77	888679.84	2705763.94
78	888644.90	2705735.60
79	888641.88	2705739.34
80	888619.78	2705721.42
81	888643.36	2705691.50
82	888521.90	2705594.80
83	888499.18	2705623.60
84	887733.56	2705002.56
85	887759.62	2704969.64
86	887606.20	2704848.12
87	887581.54	2704879.26
88	887575.86	2704874.66
89	887536.06	2704870.48
90	887407.00	2704580.62
91	887367.62	2704592.96
92	887364.02	2704584.86
93	887378.64	2704578.36
94	887356.26	2704528.12
95	887341.64	2704534.62
96	887035.80	2703847.68
97	887073.28	2703831.04
98	886972.22	2703604.04
99	886905.08	2703529.94
100	886464.72	2702551.50
101	886461.16	2702553.08
102	886428.20	2702480.52
103	886402.62	2702491.90
104	886434.96	2702564.66
105	886424.52	2702569.40
106	886851.98	2703529.46
107	886794.56	2703487.76
108	886739.22	2703426.26
109	886741.32	2703424.38
110	886709.30	2703388.82

Основная часть проекта планировки территории для размещения
объекта капитального строительства, расположенного
на территории двух муниципальных образований
Ханты-Мансийского автономного округа – Югры
«Обустройство Чапровского месторождения.
Кусты 14, 14а, 15, 15а, 17, 17а и коридоры коммуникаций».
Землепользователь: АО «НК «Конданефть»

1	2	3
111	886707.22	2703390.68
112	886182.86	2702808.08
113	886143.08	2702787.82
114	885935.00	2702556.72
115	885943.66	2702549.02
116	885934.34	2702538.56
117	885925.64	2702546.32
118	885834.32	2702444.90
119	885863.90	2702421.30
120	885726.24	2702257.18
121	889487.40	2698870.98
122	889715.78	2698769.42
123	891300.14	2698769.32
124	891503.80	2698890.32
125	891876.98	2698890.32
126	891971.98	2698795.32
127	892895.86	2698795.32
128	892895.86	2700440.56
129	892848.02	2700575.66
130	892240.52	2701325.86
131	892051.14	2701428.68
132	891468.52	2701490.22
133	891096.26	2701569.66
134	891003.84	2701629.44
135	890641.20	2702124.20
136	890612.02	2702230.42
137	890651.80	2702642.84
138	890761.94	2703196.50
139	890732.08	2703271.98
140	890743.80	2703330.92
141	890824.50	2703736.02
142	890881.22	2703724.12
143	890923.98	2703938.94
144	891257.44	2703872.56
145	891129.98	2703232.38
146	890924.38	2703273.20
147	890917.50	2703238.38
148	890885.68	2703244.66

Основная часть проекта планировки территории для размещения
объекта капитального строительства, расположенного
на территории двух муниципальных образований
Ханты-Мансийского автономного округа – Югры
«Обустройство Чапровского месторождения.
Кусты 14, 14а, 15, 15а, 17, 17а и коридоры коммуникаций».
Землепользователь: АО «НК «Конданефть»

1	2	3
149	890769.18	2702659.52
150	890798.60	2702653.66
151	890768.18	2702370.40
152	890738.32	2702373.28
153	890729.08	2702277.60
154	890765.96	2702143.46
155	891059.78	2701742.56
156	891176.52	2701667.06
157	891489.12	2701600.38
158	892305.14	2701514.60
159	892346.32	2701463.74
160	892362.50	2701476.84
161	892792.08	2700950.26
162	892773.98	2700935.62
163	893007.86	2700646.82
164	893007.86	2699748.32
165	893045.86	2699748.32
166	893045.86	2699678.32
167	893007.86	2699678.32
168	893007.86	2698864.06
169	893029.92	2698864.06
170	893029.92	2698795.32
171	893021.44	2698792.98
172	893021.44	2698755.10
173	893031.32	2698755.10
174	893031.32	2698714.60
175	892993.82	2698714.60
176	892993.82	2698743.10
177	892988.12	2698743.10
178	892988.12	2698750.32
179	892974.62	2698750.32
180	892966.34	2698750.22
181	892976.72	2698740.52
182	892987.10	2698730.80
183	892987.12	2698703.16
184	892977.32	2698703.10
185	892977.32	2698685.34
186	892939.82	2698685.34
187	892939.82	2698690.30

Основная часть проекта планировки территории для размещения
объекта капитального строительства, расположенного
на территории двух муниципальных образований
Ханты-Мансийского автономного округа – Югры
«Обустройство Чапровского месторождения.
Кусты 14, 14а, 15, 15а, 17, 17а и коридоры коммуникаций».
Землепользователь: АО «НК «Конданефть»

1	2	3
188	892933.86	2698690.30
189	892933.86	2698649.32
190	894300.00	2698649.32
191	894394.52	2698611.32
192	894447.54	2698610.66
193	894447.80	2698631.04
194	894457.60	2698630.90
195	894457.52	2698632.16
196	894457.52	2698637.84
197	894459.52	2698637.84
198	894459.52	2698632.22
199	894459.60	2698630.88
200	894459.80	2698630.88
201	894459.80	2698631.00
202	894481.80	2698630.72
203	894485.60	2698615.56
204	894485.06	2698572.20
205	894386.94	2698573.42
206	894292.66	2698611.32
207	892895.86	2698611.32
208	892895.86	2698623.32
209	891954.70	2698627.32
210	891954.70	2698695.68
211	891725.32	2698696.52
212	891720.40	2698695.44
213	891720.38	2698695.42
214	891705.08	2698687.64
215	891705.08	2698666.34
216	891651.58	2698666.34
217	891651.58	2698683.24
218	891569.40	2698684.66
219	891569.32	2698684.66
220	891564.40	2698684.68
221	891551.40	2698697.36
222	891484.16	2698698.14
223	891484.30	2698667.12
224	891453.30	2698666.98
225	891453.16	2698697.98

Основная часть проекта планировки территории для размещения
объекта капитального строительства, расположенного
на территории двух муниципальных образований
Ханты-Мансийского автономного округа – Югры
«Обустройство Чапровского месторождения.
Кусты 14, 14а, 15, 15а, 17, 17а и коридоры коммуникаций».
Землепользователь: АО «НК «Конданефть»

1	2	3
226	891421.40	2698697.98
227	891406.40	2698694.56
228	891386.40	2698698.12
229	891206.40	2698697.34
230	891206.32	2698696.32
231	891166.32	2698695.38
232	891166.08	2698696.82
233	890815.40	2698696.90
234	890815.32	2698696.90
235	890786.40	2698696.84
236	890786.32	2698696.84
237	890352.40	2698697.42
238	890352.32	2698697.42
239	890097.40	2698697.52
240	890097.32	2698697.52
241	889706.56	2698697.72
242	889675.58	2698700.36
243	889655.12	2698703.76
244	889631.90	2698709.12
245	889610.86	2698714.68
246	889591.24	2698721.36
247	889559.84	2698735.00
248	889531.36	2698749.52
249	889502.62	2698765.98
250	889481.54	2698781.00
251	889462.04	2698796.42
252	889439.10	2698817.84
253	889426.36	2698829.08
254	889346.28	2698901.56
255	889346.22	2698901.62
256	889002.06	2699208.70
257	888995.22	2699201.62
258	888972.60	2699221.40
259	888979.56	2699228.58
260	888796.98	2699397.40
261	888796.92	2699397.46
262	888736.84	2699450.16
263	888736.76	2699450.20

Основная часть проекта планировки территории для размещения
объекта капитального строительства, расположенного
на территории двух муниципальных образований
Ханты-Мансийского автономного округа – Югры
«Обустройство Чапровского месторождения.
Кусты 14, 14а, 15, 15а, 17, 17а и коридоры коммуникаций».
Землепользователь: АО «НК «Конданефть»

1	2	3
264	888732.92	2699453.46
265	888725.76	2699445.40
266	888703.48	2699465.50
267	888709.80	2699472.62
268	888503.80	2699662.12
269	888499.40	2699664.68
270	888499.32	2699664.72
271	888498.50	2699665.20
272	888498.44	2699665.24
273	888495.06	2699667.36
274	888318.04	2699826.54
275	888312.10	2699819.84
276	888304.76	2699826.20
277	888304.70	2699826.26
278	888289.46	2699839.52
279	888296.06	2699846.98
280	888234.56	2699902.58
281	888234.48	2699902.64
282	888112.76	2700012.42
283	888112.70	2700012.48
284	887988.80	2700121.38
285	887982.18	2700113.86
286	887974.72	2700120.50
287	887974.66	2700120.56
288	887960.04	2700134.12
289	887966.64	2700141.62
290	887394.18	2700656.40
291	887387.56	2700648.88
292	887379.98	2700655.76
293	887379.92	2700655.82
294	887376.26	2700659.14
295	887376.20	2700659.20
296	887365.98	2700669.78
297	887372.44	2700677.10
298	886873.80	2701125.14
299	886866.94	2701117.86
300	886859.88	2701124.30
301	886859.84	2701124.34
302	886856.18	2701127.64

Основная часть проекта планировки территории для размещения
объекта капитального строительства, расположенного
на территории двух муниципальных образований
Ханты-Мансийского автономного округа – Югры
«Обустройство Чапровского месторождения.
Кусты 14, 14а, 15, 15а, 17, 17а и коридоры коммуникаций».
Землепользователь: АО «НК «Конданефть»

1	2	3
303	886856.12	2701127.70
304	886844.54	2701137.84
305	886851.42	2701145.14
306	886279.26	2701660.00
307	886272.64	2701652.62
308	886265.22	2701659.24
309	886265.16	2701659.30
310	886250.28	2701672.62
311	886257.22	2701680.38
312	885958.18	2701949.78
313	885951.28	2701942.62
314	885928.90	2701962.64
315	885935.86	2701969.86
316	885636.56	2702241.86
317	885629.22	2702233.72
318	885579.08	2702266.12
319	885543.22	2702231.40
320	885371.70	2702385.74
321	885167.76	2702433.22
322	885163.62	2702417.24
323	884959.74	2702464.20
324	880765.26	2701256.96
325	880736.28	2701372.10
326	880084.34	2701184.00
327	880061.30	2701264.10
328	880048.98	2701260.68
329	880045.22	2701274.16
330	880057.42	2701277.56
331	879774.72	2702266.54
332	879664.98	2702455.56
333	879647.24	2702445.26
334	879629.68	2702475.54
335	879656.56	2702491.12
336	879662.44	2702512.68
337	879671.66	2702518.18
338	879671.40	2702518.64
339	879686.10	2702527.18
340	879674.30	2702547.50
341	879707.18	2702566.58

Основная часть проекта планировки территории для размещения объекта капитального строительства, расположенного на территории двух муниципальных образований Ханты-Мансийского автономного округа – Югры «Обустройство Чапровского месторождения.
Кусты 14, 14а, 15, 15а, 17, 17а и коридоры коммуникаций».
Землепользователь: АО «НК «Конданефть»

1	2	3
342	879719.30	2702545.70
343	880376.52	2702927.02
344	880434.72	2702911.56
345	880568.22	2702675.22
346	880589.12	2702687.04
347	880609.28	2702651.34
348	880588.38	2702639.52
349	880655.76	2702520.24
350	880661.42	2702523.44
351	880673.24	2702502.56
352	880688.56	2702511.20
353	880706.88	2702478.78
354	880796.64	2702523.62
355	880865.32	2702398.20
356	880837.16	2702383.74
357	880780.62	2702483.74
358	880701.72	2702439.14
359	880709.96	2702424.28
360	880693.00	2702414.68
361	880776.30	2702267.20
362	880756.28	2702255.90
363	880406.18	2702874.46
364	880382.64	2702880.86
365	879691.54	2702479.64
366	879803.22	2702286.98
367	880091.66	2701287.10
368	880102.06	2701289.98
369	880105.82	2701276.50
370	880099.36	2701274.70
371	880100.32	2701271.22
372	880096.54	2701270.22
373	880108.88	2701232.46
374	880721.56	2701408.80
375	880530.88	2702071.36
376	880579.96	2702225.54
377	880591.72	2702249.34
378	880624.12	2702239.04
379	880570.58	2702070.80
380	880759.28	2701415.16

Основная часть проекта планировки территории для размещения объекта капитального строительства, расположенного на территории двух муниципальных образований Ханты-Мансийского автономного округа – Югры «Обустройство Чапровского месторождения. Кусты 14, 14а, 15, 15а, 17, 17а и коридоры коммуникаций».
Землепользователь: АО «НК «Конданефть»

1	2	3
381	881051.36	2701503.72
382	881049.68	2701509.60
383	881126.86	2701531.80
384	881128.56	2701525.94
385	882525.06	2701927.88
386	882395.02	2702376.62
387	882470.28	2702519.64
388	882703.92	2702597.50
389	882699.94	2702609.46
390	883070.40	2702732.94
391	883177.92	2702410.40
392	882787.66	2702280.32
393	882714.50	2702499.84
394	882584.54	2702455.36
395	882511.44	2702323.16
396	882586.86	2702061.08
397	882597.08	2702064.02
398	882620.20	2701990.24
399	882624.06	2701976.78
400	882624.42	2701969.42
401	882654.18	2701978.00
402	882657.42	2701965.98
403	885074.26	2702661.58
404	885174.82	2702636.62
405	885180.02	2702657.58
406	885178.14	2702719.72
407	885087.02	2703036.30
408	885102.32	2703094.38
409	885127.98	2703119.52
410	885119.18	2703128.48
411	885444.96	2703448.28
412	885683.12	2703205.64
413	885343.96	2702872.70
414	885227.88	2702990.86
415	885206.16	2702969.46
416	885257.14	2702792.36
417	885258.86	2702792.86
418	885262.54	2702780.12
419	885275.62	2702783.92
420	885279.82	2702769.52

Основная часть проекта планировки территории для размещения
объекта капитального строительства, расположенного
на территории двух муниципальных образований
Ханты-Мансийского автономного округа – Югры
«Обустройство Чапровского месторождения.
Кусты 14, 14а, 15, 15а, 17, 17а и коридоры коммуникаций».
Землепользователь: АО «НК «Конданефть»

1	2	3
421	885266.68	2702765.70
422	885271.68	2702748.34
423	885269.94	2702747.84
424	885286.80	2702689.28
425	885289.86	2702672.52
426	885280.46	2702616.02
427	885283.50	2702609.60
428	885351.40	2702592.78
429	885642.64	2702332.84
430	885777.38	2702490.30
431	885788.92	2702481.50
432	886783.06	2703586.78
433	886783.80	2703586.14
434	886850.44	2703660.08
435	886869.94	2703683.54
436	886887.60	2703708.52
437	886903.24	2703734.80
438	886916.72	2703762.16
439	886943.66	2703822.68
440	886948.24	2703820.68
441	886973.24	2703876.82
442	887006.70	2703860.98
443	887312.42	2704547.64
444	887296.88	2704554.54
445	887319.26	2704604.80
446	887328.38	2704600.72
447	887330.34	2704605.14
448	887303.70	2704614.14
449	887452.10	2704947.42
450	887549.48	2704904.06
451	887560.90	2704905.30
452	887540.28	2704931.34
453	887693.72	2705052.86
454	887713.68	2705027.66
455	888479.38	2705648.74
456	888456.94	2705677.18
457	888578.42	2705773.90
458	888599.74	2705746.84
459	888621.42	2705764.44
460	888608.04	2705781.04

Основная часть проекта планировки территории для размещения
объекта капитального строительства, расположенного
на территории двух муниципальных образований
Ханты-Мансийского автономного округа – Югры
«Обустройство Чапровского месторождения.
Кусты 14, 14а, 15, 15а, 17, 17а и коридоры коммуникаций».
Землепользователь: АО «НК «Конданефть»

1	2	3
461	888590.48	2705766.76
462	888582.92	2705776.08
463	888713.66	2705882.14
464	888712.48	2705883.74
465	888728.34	2705896.60
466	888729.60	2705895.06
467	889112.22	2706205.40
468	892150.48	2707212.94
469	892207.56	2707752.90
470	893522.24	2709065.72
471	893534.50	2709079.64
472	893545.08	2709095.36
473	893553.62	2709112.66
474	893559.82	2709131.10
475	893563.48	2709150.24
476	893564.54	2709169.50
477	893563.06	2709188.38
478	893559.22	2709206.54
479	893466.22	2709539.22
480	893463.50	2709550.62
481	893461.60	2709562.52
482	893460.60	2709574.76
483	893460.58	2709587.24
484	893461.60	2709599.84
485	893463.64	2709612.44
486	893466.74	2709624.94
487	893470.86	2709637.16
488	893476.00	2709649.00
489	893482.06	2709660.34
490	893488.98	2709671.08
491	893496.68	2709681.10
492	893505.06	2709690.36
493	893513.98	2709698.78
494	893523.36	2709706.34
495	893533.02	2709712.98
496	893623.52	2709770.22
497	893632.86	2709776.66
498	893641.64	2709783.78

1	2	3
499	893649.84	2709791.58
500	893657.42	2709800.02
501	893696.86	2709847.52
502	893707.80	2709859.40
503	893720.06	2709870.18
504	893733.36	2709879.62
505	893747.42	2709887.54
506	893797.22	2709912.24
507	882539.52	2701892.36
508	882562.78	2701812.12
509	880791.74	2701302.38
510	880768.96	2701381.54
511	881064.28	2701466.74
512	881066.70	2701458.36
513	881058.06	2701455.86
514	881060.72	2701446.62
515	881099.64	2701457.84
516	881097.06	2701466.78
517	881088.42	2701464.28
518	881085.92	2701472.98

Приложение 6
к приказу Департамента строительства
Ханты-Мансийского
автономного округа – Югры
от 8 ноября 2018 года № 23-нп

Положение о размещении линейного объекта капитального строительства, расположенного на территории двух муниципальных образований Ханты-Мансийского автономного округа – Югры, «Обустройство Чапровского месторождения. Кусты 14, 14а, 15, 15а, 17, 17а и коридоры коммуникаций»

Наименование, основные характеристики (категория, протяженность, проектная мощность, пропускная способность, грузонапряженность, интенсивность движения) и назначение планируемых для размещения линейных объектов

Документацией по планировке территории, на которой планируется размещение линейного объекта «Обустройство Чапровского месторождения. Кусты 14, 14а, 15, 15а, 17, 17а и коридоры коммуникаций» предусматривается строительство следующих объектов:

1. Куст скважин 17 (Количество скважин – 16 шт.)
2. Коридор коммуникаций на К-2,2а, в том числе:
   - автодорога на К-17;
   - нефтесборные сети с К-17;
   - водовод на К-17;
   - ВЛ 10 кВ № 1 ПС 110/35/10 кВ Чапровская - Куст 17 17а (Ориентировочная протяженность 5 км);
   - ВЛ 10 кВ № 2 ПС 110/35/10 кВ Чапровская - Куст 17(Ориентировочная протяженность 5 км);
   - Постоянный переезд №2 (Ориентировочная протяженность 5 км);
   - Узел запорной арматуры №26 на НС;
3. Куст скважин 17а (Количество скважин – 24 шт.)
4. Коридор коммуникаций на К-17а, в том числе:
   - автодорога на К-17а (Ориентировочная протяженность 0,7 км);
   - нефтесборные сети с К-17а (Ориентировочная протяженность 0,7 км);
   - водовод на К-17а (Ориентировочная протяженность 0,7 км);
   - ВЛ 10 кВ № 1 т. вр. ВЛ № 1 Куста 17 - Куст 17а (Ориентировочная протяженность 0,7 км);
   - ВЛ 10 кВ № 2 т. вр. ВЛ № 2 Куста 17 - Куст 17а (Ориентировочная протяженность 0,7 км);
   - Постоянный переезд № 3.

5. Куст скважин № 15 (Количество скважин – 24 шт.),
6. Куст скважин № 15а (Количество скважин – 8 шт.),
7. Коридор коммуникаций на К-15,15а в том числе:
- зимняя автодорога на К-15,15а (Ориентировочная протяженность 0,4 км);
- нефтесборные сети с К-15,15а (Ориентировочная протяженность 0,4 км);
- водовод на К-15,15а (Ориентировочная протяженность 0,4 км);
- ВЛ 10 кВ № 1 ПС 110/10 кВ Батово - Куст 15 (Ориентировочная протяженность 0,4 км);
- ВЛ 10 кВ № 2 ПС 110/10 кВ Батово - Куст 15 (Ориентировочная протяженность 0,4 км);
- ВЛ 10 кВ № 1 т. вр. ВЛ № 1 Куста 15 - Куст 15а (Ориентировочная протяженность 0,4 км);
- ВЛ 10 кВ № 2 т. вр. ВЛ № 1 Куста 15 - Куст 15а (Ориентировочная протяженность 0,4 км);
- Узел запорной арматуры №25 на НС, № 27 на ВВ
- СОД15
- Узел запорной арматуры №22 на НС, № 24 на ВВ.
8. Куст скважин 14 (Количество скважин – 23 шт.);
9. Куст скважин 14а (Количество скважин – 7 шт.);
10. Коридор коммуникаций на куст скважин 14, 14а, в том числе:
- автодорога на К-14,14а4 (Ориентировочная протяженность 6,5 км);
- Мост через р. Степановка; Мост через ручей;
- нефтесборные сети с К-14,14а (Ориентировочная протяженность 6,5 км);
- водовод на К-141,4а(Ориентировочная протяженность 6,5 км);
- Постоянный переезд № 1;
- Постоянный переезд № 5;
- ВЛ 10 кВ № 1 ПС 110/35/10 кВ Чапровская - Куст 17 (Ориентировочная протяженность 6,5 км);
- ВЛ 10 кВ № 2 ПС 110/35/10 кВ Чапровская - Куст 17 (Ориентировочная протяженность 8,5 км);
- ВЛ 10 кВ № 1 т. вр. ВЛ № 1 Куста 17 - Куст 17а (Ориентировочная протяженность 6,5 км);
- ВЛ 10 кВ № 2 т. вр. ВЛ № 2 Куста 17 - Куст 17а (Ориентировочная протяженность 6,5 км);
- ВЛ 10 кВ т.вр. КТП СОД 14 - КТП СОД 14 (Ориентировочная протяженность 6,5 км);
- ВЛ 10 кВ № 1 т. вр. ВЛ № 1 Куста 17а - КТП СОД 16 (Ориентировочная протяженность 6,5 км);

- ВЛ 10 кВ № 1 ПС 35/10 кВ К-12 - Куст 14 (Ориентировочная протяженность 6,5 км);
- ВЛ 10 кВ № 2 ПС 35/10 кВ К-12 - Куст 14 (Ориентировочная протяженность 6,5 км);
- ВЛ 10 кВ № 1 т. вр. ВЛ № 1 Куста 14 - Куст 14а (Ориентировочная протяженность 6,5 км);
- ВЛ 10 кВ № 2 т. вр. ВЛ № 1 Куста 14 - Куст 14а (Ориентировочная протяженность 6,5 км);
- ВЛ 10 кВ т. вр. КТП УЗА 11 - КТП УЗА 11 (Ориентировочная протяженность 6,5 км);
- ВЛ 10 кВ т. вр. КТП УЗА 12 - КТП УЗА 12 (Ориентировочная протяженность 6,5 км);
- СОД10

Узел запорной арматуры № 17 на НС (Ориентировочный размер площадки 20х20 м);

Узел запорной арматуры № 16 на НС (Ориентировочный размер площадки 20х20 м);

Узел запорной арматуры № 19 на ВВ (Ориентировочный размер площадки 20х20 м);

Узел запорной арматуры № 15 на НС, № 20 на ВВ (Ориентировочный размер площадки 20х20 м);

Узлы запорной арматуры № 14 на НС, № 21 на ВВ (Ориентировочный размер площадки 20х20 м);

СОД 14, Узел запорной арматуры № 14а на НС, № 22 на ВВ (Ориентировочный размер площадки 20х20 м);

СОД 16, Узел запорной арматуры № 13 на НС, № 23 на ВВ (Ориентировочный размер площадки 20х20 м);

Узел запорной арматуры №12 на НС, № 5 на ВВ (Ориентировочный размер площадки 20х20 м);

Узел запорной арматуры № 11 на НС, № 6 на ВВ (Ориентировочный размер площадки 20х20 м);

СОД9

Узел запорной арматуры № 10 на НС, № 30 на ВВ (Ориентировочный размер площадки 20х20 м);

СОД12;

Узел запорной арматуры № 18 на НС, № 31 на ВВ (Ориентировочный размер площадки 20х20 м);

Узел запорной арматуры № 19 на НС, № 32 на ВВ (Ориентировочный размер площадки 20х20 м);

Узлы запорной арматуры № 20,20а на НС, № 33 на ВВ (Ориентировочный размер площадки 20х20 м);

11. Постоянный переезд №4;

12. Узел запорной арматуры № 24 на НС, № 26 на ВВ(Ориентировочный размер площадки 20х20 м);

13. Узел запорной арматуры №23 на НС, № 25 на ВВ (Ориентировочный размер площадки 20х20 м);

14. Площадка вертолетная (Размер площадки 200х200 м);

15. Площадка ВЗиС.

Перечень субъектов Российской Федерации, перечень муниципальных районов, городских округов в составе субъектов Российской Федерации, перечень поселений, населенных пунктов, внутригородских территорий городов федерального значения, на территориях которых устанавливаются зоны планируемого размещения объектов

В административном отношении проектируемый объект расположен на землях межселенной территории, на землях сельскохозяйственного назначения, землях населенных пунктов муниципального образования сельское поселение Сибирский (с. Батово) и в границах лесного фонда, находящегося в ведении территориального отдела Самаровского лесничества Ханты-Мансийского района Ханты-Мансийского автономного округа – Югры.

Перечень координат характерных точек границ зон планируемого размещения линейных объектов

Каталог координат характерных точек устанавливаемых красных линий и поворотных точек зоны планируемого размещения проектируемого объекта представлен в приложении 5 к настоящему приказу.

Перечень координат характерных точек границ зон планируемого размещения линейных объектов, подлежащих переносу (переустройству) из зон планируемого размещения линейных объектов

Проектом планировки территории не предусматривается перенос (переустройство) линейных объектов из зон планируемого размещения объекта.

Предельные параметры разрешенного строительства, реконструкции объектов капитального строительства, входящих в состав линейных объектов в границах зон их планируемого размещения

Предельные (минимальные и (или) максимальные) размеры земельных участков и предельные параметры разрешенного строительства, реконструкции объектов капитального строительства не подлежат установлению.

Учитывая основные технические характеристики проектируемого объекта, проектом планировки территории определены границы зоны его планируемого размещения.

Общая площадь зоны планируемого размещения проектируемого объекта составляет 434,4280 га

Граница зоны планируемого размещения объекта установлена в соответствии с требованиями действующих норм отвода земель и учтена при разработке рабочего проекта.

Информация о необходимости осуществления мероприятий по защите сохраняемых объектов капитального строительства (здание, строение, сооружение, объекты, строительство которых не завершено), существующих и строящихся на момент подготовки проекта планировки территории, а также объектов капитального строительства, планируемых к строительству в соответствие с ранее утвержденной документацией по планировке территории от возможного негативного воздействия, в связи с размещением линейных объектов

Мероприятия по защите сохраняемых объектов капитального строительства, существующих и строящихся на момент подготовки проекта планировки территории, а также объектов капитального строительства, планируемых к строительству в соответствие с ранее утвержденной документацией по планировке территории не предусмотрены.

Информация о необходимости осуществления мероприятий по сохранению объектов культурного наследия от возможного негативного воздействия в связи с размещением линейных объектов

На территории размещения проектируемого объекта, объекты культурного наследия, включенные в Единый государственный реестр объектов культурного наследия Российской Федерации, выявленные

объекты культурного наследия и объекты, обладающие признаками объекта культурного наследия, отсутствуют.

Проектируемый объект не попадает в границы территорий традиционного природопользования коренных малочисленных народов Севера регионального значения.

Информация о необходимости осуществления мероприятий по охране окружающей среды

Проектируемый объект расположен вне зон особо охраняемых природных территорий федерального, регионального и местного значения.

Реализация проекта не приведет к загрязнению территории района расположения объекта. Производство строительно-монтажных работ в границах отвода земель, позволит свести к минимуму воздействие на почвы, растительный и животный мир. По окончании строительства объекта предусматривается благоустройство территории и рекультивация земельных участков.


Ущерб окружающей среде может быть нанесен лишь в аварийных случаях, но для их предотвращения предусмотрены все возможные мероприятия в соответствии с требованиями законодательства Российской Федерации.

Информация о необходимости осуществления мероприятий по защите территорий от чрезвычайных ситуаций природного и техногенного характера, в том числе по обеспечению пожарной безопасности и гражданской обороне


В проектной документации разработаны разделы по мероприятиям: по защите территории от чрезвычайных ситуаций природного и техногенного характера, по пожарной безопасности и гражданской обороне, обеспечивающие решение задач по предупреждению и предотвращению данных ситуаций.

Приложение 7
к приказу Департамента строительства
Ханты-Мансийского
автономного округа – Югры
от 8 ноября 2018 года № 23-нп


Основная часть проекта межевания территории для размещения объекта капитального строительства, расположенного на территории двух муниципальных образований Ханты-Мансийского автономного округа – Югры «Обустройство Чапровского месторождения. Кусты 14, 14а, 15, 15а, 17, 17а и коридоры коммуникаций».
Землепользователь: АО «НК «Конданефть»

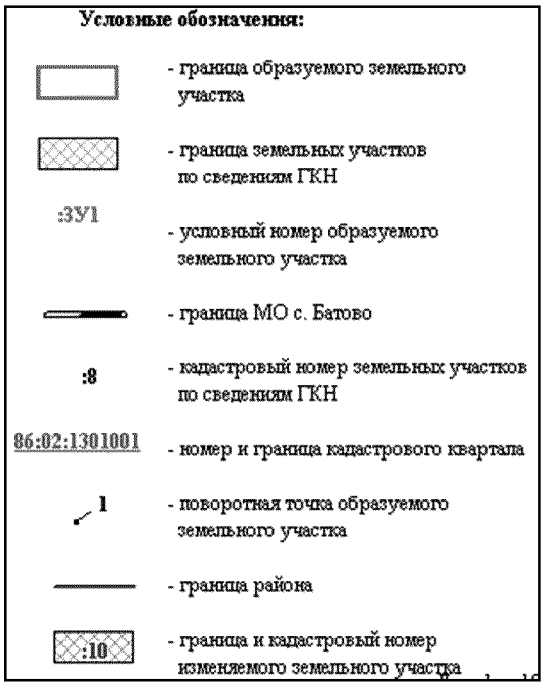


Основная часть проекта межевания территории для размещения
объекта капитального строительства, расположенного
на территории двух муниципальных образований
Ханты-Мансийского автономного округа – Югры
«Обустройство Чапровского месторождения.
Кусты 14, 14а, 15, 15а, 17, 17а и коридоры коммуникаций».
Землепользователь: АО «НК «Конданефть»
Масштаб 1:2000

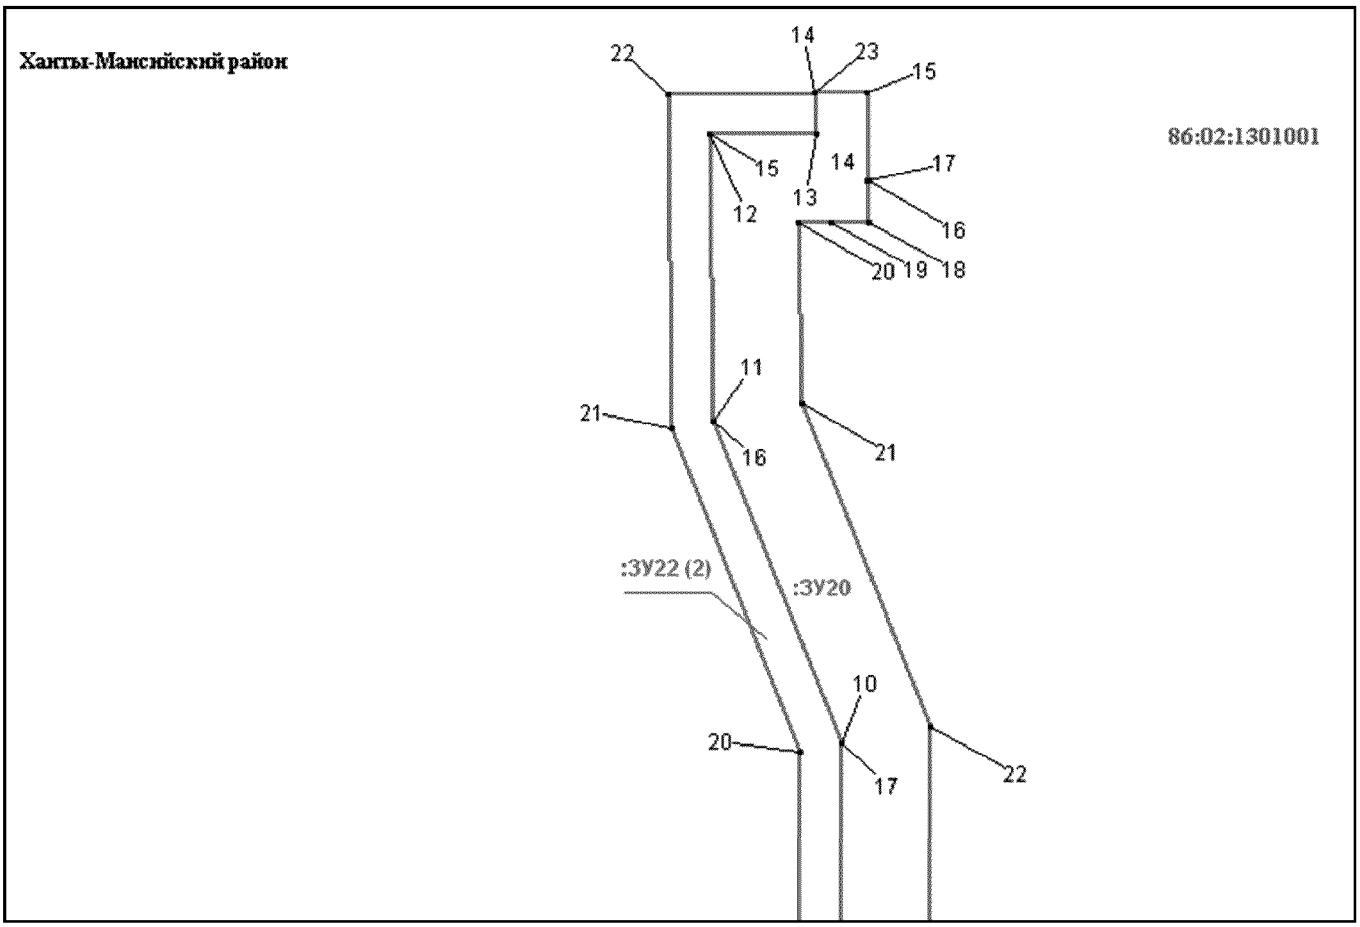


Основная часть проекта межевания территории для размещения
объекта капитального строительства, расположенного
на территории двух муниципальных образований
Ханты-Мансийского автономного округа – Югры
«Обустройство Чапровского месторождения.
Кусты 14, 14а, 15, 15а, 17, 17а и коридоры коммуникаций».
Землепользователь: АО «НК «Конданефть»
Масштаб 1:2000

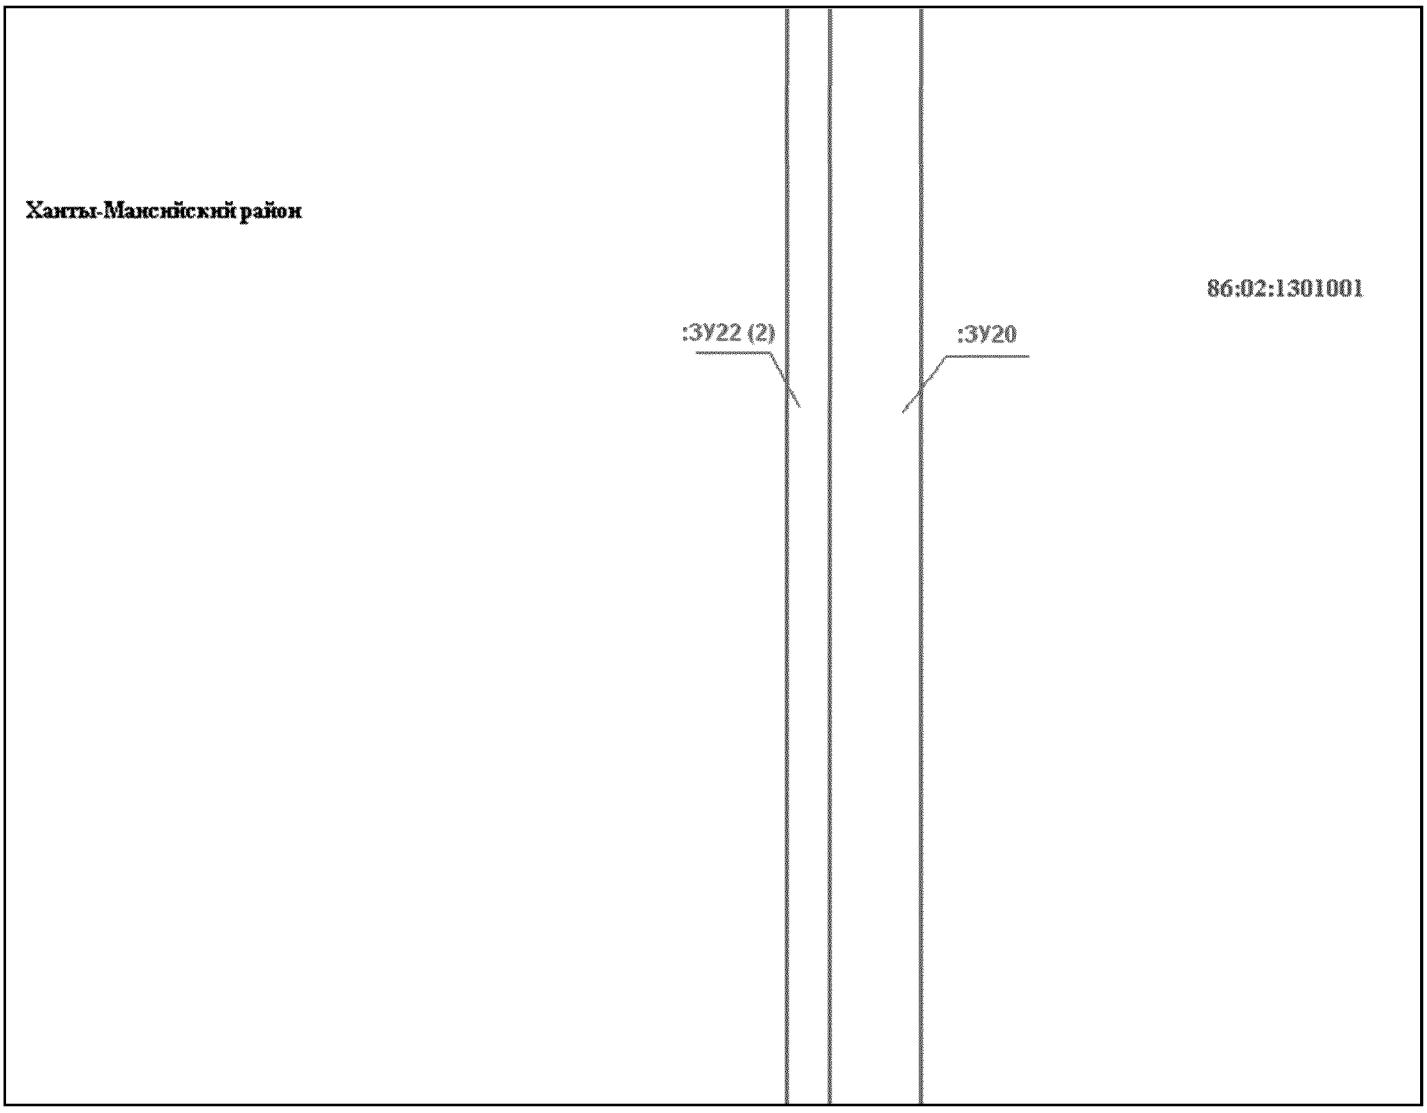


Основная часть проекта межевания территории для размещения
объекта капитального строительства, расположенного
на территории двух муниципальных образований
Ханты-Мансийского автономного округа – Югры
«Обустройство Чапровского месторождения.
Кусты 14, 14а, 15, 15а, 17, 17а и коридоры коммуникаций».
Землепользователь: АО «НК «Конданефть»
Масштаб 1:2000

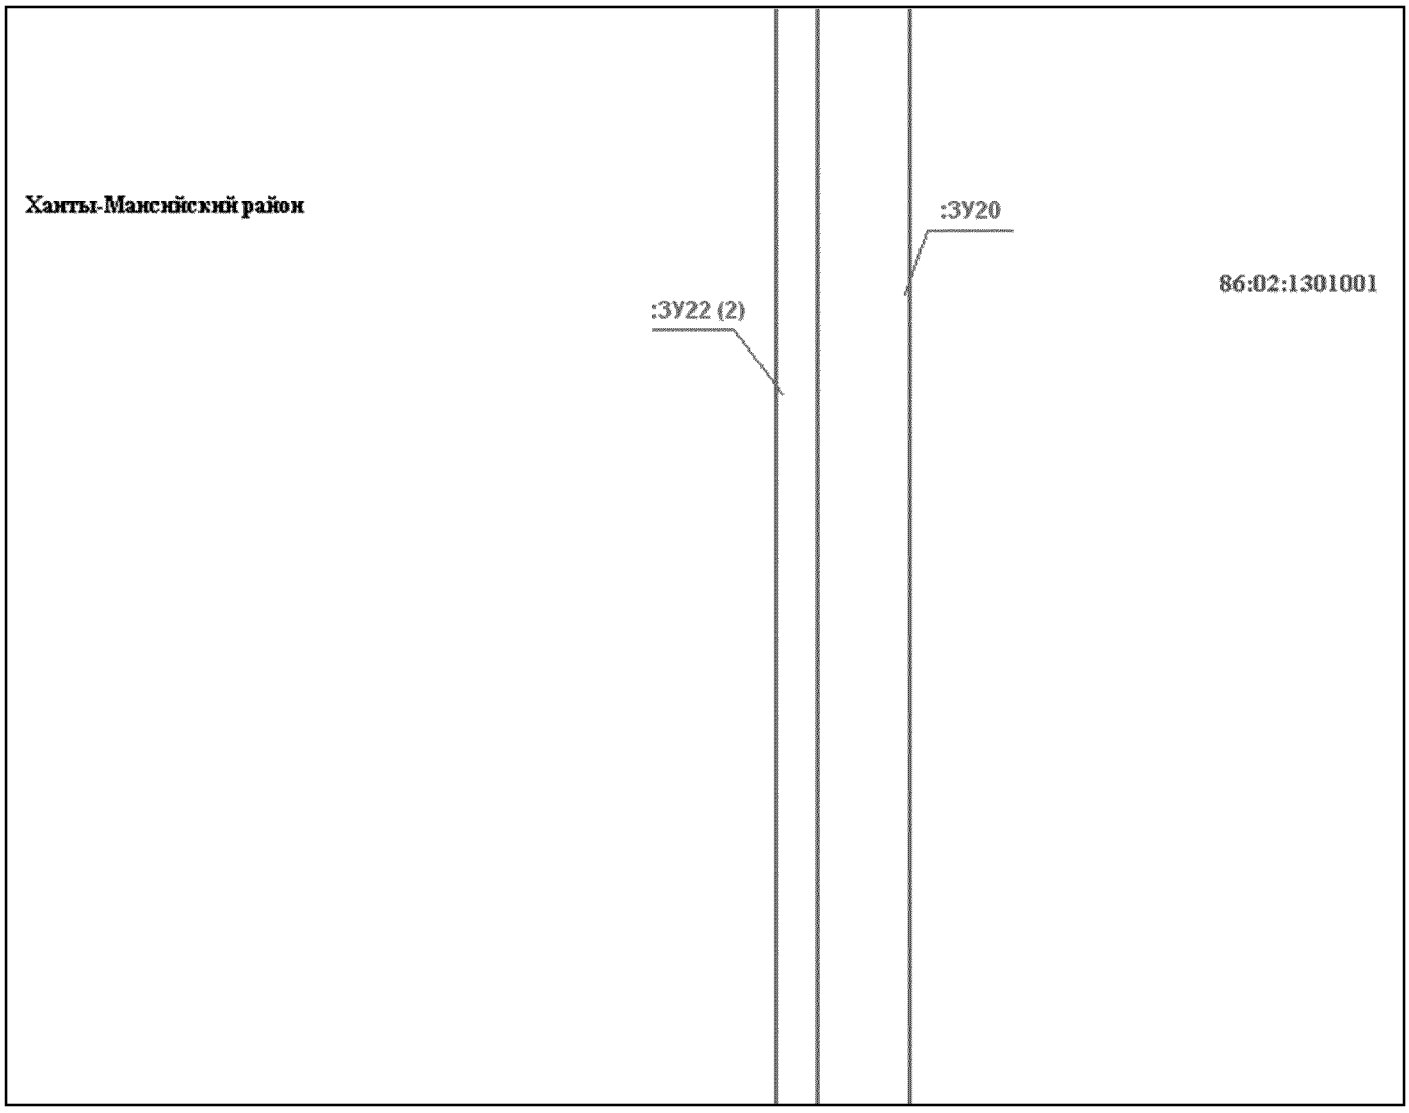

Основная часть проекта межевания территории для размещения
объекта капитального строительства, расположенного
на территории двух муниципальных образований
Ханты-Мансийского автономного округа – Югры
«Обустройство Чапровского месторождения.
Кусты 14, 14а, 15, 15а, 17, 17а и коридоры коммуникаций».
Землепользователь: АО «НК «Конданефть»
Масштаб 1:2000

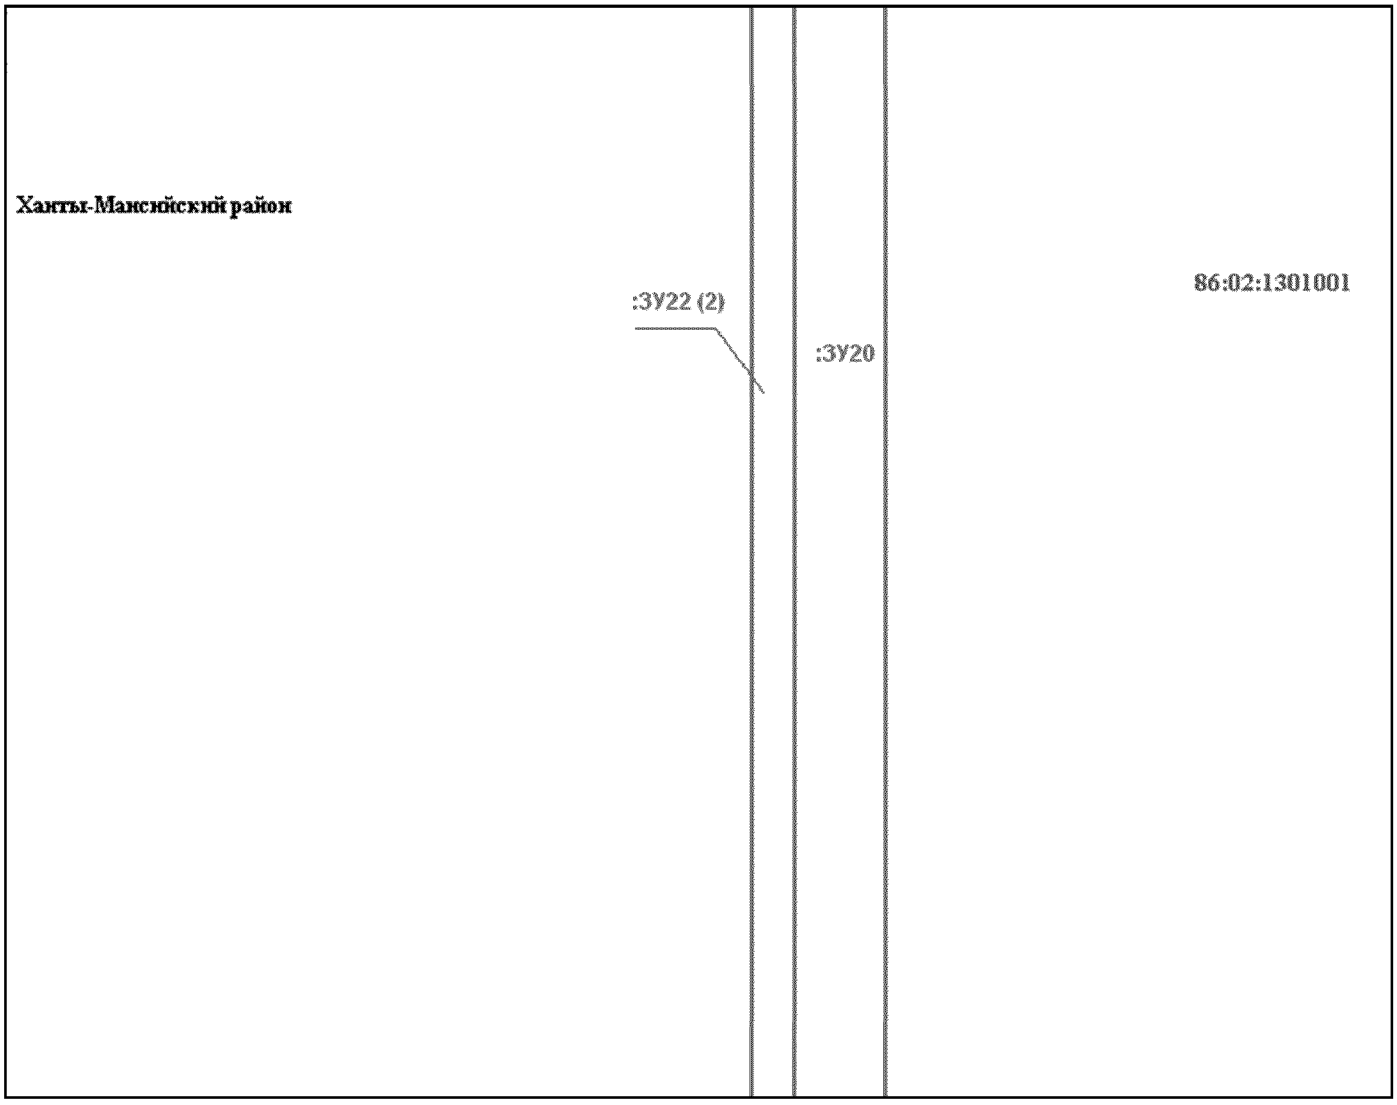


Основная часть проекта межевания территории для размещения
объекта капитального строительства, расположенного
на территории двух муниципальных образований
Ханты-Мансийского автономного округа – Югры
«Обустройство Чапровского месторождения.
Кусты 14, 14а, 15, 15а, 17, 17а и коридоры коммуникаций».
Землепользователь: АО «НК «Конданефть»
Масштаб 1:2000

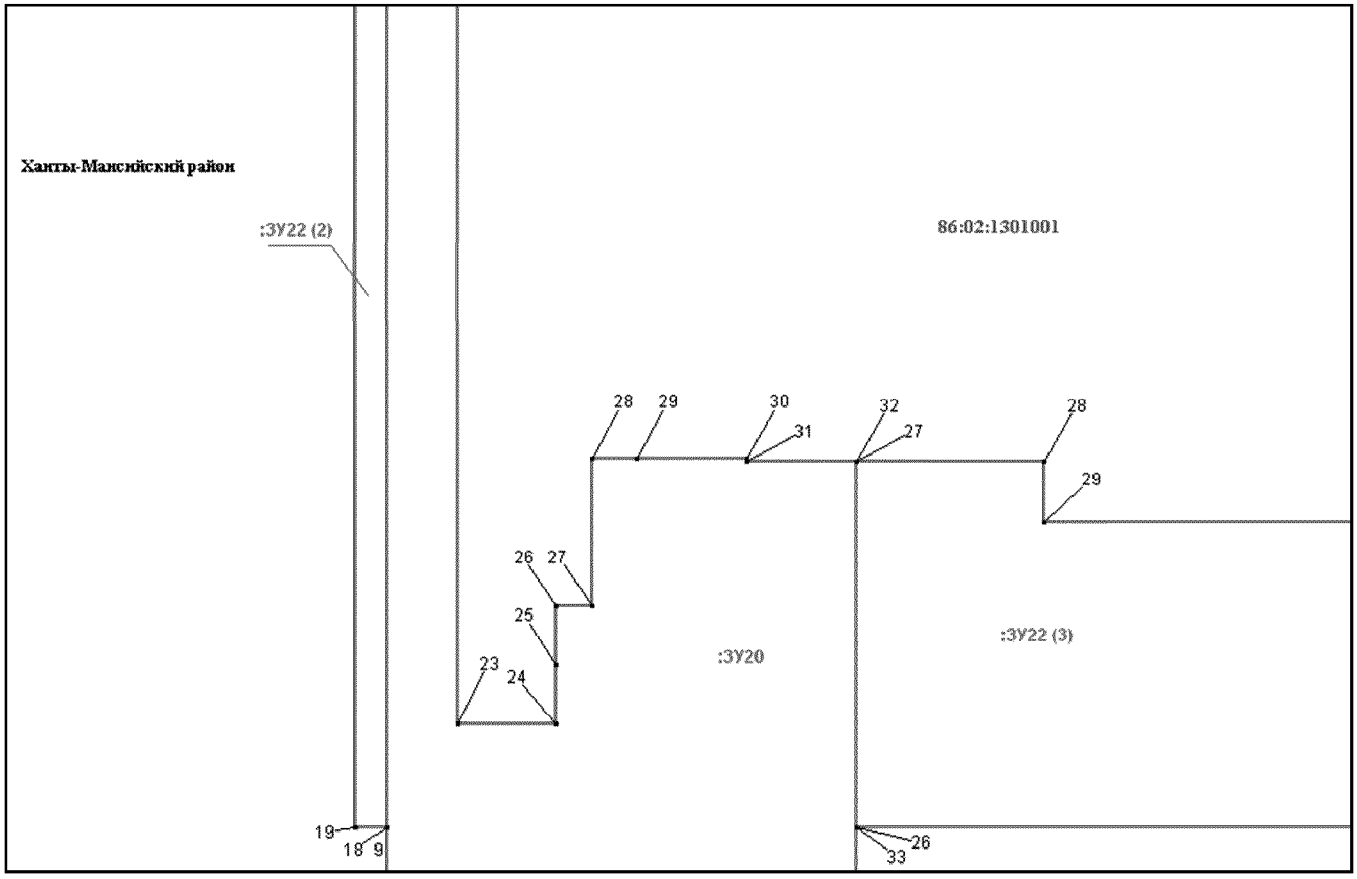

Основная часть проекта межевания территории для размещения
объекта капитального строительства, расположенного
на территории двух муниципальных образований
Ханты-Мансийского автономного округа – Югры
«Обустройство Чапровского месторождения.
Кусты 14, 14а, 15, 15а, 17, 17а и коридоры коммуникаций».
Землепользователь: АО «НК «Конданефть»
Масштаб 1:2000




Основная часть проекта межевания территории для размещения
объекта капитального строительства, расположенного
на территории двух муниципальных образований
Ханты-Мансийского автономного округа – Югры
«Обустройство Чапровского месторождения.
Кусты 14, 14а, 15, 15а, 17, 17а и коридоры коммуникаций».
Землепользователь: АО «НК «Конданефть»
Масштаб 1:2000

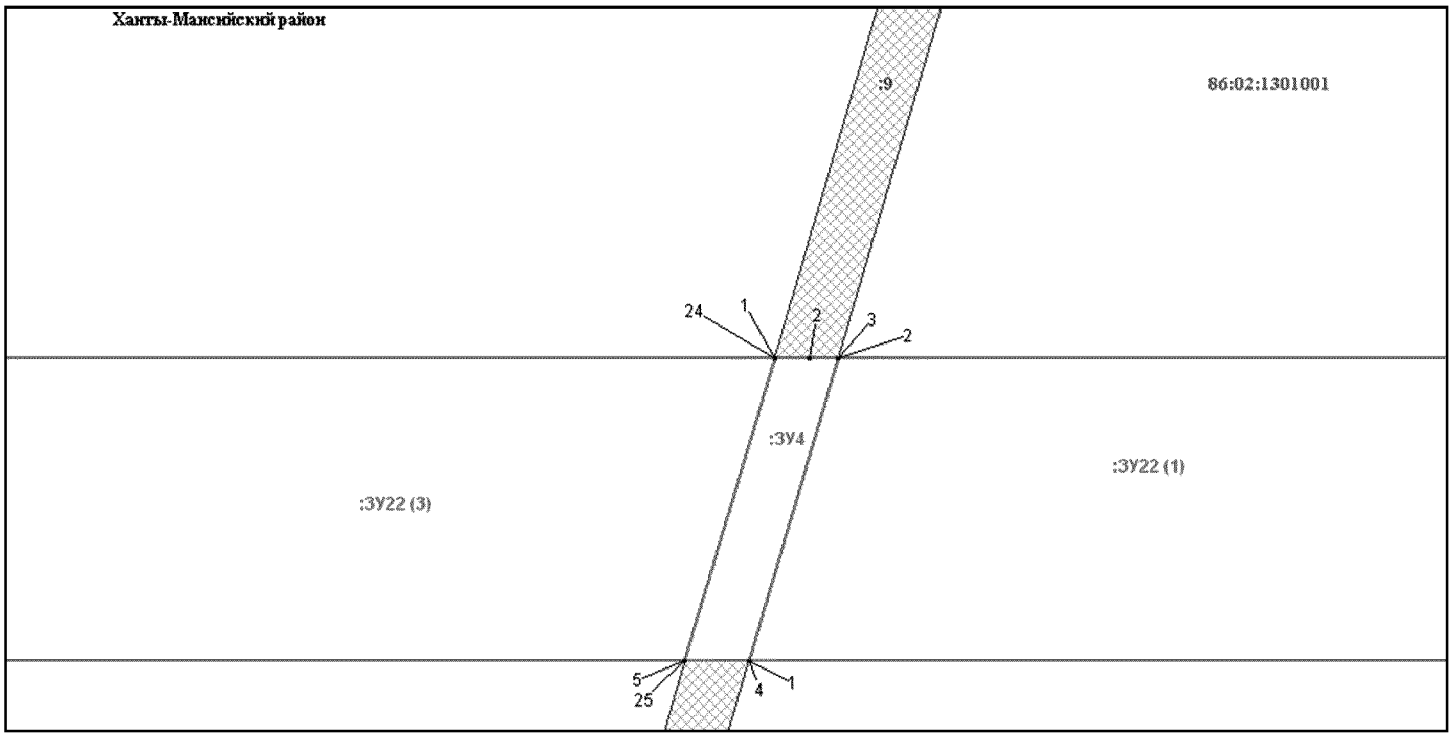


Основная часть проекта межевания территории для размещения
объекта капитального строительства, расположенного
на территории двух муниципальных образований
Ханты-Мансийского автономного округа – Югры
«Обустройство Чапровского месторождения.
Кусты 14, 14а, 15, 15а, 17, 17а и коридоры коммуникаций».
Землепользователь: АО «НК «Конданефть»
Масштаб 1:2000




Основная часть проекта межевания территории для размещения
объекта капитального строительства, расположенного
на территории двух муниципальных образований
Ханты-Мансийского автономного округа – Югры
«Обустройство Чапровского месторождения.
Кусты 14, 14а, 15, 15а, 17, 17а и коридоры коммуникаций».
Землепользователь: АО «НК «Конданефть»
Масштаб 1:2000

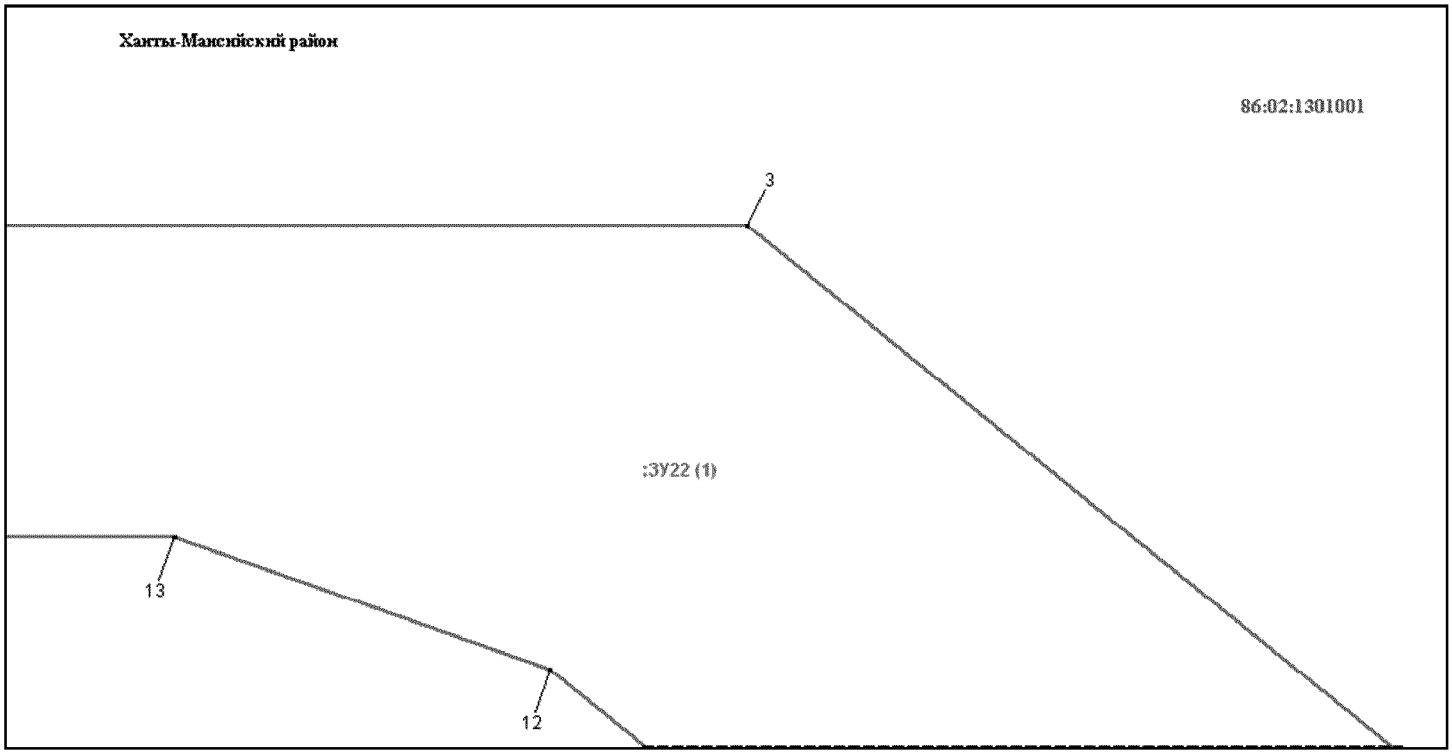


Основная часть проекта межевания территории для размещения
объекта капитального строительства, расположенного
на территории двух муниципальных образований
Ханты-Мансийского автономного округа – Югры
«Обустройство Чапровского месторождения.
Кусты 14, 14а, 15, 15а, 17, 17а и коридоры коммуникаций».
Землепользователь: АО «НК «Конданефть»
Масштаб 1:2000

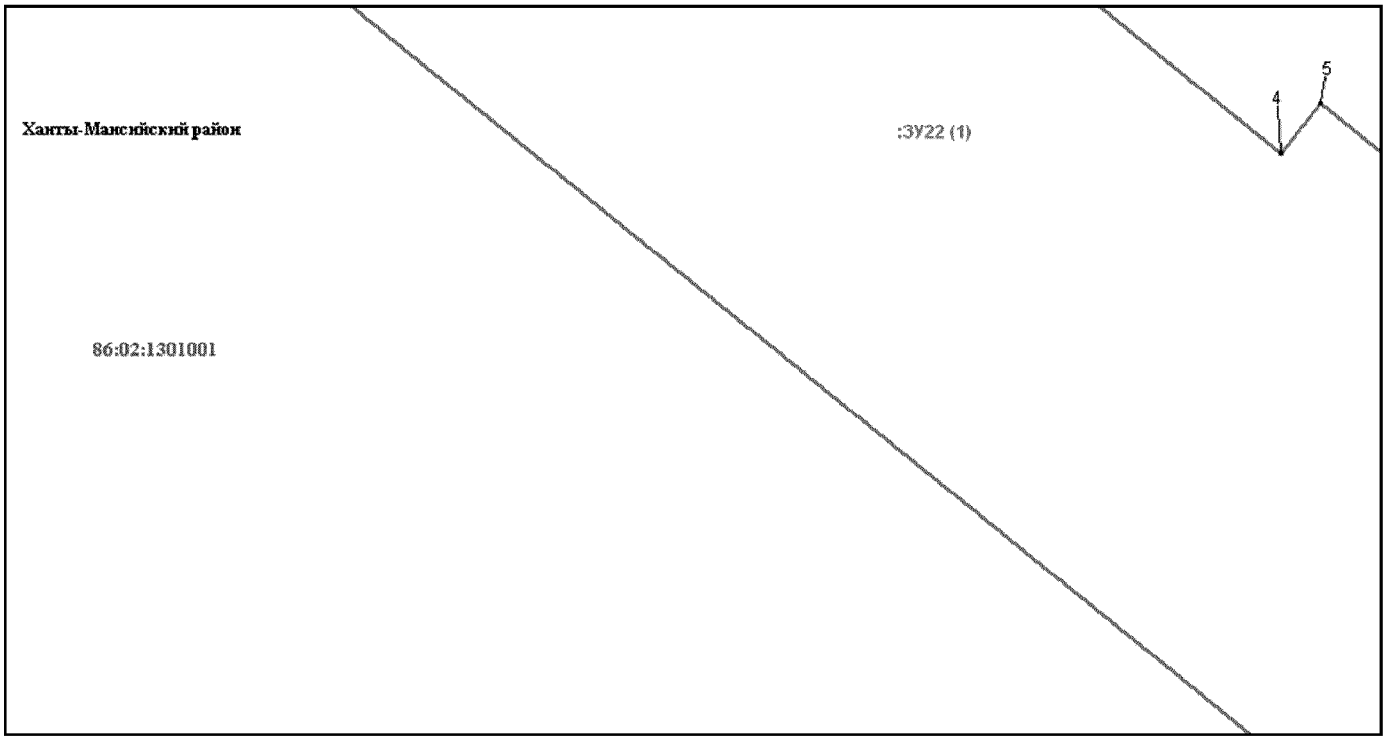


Основная часть проекта межевания территории для размещения
объекта капитального строительства, расположенного
на территории двух муниципальных образований
Ханты-Мансийского автономного округа – Югры
«Обустройство Чапровского месторождения.
Кусты 14, 14а, 15, 15а, 17, 17а и коридоры коммуникаций».
Землепользователь: АО «НК «Конданефть»
Масштаб 1:2000

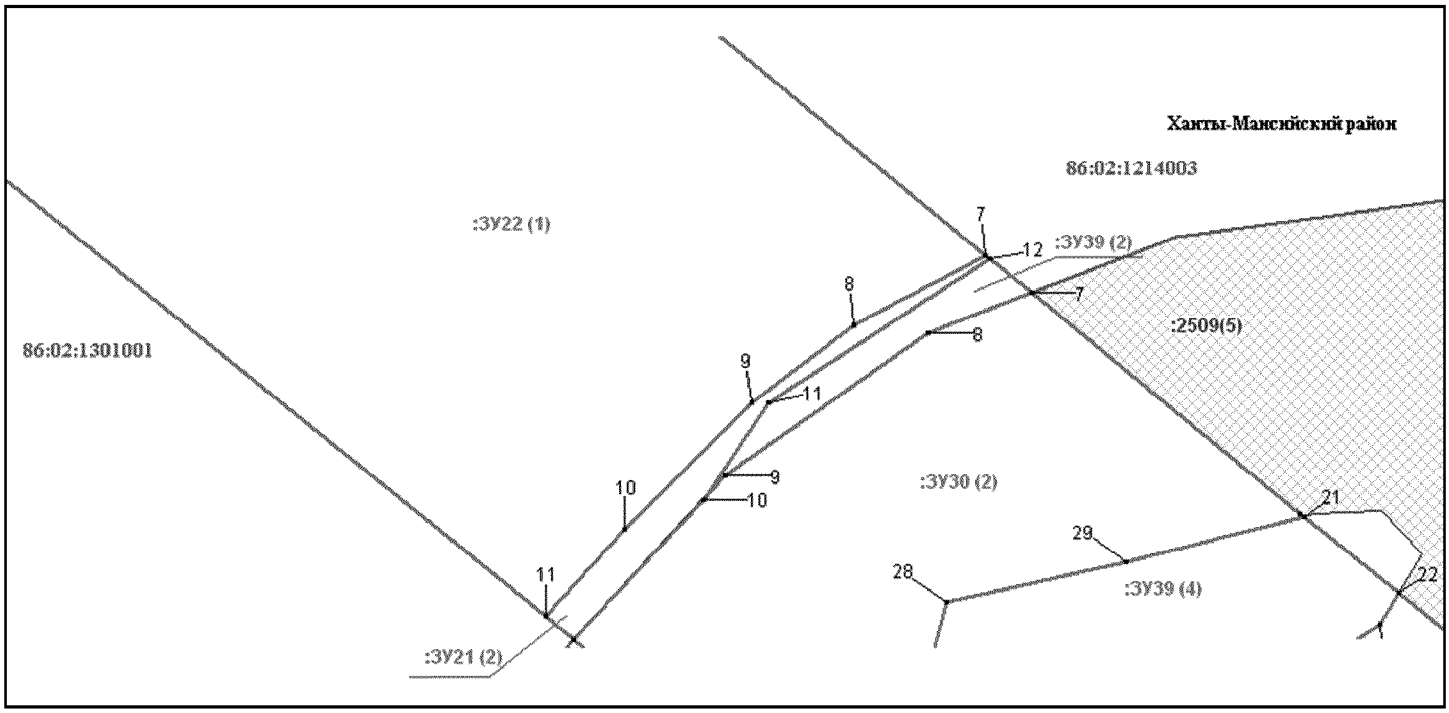

Основная часть проекта межевания территории для размещения
объекта капитального строительства, расположенного
на территории двух муниципальных образований
Ханты-Мансийского автономного округа – Югры
«Обустройство Чапровского месторождения.
Кусты 14, 14а, 15, 15а, 17, 17а и коридоры коммуникаций».
Землепользователь: АО «НК «Конданефть»
Масштаб 1:2000

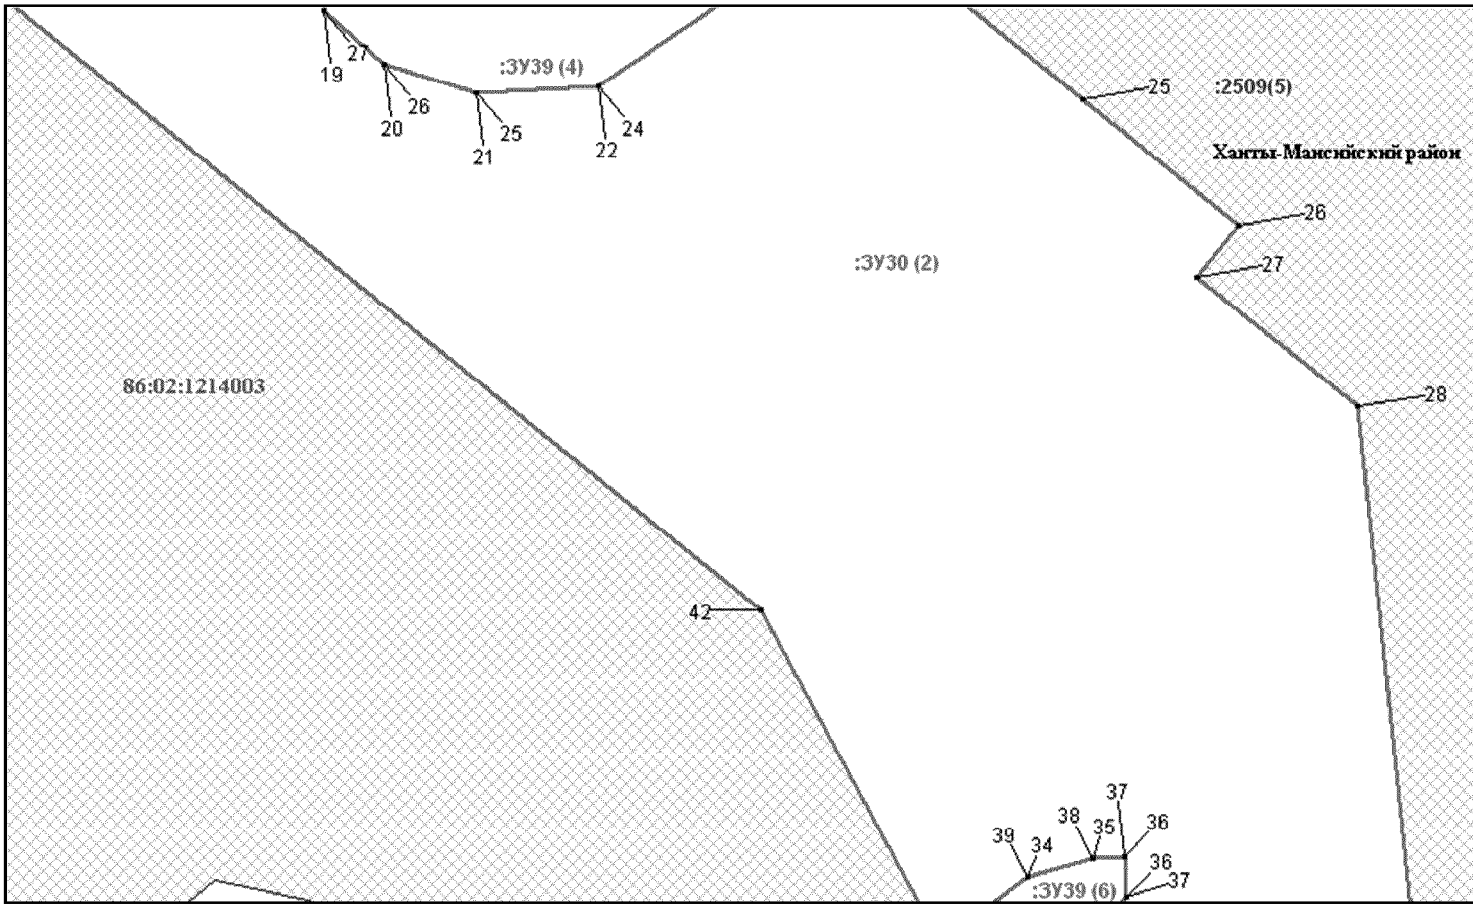


Основная часть проекта межевания территории для размещения
объекта капитального строительства, расположенного
на территории двух муниципальных образований
Ханты-Мансийского автономного округа – Югры
«Обустройство Чапровского месторождения.
Кусты 14, 14а, 15, 15а, 17, 17а и коридоры коммуникаций».
Землепользователь: АО «НК «Конданефть»
Масштаб 1:2000

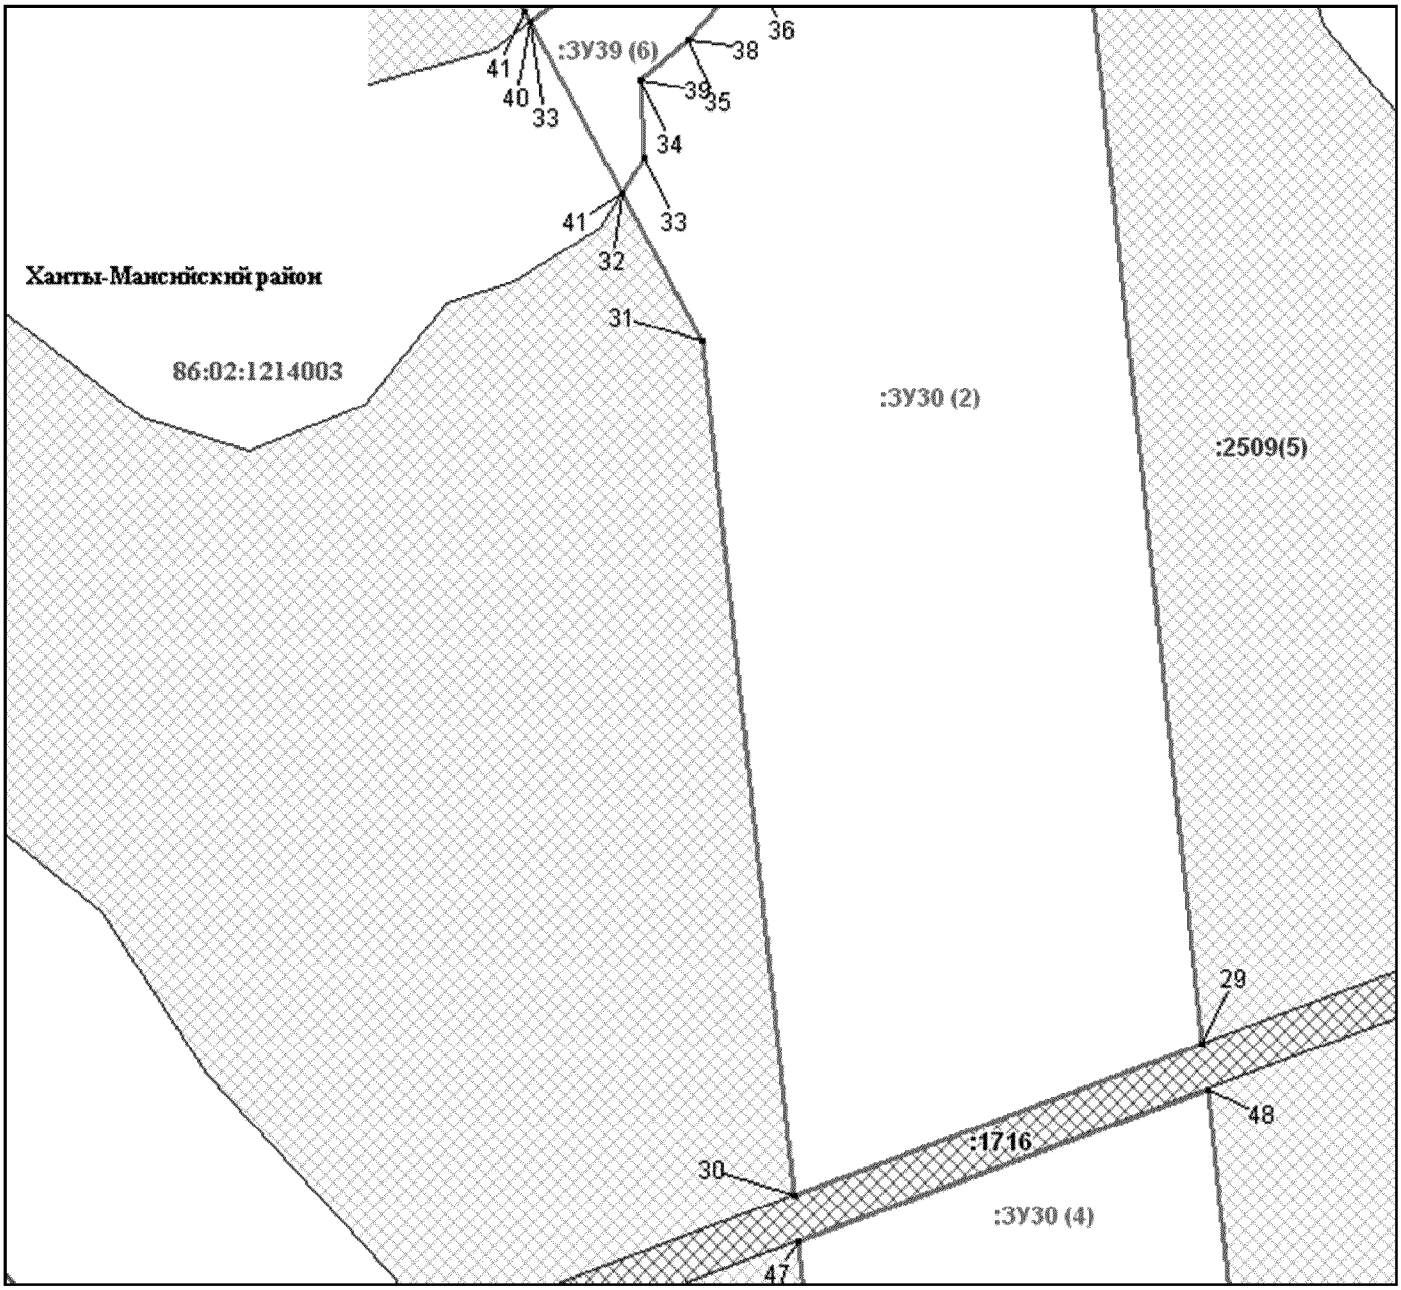


Основная часть проекта межевания территории для размещения
объекта капитального строительства, расположенного
на территории двух муниципальных образований
Ханты-Мансийского автономного округа – Югры
«Обустройство Чапровского месторождения.
Кусты 14, 14а, 15, 15а, 17, 17а и коридоры коммуникаций».
Землепользователь: АО «НК «Конданефть»
Масштаб 1:2000




Основная часть проекта межевания территории для размещения
объекта капитального строительства, расположенного
на территории двух муниципальных образований
Ханты-Мансийского автономного округа – Югры
«Обустройство Чапровского месторождения.
Кусты 14, 14а, 15, 15а, 17, 17а и коридоры коммуникаций».
Землепользователь: АО «НК «Конданефть»
Масштаб 1:2000

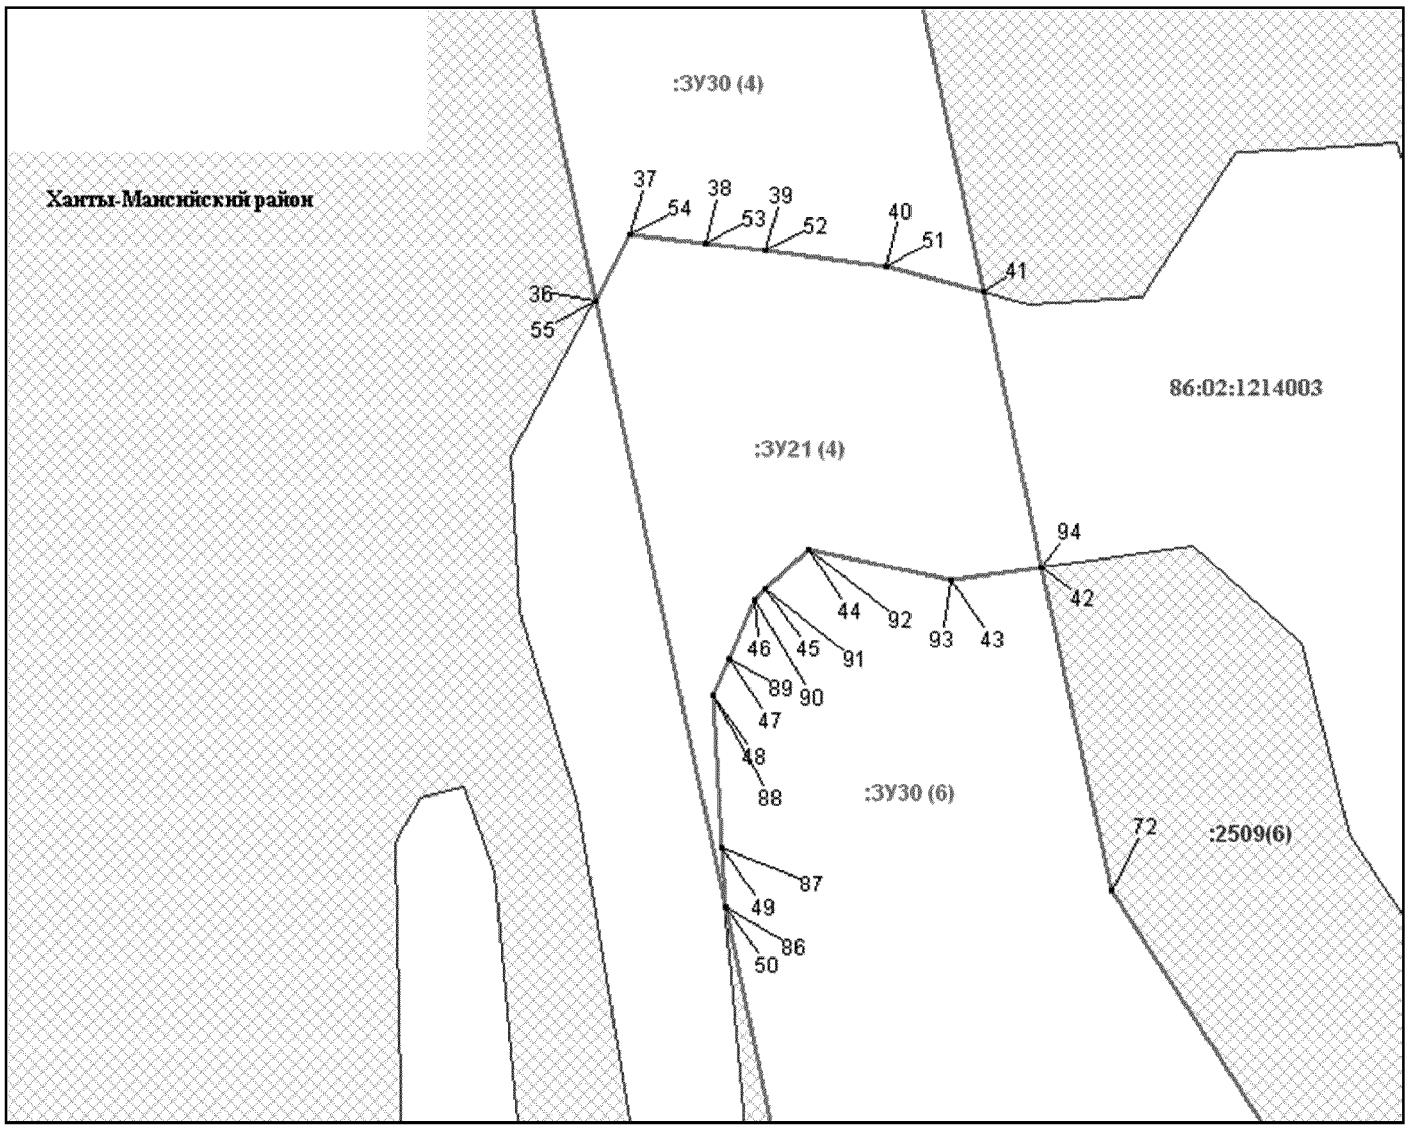


Основная часть проекта межевания территории для размещения
объекта капитального строительства, расположенного
на территории двух муниципальных образований
Ханты-Мансийского автономного округа – Югры
«Обустройство Чапровского месторождения.
Кусты 14, 14а, 15, 15а, 17, 17а и коридоры коммуникаций».
Землепользователь: АО «НК «Конданефть»
Масштаб 1:2000

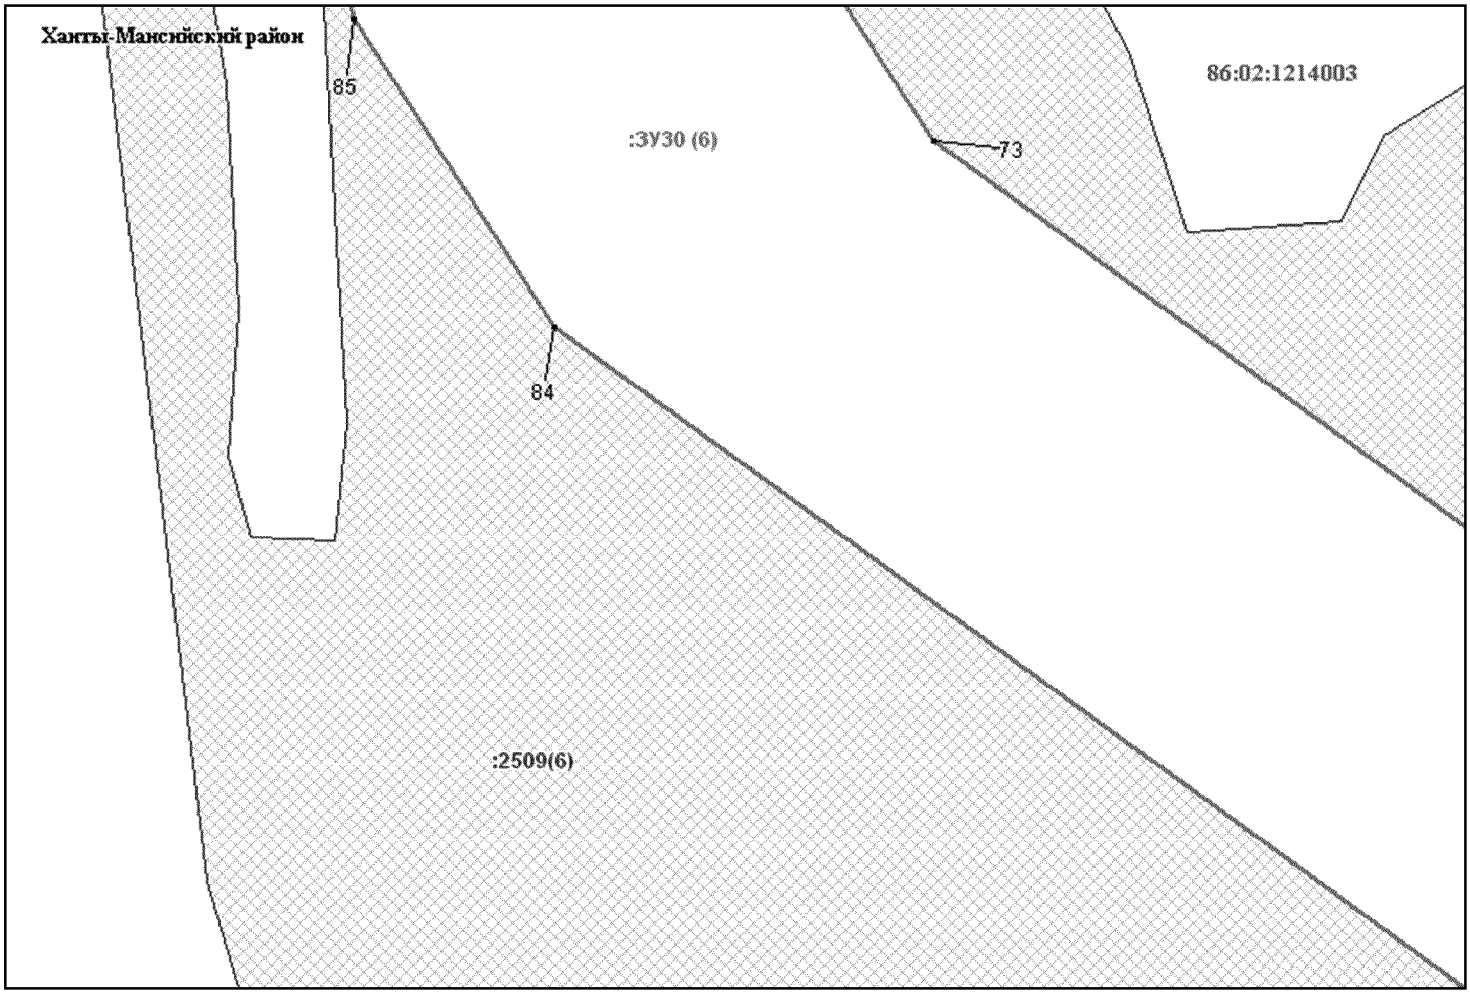


Основная часть проекта межевания территории для размещения
объекта капитального строительства, расположенного
на территории двух муниципальных образований
Ханты-Мансийского автономного округа – Югры
«Обустройство Чапровского месторождения.
Кусты 14, 14а, 15, 15а, 17, 17а и коридоры коммуникаций».
Землепользователь: АО «НК «Конданефть»
Масштаб 1:2000

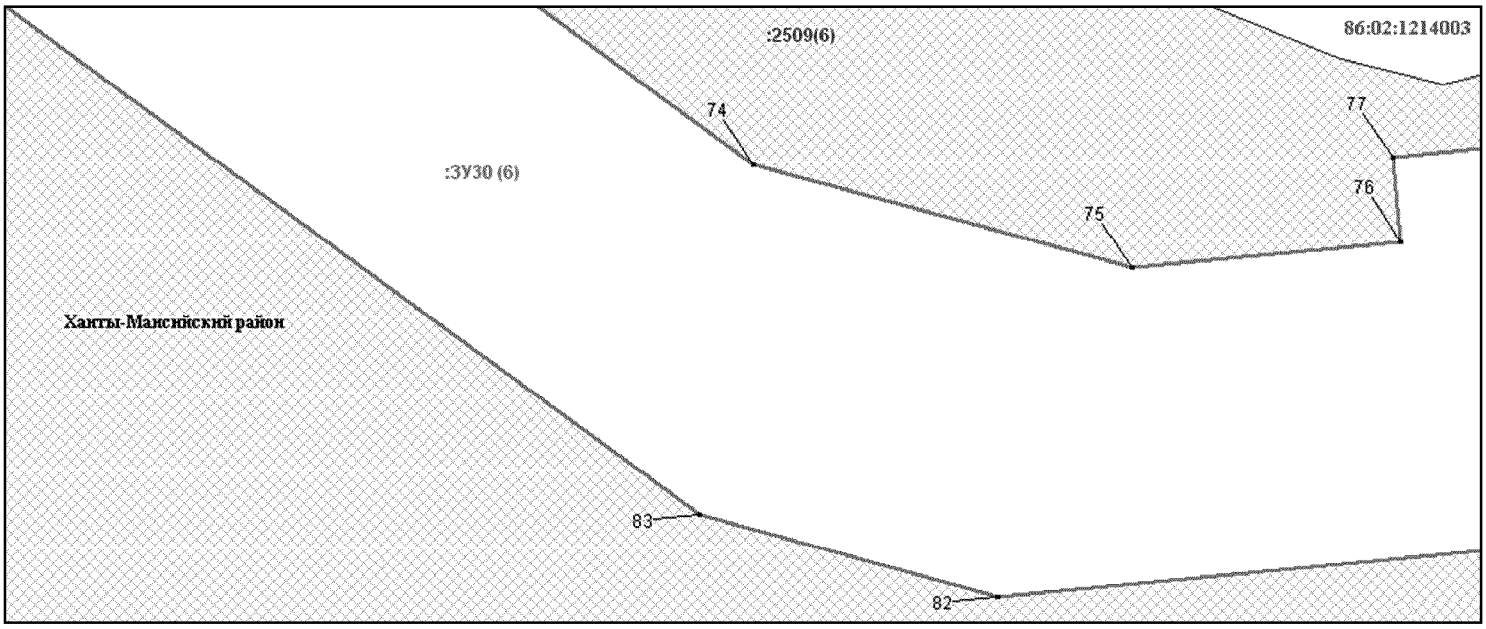


Основная часть проекта межевания территории для размещения
объекта капитального строительства, расположенного
на территории двух муниципальных образований
Ханты-Мансийского автономного округа – Югры
«Обустройство Чапровского месторождения.
Кусты 14, 14а, 15, 15а, 17, 17а и коридоры коммуникаций».
Землепользователь: АО «НК «Конданефть»
Масштаб 1:2000

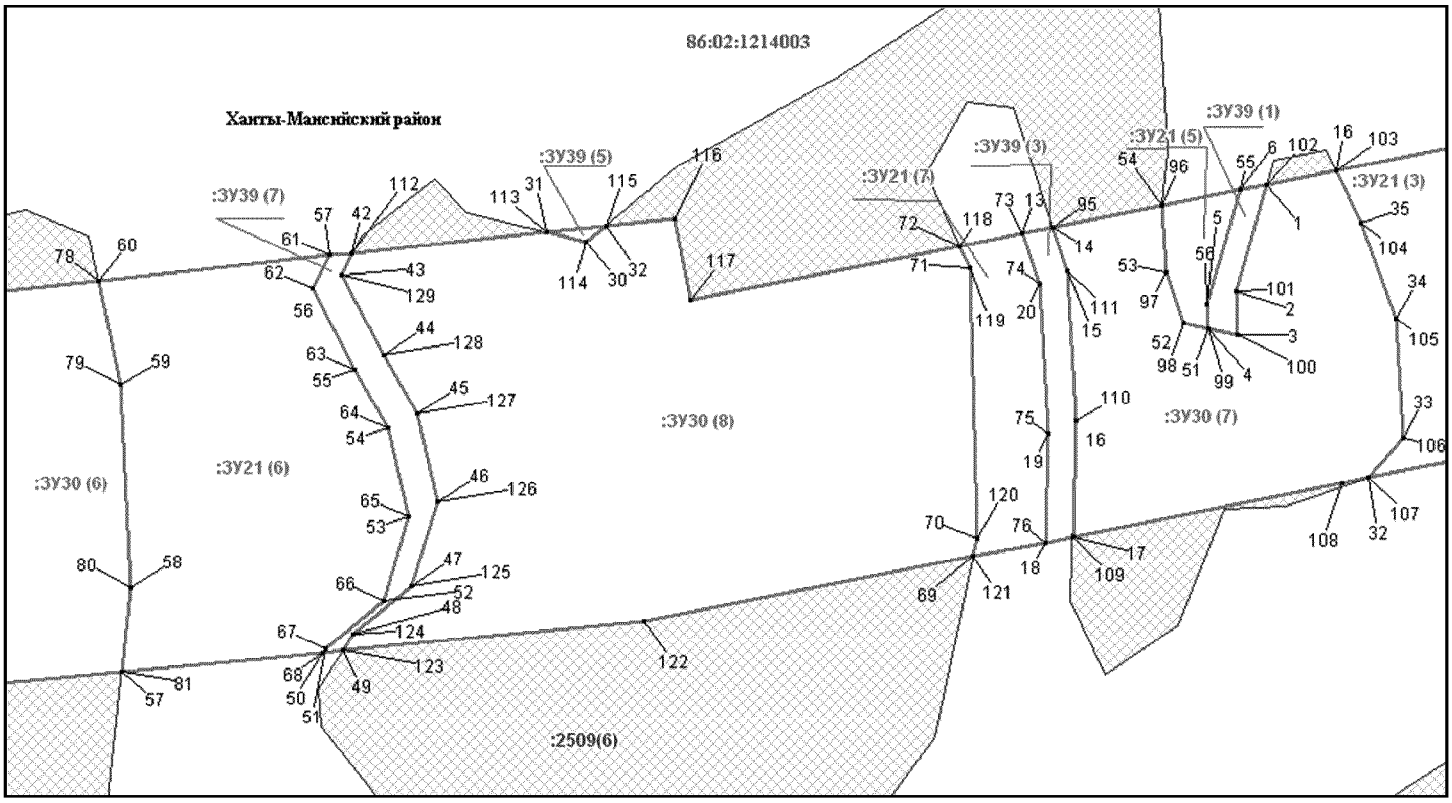


Основная часть проекта межевания территории для размещения
объекта капитального строительства, расположенного
на территории двух муниципальных образований
Ханты-Мансийского автономного округа – Югры
«Обустройство Чапровского месторождения.
Кусты 14, 14а, 15, 15а, 17, 17а и коридоры коммуникаций».
Землепользователь: АО «НК «Конданефть»
Масштаб 1:2000

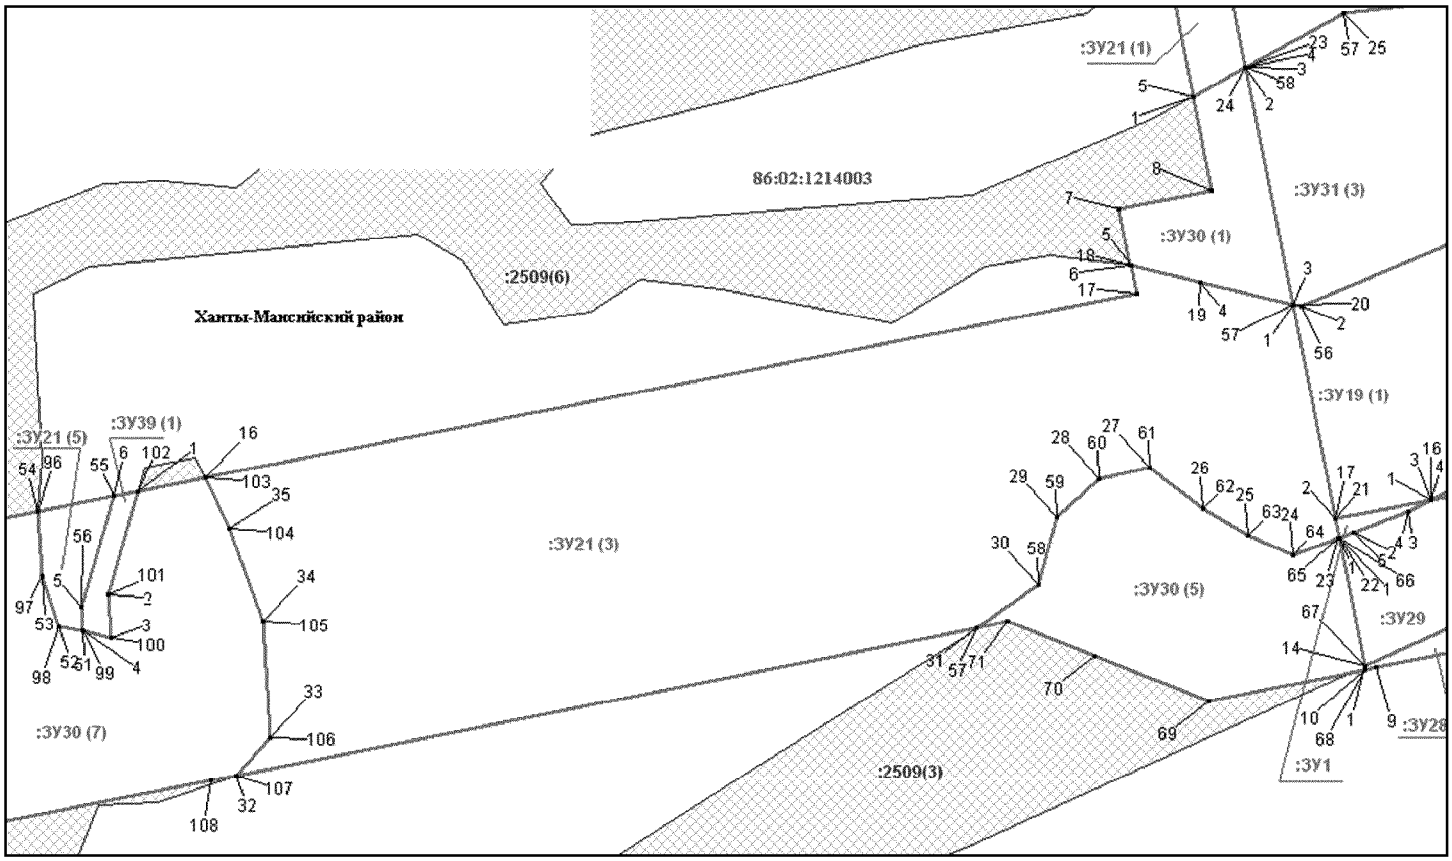


Основная часть проекта межевания территории для размещения
объекта капитального строительства, расположенного
на территории двух муниципальных образований
Ханты-Мансийского автономного округа – Югры
«Обустройство Чапровского месторождения.
Кусты 14, 14а, 15, 15а, 17, 17а и коридоры коммуникаций».
Землепользователь: АО «НК «Конданефть»
Масштаб 1:2000

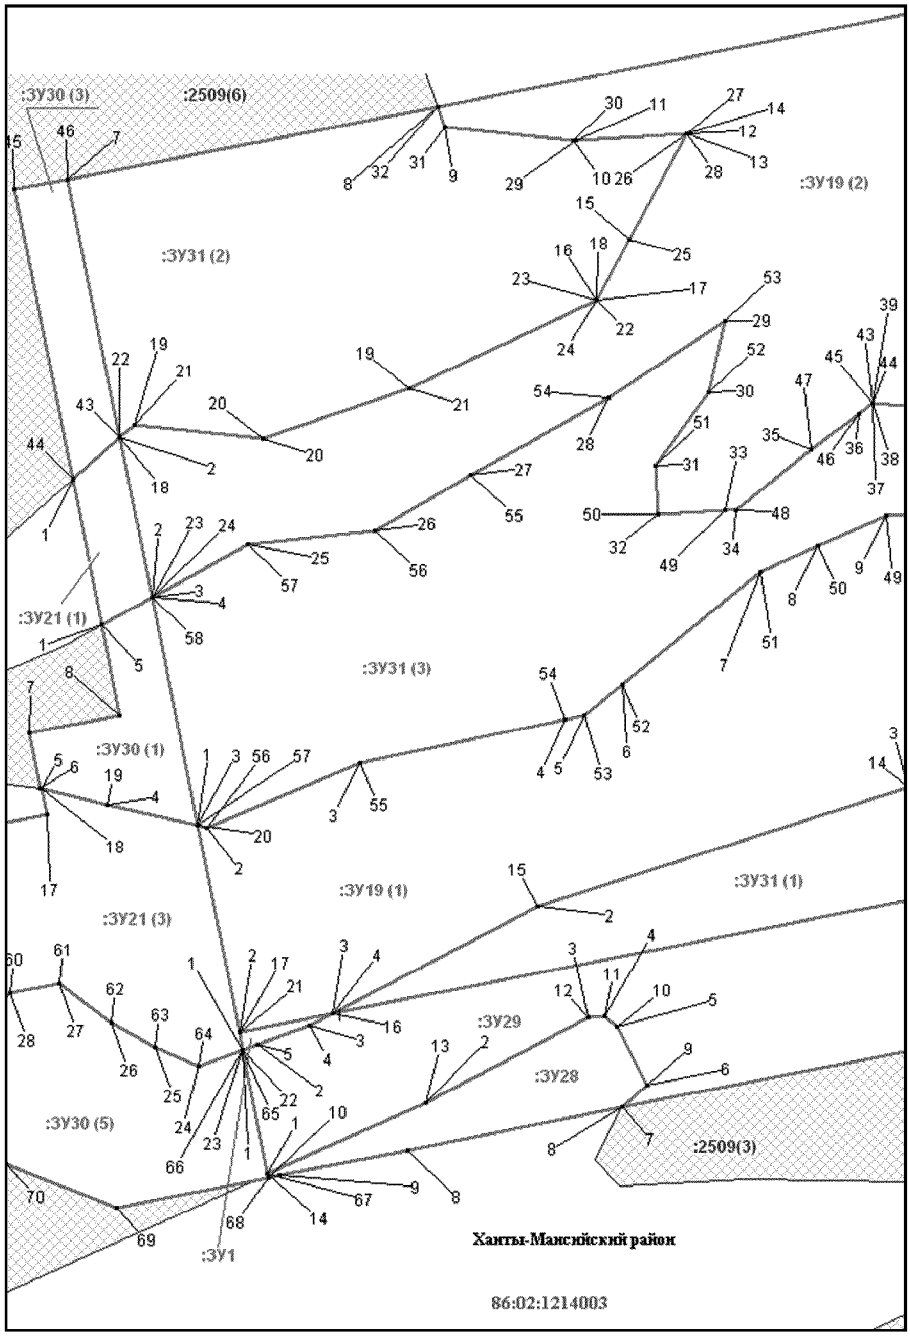


Основная часть проекта межевания территории для размещения
объекта капитального строительства, расположенного
на территории двух муниципальных образований
Ханты-Мансийского автономного округа – Югры
«Обустройство Чапровского месторождения.
Кусты 14, 14а, 15, 15а, 17, 17а и коридоры коммуникаций».
Землепользователь: АО «НК «Конданефть»
Масштаб 1:2000

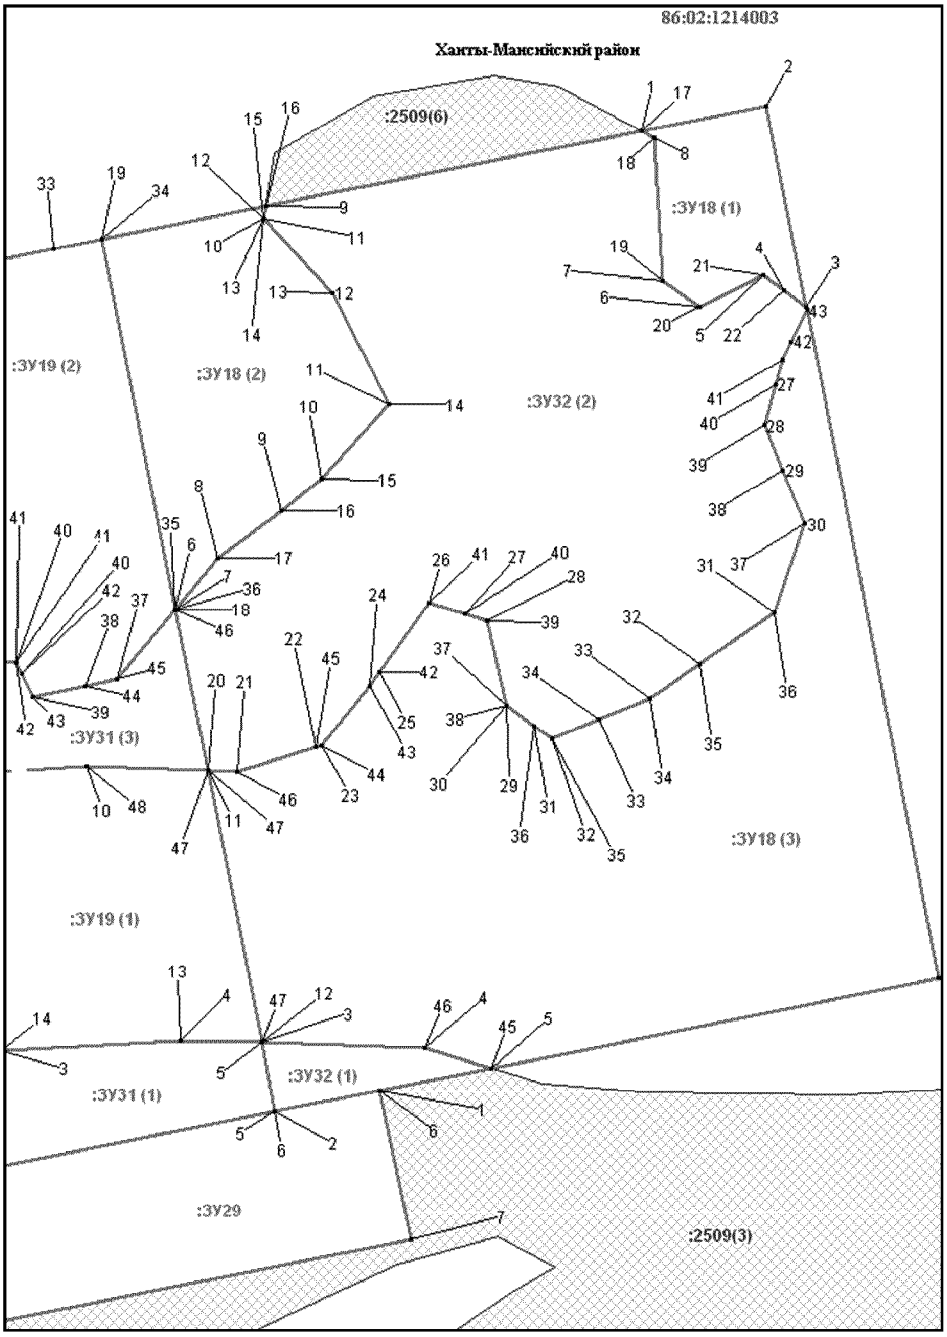


Основная часть проекта межевания территории для размещения
объекта капитального строительства, расположенного
на территории двух муниципальных образований
Ханты-Мансийского автономного округа – Югры
«Обустройство Чапровского месторождения.
Кусты 14, 14а, 15, 15а, 17, 17а и коридоры коммуникаций».
Землепользователь: АО «НК «Конданефть»
Масштаб 1:2000

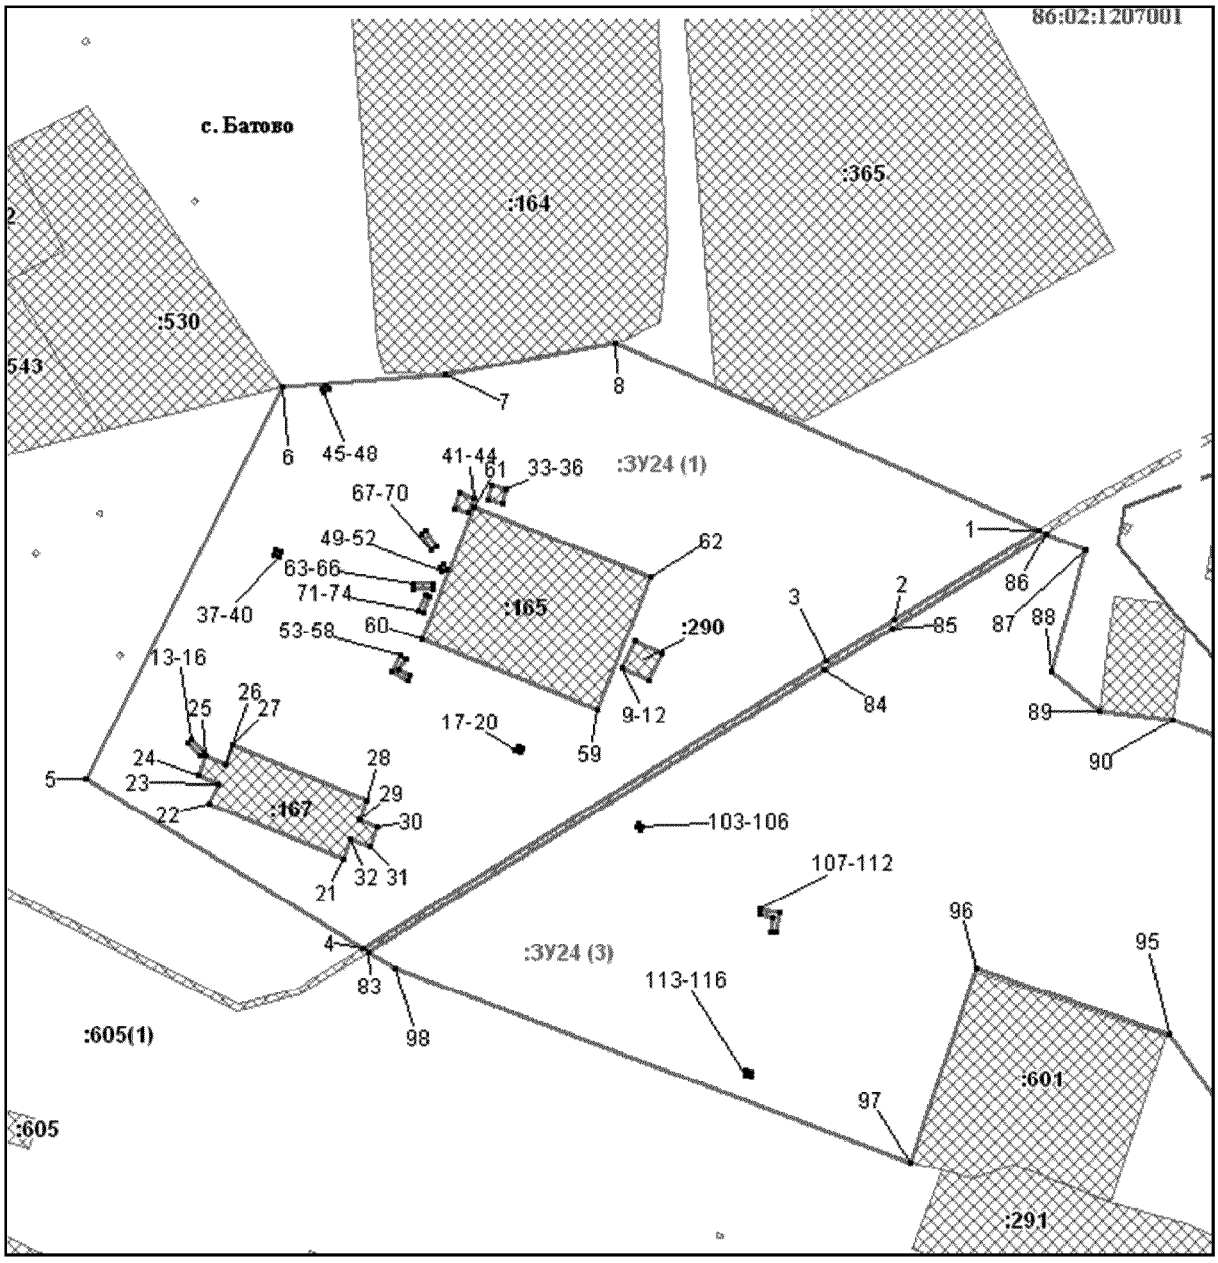


Основная часть проекта межевания территории для размещения
объекта капитального строительства, расположенного
на территории двух муниципальных образований
Ханты-Мансийского автономного округа – Югры
«Обустройство Чапровского месторождения.
Кусты 14, 14а, 15, 15а, 17, 17а и коридоры коммуникаций».
Землепользователь: АО «НК «Конданефть»
Масштаб 1:2000

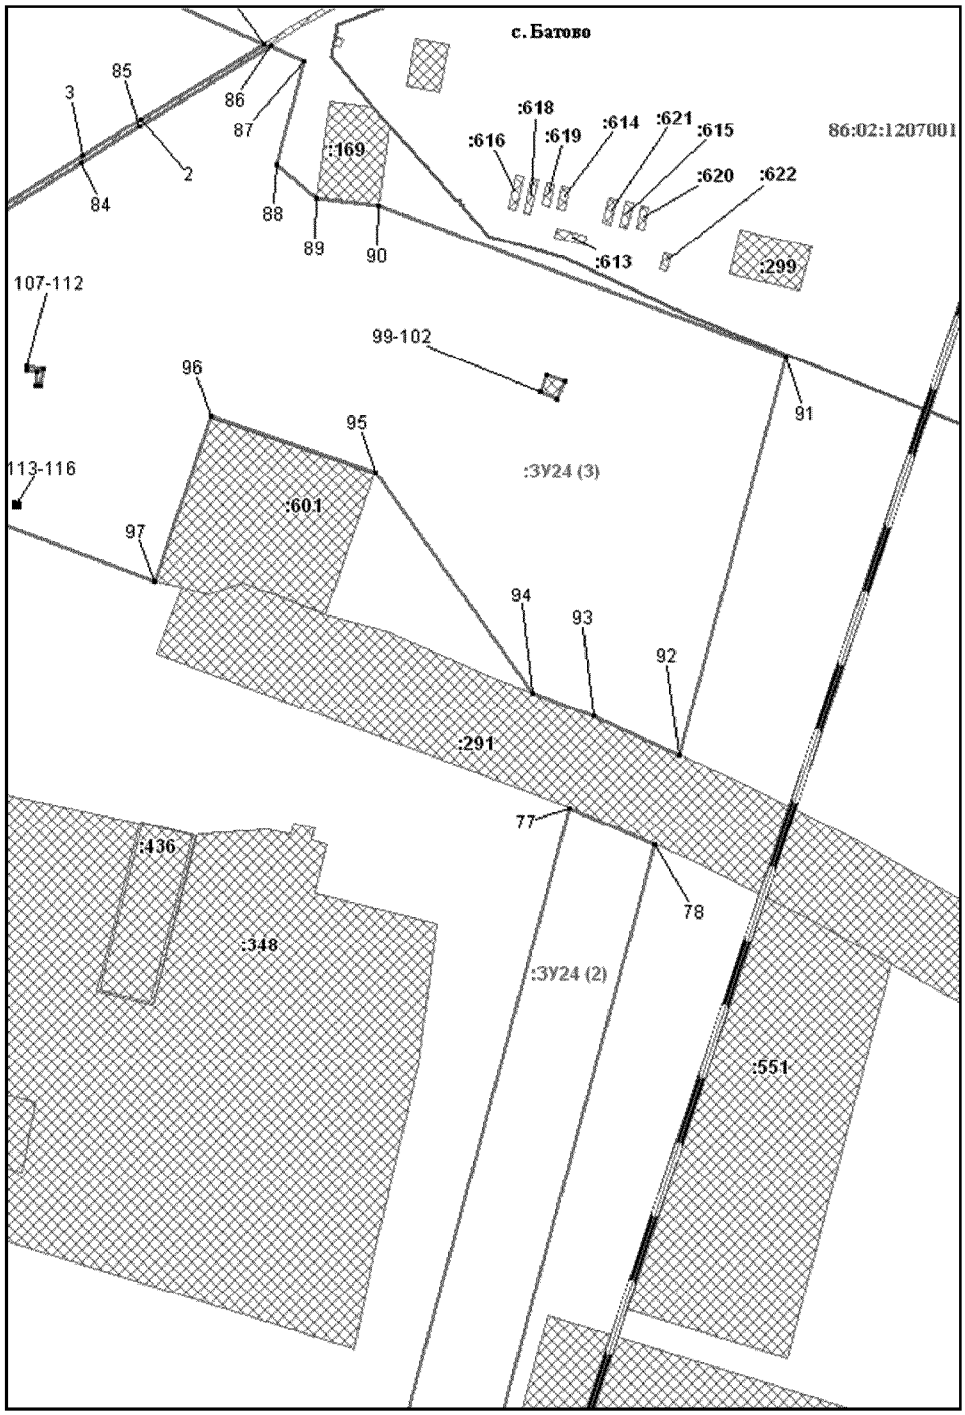


Основная часть проекта межевания территории для размещения
объекта капитального строительства, расположенного
на территории двух муниципальных образований
Ханты-Мансийского автономного округа – Югры
«Обустройство Чапровского месторождения.
Кусты 14, 14а, 15, 15а, 17, 17а и коридоры коммуникаций».
Землепользователь: АО «НК «Конданефть»
Масштаб 1:2000

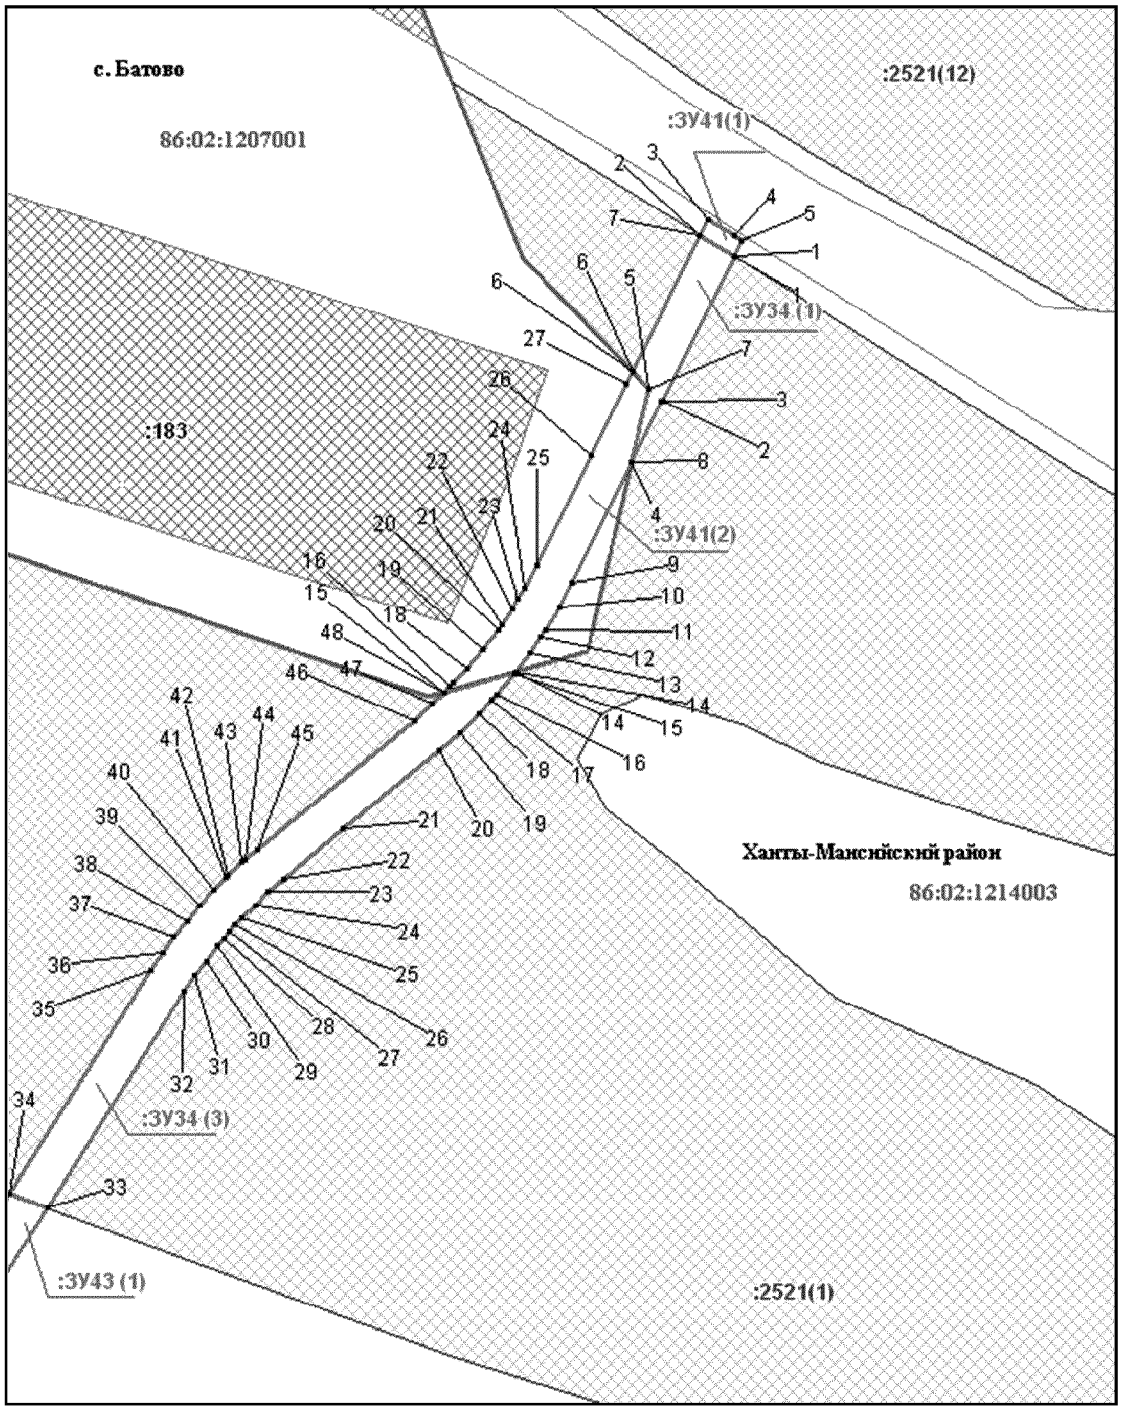


Основная часть проекта межевания территории для размещения
объекта капитального строительства, расположенного
на территории двух муниципальных образований
Ханты-Мансийского автономного округа – Югры
«Обустройство Чапровского месторождения.
Кусты 14, 14а, 15, 15а, 17, 17а и коридоры коммуникаций».
Землепользователь: АО «НК «Конданефть»
Масштаб 1:2000

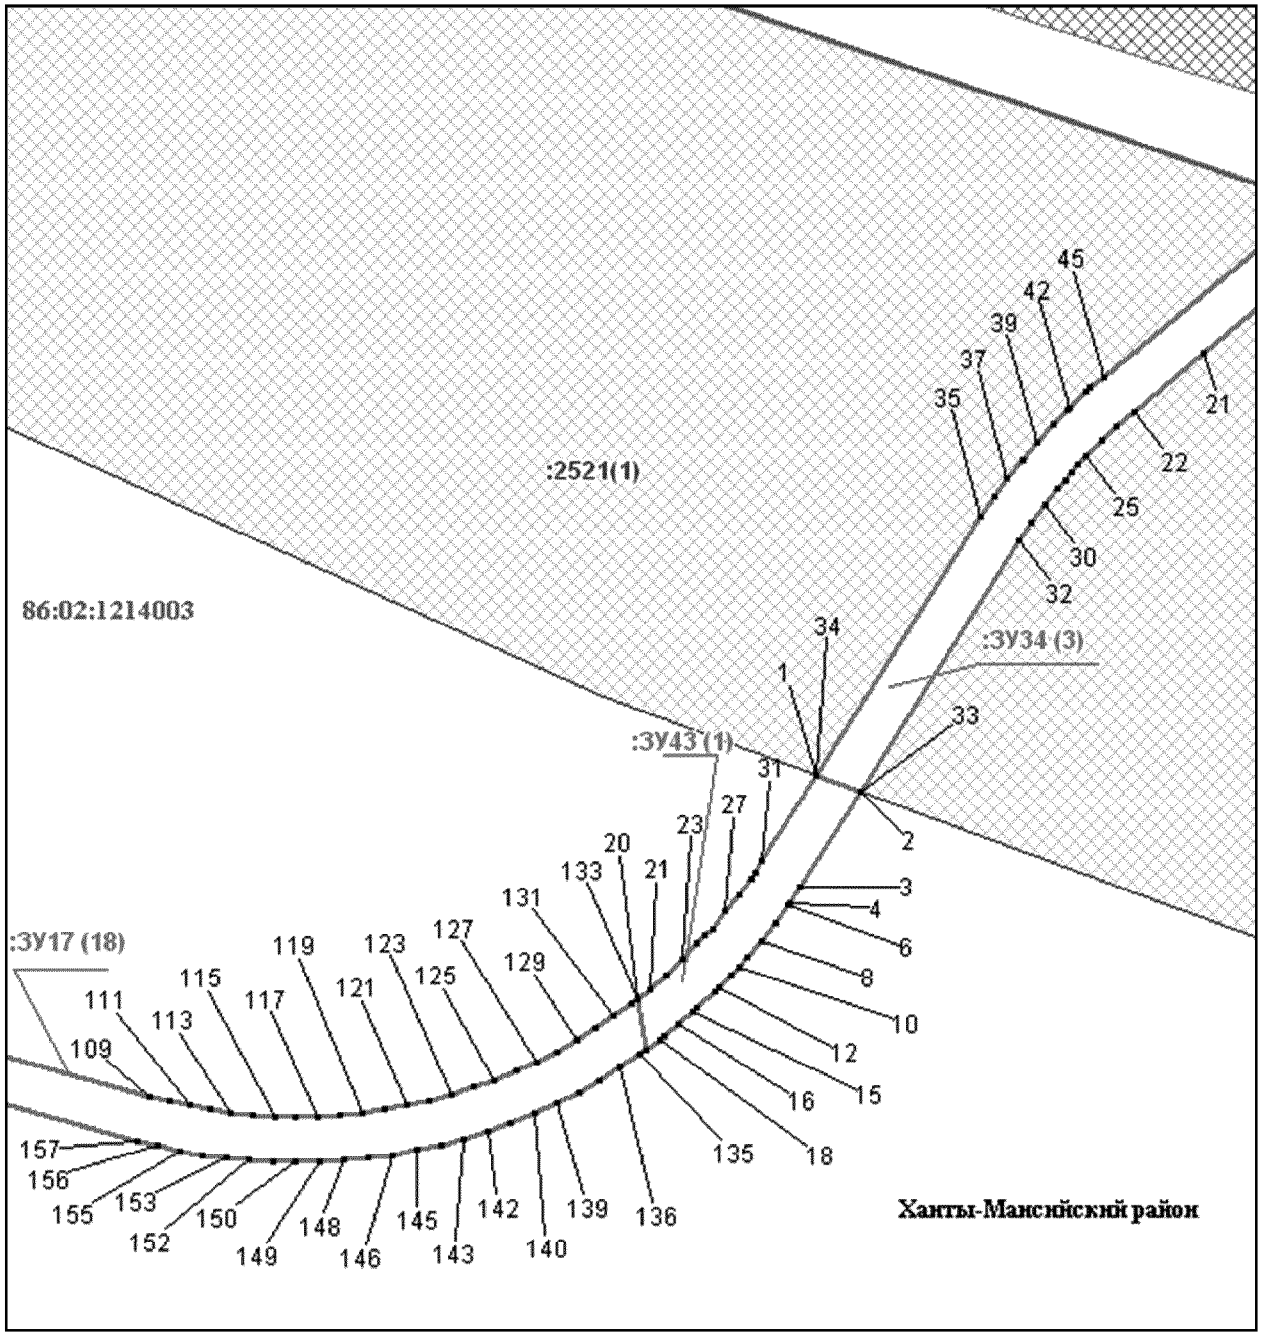


Основная часть проекта межевания территории для размещения
объекта капитального строительства, расположенного
на территории двух муниципальных образований
Ханты-Мансийского автономного округа – Югры
«Обустройство Чапровского месторождения.
Кусты 14, 14а, 15, 15а, 17, 17а и коридоры коммуникаций».
Землепользователь: АО «НК «Конданефть»
Масштаб 1:2000

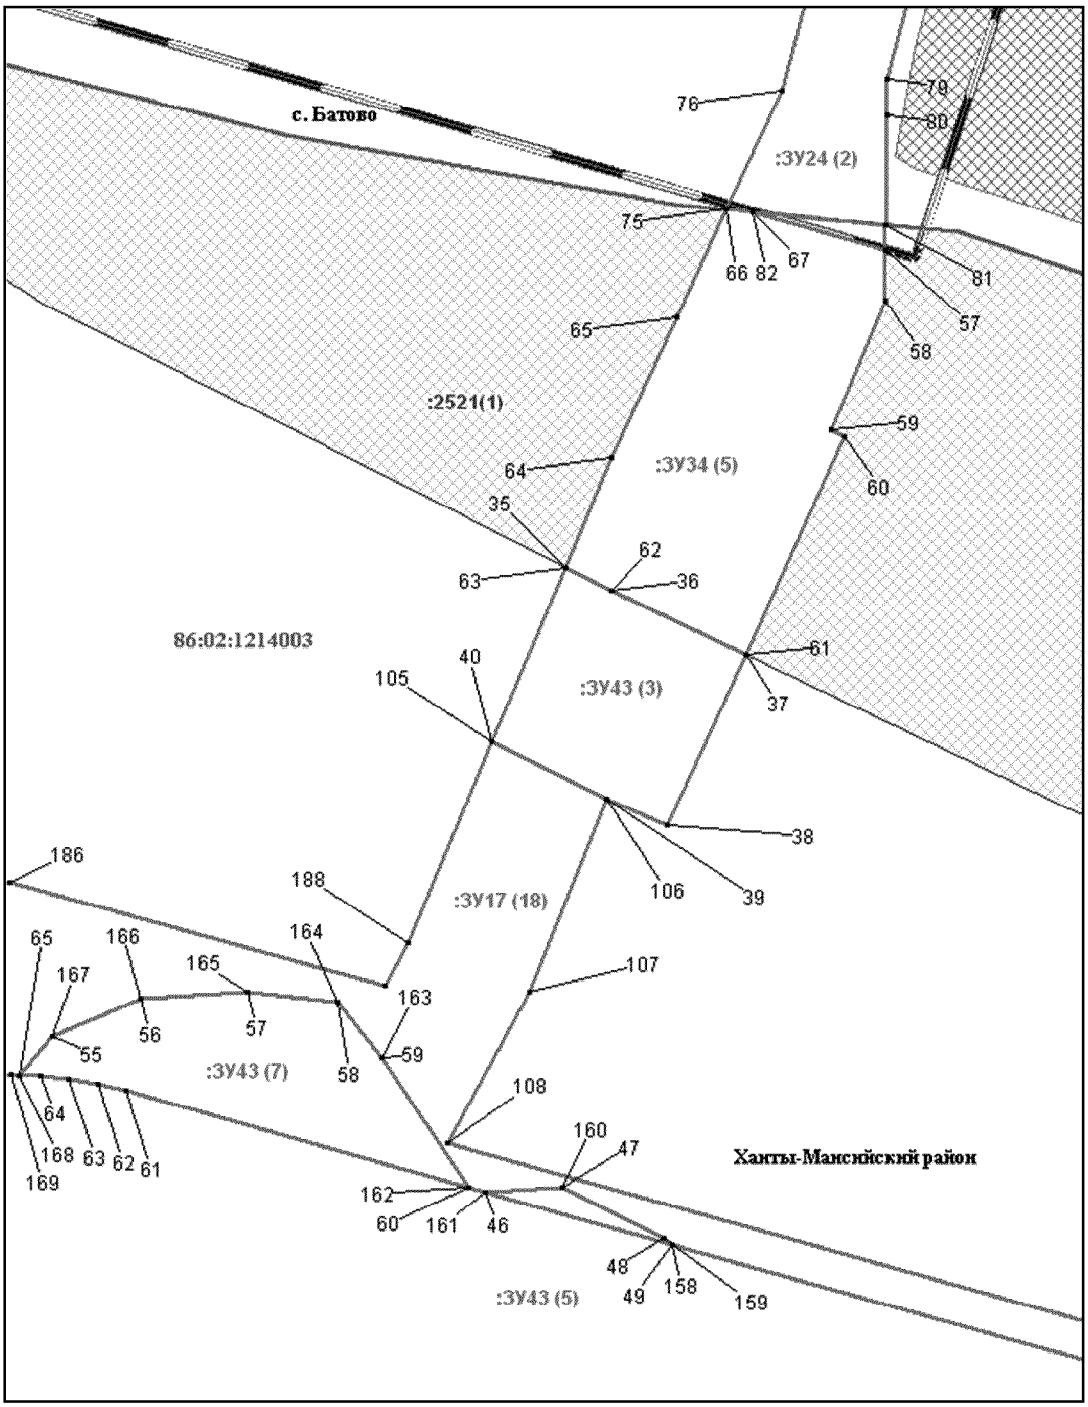


Основная часть проекта межевания территории для размещения
объекта капитального строительства, расположенного
на территории двух муниципальных образований
Ханты-Мансийского автономного округа – Югры
«Обустройство Чапровского месторождения.
Кусты 14, 14а, 15, 15а, 17, 17а и коридоры коммуникаций».
Землепользователь: АО «НК «Конданефть»
Масштаб 1:2000

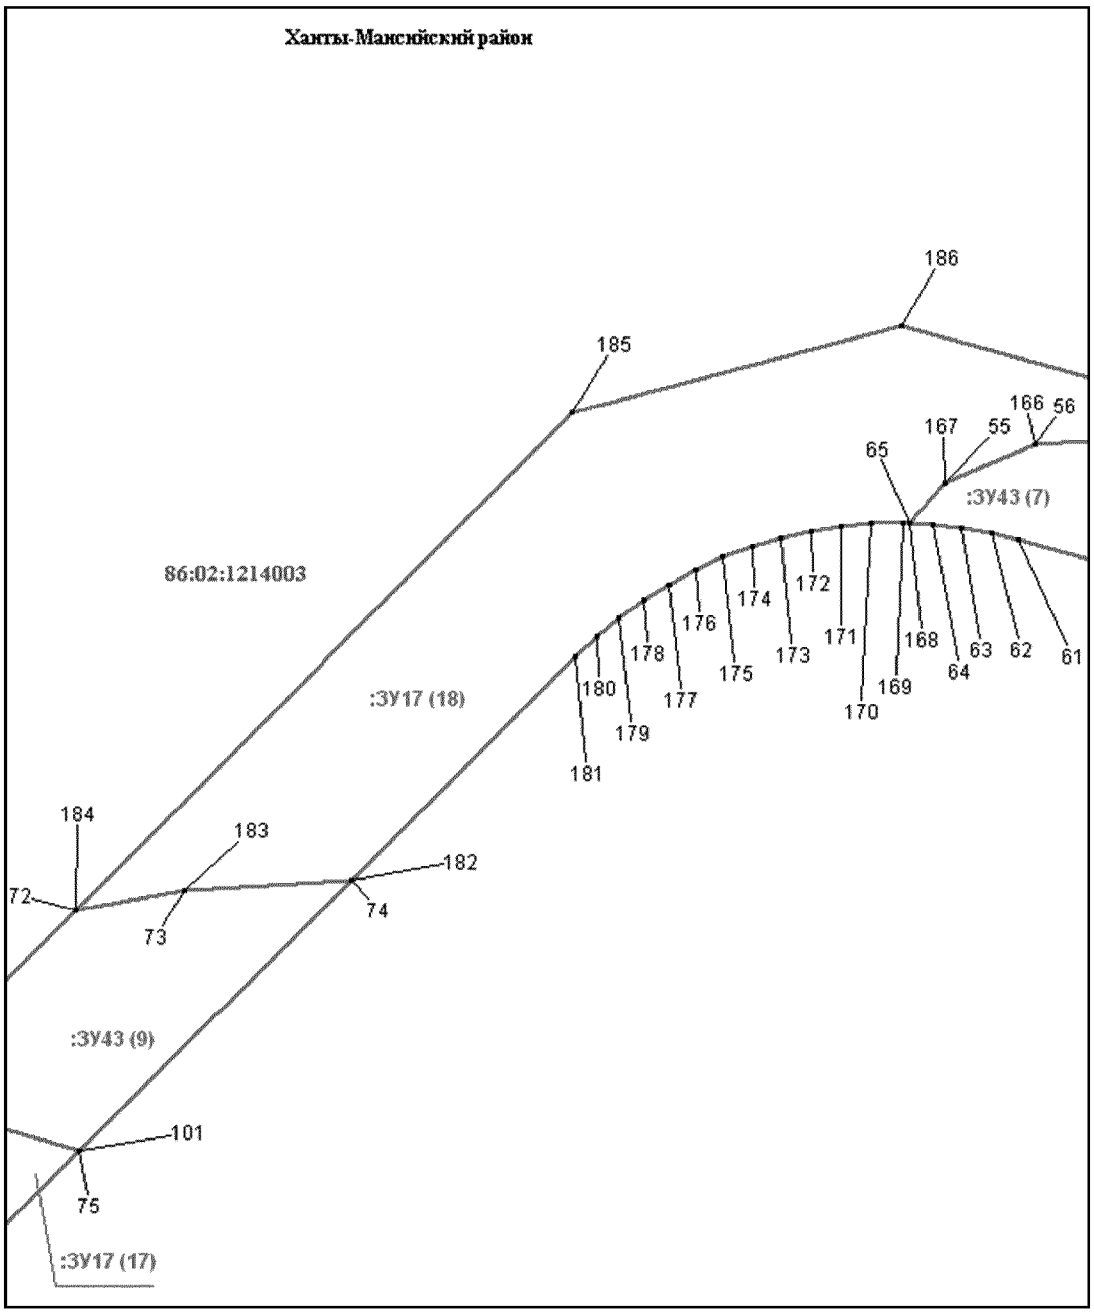


Основная часть проекта межевания территории для размещения
объекта капитального строительства, расположенного
на территории двух муниципальных образований
Ханты-Мансийского автономного округа – Югры
«Обустройство Чапровского месторождения.
Кусты 14, 14а, 15, 15а, 17, 17а и коридоры коммуникаций».
Землепользователь: АО «НК «Конданефть»
Масштаб 1:2000

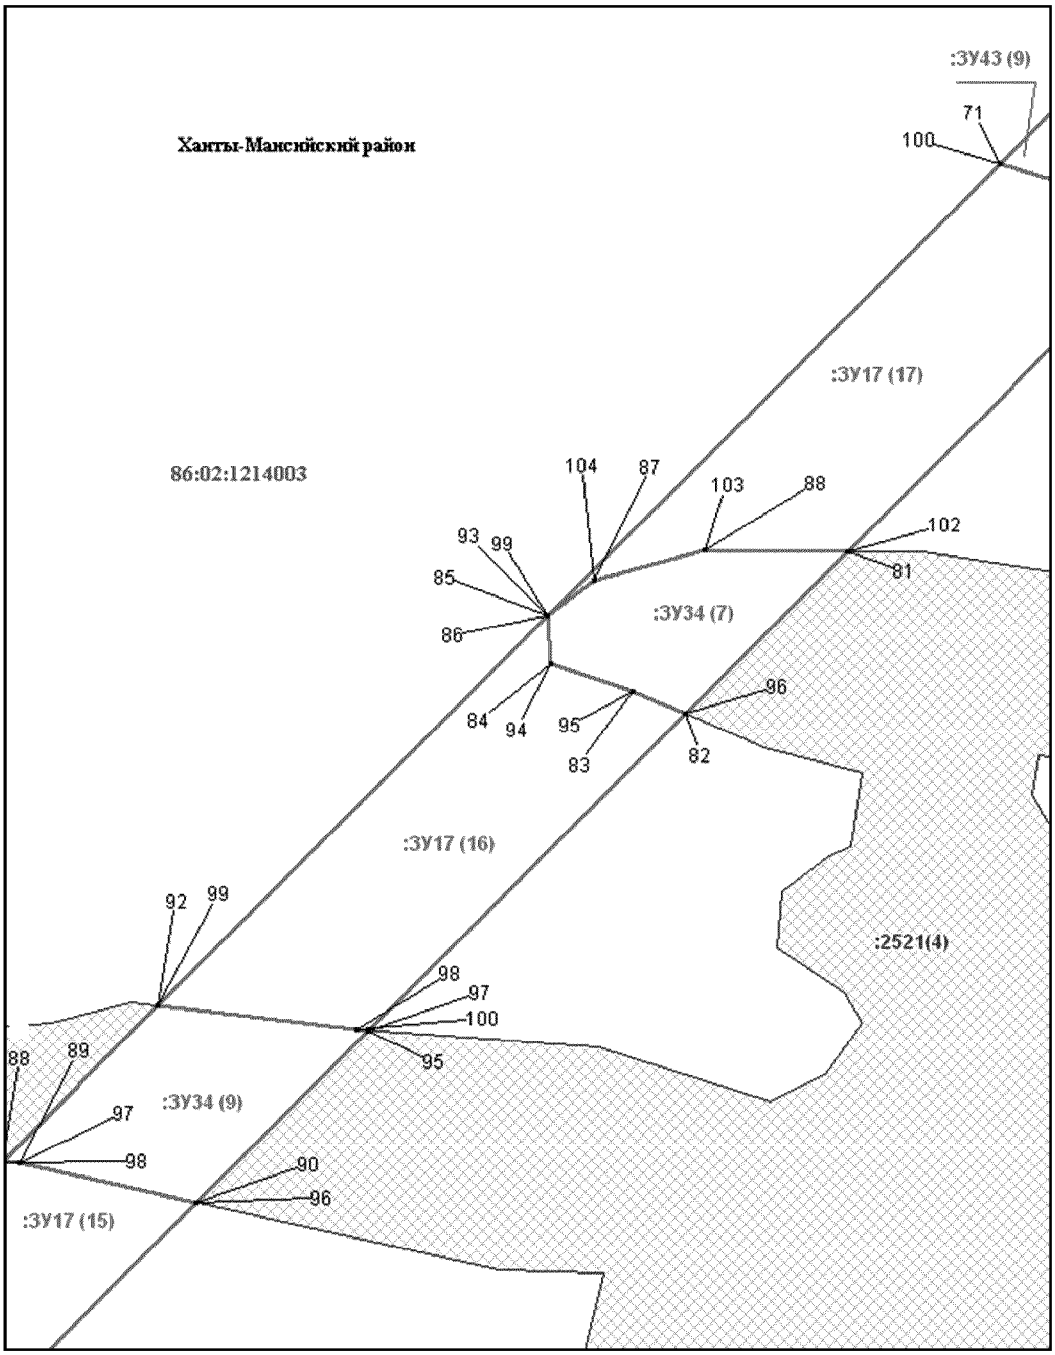


Основная часть проекта межевания территории для размещения
объекта капитального строительства, расположенного
на территории двух муниципальных образований
Ханты-Мансийского автономного округа – Югры
«Обустройство Чапровского месторождения.
Кусты 14, 14а, 15, 15а, 17, 17а и коридоры коммуникаций».
Землепользователь: АО «НК «Конданефть»
Масштаб 1:2000

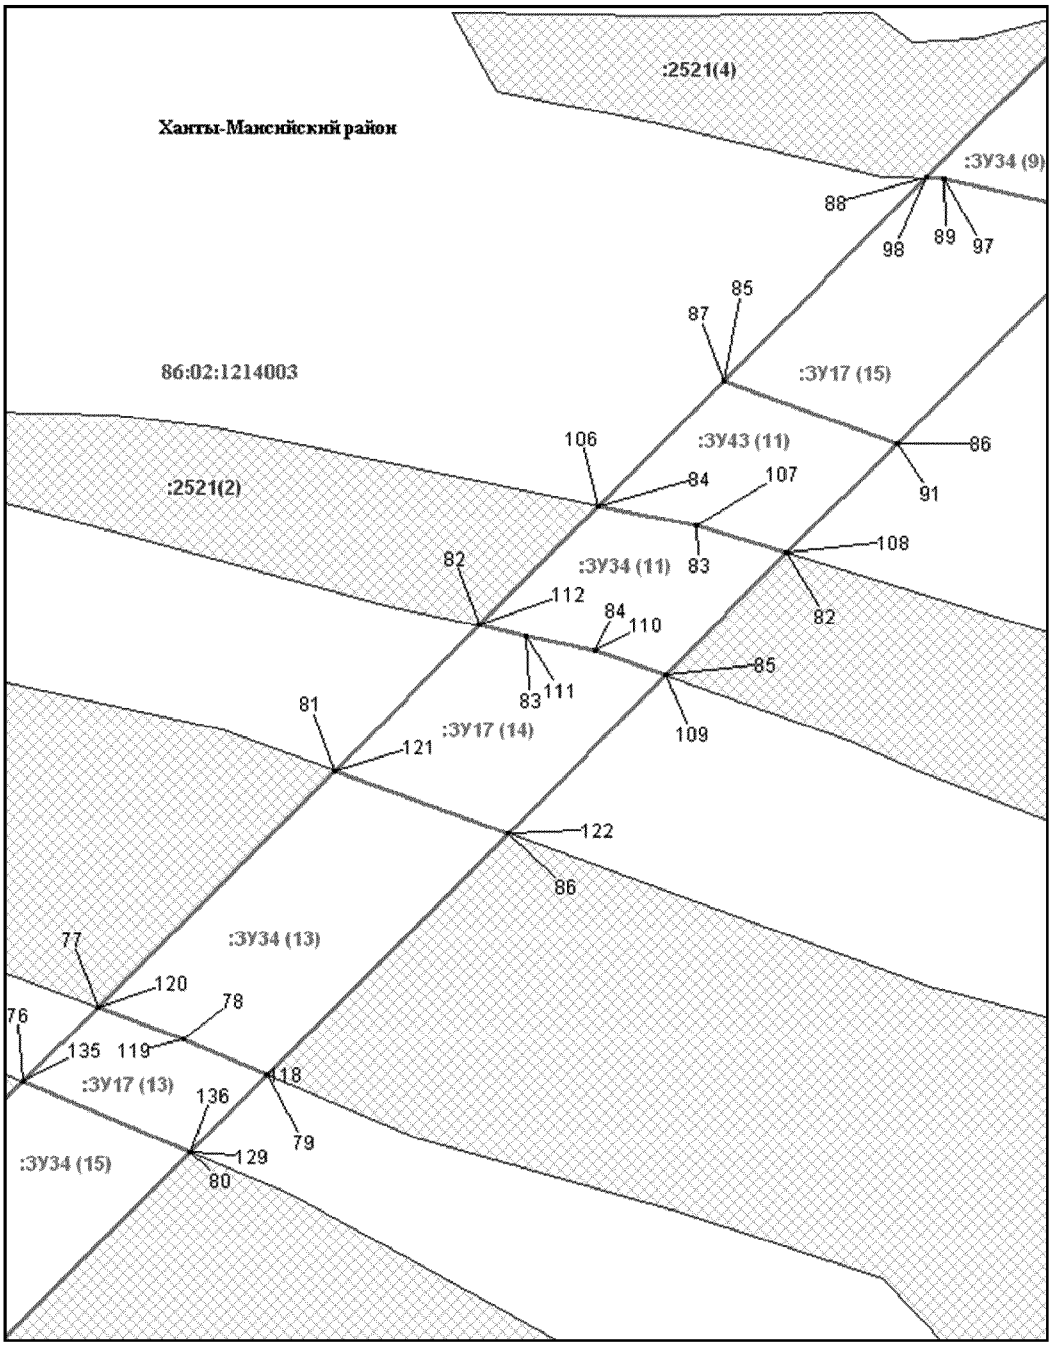


Основная часть проекта межевания территории для размещения
объекта капитального строительства, расположенного
на территории двух муниципальных образований
Ханты-Мансийского автономного округа – Югры
«Обустройство Чапровского месторождения.
Кусты 14, 14а, 15, 15а, 17, 17а и коридоры коммуникаций».
Землепользователь: АО «НК «Конданефть»
Масштаб 1:2000

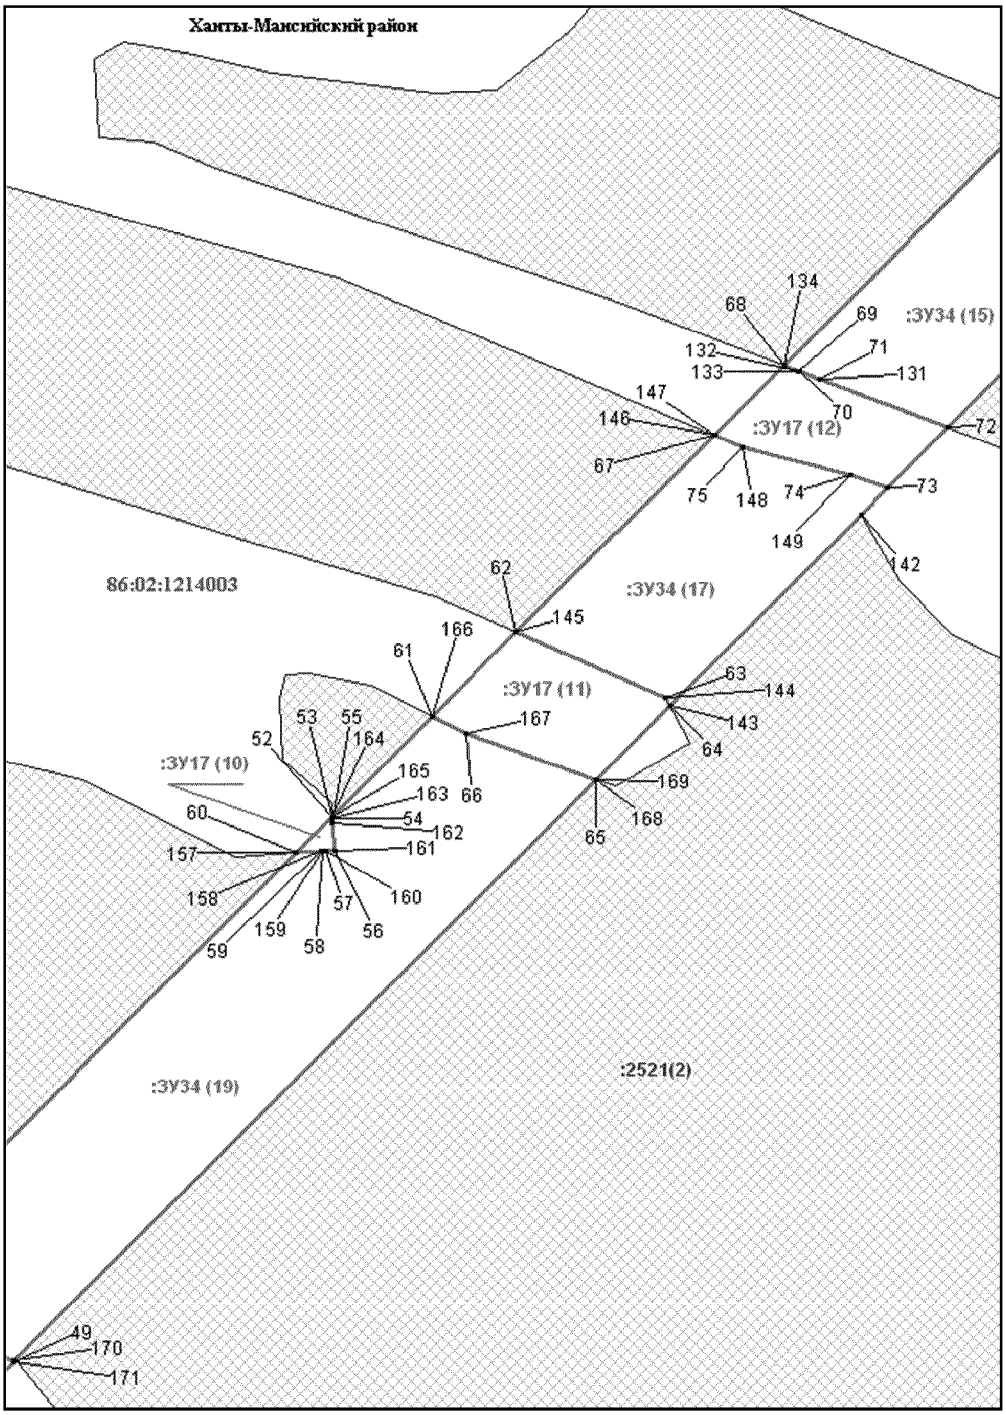


Основная часть проекта межевания территории для размещения
объекта капитального строительства, расположенного
на территории двух муниципальных образований
Ханты-Мансийского автономного округа – Югры
«Обустройство Чапровского месторождения.
Кусты 14, 14а, 15, 15а, 17, 17а и коридоры коммуникаций».
Землепользователь: АО «НК «Конданефть»
Масштаб 1:2000

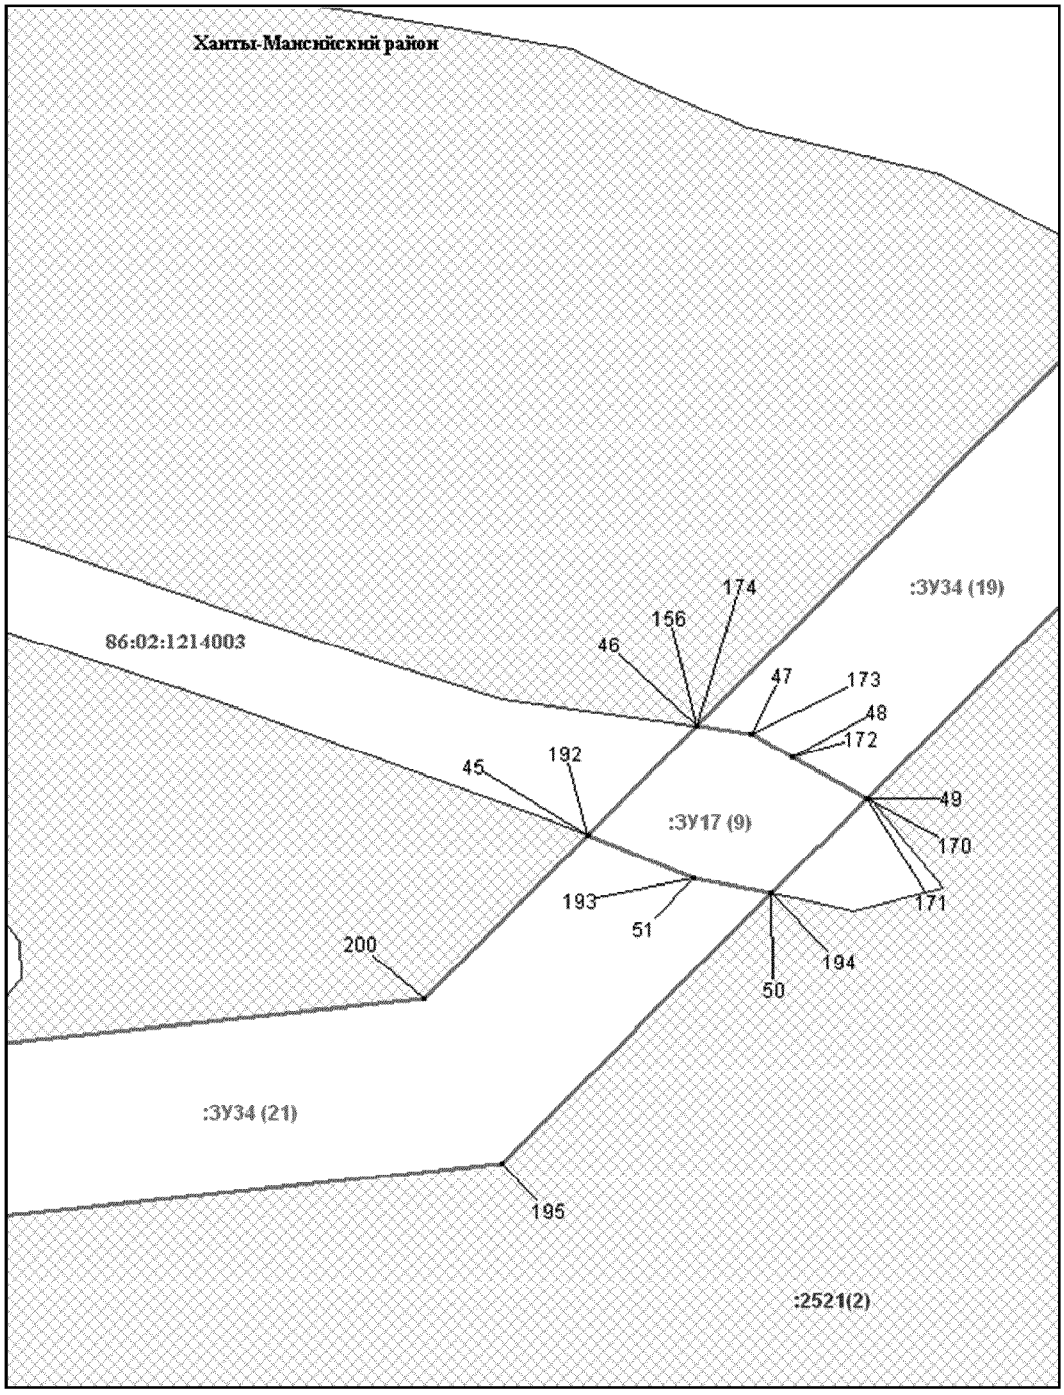


Основная часть проекта межевания территории для размещения
объекта капитального строительства, расположенного
на территории двух муниципальных образований
Ханты-Мансийского автономного округа – Югры
«Обустройство Чапровского месторождения.
Кусты 14, 14а, 15, 15а, 17, 17а и коридоры коммуникаций».
Землепользователь: АО «НК «Конданефть»
Масштаб 1:2000

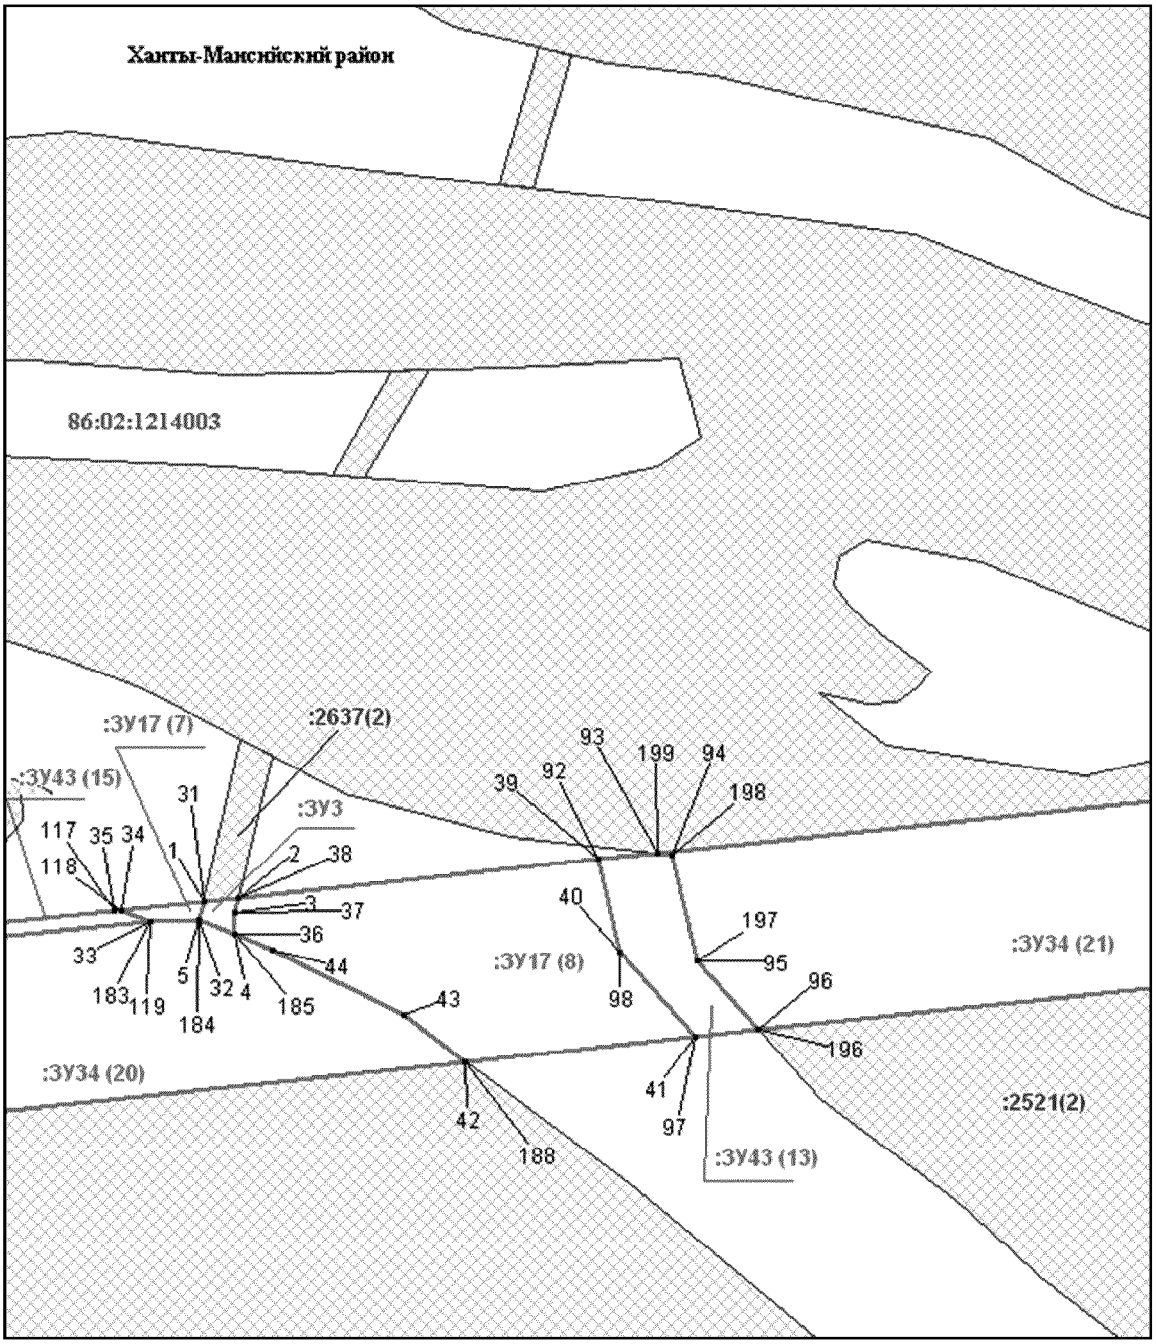


Основная часть проекта межевания территории для размещения
объекта капитального строительства, расположенного
на территории двух муниципальных образований
Ханты-Мансийского автономного округа – Югры
«Обустройство Чапровского месторождения.
Кусты 14, 14а, 15, 15а, 17, 17а и коридоры коммуникаций».
Землепользователь: АО «НК «Конданефть»
Масштаб 1:2000

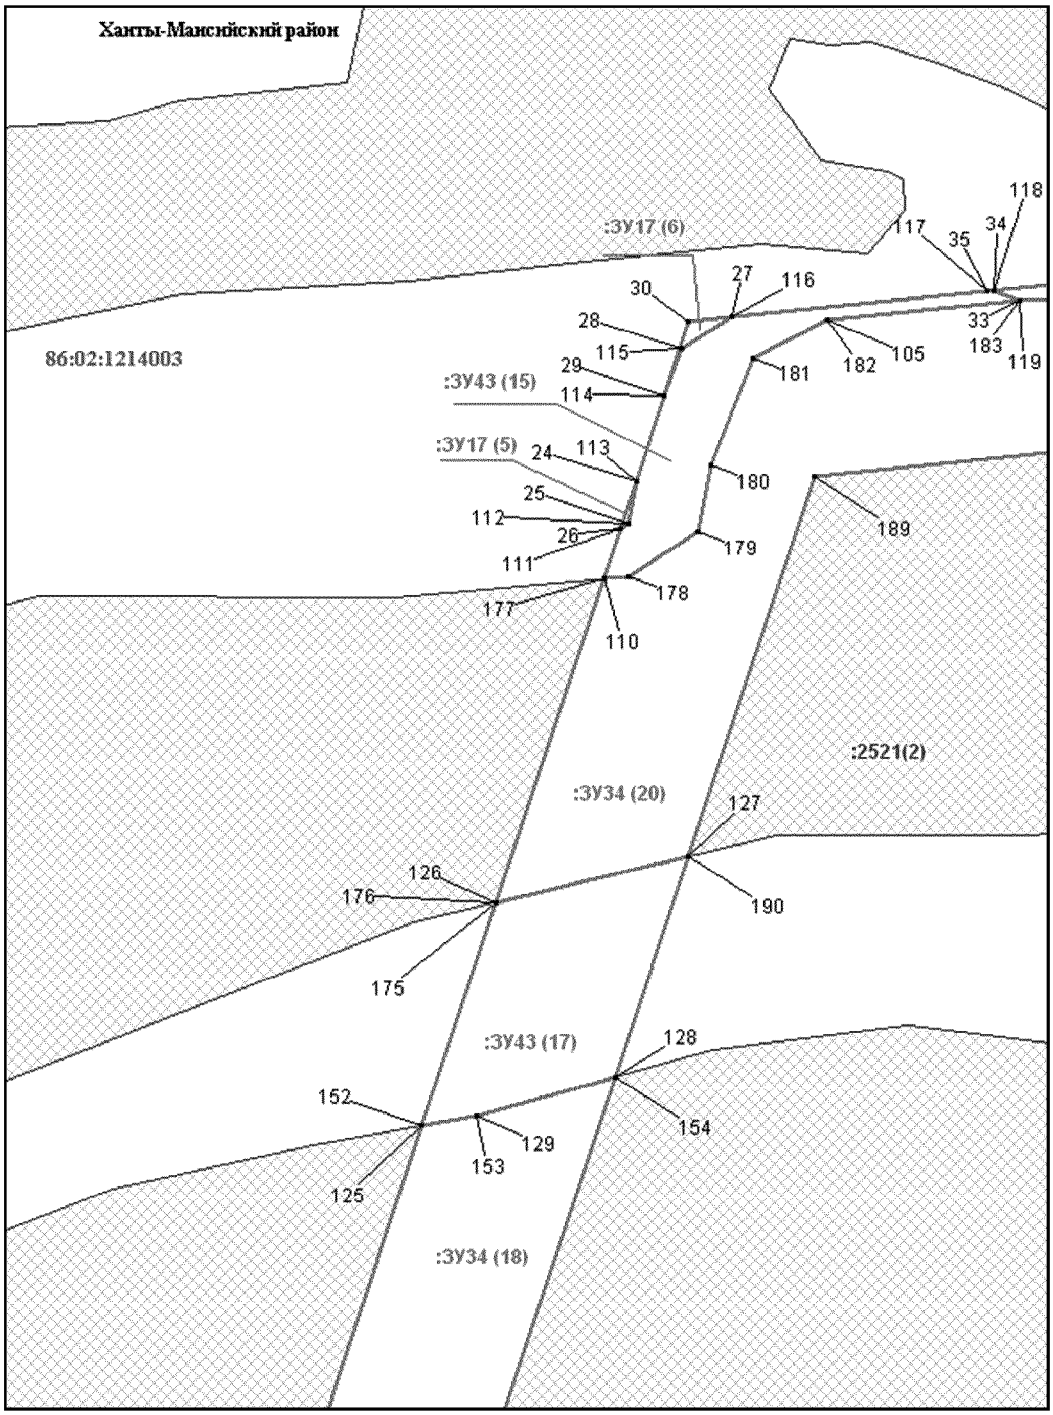


Основная часть проекта межевания территории для размещения
объекта капитального строительства, расположенного
на территории двух муниципальных образований
Ханты-Мансийского автономного округа – Югры
«Обустройство Чапровского месторождения.
Кусты 14, 14а, 15, 15а, 17, 17а и коридоры коммуникаций».
Землепользователь: АО «НК «Конданефть»
Масштаб 1:2000

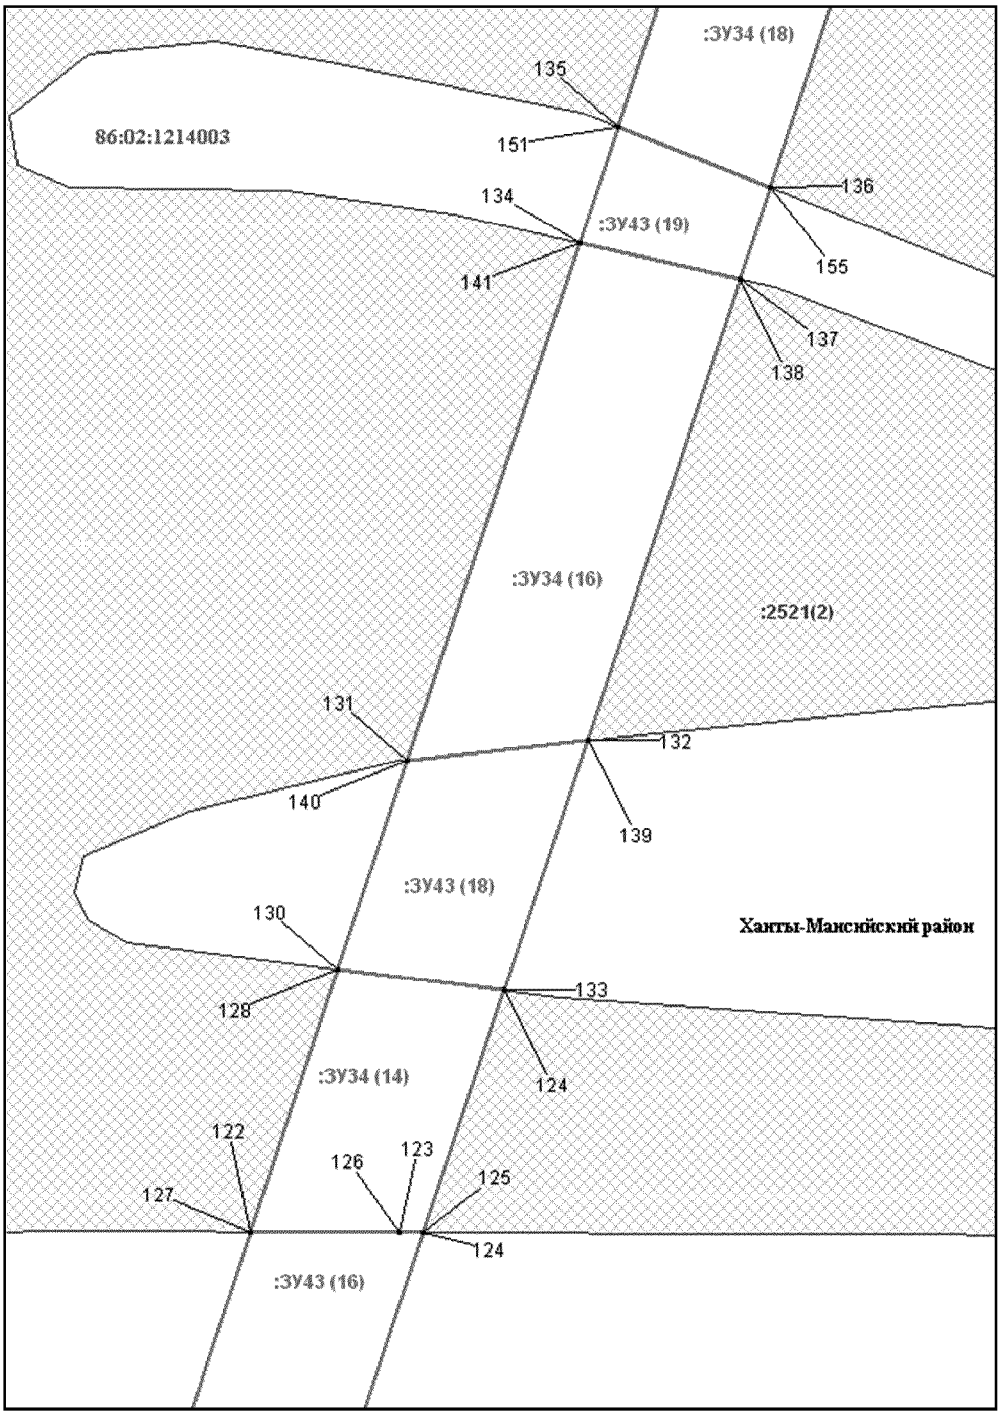


Основная часть проекта межевания территории для размещения
объекта капитального строительства, расположенного
на территории двух муниципальных образований
Ханты-Мансийского автономного округа – Югры
«Обустройство Чапровского месторождения.
Кусты 14, 14а, 15, 15а, 17, 17а и коридоры коммуникаций».
Землепользователь: АО «НК «Конданефть»
Масштаб 1:2000

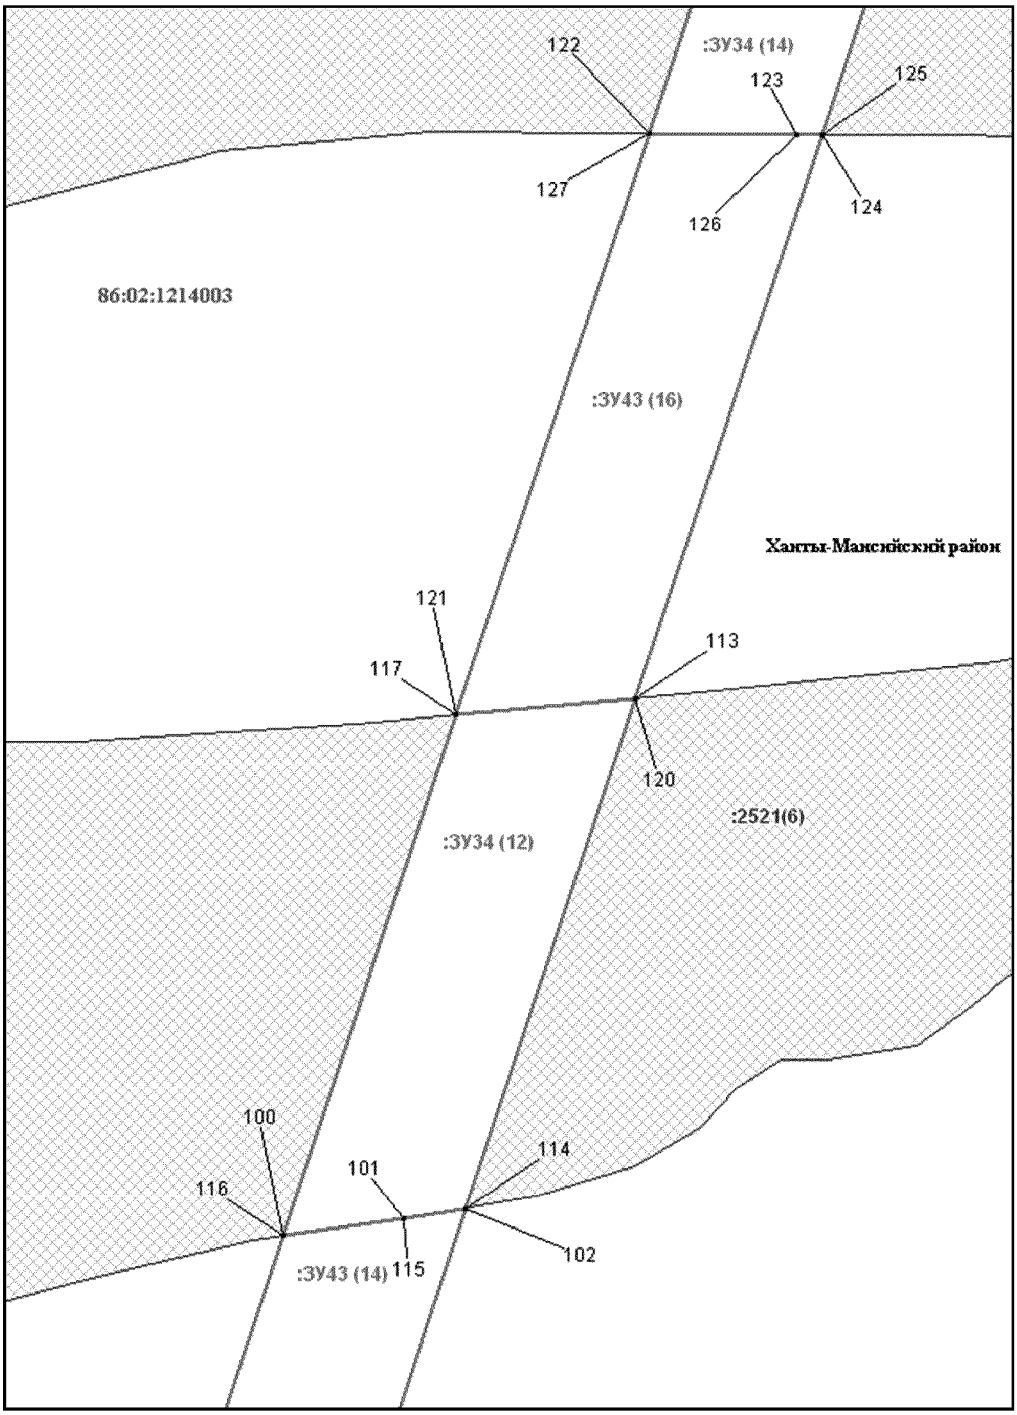


Основная часть проекта межевания территории для размещения
объекта капитального строительства, расположенного
на территории двух муниципальных образований
Ханты-Мансийского автономного округа – Югры
«Обустройство Чапровского месторождения.
Кусты 14, 14а, 15, 15а, 17, 17а и коридоры коммуникаций».
Землепользователь: АО «НК «Конданефть»
Масштаб 1:2000

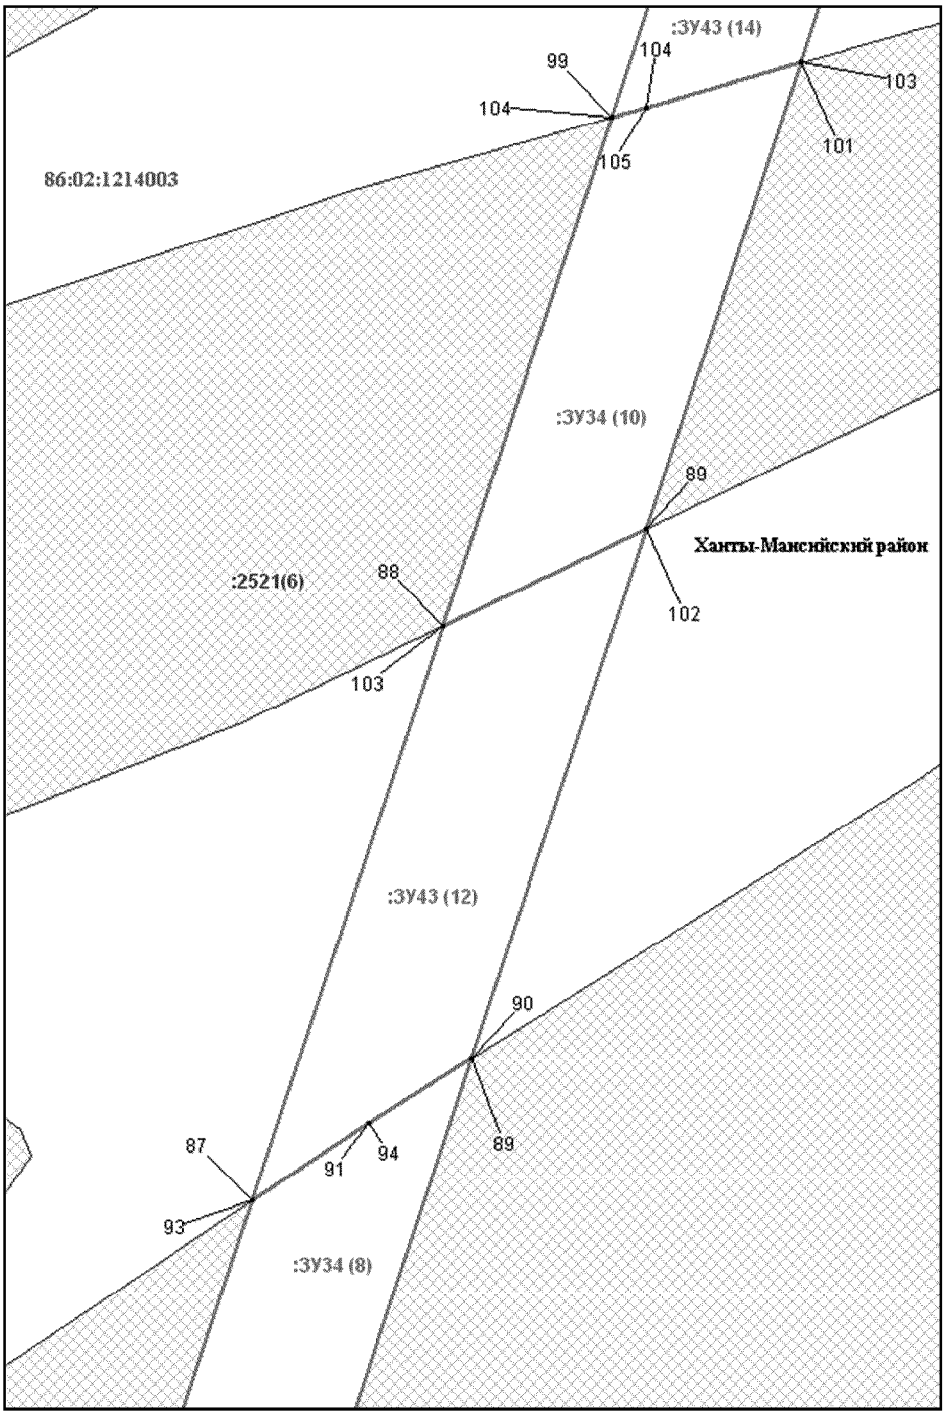


Основная часть проекта межевания территории для размещения
объекта капитального строительства, расположенного
на территории двух муниципальных образований
Ханты-Мансийского автономного округа – Югры
«Обустройство Чапровского месторождения.
Кусты 14, 14а, 15, 15а, 17, 17а и коридоры коммуникаций».
Землепользователь: АО «НК «Конданефть»
Масштаб 1:2000

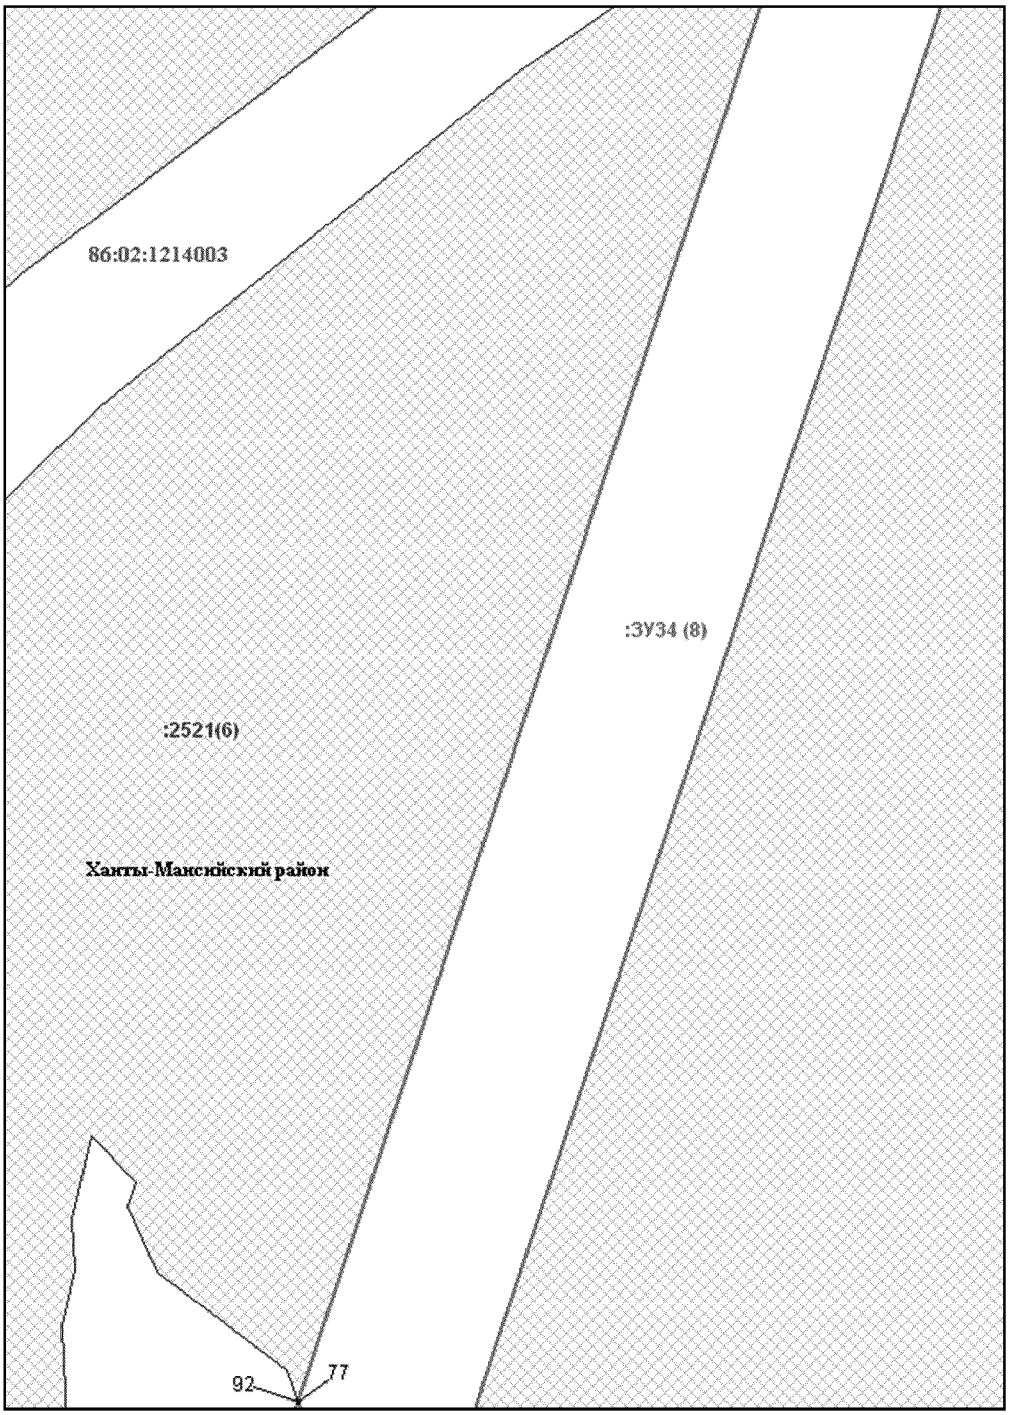


Основная часть проекта межевания территории для размещения
объекта капитального строительства, расположенного
на территории двух муниципальных образований
Ханты-Мансийского автономного округа – Югры
«Обустройство Чапровского месторождения.
Кусты 14, 14а, 15, 15а, 17, 17а и коридоры коммуникаций».
Землепользователь: АО «НК «Конданефть»
Масштаб 1:2000

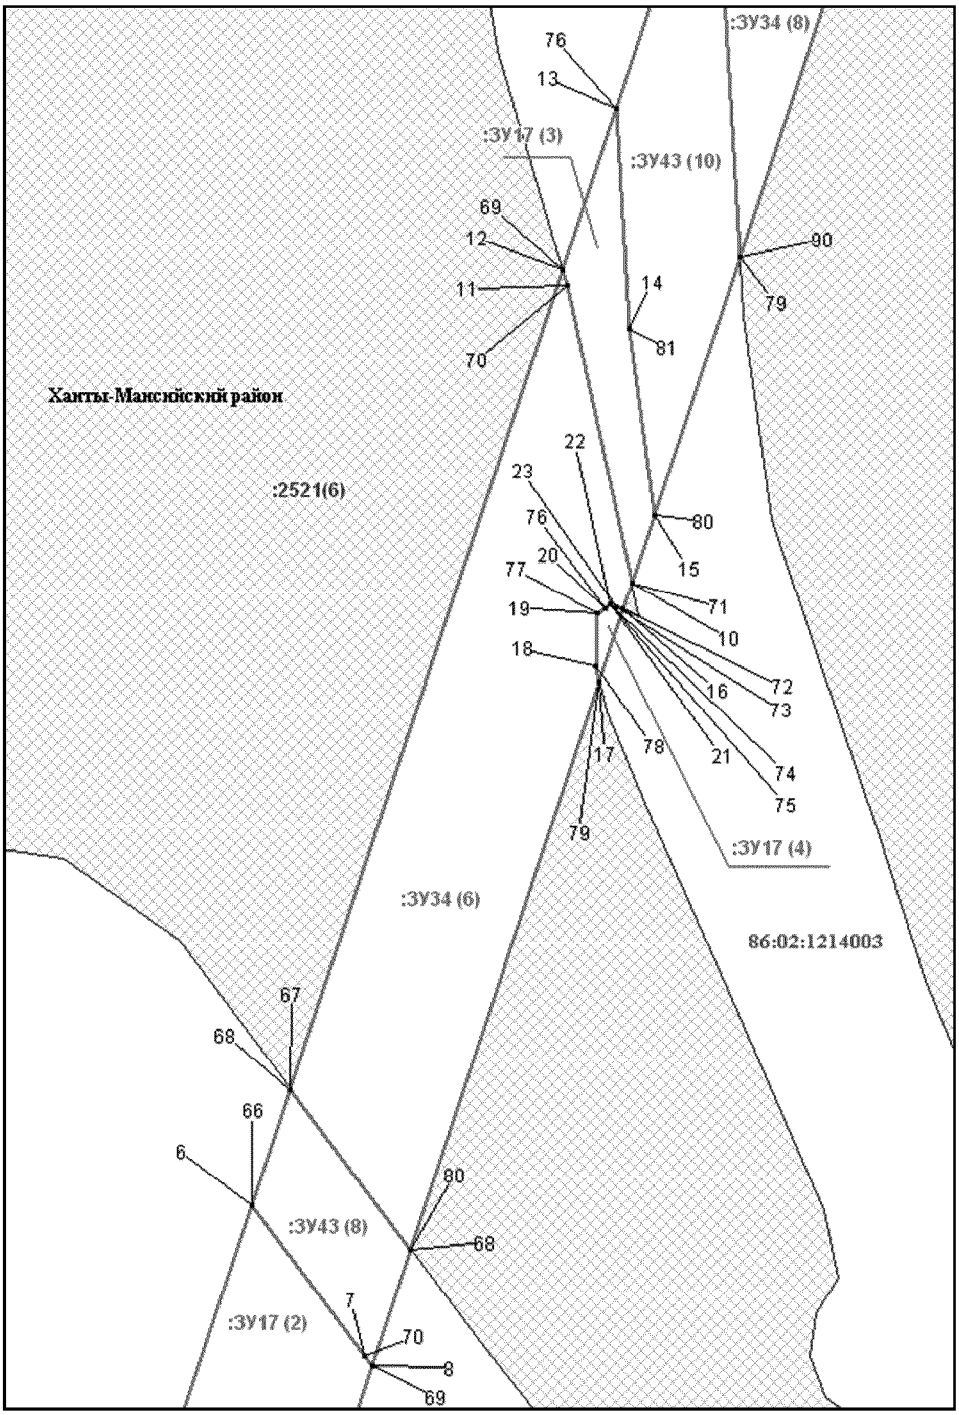


Основная часть проекта межевания территории для размещения
объекта капитального строительства, расположенного
на территории двух муниципальных образований
Ханты-Мансийского автономного округа – Югры
«Обустройство Чапровского месторождения.
Кусты 14, 14а, 15, 15а, 17, 17а и коридоры коммуникаций».
Землепользователь: АО «НК «Конданефть»
Масштаб 1:2000

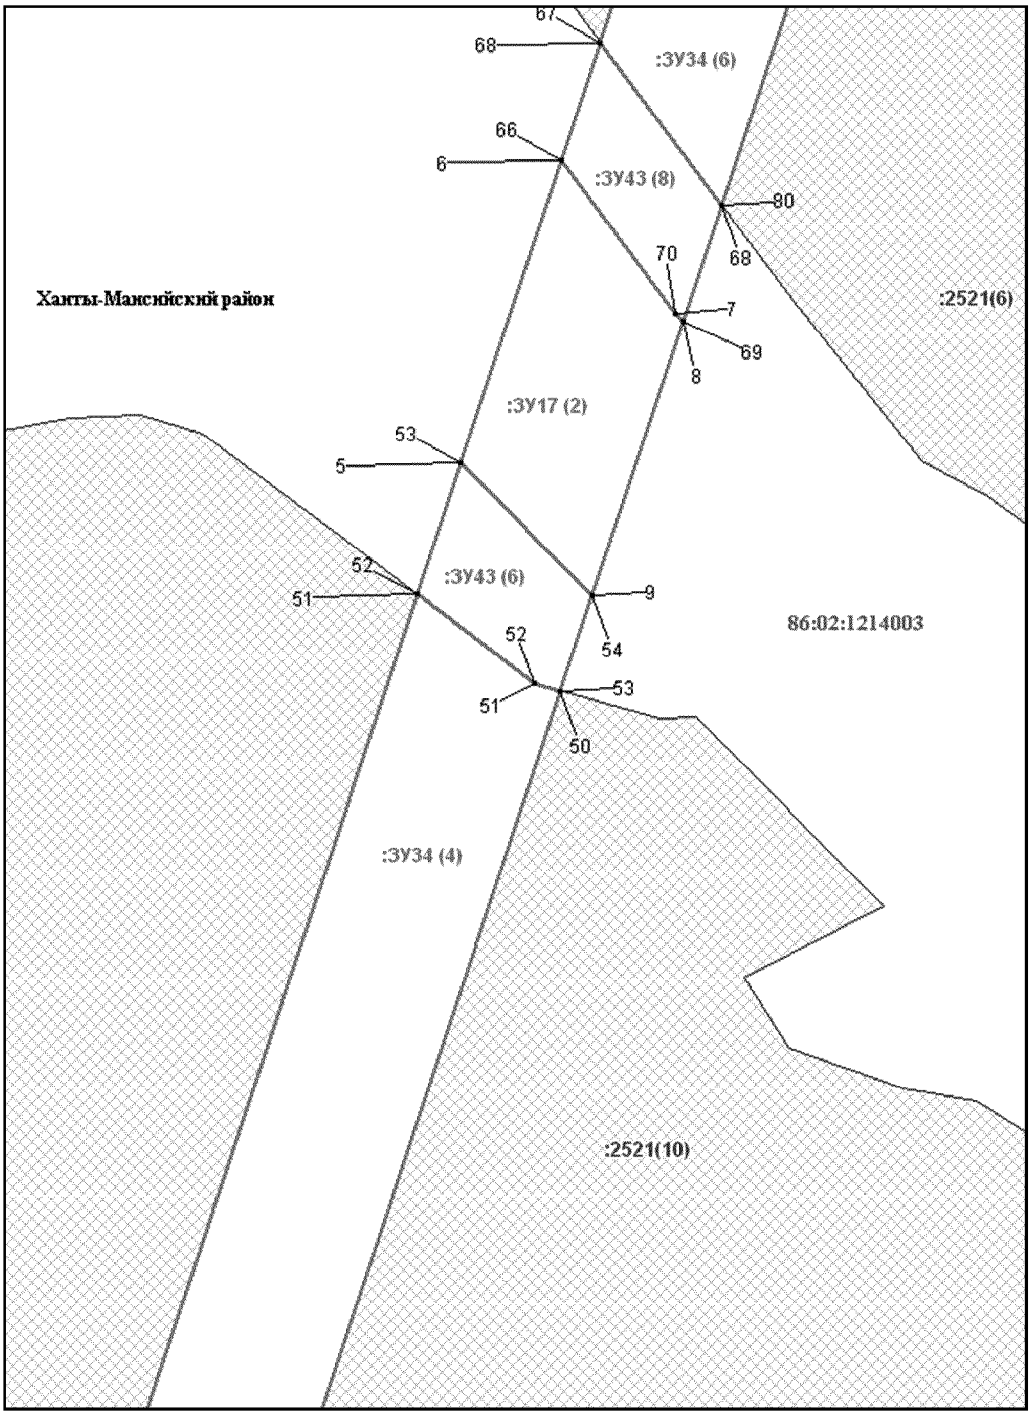


Основная часть проекта межевания территории для размещения
объекта капитального строительства, расположенного
на территории двух муниципальных образований
Ханты-Мансийского автономного округа – Югры
«Обустройство Чапровского месторождения.
Кусты 14, 14а, 15, 15а, 17, 17а и коридоры коммуникаций».
Землепользователь: АО «НК «Конданефть»
Масштаб 1:2000

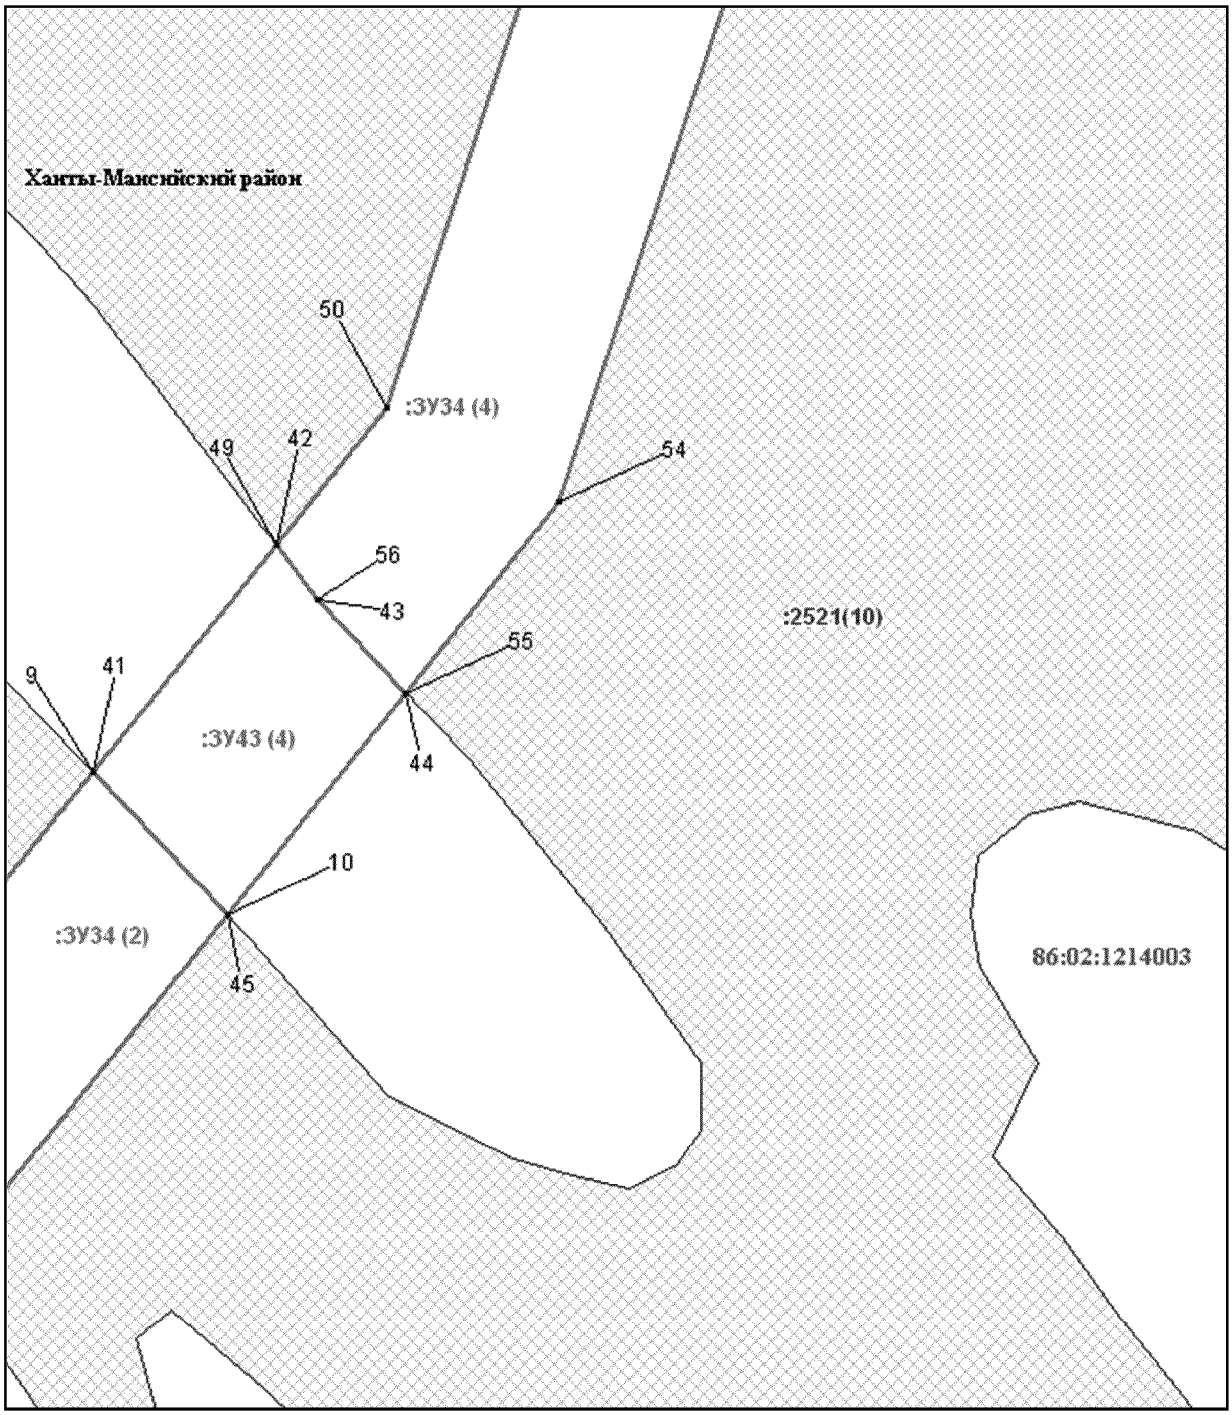


Основная часть проекта межевания территории для размещения
объекта капитального строительства, расположенного
на территории двух муниципальных образований
Ханты-Мансийского автономного округа – Югры
«Обустройство Чапровского месторождения.
Кусты 14, 14а, 15, 15а, 17, 17а и коридоры коммуникаций».
Землепользователь: АО «НК «Конданефть»
Масштаб 1:2000

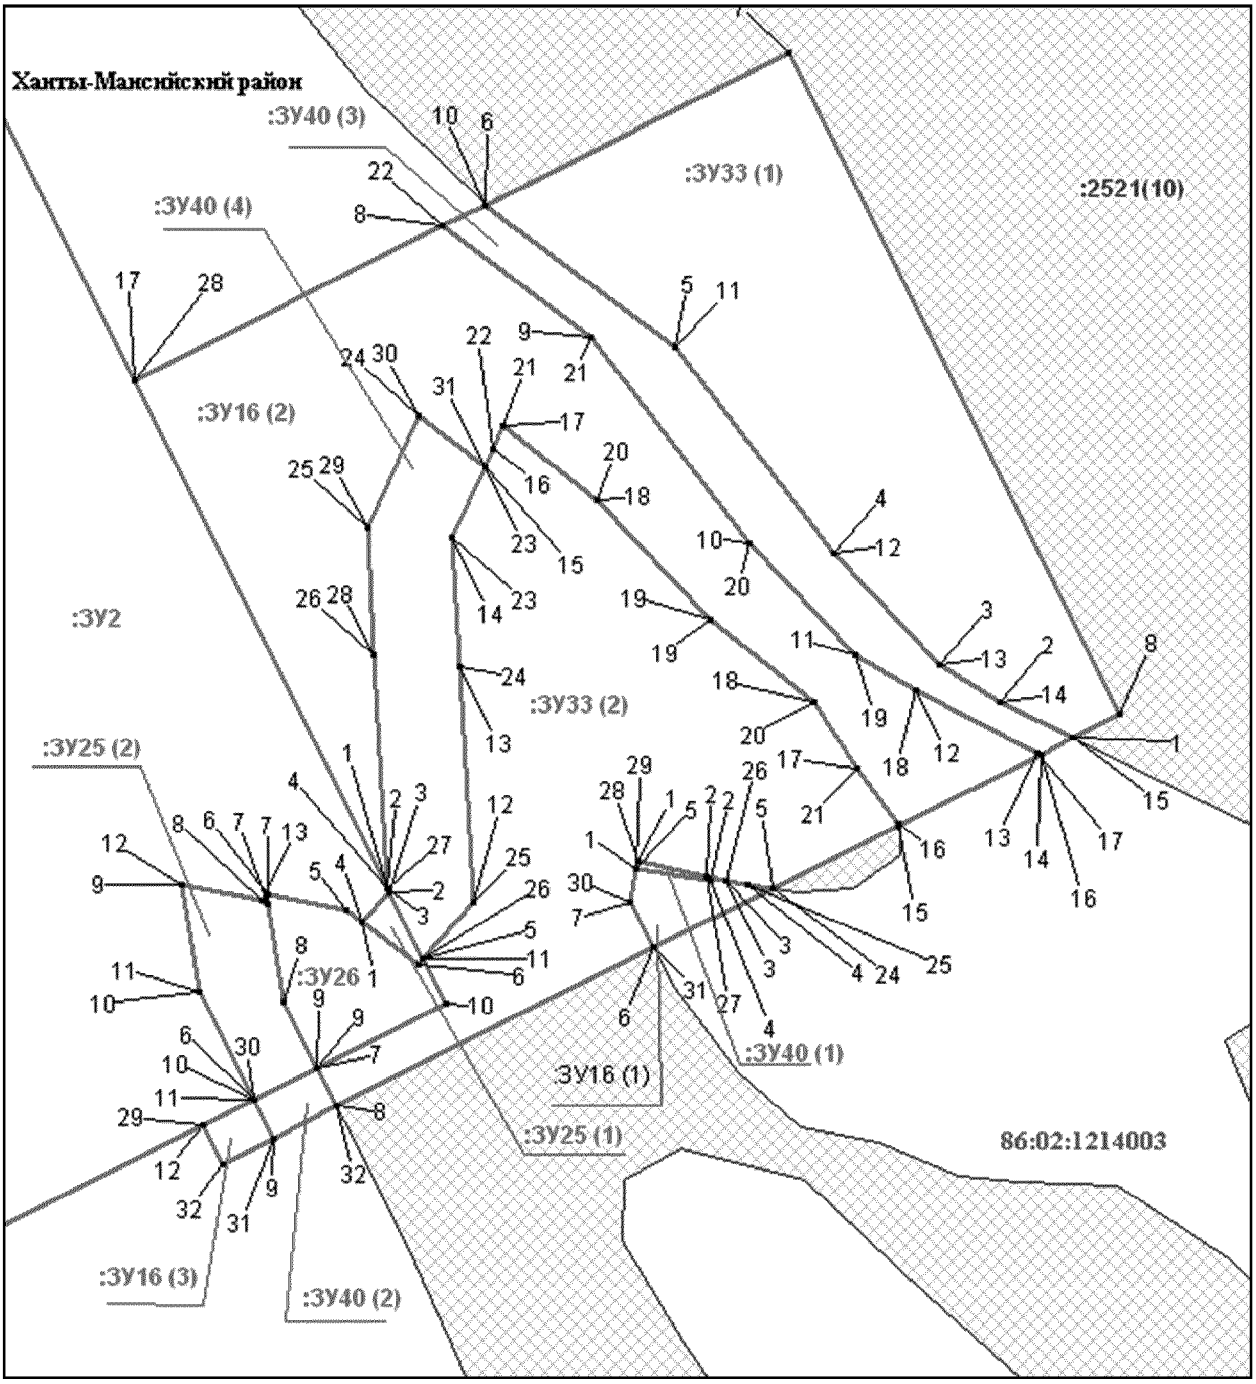


Основная часть проекта межевания территории для размещения
объекта капитального строительства, расположенного
на территории двух муниципальных образований
Ханты-Мансийского автономного округа – Югры
«Обустройство Чапровского месторождения.
Кусты 14, 14а, 15, 15а, 17, 17а и коридоры коммуникаций».
Землепользователь: АО «НК «Конданефть»
Масштаб 1:2000

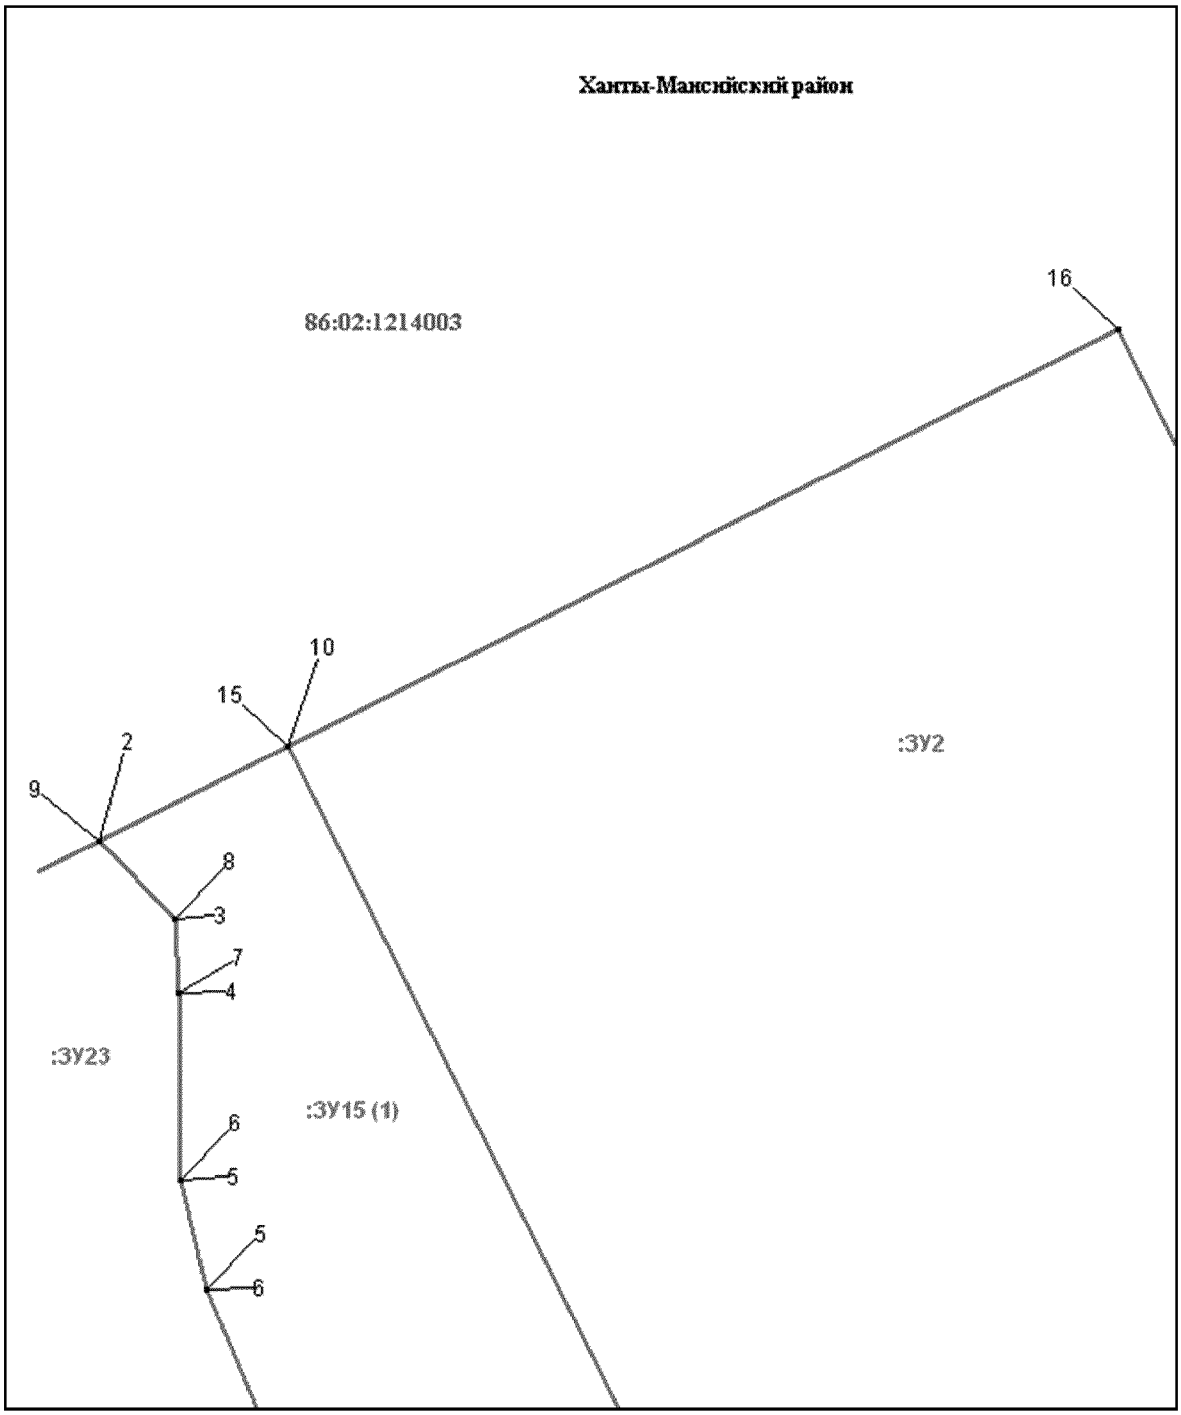


Основная часть проекта межевания территории для размещения
объекта капитального строительства, расположенного
на территории двух муниципальных образований
Ханты-Мансийского автономного округа – Югры
«Обустройство Чапровского месторождения.
Кусты 14, 14а, 15, 15а, 17, 17а и коридоры коммуникаций».
Землепользователь: АО «НК «Конданефть»
Масштаб 1:2000

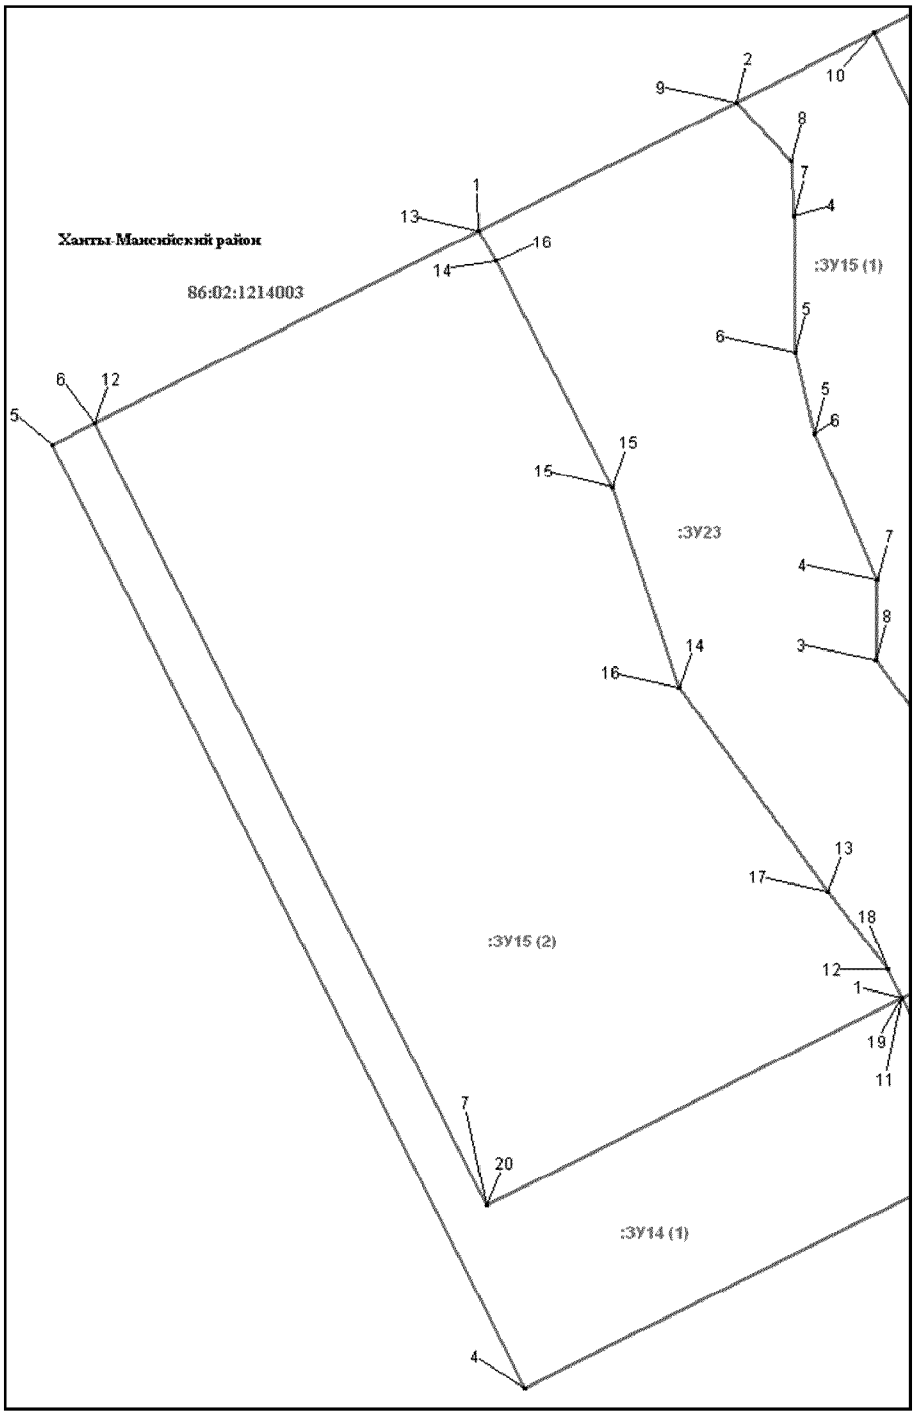


Основная часть проекта межевания территории для размещения
объекта капитального строительства, расположенного
на территории двух муниципальных образований
Ханты-Мансийского автономного округа – Югры
«Обустройство Чапровского месторождения.
Кусты 14, 14а, 15, 15а, 17, 17а и коридоры коммуникаций».
Землепользователь: АО «НК «Конданефть»
Масштаб 1:2000

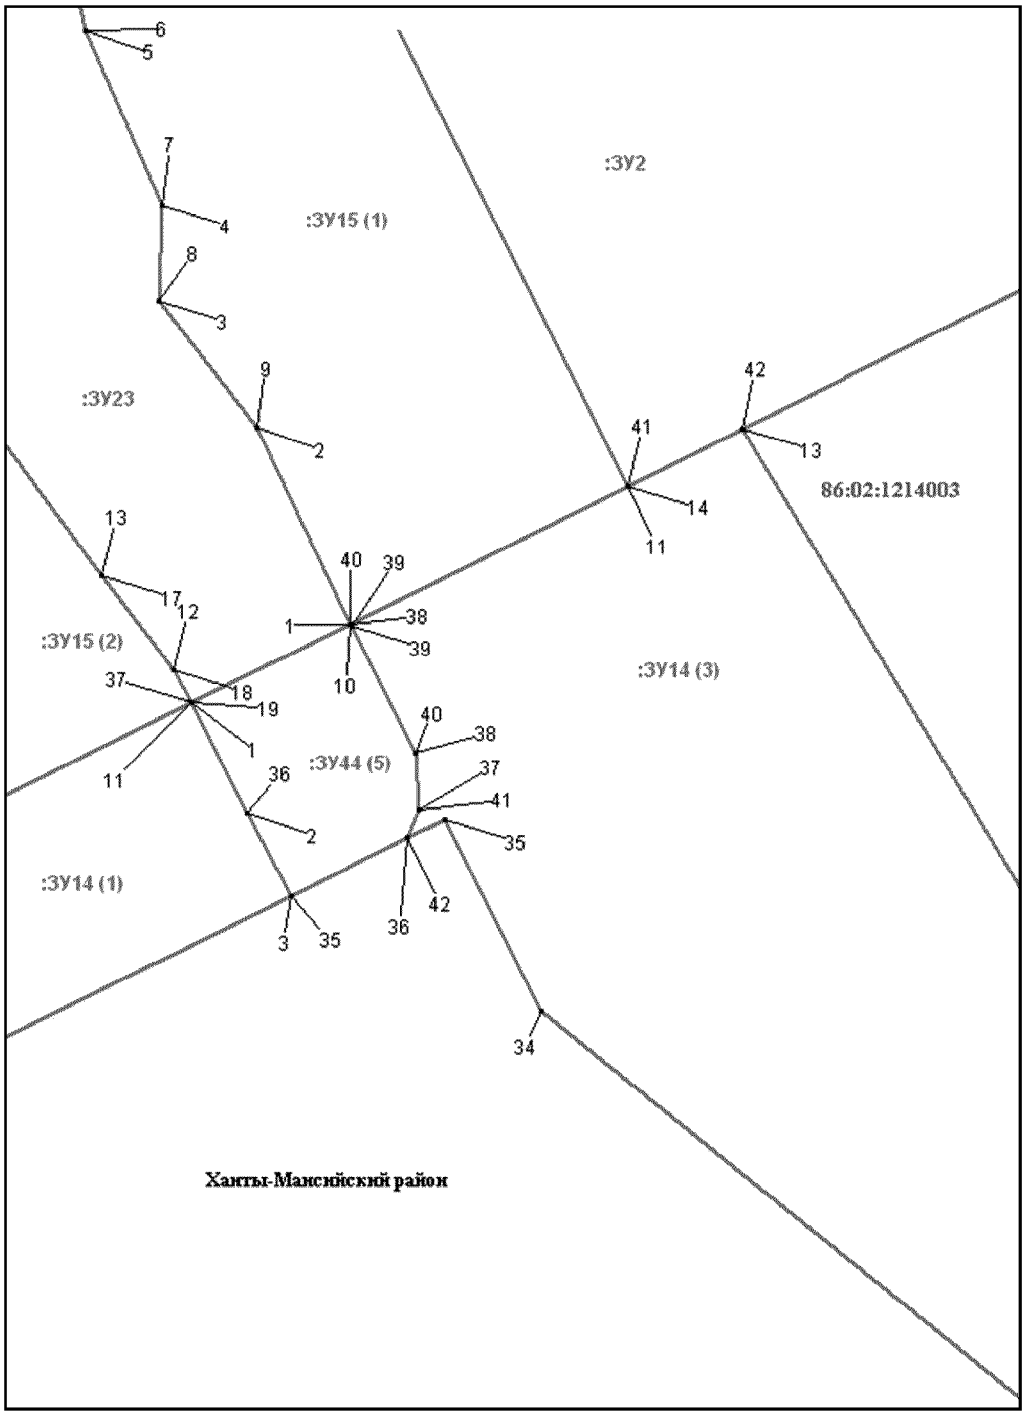


Основная часть проекта межевания территории для размещения
объекта капитального строительства, расположенного
на территории двух муниципальных образований
Ханты-Мансийского автономного округа – Югры
«Обустройство Чапровского месторождения.
Кусты 14, 14а, 15, 15а, 17, 17а и коридоры коммуникаций».
Землепользователь: АО «НК «Конданефть»
Масштаб 1:2000

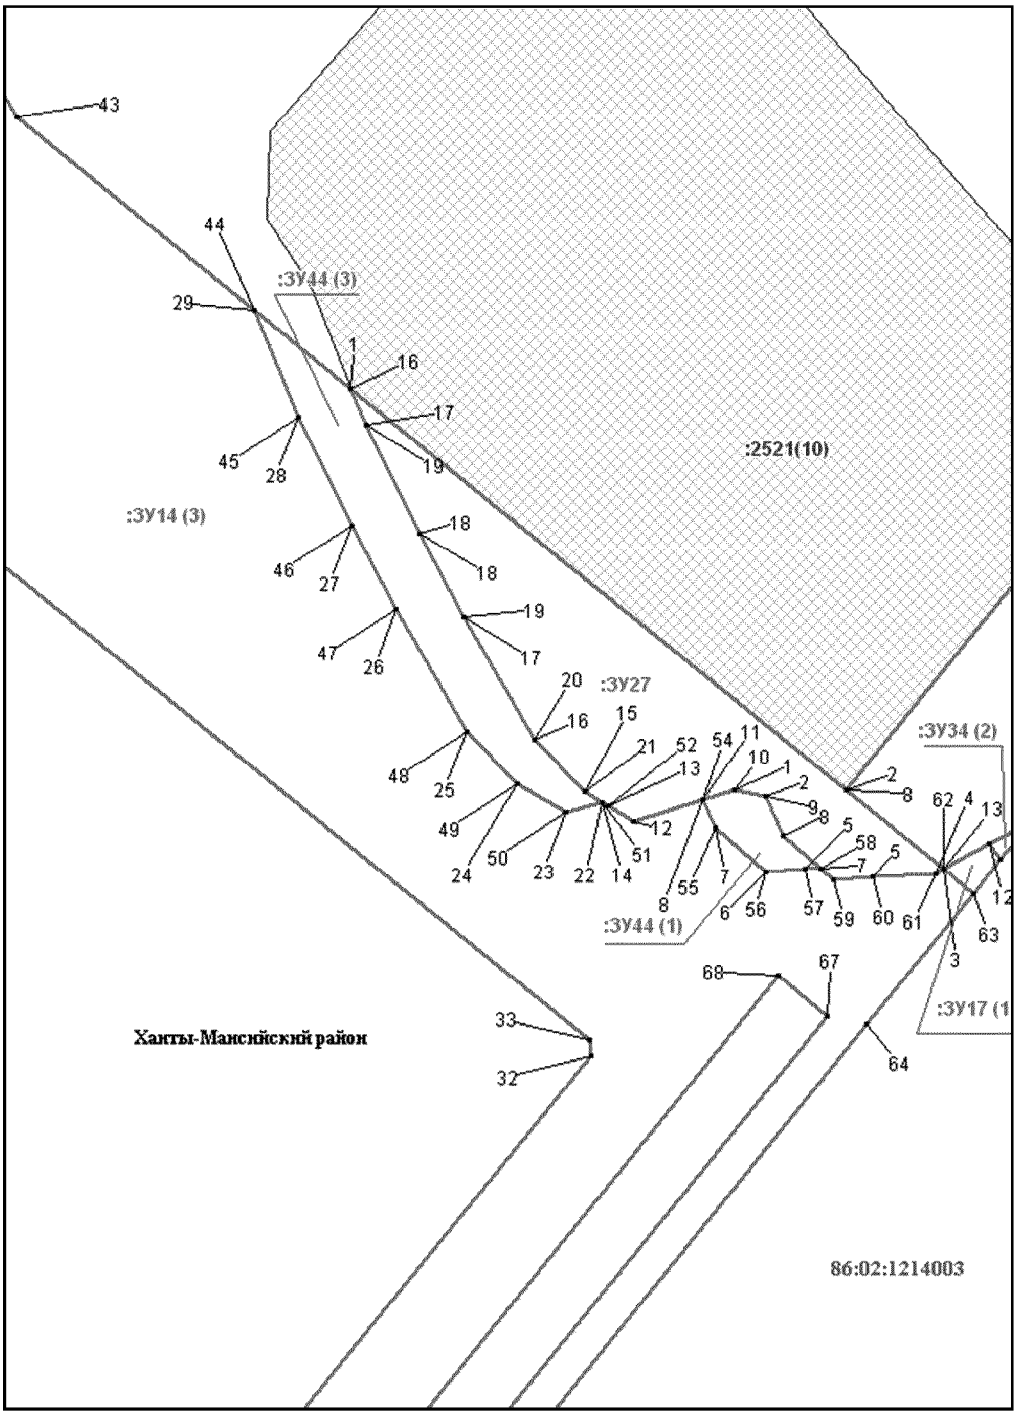


Основная часть проекта межевания территории для размещения
объекта капитального строительства, расположенного
на территории двух муниципальных образований
Ханты-Мансийского автономного округа – Югры
«Обустройство Чапровского месторождения.
Кусты 14, 14а, 15, 15а, 17, 17а и коридоры коммуникаций».
Землепользователь: АО «НК «Конданефть»
Масштаб 1:2000

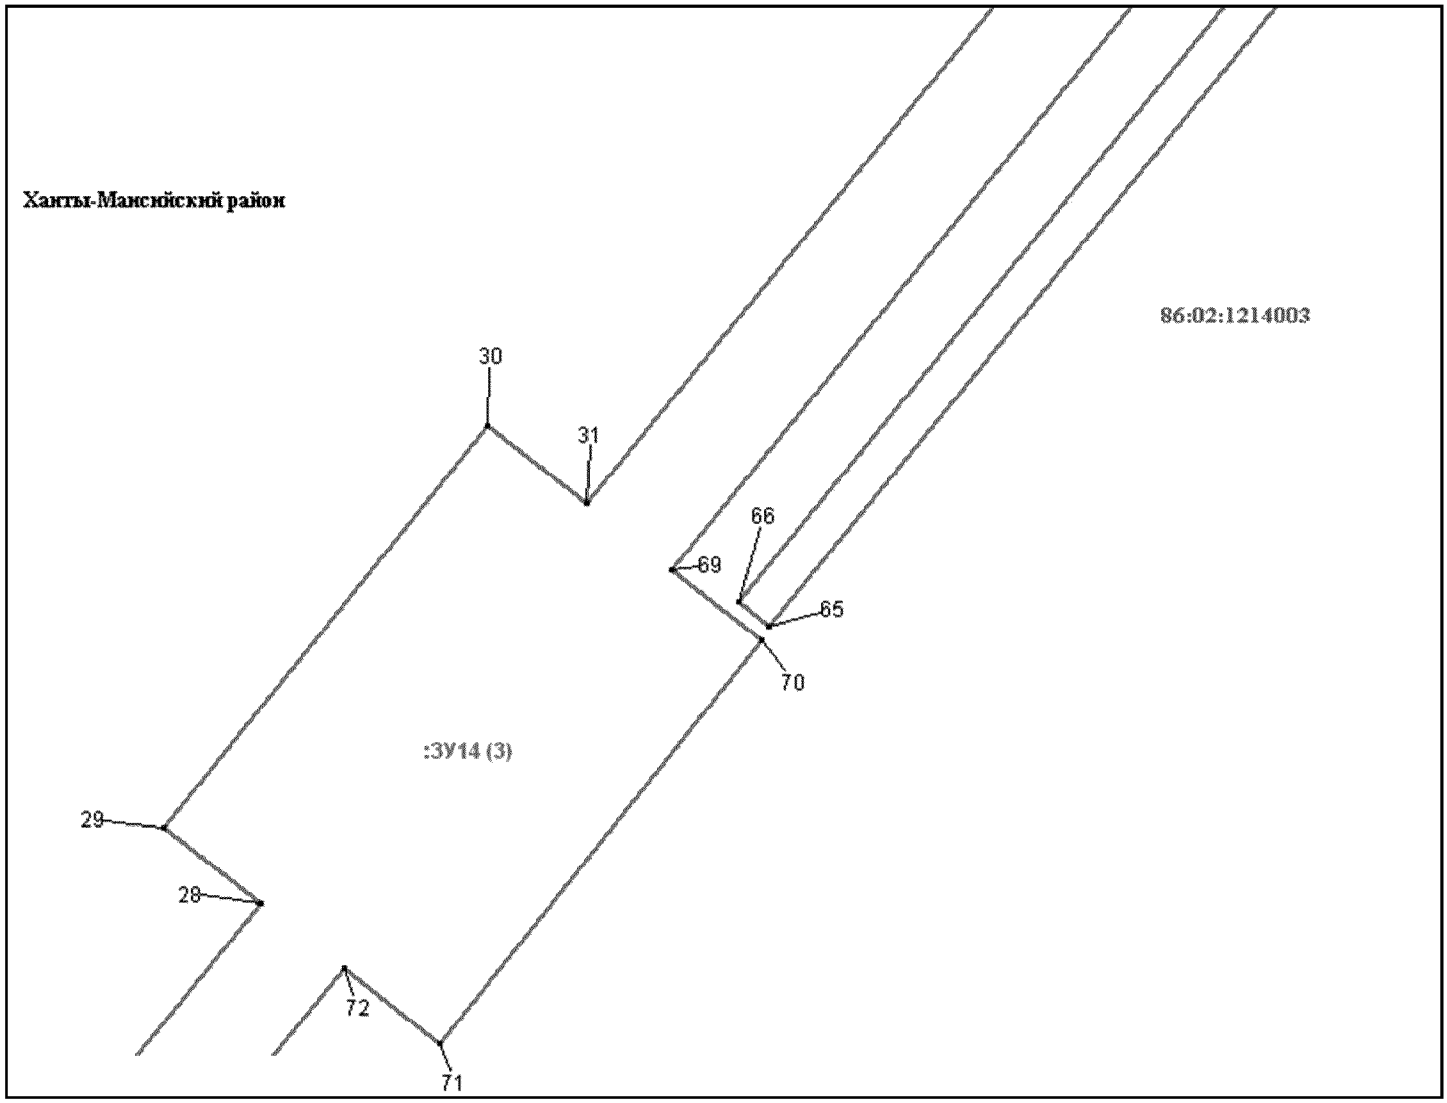


Основная часть проекта межевания территории для размещения
объекта капитального строительства, расположенного
на территории двух муниципальных образований
Ханты-Мансийского автономного округа – Югры
«Обустройство Чапровского месторождения.
Кусты 14, 14а, 15, 15а, 17, 17а и коридоры коммуникаций».
Землепользователь: АО «НК «Конданефть»
Масштаб 1:2000

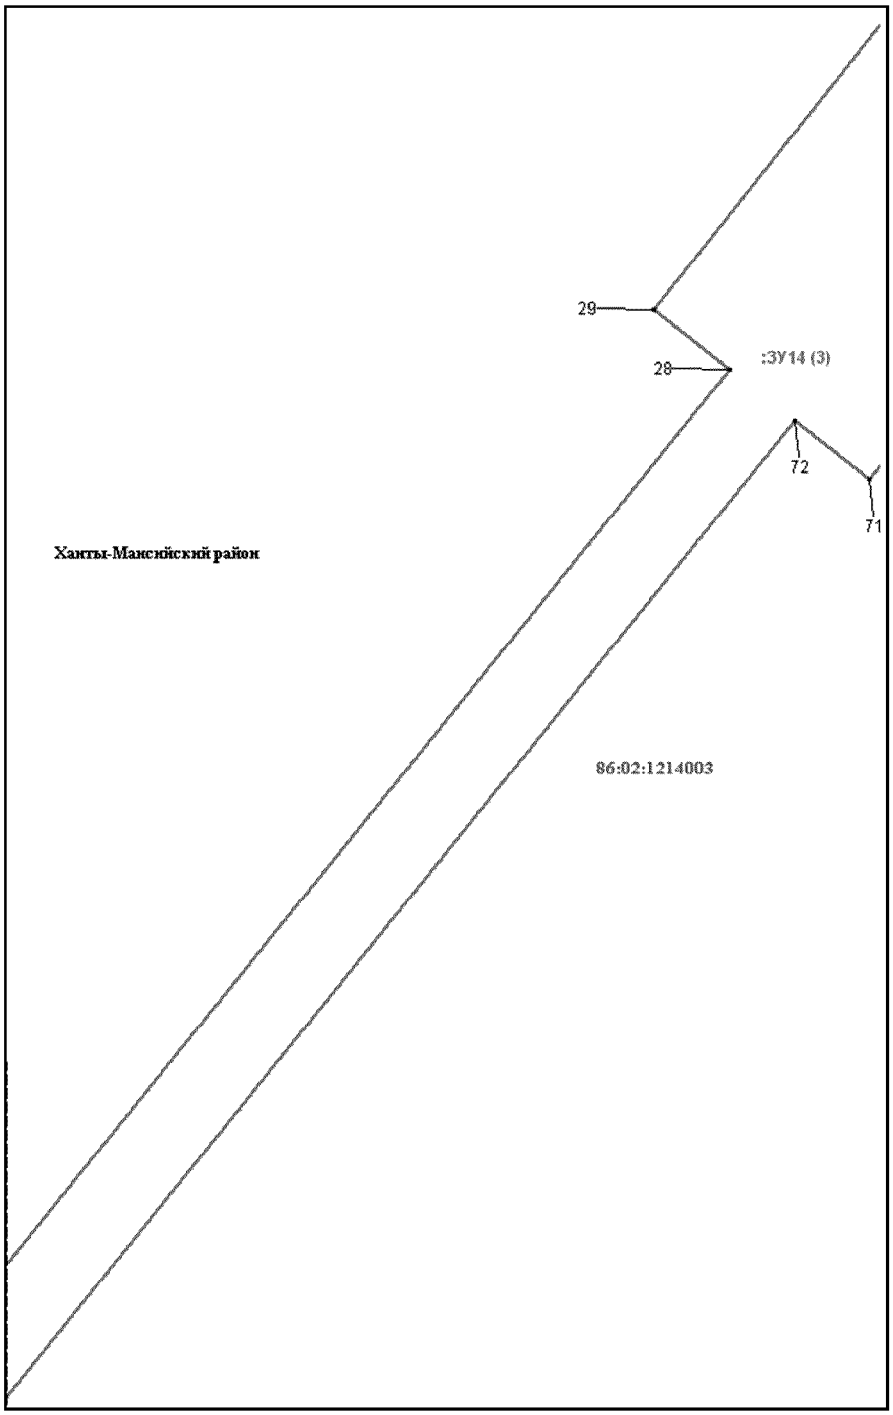


Основная часть проекта межевания территории для размещения
объекта капитального строительства, расположенного
на территории двух муниципальных образований
Ханты-Мансийского автономного округа – Югры
«Обустройство Чапровского месторождения.
Кусты 14, 14а, 15, 15а, 17, 17а и коридоры коммуникаций».
Землепользователь: АО «НК «Конданефть»
Масштаб 1:2000

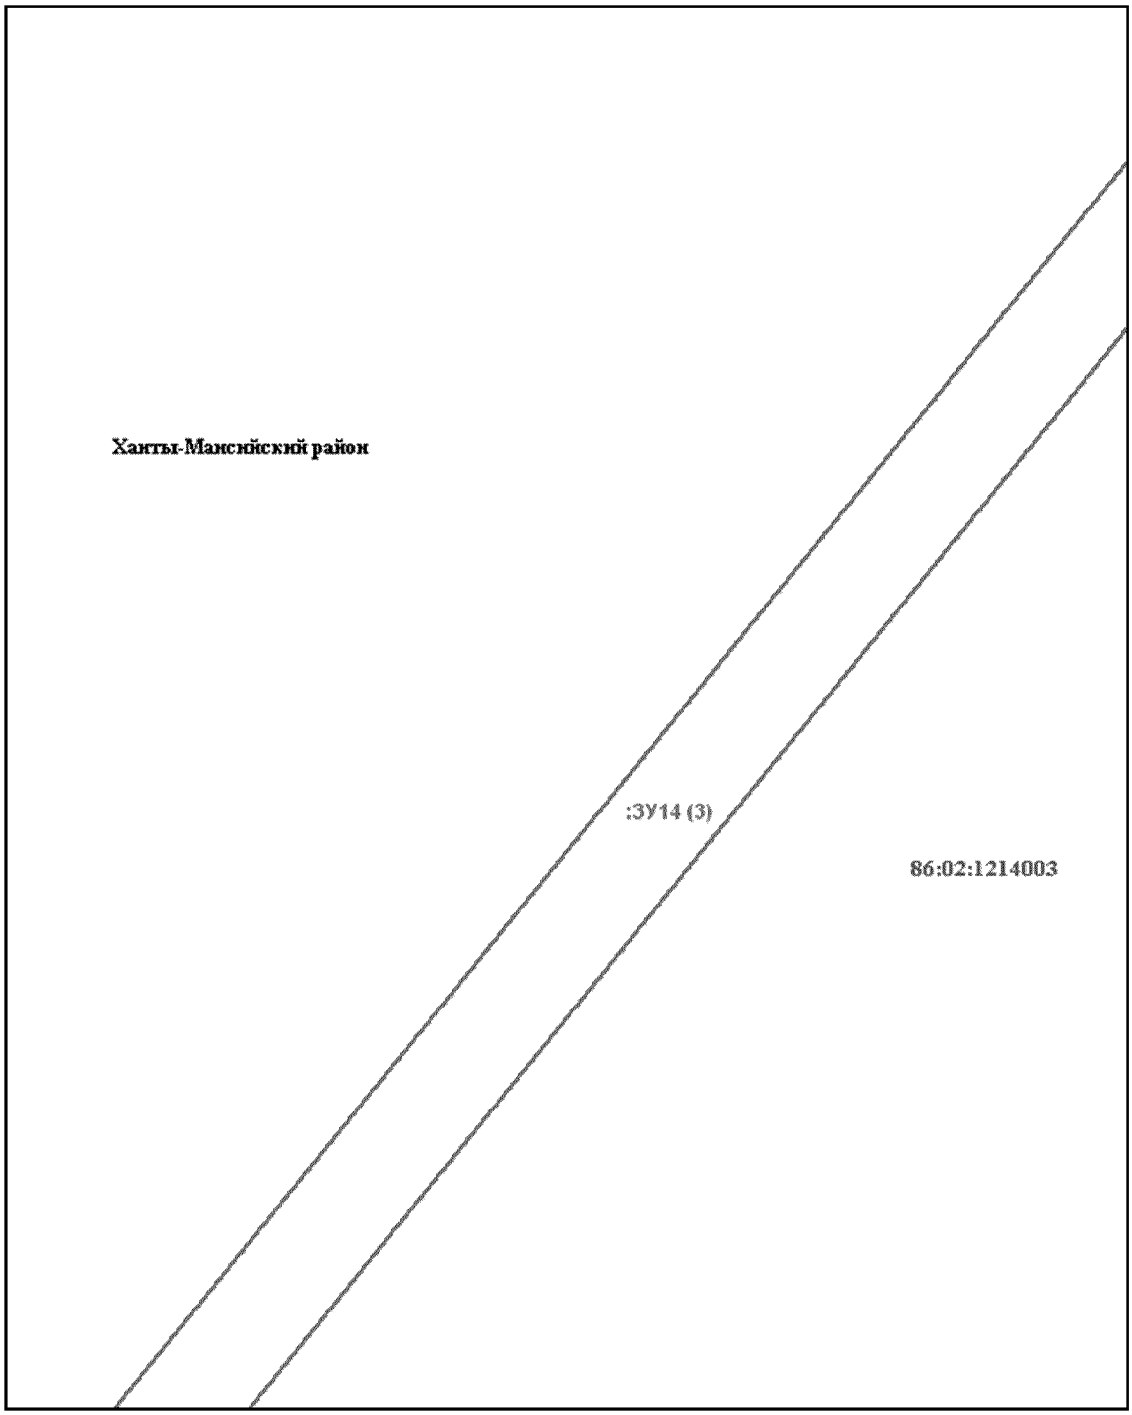


Основная часть проекта межевания территории для размещения
объекта капитального строительства, расположенного
на территории двух муниципальных образований
Ханты-Мансийского автономного округа – Югры
«Обустройство Чапровского месторождения.
Кусты 14, 14а, 15, 15а, 17, 17а и коридоры коммуникаций».
Землепользователь: АО «НК «Конданефть»
Масштаб 1:2000

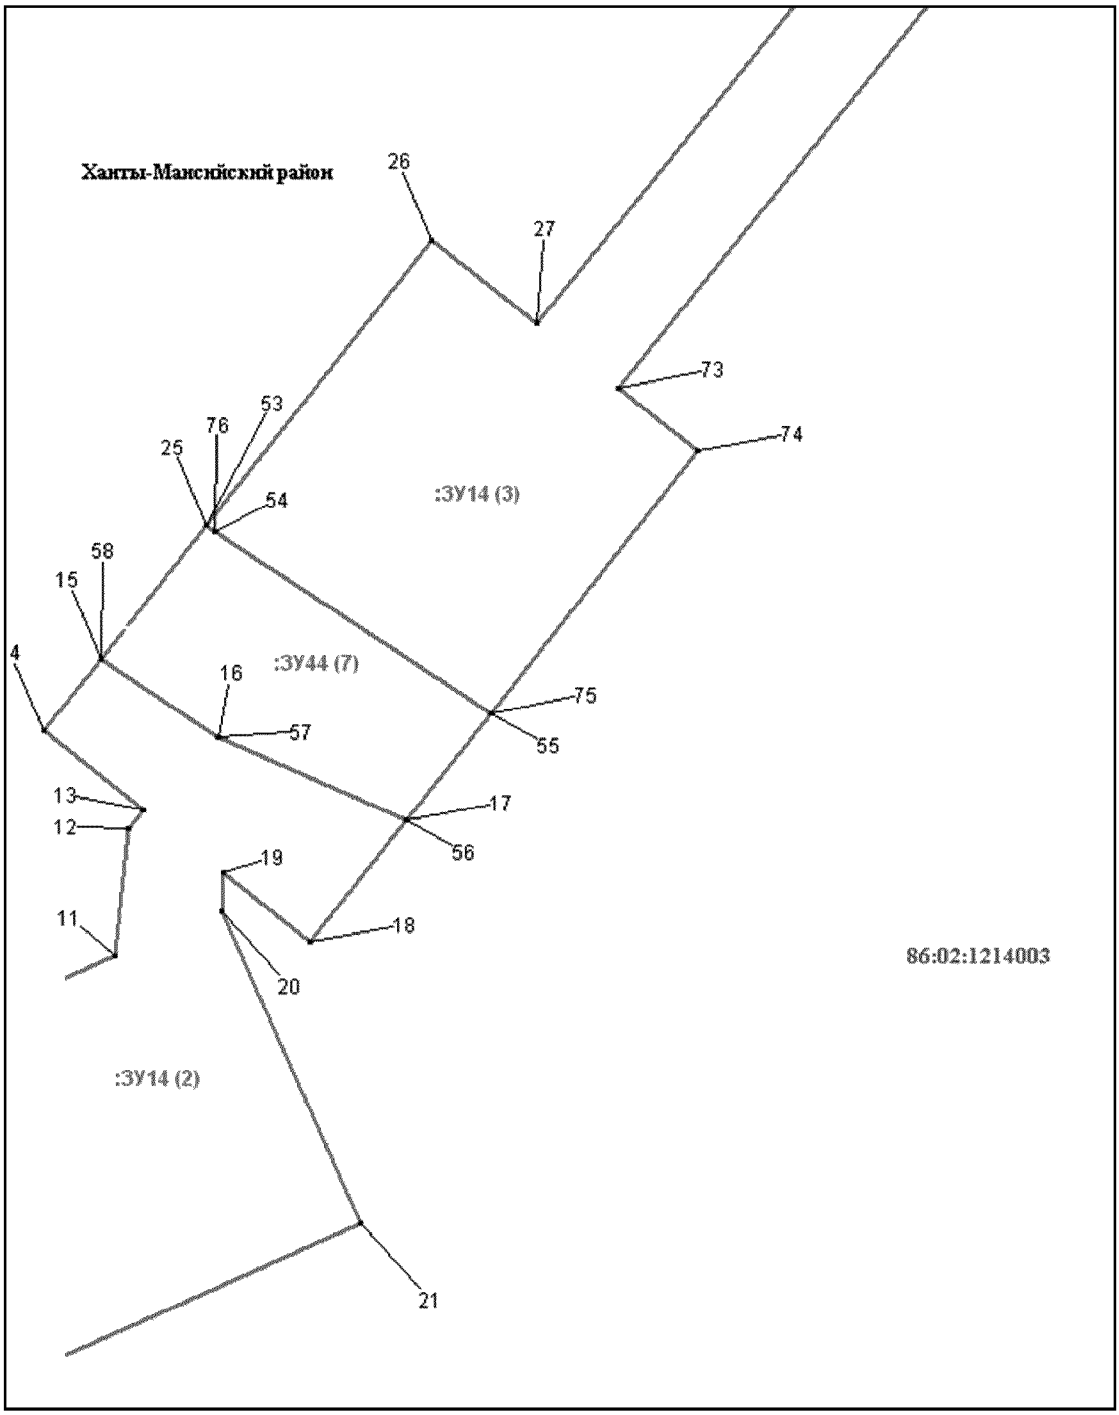


Основная часть проекта межевания территории для размещения
объекта капитального строительства, расположенного
на территории двух муниципальных образований
Ханты-Мансийского автономного округа – Югры
«Обустройство Чапровского месторождения.
Кусты 14, 14а, 15, 15а, 17, 17а и коридоры коммуникаций».
Землепользователь: АО «НК «Конданефть»
Масштаб 1:2000

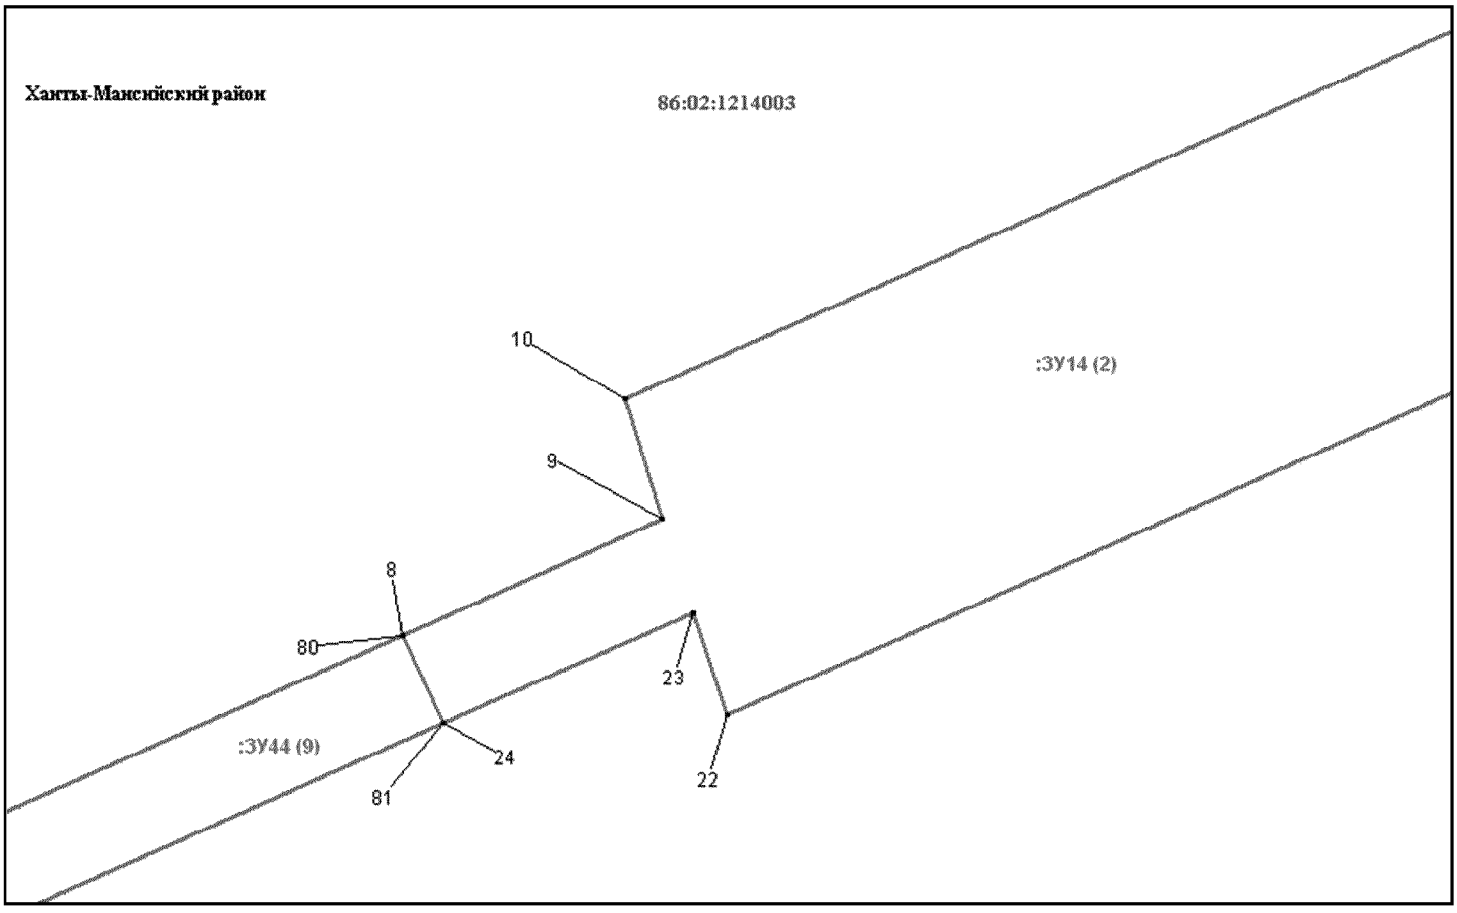


Основная часть проекта межевания территории для размещения
объекта капитального строительства, расположенного
на территории двух муниципальных образований
Ханты-Мансийского автономного округа – Югры
«Обустройство Чапровского месторождения.
Кусты 14, 14а, 15, 15а, 17, 17а и коридоры коммуникаций».
Землепользователь: АО «НК «Конданефть»
Масштаб 1:2000

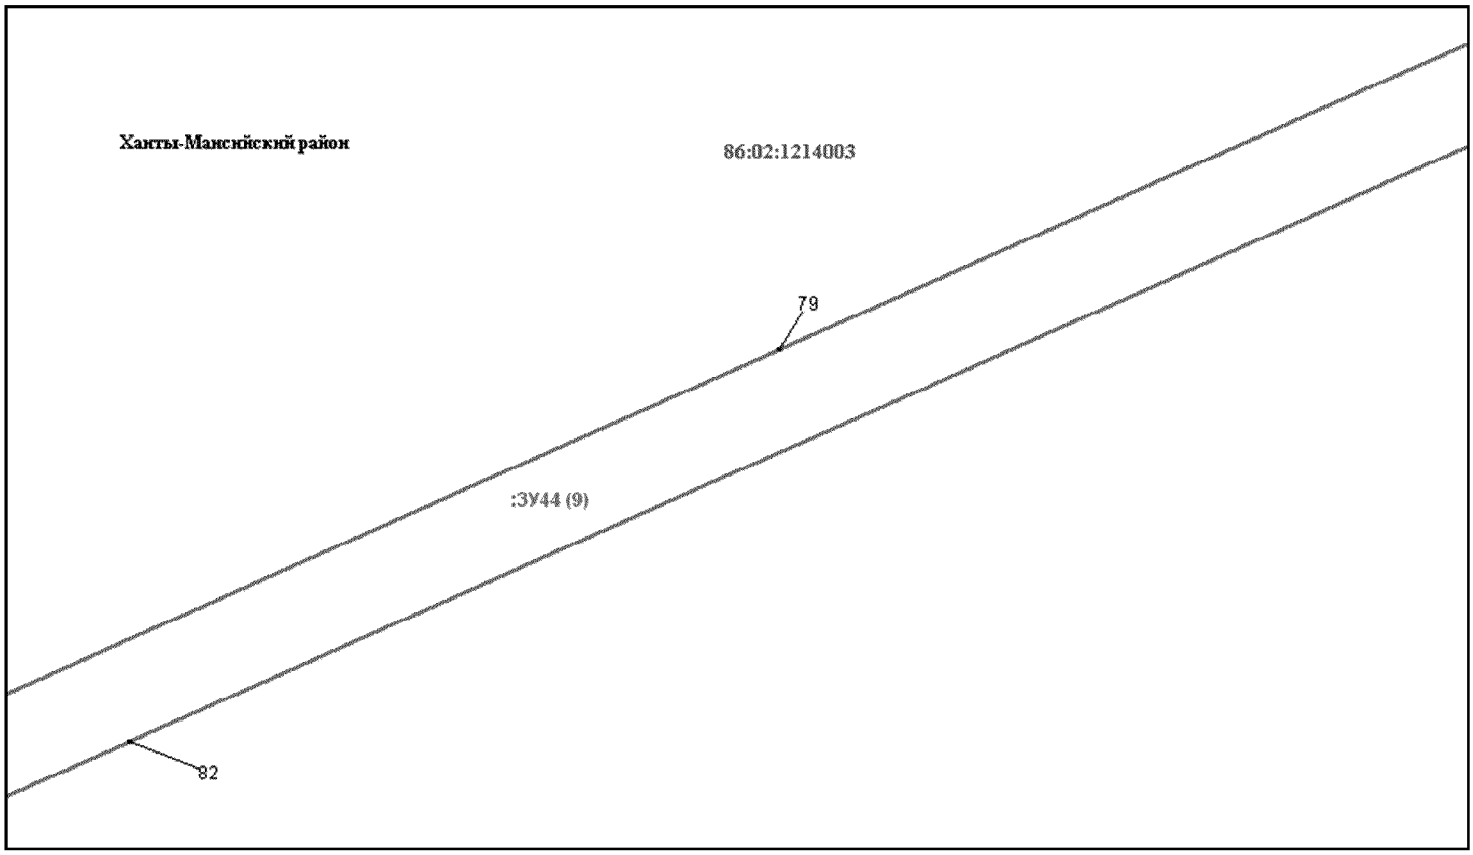


Основная часть проекта межевания территории для размещения
объекта капитального строительства, расположенного
на территории двух муниципальных образований
Ханты-Мансийского автономного округа – Югры
«Обустройство Чапровского месторождения.
Кусты 14, 14а, 15, 15а, 17, 17а и коридоры коммуникаций».
Землепользователь: АО «НК «Конданефть»
Масштаб 1:2000

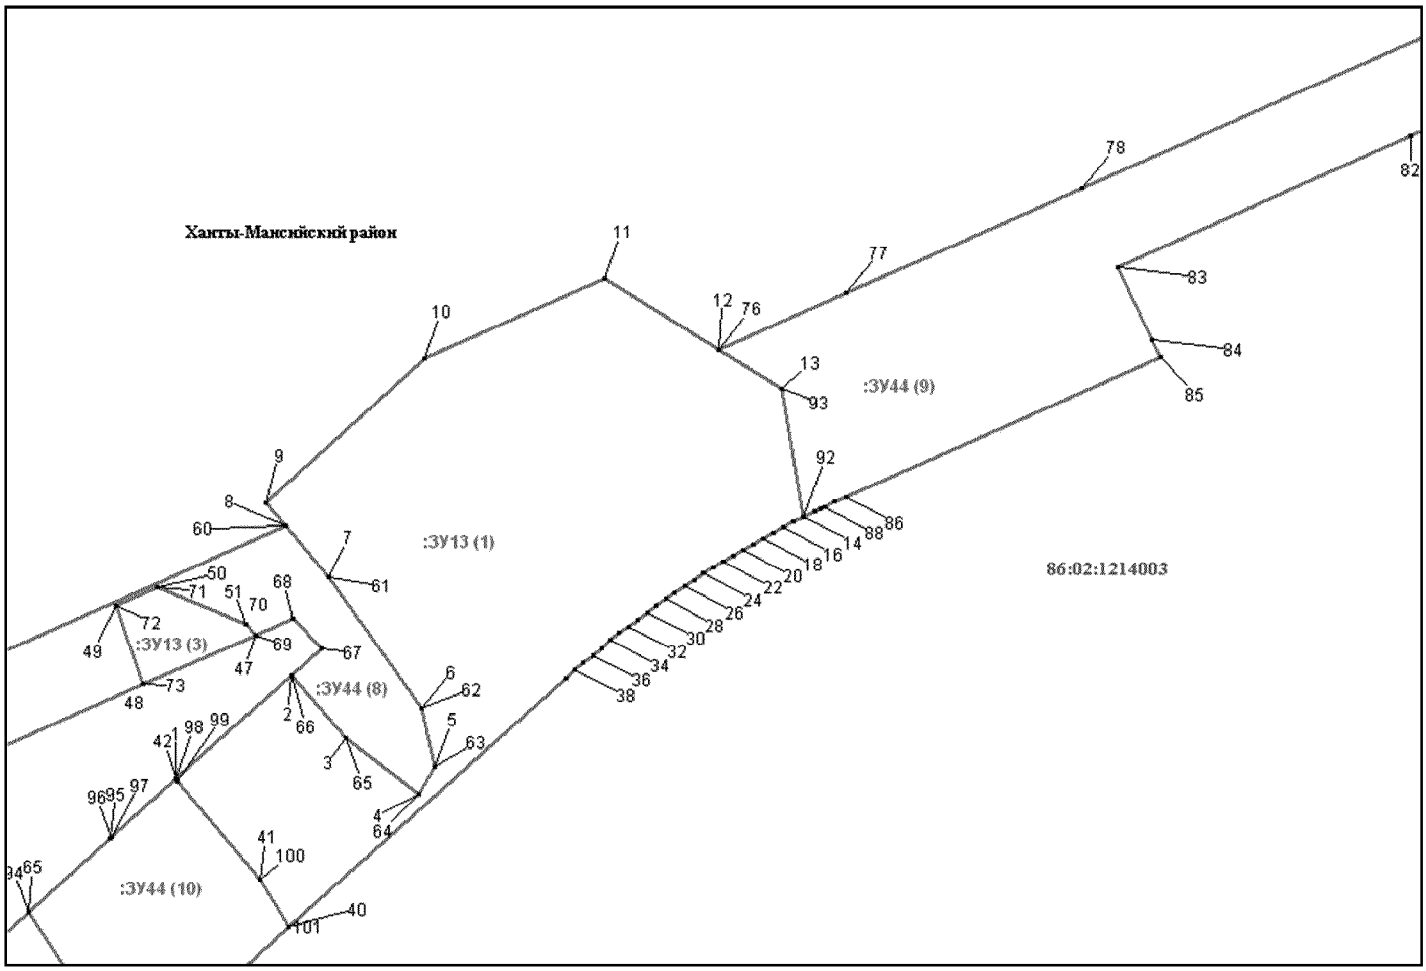


Основная часть проекта межевания территории для размещения
объекта капитального строительства, расположенного
на территории двух муниципальных образований
Ханты-Мансийского автономного округа – Югры
«Обустройство Чапровского месторождения.
Кусты 14, 14а, 15, 15а, 17, 17а и коридоры коммуникаций».
Землепользователь: АО «НК «Конданефть»
Масштаб 1:2000

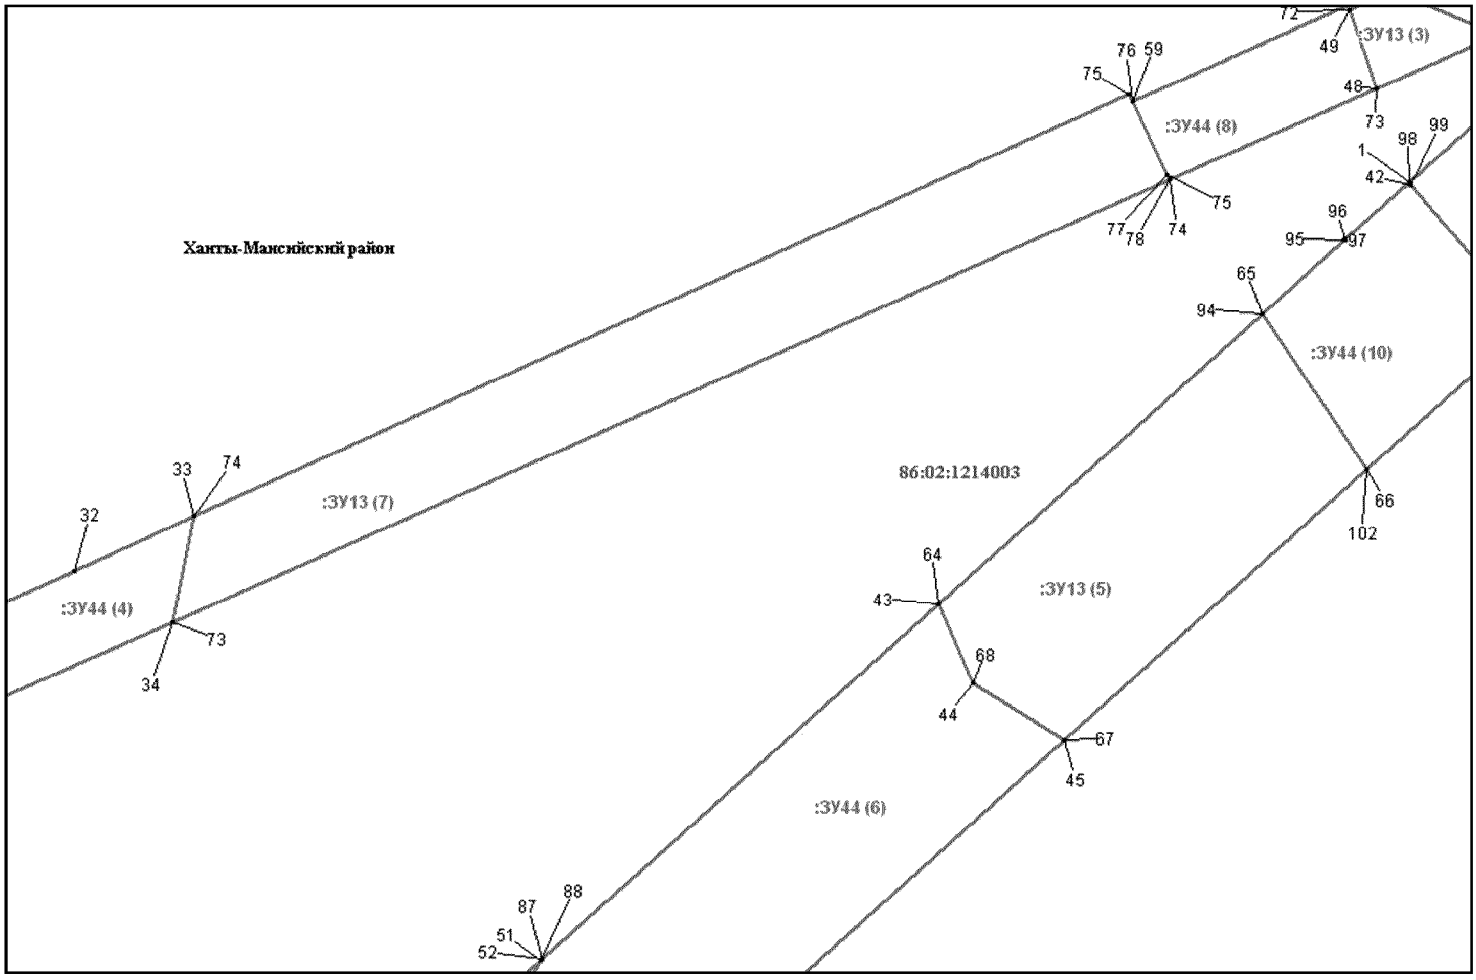


Основная часть проекта межевания территории для размещения
объекта капитального строительства, расположенного
на территории двух муниципальных образований
Ханты-Мансийского автономного округа – Югры
«Обустройство Чапровского месторождения.
Кусты 14, 14а, 15, 15а, 17, 17а и коридоры коммуникаций».
Землепользователь: АО «НК «Конданефть»
Масштаб 1:2000

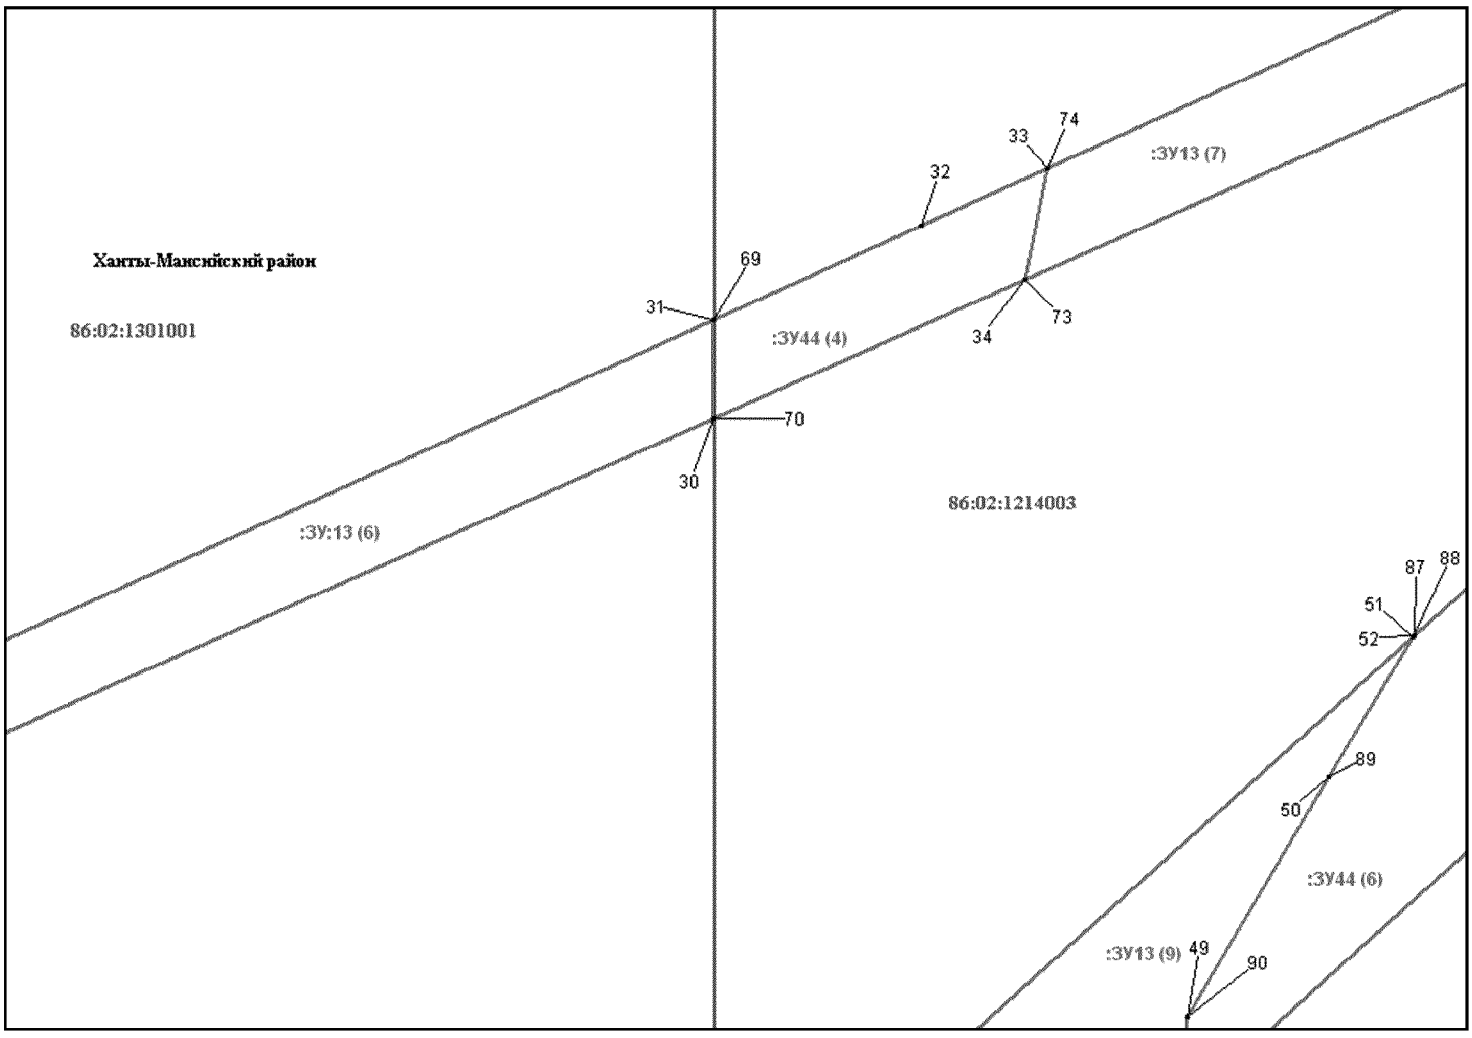


Основная часть проекта межевания территории для размещения
объекта капитального строительства, расположенного
на территории двух муниципальных образований
Ханты-Мансийского автономного округа – Югры
«Обустройство Чапровского месторождения.
Кусты 14, 14а, 15, 15а, 17, 17а и коридоры коммуникаций».
Землепользователь: АО «НК «Конданефть»
Масштаб 1:2000

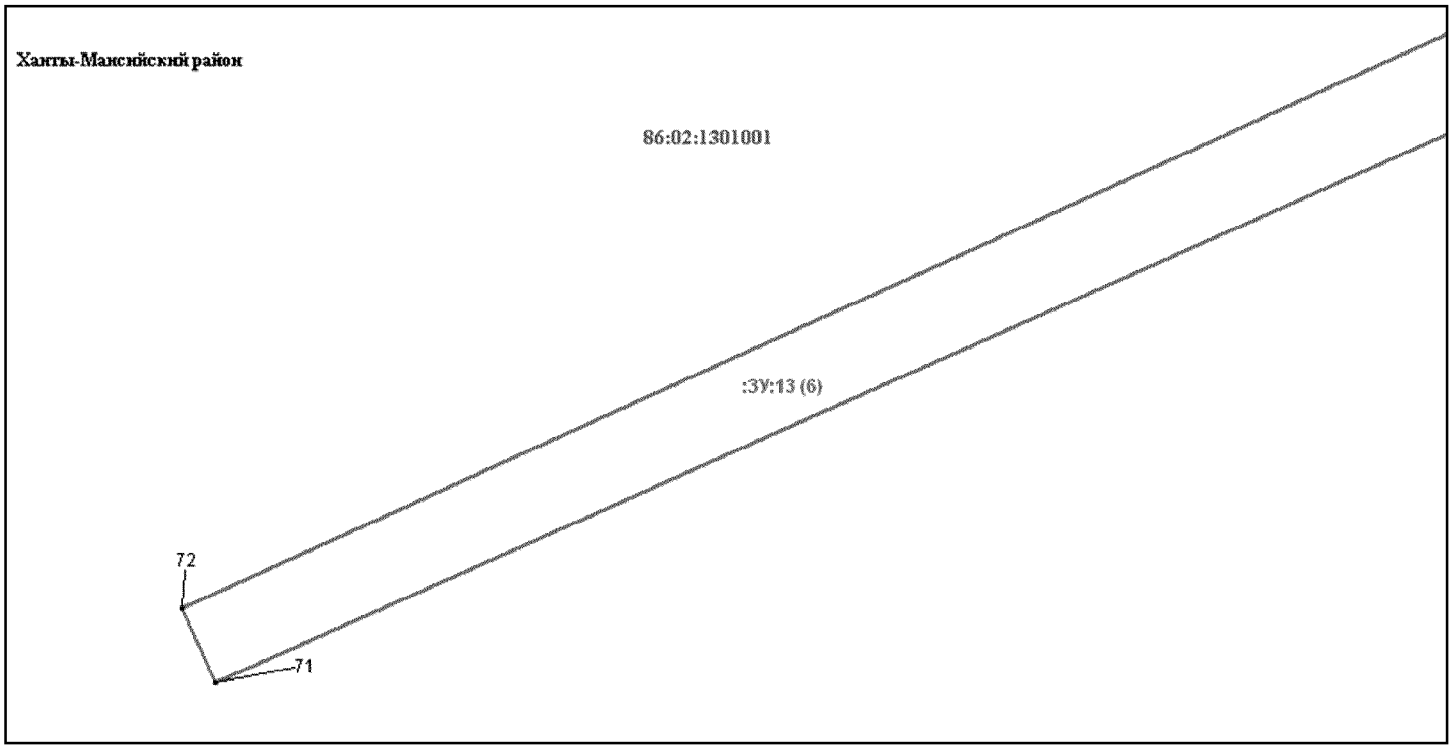


Основная часть проекта межевания территории для размещения
объекта капитального строительства, расположенного
на территории двух муниципальных образований
Ханты-Мансийского автономного округа – Югры
«Обустройство Чапровского месторождения.
Кусты 14, 14а, 15, 15а, 17, 17а и коридоры коммуникаций».
Землепользователь: АО «НК «Конданефть»
Масштаб 1:2000

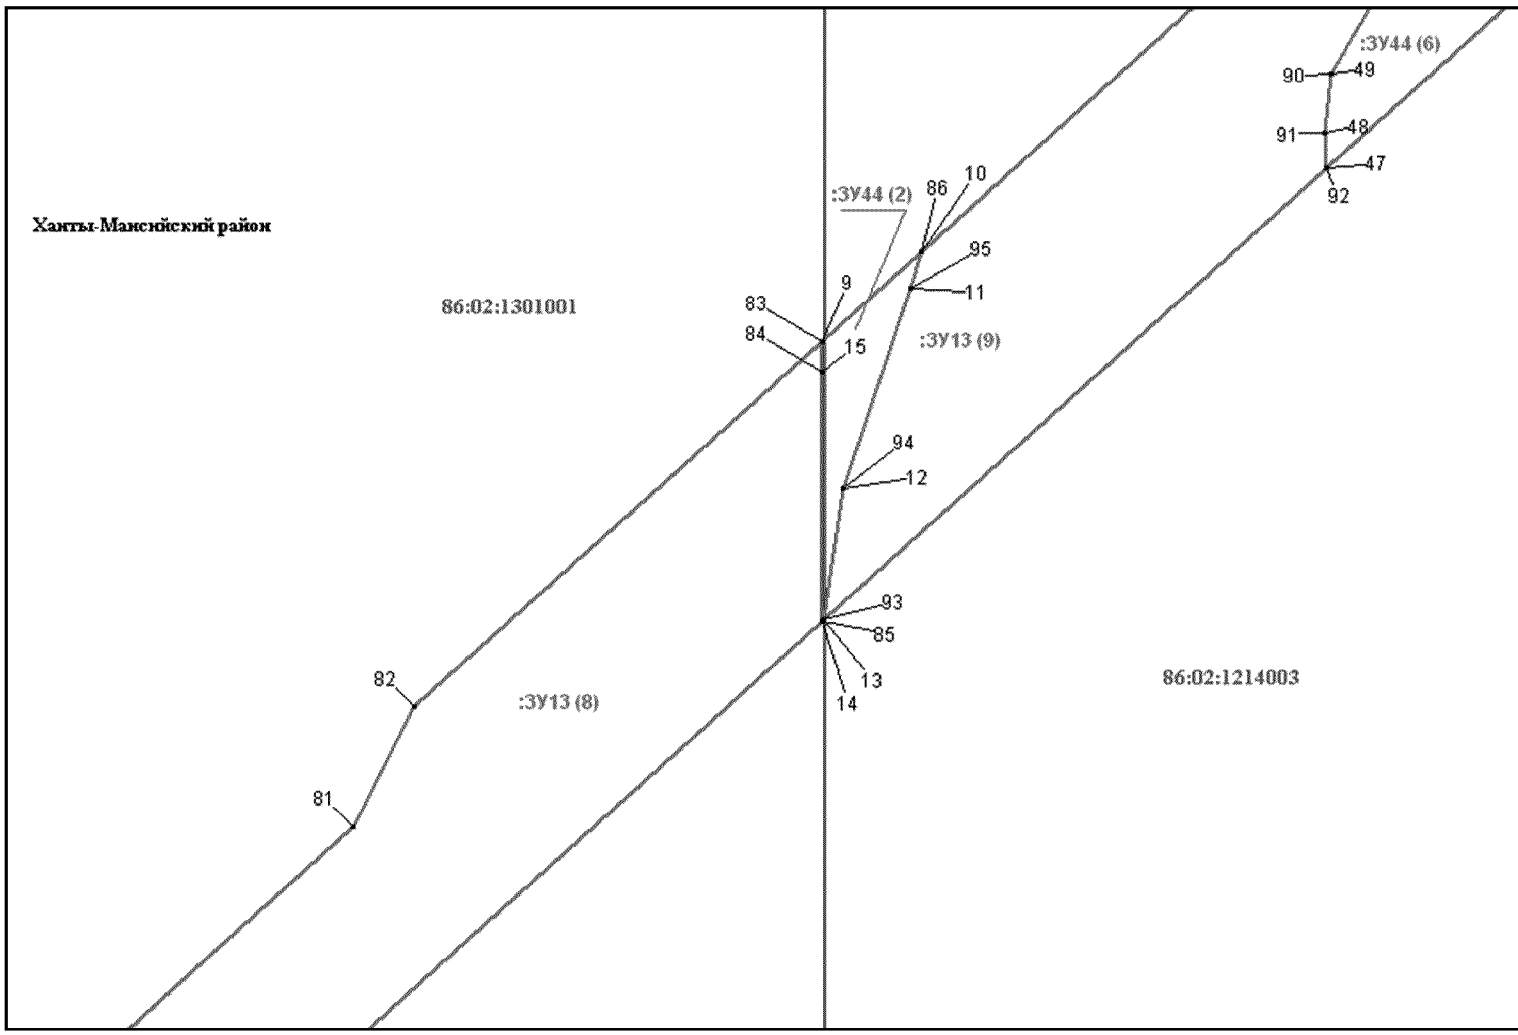


Основная часть проекта межевания территории для размещения
объекта капитального строительства, расположенного
на территории двух муниципальных образований
Ханты-Мансийского автономного округа – Югры
«Обустройство Чапровского месторождения.
Кусты 14, 14а, 15, 15а, 17, 17а и коридоры коммуникаций».
Землепользователь: АО «НК «Конданефть»
Масштаб 1:2000

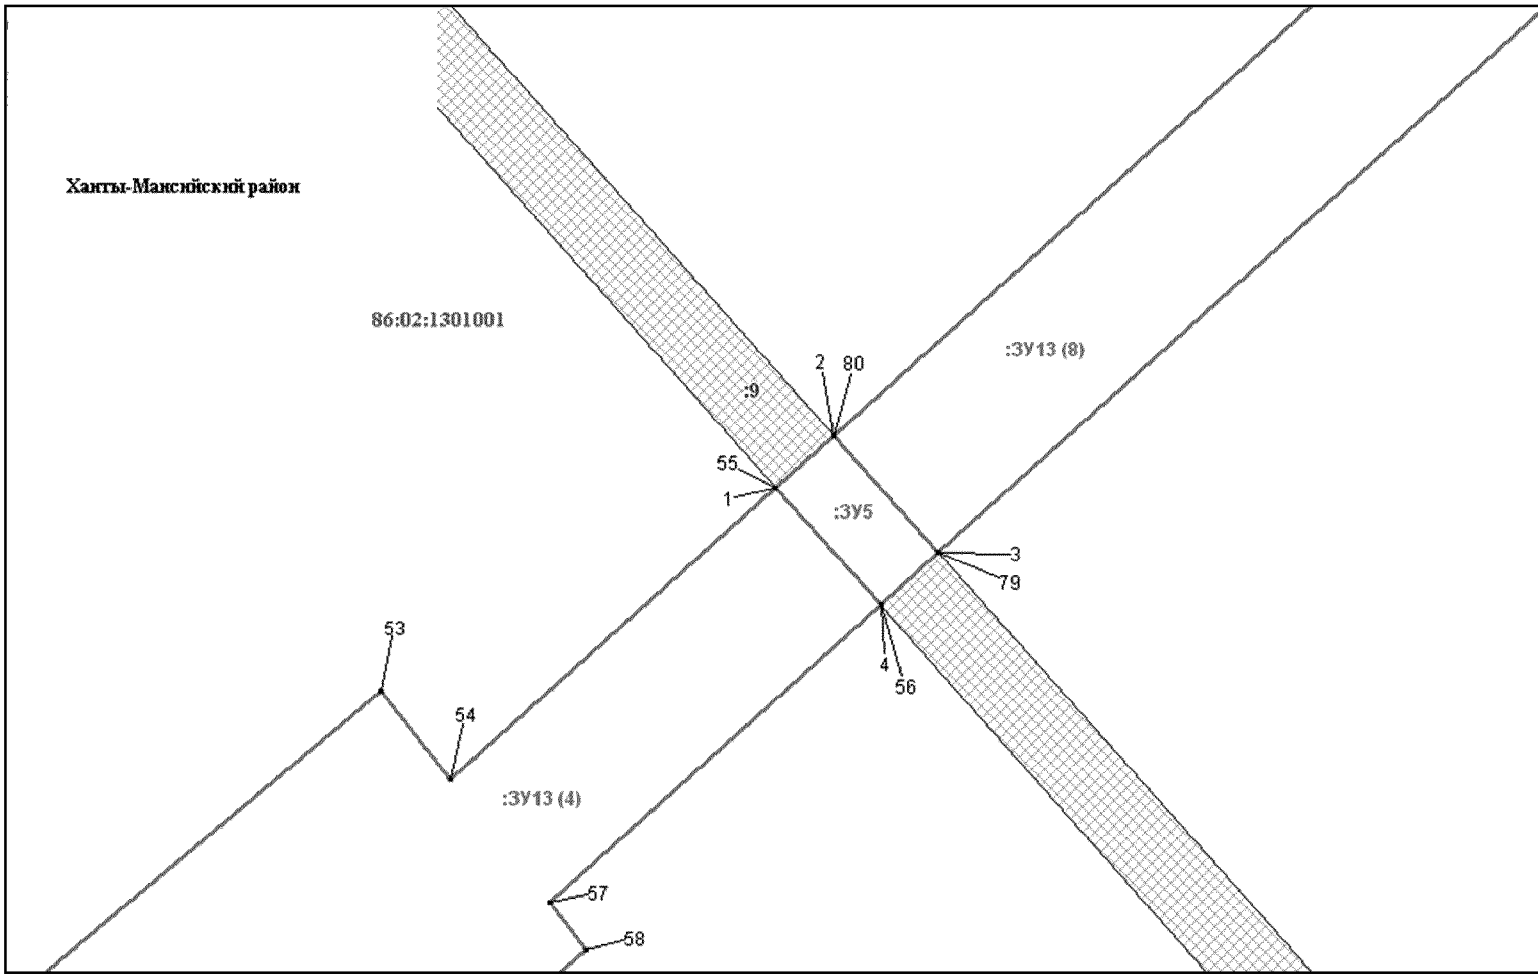


Основная часть проекта межевания территории для размещения
объекта капитального строительства, расположенного
на территории двух муниципальных образований
Ханты-Мансийского автономного округа – Югры
«Обустройство Чапровского месторождения.
Кусты 14, 14а, 15, 15а, 17, 17а и коридоры коммуникаций».
Землепользователь: АО «НК «Конданефть»
Масштаб 1:2000

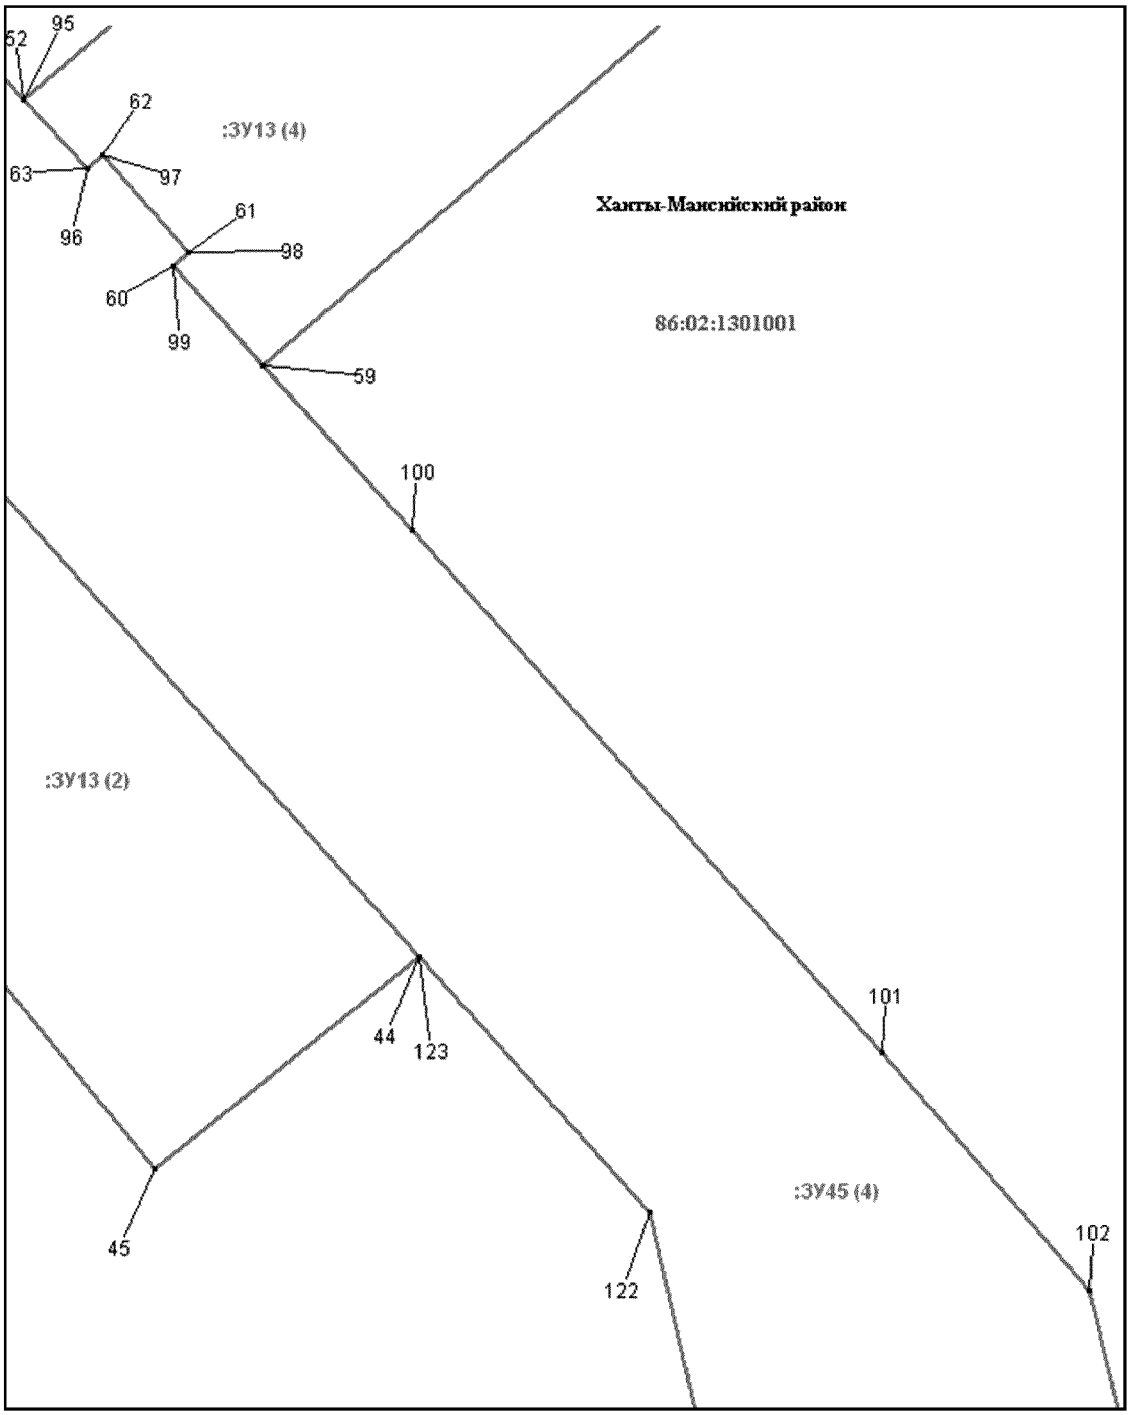


Основная часть проекта межевания территории для размещения
объекта капитального строительства, расположенного
на территории двух муниципальных образований
Ханты-Мансийского автономного округа – Югры
«Обустройство Чапровского месторождения.
Кусты 14, 14а, 15, 15а, 17, 17а и коридоры коммуникаций».
Землепользователь: АО «НК «Конданефть»
Масштаб 1:2000

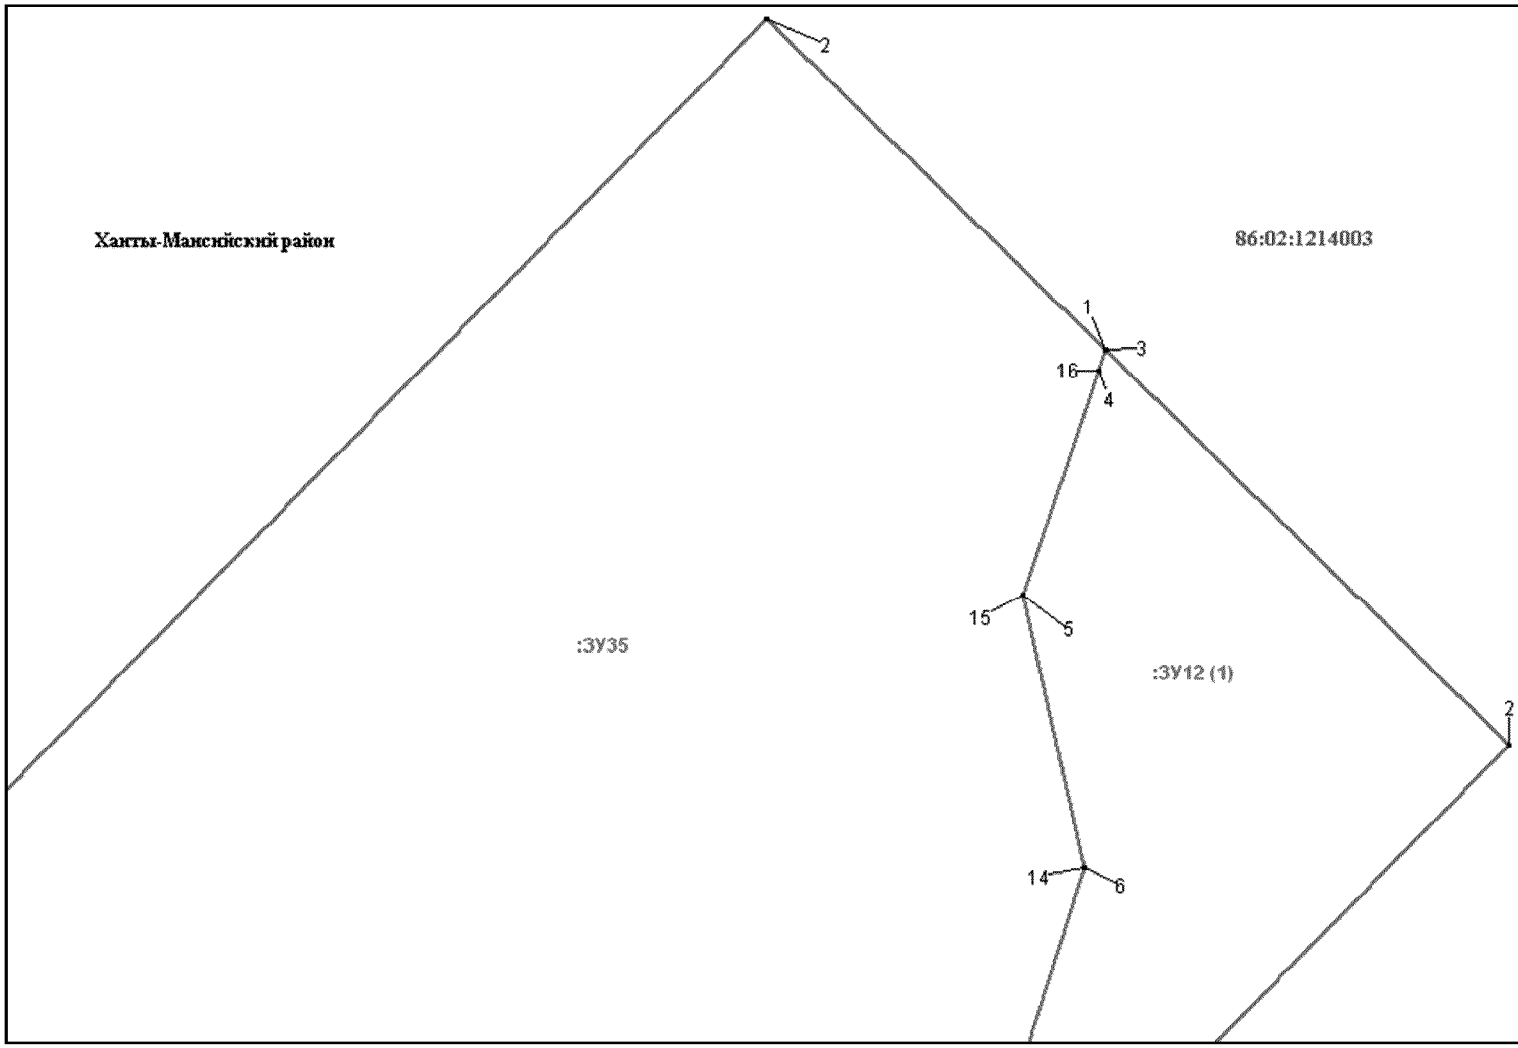


Основная часть проекта межевания территории для размещения
объекта капитального строительства, расположенного
на территории двух муниципальных образований
Ханты-Мансийского автономного округа – Югры
«Обустройство Чапровского месторождения.
Кусты 14, 14а, 15, 15а, 17, 17а и коридоры коммуникаций».
Землепользователь: АО «НК «Конданефть»
Масштаб 1:2000

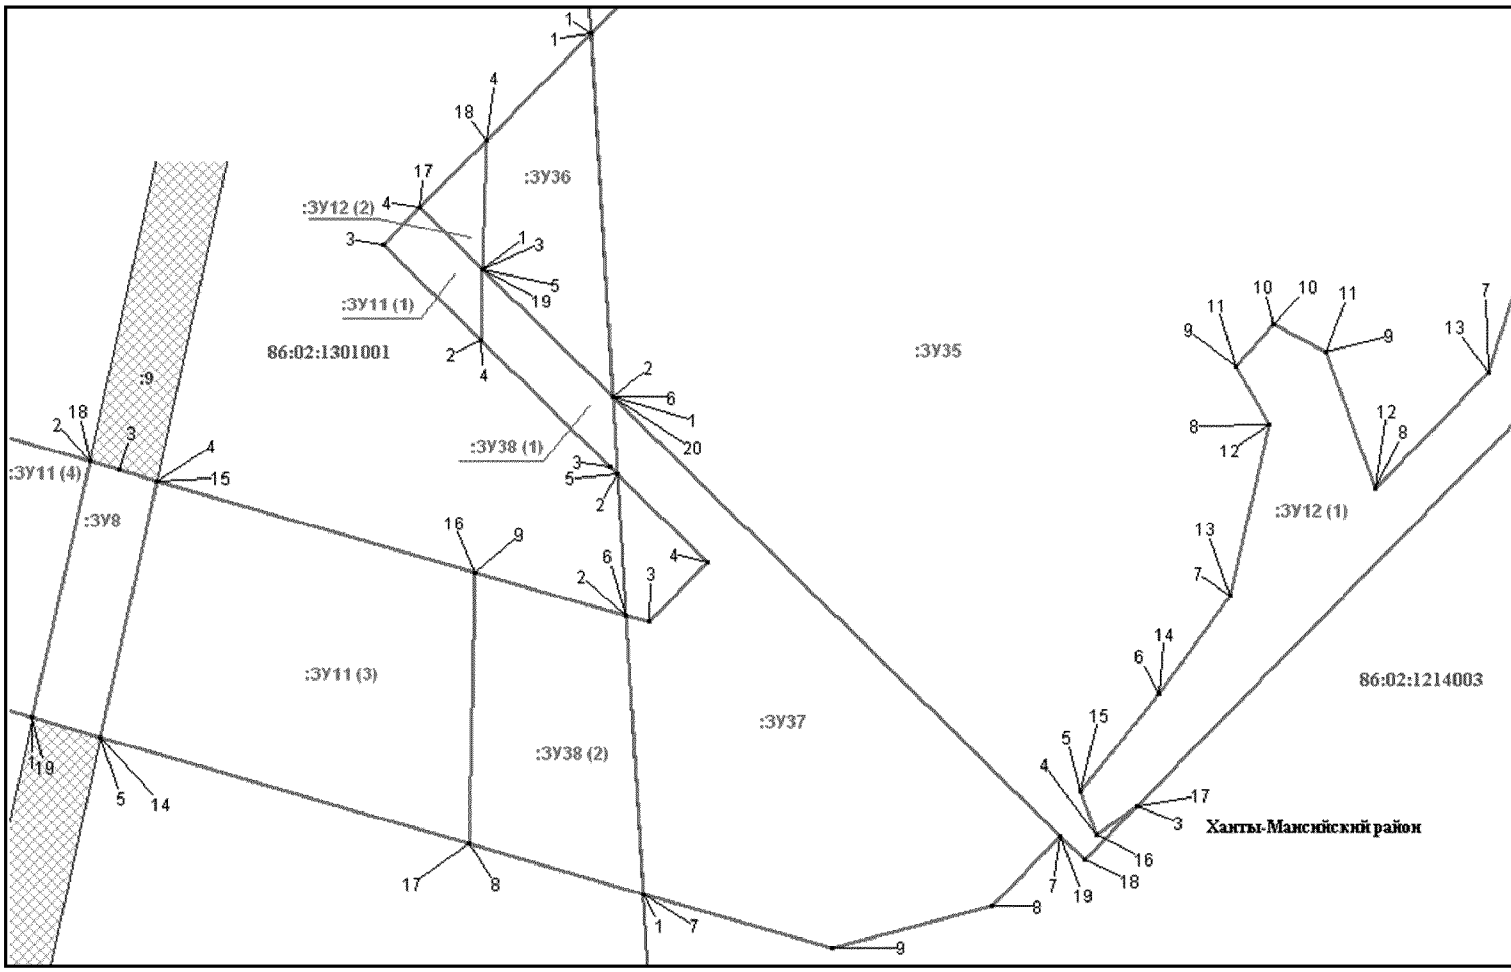


Основная часть проекта межевания территории для размещения
объекта капитального строительства, расположенного
на территории двух муниципальных образований
Ханты-Мансийского автономного округа – Югры
«Обустройство Чапровского месторождения.
Кусты 14, 14а, 15, 15а, 17, 17а и коридоры коммуникаций».
Землепользователь: АО «НК «Конданефть»
Масштаб 1:2000

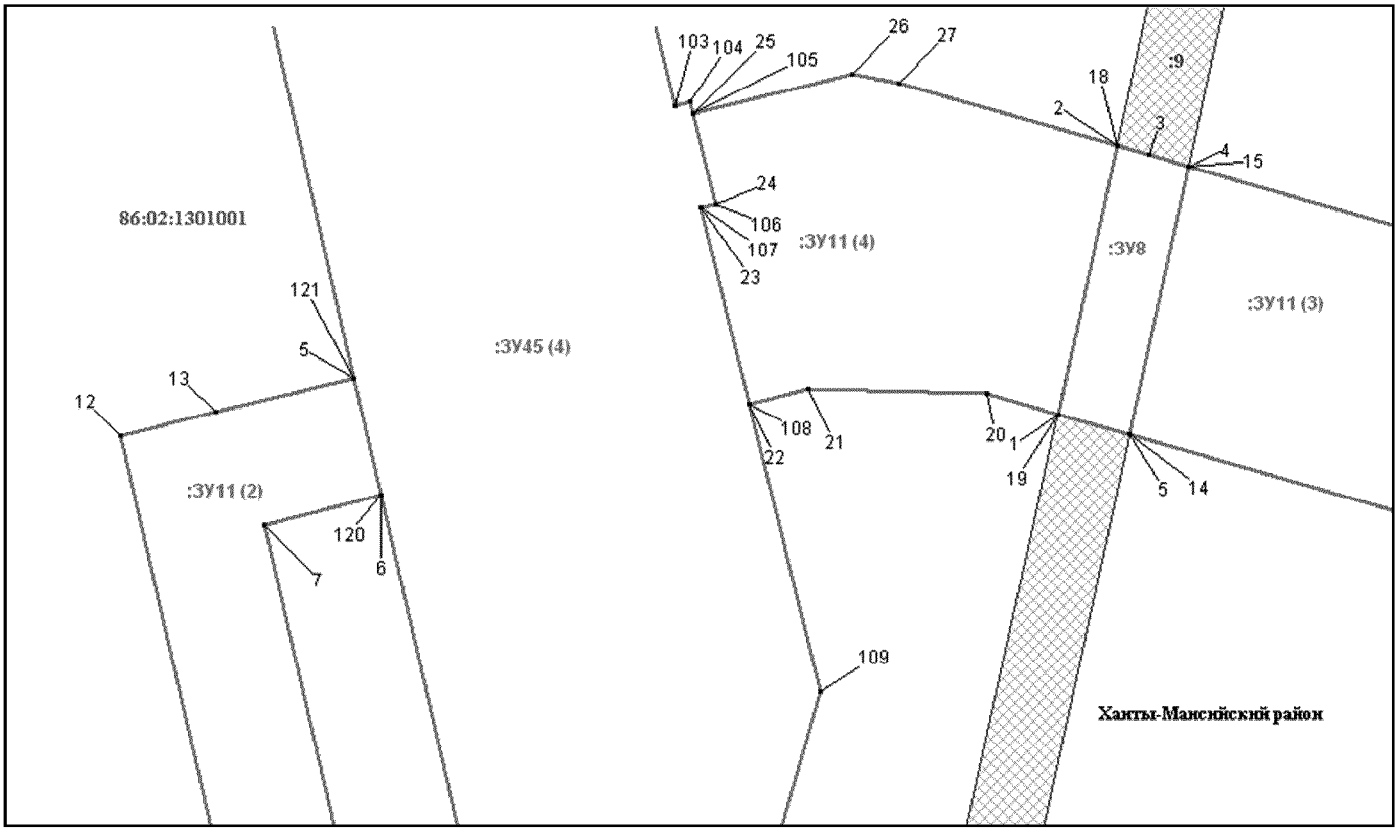


Основная часть проекта межевания территории для размещения
объекта капитального строительства, расположенного
на территории двух муниципальных образований
Ханты-Мансийского автономного округа – Югры
«Обустройство Чапровского месторождения.
Кусты 14, 14а, 15, 15а, 17, 17а и коридоры коммуникаций».
Землепользователь: АО «НК «Конданефть»
Масштаб 1:2000

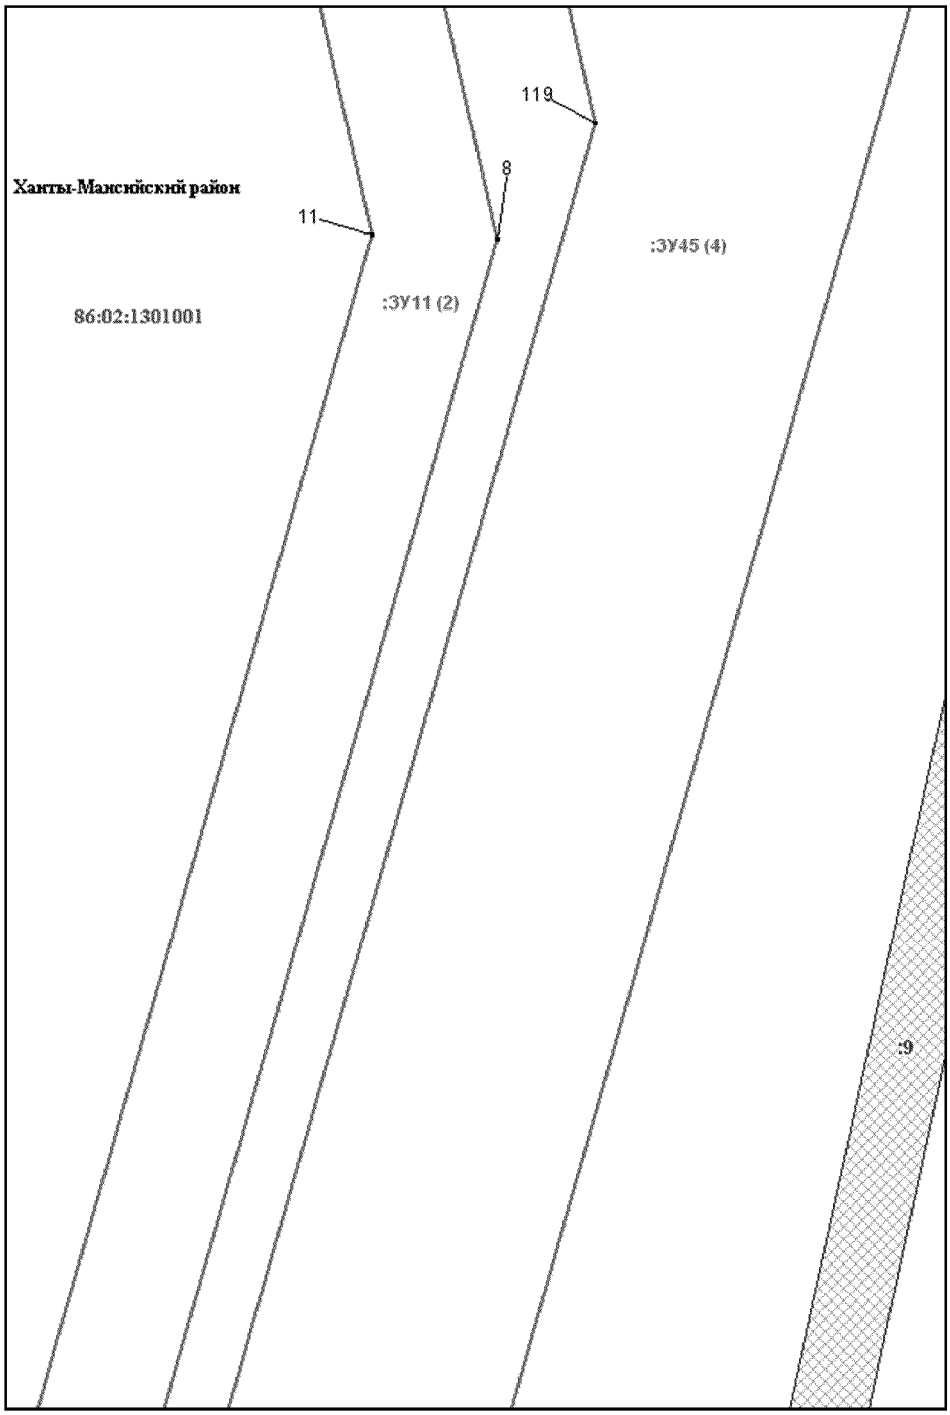


Основная часть проекта межевания территории для размещения
объекта капитального строительства, расположенного
на территории двух муниципальных образований
Ханты-Мансийского автономного округа – Югры
«Обустройство Чапровского месторождения.
Кусты 14, 14а, 15, 15а, 17, 17а и коридоры коммуникаций».
Землепользователь: АО «НК «Конданефть»
Масштаб 1:2000

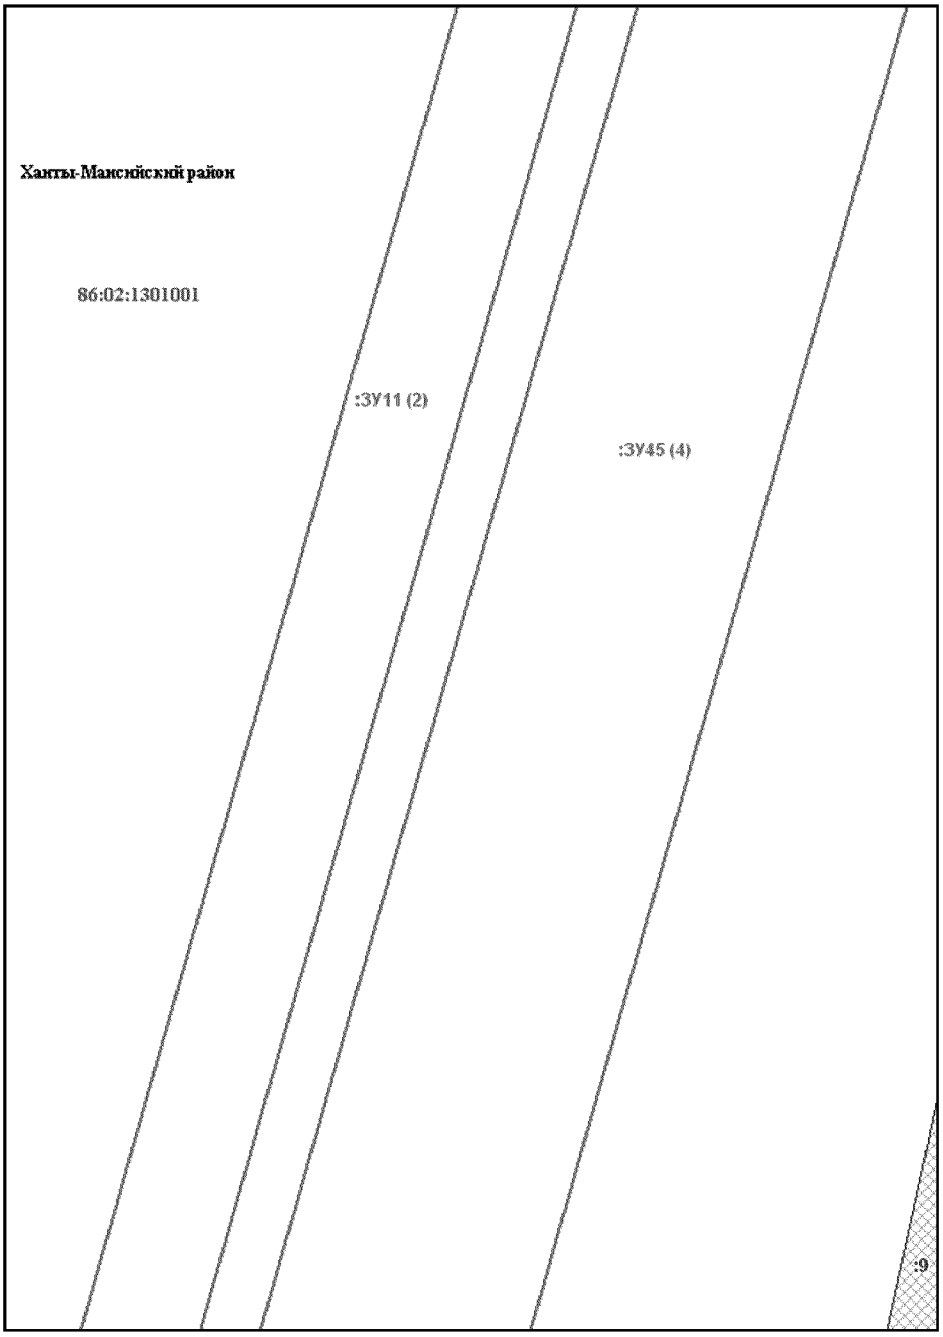


Основная часть проекта межевания территории для размещения
объекта капитального строительства, расположенного
на территории двух муниципальных образований
Ханты-Мансийского автономного округа – Югры
«Обустройство Чапровского месторождения.
Кусты 14, 14а, 15, 15а, 17, 17а и коридоры коммуникаций».
Землепользователь: АО «НК «Конданефть»
Масштаб 1:2000

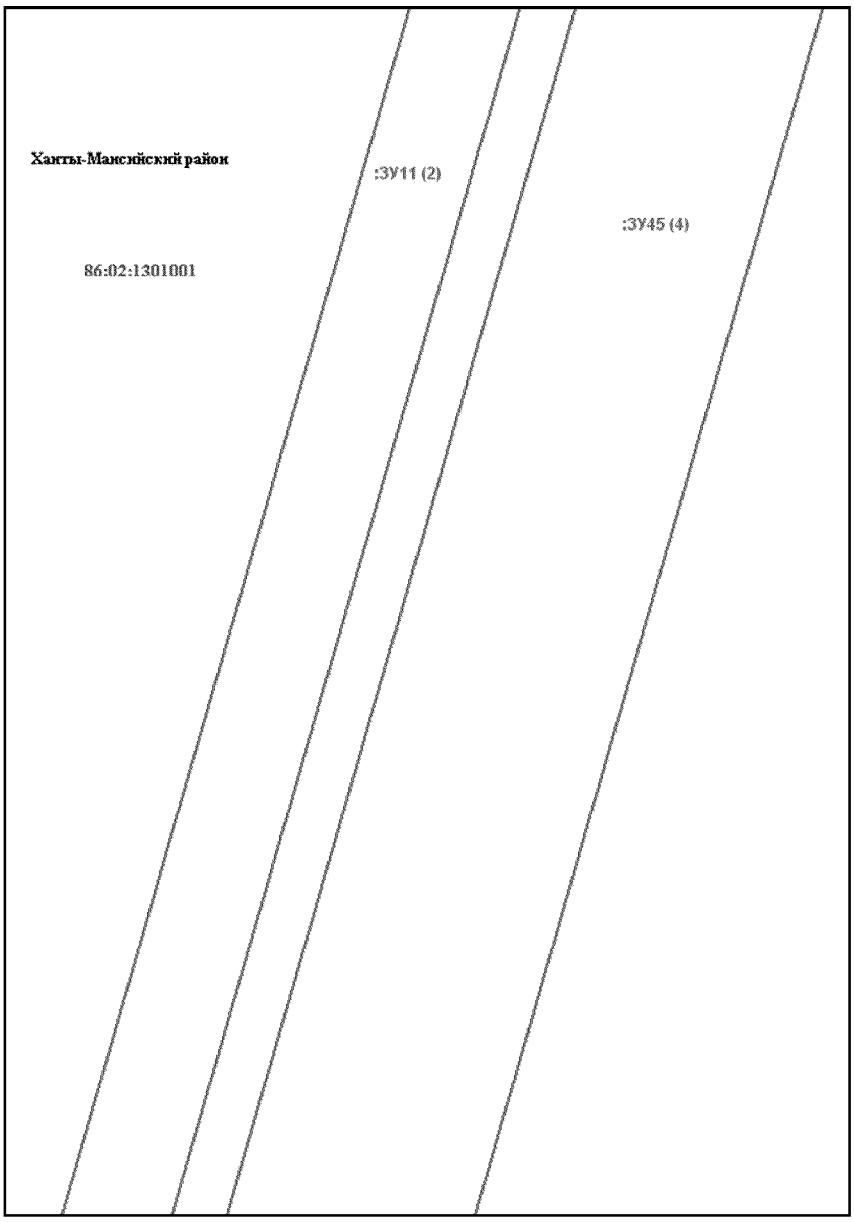


Основная часть проекта межевания территории для размещения
объекта капитального строительства, расположенного
на территории двух муниципальных образований
Ханты-Мансийского автономного округа – Югры
«Обустройство Чапровского месторождения.
Кусты 14, 14а, 15, 15а, 17, 17а и коридоры коммуникаций».
Землепользователь: АО «НК «Конданефть»
Масштаб 1:2000

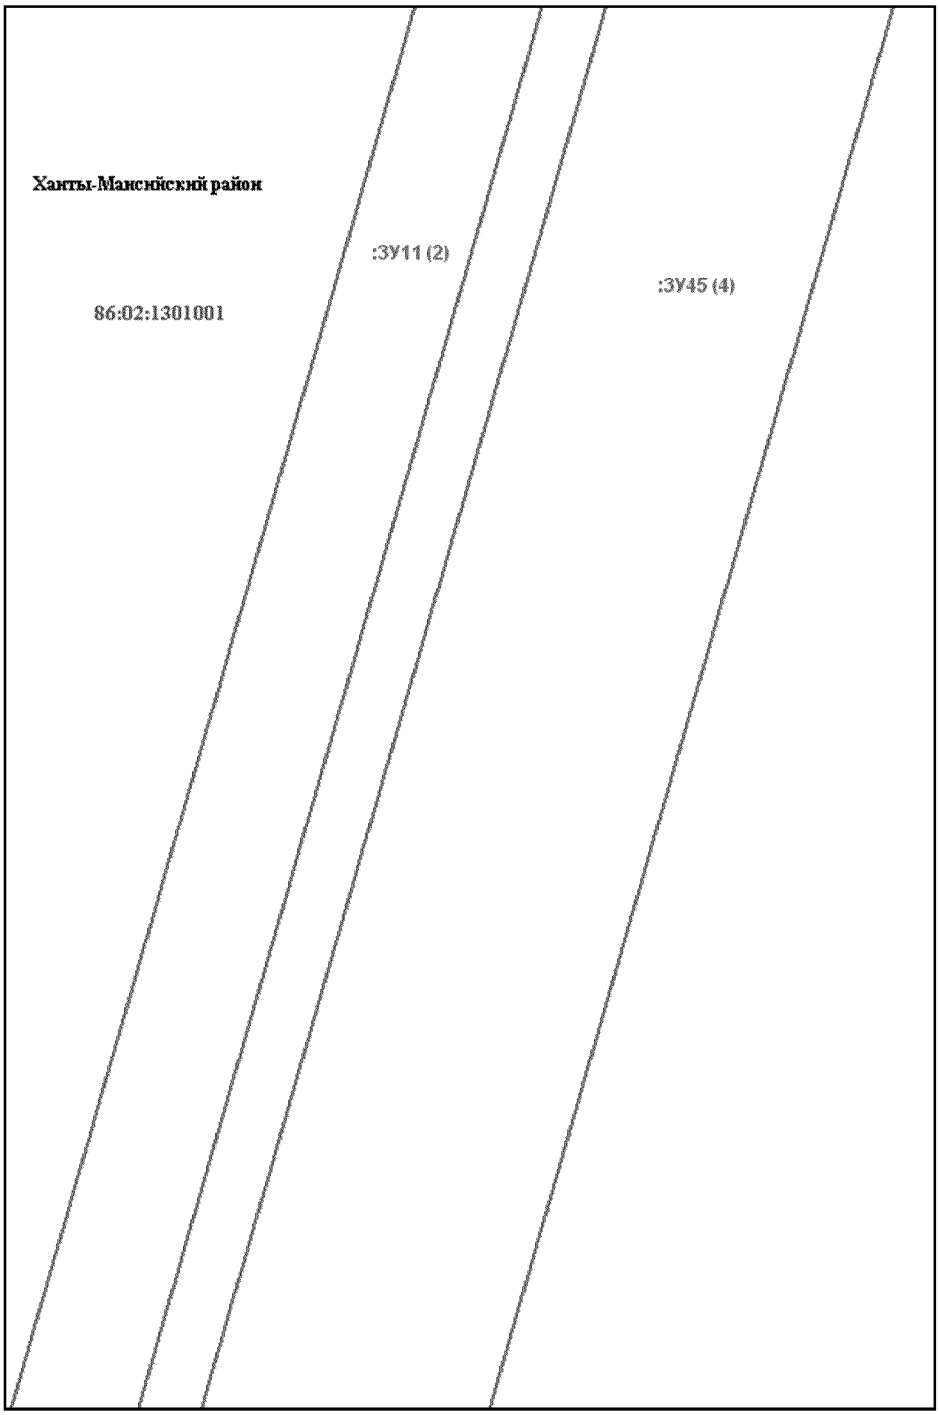


Основная часть проекта межевания территории для размещения
объекта капитального строительства, расположенного
на территории двух муниципальных образований
Ханты-Мансийского автономного округа – Югры
«Обустройство Чапровского месторождения.
Кусты 14, 14а, 15, 15а, 17, 17а и коридоры коммуникаций».
Землепользователь: АО «НК «Конданефть»
Масштаб 1:2000

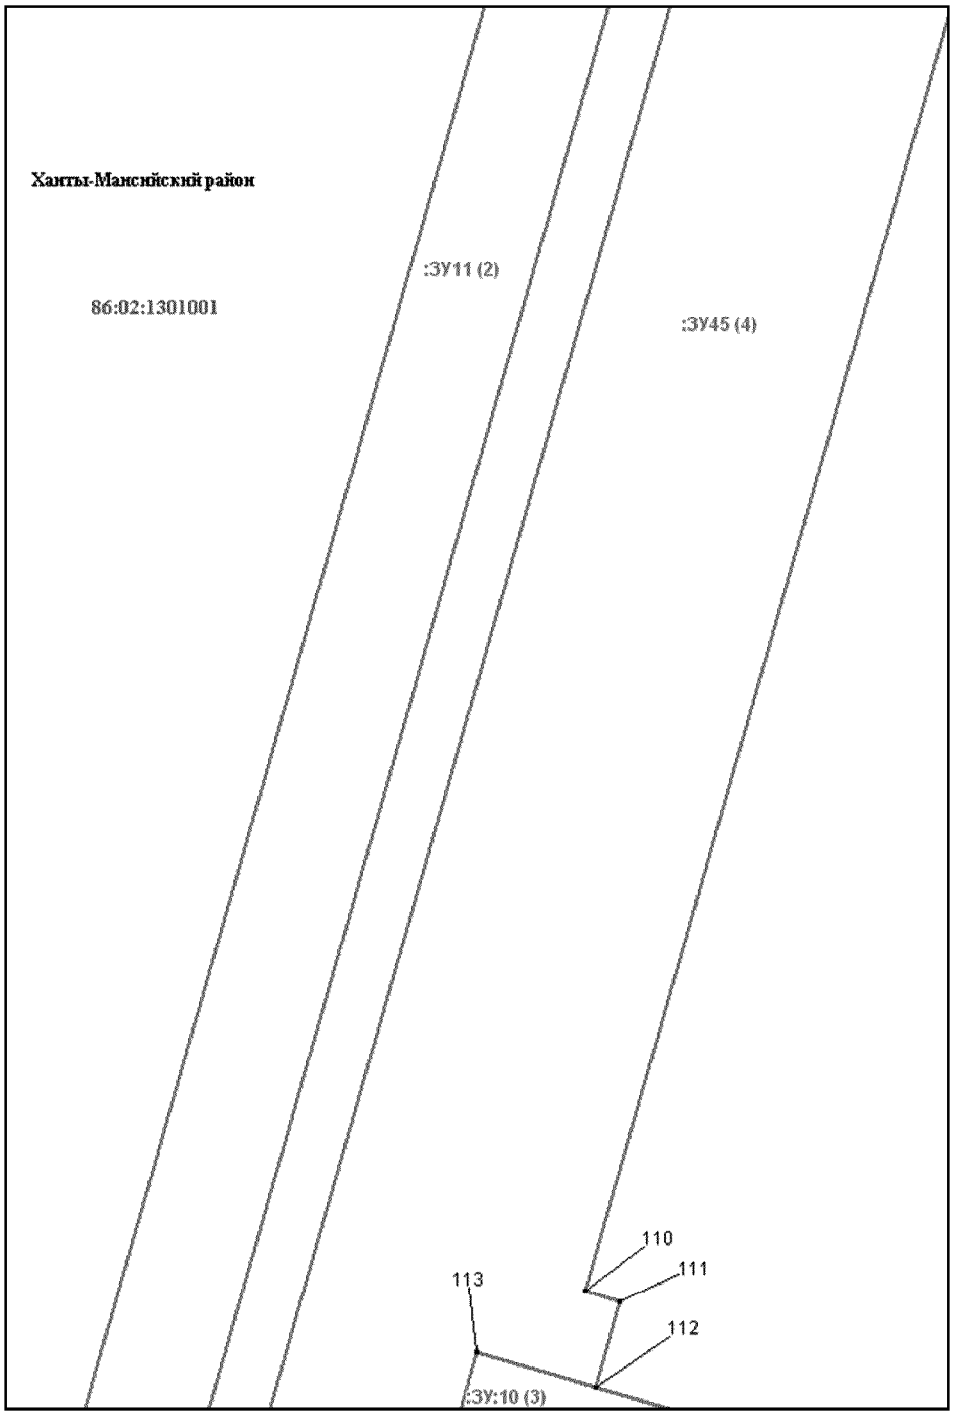


Основная часть проекта межевания территории для размещения
объекта капитального строительства, расположенного
на территории двух муниципальных образований
Ханты-Мансийского автономного округа – Югры
«Обустройство Чапровского месторождения.
Кусты 14, 14а, 15, 15а, 17, 17а и коридоры коммуникаций».
Землепользователь: АО «НК «Конданефть»
Масштаб 1:2000

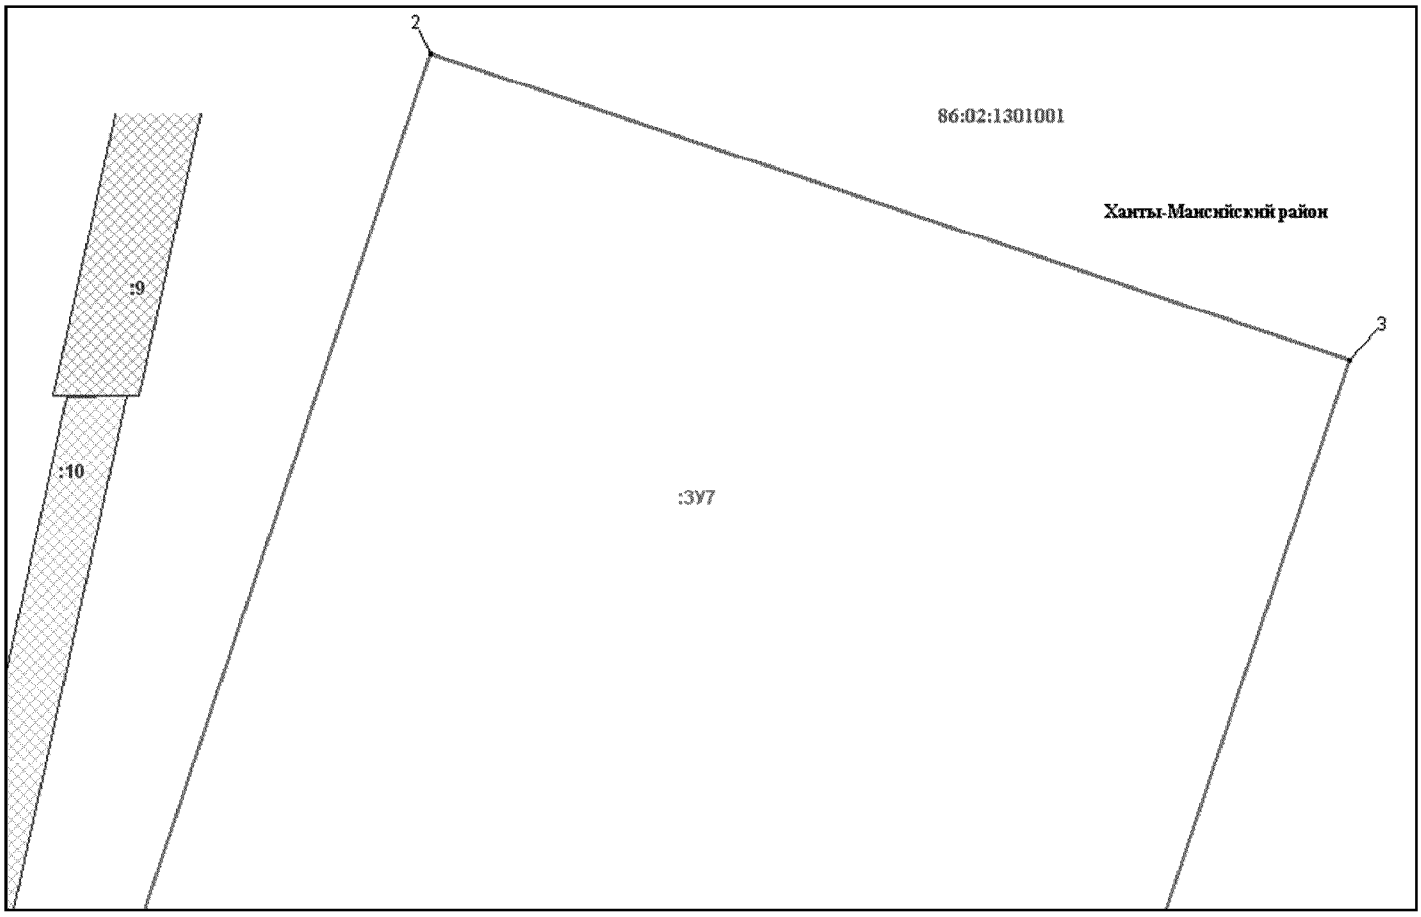


Основная часть проекта межевания территории для размещения
объекта капитального строительства, расположенного
на территории двух муниципальных образований
Ханты-Мансийского автономного округа – Югры
«Обустройство Чапровского месторождения.
Кусты 14, 14а, 15, 15а, 17, 17а и коридоры коммуникаций».
Землепользователь: АО «НК «Конданефть»
Масштаб 1:2000

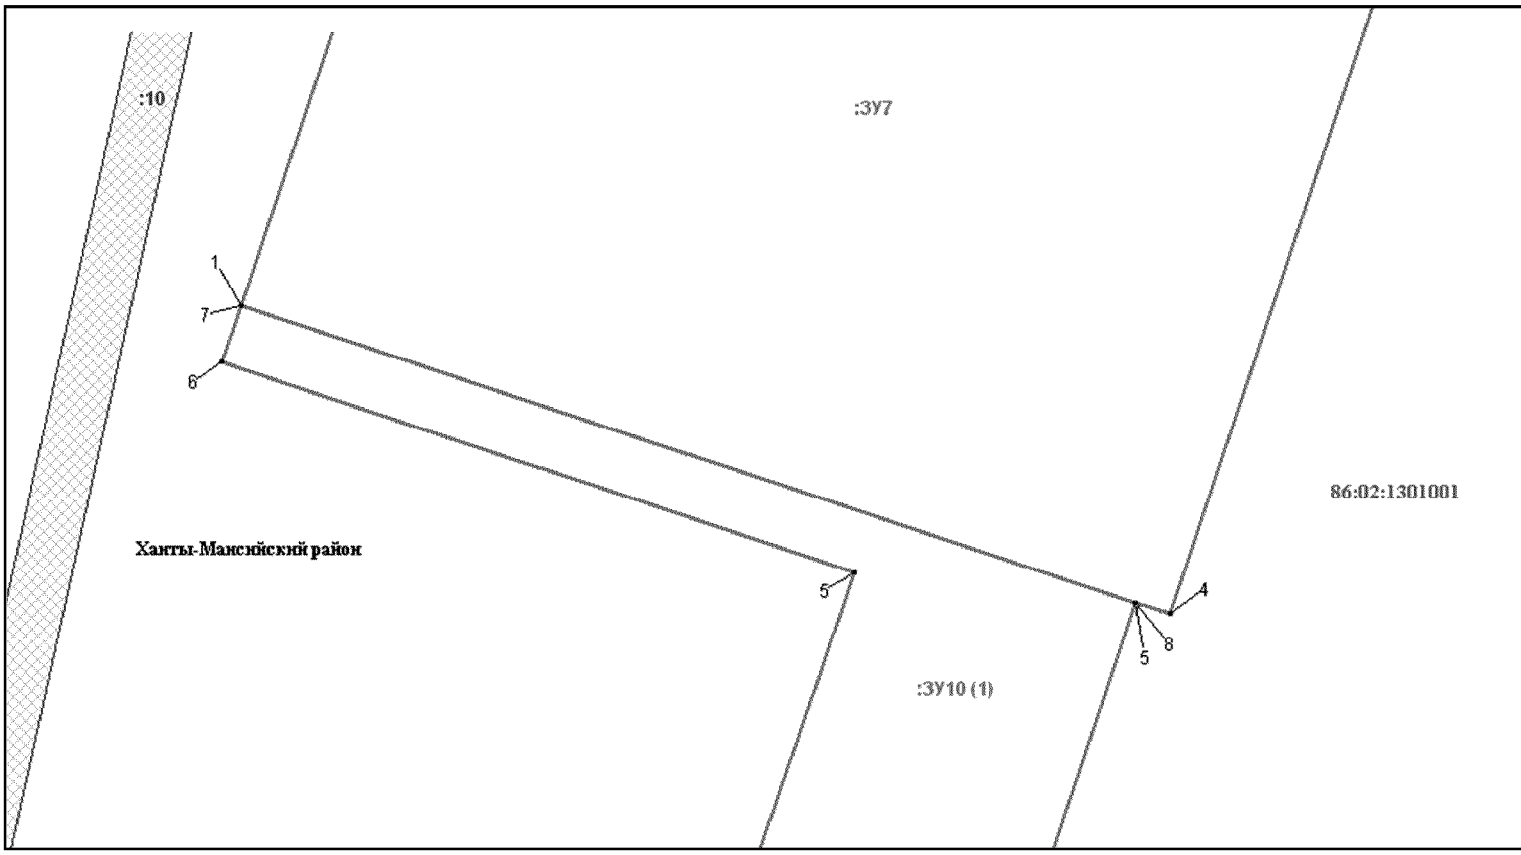


Основная часть проекта межевания территории для размещения
объекта капитального строительства, расположенного
на территории двух муниципальных образований
Ханты-Мансийского автономного округа – Югры
«Обустройство Чапровского месторождения.
Кусты 14, 14а, 15, 15а, 17, 17а и коридоры коммуникаций».
Землепользователь: АО «НК «Конданефть»
Масштаб 1:2000

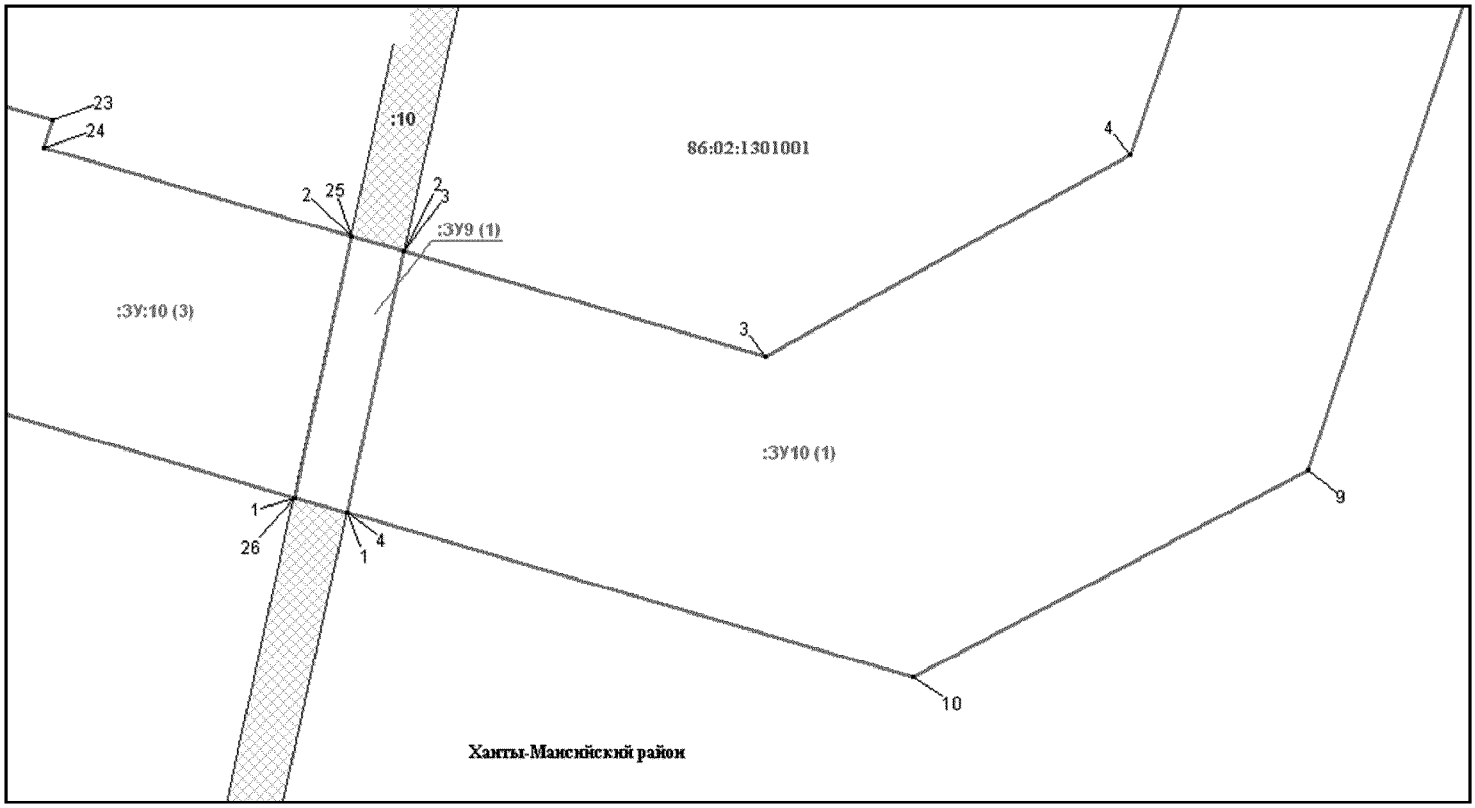


Основная часть проекта межевания территории для размещения
объекта капитального строительства, расположенного
на территории двух муниципальных образований
Ханты-Мансийского автономного округа – Югры
«Обустройство Чапровского месторождения.
Кусты 14, 14а, 15, 15а, 17, 17а и коридоры коммуникаций».
Землепользователь: АО «НК «Конданефть»
Масштаб 1:2000

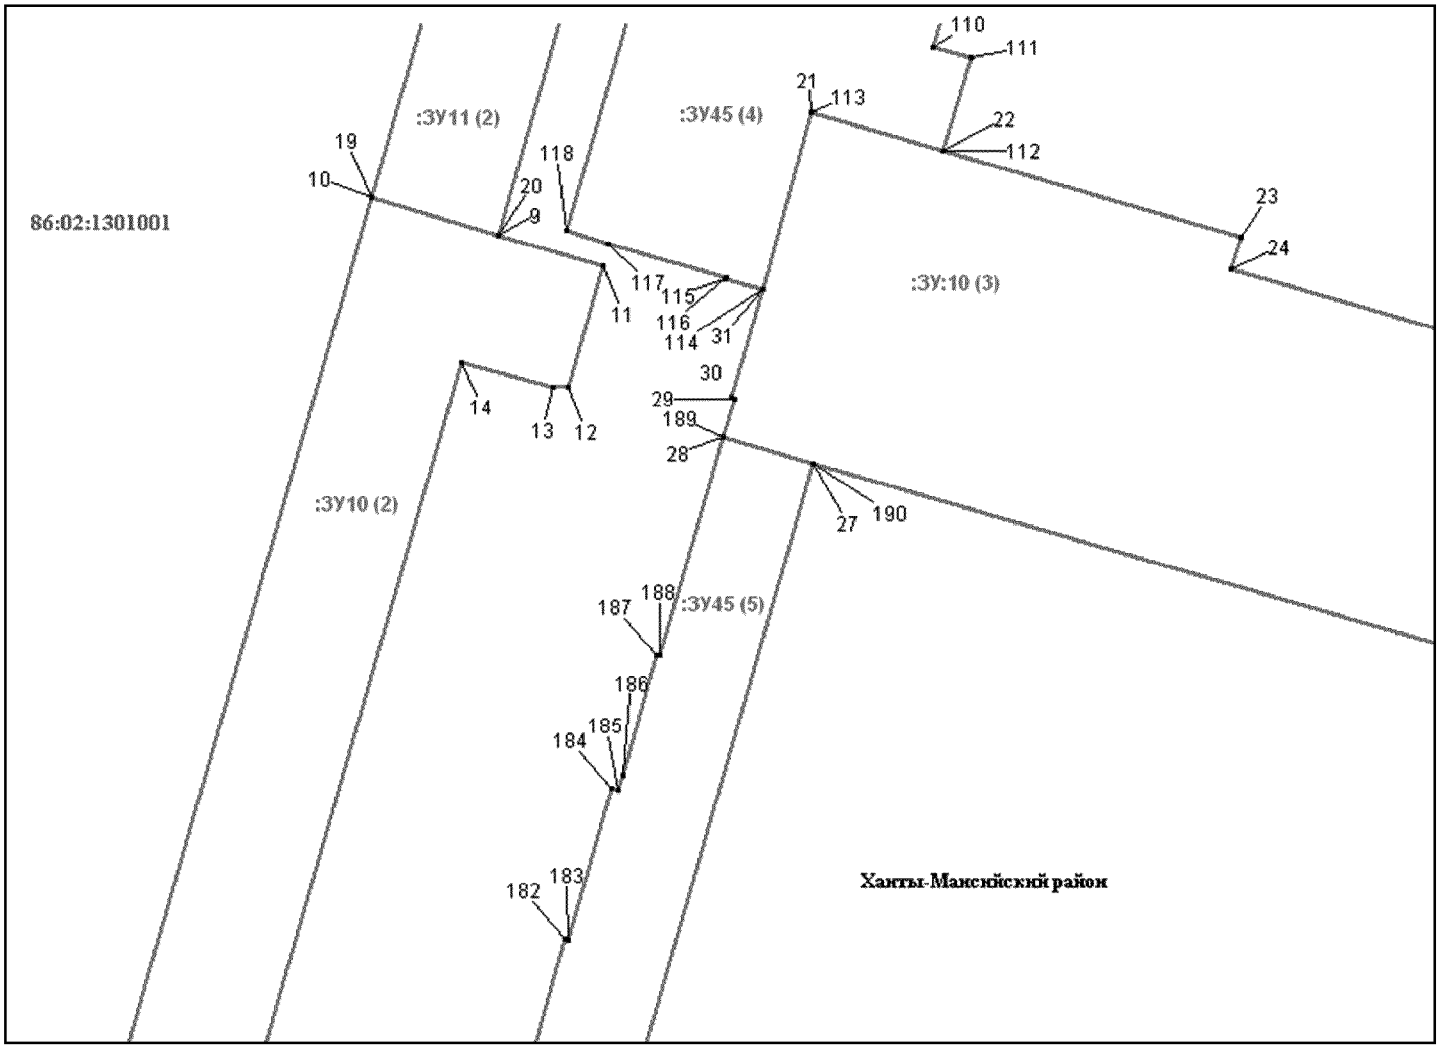


Основная часть проекта межевания территории для размещения
объекта капитального строительства, расположенного
на территории двух муниципальных образований
Ханты-Мансийского автономного округа – Югры
«Обустройство Чапровского месторождения.
Кусты 14, 14а, 15, 15а, 17, 17а и коридоры коммуникаций».
Землепользователь: АО «НК «Конданефть»
Масштаб 1:2000

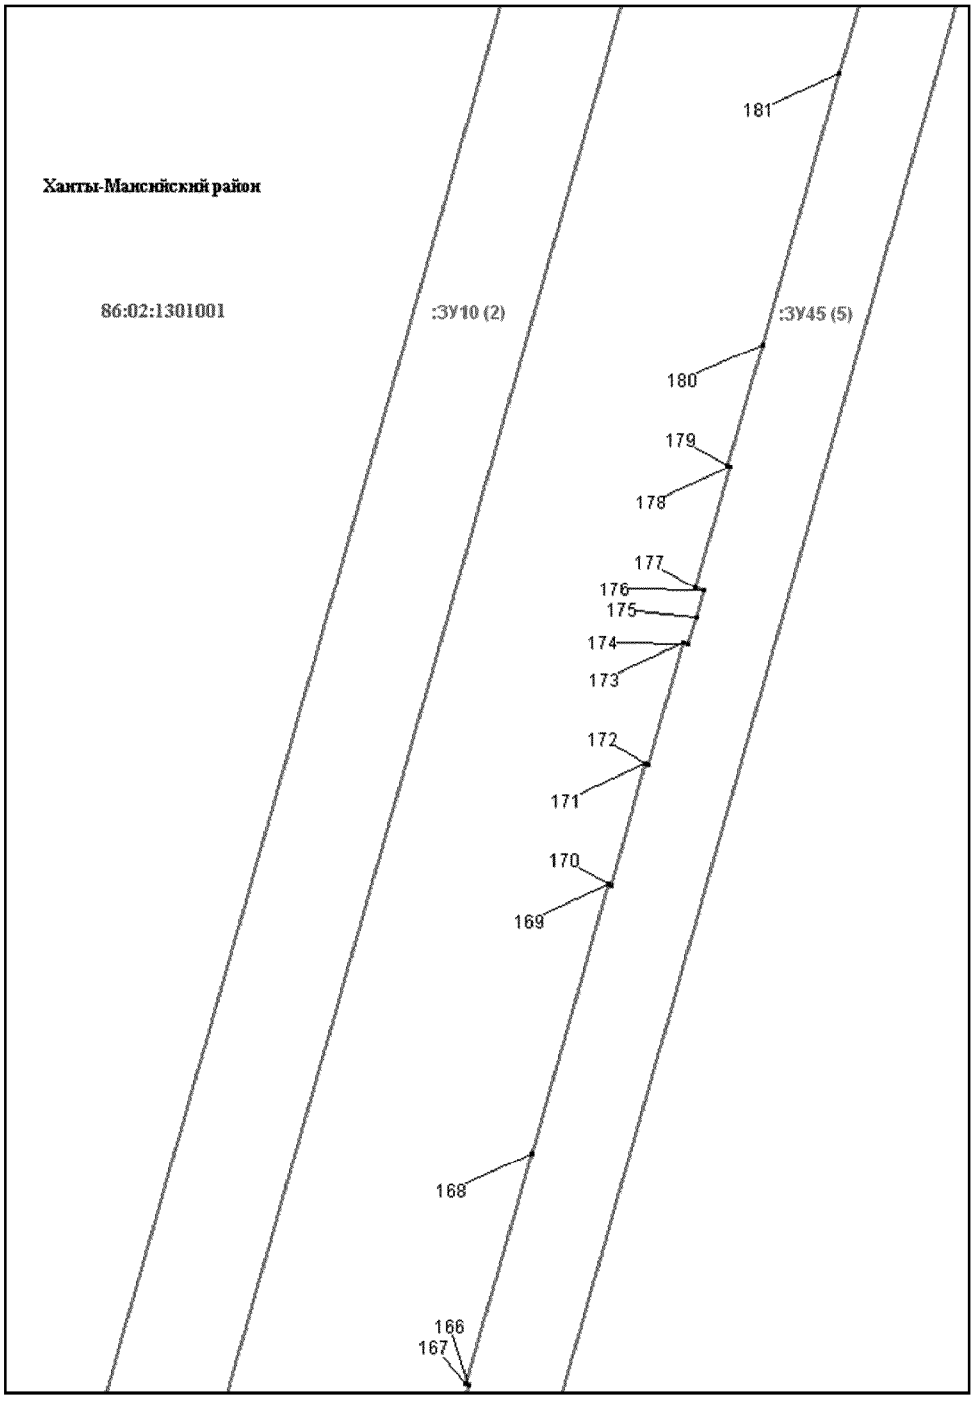


Основная часть проекта межевания территории для размещения
объекта капитального строительства, расположенного
на территории двух муниципальных образований
Ханты-Мансийского автономного округа – Югры
«Обустройство Чапровского месторождения.
Кусты 14, 14а, 15, 15а, 17, 17а и коридоры коммуникаций».
Землепользователь: АО «НК «Конданефть»
Масштаб 1:2000

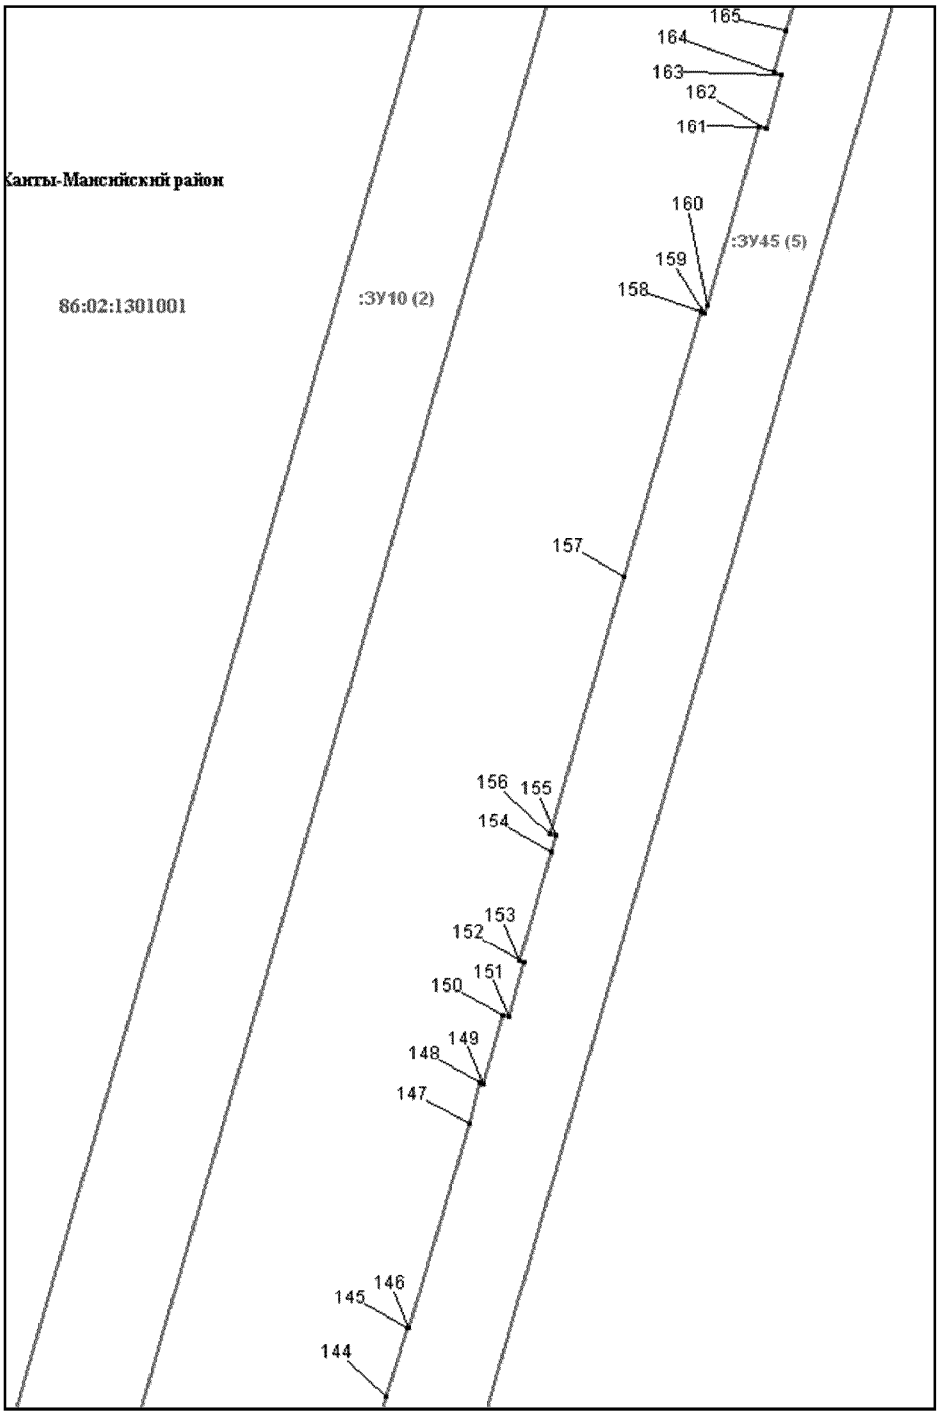


Основная часть проекта межевания территории для размещения
объекта капитального строительства, расположенного
на территории двух муниципальных образований
Ханты-Мансийского автономного округа – Югры
«Обустройство Чапровского месторождения.
Кусты 14, 14а, 15, 15а, 17, 17а и коридоры коммуникаций».
Землепользователь: АО «НК «Конданефть»
Масштаб 1:2000

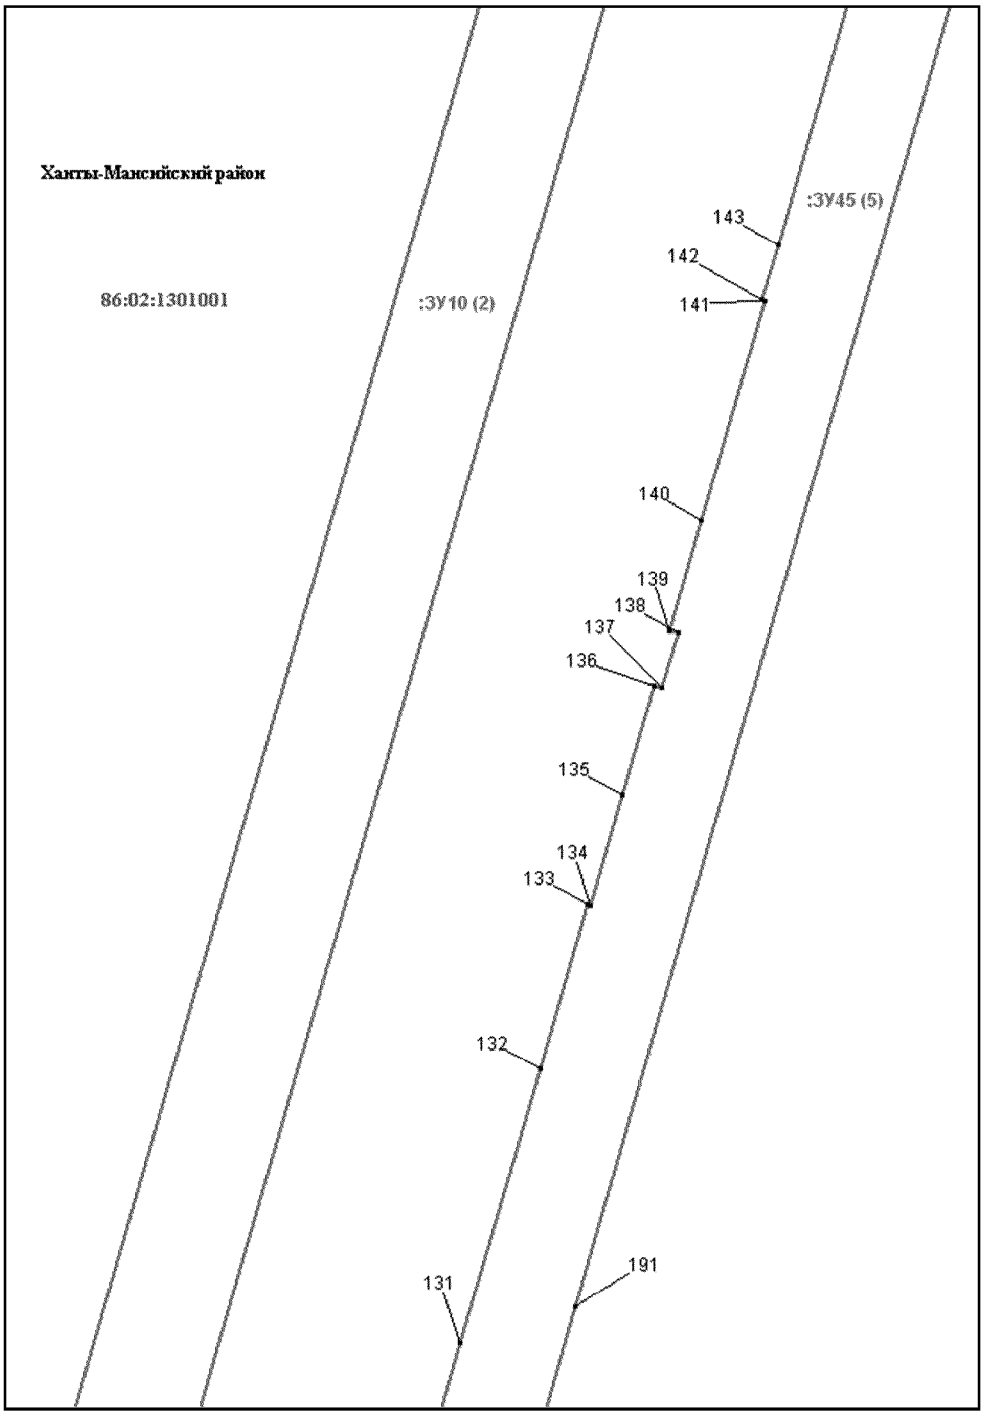


Основная часть проекта межевания территории для размещения
объекта капитального строительства, расположенного
на территории двух муниципальных образований
Ханты-Мансийского автономного округа – Югры
«Обустройство Чапровского месторождения.
Кусты 14, 14а, 15, 15а, 17, 17а и коридоры коммуникаций».
Землепользователь: АО «НК «Конданефть»
Масштаб 1:2000

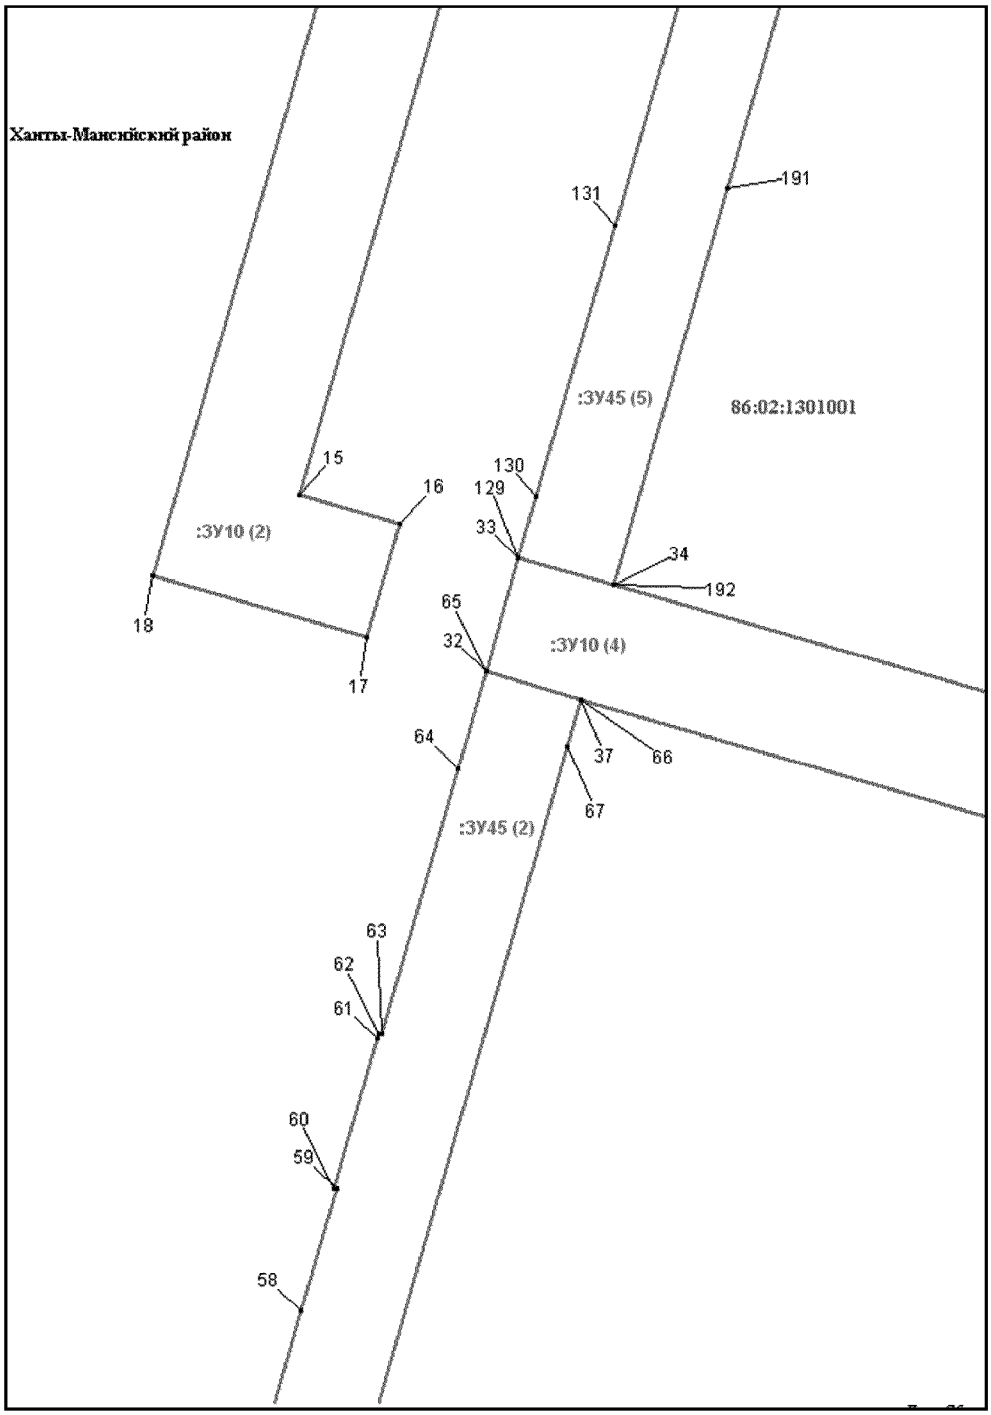


Основная часть проекта межевания территории для размещения
объекта капитального строительства, расположенного
на территории двух муниципальных образований
Ханты-Мансийского автономного округа – Югры
«Обустройство Чапровского месторождения.
Кусты 14, 14а, 15, 15а, 17, 17а и коридоры коммуникаций».
Землепользователь: АО «НК «Конданефть»
Масштаб 1:2000

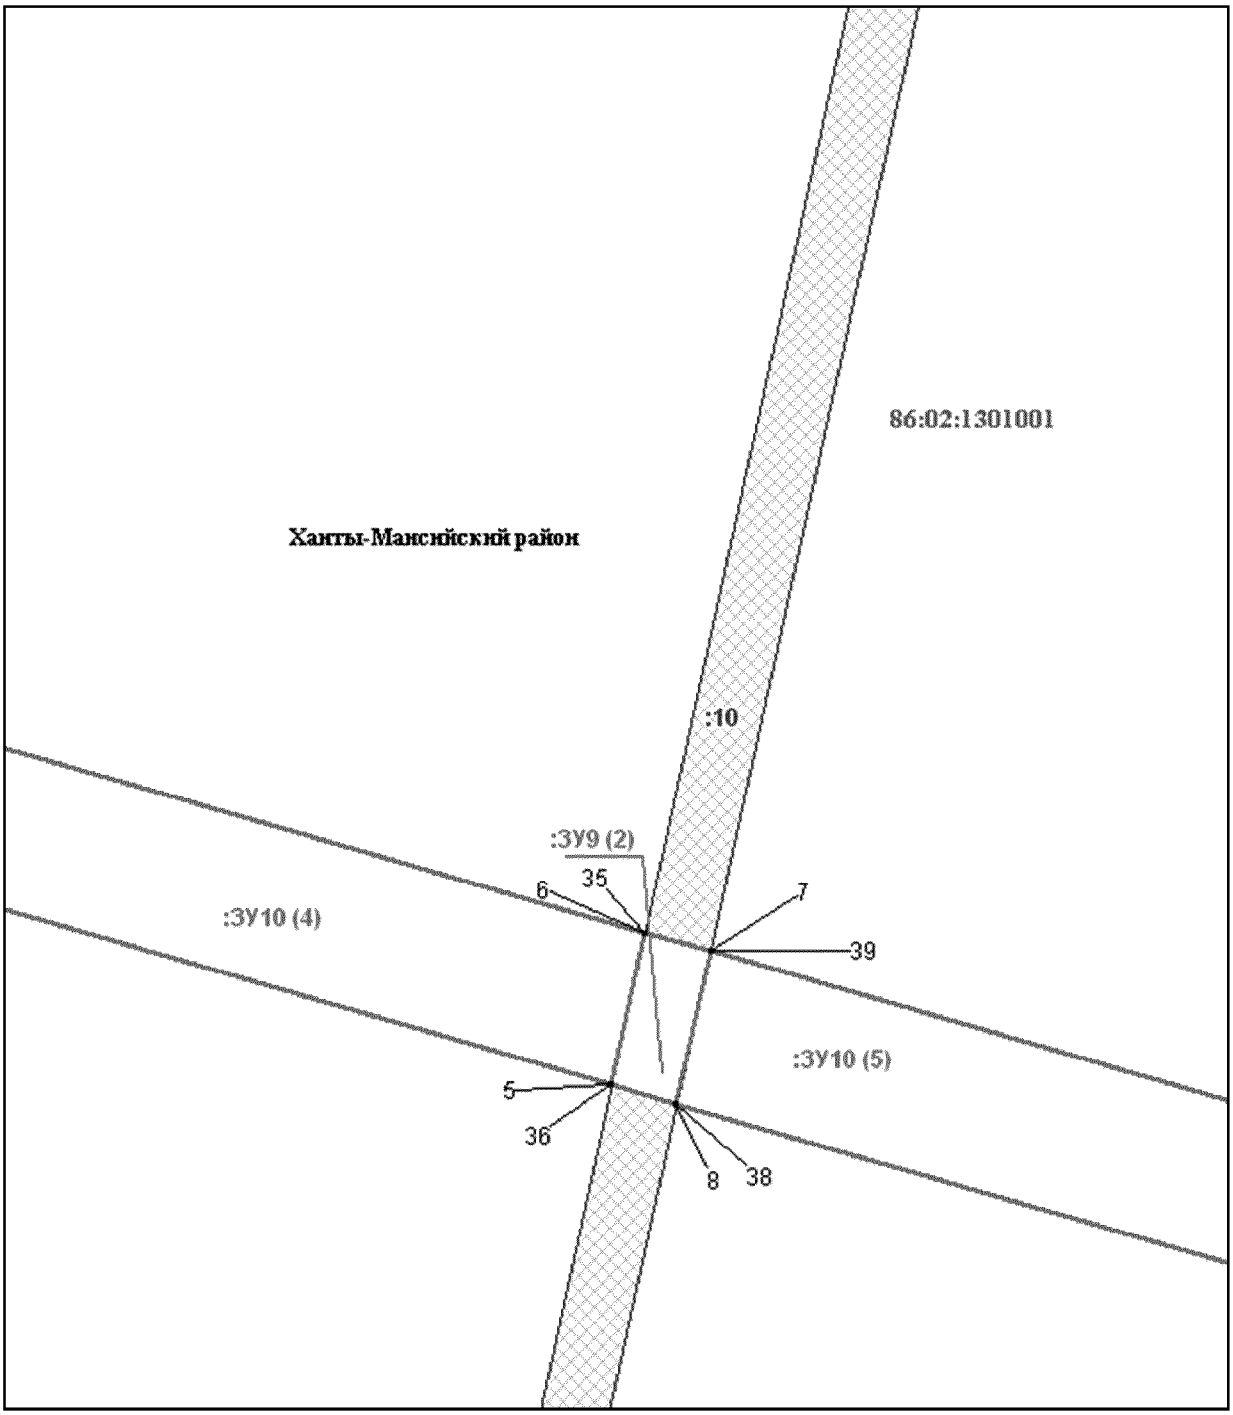


Основная часть проекта межевания территории для размещения
объекта капитального строительства, расположенного
на территории двух муниципальных образований
Ханты-Мансийского автономного округа – Югры
«Обустройство Чапровского месторождения.
Кусты 14, 14а, 15, 15а, 17, 17а и коридоры коммуникаций».
Землепользователь: АО «НК «Конданефть»
Масштаб 1:2000

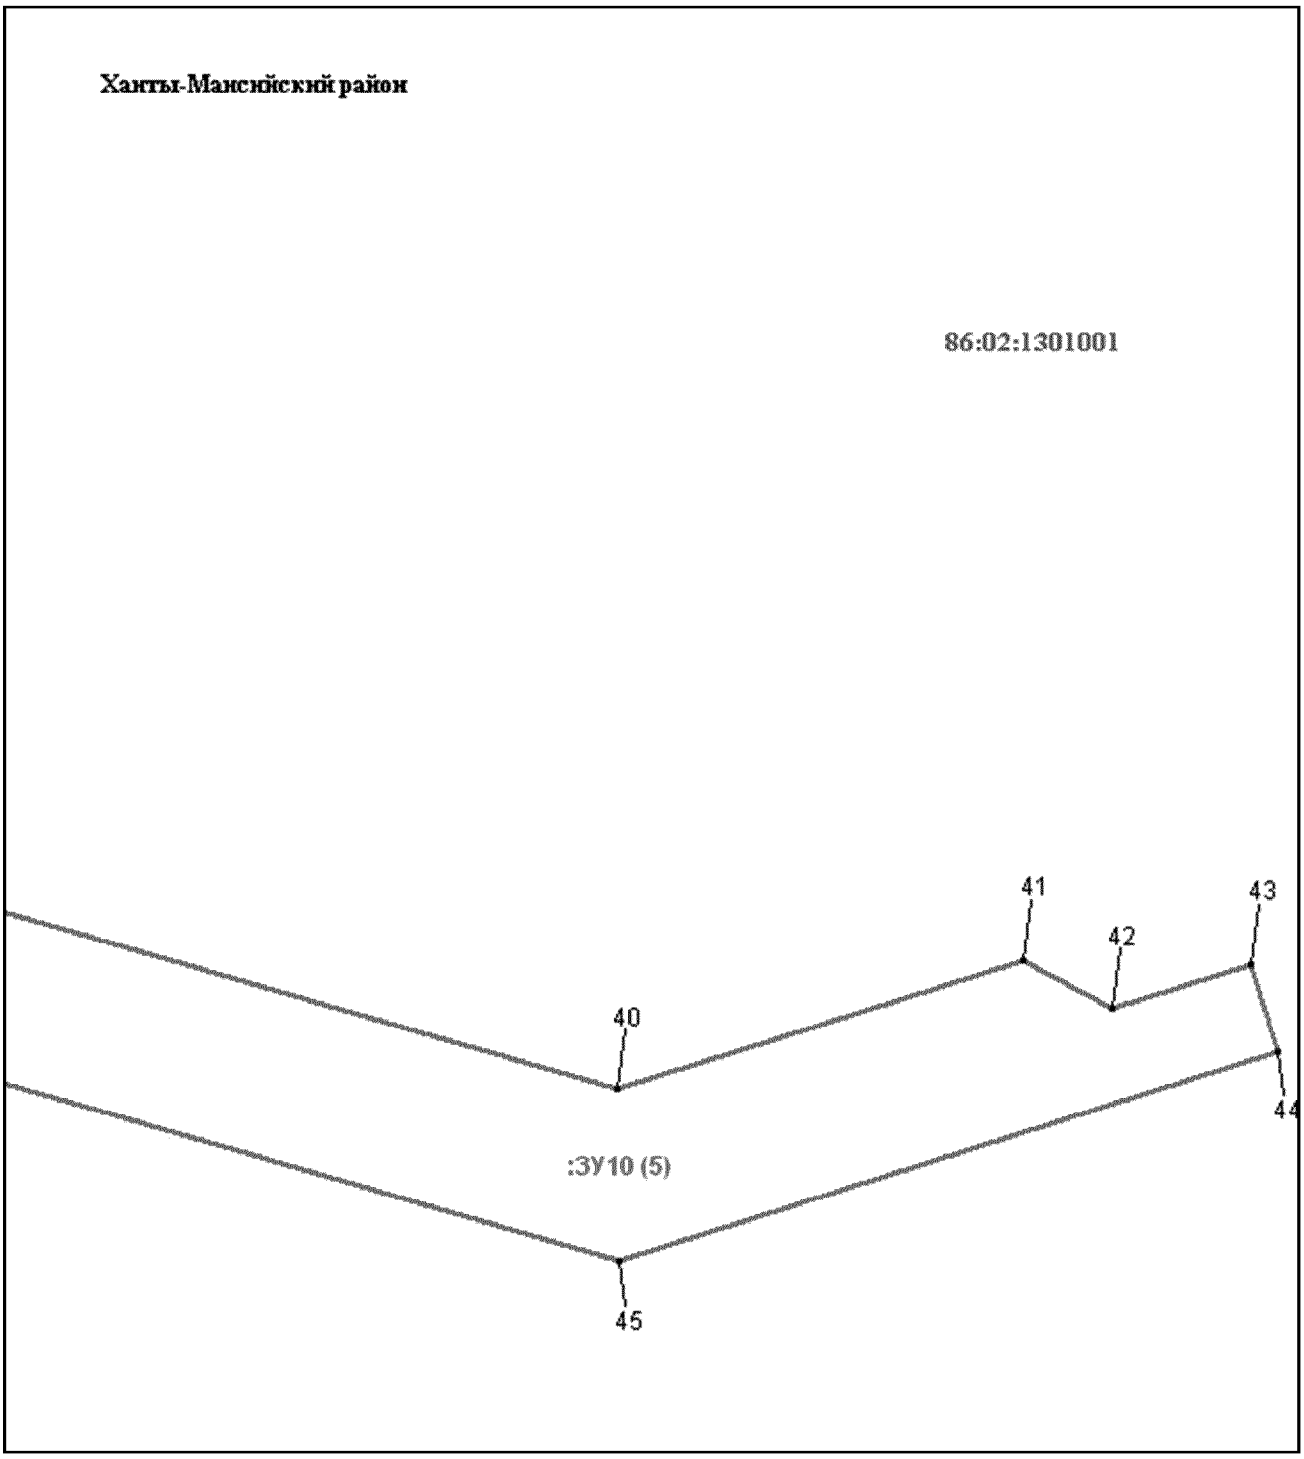


Основная часть проекта межевания территории для размещения
объекта капитального строительства, расположенного
на территории двух муниципальных образований
Ханты-Мансийского автономного округа – Югры
«Обустройство Чапровского месторождения.
Кусты 14, 14а, 15, 15а, 17, 17а и коридоры коммуникаций».
Землепользователь: АО «НК «Конданефть»
Масштаб 1:2000

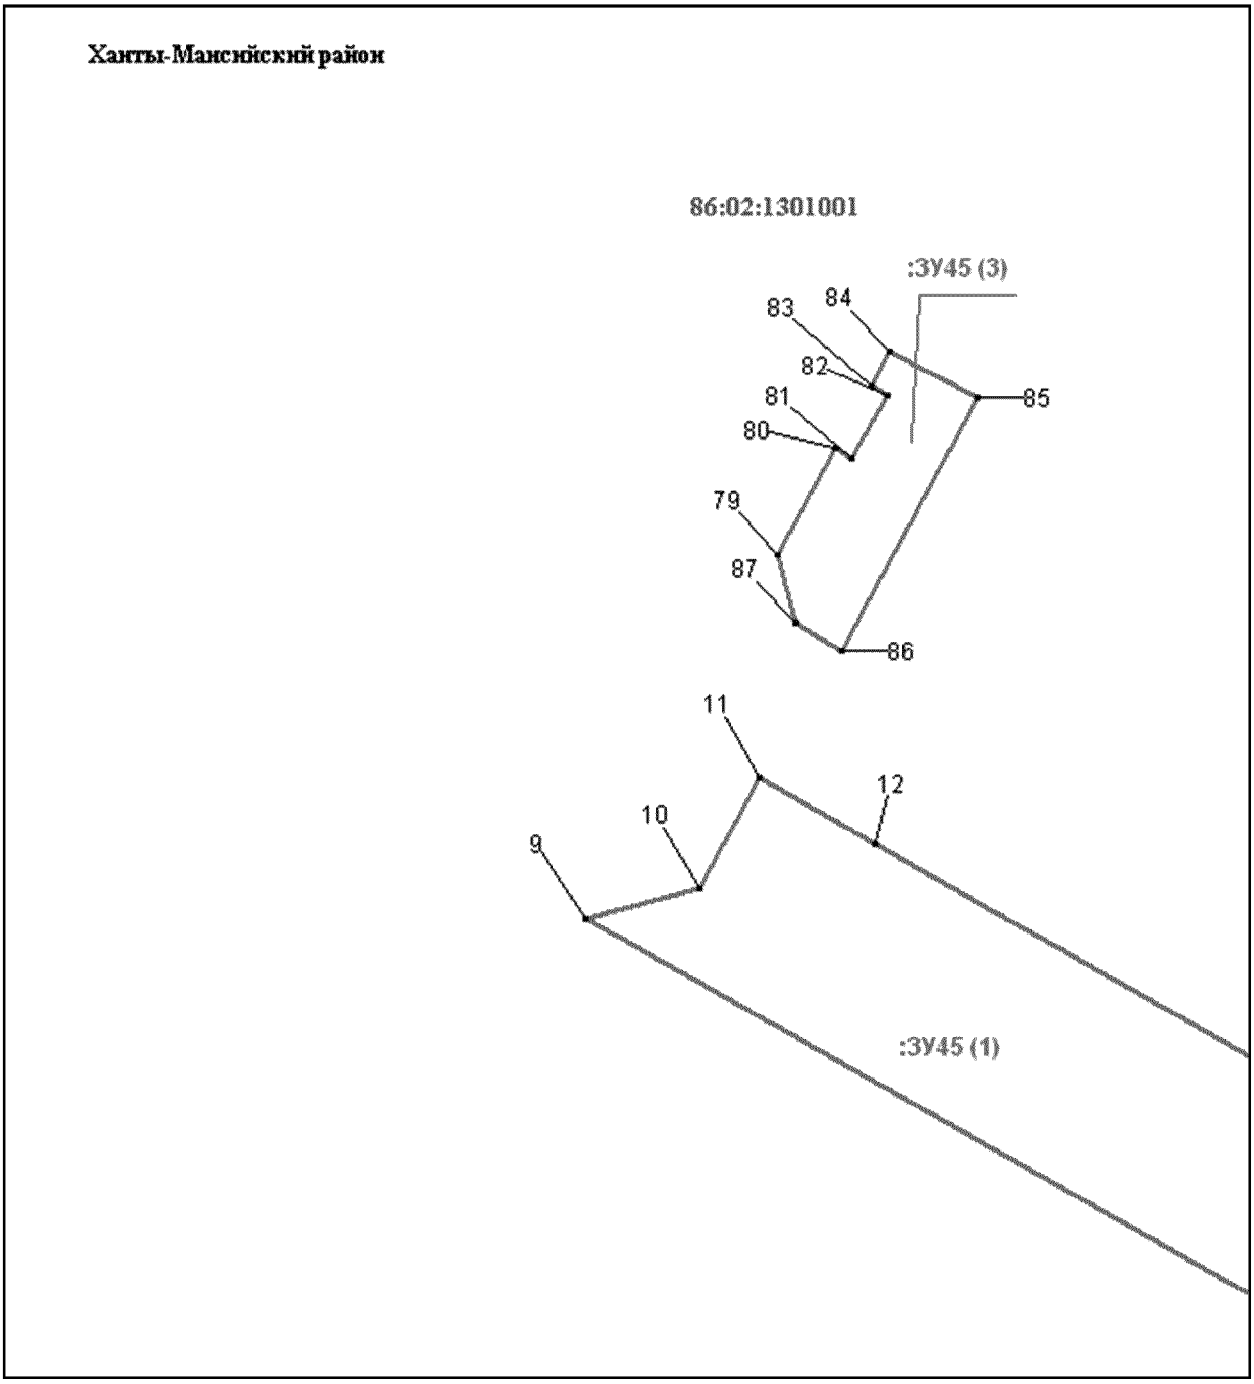


Основная часть проекта межевания территории для размещения
объекта капитального строительства, расположенного
на территории двух муниципальных образований
Ханты-Мансийского автономного округа – Югры
«Обустройство Чапровского месторождения.
Кусты 14, 14а, 15, 15а, 17, 17а и коридоры коммуникаций».
Землепользователь: АО «НК «Конданефть»
Масштаб 1:2000

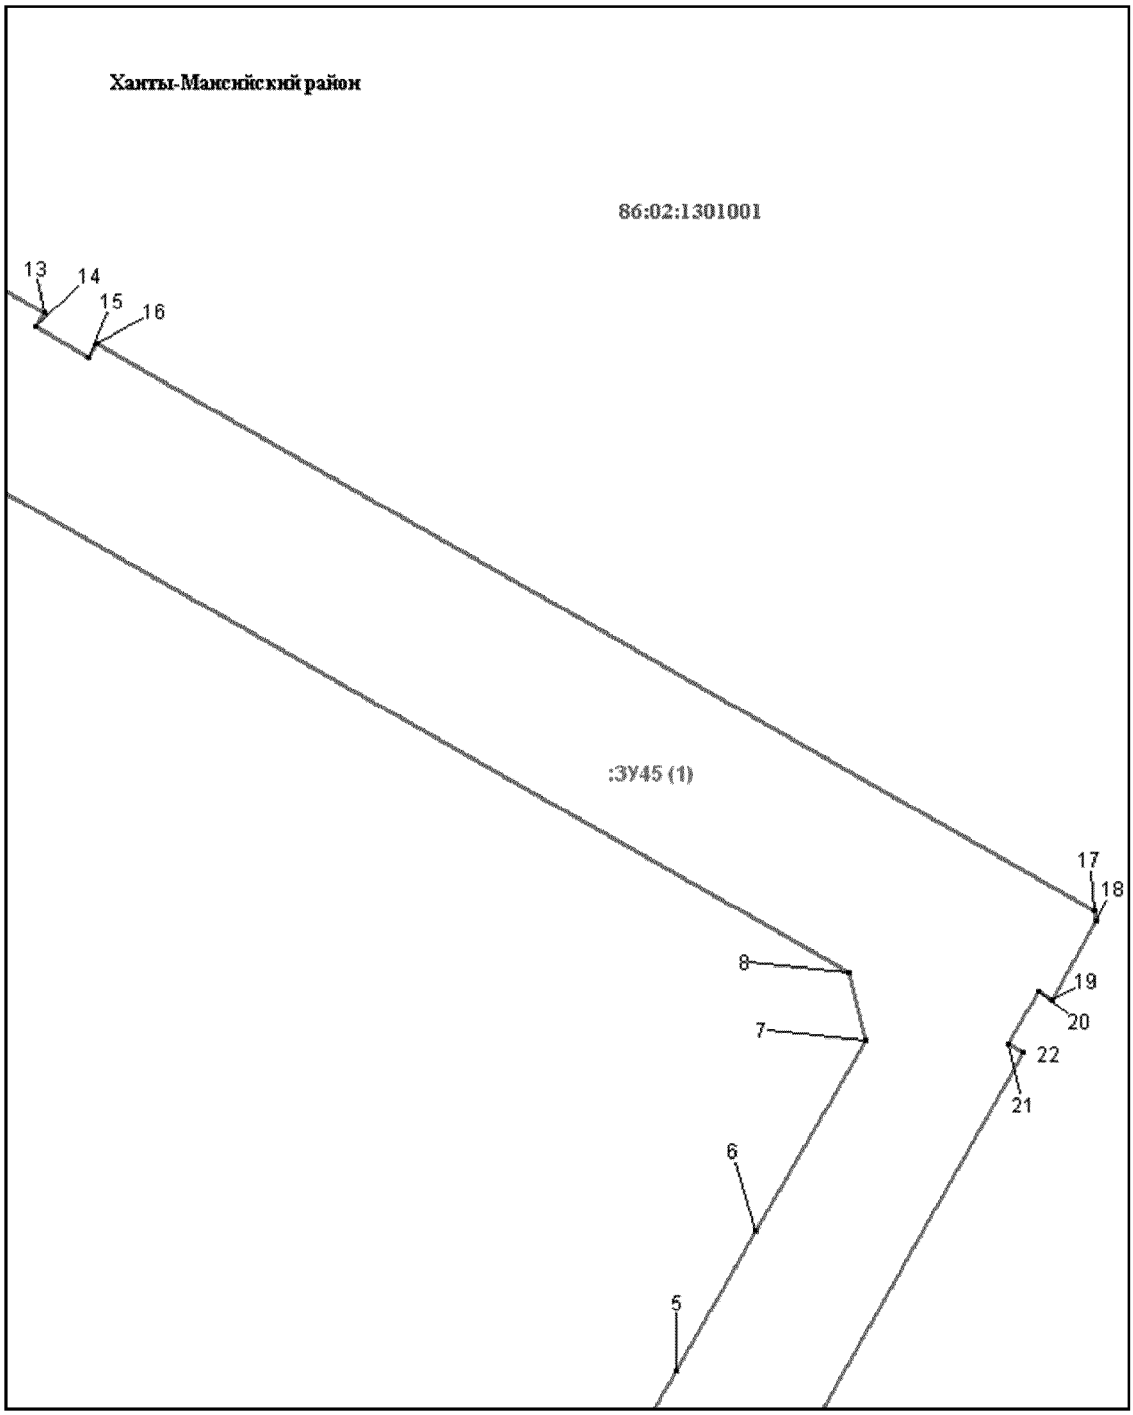


Основная часть проекта межевания территории для размещения
объекта капитального строительства, расположенного
на территории двух муниципальных образований
Ханты-Мансийского автономного округа – Югры
«Обустройство Чапровского месторождения.
Кусты 14, 14а, 15, 15а, 17, 17а и коридоры коммуникаций».
Землепользователь: АО «НК «Конданефть»
Масштаб 1:2000

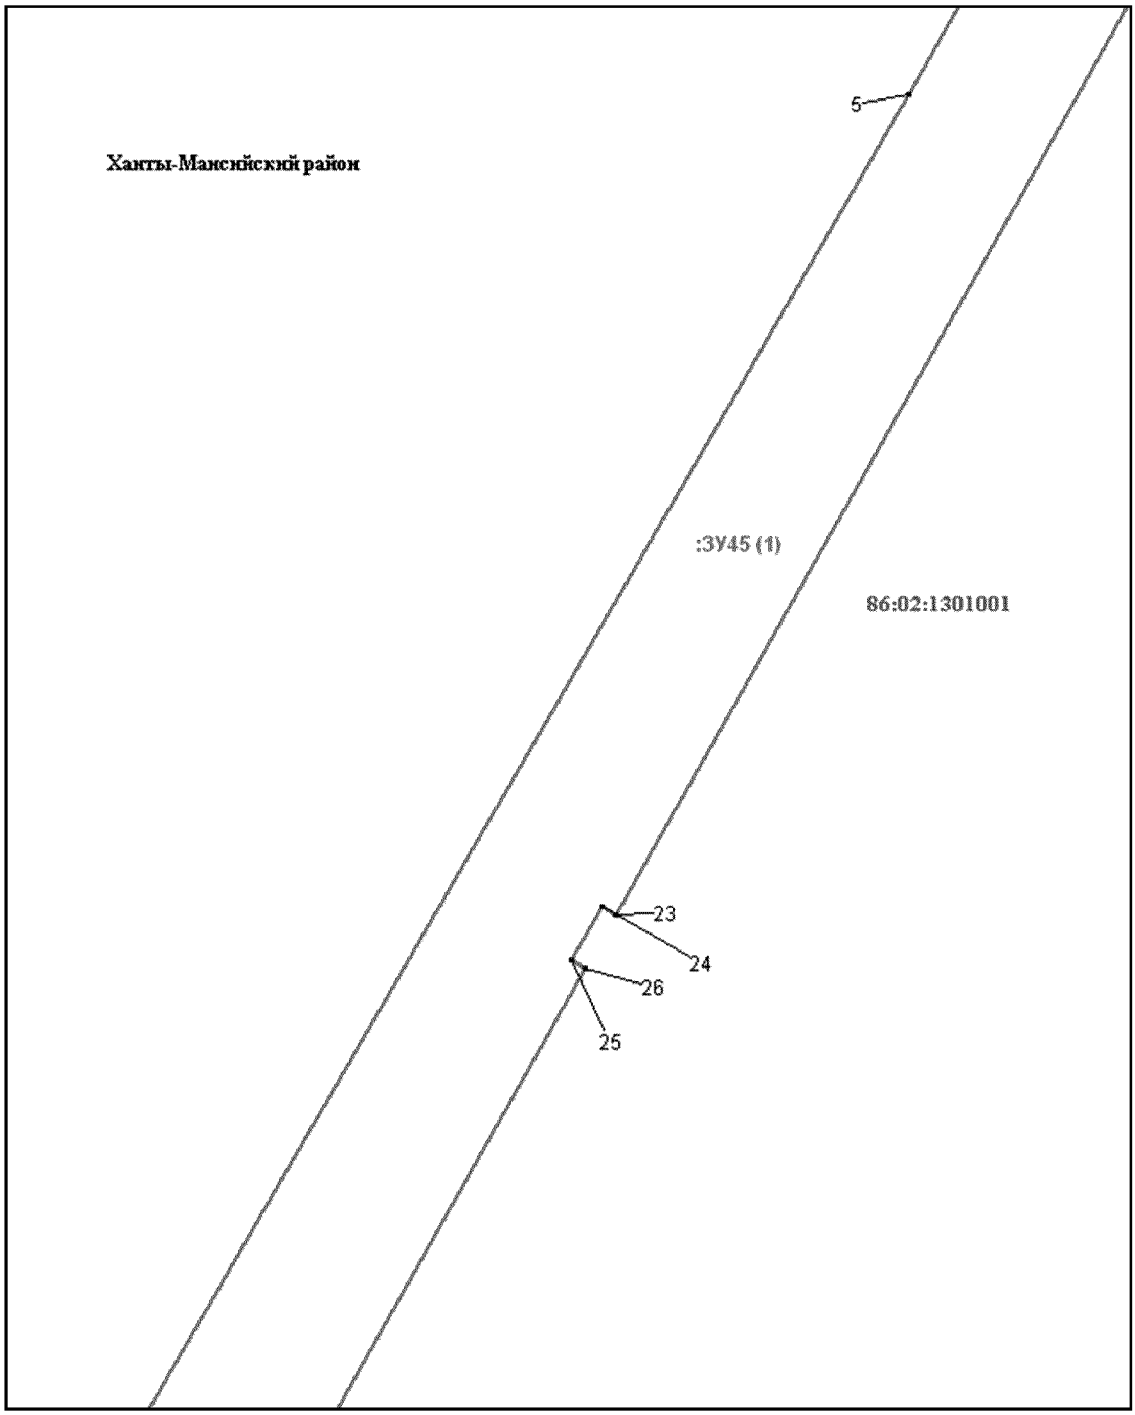


Основная часть проекта межевания территории для размещения
объекта капитального строительства, расположенного
на территории двух муниципальных образований
Ханты-Мансийского автономного округа – Югры
«Обустройство Чапровского месторождения.
Кусты 14, 14а, 15, 15а, 17, 17а и коридоры коммуникаций».
Землепользователь: АО «НК «Конданефть»
Масштаб 1:2000

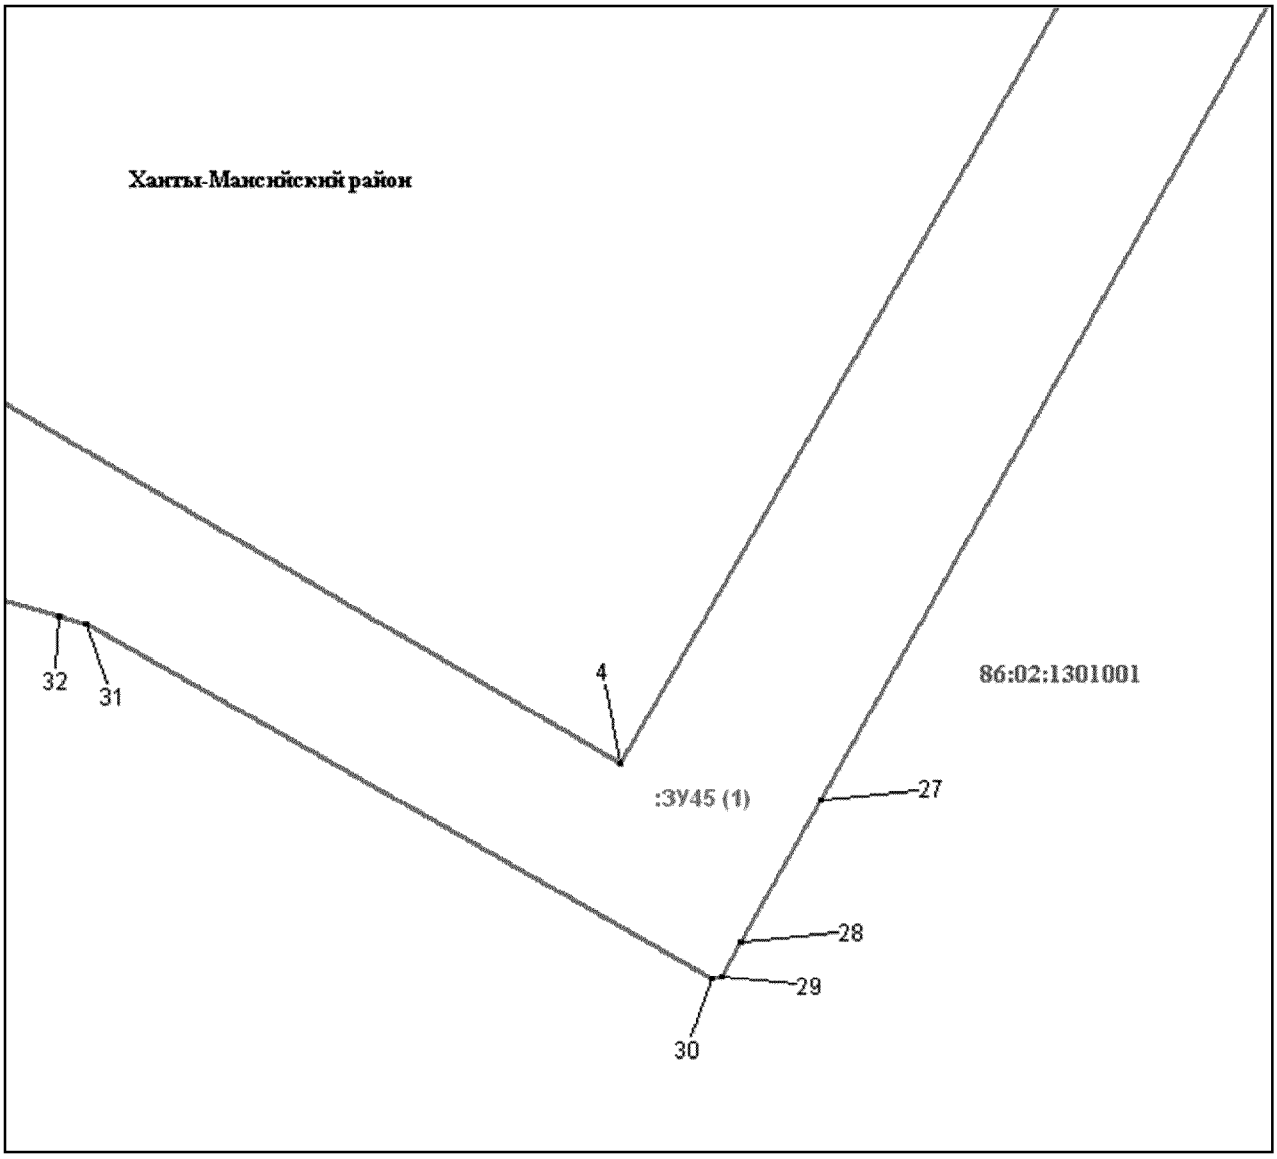


Основная часть проекта межевания территории для размещения
объекта капитального строительства, расположенного
на территории двух муниципальных образований
Ханты-Мансийского автономного округа – Югры
«Обустройство Чапровского месторождения.
Кусты 14, 14а, 15, 15а, 17, 17а и коридоры коммуникаций».
Землепользователь: АО «НК «Конданефть»
Масштаб 1:2000

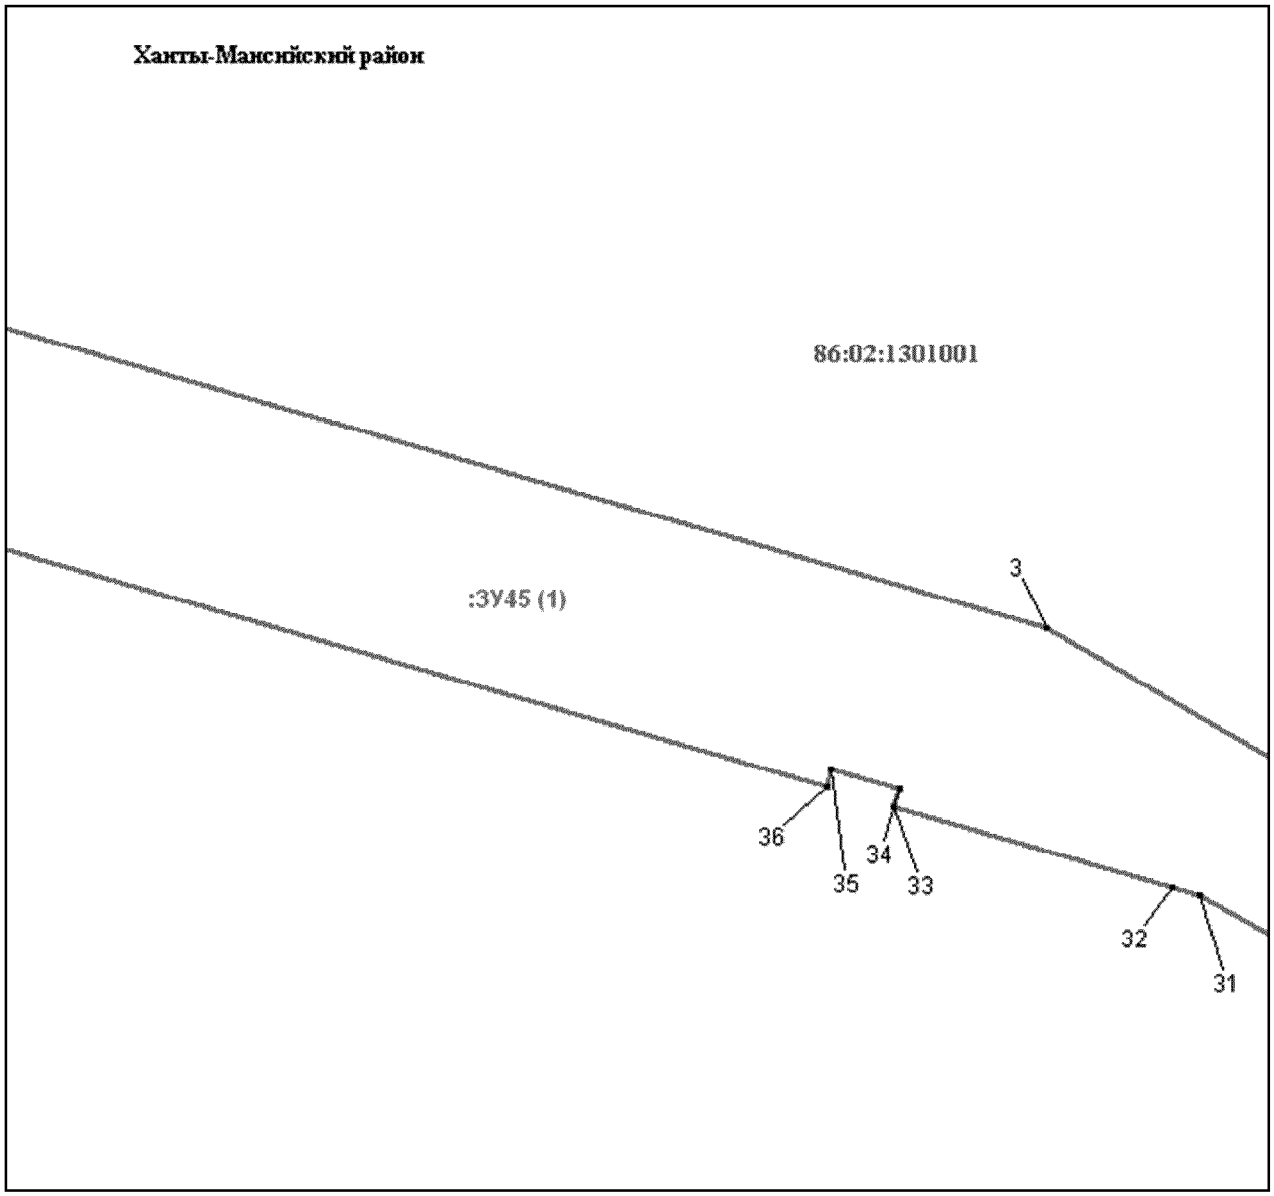


Основная часть проекта межевания территории для размещения
объекта капитального строительства, расположенного
на территории двух муниципальных образований
Ханты-Мансийского автономного округа – Югры
«Обустройство Чапровского месторождения.
Кусты 14, 14а, 15, 15а, 17, 17а и коридоры коммуникаций».
Землепользователь: АО «НК «Конданефть»
Масштаб 1:2000

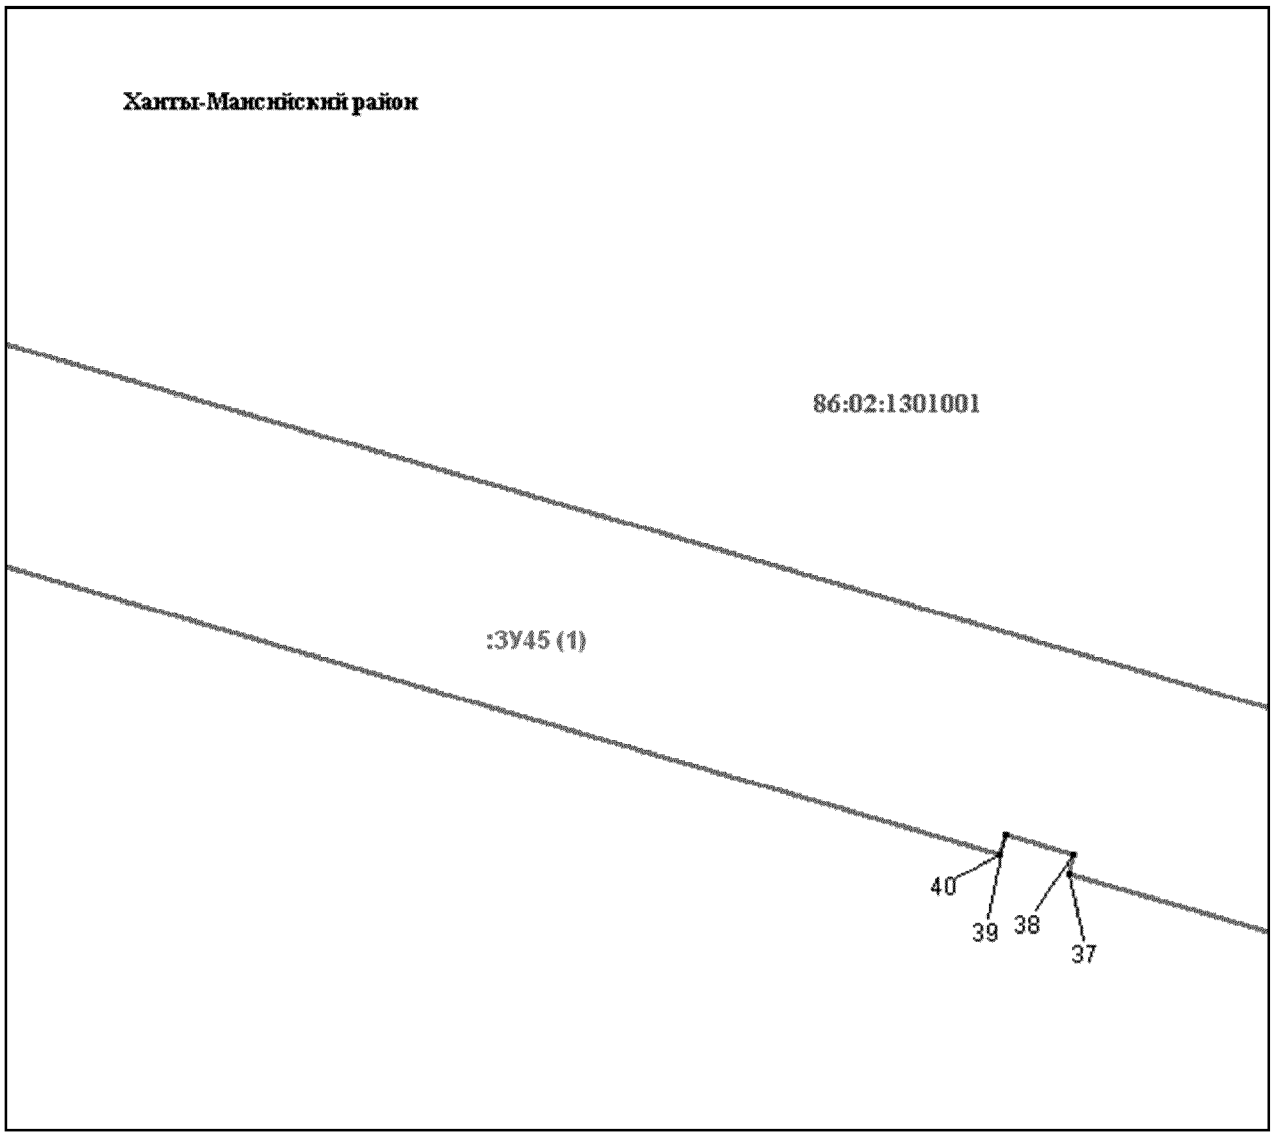


Основная часть проекта межевания территории для размещения
объекта капитального строительства, расположенного
на территории двух муниципальных образований
Ханты-Мансийского автономного округа – Югры
«Обустройство Чапровского месторождения.
Кусты 14, 14а, 15, 15а, 17, 17а и коридоры коммуникаций».
Землепользователь: АО «НК «Конданефть»
Масштаб 1:2000

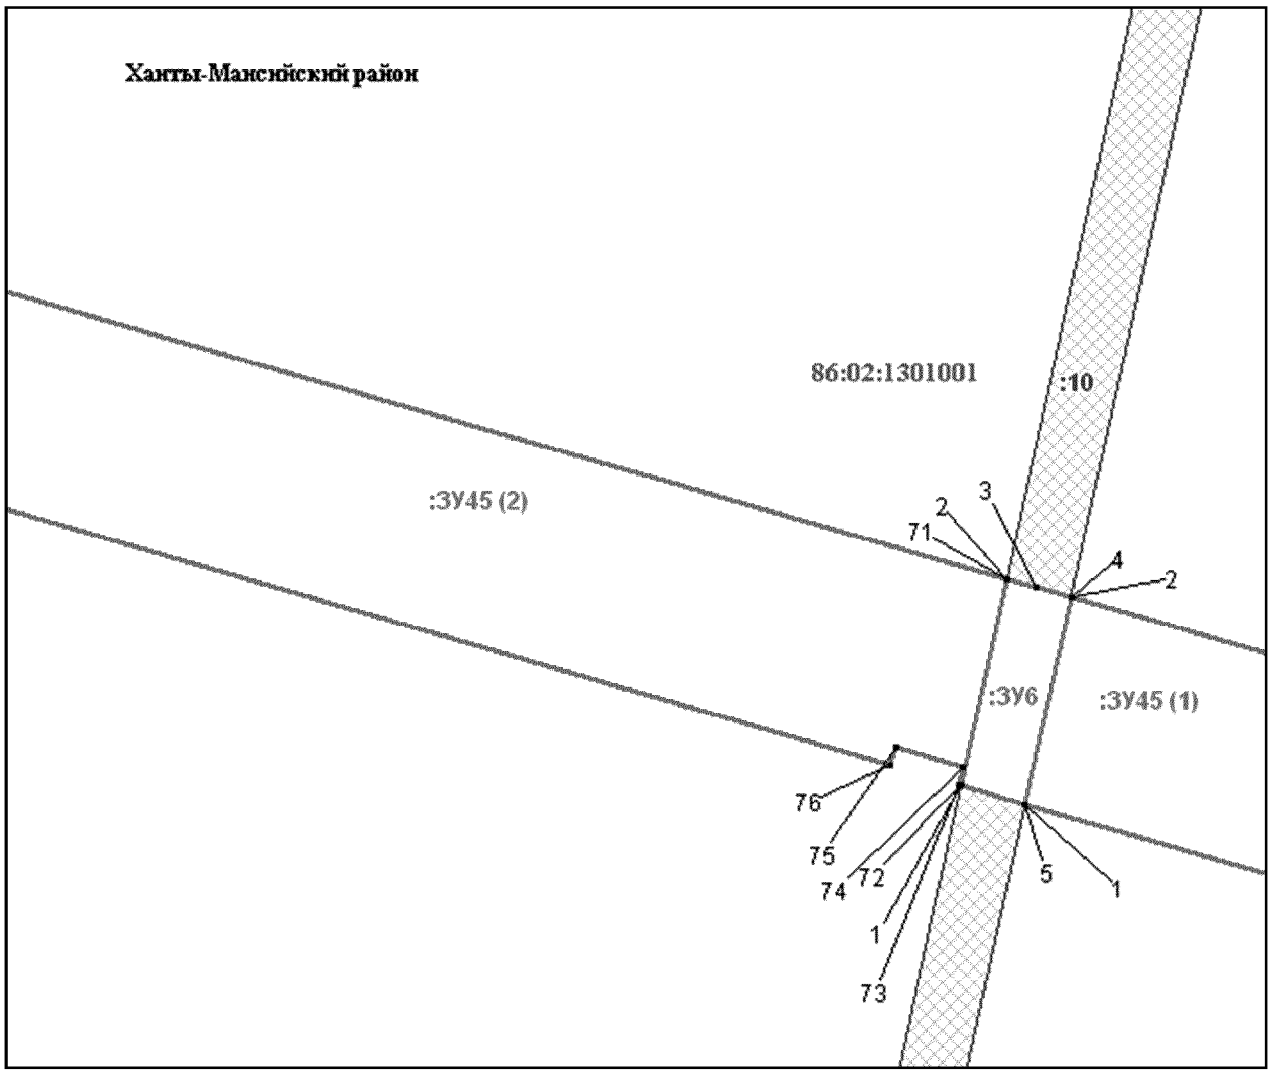


Основная часть проекта межевания территории для размещения
объекта капитального строительства, расположенного
на территории двух муниципальных образований
Ханты-Мансийского автономного округа – Югры
«Обустройство Чапровского месторождения.
Кусты 14, 14а, 15, 15а, 17, 17а и коридоры коммуникаций».
Землепользователь: АО «НК «Конданефть»
Масштаб 1:2000

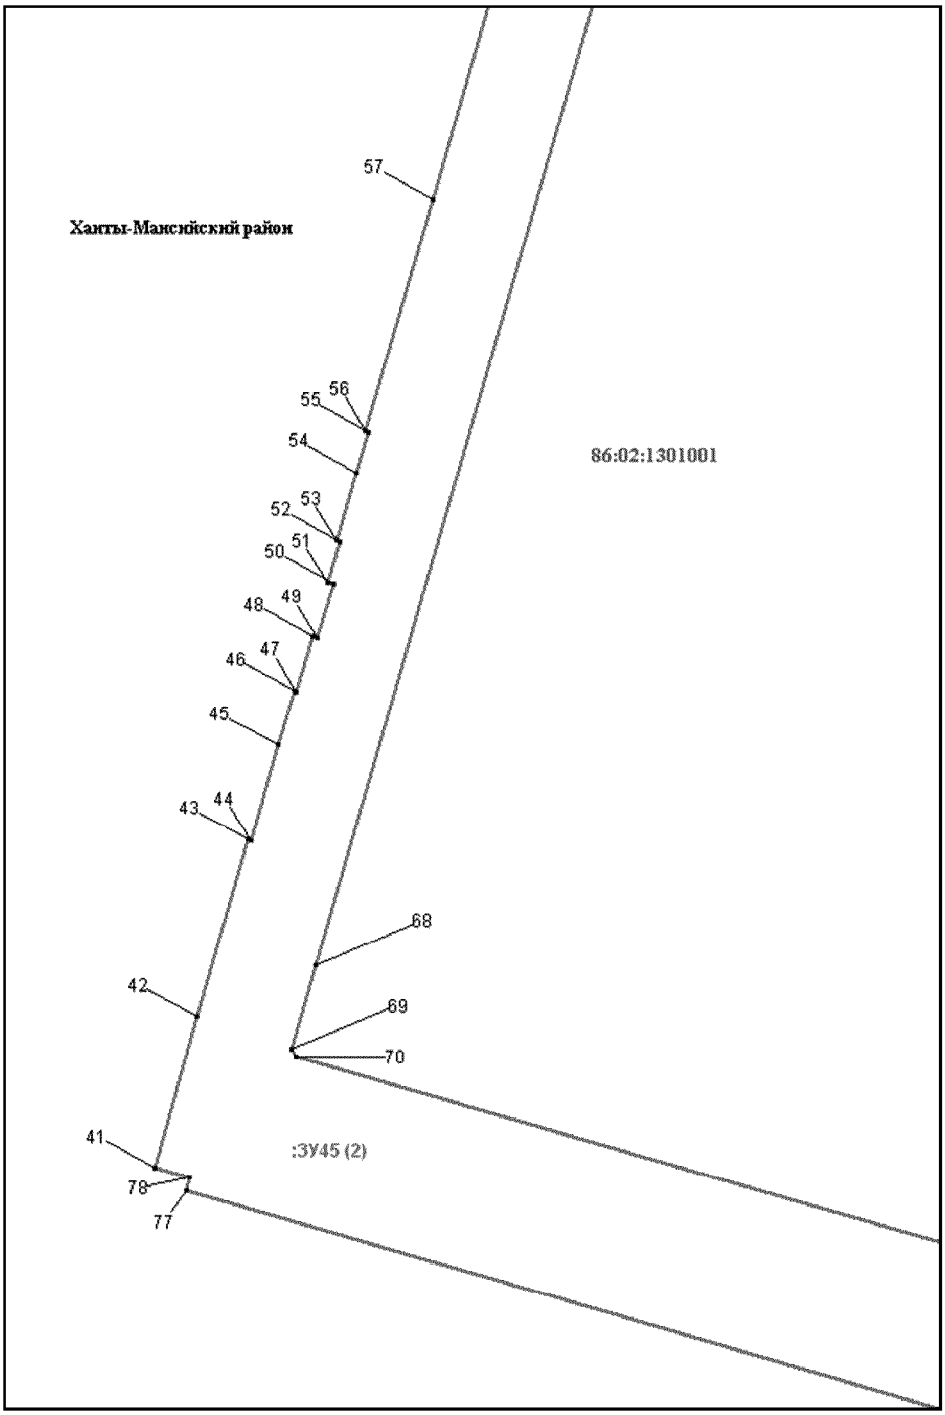


Основная часть проекта межевания территории для размещения
объекта капитального строительства, расположенного
на территории двух муниципальных образований
Ханты-Мансийского автономного округа – Югры
«Обустройство Чапровского месторождения.
Кусты 14, 14а, 15, 15а, 17, 17а и коридоры коммуникаций».
Землепользователь: АО «НК «Конданефть»
Масштаб 1:2000

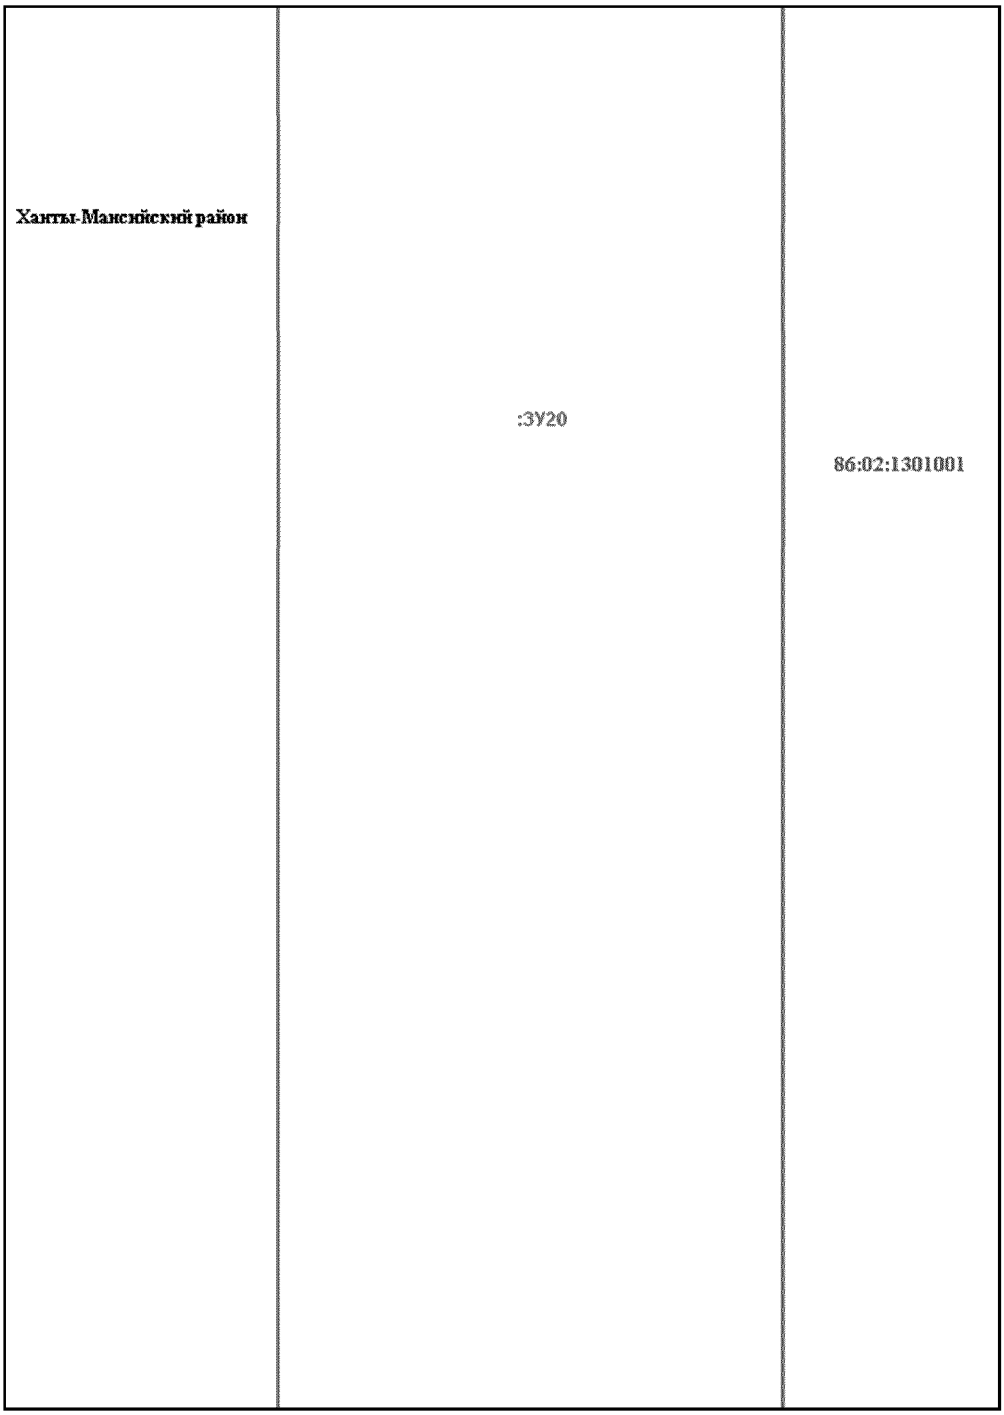


Основная часть проекта межевания территории для размещения
объекта капитального строительства, расположенного
на территории двух муниципальных образований
Ханты-Мансийского автономного округа – Югры
«Обустройство Чапровского месторождения.
Кусты 14, 14а, 15, 15а, 17, 17а и коридоры коммуникаций».
Землепользователь: АО «НК «Конданефть»
Масштаб 1:2000

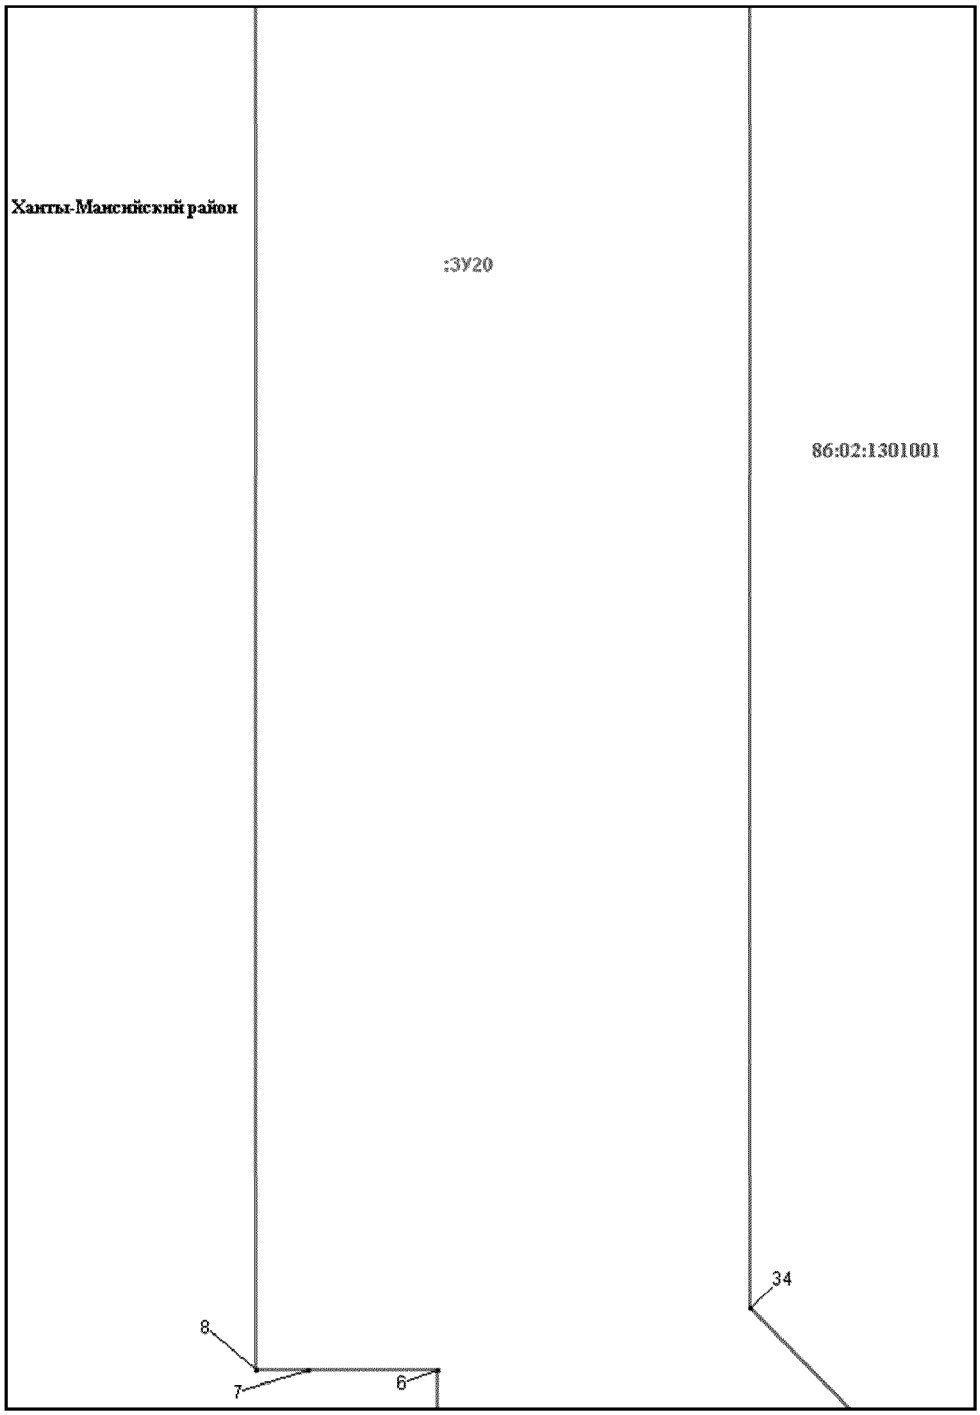


Основная часть проекта межевания территории для размещения
объекта капитального строительства, расположенного
на территории двух муниципальных образований
Ханты-Мансийского автономного округа – Югры
«Обустройство Чапровского месторождения.
Кусты 14, 14а, 15, 15а, 17, 17а и коридоры коммуникаций».
Землепользователь: АО «НК «Конданефть»
Масштаб 1:2000

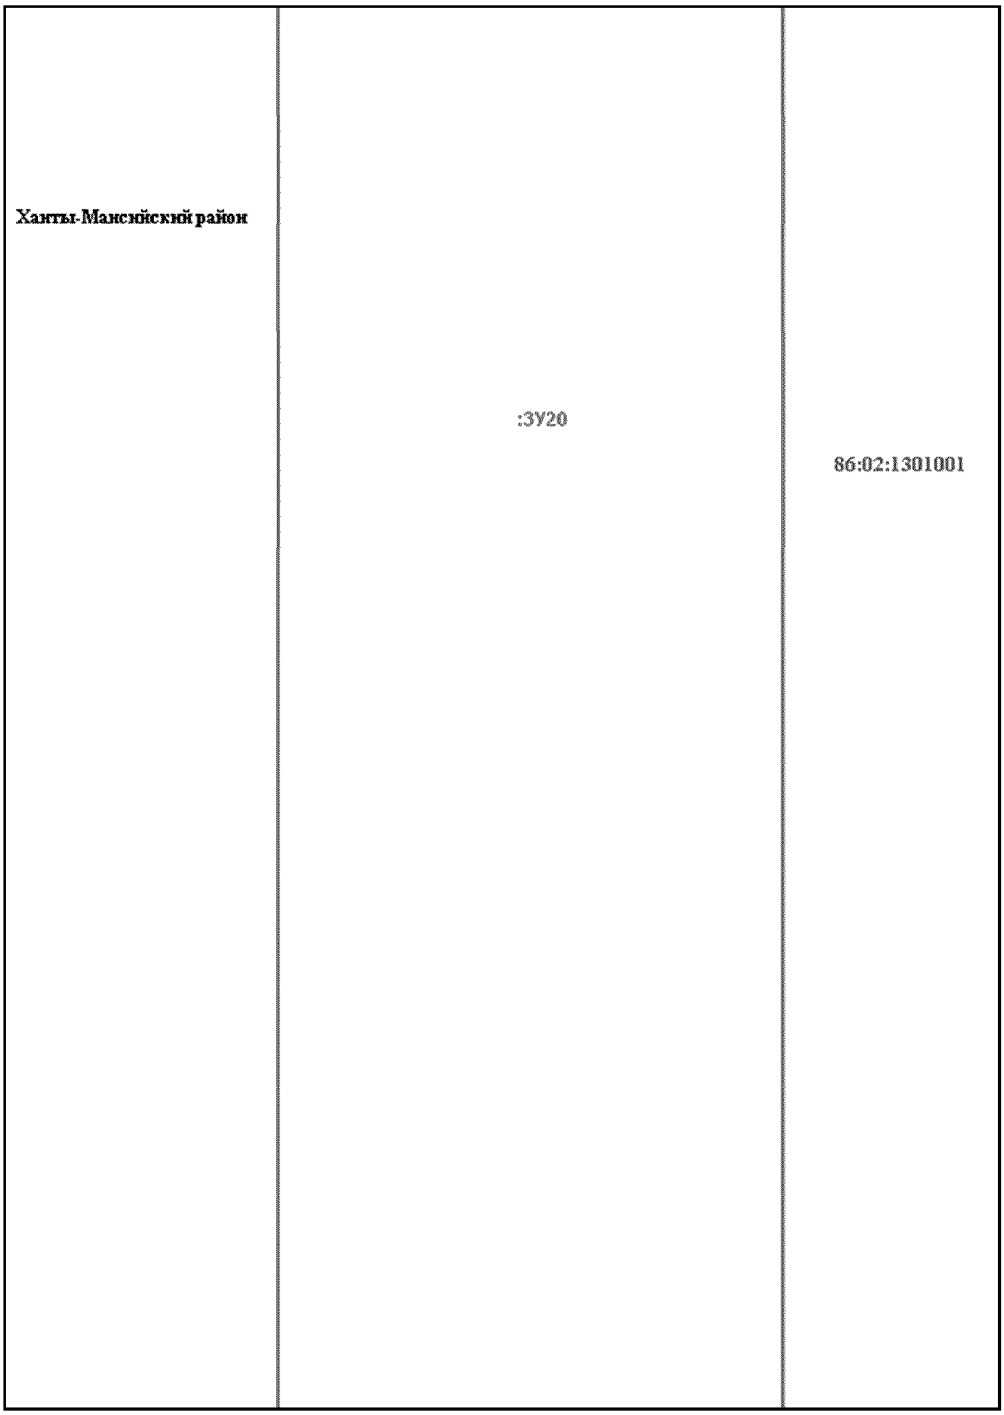


Основная часть проекта межевания территории для размещения
объекта капитального строительства, расположенного
на территории двух муниципальных образований
Ханты-Мансийского автономного округа – Югры
«Обустройство Чапровского месторождения.
Кусты 14, 14а, 15, 15а, 17, 17а и коридоры коммуникаций».
Землепользователь: АО «НК «Конданефть»
Масштаб 1:2000

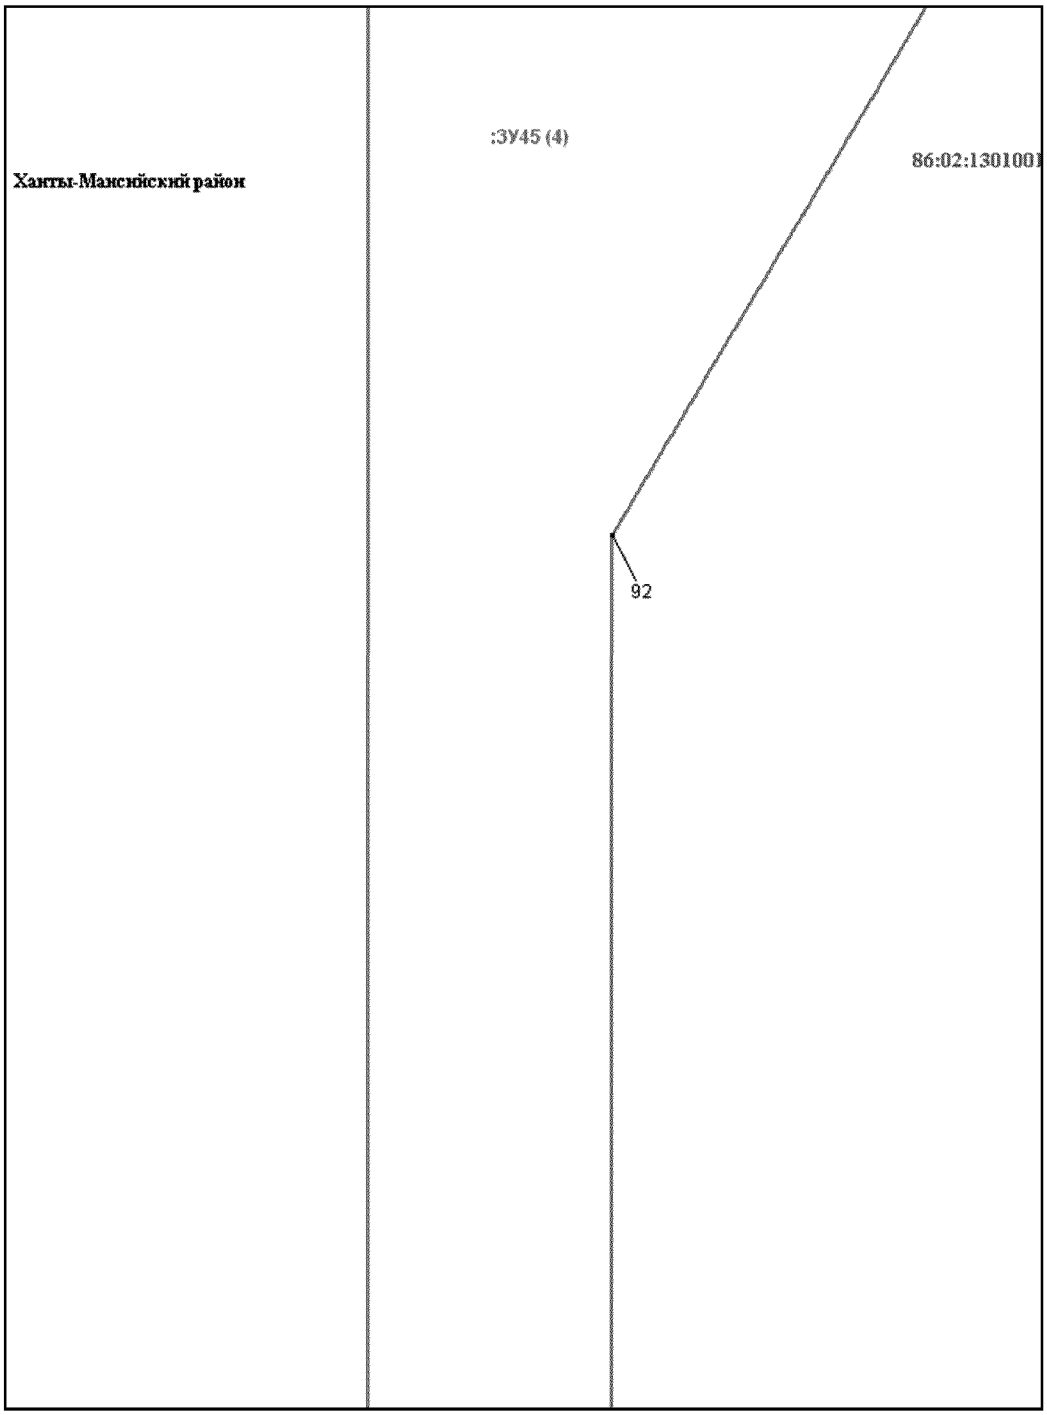


Основная часть проекта межевания территории для размещения
объекта капитального строительства, расположенного
на территории двух муниципальных образований
Ханты-Мансийского автономного округа – Югры
«Обустройство Чапровского месторождения.
Кусты 14, 14а, 15, 15а, 17, 17а и коридоры коммуникаций».
Землепользователь: АО «НК «Конданефть»
Масштаб 1:2000

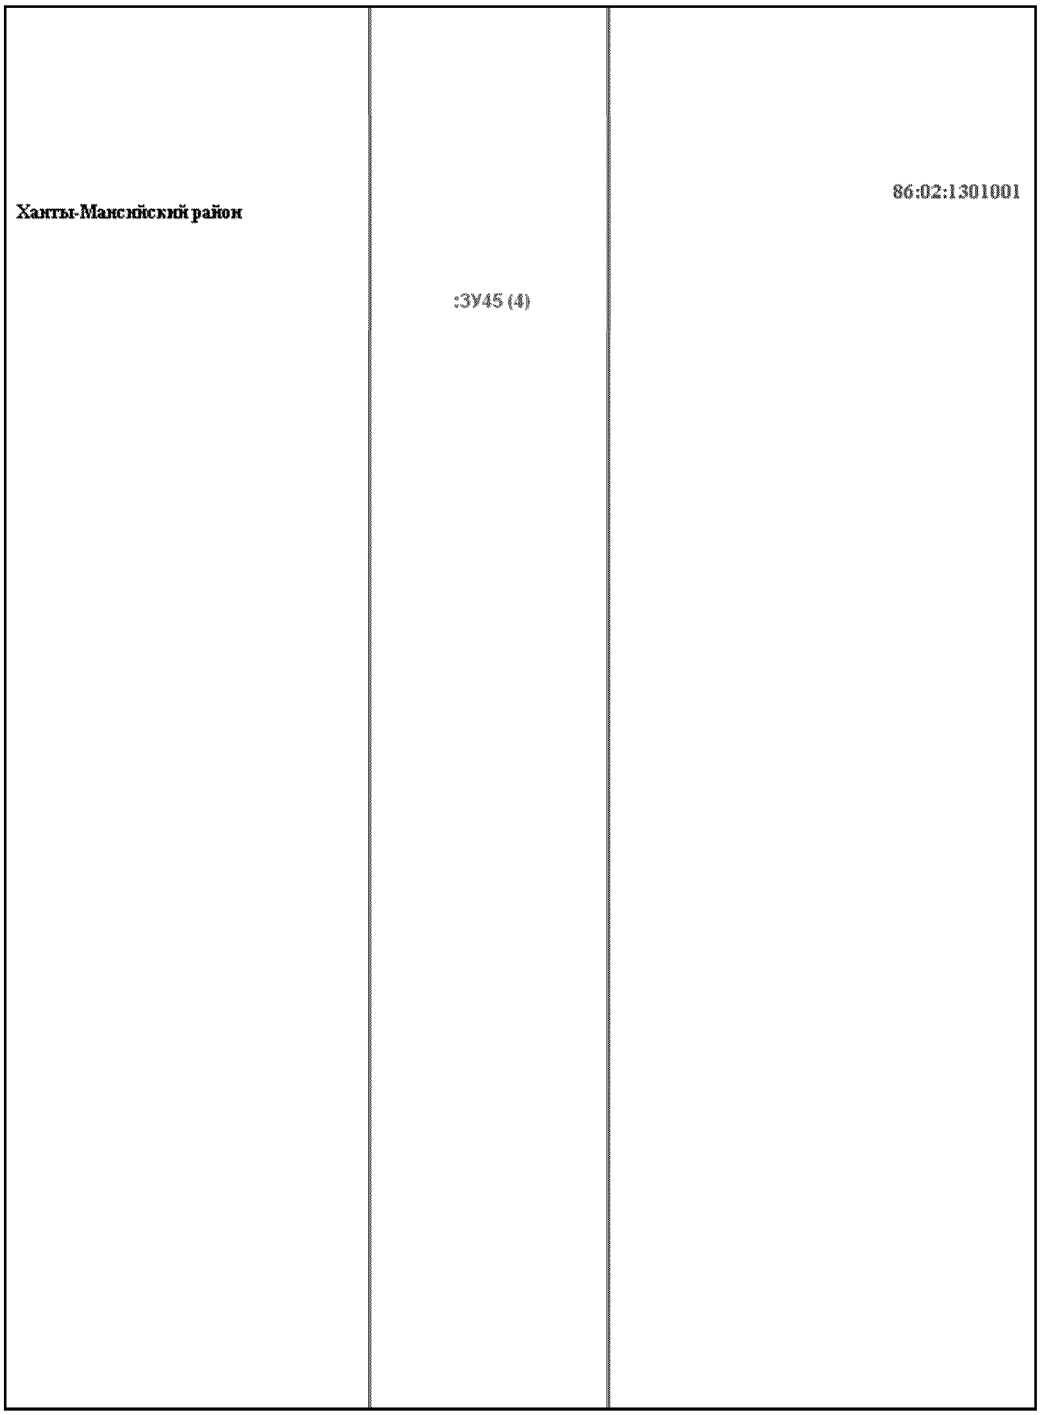


Основная часть проекта межевания территории для размещения
объекта капитального строительства, расположенного
на территории двух муниципальных образований
Ханты-Мансийского автономного округа – Югры
«Обустройство Чапровского месторождения.
Кусты 14, 14а, 15, 15а, 17, 17а и коридоры коммуникаций».
Землепользователь: АО «НК «Конданефть»
Масштаб 1:2000

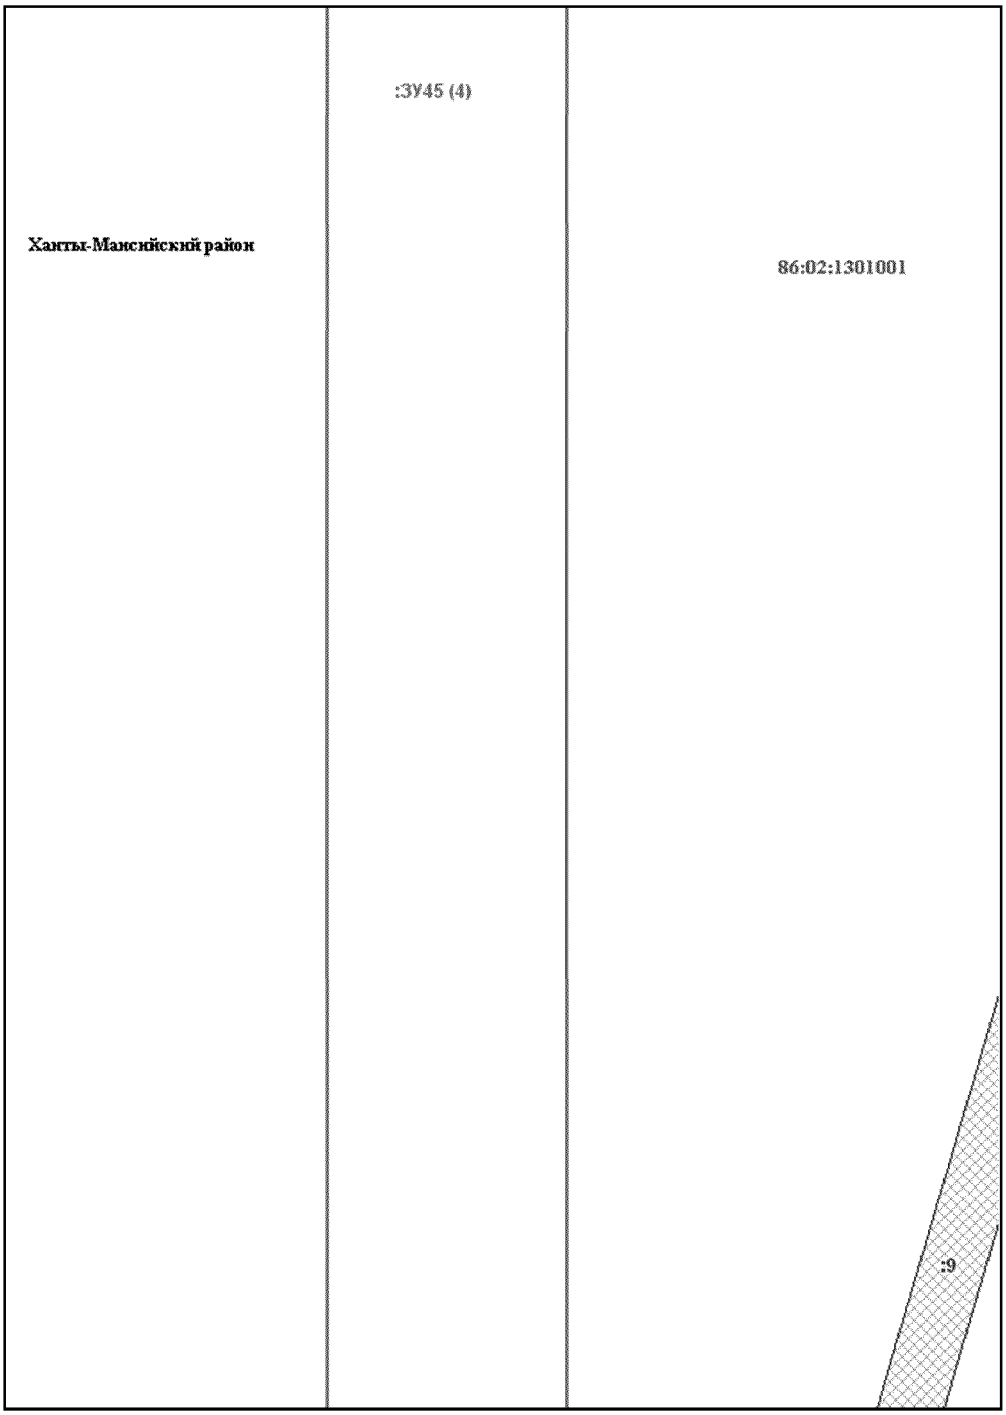


Основная часть проекта межевания территории для размещения
объекта капитального строительства, расположенного
на территории двух муниципальных образований
Ханты-Мансийского автономного округа – Югры
«Обустройство Чапровского месторождения.
Кусты 14, 14а, 15, 15а, 17, 17а и коридоры коммуникаций».
Землепользователь: АО «НК «Конданефть»
Масштаб 1:2000

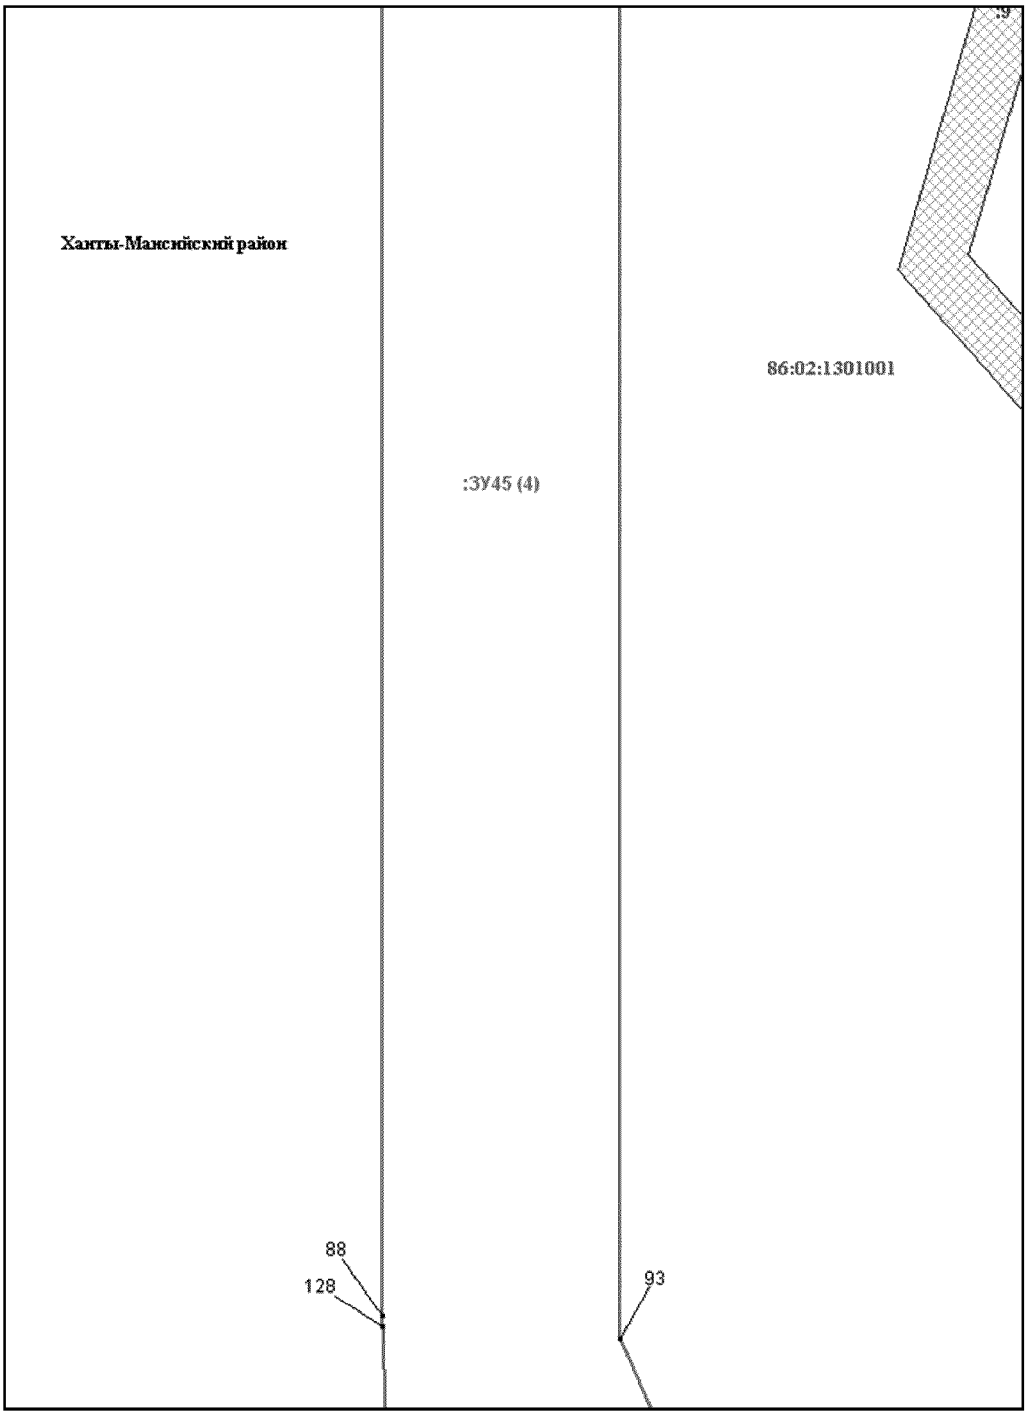


Основная часть проекта межевания территории для размещения
объекта капитального строительства, расположенного
на территории двух муниципальных образований
Ханты-Мансийского автономного округа – Югры
«Обустройство Чапровского месторождения.
Кусты 14, 14а, 15, 15а, 17, 17а и коридоры коммуникаций».
Землепользователь: АО «НК «Конданефть»
Масштаб 1:2000

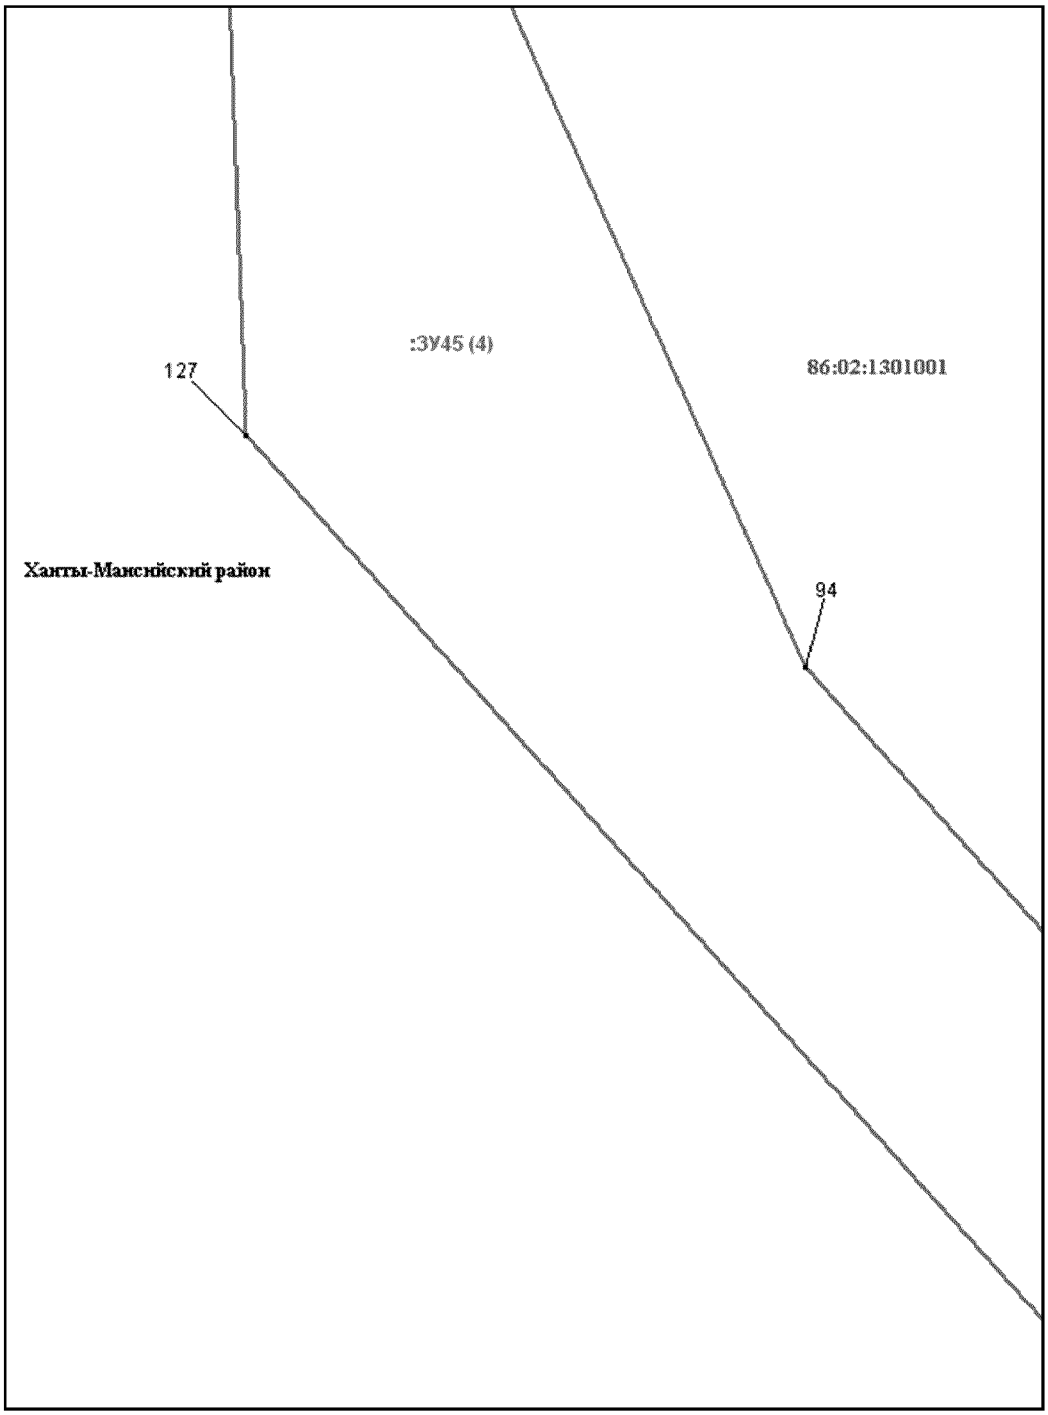


Основная часть проекта межевания территории для размещения
объекта капитального строительства, расположенного
на территории двух муниципальных образований
Ханты-Мансийского автономного округа – Югры
«Обустройство Чапровского месторождения.
Кусты 14, 14а, 15, 15а, 17, 17а и коридоры коммуникаций».
Землепользователь: АО «НК «Конданефть»
Масштаб 1:2000

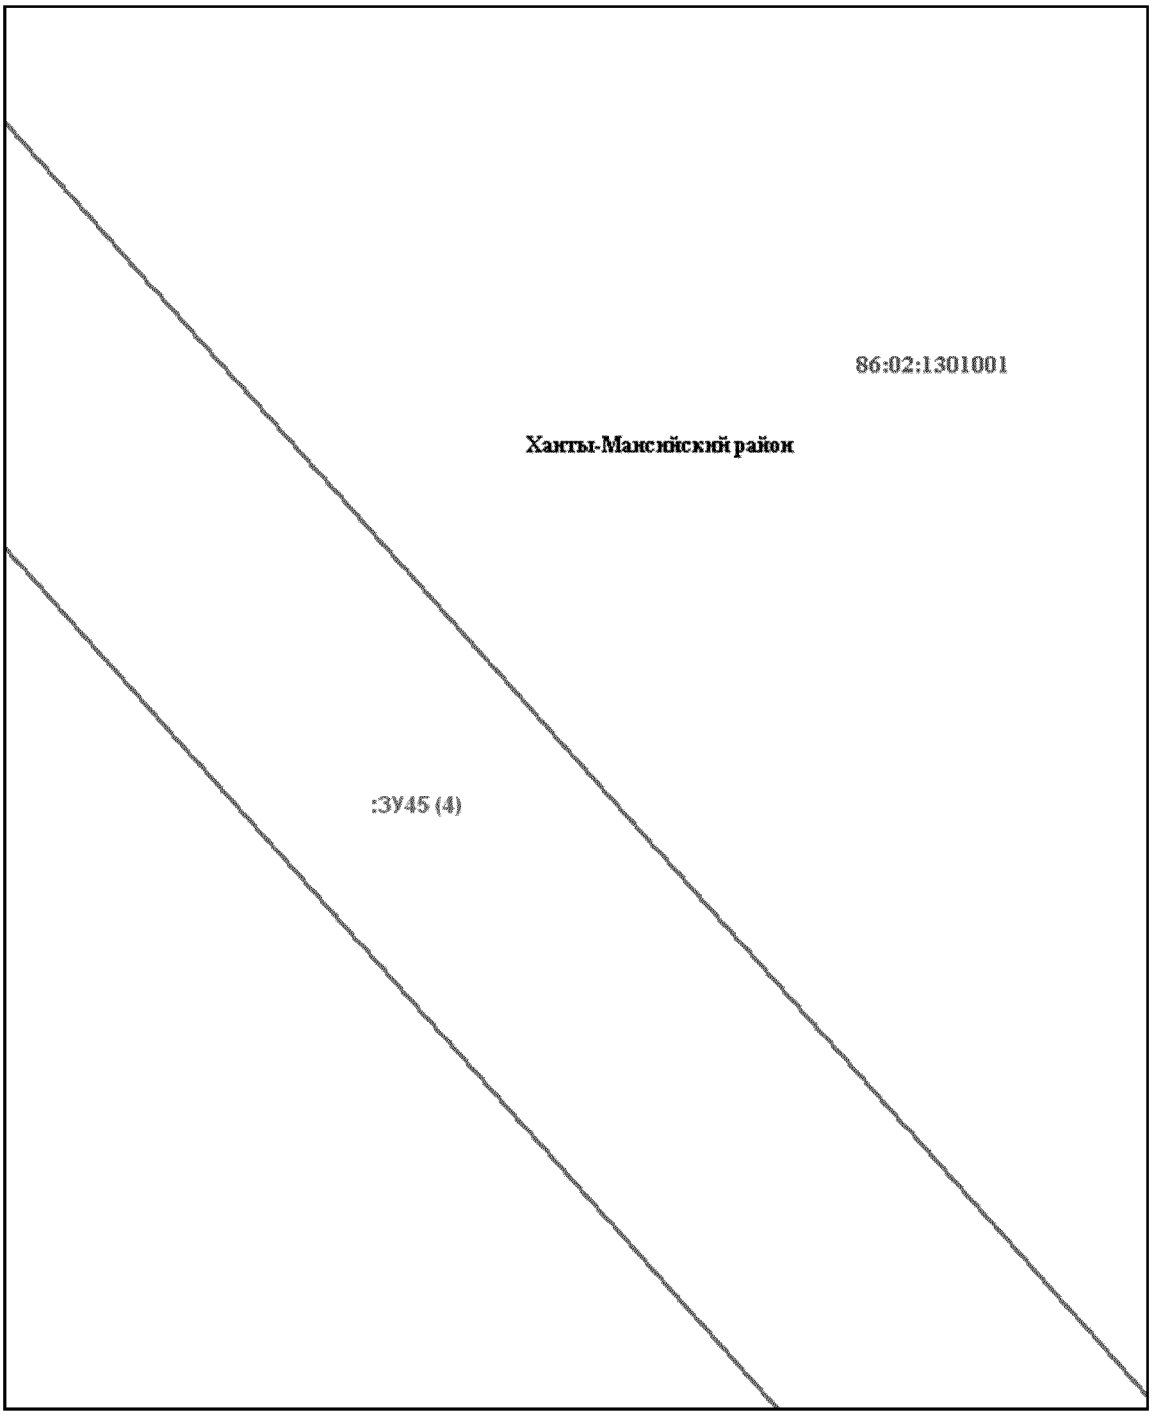


Основная часть проекта межевания территории для размещения
объекта капитального строительства, расположенного
на территории двух муниципальных образований
Ханты-Мансийского автономного округа – Югры
«Обустройство Чапровского месторождения.
Кусты 14, 14а, 15, 15а, 17, 17а и коридоры коммуникаций».
Землепользователь: АО «НК «Конданефть»
Масштаб 1:2000

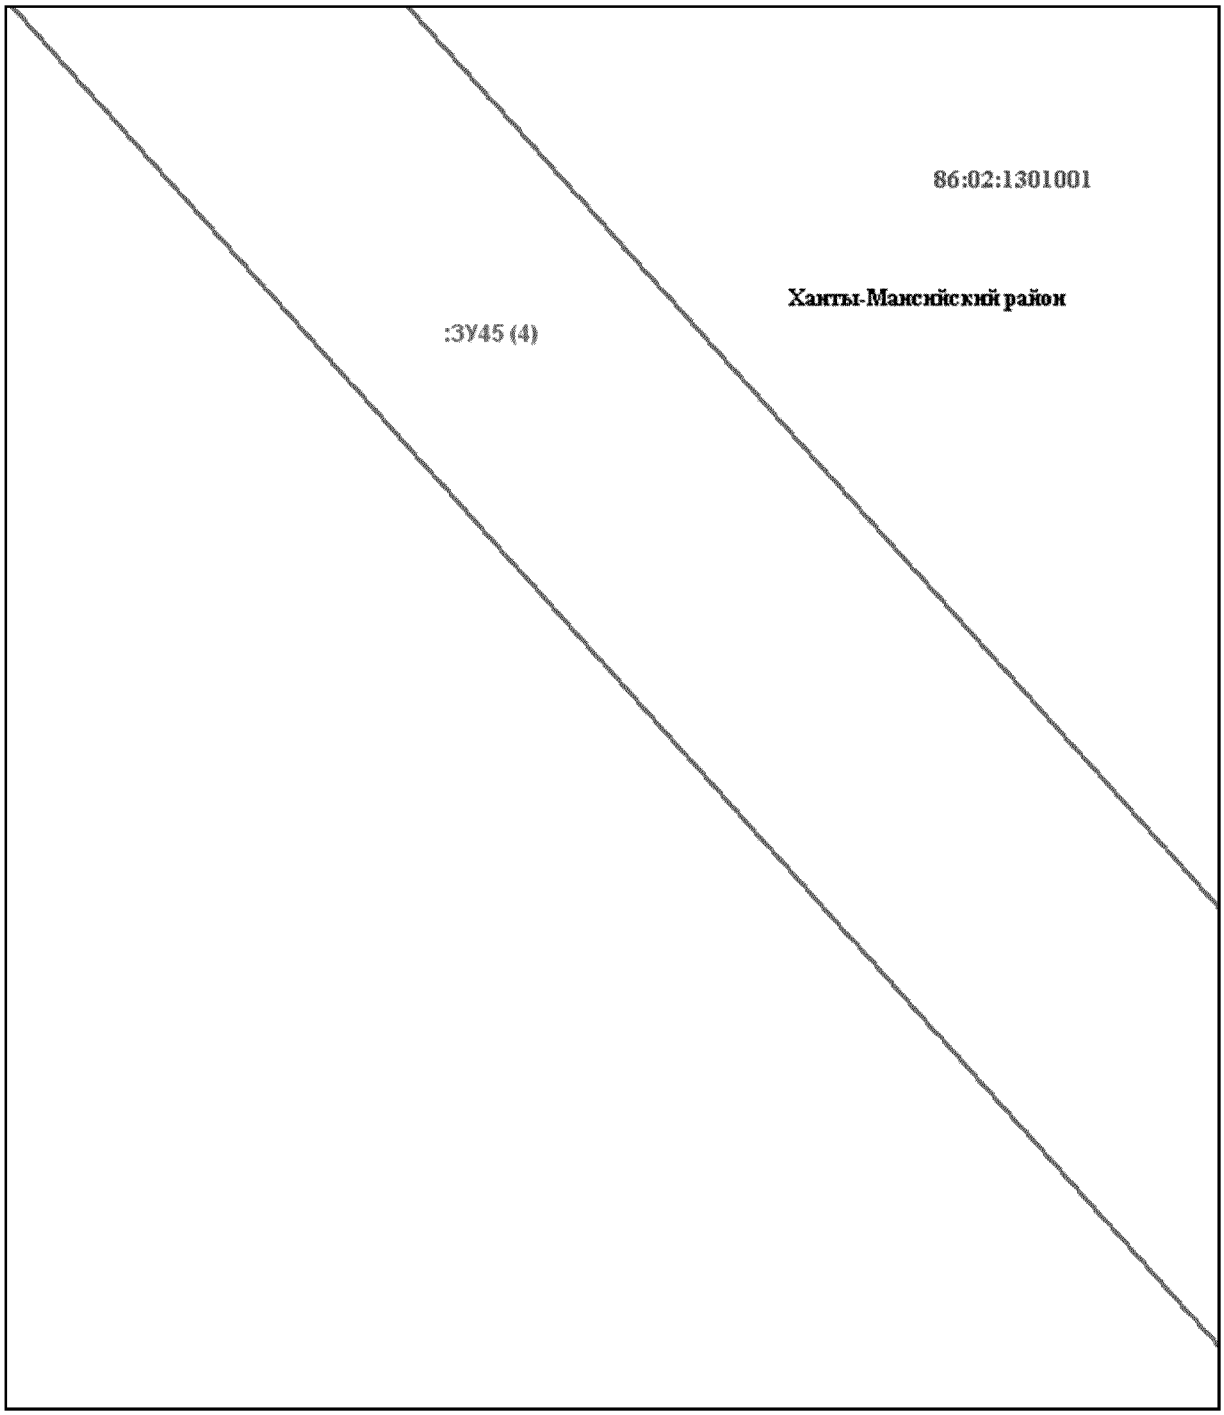


Основная часть проекта межевания территории для размещения
объекта капитального строительства, расположенного
на территории двух муниципальных образований
Ханты-Мансийского автономного округа – Югры
«Обустройство Чапровского месторождения.
Кусты 14, 14а, 15, 15а, 17, 17а и коридоры коммуникаций».
Землепользователь: АО «НК «Конданефть»
Масштаб 1:2000

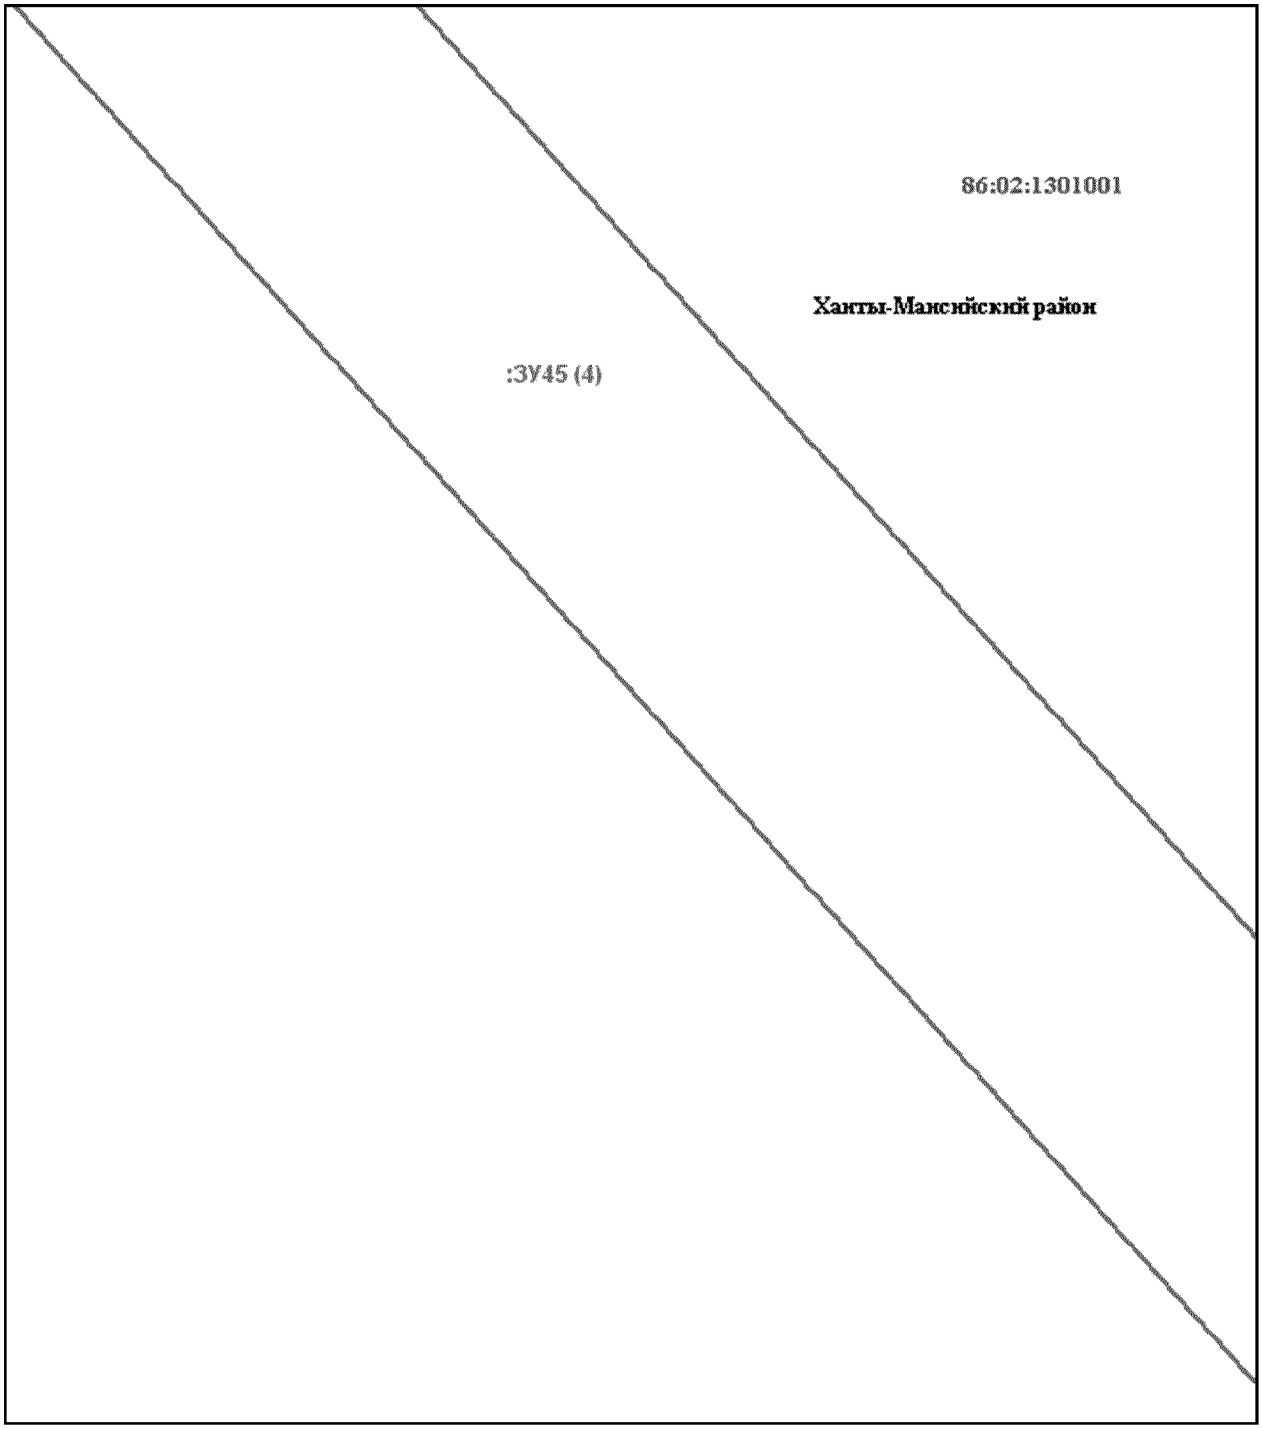


Основная часть проекта межевания территории для размещения
объекта капитального строительства, расположенного
на территории двух муниципальных образований
Ханты-Мансийского автономного округа – Югры
«Обустройство Чапровского месторождения.
Кусты 14, 14а, 15, 15а, 17, 17а и коридоры коммуникаций».
Землепользователь: АО «НК «Конданефть»
Масштаб 1:2000

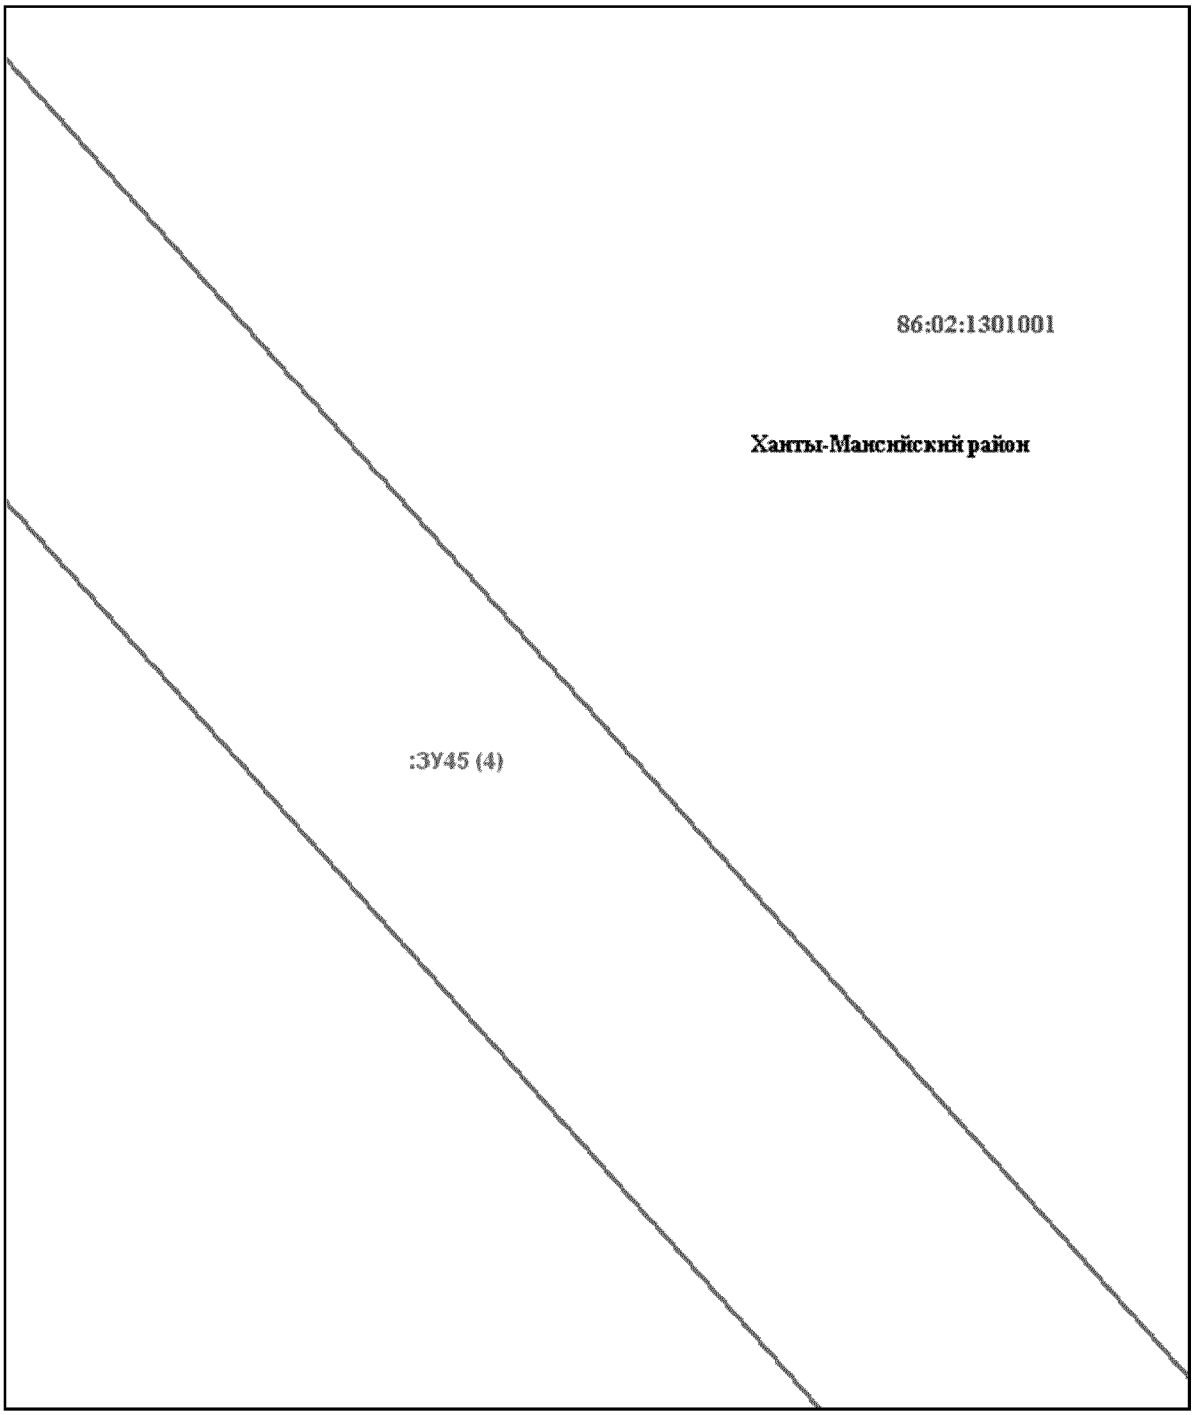


Основная часть проекта межевания территории для размещения
объекта капитального строительства, расположенного
на территории двух муниципальных образований
Ханты-Мансийского автономного округа – Югры
«Обустройство Чапровского месторождения.
Кусты 14, 14а, 15, 15а, 17, 17а и коридоры коммуникаций».
Землепользователь: АО «НК «Конданефть»
Масштаб 1:2000

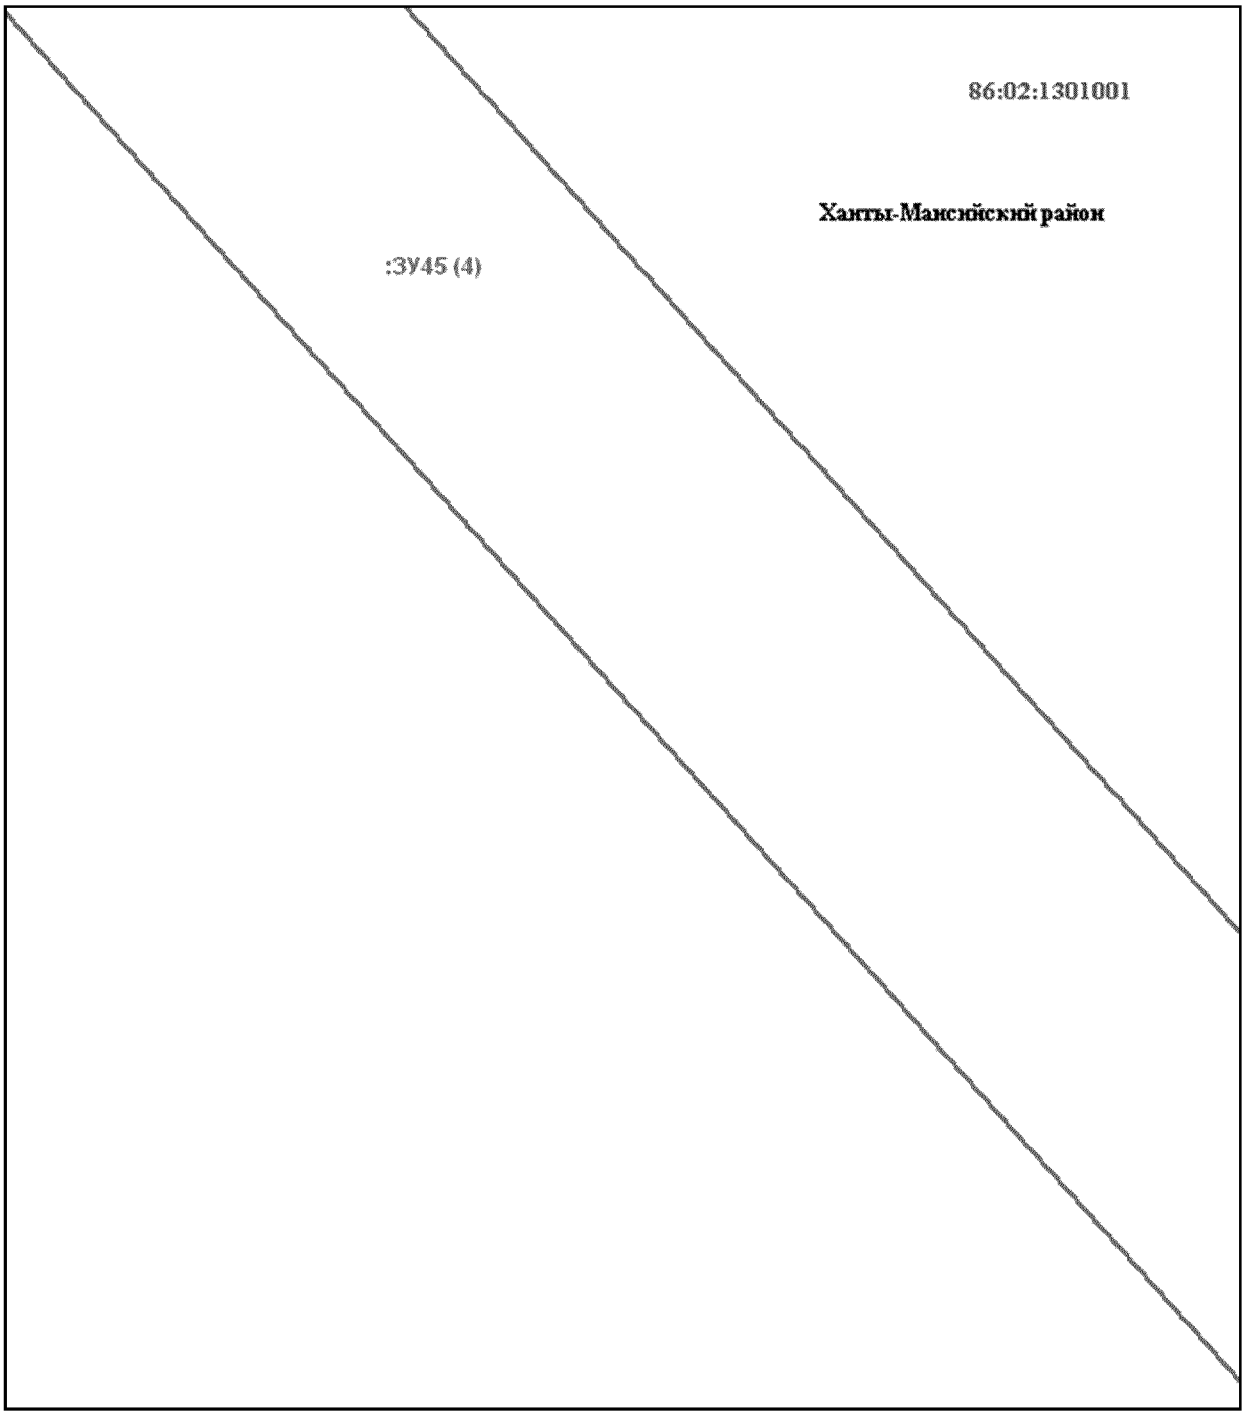


Основная часть проекта межевания территории для размещения
объекта капитального строительства, расположенного
на территории двух муниципальных образований
Ханты-Мансийского автономного округа – Югры
«Обустройство Чапровского месторождения.
Кусты 14, 14а, 15, 15а, 17, 17а и коридоры коммуникаций».
Землепользователь: АО «НК «Конданефть»
Масштаб 1:2000

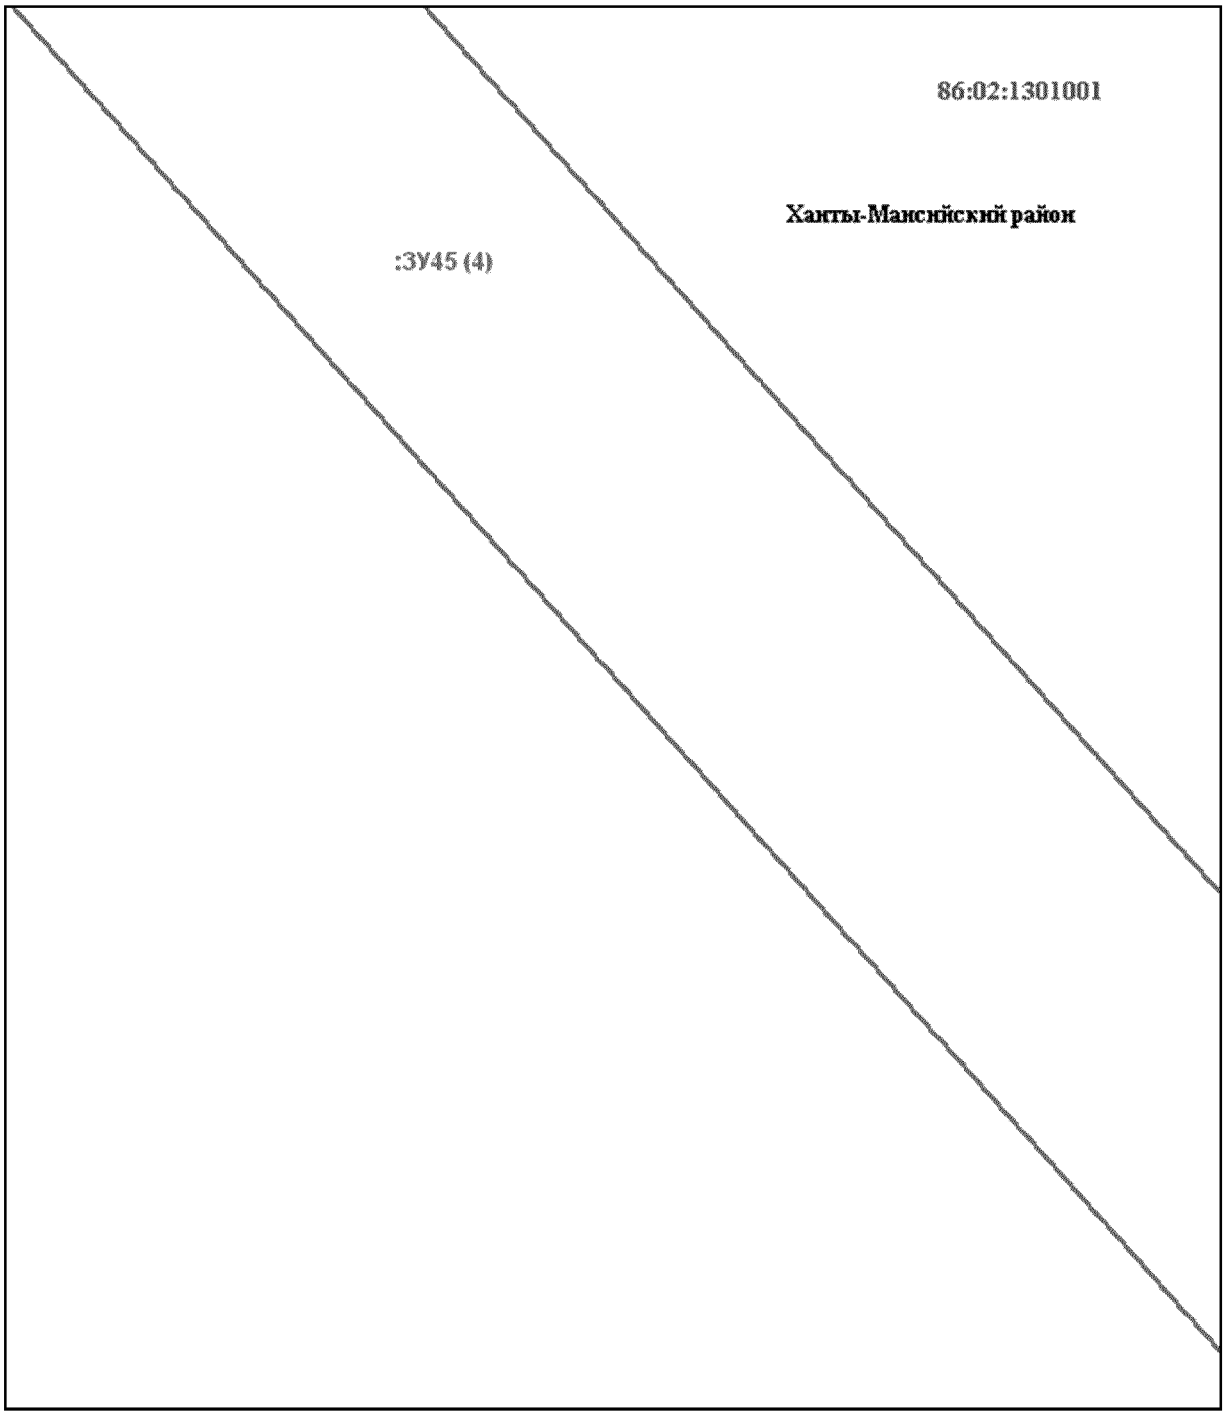


Основная часть проекта межевания территории для размещения
объекта капитального строительства, расположенного
на территории двух муниципальных образований
Ханты-Мансийского автономного округа – Югры
«Обустройство Чапровского месторождения.
Кусты 14, 14а, 15, 15а, 17, 17а и коридоры коммуникаций».
Землепользователь: АО «НК «Конданефть»
Масштаб 1:2000

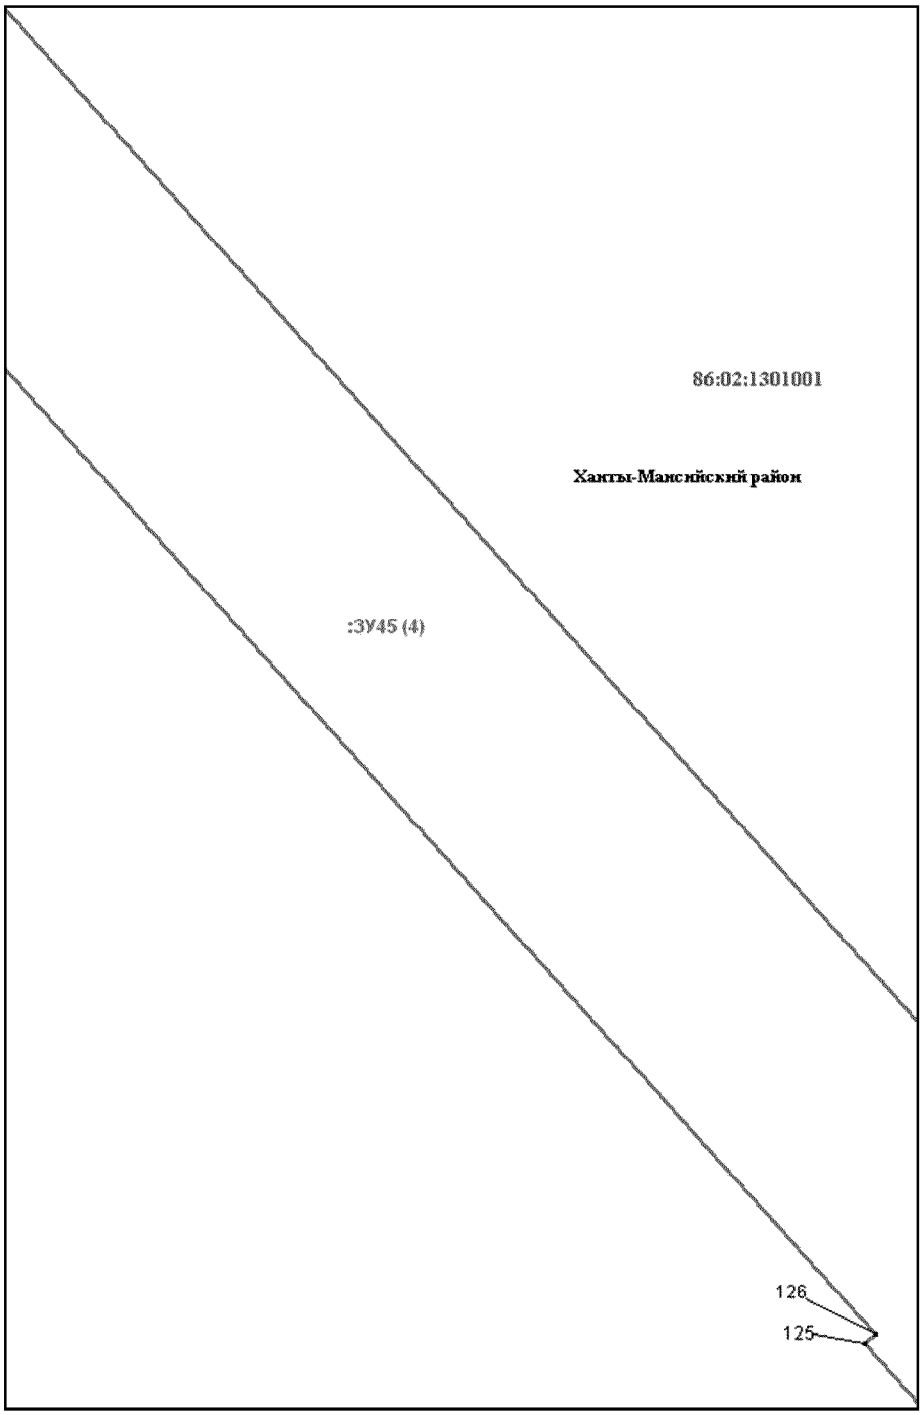


Основная часть проекта межевания территории для размещения
объекта капитального строительства, расположенного
на территории двух муниципальных образований
Ханты-Мансийского автономного округа – Югры
«Обустройство Чапровского месторождения.
Кусты 14, 14а, 15, 15а, 17, 17а и коридоры коммуникаций».
Землепользователь: АО «НК «Конданефть»
Масштаб 1:2000

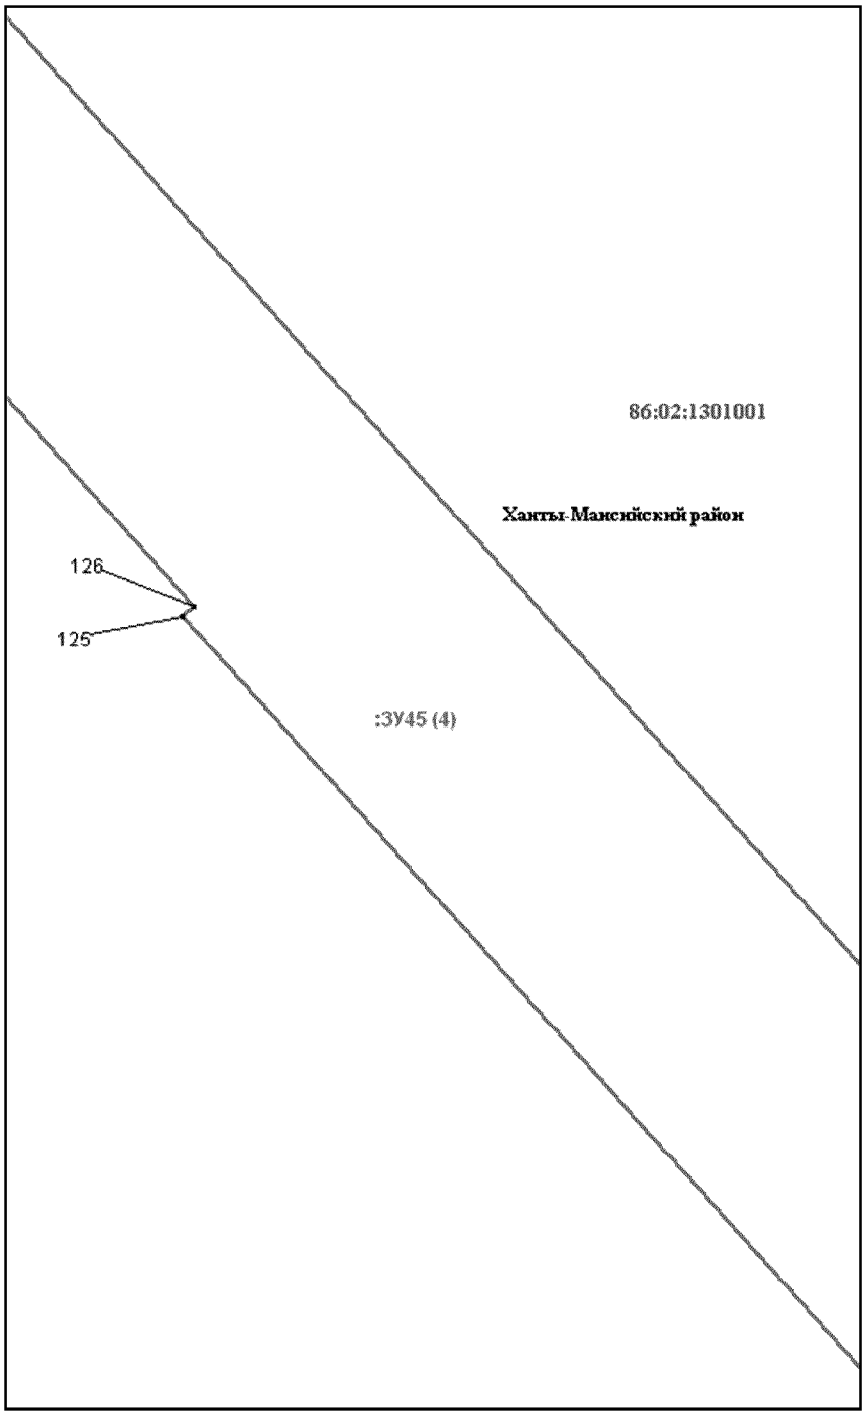


Основная часть проекта межевания территории для размещения
объекта капитального строительства, расположенного
на территории двух муниципальных образований
Ханты-Мансийского автономного округа – Югры
«Обустройство Чапровского месторождения.
Кусты 14, 14а, 15, 15а, 17, 17а и коридоры коммуникаций».
Землепользователь: АО «НК «Конданефть»
Масштаб 1:2000

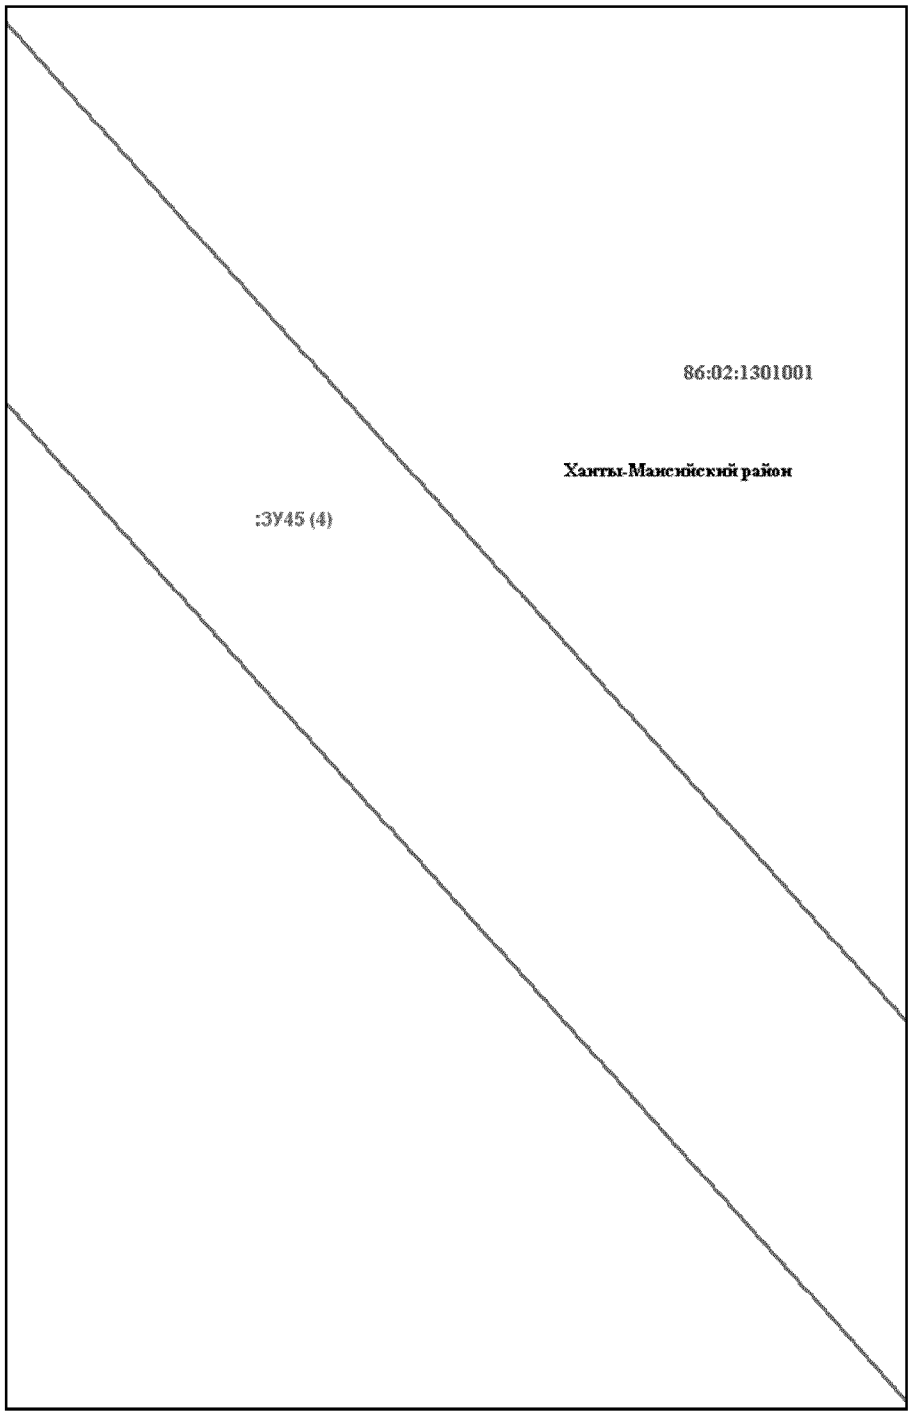


Основная часть проекта межевания территории для размещения
объекта капитального строительства, расположенного
на территории двух муниципальных образований
Ханты-Мансийского автономного округа – Югры
«Обустройство Чапровского месторождения.
Кусты 14, 14а, 15, 15а, 17, 17а и коридоры коммуникаций».
Землепользователь: АО «НК «Конданефть»
Масштаб 1:2000

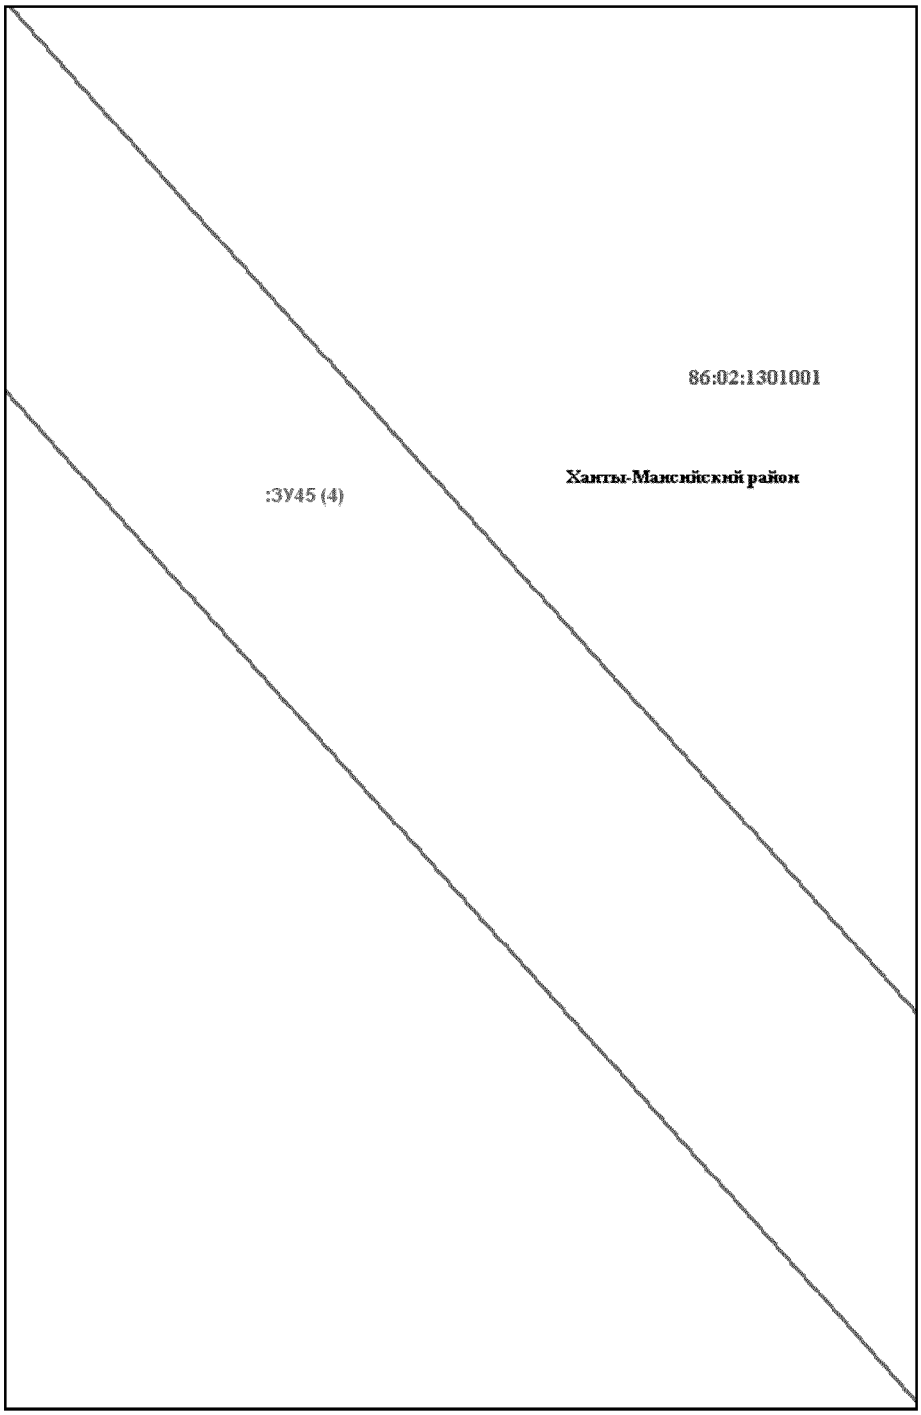

Основная часть проекта межевания территории для размещения
объекта капитального строительства, расположенного
на территории двух муниципальных образований
Ханты-Мансийского автономного округа – Югры
«Обустройство Чапровского месторождения.
Кусты 14, 14а, 15, 15а, 17, 17а и коридоры коммуникаций».
Землепользователь: АО «НК «Конданефть»
Масштаб 1:2000

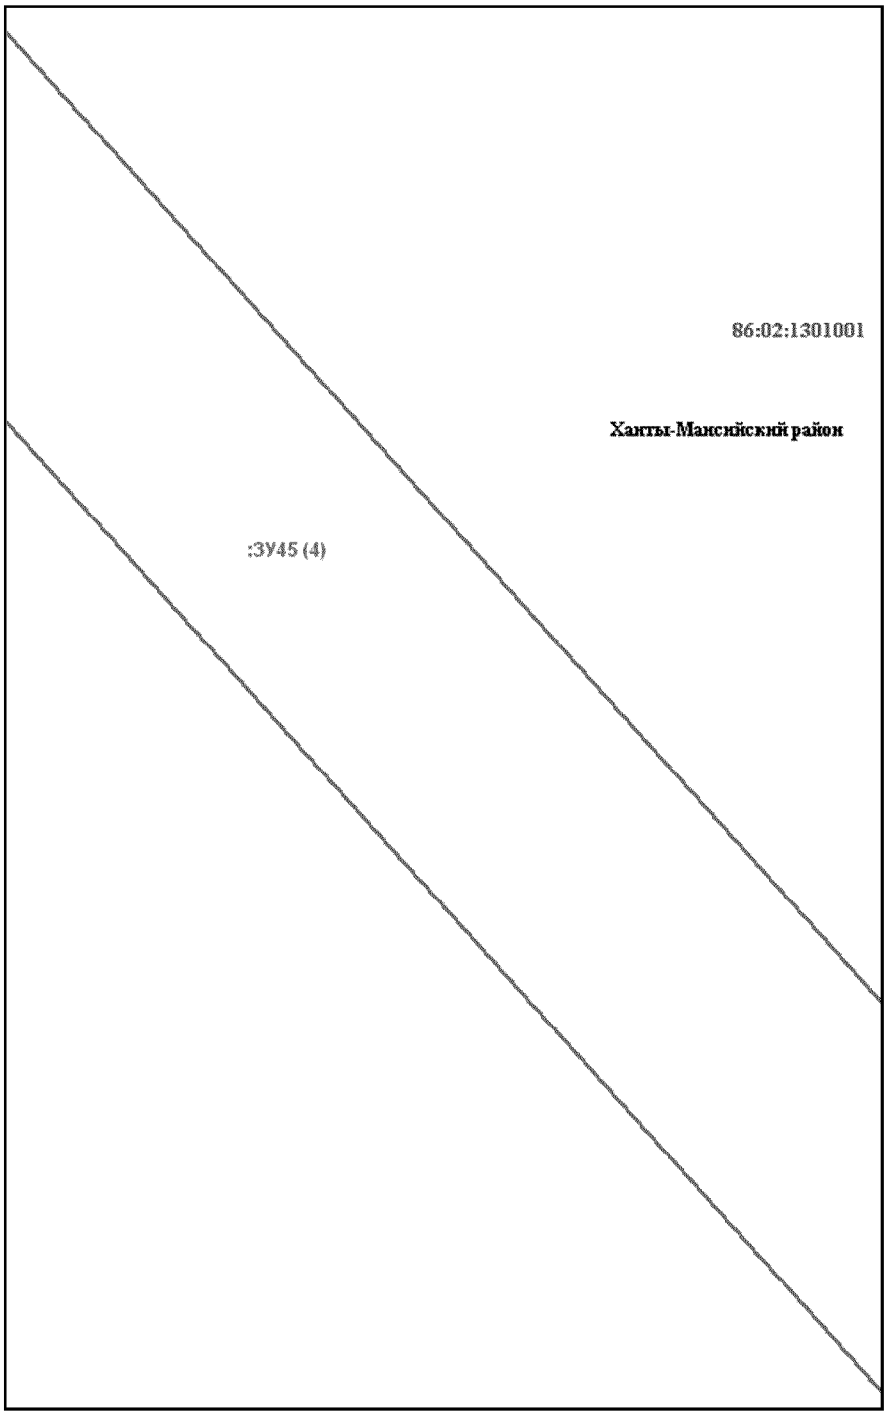

Основная часть проекта межевания территории для размещения
объекта капитального строительства, расположенного
на территории двух муниципальных образований
Ханты-Мансийского автономного округа – Югры
«Обустройство Чапровского месторождения.
Кусты 14, 14а, 15, 15а, 17, 17а и коридоры коммуникаций».
Землепользователь: АО «НК «Конданефть»
Масштаб 1:2000

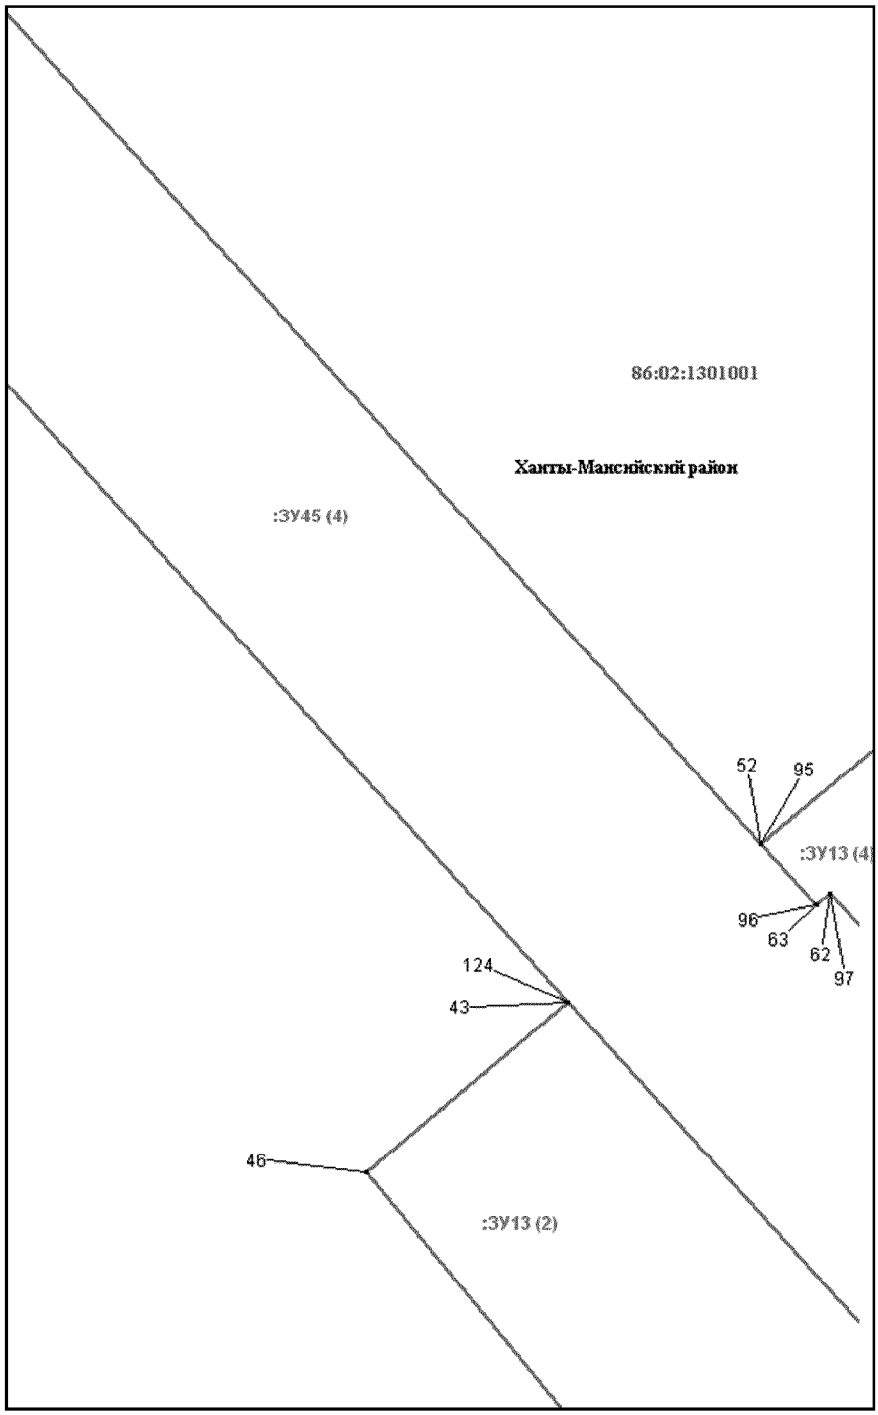

Основная часть проекта межевания территории для размещения
объекта капитального строительства, расположенного
на территории двух муниципальных образований
Ханты-Мансийского автономного округа – Югры
«Обустройство Чапровского месторождения.
Кусты 14, 14а, 15, 15а, 17, 17а и коридоры коммуникаций».
Землепользователь: АО «НК «Конданефть»

Каталог координатных точек зоны планируемого размещения объекта

№ точки	X	У
1	2	3
:ЗУ1		
1	890793.58	2703321.02
2	890800.68	2703319.60
3	890807.88	2703355.80
4	890803.34	2703347.10
5	890795.70	2703326.68
:ЗУ2		
1	889436.28	2705768.50
2	889436.26	2705768.50
3	889435.46	2705768.56
4	889427.32	2705761.40
5	889430.56	2705757.14
6	889434.58	2705735.72
7	889431.86	2705736.14
8	889433.32	2705734.20
9	889437.40	2705712.80
10	889408.30	2705717.20
11	889379.02	2705732.14
12	889372.16	2705718.40
13	889304.72	2705583.54
14	889286.06	2705546.22
15	889590.16	2705394.16
16	889709.12	2705632.08
17	889573.54	2705699.88
:ЗУ3		
1	892214.60	2707296.20
2	892215.68	2707306.48
3	892211.22	2707305.44
4	892204.60	2707305.56
5	892209.18	2707294.96
:ЗУ4		
1	893007.86	2699725.30
2	893007.70	2699738.20
3	893007.86	2699748.72
4	892895.86	2699715.76
:ЗУ5		
1	885932.52	2702553.96

Основная часть проекта межевания территории для размещения
объекта капитального строительства, расположенного
на территории двух муниципальных образований
Ханты-Мансийского автономного округа – Югры
«Обустройство Чапровского месторождения.
Кусты 14, 14а, 15, 15а, 17, 17а и коридоры коммуникаций».
Землепользователь: АО «НК «Конданефть»

1	2	3
2	885949.94	2702573.32
3	885910.34	2702608.54
4	885892.88	2702589.16
:ЗУ6		
1	879942.50	2701598.54
2	879997.96	2701610.72
3	879995.70	2701618.50
4	879993.06	2701627.78
5	879937.58	2701615.54
:ЗУ7		
1	882807.46	2702286.92
2	883177.92	2702410.40
3	883070.40	2702732.96
4	882700.14	2702609.54
5	882703.92	2702597.52
:ЗУ8		
1	885170.94	2702744.76
2	885264.88	2702765.50
3	885261.76	2702776.52
4	885257.76	2702790.20
5	885163.78	2702769.62
:ЗУ9		
1	882460.20	2702151.70
2	882554.80	2702172.48
3	882549.24	2702191.80
4	882454.64	2702170.94
5	880623.88	2701748.24
6	880664.98	2701757.28
7	880659.90	2701774.92
8	880618.80	2701765.86
:ЗУ10		
1	882454.64	2702170.94
2	882549.24	2702191.80
3	882511.42	2702323.12
4	882584.56	2702455.36

Основная часть проекта межевания территории для размещения
объекта капитального строительства, расположенного
на территории двух муниципальных образований
Ханты-Мансийского автономного округа – Югры
«Обустройство Чапровского месторождения.
Кусты 14, 14а, 15, 15а, 17, 17а и коридоры коммуникаций».
Землепользователь: АО «НК «Конданефть»

5	882714.50	2702499.84
6	882787.66	2702280.32
7	882807.46	2702286.92
8	882703.92	2702597.52
9	882470.28	2702519.64
10	882394.98	2702376.62
11	882588.12	2701861.10
12	882549.36	2701849.92
13	882549.00	2701845.26
14	882557.34	2701816.46
15	880794.02	2701308.94
16	880783.78	2701344.50
17	880743.44	2701332.86
18	880765.28	2701256.96
19	882609.38	2701787.74
20	882597.68	2701828.08
21	882636.54	2701927.50
22	882624.42	2701969.42
23	882597.10	2702064.02
24	882586.86	2702061.08
25	882554.80	2702172.48
26	882460.20	2702151.70
27	882525.06	2701927.88
28	882533.32	2701899.40
29	882545.60	2701902.96
30	882545.88	2701901.98
31	882580.46	2701911.98
32	880731.26	2701375.14
33	880771.62	2701386.78
34	880761.94	2701420.42
35	880664.98	2701757.28
36	880623.88	2701748.24
37	880721.58	2701408.80
38	880618.80	2701765.86
39	880659.90	2701774.92
40	880574.76	2702070.74
41	880607.90	2702174.88
42	880595.24	2702197.26

Основная часть проекта межевания территории для размещения
объекта капитального строительства, расположенного
на территории двух муниципальных образований
Ханты-Мансийского автономного округа – Югры
«Обустройство Чапровского месторождения.
Кусты 14, 14а, 15, 15а, 17, 17а и коридоры коммуникаций».
Землепользователь: АО «НК «Конданефть»

1	2	3
43	880606.70	2702233.04
44	880584.58	2702240.08
45	880530.88	2702071.36
:ЗУ11		
1	885334.66	2702908.98
2	885308.92	2702908.36
3	885343.96	2702872.70
4	885357.36	2702885.86
5	885183.86	2702498.76
6	885142.92	2702508.18
7	885132.30	2702467.54
8	884958.58	2702507.58
9	882597.68	2701828.08
10	882609.38	2701787.74
11	884959.76	2702464.22
12	885163.62	2702417.26
13	885171.82	2702450.22
14	885163.78	2702769.62
15	885257.76	2702790.20
16	885224.34	2702906.30
17	885125.14	2702903.86
18	885264.88	2702765.50
19	885170.94	2702744.76
20	885178.16	2702719.72
21	885180.02	2702657.58
22	885174.82	2702636.62
23	885243.24	2702619.64
24	885244.54	2702624.94
25	885276.02	2702617.14
26	885289.78	2702672.54
27	885286.80	2702689.28
:ЗУ12		
1	885574.66	2703316.12
2	885445.00	2703448.32
3	885138.74	2703147.68
4	885128.52	2703132.62
5	885143.94	2703126.72

Основная часть проекта межевания территории для размещения
объекта капитального строительства, расположенного
на территории двух муниципальных образований
Ханты-Мансийского автономного округа – Югры
«Обустройство Чапровского месторождения.
Кусты 14, 14а, 15, 15а, 17, 17а и коридоры коммуникаций».
Землепользователь: АО «НК «Конданефть»

1	2	3
6	885179.68	2703155.26
7	885215.86	2703181.28
8	885278.30	2703195.82
9	885299.38	2703183.50
10	885314.72	2703197.32
11	885304.84	2703216.30
12	885255.10	2703234.10
13	885297.38	2703275.62
14	885404.44	2703309.60
15	885493.98	2703289.32
16	885567.82	2703314.28
17	885357.36	2702885.86
18	885382.10	2702910.14
19	885334.66	2702908.98
:ЗУ13		
1	886816.70	2703512.10
2	886855.08	2703554.72
3	886831.88	2703575.20
4	886811.26	2703601.86
5	886821.08	2703607.64
6	886843.04	2703603.18
7	886891.64	2703568.76
8	886910.52	2703552.76
9	886919.14	2703545.44
10	886972.44	2703604.04
11	887001.94	2703670.80
12	886975.86	2703713.06
13	886961.38	2703736.54
14	886913.98	2703744.60
15	886912.08	2703740.88
16	886910.12	2703737.08
17	886908.12	2703733.32
18	886906.06	2703729.58
19	886903.98	2703725.86
20	886901.86	2703722.16

Основная часть проекта межевания территории для размещения
объекта капитального строительства, расположенного
на территории двух муниципальных образований
Ханты-Мансийского автономного округа – Югры
«Обустройство Чапровского месторождения.
Кусты 14, 14а, 15, 15а, 17, 17а и коридоры коммуникаций».
Землепользователь: АО «НК «Конданефть»

1	2	3
21	886899.68	2703718.48
22	886897.48	2703714.82
23	886895.24	2703711.20
24	886892.94	2703707.58
25	886890.62	2703704.00
26	886888.26	2703700.46
27	886885.86	2703696.92
28	886883.42	2703693.42
29	886880.94	2703689.94
30	886878.42	2703686.50
31	886875.88	2703683.08
32	886873.28	2703679.68
33	886870.66	2703676.32
34	886868.00	2703672.98
35	886865.30	2703669.68
36	886862.56	2703666.40
37	886859.80	2703663.14
38	886857.00	2703659.94
39	886854.16	2703656.74
40	886761.70	2703554.06
41	886779.44	2703543.14
42	886815.60	2703512.48
43	885669.80	2702190.00
44	885456.26	2702382.28
45	885389.78	2702298.90
46	885609.80	2702118.50
47	886870.08	2703541.46
48	886851.58	2703499.90
49	886880.72	2703489.72
50	886888.00	2703505.34
51	886874.10	2703537.92
52	885726.40	2702257.44
53	885863.90	2702421.30
54	885834.32	2702444.90
55	885932.52	2702553.96
56	885892.88	2702589.16
57	885792.80	2702478.00
58	885777.38	2702490.30
59	885642.66	2702332.86

Основная часть проекта межевания территории для размещения
объекта капитального строительства, расположенного
на территории двух муниципальных образований
Ханты-Мансийского автономного округа – Югры
«Обустройство Чапровского месторождения.
Кусты 14, 14а, 15, 15а, 17, 17а и коридоры коммуникаций».
Землепользователь: АО «НК «Конданефть»

1	2	3
60	885673.84	2702304.78
61	885678.18	2702309.60
62	885708.66	2702282.16
63	885704.30	2702277.34
64	886659.50	2703337.48
65	886767.24	2703457.28
66	886709.68	2703496.28
67	886608.52	2703383.92
68	886629.78	2703350.06
69	886638.40	2702943.06
70	886603.54	2702943.00
71	886402.62	2702491.90
72	886428.20	2702480.52
60	885673.84	2702304.78
61	885678.18	2702309.60
62	885708.66	2702282.16
63	885704.30	2702277.34
64	886659.50	2703337.48
65	886767.24	2703457.28
66	886709.68	2703496.28
67	886608.52	2703383.92
68	886629.78	2703350.06
69	886638.40	2702943.06
70	886603.54	2702943.00
71	886402.62	2702491.90
72	886428.20	2702480.52
73	886652.54	2703053.02
74	886691.96	2703060.94
75	886849.58	2703407.82
76	886846.60	2703409.22
77	886818.98	2703422.20
78	886817.44	2703423.24
79	885910.34	2702608.54
80	885949.94	2702573.32
81	886143.10	2702787.82
82	886182.88	2702808.10
83	886303.86	2702942.48
84	886293.96	2702942.46
85	886210.90	2702942.34

Основная часть проекта межевания территории для размещения
объекта капитального строительства, расположенного
на территории двух муниципальных образований
Ханты-Мансийского автономного округа – Югры
«Обустройство Чапровского месторождения.
Кусты 14, 14а, 15, 15а, 17, 17а и коридоры коммуникаций».
Землепользователь: АО «НК «Конданефть»

1	2	3
86	886333.48	2702975.38
87	886526.66	2703189.94
88	886526.16	2703189.56
89	886477.08	2703159.54
90	886392.02	2703110.22
91	886372.88	2703108.04
92	886360.72	2703108.72
93	886211.60	2702943.12
94	886254.98	2702949.48
95	886321.16	2702971.86
88	886526.16	2703189.56
89	886477.08	2703159.54
90	886392.02	2703110.22
91	886372.88	2703108.04
92	886360.72	2703108.72
93	886211.60	2702943.12
94	886254.98	2702949.48
95	886321.16	2702971.86
:ЗУ14		
1	889215.28	2705404.66
2	889179.54	2705423.10
3	889152.66	2705437.42
4	889063.16	2705258.06
5	889430.38	2705074.62
6	889438.78	2705091.40
7	889134.66	2705243.46
8	887329.82	2704508.04
9	887367.62	2704592.96
10	887407.02	2704580.64
11	887536.06	2704870.48
12	887575.88	2704874.66
13	887581.54	2704879.26
14	887606.20	2704848.12
15	887628.80	2704866.02
16	887604.16	2704902.44
17	887578.42	2704961.54
18	887540.28	2704931.34
19	887561.68	2704904.36

Основная часть проекта межевания территории для размещения
объекта капитального строительства, расположенного
на территории двух муниципальных образований
Ханты-Мансийского автономного округа – Югры
«Обустройство Чапровского месторождения.
Кусты 14, 14а, 15, 15а, 17, 17а и коридоры коммуникаций».
Землепользователь: АО «НК «Конданефть»

1	2	3
24	887300.80	2704521.54
25	887670.38	2704898.96
26	887759.64	2704969.64
27	887733.56	2705002.58
28	888499.20	2705623.60
29	888521.90	2705594.80
30	888643.36	2705691.52
31	888619.78	2705721.42
32	888816.00	2705880.58
33	888821.32	2705880.02
34	889114.62	2705518.44
35	889177.42	2705487.04
36	889171.38	2705474.94
37	889180.26	2705478.74
38	889198.80	2705477.58
39	889240.18	2705456.64
40	889241.06	2705456.22
41	889286.06	2705546.22
42	889304.72	2705583.54
43	889132.20	2705687.24
44	889067.02	2705767.58
45	889031.02	2705781.98
46	888994.86	2705800.06
47	888966.44	2705815.06
48	888925.22	2705838.70
49	888907.58	2705855.76
50	888897.96	2705872.10
51	888901.58	2705884.22
52	888900.14	2705886.64
53	888895.18	2705895.04
54	888902.22	2705918.52
55	888893.12	2705922.76
56	888878.16	2705939.60
57	888878.98	2705952.82
58	888879.32	2705958.18
59	888875.44	2705962.58
60	888876.18	2705975.78
61	888877.48	2705996.82

Основная часть проекта межевания территории для размещения
объекта капитального строительства, расположенного
на территории двух муниципальных образований
Ханты-Мансийского автономного округа – Югры
«Обустройство Чапровского месторождения.
Кусты 14, 14а, 15, 15а, 17, 17а и коридоры коммуникаций».
Землепользователь: АО «НК «Конданефть»

1	2	3
63	888870.76	2706009.56
64	888826.50	2705973.64
65	888582.92	2705776.08
66	888590.48	2705766.76
67	888829.40	2705960.54
68	888843.04	2705943.72
69	888599.74	2705746.84
70	888578.42	2705773.90
71	888456.96	2705677.18
72	888479.38	2705648.74
73	887713.68	2705027.66
74	887693.72	2705052.86
75	887611.94	2704988.10
76	887668.40	2704901.72
:ЗУ15		
1	889241.06	2705456.22
2	889304.84	2705426.14
3	889346.50	2705394.34
4	889377.62	2705395.18
5	889434.64	2705370.56
6	889466.20	2705363.38
7	889519.40	2705362.74
8	889540.74	2705361.60
9	889563.20	2705340.26
10	889590.16	2705394.16
11	889286.06	2705546.22
12	889438.78	2705091.40
13	889513.28	2705240.44
14	889501.84	2705247.16
15	889414.02	2705292.22
16	889335.64	2705318.22
17	889256.60	2705375.98
18	889226.00	2705399.14
19	889215.28	2705404.66
20	889134.66	2705243.46
:ЗУ16		
1	889441.46	2705835.60
2	889438.22	2705855.92
3	889438.48	2705860.04

Основная часть проекта межевания территории для размещения
объекта капитального строительства, расположенного
на территории двух муниципальных образований
Ханты-Мансийского автономного округа – Югры
«Обустройство Чапровского месторождения.
Кусты 14, 14а, 15, 15а, 17, 17а и коридоры коммуникаций».
Землепользователь: АО «НК «Конданефть»

1	2	3
4	889437.60	2705865.62
5	889436.42	2705872.86
6	889420.18	2705840.36
7	889432.66	2705833.88
8	889615.26	2705783.34
9	889585.46	2705823.28
10	889529.50	2705866.46
11	889499.24	2705894.76
12	889489.60	2705911.20
13	889473.04	2705944.04
14	889472.54	2705945.08
15	889453.38	2705906.82
16	889453.60	2705906.66
17	889468.52	2705895.38
18	889486.40	2705883.76
19	889508.72	2705855.90
20	889541.46	2705824.84
21	889561.24	2705799.74
22	889554.98	2705796.80
23	889550.02	2705794.50
24	889563.98	2705776.78
25	889533.74	2705762.70
26	889499.18	2705764.80
27	889436.28	2705768.50
28	889573.54	2705699.88
29	889372.16	2705718.40
30	889379.02	2705732.14
31	889368.68	2705737.40
32	889361.78	2705723.60
:ЗУ17		
1	888878.92	2705999.48
2	888887.32	2706015.04
3	888882.04	2706018.70
4	888870.76	2706009.56
5	889522.40	2706283.48
6	889622.54	2706316.70
7	889571.86	2706354.50
8	889568.92	2706356.86
9	889478.38	2706326.84
10	889831.00	2706443.76

Основная часть проекта межевания территории для размещения
объекта капитального строительства, расположенного
на территории двух муниципальных образований
Ханты-Мансийского автономного округа – Югры
«Обустройство Чапровского месторождения.
Кусты 14, 14а, 15, 15а, 17, 17а и коридоры коммуникаций».
Землепользователь: АО «НК «Конданефть»

1	2	3
12	889935.86	2706420.60
13	889989.60	2706438.42
14	889915.94	2706442.78
15	889853.78	2706451.32
16	889822.04	2706440.78
17	889798.14	2706432.86
18	889803.10	2706431.56
19	889820.46	2706432.04
20	889822.40	2706434.64
21	889823.84	2706436.58
22	889823.84	2706436.60
23	889822.88	2706438.82
24	892148.94	2707154.48
25	892135.50	2707152.00
26	892133.88	2707149.50
27	892202.98	2707186.24
28	892192.40	2707169.78
29	892177.30	2707163.90
30	892201.46	2707171.90
31	892214.60	2707296.20
32	892209.18	2707294.96
33	892208.32	2707280.42
34	892211.94	2707272.06
35	892211.80	2707269.78
36	892204.60	2707305.56
37	892211.22	2707305.44
38	892215.68	2707306.48
39	892226.86	2707412.36
40	892199.46	2707418.62
41	892174.62	2707441.26
42	892167.42	2707373.04
43	892180.78	2707354.94
44	892199.80	2707316.66
45	892312.78	2707780.26
46	892347.82	2707815.26
47	892345.36	2707833.06
48	892337.90	2707846.36
49	892324.68	2707869.86
50	892294.26	2707839.50
51	892298.96	2707814.56

Основная часть проекта межевания территории для размещения
объекта капитального строительства, расположенного
на территории двух муниципальных образований
Ханты-Мансийского автономного округа – Югры
«Обустройство Чапровского месторождения.
Кусты 14, 14а, 15, 15а, 17, 17а и коридоры коммуникаций».
Землепользователь: АО «НК «Конданефть»

1	2	3
53	892512.04	2707979.48
54	892511.42	2707979.50
55	892510.20	2707979.56
56	892500.64	2707980.12
57	892500.44	2707976.96
58	892500.40	2707976.30
59	892500.36	2707975.58
60	892499.88	2707967.10
61	892546.60	2708013.76
62	892575.48	2708042.60
63	892552.70	2708093.80
64	892550.30	2708095.16
65	892524.98	2708069.88
66	892540.66	2708025.46
67	892643.62	2708110.62
68	892667.40	2708134.38
69	892665.50	2708139.36
70	892665.20	2708140.14
71	892662.72	2708146.64
72	892645.96	2708190.68
73	892625.34	2708170.10
74	892629.64	2708157.60
75	892639.56	2708120.24
76	892754.36	2708221.20
77	892779.10	2708245.92
78	892768.62	2708274.26
79	892756.94	2708301.50
80	892731.42	2708276.02
81	892857.16	2708323.88
82	892904.96	2708371.60
83	892901.66	2708386.82
84	892896.66	2708409.86
85	892888.54	2708432.92
86	892836.48	2708380.94
87	892985.64	2708452.14
88	893052.78	2708519.20
89	893052.72	2708525.06
90	893039.50	2708583.66
91	892965.24	2708509.50
92	893104.40	2708570.74

Основная часть проекта межевания территории для размещения
объекта капитального строительства, расположенного
на территории двух муниципальных образований
Ханты-Мансийского автономного округа – Югры
«Обустройство Чапровского месторождения.
Кусты 14, 14а, 15, 15а, 17, 17а и коридоры коммуникаций».
Землепользователь: АО «НК «Конданефть»

1	2	3
93	893233.62	2708699.78
94	893217.72	2708700.74
95	893208.68	2708727.84
96	893201.26	2708745.18
97	893096.38	2708640.46
98	893096.68	2708636.46
99	893233.64	2708699.80
100	893382.84	2708848.80
101	893364.90	2708908.60
102	893254.74	2708798.60
103	893255.40	2708751.64
104	893245.22	2708715.10
105	893672.26	2709325.08
106	893653.88	2709362.22
107	893591.12	2709337.02
108	893542.64	2709310.40
109	893477.80	2709542.36
110	893476.44	2709547.64
111	893475.26	2709552.98
112	893474.28	2709558.42
113	893473.52	2709563.96
114	893472.94	2709569.56
115	893472.60	2709575.26
116	893472.48	2709580.98
117	893472.58	2709586.76
118	893472.94	2709592.58
119	893473.52	2709598.40
120	893474.34	2709604.24
121	893475.40	2709610.04
122	893476.72	2709615.82
123	893478.26	2709621.56
124	893480.04	2709627.24
125	893482.08	2709632.86
126	893484.32	2709638.38
127	893486.80	2709643.78
128	893489.50	2709649.08
129	893492.40	2709654.26
130	893495.50	2709659.28
131	893498.80	2709664.16
132	893502.28	2709668.88

Основная часть проекта межевания территории для размещения
объекта капитального строительства, расположенного
на территории двух муниципальных образований
Ханты-Мансийского автономного округа – Югры
«Обустройство Чапровского месторождения.
Кусты 14, 14а, 15, 15а, 17, 17а и коридоры коммуникаций».
Землепользователь: АО «НК «Конданефть»

1	2	3
134	893489.84	2709672.24
135	893489.00	2709671.08
136	893485.42	2709665.80
137	893482.06	2709660.34
138	893478.92	2709654.74
139	893476.00	2709649.00
140	893473.32	2709643.14
141	893470.88	2709637.16
142	893468.68	2709631.10
143	893466.74	2709624.94
144	893465.06	2709618.72
145	893463.64	2709612.46
146	893462.50	2709606.16
147	893461.60	2709599.84
148	893460.96	2709593.54
149	893460.60	2709587.24
150	893460.48	2709580.98
151	893460.60	2709574.76
152	893460.98	2709568.60
153	893461.60	2709562.52
154	893462.44	2709556.52
155	893463.50	2709550.64
156	893464.76	2709544.84
157	893466.22	2709539.24
158	893509.76	2709383.48
159	893511.54	2709380.58
160	893528.24	2709347.78
161	893526.76	2709322.62
162	893528.18	2709317.56
163	893570.08	2709289.52
164	893587.80	2709275.20
165	893591.40	2709245.80
166	893589.30	2709211.44
167	893577.00	2709183.10
168	893564.42	2709172.02
169	893564.54	2709169.50
170	893564.34	2709159.88
171	893563.50	2709150.24

Основная часть проекта межевания территории для размещения
объекта капитального строительства, расположенного
на территории двух муниципальных образований
Ханты-Мансийского автономного округа – Югры
«Обустройство Чапровского месторождения.
Кусты 14, 14а, 15, 15а, 17, 17а и коридоры коммуникаций».
Землепользователь: АО «НК «Конданефть»

1	2	3
172	893561.98	2709140.62
173	893559.84	2709131.12
174	893557.04	2709121.78
175	893553.62	2709112.66
176	893549.62	2709103.84
177	893545.08	2709095.36
178	893540.02	2709087.28
179	893534.50	2709079.64
180	893528.58	2709072.46
181	893522.24	2709065.72
182	893451.14	2708994.70
183	893447.92	2708941.56
184	893441.30	2708907.16
185	893599.34	2709064.98
186	893626.76	2709169.20
187	893593.42	2709290.36
188	893607.26	2709297.98
:ЗУ18		
1	891247.94	2703824.78
2	891257.44	2703872.56
3	891180.58	2703887.86
4	891186.98	2703879.14
5	891192.80	2703871.28
6	891180.50	2703847.14
7	891190.64	2703832.70
8	891245.30	2703829.76
9	891219.20	2703680.50
10	891214.64	2703679.74
11	891214.64	2703679.76
12	891214.62	2703679.76
13	891185.96	2703706.22
14	891143.42	2703727.80
15	891114.52	2703701.94
16	891102.74	2703686.24
17	891084.78	2703662.20
18	891065.16	2703645.74

Основная часть проекта межевания территории для размещения
объекта капитального строительства, расположенного
на территории двух муниципальных образований
Ханты-Мансийского автономного округа – Югры
«Обустройство Чапровского месторождения.
Кусты 14, 14а, 15, 15а, 17, 17а и коридоры коммуникаций».
Землепользователь: АО «НК «Конданефть»

1	2	3
19	891206.68	2703617.56
20	891003.28	2703658.06
21	891002.84	2703669.52
22	891012.34	2703699.80
23	891013.02	2703702.00
24	891036.02	2703720.06
25	891041.16	2703723.82
26	891067.38	2703743.12
27	891063.28	2703756.64
28	891060.54	2703765.62
29	891028.18	2703772.96
30	891028.14	2703772.98
31	891020.30	2703783.52
32	891015.40	2703790.08
33	891022.94	2703808.08
34	891031.24	2703827.98
35	891044.32	2703846.94
36	891064.08	2703875.68
37	891097.70	2703887.56
38	891118.14	2703878.94
39	891135.22	2703871.76
40	891150.84	2703876.04
41	891160.24	2703878.62
42	891167.22	2703882.10
43	891179.24	2703888.12
44	890924.00	2703938.94
45	890889.70	2703766.72
46	890897.46	2703741.64
47	890899.32	2703678.74
:ЗУ19		
1	890881.36	2703303.54
2	890880.54	2703306.94
3	890905.88	2703366.20
4	890923.10	2703446.22
5	890924.62	2703453.30
6	890936.62	2703467.98
7	890980.68	2703521.84
8	890990.76	2703544.04

Основная часть проекта межевания территории для размещения
объекта капитального строительства, расположенного
на территории двух муниципальных образований
Ханты-Мансийского автономного округа – Югры
«Обустройство Чапровского месторождения.
Кусты 14, 14а, 15, 15а, 17, 17а и коридоры коммуникаций».
Землепользователь: АО «НК «Конданефть»

1	2	3
9	891002.64	2703570.32
10	891005.06	2703611.52
11	891003.28	2703658.06
12	890899.32	2703678.74
13	890900.24	2703647.72
14	890896.28	2703579.00
15	890849.52	2703435.52
16	890807.88	2703355.80
17	890800.68	2703319.60
18	891033.02	2703273.34
19	891037.94	2703278.86
20	891032.62	2703328.76
21	891052.30	2703385.56
22	891086.62	2703458.10
23	891086.66	2703458.12
24	891086.68	2703458.14
25	891110.80	2703471.08
26	891151.78	2703493.10
27	891151.78	2703493.06
28	891151.82	2703493.08
29	891149.32	2703450.28
30	891149.24	2703449.06
31	891154.60	2703399.18
32	891162.64	2703396.42
33	891202.96	2703598.94
34	891206.68	2703617.56
35	891065.16	2703645.74
36	891065.16	2703645.72
37	891038.68	2703623.48
38	891035.86	2703610.94
39	891031.36	2703590.76
40	891040.38	2703586.48
41	891044.62	2703584.50
42	891044.62	2703584.48
43	891046.22	2703565.16
44	891046.20	2703565.14
45	891046.20	2703565.12
46	891042.24	2703559.80

Основная часть проекта межевания территории для размещения
объекта капитального строительства, расположенного
на территории двух муниципальных образований
Ханты-Мансийского автономного округа – Югры
«Обустройство Чапровского месторождения.
Кусты 14, 14а, 15, 15а, 17, 17а и коридоры коммуникаций».
Землепользователь: АО «НК «Конданефть»

1	2	3
47	891028.48	2703541.28
48	891004.74	2703512.32
49	891004.50	2703508.00
50	891003.06	2703482.08
51	891022.16	2703481.02
52	891050.82	2703501.46
53	891078.64	2703508.14
54	891048.54	2703462.90
55	891018.08	2703409.50
56	890996.70	2703372.14
57	890991.16	2703322.80
58	890970.70	2703285.76
:ЗУ20		
1	891648.62	2698890.32
2	891527.56	2698686.34
3	891527.56	2698658.32
4	891833.56	2698658.32
5	891833.56	2698686.34
6	891950.72	2698686.34
7	891950.72	2698641.46
8	891950.72	2698623.32
9	892895.86	2698623.32
10	894294.98	2698623.32
11	894389.34	2698585.40
12	894473.22	2698584.34
13	894473.62	2698615.78
14	894485.62	2698615.56
15	894485.80	2698630.68
16	894459.80	2698631.00
17	894459.80	2698630.88
18	894447.80	2698631.04
19	894447.66	2698620.04
20	894447.54	2698610.66
21	894394.54	2698611.34
22	894300.02	2698649.32
23	892933.86	2698649.32
24	892933.86	2698685.36
25	892955.60	2698685.36

Основная часть проекта межевания территории для размещения
объекта капитального строительства, расположенного
на территории двух муниципальных образований
Ханты-Мансийского автономного округа – Югры
«Обустройство Чапровского месторождения.
Кусты 14, 14а, 15, 15а, 17, 17а и коридоры коммуникаций».
Землепользователь: АО «НК «Конданефть»

1	2	3
26	892977.32	2698685.36
27	892977.32	2698698.36
28	893031.32	2698698.34
29	893031.32	2698714.60
30	893031.32	2698755.10
31	893029.92	2698755.10
32	893029.92	2698795.32
33	892895.86	2698795.32
34	891971.98	2698795.32
35	891901.16	2698866.16
36	891876.98	2698890.32
37	885590.32	2702379.96
38	885673.84	2702304.78
39	885642.66	2702332.86
:ЗУ21		
1	891016.58	2703254.90
2	891033.02	2703273.34
3	890970.70	2703285.76
4	890970.70	2703285.74
5	890959.88	2703266.14
6	892456.50	2701059.16
7	892486.22	2701086.56
8	892530.02	2701129.54
9	892556.32	2701164.88
10	892580.22	2701209.78
11	892578.98	2701211.26
12	892529.86	2701135.78
13	892496.40	2701113.18
14	892496.32	2701113.12
15	892448.66	2701068.82
16	890816.00	2702894.66
17	890885.74	2703245.00
18	890895.96	2703242.70
19	890889.76	2703268.60
20	890881.36	2703303.54
21	890800.68	2703319.60
22	890793.58	2703321.02
23	890793.58	2703321.00

Основная часть проекта межевания территории для размещения
объекта капитального строительства, расположенного
на территории двух муниципальных образований
Ханты-Мансийского автономного округа – Югры
«Обустройство Чапровского месторождения.
Кусты 14, 14а, 15, 15а, 17, 17а и коридоры коммуникаций».
Землепользователь: АО «НК «Конданефть»

1	2	3
25	890794.44	2703287.02
26	890804.38	2703269.86
27	890819.72	2703249.68
28	890815.86	2703230.56
29	890801.20	2703214.90
30	890776.08	2703207.96
31	890759.62	2703184.90
32	890704.20	2702906.26
33	890718.42	2702918.98
34	890762.04	2702916.48
35	890796.94	2702903.58
36	891350.42	2701515.46
37	891369.88	2701525.92
38	891367.16	2701547.74
39	891364.94	2701565.56
40	891360.52	2701600.78
41	891352.84	2701629.44
42	891272.08	2701646.66
43	891268.40	2701619.74
44	891276.98	2701577.94
45	891265.52	2701565.60
46	891262.36	2701562.18
47	891244.70	2701554.54
48	891234.20	2701549.96
49	891189.18	2701552.52
50	891172.04	2701553.48
51	890758.38	2702848.26
52	890760.30	2702839.36
53	890779.16	2702832.90
54	890803.42	2702831.48
55	890809.08	2702859.98
56	890767.28	2702847.74
57	890633.46	2702452.62
58	890664.24	2702456.06
59	890738.02	2702451.90
60	890776.08	2702443.96
61	890785.14	2702528.46
62	890773.10	2702522.14

Основная часть проекта межевания территории для размещения
объекта капитального строительства, расположенного
на территории двух муниципальных образований
Ханты-Мансийского автономного округа – Югры
«Обустройство Чапровского месторождения.
Кусты 14, 14а, 15, 15а, 17, 17а и коридоры коммуникаций».
Землепользователь: АО «НК «Конданефть»

1	2	3
63	890743.82	2702537.56
64	890722.64	2702549.72
65	890690.14	2702557.04
66	890659.42	2702547.76
67	890641.78	2702526.62
68	890640.52	2702525.82
69	890675.62	2702762.52
70	890681.96	2702763.86
71	890780.50	2702761.12
72	890788.66	2702757.38
73	890793.26	2702780.46
74	890774.70	2702786.70
75	890720.04	2702789.76
76	890680.80	2702788.62
:ЗУ22		
1	892895.86	2699715.76
2	893007.86	2699748.72
3	893007.86	2700646.82
4	892774.00	2700935.62
5	892792.10	2700950.22
6	892665.84	2701105.76
7	892580.22	2701209.78
8	892556.32	2701164.88
9	892530.02	2701129.54
10	892486.22	2701086.56
11	892456.50	2701059.16
12	892848.02	2700575.66
13	892895.86	2700440.56
14	894473.62	2698615.78
15	894473.22	2698584.34
16	894389.34	2698585.40
17	894294.98	2698623.32
18	892895.86	2698623.32
19	892895.86	2698611.32
20	894292.66	2698611.32
21	894386.96	2698573.42
22	894485.08	2698572.20
23	894485.62	2698615.56

Основная часть проекта межевания территории для размещения
объекта капитального строительства, расположенного
на территории двух муниципальных образований
Ханты-Мансийского автономного округа – Югры
«Обустройство Чапровского месторождения.
Кусты 14, 14а, 15, 15а, 17, 17а и коридоры коммуникаций».
Землепользователь: АО «НК «Конданефть»

1	2	3
24	893007.86	2699725.30
25	892895.86	2699692.36
26	892895.86	2698795.32
27	893029.92	2698795.32
28	893029.92	2698864.06
29	893007.86	2698864.06
:ЗУ23		
1	889513.28	2705240.44
2	889563.20	2705340.26
3	889540.74	2705361.60
4	889519.40	2705362.74
5	889466.20	2705363.38
6	889434.64	2705370.56
7	889377.62	2705395.18
8	889346.50	2705394.34
9	889304.84	2705426.14
10	889241.06	2705456.22
11	889215.28	2705404.66
12	889226.00	2705399.14
13	889256.60	2705375.98
14	889335.64	2705318.22
15	889414.02	2705292.22
16	889501.84	2705247.16
:ЗУ24		
1	894387.44	2709375.78
2	894361.04	2709333.08
3	894348.42	2709312.68
4	894263.40	2709175.24
5	894313.40	2709093.32
6	894429.68	2709151.86
7	894433.52	2709199.74
8	894443.06	2709250.06
9	894346.40	2709252.60
10	894354.44	2709256.24
11	894350.78	2709264.24
12	894342.78	2709260.56
13	894325.48	2709124.70
14	894321.60	2709128.22

Основная часть проекта межевания территории для размещения
объекта капитального строительства, расположенного
на территории двух муниципальных образований
Ханты-Мансийского автономного округа – Югры
«Обустройство Чапровского месторождения.
Кусты 14, 14а, 15, 15а, 17, 17а и коридоры коммуникаций».
Землепользователь: АО «НК «Конданефть»

1	2	3
16	894324.34	2709123.64
17	894322.12	2709220.76
18	894323.38	2709221.48
19	894322.56	2709222.84
20	894321.32	2709222.02
21	894289.80	2709169.52
22	894306.34	2709129.94
23	894312.16	2709132.32
24	894314.48	2709126.68
25	894320.26	2709129.10
26	894317.96	2709134.70
27	894323.72	2709137.06
28	894307.16	2709176.66
29	894301.44	2709174.30
30	894299.18	2709179.78
31	894293.44	2709177.54
32	894295.74	2709171.94
33	894399.32	2709218.16
34	894395.02	2709216.60
35	894396.54	2709212.46
36	894400.80	2709213.92
37	894379.60	2709150.56
38	894379.90	2709149.10
39	894381.40	2709149.42
40	894381.08	2709150.88
41	894396.74	2709208.44
42	894392.46	2709206.92
43	894393.90	2709202.74
44	894398.22	2709204.20
45	894428.20	2709164.04
46	894429.34	2709163.18
47	894430.28	2709164.44
48	894429.02	2709165.28
49	894375.02	2709198.94
50	894376.16	2709198.10
51	894377.10	2709199.36
52	894375.84	2709200.20
53	894349.94	2709186.54

Основная часть проекта межевания территории для размещения
объекта капитального строительства, расположенного
на территории двух муниципальных образований
Ханты-Мансийского автономного округа – Югры
«Обустройство Чапровского месторождения.
Кусты 14, 14а, 15, 15а, 17, 17а и коридоры коммуникаций».
Землепользователь: АО «НК «Конданефть»

1	2	3
54	894349.26	2709187.98
55	894345.98	2709186.10
56	894344.14	2709189.52
57	894342.82	2709188.84
58	894345.32	2709184.08
59	894334.38	2709245.02
60	894354.78	2709192.90
61	894393.94	2709208.38
62	894373.26	2709260.96
63	894371.48	2709190.54
64	894371.30	2709196.06
65	894369.82	2709196.00
66	894369.94	2709190.50
67	894381.66	2709195.88
68	894386.12	2709192.80
69	894387.04	2709194.06
70	894382.50	2709197.12
71	894363.40	2709192.02
72	894368.40	2709193.82
73	894367.90	2709195.30
74	894362.90	2709193.42
75	893844.44	2709400.74
76	893882.92	2709418.62
77	894120.14	2709481.82
78	894107.48	2709511.54
79	893886.36	2709452.64
80	893874.92	2709452.54
81	893839.42	2709452.24
82	893843.62	2709409.16
83	894262.24	2709177.18
84	894345.98	2709312.48
85	894358.34	2709332.50
86	894386.48	2709377.96
87	894381.28	2709389.72
88	894345.52	2709379.84
89	894333.76	2709393.94
90	894330.88	2709415.76
91	894278.02	2709556.98

Основная часть проекта межевания территории для размещения
объекта капитального строительства, расположенного
на территории двух муниципальных образований
Ханты-Мансийского автономного округа – Югры
«Обустройство Чапровского месторождения.
Кусты 14, 14а, 15, 15а, 17, 17а и коридоры коммуникаций».
Землепользователь: АО «НК «Конданефть»

1	2	3
93	894152.20	2709490.54
94	894160.24	2709469.32
95	894237.68	2709414.40
96	894257.18	2709357.24
97	894199.72	2709337.86
98	894257.48	2709184.96
99	894265.68	2709471.70
100	894271.74	2709474.10
101	894269.32	2709480.14
102	894263.26	2709477.74
103	894299.08	2709256.36
104	894300.34	2709257.08
105	894299.52	2709258.42
106	894298.30	2709257.60
107	894274.82	2709293.34
108	894273.70	2709298.84
109	894267.88	2709297.72
110	894268.16	2709296.28
111	894272.50	2709297.04
112	894273.38	2709293.12
113	894225.54	2709288.88
114	894226.98	2709289.10
115	894226.72	2709290.68
116	894225.26	2709290.36
:ЗУ25		
1	889427.32	2705761.40
2	889435.46	2705768.56
3	889436.26	2705768.50
4	889436.28	2705768.50
5	889417.34	2705777.98
6	889415.80	2705776.62
7	889431.86	2705736.14
8	889405.48	2705740.20
9	889387.62	2705749.32
10	889379.02	2705732.14
11	889408.30	2705717.20
12	889437.40	2705712.80
13	889433.32	2705734.20
:ЗУ26		

Основная часть проекта межевания территории для размещения
объекта капитального строительства, расположенного
на территории двух муниципальных образований
Ханты-Мансийского автономного округа – Югры
«Обустройство Чапровского месторождения.
Кусты 14, 14а, 15, 15а, 17, 17а и коридоры коммуникаций».
Землепользователь: АО «НК «Конданефть»

1	2	3
2	889427.32	2705761.40
3	889415.80	2705776.62
4	889417.34	2705777.98
5	889405.02	2705784.14
6	889387.62	2705749.32
7	889405.48	2705740.20
8	889431.86	2705736.14
9	889434.58	2705735.72
:ЗУ27		
1	889040.78	2705799.92
2	888905.40	2705966.84
3	888878.92	2705999.48
4	888877.48	2705996.82
5	888876.18	2705975.76
6	888875.44	2705962.58
7	888879.32	2705958.18
8	888890.34	2705945.70
9	888903.38	2705939.72
10	888905.34	2705928.92
11	888902.22	2705918.52
12	888895.18	2705895.04
13	888900.14	2705886.64
14	888901.58	2705884.22
15	888904.86	2705878.66
16	888922.42	2705861.64
17	888963.74	2705838.00
18	888992.14	2705823.06
19	889028.30	2705804.92
:ЗУ28		
1	890745.16	2703330.64
2	890772.92	2703391.88
3	890806.38	2703454.94
4	890806.72	2703461.40
5	890802.62	2703465.94
6	890779.74	2703477.96
7	890771.18	2703468.38
8	890754.60	2703385.16
9	890744.64	2703335.12
10	890743.80	2703330.92

Основная часть проекта межевания территории для размещения
объекта капитального строительства, расположенного
на территории двух муниципальных образований
Ханты-Мансийского автономного округа – Югры
«Обустройство Чапровского месторождения.
Кусты 14, 14а, 15, 15а, 17, 17а и коридоры коммуникаций».
Землепользователь: АО «НК «Конданефть»

1	2	3
:ЗУ29		
1	890793.58	2703321.02
2	890795.70	2703326.68
3	890803.34	2703347.10
4	890807.88	2703355.80
5	890873.22	2703683.94
6	890881.22	2703724.12
7	890824.50	2703736.04
8	890771.18	2703468.38
9	890779.74	2703477.96
10	890802.62	2703465.94
11	890806.72	2703461.40
12	890806.38	2703454.94
13	890772.92	2703391.88
14	890745.16	2703330.64
:ЗУ30		
1	890959.88	2703266.14
2	890970.70	2703285.74
3	890881.36	2703303.54
4	890889.76	2703268.60
5	890895.96	2703242.70
6	890895.96	2703242.64
7	890917.50	2703238.38
8	890924.38	2703273.20
9	892448.66	2701068.82
10	892496.32	2701113.12
11	892496.40	2701113.18
12	892504.80	2701120.98
13	892553.60	2701190.18
14	892567.36	2701225.38
15	892491.66	2701317.34
16	892490.66	2701318.58
17	892475.26	2701258.08
18	892461.68	2701196.58
19	892430.38	2701187.84
20	892413.26	2701206.94
21	892404.60	2701236.00
22	892406.64	2701274.72
23	892454.08	2701344.92
24	892464.40	2701351.02

Основная часть проекта межевания территории для размещения
объекта капитального строительства, расположенного
на территории двух муниципальных образований
Ханты-Мансийского автономного округа – Югры
«Обустройство Чапровского месторождения.
Кусты 14, 14а, 15, 15а, 17, 17а и коридоры коммуникаций».
Землепользователь: АО «НК «Конданефть»

1	2	3
25	892402.36	2701427.62
26	892362.50	2701476.84
27	892346.32	2701463.74
28	892305.14	2701514.60
29	891864.54	2701560.92
30	891824.14	2701452.54
31	892051.14	2701428.68
32	892090.56	2701407.28
33	892099.82	2701413.24
34	892120.40	2701412.22
35	892131.36	2701424.52
36	892150.30	2701441.70
37	892163.10	2701441.00
38	892162.52	2701430.70
39	892156.36	2701410.28
40	892135.94	2701382.66
41	892138.40	2701381.32
42	892240.52	2701325.86
43	891033.02	2703273.34
44	891016.58	2703254.90
45	891129.98	2703232.38
46	891134.12	2703253.20
47	891812.00	2701453.82
48	891852.40	2701562.20
49	891489.12	2701600.38
50	891352.84	2701629.44
51	891360.52	2701600.78
52	891364.94	2701565.56
53	891367.16	2701547.74
54	891369.88	2701525.92
55	891350.42	2701515.46
56	891471.52	2701489.60
57	890759.62	2703184.90
58	890776.08	2703207.96
59	890801.20	2703214.90
60	890815.86	2703230.56
61	890819.72	2703249.68
62	890804.38	2703269.86
63	890794.44	2703287.02
64	890787.16	2703303.92

Основная часть проекта межевания территории для размещения
объекта капитального строительства, расположенного
на территории двух муниципальных образований
Ханты-Мансийского автономного округа – Югры
«Обустройство Чапровского месторождения.
Кусты 14, 14а, 15, 15а, 17, 17а и коридоры коммуникаций».
Землепользователь: АО «НК «Конданефть»

1	2	3
65	890793.58	2703321.00
66	890793.58	2703321.02
67	890745.16	2703330.64
68	890743.80	2703330.92
69	890732.08	2703271.98
70	890748.98	2703229.28
71	890761.94	2703196.50
72	891176.52	2701667.06
73	891059.78	2701742.56
74	890765.96	2702143.46
75	890729.08	2702277.60
76	890738.32	2702373.28
77	890768.18	2702370.38
78	890776.08	2702443.96
79	890738.02	2702451.90
80	890664.24	2702456.06
81	890633.46	2702452.62
82	890612.02	2702230.42
83	890641.20	2702124.20
84	891003.84	2701629.44
85	891096.26	2701569.66
86	891172.04	2701553.48
87	891189.18	2701552.52
88	891234.20	2701549.96
89	891244.70	2701554.54
90	891262.36	2701562.18
91	891265.52	2701565.60
92	891276.98	2701577.94
93	891268.40	2701619.74
94	891272.08	2701646.66
95	890795.52	2702791.76
96	890803.42	2702831.48
97	890779.16	2702832.90
98	890760.30	2702839.36
99	890758.38	2702848.26
100	890756.06	2702859.00
101	890772.40	2702858.04
102	890810.94	2702869.30
103	890816.00	2702894.66
104	890796.94	2702903.58

Основная часть проекта межевания территории для размещения
объекта капитального строительства, расположенного
на территории двух муниципальных образований
Ханты-Мансийского автономного округа – Югры
«Обустройство Чапровского месторождения.
Кусты 14, 14а, 15, 15а, 17, 17а и коридоры коммуникаций».
Землепользователь: АО «НК «Конданефть»

1	2	3
105	890762.04	2702916.48
106	890718.42	2702918.98
107	890704.20	2702906.26
108	890702.32	2702896.84
109	890682.82	2702798.80
110	890725.18	2702800.02
111	890779.82	2702797.04
112	890786.00	2702536.46
113	890793.62	2702607.30
114	890790.14	2702621.78
115	890795.92	2702628.76
116	890798.60	2702653.66
117	890769.18	2702659.52
118	890788.66	2702757.38
119	890780.50	2702761.12
120	890681.96	2702763.86
121	890675.62	2702762.52
122	890651.80	2702642.84
123	890641.24	2702533.30
124	890646.96	2702536.90
125	890664.54	2702558.02
126	890695.32	2702567.36
127	890727.74	2702560.04
128	890748.94	2702547.86
129	890778.24	2702532.40
:ЗУ31		
1	890807.88	2703355.80
2	890849.52	2703435.52
3	890896.28	2703579.00
4	890900.24	2703647.72
5	890899.32	2703678.74
6	890873.22	2703683.94
7	891134.12	2703253.20
8	891162.64	2703396.42
9	891154.60	2703399.18
10	891149.24	2703449.06
11	891149.32	2703450.28
12	891151.82	2703493.08
13	891151.78	2703493.06
14	891151.78	2703493.10

Основная часть проекта межевания территории для размещения
объекта капитального строительства, расположенного
на территории двух муниципальных образований
Ханты-Мансийского автономного округа – Югры
«Обустройство Чапровского месторождения.
Кусты 14, 14а, 15, 15а, 17, 17а и коридоры коммуникаций».
Землепользователь: АО «НК «Конданефть»

1	2	3
15	891110.80	2703471.08
16	891086.68	2703458.14
17	891086.66	2703458.12
18	891086.62	2703458.10
19	891052.30	2703385.56
20	891032.62	2703328.76
21	891037.94	2703278.86
22	891033.02	2703273.34
23	890970.70	2703285.74
24	890970.70	2703285.76
25	890991.16	2703322.80
26	890996.70	2703372.14
27	891018.08	2703409.50
28	891048.54	2703462.90
29	891078.64	2703508.14
30	891050.82	2703501.46
31	891022.16	2703481.02
32	891003.06	2703482.08
33	891004.50	2703508.00
34	891004.74	2703512.32
35	891028.48	2703541.28
36	891042.24	2703559.80
37	891046.20	2703565.12
38	891046.20	2703565.14
39	891046.22	2703565.16
40	891044.62	2703584.48
41	891044.62	2703584.50
42	891040.38	2703586.48
43	891031.36	2703590.76
44	891035.86	2703610.94
45	891038.68	2703623.48
46	891065.16	2703645.72
47	891003.28	2703658.06
48	891005.06	2703611.52
49	891002.64	2703570.32
50	890990.76	2703544.04
51	890980.68	2703521.84
52	890936.62	2703467.98
53	890924.62	2703453.30
54	890923.10	2703446.22

Основная часть проекта межевания территории для размещения
объекта капитального строительства, расположенного
на территории двух муниципальных образований
Ханты-Мансийского автономного округа – Югры
«Обустройство Чапровского месторождения.
Кусты 14, 14а, 15, 15а, 17, 17а и коридоры коммуникаций».
Землепользователь: АО «НК «Конданефть»

1	2	3
55	890905.88	2703366.20
56	890880.54	2703306.94
57	890881.36	2703303.54
:ЗУ32		
1	890881.22	2703724.12
2	890873.22	2703683.94
3	890899.32	2703678.74
4	890897.46	2703741.64
5	890889.70	2703766.72
6	891065.16	2703645.72
7	891065.16	2703645.74
8	891084.78	2703662.20
9	891102.74	2703686.24
10	891114.52	2703701.94
11	891143.42	2703727.80
12	891185.96	2703706.22
13	891214.62	2703679.76
14	891214.64	2703679.76
15	891214.64	2703679.74
16	891219.20	2703680.50
17	891247.94	2703824.78
18	891245.30	2703829.76
19	891190.64	2703832.70
20	891180.50	2703847.14
21	891192.80	2703871.28
22	891186.98	2703879.14
23	891180.58	2703887.86
24	891179.24	2703888.12
25	891167.22	2703882.10
26	891160.24	2703878.62
27	891150.84	2703876.04
28	891135.22	2703871.76
29	891118.14	2703878.94
30	891097.70	2703887.56
31	891064.08	2703875.68
32	891044.32	2703846.94
33	891031.24	2703827.98
34	891022.94	2703808.08
35	891015.40	2703790.08
36	891020.30	2703783.52

Основная часть проекта межевания территории для размещения
объекта капитального строительства, расположенного
на территории двух муниципальных образований
Ханты-Мансийского автономного округа – Югры
«Обустройство Чапровского месторождения.
Кусты 14, 14а, 15, 15а, 17, 17а и коридоры коммуникаций».
Землепользователь: АО «НК «Конданефть»

1	2	3
38	891028.18	2703772.96
39	891060.54	2703765.62
40	891063.28	2703756.64
41	891067.38	2703743.12
42	891041.16	2703723.82
43	891036.02	2703720.06
44	891013.02	2703702.00
45	891012.34	2703699.80
46	891002.84	2703669.52
47	891003.28	2703658.06
:ЗУ33		
1	889476.90	2705953.80
2	889486.80	2705934.18
3	889496.48	2705917.70
4	889526.70	2705889.38
5	889582.64	2705846.24
6	889621.02	2705794.88
7	889662.18	2705877.16
8	889483.30	2705966.62
9	889387.62	2705749.32
10	889405.02	2705784.14
11	889417.34	2705777.98
12	889432.72	2705791.52
13	889496.38	2705787.76
14	889530.98	2705785.70
15	889550.02	2705794.50
16	889554.98	2705796.80
17	889561.24	2705799.74
18	889541.46	2705824.84
19	889508.72	2705855.90
20	889486.40	2705883.76
21	889468.52	2705895.38
22	889453.60	2705906.66
23	889453.38	2705906.82
24	889436.42	2705872.86
25	889437.60	2705865.62
26	889438.48	2705860.04
27	889439.32	2705854.86
28	889443.50	2705835.98
29	889441.46	2705835.60

Основная часть проекта межевания территории для размещения
объекта капитального строительства, расположенного
на территории двух муниципальных образований
Ханты-Мансийского автономного округа – Югры
«Обустройство Чапровского месторождения.
Кусты 14, 14а, 15, 15а, 17, 17а и коридоры коммуникаций».
Землепользователь: АО «НК «Конданефть»

1	2	3
30	889432.66	2705833.88
31	889420.18	2705840.36
32	889377.28	2705754.58
:ЗУ34		
1	893846.80	2709936.86
2	893802.86	2709915.04
3	893802.92	2709914.92
4	893784.18	2709905.68
5	893806.62	2709910.86
6	893811.66	2709906.02
7	893853.16	2709926.60
8	888905.40	2705966.84
9	889036.30	2706073.02
10	888996.08	2706111.20
11	888894.92	2706029.14
12	888887.32	2706015.04
13	888878.92	2705999.48
14	893720.68	2709870.66
15	893720.06	2709870.18
16	893713.78	2709864.94
17	893712.22	2709863.48
18	893707.80	2709859.40
19	893702.14	2709853.56
20	893696.86	2709847.52
21	893672.76	2709818.48
22	893657.42	2709800.02
23	893653.70	2709795.70
24	893649.84	2709791.58
25	893645.82	2709787.60
26	893643.56	2709785.52
27	893641.64	2709783.78
28	893639.58	2709782.04
29	893637.32	2709780.12
30	893632.86	2709776.66
31	893628.28	2709773.36
32	893623.52	2709770.22
33	893557.66	2709728.56
34	893561.90	2709717.04
35	893630.04	2709760.14
36	893635.08	2709763.48

Основная часть проекта межевания территории для размещения
объекта капитального строительства, расположенного
на территории двух муниципальных образований
Ханты-Мансийского автономного округа – Югры
«Обустройство Чапровского месторождения.
Кусты 14, 14а, 15, 15а, 17, 17а и коридоры коммуникаций».
Землепользователь: АО «НК «Конданефть»

1	2	3
38	893644.88	2709770.80
39	893649.56	2709774.76
40	893654.10	2709778.90
41	893658.10	2709782.86
42	893658.46	2709783.22
43	893662.64	2709787.68
44	893663.44	2709788.62
45	893666.58	2709792.26
46	893706.00	2709839.74
47	893710.96	2709845.42
48	893714.34	2709848.90
49	889100.36	2706124.96
50	889139.06	2706156.36
51	889478.76	2706269.00
52	889449.16	2706307.56
53	889446.68	2706316.32
54	889112.22	2706205.40
55	889058.44	2706161.78
56	889084.74	2706136.84
57	893831.20	2709452.18
58	893814.74	2709452.04
59	893773.20	2709434.86
60	893771.00	2709439.04
61	893700.50	2709406.94
62	893721.08	2709363.80
63	893728.74	2709348.64
64	893764.16	2709363.42
65	893809.72	2709384.60
66	893844.44	2709400.74
67	893843.62	2709409.16
68	889661.38	2706329.58
69	889935.86	2706420.60
70	889930.32	2706422.24
71	889831.00	2706443.76
72	889822.04	2706440.78
73	889822.88	2706438.82
74	889823.84	2706436.60
75	889823.84	2706436.58
76	889822.40	2706434.64
77	889820.46	2706432.04

Основная часть проекта межевания территории для размещения
объекта капитального строительства, расположенного
на территории двух муниципальных образований
Ханты-Мансийского автономного округа – Югры
«Обустройство Чапровского месторождения.
Кусты 14, 14а, 15, 15а, 17, 17а и коридоры коммуникаций».
Землепользователь: АО «НК «Конданефть»

1	2	3
79	889798.14	2706432.86
80	889607.62	2706369.70
81	893254.74	2708798.60
82	893201.26	2708745.18
83	893208.68	2708727.84
84	893217.72	2708700.74
85	893233.62	2708699.78
86	893233.64	2708699.80
87	893245.22	2708715.10
88	893255.40	2708751.64
89	890608.98	2706701.76
90	889940.22	2706479.98
91	890045.58	2706473.76
92	890069.36	2706464.88
93	890561.06	2706627.92
94	890587.38	2706667.08
95	893096.38	2708640.46
96	893039.50	2708583.66
97	893052.72	2708525.06
98	893052.78	2708519.20
99	893104.40	2708570.74
100	893096.68	2708636.46
101	890943.74	2706812.76
102	890787.08	2706760.82
103	890754.22	2706691.98
104	890925.32	2706748.72
105	890928.68	2706760.60
106	892944.56	2708411.12
107	892938.10	2708443.00
108	892928.84	2708473.16
109	892888.54	2708432.92
110	892896.66	2708409.86
111	892901.66	2708386.82
112	892904.96	2708371.60
113	891244.58	2706912.52
114	891074.20	2706856.02
115	891070.98	2706835.48
116	891065.10	2706795.08
117	891239.18	2706852.82
118	892756.94	2708301.50

Основная часть проекта межевания территории для размещения
объекта капитального строительства, расположенного
на территории двух муниципальных образований
Ханты-Мансийского автономного округа – Югры
«Обустройство Чапровского месторождения.
Кусты 14, 14а, 15, 15а, 17, 17а и коридоры коммуникаций».
Землепользователь: АО «НК «Конданефть»

1	2	3
120	892779.10	2708245.92
121	892857.16	2708323.88
122	892836.48	2708380.94
124	891514.60	2707002.08
125	891433.58	2706975.20
126	891433.62	2706966.82
127	891433.96	2706917.40
128	891521.60	2706946.46
129	892731.38	2708275.98
130	892645.96	2708190.68
131	892662.72	2708146.64
132	892665.20	2708140.14
133	892665.50	2708139.36
134	892667.40	2708134.38
135	892754.36	2708221.20
136	892731.42	2708276.02
138	891752.66	2707081.02
139	891598.40	2707029.86
140	891591.94	2706969.78
141	891765.06	2707027.20
142	892616.22	2708161.00
143	892550.30	2708095.16
144	892552.70	2708093.80
145	892575.48	2708042.60
146	892643.60	2708110.60
147	892643.62	2708110.62
148	892639.56	2708120.24
149	892629.64	2708157.60
150	892625.34	2708170.10
151	891803.82	2707040.04
152	891937.78	2707084.48
153	891940.92	2707102.10
154	891953.50	2707147.62
155	891783.56	2707091.26
156	892347.84	2707815.28
157	892499.88	2707967.10
158	892500.36	2707975.58
159	892500.40	2707976.30
160	892500.44	2707976.96
161	892500.64	2707980.12

Основная часть проекта межевания территории для размещения
объекта капитального строительства, расположенного
на территории двух муниципальных образований
Ханты-Мансийского автономного округа – Югры
«Обустройство Чапровского месторождения.
Кусты 14, 14а, 15, 15а, 17, 17а и коридоры коммуникаций».
Землепользователь: АО «НК «Конданефть»

1	2	3
163	892511.42	2707979.50
164	892512.04	2707979.48
165	892512.26	2707979.46
166	892546.60	2708013.76
167	892540.66	2708025.46
168	892524.98	2708069.88
169	892524.96	2708069.86
170	892324.70	2707869.88
171	892324.68	2707869.86
172	892337.90	2707846.36
173	892345.36	2707833.06
174	892347.82	2707815.26
175	892010.94	2707108.74
176	892010.96	2707108.74
177	892117.18	2707143.96
178	892117.94	2707151.96
179	892132.76	2707174.92
180	892154.32	2707178.96
181	892189.60	2707192.72
182	892201.94	2707217.08
183	892208.32	2707280.42
184	892209.18	2707294.96
185	892204.60	2707305.56
186	892199.80	2707316.66
187	892180.78	2707354.94
188	892167.42	2707373.04
189	892150.48	2707212.94
190	892025.94	2707171.64
192	892312.78	2707780.26
193	892298.96	2707814.56
194	892294.26	2707839.50
195	892207.56	2707752.90
196	892176.58	2707459.88
197	892196.68	2707441.58
198	892228.20	2707434.36
199	892228.70	2707429.70
200	892260.20	2707727.76
:ЗУ35		
1	885421.04	2702948.36
2	885683.12	2703205.64

Основная часть проекта межевания территории для размещения
объекта капитального строительства, расположенного
на территории двух муниципальных образований
Ханты-Мансийского автономного округа – Югры
«Обустройство Чапровского месторождения.
Кусты 14, 14а, 15, 15а, 17, 17а и коридоры коммуникаций».
Землепользователь: АО «НК «Конданефть»

1	2	3
3	885574.66	2703316.12
4	885567.82	2703314.28
5	885493.98	2703289.32
6	885404.44	2703309.60
7	885297.38	2703275.62
8	885255.10	2703234.10
9	885304.84	2703216.30
10	885314.72	2703197.32
11	885299.38	2703183.50
12	885278.30	2703195.82
13	885215.86	2703181.28
14	885179.68	2703155.26
15	885143.94	2703126.72
16	885128.52	2703132.62
17	885138.74	2703147.68
18	885119.18	2703128.48
19	885127.98	2703119.52
20	885288.06	2702956.46
:ЗУ36		
1	885421.04	2702948.36
2	885288.06	2702956.46
3	885334.66	2702908.98
4	885382.10	2702910.14
:ЗУ37		
1	885106.82	2702967.48
2	885208.50	2702961.30
3	885206.16	2702969.46
4	885227.88	2702990.86
5	885259.98	2702958.16
6	885288.06	2702956.46
7	885127.98	2703119.52
8	885102.32	2703094.38
9	885087.02	2703036.30
:ЗУ38		
1	885288.06	2702956.46
2	885259.98	2702958.16
3	885262.74	2702955.36
4	885308.92	2702908.36
5	885334.66	2702908.98
6	885208.50	2702961.30

Основная часть проекта межевания территории для размещения
объекта капитального строительства, расположенного
на территории двух муниципальных образований
Ханты-Мансийского автономного округа – Югры
«Обустройство Чапровского месторождения.
Кусты 14, 14а, 15, 15а, 17, 17а и коридоры коммуникаций».
Землепользователь: АО «НК «Конданефть»

1	2	3
7	885106.82	2702967.48
8	885125.14	2702903.86
9	885224.34	2702906.30
:ЗУ39		
1	890810.94	2702869.30
2	890772.40	2702858.04
3	890756.06	2702859.00
4	890758.38	2702848.26
5	890767.28	2702847.74
6	890809.08	2702859.98
7	892567.36	2701225.38
8	892553.60	2701190.18
9	892504.80	2701120.98
10	892496.40	2701113.18
11	892529.86	2701135.78
12	892578.98	2701211.26
13	890793.26	2702780.46
14	890795.52	2702791.76
15	890779.82	2702797.04
16	890725.18	2702800.02
17	890682.82	2702798.80
18	890680.80	2702788.62
19	890720.04	2702789.76
20	890774.70	2702786.70
21	892490.66	2701318.58
22	892464.40	2701351.02
23	892454.08	2701344.92
24	892406.64	2701274.72
25	892404.60	2701236.00
26	892413.26	2701206.94
27	892430.38	2701187.84
28	892461.68	2701196.58
29	892475.26	2701258.08
30	890790.14	2702621.78
31	890793.62	2702607.30
32	890795.92	2702628.76
33	892135.94	2701382.66
34	892156.36	2701410.28
35	892162.52	2701430.70
36	892163.10	2701441.00

Основная часть проекта межевания территории для размещения
объекта капитального строительства, расположенного
на территории двух муниципальных образований
Ханты-Мансийского автономного округа – Югры
«Обустройство Чапровского месторождения.
Кусты 14, 14а, 15, 15а, 17, 17а и коридоры коммуникаций».
Землепользователь: АО «НК «Конданефть»

1	2	3
38	892131.36	2701424.52
39	892120.40	2701412.22
40	892099.82	2701413.24
41	892090.56	2701407.28
42	890786.00	2702536.46
43	890778.24	2702532.40
44	890748.94	2702547.86
45	890727.74	2702560.04
46	890695.32	2702567.36
47	890664.54	2702558.02
48	890646.96	2702536.90
49	890641.24	2702533.30
50	890640.52	2702525.82
51	890641.78	2702526.62
52	890659.42	2702547.76
53	890690.14	2702557.04
54	890722.64	2702549.72
55	890743.82	2702537.56
56	890773.10	2702522.14
57	890785.14	2702528.46
:ЗУ40		
1	889443.50	2705835.98
2	889439.32	2705854.86
3	889438.48	2705860.04
4	889438.22	2705855.92
5	889441.46	2705835.60
6	889379.02	2705732.14
7	889387.62	2705749.32
8	889377.28	2705754.58
9	889368.68	2705737.40
10	889621.02	2705794.88
11	889582.64	2705846.24
12	889526.70	2705889.38
13	889496.48	2705917.70
14	889486.80	2705934.18
15	889476.90	2705953.80
16	889472.54	2705945.08
17	889473.04	2705944.04
18	889489.60	2705911.20

Основная часть проекта межевания территории для размещения
объекта капитального строительства, расположенного
на территории двух муниципальных образований
Ханты-Мансийского автономного округа – Югры
«Обустройство Чапровского месторождения.
Кусты 14, 14а, 15, 15а, 17, 17а и коридоры коммуникаций».
Землепользователь: АО «НК «Конданефть»

1	2	3
19	889499.24	2705894.76
20	889529.50	2705866.46
21	889585.46	2705823.28
22	889615.26	2705783.34
23	889530.98	2705785.70
24	889496.38	2705787.76
25	889432.72	2705791.52
26	889417.34	2705777.98
27	889436.28	2705768.50
28	889499.18	2705764.80
29	889533.74	2705762.70
30	889563.98	2705776.78
31	889550.02	2705794.50
:ЗУ41		
1	893846.80	2709936.86
2	893853.16	2709926.60
3	893858.18	2709929.10
4	893853.24	2709937.04
5	893851.80	2709939.34
6	893811.66	2709906.02
7	893806.62	2709910.86
8	893784.18	2709905.68
9	893747.42	2709887.54
10	893740.34	2709883.78
11	893733.36	2709879.62
12	893731.30	2709878.22
13	893726.58	2709875.06
14	893720.68	2709870.66
15	893714.34	2709848.90
16	893716.20	2709850.82
17	893717.36	2709851.90
18	893721.72	2709855.92
19	893727.50	2709860.76
20	893733.54	2709865.28
21	893735.00	2709866.26
22	893739.78	2709869.48
23	893743.00	2709871.40
24	893746.22	2709873.32
25	893752.90	2709876.86
26	893786.44	2709893.50

Основная часть проекта межевания территории для размещения
объекта капитального строительства, расположенного
на территории двух муниципальных образований
Ханты-Мансийского автономного округа – Югры
«Обустройство Чапровского месторождения.
Кусты 14, 14а, 15, 15а, 17, 17а и коридоры коммуникаций».
Землепользователь: АО «НК «Конданефть»

1	2	3
:ЗУ42		
1	893831.20	2709452.18
2	893843.62	2709409.16
3	893839.42	2709452.24
:ЗУ43		
1	893561.90	2709717.04
2	893557.66	2709728.56
3	893533.02	2709712.98
4	893528.78	2709710.18
5	893528.18	2709709.78
6	893527.86	2709709.56
7	893523.36	2709706.34
8	893518.62	2709702.68
9	893513.98	2709698.78
10	893511.72	2709696.74
11	893509.46	2709694.68
12	893506.30	2709691.58
13	893505.06	2709690.36
14	893500.80	2709685.84
15	893499.88	2709684.78
16	893496.68	2709681.10
17	893493.60	2709677.24
18	893492.74	2709676.18
19	893489.84	2709672.24
20	893503.30	2709670.16
21	893505.90	2709673.42
22	893509.70	2709677.78
23	893513.64	2709681.96
24	893517.70	2709685.94
25	893519.88	2709687.92
26	893521.88	2709689.74
27	893526.16	2709693.32
28	893530.52	2709696.70
29	893534.98	2709699.88
30	893536.58	2709700.94
31	893539.54	2709702.90
32	888887.32	2706015.04
33	888894.92	2706029.14
34	888882.04	2706018.70
35	893728.74	2709348.64

Основная часть проекта межевания территории для размещения
объекта капитального строительства, расположенного
на территории двух муниципальных образований
Ханты-Мансийского автономного округа – Югры
«Обустройство Чапровского месторождения.
Кусты 14, 14а, 15, 15а, 17, 17а и коридоры коммуникаций».
Землепользователь: АО «НК «Конданефть»

1	2	3
37	893700.50	2709406.94
38	893645.14	2709381.74
39	893653.88	2709362.22
40	893672.26	2709325.08
41	889036.30	2706073.02
42	889100.36	2706124.96
43	889084.74	2706136.84
44	889058.44	2706161.78
45	888996.08	2706111.20
46	893526.76	2709322.62
47	893528.24	2709347.78
48	893511.54	2709380.58
49	893509.76	2709383.48
50	889446.68	2706316.32
51	889449.16	2706307.56
52	889478.76	2706269.00
53	889522.40	2706283.48
54	889478.38	2706326.84
55	893577.00	2709183.10
56	893589.30	2709211.44
57	893591.40	2709245.80
58	893587.80	2709275.20
59	893570.08	2709289.52
60	893528.18	2709317.56
61	893559.22	2709206.54
62	893561.42	2709197.54
63	893563.06	2709188.38
64	893564.10	2709179.02
65	893564.42	2709172.02
66	889622.54	2706316.70
67	889661.38	2706329.58
68	889607.62	2706369.70
69	889568.92	2706356.86
70	889571.86	2706354.50
71	893382.84	2708848.80
72	893441.30	2708907.16
73	893447.92	2708941.56
74	893451.14	2708994.70
75	893364.90	2708908.60

Основная часть проекта межевания территории для размещения
объекта капитального строительства, расположенного
на территории двух муниципальных образований
Ханты-Мансийского автономного округа – Югры
«Обустройство Чапровского месторождения.
Кусты 14, 14а, 15, 15а, 17, 17а и коридоры коммуникаций».
Землепользователь: АО «НК «Конданефть»

1	2	3
77	890069.36	2706464.88
78	890045.58	2706473.76
79	889940.22	2706479.98
80	889853.78	2706451.32
81	889915.94	2706442.78
82	892928.84	2708473.16
83	892938.10	2708443.00
84	892944.56	2708411.12
85	892985.64	2708452.14
86	892965.24	2708509.50
87	890561.06	2706627.92
88	890754.22	2706691.98
89	890787.08	2706760.82
90	890608.98	2706701.76
91	890587.38	2706667.08
92	892226.86	2707412.36
93	892228.70	2707429.70
94	892228.20	2707434.36
95	892196.68	2707441.58
96	892176.58	2707459.88
97	892174.62	2707441.26
98	892199.46	2707418.62
99	890925.32	2706748.72
100	891065.10	2706795.08
101	891070.98	2706835.48
102	891074.20	2706856.02
103	890943.74	2706812.76
104	890928.68	2706760.60
105	892201.94	2707217.08
106	892189.60	2707192.72
107	892154.32	2707178.96
108	892132.76	2707174.92
109	892117.94	2707151.96
110	892117.18	2707143.96
111	892133.88	2707149.50
112	892135.50	2707152.00
113	892148.94	2707154.48
114	892177.30	2707163.90
115	892192.40	2707169.78
116	892202.98	2707186.24

Основная часть проекта межевания территории для размещения
объекта капитального строительства, расположенного
на территории двух муниципальных образований
Ханты-Мансийского автономного округа – Югры
«Обустройство Чапровского месторождения.
Кусты 14, 14а, 15, 15а, 17, 17а и коридоры коммуникаций».
Землепользователь: АО «НК «Конданефть»

1	2	3
117	892211.80	2707269.78
118	892211.94	2707272.06
119	892208.32	2707280.42
120	891244.58	2706912.52
121	891239.18	2706852.82
122	891433.96	2706917.40
123	891433.62	2706966.82
124	891433.58	2706975.20
125	891937.78	2707084.48
126	892010.94	2707108.74
127	892025.94	2707171.64
128	891953.50	2707147.62
129	891940.92	2707102.10
130	891521.60	2706946.46
131	891591.94	2706969.78
132	891598.40	2707029.86
133	891514.60	2707002.08
134	891765.06	2707027.20
135	891803.82	2707040.04
136	891783.56	2707091.26
137	891752.66	2707081.02
:ЗУ44		
1	888905.34	2705928.92
2	888903.38	2705939.72
3	888890.34	2705945.70
4	888879.32	2705958.18
5	888878.98	2705952.82
6	888878.16	2705939.60
7	888893.12	2705922.76
8	888902.22	2705918.52
9	886303.86	2702942.48
10	886333.48	2702975.38
11	886321.16	2702971.86
12	886254.98	2702949.48
13	886211.60	2702943.12
14	886210.90	2702942.34
15	886293.96	2702942.46
16	889040.78	2705799.92
17	889028.30	2705804.92
18	888992.14	2705823.06

Основная часть проекта межевания территории для размещения
объекта капитального строительства, расположенного
на территории двух муниципальных образований
Ханты-Мансийского автономного округа – Югры
«Обустройство Чапровского месторождения.
Кусты 14, 14а, 15, 15а, 17, 17а и коридоры коммуникаций».
Землепользователь: АО «НК «Конданефть»

1	2	3
19	888963.74	2705838.00
20	888922.42	2705861.64
21	888904.86	2705878.66
22	888901.58	2705884.22
23	888897.96	2705872.10
24	888907.58	2705855.76
25	888925.22	2705838.70
26	888966.44	2705815.06
27	888994.86	2705800.06
28	889031.02	2705781.98
29	889067.02	2705767.58
30	886603.54	2702943.00
31	886638.40	2702943.06
32	886671.66	2703016.26
33	886691.96	2703060.94
34	886652.54	2703053.02
35	889152.66	2705437.42
36	889179.54	2705423.10
37	889215.28	2705404.66
38	889241.06	2705456.22
39	889240.18	2705456.64
40	889198.80	2705477.58
41	889180.26	2705478.74
42	889171.38	2705474.94
43	886659.50	2703337.48
44	886629.78	2703350.06
45	886608.52	2703383.92
46	886459.54	2703218.48
47	886360.72	2703108.72
48	886372.88	2703108.04
49	886392.02	2703110.22
50	886477.08	2703159.54
51	886526.16	2703189.56
52	886526.66	2703189.94
53	887670.38	2704898.96
54	887668.40	2704901.72
55	887611.94	2704988.10
56	887578.42	2704961.54
57	887604.16	2704902.44

Основная часть проекта межевания территории для размещения
объекта капитального строительства, расположенного
на территории двух муниципальных образований
Ханты-Мансийского автономного округа – Югры
«Обустройство Чапровского месторождения.
Кусты 14, 14а, 15, 15а, 17, 17а и коридоры коммуникаций».
Землепользователь: АО «НК «Конданефть»

1	2	3
58	887628.80	2704866.02
59	886846.60	2703409.22
60	886910.52	2703552.76
61	886891.64	2703568.76
62	886843.04	2703603.18
63	886821.08	2703607.64
64	886811.26	2703601.86
65	886831.88	2703575.20
66	886855.08	2703554.72
67	886865.26	2703566.02
68	886876.38	2703555.62
69	886870.08	2703541.46
70	886874.10	2703537.92
71	886888.00	2703505.34
72	886880.72	2703489.72
73	886851.58	2703499.90
74	886817.44	2703423.24
75	886818.98	2703422.20
76	886975.86	2703713.06
77	886996.92	2703760.34
78	887035.80	2703847.68
79	887188.72	2704191.14
80	887329.82	2704508.04
81	887300.80	2704521.54
82	887054.96	2703969.40
83	887006.70	2703860.98
84	886979.64	2703873.80
85	886973.24	2703876.82
86	886921.28	2703760.12
87	886919.52	2703756.24
88	886917.74	2703752.36
89	886917.06	2703750.96
90	886915.88	2703748.52
91	886914.00	2703744.68
92	886913.98	2703744.60
93	886961.38	2703736.54
94	886767.24	2703457.28
95	886794.56	2703487.76
96	886795.00	2703488.08

Основная часть проекта межевания территории для размещения
объекта капитального строительства, расположенного
на территории двух муниципальных образований
Ханты-Мансийского автономного округа – Югры
«Обустройство Чапровского месторождения.
Кусты 14, 14а, 15, 15а, 17, 17а и коридоры коммуникаций».
Землепользователь: АО «НК «Конданефть»

1	2	3
98	886816.70	2703512.10
99	886815.60	2703512.48
100	886779.44	2703543.14
101	886761.70	2703554.06
102	886709.68	2703496.28
:ЗУ45		
1	879937.58	2701615.54
2	879993.04	2701627.78
3	879803.30	2702287.12
4	879693.00	2702477.02
5	880280.20	2702817.92
6	880323.44	2702843.02
7	880383.14	2702877.64
8	880404.26	2702872.06
9	880659.56	2702420.00
10	880667.44	2702449.94
11	880696.38	2702466.30
12	880679.16	2702496.72
13	880609.26	2702620.20
14	880604.90	2702617.74
15	880595.54	2702634.28
16	880599.90	2702636.74
17	880423.14	2702949.00
18	880420.32	2702949.80
19	880395.90	2702936.00
20	880398.38	2702931.64
21	880381.84	2702922.30
22	880379.38	2702926.64
23	880025.94	2702726.84
24	880028.40	2702722.48
25	880011.86	2702713.14
26	880009.40	2702717.48
27	879682.82	2702532.84
28	879643.48	2702510.60
29	879634.02	2702505.26
30	879633.24	2702502.44
31	879731.58	2702328.54
32	879733.64	2702321.36
33	879755.42	2702246.04
34	879760.22	2702247.42

Основная часть проекта межевания территории для размещения
объекта капитального строительства, расположенного
на территории двух муниципальных образований
Ханты-Мансийского автономного округа – Югры
«Обустройство Чапровского месторождения.
Кусты 14, 14а, 15, 15а, 17, 17а и коридоры коммуникаций».
Землепользователь: АО «НК «Конданефть»

1	2	3
36	879760.68	2702227.78
37	879836.46	2701965.52
38	879841.26	2701966.90
39	879846.54	2701948.64
40	879841.74	2701947.26
41	880067.42	2701184.18
42	880120.74	2701198.92
43	880183.18	2701216.94
44	880182.90	2701217.90
45	880216.54	2701227.62
46	880235.74	2701233.16
47	880235.46	2701234.12
48	880254.68	2701239.66
49	880254.14	2701241.58
50	880273.34	2701247.14
51	880273.90	2701245.22
52	880288.32	2701249.38
53	880288.60	2701248.42
54	880312.60	2701255.34
55	880327.02	2701259.50
56	880327.30	2701258.54
57	880408.96	2701282.12
58	880505.04	2701309.84
59	880548.28	2701322.32
60	880548.56	2701321.36
61	880601.40	2701336.62
62	880603.32	2701337.16
63	880603.04	2701338.12
64	880697.20	2701365.30
65	880731.26	2701375.14
66	880721.58	2701408.80
67	880704.72	2701403.96
68	880138.70	2701241.04
69	880108.88	2701232.46
70	880106.44	2701233.80
71	879997.96	2701610.72
72	879942.50	2701598.54
73	879942.78	2701597.56
74	879947.58	2701598.96
75	879952.86	2701580.70

Основная часть проекта межевания территории для размещения
объекта капитального строительства, расположенного
на территории двух муниципальных образований
Ханты-Мансийского автономного округа – Югры
«Обустройство Чапровского месторождения.
Кусты 14, 14а, 15, 15а, 17, 17а и коридоры коммуникаций».
Землепользователь: АО «НК «Конданефть»

1	2	3
76	879948.04	2701579.32
77	880059.08	2701195.04
78	880063.88	2701196.42
79	880755.46	2702470.58
80	880783.34	2702486.30
81	880780.88	2702490.66
82	880797.42	2702499.98
83	880799.88	2702495.62
84	880808.66	2702500.56
85	880796.64	2702523.62
86	880730.08	2702487.96
87	880737.06	2702475.62
88	889723.80	2698686.32
89	891527.56	2698686.34
90	891648.62	2698890.32
91	891503.82	2698890.32
92	891300.14	2698769.32
93	889715.78	2698769.32
94	889487.46	2698870.96
95	885726.40	2702257.44
96	885704.30	2702277.34
97	885708.66	2702282.16
98	885678.18	2702309.60
99	885673.84	2702304.78
100	885590.32	2702379.96
101	885426.18	2702527.76
102	885351.38	2702592.78
103	885279.14	2702610.72
104	885280.46	2702616.04
105	885276.02	2702617.14
106	885244.54	2702624.94
107	885243.24	2702619.64
108	885174.82	2702636.62
109	885074.26	2702661.58
110	882657.44	2701965.98
111	882654.18	2701978.00
112	882624.42	2701969.42
113	882636.54	2701927.50
114	882580.46	2701911.98
115	882583.99	2701900.96

Основная часть проекта межевания территории для размещения
объекта капитального строительства, расположенного
на территории двух муниципальных образований
Ханты-Мансийского автономного округа – Югры
«Обустройство Чапровского месторождения.
Кусты 14, 14а, 15, 15а, 17, 17а и коридоры коммуникаций».
Землепользователь: АО «НК «Конданефть»

1	2	3
116	882584.26	2701900.18
117	882594.60	2701862.98
118	882598.84	2701849.62
119	884998.20	2702541.50
120	885142.92	2702508.18
121	885183.86	2702498.76
122	885376.00	2702454.52
123	885456.26	2702382.28
124	885669.80	2702190.00
125	887149.36	2700857.78
126	887152.90	2700861.32
127	889561.78	2698692.34
128	889719.86	2698686.50
129	880771.62	2701386.78
130	880793.28	2701393.04
131	880889.36	2701420.76
132	880985.44	2701448.50
133	881043.08	2701465.14
134	881042.80	2701466.10
135	881081.24	2701477.18
136	881119.66	2701488.28
137	881118.84	2701491.16
138	881138.06	2701496.70
139	881138.88	2701493.82
140	881177.32	2701504.92
141	881254.18	2701527.10
142	881254.46	2701526.14
143	881273.68	2701531.68
144	881369.74	2701559.42
145	881393.76	2701566.34
146	881393.50	2701567.30
147	881465.54	2701588.10
148	881479.96	2701592.26
149	881479.68	2701593.22
150	881503.70	2701600.16
151	881503.14	2701602.08
152	881522.36	2701607.62
153	881522.92	2701605.70
154	881561.36	2701616.80
155	881567.12	2701618.46

Основная часть проекта межевания территории для размещения
объекта капитального строительства, расположенного
на территории двух муниципальных образований
Ханты-Мансийского автономного округа – Югры
«Обустройство Чапровского месторождения.
Кусты 14, 14а, 15, 15а, 17, 17а и коридоры коммуникаций».
Землепользователь: АО «НК «Конданефть»

1	2	3
156	881567.66	2701616.54
157	881657.98	2701642.60
158	881751.18	2701669.50
159	881750.90	2701670.46
160	881753.78	2701671.30
161	881816.24	2701689.32
162	881815.40	2701692.20
163	881834.62	2701697.74
164	881835.46	2701694.86
165	881849.86	2701699.02
166	881864.28	2701703.18
167	881864.56	2701702.22
168	881946.22	2701725.80
169	882042.30	2701753.52
170	882042.02	2701754.48
171	882085.26	2701766.96
172	882084.98	2701767.92
173	882128.22	2701780.40
174	882127.66	2701782.32
175	882137.26	2701785.10
176	882146.88	2701787.88
177	882147.70	2701784.98
178	882190.94	2701797.46
179	882191.22	2701796.50
180	882234.46	2701808.98
181	882330.54	2701836.72
182	882373.76	2701849.20
183	882373.48	2701850.16
184	882421.52	2701864.02
185	882420.98	2701865.94
186	882425.78	2701867.32
187	882464.20	2701878.42
188	882463.94	2701879.38
189	882533.32	2701899.40
190	882525.06	2701927.88
191	880902.40	2701460.90
192	880761.94	2701420.42
183	882373.48	2701850.16
184	882421.52	2701864.02

Основная часть проекта межевания территории для размещения
объекта капитального строительства, расположенного
на территории двух муниципальных образований
Ханты-Мансийского автономного округа – Югры
«Обустройство Чапровского месторождения.
Кусты 14, 14а, 15, 15а, 17, 17а и коридоры коммуникаций».
Землепользователь: АО «НК «Конданефть»

1	2	3
186	882425.78	2701867.32
187	882464.20	2701878.42
188	882463.94	2701879.38
189	882533.32	2701899.40
190	882525.06	2701927.88
191	880902.40	2701460.90
192	880761.94	2701420.42

Приложение 8
к приказу Департамента строительства
Ханты-Мансийского
автономного округа – Югры
от 8 ноября 2018 года № 23-нп

Текстовая часть проекта межевания территории для размещения линейного объекта капитального строительства, расположенного на территории двух муниципальных образований Ханты-Мансийского автономного округа – Югры, «Обустройство Чапровского месторождения. Кусты 14, 14а, 15, 15а, 17, 17а и коридоры коммуникаций»

Перечень и сведения о площади образуемых земельных участков, в том числе возможные способы их образования

Общая площадь образуемых земельных участков, необходимых для строительства и размещения линейного объекта «Обустройство Чапровского месторождения. Кусты 14, 14а, 15, 15а, 17, 17а и коридоры коммуникаций» (далее – проектируемый объект) - составляет 434,4005 га.

Проектируемый объект расположен в границах кадастровых кварталов:

- 86:02:1301001;
- 86:02:1214003;
- 86:02:1207001.

Способ образования земельных участков:

1. Земельные участки образованы путем раздела земельного участка с кадастровым номером 86:02:1301001: 9 с сохранением исходного участка в измененных границах.
2. Земельные участки образованы путем раздела земельного участка с кадастровым номером 86:02:1214003:2509 с сохранением исходного участка в измененных границах.
3. Земельные участки образованы путем раздела земельного участка с кадастровым номером 86:02:1214003:2521 с сохранением исходного участка в измененных границах.
4. Земельные участки образованы из государственной и муниципальной собственности.
5. Земельные участки образованы путем раздела земельного участка с кадастровым номером 86:02:1214003:2637 с сохранением исходного участка в измененных границах.
6. Земельные участки образованы путем раздела земельного участка с кадастровым номером 86:02:1301001: 10 с сохранением исходного участка в измененных границах.

7. Земельные участки образованы из государственной и муниципальной собственности.

Проектом межевания территории предусмотрено изъятия земельных участков с условными номерами :ЗУ30, :ЗУ31, :ЗУ32, :ЗУ27, :ЗУ33, :ЗУ34 образуемые из земельных участков с кадастровыми номерами 86:02:1214003:2509 и 86:02:1214003:2521.

Земельные участки с кадастровыми номерами 86:02:1214003:2509 и 86:02:1214003:2521, принадлежат на праве аренды ЖСК «Батово» (договор аренды земельного участка № 13 от 05.09.2016).

Границы и координаты земельных участков, необходимых для строительства и эксплуатации линейных объектов, в графических материалах проекта определены в МСК - 86.

Таблица 1

Экспликация образованных земельных участков и их частей

№ п/п	Условный № ЗУ	Категория земель	Наименование	Площадь ЗУ, га
1	2	3	4	6
1	:ЗУ1	Земли лесного фонда	«Обустройство Чапровского месторождения. Кусты 14, 14а, 15, 15а, 17, 17а и коридоры коммуникаций »	0,0150
2	:ЗУ2	Земли лесного фонда	«Обустройство Чапровского месторождения. Кусты 14, 14а, 15, 15а, 17, 17а и коридоры коммуникаций »	8,7858
3	:ЗУ3	Земли лесного фонда	«Обустройство Чапровского месторождения. Кусты 14, 14а, 15, 15а, 17, 17а и коридоры коммуникаций »	0,0084
4	:ЗУ4	Земли лесного фонда	«Обустройство Чапровского месторождения. Кусты 14, 14а, 15, 15а, 17, 17а и коридоры коммуникаций »	0,2620
5	:ЗУ5	Земли лесного фонда	«Обустройство Чапровского месторождения. Кусты 14, 14а, 15, 15а, 17, 17а и коридоры коммуникаций »	0,1382
6	:ЗУ6	Земли лесного фонда	«Обустройство Чапровского месторождения. Кусты 14, 14а, 15, 15а, 17, 17а и коридоры коммуникаций »	0,1004
7	:ЗУ7	Земли лесного фонда	«Обустройство Чапровского месторождения. Кусты 14, 14а, 15, 15а, 17, 17а и коридоры коммуникаций »	13,2771
8	:ЗУ8	Земли лесного фонда	«Обустройство Чапровского месторождения. Кусты 14, 14а, 15, 15а, 17, 17а и коридоры коммуникаций »	0,2477
9	:ЗУ9	Земли лесного фонда	«Обустройство Чапровского месторождения. Кусты 14, 14а, 15, 15а, 17, 17а и коридоры коммуникаций »	0,2710
10	:ЗУ10	Земли лесного фонда	«Обустройство Чапровского месторождения. Кусты 14, 14а, 15, 15а, 17, 17а и коридоры коммуникаций »	20,7513

11	:ЗУ11	Земли лесного фонда	«Обустройство Чапровского месторождения. Кусты 14, 14а, 15, 15а, 17, 17а и коридоры коммуникаций »	14,0527
12	:ЗУ12	Земли лесного фонда	«Обустройство Чапровского месторождения. Кусты 14, 14а, 15, 15а, 17, 17а и коридоры коммуникаций »	3,0887
13	:ЗУ13	Земли лесного фонда	«Обустройство Чапровского месторождения. Кусты 14, 14а, 15, 15а, 17, 17а и коридоры коммуникаций »	16,9276
14	:ЗУ14	Земли лесного фонда	«Обустройство Чапровского месторождения. Кусты 14, 14а, 15, 15а, 17, 17а и коридоры коммуникаций »	20,7290
15	:ЗУ15	Земли лесного фонда	«Обустройство Чапровского месторождения. Кусты 14, 14а, 15, 15а, 17, 17а и коридоры коммуникаций »	8,6632
16	:ЗУ16	Земли лесного фонда	«Обустройство Чапровского месторождения. Кусты 14, 14а, 15, 15а, 17, 17а и коридоры коммуникаций »	1,2356
17	:ЗУ17	Земли лесного фонда	«Обустройство Чапровского месторождения. Кусты 14, 14а, 15, 15а, 17, 17а и коридоры коммуникаций »	7,6431
18	:ЗУ18	Земли лесного фонда	«Обустройство Чапровского месторождения. Кусты 14, 14а, 15, 15а, 17, 17а и коридоры коммуникаций »	5,0716
19	:ЗУ19	Земли лесного фонда	«Обустройство Чапровского месторождения. Кусты 14, 14а, 15, 15а, 17, 17а и коридоры коммуникаций »	6,9118
20	:ЗУ20	Земли лесного фонда	«Обустройство Чапровского месторождения. Кусты 14, 14а, 15, 15а, 17, 17а и коридоры коммуникаций »	30,0043
21	:ЗУ21	Земли лесного фонда	Обустройство Чапровского месторождения. Кусты 14, 14а, 15, 15а, 17, 17а и коридоры коммуникаций »	7,3419
22	:ЗУ22	Земли лесного фонда	Обустройство Чапровского месторождения. Кусты 14, 14а, 15, 15а, 17, 17а и коридоры коммуникаций »	34,4872
23	:ЗУ23	Земли сельскохозяйственного назначения	Обустройство Чапровского месторождения. Кусты 14, 14а, 15, 15а, 17, 17а и коридоры коммуникаций »	2,8456
24	:ЗУ24	Земли населенных пунктов	Обустройство Чапровского месторождения. Кусты 14, 14а, 15, 15а, 17, 17а и коридоры коммуникаций »	7,3023
25	:ЗУ25	Земли сельскохозяйственного назначения	Обустройство Чапровского месторождения. Кусты 14, 14а, 15, 15а, 17, 17а и коридоры коммуникаций »	0,1271
26	:ЗУ26	Земли сельскохозяйственного назначения	Обустройство Чапровского месторождения. Кусты 14, 14а, 15, 15а, 17, 17а и коридоры коммуникаций »	0,1310
27	:ЗУ27	Земли сельскохозяйственного назначения	Обустройство Чапровского месторождения. Кусты 14, 14а, 15, 15а, 17, 17а и коридоры коммуникаций »	0,7973
28	:ЗУ28	Земли сельскохозяйственного назначения	Обустройство Чапровского месторождения. Кусты 14, 14а, 15, 15а, 17, 17а и коридоры коммуникаций »	0,2891
29	:ЗУ29	Земли сельскохозяйственного назначения	Обустройство Чапровского месторождения. Кусты 14, 14а, 15, 15а, 17, 17а и коридоры коммуникаций »	2,0889

30	:ЗУ30	Земли сельскохозяйственного назначения	Обустройство Чапровского месторождения. Кусты 14, 14а, 15, 15а, 17, 17а и коридоры коммуникаций »	35,4894
31	:ЗУ31	Земли сельскохозяйственного назначения	Обустройство Чапровского месторождения. Кусты 14, 14а, 15, 15а, 17, 17а и коридоры коммуникаций »	5,7190
32	:ЗУ32	Земли сельскохозяйственного назначения	Обустройство Чапровского месторождения. Кусты 14, 14а, 15, 15а, 17, 17а и коридоры коммуникаций »	3,7683
33	:ЗУ33	Земли сельскохозяйственного назначения	Обустройство Чапровского месторождения. Кусты 14, 14а, 15, 15а, 17, 17а и коридоры коммуникаций »	2,2011
34	:ЗУ34	Земли сельскохозяйственного назначения	Обустройство Чапровского месторождения. Кусты 14, 14а, 15, 15а, 17, 17а и коридоры коммуникаций »	21,3461
35	:ЗУ35	Земли сельскохозяйственного назначения	Обустройство Чапровского месторождения. Кусты 14, 14а, 15, 15а, 17, 17а и коридоры коммуникаций »	12,0470
36	:ЗУ36	Земли сельскохозяйственного назначения	Обустройство Чапровского месторождения. Кусты 14, 14а, 15, 15а, 17, 17а и коридоры коммуникаций »	0,3852
37	:ЗУ37	Земли сельскохозяйственного назначения	Обустройство Чапровского месторождения. Кусты 14, 14а, 15, 15а, 17, 17а и коридоры коммуникаций »	1,5776
38	:ЗУ38	Земли сельскохозяйственного назначения	Обустройство Чапровского месторождения. Кусты 14, 14а, 15, 15а, 17, 17а и коридоры коммуникаций »	0,7208
39	:ЗУ39	Земли сельскохозяйственного назначения	Обустройство Чапровского месторождения. Кусты 14, 14а, 15, 15а, 17, 17а и коридоры коммуникаций »	1,5124
40	:ЗУ40	Земли сельскохозяйственного назначения	Обустройство Чапровского месторождения. Кусты 14, 14а, 15, 15а, 17, 17а и коридоры коммуникаций »	0,6128
41	:ЗУ41	Земли сельскохозяйственного назначения	Обустройство Чапровского месторождения. Кусты 14, 14а, 15, 15а, 17, 17а и коридоры коммуникаций »	0,1245
42	:ЗУ42	Земли сельскохозяйственного назначения	Обустройство Чапровского месторождения. Кусты 14, 14а, 15, 15а, 17, 17а и коридоры коммуникаций »	0,0177
43	:ЗУ43	Земли сельскохозяйственного назначения	Обустройство Чапровского месторождения. Кусты 14, 14а, 15, 15а, 17, 17а и коридоры коммуникаций »	7,6447
44	:ЗУ44	Земли сельскохозяйственного назначения	Обустройство Чапровского месторождения. Кусты 14, 14а, 15, 15а, 17, 17а и коридоры коммуникаций »	8,2915
45	:ЗУ45	Земли лесного фонда	Обустройство Чапровского месторождения. Кусты 14, 14а, 15, 15а, 17, 17а и коридоры коммуникаций »	119,3475
Всего:				434,4005

Перечень и сведения о площади образуемых земельных участков, которые будут отнесены к территориям общего пользования или имуществу общего пользования, в том числе в отношении которых предполагаются резервирование и (или) изъятие для государственных или муниципальных нужд

Проектом межевания территории предусмотрено изъятия земельных участков с условными номерами :ЗУ30, :ЗУ31, :ЗУ32, :ЗУ27, :ЗУ33, :ЗУ34 образуемые из земельных участков с кадастровыми номерами 86:02:1214003:2509 и 86:02:1214003:2521.

Земельные участки с кадастровыми номерами 86:02:1214003:2509 и 86:02:1214003:2521, принадлежат на праве аренды ЖСК «Батово» (договор аренды земельного участка № 13 от 05.09.2016).

Экспликация образование земельных участков из кадастрового номера 86:02:1214003:2509

№ п/п	Условный № ЗУ	Категория земель	Наименование	Площадь ЗУ, га
1	2	3	4	6
1	:ЗУ29	Земли сельскохозяйственного назначения	Обустройство Чапровского месторождения. Кусты 14, 14а, 15, 15а, 17, 17а и коридоры коммуникаций »	2,0889
2	:ЗУ30	Земли сельскохозяйственного назначения	Обустройство Чапровского месторождения. Кусты 14, 14а, 15, 15а, 17, 17а и коридоры коммуникаций »	35,4894
3	:ЗУ31	Земли сельскохозяйственного назначения	Обустройство Чапровского месторождения. Кусты 14, 14а, 15, 15а, 17, 17а и коридоры коммуникаций »	5,7190
4	:ЗУ32	Земли сельскохозяйственного назначения	Обустройство Чапровского месторождения. Кусты 14, 14а, 15, 15а, 17, 17а и коридоры коммуникаций »	3,7683
Итого:				47,0656

Экспликация образование земельных участков из кадастрового номера 86:02:1214003: 2521

№ п/п	Условный № ЗУ	Категория земель	Наименование	Площадь ЗУ, га
1	2	3	4	6
1	:ЗУ26	Земли сельскохозяйственного назначения	Обустройство Чапровского месторождения. Кусты 14, 14а, 15, 15а, 17, 17а и коридоры коммуникаций »	0,1310
2	:ЗУ27	Земли сельскохозяйственного назначения	Обустройство Чапровского месторождения. Кусты 14, 14а, 15, 15а, 17, 17а и коридоры коммуникаций »	0,7973
3	:ЗУ33	Земли сельскохозяйственного назначения	Обустройство Чапровского месторождения. Кусты 14, 14а, 15, 15а, 17, 17а и коридоры коммуникаций »	2,2011
4	:ЗУ34	Земли сельскохозяйственного назначения	Обустройство Чапровского месторождения. Кусты 14, 14а, 15, 15а, 17, 17а и коридоры коммуникаций »	21,3461
Итого:				24,4755

Вид разрешенного использования образуемых земельных участков в соответствии с проектом планировки территории

В соответствии с приказом Министерства экономического развития Российской Федерации от 1 сентября 2014 года № 540 «Об утверждении

классификатора видов разрешенного использования земельных участков» вид разрешенного использования образуемых земельных участков – «недропользование».

Согласно пунктам 11, 13 статьи 25 Лесного кодекса Российской Федерации виды разрешенного использования образуемых земельных участков – «строительство, реконструкция, эксплуатация линейных объектов», «выполнение работ по геологическому изучению недр, разработка месторождений полезных ископаемых».

На землях населенного пункта вид разрешенное использования – «Обустройство Чапровского месторождения. Кусты 14, 14а, 15, 15а, 17, 17а и коридоры коммуникаций».

Таблица 2

Вид разрешенного использования образуемых земельных участков

№ п/п	Условный № ЗУ	Категория земель	Разрешенное использование	Площадь ЗУ, га
1	2	3	4	6
1	:ЗУ1	Земли лесного фонда	Строительство, реконструкция, эксплуатация линейных объектов	0,0150
2	:ЗУ2	Земли лесного фонда	Выполнение работ по геологическому изучению недр, разработка месторождений полезных ископаемых	8,7858
3	:ЗУ3	Земли лесного фонда	Выполнение работ по геологическому изучению недр, разработка месторождений полезных ископаемых	0,0084
4	:ЗУ4	Земли лесного фонда	Строительство, реконструкция, эксплуатация линейных объектов	0,2620
5	:ЗУ5	Земли лесного фонда	Строительство, реконструкция, эксплуатация линейных объектов	0,1382
6	:ЗУ6	Земли лесного фонда	Строительство, реконструкция, эксплуатация линейных объектов	0,1004
7	:ЗУ7	Земли лесного фонда	Выполнение работ по геологическому изучению недр, разработка месторождений полезных ископаемых	13,2771
8	:ЗУ8	Земли лесного фонда	Строительство, реконструкция, эксплуатация линейных объектов	0,2477
9	:ЗУ9	Земли лесного фонда	Строительство, реконструкция, эксплуатация линейных объектов	0,2710
10	:ЗУ10	Земли лесного фонда	Строительство, реконструкция, эксплуатация линейных объектов	20,7513
11	:ЗУ11	Земли лесного фонда	Строительство, реконструкция, эксплуатация линейных объектов	14,0527
12	:ЗУ12	Земли лесного фонда	Выполнение работ по геологическому изучению недр, разработка месторождений полезных ископаемых	3,0887
13	:ЗУ13	Земли лесного фонда	Строительство, реконструкция, эксплуатация линейных объектов	16,9276
14	:ЗУ14	Земли лесного фонда	Строительство, реконструкция, эксплуатация линейных объектов	20,7290

15	:ЗУ15	Земли лесного фонда	Выполнение работ по геологическому изучению недр, разработка месторождений полезных ископаемых	8,6632
16	:ЗУ16	Земли лесного фонда	Выполнение работ по геологическому изучению недр, разработка месторождений полезных ископаемых	1,2356
17	:ЗУ17	Земли лесного фонда	Строительство, реконструкция, эксплуатация линейных объектов	7,6431
18	:ЗУ18	Земли лесного фонда	Выполнение работ по геологическому изучению недр, разработка месторождений полезных ископаемых	5,0716
19	:ЗУ19	Земли лесного фонда	Выполнение работ по геологическому изучению недр, разработка месторождений полезных ископаемых	6,9118
20	:ЗУ20	Земли лесного фонда	Выполнение работ по геологическому изучению недр, разработка месторождений полезных ископаемых	30,0043
21	:ЗУ21	Земли лесного фонда	Строительство, реконструкция, эксплуатация линейных объектов	7,3419
22	:ЗУ22	Земли лесного фонда	Строительство, реконструкция, эксплуатация линейных объектов	34,4872
23	:ЗУ23	Земли сельскохозяйственного назначения	Недропользование	2,8456
24	:ЗУ24	Земли населенных пунктов	«Обустройство Чапровского месторождения. Кусты 14, 14а, 15, 15а, 17, 17а и коридоры коммуникаций».	7,3023
25	:ЗУ25	Земли сельскохозяйственного назначения	Недропользование	0,1271
26	:ЗУ26	Земли сельскохозяйственного назначения	Недропользование	0,1310
27	:ЗУ27	Земли сельскохозяйственного назначения	Недропользование	0,7973
28	:ЗУ28	Земли сельскохозяйственного назначения	Недропользование	0,2891
29	:ЗУ29	Земли сельскохозяйственного назначения	Недропользование	2,0889
30	:ЗУ30	Земли сельскохозяйственного назначения	Недропользование	35,4894
31	:ЗУ31	Земли сельскохозяйственного назначения	Недропользование	5,7190
32	:ЗУ32	Земли сельскохозяйственного назначения	Недропользование	3,7683
33	:ЗУ33	Земли сельскохозяйственного назначения	Недропользование	2,2011
34	:ЗУ34	Земли сельскохозяйственного назначения	Недропользование	21,3461
35	:ЗУ35	Земли сельскохозяйственного назначения	Недропользование	12,0470

36	:ЗУ36	Земли сельскохозяйственного назначения	Недропользование	0,3852
37	:ЗУ37	Земли сельскохозяйственного назначения	Недропользование	1,5776
38	:ЗУ38	Земли сельскохозяйственного назначения	Недропользование	0,7208
39	:ЗУ39	Земли сельскохозяйственного назначения	Недропользование	1,5124
40	:ЗУ40	Земли сельскохозяйственного назначения	Недропользование	0,6128
41	:ЗУ41	Земли сельскохозяйственного назначения	Недропользование	0,1245
42	:ЗУ42	Земли сельскохозяйственного назначения	Недропользование	0,0177
43	:ЗУ43	Земли сельскохозяйственного назначения	Недропользование	7,6447
44	:ЗУ44	Земли сельскохозяйственного назначения	Недропользование	8,2915
45	:ЗУ45	Земли лесного фонда	Строительство, реконструкция, эксплуатация линейных объектов	119,3475
Всего:				434,4005

Целевое назначение лесов, вид (виды) разрешенного использования лесного участка, количественные и качественные характеристики лесного участка, сведения о нахождении лесного участка в границах особо защитных участков лесов (в случае, если подготовка проекта межевания территории осуществляется в целях определения местоположения границ образуемых и (или) изменяемых лесных участков)

Проектируемый объект «Обустройство Чапровского месторождения. Кусты 14, 14а, 15, 15а, 17, 17а и коридоры коммуникаций» расположен на территории муниципальных образований Ханты – Мансийского район и сельское поселение Сибирский Ханты-Мансийского автономного – Югры.

В Ханты-Мансийском районе проектируемый объект расположен на землях лесного фонда Самаровского лесничества (Правдинское участковое лесничество, Пойменное урочище) в кварталах: №№ 62 (выд. 65, 70, 71, 72, 76, 77, 78, 79, 82, 83, 84, 85, 94, 101, 102, 103, 105, 106, 121, 163, 168, 188, 189, 269, 276; 281); 63 (выд. 65, 163, 168), 91 (выд. 1, 9, 23, 32); 104 (выд. 2, 23, 25, 28); 105 (4, 7, 8, 11, 16, 18, 19, 20, 30, 34, 41); 106 (выд. 14, 15, 16, 17, 19, 20, 42, 51, 54, 59, 63, 69, 76); 117 (выд. 2, 3, 5, 6, 13, 20, 30, 31); 118 (выд. 12, 13, 16, 19, 21, 24, 30, 31, 41, 44); 119 (выд. 20, 25, 31, 33,

36, 38); 130 (выд. 5, 7, 9, 10, 13, 14, 15, 16, 18, 19, 20); 139 (выд. 1, 6, 11, 12, 31, 33, 41, 42, 43, 44, 48, 51, 58, 59, 62, 63, 68, 69, 70, 72); 140 (выд. 1, 2, 9, 10, 11, 24, 25, 26, 34, 37, 38, 41, 42, 43).

Категория земель – земли лесного фонда.

Целевое назначение лесов – эксплуатационные леса и защитные леса.

Согласно пунктам 11, 13 статьи 25 Лесного кодекса Российской Федерации виды разрешенного использования образуемых земельных участков – «строительство, реконструкция, эксплуатация линейных объектов», «выполнение работ по геологическому изучению недр, разработка месторождений полезных ископаемых».

Испрашиваемый лесной участок площадью 319,3611 га представлен лесными землями на площади 178,1198 га (покрытые лесной растительностью) и нелесными землями на площади 141,2413 га.

Преобладающая порода – сосна.

Таблица 3

Сведения об особо защитных участках лесов (ОЗУ), особо охраняемых природных территорий (ООПТ), зонах с особыми условиями использования территорий на проектируемом лесном участке

Наименование участкового лесничества	Наименование урочища (при наличии)	Виды ОЗУ, наименование ООПТ, виды зон с особыми условиями использования территорий	Перечень лесных кварталов или их частей	Перечень лесных выделов или их частей	Площадь (га)
1	2	3	4	5	6
Правдинское	Пойменное	ОЗУ: Участки лесов вокруг сельских нас. пунктов	63	65	3,6664
Правдинское	Пойменное	ОЗУ: Участки лесов вокруг сельских нас. пунктов	63	163	0,8696
Итого:					4,5360


Сведения о границах территории, в отношении которой утвержден проект межевания, содержащие перечень координат характерных точек этих границ в системе координат, используемой для ведения Единого государственного реестра недвижимости

Образуемые земельные участки под проектируемый объект не пересекают границ территории, в отношении которой был ранее утвержден проект межевания.

Перечень координат характерных точек данных границ не приводится в связи с их отсутствием.

Основная часть проекта планировки территории для размещения объекта капитального строительства, расположенного на территории двух муниципальных образований Ханты-Мансийского автономного округа – Югры «Обустройство Кондинского месторождения. Промысловый нефтепровод «ЦПС Кондинское-ДНС с УПСВ Западно-Эргинское»
Землепользователь: АО «НК «Конданефть»


Приложение 9
к приказу Департамента строительства
Ханты-Мансийского
автономного округа – Югры
от 8 ноября 2018 года № 23-нп

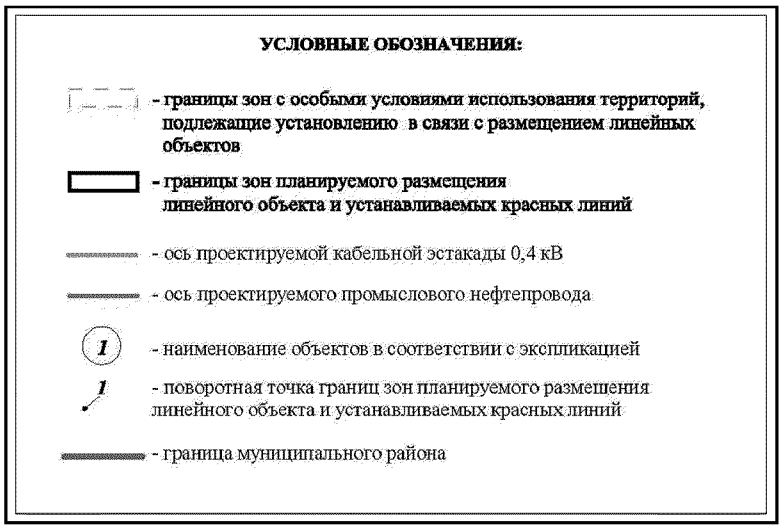


Основная часть проекта планировки территории для размещения объекта капитального строительства, расположенного на территории двух муниципальных образований Ханты-Мансийского автономного округа – Югры «Обустройство Кондинского месторождения. Промысловый нефтепровод «ЦПС Кондинское - ДНС с УПСВ Западно-Эргинское»

Землепользователь: АО «НК «Конданефть»

Масштаб 1:2000

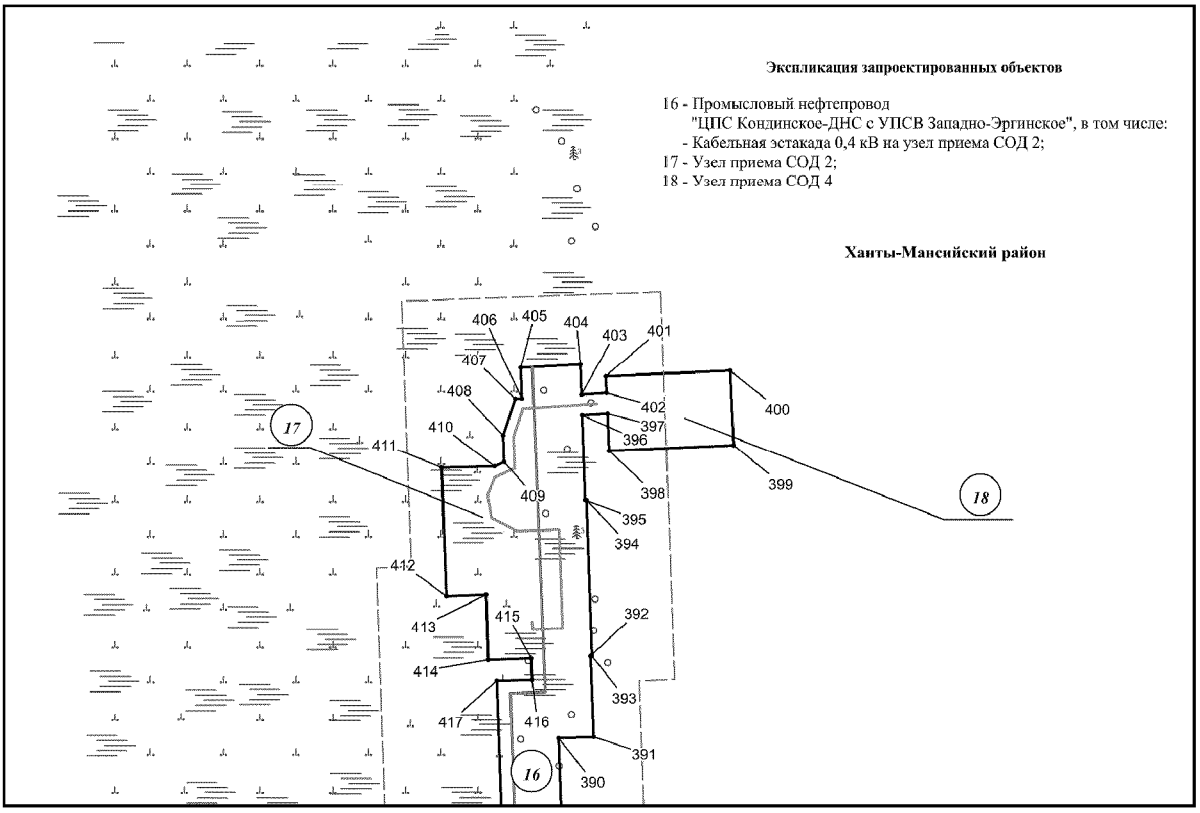


Основная часть проекта планировки территории для размещения объекта капитального строительства, расположенного на территории двух муниципальных образований Ханты-Мансийского автономного округа – Югры «Обустройство Кондинского месторождения. Промысловый нефтепровод «ЦПС Кондинское - ДНС с УПСВ Западно-Эргинское»
Землепользователь: АО «НК «Конданефть»
Масштаб 1:2000

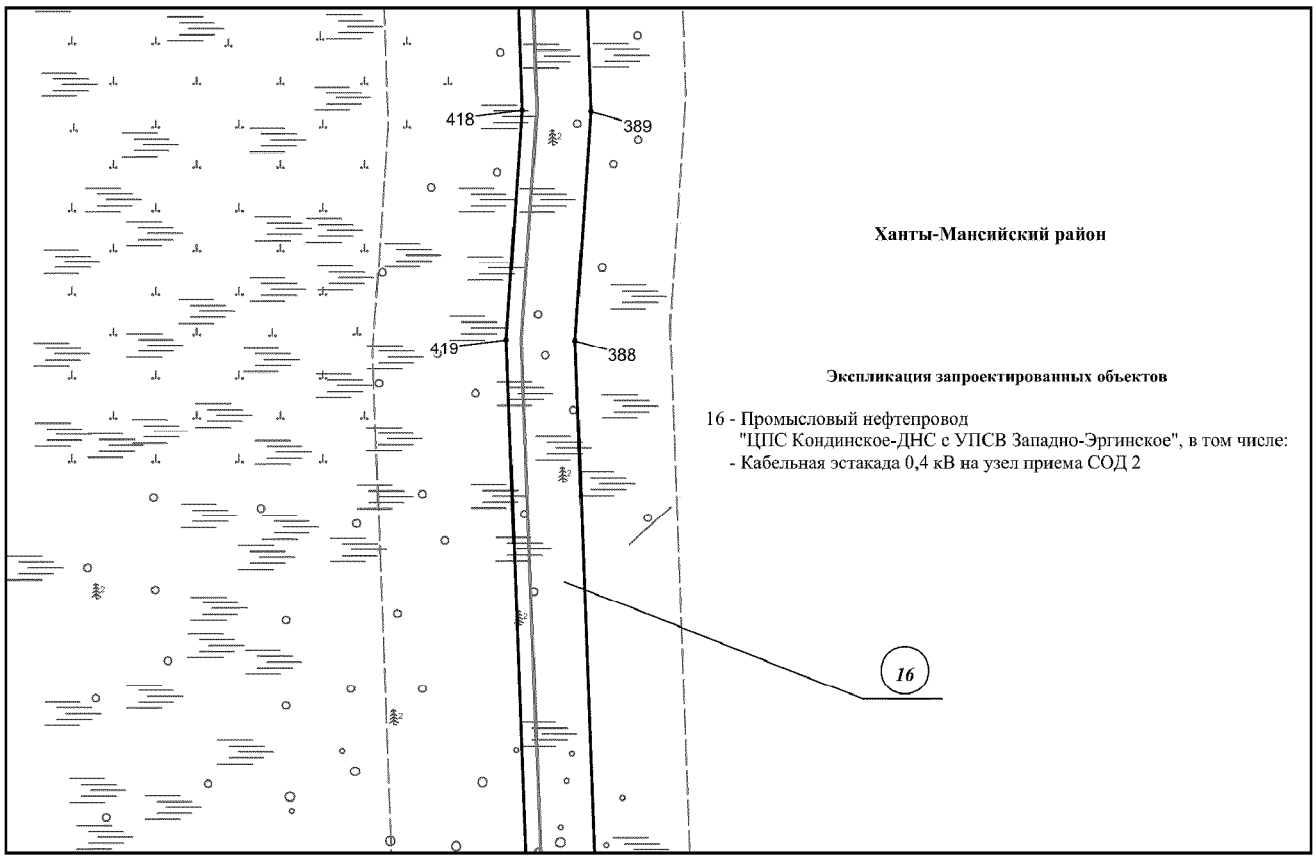

Основная часть проекта планировки территории для размещения объекта капитального строительства, расположенного на территории двух муниципальных образований Ханты-Мансийского автономного округа – Югры «Обустройство Кондинского месторождения. Промысловый нефтепровод «ЦПС Кондинское - ДНС с УПСВ Западно-Эргинское»

Землепользователь: АО «НК «Конданефть»


Масштаб 1:2000

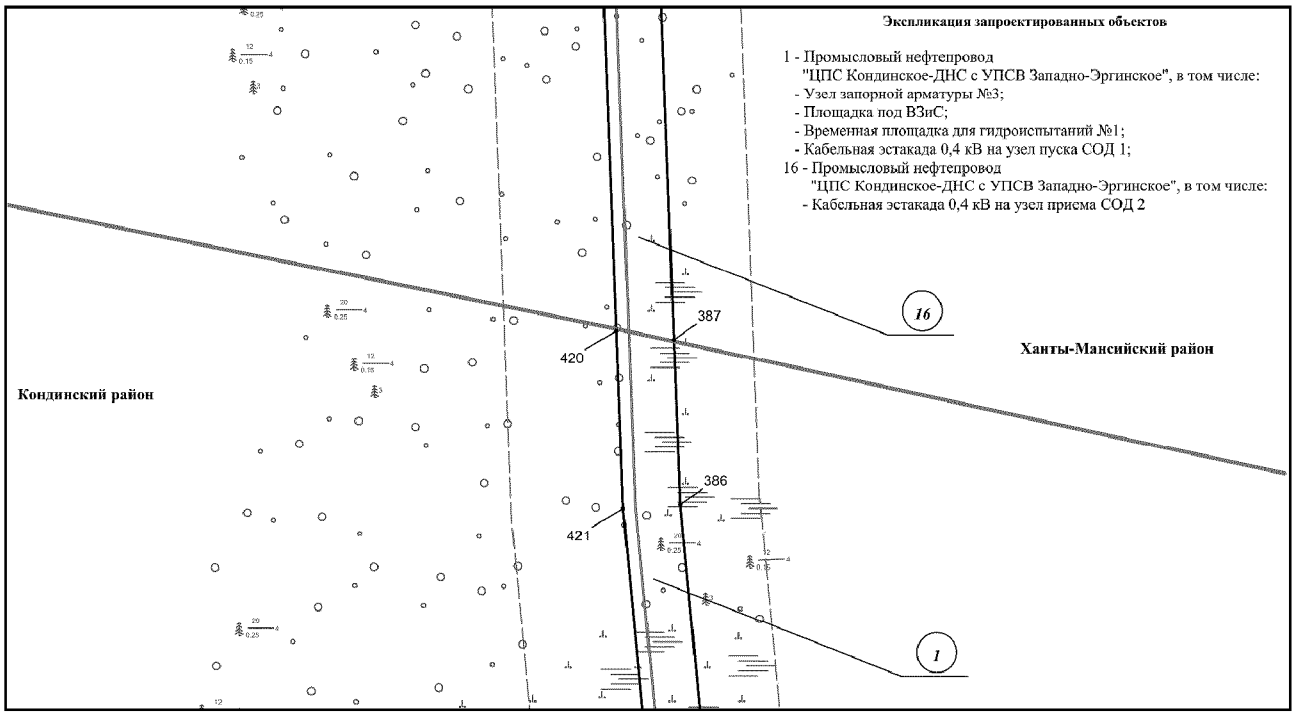


Основная часть проекта планировки территории для размещения объекта капитального строительства, расположенного на территории двух муниципальных образований Ханты-Мансийского автономного округа – Югры «Обустройство Кондинского месторождения. Промысловый нефтепровод «ЦПС Кондинское - ДНС с УПСВ Западно-Эргинское»

Землепользователь: АО «НК «Конданефть»


Масштаб 1:2000

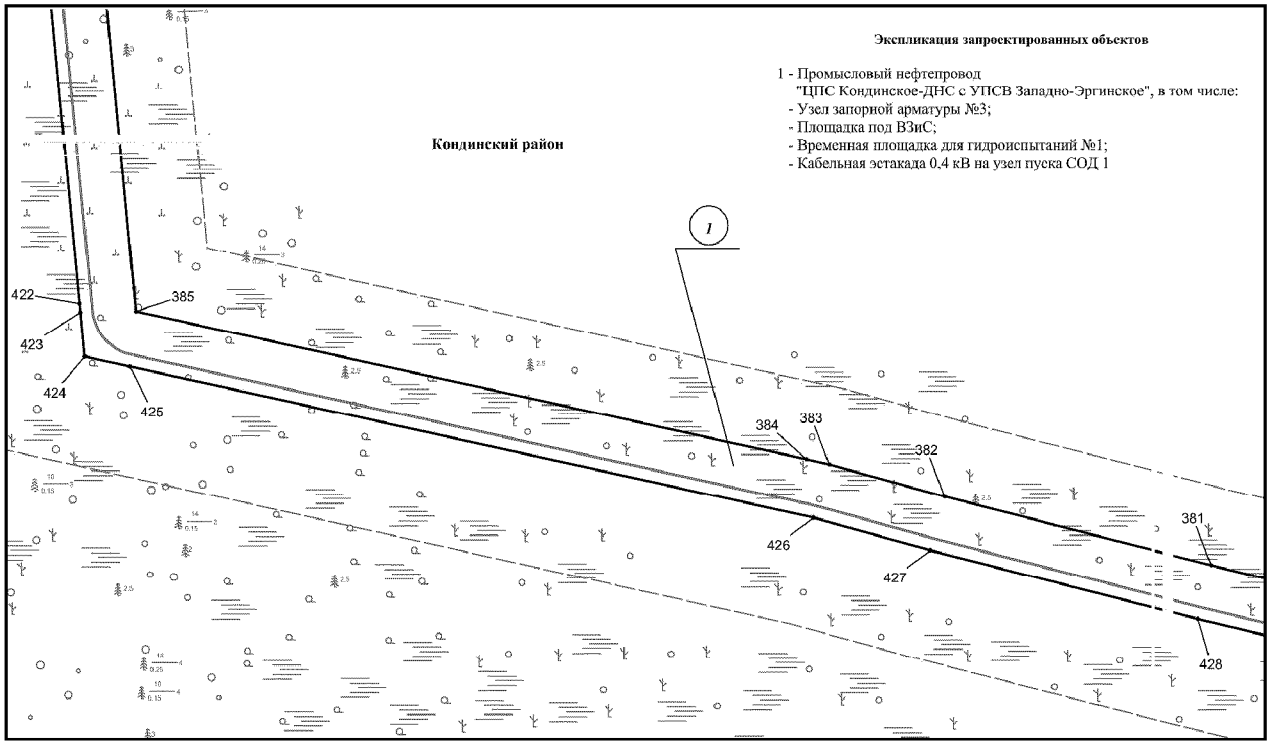


Основная часть проекта планировки территории для размещения объекта капитального строительства, расположенного на территории двух муниципальных образований Ханты-Мансийского автономного округа – Югры «Обустройство Кондинского месторождения. Промысловый нефтепровод «ЦПС Кондинское - ДНС с УПСВ Западно-Эргинское»
Землепользователь: АО «НК «Конданефть»
Масштаб 1:2000

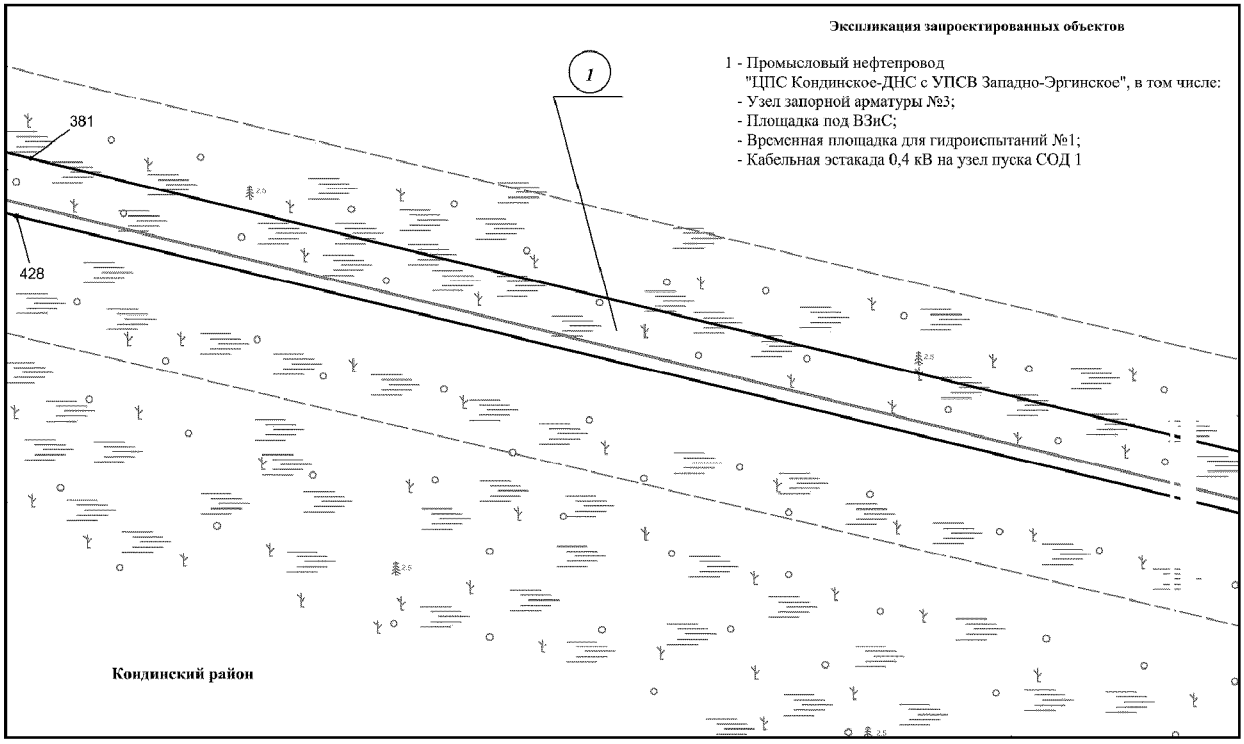


Основная часть проекта планировки территории для размещения объекта капитального строительства, расположенного на территории двух муниципальных образований Ханты-Мансийского автономного округа – Югры «Обустройство Кондинского месторождения. Промысловый нефтепровод «ЦПС Кондинское - ДНС с УПСВ Западно-Эргинское»
Землепользователь: АО «НК «Конданефть»
Масштаб 1:2000

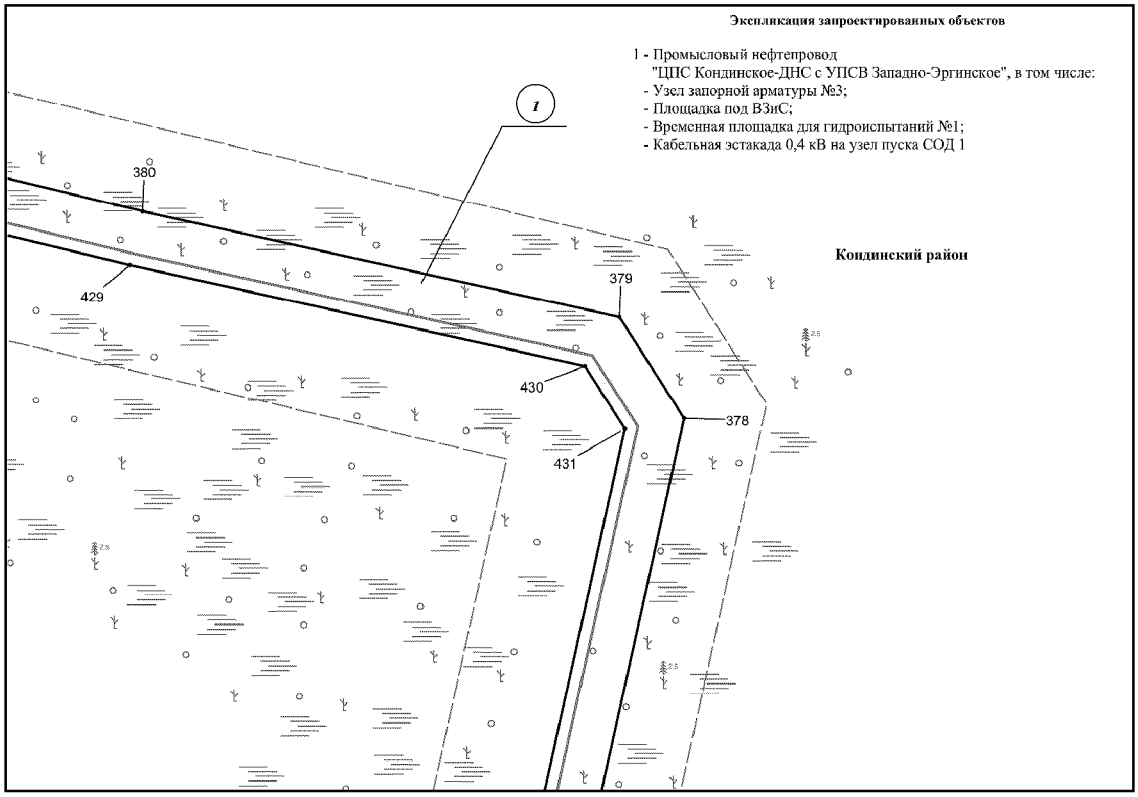

Основная часть проекта планировки территории для размещения объекта капитального строительства, расположенного на территории двух муниципальных образований Ханты-Мансийского автономного округа – Югры «Обустройство Кондинского месторождения. Промысловый нефтепровод «ЦПС Кондинское - ДНС с УПСВ Западно-Эргинское»
Землепользователь: АО «НК «Конданефть»
Масштаб 1:2000

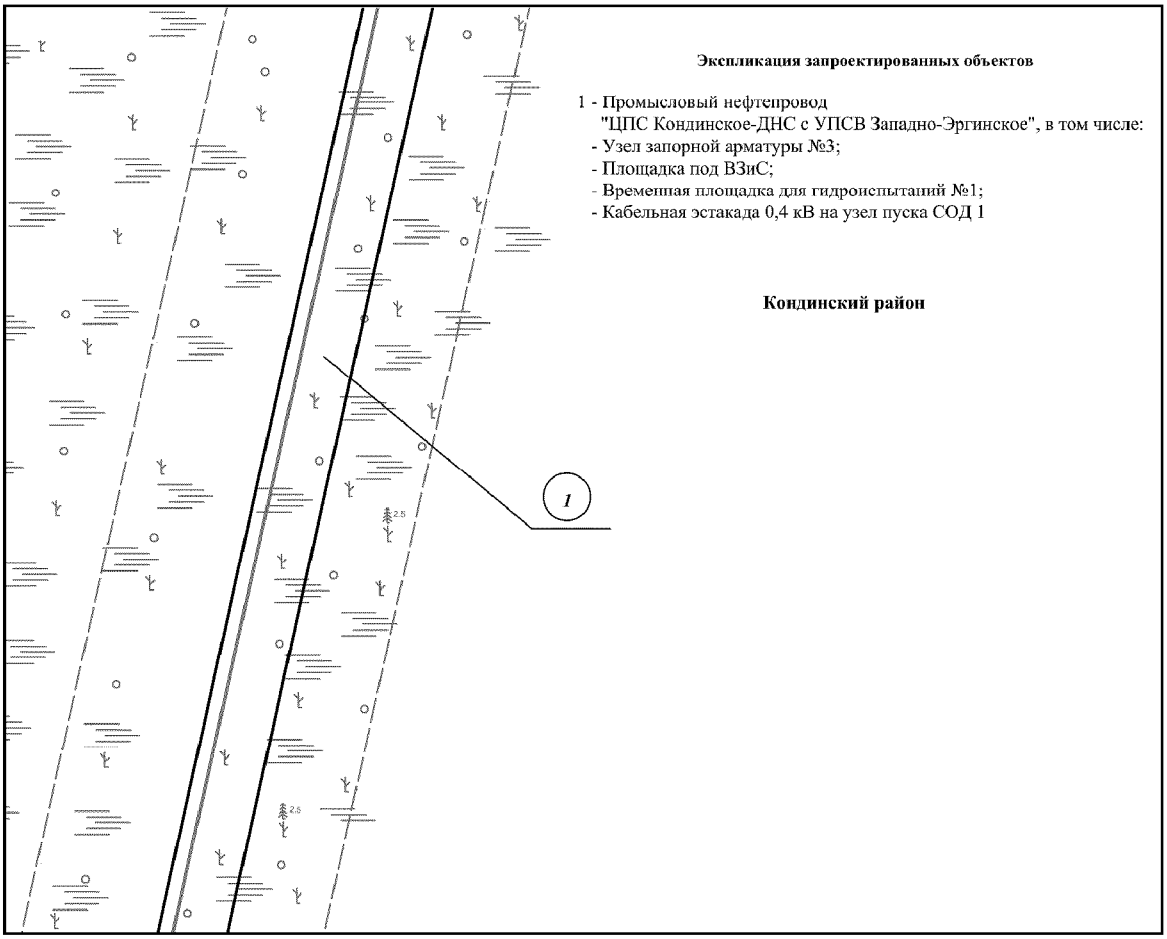


Основная часть проекта планировки территории для размещения объекта капитального строительства, расположенного на территории двух муниципальных образований Ханты-Мансийского автономного округа – Югры «Обустройство Кондинского месторождения. Промысловый нефтепровод «ЦПС Кондинское - ДНС с УПСВ Западно-Эргинское»
Землепользователь: АО «НК «Конданефть»
Масштаб 1:2000

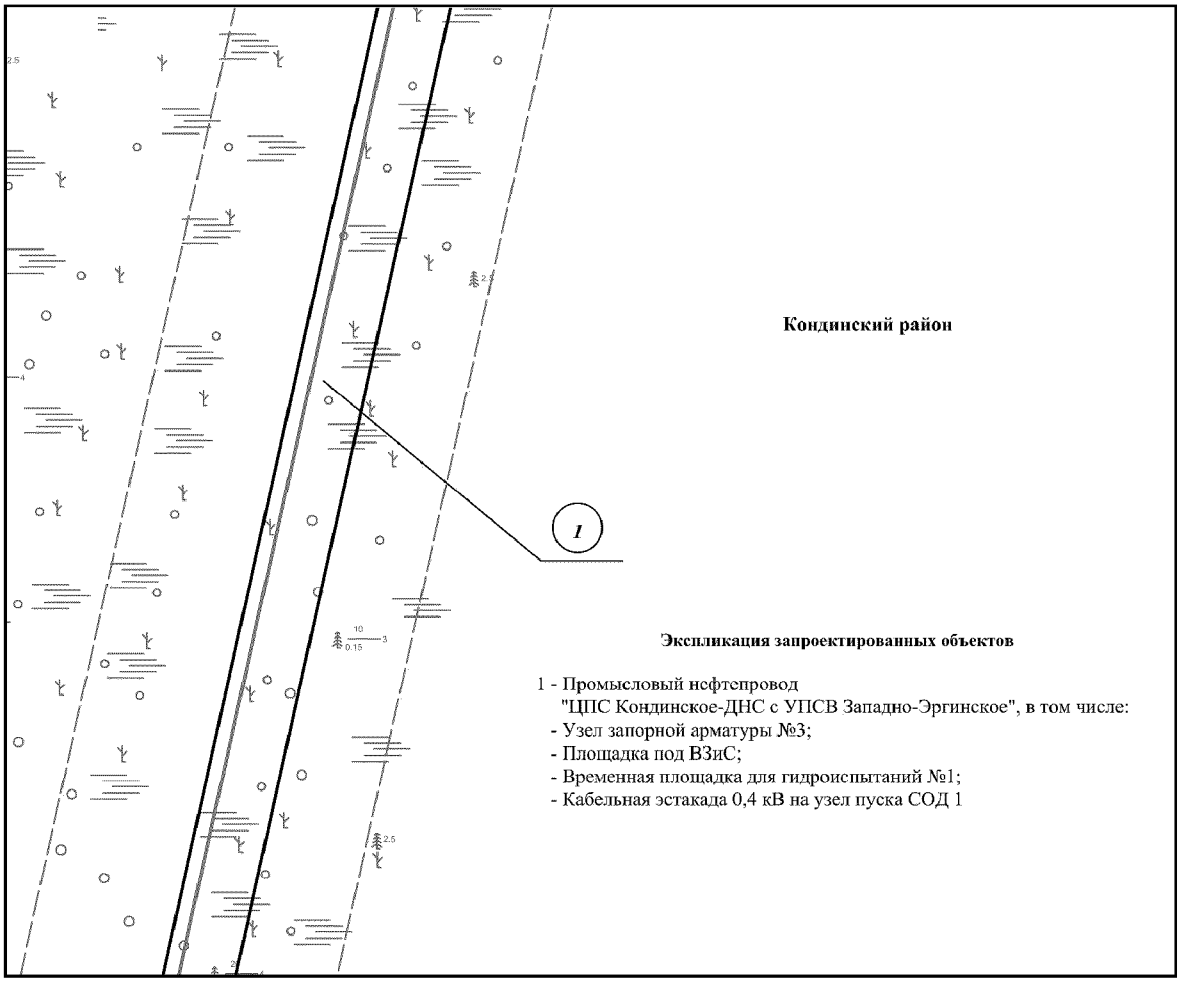


Основная часть проекта планировки территории для размещения объекта капитального строительства, расположенного на территории двух муниципальных образований Ханты-Мансийского автономного округа – Югры «Обустройство Кондинского месторождения. Промысловый нефтепровод «ЦПС Кондинское - ДНС с УПСВ Западно-Эргинское»

Землепользователь: АО «НК «Конданефть»


Масштаб 1:2000

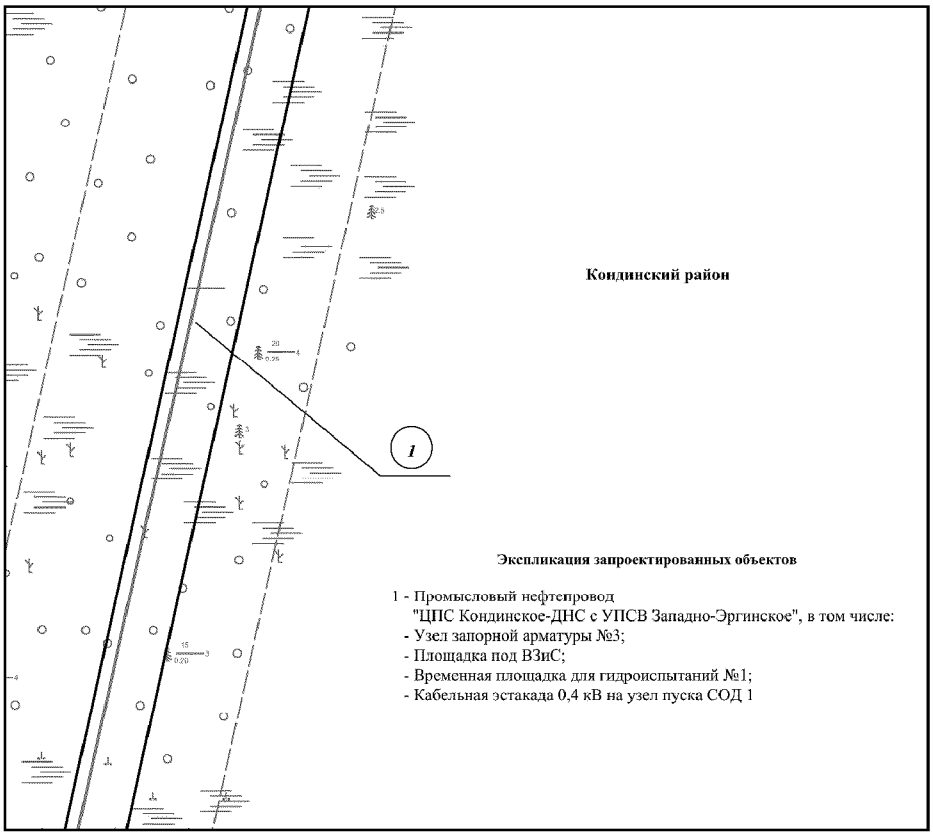

Основная часть проекта планировки территории для размещения объекта капитального строительства, расположенного на территории двух муниципальных образований Ханты-Мансийского автономного округа – Югры «Обустройство Кондинского месторождения. Промысловый нефтепровод «ЦПС Кондинское - ДНС с УПСВ Западно-Эргинское»
Землепользователь: АО «НК «Конданефть»
Масштаб 1:2000

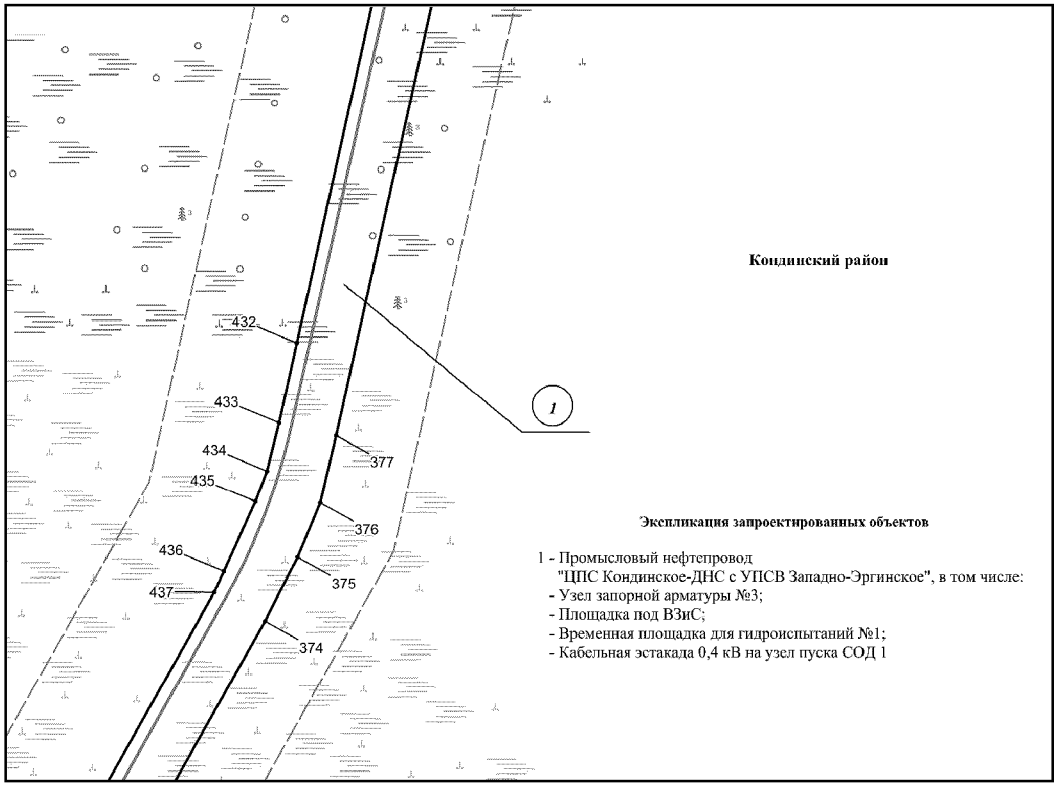


Основная часть проекта планировки территории для размещения объекта капитального строительства, расположенного на территории двух муниципальных образований Ханты-Мансийского автономного округа – Югры «Обустройство Кондинского месторождения. Промысловый нефтепровод «ЦПС Кондинское - ДНС с УПСВ Западно-Эргинское»
Землепользователь: АО «НК «Конданефть»
Масштаб 1:2000

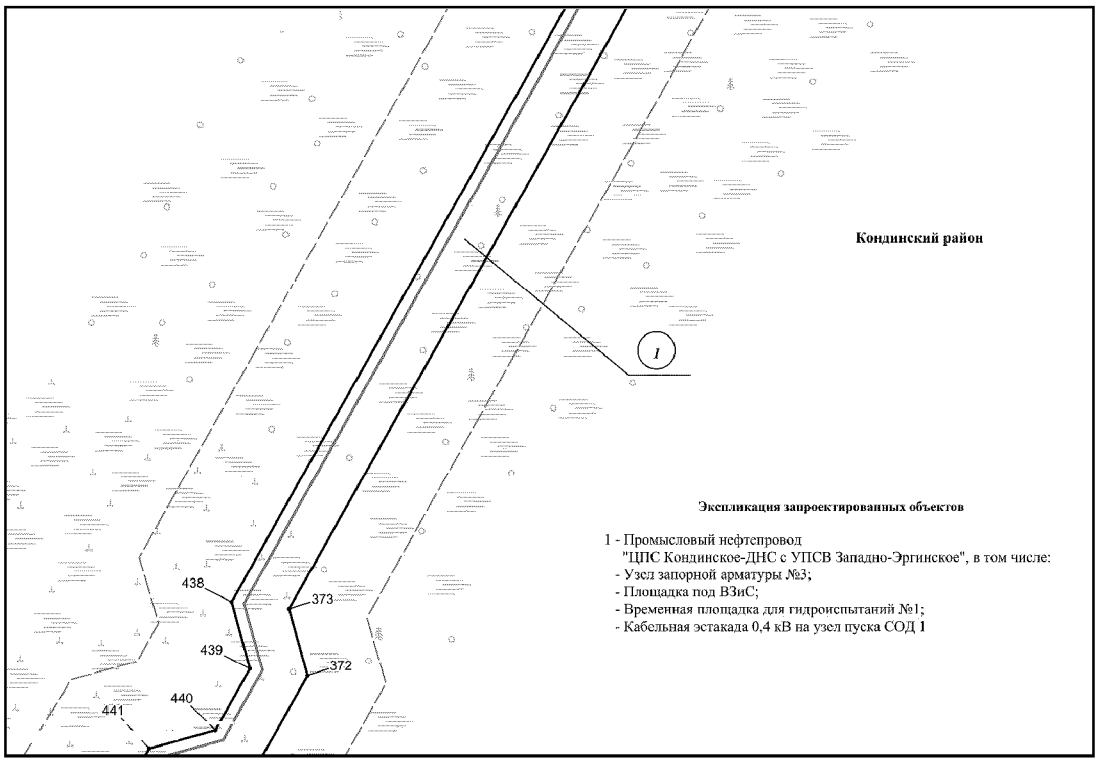


Основная часть проекта планировки территории для размещения объекта капитального строительства, расположенного на территории двух муниципальных образований Ханты-Мансийского автономного округа – Югры «Обустройство Кондинского месторождения. Промысловый нефтепровод «ЦПС Кондинское - ДНС с УПСВ Западно-Эргинское»

Землепользователь: АО «НК «Конданефть»


Масштаб 1:2000

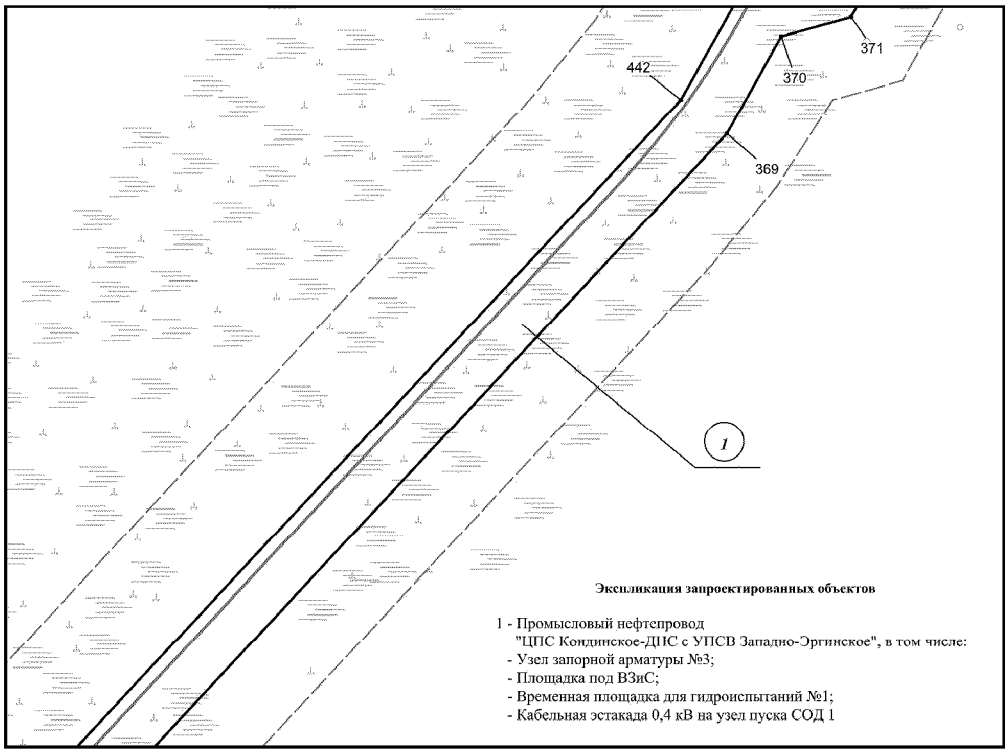


Основная часть проекта планировки территории для размещения объекта капитального строительства, расположенного на территории двух муниципальных образований Ханты-Мансийского автономного округа – Югры «Обустройство Кондинского месторождения. Промысловый нефтепровод «ЦПС Кондинское - ДНС с УПСВ Западно-Эргинское»
Землепользователь: АО «НК «Конданефть»
Масштаб 1:2000

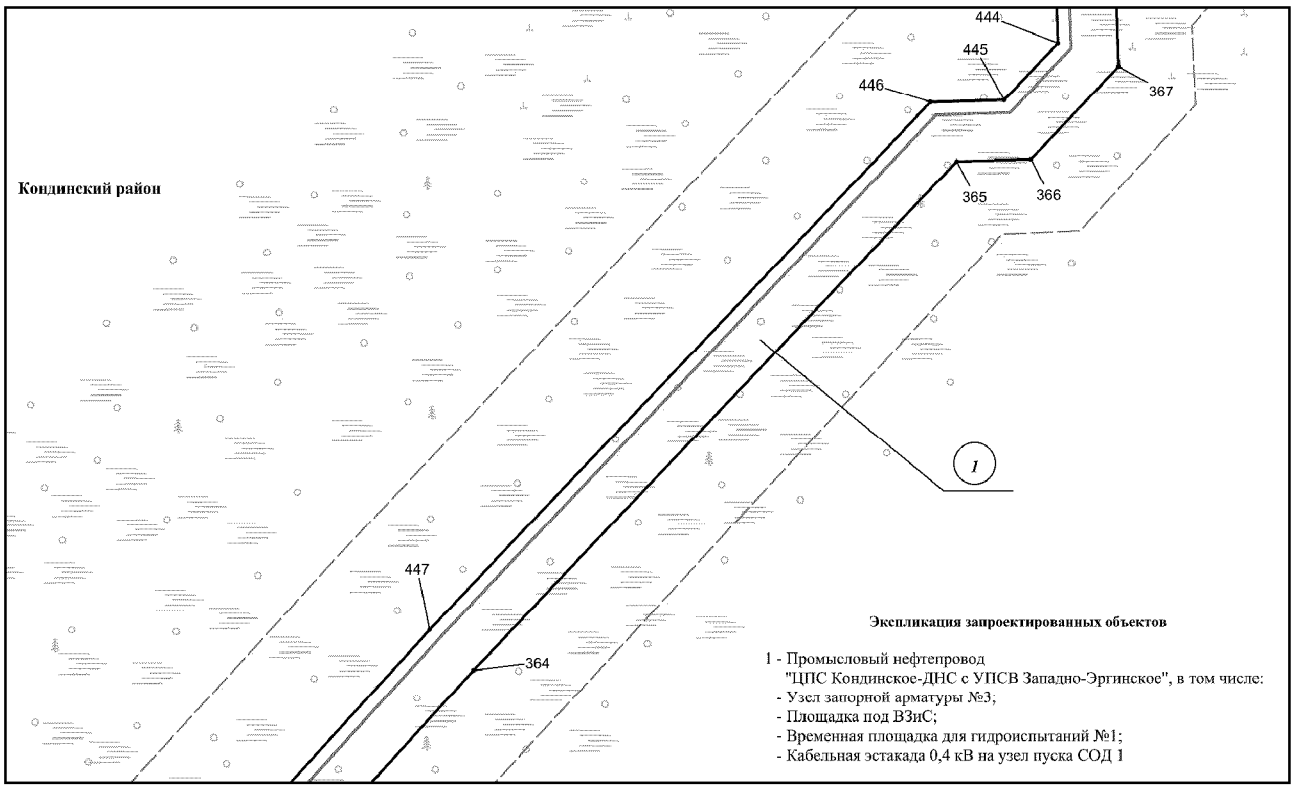


Основная часть проекта планировки территории для размещения объекта капитального строительства, расположенного на территории двух муниципальных образований Ханты-Мансийского автономного округа – Югры «Обустройство Кондинского месторождения. Промысловый нефтепровод «ЦПС Кондинское - ДНС с УПСВ Западно-Эргинское»
Землепользователь: АО «НК «Конданефть»
Масштаб 1:2000

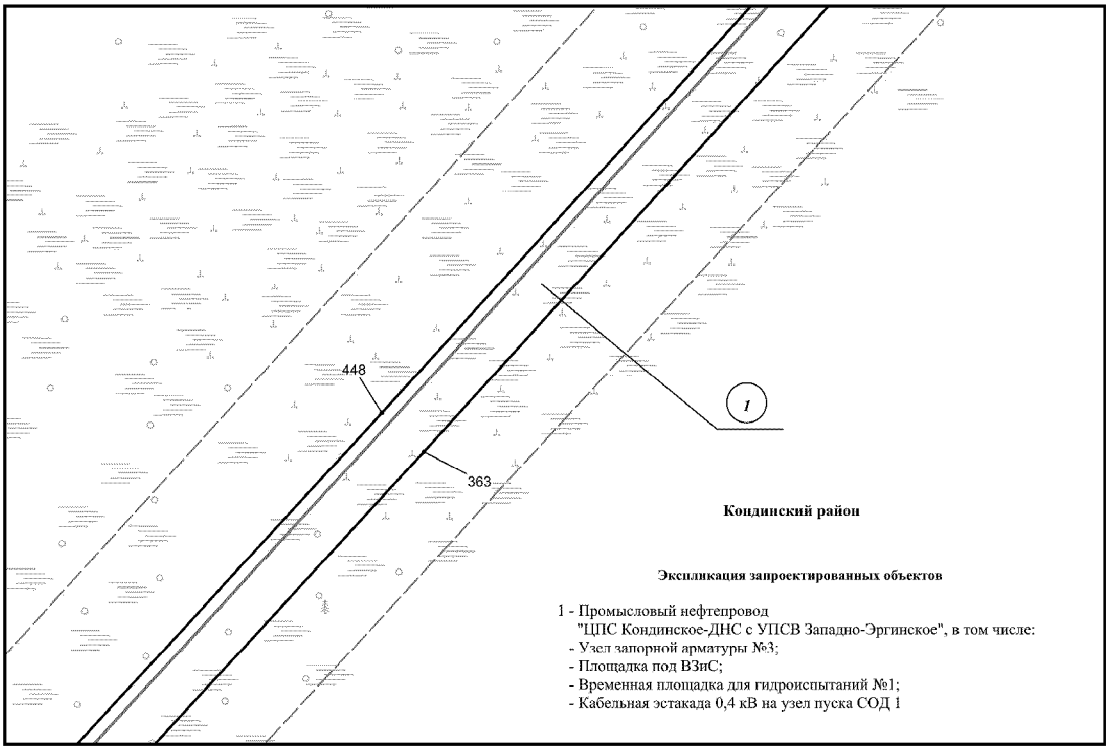

Основная часть проекта планировки территории для размещения объекта капитального строительства, расположенного на территории двух муниципальных образований Ханты-Мансийского автономного округа – Югры «Обустройство Кондинского месторождения. Промысловый нефтепровод «ЦПС Кондинское - ДНС с УПСВ Западно-Эргинское»
Землепользователь: АО «НК «Конданефть»
Масштаб 1:2000

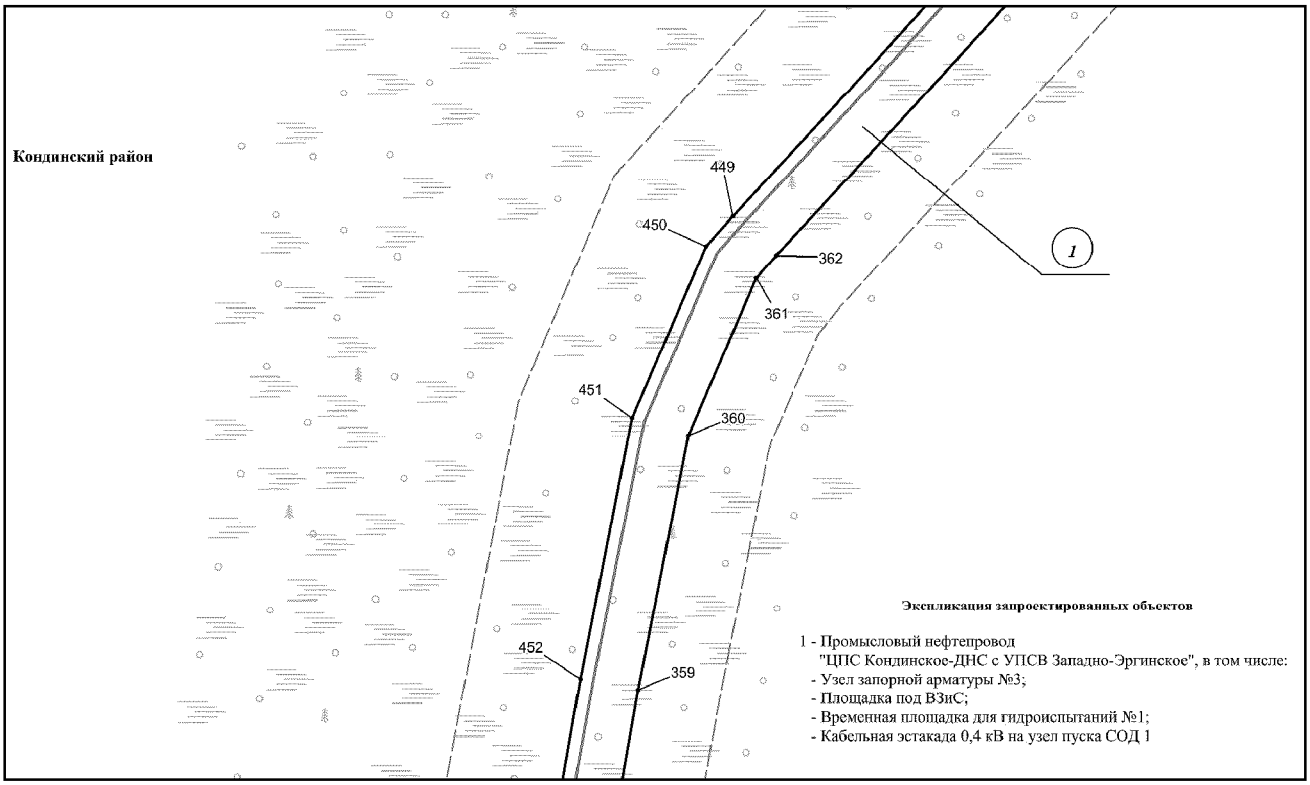


Основная часть проекта планировки территории для размещения объекта капитального строительства, расположенного на территории двух муниципальных образований Ханты-Мансийского автономного округа – Югры «Обустройство Кондинского месторождения. Промысловый нефтепровод «ЦПС Кондинское - ДНС с УПСВ Западно-Эргинское»
Землепользователь: АО «НК «Конданефть»
Масштаб 1:2000

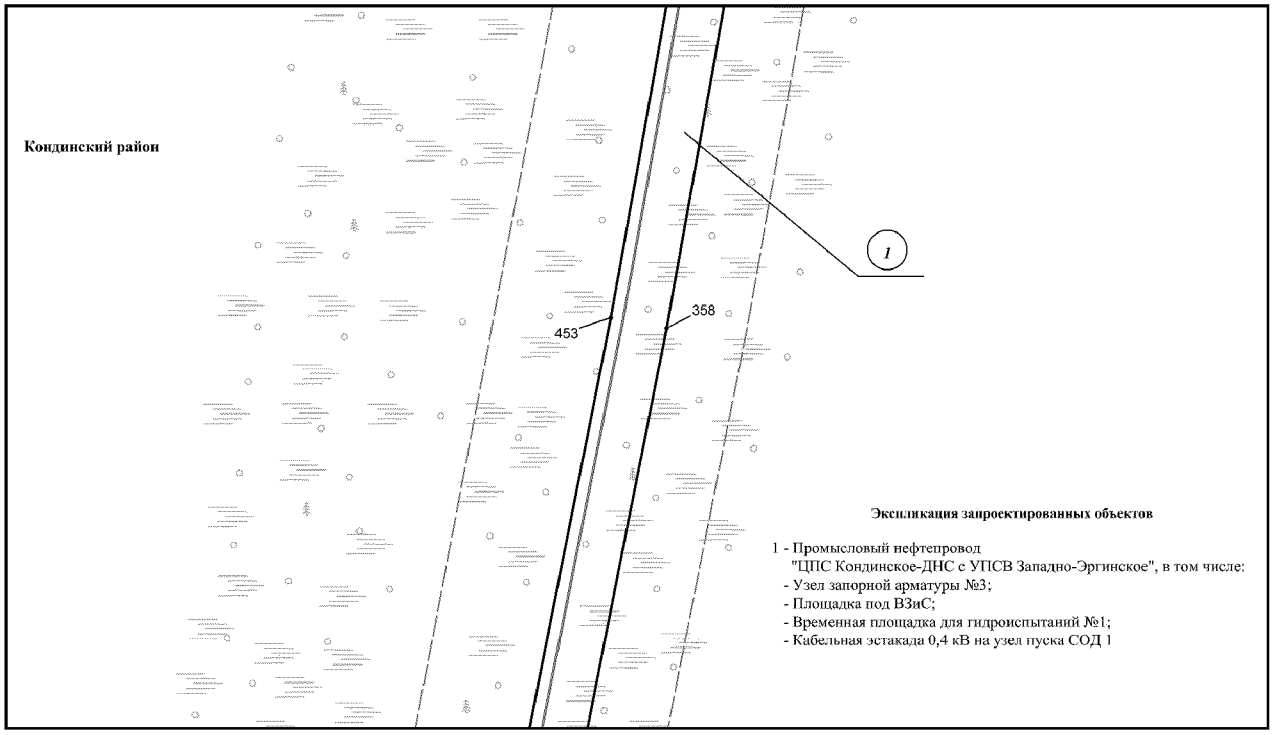

Основная часть проекта планировки территории для размещения объекта капитального строительства, расположенного на территории двух муниципальных образований Ханты-Мансийского автономного округа – Югры «Обустройство Кондинского месторождения. Промысловый нефтепровод «ЦПС Кондинское - ДНС с УПСВ Западно-Эргинское»

Землепользователь: АО «НК «Конданефть»


Масштаб 1:2000

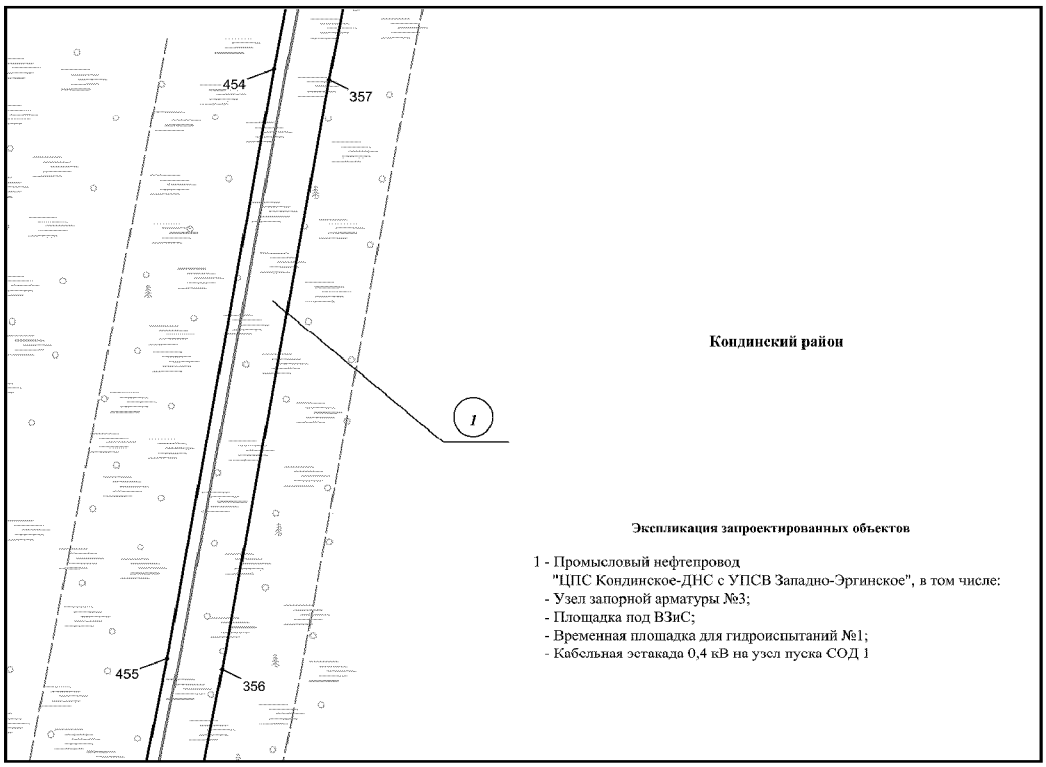


Основная часть проекта планировки территории для размещения объекта капитального строительства, расположенного на территории двух муниципальных образований Ханты-Мансийского автономного округа – Югры «Обустройство Кондинского месторождения. Промысловый нефтепровод «ЦПС Кондинское - ДНС с УПСВ Западно-Эргинское»

Землепользователь: АО «НК «Конданефть»


Масштаб 1:2000

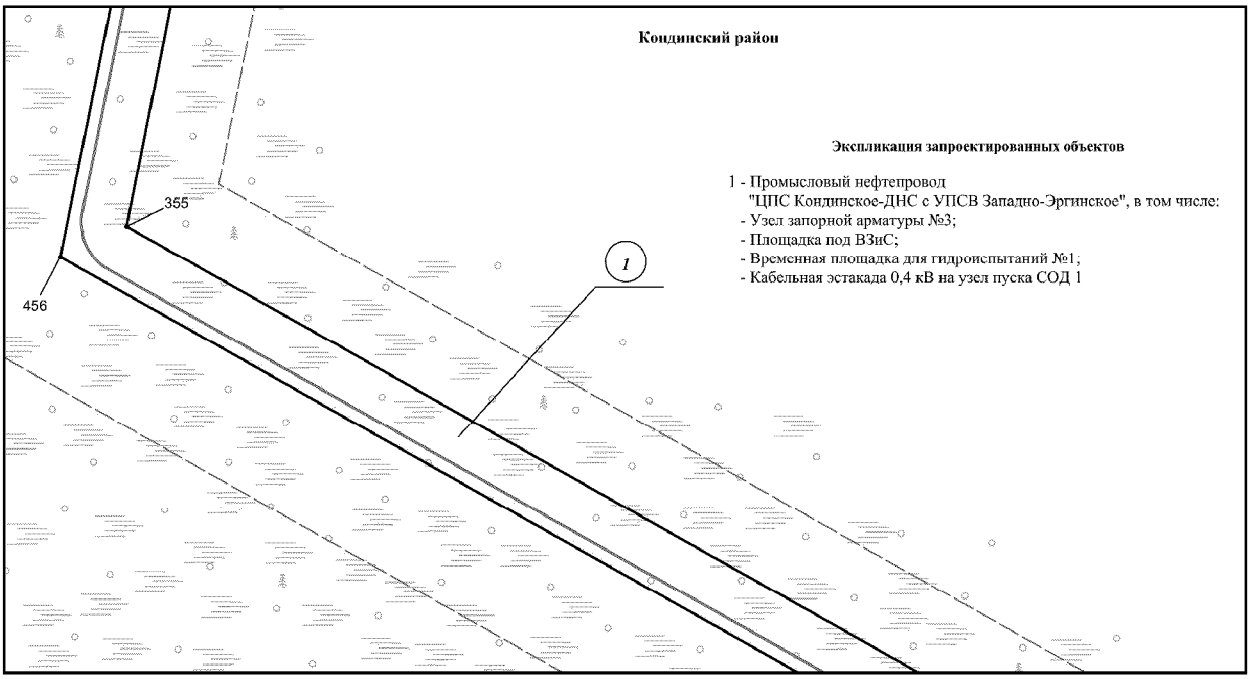

Основная часть проекта планировки территории для размещения объекта капитального строительства, расположенного на территории двух муниципальных образований Ханты-Мансийского автономного округа – Югры «Обустройство Кондинского месторождения. Промысловый нефтепровод «ЦПС Кондинское - ДНС с УПСВ Западно-Эргинское»
Землепользователь: АО «НК «Конданефть»
Масштаб 1:2000

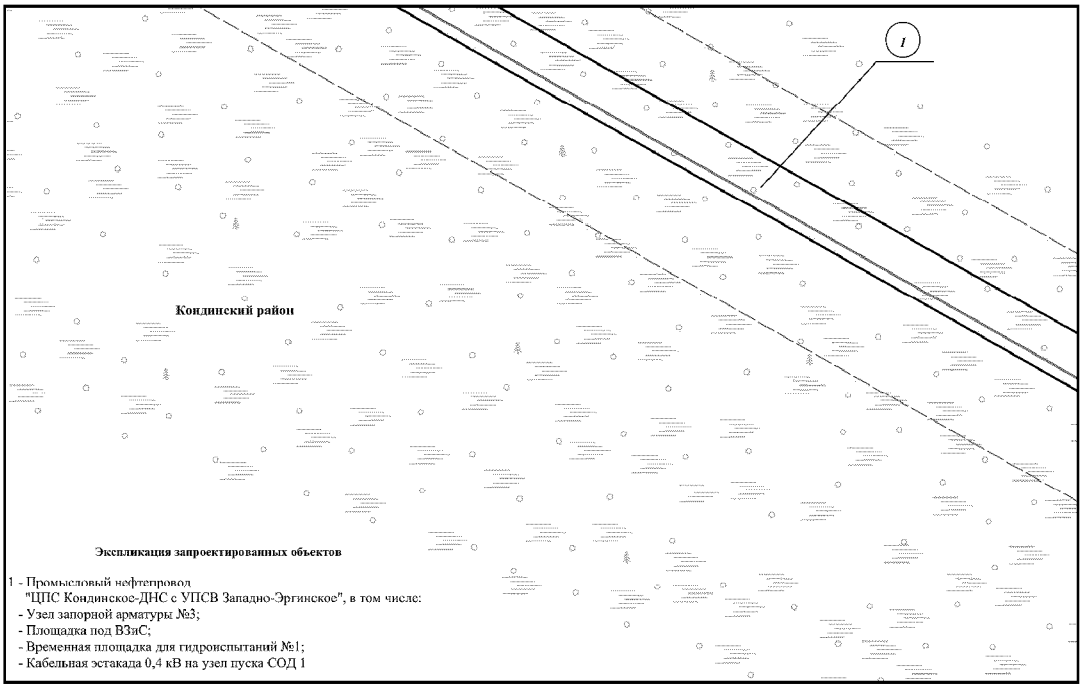


Основная часть проекта планировки территории для размещения объекта капитального строительства, расположенного на территории двух муниципальных образований Ханты-Мансийского автономного округа – Югры «Обустройство Кондинского месторождения. Промысловый нефтепровод «ЦПС Кондинское - ДНС с УПСВ Западно-Эргинское»
Землепользователь: АО «НК «Конданефть»
Масштаб 1:2000

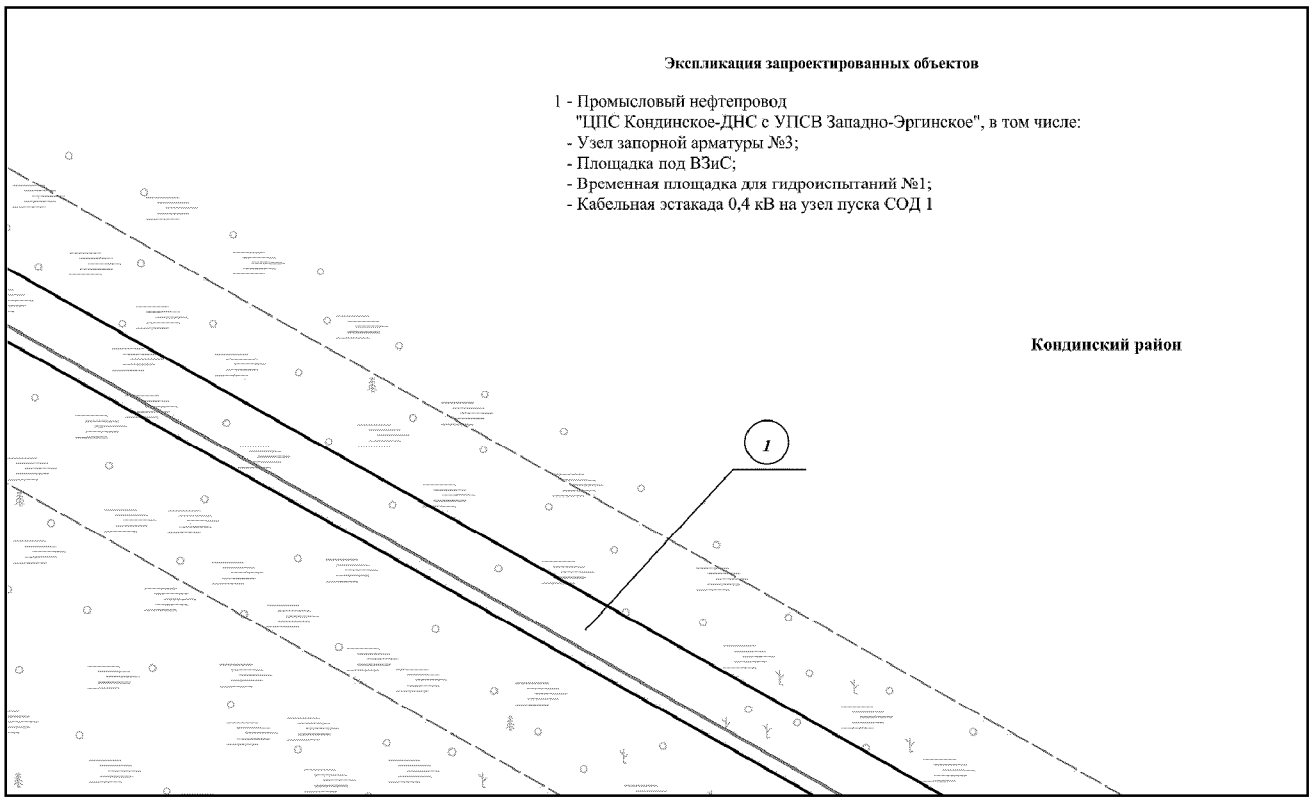


Основная часть проекта планировки территории для размещения объекта капитального строительства, расположенного на территории двух муниципальных образований Ханты-Мансийского автономного округа – Югры «Обустройство Кондинского месторождения. Промысловый нефтепровод «ЦПС Кондинское - ДНС с УПСВ Западно-Эргинское»

Землепользователь: АО «НК «Конданефть»

Масштаб 1:2000

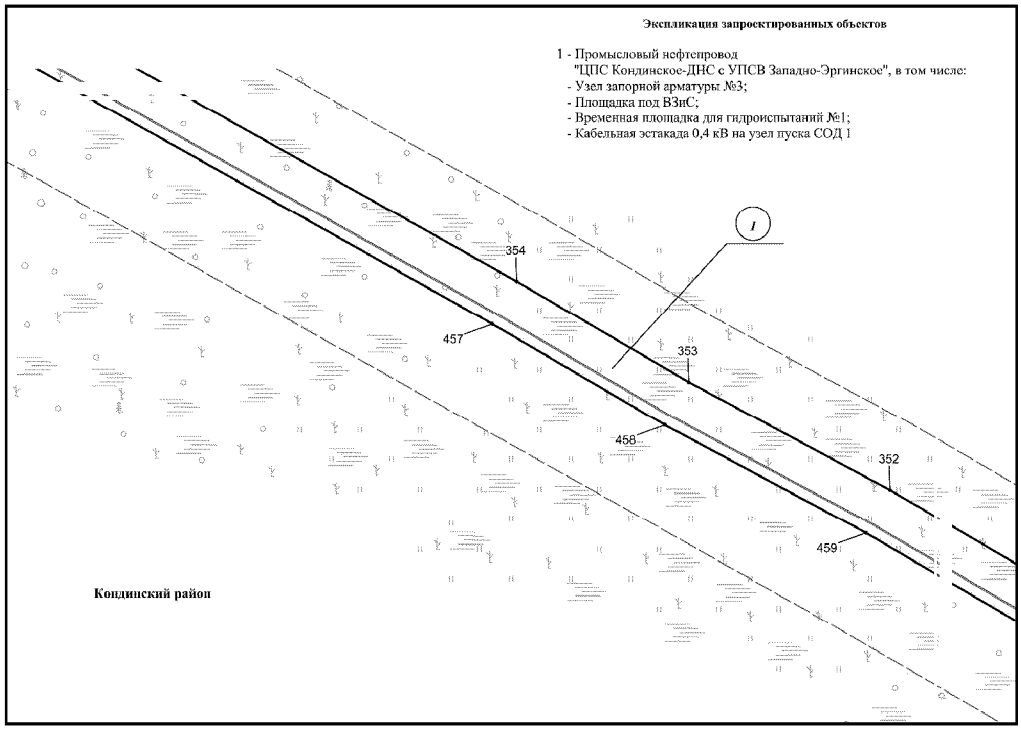


Основная часть проекта планировки территории для размещения объекта капитального строительства, расположенного на территории двух муниципальных образований Ханты-Мансийского автономного округа – Югры «Обустройство Кондинского месторождения. Промысловый нефтепровод «ЦПС Кондинское - ДНС с УПСВ Западно-Эргинское»
Землепользователь: АО «НК «Конданефть»
Масштаб 1:2000

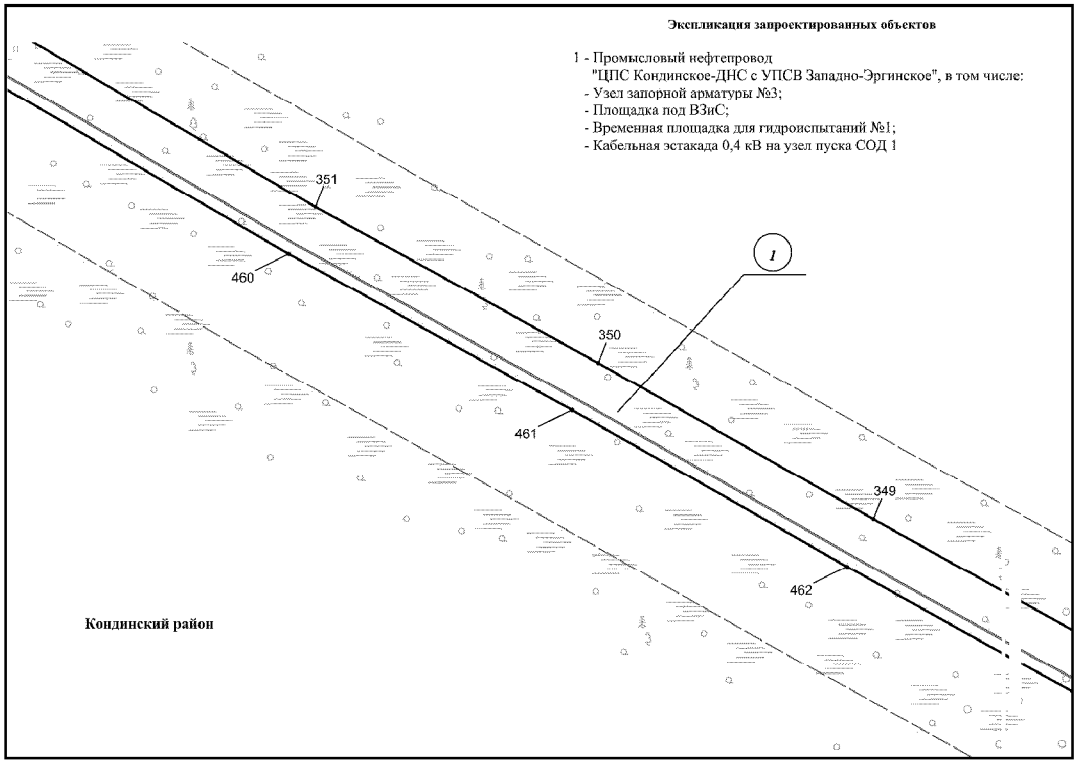


Основная часть проекта планировки территории для размещения объекта капитального строительства, расположенного на территории двух муниципальных образований Ханты-Мансийского автономного округа – Югры «Обустройство Кондинского месторождения. Промысловый нефтепровод «ЦПС Кондинское - ДНС с УПСВ Западно-Эргинское»

Землепользователь: АО «НК «Конданефть»


Масштаб 1:2000

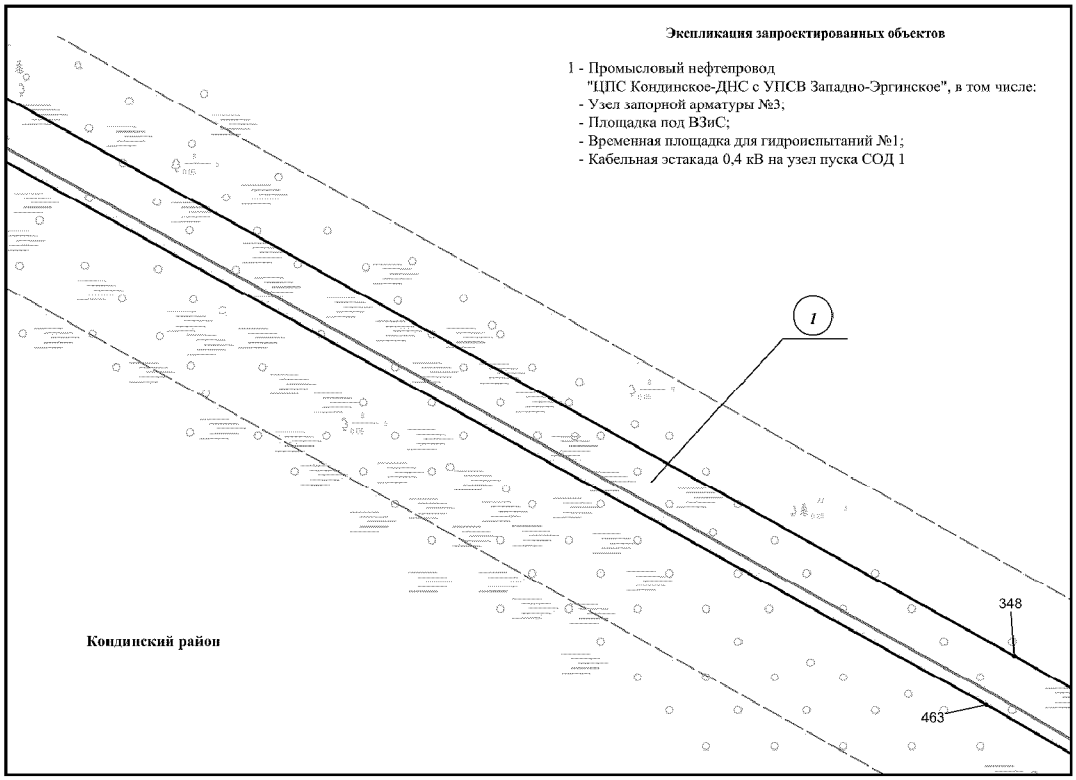

Основная часть проекта планировки территории для размещения объекта капитального строительства, расположенного на территории двух муниципальных образований Ханты-Мансийского автономного округа – Югры «Обустройство Кондинского месторождения. Промысловый нефтепровод «ЦПС Кондинское - ДНС с УПСВ Западно-Эргинское»
Землепользователь: АО «НК «Конданефть»
Масштаб 1:2000

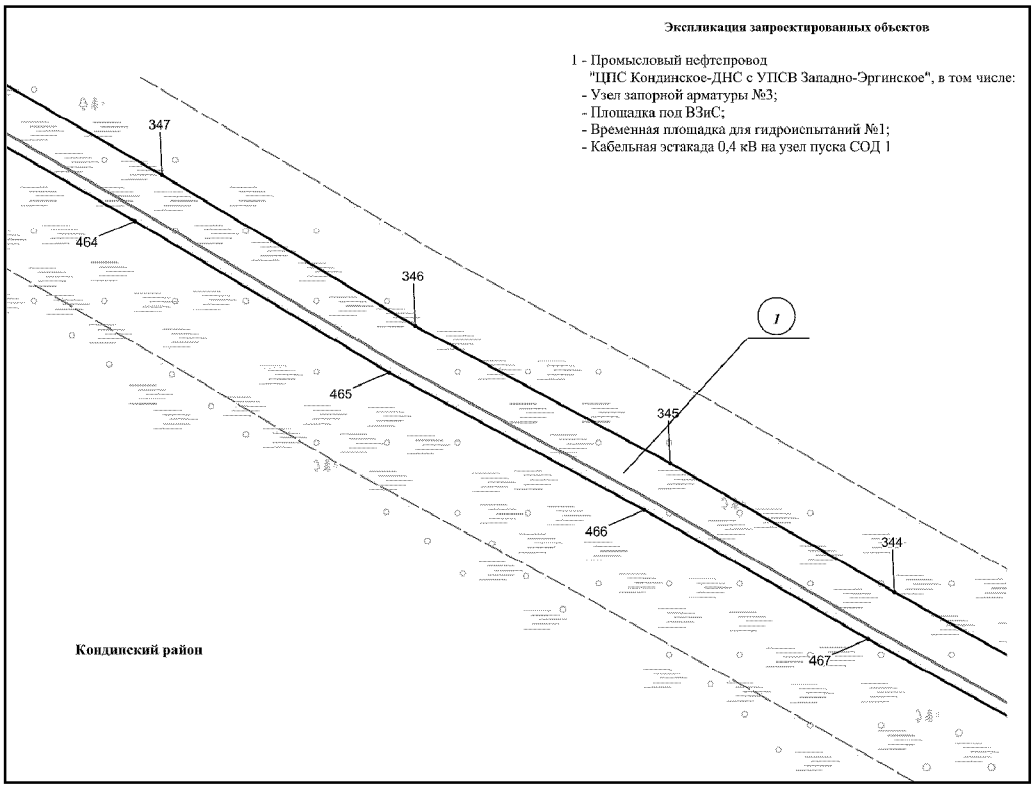


Основная часть проекта планировки территории для размещения объекта капитального строительства, расположенного на территории двух муниципальных образований Ханты-Мансийского автономного округа – Югры «Обустройство Кондинского месторождения. Промысловый нефтепровод «ЦПС Кондинское - ДНС с УПСВ Западно-Эргинское»
Землепользователь: АО «НК «Конданефть»
Масштаб 1:2000

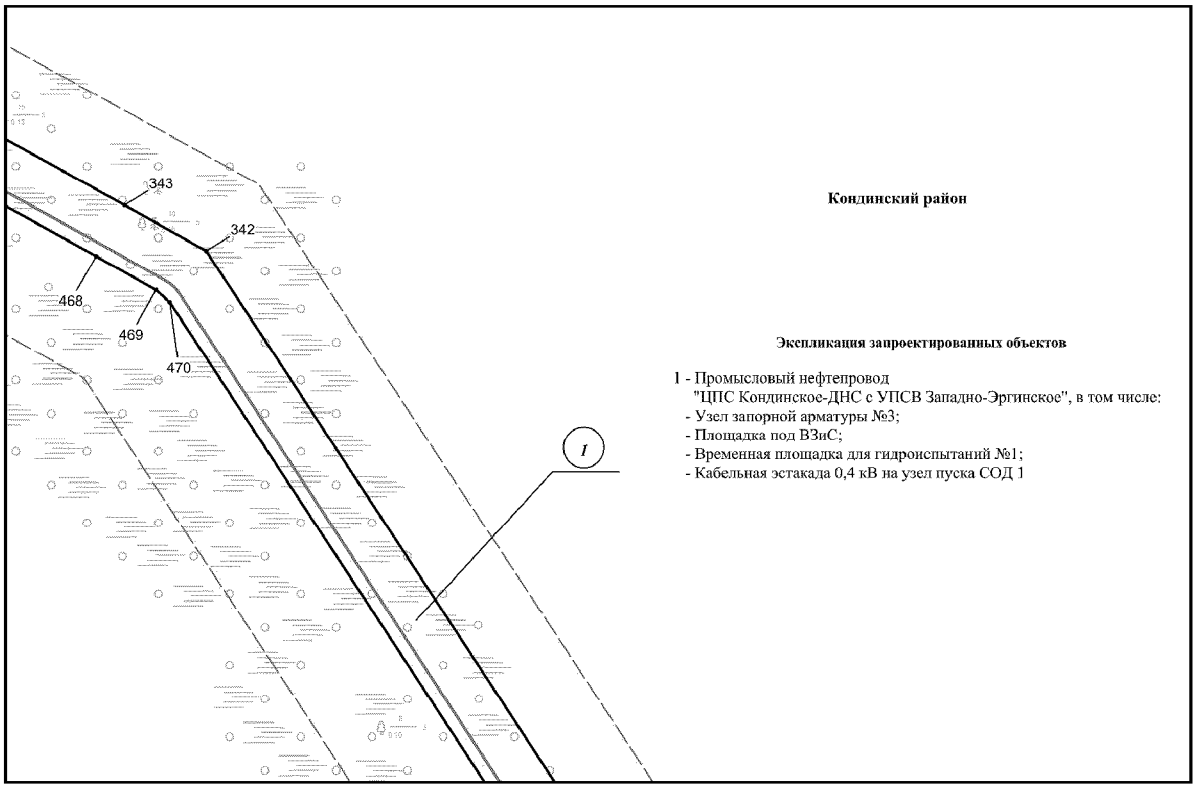

Основная часть проекта планировки территории для размещения объекта капитального строительства, расположенного на территории двух муниципальных образований Ханты-Мансийского автономного округа – Югры «Обустройство Кондинского месторождения. Промысловый нефтепровод «ЦПС Кондинское - ДНС с УПСВ Западно-Эргинское»

Землепользователь: АО «НК «Конданефть»


Масштаб 1:2000

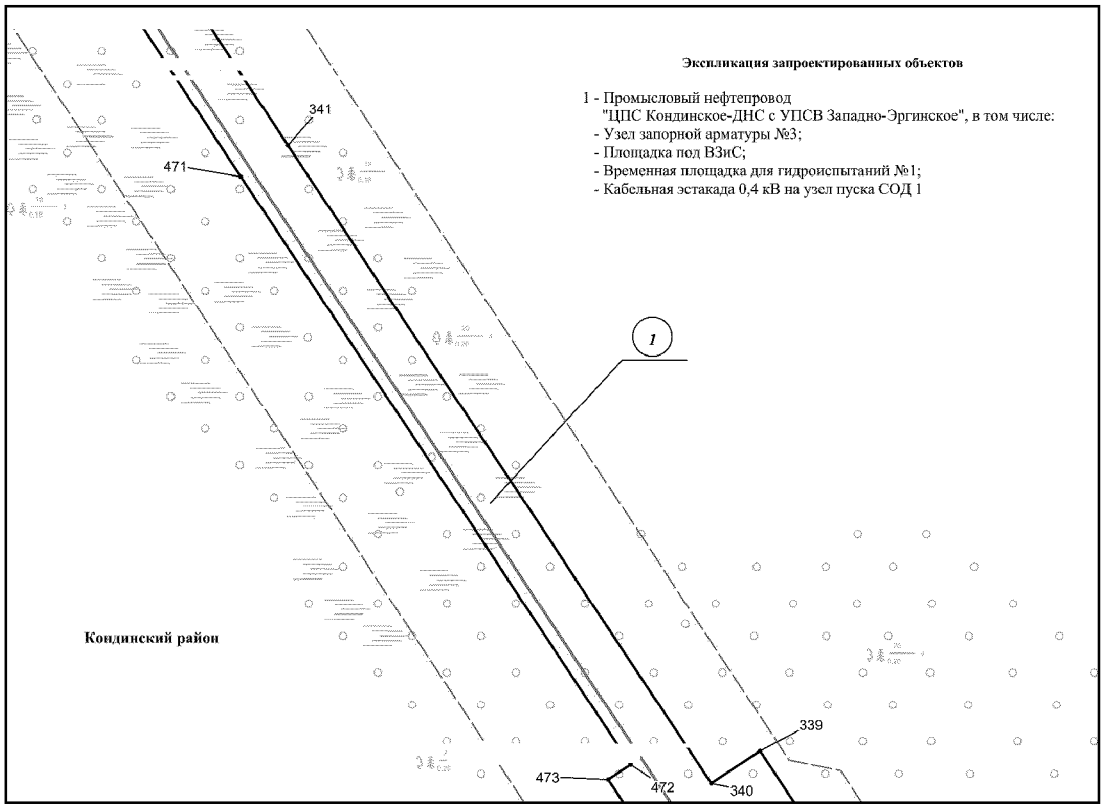

Основная часть проекта планировки территории для размещения объекта капитального строительства, расположенного на территории двух муниципальных образований Ханты-Мансийского автономного округа – Югры «Обустройство Кондинского месторождения. Промысловый нефтепровод «ЦПС Кондинское - ДНС с УПСВ Западно-Эргинское»

Землепользователь: АО «НК «Конданефть»


Масштаб 1:2000

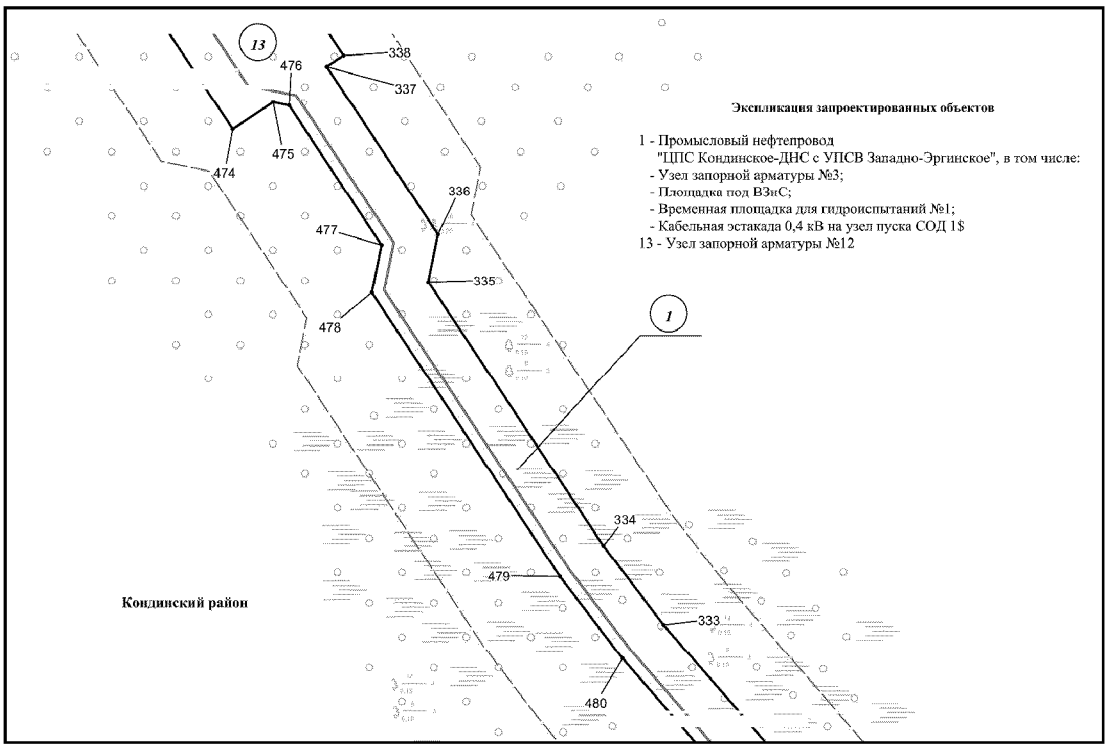


Основная часть проекта планировки территории для размещения объекта капитального строительства, расположенного на территории двух муниципальных образований Ханты-Мансийского автономного округа – Югры «Обустройство Кондинского месторождения. Промысловый нефтепровод «ЦПС Кондинское - ДНС с УПСВ Западно-Эргинское»

Землепользователь: АО «НК «Конданефть»

Масштаб 1:2000

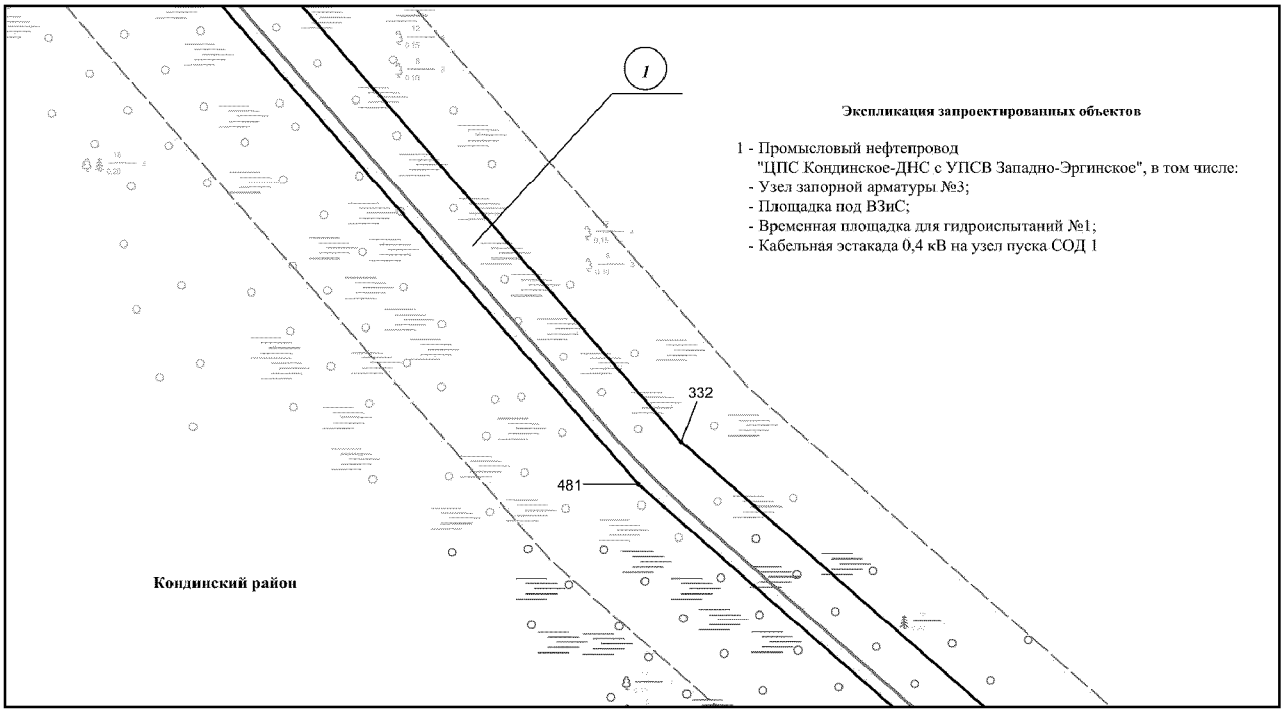


Основная часть проекта планировки территории для размещения объекта капитального строительства, расположенного на территории двух муниципальных образований Ханты-Мансийского автономного округа – Югры «Обустройство Кондинского месторождения. Промысловый нефтепровод «ЦПС Кондинское - ДНС с УПСВ Западно-Эргинское»
Землепользователь: АО «НК «Конданефть»
Масштаб 1:2000

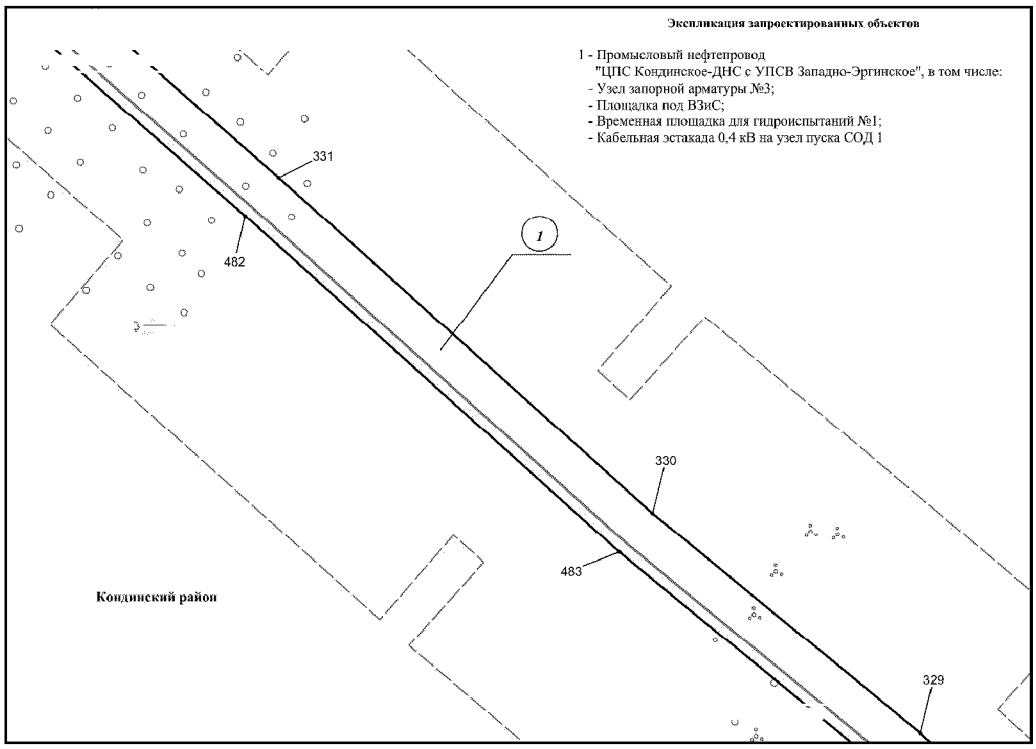

Основная часть проекта планировки территории для размещения объекта капитального строительства, расположенного на территории двух муниципальных образований Ханты-Мансийского автономного округа – Югры «Обустройство Кондинского месторождения. Промысловый нефтепровод «ЦПС Кондинское - ДНС с УПСВ Западно-Эргинское»

Землепользователь: АО «НК «Конданефть»


Масштаб 1:2000

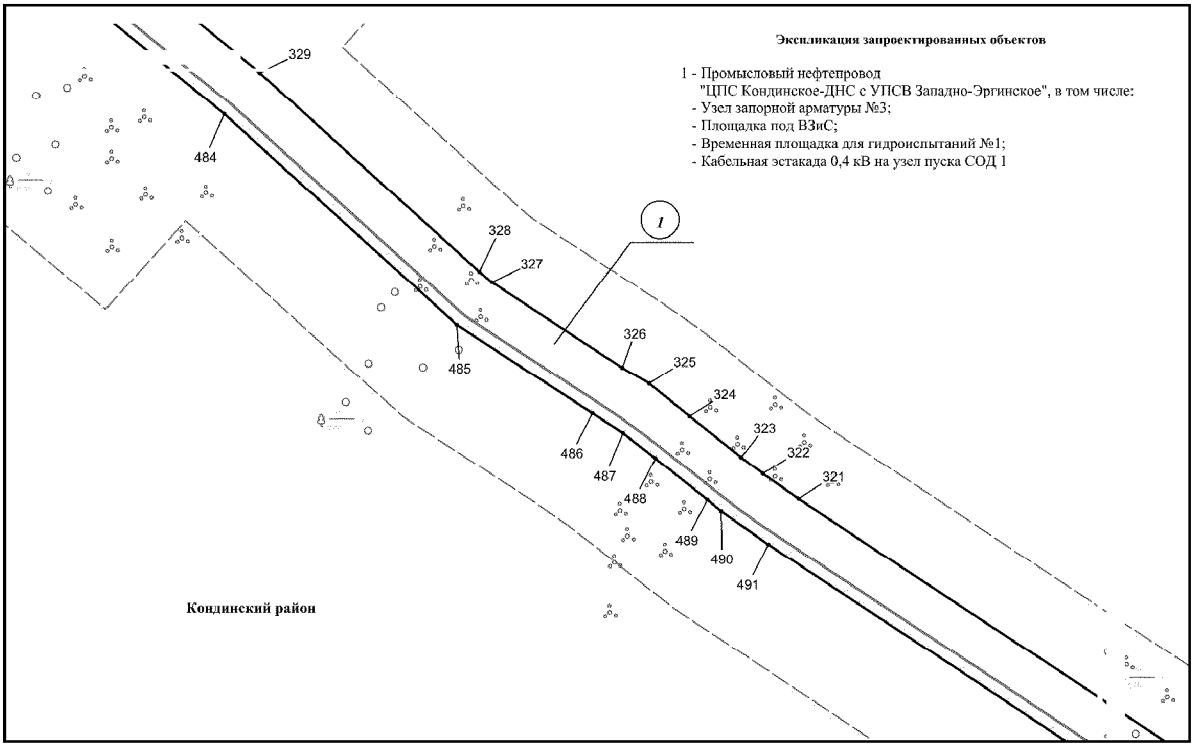

Основная часть проекта планировки территории для размещения объекта капитального строительства, расположенного на территории двух муниципальных образований Ханты-Мансийского автономного округа – Югры «Обустройство Кондинского месторождения. Промысловый нефтепровод «ЦПС Кондинское - ДНС с УПСВ Западно-Эргинское»

Землепользователь: АО «НК «Конданефть»


Масштаб 1:2000

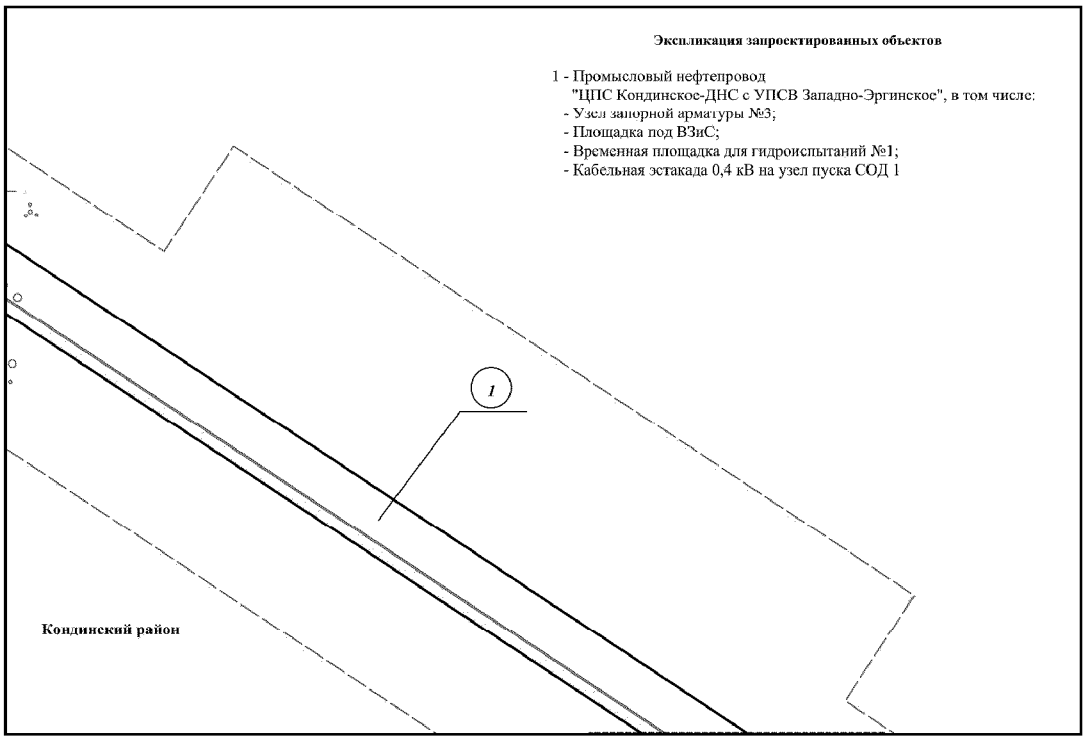


Основная часть проекта планировки территории для размещения объекта капитального строительства, расположенного на территории двух муниципальных образований Ханты-Мансийского автономного округа – Югры «Обустройство Кондинского месторождения. Промысловый нефтепровод «ЦПС Кондинское - ДНС с УПСВ Западно-Эргинское»

Землепользователь: АО «НК «Конданефть»

Масштаб 1:2000

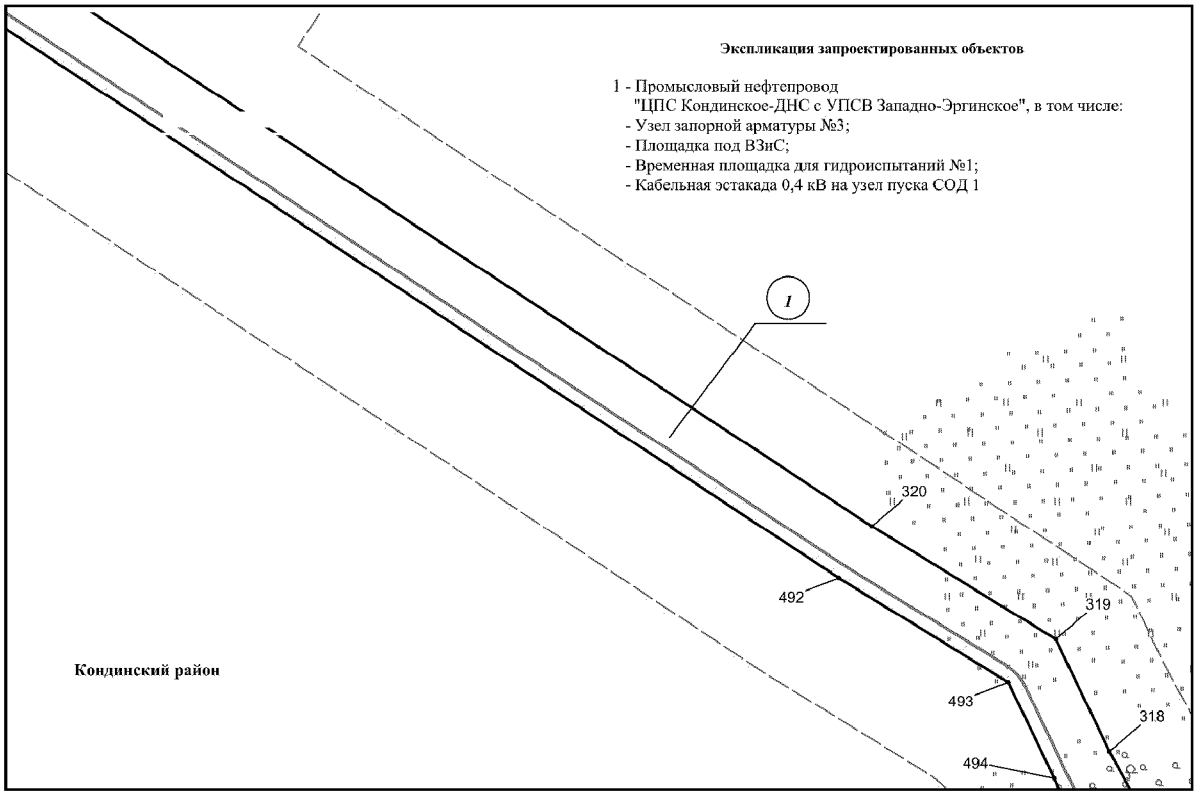


Основная часть проекта планировки территории для размещения объекта капитального строительства, расположенного на территории двух муниципальных образований Ханты-Мансийского автономного округа – Югры «Обустройство Кондинского месторождения. Промысловый нефтепровод «ЦПС Кондинское - ДНС с УПСВ Западно-Эргинское»
Землепользователь: АО «НК «Конданефть»
Масштаб 1:2000

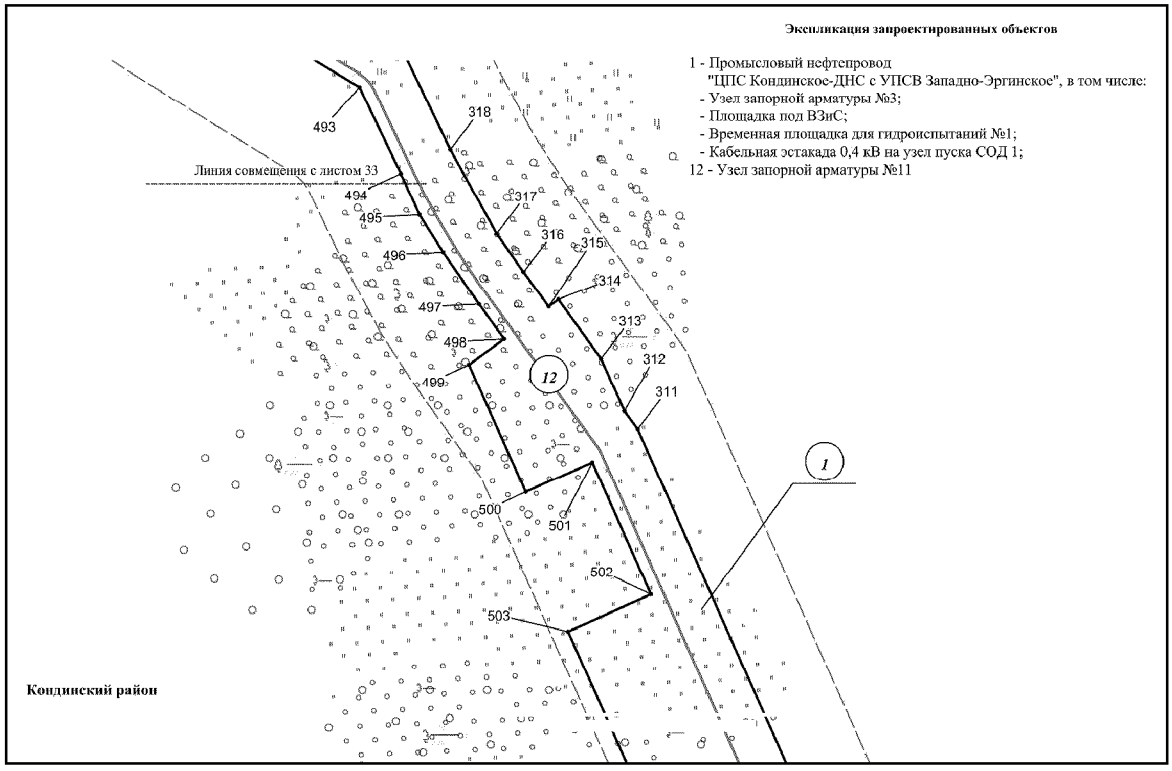

Основная часть проекта планировки территории для размещения объекта капитального строительства, расположенного на территории двух муниципальных образований Ханты-Мансийского автономного округа – Югры «Обустройство Кондинского месторождения. Промысловый нефтепровод «ЦПС Кондинское - ДНС с УПСВ Западно-Эргинское»

Землепользователь: АО «НК «Конданефть»


Масштаб 1:2000

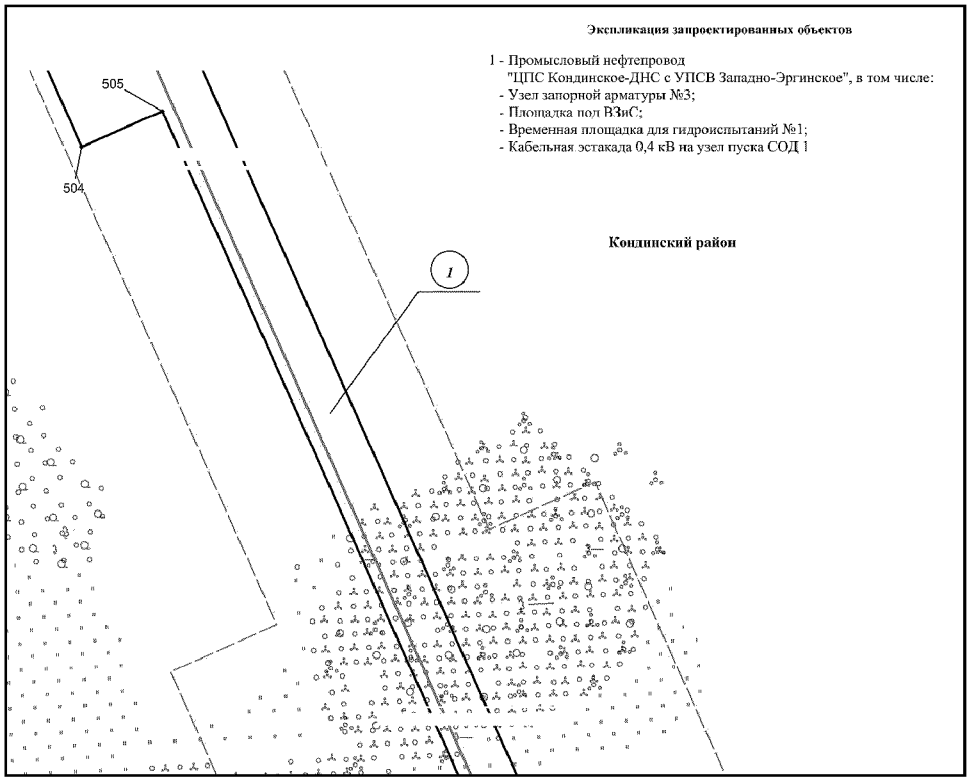

Основная часть проекта планировки территории для размещения объекта капитального строительства, расположенного на территории двух муниципальных образований Ханты-Мансийского автономного округа – Югры «Обустройство Кондинского месторождения. Промысловый нефтепровод «ЦПС Кондинское - ДНС с УПСВ Западно-Эргинское»

Землепользователь: АО «НК «Конданефть»


Масштаб 1:2000

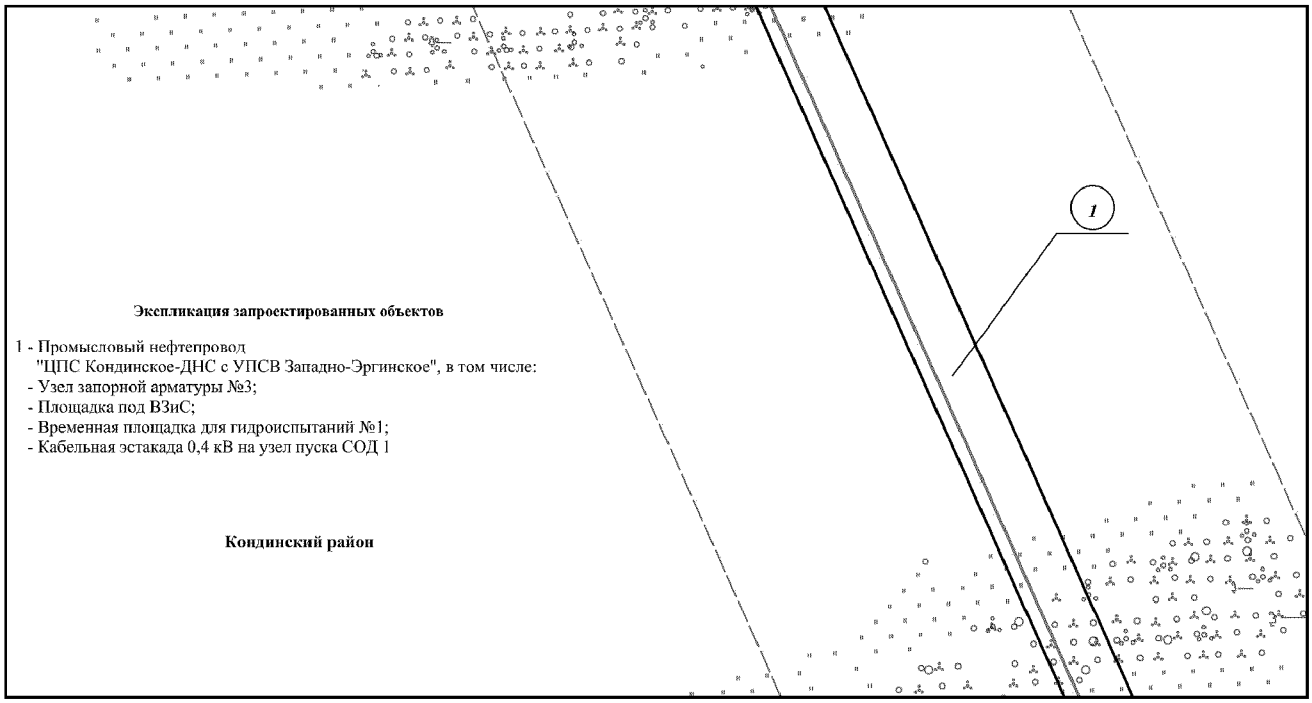

Основная часть проекта планировки территории для размещения объекта капитального строительства, расположенного на территории двух муниципальных образований Ханты-Мансийского автономного округа – Югры «Обустройство Кондинского месторождения. Промысловый нефтепровод «ЦПС Кондинское - ДНС с УПСВ Западно-Эргинское»

Землепользователь: АО «НК «Конданефть»


Масштаб 1:2000

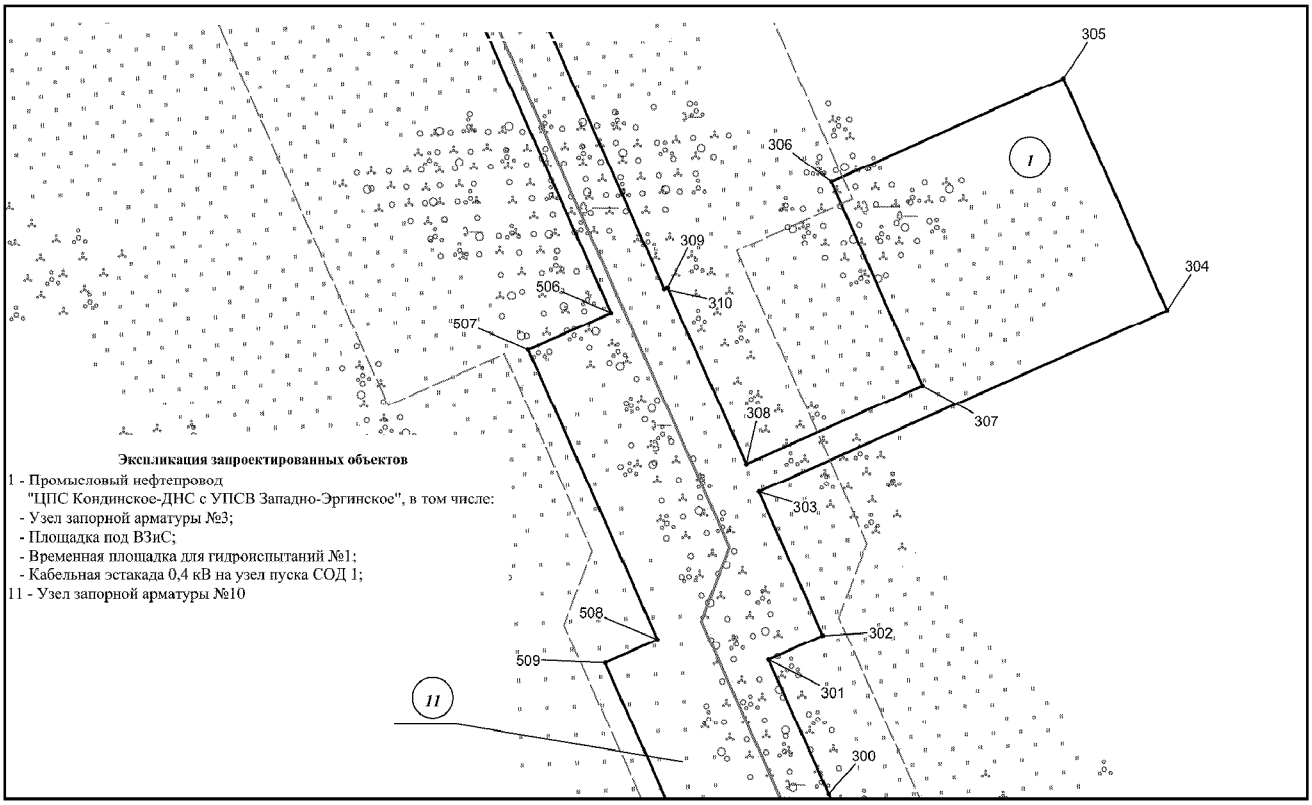

Основная часть проекта планировки территории для размещения объекта капитального строительства, расположенного на территории двух муниципальных образований Ханты-Мансийского автономного округа – Югры «Обустройство Кондинского месторождения. Промысловый нефтепровод «ЦПС Кондинское - ДНС с УПСВ Западно-Эргинское»

Землепользователь: АО «НК «Конданефть»


Масштаб 1:2000

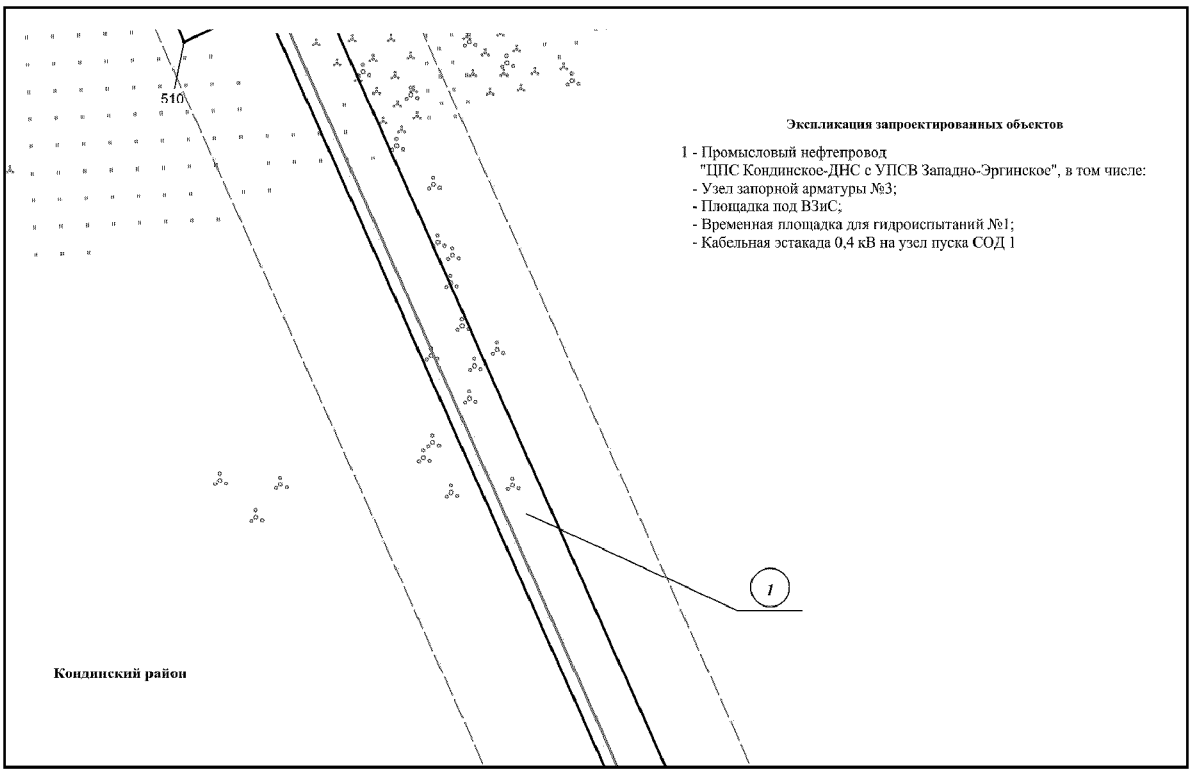

Основная часть проекта планировки территории для размещения объекта капитального строительства, расположенного на территории двух муниципальных образований Ханты-Мансийского автономного округа – Югры «Обустройство Кондинского месторождения. Промысловый нефтепровод «ЦПС Кондинское - ДНС с УПСВ Западно-Эргинское»

Землепользователь: АО «НК «Конданефть»


Масштаб 1:2000

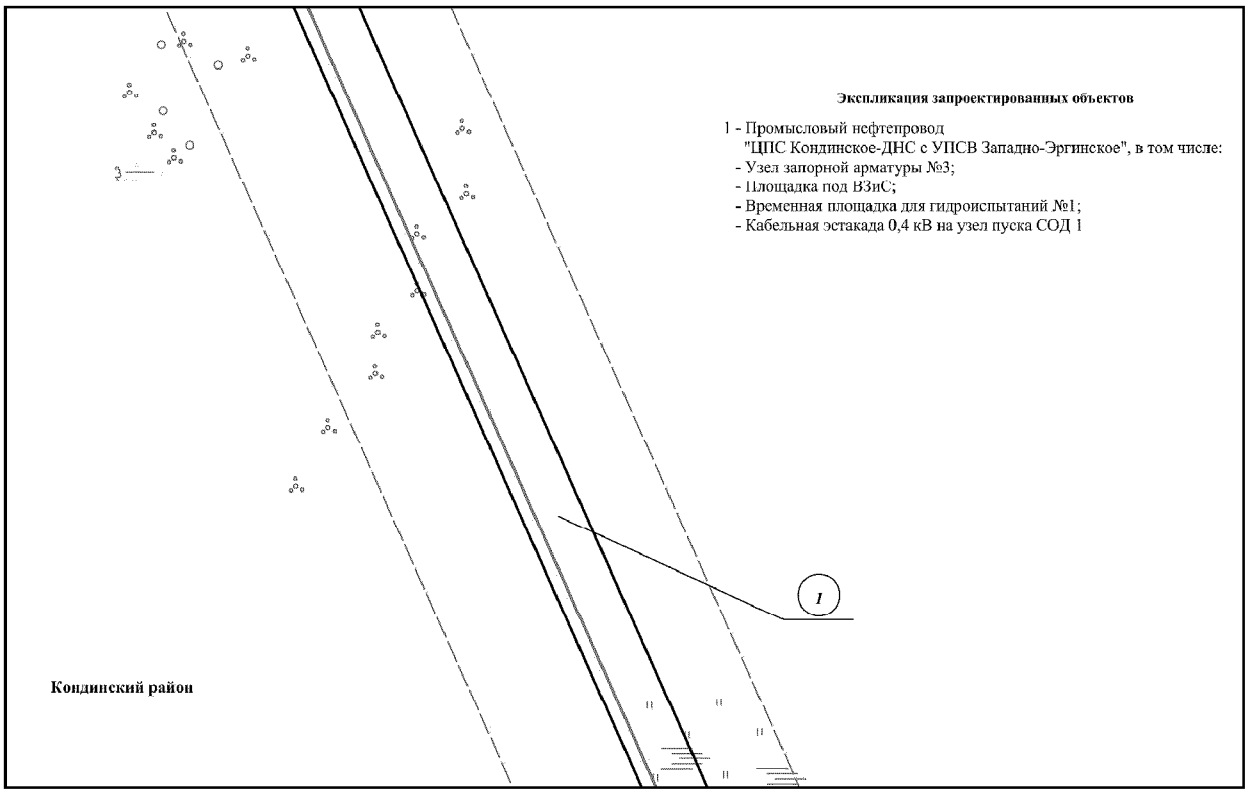

Основная часть проекта планировки территории для размещения объекта капитального строительства, расположенного на территории двух муниципальных образований Ханты-Мансийского автономного округа – Югры «Обустройство Кондинского месторождения. Промысловый нефтепровод «ЦПС Кондинское - ДНС с УПСВ Западно-Эргинское»

Землепользователь: АО «НК «Конданефть»


Масштаб 1:2000

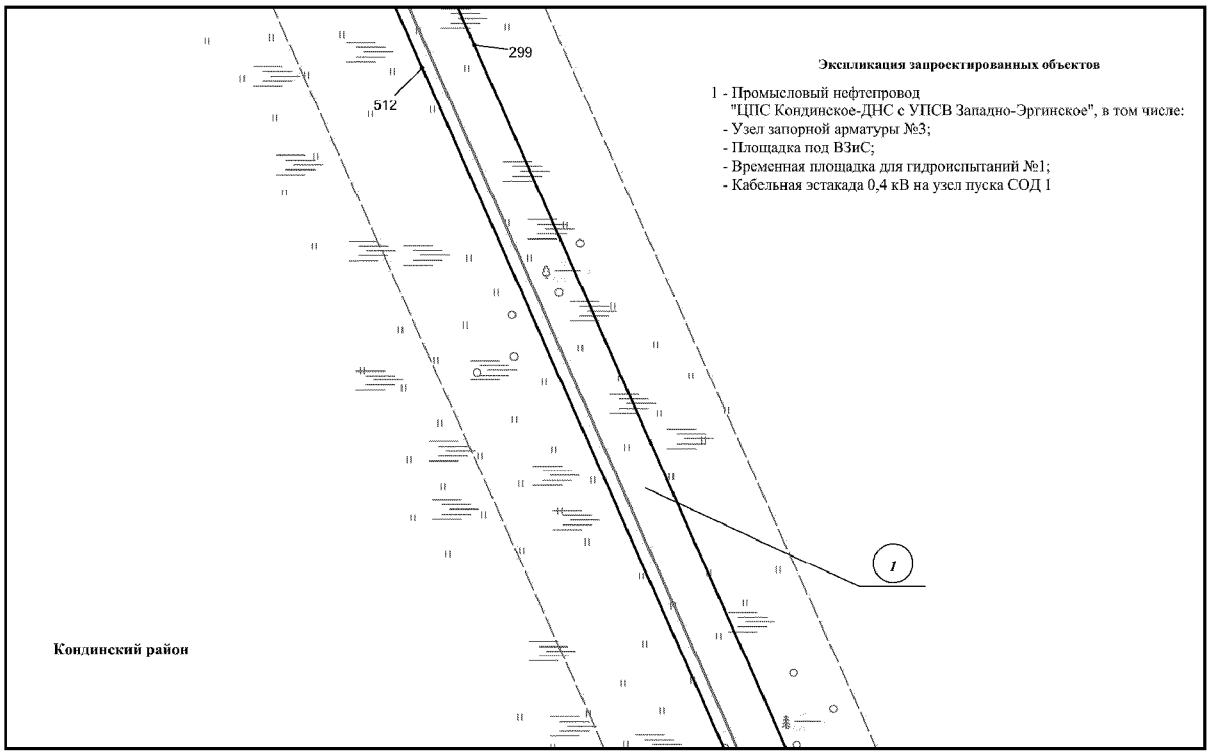


Основная часть проекта планировки территории для размещения объекта капитального строительства, расположенного на территории двух муниципальных образований Ханты-Мансийского автономного округа – Югры «Обустройство Кондинского месторождения. Промысловый нефтепровод «ЦПС Кондинское - ДНС с УПСВ Западно-Эргинское»

Землепользователь: АО «НК «Конданефть»


Масштаб 1:2000

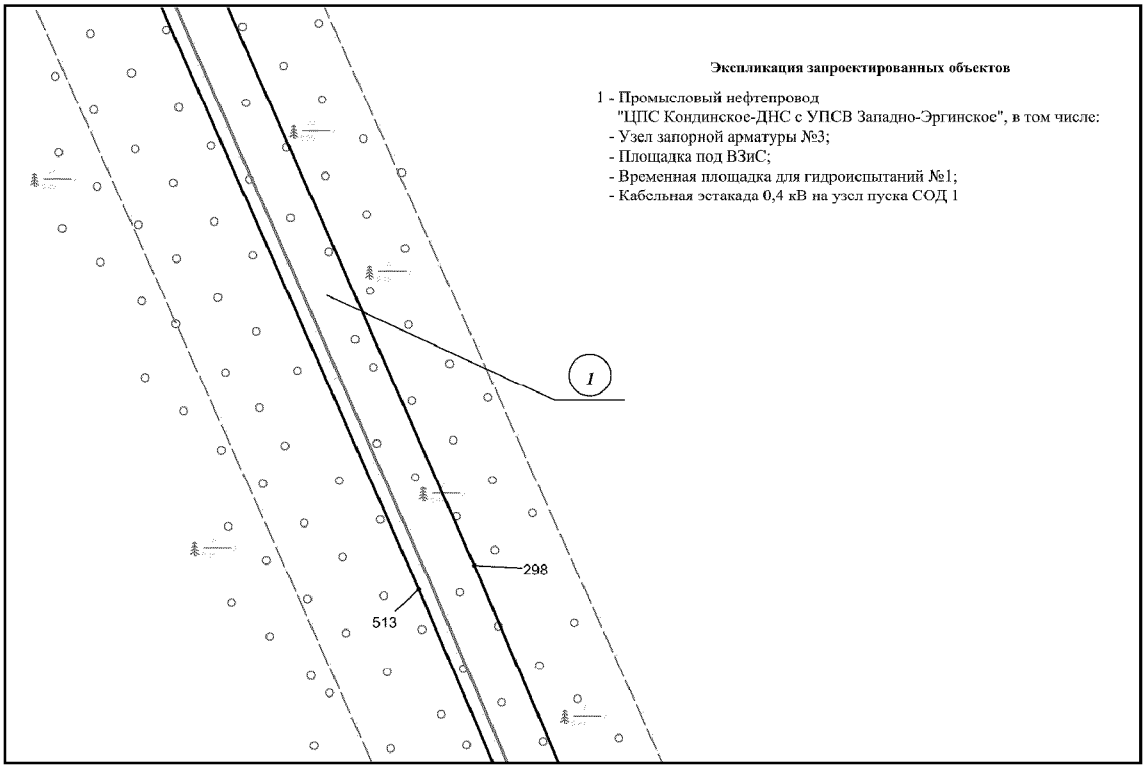

Основная часть проекта планировки территории для размещения объекта капитального строительства, расположенного на территории двух муниципальных образований Ханты-Мансийского автономного округа – Югры «Обустройство Кондинского месторождения. Промысловый нефтепровод «ЦПС Кондинское - ДНС с УПСВ Западно-Эргинское»
Землепользователь: АО «НК «Конданефть»
Масштаб 1:2000

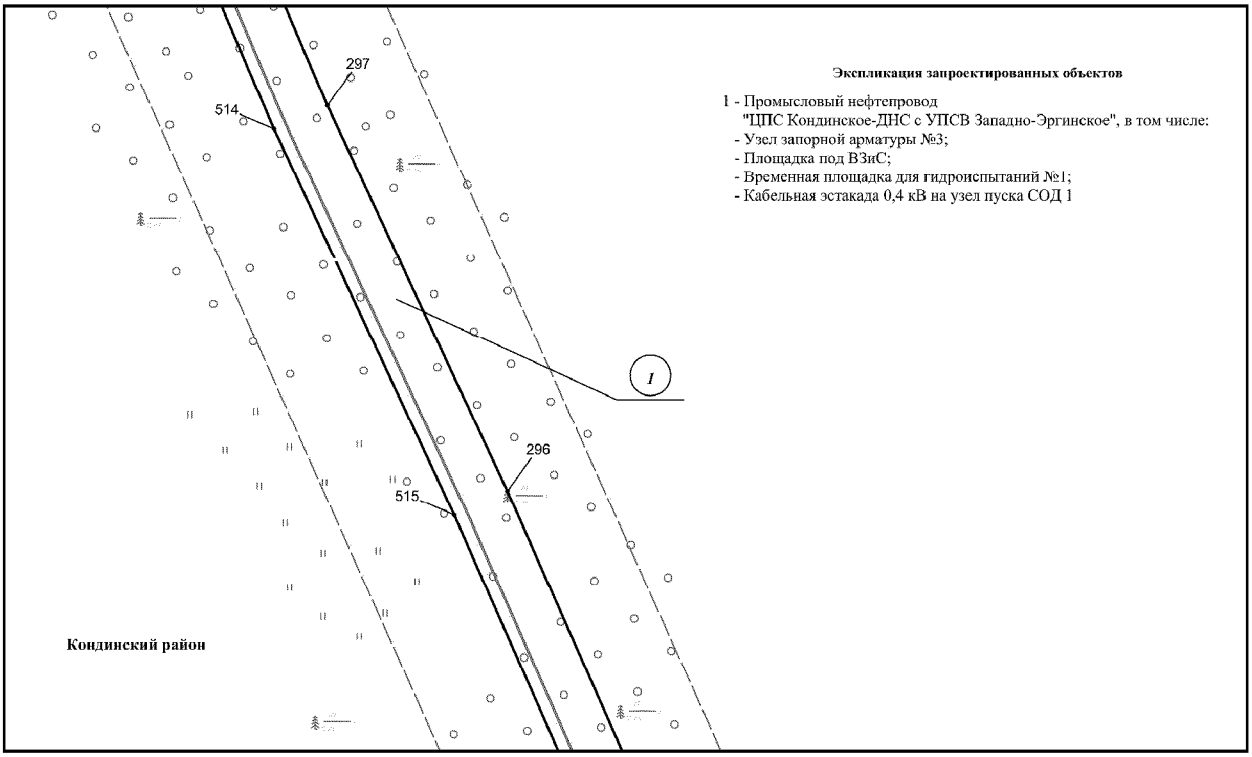


Основная часть проекта планировки территории для размещения объекта капитального строительства, расположенного на территории двух муниципальных образований Ханты-Мансийского автономного округа – Югры «Обустройство Кондинского месторождения. Промысловый нефтепровод «ЦПС Кондинское - ДНС с УПСВ Западно-Эргинское»
Землепользователь: АО «НК «Конданефть»
Масштаб 1:2000

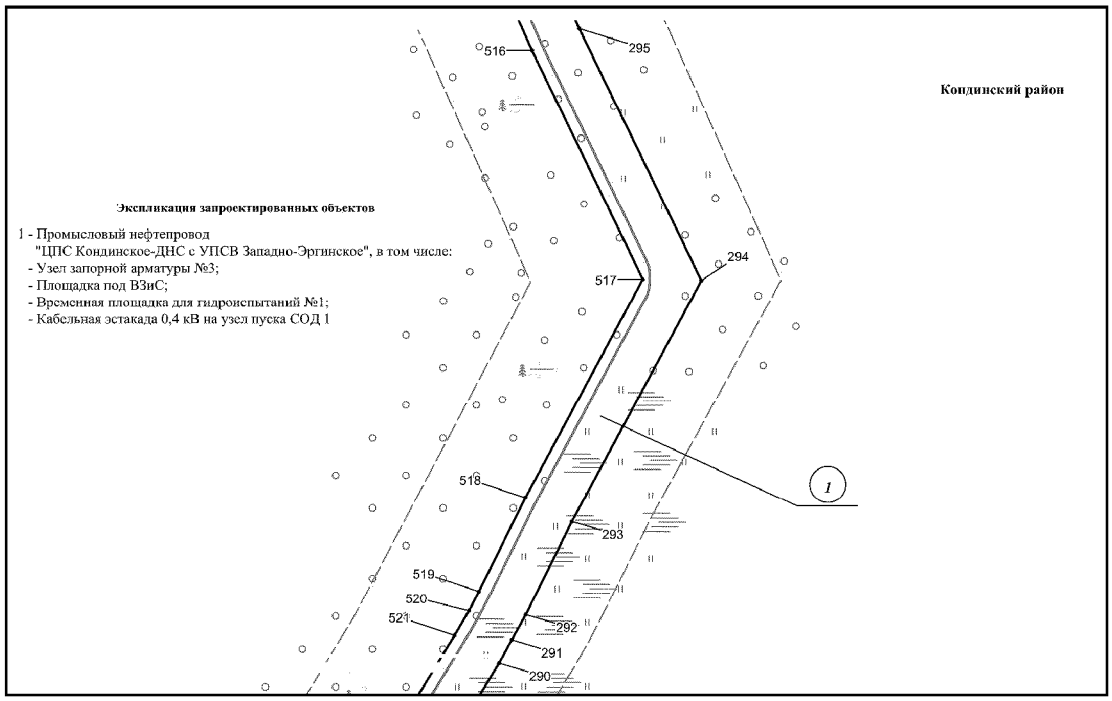

Основная часть проекта планировки территории для размещения объекта капитального строительства, расположенного на территории двух муниципальных образований Ханты-Мансийского автономного округа – Югры «Обустройство Кондинского месторождения. Промысловый нефтепровод «ЦПС Кондинское - ДНС с УПСВ Западно-Эргинское»

Землепользователь: АО «НК «Конданефть»


Масштаб 1:2000

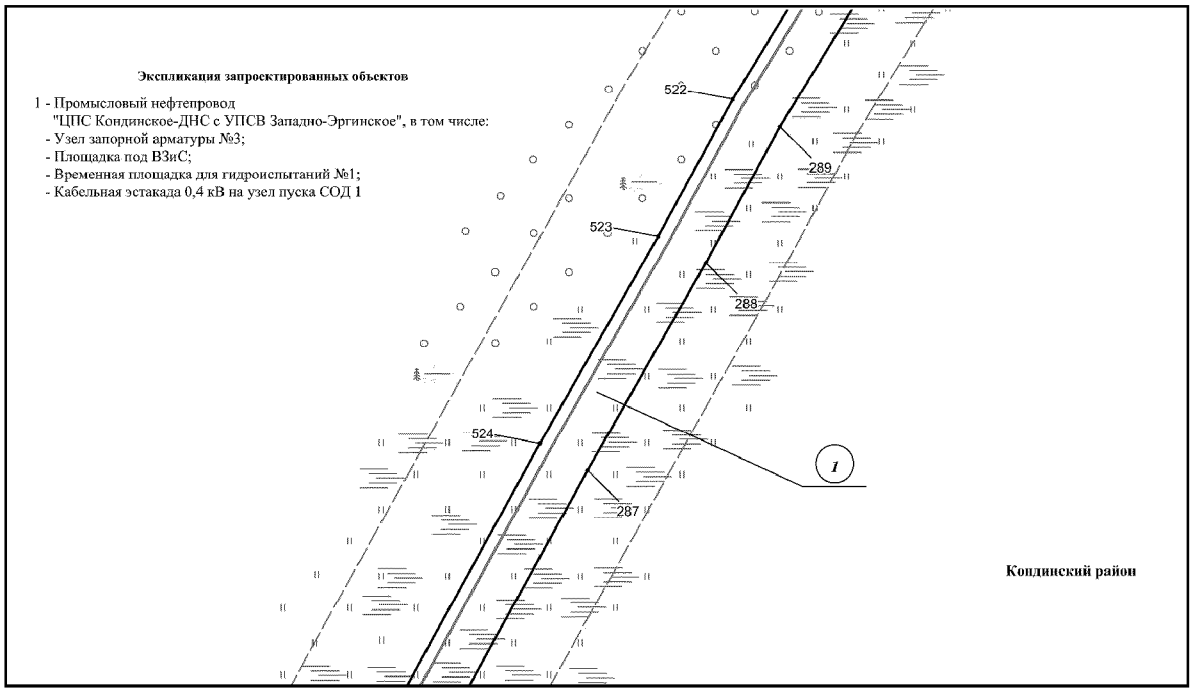

Основная часть проекта планировки территории для размещения объекта капитального строительства, расположенного на территории двух муниципальных образований Ханты-Мансийского автономного округа – Югры «Обустройство Кондинского месторождения. Промысловый нефтепровод «ЦПС Кондинское - ДНС с УПСВ Западно-Эргинское»

Землепользователь: АО «НК «Конданефть»


Масштаб 1:2000

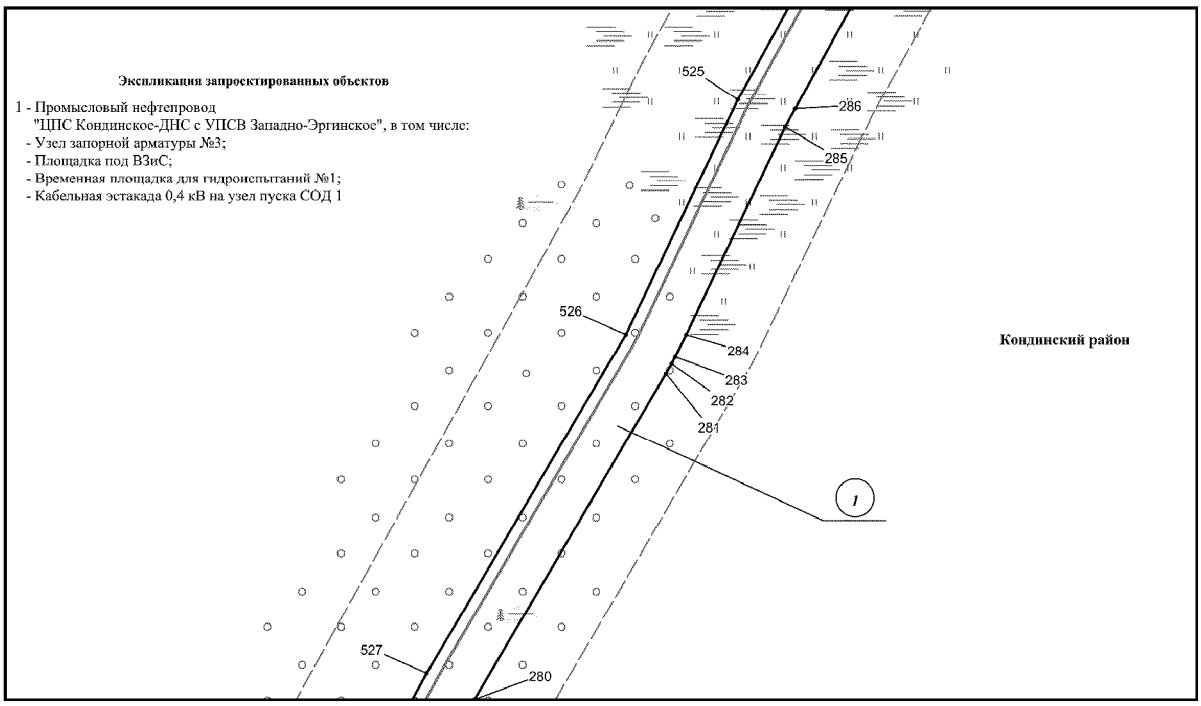

Основная часть проекта планировки территории для размещения объекта капитального строительства, расположенного на территории двух муниципальных образований Ханты-Мансийского автономного округа – Югры «Обустройство Кондинского месторождения. Промысловый нефтепровод «ЦПС Кондинское - ДНС с УПСВ Западно-Эргинское»

Землепользователь: АО «НК «Конданефть»


Масштаб 1:2000

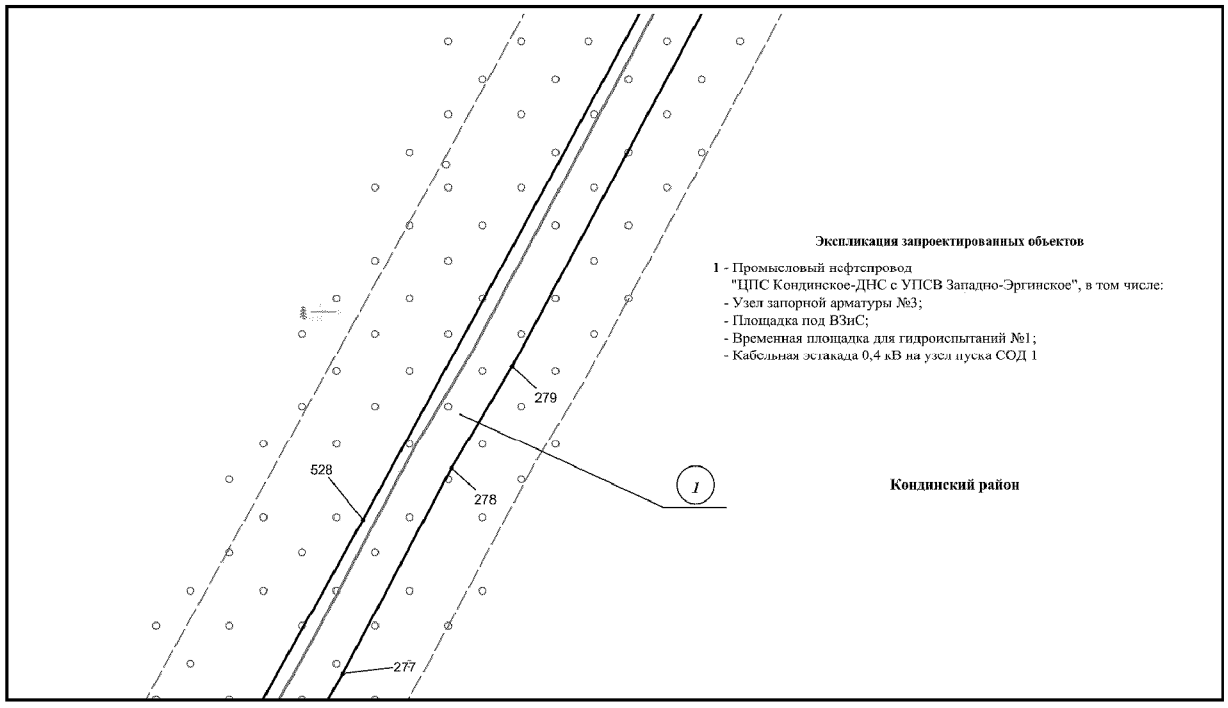


Основная часть проекта планировки территории для размещения объекта капитального строительства, расположенного на территории двух муниципальных образований Ханты-Мансийского автономного округа – Югры «Обустройство Кондинского месторождения. Промысловый нефтепровод «ЦПС Кондинское - ДНС с УПСВ Западно-Эргинское»

Землепользователь: АО «НК «Конданефть»

Масштаб 1:2000

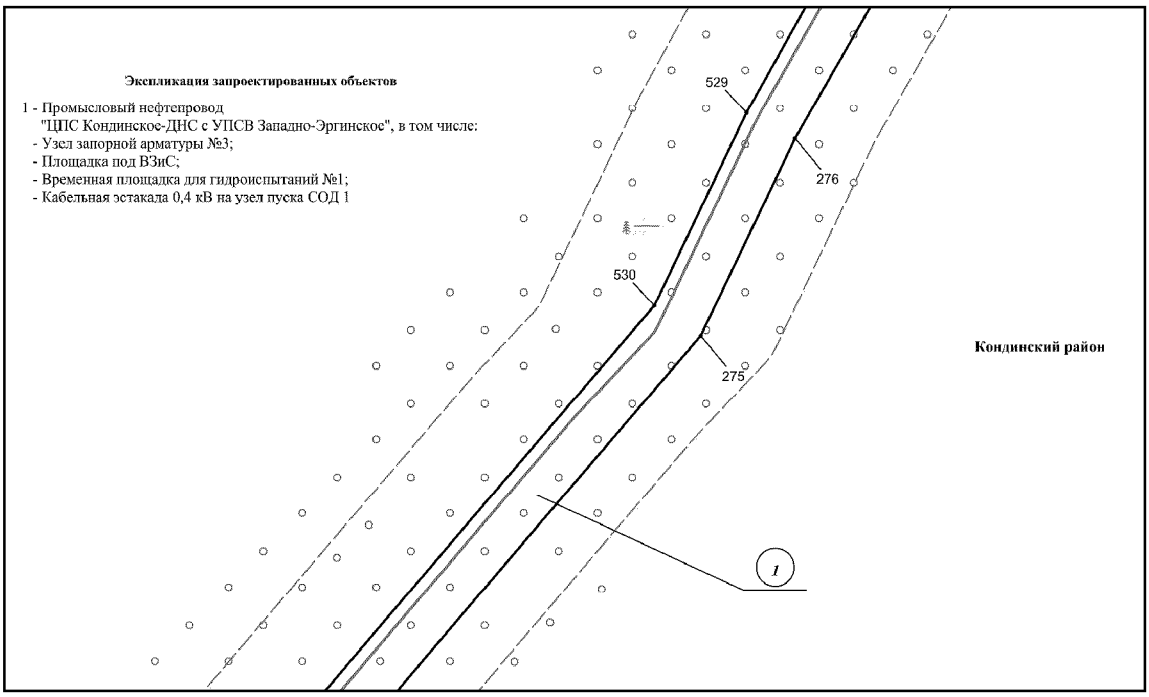


Основная часть проекта планировки территории для размещения объекта капитального строительства, расположенного на территории двух муниципальных образований Ханты-Мансийского автономного округа – Югры «Обустройство Кондинского месторождения. Промысловый нефтепровод «ЦПС Кондинское - ДНС с УПСВ Западно-Эргинское»
Землепользователь: АО «НК «Конданефть»
Масштаб 1:2000

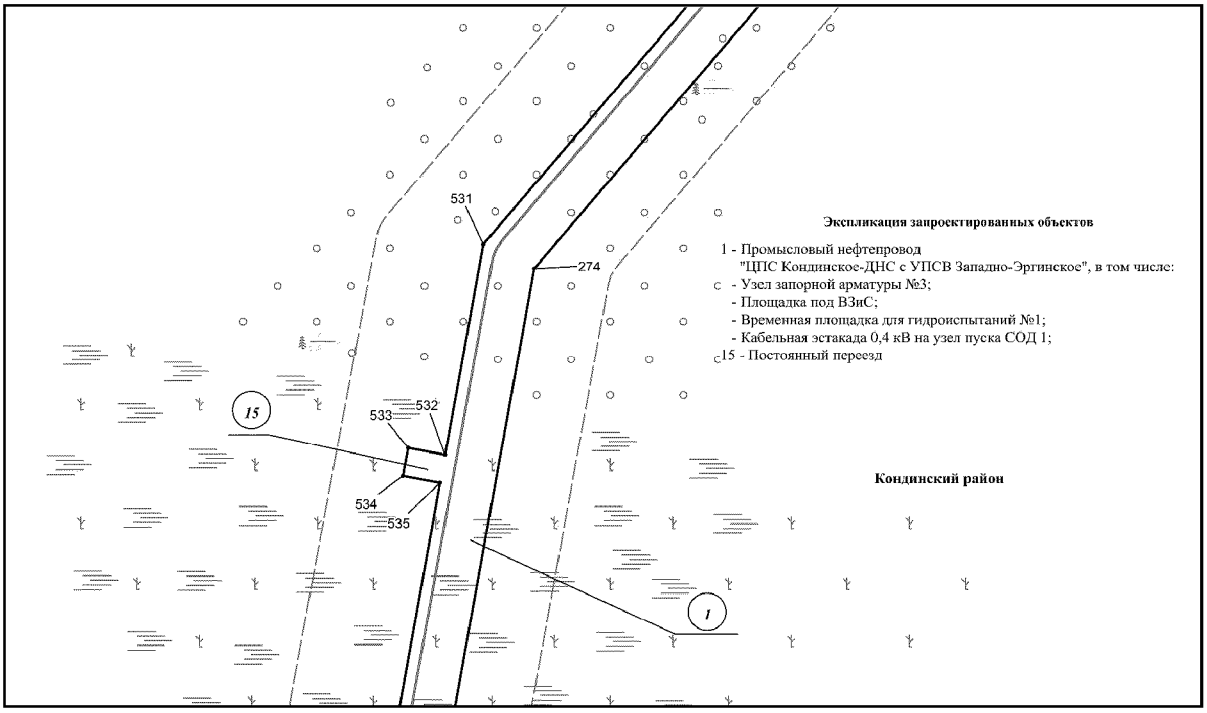


Основная часть проекта планировки территории для размещения объекта капитального строительства, расположенного на территории двух муниципальных образований Ханты-Мансийского автономного округа – Югры «Обустройство Кондинского месторождения. Промысловый нефтепровод «ЦПС Кондинское - ДНС с УПСВ Западно-Эргинское»

Землепользователь: АО «НК «Конданефть»

Масштаб 1:2000

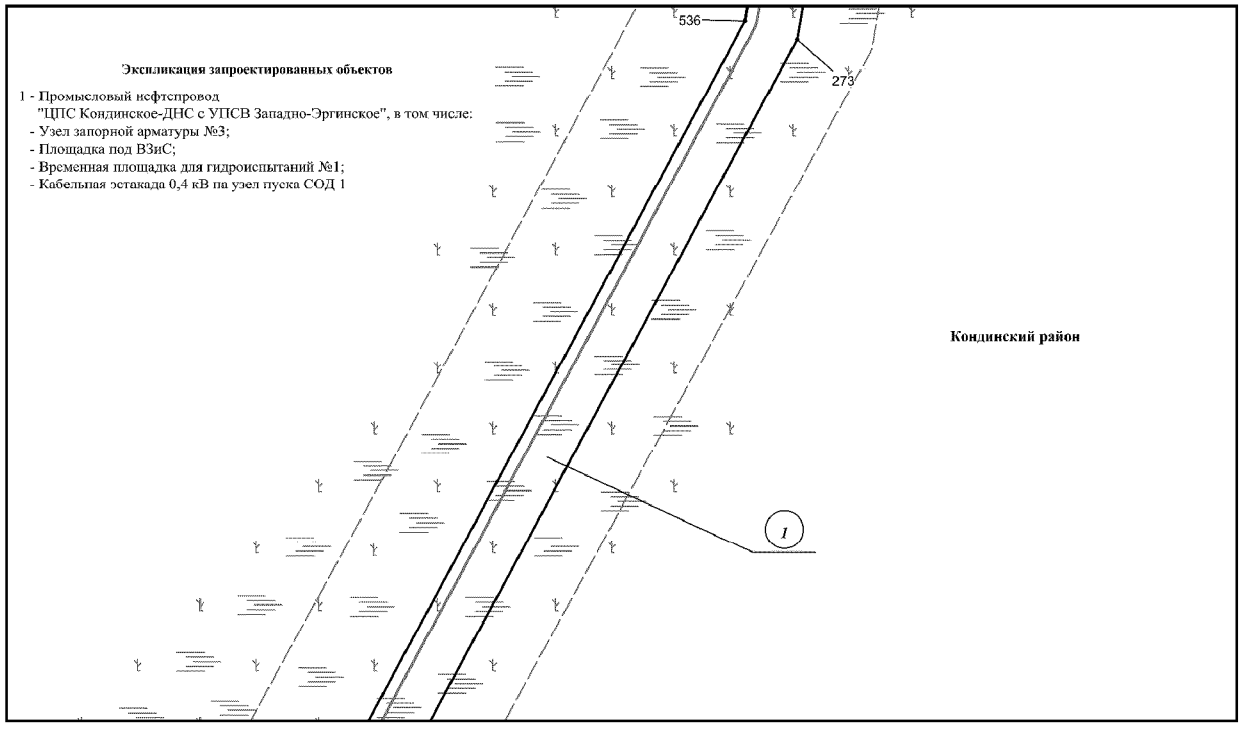


Основная часть проекта планировки территории для размещения объекта капитального строительства, расположенного на территории двух муниципальных образований Ханты-Мансийского автономного округа – Югры «Обустройство Кондинского месторождения. Промысловый нефтепровод «ЦПС Кондинское - ДНС с УПСВ Западно-Эргинское»
Землепользователь: АО «НК «Конданефть»
Масштаб 1:2000

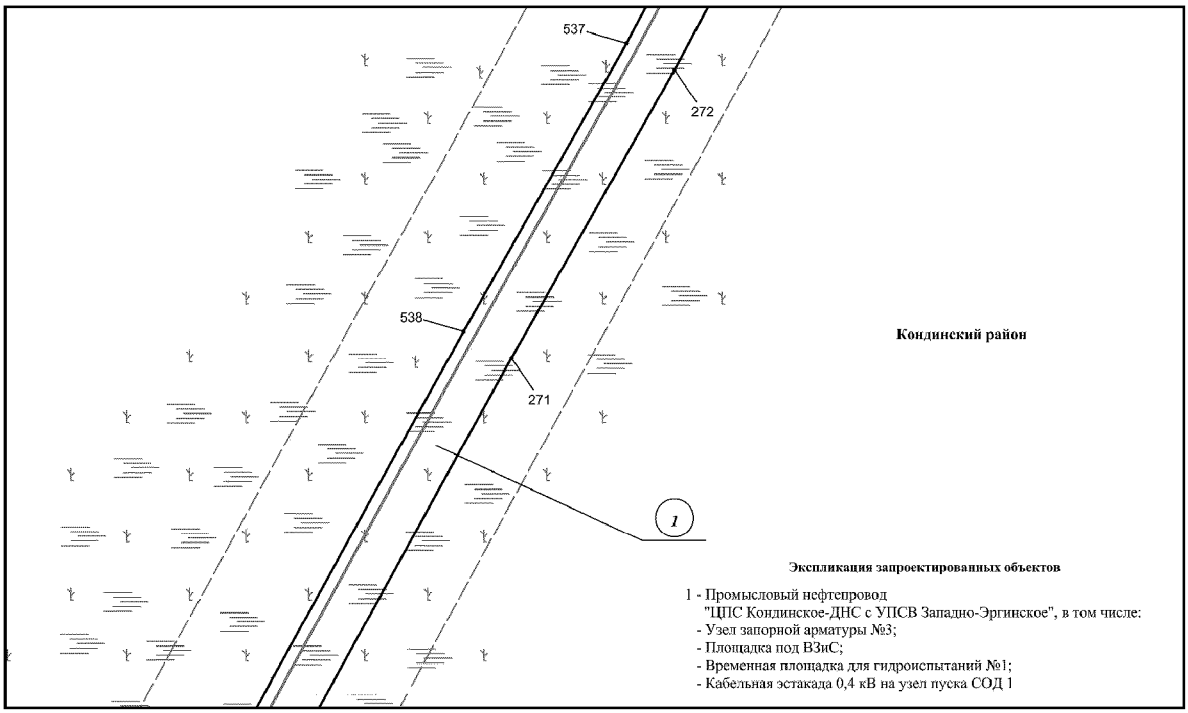

Основная часть проекта планировки территории для размещения объекта капитального строительства, расположенного на территории двух муниципальных образований Ханты-Мансийского автономного округа – Югры «Обустройство Кондинского месторождения. Промысловый нефтепровод «ЦПС Кондинское - ДНС с УПСВ Западно-Эргинское»

Землепользователь: АО «НК «Конданефть»


Масштаб 1:2000

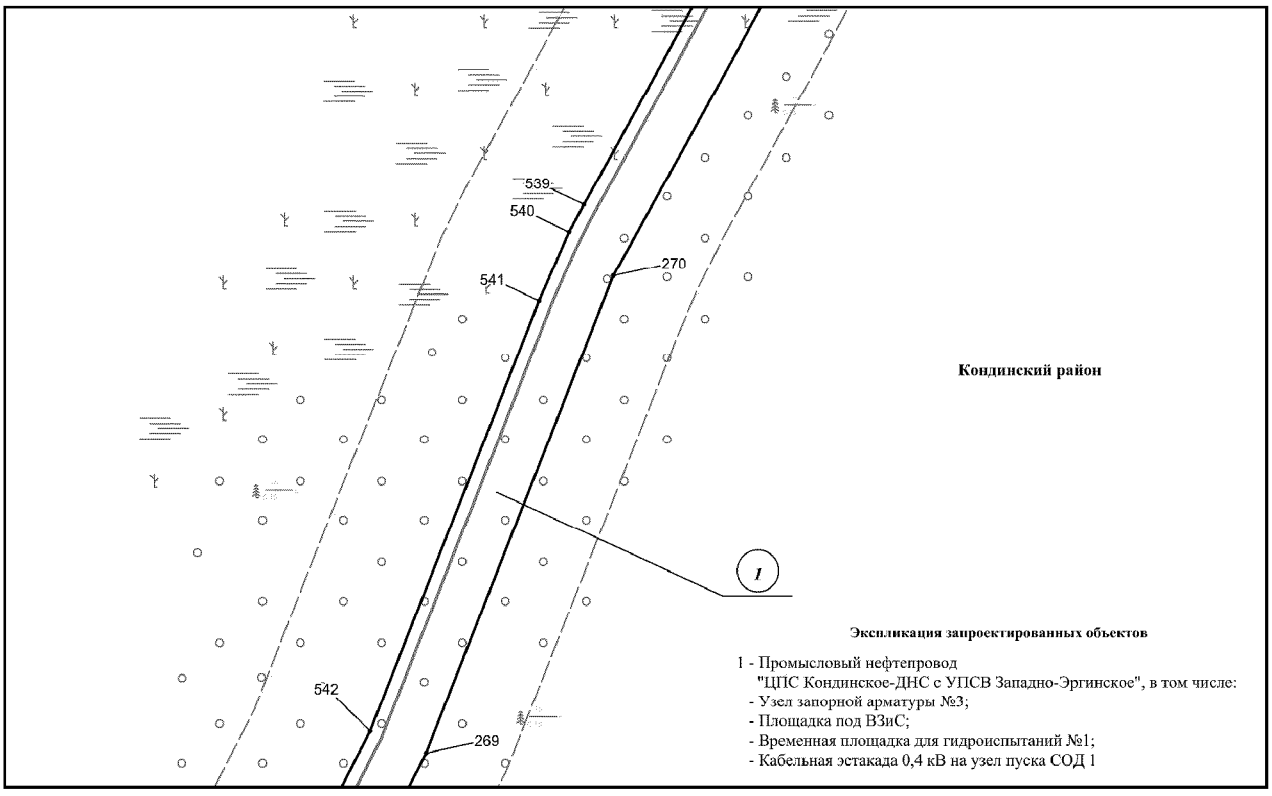

Основная часть проекта планировки территории для размещения объекта капитального строительства, расположенного на территории двух муниципальных образований Ханты-Мансийского автономного округа – Югры «Обустройство Кондинского месторождения. Промысловый нефтепровод «ЦПС Кондинское - ДНС с УПСВ Западно-Эргинское»

Землепользователь: АО «НК «Конданефть»


Масштаб 1:2000

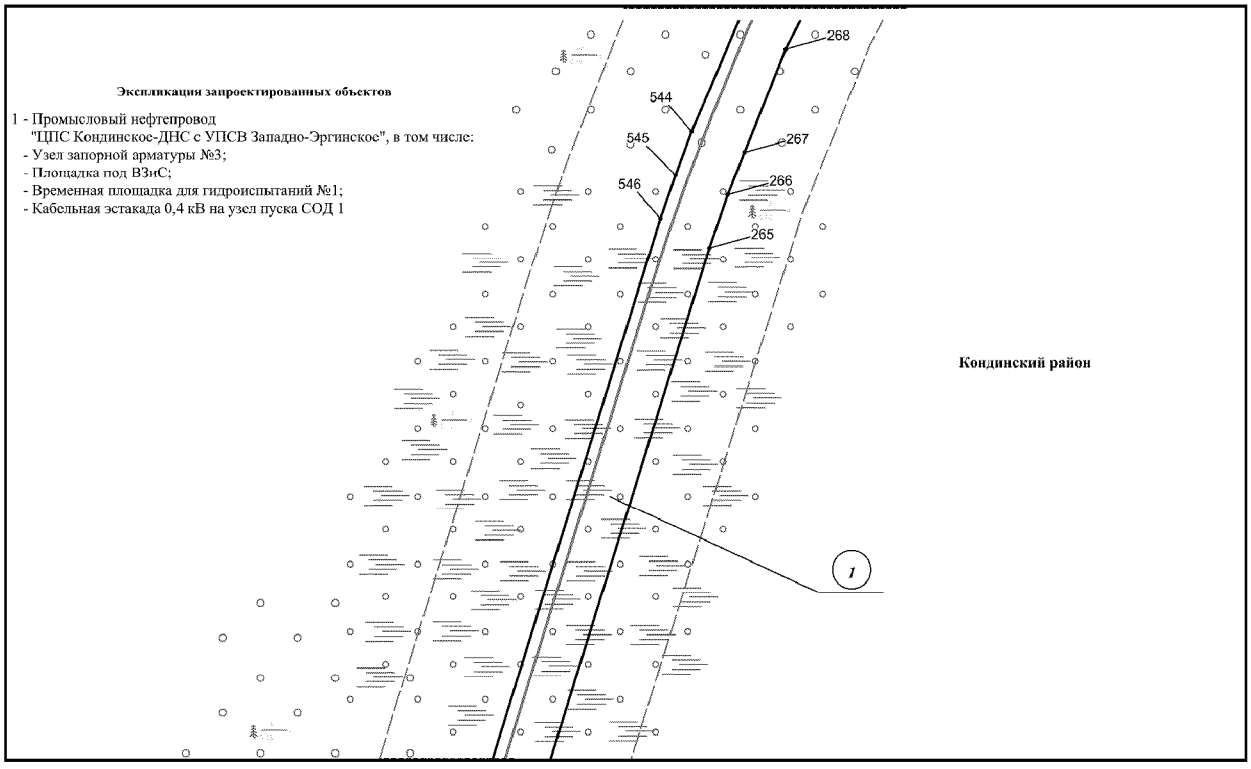


Основная часть проекта планировки территории для размещения объекта капитального строительства, расположенного на территории двух муниципальных образований Ханты-Мансийского автономного округа – Югры «Обустройство Кондинского месторождения. Промысловый нефтепровод «ЦПС Кондинское - ДНС с УПСВ Западно-Эргинское»

Землепользователь: АО «НК «Конданефть»

Масштаб 1:2000

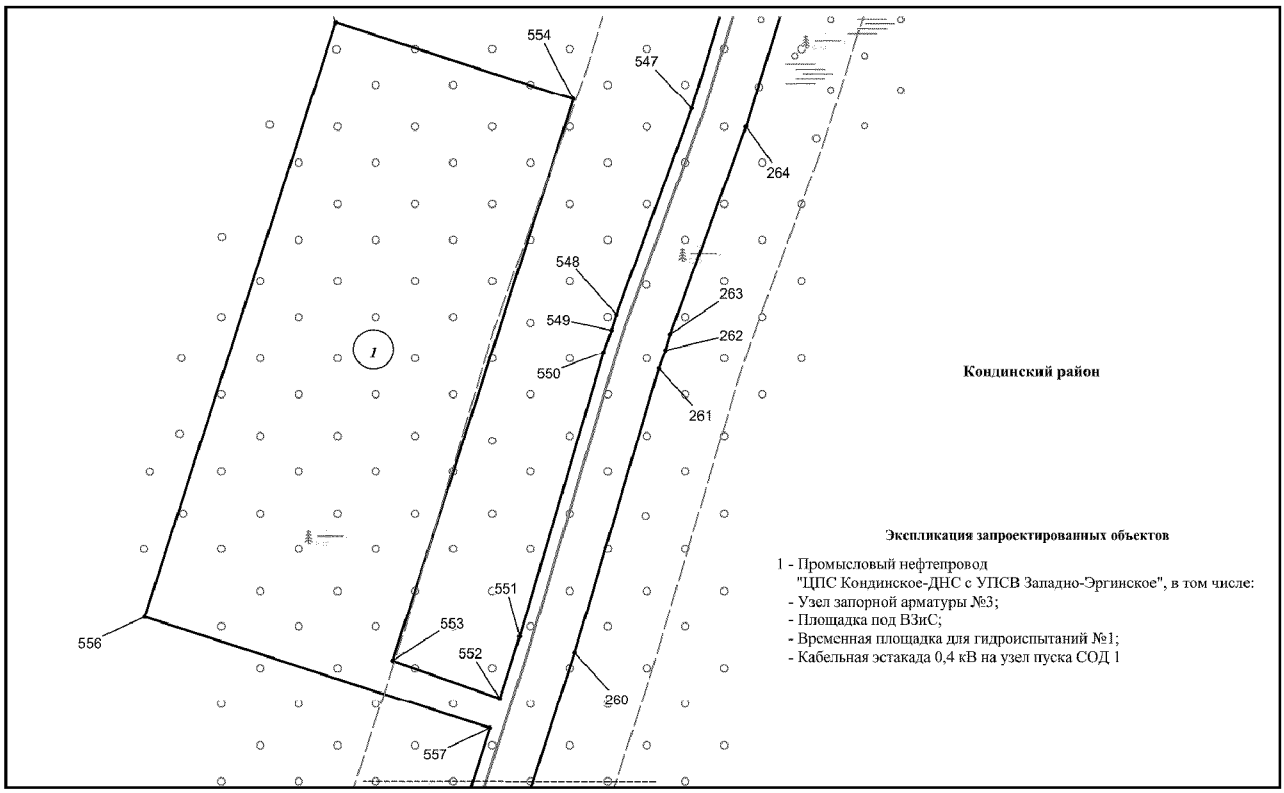


Основная часть проекта планировки территории для размещения объекта капитального строительства, расположенного на территории двух муниципальных образований Ханты-Мансийского автономного округа – Югры «Обустройство Кондинского месторождения. Промысловый нефтепровод «ЦПС Кондинское - ДНС с УПСВ Западно-Эргинское»
Землепользователь: АО «НК «Конданефть»
Масштаб 1:2000

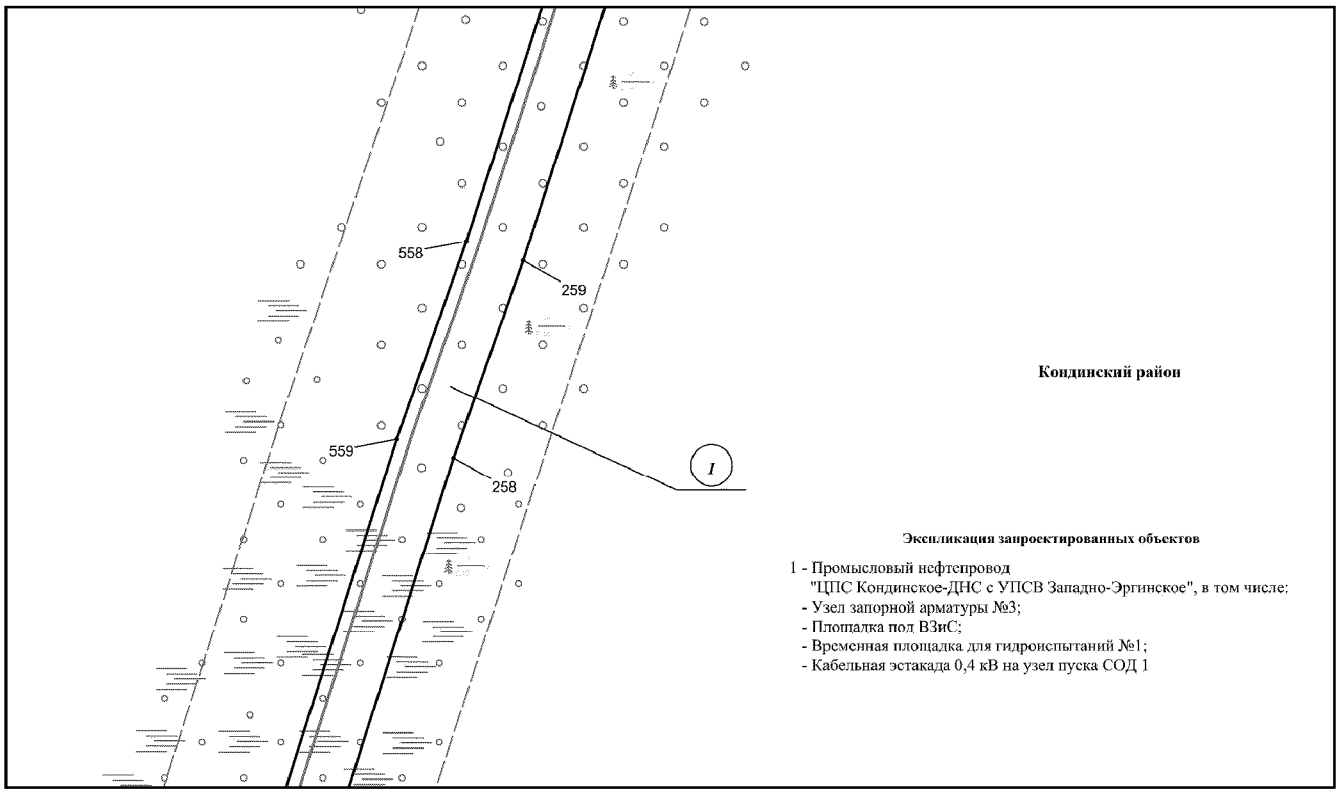


Основная часть проекта планировки территории для размещения объекта капитального строительства, расположенного на территории двух муниципальных образований Ханты-Мансийского автономного округа – Югры «Обустройство Кондинского месторождения. Промысловый нефтепровод «ЦПС Кондинское - ДНС с УПСВ Западно-Эргинское»

Землепользователь: АО «НК «Конданефть»

Масштаб 1:2000

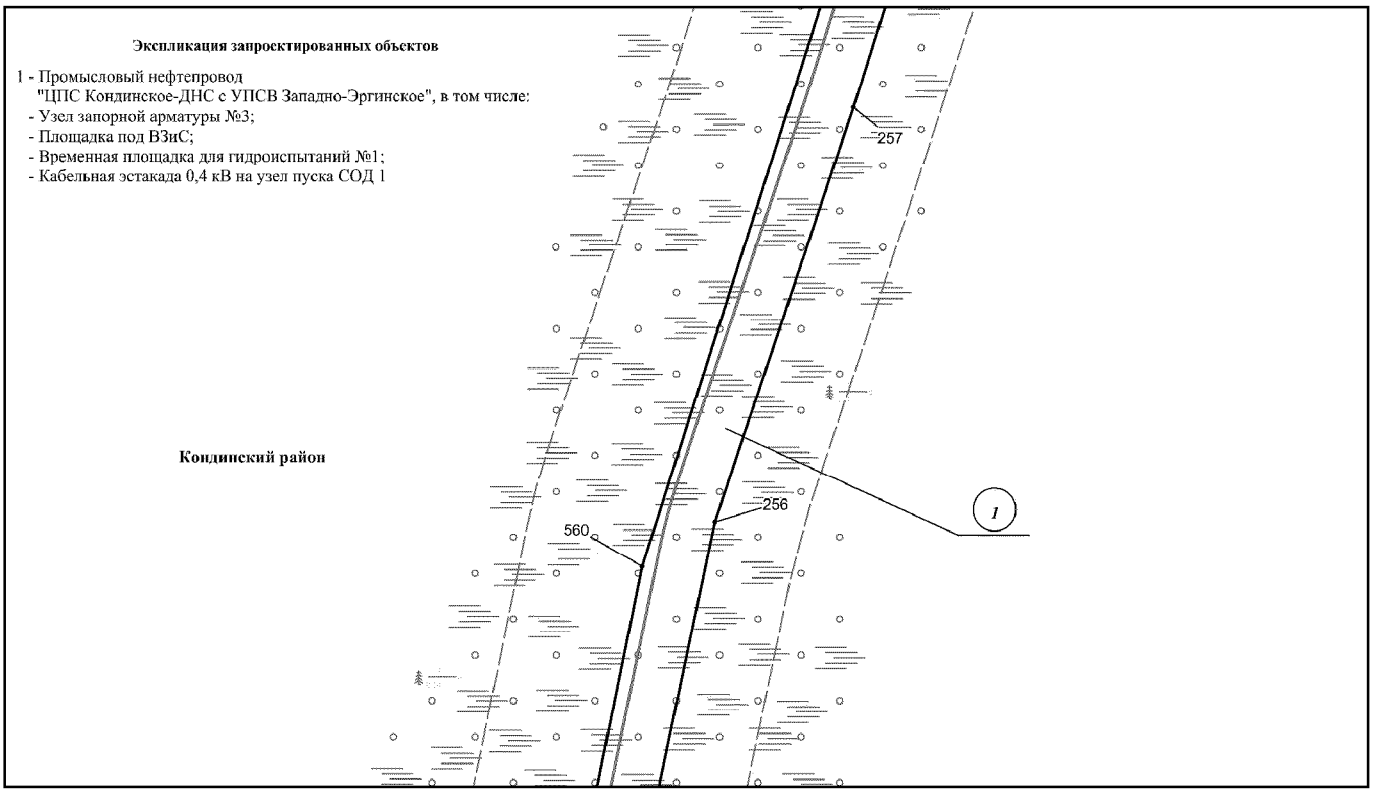


Основная часть проекта планировки территории для размещения объекта капитального строительства, расположенного на территории двух муниципальных образований Ханты-Мансийского автономного округа – Югры «Обустройство Кондинского месторождения. Промысловый нефтепровод «ЦПС Кондинское - ДНС с УПСВ Западно-Эргинское»
Землепользователь: АО «НК «Конданефть»
Масштаб 1:2000

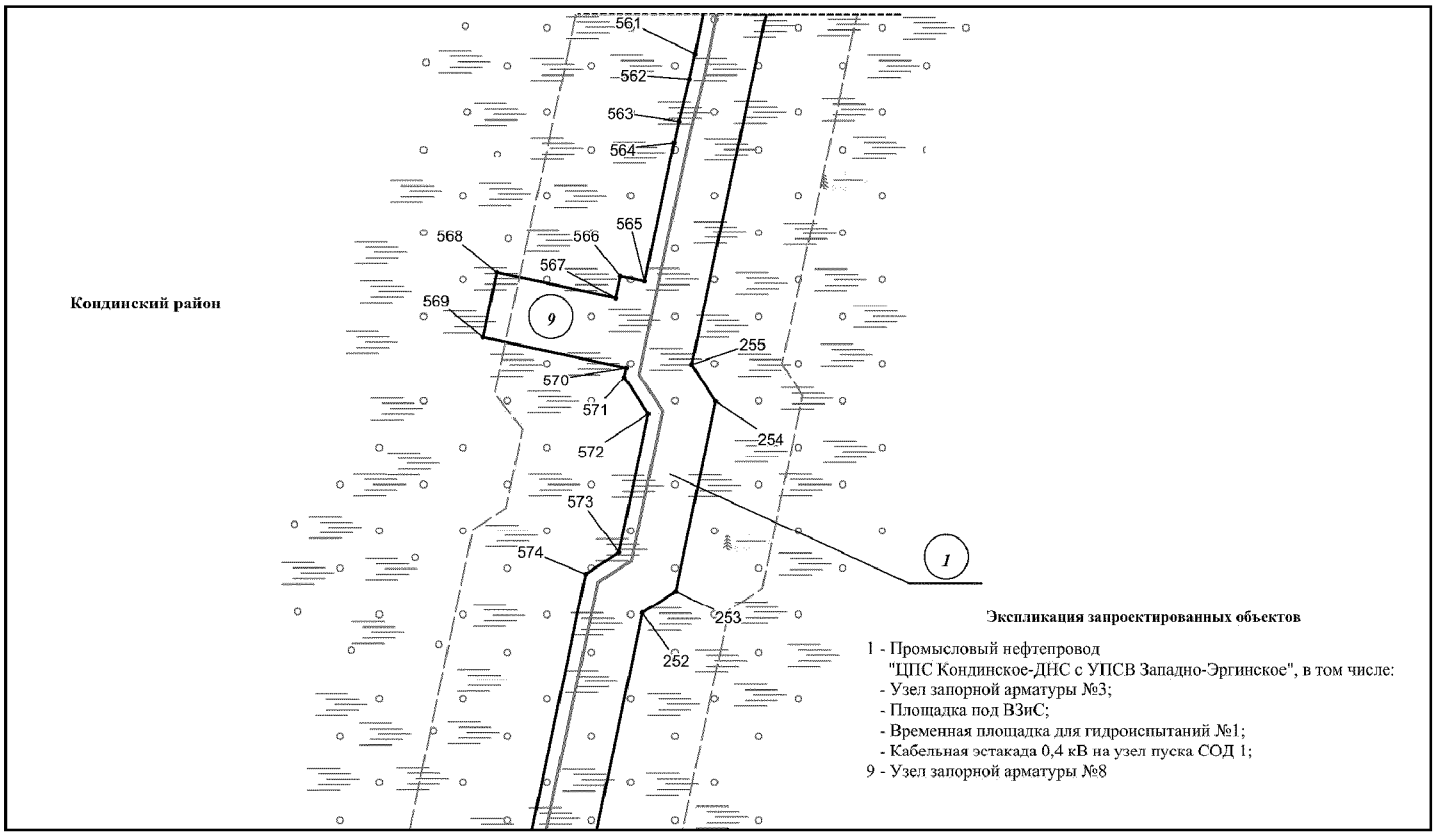


Основная часть проекта планировки территории для размещения объекта капитального строительства, расположенного на территории двух муниципальных образований Ханты-Мансийского автономного округа – Югры «Обустройство Кондинского месторождения. Промысловый нефтепровод «ЦПС Кондинское - ДНС с УПСВ Западно-Эргинское»

Землепользователь: АО «НК «Конданефть»


Масштаб 1:2000

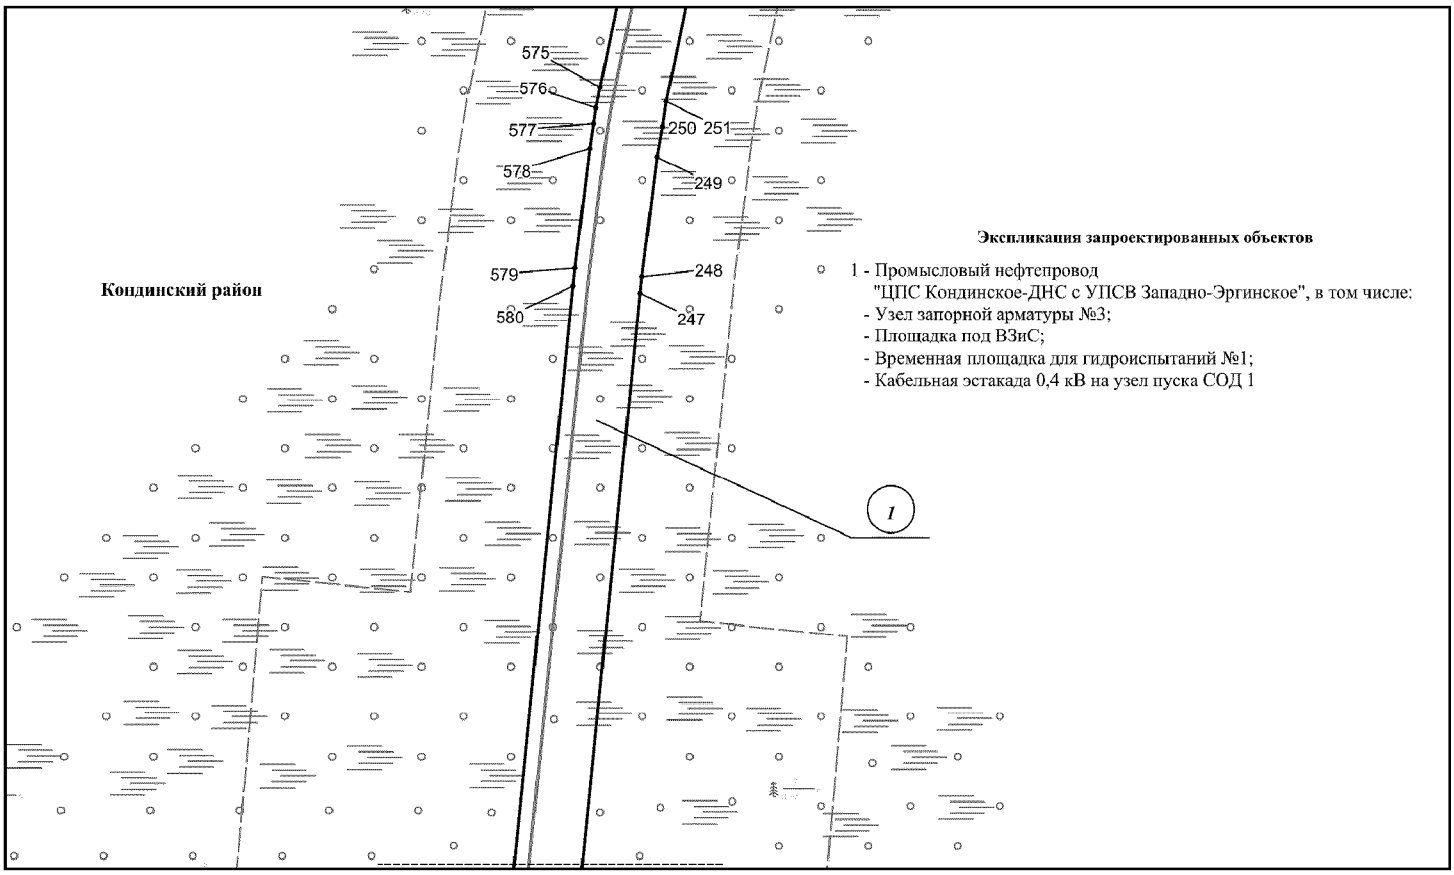


Основная часть проекта планировки территории для размещения объекта капитального строительства, расположенного на территории двух муниципальных образований Ханты-Мансийского автономного округа – Югры «Обустройство Кондинского месторождения. Промысловый нефтепровод «ЦПС Кондинское - ДНС с УПСВ Западно-Эргинское»
Землепользователь: АО «НК «Конданефть»
Масштаб 1:2000

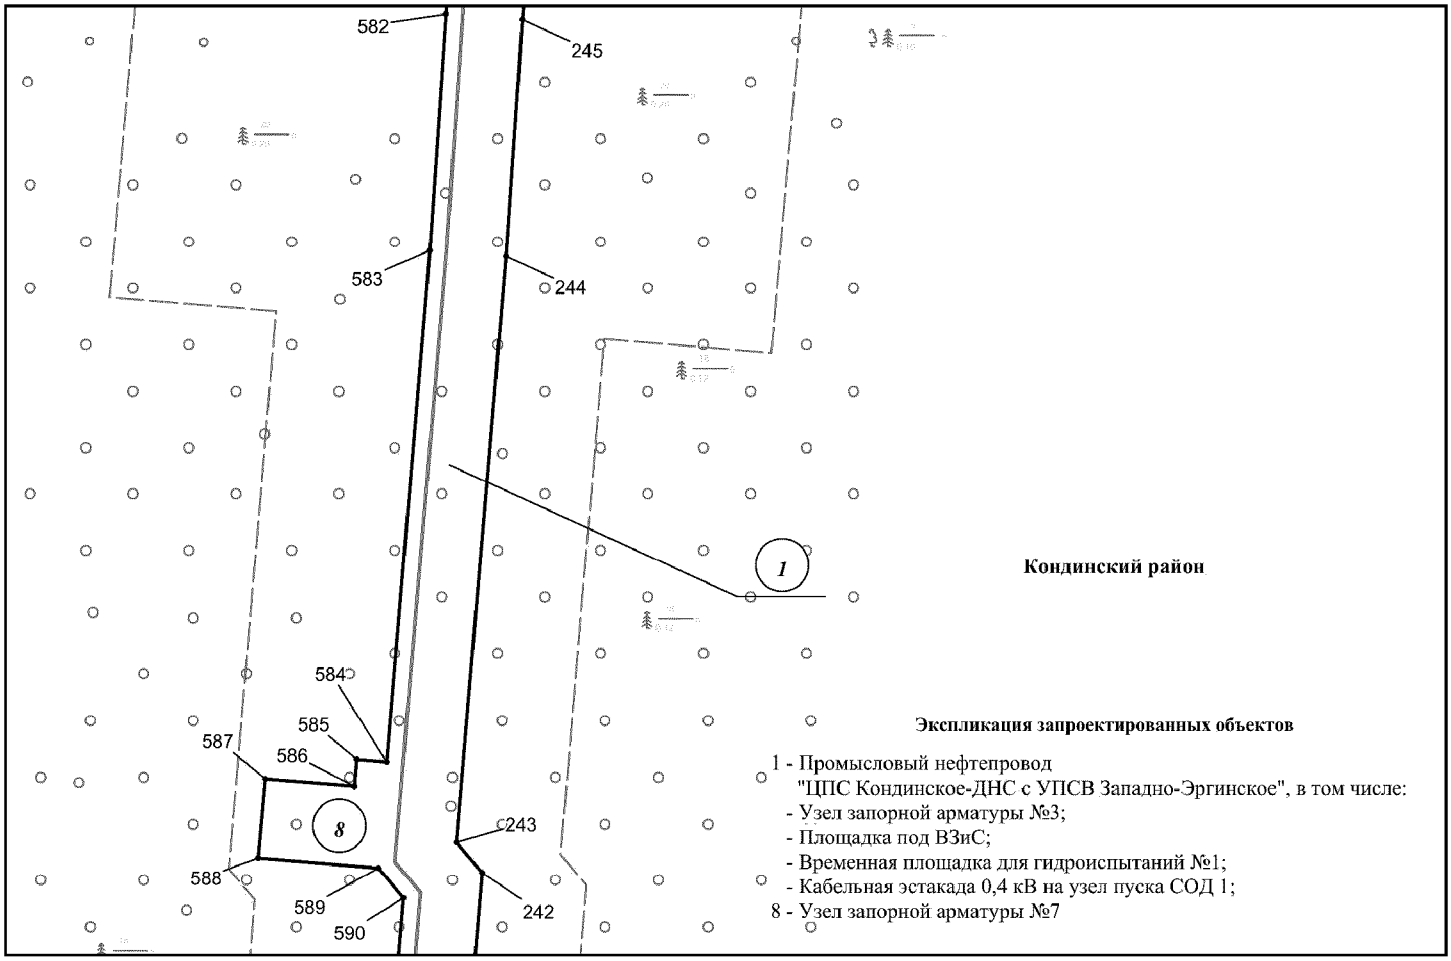


Основная часть проекта планировки территории для размещения объекта капитального строительства, расположенного на территории двух муниципальных образований Ханты-Мансийского автономного округа – Югры «Обустройство Кондинского месторождения. Промысловый нефтепровод «ЦПС Кондинское - ДНС с УПСВ Западно-Эргинское»
Землепользователь: АО «НК «Конданефть»
Масштаб 1:2000

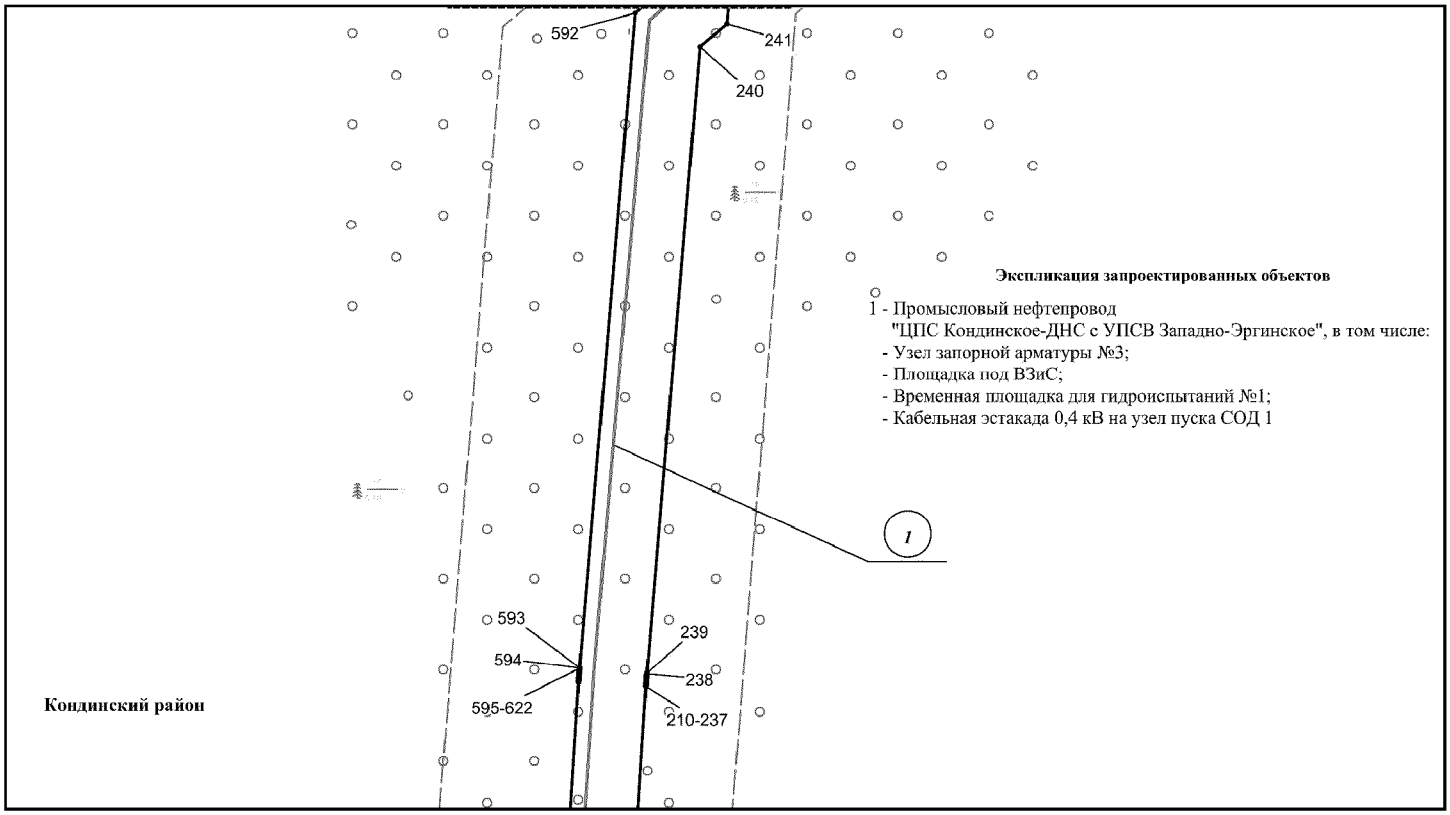

Основная часть проекта планировки территории для размещения объекта капитального строительства, расположенного на территории двух муниципальных образований Ханты-Мансийского автономного округа – Югры «Обустройство Кондинского месторождения. Промысловый нефтепровод «ЦПС Кондинское - ДНС с УПСВ Западно-Эргинское»
Землепользователь: АО «НК «Конданефть»
Масштаб 1:2000

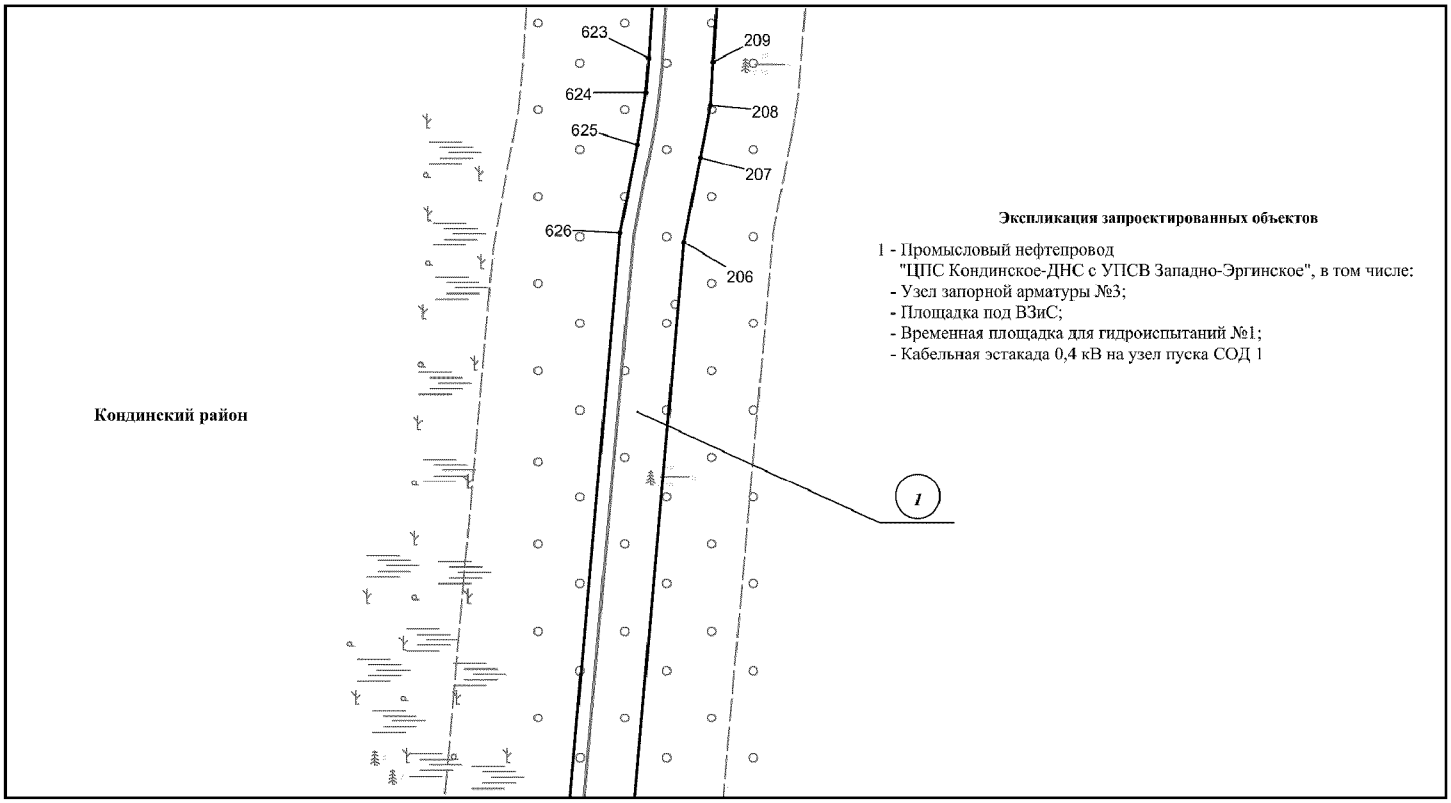


Основная часть проекта планировки территории для размещения объекта капитального строительства, расположенного на территории двух муниципальных образований Ханты-Мансийского автономного округа – Югры «Обустройство Кондинского месторождения. Промысловый нефтепровод «ЦПС Кондинское - ДНС с УПСВ Западно-Эргинское»
Землепользователь: АО «НК «Конданефть»
Масштаб 1:2000

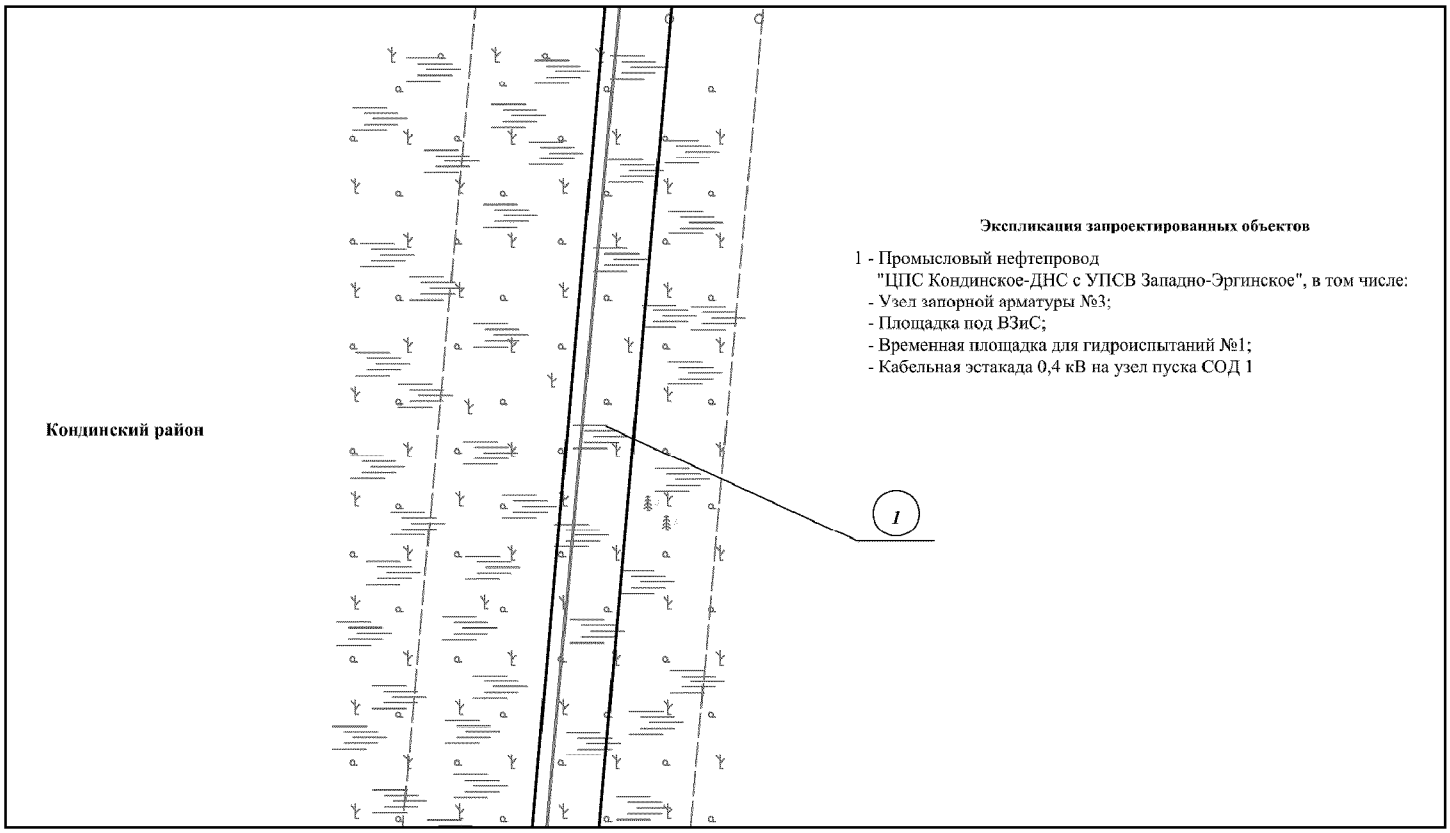


Основная часть проекта планировки территории для размещения объекта капитального строительства, расположенного на территории двух муниципальных образований Ханты-Мансийского автономного округа – Югры «Обустройство Кондинского месторождения. Промысловый нефтепровод «ЦПС Кондинское - ДНС с УПСВ Западно-Эргинское»

Землепользователь: АО «НК «Конданефть»

Масштаб 1:2000

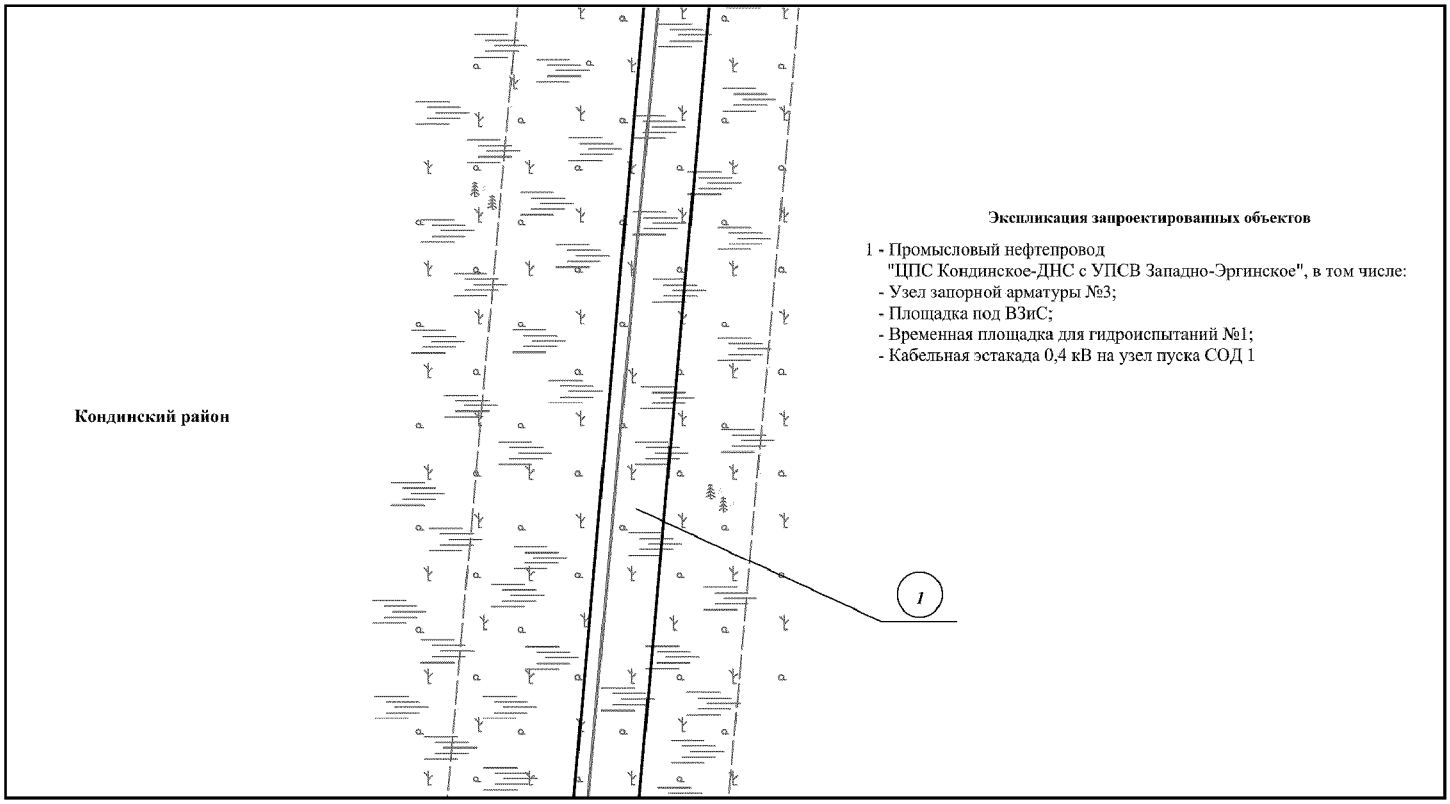


Основная часть проекта планировки территории для размещения объекта капитального строительства, расположенного на территории двух муниципальных образований Ханты-Мансийского автономного округа – Югры «Обустройство Кондинского месторождения. Промысловый нефтепровод «ЦПС Кондинское - ДНС с УПСВ Западно-Эргинское»
Землепользователь: АО «НК «Конданефть»
Масштаб 1:2000

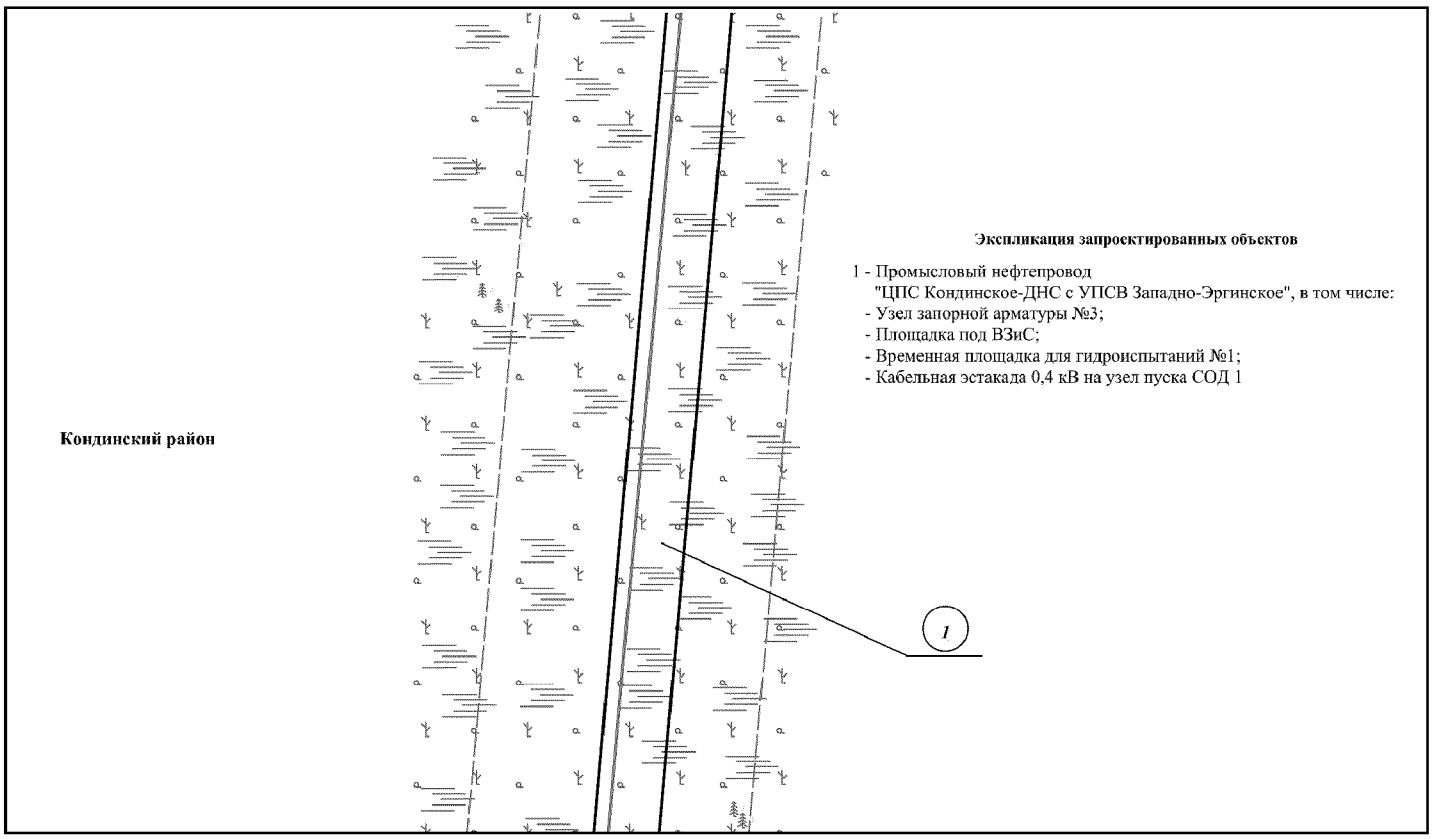


Основная часть проекта планировки территории для размещения объекта капитального строительства, расположенного на территории двух муниципальных образований Ханты-Мансийского автономного округа – Югры «Обустройство Кондинского месторождения. Промысловый нефтепровод «ЦПС Кондинское - ДНС с УПСВ Западно-Эргинское»

Землепользователь: АО «НК «Конданефть»


Масштаб 1:2000

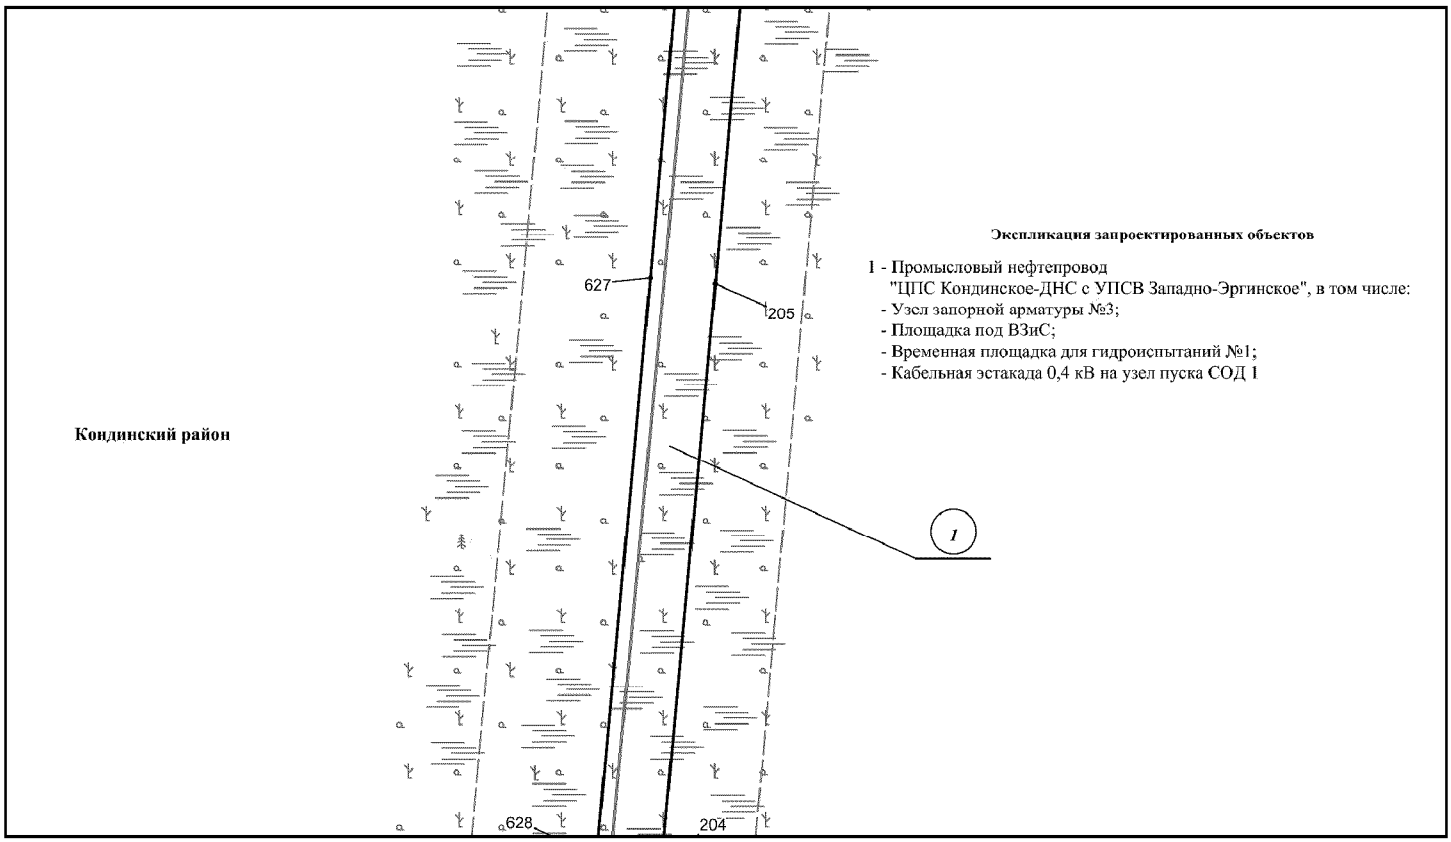

Основная часть проекта планировки территории для размещения объекта капитального строительства, расположенного на территории двух муниципальных образований Ханты-Мансийского автономного округа – Югры «Обустройство Кондинского месторождения. Промысловый нефтепровод «ЦПС Кондинское - ДНС с УПСВ Западно-Эргинское»
Землепользователь: АО «НК «Конданефть»
Масштаб 1:2000

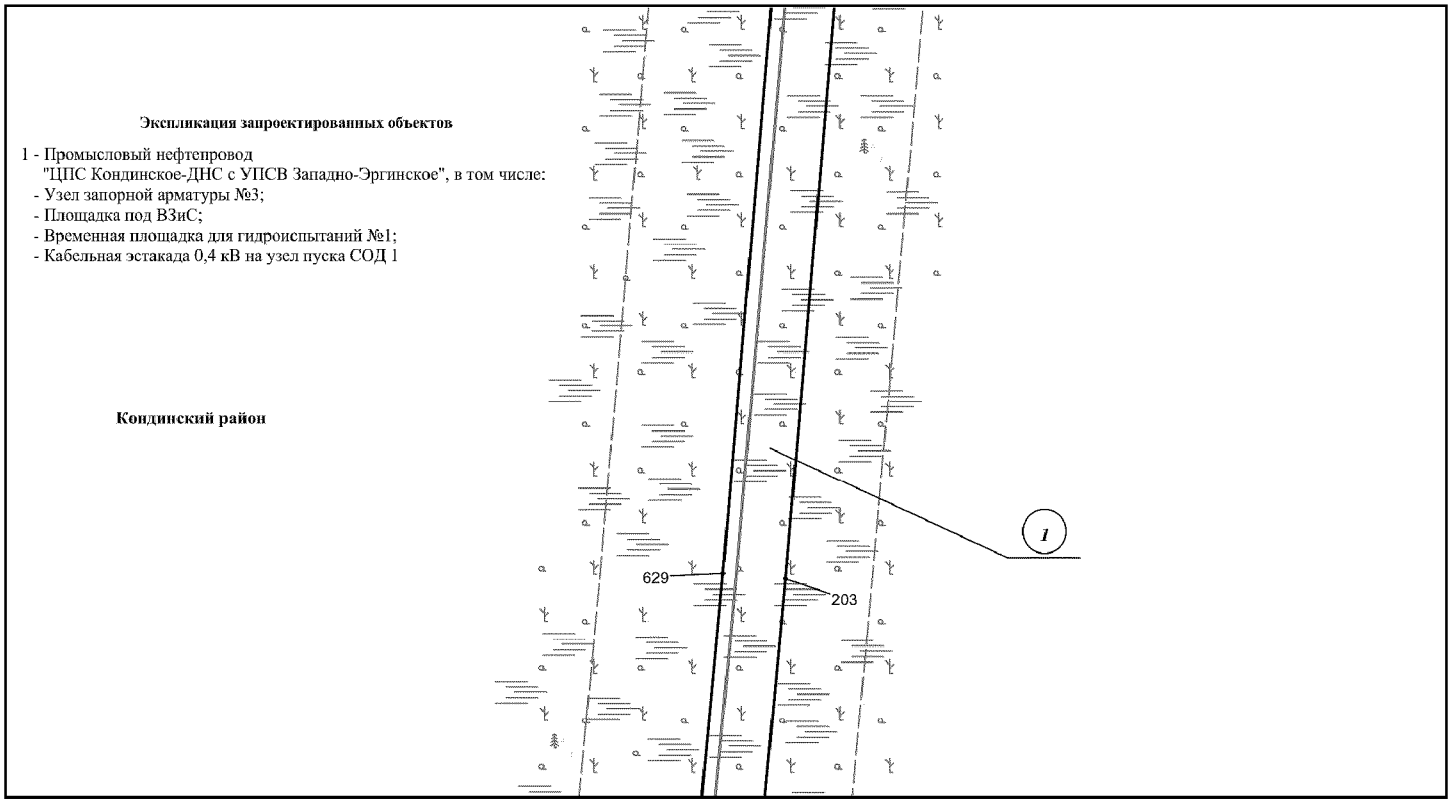


Основная часть проекта планировки территории для размещения объекта капитального строительства, расположенного на территории двух муниципальных образований Ханты-Мансийского автономного округа – Югры «Обустройство Кондинского месторождения. Промысловый нефтепровод «ЦПС Кондинское - ДНС с УПСВ Западно-Эргинское»
Землепользователь: АО «НК «Конданефть»
Масштаб 1:2000

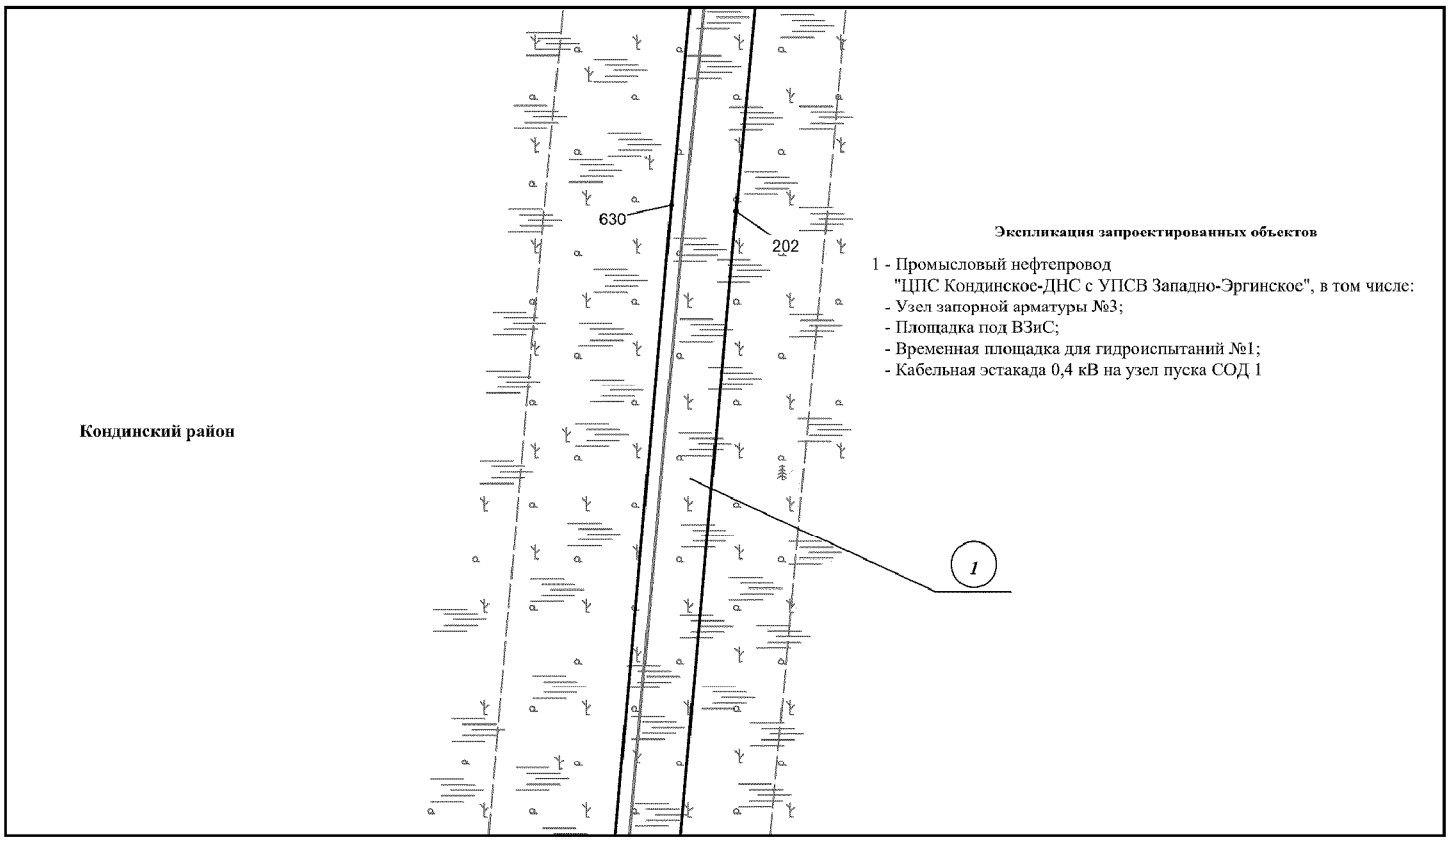


Основная часть проекта планировки территории для размещения объекта капитального строительства, расположенного на территории двух муниципальных образований Ханты-Мансийского автономного округа – Югры «Обустройство Кондинского месторождения. Промысловый нефтепровод «ЦПС Кондинское - ДНС с УПСВ Западно-Эргинское»

Землепользователь: АО «НК «Конданефть»


Масштаб 1:2000

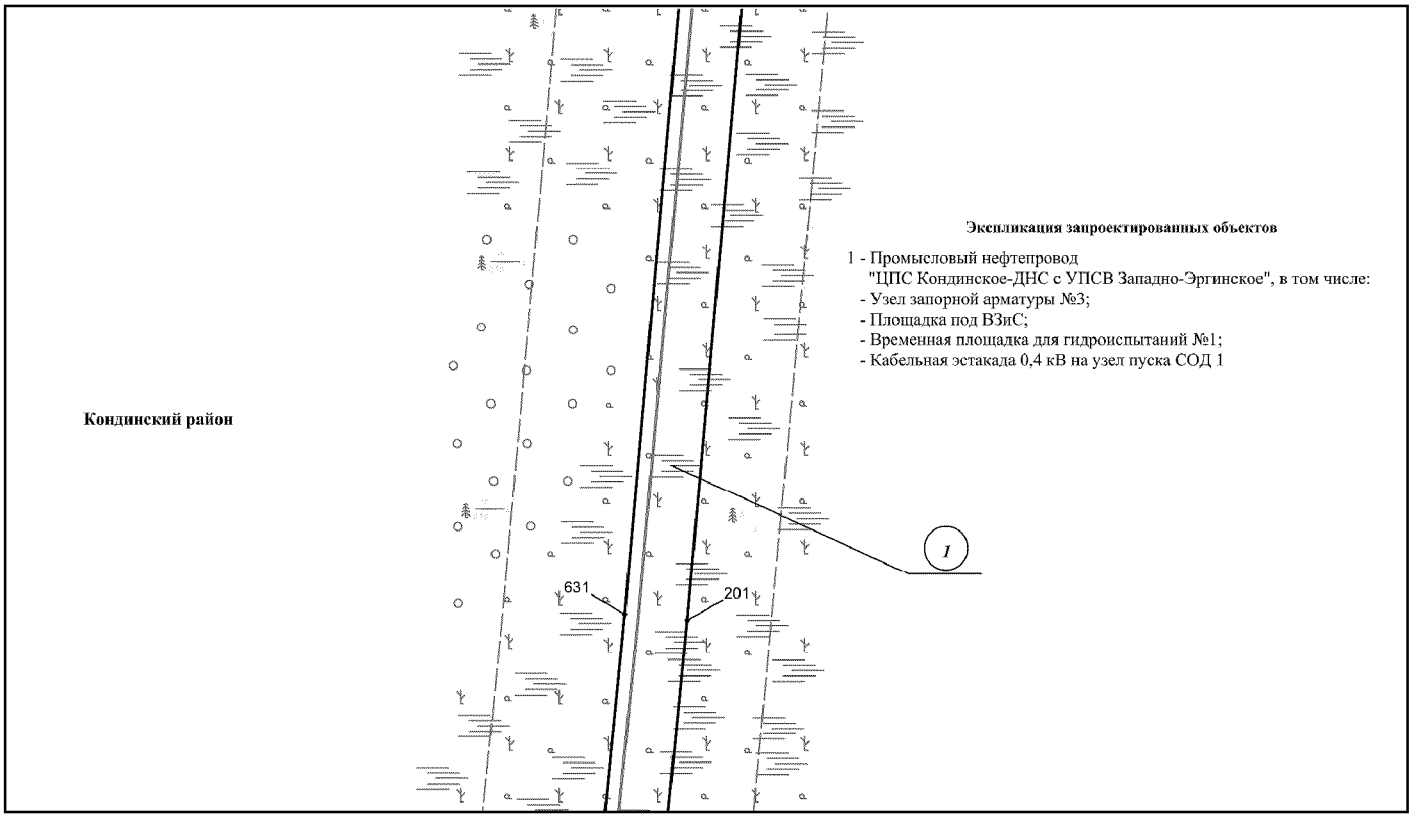


Основная часть проекта планировки территории для размещения объекта капитального строительства, расположенного на территории двух муниципальных образований Ханты-Мансийского автономного округа – Югры «Обустройство Кондинского месторождения. Промысловый нефтепровод «ЦПС Кондинское - ДНС с УПСВ Западно-Эргинское»
Землепользователь: АО «НК «Конданефть»
Масштаб 1:2000

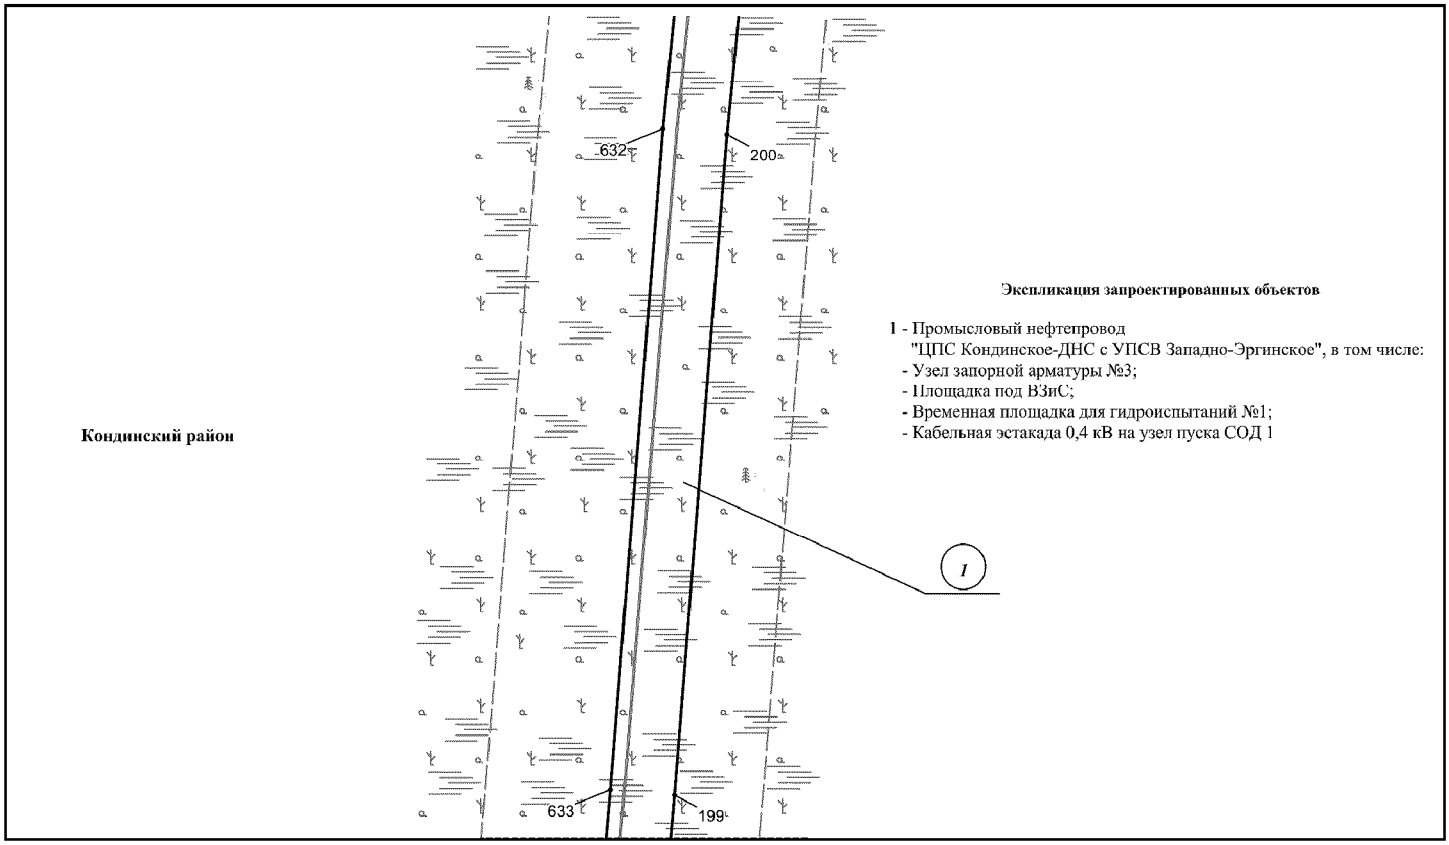


Основная часть проекта планировки территории для размещения объекта капитального строительства, расположенного на территории двух муниципальных образований Ханты-Мансийского автономного округа – Югры «Обустройство Кондинского месторождения. Промысловый нефтепровод «ЦПС Кондинское - ДНС с УПСВ Западно-Эргинское»
Землепользователь: АО «НК «Конданефть»
Масштаб 1:2000

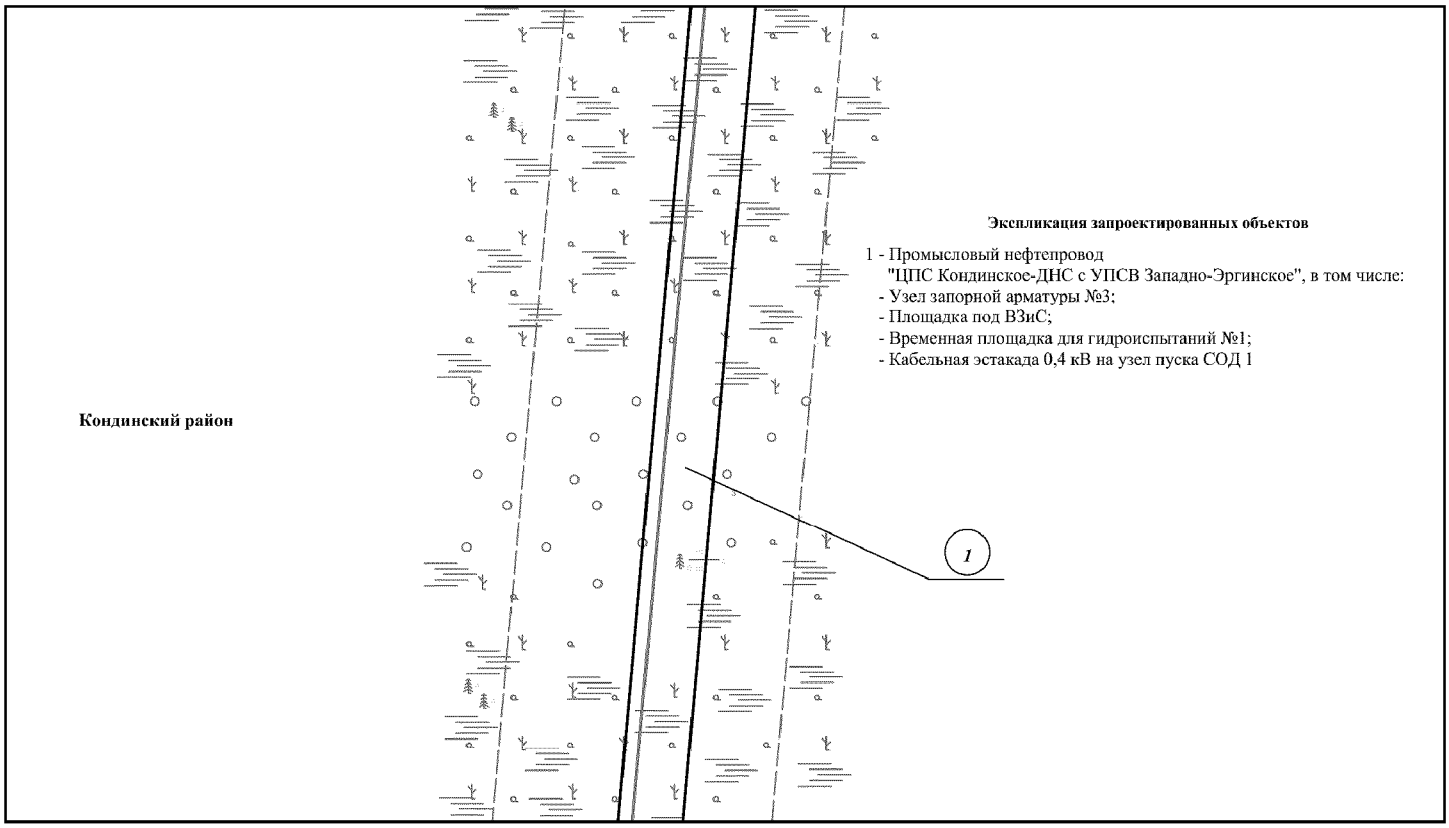


Основная часть проекта планировки территории для размещения объекта капитального строительства, расположенного на территории двух муниципальных образований Ханты-Мансийского автономного округа – Югры «Обустройство Кондинского месторождения. Промысловый нефтепровод «ЦПС Кондинское - ДНС с УПСВ Западно-Эргинское»
Землепользователь: АО «НК «Конданефть»
Масштаб 1:2000

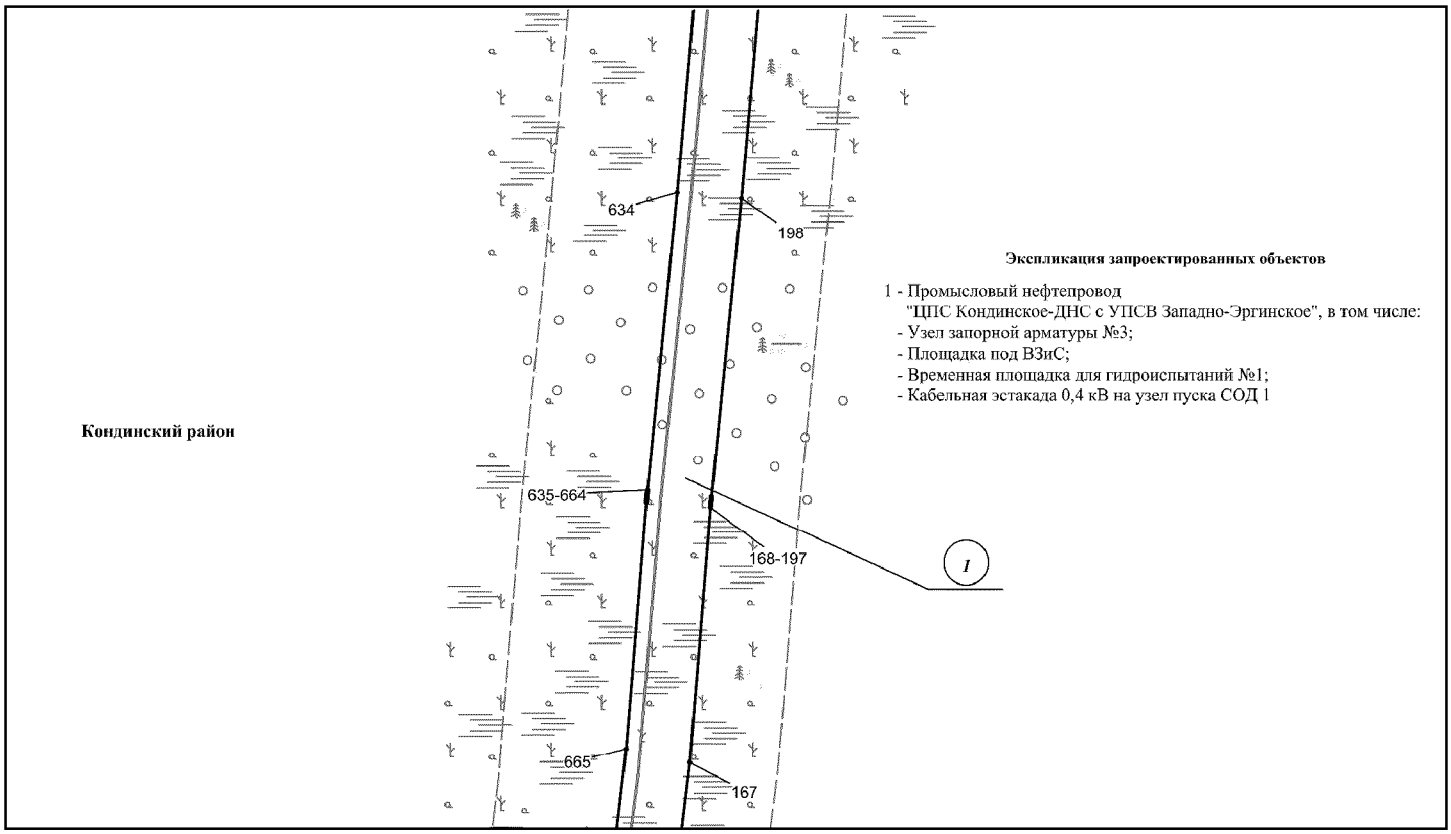


Основная часть проекта планировки территории для размещения объекта капитального строительства, расположенного на территории двух муниципальных образований Ханты-Мансийского автономного округа – Югры «Обустройство Кондинского месторождения. Промысловый нефтепровод «ЦПС Кондинское - ДНС с УПСВ Западно-Эргинское»
Землепользователь: АО «НК «Конданефть»
Масштаб 1:2000

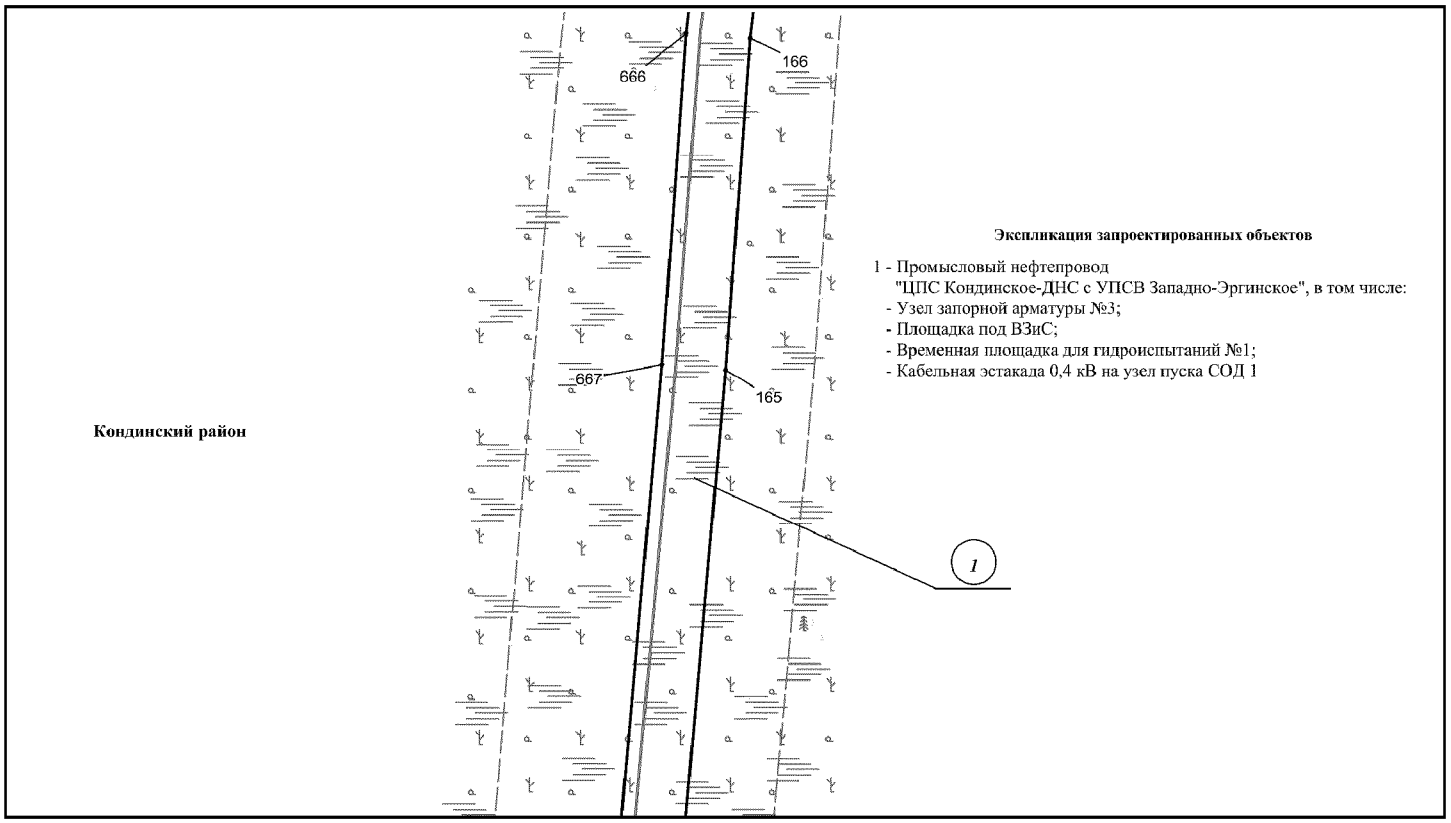

Основная часть проекта планировки территории для размещения объекта капитального строительства, расположенного на территории двух муниципальных образований Ханты-Мансийского автономного округа – Югры «Обустройство Кондинского месторождения. Промысловый нефтепровод «ЦПС Кондинское - ДНС с УПСВ Западно-Эргинское»
Землепользователь: АО «НК «Конданефть»
Масштаб 1:2000

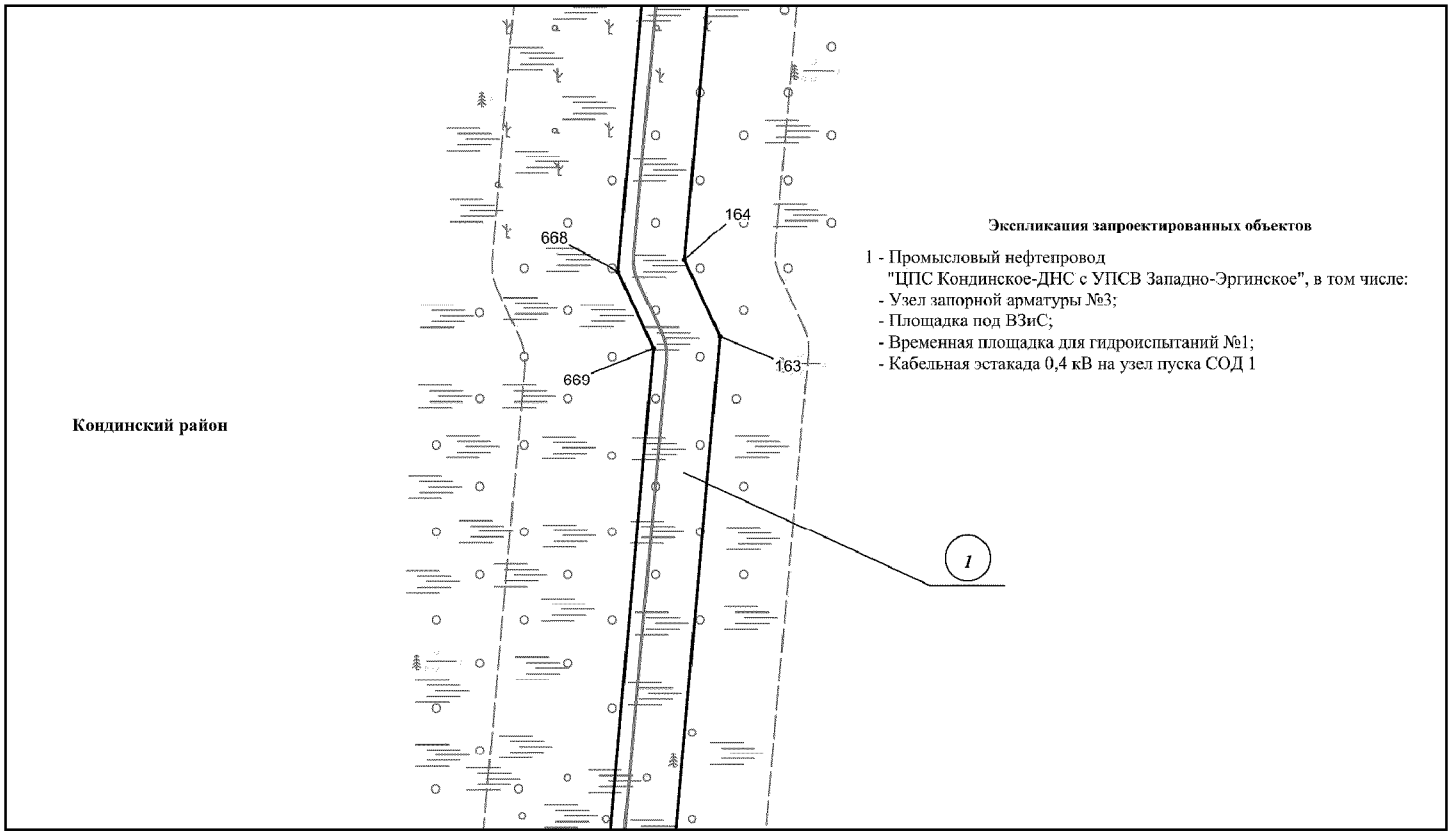


Основная часть проекта планировки территории для размещения объекта капитального строительства, расположенного на территории двух муниципальных образований Ханты-Мансийского автономного округа – Югры «Обустройство Кондинского месторождения. Промысловый нефтепровод «ЦПС Кондинское - ДНС с УПСВ Западно-Эргинское»
Землепользователь: АО «НК «Конданефть»
Масштаб 1:2000

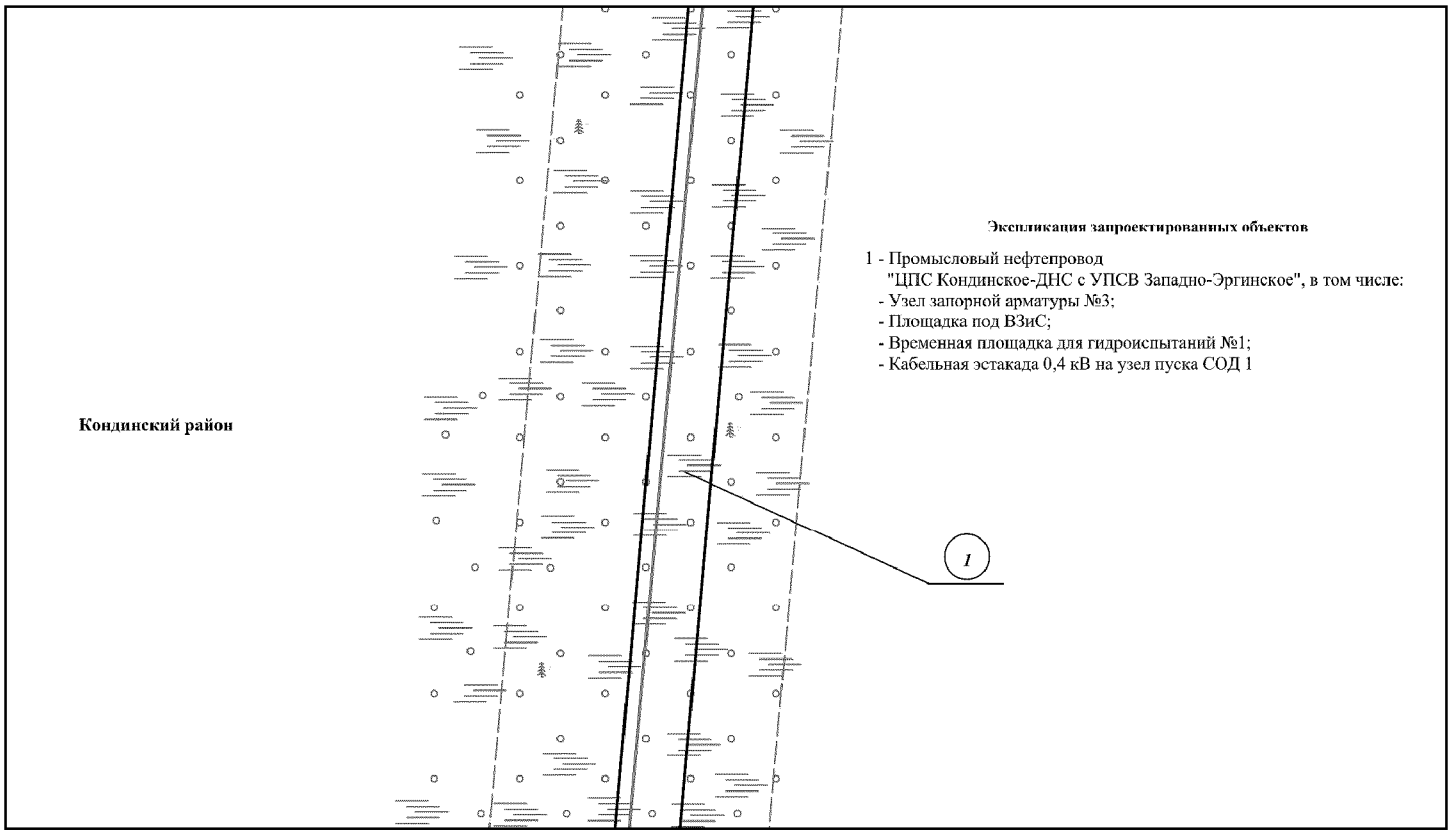

Основная часть проекта планировки территории для размещения объекта капитального строительства, расположенного на территории двух муниципальных образований Ханты-Мансийского автономного округа – Югры «Обустройство Кондинского месторождения. Промысловый нефтепровод «ЦПС Кондинское - ДНС с УПСВ Западно-Эргинское»

Землепользователь: АО «НК «Конданефть»


Масштаб 1:2000

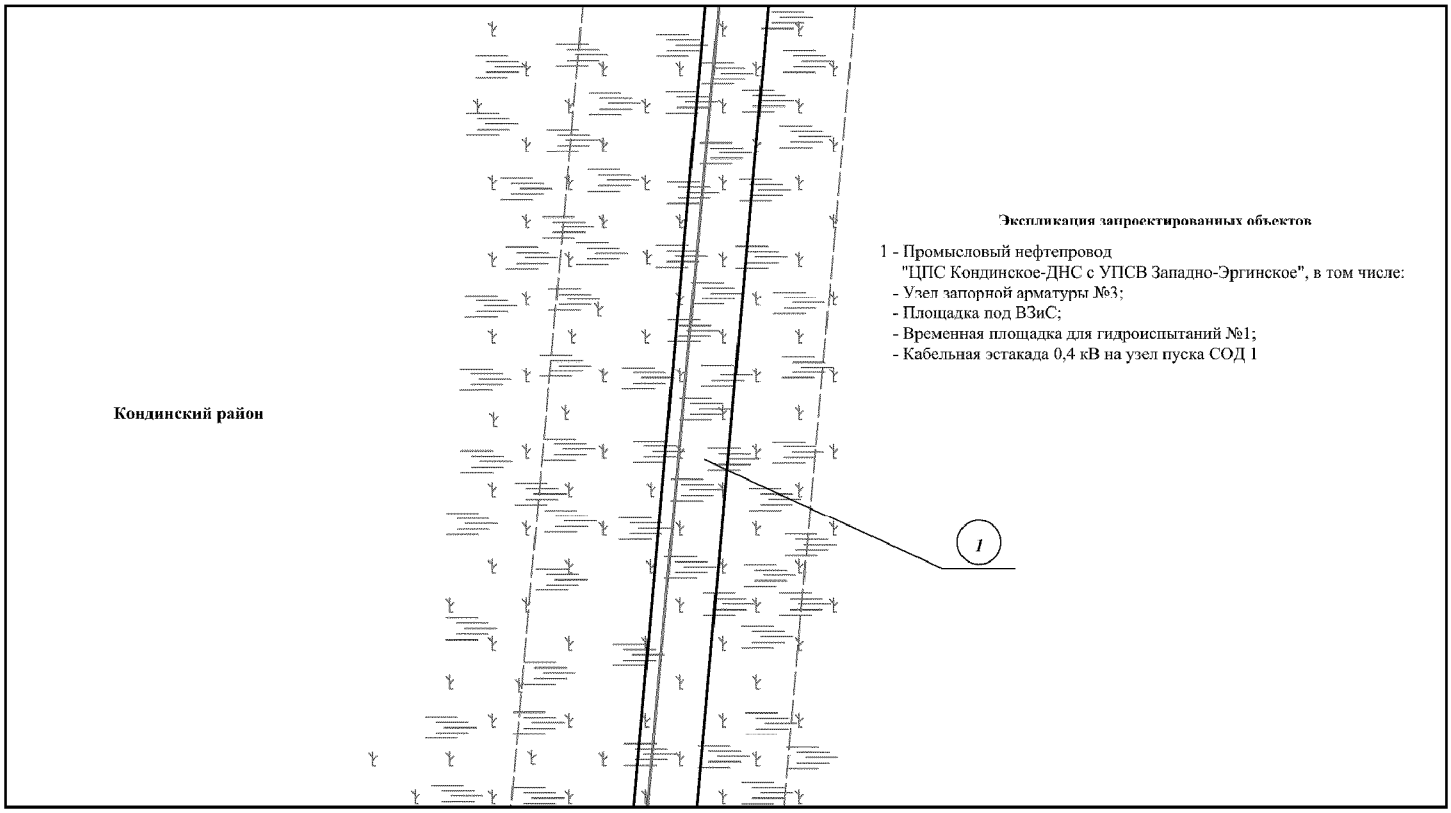


Основная часть проекта планировки территории для размещения объекта капитального строительства, расположенного на территории двух муниципальных образований Ханты-Мансийского автономного округа – Югры «Обустройство Кондинского месторождения. Промысловый нефтепровод «ЦПС Кондинское - ДНС с УПСВ Западно-Эргинское»

Землепользователь: АО «НК «Конданефть»

Масштаб 1:2000

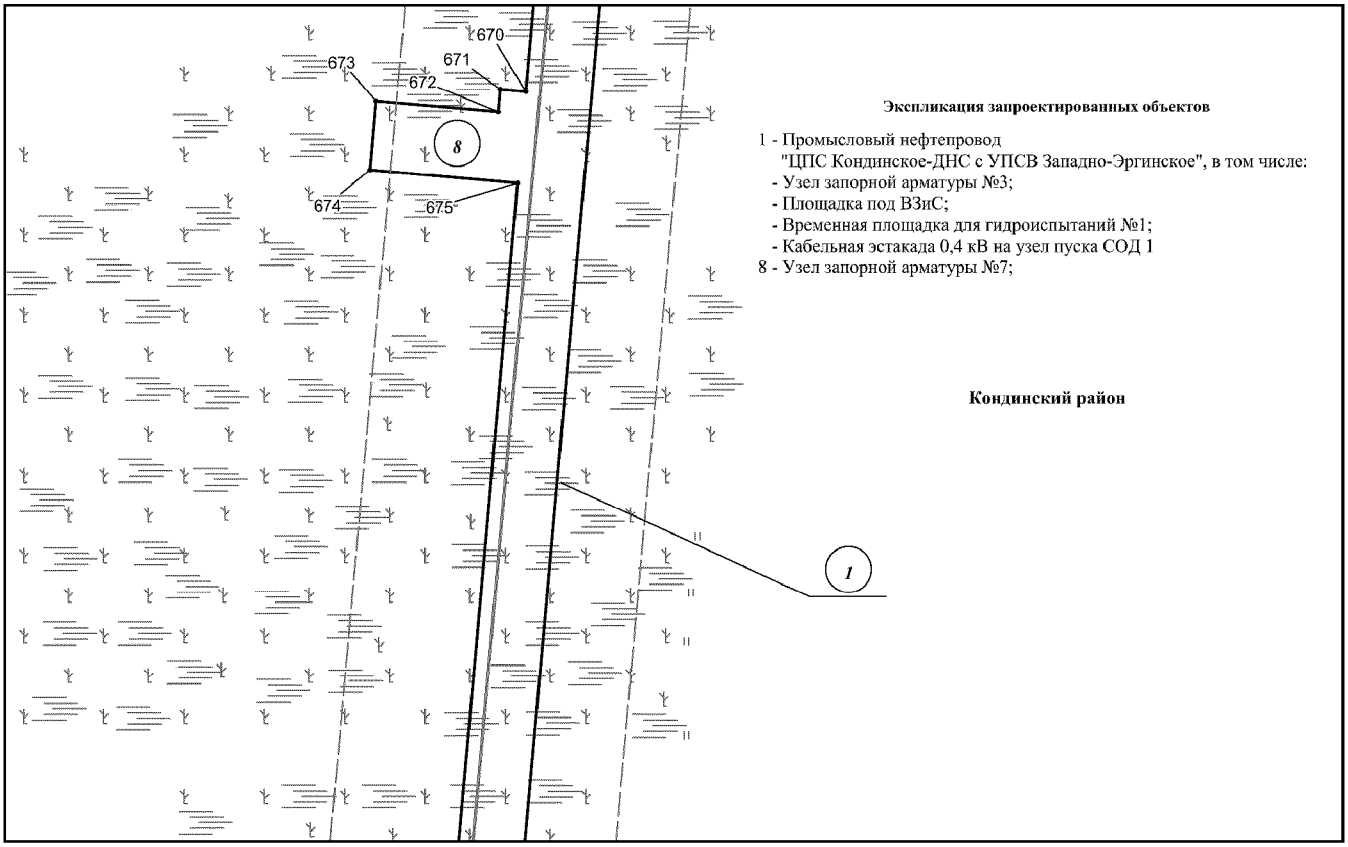


Основная часть проекта планировки территории для размещения объекта капитального строительства, расположенного на территории двух муниципальных образований Ханты-Мансийского автономного округа – Югры «Обустройство Кондинского месторождения. Промысловый нефтепровод «ЦПС Кондинское - ДНС с УПСВ Западно-Эргинское»
Землепользователь: АО «НК «Конданефть»
Масштаб 1:2000

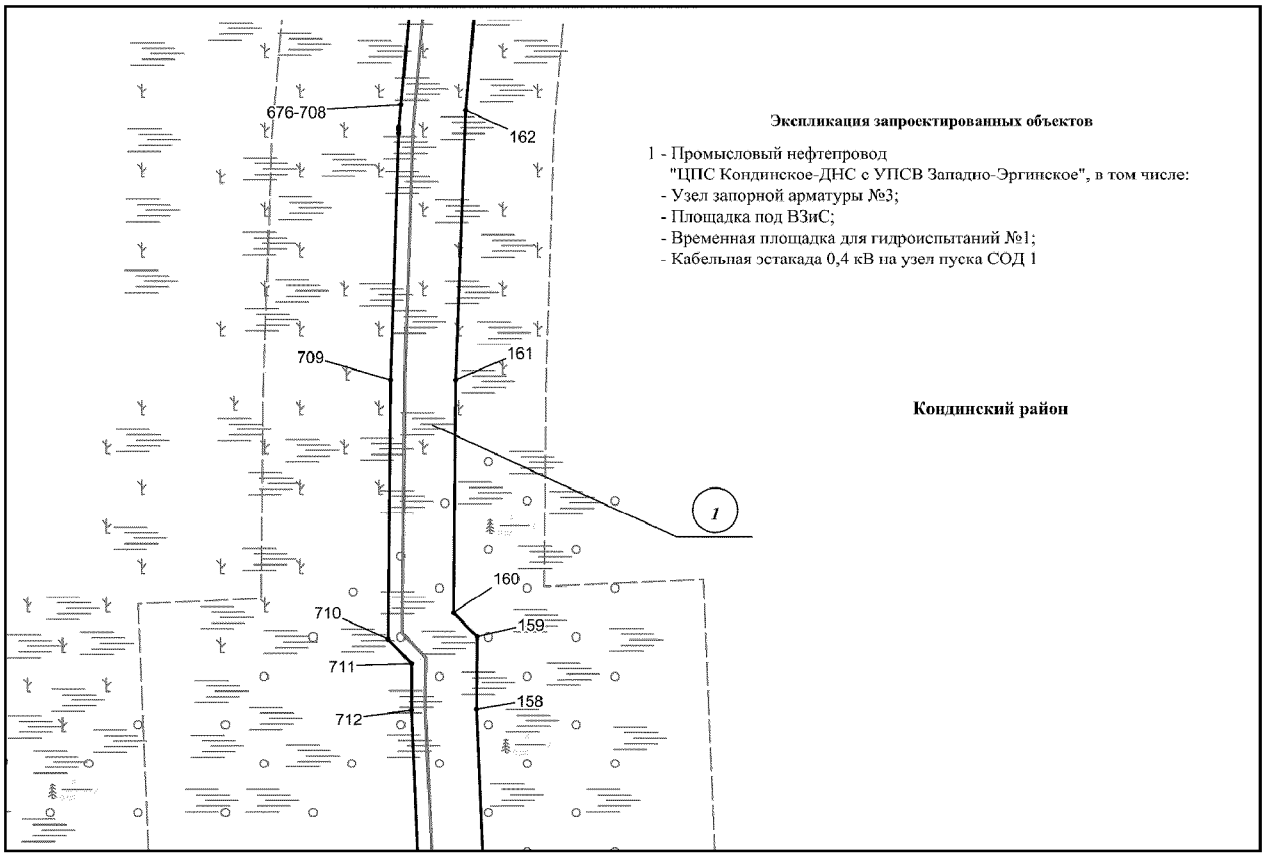


Основная часть проекта планировки территории для размещения объекта капитального строительства, расположенного на территории двух муниципальных образований Ханты-Мансийского автономного округа – Югры «Обустройство Кондинского месторождения. Промысловый нефтепровод «ЦПС Кондинское - ДНС с УПСВ Западно-Эргинское»

Землепользователь: АО «НК «Конданефть»


Масштаб 1:2000

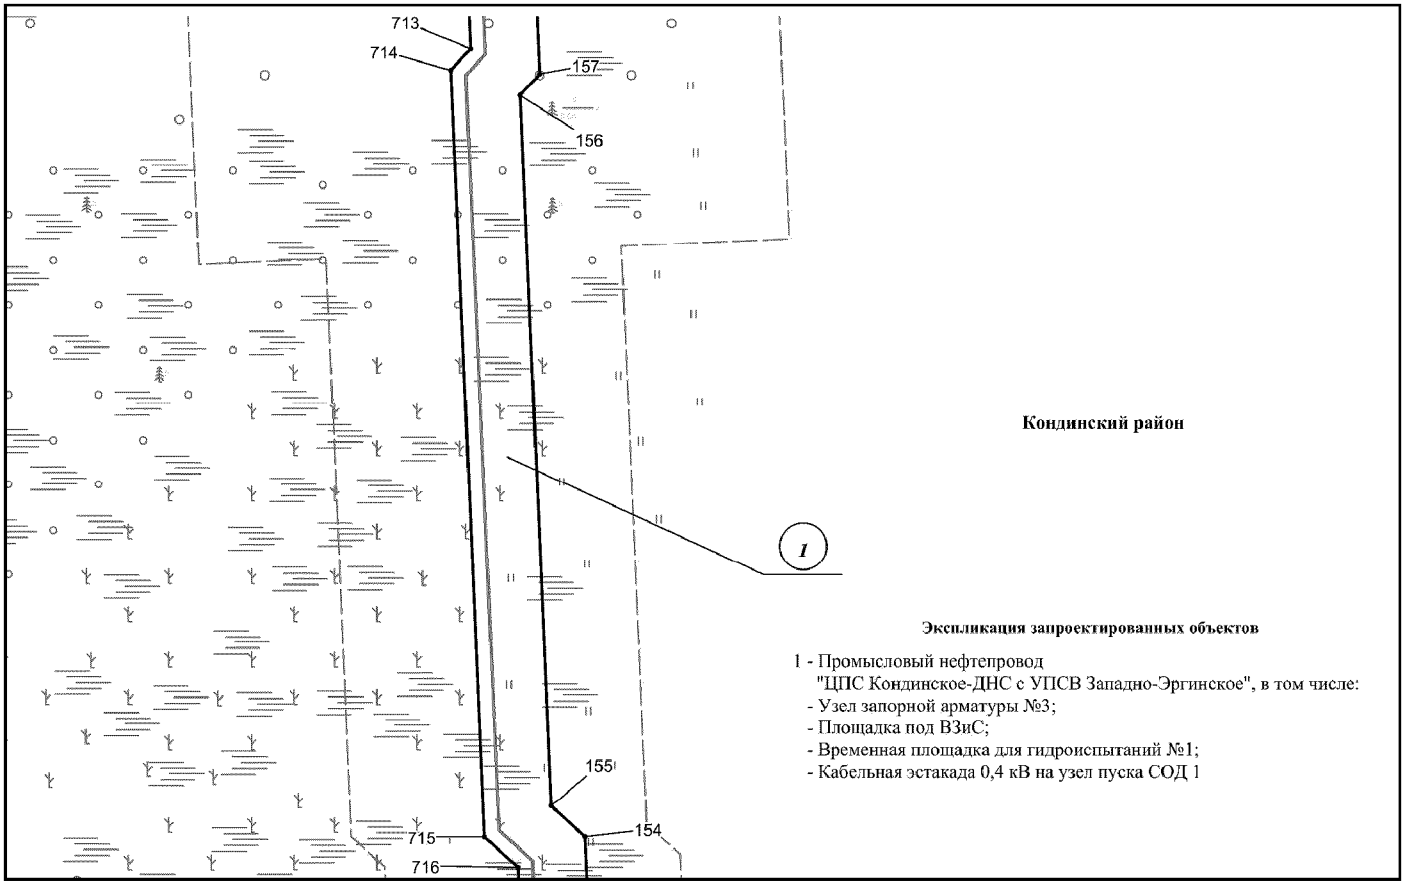

Основная часть проекта планировки территории для размещения объекта капитального строительства, расположенного на территории двух муниципальных образований Ханты-Мансийского автономного округа – Югры «Обустройство Кондинского месторождения. Промысловый нефтепровод «ЦПС Кондинское - ДНС с УПСВ Западно-Эргинское»
Землепользователь: АО «НК «Конданефть»
Масштаб 1:2000

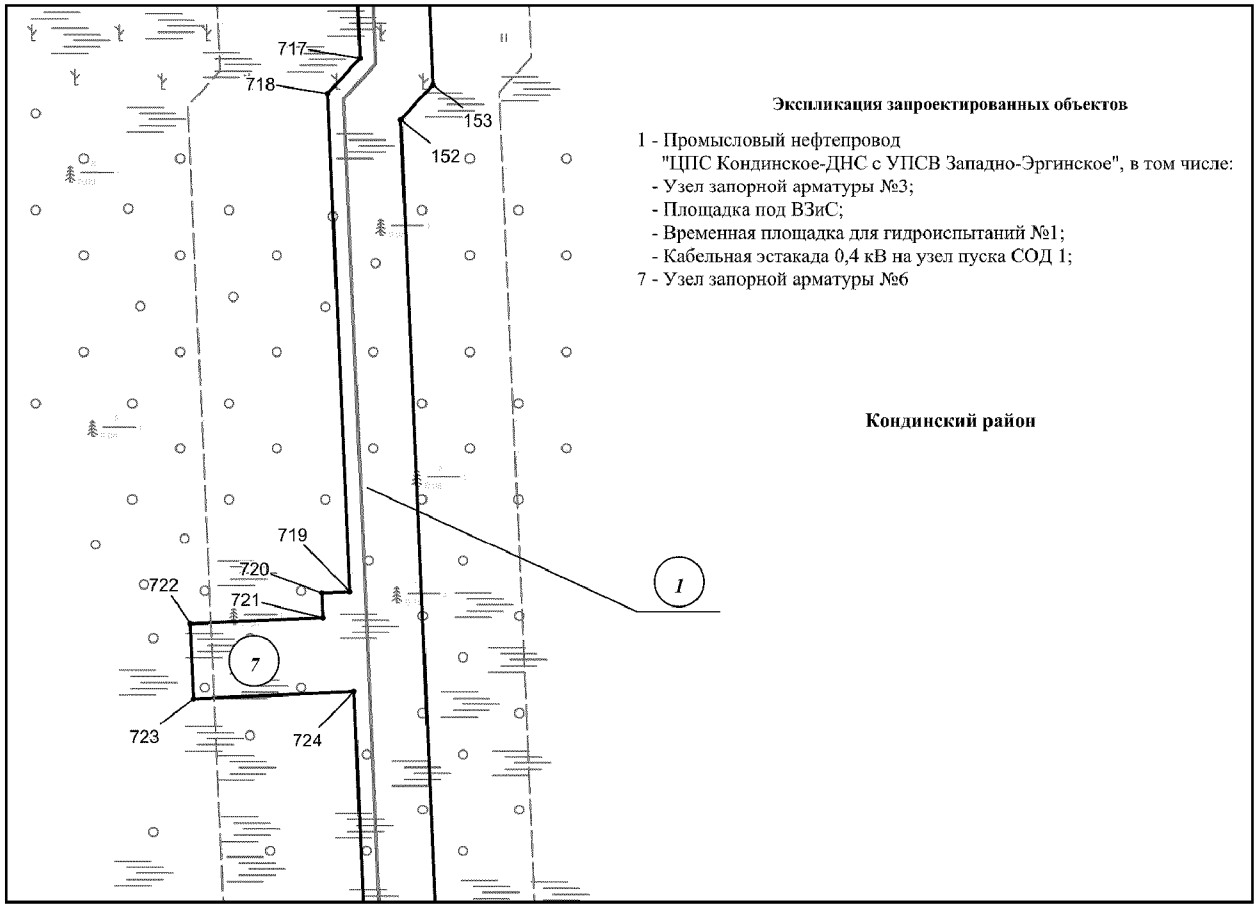


Основная часть проекта планировки территории для размещения объекта капитального строительства, расположенного на территории двух муниципальных образований Ханты-Мансийского автономного округа – Югры «Обустройство Кондинского месторождения. Промысловый нефтепровод «ЦПС Кондинское - ДНС с УПСВ Западно-Эргинское»
Землепользователь: АО «НК «Конданефть»
Масштаб 1:2000

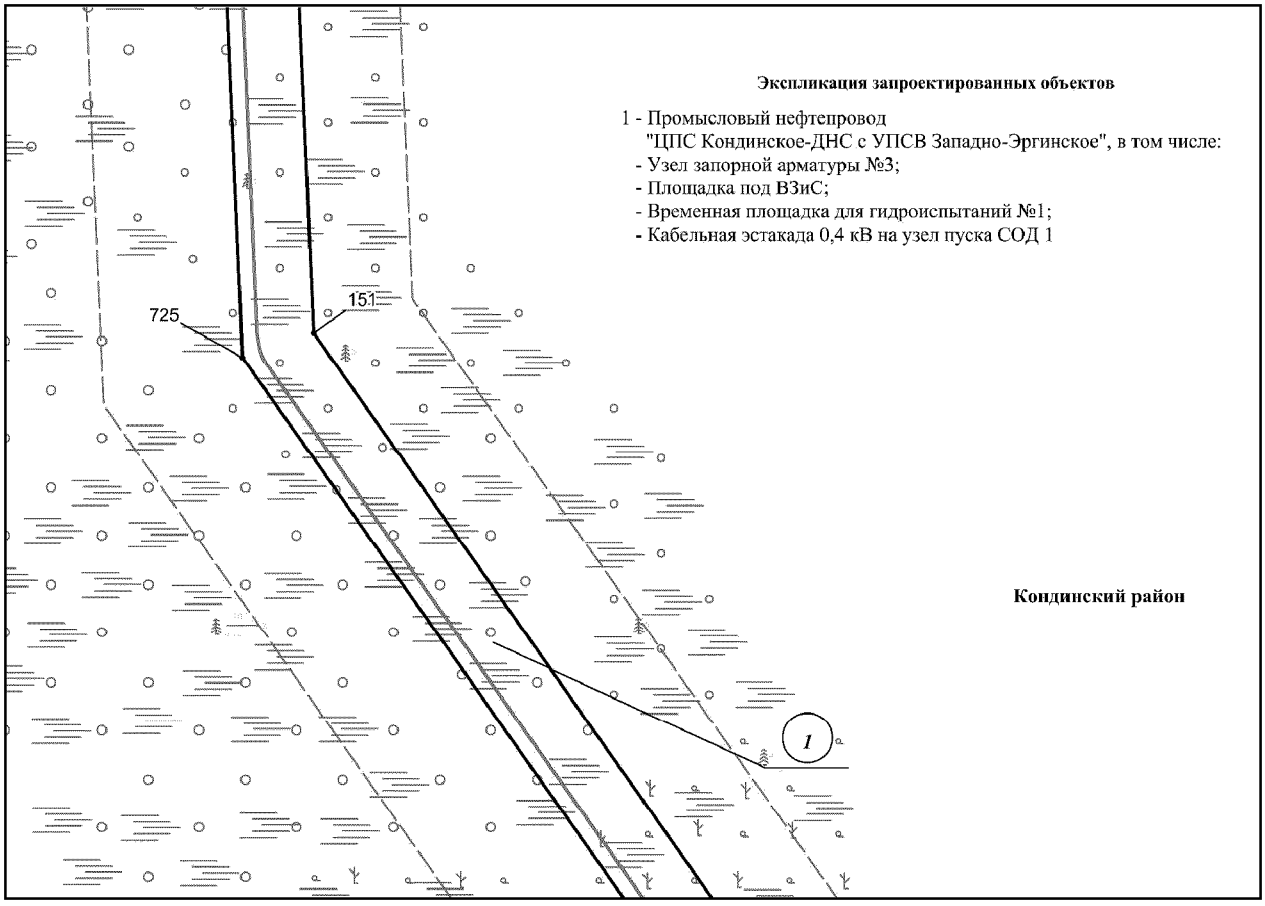

Основная часть проекта планировки территории для размещения объекта капитального строительства, расположенного на территории двух муниципальных образований Ханты-Мансийского автономного округа – Югры «Обустройство Кондинского месторождения. Промысловый нефтепровод «ЦПС Кондинское - ДНС с УПСВ Западно-Эргинское»

Землепользователь: АО «НК «Конданефть»

Масштаб 1:2000

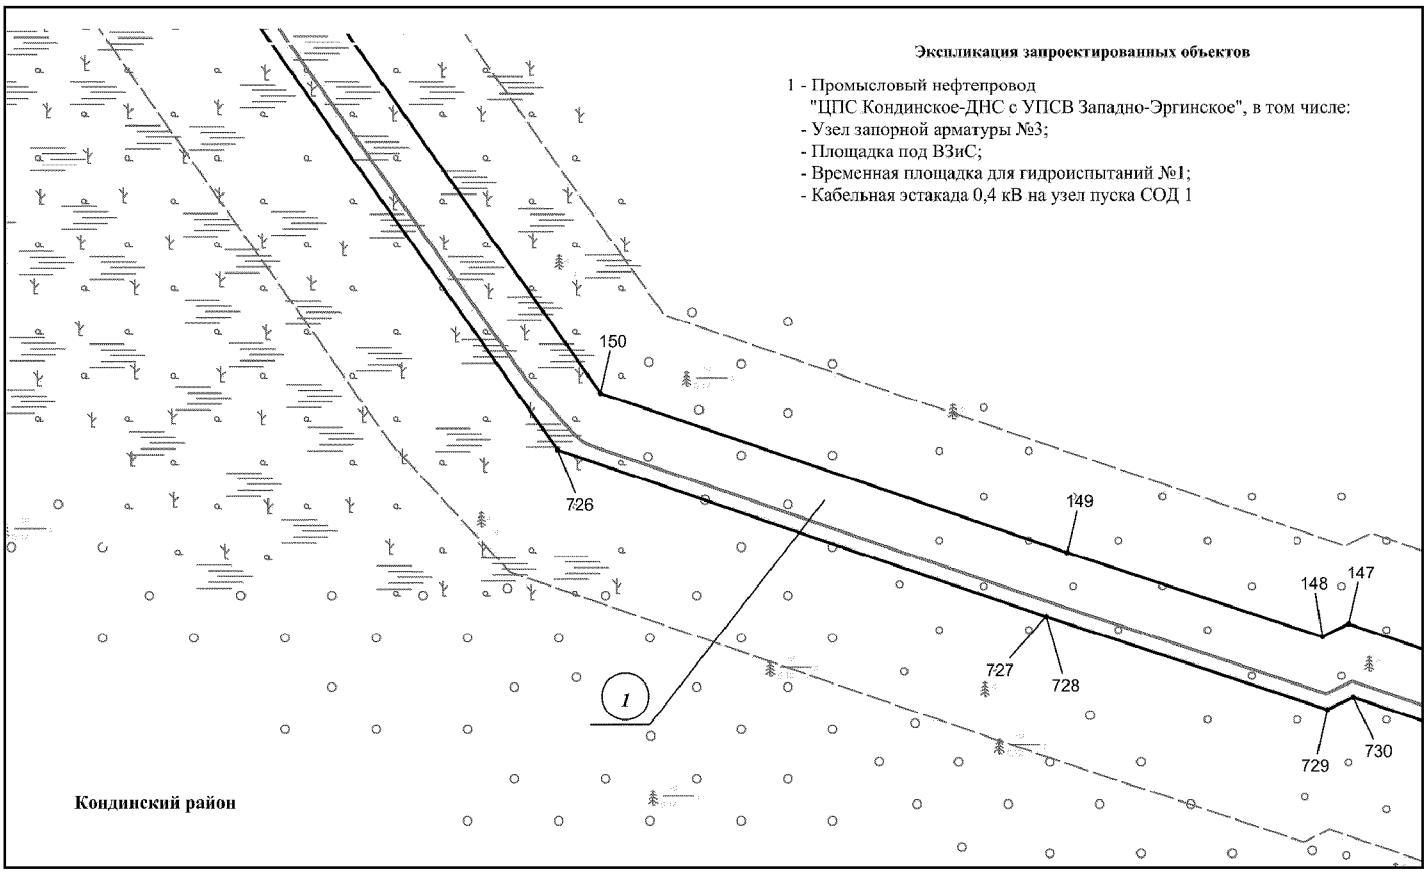


Основная часть проекта планировки территории для размещения объекта капитального строительства, расположенного на территории двух муниципальных образований Ханты-Мансийского автономного округа – Югры «Промысловый нефтепровод «ЦПС Кондинское-ДНС с УПСВ Западно-Эргинское»


Землепользователь: АО «НК «Конданефть»

Землепользователь: АО «НК «Конданефть»


Масштаб 1:2000

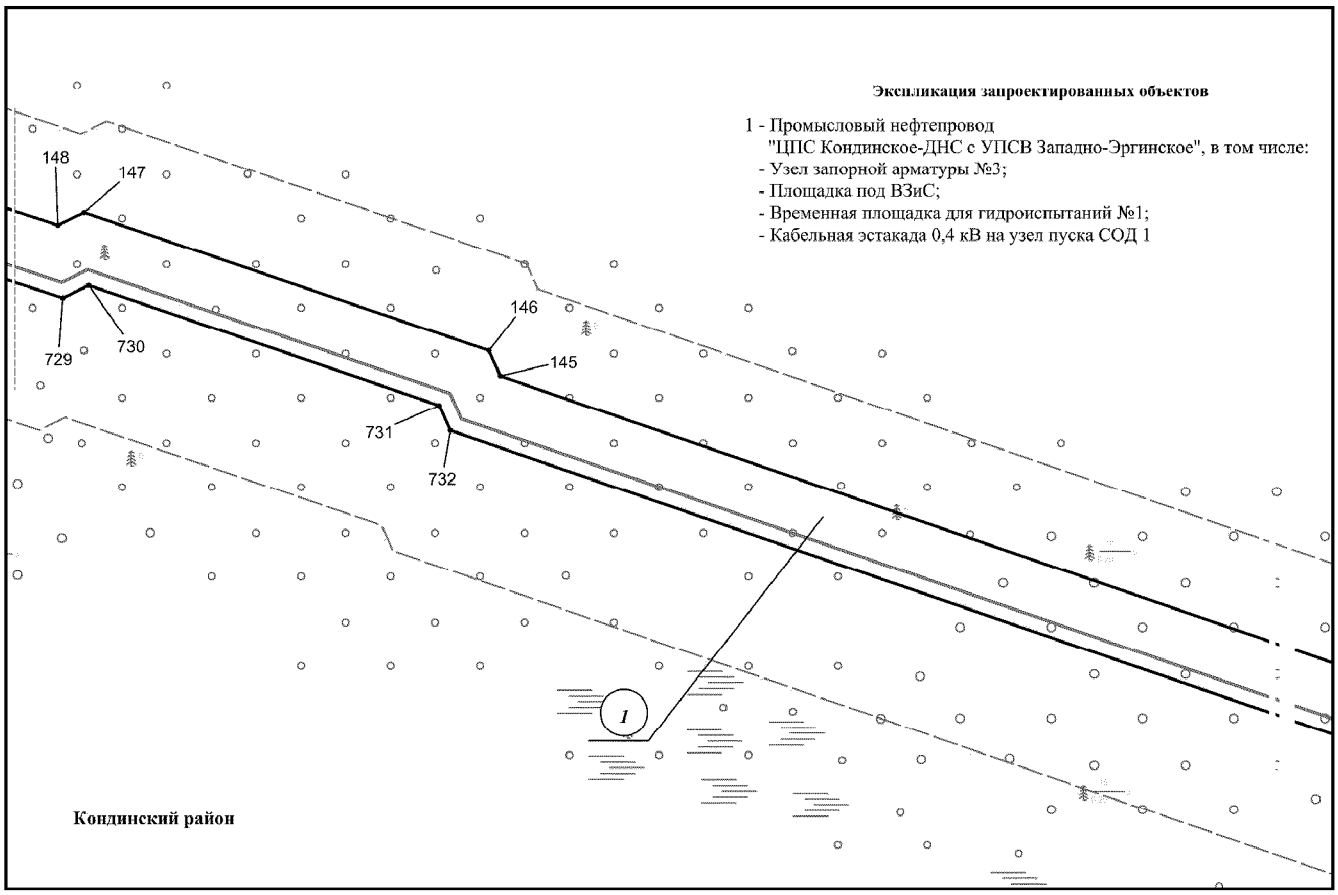


Основная часть проекта планировки территории для размещения объекта капитального строительства, расположенного на территории двух муниципальных образований Ханты-Мансийского автономного округа – Югры «Обустройство Кондинского месторождения. Промысловый нефтепровод «ЦПС Кондинское - ДНС с УПСВ Западно-Эргинское»
Землепользователь: АО «НК «Конданефть»
Масштаб 1:2000

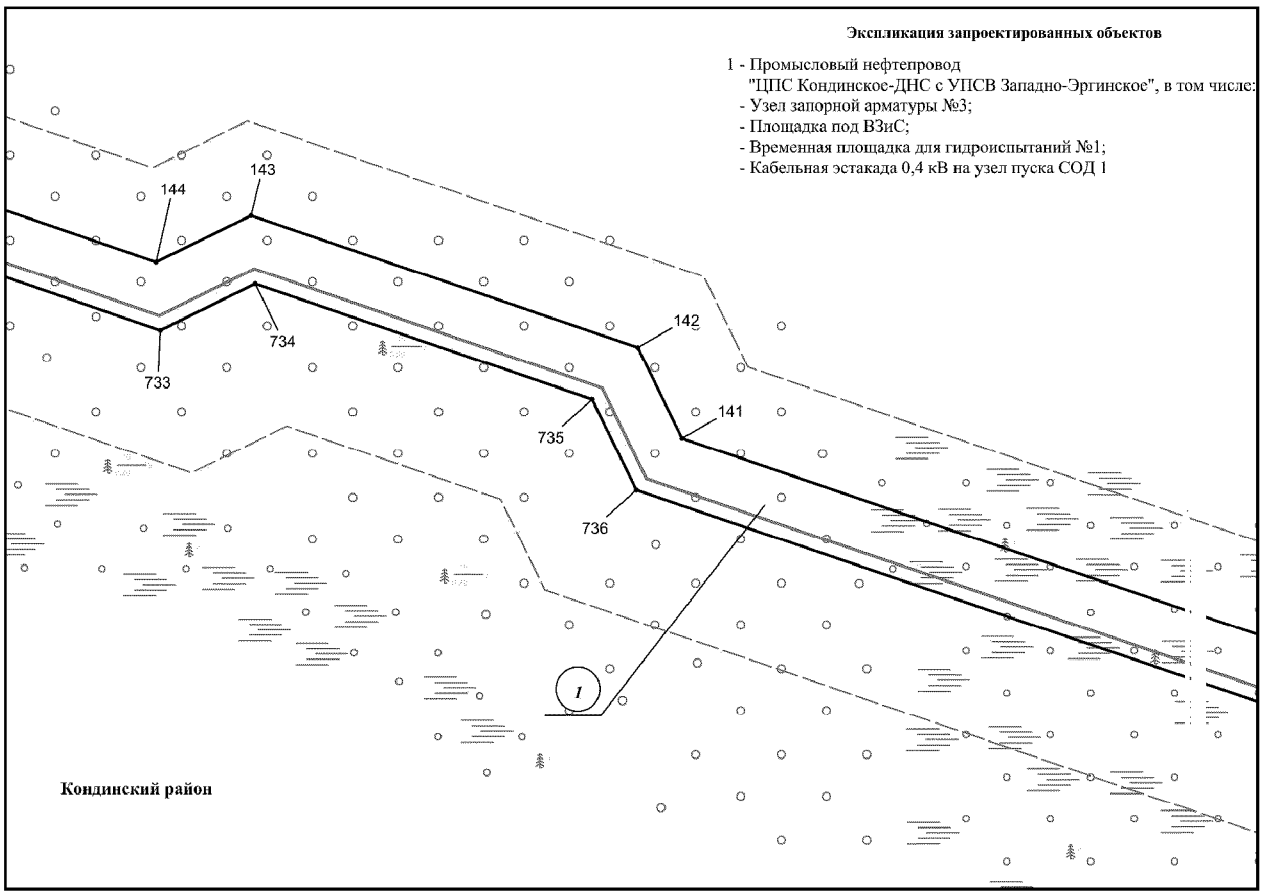


Основная часть проекта планировки территории для размещения объекта капитального строительства, расположенного на территории двух муниципальных образований Ханты-Мансийского автономного округа – Югры «Обустройство Кондинского месторождения. Промысловый нефтепровод «ЦПС Кондинское - ДНС с УПСВ Западно-Эргинское»
Землепользователь: АО «НК «Конданефть»
Масштаб 1:2000

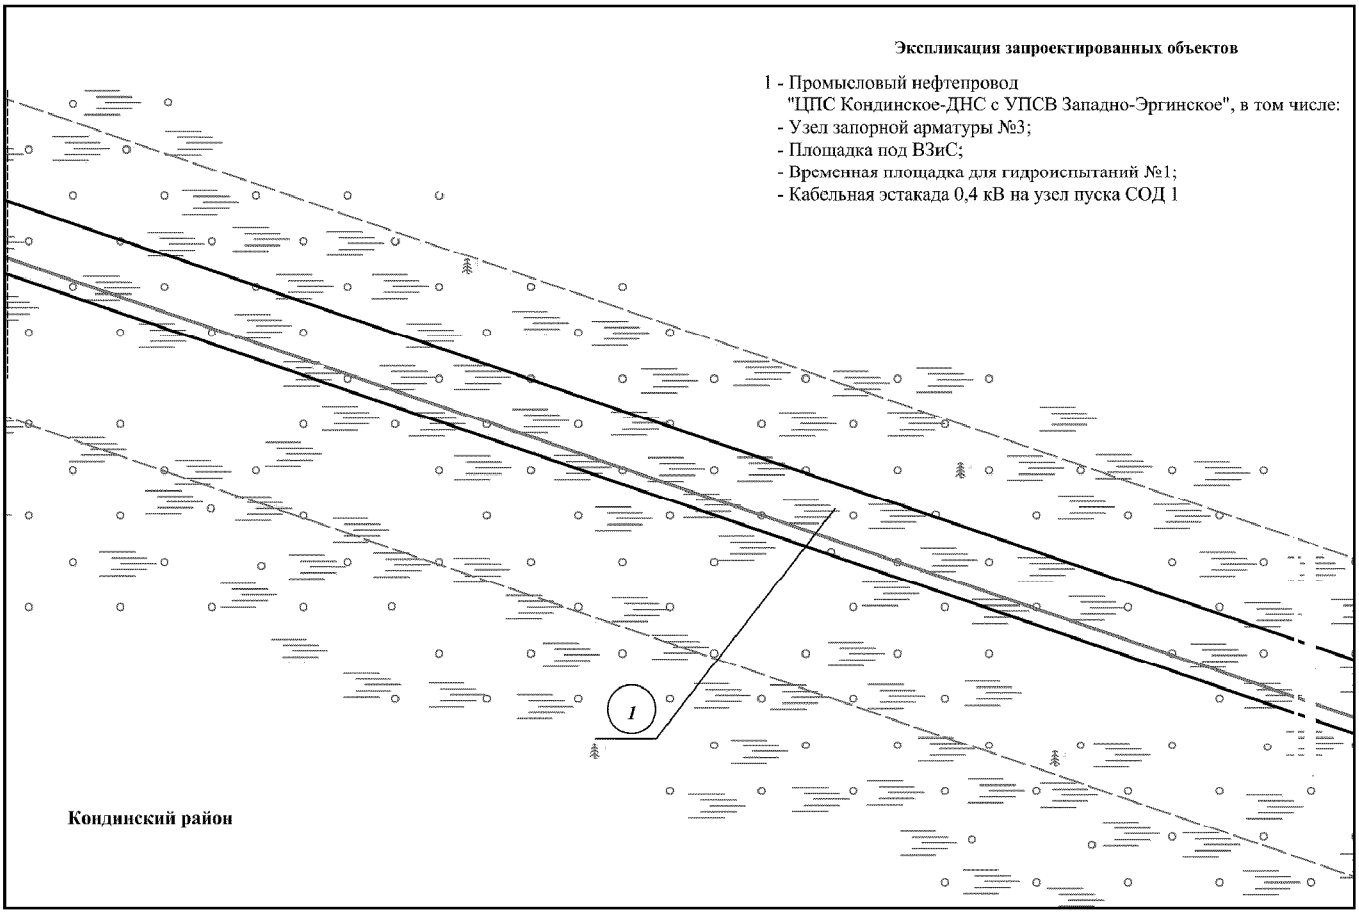


Основная часть проекта планировки территории для размещения объекта капитального строительства, расположенного на территории двух муниципальных образований Ханты-Мансийского автономного округа – Югры «Обустройство Кондинского месторождения. Промысловый нефтепровод «ЦПС Кондинское - ДНС с УПСВ Западно-Эргинское»
Землепользователь: АО «НК «Конданефть»
Масштаб 1:2000

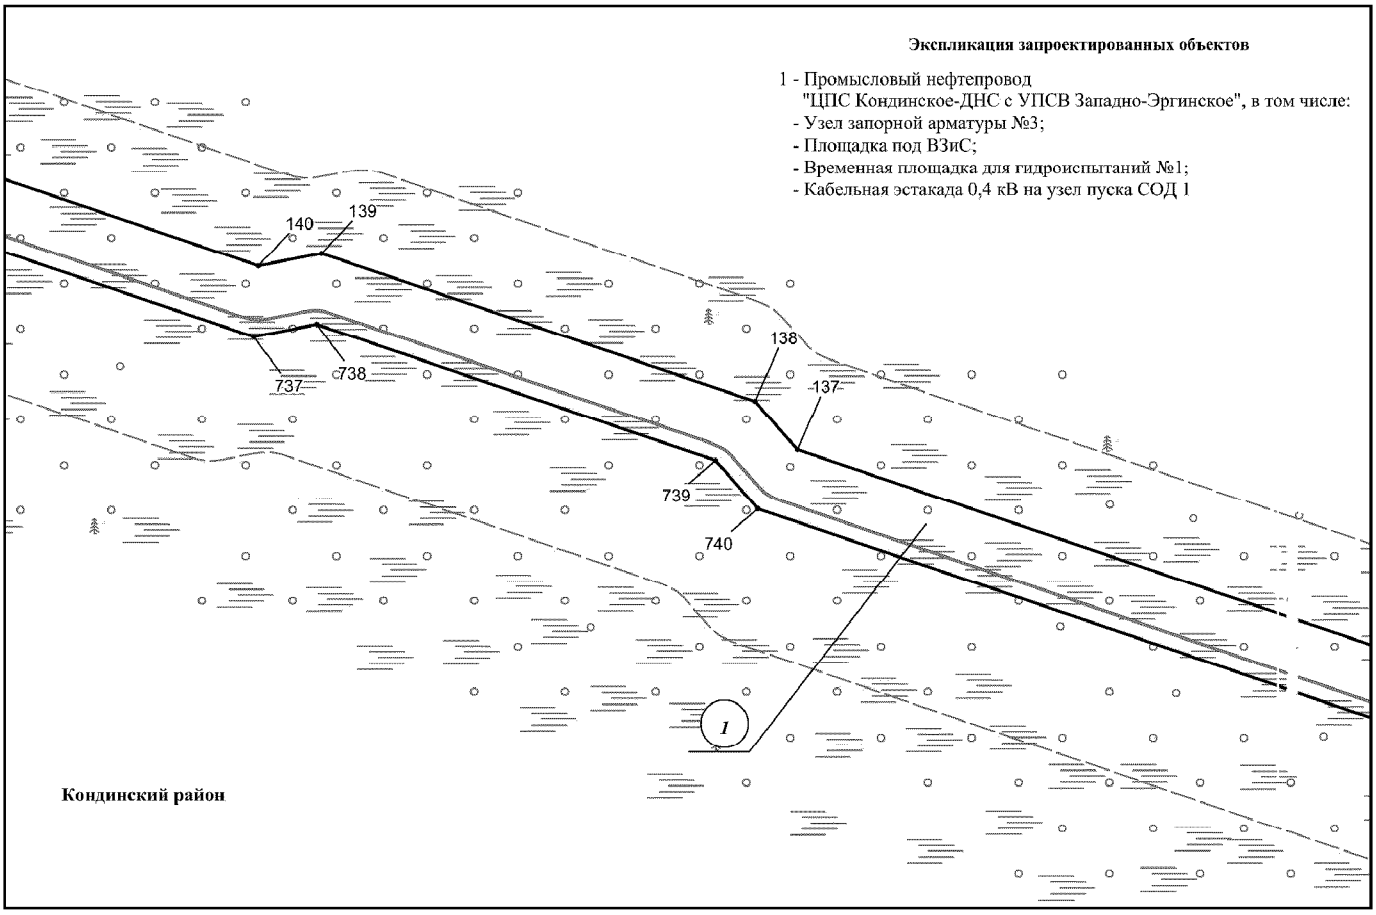


Основная часть проекта планировки территории для размещения объекта капитального строительства, расположенного на территории двух муниципальных образований Ханты-Мансийского автономного округа – Югры «Обустройство Кондинского месторождения. Промысловый нефтепровод «ЦПС Кондинское - ДНС с УПСВ Западно-Эргинское»
Землепользователь: АО «НК «Конданефть»
Масштаб 1:2000

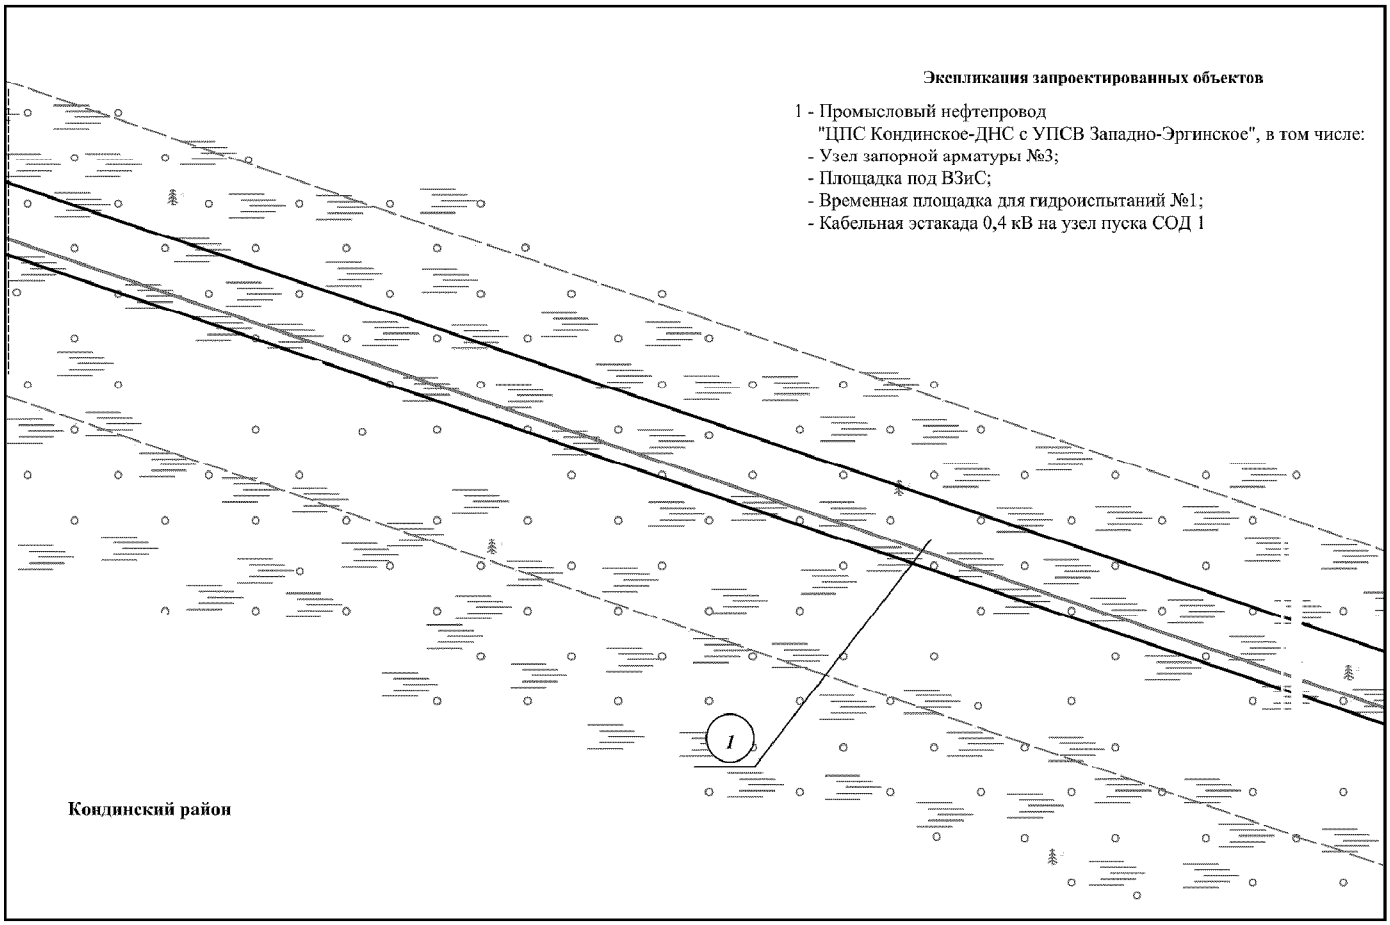

Основная часть проекта планировки территории для размещения объекта капитального строительства, расположенного на территории двух муниципальных образований Ханты-Мансийского автономного округа – Югры «Обустройство Кондинского месторождения. Промысловый нефтепровод «ЦПС Кондинское - ДНС с УПСВ Западно-Эргинское»
Землепользователь: АО «НК «Конданефть»
Масштаб 1:2000

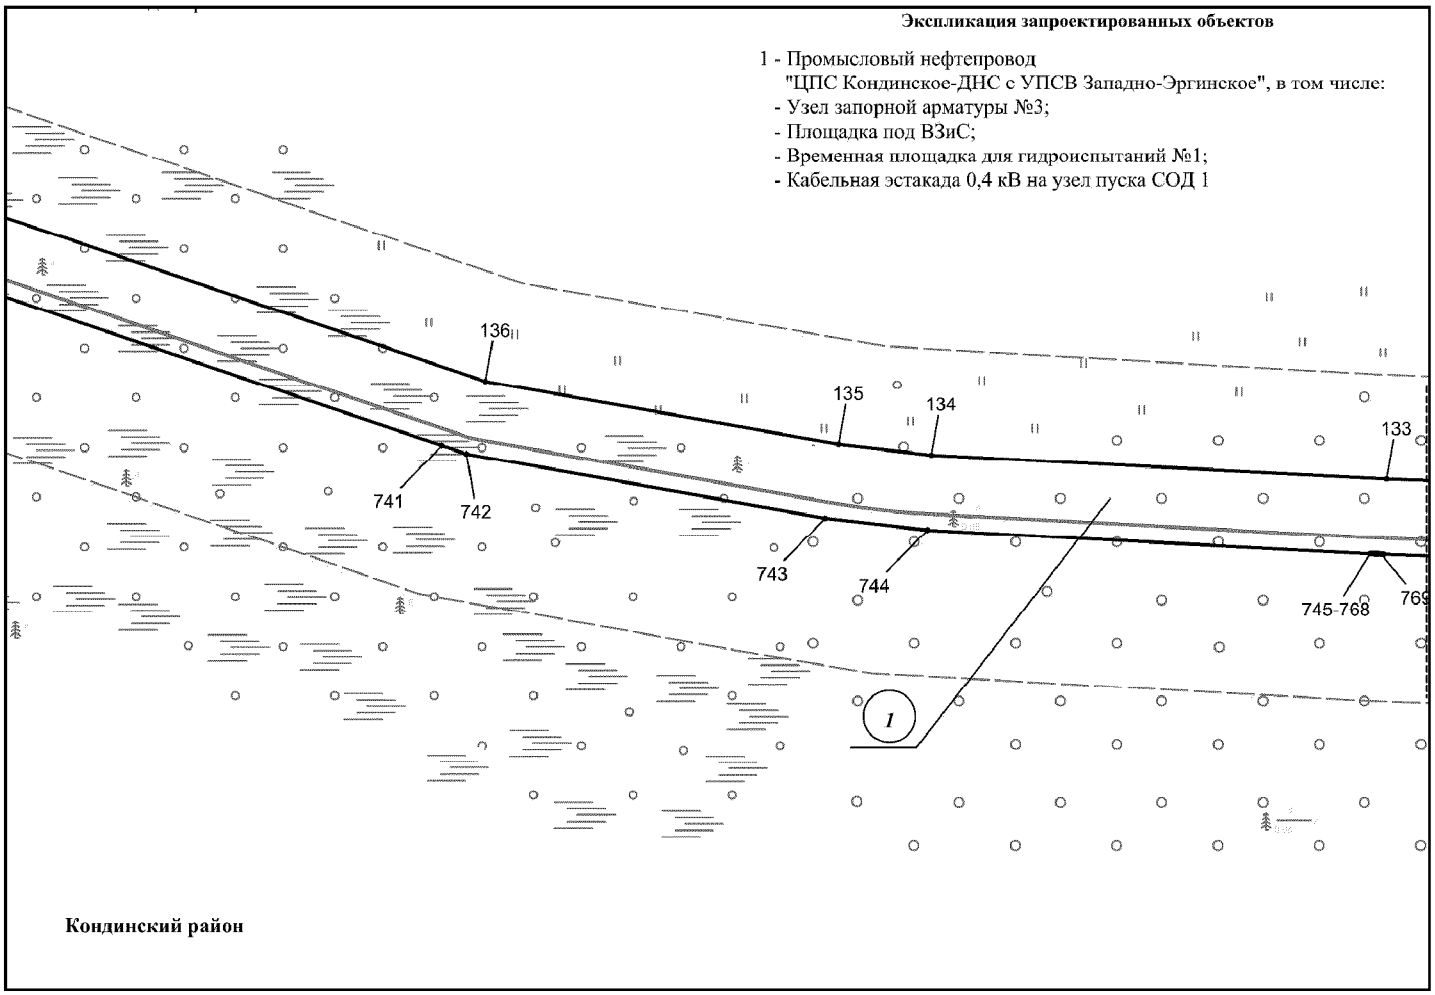


Основная часть проекта планировки территории для размещения объекта капитального строительства, расположенного на территории двух муниципальных образований Ханты-Мансийского автономного округа – Югры «Обустройство Кондинского месторождения. Промысловый нефтепровод «ЦПС Кондинское - ДНС с УПСВ Западно-Эргинское»
Землепользователь: АО «НК «Конданефть»
Масштаб 1:2000

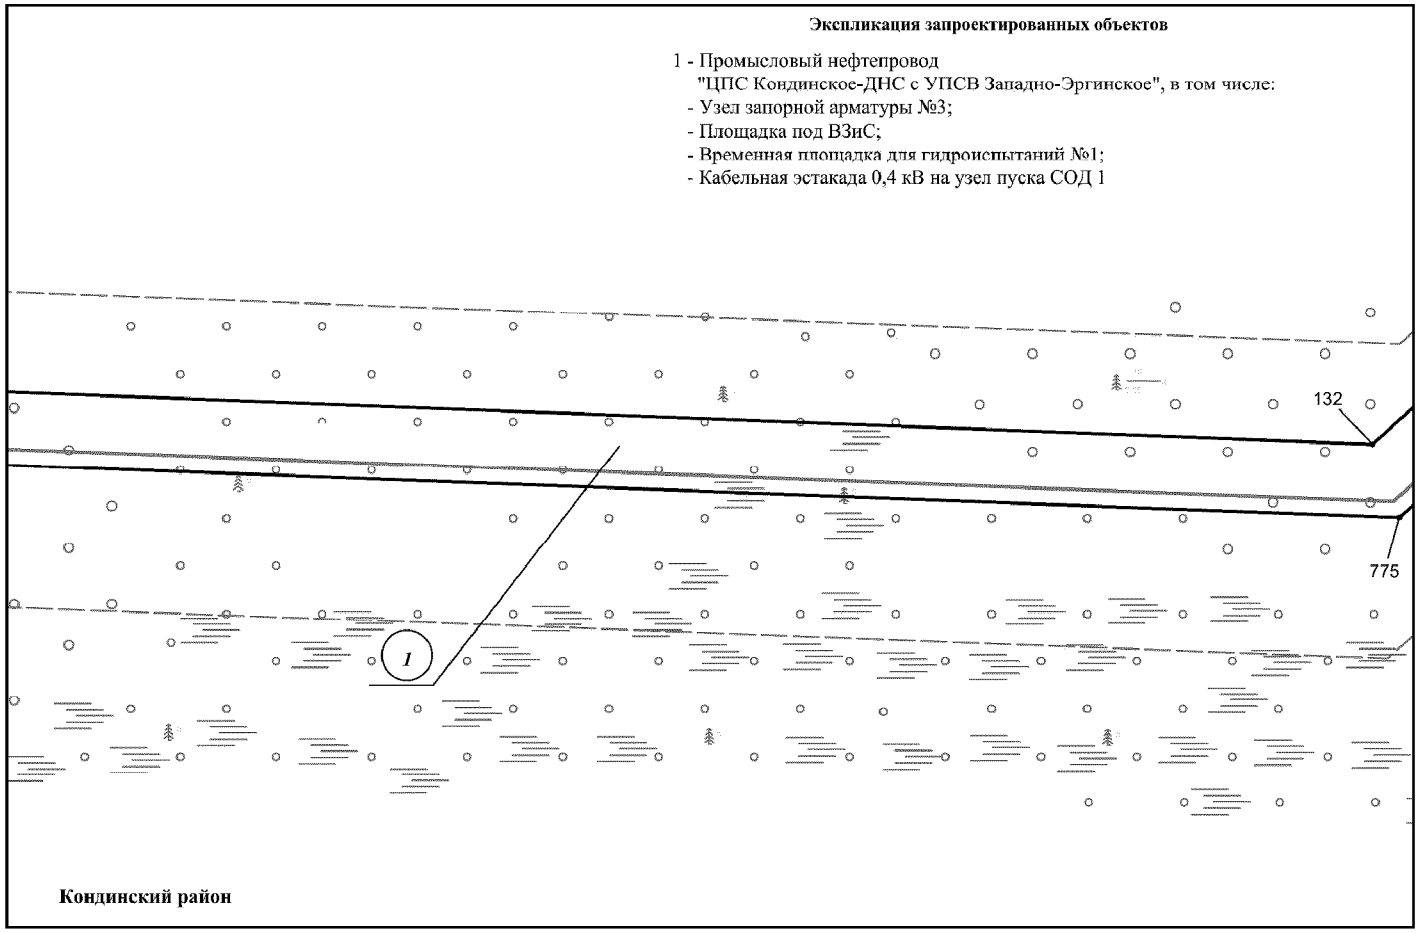


Основная часть проекта планировки территории для размещения объекта капитального строительства, расположенного на территории двух муниципальных образований Ханты-Мансийского автономного округа – Югры «Обустройство Кондинского месторождения. Промысловый нефтепровод «ЦПС Кондинское - ДНС с УПСВ Западно-Эргинское»

Землепользователь: АО «НК «Конданефть»


Масштаб 1:2000

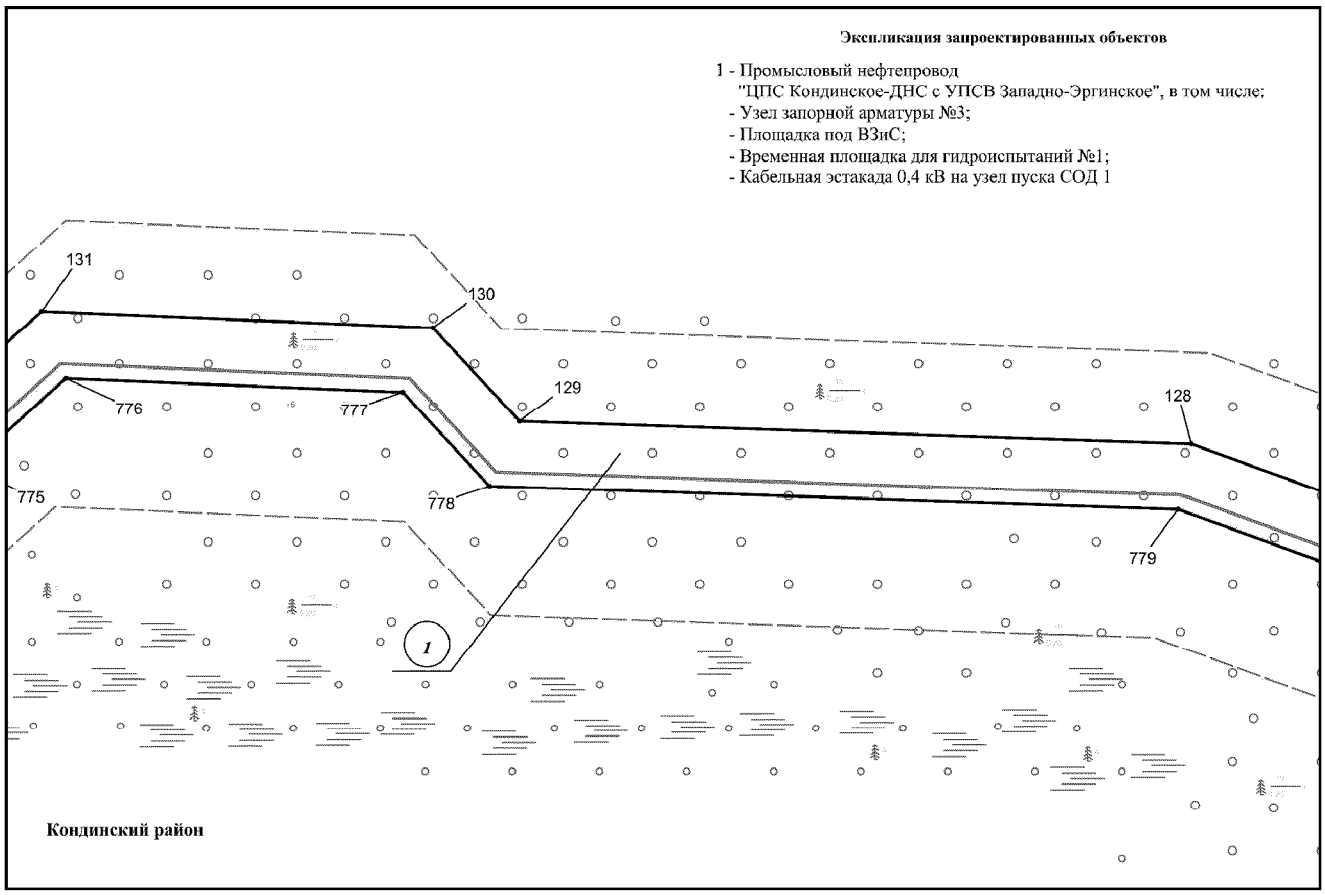


Основная часть проекта планировки территории для размещения объекта капитального строительства, расположенного на территории двух муниципальных образований Ханты-Мансийского автономного округа – Югры «Обустройство Кондинского месторождения. Промысловый нефтепровод «ЦПС Кондинское - ДНС с УПСВ Западно-Эргинское»
Землепользователь: АО «НК «Конданефть»
Масштаб 1:2000

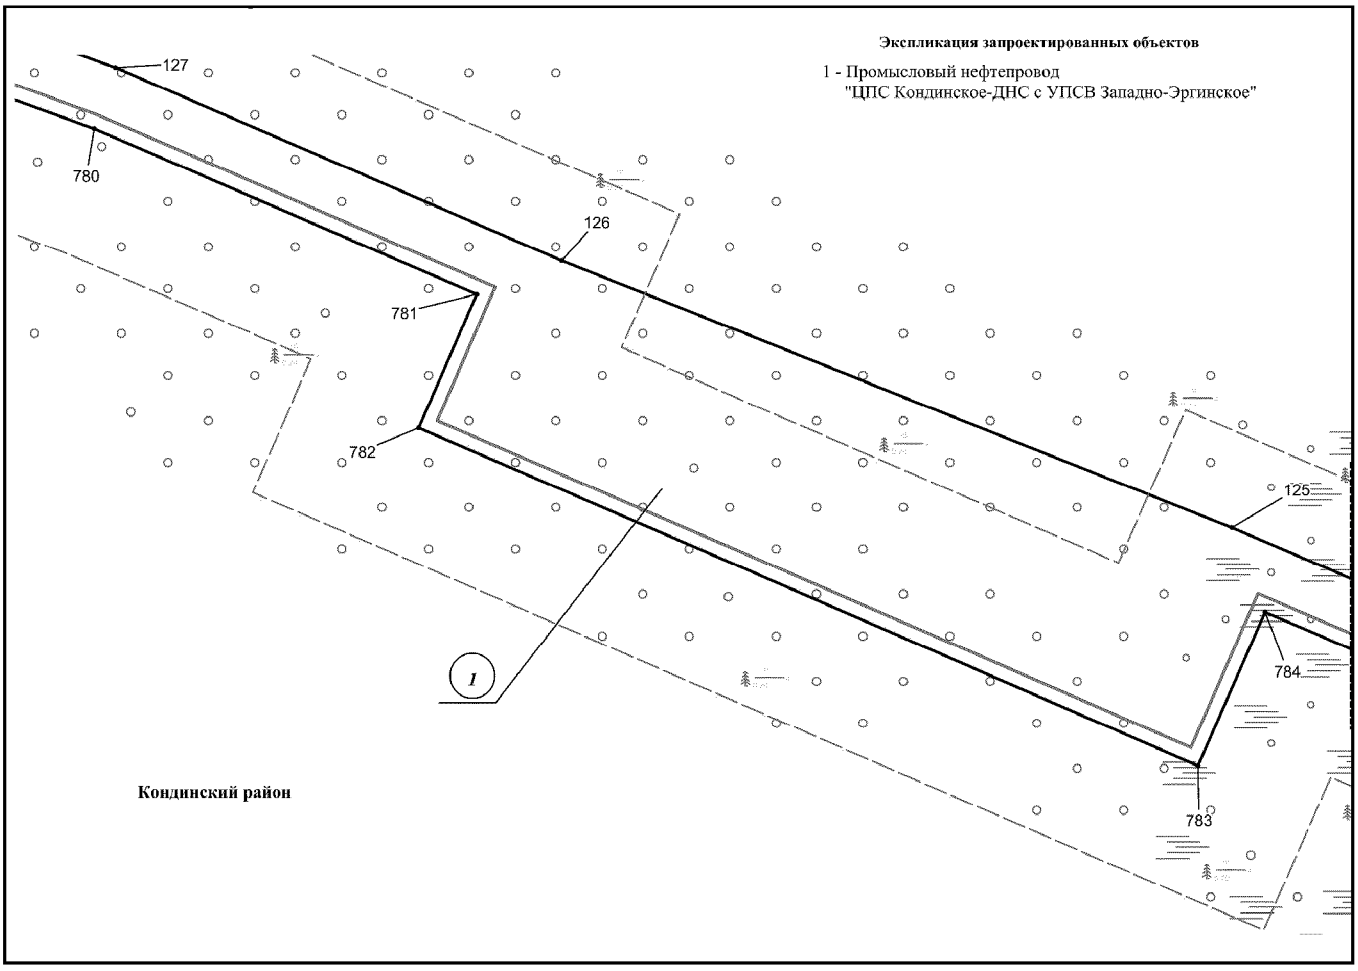


Основная часть проекта планировки территории для размещения объекта капитального строительства, расположенного на территории двух муниципальных образований Ханты-Мансийского автономного округа – Югры «Обустройство Кондинского месторождения. Промысловый нефтепровод «ЦПС Кондинское - ДНС с УПСВ Западно-Эргинское»
Землепользователь: АО «НК «Конданефть»
Масштаб 1:2000

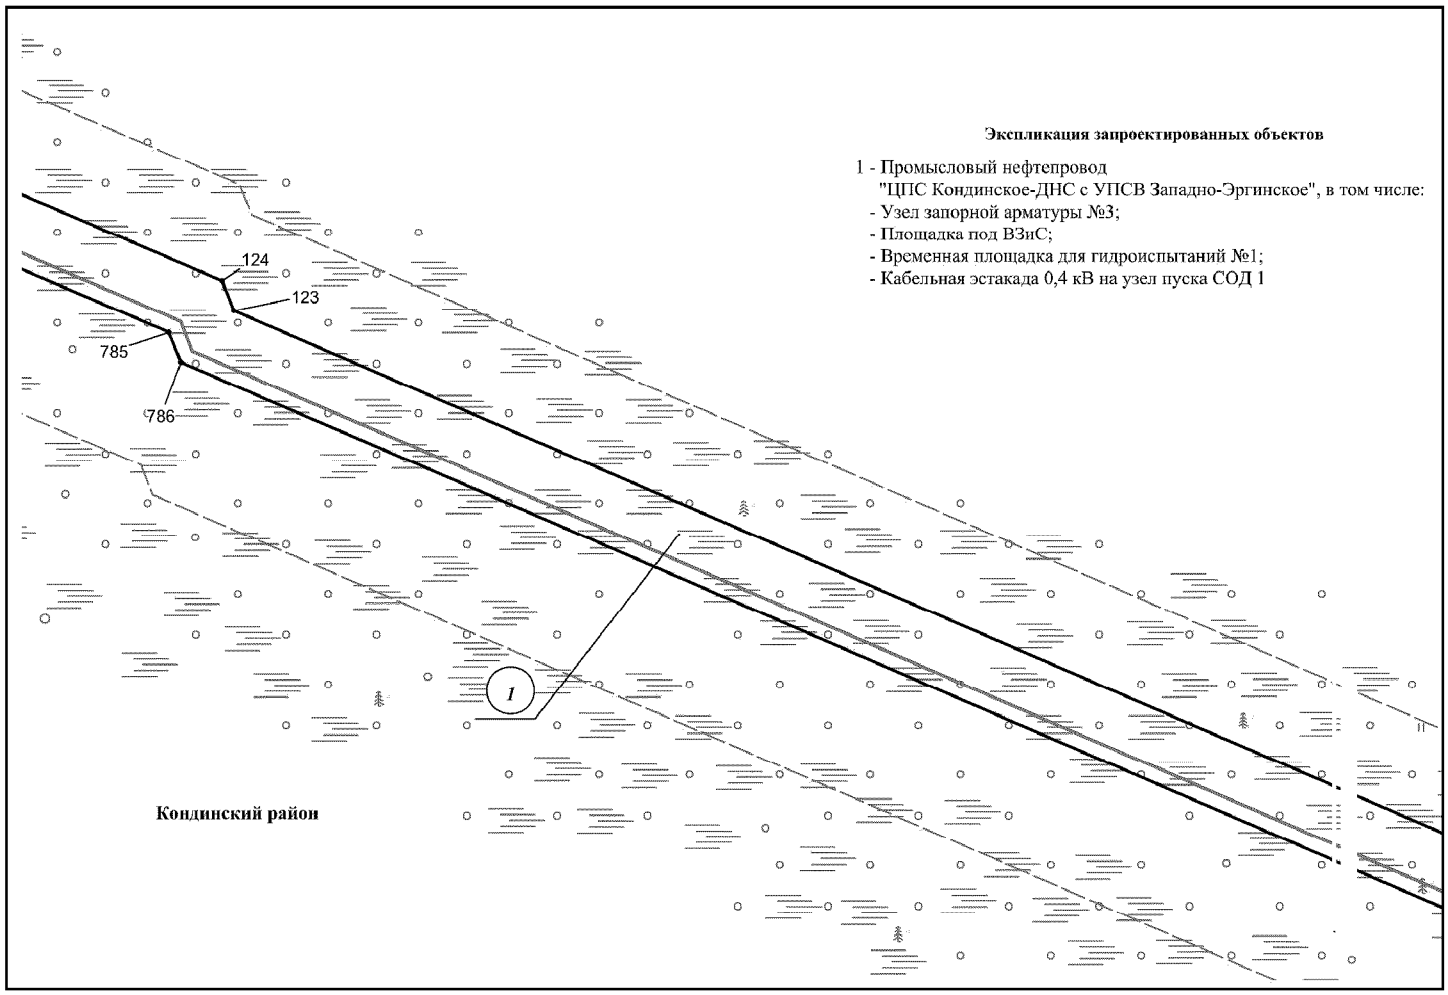


Основная часть проекта планировки территории для размещения объекта капитального строительства, расположенного на территории двух муниципальных образований Ханты-Мансийского автономного округа – Югры «Обустройство Кондинского месторождения. Промысловый нефтепровод «ЦПС Кондинское - ДНС с УПСВ Западно-Эргинское»
Землепользователь: АО «НК «Конданефть»
Масштаб 1:2000

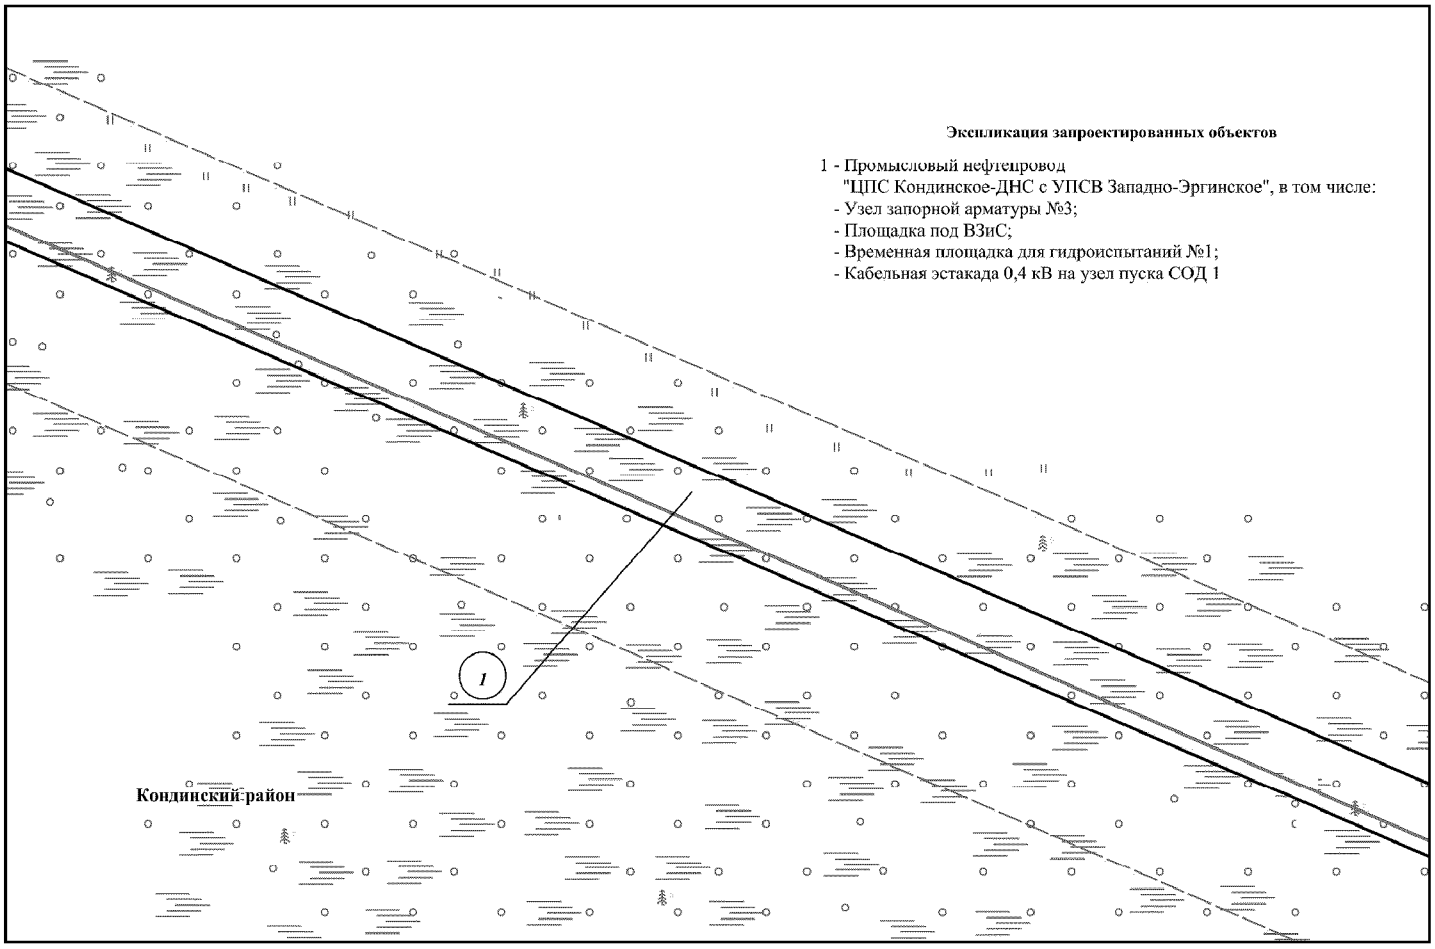

Основная часть проекта планировки территории для размещения объекта капитального строительства, расположенного на территории двух муниципальных образований Ханты-Мансийского автономного округа – Югры «Обустройство Кондинского месторождения. Промысловый нефтепровод «ЦПС Кондинское - ДНС с УПСВ Западно-Эргинское»
Землепользователь: АО «НК «Конданефть»
Масштаб 1:2000

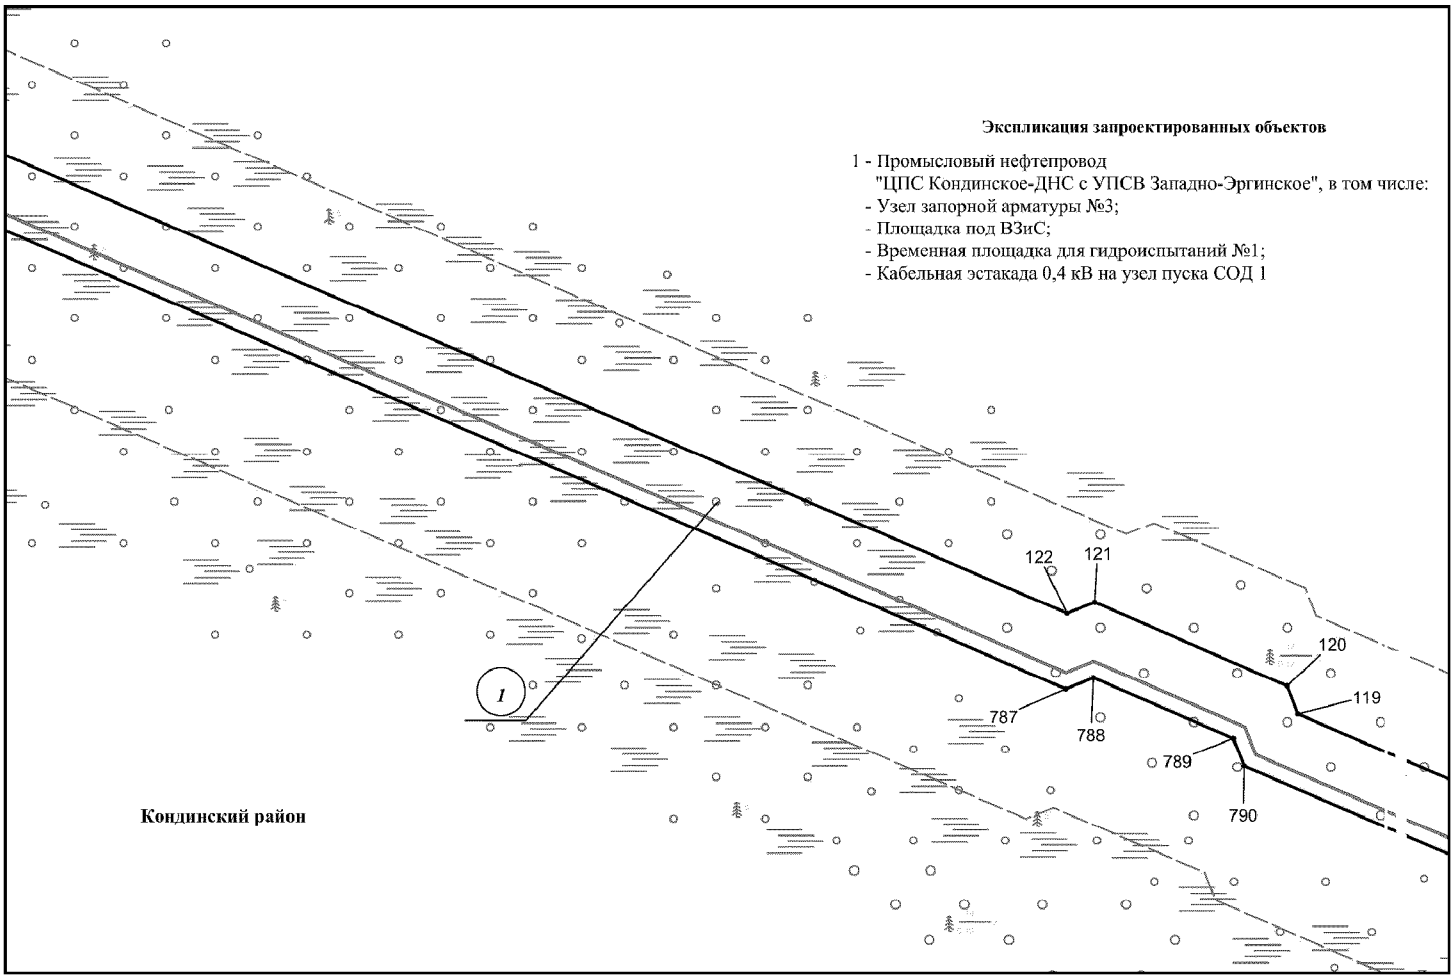


Основная часть проекта планировки территории для размещения объекта капитального строительства, расположенного на территории двух муниципальных образований Ханты-Мансийского автономного округа – Югры «Обустройство Кондинского месторождения. Промысловый нефтепровод «ЦПС Кондинское - ДНС с УПСВ Западно-Эргинское»
Землепользователь: АО «НК «Конданефть»
Масштаб 1:2000

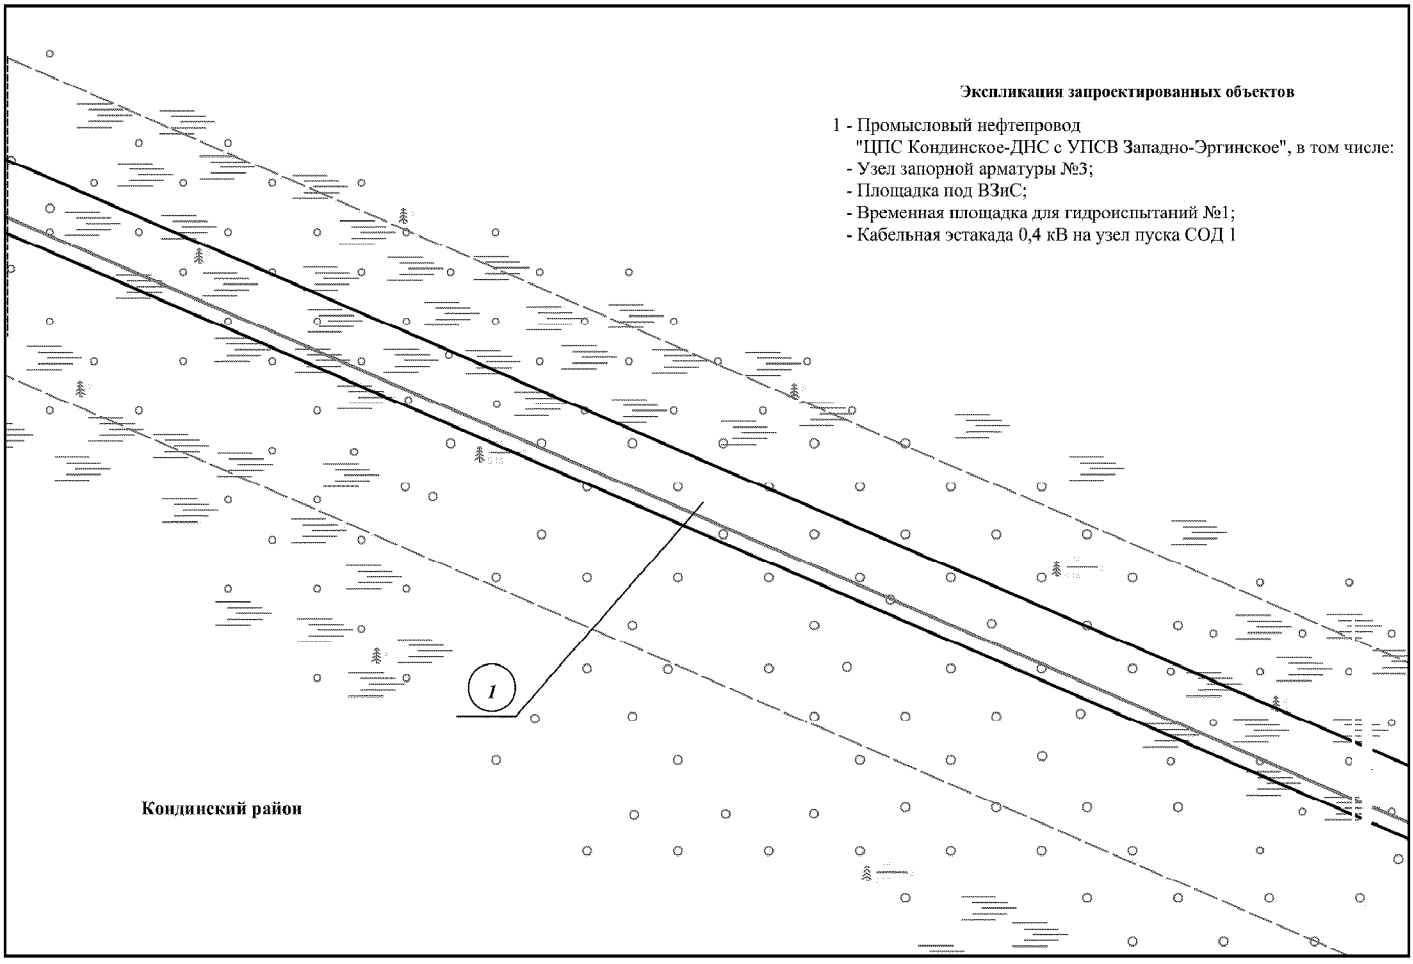


Основная часть проекта планировки территории для размещения объекта капитального строительства, расположенного на территории двух муниципальных образований Ханты-Мансийского автономного округа – Югры «Обустройство Кондинского месторождения. Промысловый нефтепровод «ЦПС Кондинское - ДНС с УПСВ Западно-Эргинское»

Землепользователь: АО «НК «Конданефть»


Масштаб 1:2000

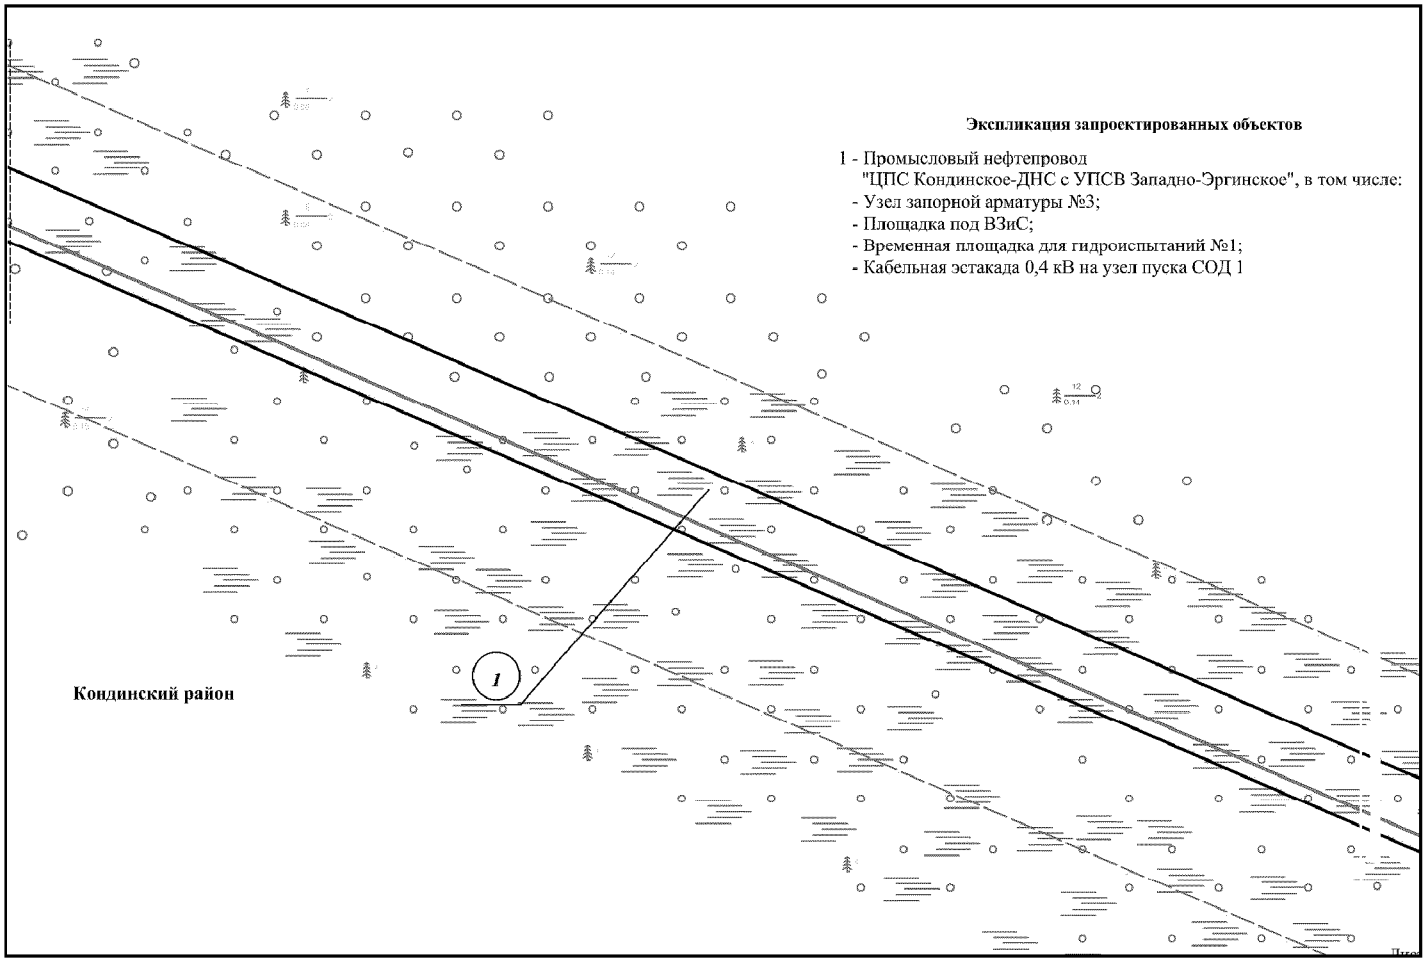

Основная часть проекта планировки территории для размещения объекта капитального строительства, расположенного на территории двух муниципальных образований Ханты-Мансийского автономного округа – Югры «Обустройство Кондинского месторождения. Промысловый нефтепровод «ЦПС Кондинское - ДНС с УПСВ Западно-Эргинское»
Землепользователь: АО «НК «Конданефть»
Масштаб 1:2000

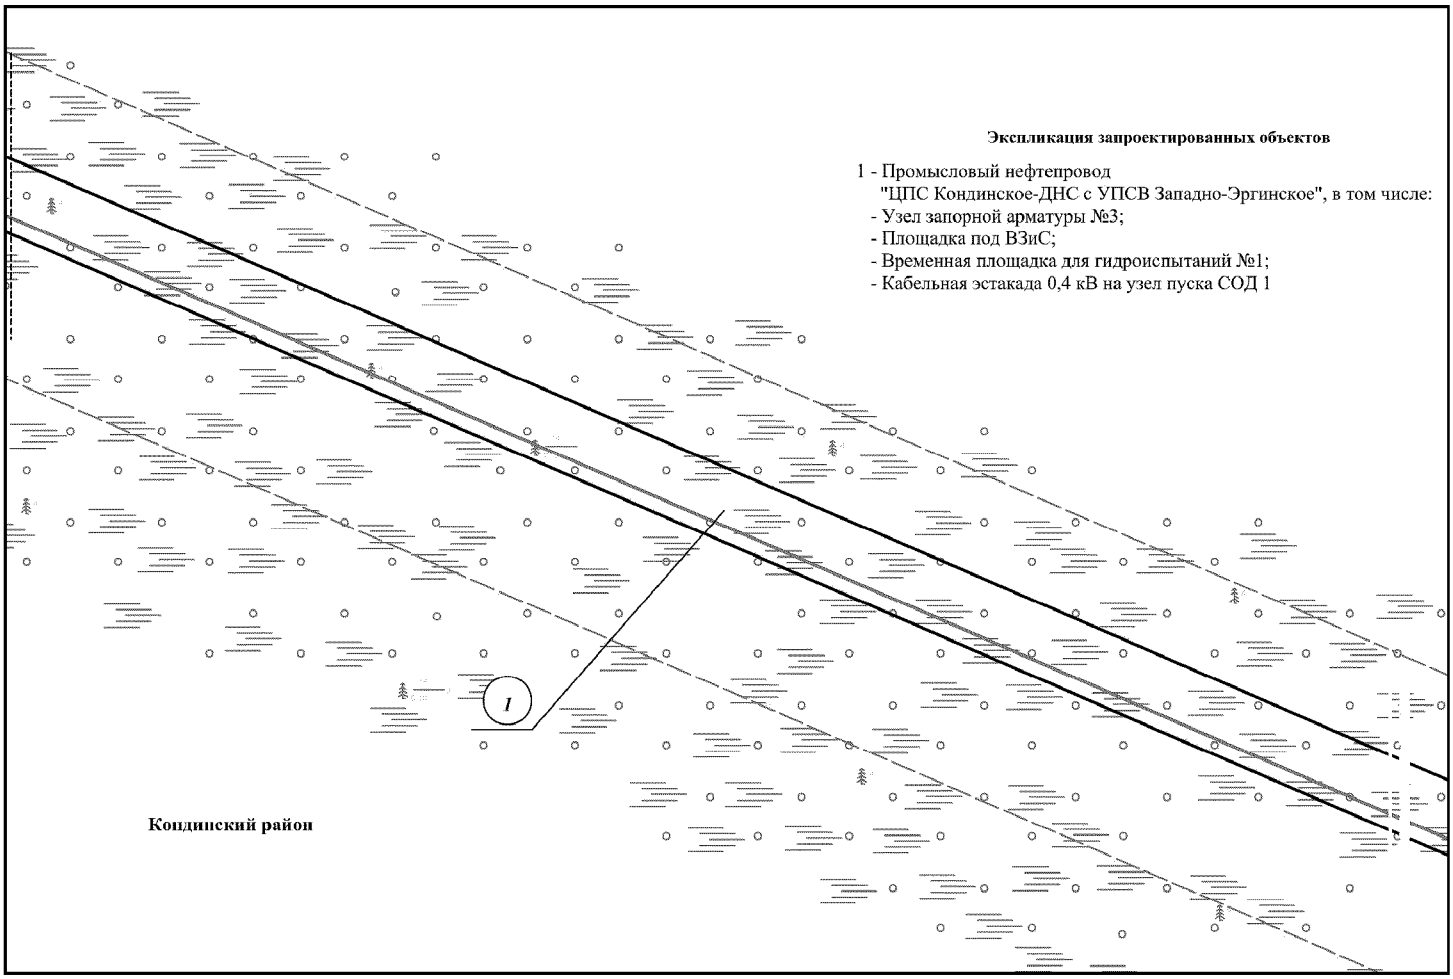


Основная часть проекта планировки территории для размещения объекта капитального строительства, расположенного на территории двух муниципальных образований Ханты-Мансийского автономного округа – Югры «Обустройство Кондинского месторождения. Промысловый нефтепровод «ЦПС Кондинское - ДНС с УПСВ Западно-Эргинское»
Землепользователь: АО «НК «Конданефть»
Масштаб 1:2000

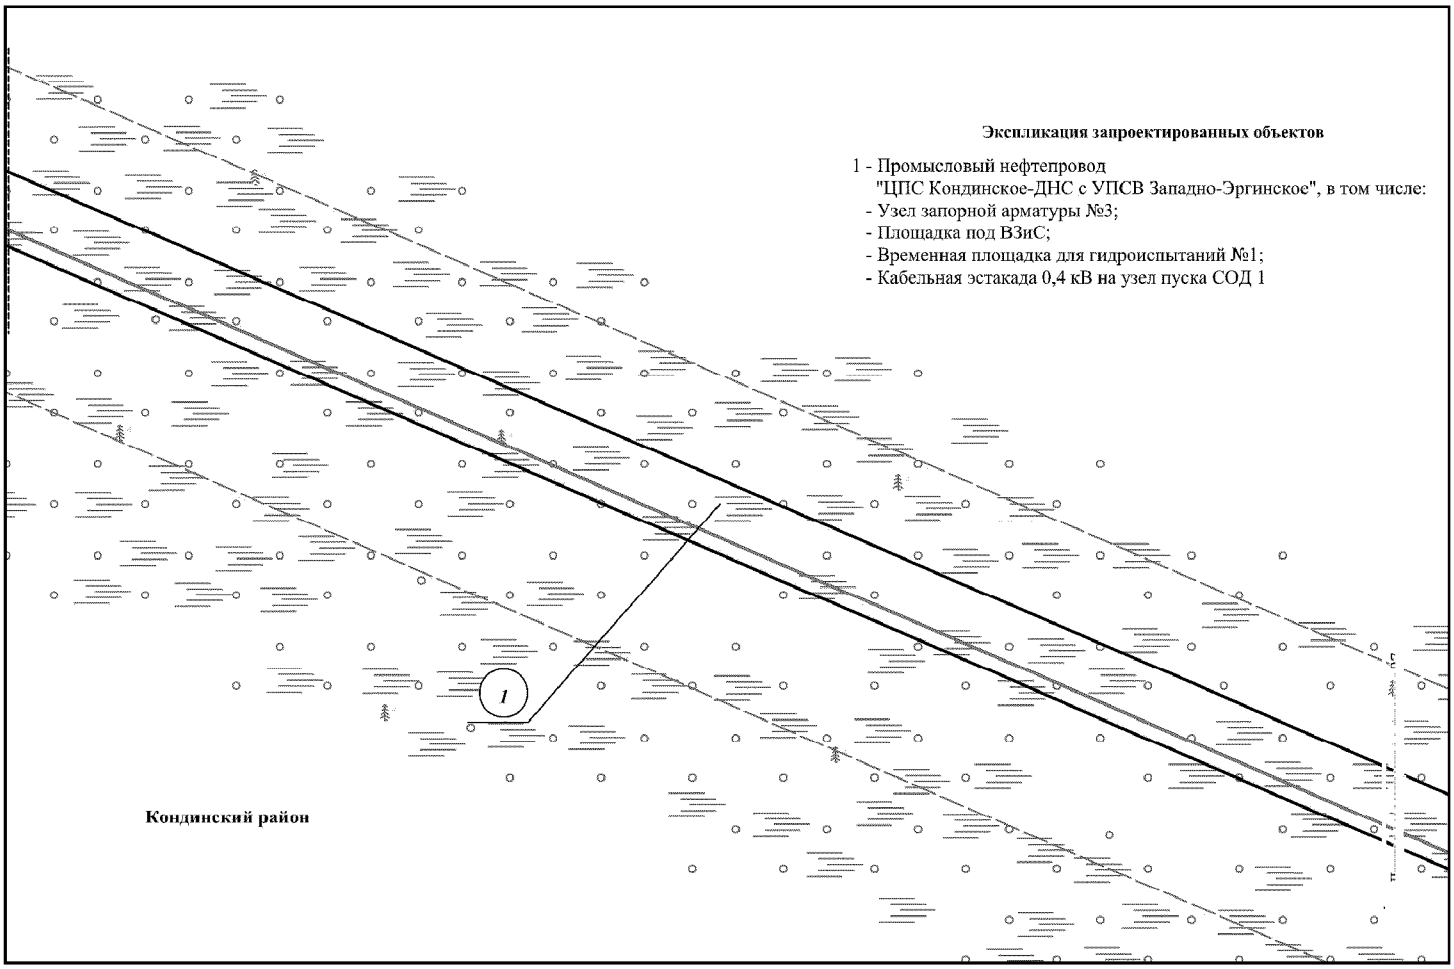


Основная часть проекта планировки территории для размещения объекта капитального строительства, расположенного на территории двух муниципальных образований Ханты-Мансийского автономного округа – Югры «Обустройство Кондинского месторождения. Промысловый нефтепровод «ЦПС Кондинское - ДНС с УПСВ Западно-Эргинское»

Землепользователь: АО «НК «Конданефть»


Масштаб 1:2000

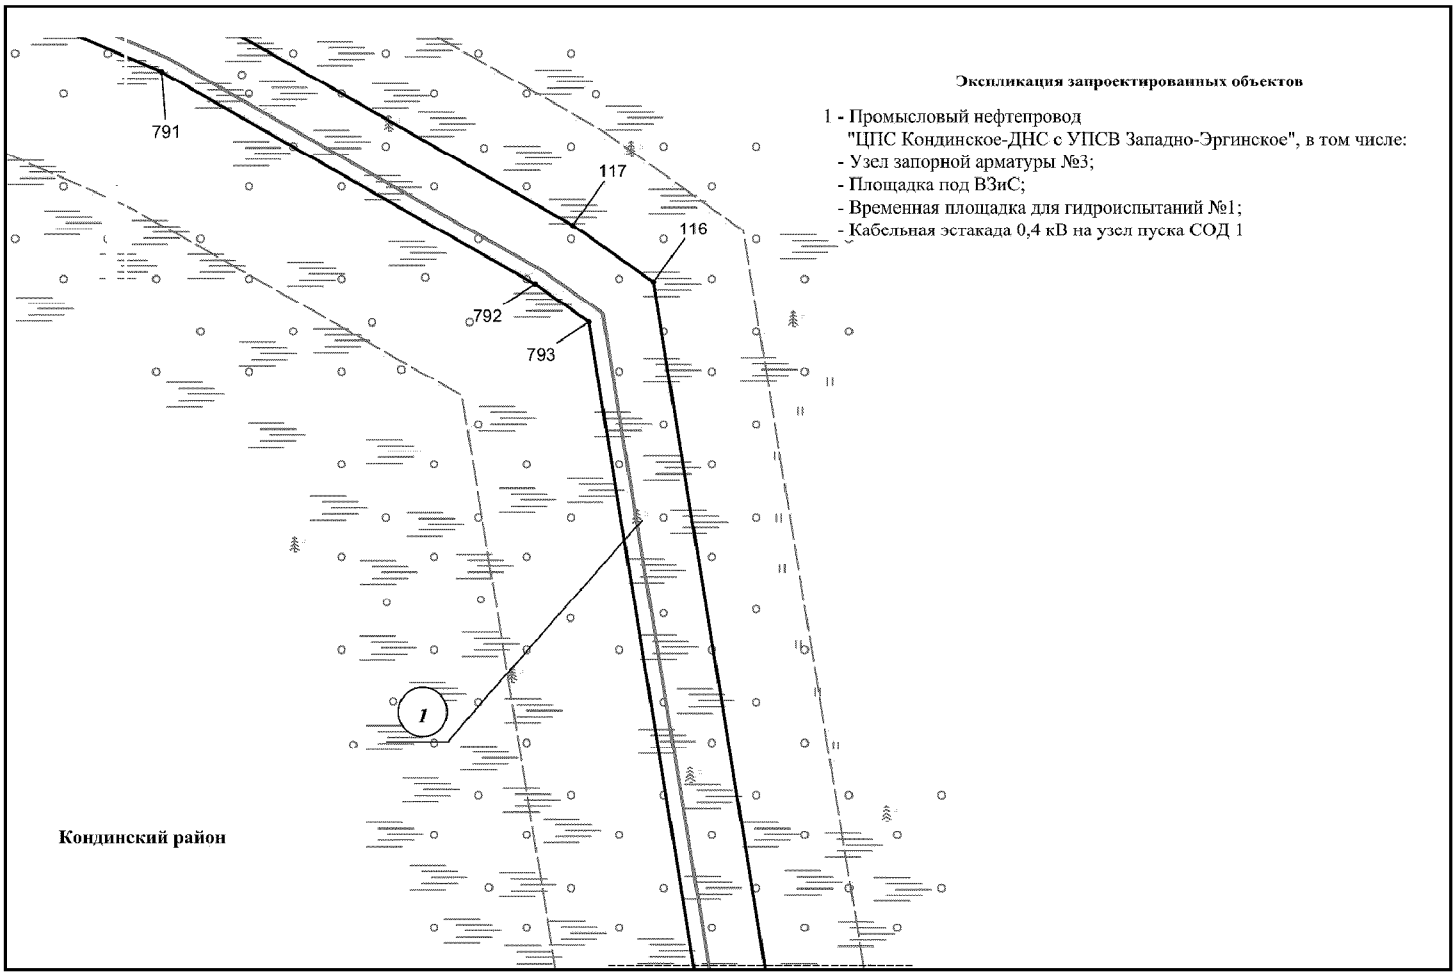


Основная часть проекта планировки территории для размещения объекта капитального строительства, расположенного на территории двух муниципальных образований Ханты-Мансийского автономного округа – Югры «Обустройство Кондинского месторождения. Промысловый нефтепровод «ЦПС Кондинское - ДНС с УПСВ Западно-Эргинское»
Землепользователь: АО «НК «Конданефть»
Масштаб 1:2000

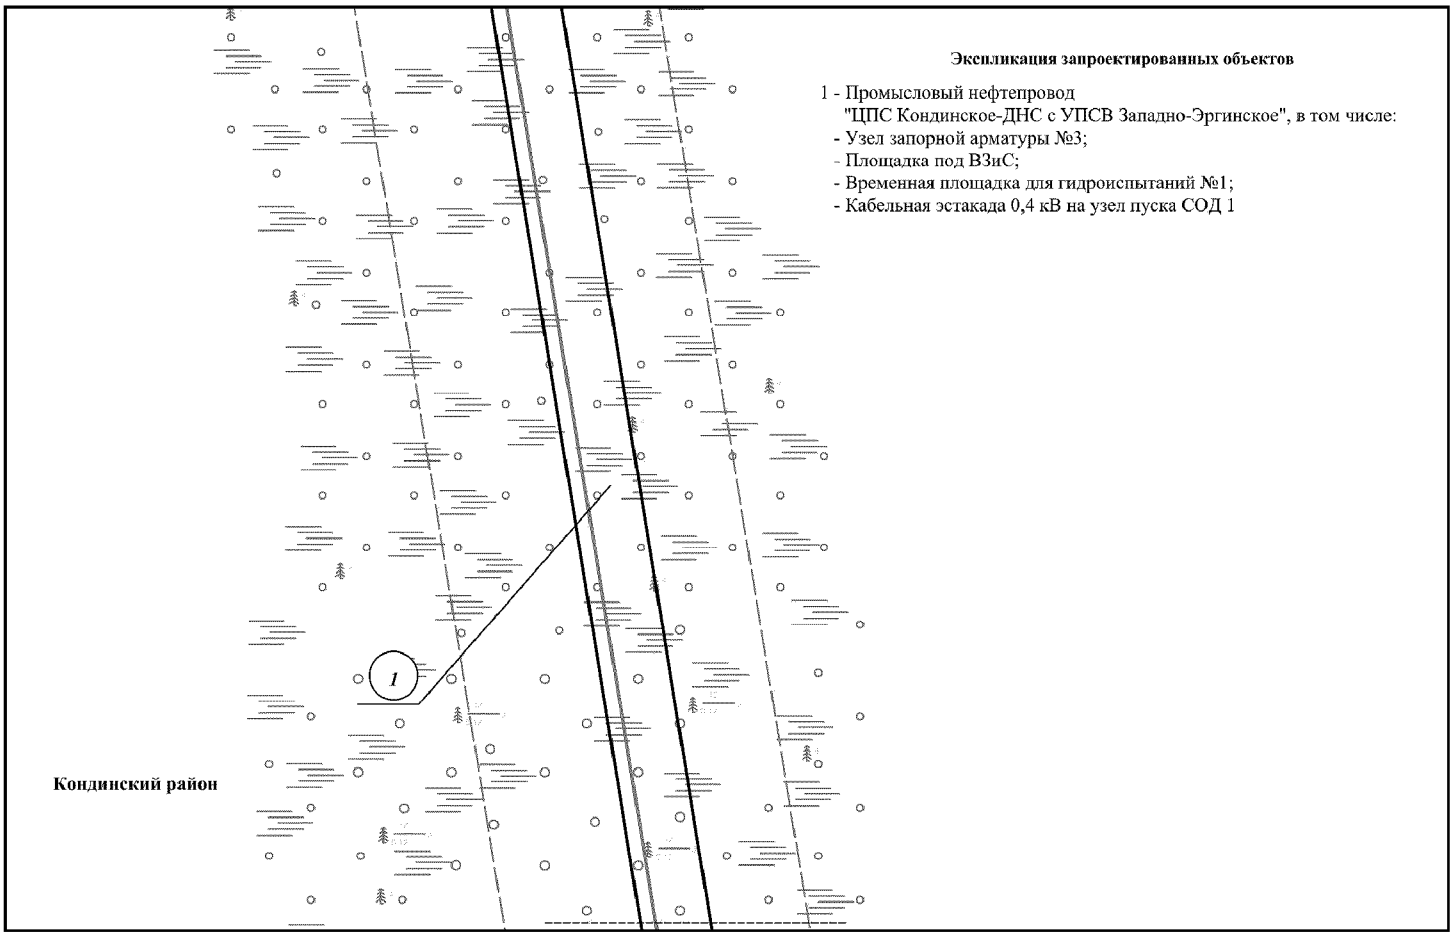


Основная часть проекта планировки территории для размещения объекта капитального строительства, расположенного на территории двух муниципальных образований Ханты-Мансийского автономного округа – Югры «Обустройство Кондинского месторождения. Промысловый нефтепровод «ЦПС Кондинское - ДНС с УПСВ Западно-Эргинское»
Землепользователь: АО «НК «Конданефть»
Масштаб 1:2000

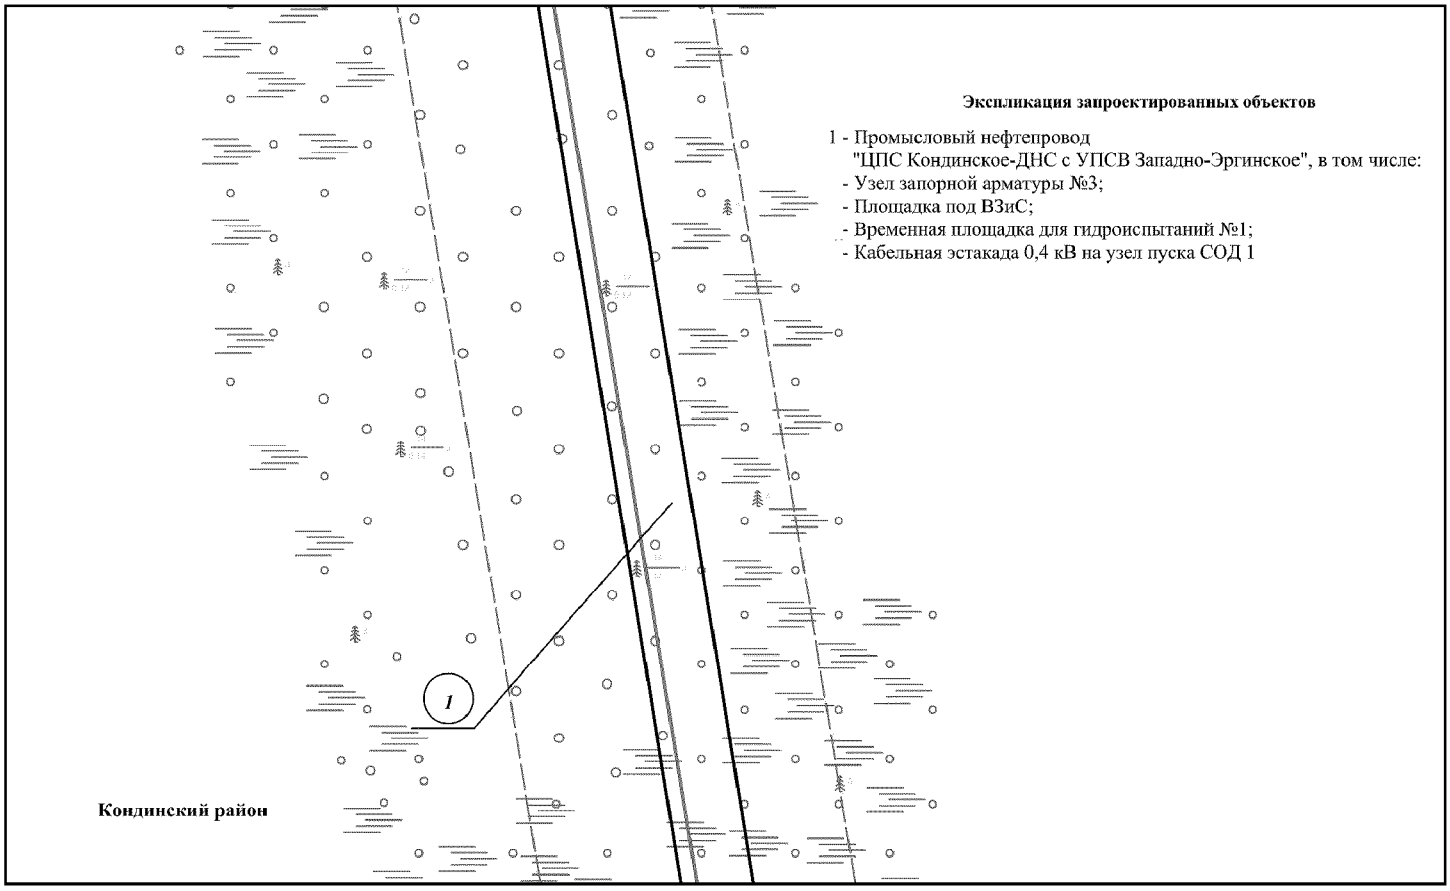

Основная часть проекта планировки территории для размещения объекта капитального строительства, расположенного на территории двух муниципальных образований Ханты-Мансийского автономного округа – Югры «Обустройство Кондинского месторождения. Промысловый нефтепровод «ЦПС Кондинское - ДНС с УПСВ Западно-Эргинское»
Землепользователь: АО «НК «Конданефть»
Масштаб 1:2000

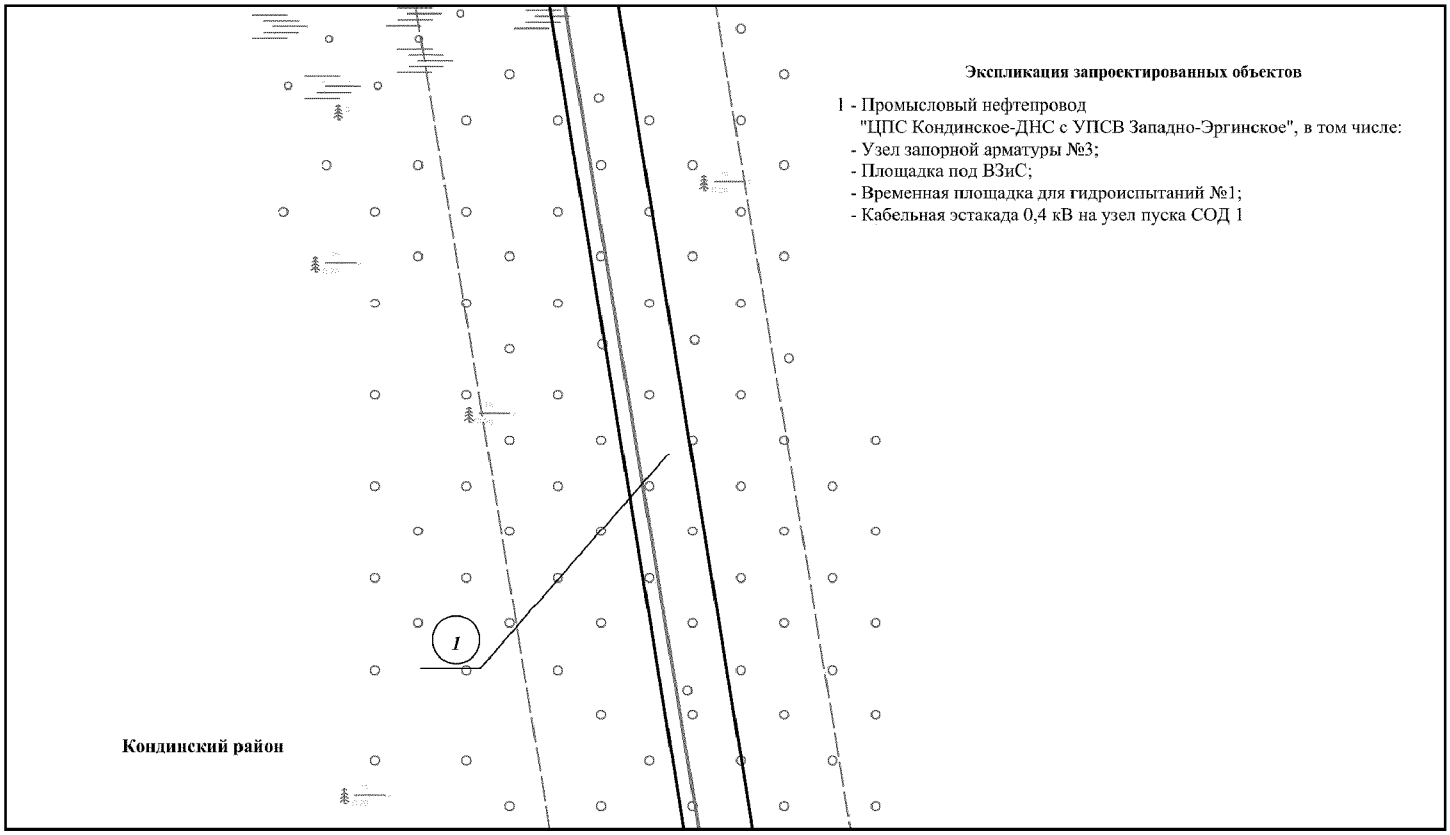


Основная часть проекта планировки территории для размещения объекта капитального строительства, расположенного на территории двух муниципальных образований Ханты-Мансийского автономного округа – Югры «Обустройство Кондинского месторождения. Промысловый нефтепровод «ЦПС Кондинское - ДНС с УПСВ Западно-Эргинское»
Землепользователь: АО «НК «Конданефть»
Масштаб 1:2000

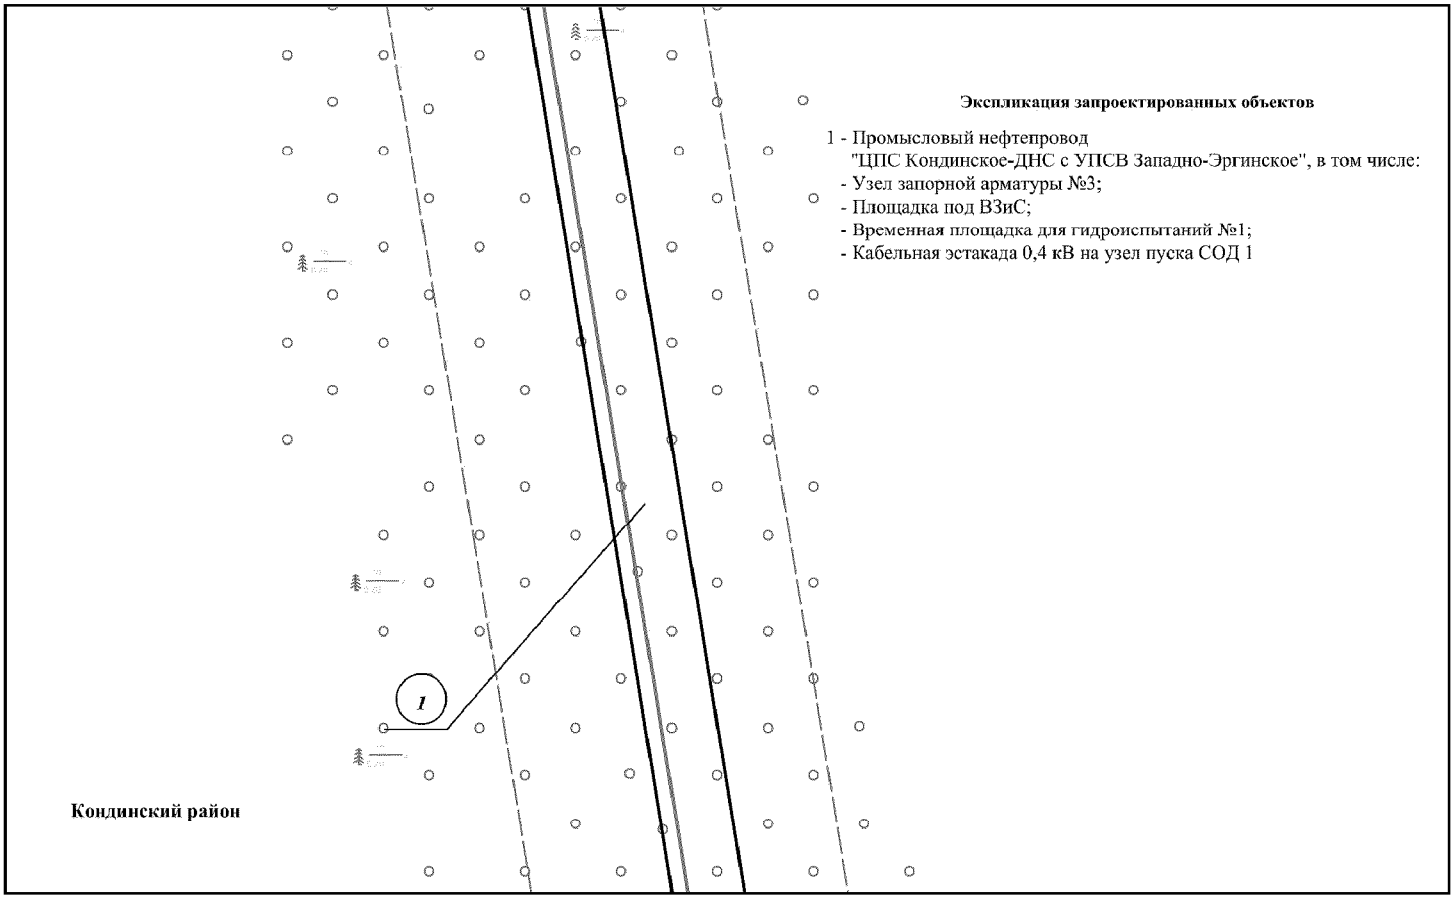


Основная часть проекта планировки территории для размещения объекта капитального строительства, расположенного на территории двух муниципальных образований Ханты-Мансийского автономного округа – Югры «Обустройство Кондинского месторождения. Промысловый нефтепровод «ЦПС Кондинское - ДНС с УПСВ Западно-Эргинское»

Землепользователь: АО «НК «Конданефть»


Масштаб 1:2000

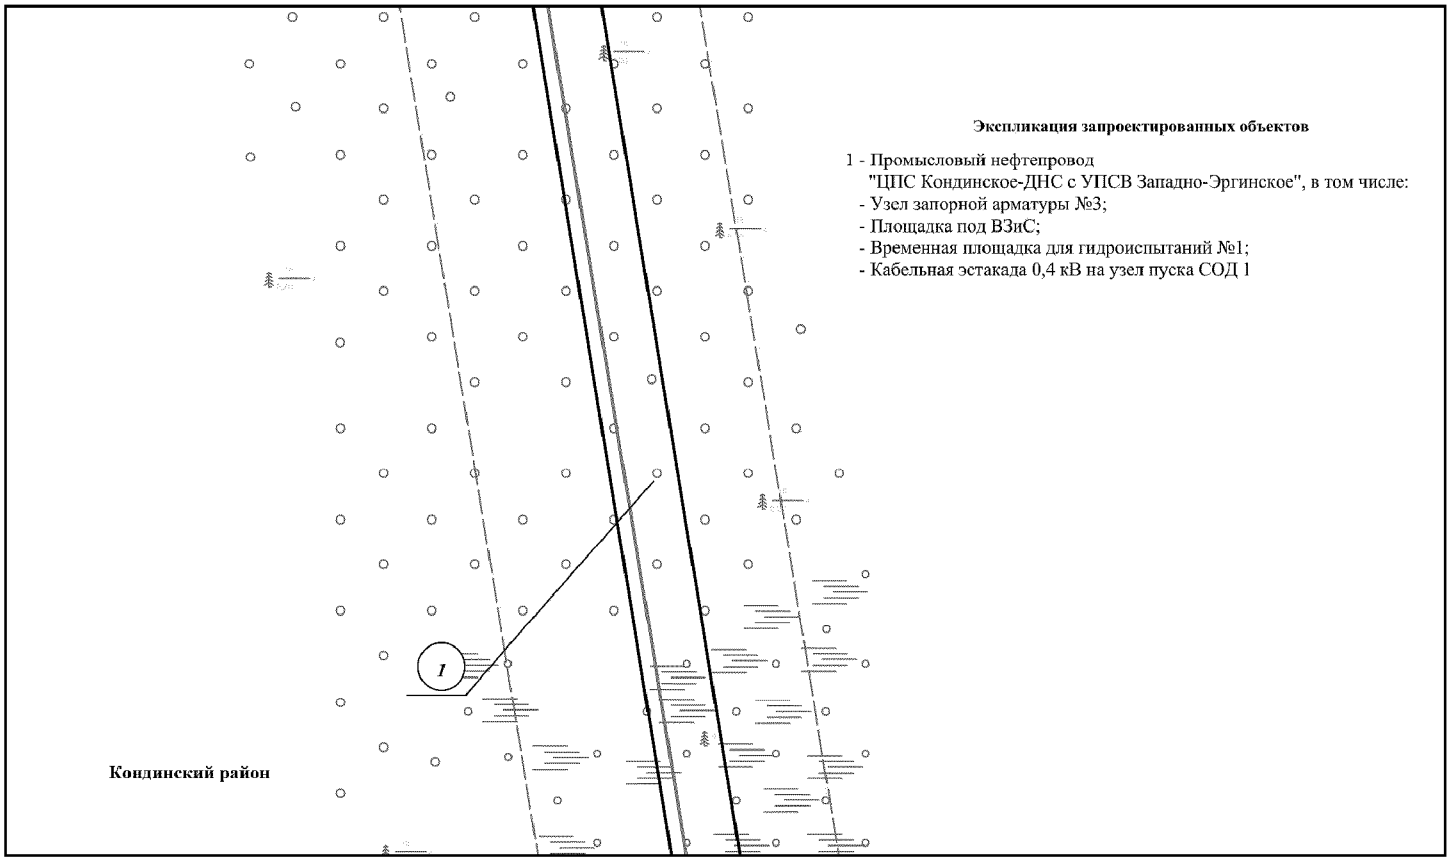

Основная часть проекта планировки территории для размещения объекта капитального строительства, расположенного на территории двух муниципальных образований Ханты-Мансийского автономного округа – Югры «Обустройство Кондинского месторождения. Промысловый нефтепровод «ЦПС Кондинское - ДНС с УПСВ Западно-Эргинское»
Землепользователь: АО «НК «Конданефть»
Масштаб 1:2000

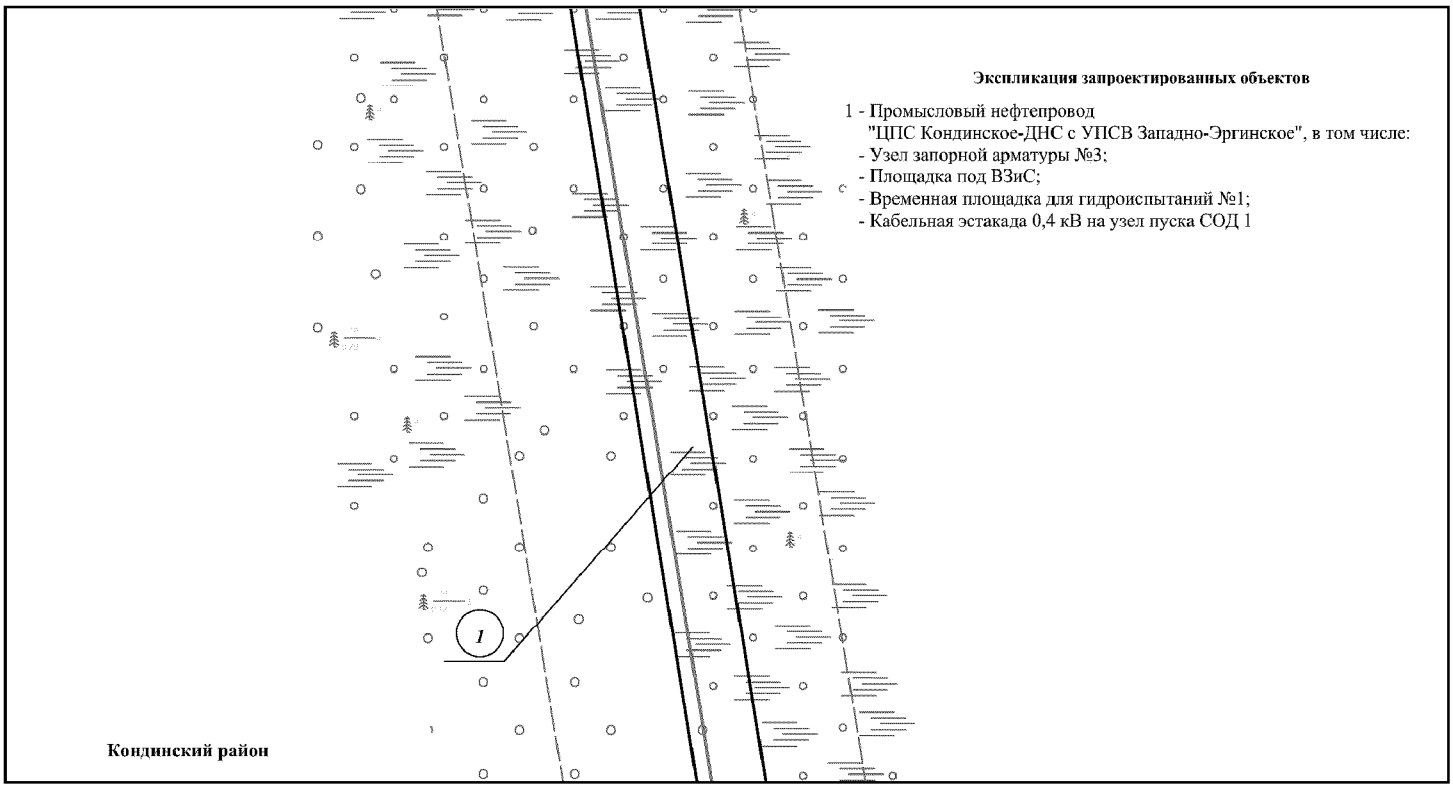


Основная часть проекта планировки территории для размещения объекта капитального строительства, расположенного на территории двух муниципальных образований Ханты-Мансийского автономного округа – Югры «Обустройство Кондинского месторождения. Промысловый нефтепровод «ЦПС Кондинское - ДНС с УПСВ Западно-Эргинское»
Землепользователь: АО «НК «Конданефть»
Масштаб 1:2000

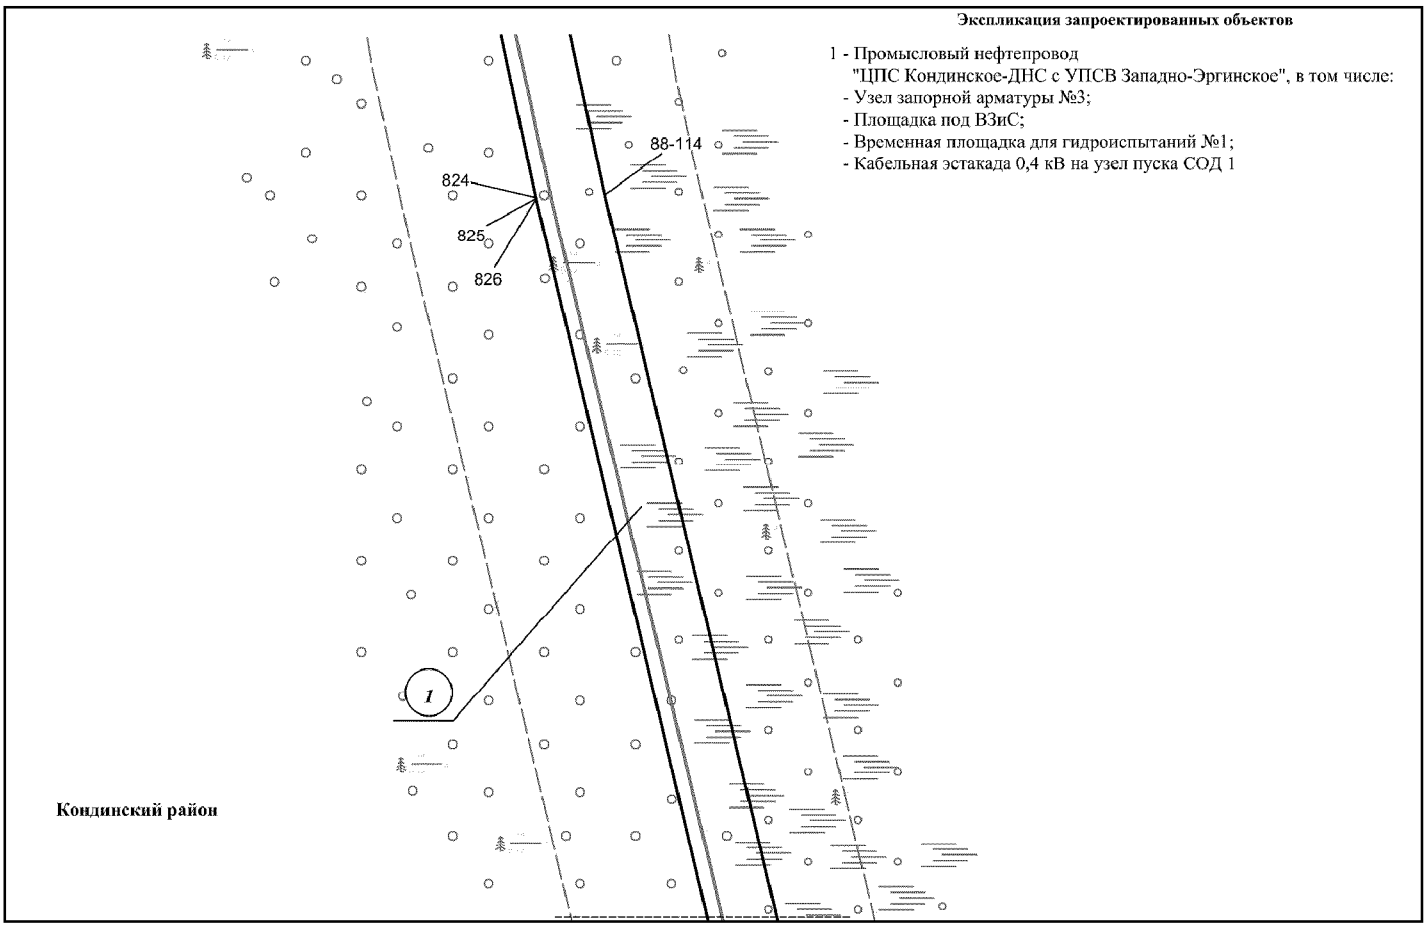


Основная часть проекта планировки территории для размещения объекта капитального строительства, расположенного на территории двух муниципальных образований Ханты-Мансийского автономного округа – Югры «Обустройство Кондинского месторождения. Промысловый нефтепровод «ЦПС Кондинское - ДНС с УПСВ Западно-Эргинское»

Землепользователь: АО «НК «Конданефть»


Масштаб 1:2000

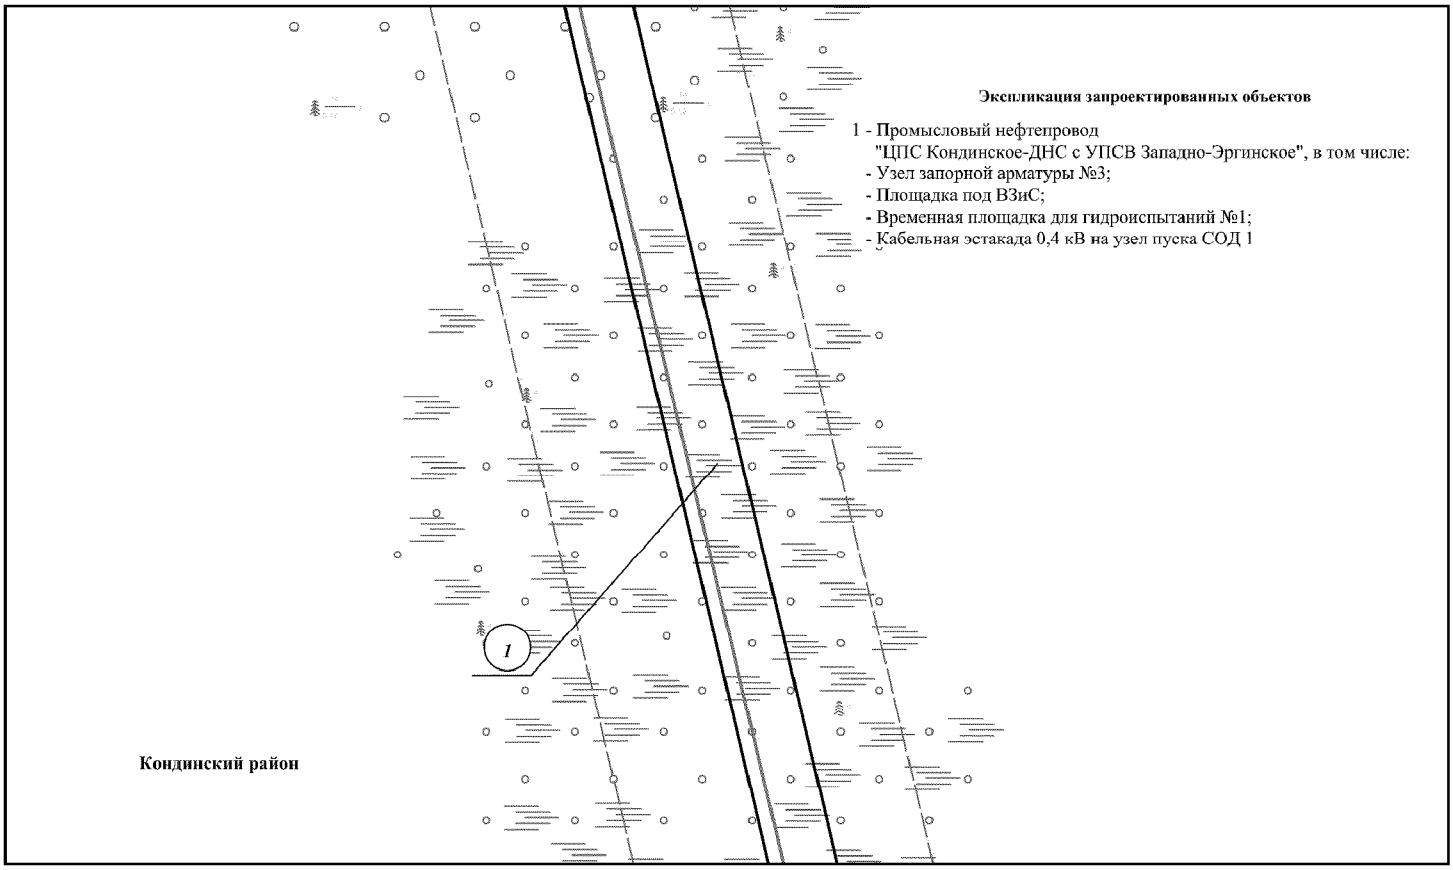


Основная часть проекта планировки территории для размещения объекта капитального строительства, расположенного на территории двух муниципальных образований Ханты-Мансийского автономного округа – Югры «Обустройство Кондинского месторождения. Промысловый нефтепровод «ЦПС Кондинское - ДНС с УПСВ Западно-Эргинское»
Землепользователь: АО «НК «Конданефть»
Масштаб 1:2000

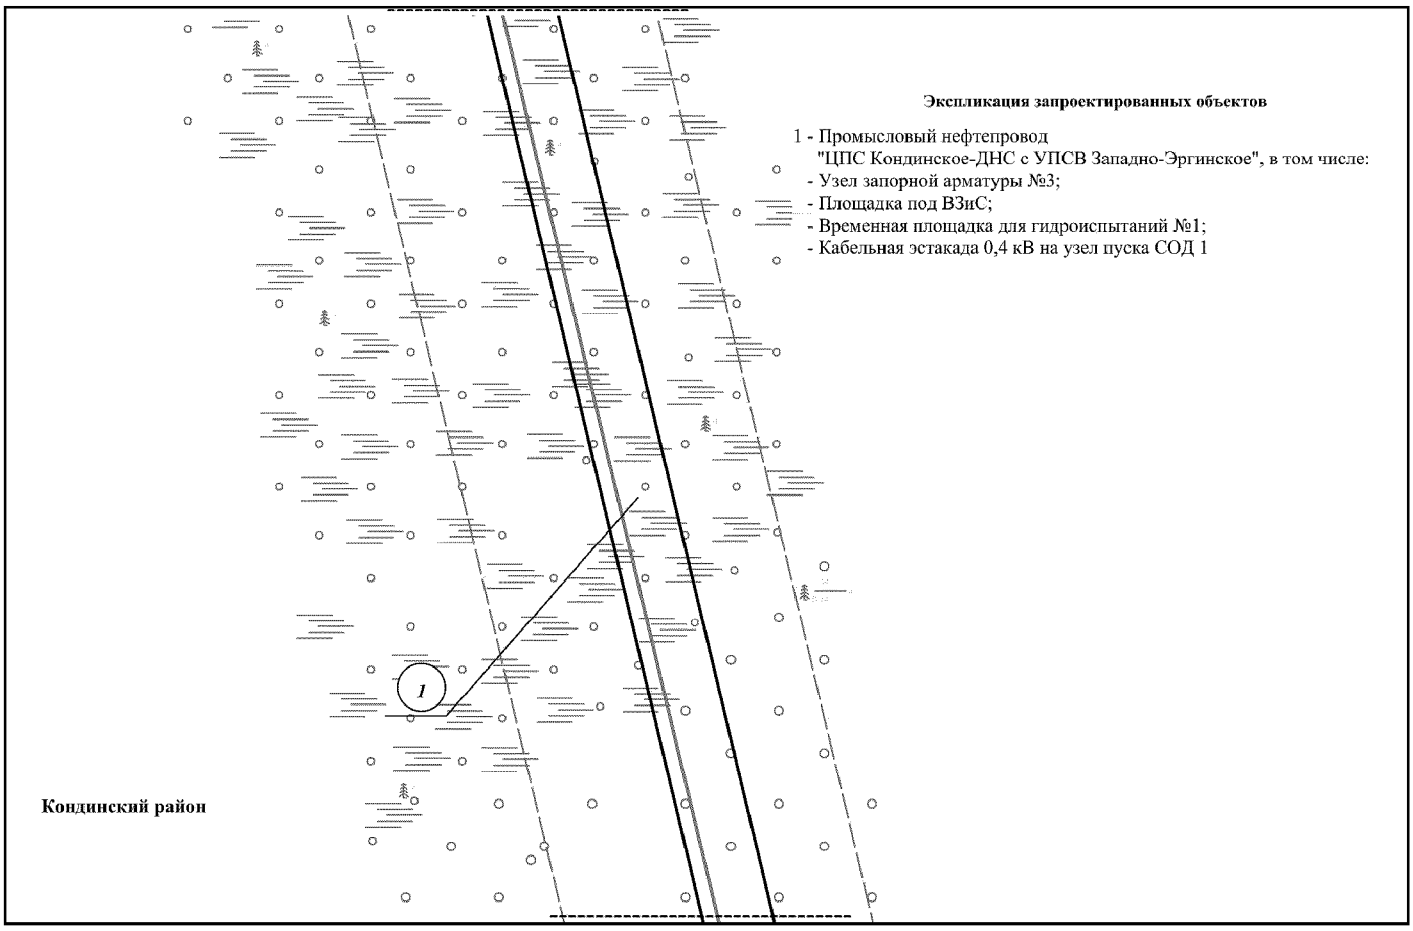


Основная часть проекта планировки территории для размещения объекта капитального строительства, расположенного на территории двух муниципальных образований Ханты-Мансийского автономного округа – Югры «Обустройство Кондинского месторождения. Промысловый нефтепровод «ЦПС Кондинское - ДНС с УПСВ Западно-Эргинское»
Землепользователь: АО «НК «Конданефть»
Масштаб 1:2000

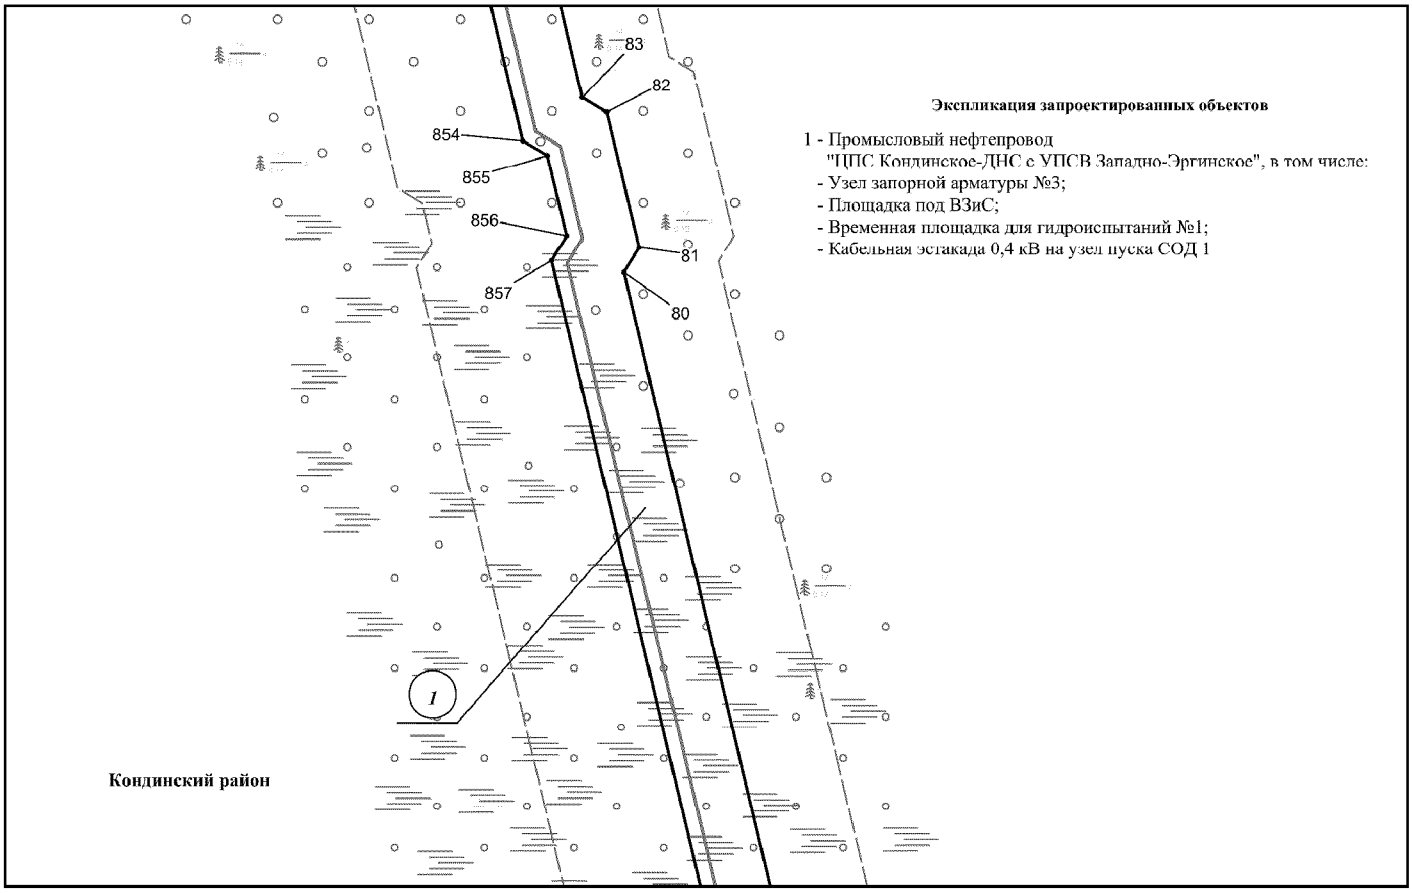

Основная часть проекта планировки территории для размещения объекта капитального строительства, расположенного на территории двух муниципальных образований Ханты-Мансийского автономного округа – Югры «Обустройство Кондинского месторождения. Промысловый нефтепровод «ЦПС Кондинское - ДНС с УПСВ Западно-Эргинское»
Землепользователь: АО «НК «Конданефть»
Масштаб 1:2000

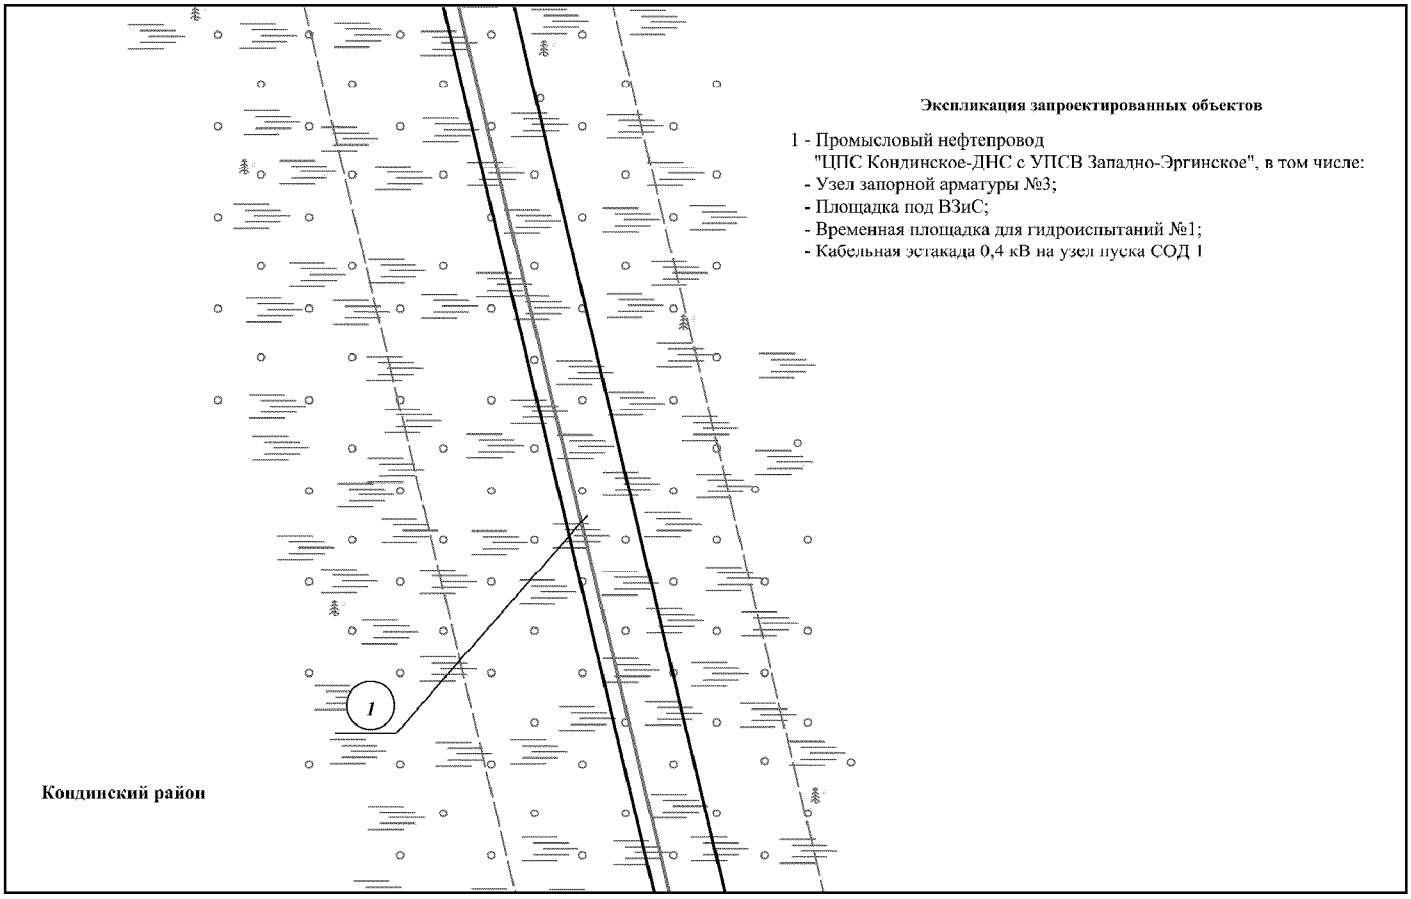


Основная часть проекта планировки территории для размещения объекта капитального строительства, расположенного на территории двух муниципальных образований Ханты-Мансийского автономного округа – Югры «Обустройство Кондинского месторождения. Промысловый нефтепровод «ЦПС Кондинское - ДНС с УПСВ Западно-Эргинское»
Землепользователь: АО «НК «Конданефть»
Масштаб 1:2000

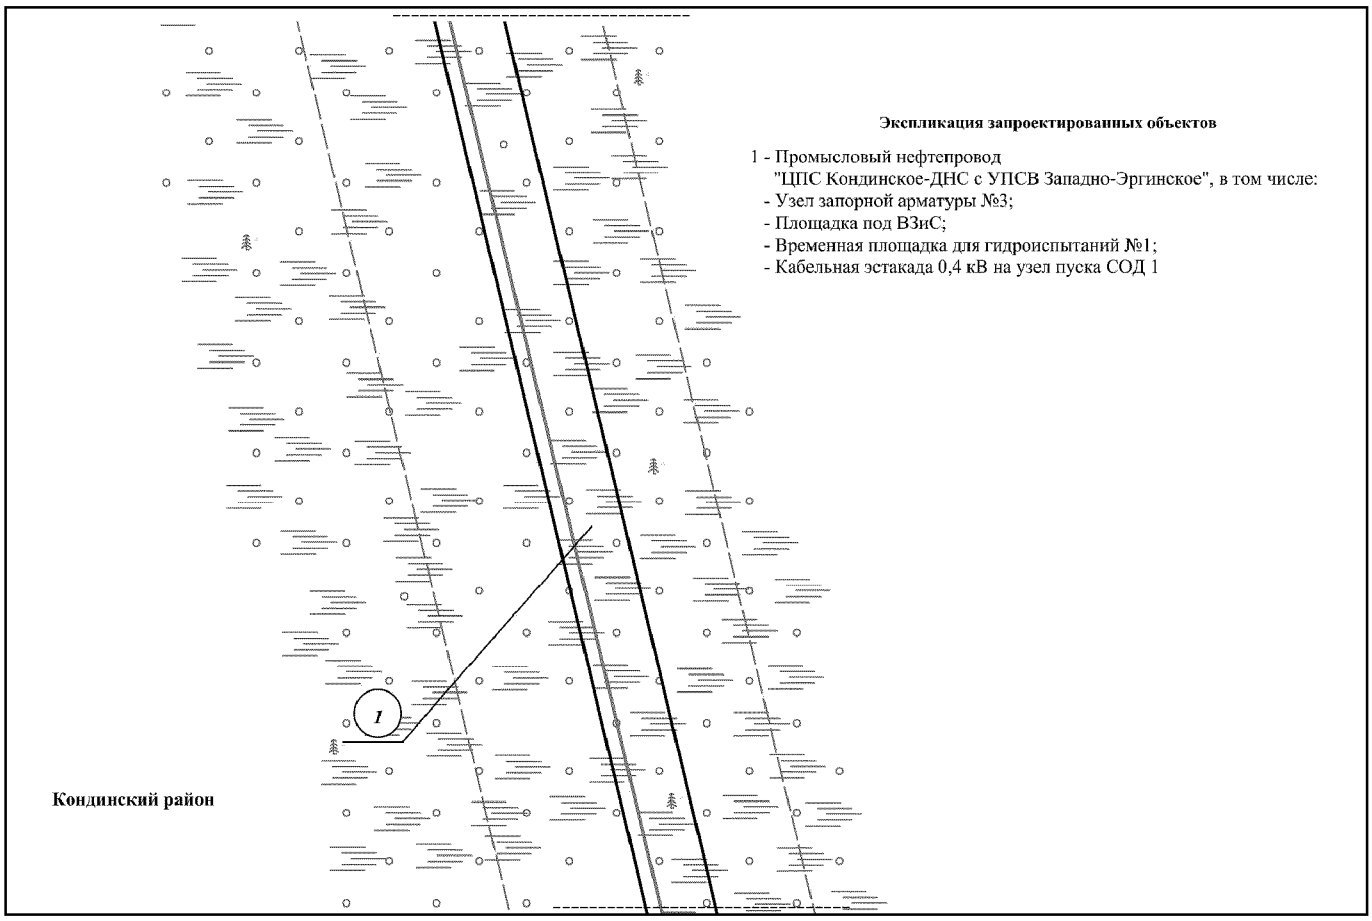


Основная часть проекта планировки территории для размещения объекта капитального строительства, расположенного на территории двух муниципальных образований Ханты-Мансийского автономного округа – Югры «Обустройство Кондинского месторождения. Промысловый нефтепровод «ЦПС Кондинское - ДНС с УПСВ Западно-Эргинское»

Землепользователь: АО «НК «Конданефть»


Масштаб 1:2000

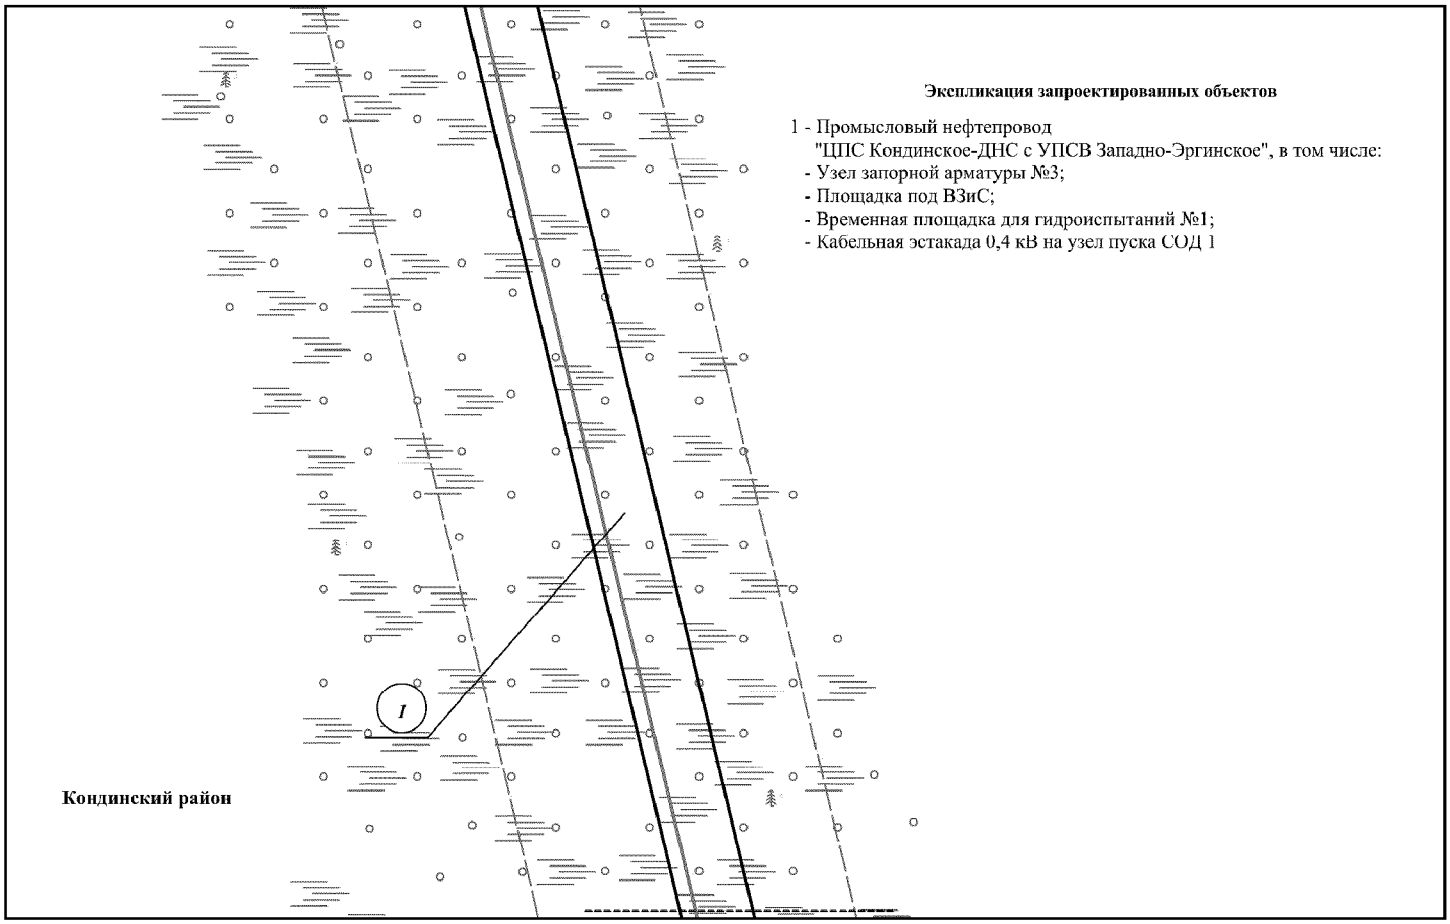

Основная часть проекта планировки территории для размещения объекта капитального строительства, расположенного на территории двух муниципальных образований Ханты-Мансийского автономного округа – Югры «Обустройство Кондинского месторождения. Промысловый нефтепровод «ЦПС Кондинское - ДНС с УПСВ Западно-Эргинское»
Землепользователь: АО «НК «Конданефть»
Масштаб 1:2000

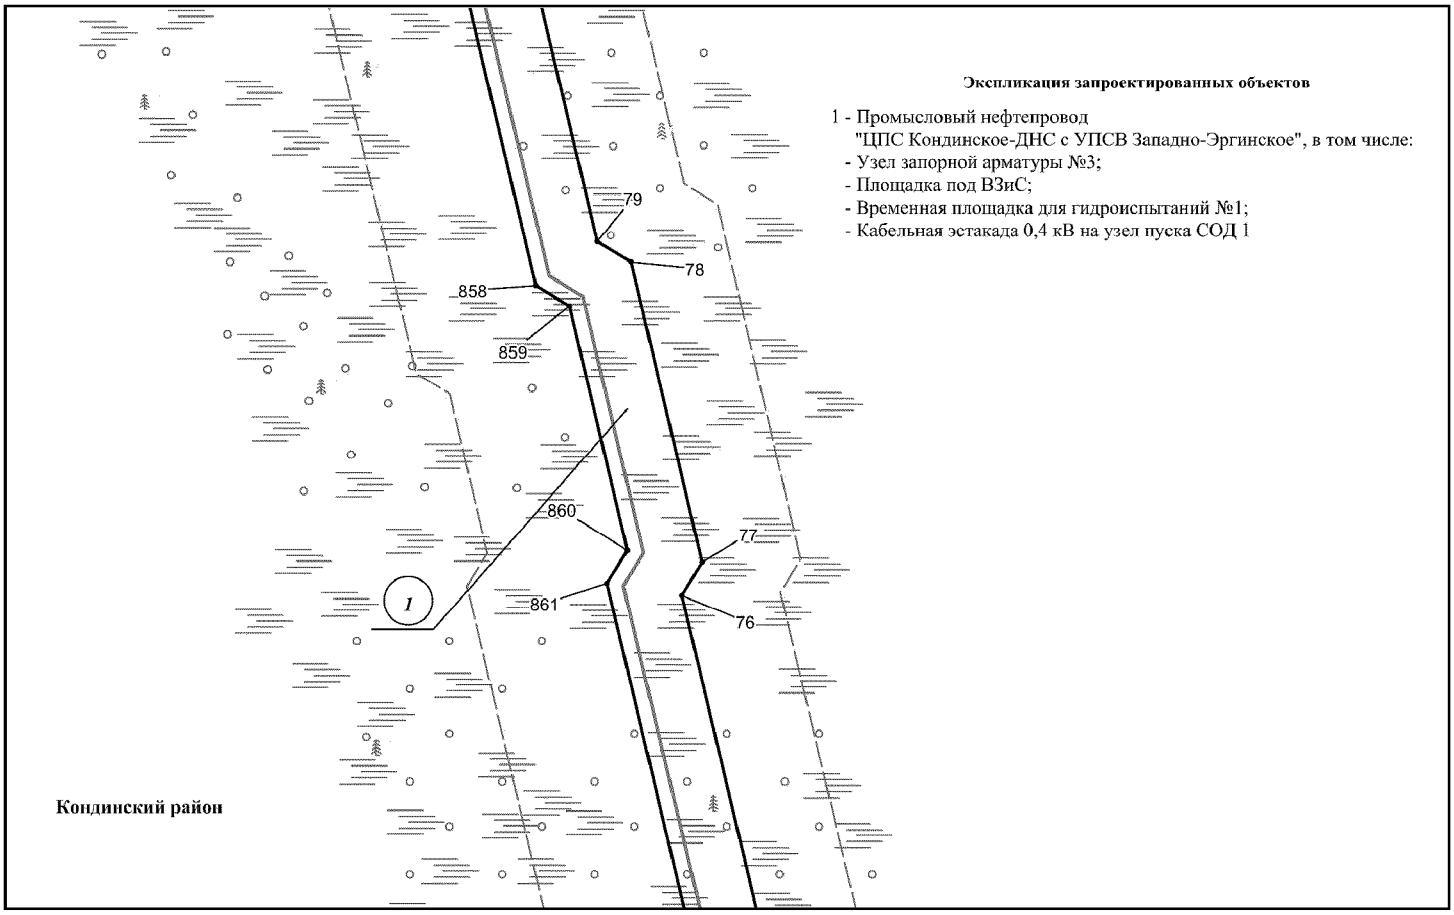


Основная часть проекта планировки территории для размещения объекта капитального строительства, расположенного на территории двух муниципальных образований Ханты-Мансийского автономного округа – Югры «Обустройство Кондинского месторождения. Промысловый нефтепровод «ЦПС Кондинское - ДНС с УПСВ Западно-Эргинское»
Землепользователь: АО «НК «Конданефть»
Масштаб 1:2000

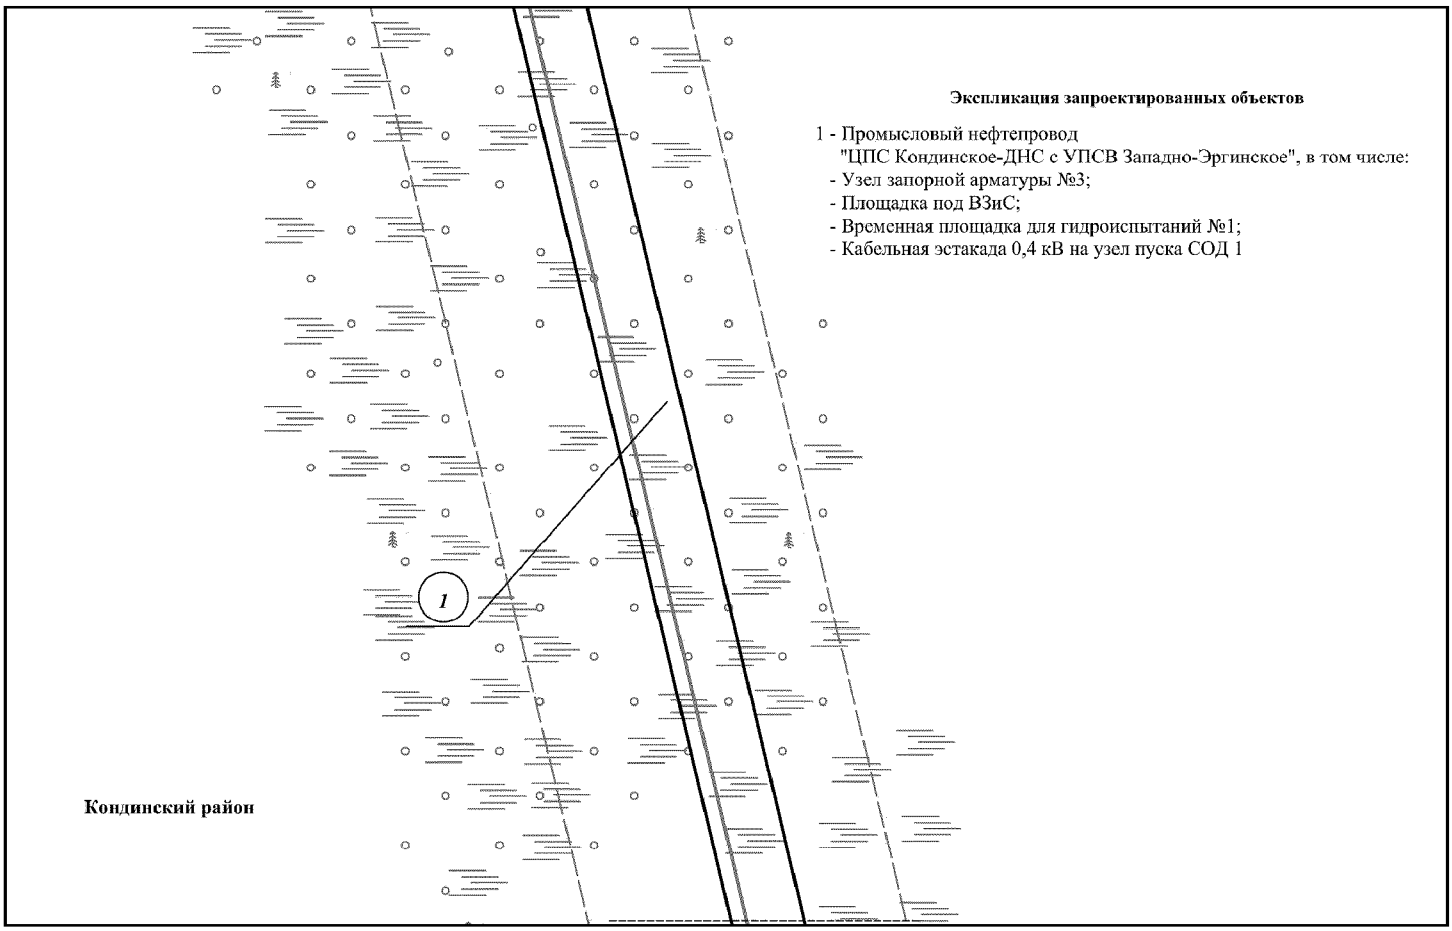

Основная часть проекта планировки территории для размещения объекта капитального строительства, расположенного на территории двух муниципальных образований Ханты-Мансийского автономного округа – Югры «Обустройство Кондинского месторождения. Промысловый нефтепровод «ЦПС Кондинское - ДНС с УПСВ Западно-Эргинское»

Землепользователь: АО «НК «Конданефть»


Масштаб 1:2000

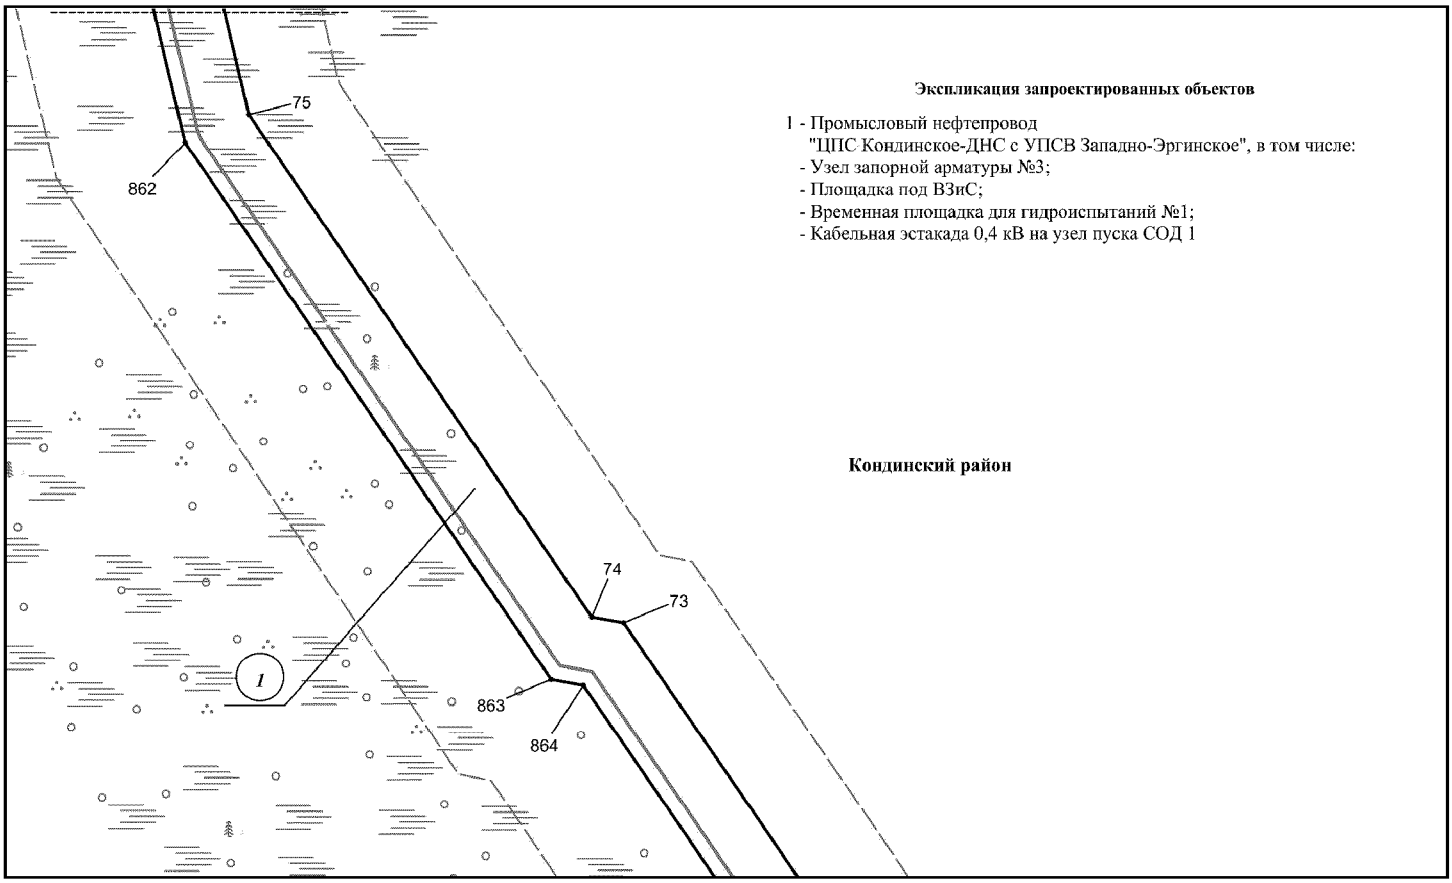

Основная часть проекта планировки территории для размещения объекта капитального строительства, расположенного на территории двух муниципальных образований Ханты-Мансийского автономного округа – Югры «Обустройство Кондинского месторождения. Промысловый нефтепровод «ЦПС Кондинское - ДНС с УПСВ Западно-Эргинское»

Землепользователь: АО «НК «Конданефть»


Масштаб 1:2000

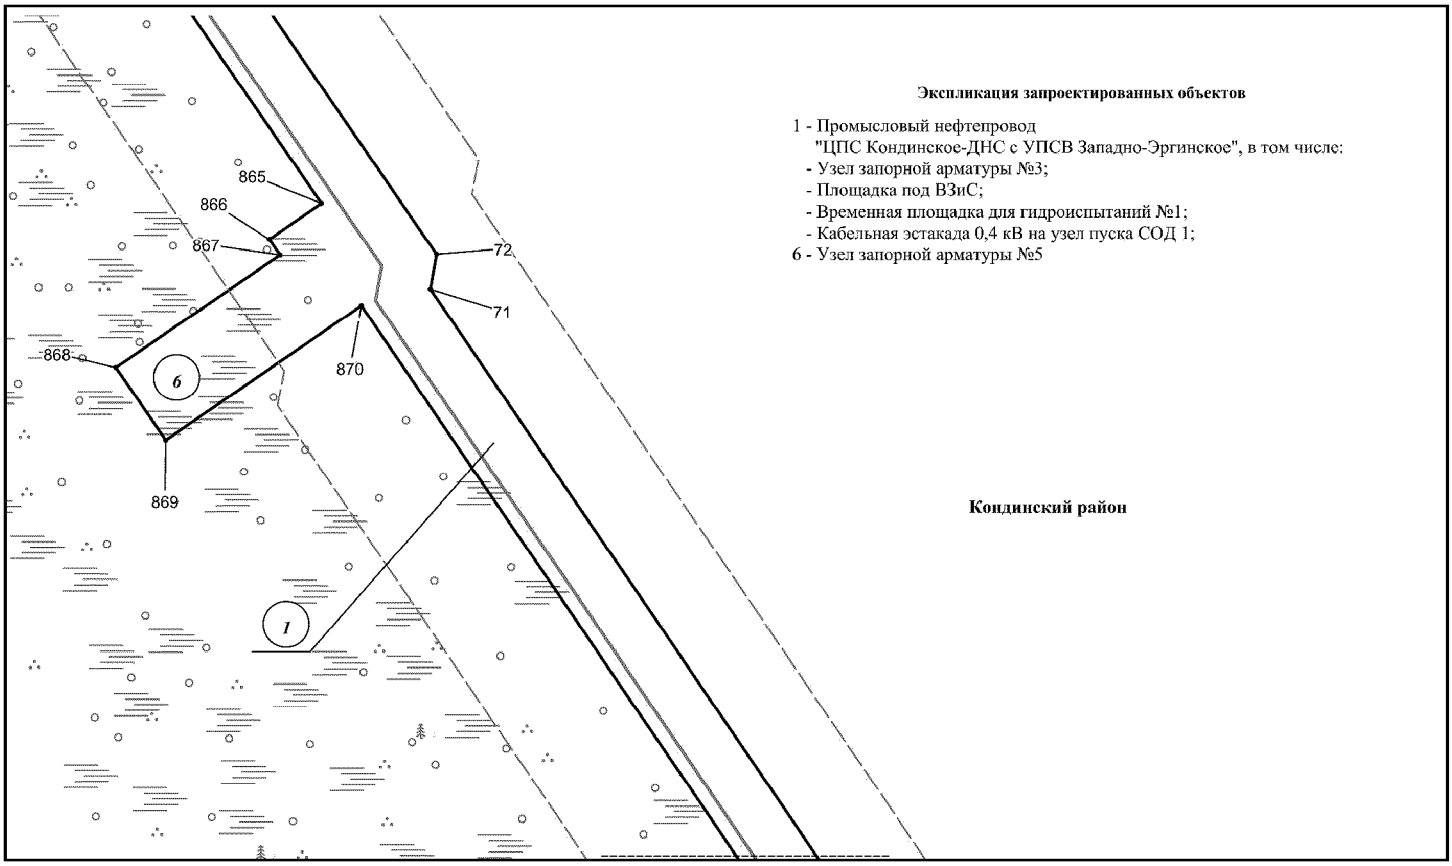

Основная часть проекта планировки территории для размещения объекта капитального строительства, расположенного на территории двух муниципальных образований Ханты-Мансийского автономного округа – Югры «Обустройство Кондинского месторождения. Промысловый нефтепровод «ЦПС Кондинское - ДНС с УПСВ Западно-Эргинское»

Землепользователь: АО «НК «Конданефть»


Масштаб 1:2000

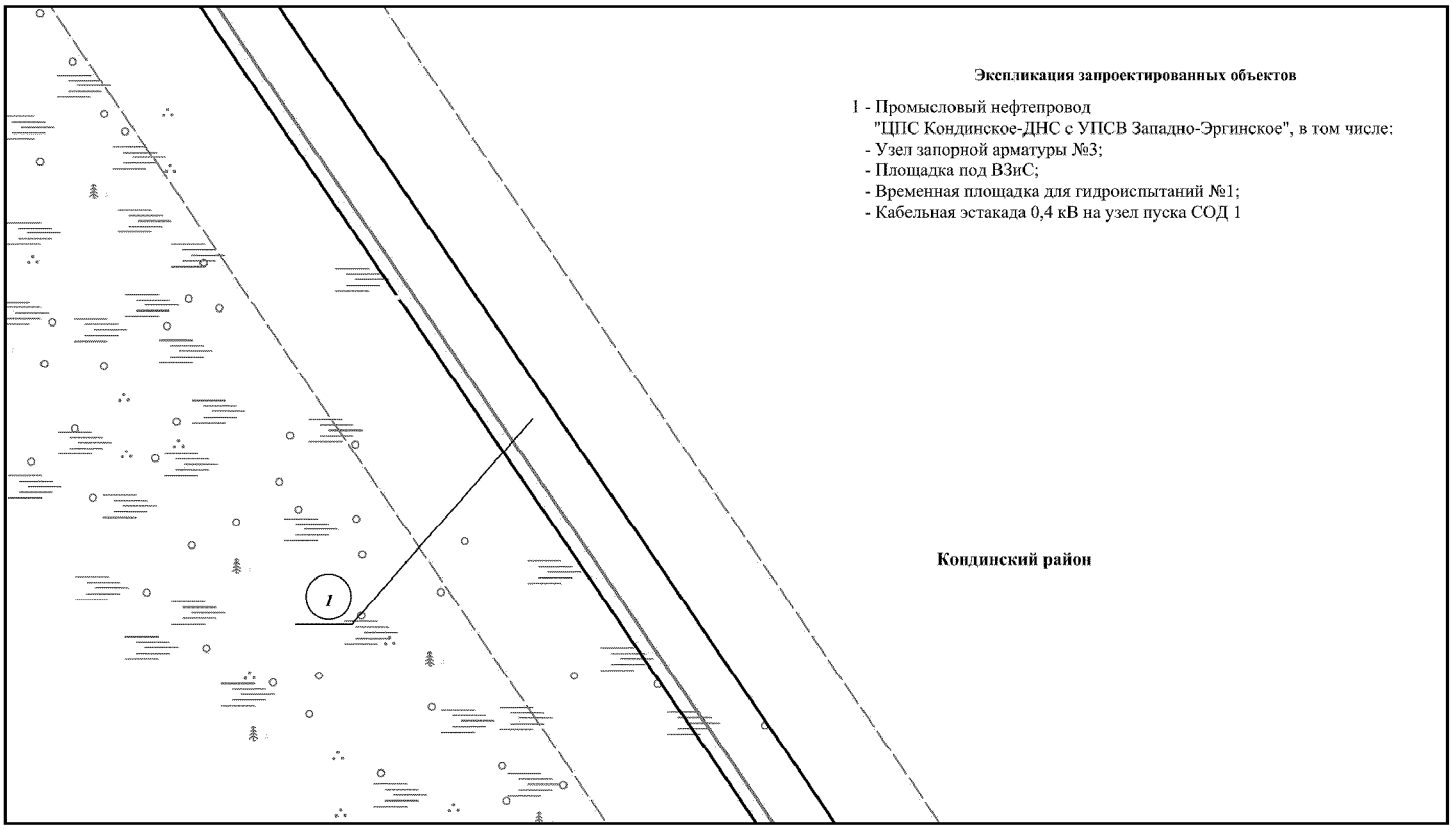

Основная часть проекта планировки территории для размещения объекта капитального строительства, расположенного на территории двух муниципальных образований Ханты-Мансийского автономного округа – Югры «Обустройство Кондинского месторождения. Промысловый нефтепровод «ЦПС Кондинское - ДНС с УПСВ Западно-Эргинское»

Землепользователь: АО «НК «Конданефть»


Масштаб 1:2000

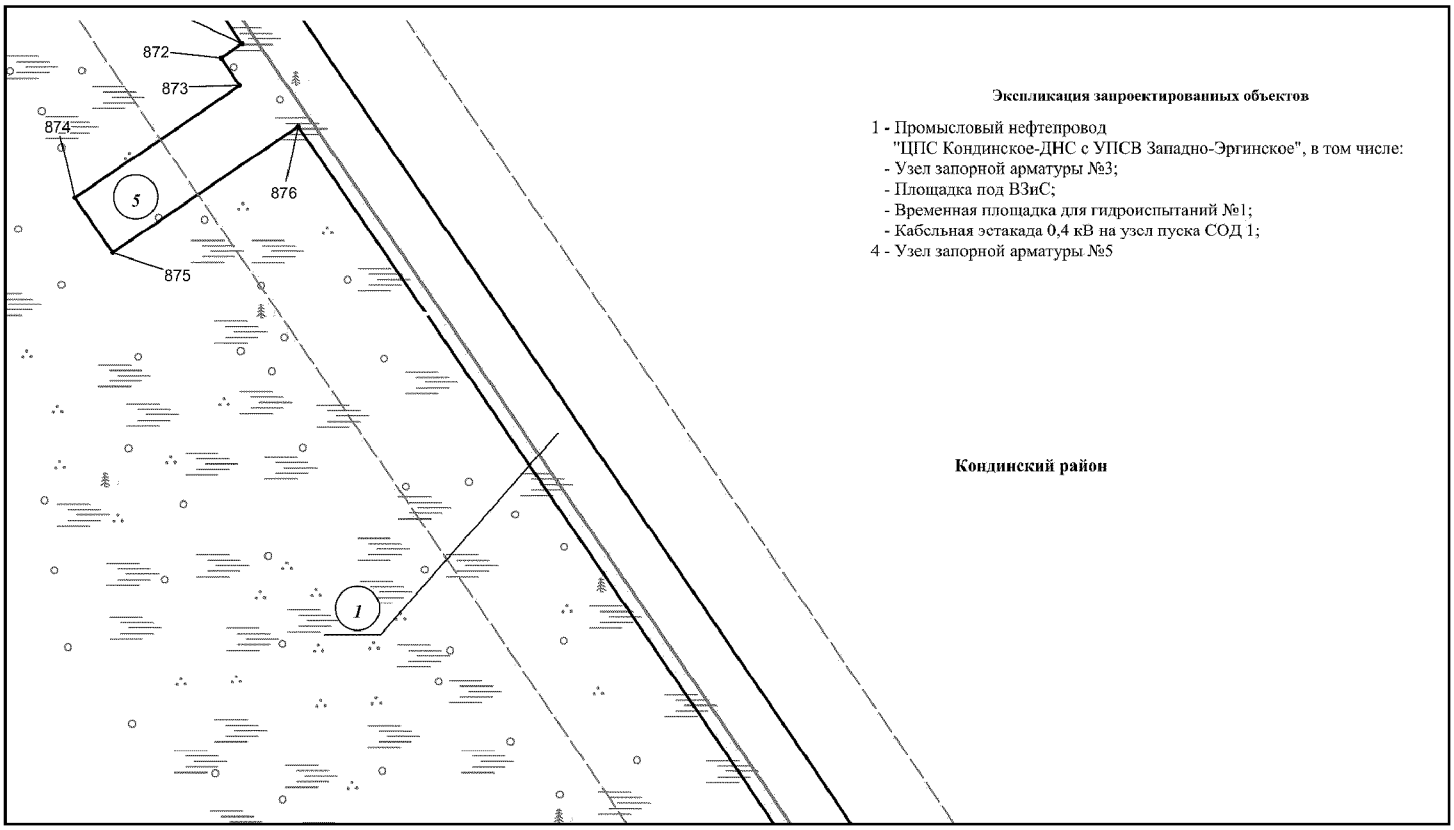


Основная часть проекта планировки территории для размещения объекта капитального строительства, расположенного на территории двух муниципальных образований Ханты-Мансийского автономного округа – Югры «Обустройство Кондинского месторождения. Промысловый нефтепровод «ЦПС Кондинское - ДНС с УПСВ Западно-Эргинское»

Землепользователь: АО «НК «Конданефть»

Масштаб 1:2000

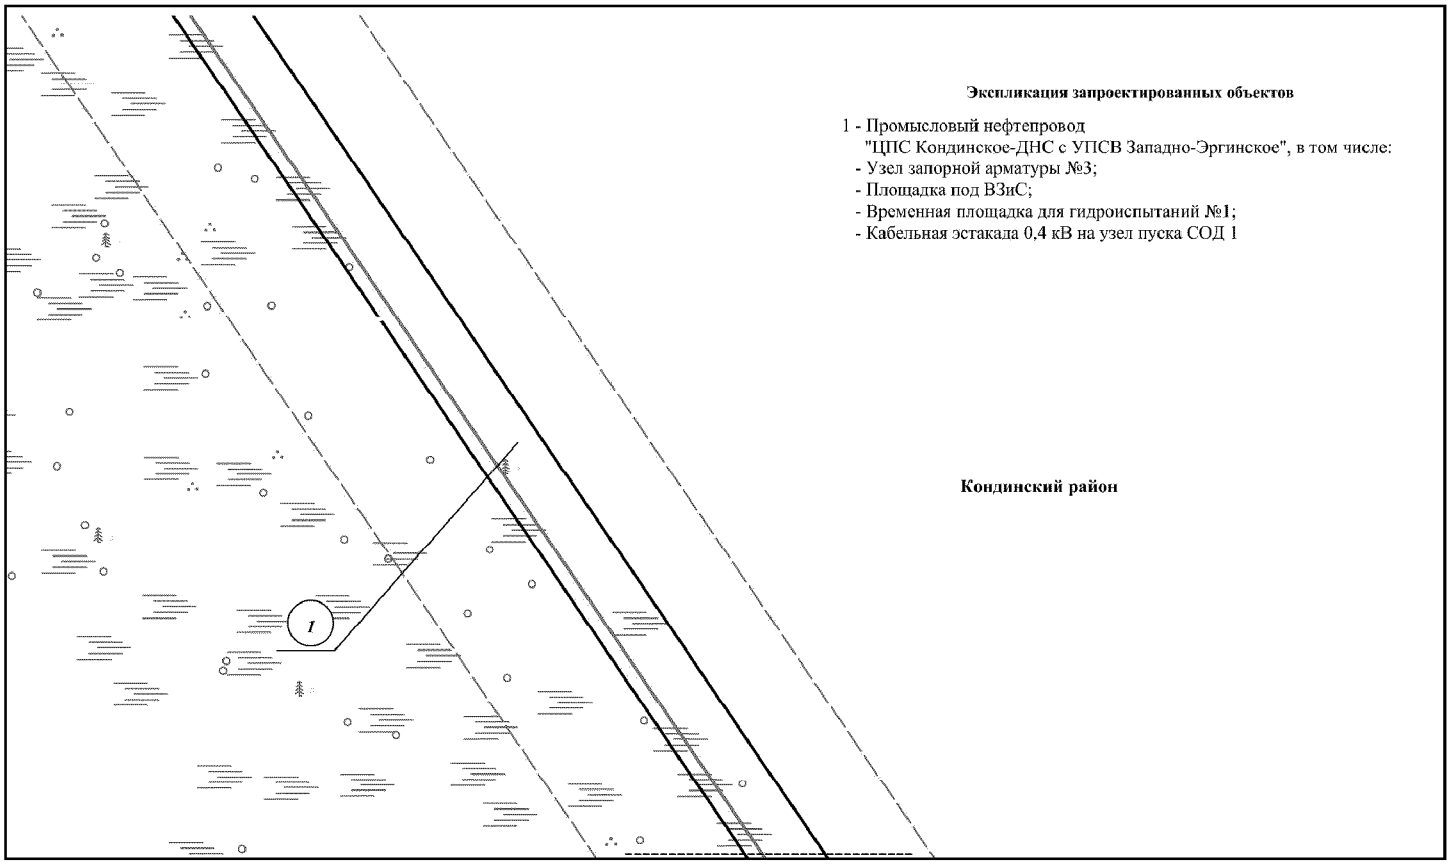


Основная часть проекта планировки территории для размещения объекта капитального строительства, расположенного на территории двух муниципальных образований Ханты-Мансийского автономного округа – Югры «Обустройство Кондинского месторождения. Промысловый нефтепровод «ЦПС Кондинское - ДНС с УПСВ Западно-Эргинское»
Землепользователь: АО «НК «Конданефть»
Масштаб 1:2000

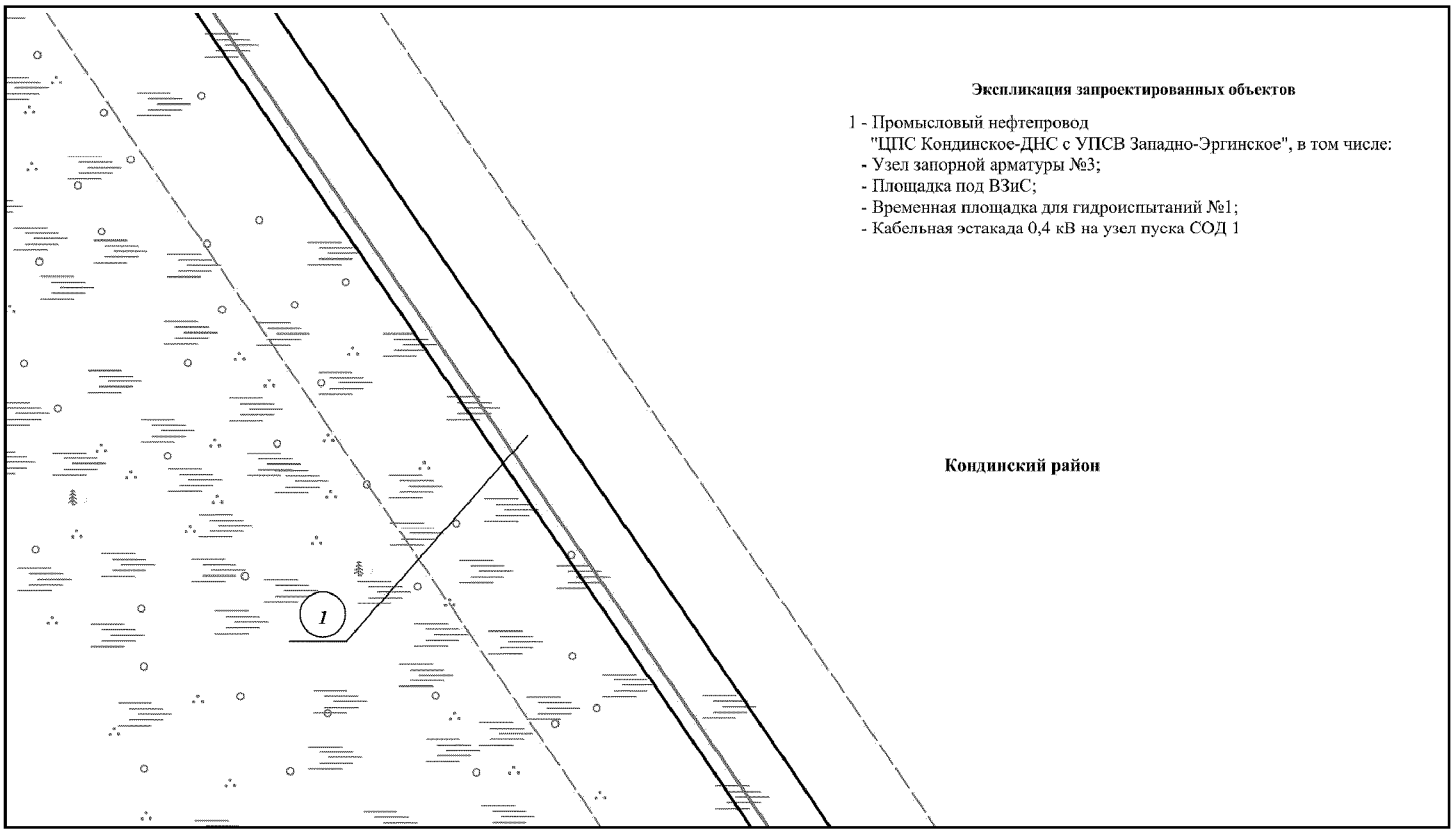


Основная часть проекта планировки территории для размещения объекта капитального строительства, расположенного на территории двух муниципальных образований Ханты-Мансийского автономного округа – Югры «Обустройство Кондинского месторождения. Промысловый нефтепровод «ЦПС Кондинское - ДНС с УПСВ Западно-Эргинское»

Землепользователь: АО «НК «Конданефть»


Масштаб 1:2000

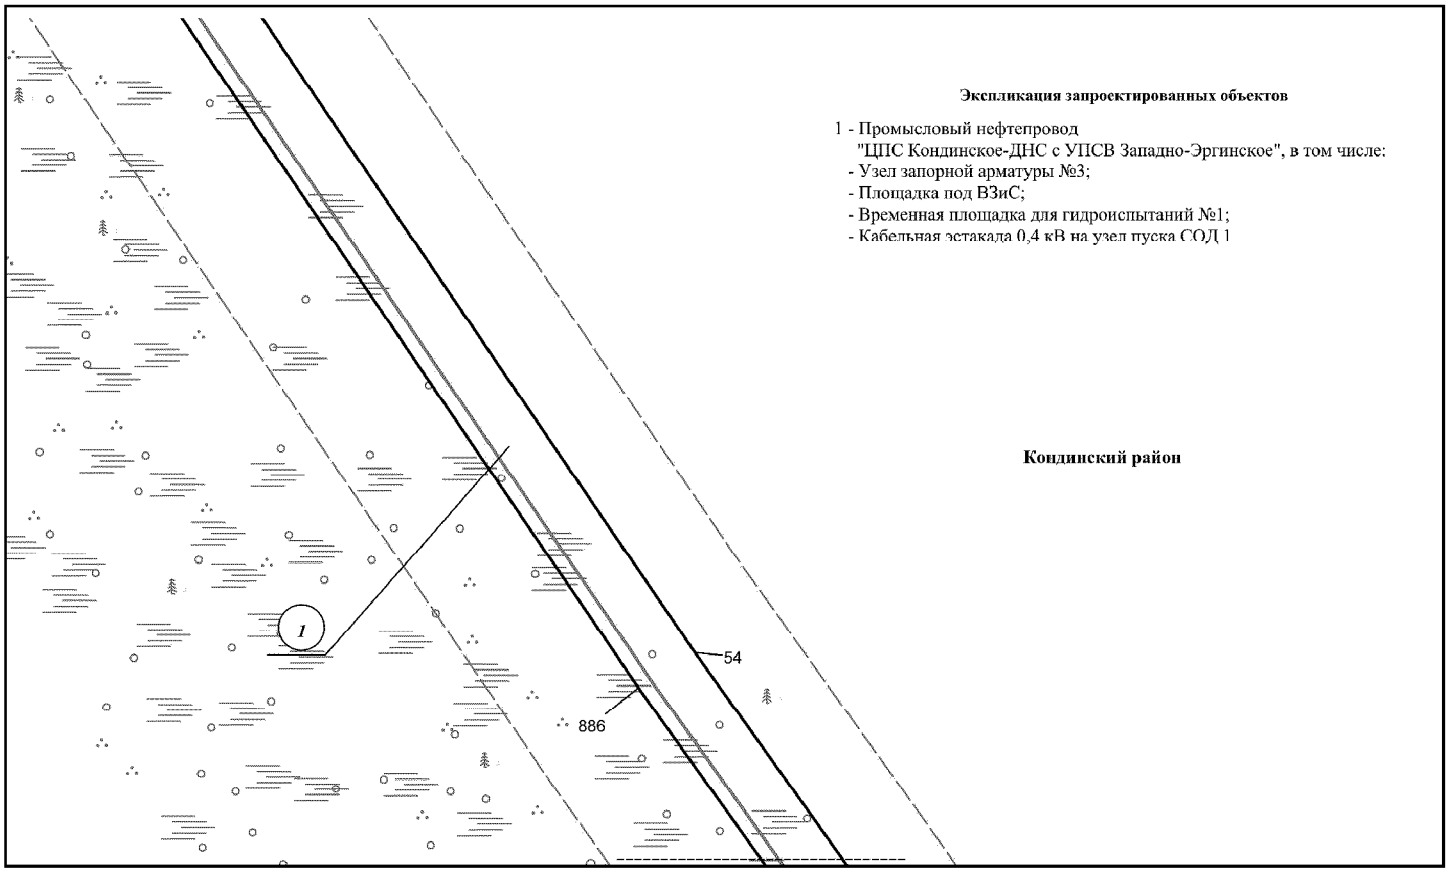


Основная часть проекта планировки территории для размещения объекта капитального строительства, расположенного на территории двух муниципальных образований Ханты-Мансийского автономного округа – Югры «Обустройство Кондинского месторождения. Промысловый нефтепровод «ЦПС Кондинское - ДНС с УПСВ Западно-Эргинское»
Землепользователь: АО «НК «Конданефть»
Масштаб 1:2000

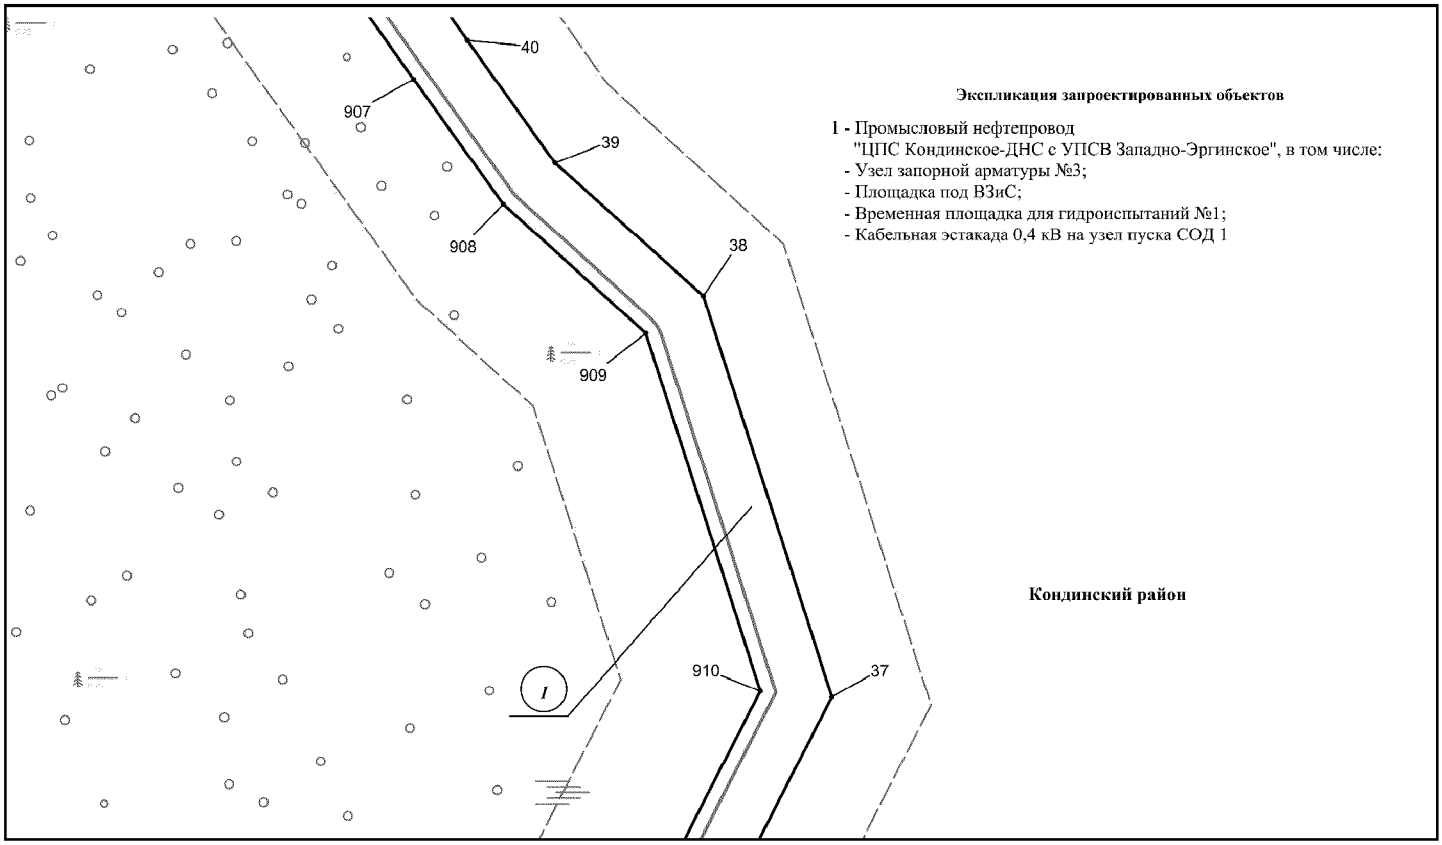


Основная часть проекта планировки территории для размещения объекта капитального строительства, расположенного на территории двух муниципальных образований Ханты-Мансийского автономного округа – Югры «Обустройство Кондинского месторождения. Промысловый нефтепровод «ЦПС Кондинское - ДНС с УПСВ Западно-Эргинское»
Землепользователь: АО «НК «Конданефть»
Масштаб 1:2000

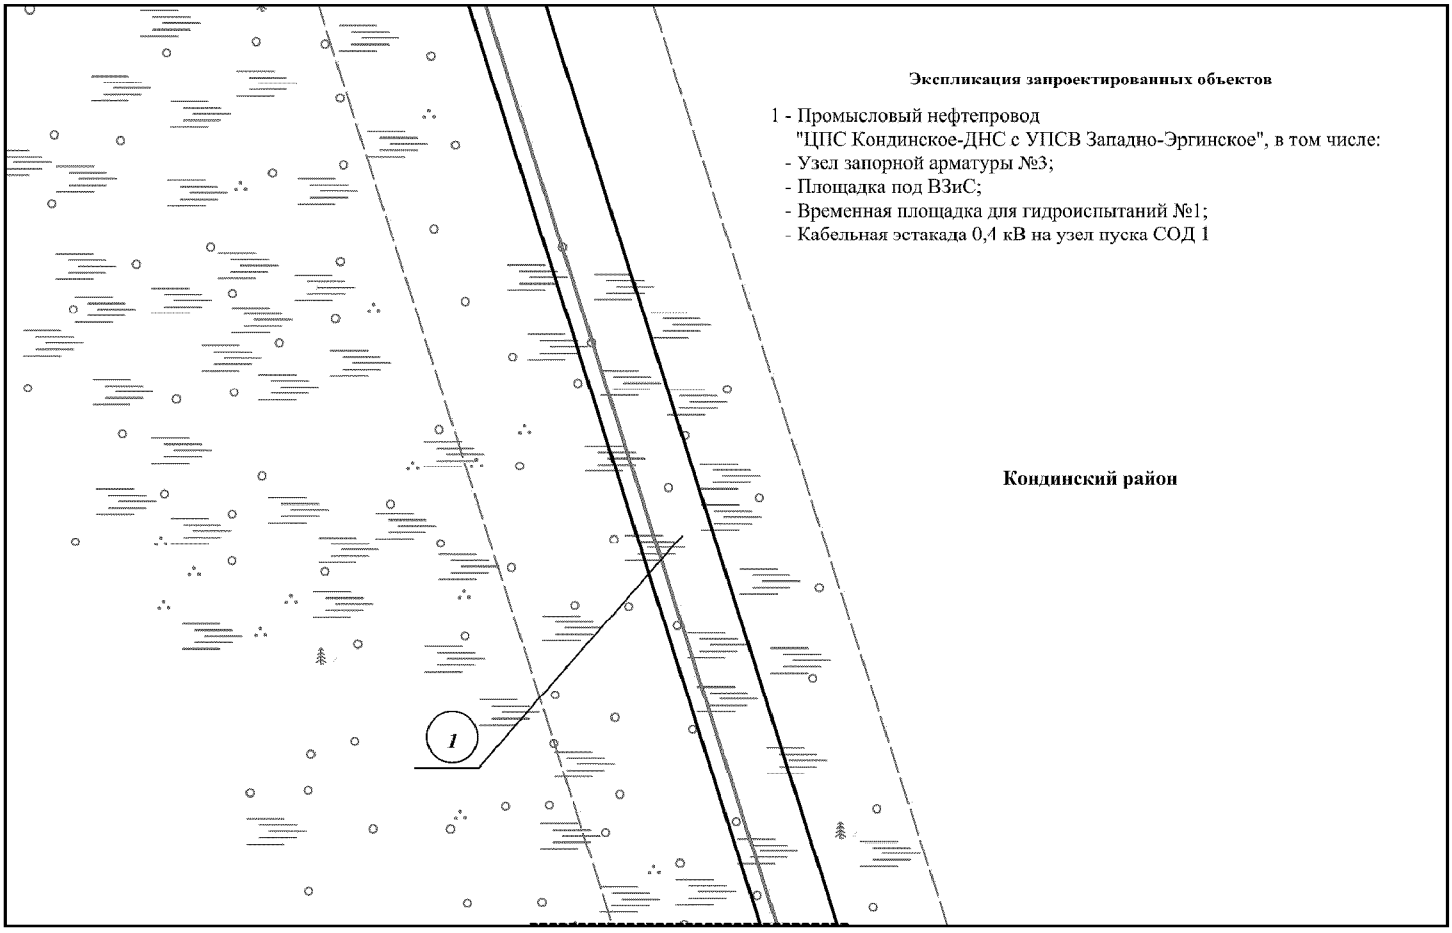

Основная часть проекта планировки территории для размещения объекта капитального строительства, расположенного на территории двух муниципальных образований Ханты-Мансийского автономного округа – Югры «Обустройство Кондинского месторождения. Промысловый нефтепровод «ЦПС Кондинское - ДНС с УПСВ Западно-Эргинское»
Землепользователь: АО «НК «Конданефть»
Масштаб 1:2000

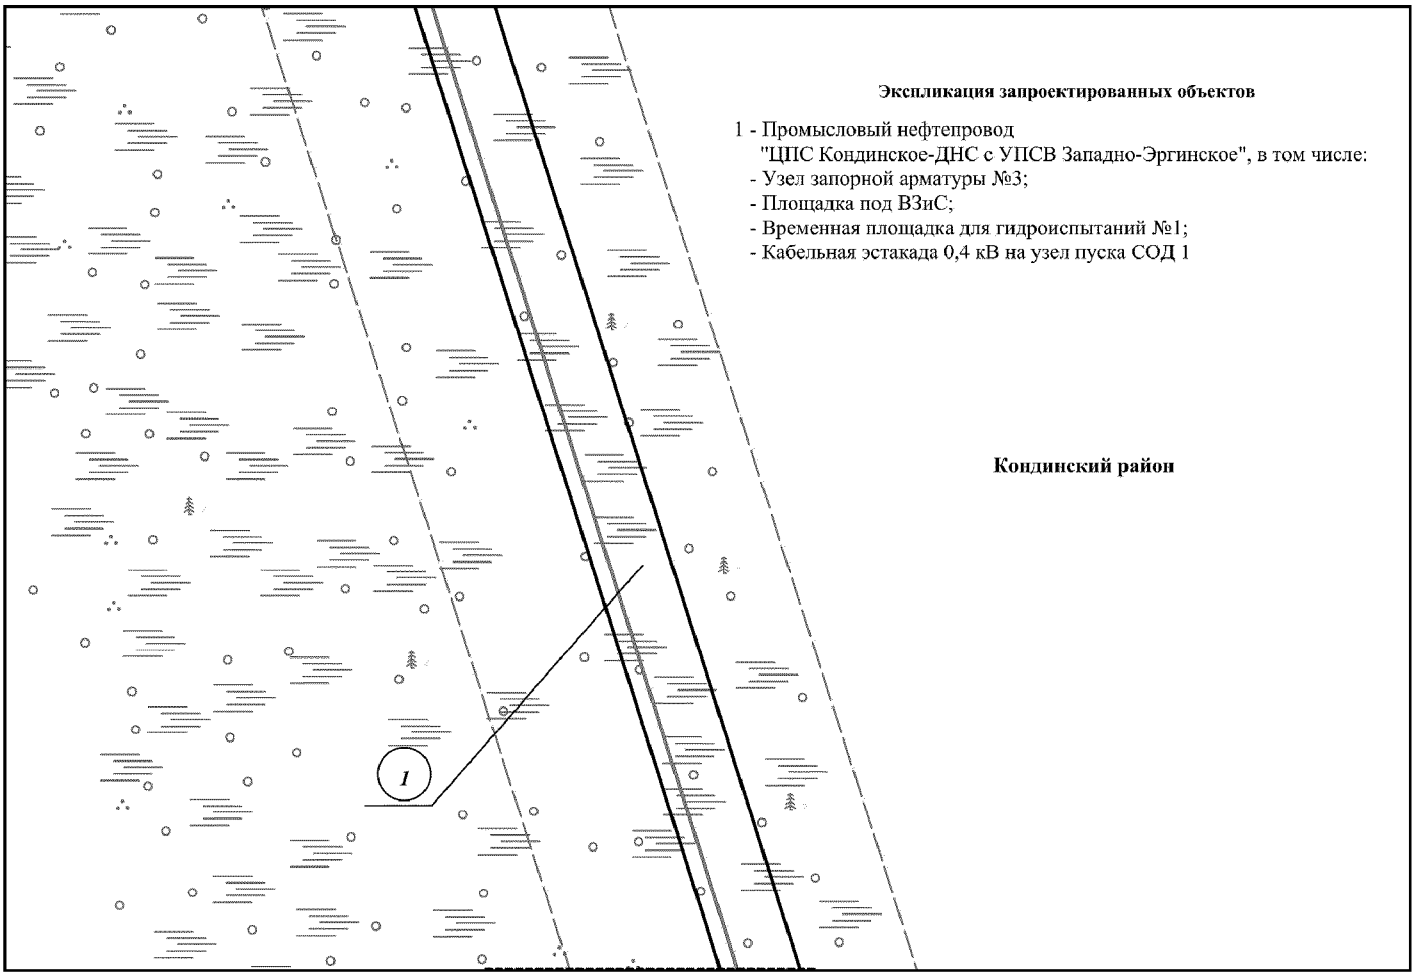


Основная часть проекта планировки территории для размещения объекта капитального строительства, расположенного на территории двух муниципальных образований Ханты-Мансийского автономного округа – Югры «Обустройство Кондинского месторождения. Промысловый нефтепровод «ЦПС Кондинское - ДНС с УПСВ Западно-Эргинское»
Землепользователь: АО «НК «Конданефть»
Масштаб 1:2000

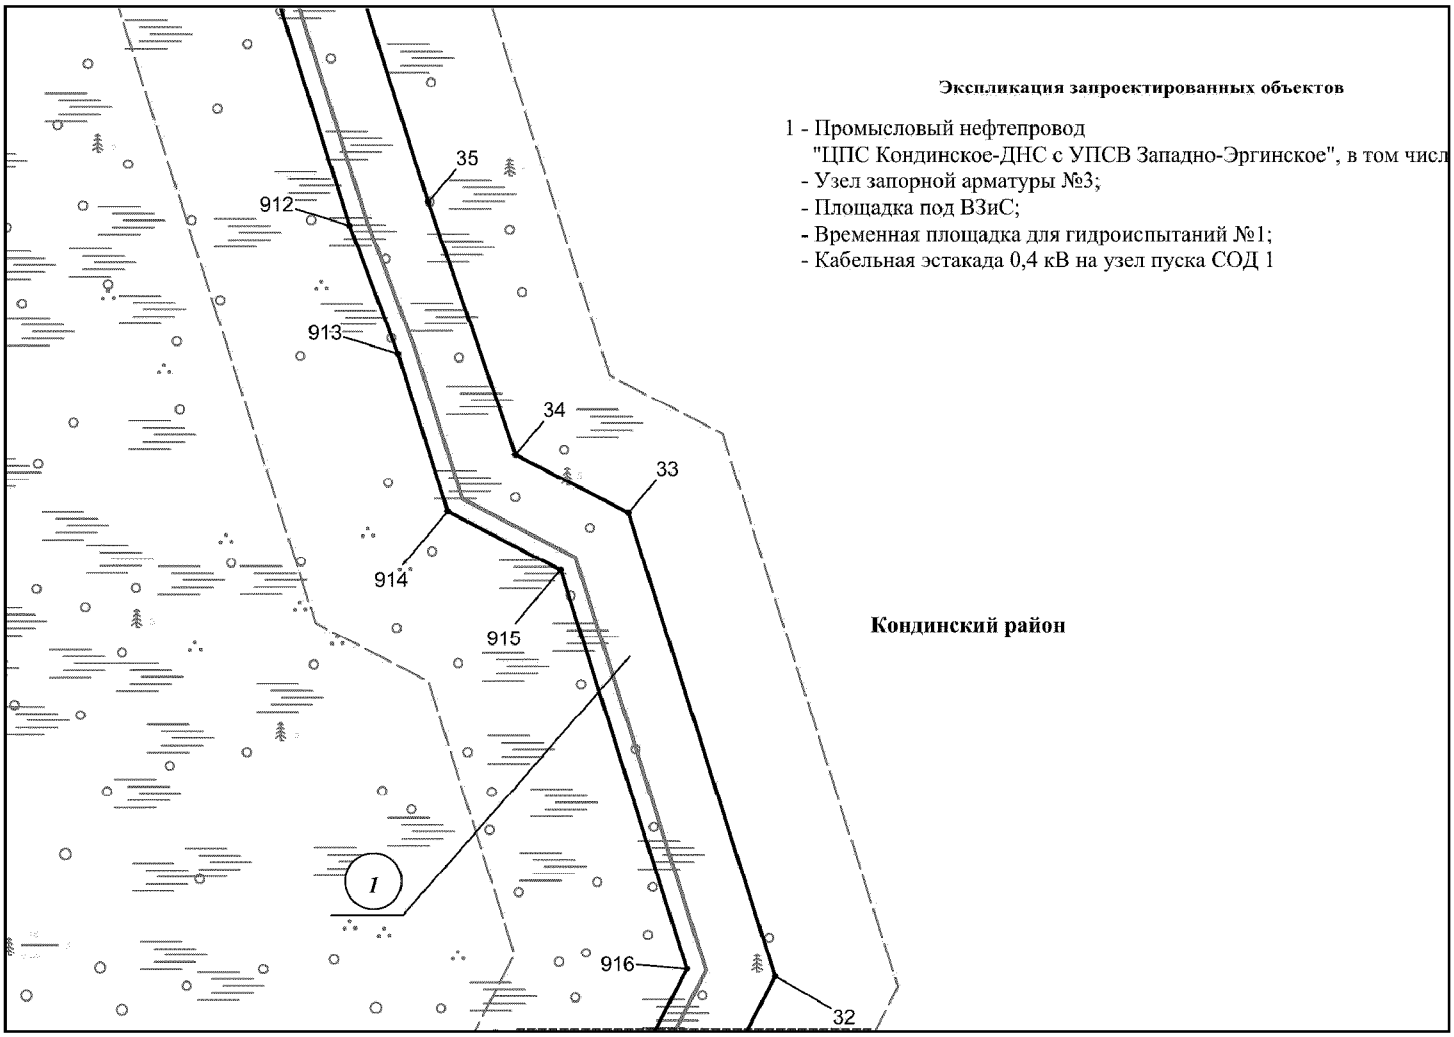


Основная часть проекта планировки территории для размещения объекта капитального строительства, расположенного на территории двух муниципальных образований Ханты-Мансийского автономного округа – Югры «Обустройство Кондинского месторождения. Промысловый нефтепровод «ЦПС Кондинское - ДНС с УПСВ Западно-Эргинское»

Землепользователь: АО «НК «Конданефть»


Масштаб 1:2000

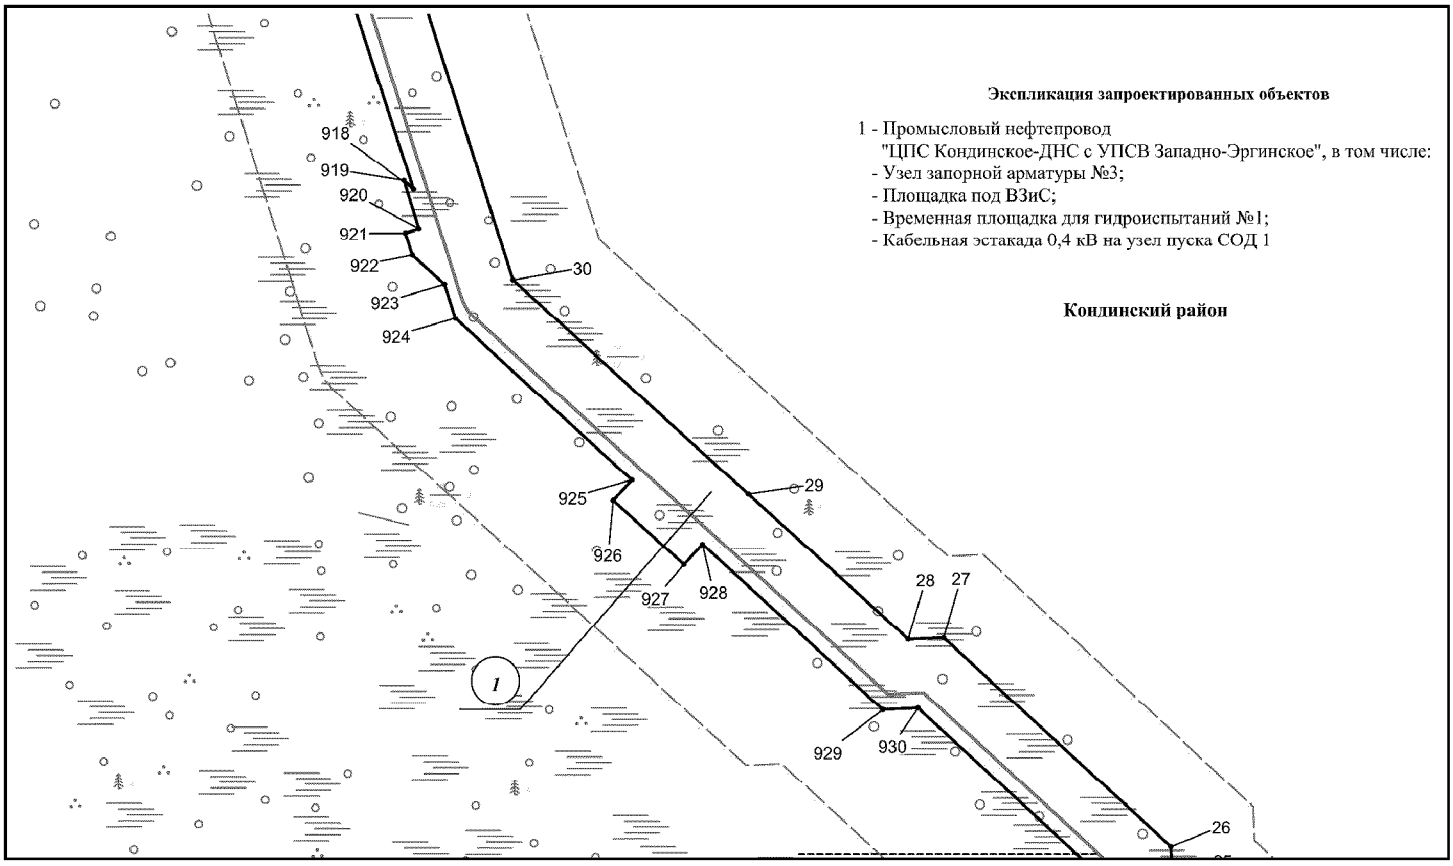

Основная часть проекта планировки территории для размещения объекта капитального строительства, расположенного на территории двух муниципальных образований Ханты-Мансийского автономного округа – Югры «Обустройство Кондинского месторождения. Промысловый нефтепровод «ЦПС Кондинское - ДНС с УПСВ Западно-Эргинское»
Землепользователь: АО «НК «Конданефть»
Масштаб 1:2000

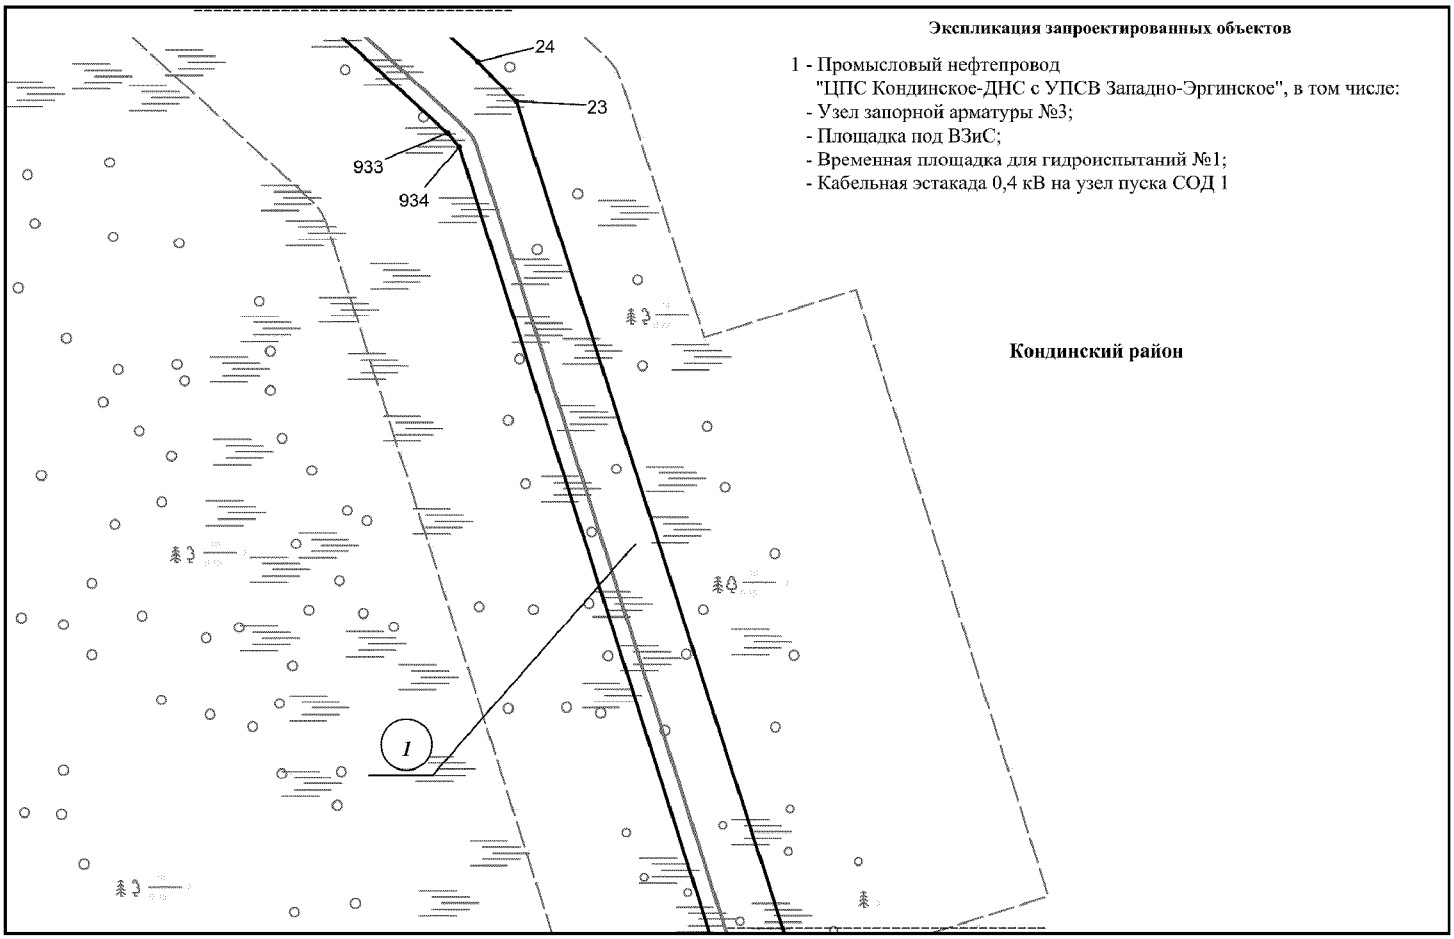


Основная часть проекта планировки территории для размещения объекта капитального строительства, расположенного на территории двух муниципальных образований Ханты-Мансийского автономного округа – Югры «Обустройство Кондинского месторождения. Промысловый нефтепровод «ЦПС Кондинское - ДНС с УПСВ Западно-Эргинское»
Землепользователь: АО «НК «Конданефть»
Масштаб 1:2000

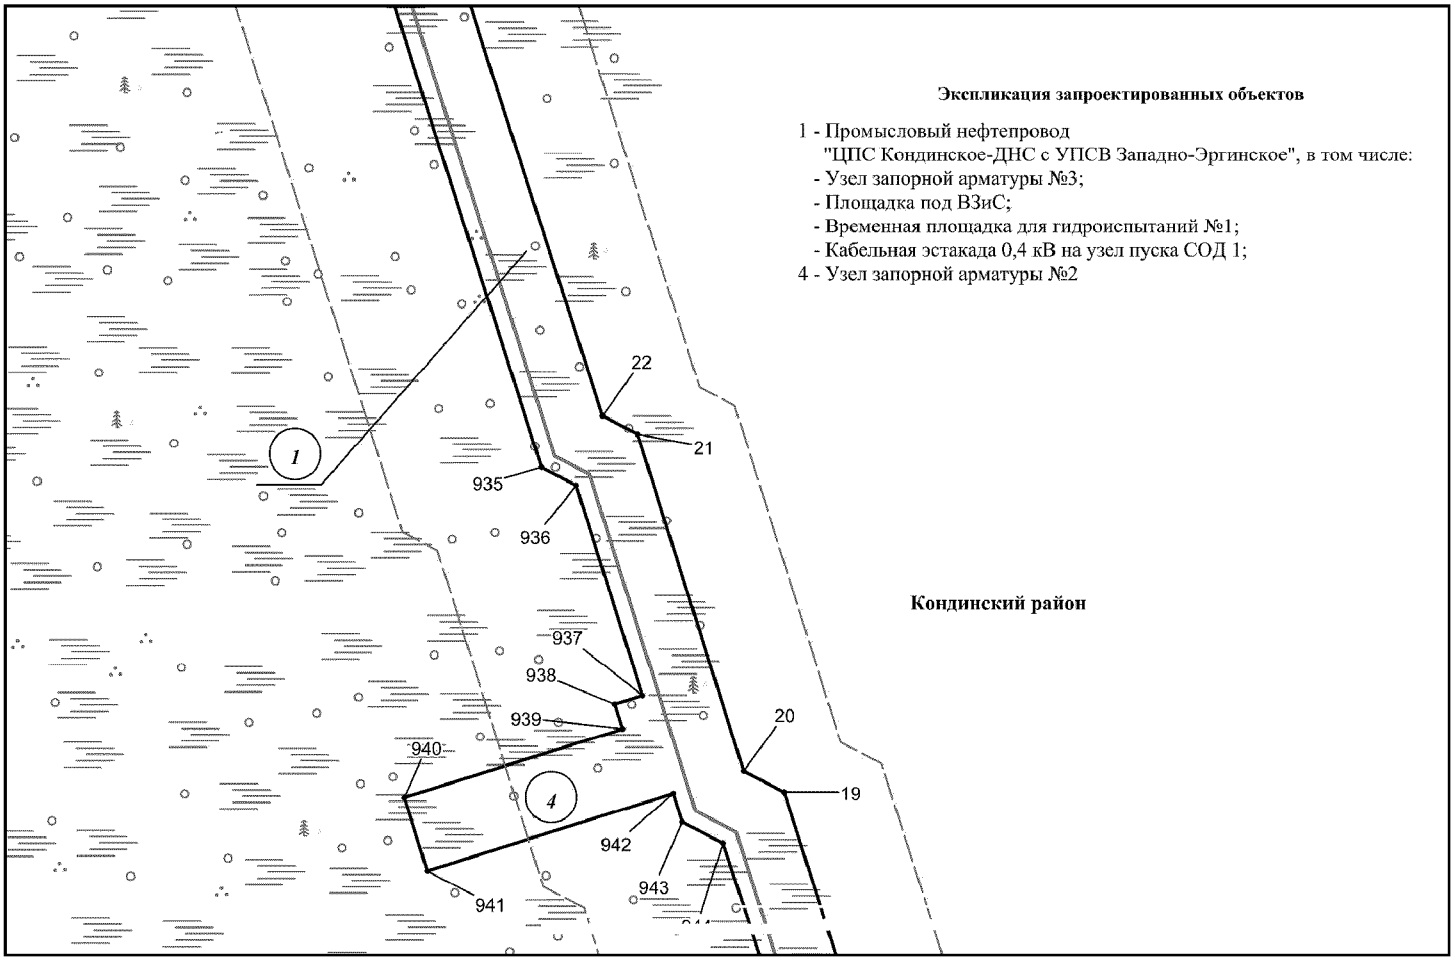

Основная часть проекта планировки территории для размещения объекта капитального строительства, расположенного на территории двух муниципальных образований Ханты-Мансийского автономного округа – Югры «Обустройство Кондинского месторождения. Промысловый нефтепровод «ЦПС Кондинское - ДНС с УПСВ Западно-Эргинское»

Землепользователь: АО «НК «Конданефть»


Масштаб 1:2000

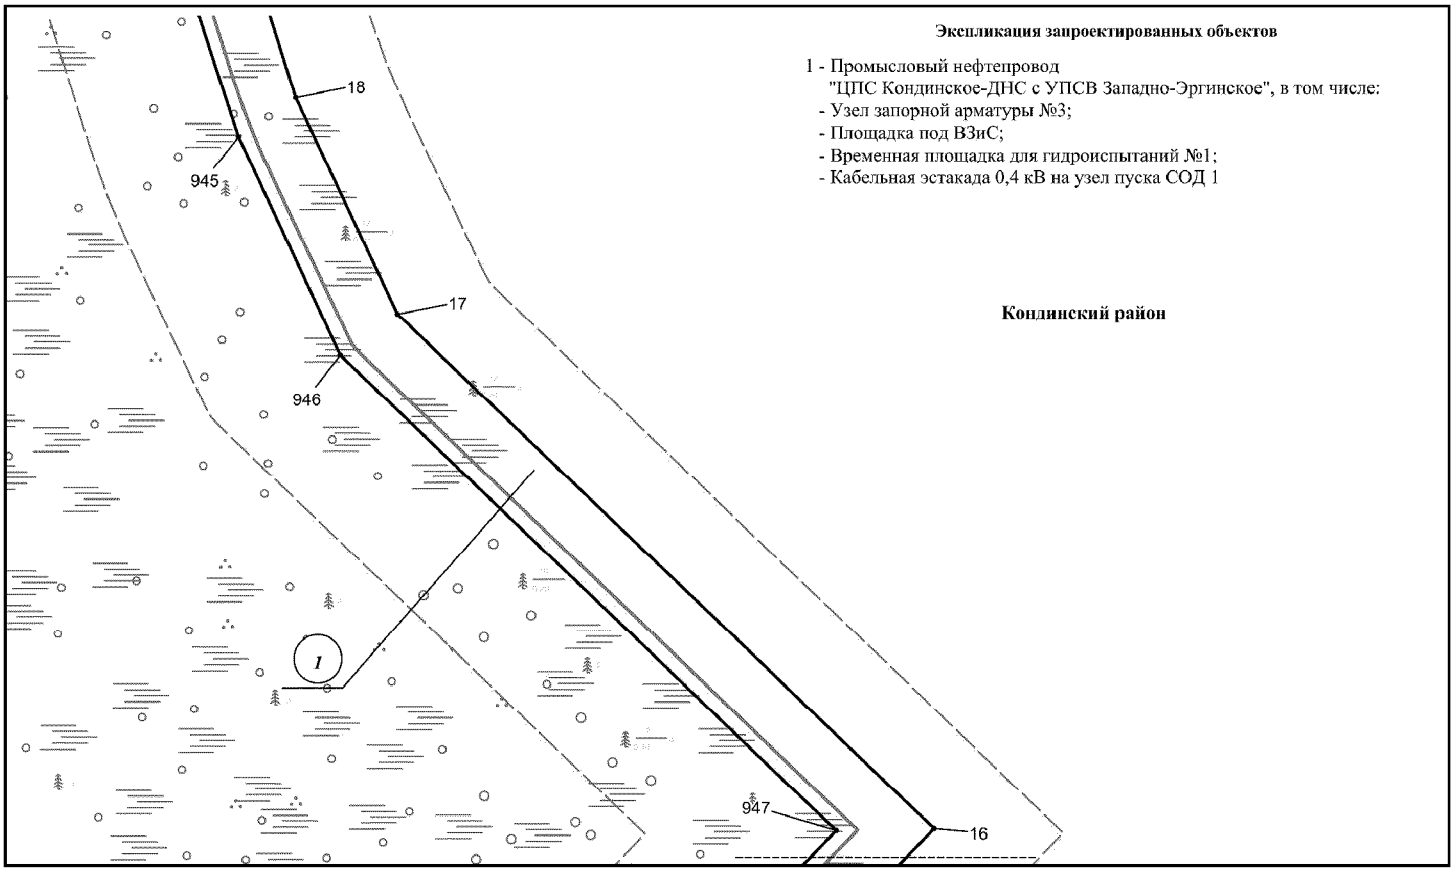


Основная часть проекта планировки территории для размещения объекта капитального строительства, расположенного на территории двух муниципальных образований Ханты-Мансийского автономного округа – Югры «Обустройство Кондинского месторождения. Промысловый нефтепровод «ЦПС Кондинское - ДНС с УПСВ Западно-Эргинское»

Землепользователь: АО «НК «Конданефть»


Масштаб 1:2000

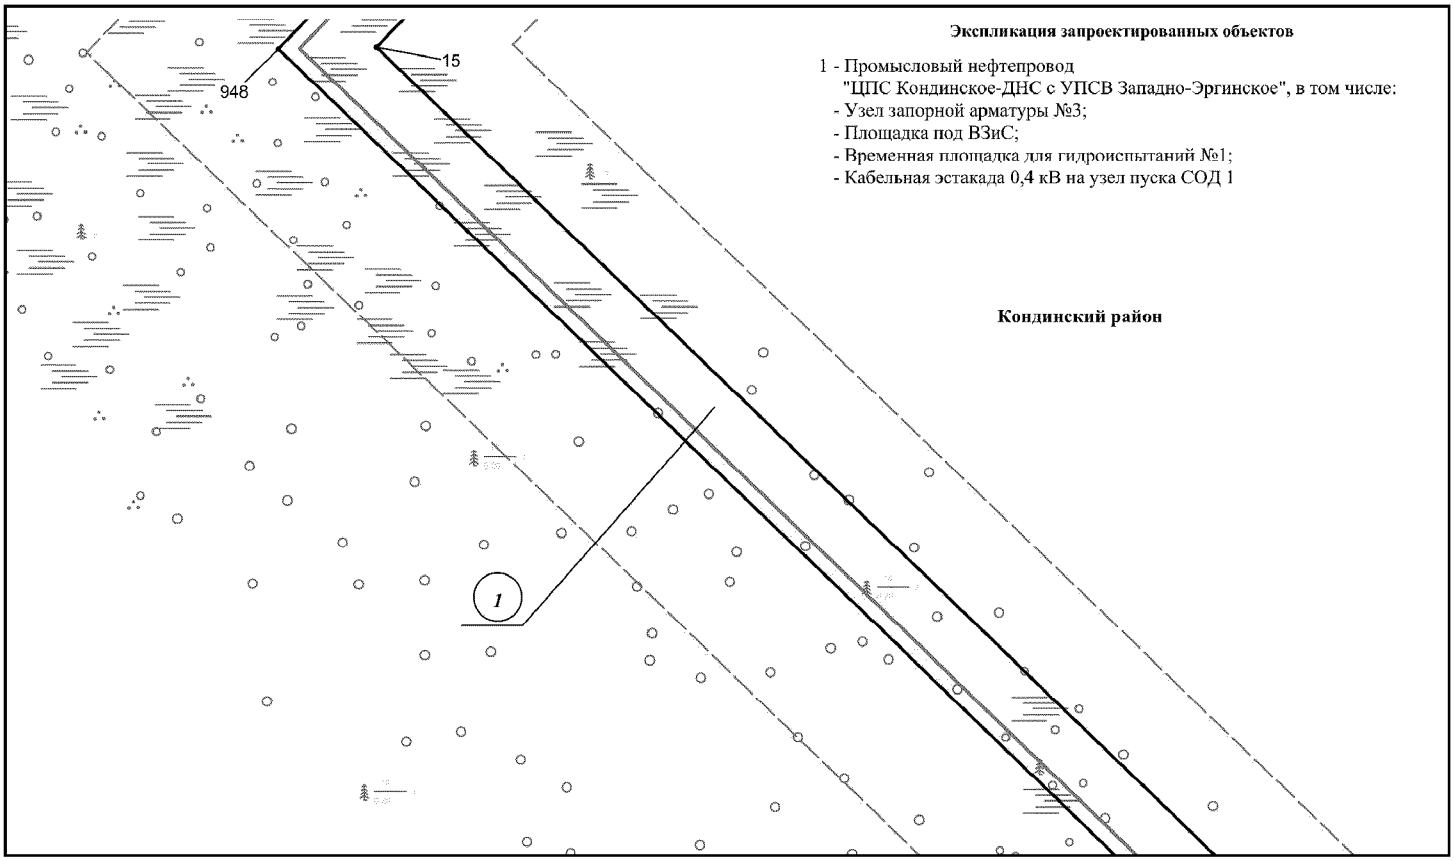


Основная часть проекта планировки территории для размещения объекта капитального строительства, расположенного на территории двух муниципальных образований Ханты-Мансийского автономного округа – Югры «Обустройство Кондинского месторождения. Промысловый нефтепровод «ЦПС Кондинское - ДНС с УПСВ Западно-Эргинское»
Землепользователь: АО «НК «Конданефть»
Масштаб 1:2000

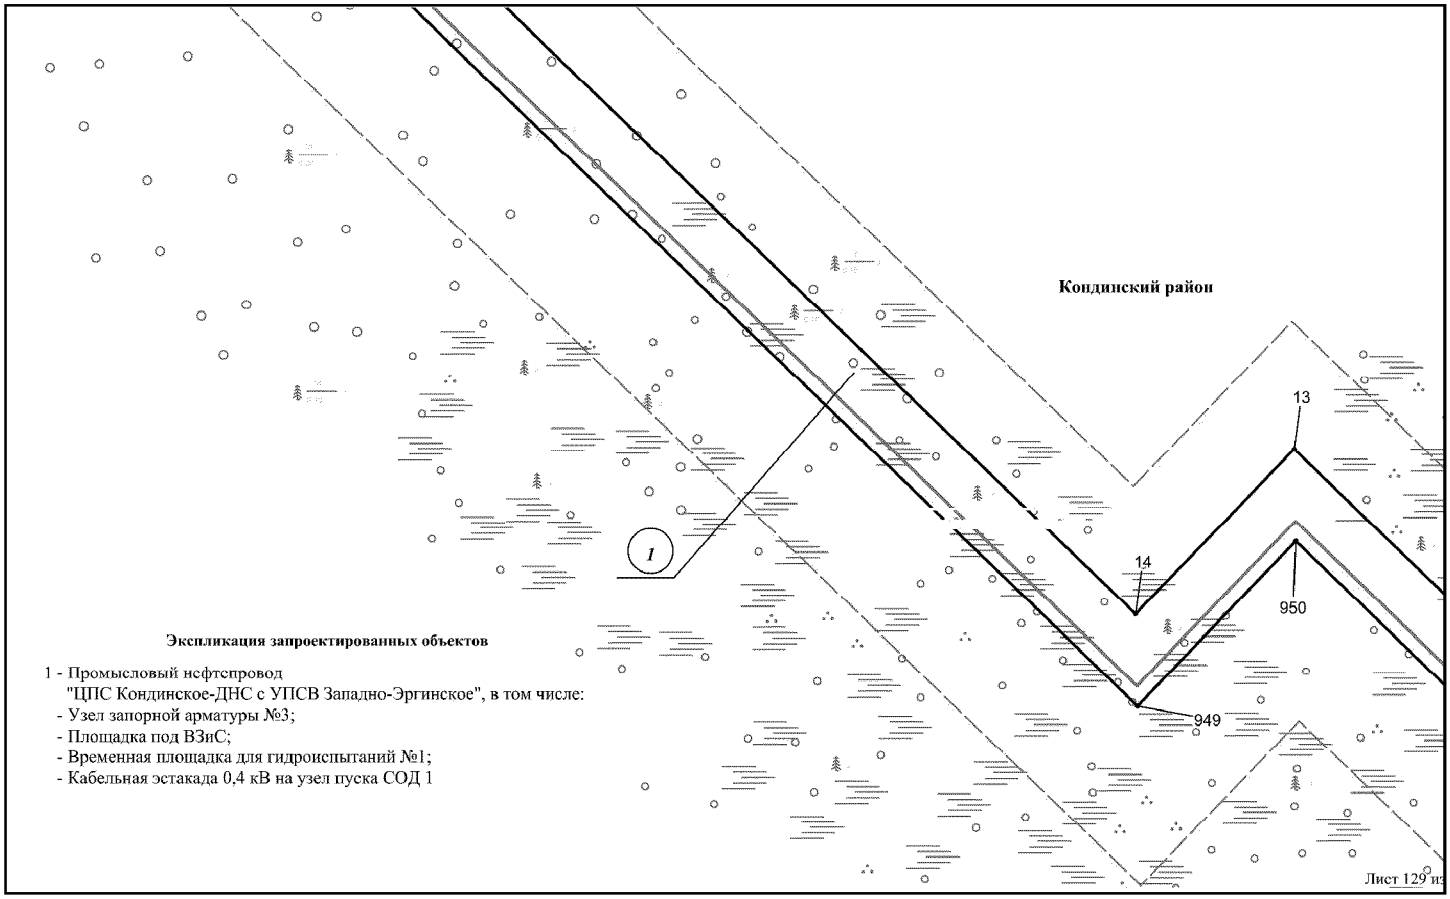


Основная часть проекта планировки территории для размещения объекта капитального строительства, расположенного на территории двух муниципальных образований Ханты-Мансийского автономного округа – Югры «Обустройство Кондинского месторождения. Промысловый нефтепровод «ЦПС Кондинское - ДНС с УПСВ Западно-Эргинское»
Землепользователь: АО «НК «Конданефть»
Масштаб 1:2000

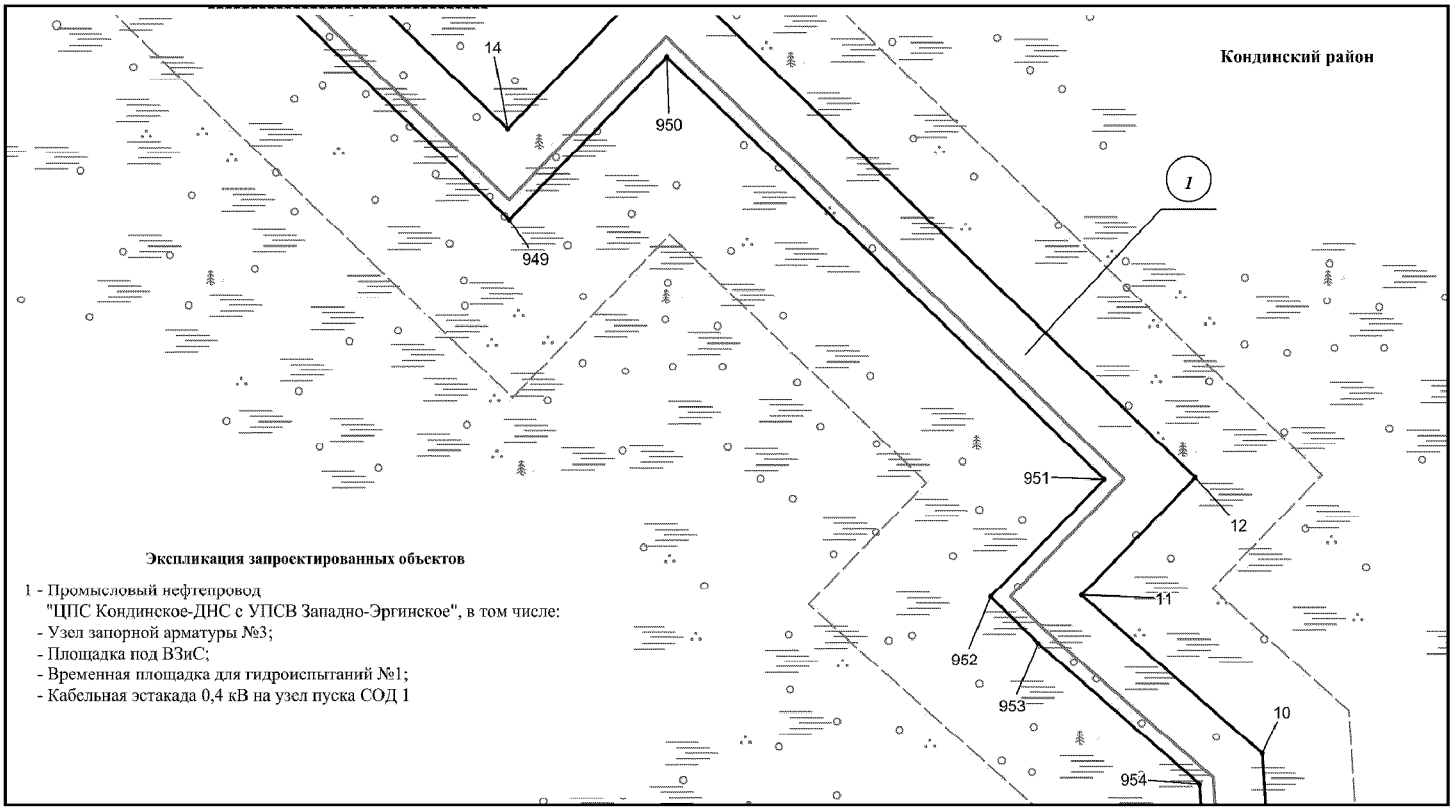


Основная часть проекта планировки территории для размещения объекта капитального строительства, расположенного на территории двух муниципальных образований Ханты-Мансийского автономного округа – Югры «Обустройство Кондинского месторождения. Промысловый нефтепровод «ЦПС Кондинское - ДНС с УПСВ Западно-Эргинское»
Землепользователь: АО «НК «Конданефть»
Масштаб 1:2000

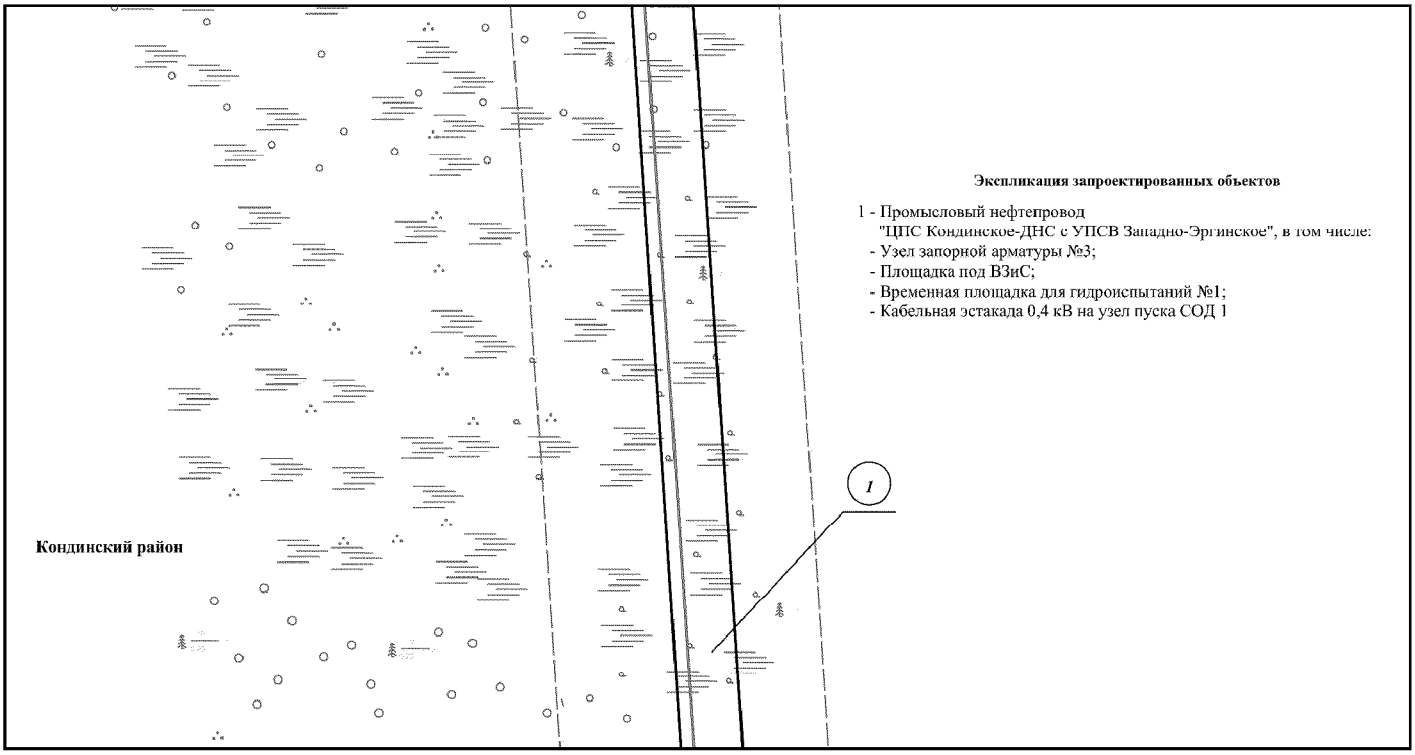


Основная часть проекта планировки территории для размещения объекта капитального строительства, расположенного на территории двух муниципальных образований Ханты-Мансийского автономного округа – Югры «Обустройство Кондинского месторождения. Промысловый нефтепровод «ЦПС Кондинское - ДНС с УПСВ Западно-Эргинское»
Землепользователь: АО «НК «Конданефть»
Масштаб 1:2000

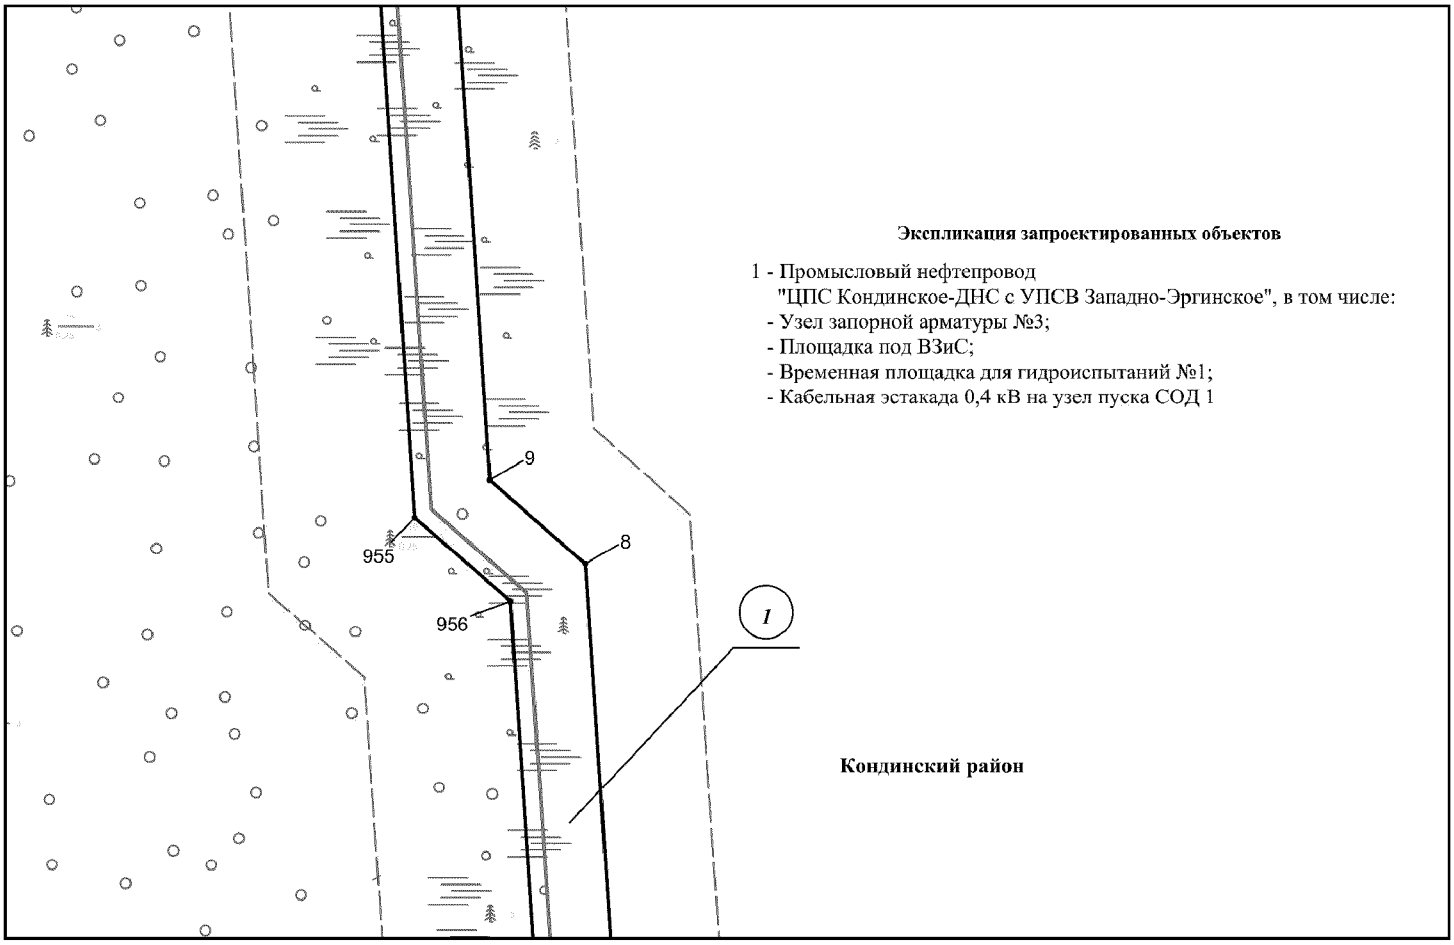

Основная часть проекта планировки территории для размещения объекта капитального строительства, расположенного на территории двух муниципальных образований Ханты-Мансийского автономного округа – Югры «Обустройство Кондинского месторождения. Промысловый нефтепровод «ЦПС Кондинское - ДНС с УПСВ Западно-Эргинское»
Землепользователь: АО «НК «Конданефть»
Масштаб 1:2000

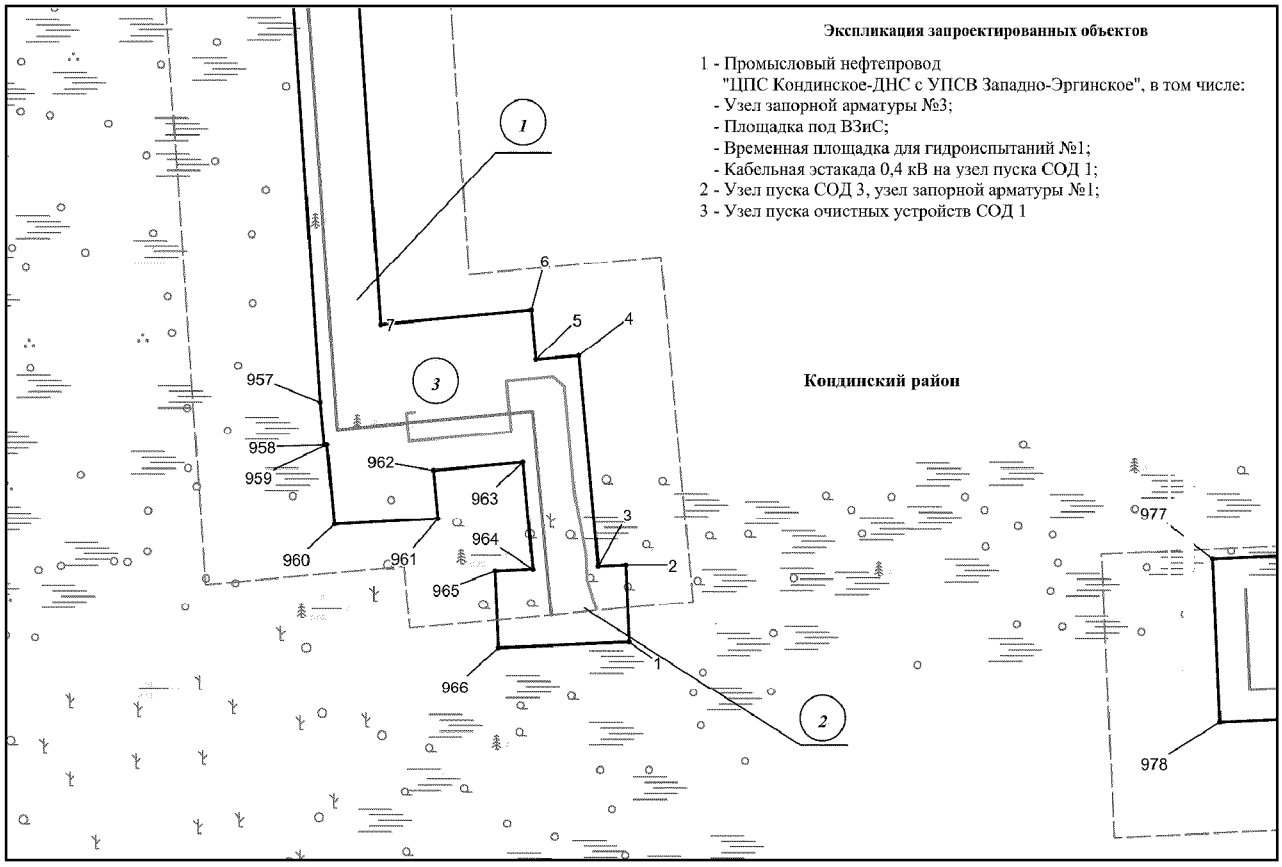

Основная часть проекта планировки территории для размещения объекта капитального строительства, расположенного на территории двух муниципальных образований Ханты-Мансийского автономного округа – Югры «Обустройство Кондинского месторождения. Промысловый нефтепровод «ЦПС Кондинское - ДНС с УПСВ Западно-Эргинское»
Землепользователь: АО «НК «Конданефть»
Масштаб 1:2000

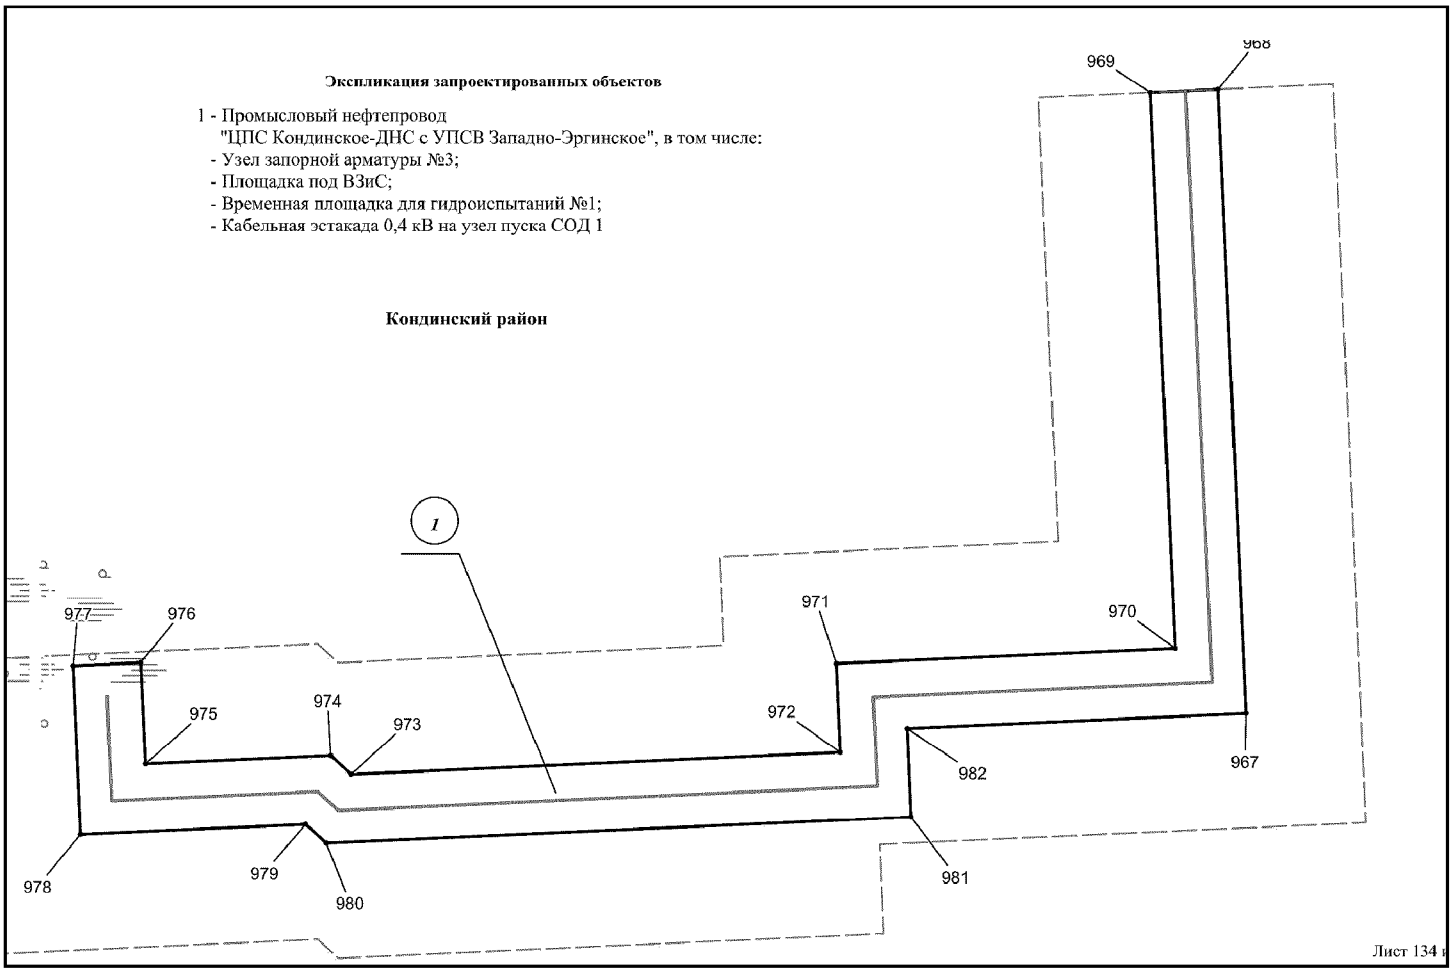

Основная часть проекта планировки территории для размещения объекта капитального строительства, расположенного на территории двух муниципальных образований Ханты-Мансийского автономного округа – Югры «Обустройство Кондинского месторождения. Промысловый нефтепровод «ЦПС Кондинское - ДНС с УПСВ Западно-Эргинское»
Землепользователь: АО «НК «Конданефть»

Каталог координатных точек зоны планируемого размещения объекта

№ точки	X	У
1	2	3
1	867370.00	2679426.26
2	867396.98	2679425.06
3	867396.54	2679415.36
4	867470.50	2679408.48
5	867469.10	2679393.40
6	867486.54	2679391.78
7	867481.62	2679338.82
8	867777.12	2679318.78
9	867802.00	2679290.38
10	868329.58	2679255.20
11	868385.78	2679190.74
12	868427.90	2679231.26
13	868610.80	2679041.86
14	868552.44	2678985.64
15	869128.44	2678387.62
16	869152.84	2678411.16
17	869324.24	2678232.42
18	869396.30	2678198.56
19	869484.22	2678170.68
20	869490.86	2678158.02
21	869595.68	2678124.98
22	869601.38	2678114.12
23	870001.08	2677985.14
24	870013.58	2677973.04
25	870059.48	2677922.56
26	870070.68	2677922.10
27	870140.26	2677846.22
28	870139.76	2677834.38
29	870188.24	2677781.10
30	870259.74	2677702.52
31	870379.24	2677664.40
32	870411.02	2677680.86
33	870541.30	2677639.50

Основная часть проекта планировки территории для размещения
объекта капитального строительства, расположенного на
территории двух муниципальных образований
Ханты-Мансийского автономного округа – Югры
«Обустройство Кондинского месторождения.
Промысловый нефтепровод «ЦПС Кондинское - ДНС с УПСВ
Западно-Эргинское»
Землепользователь: АО «НК «Конданефть»

1	2	3
34	870557.74	2677607.78
35	870628.82	2677583.20
36	871331.80	2677360.00
37	871399.62	2677394.76
38	871538.86	2677350.08
39	871585.04	2677298.60
40	871627.62	2677268.14
41	871721.52	2677200.88
42	871721.68	2677200.76
43	871721.82	2677200.66
44	871721.98	2677200.56
45	871722.12	2677200.44
46	871722.28	2677200.34
47	871722.42	2677200.24
48	871722.58	2677200.12
49	871722.72	2677200.02
50	871722.88	2677199.92
51	871723.02	2677199.80
52	871723.18	2677199.70
53	871723.32	2677199.60
54	871723.48	2677199.50
55	871723.62	2677199.38
56	871723.78	2677199.28
57	871723.92	2677199.18
58	871724.08	2677199.08
59	871724.22	2677198.96
60	871724.38	2677198.86
61	871724.52	2677198.76
62	871724.68	2677198.66
63	871724.82	2677198.54
64	871724.98	2677198.44
65	871725.14	2677198.34
66	871725.28	2677198.24
67	871725.44	2677198.14

Основная часть проекта планировки территории для размещения объекта капитального строительства, расположенного на территории двух муниципальных образований Ханты-Мансийского автономного округа – Югры «Обустройство Кондинского месторождения. Промысловый нефтепровод «ЦПС Кондинское - ДНС с УПСВ Западно-Эргинское»
Землепользователь: АО «НК «Конданефть»

1	2	3
68	871725.58	2677198.02
69	871725.74	2677197.92
70	871725.88	2677197.82
71	873425.32	2676038.46
72	873437.44	2676040.70
73	873647.60	2675896.26
74	873649.60	2675885.46
75	873818.36	2675770.32
76	874307.72	2675653.74
77	874318.60	2675660.44
78	874417.36	2675637.04
79	874424.16	2675625.98
80	875670.42	2675329.08
81	875678.90	2675334.28
82	875724.64	2675323.22
83	875729.68	2675314.96
84	876656.56	2675094.14
85	876656.72	2675094.10
86	876656.88	2675094.06
87	876657.04	2675094.04
88	876657.20	2675094.00
89	876657.36	2675093.96
90	876657.52	2675093.92
91	876657.66	2675093.88
92	876657.82	2675093.84
93	876657.98	2675093.80
94	876658.14	2675093.78
95	876658.30	2675093.74
96	876658.46	2675093.70
97	876658.62	2675093.66
98	876658.78	2675093.62
99	876658.94	2675093.60
100	876659.10	2675093.56
101	876659.24	2675093.52
102	876659.40	2675093.48
103	876659.56	2675093.44
104	876659.72	2675093.42

Основная часть проекта планировки территории для размещения
объекта капитального строительства, расположенного на
территории двух муниципальных образований
Ханты-Мансийского автономного округа – Югры
«Обустройство Кондинского месторождения.
Промысловый нефтепровод «ЦПС Кондинское - ДНС с УПСВ
Западно-Эргинское»
Землепользователь: АО «НК «Конданефть»

1	2	3
105	876659.88	2675093.38
106	876660.04	2675093.34
107	876660.20	2675093.30
108	876660.36	2675093.28
109	876660.52	2675093.24
110	876660.68	2675093.20
111	876660.84	2675093.16
112	876661.00	2675093.14
113	876661.14	2675093.10
114	876717.54	2675080.86
115	876725.34	2675079.60
116	878814.14	2674738.86
117	878832.90	2674712.48
118	878903.72	2674587.76
119	879767.38	2672588.26
120	879776.58	2672584.62
121	879804.16	2672520.80
122	879800.50	2672511.58
123	880297.80	2671360.26
124	880307.88	2671356.24
125	880356.84	2671242.26
126	880452.12	2671003.16
127	880521.00	2670843.92
128	880553.34	2670755.24
129	880561.26	2670520.66
130	880593.82	2670490.50
131	880599.52	2670354.00
132	880568.62	2670319.76
133	880585.82	2669863.74
134	880593.26	2669724.50
135	880596.54	2669696.10
136	880615.86	2669588.06
137	880874.44	2668829.48
138	880890.62	2668815.32
139	880940.14	2668670.08
140	880935.98	2668648.94
141	881174.30	2667949.60

Основная часть проекта планировки территории для размещения объекта капитального строительства, расположенного на территории двух муниципальных образований Ханты-Мансийского автономного округа – Югры «Обустройство Кондинского месторождения. Промысловый нефтепровод «ЦПС Кондинское - ДНС с УПСВ Западно-Эргинское»
Землепользователь: АО «НК «Конданефть»

1	2	3
142	881207.06	2667933.60
143	881254.94	2667793.64
144	881238.08	2667759.30
145	881347.18	2667442.68
146	881355.80	2667438.82
147	881402.78	2667301.20
148	881398.44	2667292.34
149	881427.08	2667205.66
150	881481.24	2667047.02
151	881794.94	2666825.80
152	882182.18	2666808.74
153	882193.54	2666819.12
154	882246.78	2666816.78
155	882257.18	2666805.42
156	882497.54	2666794.84
157	882504.76	2666801.50
158	882602.94	2666797.18
159	882628.48	2666797.42
160	882637.00	2666789.06
161	882719.26	2666789.84
162	882814.60	2666793.46
163	883961.90	2666896.18
164	883988.80	2666883.62
165	884274.78	2666909.26
166	884393.68	2666918.04
167	884445.48	2666924.46
168	884536.44	2666931.90
169	884536.58	2666931.90
170	884536.72	2666931.92
171	884536.88	2666931.92
172	884537.02	2666931.94
173	884537.16	2666931.94
174	884537.30	2666931.96
175	884537.44	2666931.98
176	884537.58	2666931.98
177	884537.72	2666932.00
178	884537.86	2666932.02
179	884538.00	2666932.02

Основная часть проекта планировки территории для размещения объекта капитального строительства, расположенного на территории двух муниципальных образований Ханты-Мансийского автономного округа – Югры «Обустройство Кондинского месторождения. Промысловый нефтепровод «ЦПС Кондинское - ДНС с УПСВ Западно-Эргинское»
Землепользователь: АО «НК «Конданефть»

1	2	3
180	884538.14	2666932.04
181	884538.30	2666932.04
182	884538.44	2666932.06
183	884538.58	2666932.08
184	884538.72	2666932.08
185	884538.86	2666932.10
186	884539.00	2666932.12
187	884539.14	2666932.12
188	884539.28	2666932.14
189	884539.42	2666932.16
190	884539.56	2666932.16
191	884539.72	2666932.18
192	884539.86	2666932.20
193	884540.00	2666932.20
194	884540.14	2666932.22
195	884540.28	2666932.24
196	884540.42	2666932.26
197	884540.56	2666932.26
198	884646.86	2666942.88
199	885065.94	2666980.30
200	885302.48	2666999.06
201	885431.10	2667011.92
202	885902.42	2667053.88
203	886082.94	2667071.06
204	886307.36	2667090.26
205	886510.98	2667109.22
206	887763.48	2667220.52
207	887793.60	2667226.44
208	887812.24	2667230.12
209	887827.76	2667230.90
210	887928.92	2667237.52
211	887929.06	2667237.54
212	887929.22	2667237.54
213	887929.38	2667237.56
214	887929.52	2667237.56
215	887929.68	2667237.58
216	887929.84	2667237.60
217	887929.98	2667237.60

Основная часть проекта планировки территории для размещения объекта капитального строительства, расположенного на территории двух муниципальных образований Ханты-Мансийского автономного округа – Югры «Обустройство Кондинского месторождения. Промысловый нефтепровод «ЦПС Кондинское - ДНС с УПСВ Западно-Эргинское»
Землепользователь: АО «НК «Конданефть»

1	2	3
218	887930.14	2667237.62
219	887930.28	2667237.62
220	887930.44	2667237.64
221	887930.60	2667237.64
222	887930.74	2667237.66
223	887930.90	2667237.66
224	887931.06	2667237.68
225	887931.20	2667237.70
226	887931.36	2667237.70
227	887931.50	2667237.72
228	887931.66	2667237.72
229	887931.82	2667237.74
230	887931.96	2667237.74
231	887932.12	2667237.76
232	887932.28	2667237.78
233	887932.42	2667237.78
234	887932.58	2667237.80
235	887932.72	2667237.80
236	887932.88	2667237.82
237	887933.04	2667237.84
238	887933.18	2667237.84
239	887933.34	2667237.86
240	888147.04	2667255.98
241	888154.84	2667265.20
242	888215.88	2667270.38
243	888225.10	2667262.60
244	888401.46	2667277.54
245	888472.58	2667282.50
246	888479.88	2667283.12
247	888687.84	2667304.22
248	888693.38	2667304.86
249	888734.30	2667310.00
250	888744.44	2667311.90
251	888753.08	2667313.16
252	888879.00	2667339.64
253	888886.90	2667351.74
254	888955.90	2667366.24
255	888969.20	2667357.60
256	889218.44	2667410.52

Основная часть проекта планировки территории для размещения
объекта капитального строительства, расположенного на
территории двух муниципальных образований
Ханты-Мансийского автономного округа – Югры
«Обустройство Кондинского месторождения.
Промысловый нефтепровод «ЦПС Кондинское - ДНС с УПСВ
Западно-Эргинское»
Землепользователь: АО «НК «Конданефть»

1	2	3
257	889373.14	2667462.14
258	889565.12	2667523.30
259	889641.06	2667549.98
260	889815.12	2667606.22
261	889929.00	2667639.96
262	889936.38	2667642.68
263	889942.80	2667644.54
264	890025.98	2667674.96
265	890297.36	2667759.36
266	890319.50	2667766.98
267	890337.04	2667773.90
268	890379.82	2667790.92
269	890436.76	2667820.30
270	890619.50	2667892.00
271	890865.94	2668027.70
272	890986.84	2668096.18
273	891355.10	2668294.40
274	891574.16	2668334.06
275	891843.52	2668564.40
276	891926.42	2668604.04
277	892027.76	2668662.28
278	892114.68	2668708.48
279	892157.92	2668734.22
280	892327.42	2668825.32
281	892464.72	2668906.06
282	892468.96	2668908.40
283	892471.82	2668909.92
284	892481.20	2668914.64
285	892568.60	2668956.36
286	892576.28	2668960.54
287	892749.08	2669055.74
288	892836.26	2669105.52
289	892893.54	2669136.76
290	892966.84	2669181.84
291	892976.94	2669187.50
292	892988.10	2669193.62
293	893029.02	2669213.92
294	893135.40	2669271.06

Основная часть проекта планировки территории для размещения объекта капитального строительства, расположенного на территории двух муниципальных образований Ханты-Мансийского автономного округа – Югры «Обустройство Кондинского месторождения. Промысловый нефтепровод «ЦПС Кондинское - ДНС с УПСВ Западно-Эргинское»
Землепользователь: АО «НК «Конданефть»

1	2	3
296	893405.88	2669147.02
297	893558.42	2669076.14
298	893706.02	2669013.02
299	894236.32	2668778.38
300	894934.32	2668466.42
301	894987.18	2668442.80
302	894996.72	2668464.16
303	895053.14	2668438.96
304	895124.64	2668599.58
305	895216.04	2668558.90
306	895175.34	2668467.50
307	895094.92	2668503.30
308	895064.08	2668434.06
309	895133.66	2668402.98
310	895133.16	2668401.84
311	895963.82	2668031.82
312	895971.36	2668026.34
313	895993.40	2668016.52
314	896018.04	2667998.62
315	896015.10	2667994.58
316	896029.60	2667984.06
317	896045.74	2667972.84
318	896080.96	2667953.42
319	896123.02	2667933.22
320	896165.28	2667864.14
321	896623.00	2667169.94
322	896633.58	2667154.96
323	896640.56	2667145.78
324	896658.00	2667123.88
325	896671.88	2667106.90
326	896678.54	2667095.42
327	896714.50	2667040.26
328	896719.04	2667035.02
329	896803.16	2666942.14
330	896902.26	2666821.26
331	897053.98	2666652.48
332	897238.98	2666440.94
333	897468.36	2666241.42
334	897502.66	2666215.18

Основная часть проекта планировки территории для размещения объекта капитального строительства, расположенного на территории двух муниципальных образований Ханты-Мансийского автономного округа – Югры «Обустройство Кондинского месторождения. Промысловый нефтепровод «ЦПС Кондинское - ДНС с УПСВ Западно-Эргинское»
Землепользователь: АО «НК «Конданефть»

1	2	3
335	897617.28	2666139.16
336	897638.06	2666143.38
337	897710.76	2666095.18
338	897715.60	2666102.46
339	897739.16	2666086.84
340	897726.02	2666067.02
341	897984.88	2665895.30
342	898241.88	2665726.54
343	898259.92	2665694.50
344	898322.38	2665581.84
345	898377.82	2665485.34
346	898436.82	2665375.50
347	898502.10	2665266.38
348	898555.84	2665173.08
349	898810.36	2664713.44
350	898876.86	2664596.44
351	898943.20	2664476.10
352	899038.04	2664313.74
353	899088.58	2664219.60
354	899135.72	2664139.12
355	899808.06	2662943.66
356	899988.12	2662979.84
357	900229.76	2663023.70
358	900413.74	2663060.08
359	900608.66	2663094.86
360	900708.28	2663114.58
361	900769.96	2663141.12
362	900778.90	2663149.04
363	901020.42	2663371.18
364	901272.88	2663600.46
365	901468.66	2663785.92
366	901469.52	2663814.32
367	901505.00	2663847.94
368	901536.94	2663846.94
369	901807.80	2664099.98
370	901847.12	2664122.08
371	901855.00	2664150.40
372	901897.86	2664174.62
373	901926.46	2664166.68

Основная часть проекта планировки территории для размещения объекта капитального строительства, расположенного на территории двух муниципальных образований Ханты-Мансийского автономного округа – Югры «Обустройство Кондинского месторождения. Промысловый нефтепровод «ЦПС Кондинское - ДНС с УПСВ Западно-Эргинское»
Землепользователь: АО «НК «Конданефть»

1	2	3
374	902291.56	2664371.86
375	902316.76	2664384.64
376	902338.20	2664393.62
377	902364.78	2664399.86
378	903735.52	2664704.12
379	903777.50	2664677.28
380	903821.38	2664479.94
381	903945.18	2663970.82
382	903973.62	2663860.08
383	903986.92	2663812.08
384	903989.06	2663802.62
385	904050.68	2663524.04
386	904197.12	2663509.88
387	904263.24	2663507.34
388	904596.62	2663494.60
389	904673.30	2663499.90
390	904745.06	2663497.36
391	904745.56	2663510.84
392	904776.76	2663509.72
393	904776.78	2663510.22
394	904836.74	2663508.08
395	904836.72	2663507.58
396	904869.50	2663506.40
397	904870.14	2663516.16
398	904855.70	2663516.80
399	904857.84	2663564.76
400	904886.80	2663563.46
401	904884.68	2663515.52
402	904878.14	2663515.80
403	904877.50	2663506.12
404	904889.22	2663505.70
405	904887.94	2663482.72
406	904875.96	2663483.16
407	904875.80	2663480.62
408	904861.52	2663475.94
409	904851.46	2663476.30
410	904849.76	2663472.66
411	904849.24	2663452.24
412	904799.78	2663454.02

Основная часть проекта планировки территории для размещения объекта капитального строительства, расположенного на территории двух муниципальных образований Ханты-Мансийского автономного округа – Югры «Обустройство Кондинского месторождения. Промысловый нефтепровод «ЦПС Кондинское - ДНС с УПСВ Западно-Эргинское»
Землепользователь: АО «НК «Конданефть»

1	2	3
413	904800.32	2663469.36
414	904775.34	2663470.26
415	904775.94	2663486.74
416	904767.70	2663487.04
417	904767.20	2663473.56
418	904673.68	2663476.86
419	904596.98	2663471.56
420	904266.80	2663484.20
421	904195.58	2663486.92
422	904053.88	2663500.62
423	904050.26	2663500.96
424	904031.82	2663502.74
425	904027.68	2663521.48
426	903964.84	2663805.64
427	903951.38	2663854.14
428	903922.88	2663965.26
429	903798.98	2664474.72
430	903757.12	2664663.02
431	903731.18	2664679.60
432	902401.08	2664384.36
433	902369.76	2664377.40
434	902350.66	2664372.64
435	902338.66	2664368.04
436	902311.22	2664355.58
437	902302.82	2664351.80
438	901929.46	2664141.98
439	901900.88	2664149.92
440	901874.60	2664135.06
441	901866.72	2664106.72
442	901821.48	2664081.28
443	901545.70	2663823.66
444	901513.86	2663824.66
445	901492.22	2663804.14
446	901491.36	2663775.76
447	901288.52	2663583.60
448	901035.92	2663354.20
449	900794.30	2663131.96
450	900782.44	2663121.46
451	900715.14	2663092.48

Основная часть проекта планировки территории для размещения объекта капитального строительства, расположенного на территории двух муниципальных образований Ханты-Мансийского автономного округа – Югры «Обустройство Кондинского месторождения. Промысловый нефтепровод «ЦПС Кондинское - ДНС с УПСВ Западно-Эргинское»
Землепользователь: АО «НК «Конданефть»

1	2	3
452	900612.92	2663072.26
453	900418.00	2663037.48
454	900234.06	2663001.10
455	899992.44	2662957.24
456	899796.20	2662917.82
457	899115.76	2664127.68
458	899068.52	2664208.34
459	899017.98	2664302.50
460	898923.20	2664464.74
461	898856.80	2664585.22
462	898790.30	2664702.18
463	898535.82	2665161.78
464	898482.26	2665254.72
465	898416.82	2665364.16
466	898357.72	2665474.18
467	898302.34	2665570.54
468	898239.84	2665683.28
469	898226.56	2665706.88
470	898221.66	2665712.30
471	897972.20	2665876.10
472	897733.64	2666034.36
473	897727.56	2666025.20
474	897683.66	2666054.32
475	897695.28	2666071.84
476	897693.88	2666078.78
477	897633.30	2666118.94
478	897612.52	2666114.72
479	897489.30	2666196.44
480	897453.82	2666223.60
481	897222.70	2666424.62
482	897036.76	2666637.22
483	896884.80	2666806.28
484	896785.74	2666927.12
485	896696.68	2667025.46
486	896659.28	2667082.86
487	896650.76	2667095.82
488	896640.02	2667109.54
489	896622.56	2667131.44
490	896617.78	2667137.32

Основная часть проекта планировки территории для размещения объекта капитального строительства, расположенного на территории двух муниципальных образований Ханты-Мансийского автономного округа – Югры «Обустройство Кондинского месторождения. Промысловый нефтепровод «ЦПС Кондинское - ДНС с УПСВ Западно-Эргинское»
Землепользователь: АО «НК «Конданефть»

1	2	3
491	896603.80	2667157.28
492	896145.86	2667851.80
493	896106.94	2667915.42
494	896071.00	2667932.68
495	896053.58	2667940.58
496	896037.90	2667950.48
497	896016.08	2667965.44
498	896001.60	2667975.96
499	895990.88	2667961.22
500	895937.44	2667985.02
501	895949.84	2668012.86
502	895894.70	2668037.42
503	895879.18	2668002.68
504	895769.62	2668051.62
505	895785.08	2668086.26
506	895123.78	2668380.84
507	895109.20	2668348.20
508	894995.16	2668399.14
509	894985.92	2668378.46
510	894910.14	2668412.34
511	894924.94	2668445.42
512	894226.98	2668757.38
513	893696.84	2668991.94
514	893549.06	2669055.14
515	893396.40	2669126.06
516	893236.82	2669196.34
517	893135.94	2669245.24
518	893039.56	2669193.48
519	892998.32	2669173.02
520	892989.74	2669168.60
521	892978.90	2669162.26
522	892905.08	2669116.86
523	892847.48	2669085.44
524	892760.32	2669035.68
525	892579.98	2668936.32
526	892481.30	2668889.18
527	892338.50	2668805.18
528	892092.76	2668670.92
529	891937.12	2668583.66

Основная часть проекта планировки территории для размещения объекта капитального строительства, расположенного на территории двух муниципальных образований Ханты-Мансийского автономного округа – Югры «Обустройство Кондинского месторождения. Промысловый нефтепровод «ЦПС Кондинское - ДНС с УПСВ Западно-Эргинское»
Землепользователь: АО «НК «Конданефть»

1	2	3
530	891856.18	2668544.96
531	891584.38	2668312.54
532	891495.30	2668296.42
533	891498.22	2668280.84
534	891486.42	2668278.62
535	891483.50	2668294.28
536	891362.80	2668272.42
537	890997.96	2668076.06
538	890877.16	2668007.62
539	890646.86	2667880.82
540	890636.32	2667875.02
541	890609.80	2667863.50
542	890445.14	2667798.88
543	890396.30	2667773.52
544	890345.80	2667752.00
545	890327.58	2667745.30
546	890309.58	2667739.08
547	890033.34	2667653.16
548	889950.70	2667622.94
549	889944.44	2667621.00
550	889935.54	2667617.92
551	889821.66	2667584.16
552	889796.80	2667576.20
553	889811.90	2667533.22
554	890036.94	2667605.70
555	890067.60	2667510.48
556	889829.54	2667433.80
557	889784.92	2667572.36
558	889648.42	2667528.18
559	889572.44	2667501.50
560	889201.90	2667383.44
561	889081.82	2667358.74
562	889072.86	2667356.72
563	889057.46	2667352.94
564	889049.74	2667351.18
565	888999.34	2667340.48
566	889001.22	2667331.68
567	888993.38	2667330.02
568	889002.56	2667286.84

Основная часть проекта планировки территории для размещения объекта капитального строительства, расположенного на территории двух муниципальных образований Ханты-Мансийского автономного округа – Югры «Обустройство Кондинского месторождения. Промысловый нефтепровод «ЦПС Кондинское - ДНС с УПСВ Западно-Эргинское»
Землепользователь: АО «НК «Конданефть»

1	2	3
569	888979.08	2667281.86
570	888968.04	2667333.84
571	888964.64	2667333.12
572	888951.32	2667341.78
573	888900.96	2667331.18
574	888893.06	2667319.08
575	888757.82	2667290.64
576	888750.90	2667289.20
577	888745.48	2667288.38
578	888737.18	2667287.18
579	888696.24	2667282.04
580	888690.16	2667281.34
581	888482.20	2667260.24
582	888474.18	2667259.56
583	888403.22	2667254.62
584	888249.22	2667241.56
585	888249.98	2667232.60
586	888242.02	2667231.92
587	888244.30	2667205.08
588	888220.40	2667202.86
589	888217.32	2667239.08
590	888208.32	2667246.66
591	888166.26	2667243.10
592	888158.48	2667233.86
593	887935.28	2667214.94
594	887935.12	2667214.92
595	887934.94	2667214.92
596	887934.78	2667214.90
597	887934.62	2667214.88
598	887934.44	2667214.88
599	887934.28	2667214.86
600	887934.10	2667214.84
601	887933.94	2667214.84
602	887933.78	2667214.82
603	887933.60	2667214.80
604	887933.44	2667214.80
605	887933.28	2667214.78
606	887933.10	2667214.76

Основная часть проекта планировки территории для размещения объекта капитального строительства, расположенного на территории двух муниципальных образований Ханты-Мансийского автономного округа – Югры «Обустройство Кондинского месторождения. Промысловый нефтепровод «ЦПС Кондинское - ДНС с УПСВ Западно-Эргинское»
Землепользователь: АО «НК «Конданефть»

1	2	3
607	887932.94	2667214.76
608	887932.76	2667214.74
609	887932.60	2667214.72
610	887932.44	2667214.72
611	887932.26	2667214.70
612	887932.10	2667214.70
613	887931.94	2667214.68
614	887931.76	2667214.66
615	887931.60	2667214.66
616	887931.42	2667214.64
617	887931.26	2667214.64
618	887931.10	2667214.62
619	887930.92	2667214.62
620	887930.76	2667214.60
621	887930.58	2667214.58
622	887930.42	2667214.58
623	887829.26	2667207.94
624	887816.62	2667206.84
625	887798.04	2667203.88
626	887766.74	2667197.72
627	886513.08	2667086.30
628	886309.42	2667067.34
629	886085.00	2667048.14
630	885904.54	2667030.98
631	885433.26	2666989.02
632	885304.52	2666976.14
633	885067.88	2666957.38
634	884649.02	2666919.98
635	884542.84	2666909.38
636	884542.70	2666909.36
637	884542.54	2666909.34
638	884542.38	2666909.34
639	884542.22	2666909.32
640	884542.06	2666909.30
641	884541.92	2666909.28
642	884541.76	2666909.28
643	884541.60	2666909.26
644	884541.44	2666909.24
645	884541.28	2666909.22

Основная часть проекта планировки территории для размещения объекта капитального строительства, расположенного на территории двух муниципальных образований Ханты-Мансийского автономного округа – Югры «Обустройство Кондинского месторождения. Промысловый нефтепровод «ЦПС Кондинское - ДНС с УПСВ Западно-Эргинское»
Землепользователь: АО «НК «Конданефть»

1	2	3
646	884541.14	2666909.22
647	884540.98	2666909.20
648	884540.82	2666909.18
649	884540.66	2666909.16
650	884540.50	2666909.16
651	884540.34	2666909.14
652	884540.20	2666909.12
653	884540.04	2666909.12
654	884539.88	2666909.10
655	884539.72	2666909.08
656	884539.56	2666909.08
657	884539.42	2666909.06
658	884539.26	2666909.04
659	884539.10	2666909.04
660	884538.94	2666909.02
661	884538.78	2666909.00
662	884538.64	2666909.00
663	884538.48	2666908.98
664	884538.32	2666908.96
665	884450.38	2666901.78
666	884395.36	2666895.10
667	884276.66	2666886.34
668	883984.68	2666860.16
669	883957.78	2666872.72
670	883123.36	2666798.00
671	883124.16	2666789.04
672	883116.18	2666788.32
673	883119.98	2666745.80
674	883096.08	2666743.66
675	883091.48	2666795.16
676	882816.66	2666770.54
677	882808.78	2666769.84
678	882808.76	2666769.84
679	882808.72	2666769.84
680	882808.68	2666769.84
681	882808.64	2666769.82
682	882808.60	2666769.82
683	882808.58	2666769.82
684	882808.54	2666769.82

Основная часть проекта планировки территории для размещения объекта капитального строительства, расположенного на территории двух муниципальных образований Ханты-Мансийского автономного округа – Югры «Обустройство Кондинского месторождения. Промысловый нефтепровод «ЦПС Кондинское - ДНС с УПСВ Западно-Эргинское»
Землепользователь: АО «НК «Конданефть»

1	2	3
685	882808.50	2666769.82
686	882808.46	2666769.82
687	882808.42	2666769.82
688	882808.40	2666769.82
689	882808.36	2666769.80
690	882808.32	2666769.80
691	882808.28	2666769.80
692	882808.24	2666769.80
693	882808.22	2666769.80
694	882808.18	2666769.80
695	882808.14	2666769.80
696	882808.10	2666769.80
697	882808.06	2666769.80
698	882808.04	2666769.78
699	882808.00	2666769.78
700	882807.96	2666769.78
701	882807.92	2666769.78
702	882807.88	2666769.78
703	882807.86	2666769.78
704	882807.82	2666769.78
705	882807.78	2666769.78
706	882807.74	2666769.78
707	882807.70	2666769.78
708	882806.60	2666769.74
709	882719.30	2666766.84
710	882627.68	2666765.96
711	882619.16	2666774.34
712	882602.62	2666774.18
713	882513.30	2666778.10
714	882506.06	2666771.44
715	882246.66	2666782.86
716	882236.26	2666794.22
717	882202.04	2666795.72
718	882190.70	2666785.34
719	882030.60	2666792.40
720	882030.20	2666783.40
721	882022.22	2666783.76
722	882020.34	2666741.22

Основная часть проекта планировки территории для размещения
объекта капитального строительства, расположенного на
территории двух муниципальных образований
Ханты-Мансийского автономного округа – Югры
«Обустройство Кондинского месторождения.
Промысловый нефтепровод «ЦПС Кондинское - ДНС с УПСВ
Западно-Эргинское»
Землепользователь: АО «НК «Конданефть»

1	2	3
723	881996.36	2666742.28
724	881998.64	2666793.80
725	881787.20	2666803.12
726	881461.90	2667032.52
727	881405.26	2667198.40
728	881405.24	2667198.44
729	881373.64	2667294.06
730	881377.94	2667302.80
731	881337.28	2667421.90
732	881328.70	2667425.74
733	881213.22	2667760.84
734	881230.10	2667795.22
735	881188.40	2667917.14
736	881155.62	2667933.14
737	880912.22	2668647.32
738	880916.38	2668668.48
739	880870.84	2668802.08
740	880854.66	2668816.24
741	880596.08	2669574.80
742	880593.52	2669582.32
743	880573.90	2669692.04
744	880570.28	2669723.28
745	880563.02	2669858.80
746	880563.00	2669858.94
747	880563.00	2669859.08
748	880563.00	2669859.22
749	880562.98	2669859.36
750	880562.98	2669859.50
751	880562.96	2669859.64
752	880562.96	2669859.78
753	880562.96	2669859.92
754	880562.94	2669860.06
755	880562.94	2669860.20
756	880562.94	2669860.34
757	880562.92	2669860.48
758	880562.92	2669860.62
759	880562.92	2669860.76

Основная часть проекта планировки территории для размещения
объекта капитального строительства, расположенного на
территории двух муниципальных образований
Ханты-Мансийского автономного округа – Югры
«Обустройство Кондинского месторождения.
Промысловый нефтепровод «ЦПС Кондинское - ДНС с УПСВ
Западно-Эргинское»
Землепользователь: АО «НК «Конданефть»

1	2	3
760	880562.90	2669860.90
761	880562.90	2669861.04
762	880562.90	2669861.18
763	880562.88	2669861.32
764	880562.88	2669861.46
765	880562.88	2669861.60
766	880562.88	2669861.74
767	880562.86	2669861.88
768	880562.86	2669862.02
769	880562.86	2669862.16
770	880562.84	2669862.30
771	880562.84	2669862.44
772	880562.84	2669862.58
773	880562.84	2669862.72
774	880562.82	2669862.86
775	880545.28	2670328.24
776	880576.16	2670362.44
777	880571.24	2670480.06
778	880538.60	2670510.30
779	880530.48	2670750.60
780	880499.18	2670836.40
781	880440.16	2670972.86
782	880392.54	2670952.14
783	880271.96	2671230.20
784	880326.70	2671254.16
785	880290.52	2671338.40
786	880280.46	2671342.42
787	879775.60	2672511.22
788	879779.26	2672520.42
789	879759.26	2672566.74
790	879750.04	2672570.38
791	878883.10	2674577.48
792	878813.48	2674700.10
793	878800.96	2674717.70
794	876713.82	2675058.16
795	876713.80	2675058.18
796	876713.76	2675058.18

Основная часть проекта планировки территории для размещения объекта капитального строительства, расположенного на территории двух муниципальных образований Ханты-Мансийского автономного округа – Югры «Обустройство Кондинского месторождения. Промысловый нефтепровод «ЦПС Кондинское - ДНС с УПСВ Западно-Эргинское»
Землепользователь: АО «НК «Конданефть»

1	2	3
797	876713.72	2675058.18
798	876713.68	2675058.18
799	876713.66	2675058.20
800	876713.62	2675058.20
801	876713.58	2675058.20
802	876713.54	2675058.22
803	876713.50	2675058.22
804	876713.48	2675058.22
805	876713.44	2675058.24
806	876713.40	2675058.24
807	876713.36	2675058.24
808	876713.34	2675058.26
809	876713.30	2675058.26
810	876713.26	2675058.26
811	876713.22	2675058.28
812	876713.20	2675058.28
813	876713.16	2675058.28
814	876713.12	2675058.30
815	876713.08	2675058.30
816	876713.04	2675058.30
817	876713.02	2675058.32
818	876712.98	2675058.32
819	876712.94	2675058.32
820	876712.90	2675058.34
821	876712.88	2675058.34
822	876712.84	2675058.36
823	876712.80	2675058.36
824	876656.28	2675070.62
825	876656.10	2675070.66
826	876655.92	2675070.70
827	876655.76	2675070.74
828	876655.58	2675070.78
829	876655.40	2675070.82
830	876655.22	2675070.86
831	876655.06	2675070.90
832	876654.88	2675070.92
833	876654.70	2675070.96
834	876654.54	2675071.00
835	876654.36	2675071.04

Основная часть проекта планировки территории для размещения объекта капитального строительства, расположенного на территории двух муниципальных образований Ханты-Мансийского автономного округа – Югры «Обустройство Кондинского месторождения. Промысловый нефтепровод «ЦПС Кондинское - ДНС с УПСВ Западно-Эргинское»
Землепользователь: АО «НК «Конданефть»

1	2	3
836	876654.18	2675071.08
837	876654.02	2675071.12
838	876653.84	2675071.16
839	876653.66	2675071.20
840	876653.50	2675071.24
841	876653.32	2675071.28
842	876653.14	2675071.32
843	876652.98	2675071.36
844	876652.80	2675071.40
845	876652.62	2675071.44
846	876652.44	2675071.48
847	876652.28	2675071.52
848	876652.10	2675071.56
849	876651.92	2675071.60
850	876651.76	2675071.64
851	876651.58	2675071.68
852	876651.40	2675071.72
853	876651.24	2675071.76
854	875715.04	2675294.80
855	875709.96	2675303.12
856	875682.78	2675309.68
857	875674.34	2675304.50
858	874409.58	2675605.82
859	874402.78	2675616.86
860	874322.56	2675635.86
861	874311.66	2675629.14
862	873808.90	2675748.92
863	873628.72	2675871.84
864	873626.72	2675882.70
865	873455.14	2676000.64
866	873442.68	2675982.52
867	873437.22	2675986.26
868	873398.10	2675929.20
869	873372.88	2675946.50
870	873419.62	2676014.50
871	872865.10	2676392.80
872	872860.04	2676385.36
873	872850.12	2676392.12

Основная часть проекта планировки территории для размещения объекта капитального строительства, расположенного на территории двух муниципальных образований Ханты-Мансийского автономного округа – Югры «Обустройство Кондинского месторождения. Промысловый нефтепровод «ЦПС Кондинское - ДНС с УПСВ Западно-Эргинское»
Землепользователь: АО «НК «Конданефть»

1	2	3
874	872809.62	2676332.76
875	872789.80	2676346.30
876	872835.36	2676413.08
877	871712.92	2677178.82
878	871712.76	2677178.94
879	871712.60	2677179.04
880	871712.42	2677179.16
881	871712.26	2677179.28
882	871712.10	2677179.40
883	871711.92	2677179.50
884	871711.76	2677179.62
885	871711.60	2677179.74
886	871711.42	2677179.84
887	871711.26	2677179.96
888	871711.10	2677180.08
889	871710.94	2677180.20
890	871710.76	2677180.32
891	871710.60	2677180.42
892	871710.44	2677180.54
893	871710.28	2677180.66
894	871710.10	2677180.78
895	871709.94	2677180.88
896	871709.78	2677181.00
897	871709.60	2677181.12
898	871709.44	2677181.24
899	871709.28	2677181.36
900	871709.12	2677181.48
901	871708.96	2677181.58
902	871708.78	2677181.70
903	871708.62	2677181.82
904	871708.46	2677181.94
905	871708.30	2677182.06
906	871708.12	2677182.18
907	871614.24	2677249.44
908	871570.72	2677280.58
909	871525.94	2677330.08
910	871401.64	2677369.94
911	871333.86	2677335.22

Основная часть проекта планировки территории для размещения объекта капитального строительства, расположенного на территории двух муниципальных образований Ханты-Мансийского автономного округа – Югры «Обустройство Кондинского месторождения. Промысловый нефтепровод «ЦПС Кондинское - ДНС с УПСВ Западно-Эргинское»
Землепользователь: АО «НК «Конданефть»

1	2	3
912	870622.24	2677561.10
913	870585.90	2677574.74
914	870541.70	2677588.74
915	870525.26	2677620.46
916	870413.14	2677656.06
917	870381.38	2677639.60
918	870289.98	2677669.30
919	870292.88	2677666.10
920	870276.86	2677671.08
921	870275.40	2677666.50
922	870268.02	2677668.90
923	870258.28	2677679.60
924	870246.92	2677683.30
925	870193.02	2677742.18
926	870186.10	2677735.90
927	870164.58	2677759.56
928	870171.40	2677765.78
929	870116.36	2677825.92
930	870116.88	2677837.70
931	870060.18	2677899.52
932	870048.94	2677899.98
933	869991.24	2677963.44
934	869986.90	2677967.22
935	869585.42	2678095.06
936	869579.72	2678105.90
937	869514.30	2678126.52
938	869511.58	2678117.94
939	869503.96	2678120.34
940	869482.50	2678052.30
941	869459.62	2678059.52
942	869483.76	2678136.14
943	869474.90	2678138.94
944	869468.24	2678151.64
945	869383.26	2678179.54
946	869310.56	2678213.44
947	869152.22	2678378.58
948	869127.86	2678355.08
949	868519.94	2678986.26

Основная часть проекта планировки территории для размещения объекта капитального строительства, расположенного на территории двух муниципальных образований Ханты-Мансийского автономного округа – Югры «Обустройство Кондинского месторождения. Промысловый нефтепровод «ЦПС Кондинское - ДНС с УПСВ Западно-Эргинское»
Землепользователь: АО «НК «Конданефть»

1	2	3
950	868578.26	2679042.46
951	868427.30	2679198.78
952	868385.16	2679158.22
953	868368.78	2679175.24
954	868318.52	2679232.90
955	867790.96	2679268.06
956	867766.08	2679296.46
957	867454.10	2679317.62
958	867439.10	2679319.02
959	867439.18	2679320.00
960	867411.34	2679322.58
961	867413.38	2679359.06
962	867430.12	2679357.50
963	867433.04	2679388.86
964	867395.52	2679392.34
965	867394.92	2679379.10
966	867367.96	2679380.30
967	867382.88	2680028.80
968	867594.06	2680019.24
969	867593.02	2679996.26
970	867404.82	2680004.78
971	867399.70	2679889.96
972	867369.60	2679891.26
973	867362.18	2679725.62
974	867368.52	2679718.68
975	867365.70	2679655.88
976	867400.10	2679654.34
977	867399.00	2679631.38
978	867341.70	2679633.92
979	867345.12	2679710.20
980	867338.78	2679717.12
981	867347.64	2679915.24
982	867377.74	2679913.94

Приложение 10
к приказу Департамента строительства
Ханты-Мансийского
автономного округа – Югры
от 8 ноября 2018 года № 23-нп

Положение о размещении линейного объекта капитального строительства, расположенного на территории двух муниципальных образований Ханты-Мансийского автономного округа – Югры, «Обустройство Кондинского месторождения. Промысловый нефтепровод «ЦПС Кондинское - ДНС с УПСВ Западно-Эргинское»

Наименование, основные характеристики (категория, протяженность, проектная мощность, пропускная способность, грузонапряженность, интенсивность движения) и назначение планируемых для размещения линейных объектов

Документацией по планировке территории, на которой планируется размещение линейного объекта «Обустройство Кондинского месторождения. Промысловый нефтепровод «ЦПС Кондинское - ДНС с УПСВ Западно-Эргинское» предусматривается строительство следующих объектов:

1. Промысловый нефтепровод «ЦПС Кондинское - ДНС с УПСВ Западно-Эргинское», в том числе:
- Узел запорной арматуры № 3;
- Площадка под ВЗиС;
- Временная площадка для гидроиспытаний №1;
- Кабельная эстакада 0,4 кВ на узел пуска СОД 1;

2. Узел пуска СОД 3, узел запорной арматуры №1
3. Узел пуска очистных устройств СОД 1
4. Узел запорной арматуры №2
5. Узел запорной арматуры №4
6. Узел запорной арматуры №5
7. Узел запорной арматуры №6
8. Узел запорной арматуры №7
9. Узел запорной арматуры №8
10. Узел запорной арматуры №9
11. Узел запорной арматуры №10
12. Узел запорной арматуры №11
13. Узел запорной арматуры №12
14. Участок подключения ЦПС Кондинское (трасса нефтепровода)
15. Постоянный переезд
16. Промысловый нефтепровод «ЦПС Кондинское - ДНС с УПСВ Западно-Эргинское», в том числе:

- Кабельная эстакада 0,4 кВ на узел приема СОД 2

17. Узел приема СОД 2

18. Узел приема СОД 4

Проектируемый промысловый нефтепровод предназначен для транспорта подготовленной нефти от ЦПС Кондинское до ДНС с УПСВ Западно-Эргинское.

Проектируемый нефтепровод относится к промысловым трубопроводам III класса, III категории, 1 группы.

Расстояния от оси проектируемых трубопроводов до различных объектов, автодорог и параллельно проходящих коммуникаций приняты в соответствии с требованиями табл. 13, 14 СП 34-116-97 и табл. 2.5.40 ПУЭ с учетом условий безопасности строительства и эксплуатации объектов.

Размещение проектируемых объектов произведено с соблюдением требований земельного, водного, экологического законодательства с учетом нанесения наименьшего ущерба земельным ресурсам.

Перечень субъектов Российской Федерации, перечень муниципальных районов, городских округов в составе субъектов Российской Федерации, перечень поселений, населенных пунктов, внутригородских территорий городов федерального значения, на территориях которых устанавливаются зоны планируемого размещения объектов

В административном отношении проектируемый объект расположен на землях межселенной территории, на землях сельскохозяйственного назначения и в границах лесного фонда, находящихся в ведении территориальных отделов Самаровского и Кондинского лесничеств Ханты-Мансийского и Кондинского районов Ханты-Мансийского автономного округа – Югры.

Перечень координат характерных точек границ зон планируемого размещения линейных объектов

Каталог координат характерных точек устанавливаемых красных линий и поворотных точек зоны планируемого размещения проектируемого объекта представлен в приложении 9 к настоящему приказу.

Перечень координат характерных точек границ зон планируемого размещения линейных объектов, подлежащих переносу (переустройству) из зон планируемого размещения линейных объектов

Проектом планировки территории не предусматривается перенос (переустройство) линейных объектов из зон планируемого размещения объекта.

Предельные параметры разрешенного строительства, реконструкции объектов капитального строительства, входящих в состав линейных объектов в границах зон их планируемого размещения

Предельные (минимальные и (или) максимальные) размеры земельных участков и предельные параметры разрешенного строительства, реконструкции объектов капитального строительства не подлежат установлению.

Учитывая основные технические характеристики проектируемого объекта, проектом планировки территории определены границы зоны его планируемого размещения.

Общая площадь зоны планируемого размещения проектируемого линейного объекта составляет 124,5807 га

Граница зоны планируемого размещения объекта установлена в соответствии с требованиями действующих норм отвода земель и учтена при разработке рабочего проекта.

Информация о необходимости осуществления мероприятий по защите сохраняемых объектов капитального строительства (здание, строение, сооружение, объекты, строительство которых не завершено), существующих и строящихся на момент подготовки проекта планировки территории, а также объектов капитального строительства, планируемых к строительству в соответствие с ранее утвержденной документацией по планировке территории от возможного негативного воздействия, в связи с размещением линейных объектов

Мероприятия по защите сохраняемых объектов капитального строительства, существующих и строящихся на момент подготовки проекта планировки территории, а также объектов капитального строительства, планируемых к строительству в соответствие с ранее утвержденной документацией по планировке территории не предусмотрены.

Информация о необходимости осуществления мероприятий по сохранению объектов культурного наследия от возможного негативного воздействия в связи с размещением линейных объектов

На территории размещения проектируемого объекта, объекты культурного наследия, включенные в Единый государственный реестр объектов культурного наследия Российской Федерации, выявленные объекты культурного наследия и объекты, обладающие признаками объекта культурного наследия, отсутствуют.

Проектируемый объект не попадает в границы территорий традиционного природопользования коренных малочисленных народов Севера регионального значения.

Информация о необходимости осуществления мероприятий по охране окружающей среды

Проектируемый объект расположен вне зон особо охраняемых природных территорий федерального, регионального и местного значения.

Реализация проекта не приведет к загрязнению территории района расположения объекта. Производство строительно-монтажных работ в границах отвода земель, позволит свести к минимуму воздействие на почвы, растительный и животный мир. По окончании строительства объекта предусматривается благоустройство территории и рекультивация земельных участков.


Ущерб окружающей среде может быть нанесен лишь в аварийных случаях, но для их предотвращения предусмотрены все возможные мероприятия в соответствии с требованиями законодательства Российской Федерации.

Информация о необходимости осуществления мероприятий по защите территорий от чрезвычайных ситуаций природного и техногенного характера, в том числе по обеспечению пожарной безопасности и гражданской обороне


В проектной документации разработаны разделы по мероприятиям: по защите территории от чрезвычайных ситуаций природного и техногенного характера, по пожарной безопасности и гражданской обороне, обеспечивающие решение задач по предупреждению и предотвращению данных ситуаций.

Основная часть проекта межевания территории для размещения объекта капитального строительства, расположенного на территории двух муниципальных образований Ханты-Мансийского автономного округа – Югры «Обустройство Кондинского месторождения. Промысловый нефтепровод «ЦПС Кондинское - ДНС с УПСВ Западно-Эргинское»
Землепользователь: АО «НК «Конданефть»


Приложение 11
к приказу Департамента строительства
Ханты-Мансийского
автономного округа – Югры
от 8 ноября 2018 года № 23-нп

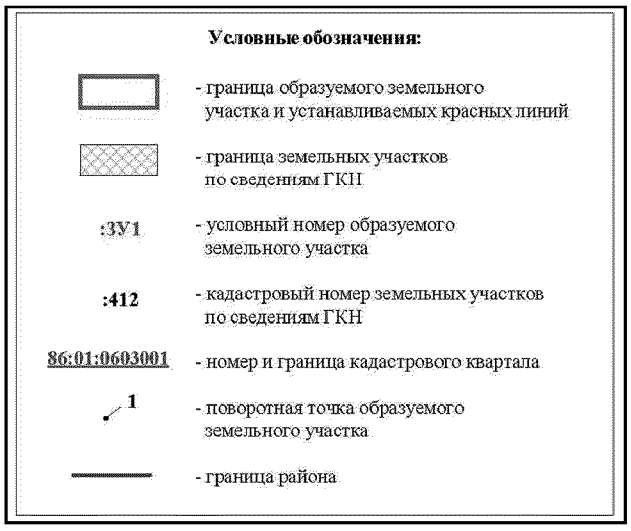


Основная часть проекта межевания территории для размещения объекта капитального строительства, расположенного на территории двух муниципальных образований Ханты-Мансийского автономного округа – Югры «Обустройство Кондинского месторождения. Промысловый нефтепровод «ЦПС Кондинское - ДНС с УПСВ Западно-Эргинское»
Землепользователь: АО «НК «Конданефть»
Масштаб 1:2000

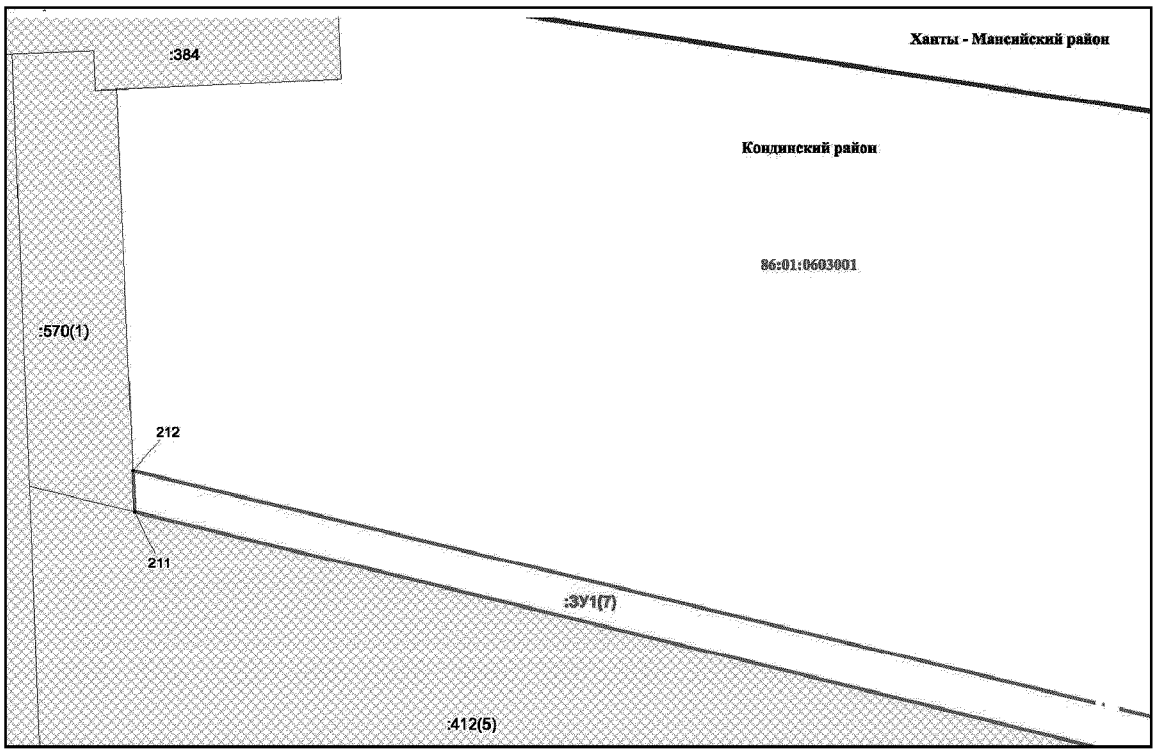


Основная часть проекта межевания территории для размещения объекта капитального строительства, расположенного на территории двух муниципальных образований Ханты-Мансийского автономного округа – Югры «Обустройство Кондинского месторождения. Промысловый нефтепровод «ЦПС Кондинское - ДНС с УПСВ Западно-Эргинское»
Землепользователь: АО «НК «Конданефть»
Масштаб 1:2000

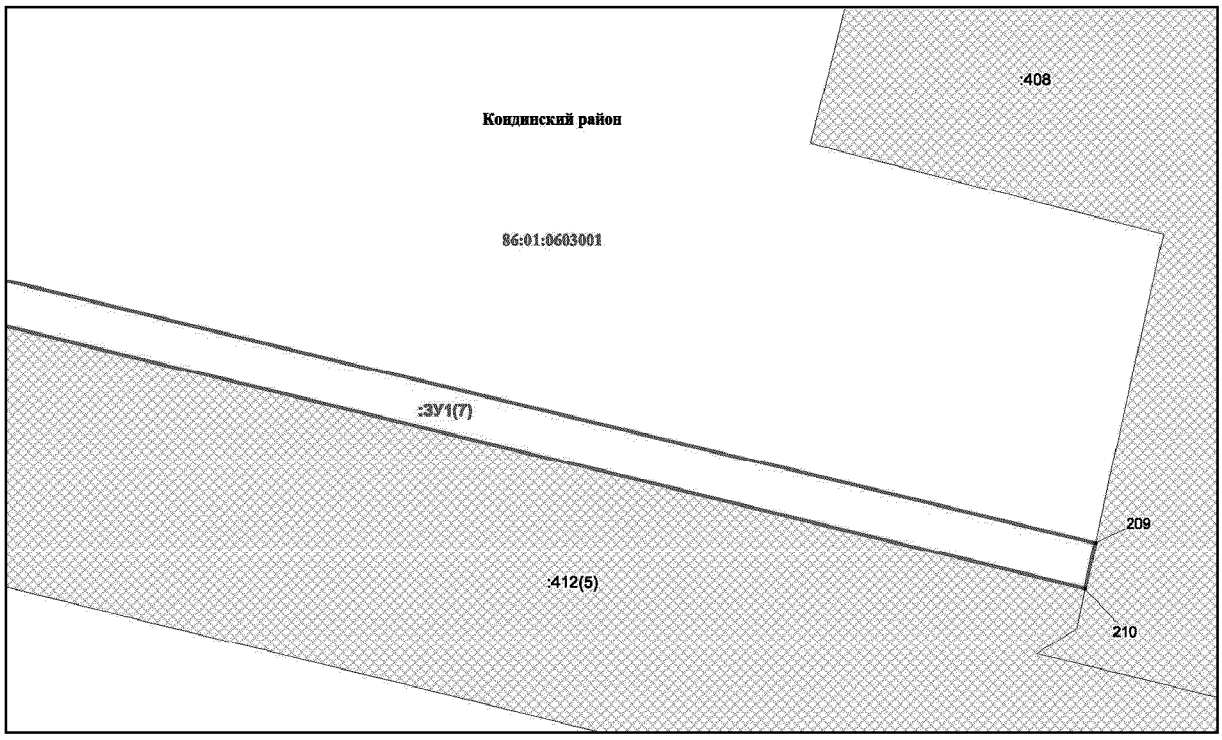


Основная часть проекта межевания территории для размещения объекта капитального строительства, расположенного на территории двух муниципальных образований Ханты-Мансийского автономного округа – Югры «Обустройство Кондинского месторождения. Промысловый нефтепровод «ЦПС Кондинское - ДНС с УПСВ Западно-Эргинское»
Землепользователь: АО «НК «Конданефть»
Масштаб 1:2000

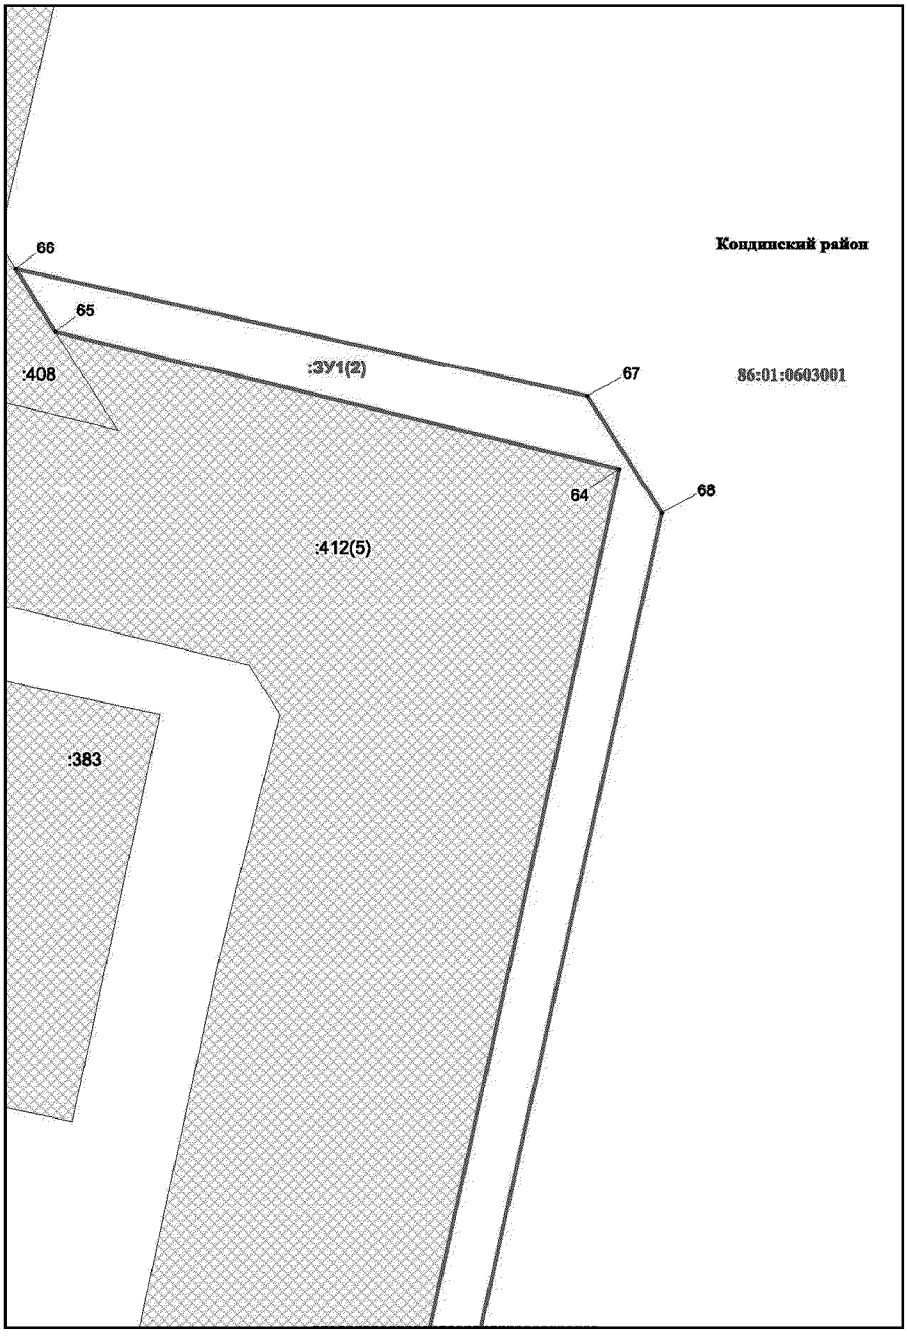


Основная часть проекта межевания территории для размещения объекта капитального строительства, расположенного на территории двух муниципальных образований Ханты-Мансийского автономного округа – Югры «Обустройство Кондинского месторождения. Промысловый нефтепровод «ЦПС Кондинское - ДНС с УПСВ Западно-Эргинское»
Землепользователь: АО «НК «Конданефть»
Масштаб 1:2000

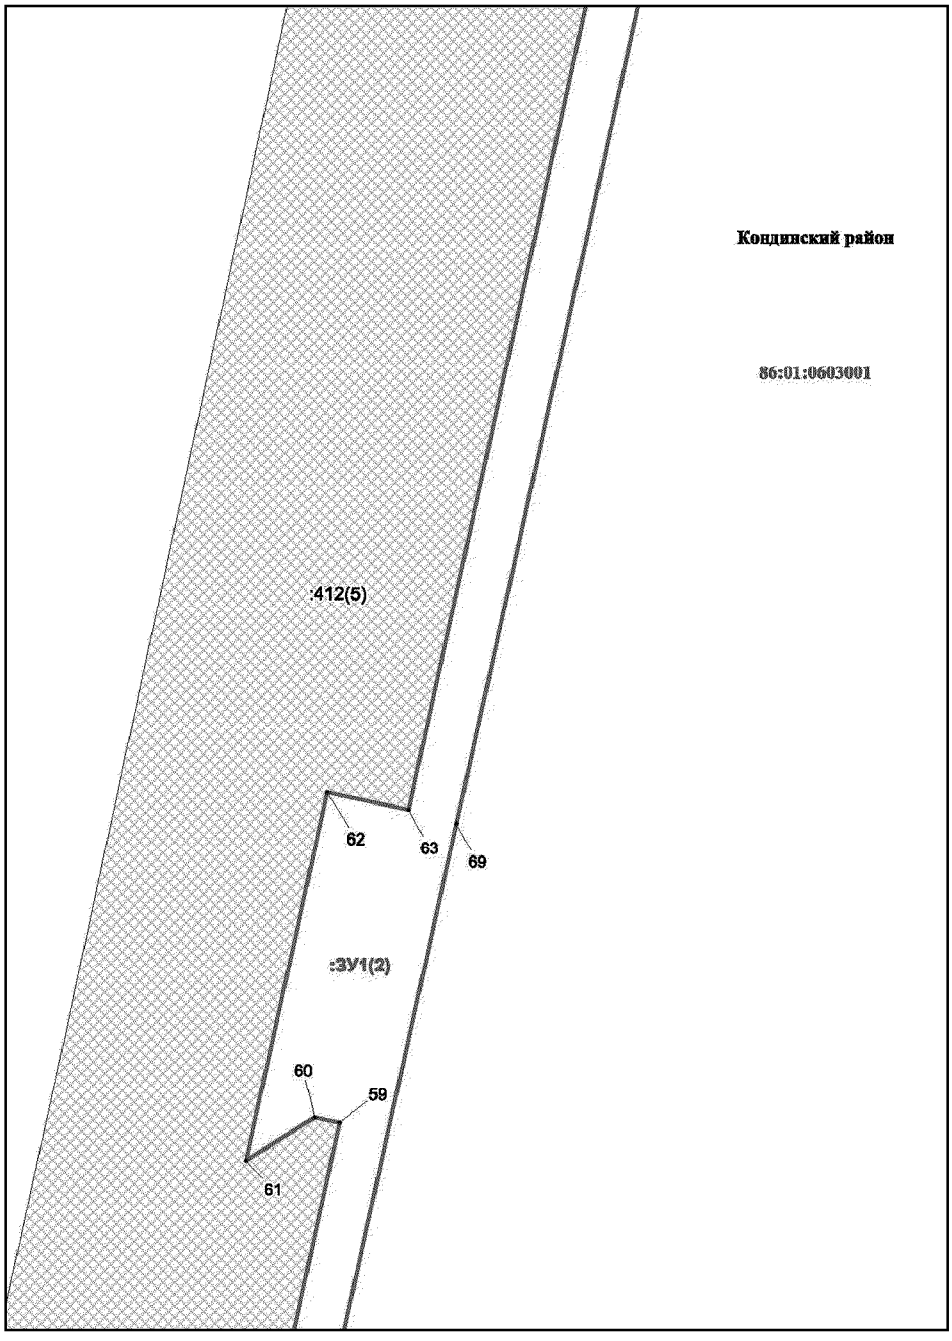


Основная часть проекта межевания территории для размещения объекта капитального строительства, расположенного на территории двух муниципальных образований Ханты-Мансийского автономного округа – Югры «Обустройство Кондинского месторождения. Промысловый нефтепровод «ЦПС Кондинское - ДНС с УПСВ Западно-Эргинское»
Землепользователь: АО «НК «Конданефть»
Масштаб 1:2000

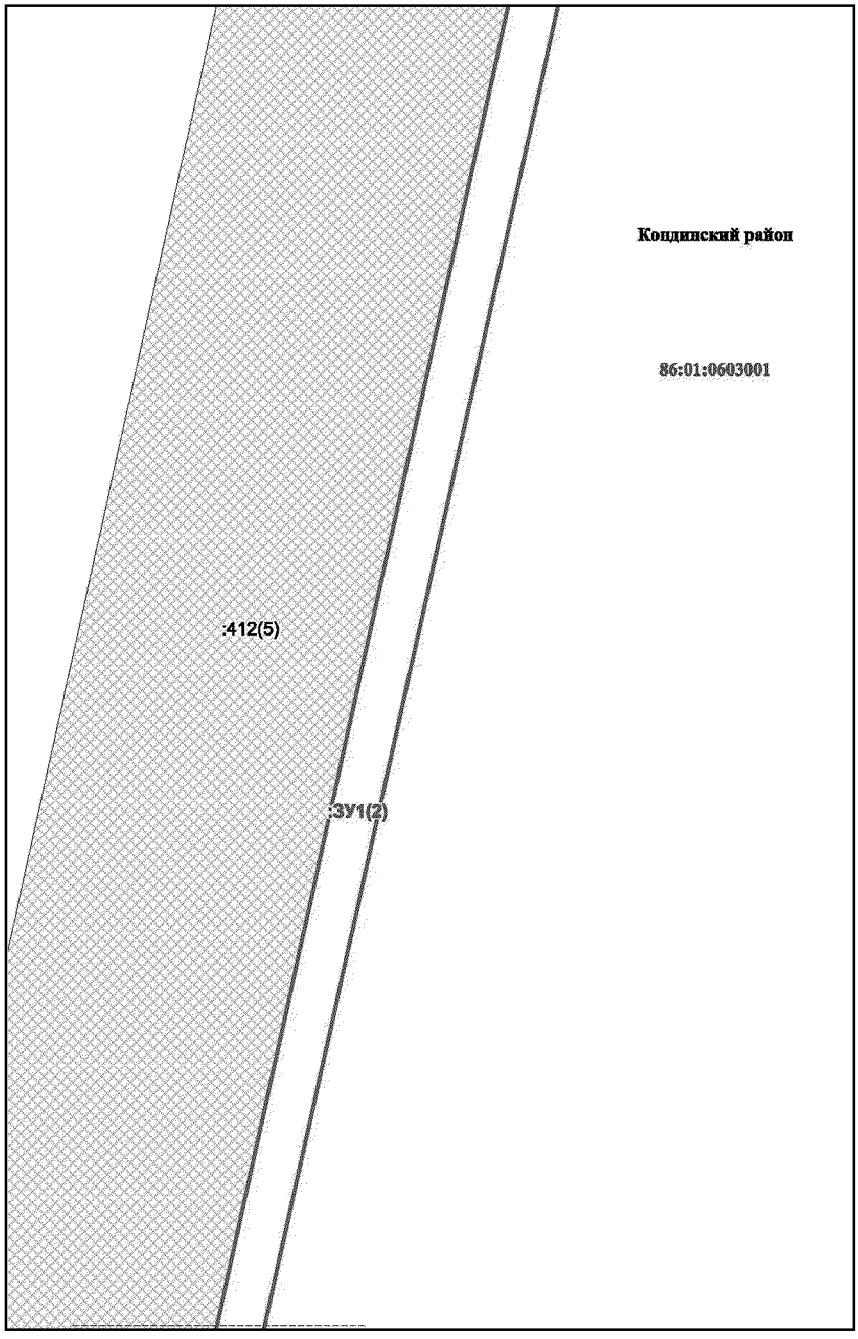


Основная часть проекта межевания территории для размещения объекта капитального строительства, расположенного на территории двух муниципальных образований Ханты-Мансийского автономного округа – Югры «Обустройство Кондинского месторождения. Промысловый нефтепровод «ЦПС Кондинское - ДНС с УПСВ Западно-Эргинское»
Землепользователь: АО «НК «Конданефть»
Масштаб 1:2000

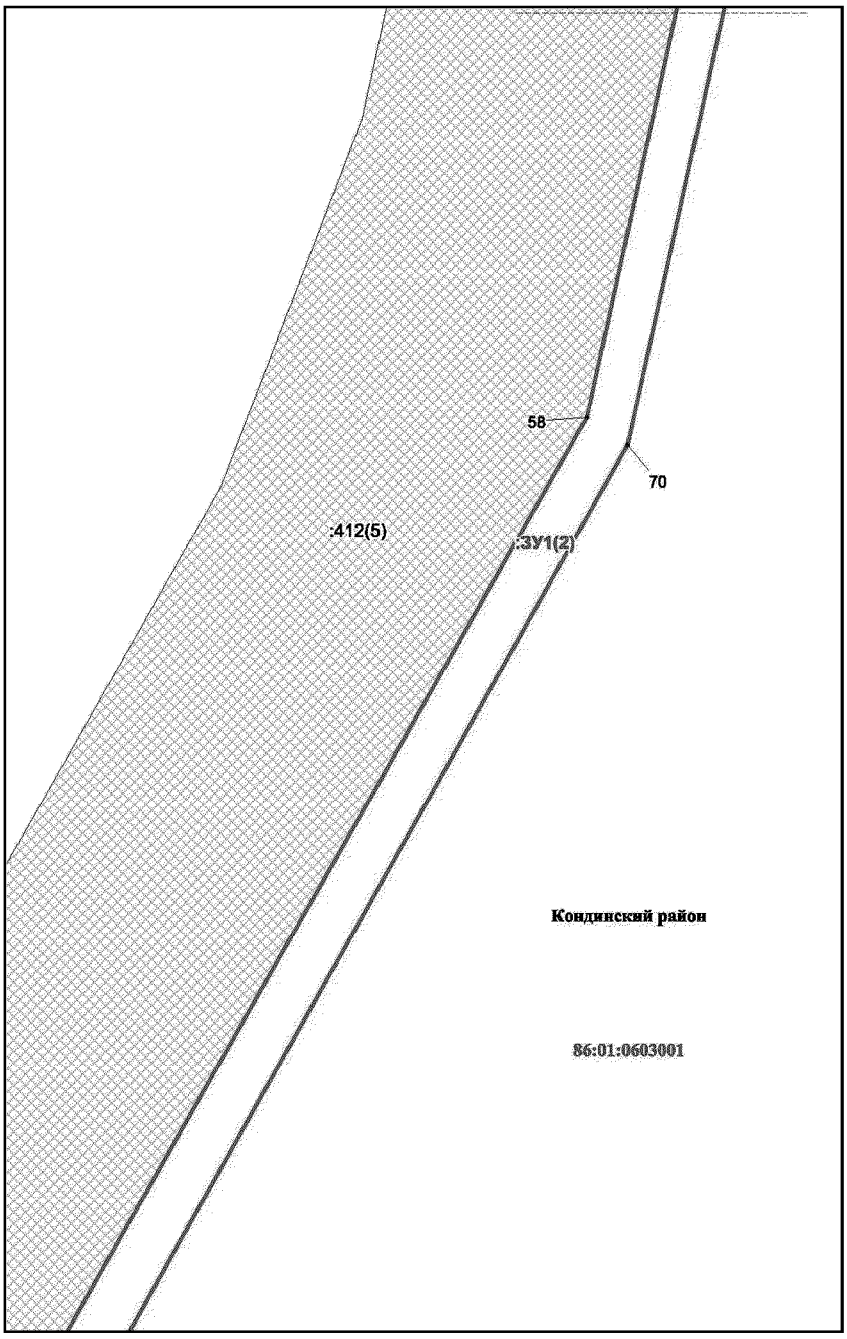


Основная часть проекта межевания территории для размещения объекта капитального строительства, расположенного на территории двух муниципальных образований Ханты-Мансийского автономного округа – Югры «Обустройство Кондинского месторождения. Промысловый нефтепровод «ЦПС Кондинское - ДНС с УПСВ Западно-Эргинское»
Землепользователь: АО «НК «Конданефть»
Масштаб 1:2000

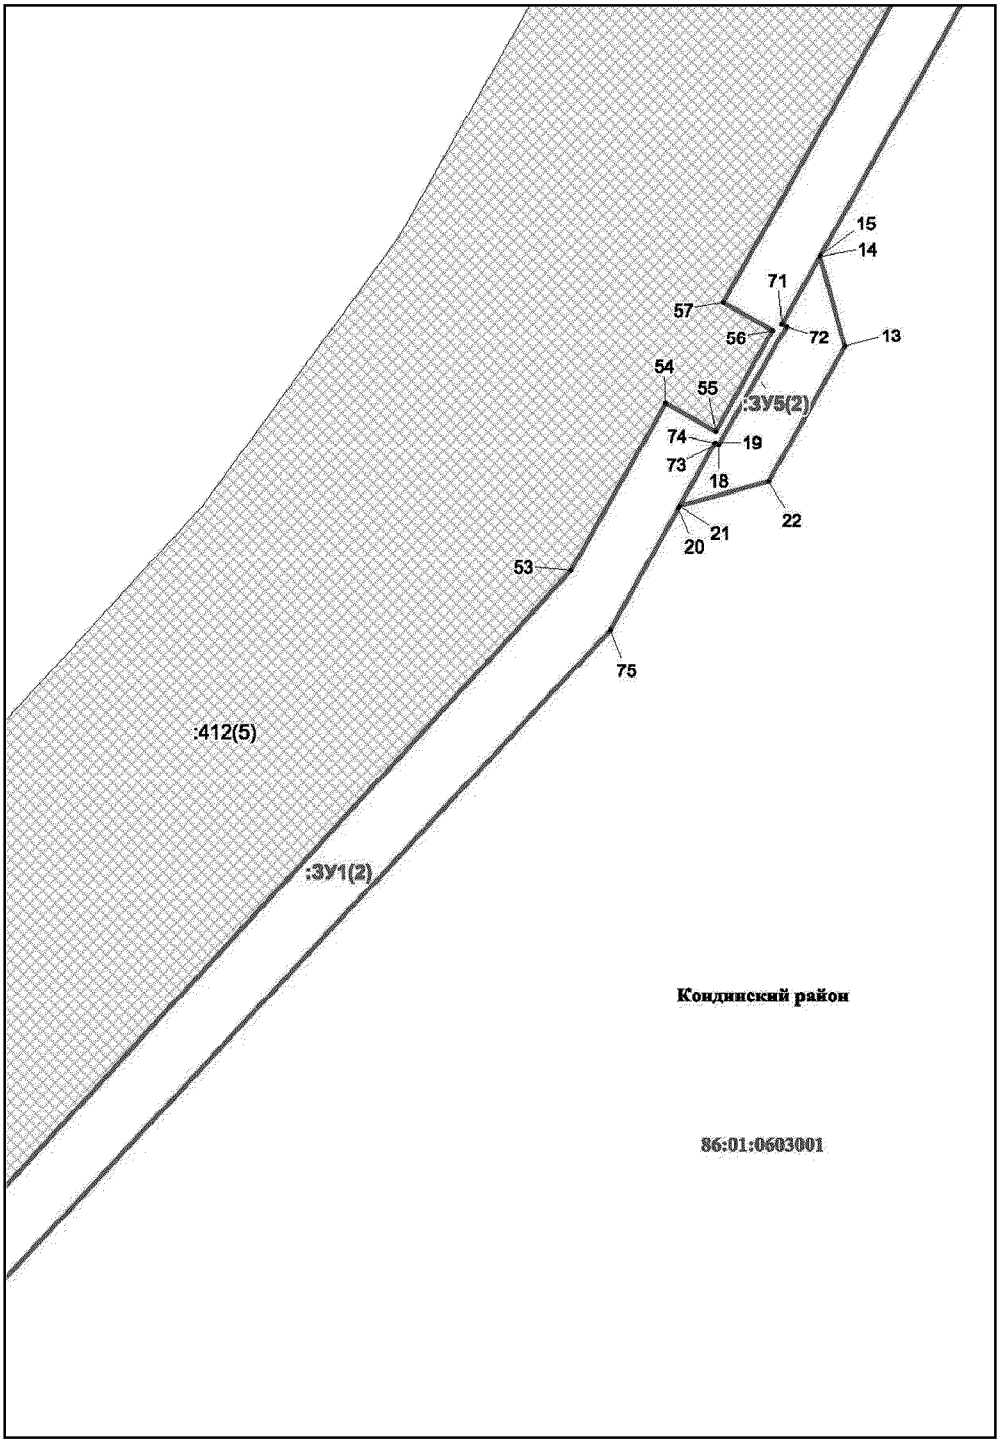

Основная часть проекта межевания территории для размещения объекта капитального строительства, расположенного на территории двух муниципальных образований Ханты-Мансийского автономного округа – Югры «Обустройство Кондинского месторождения. Промысловый нефтепровод «ЦПС Кондинское - ДНС с УПСВ Западно-Эргинское»
Землепользователь: АО «НК «Конданефть»
Масштаб 1:2000

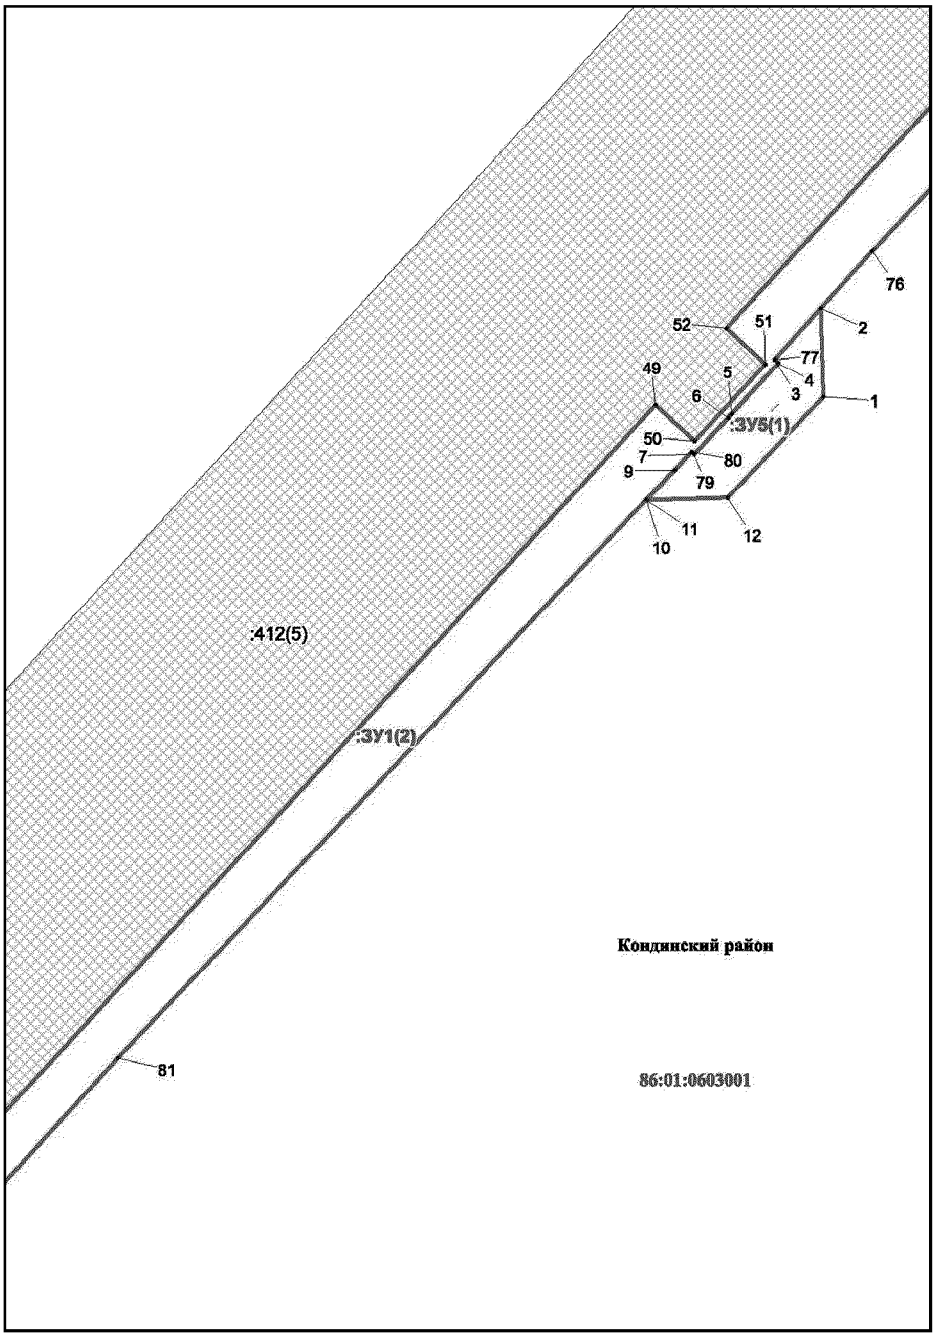


Основная часть проекта межевания территории для размещения объекта капитального строительства, расположенного на территории двух муниципальных образований Ханты-Мансийского автономного округа – Югры «Обустройство Кондинского месторождения. Промысловый нефтепровод «ЦПС Кондинское - ДНС с УПСВ Западно-Эргинское»
Землепользователь: АО «НК «Конданефть»
Масштаб 1:2000

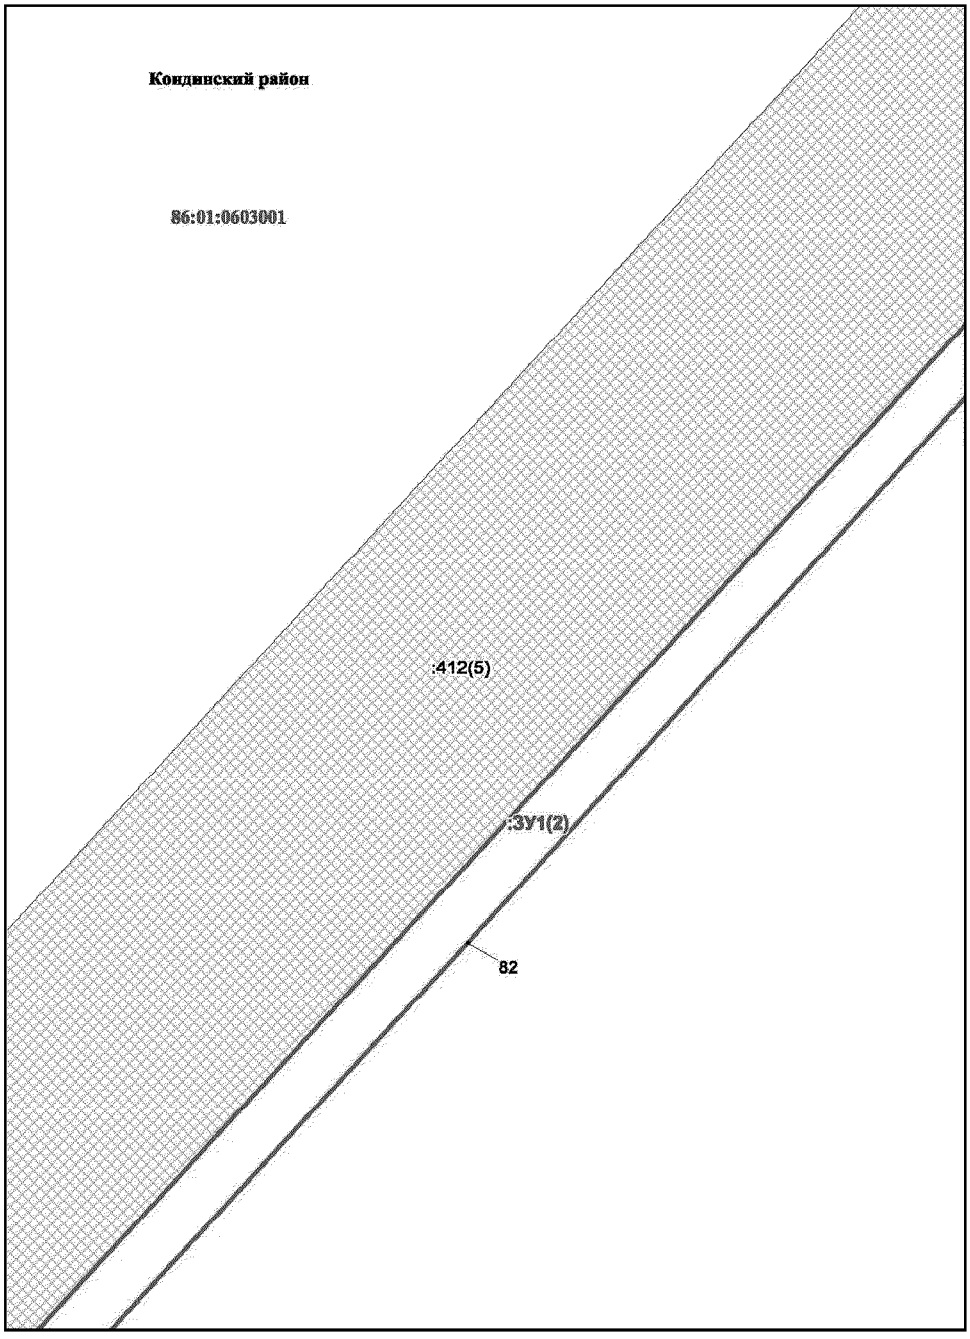


Основная часть проекта межевания территории для размещения объекта капитального строительства, расположенного на территории двух муниципальных образований Ханты-Мансийского автономного округа – Югры «Обустройство Кондинского месторождения. Промысловый нефтепровод «ЦПС Кондинское - ДНС с УПСВ Западно-Эргинское»

Землепользователь: АО «НК «Конданефть»


Масштаб 1:2000

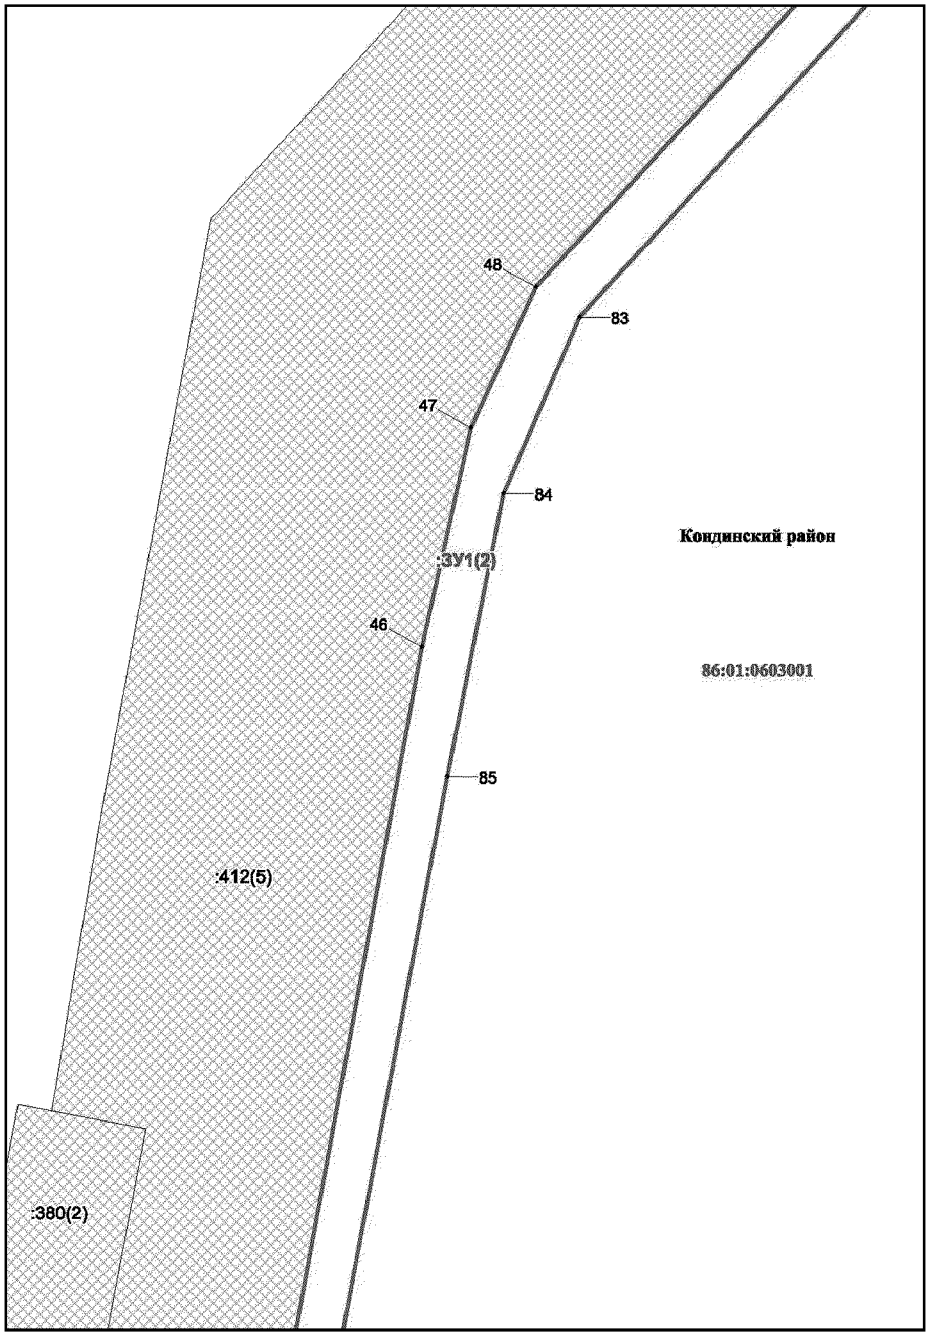


Основная часть проекта межевания территории для размещения объекта капитального строительства, расположенного на территории двух муниципальных образований Ханты-Мансийского автономного округа – Югры «Обустройство Кондинского месторождения. Промысловый нефтепровод «ЦПС Кондинское - ДНС с УПСВ Западно-Эргинское»
Землепользователь: АО «НК «Конданефть»
Масштаб 1:2000

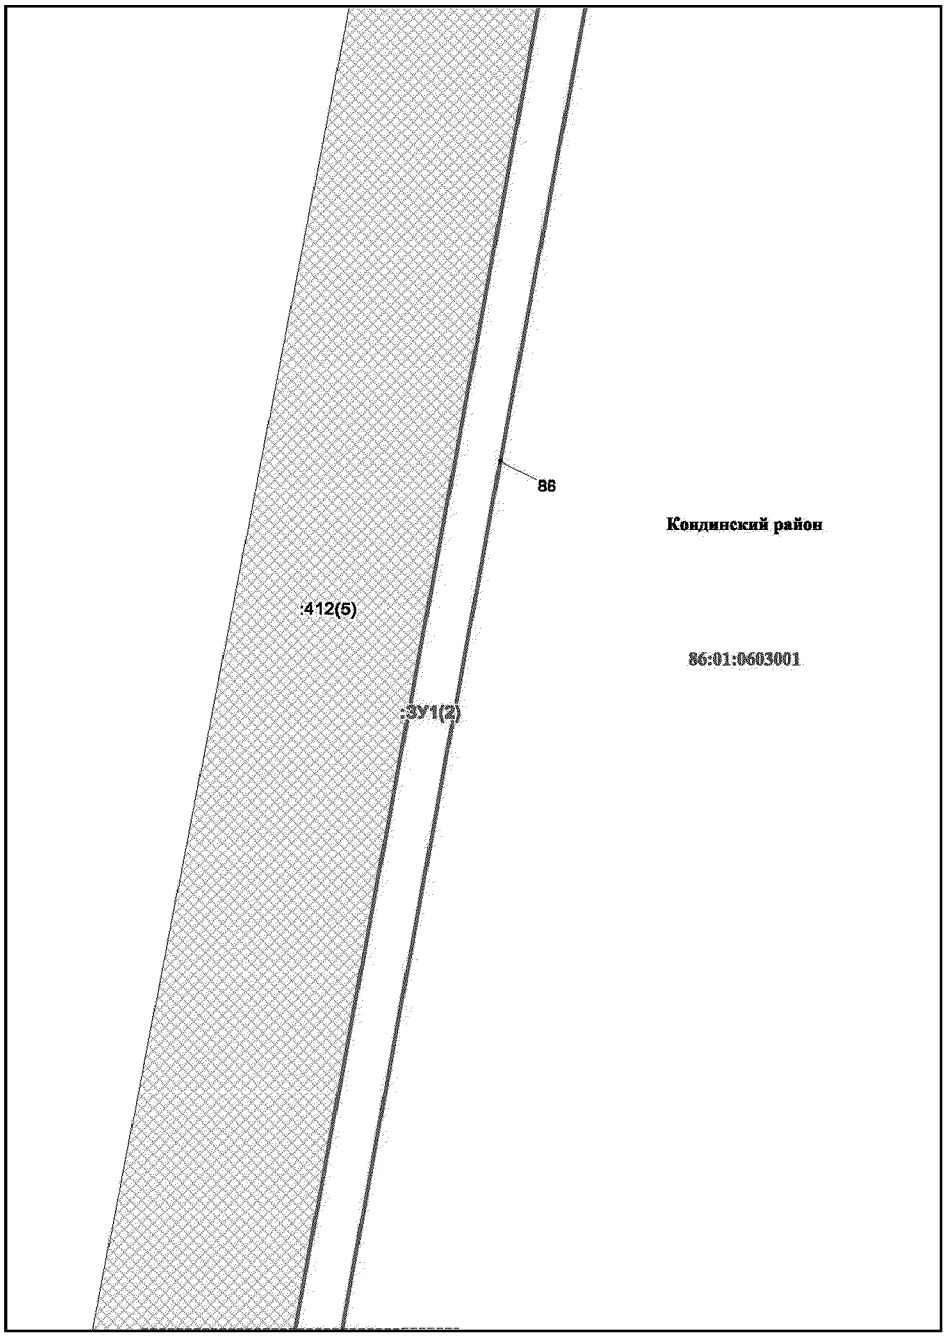


Основная часть проекта межевания территории для размещения объекта капитального строительства, расположенного на территории двух муниципальных образований Ханты-Мансийского автономного округа – Югры «Обустройство Кондинского месторождения. Промысловый нефтепровод «ЦПС Кондинское - ДНС с УПСВ Западно-Эргинское»
Землепользователь: АО «НК «Конданефть»
Масштаб 1:2000

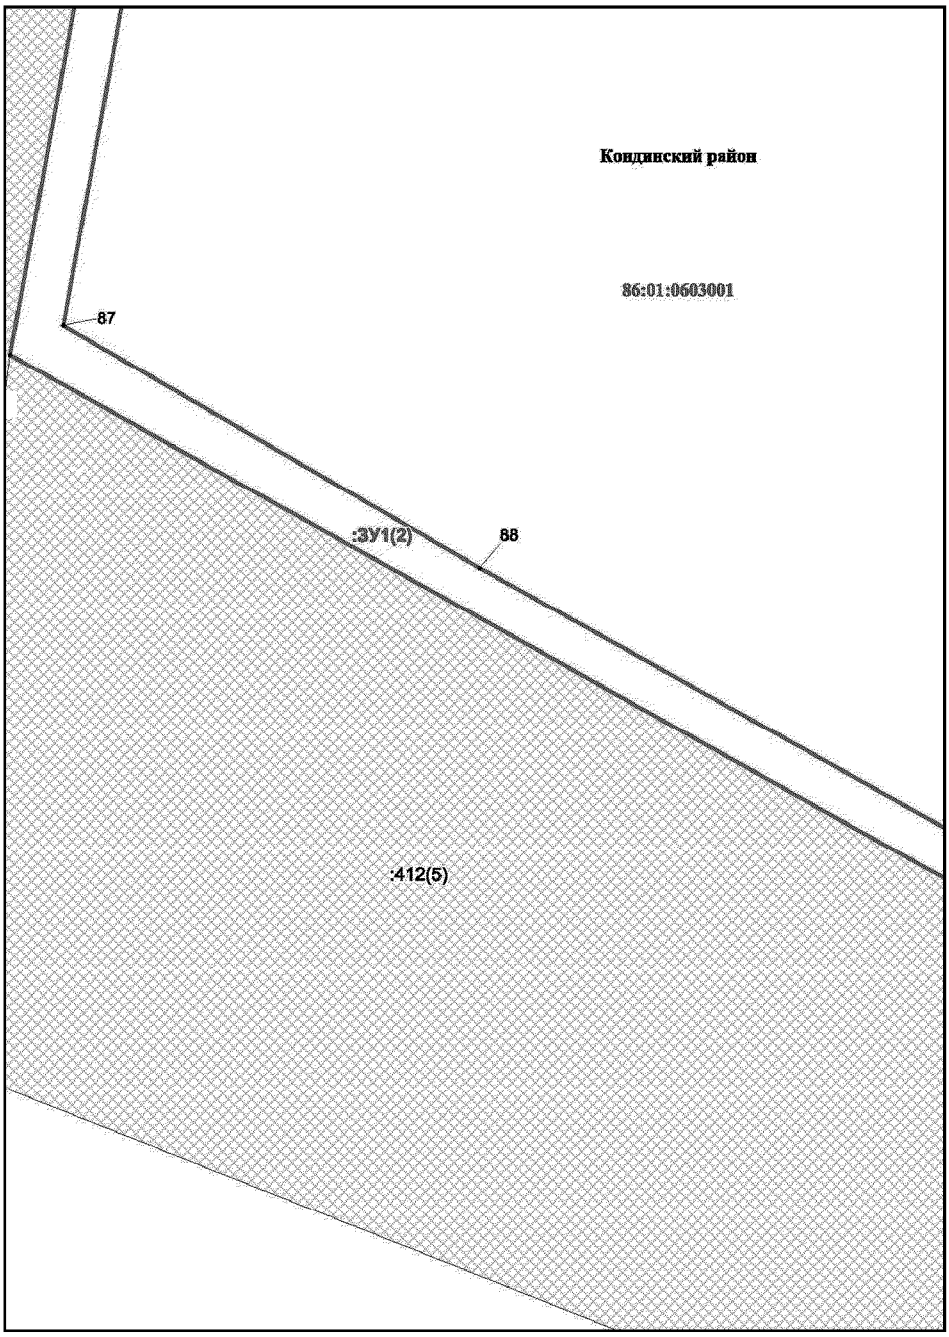


Основная часть проекта межевания территории для размещения объекта капитального строительства, расположенного на территории двух муниципальных образований Ханты-Мансийского автономного округа – Югры «Обустройство Кондинского месторождения. Промысловый нефтепровод «ЦПС Кондинское - ДНС с УПСВ Западно-Эргинское»
Землепользователь: АО «НК «Конданефть»
Масштаб 1:2000

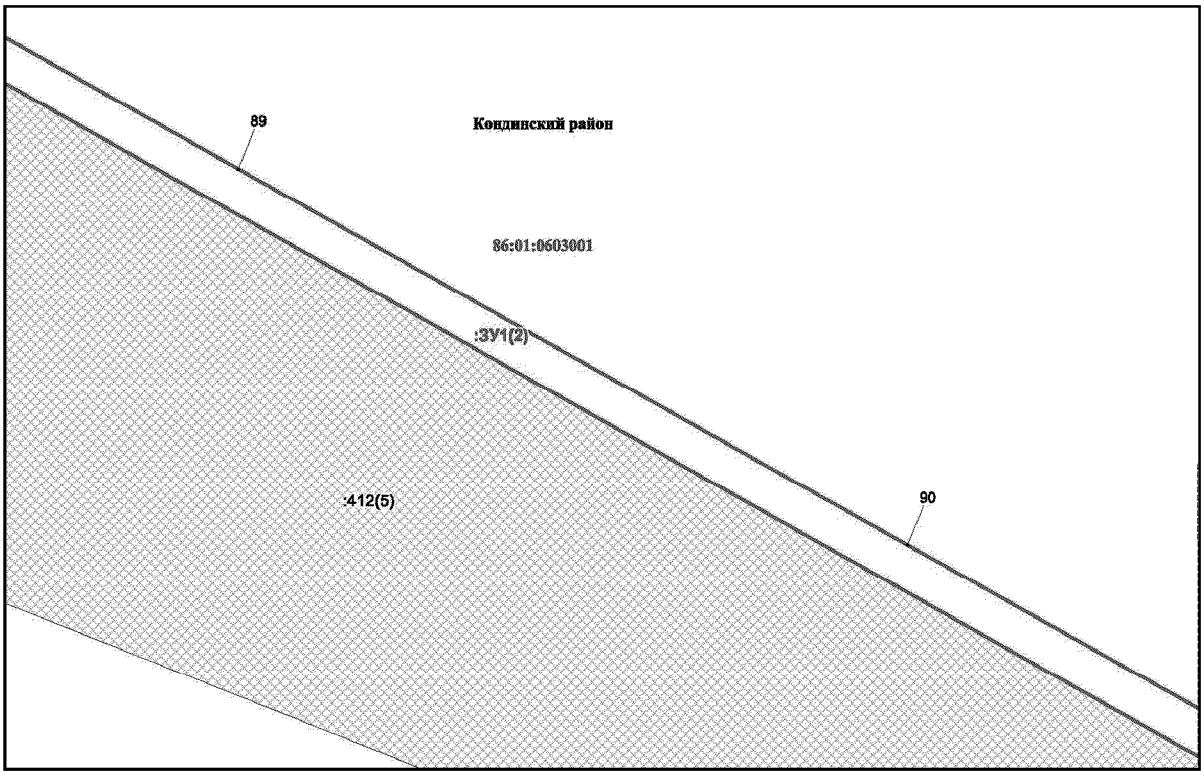


Основная часть проекта межевания территории для размещения объекта капитального строительства, расположенного на территории двух муниципальных образований Ханты-Мансийского автономного округа – Югры «Обустройство Кондинского месторождения. Промысловый нефтепровод «ЦПС Кондинское - ДНС с УПСВ Западно-Эргинское»
Землепользователь: АО «НК «Конданефть»
Масштаб 1:2000

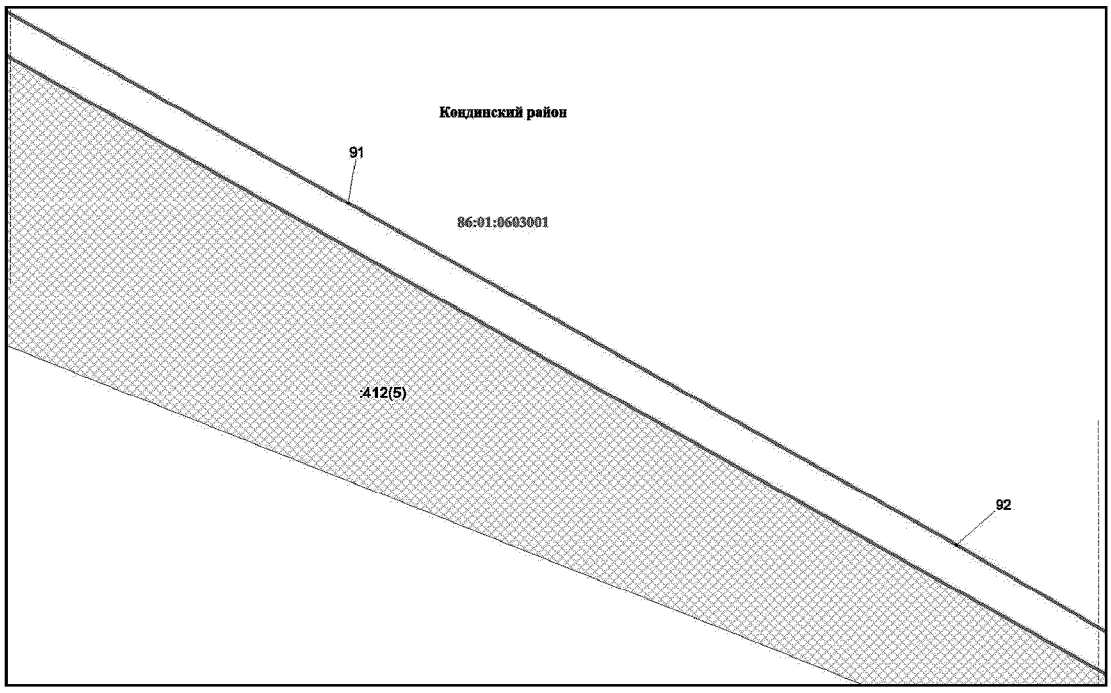


Основная часть проекта межевания территории для размещения объекта капитального строительства, расположенного на территории двух муниципальных образований Ханты-Мансийского автономного округа – Югры «Обустройство Кондинского месторождения. Промысловый нефтепровод «ЦПС Кондинское - ДНС с УПСВ Западно-Эргинское»
Землепользователь: АО «НК «Конданефть»
Масштаб 1:2000

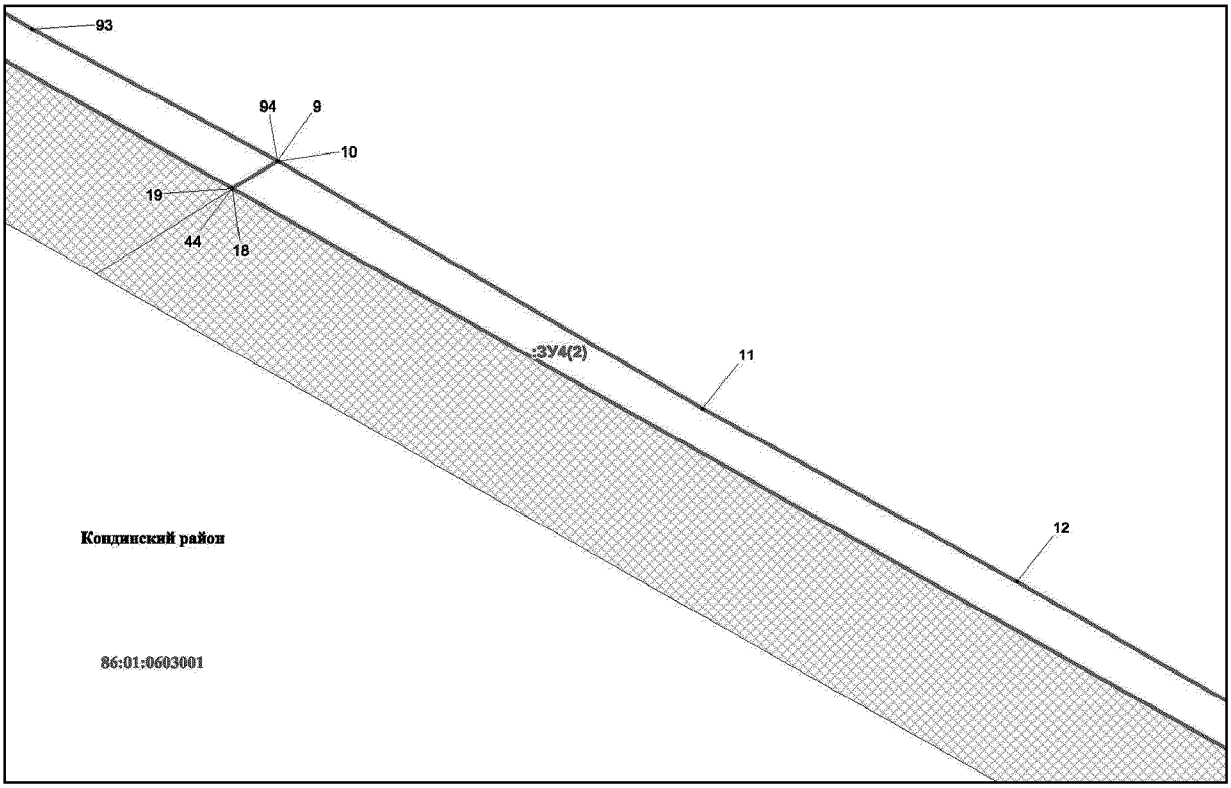


Основная часть проекта межевания территории для размещения объекта капитального строительства, расположенного на территории двух муниципальных образований Ханты-Мансийского автономного округа – Югры «Обустройство Кондинского месторождения. Промысловый нефтепровод «ЦПС Кондинское - ДНС с УПСВ Западно-Эргинское»
Землепользователь: АО «НК «Конданефть»
Масштаб 1:2000

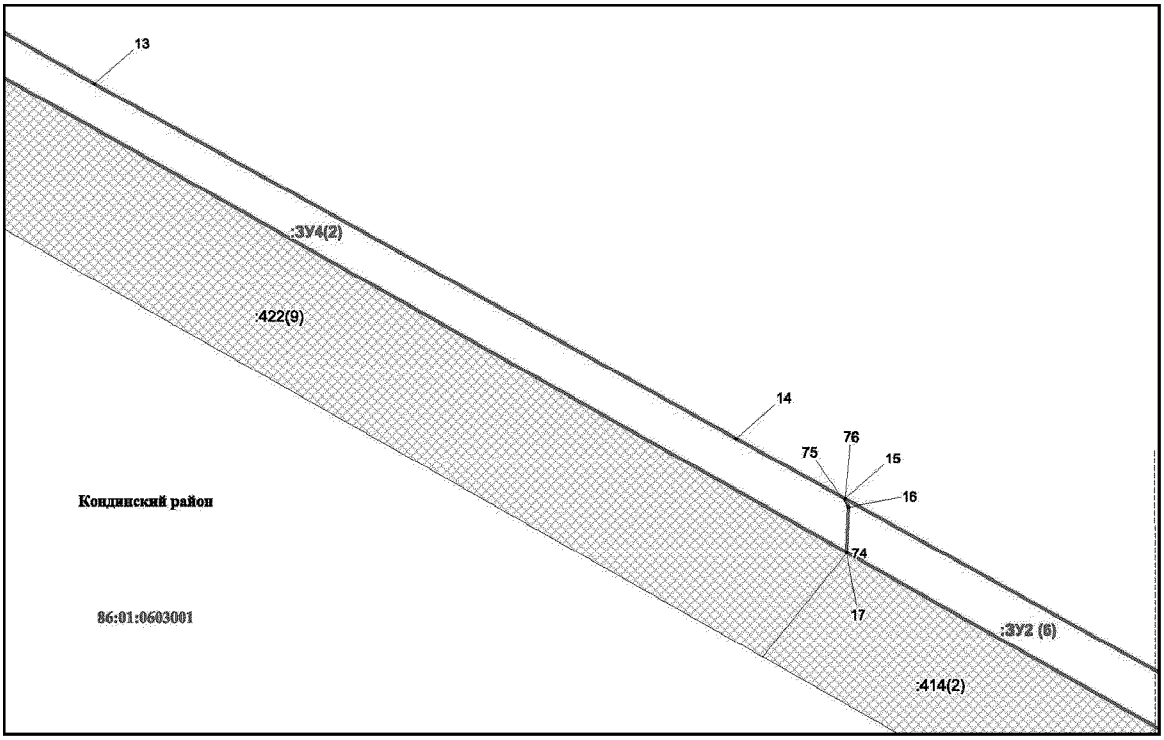


Основная часть проекта межевания территории для размещения объекта капитального строительства, расположенного на территории двух муниципальных образований Ханты-Мансийского автономного округа – Югры «Обустройство Кондинского месторождения. Промысловый нефтепровод «ЦПС Кондинское - ДНС с УПСВ Западно-Эргинское»
Землепользователь: АО «НК «Конданефть»
Масштаб 1:2000

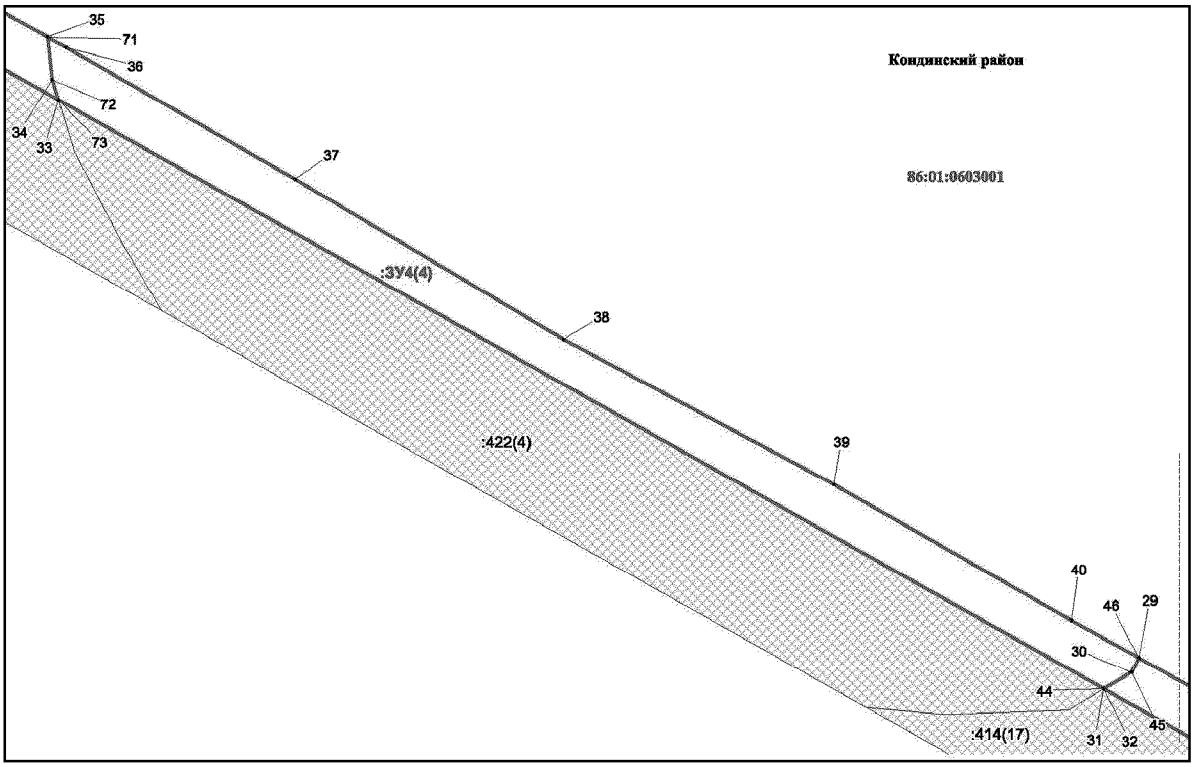


Основная часть проекта межевания территории для размещения объекта капитального строительства, расположенного на территории двух муниципальных образований Ханты-Мансийского автономного округа – Югры «Обустройство Кондинского месторождения. Промысловый нефтепровод «ЦПС Кондинское - ДНС с УПСВ Западно-Эргинское»
Землепользователь: АО «НК «Конданефть»
Масштаб 1:2000

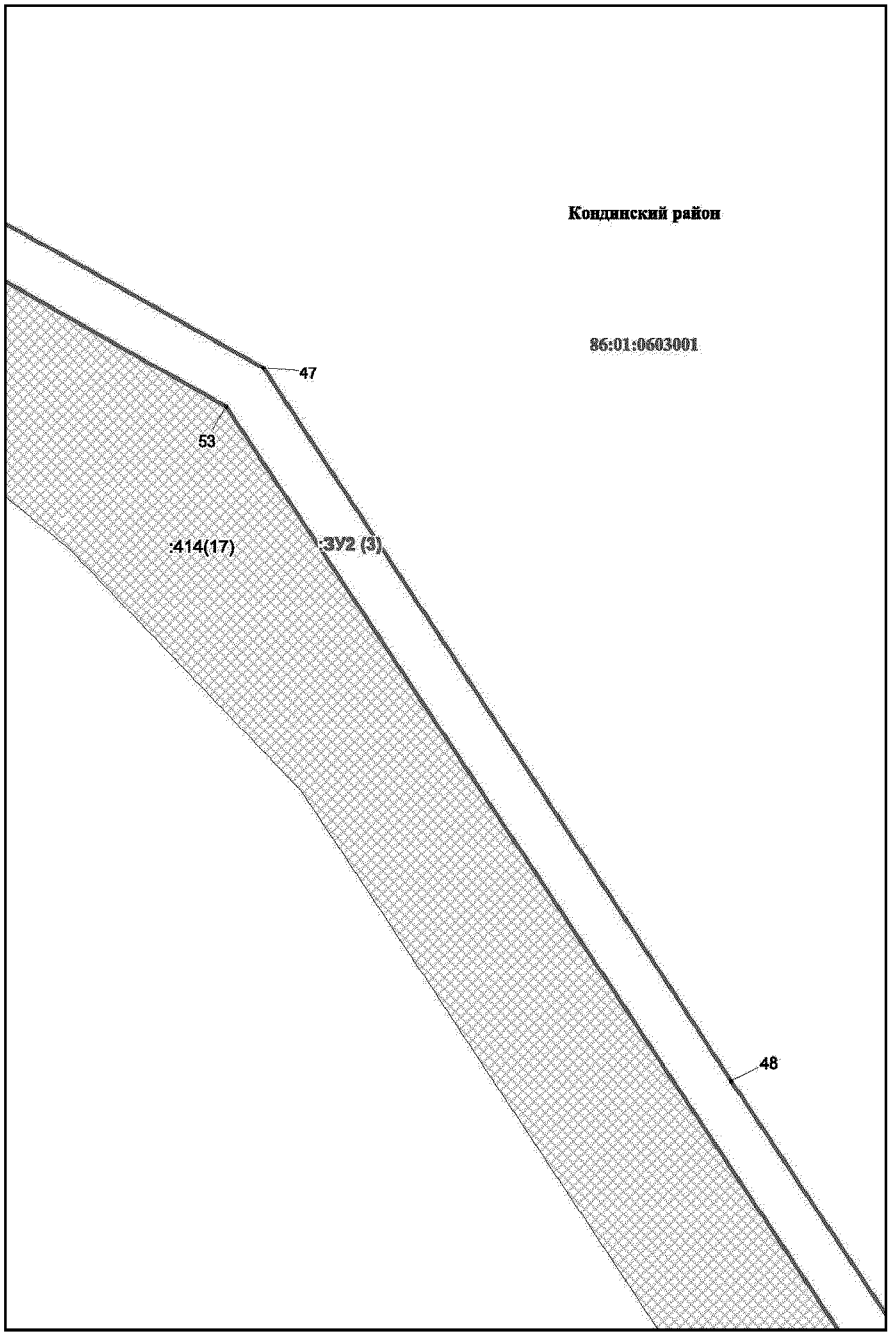


Основная часть проекта межевания территории для размещения объекта капитального строительства, расположенного на территории двух муниципальных образований Ханты-Мансийского автономного округа – Югры «Обустройство Кондинского месторождения. Промысловый нефтепровод «ЦПС Кондинское - ДНС с УПСВ Западно-Эргинское»
Землепользователь: АО «НК «Конданефть»
Масштаб 1:2000

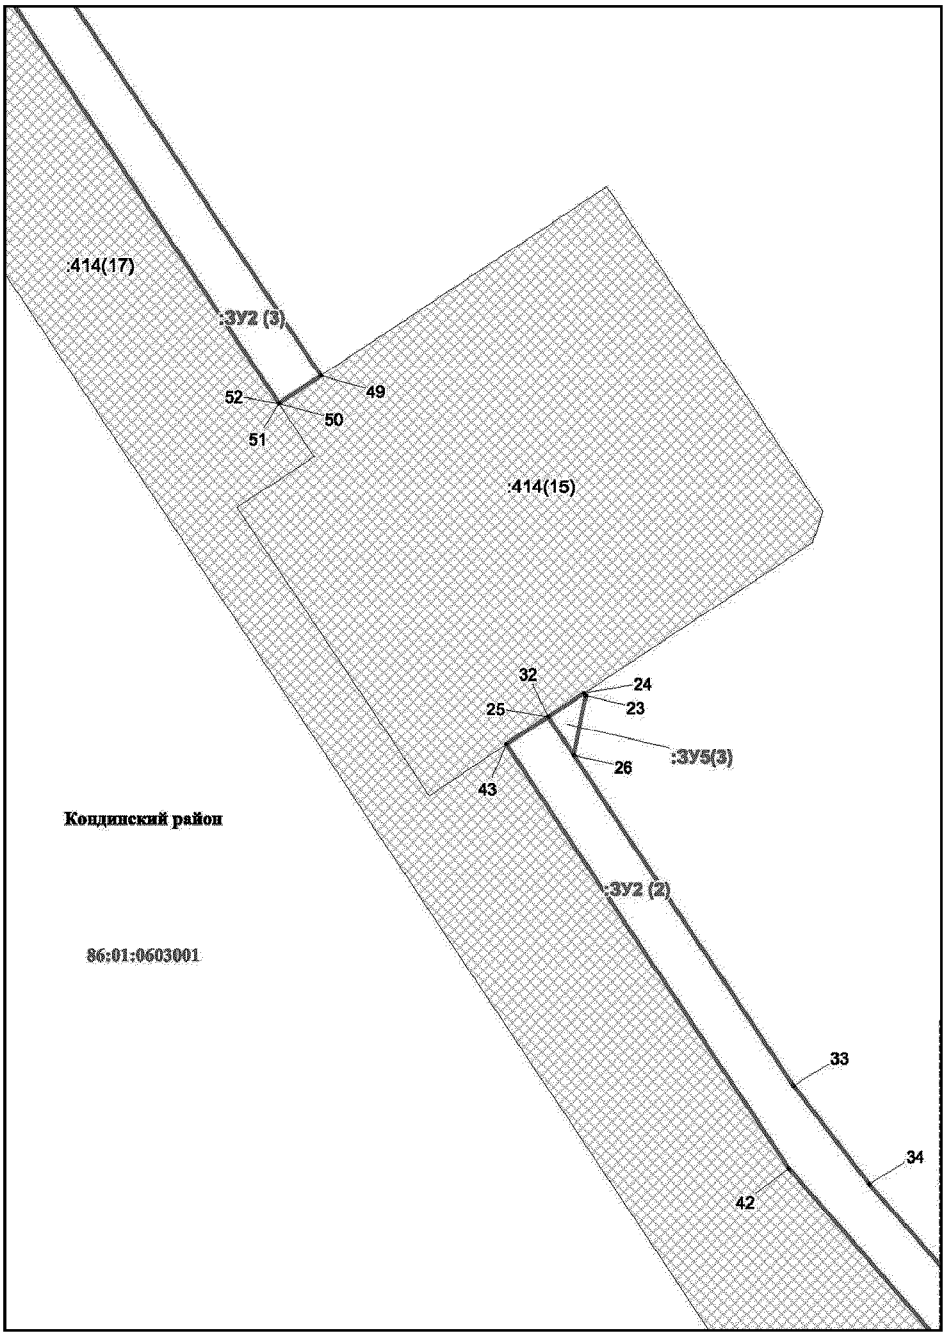


Основная часть проекта межевания территории для размещения объекта капитального строительства, расположенного на территории двух муниципальных образований Ханты-Мансийского автономного округа – Югры «Обустройство Кондинского месторождения. Промысловый нефтепровод «ЦПС Кондинское - ДНС с УПСВ Западно-Эргинское»
Землепользователь: АО «НК «Конданефть»
Масштаб 1:2000

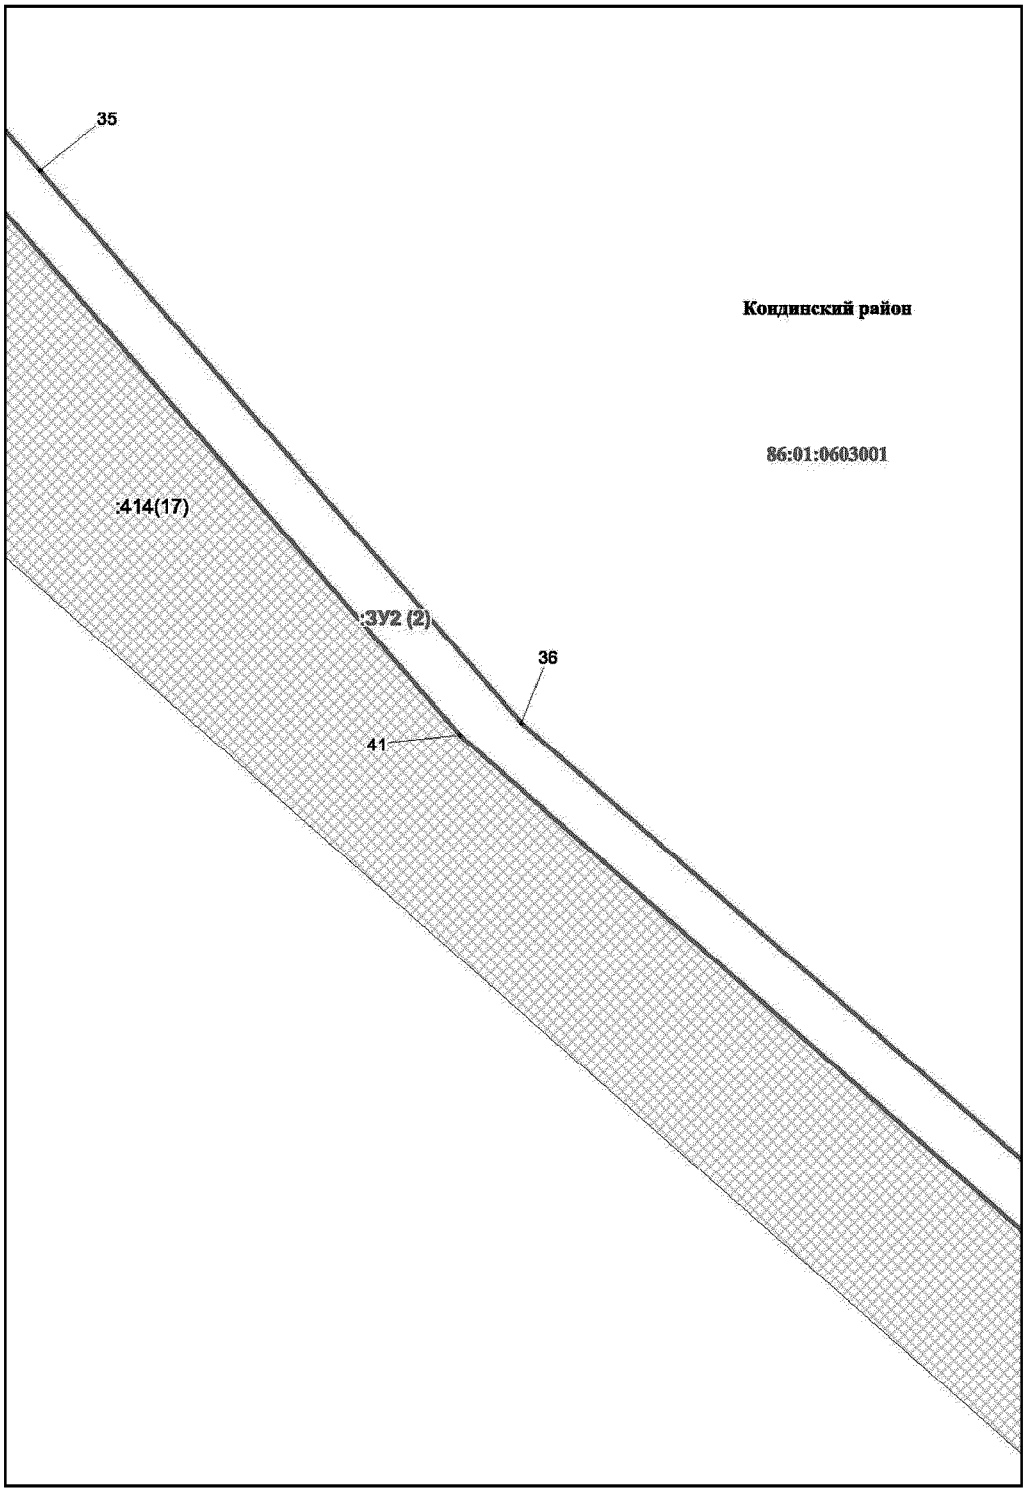


Основная часть проекта межевания территории для размещения объекта капитального строительства, расположенного на территории двух муниципальных образований Ханты-Мансийского автономного округа – Югры «Обустройство Кондинского месторождения. Промысловый нефтепровод «ЦПС Кондинское - ДНС с УПСВ Западно-Эргинское»
Землепользователь: АО «НК «Конданефть»
Масштаб 1:2000

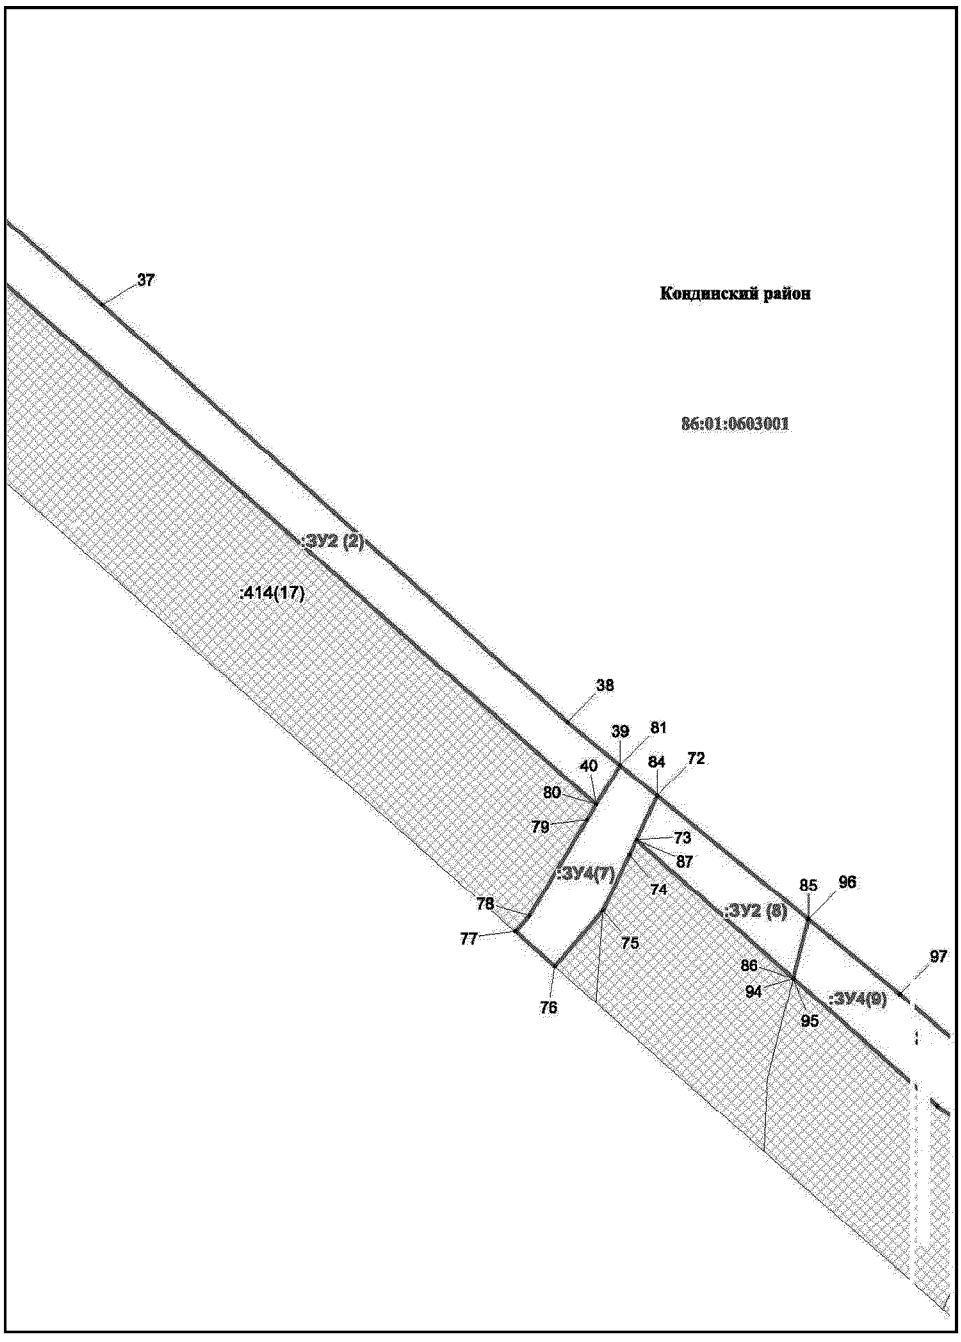


Осн Основная часть проекта межевания территории для
размещения объекта капитального строительства, расположенного
на территории двух муниципальных образований
 Ханты-Мансийского автономного округа – Югры
«Обустройство Кондинского месторождения.
Промысловый нефтепровод «ЦПС Кондинское - ДНС с УПСВ
Западно-Эргинское»
Землепользователь: АО «НК «Конданефть»
Масштаб 1:2000

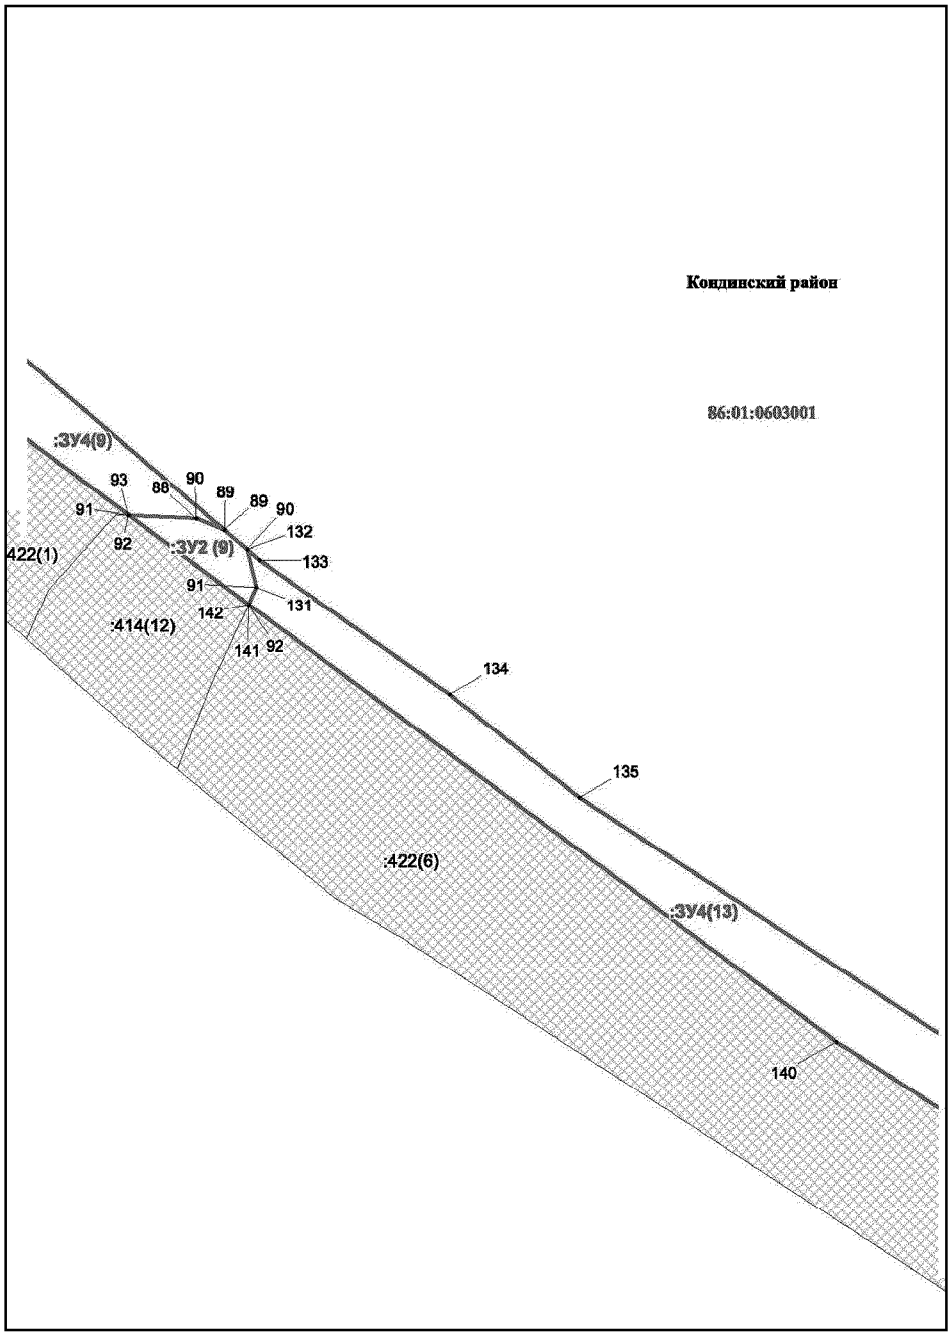

Основная часть проекта межевания территории для размещения объекта капитального строительства, расположенного на территории двух муниципальных образований Ханты-Мансийского автономного округа – Югры «Обустройство Кондинского месторождения. Промысловый нефтепровод «ЦПС Кондинское - ДНС с УПСВ Западно-Эргинское»
Землепользователь: АО «НК «Конданефть»
Масштаб 1:2000

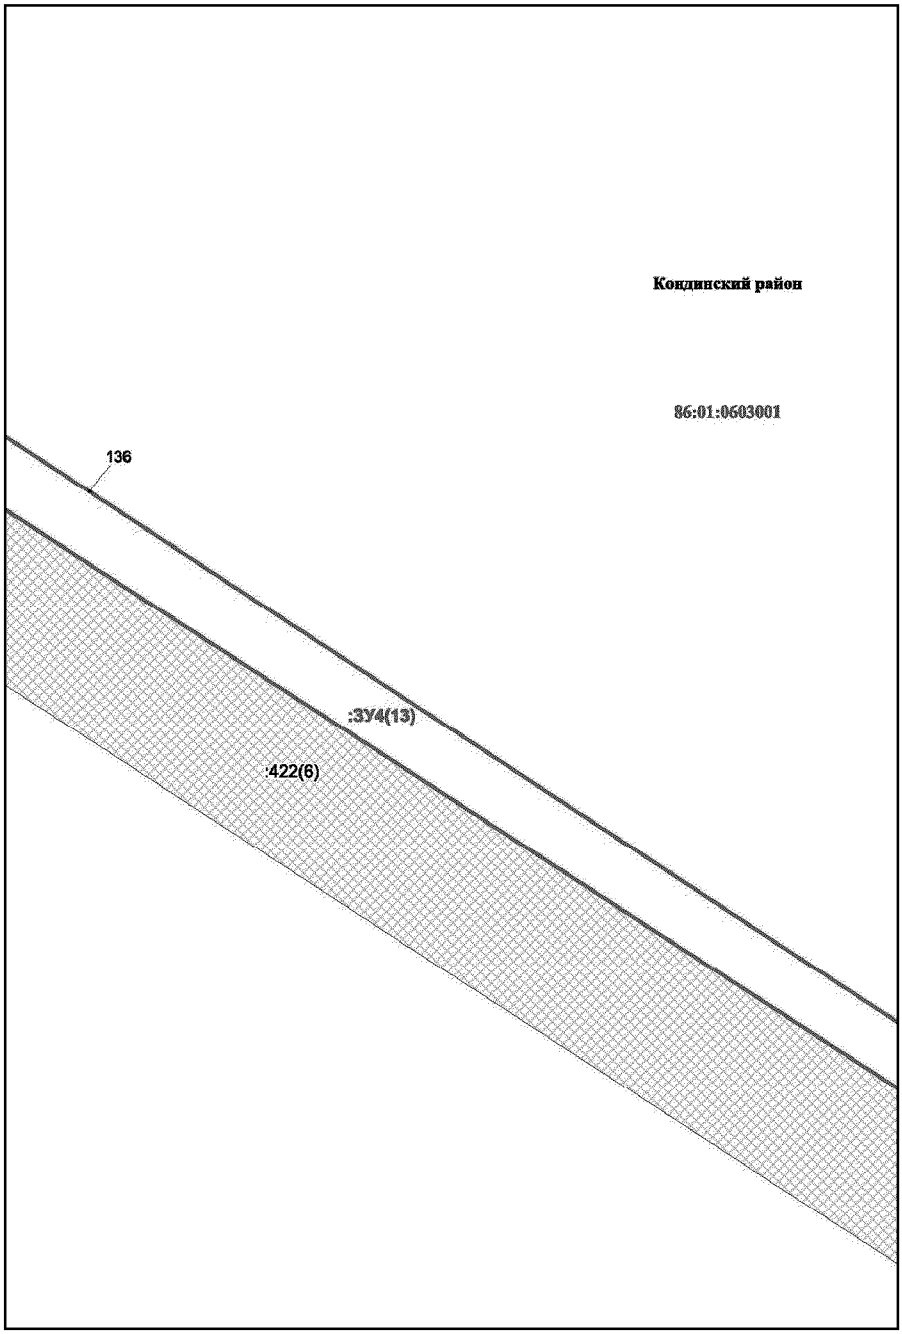


Основная часть проекта межевания территории для размещения объекта капитального строительства, расположенного на территории двух муниципальных образований Ханты-Мансийского автономного округа – Югры «Обустройство Кондинского месторождения. Промысловый нефтепровод «ЦПС Кондинское - ДНС с УПСВ Западно-Эргинское»
Землепользователь: АО «НК «Конданефть»
Масштаб 1:2000

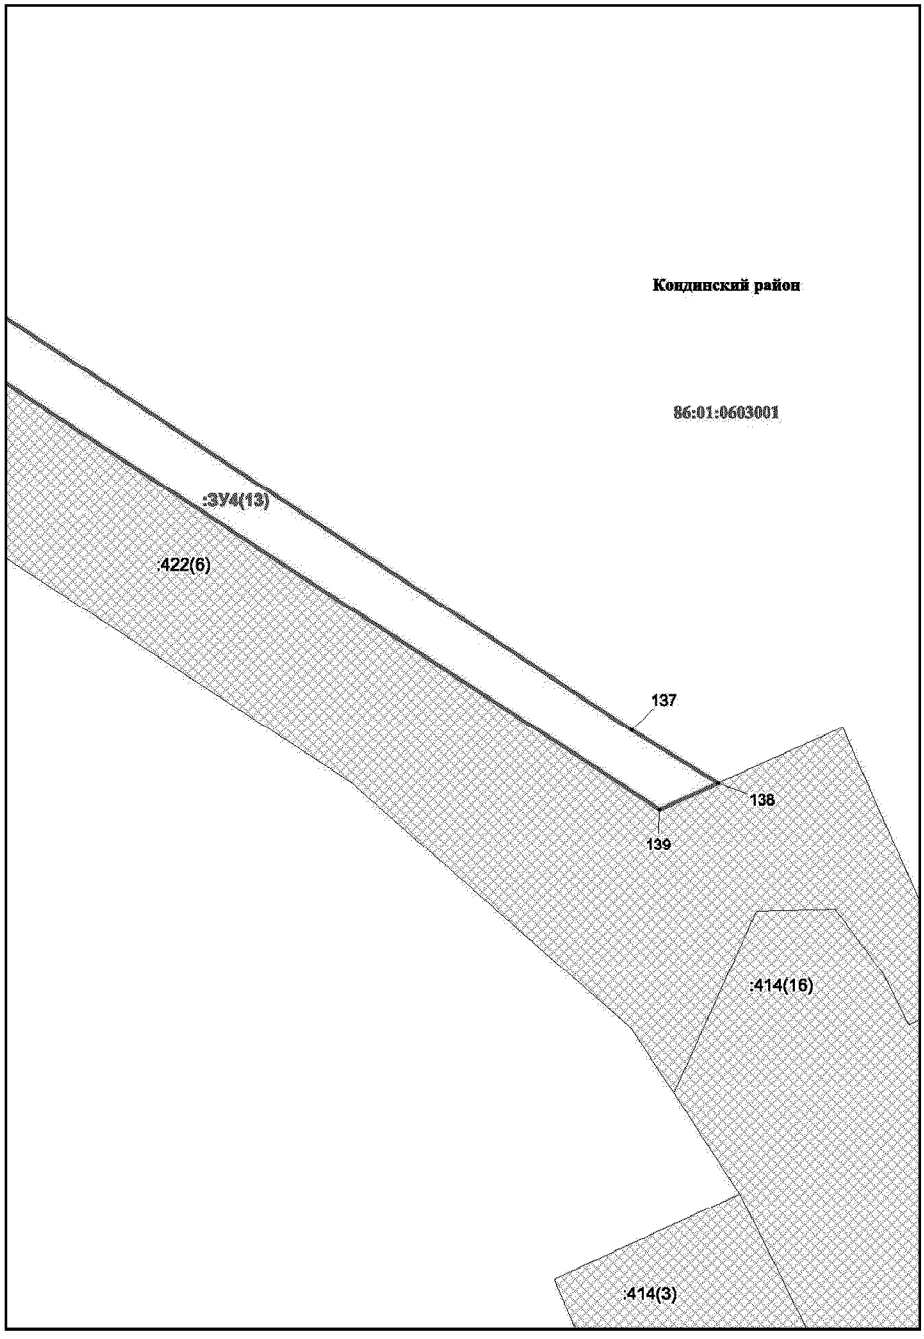


Основная часть проекта межевания территории для размещения объекта капитального строительства, расположенного на территории двух муниципальных образований Ханты-Мансийского автономного округа – Югры «Обустройство Кондинского месторождения. Промысловый нефтепровод «ЦПС Кондинское - ДНС с УПСВ Западно-Эргинское»

Землепользователь: АО «НК «Конданефть»


Масштаб 1:2000

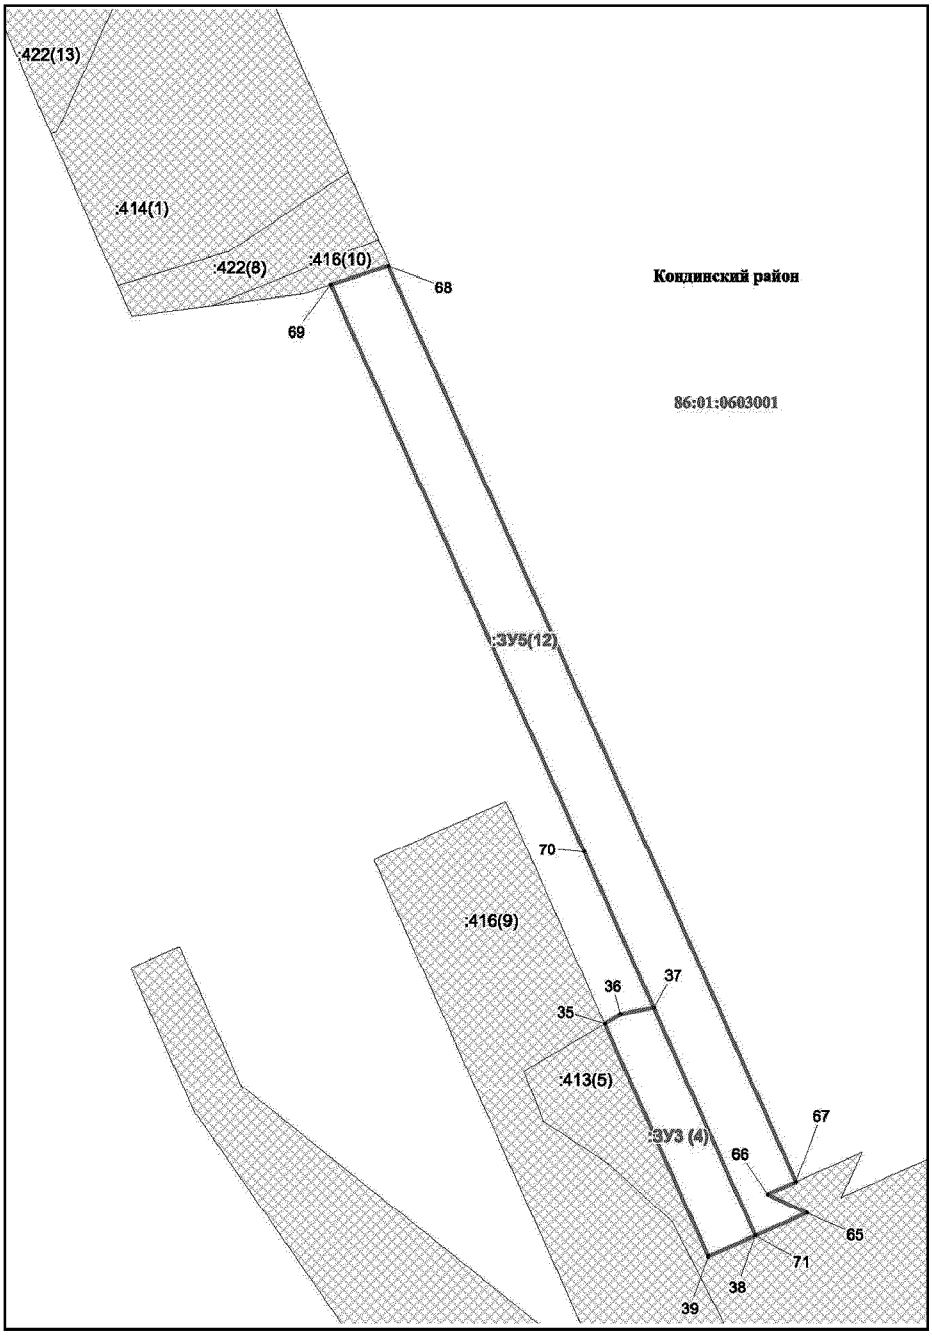


Основная часть проекта межевания территории для размещения объекта капитального строительства, расположенного на территории двух муниципальных образований Ханты-Мансийского автономного округа – Югры «Обустройство Кондинского месторождения. Промысловый нефтепровод «ЦПС Кондинское - ДНС с УПСВ Западно-Эргинское»
Землепользователь: АО «НК «Конданефть»
Масштаб 1:2000

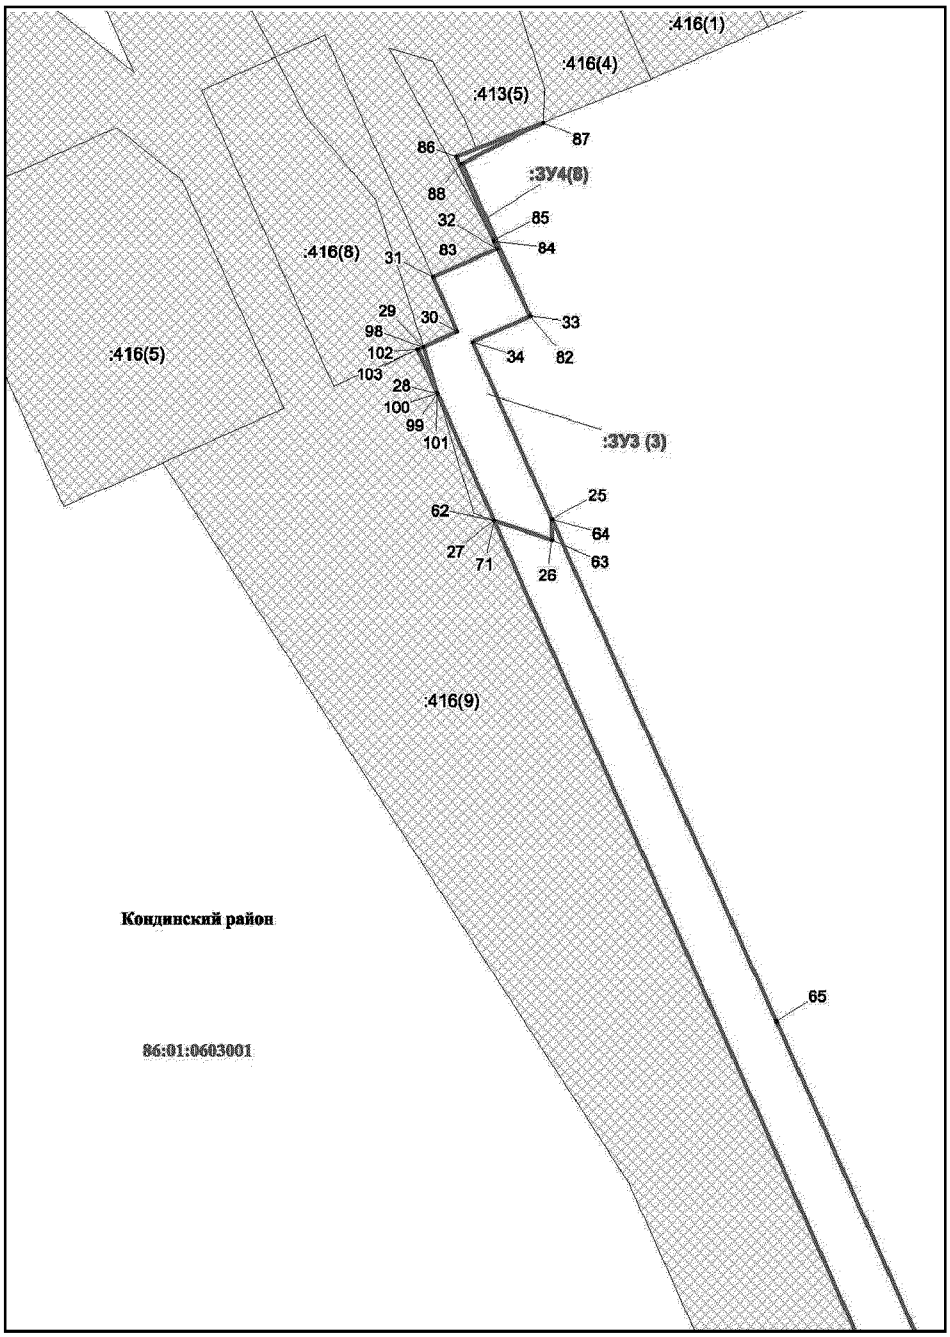


Основная часть проекта межевания территории для размещения объекта капитального строительства, расположенного на территории двух муниципальных образований Ханты-Мансийского автономного округа – Югры «Обустройство Кондинского месторождения. Промысловый нефтепровод «ЦПС Кондинское - ДНС с УПСВ Западно-Эргинское»
Землепользователь: АО «НК «Конданефть»
Масштаб 1:2000

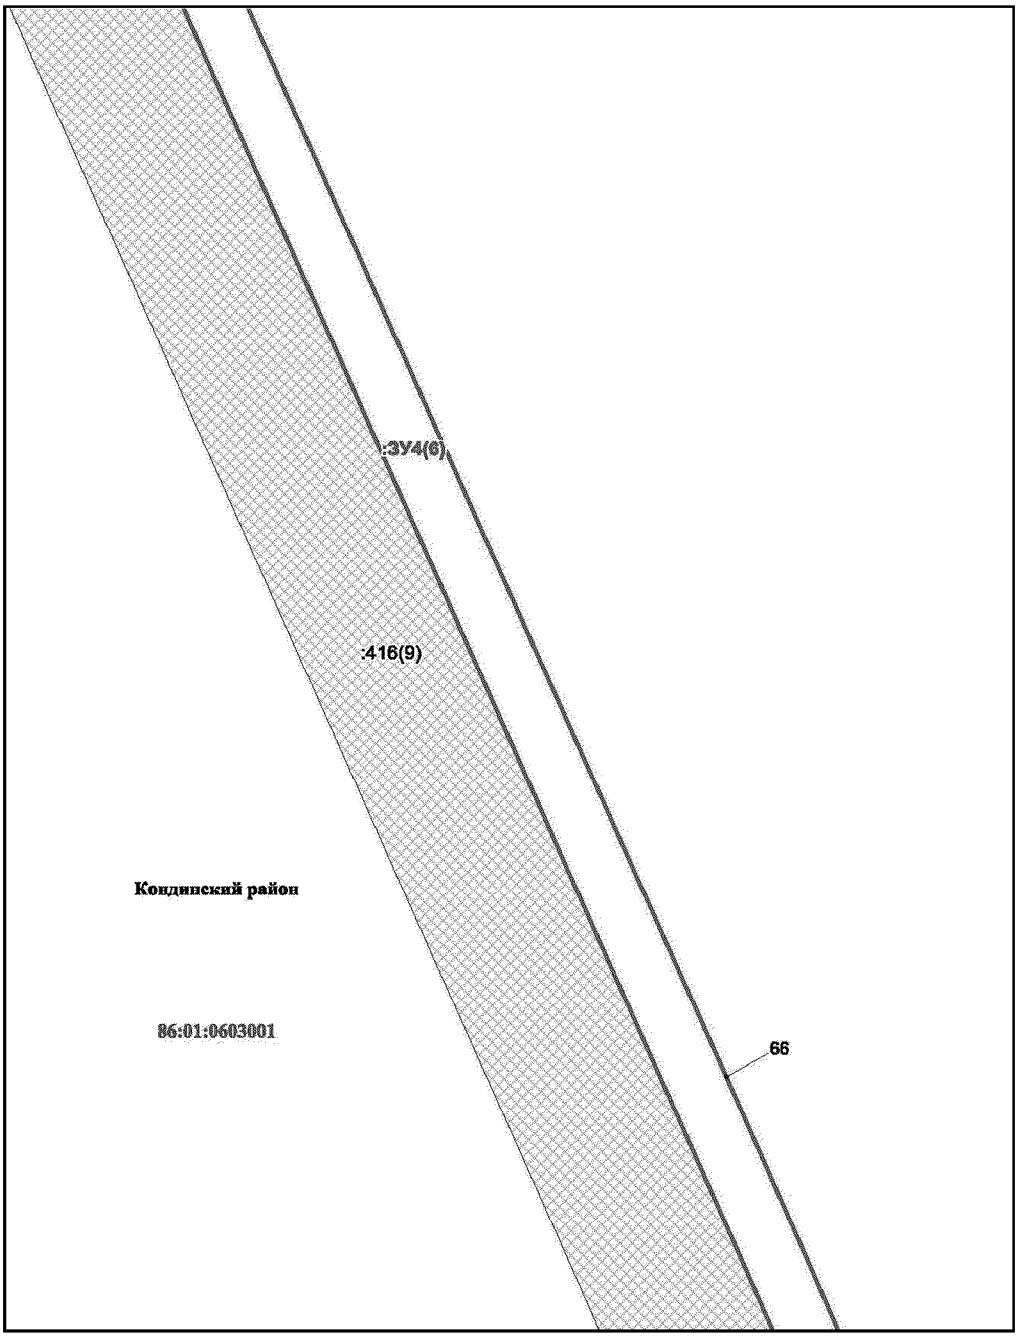


Основная часть проекта межевания территории для размещения объекта капитального строительства, расположенного на территории двух муниципальных образований Ханты-Мансийского автономного округа – Югры «Обустройство Кондинского месторождения. Промысловый нефтепровод «ЦПС Кондинское - ДНС с УПСВ Западно-Эргинское»
Землепользователь: АО «НК «Конданефть»
Масштаб 1:2000

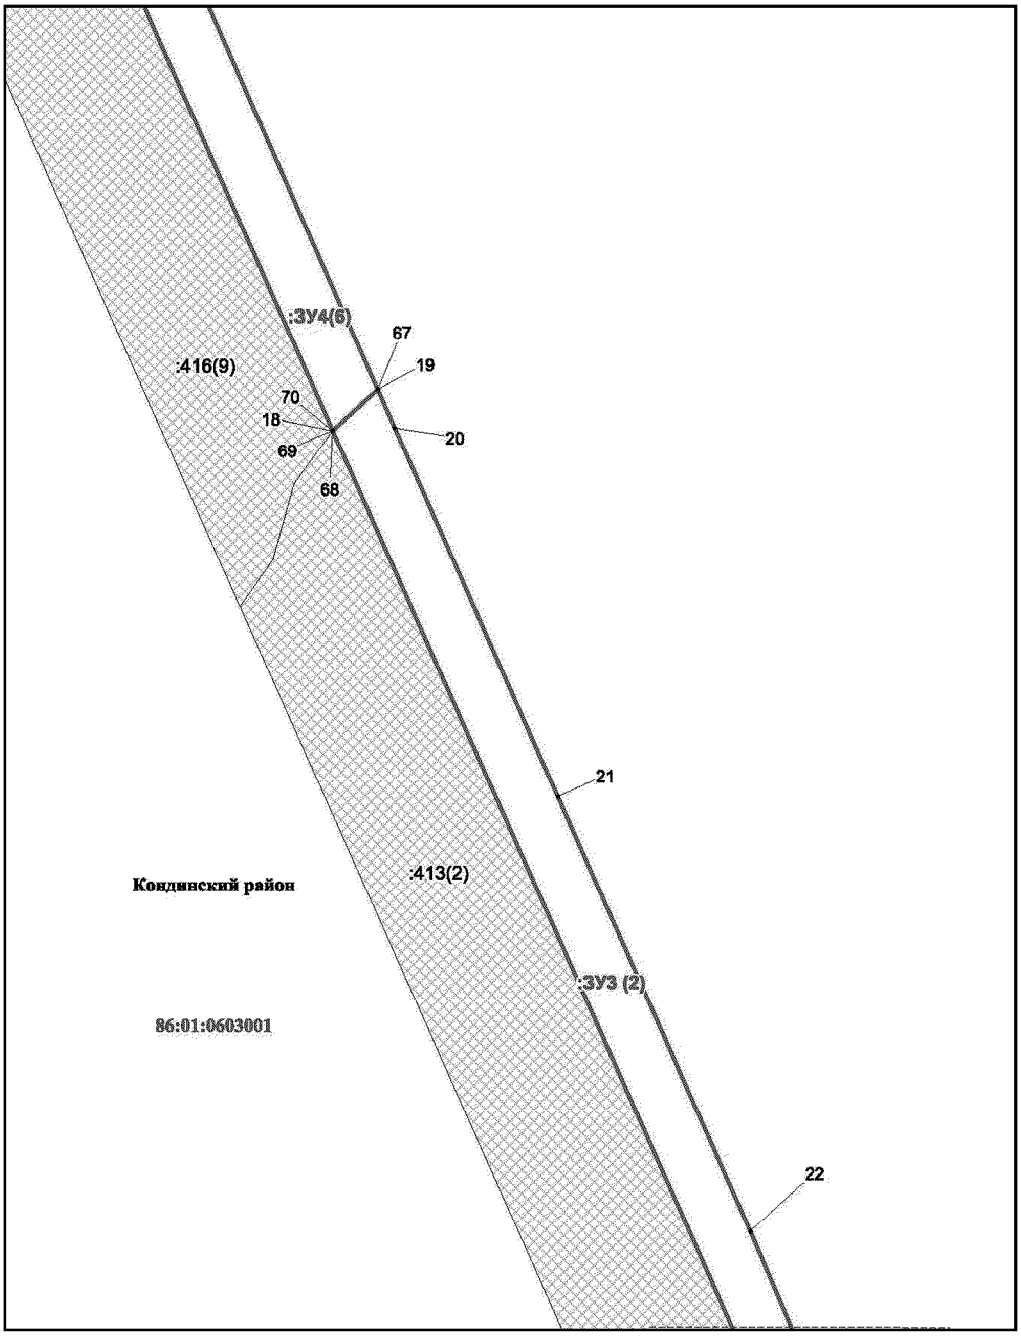


Основная часть проекта межевания территории для размещения объекта капитального строительства, расположенного на территории двух муниципальных образований Ханты-Мансийского автономного округа – Югры «Обустройство Кондинского месторождения. Промысловый нефтепровод «ЦПС Кондинское - ДНС с УПСВ Западно-Эргинское»
Землепользователь: АО «НК «Конданефть»
Масштаб 1:2000

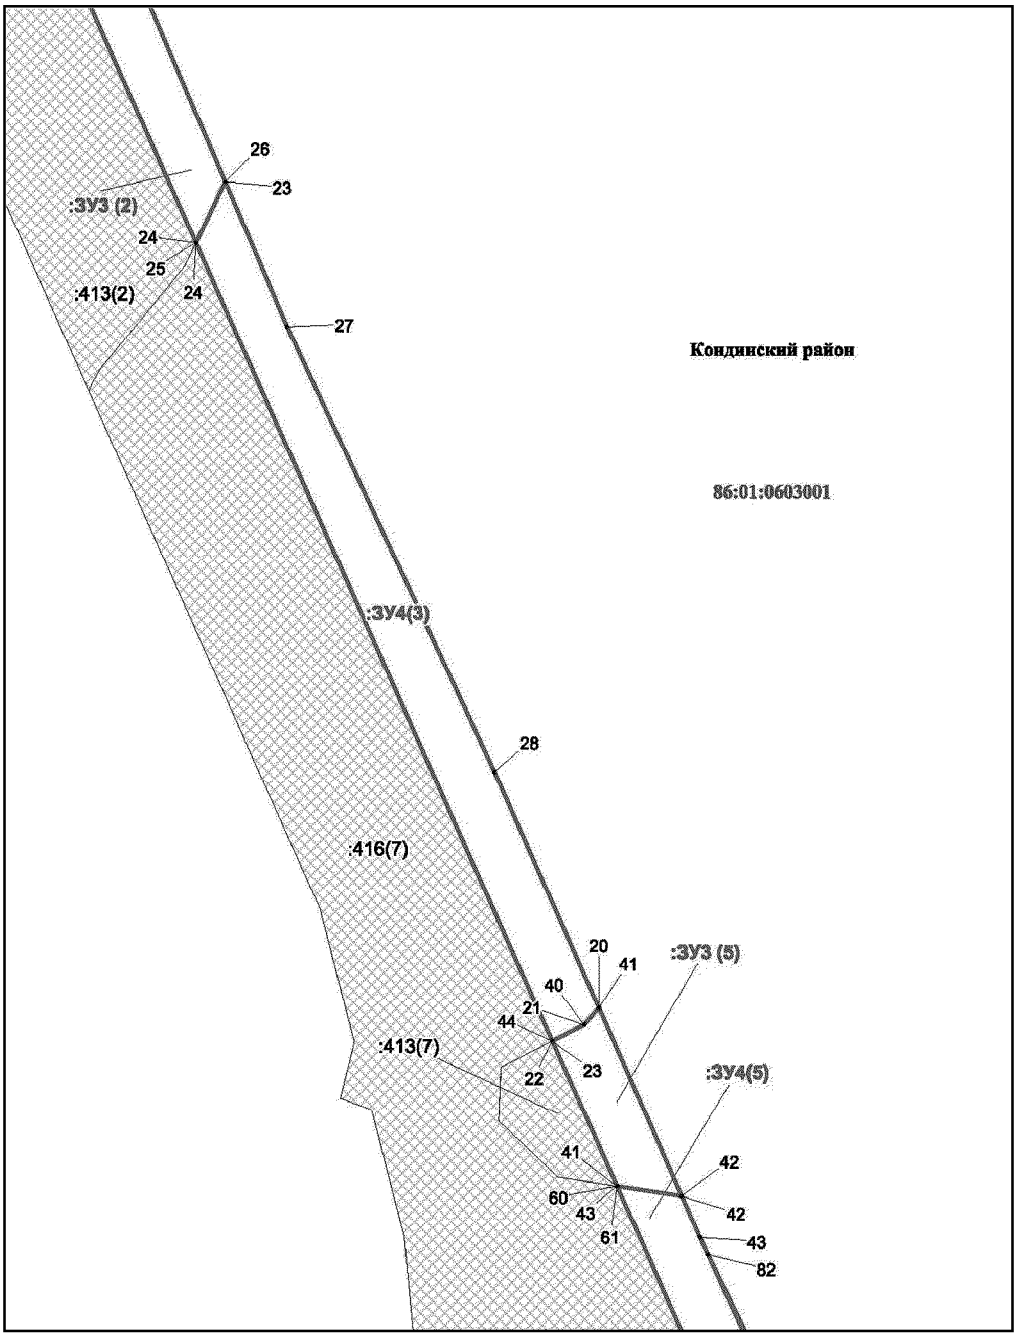


Основная часть проекта межевания территории для размещения объекта капитального строительства, расположенного на территории двух муниципальных образований Ханты-Мансийского автономного округа – Югры «Обустройство Кондинского месторождения. Промысловый нефтепровод «ЦПС Кондинское - ДНС с УПСВ Западно-Эргинское»
Землепользователь: АО «НК «Конданефть»
Масштаб 1:2000

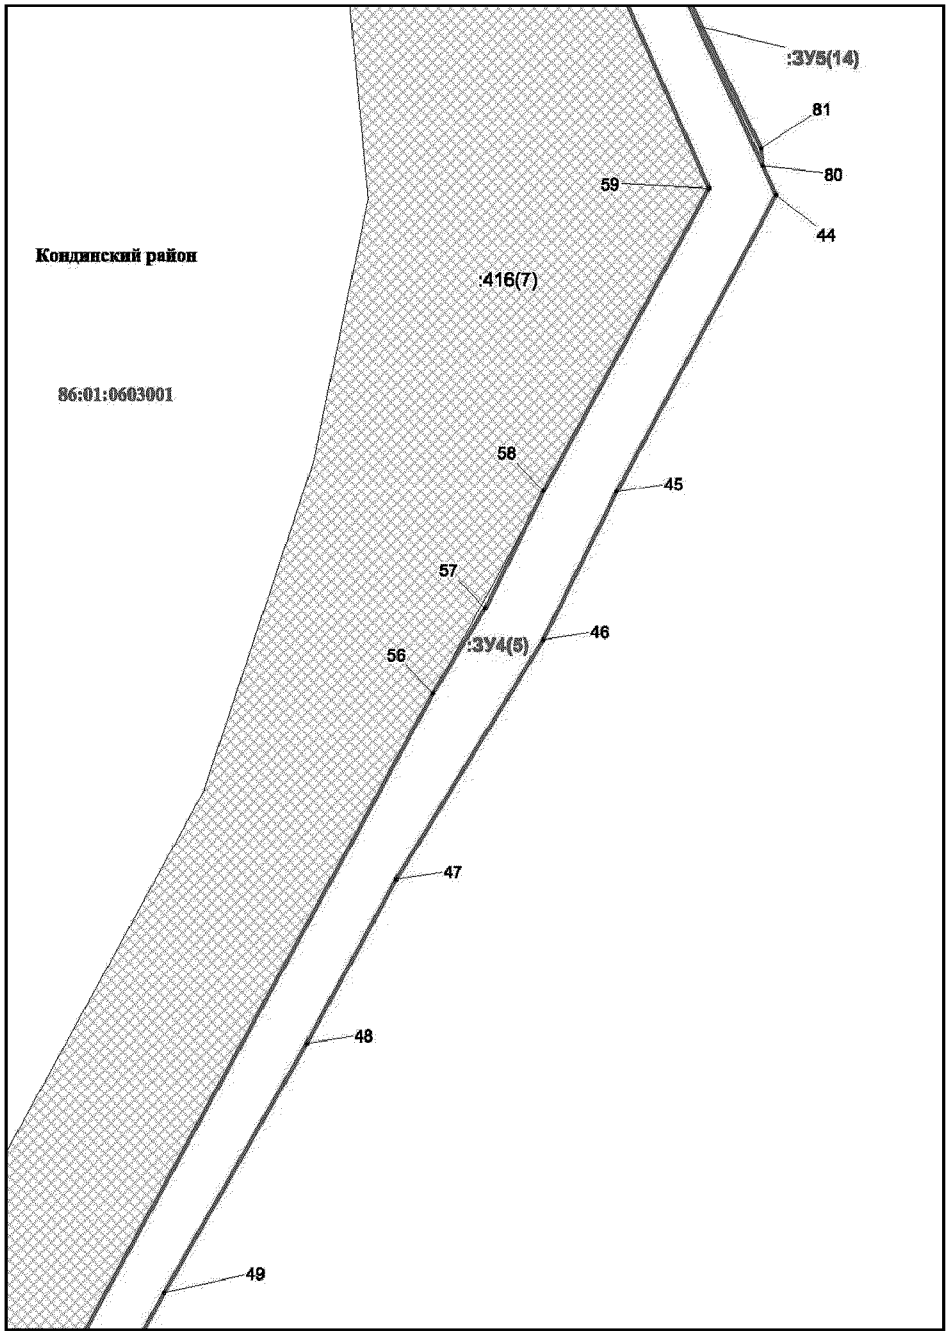


Основная часть проекта межевания территории для размещения объекта капитального строительства, расположенного на территории двух муниципальных образований Ханты-Мансийского автономного округа – Югры «Обустройство Кондинского месторождения. Промысловый нефтепровод «ЦПС Кондинское - ДНС с УПСВ Западно-Эргинское»
Землепользователь: АО «НК «Конданефть»
Масштаб 1:2000

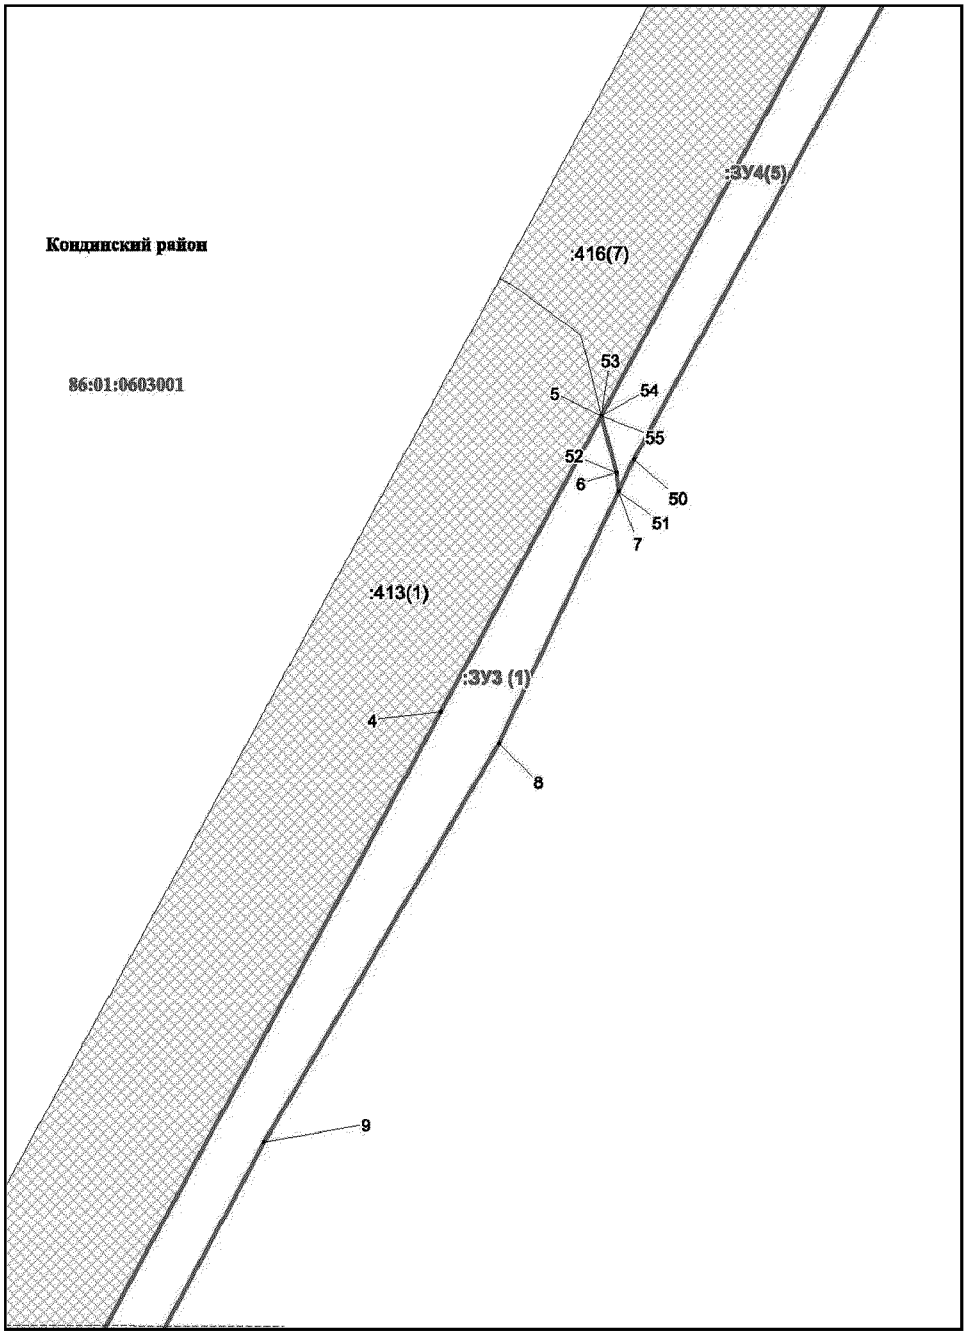


Основная часть проекта межевания территории для размещения объекта капитального строительства, расположенного на территории двух муниципальных образований Ханты-Мансийского автономного округа – Югры «Обустройство Кондинского месторождения. Промысловый нефтепровод «ЦПС Кондинское - ДНС с УПСВ Западно-Эргинское»
Землепользователь: АО «НК «Конданефть»
Масштаб 1:2000

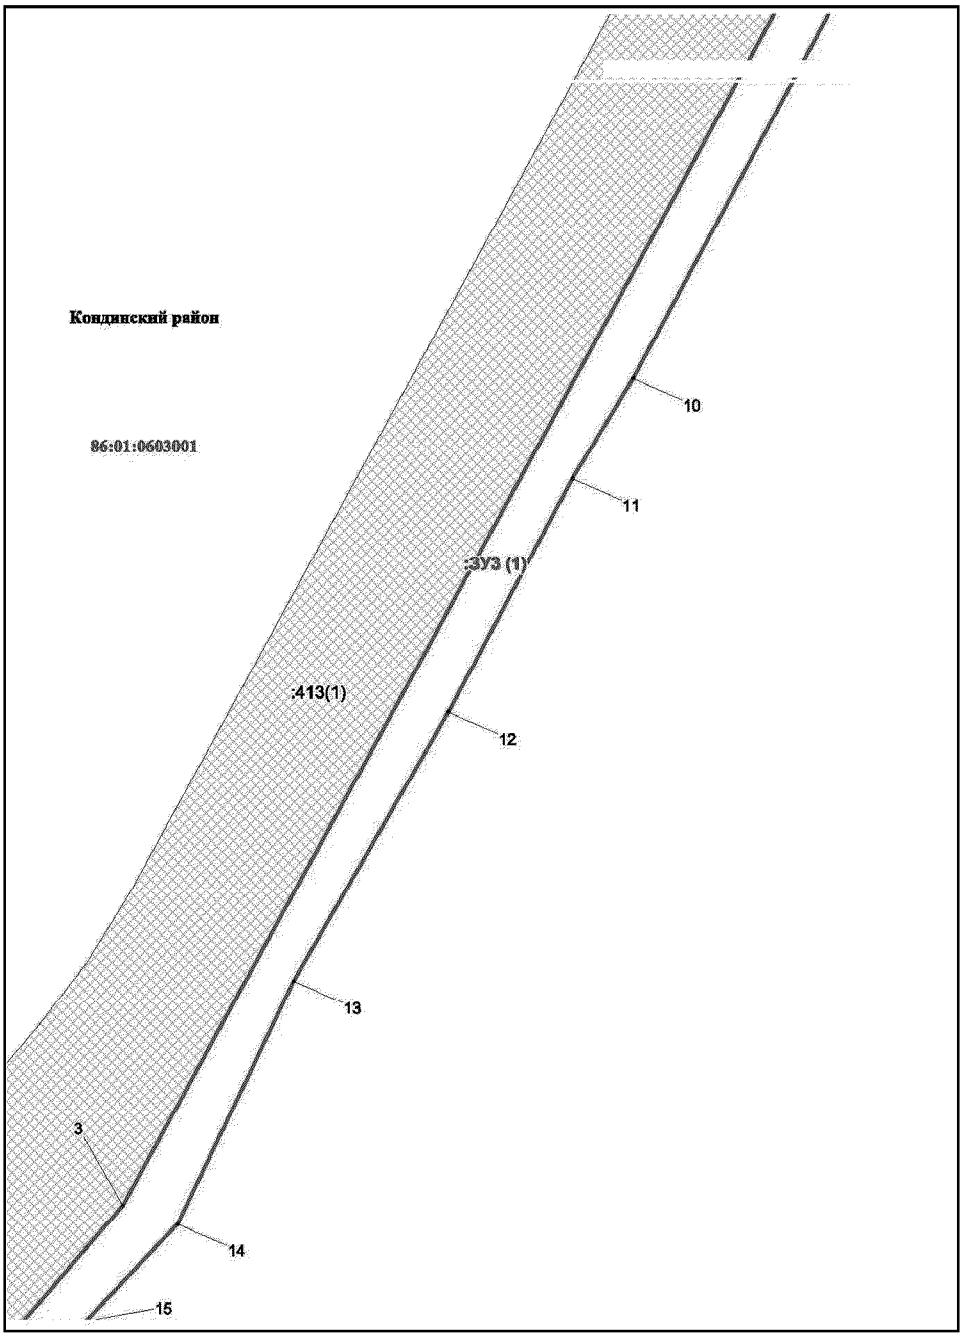


Основная часть проекта межевания территории для размещения объекта капитального строительства, расположенного на территории двух муниципальных образований Ханты-Мансийского автономного округа – Югры «Обустройство Кондинского месторождения. Промысловый нефтепровод «ЦПС Кондинское - ДНС с УПСВ Западно-Эргинское»
Землепользователь: АО «НК «Конданефть»
Масштаб 1:2000

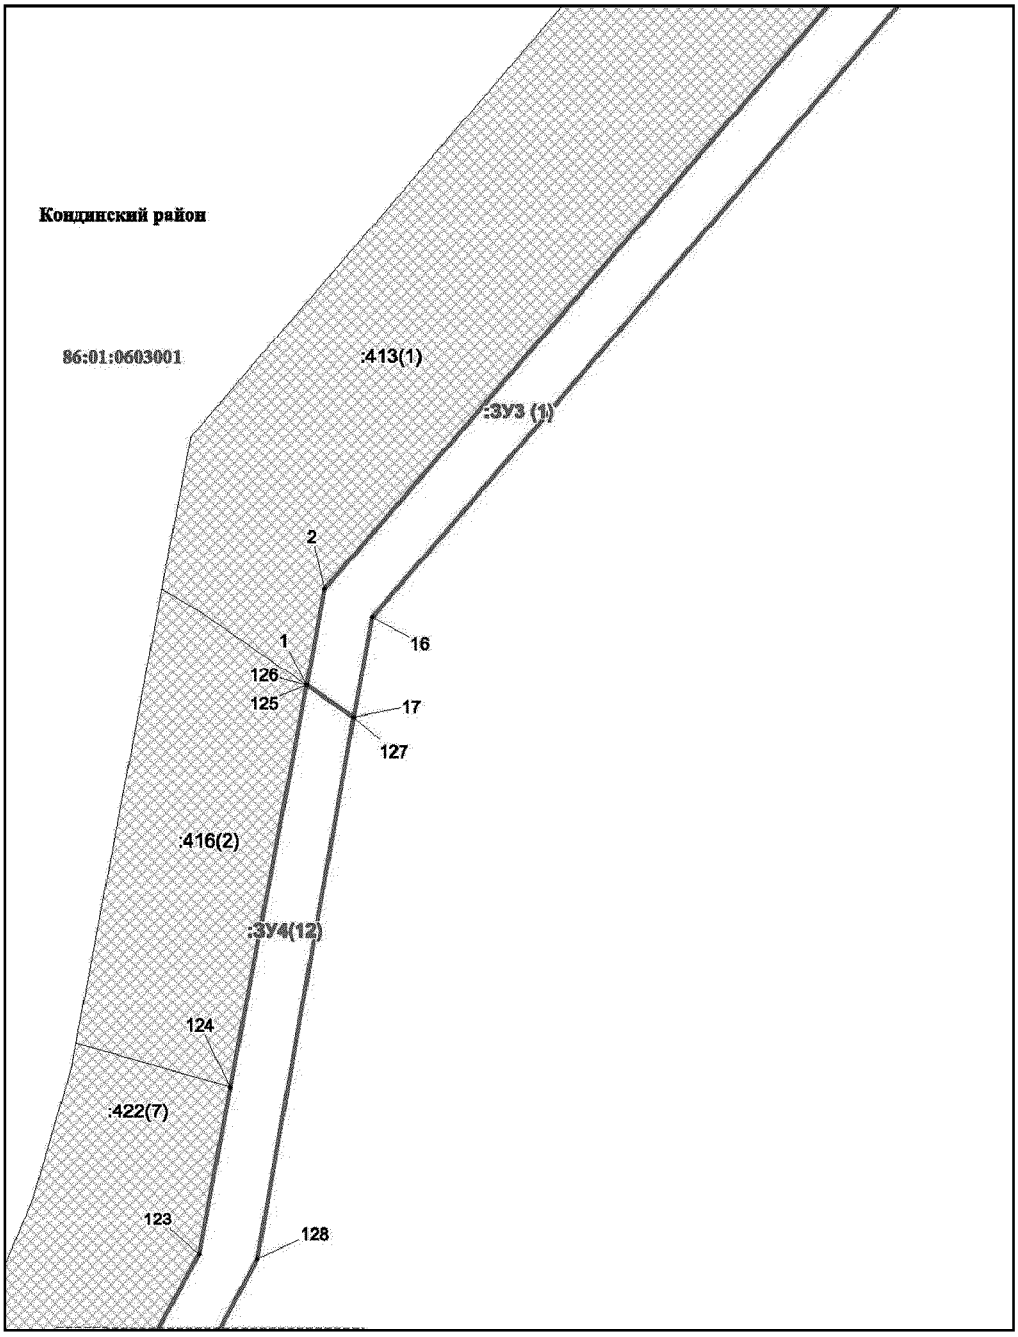

Основная часть проекта межевания территории для размещения объекта капитального строительства, расположенного на территории двух муниципальных образований Ханты-Мансийского автономного округа – Югры «Обустройство Кондинского месторождения. Промысловый нефтепровод «ЦПС Кондинское - ДНС с УПСВ Западно-Эргинское»
Землепользователь: АО «НК «Конданефть»
Масштаб 1:2000

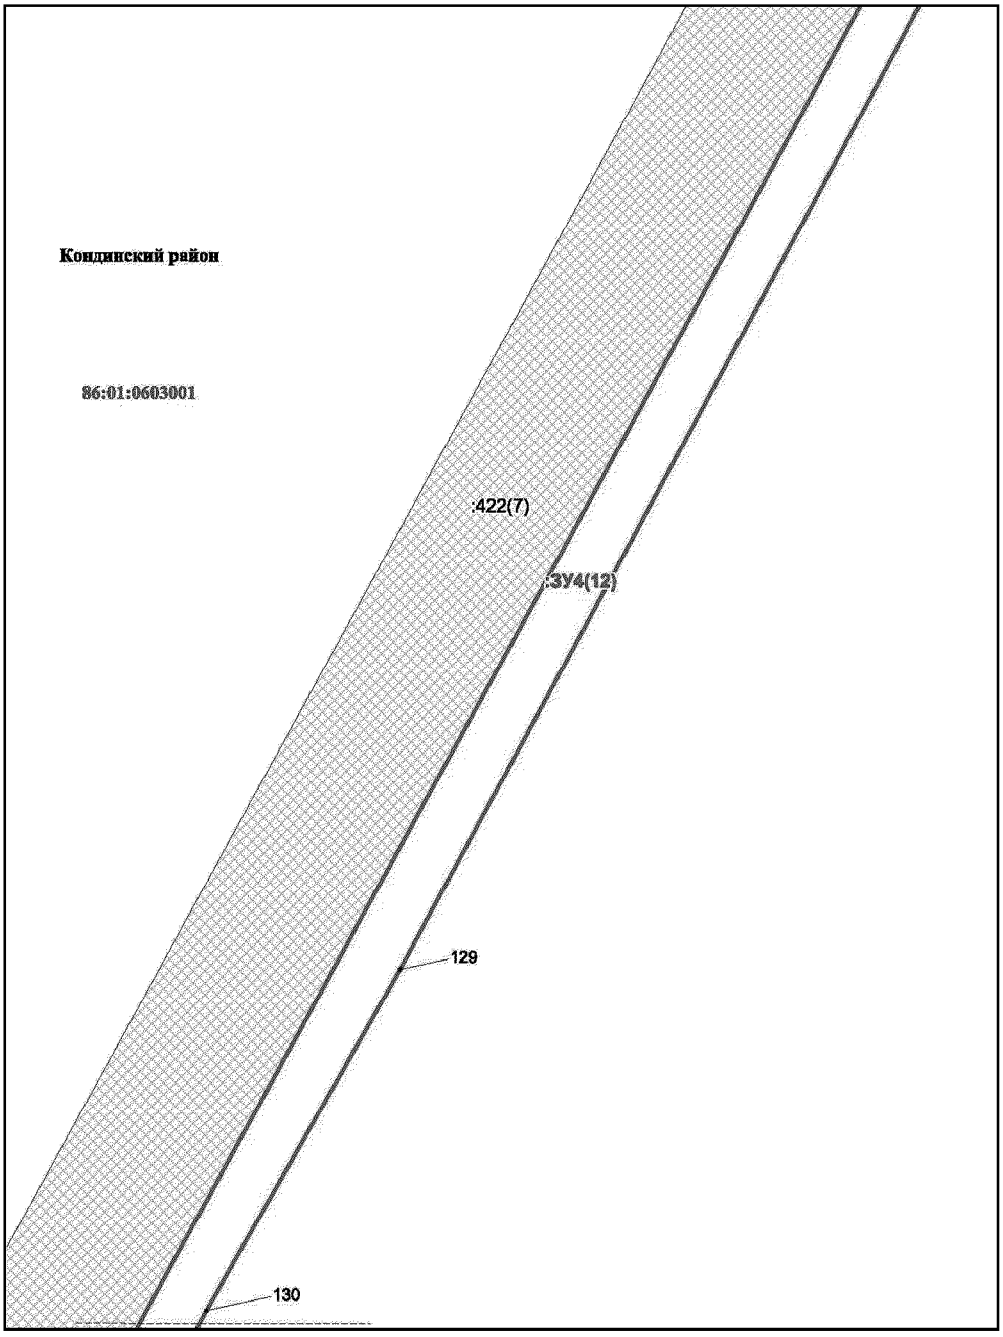


Основная часть проекта межевания территории для размещения объекта капитального строительства, расположенного на территории двух муниципальных образований Ханты-Мансийского автономного округа – Югры «Обустройство Кондинского месторождения. Промысловый нефтепровод «ЦПС Кондинское - ДНС с УПСВ Западно-Эргинское»
Землепользователь: АО «НК «Конданефть»
Масштаб 1:2000

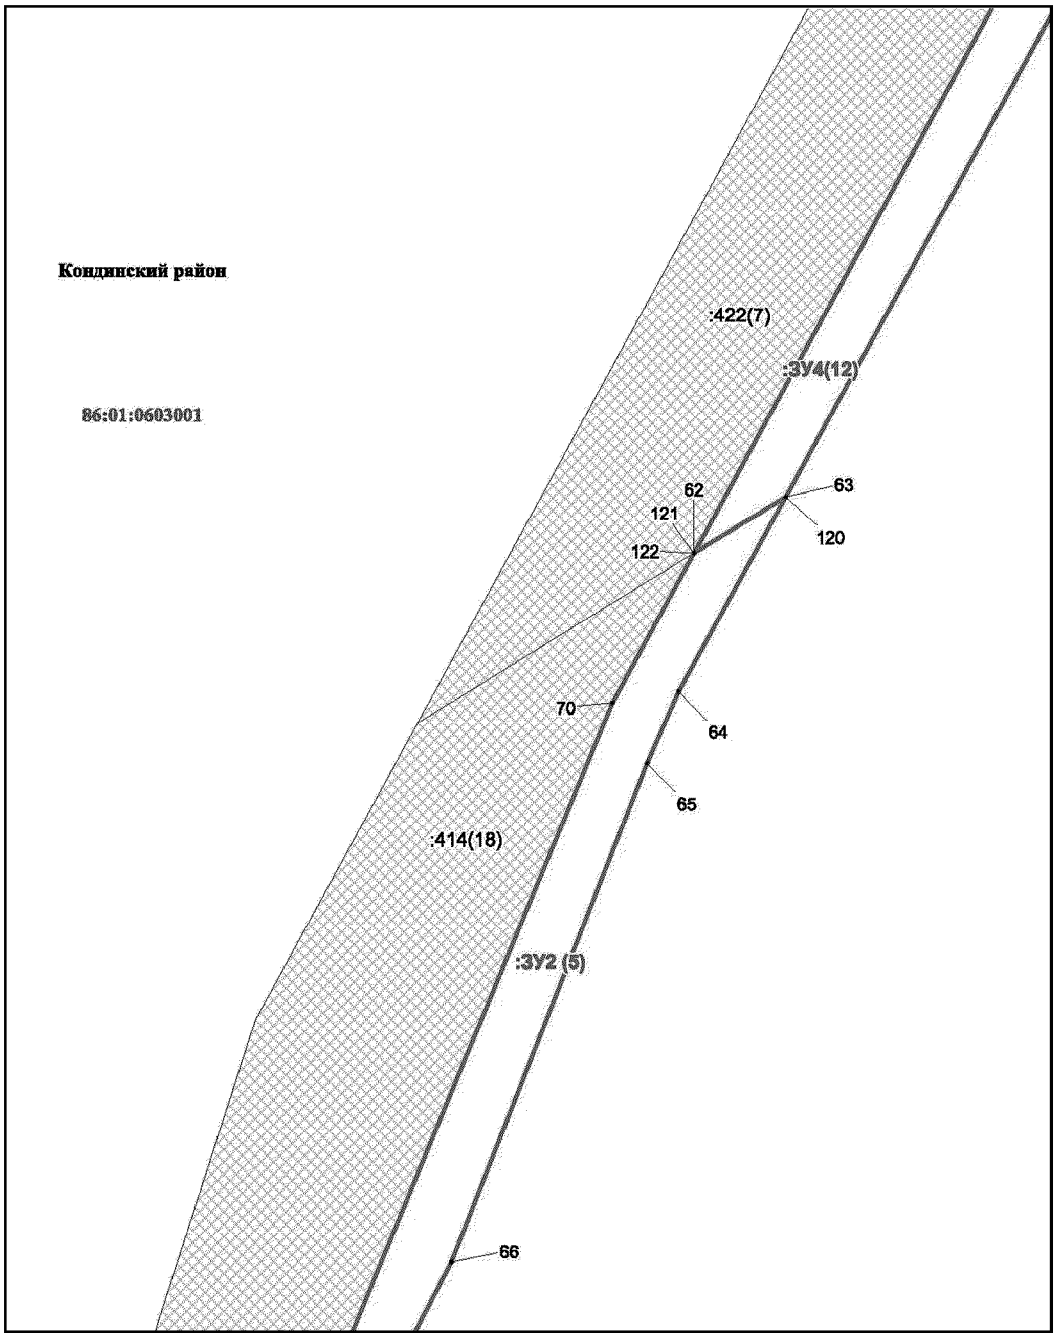


Основная часть проекта межевания территории для размещения объекта капитального строительства, расположенного на территории двух муниципальных образований Ханты-Мансийского автономного округа – Югры «Обустройство Кондинского месторождения. Промысловый нефтепровод «ЦПС Кондинское - ДНС с УПСВ Западно-Эргинское»

Землепользователь: АО «НК «Конданефть»

Масштаб 1:2000

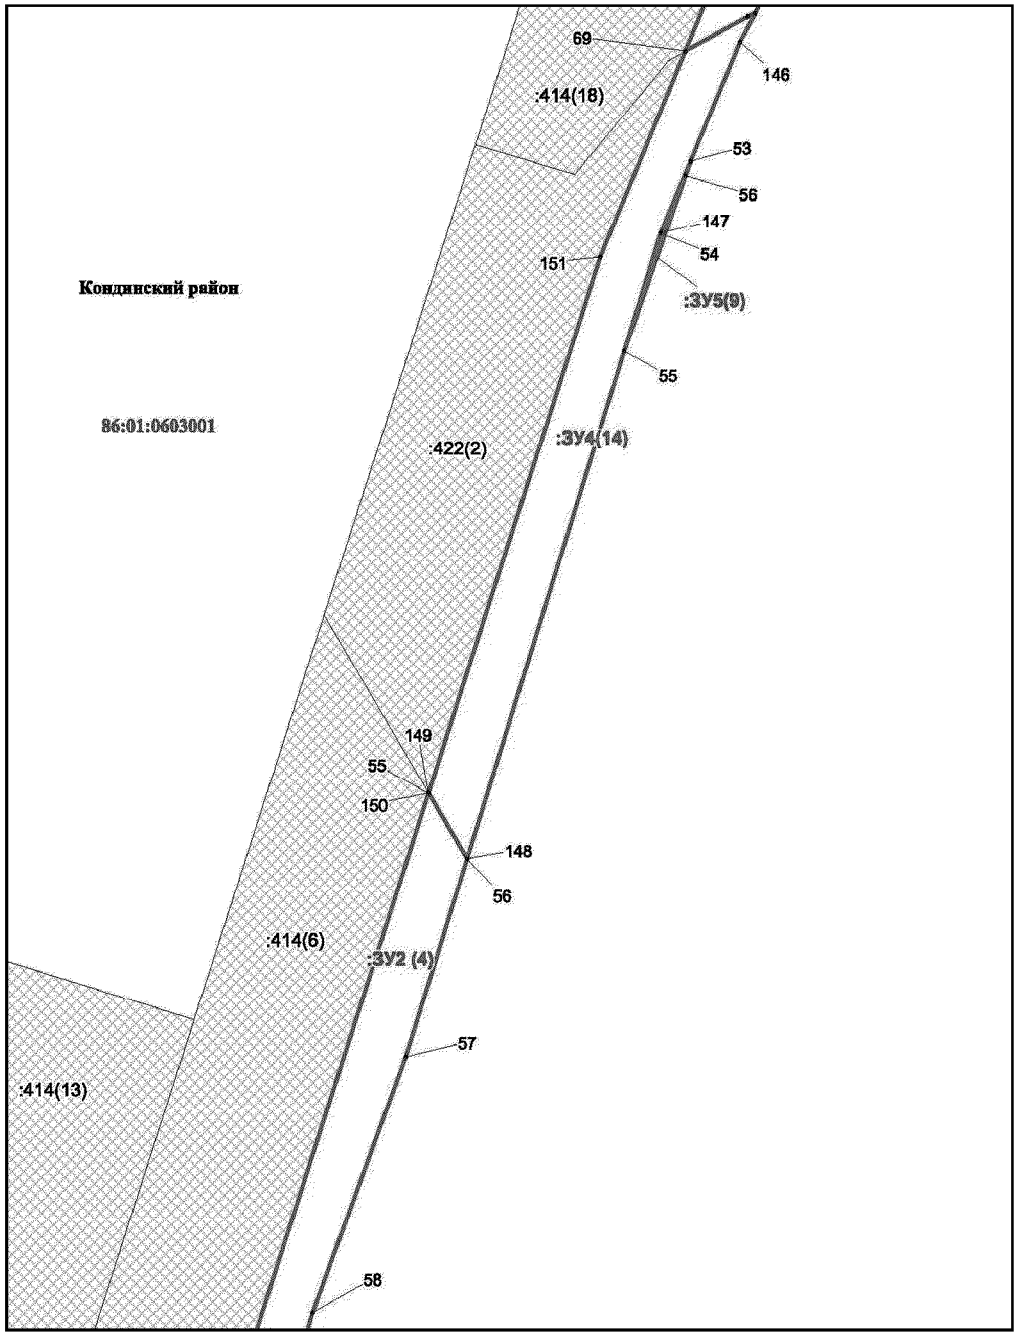


Основная часть проекта межевания территории для размещения объекта капитального строительства, расположенного на территории двух муниципальных образований Ханты-Мансийского автономного округа – Югры «Обустройство Кондинского месторождения. Промысловый нефтепровод «ЦПС Кондинское - ДНС с УПСВ Западно-Эргинское»
Землепользователь: АО «НК «Конданефть»
Масштаб 1:2000

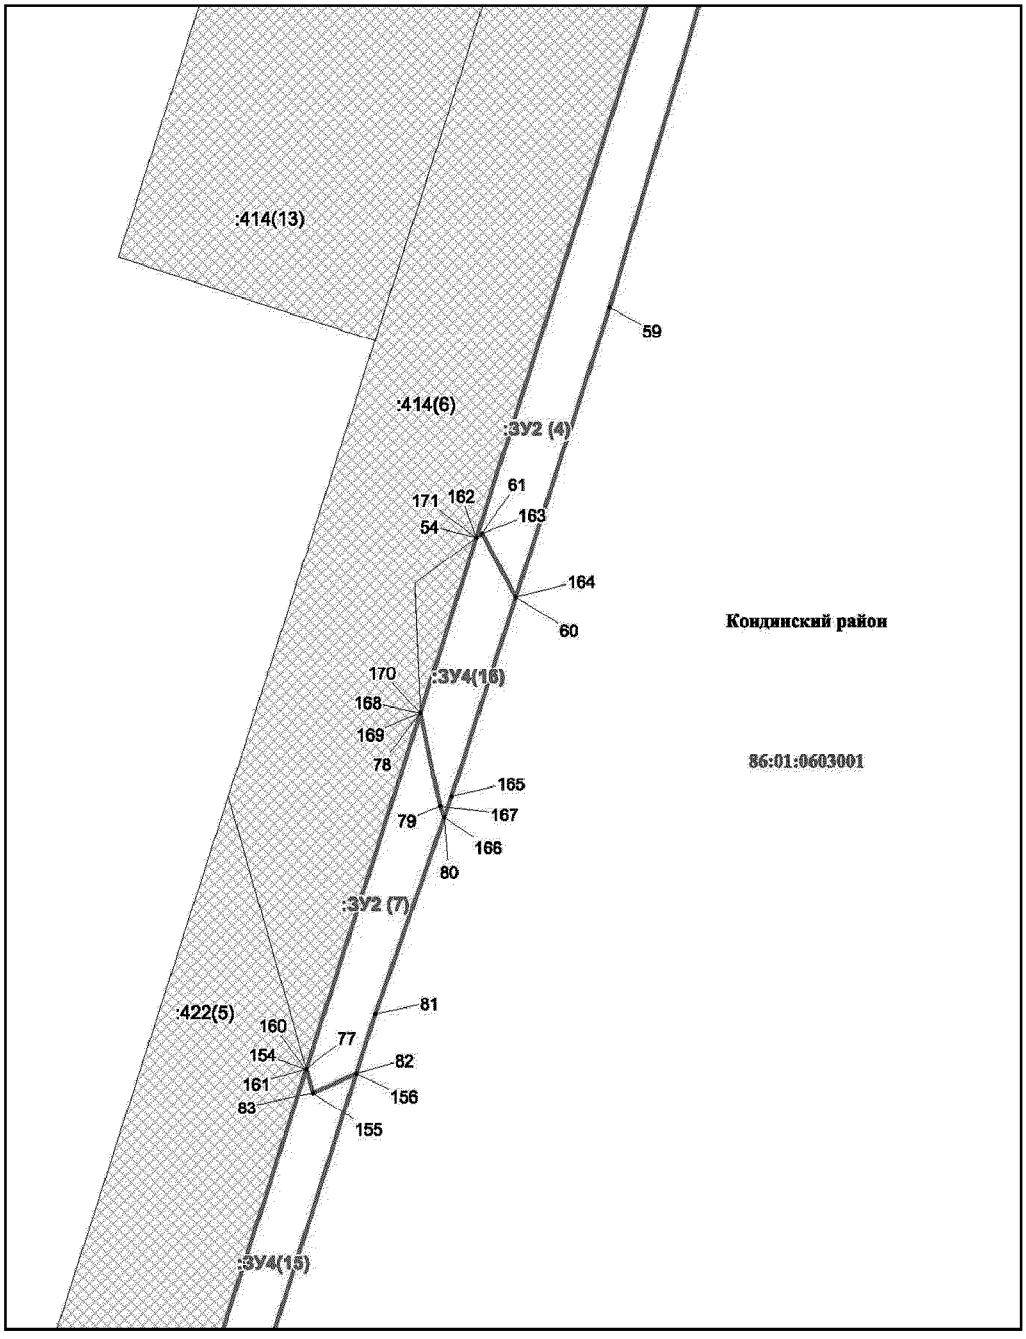


Основная часть проекта межевания территории для размещения объекта капитального строительства, расположенного на территории двух муниципальных образований Ханты-Мансийского автономного округа – Югры «Обустройство Кондинского месторождения. Промысловый нефтепровод «ЦПС Кондинское - ДНС с УПСВ Западно-Эргинское»

Землепользователь: АО «НК «Конданефть»

Масштаб 1:2000

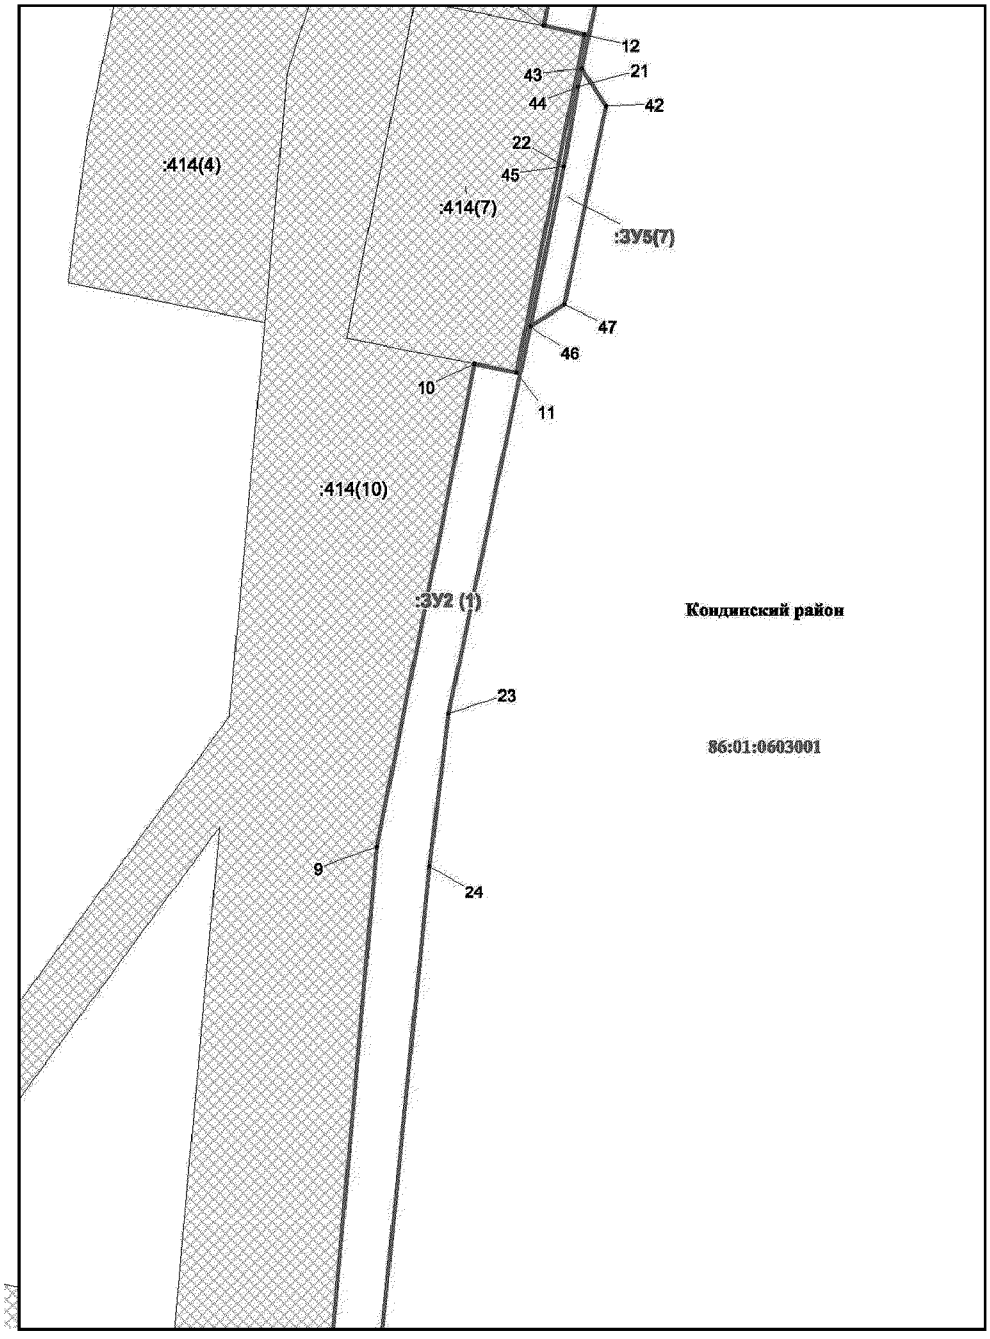


Основная часть проекта межевания территории для размещения объекта капитального строительства, расположенного на территории двух муниципальных образований Ханты-Мансийского автономного округа – Югры «Обустройство Кондинского месторождения. Промысловый нефтепровод «ЦПС Кондинское - ДНС с УПСВ Западно-Эргинское»
Землепользователь: АО «НК «Конданефть»
Масштаб 1:2000

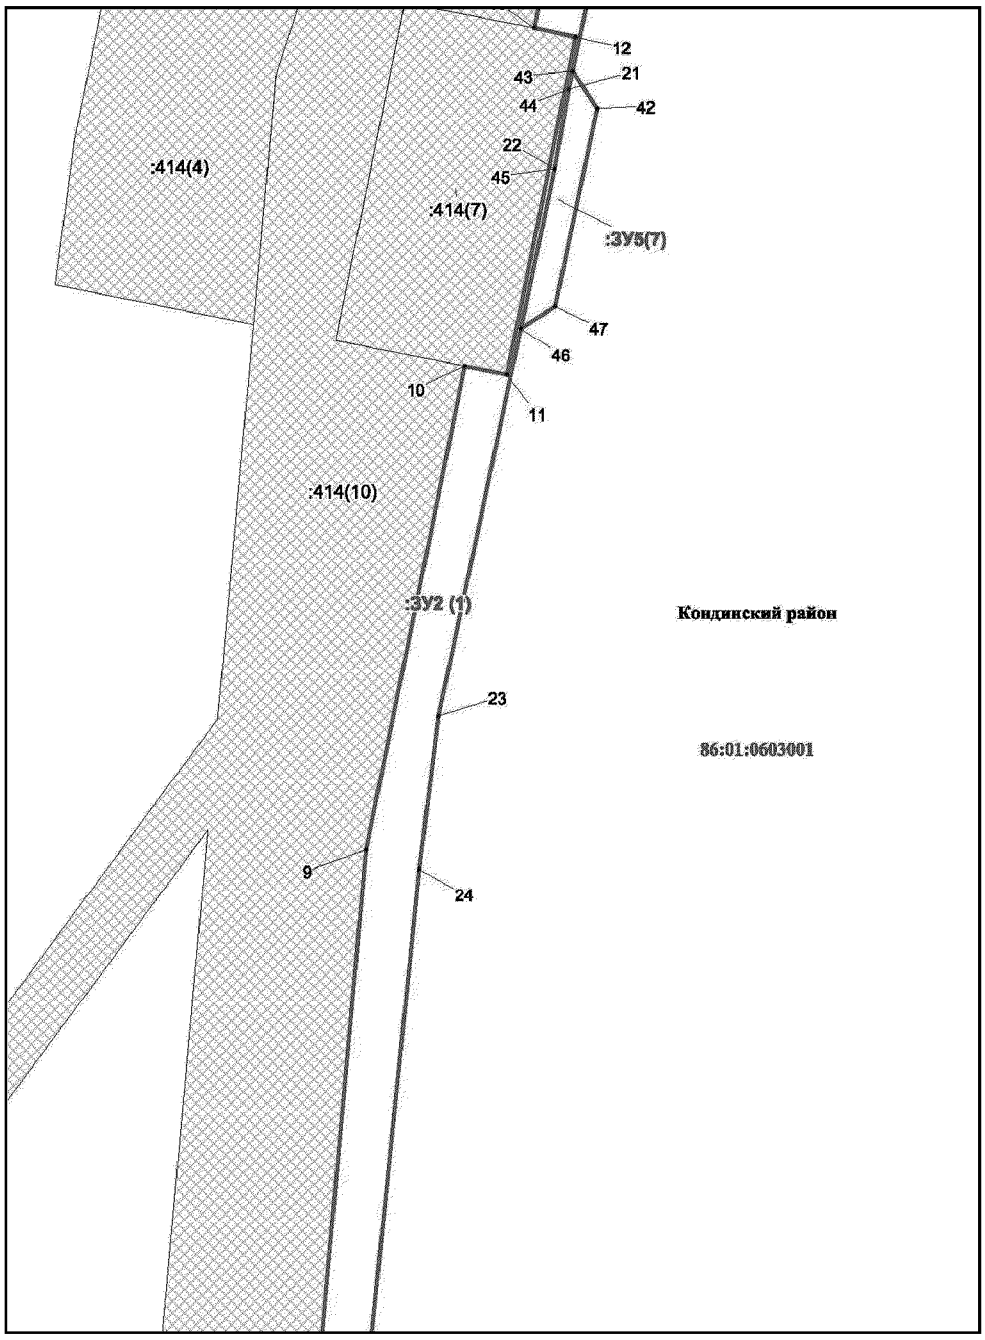

Основная часть проекта межевания территории для размещения объекта капитального строительства, расположенного на территории двух муниципальных образований Ханты-Мансийского автономного округа – Югры «Обустройство Кондинского месторождения. Промысловый нефтепровод «ЦПС Кондинское - ДНС с УПСВ Западно-Эргинское»

Землепользователь: АО «НК «Конданефть»


Масштаб 1:2000

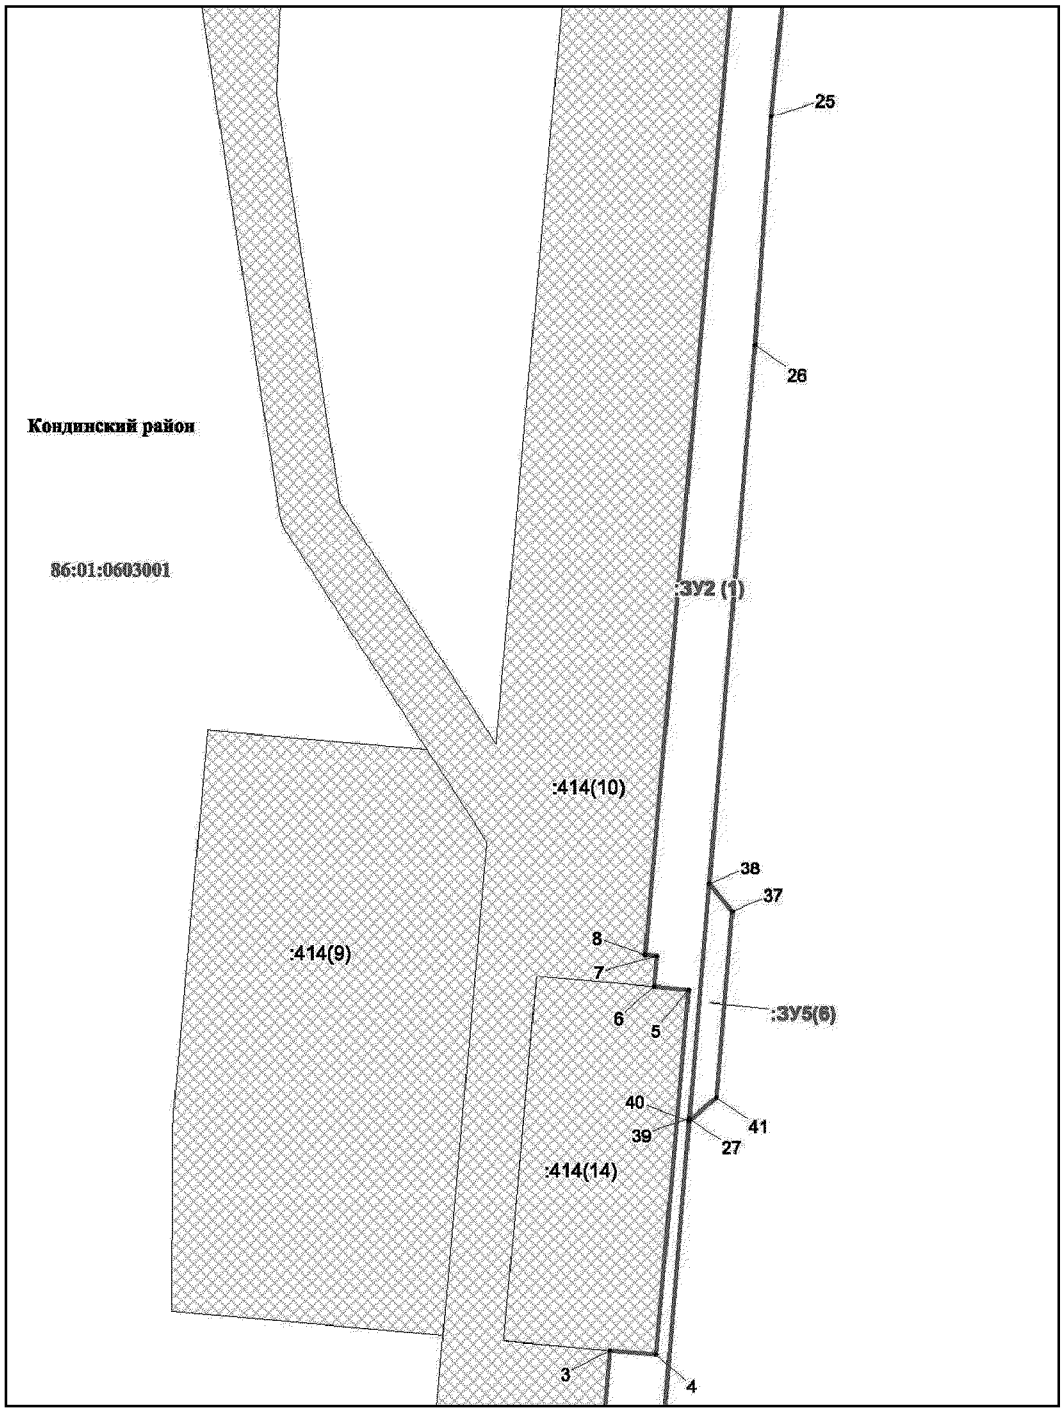


Основная часть проекта межевания территории для размещения объекта капитального строительства, расположенного на территории двух муниципальных образований Ханты-Мансийского автономного округа – Югры «Обустройство Кондинского месторождения. Промысловый нефтепровод «ЦПС Кондинское - ДНС с УПСВ Западно-Эргинское»

Землепользователь: АО «НК «Конданефть»

Масштаб 1:2000

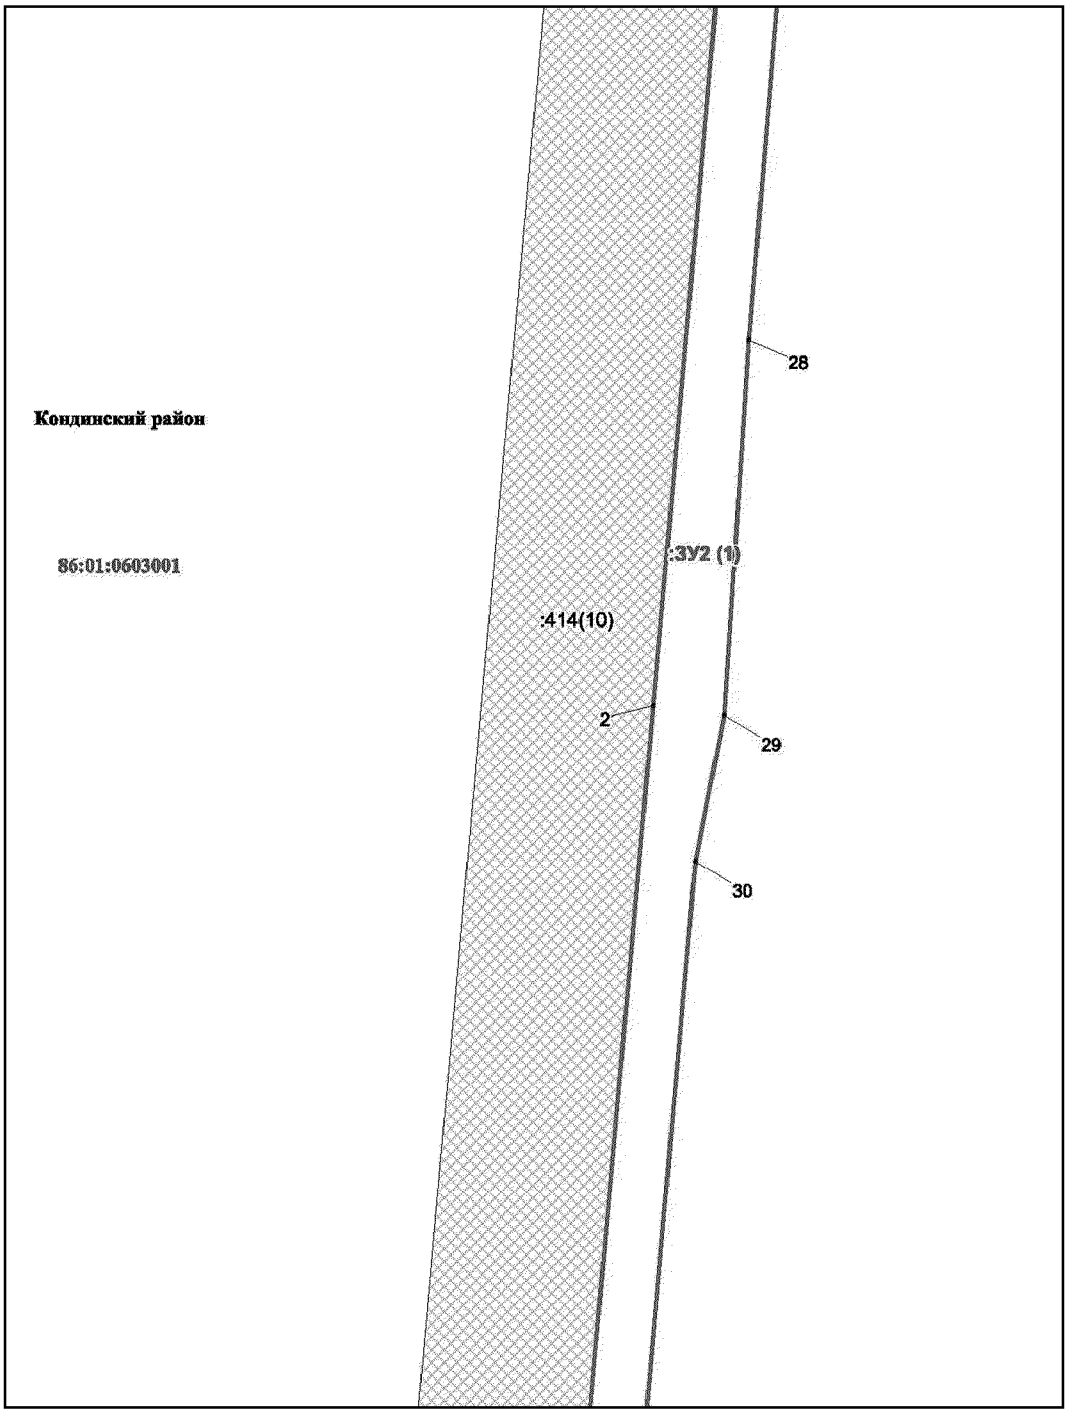


Основная часть проекта межевания территории для размещения объекта капитального строительства, расположенного на территории двух муниципальных образований Ханты-Мансийского автономного округа – Югры «Обустройство Кондинского месторождения. Промысловый нефтепровод «ЦПС Кондинское - ДНС с УПСВ Западно-Эргинское»
Землепользователь: АО «НК «Конданефть»
Масштаб 1:2000

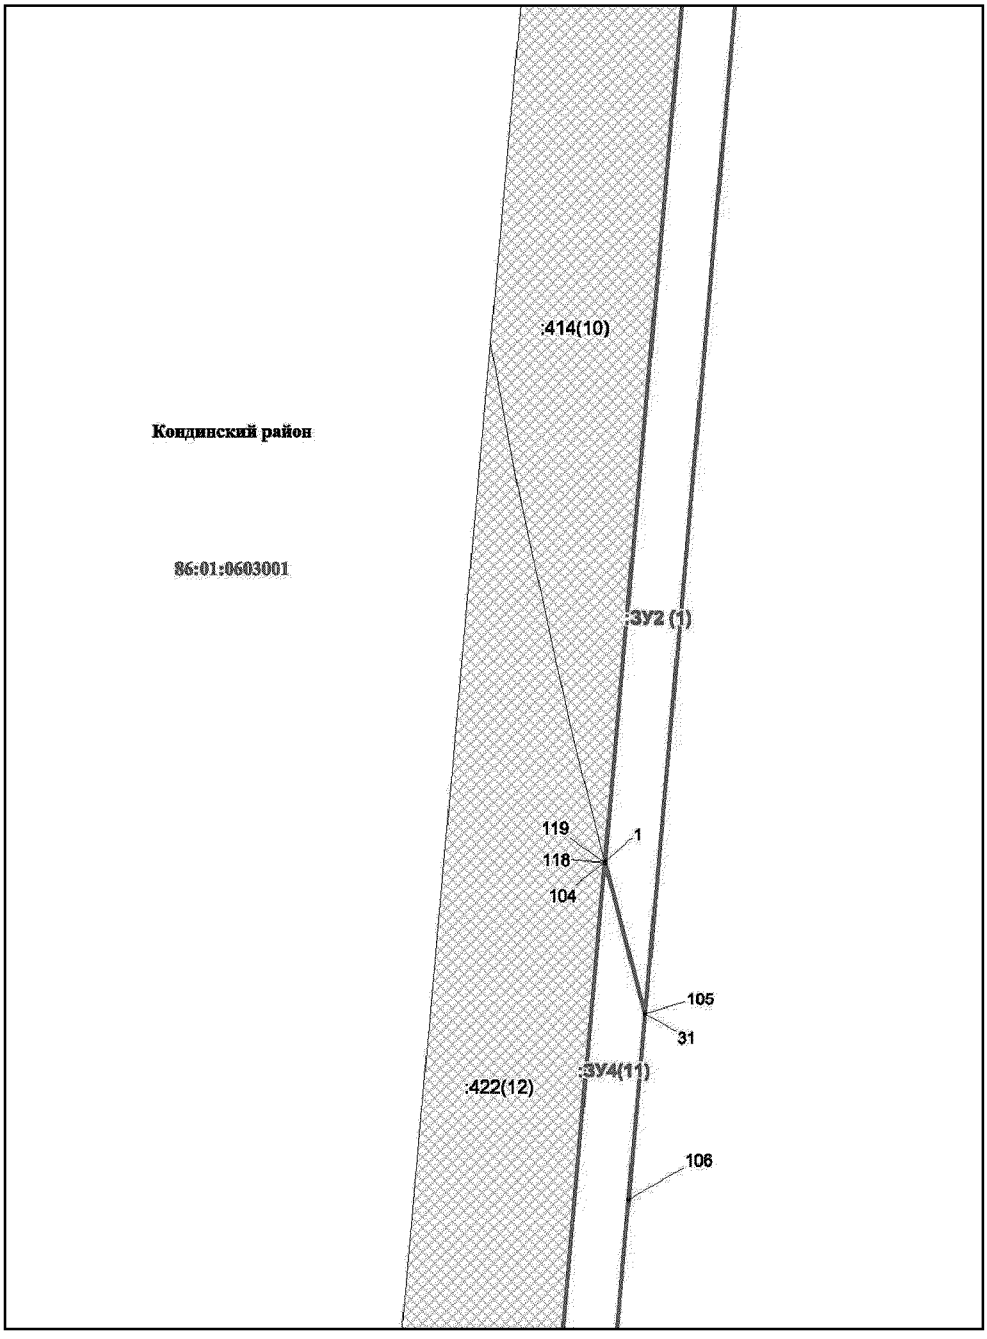


Основная часть проекта межевания территории для размещения объекта капитального строительства, расположенного на территории двух муниципальных образований Ханты-Мансийского автономного округа – Югры «Обустройство Кондинского месторождения. Промысловый нефтепровод «ЦПС Кондинское - ДНС с УПСВ Западно-Эргинское»

Землепользователь: АО «НК «Конданефть»

Масштаб 1:2000

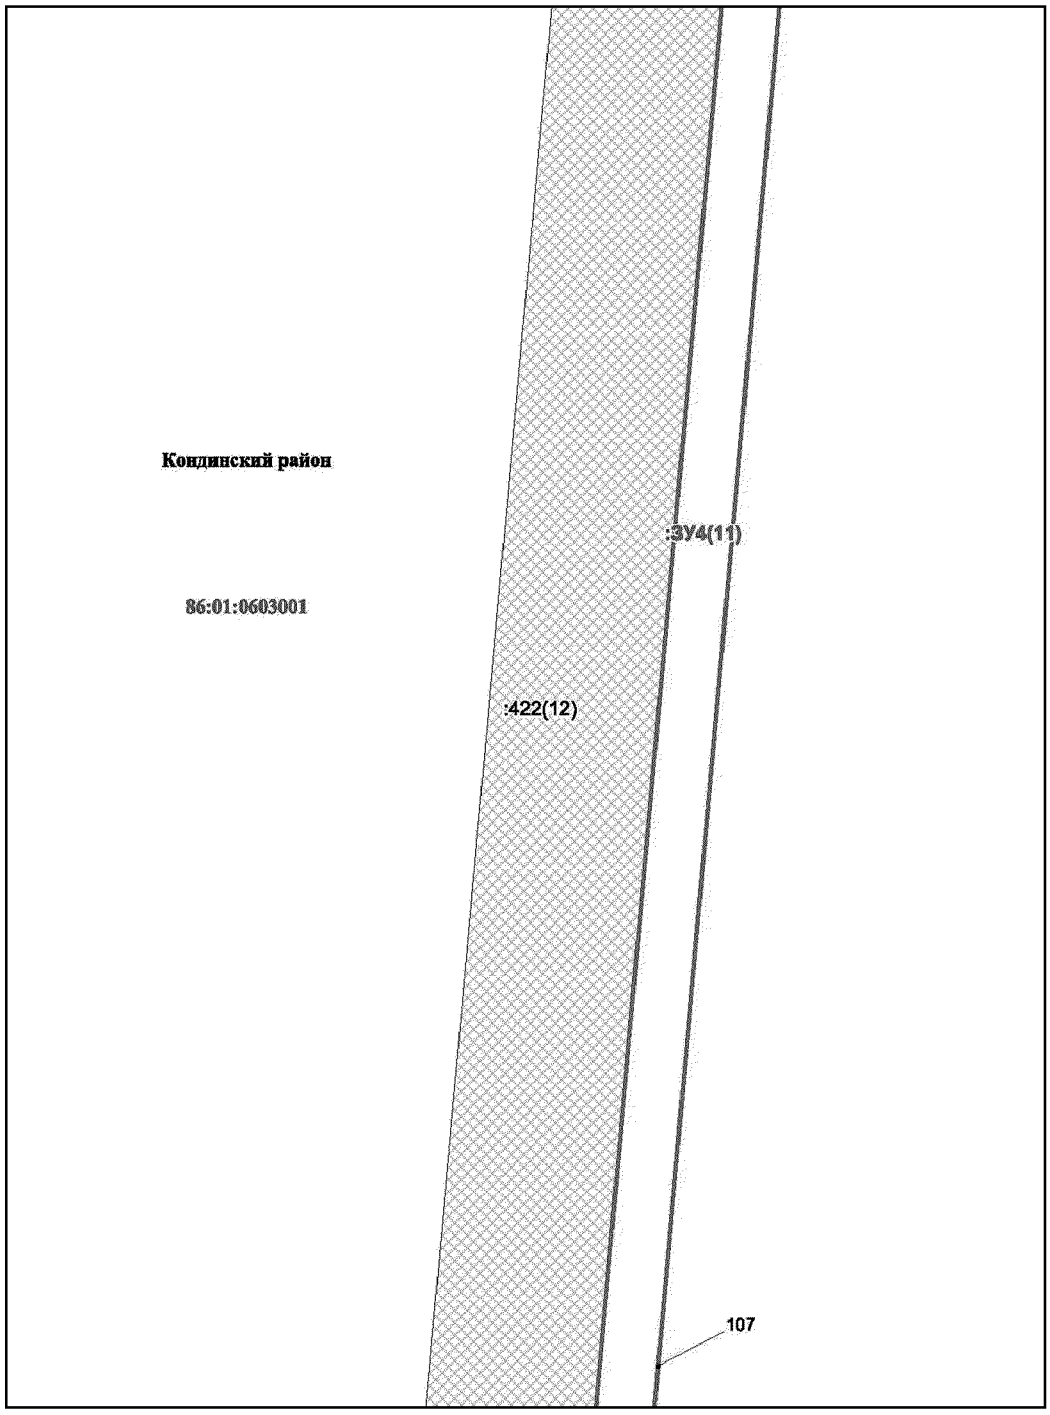


Основная часть проекта межевания территории для размещения объекта капитального строительства, расположенного на территории двух муниципальных образований Ханты-Мансийского автономного округа – Югры «Обустройство Кондинского месторождения. Промысловый нефтепровод «ЦПС Кондинское - ДНС с УПСВ Западно-Эргинское»
Землепользователь: АО «НК «Конданефть»
Масштаб 1:2000

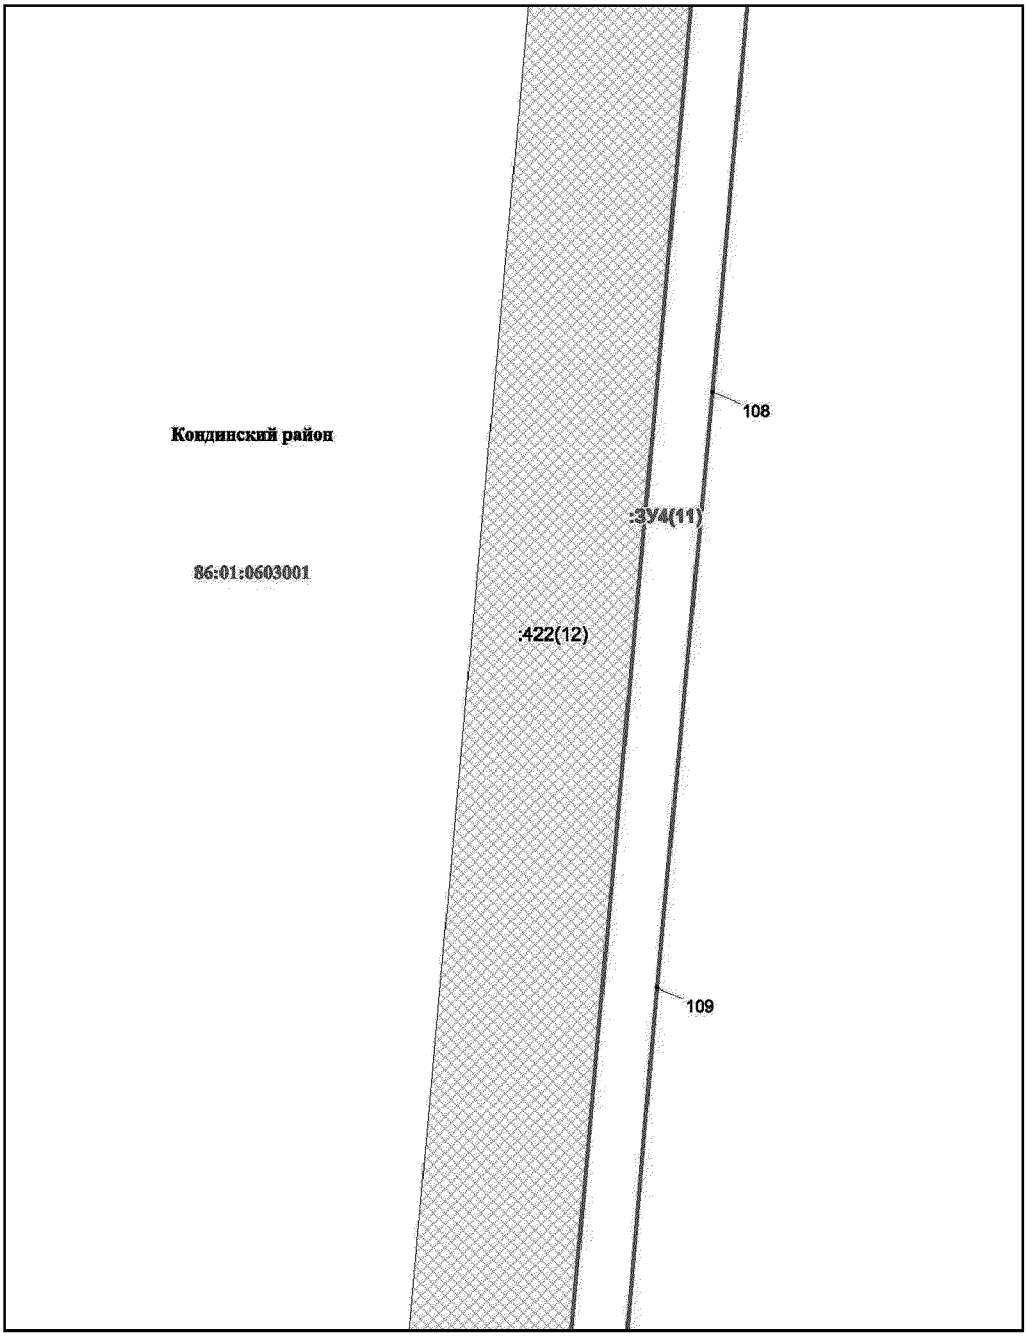

Основная часть проекта межевания территории для размещения объекта капитального строительства, расположенного на территории двух муниципальных образований Ханты-Мансийского автономного округа – Югры «Обустройство Кондинского месторождения. Промысловый нефтепровод «ЦПС Кондинское - ДНС с УПСВ Западно-Эргинское»

Землепользователь: АО «НК «Конданефть»


Масштаб 1:2000

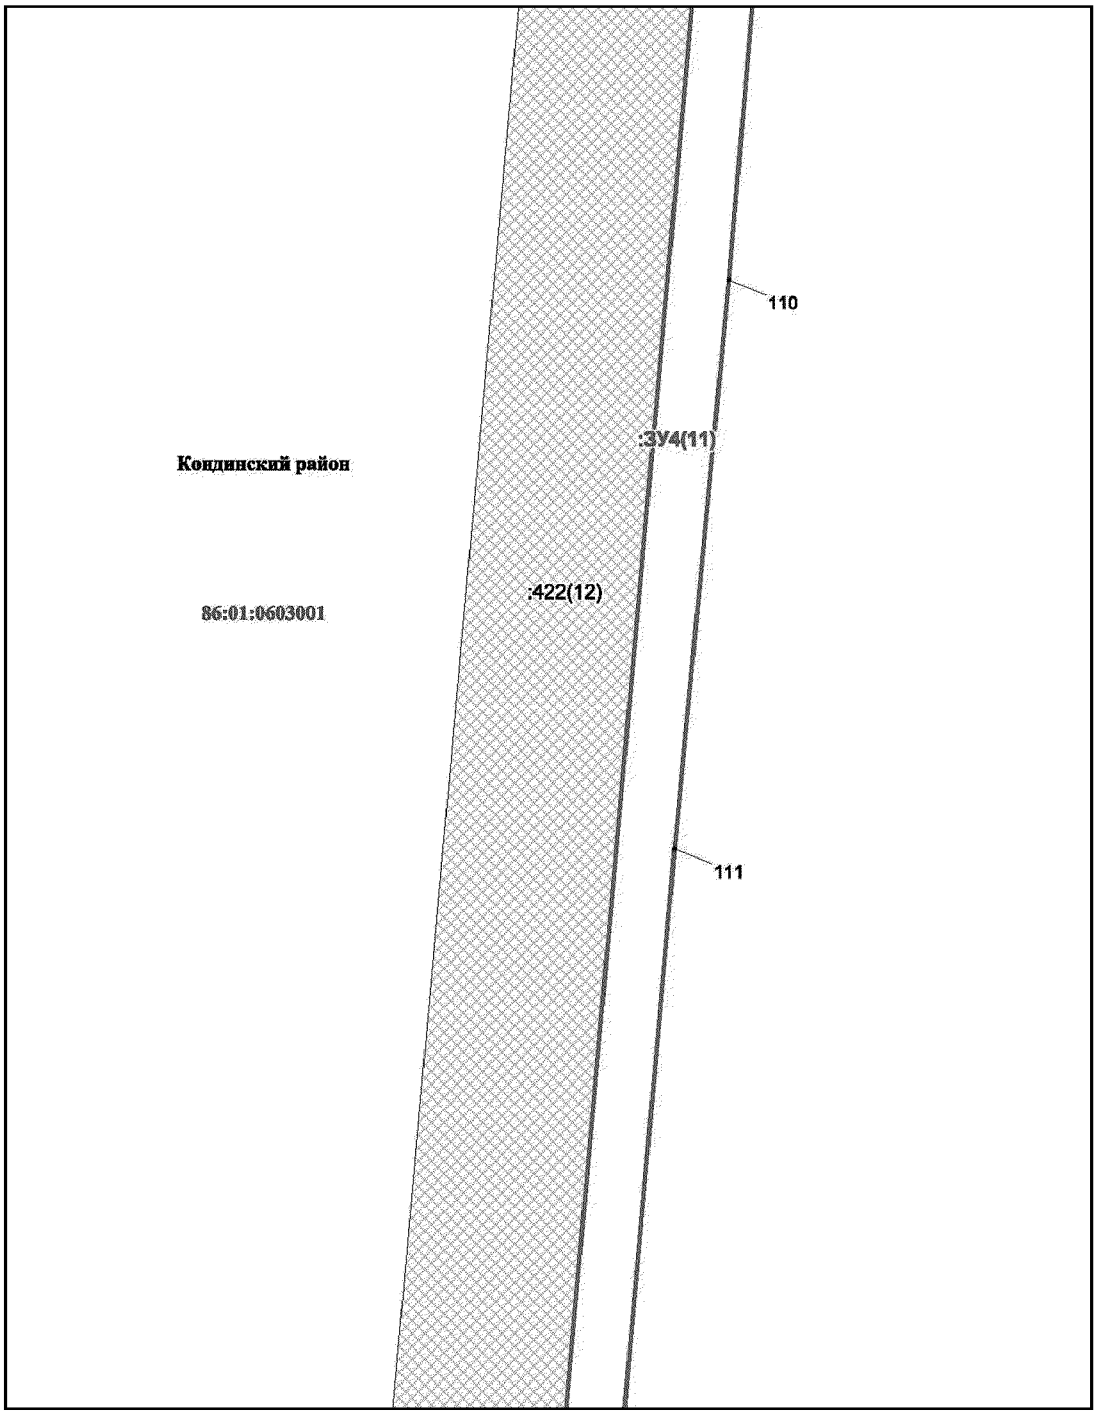

Основная часть проекта межевания территории для размещения объекта капитального строительства, расположенного на территории двух муниципальных образований Ханты-Мансийского автономного округа – Югры «Обустройство Кондинского месторождения. Промысловый нефтепровод «ЦПС Кондинское - ДНС с УПСВ Западно-Эргинское»

Землепользователь: АО «НК «Конданефть»


Масштаб 1:2000

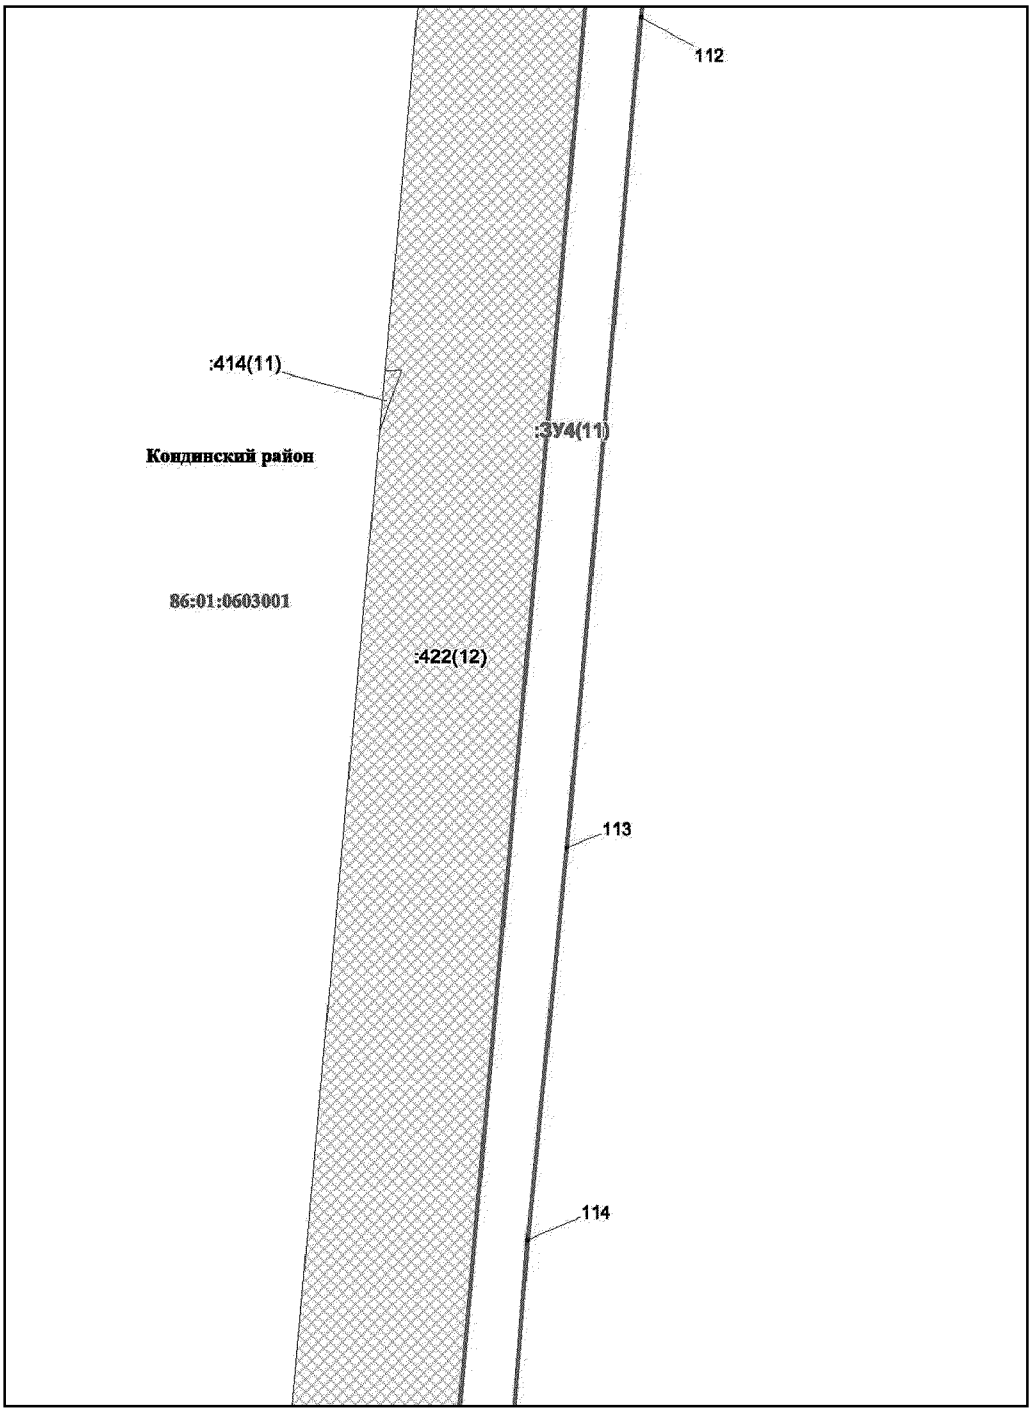

Основная часть проекта межевания территории для размещения объекта капитального строительства, расположенного на территории двух муниципальных образований Ханты-Мансийского автономного округа – Югры «Обустройство Кондинского месторождения. Промысловый нефтепровод «ЦПС Кондинское - ДНС с УПСВ Западно-Эргинское»

Землепользователь: АО «НК «Конданефть»


Масштаб 1:2000

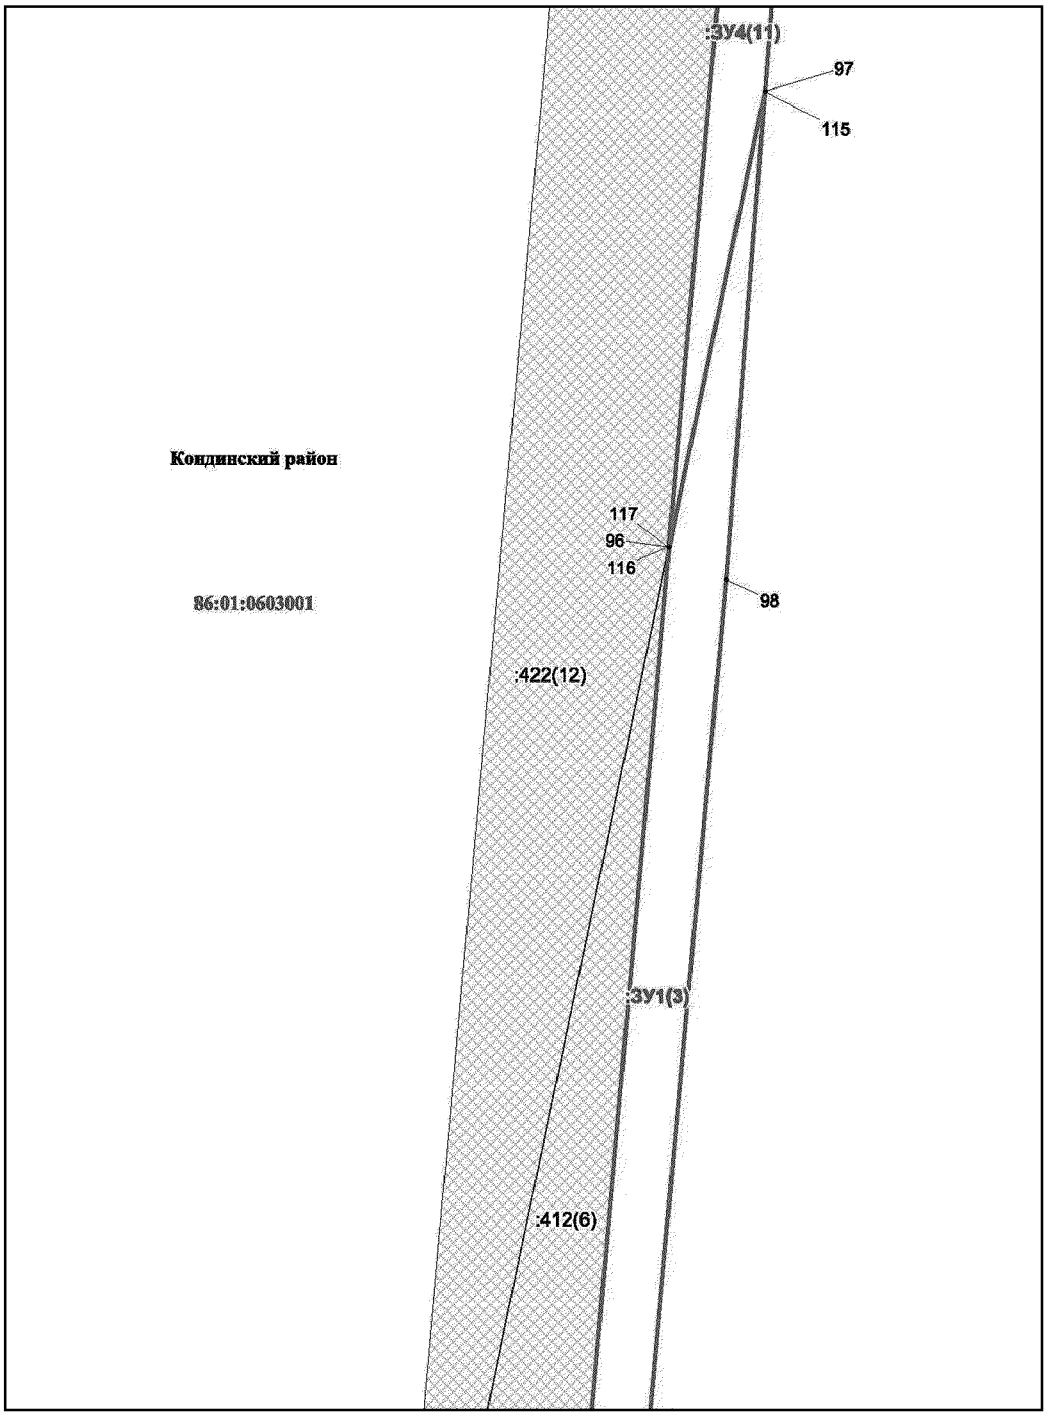

Основная часть проекта межевания территории для размещения объекта капитального строительства, расположенного на территории двух муниципальных образований Ханты-Мансийского автономного округа – Югры «Обустройство Кондинского месторождения. Промысловый нефтепровод «ЦПС Кондинское - ДНС с УПСВ Западно-Эргинское»

Землепользователь: АО «НК «Конданефть»


Масштаб 1:2000

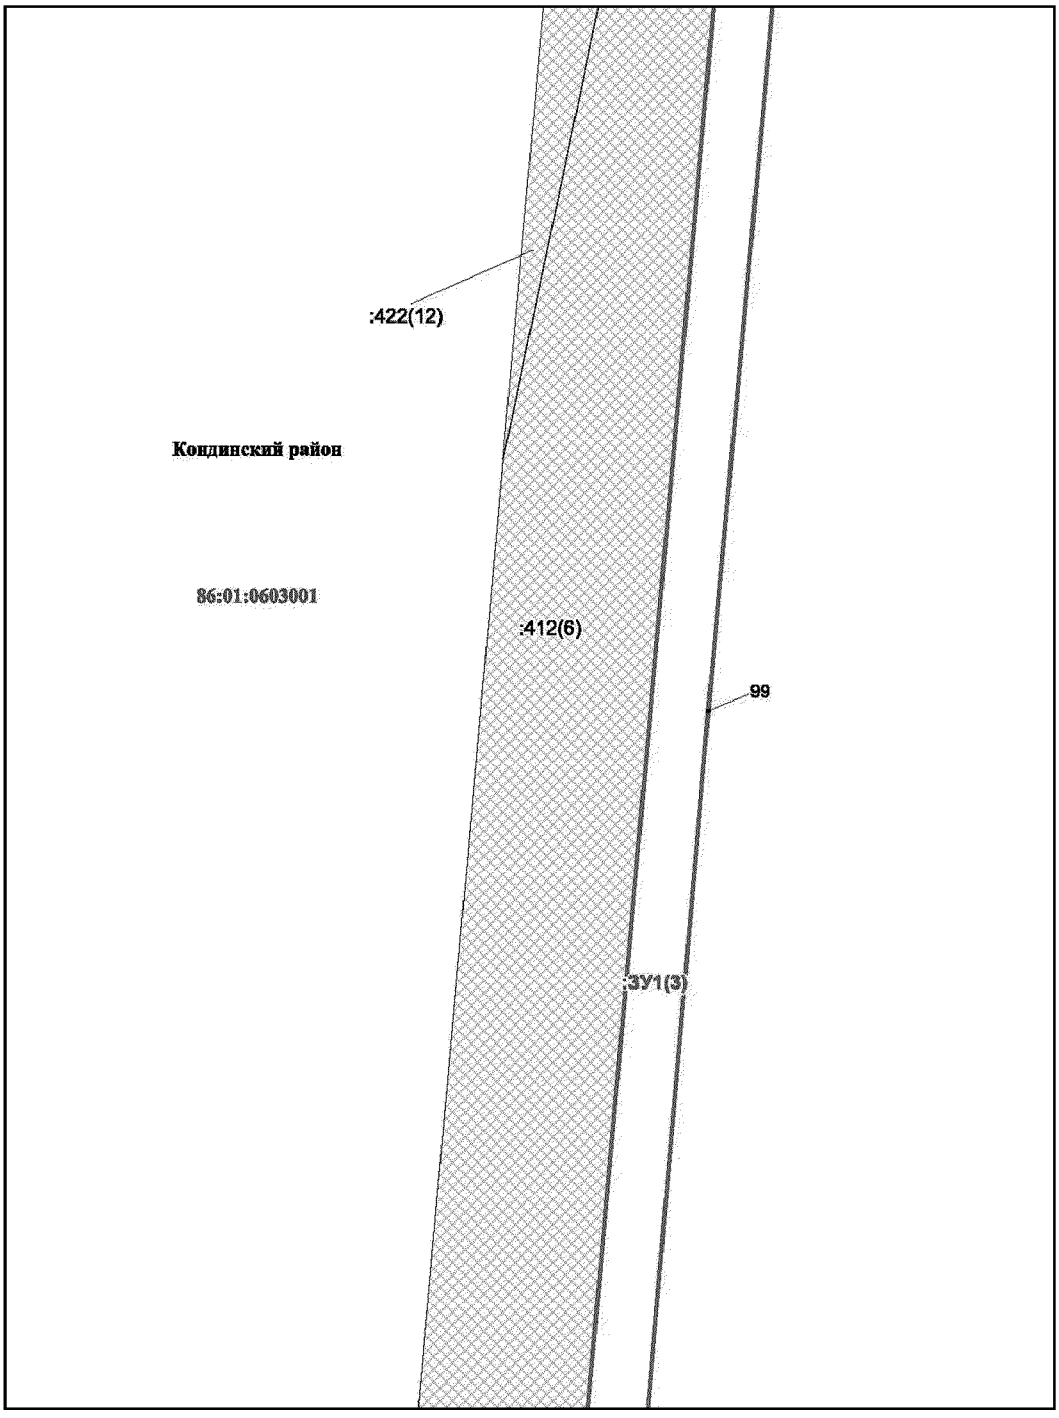

Основная часть проекта межевания территории для размещения объекта капитального строительства, расположенного на территории двух муниципальных образований Ханты-Мансийского автономного округа – Югры «Обустройство Кондинского месторождения. Промысловый нефтепровод «ЦПС Кондинское - ДНС с УПСВ Западно-Эргинское»

Землепользователь: АО «НК «Конданефть»


Масштаб 1:2000

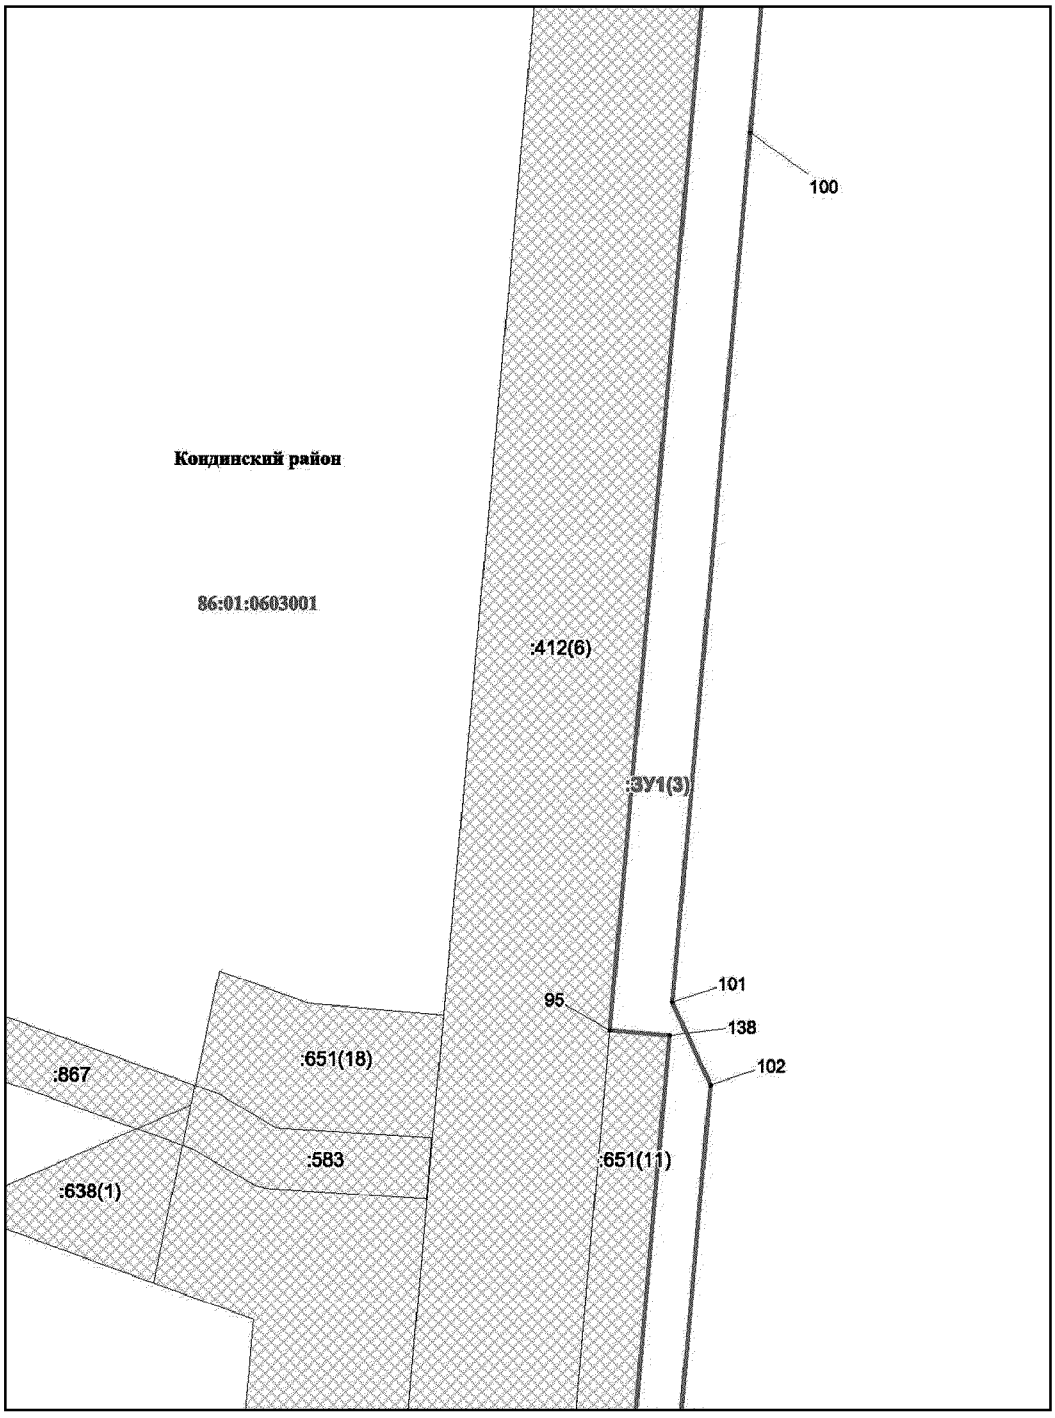

Основная часть проекта межевания территории для размещения объекта капитального строительства, расположенного на территории двух муниципальных образований Ханты-Мансийского автономного округа – Югры «Обустройство Кондинского месторождения. Промысловый нефтепровод «ЦПС Кондинское - ДНС с УПСВ Западно-Эргинское»

Землепользователь: АО «НК «Конданефть»


Масштаб 1:2000

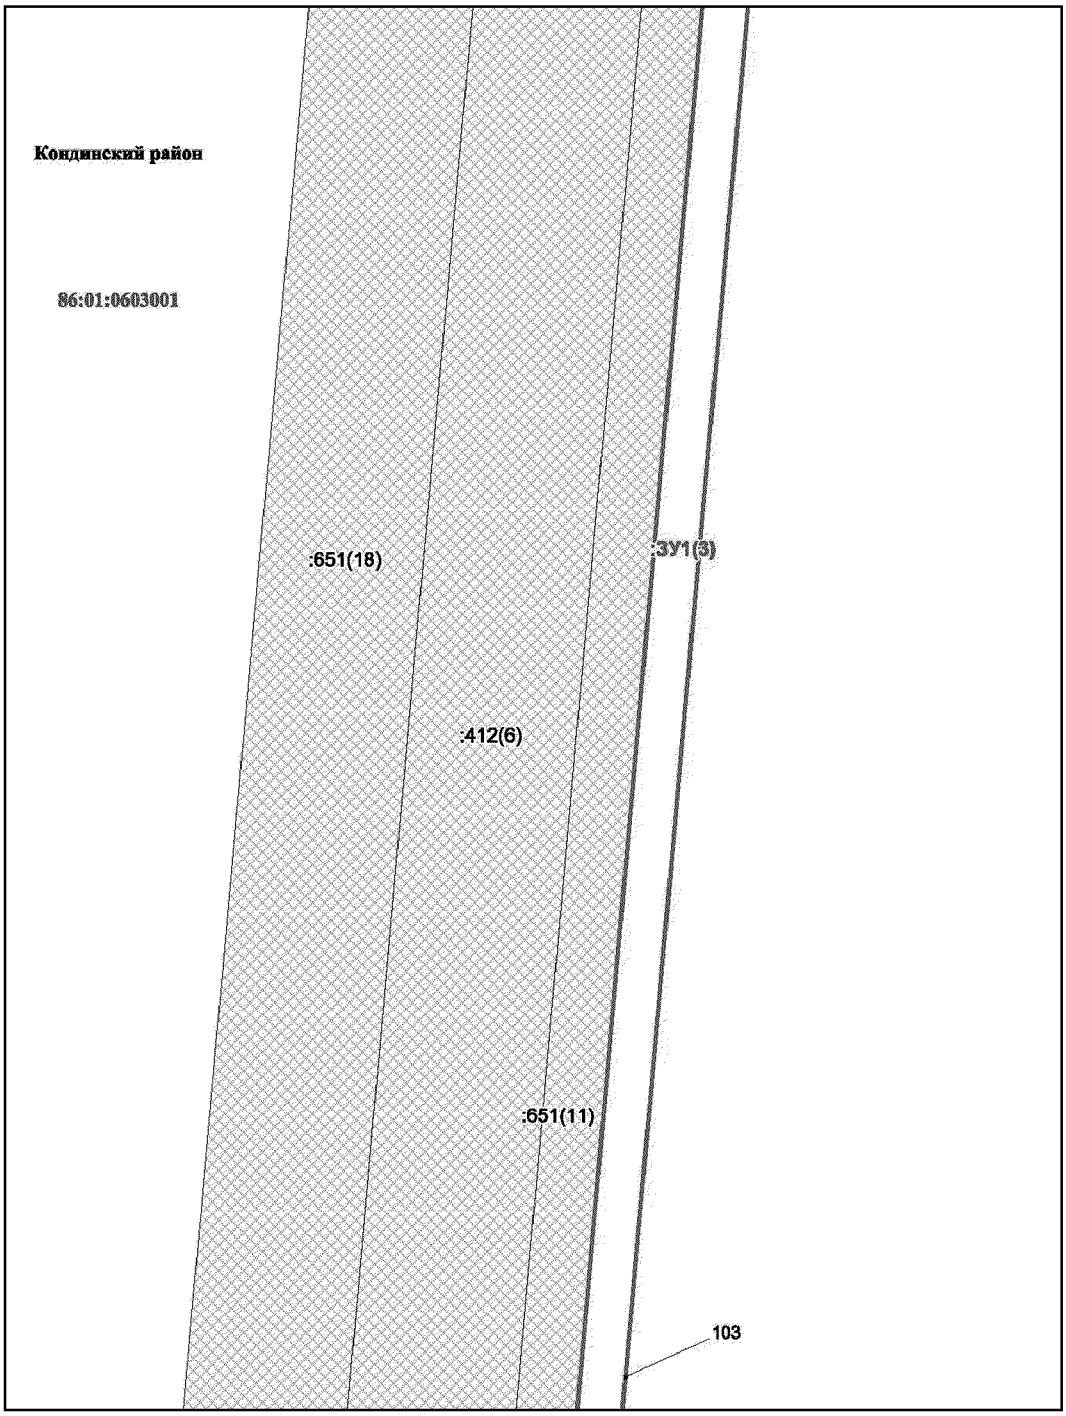

Основная часть проекта межевания территории для размещения объекта капитального строительства, расположенного на территории двух муниципальных образований Ханты-Мансийского автономного округа – Югры «Обустройство Кондинского месторождения. Промысловый нефтепровод «ЦПС Кондинское - ДНС с УПСВ Западно-Эргинское»

Землепользователь: АО «НК «Конданефть»


Масштаб 1:2000

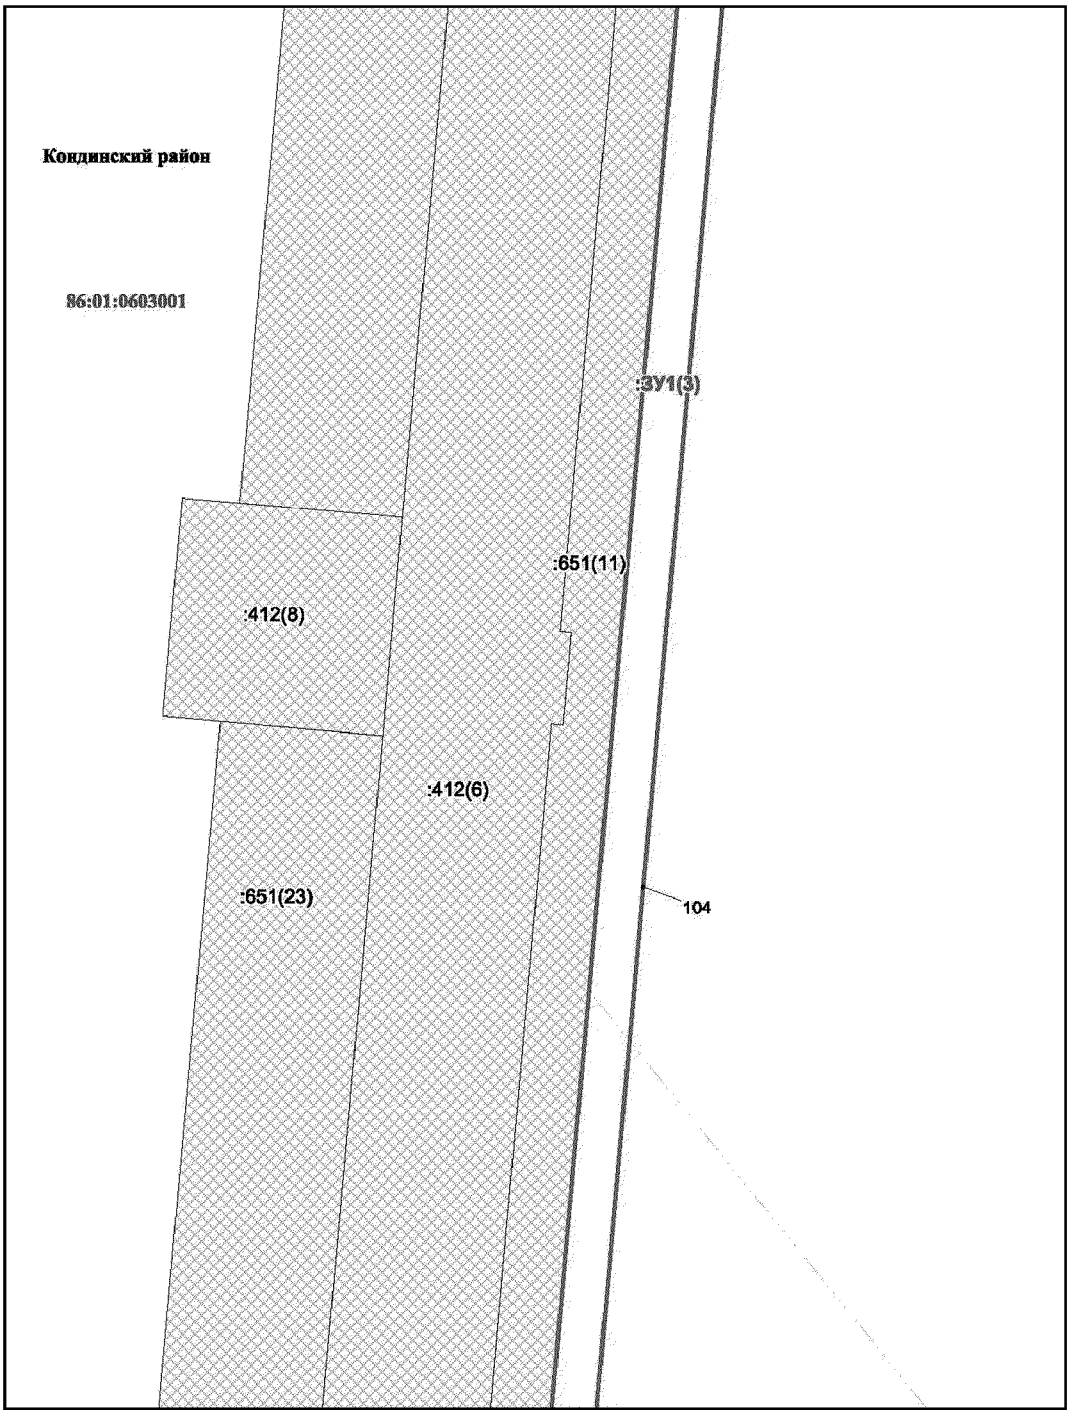

Основная часть проекта межевания территории для размещения объекта капитального строительства, расположенного на территории двух муниципальных образований Ханты-Мансийского автономного округа – Югры «Обустройство Кондинского месторождения. Промысловый нефтепровод «ЦПС Кондинское - ДНС с УПСВ Западно-Эргинское»

Землепользователь: АО «НК «Конданефть»


Масштаб 1:2000

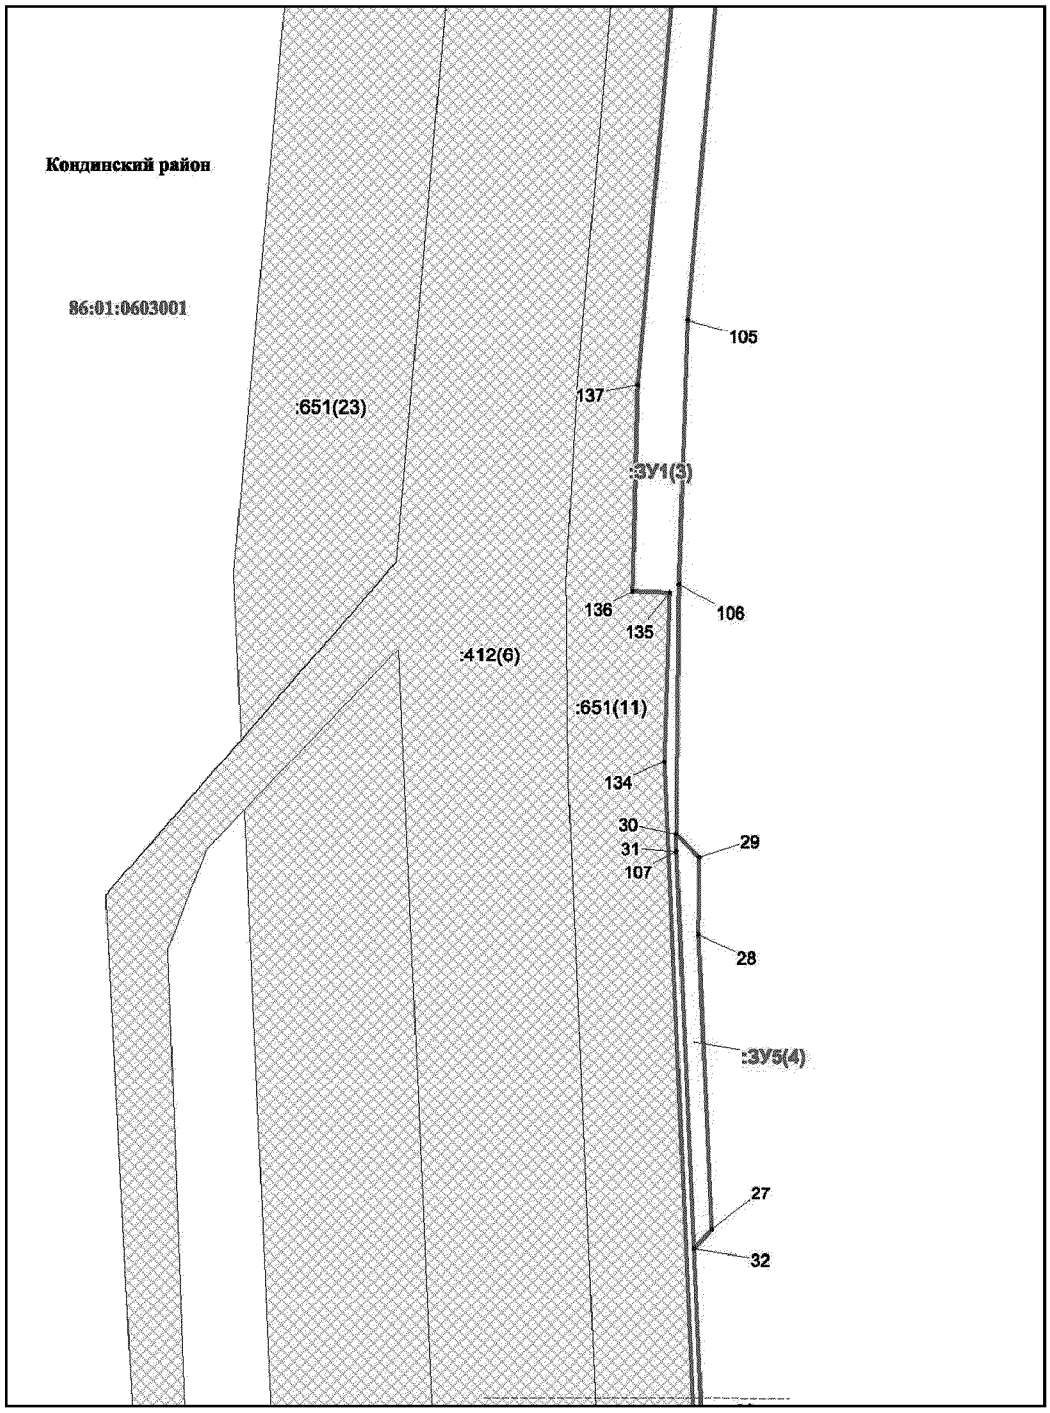

Основная часть проекта межевания территории для размещения объекта капитального строительства, расположенного на территории двух муниципальных образований Ханты-Мансийского автономного округа – Югры «Обустройство Кондинского месторождения. Промысловый нефтепровод «ЦПС Кондинское - ДНС с УПСВ Западно-Эргинское»

Землепользователь: АО «НК «Конданефть»


Масштаб 1:2000

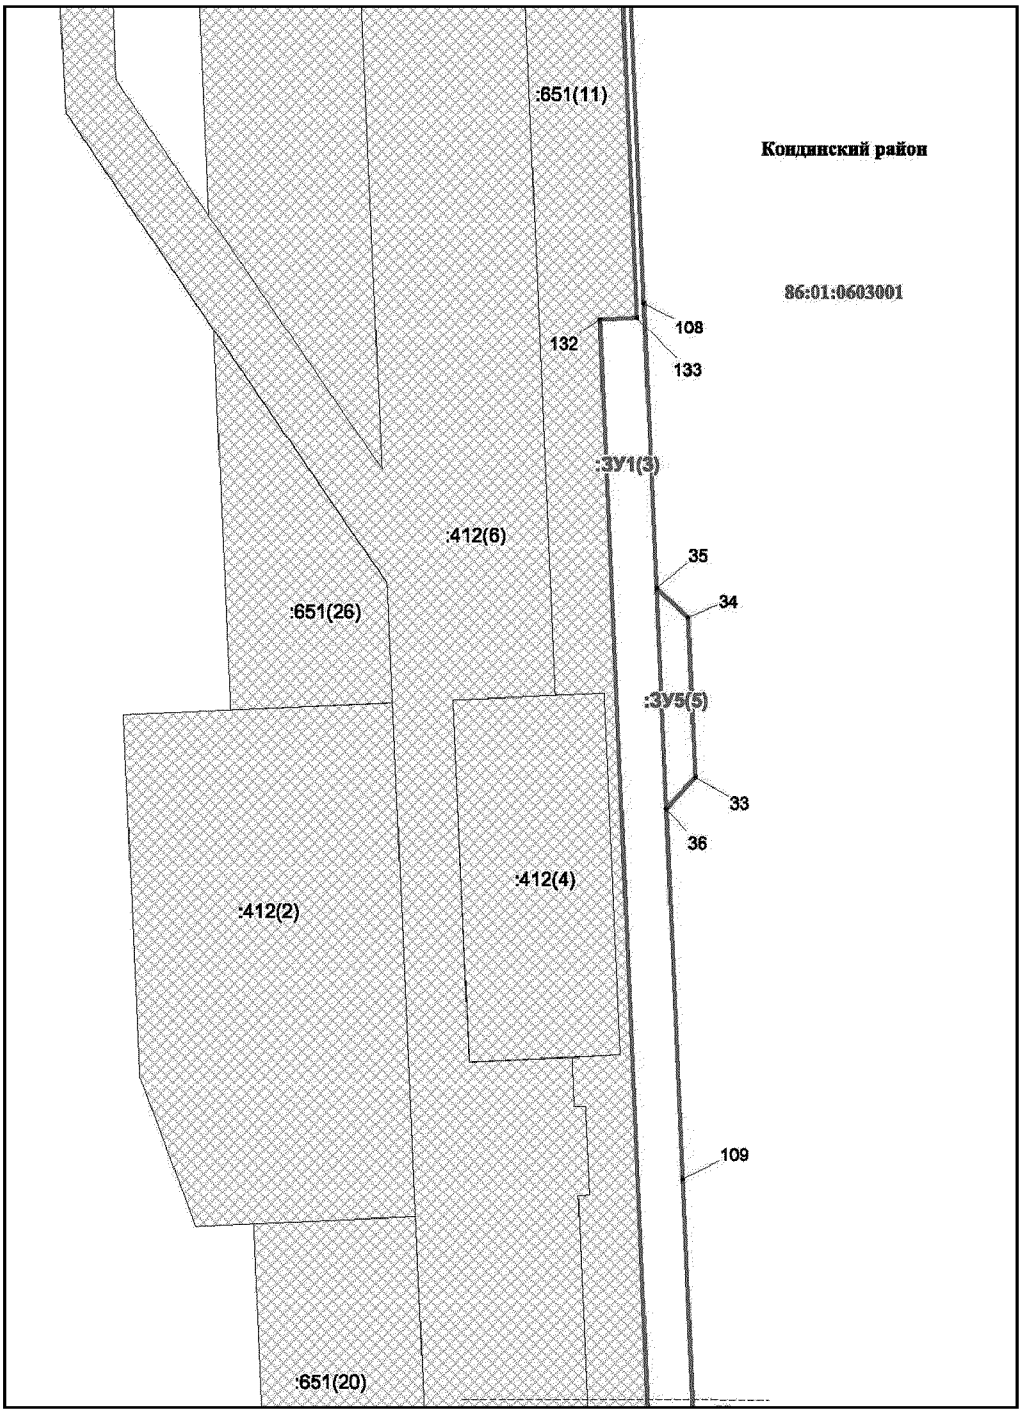


Основная часть проекта межевания территории для размещения объекта капитального строительства, расположенного на территории двух муниципальных образований Ханты-Мансийского автономного округа – Югры «Обустройство Кондинского месторождения. Промысловый нефтепровод «ЦПС Кондинское - ДНС с УПСВ Западно-Эргинское»

Землепользователь: АО «НК «Конданефть»


Масштаб 1:2000

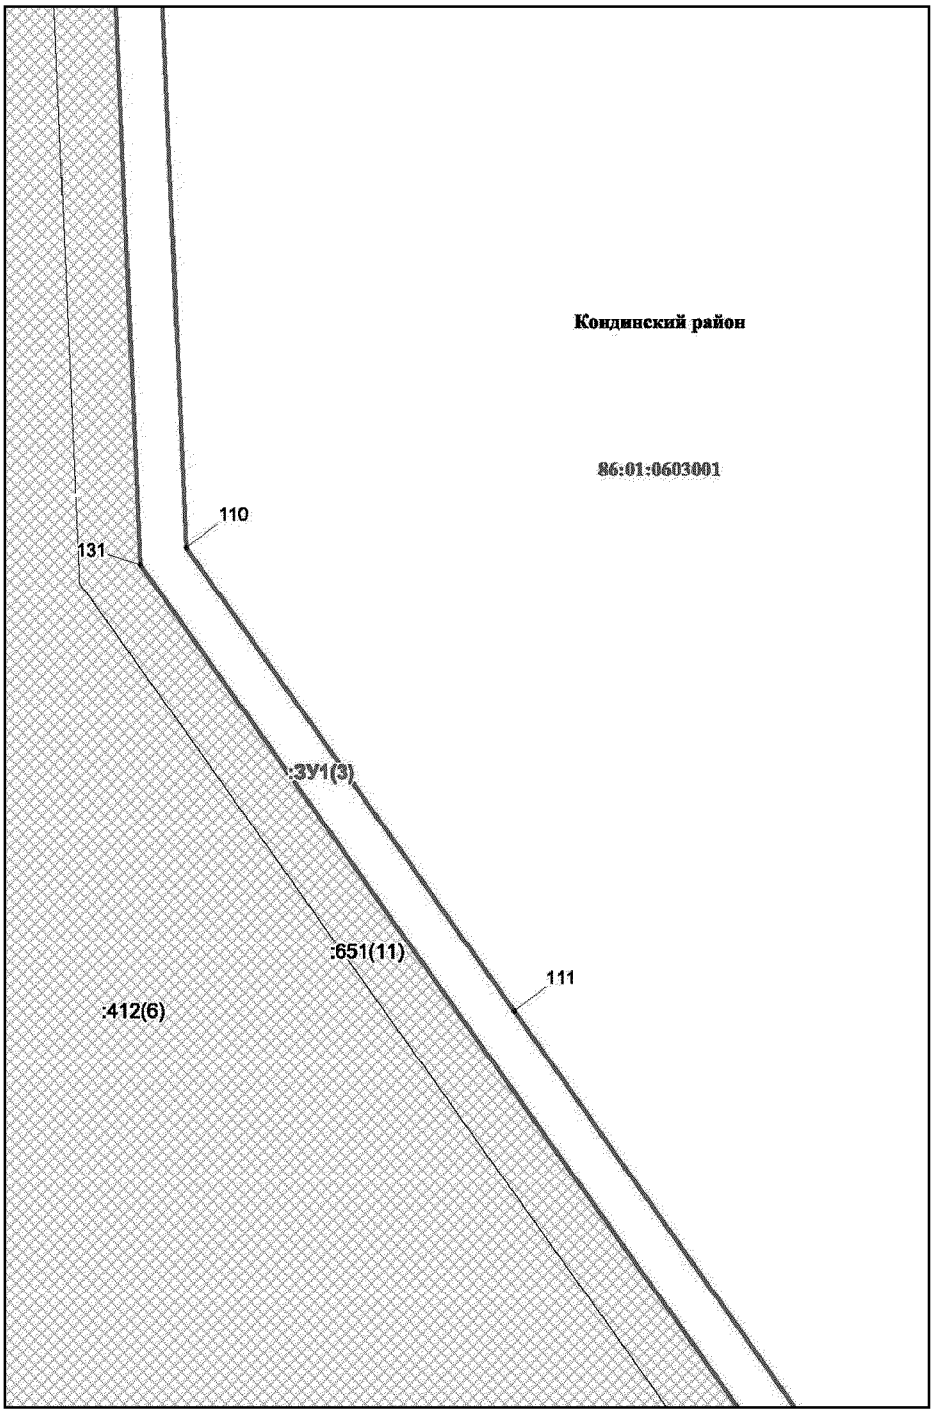


Основная часть проекта межевания территории для размещения объекта капитального строительства, расположенного на территории двух муниципальных образований Ханты-Мансийского автономного округа – Югры «Обустройство Кондинского месторождения. Промысловый нефтепровод «ЦПС Кондинское - ДНС с УПСВ Западно-Эргинское»
Землепользователь: АО «НК «Конданефть»
Масштаб 1:2000

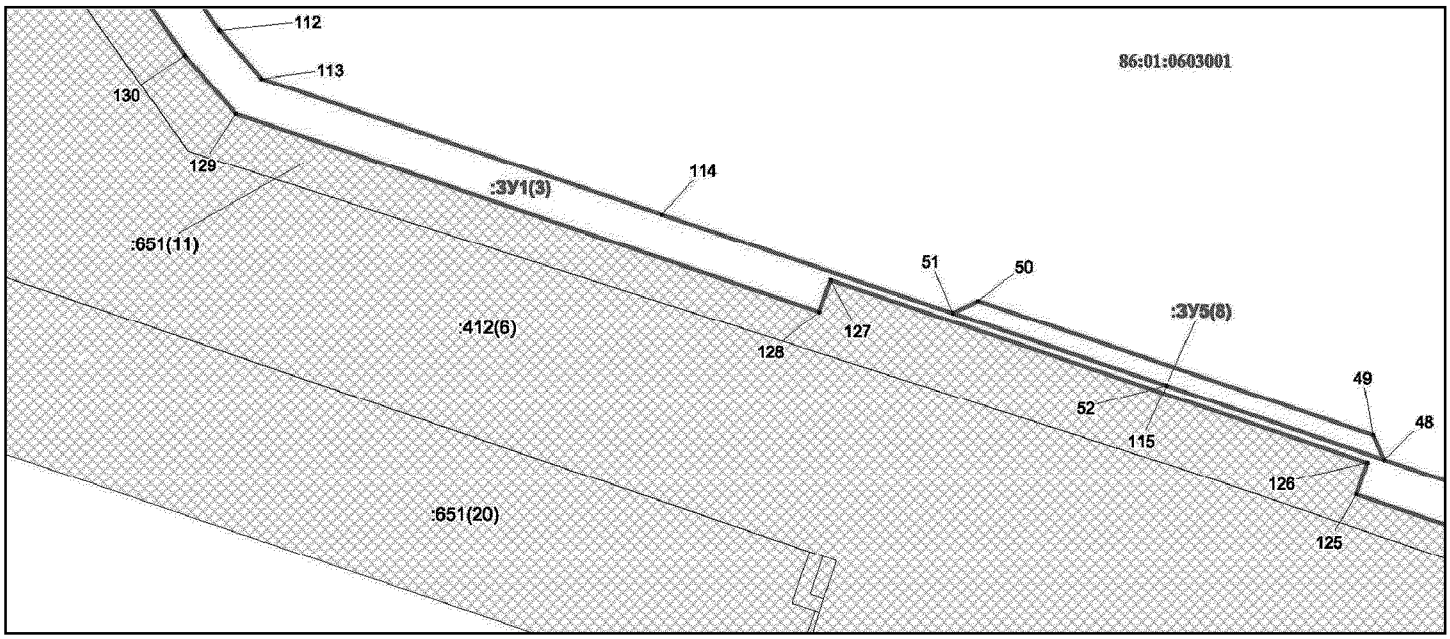


Основная часть проекта межевания территории для размещения объекта капитального строительства, расположенного на территории двух муниципальных образований Ханты-Мансийского автономного округа – Югры «Обустройство Кондинского месторождения. Промысловый нефтепровод «ЦПС Кондинское - ДНС с УПСВ Западно-Эргинское»
Землепользователь: АО «НК «Конданефть»
Масштаб 1:2000

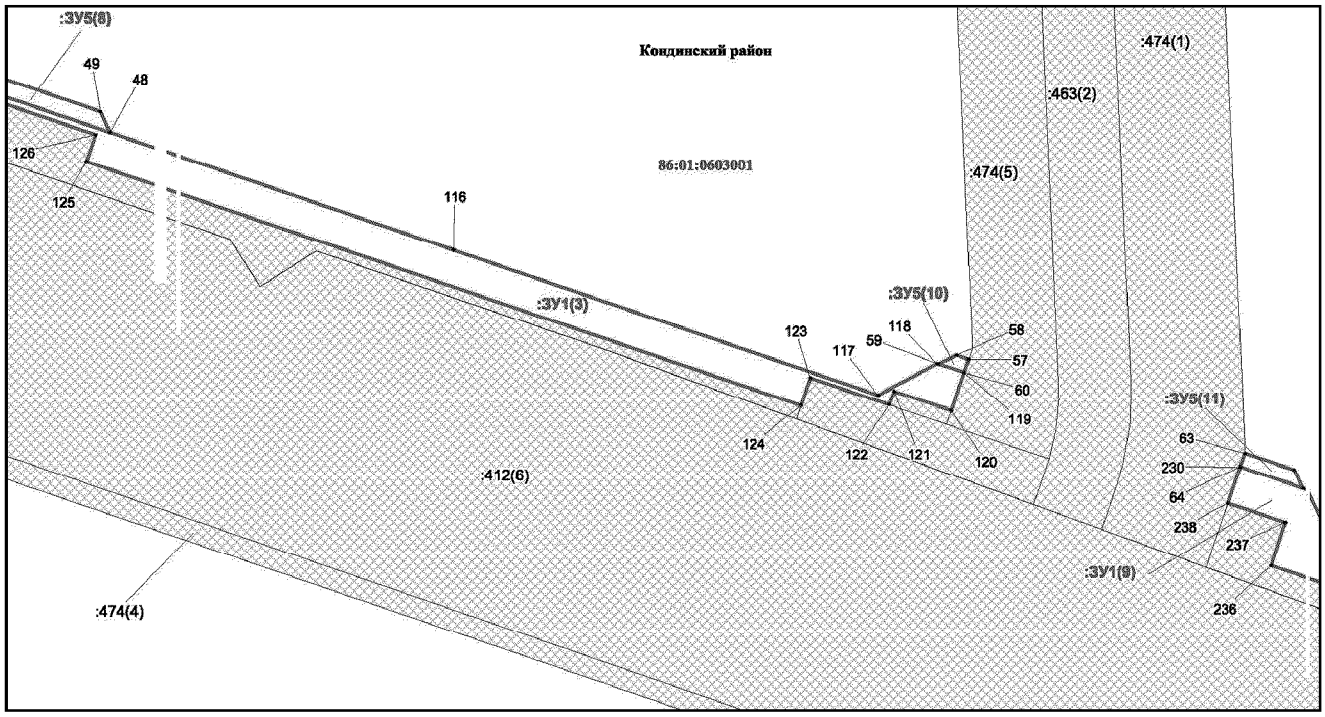


Основная часть проекта межевания территории для размещения объекта капитального строительства, расположенного на территории двух муниципальных образований Ханты-Мансийского автономного округа – Югры «Обустройство Кондинского месторождения. Промысловый нефтепровод «ЦПС Кондинское - ДНС с УПСВ Западно-Эргинское»
Землепользователь: АО «НК «Конданефть»
Масштаб 1:2000

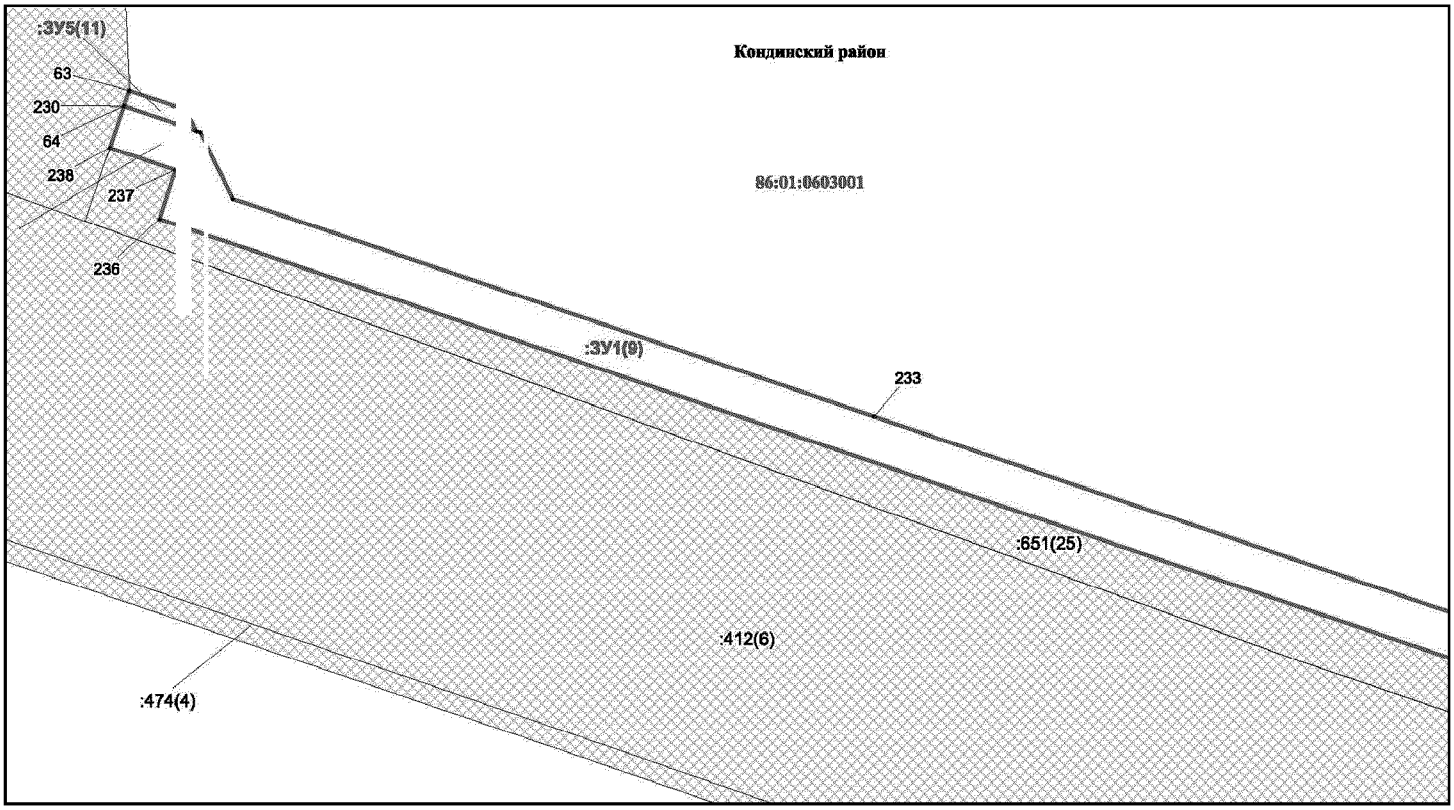


Основная часть проекта межевания территории для размещения объекта капитального строительства, расположенного на территории двух муниципальных образований Ханты-Мансийского автономного округа – Югры «Обустройство Кондинского месторождения. Промысловый нефтепровод «ЦПС Кондинское - ДНС с УПСВ Западно-Эргинское»
Землепользователь: АО «НК «Конданефть»
Масштаб 1:2000

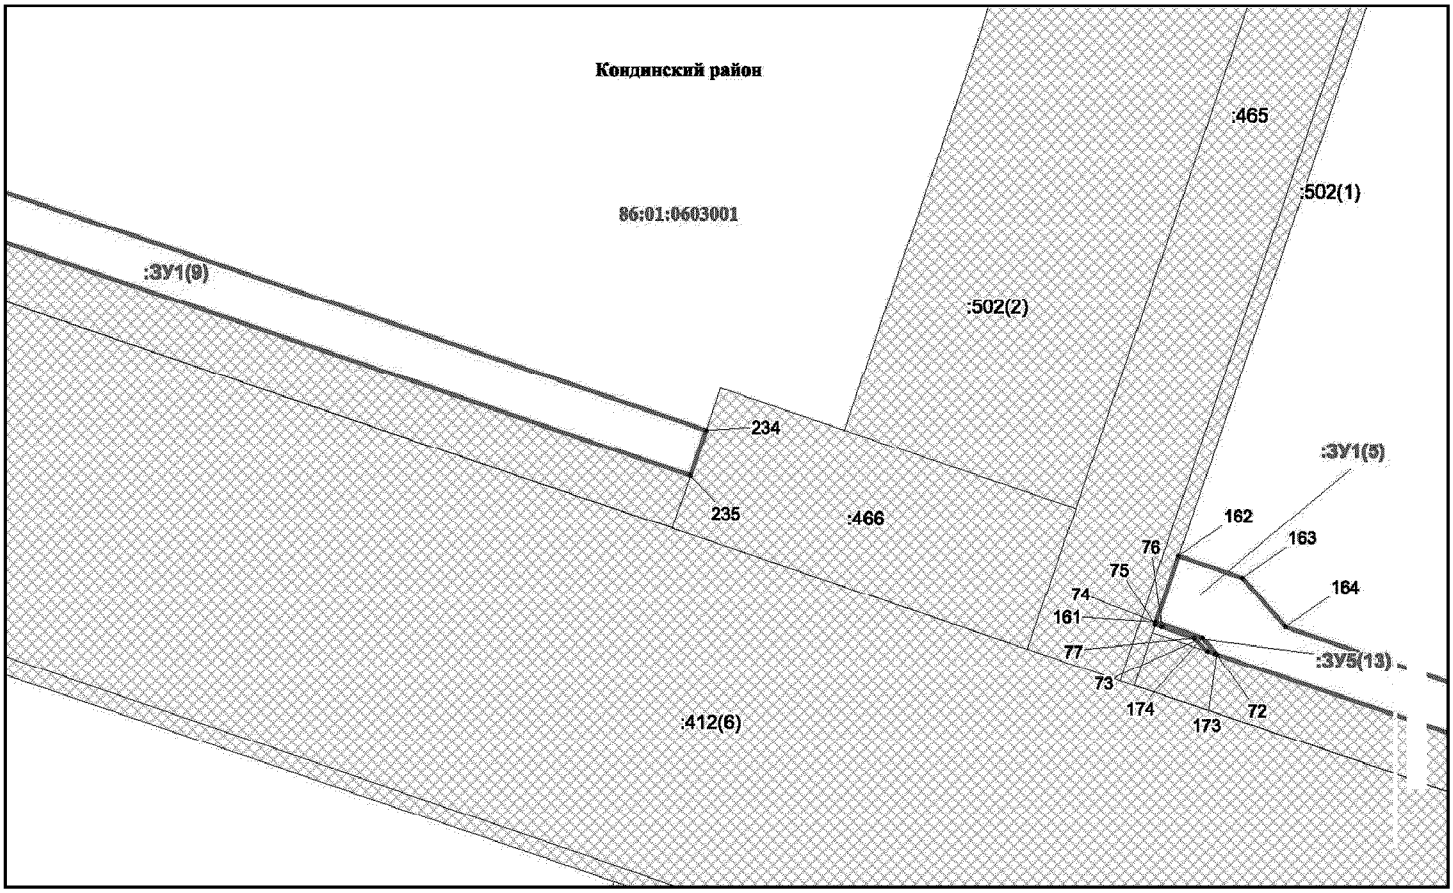


Основная часть проекта межевания территории для размещения объекта капитального строительства, расположенного на территории двух муниципальных образований Ханты-Мансийского автономного округа – Югры «Обустройство Кондинского месторождения. Промысловый нефтепровод «ЦПС Кондинское - ДНС с УПСВ Западно-Эргинское»
Землепользователь: АО «НК «Конданефть»
Масштаб 1:2000

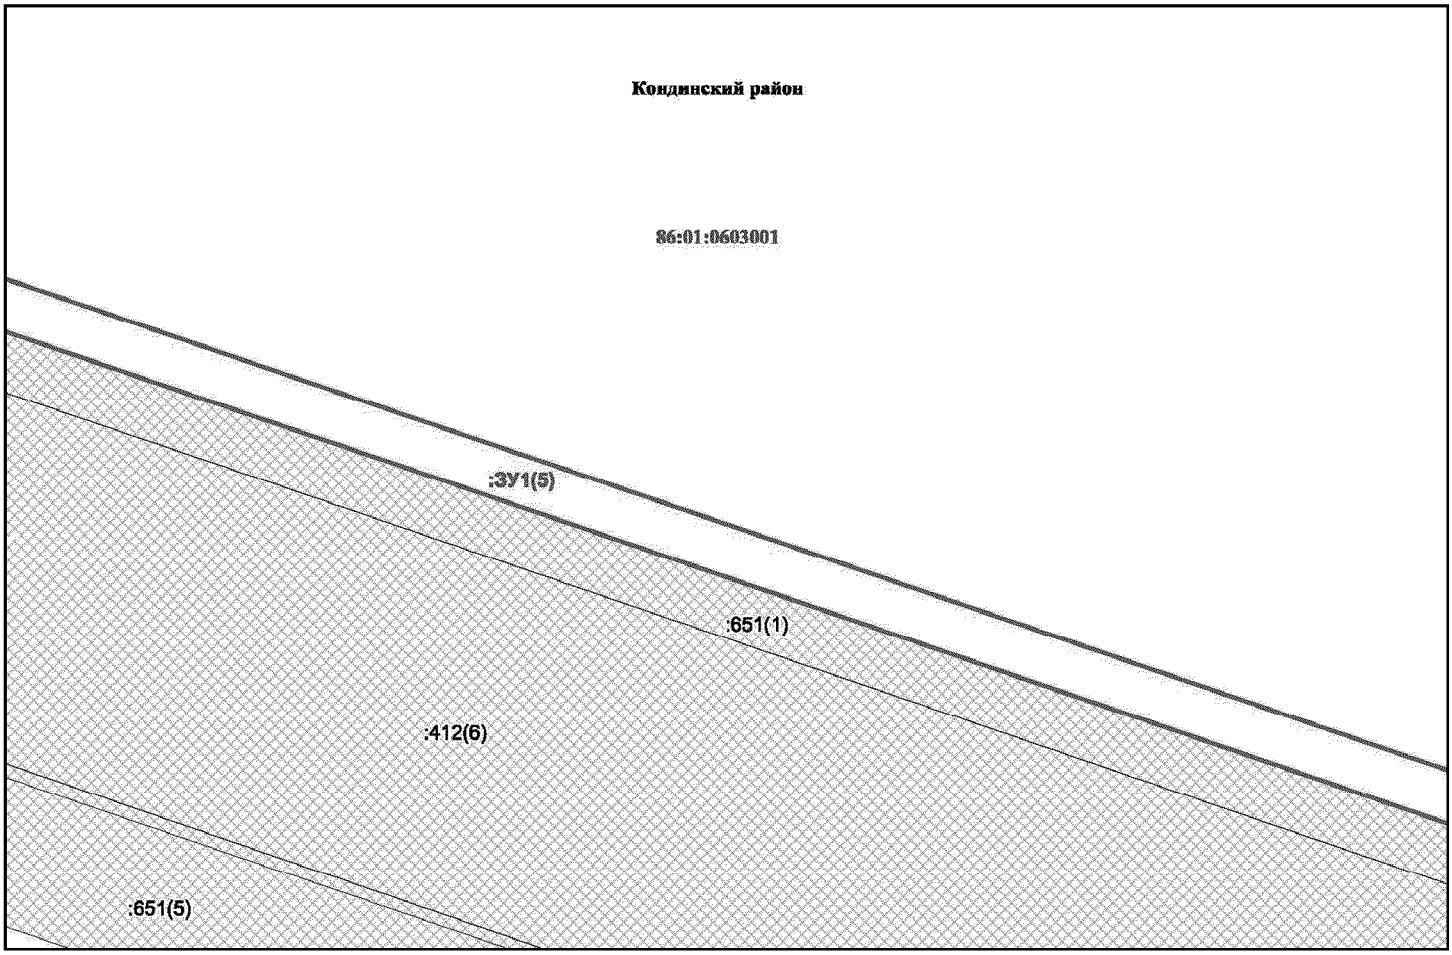


Основная часть проекта межевания территории для размещения объекта капитального строительства, расположенного на территории двух муниципальных образований Ханты-Мансийского автономного округа – Югры «Обустройство Кондинского месторождения. Промысловый нефтепровод «ЦПС Кондинское - ДНС с УПСВ Западно-Эргинское»
Землепользователь: АО «НК «Конданефть»
Масштаб 1:2000

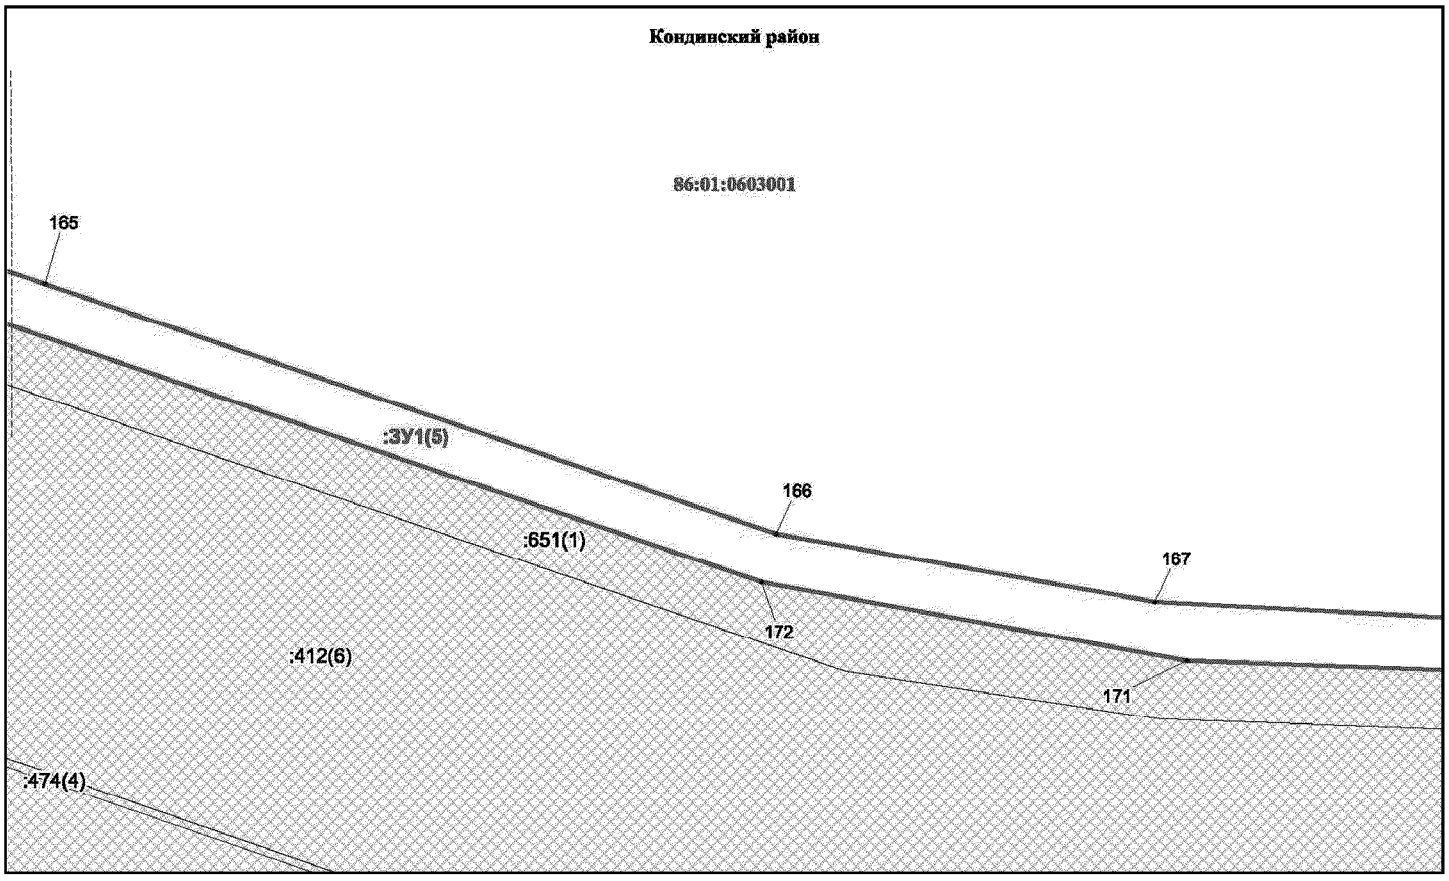


Основная часть проекта межевания территории для размещения объекта капитального строительства, расположенного на территории двух муниципальных образований Ханты-Мансийского автономного округа – Югры «Обустройство Кондинского месторождения. Промысловый нефтепровод «ЦПС Кондинское - ДНС с УПСВ Западно-Эргинское»
Землепользователь: АО «НК «Конданефть»
Масштаб 1:2000

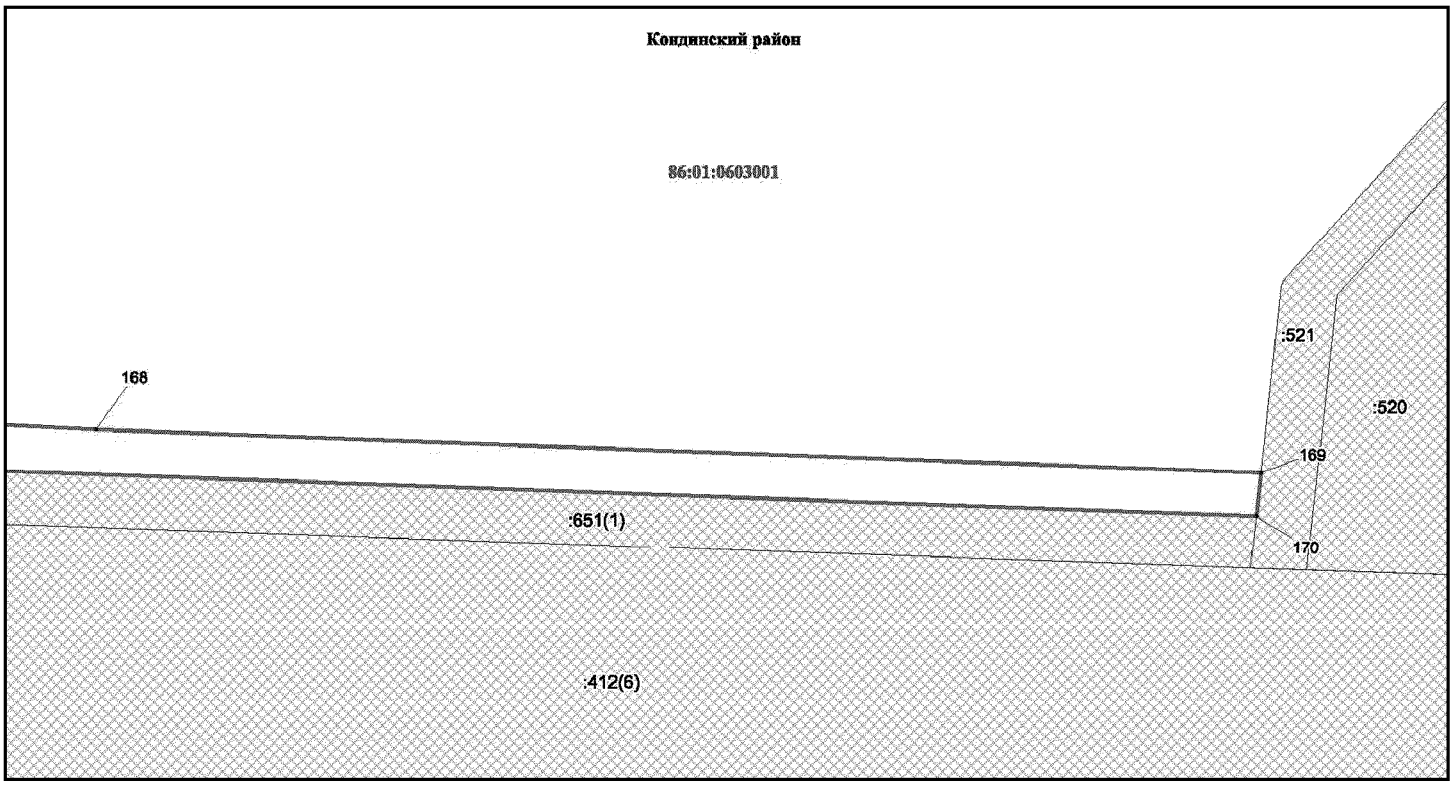


Основная часть проекта межевания территории для размещения объекта капитального строительства, расположенного на территории двух муниципальных образований Ханты-Мансийского автономного округа – Югры «Обустройство Кондинского месторождения. Промысловый нефтепровод «ЦПС Кондинское - ДНС с УПСВ Западно-Эргинское»
Землепользователь: АО «НК «Конданефть»
Масштаб 1:2000

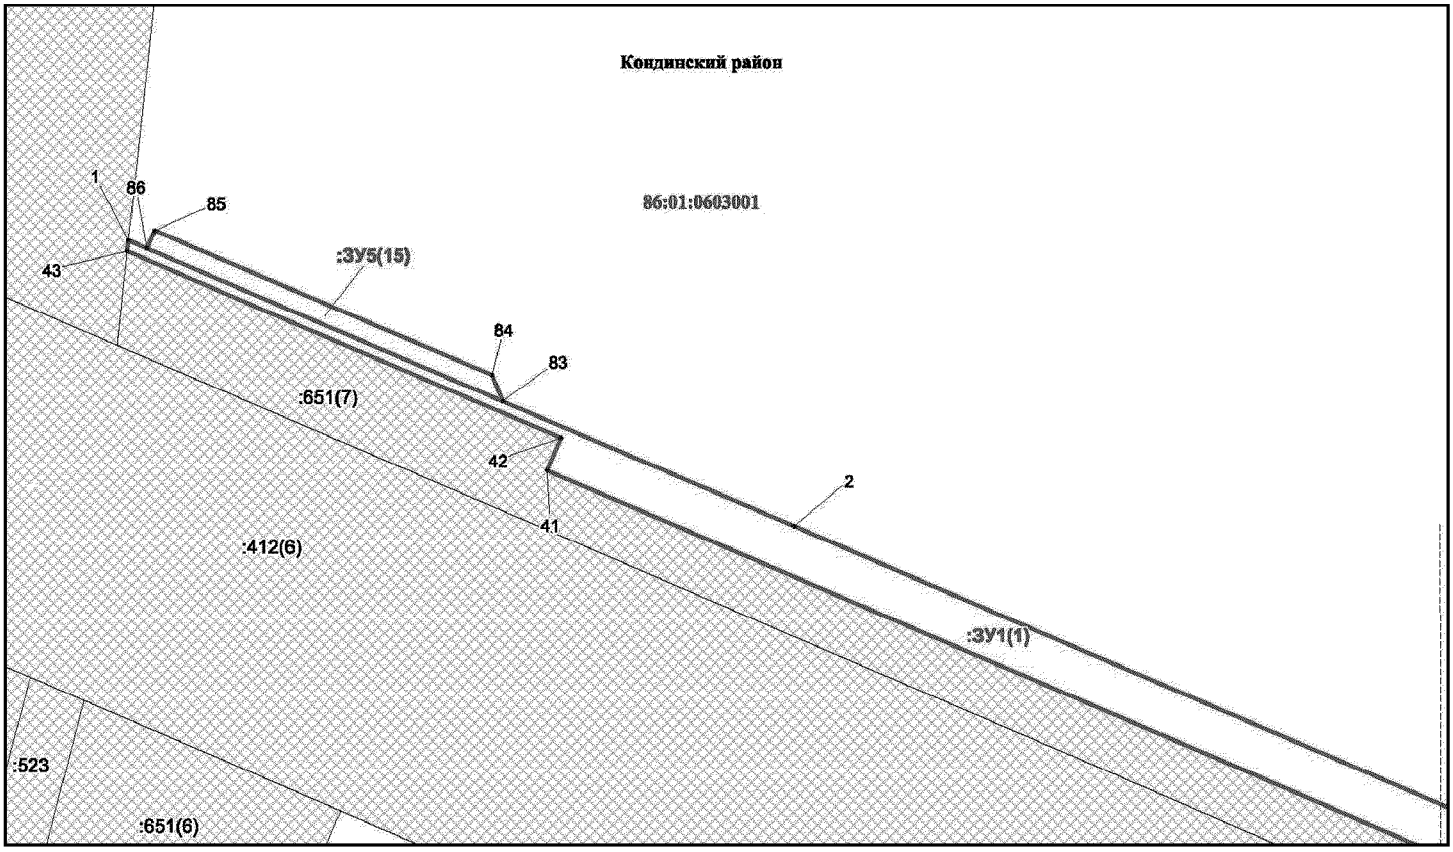


Основная часть проекта межевания территории для размещения объекта капитального строительства, расположенного на территории двух муниципальных образований Ханты-Мансийского автономного округа – Югры «Обустройство Кондинского месторождения. Промысловый нефтепровод «ЦПС Кондинское - ДНС с УПСВ Западно-Эргинское»
Землепользователь: АО «НК «Конданефть»
Масштаб 1:2000

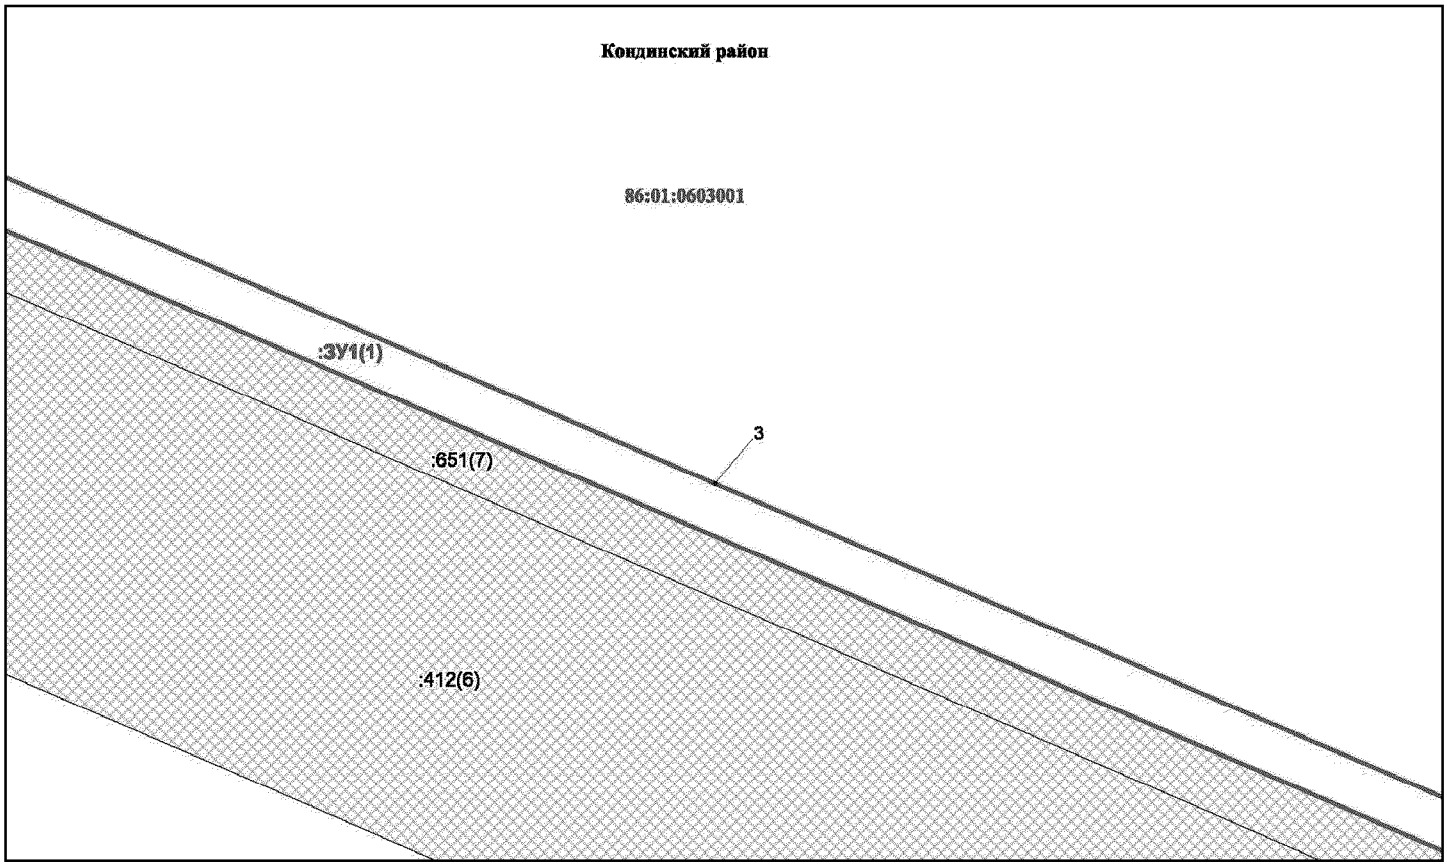


Основная часть проекта межевания территории для размещения объекта капитального строительства, расположенного на территории двух муниципальных образований Ханты-Мансийского автономного округа – Югры «Обустройство Кондинского месторождения. Промысловый нефтепровод «ЦПС Кондинское - ДНС с УПСВ Западно-Эргинское»
Землепользователь: АО «НК «Конданефть»
Масштаб 1:2000

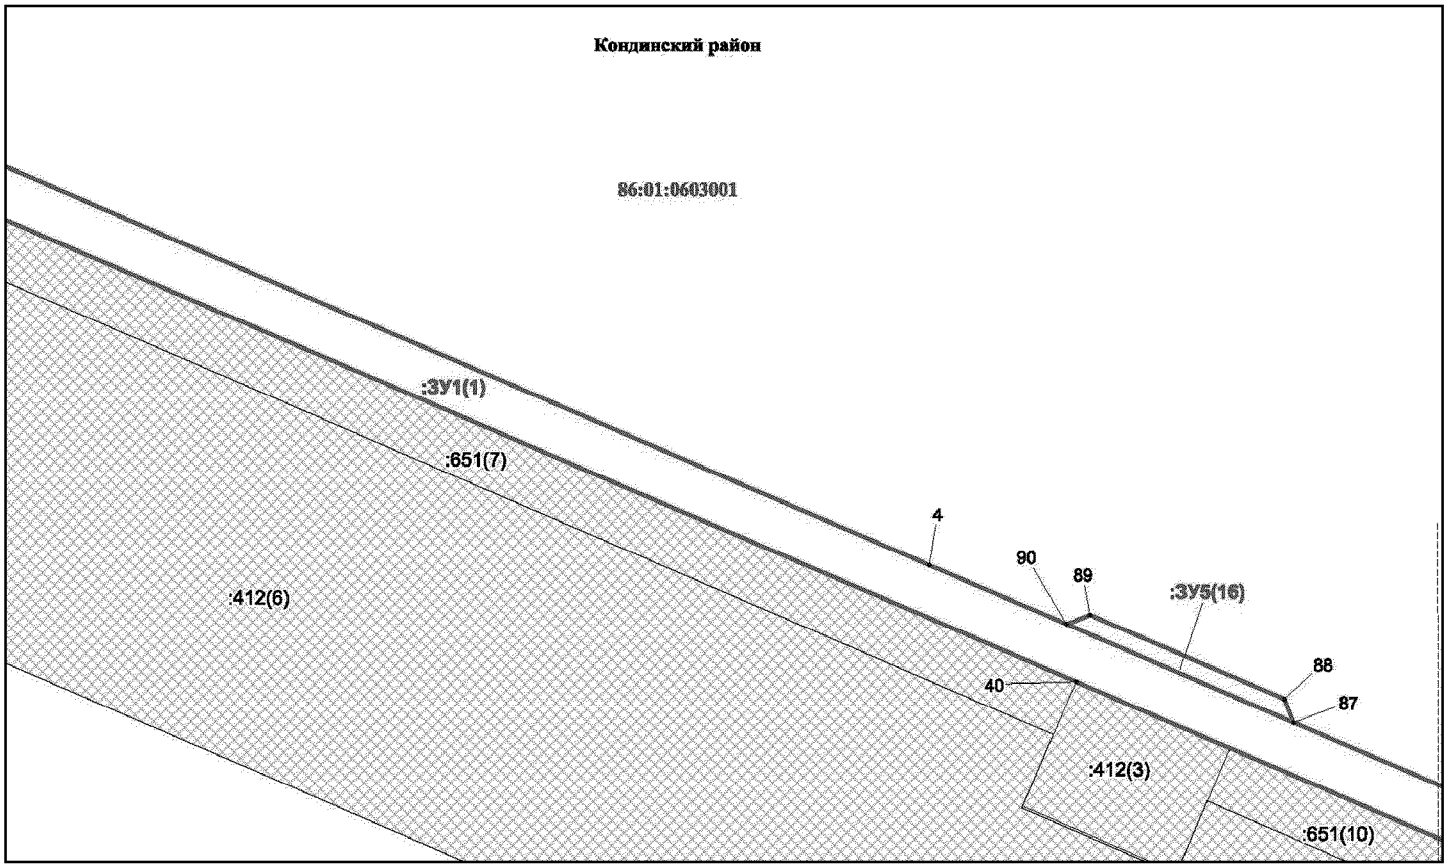


Основная часть проекта межевания территории для размещения объекта капитального строительства, расположенного на территории двух муниципальных образований Ханты-Мансийского автономного округа – Югры «Обустройство Кондинского месторождения. Промысловый нефтепровод «ЦПС Кондинское - ДНС с УПСВ Западно-Эргинское»
Землепользователь: АО «НК «Конданефть»
Масштаб 1:2000

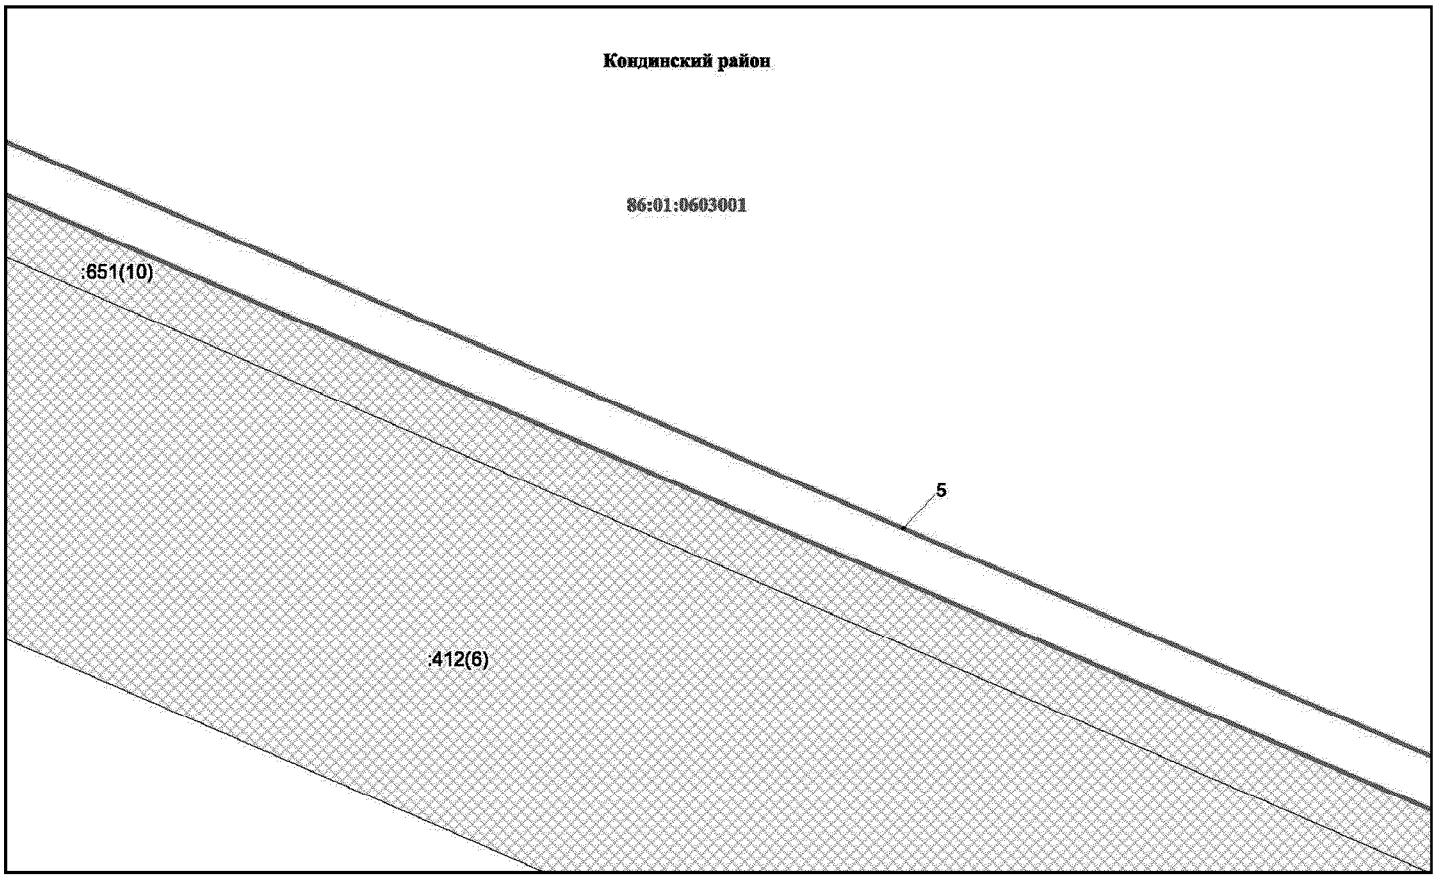


Основная часть проекта межевания территории для размещения объекта капитального строительства, расположенного на территории двух муниципальных образований Ханты-Мансийского автономного округа – Югры «Обустройство Кондинского месторождения. Промысловый нефтепровод «ЦПС Кондинское - ДНС с УПСВ Западно-Эргинское»
Землепользователь: АО «НК «Конданефть»
Масштаб 1:2000

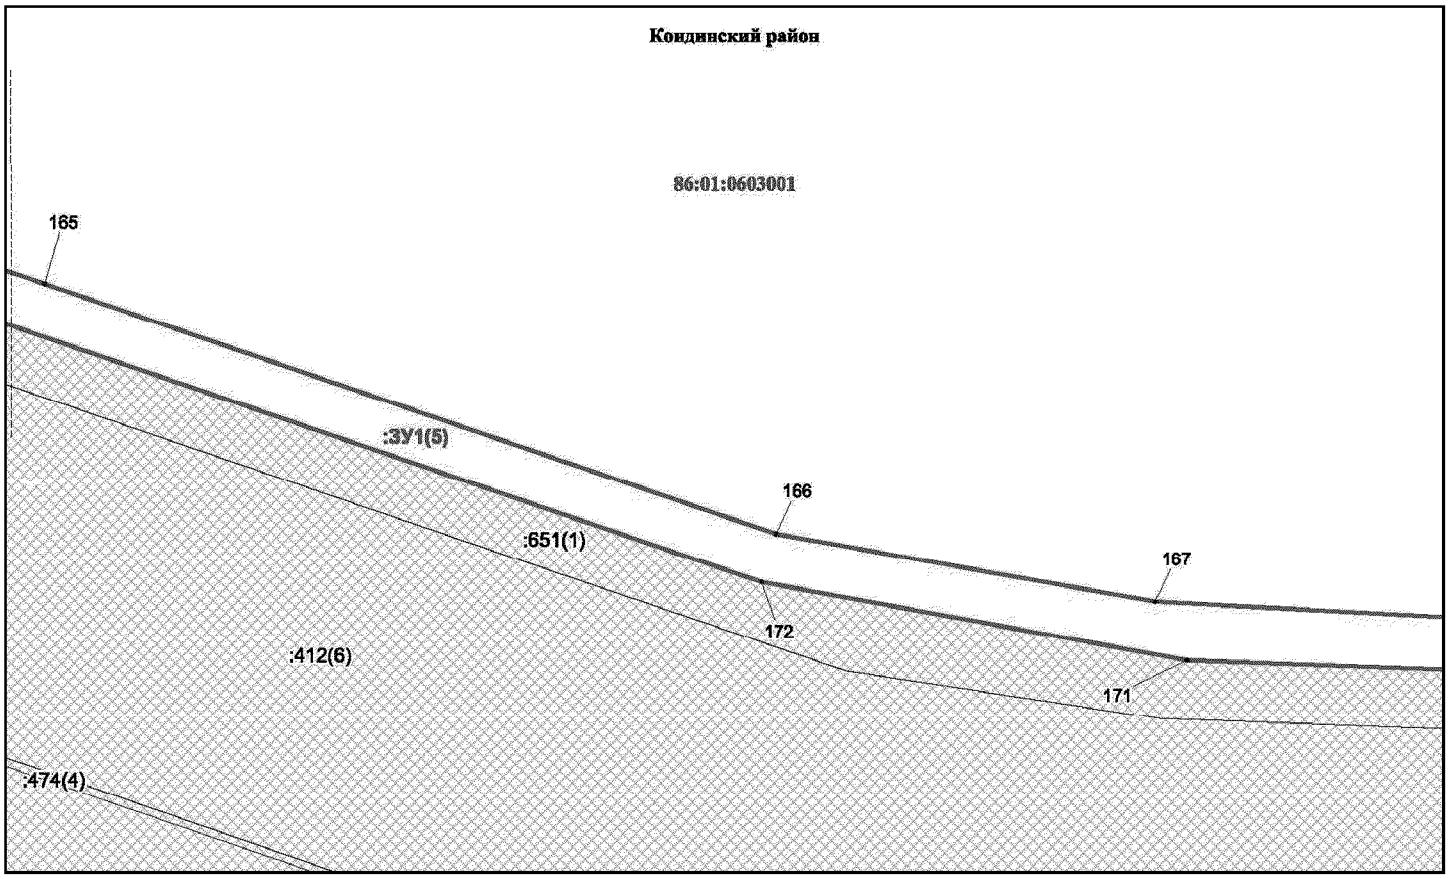

Основная часть проекта межевания территории для размещения объекта капитального строительства, расположенного на территории двух муниципальных образований Ханты-Мансийского автономного округа – Югры «Обустройство Кондинского месторождения. Промысловый нефтепровод «ЦПС Кондинское - ДНС с УПСВ Западно-Эргинское»
Землепользователь: АО «НК «Конданефть»
Масштаб 1:2000

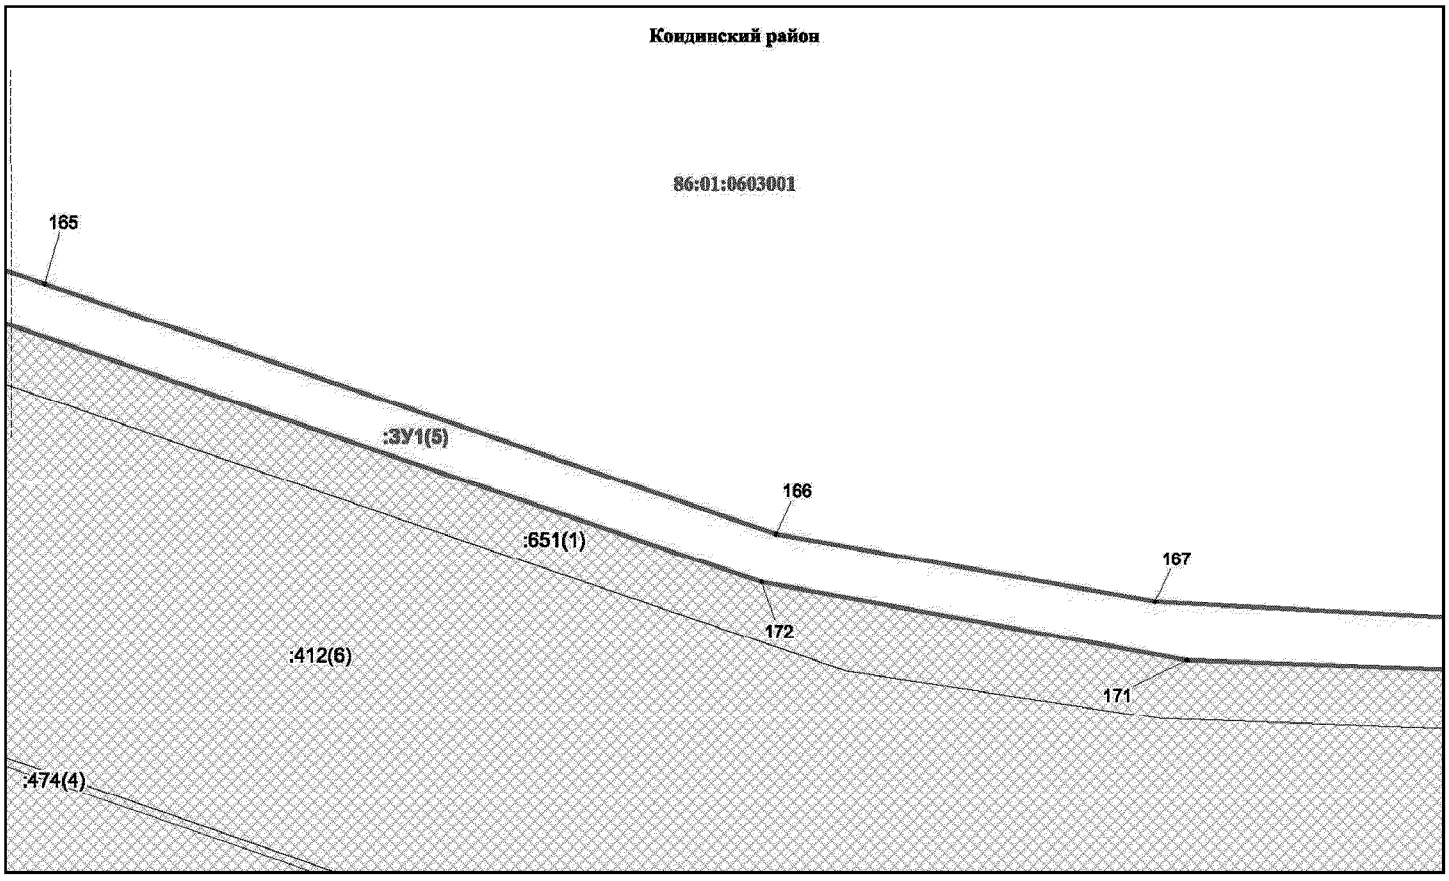


Основная часть проекта межевания территории для размещения объекта капитального строительства, расположенного на территории двух муниципальных образований Ханты-Мансийского автономного округа – Югры «Обустройство Кондинского месторождения. Промысловый нефтепровод «ЦПС Кондинское - ДНС с УПСВ Западно-Эргинское»
Землепользователь: АО «НК «Конданефть»
Масштаб 1:2000

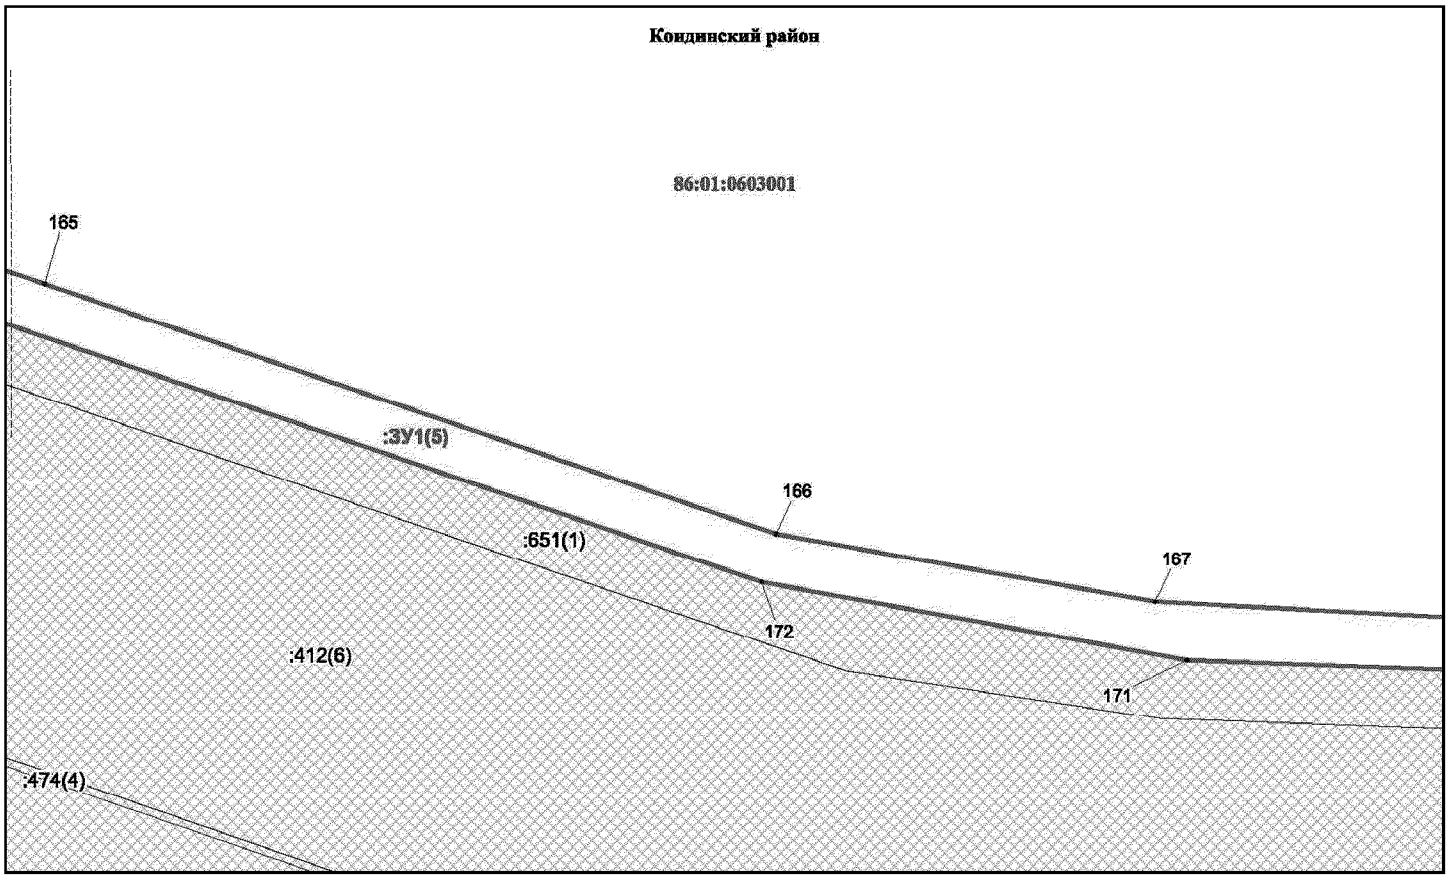


Основная часть проекта межевания территории для размещения объекта капитального строительства, расположенного на территории двух муниципальных образований Ханты-Мансийского автономного округа – Югры «Обустройство Кондинского месторождения. Промысловый нефтепровод «ЦПС Кондинское - ДНС с УПСВ Западно-Эргинское»

Землепользователь: АО «НК «Конданефть»


Масштаб 1:2000

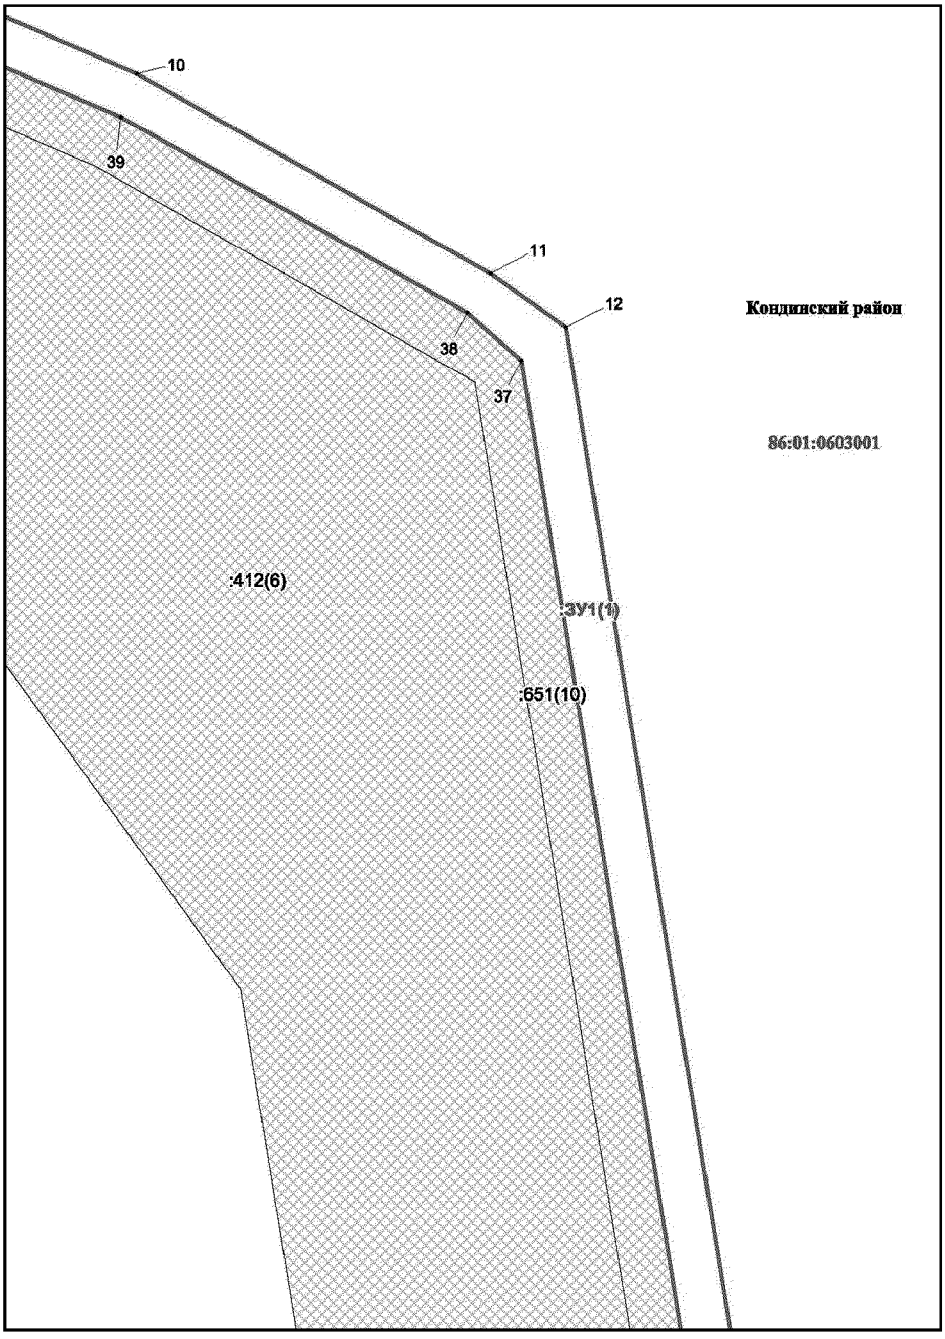

Основная часть проекта межевания территории для размещения объекта капитального строительства, расположенного на территории двух муниципальных образований Ханты-Мансийского автономного округа – Югры «Обустройство Кондинского месторождения. Промысловый нефтепровод «ЦПС Кондинское - ДНС с УПСВ Западно-Эргинское»
Землепользователь: АО «НК «Конданефть»
Масштаб 1:2000

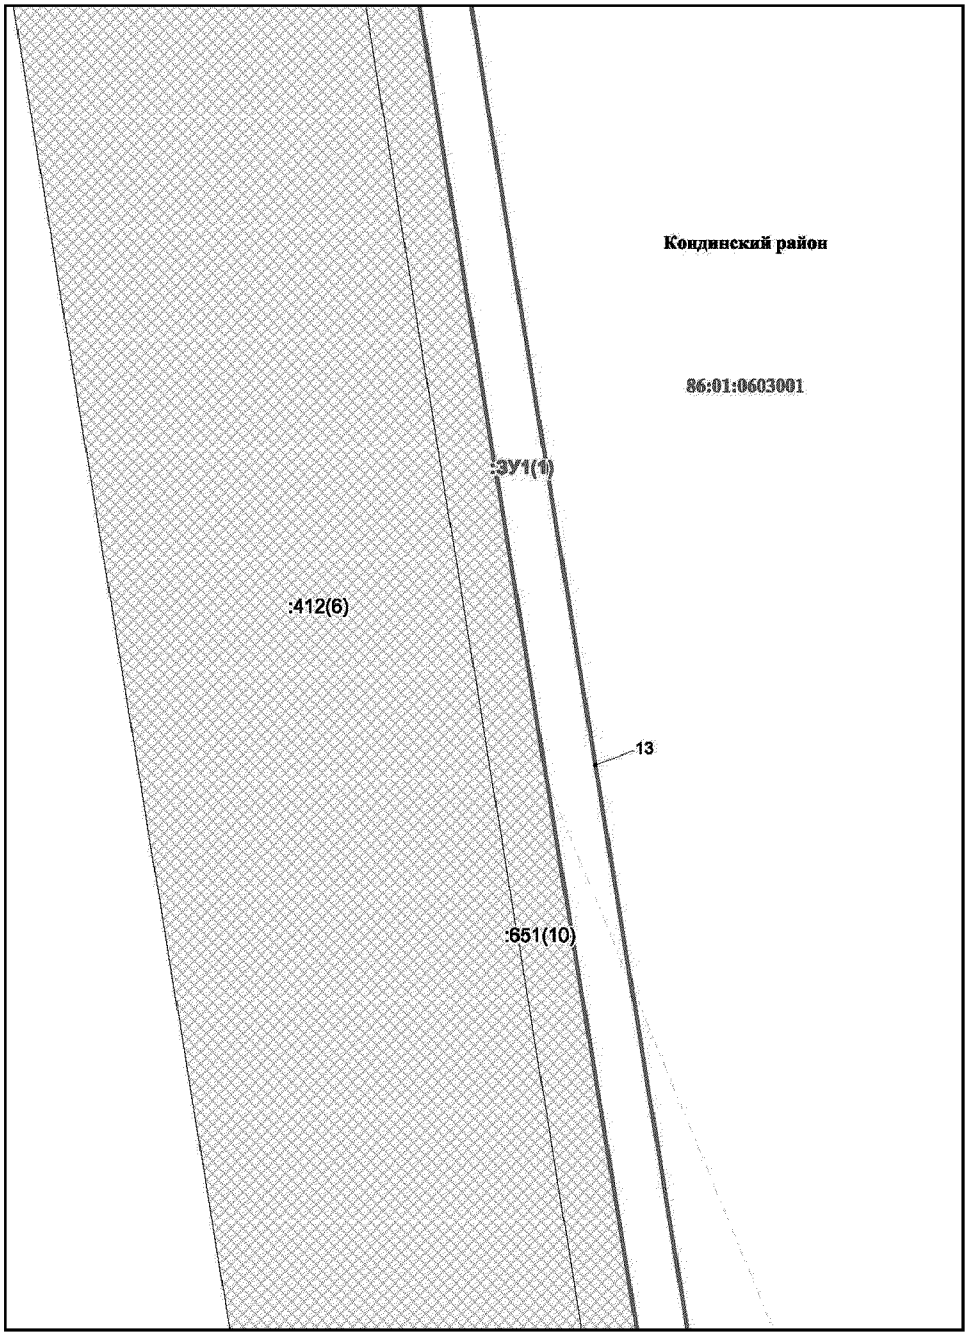


Основная часть проекта межевания территории для размещения объекта капитального строительства, расположенного на территории двух муниципальных образований Ханты-Мансийского автономного округа – Югры «Обустройство Кондинского месторождения. Промысловый нефтепровод «ЦПС Кондинское - ДНС с УПСВ Западно-Эргинское»
Землепользователь: АО «НК «Конданефть»
Масштаб 1:2000

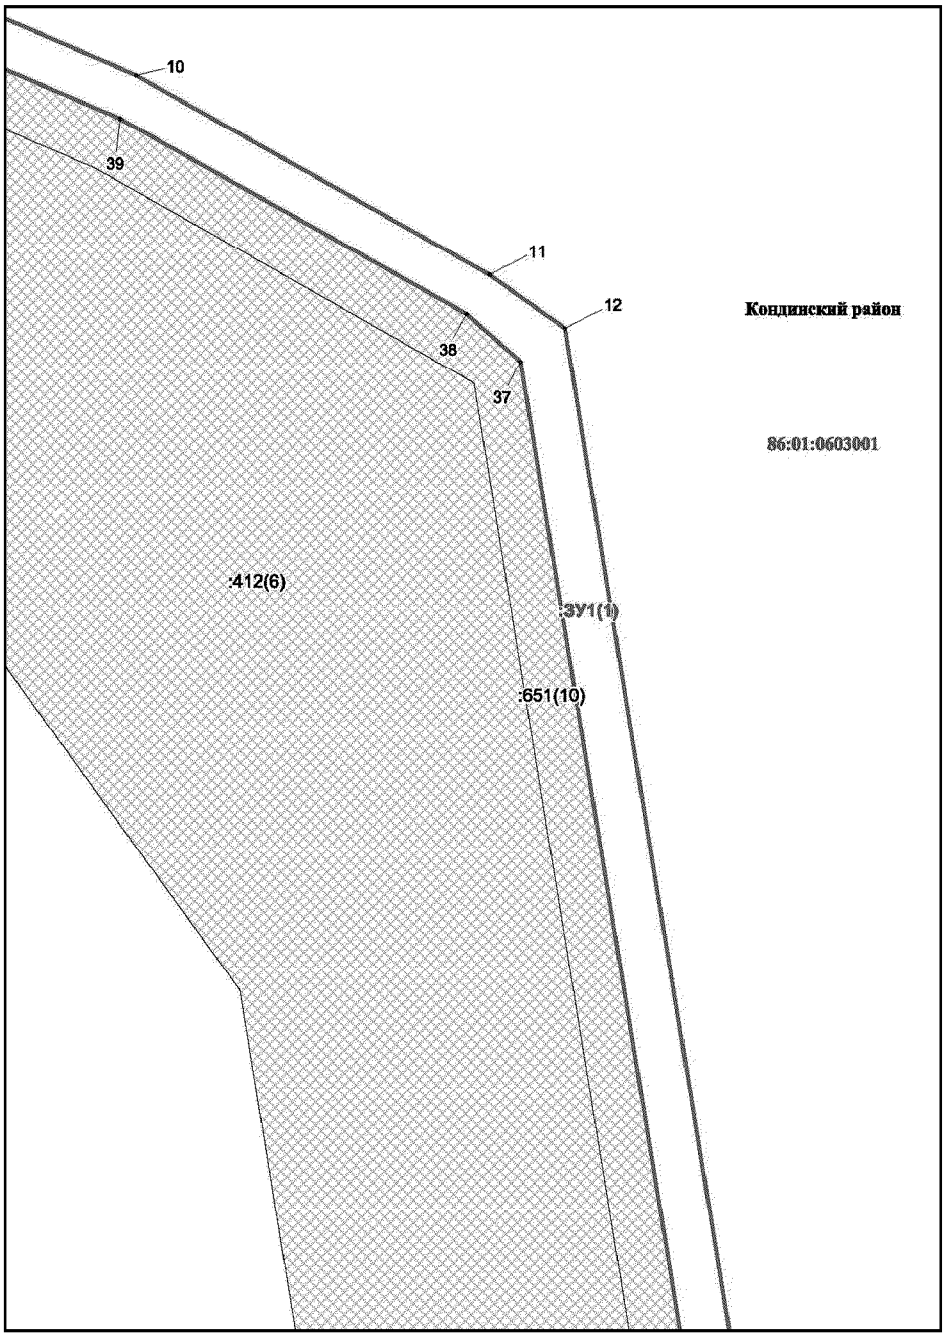


Основная часть проекта межевания территории для размещения объекта капитального строительства, расположенного на территории двух муниципальных образований Ханты-Мансийского автономного округа – Югры «Обустройство Кондинского месторождения. Промысловый нефтепровод «ЦПС Кондинское - ДНС с УПСВ Западно-Эргинское»

Землепользователь: АО «НК «Конданефть»

Масштаб 1:2000

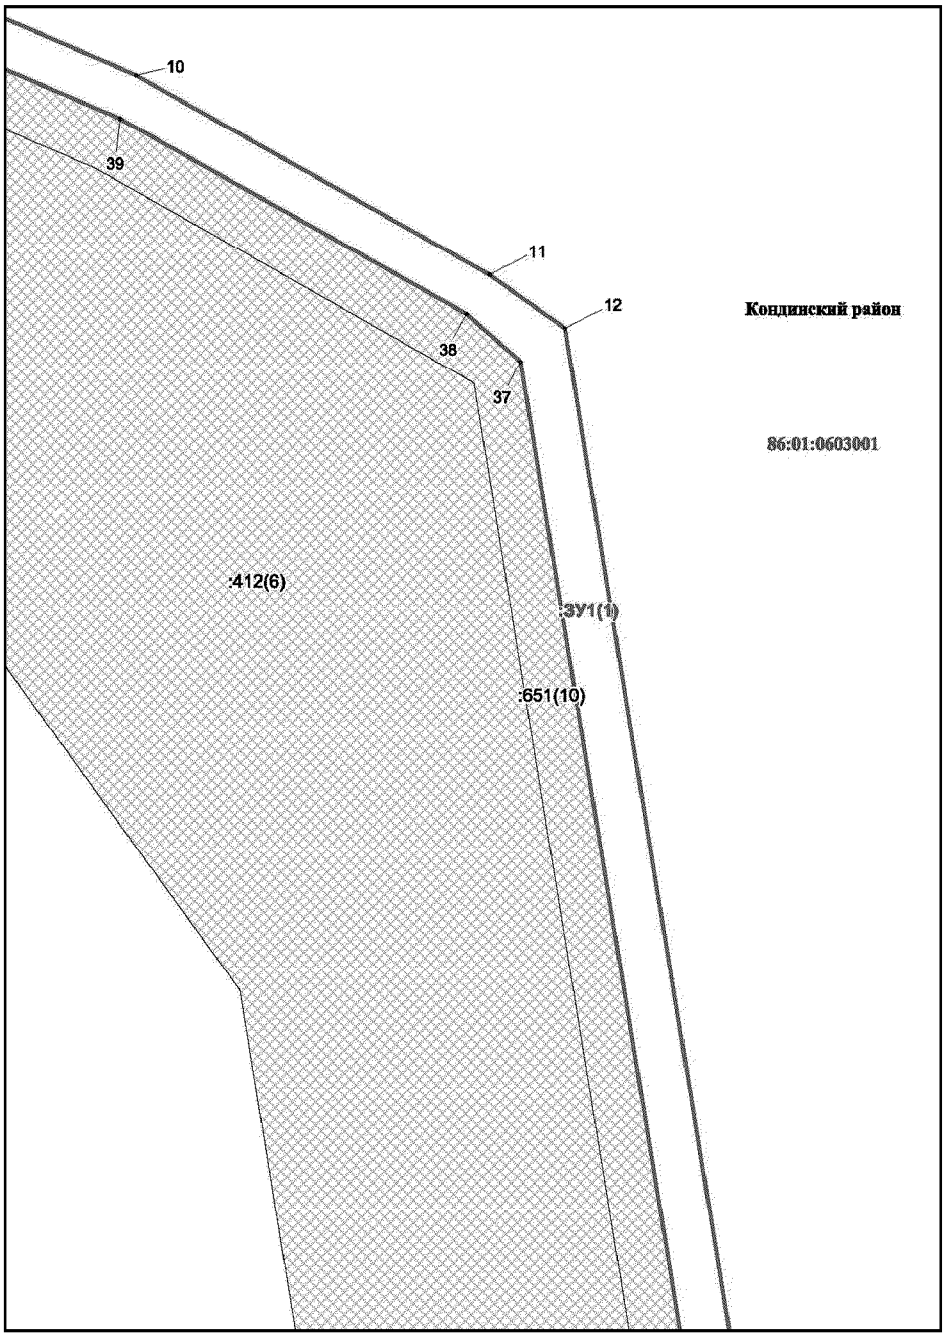


Основная часть проекта межевания территории для размещения объекта капитального строительства, расположенного на территории двух муниципальных образований Ханты-Мансийского автономного округа – Югры «Обустройство Кондинского месторождения. Промысловый нефтепровод «ЦПС Кондинское - ДНС с УПСВ Западно-Эргинское»
Землепользователь: АО «НК «Конданефть»
Масштаб 1:2000

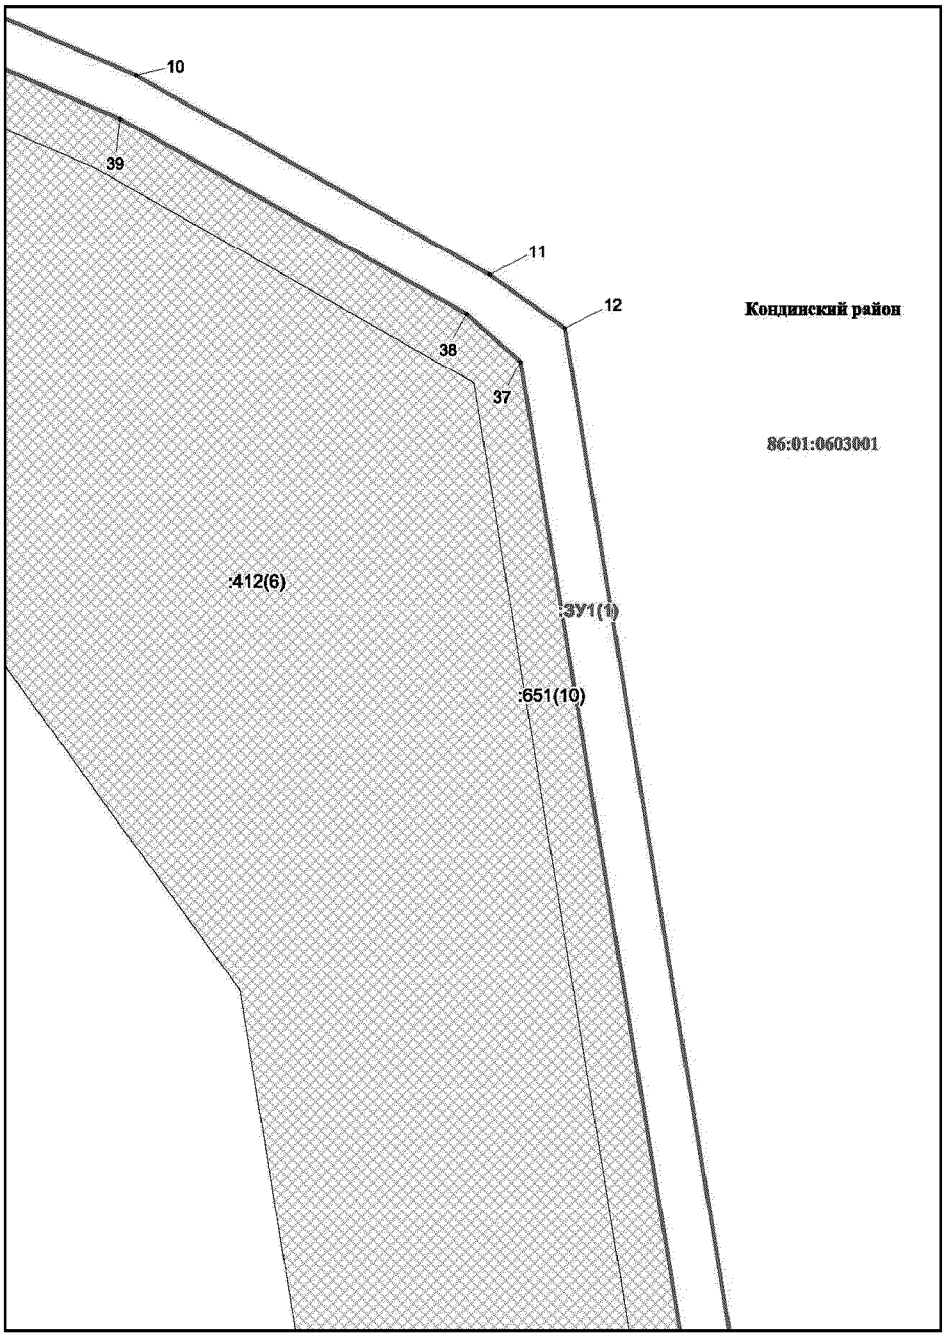

Основная часть проекта межевания территории для размещения объекта капитального строительства, расположенного на территории двух муниципальных образований Ханты-Мансийского автономного округа – Югры «Обустройство Кондинского месторождения. Промысловый нефтепровод «ЦПС Кондинское - ДНС с УПСВ Западно-Эргинское»

Землепользователь: АО «НК «Конданефть»


Масштаб 1:2000

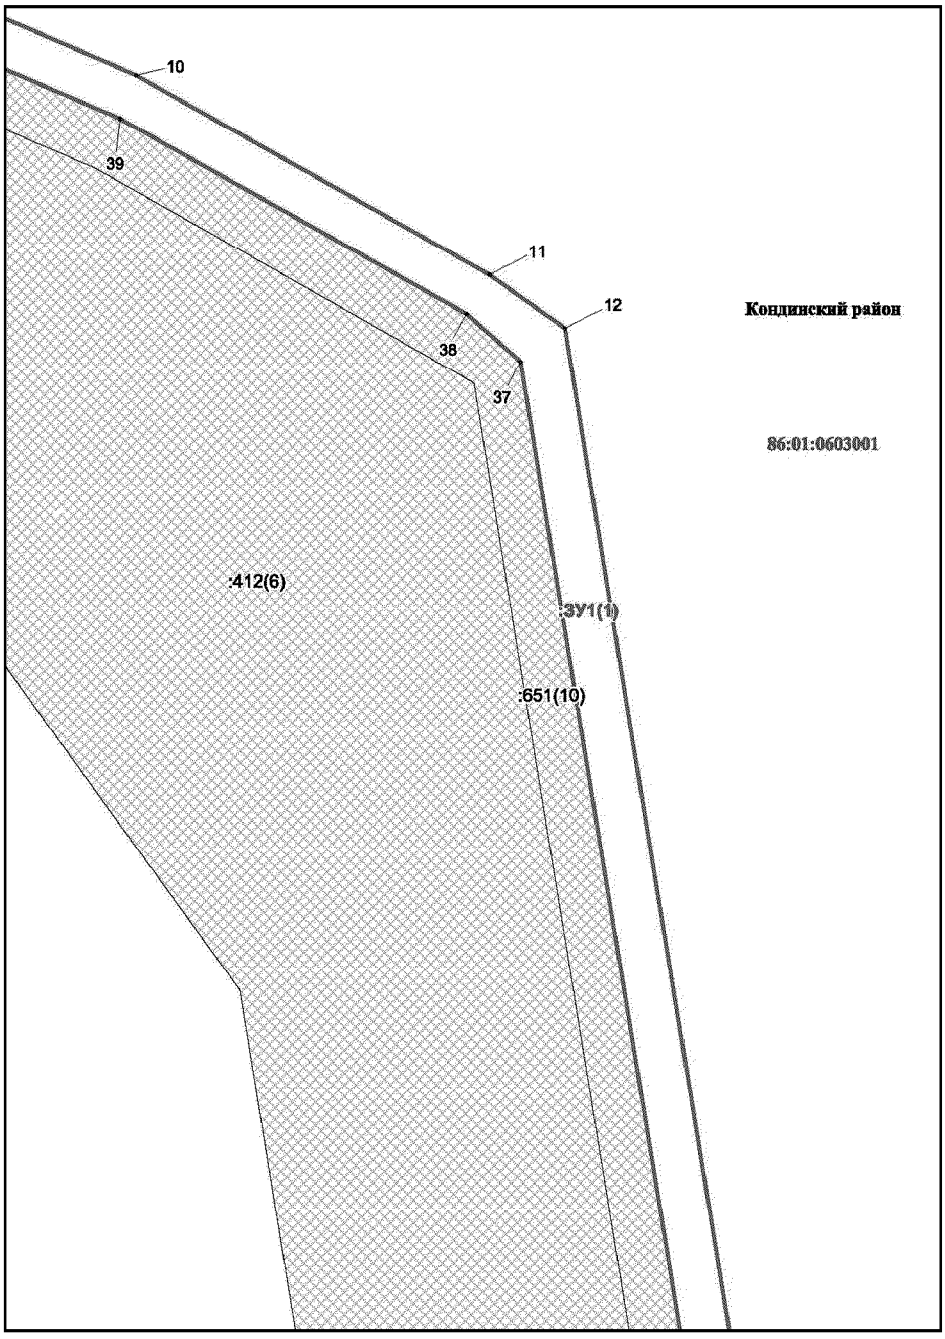

Основная часть проекта межевания территории для размещения объекта капитального строительства, расположенного на территории двух муниципальных образований Ханты-Мансийского автономного округа – Югры «Обустройство Кондинского месторождения. Промысловый нефтепровод «ЦПС Кондинское - ДНС с УПСВ Западно-Эргинское»

Землепользователь: АО «НК «Конданефть»


Масштаб 1:2000

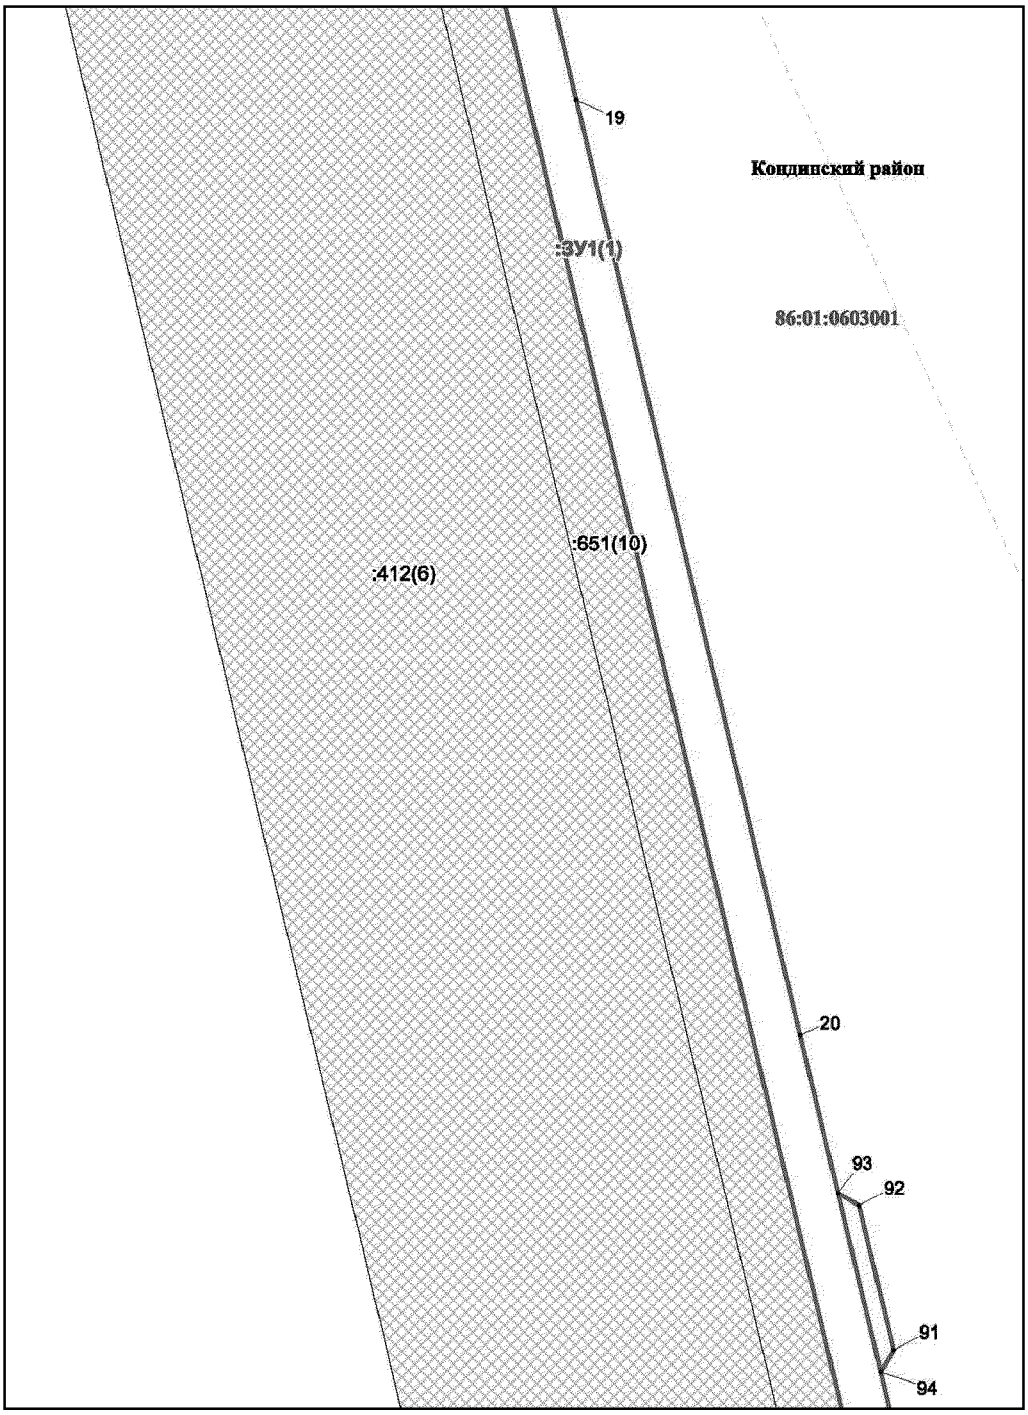

Основная часть проекта межевания территории для размещения объекта капитального строительства, расположенного на территории двух муниципальных образований Ханты-Мансийского автономного округа – Югры «Обустройство Кондинского месторождения. Промысловый нефтепровод «ЦПС Кондинское - ДНС с УПСВ Западно-Эргинское»

Землепользователь: АО «НК «Конданефть»


Масштаб 1:2000

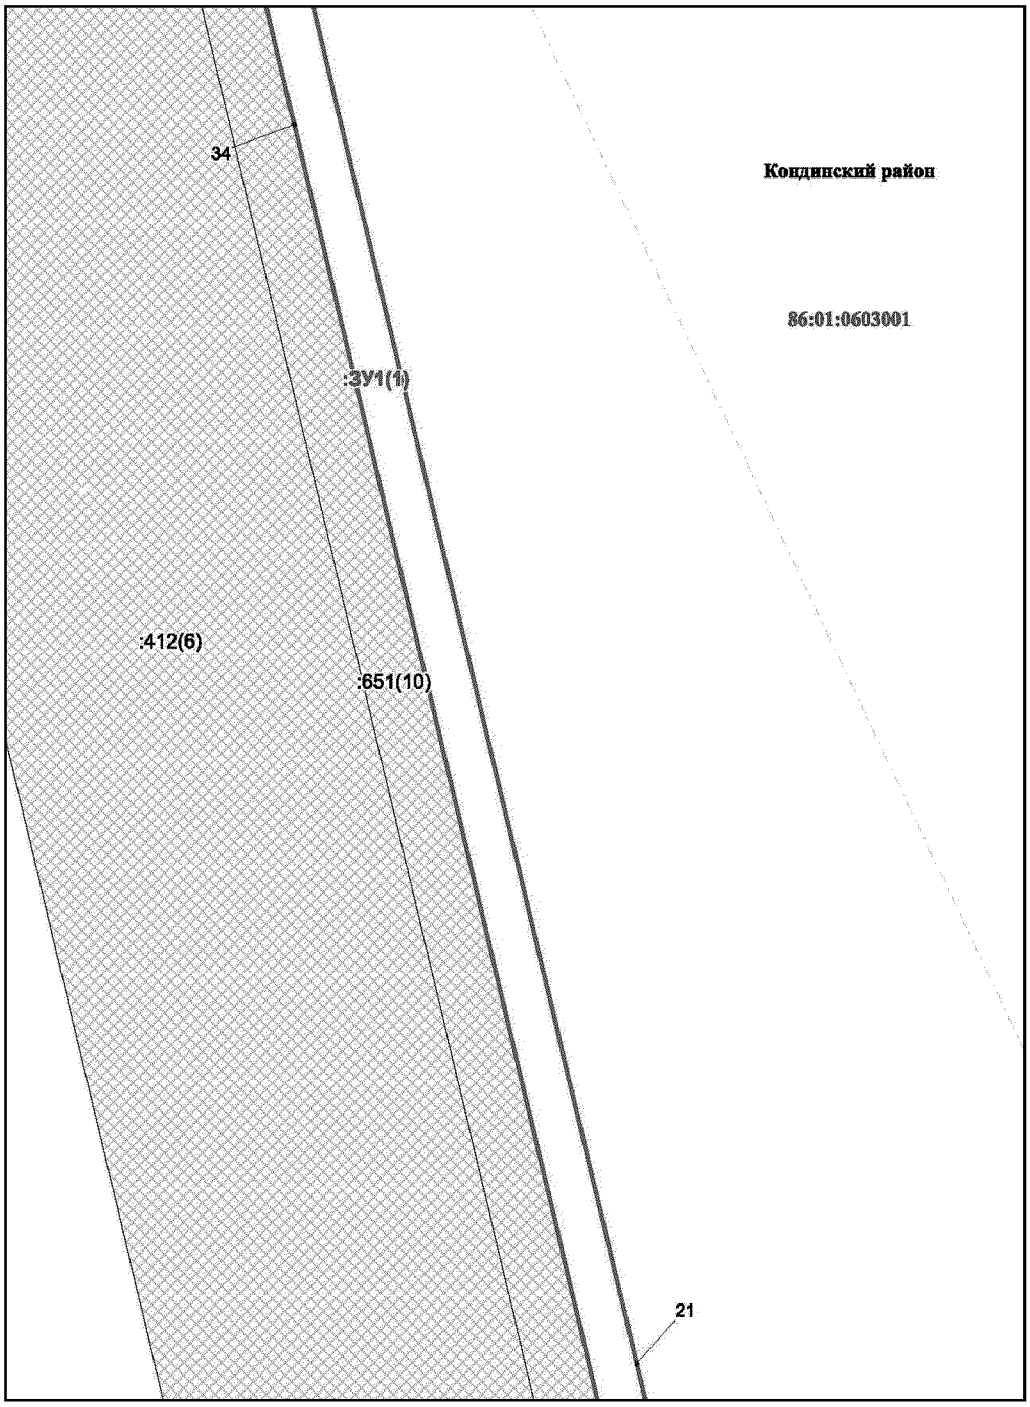

Основная часть проекта межевания территории для размещения объекта капитального строительства, расположенного на территории двух муниципальных образований Ханты-Мансийского автономного округа – Югры «Обустройство Кондинского месторождения. Промысловый нефтепровод «ЦПС Кондинское - ДНС с УПСВ Западно-Эргинское»

Землепользователь: АО «НК «Конданефть»


Масштаб 1:2000

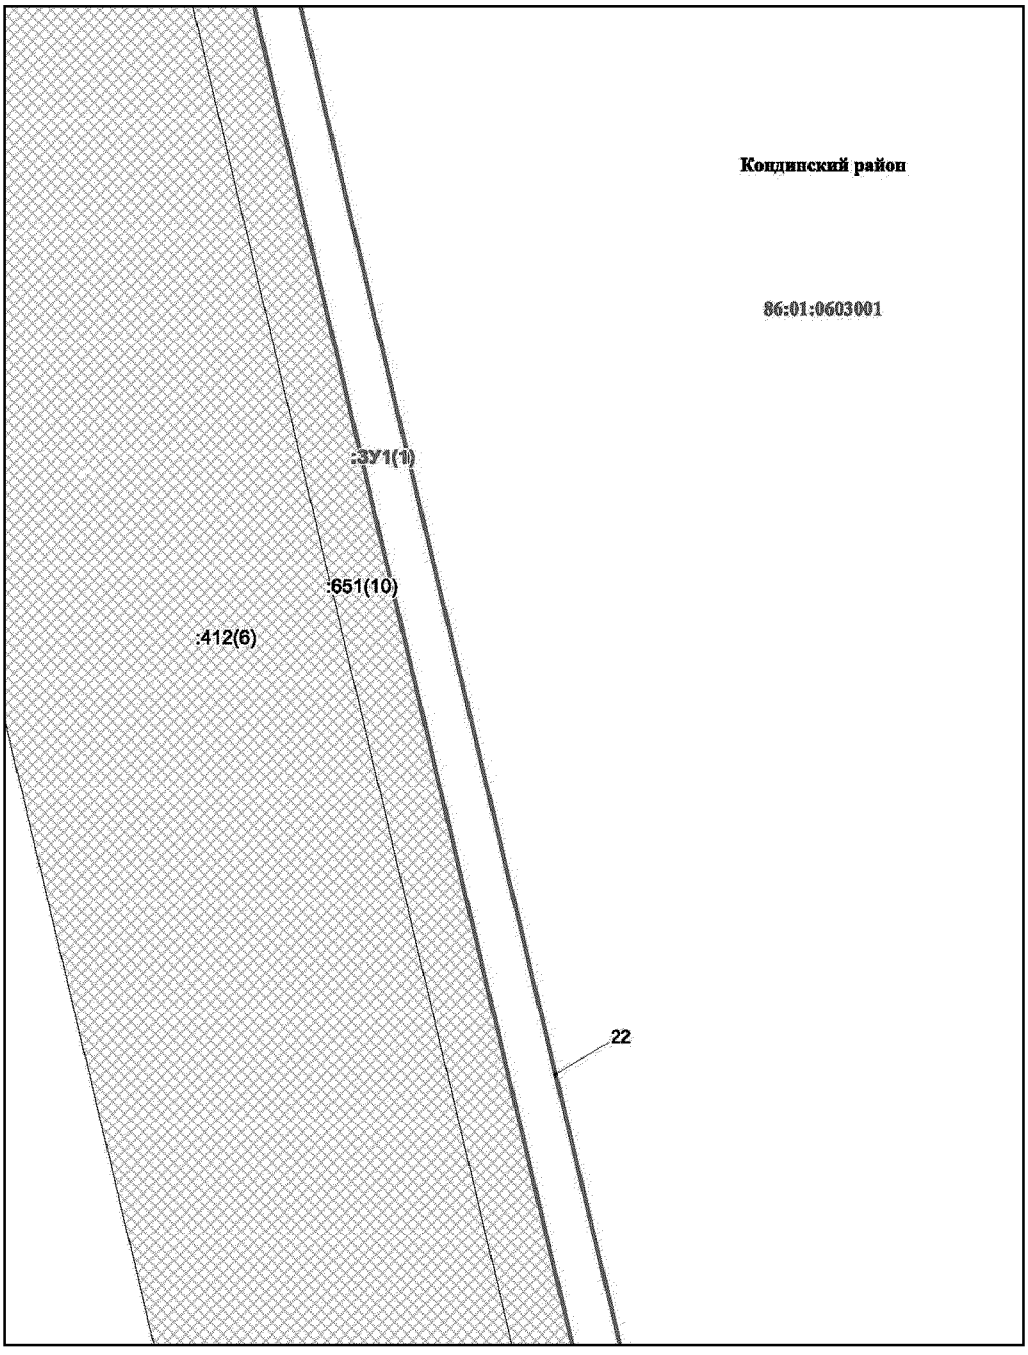

Основная часть проекта межевания территории для размещения объекта капитального строительства, расположенного на территории двух муниципальных образований Ханты-Мансийского автономного округа – Югры «Обустройство Кондинского месторождения. Промысловый нефтепровод «ЦПС Кондинское - ДНС с УПСВ Западно-Эргинское»

Землепользователь: АО «НК «Конданефть»


Масштаб 1:2000

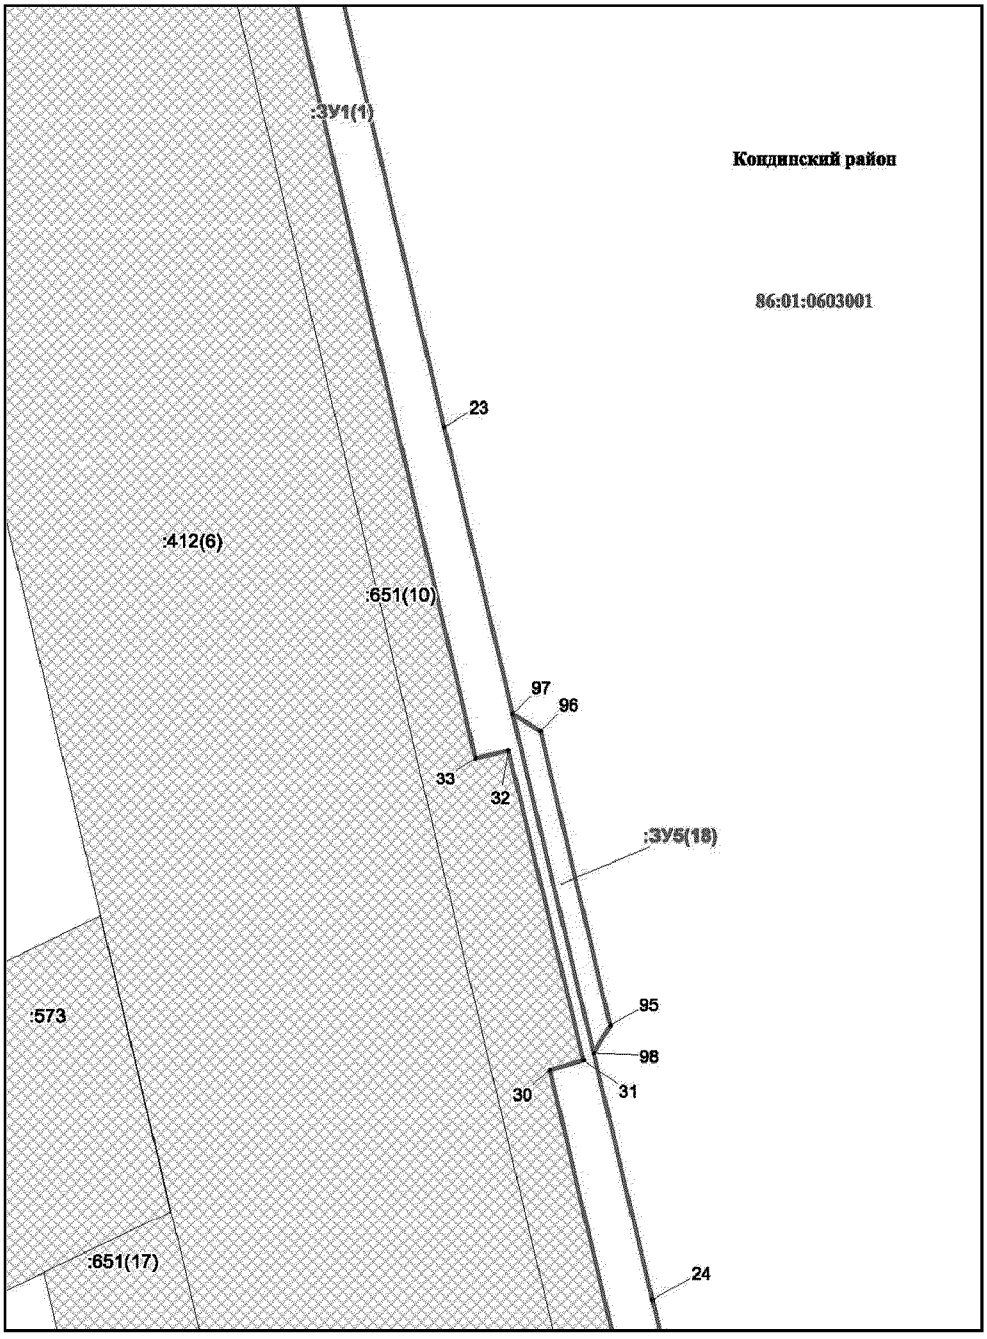

Основная часть проекта межевания территории для размещения объекта капитального строительства, расположенного на территории двух муниципальных образований Ханты-Мансийского автономного округа – Югры «Обустройство Кондинского месторождения. Промысловый нефтепровод «ЦПС Кондинское - ДНС с УПСВ Западно-Эргинское»

Землепользователь: АО «НК «Конданефть»


Масштаб 1:2000

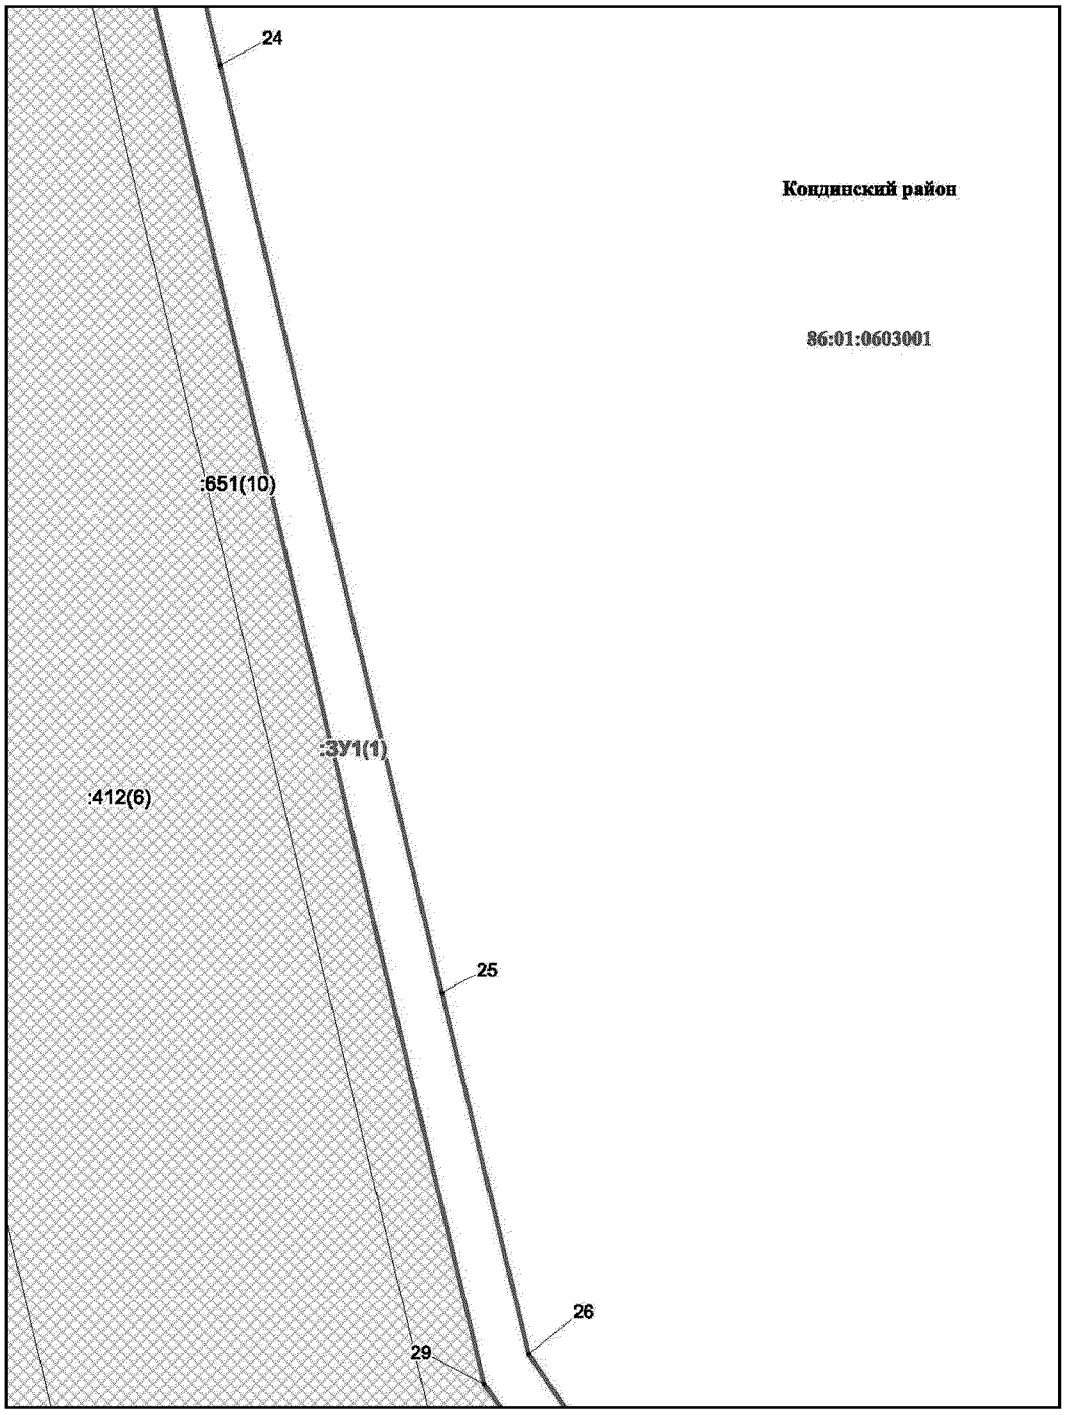


Основная часть проекта межевания территории для размещения объекта капитального строительства, расположенного на территории двух муниципальных образований Ханты-Мансийского автономного округа – Югры «Обустройство Кондинского месторождения. Промысловый нефтепровод «ЦПС Кондинское - ДНС с УПСВ Западно-Эргинское»

Землепользователь: АО «НК «Конданефть»

Масштаб 1:2000

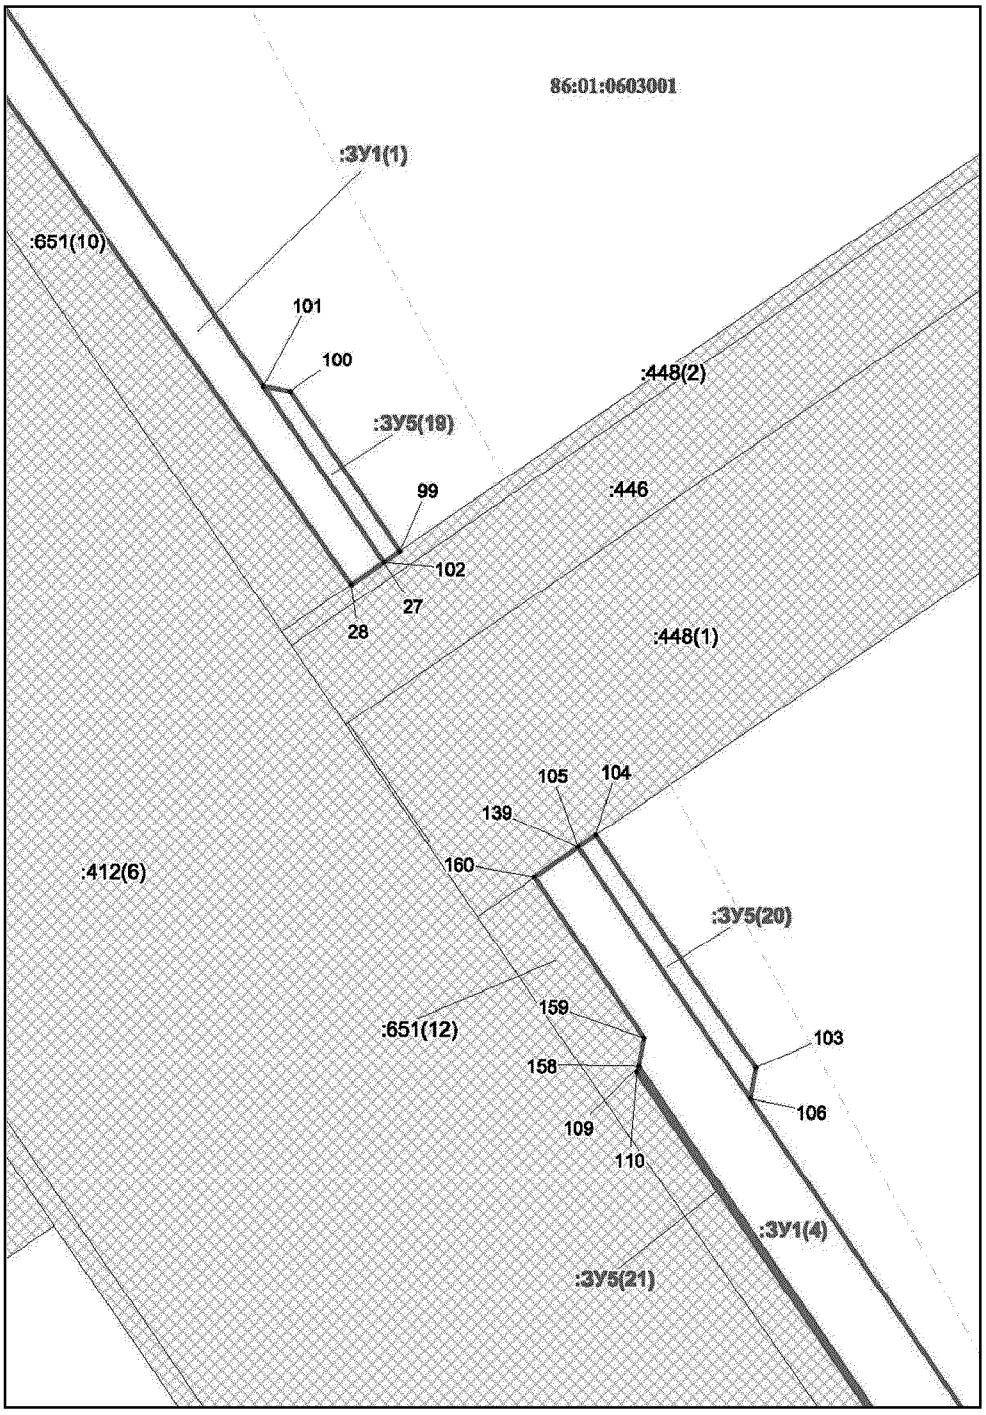


Основная часть проекта межевания территории для размещения объекта капитального строительства, расположенного на территории двух муниципальных образований Ханты-Мансийского автономного округа – Югры «Обустройство Кондинского месторождения. Промысловый нефтепровод «ЦПС Кондинское - ДНС с УПСВ Западно-Эргинское»
Землепользователь: АО «НК «Конданефть»
Масштаб 1:2000

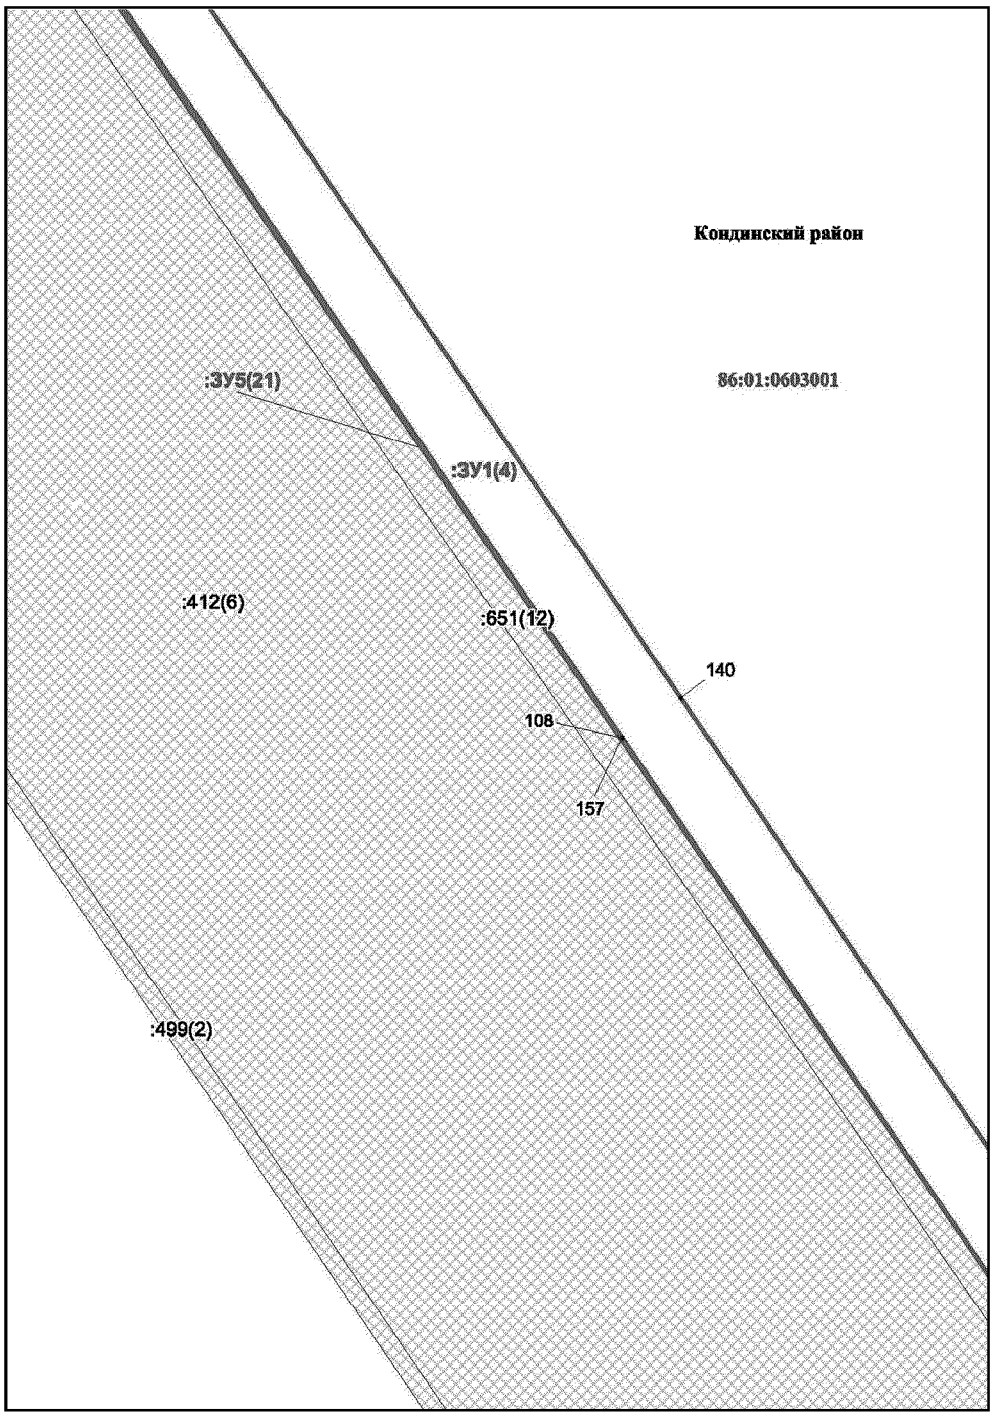

Основная часть проекта межевания территории для размещения объекта капитального строительства, расположенного на территории двух муниципальных образований Ханты-Мансийского автономного округа – Югры «Обустройство Кондинского месторождения. Промысловый нефтепровод «ЦПС Кондинское - ДНС с УПСВ Западно-Эргинское»

Землепользователь: АО «НК «Конданефть»


Масштаб 1:2000

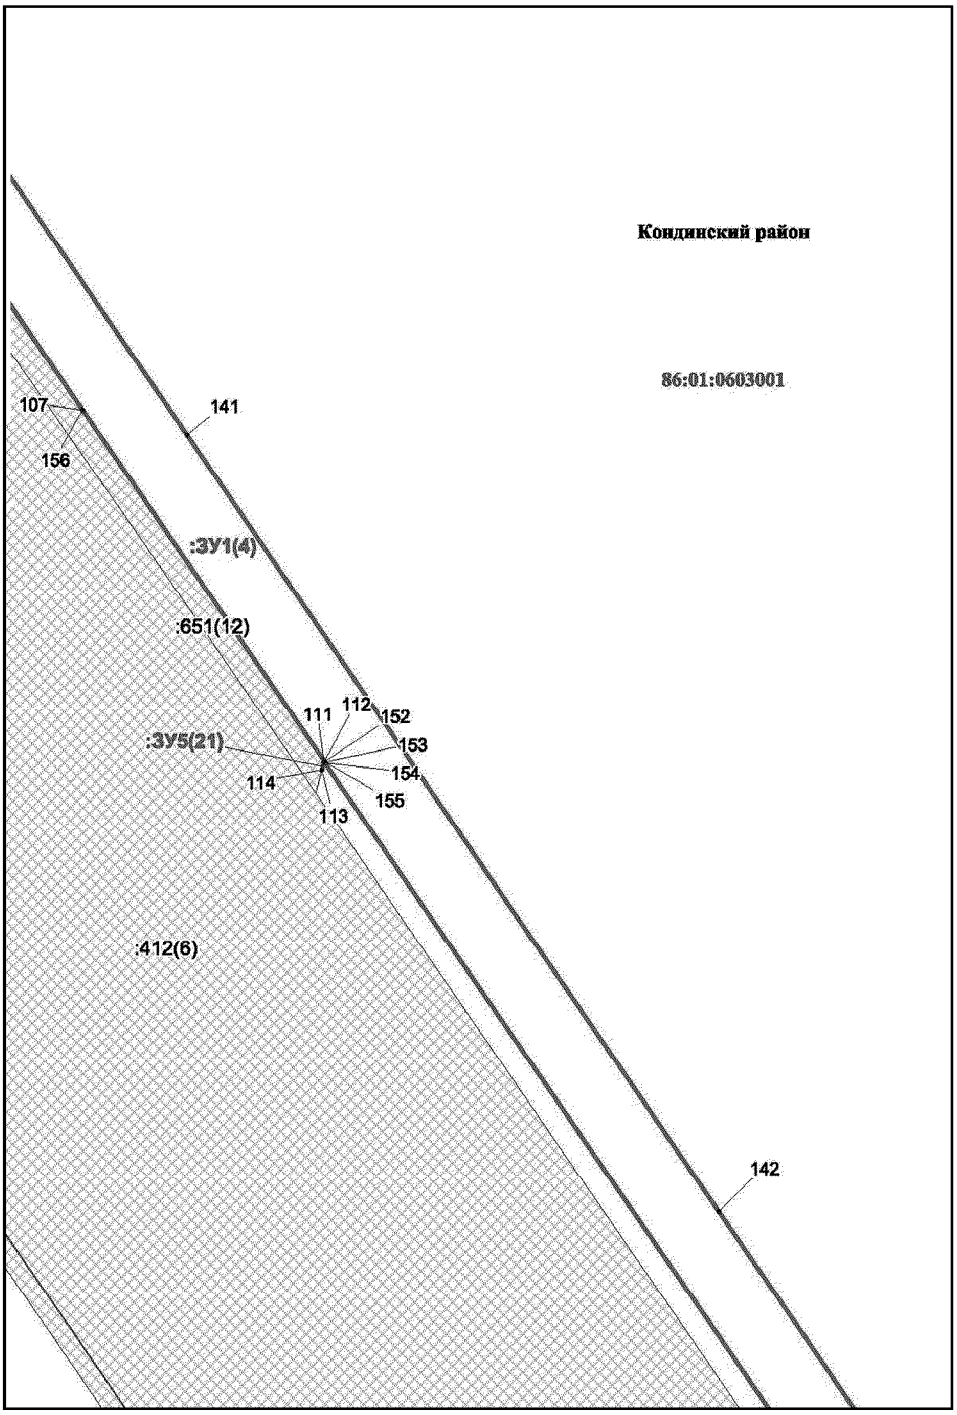

Основная часть проекта межевания территории для размещения объекта капитального строительства, расположенного на территории двух муниципальных образований Ханты-Мансийского автономного округа – Югры «Обустройство Кондинского месторождения. Промысловый нефтепровод «ЦПС Кондинское - ДНС с УПСВ Западно-Эргинское»

Землепользователь: АО «НК «Конданефть»


Масштаб 1:2000

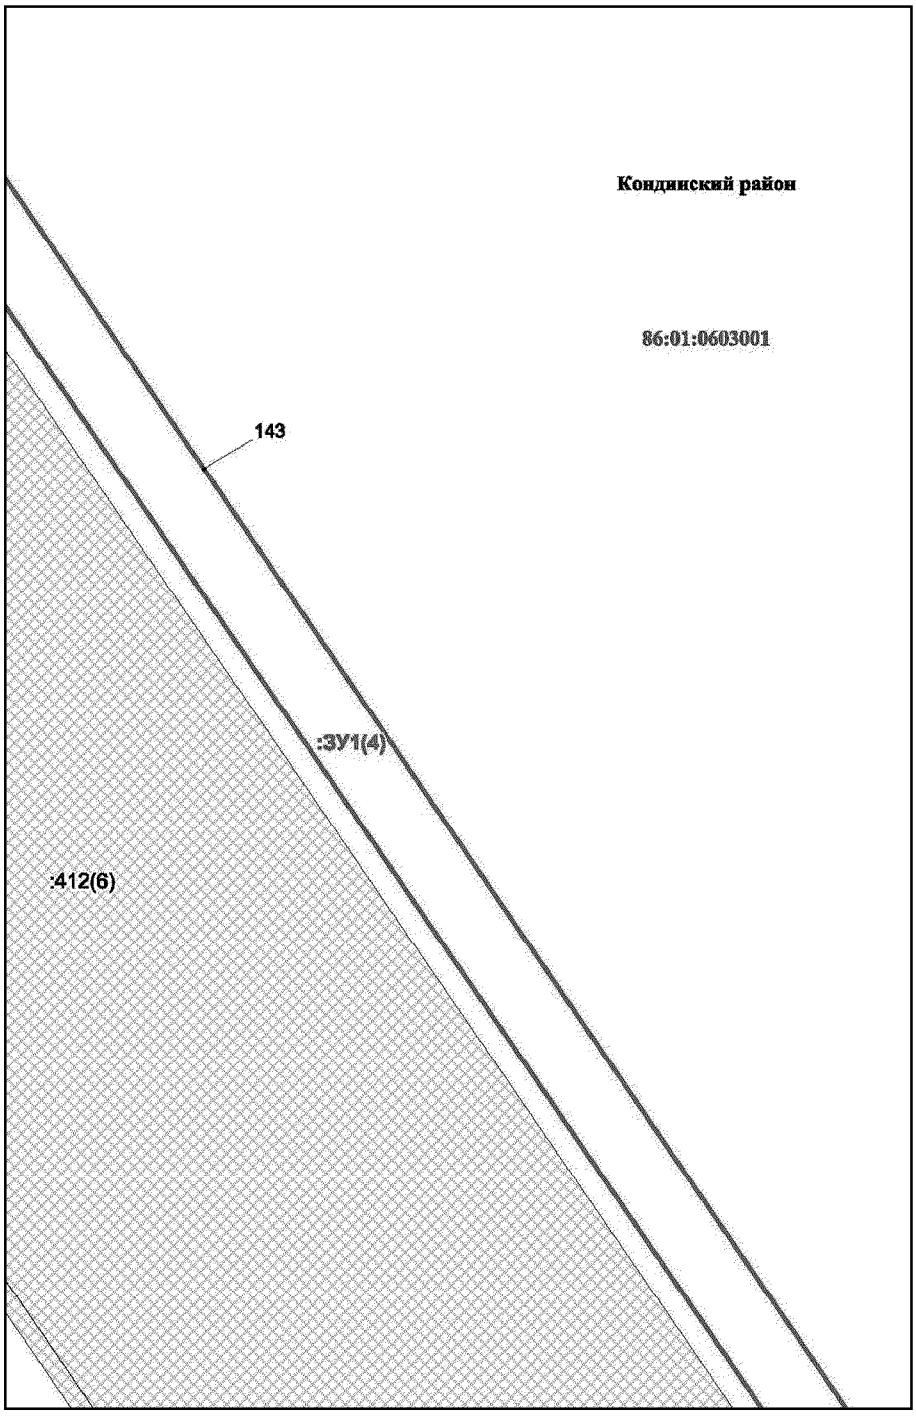

Основная часть проекта межевания территории для размещения объекта капитального строительства, расположенного на территории двух муниципальных образований Ханты-Мансийского автономного округа – Югры «Обустройство Кондинского месторождения. Промысловый нефтепровод «ЦПС Кондинское - ДНС с УПСВ Западно-Эргинское»

Землепользователь: АО «НК «Конданефть»


Масштаб 1:2000

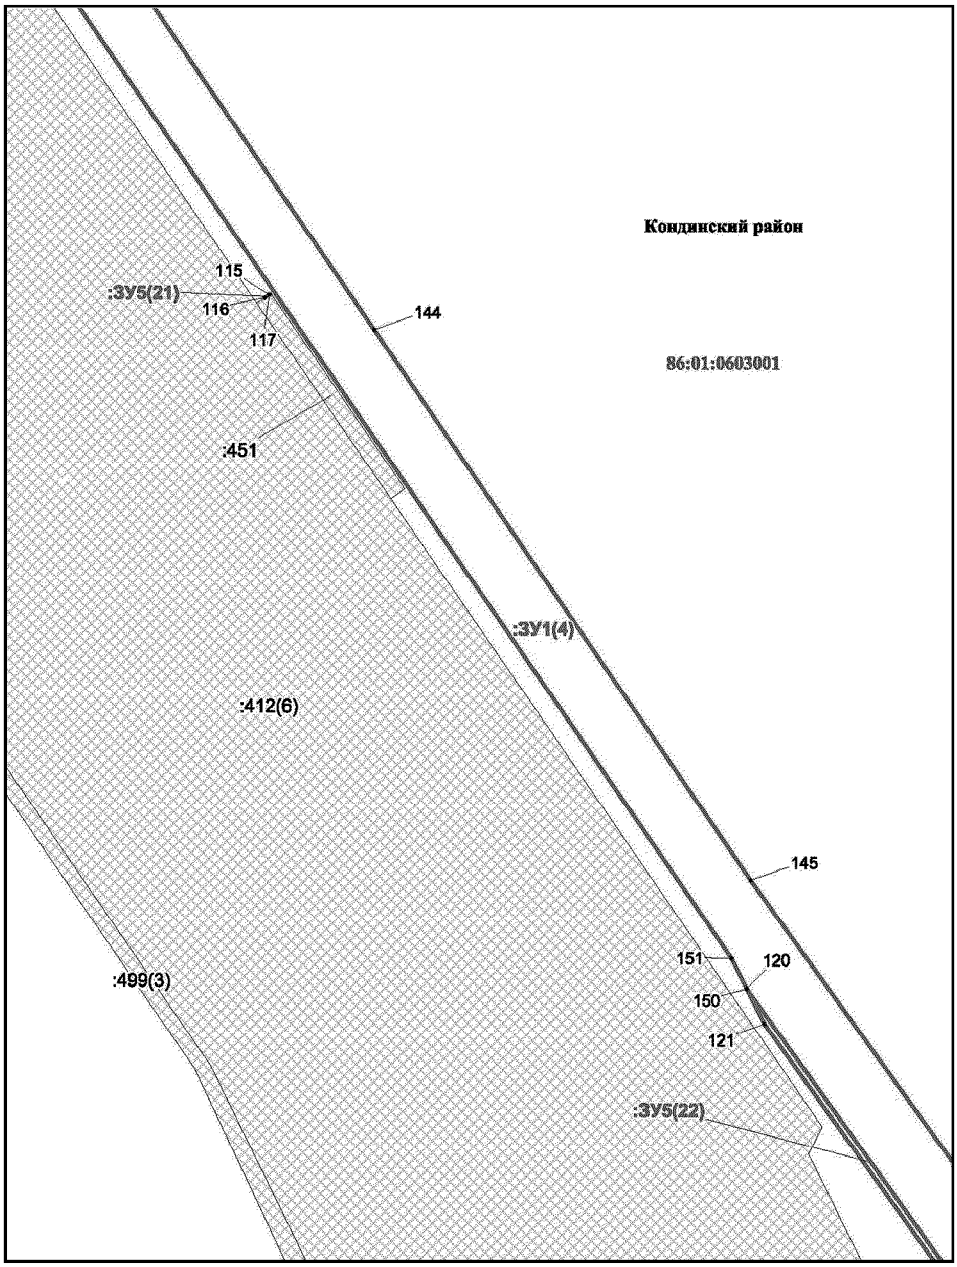

Основная часть проекта межевания территории для размещения объекта капитального строительства, расположенного на территории двух муниципальных образований Ханты-Мансийского автономного округа – Югры «Обустройство Кондинского месторождения. Промысловый нефтепровод «ЦПС Кондинское - ДНС с УПСВ Западно-Эргинское»

Землепользователь: АО «НК «Конданефть»


Масштаб 1:2000

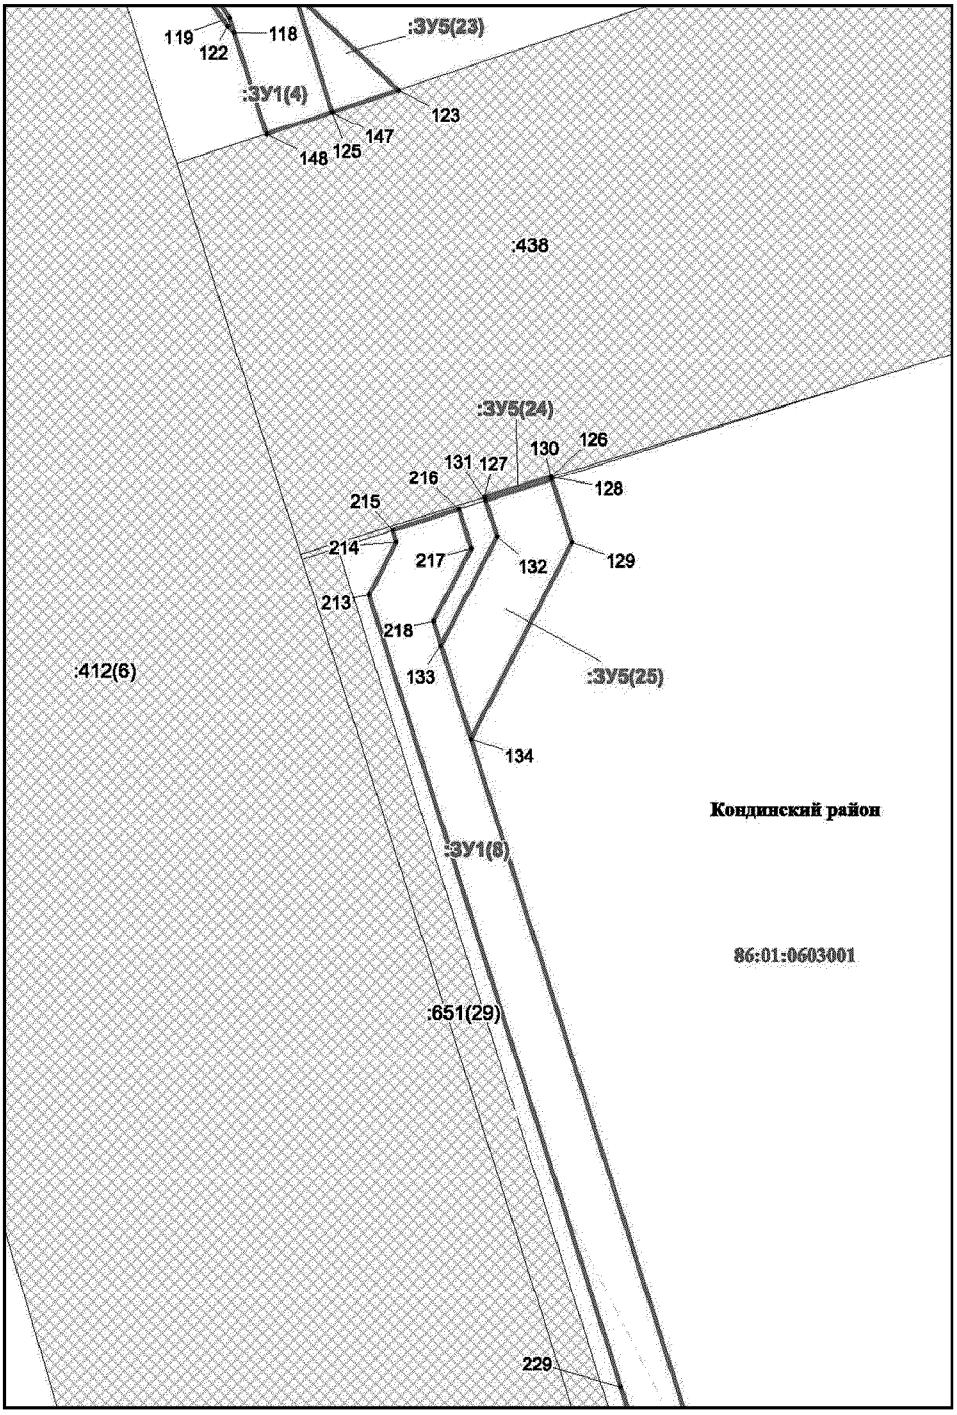


Основная часть проекта межевания территории для размещения объекта капитального строительства, расположенного на территории двух муниципальных образований Ханты-Мансийского автономного округа – Югры «Обустройство Кондинского месторождения. Промысловый нефтепровод «ЦПС Кондинское - ДНС с УПСВ Западно-Эргинское»

Землепользователь: АО «НК «Конданефть»


Масштаб 1:2000

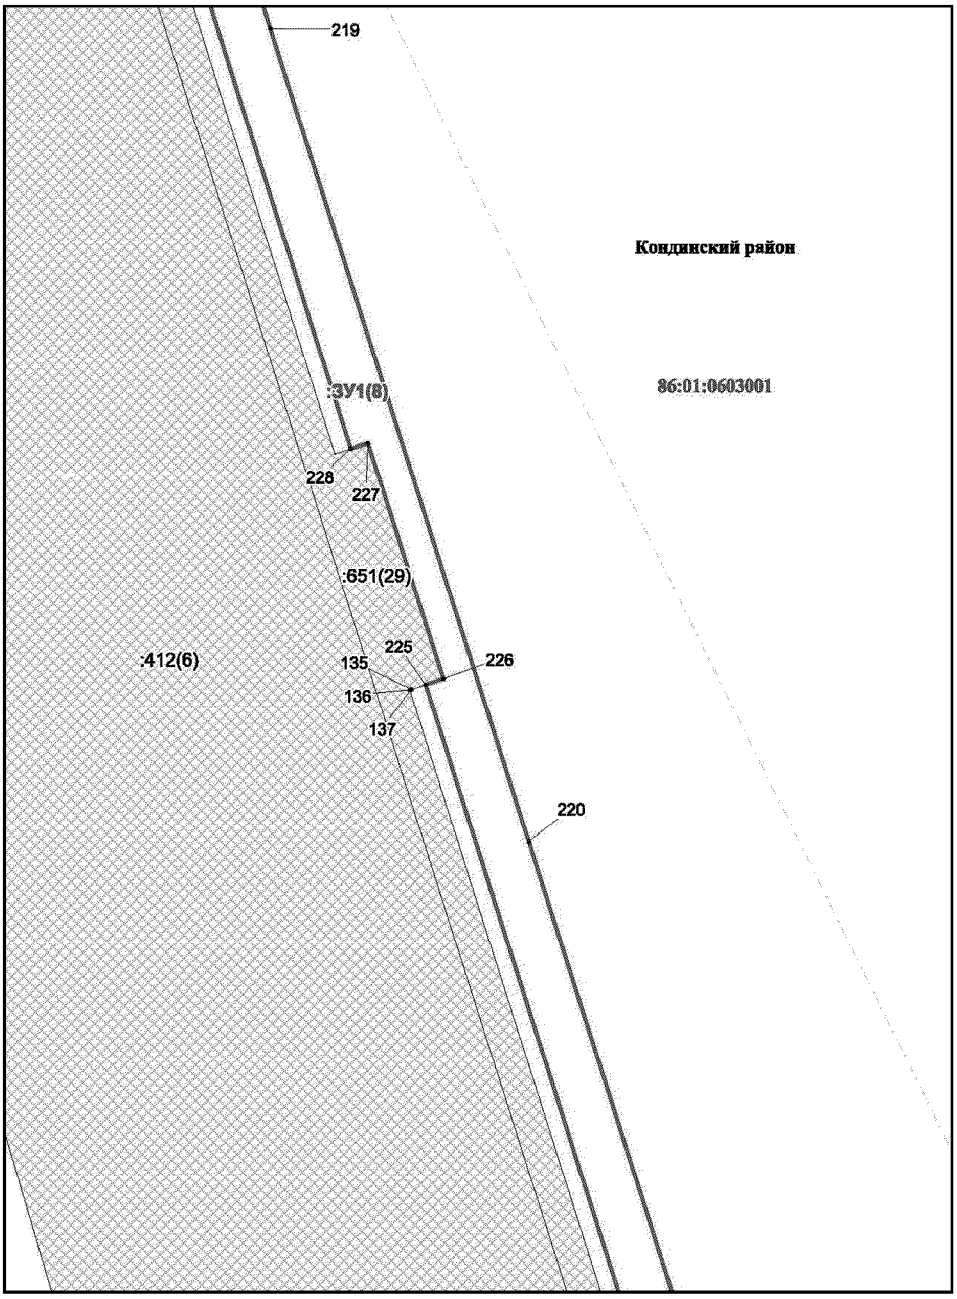


Основная часть проекта межевания территории для размещения объекта капитального строительства, расположенного на территории двух муниципальных образований Ханты-Мансийского автономного округа – Югры «Обустройство Кондинского месторождения. Промысловый нефтепровод «ЦПС Кондинское - ДНС с УПСВ Западно-Эргинское»
Землепользователь: АО «НК «Конданефть»
Масштаб 1:2000

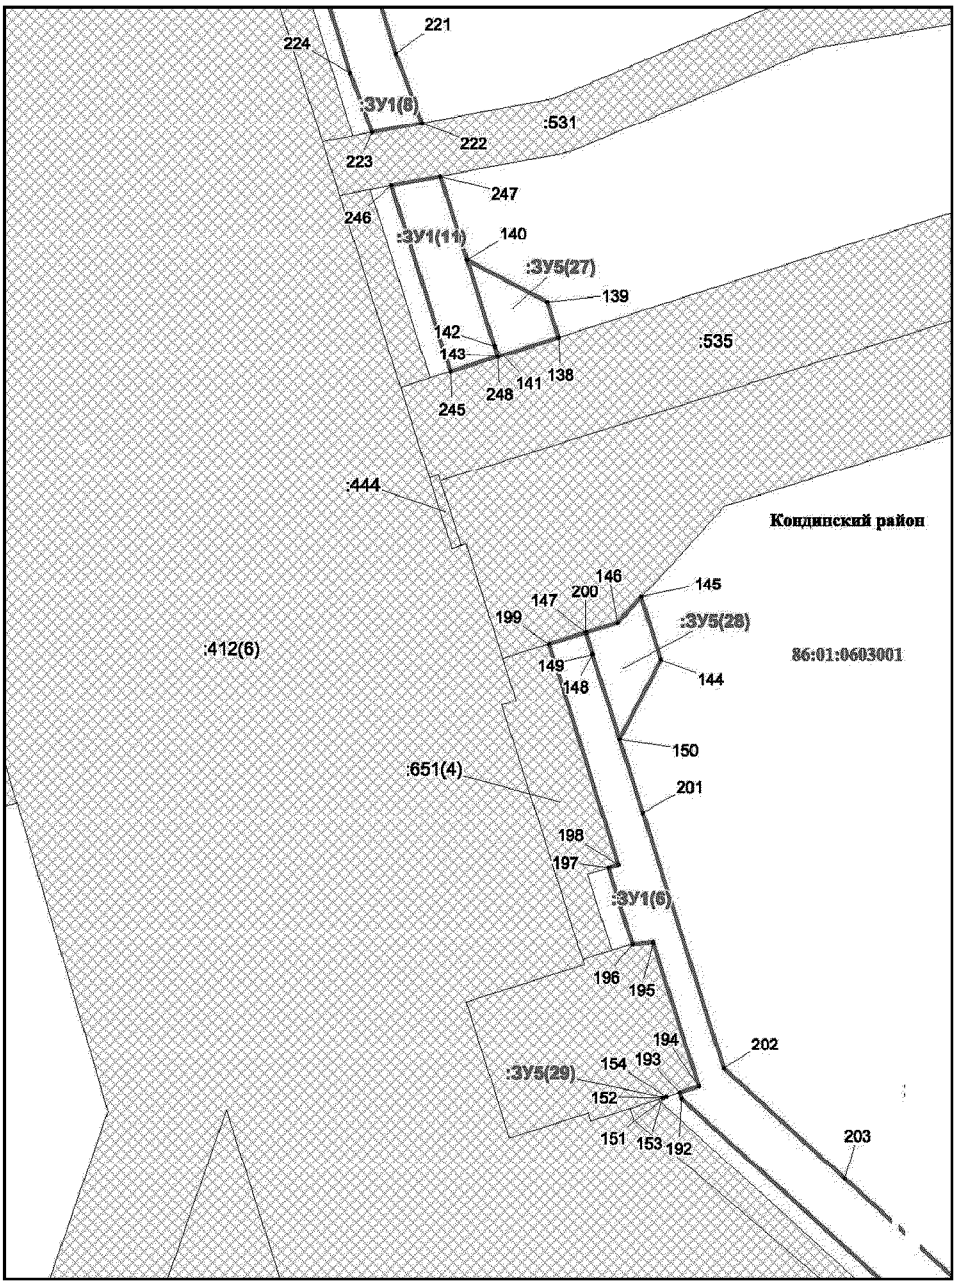


Основная часть проекта межевания территории для размещения объекта капитального строительства, расположенного на территории двух муниципальных образований Ханты-Мансийского автономного округа – Югры «Обустройство Кондинского месторождения. Промысловый нефтепровод «ЦПС Кондинское - ДНС с УПСВ Западно-Эргинское»
Землепользователь: АО «НК «Конданефть»
Масштаб 1:2000

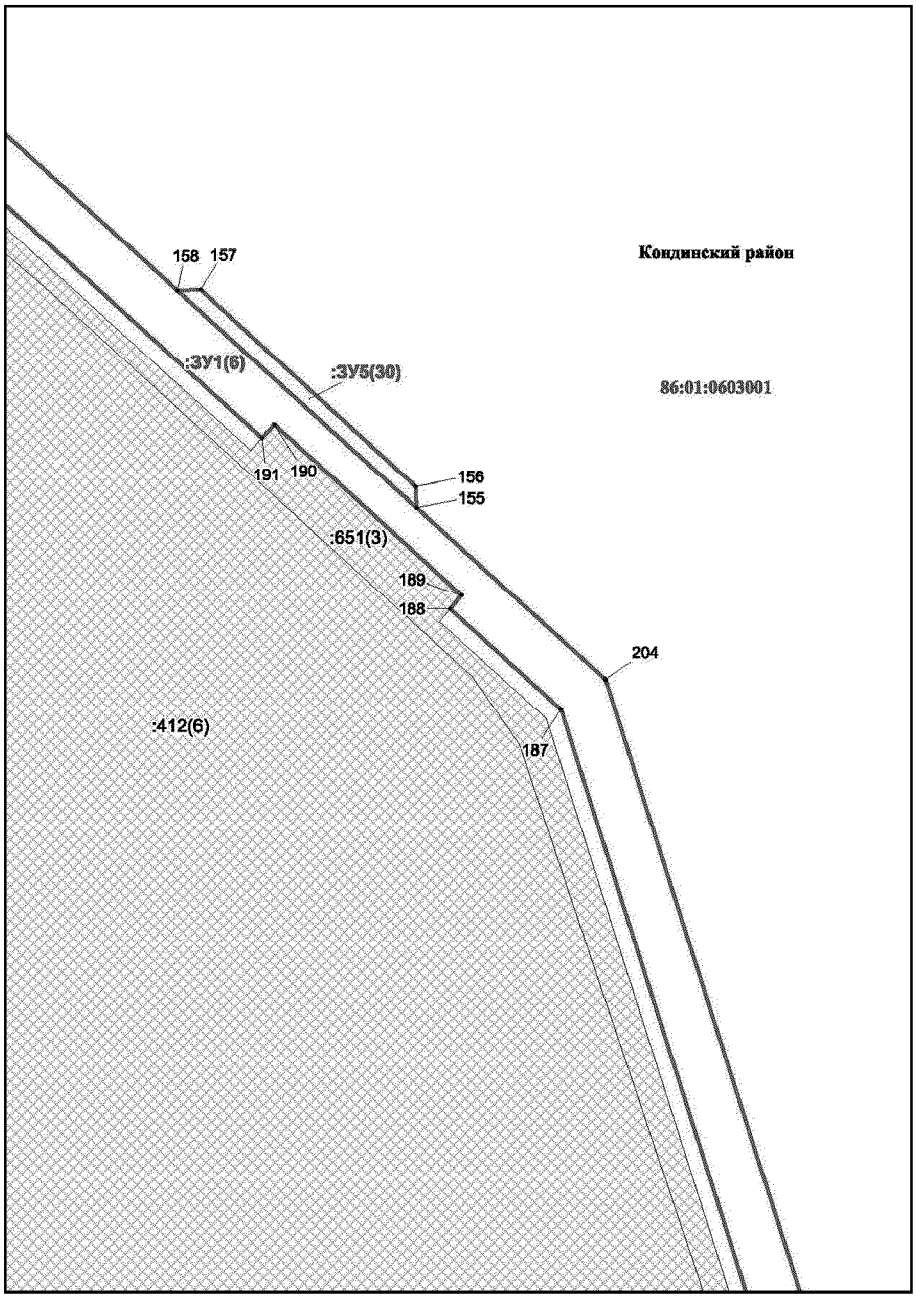

Основная часть проекта межевания территории для размещения объекта капитального строительства, расположенного на территории двух муниципальных образований Ханты-Мансийского автономного округа – Югры «Обустройство Кондинского месторождения. Промысловый нефтепровод «ЦПС Кондинское - ДНС с УПСВ Западно-Эргинское»
Землепользователь: АО «НК «Конданефть»
Масштаб 1:2000

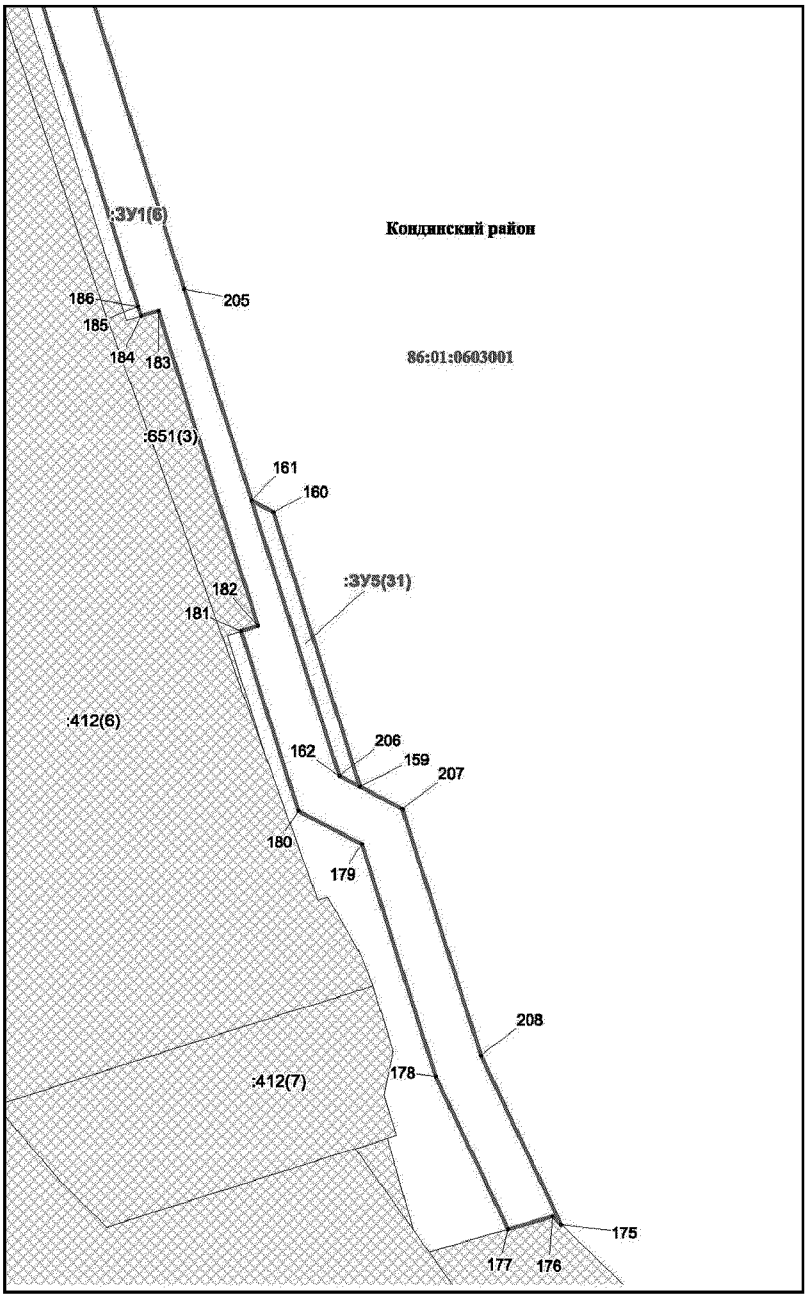

Основная часть проекта межевания территории для размещения объекта капитального строительства, расположенного на территории двух муниципальных образований Ханты-Мансийского автономного округа – Югры «Обустройство Кондинского месторождения. Промысловый нефтепровод «ЦПС Кондинское - ДНС с УПСВ Западно-Эргинское»
Землепользователь: АО «НК «Конданефть»
Масштаб 1:2000

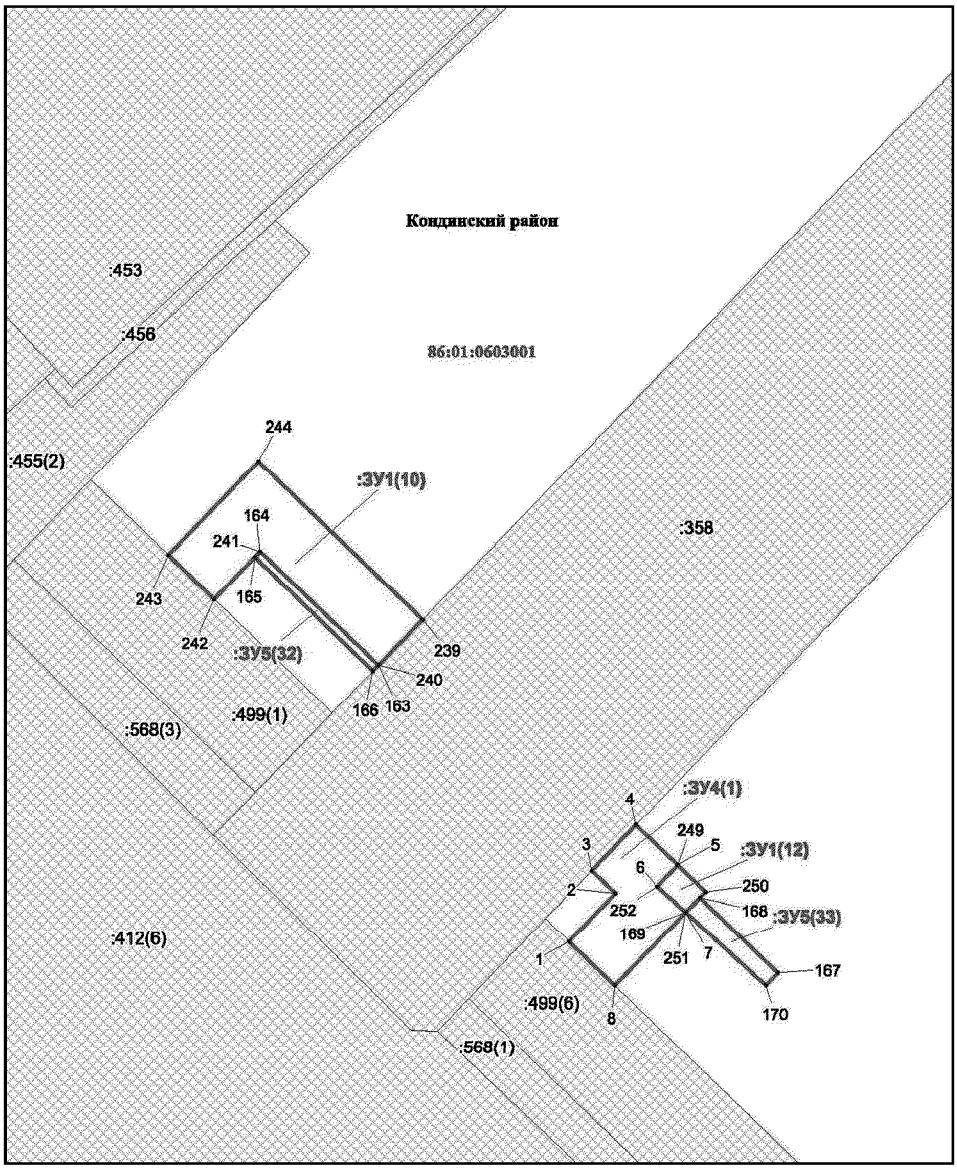

Основная часть проекта межевания территории для размещения объекта капитального строительства, расположенного на территории двух муниципальных образований Ханты-Мансийского автономного округа – Югры «Обустройство Кондинского месторождения. Промысловый нефтепровод «ЦПС Кондинское - ДНС с УПСВ Западно-Эргинское»
Землепользователь: АО «НК «Конданефть»

Каталог координат точек образуемого земельного участка

№ точки	X	У
1	2	3
:ЗУ1		
1	880353.56	2671233.38
2	880256.50	2671458.28
3	880058.12	2671917.74
4	879820.62	2672467.96
5	879621.08	2672929.94
6	879382.82	2673481.94
7	879262.74	2673760.06
8	879143.14	2674037.14
9	879024.12	2674312.74
10	878904.98	2674588.60
11	878834.32	2674713.10
12	878815.46	2674739.72
13	878183.80	2674842.96
14	877592.00	2674939.38
15	877295.78	2674987.84
16	876999.60	2675036.10
17	876719.04	2675081.86
18	876660.28	2675094.62
19	876075.74	2675233.88
20	875778.80	2675304.66
21	875198.80	2675442.86
22	874811.70	2675535.18
23	874519.30	2675604.84
24	874226.88	2675674.58
25	873934.02	2675744.30
26	873819.78	2675771.56
27	873594.56	2675925.26
28	873587.68	2675915.22
29	873810.52	2675757.62
30	874303.74	2675640.16
31	874307.02	2675651.42
32	874410.96	2675626.34
33	874408.38	2675615.24
34	875595.44	2675333.28
35	876681.42	2675073.84

Основная часть проекта межевания территории для размещения объекта капитального строительства, расположенного на территории двух муниципальных образований Ханты-Мансийского автономного округа – Югры «Обустройство Кондинского месторождения. Промысловый нефтепровод «ЦПС Кондинское - ДНС с УПСВ Западно-Эргинское»
Землепользователь: АО «НК «Конданефть»

1	2	3
36	876715.26	2675067.06
37	878803.70	2674724.04
38	878820.52	2674705.00
39	878889.64	2674582.92
40	879782.26	2672516.24
41	880275.42	2671374.72
42	880286.52	2671379.50
43	880349.86	2671232.98
44	899027.44	2664296.28
45	899799.10	2662928.60
46	900654.38	2663085.96
47	900731.58	2663103.22
48	900780.92	2663125.98
49	901502.06	2663789.02
50	901489.42	2663802.74
51	901516.44	2663827.62
52	901529.12	2663813.90
53	901826.70	2664087.52
54	901879.86	2664117.66
55	901870.90	2664133.52
56	901903.10	2664151.66
57	901911.96	2664135.86
58	902335.92	2664376.90
59	903038.60	2664531.74
60	903040.50	2664523.04
61	903025.40	2664499.12
62	903154.22	2664527.50
63	903148.00	2664555.84
64	903751.36	2664688.76
65	903800.74	2664486.22
66	903823.30	2664471.96
67	903777.52	2664677.24
68	903735.50	2664704.08
69	903143.10	2664572.56
70	902326.14	2664391.24
71	901905.04	2664154.58
72	901904.22	2664156.02

Основная часть проекта межевания территории для размещения объекта капитального строительства, расположенного на территории двух муниципальных образований Ханты-Мансийского автономного округа – Югры «Обустройство Кондинского месторождения. Промысловый нефтепровод «ЦПС Кондинское - ДНС с УПСВ Западно-Эргинское»

Землепользователь: АО «НК «Конданефть»

1	2	3
76	901556.18	2663865.02
77	901518.06	2663830.78
78	901516.82	2663832.14
79	901484.80	2663802.58
80	901485.64	2663801.66
81	901272.88	2663600.42
82	901020.42	2663371.20
83	900770.38	2663141.26
84	900708.26	2663114.60
85	900608.64	2663094.88
86	900229.74	2663023.72
87	899809.48	2662947.24
88	899724.00	2663092.86
89	899577.00	2663354.16
90	899429.94	2663615.78
91	899282.92	2663877.40
92	899135.70	2664139.10
93	899088.56	2664219.62
94	899038.18	2664313.48
95	883980.10	2666863.86
96	885077.00	2666962.12
97	885226.72	2666993.52
98	885066.22	2666980.82
99	884538.84	2666932.66
100	884275.14	2666909.88
101	883989.18	2666884.32
102	883962.26	2666896.86
103	883394.20	2666846.00
104	883088.54	2666818.66
105	882807.28	2666793.56
106	882719.24	2666790.66
107	882630.46	2666789.82
108	882351.30	2666802.16
109	882060.24	2666814.98
110	881795.42	2666826.70
111	881646.56	2666931.70
112	881497.38	2667036.92

Основная часть проекта межевания территории для размещения объекта капитального строительства, расположенного на территории двух муниципальных образований Ханты-Мансийского автономного округа – Югры «Обустройство Кондинского месторождения. Промысловый нефтепровод «ЦПС Кондинское - ДНС с УПСВ Западно-Эргинское»

Землепользователь: АО «НК «Конданефть»

1	2	3
113	881480.46	2667051.68
114	881432.96	2667191.08
115	881373.14	2667366.86
116	881298.48	2667585.04
117	881238.32	2667761.14
118	881251.46	2667785.70
119	881247.68	2667796.74
120	881231.94	2667791.38
121	881239.90	2667767.76
122	881234.34	2667765.72
123	881245.44	2667733.12
124	881233.96	2667729.20
125	881335.06	2667432.96
126	881346.18	2667436.80
127	881410.08	2667249.70
128	881398.90	2667245.86
129	881468.22	2667042.70
130	881488.62	2667024.94
131	881789.98	2666811.94
132	882345.76	2666787.54
133	882346.32	2666799.86
134	882660.12	2666785.82
135	882716.52	2666787.64
136	882716.92	2666775.38
137	882785.62	2666776.94
138	883978.34	2666883.42
139	873506.14	2675985.60
140	873074.58	2676280.10
141	872830.80	2676446.38
142	872582.22	2676616.00
143	872334.96	2676784.78
144	871915.94	2677070.66
145	871725.38	2677200.72
146	871584.00	2677302.06
147	871542.48	2677315.26
148	871535.20	2677293.44
149	871573.56	2677281.24

Основная часть проекта межевания территории для размещения объекта капитального строительства, расположенного на территории двух муниципальных образований Ханты-Мансийского автономного округа – Югры «Обустройство Кондинского месторождения. Промысловый нефтепровод «ЦПС Кондинское - ДНС с УПСВ Западно-Эргинское»

Землепользователь: АО «НК «Конданефть»

1	2	3
161	880876.58	2668787.68
162	880898.36	2668795.10
163	880891.16	2668816.18
164	880875.00	2668830.34
165	880696.82	2669353.24
166	880616.40	2669588.88
167	880594.52	2669711.02
168	880586.38	2669862.68
169	880571.04	2670276.86
170	880555.50	2670275.16
171	880575.58	2669721.30
172	880600.88	2669584.32
173	880865.90	2668807.74
174	880871.38	2668802.94
175	869333.20	2678230.96
176	869336.20	2678227.84
177	869331.48	2678211.42
178	869387.66	2678184.76
179	869473.30	2678157.58
180	869485.42	2678134.18
181	869551.78	2678113.10
182	869553.72	2678119.28
183	869669.88	2678082.60
184	869667.86	2678076.26
185	869671.46	2678075.12
186	869671.46	2678075.12
187	869991.92	2677973.40
188	870027.60	2677934.18
189	870032.42	2677938.22
190	870092.64	2677872.18
191	870087.88	2677867.90
192	870251.14	2677688.38
193	870253.30	2677687.70
194	870255.52	2677694.66
195	870307.96	2677678.00
196	870307.24	2677670.56
197	870335.10	2677661.72

Основная часть проекта межевания территории для размещения объекта капитального строительства, расположенного на территории двух муниципальных образований Ханты-Мансийского автономного округа – Югры «Обустройство Кондинского месторождения. Промысловый нефтепровод «ЦПС Кондинское - ДНС с УПСВ Западно-Эргинское»

Землепользователь: АО «НК «Конданефть»

1	2	3
198	870336.22	2677665.36
199	870416.78	2677640.12
200	870420.90	2677653.42
201	870355.28	2677674.26
202	870262.00	2677703.78
203	870222.04	2677747.74
204	870002.58	2677989.00
205	869678.04	2678092.10
206	869498.44	2678149.22
207	869486.24	2678172.48
208	869395.38	2678201.42
209	903845.80	2664379.46
210	903827.76	2664375.48
211	904031.54	2663539.86
212	904048.26	2663539.14
213	871382.14	2677327.44
214	871399.70	2677336.54
215	871403.62	2677335.34
216	871410.60	2677357.30
217	871397.58	2677361.34
218	871373.40	2677348.82
219	871094.52	2677437.34
220	870808.58	2677528.16
221	870631.62	2677584.44
222	870606.50	2677593.88
223	870603.10	2677575.86
224	870624.76	2677567.80
225	870863.94	2677491.94
226	870866.00	2677498.16
227	870948.84	2677471.56
228	870946.92	2677465.64
229	871119.26	2677410.98
230	881208.44	2667911.20
231	881199.00	2667938.74
232	881174.88	2667950.52
233	881095.92	2668182.30
234	880940.00	2668639.64

Основная часть проекта межевания территории для размещения объекта капитального строительства, расположенного на территории двух муниципальных образований Ханты-Мансийского автономного округа – Югры «Обустройство Кондинского месторождения. Промысловый нефтепровод «ЦПС Кондинское - ДНС с УПСВ Западно-Эргинское»

Землепользователь: АО «НК «Конданефть»

1	2	3
235	880925.02	2668634.50
236	881167.48	2667924.02
237	881185.32	2667929.84
238	881193.32	2667906.04
239	868555.76	2679102.98
240	868539.22	2679087.00
241	868580.40	2679044.28
242	868563.16	2679027.66
243	868579.14	2679011.12
244	868612.94	2679043.68
245	870515.98	2677604.28
246	870583.70	2677582.80
247	870587.06	2677600.68
248	870521.44	2677621.50
249	868466.96	2679195.14
250	868457.26	2679205.18
251	868449.78	2679197.96
252	868459.18	2679187.64
235	880925.02	2668634.50
236	881167.48	2667924.02
237	881185.32	2667929.84
238	881193.32	2667906.04
239	868555.76	2679102.98
240	868539.22	2679087.00
241	868580.40	2679044.28
242	868563.16	2679027.66
243	868579.14	2679011.12
244	868612.94	2679043.68
245	870515.98	2677604.28
246	870583.70	2677582.80
247	870587.06	2677600.68
248	870521.44	2677621.50
249	868466.96	2679195.14
250	868457.26	2679205.18
251	868449.78	2679197.96
252	868459.18	2679187.64

Основная часть проекта межевания территории для размещения объекта капитального строительства, расположенного на территории двух муниципальных образований Ханты-Мансийского автономного округа – Югры «Обустройство Кондинского месторождения. Промысловый нефтепровод «ЦПС Кондинское - ДНС с УПСВ Западно-Эргинское»

Землепользователь: АО «НК «Конданефть»

1	2	3
:ЗУ2		
1	887282.96	2667159.70
2	887813.82	2667207.32
3	888071.94	2667230.38
4	888070.64	2667245.42
5	888190.20	2667256.12
6	888191.24	2667244.84
7	888201.50	2667245.68
8	888201.84	2667241.88
9	888697.74	2667286.46
10	888865.92	2667320.52
11	888863.00	2667335.10
12	888980.68	2667358.82
13	888983.84	2667344.54
14	889196.20	2667387.32
15	889419.16	2667458.78
16	889412.08	2667474.72
17	889373.38	2667462.40
18	889217.20	2667410.30
19	889072.54	2667380.52
20	889048.74	2667374.72
21	888962.52	2667356.42
22	888934.84	2667351.60
23	888744.08	2667311.50
24	888690.96	2667304.82
25	888476.56	2667283.08
26	888401.78	2667277.88
27	888148.02	2667256.36
28	887931.46	2667238.04
29	887810.84	2667230.16
30	887763.78	2667220.92
31	887230.58	2667173.50
32	897630.74	2666130.32
33	897502.72	2666215.20
34	897468.40	2666241.44
35	897417.68	2666285.46
36	897239.02	2666440.98

Основная часть проекта межевания территории для размещения объекта капитального строительства, расположенного на территории двух муниципальных образований Ханты-Мансийского автономного округа – Югры «Обустройство Кондинского месторождения. Промысловый нефтепровод «ЦПС Кондинское - ДНС с УПСВ Западно-Эргинское»

Землепользователь: АО «НК «Конданефть»

1	2	3
37	897054.04	2666652.50
38	896902.32	2666821.28
39	896886.64	2666840.42
40	896872.38	2666831.74
41	897235.04	2666421.12
42	897473.80	2666213.64
43	897621.12	2666115.88
44	898294.62	2665595.12
45	898301.40	2665606.42
46	898307.14	2665609.42
47	898241.94	2665726.56
48	897984.92	2665895.32
49	897749.24	2666051.72
50	897739.64	2666037.24
51	897739.62	2666037.22
52	897739.66	2666037.20
53	898227.98	2665713.20
54	889731.78	2667559.00
55	890119.40	2667683.24
56	890096.28	2667696.88
57	890026.22	2667675.18
58	889936.22	2667642.26
59	889812.18	2667605.50
60	889710.76	2667572.68
61	889733.18	2667560.86
62	890673.32	2667901.30
63	890692.26	2667932.10
64	890626.98	2667896.16
65	890602.92	2667885.56
66	890435.38	2667819.84
67	890394.34	2667798.46
68	890393.18	2667795.84
69	890381.04	2667773.86
70	890623.18	2667873.90
71	898560.00	2665165.68
72	898542.64	2665167.54
73	898534.42	2665170.08

Основная часть проекта межевания территории для размещения объекта капитального строительства, расположенного на территории двух муниципальных образований Ханты-Мансийского автономного округа – Югры «Обустройство Кондинского месторождения. Промысловый нефтепровод «ЦПС Кондинское - ДНС с УПСВ Западно-Эргинское»

Землепользователь: АО «НК «Конданефть»

1	2	3
74	898618.50	2665021.04
75	898636.96	2665021.80
76	898640.40	2665020.44
77	889546.22	2667499.52
78	889670.40	2667539.32
79	889638.10	2667546.18
80	889634.14	2667547.68
81	889565.38	2667523.54
82	889544.66	2667516.96
83	889537.96	2667501.88
84	896875.60	2666853.88
85	896830.58	2666908.80
86	896809.22	2666903.26
87	896859.52	2666846.32
88	896732.64	2667019.04
89	896728.48	2667029.16
90	896721.38	2667037.42
91	896707.68	2667040.82
92	896701.48	2667037.94
93	896733.80	2666994.64
:ЗУ3		
1	891550.48	2668311.20
2	891583.04	2668317.32
3	891842.30	2668539.88
4	892481.68	2668889.36
5	892584.92	2668945.56
6	892564.98	2668950.72
7	892558.54	2668951.50
8	892470.86	2668909.68
9	892331.70	2668827.60
10	892153.62	2668731.88
11	892115.80	2668709.04
12	892028.00	2668662.38
13	891926.66	2668604.14
14	891835.24	2668560.44
15	891798.58	2668525.88
16	891573.54	2668333.46

Основная часть проекта межевания территории для размещения объекта капитального строительства, расположенного на территории двух муниципальных образований Ханты-Мансийского автономного округа – Югры «Обустройство Кондинского месторождения. Промысловый нефтепровод «ЦПС Кондинское - ДНС с УПСВ Западно-Эргинское»

Землепользователь: АО «НК «Конданефть»

1	2	3
17	891539.50	2668327.06
18	893983.02	2668868.54
19	893997.32	2668884.20
20	893983.98	2668890.10
21	893856.46	2668946.48
22	893706.24	2669013.06
23	893608.30	2669054.94
24	893587.34	2669044.96
25	894921.52	2668472.24
26	894913.94	2668472.32
27	894921.14	2668450.88
28	894967.86	2668430.06
29	894985.46	2668424.76
30	894991.04	2668437.26
31	895011.14	2668428.34
32	895021.72	2668452.08
33	894996.72	2668464.18
34	894987.22	2668442.90
35	895219.46	2668318.00
36	895223.02	2668324.08
37	895225.36	2668336.48
38	895139.82	2668374.70
39	895131.94	2668356.98
40	893319.26	2669177.66
41	893325.04	2669182.76
42	893260.74	2669211.06
43	893264.12	2669188.92
44	893313.68	2669166.84
:ЗУ4		
1	868439.30	2679155.82
2	868456.70	2679172.64
3	868464.96	2679164.06
4	868481.52	2679180.00
5	868466.96	2679195.14
6	868459.18	2679187.64
7	868449.78	2679197.96
8	868423.32	2679172.36

Основная часть проекта межевания территории для размещения объекта капитального строительства, расположенного на территории двух муниципальных образований Ханты-Мансийского автономного округа – Югры «Обустройство Кондинского месторождения. Промысловый нефтепровод «ЦПС Кондинское - ДНС с УПСВ Западно-Эргинское»
Землепользователь: АО «НК «Конданефть»

1	2	3
9	899038.18	2664313.48
10	899038.02	2664313.76
11	898943.24	2664476.10
12	898876.90	2664596.46
13	898810.38	2664713.44
14	898665.04	2664975.92
15	898640.40	2665020.44
16	898636.96	2665021.80
17	898618.50	2665021.04
18	899027.44	2664296.28
19	899027.44	2664296.28
20	893325.04	2669182.76
21	893319.26	2669177.66
22	893313.68	2669166.84
23	893313.72	2669166.84
24	893587.30	2669044.98
25	893587.34	2669044.96
26	893608.30	2669054.94
27	893558.64	2669076.18
28	893406.10	2669147.06
29	898307.14	2665609.42
30	898301.40	2665606.42
31	898294.62	2665595.12
32	898294.64	2665595.08
33	898534.42	2665170.08
34	898542.64	2665167.54
35	898560.00	2665165.68
36	898555.90	2665173.10
37	898502.14	2665266.34
38	898436.88	2665375.52
39	898377.86	2665485.36
40	898322.44	2665581.88
41	893264.12	2669188.92
42	893260.74	2669211.06
43	893246.56	2669217.32
44	893133.04	2669269.70
45	893029.26	2669213.98

Основная часть проекта межевания территории для размещения объекта капитального строительства, расположенного на территории двух муниципальных образований Ханты-Мансийского автономного округа – Югры «Обустройство Кондинского месторождения. Промысловый нефтепровод «ЦПС Кондинское - ДНС с УПСВ Западно-Эргинское»

Землепользователь: АО «НК «Конданефть»

1	2	3
46	892977.44	2669188.26
47	892893.78	2669136.82
48	892836.52	2669105.58
49	892749.32	2669055.78
50	892569.72	2668956.84
51	892558.54	2668951.50
52	892564.98	2668950.72
53	892584.92	2668945.56
54	892584.92	2668945.56
55	892584.96	2668945.58
56	892958.80	2669149.80
57	892988.60	2669168.12
58	893029.52	2669188.44
59	893135.38	2669246.26
60	893264.10	2669188.94
61	893264.12	2669188.92
62	894921.14	2668450.88
63	894913.94	2668472.32
64	894921.52	2668472.24
65	894735.80	2668555.20
66	894236.50	2668778.46
67	893997.32	2668884.20
68	893983.02	2668868.54
69	893983.04	2668868.52
70	893983.16	2668868.66
71	894921.10	2668450.90
72	896875.60	2666853.88
73	896859.52	2666846.32
74	896854.14	2666843.78
75	896833.76	2666834.16
76	896813.56	2666816.74
77	896826.18	2666802.44
78	896831.90	2666807.50
79	896866.78	2666828.38
80	896872.38	2666831.74
81	896886.64	2666840.42
82	894996.72	2668464.18

Основная часть проекта межевания территории для размещения объекта капитального строительства, расположенного на территории двух муниципальных образований Ханты-Мансийского автономного округа – Югры «Обустройство Кондинского месторождения. Промысловый нефтепровод «ЦПС Кондинское - ДНС с УПСВ Западно-Эргинское»
Землепользователь: АО «НК «Конданефть»

1	2	3
83	895021.72	2668452.08
84	895024.66	2668450.78
85	895024.84	2668450.70
86	895055.64	2668436.96
87	895068.50	2668469.00
88	895053.14	2668438.96
89	896728.48	2667029.16
90	896732.64	2667019.04
91	896733.80	2666994.64
92	896733.84	2666994.60
93	896762.96	2666955.64
94	896809.20	2666903.28
95	896809.22	2666903.26
96	896830.58	2666908.80
97	896803.44	2666941.92
98	894985.46	2668424.76
99	894967.86	2668430.06
100	894967.86	2668430.06
101	894968.04	2668429.98
102	894984.50	2668422.66
103	894984.52	2668422.64
104	887282.96	2667159.70
105	887230.58	2667173.50
106	887166.88	2667167.84
107	886668.76	2667123.56
108	886511.30	2667109.64
109	886307.68	2667090.70
110	886083.24	2667071.50
111	885902.72	2667054.34
112	885703.44	2667036.60
113	885431.40	2667012.40
114	885302.76	2666999.54
115	885226.72	2666993.52
116	885077.00	2666962.12
117	885077.04	2666961.90
118	887282.88	2667159.70
119	887282.94	2667159.70

Основная часть проекта межевания территории для размещения объекта капитального строительства, расположенного на территории двух муниципальных образований Ханты-Мансийского автономного округа – Югры «Обустройство Кондинского месторождения. Промысловый нефтепровод «ЦПС Кондинское - ДНС с УПСВ Западно-Эргинское»
Землепользователь: АО «НК «Конданефть»

1	2	3
120	890692.26	2667932.10
121	890673.32	2667901.30
122	890673.38	2667901.34
123	891357.10	2668274.84
124	891413.90	2668285.50
125	891550.44	2668311.20
126	891550.48	2668311.20
127	891539.50	2668327.06
128	891355.40	2668294.54
129	890987.10	2668096.34
130	890866.20	2668027.86
131	896707.68	2667040.82
132	896721.38	2667037.42
133	896717.48	2667041.96
134	896668.74	2667110.52
135	896631.32	2667157.46
136	896518.00	2667329.46
137	896165.40	2667864.16
138	896145.78	2667896.22
139	896136.08	2667874.50
140	896542.86	2667250.30
141	896701.46	2667037.96
142	896701.48	2667037.94
143	890381.04	2667773.86
144	890393.18	2667795.84
145	890394.34	2667798.46
146	890384.26	2667793.22
147	890316.94	2667765.20
148	890096.28	2667696.88
149	890119.40	2667683.24
150	890119.44	2667683.26
151	890308.36	2667743.82
152	890381.00	2667773.84
153	890381.04	2667773.86
154	889546.22	2667499.52
155	889537.96	2667501.88
156	889544.66	2667516.96

Основная часть проекта межевания территории для размещения объекта капитального строительства, расположенного на территории двух муниципальных образований Ханты-Мансийского автономного округа – Югры «Обустройство Кондинского месторождения. Промысловый нефтепровод «ЦПС Кондинское - ДНС с УПСВ Западно-Эргинское»

Землепользователь: АО «НК «Конданефть»

1	2	3
157	889412.08	2667474.72
158	889419.16	2667458.78
159	889419.18	2667458.80
160	889546.16	2667499.50
161	889546.22	2667499.50
162	889731.78	2667559.00
163	889733.18	2667560.86
164	889710.76	2667572.68
165	889641.34	2667550.22
166	889634.14	2667547.68
167	889638.10	2667546.18
168	889670.40	2667539.32
169	889670.42	2667539.34
170	889670.48	2667539.36
171	889731.74	2667558.98
:ЗУ5		
1	901505.00	2663847.94
2	901536.10	2663846.98
3	901518.04	2663830.78
4	901516.80	2663832.14
5	901498.94	2663815.88
6	901497.50	2663814.58
7	901484.80	2663802.58
8	901485.64	2663801.66
9	901479.22	2663795.88
10	901468.68	2663785.90
11	901468.66	2663785.92
12	901469.52	2663814.32
13	901897.86	2664174.62
14	901926.46	2664166.68
15	901926.54	2664166.64
16	901905.04	2664154.56
17	901904.24	2664156.02
18	901866.68	2664134.40
19	901867.26	2664133.36
20	901846.44	2664121.64
21	901847.12	2664122.08

Основная часть проекта межевания территории для размещения объекта капитального строительства, расположенного на территории двух муниципальных образований Ханты-Мансийского автономного округа – Югры «Обустройство Кондинского месторождения. Промысловый нефтепровод «ЦПС Кондинское - ДНС с УПСВ Западно-Эргинское»

Землепользователь: АО «НК «Конданефть»

1	2	3
22	901855.00	2664150.40
23	897638.06	2666143.38
24	897639.00	2666142.76
25	897630.72	2666130.30
26	897617.36	2666139.18
27	882504.76	2666801.50
28	882602.92	2666797.18
29	882628.48	2666797.42
30	882636.18	2666789.86
31	882630.44	2666789.80
32	882498.42	2666795.66
33	882193.54	2666819.12
34	882246.78	2666816.78
35	882256.34	2666806.34
36	882183.08	2666809.58
37	888215.88	2667270.38
38	888224.78	2667262.86
39	888148.00	2667256.34
40	888147.30	2667256.30
41	888154.84	2667265.20
42	888955.90	2667366.24
43	888968.92	2667357.78
44	888962.52	2667356.42
45	888934.82	2667351.60
46	888879.18	2667339.88
47	888886.90	2667351.74
48	881347.18	2667442.68
49	881355.80	2667438.82
50	881402.78	2667301.20
51	881398.48	2667292.42
52	881373.14	2667366.86
53	890342.20	2667775.72
54	890316.94	2667765.18
55	890275.38	2667752.32
56	890337.04	2667773.90
57	881253.22	2667798.64
58	881254.94	2667793.64

Основная часть проекта межевания территории для размещения объекта капитального строительства, расположенного на территории двух муниципальных образований Ханты-Мансийского автономного округа – Югры «Обустройство Кондинского месторождения. Промысловый нефтепровод «ЦПС Кондинское - ДНС с УПСВ Западно-Эргинское»

Землепользователь: АО «НК «Конданефть»

1	2	3
59	881251.28	2667786.18
60	881247.68	2667796.74
61	881199.50	2667937.30
62	881207.06	2667933.60
63	881214.06	2667913.12
64	881208.44	2667911.20
65	895148.38	2668393.92
66	895155.40	2668379.26
67	895160.12	2668389.82
68	895503.64	2668236.80
69	895496.52	2668215.26
70	895283.86	2668310.34
71	895139.82	2668374.70
72	880865.90	2668807.74
73	880871.38	2668802.94
74	880876.58	2668787.68
75	880875.82	2668787.42
76	880875.06	2668789.70
77	880871.30	2668800.22
78	880866.98	2668804.60
79	880866.18	2668806.90
80	893143.16	2669265.04
81	893149.12	2669264.50
82	893240.68	2669220.04
83	880299.02	2671359.78
84	880307.88	2671356.24
85	880356.84	2671242.26
86	880350.84	2671239.62
87	879768.92	2672587.66
88	879776.58	2672584.62
89	879804.16	2672520.80
90	879801.12	2672513.12
91	875678.90	2675334.28
92	875724.64	2675323.22
93	875728.68	2675316.60
94	875672.08	2675330.10
95	874318.60	2675660.44

Основная часть проекта межевания территории для размещения объекта капитального строительства, расположенного на территории двух муниципальных образований Ханты-Мансийского автономного округа – Югры «Обустройство Кондинского месторождения. Промысловый нефтепровод «ЦПС Кондинское - ДНС с УПСВ Западно-Эргинское»

Землепользователь: АО «НК «Конданефть»

1	2	3
96	874417.36	2675637.04
97	874423.04	2675627.78
98	874309.54	2675654.86
99	873598.04	2675930.32
100	873647.60	2675896.26
101	873649.12	2675888.00
102	873594.56	2675925.26
103	873437.44	2676040.70
104	873509.82	2675990.96
105	873506.14	2675985.58
106	873427.94	2676038.96
107	872838.74	2676413.12
108	873061.60	2676261.10
109	873437.88	2676004.34
110	873436.10	2676003.78
111	872725.88	2676490.14
112	872725.88	2676490.12
113	872723.48	2676489.44
114	872723.48	2676489.46
115	871928.18	2677034.46
116	871927.04	2677032.82
117	871928.16	2677034.46
118	871568.72	2677282.78
119	871573.56	2677281.24
120	871687.82	2677199.36
121	871675.68	2677205.42
122	871570.72	2677280.58
123	871549.78	2677337.24
124	871581.48	2677302.86
125	871542.46	2677315.26
126	871421.24	2677387.84
127	871414.46	2677365.82
128	871421.22	2677387.84
129	871399.62	2677394.76
130	871420.42	2677388.08
131	871413.46	2677366.14
132	871401.64	2677369.94

Основная часть проекта межевания территории для размещения объекта капитального строительства, расположенного на территории двух муниципальных образований Ханты-Мансийского автономного округа – Югры «Обустройство Кондинского месторождения. Промысловый нефтепровод «ЦПС Кондинское - ДНС с УПСВ Западно-Эргинское»

Землепользователь: АО «НК «Конданефть»

1	2	3
133	871365.38	2677351.36
134	871334.24	2677361.26
135	870862.30	2677486.96
136	870862.06	2677486.26
137	870862.28	2677486.96
138	870528.46	2677643.58
139	870541.30	2677639.50
140	870556.36	2677610.42
141	870525.36	2677620.26
142	870525.26	2677620.46
143	870521.50	2677621.66
144	870411.02	2677680.86
145	870433.82	2677673.62
146	870424.52	2677665.12
147	870420.94	2677653.58
148	870413.14	2677656.06
149	870412.94	2677655.96
150	870381.94	2677665.80
151	870251.78	2677682.90
152	870251.36	2677681.56
153	870251.34	2677681.56
154	870251.76	2677682.90
155	870063.14	2677922.40
156	870070.68	2677922.10
157	870140.26	2677846.22
158	870139.92	2677838.02
159	869494.40	2678156.90
160	869595.68	2678124.98
161	869599.90	2678116.94
162	869498.42	2678149.22
163	868539.22	2679087.00
164	868580.42	2679044.26
165	868578.26	2679042.46
166	868537.18	2679085.00
167	868427.90	2679231.26
168	868455.10	2679203.10
169	868449.78	2679197.96
170	868423.40	2679226.94

Приложение 12
к приказу Департамента строительства
Ханты-Мансийского
автономного округа – Югры
от 8 ноября 2018 года № 23-нп

Текстовая часть проекта межевания территории для размещения линейного объекта капитального строительства, расположенного на территории двух муниципальных образований Ханты-Мансийского автономного округа – Югры, «Обустройство Кондинского месторождения. Промысловый нефтепровод «ЦПС Кондинское - ДНС с УПСВ Западно-Эргинское»

Перечень и сведения о площади образуемых земельных участков, в том числе возможные способы их образования

Общая площадь образуемых земельных участков, необходимых для строительства и размещения линейного объекта «Обустройство Кондинского месторождения. Промысловый нефтепровод «ЦПС Кондинское - ДНС с УПСВ Западно-Эргинское» (далее – проектируемый объект), - составляет 76,9067 га.

Проектируемый объект расположен в границах кадастровых кварталов:

- 86:01:0603001.

Способ образования земельных участков:

1. Земельные участки образованы путем раздела земельного участка с кадастровым номером 86:01:0000000:10629 с сохранением исходного участка в измененных границах.
2. Земельные участки образованы путем раздела земельного участка с кадастровым номером 86:01:0000000:10627 с сохранением исходного участка в измененных границах.
3. Земельные участки образованы путем раздела земельного участка с кадастровым номером 86:01:0000000:10648 с сохранением исходного участка в измененных границах.
4. Земельные участки образованы из государственной и муниципальной собственности.

Границы и координаты земельных участков, необходимых для строительства и эксплуатации линейных объектов, в графических материалах проекта определены в МСК - 86.

Таблица 1

Экспликация образованных земельных участков и их частей

№ п/п	Условный № ЗУ	Категория земель	Наименование	Площадь ЗУ, га
1	2	3	4	6
1	:ЗУ1	Земли лесного фонда	«Обустройство Кондинского месторождения. Промысловый нефтепровод «ЦПС Кондинское - ДНС с УПСВ Западно-Эргинское»	46,3011
2	:ЗУ2	Земли лесного фонда	«Обустройство Кондинского месторождения. Промысловый нефтепровод «ЦПС Кондинское - ДНС с УПСВ Западно-Эргинское»	8,7708
3	:ЗУ3	Земли лесного фонда	«Обустройство Кондинского месторождения. Промысловый нефтепровод «ЦПС Кондинское - ДНС с УПСВ Западно-Эргинское»	3,6110
4	:ЗУ4	Земли сельскохозяйственного назначения	«Обустройство Кондинского месторождения. Промысловый нефтепровод «ЦПС Кондинское - ДНС с УПСВ Западно-Эргинское»	15,7003
5	:ЗУ5	Земли лесного фонда	«Обустройство Кондинского месторождения. Промысловый нефтепровод «ЦПС Кондинское - ДНС с УПСВ Западно-Эргинское»	2,5235
Всего				76,9067

Перечень и сведения о площади образуемых земельных участков, которые будут отнесены к территориям общего пользования или имуществу общего пользования, в том числе в отношении которых предполагаются резервирование и (или) изъятие для государственных или муниципальных нужд

Проектом межевания территории не предусматривается образование земельных участков, которые будут отнесены к территориям общего пользования или имуществу общего пользования, в том числе в отношении которых предполагаются резервирование и (или) изъятие для государственных или муниципальных нужд.

Вид разрешенного использования образуемых земельных участков в соответствии с проектом планировки территории

В соответствии с приказом Министерства экономического развития Российской Федерации от 1 сентября 2014 года № 540 «Об утверждении классификатора видов разрешенного использования земельных участков» вид разрешенного использования образуемых земельных участков – «недропользование».

Согласно пунктам 1, 13 части 1 статьи 25 Лесного кодекса Российской Федерации вид разрешенного использования образуемых земельных участков – «заготовка древесины», «строительство, реконструкция, эксплуатация линейных объектов».

Таблица 2

Вид разрешенного использования образуемых земельных участков

№ п/п	Условный № ЗУ	Категория земель	Разрешенное использование	Площадь ЗУ, га
1	2	3	4	6
1	:ЗУ1	Земли лесного фонда	Строительство, реконструкция, эксплуатация линейных объектов, заготовка древесины	46,3011
2	:ЗУ2	Земли лесного фонда	Строительство, реконструкция, эксплуатация линейных объектов, заготовка древесины	8,7708
3	:ЗУ3	Земли лесного фонда	Строительство, реконструкция, эксплуатация линейных объектов, заготовка древесины	3,6110
4	:ЗУ4	Земли сельскохозяйственного назначения	Недропользование	15,7003
5	:ЗУ5	Земли лесного фонда	Строительство, реконструкция, эксплуатация линейных объектов, заготовка древесины	2,5235
Всего				76,9067

Целевое назначение лесов, вид (виды) разрешенного использования лесного участка, количественные и качественные характеристики лесного участка, сведения о нахождении лесного участка в границах особо защитных участков лесов (в случае, если подготовка проекта межевания территории осуществляется в целях определения местоположения границ образуемых и (или) изменяемых лесных участков)

Проектируемый объект расположен в Кондинском районе на землях сельскохозяйственного назначения и землях лесного фонда Кондинского лесничества (Болчаровское участковое лесничество, Болчаровское урочище в кварталах №№ 139 (выд. 1, 2, 4, 8, 11), 19 (выд. 3, 4), 49 (выд. 3), 101 (выд. 6, 22, 23), 118 (выд. 1, 2, 3, 4, 7, 8, 10, 12, 14, 15, 17, 22, 24, 25, 26, 27), 138 (выд. 1, 2, 7, 8, 28, 30), 140 (выд. 1, 11), 184 (выд. 1), 209 (выд.4, 5), 210 (выд. 8), 18 (выд. 27), 185 (выд. 1, 4, 7, 11, 12, 15, 16, 19, 20), 140 (выд. 11), 119 (выд. 11, 14, 16, 19, 115, 116), 163 (выд. 1, 2, 5), 33 (выд. 1), 137 (выд.1, 11), Болчаровское участковое лесничество, Пойменное урочище в кварталах №№ 42 (выд. 16, 17, 48, 90, 91, 92, 94, 259, 295), 43 (выд. 19, 21, 20, 22, 23, 38, 39, 40, 71, 113, 173, 182, 196, 197, 198, 252).

Категория земель – земли лесного фонда.

Целевое назначение лесов – эксплуатационные леса и защитные леса.

Согласно пунктам 1, 13 части 1 статьи 25 Лесного кодекса Российской Федерации вид разрешенного использования образуемых земельных участков – «заготовка древесины», «строительства, реконструкции, эксплуатации линейных объектов».

Испрашиваемый лесной участок площадью 61,2064 га представлен лесными землями на площади 58,5928 га (покрытые лесной растительностью) и не лесными землями на площади 2,6136 га.

Преобладающая порода – сосна, береза

Таблица 3

Сведения об особо защитных участках лесов (ОЗУ), особо охраняемых природных территорий (ООПТ), зонах с особыми условиями использования территорий на проектируемом лесном участке

Наименование участкового лесничества	Наименование урочища (при наличии)	Виды ОЗУ, наименование ООПТ, виды зон с особыми условиями использования территорий	Перечень лесных кварталов или их частей	Перечень лесных выделов или их частей	Площадь (га)
1	2	3	4	5	6
Болчаровское	Болчаровское	ОЗУ: Водоохранная зона	212	4	0,2755
Болчаровское	Болчаровское	ОЗУ: Водоохранная зона	212	3	0,2299
Болчаровское	Болчаровское	ОЗУ: Водоохранная зона	118	7	0,0565
Болчаровское	Пойменное	ОЗУ: Водоохранная зона	43	113	0,1825
Болчаровское	Болчаровское	ОЗУ: Водоохранная зона	212	3,4,5,14	0,4841
Болчаровское	Болчаровское	ОЗУ: Водоохранная зона	189	13	0,2558
Болчаровское	Болчаровское	ОЗУ: Водоохранная зона	118	7	0,0723
Болчаровское	Болчаровское	ОЗУ: Водоохранная зона	185	12	0,1821
Болчаровское	Пойменное	ОЗУ: Водоохранная зона	43	39,113,182	0,4290
Болчаровское	Пойменное	ОЗУ: Водоохранная зона	42	295	0,2404
Всего:					2,4081

Сведения о границах территории, в отношении которой утвержден проект межевания, содержащие перечень координат характерных точек этих границ в системе координат, используемой для ведения Единого государственного реестра недвижимости.


Образуемые земельные участки под проектируемый объект не пересекают границ территории, в отношении которой был ранее утвержден проект межевания.

Перечень координат характерных точек данных границ не приводится в связи с их отсутствием.

Приложение 13
к приказу Департамента строительства
Ханты-Мансийского
автономного округа – Югры
от 8 ноября 2018 года № 23-нп

Основная часть проекта планировки территории для размещения объекта капитального строительства, расположенного на территориях двух муниципальных образований Ханты-Мансийского автономного округа – Югры, «Обустройство Ватинского месторождения нефти. Нефтегазопроводы и водоводы».
Землепользователь – ОАО «Славнефть-Мегионнефтегаз».
Масштаб 1:2000

Фрагмент 1

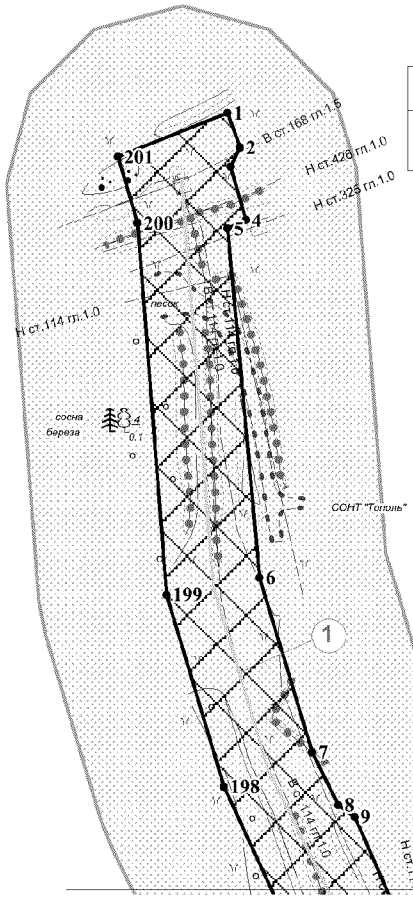


№ п/п	Наименование линейных объектов
1	Высоконапорный водовод «т.вр - к.101»

Линия разрыва чертежа с фрагментом 2

УСЛОВНЫЕ ОБОЗНАЧЕНИЯ:

- Границы зон планируемого размещения линейных объектов
- Устанавливаемые красные линии
- Границы зон с особыми условиями использования территории, подлежащие установлению в связи с размещением линейных объектов
- Границы территории, в отношении которой осуществляется подготовка проекта планировки
- 1 - Номера характерных точек границ зон планируемого размещения объектов капитального строительства, устанавливаемых красных линий
- Проектируемый линейный объект
- 1 - Номер проектируемого линейного объекта

Основная часть проекта планировки территории для размещения объекта капитального строительства, расположенного на территориях двух муниципальных образований Ханты-Мансийского автономного округа – Югры, «Обустройство Ватинского месторождения нефти. Нефтегазопроводы и водоводы».
Землепользователь – ОАО «Славнефть-Мегионнефтегаз».
Масштаб 1:2000

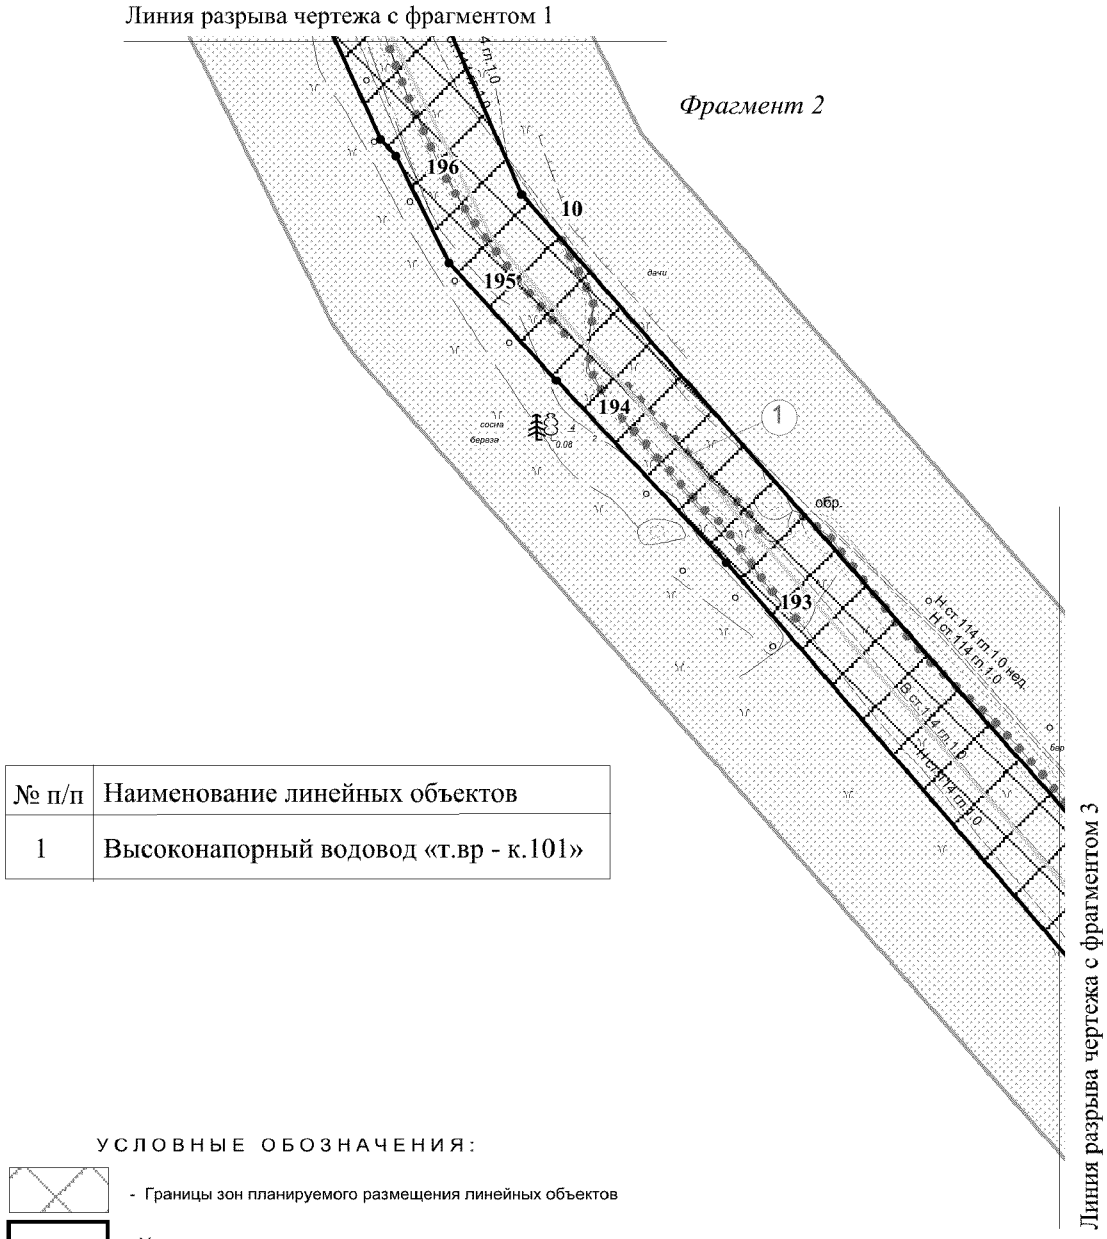

№ п/п	Наименование линейных объектов
1	Высоконапорный водовод «т.вр - к.101»


УСЛОВНЫЕ ОБОЗНАЧЕНИЯ:

- Границы зон планируемого размещения линейных объектов
- Устанавливаемые красные линии
- Границы зон с особыми условиями использования территории, подлежащие установлению в связи с размещением линейных объектов
- Границы территории, в отношении которой осуществляется подготовка проекта планировки
- 1 - Номера характерных точек границ зон планируемого размещения объектов капитального строительства, устанавливаемых красных линий
- Проектируемый линейный объект
- 1 - Номер проектируемого линейного объекта

Основная часть проекта планировки территории для размещения объекта капитального строительства, расположенного на территориях двух муниципальных образований Ханты-Мансийского автономного округа – Югры, «Обустройство Ватинского месторождения нефти. Нефтегазопроводы и водоводы».
Землепользователь – ОАО «Славнефть-Мегионнефтегаз».
Масштаб 1:2000

Фрагмент 3

№ п/п	Наименование линейных объектов
1	Высоконапорный водовод «т.вр - к.101»

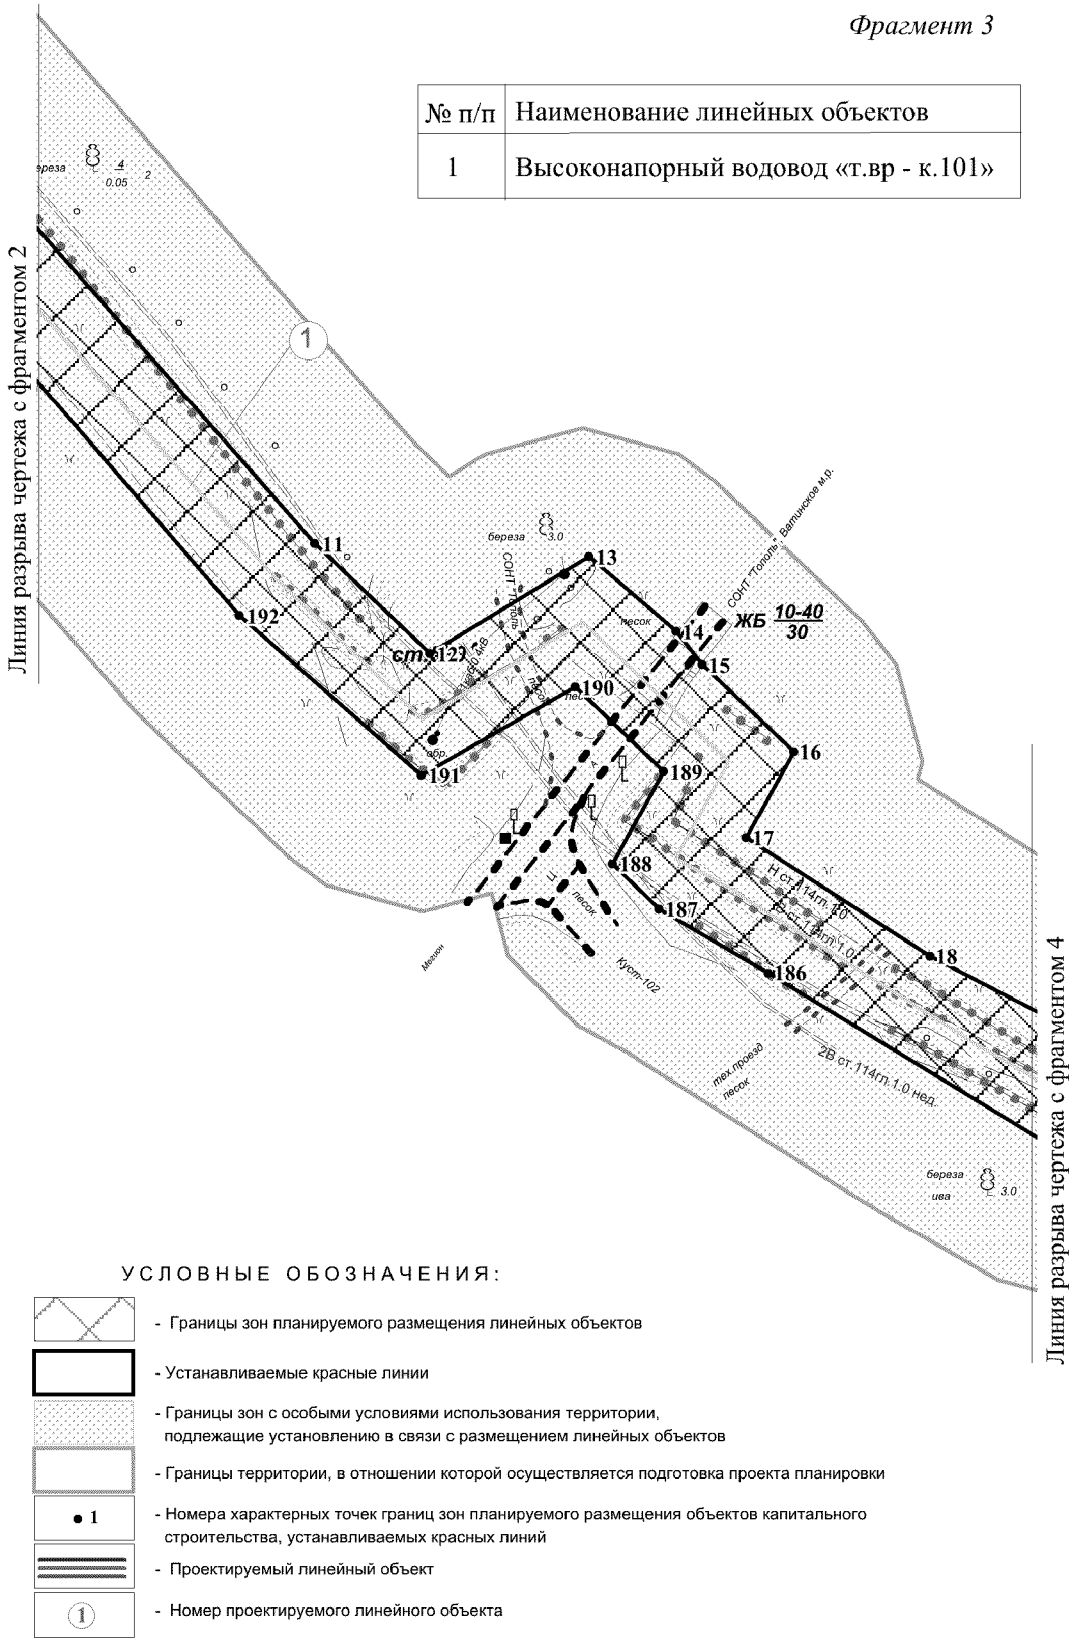

УСЛОВНЫЕ ОБОЗНАЧЕНИЯ:

- Границы зон планируемого размещения линейных объектов
- Устанавливаемые красные линии
- Границы зон с особыми условиями использования территории, подлежащие установлению в связи с размещением линейных объектов
- Границы территории, в отношении которой осуществляется подготовка проекта планировки
- 1 - Номера характерных точек границ зон планируемого размещения объектов капитального строительства, устанавливаемых красных линий
- Проектируемый линейный объект
- 1 - Номер проектируемого линейного объекта

Основная часть проекта планировки территории для размещения объекта капитального строительства, расположенного на территориях двух муниципальных образований Ханты-Мансийского автономного округа – Югры, «Обустройство Ватинского месторождения нефти. Нефтегазопроводы и водоводы».
Землепользователь – ОАО «Славнефть-Мегионнефтегаз».
Масштаб 1:2000

Фрагмент 4



№ п/п	Наименование линейных объектов
1	Высоконапорный водовод «т.вр - к.101»


УСЛОВНЫЕ ОБОЗНАЧЕНИЯ:

- Границы зон планируемого размещения линейных объектов
- Устанавливаемые красные линии
- Границы зон с особыми условиями использования территории, подлежащие установлению в связи с размещением линейных объектов
- Границы территории, в отношении которой осуществляется подготовка проекта планировки
- 1 – Номера характерных точек границ зон планируемого размещения объектов капитального строительства, устанавливаемых красных линий
- Проектируемый линейный объект
- 1 – Номер проектируемого линейного объекта

Основная часть проекта планировки территории для размещения объекта капитального строительства, расположенного на территориях двух муниципальных образований Ханты-Мансийского автономного округа – Югры, «Обустройство Ватинского месторождения нефти. Нефтегазопроводы и водоводы».
Землепользователь – ОАО «Славнефть-Мегионнефтегаз».
Масштаб 1:2000

Фрагмент 5

№ п/п	Наименование линейных объектов
1	Высоконапорный водовод «т.вр - к.101»

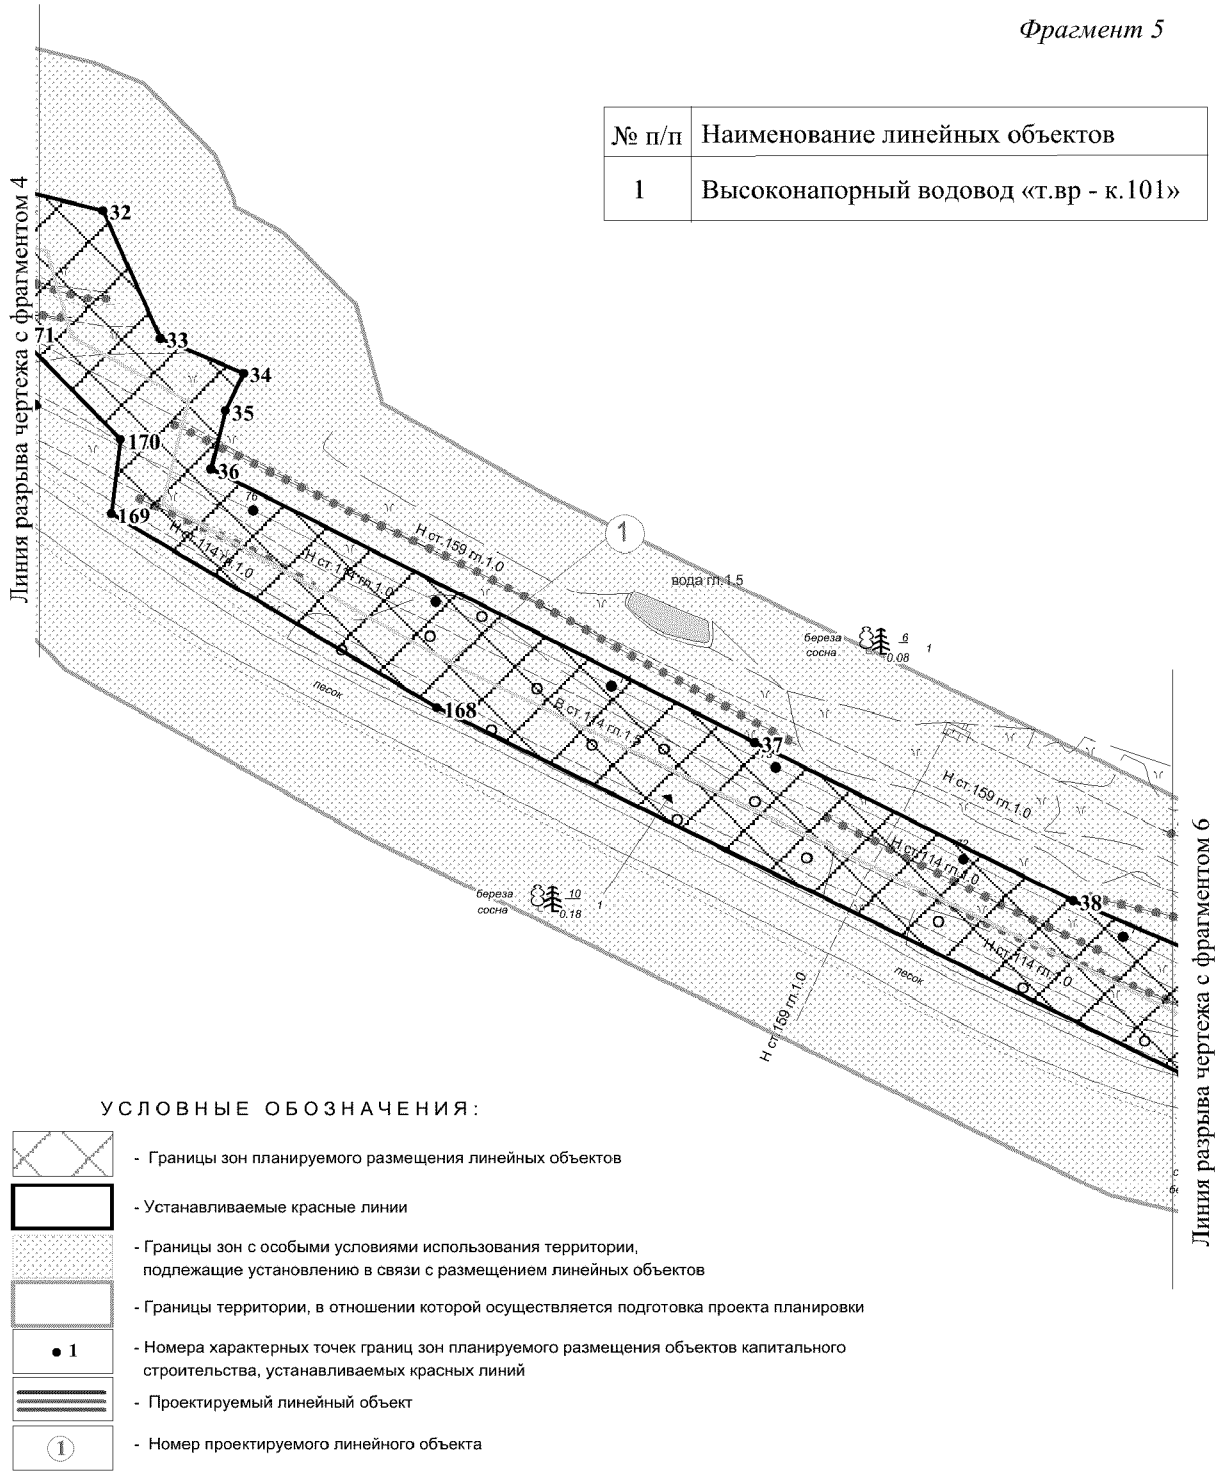


УСЛОВНЫЕ ОБОЗНАЧЕНИЯ:

- Границы зон планируемого размещения линейных объектов
- Устанавливаемые красные линии
- Границы зон с особыми условиями использования территории, подлежащие установлению в связи с размещением линейных объектов
- Границы территории, в отношении которой осуществляется подготовка проекта планировки
- 1 - Номера характерных точек границ зон планируемого размещения объектов капитального строительства, устанавливаемых красных линий
- Проектируемый линейный объект
- 1 - Номер проектируемого линейного объекта

Основная часть проекта планировки территории для размещения объекта капитального строительства, расположенного на территориях двух муниципальных образований Ханты-Мансийского автономного округа – Югры, «Обустройство Ватинского месторождения нефти. Нефтегазопроводы и водоводы».
Землепользователь – ОАО «Славнефть-Мегионнефтегаз».
Масштаб 1:2000

Фрагмент 6

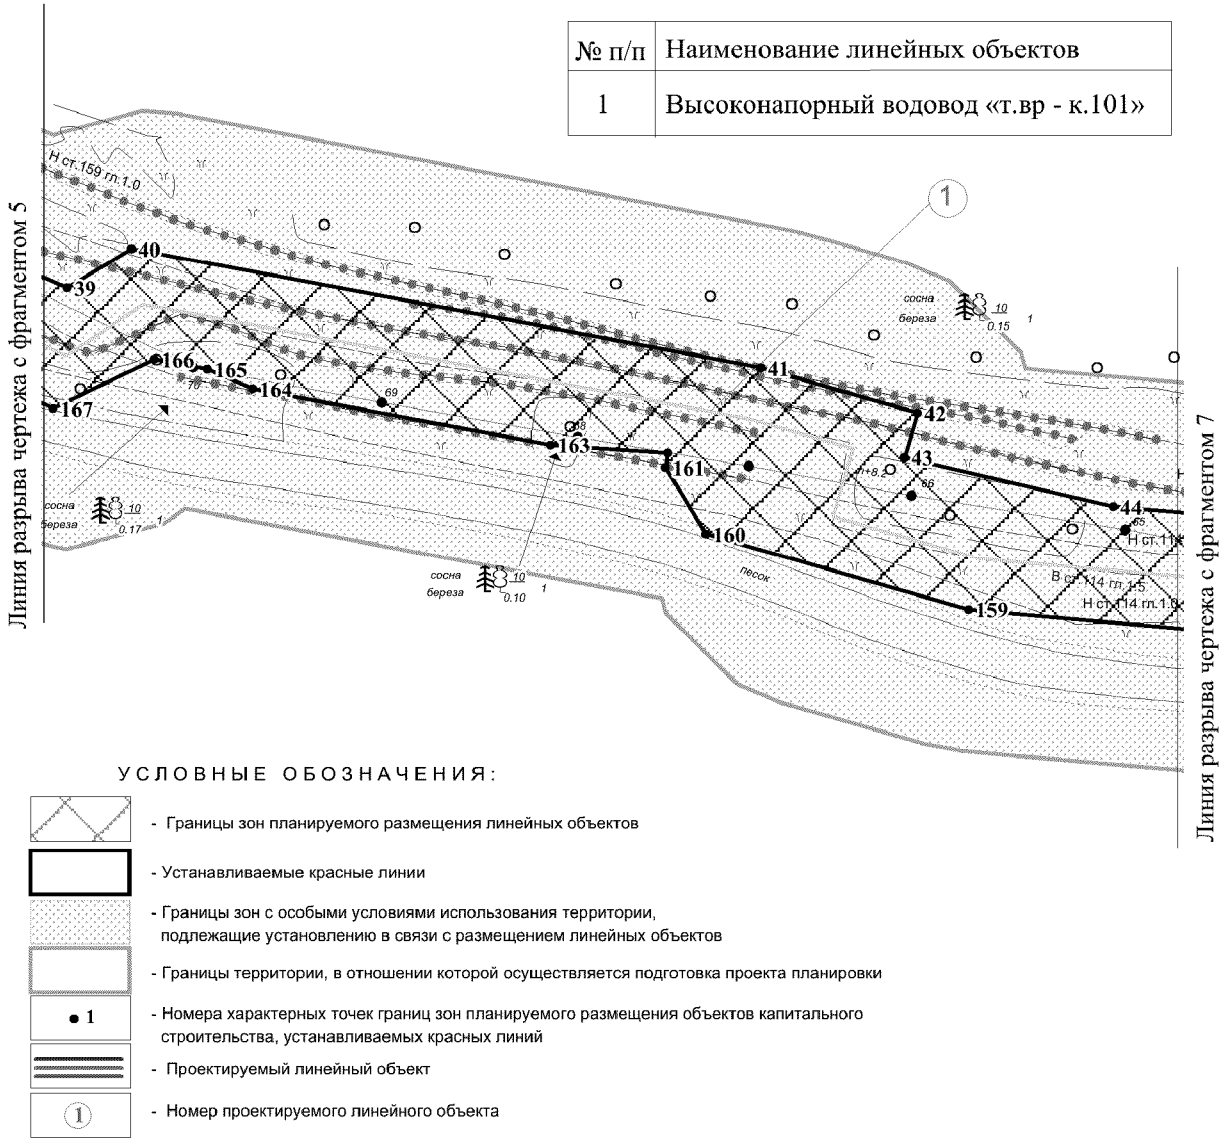


УСЛОВНЫЕ ОБОЗНАЧЕНИЯ:

- Границы зон планируемого размещения линейных объектов
- Устанавливаемые красные линии
- Границы зон с особыми условиями использования территории, подлежащие установлению в связи с размещением линейных объектов
- Границы территории, в отношении которой осуществляется подготовка проекта планировки
- 1 - Номера характерных точек границ зон планируемого размещения объектов капитального строительства, устанавливаемых красных линий
- Проектируемый линейный объект
- 1 - Номер проектируемого линейного объекта

Основная часть проекта планировки территории для размещения объекта капитального строительства, расположенного на территориях двух муниципальных образований Ханты-Мансийского автономного округа – Югры, «Обустройство Ватинского месторождения нефти. Нефтегазопроводы и водоводы».
Землепользователь – ОАО «Славнефть-Мегионнефтегаз».
Масштаб 1:2000

Фрагмент 7

№ п/п	Наименование линейных объектов
1	Высоконапорный водовод «т.вр - к.101»

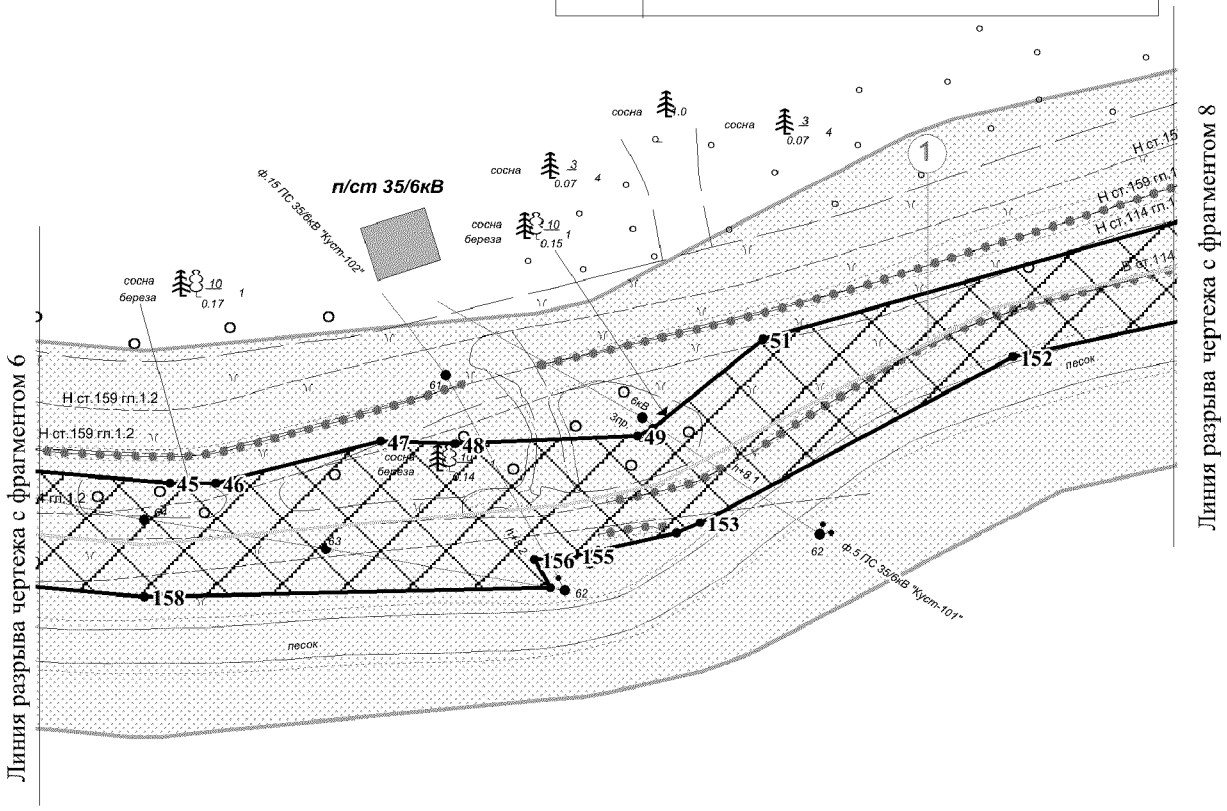


УСЛОВНЫЕ ОБОЗНАЧЕНИЯ:

- Границы зон планируемого размещения линейных объектов
- Устанавливаемые красные линии
- Границы зон с особыми условиями использования территории, подлежащие установлению в связи с размещением линейных объектов
- Границы территории, в отношении которой осуществляется подготовка проекта планировки
- 1 – Номера характерных точек границ зон планируемого размещения объектов капитального строительства, устанавливаемых красных линий
- Проектируемый линейный объект
- 1 – Номер проектируемого линейного объекта

Основная часть проекта планировки территории для размещения объекта капитального строительства, расположенного на территориях двух муниципальных образований Ханты-Мансийского автономного округа – Югры, «Обустройство Ватинского месторождения нефти. Нефтегазопроводы и водоводы».
Землепользователь – ОАО «Славнефть-Мегионнефтегаз».
Масштаб 1:2000

Фрагмент 8

№ п/п	Наименование линейных объектов
1	Высоконапорный водовод «т.вр - к.101»

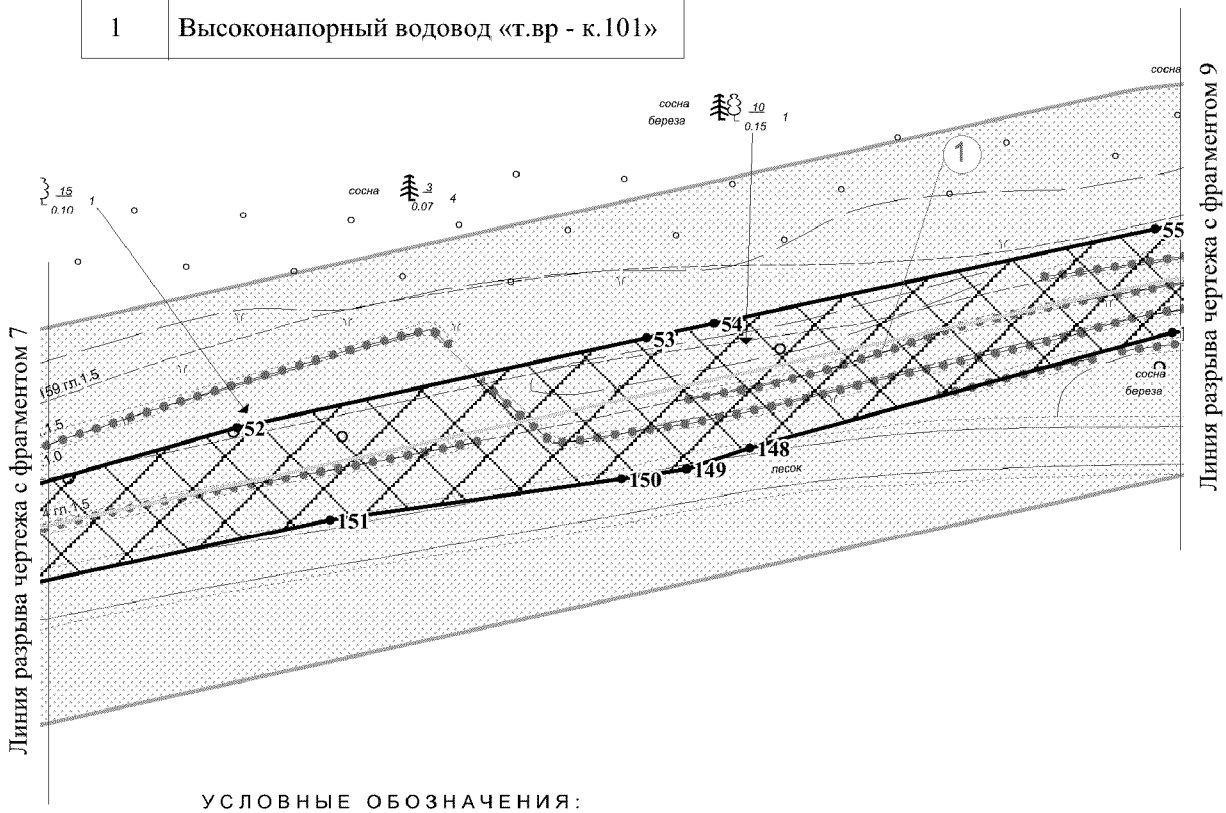


УСЛОВНЫЕ ОБОЗНАЧЕНИЯ:

- Границы зон планируемого размещения линейных объектов
- Устанавливаемые красные линии
- Границы зон с особыми условиями использования территории, подлежащие установлению в связи с размещением линейных объектов
- Границы территории, в отношении которой осуществляется подготовка проекта планировки
- 1 - Номера характерных точек границ зон планируемого размещения объектов капитального строительства, устанавливаемых красных линий
- Проектируемый линейный объект
- 1 - Номер проектируемого линейного объекта

Основная часть проекта планировки территории для размещения объекта капитального строительства, расположенного на территориях двух муниципальных образований Ханты-Мансийского автономного округа – Югры, «Обустройство Ватинского месторождения нефти. Нефтегазопроводы и водоводы».
Землепользователь – ОАО «Славнефть-Мегионнефтегаз».
Масштаб 1:2000

Фрагмент 9

№ п/п	Наименование линейных объектов
1	Высоконапорный водовод «т.вр - к.101»

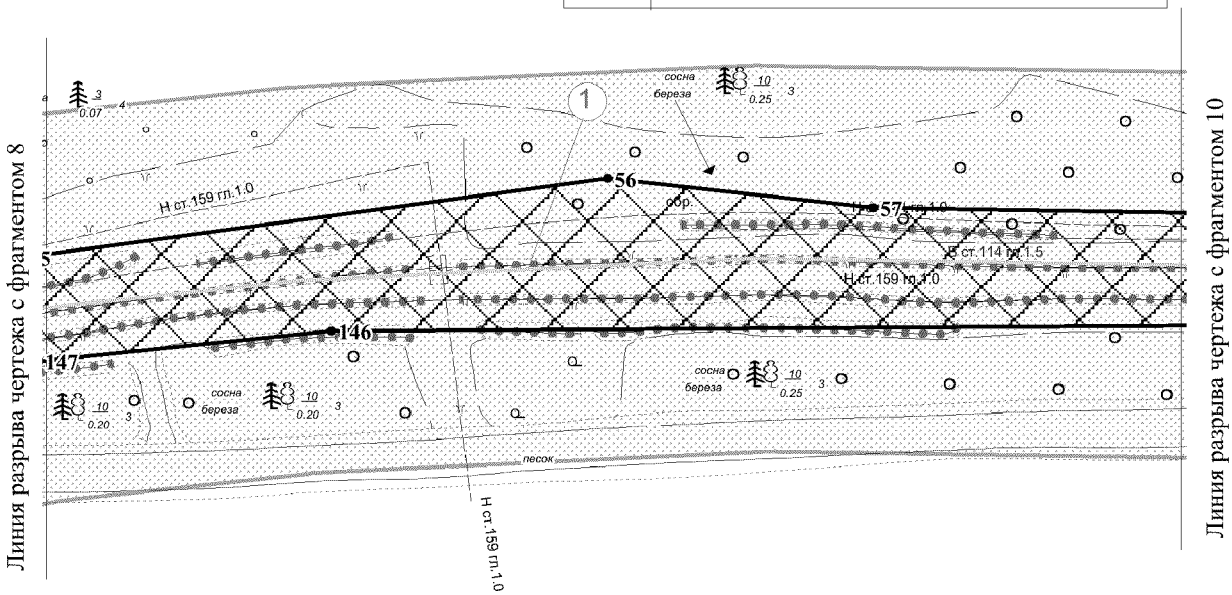


УСЛОВНЫЕ ОБОЗНАЧЕНИЯ:

- Границы зон планируемого размещения линейных объектов
- Устанавливаемые красные линии
- Границы зон с особыми условиями использования территории, подлежащие установлению в связи с размещением линейных объектов
- Границы территории, в отношении которой осуществляется подготовка проекта планировки
- 1 - Номера характерных точек границ зон планируемого размещения объектов капитального строительства, устанавливаемых красных линий
- Проектируемый линейный объект
- 1 - Номер проектируемого линейного объекта

Основная часть проекта планировки территории для размещения объекта капитального строительства, расположенного на территориях двух муниципальных образований Ханты-Мансийского автономного округа – Югры, «Обустройство Ватинского месторождения нефти. Нефтегазопроводы и водоводы».
Землепользователь – ОАО «Славнефть-Мегионнефтегаз».
Масштаб 1:2000

Фрагмент 10

№ п/п	Наименование линейных объектов
1	Высоконапорный водовод «т.вр - к.101»

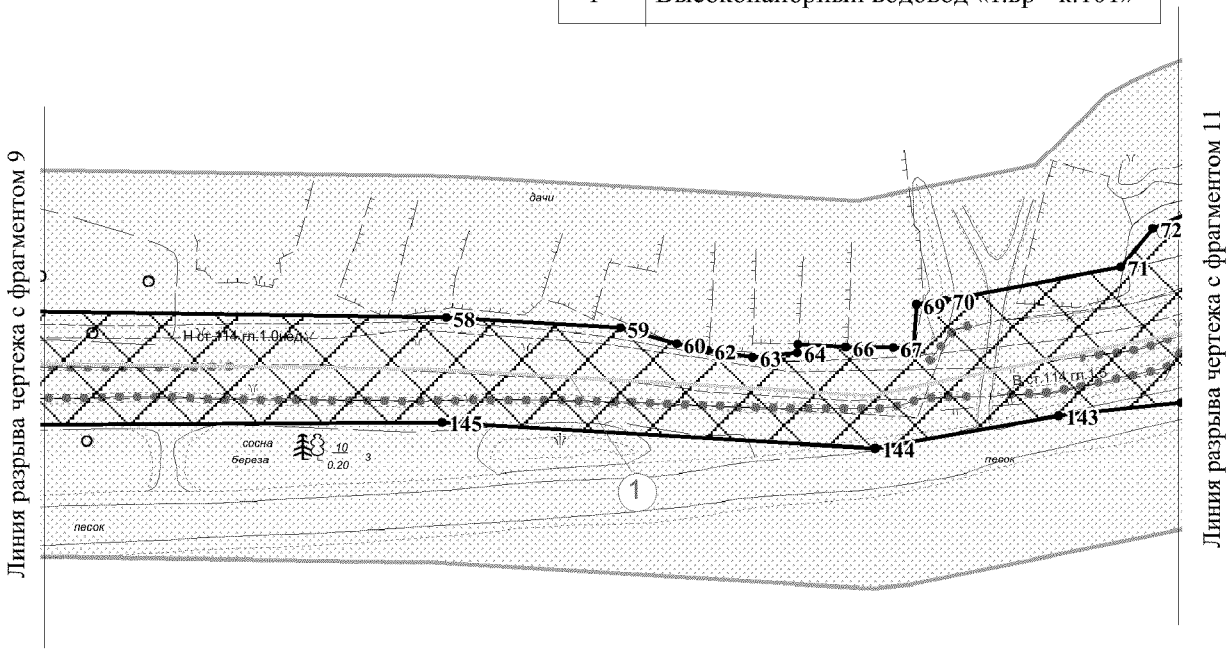


УСЛОВНЫЕ ОБОЗНАЧЕНИЯ:

- Границы зон планируемого размещения линейных объектов
- Устанавливаемые красные линии
- Границы зон с особыми условиями использования территории, подлежащие установлению в связи с размещением линейных объектов
- Границы территории, в отношении которой осуществляется подготовка проекта планировки
- 1 - Номера характерных точек границ зон планируемого размещения объектов капитального строительства, устанавливаемых красных линий
- Проектируемый линейный объект
- 1 - Номер проектируемого линейного объекта

Основная часть проекта планировки территории для размещения объекта капитального строительства, расположенного на территориях двух муниципальных образований Ханты-Мансийского автономного округа – Югры, «Обустройство Ватинского месторождения нефти. Нефтегазопроводы и водоводы».
Землепользователь – ОАО «Славнефть-Мегионнефтегаз».
Масштаб 1:2000

Фрагмент 11


№ п/п	Наименование линейных объектов
1	Высоконапорный водовод «т.вр - к.101»

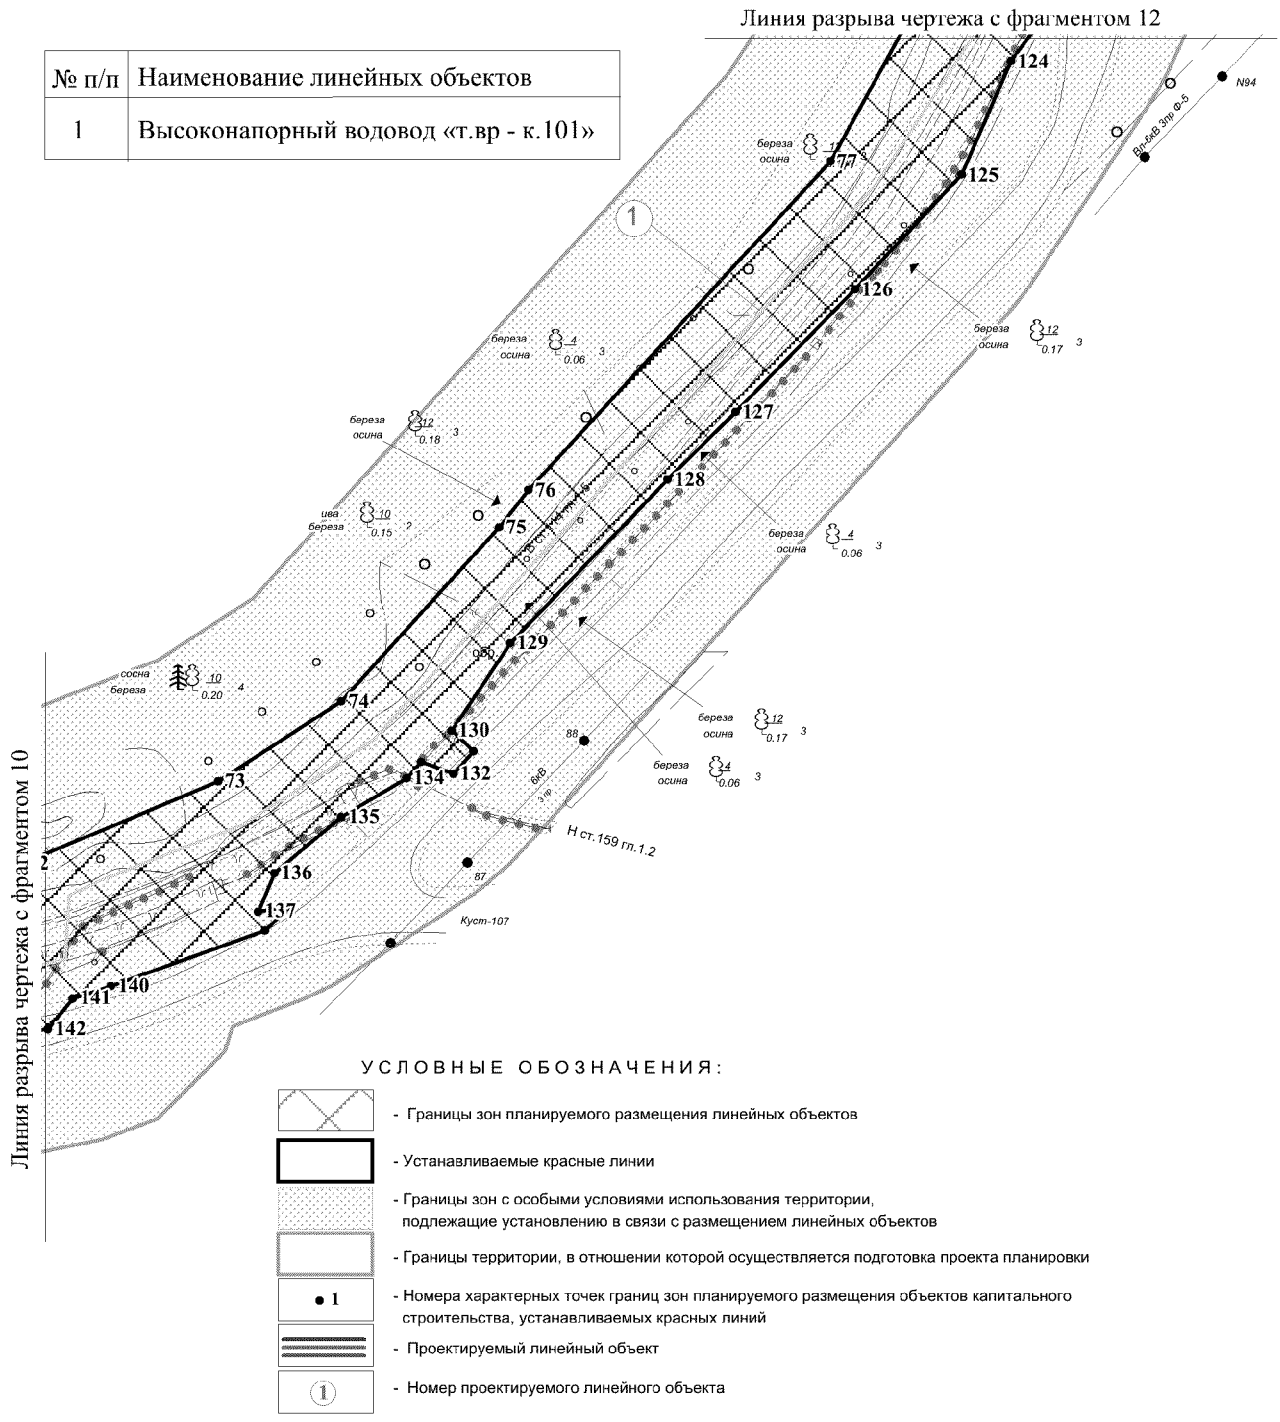

Основная часть проекта планировки территории для размещения объекта капитального строительства, расположенного на территориях двух муниципальных образований Ханты-Мансийского автономного округа – Югры, «Обустройство Ватинского месторождения нефти. Нефтегазопроводы и водоводы».
Землепользователь – ОАО «Славнефть-Мегионнефтегаз».
Масштаб 1:2000

Линия разрыва чертежа с фрагментом 13

Фрагмент 12

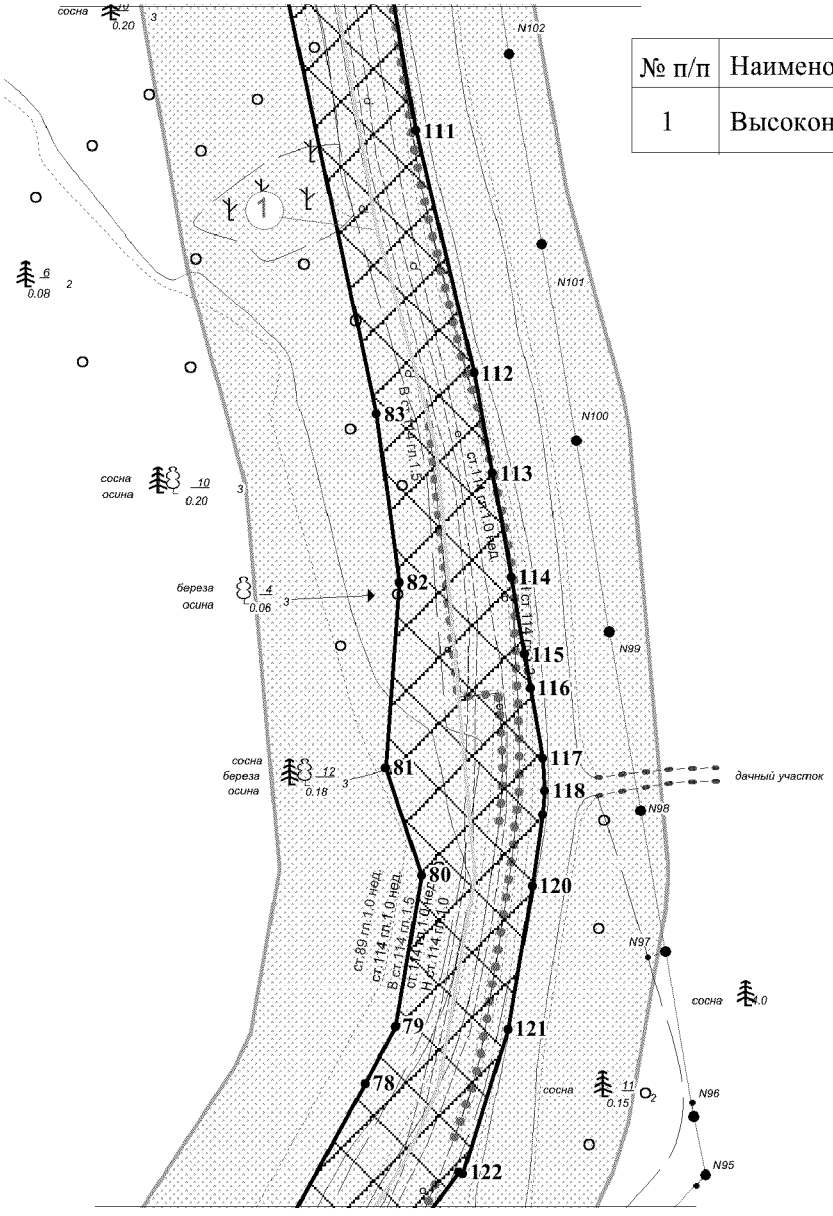

№ п/п	Наименование линейных объектов
1	Высоконапорный водовод «т.вр - к.101»

Линия разрыва чертежа с фрагментом 11


УСЛОВНЫЕ ОБОЗНАЧЕНИЯ:

- Границы зон планируемого размещения линейных объектов
- Устанавливаемые красные линии
- Границы зон с особыми условиями использования территории, подлежащие установлению в связи с размещением линейных объектов
- Границы территории, в отношении которой осуществляется подготовка проекта планировки
- 1 - Номера характерных точек границ зон планируемого размещения объектов капитального строительства, устанавливаемых красных линий
- Проектируемый линейный объект
- 1 - Номер проектируемого линейного объекта

Основная часть проекта планировки территории для размещения объекта капитального строительства, расположенного на территориях двух муниципальных образований Ханты-Мансийского автономного округа – Югры, «Обустройство Ватинского месторождения нефти. Нефтегазопроводы и водоводы».
Землепользователь – ОАО «Славнефть-Мегионнефтегаз».
Масштаб 1:2000

Фрагмент 13

Линия разрыва чертежа с фрагментом 14

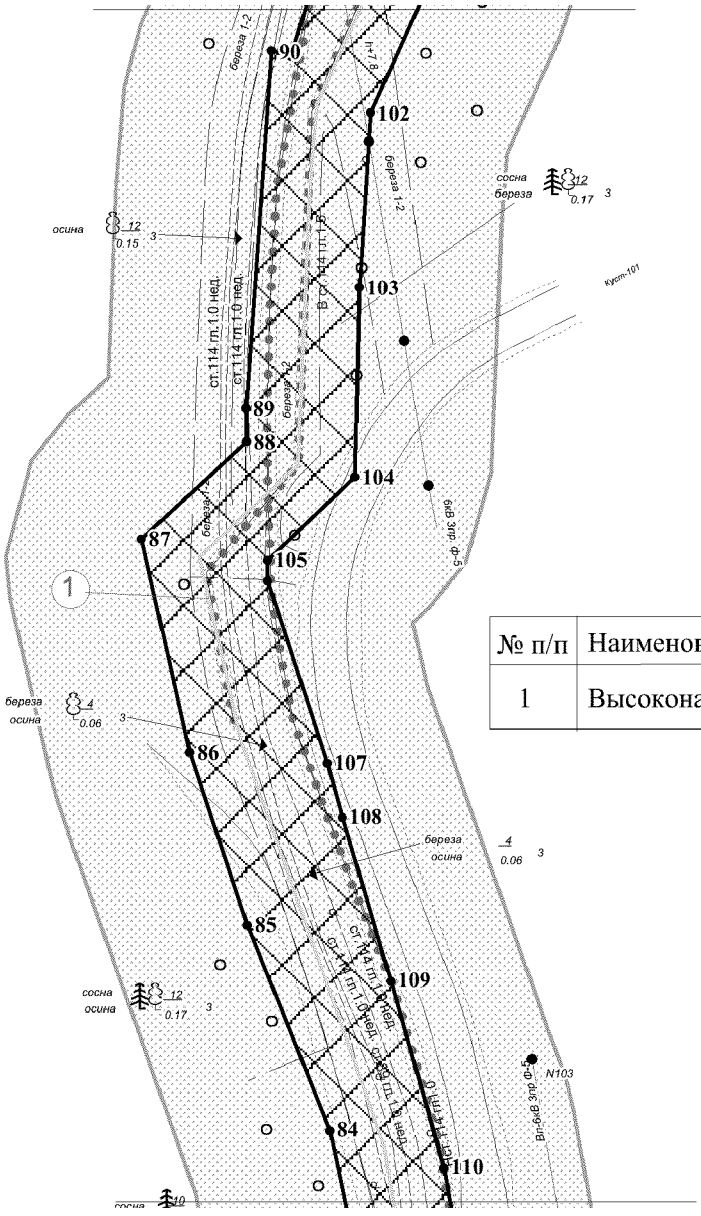

№ п/п	Наименование линейных объектов
1	Высоконапорный водовод «т.вр - к.101»


Линия разрыва чертежа с фрагментом 12

УСЛОВНЫЕ ОБОЗНАЧЕНИЯ:

- Границы зон планируемого размещения линейных объектов
- Устанавливаемые красные линии
- Границы зон с особыми условиями использования территории, подлежащие установлению в связи с размещением линейных объектов
- Границы территории, в отношении которой осуществляется подготовка проекта планировки
- 1 – Номера характерных точек границ зон планируемого размещения объектов капитального строительства, устанавливаемых красных линий
- Проектируемый линейный объект
- 1 – Номер проектируемого линейного объекта

Основная часть проекта планировки территории для размещения объекта капитального строительства, расположенного на территориях двух муниципальных образований Ханты-Мансийского автономного округа – Югры, «Обустройство Ватинского месторождения нефти. Нефтегазопроводы и водоводы».
Землепользователь – ОАО «Славнефть-Мегионнефтегаз».
Масштаб 1:2000

Фрагмент 14

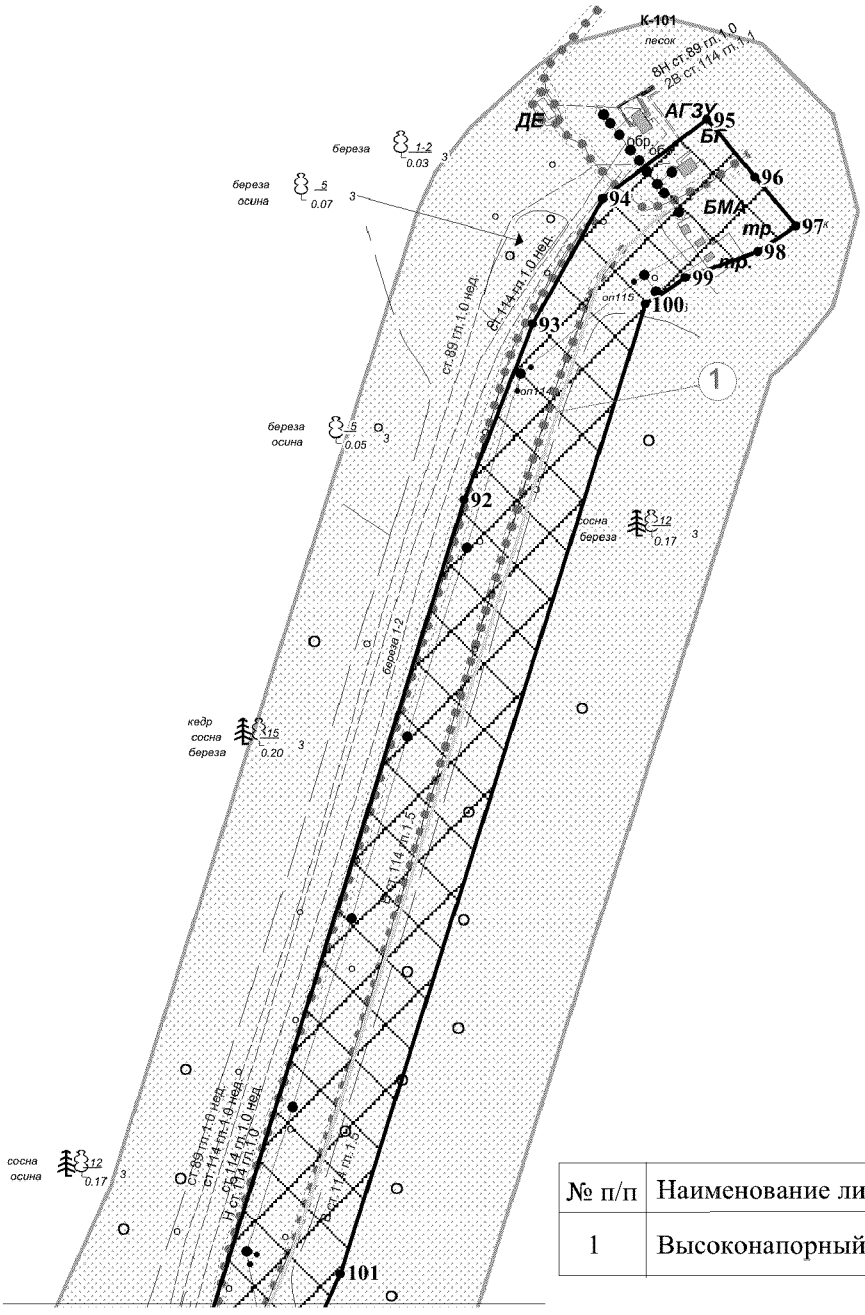

№ п/п	Наименование линейных объектов
1	Высоконапорный водовод «т.вр - к.101»

Линия разрыва чертежа с фрагментом 13

УСЛОВНЫЕ ОБОЗНАЧЕНИЯ:

- Границы зон планируемого размещения линейных объектов
- Устанавливаемые красные линии
- Границы зон с особыми условиями использования территории, подлежащие установлению в связи с размещением линейных объектов
- Границы территории, в отношении которой осуществляется подготовка проекта планировки
- 1 - Номера характерных точек границ зон планируемого размещения объектов капитального строительства, устанавливаемых красных линий
- Проектируемый линейный объект
- 1 - Номер проектируемого линейного объекта

Перечень координат характерных точек красных линий

№	X	У
1	966518,85	4395107,46
2	966509,00	4395110,96
3	966503,43	4395108,27
4	966488,09	4395112,77
5	966485,80	4395107,46
6	966385,72	4395116,65
7	966335,60	4395131,64
8	966320,39	4395139,18
9	966317,05	4395143,80
10	966253,84	4395171,48
11	966003,67	4395391,59
12	965975,22	4395421,40
13	966000,31	4395462,57
14	965980,90	4395485,01
15	965972,31	4395491,89
16	965949,83	4395515,46
17	965927,37	4395503,18
18	965896,76	4395550,78
19	965875,35	4395591,94
20	965916,53	4395629,70
21	965885,14	4395664,26
22	965843,59	4395715,35
23	965822,14	4395710,85
24	965816,91	4395703,19
25	965805,90	4395690,78
26	965804,61	4395691,15
27	965802,06	4395694,29
28	965810,06	4395717,29
29	965816,49	4395736,16
30	965825,07	4395761,25
31	965759,25	4395809,15
32	965740,24	4395886,49
33	965707,08	4395901,33
34	965698,15	4395922,76
35	965688,41	4395918,16
36	965673,35	4395914,37
37	965602,58	4396054,89
38	965561,77	4396136,98
39	965548,18	4396168,74
40	965558,32	4396185,33
41	965527,52	4396348,08
42	965515,83	4396388,53
43	965504,37	4396385,20

№	X	У
44	965491,60	4396439,24
45	965487,24	4396489,49
46	965487,10	4396501,38
47	965497,94	4396544,00
48	965497,26	4396563,33
49	965499,30	4396610,37
50	965501,32	4396614,48
51	965524,35	4396642,96
52	965568,03	4396797,69
53	965591,09	4396903,37
54	965594,94	4396920,88
55	965619,27	4397034,81
56	965639,73	4397185,88
57	965632,15	4397254,46
58	965629,35	4397437,75
59	965626,63	4397482,65
60	965622,55	4397497,22
61	965622,01	4397500,86
62	965620,85	4397505,18
63	965619,09	4397516,95
64	965620,30	4397528,42
65	965622,46	4397528,55
66	965621,75	4397540,98
67	965621,54	4397553,33
68	965621,50	4397558,33
69	965632,70	4397559,19
70	965633,79	4397566,73
71	965642,44	4397612,00
72	965652,40	4397620,37
73	965674,86	4397673,69
74	965696,48	4397707,14
75	965743,78	4397749,91
76	965753,86	4397757,80
77	965843,14	4397839,75
78	965908,06	4397875,50
79	965922,76	4397883,29
80	965962,05	4397890,15
81	965989,80	4397880,76
82	966037,82	4397884,35
83	966081,21	4397878,44
84	966204,81	4397851,96
85	966257,96	4397830,68
86	966302,68	4397815,79
87	966358,11	4397803,26
88	966383,25	4397830,45

№	X	У
89	966391,88	4397830,29
90	966484,46	4397836,97
91	966482,97	4397841,77
92	966702,88	4397910,05
93	966748,17	4397927,72
94	966780,76	4397945,89
95	966801,19	4397972,90
96	966786,38	4397985,25
97	966773,67	4397995,79
98	966767,13	4397985,95
99	966760,32	4397967,28
100	966753,31	4397956,91
101	966502,79	4397878,01
102	966468,52	4397862,49
103	966423,29	4397859,66
104	966374,12	4397858,37
105	966352,69	4397835,82
106	966347,24	4397835,91
107	966299,97	4397851,27
108	966286,03	4397855,13
109	966243,52	4397867,77
110	966195,19	4397881,43
111	966154,73	4397888,64
112	966091,85	4397903,60
113	966066,07	4397908,43
114	966039,18	4397913,26
115	966019,12	4397916,67
116	966010,38	4397918,20
117	965992,33	4397921,40
118	965983,84	4397921,96
119	965977,72	4397921,42
120	965959,20	4397918,66
121	965922,02	4397912,40
122	965884,88	4397900,75
123	965885,15	4397899,77
124	965870,30	4397888,78
125	965839,47	4397875,31
126	965808,19	4397846,43
127	965775,06	4397814,14
128	965756,81	4397795,65
129	965712,27	4397752,96
130	965688,54	4397737,07
131	965682,93	4397742,95
132	965676,96	4397737,49
133	965680,14	4397728,81

№	X	У
134	965675,73	4397724,79
135	965665,28	4397707,18
136	965649,89	4397688,95
137	965639,41	4397684,59
138	965640,93	4397693,17
139	965634,23	4397686,40
140	965619,14	4397644,70
141	965615,89	4397634,39
142	965607,44	4397627,60
143	965604,03	4397596,06
144	965595,58	4397548,53
145	965602,36	4397436,72
146	965600,45	4397114,67
147	965592,57	4397039,15
148	965562,81	4396930,09
149	965557,36	4396913,74
150	965554,83	4396897,09
151	965544,21	4396821,67
152	965519,79	4396707,59
153	965476,77	4396626,72
154	965474,17	4396620,61
155	965468,20	4396594,11
156	965467,23	4396583,88
157	965459,84	4396587,85
158	965457,57	4396483,01
159	965464,91	4396401,71
160	965484,43	4396333,87
161	965501,76	4396323,34
162	965505,46	4396324,01
163	965507,61	4396293,66
164	965522,02	4396216,66
165	965527,11	4396205,01
166	965529,70	4396191,30
167	965516,98	4396165,13
168	965611,63	4395972,84
169	965661,84	4395888,61
170	965681,01	4395891,05
171	965708,59	4395863,97
172	965718,64	4395861,13
173	965729,95	4395816,17
174	965735,33	4395804,83
175	965741,66	4395793,51
176	965768,93	4395766,48
177	965788,67	4395745,60
178	965786,45	4395733,82

№	X	У
179	965782,07	4395718,98
180	965768,76	4395693,15
181	965774,00	4395680,01
182	965799,70	4395648,36
183	965840,62	4395677,99
184	965880,45	4395631,84
185	965832,99	4395606,34
186	965892,37	4395508,87
187	965908,94	4395480,61
188	965920,58	4395468,69
189	965944,61	4395481,84
190	965966,47	4395458,94
191	965943,65	4395419,13
192	965984,93	4395372,09
193	966151,98	4395228,05
194	966202,47	4395181,13
195	966235,09	4395151,42
196	966264,69	4395136,71
197	966269,12	4395132,55
198	966325,65	4395106,43
199	966380,76	4395089,97
200	966487,27	4395081,74
201	966506,26	4395076,15

Приложение 14
к приказу Департамента строительства
Ханты-Мансийского
автономного округа – Югры
от 8 ноября 2018 года № 23-нп

Положение о размещении линейного объекта капитального строительства, расположенного на территории двух муниципальных образований Ханты-Мансийского автономного округа – Югры, «Обустройство Ватинского месторождения нефти. Нефтегазопроводы и водоводы»

Наименование, основные характеристики (категория, протяженность, проектная мощность, пропускная способность, грузонапряженность, интенсивность движения) и назначение планируемых для размещения линейных объектов

Документацией по планировке территории, на которой планируется размещение объекта капитального строительства, расположенного на территории двух муниципальных образований Ханты-Мансийского автономного округа – Югры, «Обустройство Ватинского месторождения нефти. Нефтегазопроводы и водоводы» (далее – проектируемый объект) предусматривается строительство высоконапорного водовода «т.вр. – к.101».

Проектируемый высоконапорный водовод предназначен для подачи воды от действующих кустовых насосных станций Ватинского месторождения нефти по проектируемым трубопроводам системы поддержания пластового давления к существующим кустовым площадкам.

Таблица 1

Основные характеристики проектируемых трубопроводов

№	Наименование трубопровода	Протяженность трубопровода, м	Диаметр трубопровода х толщина стенки, мм	Проектная мощность, $м^3$/сут
1	Высоконапорный водовод «т.вр. – к.101»	4568,55	114х11	563

Перечень субъектов Российской Федерации, муниципальных районов, городских округов в составе субъектов Российской Федерации,

перечень поселений, населенных пунктов, внутригородских территорий городов федерального значения, на территориях которых устанавливается зона планируемого размещения линейного объекта

В административном отношении проектируемый объект расположен в муниципальных образованиях городской округ город Мегион и Нижневартовский район Ханты-Мансийского автономного округа – Югры.

Перечень координат характерных точек границ зон планируемого размещения линейных объектов

№	X	У
1	966518,85	4395107,46
2	966509,00	4395110,96
3	966503,43	4395108,27
4	966488,09	4395112,77
5	966485,80	4395107,46
6	966385,72	4395116,65
7	966335,60	4395131,64
8	966320,39	4395139,18
9	966317,05	4395143,80
10	966253,84	4395171,48
11	966003,67	4395391,59
12	965975,22	4395421,40
13	966000,31	4395462,57
14	965980,90	4395485,01
15	965972,31	4395491,89
16	965949,83	4395515,46
17	965927,37	4395503,18
18	965896,76	4395550,78
19	965875,35	4395591,94
20	965916,53	4395629,70
21	965885,14	4395664,26
22	965843,59	4395715,35
23	965822,14	4395710,85
24	965816,91	4395703,19
25	965805,90	4395690,78
26	965804,61	4395691,15
27	965802,06	4395694,29
28	965810,06	4395717,29
29	965816,49	4395736,16
30	965825,07	4395761,25
31	965759,25	4395809,15
32	965740,24	4395886,49
33	965707,08	4395901,33

№	X	У
34	965698,15	4395922,76
35	965688,41	4395918,16
36	965673,35	4395914,37
37	965602,58	4396054,89
38	965561,77	4396136,98
39	965548,18	4396168,74
40	965558,32	4396185,33
41	965527,52	4396348,08
42	965515,83	4396388,53
43	965504,37	4396385,20
44	965491,60	4396439,24
45	965487,24	4396489,49
46	965487,10	4396501,38
47	965497,94	4396544,00
48	965497,26	4396563,33
49	965499,30	4396610,37
50	965501,32	4396614,48
51	965524,35	4396642,96
52	965568,03	4396797,69
53	965591,09	4396903,37
54	965594,94	4396920,88
55	965619,27	4397034,81
56	965639,73	4397185,88
57	965632,15	4397254,46
58	965629,35	4397437,75
59	965626,63	4397482,65
60	965622,55	4397497,22
61	965622,01	4397500,86
62	965620,85	4397505,18
63	965619,09	4397516,95
64	965620,30	4397528,42
65	965622,46	4397528,55
66	965621,75	4397540,98
67	965621,54	4397553,33
68	965621,50	4397558,33
69	965632,70	4397559,19
70	965633,79	4397566,73
71	965642,44	4397612,00
72	965652,40	4397620,37
73	965674,86	4397673,69
74	965696,48	4397707,14
75	965743,78	4397749,91
76	965753,86	4397757,80
77	965843,14	4397839,75
78	965908,06	4397875,50

№	X	У
79	965922,76	4397883,29
80	965962,05	4397890,15
81	965989,80	4397880,76
82	966037,82	4397884,35
83	966081,21	4397878,44
84	966204,81	4397851,96
85	966257,96	4397830,68
86	966302,68	4397815,79
87	966358,11	4397803,26
88	966383,25	4397830,45
89	966391,88	4397830,29
90	966484,46	4397836,97
91	966482,97	4397841,77
92	966702,88	4397910,05
93	966748,17	4397927,72
94	966780,76	4397945,89
95	966801,19	4397972,90
96	966786,38	4397985,25
97	966773,67	4397995,79
98	966767,13	4397985,95
99	966760,32	4397967,28
100	966753,31	4397956,91
101	966502,79	4397878,01
102	966468,52	4397862,49
103	966423,29	4397859,66
104	966374,12	4397858,37
105	966352,69	4397835,82
106	966347,24	4397835,91
107	966299,97	4397851,27
108	966286,03	4397855,13
109	966243,52	4397867,77
110	966195,19	4397881,43
111	966154,73	4397888,64
112	966091,85	4397903,60
113	966066,07	4397908,43
114	966039,18	4397913,26
115	966019,12	4397916,67
116	966010,38	4397918,20
117	965992,33	4397921,40
118	965983,84	4397921,96
119	965977,72	4397921,42
120	965959,20	4397918,66
121	965922,02	4397912,40
122	965884,88	4397900,75
123	965885,15	4397899,77

№	X	У
124	965870,30	4397888,78
125	965839,47	4397875,31
126	965808,19	4397846,43
127	965775,06	4397814,14
128	965756,81	4397795,65
129	965712,27	4397752,96
130	965688,54	4397737,07
131	965682,93	4397742,95
132	965676,96	4397737,49
133	965680,14	4397728,81
134	965675,73	4397724,79
135	965665,28	4397707,18
136	965649,89	4397688,95
137	965639,41	4397684,59
138	965640,93	4397693,17
139	965634,23	4397686,40
140	965619,14	4397644,70
141	965615,89	4397634,39
142	965607,44	4397627,60
143	965604,03	4397596,06
144	965595,58	4397548,53
145	965602,36	4397436,72
146	965600,45	4397114,67
147	965592,57	4397039,15
148	965562,81	4396930,09
149	965557,36	4396913,74
150	965554,83	4396897,09
151	965544,21	4396821,67
152	965519,79	4396707,59
153	965476,77	4396626,72
154	965474,17	4396620,61
155	965468,20	4396594,11
156	965467,23	4396583,88
157	965459,84	4396587,85
158	965457,57	4396483,01
159	965464,91	4396401,71
160	965484,43	4396333,87
161	965501,76	4396323,34
162	965505,46	4396324,01
163	965507,61	4396293,66
164	965522,02	4396216,66
165	965527,11	4396205,01
166	965529,70	4396191,30
167	965516,98	4396165,13
168	965611,63	4395972,84

№	X	У
169	965661,84	4395888,61
170	965681,01	4395891,05
171	965708,59	4395863,97
172	965718,64	4395861,13
173	965729,95	4395816,17
174	965735,33	4395804,83
175	965741,66	4395793,51
176	965768,93	4395766,48
177	965788,67	4395745,60
178	965786,45	4395733,82
179	965782,07	4395718,98
180	965768,76	4395693,15
181	965774,00	4395680,01
182	965799,70	4395648,36
183	965840,62	4395677,99
184	965880,45	4395631,84
185	965832,99	4395606,34
186	965892,37	4395508,87
187	965908,94	4395480,61
188	965920,58	4395468,69
189	965944,61	4395481,84
190	965966,47	4395458,94
191	965943,65	4395419,13
192	965984,93	4395372,09
193	966151,98	4395228,05
194	966202,47	4395181,13
195	966235,09	4395151,42
196	966264,69	4395136,71
197	966269,12	4395132,55
198	966325,65	4395106,43
199	966380,76	4395089,97
200	966487,27	4395081,74
201	966506,26	4395076,15

Перечень координат характерных точек границ зон планируемого размещения линейных объектов, подлежащих переносу (переустройству) из зон планируемого размещения линейных объектов

Проектными решениями не предусматривается перенос (переустройство) линейных объектов из зон планируемого размещения линейных объектов.

Предельные параметры разрешенного строительства, реконструкции объектов строительства, реконструкции объектов капитального строительства, входящих в состав линейных объектов в границах зон их планируемого размещения

Предельные (минимальные и (или) максимальные) размеры земельных участков и предельные параметры разрешенного строительства, реконструкции объектов капитального строительства для линейных объектов не подлежат установлению.

Учитывая основные технические характеристики проектируемого объекта, проектными решениями определены границы зоны его планируемого размещения.

Общая зона планируемого размещения проектируемого объекта составляет 13,2085 га, в том числе:

- площадь размещения линейных объектов в границах земельных участков, сведения о которых содержатся в Едином государственном реестре недвижимости, государственном лесном реестре и предоставленных в пользование на правах аренды – 10,3965 га;
- площадь образуемых земельных участков для размещения линейных объектов – 2,8120 га.

Информация о необходимости осуществления мероприятий по сохранению объектов культурного наследия от возможного негативного воздействия в связи с размещением линейных объектов

На территории размещения проектируемого объекта, объекты культурного наследия, включенные в Единый государственный реестр объектов культурного наследия Российской Федерации, выявленные объекты культурного наследия и объекты, обладающие признаками объекта культурного наследия, отсутствуют.

Проектируемый объект не попадает в границы территорий традиционного природопользования коренных малочисленных народов Севера регионального значения.

Информация о необходимости осуществления мероприятий по защите сохраняемых объектов капитального строительства (здание, строение, сооружение, объекты, строительство которых не завершено), существующих и строящихся на момент подготовки проекта планировки территории, а также объектов капитального строительства, планируемых к строительству в соответствии с ранее утвержденной документацией по планировке территории, от возможного негативного воздействия в связи с размещением линейных объектов

Мероприятия по защите сохраняемых объектов капитального строительства, существующих и строящихся на момент подготовки проекта планировки территории, а также объектов капитального строительства, планируемых к строительству в соответствии с ранее утвержденной документацией по планировке территории, не предусмотрены.

Промышленная зона, в которой проектируются линейные объекты, представлена инженерными коммуникациями, дорогами, объектами нефтяного и газового комплекса, и иными промышленными объектами, в связи с этим необходимо разработать мероприятия для защиты сохраняемых объектов капитального строительства от возможного негативного воздействия в связи с размещением линейных объектов.

Информация о необходимости осуществления мероприятий по охране окружающей среды

Проектируемый объект расположен вне зон особо охраняемых природных территорий федерального, регионального и местного значения.

Реализация проекта не приведет к загрязнению территории района расположения объекта. Производство строительно-монтажных работ в границах отвода земель, позволит свести к минимуму воздействие на почвы, растительный и животный мир. По окончании строительства объекта предусматривается благоустройство территории и рекультивация земельных участков.


Ущерб окружающей среде может быть нанесен лишь в аварийных случаях, но для их предотвращения предусмотрены все возможные мероприятия в соответствии с требованиями законодательства Российской Федерации.

Информация о необходимости осуществления мероприятий по защите территории от чрезвычайных ситуаций природного и техногенного характера, в том числе по обеспечению пожарной безопасности и гражданской обороне

В проектной документации разработаны разделы по мероприятиям: по защите территории от чрезвычайных ситуаций природного и техногенного характера, по пожарной безопасности и гражданской обороне, обеспечивающие решение задач по предупреждению и предотвращению данных ситуаций.

Приложение 15
к приказу Департамента строительства
Ханты-Мансийского
автономного округа – Югры
от 8 ноября 2018 года № 23-нп


Основная часть проекта планировки территории для размещения объекта капитального строительства, расположенного на территориях двух муниципальных образований Ханты-Мансийского автономного округа – Югры, «Обустройство Ватинского месторождения нефти. Нефтегазопроводы и водоводы».
Землепользователь: ОАО «Славнефть-Мегионнефтегаз».

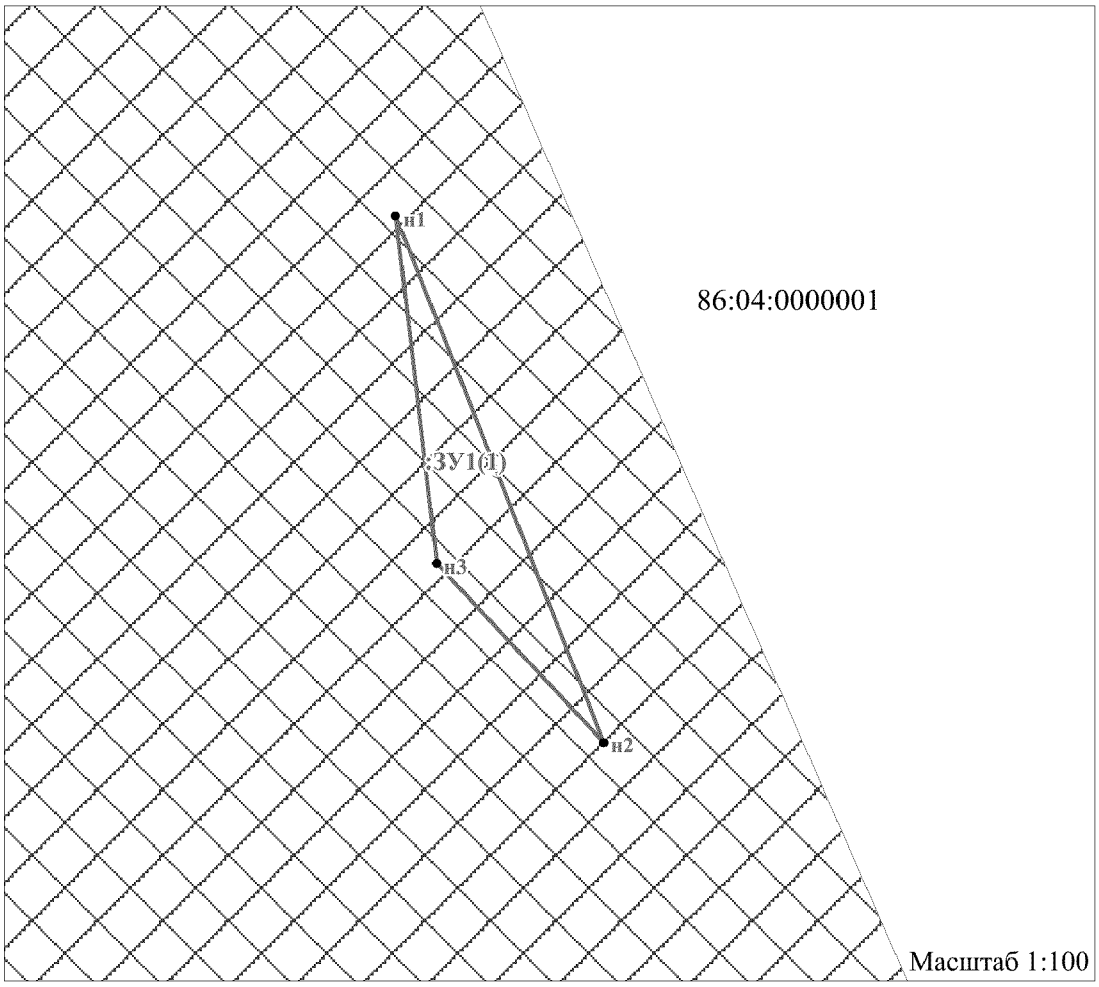

Условные обозначения:

- н1 - поворотная точка образуемого земельного участка
- 86:04:0000001 - номер земельного участка по сведениям ЕГРН
- :ЗУ1(1) - условный номер образуемого земельного участка
- границы образуемых земельных участков
- границы изменяемых земельных участков
- границы планируемых элементов планировочной структуры
- красные линии, утвержденные проектом планировки территории


Основная часть проекта планировки территории для размещения объекта капитального строительства, расположенного на территориях двух муниципальных образований Ханты-Мансийского автономного округа – Югры, «Обустройство Ватинского месторождения нефти. Нефтегазопроводы и водоводы».
Землепользователь: ОАО «Славнефть-Мегионнефтегаз».

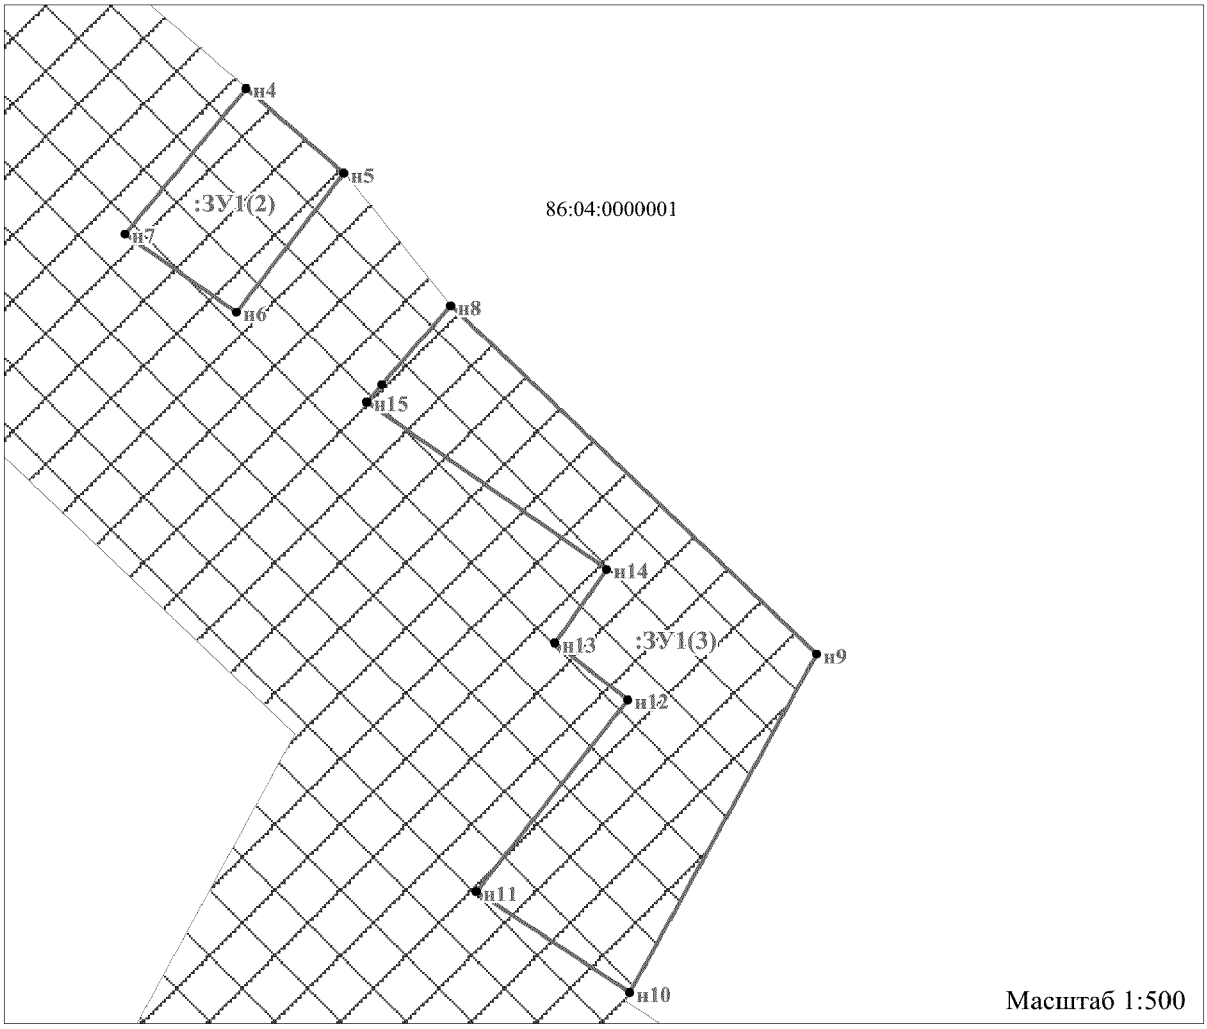

Условные обозначения:

н1 - поворотная точка образуемого земельного участка
86:04:0000001 - номер земельного участка по сведениям ЕГРН
:ЗУ1(1) - условный номер образуемого земельного участка
- границы образуемых земельных участков
- границы изменяемых земельных участков
- границы планируемых элементов планировочной структуры
- красные линии, утвержденные проектом планировки территории


Основная часть проекта планировки территории для размещения объекта капитального строительства, расположенного на территориях двух муниципальных образований Ханты-Мансийского автономного округа – Югры, «Обустройство Ватинского месторождения нефти. Нефтегазопроводы и водоводы».
Землепользователь: ОАО «Славнефть-Мегионнефтегаз».

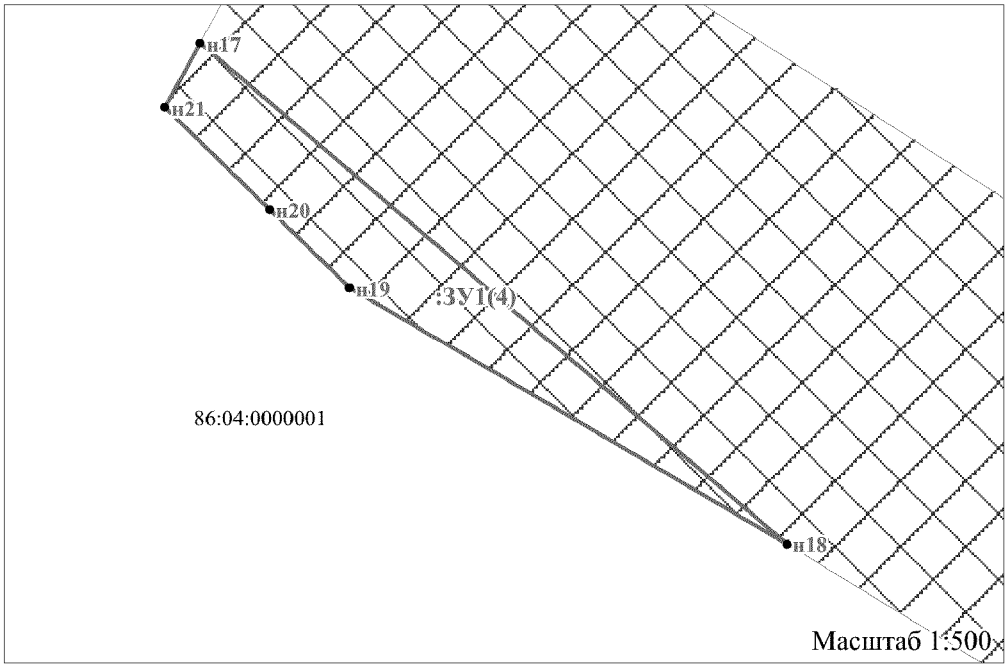

Условные обозначения:

н1 - поворотная точка образуемого земельного участка
86:04:0000001 - номер земельного участка по сведениям ЕГРН
:ЗУ1(1) - условный номер образуемого земельного участка
- границы образуемых земельных участков
- границы изменяемых земельных участков
- границы планируемых элементов планировочной структуры
- красные линии, утвержденные проектом планировки территории


Основная часть проекта планировки территории для размещения объекта капитального строительства, расположенного на территориях двух муниципальных образований Ханты-Мансийского автономного округа – Югры, «Обустройство Ватинского месторождения нефти. Нефтегазопроводы и водоводы».
Землепользователь: ОАО «Славнефть-Мегионнефтегаз».

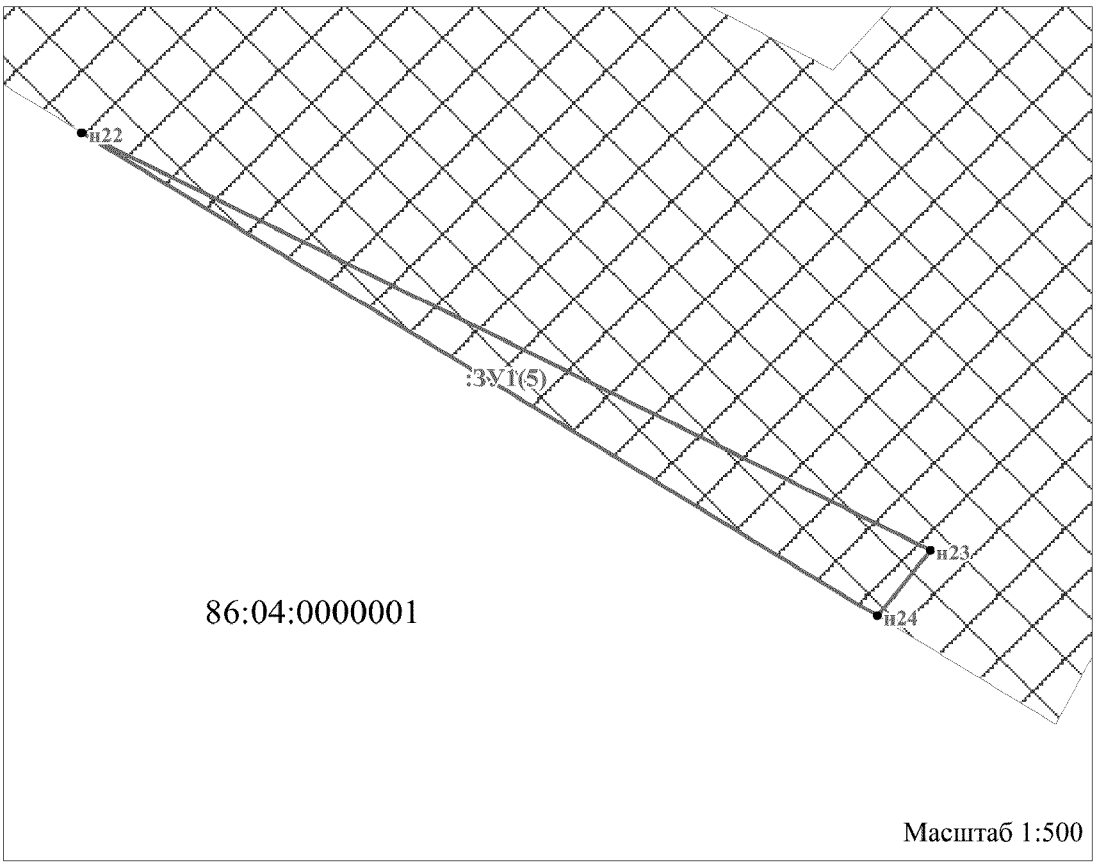

Условные обозначения:

н1 - поворотная точка образуемого земельного участка
86:04:0000001 - номер земельного участка по сведениям ЕГРН
:ЗУ1(1) - условный номер образуемого земельного участка
- границы образуемых земельных участков
- границы изменяемых земельных участков
- границы планируемых элементов планировочной структуры
- красные линии, утвержденные проектом планировки территории


Основная часть проекта планировки территории для размещения объекта капитального строительства, расположенного на территориях двух муниципальных образований Ханты-Мансийского автономного округа – Югры, «Обустройство Ватинского месторождения нефти. Нефтегазопроводы и водоводы».
Землепользователь: ОАО «Славнефть-Мегионнефтегаз».

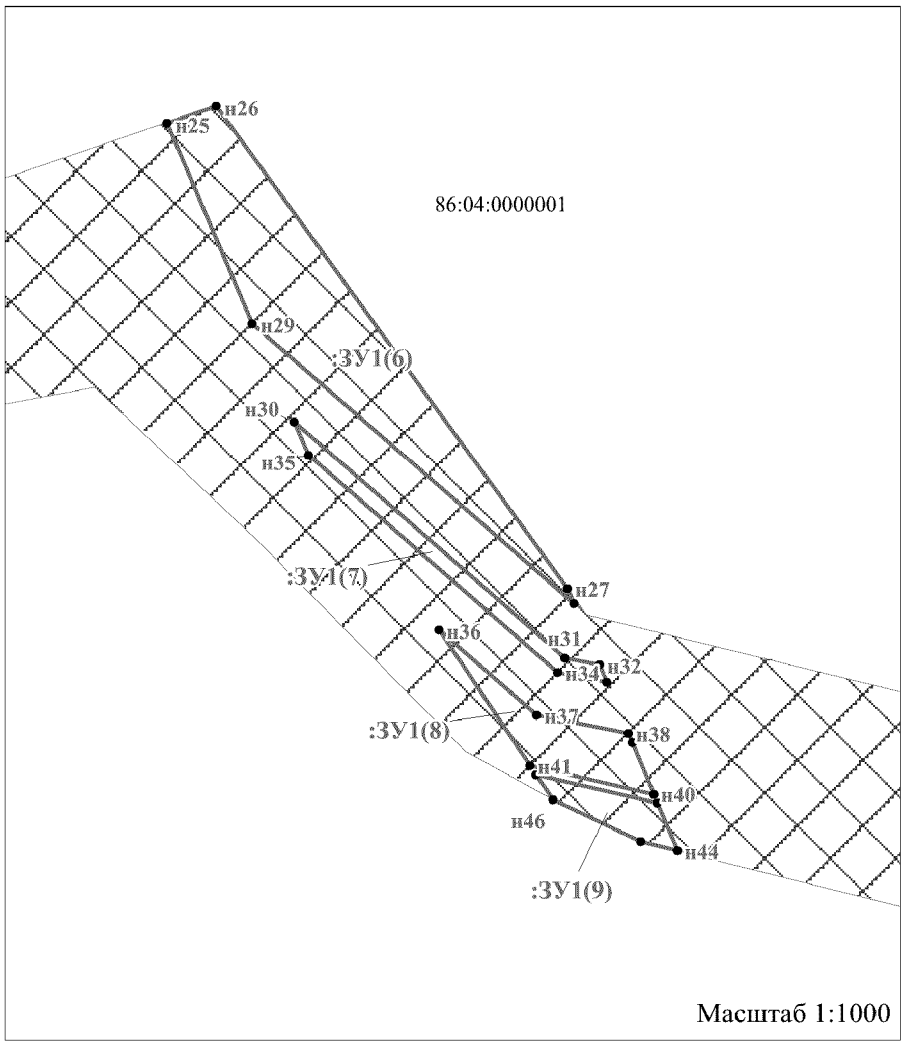

Условные обозначения:

н1 - поворотная точка образуемого земельного участка
86:04:0000001 - номер земельного участка по сведениям ЕГРН
:ЗУ1(1) - условный номер образуемого земельного участка
- границы образуемых земельных участков
- границы изменяемых земельных участков
- границы планируемых элементов планировочной структуры
- красные линии, утвержденные проектом планировки территории


Основная часть проекта планировки территории для размещения объекта капитального строительства, расположенного на территориях двух муниципальных образований Ханты-Мансийского автономного округа – Югры, «Обустройство Ватинского месторождения нефти. Нефтегазопроводы и водоводы».
Землепользователь: ОАО «Славнефть-Мегионнефтегаз».

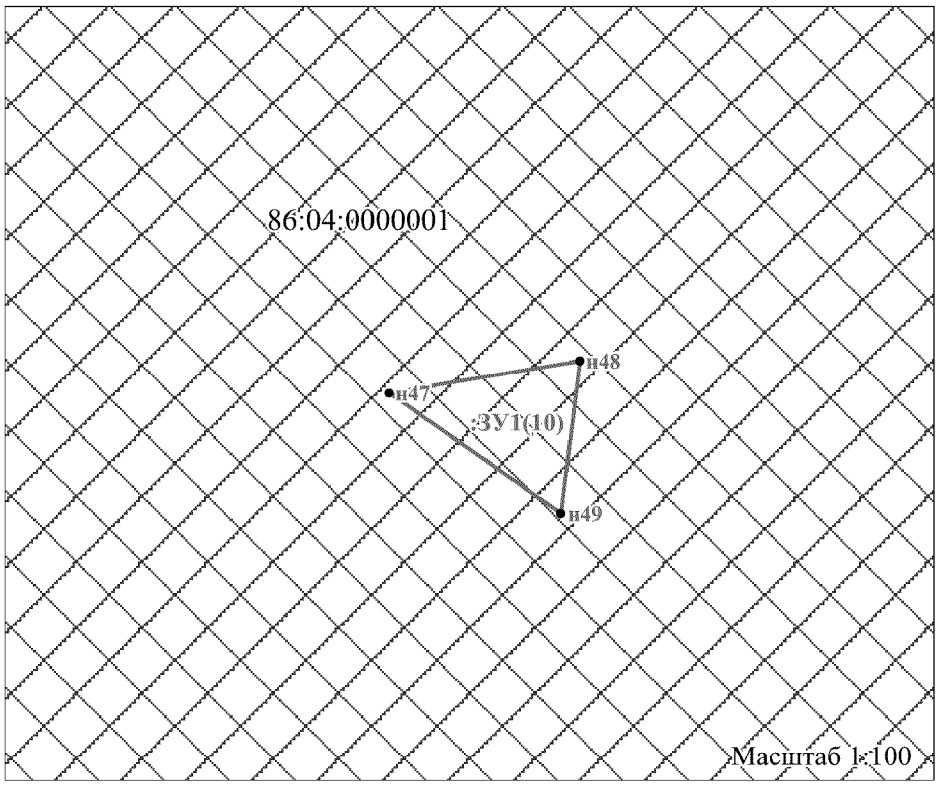

Условные обозначения:

н1 - поворотная точка образуемого земельного участка
86:04:0000001 - номер земельного участка по сведениям ЕГРН
:ЗУ1(1) - условный номер образуемого земельного участка
- границы образуемых земельных участков
- границы изменяемых земельных участков
- границы планируемых элементов планировочной структуры
- красные линии, утвержденные проектом планировки территории


Основная часть проекта планировки территории для размещения объекта капитального строительства, расположенного на территориях двух муниципальных образований Ханты-Мансийского автономного округа – Югры, «Обустройство Ватинского месторождения нефти. Нефтегазопроводы и водоводы».
Землепользователь: ОАО «Славнефть-Мегионнефтегаз».

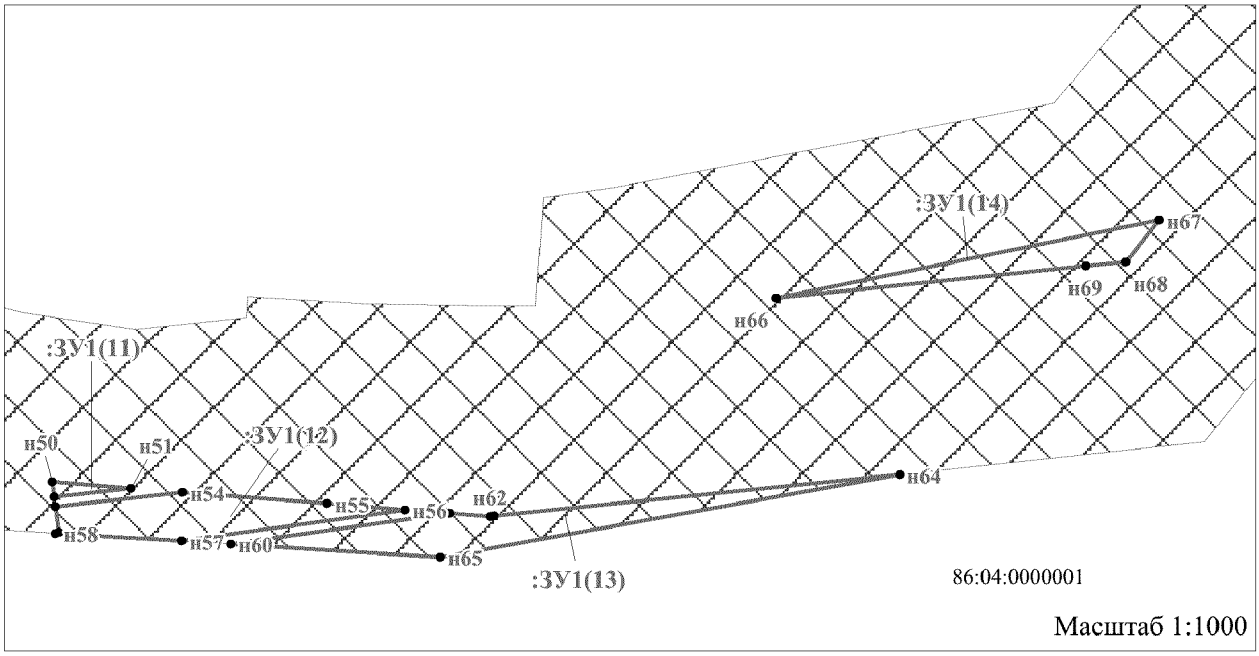

Условные обозначения:

н1 - поворотная точка образуемого земельного участка
86:04:0000001 - номер земельного участка по сведениям ЕГРН
:ЗУ1(1) - условный номер образуемого земельного участка
- границы образуемых земельных участков
- границы изменяемых земельных участков
- границы планируемых элементов планировочной структуры
- красные линии, утвержденные проектом планировки территории

Основная часть проекта планировки территории для размещения объекта капитального строительства, расположенного на территориях двух муниципальных образований Ханты-Мансийского автономного округа – Югры, «Обустройство Ватинского месторождения нефти. Нефтегазопроводы и водоводы».
Землепользователь: ОАО «Славнефть-Мегионнефтегаз».

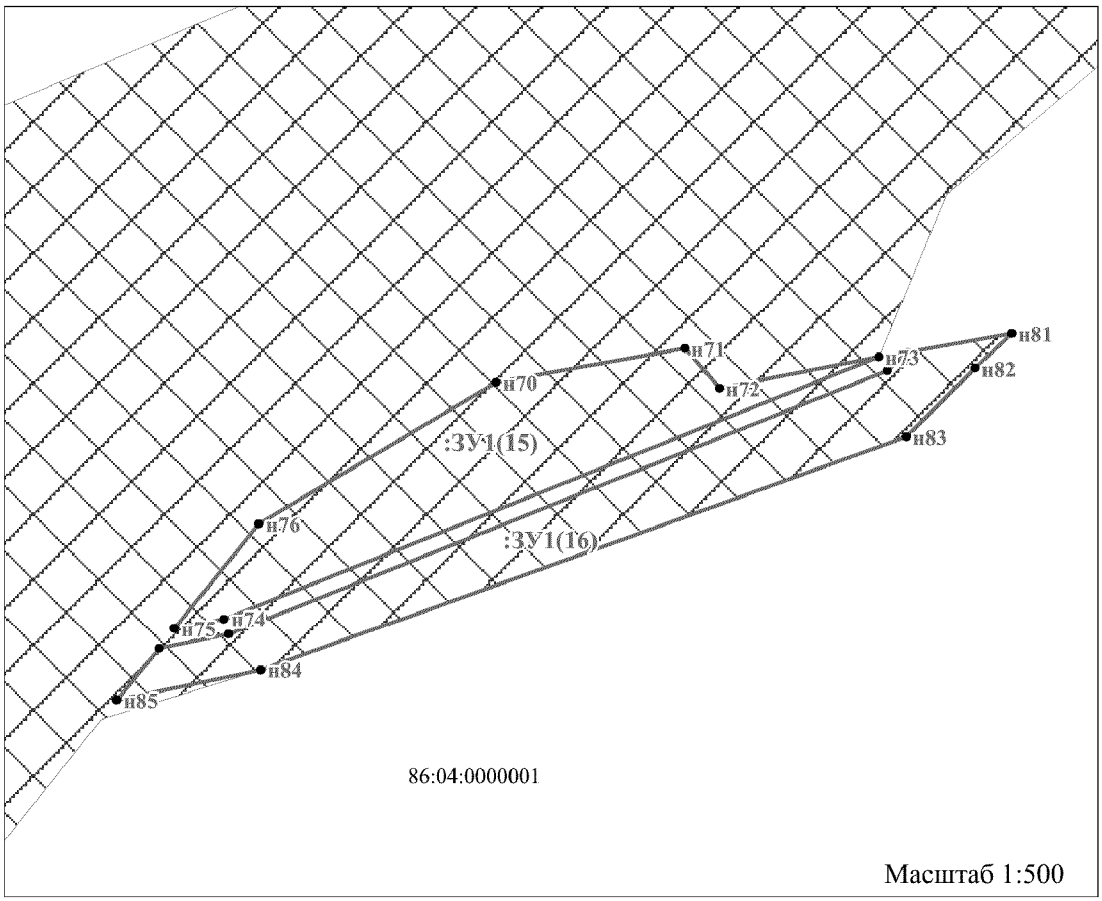

Условные обозначения:

- н1 - поворотная точка образуемого земельного участка
- 86:04:0000001 - номер земельного участка по сведениям ЕГРН
- :ЗУ1(1) - условный номер образуемого земельного участка
- границы образуемых земельных участков
- границы изменяемых земельных участков
- границы планируемых элементов планировочной структуры
- красные линии, утвержденные проектом планировки территории

Основная часть проекта планировки территории для размещения объекта капитального строительства, расположенного на территориях двух муниципальных образований Ханты-Мансийского автономного округа – Югры, «Обустройство Ватинского месторождения нефти. Нефтегазопроводы и водоводы».
Землепользователь: ОАО «Славнефть-Мегионнефтегаз».

Каталог координат характерных точек границ образуемых земельных участков

№	X	У
1	2	3
86:04:0000001:ЗУ1, 86:04:0000001:ЗУ1(1)		
н1	966265,86	4395163,94
н2	966259,05	4395166,63
н3	966261,36	4395164,47
86:04:0000001:ЗУ1, 86:04:0000001:ЗУ1(2)		
н4	965986,34	4395478,69
н5	965980,88	4395484,99
н6	965971,92	4395478,07
н7	965976,95	4395470,87
86:04:0000001:ЗУ1, 86:04:0000001:ЗУ1(3)		
н8	965972,31	4395491,89
н9	965949,79	4395515,53
н10	965927,91	4395503,47
н11	965934,44	4395493,56
н12	965946,81	4395503,32
н13	965950,51	4395498,63
н14	965955,29	4395501,96
н15	965966,07	4395486,49
н16	965967,21	4395487,48
86:04:0000001:ЗУ1, 86:04:0000001:ЗУ1(4)		
н17	965924,72	4395470,96
н18	965892,37	4395508,87
н19	965908,94	4395480,61
н20	965913,99	4395475,45
н21	965920,58	4395468,69
86:04:0000001:ЗУ1, 86:04:0000001:ЗУ1(5)		
н22	965871,31	4395543,44
н23	965844,30	4395598,23
н24	965840,01	4395594,81
86:04:0000001:ЗУ1, 86:04:0000001:ЗУ1(6)		
н25	965822,83	4395754,95
н26	965824,97	4395761,33
н27	965762,62	4395806,69
н28	965760,68	4395807,52
н29	965796,92	4395766,01
86:04:0000001:ЗУ1, 86:04:0000001:ЗУ1(7)		
н30	965784,22	4395771,45
н31	965753,64	4395806,39

Основная часть проекта планировки территории для размещения объекта капитального строительства, расположенного на территориях двух муниципальных образований Ханты-Мансийского автономного округа – Югры, «Обустройство Ватинского месторождения нефти. Нефтегазопроводы и водоводы».
Землепользователь: ОАО «Славнефть-Мегионнефтегаз».

н32	965752,75	4395810,86
н33	965750,51	4395811,81
н34	965751,77	4395805,48
н35	965779,88	4395773,30
86:04:0000001:ЗУ1, 86:04:0000001:ЗУ1(8)		
н36	965757,26	4395790,11
н37	965746,28	4395802,71
н38	965743,91	4395814,58
н39	965742,73	4395815,06
н40	965736,07	4395817,86
н41	965739,74	4395801,86
86:04:0000001:ЗУ1, 86:04:0000001:ЗУ1(9)		
н42	965738,54	4395802,67
н43	965734,96	4395818,31
н44	965728,75	4395820,92
н45	965729,95	4395816,17
н46	965735,33	4395804,83
86:04:0000001:ЗУ1, 86:04:0000001:ЗУ1(10)		
н47	965620,57	4397091,18
н48	965620,98	4397093,64
н49	965619,01	4397093,40
86:04:0000001:ЗУ1, 86:04:0000001:ЗУ1(11)		
н50	965603,31	4397508,36
н51	965602,66	4397516,52
н52	965601,75	4397508,57
86:04:0000001:ЗУ1, 86:04:0000001:ЗУ1(12)		
н53	965600,72	4397508,72
н54	965602,21	4397521,86
н55	965601,06	4397536,81
н56	965600,41	4397544,90
н57	965597,19	4397521,80
н58	965597,99	4397508,72
н59	965598,07	4397509,07
86:04:0000001:ЗУ1, 86:04:0000001:ЗУ1(13)		
н60	965596,89	4397526,83
н61	965600,05	4397549,50
н62	965599,71	4397553,69
н63	965599,78	4397554,12
н64	965604,03	4397596,06
н65	965595,53	4397548,53
86:04:0000001:ЗУ1, 86:04:0000001:ЗУ1(14)		
н66	965622,33	4397583,26
н67	965630,37	4397622,93

Основная часть проекта планировки территории для размещения объекта капитального строительства, расположенного на территориях двух муниципальных образований Ханты-Мансийского автономного округа – Югры, «Обустройство Ватинского месторождения нефти. Нефтегазопроводы и водоводы».
Землепользователь: ОАО «Славнефть-Мегионнефтегаз».

н68	965626,07	4397619,48
н69	965625,63	4397615,30
86:04:0000001:ЗУ1, 86:04:0000001:ЗУ1(15)		
н70	965637,76	4397659,91
н71	965639,95	4397672,07
н72	965637,37	4397674,32
н73	965639,41	4397684,59
н74	965622,44	4397642,32
н75	965621,81	4397639,11
н76	965628,59	4397644,57
86:04:0000001:ЗУ1, 86:04:0000001:ЗУ1(16)		
н77	965620,54	4397638,13
н78	965621,43	4397642,62
н79	965638,49	4397685,17
н80	965639,68	4397686,44
н81	965640,93	4397693,19
н82	965638,66	4397690,83
н83	965634,23	4397686,40
н84	965619,14	4397644,70
н85	965617,18	4397635,41

Приложение 16
к приказу Департамента строительства
Ханты-Мансийского
автономного округа – Югры
от 8 ноября 2018 года № 23-нп

Текстовая часть проекта межевания территории для размещения линейного объекта капитального строительства, расположенного на территории двух муниципальных образований Ханты-Мансийского автономного округа – Югры, «Обустройство Ватинского месторождения нефти. Нефтегазопроводы и водоводы»

Перечень и сведения о площади образуемых земельных участков, в том числе возможные способы их образования

Общая площадь образуемых земельных участков, необходимых для строительства и размещения «Обустройство Ватинского месторождения нефти. Нефтегазопроводы и водоводы» (далее - проектируемый объект), – 2570 м^2.

Земельные участки образуются путем раздела земельного участка с кадастровыми номерами 86:04:0000001 с сохранением исходных в измененных границах.

Доступ к образуемым земельным участкам осуществляется за счет земель общего пользования кадастрового квартала 86:04:0000001.

Границы территорий объектов культурного наследия, особо охраняемых природных территорий в районе работ отсутствуют, и их отображение на чертеже межевания не требуется.

Границы зон действия публичных сервитутов в районе работ отсутствуют, и их отображение на чертеже межевания не требуется.

В связи с отсутствием в границах проекта межевания территорий, подлежащих застройке, линии отступа от красных линий в целях определения мест допустимого размещения зданий, строений, сооружений в проекте межевания не установлены.

Проектом планировки территории определены красные линии.

Координаты образуемых земельных участков, необходимых для размещения проектируемого объекта на территории Ханты-Мансийского автономного округа – Югры, в графических материалах определены в МСК-86.

Таблица 1

Экспликация образуемых земельных участков и их частей

№ п/п	Изменяемый земельный участок			№ кадастрового квартала	Образуемый земельный участок			Категория земель
	Кадастровый номер	Площадь, м^2	Вид разрешенного использования		Обозначение	Площадь, м^2	Вид разрешенного использования	
1	2	3	4	5	6	7	8	9
1	-	-	-	86:04:0000001	:ЗУ1	2570	недропользование	земли промышленности*
Примечание: *- Земли промышленности, энергетики, транспорта, связи, радиовещания, телевидения, информатики, земли для обеспечения космической деятельности, земли обороны, безопасности и земли иного специального назначения								

Перечень и сведения о площади образуемых земельных участков, которые будут отнесены к территориям общего пользования или имуществу общего пользования, в том числе в отношении которых предполагаются резервирование и (или) изъятие для государственных или муниципальных нужд

В проекте межевания территории отсутствуют образуемые земельные участки, которые после образования будут относиться к территориям общего пользования или имуществу общего пользования.

Изъятие земельных участков для государственных и муниципальных нужд для размещения проектируемого объекта не требуется.

Вид разрешенного использования образуемых земельных участков в соответствии с проектом планировки территории

Виды разрешенного использования для земельных участков в соответствии с пунктом 2 статьи 7 Земельного кодекса Российской Федерации устанавливаются на основании классификатора видов разрешенного использования земельных участков, утвержденного приказом Министерства экономического развития Российской Федерации от 1 сентября 2014 года № 540 «Об утверждении классификатора видов разрешенного использования земельных участков».

Вид разрешенного использования образуемых земельных участков – «недропользование».

Целевое назначение лесов, вид (виды) разрешенного использования лесного участка, количественные и качественные характеристики лесного участка, сведения о нахождении лесного участка в границах особо защитных участков лесов (в случае, если подготовка проекта межевания территории осуществляется в целях определения местоположения границ, образуемых и (или) изменяемых лесных участков)

Проектируемые объекты не попадают на земли лесного фонда.

Сведения о границах территории, в отношении которой утвержден проект межевания, содержащие перечень координат характерных точек этих границ в системе координат, используемой для ведения Единого государственного реестра недвижимости

Образуемые земельные участки под проектируемый объект не пересекают границ территории, в отношении которой был ранее утвержден проект межевания.

Перечень координат характерных точек данных границ не приводится в связи с их отсутствием.

Основная часть проекта планировки территории для размещения объекта капитального строительства, расположенного на территориях двух муниципальных образований Ханты-Мансийского автономного округа – Югры, «Обустройство Ватинского месторождения нефти. Кусты скважин № 286, 283»
Землепользователь: ОАО «Славнефть-Мегионнефтегаз»

Приложение 17
к приказу Департамента строительства
Ханты-Мансийского
автономного округа – Югры
от 8 ноября 2018 года № 23-нп


Чертеж границ зон планируемого размещения линейных объектов и чертеж красных линий

Схема расположения проектируемых объектов



Масштаб 1:50000


Основная часть проекта планировки территории для размещения объекта капитального строительства, расположенного на территориях двух муниципальных образований Ханты-Мансийского автономного округа – Югры, «Обустройство Ватинского месторождения нефти. Кусты скважин № 286, 283»
Землепользователь: ОАО «Славнефть-Мегионнефтегаз»
Масштаб 1: 2000

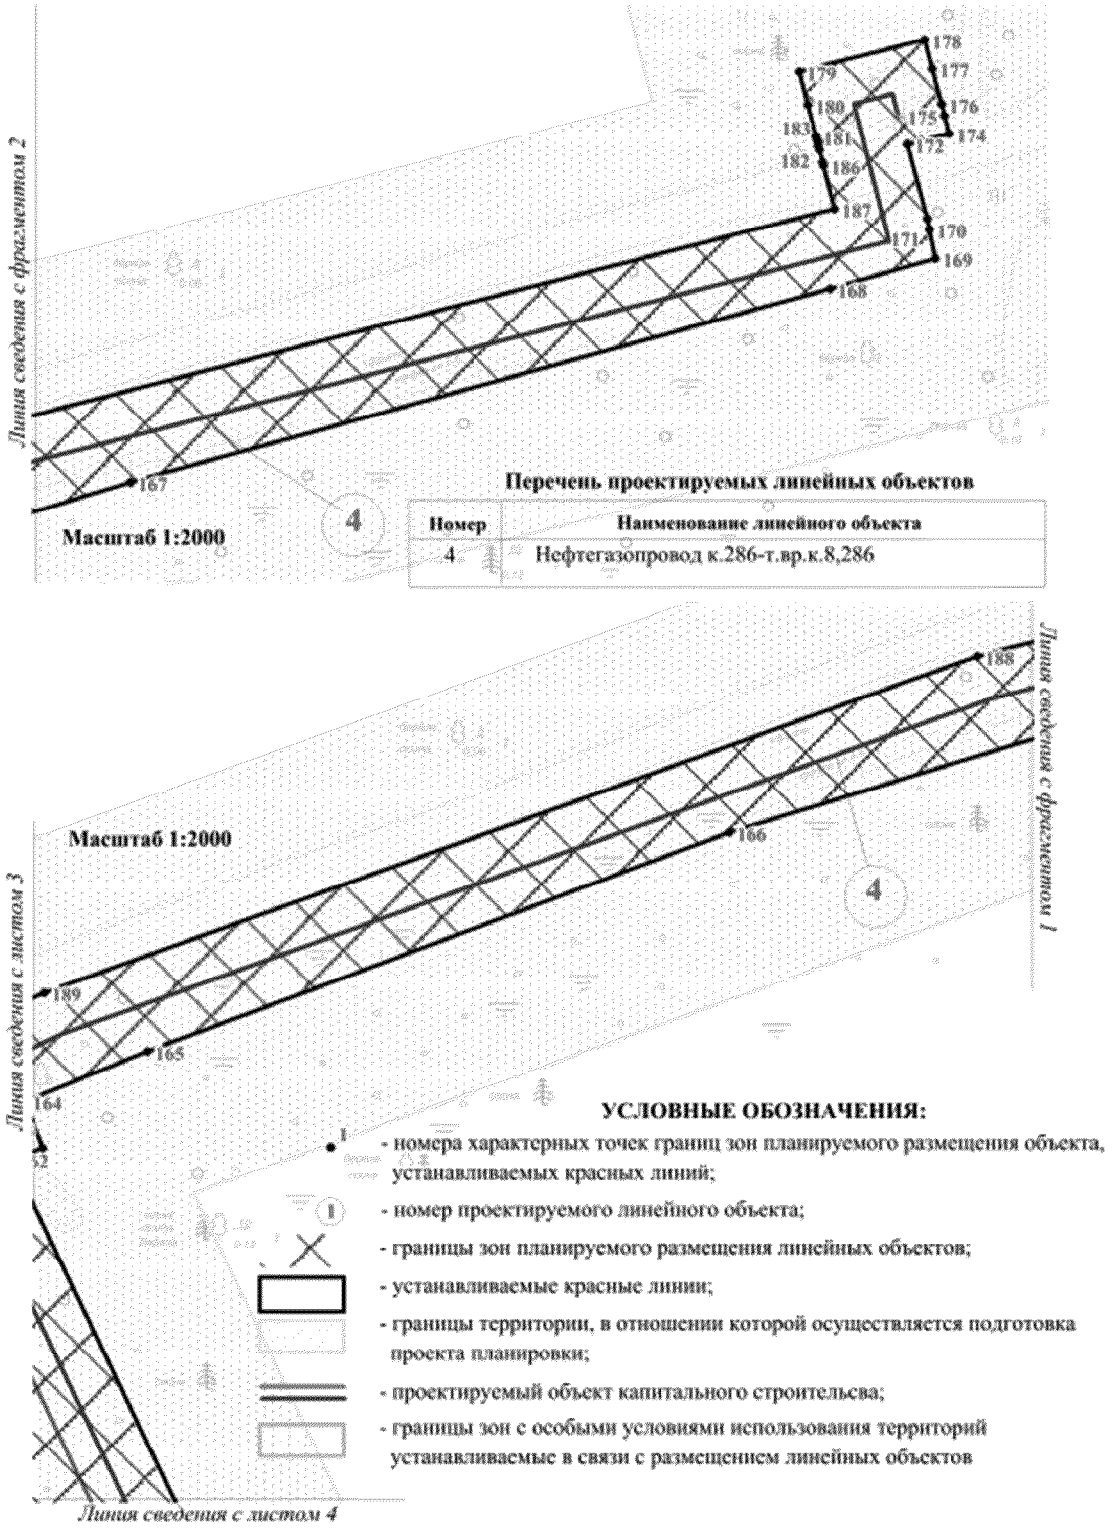

Основная часть проекта планировки территории для размещения объекта капитального строительства, расположенного на территориях двух муниципальных образований Ханты-Мансийского автономного округа – Югры, «Обустройство Ватинского месторождения нефти. Кусты скважин № 286, 283»

Землепользователь: ОАО «Славнефть-Мегионнефтегаз»

Масштаб 1: 2000

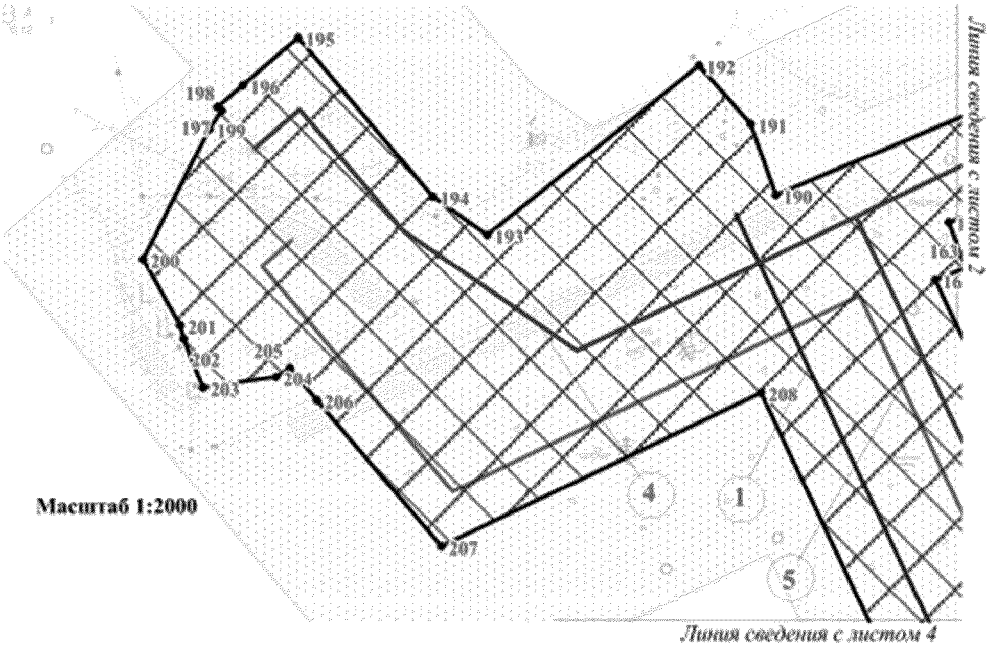


Перечень проектируемых линейных объектов

Номер	Наименование линейного объекта
1	Автодорога на куст скважин № 286
4	Нефтегазопровод к.286-т.вр.к.8,286
5	Высоконапорный водовод т.вр.к.164,286-к.286


УСЛОВНЫЕ ОБОЗНАЧЕНИЯ:

- 1 - номера характерных точек границ зон планируемого размещения объекта, устанавливаемых красных линий;
- (1) - номер проектируемого линейного объекта;
- - границы зон планируемого размещения линейных объектов;
- - устанавливаемые красные линии;
- - границы территории, в отношении которой осуществляется подготовка проекта планировки;
- - проектируемый объект капитального строительсва;
- - границы зон с особыми условиями использования территорий устанавливаемые в связи с размещением линейных объектов

Основная часть проекта планировки территории для размещения объекта капитального строительства, расположенного на территориях двух муниципальных образований Ханты-Мансийского автономного округа – Югры, «Обустройство Ватинского месторождения нефти. Кусты скважин № 286, 283»
Землепользователь: ОАО «Славнефть-Мегионнефтегаз»
Масштаб 1: 5000

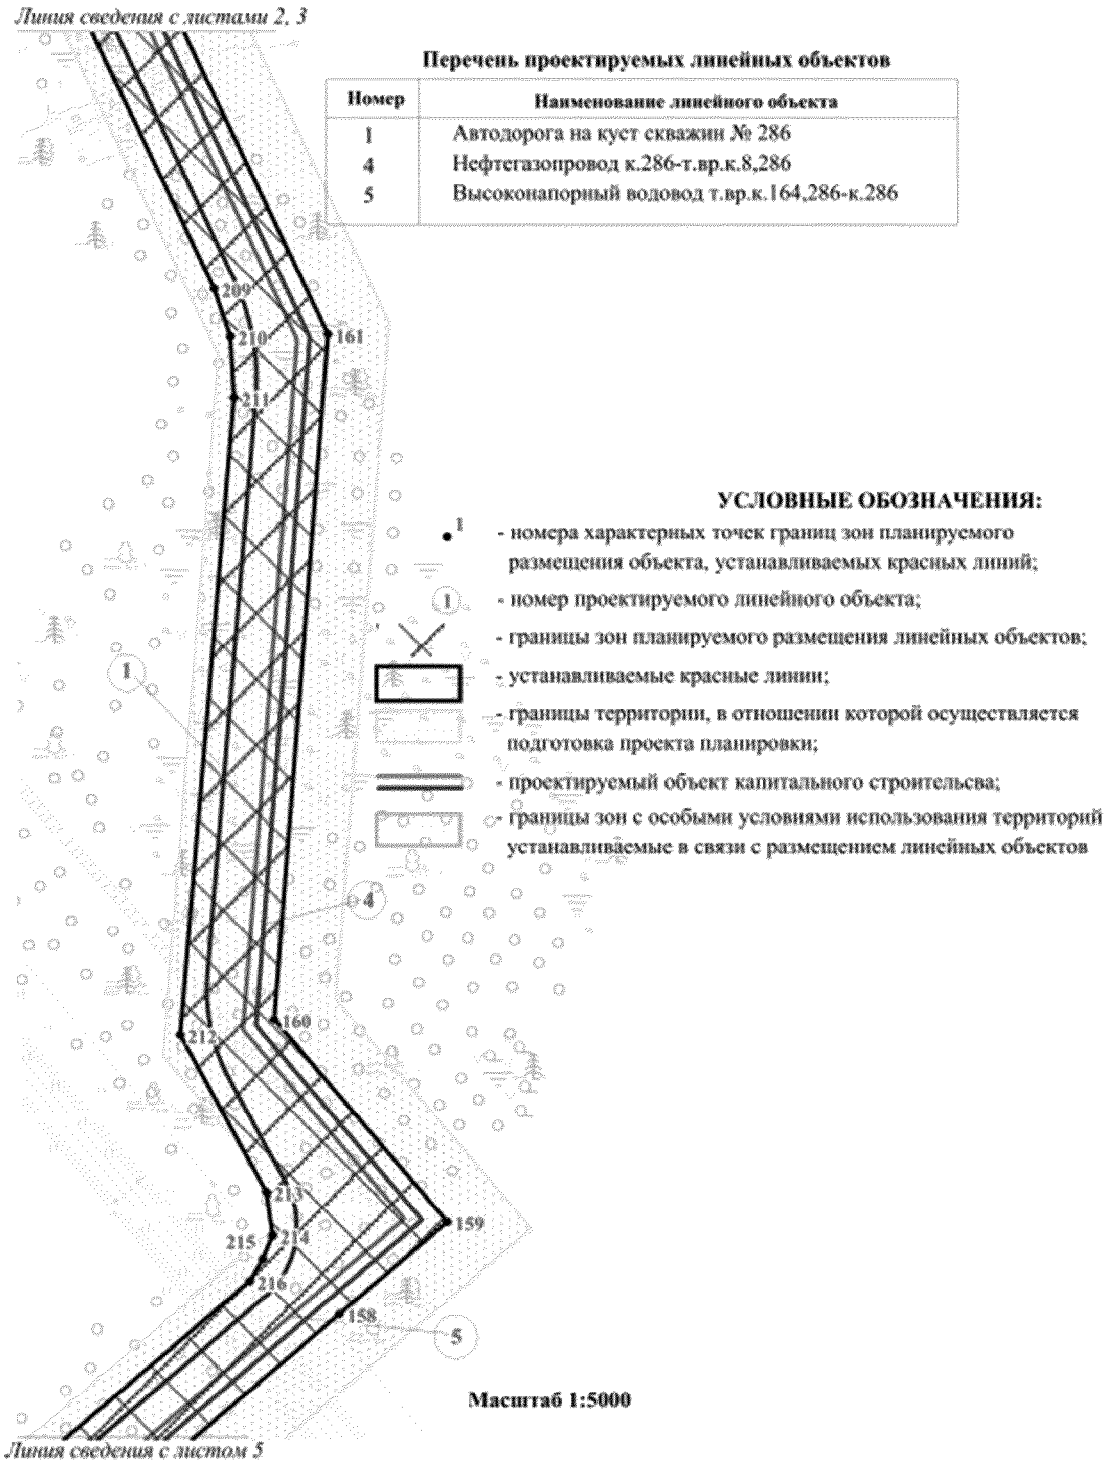

Основная часть проекта планировки территории для размещения объекта капитального строительства, расположенного на территориях двух муниципальных образований Ханты-Мансийского автономного округа – Югры, «Обустройство Ватинского месторождения нефти. Кусты скважин № 286, 283»
Землепользователь: ОАО «Славнефть-Мегионнефтегаз»
Масштаб 1: 5000

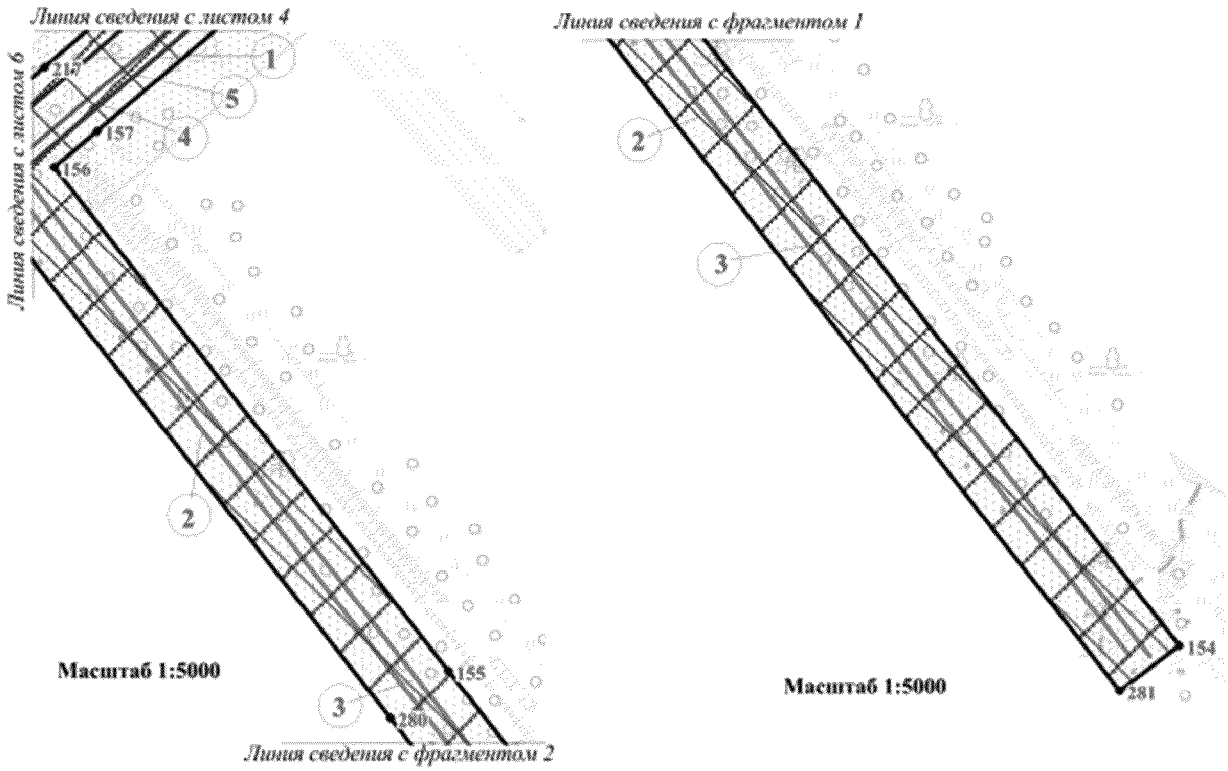


Перечень проектируемых линейных объектов

Номер	Наименование линейного объекта
1	Автодорога на куст скважин № 286
2	ВЛ 6кВ №1 на куст скважин № 286
3	ВЛ 6кВ №2 на куст скважин № 286
4	Нефтегазопровод к.286-т.вр.к.8,286
5	Высоконапорный водовод т.вр.к.164,286-к.286

УСЛОВНЫЕ ОБОЗНАЧЕНИЯ:

- 1 - номера характерных точек границ зон планируемого размещения объекта, устанавливаемых красных линий;
- (1) - номер проектируемого линейного объекта;
- - границы зон планируемого размещения линейных объектов;
- - устанавливаемые красные линии;
- - границы территории, в отношении которой осуществляется подготовка проекта планировки;
- - проектируемый объект капитального строительства;
- - границы зон с особыми условиями использования территорий устанавливаемые в связи с размещением линейных объектов

Основная часть проекта планировки территории для размещения объекта капитального строительства, расположенного на территориях двух муниципальных образований Ханты-Мансийского автономного округа – Югры, «Обустройство Ватинского месторождения нефти. Кусты скважин № 286, 283»
Землепользователь: ОАО «Славнефть-Мегионнефтегаз»
Масштаб 1: 2000

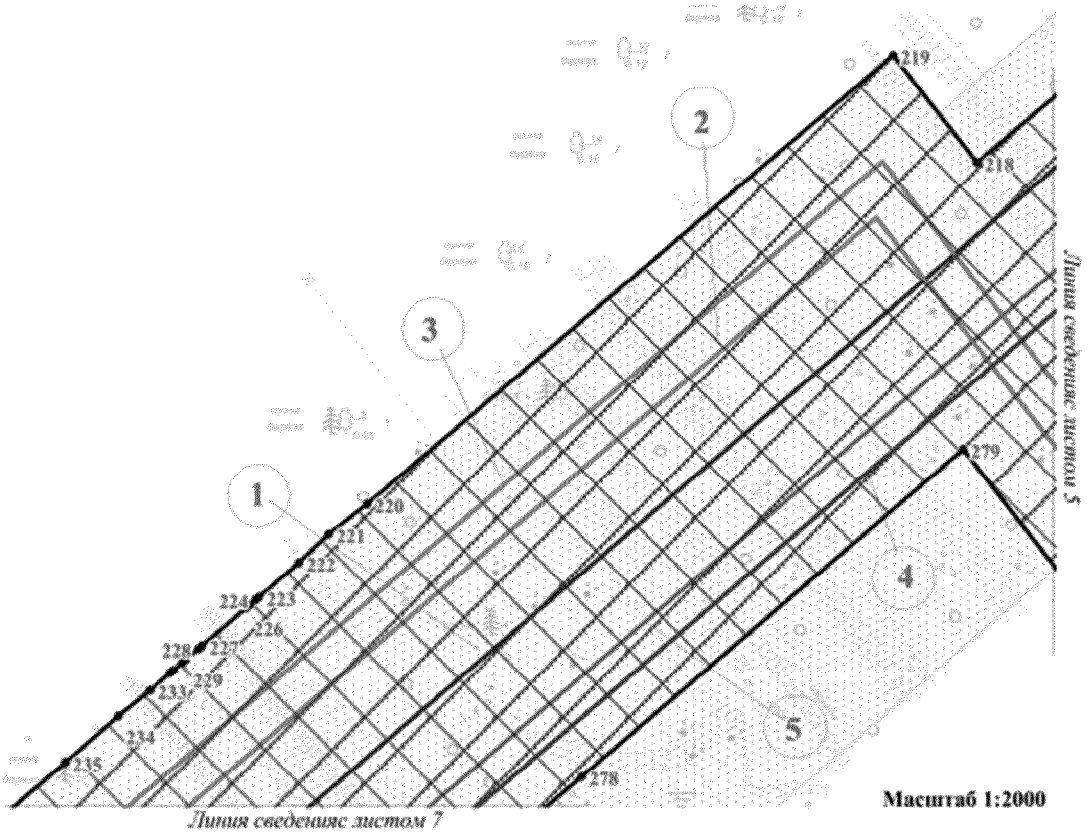


Перечень проектируемых линейных объектов

Номер	Наименование линейного объекта
1	Автодорога на куст скважин № 286
2	ВЛ 6кВ №1 на куст скважин № 286
3	ВЛ 6кВ №2 на куст скважин № 286
4	Нефтегазопровод к.286-т.вр.к.8,286
5	Высоконапорный водовод т.вр.к.164,286-к.286

УСЛОВНЫЕ ОБОЗНАЧЕНИЯ:

- номера характерных точек границ зон планируемого размещения объекта, устанавливаемых красных линий;
- номер проектируемого линейного объекта;
- границы зон планируемого размещения линейных объектов;
- устанавливаемые красные линии;
- границы территории, в отношении которой осуществляется подготовка проекта планировки;
- проектируемый объект капитального строительсва;
- границы зон с особыми условиями использования территорий устанавливаемые в связи с размещением линейных объектов


Основная часть проекта планировки территории для размещения объекта капитального строительства, расположенного на территориях двух муниципальных образований Ханты-Мансийского автономного округа – Югры, «Обустройство Ватинского месторождения нефти. Кусты скважин № 286, 283»
Землепользователь: ОАО «Славнефть-Мегионнефтегаз»
Масштаб 1: 5000

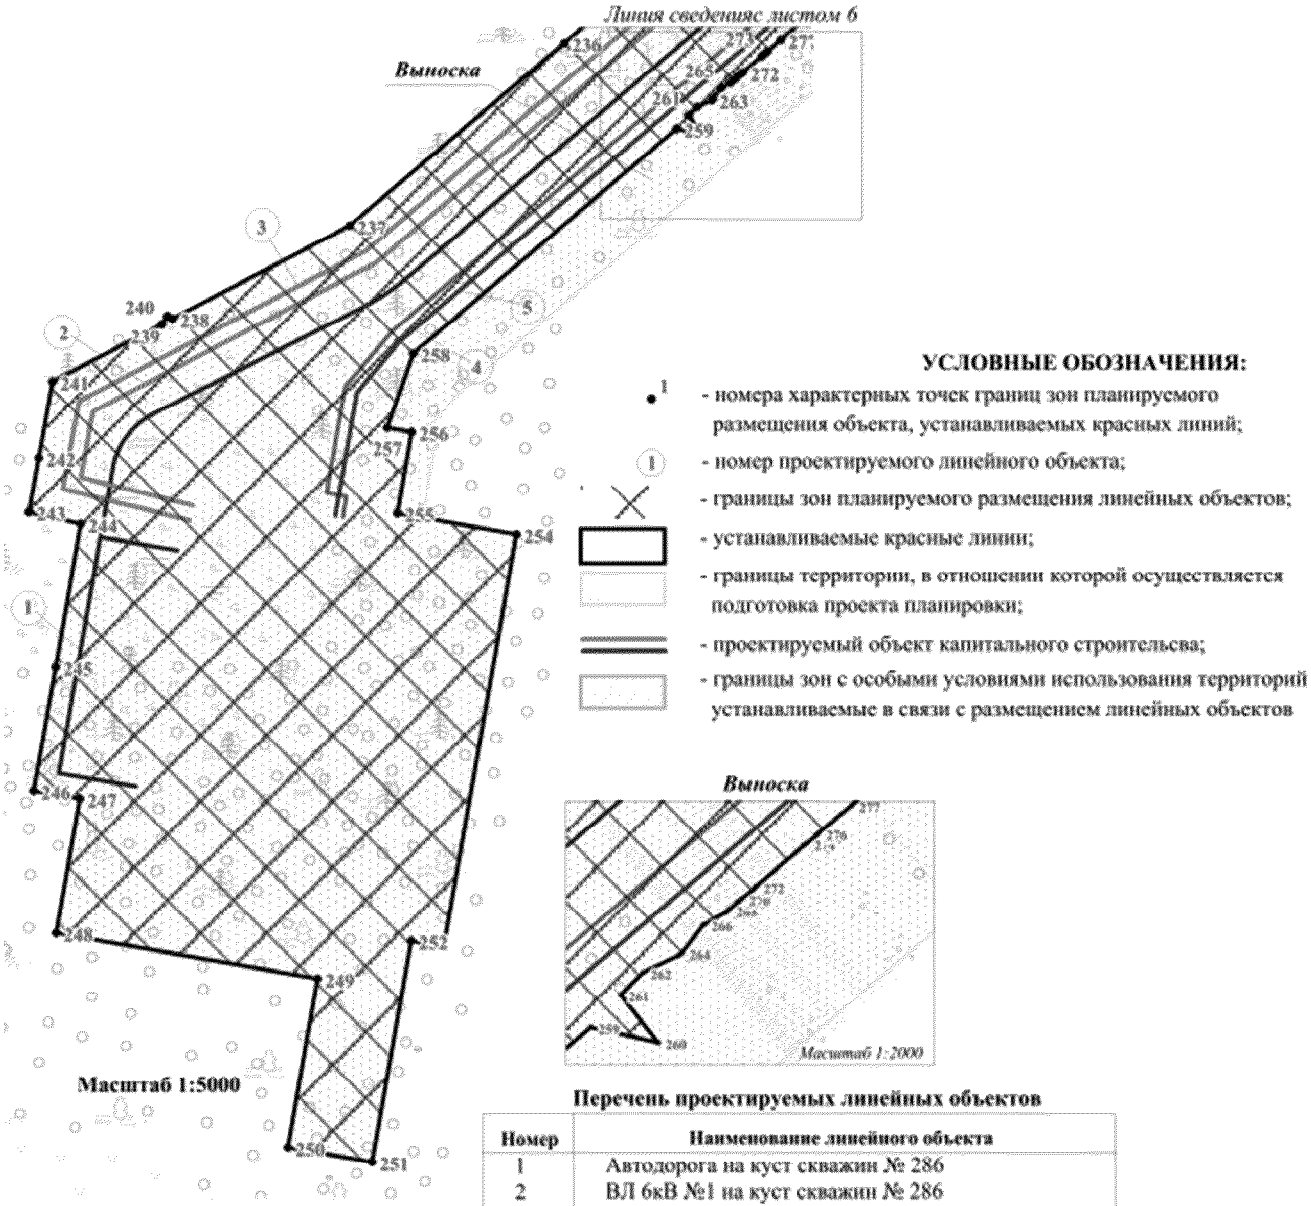

Перечень проектируемых линейных объектов

Номер	Наименование линейного объекта
1	Автодорога на куст скважин № 286
2	ВЛ 6кВ №1 на куст скважин № 286
3	ВЛ 6кВ №2 на куст скважин № 286
4	Нефтегазопровод к.286-т.вр.к.8,286
5	Высоконапорный водовод т.вр.к.164,286-к.286


Основная часть проекта планировки территории для размещения объекта капитального строительства, расположенного на территориях двух муниципальных образований Ханты-Мансийского автономного округа – Югры, «Обустройство Ватинского месторождения нефти. Кусты скважин № 286, 283»
Землепользователь: ОАО «Славнефть-Мегионнефтегаз»
Масштаб 1: 5000

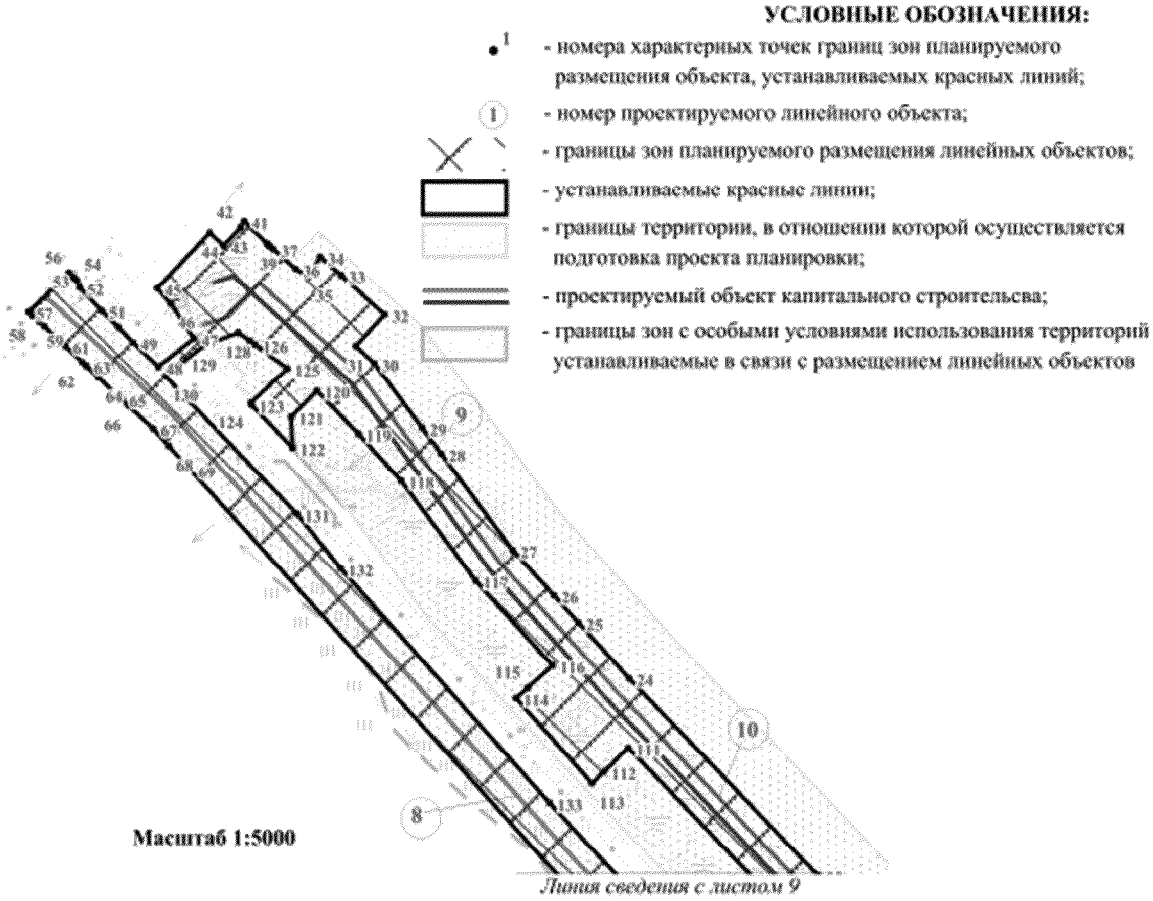


Перечень проектируемых линейных объектов

Номер	Наименование линейного объекта
8	ВЛ 6кВ №2 на куст скважин № 283
9	Нефтегазопровод к.283-т.вр.к.94,283
10	Высоконапорный водовод т.вр.к.94,283-к.283


Основная часть проекта планировки территории для размещения объекта капитального строительства, расположенного на территориях двух муниципальных образований Ханты-Мансийского автономного округа – Югры, «Обустройство Ватинского месторождения нефти. Кусты скважин № 286, 283»
Землепользователь: ОАО «Славнефть-Мегионнефтегаз»
Масштаб 1: 5000

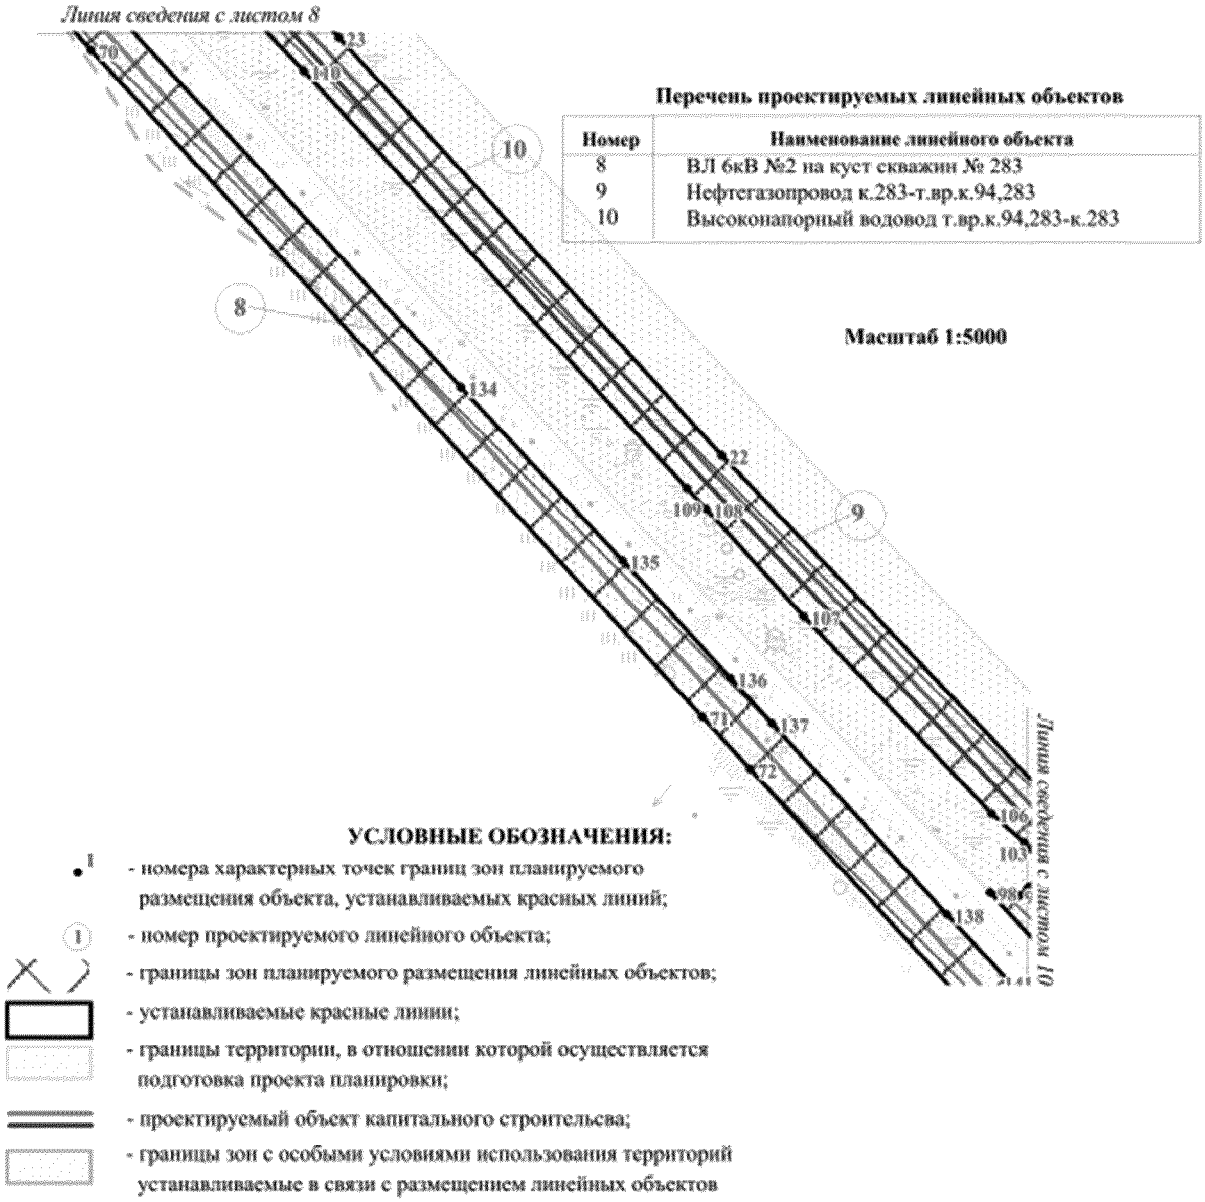

Основная часть проекта планировки территории для размещения объекта капитального строительства, расположенного на территориях двух муниципальных образований Ханты-Мансийского автономного округа – Югры, «Обустройство Ватинского месторождения нефти. Кусты скважин № 286, 283»
Землепользователь: ОАО «Славнефть-Мегионнефтегаз»
Масштаб 1: 5000

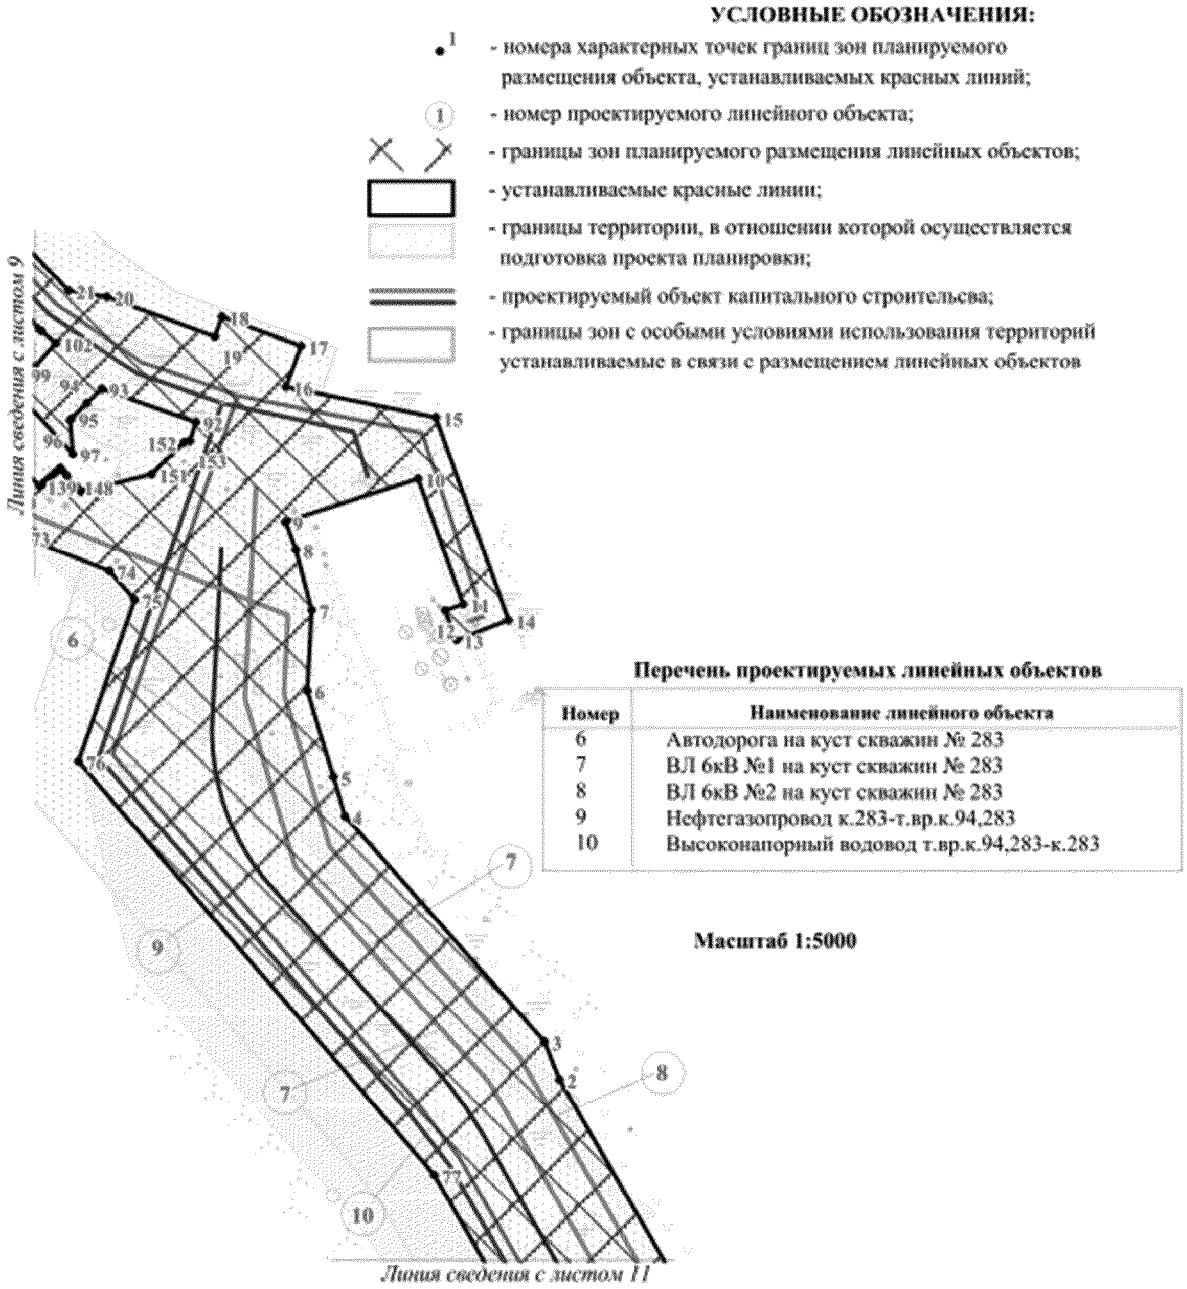

Основная часть проекта планировки территории для размещения объекта капитального строительства, расположенного на территориях двух муниципальных образований Ханты-Мансийского автономного округа – Югры, «Обустройство Ватинского месторождения нефти. Кусты скважин № 286, 283»
Землепользователь: ОАО «Славнефть-Мегионнефтегаз»
Масштаб 1: 5000

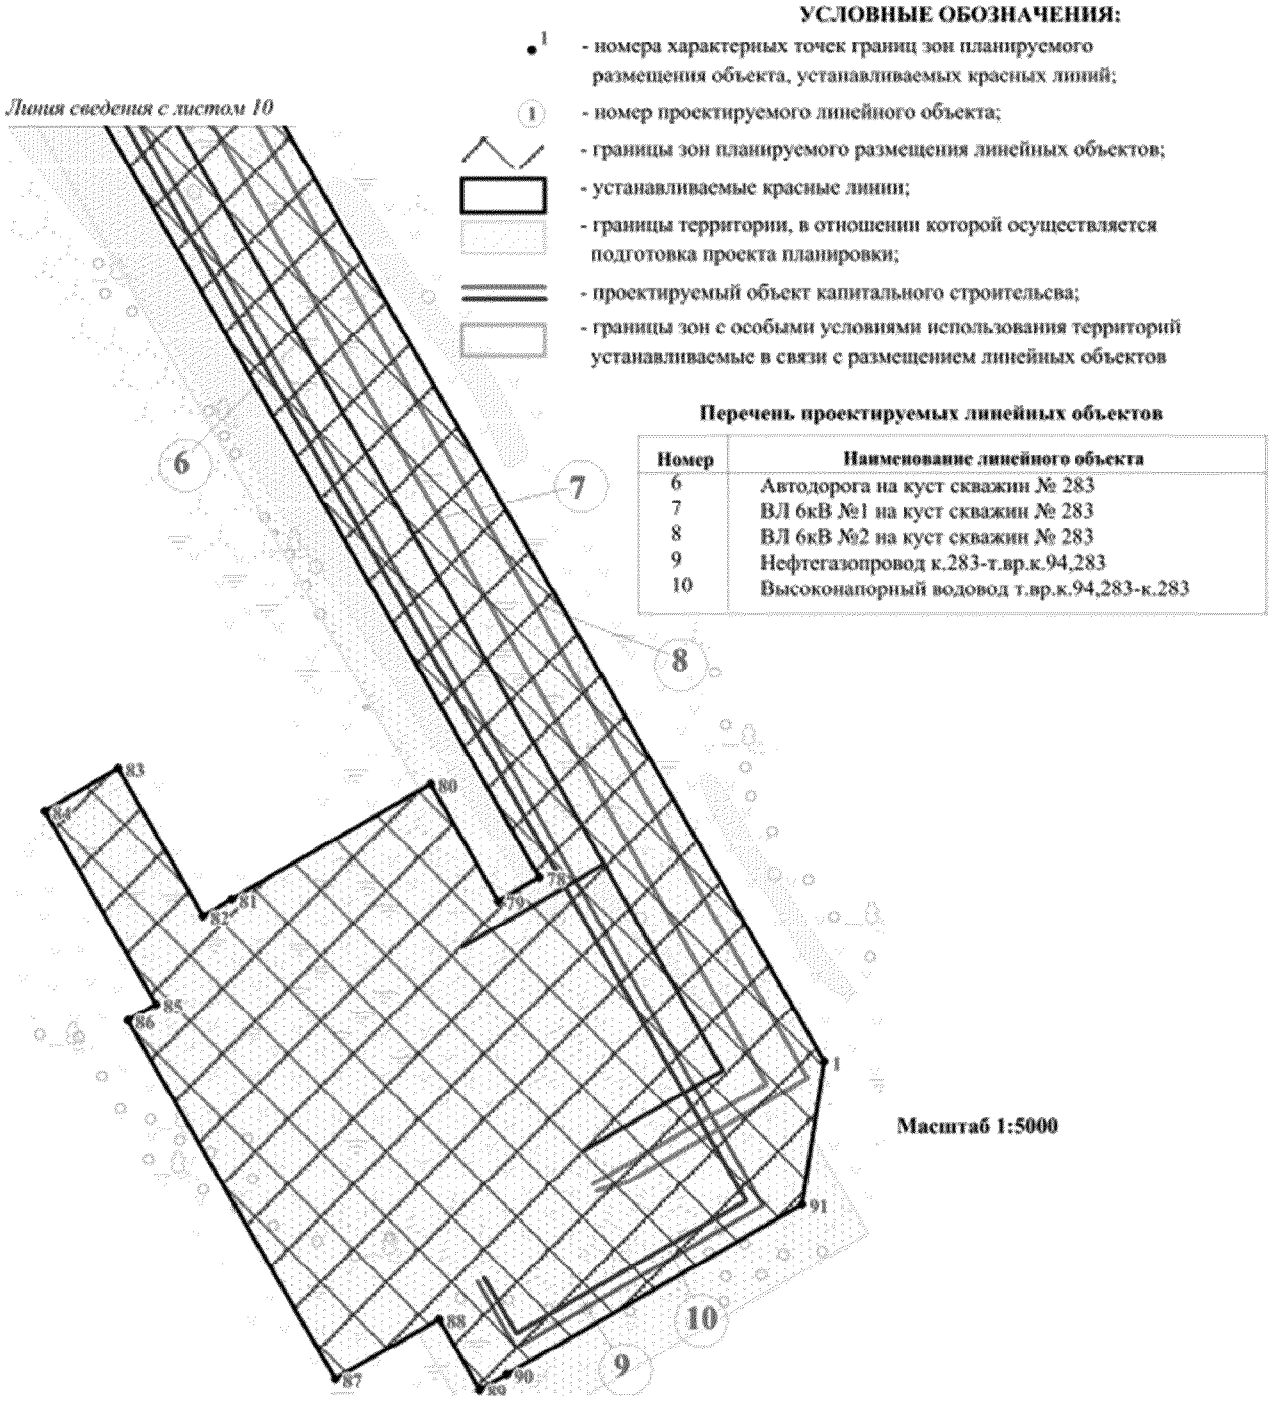

Перечень координат характерных точек красных линий

Номер точки	X	У
1	962765.78	4386524.95
2	963488.12	4386107.90
3	963512.42	4386098.42
4	963657.32	4385970.25
5	963682.51	4385962.64
6	963737.83	4385946.10
7	963789.78	4385948.88
8	963828.53	4385938.64
9	963846.45	4385932.08
10	963874.03	4386017.12
11	963793.45	4386046.04
12	963789.53	4386034.69
13	963770.54	4386041.83
14	963783.41	4386075.33
15	963913.44	4386028.44
16	963932.88	4385932.23
17	963959.54	4385941.88
18	963978.12	4385891.19
19	963965.52	4385886.53
20	963991.03	4385817.21
21	963994.96	4385792.48
22	964222.79	4385573.84
23	964489.85	4385327.22
24	964617.08	4385205.60
25	964653.05	4385173.05
26	964670.47	4385157.30
27	964699.51	4385131.02
28	964761.84	4385084.89
29	964778.29	4385072.72
30	964819.70	4385042.08
31	964830.73	4385030.16
32	964851.03	4385048.73
33	964876.47	4385020.77
34	964888.23	4385007.38
35	964875.39	4384999.57
36	964880.54	4384991.45
37	964893.25	4384977.21
38	964895.17	4384975.11
39	964896.17	4384974.01

Номер точки	X	У
40	964896.86	4384973.26
41	964911.01	4384958.39
42	964907.08	4384956.17
43	964895.59	4384945.41
44	964903.74	4384936.47
45	964868.20	4384902.73
46	964858.51	4384911.28
47	964835.69	4384926.21
48	964817.51	4384903.34
49	964833.14	4384887.21
50	964843.08	4384877.64
51	964853.72	4384867.04
52	964868.61	4384852.91
53	964873.41	4384851.14
54	964873.44	4384851.17
55	964875.11	4384849.03
56	964877.93	4384846.09
57	964852.97	4384820.05
58	964850.29	4384822.96
59	964846.49	4384827.00
60	964843.41	4384830.28
61	964830.72	4384843.76
62	964820.38	4384854.72
63	964818.05	4384857.20
64	964810.78	4384864.90
65	964796.52	4384880.05
66	964792.60	4384884.20
67	964777.63	4384900.10
68	964766.75	4384910.12
69	964751.14	4384924.25
70	964481.82	4385167.69
71	964055.44	4385561.26
72	964022.17	4385591.98
73	963836.42	4385763.45
74	963814.95	4385818.79
75	963796.48	4385835.12
76	963692.49	4385798.93
77	963426.83	4386027.54
78	962885.14	4386339.77

Номер точки	X	У
79	962869.77	4386313.17
80	962945.60	4386269.39
81	962871.06	4386140.36
82	962860.29	4386121.71
83	962955.56	4386066.71
84	962928.05	4386019.08
85	962802.92	4386091.33
86	962792.31	4386073.00
87	962559.30	4386207.49
88	962598.18	4386274.81
89	962552.29	4386301.32
90	962562.28	4386318.62
91	962672.98	4386510.28
92	963910.48	4385874.35
93	963931.81	4385813.89
94	963922.54	4385804.36
95	963912.71	4385794.31
96	963911.70	4385793.58
97	963890.12	4385795.47
98	963943.07	4385746.51
99	963941.24	4385763.63
100	963941.14	4385765.42
101	963946.27	4385770.75
102	963961.08	4385784.46
103	963969.13	4385775.33
104	963971.15	4385772.36
105	963975.10	4385768.57
106	963993.68	4385747.53
107	964119.34	4385626.59
108	964188.54	4385563.77
109	964201.56	4385551.28
110	964468.60	4385304.65
111	964572.57	4385205.11
112	964557.12	4385189.35
113	964549.75	4385181.82
114	964604.52	4385132.93
115	964611.14	4385140.73
116	964625.56	4385156.31
117	964679.84	4385106.98
118	964744.23	4385059.35
119	964774.32	4385032.03

Номер точки	X	У
120	964802.12	4385005.17
121	964785.32	4384988.65
122	964765.60	4384989.39
123	964793.05	4384963.37
124	964794.35	4384962.92
125	964816.26	4384986.29
126	964831.69	4384965.66
127	964834.45	4384962.00
128	964839.46	4384954.65
129	964831.11	4384932.54
130	964811.49	4384907.91
131	964722.95	4384992.53
132	964687.91	4385020.40
133	964536.93	4385154.67
134	964266.14	4385405.75
135	964155.40	4385509.87
136	964080.17	4385579.28
137	964051.00	4385606.19
138	963929.14	4385718.68
139	963869.14	4385774.05
140	963871.45	4385776.64
141	963873.47	4385779.05
142	963874.77	4385780.54
143	963875.87	4385781.72
144	963878.54	4385784.78
145	963880.82	4385787.26
146	963879.65	4385788.28
147	963876.21	4385791.29
148	963869.10	4385797.59
149	963865.71	4385800.60
150	963866.75	4385804.80
151	963876.80	4385845.97
152	963897.65	4385866.83
153	963898.46	4385870.60
154	963041.40	4391450.75
155	963476.40	4391110.38
156	963800.05	4390857.12
157	963823.50	4390884.61
158	963966.95	4391052.52
159	964026.18	4391121.82
160	964156.19	4391010.72

Номер точки	X	У
161	964596.65	4391045.33
162	964878.15	4390910.98
163	964881.11	4390918.93
164	964893.01	4390914.52
165	964905.90	4390945.90
166	964962.23	4391095.25
167	964993.77	4391197.27
168	965043.54	4391376.93
169	965051.35	4391403.96
170	965058.92	4391402.46
171	965061.61	4391401.95
172	965080.73	4391396.76
173	965081.63	4391400.30
174	965083.45	4391407.48
175	965088.03	4391406.30
176	965090.98	4391405.54
177	965100.12	4391403.15
178	965107.57	4391401.24
179	965099.27	4391369.04
180	965090.75	4391371.23
181	965082.71	4391373.31
182	965081.69	4391373.58
183	965080.26	4391373.93
184	965079.32	4391374.19
185	965076.16	4391375.00
186	965075.19	4391375.24
187	965064.14	4391378.08
188	965007.56	4391158.99
189	964921.01	4390919.32
190	964900.08	4390869.66
191	964918.44	4390863.18
192	964933.46	4390849.71
193	964889.82	4390794.78
194	964899.61	4390780.58
195	964940.65	4390745.73
196	964928.40	4390731.34
197	964922.82	4390724.74
198	964921.91	4390725.85
199	964917.07	4390722.59
200	964883.51	4390705.49
201	964866.38	4390715.10

Номер точки	X	У
202	964863.00	4390716.07
203	964850.36	4390721.03
204	964853.13	4390739.90
205	964855.46	4390743.58
206	964847.13	4390750.55
207	964809.50	4390782.85
208	964849.03	4390865.73
209	964625.82	4390972.12
210	964595.30	4390982.44
211	964555.74	4390984.91
212	964146.27	4390950.36
213	964045.49	4391005.54
214	964017.45	4391009.75
215	964002.33	4391003.41
216	963988.18	4390995.00
217	963864.98	4390850.80
218	963842.19	4390824.13
219	963869.80	4390802.54
220	963754.76	4390667.69
221	963747.13	4390657.84
222	963739.85	4390650.20
223	963731.04	4390639.88
224	963730.39	4390639.10
225	963728.97	4390637.42
226	963728.28	4390636.64
227	963718.57	4390625.29
228	963717.93	4390624.49
229	963715.00	4390621.08
230	963714.34	4390620.32
231	963712.36	4390617.96
232	963711.69	4390617.17
233	963707.22	4390611.96
234	963700.60	4390603.87
235	963688.73	4390590.27
236	963668.26	4390566.25
237	963550.68	4390428.42
238	963490.83	4390314.59
239	963492.47	4390311.27
240	963487.23	4390307.74
241	963450.30	4390237.51
242	963401.29	4390228.62

Номер точки	X	У
243	963366.70	4390222.35
244	963358.90	4390255.70
245	963267.07	4390239.51
246	963187.63	4390225.52
247	963182.42	4390255.07
248	963096.22	4390239.86
249	963066.63	4390407.78
250	962958.29	4390388.69
251	962948.73	4390442.86
252	963091.05	4390467.95
253	963087.37	4390488.82
254	963352.32	4390535.55
255	963365.80	4390459.03
256	963417.99	4390468.23
257	963420.80	4390452.40
258	963468.48	4390469.16
259	963613.09	4390638.35
260	963609.14	4390655.58
261	963621.48	4390646.04
262	963627.21	4390651.67

Номер точки	X	У
263	963631.60	4390660.91
264	963632.25	4390661.66
265	963639.44	4390667.20
266	963639.54	4390667.41
267	963642.67	4390672.96
268	963643.36	4390673.76
269	963645.50	4390676.26
270	963646.16	4390677.06
271	963648.72	4390680.03
272	963649.37	4390680.79
273	963659.81	4390693.02
274	963660.46	4390693.79
275	963662.43	4390696.09
276	963663.10	4390696.86
277	963670.27	4390705.27
278	963685.17	4390722.71
279	963768.80	4390820.59
280	963446.15	4391073.04
281	963012.39	4391412.41

Приложение 18
к приказу Департамента строительства
Ханты-Мансийского
автономного округа – Югры
от 8 ноября 2018 года № 23-нп

Положение о размещении линейного объекта капитального строительства, расположенного на территории двух муниципальных образований Ханты-Мансийского автономного округа – Югры, «Обустройство Ватинского месторождения нефти. Кусты скважин № 286, 283»

Наименование, основные характеристики (категория, протяженность, проектная мощность, пропускная способность, грузонапряженность, интенсивность движения) и назначение планируемых для размещения линейных объектов

Документацией по планировке территории предусматривается строительство следующих объектов:

- Куст скважин № 286;
- Автодорога на куст скважин № 286;
- ВЛ 6 кВ № 1 на куст скважин № 286;
- ВЛ 6 кВ № 2 на куст скважин № 286;
- Нефтегазопровод к.286-т.вр.к.8, 286;
- Высоконапорный водовод т.вр.к.164, 286–к.286;
- Куст скважин № 283;
- Автодорога на куст скважин № 283;
- ВЛ 6 кВ № 1 на куст скважин № 283;
- ВЛ 6 кВ № 2 на куст скважин № 283;
- Нефтегазопровод к.283-т.вр.к.94, 283;
- Высоконапорный водовод т.вр.к.94, 283-к.283.

Строительство нефтегазопроводов предназначено для подачи объединенного потока эмульсии «нефть-газ-вода» от существующих кустов скважин по проектируемым трубопроводам в действующую нефтегазосборную систему Ватинского месторождения нефти (далее – проектируемые объекты).

Проектируемые высоконапорные водоводы предназначены для подачи воды от действующих насосных станций по проектируемым трубопроводам системы поддержания пластового давления к существующим кустовым площадкам.

Таблица 1

Основные характеристики проектируемых трубопроводов

№п/п	Наименование участка	Диаметр трубопровода, мм	Протяженность трубопровода, м	Рабочее давление (max), МПа	Проектная мощность, $м^3$/сут
1	Нефтегазопровод к.286 - т.вр.к.8, 286, в том числе: Подключение нефтегазопровода к.164	159х8 114х8	2491,91 191,98	4,0	568 710
2	Высоконапорный водовод т.вр.к.164, 286 – к.286	114х11	2101,3	17,8	591
3	Нефтегазопровод к.283 – т.вр.к.94, 283, в том числе: Подключение нефтегазопровода к.94	159х8 114х8	3036,16 116,56	4,0	346 634
4	Высоконапорный водовод т.вр.к.94, 283 – к.283, в том числе: Подключение высоконапорного водовода к.94	114х11 114х11	3088,54 254,79	17,8	380 816

Строительство ВЛ 6 кВ предназначено для внешнего электроснабжения кустов скважин.

Таблица 2

Характеристики проектируемых трасс ВЛ 6 кВ

Наименование	Длина (L), м
ВЛ 6 кВ № 1 на куст скважин № 286	1794
ВЛ 6 кВ № 2 на куст скважин № 286	1850
ВЛ 6 кВ № 1 на куст скважин № 283	1414
ВЛ 6 кВ № 2 на куст скважин № 283	2990

Строительство автодорог на кусты скважин предназначено для обеспечения кустов скважин круглогодичным транспортным сообщением с базами материально-технического обеспечения и местами дислокации производственных служб организации.

Автодорогам присвоены следующие характеристики:

Категория – III,

по характеру деятельности – автомобильные дороги заводов, фабрик,

по классификации – внутриплощадочные,

по назначению – вспомогательные,

по срокам использования – постоянные,

по объему перевозок – менее 0,35 млн. т нетто/год,.

Таблица 3

Основные технические показатели автомобильной дороги

Наименование	Ед. изм.	Показатель
Общая протяженность автодорог	м	3654,53
Автодорога на куст скважин № 283	м	1342.17
Второй заезд на куст скважин № 283	м	105.65
Автодорога на куст скважин № 286	м	2002.45
Второй заезд на куст скважин № 286	м	204.26
Расчетная скорость движения	км/ч	30
Ширина земляного полотна	м	10,00
Наибольший допустимый продольный уклон	‰	100
Наименьшая расчетная видимость:		
– поверхности дороги	м	50
– встречного автомобиля	м	100
Ширина полосы движения	м	6,0
Число полос движения	шт.	2
Ширина обочины всего, в т.ч:	м	2,0
– укрепленная обочина	м	1,5
– краевая полоса	м	0,5
Количество примыканий	шт.	1
Радиус примыкания по кромке дорожной одежды	м	30
Тип дорожной одежды – переходный, щебень по ГОСТ 8267 фр. 40–70 мм, толщиной 0,35 м, (автомобиль группы А)	кН	до 100
Уклон проезжей части	‰	30
Уклон обочины	‰	50

Перечень субъектов Российской Федерации, перечень муниципальных районов, городских округов в составе субъектов Российской Федерации, перечень поселений, населенных пунктов, внутригородских территорий городов федерального значения, на территориях которых устанавливаются зоны планируемого размещения линейных объектов

В административном отношении проектируемый объект расположен в муниципальных образованиях городской округ город Мегион, Нижневартовский район Ханты-Мансийского автономного округа – Югра.

Перечень координат характерных точек границ зон планируемого размещения линейного объекта

Номер точки	X	У
1	962765.78	4386524.95
2	963488.12	4386107.90

Номер точки	X	У
3	963512.42	4386098.42
4	963657.32	4385970.25

Номер точки	X	У
5	963682.51	4385962.64
6	963737.83	4385946.10
7	963789.78	4385948.88
8	963828.53	4385938.64
9	963846.45	4385932.08
10	963874.03	4386017.12
11	963793.45	4386046.04
12	963789.53	4386034.69
13	963770.54	4386041.83
14	963783.41	4386075.33
15	963913.44	4386028.44
16	963932.88	4385932.23
17	963959.54	4385941.88
18	963978.12	4385891.19
19	963965.52	4385886.53
20	963991.03	4385817.21
21	963994.96	4385792.48
22	964222.79	4385573.84
23	964489.85	4385327.22
24	964617.08	4385205.60
25	964653.05	4385173.05
26	964670.47	4385157.30
27	964699.51	4385131.02
28	964761.84	4385084.89
29	964778.29	4385072.72
30	964819.70	4385042.08
31	964830.73	4385030.16
32	964851.03	4385048.73
33	964876.47	4385020.77
34	964888.23	4385007.38
35	964875.39	4384999.57
36	964880.54	4384991.45
37	964893.25	4384977.21
38	964895.17	4384975.11
39	964896.17	4384974.01
40	964896.86	4384973.26
41	964911.01	4384958.39
42	964907.08	4384956.17
43	964895.59	4384945.41
44	964903.74	4384936.47
45	964868.20	4384902.73
46	964858.51	4384911.28
47	964835.69	4384926.21
48	964817.51	4384903.34
49	964833.14	4384887.21

Номер точки	X	У
50	964843.08	4384877.64
51	964853.72	4384867.04
52	964868.61	4384852.91
53	964873.41	4384851.14
54	964873.44	4384851.17
55	964875.11	4384849.03
56	964877.93	4384846.09
57	964852.97	4384820.05
58	964850.29	4384822.96
59	964846.49	4384827.00
60	964843.41	4384830.28
61	964830.72	4384843.76
62	964820.38	4384854.72
63	964818.05	4384857.20
64	964810.78	4384864.90
65	964796.52	4384880.05
66	964792.60	4384884.20
67	964777.63	4384900.10
68	964766.75	4384910.12
69	964751.14	4384924.25
70	964481.82	4385167.69
71	964055.44	4385561.26
72	964022.17	4385591.98
73	963836.42	4385763.45
74	963814.95	4385818.79
75	963796.48	4385835.12
76	963692.49	4385798.93
77	963426.83	4386027.54
78	962885.14	4386339.77
79	962869.77	4386313.17
80	962945.60	4386269.39
81	962871.06	4386140.36
82	962860.29	4386121.71
83	962955.56	4386066.71
84	962928.05	4386019.08
85	962802.92	4386091.33
86	962792.31	4386073.00
87	962559.30	4386207.49
88	962598.18	4386274.81
89	962552.29	4386301.32
90	962562.28	4386318.62
91	962672.98	4386510.28
92	963910.48	4385874.35
93	963931.81	4385813.89
94	963922.54	4385804.36

Номер точки	X	У
95	963912.71	4385794.31
96	963911.70	4385793.58
97	963890.12	4385795.47
98	963943.07	4385746.51
99	963941.24	4385763.63
100	963941.14	4385765.42
101	963946.27	4385770.75
102	963961.08	4385784.46
103	963969.13	4385775.33
104	963971.15	4385772.36
105	963975.10	4385768.57
106	963993.68	4385747.53
107	964119.34	4385626.59
108	964188.54	4385563.77
109	964201.56	4385551.28
110	964468.60	4385304.65
111	964572.57	4385205.11
112	964557.12	4385189.35
113	964549.75	4385181.82
114	964604.52	4385132.93
115	964611.14	4385140.73
116	964625.56	4385156.31
117	964679.84	4385106.98
118	964744.23	4385059.35
119	964774.32	4385032.03
120	964802.12	4385005.17
121	964785.32	4384988.65
122	964765.60	4384989.39
123	964793.05	4384963.37
124	964794.35	4384962.92
125	964816.26	4384986.29
126	964831.69	4384965.66
127	964834.45	4384962.00
128	964839.46	4384954.65
129	964831.11	4384932.54
130	964811.49	4384907.91
131	964722.95	4384992.53
132	964687.91	4385020.40
133	964536.93	4385154.67
134	964266.14	4385405.75
135	964155.40	4385509.87
136	964080.17	4385579.28
137	964051.00	4385606.19
138	963929.14	4385718.68
139	963869.14	4385774.05

Номер точки	X	У
140	963871.45	4385776.64
141	963873.47	4385779.05
142	963874.77	4385780.54
143	963875.87	4385781.72
144	963878.54	4385784.78
145	963880.82	4385787.26
146	963879.65	4385788.28
147	963876.21	4385791.29
148	963869.10	4385797.59
149	963865.71	4385800.60
150	963866.75	4385804.80
151	963876.80	4385845.97
152	963897.65	4385866.83
153	963898.46	4385870.60
154	963041.40	4391450.75
155	963476.40	4391110.38
156	963800.05	4390857.12
157	963823.50	4390884.61
158	963966.95	4391052.52
159	964026.18	4391121.82
160	964156.19	4391010.72
161	964596.65	4391045.33
162	964878.15	4390910.98
163	964881.11	4390918.93
164	964893.01	4390914.52
165	964905.90	4390945.90
166	964962.23	4391095.25
167	964993.77	4391197.27
168	965043.54	4391376.93
169	965051.35	4391403.96
170	965058.92	4391402.46
171	965061.61	4391401.95
172	965080.73	4391396.76
173	965081.63	4391400.30
174	965083.45	4391407.48
175	965088.03	4391406.30
176	965090.98	4391405.54
177	965100.12	4391403.15
178	965107.57	4391401.24
179	965099.27	4391369.04
180	965090.75	4391371.23
181	965082.71	4391373.31
182	965081.69	4391373.58
183	965080.26	4391373.93
184	965079.32	4391374.19

Номер точки	X	У
185	965076.16	4391375.00
186	965075.19	4391375.24
187	965064.14	4391378.08
188	965007.56	4391158.99
189	964921.01	4390919.32
190	964900.08	4390869.66
191	964918.44	4390863.18
192	964933.46	4390849.71
193	964889.82	4390794.78
194	964899.61	4390780.58
195	964940.65	4390745.73
196	964928.40	4390731.34
197	964922.82	4390724.74
198	964921.91	4390725.85
199	964917.07	4390722.59
200	964883.51	4390705.49
201	964866.38	4390715.10
202	964863.00	4390716.07
203	964850.36	4390721.03
204	964853.13	4390739.90
205	964855.46	4390743.58
206	964847.13	4390750.55
207	964809.50	4390782.85
208	964849.03	4390865.73
209	964625.82	4390972.12
210	964595.30	4390982.44
211	964555.74	4390984.91
212	964146.27	4390950.36
213	964045.49	4391005.54
214	964017.45	4391009.75
215	964002.33	4391003.41
216	963988.18	4390995.00
217	963864.98	4390850.80
218	963842.19	4390824.13
219	963869.80	4390802.54
220	963754.76	4390667.69
221	963747.13	4390657.84
222	963739.85	4390650.20
223	963731.04	4390639.88
224	963730.39	4390639.10
225	963728.97	4390637.42
226	963728.28	4390636.64
227	963718.57	4390625.29
228	963717.93	4390624.49
229	963715.00	4390621.08

Номер точки	X	У
230	963714.34	4390620.32
231	963712.36	4390617.96
232	963711.69	4390617.17
233	963707.22	4390611.96
234	963700.60	4390603.87
235	963688.73	4390590.27
236	963668.26	4390566.25
237	963550.68	4390428.42
238	963490.83	4390314.59
239	963492.47	4390311.27
240	963487.23	4390307.74
241	963450.30	4390237.51
242	963401.29	4390228.62
243	963366.70	4390222.35
244	963358.90	4390255.70
245	963267.07	4390239.51
246	963187.63	4390225.52
247	963182.42	4390255.07
248	963096.22	4390239.86
249	963066.63	4390407.78
250	962958.29	4390388.69
251	962948.73	4390442.86
252	963091.05	4390467.95
253	963087.37	4390488.82
254	963352.32	4390535.55
255	963365.80	4390459.03
256	963417.99	4390468.23
257	963420.80	4390452.40
258	963468.48	4390469.16
259	963613.09	4390638.35
260	963609.14	4390655.58
261	963621.48	4390646.04
262	963627.21	4390651.67
263	963631.60	4390660.91
264	963632.25	4390661.66
265	963639.44	4390667.20
266	963639.54	4390667.41
267	963642.67	4390672.96
268	963643.36	4390673.76
269	963645.50	4390676.26
270	963646.16	4390677.06
271	963648.72	4390680.03
272	963649.37	4390680.79
273	963659.81	4390693.02
274	963660.46	4390693.79

Номер точки	X	У
275	963662.43	4390696.09
276	963663.10	4390696.86
277	963670.27	4390705.27
278	963685.17	4390722.71

Номер точки	X	У
279	963768.80	4390820.59
280	963446.15	4391073.04
281	963012.39	4391412.41

Перечень координат характерных точек границ зон планируемого размещения линейных объектов, подлежащих переносу (переустройству) из зон планируемого размещений объектов

Проектными решениями не предусматривается перенос (переустройство) линейных объектов из зон планируемого размещения линейных объектов.

Предельные параметры разрешенного строительства, реконструкции объектов капитального строительства, входящих в состав линейных объектов в границах зон их планируемого размещения

Предельные (минимальные и (или) максимальные) размеры земельных участков и предельные параметры разрешенного строительства, реконструкции объектов капитального строительства для линейных объектов не подлежат установлению.

Учитывая основные технические характеристики проектируемого объекта, проектными решениями определены границы зоны его планируемого размещения.

Общая зона планируемого размещения проектируемого объекта составляет 65,7161 га, в том числе:

- площадь размещения линейных объектов в границах земельных участков, сведения о которых содержатся в Едином государственном реестре недвижимости, государственном лесном реестре и предоставленных в пользование на правах аренды, – 3,9141 га;
- в границах земельных участков, предоставленных в аренду ОАО «Славнефть-Мегионефтегаз» под размещение проектируемых объектов, – 18,7150 га;
- площадь образуемых земельных участков для размещения линейных объектов – 43,0870 га.

Информация о необходимости осуществления мероприятий по защите сохраняемых объектов капитального строительства, существующих и строящихся на момент подготовки проекта планировки территории, а также объектов капитального строительства, планируемых к строительству в соответствии с ранее утвержденной документацией по планировке территории, от возможного негативного воздействия в связи с размещением линейных объектов

Мероприятия по защите сохраняемых объектов капитального строительства, существующих и строящихся на момент подготовки проекта планировки территории, а также объектов капитального строительства, планируемых к строительству в соответствии с ранее

утвержденной документацией по планировке территории, не предусмотрены.

Информация о необходимости осуществления мероприятий по сохранению объектов культурного наследия от возможного негативного воздействия в связи с размещением линейных объектов

На территории размещения проектируемого объекта, объекты культурного наследия, включенные в Единый государственный реестр объектов культурного наследия Российской Федерации, выявленные объекты культурного наследия и объекты, обладающие признаками объекта культурного наследия, отсутствуют.

Проектируемый объект не попадает в границы территорий традиционного природопользования коренных малочисленных народов Севера регионального значения.

Информация о необходимости осуществления мероприятий по охране окружающей среды

Проектируемый объект расположен вне зон особо охраняемых природных территорий федерального, регионального и местного значения.

Реализация проекта не приведет к загрязнению территории района расположения объекта. Производство строительно-монтажных работ в границах отвода земель, позволит свести к минимуму воздействие на почвы, растительный и животный мир. По окончании строительства объекта предусматривается благоустройство территории и рекультивация земельных участков.

Ущерб окружающей среде может быть нанесен лишь в аварийных случаях, но для их предотвращения предусмотрены все возможные мероприятия в соответствии с требованиями законодательства Российской Федерации.

Информация о необходимости осуществления мероприятий по защите территории от чрезвычайных ситуаций природного и техногенного характера, в том числе по обеспечению пожарной безопасности и гражданской обороне

В проектной документации разработаны разделы по мероприятиям: по защите территории от чрезвычайных ситуаций природного и техногенного характера, по пожарной безопасности и гражданской обороне, обеспечивающие решение задач по предупреждению и предотвращению данных ситуаций.

Приложение 19
к приказу Департамента строительства
Ханты-Мансийского
автономного округа – Югры
от 8 ноября 2018 года № 23-нп

Текстовая часть проекта межевания территории для размещения линейного объекта капитального строительства, расположенного на территории двух муниципальных образований Ханты-Мансийского автономного округа – Югры, «Обустройство Ватинского месторождения нефти. Кусты скважин № 286, 283»

Перечень и сведения о площади образуемых земельных участков, в том числе возможные способы их образования

Общая площадь образуемых земельных участков, необходимых для строительства и размещения объекта капитального строительства, расположенного на территории двух муниципальных образований Ханты-Мансийского автономного округа – Югры, «Обустройство Ватинского месторождения нефти. Кусты скважин № 286, 283» (далее – проектируемый объект) – 430870 м^2.

Земельные участки под строительство и эксплуатацию проектируемого объекта образуются путем раздела земельных участков с кадастровыми номерами 86:04:0000001:18091, 86:04:0000001:25194, 86:04:0000001:18093, 86:04:0000001:18261, 86:04:0000001:31172, 86:04:0000001:18109, 86:04:0000001:18111, с сохранением исходных в измененных границах и из земель, находящихся в государственной собственности.

Доступ (проход или проезд от земельных участков общего пользования) к образуемым земельным участкам осуществляется за счет земельных участков с кадастровыми номерами 86:04:0000001:18091, 86:04:0000001:25194, 86:04:0000001:18093, 86:04:0000001:18261, 86:04:0000001:31172, 86:04:0000001:18109, 86:04:0000001:18111, земель общего пользования кадастрового квартала 86:04:0000001.

Координаты образуемых земельных участков, необходимых для размещения проектируемого объекта на территории Ханты-Мансийского автономного округа – Югра в графических материалах определены в МСК-86 зона 4.

Границы территорий объектов культурного наследия, особо охраняемых природных территорий в районе работ отсутствуют, и их отображение на чертеже межевания не требуется.

Границы зон действия публичных сервитутов в районе работ отсутствуют, и их отображение на чертеже межевания не требуется.

В связи с отсутствием в границах проекта межевания территорий, подлежащих застройке, линии отступа от красных линий в целях определения мест допустимого размещения зданий, строений, сооружений в проекте межевания не установлены.

Проектом планировки территории определены красные линии.

Таблица 5

Экспликация образуемых земельных участков и их частей

№ п/п	Изменяемый земельный участок			№ кадастрового квартала	Образуемый земельный участок			Категория земель
	Кадастровый номер	Площадь, м2	Вид разрешенного использования изменяемого		Обозначение	Площадь, м2	Вид разрешенного использования образуемого	
1	2	3	4	5	6	7	8	9
1	-	-	-	86:04:0000001	:ЗУ1	24890	недропользование	земли промышленности
2	86:04:0000001 :18091	99 600	Земли запаса (неиспользуемые)	86:04:0000001	:18091:ЗУ2	450	недропользование	земли промышленности
					:18091:ЗУ2(1)	430		
					:18091:ЗУ2(2)	20		
3	86:04:0000001 :25194	56 800	Земли запаса (неиспользуемые)	86:04:0000001	:25194:ЗУ1	6920	недропользование	земли промышленности
					:25194:ЗУ1(1)	4460		
					:25194:ЗУ1(2)	2460		
4	86:04:0000001 :18093	67 800	Земли запаса (неиспользуемые)	86:04:0000001	:18093:ЗУ1	410	недропользование	земли промышленности
5	86:04:0000001 :18261	123 511	Земли запаса (неиспользуемые)	86:04:0000001	:18261:ЗУ1	1860	недропользование	земли промышленности
					:18261:ЗУ1(1)	935		
					:18261:ЗУ1(2)	925		
6	86:04:0000001 :31172	54 417	Земли запаса (неиспользуемые)	86:04:0000001	:31172:ЗУ1	1650	недропользование	земли промышленности
					:31172:ЗУ1(1)	855		
					:31172:ЗУ1(2)	795		
7	86:04:0000001 :18109	5 200	Земли запаса (неиспользуемые)	86:04:0000001	:18109:ЗУ1	485	недропользование	земли промышленности
					:18109:ЗУ1(1)	288		
					:18109:ЗУ1(2)	197		
8	86:04:0000001 :18111	5 300	Земли запаса (неиспользуемые)	86:04:0000001	:18111:ЗУ1	575	недропользование	земли промышленности
					:18111:ЗУ1(1)	283		
					:18111:ЗУ1(2)	292		

№ п/п	Изменяемый земельный участок			№ кадастрового квартала	Образуемый земельный участок			Категория земель
	Кадастровый номер	Площадь, м2	Вид разрешенного использования изменяемого		Обозначение	Площадь, м2	Вид разрешенного использования образуемого	
1	2	3	4	5	6	7	8	9
ИТОГО по землям промышленности:						37240		
9	-	-	-	86:04:0000001	:ЗУ2	13730	недропользование	земли запаса
10	-	-	-	86:04:0000001	:ЗУ3	61090	недропользование	земли запаса
	-	-	-		:ЗУ3(1)	14260		
	-	-	-		:ЗУ3(2)	2757		
	-	-	-		:ЗУ3(3)	574		
	-	-	-		:ЗУ3(4)	281		
	-	-	-		:ЗУ3(5)	372		
	-	-	-		:ЗУ3(6)	1368		
	-	-	-		:ЗУ3(7)	231		
	-	-	-		:ЗУ3(8)	1085		
	-	-	-		:ЗУ3(9)	37417		
	-	-	-		:ЗУ3(10)	16		
	-	-	-		:ЗУ3(11)	31		
	-	-	-		:ЗУ3(12)	33		
	-	-	-		:ЗУ3(13)	80		
	-	-	-		:ЗУ3(14)	29		
	-	-	-		:ЗУ3(15)	289		
	-	-	-		:ЗУ3(16)	636		
	-	-	-		:ЗУ3(17)	7		
	-	-	-		:ЗУ3(18)	215		
	-	-	-		:ЗУ3(19)	223		
	-	-	-		:ЗУ3(20)	1045		
	-	-	-		:ЗУ3(21)	43		
	-	-	-		:ЗУ3(22)	57		
	-	-	-		:ЗУ3(23)	41		
11	-	-	-	86:04:0000001	:ЗУ4	46000	недропользование	земли запаса

№ п/п	Изменяемый земельный участок			№ кадастрового квартала	Образуемый земельный участок			Категория земель
	Кадастровый номер	Площадь, м2	Вид разрешенного использования изменяемого		Обозначение	Площадь, м2	Вид разрешенного использования образуемого	
1	2	3	4	5	6	7	8	9
12	-	-	-	86:04:0000001	:ЗУ5	39900	недропользование	земли запаса
	-	-	-		:ЗУ5(1)	36055		
	-	-	-		:ЗУ5(2)	3845		
13	-	-	-	86:04:0000001	:ЗУ6	232910	недропользование	земли запаса
	-	-	-		:ЗУ6(1)	137893		
	-	-	-		:ЗУ6(2)	7961		
	-	-	-		:ЗУ6(3)	2237		
	-	-	-		:ЗУ6(4)	1105		
	-	-	-		:ЗУ6(5)	45940		
	-	-	-		:ЗУ6(6)	699		
	-	-	-		:ЗУ6(7)	410		
	-	-	-		:ЗУ6(8)	6941		
	-	-	-		:ЗУ6(9)	576		
	-	-	-		:ЗУ6(10)	241		
	-	-	-		:ЗУ6(11)	25040		
	-	-	-		:ЗУ6(12)	746		
	-	-	-		:ЗУ6(13)	289		
	-	-	-		:ЗУ6(14)	112		
	-	-	-		:ЗУ6(15)	433		
	-	-	-		:ЗУ6(16)	441		
	-	-	-		:ЗУ6(17)	645		
	-	-	-		:ЗУ6(18)	148		
	-	-	-		:ЗУ6(19)	613		
	-	-	-		:ЗУ6(20)	161		
	-	-	-		:ЗУ6(21)	272		
	-	-	-		:ЗУ6(22)	7		
ИТОГО по землям запаса:						393630		

№ п/п	Изменяемый земельный участок			№ кадастрового квартала	Образуемый земельный участок			Категория земель
	Кадастровый номер	Площадь, м2	Вид разрешенного использования изменяемого		Обозначение	Площадь, м2	Вид разрешенного использования образуемого	
1	2	3	4	5	6	7	8	9
ИТОГО:						430870		

Перечень и сведения о площади образуемых земельных участков, которые будут отнесены к территориям общего пользования или имуществу общего пользования, в том числе в отношении которых предполагаются резервирование и (или) изъятие для государственных или муниципальных нужд

В проекте межевания отсутствуют образуемые земельные участки, которые после образования будут относиться к территориям общего пользования или имуществу общего пользования.

Резервирование и изъятие земельных участков для государственных и муниципальных нужд не требуется.

Вид разрешенного использования образуемых земельных участков в соответствии с проектом планировки территории

Виды разрешенного использования для земельных участков в соответствии с пунктом 2 статьи 7 Земельного кодекса Российской Федерации устанавливаются на основании классификатора видов разрешенного использования земельных участков, утвержденного приказом Министерства экономического развития Российской Федерации от 1 сентября 2014 года № 540 «Об утверждении классификатора видов разрешенного использования земельных участков».

Вид разрешенного использования образуемых земельных участков – «недропользование».

Целевое назначение лесов, вид (виды) разрешенного использования лесного участка, количественные и качественные характеристики лесного участка, сведения о нахождении лесного участка в границах особо защитных участков лесов (в случае, если подготовка проекта межевания территории осуществляется в целях определения местоположения границ, образуемых и (или) изменяемых лесных участков)

Проектируемые объекты не попадают на земли лесного фонда.

Сведения о границах территории, в отношении которой утвержден проект межевания, содержащие перечень координат характерных точек этих границ в системе координат, используемой для ведения Единого государственного реестра недвижимости


Образуемые земельные участки под проектируемый объект не пересекают границ территории, в отношении которой был ранее утвержден проект межевания.

Перечень координат характерных точек данных границ не приводится в связи с их отсутствием.


Основная часть проекта межевания территории для размещения объекта капитального строительства, расположенного на территориях двух муниципальных образования Ханты-Мансийского автономного округа – Югры, «Обустройство Ватинского месторождения нефти. Кусты скважин № 286, 283»
Землепользователь: ОАО «Славнефть-Мегионнефтегаз»

Приложение 20
к приказу Департамента
строительства
Ханты-Мансийского
автономного округа – Югры
от 8 ноября 2018 года № 23-нп


Чертежи межевания территории

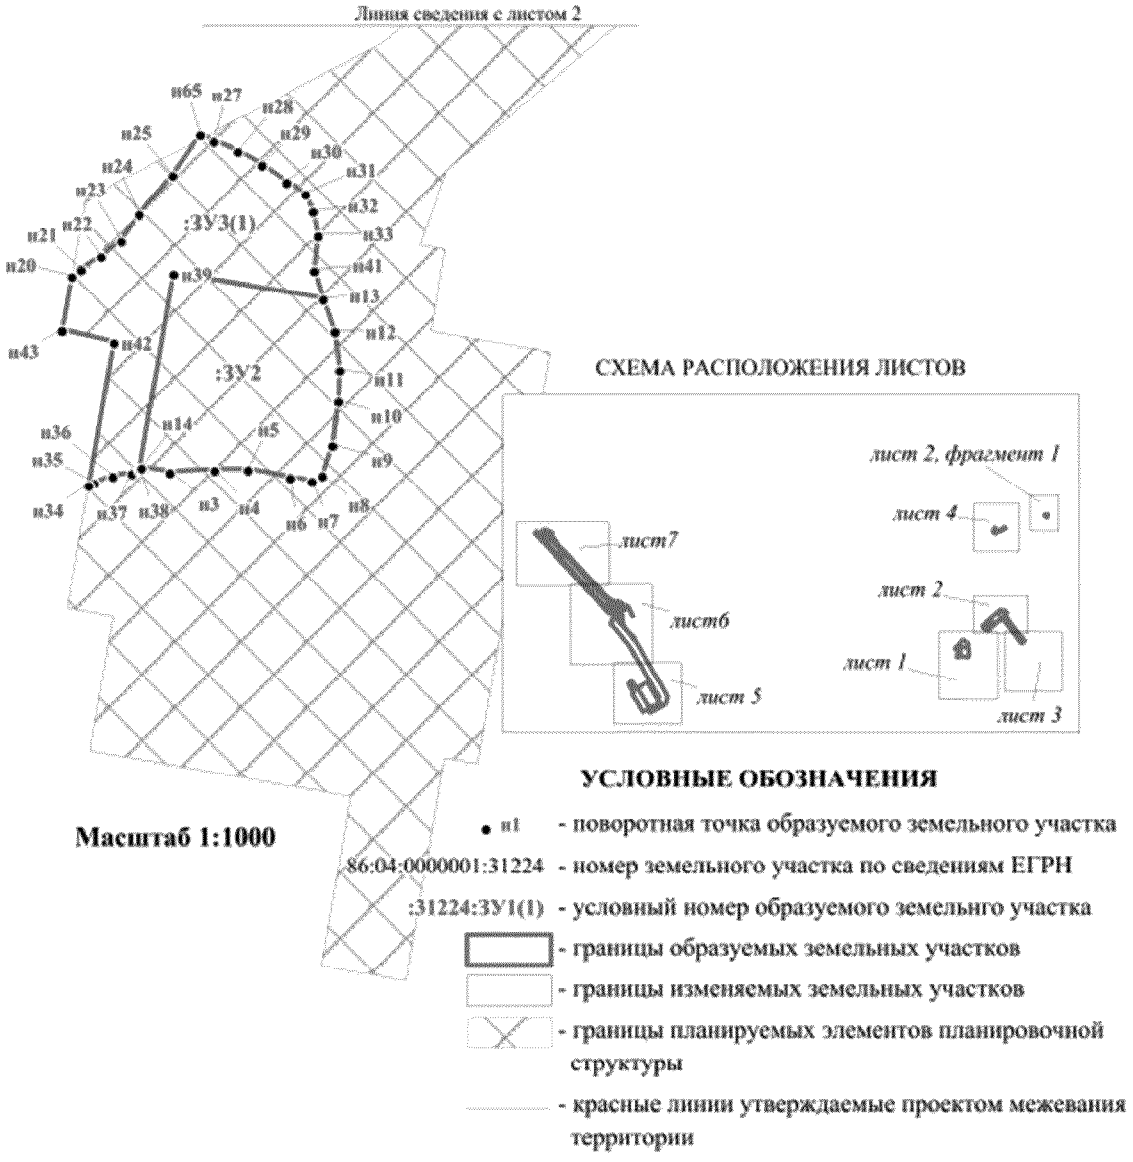

Основная часть проекта межевания территории для размещения объекта капитального строительства, расположенного на территориях двух муниципальных образования Ханты-Мансийского автономного округа – Югры, «Обустройство Ватинского месторождения нефти. Кусты скважин № 286, 283»
Землепользователь: ОАО «Славнефть-Мегионнефтегаз»

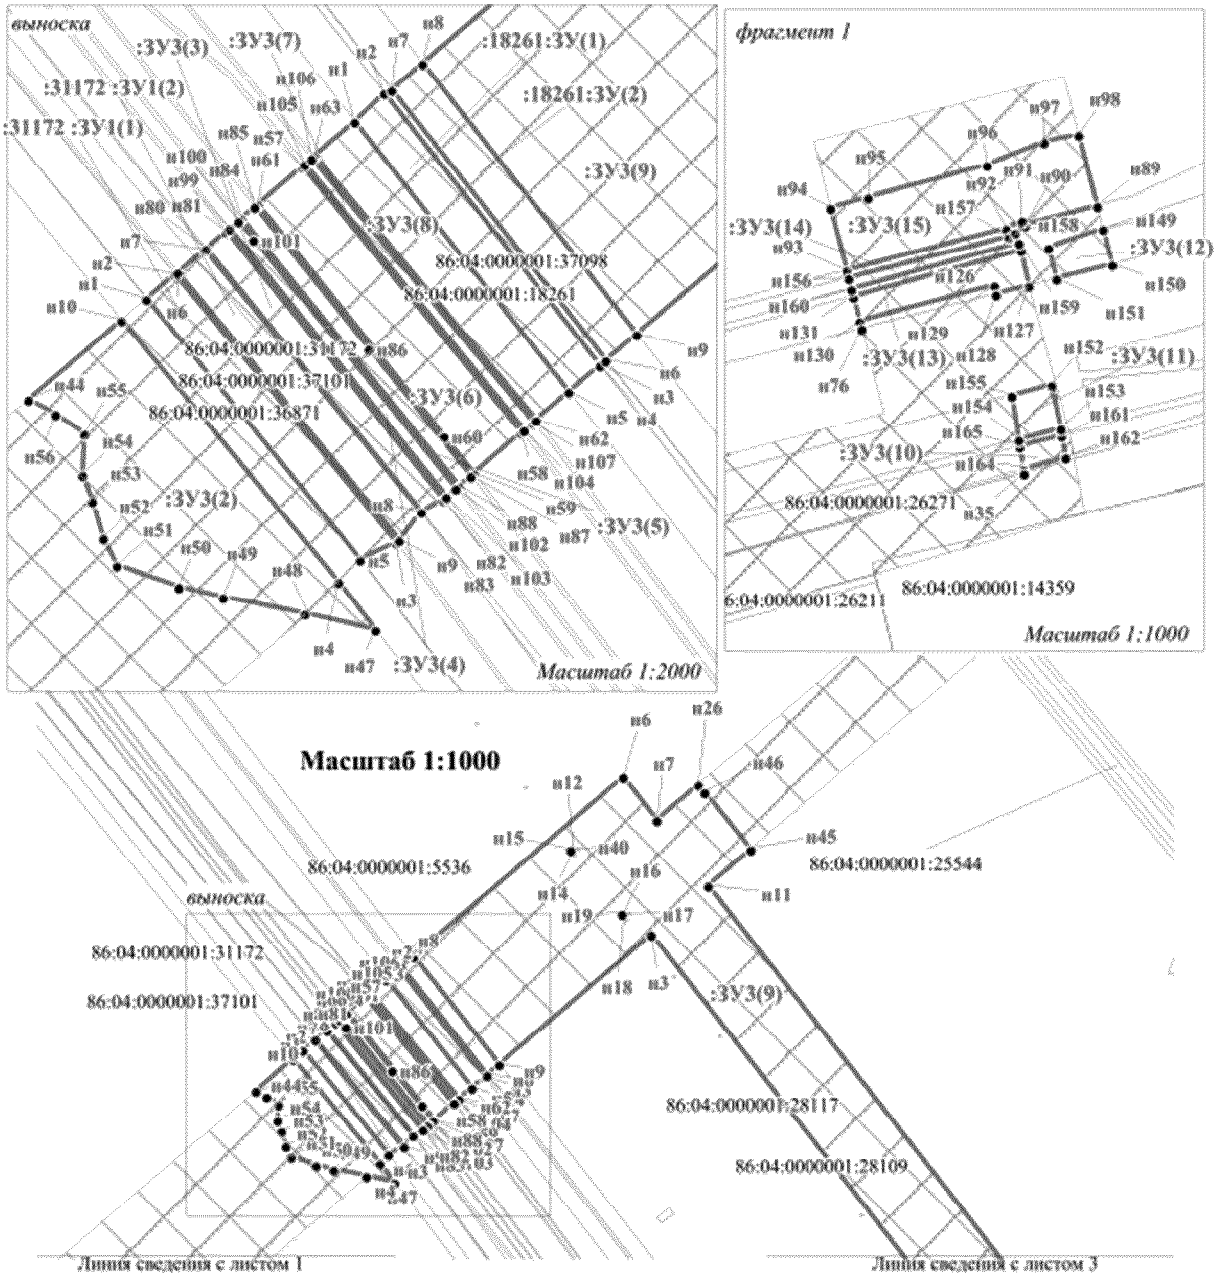


Основная часть проекта межевания территории для размещения объекта капитального строительства, расположенного на территориях двух муниципальных образования Ханты-Мансийского автономного округа – Югры, «Обустройство Ватинского месторождения нефти. Кусты скважин № 286, 283»
Землепользователь: ОАО «Славнефть-Мегионнефтегаз»

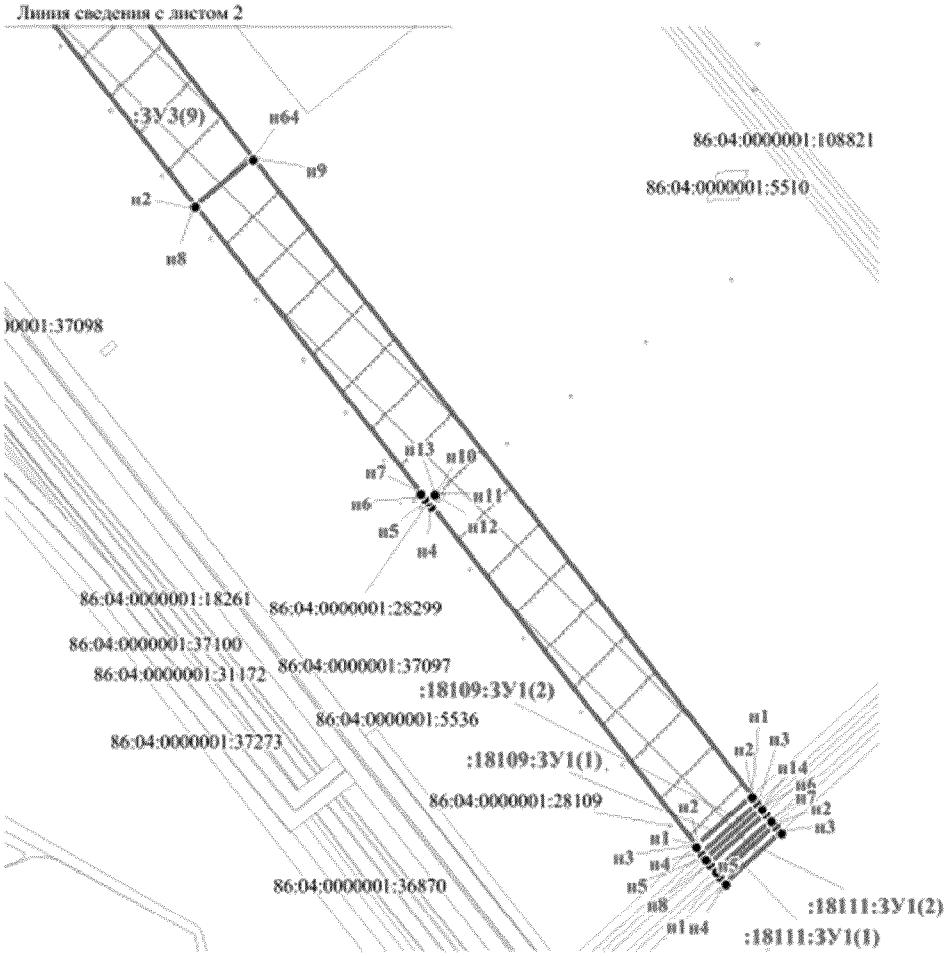


Масштаб 1:1000

Основная часть проекта межевания территории для размещения объекта капитального строительства, расположенного на территориях двух муниципальных образования Ханты-Мансийского автономного округа – Югры, «Обустройство Ватинского месторождения нефти. Кусты скважин № 286, 283»
Землепользователь: ОАО «Славнефть-Мегионнефтегаз»

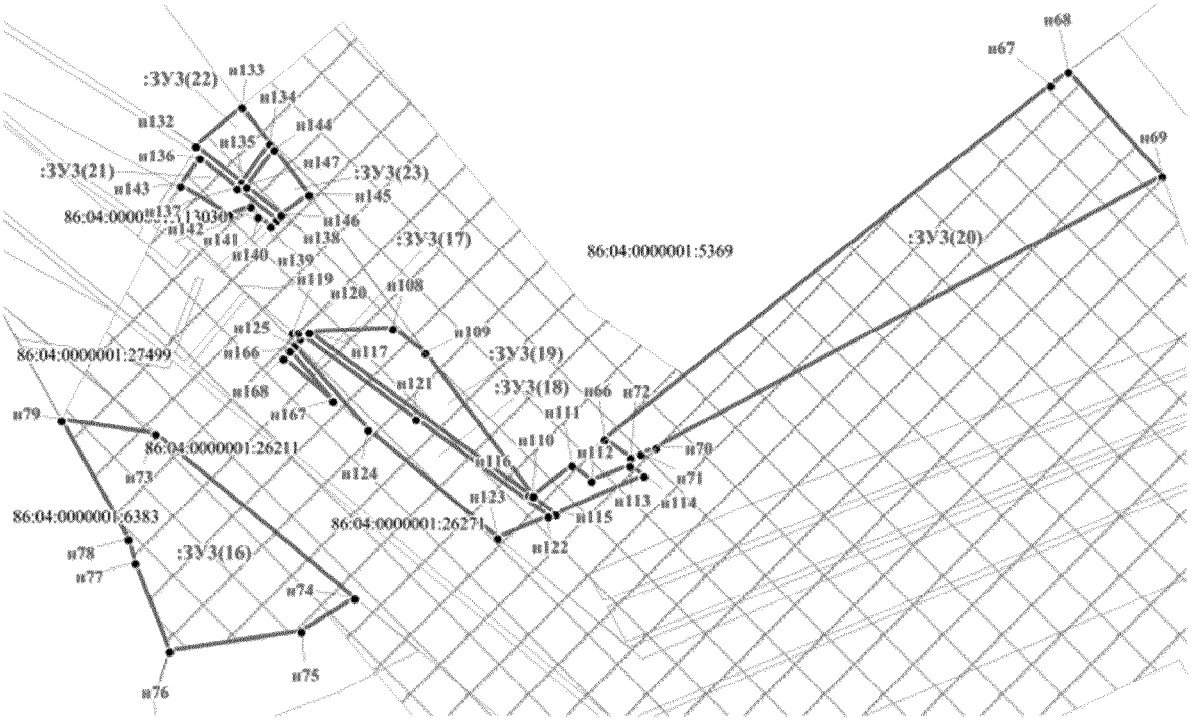


Масштаб 1:1000


Основная часть проекта межевания территории для размещения объекта капитального строительства, расположенного на территориях двух муниципальных образования Ханты-Мансийского автономного округа – Югры, «Обустройство Ватинского месторождения нефти. Кусты скважин № 286, 283»
Землепользователь: ОАО «Славнефть-Мегионнефтегаз»

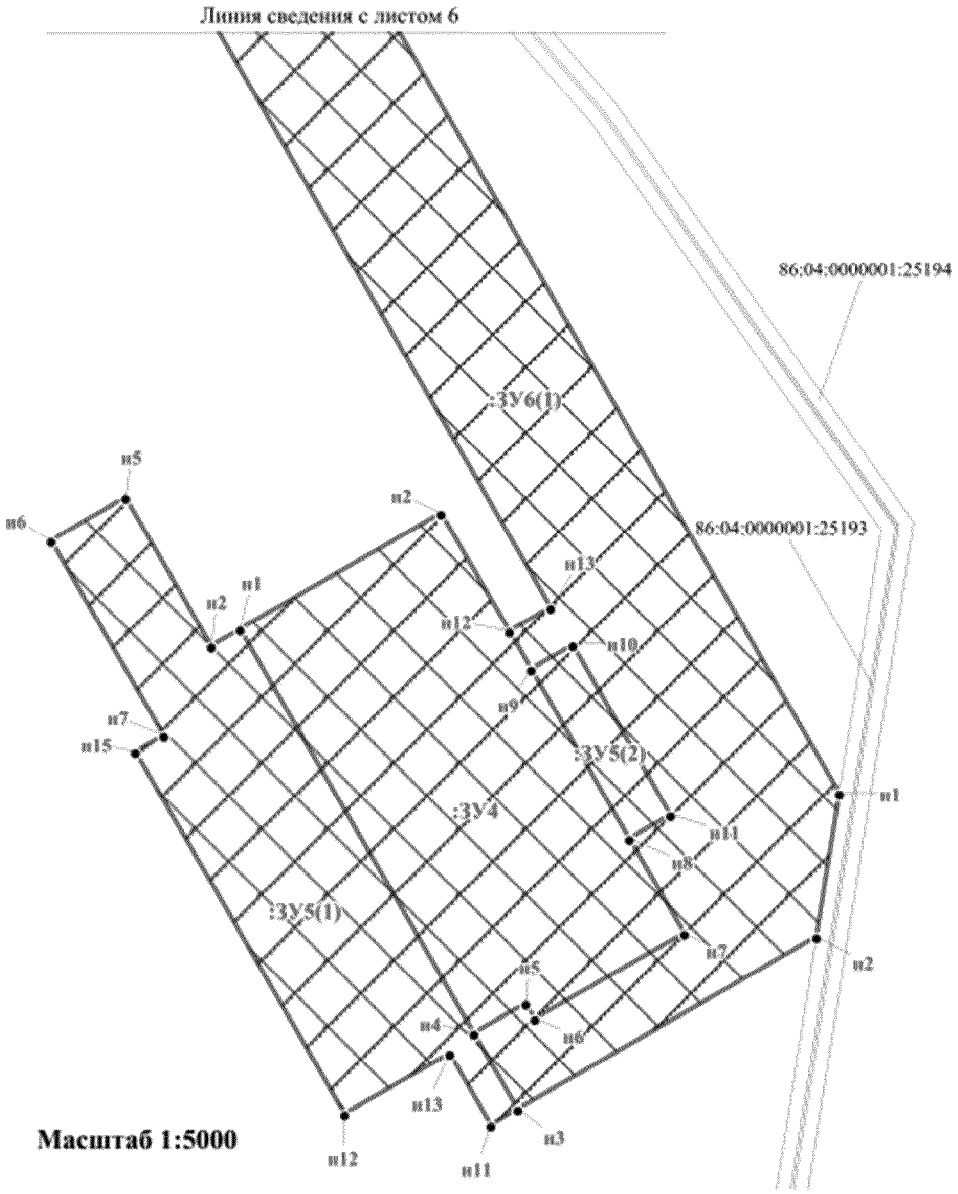

Основная часть проекта межевания территории для размещения объекта капитального строительства, расположенного на территориях двух муниципальных образования Ханты-Мансийского автономного округа – Югры, «Обустройство Ватинского месторождения нефти. Кусты скважин № 286, 283»
Землепользователь: ОАО «Славнефть-Мегионнефтегаз»

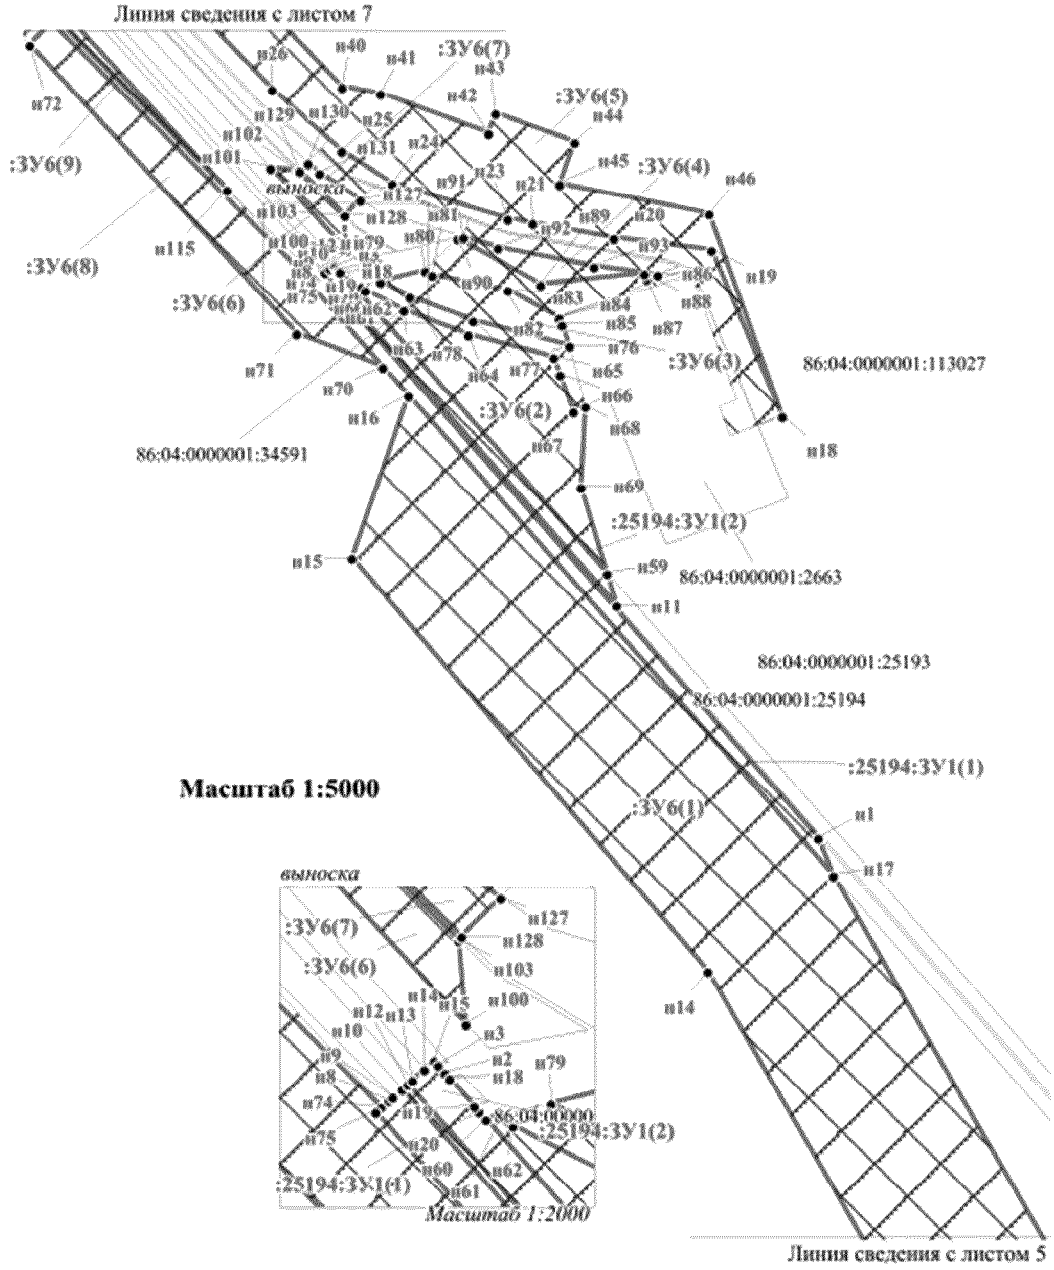

Основная часть проекта межевания территории для размещения объекта капитального строительства, расположенного на территориях двух муниципальных образования Ханты-Мансийского автономного округа – Югры, «Обустройство Ватинского месторождения нефти. Кусты скважин № 286, 283»
Землепользователь: ОАО «Славнефть-Мегионнефтегаз»

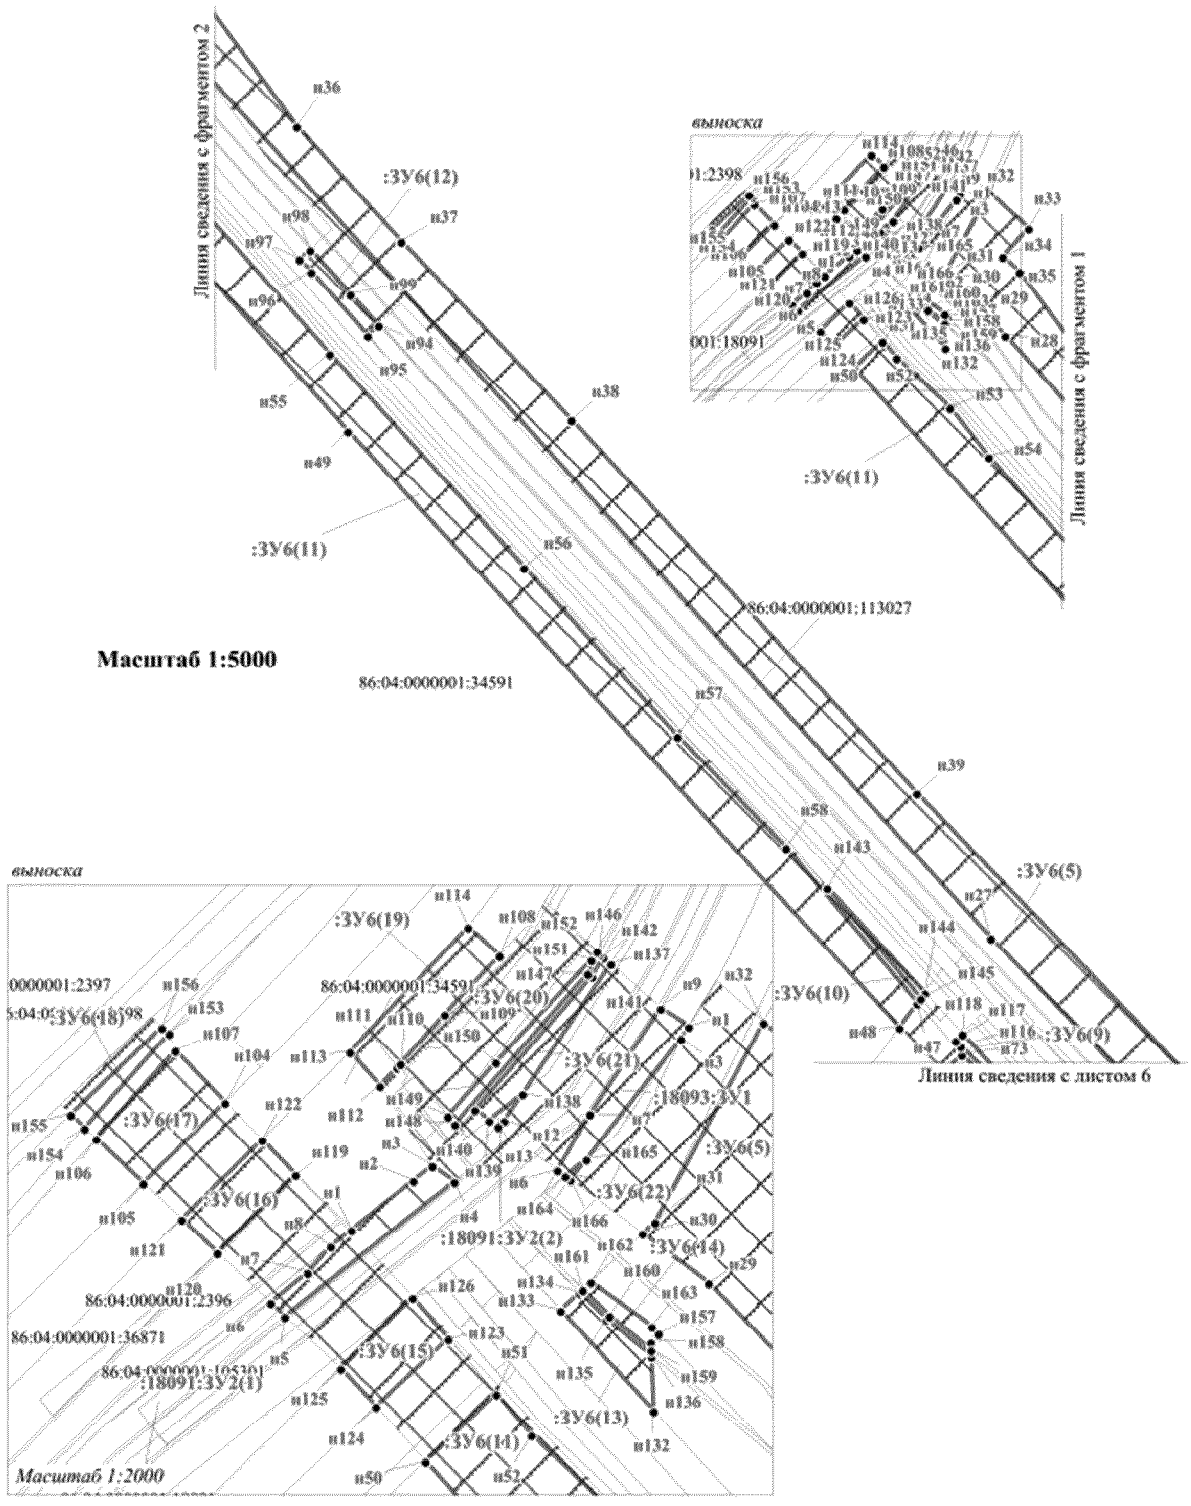

Каталог координат

характерных точек границ образуемых земельных участков

Номер точки	X	У
Каталог координат поворотных точек земельного участка :18261:ЗУ1		
н1	963739.85	4390650.20
н2	963747.13	4390657.84
н3	963677.39	4390713.00
н4	963677.11	4390713.25
н5	963670.27	4390705.27
н6	963678.40	4390714.77
н7	963747.98	4390659.72
н8	963754.76	4390667.69
н9	963685.17	4390722.71
Каталог координат поворотных точек земельного участка :25194:ЗУ1		
н1	963512.42	4386098.42
н17	963488.12	4386107.90
н16	963796.48	4385835.12
н70	963814.95	4385818.79
н75	963867.57	4385772.24
н74	963868.75	4385773.62
н8	963870.53	4385775.61
н9	963871.45	4385776.64
н10	963873.47	4385779.05
н11	963661.92	4385968.83
н12	963874.77	4385780.54
н13	963875.87	4385781.72
н14	963878.54	4385784.78
н15	963880.82	4385787.26
н3	963879.65	4385788.28
н2	963877.69	4385790.02
н18	963876.21	4385791.29
н19	963869.10	4385797.59
н20	963867.75	4385798.80
н60	963865.71	4385800.60
н59	963682.51	4385962.64
Каталог координат поворотных точек земельного участка :ЗУ1		
н1	963066.19	4391431.29
н2	963034.86	4391396.37
н3	963034.05	4391395.45
н4	963253.04	4391224.98
н5	963256.14	4391222.42
н6	963258.54	4391220.81
н7	963261.61	4391218.25
н8	963446.15	4391073.04
н9	963476.40	4391110.38

Номер точки	X	У
н10	963262.18	4391228.93
н11	963260.47	4391230.07
н12	963259.30	4391228.40
н13	963261.01	4391227.27
н14	963058.31	4391437.49
н15	963058.30	4391437.49
н16	963026.14	4391401.63
Каталог координат поворотных точек земельного участка :ЗУ2		
н38	963277.35	4390271.81
н39	963403.11	4390293.99
н13	963386.70	4390389.88
н12	963365.84	4390397.64
н11	963341.35	4390400.53
н10	963321.32	4390399.86
н9	963292.95	4390396.11
н8	963273.22	4390389.49
н7	963269.73	4390382.83
н6	963272.13	4390368.82
н5	963276.99	4390341.81
н4	963276.73	4390320.42
н3	963275.26	4390291.80
н14	963278.30	4390273.50
Каталог координат поворотных точек земельного участка :31172:ЗУ1		
н1	963694.21	4390596.69
н2	963700.60	4390603.87
н3	963631.63	4390660.87
н5	963627.20	4390651.67
н6	963701.04	4390604.71
н7	963706.92	4390611.62
н8	963639.44	4390667.20
н9	963632.25	4390661.66
Каталог координат поворотных точек земельного участка :ЗУ3		
н64	963476.40	4391110.38
н2	963446.15	4391073.04
н3	963768.80	4390820.59
н9	963685.17	4390722.71
н8	963754.76	4390667.69
н6	963869.80	4390802.54
н7	963842.19	4390824.13
н26	963864.98	4390850.80
н46	963860.10	4390854.66
н45	963823.50	4390884.61
н11	963800.05	4390857.12
н12	963824.69	4390770.31
н40	963823.08	4390771.58

Номер точки	X	У
н14	963821.81	4390770.03
н15	963823.39	4390768.77
н16	963783.52	4390803.25
н17	963781.94	4390804.51
н18	963780.65	4390802.96
н19	963782.23	4390801.69
н20	963401.29	4390228.62
н21	963405.88	4390234.56
н22	963414.17	4390247.52
н23	963424.17	4390260.43
н24	963441.10	4390271.98
н25	963466.09	4390293.44
н65	963492.47	4390311.27
н27	963488.14	4390319.99
н28	963481.74	4390335.38
н29	963472.78	4390350.88
н30	963461.75	4390366.66
н31	963453.91	4390378.63
н32	963442.93	4390383.63
н33	963427.46	4390386.63
н41	963404.94	4390384.41
н13	963386.70	4390389.88
н39	963403.11	4390293.99
н38	963277.35	4390271.81
н37	963274.83	4390267.35
н36	963272.85	4390254.87
н35	963268.41	4390243.03
н34	963267.07	4390239.51
н42	963358.90	4390255.70
н43	963366.70	4390222.35
н44	963668.26	4390566.25
н10	963688.73	4390590.27
н4	963621.48	4390646.04
н47	963609.14	4390655.58
н48	963613.33	4390637.43
н49	963617.46	4390616.33
н50	963620.16	4390605.01
н51	963625.68	4390589.02
н52	963632.68	4390585.62
н53	963642.26	4390582.78
н54	963648.97	4390580.20
н55	963659.39	4390580.73
н56	963664.52	4390573.31
н57	963728.28	4390636.64
н58	963659.81	4390693.02

Номер точки	X	У
н59	963649.37	4390680.79
н60	963658.88	4390673.14
н61	963718.57	4390625.29
н62	963663.10	4390696.86
н63	963731.04	4390639.88
н1	963739.85	4390650.20
н5	963670.27	4390705.27
н66	964880.77	4390783.32
н67	964931.54	4390847.18
н68	964933.46	4390849.71
н69	964918.43	4390863.18
н70	964879.54	4390790.67
н71	964878.67	4390788.48
н72	964878.10	4390787.03
н73	964881.54	4390718.99
н74	964857.92	4390747.52
н75	964853.13	4390739.89
н76	964850.37	4390720.98
н77	964863.00	4390716.08
н78	964866.38	4390715.10
н79	964883.51	4390705.49
н80	963707.22	4390611.96
н81	963711.69	4390617.17
н82	963642.67	4390672.96
н83	963639.54	4390667.41
н84	963715.00	4390621.08
н85	963717.93	4390624.49
н86	963681.38	4390653.83
н87	963648.72	4390680.03
н88	963646.16	4390677.06
н89	965090.98	4391405.54
н90	965088.54	4391396.25
н91	965089.12	4391395.88
н92	965088.07	4391393.84
н93	965082.71	4391373.31
н94	965090.75	4391371.23
н95	965092.13	4391376.06
н96	965096.26	4391391.36
н97	965099.21	4391398.67
н98	965100.12	4391403.15
н99	963712.36	4390617.96
н100	963714.34	4390620.32
н101	963709.52	4390624.24
н102	963645.50	4390676.26
н103	963643.36	4390673.76

Номер точки	X	У
н104	963660.46	4390693.79
н105	963728.97	4390637.42
н106	963730.39	4390639.10
н107	963662.43	4390696.09
н108	964896.65	4390752.98
н109	964893.15	4390757.60
н110	964872.60	4390773.08
н111	964877.01	4390778.61
н112	964874.80	4390781.41
н113	964876.96	4390786.90
н114	964875.47	4390788.97
н115	964869.95	4390776.23
н116	964872.73	4390772.50
н117	964896.13	4390741.02
н118	964895.19	4390739.68
н119	964896.08	4390738.61
н120	964896.07	4390739.45
н121	964883.65	4390756.29
н122	964869.64	4390775.25
н123	964866.55	4390767.98
н124	964882.16	4390749.43
н125	964894.20	4390738.85
н126	965085.32	4391395.75
н127	965080.74	4391396.76
н128	965079.64	4391392.52
н129	965080.79	4391392.33
н130	965076.16	4391375.00
н131	965079.32	4391374.19
н132	964922.82	4390724.74
н133	964928.40	4390731.34
н134	964923.16	4390735.33
н135	964917.50	4390731.30
н136	964921.02	4390725.31
н137	964916.74	4390730.69
н138	964912.21	4390736.29
н139	964911.34	4390735.48
н140	964912.65	4390733.69
н141	964914.12	4390732.61
н142	964912.95	4390729.51
н143	964917.07	4390722.59
н144	964922.32	4390735.99
н145	964915.78	4390740.96
н146	964912.97	4390737.00
н147	964916.91	4390732.03
н148	965085.67	4391399.30

Номер точки	X	У
н149	965088.03	4391406.30
н150	965083.45	4391407.48
н151	965081.63	4391400.30
н152	965067.92	4391399.66
н153	965062.32	4391400.85
н154	965060.92	4391395.46
н155	965066.56	4391394.57
н156	965081.69	4391373.58
н157	965087.04	4391394.14
н158	965087.58	4391394.96
н159	965086.25	4391395.47
н160	965080.26	4391373.93
н161	965061.41	4391400.97
н162	965058.61	4391401.48
н163	965057.07	4391396.06
н164	965057.45	4391396.00
н165	965060.01	4391395.59
н166	964893.45	4390738.22
н167	964886.33	4390744.42
н168	964892.33	4390737.28
Каталог координат поворотных точек земельного участка :18091:ЗУ2		
н1	964817.32	4384903.17
н2	964831.38	4384920.81
н3	964835.69	4384926.21
н4	964831.11	4384932.54
н5	964792.61	4384884.18
н6	964796.52	4384880.05
н7	964805.14	4384890.64
н8	964812.60	4384897.30
н139	964848.71	4384942.53
н138	964856.25	4384952.02
н12	964848.54	4384946.77
н13	964846.91	4384945.02
Каталог координат поворотных точек земельного участка :ЗУ4		
н3	962871.06	4386140.36
н2	962945.60	4386269.39
н12	962869.77	4386313.17
н9	962845.51	4386327.17
н8	962736.37	4386390.16
н7	962675.29	4386425.39
н6	962620.50	4386329.48
н5	962630.44	4386323.71
н4	962611.17	4386290.41
Каталог координат поворотных точек земельного участка :ЗУ5		
н3	962562.28	4386318.62

Номер точки	X	У
н4	962611.17	4386290.41
н1	962871.06	4386140.36
н2	962860.29	4386121.71
н5	962955.56	4386066.71
н6	962928.05	4386019.08
н7	962802.92	4386091.33
н15	962792.31	4386073.00
н12	962559.30	4386207.49
н13	962598.18	4386274.81
н11	962552.29	4386301.32
н14	962751.72	4386416.70
н10	962860.89	4386353.78
н9	962845.51	4386327.17
н8	962736.37	4386390.16
Каталог координат поворотных точек земельного участка :ЗУ6		
н1	962765.78	4386524.95
н2	962672.98	4386510.28
н3	962562.28	4386318.62
н4	962611.17	4386290.41
н5	962630.44	4386323.71
н6	962620.50	4386329.48
н7	962675.29	4386425.39
н8	962736.37	4386390.16
н11	962751.72	4386416.70
н10	962860.89	4386353.78
н9	962845.51	4386327.17
н12	962869.77	4386313.17
н13	962885.14	4386339.77
н14	963426.83	4386027.54
н15	963692.49	4385798.93
н16	963796.48	4385835.12
н17	963488.12	4386107.90
н18	963783.41	4386075.33
н19	963890.30	4386029.82
н20	963897.93	4385967.18
н21	963907.57	4385914.94
н23	963910.51	4385899.04
н24	963932.87	4385824.88
н25	963954.07	4385792.40
н26	963993.68	4385747.53
н27	964119.34	4385626.59
н28	964774.32	4385032.03
н29	964802.12	4385005.17
н30	964816.26	4384986.29
н31	964819.54	4384989.80

Номер точки	X	У
н32	964876.47	4385020.77
н33	964851.03	4385048.73
н34	964830.73	4385030.16
н35	964819.70	4385042.08
н36	964699.51	4385131.01
н37	964617.08	4385205.60
н38	964489.85	4385327.22
н39	964222.79	4385573.84
н40	963994.96	4385792.48
н41	963991.03	4385817.21
н42	963965.52	4385886.53
н43	963978.12	4385891.19
н44	963959.54	4385941.88
н45	963932.86	4385932.23
н46	963913.58	4386028.35
н47	964072.95	4385574.00
н48	964055.44	4385561.26
н49	964481.82	4385167.69
н50	964751.14	4384924.25
н51	964770.35	4384944.47
н52	964758.65	4384954.60
н53	964722.95	4384992.53
н54	964687.91	4385020.40
н55	964536.93	4385154.67
н56	964384.20	4385293.22
н57	964263.46	4385402.82
н58	964184.12	4385480.40
н59	963682.51	4385962.64
н60	963865.71	4385800.60
н61	963866.75	4385804.80
н62	963864.09	4385807.54
н63	963851.36	4385832.07
н64	963835.74	4385873.71
н65	963821.27	4385928.36
н66	963810.11	4385932.42
н67	963786.39	4385941.07
н68	963789.78	4385948.88
н69	963737.83	4385946.10
н70	963814.95	4385818.79
н71	963836.42	4385763.45
н72	964022.17	4385591.98
н73	964036.13	4385605.79
н74	963868.78	4385773.60
н75	963867.57	4385772.24
н76	963828.53	4385938.64


Номер точки	X	У
н77	963844.78	4385876.71
н78	963860.06	4385835.91
н79	963869.76	4385817.24
н80	963876.80	4385845.97
н81	963874.07	4385850.46
н82	963864.19	4385897.48
н83	963864.38	4385899.03
н84	963846.45	4385932.08
н85	963841.95	4385933.72
н86	963874.42	4385995.34
н87	963871.86	4385987.96
н88	963875.04	4385986.54
н89	963867.93	4385920.06
н90	963897.65	4385866.83
н91	963898.46	4385870.60
н92	963891.93	4385892.58
н93	963879.59	4385954.24
н94	964557.12	4385189.35
н95	964549.75	4385181.82
н96	964595.21	4385141.52
н97	964604.52	4385132.93
н98	964611.14	4385140.73
н99	964579.26	4385169.42
н100	963890.12	4385795.47
н101	963943.07	4385746.51
н102	963941.24	4385763.63
н103	963911.70	4385793.58
н104	964853.72	4384867.04
н105	964830.72	4384843.76
н106	964843.41	4384830.28
н107	964868.61	4384852.91
н108	964895.59	4384945.41
н109	964878.89	4384929.78
н110	964864.84	4384917.23
н111	964863.81	4384916.16
н112	964858.51	4384911.28
н113	964868.20	4384902.73
н114	964903.74	4384936.47
н115	963929.14	4385718.68
н116	964042.16	4385605.13
н117	964046.39	4385601.57
н118	964051.00	4385606.19
н119	964833.14	4384887.21
н120	964810.78	4384864.90
н121	964820.38	4384854.72

Номер точки	X	У
н122	964843.08	4384877.64
н123	964786.19	4384930.84
н124	964766.75	4384910.12
н125	964777.63	4384900.10
н126	964798.00	4384920.64
н127	963922.54	4385804.36
н128	963912.71	4385794.31
н129	963941.14	4385765.42
н130	963946.27	4385770.75
н131	963939.83	4385778.05
н132	964765.60	4384989.39
н133	964794.35	4384962.92
н134	964799.38	4384968.28
н135	964791.84	4384975.93
н136	964781.23	4384988.81
н137	964893.25	4384977.21
н138	964856.25	4384952.02
н139	964848.71	4384942.53
н140	964851.68	4384938.41
н141	964889.67	4384971.88
н142	964895.17	4384975.11
н143	964155.40	4385509.87
н144	964080.17	4385579.28
н145	964076.27	4385576.44
н146	964896.17	4384974.01
н147	964890.48	4384970.66
н148	964847.56	4384932.75
н149	964849.91	4384930.69
н150	964865.25	4384944.37
н151	964894.37	4384971.67
н152	964896.86	4384973.26
н153	964873.44	4384851.17
н154	964846.49	4384827.00
н155	964850.29	4384822.96
н156	964875.11	4384849.03
н157	964787.71	4384990.82
н158	964785.32	4384988.65
н159	964782.92	4384988.72
н160	964792.83	4384976.78
н161	964800.27	4384969.24
н162	964802.48	4384971.57
н163	964789.72	4384988.88
н164	964832.76	4384964.25
н165	964837.54	4384970.26
н166	964831.69	4384965.66

Номер точки	X	У
Каталог координат поворотных точек земельного участка :18093:ЗУ1		
н1	964875.43	4384999.50
н3	964871.97	4384997.20
н165	964837.54	4384970.26
н164	964832.76	4384964.25
н6	964834.45	4384962.00
н7	964850.50	4384971.26
н9	964880.54	4384991.45
Каталог координат поворотных точек земельного участка :18109:ЗУ1		
н1	963034.05	4391395.45
н2	963066.18	4391431.29
н3	963061.49	4391435.03
н4	963029.36	4391399.19
н5	963026.17	4391401.66
н6	963058.35	4391437.55
н7	963055.10	4391440.01
н8	963022.88	4391404.16
Каталог координат поворотных точек земельного участка :18111:ЗУ1		
н1	963015.06	4391410.46
н2	963047.47	4391446.12
н3	963042.90	4391450.13
н4	963010.48	4391414.39
н5	963022.88	4391404.16
н6	963055.10	4391440.01
н7	963050.61	4391443.60
н8	963018.26	4391407.99

Приложение 21
к приказу департамента строительства
Ханты-Мансийского автономного
округа – Югры
от 8 ноября 2018 года № 23-нп

Основная часть проекта планировки территории для размещения объекта капитального строительства, расположенного на территориях двух муниципальных образований Ханты-Мансийского автономного округа – Югры, «ПС 35/6 кВ «К-75». ВЛ 6 кВ куста 124. Обустройство объектов эксплуатации Южной части Приобского месторождения»
Площадь – 10,3915 га
Землепользователь ООО «Газпромнефть-Хантос»

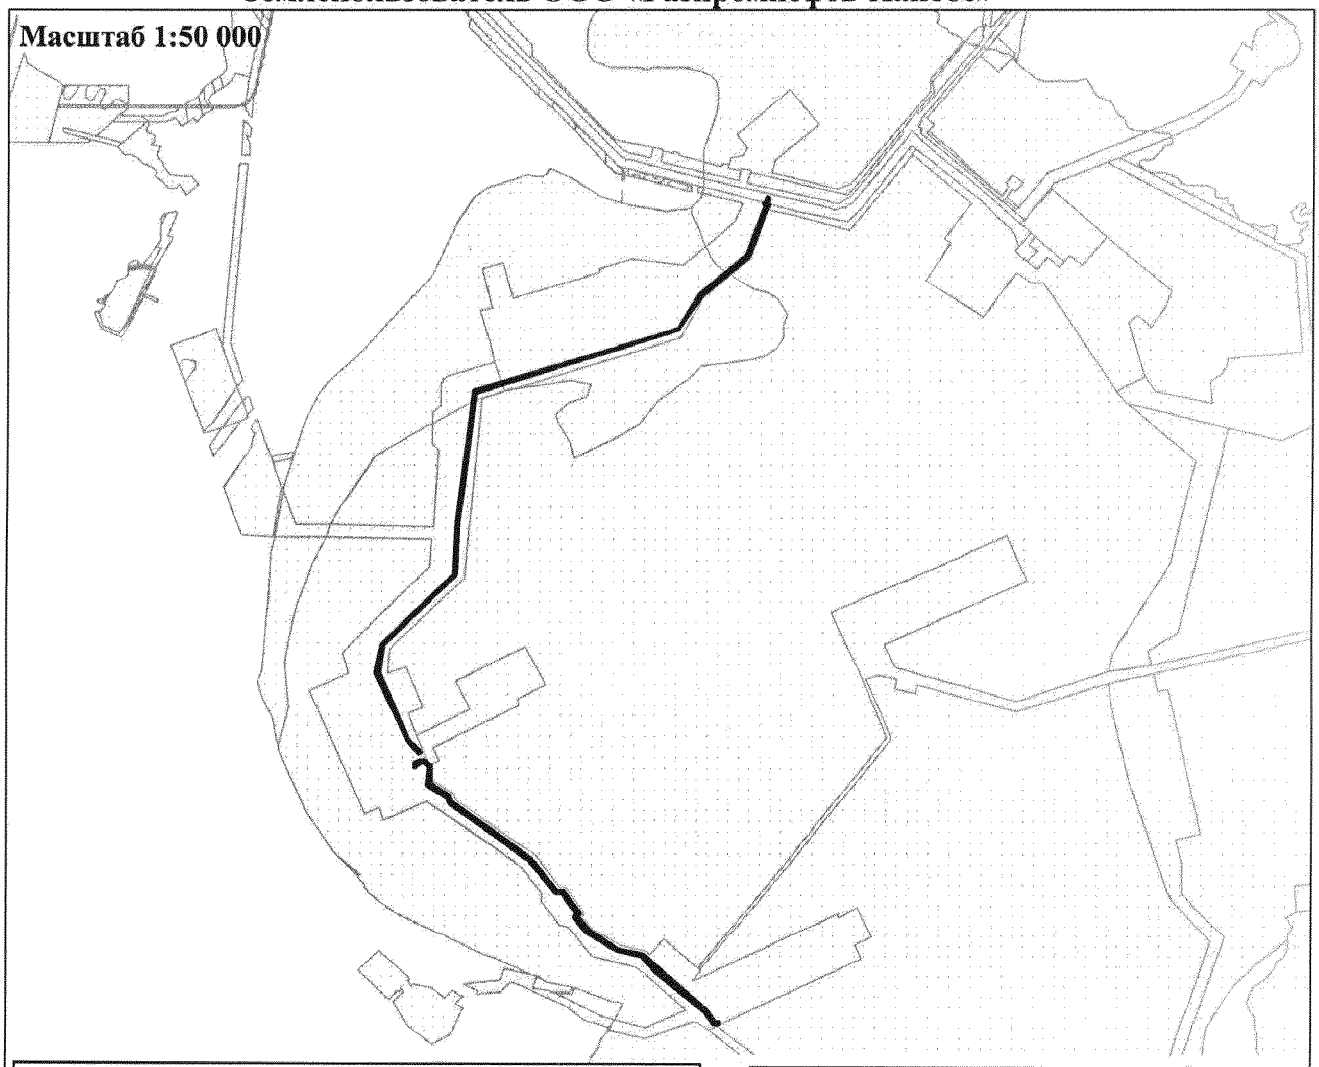


Условные обозначения

- зона планируемого размещения линейных объектов
- граница зоны планируемого размещения линейных объектов (устанавливаемые красные линии)
- 1 - номер линейного объекта
- •—1 - точка поворота границы зоны планируемого размещения линейных объектов (характерные точки красных линий и их номера)
- земельные участки, согласно сведениям ЕГРН
- 86:08:0010301:11013 - проектируемая линия ВЛ
- кадастровый номер земельного участка
- граница муниципальных районов


Номер	Наименование
1	Отпайка от ВЛ-35 «К-72-1», «К-72-2» до ПС 35/6 кВ «К-75»
2	Переустройство существующей ВЛ 6 кВ
3	ВЛ 6 кВ №1 ПС 35/6 кВ «К-75» - Куст №73,75
4	ВЛ 6 кВ №2 ПС 35/6 кВ «К-75» - Куст №73,75
5	ВЛ 6 кВ №1 ПС 35/6 кВ «К-75» - Куст №76
6	ВЛ 6 кВ №2 ПС 35/6 кВ «К-75» - Куст №76
7	ВЛ 6 кВ №1 ПС 35/6 кВ «К-123» - Куст №124
8	ВЛ 6 кВ №2 ПС 35/6 кВ «К-123» - Куст №124

Чертеж красных линий, чертеж границ зон планируемого размещения линейных объектов

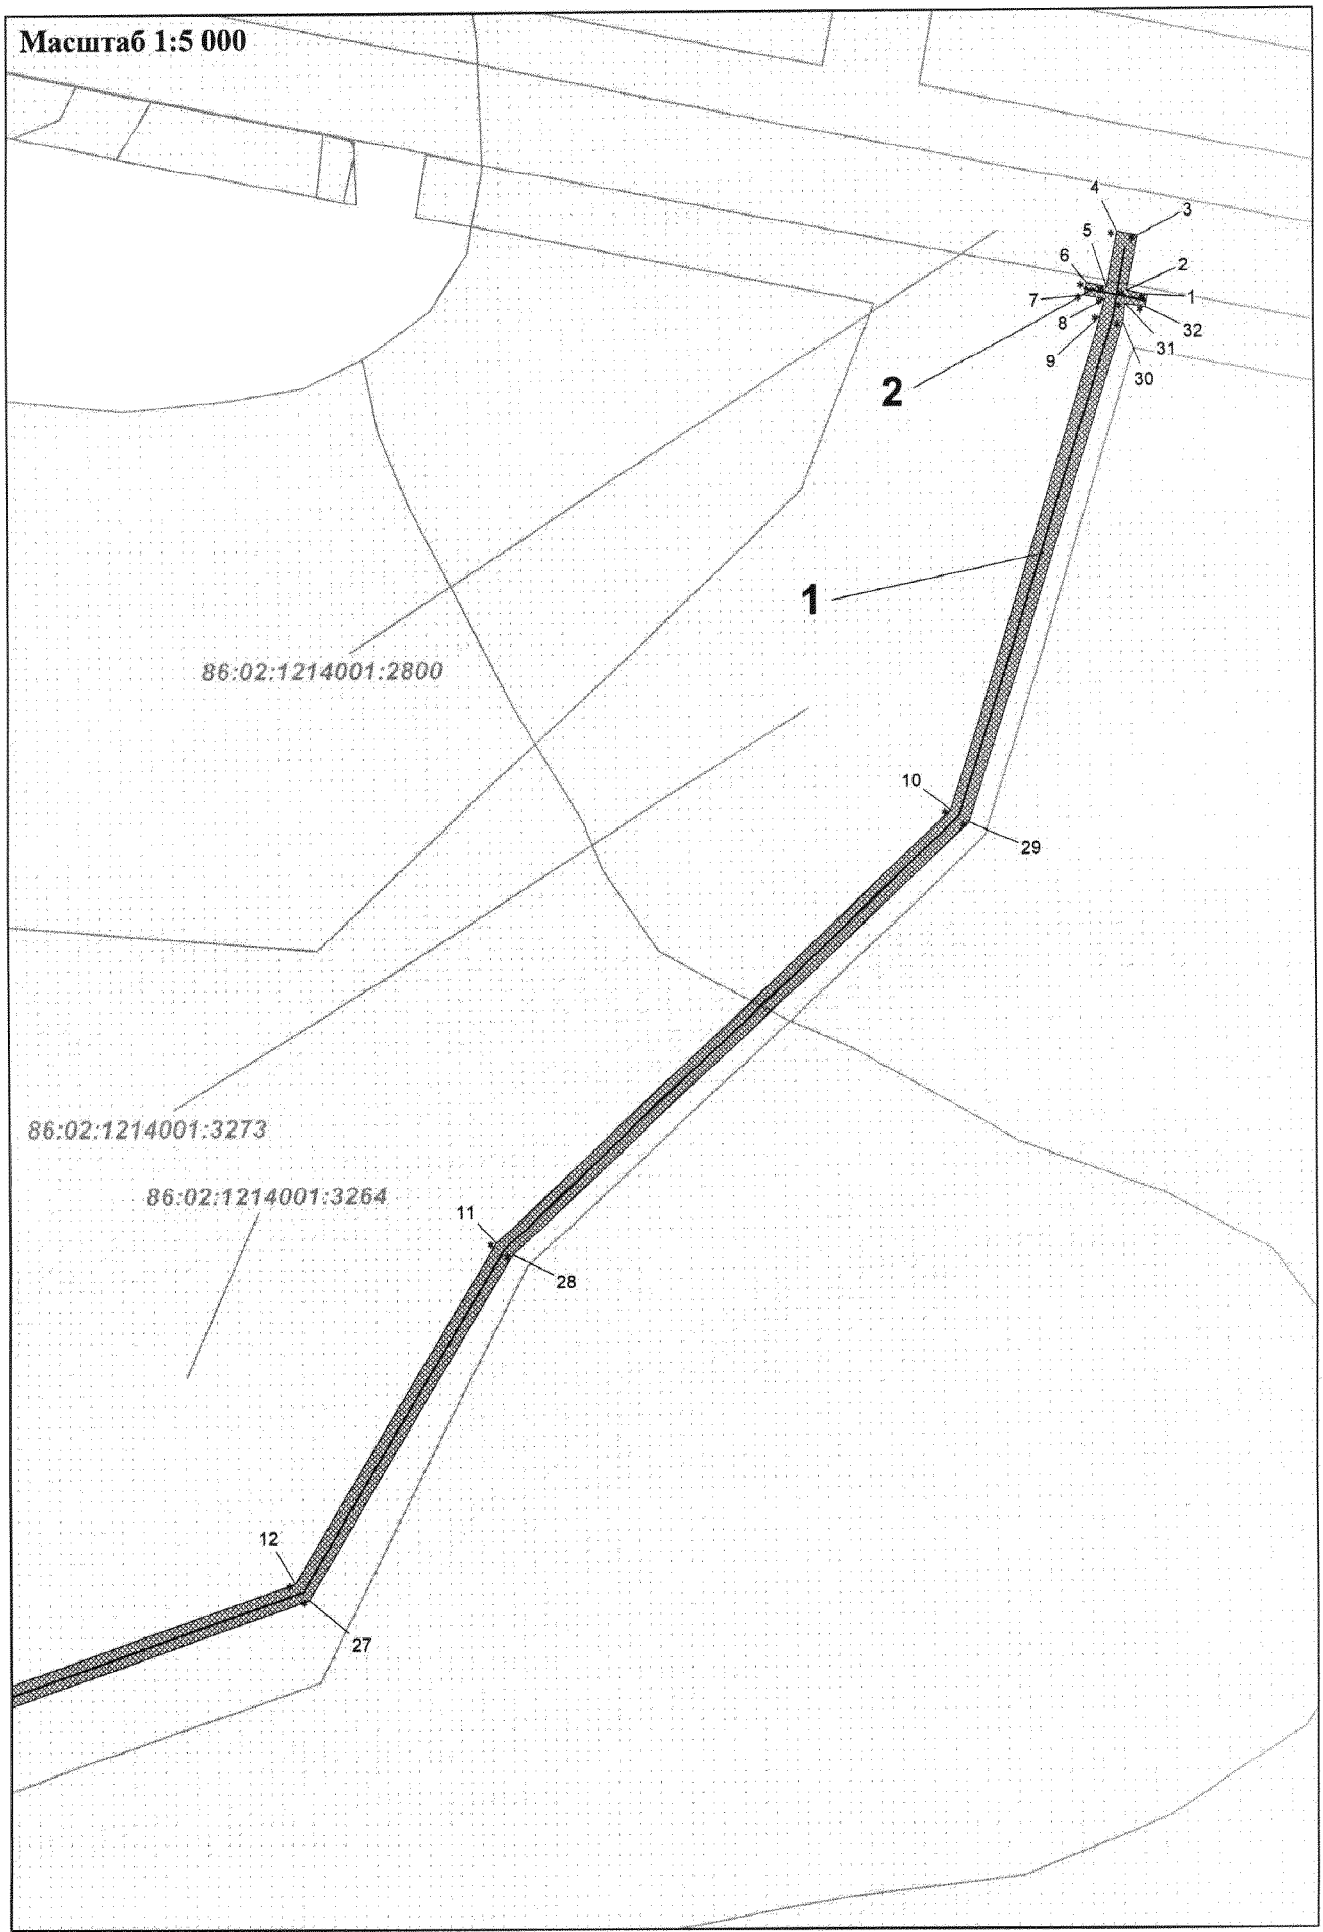



Чертеж красных линий, чертеж границ зон планируемого размещения линейных объектов


Масштаб 1:5 000

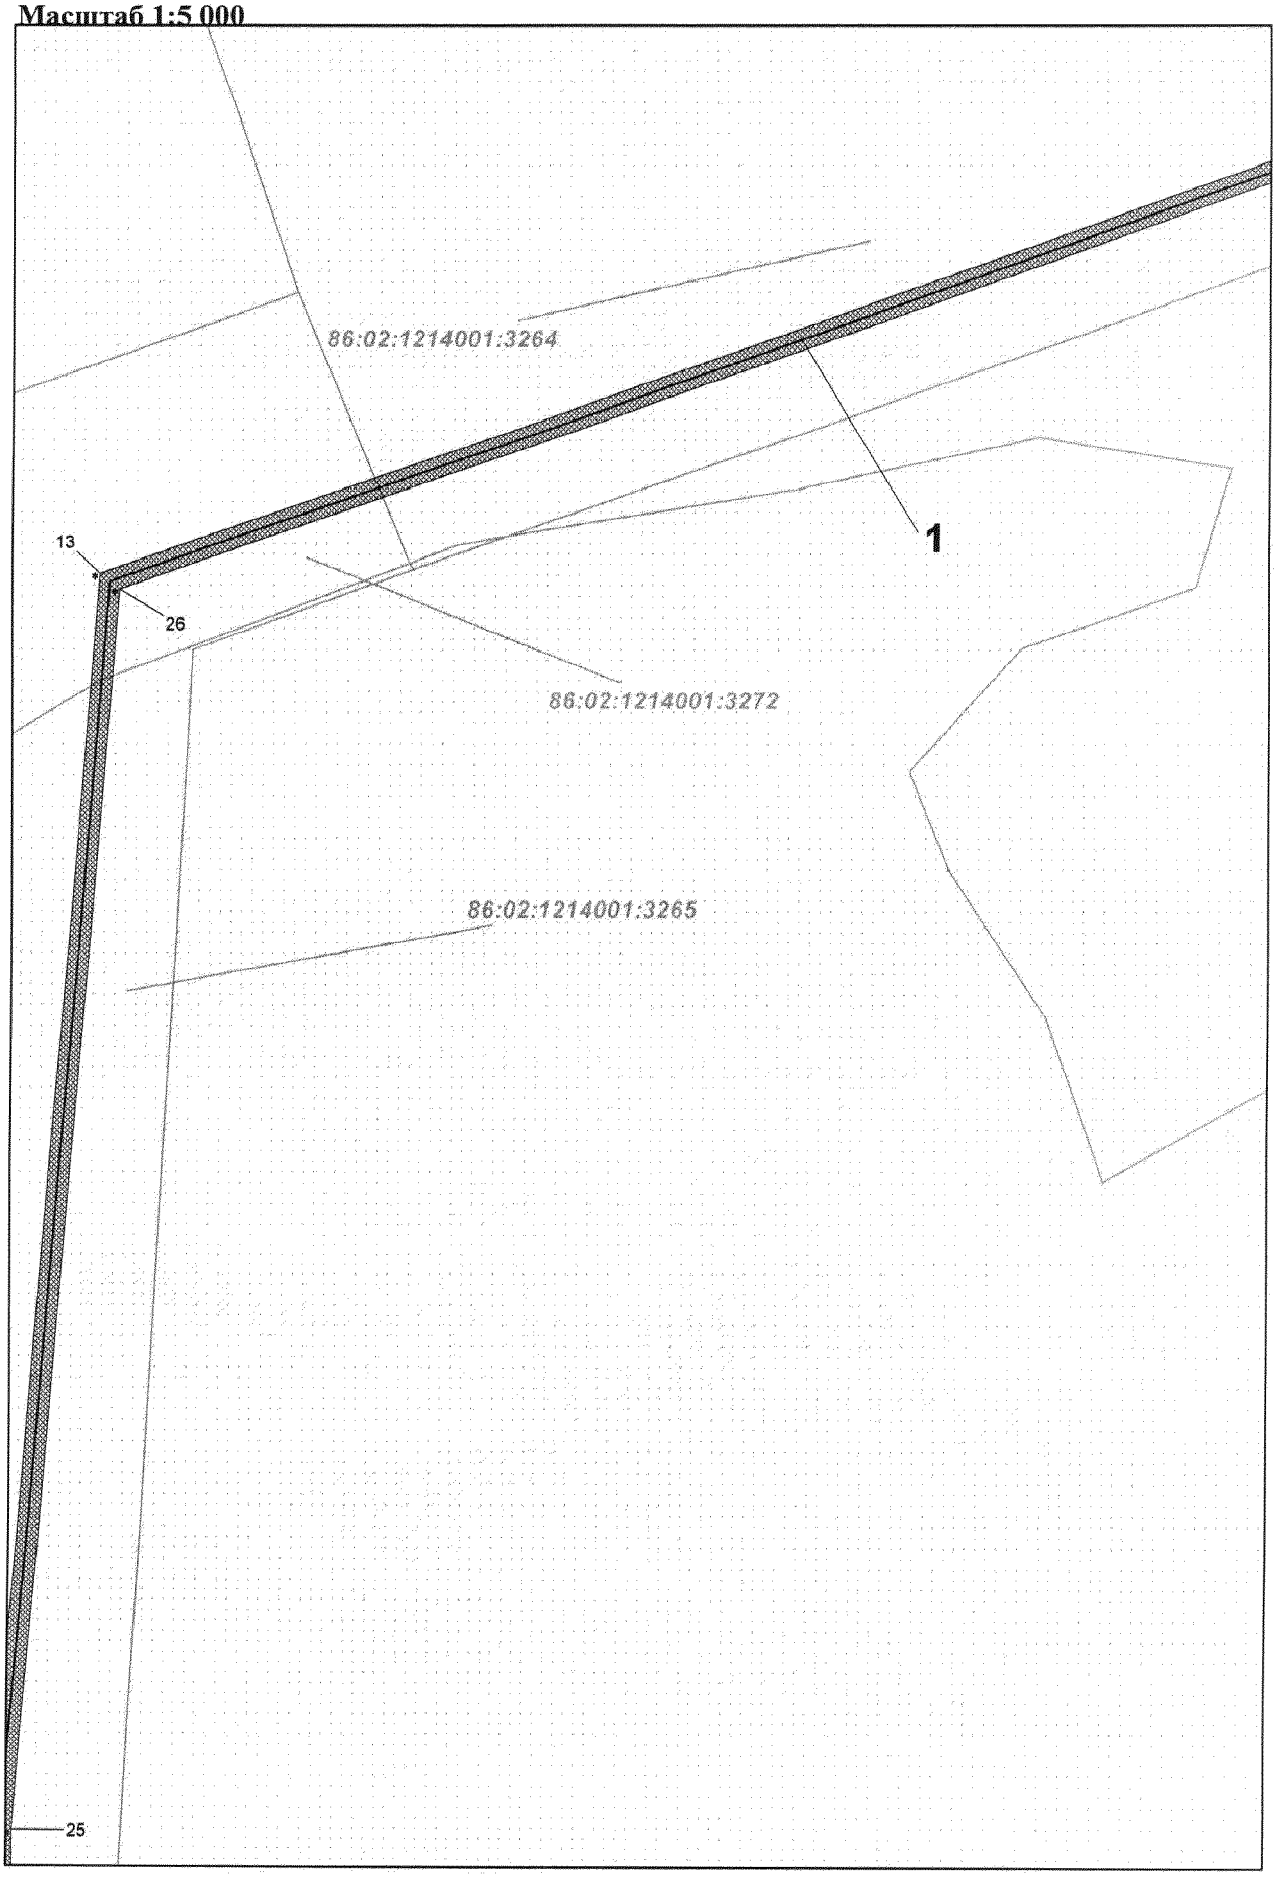


Чертеж красных линий, чертеж границ зон планируемого размещения линейных объектов

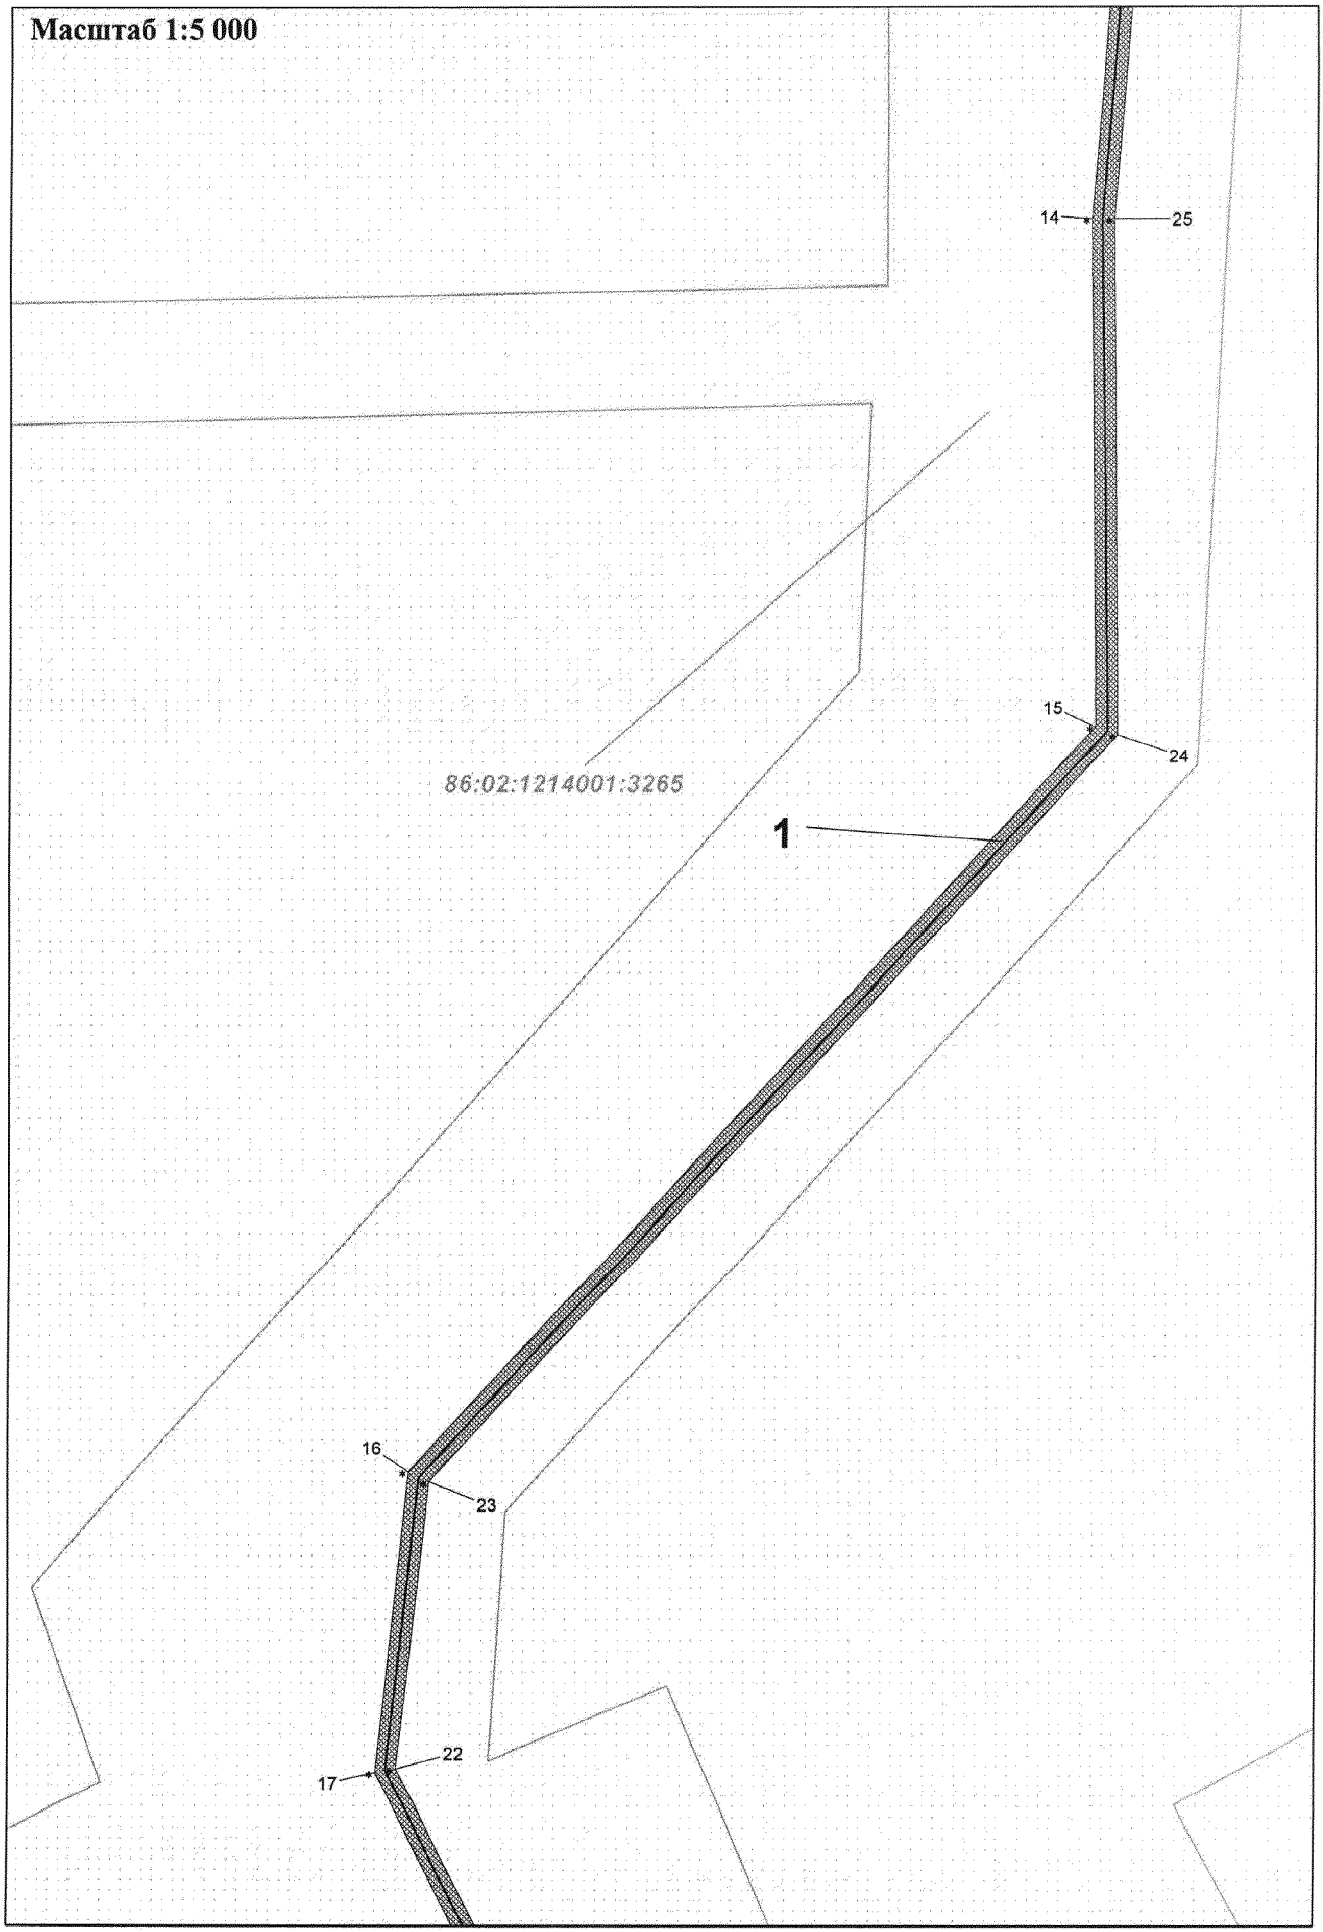

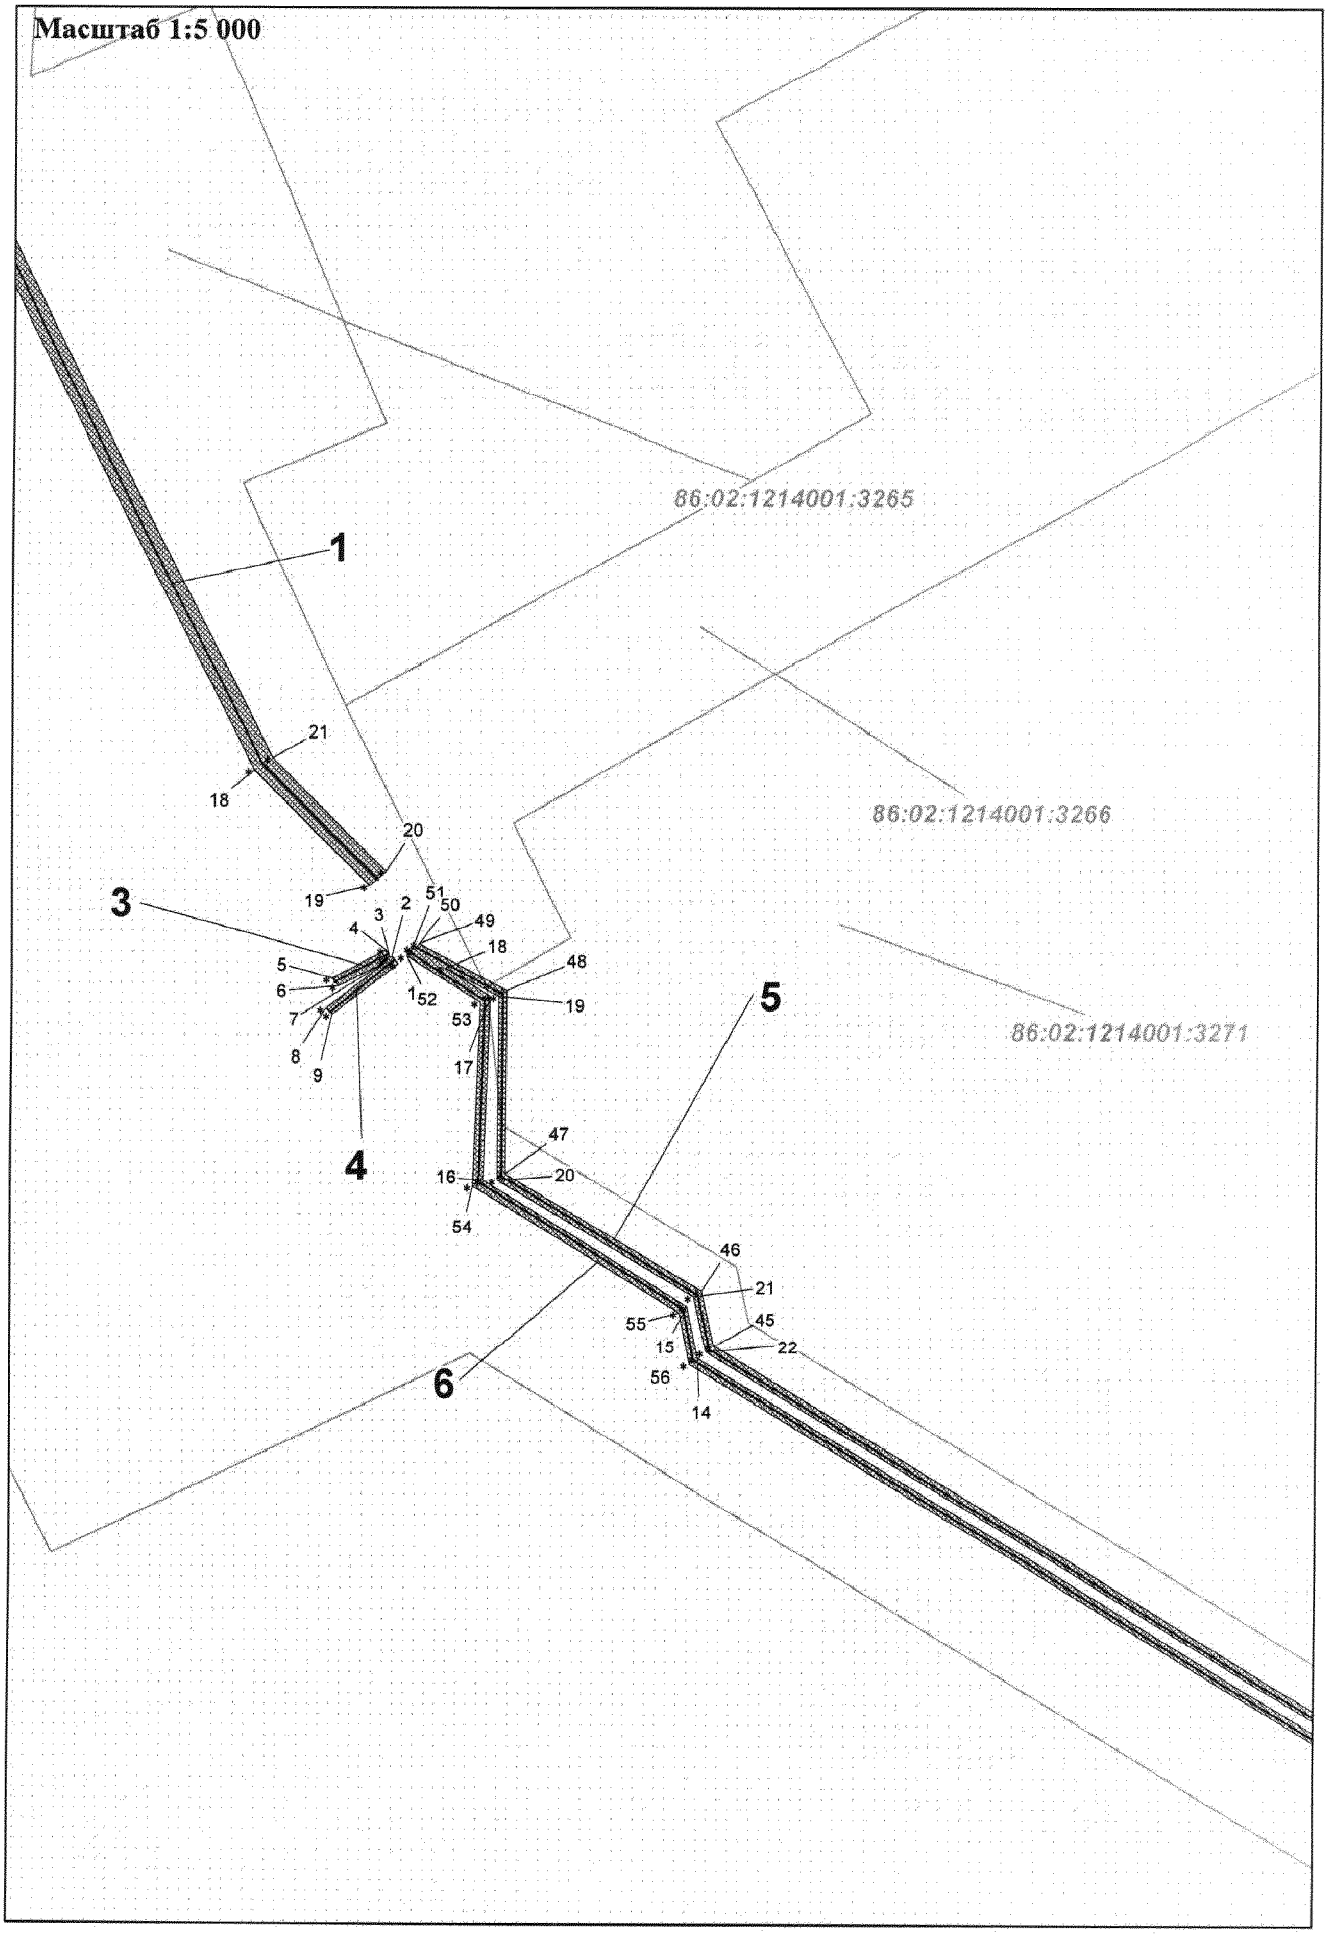
Масштаб 1:5 000
86:02:1214001:3265
86:02:1214001:3266
86:02:1214001:3271
1
2
3
4
5
6
18
21
19
20
51
50
49
18
48
19
52
53
17
47
16
20
54
46
21
55
45
15
22
56
14

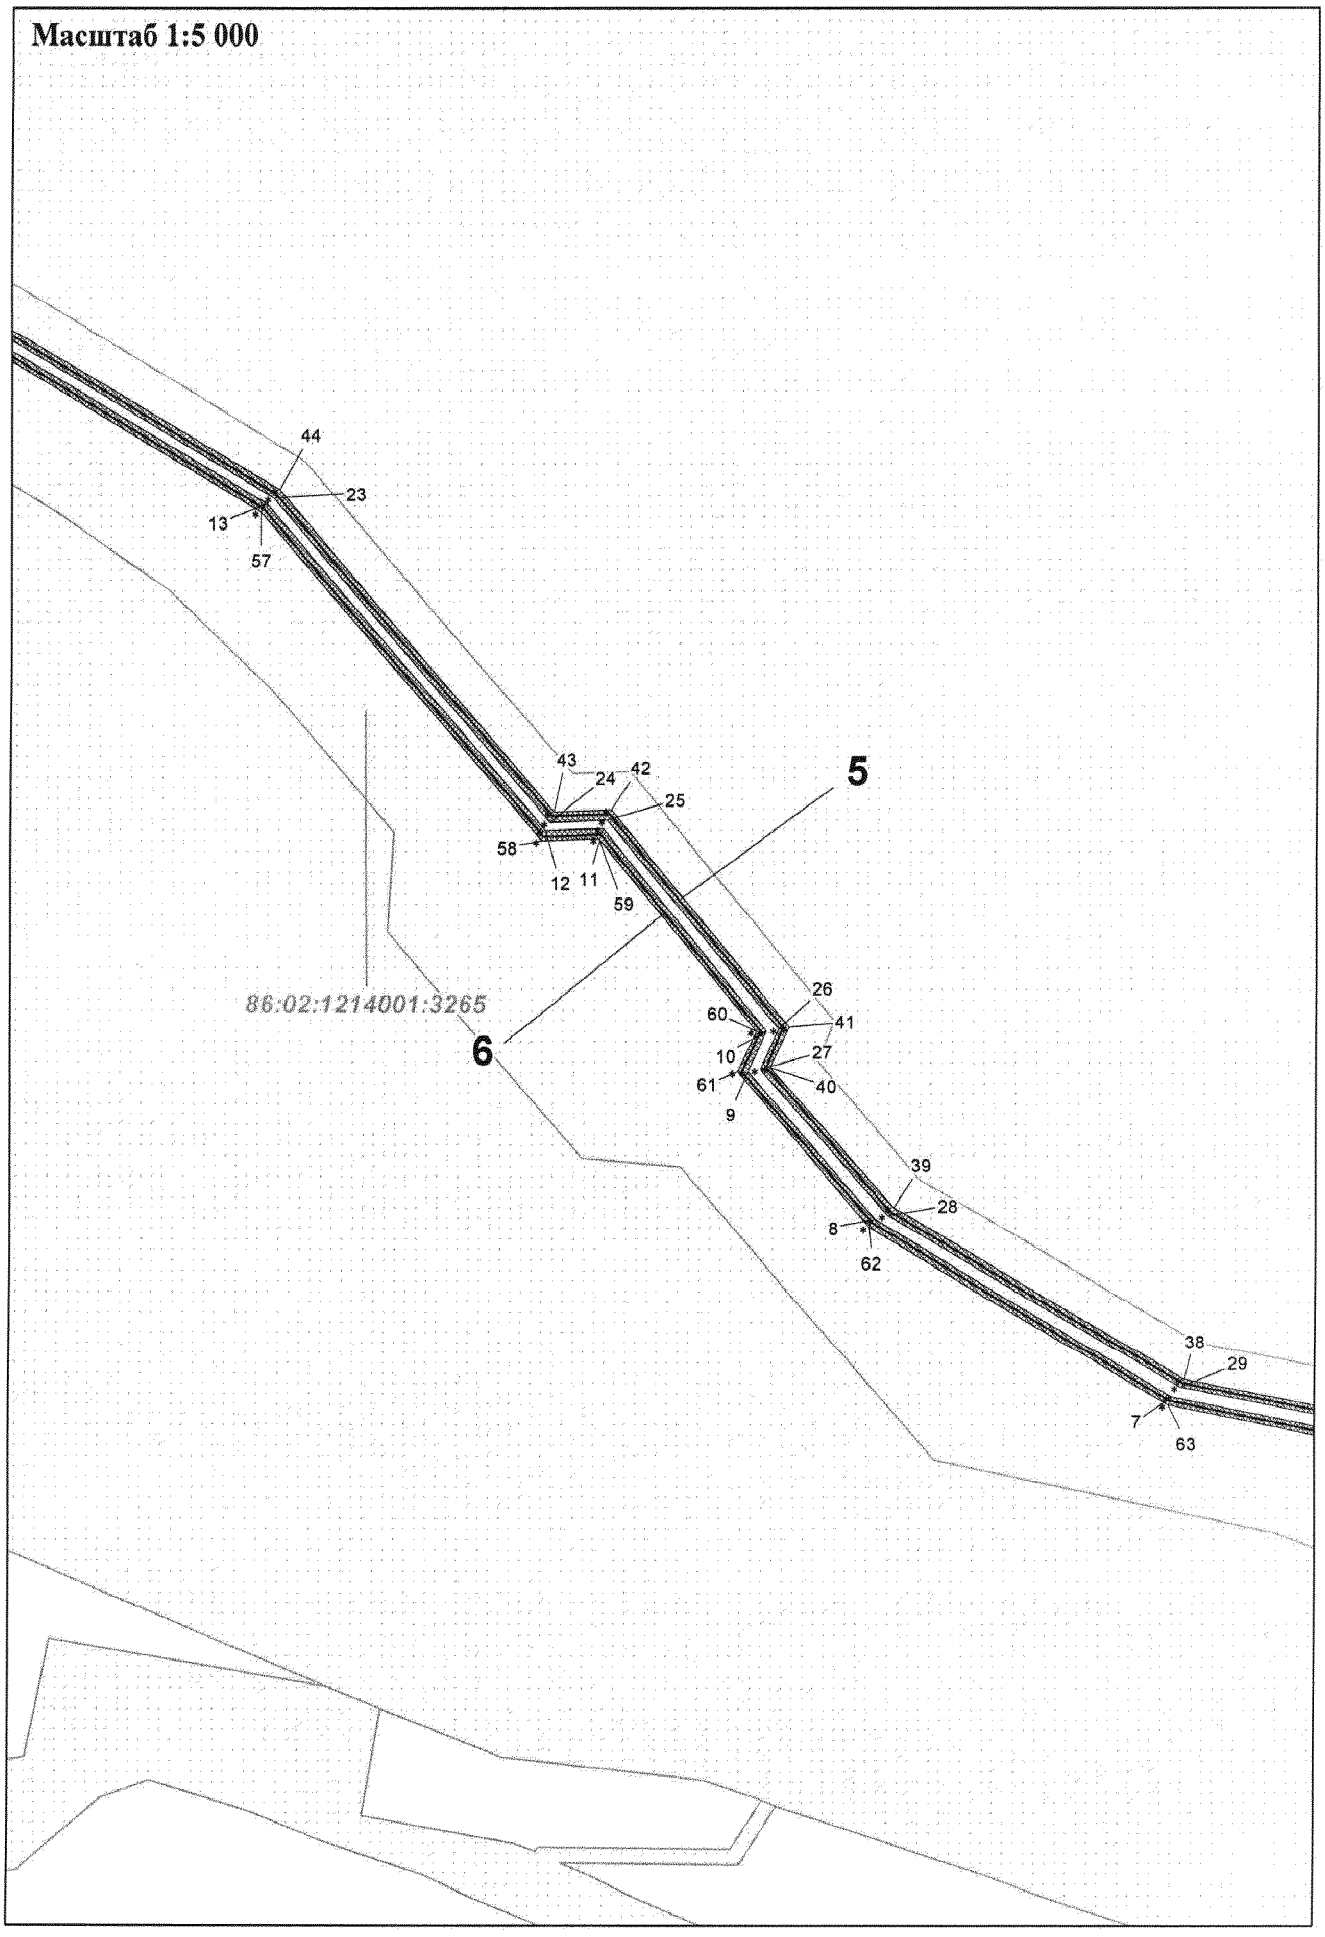
Масштаб 1:5 000
44
23
13
57
43
24
42
25
58
12
11
59
5
6
86:02:1214001:3265
26
60
41
10
27
61
40
9
39
28
8
62
38
29
7
63

Чертеж красных линий, чертеж границ зон планируемого размещения линейных объектов

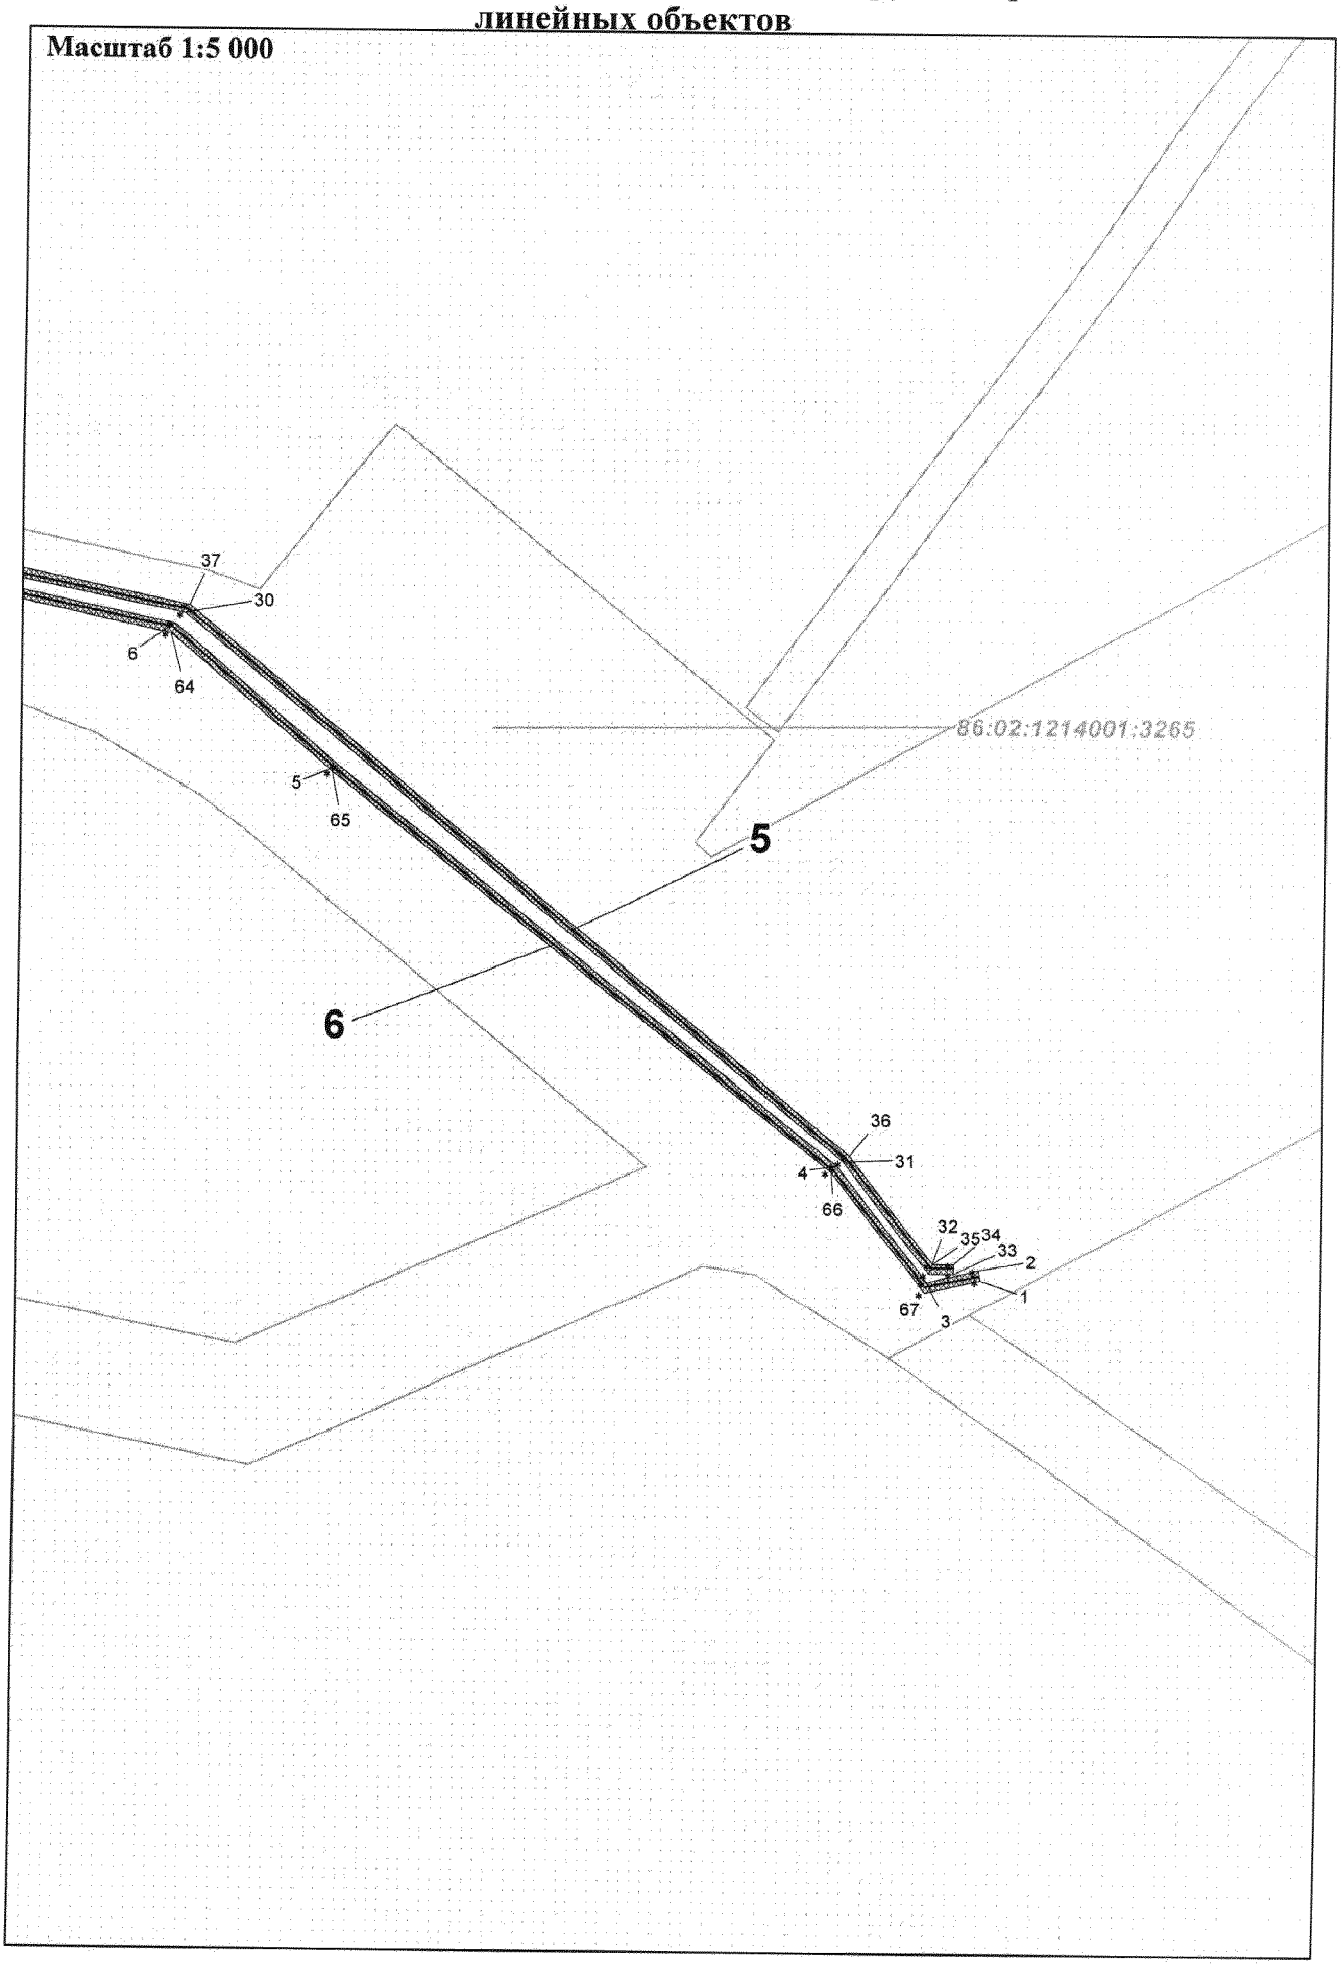

Чертеж красных линий, чертеж границ зон планируемого размещения линейных объектов
Каталог координат

№ п/п	X	Y
Объект 1		
1	931301.11	2689736.93
2	931305.76	2689733.12
3	931304.53	2689731.62
4	931309.22	2689729.07
5	931290.97	2689695.59
6	931285.71	2689698.47
7	931302.31	2689728.91
8	931271.45	2689691.34
9	931266.81	2689695.15
Объект 2		
1	929681.4	2691742.82
2	929687.27	2691741.57
3	929680.31	2691709.1
4	929756.66	2691650.1
5	930013.5	2691326.68
6	930104.2	2691219.97
7	930138.91	2691056.07
8	930254.23	2690865.0
9	930351.86	2690782.46
10	930378.31	2690794.16
11	930507.02	2690688.59
12	930505.69	2690652.01
13	930717.35	2690471.44
14	931043.82	2689932.36
15	931078.5	2689925.56
16	931161.32	2689792.87
17	931278.94	2689796.67
18	931297.22	2689768.12
19	931279.29	2689802.05
20	931161.92	2689801.81
21	931084.6	2689929.54
22	931047.9	2689937.43
23	930721.8	2690475.51
24	930511.67	2690654.58
25	930513.07	2690691.11
26	930379.55	2690802.03
27	930353.04	2690790.31
28	930257.49	2690871.87
29	930144.58	2691062.12
30	930110.75	2691226.4
31	929759.03	2691654.53
32	929685.77	2691709.57
33	929685.71	2691725.26
34	929691.72	2691725.28
35	929691.77	2691712.58
36	929763.21	2691658.89
37	930116.33	2691229.06
38	930150.26	2691064.32
39	930262.14	2690875.79
40	930354.07	2690797.33
41	930380.52	2690809.02
42	930519.18	2690693.84
43	930517.78	2690657.25
44	930726.43	2690479.44
45	931051.69	2689942.74
46	931088.39	2689934.85
47	931165.29	2689807.81
48	931282.89	2689808.07
49	931313.47	2689750.22
50	931309.9	2689748.33
51	931311.3	2689746.14
52	931306.25	2689742.9
53	931275.73	2689790.56
54	931158.07	2689786.76
55	931074.79	2689920.17
56	931040.06	2689926.98
57	930712.72	2690467.5
58	930499.59	2690649.33
59	930500.92	2690685.84
60	930377.36	2690787.18
61	930350.85	2690775.45
62	930249.59	2690861.04
63	930133.26	2691053.82
64	930098.64	2691217.25
65	930008.86	2691322.86
66	929752.41	2691645.79
67	929673.65	2691706.66
Объект 3		
1	935013.38	2691807.64
2	935015.98	2691795.01
3	935052.08	2691801.57
4	935054.58	2691787.79
5	935018.8	2691781.29
6	935021.56	2691767.87
7	935013.73	2691766.26
8	935010.93	2691779.86
9	935000.16	2691777.9
10	934679.64	2691679.09
11	934401.47	2691385.55
12	934180.47	2691256.02
13	933719.78	2689953.94
14	932872.3	2689884.27
15	932542.49	2689887.53
16	932057.9	2689445.89
17	931864.43	2689424.63
18	931425.83	2689644.91
19	931351.69	2689718.87
20	931361.58	2689728.78
21	931434.13	2689656.42
22	931867.01	2689439.0
23	932051.83	2689459.33
24	932537.13	2689901.6
25	932871.8	2689898.29
26	933709.59	2689967.16
27	934168.96	2691265.51
28	934392.67	2691396.63
29	934672.0	2691691.39
30	934996.84	2691791.54
31	935008.09	2691793.58
32	935005.53	2691806.02

Приложение 22
к приказу департамента строительства
Ханты-Мансийского автономного
округа – Югры
от 8 ноября 2018 года № 23-нп

Положение о размещении линейного объекта капитального строительства, расположенного на территории двух муниципальных образований Ханты-Мансийского автономного округа – Югры, «ПС 35/6 кВ «К-75». ВЛ 6 кВ куста 124. Обустройство объектов эксплуатации Южной части Приобского месторождения»

Наименование, основные характеристики (категория, протяженность, проектная мощность, пропускная способность, грузонапряженность, интенсивность движения) и назначение планируемых линейных объектов

Проектом планировки для размещения линейного объекта капитального строительства, расположенного на территории двух муниципальных образований Ханты-Мансийского автономного округа – Югры, «ПС 35/6 кВ «К-75». ВЛ 6 кВ куста 124. Обустройство объектов эксплуатации Южной части Приобского месторождения» (далее – проектируемый объект) предусматриваются следующие объекты строительства:

- Отпайка от ВЛ-35 «К-72-1», «К-72-2» до ПС 35/6 кВ «К-75» длиной 5038 м;
- Переустройство сущ. ВЛ 6 кВ длиной 33 м;
- ВЛ 6 кВ № 1 ПС 35/6 кВ «К-75» - Куст № 76 длиной 2684 м;
- ВЛ 6 кВ № 2 ПС 35/6 кВ «К-75» - Куст № 76 длиной 2713 м;
- ВЛ 6 кВ № 1 ПС 35/6 кВ «К-75» - Куст № 73,75 длиной 38 м;
- ВЛ 6 кВ № 2 ПС 35/6 кВ «К-75» - Куст № 73,75 длиной 54 м;
- ВЛ 6 кВ № 1 ПС 35/6 кВ «К-123» - Куст № 124 длиной 3720 м;
- ВЛ 6 кВ № 2 ПС 35/6 кВ «К-123» - Куст № 124 длиной 5032 м.

Функциональное значение объекта «ПС 35/6 кВ «К-75». ВЛ 6 кВ куста 124. Обустройство объектов эксплуатации Южной части Приобского месторождения»: добыча, сбор и транспорт нефти.

ВЛ 6 кВ предназначены для электроснабжения потребителей кустов скважин.

Перечень субъектов Российской Федерации, перечень муниципальных районов, городских округов в составе субъектов Российской Федерации, перечень поселений, населенных пунктов, внутригородских территорий городов федерального значения, на

территориях которых устанавливаются зоны планируемого размещения линейных объектов

В административном отношении участок проектирования находится на территории Южной части Приобского месторождения нефти на территории сельского поселения Выкатной и на межселенной территории Ханты-Мансийского района Ханты-Мансийского автономного округа – Югры.

Зона планируемого размещения проектируемого линейного объекта размещена на землях промышленности и землях сельскохозяйственного назначения.

Перечень координат характерных точек границ зон планируемого размещения линейных объектов.

Границы и координаты земельных участков, необходимых под строительство объектов нефтедобычи ООО «Газпромнефть-Хантос», определены в местной системе координат автономного округа МСК-86 (3 зона).

Таблица 1

Ведомость координат характерных точек границ зон планируемого размещения проектируемого объекта

Обозначение характерной точки границы зоны планируемого размещения линейных объектов	X	Y	Обозначение характерной точки границы зоны планируемого размещения линейных объектов	X	Y
Объект 1			46	931088.39	2689934.85
1	931301.11	2689736.93	47	931165.29	2689807.81
2	931305.76	2689733.12	48	931282.89	2689808.07
3	931304.53	2689731.62	49	931313.47	2689750.22
4	931309.22	2689729.07	50	931309.9	2689748.33
5	931290.97	2689695.59	51	931311.3	2689746.14
6	931285.71	2689698.47	52	931306.25	2689742.9
7	931302.31	2689728.91	53	931275.73	2689790.56
8	931271.45	2689691.34	54	931158.07	2689786.76
9	931266.81	2689695.15	55	931074.79	2689920.17
Объект 2			56	931040.06	2689926.98
1	929681.4	2691742.82	57	930712.72	2690467.5
2	929687.27	2691741.57	58	930499.59	2690649.33
3	929680.31	2691709.1	59	930500.92	2690685.84
4	929756.66	2691650.1	60	930377.36	2690787.18
5	930013.5	2691326.68	61	930350.85	2690775.45
6	930104.2	2691219.97	62	930249.59	2690861.04
7	930138.91	2691056.07	63	930133.26	2691053.82
8	930254.23	2690865.0	64	930098.64	2691217.25
9	930351.86	2690782.46	65	930008.86	2691322.86

10	930378.31	2690794.16	66	929752.41	2691645.79
11	930507.02	2690688.59	67	929673.65	2691706.66
12	930505.69	2690652.01	Объект 3		
13	930717.35	2690471.44	1	935013.38	2691807.64
14	931043.82	2689932.36	2	935015.98	2691795.01
15	931078.5	2689925.56	3	935052.08	2691801.57
16	931161.32	2689792.87	4	935054.58	2691787.79
17	931278.94	2689796.67	5	935018.8	2691781.29
18	931297.22	2689768.12	6	935021.56	2691767.87
19	931279.29	2689802.05	7	935013.73	2691766.26
20	931161.92	2689801.81	8	935010.93	2691779.86
21	931084.6	2689929.54	9	935000.16	2691777.9
22	931047.9	2689937.43	10	934679.64	2691679.09
23	930721.8	2690475.51	11	934401.47	2691385.55
24	930511.67	2690654.58	12	934180.47	2691256.02
25	930513.07	2690691.11	13	933719.78	2689953.94
26	930379.55	2690802.03	14	932872.3	2689884.27
27	930353.04	2690790.31	15	932542.49	2689887.53
28	930257.49	2690871.87	16	932057.9	2689445.89
29	930144.58	2691062.12	17	931864.43	2689424.63
30	930110.75	2691226.4	18	931425.83	2689644.91
31	929759.03	2691654.53	19	931351.69	2689718.87
32	929685.77	2691709.57	20	931361.58	2689728.78
33	929685.71	2691725.26	21	931434.13	2689656.42
34	929691.72	2691725.28	22	931867.01	2689439.0
35	929691.77	2691712.58	23	932051.83	2689459.33
36	929763.21	2691658.89	24	932537.13	2689901.6
37	930116.33	2691229.06	25	932871.8	2689898.29
38	930150.26	2691064.32	26	933709.59	2689967.16
39	930262.14	2690875.79	27	934168.96	2691265.51
40	930354.07	2690797.33	28	934392.67	2691396.63
41	930380.52	2690809.02	29	934672.0	2691691.39
42	930519.18	2690693.84	30	934996.84	2691791.54
43	930517.78	2690657.25	31	935008.09	2691793.58
44	930726.43	2690479.44	32	935005.53	2691806.02
45	931051.69	2689942.74	-	-	-

Перечень координат характерных точек границ зон планируемого размещения линейных объектов, подлежащих переносу (переустройству) из зон планируемого размещения линейных объектов.

Проектом планировки территории не предусматривается перенос (переустройство) проектируемых объектов из зон планируемого размещения объекта.

Предельные параметры разрешенного строительства, реконструкции объектов капитального строительства, входящих в состав линейных объектов в границах зон их планируемого размещения

Проектируемый объект по правилам землепользования и застройки межселенных территорий Ханты-Мансийского района располагается в границах зоны инженерной инфраструктуры (ИЗ401).

Предельные (минимальные и (или) максимальные размеры земельных участков и предельные параметры разрешенного строительства, реконструкции объектов капитального строительства не установлены. Учитывая основные технические характеристики проектируемого объекта, проектом планировки территории определены границы зоны его планируемого размещения.

Общая зона планируемого размещения проектируемого объекта составляет 10,3915 га.

Границы зоны планируемого размещения проектируемого объекта установлены в соответствии с требованиями действующих норм отвода и учтены при разработке рабочего проекта.

Информация о необходимости осуществления мероприятий по защите сохраняемых объектов капитального строительства (здание, строение, сооружение, объекты, строительство которых не завершено), существующих и строящихся на момент подготовки проекта планировки территории, а также объектов капитального строительства, планируемых к строительству в соответствии с ранее утвержденной документацией по планировке территории, от возможного негативного воздействия в связи с размещением линейных объектов

Осуществление мероприятий по защите сохраняемых объектов капитального строительства (здание, строение, сооружение, объекты, строительство которых не завершено), существующих и строящихся на момент подготовки проекта планировки территории, а также объектов капитального строительства, планируемых к строительству в соответствии с ранее утвержденной документацией по планировки территории, от возможного негативного воздействия в связи с размещением линейных объектов, не предусмотрено.

Безопасность в районах прохождения проектируемых объектов обеспечивается расположением их на соответствующих расстояниях от существующих объектов инфраструктуры, что обеспечивает их сохранность при строительстве новых, безопасность при проведении работ и надежность в процессе эксплуатации.

Вариантность выбора места размещения линейных объектов не рассматривалась, так как объекты технологически привязаны к объектам сложившейся инфраструктуры и проходят вдоль существующих коридоров коммуникаций и на свободной от застройки территории.

Информация о необходимости осуществления мероприятий по сохранению объектов культурного наследия от возможного негативного воздействия в связи с размещением линейного объекта

На территории размещения проектируемого объекта, объекты культурного наследия, включенные в Единый государственный реестр объектов культурного наследия Российской Федерации, выявленные объекты культурного наследия и объекты, обладающие признаками объекта культурного наследия, отсутствуют.

Проектируемый объект не попадает в границы территорий традиционного природопользования коренных малочисленных народов Севера регионального значения.

Информация о необходимости осуществления мероприятий по охране окружающей среды

Проектируемый объект расположен вне зон особо охраняемых природных территорий федерального, регионального и местного значения.

Реализация проекта не приведет к загрязнению территории района расположения объекта. Производство строительно-монтажных работ в границах отвода земель, позволит свести к минимуму воздействие на почвы, растительный и животный мир. По окончании строительства объекта предусматривается благоустройство территории и рекультивация земельных участков.


Ущерб окружающей среде может быть нанесен лишь в аварийных случаях, но для их предотвращения предусмотрены все возможные мероприятия в соответствии с требованиями законодательства Российской Федерации.

Информация о необходимости осуществления мероприятий по защите территории от чрезвычайных ситуаций природного и техногенного характера, в том числе по обеспечению пожарной безопасности и гражданской обороне

В проектной документации разработаны разделы по мероприятиям: по защите территории от чрезвычайных ситуаций природного и техногенного характера, по пожарной безопасности и гражданской обороне, обеспечивающие решение задач по предупреждению и предотвращению данных ситуаций.

Приложение 23
к приказу Департамента строительства
Ханты-Мансийского
автономного округа – Югры
от 8 ноября 2018 года № 23-нп


Основная часть проекта межевания территории для размещения объекта капитального строительства, расположенного на территориях двух муниципальных образований Ханты-Мансийского автономного округа – Югры, «ПС 35/6 кВ «К-75». ВЛ 6 кВ куста 124. Обустройство объектов эксплуатации Южной части Приобского месторождения»

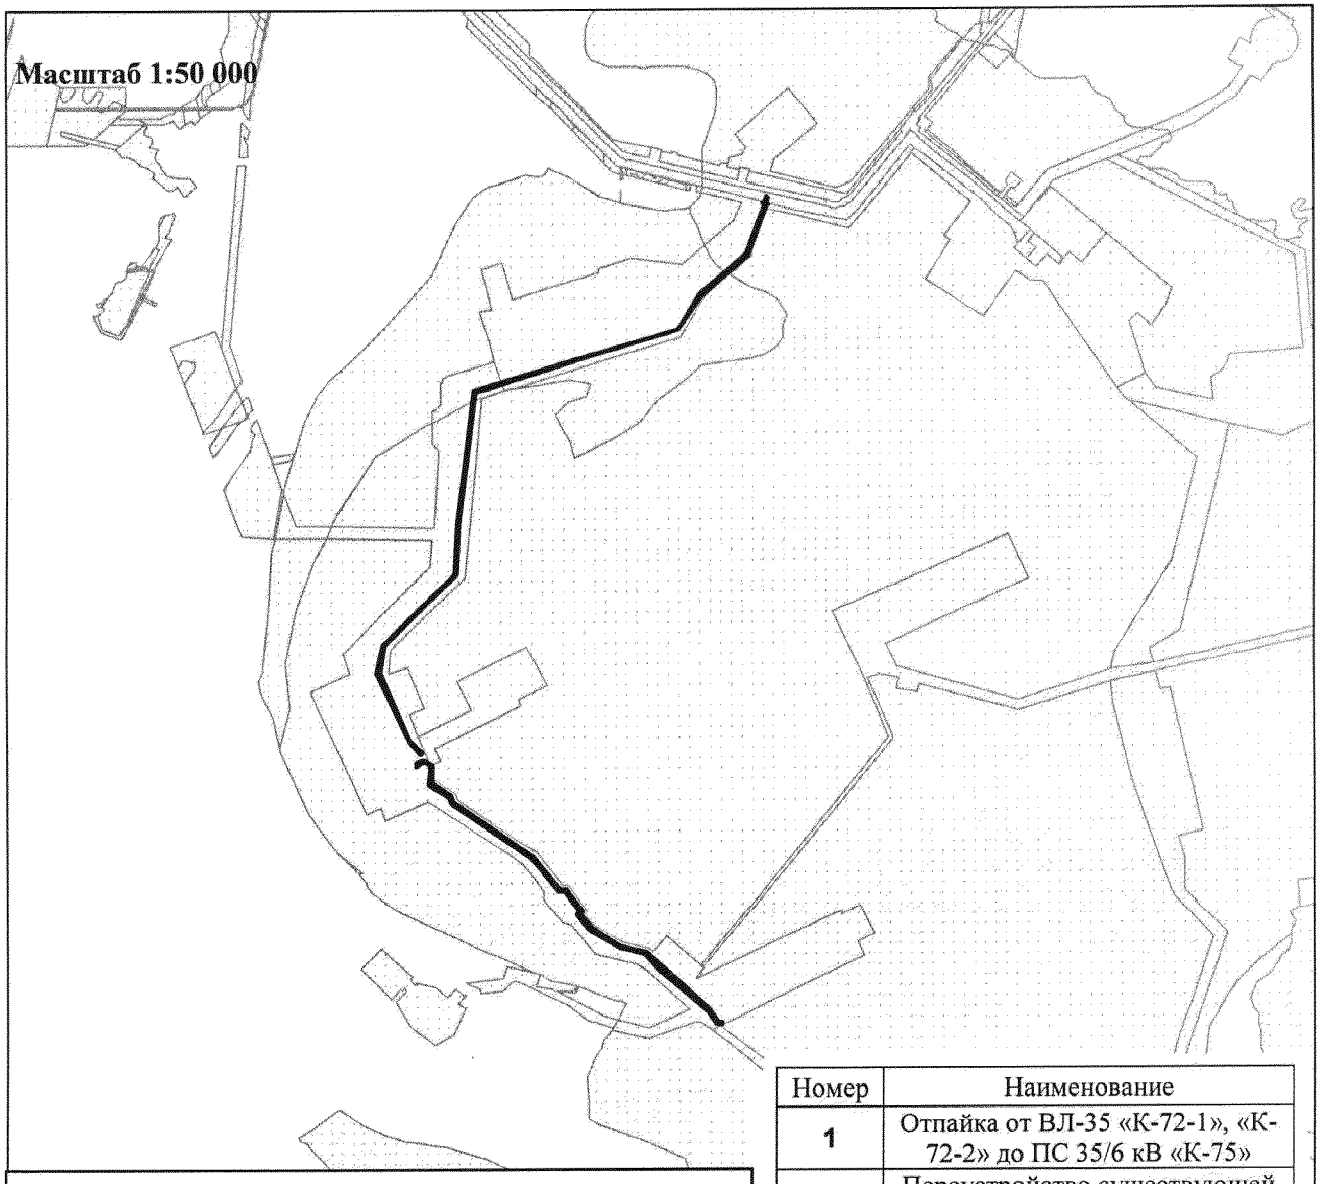



Условные обозначения:


- зона планируемого размещения линейных объектов
- граница зоны планируемого размещения линейных объектов (устанавливаемые красные линии)
1 — номер линейного объекта
•—1 — точка поворота границы зоны планируемого размещения линейных объектов (характерные точки красных линий и их номера)
- ранее отведенные земельные участки
86:08:0030702:2430/ЧЗУ — обозначения образуемых земельных участков


Номер	Наименование
1	Отпайка от ВЛ-35 «К-72-1», «К-72-2» до ПС 35/6 кВ «К-75»
2	Переустройство существующей ВЛ 6 кВ
3	ВЛ 6 кВ №1 ПС 35/6 кВ «К-75» - Куст №73,75
4	ВЛ 6 кВ №2 ПС 35/6 кВ «К-75» - Куст №73,75
5	ВЛ 6 кВ №1 ПС 35/6 кВ «К-75» - Куст №76
6	ВЛ 6 кВ №2 ПС 35/6 кВ «К-75» - Куст №76
7	ВЛ 6 кВ №1 ПС 35/6 кВ «К-123» - Куст №124
8	ВЛ 6 кВ №2 ПС 35/6 кВ «К-123» - Куст №124

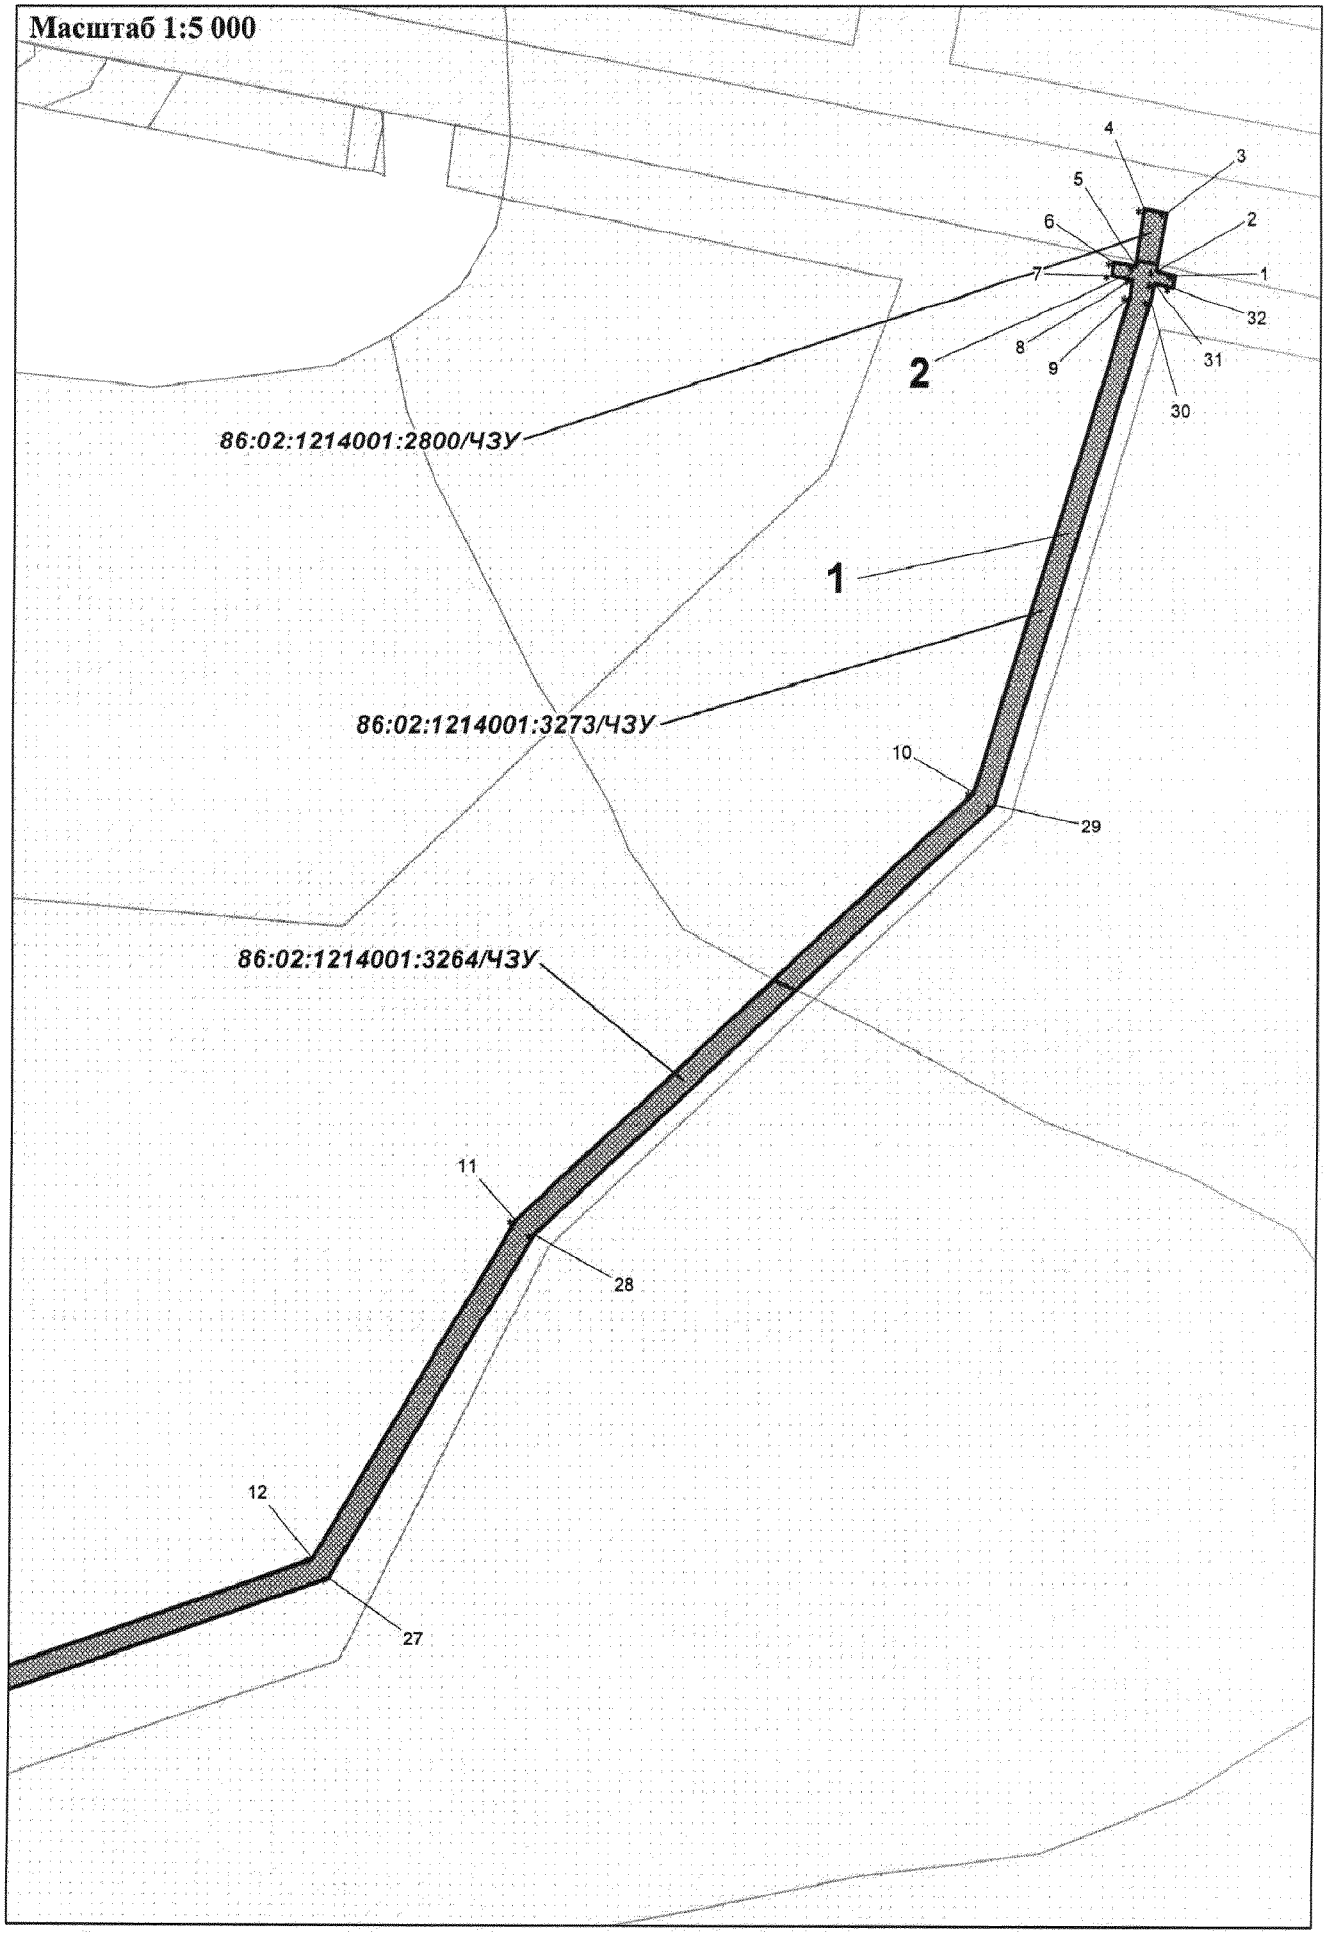

Масштаб 1:5 000
4
3
5
2
6
1
7
32
8
31
9
30
2
86:02:1214001:2800/ЧЗУ
1
86:02:1214001:3273/ЧЗУ
10
29
86:02:1214001:3264/ЧЗУ
11
28
12
27

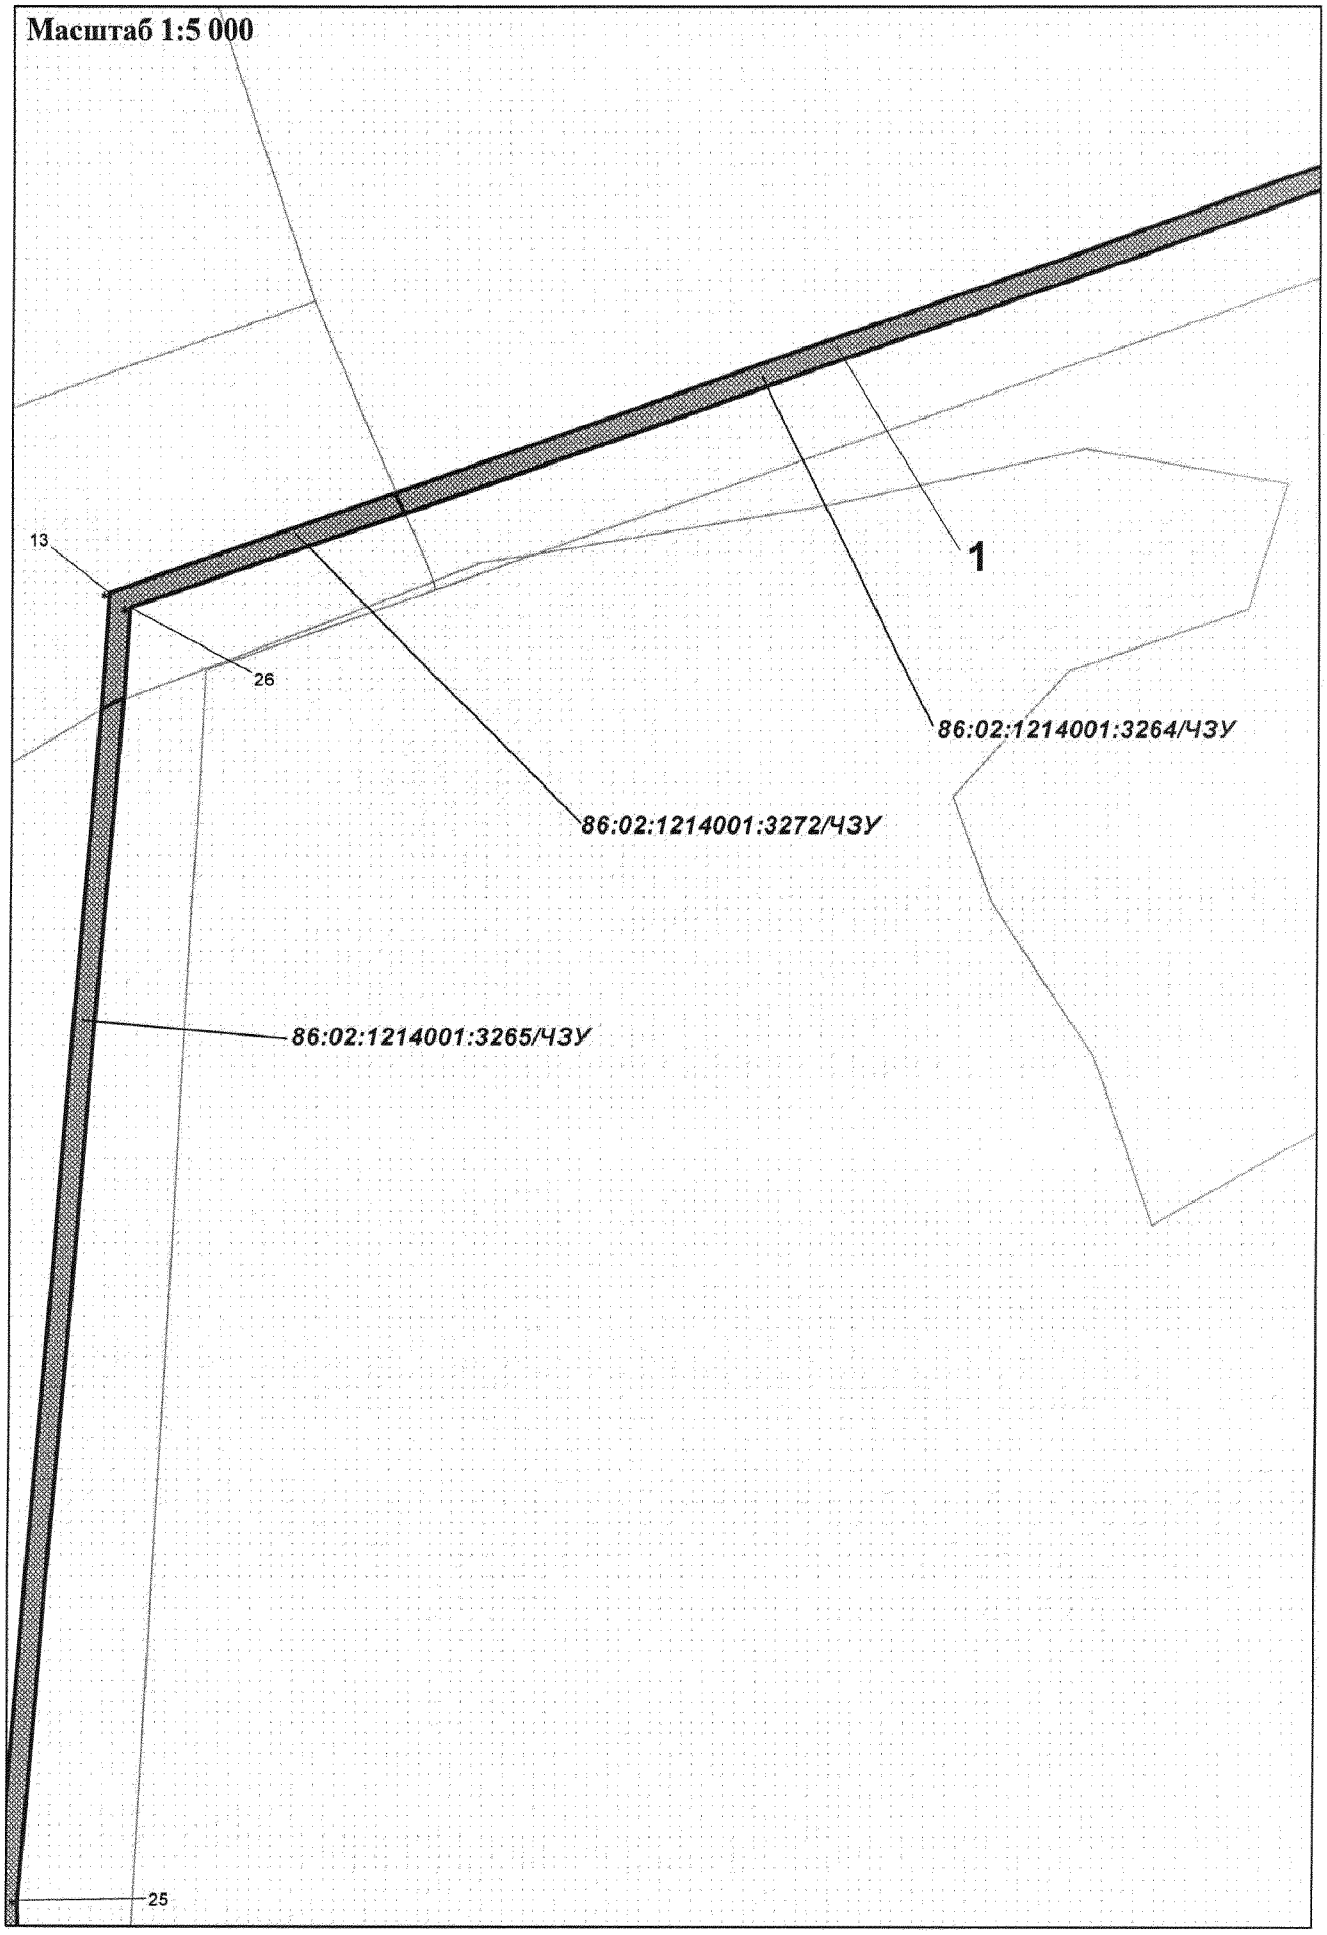
Масштаб 1:5 000
13
26
1
86:02:1214001:3264/ЧЗУ
86:02:1214001:3272/ЧЗУ
86:02:1214001:3265/ЧЗУ
25

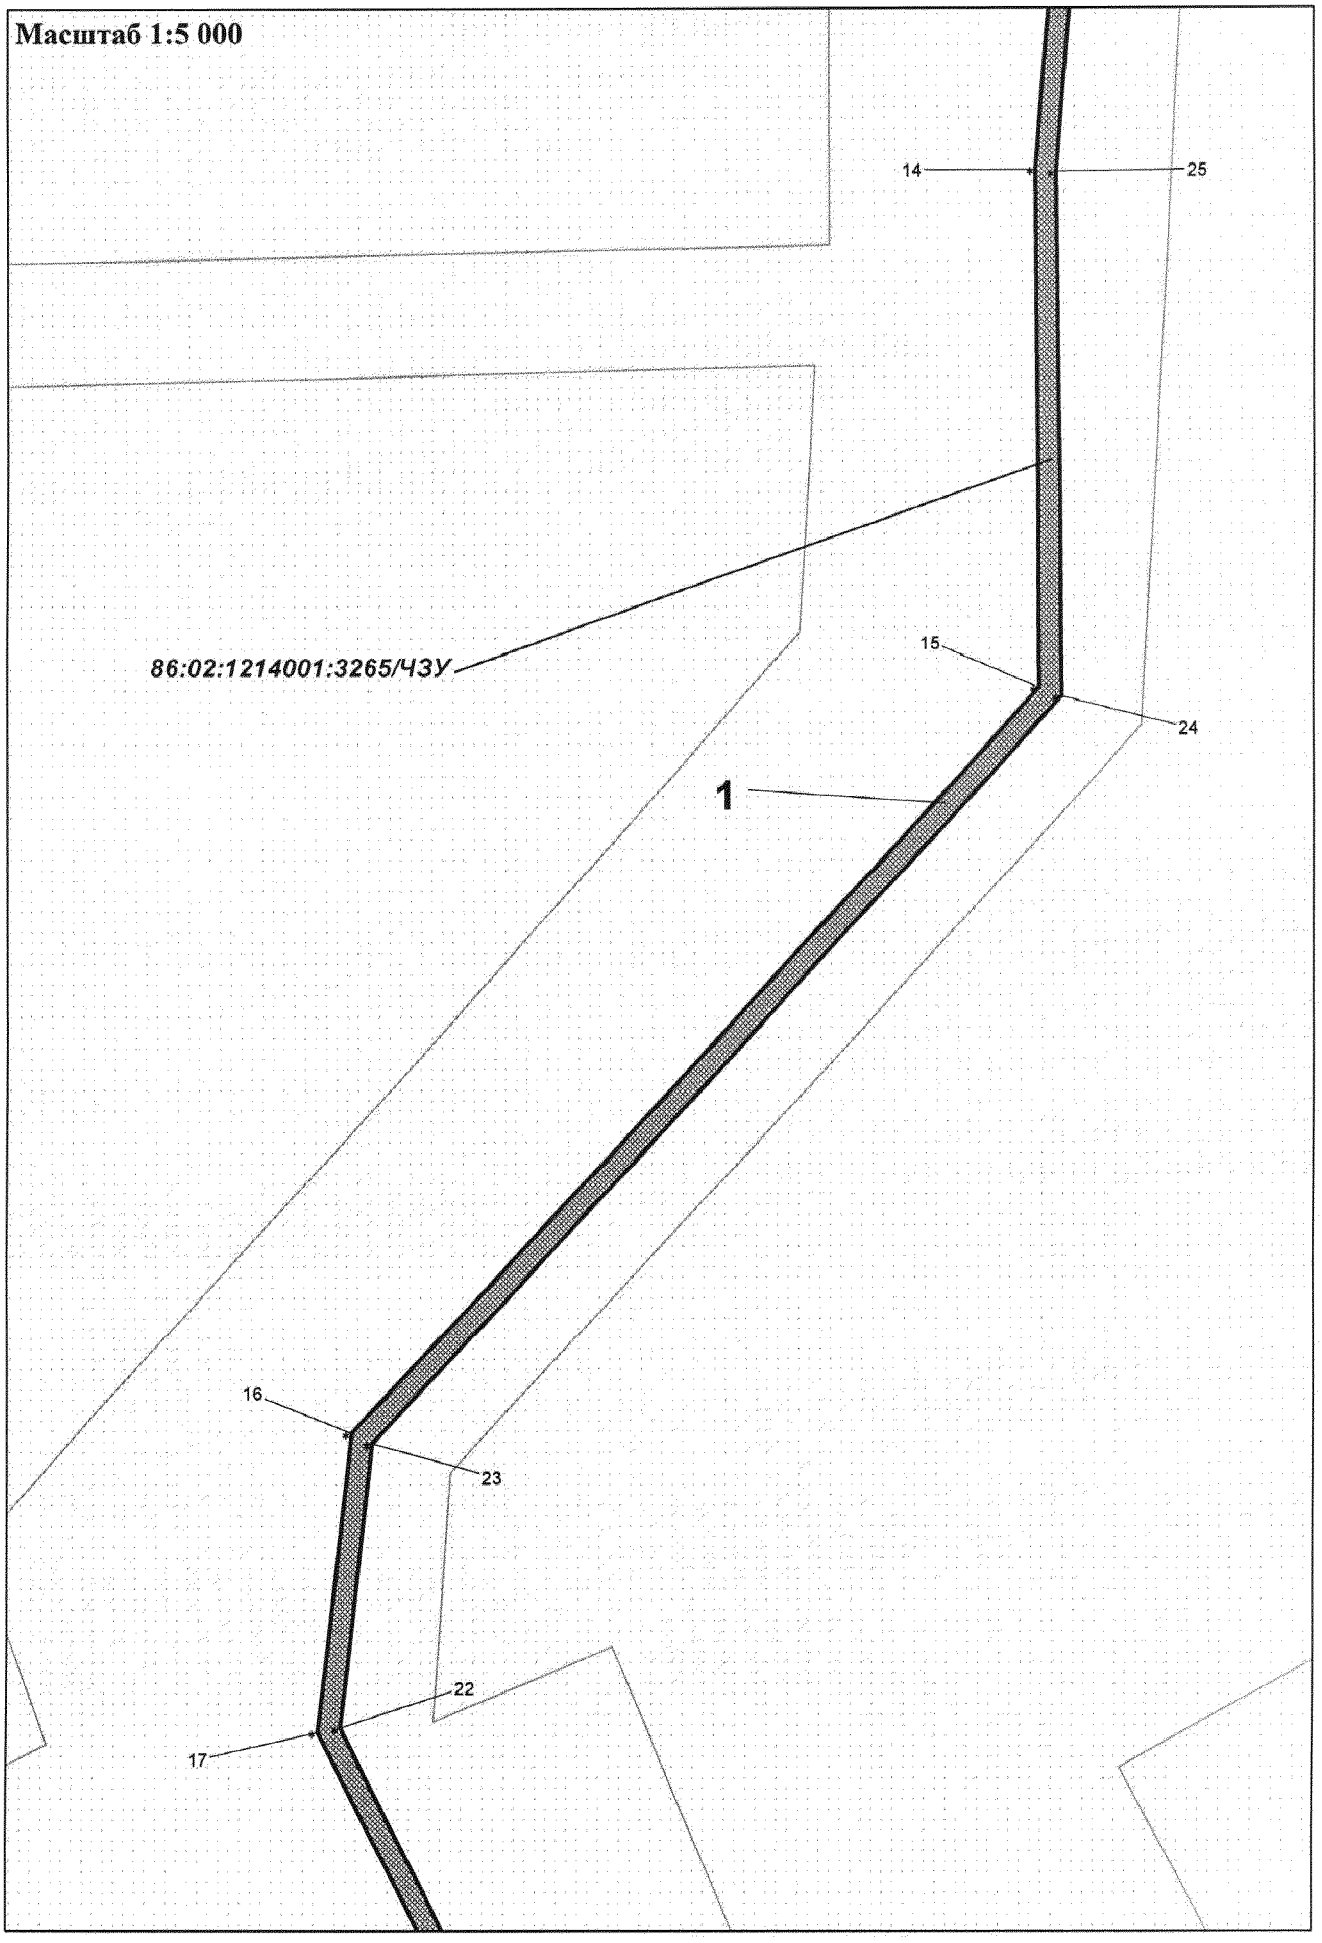
Масштаб 1:5 000
14
25
86:02:1214001:3265/ЧЗУ
15
24
1
16
23
22
17

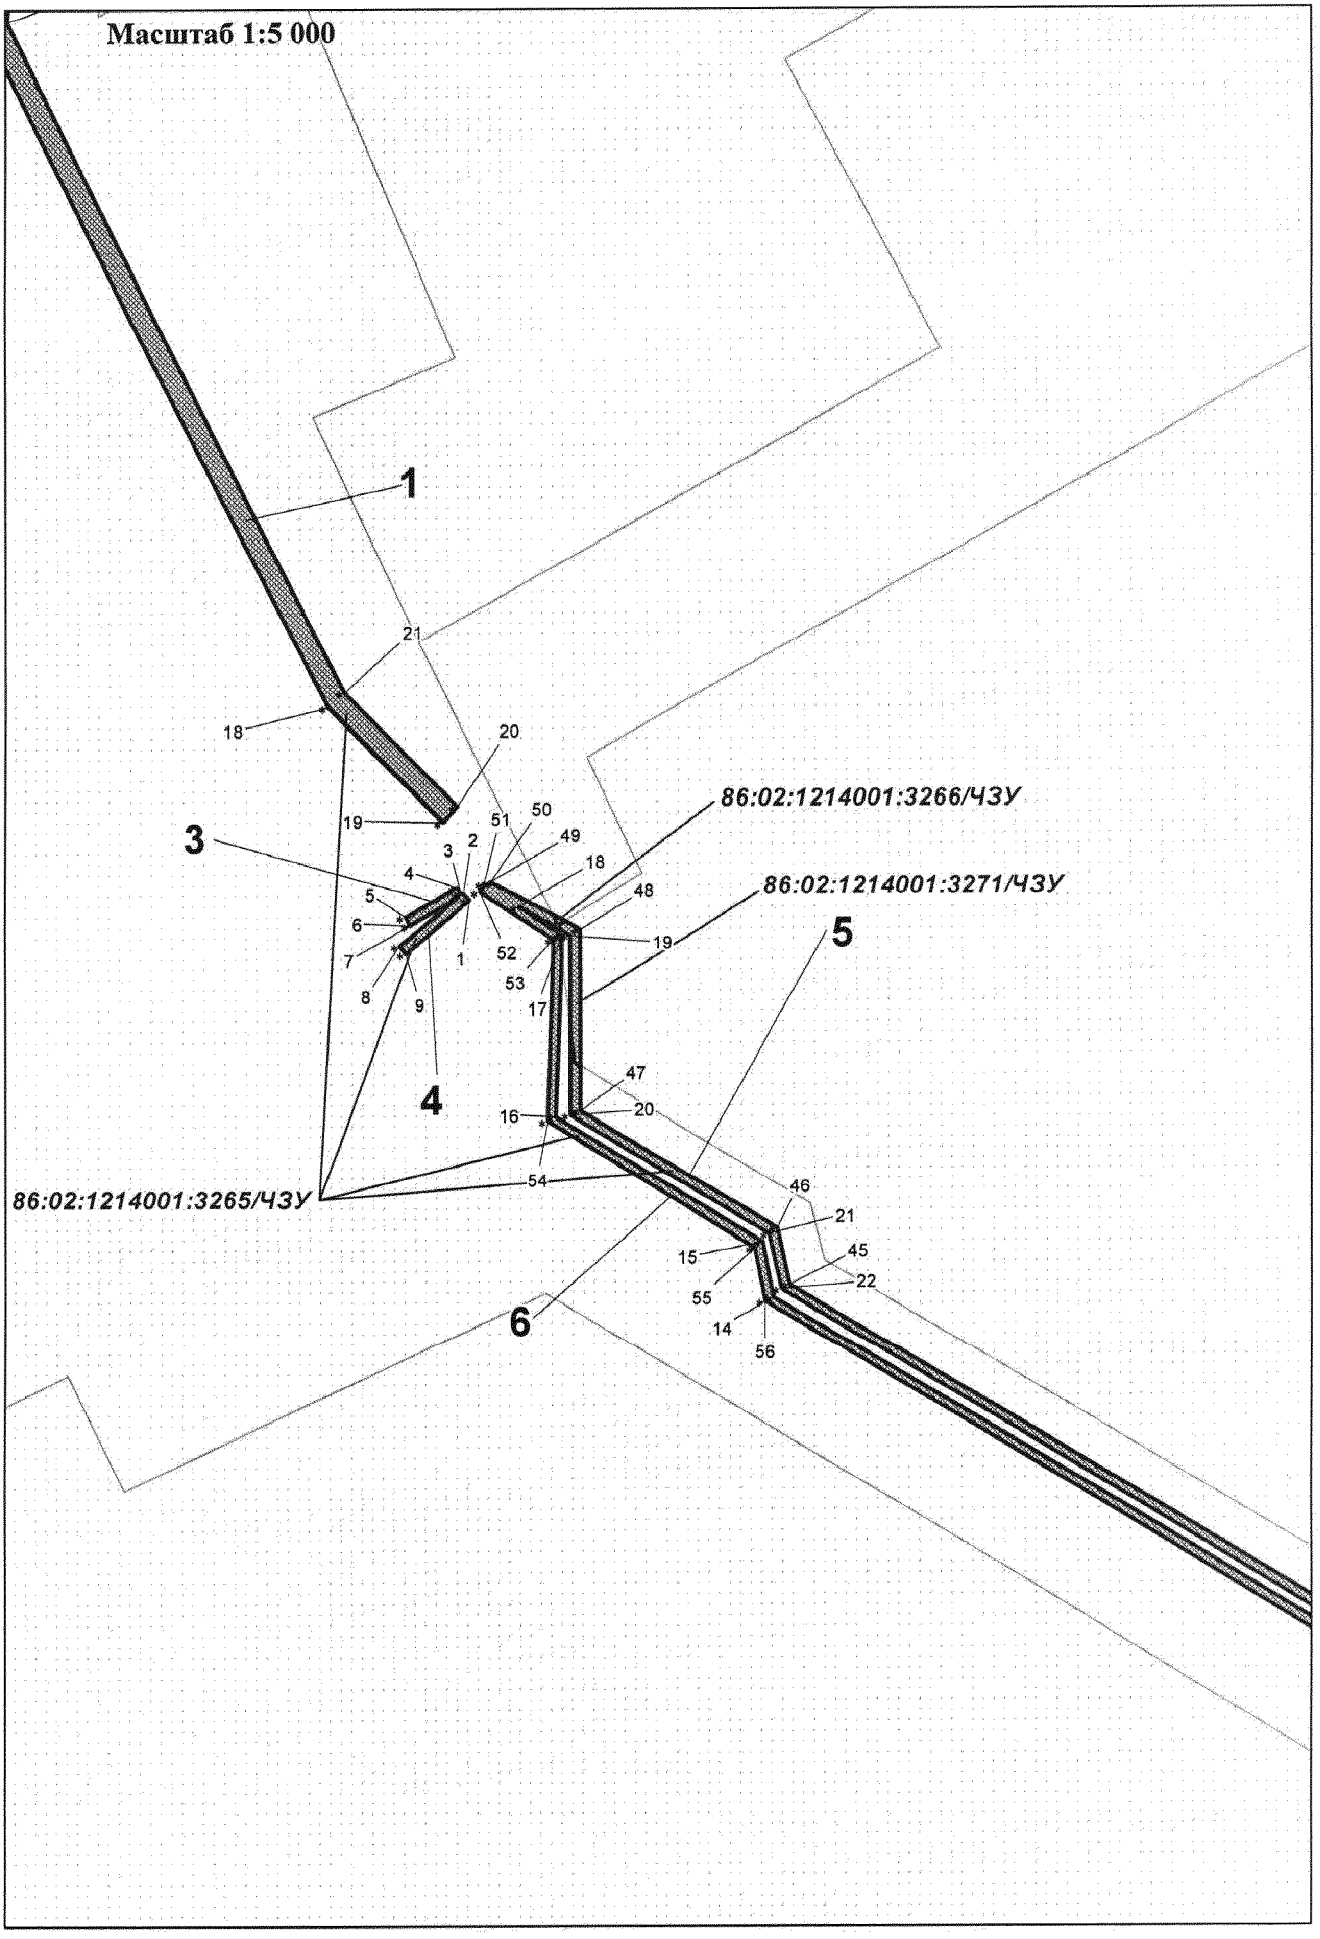
Масштаб 1:5 000
1
21
18
20
19
3
2
51
50
49
18
48
19
52
53
17
47
20
16
54
4
5
6
7
8
9
86:02:1214001:3266/ЧЗУ
86:02:1214001:3271/ЧЗУ
86:02:1214001:3265/ЧЗУ
46
21
45
22
15
55
14
56
6

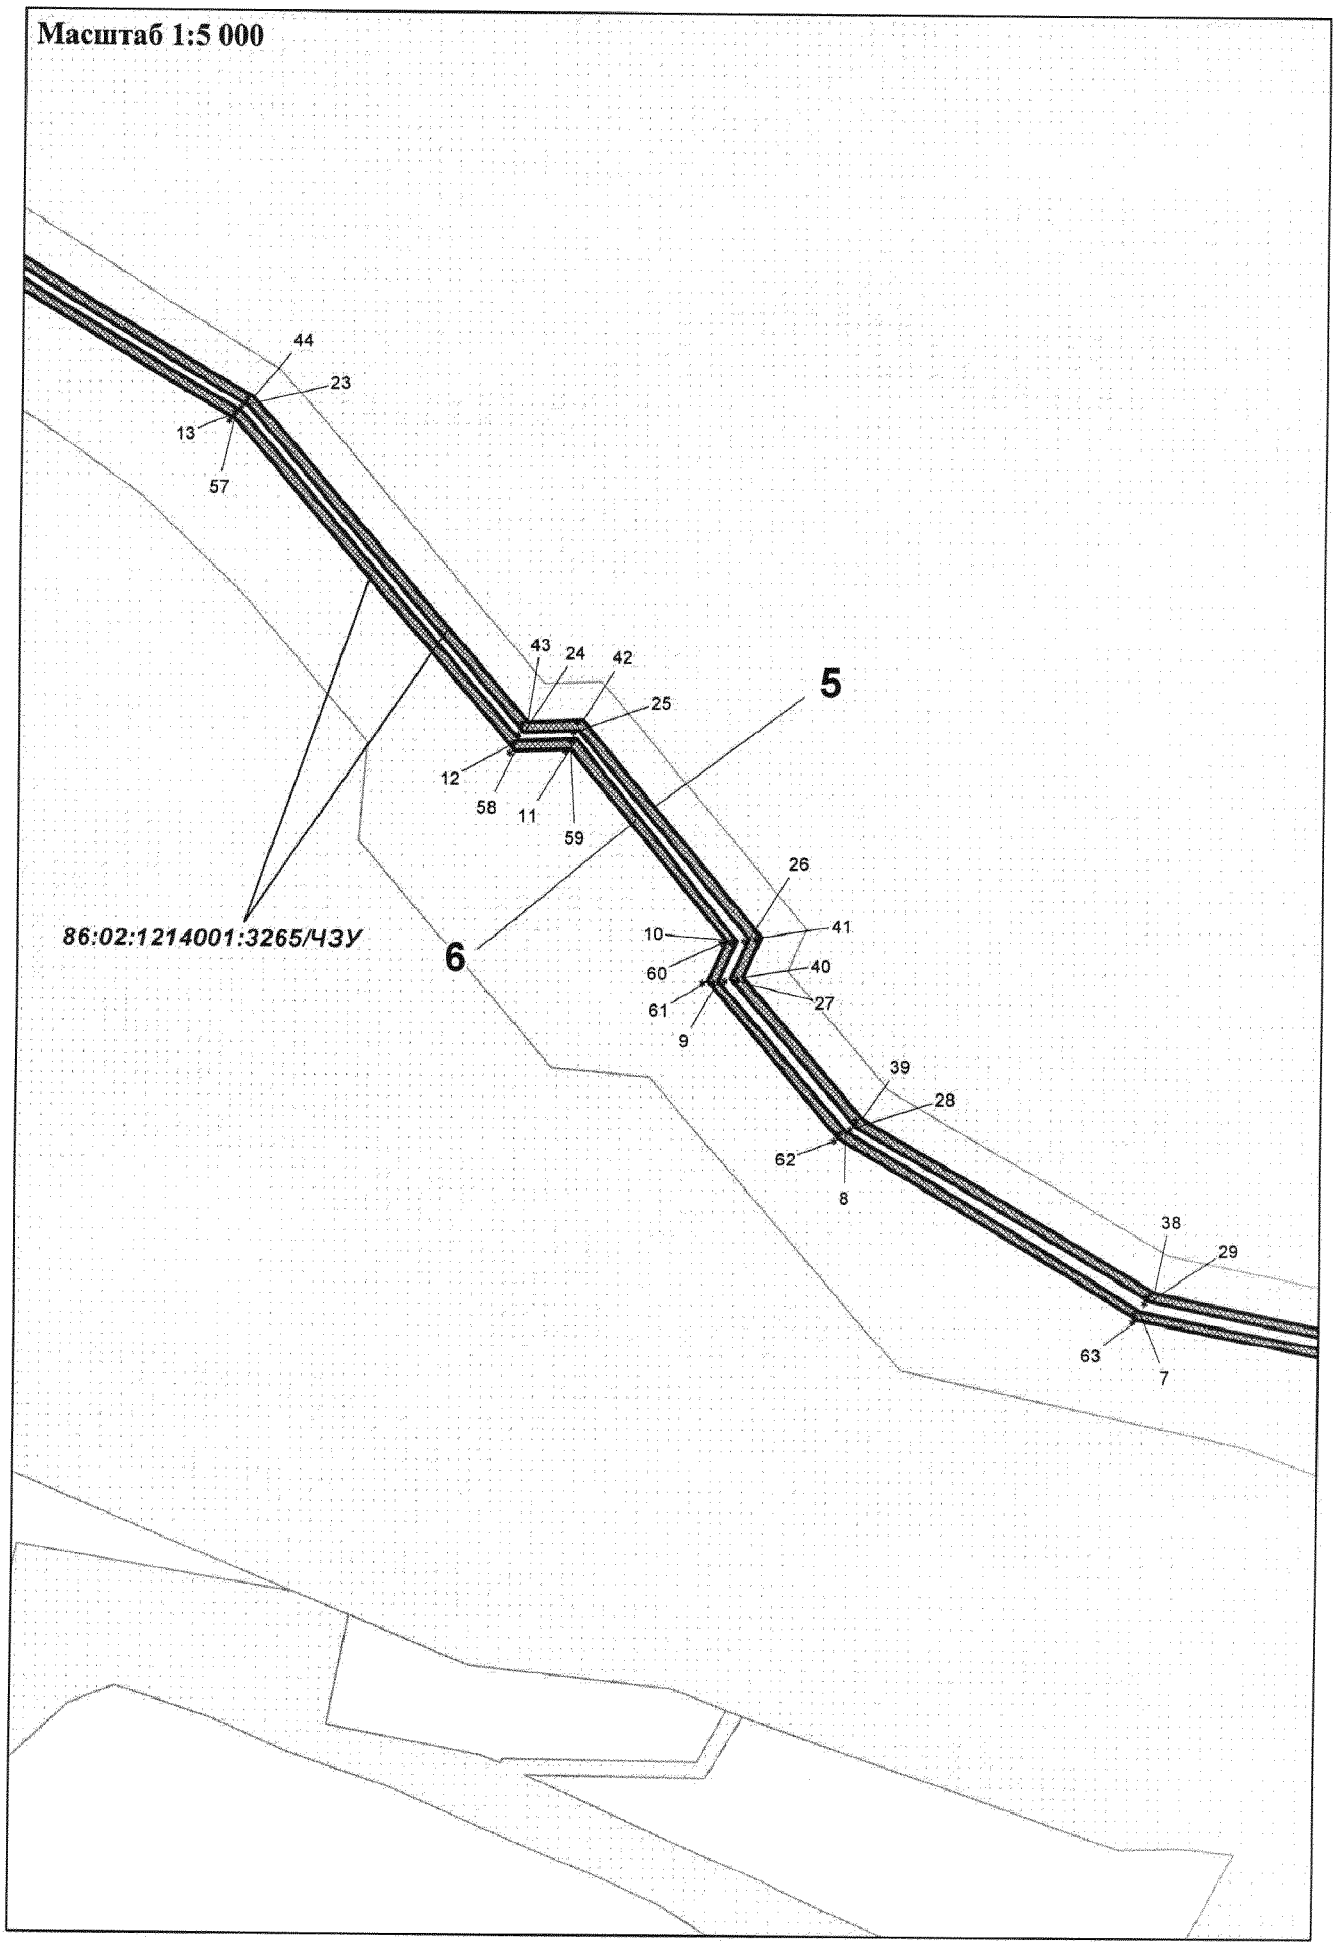
Масштаб 1:5 000
44
23
13
57
43
24
42
25
5
12
58
11
59
26
41
10
40
60
27
61
9
39
28
62
8
38
29
63
7
86:02:1214001:3265/ЧЗУ
6

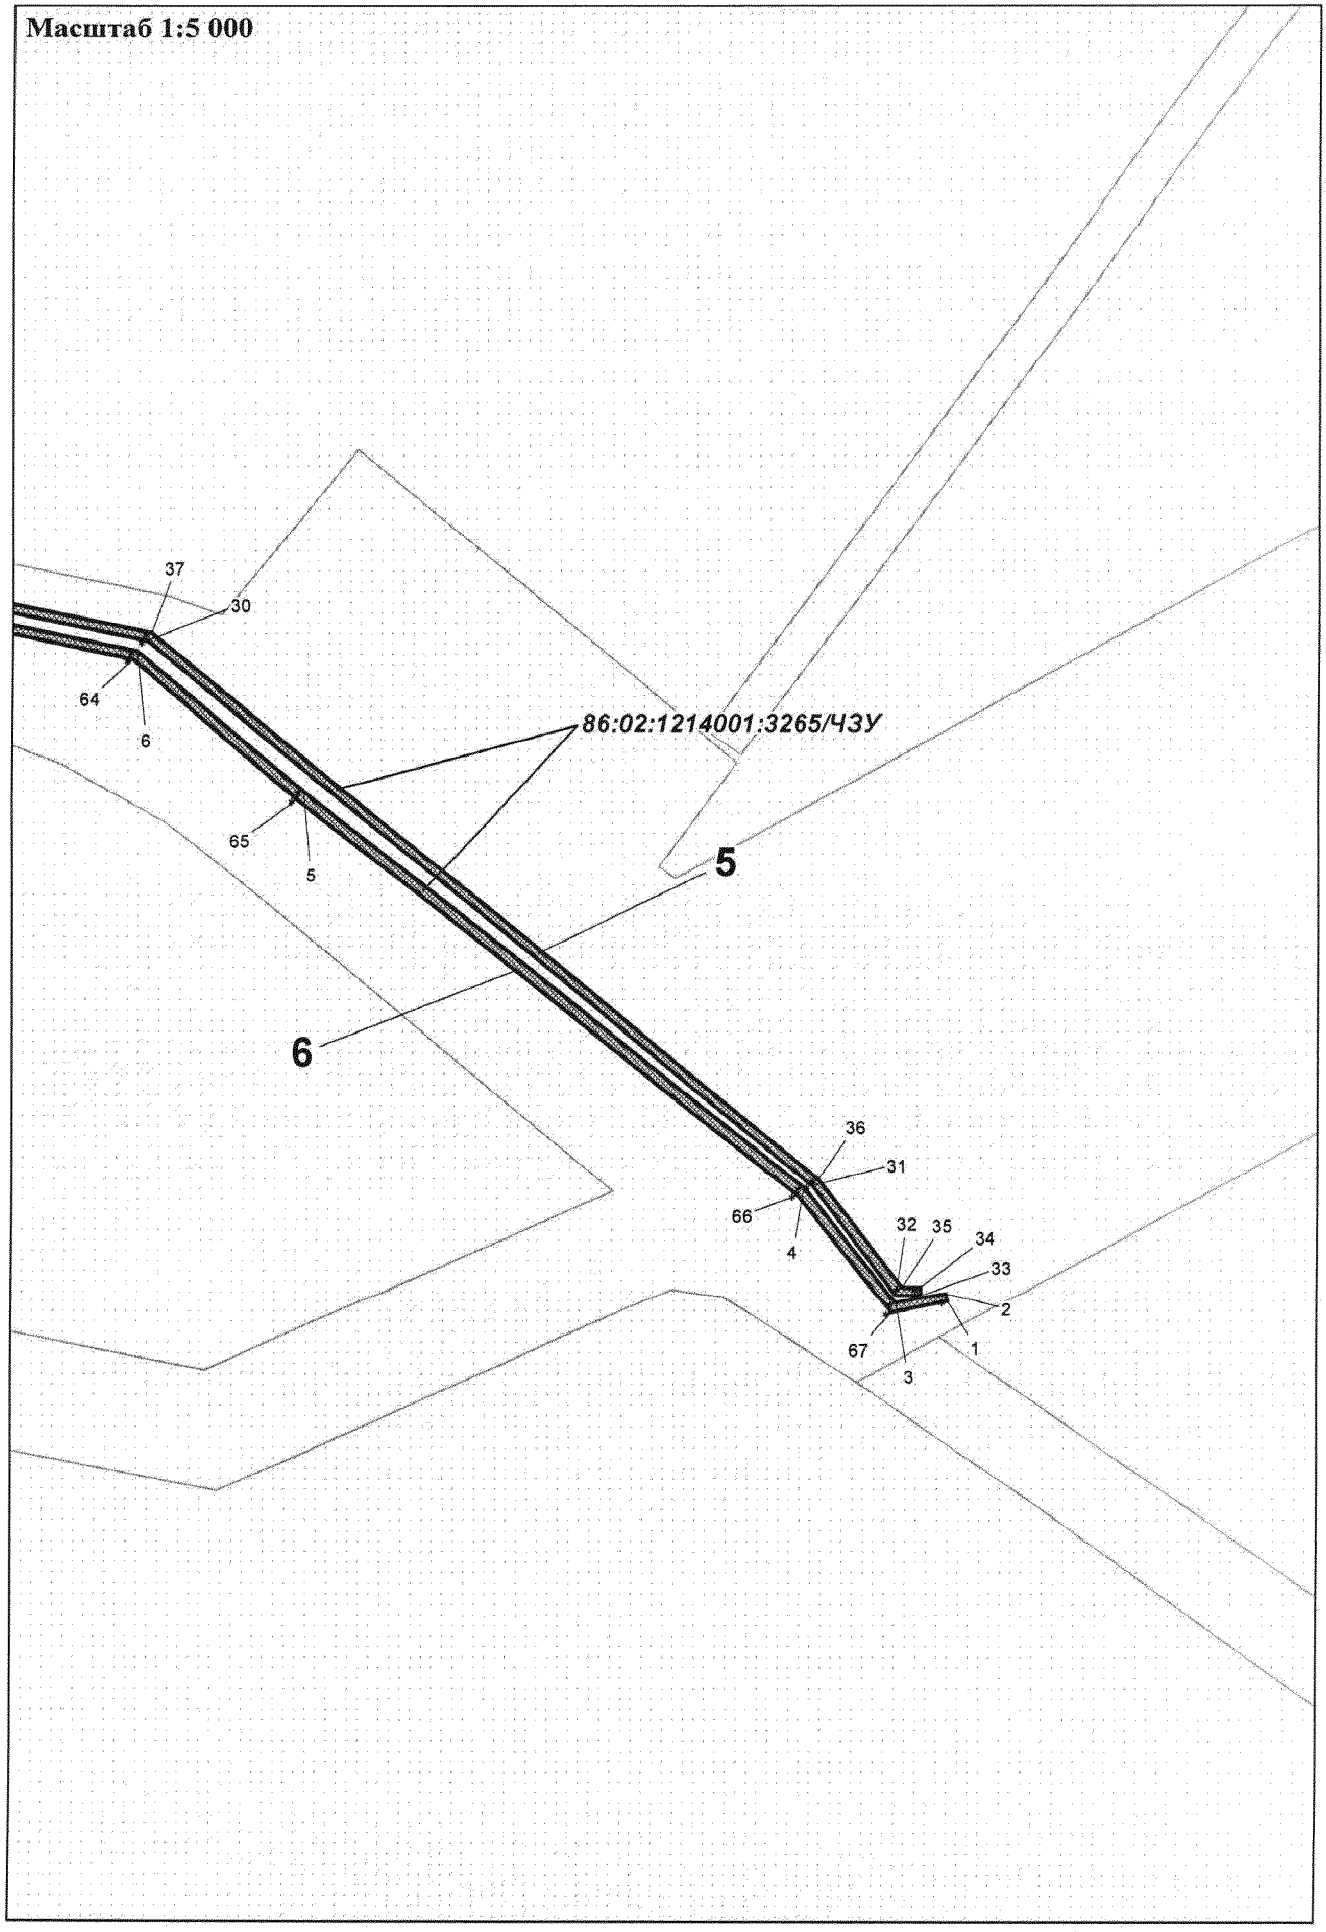
Масштаб 1:5 000
37
30
64
6
65
5
86:02:1214001:3265/ЧЗУ
5
6
36
31
66
4
32
35
34
33
2
67
3
1

Чертеж межевания территории.
Каталог координат

№ п/п	X	Y
Объект 1		
1	931301.11	2689736.93
2	931305.76	2689733.12
3	931304.53	2689731.62
4	931309.22	2689729.07
5	931290.97	2689695.59
6	931285.71	2689698.47
7	931302.31	2689728.91
8	931271.45	2689691.34
9	931266.81	2689695.15
Объект 2		
1	929681.4	2691742.82
2	929687.27	2691741.57
3	929680.31	2691709.1
4	929756.66	2691650.1
5	930013.5	2691326.68
6	930104.2	2691219.97
7	930138.91	2691056.07
8	930254.23	2690865.0
9	930351.86	2690782.46
10	930378.31	2690794.16
11	930507.02	2690688.59
12	930505.69	2690652.01
13	930717.35	2690471.44
14	931043.82	2689932.36
15	931078.5	2689925.56
16	931161.32	2689792.87
17	931278.94	2689796.67
18	931297.22	2689768.12
19	931279.29	2689802.05
20	931161.92	2689801.81
21	931084.6	2689929.54
22	931047.9	2689937.43
23	930721.8	2690475.51
24	930511.67	2690654.58
25	930513.07	2690691.11
26	930379.55	2690802.03
27	930353.04	2690790.31
28	930257.49	2690871.87
29	930144.58	2691062.12
30	930110.75	2691226.4
31	929759.03	2691654.53
32	929685.77	2691709.57
33	929685.71	2691725.26
34	929691.72	2691725.28
35	929691.77	2691712.58
36	929763.21	2691658.89
37	930116.33	2691229.06
38	930150.26	2691064.32
39	930262.14	2690875.79
40	930354.07	2690797.33
41	930380.52	2690809.02
42	930519.18	2690693.84
43	930517.78	2690657.25
44	930726.43	2690479.44
45	931051.69	2689942.74
46	931088.39	2689934.85
47	931165.29	2689807.81
48	931282.89	2689808.07
49	931313.47	2689750.22
50	931309.9	2689748.33
51	931311.3	2689746.14
52	931306.25	2689742.9
53	931275.73	2689790.56
54	931158.07	2689786.76
55	931074.79	2689920.17
56	931040.06	2689926.98
57	930712.72	2690467.5
58	930499.59	2690649.33
59	930500.92	2690685.84
60	930377.36	2690787.18
61	930350.85	2690775.45
62	930249.59	2690861.04
63	930133.26	2691053.82
64	930098.64	2691217.25
65	930008.86	2691322.86
66	929752.41	2691645.79
67	929673.65	2691706.66
Объект 3		
1	935013.38	2691807.64
2	935015.98	2691795.01
3	935052.08	2691801.57
4	935054.58	2691787.79
5	935018.8	2691781.29
6	935021.56	2691767.87
7	935013.73	2691766.26
8	935010.93	2691779.86
9	935000.16	2691777.9
10	934679.64	2691679.09
11	934401.47	2691385.55
12	934180.47	2691256.02
13	933719.78	2689953.94
14	932872.3	2689884.27
15	932542.49	2689887.53
16	932057.9	2689445.89
17	931864.43	2689424.63
18	931425.83	2689644.91
19	931351.69	2689718.87
20	931361.58	2689728.78
21	931434.13	2689656.42
22	931867.01	2689439.0
23	932051.83	2689459.33
24	932537.13	2689901.6
25	932871.8	2689898.29
26	933709.59	2689967.16
27	934168.96	2691265.51
28	934392.67	2691396.63
29	934672.0	2691691.39
30	934996.84	2691791.54
31	935008.09	2691793.58
32	935005.53	2691806.02

Приложение 24
к приказу Департамента строительства
Ханты-Мансийского автономного
округа – Югры
от 8 ноября 2018 года № 23-нп

Текстовая часть проекта межевания территории для размещения объекта капитального строительства, расположенного на территории двух муниципальных образований Ханты-Мансийского автономного округа – Югры, «ПС 35/6 кВ «К-75». ВЛ 6 кВ куста 124. Обустройство объектов эксплуатации Южной части Приобского месторождения»

Перечень и сведения о площади образуемых земельных участков, в том числе возможные способы их образования

Объект капитального строительства «ПС 35/6 кВ «К-75». ВЛ 6 кВ куста 124. Обустройство объектов эксплуатации Южной части Приобского месторождения» (далее – проектируемый объект) расположен на землях промышленности и землях сельскохозяйственного назначения.

Проектом не требуется установления красных линий и зон селитебной застройки.

Проект межевания территории выполнен в составе проекта планировки территории.

Проект межевания территории разработан с целью установления границ земельных участков, предоставленных в ООО «Газпромнефть-Хантос» под объекты нефтедобычи, расположенные на межселенной территории в границах Южной части Приобского месторождения нефти.

Площадь аренды земель для площадных объектов определена в соответствии с генеральными планами, границами зон противопожарной защиты объектов, в увязке с трассами внешних коммуникаций и границами ранее отведенных земель.

Вариантность выбора места размещения объектов не предусматривается, так как проектируемые объекты технологически и технически привязаны к существующим объектам и проходят вдоль ранее запроектированных коридоров коммуникации.

Для земельных участков, испрашиваемых в долгосрочную аренду и расположенных на землях лесного фонда, потребуется проведение мероприятий по изменению категорий земли. Отнесение к той или иной категории земель, должно соответствовать целевому назначению дальнейшего использования земельного участка.

Все площади отвода под проектируемые объекты определены в увязке с границами ранее отведенных земель.

Общая площадь образуемых земельных участков, необходимых для строительства и размещения проектируемого объекта, составляет 103 915 м^2.

Образуемые земельные участки под строительство и эксплуатацию проектируемого объекта образуются путем раздела земельных участков с кадастровыми номерами: 86:02:1214001:2800; 86:02:1214001:3273; 86:02:1214001:3264; 86:02:1214001:3272; 86:02:1214001:3265; 86:02:1214001:3266; 86:02:1214001:3271 с сохранением исходных в изменённых границах и из земель, находящихся в государственной собственности.

Расчет полосы отвода земельных участков для выполнения работ по строительству проектируемого объекта произведен с учетом действующих норм отвода земель.

Таблица 1

Площади земельных участков, необходимые для строительства и эксплуатации проектируемого объекта

№ п/п	Наименование объекта	Площадь вновь испрашиваемых земельных участков, га	Площадь по земельным участкам, арендованным ранее, га	Зона застройки, га
1	ПС 35/6 кВ «К-75». ВЛ 6 кВ куста 124. Обустройство объектов эксплуатации Южной части Приобского месторождения	-	10,3915	10,3915
	Всего	**-**	**10,3915**	**10,3915**

Таблица 2

Площади испрашиваемых земельных участков под проектируемый объект

Наименование объекта	№ земельного участка	Испрашиваемая площадь земельного участка, га	Категория земель
ПС 35/6 кВ «К-75». ВЛ 6 кВ куста 124. Обустройство объектов эксплуатации Южной части Приобского месторождения	86:02:1214001:2800/ЧЗУ	0,0453	Земли промышленности
	86:02:1214001:3273/ЧЗУ	0,7728	Земли промышленности
	86:02:1214001:3264/ЧЗУ	2,3487	Земли промышленности
	86:02:1214001:3272/ЧЗУ	0,3593	Земли промышленности
	86:02:1214001:3265/ЧЗУ	6,8068	Земли промышленности
	86:02:1214001:3266/ЧЗУ	0,0019	Земли промышленности
	86:02:1214001:3271/ЧЗУ	0,0567	Земли сельскохозяйственного назначения

Границы и координаты земельных участков, необходимых под строительство объектов нефтедобычи ООО «Газпромнефть-Хантос», в

графических материалах проекта определены в местной системе координат автономного округа МСК-86.

Перечень и сведения о площади образуемых земельных участков, которые будут отнесены к территориям общего пользования или имуществу общего пользования, в том числе в отношении которых предполагаются резервирование и (или) изъятие для государственных или муниципальных нужд

Изъятие земельных участков для государственных и муниципальных нужд для размещения проектируемого объекта не требуется.

Вид разрешенного использования образуемых земельных участков в соответствии с проектом планировки территории

Виды разрешенного использования для земельных участков в соответствии с пунктом 2 статьи 7 Земельного кодекса Российской Федерации устанавливаются на основании классификатора видов разрешенного использования земельных участков, утвержденного приказом Министерства экономического развития Российской Федерации от 1 сентября 2014 года № 540 «Об утверждении классификатора видов разрешенного использования земельных участков».

Вид разрешенного использования образуемых земельных участков – «недропользование».

Таблица 3

Площади испрашиваемых земельных участков
под проектируемый объект

Наименование объекта	№ земельного участка	Испрашиваемая площадь земельного участка, га	Категория земель	Вид разрешенного использования
ПС 35/6 кВ «К-75». ВЛ 6 кВ куста 124. Обустройство объектов эксплуатации Южной части Приобского месторождения	86:02:1214001:2800/ЧЗУ	0,0453	Земли промышленности	Недропользование
	86:02:1214001:3273/ЧЗУ	0,7728	Земли промышленности	
	86:02:1214001:3264/ЧЗУ	2,3487	Земли промышленности	
	86:02:1214001:3272/ЧЗУ	0,3593	Земли промышленности	
	86:02:1214001:3265/ЧЗУ	6,8068	Земли промышленности	
	86:02:1214001:3266/ЧЗУ	0,0019	Земли промышленности	
	86:02:1214001:3271/ЧЗУ	0,0567	Земли сельскохозяйственного назначения	

Целевое назначение лесов, вид (виды) разрешенного использования лесного участка, количественные и качественные характеристики лесного участка, сведения о нахождении лесного участка в границах особо защитных участков лесов (в случае, если подготовка проекта

межевания территории осуществляется в целях определения местоположения границ, образуемых и (или) изменяемых лесных участков)

Проектируемые объекты не попадают на земли лесного фонда.

Сведения о границах территории, в отношении которой утвержден проект межевания, содержащие перечень координат характерных точек этих границ в системе координат, используемой для ведения Единого государственного реестра недвижимости


Образуемые земельные участки под проектируемый объект не пересекают границ территории, в отношении которой был ранее утвержден проект межевания.

Перечень координат характерных точек данных границ не приводится в связи с их отсутствием.

Приложение 25
к приказу Департамента
строительства Ханты-Мансийского
автономного округа – Югры
от 8 ноября 2018 года № 23-нп

Основная часть проекта планировки территории для размещения объекта капитального строительства, расположенного на территориях двух муниципальных образований Ханты-Мансийского автономного округа – Югры, «Реконструкция трубопроводов Красноленинского месторождения».
Землепользователь: ТПП «Урайнефтегаз»
ООО «ЛУКОЙЛ-Западная Сибирь»

Схема расположения объекта на листах

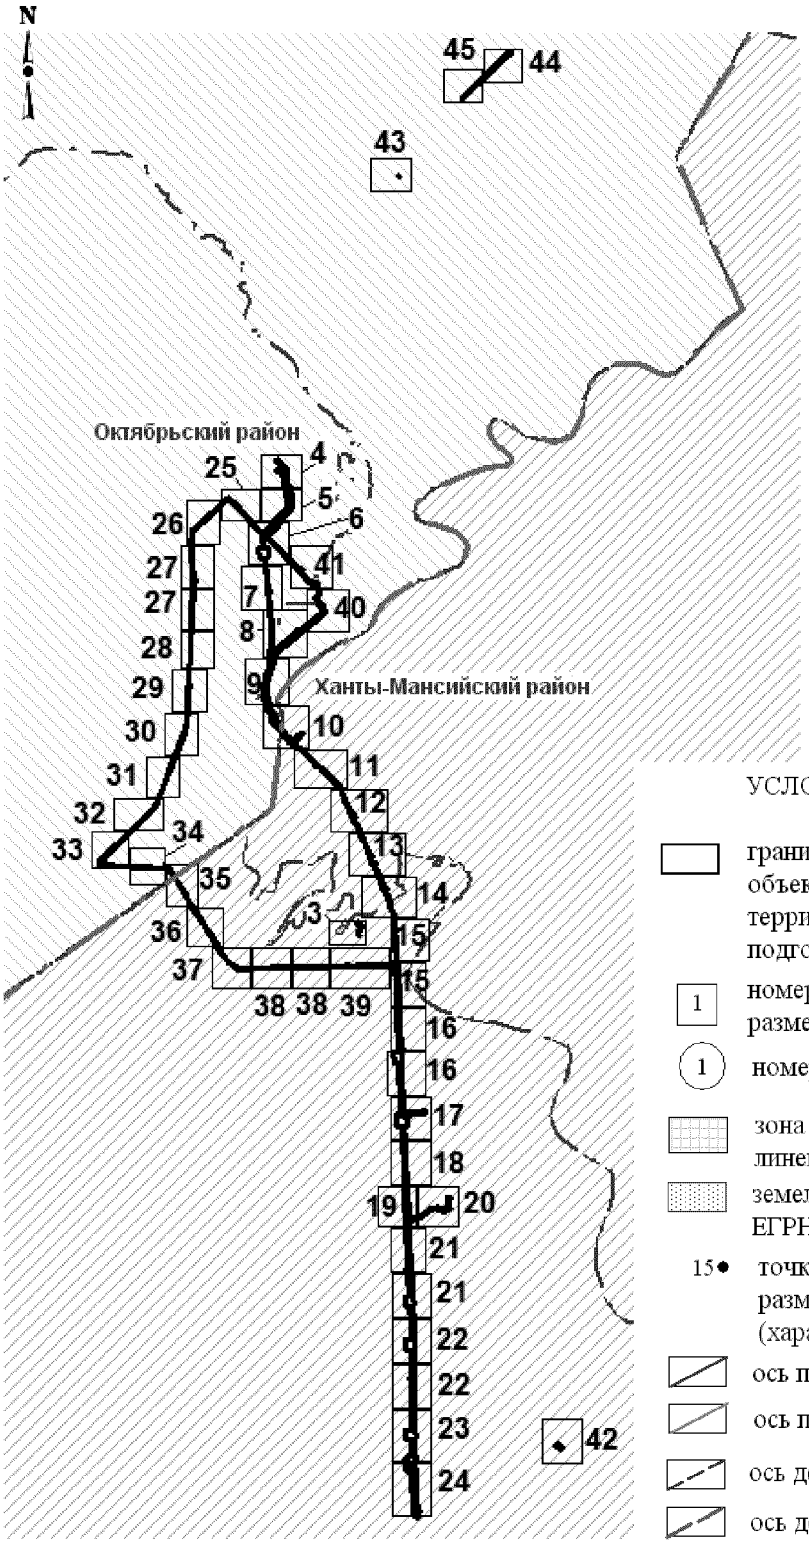


УСЛОВНЫЕ ОБОЗНАЧЕНИЯ:

- границы зоны планируемого размещения линейного объекта (устанавливаемые красные линии, границы территории, в отношении которой осуществляется подготовка проекта планировки)
- 1 — номер зоны планируемого размещения объекта
- (1) — номер линейного объекта
- зона планируемого размещения линейных объектов
- земельные участки, согласно сведениям ЕГРН
- 15• — точки поворота границы зоны планируемого размещения линейного объекта (характерные точки красных линий)
- ось планируемого нефтепровода
- ось планируемого водовода
- ось демонтируемого нефтепровода
- ось демонтируемого водовода
- 86:07:0102006:1128 — номер существующего земельного участка

Границы зон с особыми условиями использования территорий, подлежащие установлению

- охранная зона трубопроводов

Масштаб 1:2000

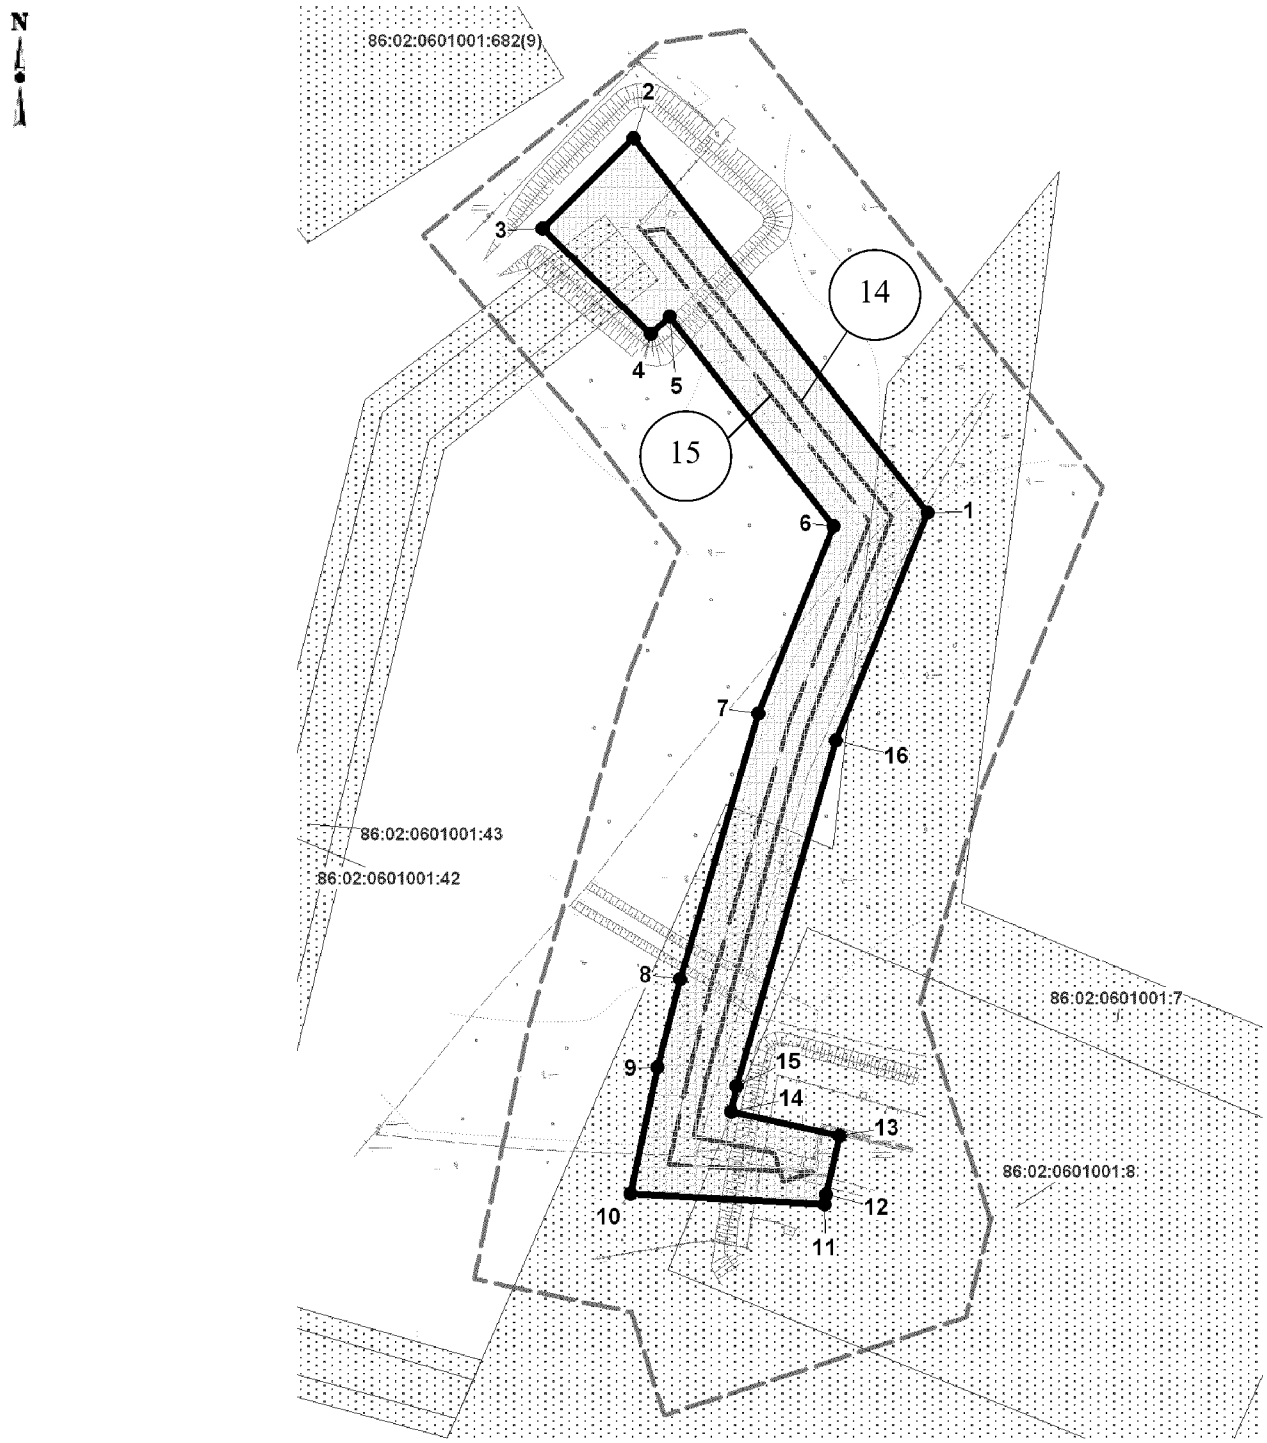


Экспликация зон планируемого размещения линейных объектов

Номер	Наименование
1	Реконструкция трубопроводов Красноленинского месторождения

Экспликация проектируемых линейных объектов

Номер	Наименование
14	Спутник АМ-40-8-400 на К-9 Каменное, инв.№ХМ_ХХ-00502 (монтаж)
15	Спутник АМ-40-8-400 на К-9 Каменное, инв.№ХМ_ХХ-00502 (демонтаж)

Масштаб 1:5000

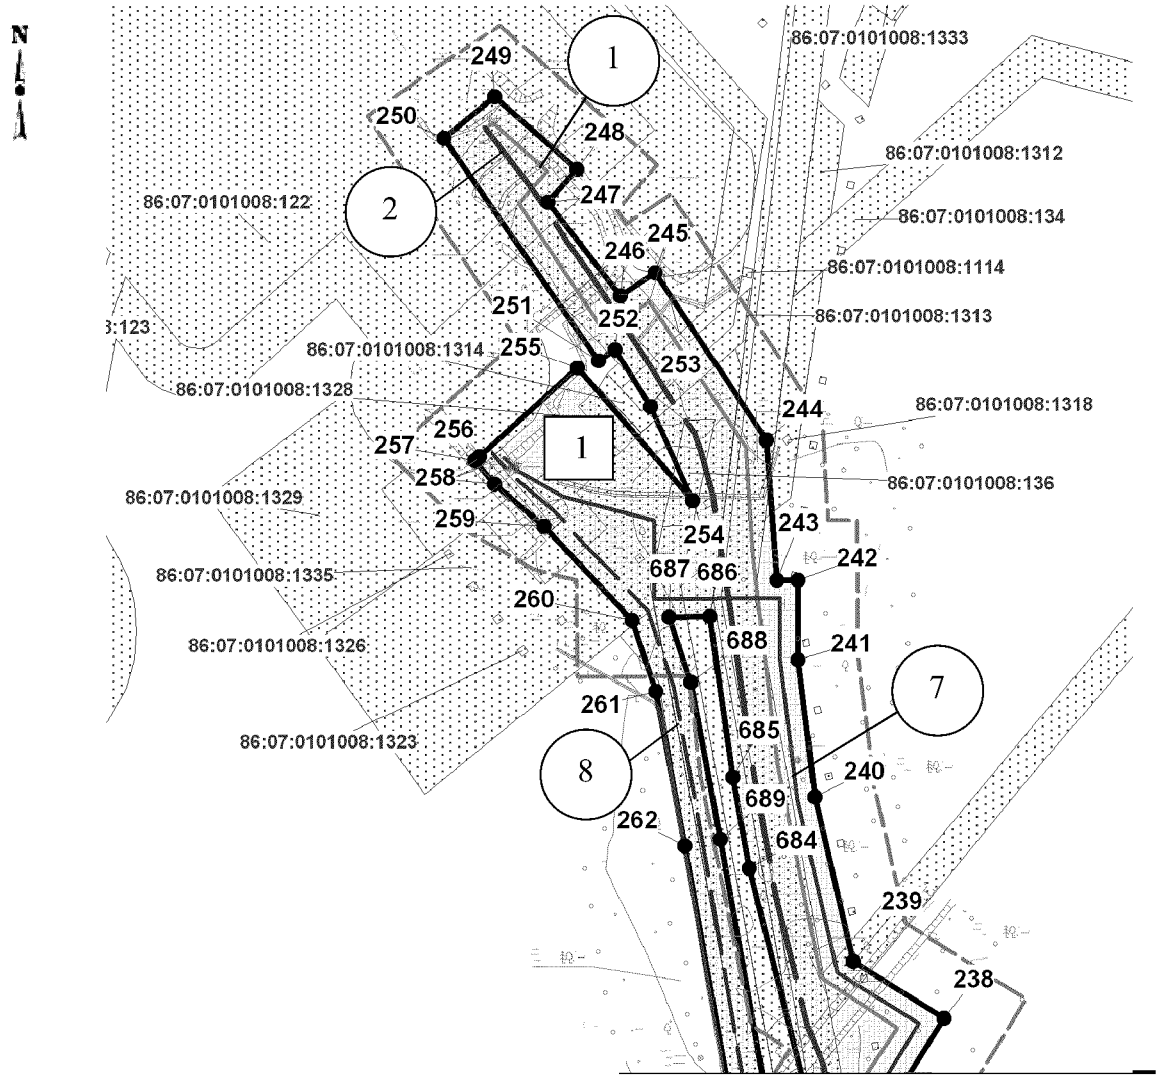

Линия совмещения с листом 5


Экспликация зон планируемого размещения линейных объектов

Номер	Наименование
1	Реконструкция трубопроводов Красноленинского месторождения

Экспликация проектируемых линейных объектов

Номер	Наименование
1	Высоконапорный водовод от БКНС-32-К-135, инв.№24022075 (монтаж)
2	Высоконапорный водовод от БКНС-32-К-135, инв.№24022075 (демонтаж)
7	Внутрипром.нефт. Д=219мм от ДНС Каменное до ЦПС Каменное, инв.№ХМ_ХХ-01695, в т.ч. УЗА №1-15 (монтаж)
8	Внутрипром.нефт. Д=219мм от ДНС Каменное до ЦПС Каменное, инв.№ХМ_ХХ-01695 (демонтаж)

Масштаб 1:5000

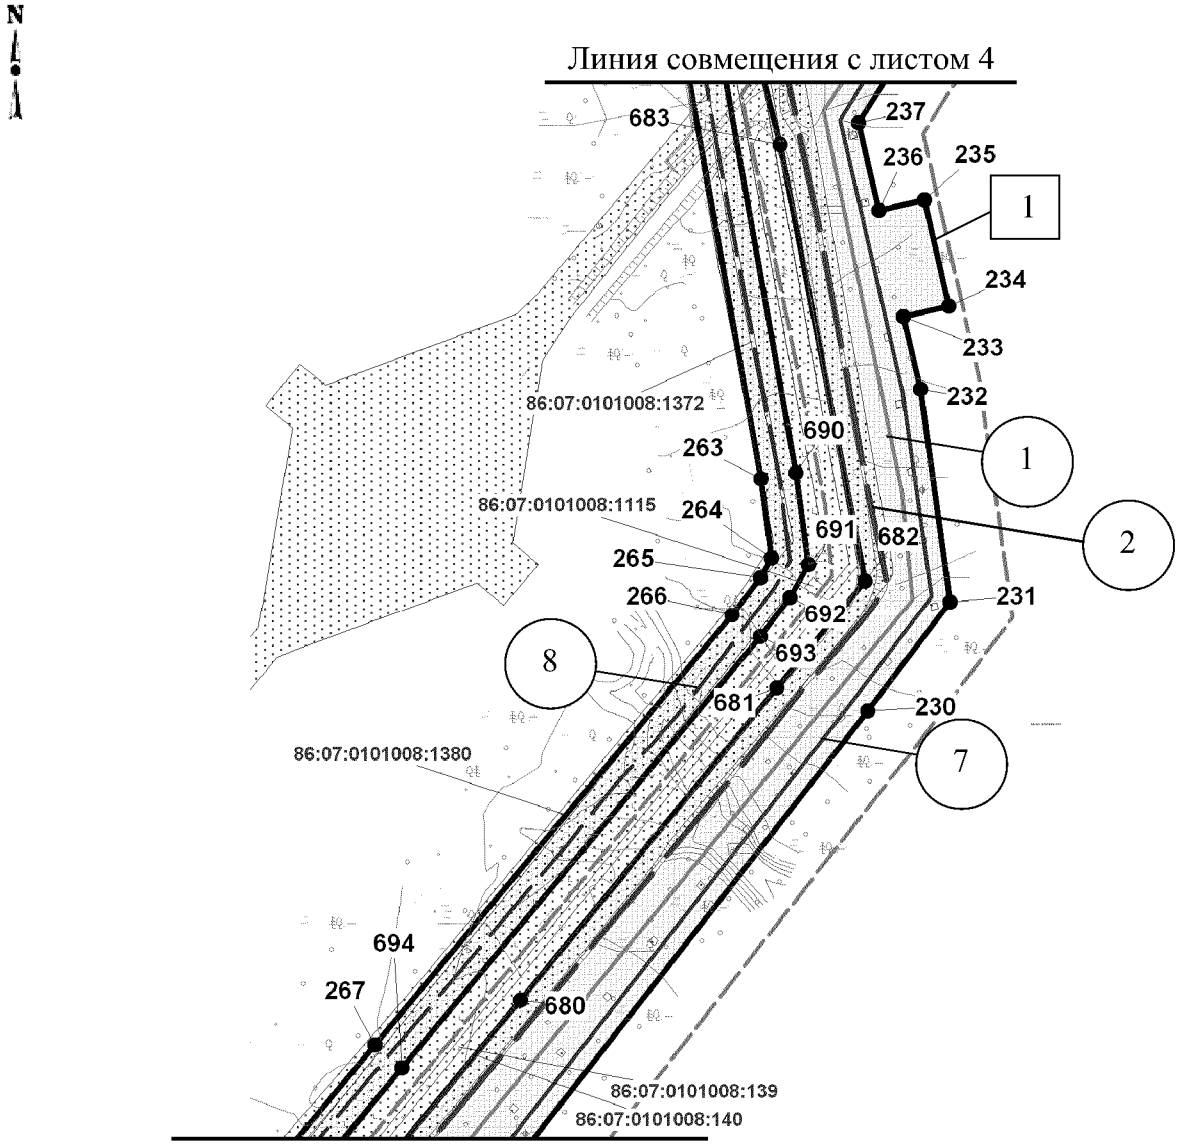


Экспликация зон планируемого размещения линейных объектов

Номер	Наименование
1	Реконструкция трубопроводов Красноленинского месторождения

Экспликация проектируемых линейных объектов

Номер	Наименование
1	Высоконапорный водовод от БКНС-32-К-135, инв.№24022075 (монтаж)
2	Высоконапорный водовод от БКНС-32-К-135, инв.№24022075 (демонтаж)
7	Внутрипром.нефт. Д=219мм от ДНС Каменное до ЦПС Каменное, инв.№ХМ_ХХ-01695, в т.ч. УЗА №1-15 (монтаж)
8	Внутрипром.нефт. Д=219мм от ДНС Каменное до ЦПС Каменное, инв.№ХМ_ХХ-01695 (демонтаж)

Масштаб 1:5000

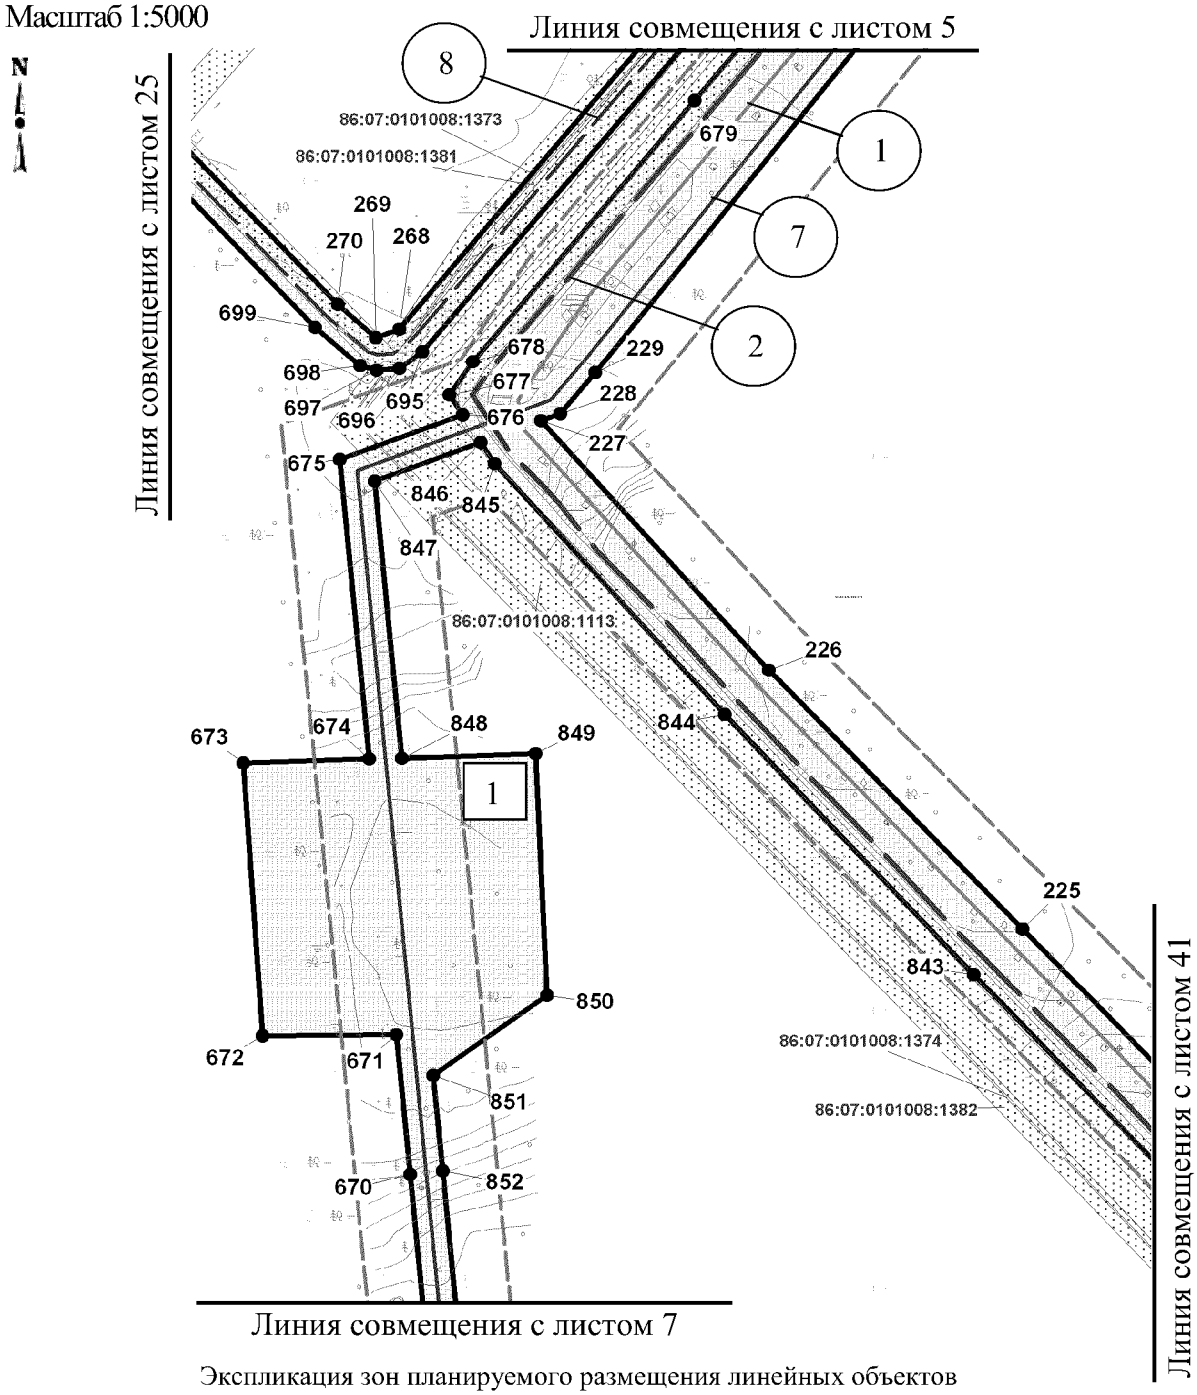

Экспликация зон планируемого размещения линейных объектов


Номер	Наименование
1	Реконструкция трубопроводов Красноленинского месторождения

Экспликация проектируемых линейных объектов

Номер	Наименование
1	Высоконапорный водовод от БКНС-32-К-135, инв.№24022075 (монтаж)
2	Высоконапорный водовод от БКНС-32-К-135, инв.№24022075 (демонтаж)
7	Внутрипром.нефт. Д=219мм от ДНС Каменное до ЦПС Каменное, инв.№ХМ_ХХ-01695, в т.ч. УЗА №1-15 (монтаж)
8	Внутрипром.нефт. Д=219мм от ДНС Каменное до ЦПС Каменное, инв.№ХМ_ХХ-01695 (демонтаж)

Масштаб 1:5000



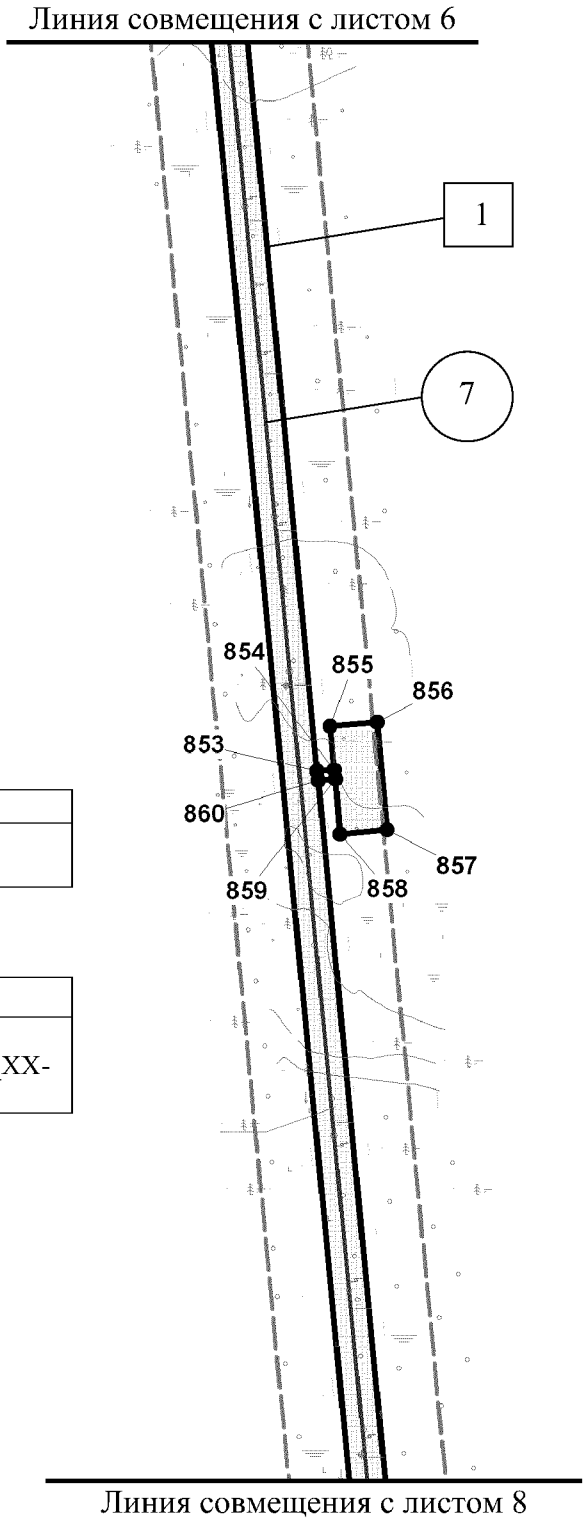


Экспликация зон планируемого размещения линейных объектов

Номер	Наименование
1	Реконструкция трубопроводов Красноленинского месторождения

Экспликация проектируемых линейных объектов

Номер	Наименование
7	Внутрипром.нефт. Д=219мм от ДНС Каменное до ЦПС Каменное, инв.№ХМ_ХХ-01695, в т.ч. УЗА №1-15 (монтаж)

Масштаб 1:5000

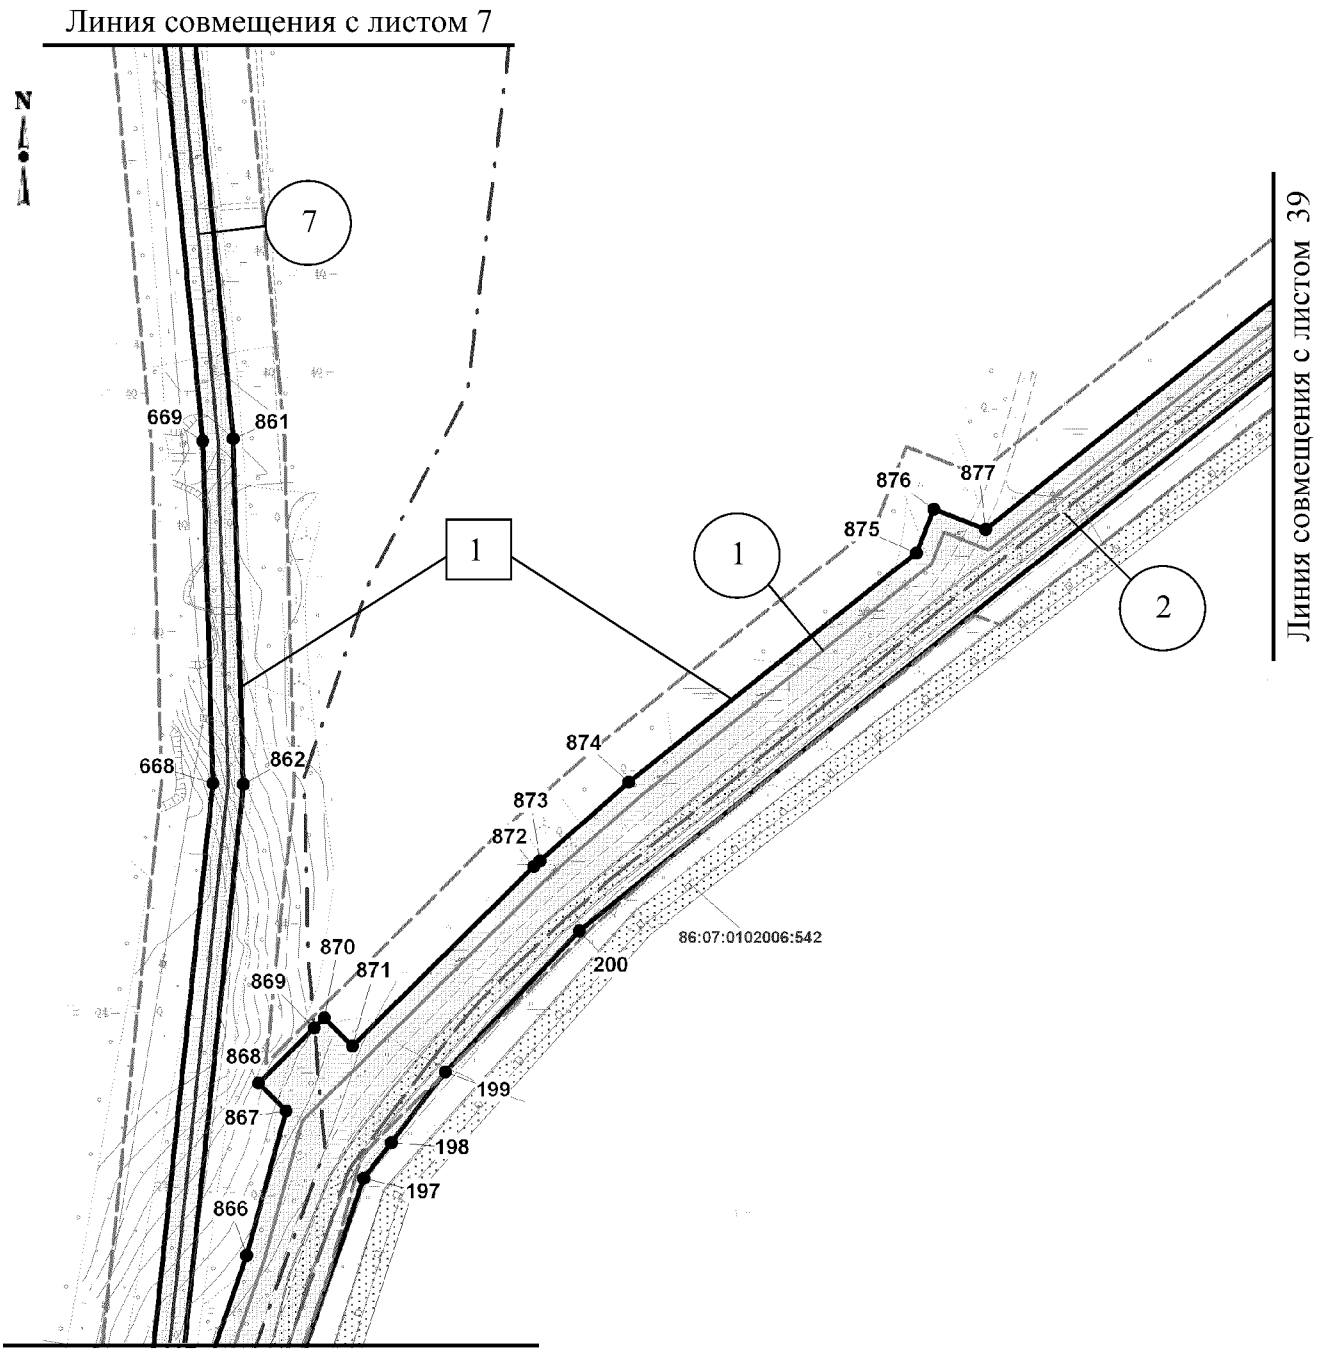


Экспликация зон планируемого размещения линейных объектов

Номер	Наименование
1	Реконструкция трубопроводов Красноленинского месторождения

Экспликация проектируемых линейных объектов

Номер	Наименование
1	Высоконапорный водовод от БКНС-32-К-135, инв.№24022075 (монтаж)
2	Высоконапорный водовод от БКНС-32-К-135, инв.№24022075 (демонтаж)
7	Внутрипром.нефт. Д=219мм от ДНС Каменное до ЦПС Каменное, инв.№ХМ_ХХ-01695, в т.ч. УЗА №1-15 (монтаж)

Масштаб 1:5000

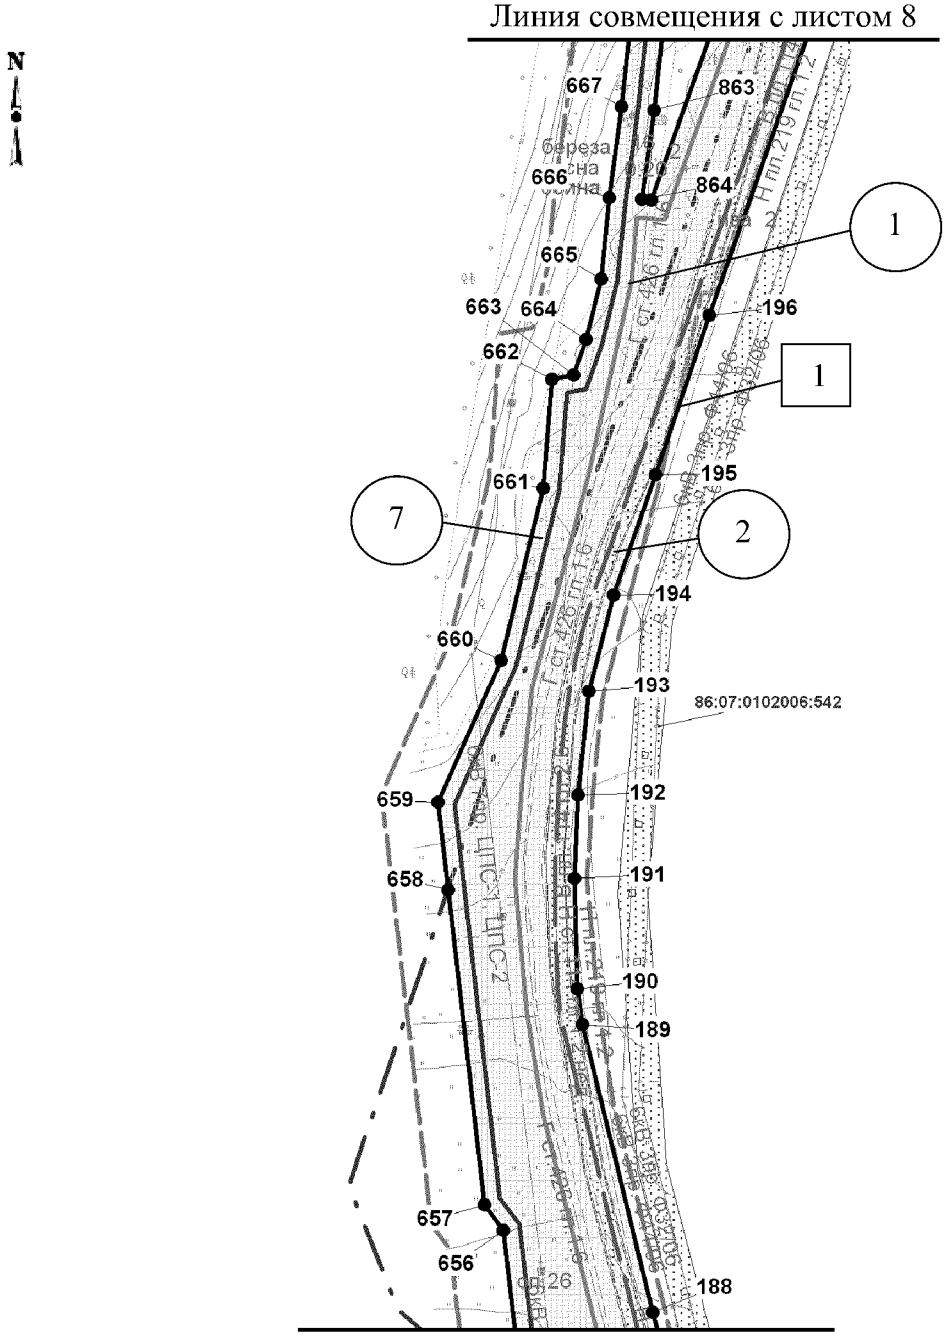


Экспликация зон планируемого размещения линейных объектов

Номер	Наименование
1	Реконструкция трубопроводов Красноленинского месторождения

Экспликация проектируемых линейных объектов

Номер	Наименование
1	Высоконапорный водовод от БКНС-32-К-135, инв.№24022075 (монтаж)
2	Высоконапорный водовод от БКНС-32-К-135, инв.№24022075 (демонтаж)
7	Внутрипром.нефт. Д=219мм от ДНС Каменное до ЦПС Каменное, инв.№ХМ_ХХ-01695, в т.ч. УЗА №1-15 (монтаж)

Масштаб 1:5000

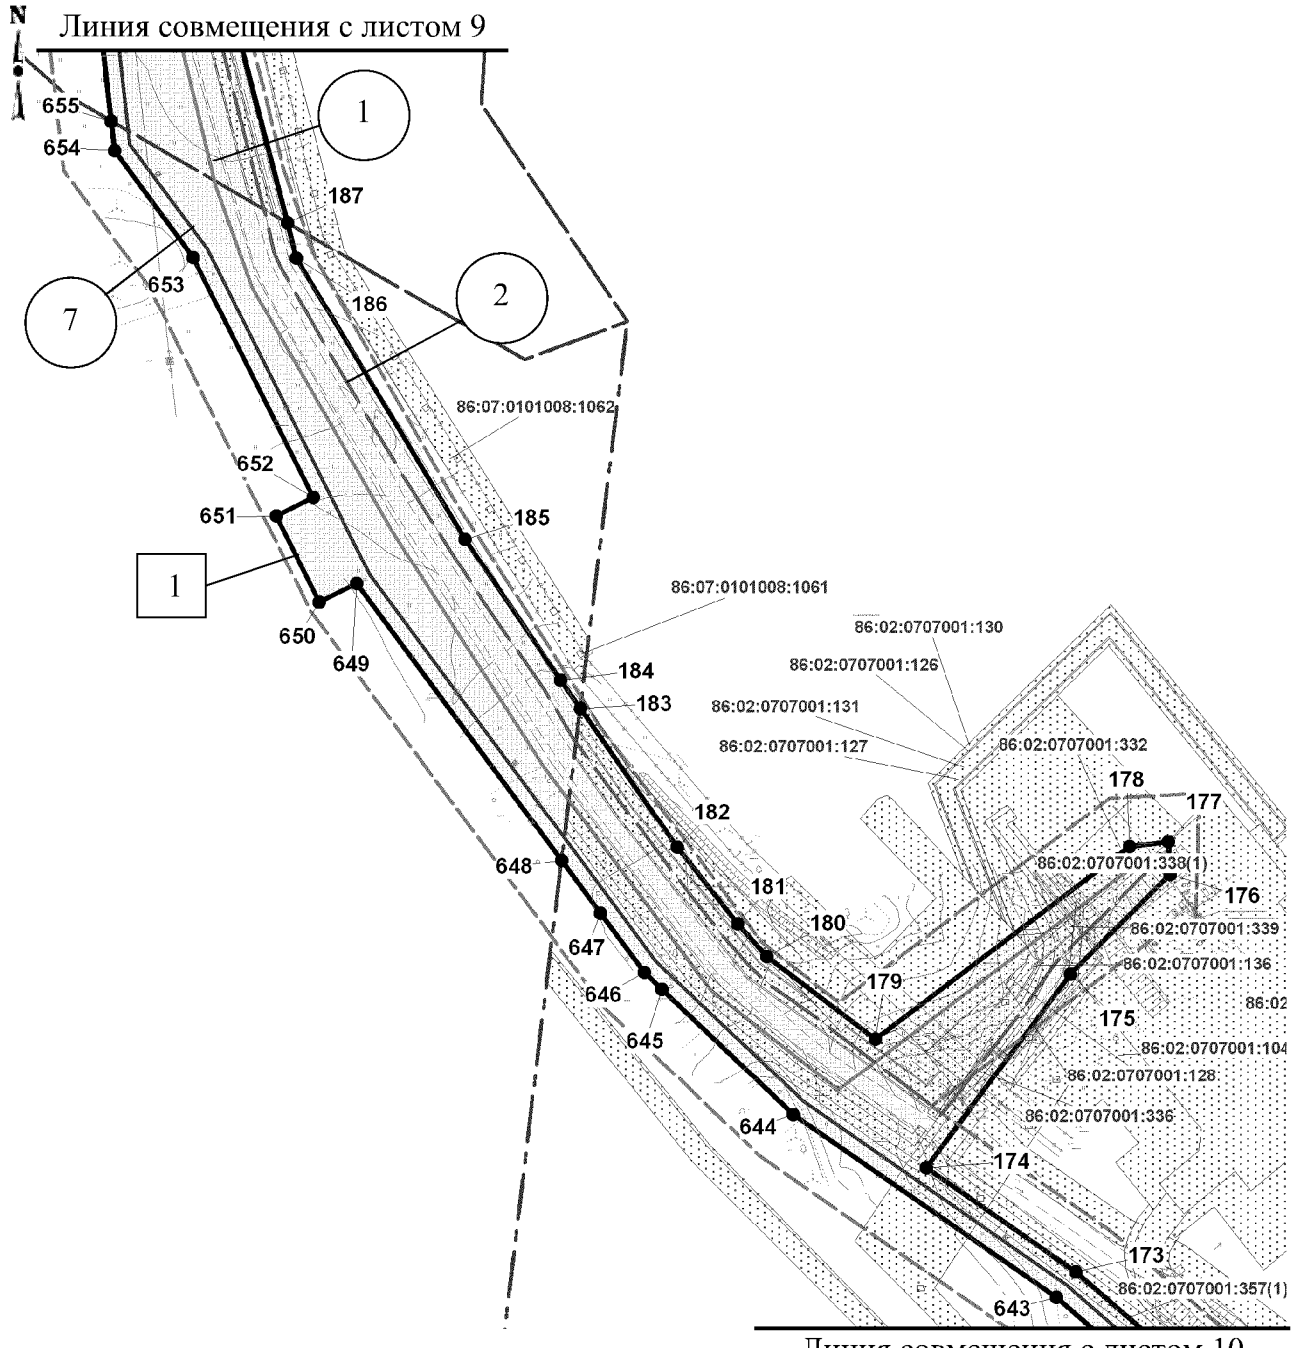


Экспликация зон планируемого размещения линейных объектов

Номер	Наименование
1	Реконструкция трубопроводов Красноленинского месторождения

Экспликация проектируемых линейных объектов

Номер	Наименование
1	Высоконапорный водовод от БКНС-32-К-135, инв.№24022075 (монтаж)
2	Высоконапорный водовод от БКНС-32-К-135, инв.№24022075 (демонтаж)
7	Внутрипром.нефт. Д=219мм от ДНС Каменное до ЦПС Каменное, инв.№ХМ_ХХ-01695, в т.ч. УЗА №1-15 (монтаж)

Масштаб 1:5000

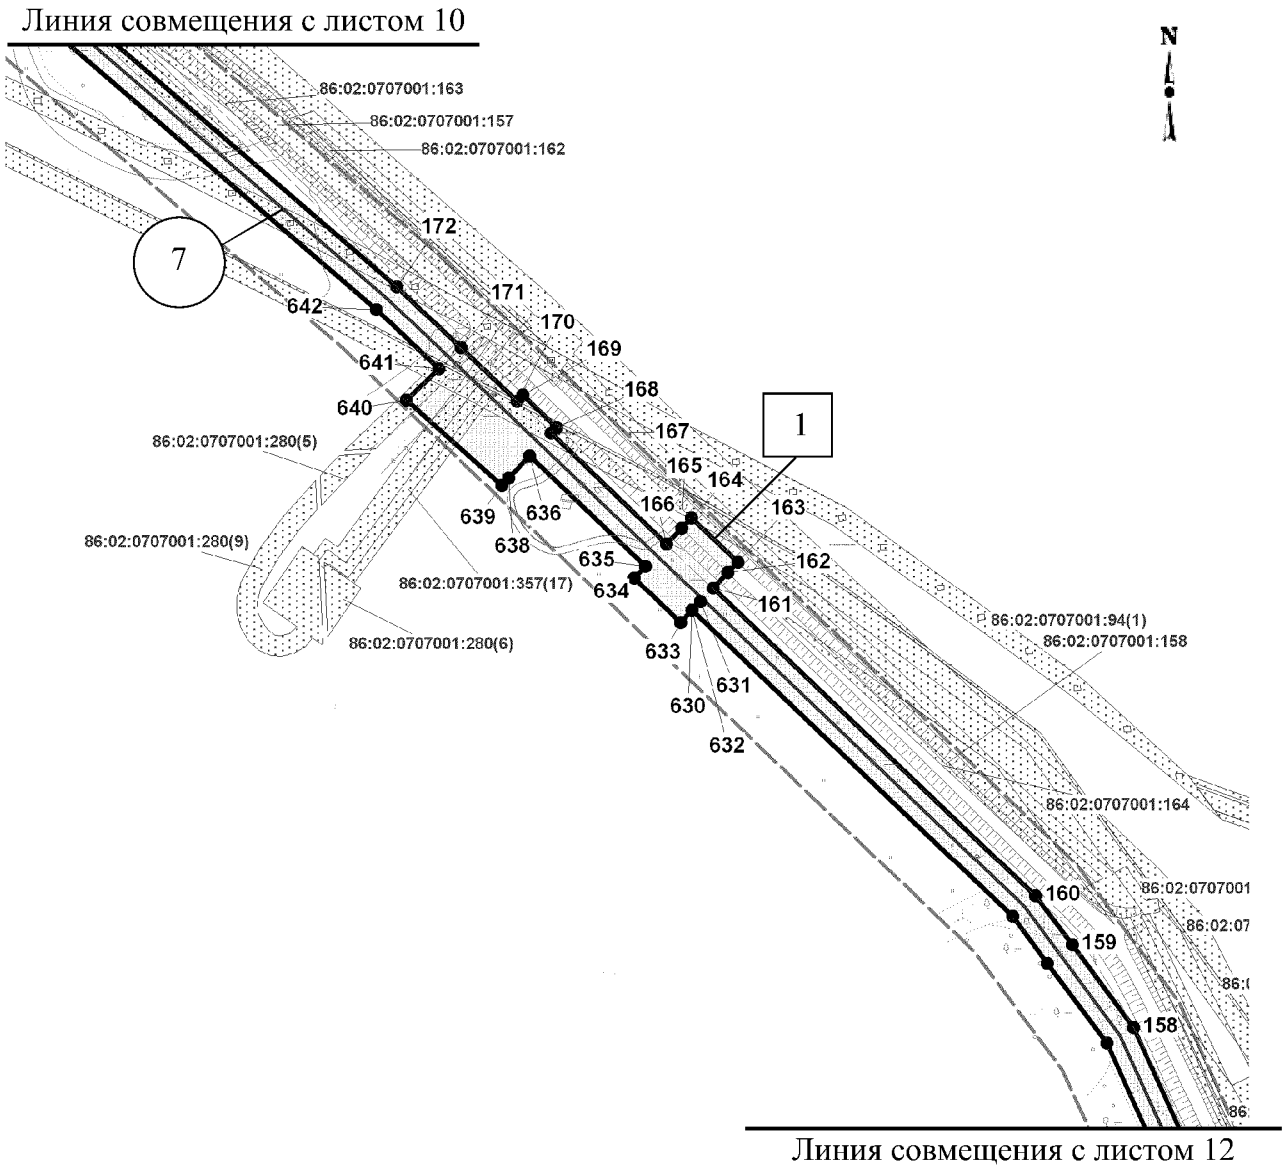


Экспликация зон планируемого размещения линейных объектов

Номер	Наименование
1	Реконструкция трубопроводов Красноленинского месторождения

Экспликация проектируемых линейных объектов

Номер	Наименование
7	Внутрипром.нефт. Д=219мм от ДНС Каменное до ЦПС Каменное, инв.№ХМ_ХХ-01695, в т.ч. УЗА №1-15 (монтаж)

Масштаб 1:5000

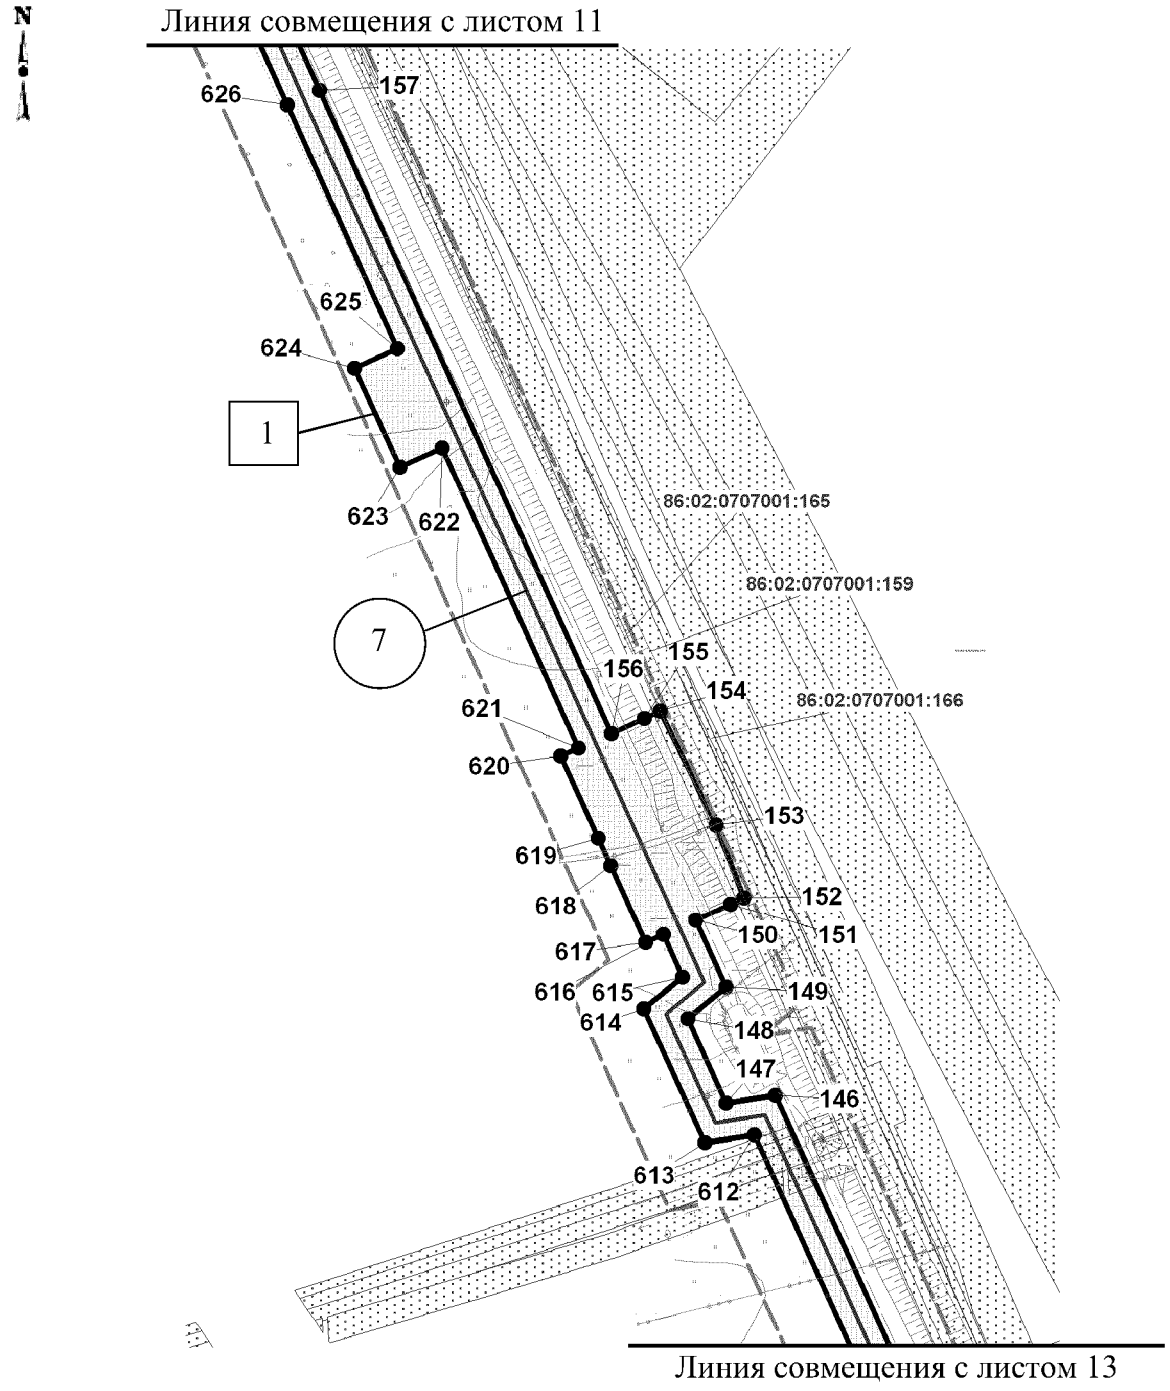


Экспликация зон планируемого размещения линейных объектов

Номер	Наименование
1	Реконструкция трубопроводов Красноленинского месторождения

Экспликация проектируемых линейных объектов

Номер	Наименование
7	Внутрипром.нефт. Д=219мм от ДНС Каменное до ЦПС Каменное, инв.№ХМ_ХХ-01695, в т.ч. УЗА №1-15 (монтаж)

Масштаб 1:5000

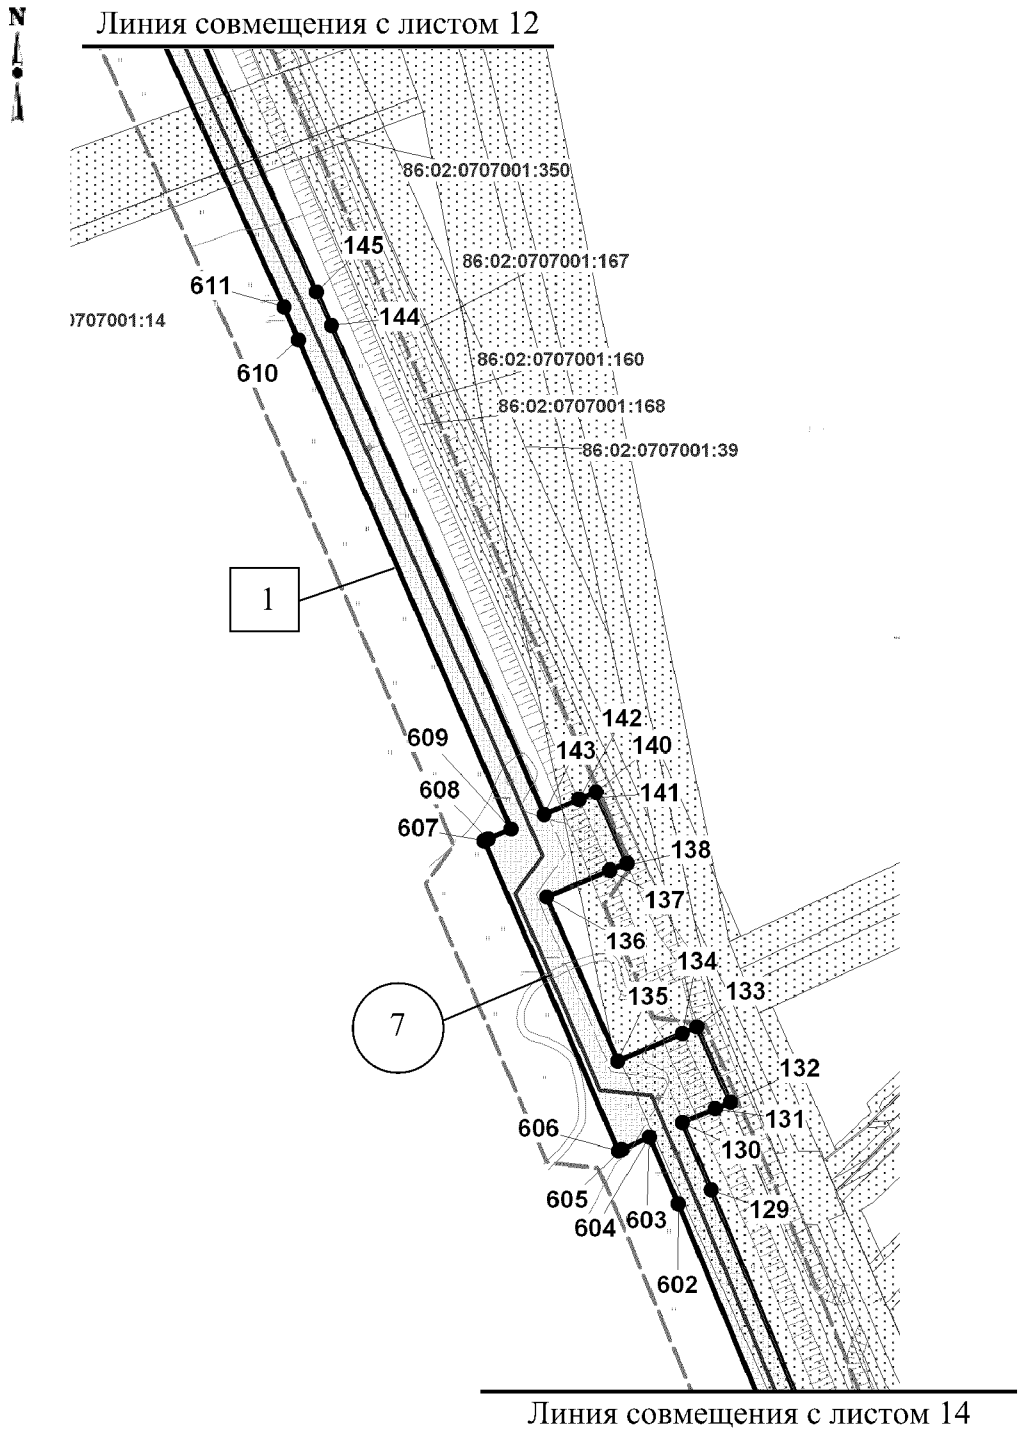


Экспликация зон планируемого размещения линейных объектов

Номер	Наименование
1	Реконструкция трубопроводов Красноленинского месторождения

Экспликация проектируемых линейных объектов

Номер	Наименование
7	Внутрипром.нефт. Д=219мм от ДНС Каменное до ЦПС Каменное, инв.№ХМ_ХХ-01695, в т.ч. УЗА №1-15 (монтаж)

Масштаб 1:5000

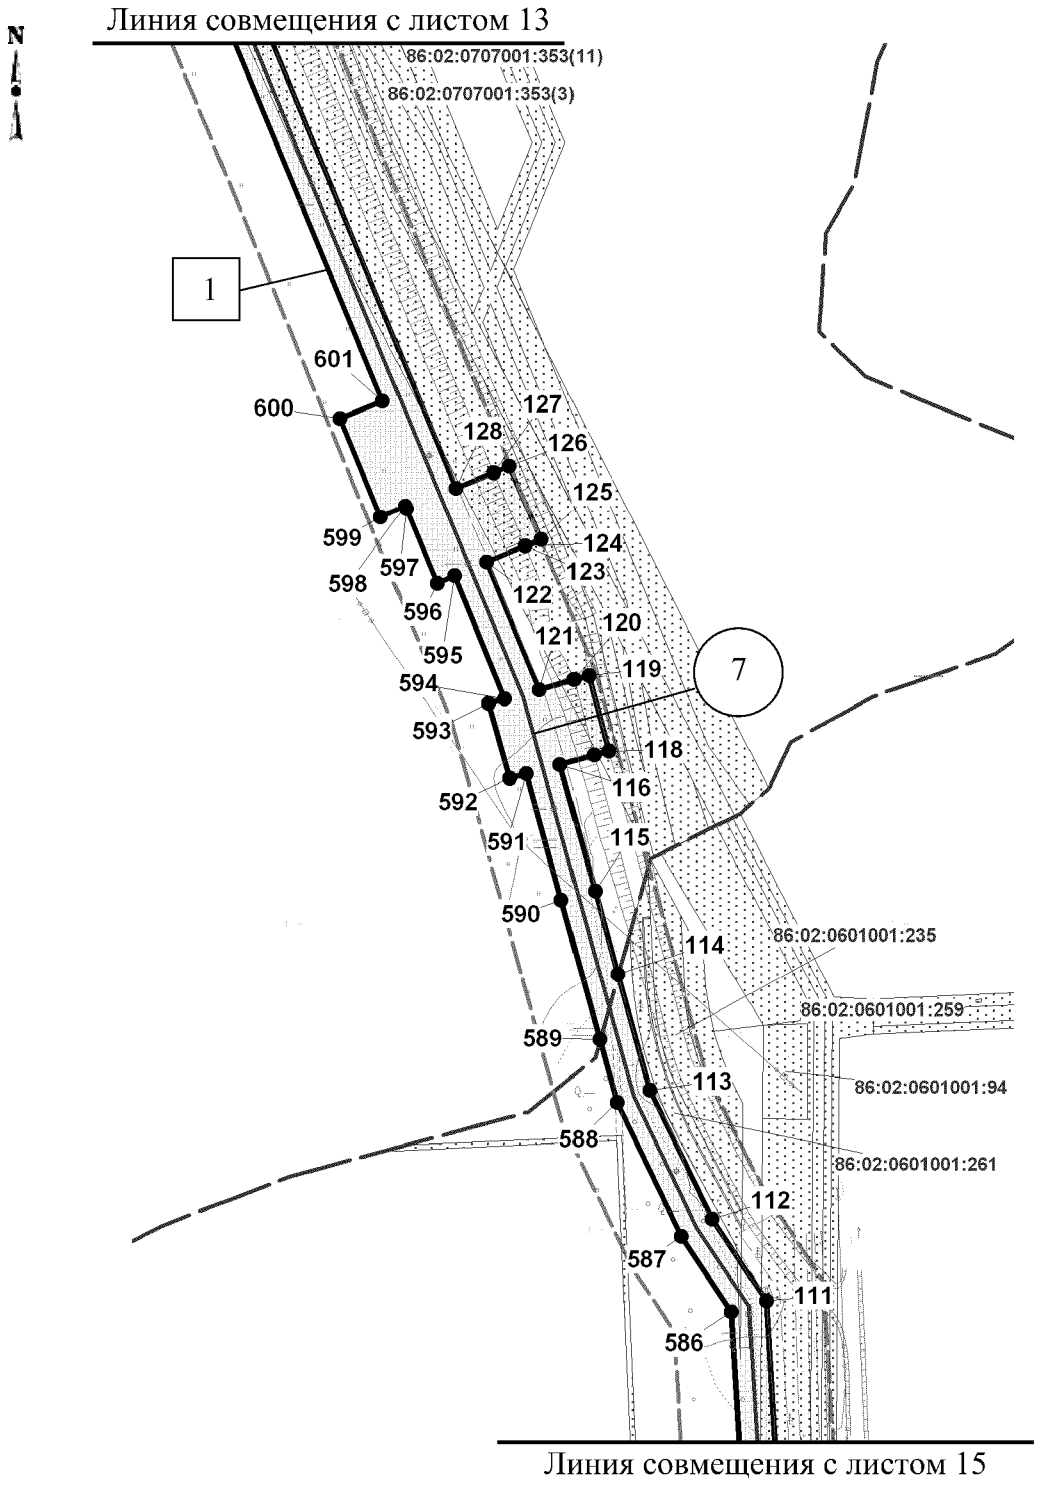


Экспликация зон планируемого размещения линейных объектов

Номер	Наименование
1	Реконструкция трубопроводов Красноленинского месторождения

Экспликация проектируемых линейных объектов

Номер	Наименование
7	Внутрипром.нефт. Д=219мм от ДНС Каменное до ЦПС Каменное, инв.№ХМ_ХХ-01695, в т.ч. УЗА №1-15 (монтаж)

Масштаб 1:5000

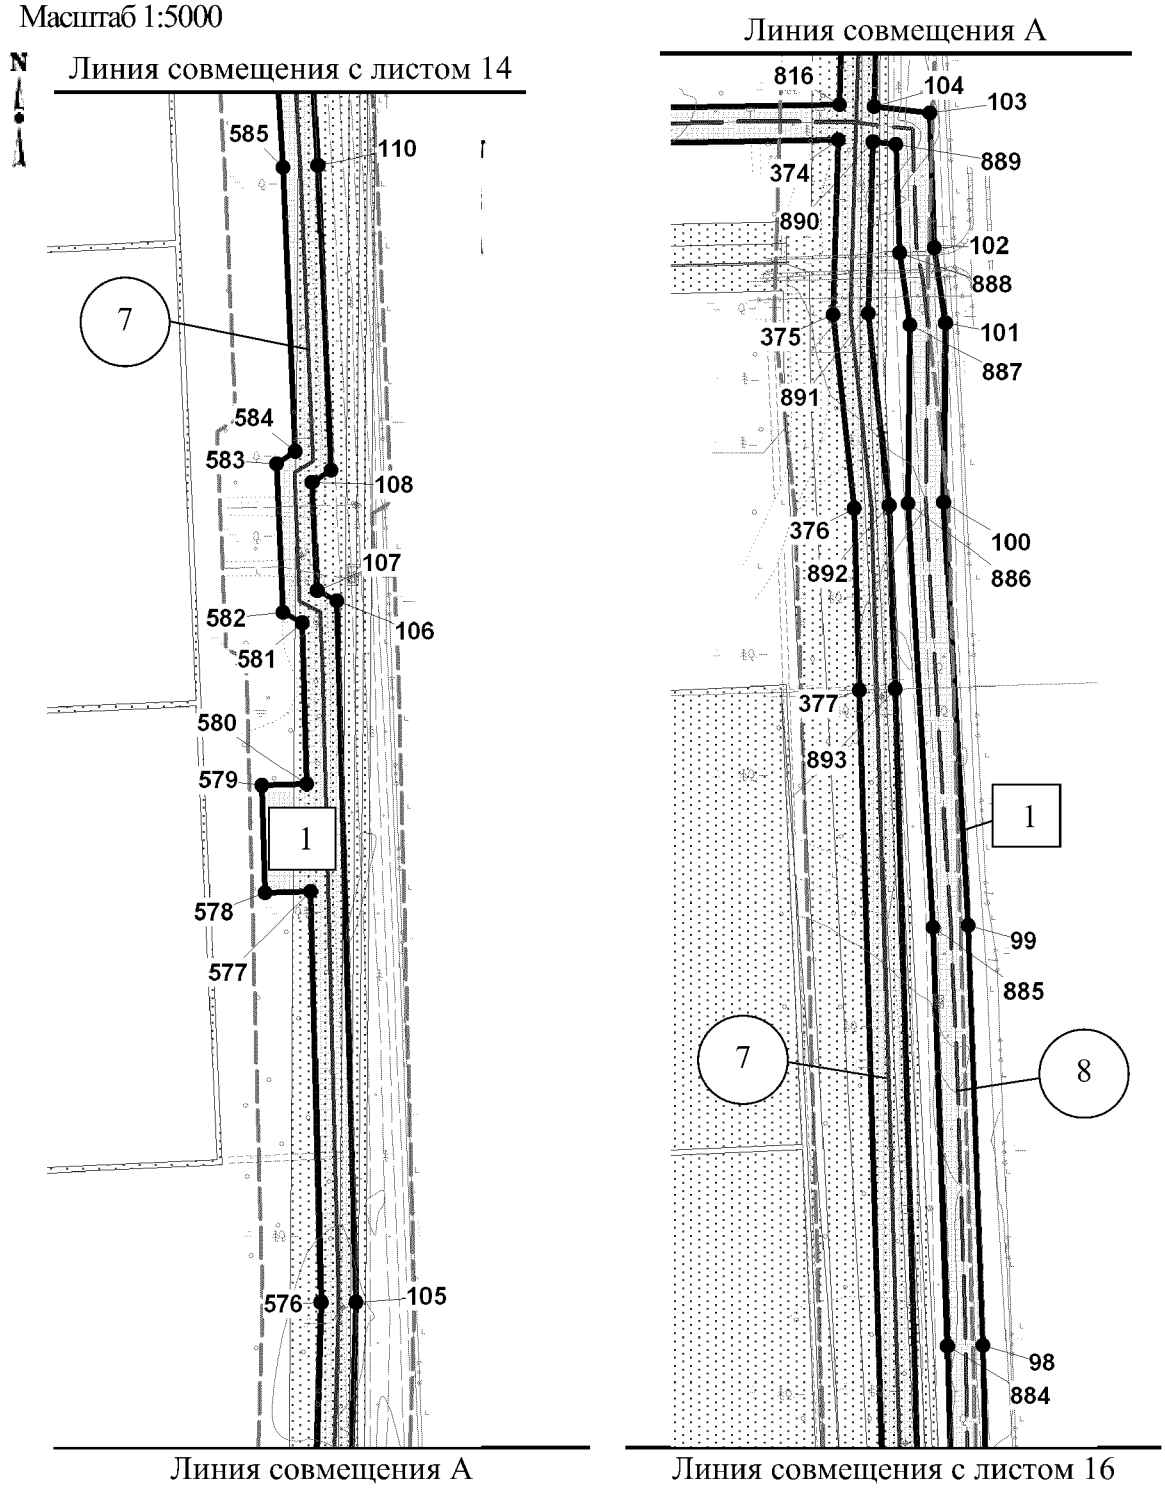


Экспликация зон планируемого размещения линейных объектов

Номер	Наименование
1	Реконструкция трубопроводов Красноленинского месторождения

Экспликация проектируемых линейных объектов

Номер	Наименование
7	Внутрипром.нефт. Д=219мм от ДНС Каменное до ЦПС Каменное, инв.№ХМ_ХХ-01695, в т.ч. УЗА №1-15 (монтаж)
8	Внутрипром.нефт. Д=219мм от ДНС Каменное до ЦПС Каменное, инв.№ХМ_ХХ-01695 (демонтаж)

Масштаб 1:5000

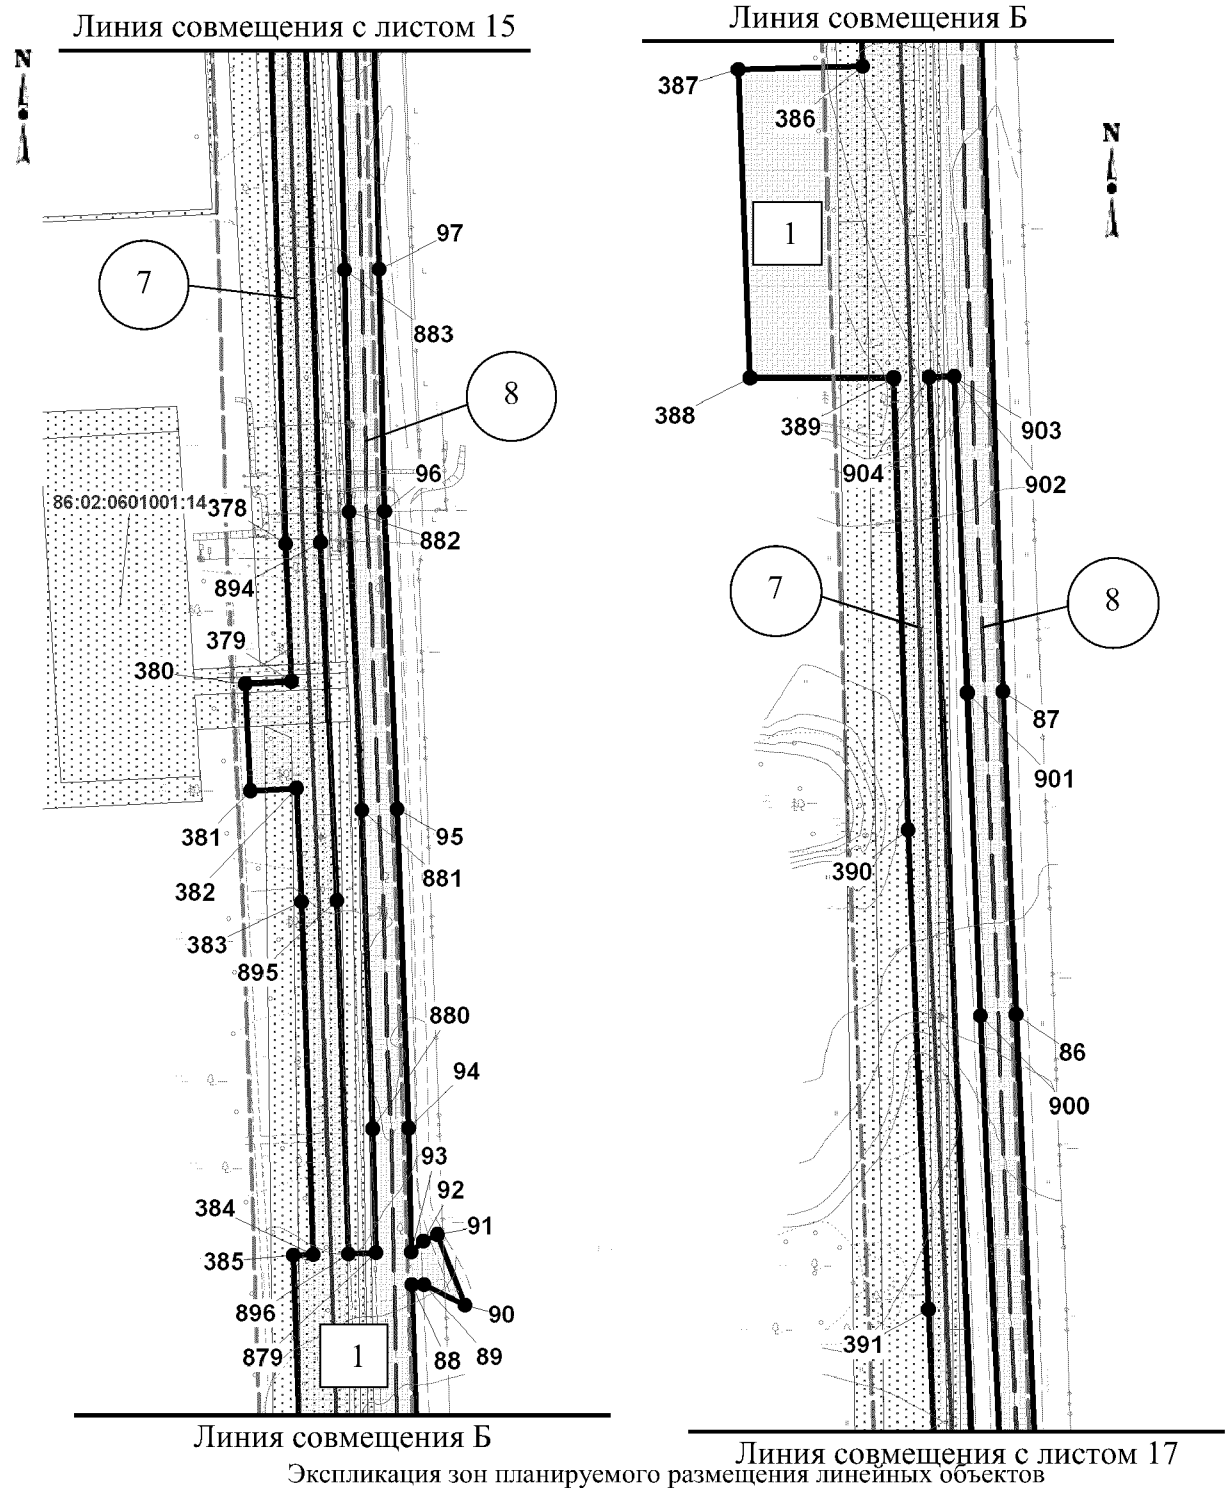


Экспликация зон планируемого размещения линейных объектов

Номер	Наименование
1	Реконструкция трубопроводов Красноленинского месторождения

Экспликация проектируемых линейных объектов

Номер	Наименование
7	Внутрипром.нефт. Д=219мм от ДНС Каменное до ЦПС Каменное, инв.№ХМ_ХХ-01695, в т.ч. УЗА №1-15 (монтаж)
8	Внутрипром.нефт. Д=219мм от ДНС Каменное до ЦПС Каменное, инв.№ХМ_ХХ-01695 (демонтаж)

Масштаб 1:5000

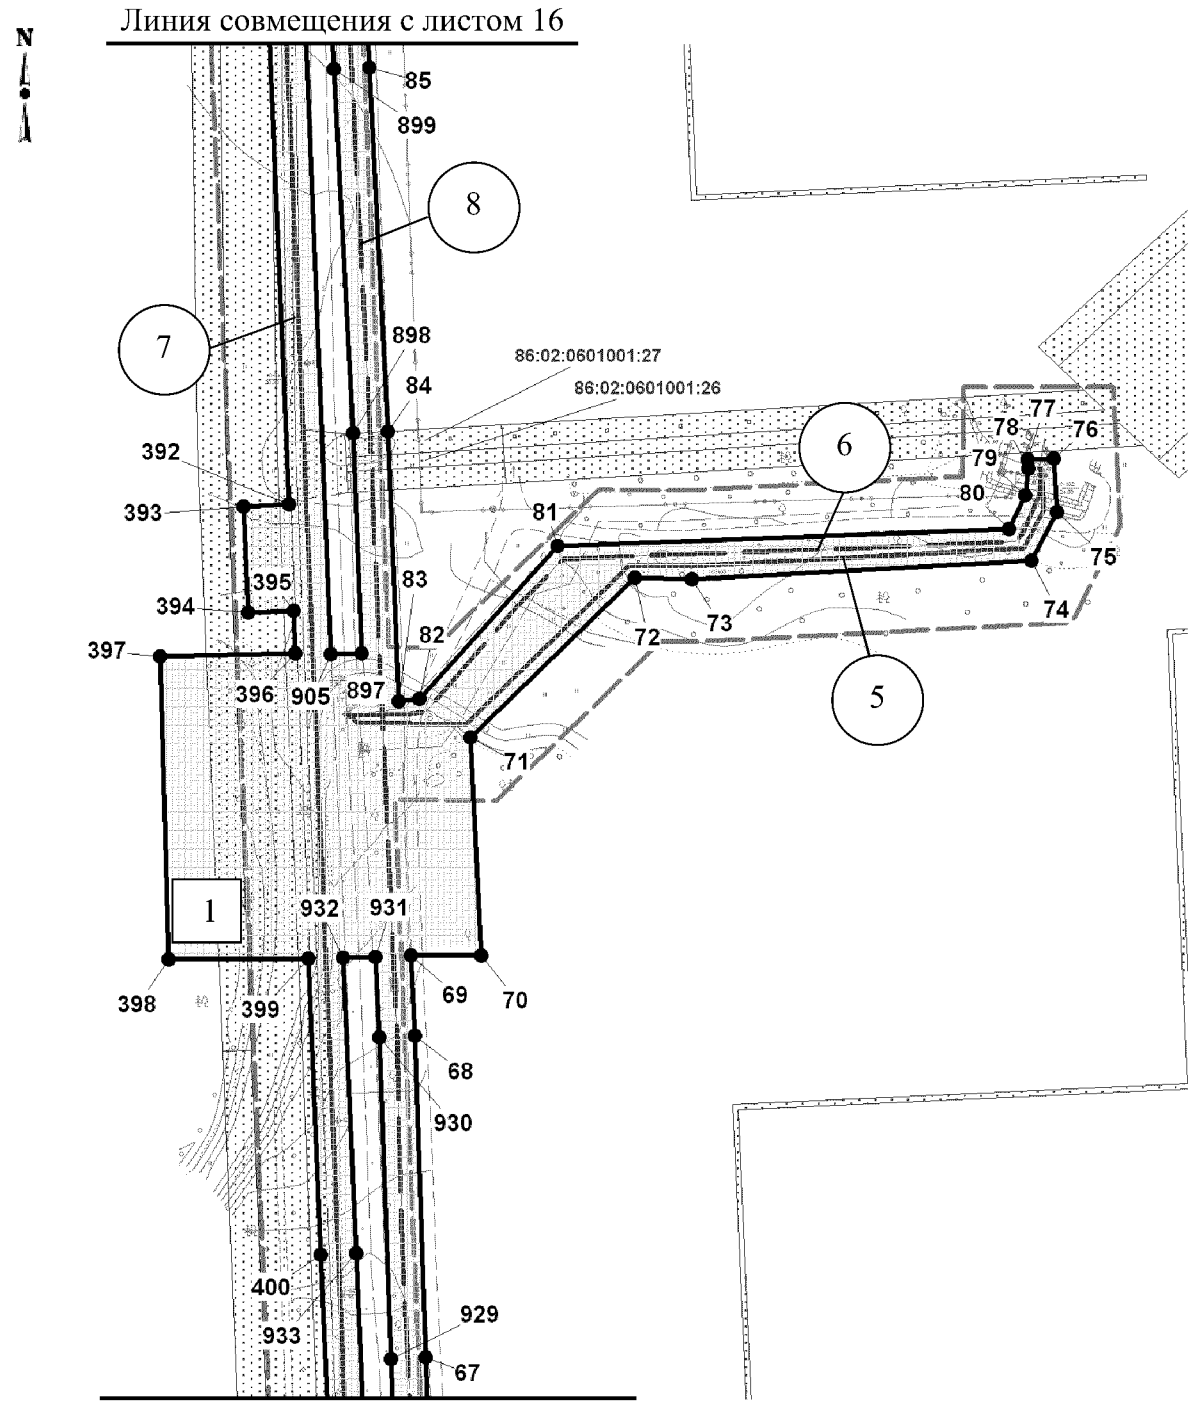


Экспликация зон планируемого размещения линейных объектов

Номер	Наименование
1	Реконструкция трубопроводов Красноленинского месторождения

Экспликация проектируемых линейных объектов

Номер	Наименование
5	Нефтепровод куст 55, инв.№ХМ_ХХ-01709 (монтаж)
6	Нефтепровод куст 55, инв.№ХМ_ХХ-01709 (демонтаж)
7	Внутрипром.нефт. Д=219мм от ДНС Каменное до ЦПС Каменное, инв.№ХМ_ХХ-01695, в т.ч. УЗА №1-15 (монтаж)
8	Внутрипром.нефт. Д=219мм от ДНС Каменное до ЦПС Каменное, инв.№ХМ_ХХ-01695 (демонтаж)

Масштаб 1:5000

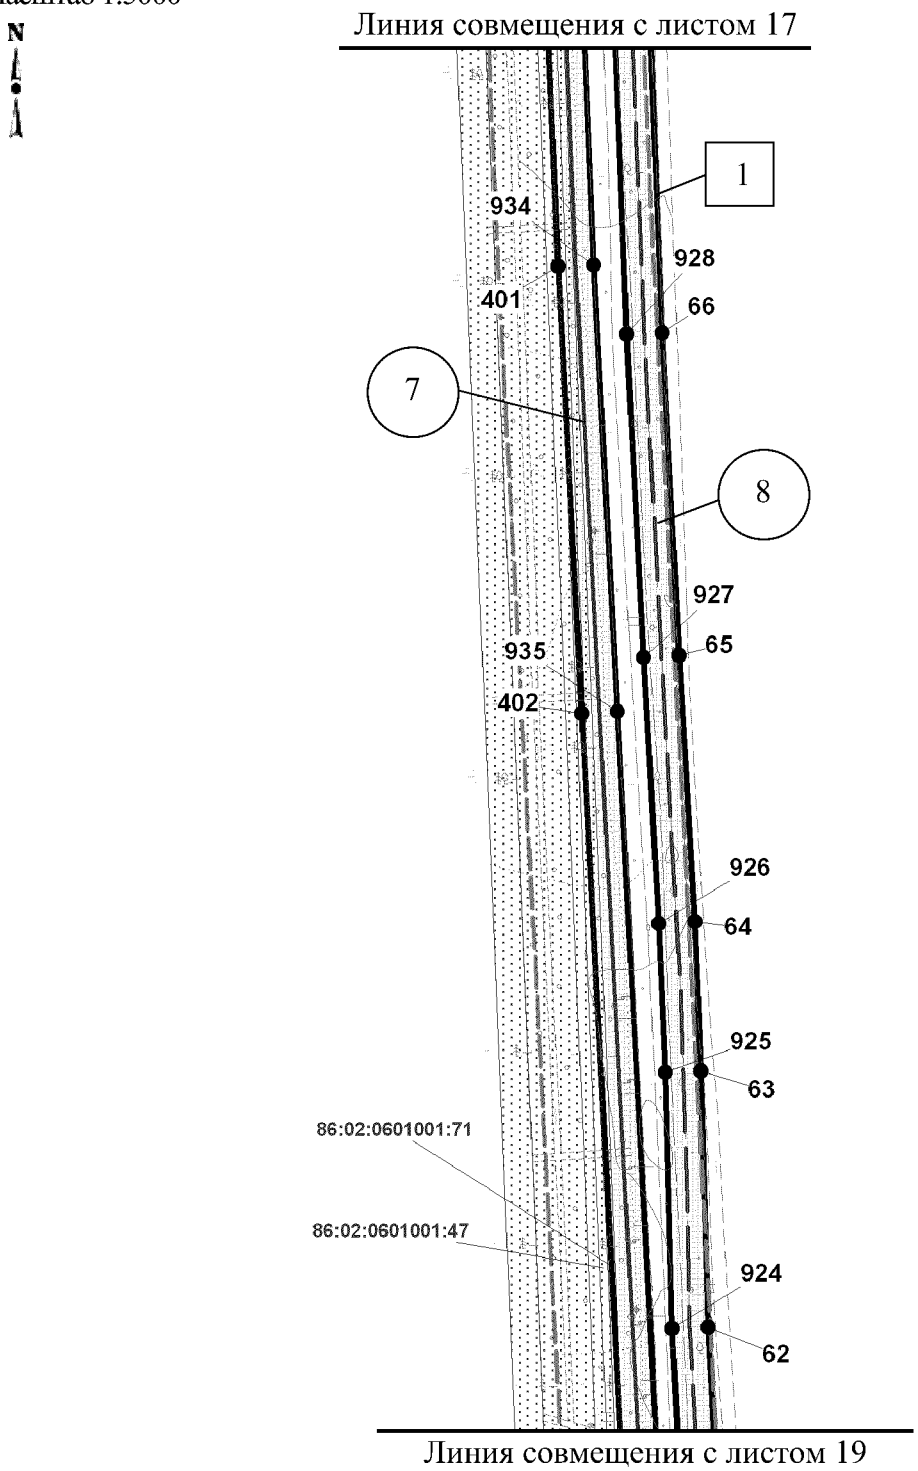

Экспликация зон планируемого размещения линейных объектов


Номер	Наименование
1	Реконструкция трубопроводов Красноленинского месторождения

Экспликация проектируемых линейных объектов

7	Внутрипром.нефт. Д=219мм от ДНС Каменное до ЦПС Каменное, инв.№ХМ_ХХ-01695, в т.ч. УЗА №1-15 (монтаж)
8	Внутрипром.нефт. Д=219мм от ДНС Каменное до ЦПС Каменное, инв.№ХМ_ХХ-01695 (демонтаж)

Масштаб 1: 5000



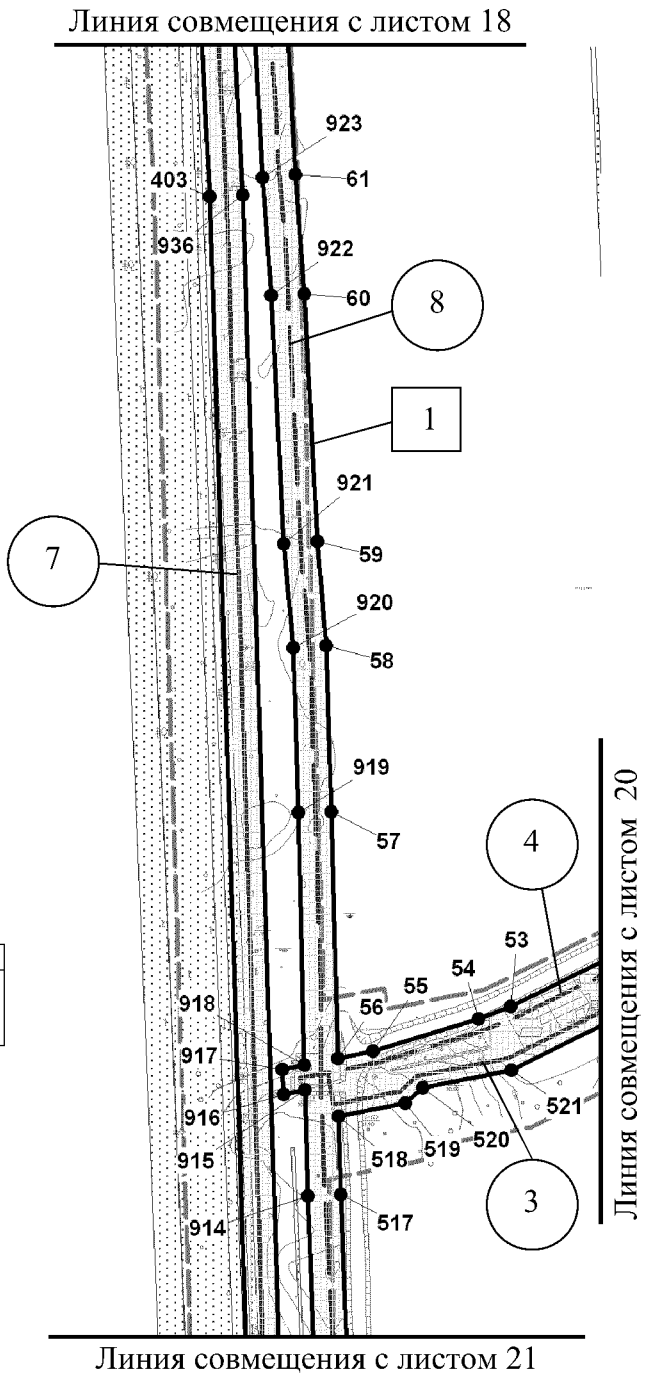


Экспликация зон планируемого размещения линейных объектов

Номер	Наименование
1	Реконструкция трубопроводов Красноленинского месторождения

Экспликация проектируемых линейных объектов

7	Внутрипром.нефт. Д=219мм от ДНС Каменное до ЦПС Каменное, инв.№ХМ_ХХ-01695, в т.ч. УЗА №1-15 (монтаж)
8	Внутрипром.нефт. Д=219мм от ДНС Каменное до ЦПС Каменное, инв.№ХМ_ХХ-01695 (демонтаж)
3	Нефтепровод от К-134, инв.№24025573 (монтаж)
4	Нефтепровод от К-134, инв.№24025573 (демонтаж)

Масштаб 1:5000

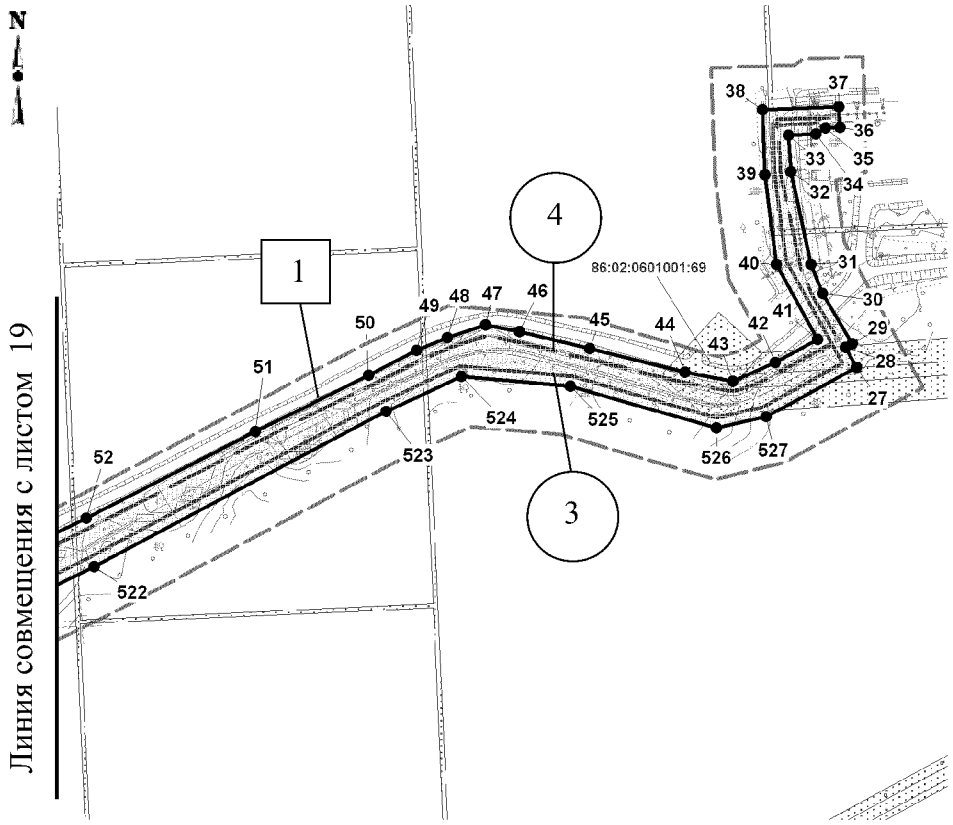


Экспликация зон планируемого размещения линейных объектов

Номер	Наименование
1	Реконструкция трубопроводов Красноленинского месторождения

Экспликация проектируемых линейных объектов

Номер	Наименование
3	Нефтепровод от К-134, инв.№24025573 (монтаж)
4	Нефтепровод от К-134, инв.№24025573 (демонтаж)

Масштаб 1:5000

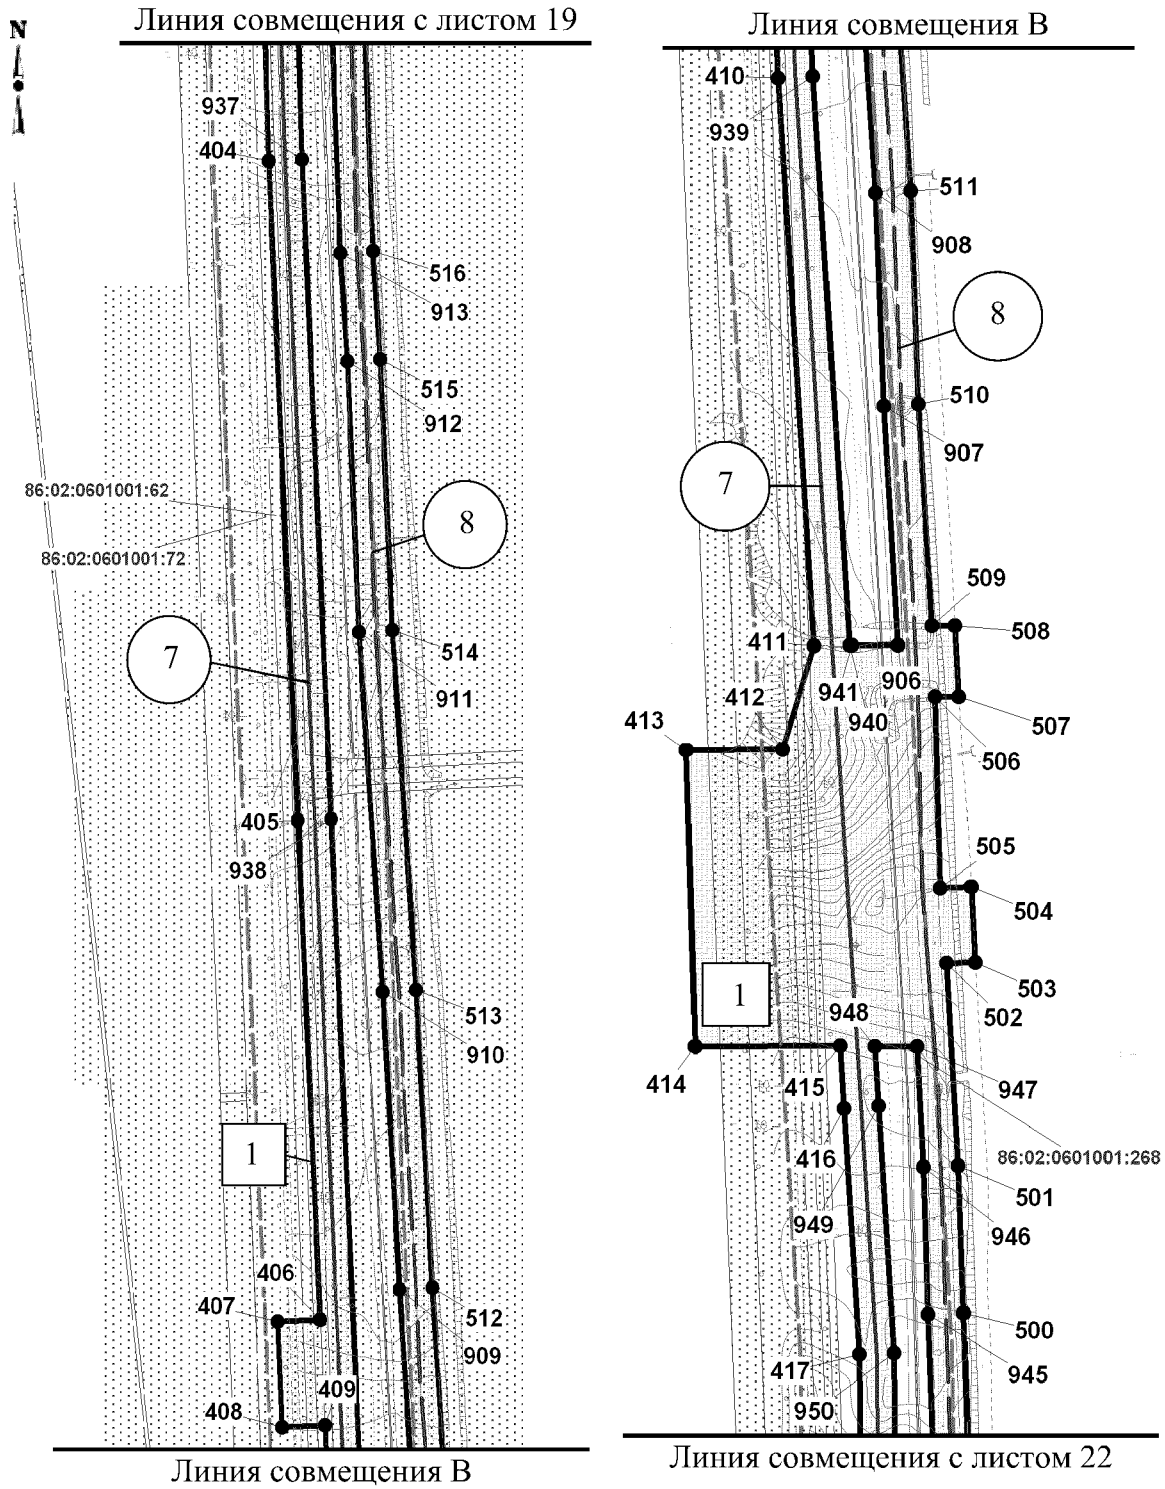


Экспликация зон планируемого размещения линейных объектов

Номер	Наименование
1	Реконструкция трубопроводов Красноленинского месторождения

Экспликация проектируемых линейных объектов

7	Внутрипром.нефт. Д=219мм от ДНС Каменное до ЦПС Каменное, инв.№ХМ_ХХ-01695, в т.ч. УЗА №1-15 (монтаж)
8	Внутрипром.нефт. Д=219мм от ДНС Каменное до ЦПС Каменное, инв.№ХМ_ХХ-01695 (демонтаж)

Масштаб 1:5000

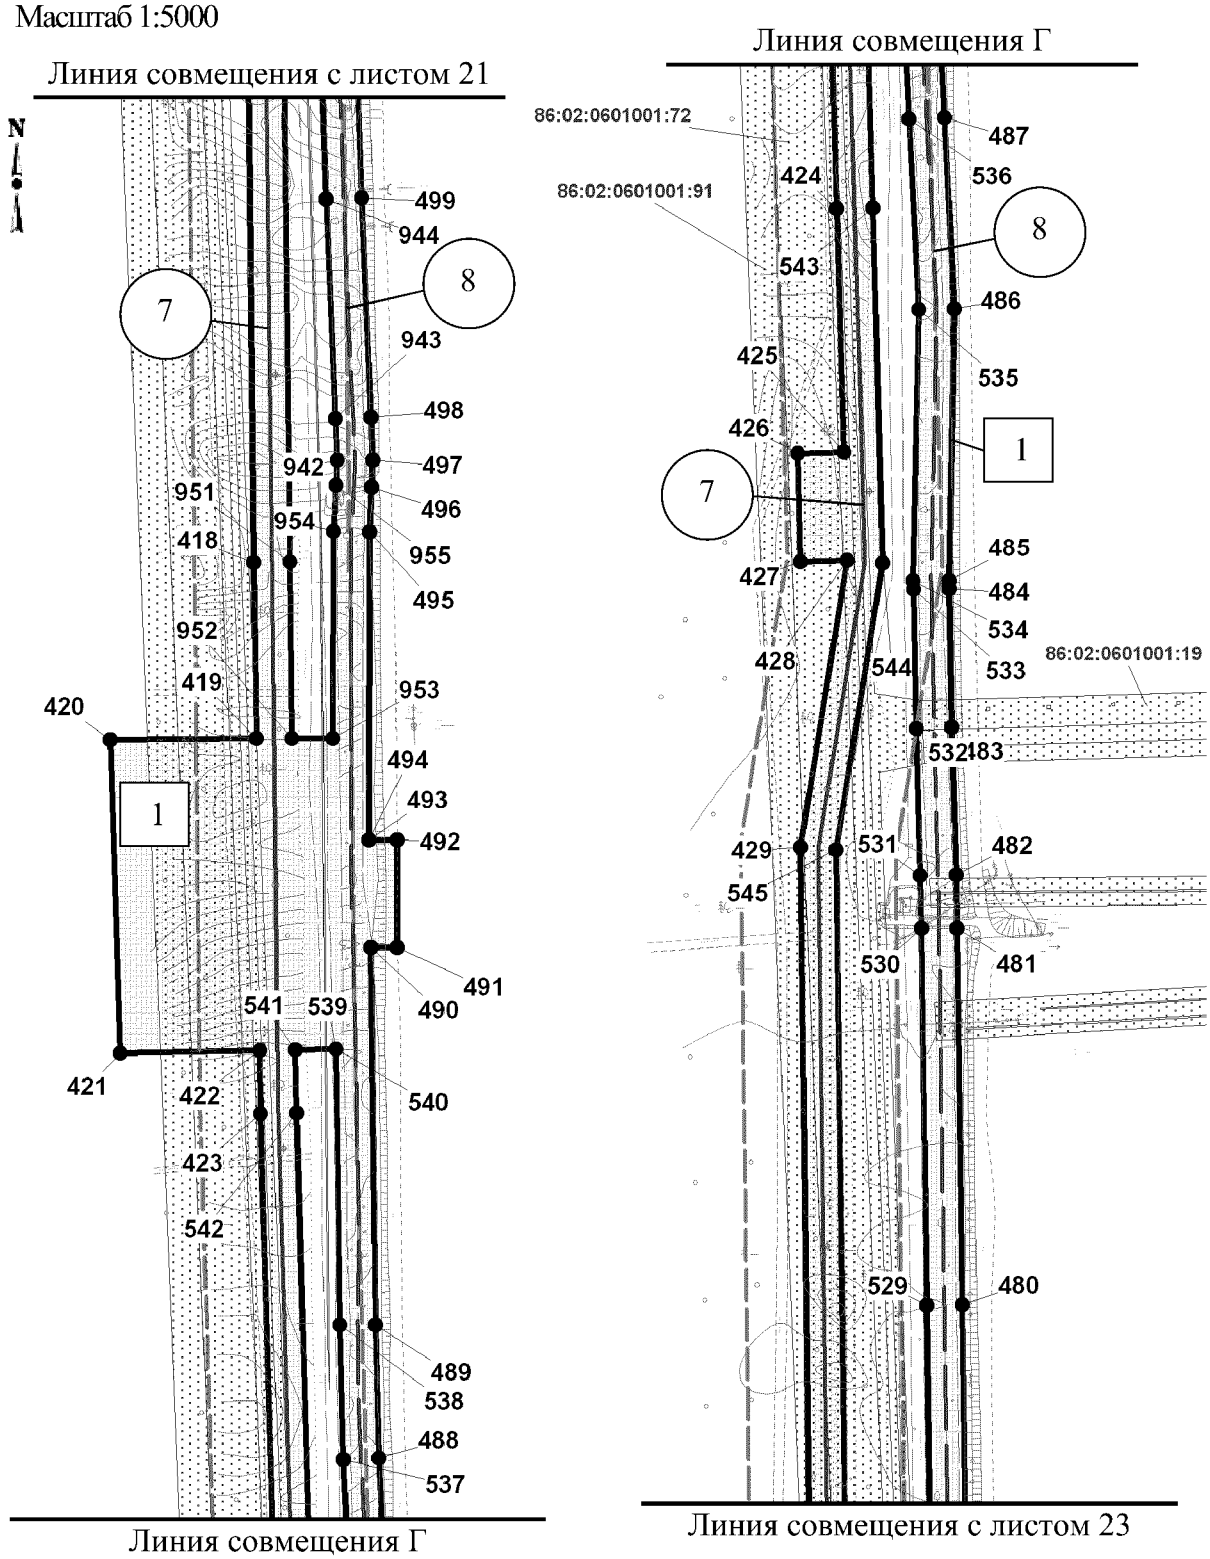


Экспликация зон планируемого размещения линейных объектов

Номер	Наименование
1	Реконструкция трубопроводов Красноленинского месторождения

Экспликация проектируемых линейных объектов

7	Внутрипром.нефт. Д=219мм от ДНС Каменное до ЦПС Каменное, инв.№ХМ_ХХ-01695, в т.ч. УЗА №1-15 (монтаж)
8	Внутрипром.нефт. Д=219мм от ДНС Каменное до ЦПС Каменное, инв.№ХМ_ХХ-01695 (демонтаж)

Масштаб 1:5000

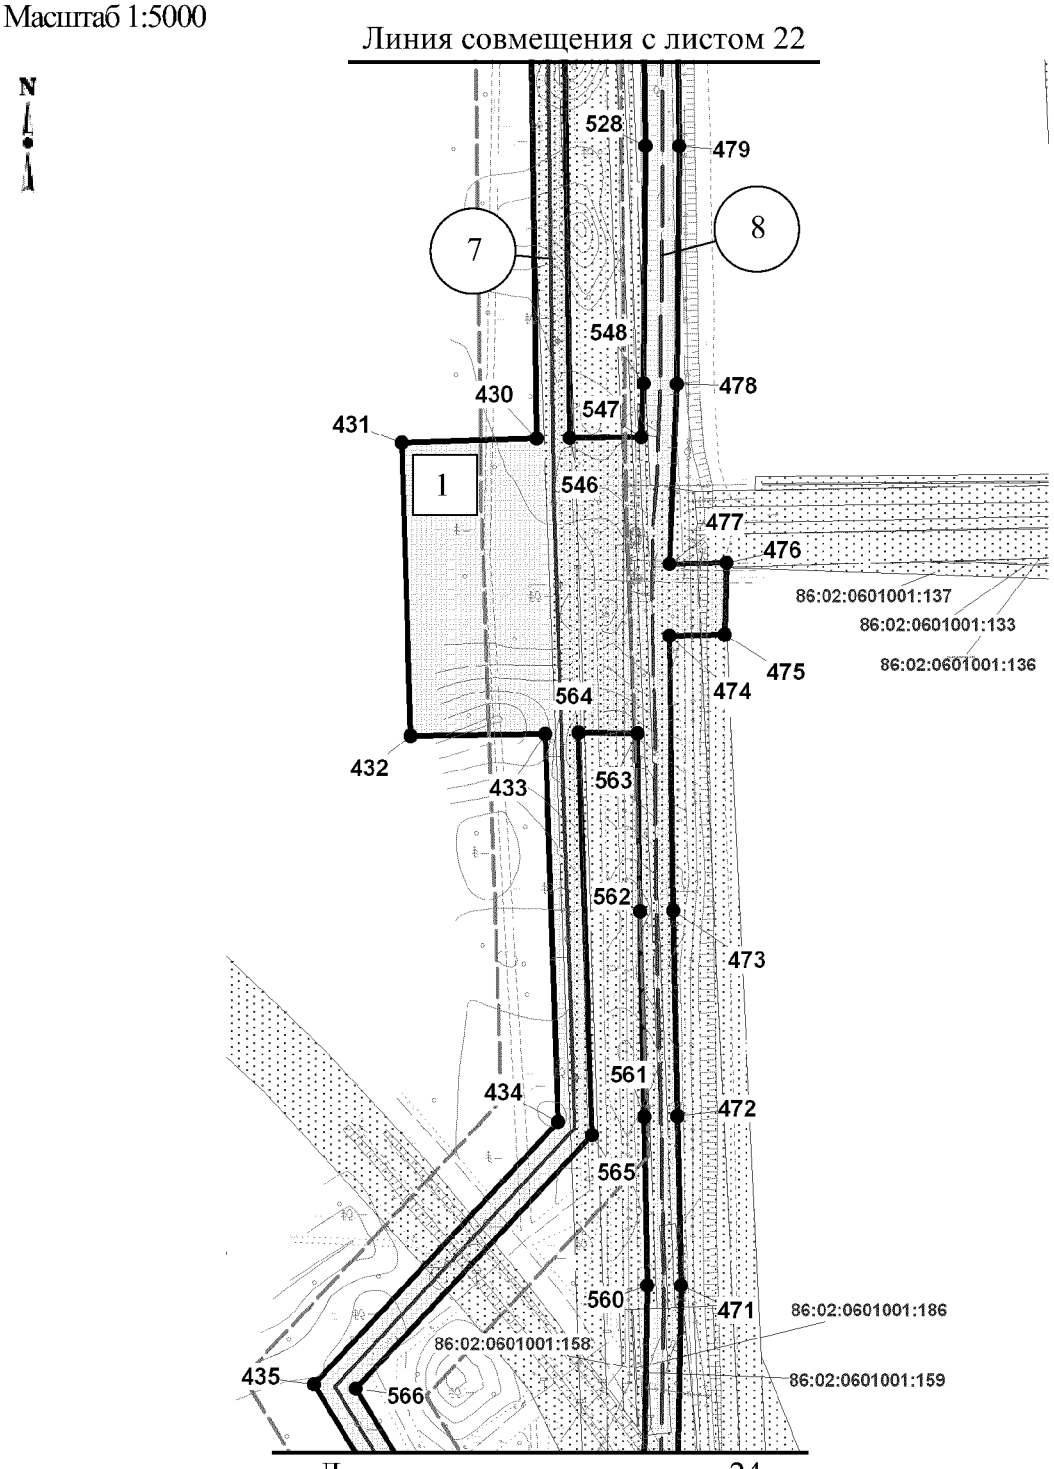

Экспликация зон планируемого размещения линейных объектов


Номер	Наименование
1	Реконструкция трубопроводов Красноленинского месторождения

Экспликация проектируемых линейных объектов

Номер	Наименование
7	Внутрипром.нефт. Д=219мм от ДНС Каменное до ЦПС Каменное, инв.№ХМ_ХХ-01695, в т.ч. УЗА №1-15 (монтаж)
8	Внутрипром.нефт. Д=219мм от ДНС Каменное до ЦПС Каменное, инв.№ХМ_ХХ-01695 (демонтаж)

Масштаб 1:5000

Линия совмещения с листом 23

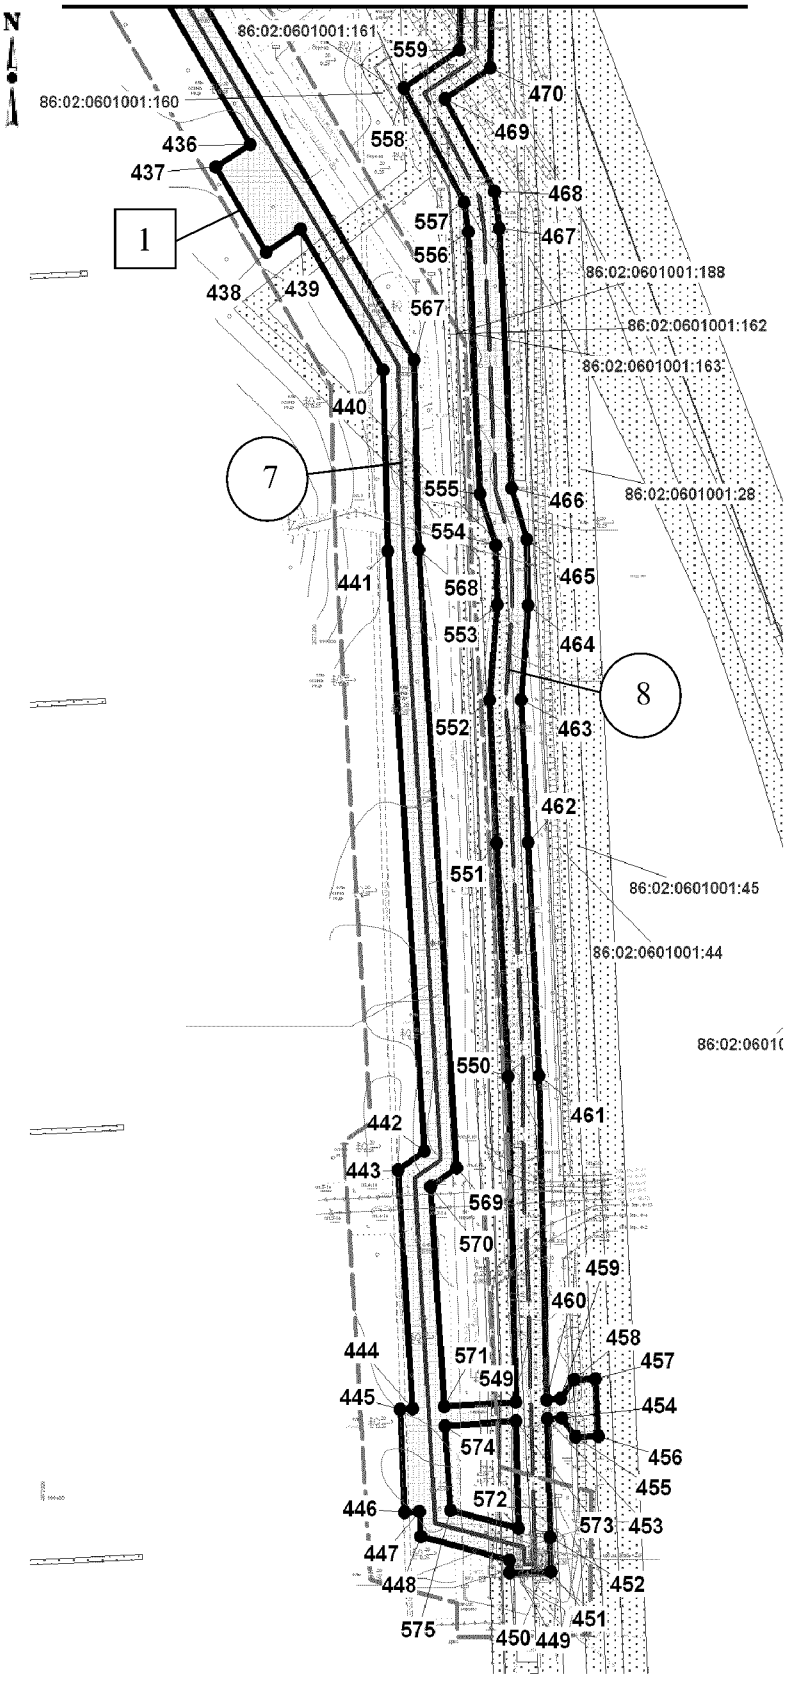


Экспликация зон планируемого размещения линейных объектов

Номер	Наименование
1	Реконструкция трубопроводов Красноленинского месторождения

Экспликация проектируемых линейных объектов

Номер	Наименование
7	Внутрипром.нефт. Д=219мм от ДНС Каменное до ЦПС Каменное, инв.№ХМ_ХХ-01695, в т.ч. УЗА №1-15 (монтаж)
8	Внутрипром.нефт. Д=219мм от ДНС Каменное до ЦПС Каменное, инв.№ХМ_ХХ-01695 (демонтаж)

Масштаб 1:5000

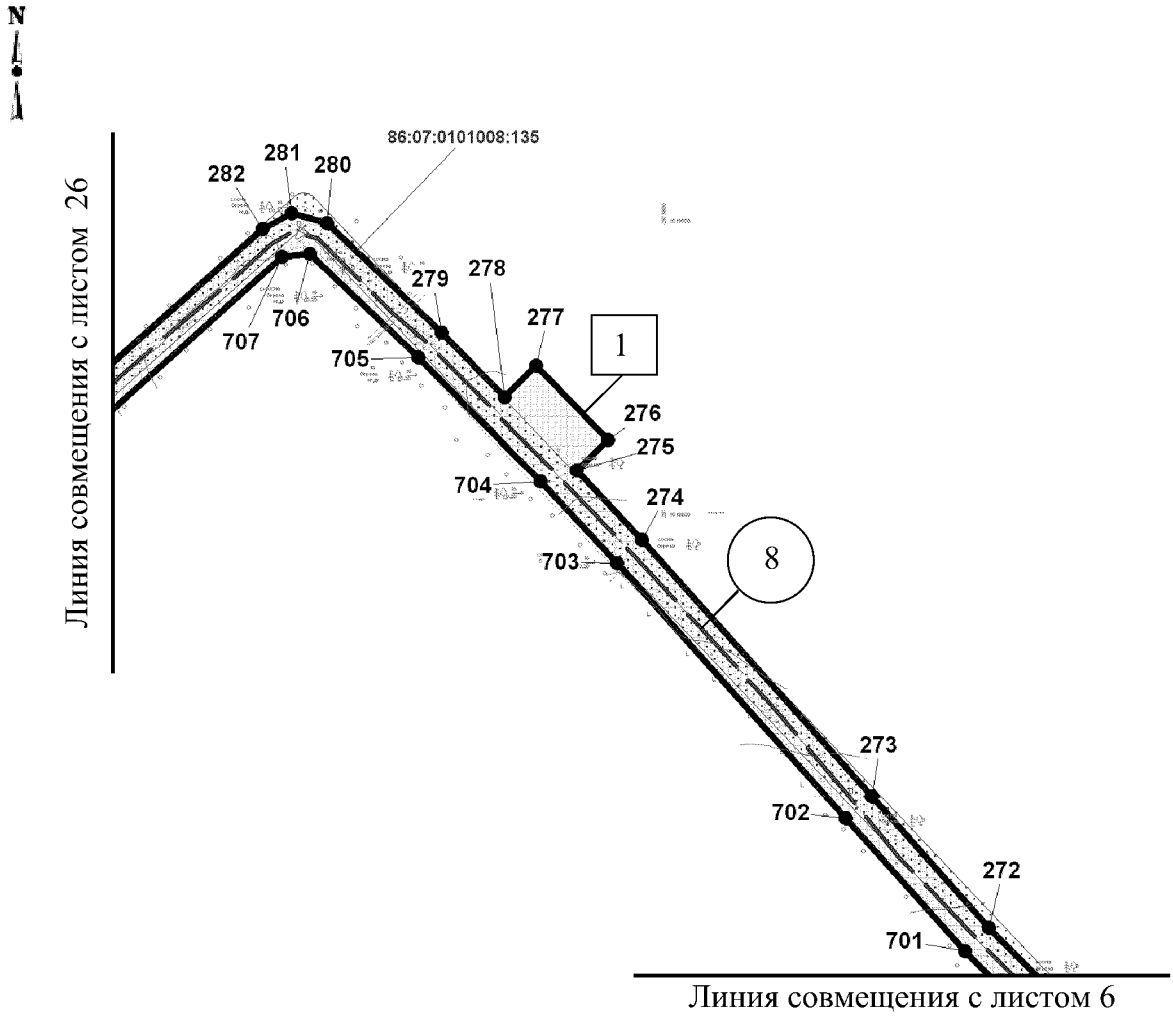


Экспликация зон планируемого размещения линейных объектов

Номер	Наименование
1	Реконструкция трубопроводов Красноленинского месторождения

Экспликация проектируемых линейных объектов

Номер	Наименование
8	Внутрипром.нефт. Д=219мм от ДНС Каменное до ЦПС Каменное, инв.№ХМ_ХХ-01695 (демонтаж)

Масштаб 1:5000

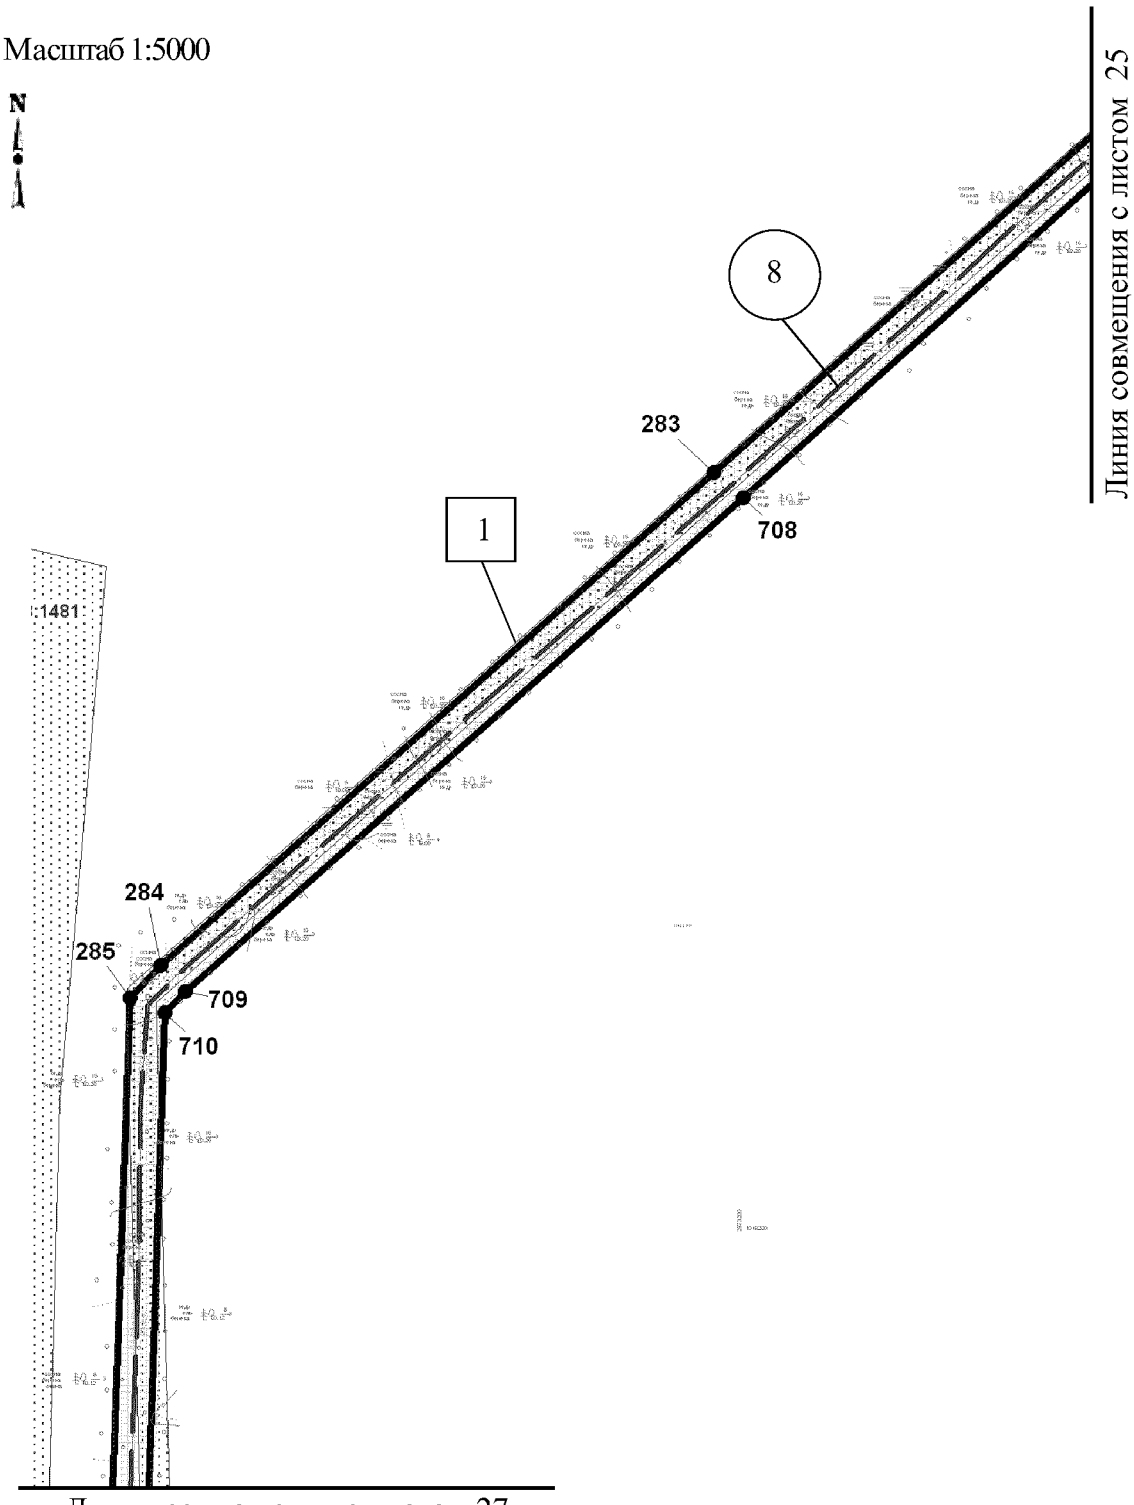


Экспликация зон планируемого размещения линейных объектов

Номер	Наименование
1	Реконструкция трубопроводов Красноленинского месторождения

Экспликация проектируемых линейных объектов

Номер	Наименование
8	Внутрипром.нефт. Д=219мм от ДНС Каменное до ЦПС Каменное, инв.№ХМ_ХХ-01695 (демонтаж)

Масштаб 1:5000

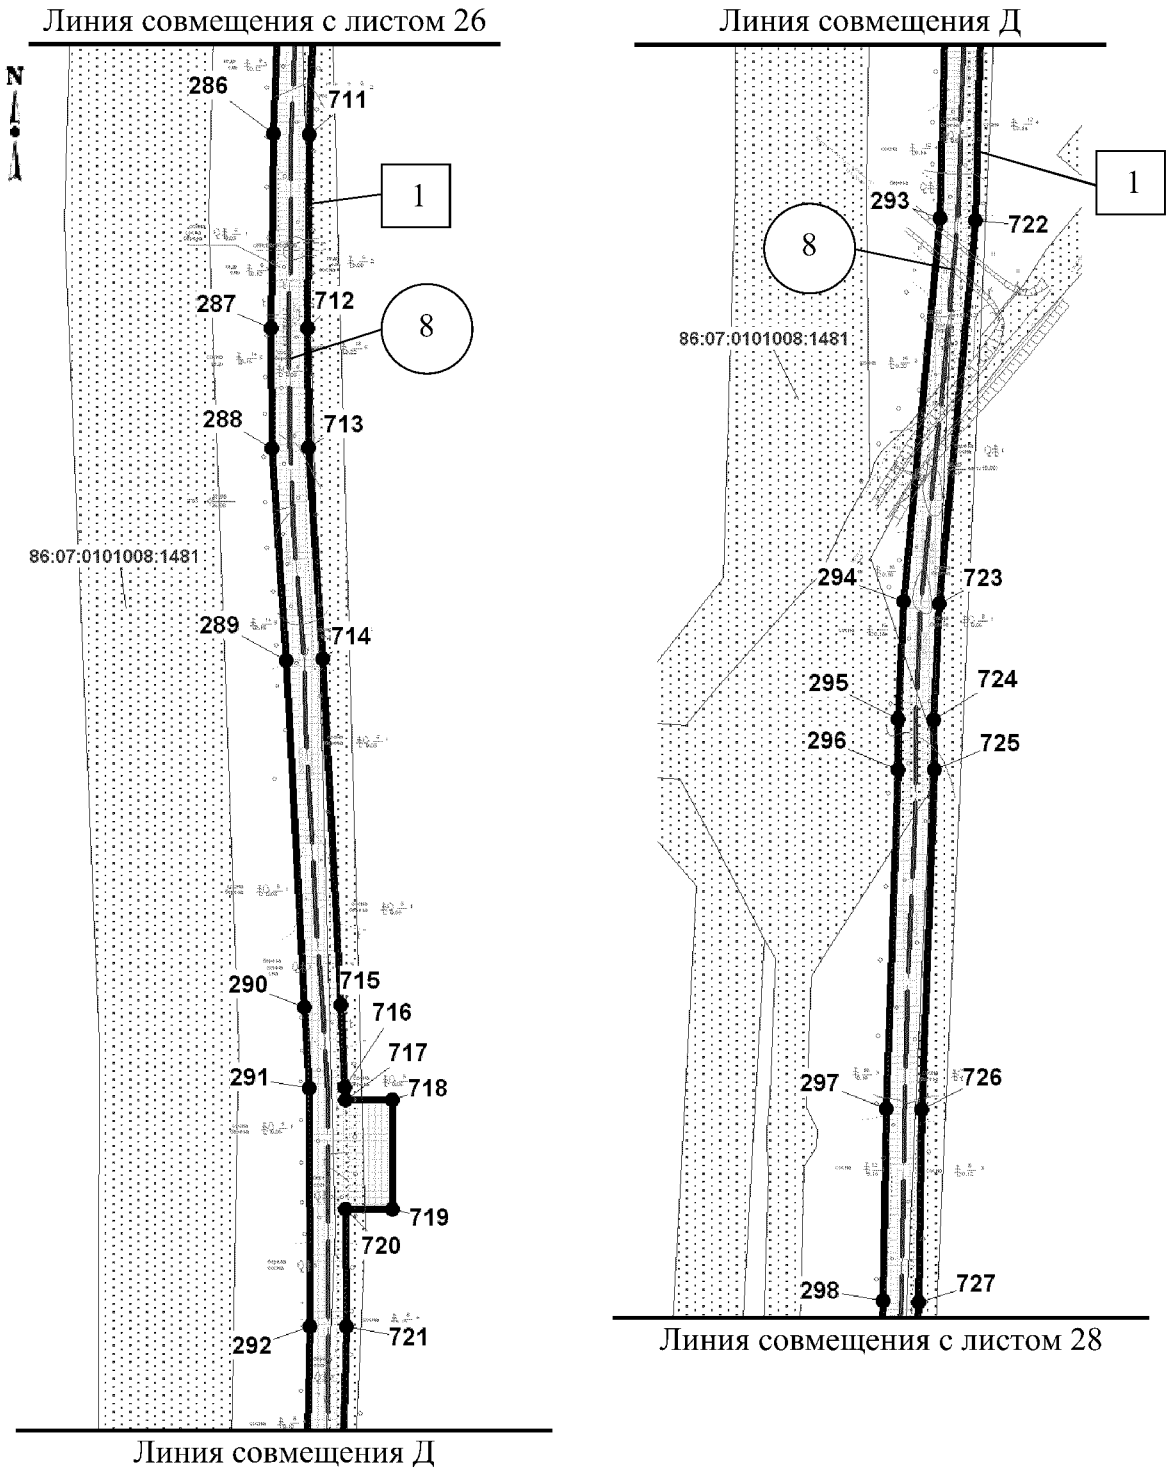


Экспликация зон планируемого размещения линейных объектов

Номер	Наименование
1	Реконструкция трубопроводов Красноленинского месторождения

Экспликация проектируемых линейных объектов

Номер	Наименование
8	Внутрипром.нефт. Д=219мм от ДНС Каменное до ЦПС Каменное, инв.№ХМ_ХХ-01695 (демонтаж)

Масштаб 1:5000

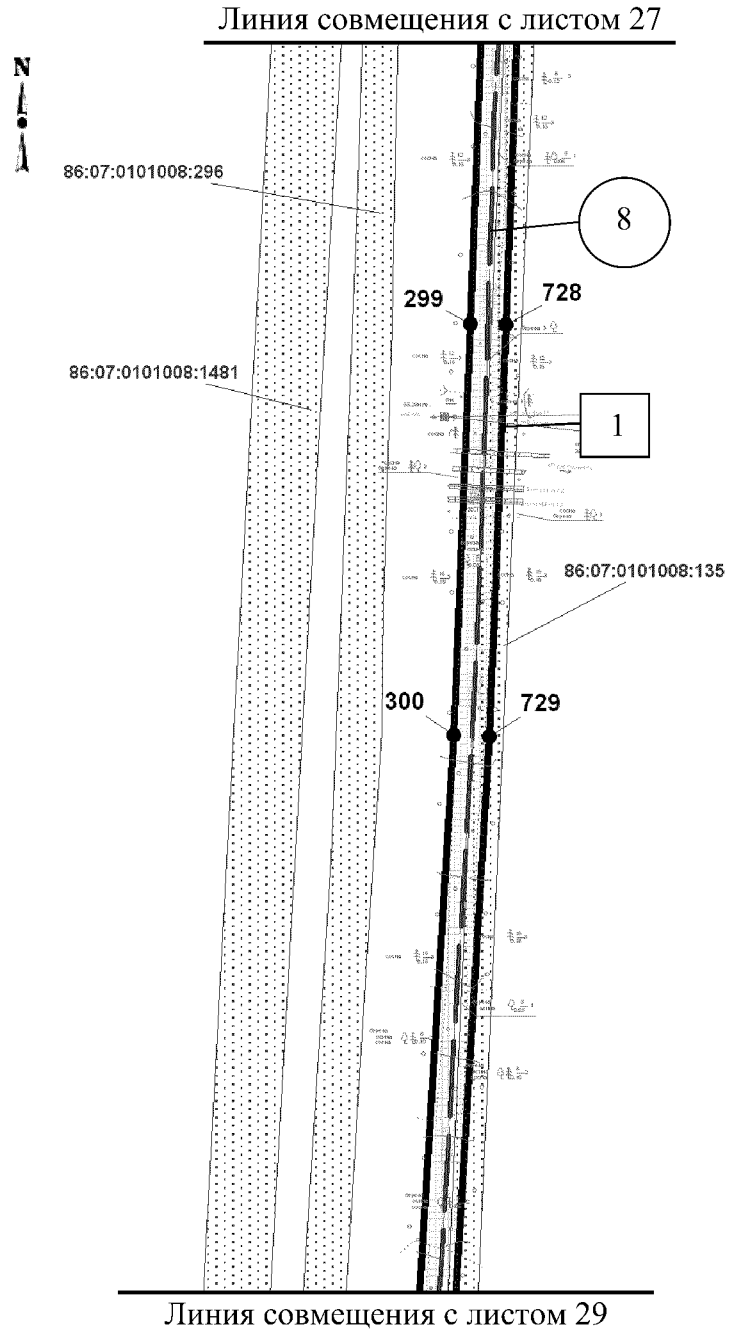


Экспликация зон планируемого размещения линейных объектов

Номер	Наименование
1	Реконструкция трубопроводов Красноленинского месторождения

Экспликация проектируемых линейных объектов

Номер	Наименование
8	Внутрипром.нефт. Д=219мм от ДНС Каменное до ЦПС Каменное, инв.№ХМ_ХХ-01695 (демонтаж)

Масштаб 1:5000

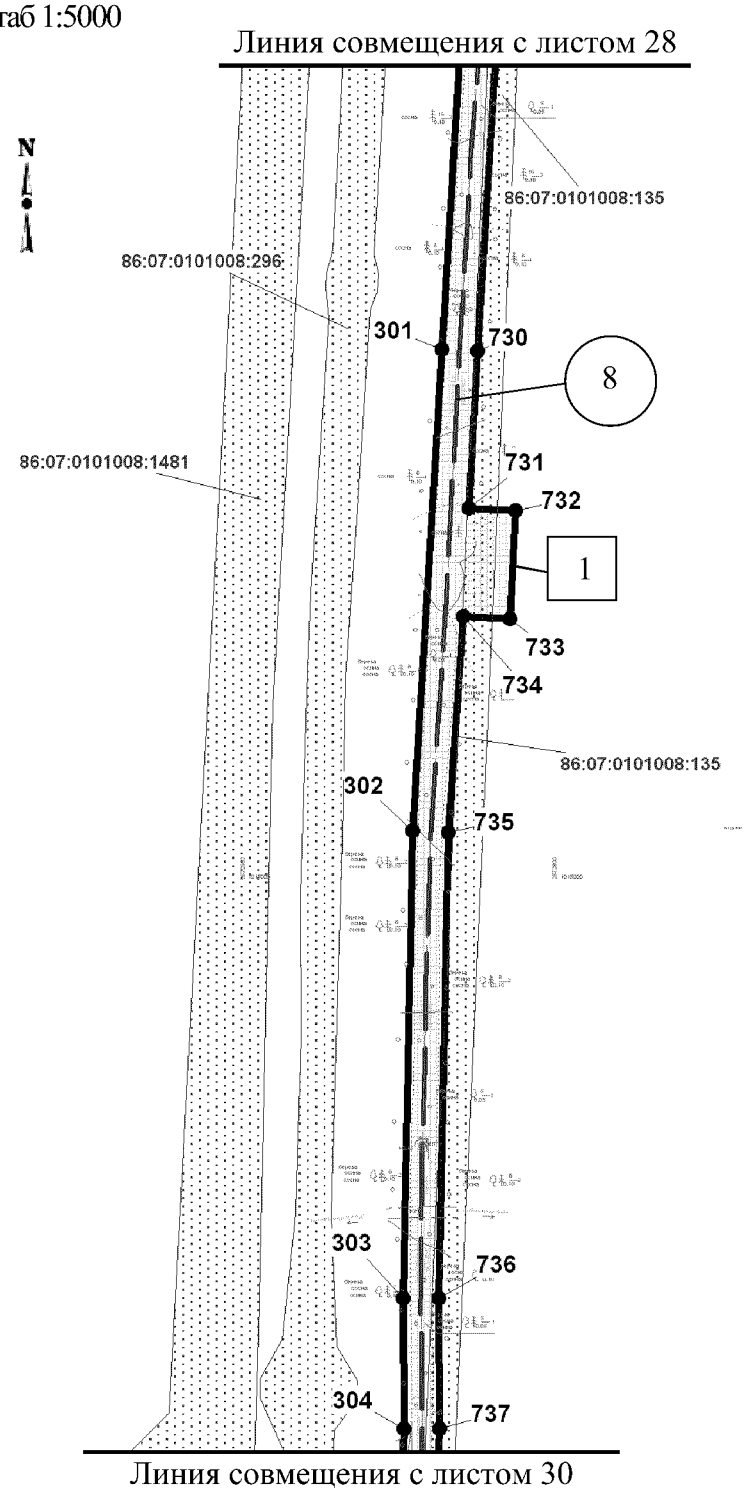


Экспликация зон планируемого размещения линейных объектов

Номер	Наименование
1	Реконструкция трубопроводов Красноленинского месторождения

Экспликация проектируемых линейных объектов

Номер	Наименование
8	Внутрипром.нефт. Д=219мм от ДНС Каменное до ЦПС Каменное, инв.№ХМ_ХХ-01695 (демонтаж)

Масштаб 1:5000

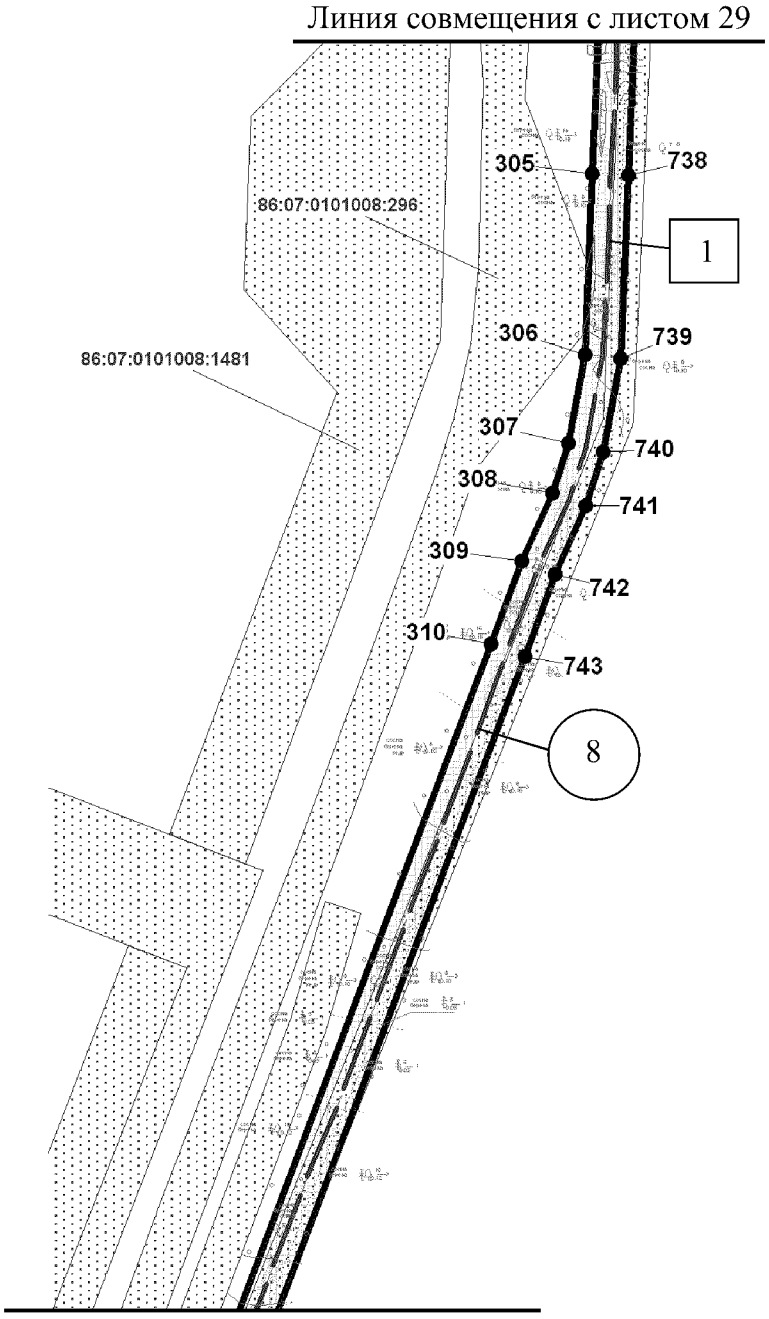


Экспликация зон планируемого размещения линейных объектов

Номер	Наименование
1	Реконструкция трубопроводов Красноленинского месторождения

Экспликация проектируемых линейных объектов

Номер	Наименование
8	Внутрипром.нефт. Д=219мм от ДНС Каменное до ЦПС Каменное, инв.№ХМ_ХХ-01695 (демонтаж)

Масштаб 1:5000

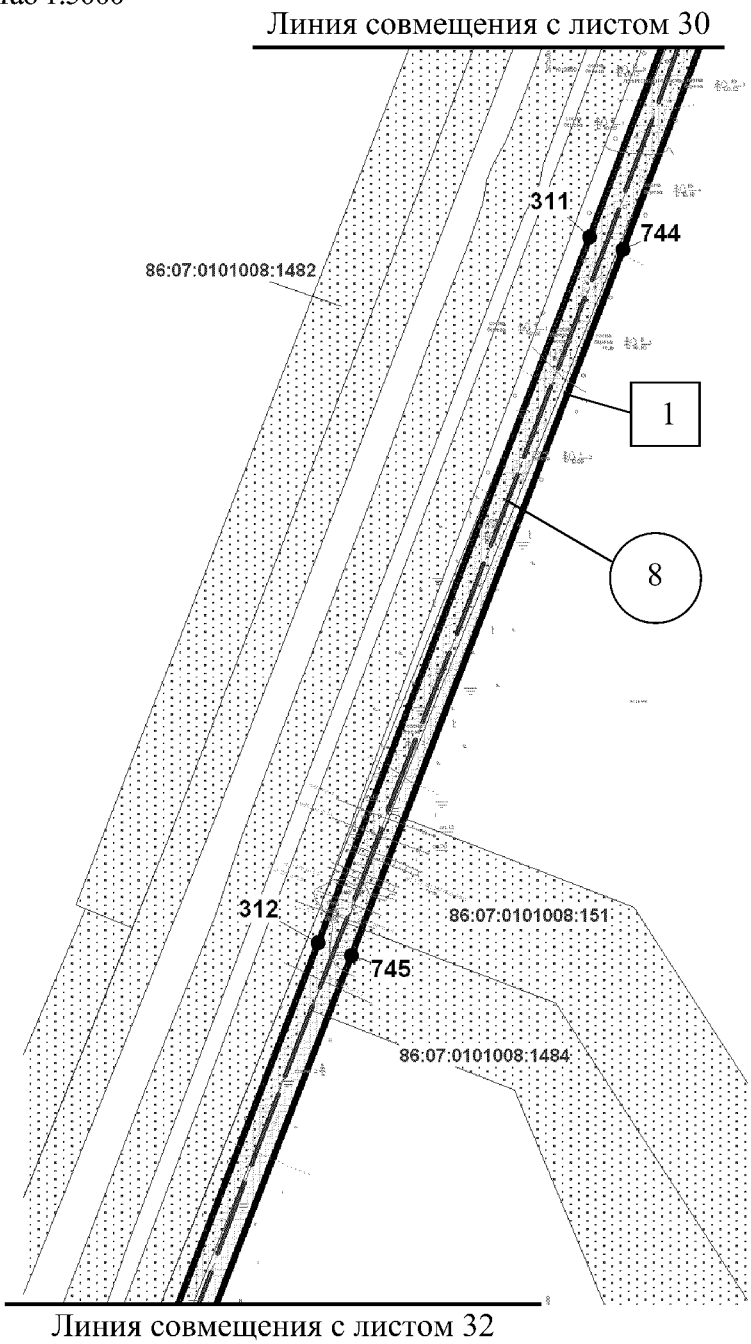


Экспликация зон планируемого размещения линейных объектов

Номер	Наименование
1	Реконструкция трубопроводов Красноленинского месторождения

Экспликация проектируемых линейных объектов

Номер	Наименование
8	Внутрипром.нефт. Д=219мм от ДНС Каменное до ЦПС Каменное, инв.№ХМ_ХХ-01695 (демонтаж)

Масштаб 1:5000

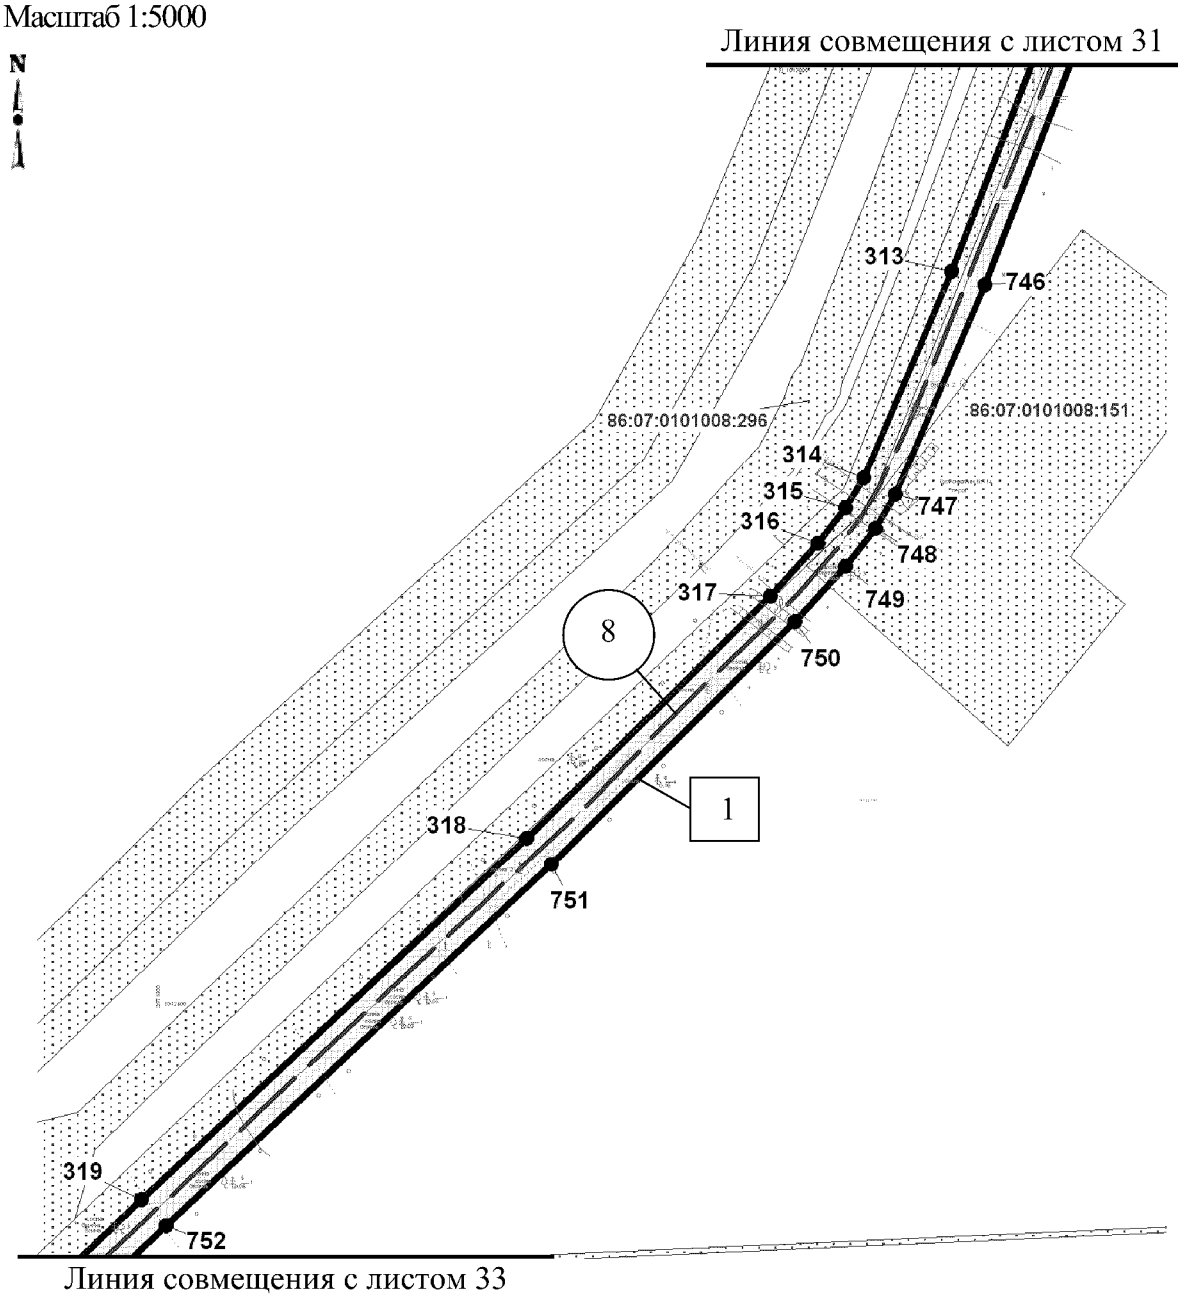


Экспликация зон планируемого размещения линейных объектов

Номер	Наименование
1	Реконструкция трубопроводов Красноленинского месторождения

Экспликация проектируемых линейных объектов

Номер	Наименование
8	Внутрипром.нефт. Д=219мм от ДНС Каменное до ЦПС Каменное, инв.№ХМ_ХХ-01695 (демонтаж)

Масштаб 1:5000

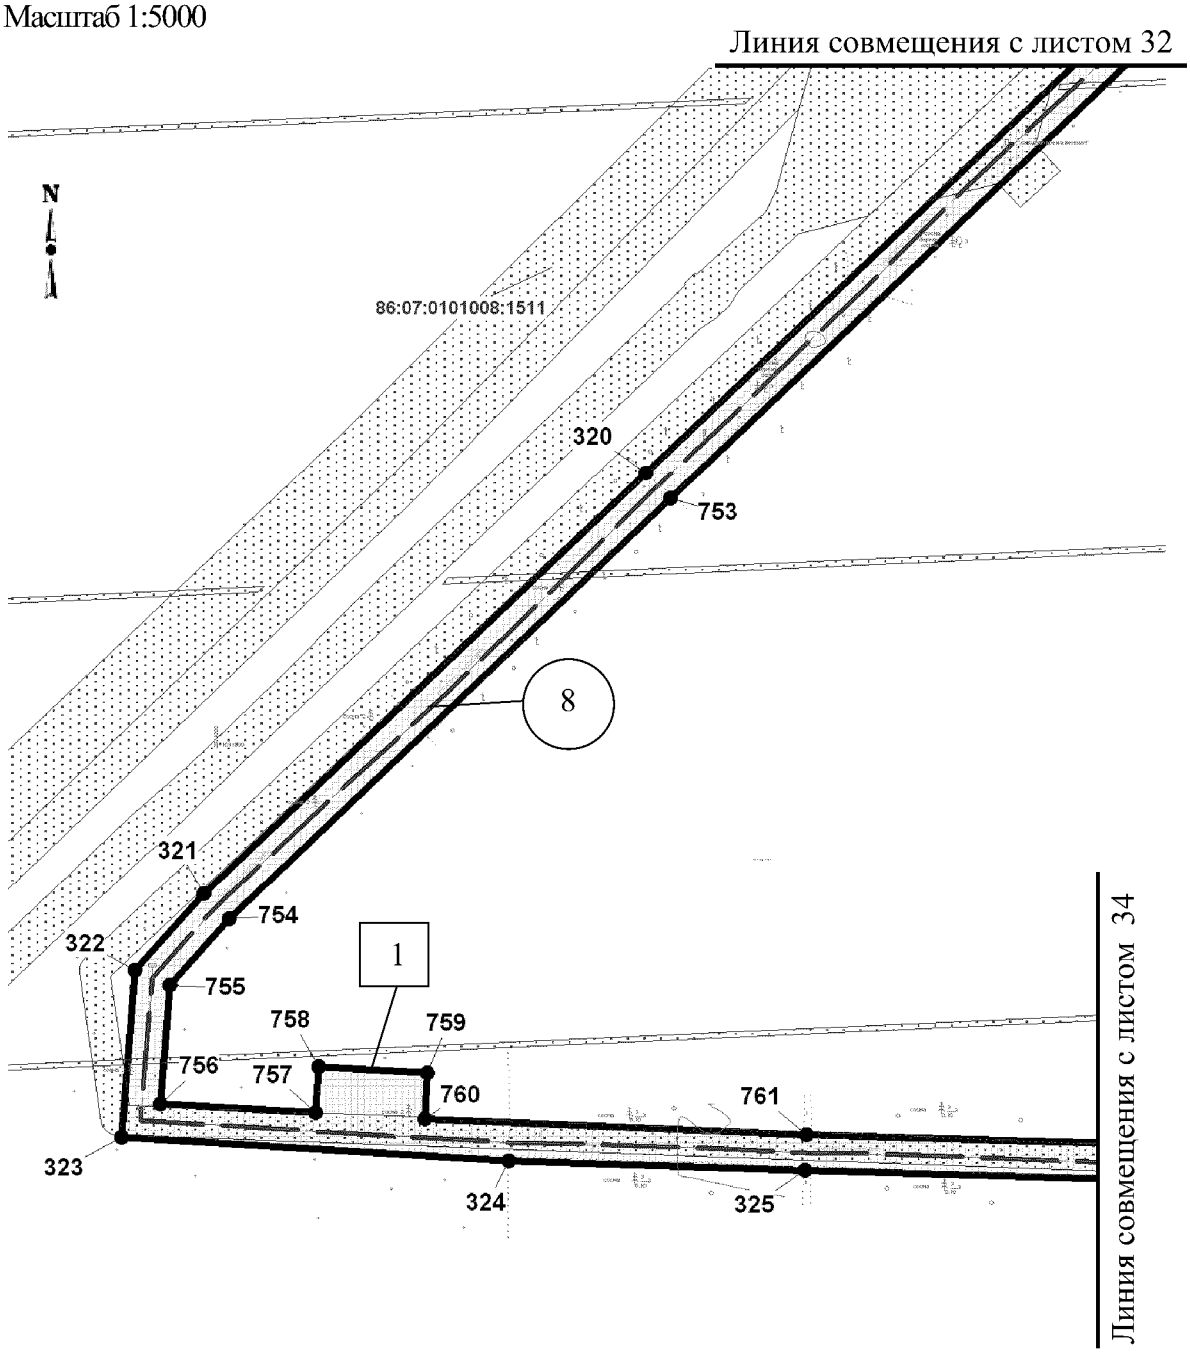


Экспликация зон планируемого размещения линейных объектов

Номер	Наименование
1	Реконструкция трубопроводов Красноленинского месторождения

Экспликация проектируемых линейных объектов

Номер	Наименование
8	Внутрипром.нефт. Д=219мм от ДНС Каменное до ЦПС Каменное, инв.№ХМ_ХХ-01695 (демонтаж)

Масштаб 1:5000

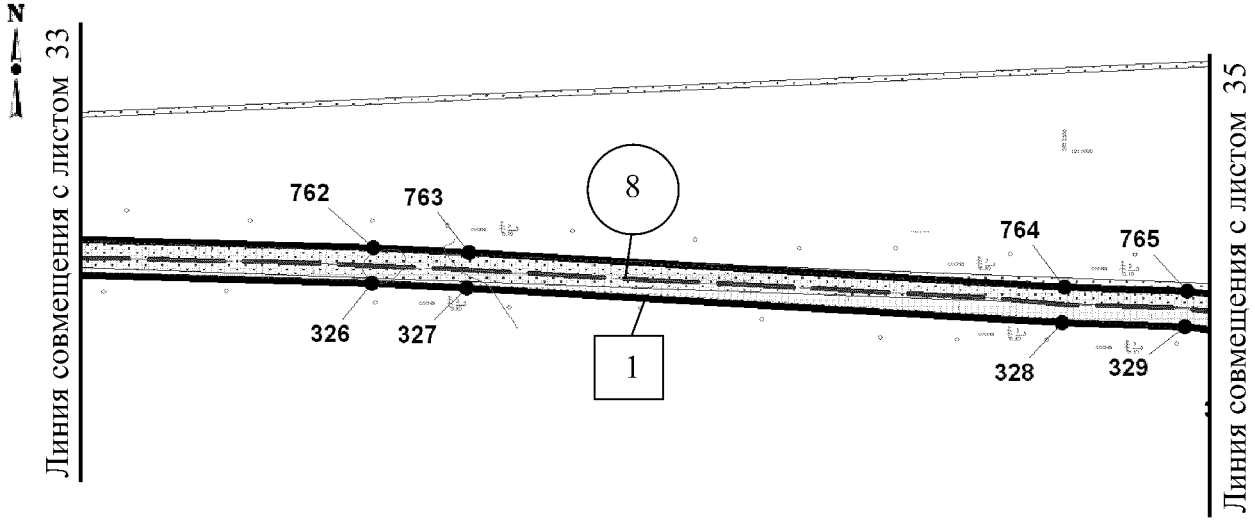


Экспликация зон планируемого размещения линейных объектов

Номер	Наименование
1	Реконструкция трубопроводов Красноленинского месторождения

Экспликация проектируемых линейных объектов

Номер	Наименование
8	Внутрипром.нефт. Д=219мм от ДНС Каменное до ЦПС Каменное, инв.№ХМ_ХХ-01695 (демонтаж)

Масштаб 1:5000

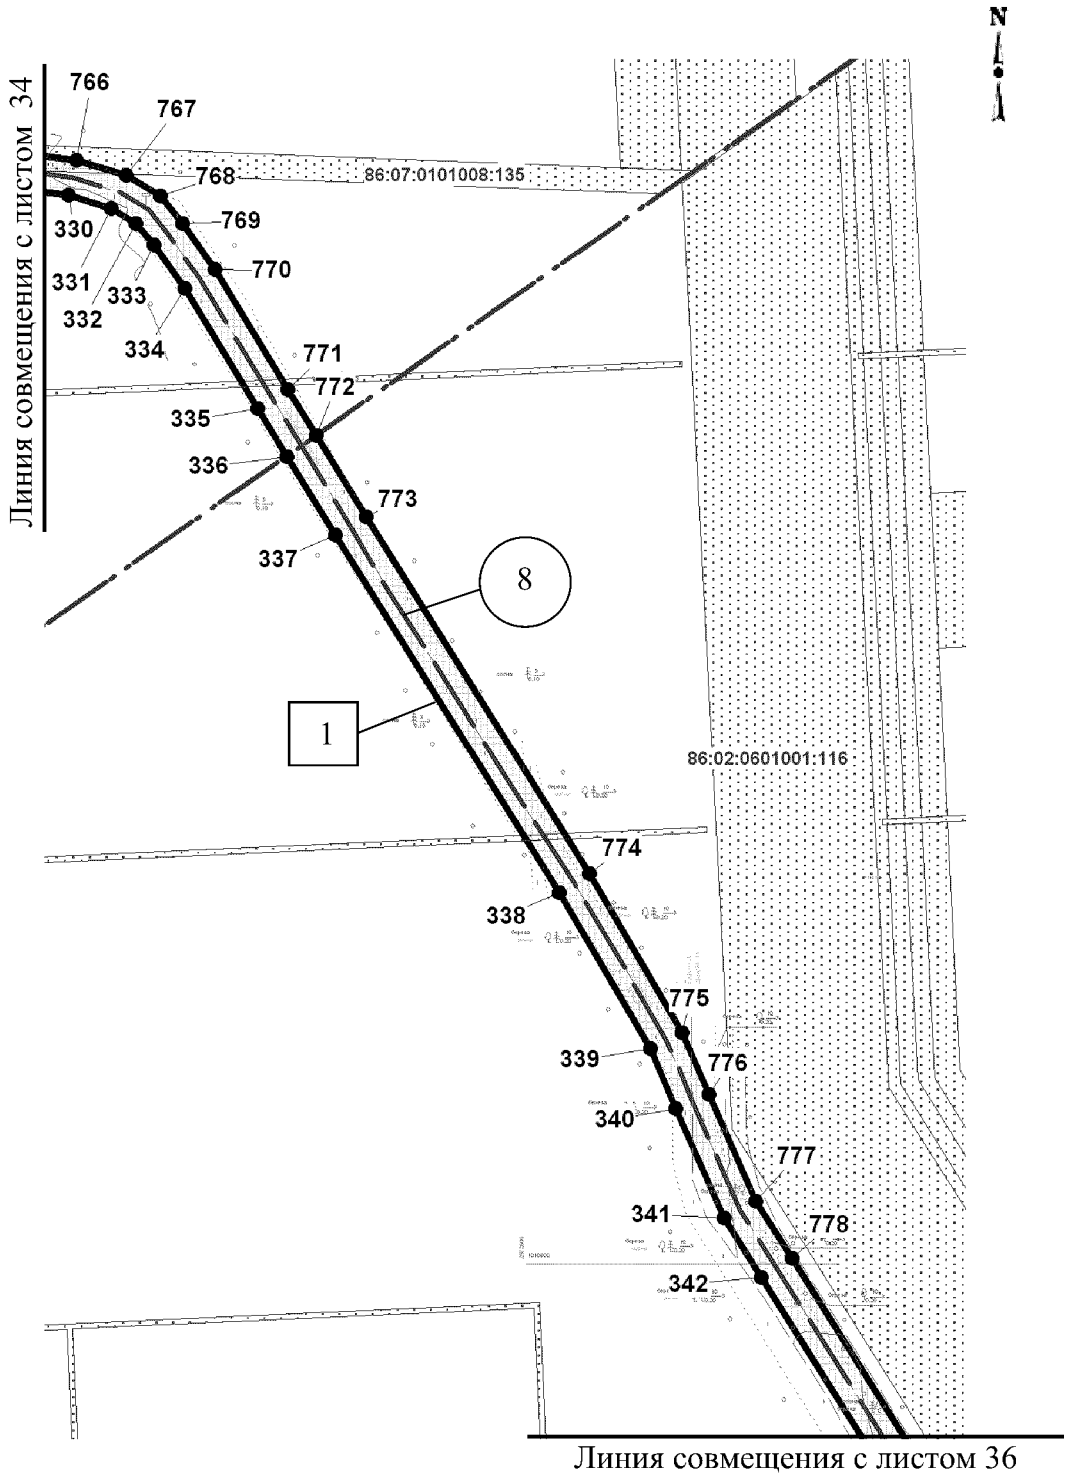


Экспликация зон планируемого размещения линейных объектов

Номер	Наименование
1	Реконструкция трубопроводов Красноленинского месторождения

Экспликация проектируемых линейных объектов

Номер	Наименование
8	Внутрипром.нефт. Д=219мм от ДНС Каменное до ЦПС Каменное, инв.№ХМ_ХХ-01695 (демонтаж)

Масштаб 1:5000

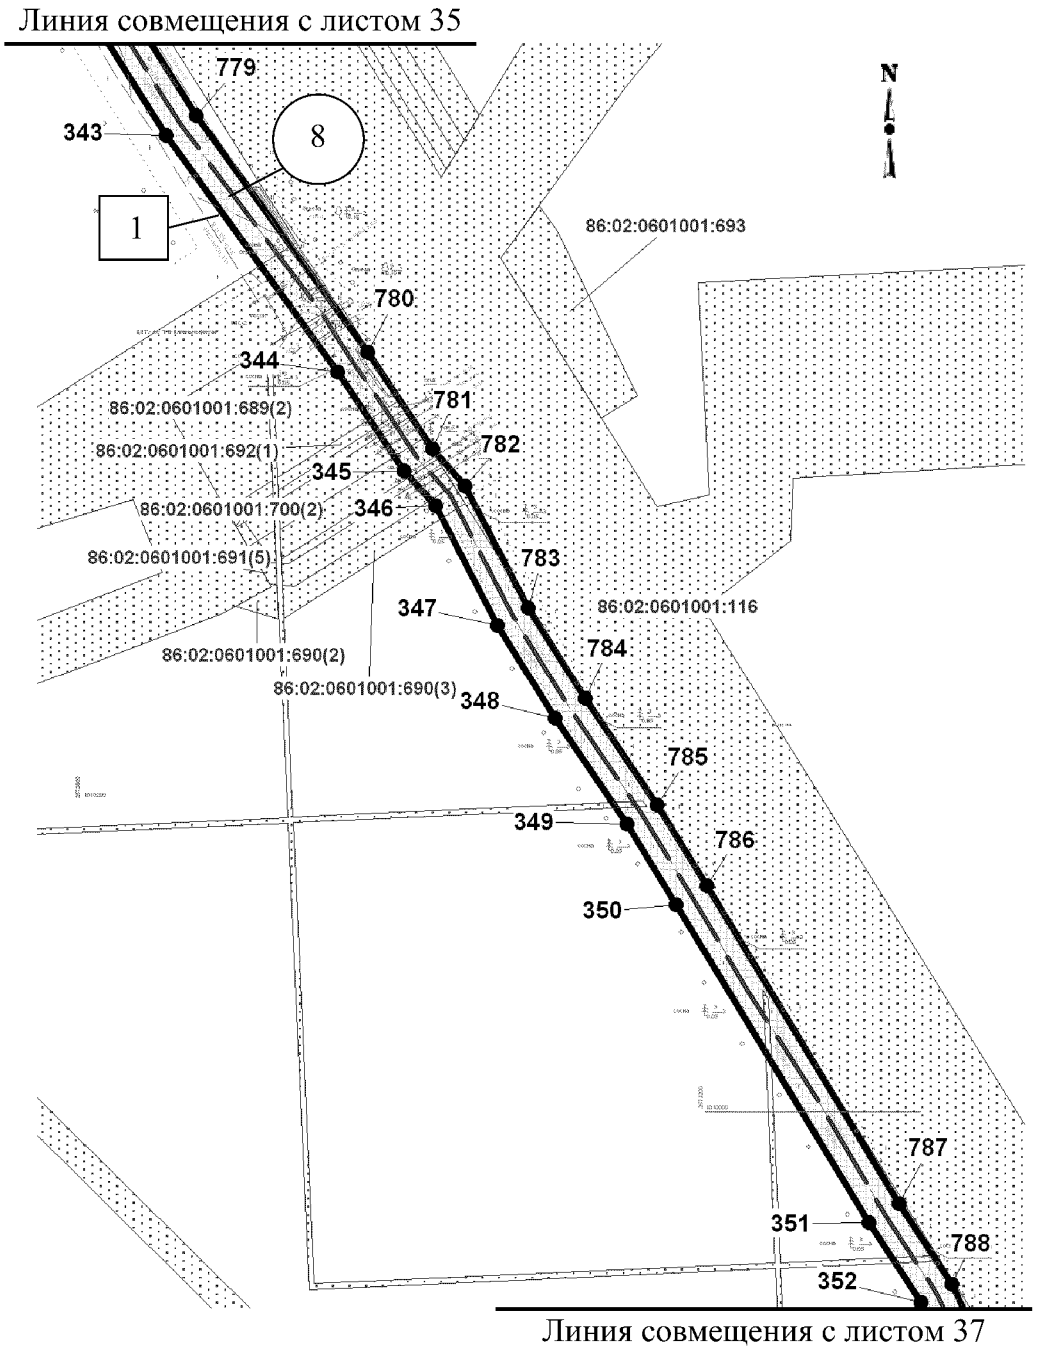


Экспликация зон планируемого размещения линейных объектов

Номер	Наименование
1	Реконструкция трубопроводов Красноленинского месторождения

Экспликация проектируемых линейных объектов

Номер	Наименование
8	Внутрипром.нефт. Д=219мм от ДНС Каменное до ЦПС Каменное, инв.№ХМ_ХХ-01695 (демонтаж)

Масштаб 1:5000

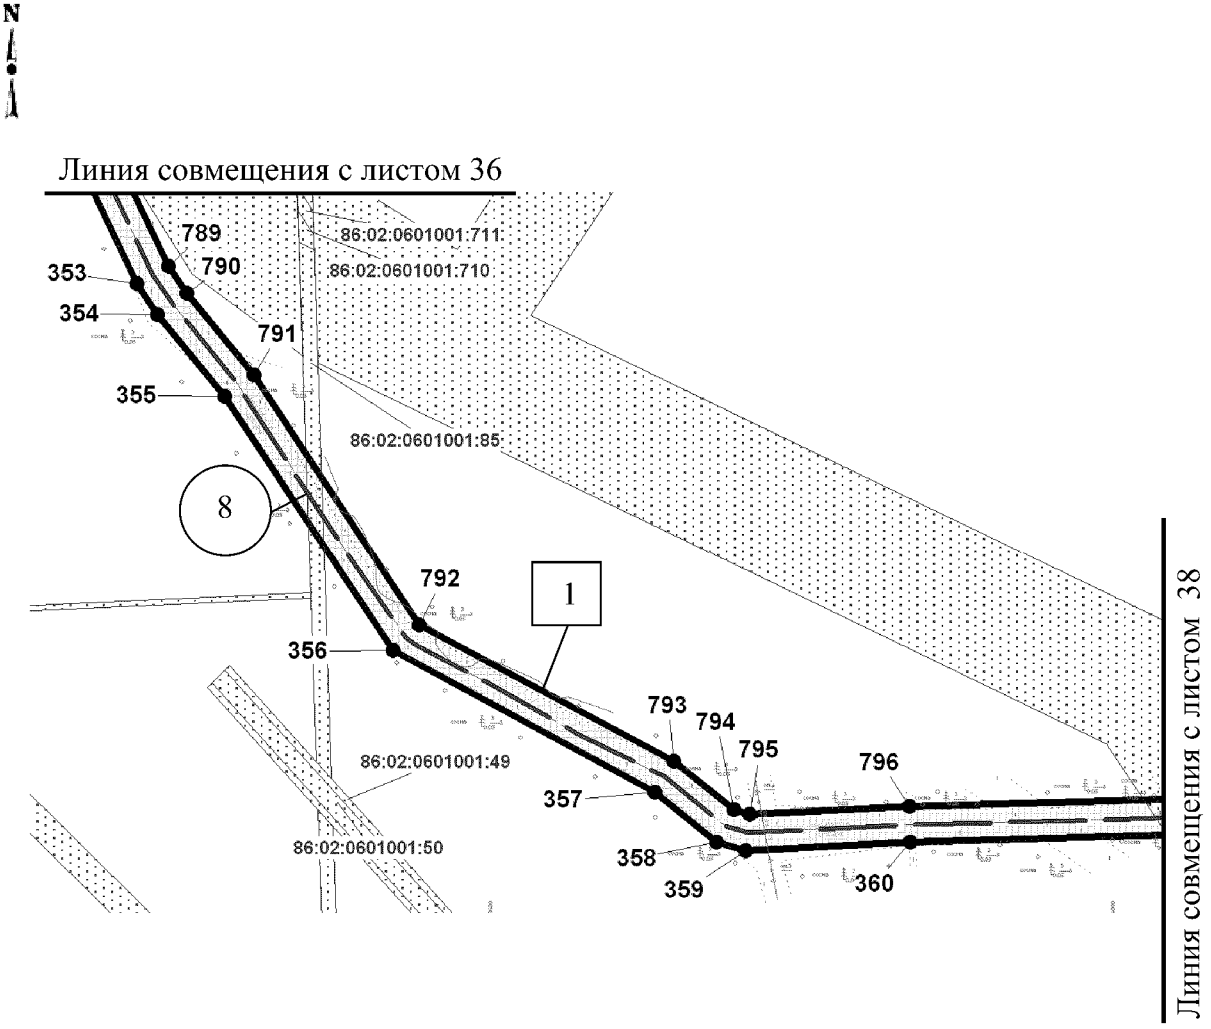


Экспликация зон планируемого размещения линейных объектов

Номер	Наименование
1	Реконструкция трубопроводов Красноленинского месторождения

Экспликация проектируемых линейных объектов

Номер	Наименование
8	Внутрипром.нефт. Д=219мм от ДНС Каменное до ЦПС Каменное, инв.№ХМ_ХХ-01695 (демонтаж)

Масштаб 1:5000

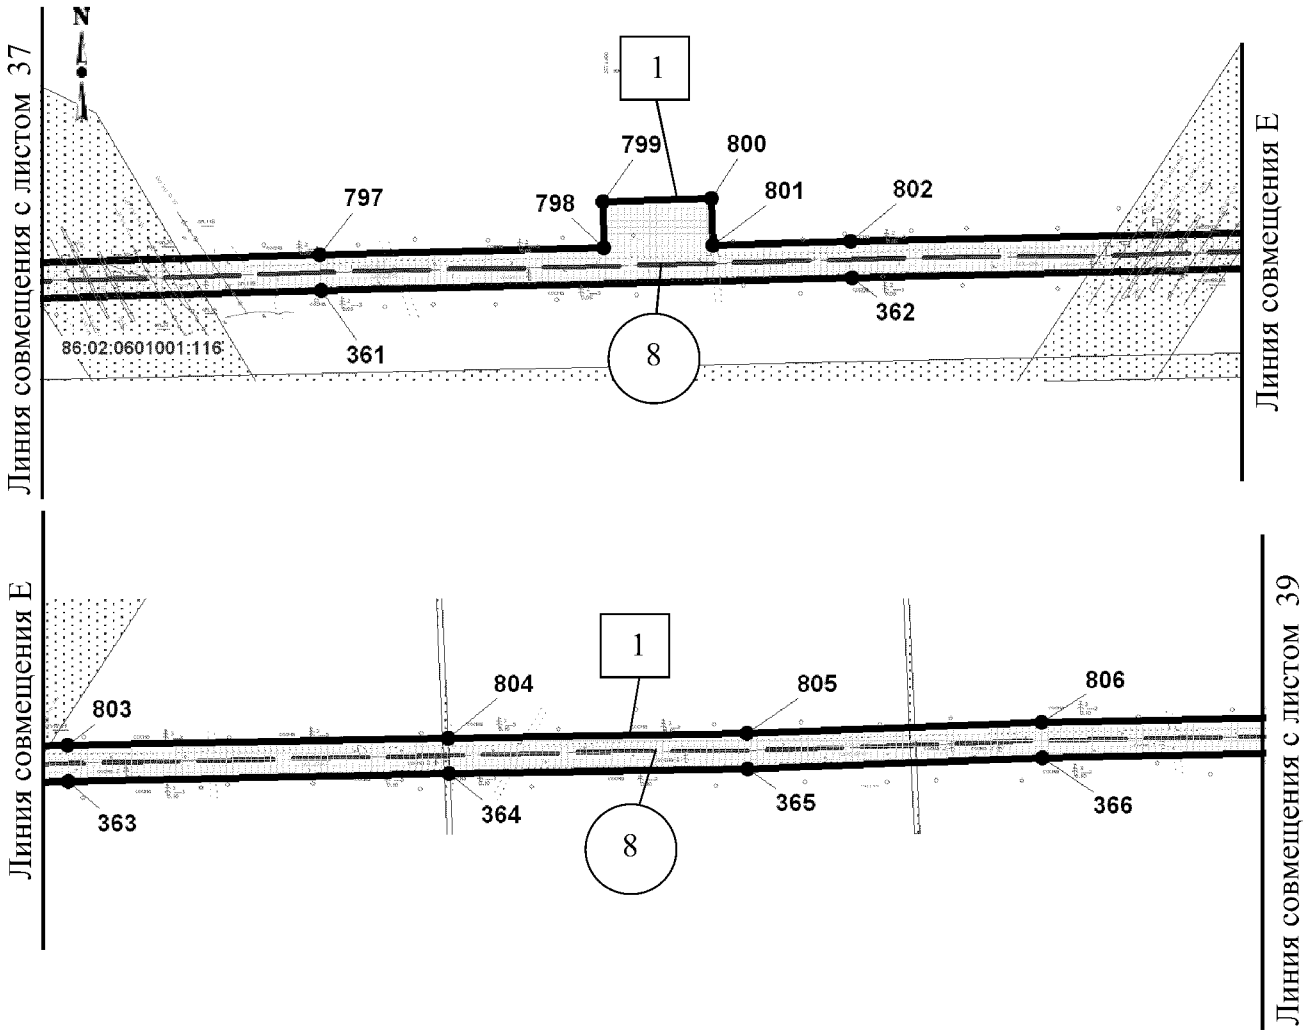


Экспликация зон планируемого размещения линейных объектов

Номер	Наименование
1	Реконструкция трубопроводов Красноленинского месторождения

Экспликация проектируемых линейных объектов

Номер	Наименование
8	Внутрипром.нефт. Д=219мм от ДНС Каменное до ЦПС Каменное, инв.№ХМ_ХХ-01695 (демонтаж)

Масштаб 1:5000

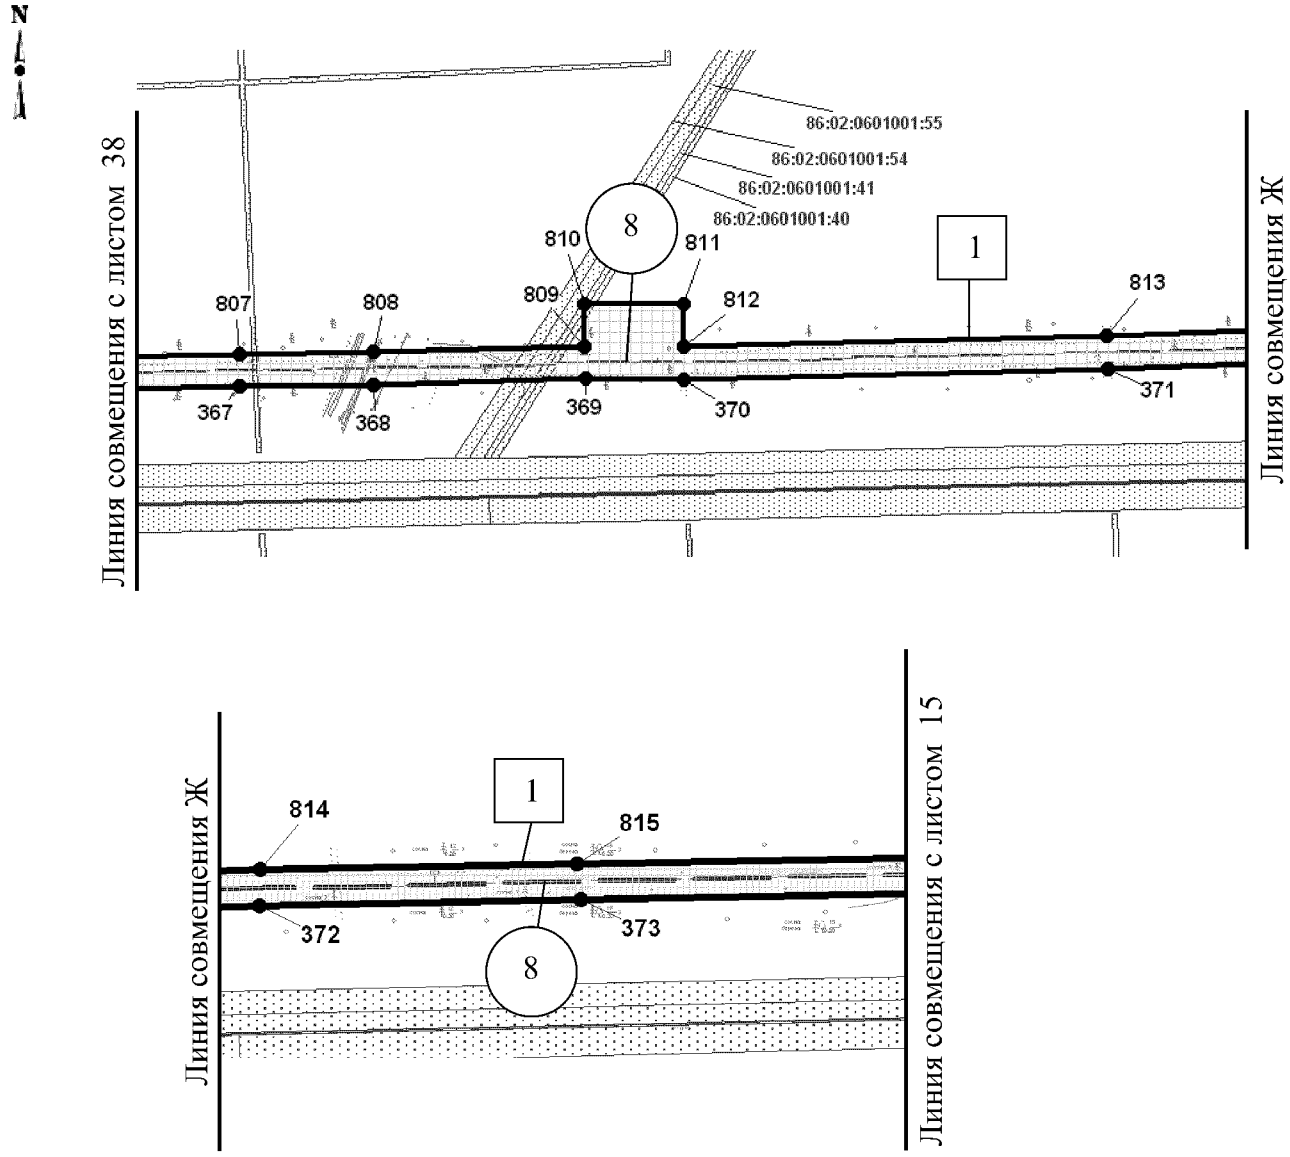


Экспликация зон планируемого размещения линейных объектов

Номер	Наименование
1	Реконструкция трубопроводов Красноленинского месторождения

Экспликация проектируемых линейных объектов

Номер	Наименование
8	Внутрипром.нефт. Д=219мм от ДНС Каменное до ЦПС Каменное, инв.№ХМ_ХХ-01695 (демонтаж)

Масштаб 1:5000

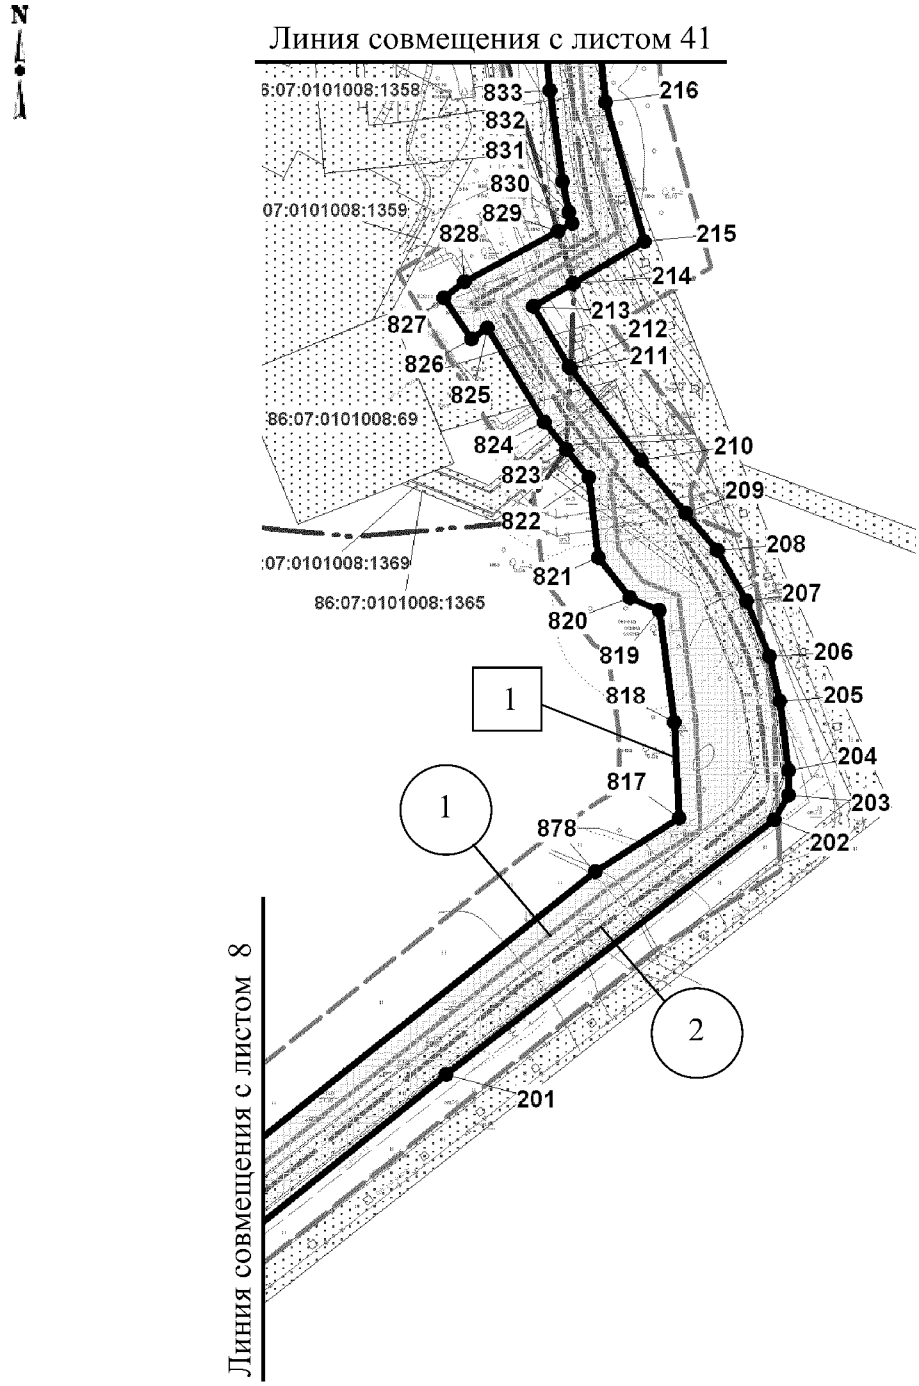


Экспликация зон планируемого размещения линейных объектов

Номер	Наименование
1	Реконструкция трубопроводов Красноленинского месторождения

Экспликация проектируемых линейных объектов

Номер	Наименование
1	Высоконапорный водовод от БКНС-32-К-135, инв.№24022075 (монтаж)
2	Высоконапорный водовод от БКНС-32-К-135, инв.№24022075 (демонтаж)

Масштаб 1:5000

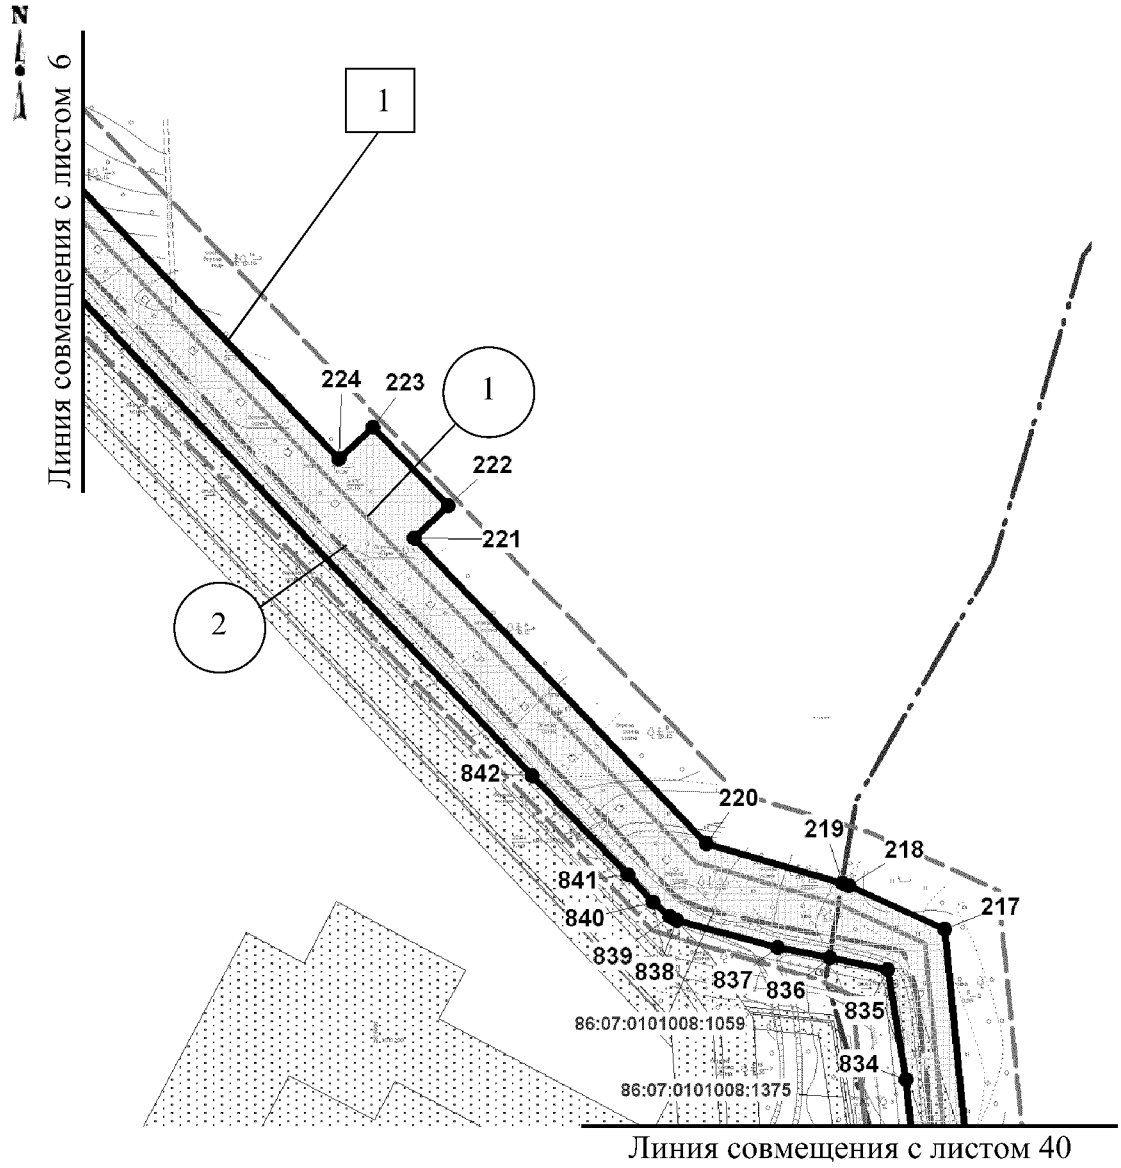


Экспликация зон планируемого размещения линейных объектов

Номер	Наименование
1	Реконструкция трубопроводов Красноленинского месторождения

Экспликация проектируемых линейных объектов

Номер	Наименование
1	Высоконапорный водовод от БКНС-32-К-135, инв.№24022075 (монтаж)
2	Высоконапорный водовод от БКНС-32-К-135, инв.№24022075 (демонтаж)

Масштаб 1:2000

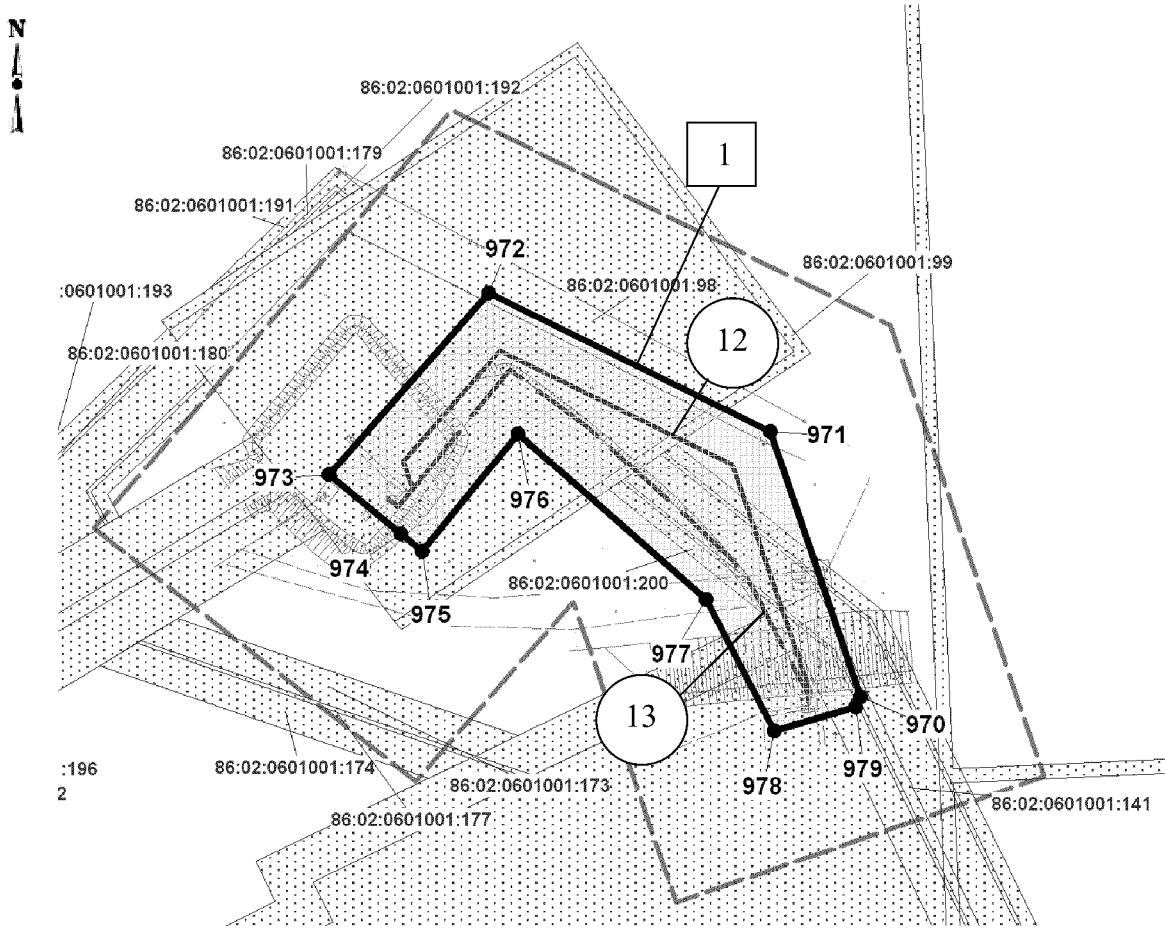


Экспликация зон планируемого размещения линейных объектов

Номер	Наименование
1	Реконструкция трубопроводов Красноленинского месторождения

Экспликация проектируемых линейных объектов

Номер	Наименование
12	Нефтесборы до скв.93Д 114*88, инв.№ХМ_ХХ-01845 (монтаж)
13	Нефтесборы до скв.93Д 114*88, инв.№ХМ_ХХ-01845 (демонтаж)

Масштаб 1:2000

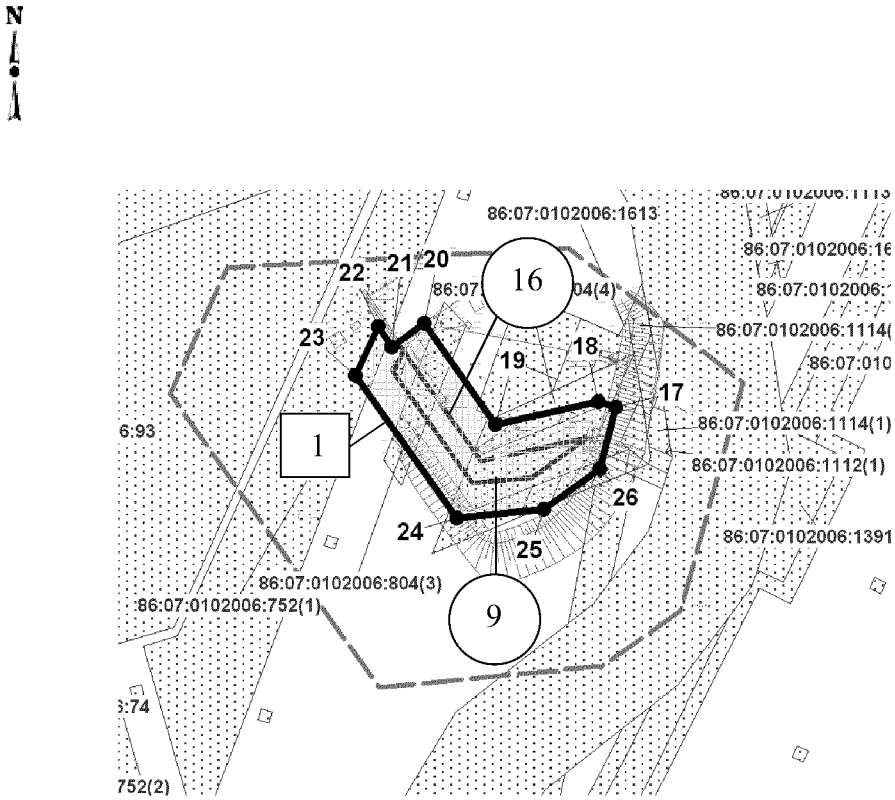


Экспликация зон планируемого размещения линейных объектов

Номер	Наименование
1	Реконструкция трубопроводов Красноленинского месторождения

Экспликация проектируемых линейных объектов

Номер	Наименование
9	Нефтепровод от скв.Р327 до т.вр., инв.№ХМ_ХХ-01702 (монтаж)
16	Нефтепровод от скв.Р327 до т.вр., инв.№ХМ_ХХ-01702 (демонтаж)

Масштаб 1:5000

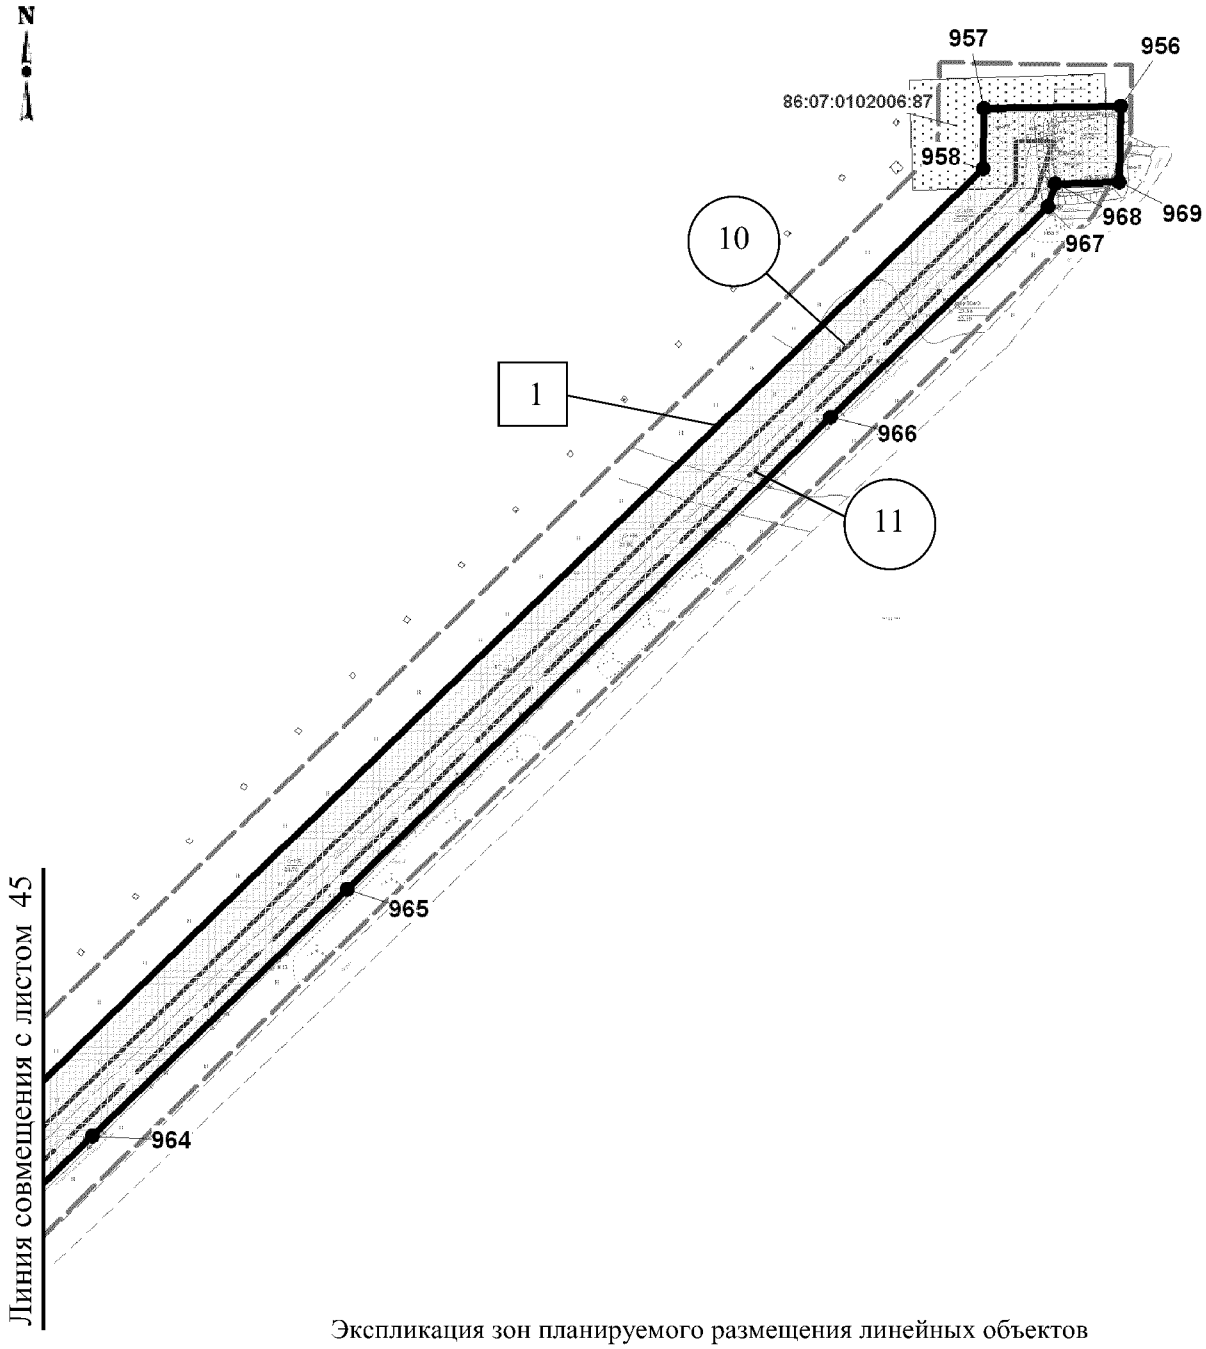


Экспликация зон планируемого размещения линейных объектов

Номер	Наименование
1	Реконструкция трубопроводов Красноленинского месторождения

Экспликация проектируемых линейных объектов

Номер	Наименование
10	От скважины Р594 до врезки, инв.№ХМ_ХХ-01699 (монтаж)
11	От скважины Р594 до врезки, инв.№ХМ_ХХ-01699 (демонтаж)

Масштаб 1:5000

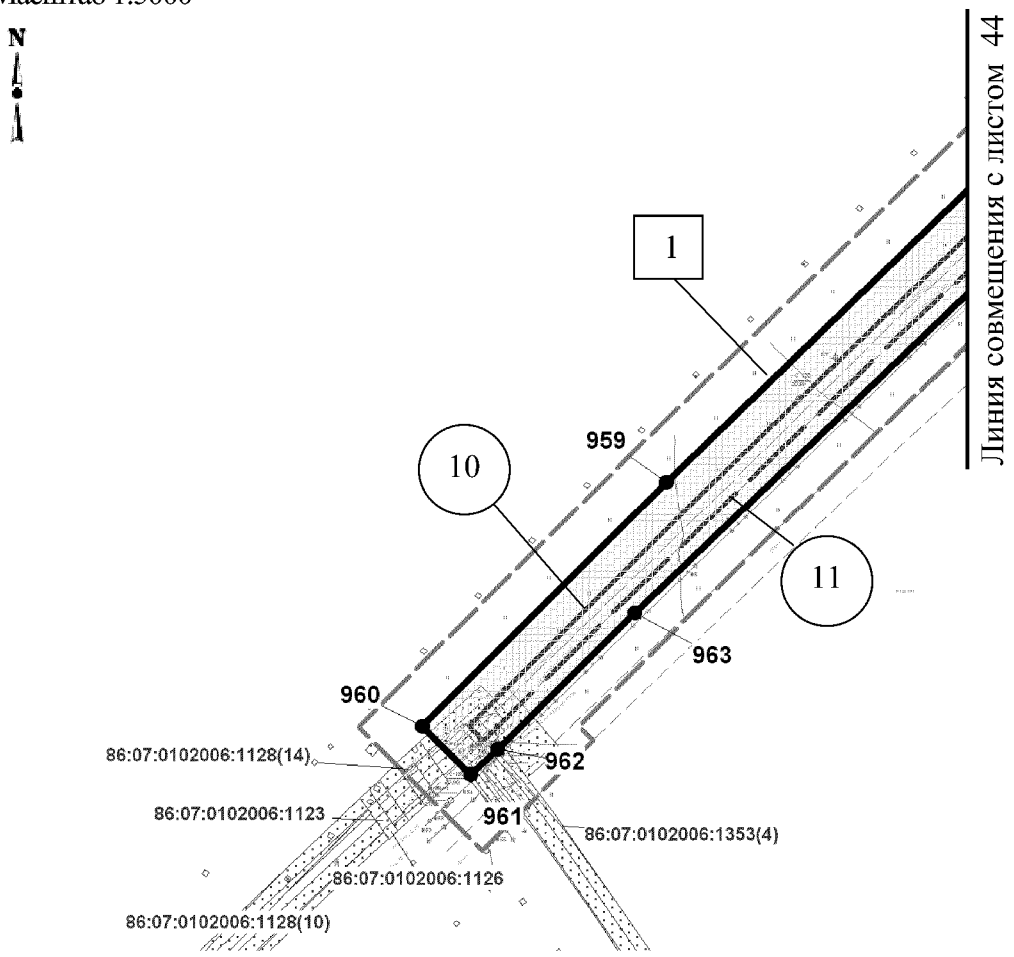

Экспликация зон планируемого размещения линейных объектов

Номер	Наименование
1	Реконструкция трубопроводов Красноленинского месторождения

Экспликация проектируемых линейных объектов

Номер	Наименование
10	От скважины Р594 до врезки, инв.№ХМ_ХХ-01699 (монтаж)
11	От скважины Р594 до врезки, инв.№ХМ_ХХ-01699 (демонтаж)

Каталог координат характерных точек устанавливаемых красных линий
Система координат МСК-86 зона 2

№№	X	Y
1	1010323,74	2576236,17
2	1010424,89	2576156,78
3	1010400,43	2576132,31
4	1010371,97	2576161,40
5	1010376,6	2576166,62
6	1010319,92	2576210,92
7	1010269,33	2576190,62
8	1010197,47	2576169,31
9	1010173,75	2576163,28
10	1010139,56	2576155,98
11	1010136,74	2576208,35
12	1010139,42	2576208,91
13	1010155,26	2576212,39
14	1010161,71	2576183,20
15	1010168,62	2576184,68
16	1010262,13	2576211,43
17	1025530,08	2577029,58
18	1025531,55	2577025,09
19	1025525,75	2576998,75
20	1025551,71	2576980,5
21	1025545,66	2576972,08
22	1025550,88	2576968,64
23	1025538,17	2576962,84
24	1025501,71	2576988,84
25	1025503,85	2577011,13
26	1025514,28	2577025,51
27	1004597,58	2578052,98
28	1004614,2	2578043,89
29	1004617,37	2578049,72
30	1004659,78	2578024,69
31	1004683,88	2578014,83
32	1004761,87	2577998,15
33	1004792,42	2577996,11
34	1004793,26	2578019,08
35	1004798,56	2578027,52
36	1004798,90	2578039,27
37	1004815,97	2578038,39
38	1004813,78	2577974,27
39	1004759,28	2577976,26
40	1004684,21	2577986,23

№№	X	Y
41	1004621,00	2578020,80
42	1004601,58	2577985,26
43	1004585,88	2577949,61
44	1004593,36	2577909,29
45	1004613,21	2577829,66
46	1004627,49	2577770,56
47	1004632,99	2577742,25
48	1004622,32	2577710,18
49	1004611,65	2577684,41
50	1004591,06	2577644,14
51	1004543,02	2577549,23
52	1004470,61	2577407,49
53	1004423,43	2577311,20
54	1004414,56	2577288,98
55	1004392,46	2577215,59
56	1004387,57	2577191,09
57	1004558,71	2577187,00
58	1004674,25	2577183,22
59	1004746,53	2577176,90
60	1004918,36	2577168,21
61	1005001,35	2577162,01
62	1005160,69	2577153,18
63	1005325,62	2577148,84
64	1005421,76	2577144,70
65	1005593,49	2577134,79
66	1005801,09	2577123,77
67	1006016,89	2577115,14
68	1006228,69	2577107,88
69	1006281,50	2577105,80
70	1006281,50	2577151,56
71	1006425,47	2577144,87
72	1006530,31	2577253,02
73	1006529,73	2577290,64
74	1006541,43	2577514,37
75	1006573,53	2577530,73
76	1006609,45	2577528,77
77	1006608,57	2577511,79
78	1006602,49	2577512,13
79	1006584,83	2577510,34
80	1006562,74	2577499,64
81	1006551,17	2577201,88
82	1006450,61	2577111,34

№№	X	Y
83	1006449,27	2577097,61
84	1006627,29	2577090,24
85	1006866,96	2577077,88
86	1007154,54	2577064,97
87	1007362,50	2577056,75
88	1007867,96	2577040,03
89	1007868,22	2577047,85
90	1007855,02	2577074,6
91	1007900,6	2577057,05
92	1007896,48	2577047,36
93	1007889,45	2577039,41
94	1007969,79	2577037,63
95	1008177,01	2577030,34
96	1008371,18	2577021,93
97	1008528,39	2577018,80
98	1008735,93	2577013,90
99	1009009,70	2577004,46
100	1009285,78	2576988,08
101	1009402,74	2576989,36
102	1009452,10	2576982,22
103	1009539,84	2576979,11
104	1009544,03	2576942,78
105	1009673,27	2576946,55
106	1010130,82	2576933,8
107	1010137,57	2576920,83
108	1010208,11	2576917,76
109	1010215,97	2576930,09
110	1010414,86	2576921,42
111	1010557,01	2576912,73
112	1010610,61	2576877,24
113	1010694,93	2576836,38
114	1010771,13	2576815,25
115	1010825,93	2576800,05
116	1010909,11	2576776,94
117	1010915,38	2576799,53
118	1010917,95	2576809,11
119	1010967,26	2576795,92
120	1010964,66	2576786,42
121	1010958,24	2576763,24
122	1011041,76	2576728,65
123	1011052,37	2576754,17
124	1011052,39	2576754,16

№№	X	Y
125	1011056,74	2576764,60
126	1011105,24	2576743,57
127	1011100,99	2576733,26
128	1011090,70	2576708,40
129	1011514,26	2576532,97
130	1011557,10	2576514,36
131	1011566,31	2576535,65
132	1011570,50	2576544,98
133	1011618,77	2576523,59
134	1011614,67	2576514,26
135	1011596,87	2576472,94
136	1011702,67	2576426,94
137	1011719,78	2576467,69
138	1011719,80	2576467,68
139	1011724,29	2576478,46
140	1011770,04	2576458,7
141	1011765,24	2576447,68
142	1011765,26	2576447,67
143	1011755,55	2576425,37
144	1012070,59	2576288,42
145	1012091,82	2576278,74
146	1012412,56	2576132,59
147	1012407,28	2576101,00
148	1012461,34	2576076,37
149	1012481,70	2576101,06
150	1012525,20	2576081,37
151	1012535,38	2576103,67
152	1012539,42	2576112,54
153	1012586,46	2576094,61
154	1012659,82	2576058,44
155	1012655,22	2576048,56
156	1012645,46	2576026,98
157	1013059,92	2575839,47
158	1013164,71	2575792,06
159	1013217,77	2575753,80
160	1013262,88	2575718,95
161	1013492,13	2575478,19
162	1013503,81	2575489,3
163	1013511,61	2575496,72
164	1013544,54	2575461,89
165	1013536,99	2575454,71
166	1013525,29	2575443,54
167	1013607,59	2575357,16

№№	X	Y
168	1013611,92	2575361,29
169	1013636,06	2575335,95
170	1013631,73	2575331,82
171	1013671,51	2575290,07
172	1013717,20	2575242,11
173	1013937,59	2574986,08
174	1014012,26	2574877,90
175	1014152,28	2574982,19
176	1014223,97	2575054,32
177	1014247,82	2575052,83
178	1014244,50	2575024,78
179	1014105,05	2574840,89
180	1014164,57	2574762,50
181	1014188,36	2574741,40
182	1014244,09	2574698,02
183	1014344,24	2574627,74
184	1014364,61	2574613,44
185	1014466,94	2574544,47
186	1014670,78	2574422,59
187	1014695,96	2574415,99
188	1014835,30	2574379,47
189	1015040,85	2574329,81
190	1015066,48	2574326,27
191	1015145,13	2574324,13
192	1015204,75	2574326,65
193	1015278,84	2574334,59
194	1015348,04	2574351,8
195	1015433,78	2574381,05
196	1015547,37	2574418,74
197	1015829,14	2574516,02
198	1015856,13	2574536,81
199	1015909,36	2574577,32
200	1016015,26	2574678,15
201	1016497,31	2575275,67
202	1016660,71	2575486,09
203	1016676,42	2575494,95
204	1016692,42	2575494,9
205	1016737,11	2575489,32
206	1016766,05	2575482,92
207	1016801,52	2575468,13
208	1016834,12	2575449,49
209	1016858,03	2575429,31
210	1016892,00	2575400,73

№№	X	Y
211	1016950,74	2575355,45
212	1016952,05	2575354,44
213	1016990,41	2575331,73
214	1017005,43	2575357,10
215	1017032,39	2575402,63
216	1017121,75	2575377,63
217	1017274,65	2575362,56
218	1017302,60	2575300,86
219	1017303,84	2575296,65
220	1017329,41	2575209,59
221	1017525,92	2575022,30
222	1017546,63	2575044,01
223	1017597,27	2574995,69
224	1017576,56	2574973,98
225	1017862,78	2574701,14
226	1018049,81	2574522,84
227	1018230,07	2574362,63
228	1018235,16	2574376,27
229	1018264,74	2574400,65
230	1018777,30	2574800,88
231	1018847,86	2574854,01
232	1018984,64	2574834,75
233	1019030,99	2574824,04
234	1019037,69	2574853,20
235	1019105,91	2574837,51
236	1019099,19	2574808,27
237	1019155,39	2574795,28
238	1019208,39	2574828,38
239	1019244,89	2574769,93
240	1019350,35	2574745,55
241	1019438,79	2574734,67
242	1019489,92	2574734,33
243	1019489,83	2574720,96
244	1019580,13	2574714,21
245	1019688,06	2574642,42
246	1019673,29	2574620,22
247	1019733,40	2574573,67
248	1019754,55	2574592,29
249	1019801,17	2574539,36
250	1019774,68	2574506,82
251	1019631,52	2574606,19
252	1019638,52	2574616,70
253	1019601,80	2574639,59

№№	X	Y
254	1019541,32	2574666,52
255	1019626,78	2574592,44
256	1019569,74	2574529,45
257	1019567,03	2574526,60
258	1019551,96	2574539,37
259	1019524,86	2574570,87
260	1019464,02	2574627,87
261	1019418,55	2574643,17
262	1019318,93	2574661,74
263	1018927,07	2574732,25
264	1018876,25	2574738,99
265	1018863,43	2574731,77
266	1018839,14	2574713,55
267	1018562,76	2574484,09
268	1018296,57	2574263,12
269	1018290,33	2574246,59
270	1018314,14	2574219,66
271	1018453,79	2574088,28
272	1018524,66	2574017,76
273	1018613,22	2573938,2
274	1018787,31	2573782,49
275	1018834,46	2573738,25
276	1018855,47	2573759,67
277	1018905,45	2573710,67
278	1018884,45	2573689,24
279	1018928,11	2573646,45
280	1019001,95	2573569,21
281	1019008,79	2573545,11
282	1018997,90	2573525,21
283	1018690,41	2573180,86
284	1018372,64	2572825,00
285	1018351,96	2572805,40
286	1017978,84	2572792,22
287	1017853,86	2572791,05
288	1017776,41	2572791,60
289	1017640,20	2572800,66
290	1017417,42	2572812,40
291	1017365,48	2572815,34
292	1017212,72	2572815,98
293	1017034,16	2572811,57
294	1016787,77	2572788,07
295	1016712,23	2572784,46
296	1016679,51	2572784,77

№№	X	Y
297	1016461,69	2572777,01
298	1016337,85	2572774,95
299	1016146,33	2572767,72
300	1015881,74	2572757,36
301	1015342,83	2572724,43
302	1015032,67	2572705,97
303	1014732,60	2572699,52
304	1014648,60	2572700,31
305	1014547,89	2572696,03
306	1014431,67	2572691,02
307	1014374,59	2572680,83
308	1014342,90	2572670,26
309	1014299,06	2572650,74
310	1014245,64	2572630,86
311	1013696,53	2572423,22
312	1013242,70	2572249,10
313	1012874,37	2572106,55
314	1012741,94	2572049,79
315	1012722,59	2572038,38
316	1012699,76	2572020,62
317	1012665,92	2571989,9
318	1012510,34	2571833,45
319	1012277,68	2571586,00
320	1011977,85	2571272,27
321	1011706,97	2570988,98
322	1011657,62	2570944,79
323	1011550,56	2570936,29
324	1011535,58	2571184,4
325	1011529,09	2571374,75
326	1011518,38	2571752,64
327	1011515,53	2571813,77
328	1011493,35	2572195,63
329	1011490,77	2572274,04
330	1011486,40	2572306,22
331	1011477,99	2572333,86
332	1011468,44	2572349,59
333	1011454,39	2572360,96
334	1011426,48	2572380,82
335	1011349,66	2572427,42
336	1011318,67	2572446,38
337	1011268,07	2572477,34
338	1011037,90	2572621,11
339	1010938,12	2572679,39

№№	X	Y
340	1010899,49	2572696,02
341	1010829,13	2572726,92
342	1010791,10	2572750,81
343	1010627,24	2572853,80
344	1010475,70	2572963,93
345	1010411,92	2573006,76
346	1010389,42	2573026,74
347	1010312,78	2573066,43
348	1010252,89	2573103,50
349	1010184,80	2573149,97
350	1010133,24	2573181,34
351	1009928,74	2573305,15
352	1009877,82	2573338,59
353	1009811,40	2573370,24
354	1009791,87	2573383,52
355	1009739,57	2573426,50
356	1009576,61	2573534,55
357	1009485,71	2573702,75
358	1009453,46	2573742,55
359	1009448,11	2573761,20
360	1009453,39	2573867,14
361	1009463,03	2574214,07
362	1009471,23	2574554,90
363	1009477,07	2574824,08
364	1009481,90	2575068,77
365	1009485,04	2575260,65
366	1009491,95	2575450,39
367	1009496,06	2575656,36
368	1009497,30	2575750,33
369	1009501,44	2575899,91
370	1009501,25	2575969,31
371	1009508,77	2576267,37
372	1009512,99	2576395,31
373	1009517,03	2576601,25
374	1009522,49	2576919,14
375	1009408,57	2576915,81
376	1009282,26	2576929,80
377	1009163,63	2576933,27
378	1008349,71	2576957,08
379	1008260,34	2576961,08
380	1008258,86	2576931,12

№№	X	Y
381	1008188,94	2576934,56
382	1008190,42	2576964,52
383	1008116,66	2576967,97
384	1007887,36	2576975,50
385	1007886,93	2576962,53
386	1007764,76	2576966,53
387	1007762,89	2576886,20
388	1007564,38	2576893,93
389	1007564,49	2576986,09
390	1007273,29	2576995,65
391	1006964,81	2577008,80
392	1006578,66	2577025,27
393	1006577,46	2576995,45
394	1006507,51	2576998,28
395	1006508,73	2577028,25
396	1006480,52	2577029,43
397	1006478,82	2576940,58
398	1006279,13	2576945,93
399	1006279,23	2577038,04
400	1006084,46	2577046,34
401	1005843,60	2577056,61
402	1005556,17	2577071,95
403	1004986,20	2577102,37
404	1004112,94	2577129,86
405	1003676,50	2577150,25
406	1003346,77	2577165,66
407	1003345,57	2577136,13
408	1003275,63	2577138,96
409	1003276,84	2577168,93
410	1003240,05	2577170,65
411	1002870,80	2577194,37
412	1002802,86	2577173,55
413	1002802,42	2577109,96
414	1002609,71	2577115,90
415	1002610,07	2577211,12
416	1002569,57	2577213,73
417	1002409,73	2577223,99
418	1002055,46	2577228,17
419	1001942,39	2577229,51
420	1001941,47	2577135,52

№№	X	Y
421	1001739,99	2577142,06
422	1001741,65	2577231,88
423	1001700,79	2577232,36
424	1001346,25	2577242,73
425	1001190,04	2577247,30
426	1001189,25	2577217,49
427	1001119,27	2577219,36
428	1001120,07	2577249,35
429	1000935,80	2577219,35
430	1000113,62	2577230,05
431	1000110,40	2577137,45
432	999911,30	2577143,39
433	999912,85	2577235,93
434	999649,32	2577244,85
435	999471,13	2577076,79
436	999352,09	2577150,03
437	999336,28	2577124,54
438	999276,80	2577161,45
439	999292,62	2577186,94
440	999194,27	2577247,62
441	999067,31	2577251,33
442	998645,93	2577278,40
443	998633,00	2577259,00
444	998466,06	2577269,77
445	998465,56	2577260,41
446	998393,67	2577263,59
447	998394,37	2577274,40
448	998377,19	2577275,51
449	998360,47	2577340,98
450	998351,48	2577341,11
451	998352,21	2577371,37
452	998376,61	2577370,71
453	998459,10	2577368,67
454	998459,55	2577379,26
455	998446,46	2577389,87
456	998446,92	2577406,14
457	998486,97	2577404,13
458	998486,16	2577388,48
459	998473,04	2577378,57
460	998472,40	2577368,35

№№	X	Y
461	998699,34	2577362,75
462	998862,99	2577354,54
463	998962,61	2577349,50
464	999028,90	2577354,66
465	999075,37	2577353,70
466	999111,67	2577342,30
467	999293,09	2577333,61
468	999319,10	2577329,98
469	999384,14	2577293,44
470	999406,01	2577326,89
471	999538,14	2577329,45
472	999653,19	2577327,08
473	999792,62	2577324,20
474	999979,43	2577321,49
475	999980,24	2577359,69
476	1000028,81	2577360,98
477	1000028,08	2577321,36
478	1000150,38	2577326,84
479	1000311,71	2577328,24
480	1000641,74	2577323,68
481	1000883,91	2577320,16
482	1000918,19	2577319,54
483	1001012,87	2577316,83
484	1001102,11	2577314,96
485	1001107,16	2577314,85
486	1001281,95	2577318,44
487	1001404,94	2577312,28
488	1001479,81	2577308,44
489	1001565,14	2577306,57
490	1001807,62	2577303,41
491	1001807,54	2577320,32
492	1001876,49	2577320,20
493	1001876,48	2577302,22
494	1001876,62	2577302,22
495	1002074,77	2577302,37
496	1002103,59	2577303,81
497	1002121,17	2577304,67
498	1002148,67	2577303,33
499	1002289,46	2577297,59
500	1002436,29	2577292,44

№№	X	Y
501	1002532,23	2577289,15
502	1002664,16	2577281,53
503	1002664,31	2577300,14
504	1002713,42	2577297,69
505	1002712,81	2577277,38
506	1002837,70	2577274,07
507	1002837,84	2577289,73
508	1002883,68	2577287,18
509	1002883,84	2577271,74
510	1003027,78	2577262,98
511	1003166,92	2577257,62
512	1003367,99	2577244,02
513	1003564,31	2577232,48
514	1003802,87	2577215,95
515	1003981,56	2577207,78
516	1004053,26	2577202,58
517	1004292,92	2577193,47
518	1004347,28	2577191,83
519	1004356,57	2577238,31
520	1004367,10	2577250,29
521	1004379,40	2577311,87
522	1004429,95	2577413,73
523	1004560,34	2577658,60
524	1004589,85	2577722,03
525	1004581,75	2577813,53
526	1004546,02	2577935,56
527	1004556,17	2577977,27
528	1000311,67	2577305,24
529	1000641,36	2577300,68
530	1000883,57	2577297,16
531	1000917,65	2577296,54
532	1001012,31	2577293,83
533	1001101,63	2577291,96
534	1001107,16	2577291,85
535	1001281,59	2577295,42
536	1001403,82	2577289,30
537	1001478,79	2577285,46
538	1001565,12	2577283,57
539	1001742,18	2577280,93
540	1001742,18	2577280,90

№№	X	Y
541	1001741,80	2577254,87
542	1001701,27	2577255,35
543	1001346,93	2577265,72
544	1001118,55	2577272,40
545	1000934,08	2577242,38
546	1000113,82	2577253,04
547	1000114,41	2577302,07
548	1000150,86	2577303,84
549	998470,88	2577345,36
550	998698,70	2577339,75
551	998862,03	2577331,56
552	998962,53	2577326,42
553	999029,56	2577331,64
554	999071,61	2577330,78
555	999107,61	2577319,46
556	999290,95	2577310,69
557	999311,62	2577307,80
558	999391,62	2577262,86
559	999418,61	2577304,13
560	999538,12	2577306,45
561	999652,71	2577304,08
562	999792,32	2577301,20
563	999912,94	2577299,69
564	999913,42	2577258,92
565	999640,52	2577268,16
566	999468,19	2577105,63
567	999201,11	2577270,43
568	999068,38	2577274,31
569	998634,15	2577302,21
570	998621,22	2577282,81
571	998467,53	2577292,72
572	998382,53	2577347,54
573	998457,40	2577345,70
574	998454,03	2577293,60
575	998395,34	2577297,38
576	1009673,31	2576923,54
577	1009940,99	2576916,55
578	1009940,08	2576886,56
579	1010010,05	2576884,42
580	1010010,96	2576914,41

№№	X	Y
581	1010116,55	2576911,40
582	1010123,30	2576898,43
583	1010220,38	2576894,20
584	1010228,23	2576906,53
585	1010413,65	2576898,45
586	1010549,46	2576890,15
587	1010599,19	2576857,21
588	1010686,77	2576814,77
589	1010728,25	2576803,27
590	1010819,78	2576777,89
591	1010902,99	2576754,93
592	1010899,90	2576743,71
593	1010949,04	2576730,08
594	1010951,94	2576740,55
595	1011032,99	2576707,52
596	1011028,14	2576695,85
597	1011077,11	2576675,57
598	1011078,72	2576674,77
599	1011071,80	2576658,85
600	1011136,50	2576632,13
601	1011147,93	2576659,79
602	1011505,28	2576511,80
603	1011547,92	2576493,27
604	1011547,89	2576493,20
605	1011540,08	2576475,31
606	1011539,07	2576472,99
607	1011738,82	2576386,75
608	1011739,98	2576389,41
609	1011746,39	2576404,27
610	1012061,23	2576267,4
611	1012082,28	2576257,81
612	1012386,97	2576118,98
613	1012381,68	2576087,39
614	1012467,87	2576048,12
615	1012488,25	2576072,85
616	1012515,66	2576060,45
617	1012510,53	2576049,23
618	1012560,19	2576026,56
619	1012577,91	2576018,58
620	1012630,82	2575994,62

№№	X	Y
621	1012635,98	2576006,02
622	1012829,86	2575918,31
623	1012817,44	2575891,00
624	1012881,15	2575862,02
625	1012893,57	2575889,32
626	1013050,44	2575818,52
627	1013152,97	2575772,13
628	1013212,61	2575727,71
629	1013247,57	2575701,67
630	1013475,52	2575462,42
631	1013482,05	2575468,61
632	1013475,53	2575462,41
633	1013466,47	2575453,8
634	1013499,59	2575419,04
635	1013508,64	2575427,67
636	1013590,93	2575341,29
638	1013574,27	2575325,42
639	1013568,69	2575320,59
640	1013632,43	2575249,25
641	1013655,59	2575273,43
642	1013700,15	2575226,67
643	1013919,36	2574972,00
644	1014050,58	2574781,89
645	1014141,19	2574686,79
646	1014153,36	2574674,02
647	1014196,05	2574642,44
648	1014234,10	2574614,29
649	1014434,61	2574465,93
650	1014421,22	2574439,08
651	1014483,87	2574407,84
652	1014497,25	2574434,69
653	1014671,19	2574348,02
654	1014748,16	2574291,16
655	1014769,54	2574288,74
656	1014894,05	2574274,66
657	1014912,36	2574261,14
658	1015136,83	2574235,75
659	1015199,59	2574228,65
660	1015301,07	2574272,87

№№	X	Y
661	1015424,02	2574302,50
662	1015502,03	2574308,70
663	1015504,79	2574323,64
664	1015530,07	2574332,61
665	1015573,70	2574343,13
666	1015631,55	2574348,74
667	1015696,66	2574357,37
668	1016126,57	2574402,36
669	1016384,69	2574394,69
670	1017685,83	2574270,48
671	1017786,06	2574260,91
672	1017785,12	2574166,83
673	1017982,44	2574153,15
674	1017985,39	2574241,89
675	1018201,88	2574221,22
676	1018234,08	2574307,56
677	1018248,69	2574298,24
678	1018272,73	2574314,55
679	1018461,64	2574470,72
680	1018591,23	2574577,63
681	1018792,09	2574742,69
682	1018861,31	2574799,37
683	1019141,41	2574744,80
684	1019304,52	2574703,21
685	1019363,03	2574692,65
686	1019466,55	2574677,81
687	1019466,37	2574651,34
688	1019424,39	2574665,47
689	1019322,85	2574684,40
690	1018930,71	2574754,97
691	1018871,97	2574762,76
692	1018850,49	2574750,83
693	1018825,30	2574731,93
694	1018547,88	2574501,63
695	1018279,81	2574279,06
696	1018267,53	2574262,98
697	1018266,40	2574246,78
698	1018269,61	2574235,31
699	1018297,62	2574203,62
700	1018437,75	2574071,78

№№	X	Y
701	1018508,64	2574001,26
702	1018598,50	2573920,52
703	1018771,59	2573765,71
704	1018826,71	2573713,63
705	1018911,31	2573630,71
706	1018981,45	2573557,19
707	1018979,02	2573538,61
708	1018673,82	2573199,72
709	1018356,16	2572841,06
710	1018342,12	2572827,76
711	1017978,40	2572815,22
712	1017853,96	2572814,05
713	1017776,89	2572814,60
714	1017641,46	2572823,64
715	1017418,98	2572835,34
716	1017366,22	2572838,34
717	1017357,64	2572838,4
718	1017357,64	2572868,39
719	1017287,64	2572868,40
720	1017287,64	2572838,75
721	1017212,78	2572838,98
722	1017032,70	2572834,53
723	1016786,11	2572811,01
724	1016711,79	2572807,46
725	1016679,29	2572807,77
726	1016461,11	2572800,01
727	1016336,93	2572797,93
728	1016145,75	2572790,72
729	1015880,5	2572780,32
730	1015341,53	2572747,39
731	1015240,73	2572742,04
732	1015239,12	2572771,99
733	1015169,22	2572768,23
734	1015170,83	2572738,27
735	1015031,51	2572728,95
736	1014732,62	2572722,52
737	1014648,42	2572723,31
738	1014546,91	2572719,01
739	1014429,05	2572713,92
740	1014368,91	2572703,17

№№	X	Y
741	1014334,56	2572691,72
742	1014290,36	2572672,05
743	1014237,60	2572652,40
744	1013688,39	2572444,74
745	1013234,30	2572270,50
746	1012865,77	2572127,89
747	1012731,22	2572070,17
748	1012709,63	2572057,44
749	1012685,20	2572038,42
750	1012649,54	2572006,05
751	1012493,64	2571849,27
752	1012260,96	2571601,80
753	1011961,31	2571288,25
754	1011690,89	2571005,44
755	1011648,06	2570967,10
756	1011572,04	2570961,07
757	1011566,16	2571060,86
758	1011595,90	2571062,52
759	1011591,99	2571132,41
760	1011562,04	2571130,74
761	1011552,07	2571375,53
762	1011541,36	2571753,66
763	1011538,51	2571814,93
764	1011516,31	2572197,03
765	1011513,71	2572275,96
766	1011508,94	2572311,14
767	1011499,15	2572343,32
768	1011486,02	2572364,95
769	1011468,31	2572379,28
770	1011439,08	2572400,08
771	1011361,68	2572447,04
772	1011331,94	2572465,24
773	1011279,89	2572497,08
774	1011050,10	2572640,61
775	1010948,38	2572700,01
776	1010908,63	2572717,12
777	1010839,99	2572747,26
778	1010803,34	2572770,29
779	1010640,28	2572872,76
780	1010488,38	2572983,13

№№	X	Y
781	1010426,00	2573025,02
782	1010402,54	2573045,84
783	1010324,14	2573086,45
784	1010265,43	2573122,78
785	1010197,26	2573169,31
786	1010145,04	2573201,08
787	1009940,90	2573324,69
788	1009889,14	2573358,67
789	1009822,88	2573390,24
790	1009805,67	2573401,96
791	1009753,11	2573445,14
792	1009592,93	2573551,21
793	1009505,25	2573715,17
794	1009474,28	2573753,39
795	1009471,27	2573763,88
796	1009476,37	2573866,30
797	1009486,03	2574213,47
798	1009490,24	2574395,71
799	1009520,13	2574394,94
800	1009521,92	2574464,92
801	1009491,93	2574465,69
802	1009494,23	2574554,34
803	1009500,07	2574823,46
804	1009504,90	2575068,25
805	1009508,04	2575260,21
806	1009514,95	2575449,73
807	1009519,06	2575655,92
808	1009520,30	2575750,15
809	1009524,44	2575899,29
810	1009554,44	2575899,29
811	1009554,46	2575969,29
812	1009524,46	2575969,29
813	1009531,77	2576266,79
814	1009536,14	2576395,58
815	1009539,64	2576598,83
816	1009545,49	2576919,81
817	1016661,89	2575424,94
818	1016723,58	2575422,10
819	1016795,69	2575412,44
820	1016803,35	2575393,47

№№	X	Y
821	1016829,40	2575373,39
822	1016880,91	2575366,96
823	1016898,58	2575352,70
824	1016916,13	2575338,54
825	1016976,94	2575302,03
826	1016969,95	2575291,93
827	1016996,36	2575274,42
828	1017006,20	2575287,58
829	1017038,80	2575347,09
830	1017043,90	2575356,40
831	1017050,99	2575354,57
832	1017070,55	2575350,27
833	1017129,22	2575342,49
834	1017177,91	2575337,31
835	1017248,68	2575325,72
836	1017256,12	2575288,54
837	1017262,75	2575255,41
838	1017279,97	2575190,51
839	1017282,49	2575185,97
840	1017291,65	2575175,55
841	1017309,77	2575159,34
842	1017372,91	2575097,74
843	1017829,78	2574666,63
844	1018017,69	2574491,67
845	1018198,92	2574329,97
846	1018214,25	2574320,2
847	1018186,49	2574245,79
848	1017986,15	2574264,92
849	1017989,27	2574358,79
850	1017814,32	2574366,82
851	1017756,77	2574286,82
852	1017688,02	2574293,38
853	1017125,13	2574347,11
854	1017125,99	2574358,09
855	1017154,14	2574355,49
856	1017156,90	2574385,36
857	1017087,20	2574391,80
858	1017084,44	2574361,93
859	1017120,02	2574358,64
860	1017119,16	2574347,68

№№	X	Y
861	1016386,12	2574417,66
862	1016125,71	2574425,40
863	1015693,96	2574380,21
864	1015630,51	2574371,81
865	1015630,03	2574378,18
866	1015771,84	2574428,04
867	1015879,54	2574457,64
868	1015900,93	2574436,61
869	1015942,30	2574478,68
870	1015950,01	2574486,52
871	1015928,72	2574507,46
872	1016063,43	2574643,93
873	1016067,64	2574648,66
874	1016127,27	2574715,75
875	1016300,14	2574932,08
876	1016333,29	2574945,05
877	1016318,04	2574984,01
878	1016627,56	2575371,31
879	1007888,70	2577016,52
880	1007969,13	2577014,63
881	1008176,03	2577007,36
882	1008370,44	2576998,93
883	1008527,83	2576995,80
884	1008735,39	2576990,90
885	1009008,54	2576981,48
886	1009285,24	2576965,08
887	1009401,58	2576966,34
888	1009448,78	2576959,44
889	1009519,26	2576956,79
890	1009520,96	2576942,10
891	1009409,50	2576938,84
892	1009283,86	2576952,76
893	1009164,30	2576956,26
894	1008350,58	2576980,06
895	1008117,58	2576990,95
896	1007888,11	2576998,48
897	1006480,52	2577073,26
898	1006626,11	2577067,26
899	1006865,80	2577054,90
900	1007153,64	2577041,99

№№	X	Y
901	1007361,52	2577033,77
902	1007565,39	2577025,14
903	1007565,39	2577025,12
904	1007565,09	2577009,08
905	1006480,06	2577052,50
906	1002871,01	2577249,44
907	1003026,54	2577240,02
908	1003165,70	2577234,64
909	1003366,65	2577221,06
910	1003562,92	2577209,53
911	1003801,59	2577192,99
912	1003980,18	2577184,82
913	1004052,10	2577179,60
914	1004291,88	2577170,49
915	1004365,59	2577168,34
916	1004362,48	2577153,51
917	1004379,93	2577152,51
918	1004383,02	2577168,14
919	1004558,01	2577164,02
920	1004672,87	2577160,26
921	1004744,95	2577153,96
922	1004917,24	2577145,23
923	1004999,42	2577139,08
924	1005159,83	2577130,20
925	1005324,84	2577125,86
926	1005420,50	2577121,74
927	1005592,19	2577111,83
928	1005800,01	2577100,79
929	1006015,85	2577092,16
930	1006227,81	2577084,90
931	1006280,44	2577082,24
932	1006279,86	2577061,03
933	1006085,44	2577069,32
934	1005844,71	2577079,59
935	1005557,39	2577094,92
936	1004987,17	2577125,35
937	1004113,84	2577152,84
938	1003677,58	2577173,23
939	1003241,33	2577193,62
940	1002870,89	2577217,42

№№	X	Y
941	1002870,90	2577218,89
942	1002121,17	2577281,65
943	1002147,55	2577280,35
944	1002288,68	2577274,61
945	1002435,49	2577269,46
946	1002531,45	2577266,17
947	1002609,71	2577262,10
948	1002609,78	2577234,19
949	1002571,05	2577236,68
950	1002410,60	2577246,99
951	1002055,73	2577251,17
952	1001942,39	2577252,51
953	1001942,14	2577279,05
954	1002075,37	2577279,37
955	1002104,73	2577280,83
956	1028047,63	2579269,42
957	1028046,54	2579181,53
958	1028007,7	2579180,98
959	1027256,71	2578408,47
960	1027099,71	2578252,06
961	1027068,77	2578283,05
962	1027085,41	2578300,42
963	1027172,66	2578388,06
964	1027385,91	2578609,31
965	1027544,03	2578772,59
966	1027847,73	2579083,3
967	1027983,37	2579222,71
968	1027998,10	2579227,49
969	1027999,33	2579268,27
970	999731,01	2580292,63
971	999799,22	2580269,39
972	999834,81	2580196,98
973	999788,05	2580156,07
974	999772,72	2580174,55
975	999768,23	2580179,95
976	999798,64	2580204,55
977	999755,89	2580252,94
978	999722,09	2580270,32
979	999728,31	2580291,30

Приложение 26
к приказу Департамента
строительства Ханты-Мансийского
автономного округа – Югры
от 8 ноября 2018 года № 23-нп

Положение о размещении линейного объекта капитального строительства, расположенного на территории двух муниципальных образований Ханты-Мансийского автономного округа – Югры, «Реконструкция трубопроводов Красноленинского месторождения»

Наименование, основные характеристики (категория, протяженность, проектная мощность, пропускная способность, грузонапряженность, интенсивность движения) и назначение планируемых для размещения линейных объектов

Проектом планировки территории для размещения линейного объекта, расположенного на территории двух муниципальных образований Ханты-Мансийского автономного округа – Югры, «Реконструкция трубопроводов Красноленинского месторождения» (далее – проектируемый объект) предусматривается реконструкция нефтегазосборных трубопроводов и высоконапорного водовода Красноленинского нефтяного месторождения (далее – месторождение).

Проектируемый высоконапорный водовод предназначен для поддержания пластового давления месторождения. Назначение нефтегазосборных трубопроводов – сбор продукции нефтяных скважин месторождения (нефть, вода и попутный газ).

Таблица 1

Исходные данные по проектируемым трубопроводам

Наименование трубопровода	D x s, мм	Рабочее давление, МПа	Протяжен-ность, м
От скважины Р 594 до врезки, инв.№ХМ_ХХ-01699	89х5	4,0	1354
Нефтепровод от скв. Р327 до т. вр., инв.№ХМ_ХХ-01702	114х5	4,0	75
Нефтепровод куст 55, инв.№ХМ_ХХ-01709	114х5	4,0	548
Нефтепровод от К-134 до точки врезки, инв.№24025573	114х5	4,0	1228
Нефтесборы до скв. 93 Д 114*8, инв.№ХМ_ХХ-01845	89х5	4,0	186
Внутрипром нефт Д=219 мм от ДНС Каменное до ЦПС Каменное, инв.№ХМ_ХХ-01695	219х6	4,0	22837

Наименование трубопровода	D x s, мм	Рабочее давление, МПа	Протяжен-ность, м
Спутник АМ-40-8-400 на К-9 Каменное, инв.№ХМ_ХХ-00502	89х5	4,0	322
Высоконапорный водовод от БКНС-32-К-135, инв. №24022075	114х10	16,0	7554

Перечень субъектов Российской Федерации, муниципальных районов, городских округов в составе субъектов Российской Федерации, перечень поселений, населенных пунктов, внутригородских территорий городов федерального значения, на территориях которых устанавливается зона планируемого размещения линейного объекта

Зона планируемого размещения проектируемого объекта находится на землях лесного фонда, землях запаса и землях промышленности, Ханты-Мансийского и Октябрьского районов Ханты-Мансийского автономного округа – Югры.

Ближайшими населенными пунктами являются с. Каменное, п. Красноленинский, из крупных населенных пунктов – г. Ханты-Мансийск.

Перечень координат характерных точек границ зон планируемого размещения линейных объектов

Координаты характерных точек границ зоны планируемого размещения совпадают с установленными красными линиями проектируемого объекта и указаны в приложении 25 к настоящему приказу.

Координаты границ земельных участков, необходимых для размещения проектируемого объекта, в графических материалах определены в местной системе координат Ханты-Мансийского автономного округа – Югры МСК-86.

Перечень координат характерных точек границ зон планируемого размещения линейных объектов, подлежащих переносу (переустройству) из зон планируемого размещения линейных объектов

Проектом планировки территории не предусматривается перенос (переустройство) капитальных объектов из зон планируемого размещения линейного объекта.

Предельные параметры разрешенного строительства, реконструкции объектов строительства, реконструкции объектов капитального строительства, входящих в состав линейных объектов в границах зон их планируемого размещения

Предельные (минимальные и (или) максимальные) размеры земельных участков и предельные параметры разрешенного строительства, реконструкции объектов капитального строительства не подлежат установлению.

Учитывая основные технические характеристики проектируемого объекта, проектом планировки территории определены границы зоны его планируемого размещения.

Таблица 2

Площади земельных участков, необходимые для строительства и эксплуатации линейных объектов

Наименование объекта	Площадь вновь испрашиваемых земельных участков, га	Площадь по земельным участкам, стоящих на кадастровом учете и ранее предоставленных в аренду, га	Зона застройки, га
Реконструкция трубопроводов Красноленинского месторождения	119,0944	75,3294	194,4238

Границы зоны планируемого размещения объекта установлены в соответствии с требованиями действующих норм отвода земель и учтены при разработке проекта.

Информация о необходимости осуществления мероприятий по защите сохраняемых объектов капитального строительства (здание, строение, сооружение, объекты, строительство которых не завершено), существующих и строящихся на момент подготовки проекта планировки территории, а также объектов капитального строительства, планируемых к строительству в соответствии с ранее утвержденной документацией по планировке территории, от возможного негативного воздействия в связи с размещением линейных объектов

Осуществление мероприятий по защите сохраняемых объектов капитального строительства (существующих и строящихся на момент подготовки проекта планировки территории) и объектов капитального

строительства, планируемых к строительству в соответствии с ранее утвержденной документацией по планировке территории, не предусмотрено.

Информация о необходимости осуществления мероприятий по сохранению объектов культурного наследия от возможного негативного воздействия в связи с размещением линейных объектов

На территории размещения проектируемого объекта, объекты культурного наследия, включенные в Единый государственный реестр объектов культурного наследия Российской Федерации, выявленные объекты культурного наследия и объекты, обладающие признаками объектами культурного наследия, отсутствуют.

Проектируемый объект не попадает в границы территорий традиционного природопользования коренных малочисленных народов Севера регионального значения.

Информация о необходимости осуществления мероприятий по охране окружающей среды

Проектируемый объект расположен вне зон особо охраняемых природных территорий федерального, регионального и местного значения.

Реализация проекта не приведет к загрязнению территории района расположения объекта. Производство строительно-монтажных работ в границах отвода земель, позволит свести к минимуму воздействие на почвы, растительный и животный мир. По окончании строительства объекта предусматривается благоустройство территории и рекультивация земельных участков.

Ущерб окружающей среде может быть нанесен лишь в аварийных случаях, но для их предотвращения предусмотрены все возможные мероприятия в соответствии с требованиями законодательства Российской Федерации.


Информация о необходимости осуществления мероприятий по защите территории от чрезвычайных ситуаций природного и техногенного характера, в том числе по обеспечению пожарной безопасности и гражданской обороне

В проектной документации разработаны разделы по мероприятиям: по защите территории от чрезвычайных ситуаций природного и техногенного характера, по пожарной безопасности и гражданской обороне, обеспечивающие решение задач по предупреждению и предотвращению данных ситуаций.


Приложение 27
к приказу Департамента
строительства Ханты-Мансийского
автономного округа – Югры
от 8 ноября 2018 года № 23-нп

Основная часть проекта межевания территории для размещения объекта капитального строительства, расположенного на территориях двух муниципальных образований Ханты-Мансийского автономного округа – Югры, «Реконструкция трубопроводов Красноленинского месторождения».
Землепользователь: ТПП «Урайнефтегаз»
ООО «ЛУКОЙЛ-Западная Сибирь»

Схема совмещения листов

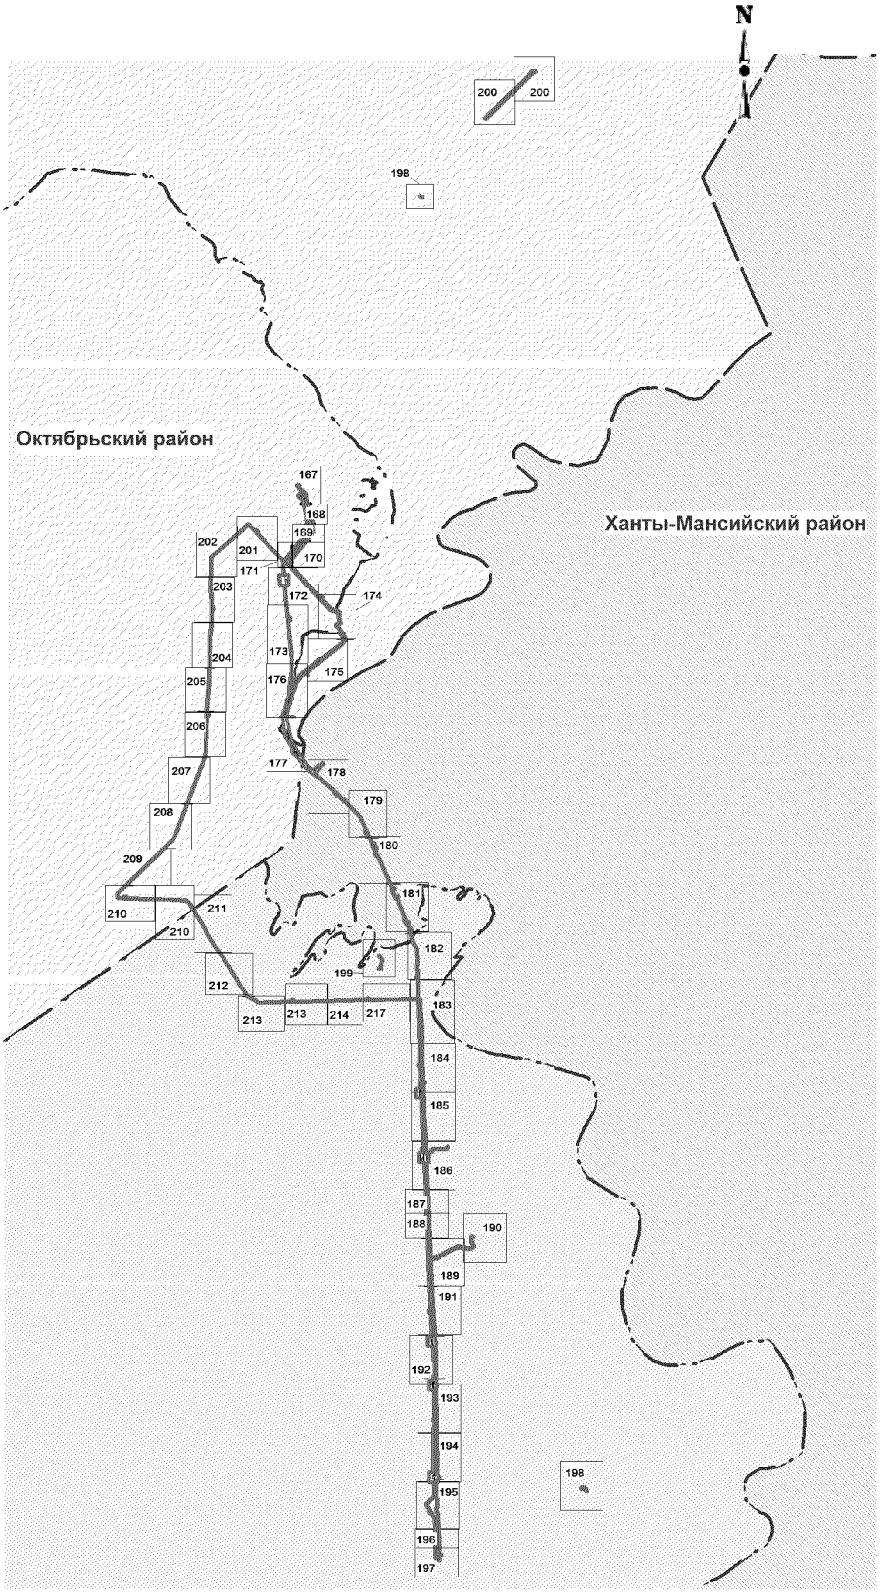

Масштаб 1:2000

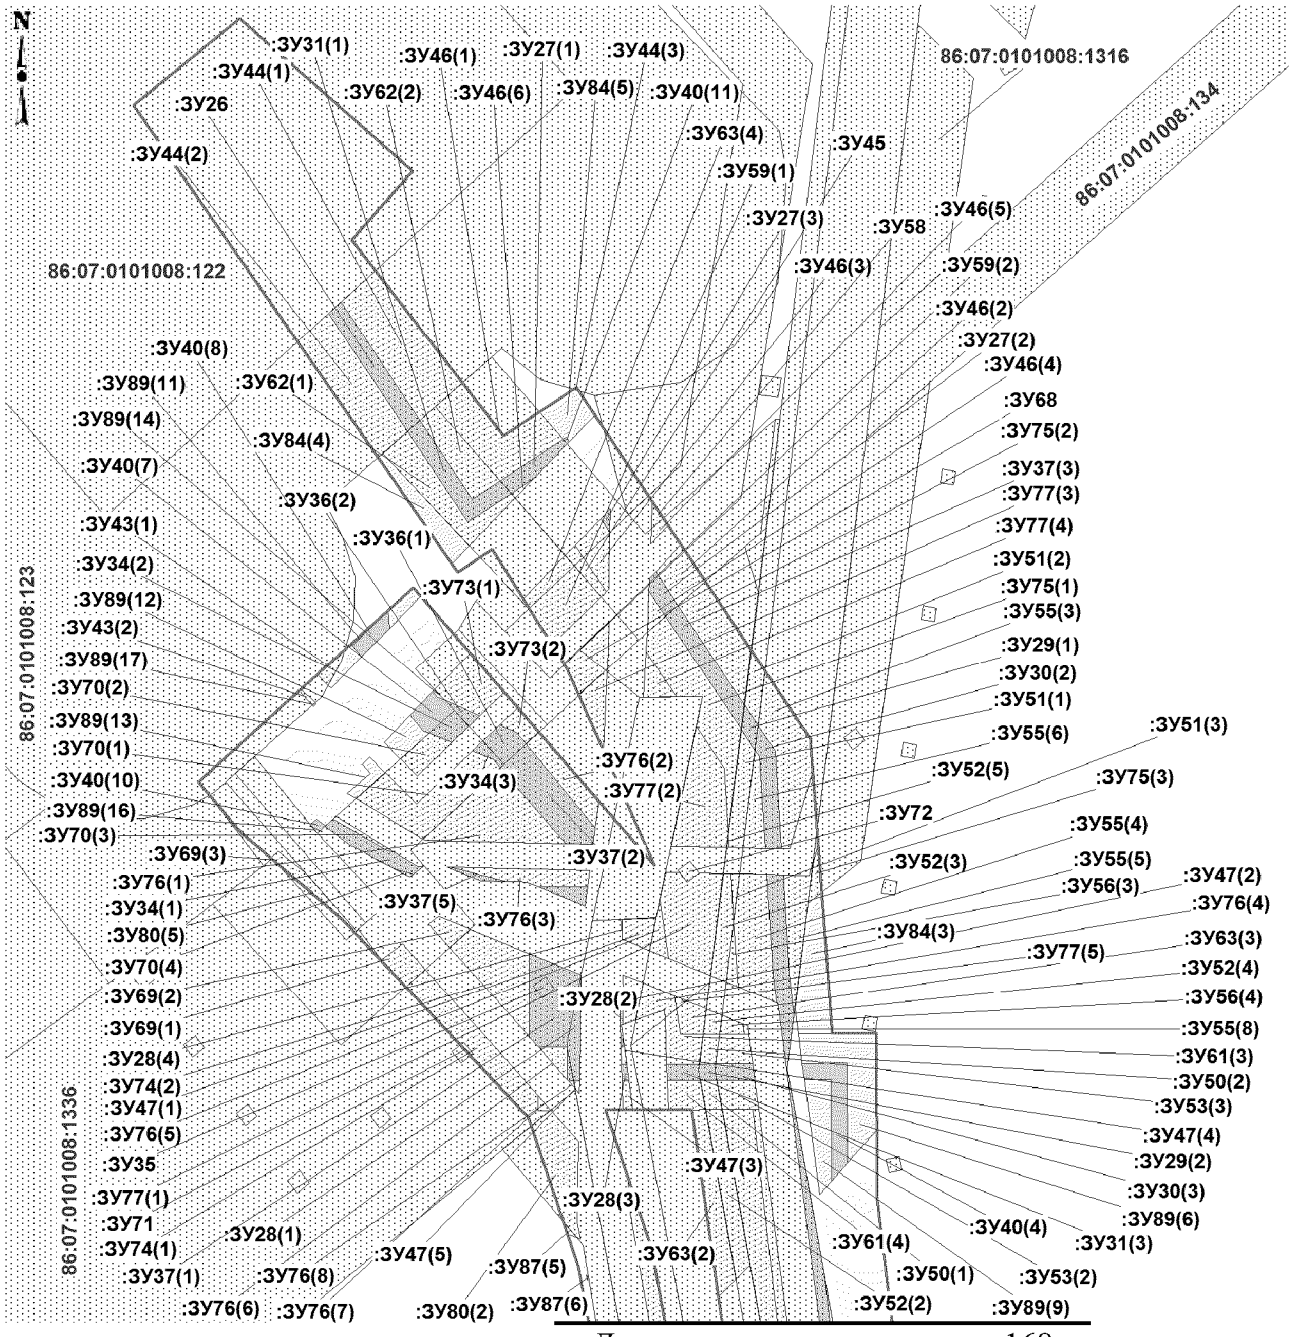


Линия совмещения с листом 168


УСЛОВНЫЕ ОБОЗНАЧЕНИЯ:

- устанавливаемые красные линии, предусмотренные проектом планировки территории
- границы образуемых земельных участков под долгосрочную аренду
- границы образуемых земельных участков под краткосрочную аренду
- земельные участки, согласно сведениям ЕГРН
- 86:02:0601001 кадастровый номер квартала
- граница муниципальных районов
- земельный участок на ранее сформированных земельных участках
- :ЗУ1 условный номер образуемого земельного участка
- 86:02:0601001:202 кадастровый номер земельного участка
- границы зон действия публичных сервитутов


Масштаб 1:2000

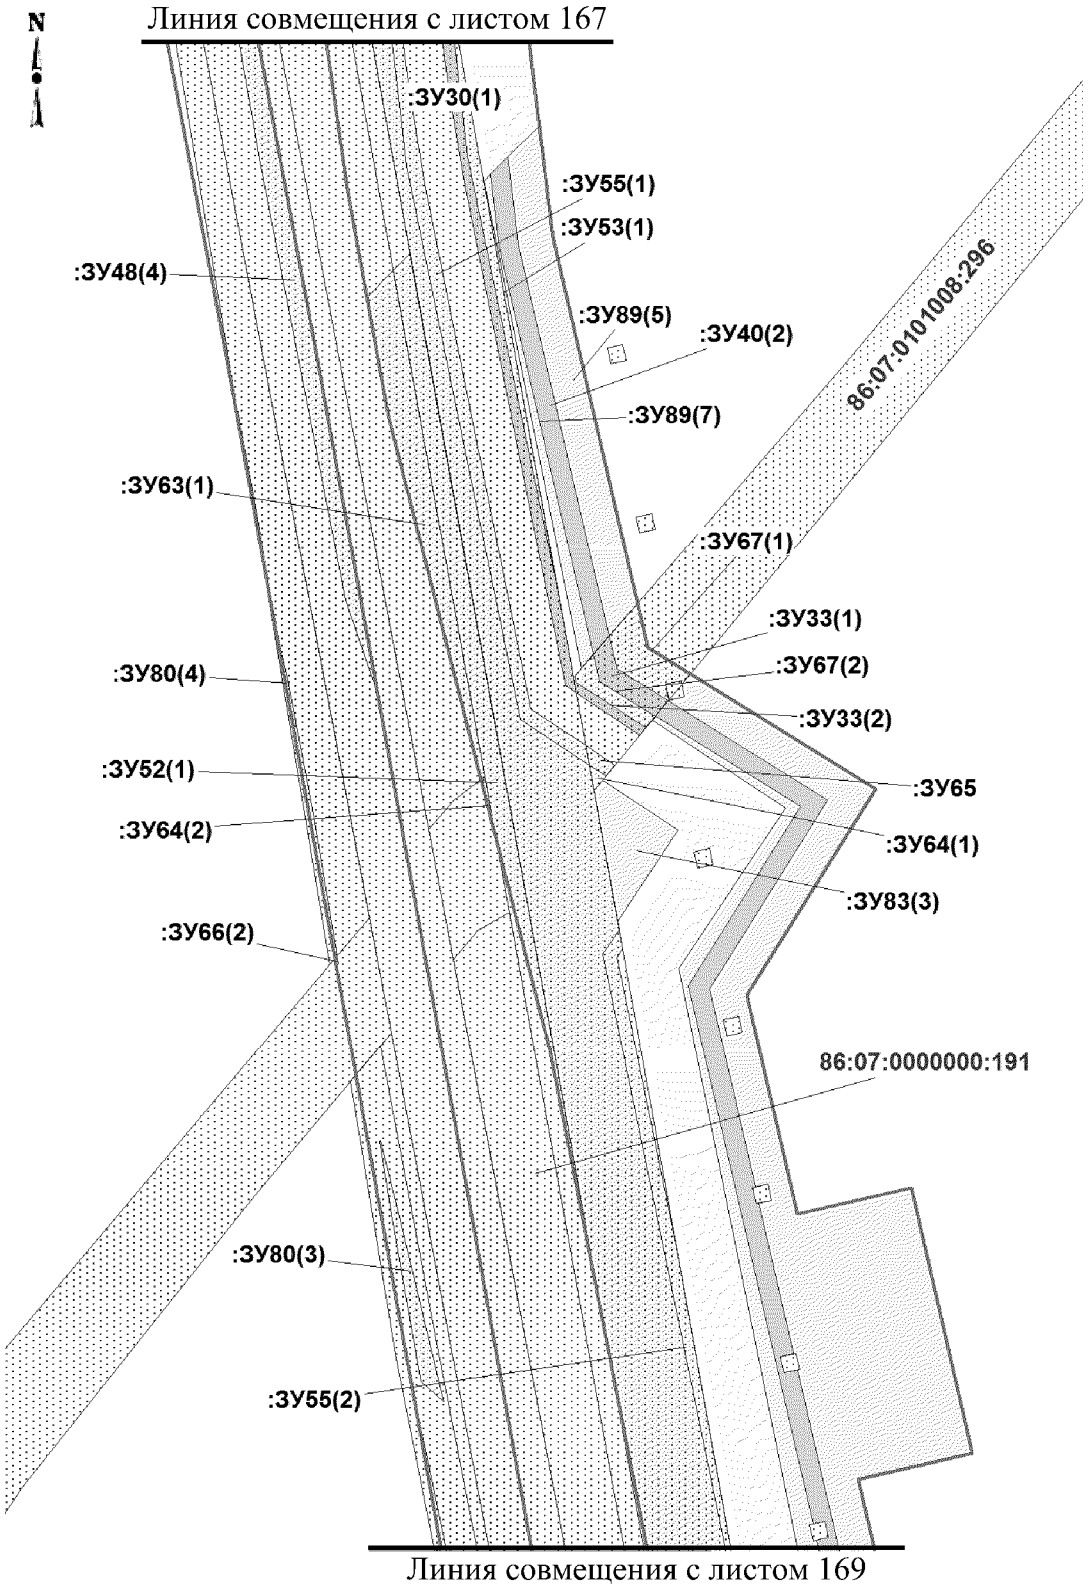


Масштаб 1:2000

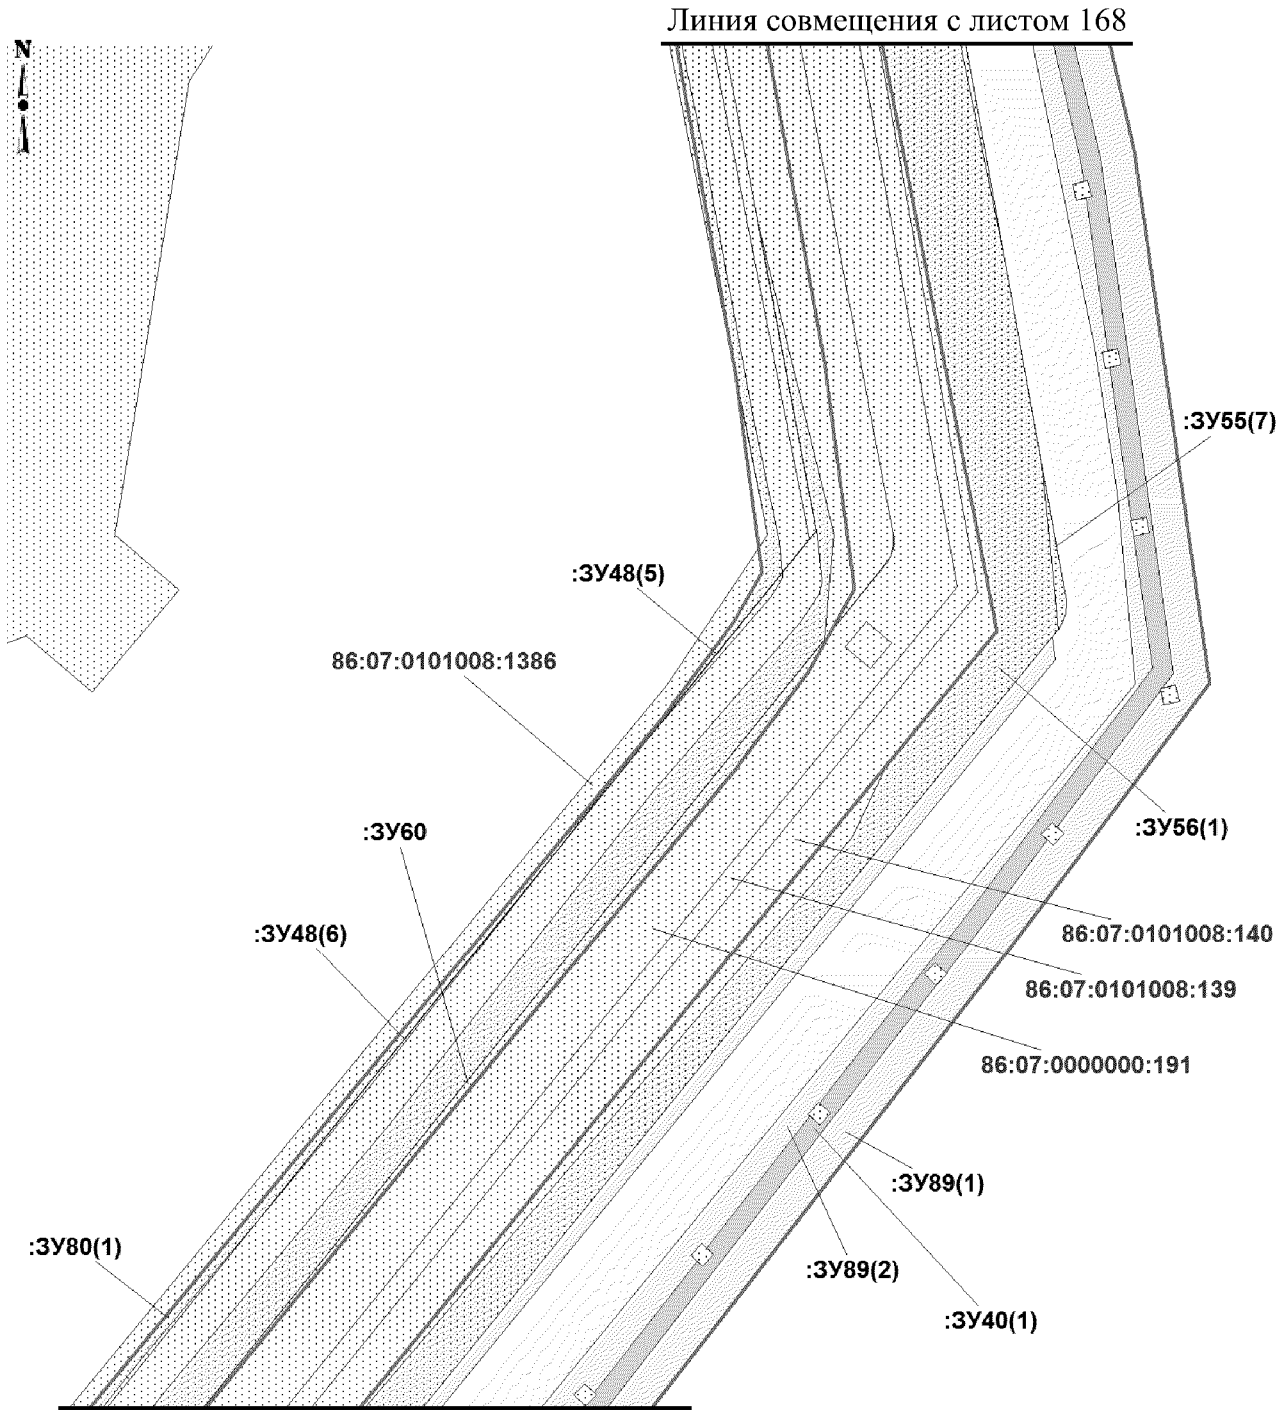


Масштаб 1:2000

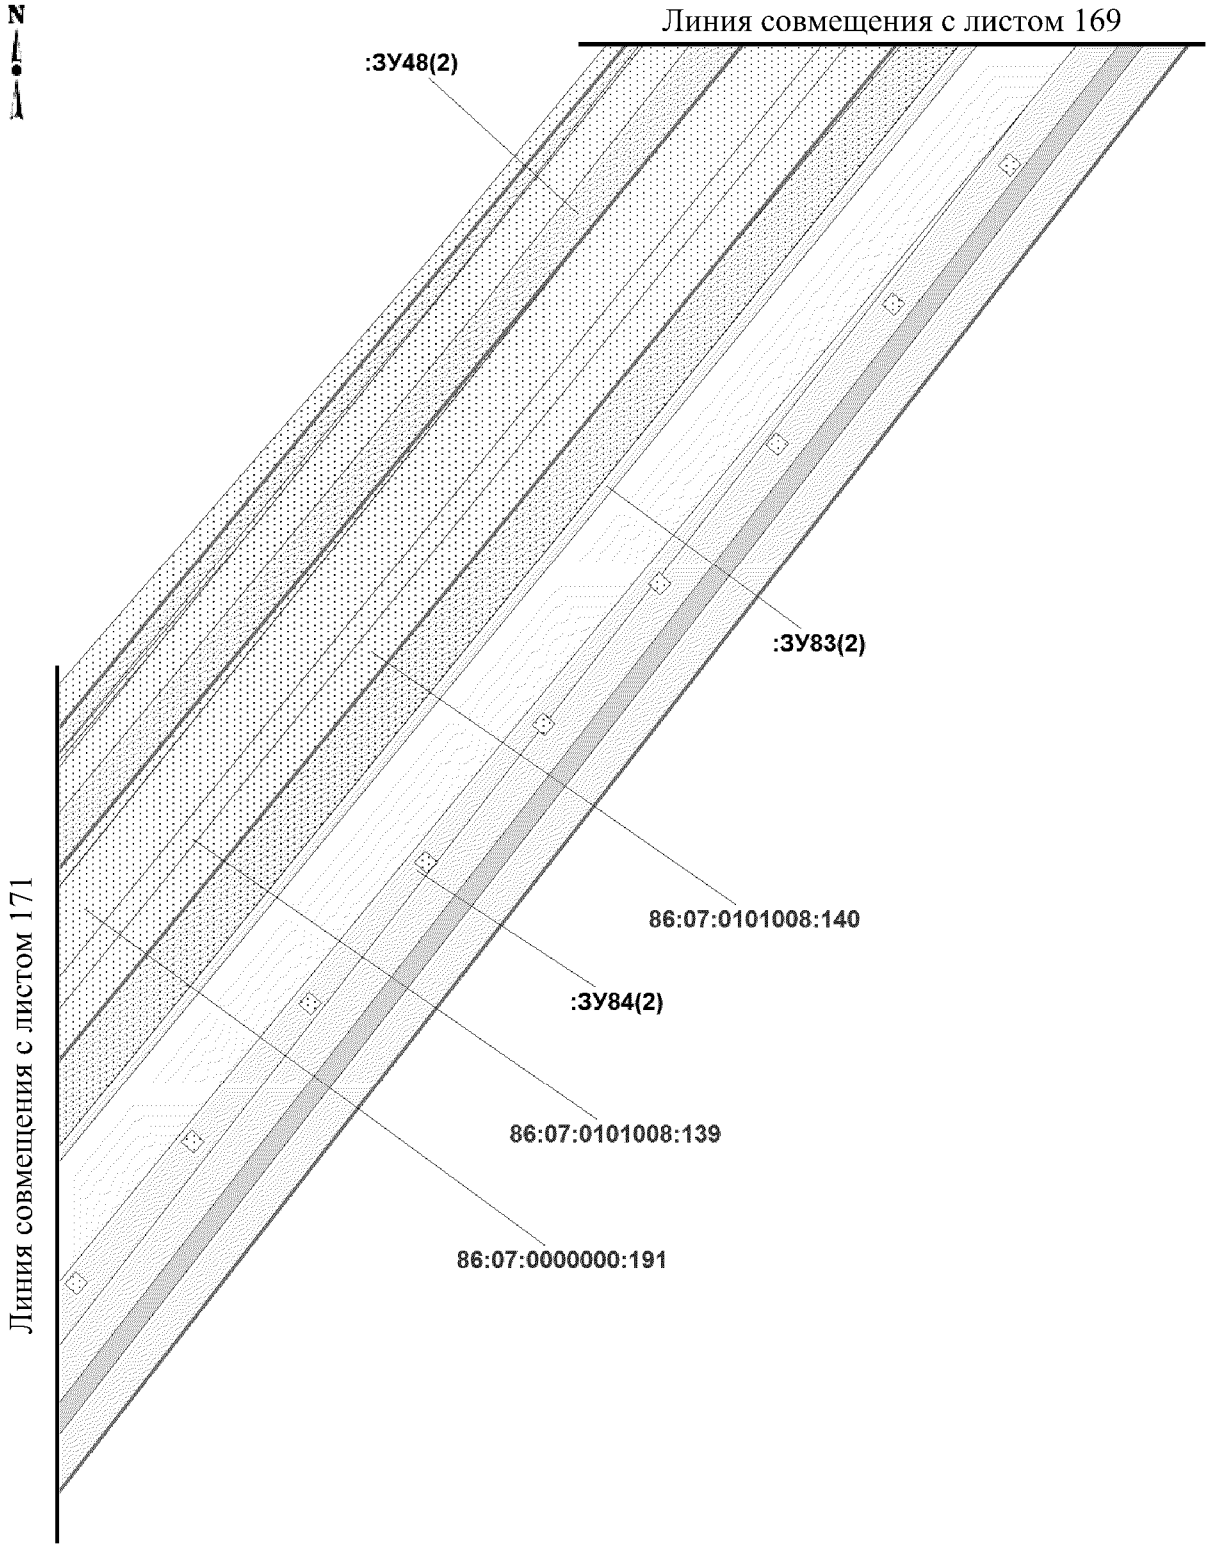


Масштаб 1:2000

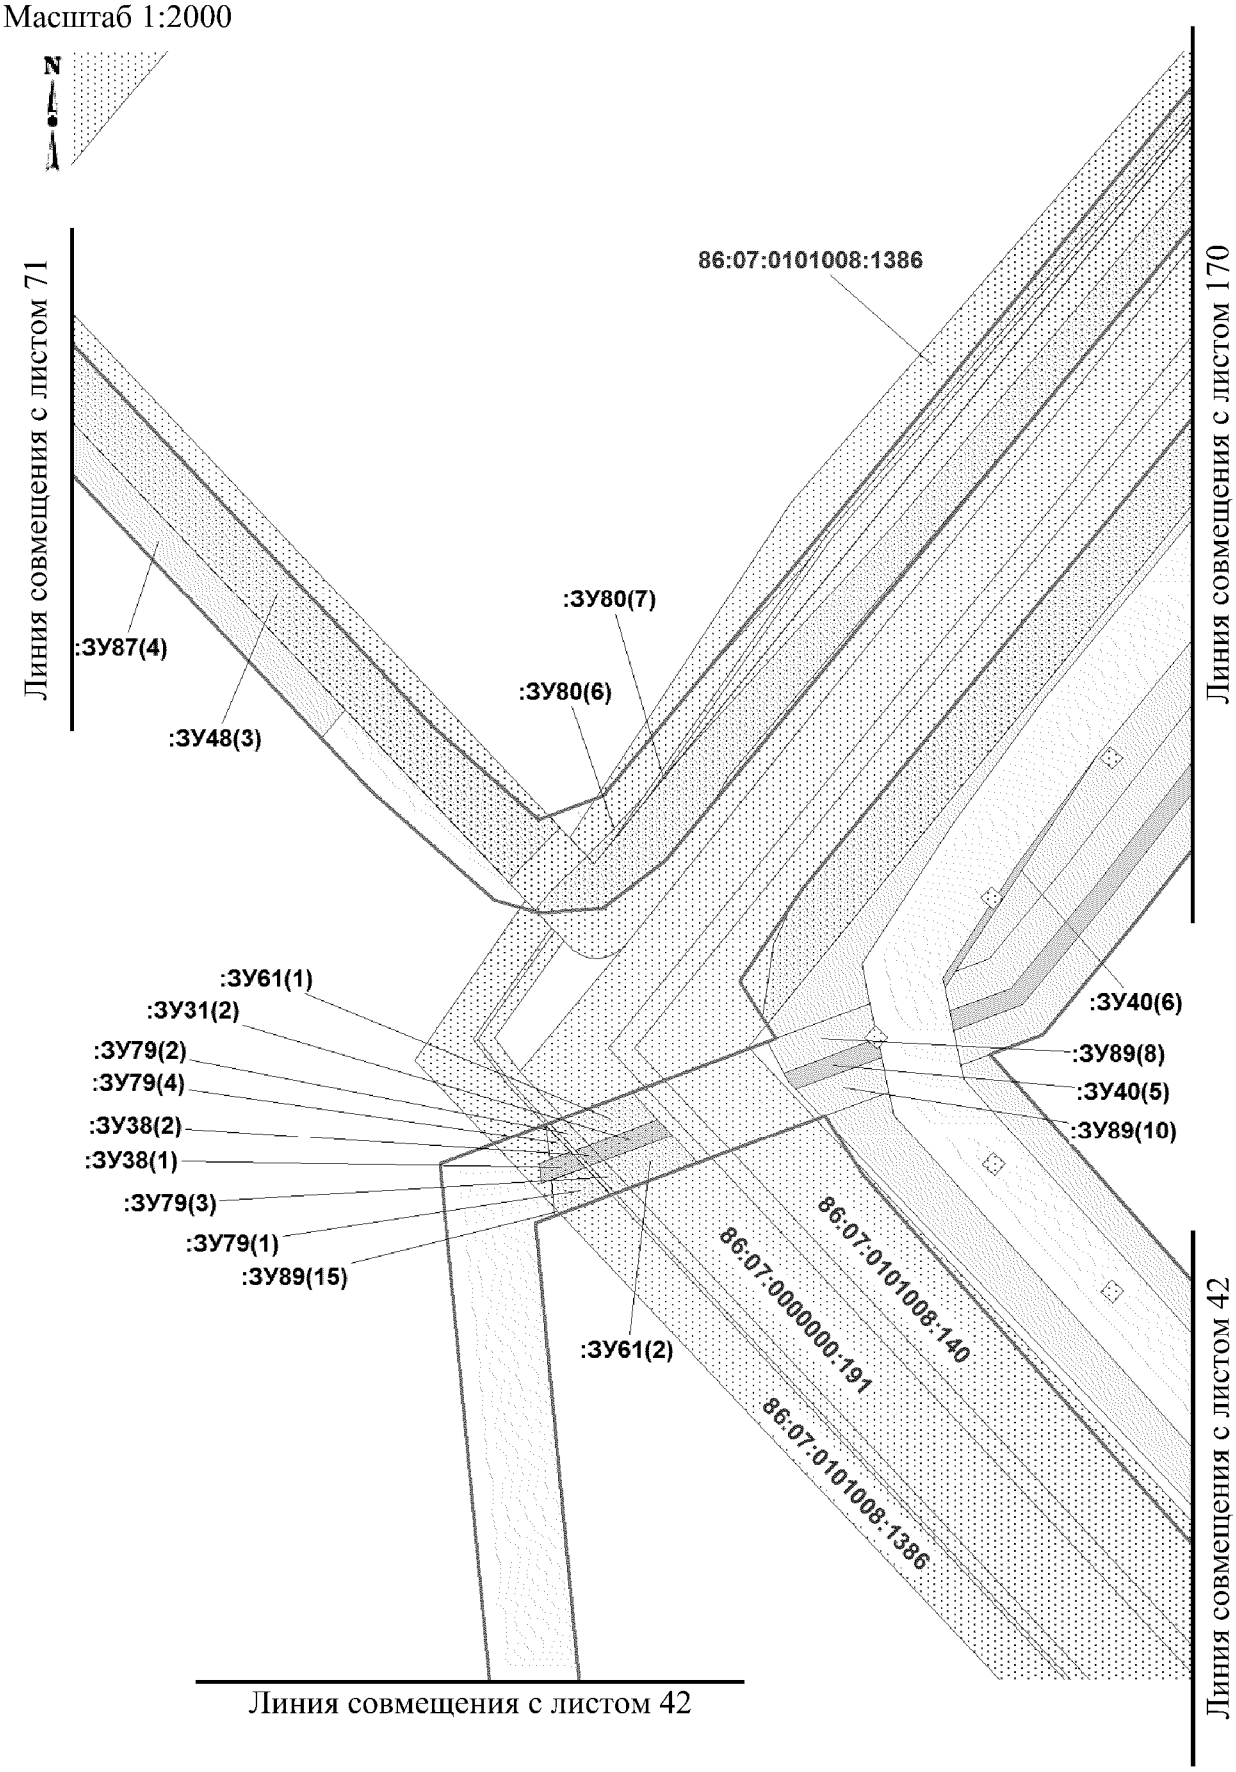


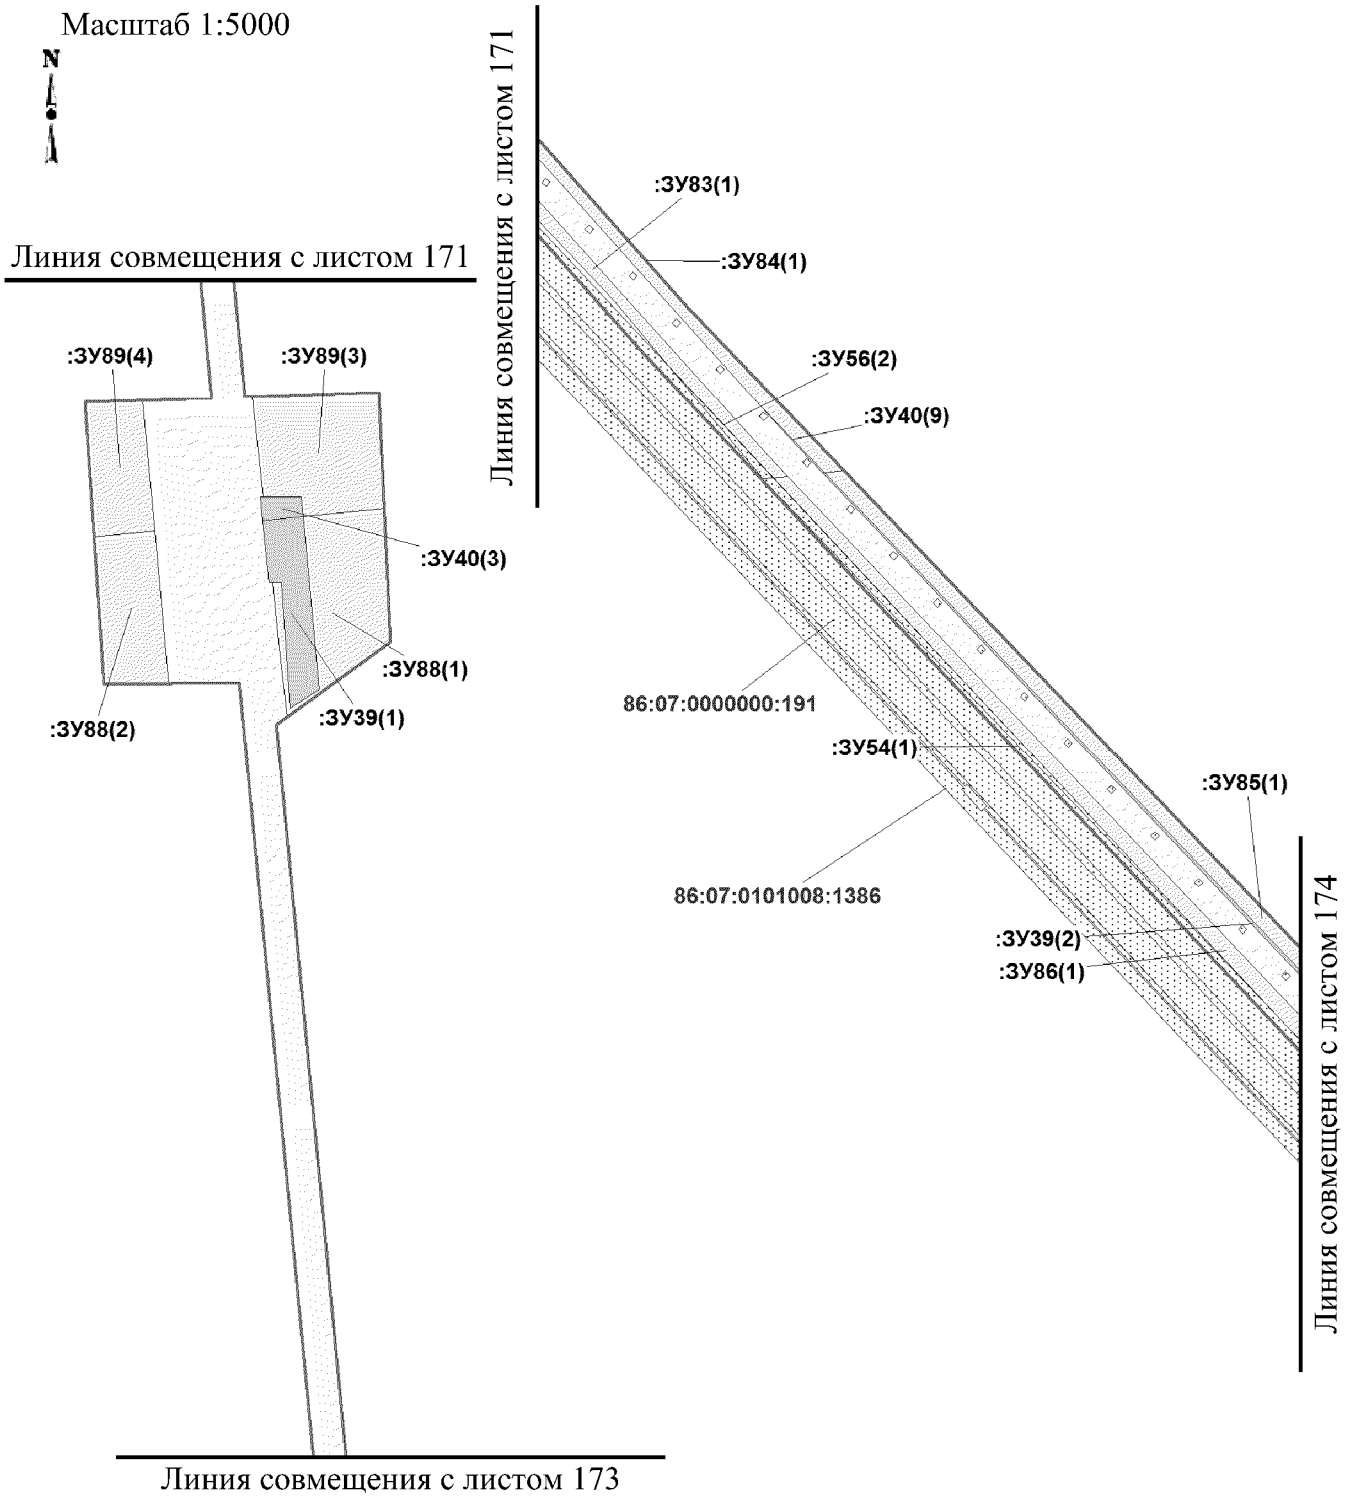
Масштаб 1:5000
N
Линия совмещения с листом 171
Линия совмещения с листом 171
:ЗУ89(4)
:ЗУ89(3)
:ЗУ40(3)
:ЗУ88(1)
:ЗУ88(2)
:ЗУ39(1)
:ЗУ83(1)
:ЗУ84(1)
:ЗУ56(2)
:ЗУ40(9)
86:07:0000000:191
:ЗУ54(1)
:ЗУ85(1)
86:07:0101008:1386
:ЗУ39(2)
:ЗУ86(1)
Линия совмещения с листом 174
Линия совмещения с листом 173


Масштаб 1:5000

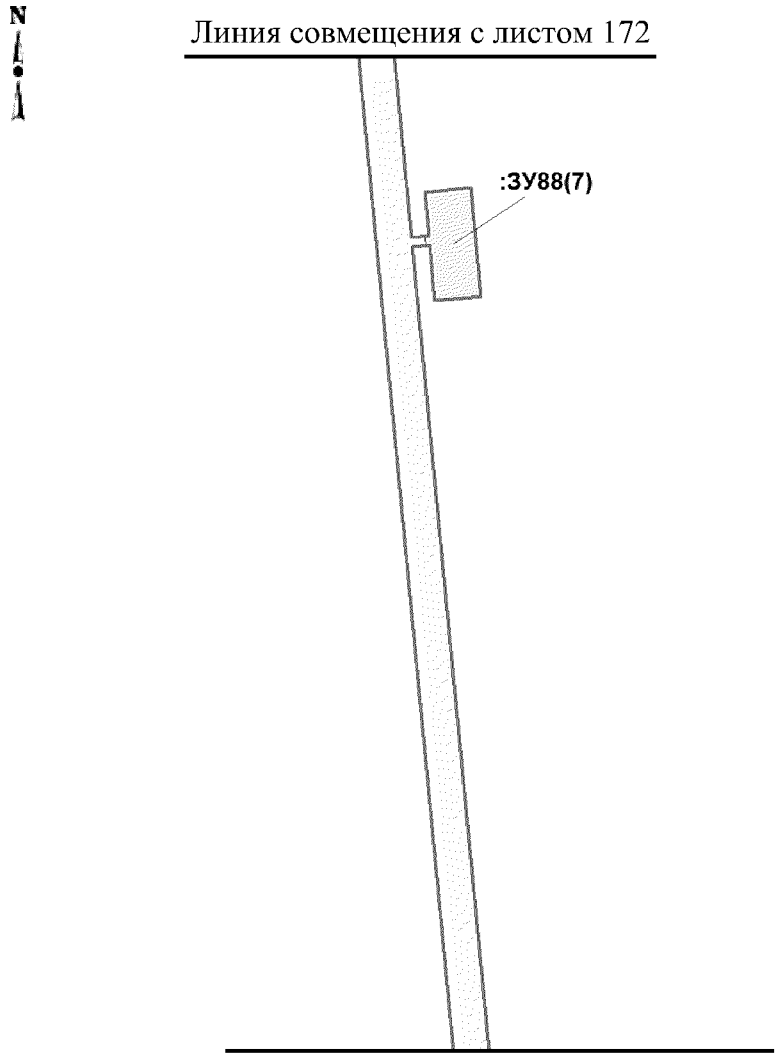


Масштаб 1:5000

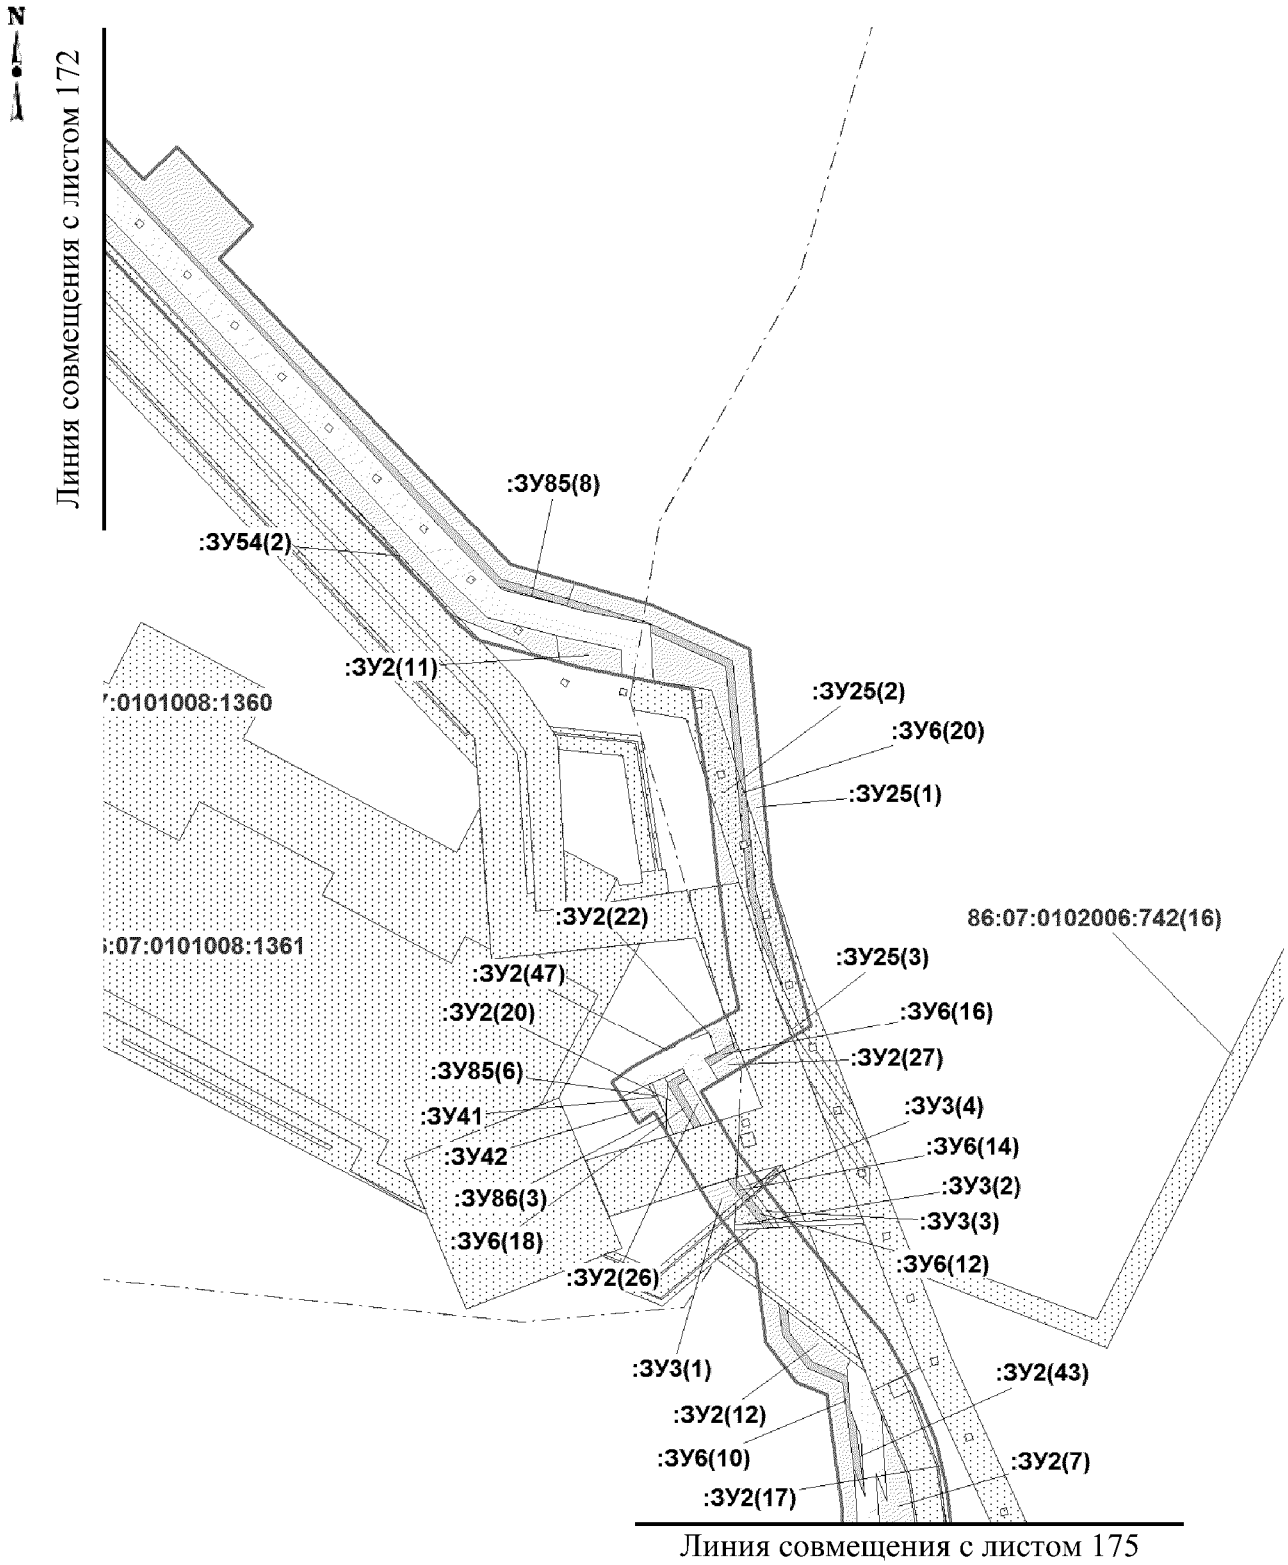


Масштаб 1:5000

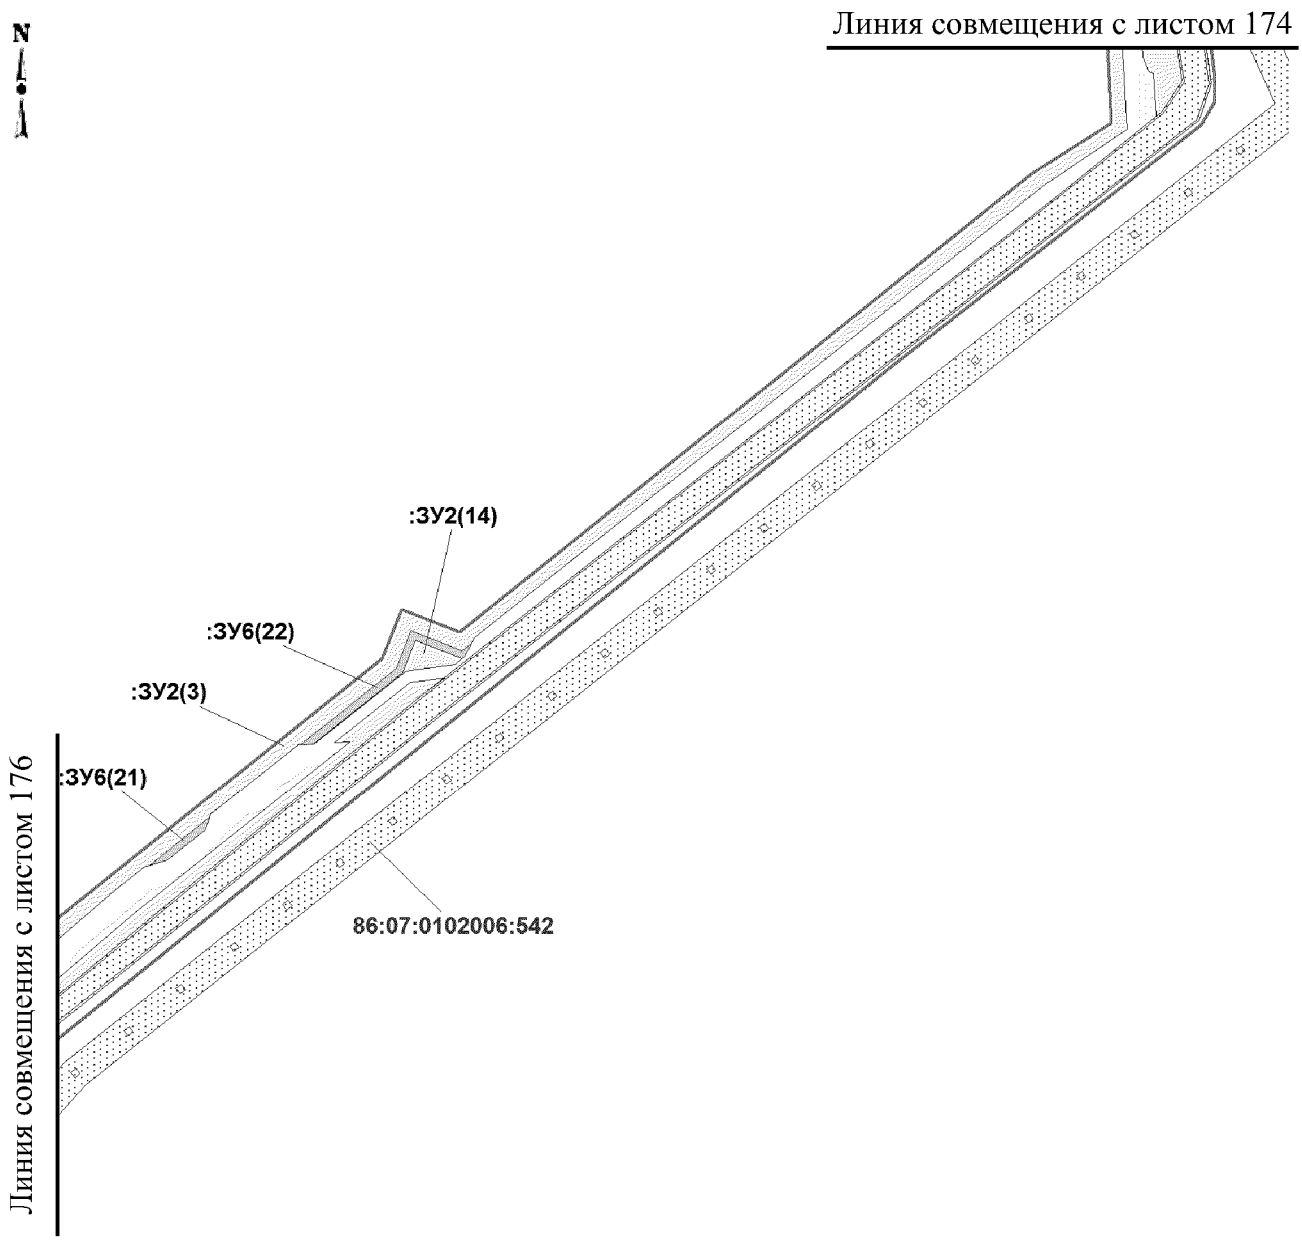


Масштаб 1:5000

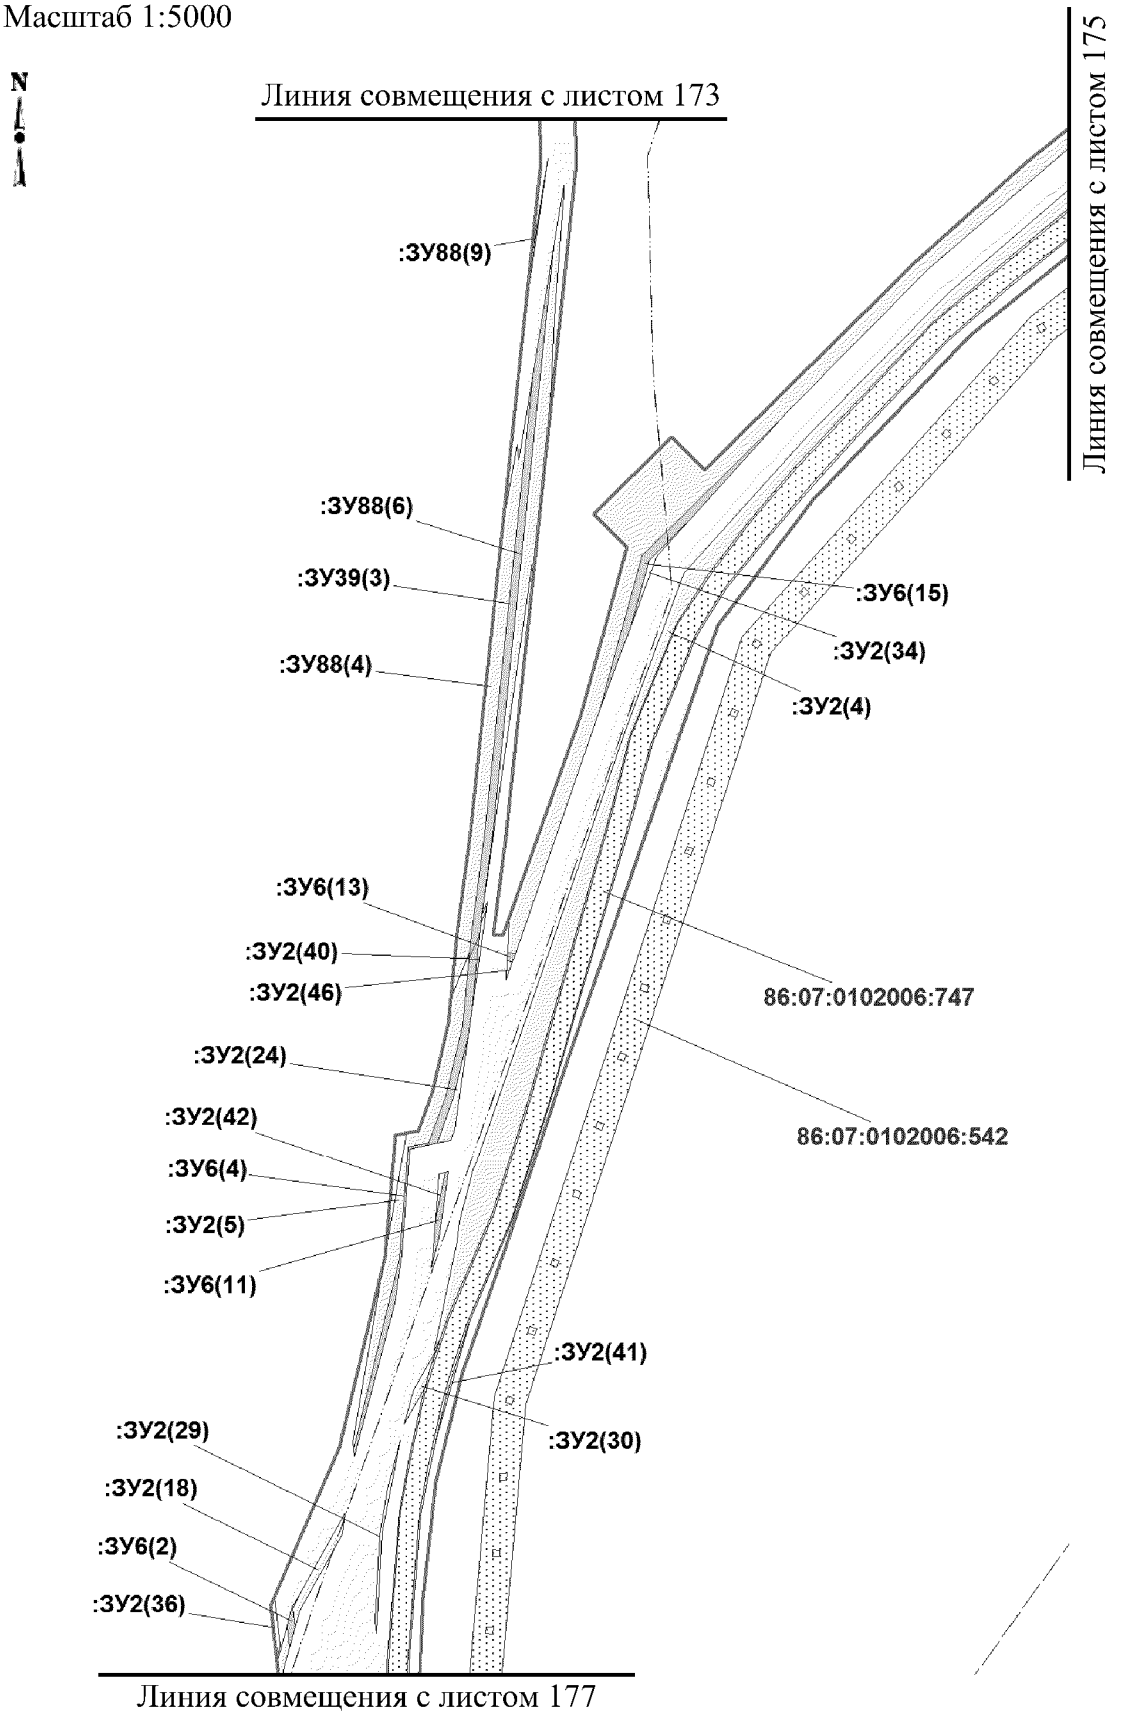


Масштаб 1:5000

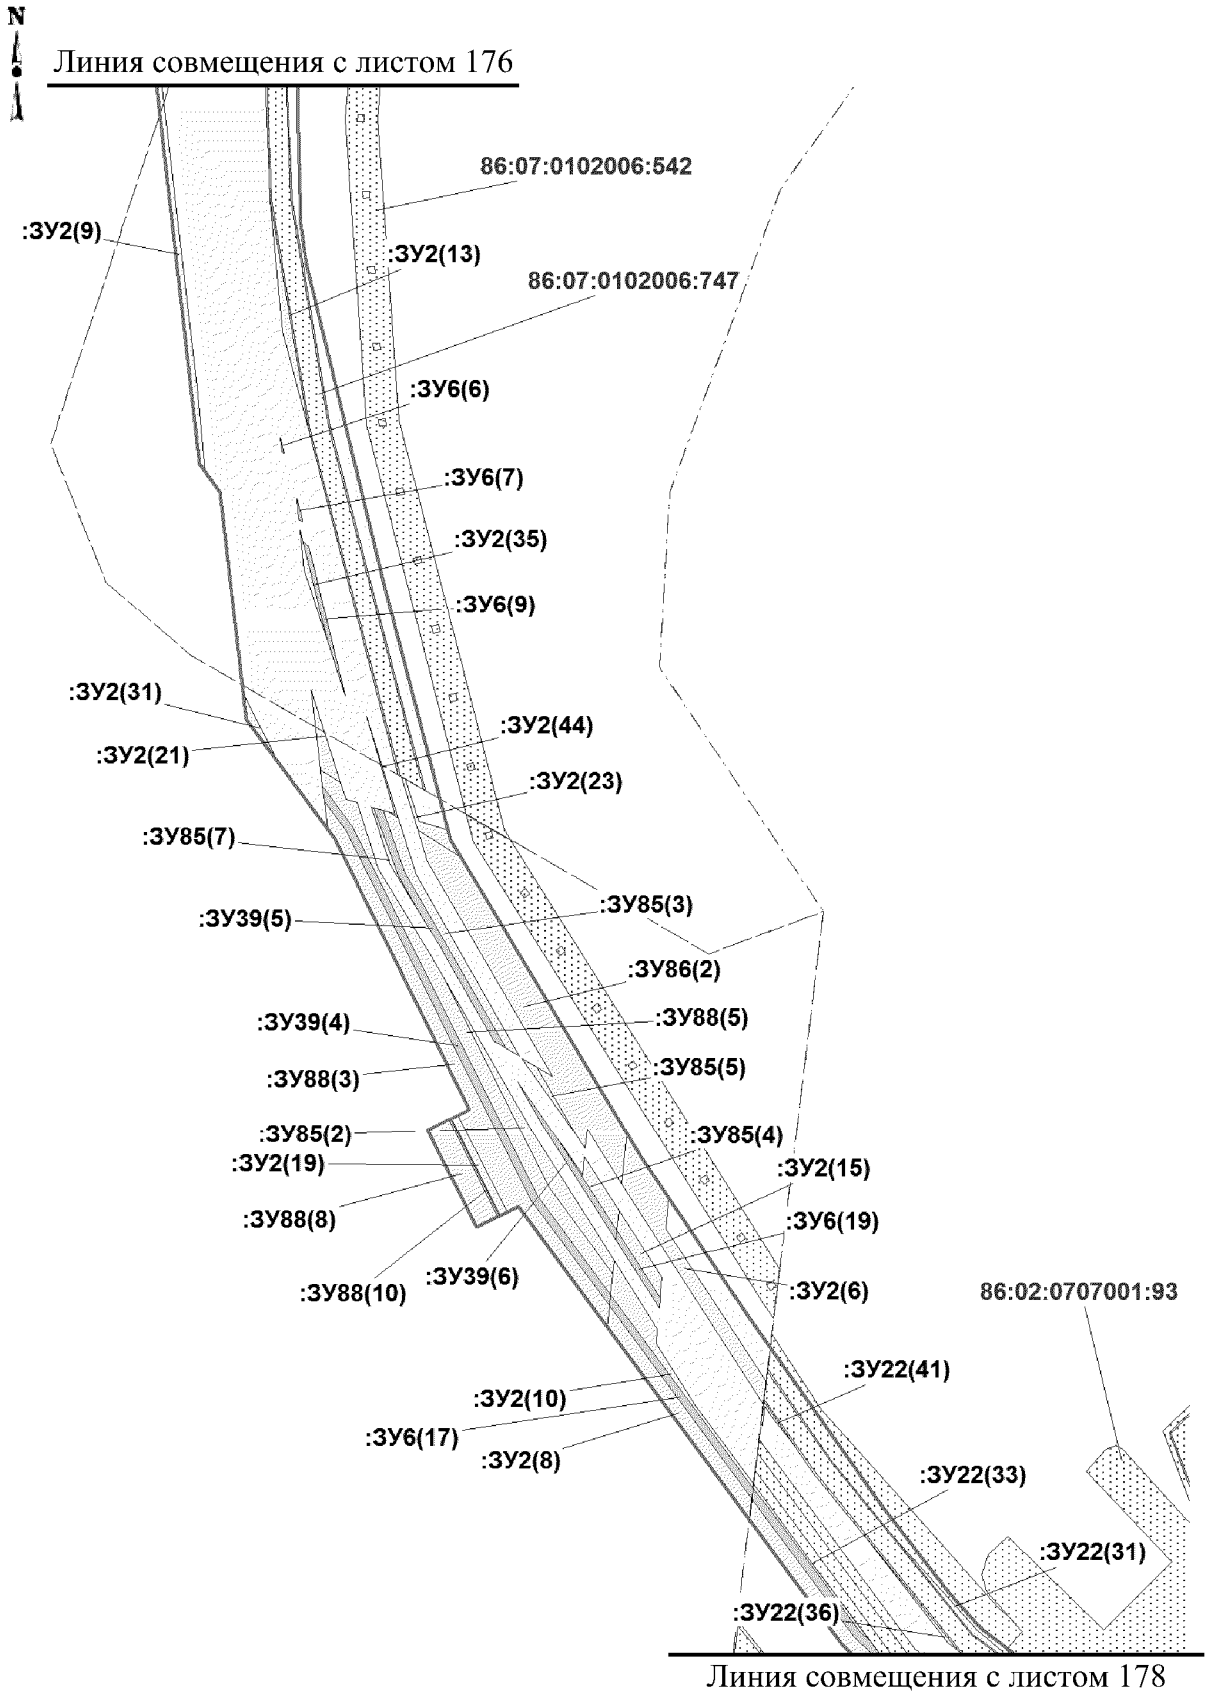


Масштаб 1:5000

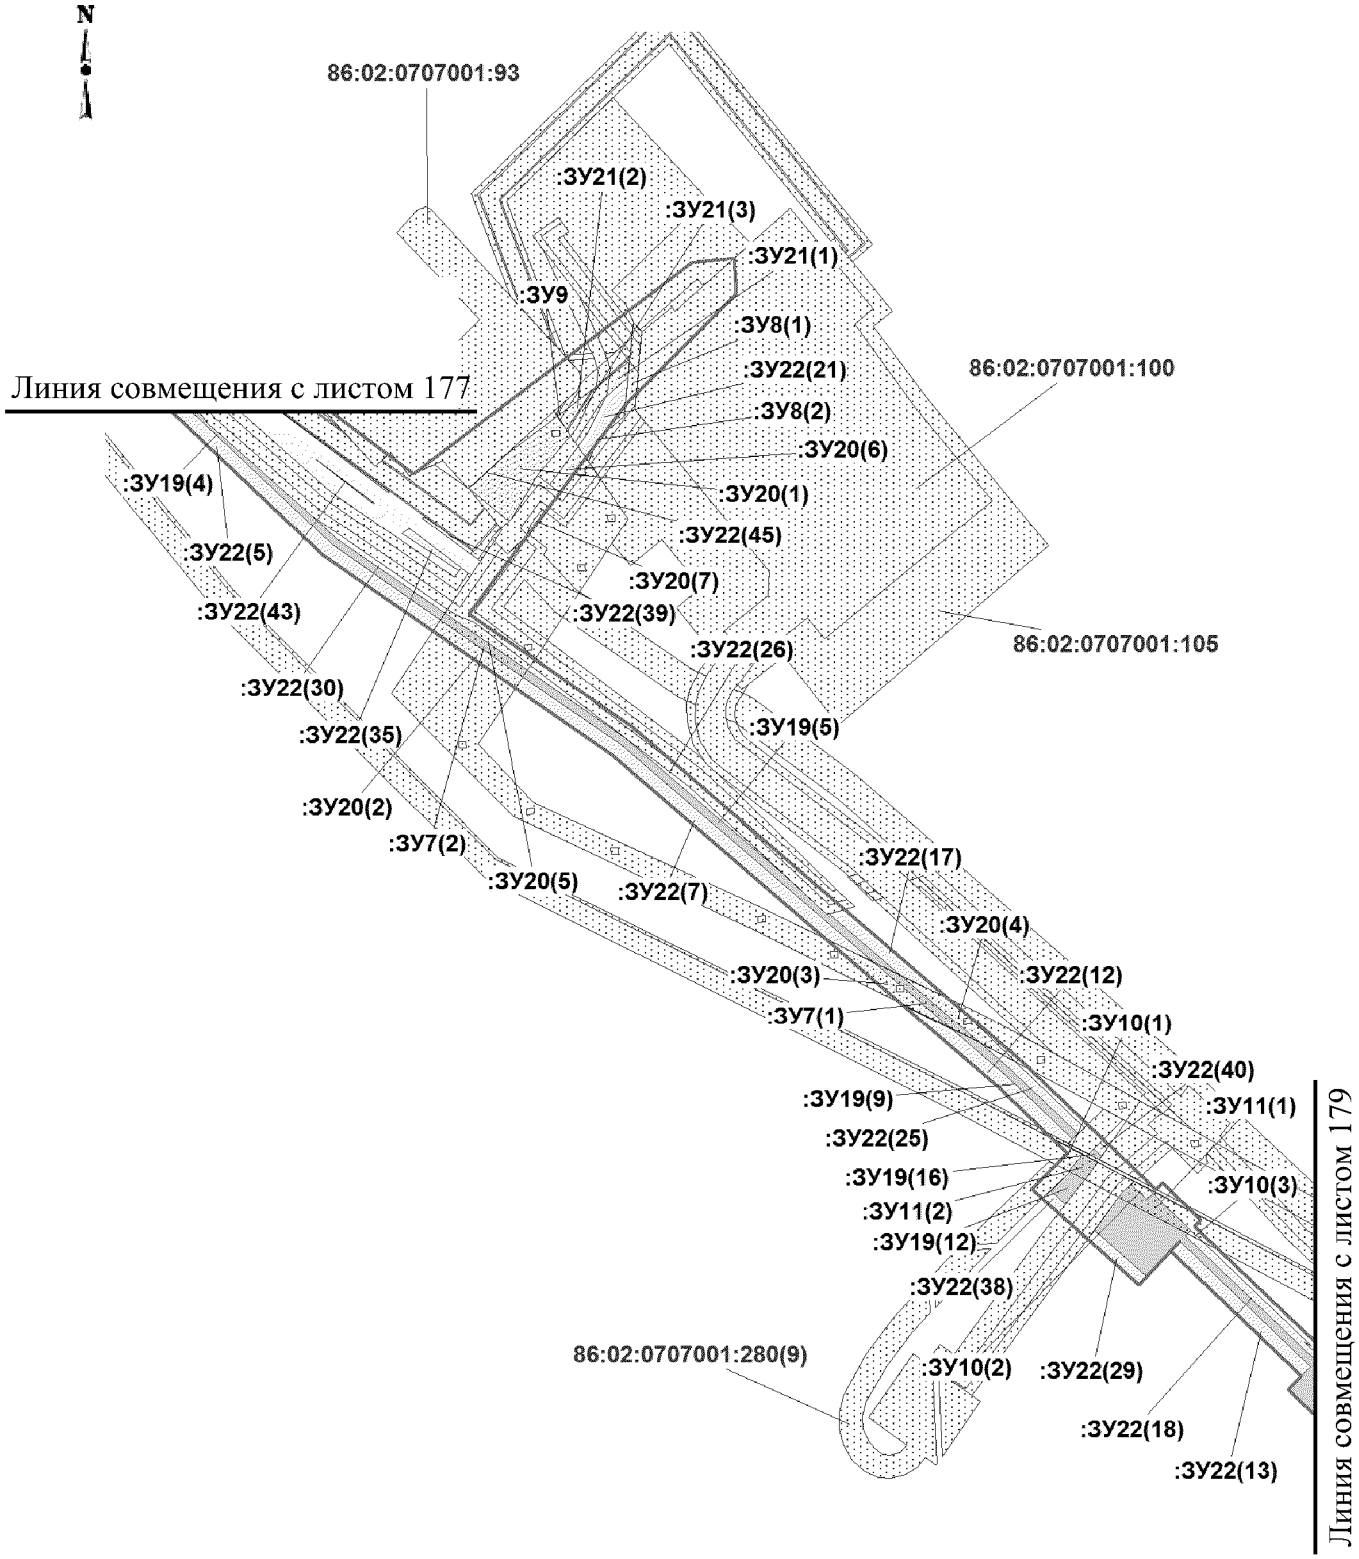


Масштаб 1:5000

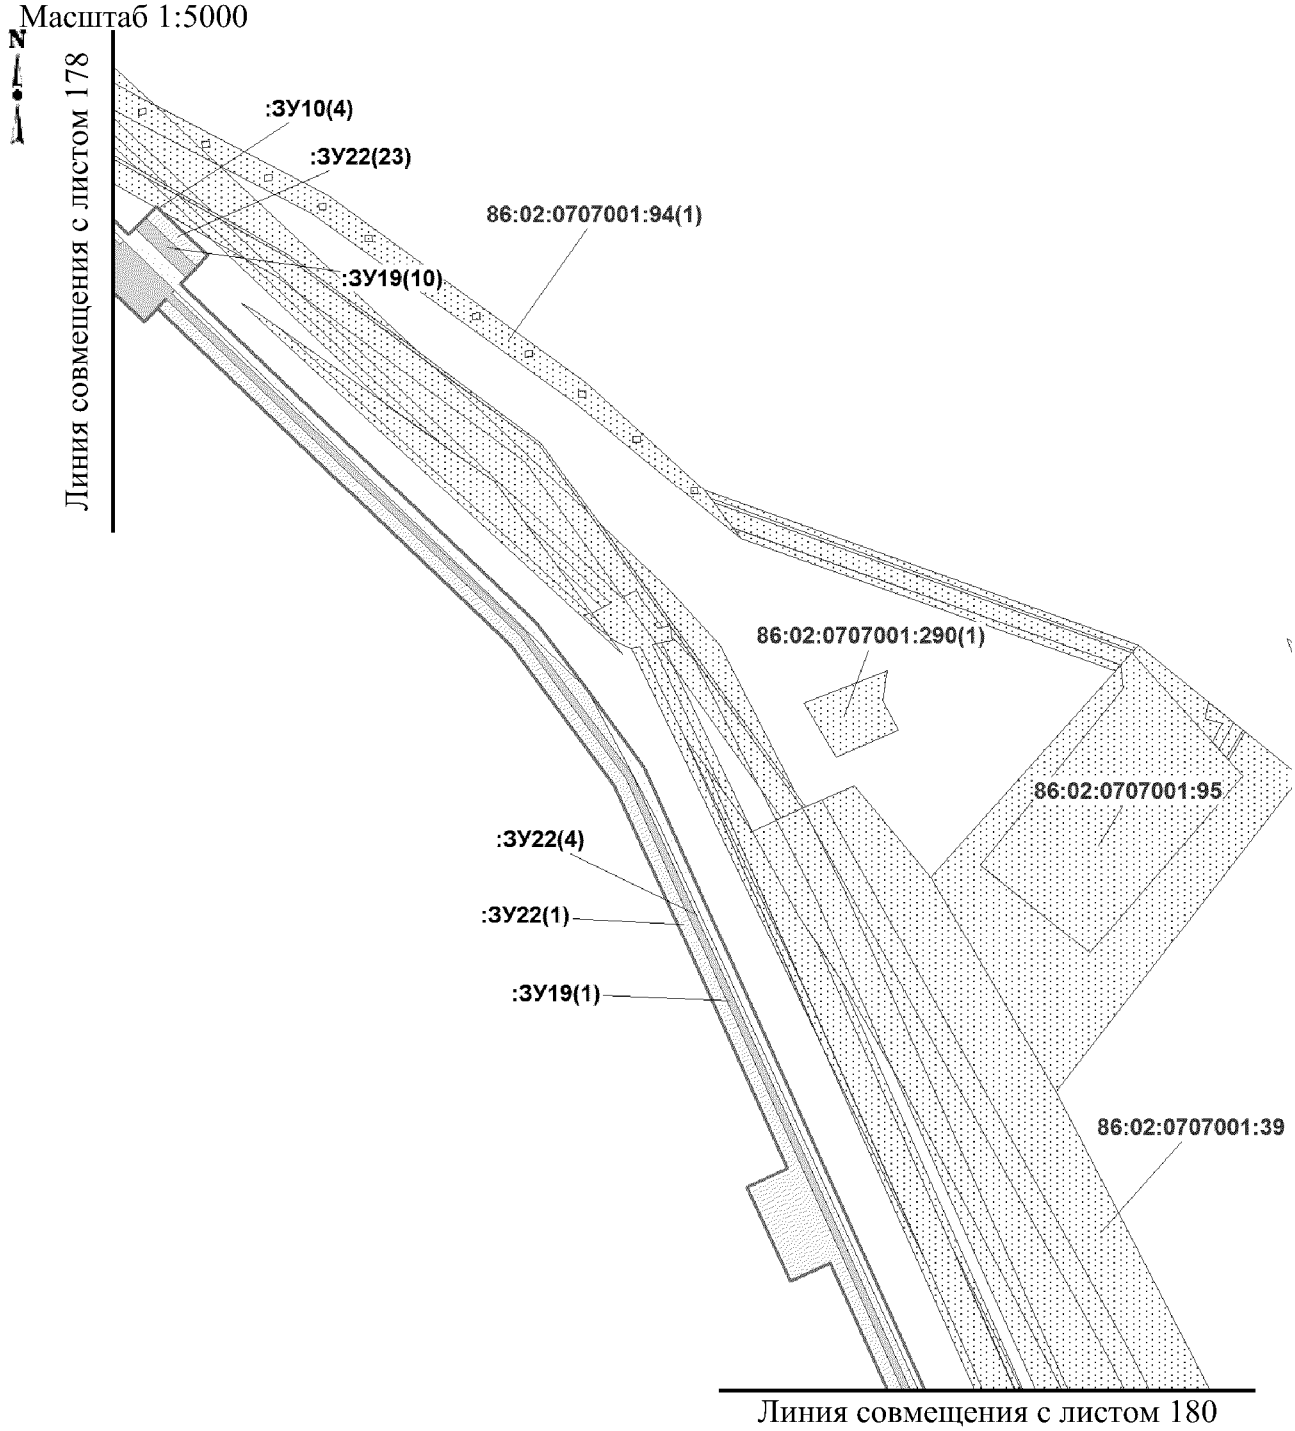


Масштаб 1:5000

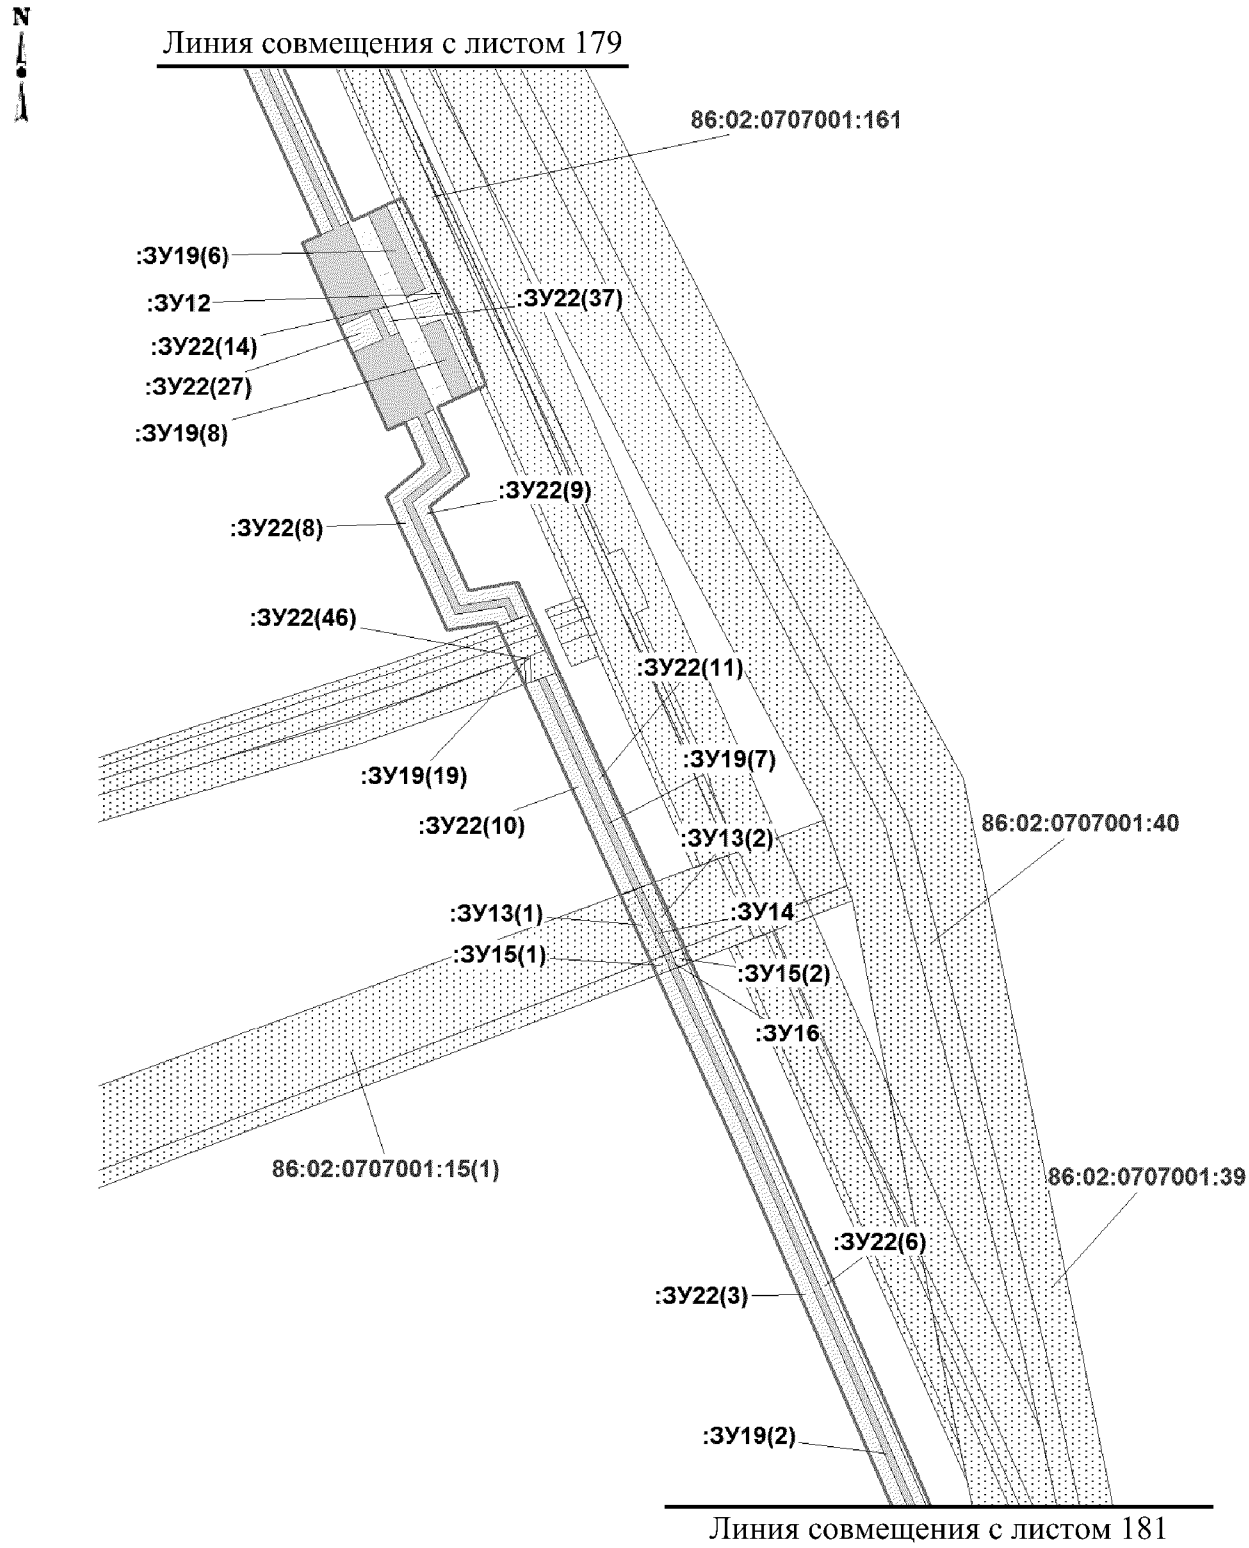


Масштаб 1:5000

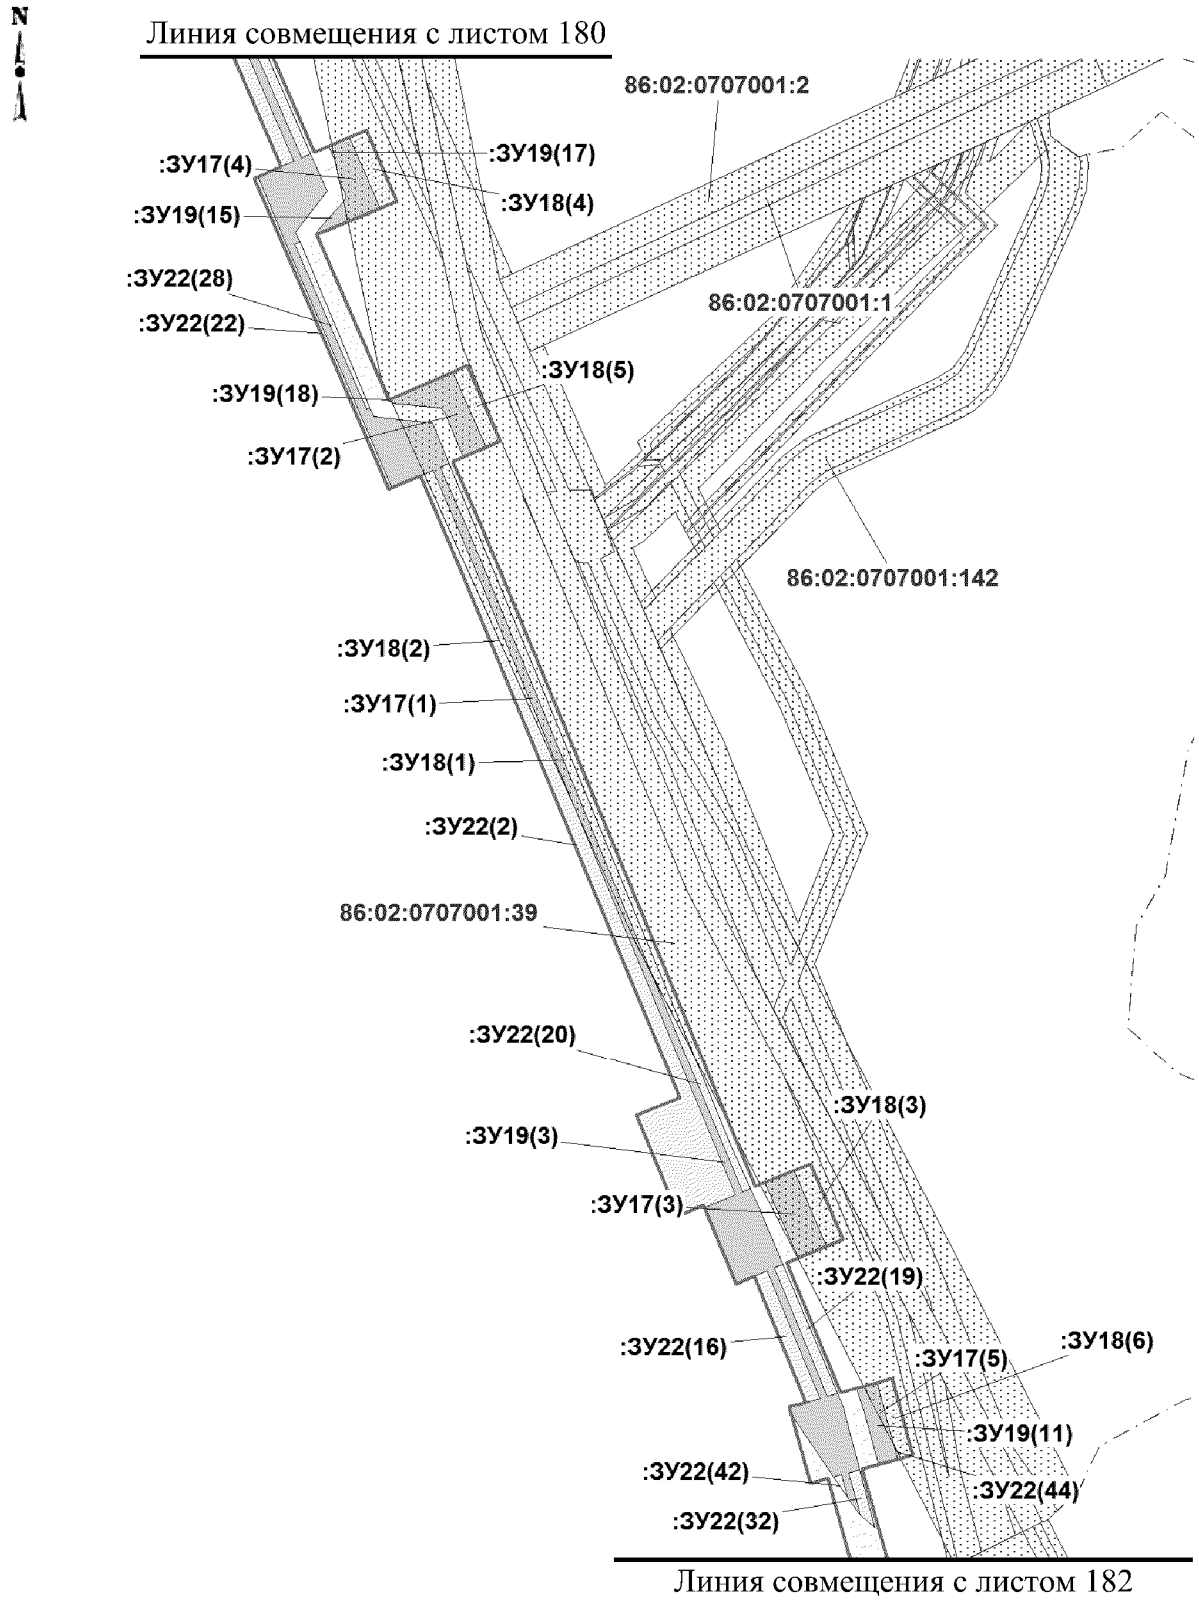


Масштаб 1:5000

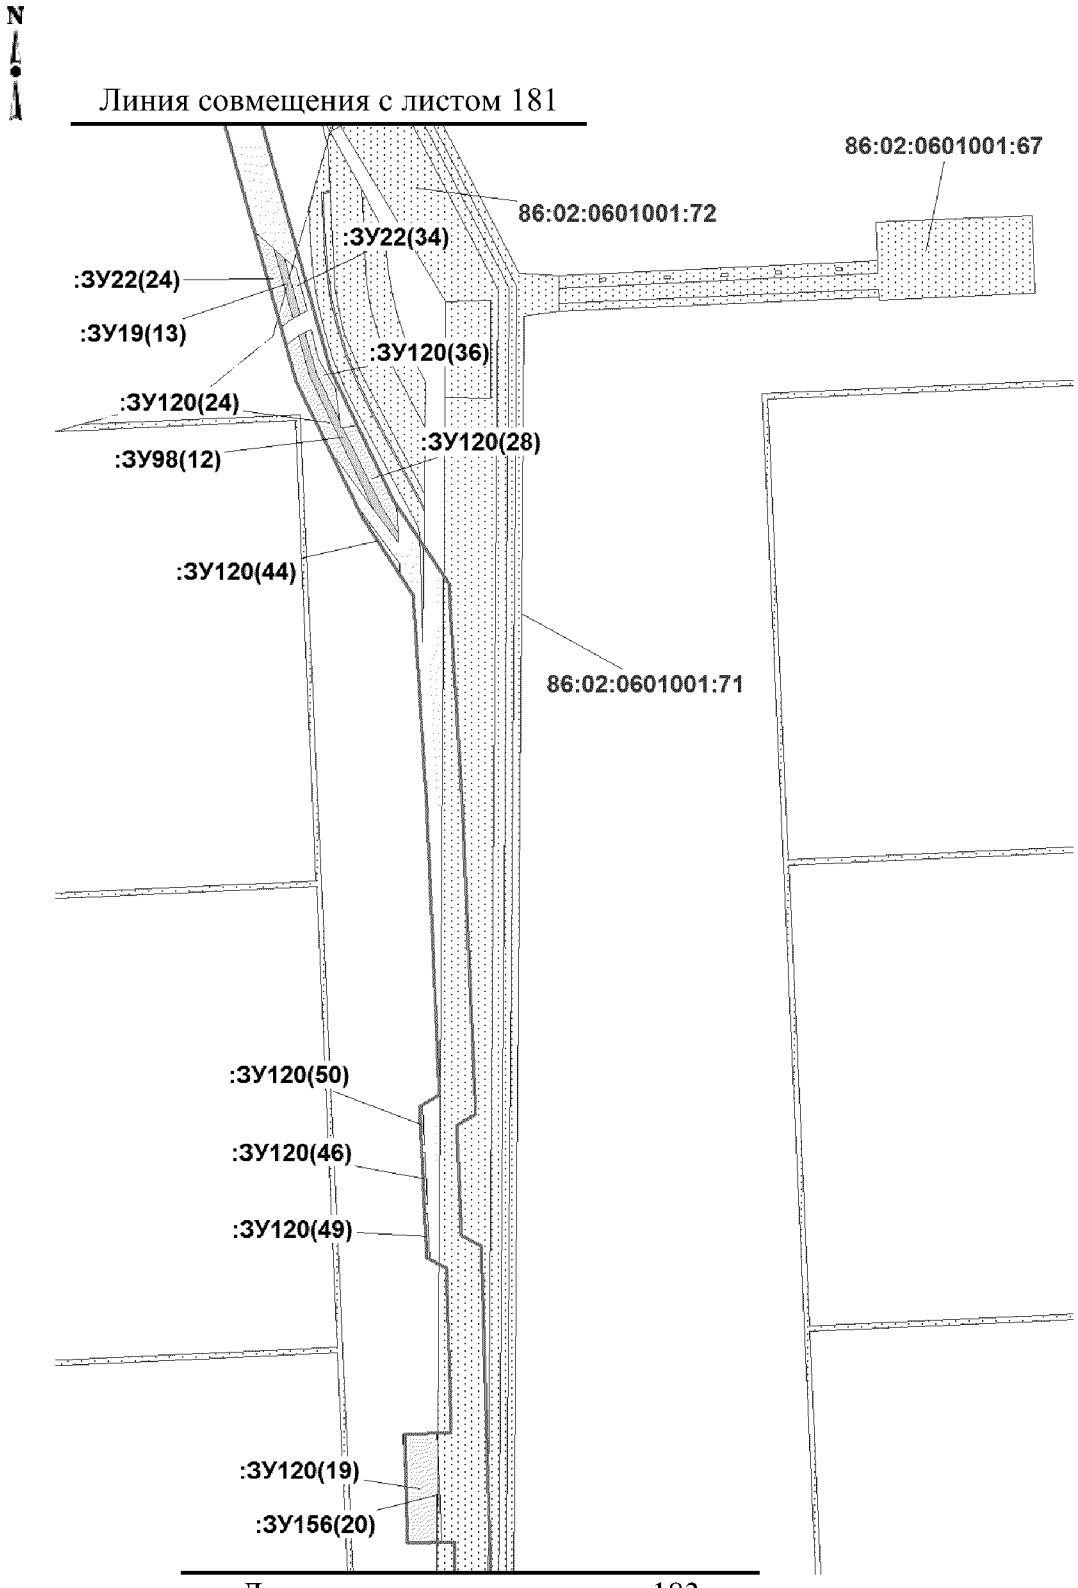


Масштаб 1:5000

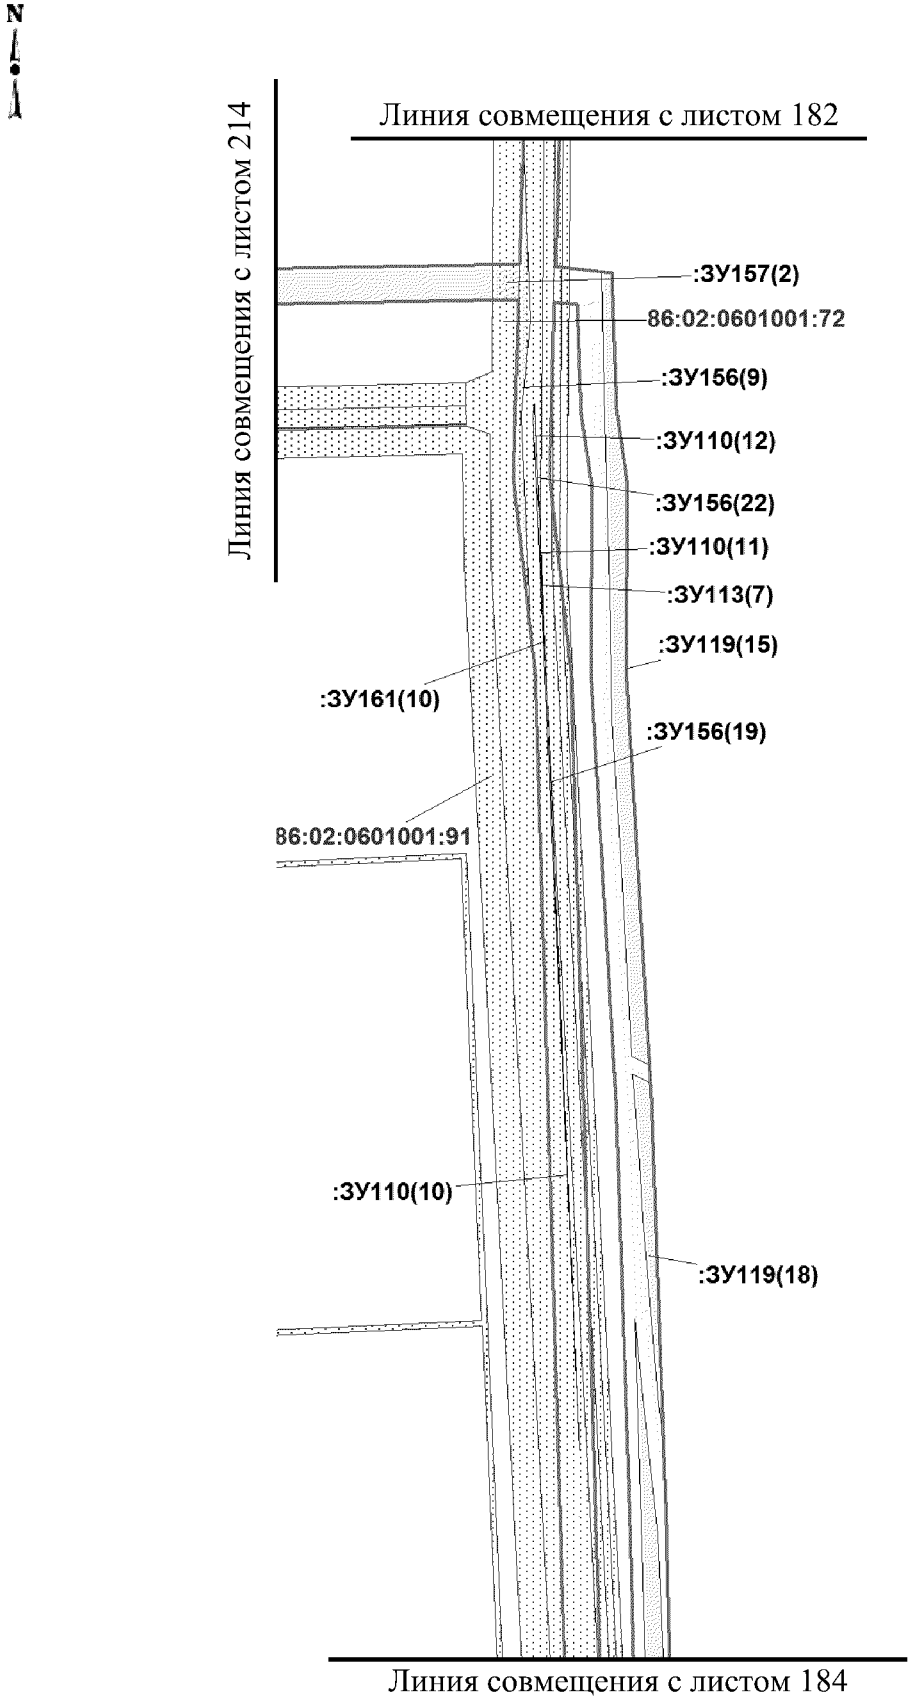


Масштаб 1:5000

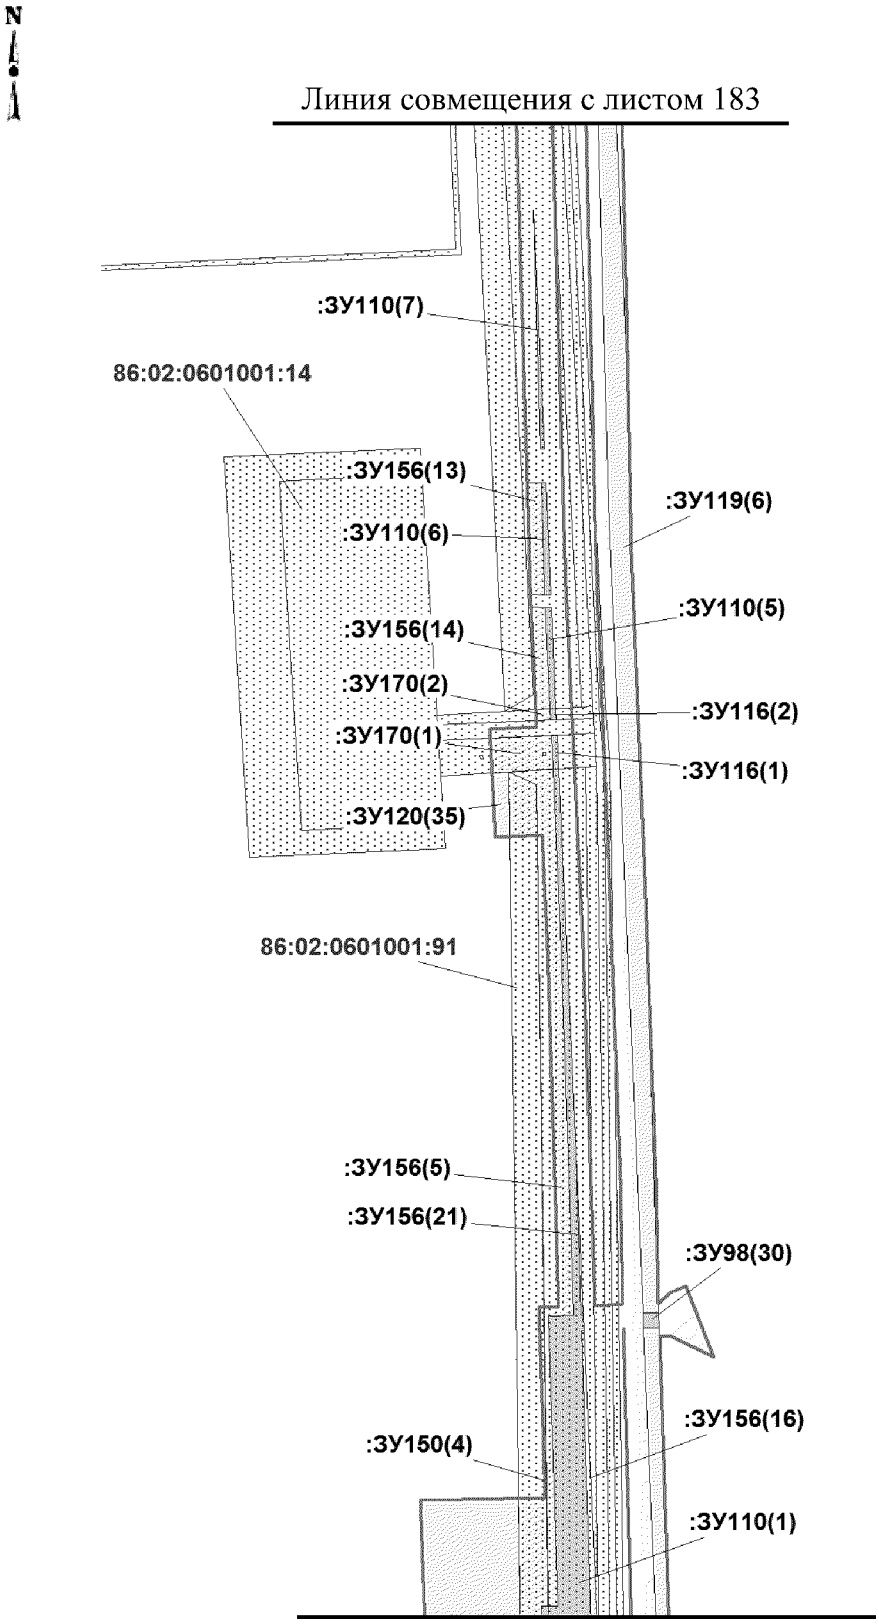


Масштаб 1:5000

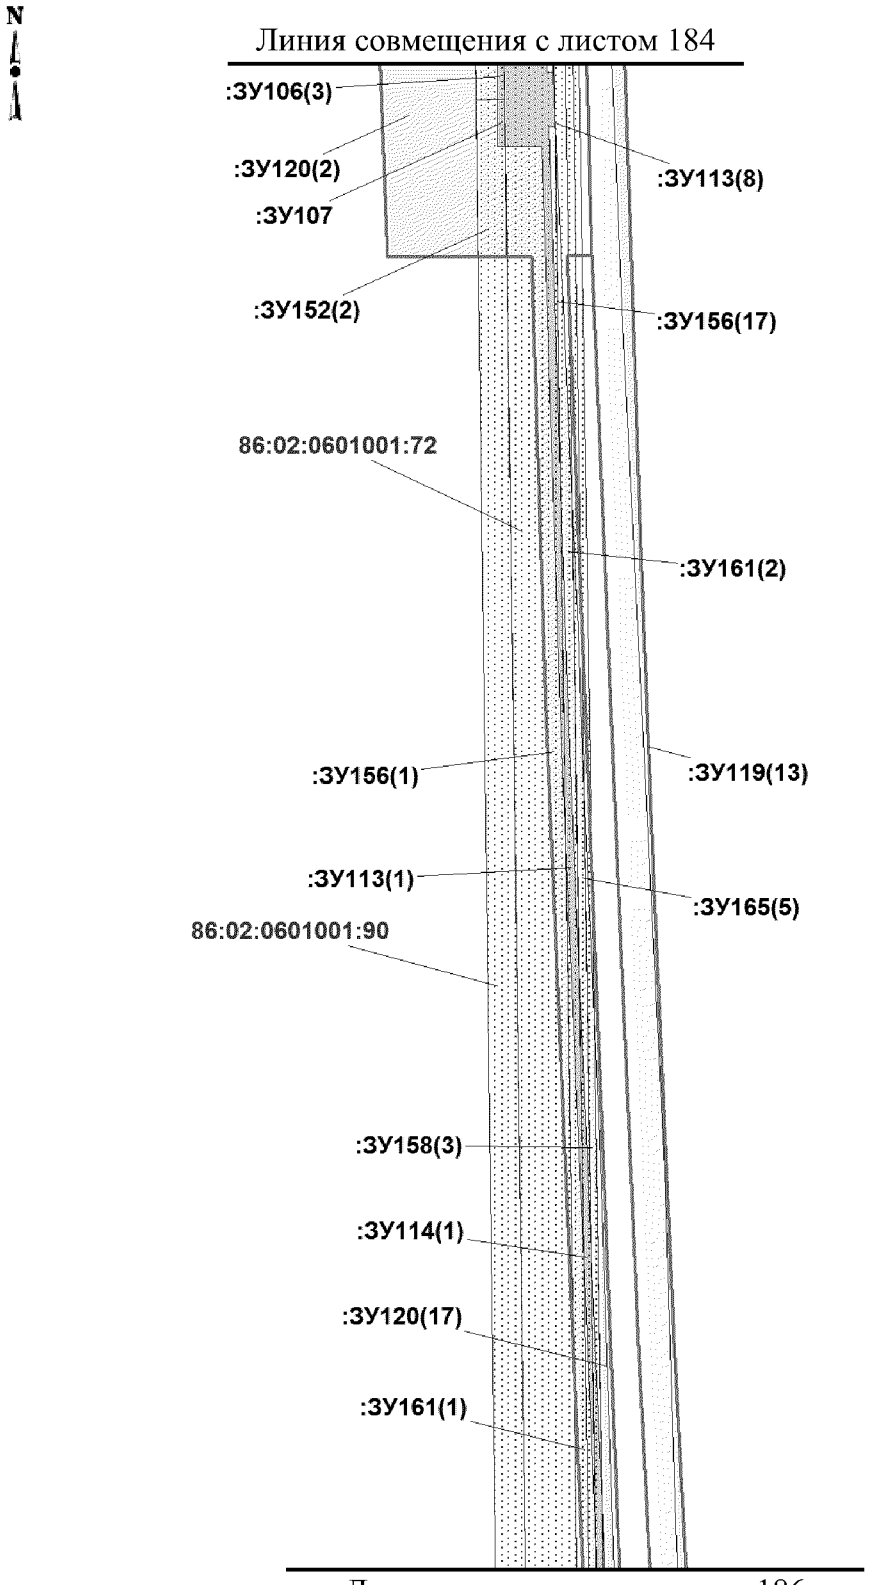


Масштаб 1:5000

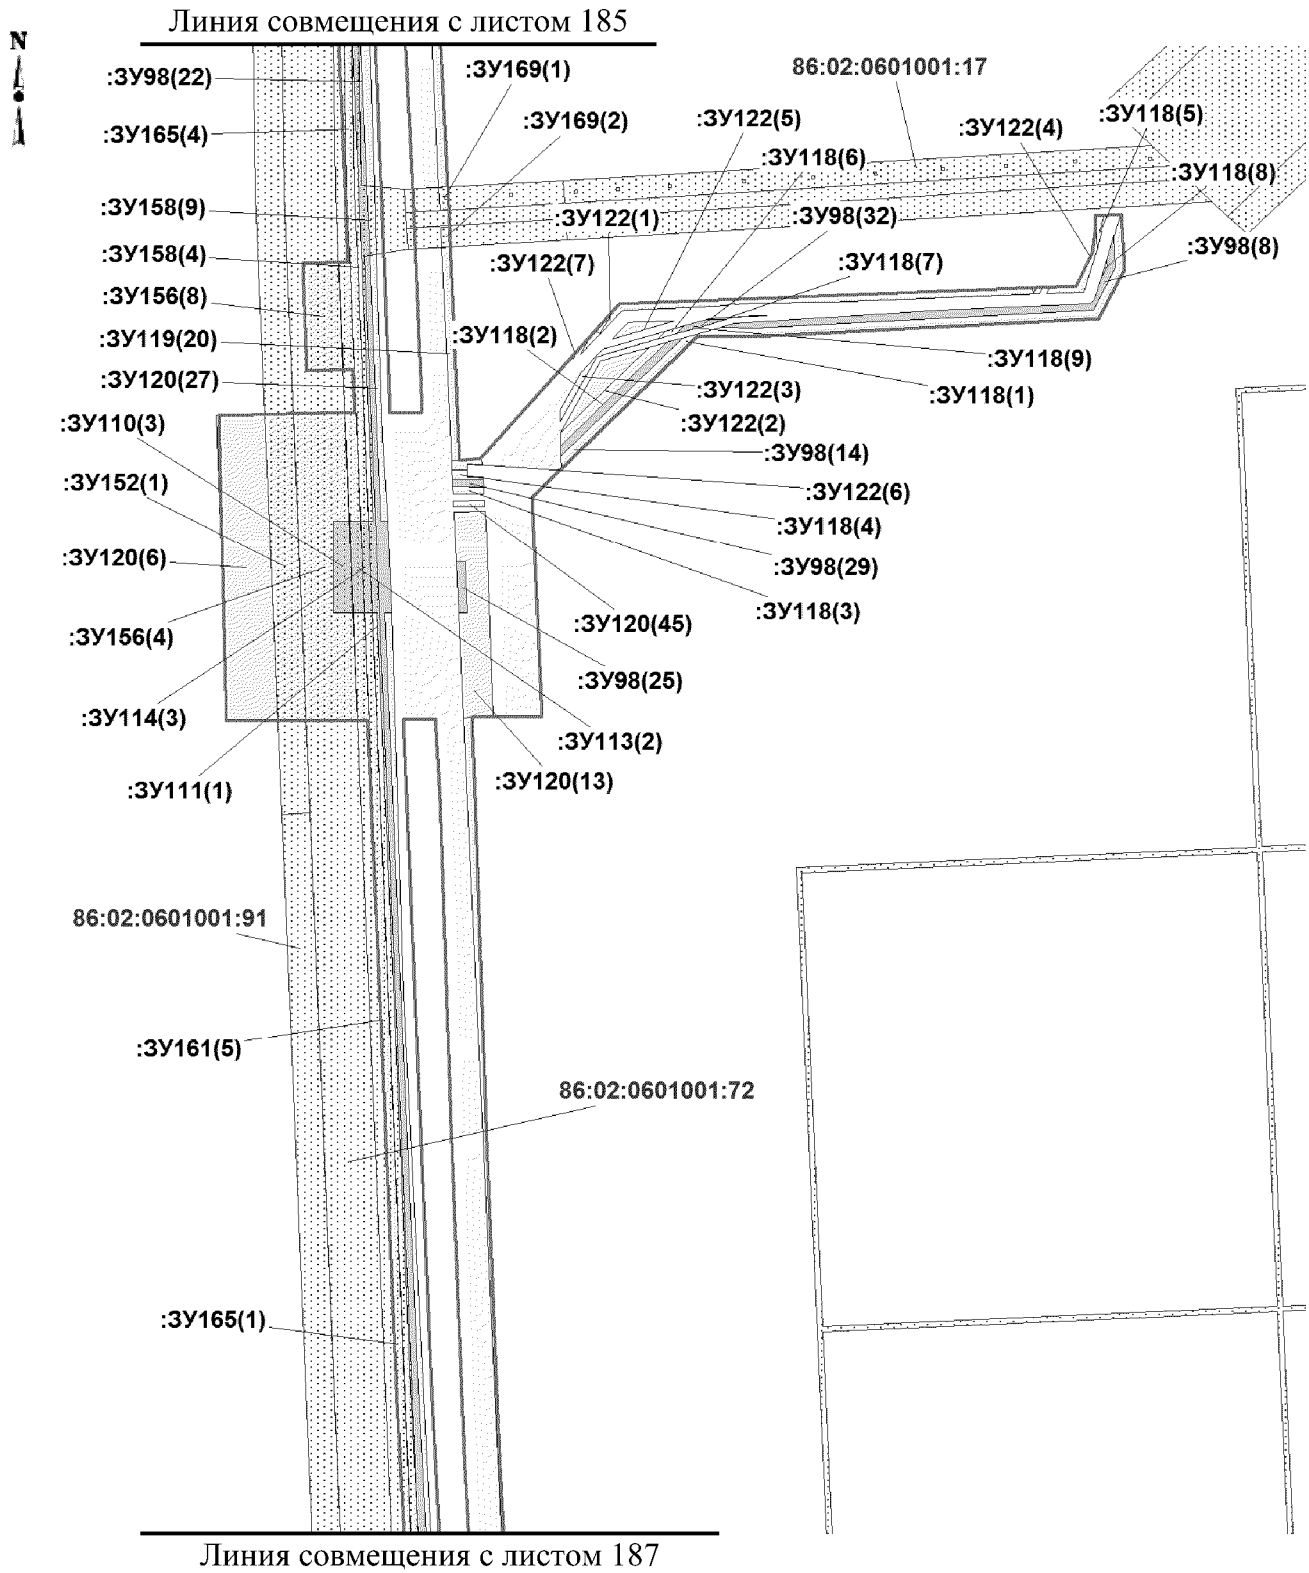


Масштаб 1:5000

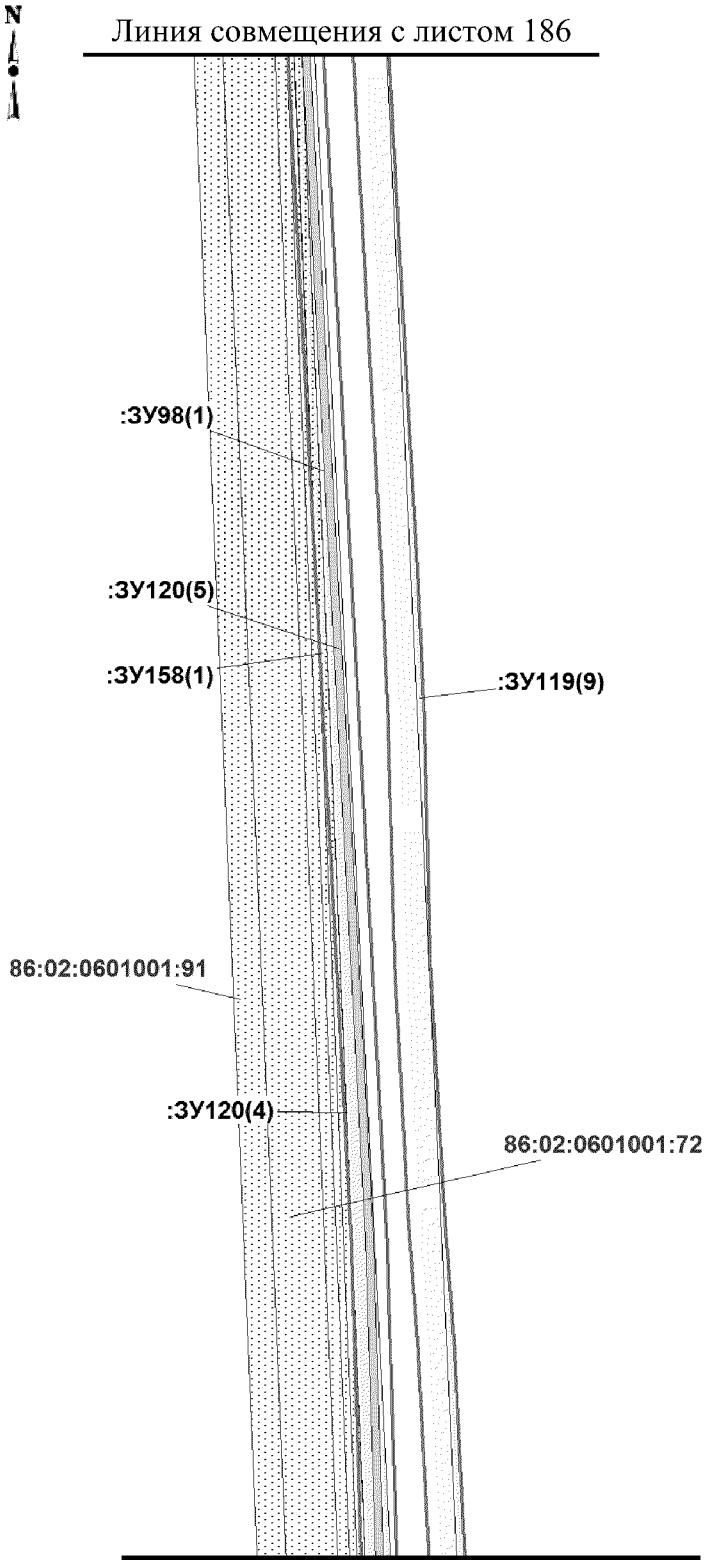


Масштаб 1:5000

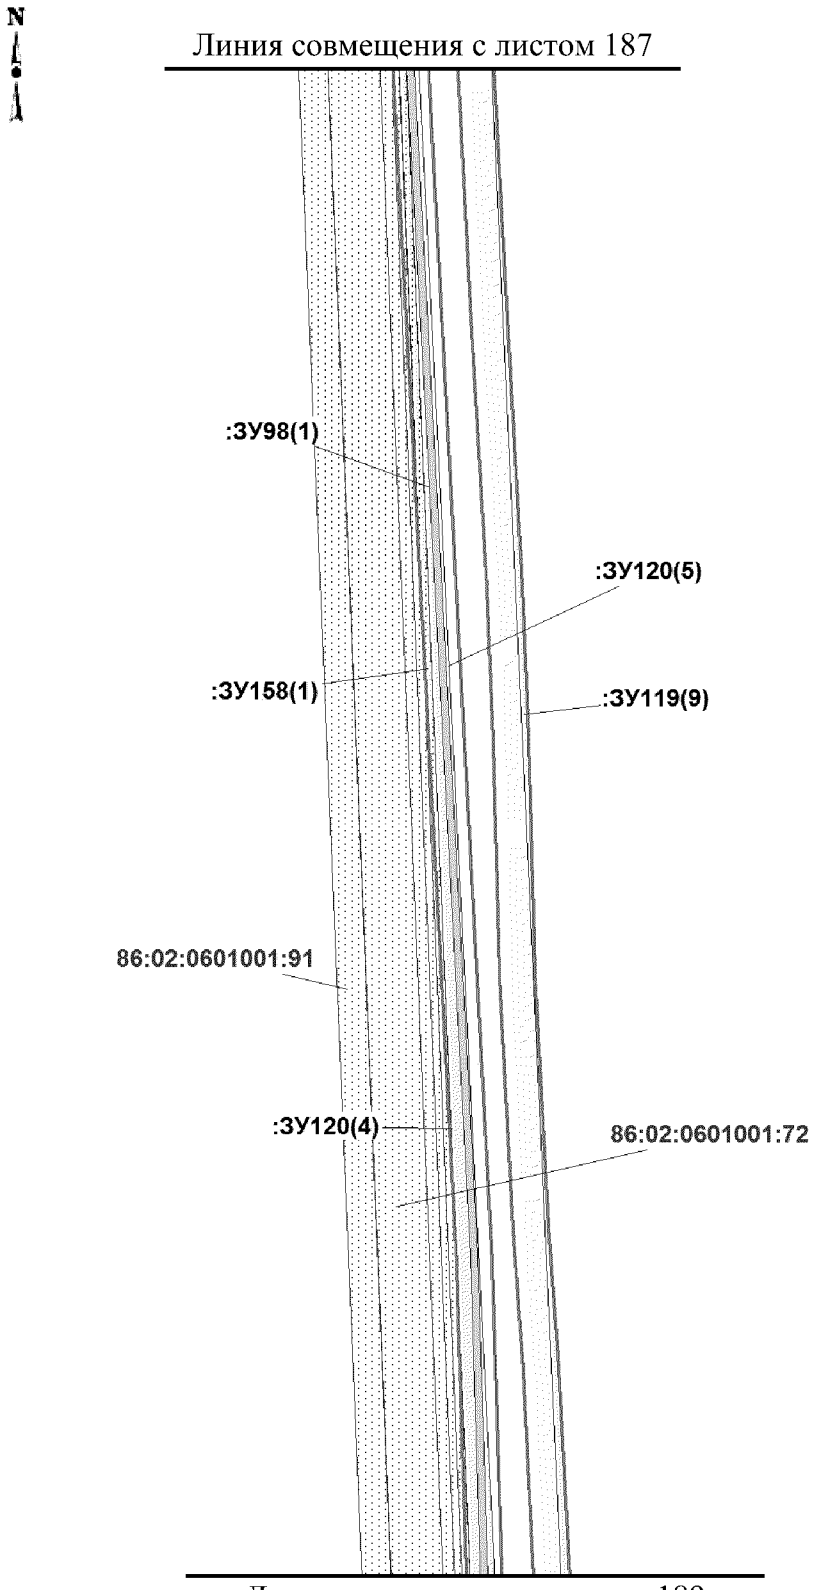


Масштаб 1:5000

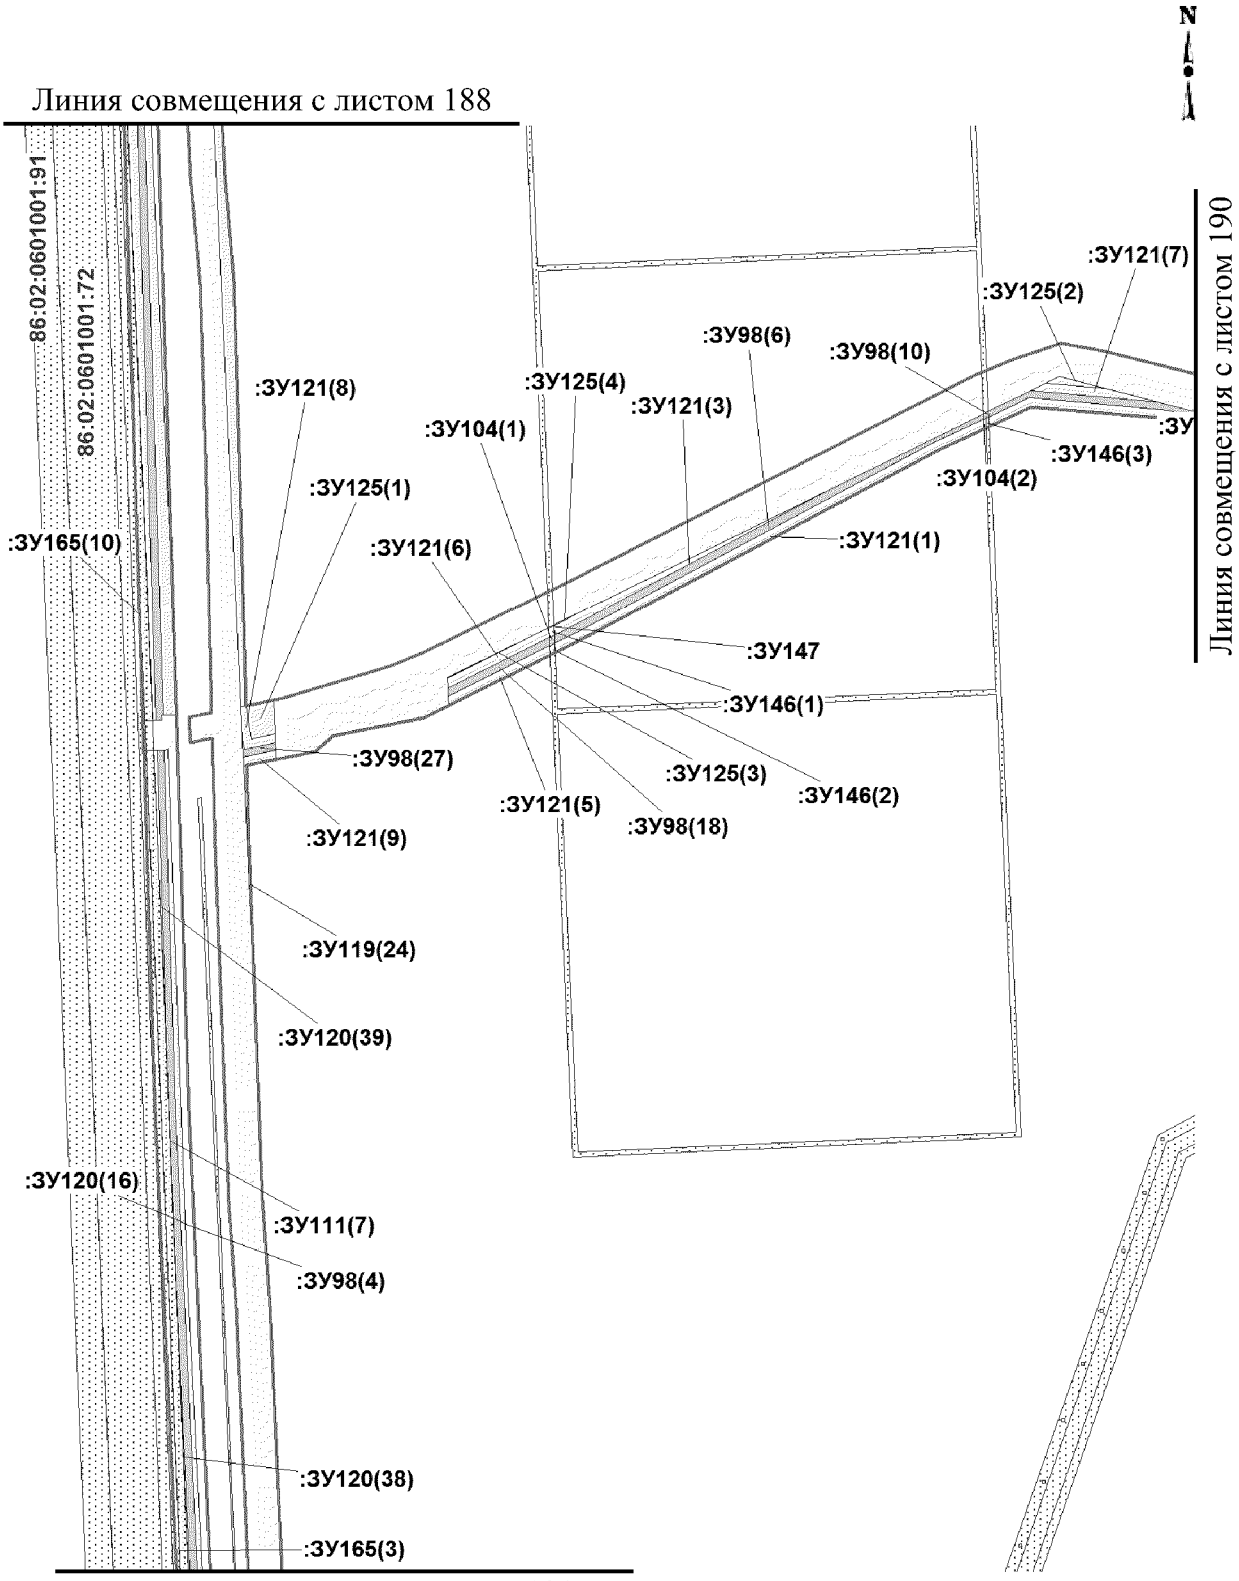


Масштаб 1:2000

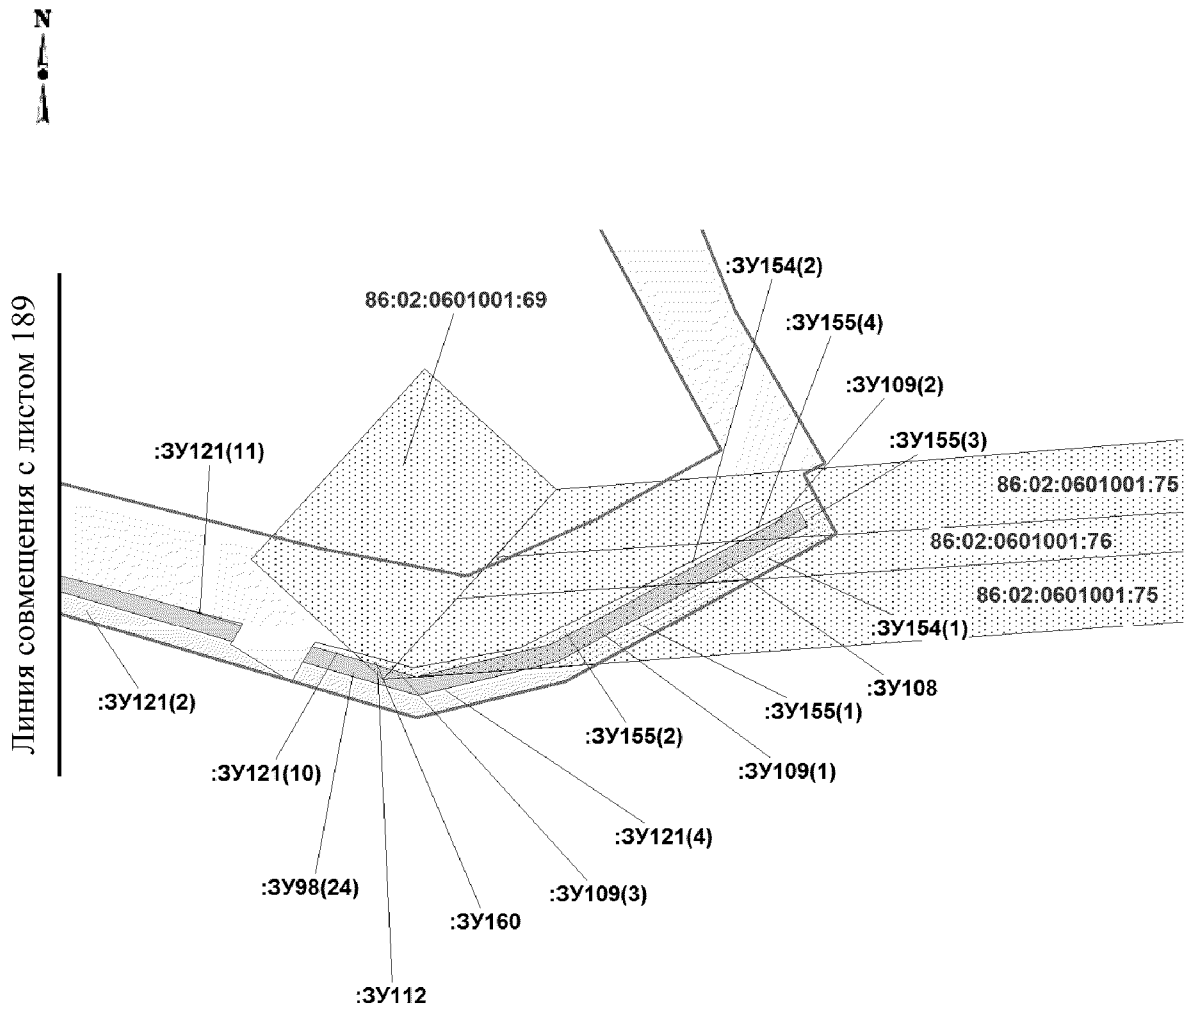


Масштаб 1:5000

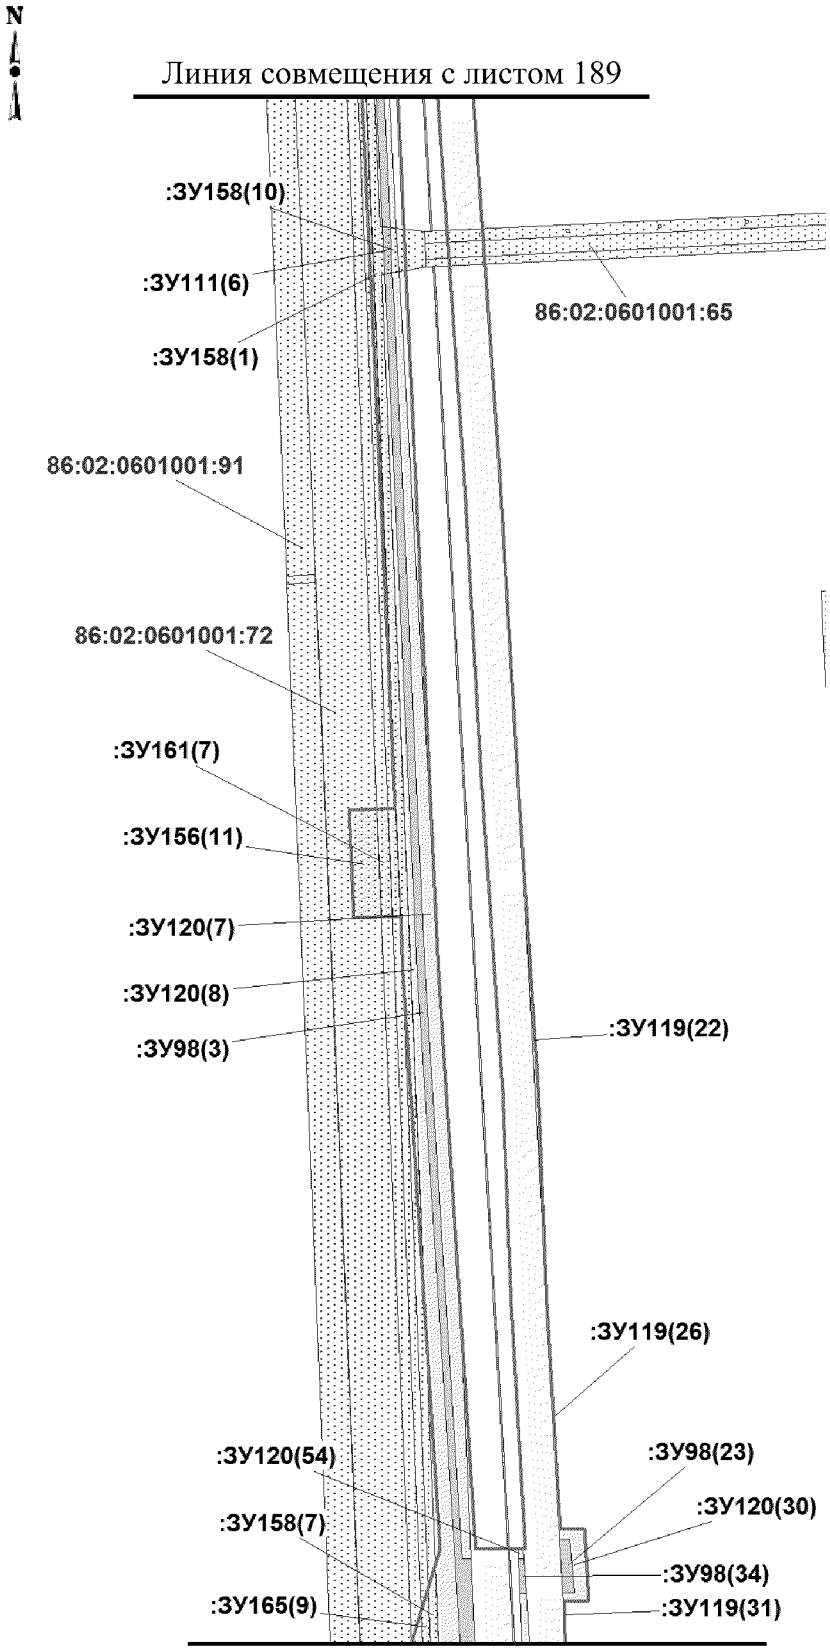


Масштаб 1:5000

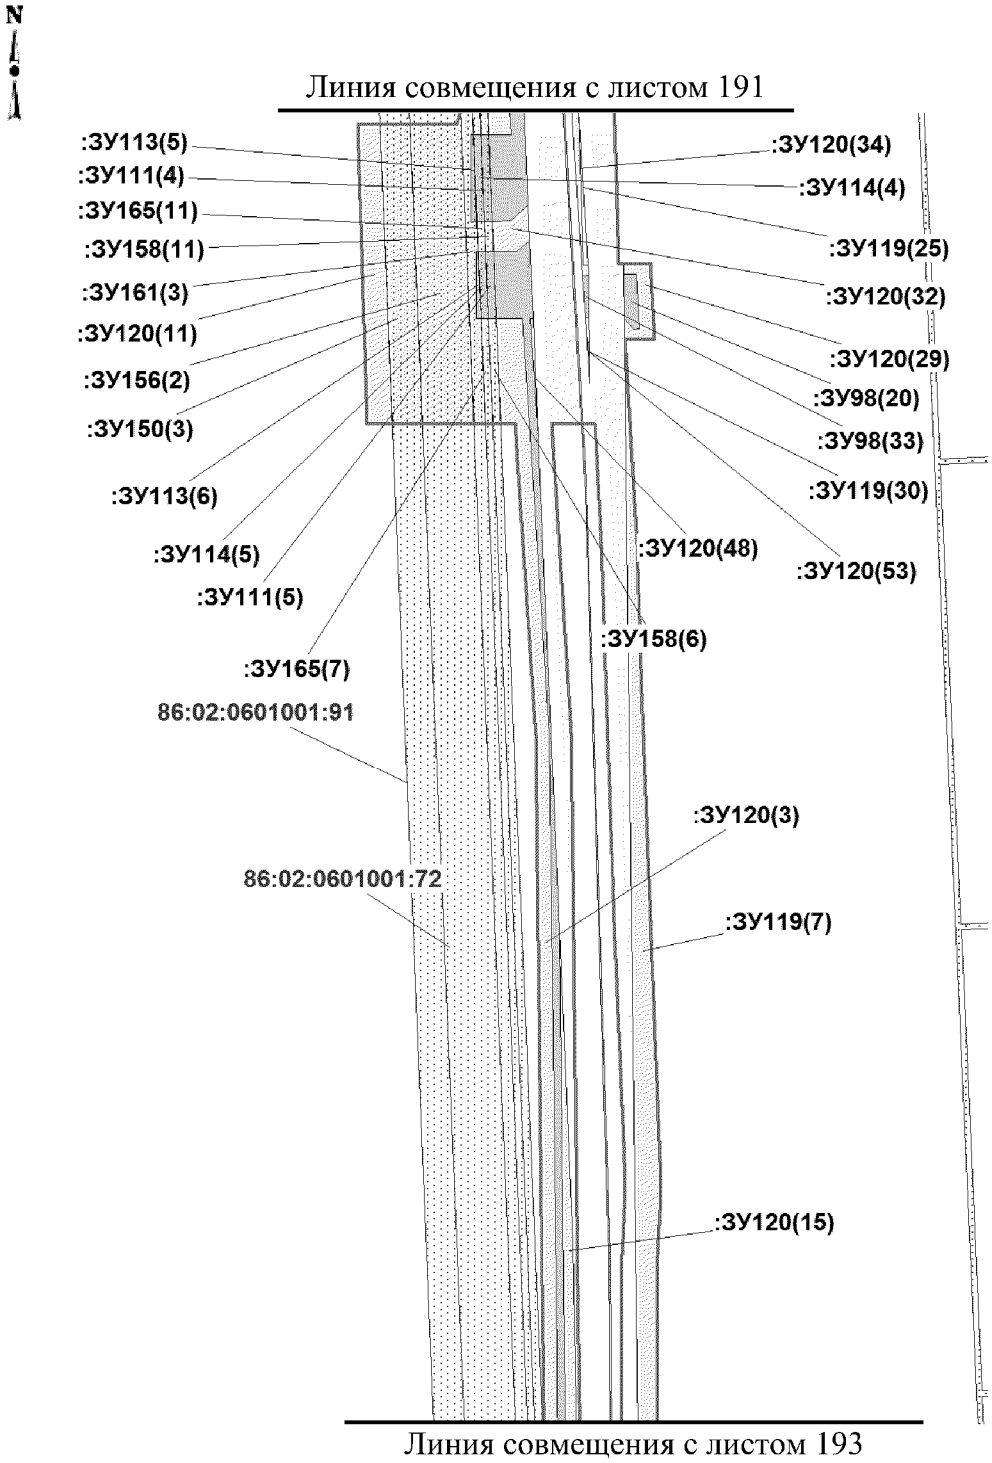


Масштаб 1:5000

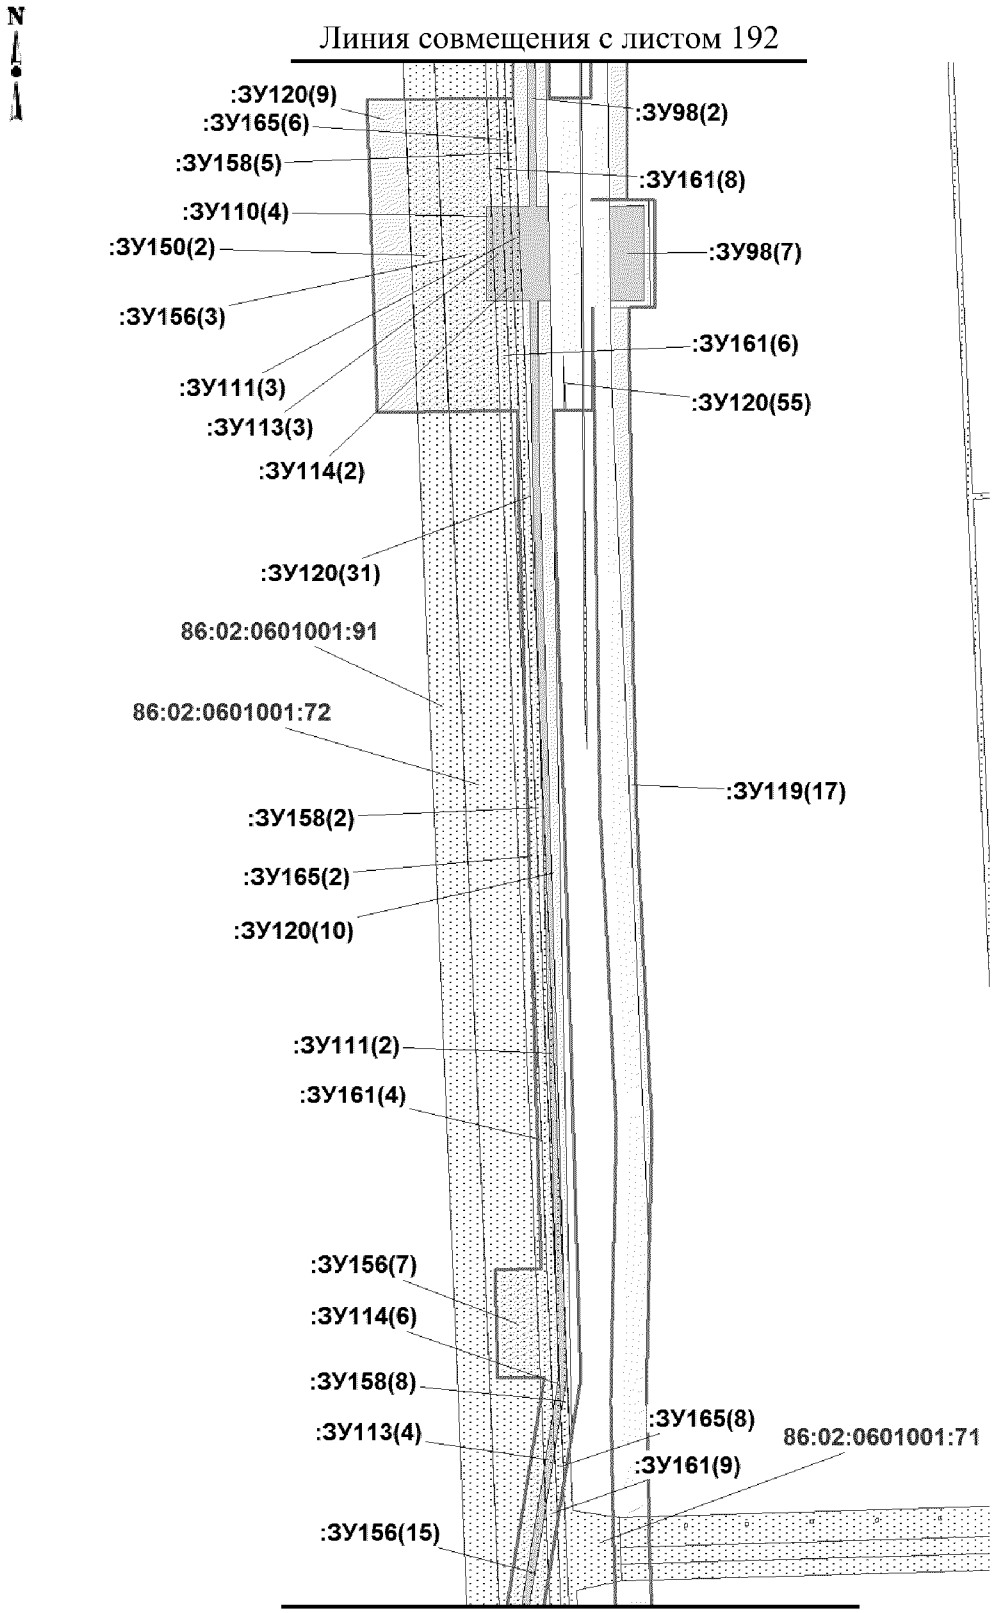


Масштаб 1:5000

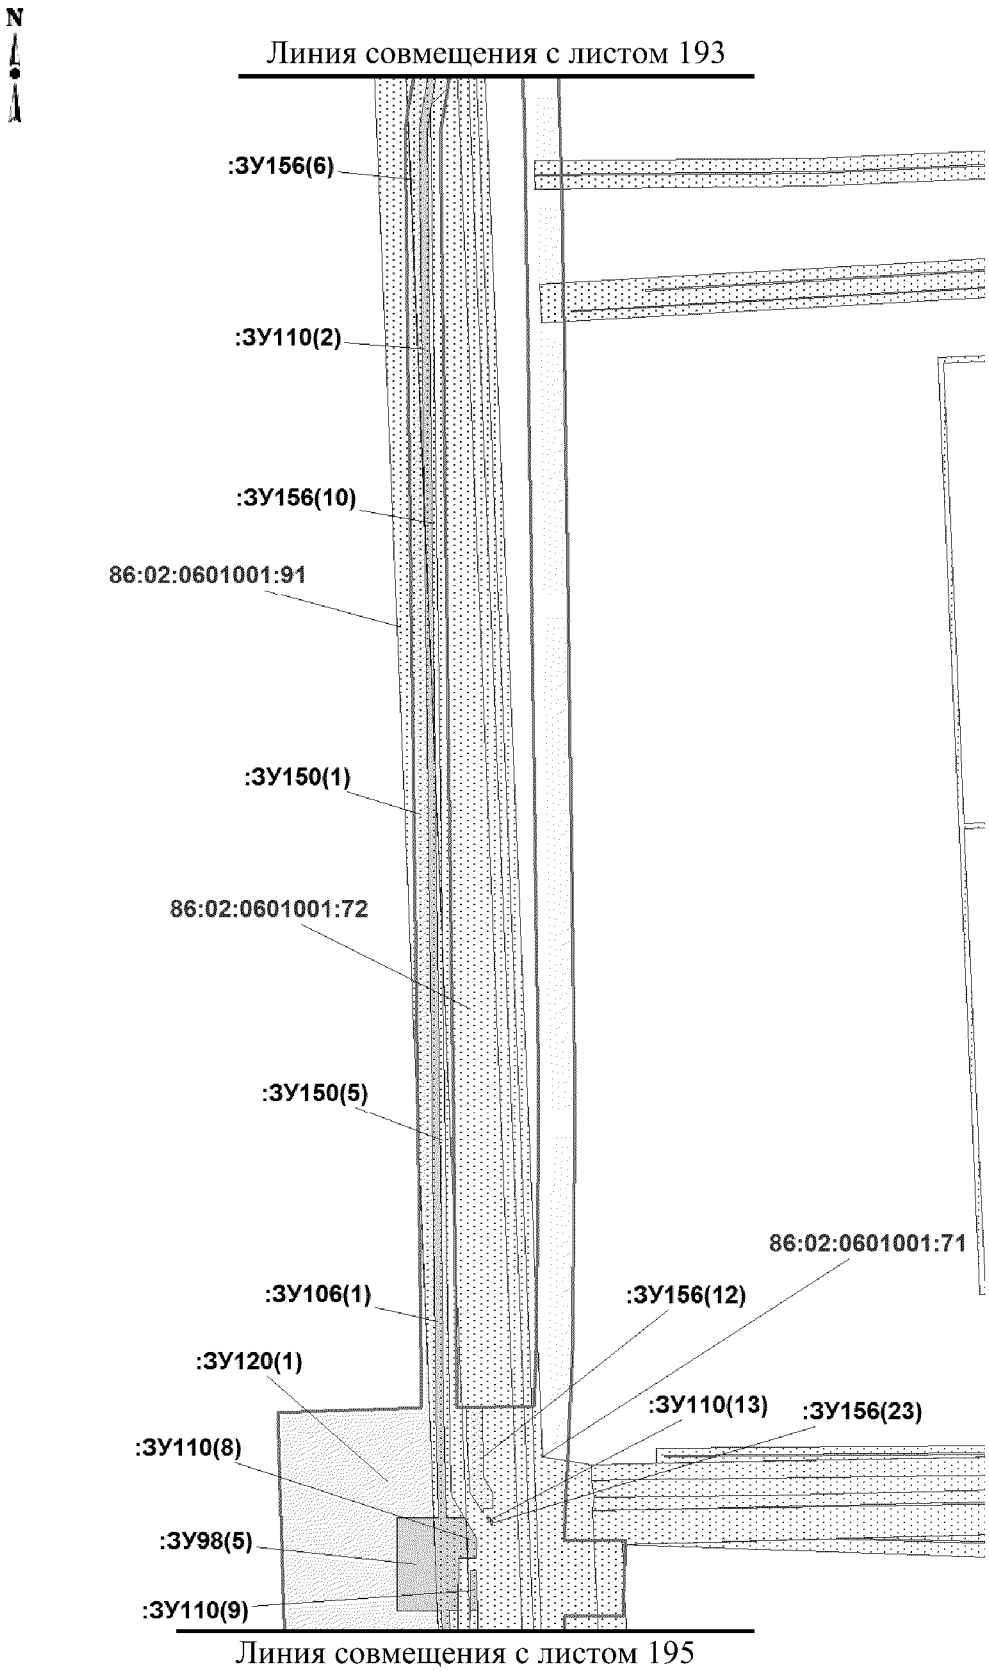


Масштаб 1:5000

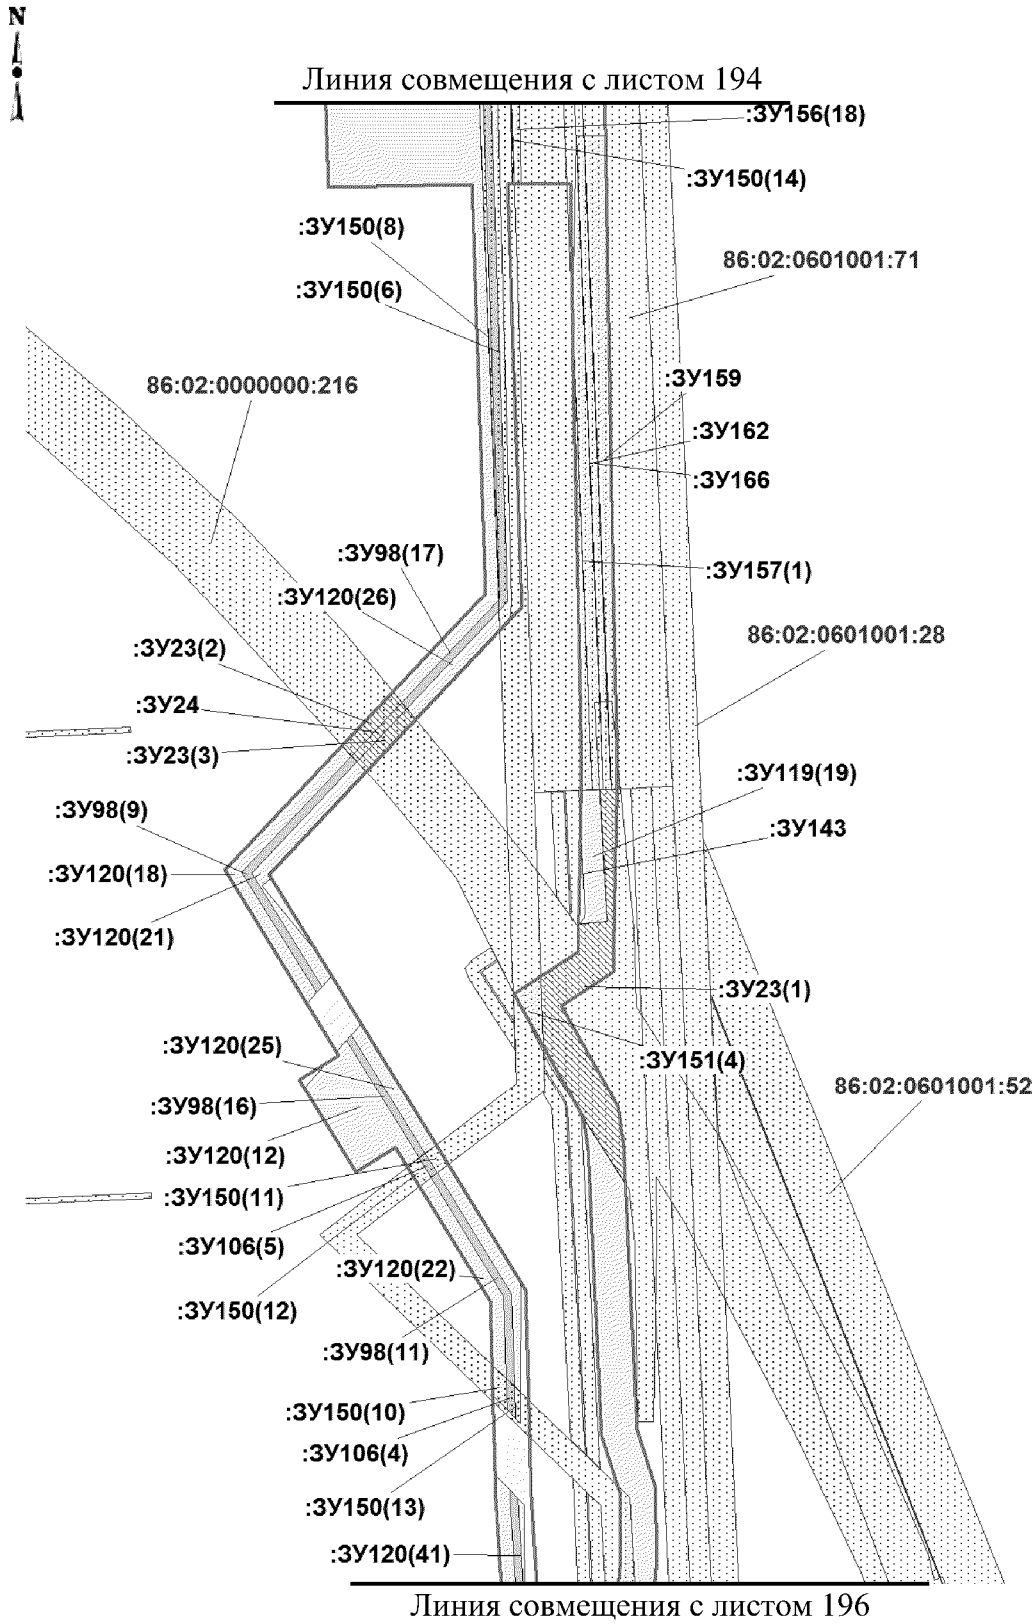


Масштаб 1:2000

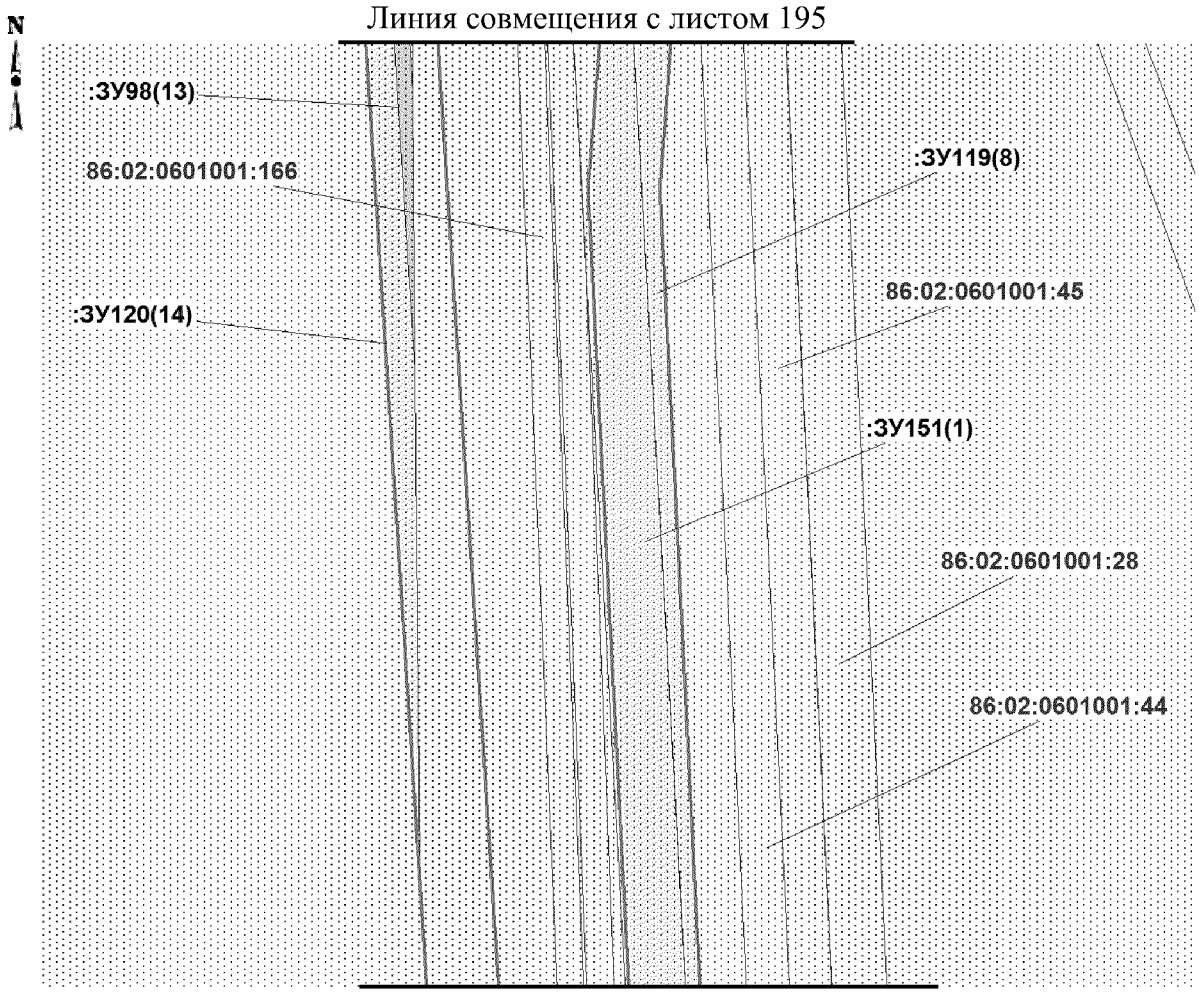


Масштаб 1:2000

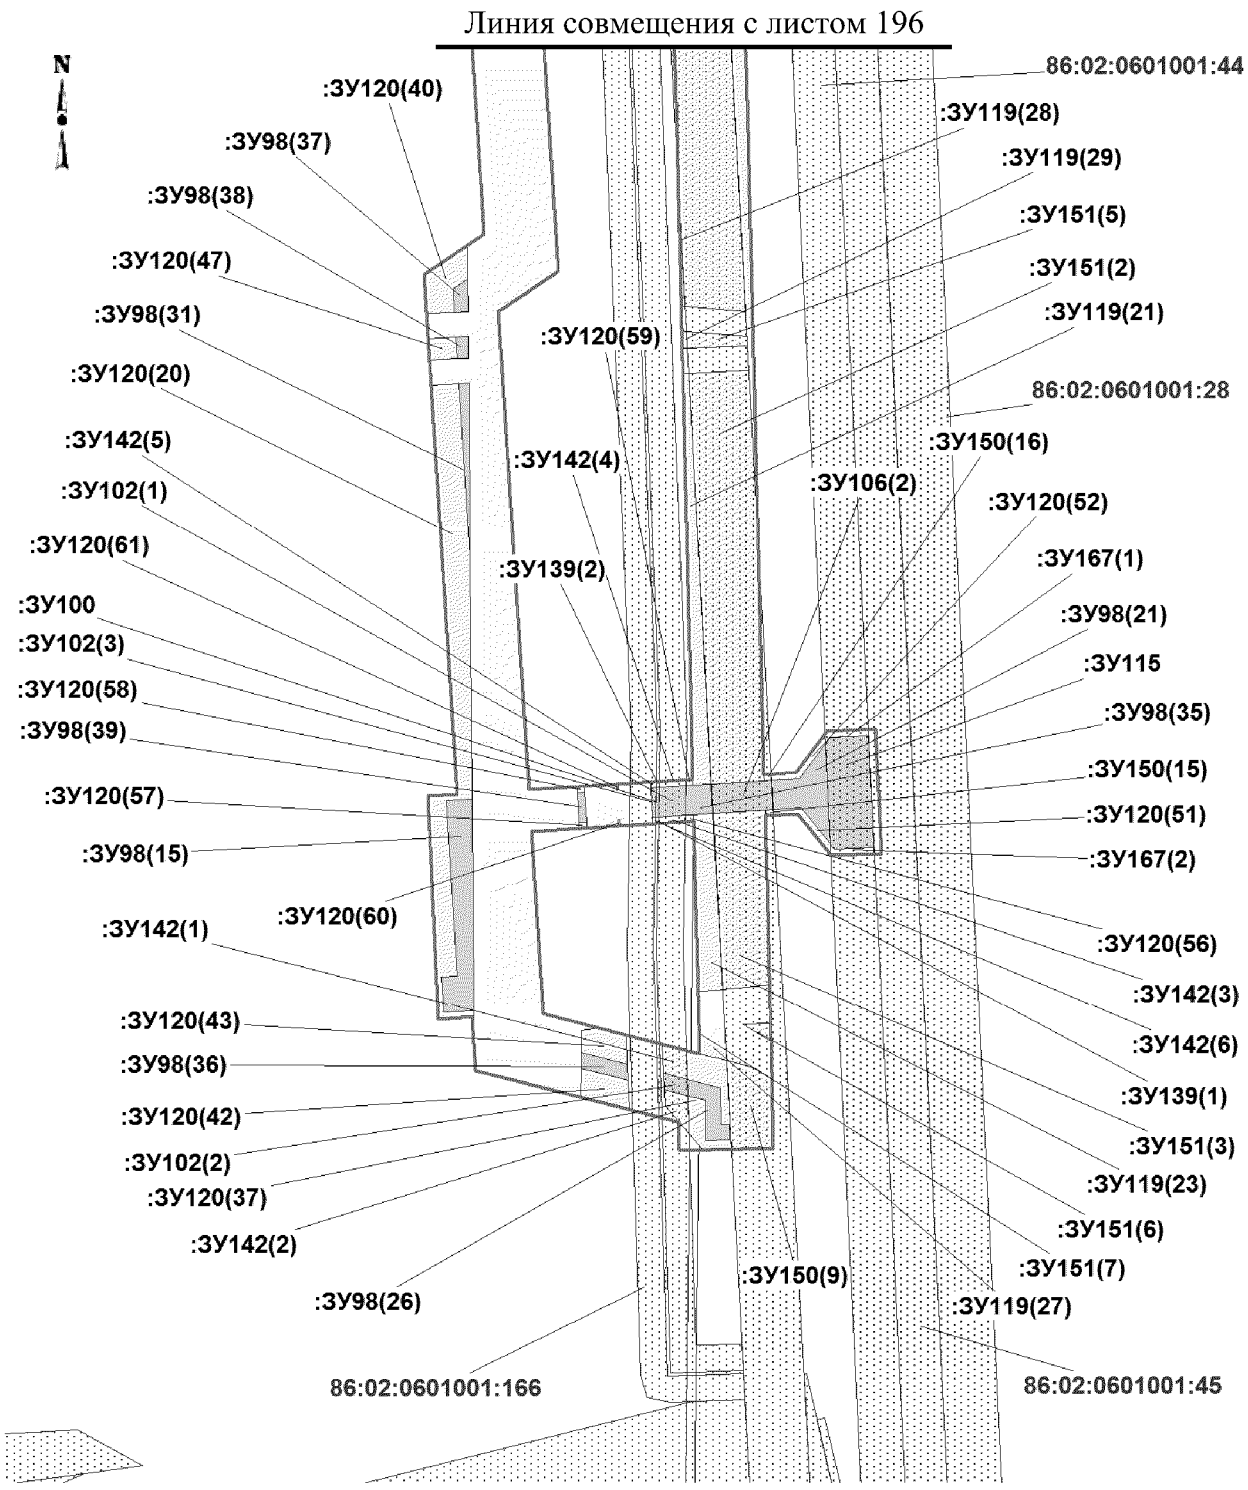



Масштаб 1:1000

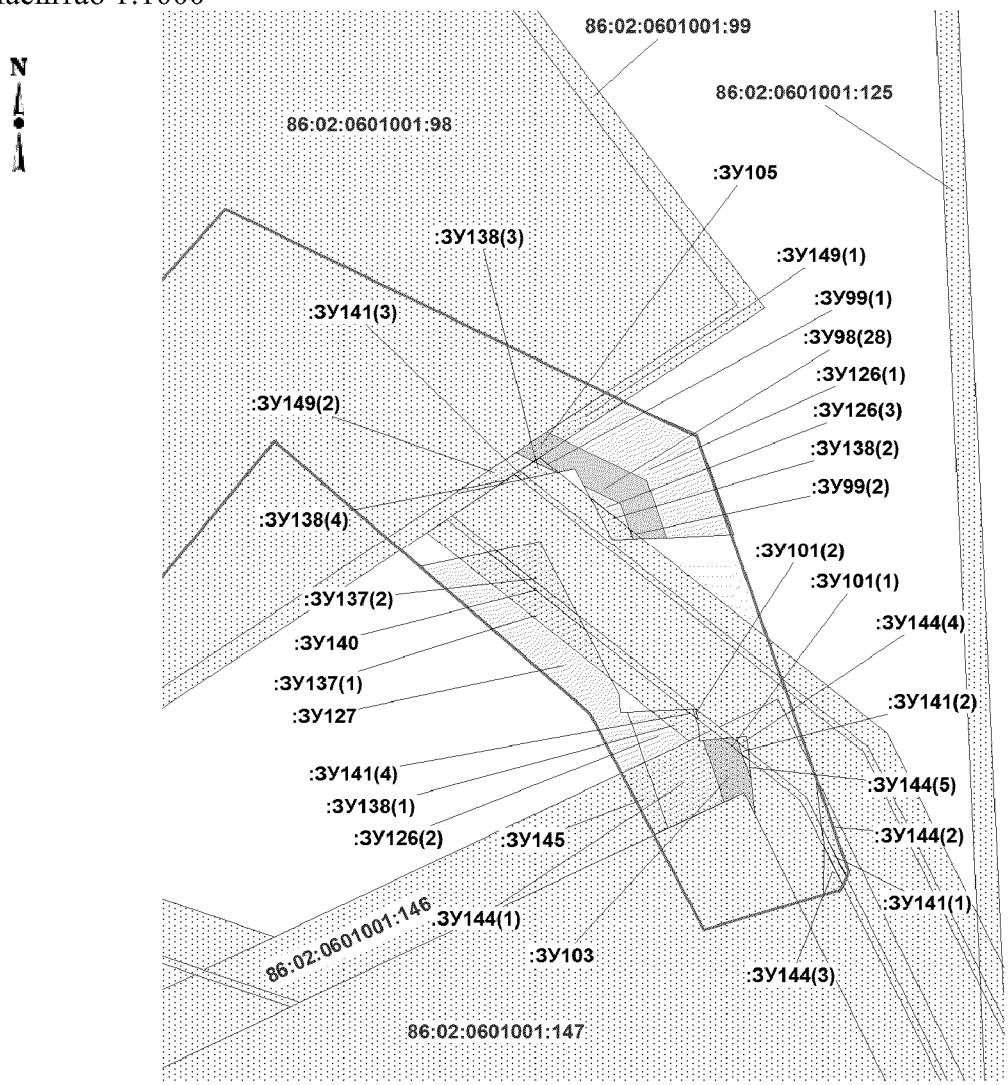

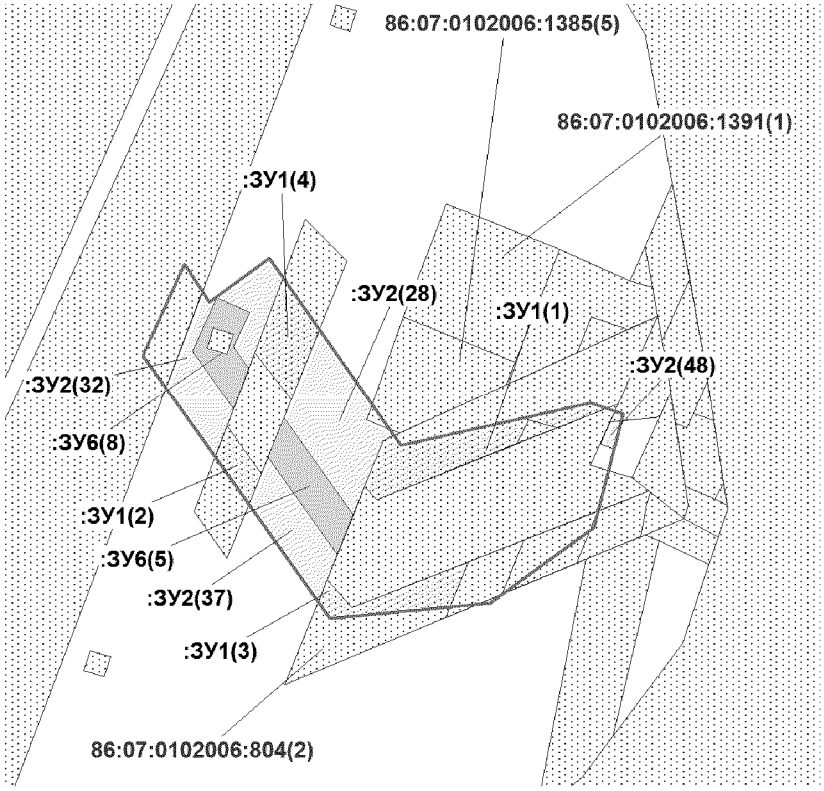


Масштаб 1:2000

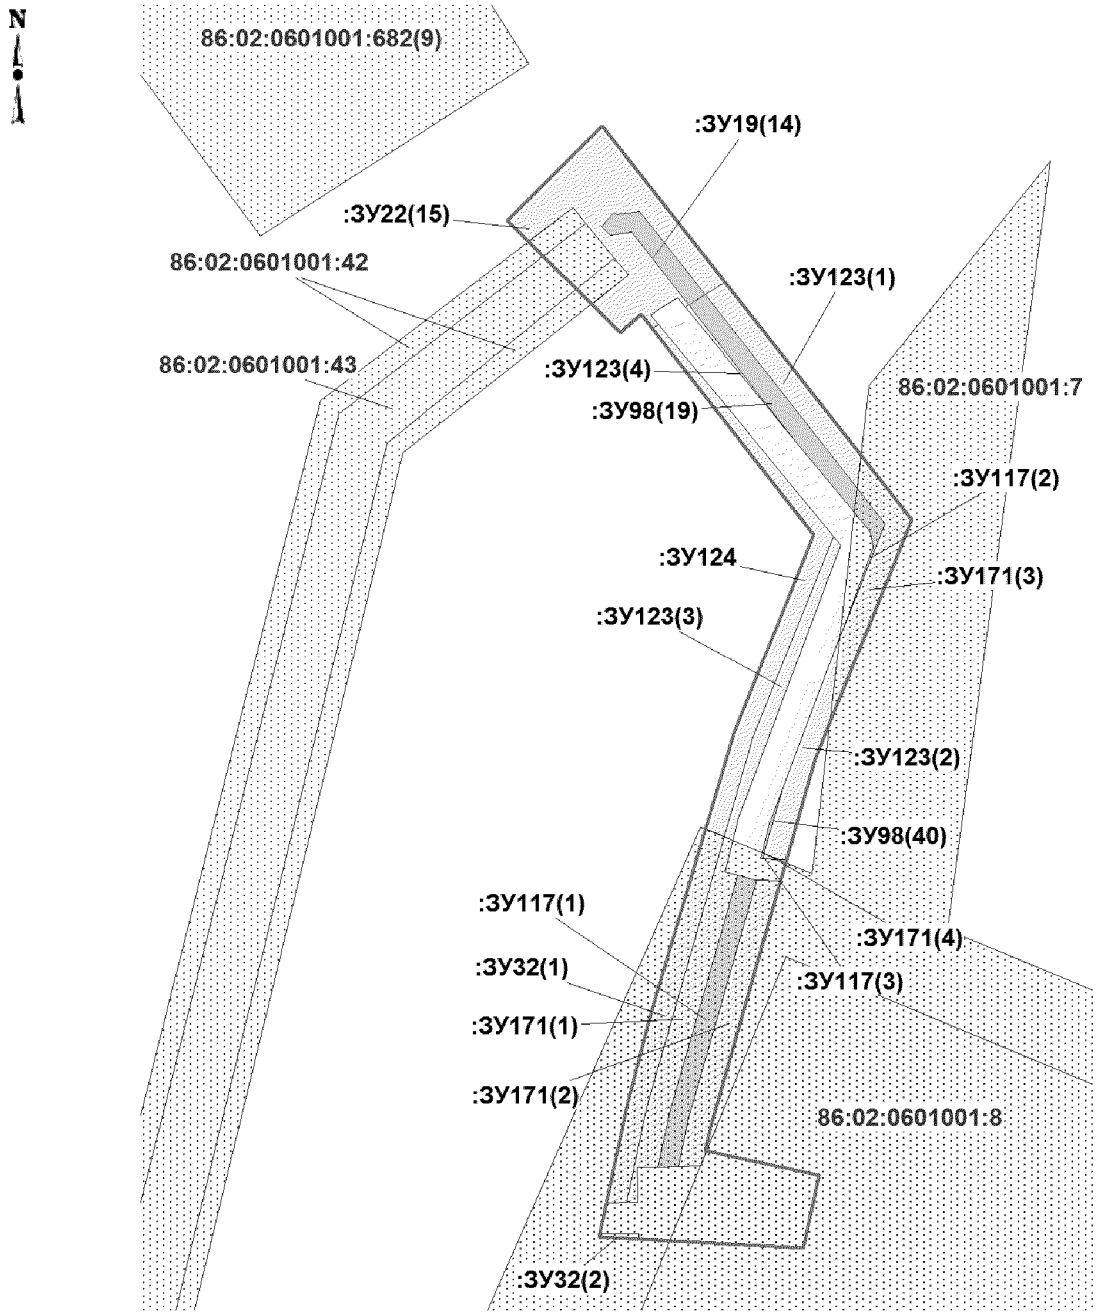


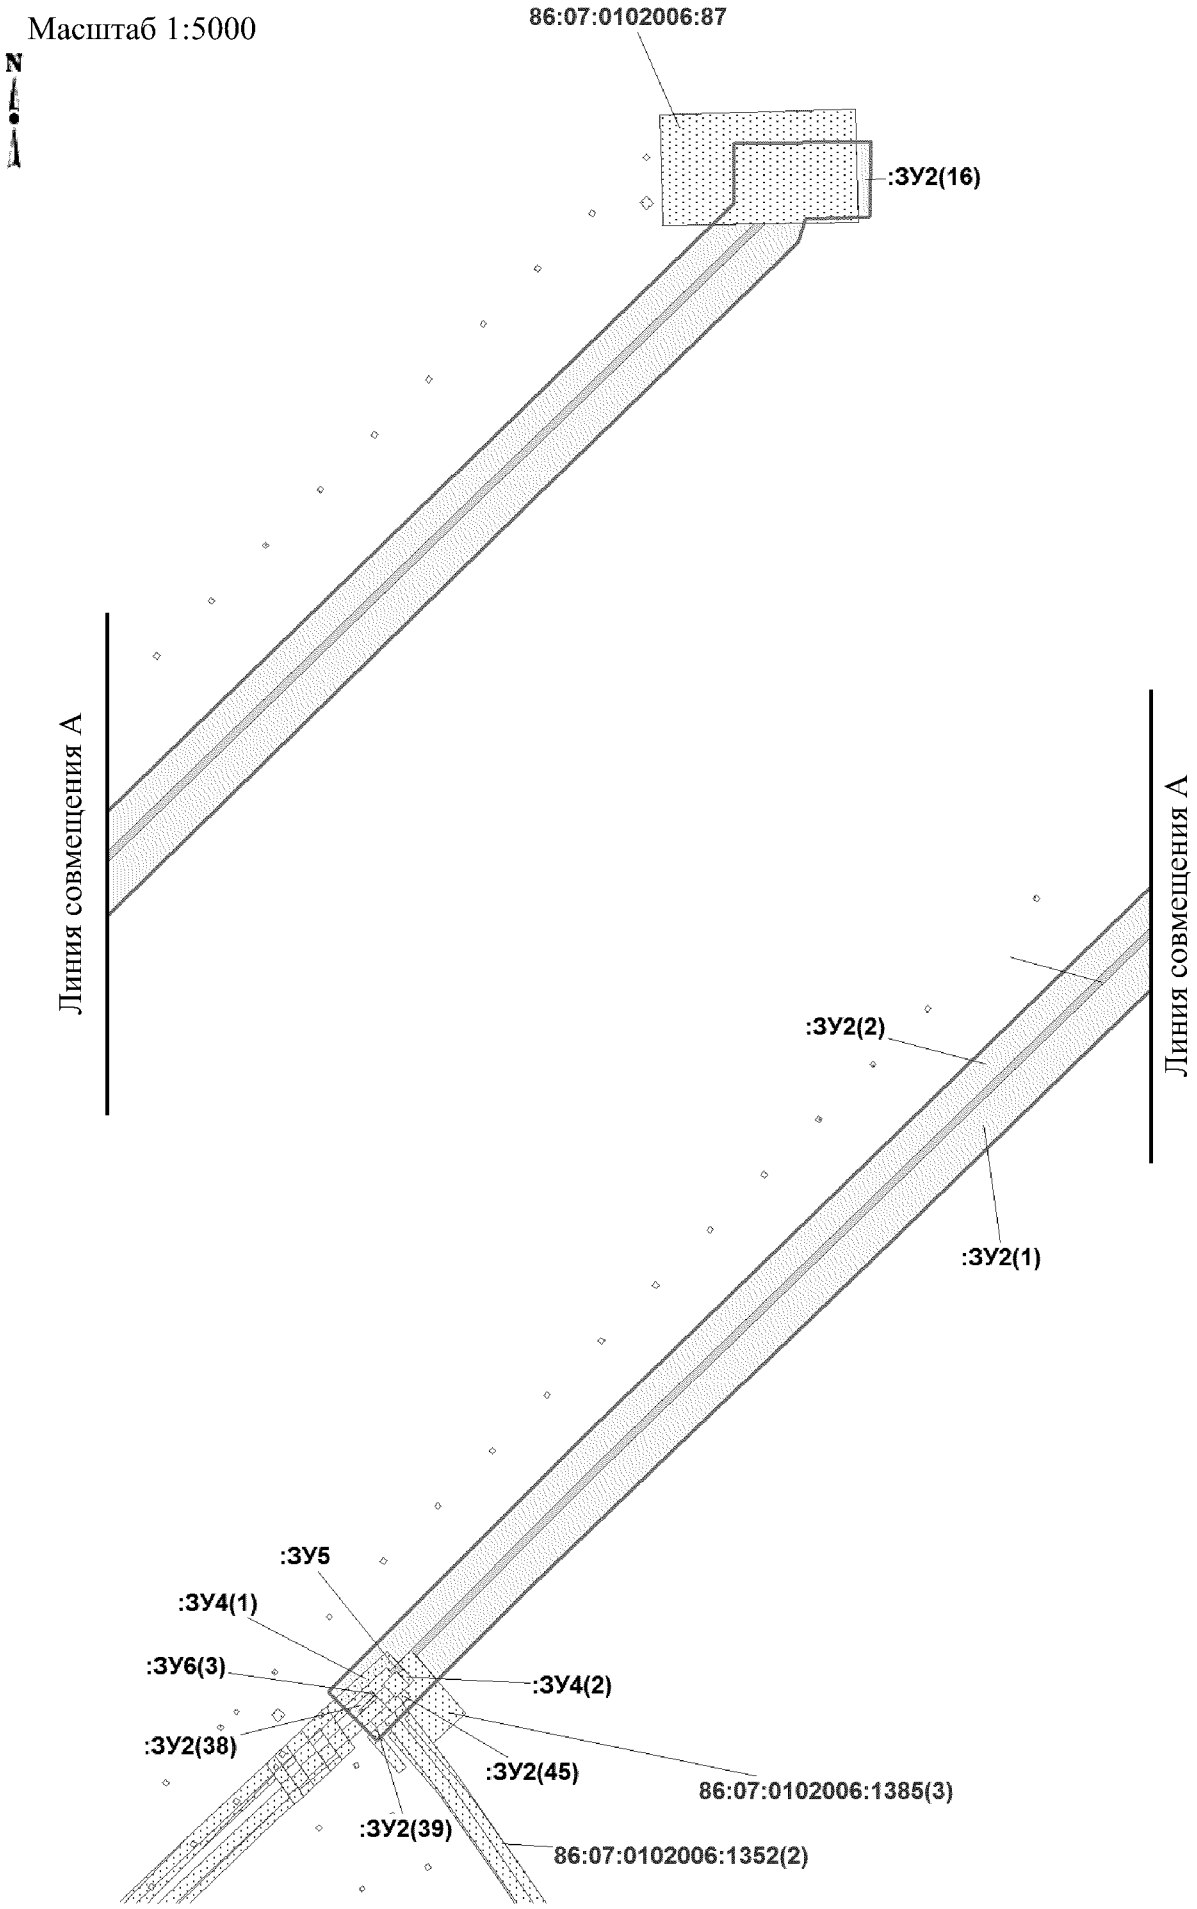
Масштаб 1:5000
N
86:07:0102006:87
:ЗУ2(16)
Линия совмещения А
Линия совмещения А
:ЗУ2(2)
:ЗУ2(1)
:ЗУ5
:ЗУ4(1)
:ЗУ6(3)
:ЗУ4(2)
:ЗУ2(38)
:ЗУ2(45)
86:07:0102006:1385(3)
:ЗУ2(39)
86:07:0102006:1352(2)


Масштаб 1:5000

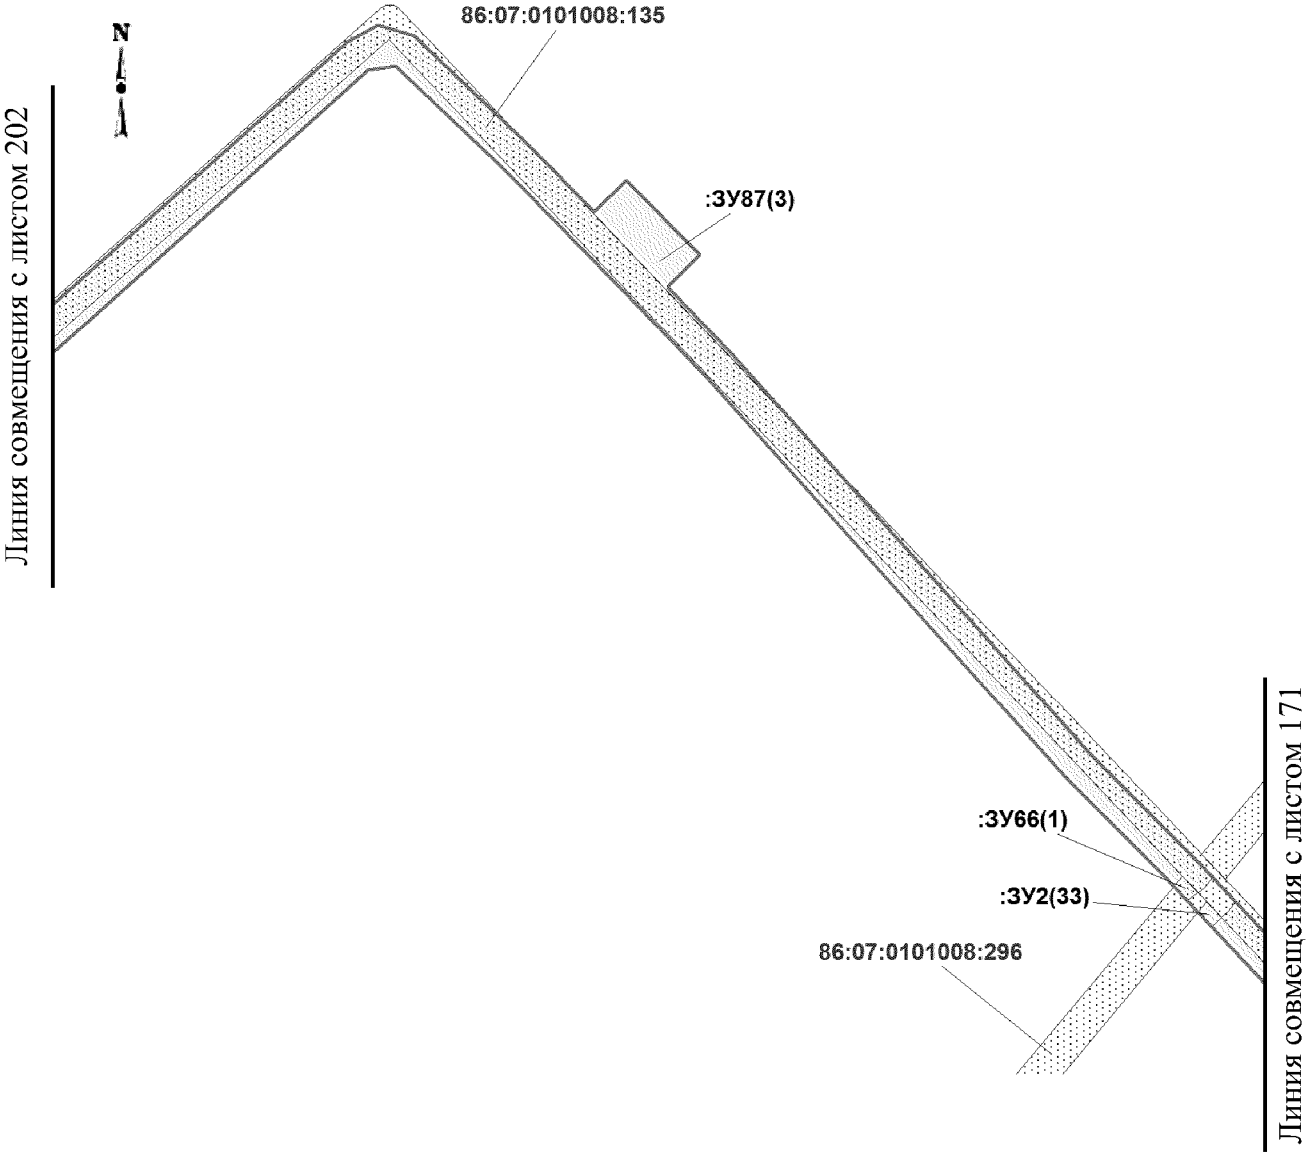

Масштаб 1:5000

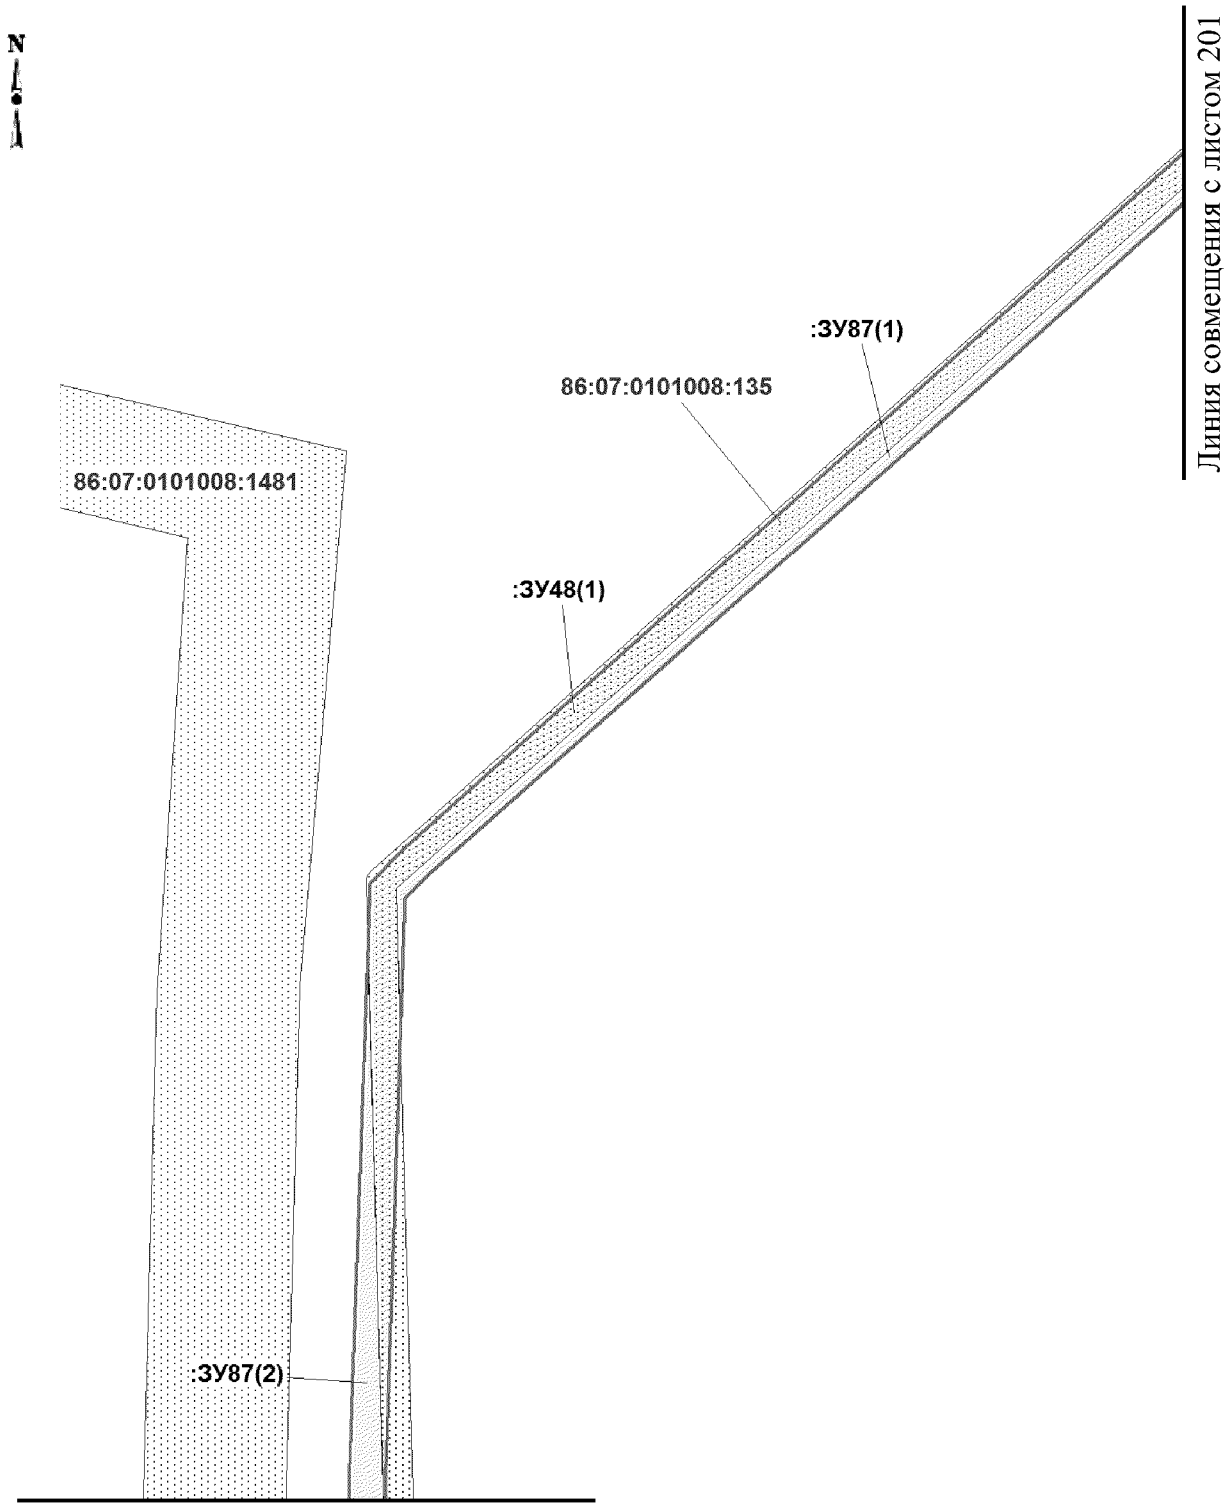


Масштаб 1:5000

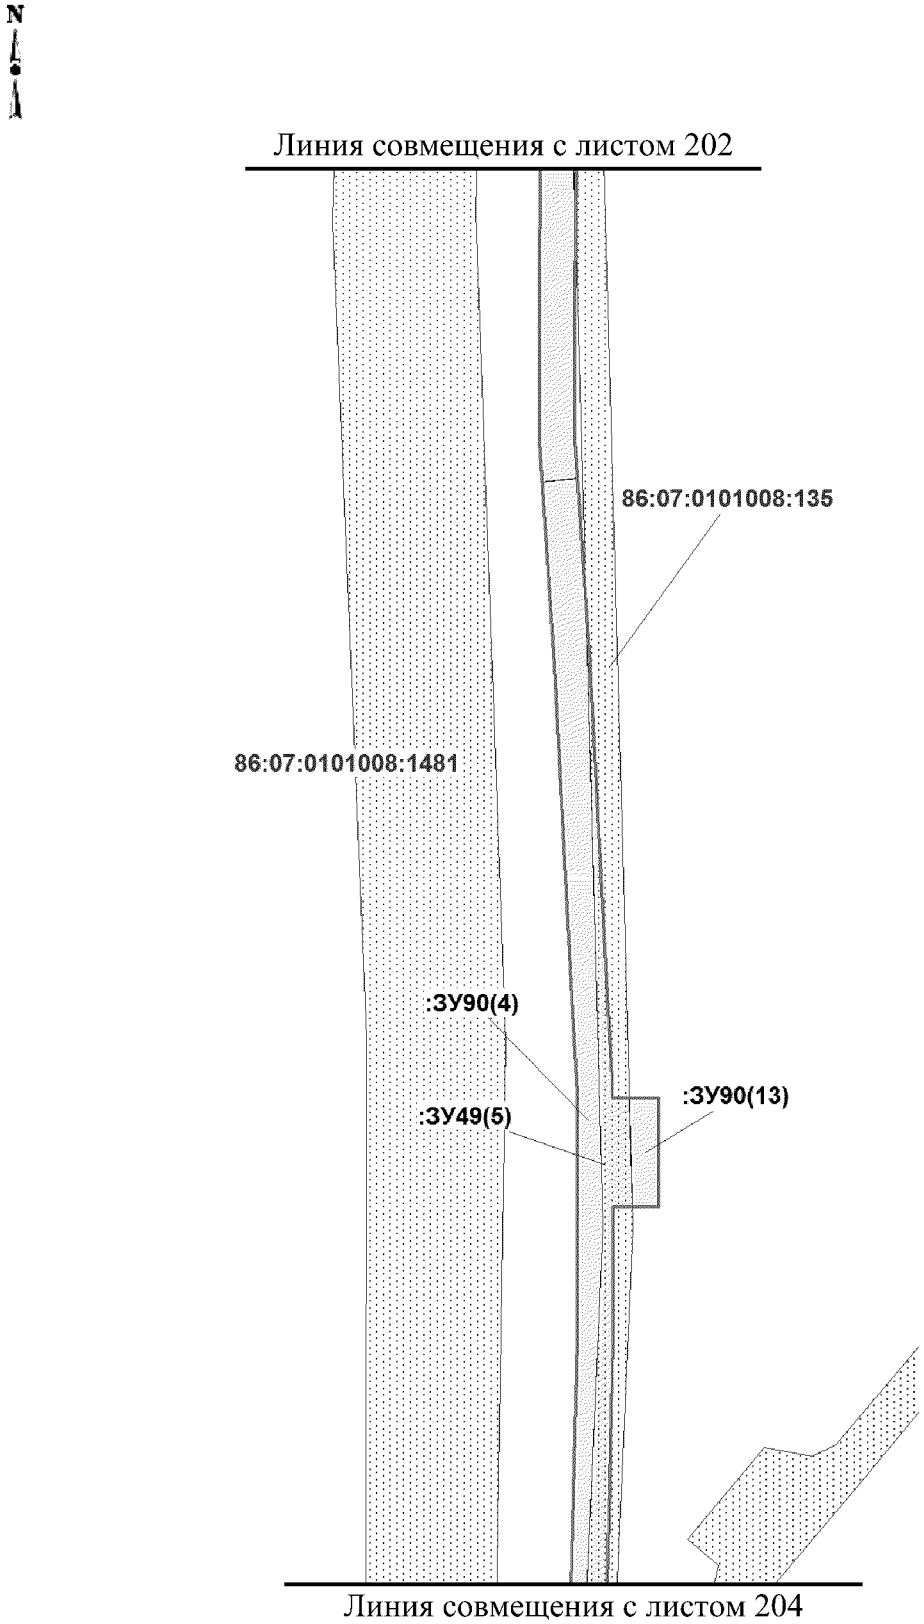


Масштаб 1:5000




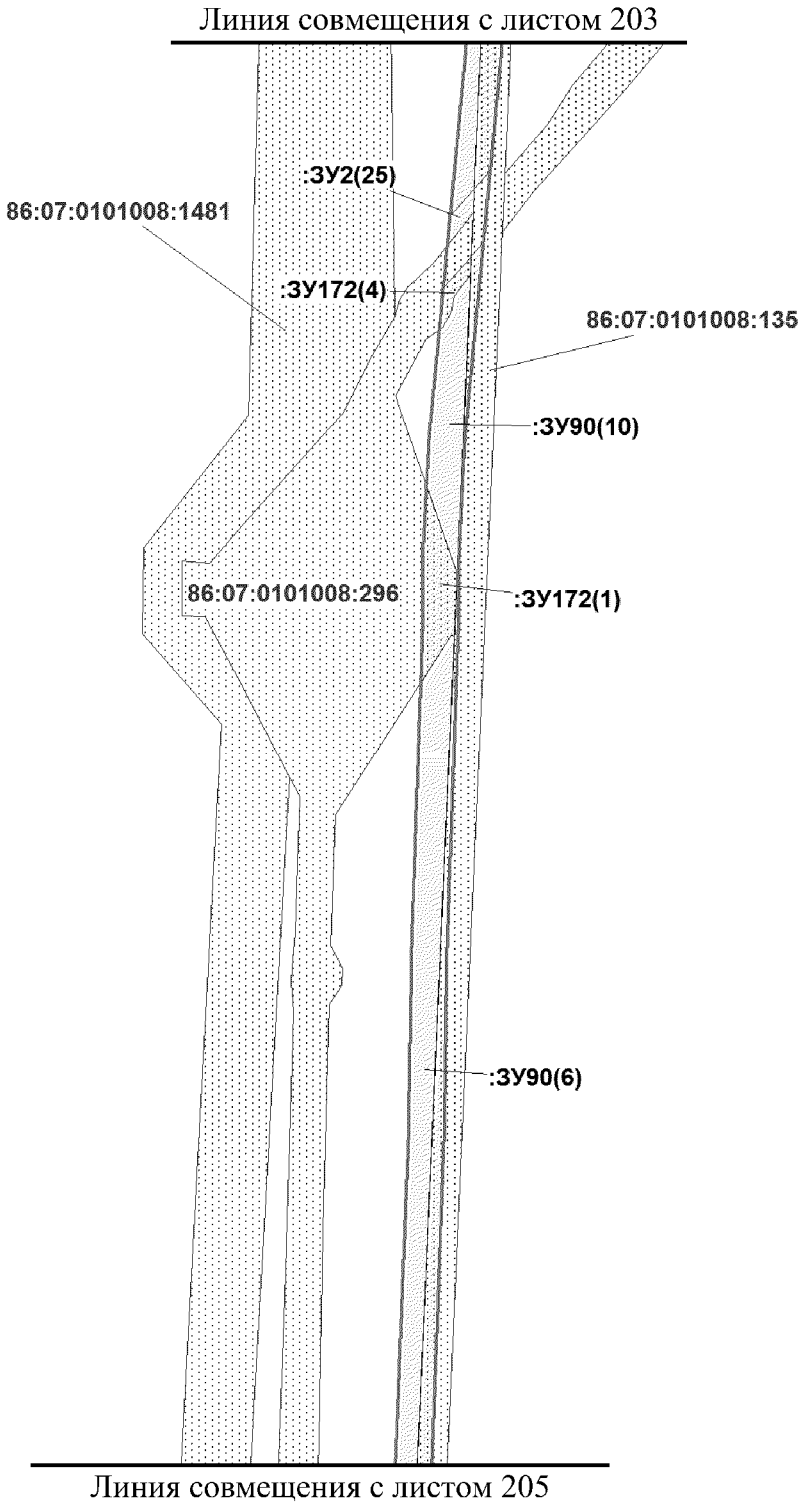


Масштаб 1:5000

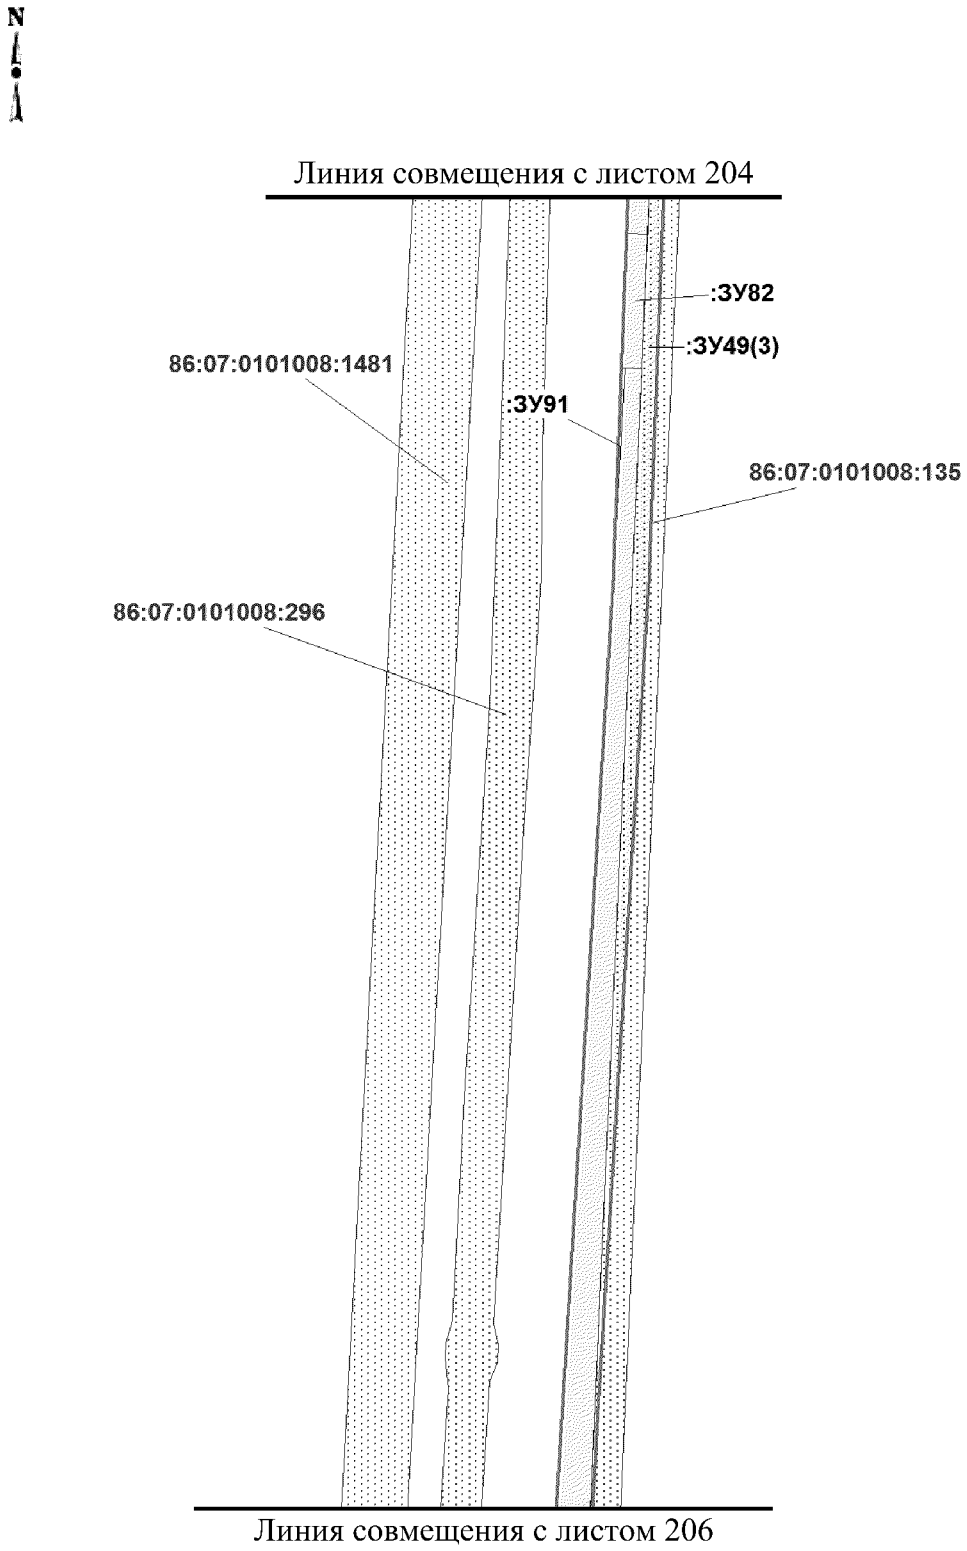


Масштаб 1:5000

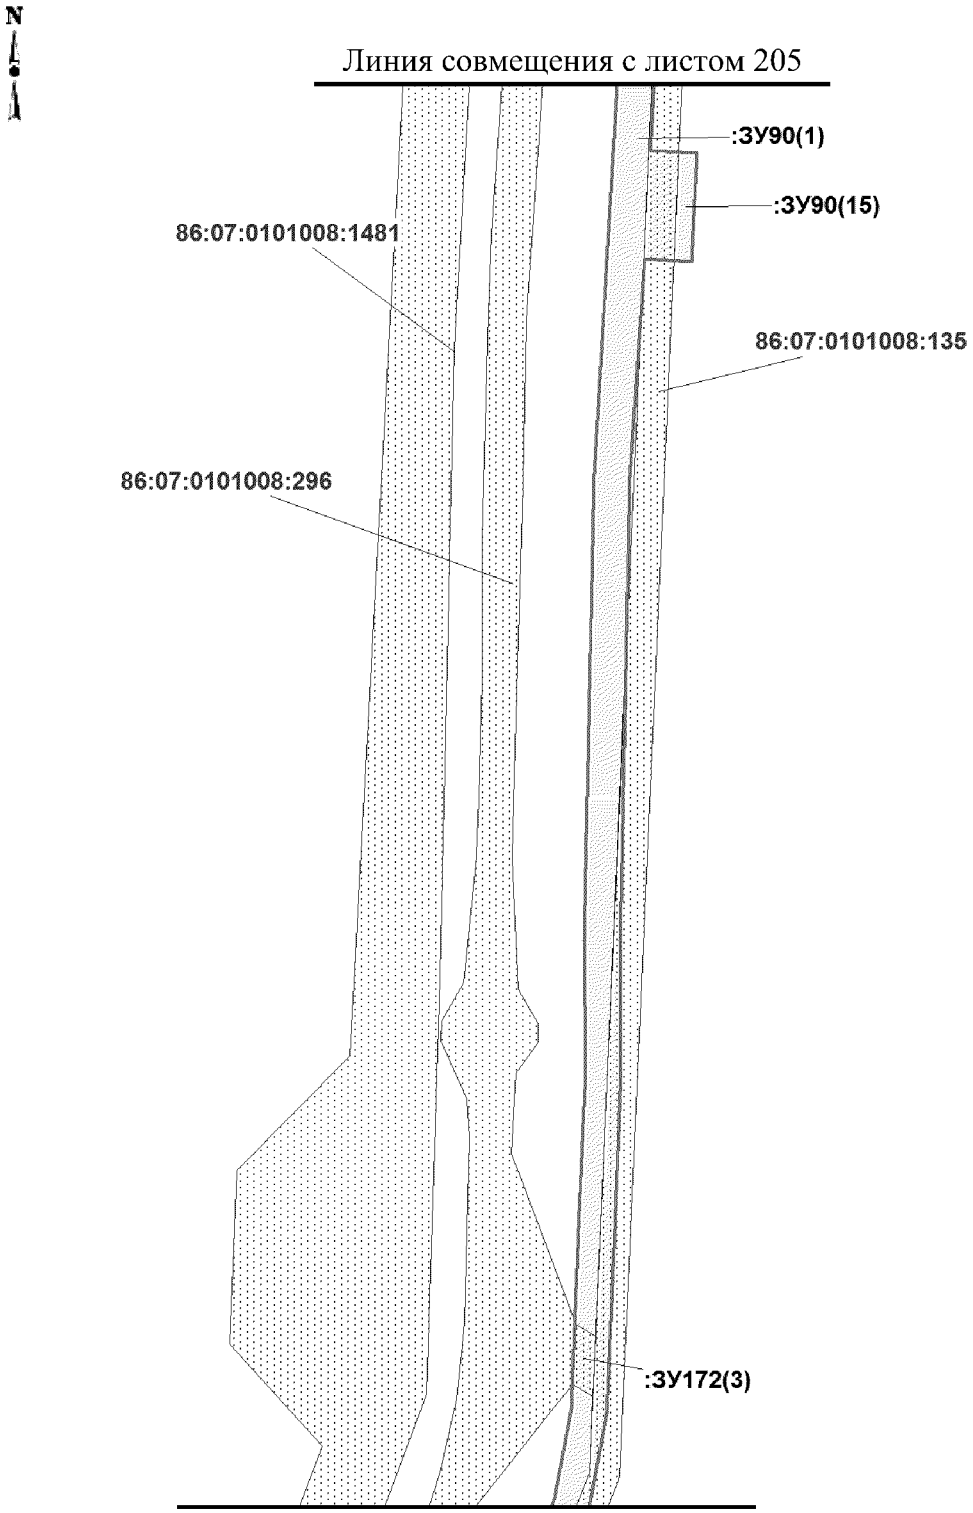


Масштаб 1:5000

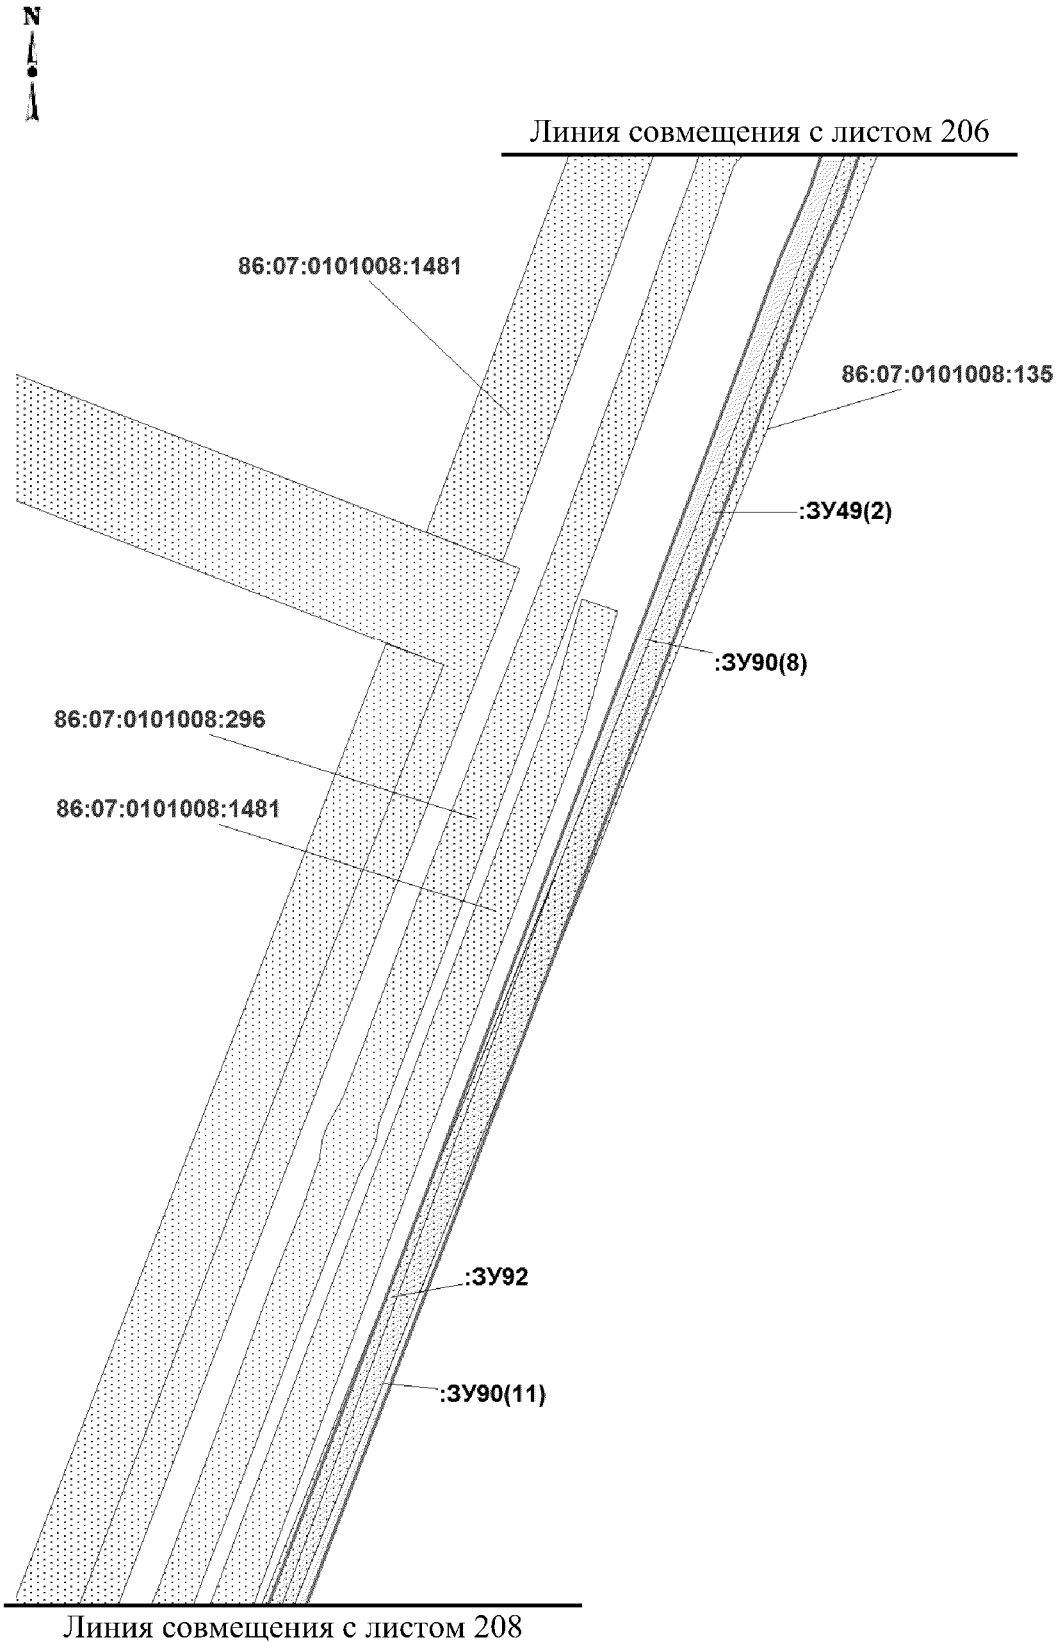


Масштаб 1:5000

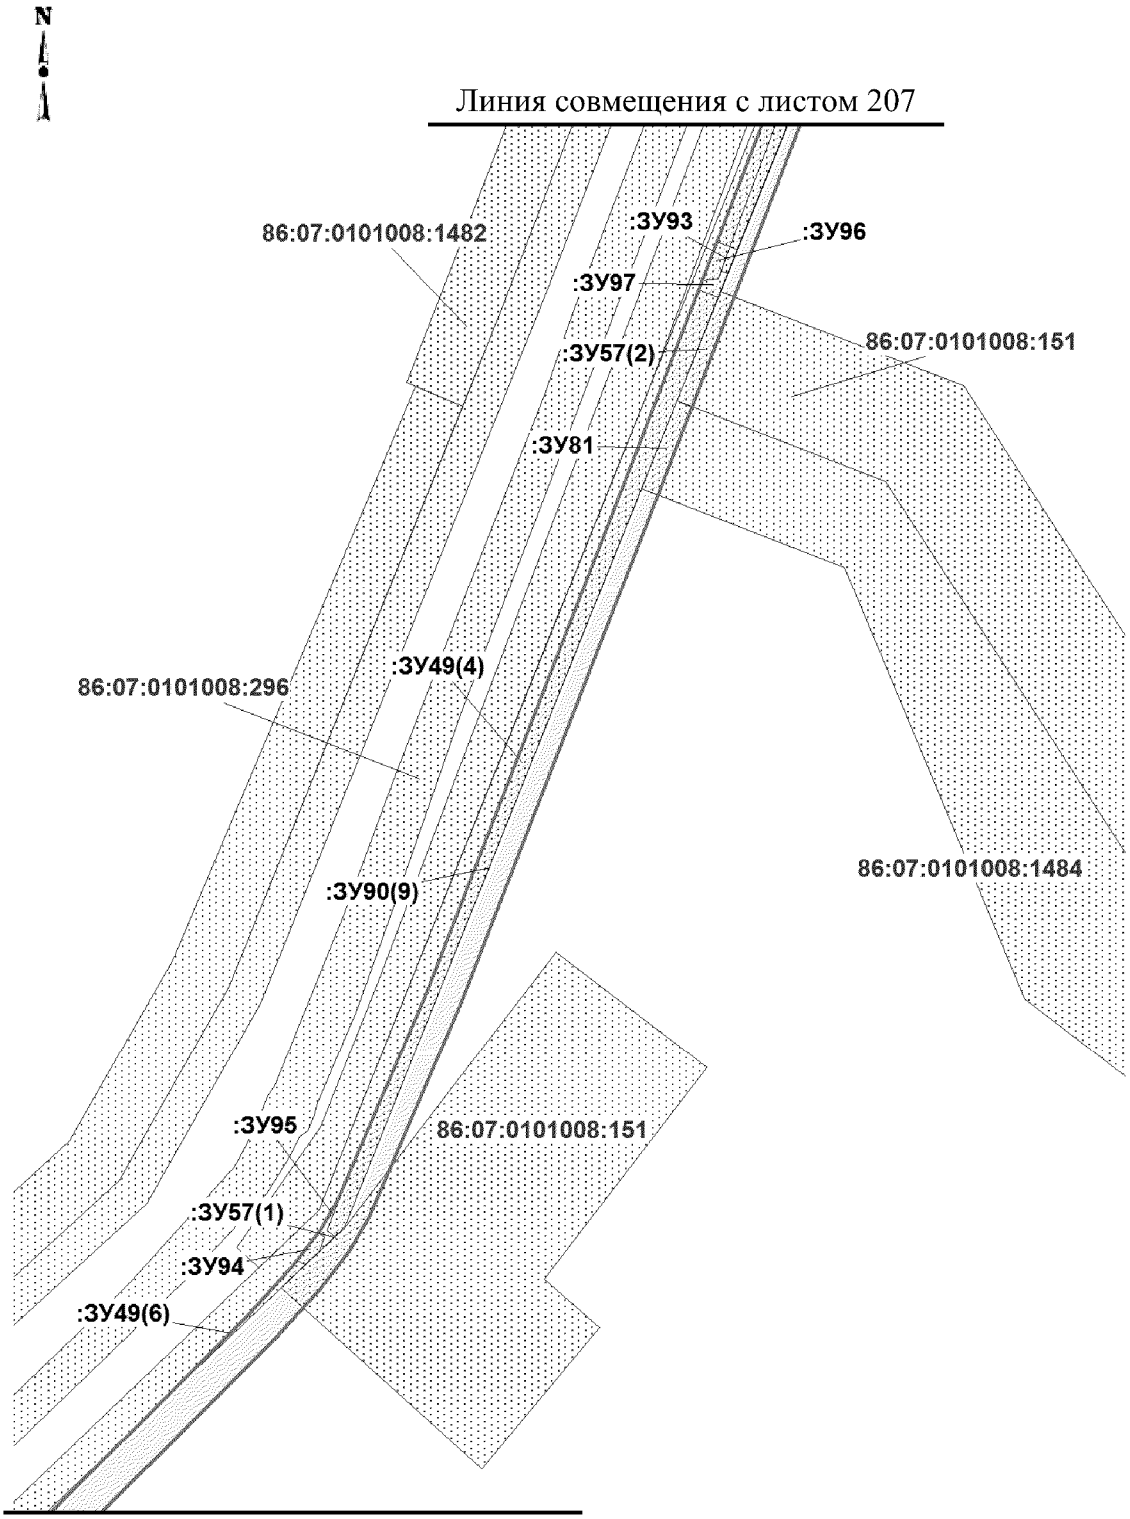


Масштаб 1:5000

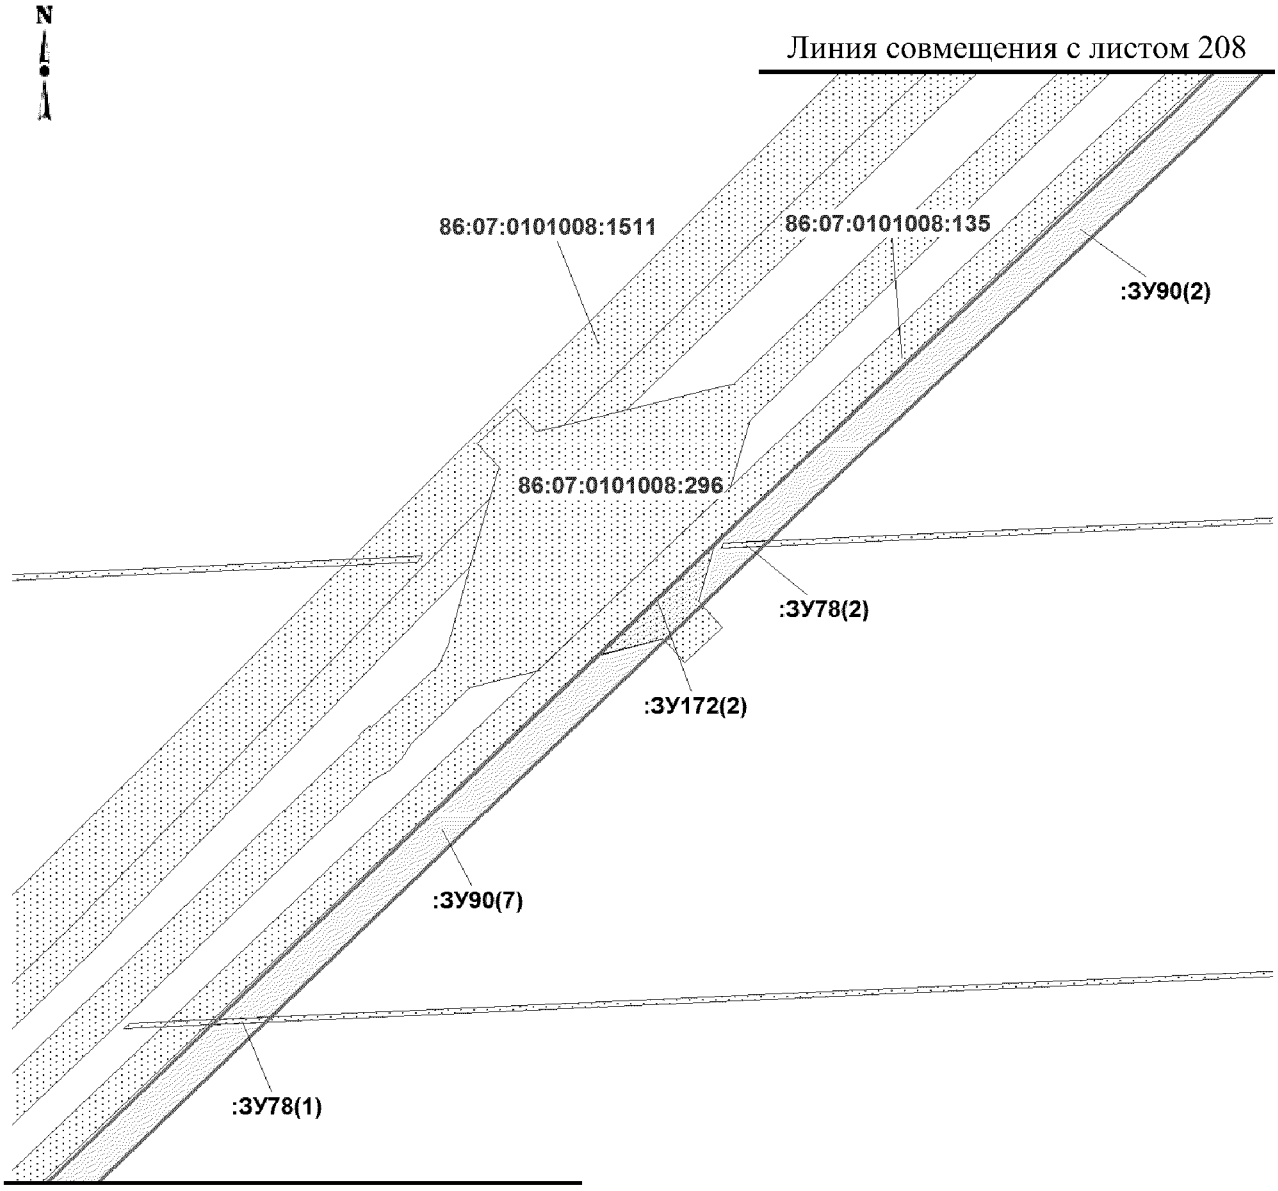


Масштаб 1:5000

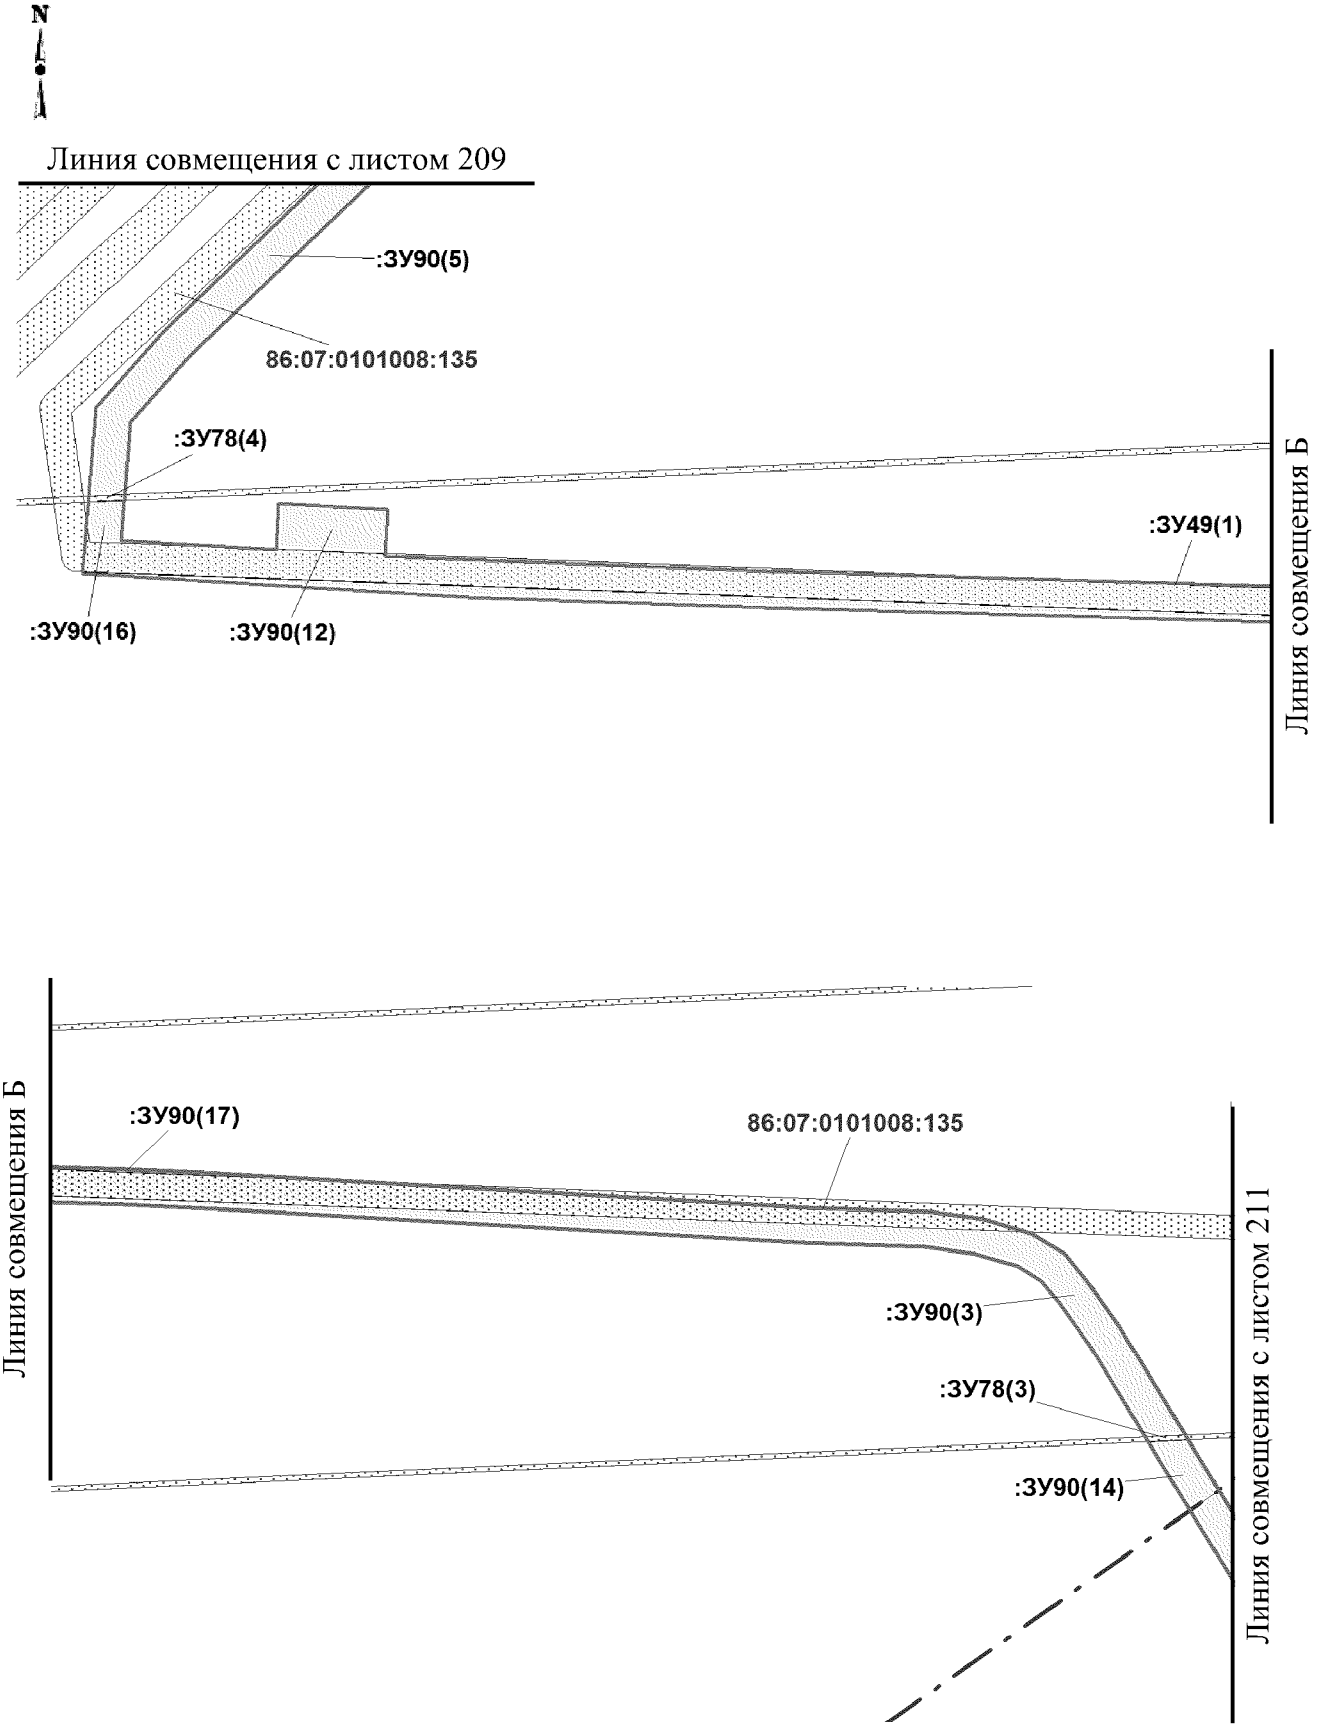


Масштаб 1:5000

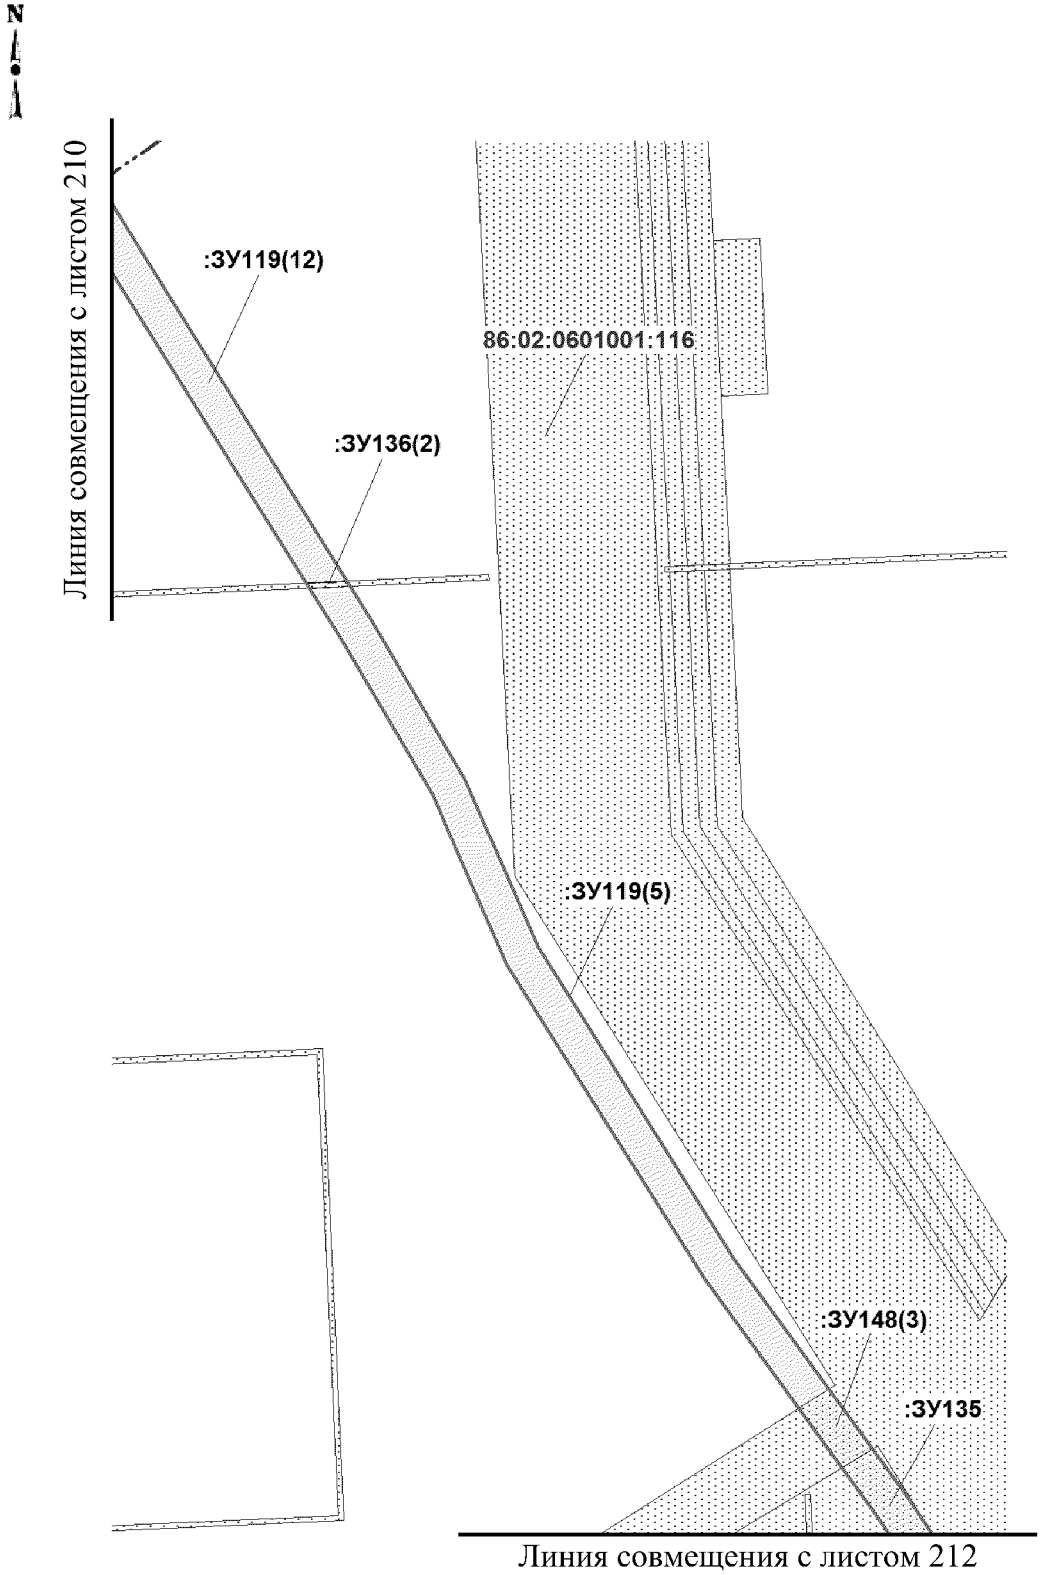


Масштаб 1:5000

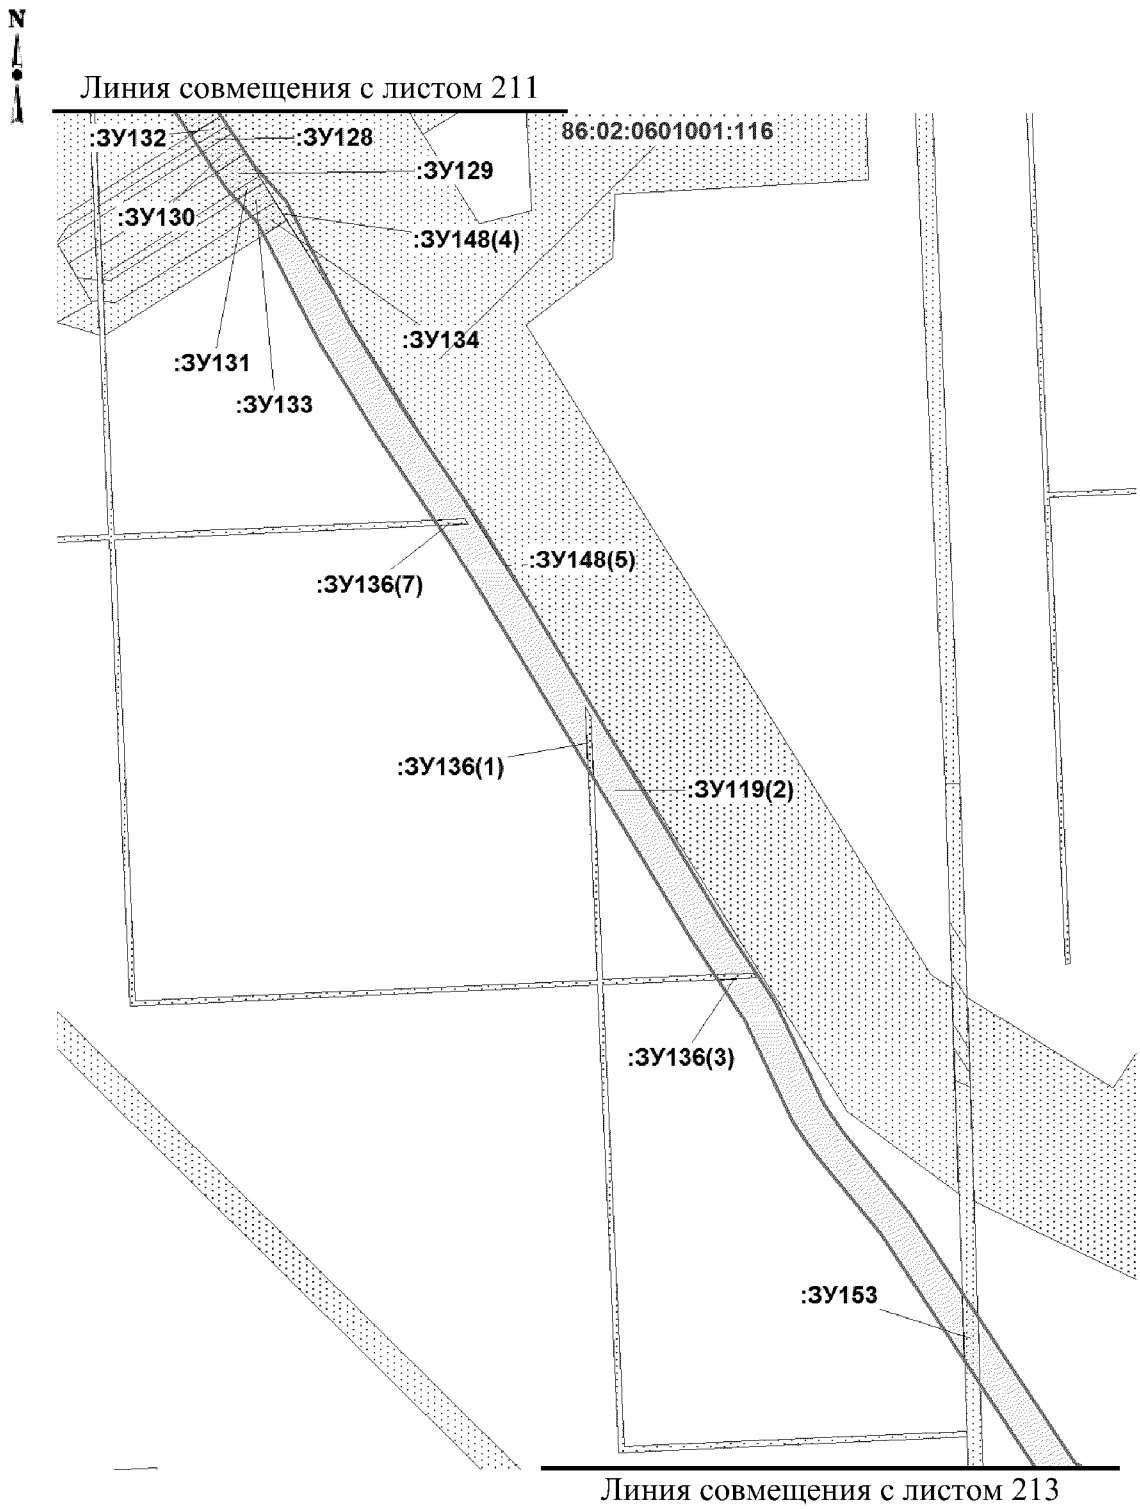

Масштаб 1:5000

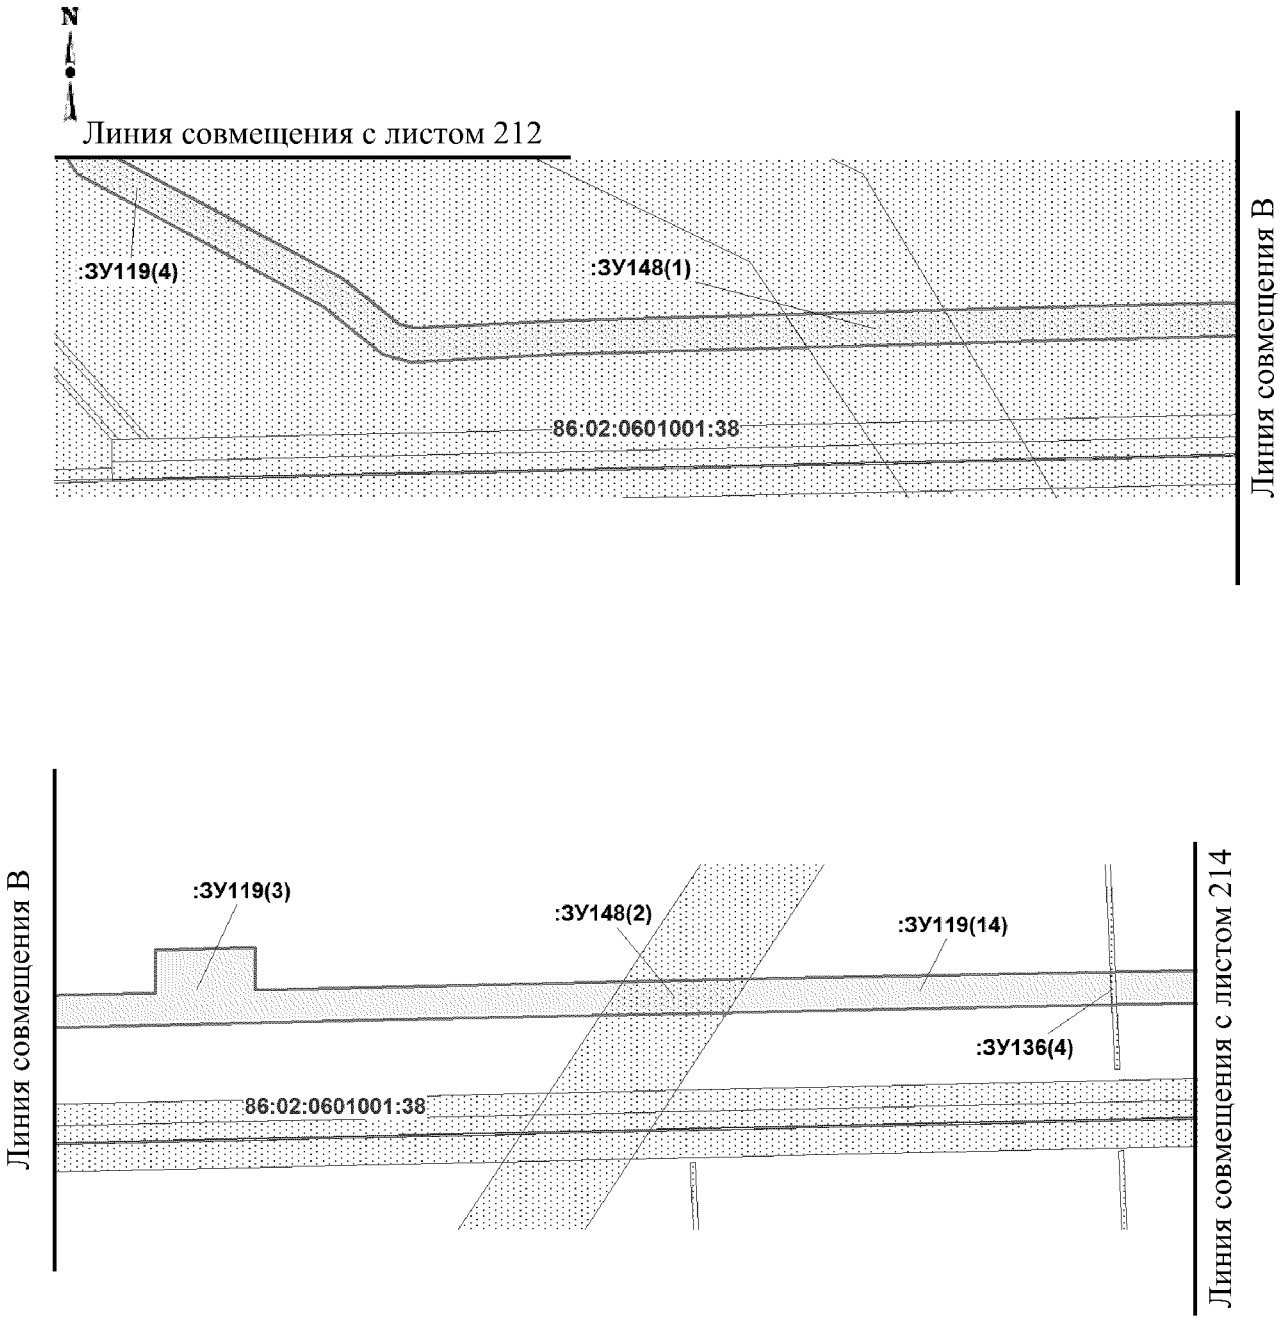

Масштаб 1:5000

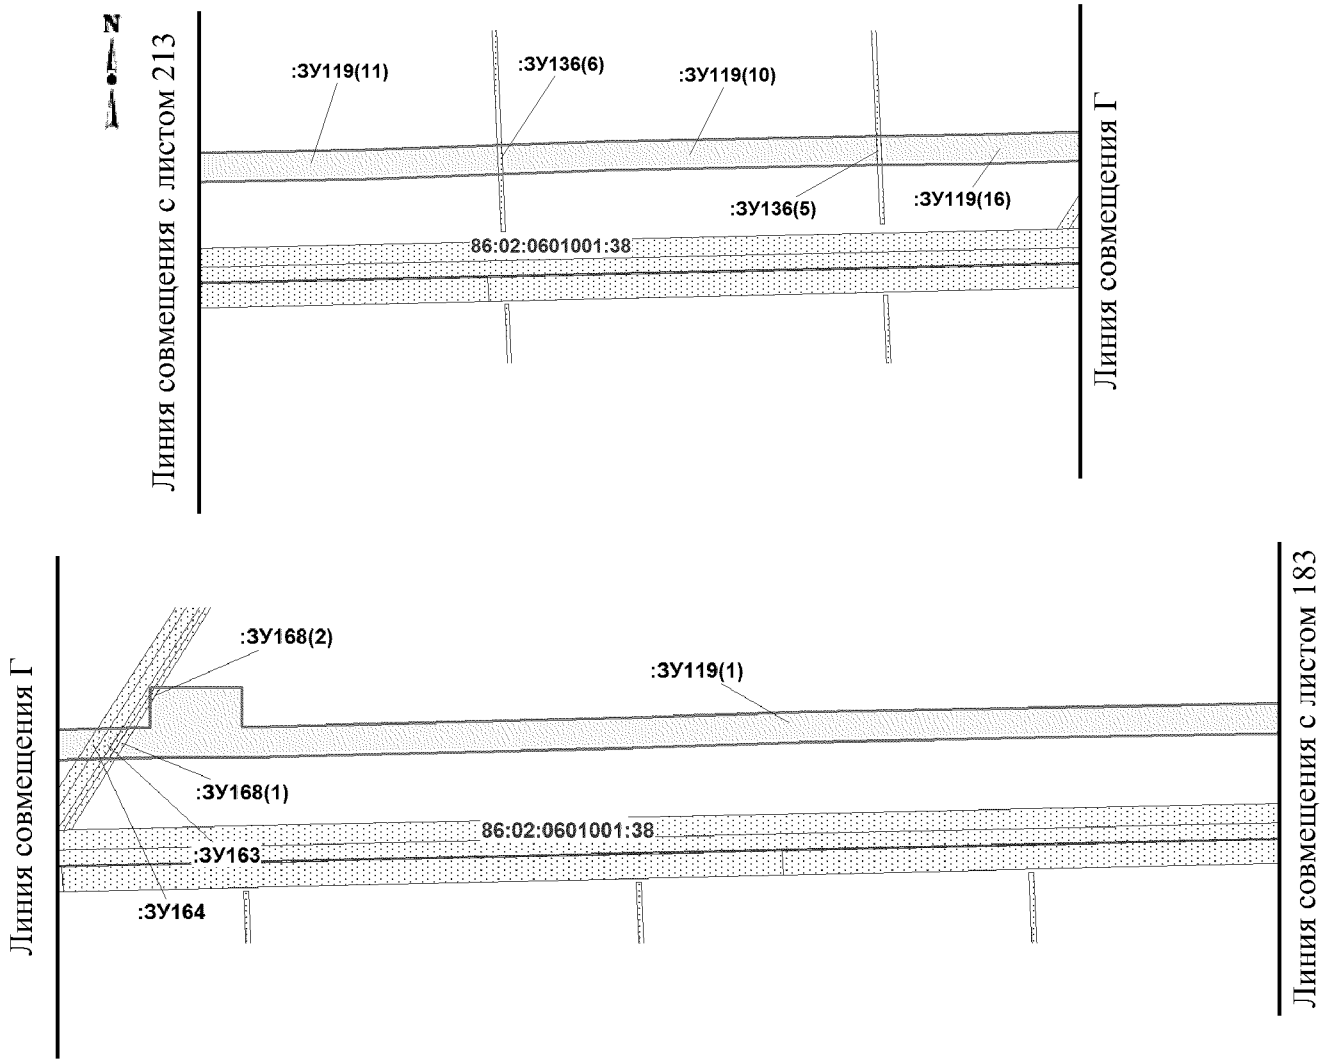

Каталог координат образуемых земельных участков

Каталог координат границ земельного участка 86:00:0000000:ЗУ1

Номер	X	Y
1	1025520,05	2576993,70
2	1025526,37	2576996,26
3	1025527,08	2576997,82
4	1025525,75	2576998,75
5	1025531,55	2577025,09
6	1025530,84	2577027,26
7	1025530,18	2577025,60
8	1025528,12	2577020,37
9	1025529,30	2577016,51
10	1025525,96	2577014,90
11	1025518,22	2576995,40
12	1025524,07	2576972,90
13	1025528,44	2576974,56
14	1025521,72	2576979,31
15	1025517,47	2576977,60
16	1025503,99	2576987,22
17	1025507,09	2576988,47
18	1025503,24	2576991,89
19	1025509,56	2577008,07
20	1025503,31	2577005,52
21	1025501,71	2576988,84
22	1025549,03	2576982,39
23	1025541,84	2576987,44
24	1025532,15	2576983,53
25	1025538,65	2576978,44

Каталог координат границ земельного участка 86:00:0000000:ЗУ2

Номер	X	Y
1	1027999,12	2579261,29
2	1028047,51	2579259,89
3	1028047,63	2579269,42
4	1027999,33	2579268,27
5	1016911,71	2572799,89
6	1016930,22	2572801,66
7	1016948,31	2572817,46
8	1016932,71	2572816,76
9	1027995,00	2579201,63
10	1027995,46	2579226,63
11	1027983,37	2579222,71
12	1027847,73	2579083,30
13	1027544,03	2578772,59
14	1027385,92	2578609,31

15	1027172,66	2578388,06
16	1027107,03	2578322,10
17	1027122,95	2578308,38
18	1027239,99	2578424,99
19	1018416,86	2574091,44
20	1018423,81	2574097,23
21	1018413,24	2574107,24
22	1018406,91	2574100,80
23	1027101,08	2578300,79
24	1027096,89	2578304,66
25	1027093,05	2578300,57
26	1027097,18	2578296,56
27	1015174,11	2574234,85
28	1015165,55	2574232,50
29	1015199,59	2574228,65
30	1015205,29	2574231,13
31	1027077,01	2578274,80
32	1027081,10	2578279,17
33	1027076,80	2578283,36
34	1027081,05	2578287,90
35	1027076,68	2578291,31
36	1027071,49	2578285,90
37	1027075,91	2578282,41
38	1027072,77	2578279,05
39	1014907,34	2574264,84
40	1014912,36	2574261,14
41	1015162,90	2574232,80
42	1015186,33	2574239,20
43	1015172,50	2574240,75
44	1015157,91	2574236,77
45	1014962,44	2574259,94
46	1027086,90	2578264,90
47	1027099,57	2578278,42
48	1027096,94	2578281,03
49	1027088,30	2578272,15
50	1027086,84	2578273,58
51	1027082,67	2578269,13
52	1015259,04	2574276,38
53	1015245,58	2574274,90
54	1015196,50	2574247,32
55	1015185,54	2574244,32
56	1015197,43	2574242,98
57	1015206,21	2574246,81
58	1027994,38	2579167,28
59	1027994,87	2579194,32
60	1027243,54	2578421,47
61	1027118,35	2578296,75

62	1027125,87	2578289,62
63	1027095,40	2578256,37
64	1027099,71	2578252,06
65	1027256,71	2578408,47
66	1015619,88	2574356,65
67	1015614,82	2574356,16
68	1015572,21	2574352,02
69	1015527,50	2574341,25
70	1015496,89	2574330,38
71	1015494,43	2574317,12
72	1015422,61	2574311,41
73	1015300,08	2574281,89
74	1015304,67	2574281,32
75	1015419,31	2574301,36
76	1015424,02	2574302,50
77	1015427,29	2574302,76
78	1015503,39	2574316,06
79	1015504,79	2574323,64
80	1015530,07	2574332,61
81	1015573,70	2574343,13
82	1015589,47	2574344,65
83	1025525,91	2577026,44
84	1025528,97	2577027,79
85	1025529,13	2577029,34
86	1025525,19	2577028,32
87	1014719,89	2574312,03
88	1014742,54	2574295,31
89	1014745,26	2574293,30
90	1014749,86	2574290,97
91	1014764,62	2574289,30
92	1025532,15	2576983,53
93	1025541,84	2576987,44
94	1025531,47	2576994,73
95	1025529,25	2576993,94
96	1025528,05	2576996,94
97	1025527,08	2576997,82
98	1025526,37	2576996,26
99	1025520,05	2576993,70
100	1025516,09	2576992,10
101	1025529,58	2576982,49
102	1015305,81	2574311,94
103	1015246,39	2574300,41
104	1015181,67	2574296,63
105	1015189,79	2574295,62
106	1015244,97	2574298,72
107	1015274,47	2574303,79
108	1025517,47	2576977,60

109	1025521,72	2576979,31
110	1025524,07	2576980,26
111	1025510,58	2576989,88
112	1025507,09	2576988,47
113	1025503,99	2576987,22
114	1014934,11	2574331,50
115	1014997,40	2574314,45
116	1015082,06	2574306,69
117	1025533,67	2576966,05
118	1025547,08	2576971,15
119	1025545,66	2576972,08
120	1025551,71	2576980,50
121	1025549,03	2576982,39
122	1025538,65	2576978,44
123	1025536,42	2576977,61
124	1025539,39	2576975,49
125	1025544,17	2576977,67
126	1025546,24	2576973,12
127	1025538,84	2576969,74
128	1025530,81	2576975,46
129	1025528,44	2576974,56
130	1025524,07	2576972,90
131	1015364,87	2574335,60
132	1015352,59	2574331,52
133	1015340,03	2574327,98
134	1015316,39	2574314,69
135	1015338,14	2574320,65
136	1016798,00	2575465,06
137	1016807,14	2575460,91
138	1016808,79	2575463,97
139	1016801,52	2575468,13
140	1016766,06	2575482,92
141	1016737,12	2575489,32
142	1016692,42	2575494,90
143	1016691,68	2575494,90
144	1016691,10	2575492,15
145	1016749,91	2575484,38
146	1016798,58	2575466,23
147	1014799,92	2574342,91
148	1014844,25	2574328,53
149	1014869,69	2574325,80
150	1014861,98	2574327,70
151	1016706,52	2575446,59
152	1016745,39	2575444,01
153	1016727,48	2575451,27
154	1016782,66	2575447,58
155	1016743,47	2575464,52

156	1016690,09	2575472,80
157	1016669,29	2575459,30
158	1016666,14	2575455,36
159	1016688,16	2575453,89
160	1016695,48	2575453,40
161	1016696,24	2575450,67
162	1014707,41	2574351,90
163	1014715,47	2574338,93
164	1014766,74	2574332,72
165	1016735,40	2575436,66
166	1016777,40	2575431,04
167	1016769,03	2575434,43
168	1015446,21	2574350,17
169	1015481,18	2574359,39
170	1015481,21	2574359,55
171	1015486,85	2574361,63
172	1015759,96	2574456,01
173	1015862,92	2574494,30
174	1015952,79	2574575,53
175	1016043,16	2574664,75
176	1016128,19	2574764,34
177	1016243,72	2574909,90
178	1016243,10	2574899,50
179	1016283,68	2574950,61
180	1016284,32	2574954,88
181	1016287,09	2574973,76
182	1016274,24	2574957,41
183	1016102,93	2574749,23
184	1016057,89	2574694,55
185	1016023,36	2574653,89
186	1015962,96	2574595,72
187	1015931,64	2574566,43
188	1015895,53	2574535,40
189	1015862,26	2574509,92
190	1015830,80	2574489,72
191	1015757,14	2574459,09
192	1015712,67	2574448,05
193	1015524,47	2574394,47
194	1015452,33	2574371,52
195	1015385,00	2574342,29
196	1015369,92	2574337,28
197	1015363,78	2574333,85
198	1015433,78	2574348,42
199	1015448,61	2574334,76
200	1015476,93	2574336,77
201	1015477,77	2574341,14
202	1015380,25	2574356,13

203	1015337,82	2574344,15
204	1015305,41	2574334,86
205	1015329,71	2574340,25
206	1015349,30	2574345,86
207	1015379,66	2574355,88
208	1016849,87	2575386,96
209	1016818,06	2575427,67
210	1016815,98	2575426,65
211	1016813,44	2575425,47
212	1016810,90	2575425,64
213	1016807,54	2575425,86
214	1016816,56	2575403,49
215	1016835,71	2575388,73
216	1015565,81	2574355,63
217	1015505,99	2574347,09
218	1015498,81	2574344,61
219	1015496,94	2574335,71
220	1015526,08	2574346,05
221	1017017,62	2575356,09
222	1017007,23	2575360,13
223	1016997,21	2575343,21
224	1017006,45	2575337,23
225	1015646,57	2574367,18
226	1015583,28	2574358,13
227	1015629,95	2574362,65
228	1015637,70	2574363,68
229	1017039,14	2575347,71
230	1017022,35	2575354,25
231	1017010,66	2575334,51
232	1017011,52	2575333,95
233	1017015,13	2575341,70
234	1017028,72	2575336,67
235	1017024,05	2575325,84
236	1017026,35	2575324,35
237	1014684,47	2574388,89
238	1014688,27	2574382,77
239	1014687,02	2574387,02
240	1014750,16	2574368,47
241	1016971,67	2575342,83
242	1016968,41	2575331,97
243	1016994,27	2575316,66
244	1016998,38	2575323,60
245	1016970,72	2575339,63
246	1016971,68	2575342,82
247	1015601,63	2574380,14
248	1015613,78	2574380,79
249	1015613,52	2574384,25

250	1016996,07	2575309,86
251	1016995,72	2575310,00
252	1016966,93	2575327,04
253	1016963,00	2575313,95
254	1016973,79	2575309,41
255	1016996,04	2575309,81
256	1016999,67	2575308,40
257	1017005,12	2575320,16
258	1017002,76	2575321,15
259	1016863,26	2575369,16
260	1016856,81	2575378,08
261	1016854,23	2575381,38
262	1016833,75	2575383,94
263	1016812,43	2575400,36
264	1016803,49	2575422,50
265	1016748,86	2575429,76
266	1016701,19	2575432,92
267	1016672,47	2575434,83
268	1016657,96	2575435,79
269	1016621,37	2575381,10
270	1016620,89	2575380,44
271	1016314,41	2574994,28
272	1016310,47	2574992,15
273	1016305,48	2574985,91
274	1016319,03	2574951,28
275	1016293,39	2574941,25
276	1016241,78	2574876,67
277	1016241,69	2574875,19
278	1016194,30	2574815,49
279	1016192,36	2574814,81
280	1016159,88	2574774,18
281	1016158,91	2574770,90
282	1016143,73	2574751,77
283	1016143,51	2574751,48
284	1016058,09	2574651,44
285	1016057,51	2574650,82
286	1015966,68	2574561,14
287	1015966,36	2574560,83
288	1015962,49	2574557,33
289	1015873,78	2574467,47
290	1015775,50	2574440,45
291	1015766,76	2574437,20
292	1015618,39	2574385,92
293	1015618,77	2574381,05
294	1015640,39	2574382,20
295	1015641,74	2574382,30
296	1015771,84	2574428,04

297	1015879,54	2574457,64
298	1015900,93	2574436,61
299	1015950,01	2574486,52
300	1015928,72	2574507,46
301	1016063,43	2574643,93
302	1016067,64	2574648,66
303	1016127,27	2574715,75
304	1016300,14	2574932,08
305	1016333,29	2574945,05
306	1016318,04	2574984,01
307	1016627,56	2575371,31
308	1016661,90	2575424,94
309	1016723,58	2575422,10
310	1016795,70	2575412,44
311	1016803,36	2575393,47
312	1016829,40	2575373,39
313	1017019,42	2575315,01
314	1017014,18	2575302,77
315	1017014,46	2575302,65
316	1017020,92	2575314,47
317	1014659,28	2574429,46
318	1014676,65	2574401,50
319	1014710,87	2574390,86
320	1014709,40	2574393,37
321	1014682,48	2574401,81
322	1014676,63	2574421,06
323	1014670,78	2574422,59
324	1017257,58	2575281,24
325	1017262,75	2575255,41
326	1017266,56	2575241,06
327	1017283,27	2575238,88
328	1017283,61	2575239,00
329	1017280,16	2575252,51
330	1017274,41	2575280,44
331	1017268,06	2575280,63
332	1014491,26	2574422,66
333	1014493,48	2574427,11
334	1014431,07	2574458,83
335	1014428,86	2574454,39
336	1016300,12	2574985,89
337	1016296,22	2574981,06
338	1016294,58	2574969,89
339	1016292,86	2574958,22
340	1016291,39	2574948,34
341	1016290,57	2574946,40
342	1016242,29	2574885,59
343	1016242,28	2574885,30

344	1016290,32	2574945,42
345	1016312,56	2574954,12
346	1015897,35	2574498,46
347	1015874,91	2574478,18
348	1015873,43	2574476,98
349	1015871,69	2574476,23
350	1015829,00	2574460,35
351	1015871,17	2574471,94
352	1014308,24	2574623,15
353	1014449,50	2574532,28
354	1014481,85	2574535,56
355	1014466,94	2574544,47
356	1014440,41	2574562,36
357	1014420,10	2574560,62
358	1014379,45	2574587,56
359	1014322,24	2574624,83
360	1014247,28	2574615,72
361	1014234,30	2574614,14
362	1014357,52	2574522,96
363	1014370,82	2574524,31
364	1014389,56	2574558,00
365	1014379,32	2574557,12
366	1014376,16	2574556,84
367	1014419,09	2574529,21
368	1014432,15	2574530,52
369	1014391,54	2574526,41
370	1014400,20	2574527,28
371	1014356,35	2574555,14
372	1014346,50	2574554,29
373	1014306,62	2574579,68
374	1014306,34	2574579,83
375	1014306,09	2574579,99
376	1014305,91	2574580,12
377	1014256,58	2574616,85
378	1014254,48	2574616,60
379	1014378,21	2574525,06

Каталог координат границ земельного участка 86:00:0000000:ЗУ3

Номер	X	Y
1	1016903,06	2575382,25
2	1016902,88	2575378,46
3	1016921,77	2575363,91
4	1016924,41	2575367,02
5	1016906,45	2575379,84
6	1016914,52	2575353,84
7	1016919,28	2575354,04
8	1016910,08	2575343,23

9	1016916,13	2575338,33
10	1016928,08	2575331,16
11	1016933,44	2575348,58
12	1016919,22	2575359,33
13	1016902,17	2575362,63
14	1016901,74	2575353,26
15	1016905,25	2575353,41
16	1016913,15	2575353,76
17	1016918,42	2575359,95
18	1016902,61	2575372,34
19	1016902,48	2575369,62
20	1016893,43	2575356,86
21	1016895,77	2575354,98
22	1016935,01	2575353,69
23	1016935,34	2575354,75
24	1016936,58	2575359,40
25	1016929,00	2575363,79
26	1016928,21	2575364,31
27	1016928,08	2575364,40
28	1016925,23	2575366,42
29	1016922,55	2575363,29

Каталог координат границ земельного участка 86:00:0000000:ЗУ4

Номер	X	Y
1	1027107,21	2578307,31
2	1027104,14	2578304,09
3	1027111,67	2578297,14
4	1027114,73	2578300,18
5	1027095,40	2578256,37
6	1027125,87	2578289,62
7	1027118,35	2578296,75
8	1027113,05	2578291,46
9	1027115,30	2578289,32
10	1027089,70	2578262,09

Каталог координат границ земельного участка 86:00:0000000:ЗУ5

Номер	X	Y
1	1027113,05	2578291,46
2	1027118,35	2578296,75
3	1027118,14	2578296,95
4	1027114,73	2578300,18
5	1027111,67	2578297,14
6	1027112,95	2578295,96
7	1027110,78	2578293,61

Каталог координат границ земельного участка
86:00:0000000:ЗУ6

Номер	X	Y
1	1027118,35	2578296,75
2	1027243,54	2578421,47
3	1027994,87	2579194,32
4	1027995,00	2579201,63
5	1027239,99	2578424,99
6	1027122,95	2578308,38
7	1027126,53	2578305,29
8	1027118,14	2578296,95
9	1015206,21	2574246,81
10	1015197,43	2574242,98
11	1015185,54	2574244,32
12	1015172,50	2574240,75
13	1015186,33	2574239,20
14	1015198,58	2574242,54
15	1027100,73	2578279,65
16	1027098,03	2578282,15
17	1027096,94	2578281,03
18	1027099,57	2578278,42
19	1015614,82	2574356,16
20	1015629,95	2574362,65
21	1015583,28	2574358,13
22	1015565,81	2574355,63
23	1015526,08	2574346,05
24	1015496,94	2574335,71
25	1015493,24	2574318,11
26	1015486,01	2574317,36
27	1015424,91	2574313,02
28	1015393,29	2574308,21
29	1015295,68	2574282,45
30	1015300,08	2574281,89
31	1015422,61	2574311,41
32	1015494,43	2574317,12
33	1015496,89	2574330,38
34	1015527,50	2574341,25
35	1015572,21	2574352,02
36	1025529,58	2576982,49
37	1025516,09	2576992,10
38	1025510,58	2576989,88
39	1025524,07	2576980,26
40	1014919,45	2574315,69
41	1014920,09	2574314,16
42	1014929,31	2574313,03
43	1014889,88	2574323,64
44	1014876,81	2574327,16

45	1014875,61	2574327,45
46	1014877,15	2574325,01
47	1025536,42	2576977,61
48	1025530,81	2576975,46
49	1025538,84	2576969,74
50	1025546,24	2576973,12
51	1025544,17	2576977,67
52	1025539,39	2576975,49
53	1025542,03	2576972,64
54	1025541,18	2576975,43
55	1025538,39	2576974,56
56	1025539,24	2576971,78
57	1014861,98	2574327,70
58	1014859,69	2574331,33
59	1014762,92	2574354,91
60	1014799,92	2574342,91
61	1016849,87	2575386,96
62	1016835,71	2575388,73
63	1016816,56	2575403,49
64	1016807,54	2575425,86
65	1016786,78	2575427,24
66	1016777,40	2575431,04
67	1016735,40	2575436,66
68	1016730,72	2575436,97
69	1016748,86	2575429,76
70	1016803,49	2575422,50
71	1016812,43	2575400,36
72	1016833,75	2575383,94
73	1016854,23	2575381,38
74	1015435,80	2574337,07
75	1015416,53	2574331,98
76	1015422,30	2574332,86
77	1015422,54	2574332,88
78	1015422,85	2574332,92
79	1015423,09	2574332,94
80	1015448,61	2574334,76
81	1015477,77	2574341,14
82	1015478,15	2574343,12
83	1016921,77	2575363,91
84	1016902,86	2575378,48
85	1016902,59	2575372,37
86	1016918,42	2575359,95
87	1015613,78	2574380,79
88	1015618,77	2574381,05
89	1015618,39	2574385,92
90	1015613,52	2574384,25
91	1016933,44	2575348,58

92	1016935,01	2575353,69
93	1016922,55	2575363,29
94	1016919,22	2575359,33
95	1015962,49	2574557,33
96	1015897,35	2574498,46
97	1015871,17	2574471,94
98	1015828,96	2574460,34
99	1015775,50	2574440,45
100	1015873,78	2574467,47
101	1017006,45	2575337,23
102	1017010,66	2575334,51
103	1017022,35	2575354,25
104	1017017,62	2575356,09
105	1014370,82	2574524,31
106	1014378,21	2574525,06
107	1014254,48	2574616,60
108	1014247,28	2574615,72
109	1016996,07	2575309,86
110	1017002,76	2575321,15
111	1017002,20	2575321,39
112	1016998,38	2575323,60
113	1016994,27	2575316,66
114	1016968,41	2575331,97
115	1016966,93	2575327,04
116	1016995,72	2575310,00
117	1014413,01	2574528,59
118	1014419,09	2574529,21
119	1014376,16	2574556,84
120	1014369,48	2574556,27
121	1017263,89	2575347,54
122	1017285,67	2575299,46
123	1017290,63	2575299,19
124	1017299,32	2575256,88
125	1017302,26	2575245,38
126	1017306,96	2575247,00
127	1017292,26	2575297,02
128	1017267,25	2575352,24
129	1017119,71	2575366,78
130	1017057,41	2575384,21
131	1017085,81	2575371,18
132	1017085,79	2575371,04
133	1017118,78	2575361,85
134	1017146,84	2575359,08
135	1017147,27	2575361,66
136	1017151,71	2575360,91
137	1017151,33	2575358,64
138	1016192,36	2574814,81

139	1016183,76	2574811,84
140	1016163,43	2574786,22
141	1016159,88	2574774,18
142	1016310,47	2574992,15
143	1016300,99	2574987,03
144	1016300,12	2574985,89
145	1016312,56	2574954,12
146	1016290,32	2574945,42
147	1016242,28	2574885,30
148	1016241,78	2574876,67
149	1016293,39	2574941,25
150	1016319,03	2574951,28
151	1016305,48	2574985,91

Каталог координат границ земельного участка
86:00:0000000:ЗУ7

Номер	X	Y
1	1013782,11	2575145,25
2	1013773,49	2575162,94
3	1013728,50	2575215,20
4	1013730,65	2575211,13
5	1013737,91	2575196,60
6	1013765,08	2575165,04
7	1013766,89	2575164,96
8	1013766,81	2575163,03
9	1014008,26	2574859,07
10	1014012,39	2574861,88
11	1013974,83	2574916,26
12	1013970,67	2574913,49

Каталог координат границ земельного участка
86:00:0000000:ЗУ8

Номер	X	Y
1	1014150,51	2574980,89
2	1014169,05	2574982,75
3	1014179,54	2574983,80
4	1014172,00	2574989,61
5	1014171,98	2574989,62
6	1014158,51	2574988,45
7	1014152,28	2574982,19
8	1014132,15	2574967,21
9	1014123,28	2574960,59
10	1014127,94	2574962,32

Каталог координат границ земельного участка
86:00:0000000:ЗУ9

Номер	X	Y
1	1014143,33	2574936,01
2	1014148,43	2574942,77
3	1014140,71	2574937,81

Каталог координат границ земельного участка
86:00:0000000:ЗУ10

Номер	X	Y
1	1013643,88	2575273,95
2	1013648,20	2575265,72
3	1013648,30	2575265,82
4	1013655,59	2575273,43
5	1013665,59	2575262,95
6	1013654,86	2575283,48
7	1013629,26	2575329,45
8	1013625,21	2575325,61
9	1013635,16	2575315,21
10	1013637,11	2575317,45
11	1013632,69	2575325,90
12	1013602,66	2575352,45
13	1013604,97	2575354,63
14	1013597,39	2575362,49
15	1013543,89	2575461,25
16	1013544,54	2575461,89
17	1013542,00	2575464,57

Каталог координат границ земельного участка
86:00:0000000:ЗУ11

Номер	X	Y
1	1013626,50	2575307,04
2	1013630,88	2575310,29
3	1013635,16	2575315,21
4	1013625,21	2575325,61
5	1013629,26	2575329,45
6	1013604,97	2575354,63
7	1013602,66	2575352,45
8	1013647,06	2575291,15
9	1013638,40	2575284,39
10	1013643,38	2575274,90
11	1013643,88	2575273,95
12	1013654,86	2575283,48
13	1013649,85	2575293,07

Каталог координат границ земельного участка
86:00:0000000:ЗУ12

Номер	X	Y
1	1012657,90	2576054,31
2	1012659,82	2576058,44
3	1012649,47	2576063,54
4	1012539,43	2576112,55
5	1012537,36	2576108,00

Каталог координат границ земельного участка
86:00:0000000:ЗУ13

Номер	X	Y
1	1012211,72	2576198,83
2	1012214,83	2576207,29
3	1012172,73	2576226,50
4	1012169,50	2576218,06
5	1012216,57	2576212,02
6	1012219,12	2576218,95
7	1012219,21	2576219,20
8	1012219,07	2576219,11
9	1012176,98	2576237,60
10	1012174,52	2576231,17

Каталог координат границ земельного участка
86:00:0000000:ЗУ14

Номер	X	Y
1	1012214,83	2576207,29
2	1012216,57	2576212,02
3	1012174,52	2576231,17
4	1012172,73	2576226,50

Каталог координат границ земельного участка
86:00:0000000:ЗУ15

Номер	X	Y
1	1012169,50	2576218,06
2	1012172,73	2576226,50
3	1012163,24	2576230,81
4	1012160,02	2576222,37
5	1012174,52	2576231,17
6	1012176,98	2576237,60
7	1012167,43	2576241,78
8	1012165,03	2576235,49

Каталог координат границ земельного участка
86:00:0000000:ЗУ16

Номер	X	Y
1	1012172,73	2576226,50
2	1012174,52	2576231,17
3	1012165,03	2576235,49
4	1012163,24	2576230,81

Каталог координат границ земельного участка
86:00:0000000:ЗУ17

Номер	X	Y
1	1011581,92	2576500,98
2	1011555,95	2576511,69
3	1011553,52	2576506,10
4	1011510,75	2576524,69
5	1011225,68	2576642,75
6	1011251,73	2576629,40

7	1011332,11	2576593,26
8	1011508,79	2576520,09
9	1011551,52	2576501,51
10	1011549,00	2576495,75
11	1011583,84	2576480,09
12	1011583,84	2576480,10
13	1011584,17	2576479,95
14	1011559,92	2576520,87
15	1011588,49	2576509,09
16	1011589,08	2576508,80
17	1011590,91	2576506,97
18	1011591,55	2576505,00
19	1011594,72	2576475,30
20	1011595,51	2576474,98
21	1011595,53	2576474,84
22	1011595,58	2576474,82
23	1011595,58	2576474,81
24	1011597,33	2576474,02
25	1011614,67	2576514,26
26	1011566,31	2576535,65
27	1011093,18	2576714,36
28	1011101,00	2576733,26
29	1011052,37	2576754,17
30	1011044,80	2576736,05
31	1011711,03	2576446,90
32	1011723,95	2576444,19
33	1011724,80	2576444,83
34	1011727,30	2576445,50
35	1011729,31	2576445,08
36	1011738,07	2576441,23
37	1011750,48	2576438,63
38	1011750,51	2576438,62
39	1011760,43	2576436,54
40	1011765,27	2576447,67
41	1011742,53	2576457,68
42	1011719,80	2576467,68
43	1010924,60	2576797,08
44	1010962,27	2576777,77
45	1010964,66	2576786,42

Каталог координат границ земельного участка
86:00:0000000:ЗУ18

Номер	X	Y
1	1011174,43	2576669,02
2	1011225,68	2576642,75
3	1011510,75	2576524,69
4	1011553,52	2576506,10
5	1011555,95	2576511,69
6	1011332,11	2576593,26
7	1011549,00	2576495,75
8	1011551,52	2576501,51
9	1011508,79	2576520,09
10	1011056,74	2576764,60
11	1011052,37	2576754,17
12	1011101,00	2576733,26
13	1011105,24	2576743,57
14	1011724,29	2576478,46
15	1011719,80	2576467,68
16	1011742,53	2576457,68
17	1011765,27	2576447,67
18	1011770,04	2576458,70
19	1011570,50	2576544,98
20	1011566,31	2576535,65
21	1011614,67	2576514,26
22	1011618,77	2576523,59
23	1010917,95	2576809,11
24	1010915,92	2576801,53
25	1010924,60	2576797,08
26	1010964,66	2576786,42
27	1010967,27	2576795,92

Каталог координат границ земельного участка
86:00:0000000:ЗУ19

Номер	X	Y
1	1013626,50	2575307,04
2	1013602,66	2575352,45
3	1013601,07	2575350,95
4	1013518,77	2575437,32
5	1013521,48	2575439,90
6	1013488,12	2575474,38
7	1013485,68	2575472,06
8	1013256,89	2575712,19
9	1013220,99	2575738,93
10	1013160,12	2575784,27
11	1013056,22	2575831,27
12	1012641,75	2576018,78
13	1012644,03	2576023,80
14	1012590,64	2576048,36

15	1012588,29	2576042,87
16	1012571,12	2576050,73
17	1012572,96	2576056,49
18	1012524,11	2576078,96
19	1012521,47	2576073,20
20	1012484,27	2576090,02
21	1012463,90	2576065,31
22	1012397,26	2576095,68
23	1012402,55	2576127,27
24	1012389,09	2576133,42
25	1012387,42	2576128,66
26	1012396,98	2576124,31
27	1012391,70	2576092,72
28	1012465,32	2576059,17
29	1012485,69	2576083,89
30	1012519,40	2576068,63
31	1012515,66	2576060,45
32	1012510,53	2576049,23
33	1012560,20	2576026,56
34	1012568,87	2576046,59
35	1012586,32	2576038,27
36	1012577,91	2576018,58
37	1012630,82	2575994,62
38	1012635,98	2576006,02
39	1012639,69	2576014,22
40	1013054,15	2575826,72
41	1013157,57	2575779,93
42	1013217,99	2575734,92
43	1013253,56	2575708,43
44	1013482,05	2575468,61
45	1013475,53	2575462,42
46	1013466,47	2575453,80
47	1013499,59	2575419,04
48	1013508,64	2575427,67
49	1013515,15	2575433,87
50	1013597,45	2575347,50
51	1013590,93	2575341,29
52	1013574,27	2575325,42
53	1013604,98	2575291,06
54	1012163,24	2576230,81
55	1012165,03	2576235,49
56	1012088,09	2576270,55
57	1012066,93	2576280,19
58	1011751,92	2576417,04
59	1011754,56	2576423,05
60	1011730,97	2576433,41
61	1011704,47	2576413,34

62	1011698,09	2576416,03
63	1011696,67	2576412,65
64	1011590,74	2576458,71
65	1011591,70	2576460,90
66	1011585,94	2576463,33
67	1011583,84	2576480,09
68	1011549,00	2576495,75
69	1011547,92	2576493,28
70	1011540,08	2576475,31
71	1011588,76	2576454,12
72	1011694,69	2576408,03
73	1011739,99	2576389,41
74	1011746,39	2576404,27
75	1011749,92	2576412,45
76	1012064,89	2576275,63
77	1012086,01	2576266,00
78	1011332,11	2576593,26
79	1011251,73	2576629,40
80	1011225,68	2576642,75
81	1011087,25	2576700,08
82	1011089,35	2576705,16
83	1011079,20	2576709,73
84	1011040,66	2576725,98
85	1011038,31	2576720,34
86	1010955,81	2576754,48
87	1010957,62	2576760,99
88	1010949,06	2576764,60
89	1010908,66	2576775,28
90	1010906,71	2576768,28
91	1010879,71	2576775,77
92	1010881,17	2576774,13
93	1010890,99	2576767,49
94	1010905,40	2576763,50
95	1010904,04	2576758,66
96	1010943,89	2576731,51
97	1010949,04	2576730,08
98	1010951,95	2576740,55
99	1010954,47	2576749,66
100	1011036,47	2576715,87
101	1011032,99	2576707,52
102	1011028,14	2576695,85
103	1011077,11	2576675,57
104	1011085,34	2576695,46
105	1014247,25	2574615,74
106	1014254,47	2574616,61
107	1014239,97	2574627,34
108	1014204,37	2574653,69

109	1014162,66	2574684,55
110	1014155,19	2574692,39
111	1014138,47	2574704,85
112	1014077,31	2574774,13
113	1014061,48	2574790,75
114	1014012,39	2574861,88
115	1014008,26	2574859,07
116	1014057,59	2574787,58
117	1014147,71	2574693,00
118	1014159,34	2574680,79
119	1014201,40	2574649,67
120	1014232,58	2574626,60
121	1013970,67	2574913,49
122	1013974,83	2574916,26
123	1013930,46	2574980,57
124	1013836,20	2575090,07
125	1013813,56	2575114,44
126	1013813,99	2575115,89
127	1013773,49	2575162,94
128	1013782,11	2575145,25
129	1013926,49	2574977,51
130	1012649,89	2576036,76
131	1012655,22	2576048,56
132	1012601,32	2576073,35
133	1012596,18	2576061,31
134	1012350,03	2576145,71
135	1012351,83	2576150,37
136	1012216,57	2576212,02
137	1012214,83	2576207,29
138	1012577,23	2576069,97
139	1012581,56	2576083,56
140	1012535,38	2576103,67
141	1012529,87	2576091,62
142	1013737,91	2575196,60
143	1013730,65	2575211,13
144	1013728,50	2575215,20
145	1013710,53	2575236,07
146	1013668,57	2575280,12
147	1013665,10	2575276,49
148	1013706,82	2575232,71
149	1013496,41	2575482,23
150	1013497,29	2575481,32
151	1013497,30	2575481,31
152	1013529,60	2575447,63
153	1013536,99	2575454,71
154	1013503,81	2575489,30
155	1010962,27	2576777,77

156	1010924,60	2576797,08
157	1010915,39	2576799,53
158	1010912,06	2576787,50
159	1010947,30	2576777,66
160	1010960,99	2576773,06
161	1013635,90	2575267,01
162	1013643,38	2575274,89
163	1013643,38	2575274,90
164	1013638,40	2575284,39
165	1013622,21	2575271,76
166	1013630,59	2575262,40
167	1010729,63	2576817,42
168	1010727,08	2576812,93
169	1010772,14	2576800,43
170	1010766,02	2576807,31
171	1010381,65	2576183,10
172	1010378,91	2576178,89
173	1010397,69	2576164,16
174	1010396,90	2576158,67
175	1010399,01	2576156,46
176	1010402,70	2576159,84
177	1010402,19	2576160,37
178	1010403,04	2576166,31
179	1011704,34	2576427,04
180	1011709,28	2576430,78
181	1011723,95	2576444,19
182	1011711,03	2576446,90
183	1011702,97	2576427,62
184	1013655,27	2575287,08
185	1013655,27	2575287,09
186	1013658,63	2575290,53
187	1013653,66	2575295,74
188	1013651,53	2575294,26
189	1013651,53	2575294,24
190	1011760,43	2576436,54
191	1011750,51	2576438,62
192	1011759,63	2576434,77
193	1011597,33	2576474,02
194	1011595,58	2576474,81
195	1011595,82	2576472,93
196	1011596,72	2576472,55
197	1012364,42	2576139,15
198	1012364,94	2576140,66
199	1012363,21	2576140,74
200	1012362,88	2576139,85

Каталог координат границ земельного участка
86:00:0000000:ЗУ20

Номер	X	Y
1	1014095,30	2574877,45
2	1014117,02	2574901,34
3	1014143,33	2574936,01
4	1014140,71	2574937,81
5	1014134,51	2574942,09
6	1014133,62	2574942,71
7	1014130,49	2574944,86
8	1014130,48	2574944,86
9	1014104,18	2574922,92
10	1014075,05	2574905,40
11	1014073,65	2574903,98
12	1014091,73	2574882,51
13	1014133,84	2574932,45
14	1014134,06	2574937,46
15	1014129,94	2574937,64
16	1014129,71	2574932,63
17	1014000,80	2574854,00
18	1014008,26	2574859,07
19	1013970,67	2574913,49
20	1013963,19	2574908,51
21	1013797,61	2575113,44
22	1013782,11	2575145,25
23	1013766,81	2575163,03
24	1013766,68	2575159,94
25	1013762,55	2575160,13
26	1013762,78	2575165,14
27	1013765,08	2575165,04
28	1013737,91	2575196,60
29	1013754,35	2575163,70
30	1013773,49	2575162,94
31	1013758,00	2575194,72
32	1013757,27	2575196,22
33	1013750,80	2575202,58
34	1013745,36	2575208,22
35	1013745,18	2575204,21
36	1013741,05	2575204,39
37	1013741,28	2575209,41
38	1013744,32	2575209,28
39	1013716,33	2575238,24
40	1013728,50	2575215,20
41	1014012,39	2574861,88
42	1014015,02	2574863,66
43	1014014,13	2574864,94
44	1014010,08	2574872,32

45	1014007,07	2574880,54
46	1013978,15	2574918,47
47	1013974,83	2574916,26
48	1014123,22	2574949,89
49	1014115,78	2574955,02
50	1014092,76	2574937,85
51	1014097,80	2574931,26
52	1014079,92	2574928,29
53	1014065,01	2574917,21
54	1014065,55	2574916,53
55	1014071,14	2574918,09
56	1014081,73	2574925,92

Каталог координат границ земельного участка
86:00:0000000:ЗУ21

Номер	X	Y
1	1014155,80	2574967,94
2	1014158,65	2574969,36
3	1014169,53	2574970,55
4	1014179,54	2574983,80
5	1014169,05	2574982,75
6	1014140,71	2574937,81
7	1014148,43	2574942,77
8	1014161,81	2574960,41
9	1014160,45	2574958,89
10	1014134,51	2574942,09
11	1014133,62	2574942,71
12	1014159,80	2574959,66
13	1014161,56	2574961,64
14	1014134,98	2574948,61
15	1014130,49	2574944,87
16	1014130,49	2574944,86

Каталог координат границ земельного участка
86:00:0000000:ЗУ22

Номер	X	Y
1	1012639,69	2576014,22
2	1012635,98	2576006,02
3	1012829,86	2575918,31
4	1012817,45	2575891,00
5	1012881,14	2575862,02
6	1012893,57	2575889,32
7	1013050,44	2575818,52
8	1013152,97	2575772,13
9	1013212,61	2575727,71
10	1013247,57	2575701,67
11	1013475,53	2575462,42
12	1013482,05	2575468,61
13	1013253,56	2575708,43
14	1013217,99	2575734,92

15	1013157,57	2575779,93
16	1013054,15	2575826,72
17	1011549,00	2576495,75
18	1011332,11	2576593,26
19	1011085,34	2576695,46
20	1011077,11	2576675,57
21	1011078,72	2576674,77
22	1011071,80	2576658,85
23	1011136,50	2576632,13
24	1011147,93	2576659,79
25	1011505,28	2576511,80
26	1011547,92	2576493,28
27	1012160,02	2576222,37
28	1012163,24	2576230,81
29	1012086,01	2576266,00
30	1012064,89	2576275,63
31	1011749,92	2576412,45
32	1011746,39	2576404,27
33	1012061,23	2576267,40
34	1012082,28	2576257,81
35	1012644,03	2576023,80
36	1012641,75	2576018,78
37	1013056,22	2575831,27
38	1013160,12	2575784,27
39	1013220,99	2575738,93
40	1013256,89	2575712,19
41	1013485,68	2575472,06
42	1013488,12	2575474,38
43	1013217,77	2575753,80
44	1013129,30	2575800,60
45	1014234,27	2574614,15
46	1014247,25	2574615,74
47	1014232,58	2574626,60
48	1014201,40	2574649,67
49	1014159,34	2574680,79
50	1014147,71	2574693,00
51	1014057,59	2574787,58
52	1014008,26	2574859,07
53	1014000,80	2574854,00
54	1014050,58	2574781,89
55	1014141,19	2574686,79
56	1014153,36	2574674,02
57	1014196,05	2574642,44
58	1014219,29	2574625,24
59	1012165,03	2576235,49
60	1012167,43	2576241,78
61	1011754,56	2576423,05

62	1011751,92	2576417,04
63	1012066,93	2576280,19
64	1012088,09	2576270,55
65	1013963,19	2574908,51
66	1013970,67	2574913,49
67	1013926,49	2574977,51
68	1013782,11	2575145,25
69	1013797,61	2575113,44
70	1013919,36	2574972,00
71	1012387,42	2576128,66
72	1012384,43	2576120,14
73	1012386,97	2576118,98
74	1012381,69	2576087,39
75	1012467,87	2576048,12
76	1012488,25	2576072,85
77	1012515,66	2576060,45
78	1012519,40	2576068,63
79	1012485,69	2576083,89
80	1012465,32	2576059,17
81	1012391,70	2576092,72
82	1012396,98	2576124,31
83	1012391,40	2576140,00
84	1012389,09	2576133,42
85	1012402,55	2576127,27
86	1012397,26	2576095,68
87	1012463,90	2576065,31
88	1012484,27	2576090,02
89	1012521,47	2576073,20
90	1012524,11	2576078,96
91	1012480,15	2576099,18
92	1012461,34	2576076,37
93	1012407,28	2576101,00
94	1012412,20	2576130,43
95	1012346,79	2576137,30
96	1012347,05	2576137,97
97	1012347,09	2576137,97
98	1012348,42	2576141,41
99	1012348,37	2576141,41
100	1012350,03	2576145,71
101	1012214,83	2576207,29
102	1012211,72	2576198,83
103	1012351,83	2576150,37
104	1012354,40	2576157,02
105	1012219,21	2576219,20
106	1012216,57	2576212,02
107	1013754,35	2575163,70
108	1013737,91	2575196,60

109	1013706,82	2575232,71
110	1013665,10	2575276,49
111	1013662,32	2575273,58
112	1013670,65	2575257,63
113	1013700,15	2575226,67
114	1013515,15	2575433,87
115	1013508,64	2575427,67
116	1013590,93	2575341,29
117	1013597,45	2575347,50
118	1012657,90	2576054,31
119	1012537,36	2576108,00
120	1012535,38	2576103,67
121	1012581,56	2576083,56
122	1012577,23	2576069,97
123	1012596,18	2576061,31
124	1012601,32	2576073,35
125	1012655,22	2576048,56
126	1010376,60	2576166,62
127	1010371,98	2576161,40
128	1010379,22	2576154,03
129	1010386,63	2576163,42
130	1010391,00	2576159,83
131	1010399,92	2576152,52
132	1010404,01	2576149,18
133	1010395,18	2576137,66
134	1010400,43	2576132,31
135	1010424,89	2576156,78
136	1010384,92	2576188,15
137	1010381,65	2576183,10
138	1010403,04	2576166,31
139	1010402,19	2576160,37
140	1010402,70	2576159,84
141	1010399,01	2576156,46
142	1010396,90	2576158,67
143	1010397,69	2576164,16
144	1010378,91	2576178,89
145	1010378,34	2576178,01
146	1010380,81	2576175,96
147	1010378,16	2576171,85
148	1010376,43	2576169,18
149	1010373,95	2576171,23
150	1010372,86	2576169,54
151	1010954,47	2576749,66
152	1010951,95	2576740,55
153	1011032,99	2576707,52
154	1011036,47	2576715,87
155	1013758,00	2575194,72

156	1013773,49	2575162,94
157	1013813,99	2575115,89
158	1013817,03	2575126,16
159	1013602,66	2575352,45
160	1013597,39	2575362,49
161	1013528,72	2575434,10
162	1013531,14	2575429,92
163	1013521,48	2575439,90
164	1013518,77	2575437,32
165	1013601,07	2575350,95
166	1010957,62	2576760,99
167	1010955,81	2576754,48
168	1011038,31	2576720,34
169	1011040,66	2576725,98
170	1011225,68	2576642,75
171	1011174,43	2576669,02
172	1011174,41	2576669,03
173	1011117,03	2576692,70
174	1011089,35	2576705,16
175	1011087,25	2576700,08
176	1014115,78	2574955,02
177	1014123,22	2574949,89
178	1014130,81	2574955,45
179	1014155,80	2574967,94
180	1014169,05	2574982,75
181	1014150,51	2574980,89
182	1014132,15	2574967,21
183	1014127,94	2574962,32
184	1014123,28	2574960,59
185	1011540,08	2576475,31
186	1011539,07	2576472,99
187	1011738,82	2576386,75
188	1011739,99	2576389,41
189	1011694,69	2576408,03
190	1011588,76	2576454,12
191	1013543,89	2575461,25
192	1013542,00	2575464,57
193	1013511,61	2575496,72
194	1013503,81	2575489,30
195	1013536,99	2575454,71
196	1010727,08	2576812,93
197	1010725,16	2576809,54
198	1010721,56	2576805,12
199	1010783,17	2576788,03
200	1010772,14	2576800,43
201	1013728,50	2575215,20
202	1013716,33	2575238,24

203	1013715,35	2575239,24
204	1013672,59	2575284,33
205	1013668,57	2575280,12
206	1013710,53	2575236,07
207	1013974,83	2574916,26
208	1013978,15	2574918,47
209	1013898,35	2575023,17
210	1013836,20	2575090,07
211	1013930,46	2574980,57
212	1012568,87	2576046,59
213	1012560,20	2576026,56
214	1012577,91	2576018,58
215	1012586,32	2576038,27
216	1011591,70	2576460,90
217	1011590,74	2576458,71
218	1011696,67	2576412,65
219	1011698,09	2576416,03
220	1013574,27	2575325,42
221	1013568,69	2575320,59
222	1013599,03	2575286,64
223	1013604,98	2575291,06
224	1014012,39	2574861,88
225	1014061,48	2574790,75
226	1014077,31	2574774,13
227	1014015,02	2574863,66
228	1014222,64	2574706,93
229	1014163,36	2574760,05
230	1014136,18	2574792,00
231	1014133,70	2574794,27
232	1014160,39	2574757,73
233	1010871,40	2576785,13
234	1010871,39	2576785,13
235	1010879,71	2576775,77
236	1010906,71	2576768,28
237	1010908,66	2576775,28
238	1014254,47	2574616,61
239	1014256,57	2574616,87
240	1014206,67	2574654,03
241	1014155,19	2574692,39
242	1014162,66	2574684,55
243	1014204,37	2574653,69
244	1014239,97	2574627,34
245	1010732,18	2576821,94
246	1010729,63	2576817,42
247	1010766,02	2576807,31
248	1010759,41	2576814,74
249	1014042,83	2574872,59

250	1014040,79	2574871,17
251	1014065,68	2574833,65
252	1014068,89	2574837,87
253	1014150,15	2574748,02
254	1014093,45	2574825,64
255	1014092,65	2574824,53
256	1014154,86	2574741,65
257	1014224,37	2574687,45
258	1012572,96	2576056,49
259	1012571,12	2576050,73
260	1012588,29	2576042,87
261	1012590,64	2576048,36
262	1013635,90	2575267,01
263	1013630,59	2575262,40
264	1013622,21	2575271,76
265	1013616,38	2575267,21
266	1013625,92	2575256,50
267	1014076,84	2574848,38
268	1014053,66	2574880,12
269	1014051,86	2574878,88
270	1014075,83	2574846,94
271	1013658,63	2575290,53
272	1013662,73	2575294,73
273	1013658,51	2575299,10
274	1013653,66	2575295,74
275	1014281,91	2574642,59
276	1014300,28	2574628,27
277	1014306,75	2574624,11
278	1014294,17	2574622,56
279	1014295,40	2574621,67
280	1014295,45	2574621,63
281	1014309,47	2574623,35
282	1010890,99	2576767,49
283	1010904,04	2576758,66
284	1010905,40	2576763,50
285	1014114,73	2574776,80
286	1014085,75	2574815,41
287	1014085,04	2574814,49
288	1010915,39	2576799,53
289	1010924,60	2576797,08
290	1010915,92	2576801,53
291	1014117,01	2574901,32
292	1014117,02	2574901,34
293	1014095,30	2574877,45
294	1014097,03	2574874,98
295	1014097,42	2574875,50
296	1014095,53	2574877,27

297	1014116,06	2574900,06
298	1012363,76	2576137,22
299	1012364,42	2576139,15
300	1012362,88	2576139,85
301	1012361,90	2576137,30

Каталог координат границ земельного участка 86:00:0000000:ЗУ23

Номер	X	Y
1	999402,87	2577280,05
2	999418,61	2577304,13
3	999436,51	2577304,48
4	999436,52	2577304,53
5	999438,54	2577322,90
6	999522,95	2577318,02
7	999523,00	2577320,48
8	999523,25	2577325,44
9	999523,44	2577329,18
10	999406,01	2577326,89
11	999384,16	2577293,44
12	999319,10	2577329,98
13	999293,09	2577333,61
14	999269,16	2577334,76
15	999311,58	2577307,82
16	999358,37	2577281,54
17	999551,23	2577152,31
18	999585,93	2577185,05
19	999578,94	2577190,85
20	999544,61	2577158,45
21	999540,94	2577161,85
22	999575,06	2577194,07
23	999568,10	2577199,85
24	999534,32	2577167,99

Каталог координат границ земельного участка 86:00:0000000:ЗУ24

Номер	X	Y
1	999544,61	2577158,45
2	999578,94	2577190,85
3	999575,06	2577194,07
4	999540,94	2577161,85

Каталог координат границ земельного участка 86:00:0000000:ЗУ25

Номер	X	Y
1	1017034,26	2575386,84
2	1017035,34	2575387,73
3	1017027,81	2575391,18
4	1017026,24	2575392,22
5	1017025,14	2575390,37
6	1017032,39	2575402,63

7	1017029,30	2575397,41
8	1017030,75	2575396,44
9	1017040,51	2575391,96
10	1017057,41	2575384,21
11	1017119,71	2575366,78
12	1017267,25	2575352,24
13	1017292,26	2575297,02
14	1017306,96	2575247,00
15	1017317,37	2575250,57
16	1017302,60	2575300,86
17	1017274,65	2575362,56
18	1017121,75	2575377,63
19	1017057,27	2575390,79
20	1017056,52	2575386,46
21	1017060,97	2575385,70
22	1017061,70	2575390,05
23	1017102,18	2575376,30
24	1017101,44	2575371,97
25	1017105,88	2575371,22
26	1017106,61	2575375,55
27	1017124,82	2575356,11
28	1017122,92	2575343,33
29	1017129,22	2575342,49
30	1017177,91	2575337,31
31	1017248,68	2575325,72
32	1017253,56	2575301,34
33	1017265,82	2575300,57
34	1017273,28	2575300,15
35	1017285,67	2575299,46
36	1017263,89	2575347,54
37	1017151,33	2575358,64
38	1017150,98	2575356,58
39	1017146,54	2575357,33
40	1017146,84	2575359,08
41	1017118,78	2575361,85
42	1017085,79	2575371,04
43	1017083,25	2575371,15
44	1017078,72	2575371,13
45	1017196,04	2575342,14
46	1017196,77	2575346,46
47	1017192,33	2575347,21
48	1017191,58	2575342,88
49	1017241,10	2575327,35
50	1017241,82	2575331,69
51	1017237,39	2575332,44
52	1017236,65	2575328,11

Каталог координат границ земельного участка
86:00:0000000:ЗУ26

Номер	X	Y
1	1019710,92	2574566,58
2	1019714,33	2574570,32
3	1019678,01	2574594,49
4	1019674,66	2574590,70

Каталог координат границ земельного участка
86:00:0000000:ЗУ27

Номер	X	Y
1	1019670,82	2574639,68
2	1019672,21	2574638,47
3	1019659,38	2574619,18
4	1019655,58	2574622,49
5	1019660,22	2574629,46
6	1019650,83	2574652,79
7	1019647,90	2574649,93
8	1019643,73	2574652,69
9	1019621,34	2574673,59
10	1019630,34	2574667,59
11	1019631,57	2574666,78
12	1019629,56	2574664,90
13	1019628,20	2574664,82
14	1019627,70	2574664,80
15	1019625,67	2574664,70
16	1019618,01	2574669,80

Каталог координат границ земельного участка
86:00:0000000:ЗУ28

Номер	X	Y
1	1019475,42	2574658,61
2	1019475,43	2574656,41
3	1019480,41	2574656,28
4	1019480,42	2574657,94
5	1019485,77	2574656,80
6	1019485,77	2574656,14
7	1019502,93	2574655,73
8	1019502,61	2574656,69
9	1019492,73	2574656,75
10	1019492,58	2574656,32
11	1019489,17	2574656,77
12	1019518,82	2574656,58
13	1019518,88	2574656,44
14	1019524,34	2574656,33
15	1019524,77	2574655,41
16	1019524,95	2574655,43
17	1019525,00	2574656,54
18	1019486,10	2574639,66

19	1019486,89	2574639,68
20	1019487,68	2574639,76
21	1019488,22	2574639,85
22	1019507,87	2574643,87
23	1019507,82	2574643,98
24	1019475,33	2574643,46
25	1019475,31	2574641,58
26	1019484,50	2574639,83
27	1019485,30	2574639,71

Каталог координат границ земельного участка
86:00:0000000:ЗУ29

Номер	X	Y
1	1019480,56	2574680,19
2	1019480,60	2574685,23
3	1019478,52	2574684,98
4	1019475,60	2574685,50
5	1019475,57	2574680,42
6	1019478,39	2574679,91
7	1019583,02	2574693,08
8	1019590,59	2574694,04
9	1019584,40	2574698,16
10	1019576,79	2574697,22

Каталог координат границ земельного участка
86:00:0000000:ЗУ30

Номер	X	Y
1	1019475,68	2574697,20
2	1019480,67	2574696,54
3	1019480,60	2574685,24
4	1019478,52	2574684,98
5	1019475,60	2574685,51
6	1019546,69	2574705,31
7	1019576,49	2574703,42
8	1019584,37	2574698,18
9	1019576,78	2574697,23
10	1019574,84	2574698,52
11	1019546,80	2574700,30
12	1019233,15	2574751,50
13	1019237,10	2574750,79
14	1019256,59	2574747,27
15	1019371,22	2574723,68
16	1019415,89	2574718,49
17	1019435,65	2574714,92
18	1019475,77	2574707,68
19	1019478,95	2574707,10
20	1019495,80	2574709,20
21	1019508,21	2574707,75
22	1019538,63	2574705,82
23	1019538,73	2574700,81

24	1019507,78	2574702,77
25	1019499,35	2574703,75
26	1019499,18	2574704,17
27	1019480,73	2574706,61
28	1019475,74	2574707,27
29	1019387,47	2574718,96
30	1019364,72	2574722,74
31	1019234,95	2574748,77

Каталог координат границ земельного участка
86:00:0000000:ЗУ31

Номер	X	Y
1	1019674,64	2574590,72
2	1019677,98	2574594,51
3	1019653,71	2574610,65
4	1019659,38	2574619,17
5	1019655,58	2574622,48
6	1019646,78	2574609,25
7	1019480,56	2574680,17
8	1019478,38	2574679,90
9	1019475,56	2574680,40
10	1019475,50	2574670,30
11	1019480,50	2574670,12
12	1018206,56	2574259,53
13	1018213,14	2574277,15
14	1018209,17	2574280,84
15	1018202,61	2574263,24

Каталог координат границ земельного участка
86:00:0000000:ЗУ32

Номер	X	Y
1	1010140,21	2576156,12
2	1010140,40	2576166,15
3	1010139,03	2576166,18
4	1010139,56	2576155,98
5	1010244,24	2576183,18
6	1010242,21	2576188,05
7	1010172,74	2576168,18
8	1010148,63	2576163,03
9	1010148,37	2576164,31
10	1010148,27	2576157,84
11	1010173,75	2576163,28
12	1010197,49	2576169,31

Каталог координат границ земельного участка
86:00:0000000:ЗУ33

Номер	X	Y
1	1019243,11	2574755,98
2	1019247,80	2574760,02
3	1019239,25	2574762,00
4	1019231,09	2574775,05

5	1019227,21	2574771,82
6	1019236,09	2574757,60
7	1019237,10	2574750,80
8	1019237,55	2574751,18
9	1019235,94	2574751,52
10	1019224,20	2574769,36
11	1019222,33	2574767,83
12	1019233,14	2574751,51

Каталог координат границ земельного участка
86:00:0000000:ЗУ34

Номер	X	Y
1	1019582,01	2574597,34
2	1019588,92	2574605,03
3	1019584,15	2574609,46
4	1019579,15	2574604,35
5	1019579,57	2574613,72
6	1019572,49	2574620,33
7	1019571,39	2574619,13
8	1019574,07	2574616,81
9	1019576,60	2574610,60
10	1019553,50	2574565,55
11	1019554,73	2574566,91
12	1019555,54	2574567,82
13	1019546,17	2574584,28
14	1019545,50	2574586,84
15	1019541,28	2574593,79
16	1019541,22	2574595,56
17	1019538,87	2574592,44
18	1019540,34	2574586,83
19	1019541,64	2574584,38
20	1019547,43	2574573,84
21	1019547,31	2574573,68

Каталог координат границ земельного участка
86:00:0000000:ЗУ35

Номер	X	Y
1	1019500,80	2574632,18
2	1019504,42	2574629,33
3	1019507,26	2574632,95
4	1019503,65	2574635,79

Каталог координат границ земельного участка
86:00:0000000:ЗУ36

Номер	X	Y
1	1019587,35	2574612,73
2	1019584,16	2574609,47
3	1019588,92	2574605,03
4	1019592,14	2574602,04
5	1019579,58	2574613,73
6	1019584,57	2574618,96

7	1019582,31	2574624,03
8	1019578,71	2574627,00
9	1019572,49	2574620,33

Каталог координат границ земельного участка
86:00:0000000:ЗУ37

Номер	X	Y
1	1019536,60	2574621,02
2	1019541,06	2574603,93
3	1019541,05	2574602,82
4	1019536,82	2574613,28
5	1019536,80	2574613,23
6	1019507,87	2574643,86
7	1019514,40	2574628,10
8	1019488,80	2574628,13
9	1019485,76	2574630,83
10	1019485,76	2574639,54
11	1019475,88	2574639,61
12	1019475,78	2574639,68
13	1019475,30	2574640,13
14	1019475,31	2574641,57
15	1019484,50	2574639,83
16	1019485,30	2574639,71
17	1019486,10	2574639,66
18	1019486,89	2574639,68
19	1019487,68	2574639,76
20	1019488,22	2574639,85
21	1019503,65	2574635,79
22	1019507,26	2574632,95
23	1019504,42	2574629,33
24	1019500,80	2574632,18
25	1019534,86	2574645,89
26	1019534,86	2574630,96
27	1019529,00	2574645,12
28	1019552,94	2574648,26
29	1019578,70	2574627,01
30	1019572,49	2574620,33
31	1019571,38	2574619,13
32	1019548,18	2574639,16
33	1019547,99	2574647,61
34	1019590,77	2574693,92
35	1019621,32	2574673,59
36	1019618,00	2574669,80
37	1019583,18	2574692,97

Каталог координат границ земельного участка
86:00:0000000:ЗУ38

Номер	X	Y
1	1018200,83	2574258,49
2	1018204,79	2574254,78
3	1018201,80	2574246,76
4	1018196,65	2574247,28
5	1018202,60	2574263,23
6	1018206,56	2574259,51
7	1018205,22	2574255,94
8	1018201,26	2574259,65

Каталог координат границ земельного участка
86:00:0000000:ЗУ39

Номер	X	Y
1	1016071,41	2574410,66
2	1015695,04	2574371,27
3	1015629,95	2574362,65
4	1015614,82	2574356,16
5	1015630,54	2574357,69
6	1015695,61	2574366,30
7	1015989,62	2574397,07
8	1014536,61	2574458,04
9	1014537,69	2574456,31
10	1014541,23	2574450,50
11	1014599,31	2574417,16
12	1014599,42	2574417,11
13	1014623,30	2574402,68
14	1014647,95	2574388,57
15	1014691,25	2574373,00
16	1014689,50	2574378,72
17	1014689,42	2574378,97
18	1014650,06	2574393,13
19	1014419,09	2574529,21
20	1014413,01	2574528,59
21	1014486,35	2574482,00
22	1014514,62	2574465,76
23	1014478,94	2574490,64
24	1014475,79	2574492,85
25	1014473,78	2574494,00
26	1017932,86	2574617,78
27	1017932,99	2574619,02
28	1017855,19	2574693,17
29	1017319,69	2575203,66
30	1017306,96	2575247,00
31	1017302,26	2575245,38
32	1017302,52	2575244,36
33	1017314,96	2575202,01

34	1017328,61	2575188,24
35	1017339,40	2575177,36
36	1017354,79	2575163,28
37	1017426,41	2575097,79
38	1017482,66	2575044,41
39	1017645,30	2574890,31
40	1017899,32	2574277,41
41	1017902,28	2574305,60
42	1017781,65	2574316,95
43	1017768,12	2574296,45
44	1017856,01	2574290,26
45	1017856,01	2574281,67
46	1014378,21	2574525,06
47	1014370,82	2574524,31
48	1014439,33	2574473,63
49	1014675,91	2574355,72
50	1014695,34	2574341,37
51	1014705,40	2574340,15
52	1014678,53	2574360,00
53	1014441,95	2574477,91

Каталог координат границ земельного участка
86:00:0000000:ЗУ40

Номер	X	Y
1	1019247,81	2574760,02
2	1019243,12	2574755,98
3	1019347,93	2574731,75
4	1019366,62	2574729,45
5	1019371,06	2574733,94
6	1019348,78	2574736,68
7	1019450,40	2574725,59
8	1019444,79	2574720,63
9	1019475,83	2574720,43
10	1019475,78	2574712,29
11	1019480,76	2574711,63
12	1019480,86	2574725,39
13	1017902,38	2574305,59
14	1017899,59	2574277,26
15	1017916,01	2574275,61
16	1017916,03	2574304,31
17	1018229,26	2574334,71
18	1018221,04	2574312,66
19	1018222,74	2574311,04
20	1018225,25	2574309,64
21	1018233,35	2574331,36
22	1018231,40	2574333,46
23	1018232,09	2574334,12
24	1018268,05	2574362,49

25	1018267,28	2574363,32
26	1018270,31	2574366,10
27	1018271,54	2574364,78
28	1018278,14	2574369,15
29	1018304,00	2574388,03
30	1018307,57	2574390,72
31	1018251,28	2574353,63
32	1018247,17	2574350,94
33	1018249,50	2574350,48
34	1018662,26	2574693,78
35	1018665,27	2574696,56
36	1018665,80	2574696,05
37	1018699,42	2574722,30
38	1018698,06	2574723,79
39	1018701,07	2574726,57
40	1018702,68	2574724,85
41	1018736,63	2574751,34
42	1018734,21	2574753,92
43	1018737,24	2574756,70
44	1018739,87	2574753,89
45	1018785,82	2574789,77
46	1018851,65	2574839,34
47	1018885,57	2574834,60
48	1018886,44	2574838,60
49	1018890,57	2574837,70
50	1018889,77	2574833,97
51	1018929,16	2574828,42
52	1018929,82	2574831,26
53	1018933,94	2574830,36
54	1018933,41	2574827,82
55	1018972,74	2574822,28
56	1018973,05	2574823,67
57	1018977,17	2574822,77
58	1018976,95	2574821,70
59	1018982,08	2574820,97
60	1019015,51	2574813,24
61	1019016,21	2574816,26
62	1019020,34	2574815,37
63	1019019,69	2574812,28
64	1019157,89	2574780,33
65	1019203,92	2574809,03
66	1019227,19	2574771,85
67	1019231,09	2574775,06
68	1019205,52	2574815,98
69	1019157,00	2574785,67
70	1019106,04	2574797,45
71	1019105,89	2574796,79

72	1019101,76	2574797,69
73	1019101,91	2574798,40
74	1019063,32	2574807,32
75	1019062,59	2574803,91
76	1019058,45	2574804,81
77	1019059,20	2574808,28
78	1018982,99	2574825,95
79	1018850,29	2574844,58
80	1018846,61	2574841,80
81	1018846,50	2574841,31
82	1018846,05	2574841,38
83	1018810,89	2574814,89
84	1018812,12	2574813,56
85	1018809,13	2574810,77
86	1018807,57	2574812,40
87	1018782,78	2574793,73
88	1018773,35	2574786,35
89	1018775,98	2574783,44
90	1018773,00	2574780,64
91	1018770,10	2574783,73
92	1018770,75	2574784,33
93	1018270,40	2574393,63
94	1018242,75	2574370,86
95	1018236,18	2574353,25
96	1018241,13	2574352,21
97	1018246,98	2574367,86
98	1018273,51	2574389,73
99	1018662,52	2574693,49
100	1019672,21	2574638,48
101	1019672,80	2574639,36
102	1019671,43	2574640,27
103	1019670,83	2574639,69
104	1019554,05	2574560,83
105	1019555,66	2574562,76
106	1019553,51	2574565,54
107	1019552,02	2574563,87
108	1019553,48	2574561,31
109	1019592,14	2574602,03
110	1019588,92	2574605,03
111	1019582,02	2574597,33
112	1019582,71	2574595,63
113	1019587,63	2574591,55
114	1019594,75	2574598,45
115	1019593,10	2574599,88
116	1017933,06	2574618,95
117	1017932,94	2574617,73
118	1017958,71	2574593,32

119	1017979,26	2574574,92
120	1019614,25	2574585,12
121	1019605,52	2574576,70
122	1019608,97	2574573,84
123	1019619,71	2574584,83

Каталог координат границ земельного участка
86:00:0000000:ЗУ41

Номер	X	Y
1	1016995,83	2575300,14
2	1016978,35	2575307,49
3	1016994,74	2575297,79

Каталог координат границ земельного участка
86:00:0000000:ЗУ42

Номер	X	Y
1	1016978,35	2575307,49
2	1016973,79	2575309,41
3	1016964,92	2575309,26
4	1016976,94	2575302,03
5	1016969,95	2575291,93
6	1016986,82	2575280,75
7	1016994,74	2575297,79

Каталог координат границ земельного участка
86:00:0000000:ЗУ43

Номер	X	Y
1	1019607,82	2574571,51
2	1019603,99	2574570,34
3	1019596,68	2574566,38
4	1019600,11	2574562,99
5	1019591,33	2574562,36
6	1019590,52	2574561,45
7	1019595,14	2574557,50
8	1019595,63	2574558,04

Каталог координат границ земельного участка
86:00:0000000:ЗУ44

Номер	X	Y
1	1019687,03	2574643,11
2	1019687,49	2574641,57
3	1019688,06	2574642,42
4	1019702,25	2574557,09
5	1019710,92	2574566,58
6	1019674,66	2574590,70
7	1019667,87	2574583,06
8	1019666,72	2574581,76
9	1019714,33	2574570,32
10	1019724,03	2574580,92
11	1019689,60	2574607,59
12	1019682,24	2574599,27
13	1019678,01	2574594,49

Каталог координат границ земельного участка
86:00:0000000:ЗУ45

Номер	X	Y
1	1019625,48	2574651,62
2	1019636,06	2574644,59
3	1019639,80	2574642,10
4	1019636,62	2574639,01
5	1019633,42	2574641,79
6	1019623,89	2574650,08
7	1019624,77	2574650,97

Каталог координат границ земельного участка
86:00:0000000:ЗУ46

Номер	X	Y
1	1019660,22	2574629,46
2	1019655,58	2574622,49
3	1019654,22	2574623,67
4	1019672,21	2574638,47
5	1019680,58	2574631,18
6	1019673,29	2574620,22
7	1019689,58	2574607,61
8	1019682,22	2574599,29
9	1019659,38	2574619,18
10	1019643,73	2574652,69
11	1019647,90	2574649,93
12	1019639,80	2574642,10
13	1019636,06	2574644,59
14	1019625,48	2574651,62
15	1019626,37	2574652,43
16	1019629,16	2574652,48
17	1019618,01	2574669,80
18	1019625,67	2574664,70
19	1019613,03	2574664,12
20	1019645,86	2574670,49
21	1019648,04	2574669,04
22	1019644,87	2574665,45
23	1019640,25	2574665,30
24	1019628,66	2574681,93
25	1019638,01	2574675,72
26	1019639,87	2574674,47
27	1019631,57	2574666,78
28	1019630,34	2574667,59
29	1019621,34	2574673,59

Каталог координат границ земельного участка
86:00:0000000:ЗУ47

Номер	X	Y
1	1019480,42	2574657,94
2	1019480,41	2574656,28
3	1019485,77	2574656,14
4	1019485,77	2574656,80
5	1019489,17	2574656,77
6	1019466,43	2574659,80
7	1019466,41	2574656,64
8	1019475,43	2574656,41
9	1019475,42	2574658,61
10	1019525,46	2574666,89
11	1019515,39	2574664,88
12	1019518,82	2574656,58
13	1019525,00	2574656,54
14	1019475,31	2574641,58
15	1019475,33	2574643,46
16	1019471,56	2574643,38
17	1019473,18	2574641,98
18	1019505,42	2574662,90
19	1019494,10	2574660,65
20	1019492,73	2574656,75
21	1019502,61	2574656,69
22	1019502,53	2574656,91
23	1019507,97	2574656,73

Каталог координат границ земельного участка
86:00:0000000:ЗУ48

Номер	X	Y
1	1018307,12	2572803,82
2	1018351,96	2572805,40
3	1018372,64	2572825,00
4	1018690,43	2573180,86
5	1018997,90	2573525,21
6	1019008,79	2573545,11
7	1019001,95	2573569,21
8	1018928,24	2573646,33
9	1018734,48	2573829,72
10	1018613,22	2573938,20
11	1018524,66	2574017,76
12	1018453,79	2574088,28
13	1018440,03	2574101,23
14	1018432,71	2574095,39
15	1018429,82	2574091,56
16	1018440,84	2574081,12
17	1018999,25	2573552,54
18	1018348,61	2572821,98

19	1018251,63	2572824,64
20	1017978,40	2572815,22
21	1017913,45	2572814,64
22	1018834,50	2574710,46
23	1018876,25	2574744,24
24	1018874,89	2574744,38
25	1018869,90	2574741,21
26	1018266,83	2574245,83
27	1018267,16	2574245,88
28	1018271,42	2574249,32
29	1018281,07	2574258,91
30	1018278,99	2574260,89
31	1018278,99	2574260,90
32	1018295,37	2574274,18
33	1018295,59	2574274,34
34	1018306,44	2574283,12
35	1018310,80	2574287,21
36	1018310,85	2574287,25
37	1018367,48	2574338,98
38	1018367,63	2574339,12
39	1018455,71	2574413,25
40	1018455,72	2574413,25
41	1018514,30	2574462,27
42	1018514,32	2574462,28
43	1018590,73	2574525,70
44	1018590,77	2574525,77
45	1018666,94	2574586,50
46	1018737,17	2574645,54
47	1018737,29	2574645,63
48	1018820,23	2574711,28
49	1018863,62	2574749,01
50	1018864,22	2574749,45
51	1018871,00	2574753,76
52	1018871,21	2574753,87
53	1018873,68	2574754,54
54	1018874,21	2574754,51
55	1018885,45	2574753,32
56	1018885,91	2574753,25
57	1018889,92	2574752,44
58	1018967,12	2574737,82
59	1018886,23	2574757,41
60	1018859,08	2574755,15
61	1018629,83	2574569,63
62	1018547,88	2574501,61
63	1018410,69	2574387,72
64	1018391,23	2574371,22
65	1018301,56	2574295,27

66	1018294,99	2574291,64
67	1018279,81	2574279,06
68	1018267,53	2574262,98
69	1018266,40	2574246,78
70	1018266,61	2574246,04
71	1018712,35	2574611,60
72	1018799,93	2574682,49
73	1018743,55	2574637,83
74	1018274,28	2574238,81
75	1018413,25	2574107,25
76	1018418,02	2574112,11
77	1018423,66	2574116,63
78	1018314,14	2574219,66
79	1018290,33	2574246,59
80	1018291,32	2574249,21
81	1018288,33	2574252,04
82	1018278,25	2574242,05
83	1018277,87	2574241,71
84	1019233,28	2574700,52
85	1019256,92	2574692,33
86	1019369,59	2574670,45
87	1019437,11	2574658,58
88	1019445,45	2574658,38
89	1019424,39	2574665,47
90	1019322,85	2574684,42

Каталог координат границ земельного участка
86:00:0000000:ЗУ49

Номер	X	Y
1	1012756,27	2572055,94
2	1012874,37	2572106,55
3	1013242,70	2572249,10
4	1013326,60	2572281,28
5	1013321,93	2572294,07
6	1013255,35	2572267,30
7	1013199,10	2572244,69
8	1012726,23	2572054,58
9	1012725,51	2572054,25
10	1012724,81	2572053,86
11	1012724,15	2572053,42
12	1012723,53	2572052,92
13	1012722,94	2572052,38
14	1012722,85	2572052,28
15	1012718,64	2572047,84
16	1012722,15	2572042,57
17	1013352,54	2572306,38
18	1013354,31	2572301,53
19	1013907,24	2572508,58

20	1014390,41	2572702,83
21	1014439,67	2572705,04
22	1014919,42	2572726,56
23	1014732,64	2572722,52
24	1014648,42	2572723,31
25	1014546,91	2572719,01
26	1014429,05	2572713,92
27	1014368,93	2572703,17
28	1014334,56	2572691,72
29	1014290,36	2572672,05
30	1014237,60	2572652,40
31	1013827,75	2572497,43
32	1015149,76	2572736,87
33	1016905,25	2572815,54
34	1016913,88	2572823,21
35	1016786,11	2572811,01
36	1016711,79	2572807,46
37	1016679,29	2572807,77
38	1016461,11	2572800,01
39	1016336,95	2572797,93
40	1016145,75	2572790,72
41	1015880,50	2572780,32
42	1015341,53	2572747,39
43	1015240,73	2572742,04
44	1015239,75	2572760,21
45	1015169,82	2572757,08
46	1015170,83	2572738,27
47	1016948,31	2572817,48
48	1017275,14	2572832,11
49	1017681,50	2572820,97
50	1017641,46	2572823,64
51	1017418,98	2572835,34
52	1017366,22	2572838,34
53	1017357,64	2572838,40
54	1017357,64	2572849,16
55	1017287,65	2572851,08
56	1017287,66	2572838,75
57	1017212,78	2572838,98
58	1017032,70	2572834,53
59	1016959,91	2572827,59
60	1011552,02	2570936,40
61	1011585,16	2570939,04
62	1011571,12	2570941,09
63	1011567,02	2571046,25
64	1011566,16	2571060,86
65	1011566,45	2571060,88
66	1011563,72	2571130,83

67	1011562,04	2571130,74
68	1011552,07	2571375,53
69	1011546,44	2571574,02
70	1011534,08	2571890,92
71	1011516,31	2572197,03
72	1011513,71	2572275,96
73	1011508,94	2572311,14
74	1011500,44	2572339,10
75	1012703,46	2572023,49
76	1012700,16	2572028,43
77	1012686,75	2572014,34
78	1012685,58	2572013,10
79	1012609,53	2571933,19
80	1012665,92	2571989,90
81	1012699,76	2572020,62

Каталог координат границ земельного участка 86:00:0000000:ЗУ50

Номер	X	Y
1	1019475,57	2574680,42
2	1019475,60	2574685,50
3	1019466,61	2574687,12
4	1019466,58	2574682,05
5	1019480,56	2574680,19
6	1019489,57	2574681,31
7	1019489,60	2574686,36
8	1019480,60	2574685,23

Каталог координат границ земельного участка 86:00:0000000:ЗУ51

Номер	X	Y
1	1019538,93	2574692,51
2	1019524,35	2574690,69
3	1019539,00	2574689,76
4	1019590,59	2574694,04
5	1019607,29	2574696,14
6	1019601,10	2574700,26
7	1019584,40	2574698,16
8	1019550,75	2574689,02
9	1019583,02	2574693,08
10	1019576,79	2574697,22
11	1019546,94	2574693,50
12	1019547,03	2574689,25

Каталог координат границ земельного участка
86:00:0000000:ЗУ52

Номер	X	Y
1	1019507,68	2574683,59
2	1019539,05	2574687,54
3	1019539,00	2574689,76
4	1019524,35	2574690,69
5	1019505,70	2574688,36
6	1019547,05	2574688,55
7	1019550,75	2574689,02
8	1019547,03	2574689,25
9	1019346,12	2574708,85
10	1019073,94	2574757,94
11	1019141,41	2574744,80
12	1019196,49	2574730,76
13	1019196,93	2574730,68
14	1019341,84	2574704,55
15	1019489,57	2574681,31
16	1019497,43	2574682,30
17	1019495,46	2574687,09
18	1019489,60	2574686,36
19	1019466,58	2574682,05
20	1019466,61	2574687,12
21	1019419,09	2574695,69
22	1019414,79	2574691,39

Каталог координат границ земельного участка
86:00:0000000:ЗУ53

Номер	X	Y
1	1019480,60	2574685,24
2	1019489,60	2574686,37
3	1019489,65	2574693,80
4	1019489,66	2574695,35
5	1019480,67	2574696,54
6	1019475,60	2574685,51
7	1019475,68	2574697,20
8	1019466,70	2574698,39
9	1019466,67	2574696,47
10	1019466,61	2574687,13
11	1019256,59	2574747,27
12	1019371,22	2574723,68
13	1019415,89	2574718,49

Каталог координат границ земельного участка
86:00:0000000:ЗУ54

Номер	X	Y
1	1017928,74	2574575,80
2	1017929,46	2574583,08
3	1017677,02	2574819,03
4	1017553,95	2574934,05
5	1017654,33	2574837,85
6	1017926,92	2574577,31
7	1017374,89	2575101,43
8	1017294,80	2575176,29
9	1017297,01	2575170,94

Каталог координат границ земельного участка
86:00:0000000:ЗУ55

Номер	X	Y
1	1019524,32	2574690,69
2	1019538,93	2574692,52
3	1019538,73	2574700,81
4	1019507,78	2574702,77
5	1019499,35	2574703,75
6	1019504,16	2574692,11
7	1019506,78	2574691,81
8	1019542,94	2574715,10
9	1019497,45	2574709,42
10	1019495,80	2574709,20
11	1019508,21	2574707,75
12	1019538,63	2574705,82
13	1019538,43	2574713,78
14	1018903,72	2574810,99
15	1018870,11	2574817,07
16	1018869,22	2574817,19
17	1018868,31	2574817,24
18	1018867,40	2574817,21
19	1018866,49	2574817,11
20	1018865,60	2574816,94
21	1018864,73	2574816,69
22	1018863,88	2574816,36
23	1018863,06	2574815,98
24	1018862,27	2574815,52
25	1018861,72	2574815,14
26	1019584,37	2574698,18
27	1019601,09	2574700,26
28	1019580,13	2574714,21
29	1019570,68	2574714,92
30	1019546,66	2574707,87
31	1019546,69	2574705,31
32	1019576,49	2574703,42

33	1019546,94	2574693,51
34	1019576,78	2574697,23
35	1019574,84	2574698,52
36	1019546,80	2574700,30
37	1019167,38	2574763,38
38	1019165,24	2574761,96
39	1019091,53	2574777,03
40	1018957,95	2574801,20
41	1019165,97	2574758,39
42	1019172,21	2574762,50
43	1019219,51	2574753,96
44	1019214,60	2574754,85
45	1019226,22	2574737,18
46	1019368,69	2574707,86
47	1019466,67	2574696,47
48	1019466,70	2574698,39
49	1019386,03	2574709,05
50	1019362,93	2574712,89
51	1019228,85	2574739,75
52	1019489,66	2574695,35
53	1019489,65	2574693,80
54	1019492,85	2574693,43
55	1019492,19	2574695,02

Каталог координат границ земельного участка 86:00:0000000:ЗУ56

Номер	X	Y
1	1019489,60	2574686,37
2	1019495,46	2574687,10
3	1019492,85	2574693,43
4	1019489,65	2574693,80
5	1019505,70	2574688,37
6	1019524,32	2574690,69
7	1019506,78	2574691,81
8	1019504,16	2574692,11
9	1019073,93	2574757,95
10	1019466,61	2574687,13
11	1019466,67	2574696,47
12	1019368,69	2574707,86
13	1019226,22	2574737,18
14	1019214,60	2574754,85
15	1019208,03	2574756,04
16	1019174,51	2574762,09
17	1019172,21	2574762,50
18	1019165,97	2574758,39
19	1018957,95	2574801,20
20	1018903,72	2574810,99
21	1018861,72	2574815,14

22	1018861,52	2574815,01
23	1018861,20	2574814,76
24	1018859,87	2574813,67
25	1018237,68	2574305,26
26	1018239,53	2574304,08
27	1018258,20	2574306,93
28	1018268,44	2574311,64
29	1018272,73	2574314,55
30	1018461,64	2574470,72
31	1018579,69	2574568,10
32	1018662,15	2574637,33
33	1018808,30	2574762,12
34	1018826,81	2574771,12
35	1018861,31	2574799,37
36	1018004,25	2574513,18
37	1017929,49	2574583,00
38	1017928,81	2574575,74
39	1017959,90	2574550,12

Каталог координат границ земельного участка
86:00:0000000:ЗУ57

Номер	X	Y
1	1013255,37	2572267,32
2	1013325,77	2572295,62
3	1013322,41	2572304,31
4	1013251,62	2572277,15
5	1012685,57	2572013,12
6	1012723,96	2572053,89
7	1012762,76	2572083,70
8	1012731,22	2572070,17
9	1012709,65	2572057,44
10	1012685,20	2572038,42
11	1012672,89	2572027,25

Каталог координат границ земельного участка
86:00:0000000:ЗУ58

Номер	X	Y
1	1019644,88	2574665,45
2	1019653,06	2574665,72
3	1019648,05	2574669,04

Каталог координат границ земельного участка
86:00:0000000:ЗУ59

Номер	X	Y
1	1019620,42	2574628,00
2	1019633,40	2574641,78
3	1019623,88	2574650,07
4	1019609,15	2574635,01
5	1019616,42	2574652,36
6	1019615,99	2574652,36
7	1019608,13	2574644,06

8	1019603,12	2574638,75
9	1019603,33	2574638,63

Каталог координат границ земельного участка
86:00:0000000:ЗУ60

Номер	X	Y
1	1018630,11	2574569,88
2	1018859,06	2574755,15
3	1018858,15	2574755,07
4	1018850,49	2574750,83
5	1018825,32	2574731,93

Каталог координат границ земельного участка
86:00:0000000:ЗУ61

Номер	X	Y
1	1019475,56	2574680,40
2	1019466,58	2574682,02
3	1019466,55	2574677,81
4	1019466,50	2574670,64
5	1019475,50	2574670,30
6	1019494,65	2574669,60
7	1019497,50	2574673,15
8	1019489,52	2574674,35
9	1019489,57	2574681,30
10	1019480,56	2574680,17
11	1019480,50	2574670,12
12	1018202,61	2574263,24
13	1018209,17	2574280,84
14	1018202,03	2574287,46
15	1018195,48	2574269,91
16	1018213,68	2574252,85
17	1018220,27	2574270,53
18	1018213,14	2574277,15
19	1018206,56	2574259,53

Каталог координат границ земельного участка
86:00:0000000:ЗУ62

Номер	X	Y
1	1019667,86	2574583,09
2	1019674,64	2574590,72
3	1019646,78	2574609,25
4	1019655,58	2574622,48
5	1019654,21	2574623,67
6	1019639,64	2574609,61
7	1019677,98	2574594,51
8	1019682,22	2574599,28
9	1019659,38	2574619,17
10	1019653,71	2574610,65

Каталог координат границ земельного участка
86:00:0000000:ЗУ63

Номер	X	Y
1	1019636,61	2574639,00
2	1019633,42	2574641,78
3	1019620,43	2574627,99
4	1019623,37	2574626,16
5	1019466,58	2574682,02
6	1019414,77	2574691,37
7	1019409,40	2574686,00
8	1019466,55	2574677,81
9	1019341,81	2574704,53
10	1019211,76	2574727,99
11	1019211,03	2574727,05
12	1019304,52	2574703,21
13	1019335,00	2574697,71
14	1019497,50	2574673,15
15	1019499,95	2574676,20
16	1019497,45	2574682,28
17	1019489,57	2574681,30
18	1019489,52	2574674,35

Каталог координат границ земельного участка
86:00:0000000:ЗУ64

Номер	X	Y
1	1019214,60	2574754,86
2	1019211,82	2574759,08
3	1019210,72	2574758,24
4	1019208,05	2574756,05
5	1019211,00	2574727,05
6	1019211,75	2574728,00
7	1019196,48	2574730,73

Каталог координат границ земельного участка
86:00:0000000:ЗУ65

Номер	X	Y
1	1019219,51	2574753,97
2	1019214,61	2574761,43
3	1019211,82	2574759,08
4	1019214,60	2574754,86

Каталог координат границ земельного участка
86:00:0000000:ЗУ66

Номер	X	Y
1	1018433,95	2574075,34
2	1018440,83	2574081,12
3	1018429,81	2574091,55
4	1018428,95	2574090,41
5	1018424,39	2574084,36
6	1019164,80	2574689,48

7	1019165,55	2574690,11
8	1019163,52	2574690,45
9	1019162,78	2574689,84

Каталог координат границ земельного участка
86:00:0000000:ЗУ67

Номер	X	Y
1	1019237,55	2574751,18
2	1019243,11	2574755,98
3	1019236,09	2574757,60
4	1019227,21	2574771,82
5	1019224,20	2574769,36
6	1019235,94	2574751,52
7	1019247,80	2574760,02
8	1019256,21	2574767,30
9	1019244,89	2574769,93
10	1019238,09	2574780,82
11	1019235,38	2574778,59
12	1019236,26	2574778,39
13	1019235,40	2574774,39
14	1019231,35	2574775,27
15	1019231,09	2574775,05
16	1019239,25	2574762,00

Каталог координат границ земельного участка
86:00:0000000:ЗУ68

Номер	X	Y
1	1019615,94	2574652,36
2	1019607,65	2574643,57
3	1019603,10	2574638,76
4	1019601,80	2574639,59
5	1019593,75	2574643,17
6	1019601,38	2574651,41
7	1019601,88	2574651,95
8	1019608,52	2574652,28

Каталог координат границ земельного участка
86:00:0000000:ЗУ69

Номер	X	Y
1	1019520,96	2574574,52
2	1019521,94	2574575,62
3	1019512,50	2574582,83
4	1019517,44	2574589,25
5	1019509,59	2574596,21
6	1019504,21	2574590,21
7	1019516,31	2574603,67
8	1019523,62	2574597,20
9	1019525,92	2574600,23
10	1019521,91	2574609,88
11	1019543,59	2574549,10
12	1019543,71	2574549,24

13	1019542,60	2574550,23

Каталог координат границ земельного участка
86:00:0000000:ЗУ70

Номер	X	Y
1	1019555,54	2574567,82
2	1019556,44	2574568,84
3	1019545,50	2574586,84
4	1019546,17	2574584,28
5	1019538,87	2574592,44
6	1019537,99	2574591,26
7	1019540,34	2574586,83
8	1019561,98	2574575,00
9	1019569,92	2574583,87
10	1019560,34	2574593,53
11	1019576,60	2574610,60
12	1019574,07	2574616,81
13	1019571,39	2574619,13
14	1019549,54	2574595,44
15	1019574,13	2574588,54
16	1019582,01	2574597,34
17	1019579,15	2574604,35
18	1019568,81	2574593,78

Каталог координат границ земельного участка
86:00:0000000:ЗУ71

Номер	X	Y
1	1019483,07	2574610,03
2	1019486,43	2574606,87
3	1019487,24	2574607,90
4	1019483,63	2574610,74

Каталог координат границ земельного участка
86:00:0000000:ЗУ72

Номер	X	Y
1	1019542,84	2574677,18
2	1019539,23	2574680,03
3	1019536,39	2574676,41
4	1019540,00	2574673,57

Каталог координат границ земельного участка
86:00:0000000:ЗУ73

Номер	X	Y
1	1019582,38	2574630,94
2	1019578,71	2574627,00
3	1019582,31	2574624,03
4	1019584,57	2574618,96
5	1019589,85	2574624,47
6	1019595,36	2574599,05
7	1019606,60	2574609,93
8	1019594,71	2574620,24
9	1019587,35	2574612,73

10	1019592,14	2574602,04

Каталог координат границ земельного участка

86:00:0000000:ЗУ74

Номер	X	Y
1	1019504,20	2574590,22
2	1019509,58	2574596,22
3	1019499,39	2574605,31
4	1019483,63	2574619,26
5	1019483,64	2574619,31
6	1019470,89	2574630,64
7	1019466,24	2574630,67
8	1019466,28	2574634,29
9	1019461,67	2574628,66
10	1019464,02	2574627,87
11	1019483,06	2574610,03
12	1019483,63	2574610,74
13	1019487,24	2574607,90
14	1019486,44	2574606,86
15	1019516,30	2574603,68
16	1019521,90	2574609,90
17	1019517,13	2574621,57
18	1019514,40	2574628,10
19	1019488,80	2574628,13
20	1019491,26	2574625,95
21	1019504,27	2574614,36

Каталог координат границ земельного участка

86:00:0000000:ЗУ75

Номер	X	Y
1	1019583,18	2574692,97
2	1019618,00	2574669,80
3	1019613,01	2574664,12
4	1019607,66	2574663,88
5	1019607,09	2574663,84
6	1019593,17	2574673,10
7	1019593,24	2574681,12
8	1019584,03	2574679,20
9	1019571,20	2574687,72
10	1019551,22	2574688,98
11	1019607,52	2574696,00
12	1019628,65	2574681,93
13	1019621,32	2574673,59
14	1019590,77	2574693,92
15	1019533,22	2574717,72
16	1019548,05	2574716,61
17	1019542,97	2574715,12
18	1019529,82	2574713,47

Каталог координат границ земельного участка
86:00:0000000:ЗУ76

Номер	X	Y
1	1019466,49	2574634,55
2	1019470,89	2574630,64
3	1019466,24	2574630,67
4	1019466,28	2574634,29
5	1019548,18	2574639,16
6	1019571,38	2574619,13
7	1019549,53	2574595,44
8	1019549,13	2574596,12
9	1019475,88	2574639,61
10	1019485,76	2574639,54
11	1019485,76	2574630,83
12	1019478,53	2574637,25
13	1019476,01	2574639,48
14	1019473,20	2574641,97
15	1019475,31	2574641,57
16	1019475,30	2574640,13
17	1019540,05	2574646,57
18	1019541,06	2574603,93
19	1019536,60	2574621,02
20	1019536,48	2574624,55
21	1019536,43	2574627,16
22	1019534,86	2574630,96
23	1019534,86	2574645,89
24	1019561,14	2574649,34
25	1019582,37	2574630,94
26	1019578,70	2574627,01
27	1019552,94	2574648,26
28	1019512,95	2574670,81
29	1019530,98	2574668,08
30	1019525,46	2574666,90
31	1019515,38	2574664,90
32	1019497,53	2574673,14
33	1019501,45	2574672,55
34	1019505,42	2574662,91
35	1019494,10	2574660,66
36	1019497,21	2574669,50
37	1019494,67	2574669,60

Каталог координат границ земельного участка
86:00:0000000:ЗУ77

Номер	X	Y
1	1019601,86	2574651,95
2	1019601,36	2574651,42
3	1019593,73	2574643,18
4	1019576,80	2574650,72

5	1019600,97	2574651,91
6	1019593,17	2574673,10
7	1019607,09	2574663,84
8	1019593,08	2574662,95
9	1019499,95	2574676,19
10	1019501,45	2574672,55
11	1019497,53	2574673,14
12	1019539,06	2574687,47
13	1019539,23	2574680,03
14	1019536,39	2574676,41
15	1019539,33	2574674,07
16	1019539,46	2574669,86
17	1019530,98	2574668,08
18	1019512,95	2574670,81
19	1019507,69	2574683,56
20	1019551,22	2574688,98
21	1019571,20	2574687,72
22	1019584,03	2574679,20
23	1019547,41	2574671,52
24	1019547,05	2574688,46

Каталог координат границ земельного участка
86:00:0000000:ЗУ78

Номер	X	Y
1	1011366,99	2572416,91
2	1011368,19	2572443,09
3	1011364,79	2572445,16
4	1011363,61	2572418,96
5	1012229,50	2571568,88
6	1012225,83	2571565,04
7	1012224,57	2571537,36
8	1012228,12	2571538,34
9	1011909,01	2571200,28
10	1011912,68	2571204,12
11	1011914,27	2571239,06
12	1011910,60	2571235,22
13	1011596,94	2570939,97
14	1011600,44	2570940,25
15	1011601,49	2570963,41
16	1011597,98	2570963,13

Каталог координат границ земельного участка
86:00:0000000:ЗУ79

Номер	X	Y
1	1018204,79	2574254,78
2	1018211,46	2574248,53
3	1018202,77	2574249,35
4	1018206,56	2574259,51
5	1018213,68	2574252,84
6	1018212,34	2574249,26

7	1018205,22	2574255,94
8	1018193,71	2574265,16
9	1018200,83	2574258,49
10	1018197,60	2574249,84
11	1018190,61	2574250,51
12	1018188,88	2574252,15
13	1018195,48	2574269,90
14	1018202,60	2574263,23
15	1018201,26	2574259,65
16	1018194,15	2574266,33

Каталог координат границ земельного участка
86:00:0000000:ЗУ80

Номер	X	Y
1	1018295,91	2574273,22
2	1018287,97	2574265,73
3	1018287,84	2574265,63
4	1018281,09	2574258,93
5	1018279,01	2574260,89
6	1018283,92	2574264,88
7	1018306,44	2574283,11
8	1018301,58	2574278,55
9	1018295,44	2574274,21
10	1019521,42	2574575,03
11	1019539,45	2574559,22
12	1019545,80	2574551,04
13	1019543,90	2574548,74
14	1019543,60	2574549,09
15	1019543,71	2574549,24
16	1019542,61	2574550,24
17	1019524,86	2574570,87
18	1019520,97	2574574,51
19	1019427,08	2574643,63
20	1019432,08	2574642,74
21	1019456,86	2574643,15
22	1019462,56	2574638,06
23	1019466,29	2574634,75
24	1019466,28	2574634,31
25	1019461,66	2574628,66
26	1019432,32	2574638,56
27	1019427,41	2574642,74
28	1019165,56	2574690,11
29	1019201,12	2574684,08
30	1019236,20	2574677,51
31	1019251,28	2574674,11
32	1019277,98	2574669,69
33	1019306,34	2574664,38
34	1019277,94	2574669,12

35	1019164,82	2574689,47
36	1019050,94	2574717,50
37	1019097,48	2574706,24
38	1019118,11	2574701,28
39	1019118,03	2574701,15
40	1019117,84	2574701,02
41	1019100,05	2574703,85
42	1019056,34	2574711,60
43	1018876,27	2574744,24
44	1018884,16	2574743,40
45	1018917,33	2574736,67
46	1018917,40	2574736,65
47	1018983,09	2574724,40
48	1019042,41	2574712,06
49	1019043,00	2574711,39
50	1018931,36	2574731,48
51	1018886,08	2574740,53
52	1018882,51	2574738,16
53	1018876,25	2574738,99
54	1018863,43	2574731,77
55	1018839,14	2574713,55
56	1018562,76	2574484,09
57	1018326,26	2574287,76
58	1018357,31	2574316,11
59	1018363,75	2574320,62
60	1018466,94	2574409,58
61	1018520,71	2574454,59
62	1018597,06	2574517,98
63	1018673,23	2574578,72
64	1018673,33	2574578,80
65	1018712,09	2574611,37
66	1018800,59	2574682,94
67	1018826,49	2574703,51
68	1018826,67	2574703,65
69	1018834,32	2574710,29

Каталог координат границ земельного участка

86:00:0000000:ЗУ81

Номер	X	Y
1	1013199,10	2572244,70
2	1013255,34	2572267,31
3	1013251,57	2572277,13
4	1013234,30	2572270,50
5	1013194,97	2572255,29

Каталог координат границ земельного участка
86:00:0000000:ЗУ82

Номер	X	Y
1	1016018,39	2572762,71
2	1016104,95	2572766,10
3	1016104,38	2572779,64
4	1016017,90	2572775,76

Каталог координат границ земельного участка
86:00:0000000:ЗУ83

Номер	X	Y
1	1018237,67	2574305,27
2	1018859,85	2574813,67
3	1018853,83	2574814,34
4	1018646,26	2574643,79
5	1018320,78	2574376,08
6	1018289,28	2574353,02
7	1018253,37	2574329,74
8	1018247,79	2574330,81
9	1018243,11	2574331,78
10	1018234,24	2574307,99
11	1018234,08	2574307,56
12	1017930,48	2574593,10
13	1017929,49	2574583,06
14	1018004,26	2574513,18
15	1018053,20	2574472,41
16	1018088,67	2574438,66
17	1018210,83	2574322,32
18	1018214,27	2574320,20
19	1018220,35	2574336,56
20	1018214,39	2574337,83
21	1018090,26	2574449,07
22	1018056,69	2574479,19
23	1017945,48	2574578,90
24	1019208,03	2574756,05
25	1019210,72	2574758,26
26	1019197,89	2574777,58
27	1019174,52	2574762,10

Каталог координат границ земельного участка
86:00:0000000:ЗУ84

Номер	X	Y
1	1018644,88	2574668,29
2	1018524,02	2574573,92
3	1018524,57	2574573,31
4	1018521,58	2574570,51
5	1018520,75	2574571,37
6	1018487,10	2574545,09
7	1018488,49	2574543,57

8	1018485,50	2574540,77
9	1018483,83	2574542,54
10	1018450,26	2574516,33
11	1018453,03	2574513,31
12	1018450,03	2574510,51
13	1018447,16	2574513,63
14	1018448,98	2574515,33
15	1018279,14	2574382,71
16	1018254,55	2574362,45
17	1018251,28	2574353,63
18	1018307,57	2574390,72
19	1018308,73	2574391,59
20	1018433,13	2574493,85
21	1018631,24	2574656,81
22	1018631,13	2574656,98
23	1018413,79	2574480,68
24	1018416,79	2574483,48
25	1018413,91	2574486,56
26	1018410,91	2574483,78
27	1018306,18	2574390,76
28	1018309,17	2574393,56
29	1018306,31	2574396,65
30	1018303,29	2574393,87
31	1018378,15	2574450,55
32	1018381,14	2574453,35
33	1018378,27	2574456,43
34	1018375,26	2574453,65
35	1018341,85	2574420,57
36	1018344,84	2574423,36
37	1018341,97	2574426,45
38	1018338,96	2574423,67
39	1017934,44	2574632,83
40	1017933,06	2574618,95
41	1017979,26	2574574,92
42	1018058,99	2574503,44
43	1018086,53	2574478,68
44	1018223,59	2574355,89
45	1018227,27	2574355,12
46	1018230,07	2574362,63
47	1018049,85	2574522,88
48	1019497,44	2574709,43
49	1019529,82	2574713,47
50	1019533,22	2574717,74
51	1019489,83	2574720,96
52	1019489,76	2574710,44
53	1019680,59	2574631,19
54	1019687,48	2574641,55

55	1019687,00	2574643,11
56	1019679,53	2574648,09
57	1019671,43	2574640,27
58	1019672,80	2574639,36
59	1019672,21	2574638,48
60	1019666,71	2574581,76
61	1019667,86	2574583,06
62	1019639,63	2574609,61
63	1019634,13	2574604,33

Каталог координат границ земельного участка 86:00:0000000:ЗУ85

Номер	X	Y
1	1014623,30	2574402,68
2	1014654,55	2574383,78
3	1014691,63	2574371,70
4	1014691,25	2574373,00
5	1014647,95	2574388,57
6	1014688,27	2574382,77
7	1014684,47	2574388,89
8	1014647,71	2574400,32
9	1014531,38	2574466,60
10	1014536,61	2574458,04
11	1014650,06	2574393,13
12	1014689,42	2574378,97
13	1014482,28	2574475,12
14	1014482,17	2574475,17
15	1014400,20	2574527,28
16	1014391,54	2574526,41
17	1014446,67	2574485,62
18	1014578,86	2574419,74
19	1014530,28	2574468,18
20	1014524,53	2574477,63
21	1014481,24	2574502,39
22	1016995,84	2575300,15
23	1016999,68	2575308,40
24	1016996,05	2575309,81
25	1016975,08	2575309,43
26	1016978,35	2575307,50
27	1014475,79	2574492,85
28	1014455,10	2574507,26
29	1014466,38	2574508,38
30	1014432,11	2574530,52
31	1014419,09	2574529,21
32	1014473,78	2574494,00
33	1017302,52	2575244,36
34	1017312,78	2575204,21
35	1017314,96	2575202,01

36	1017932,99	2574619,02
37	1017934,36	2574632,90
38	1017862,78	2574701,14
39	1017576,56	2574973,98
40	1017597,27	2574995,69
41	1017546,65	2575044,01
42	1017525,92	2575022,30
43	1017329,41	2575209,59
44	1017317,37	2575250,57
45	1017306,96	2575247,00
46	1017319,69	2575203,66
47	1017855,19	2574693,17

Каталог координат границ земельного участка
86:00:0000000:ЗУ86

Номер	X	Y
1	1016978,35	2575307,50
2	1016975,08	2575309,43
3	1016973,80	2575309,41
4	1017294,80	2575176,30
5	1017374,90	2575101,46
6	1017438,30	2575044,84
7	1017463,31	2575020,48
8	1017509,50	2574976,67
9	1017553,96	2574934,06
10	1017677,02	2574819,03
11	1017929,46	2574583,10
12	1017930,46	2574593,10
13	1017653,35	2574855,69
14	1017471,15	2575028,39
15	1017413,04	2575083,40
16	1017325,83	2575163,20
17	1017295,08	2575194,17
18	1017283,61	2575239,00
19	1017283,27	2575238,88
20	1017266,56	2575241,06
21	1017270,87	2575224,80
22	1017271,16	2575224,62
23	1017278,47	2575215,85
24	1017286,76	2575217,53
25	1017283,73	2575214,75
26	1017286,64	2575211,64
27	1017289,63	2575214,44
28	1014449,50	2574532,28
29	1014484,15	2574509,99
30	1014472,12	2574508,75
31	1014481,24	2574502,39
32	1014524,53	2574477,63

33	1014518,20	2574488,03
34	1014656,29	2574407,85
35	1014676,63	2574401,54
36	1014659,28	2574429,46
37	1014481,85	2574535,56

Каталог координат границ земельного участка 86:00:0000000:ЗУ87

Номер	X	Y
1	1018307,12	2572803,80
2	1017913,45	2572814,60
3	1017853,98	2572814,05
4	1017776,89	2572814,60
5	1017756,43	2572815,99
6	1017754,13	2572792,98
7	1017776,41	2572791,60
8	1017853,88	2572791,05
9	1017978,84	2572792,22
10	1018440,83	2574081,11
11	1018433,96	2574075,34
12	1018437,75	2574071,78
13	1018508,64	2574001,26
14	1018598,50	2573920,52
15	1018771,59	2573765,71
16	1018826,71	2573713,63
17	1018911,33	2573630,71
18	1018981,45	2573557,19
19	1018979,04	2573538,61
20	1018673,82	2573199,72
21	1018356,16	2572841,06
22	1018342,12	2572827,76
23	1018251,61	2572824,67
24	1018348,61	2572821,98
25	1018999,25	2573552,54
26	1018734,50	2573829,73
27	1018928,13	2573646,45
28	1018884,45	2573689,24
29	1018905,45	2573710,67
30	1018855,49	2573759,67
31	1018834,48	2573738,25
32	1018787,31	2573782,49
33	1019414,54	2574645,88
34	1019415,98	2574645,62
35	1019415,33	2574646,19
36	1018406,91	2574100,80
37	1018413,23	2574107,23
38	1018318,60	2574196,81
39	1018311,32	2574190,74

40	1019432,31	2574638,56
41	1019427,41	2574642,73
42	1019428,46	2574639,86

Каталог координат границ земельного участка
86:00:0000000:ЗУ88

Номер	X	Y
1	1017887,96	2574159,70
2	1017892,11	2574201,95
3	1017785,57	2574211,91
4	1017785,12	2574166,83
5	1017902,28	2574305,60
6	1017907,82	2574362,53
7	1017814,32	2574366,82
8	1017762,46	2574294,72
9	1017814,83	2574288,41
10	1017856,01	2574284,16
11	1017856,01	2574290,26
12	1017768,12	2574296,45
13	1017781,65	2574316,95
14	1014491,09	2574422,33
15	1014491,26	2574422,65
16	1014428,86	2574454,39
17	1014428,67	2574454,01
18	1014477,13	2574429,41
19	1014428,16	2574452,99
20	1014421,22	2574439,08
21	1014483,87	2574407,84
22	1014490,60	2574421,31
23	1016026,52	2574391,89
24	1016057,16	2574395,10
25	1016128,80	2574407,17
26	1014715,47	2574338,93
27	1014707,41	2574351,90
28	1014696,59	2574355,40
29	1014694,44	2574362,38
30	1014651,60	2574376,29
31	1014650,83	2574376,68
32	1014595,37	2574410,27
33	1014578,86	2574419,74
34	1014446,67	2574485,62
35	1014391,54	2574526,41
36	1014378,21	2574525,06
37	1014441,95	2574477,91
38	1014678,53	2574360,00
39	1014705,40	2574340,15
40	1014370,82	2574524,31
41	1014357,52	2574522,96

42	1014434,61	2574465,93
43	1014431,07	2574458,84
44	1014493,48	2574427,12
45	1014497,25	2574434,69
46	1014671,19	2574348,02
47	1014677,24	2574343,57
48	1014695,34	2574341,37
49	1014675,91	2574355,72
50	1014439,33	2574473,63
51	1015935,43	2574388,07
52	1015989,62	2574397,07
53	1015695,61	2574366,30
54	1015630,54	2574357,69
55	1015619,88	2574356,65
56	1015589,47	2574344,65
57	1015631,55	2574348,74
58	1015696,66	2574357,37
59	1015891,36	2574377,75
60	1015944,93	2574386,94
61	1017087,20	2574391,80
62	1017084,44	2574361,93
63	1017120,02	2574358,64
64	1017119,85	2574356,32
65	1017125,14	2574355,63
66	1017125,79	2574355,57
67	1017125,99	2574358,09
68	1017154,14	2574355,49
69	1017156,90	2574385,36
70	1016111,54	2574417,33
71	1016105,56	2574417,16
72	1016025,83	2574411,11
73	1016025,68	2574411,10
74	1015982,66	2574409,16
75	1015946,69	2574406,66
76	1015858,26	2574397,41
77	1015867,84	2574396,28
78	1015866,06	2574396,15
79	1015670,07	2574368,29
80	1015669,96	2574368,29
81	1015642,77	2574364,45
82	1015651,36	2574367,85
83	1015646,50	2574367,16
84	1015637,70	2574363,68
85	1015695,04	2574371,27
86	1016071,41	2574410,66

Каталог координат границ земельного участка
86:00:0000000:ЗУ89

Номер	X	Y
1	1017892,15	2574201,95
2	1017888,00	2574159,69
3	1017982,44	2574153,15
4	1017983,78	2574193,39
5	1019243,12	2574755,98
6	1019239,61	2574752,92
7	1019364,95	2574727,76
8	1019366,62	2574729,45
9	1019347,93	2574731,75
10	1019444,79	2574720,63
11	1019440,62	2574716,94
12	1019475,78	2574712,29
13	1019475,83	2574720,43
14	1019460,50	2574734,65
15	1019450,40	2574725,59
16	1019480,86	2574725,39
17	1019480,76	2574711,63
18	1019489,76	2574710,44
19	1019489,83	2574720,96
20	1019489,92	2574734,33
21	1018190,60	2574250,51
22	1018188,88	2574252,14
23	1018188,35	2574250,72
24	1019256,25	2574767,30
25	1019247,81	2574760,02
26	1019348,78	2574736,68
27	1019371,06	2574733,94
28	1019379,05	2574742,02
29	1019350,35	2574745,55
30	1019595,35	2574599,04
31	1019592,14	2574602,03
32	1019593,10	2574599,88
33	1019594,75	2574598,45
34	1017907,94	2574362,52
35	1017902,38	2574305,59
36	1017916,03	2574304,31
37	1017916,02	2574277,86
38	1017971,74	2574271,59
39	1017986,32	2574269,99
40	1017989,29	2574358,81
41	1018234,29	2574330,36
42	1018233,35	2574331,36
43	1018225,25	2574309,64
44	1018233,21	2574305,22

45	1018234,08	2574307,56
46	1018234,24	2574307,99
47	1018243,11	2574331,78
48	1018237,14	2574333,01
49	1018220,35	2574336,56
50	1018214,27	2574320,20
51	1018213,96	2574319,41
52	1018221,04	2574312,66
53	1018229,26	2574334,71
54	1018220,90	2574336,45
55	1019582,02	2574597,33
56	1019574,14	2574588,53
57	1019579,29	2574583,46
58	1019587,63	2574591,55
59	1019582,71	2574595,63
60	1019569,94	2574583,86
61	1019561,99	2574574,98
62	1019563,65	2574572,23
63	1019569,61	2574579,30
64	1019572,46	2574576,85
65	1019574,73	2574579,04
66	1018448,98	2574515,33
67	1018450,15	2574516,41
68	1018450,26	2574516,33
69	1018483,83	2574542,54
70	1018482,61	2574543,88
71	1018485,63	2574546,66
72	1018487,10	2574545,09
73	1018520,75	2574571,37
74	1018518,69	2574573,61
75	1018521,70	2574576,39
76	1018524,02	2574573,92
77	1018644,88	2574668,29
78	1018847,55	2574834,99
79	1018897,28	2574830,15
80	1018934,06	2574824,62
81	1019162,24	2574777,91
82	1019203,64	2574805,24
83	1019226,18	2574771,07
84	1019227,19	2574771,85
85	1019203,92	2574809,03
86	1019157,89	2574780,33
87	1019019,69	2574812,28
88	1019019,47	2574811,35
89	1019015,32	2574812,27
90	1019015,51	2574813,24
91	1018982,08	2574820,97

92	1018976,95	2574821,70
93	1018976,32	2574818,77
94	1018972,18	2574819,67
95	1018972,74	2574822,28
96	1018933,41	2574827,82
97	1018933,08	2574826,36
98	1018928,93	2574827,26
99	1018929,16	2574828,42
100	1018889,77	2574833,97
101	1018889,71	2574833,70
102	1018885,57	2574834,60
103	1018851,65	2574839,34
104	1018785,82	2574789,77
105	1018739,87	2574753,89
106	1018740,11	2574753,61
107	1018737,12	2574750,82
108	1018736,63	2574751,34
109	1018702,68	2574724,85
110	1018703,94	2574723,49
111	1018700,95	2574720,68
112	1018699,42	2574722,30
113	1018665,80	2574696,05
114	1018668,14	2574693,46
115	1018665,15	2574690,67
116	1018662,52	2574693,49
117	1018273,51	2574389,73
118	1018246,98	2574367,86
119	1018241,13	2574352,21
120	1018247,17	2574350,94
121	1018251,28	2574353,63
122	1018254,55	2574362,45
123	1018279,14	2574382,71
124	1018629,29	2574660,57
125	1018632,29	2574663,37
126	1018629,41	2574666,46
127	1018626,41	2574663,68
128	1018557,70	2574606,62
129	1018554,68	2574603,84
130	1018557,58	2574600,74
131	1018560,57	2574603,53
132	1018590,65	2574633,70
133	1018593,53	2574630,60
134	1018596,54	2574633,38
135	1018593,66	2574636,48
136	1018770,75	2574784,33
137	1018773,12	2574786,51
138	1018773,35	2574786,35

139	1018782,78	2574793,73
140	1018807,57	2574812,40
141	1018806,24	2574813,85
142	1018809,25	2574816,63
143	1018810,89	2574814,89
144	1018846,05	2574841,38
145	1018842,36	2574842,21
146	1018843,24	2574846,21
147	1018847,36	2574845,31
148	1018846,61	2574841,80
149	1018850,29	2574844,58
150	1018982,99	2574825,95
151	1019059,20	2574808,28
152	1019059,32	2574808,81
153	1019063,44	2574807,91
154	1019063,32	2574807,32
155	1019101,91	2574798,40
156	1019102,65	2574801,69
157	1019106,76	2574800,79
158	1019106,04	2574797,45
159	1019157,00	2574785,67
160	1019205,52	2574815,98
161	1019231,09	2574775,06
162	1019231,34	2574775,27
163	1019231,26	2574775,29
164	1019232,15	2574779,29
165	1019235,37	2574778,59
166	1019238,08	2574780,83
167	1019208,40	2574828,43
168	1019155,38	2574795,34
169	1019099,19	2574808,27
170	1019105,92	2574837,52
171	1019037,68	2574853,23
172	1019030,99	2574824,04
173	1018984,64	2574834,75
174	1018847,86	2574854,09
175	1018777,30	2574800,88
176	1018264,73	2574400,66
177	1018235,16	2574376,27
178	1018230,07	2574362,63
179	1018227,27	2574355,12
180	1018236,18	2574353,25
181	1018242,75	2574370,86
182	1018270,40	2574393,63
183	1019149,07	2574789,25
184	1019149,92	2574793,25
185	1019145,80	2574794,16

186	1019144,92	2574790,16
187	1019596,67	2574566,39
188	1019603,99	2574570,34
189	1019607,83	2574571,52
190	1019626,78	2574592,44
191	1019624,18	2574594,69
192	1019614,25	2574585,12
193	1019619,71	2574584,83
194	1019608,97	2574573,84
195	1019605,52	2574576,70
196	1019595,78	2574567,27
197	1019590,51	2574561,45
198	1019591,32	2574562,37
199	1019591,00	2574562,69
200	1019590,09	2574561,81
201	1019553,48	2574561,31
202	1019552,02	2574563,87
203	1019551,32	2574563,07

Каталог координат границ земельного участка

86:00:0000000:ЗУ90

Номер	X	Y
1	1011550,56	2570936,29
2	1011552,00	2570936,40
3	1011500,43	2572339,11
4	1011499,15	2572343,32
5	1011486,02	2572364,95
6	1011468,31	2572379,28
7	1011439,08	2572400,08
8	1011368,21	2572443,08
9	1011367,01	2572416,90
10	1011426,48	2572380,82
11	1011454,39	2572360,96
12	1011468,44	2572349,59
13	1011477,99	2572333,86
14	1011486,42	2572306,22
15	1011490,79	2572274,04
16	1011493,35	2572195,63
17	1011515,53	2571813,77
18	1011518,38	2571752,64
19	1011529,09	2571374,75
20	1011535,58	2571184,40
21	1011585,18	2570939,04
22	1011596,92	2570939,97
23	1011597,97	2570963,13
24	1011572,04	2570961,07
25	1011567,04	2571046,26
26	1011571,12	2570941,09

27	1011909,00	2571200,27
28	1011910,59	2571235,21
29	1011690,89	2571005,44
30	1011648,06	2570967,10
31	1011601,51	2570963,41
32	1011600,45	2570940,25
33	1011657,62	2570944,79
34	1011706,97	2570988,98
35	1011563,73	2571130,83
36	1011566,47	2571060,88
37	1011595,90	2571062,52
38	1011591,99	2571132,41
39	1012153,56	2571456,12
40	1012164,27	2571498,73
41	1012163,30	2571499,61
42	1011961,31	2571288,25
43	1011914,28	2571239,07
44	1011912,69	2571204,12
45	1011977,85	2571272,27
46	1012226,83	2571532,80
47	1012277,68	2571586,00
48	1012510,34	2571833,45
49	1012609,52	2571933,20
50	1012685,57	2572013,11
51	1012672,88	2572027,24
52	1012649,54	2572006,05
53	1012493,64	2571849,27
54	1012260,96	2571601,80
55	1012229,51	2571568,89
56	1012228,12	2571538,34
57	1012224,57	2571537,36
58	1012225,82	2571565,03
59	1012187,06	2571524,47
60	1012189,50	2571522,22
61	1011534,10	2571890,92
62	1011546,45	2571574,02
63	1011541,36	2571753,66
64	1011538,51	2571814,93
65	1012711,53	2572040,39
66	1012718,63	2572047,85
67	1012722,85	2572052,28
68	1012722,94	2572052,38
69	1012723,53	2572052,92
70	1012724,15	2572053,42
71	1012724,81	2572053,86
72	1012725,51	2572054,25
73	1012726,23	2572054,58

74	1013199,09	2572244,70
75	1013194,96	2572255,28
76	1012865,77	2572127,89
77	1012762,77	2572083,70
78	1012723,96	2572053,89
79	1013325,77	2572295,62
80	1013827,73	2572497,43
81	1013688,39	2572444,74
82	1013322,42	2572304,31
83	1014446,67	2572691,67
84	1014447,25	2572692,14
85	1014439,67	2572705,03
86	1014390,41	2572702,83
87	1013907,35	2572508,62
88	1013661,45	2572409,75
89	1013696,53	2572423,22
90	1014245,64	2572630,86
91	1014299,06	2572650,74
92	1014342,90	2572670,26
93	1014374,59	2572680,83
94	1014431,67	2572691,02
95	1011363,60	2572418,96
96	1011364,78	2572445,17
97	1011361,68	2572447,04
98	1011332,17	2572465,09
99	1011318,95	2572446,21
100	1011349,66	2572427,42
101	1014488,39	2572693,47
102	1014547,89	2572696,03
103	1014648,60	2572700,31
104	1014732,62	2572699,52
105	1015032,67	2572705,97
106	1015342,83	2572724,43
107	1015881,74	2572757,36
108	1015918,09	2572758,78
109	1015918,05	2572759,55
110	1016018,29	2572765,33
111	1016017,90	2572775,76
112	1015149,77	2572736,86
113	1015031,53	2572728,95
114	1014919,44	2572726,51
115	1014478,53	2572706,77
116	1014485,87	2572694,42
117	1015169,82	2572757,09
118	1015239,75	2572760,22
119	1015239,12	2572771,99
120	1015169,22	2572768,23

121	1016104,38	2572779,64
122	1016104,97	2572766,10
123	1016146,33	2572767,72
124	1016337,85	2572774,95
125	1016461,69	2572777,01
126	1016631,26	2572783,05
127	1016661,50	2572802,60
128	1016661,32	2572804,60
129	1016700,80	2572806,37
130	1016758,16	2572786,65
131	1016787,77	2572788,07
132	1016857,75	2572794,75
133	1016859,24	2572796,70
134	1016868,73	2572802,50
135	1016879,46	2572804,40
136	1016893,51	2572815,00
137	1017753,87	2572792,98
138	1017756,21	2572816,11
139	1017681,50	2572820,96
140	1017275,14	2572832,11
141	1016948,31	2572817,46
142	1016930,22	2572801,66
143	1017034,16	2572811,57
144	1017212,72	2572815,98
145	1017365,50	2572815,34
146	1017417,42	2572812,40
147	1017640,22	2572800,66
148	1017287,65	2572851,09
149	1017357,64	2572849,18
150	1017357,64	2572868,39
151	1017287,64	2572868,40

Каталог координат границ земельного участка
86:00:0000000:ЗУ91

Номер	X	Y
1	1015918,10	2572758,78
2	1016018,38	2572762,71
3	1016018,29	2572765,33
4	1015918,05	2572759,55

Каталог координат границ земельного участка
86:00:0000000:ЗУ92

Номер	X	Y
1	1013357,40	2572293,11
2	1013661,36	2572409,73
3	1013906,89	2572508,44
4	1013354,31	2572301,53

Каталог координат границ земельного участка
86:00:0000000:ЗУ93

Номер	X	Y
1	1013338,86	2572295,75
2	1013354,31	2572301,53
3	1013352,54	2572306,38
4	1013337,22	2572300,22

Каталог координат границ земельного участка
86:00:0000000:ЗУ94

Номер	X	Y
1	1012703,47	2572023,50
2	1012720,87	2572037,04
3	1012718,21	2572041,03
4	1012708,54	2572037,24
5	1012705,92	2572034,48
6	1012700,17	2572028,43

Каталог координат границ земельного участка
86:00:0000000:ЗУ95

Номер	X	Y
1	1012720,88	2572037,05
2	1012722,59	2572038,38
3	1012741,94	2572049,79
4	1012756,28	2572055,93
5	1012722,15	2572042,57
6	1012718,63	2572047,83
7	1012711,54	2572040,39
8	1012708,54	2572037,24
9	1012718,21	2572041,03

Каталог координат границ земельного участка
86:00:0000000:ЗУ96

Номер	X	Y
1	1013332,90	2572283,71
2	1013357,38	2572293,10
3	1013354,31	2572301,53
4	1013333,71	2572293,82

Каталог координат границ земельного участка
86:00:0000000:ЗУ97

Номер	X	Y
1	1013326,61	2572281,29
2	1013332,88	2572283,70
3	1013333,71	2572293,82
4	1013338,86	2572295,75
5	1013337,22	2572300,22
6	1013321,93	2572294,07

Каталог координат границ земельного участка
86:00:0000000:ЗУ98

Номер	X	Y
1	1000043,28	2577237,78
2	999983,28	2577240,11
3	999983,27	2577214,00
4	1000043,28	2577214,03
5	1010331,93	2576222,11
6	1010325,70	2576221,39
7	1010343,66	2576206,55
8	1010378,91	2576178,89
9	1010381,65	2576183,10
10	1004561,89	2577920,48
11	1004556,77	2577926,09
12	1004557,45	2577935,63
13	1004557,50	2577936,24
14	1004559,67	2577966,29
15	1004552,23	2577935,70
16	1004561,58	2577903,76
17	1004566,03	2577906,36
18	1010238,20	2576197,69
19	1010244,99	2576199,40
20	1010254,67	2576203,06
21	1010237,95	2576198,27
22	1004571,84	2577886,53
23	1004567,39	2577884,01
24	1004587,68	2577814,65
25	1004595,97	2577720,95
26	1004583,20	2577693,48
27	1004586,83	2577693,31
28	1004600,91	2577721,92
29	1004593,37	2577807,14
30	1004578,85	2577862,61
31	1010583,33	2576880,50
32	1010604,47	2576864,67
33	1010689,96	2576823,22
34	1010715,82	2576816,05
35	1010718,25	2576820,57
36	1010691,74	2576827,92
37	1010661,36	2576842,64
38	1010657,13	2576843,12
39	1010657,34	2576844,59
40	1010606,14	2576869,40
41	1010589,83	2576880,20
42	1004435,34	2577399,86
43	1004439,73	2577408,70
44	1004532,33	2577582,60

45	1004585,14	2577689,88
46	1004581,59	2577690,04
47	1004565,72	2577655,92
48	1004435,29	2577410,98
49	1004429,89	2577400,11
50	998470,53	2577370,71
51	998471,10	2577379,61
52	998482,15	2577387,95
53	998450,09	2577389,50
54	998461,64	2577380,16
55	998461,05	2577371,22
56	998359,82	2577357,09
57	998354,94	2577357,09
58	998354,80	2577349,51
59	998367,62	2577349,35
60	998369,03	2577343,79
61	998374,26	2577343,60
62	998371,51	2577354,31
63	998359,86	2577354,45
64	998459,23	2577343,00
65	998468,77	2577343,17
66	998468,91	2577345,41
67	998469,28	2577351,33
68	998459,81	2577351,85
69	998459,41	2577345,65
70	1004433,64	2577396,42
71	1004428,19	2577396,67
72	1004394,10	2577328,00
73	1004399,56	2577327,73
74	998373,94	2577324,59
75	998377,79	2577309,53
76	998382,93	2577309,59
77	998379,15	2577324,39
78	998457,17	2577311,23
79	998457,01	2577308,83
80	998466,54	2577308,39
81	998466,68	2577310,65
82	1001812,37	2577313,04
83	1001812,40	2577291,66
84	1001872,68	2577290,91
85	1001872,96	2577313,25
86	1002670,96	2577290,96
87	1002670,77	2577286,91
88	1002677,47	2577280,95
89	1002705,98	2577280,60
90	1002706,18	2577288,66
91	1002843,19	2577280,62

92	1002843,09	2577273,23
93	1002876,64	2577271,33
94	1002877,74	2577272,16
95	1002877,57	2577277,87
96	998598,00	2577270,28
97	998598,15	2577273,39
98	998542,57	2577273,86
99	998606,17	2577273,32
100	998606,03	2577269,76
101	998612,98	2577269,31
102	998613,17	2577273,27
103	998621,21	2577273,20
104	998620,98	2577268,80
105	998628,39	2577268,32
106	998631,58	2577273,11
107	1006574,82	2577524,65
108	1006547,24	2577510,59
109	1006535,73	2577290,53
110	1006536,08	2577267,98
111	1006538,47	2577276,48
112	1006547,53	2577420,42
113	1006547,98	2577427,61
114	1006548,21	2577433,34
115	1006551,16	2577507,20
116	1006551,69	2577509,23
117	1006553,98	2577511,05
118	1006568,18	2577515,65
119	1006575,90	2577519,59
120	1006579,86	2577519,38
121	1006583,14	2577520,43
122	1006595,71	2577523,56
123	998396,41	2577275,09
124	998396,38	2577274,27
125	998395,79	2577265,46
126	998407,27	2577264,72
127	998407,57	2577269,71
128	998463,82	2577266,08
129	998464,36	2577274,52
130	998904,23	2577270,83
131	999067,73	2577260,32
132	999073,13	2577260,16
133	999067,78	2577265,33
134	998993,96	2577270,07
135	1002678,01	2577258,38
136	1002678,02	2577256,46
137	1002678,02	2577256,08
138	1002705,33	2577254,23

139	1002705,34	2577254,83
140	1002705,42	2577258,02
141	1002842,67	2577249,72
142	1002842,61	2577245,84
143	1002865,02	2577244,88
144	1002865,03	2577248,34
145	1006541,06	2577271,02
146	1006536,29	2577254,45
147	1006536,35	2577250,63
148	1006534,71	2577248,94
149	1006531,79	2577238,75
150	1006537,09	2577244,20
151	1006541,23	2577258,70
152	999796,01	2580245,20
153	999798,62	2580249,06
154	999792,43	2580261,66
155	999783,49	2580264,71
156	999783,40	2580261,81
157	999783,35	2580260,81
158	999784,85	2580258,97
159	999788,86	2580257,60
160	999791,62	2580251,98
161	999794,27	2580250,61
162	999793,72	2580248,02
163	999273,17	2577209,50
164	999276,25	2577213,48
165	999198,43	2577261,48
166	999139,73	2577263,21
167	999144,65	2577258,07
168	999196,95	2577256,54
169	1007873,95	2577039,73
170	1007873,64	2577029,79
171	1007883,12	2577029,38
172	1007883,46	2577039,31
173	1006763,94	2577031,39
174	1006628,06	2577037,19
175	1006628,40	2577033,52
176	1001157,03	2577262,29
177	1001560,70	2577245,48
178	1001701,00	2577241,36
179	1001741,71	2577240,86
180	1001812,39	2577240,04
181	1001812,40	2577234,99
182	1001872,50	2577232,49
183	1001872,52	2577239,53
184	1001942,39	2577238,51
185	1002055,59	2577237,17

186	1002410,07	2577232,99
187	1002570,17	2577222,71
188	1002609,96	2577220,15
189	1002677,95	2577215,78
190	1002677,95	2577198,96
191	1002720,98	2577197,16
192	1002720,87	2577212,23
193	1002727,55	2577220,26
194	1002677,95	2577222,41
195	1002677,95	2577220,79
196	1002609,89	2577225,17
197	1002601,29	2577225,66
198	1002599,05	2577225,81
199	1002282,91	2577239,38
200	1002055,63	2577242,17
201	1001942,39	2577243,50
202	1001872,53	2577244,32
203	1001872,59	2577251,98
204	1001812,18	2577253,26
205	1001812,38	2577245,04
206	1001741,74	2577245,87
207	1001701,08	2577246,35
208	1001346,66	2577256,72
209	1006582,82	2577039,12
210	1006479,68	2577043,52
211	1006409,64	2577046,49
212	1006409,64	2577050,90
213	1006349,69	2577053,67
214	1006349,64	2577049,05
215	1006279,61	2577052,03
216	1006085,05	2577060,33
217	1005844,27	2577070,60
218	1005556,91	2577085,93
219	1004986,79	2577116,36
220	1004381,25	2577135,42
221	1004381,21	2577134,13
222	1004377,71	2577134,26
223	1004377,59	2577130,53
224	1004986,58	2577111,36
225	1005556,65	2577080,94
226	1005758,49	2577070,17
227	1006582,27	2577035,60
228	999544,60	2577158,45
229	999540,93	2577161,85
230	999469,36	2577094,34
231	999396,29	2577139,45
232	999392,39	2577135,95

233	999470,04	2577087,68
234	1006431,95	2577113,26
235	1006432,26	2577093,21
236	1006437,27	2577092,98
237	1006436,96	2577112,90
238	1006349,93	2577102,92
239	1006349,92	2577097,03
240	1006383,08	2577095,49
241	1006383,06	2577101,34
242	1003719,64	2577162,26
243	1003720,13	2577157,22
244	1004040,03	2577142,28
245	1004146,61	2577137,81
246	1004357,57	2577131,16
247	1004357,75	2577136,16
248	1004113,48	2577143,85
249	999578,95	2577190,85
250	999645,03	2577253,18
251	999638,03	2577253,45
252	999575,08	2577194,07
253	999288,77	2577205,75
254	999285,72	2577201,76
255	999361,49	2577155,00
256	999365,43	2577158,46
257	1004357,35	2577211,61
258	1004352,95	2577189,54
259	1004365,35	2577188,97
260	1004358,21	2577190,39
261	1004362,40	2577211,36
262	1006529,10	2577243,15
263	1006452,30	2577163,93
264	1006459,12	2577163,78
265	1006526,26	2577233,03
266	1003689,68	2577158,64
267	1003690,56	2577163,61
268	1003677,16	2577164,24
269	1003240,85	2577184,63
270	1002870,85	2577208,38
271	1002864,97	2577208,78
272	1002864,98	2577214,31
273	1002750,64	2577219,26
274	1002740,80	2577208,62
275	1002740,38	2577196,35
276	1002796,00	2577194,04
277	1002796,03	2577208,22
278	1002870,84	2577203,39
279	1003240,55	2577179,64

280	1003676,92	2577159,24

Каталог координат границ земельного участка
86:00:0000000:ЗУ99

Номер	X	Y
1	999784,84	2580258,97
2	999783,35	2580260,80
3	999783,28	2580259,50
4	999795,39	2580244,30
5	999796,00	2580245,19
6	999793,72	2580248,00
7	999793,67	2580247,81

Каталог координат границ земельного участка
86:00:0000000:ЗУ100

Номер	X	Y
1	998458,61	2577333,48
2	998468,15	2577333,66
3	998468,22	2577334,66
4	998458,67	2577334,48

Каталог координат границ земельного участка
86:00:0000000:ЗУ101

Номер	X	Y
1	999751,93	2580273,22
2	999752,08	2580274,75
3	999751,34	2580275,66
4	999749,47	2580276,30
5	999756,59	2580268,61
6	999756,57	2580269,22
7	999755,02	2580269,39
8	999755,31	2580269,04

Каталог координат границ земельного участка
86:00:0000000:ЗУ102

Номер	X	Y
1	998468,15	2577333,65
2	998468,04	2577331,90
3	998458,53	2577332,32
4	998458,61	2577333,47
5	998468,77	2577343,16
6	998468,22	2577334,67
7	998458,67	2577334,49
8	998459,23	2577342,98
9	998369,04	2577343,76
10	998374,26	2577343,59
11	998376,20	2577336,02
12	998370,96	2577336,25

Каталог координат границ земельного участка
86:00:0000000:ЗУ103

Номер	X	Y
1	999751,92	2580273,20
2	999749,46	2580276,30
3	999745,63	2580277,61
4	999740,06	2580278,20
5	999743,55	2580276,52
6	999742,11	2580273,53
7	999751,64	2580270,29

Каталог координат границ земельного участка
86:00:0000000:ЗУ104

Номер	X	Y
1	1004433,64	2577396,43
2	1004435,33	2577399,85
3	1004429,88	2577400,10
4	1004428,20	2577396,69
5	1004585,15	2577689,89
6	1004586,83	2577693,30
7	1004583,19	2577693,47
8	1004581,59	2577690,05

Каталог координат границ земельного участка
86:00:0000000:ЗУ105

Номер	X	Y
1	999796,78	2580241,49
2	999800,00	2580246,26
3	999798,63	2580249,05
4	999796,02	2580245,18
5	999795,40	2580244,27

Каталог координат границ земельного участка
86:00:0000000:ЗУ106

Номер	X	Y
1	1000700,23	2577231,41
2	1000526,85	2577238,67
3	1000113,74	2577244,04
4	1000043,28	2577245,52
5	1000043,28	2577257,34
6	1000040,96	2577258,72
7	1000017,03	2577259,52
8	1000017,11	2577253,72
9	999983,40	2577253,26
10	999983,38	2577247,54
11	999643,96	2577259,04
12	999638,04	2577253,46
13	999645,04	2577253,19
14	999645,87	2577253,97
15	999983,28	2577242,54

16	999983,28	2577240,12
17	1000043,28	2577237,80
18	1000043,28	2577240,51
19	1000113,70	2577239,04
20	998469,28	2577351,34
21	998470,38	2577368,40
22	998470,53	2577370,69
23	998461,05	2577371,18
24	998460,88	2577368,63
25	998459,81	2577351,86
26	999285,71	2577201,77
27	999288,75	2577205,76
28	999276,26	2577213,47
29	999273,21	2577209,48
30	999144,64	2577258,07
31	999139,71	2577263,21
32	999119,06	2577263,82
33	999124,21	2577258,67
34	1007694,84	2576968,52
35	1007665,37	2576968,93
36	1007665,21	2576964,25
37	1007694,84	2576964,25

Каталог координат границ земельного участка
86:00:0000000:ЗУ107

Номер	X	Y
1	1007665,20	2576964,25
2	1007665,36	2576968,93
3	1007634,84	2576969,36
4	1007634,84	2576964,25

Каталог координат границ земельного участка
86:00:0000000:ЗУ108

Номер	X	Y
1	1004595,71	2578026,65
2	1004596,48	2578038,47
3	1004583,93	2578015,52
4	1004583,16	2578003,70

Каталог координат границ земельного участка
86:00:0000000:ЗУ109

Номер	X	Y
1	1004583,14	2578003,70
2	1004583,92	2578015,51
3	1004561,78	2577975,10
4	1004559,68	2577966,30
5	1004557,51	2577936,27
6	1004566,51	2577973,26
7	1004556,77	2577926,09
8	1004559,52	2577928,61

9	1004557,46	2577935,62
10	1004599,97	2578044,84
11	1004596,50	2578038,49
12	1004595,72	2578026,66
13	1004601,95	2578038,06
14	1004602,66	2578037,67
15	1004604,93	2578042,13

Каталог координат границ земельного участка
86:00:0000000:ЗУ110

Номер	X	Y
1	1000040,95	2577258,73
2	1000029,53	2577265,53
3	1000016,96	2577265,05
4	1000017,03	2577259,53
5	1009429,02	2576930,41
6	1009414,60	2576929,99
7	1009448,00	2576928,49
8	1009455,34	2576929,27
9	999983,43	2577265,80
10	999983,42	2577261,26
11	1000009,04	2577261,60
12	1000009,00	2577265,19
13	1009365,10	2576933,17
14	1009353,53	2576933,07
15	1009317,09	2576934,99
16	1009326,56	2576933,94
17	1009402,97	2576930,51
18	1009387,78	2576932,19
19	1001061,99	2577249,00
20	1001037,17	2577250,04
21	1000951,22	2577236,05
22	1000948,82	2577235,41
23	1000947,41	2577235,43
24	1000934,77	2577233,37
25	1000526,94	2577238,68
26	1000700,34	2577231,42
27	1000935,13	2577228,36
28	1001872,44	2577215,20
29	1001812,42	2577217,71
30	1001812,43	2577212,19
31	1001872,43	2577212,19
32	1008784,30	2576958,30
33	1009099,30	2576944,15
34	1009136,63	2576943,06
35	1008438,97	2576965,88
36	1008439,00	2576963,47
37	1008592,33	2576958,98

38	1007694,84	2576968,54
39	1007694,84	2576974,83
40	1007881,13	2576968,73
41	1007881,65	2576984,69
42	1008117,02	2576976,96
43	1008233,03	2576971,53
44	1008233,24	2576975,13
45	1007985,05	2576986,30
46	1007881,82	2576989,69
47	1007881,86	2576990,94
48	1007872,36	2576991,37
49	1007872,34	2576990,00
50	1007682,39	2576996,19
51	1007682,51	2576999,91
52	1007652,35	2577001,26
53	1007647,55	2577001,33
54	1007647,41	2576997,45
55	1007424,44	2577004,72
56	1007187,11	2577008,32
57	1007273,63	2577004,64
58	1007634,84	2576992,79
59	1007634,84	2576969,38
60	1000043,28	2577274,03
61	1000039,81	2577274,03
62	1000040,90	2577273,29
63	1000043,28	2577271,68
64	1008272,05	2576973,38
65	1008271,85	2576969,72
66	1008337,11	2576966,67
67	1008337,04	2576970,46
68	1006409,65	2577025,93
69	1006349,65	2577028,43
70	1006349,64	2577015,28
71	1006409,64	2577015,28
72	1008345,04	2576970,11
73	1008345,09	2576966,30
74	1008350,05	2576966,07
75	1008416,95	2576964,11
76	1008416,91	2576966,87

Каталог координат границ земельного участка

86:00:0000000:ЗУ111

Номер	X	Y
1	1004146,61	2577137,80
2	1004040,03	2577142,27
3	1004113,29	2577138,85
4	1001872,48	2577227,47
5	1001872,50	2577232,48

6	1001812,40	2577234,98
7	1001812,40	2577229,97
8	1002795,99	2577188,95
9	1002796,00	2577194,03
10	1002740,38	2577196,34
11	1002740,21	2577191,28
12	1002721,02	2577192,08
13	1002720,98	2577197,15
14	1002677,95	2577198,94
15	1002677,95	2577193,88
16	1003720,12	2577157,22
17	1003719,62	2577162,26
18	1003690,57	2577163,61
19	1003689,69	2577158,64
20	1006924,24	2577024,59
21	1006763,94	2577031,38
22	1006628,40	2577033,52
23	1006628,05	2577037,19
24	1006582,84	2577039,12
25	1006582,27	2577035,60
26	1005758,49	2577070,16
27	1005844,03	2577065,60
28	1006084,84	2577055,33
29	1006279,48	2577047,04
30	1006349,64	2577044,04
31	1006349,64	2577040,76
32	1006409,66	2577038,24
33	1006409,66	2577041,49
34	1006479,48	2577038,50
35	1006740,59	2577027,39
36	1001157,01	2577262,27
37	1001119,14	2577263,38
38	1001097,14	2577259,80
39	1001159,45	2577257,21
40	1001346,52	2577251,73
41	1001560,70	2577245,45

Каталог координат границ земельного участка
86:00:0000000:ЗУ112

Номер	X	Y
1	1004561,89	2577920,50
2	1004559,52	2577928,60
3	1004556,77	2577926,09

Каталог координат границ земельного участка
86:00:0000000:ЗУ113

Номер	X	Y
1	1002795,98	2577183,99
2	1002740,04	2577186,32
3	1002739,91	2577182,67

4	1002795,98	2577182,69
5	1009353,53	2576933,09
6	1009365,10	2576933,18
7	1009313,23	2576935,42
8	1009317,09	2576935,00
9	1002721,05	2577187,11
10	1002677,95	2577188,91
11	1002677,95	2577186,31
12	1002721,06	2577186,31
13	1006409,65	2577025,97
14	1006409,65	2577033,29
15	1006349,67	2577035,79
16	1006349,64	2577028,47
17	1007103,29	2577016,91
18	1006920,63	2577019,69
19	1006965,20	2577017,79
20	1007187,11	2577008,33
21	1007223,92	2577007,78
22	1007424,44	2577004,73
23	1007273,82	2577009,64
24	1001062,01	2577249,02
25	1001097,62	2577254,81
26	1001072,86	2577255,84
27	1001037,21	2577250,05
28	1001872,44	2577215,21
29	1001872,46	2577222,50
30	1001812,41	2577225,00
31	1001812,42	2577217,72
32	1007647,55	2577001,34
33	1007652,35	2577001,27
34	1007647,56	2577001,48

Каталог координат границ земельного участка
86:00:0000000:ЗУ114

Номер	X	Y
1	1001872,46	2577222,51
2	1001872,48	2577227,46
3	1001812,40	2577229,96
4	1001812,41	2577225,01
5	1002721,05	2577187,12
6	1002721,02	2577192,07
7	1002677,95	2577193,86
8	1002677,95	2577188,92
9	1002795,98	2577184,00
10	1002795,99	2577188,94
11	1002740,21	2577191,26
12	1002740,04	2577186,33
13	1001097,64	2577254,82

14	1001119,48	2577258,37
15	1001159,45	2577257,19
16	1001097,14	2577259,79
17	1001072,87	2577255,85
18	1007103,29	2577016,92
19	1006965,43	2577022,79
20	1006924,22	2577024,53
21	1006740,59	2577027,36
22	1006920,63	2577019,70
23	1006409,65	2577033,30
24	1006409,66	2577038,23
25	1006349,64	2577040,71
26	1006349,64	2577035,81

Каталог координат границ земельного участка
86:00:0000000:ЗУ115

Номер	X	Y
1	998482,17	2577387,97
2	998484,22	2577389,51
3	998484,85	2577401,82
4	998455,97	2577403,23
5	998448,85	2577403,58
6	998448,49	2577390,80
7	998450,06	2577389,52

Каталог координат границ земельного участка
86:00:0000000:ЗУ116

Номер	X	Y
1	1008271,84	2576969,72
2	1008272,04	2576973,38
3	1008264,88	2576973,71
4	1008264,73	2576970,06
5	1008233,25	2576975,13
6	1008233,05	2576971,53
7	1008254,74	2576970,52
8	1008254,90	2576974,16

Каталог координат границ земельного участка
86:00:0000000:ЗУ117

Номер	X	Y
1	1010238,19	2576197,69
2	1010237,94	2576198,27
3	1010236,57	2576197,88
4	1010236,59	2576197,29
5	1010231,13	2576196,33
6	1010170,07	2576178,86
7	1010157,61	2576176,19
8	1010157,46	2576171,05
9	1010171,29	2576174,00
10	1010232,34	2576191,46
11	1010231,21	2576195,92

12	1010325,69	2576221,40
13	1010331,92	2576222,12
14	1010322,76	2576229,31
15	1010295,60	2576218,40
16	1010316,60	2576226,27
17	1010320,59	2576225,61

Каталог координат границ земельного участка
86:00:0000000:ЗУ118

Номер	X	Y
1	1006596,11	2577523,66
2	1006595,93	2577524,26
3	1006609,43	2577528,45
4	1006609,45	2577528,77
5	1006573,53	2577530,73
6	1006541,43	2577514,37
7	1006529,73	2577290,64
8	1006530,31	2577253,02
9	1006444,12	2577164,11
10	1006452,30	2577163,93
11	1006529,10	2577243,15
12	1006536,08	2577267,98
13	1006535,73	2577290,53
14	1006547,24	2577510,59
15	1006574,82	2577524,65
16	1006595,71	2577523,56
17	1006459,12	2577163,78
18	1006467,30	2577163,60
19	1006522,85	2577220,89
20	1006526,26	2577233,03
21	1006432,26	2577093,21
22	1006431,95	2577113,26
23	1006427,35	2577113,59
24	1006427,16	2577093,45
25	1006443,29	2577092,70
26	1006443,12	2577102,64
27	1006438,42	2577102,64
28	1006438,35	2577109,66
29	1006438,31	2577112,80
30	1006436,96	2577112,90
31	1006437,27	2577092,98
32	1006608,87	2577517,61
33	1006598,94	2577514,42
34	1006598,45	2577516,03
35	1006586,38	2577513,01
36	1006602,49	2577512,13
37	1006608,57	2577511,79
38	1006528,28	2577226,50

39	1006533,60	2577231,98
40	1006537,09	2577244,20
41	1006531,79	2577238,75
42	1006541,23	2577258,70
43	1006541,72	2577260,37
44	1006543,67	2577289,86
45	1006543,81	2577297,86
46	1006542,47	2577276,02
47	1006541,06	2577271,02
48	1006568,18	2577515,65
49	1006579,86	2577519,38
50	1006575,90	2577519,59
51	1006534,71	2577248,94
52	1006536,35	2577250,63
53	1006536,29	2577254,45

Каталог координат границ земельного участка

86:00:0000000:ЗУ119

Номер	X	Y
1	1011076,11	2572624,36
2	1011074,91	2572597,99
3	1011236,57	2572497,00
4	1011268,07	2572477,34
5	1011318,95	2572446,21
6	1011332,17	2572465,09
7	1011279,89	2572497,08
8	1011250,05	2572515,73
9	1010556,54	2572933,61
10	1010544,19	2572914,17
11	1010627,24	2572853,80
12	1010791,10	2572750,81
13	1010829,15	2572726,92
14	1010899,49	2572696,02
15	1010938,12	2572679,39
16	1011037,90	2572621,11
17	1011071,50	2572600,12
18	1011072,69	2572626,51
19	1011050,10	2572640,61
20	1010948,38	2572700,01
21	1010908,63	2572717,12
22	1010840,01	2572747,25
23	1010803,34	2572770,29
24	1010640,28	2572872,76
25	1009658,57	2573480,20
26	1009739,55	2573426,48
27	1009791,87	2573383,52
28	1009811,40	2573370,24
29	1009877,82	2573338,59

30	1009902,98	2573322,07
31	1009904,12	2573347,16
32	1009907,52	2573345,00
33	1009906,39	2573319,82
34	1009928,74	2573305,15
35	1010032,11	2573242,56
36	1010072,15	2573240,74
37	1010078,10	2573236,99
38	1010038,37	2573238,78
39	1010133,28	2573180,63
40	1010184,80	2573149,97
41	1010195,17	2573142,89
42	1010196,05	2573162,28
43	1010199,46	2573160,13
44	1010198,58	2573140,56
45	1010252,89	2573103,50
46	1010312,70	2573066,29
47	1010381,45	2573030,86
48	1010390,93	2573045,83
49	1010336,12	2573080,24
50	1010324,14	2573086,45
51	1010265,43	2573122,78
52	1010231,74	2573145,77
53	1010105,78	2573224,85
54	1009940,90	2573324,69
55	1009889,14	2573358,67
56	1009822,88	2573390,24
57	1009805,67	2573401,96
58	1009753,11	2573445,14
59	1009702,41	2573478,71
60	1009457,97	2574032,02
61	1009453,39	2573867,14
62	1009448,11	2573761,20
63	1009453,48	2573742,55
64	1009485,71	2573702,75
65	1009576,61	2573534,55
66	1009643,22	2573490,39
67	1009686,96	2573488,95
68	1009592,93	2573551,21
69	1009505,38	2573715,20
70	1009474,30	2573753,39
71	1009471,27	2573763,88
72	1009476,37	2573866,30
73	1009480,56	2574016,86
74	1009497,89	2574722,82
75	1009474,55	2574707,31
76	1009471,23	2574554,90

77	1009463,03	2574214,07
78	1009460,94	2574138,92
79	1009483,58	2574125,39
80	1009486,03	2574213,47
81	1009490,24	2574395,71
82	1009520,13	2574394,94
83	1009521,92	2574464,92
84	1009491,93	2574465,69
85	1009494,25	2574554,34
86	1009481,84	2575065,78
87	1009477,09	2574824,08
88	1009476,48	2574796,14
89	1009499,81	2574811,46
90	1009500,07	2574823,46
91	1009504,83	2575064,74
92	1009488,88	2575365,77
93	1009485,06	2575260,65
94	1009481,91	2575069,30
95	1009504,90	2575068,26
96	1009508,04	2575260,21
97	1009511,85	2575364,73
98	1009496,18	2575665,74
99	1009496,06	2575656,36
100	1009491,95	2575450,39
101	1009489,00	2575369,27
102	1009511,98	2575368,23
103	1009514,95	2575449,73
104	1009519,06	2575655,92
105	1009519,18	2575664,70
106	1009523,30	2575858,29
107	1009499,87	2575843,09
108	1009497,30	2575750,33
109	1009496,23	2575669,26
110	1009519,22	2575668,22
111	1009520,32	2575750,15
112	1009545,17	2576902,36
113	1009522,20	2576902,20
114	1009517,03	2576601,25
115	1009512,99	2576395,31
116	1009508,77	2576267,37
117	1009501,25	2575969,31
118	1009501,44	2575899,91
119	1009500,69	2575872,76
120	1009524,13	2575887,56
121	1009524,44	2575899,29
122	1009542,74	2575899,29
123	1009554,44	2575906,67

124	1009554,46	2575969,29
125	1009524,46	2575969,29
126	1009531,77	2576266,79
127	1009536,14	2576395,58
128	1009539,64	2576598,83
129	1009030,38	2577003,23
130	1009036,37	2576991,64
131	1009164,86	2576984,70
132	1009252,13	2576979,29
133	1009337,16	2576977,73
134	1009462,92	2576974,05
135	1009540,60	2576972,50
136	1009539,84	2576979,11
137	1009452,10	2576982,22
138	1009402,74	2576989,36
139	1009285,80	2576988,08
140	1008792,30	2577011,96
141	1008813,26	2577009,22
142	1008932,30	2576998,74
143	1008967,38	2576996,69
144	1009025,02	2576992,43
145	1009019,39	2577003,89
146	1009009,72	2577004,46
147	1007883,46	2577039,31
148	1007883,12	2577029,38
149	1008403,84	2577007,02
150	1008721,06	2576998,52
151	1008867,69	2576993,56
152	1008813,15	2576999,26
153	1008729,98	2577008,66
154	1008483,64	2577019,56
155	1008478,71	2577019,79
156	1008371,20	2577021,93
157	1008177,01	2577030,34
158	1008139,89	2577031,65
159	1008118,98	2577032,01
160	1007924,45	2577037,47
161	1006627,38	2577090,24
162	1006627,03	2577084,19
163	1006750,00	2577078,49
164	1006979,03	2577071,49
165	1007520,86	2577044,94
166	1007873,64	2577029,79
167	1007873,95	2577039,73
168	1007864,70	2577040,14
169	1007362,50	2577056,75
170	1007154,54	2577064,97

171	1006866,98	2577077,88
172	1006449,27	2577097,61
173	1006449,15	2577092,43
174	1006588,09	2577085,99
175	1006588,46	2577091,85
176	1004387,57	2577191,09
177	1004386,95	2577187,96
178	1006281,25	2577100,21
179	1006281,50	2577105,80
180	1006228,69	2577107,88
181	1006016,89	2577115,14
182	1005801,09	2577123,77
183	1005593,49	2577134,79
184	1005421,76	2577144,70
185	1005325,62	2577148,84
186	1005160,71	2577153,18
187	1005001,35	2577162,01
188	1004918,36	2577168,21
189	1004746,55	2577177,03
190	1004674,25	2577183,22
191	1004558,71	2577187,00
192	1004186,84	2577197,50
193	1004213,50	2577196,00
194	1004346,88	2577189,82
195	1004347,30	2577191,83
196	1004292,92	2577193,47
197	1003027,56	2577262,94
198	1003367,99	2577244,02
199	1003166,92	2577257,68
200	1002811,82	2577251,62
201	1002712,21	2577257,75
202	1002712,12	2577254,63
203	1002650,56	2577258,73
204	1002662,47	2577257,75
205	1002662,46	2577258,24
206	1002662,48	2577258,58
207	998403,23	2577354,95
208	998403,08	2577353,55
209	998402,84	2577347,04
210	998457,42	2577345,70
211	998459,41	2577345,65
212	998459,81	2577351,85
213	1003027,47	2577262,94
214	1002883,84	2577271,74
215	1002883,85	2577270,93
216	1002837,70	2577273,53
217	1002837,70	2577274,07

218	1002819,53	2577274,55
219	1002121,17	2577304,67
220	1002103,59	2577303,75
221	1002074,77	2577302,37
222	1001876,48	2577302,22
223	1001876,47	2577290,87
224	1002664,13	2577281,12
225	1002664,16	2577281,53
226	1002532,23	2577289,15
227	1002436,29	2577292,44
228	1002289,46	2577297,59
229	1002148,67	2577303,33
230	1001281,95	2577318,44
231	1001194,13	2577316,64
232	1001760,98	2577292,30
233	1001807,68	2577291,72
234	1001807,62	2577303,41
235	1001565,14	2577306,57
236	1001479,81	2577308,44
237	1001404,94	2577312,28
238	999438,54	2577322,90
239	999436,53	2577304,54
240	999440,25	2577308,11
241	999444,56	2577308,65
242	999501,54	2577305,74
243	999522,54	2577306,15
244	999522,94	2577318,02
245	998546,05	2577366,54
246	999068,21	2577337,76
247	999076,33	2577329,30
248	999107,61	2577319,46
249	999290,95	2577310,69
250	999311,60	2577307,80
251	999269,15	2577334,76
252	999111,69	2577342,30
253	999075,37	2577353,70
254	999028,90	2577354,66
255	998962,61	2577349,50
256	998863,01	2577354,54
257	998699,34	2577362,75
258	998622,93	2577342,89
259	998623,04	2577341,61
260	998665,74	2577340,55
261	998609,43	2577343,64
262	998609,35	2577341,95
263	998615,00	2577341,81
264	998614,87	2577343,34

265	998469,28	2577351,33
266	998468,91	2577345,41
267	998470,88	2577345,36
268	998601,32	2577342,15
269	998601,41	2577344,08
270	998380,32	2577356,20
271	998382,53	2577347,54
272	998389,02	2577347,38
273	998383,62	2577356,02

Каталог координат границ земельного участка

86:00:0000000:ЗУ120

Номер	X	Y
1	1010604,47	2576864,67
2	1010634,03	2576842,51
3	1010642,31	2576836,32
4	1010686,77	2576814,77
5	1010710,00	2576808,34
6	1010715,13	2576814,77
7	1010715,82	2576816,05
8	1010689,96	2576823,22
9	1010661,36	2576842,64
10	1010691,74	2576827,92
11	1010718,25	2576820,57
12	1010720,20	2576824,20
13	1010701,96	2576829,02
14	1010700,52	2576829,48
15	1010681,90	2576840,31
16	1010664,14	2576842,33
17	1010589,83	2576880,20
18	1010606,14	2576869,40
19	1010657,34	2576844,59
20	1010658,69	2576853,80
21	1010657,27	2576854,64
22	1010610,61	2576877,24
23	1010607,27	2576879,45
24	1010562,70	2576881,38
25	1010599,19	2576857,21
26	1010606,64	2576853,60
27	1010569,89	2576881,07
28	1010002,54	2576905,60
29	1009940,65	2576905,16
30	1009939,99	2576885,73
31	1010010,09	2576883,40
32	1010010,68	2576905,25
33	1007764,36	2576949,36
34	1007664,71	2576950,68
35	1007564,46	2576952,01

36	1007564,37	2576893,93
37	1007762,89	2576886,20
38	1010196,25	2576897,23
39	1010196,40	2576895,24
40	1010220,38	2576894,20
41	1010221,61	2576896,13
42	1010157,71	2576898,89
43	1010157,60	2576896,93
44	1010191,16	2576895,47
45	1010191,00	2576897,45
46	1010122,26	2576900,43
47	1010123,30	2576898,43
48	1010151,60	2576897,20
49	1010151,69	2576899,15
50	998468,77	2577343,17
51	998470,74	2577343,21
52	998470,88	2577345,36
53	998468,91	2577345,41
54	998457,24	2577342,96
55	998459,23	2577343,00
56	998459,41	2577345,65
57	998457,42	2577345,70
58	998455,88	2577322,25
59	998455,83	2577321,45
60	998457,82	2577321,37
61	998457,87	2577322,13
62	998467,40	2577321,56
63	998467,35	2577321,01
64	998469,33	2577320,93
65	998469,36	2577321,44
66	1008230,80	2576932,50
67	1008231,42	2576943,23
68	1008189,40	2576943,78
69	1008188,94	2576934,56
70	998379,15	2577324,39
71	998382,93	2577309,59
72	998390,10	2577309,67
73	998390,74	2577315,40
74	998388,55	2577324,03
75	998364,56	2577324,95
76	998368,55	2577309,42
77	998377,79	2577309,53
78	998373,94	2577324,59
79	1006479,40	2576970,71
80	1006279,17	2576979,18
81	1006279,51	2576946,45
82	1006478,87	2576939,50

83	998455,18	2577311,36
84	998455,02	2577308,92
85	998457,01	2577308,83
86	998457,17	2577311,23
87	998466,68	2577310,65
88	998466,54	2577308,39
89	998468,52	2577308,30
90	998468,66	2577310,52
91	1001807,55	2577317,21
92	1001807,62	2577303,41
93	1001807,68	2577291,72
94	1001812,40	2577291,66
95	1001812,37	2577313,04
96	1001872,96	2577313,25
97	1001872,68	2577290,91
98	1001876,47	2577290,87
99	1001876,48	2577302,22
100	1001876,49	2577316,30
101	1001843,31	2577316,74
102	1002664,31	2577300,14
103	1002664,16	2577281,53
104	1002664,13	2577281,12
105	1002677,47	2577280,95
106	1002670,77	2577286,91
107	1002670,96	2577290,96
108	1002706,18	2577288,66
109	1002705,98	2577280,60
110	1002712,90	2577280,51
111	1002713,42	2577297,69
112	1002837,86	2577289,73
113	1002837,70	2577274,07
114	1002837,70	2577273,53
115	1002843,09	2577273,23
116	1002843,19	2577280,62
117	1002877,57	2577277,87
118	1002877,74	2577272,16
119	1002876,64	2577271,33
120	1002883,85	2577270,93
121	1002883,84	2577271,74
122	1002883,68	2577287,18
123	999067,78	2577265,33
124	999063,49	2577269,49
125	998993,96	2577270,07
126	1001774,94	2577261,46
127	1001741,92	2577262,89
128	1001741,91	2577261,90
129	1001776,88	2577261,32

130	998381,85	2577275,21
131	998394,37	2577274,40
132	998393,67	2577263,59
133	998465,56	2577260,41
134	998466,06	2577269,77
135	998597,59	2577261,28
136	998598,00	2577270,28
137	998542,57	2577273,86
138	998464,36	2577274,52
139	998463,82	2577266,08
140	998407,57	2577269,71
141	998407,27	2577264,72
142	998395,79	2577265,46
143	998396,38	2577274,27
144	998396,41	2577275,09
145	998606,03	2577269,76
146	998605,59	2577260,77
147	998612,59	2577260,31
148	998612,98	2577269,31
149	998631,58	2577273,11
150	998628,39	2577268,32
151	998620,98	2577268,80
152	998620,56	2577259,80
153	998633,00	2577259,00
154	998642,35	2577273,02
155	1002636,12	2577258,92
156	1002678,02	2577256,08
157	1002678,02	2577256,46
158	1002678,01	2577258,38
159	1002662,48	2577258,58
160	1002662,46	2577258,24
161	1002662,47	2577257,75
162	1002650,56	2577258,73
163	998742,73	2577272,18
164	999067,31	2577251,33
165	999082,68	2577250,88
166	999073,13	2577260,16
167	999067,73	2577260,32
168	998904,23	2577270,83
169	1002705,42	2577258,02
170	1002705,34	2577254,83
171	1002705,33	2577254,23
172	1002805,69	2577247,43
173	1002842,61	2577245,84
174	1002842,67	2577249,72
175	1002811,82	2577251,62
176	1002712,12	2577254,63

177	1002712,21	2577257,75
178	1002708,45	2577257,98
179	1001812,18	2577253,26
180	1001550,37	2577257,06
181	1001083,84	2577266,75
182	1001076,83	2577265,61
183	1001157,03	2577262,29
184	1001346,66	2577256,72
185	1001701,08	2577246,35
186	1001741,74	2577245,87
187	1001812,38	2577245,04
188	1002865,03	2577248,34
189	1002865,02	2577244,88
190	1002870,99	2577244,62
191	1002871,00	2577247,97
192	1002082,22	2577248,17
193	1001872,59	2577251,98
194	1001872,53	2577244,32
195	1001942,39	2577243,50
196	1002055,63	2577242,17
197	1002282,94	2577239,49
198	1001560,70	2577245,48
199	1001812,40	2577234,99
200	1001812,39	2577240,04
201	1001741,71	2577240,86
202	1001701,00	2577241,36
203	1002601,30	2577225,72
204	1002609,89	2577225,17
205	1002677,95	2577220,79
206	1002677,95	2577222,41
207	999276,25	2577213,48
208	999281,76	2577220,68
209	999206,86	2577266,89
210	999201,11	2577267,36
211	999135,89	2577267,21
212	999139,73	2577263,21
213	999198,43	2577261,48
214	999267,71	2577202,31
215	999273,17	2577209,50
216	999196,95	2577256,54
217	999144,65	2577258,07
218	999153,54	2577248,81
219	999194,27	2577247,62
220	1001872,50	2577232,49
221	1001944,50	2577229,52
222	1002055,46	2577228,17
223	1002409,73	2577223,99

224	1002569,57	2577213,73
225	1002610,07	2577211,12
226	1002610,03	2577201,78
227	1002677,95	2577198,95
228	1002677,95	2577215,78
229	1002609,96	2577220,15
230	1002570,17	2577222,71
231	1002410,07	2577232,99
232	1002055,59	2577237,17
233	1001942,39	2577238,51
234	1001872,52	2577239,53
235	1002720,98	2577197,16
236	1002740,38	2577196,35
237	1002740,80	2577208,62
238	1002750,64	2577219,26
239	1002727,55	2577220,26
240	1002720,87	2577212,23
241	999575,08	2577194,07
242	999638,03	2577253,45
243	999625,44	2577253,94
244	999568,10	2577199,85
245	1006627,60	2577042,13
246	1006628,06	2577037,19
247	1006763,94	2577031,39
248	1007076,86	2577026,48
249	1006998,52	2577029,99
250	998472,54	2577370,60
251	998473,06	2577378,57
252	998485,26	2577387,81
253	998482,15	2577387,95
254	998471,10	2577379,61
255	998470,53	2577370,71
256	1003690,56	2577163,61
257	1003691,31	2577167,79
258	1003374,15	2577186,21
259	1003322,97	2577189,80
260	1003241,33	2577193,62
261	1003030,87	2577207,14
262	1002864,98	2577214,31
263	1002864,97	2577208,78
264	1002870,85	2577208,38
265	1003240,85	2577184,63
266	1003677,16	2577164,24
267	998383,62	2577343,29
268	998382,53	2577347,54
269	998380,32	2577356,20
270	998351,89	2577357,76

271	998351,68	2577348,76
272	998357,03	2577344,16
273	998369,03	2577343,79
274	998367,62	2577349,35
275	998354,80	2577349,51
276	998354,94	2577357,09
277	998359,82	2577357,09
278	998359,86	2577354,45
279	998371,51	2577354,31
280	998374,26	2577343,60
281	999294,25	2577212,97
282	999288,77	2577205,75
283	999365,43	2577158,46
284	999372,54	2577164,66
285	1006582,82	2577039,12
286	1006583,53	2577043,57
287	1006464,50	2577047,47
288	1006409,64	2577050,90
289	1006409,64	2577046,49
290	1006479,68	2577043,52
291	1003689,68	2577158,64
292	1003676,92	2577159,24
293	1003240,55	2577179,64
294	1002870,84	2577203,39
295	1002796,03	2577208,22
296	1002796,00	2577194,04
297	1002860,90	2577191,34
298	1002870,80	2577194,37
299	1003023,43	2577184,57
300	1003689,36	2577156,84
301	1006349,69	2577053,67
302	1006101,47	2577060,96
303	1006101,37	2577060,97
304	1004766,77	2577128,07
305	1004436,86	2577142,65
306	1004381,60	2577144,35
307	1004381,34	2577137,63
308	1004381,25	2577135,42
309	1004986,79	2577116,36
310	1005556,91	2577085,93
311	1005844,27	2577070,60
312	1006085,05	2577060,33
313	1006279,61	2577052,03
314	1006349,64	2577049,05
315	1005758,49	2577070,17
316	1005556,65	2577080,94
317	1004986,58	2577111,36

318	1004377,59	2577130,53
319	1004377,50	2577128,12
320	999551,21	2577152,31
321	999544,60	2577158,45
322	999470,04	2577087,68
323	999392,39	2577135,95
324	999385,27	2577129,63
325	999471,15	2577076,79
326	1006419,30	2577114,17
327	1006419,13	2577093,82
328	1006422,87	2577093,65
329	1006423,23	2577113,88
330	1006405,84	2577115,13
331	1006399,24	2577115,37
332	1006281,50	2577119,75
333	1006281,50	2577105,80
334	1006281,25	2577100,21
335	1006349,92	2577097,03
336	1006349,93	2577102,92
337	1006383,06	2577101,34
338	1006383,08	2577095,49
339	1006415,84	2577093,97
340	1006416,16	2577114,39
341	999540,93	2577161,85
342	999534,32	2577167,99
343	999468,19	2577105,68
344	999466,17	2577106,90
345	999461,03	2577100,76
346	999416,11	2577137,81
347	999403,35	2577145,65
348	999396,29	2577139,45
349	999469,36	2577094,34
350	1002802,53	2577124,23
351	1002609,77	2577132,17
352	1002609,71	2577115,90
353	1002802,44	2577109,96
354	998450,09	2577389,50
355	998446,72	2577389,66
356	998459,55	2577379,26
357	998459,21	2577371,32
358	998461,05	2577371,22
359	998461,64	2577380,16
360	1004040,03	2577142,28
361	1003720,13	2577157,22
362	1003720,28	2577155,69
363	1000288,44	2577227,77
364	1000073,42	2577236,63

365	1000043,28	2577237,78
366	1000043,28	2577214,03
367	999983,27	2577214,00
368	999983,28	2577240,11
369	999645,03	2577253,18
370	999578,95	2577190,85
371	999585,94	2577185,06
372	999649,32	2577244,85
373	999912,85	2577235,93
374	999911,30	2577143,39
375	1000110,40	2577137,45
376	1000113,62	2577230,05
377	1004357,86	2577138,50
378	1004333,48	2577139,41
379	1004302,35	2577140,57
380	1003998,99	2577151,96
381	1003742,70	2577164,82
382	1003719,25	2577166,17
383	1003719,64	2577162,26
384	1004113,48	2577143,85
385	1004357,75	2577136,16
386	999285,72	2577201,76
387	999280,24	2577194,57
388	999292,62	2577186,94
389	999276,80	2577161,45
390	999330,63	2577128,04
391	999347,71	2577142,97
392	999352,09	2577150,03
393	999354,28	2577148,70
394	999361,49	2577155,00
395	1004146,61	2577137,81
396	1004357,49	2577128,96
397	1004357,57	2577131,16
398	1001941,71	2577159,68
399	1001740,47	2577167,97
400	1001739,99	2577142,06
401	1001941,47	2577135,52

Каталог координат границ земельного участка

86:00:0000000:ЗУ121

Номер	X	Y
1	1004368,46	2577211,07
2	1004362,40	2577211,36
3	1004358,21	2577190,39
4	1004365,35	2577188,97
5	1004375,43	2577188,50
6	1004386,95	2577187,96
7	1004387,57	2577191,09

8	1004365,27	2577195,10
9	1004352,95	2577189,54
10	1004357,35	2577211,61
11	1004351,29	2577211,90
12	1004347,30	2577191,83
13	1004346,88	2577189,82
14	1004351,01	2577189,63
15	1004406,09	2577327,41
16	1004440,19	2577396,13
17	1004433,64	2577396,42
18	1004399,56	2577327,73
19	1004428,19	2577396,67
20	1004421,63	2577396,97
21	1004387,57	2577328,33
22	1004394,10	2577328,00
23	1004566,03	2577906,36
24	1004567,21	2577907,05
25	1004564,42	2577917,70
26	1004561,89	2577920,48
27	1004435,34	2577399,86
28	1004441,90	2577399,57
29	1004445,07	2577405,95
30	1004449,23	2577413,77
31	1004457,89	2577431,35
32	1004532,33	2577582,60
33	1004439,73	2577408,70
34	1004429,89	2577400,11
35	1004435,29	2577410,98
36	1004565,72	2577655,92
37	1004581,59	2577690,04
38	1004575,11	2577690,33
39	1004560,34	2577658,60
40	1004429,95	2577413,73
41	1004423,34	2577400,41
42	1004556,27	2577900,63
43	1004561,58	2577903,76
44	1004552,23	2577935,70
45	1004559,67	2577966,29
46	1004561,11	2577986,29
47	1004556,17	2577977,27
48	1004546,01	2577935,71
49	1004576,71	2577693,77
50	1004583,20	2577693,48
51	1004595,97	2577720,95
52	1004587,68	2577814,65
53	1004567,39	2577884,01
54	1004566,46	2577883,50

55	1004556,53	2577899,67
56	1004581,75	2577813,53
57	1004589,85	2577722,03
58	1004600,91	2577721,92
59	1004606,01	2577732,28
60	1004602,45	2577772,43
61	1004596,78	2577794,18
62	1004593,37	2577807,14
63	1004578,80	2577862,79
64	1004572,49	2577886,90
65	1004571,84	2577886,53

Каталог координат границ земельного участка
86:00:0000000:ЗУ122

Номер	X	Y
1	1006518,18	2577176,62
2	1006524,05	2577179,72
3	1006530,11	2577182,92
4	1006533,72	2577186,17
5	1006533,06	2577187,22
6	1006531,90	2577189,04
7	1006546,45	2577197,63
8	1006551,17	2577201,98
9	1006561,65	2577471,17
10	1006557,98	2577471,49
11	1006561,72	2577473,42
12	1006561,89	2577477,69
13	1006557,91	2577475,69
14	1006552,45	2577338,85
15	1006551,58	2577289,42
16	1006550,79	2577277,08
17	1006551,97	2577276,98
18	1006550,44	2577271,77
19	1006548,68	2577244,36
20	1006547,33	2577208,43
21	1006547,15	2577205,56
22	1006545,98	2577202,82
23	1006533,23	2577190,77
24	1006531,97	2577189,52
25	1006524,20	2577182,20
26	1006523,99	2577181,48
27	1006522,66	2577180,73
28	1006522,19	2577180,29
29	1006468,07	2577163,58
30	1006514,02	2577189,49
31	1006522,85	2577220,89
32	1006467,30	2577163,60
33	1006482,12	2577163,28

34	1006506,46	2577176,91
35	1006516,75	2577186,17
36	1006521,92	2577191,09
37	1006533,60	2577231,98
38	1006528,28	2577226,50
39	1006516,97	2577187,03
40	1006474,42	2577163,45
41	1006558,06	2577480,01
42	1006562,07	2577482,00
43	1006562,74	2577499,64
44	1006584,83	2577510,34
45	1006602,49	2577512,13
46	1006586,38	2577513,01
47	1006585,19	2577512,71
48	1006559,40	2577504,45
49	1006559,03	2577504,26
50	1006540,36	2577237,37
51	1006528,68	2577197,48
52	1006533,82	2577202,34
53	1006534,05	2577202,54
54	1006539,28	2577207,44
55	1006539,43	2577214,27
56	1006449,15	2577092,43
57	1006449,27	2577097,61
58	1006450,63	2577111,34
59	1006451,18	2577111,88
60	1006446,33	2577112,22
61	1006446,44	2577102,65
62	1006443,12	2577102,64
63	1006443,29	2577092,70
64	1006516,33	2577170,49
65	1006522,02	2577175,63
66	1006515,58	2577171,78

Каталог координат границ земельного участка

86:00:0000000:ЗУ123

Номер	X	Y
1	1010378,34	2576178,01
2	1010378,91	2576178,89
3	1010343,66	2576206,55
4	1010348,29	2576202,73
5	1010352,45	2576199,33
6	1010361,76	2576191,67
7	1010365,81	2576188,28
8	1010365,92	2576188,28
9	1010242,22	2576188,05
10	1010267,64	2576195,33
11	1010319,48	2576216,15

12	1010317,30	2576217,95
13	1010247,52	2576191,83
14	1010247,17	2576191,68
15	1010241,32	2576190,22
16	1010381,65	2576183,10
17	1010384,85	2576188,27
18	1010340,39	2576223,09
19	1010331,93	2576222,11
20	1010237,95	2576198,27
21	1010254,67	2576203,06
22	1010293,68	2576217,68
23	1010271,21	2576215,08
24	1010262,13	2576211,43
25	1010236,34	2576204,05
26	1010236,42	2576201,94

Каталог координат границ земельного участка
86:00:0000000:ЗУ124

Номер	X	Y
1	1010242,22	2576188,05
2	1010244,25	2576183,18
3	1010269,33	2576190,62
4	1010319,92	2576210,92
5	1010372,86	2576169,54
6	1010373,95	2576171,23
7	1010360,99	2576181,93
8	1010356,82	2576185,33
9	1010347,41	2576193,15
10	1010343,36	2576196,44
11	1010319,48	2576216,15
12	1010267,64	2576195,33

Каталог координат границ земельного участка
86:00:0000000:ЗУ125

Номер	X	Y
1	1004606,01	2577732,28
2	1004610,55	2577741,51
3	1004602,45	2577772,43
4	1004441,90	2577399,57
5	1004442,23	2577399,55
6	1004449,24	2577413,78
7	1004445,07	2577405,95
8	1004387,57	2577191,09
9	1004391,34	2577209,98
10	1004368,46	2577211,07
11	1004365,27	2577195,10
12	1004406,71	2577327,38
13	1004440,54	2577396,11
14	1004440,19	2577396,13
15	1004406,09	2577327,41

Каталог координат границ земельного участка
86:00:0000000:ЗУ126

Номер	X	Y
1	999798,62	2580249,06
2	999804,76	2580258,10
3	999799,57	2580269,34
4	999783,93	2580274,90
5	999783,49	2580264,71
6	999792,43	2580261,66
7	999784,85	2580258,97
8	999789,72	2580252,96
9	999791,62	2580251,98
10	999788,86	2580257,60
11	999756,15	2580258,71
12	999756,36	2580262,25
13	999751,59	2580268,13
14	999748,34	2580261,37

Каталог координат границ земельного участка
86:00:0000000:ЗУ127

Номер	X	Y
1	999778,89	2580226,72
2	999780,22	2580232,88
3	999761,31	2580256,16
4	999758,87	2580257,41
5	999756,11	2580257,58
6	999756,15	2580258,71
7	999748,34	2580261,37
8	999746,58	2580257,73
9	999755,91	2580252,94

Каталог координат границ земельного участка
86:00:0000000:ЗУ128

Номер	X	Y
1	1010439,61	2572988,16
2	1010451,92	2573007,54
3	1010450,78	2573008,26
4	1010446,97	2573010,64
5	1010434,75	2572991,42

Каталог координат границ земельного участка
86:00:0000000:ЗУ129

Номер	X	Y
1	1010421,50	2573000,33
2	1010433,51	2573019,09
3	1010419,35	2573027,99
4	1010408,02	2573010,21
5	1010411,92	2573006,76

Каталог координат границ земельного участка
86:00:0000000:ЗУ130

Номер	X	Y
1	1010434,73	2572991,44
2	1010446,96	2573010,65
3	1010433,52	2573019,08
4	1010421,51	2573000,32

Каталог координат границ земельного участка
86:00:0000000:ЗУ131

Номер	X	Y
1	1010408,02	2573010,22
2	1010419,34	2573027,99
3	1010414,65	2573030,91
4	1010403,87	2573013,91

Каталог координат границ земельного участка
86:00:0000000:ЗУ132

Номер	X	Y
1	1010445,42	2572984,27
2	1010457,76	2573003,68
3	1010453,49	2573006,55
4	1010451,93	2573007,53
5	1010439,62	2572988,16

Каталог координат границ земельного участка
86:00:0000000:ЗУ133

Номер	X	Y
1	1010403,84	2573013,90
2	1010414,63	2573030,95
3	1010402,78	2573038,38
4	1010393,26	2573023,33

Каталог координат границ земельного участка
86:00:0000000:ЗУ134

Номер	X	Y
1	1010393,25	2573023,34
2	1010402,76	2573038,39
3	1010397,16	2573041,91
4	1010390,93	2573045,83
5	1010381,47	2573030,85
6	1010389,43	2573026,75

Каталог координат границ земельного участка
86:00:0000000:ЗУ135

Номер	X	Y
1	1010505,91	2572941,97
2	1010517,91	2572961,67
3	1010488,38	2572983,13
4	1010457,78	2573003,67
5	1010445,44	2572984,26
6	1010475,70	2572963,93

Каталог координат границ земельного участка
86:00:0000000:ЗУ136

Номер	X	Y
1	1009504,83	2575064,75
2	1009504,90	2575068,24
3	1009481,91	2575069,29
4	1009481,90	2575068,77
5	1009481,84	2575065,79
6	1010198,57	2573140,57
7	1010199,46	2573160,13
8	1010196,05	2573162,28
9	1010195,18	2573142,89
10	1009511,85	2575364,74
11	1009511,98	2575368,22
12	1009489,00	2575369,26
13	1009488,88	2575365,78
14	1011074,90	2572598,00
15	1011076,09	2572624,37
16	1011072,71	2572626,49
17	1011071,52	2572600,11
18	1009519,18	2575664,71
19	1009519,22	2575668,20
20	1009496,23	2575669,24
21	1009496,18	2575665,76
22	1009902,99	2573322,07
23	1009906,37	2573319,83
24	1009907,52	2573345,00
25	1009904,12	2573347,16
26	1010032,13	2573242,55
27	1010038,35	2573238,79
28	1010078,10	2573236,99
29	1010072,15	2573240,74

Каталог координат границ земельного участка
86:00:0000000:ЗУ137

Номер	X	Y
1	999771,29	2580251,07
2	999782,88	2580245,15
3	999781,45	2580238,53
4	999761,32	2580256,16
5	999768,97	2580252,25
6	999781,17	2580237,26
7	999780,22	2580232,89

Каталог координат границ земельного участка
86:00:0000000:ЗУ138

Номер	X	Y
1	999792,50	2580242,37
2	999793,36	2580241,30
3	999791,75	2580238,92

4	999793,67	2580247,81
5	999795,39	2580244,30
6	999793,96	2580242,18
7	999792,78	2580243,65
8	999783,28	2580259,50
9	999784,84	2580258,97
10	999789,70	2580252,97
11	999783,14	2580256,37
12	999752,35	2580269,68
13	999753,90	2580269,51
14	999755,30	2580269,04
15	999756,56	2580267,49
16	999756,48	2580264,20
17	999756,36	2580262,27
18	999751,59	2580268,13

Каталог координат границ земельного участка
86:00:0000000:ЗУ139

Номер	X	Y
1	998468,15	2577333,66
2	998470,14	2577333,70
3	998470,20	2577334,69
4	998468,22	2577334,66
5	998456,61	2577333,45
6	998458,61	2577333,48
7	998458,67	2577334,48
8	998456,68	2577334,44

Каталог координат границ земельного участка
86:00:0000000:ЗУ140

Номер	X	Y
1	999781,17	2580237,27
2	999781,45	2580238,52
3	999771,28	2580251,07
4	999768,98	2580252,25

Каталог координат границ земельного участка
86:00:0000000:ЗУ141

Номер	X	Y
1	999792,76	2580243,62
2	999793,95	2580242,17
3	999793,37	2580241,31
4	999792,50	2580242,38
5	999755,31	2580269,04
6	999756,59	2580268,61
7	999756,56	2580267,50
8	999748,68	2580277,29
9	999750,14	2580277,14
10	999751,34	2580275,66
11	999749,47	2580276,30
12	999730,24	2580292,25

13	999738,07	2580288,43
14	999735,51	2580288,73
15	999735,18	2580288,73
16	999729,11	2580291,70

Каталог координат границ земельного участка
86:00:0000000:ЗУ142

Номер	X	Y
1	998458,61	2577333,47
2	998458,53	2577332,32
3	998456,54	2577332,41
4	998456,61	2577333,43
5	998470,14	2577333,68
6	998470,02	2577331,81
7	998468,04	2577331,90
8	998468,15	2577333,65
9	998459,23	2577342,98
10	998458,67	2577334,49
11	998456,68	2577334,46
12	998457,24	2577342,95
13	998470,74	2577343,19
14	998470,20	2577334,70
15	998468,22	2577334,67
16	998468,77	2577343,16
17	998374,26	2577343,59
18	998383,62	2577343,28
19	998385,60	2577335,60
20	998376,20	2577336,02
21	998357,04	2577344,15
22	998369,04	2577343,76
23	998370,96	2577336,25
24	998365,96	2577336,48

Каталог координат границ земельного участка
86:00:0000000:ЗУ143

Номер	X	Y
1	999501,54	2577305,73
2	999444,56	2577308,65
3	999440,25	2577308,11
4	999436,53	2577304,53
5	999436,73	2577304,49

Каталог координат границ земельного участка
86:00:0000000:ЗУ144

Номер	X	Y
1	999742,11	2580273,53
2	999751,64	2580270,29
3	999751,57	2580269,77
4	999752,34	2580269,69
5	999751,59	2580268,14
6	999748,33	2580261,37

7	999737,95	2580264,91
8	999750,15	2580277,14
9	999752,32	2580276,91
10	999752,14	2580275,39
11	999751,35	2580275,66
12	999745,63	2580277,61
13	999748,66	2580277,29
14	999749,46	2580276,30
15	999729,10	2580291,69
16	999735,16	2580288,73
17	999727,52	2580288,64
18	999728,31	2580291,30
19	999731,01	2580292,63
20	999746,05	2580287,51
21	999738,08	2580288,43
22	999730,25	2580292,26

Каталог координат границ земельного участка
86:00:0000000:ЗУ145

Номер	X	Y
1	999746,57	2580257,74
2	999748,33	2580261,37
3	999737,95	2580264,91
4	999736,89	2580262,71

Каталог координат границ земельного участка
86:00:0000000:ЗУ146

Номер	X	Y
1	1004581,59	2577690,05
2	1004583,19	2577693,47
3	1004576,70	2577693,76
4	1004575,11	2577690,34
5	1004428,20	2577396,69
6	1004429,88	2577400,10
7	1004423,34	2577400,40
8	1004421,64	2577396,99
9	1004440,20	2577396,14
10	1004441,90	2577399,56
11	1004435,33	2577399,85
12	1004433,64	2577396,43

Каталог координат границ земельного участка
86:00:0000000:ЗУ147

Номер	X	Y
1	1004440,54	2577396,12
2	1004442,23	2577399,54
3	1004441,90	2577399,56
4	1004440,20	2577396,14

Каталог координат границ земельного участка
86:00:0000000:ЗУ148

Номер	X	Y
1	1010105,79	2573224,87
2	1010231,75	2573145,78
3	1010197,26	2573169,31
4	1010145,04	2573201,08
5	1009474,55	2574707,32
6	1009497,89	2574722,84
7	1009499,81	2574811,45
8	1009476,48	2574796,13
9	1010336,13	2573080,25
10	1010397,17	2573041,92
11	1010402,78	2573038,40
12	1010407,80	2573035,25
13	1010414,64	2573030,95
14	1010419,35	2573028,01
15	1010426,54	2573023,48
16	1010453,45	2573006,59
17	1010426,00	2573025,02
18	1010402,54	2573045,84
19	1009480,56	2574016,87
20	1009483,58	2574125,37
21	1009460,94	2574138,91
22	1009457,97	2574032,03
23	1010544,17	2572914,18
24	1010556,52	2572933,62
25	1010517,93	2572961,66
26	1010505,93	2572941,96

Каталог координат границ земельного участка
86:00:0000000:ЗУ149

Номер	X	Y
1	999790,65	2580232,46
2	999790,95	2580232,89
3	999796,78	2580241,49
4	999795,40	2580244,27
5	999793,96	2580242,17
6	999793,37	2580241,30
7	999791,75	2580238,91
8	999790,45	2580232,82
9	999800,00	2580246,26
10	999806,15	2580255,31
11	999804,77	2580258,09
12	999798,63	2580249,05

Каталог координат границ земельного участка
86:00:0000000:ЗУ150

Номер	X	Y
1	999280,23	2577194,58
2	999285,71	2577201,77
3	999273,21	2577209,48
4	999267,72	2577202,30
5	1002802,53	2577124,24
6	1002802,66	2577143,41
7	1002609,84	2577151,48
8	1002609,77	2577132,18
9	998380,32	2577356,21
10	998378,12	2577364,80
11	998376,96	2577366,65
12	998375,53	2577368,93
13	998374,38	2577370,77
14	998352,21	2577371,37
15	998351,89	2577357,77
16	999139,71	2577263,21
17	999135,86	2577267,21
18	999115,75	2577267,16
19	999119,06	2577263,82
20	999288,75	2577205,76
21	999294,24	2577212,98
22	999281,77	2577220,67
23	999276,26	2577213,47
24	1008231,42	2576943,24
25	1008222,96	2576961,14
26	1008190,29	2576961,58
27	1008189,40	2576943,79
28	999153,52	2577248,81
29	999144,64	2577258,07
30	999124,21	2577258,67
31	999133,46	2577249,40
32	999643,18	2577261,42
33	999632,26	2577260,37
34	999625,45	2577253,95
35	999638,04	2577253,46
36	999643,96	2577259,04
37	999983,38	2577247,54
38	999983,40	2577253,26
39	999957,59	2577252,90
40	1007764,36	2576949,38
41	1007764,80	2576966,46
42	1007886,93	2576962,53
43	1007887,04	2576965,83
44	1007694,84	2576968,52

45	1007694,84	2576964,25
46	1007665,21	2576964,25
47	1007664,71	2576950,68
48	1000946,57	2577221,10
49	1000700,23	2577231,41
50	1000113,70	2577239,04
51	1000043,28	2577240,51
52	1000043,28	2577237,80
53	1000073,42	2577236,63
54	1000288,44	2577227,79
55	1000935,80	2577219,35
56	999645,04	2577253,19
57	999983,28	2577240,12
58	999983,28	2577242,54
59	999645,87	2577253,97
60	1001941,71	2577159,69
61	1001941,90	2577179,44
62	1001740,84	2577187,85
63	1001740,47	2577167,98
64	998461,05	2577371,18
65	998459,21	2577371,31
66	998459,10	2577368,67
67	998460,88	2577368,63
68	1000526,85	2577238,67
69	1000417,35	2577243,25
70	1000176,02	2577246,51
71	1000096,04	2577248,02
72	1000092,65	2577248,19
73	1000060,96	2577248,66
74	1000058,53	2577249,33
75	1000058,33	2577249,46
76	1000057,03	2577249,47
77	1000054,51	2577250,48
78	1000053,58	2577251,20
79	1000043,28	2577257,34
80	1000043,28	2577245,52
81	1000113,74	2577244,04
82	998472,54	2577370,58
83	998470,53	2577370,69
84	998470,38	2577368,40
85	998472,40	2577368,35
86	999970,29	2577261,08
87	999913,37	2577262,98
88	999913,38	2577262,11
89	999957,52	2577260,92

Каталог координат границ земельного участка
86:00:0000000:ЗУ151

Номер	X	Y
1	998613,21	2577362,83
2	998610,32	2577362,99
3	998609,43	2577343,65
4	998614,87	2577343,36
5	998602,35	2577363,43
6	998546,05	2577366,53
7	998472,40	2577368,35
8	998470,38	2577368,40
9	998469,28	2577351,34
10	998601,41	2577344,09
11	998404,79	2577370,01
12	998403,23	2577354,96
13	998459,81	2577351,86
14	998460,88	2577368,63
15	998459,10	2577368,67
16	998378,12	2577364,80
17	998380,32	2577356,21
18	998383,61	2577356,03
19	998392,11	2577361,34
20	998392,43	2577370,32
21	998386,38	2577370,47
22	999358,37	2577281,53
23	999387,94	2577264,93
24	999391,62	2577262,86
25	999402,86	2577280,05
26	998621,23	2577362,36
27	998622,93	2577342,91
28	998665,74	2577340,57
29	998698,69	2577339,70
30	998862,03	2577331,56
31	998962,53	2577326,42
32	999029,56	2577331,64
33	999071,61	2577330,78
34	999076,31	2577329,30
35	999068,21	2577337,76

Каталог координат границ земельного участка
86:00:0000000:ЗУ152

Номер	X	Y
1	1007664,71	2576950,68
2	1007665,20	2576964,25
3	1007634,84	2576964,25
4	1007634,84	2576969,36
5	1007564,49	2576970,35
6	1007564,46	2576952,03

7	1006479,40	2576970,72
8	1006479,76	2576989,49
9	1006279,19	2576997,88
10	1006279,17	2576979,19

Каталог координат границ земельного участка
86:00:0000000:ЗУ153

Номер	X	Y
1	1009702,40	2573478,72
2	1009686,98	2573488,93
3	1009643,23	2573490,37
4	1009658,55	2573480,21

Каталог координат границ земельного участка
86:00:0000000:ЗУ154

Номер	X	Y
1	1004596,48	2578038,47
2	1004597,40	2578052,68
3	1004584,85	2578029,70
4	1004583,93	2578015,52
5	1004595,51	2578023,60
6	1004595,71	2578026,65
7	1004583,16	2578003,70
8	1004582,83	2577998,62

Каталог координат границ земельного участка
86:00:0000000:ЗУ155

Номер	X	Y
1	1004559,52	2577928,61
2	1004561,17	2577930,11
3	1004560,02	2577934,51
4	1004565,49	2577964,49
5	1004582,82	2577998,60
6	1004583,14	2578003,70
7	1004566,51	2577973,26
8	1004557,51	2577936,27
9	1004557,46	2577935,62
10	1004583,92	2578015,51
11	1004584,84	2578029,69
12	1004561,12	2577986,31
13	1004559,68	2577966,30
14	1004561,78	2577975,10
15	1004597,42	2578052,68
16	1004596,50	2578038,49
17	1004599,97	2578044,84
18	1004604,93	2578042,13
19	1004606,06	2578044,37
20	1004607,66	2578047,48
21	1004597,58	2578052,98
22	1004595,72	2578026,66
23	1004595,53	2578023,62

24	1004602,66	2578037,67
25	1004601,95	2578038,06

Каталог координат границ земельного участка 86:00:0000000:ЗУ156

Номер	X	Y
1	1003346,30	2577153,73
2	1003276,34	2577156,65
3	1003275,63	2577138,96
4	1003345,57	2577136,13
5	999913,32	2577267,48
6	999913,37	2577262,99
7	999970,29	2577261,09
8	999983,42	2577261,26
9	999983,43	2577265,80
10	1008271,85	2576969,72
11	1008271,36	2576960,58
12	1008337,26	2576957,64
13	1008337,11	2576966,67
14	1000114,01	2577269,10
15	1000070,62	2577269,54
16	1000068,64	2577270,09
17	1000058,90	2577275,85
18	1000049,20	2577275,62
19	1000049,35	2577269,79
20	1000046,07	2577269,80
21	1000059,18	2577260,94
22	1000096,48	2577259,02
23	1000113,91	2577258,69
24	1008345,09	2576966,30
25	1008345,24	2576957,28
26	1008349,71	2576957,08
27	1008417,07	2576955,11
28	1008416,95	2576964,11
29	1008350,05	2576966,07
30	1002802,66	2577143,43
31	1002802,86	2577173,55
32	1002811,04	2577176,05
33	1002609,97	2577184,44
34	1002609,84	2577151,50
35	1007187,11	2577008,32
36	1006859,09	2577013,30
37	1006964,81	2577008,80
38	1007273,29	2576995,65
39	1007564,40	2576985,94
40	1007564,49	2576970,36
41	1007634,84	2576969,38
42	1007634,84	2576992,79

43	1007273,63	2577004,64
44	1007985,05	2576986,30
45	1007881,86	2576990,94
46	1007881,82	2576989,69
47	1006479,76	2576989,51
48	1006480,40	2577023,01
49	1006409,65	2577025,93
50	1006409,64	2577015,28
51	1006349,64	2577015,28
52	1006349,65	2577028,43
53	1006279,22	2577031,40
54	1006279,19	2576997,91
55	1007682,51	2576999,91
56	1007682,39	2576996,19
57	1007872,34	2576990,00
58	1007872,36	2576991,37
59	1000037,85	2577275,35
60	1000039,01	2577274,57
61	1000039,43	2577274,30
62	1000039,81	2577274,03
63	1000041,22	2577274,03
64	1000041,16	2577275,43
65	1009940,65	2576905,17
66	1010002,54	2576905,61
67	1009940,74	2576908,28
68	1001037,17	2577250,04
69	1000992,59	2577251,90
70	1000962,27	2577246,97
71	1000952,39	2577236,90
72	1000951,34	2577236,07
73	1009509,21	2576926,95
74	1009448,47	2576920,48
75	1009448,03	2576920,49
76	1009310,43	2576926,68
77	1009408,57	2576915,81
78	1009522,49	2576919,14
79	1009545,49	2576919,81
80	1009622,30	2576922,05
81	1009387,78	2576932,19
82	1009402,97	2576930,51
83	1009414,60	2576929,99
84	1009429,02	2576930,41
85	1006578,41	2577018,92
86	1006508,47	2577021,84
87	1006507,51	2576998,28
88	1006577,48	2576995,45
89	1001941,90	2577179,46

90	1001942,22	2577212,28
91	1001872,44	2577215,20
92	1001872,43	2577212,19
93	1001812,43	2577212,19
94	1001812,42	2577217,71
95	1001741,44	2577220,67
96	1001740,84	2577187,87
97	1000417,40	2577243,28
98	1000526,94	2577238,68
99	1000934,77	2577233,37
100	1000947,41	2577235,43
101	1000474,01	2577242,49
102	1000473,00	2577242,50
103	1000472,56	2577242,51
104	1000946,60	2577221,11
105	1001106,64	2577247,14
106	1001061,99	2577249,00
107	1000935,13	2577228,36
108	1000700,34	2577231,42
109	1007647,55	2577001,33
110	1007424,44	2577004,72
111	1007647,41	2576997,45
112	1001189,94	2577243,67
113	1001120,01	2577246,59
114	1001119,27	2577219,36
115	1001189,25	2577217,49
116	1008231,42	2576943,26
117	1008233,03	2576971,53
118	1008117,02	2576976,96
119	1007881,65	2576984,69
120	1007881,13	2576968,73
121	1007694,84	2576974,83
122	1007694,84	2576968,54
123	1007887,04	2576965,85
124	1007887,36	2576975,50
125	1008116,66	2576967,97
126	1008190,44	2576964,52
127	1008190,29	2576961,60
128	1008222,96	2576961,14
129	1009317,09	2576934,99
130	1009288,68	2576936,48
131	1009136,63	2576943,06
132	1009099,30	2576944,15
133	1009326,56	2576933,94

Каталог координат границ земельного участка
86:00:0000000:ЗУ157

Номер	X	Y
1	999818,63	2577300,87
2	999522,95	2577313,07
3	999522,55	2577306,15
4	999538,12	2577306,45
5	999652,71	2577304,08
6	999792,32	2577301,20
7	1009522,20	2576902,21
8	1009545,17	2576902,37
9	1009545,49	2576919,81
10	1009522,49	2576919,14

Каталог координат границ земельного участка
86:00:0000000:ЗУ158

Номер	X	Y
1	1001812,40	2577229,97
2	1001812,40	2577234,98
3	1001560,70	2577245,45
4	1001346,52	2577251,73
5	1001159,45	2577257,21
6	1004357,30	2577123,84
7	1004357,49	2577128,95
8	1004146,61	2577137,80
9	1004113,29	2577138,85
10	1004040,03	2577142,27
11	1003720,28	2577155,69
12	1003720,12	2577157,22
13	1003689,69	2577158,64
14	1003689,36	2577156,84
15	1003023,43	2577184,55
16	1003240,05	2577170,65
17	1003276,84	2577168,90
18	1006409,66	2577038,24
19	1006583,91	2577030,97
20	1006624,43	2577029,15
21	1006740,59	2577027,39
22	1006479,48	2577038,50
23	1006409,66	2577041,49
24	1007221,00	2577020,00
25	1007076,86	2577026,46
26	1006763,94	2577031,38
27	1006924,24	2577024,59
28	1001942,34	2577224,56
29	1001942,39	2577229,57
30	1001872,50	2577232,48
31	1001872,48	2577227,47

32	1002677,95	2577193,88
33	1002677,95	2577198,94
34	1002610,03	2577201,77
35	1002610,02	2577196,71
36	1002846,26	2577186,86
37	1002860,89	2577191,33
38	1002796,00	2577194,03
39	1002795,99	2577188,95
40	1006628,05	2577037,19
41	1006627,59	2577042,13
42	1006583,54	2577043,57
43	1006582,84	2577039,12
44	1002740,21	2577191,28
45	1002740,38	2577196,34
46	1002720,98	2577197,15
47	1002721,02	2577192,08
48	1006349,64	2577040,76
49	1006349,64	2577044,04
50	1006279,48	2577047,04
51	1006084,84	2577055,33
52	1005844,03	2577065,60
53	1005758,49	2577070,16
54	1004377,50	2577128,11
55	1004377,30	2577123,00
56	1004520,09	2577117,05
57	1004986,20	2577102,37
58	1005394,85	2577080,57
59	1003719,62	2577162,26
60	1003719,24	2577166,17
61	1003691,32	2577167,79
62	1003690,57	2577163,61
63	1001097,14	2577259,80
64	1001119,14	2577263,38
65	1001157,01	2577262,27
66	1001076,82	2577265,60
67	1001052,55	2577261,66

Каталог координат границ земельного участка
86:00:0000000:ЗУ159

Номер	X	Y
1	999538,14	2577329,45
2	999544,35	2577329,32
3	999653,19	2577327,08
4	999792,62	2577324,20
5	999944,29	2577322,00
6	999944,06	2577307,91
7	999579,83	2577323,15
8	999523,26	2577325,45

9	999523,44	2577329,17

Каталог координат границ земельного участка 86:00:0000000:ЗУ160

Номер	X	Y
1	1004561,17	2577930,10
2	1004559,52	2577928,60
3	1004561,89	2577920,50
4	1004564,42	2577917,72

Каталог координат границ земельного участка 86:00:0000000:ЗУ161

Номер	X	Y
1	1002811,05	2577176,06
2	1002832,03	2577182,48
3	1002795,98	2577183,99
4	1002795,98	2577182,69
5	1002739,91	2577182,67
6	1002740,04	2577186,32
7	1002721,05	2577187,11
8	1002721,06	2577186,31
9	1002677,95	2577186,31
10	1002677,95	2577188,91
11	1002610,00	2577191,74
12	1002609,97	2577184,45
13	1007187,11	2577008,33
14	1006965,20	2577017,79
15	1006920,63	2577019,69
16	1006624,21	2577024,20
17	1006583,69	2577026,04
18	1006409,65	2577033,29
19	1006409,65	2577025,97
20	1006480,40	2577023,02
21	1006480,52	2577029,43
22	1006508,73	2577028,23
23	1006508,47	2577021,86
24	1006578,41	2577018,93
25	1006578,66	2577025,27
26	1006859,09	2577013,31
27	1009288,68	2576936,49
28	1009317,09	2576935,00
29	1009313,23	2576935,42
30	1001037,21	2577250,05
31	1001072,86	2577255,84
32	1001028,25	2577257,70
33	1000992,61	2577251,91
34	1003346,30	2577153,74
35	1003346,60	2577161,02
36	1003276,64	2577163,94
37	1003276,34	2577156,66

38	1001942,22	2577212,30
39	1001942,29	2577219,59
40	1001872,46	2577222,50
41	1001872,44	2577215,21
42	1001097,62	2577254,81
43	1001062,01	2577249,02
44	1001106,65	2577247,16
45	1001120,09	2577249,34
46	1001120,01	2577246,60
47	1001189,94	2577243,68
48	1001190,04	2577247,30
49	1001346,25	2577242,74
50	1001483,73	2577238,71
51	1001812,42	2577217,72
52	1001812,41	2577225,00
53	1001741,58	2577227,96
54	1001741,44	2577220,68
55	1007407,31	2577012,28
56	1007103,29	2577016,91
57	1007273,82	2577009,64
58	1007424,44	2577004,73
59	1007647,55	2577001,34
60	1007647,56	2577001,48
61	1006349,64	2577028,47
62	1006349,67	2577035,79
63	1005818,52	2577057,94
64	1005843,60	2577056,61
65	1006084,46	2577046,34
66	1006279,23	2577038,04
67	1006279,22	2577031,41

Каталог координат границ земельного участка
86:00:0000000:ЗУ162

Номер	X	Y
1	999523,02	2577320,47
2	999579,37	2577318,12
3	999942,63	2577302,97
4	999834,20	2577300,66
5	999818,63	2577300,88
6	999522,94	2577313,30
7	999522,95	2577318,03

Каталог координат границ земельного участка
86:00:0000000:ЗУ163

Номер	X	Y
1	1009523,56	2575867,60
2	1009523,84	2575877,73
3	1009500,41	2575862,75
4	1009500,13	2575852,61

Каталог координат границ земельного участка
86:00:0000000:ЗУ164

Номер	X	Y
1	1009523,30	2575858,31
2	1009523,56	2575867,58
3	1009500,13	2575852,60
4	1009499,87	2575843,10

Каталог координат границ земельного участка
86:00:0000000:ЗУ165

Номер	X	Y
1	1001942,29	2577219,60
2	1001942,34	2577224,54
3	1001872,48	2577227,46
4	1001872,46	2577222,51
5	1002740,04	2577186,33
6	1002740,21	2577191,26
7	1002721,02	2577192,07
8	1002721,05	2577187,12
9	1001812,41	2577225,01
10	1001812,40	2577229,96
11	1001159,45	2577257,19
12	1001119,48	2577258,37
13	1001097,64	2577254,82
14	1001483,73	2577238,72
15	1001700,79	2577232,36
16	1001741,65	2577231,88
17	1001741,58	2577227,97
18	1007407,31	2577012,29
19	1007326,03	2577016,03
20	1007276,46	2577017,67
21	1007221,00	2577019,99
22	1006924,22	2577024,53
23	1006965,43	2577022,79
24	1007103,29	2577016,92
25	1001072,86	2577255,85
26	1001097,14	2577259,79
27	1001052,54	2577261,65
28	1001028,27	2577257,71
29	1004520,09	2577117,04
30	1004377,30	2577122,99
31	1004377,24	2577121,54
32	1004357,24	2577122,17
33	1004357,30	2577123,83
34	1003276,84	2577168,89
35	1003276,64	2577163,95
36	1003346,60	2577161,04
37	1003346,79	2577165,66

38	1003676,50	2577150,25
39	1004112,94	2577129,86
40	1002832,03	2577182,49
41	1002846,26	2577186,85
42	1002795,99	2577188,94
43	1002795,98	2577184,00
44	1002677,95	2577188,92
45	1002677,95	2577193,86
46	1002610,02	2577196,70
47	1002610,00	2577191,75
48	1006920,63	2577019,70
49	1006740,59	2577027,36
50	1006624,43	2577029,15
51	1006583,91	2577030,97
52	1006409,66	2577038,23
53	1006409,65	2577033,30
54	1006583,69	2577026,04
55	1006624,21	2577024,20
56	1006349,64	2577035,81
57	1006349,64	2577040,71
58	1005394,85	2577080,56
59	1005556,17	2577071,90
60	1005818,52	2577057,95

Каталог координат границ земельного участка
86:00:0000000:ЗУ166

Номер	X	Y
1	999523,26	2577325,43
2	999579,84	2577323,07
3	999944,07	2577307,87
4	999943,99	2577302,94
5	999579,37	2577318,14
6	999523,02	2577320,49

Каталог координат границ земельного участка
86:00:0000000:ЗУ167

Номер	X	Y
1	998485,27	2577387,82
2	998486,16	2577388,48
3	998486,87	2577401,71
4	998484,85	2577401,82
5	998484,22	2577389,51
6	998482,17	2577387,97
7	998450,06	2577389,52
8	998448,49	2577390,80
9	998448,85	2577403,58
10	998448,05	2577403,62
11	998446,85	2577403,67
12	998446,46	2577389,87
13	998446,71	2577389,67

Каталог координат границ земельного участка
86:00:0000000:ЗУ168

Номер	X	Y
1	1009523,99	2575882,38
2	1009524,13	2575887,54
3	1009500,69	2575872,75
4	1009500,54	2575867,40
5	1009542,75	2575899,29
6	1009550,46	2575899,29
7	1009554,44	2575901,83
8	1009554,44	2575906,66

Каталог координат границ земельного участка
86:00:0000000:ЗУ169

Номер	X	Y
1	1006588,47	2577091,85
2	1006588,11	2577085,99
3	1006600,93	2577085,40
4	1006601,30	2577091,32
5	1006627,02	2577084,19
6	1006627,36	2577090,24
7	1006612,67	2577090,85
8	1006612,31	2577084,87
9	1006619,39	2577088,11
10	1006621,37	2577088,00
11	1006621,48	2577090,02
12	1006619,49	2577090,15

Каталог координат границ земельного участка
86:00:0000000:ЗУ170

Номер	X	Y
1	1008233,05	2576971,53
2	1008231,43	2576943,23
3	1008230,82	2576932,50
4	1008252,95	2576931,41
5	1008254,74	2576970,52
6	1008241,75	2576965,10
7	1008243,70	2576965,00
8	1008243,79	2576967,01
9	1008241,87	2576967,13
10	1008271,35	2576960,58
11	1008271,84	2576969,72
12	1008264,73	2576970,06
13	1008264,35	2576960,90

Каталог координат границ земельного участка
86:00:0000000:ЗУ171

Номер	X	Y
1	1010242,21	2576188,05
2	1010241,31	2576190,21
3	1010233,16	2576188,20

4	1010232,34	2576191,46
5	1010171,29	2576174,00
6	1010157,46	2576171,05
7	1010157,31	2576165,67
8	1010152,29	2576165,84
9	1010148,40	2576165,92
10	1010148,37	2576164,31
11	1010148,63	2576163,03
12	1010172,74	2576168,18
13	1010237,94	2576198,27
14	1010236,42	2576201,92
15	1010236,57	2576197,88
16	1010231,13	2576196,33
17	1010230,99	2576202,52
18	1010168,62	2576184,68
19	1010161,71	2576183,20
20	1010161,65	2576183,48
21	1010157,79	2576181,91
22	1010157,61	2576176,19
23	1010170,07	2576178,86
24	1010271,22	2576215,09
25	1010293,70	2576217,69
26	1010295,60	2576218,40
27	1010322,76	2576229,31
28	1010331,92	2576222,12
29	1010340,38	2576223,10
30	1010323,74	2576236,17

Каталог координат границ земельного участка
86:00:0000000:ЗУ172

Номер	X	Y
1	1012153,57	2571456,13
2	1012226,82	2571532,78
3	1012189,50	2571522,22
4	1012187,05	2571524,46
5	1012163,31	2571499,62
6	1012164,27	2571498,73
7	1016905,22	2572815,52
8	1016893,51	2572815,00
9	1016879,46	2572804,40
10	1016868,73	2572802,50
11	1016859,24	2572796,70
12	1016857,80	2572794,75
13	1016884,74	2572797,32
14	1014446,69	2572691,67
15	1014488,38	2572693,47
16	1014485,87	2572694,42
17	1014478,53	2572706,77

18	1014439,68	2572705,03
19	1014447,25	2572692,14
20	1016631,27	2572783,05
21	1016679,51	2572784,77
22	1016712,23	2572784,46
23	1016758,13	2572786,65
24	1016700,80	2572806,37
25	1016661,32	2572804,60
26	1016661,50	2572802,60

Приложение 28
к приказу Департамента
строительства Ханты-Мансийского
автономного округа – Югры
от 8 ноября 2018 года № 23-нп

Текстовая часть проекта межевания территории для размещения линейного объекта капитального строительства, расположенного на территории двух муниципальных образований Ханты-Мансийского автономного округа – Югры, «Реконструкция трубопроводов Красноленинского месторождения»

Перечень и сведения о площади образуемых земельных участков, в том числе возможные способы их образования

Образуемые земельные участки под строительство и эксплуатацию объектов состоят из 172 земельных участков, образуемых из земель, находящихся в государственной и (или) муниципальной собственности.

№ земельного участка	Испрашиваемая площадь земельного участка, га	Категория земель
86:00:0000000:ЗУ1	0,0301	Земли промышленности
86:00:0000000:ЗУ2	10,1937	Земли запаса
86:00:0000000:ЗУ3	0,0742	Земли промышленности
86:00:0000000:ЗУ4	0,0418	Земли промышленности
86:00:0000000:ЗУ5	0,0032	Земли промышленности
86:00:0000000:ЗУ6	1,3217	Земли запаса
86:00:0000000:ЗУ7	0,067	Земли промышленности
86:00:0000000:ЗУ8	0,0148	Земли промышленности
86:00:0000000:ЗУ9	0,0013	Земли промышленности
86:00:0000000:ЗУ10	0,0238	Земли промышленности
86:00:0000000:ЗУ11	0,0596	Земли промышленности
86:00:0000000:ЗУ12	0,0657	Земли промышленности
86:00:0000000:ЗУ13	0,0749	Земли запаса
86:00:0000000:ЗУ14	0,0232	Земли запаса
86:00:0000000:ЗУ15	0,0165	Земли запаса
86:00:0000000:ЗУ16	0,0052	Земли запаса
86:00:0000000:ЗУ17	0,5371	Земли запаса
86:00:0000000:ЗУ18	0,4980	Земли запаса
86:00:0000000:ЗУ19	3,0766	Земли запаса
86:00:0000000:ЗУ20	0,4062	Земли промышленности
86:00:0000000:ЗУ21	0,0376	Земли промышленности
86:00:0000000:ЗУ22	5,1901	Земли запаса
86:00:0000000:ЗУ23	0,525	Земли промышленности
86:00:0000000:ЗУ24	0,0235	Земли промышленности
86:00:0000000:ЗУ25	0,7616	Земли запаса
86:00:0000000:ЗУ26	0,0218	Земли лесного фонда
86:00:0000000:ЗУ27	0,0159	Земли лесного фонда
86:00:0000000:ЗУ28	0,0103	Земли лесного фонда
86:00:0000000:ЗУ29	0,0063	Земли лесного фонда

86:00:0000000:ЗУ30	0,1075	Земли лесного фонда
86:00:0000000:ЗУ31	0,0365	Земли лесного фонда
86:00:0000000:ЗУ32	0,0534	Земли лесного фонда
86:00:0000000:ЗУ33	0,0170	Земли лесного фонда
86:00:0000000:ЗУ34	0,0200	Земли лесного фонда
86:00:0000000:ЗУ35	0,0021	Земли лесного фонда
86:00:0000000:ЗУ36	0,0110	Земли лесного фонда
86:00:0000000:ЗУ37	0,0946	Земли лесного фонда
86:00:0000000:ЗУ38	0,0071	Земли лесного фонда
86:00:0000000:ЗУ39	1,0301	Земли лесного фонда
86:00:0000000:ЗУ40	0,7567	Земли лесного фонда
86:00:0000000:ЗУ41	0,0025	Земли лесного фонда
86:00:0000000:ЗУ42	0,0391	Земли лесного фонда
86:00:0000000:ЗУ43	0,0037	Земли лесного фонда
86:00:0000000:ЗУ44	0,1224	Земли лесного фонда
86:00:0000000:ЗУ45	0,0056	Земли лесного фонда
86:00:0000000:ЗУ46	0,0795	Земли лесного фонда
86:00:0000000:ЗУ47	0,0181	Земли лесного фонда
86:00:0000000:ЗУ48	4,5452	Земли лесного фонда
86:00:0000000:ЗУ49	6,3458	Земли лесного фонда
86:00:0000000:ЗУ50	0,0091	Земли лесного фонда
86:00:0000000:ЗУ51	0,0263	Земли лесного фонда
86:00:0000000:ЗУ52	0,1377	Земли лесного фонда
86:00:0000000:ЗУ53	0,0424	Земли лесного фонда
86:00:0000000:ЗУ54	0,1704	Земли лесного фонда
86:00:0000000:ЗУ55	0,2533	Земли лесного фонда
86:00:0000000:ЗУ56	1,8502	Земли лесного фонда
86:00:0000000:ЗУ57	0,1920	Земли лесного фонда
86:00:0000000:ЗУ58	0,0014	Земли лесного фонда
86:00:0000000:ЗУ59	0,0261	Земли лесного фонда
86:00:0000000:ЗУ60	0,0496	Земли лесного фонда
86:00:0000000:ЗУ61	0,0560	Земли лесного фонда
86:00:0000000:ЗУ62	0,0572	Земли лесного фонда
86:00:0000000:ЗУ63	0,1129	Земли лесного фонда
86:00:0000000:ЗУ64	0,0021	Земли лесного фонда
86:00:0000000:ЗУ65	0,0025	Земли лесного фонда
86:00:0000000:ЗУ66	0,0128	Земли лесного фонда
86:00:0000000:ЗУ67	0,0304	Земли лесного фонда
86:00:0000000:ЗУ68	0,0152	Земли лесного фонда
86:00:0000000:ЗУ69	0,0157	Земли лесного фонда
86:00:0000000:ЗУ70	0,0566	Земли лесного фонда
86:00:0000000:ЗУ71	0,0005	Земли лесного фонда
86:00:0000000:ЗУ72	0,0021	Земли лесного фонда
86:00:0000000:ЗУ73	0,0271	Земли лесного фонда
86:00:0000000:ЗУ74	0,0795	Земли лесного фонда
86:00:0000000:ЗУ75	0,0887	Земли лесного фонда
86:00:0000000:ЗУ76	0,1028	Земли лесного фонда
86:00:0000000:ЗУ77	0,1062	Земли лесного фонда
86:00:0000000:ЗУ78	0,0396	Земли лесного фонда
86:00:0000000:ЗУ79	0,0202	Земли лесного фонда
86:00:0000000:ЗУ80	0,2901	Земли лесного фонда
86:00:0000000:ЗУ81	0,0665	Земли лесного фонда
86:00:0000000:ЗУ82	0,1152	Земли лесного фонда
86:00:0000000:ЗУ83	0,7204	Земли лесного фонда

86:00:0000000:ЗУ84	0,7351	Земли лесного фонда
86:00:0000000:ЗУ85	1,4684	Земли лесного фонда
86:00:0000000:ЗУ86	1,5088	Земли лесного фонда
86:00:0000000:ЗУ87	2,4244	Земли лесного фонда
86:00:0000000:ЗУ88	2,6533	Земли лесного фонда
86:00:0000000:ЗУ89	3,3816	Земли лесного фонда
86:00:0000000:ЗУ90	12,2357	Земли лесного фонда
86:00:0000000:ЗУ91	0,0170	Земли лесного фонда
86:00:0000000:ЗУ92	0,3331	Земли лесного фонда
86:00:0000000:ЗУ93	0,0082	Земли лесного фонда
86:00:0000000:ЗУ94	0,0145	Земли лесного фонда
86:00:0000000:ЗУ95	0,0111	Земли лесного фонда
86:00:0000000:ЗУ96	0,0219	Земли лесного фонда
86:00:0000000:ЗУ97	0,0157	Земли лесного фонда
86:00:0000000:ЗУ98	4,1965	Земли лесного фонда
86:00:0000000:ЗУ99	0,0003	Земли лесного фонда
86:00:0000000:ЗУ100	0,0010	Земли лесного фонда
86:00:0000000:ЗУ101	0,0003	Земли лесного фонда
86:00:0000000:ЗУ102	0,0134	Земли лесного фонда
86:00:0000000:ЗУ103	0,0045	Земли лесного фонда
86:00:0000000:ЗУ104	0,0032	Земли лесного фонда
86:00:0000000:ЗУ105	0,0016	Земли лесного фонда
86:00:0000000:ЗУ106	0,6078	Земли лесного фонда
86:00:0000000:ЗУ107	0,0149	Земли лесного фонда
86:00:0000000:ЗУ108	0,0131	Земли лесного фонда
86:00:0000000:ЗУ109	0,0399	Земли лесного фонда
86:00:0000000:ЗУ110	1,3155	Земли лесного фонда
86:00:0000000:ЗУ111	0,4345	Земли лесного фонда
86:00:0000000:ЗУ112	0,0014	Земли лесного фонда
86:00:0000000:ЗУ113	0,2693	Земли лесного фонда
86:00:0000000:ЗУ114	0,2109	Земли лесного фонда
86:00:0000000:ЗУ115	0,0499	Земли лесного фонда
86:00:0000000:ЗУ116	0,0105	Земли лесного фонда
86:00:0000000:ЗУ117	0,0442	Земли лесного фонда
86:00:0000000:ЗУ118	0,3443	Земли лесного фонда
86:00:0000000:ЗУ119	17,3910	Земли лесного фонда
86:00:0000000:ЗУ120	11,5603	Земли лесного фонда
86:00:0000000:ЗУ121	0,6028	Земли лесного фонда
86:00:0000000:ЗУ122	0,2543	Земли лесного фонда
86:00:0000000:ЗУ123	0,0901	Земли лесного фонда
86:00:0000000:ЗУ124	0,0611	Земли лесного фонда
86:00:0000000:ЗУ125	0,0548	Земли лесного фонда
86:00:0000000:ЗУ126	0,0305	Земли лесного фонда
86:00:0000000:ЗУ127	0,0239	Земли лесного фонда
86:00:0000000:ЗУ128	0,0134	Земли лесного фонда
86:00:0000000:ЗУ129	0,0366	Земли лесного фонда
86:00:0000000:ЗУ130	0,0358	Земли лесного фонда
86:00:0000000:ЗУ131	0,0113	Земли лесного фонда
86:00:0000000:ЗУ132	0,0161	Земли лесного фонда
86:00:0000000:ЗУ133	0,0266	Земли лесного фонда
86:00:0000000:ЗУ134	0,0242	Земли лесного фонда
86:00:0000000:ЗУ135	0,1692	Земли лесного фонда
86:00:0000000:ЗУ136	0,0627	Земли запаса
86:00:0000000:ЗУ137	0,0128	Земли лесного фонда

86:00:0000000:ЗУ138	0,0043	Земли лесного фонда
86:00:0000000:ЗУ139	0,0004	Земли лесного фонда
86:00:0000000:ЗУ140	0,0018	Земли лесного фонда
86:00:0000000:ЗУ141	0,0012	Земли лесного фонда
86:00:0000000:ЗУ142	0,0173	Земли лесного фонда
86:00:0000000:ЗУ143	0,0137	Земли лесного фонда
86:00:0000000:ЗУ144	0,0136	Земли лесного фонда
86:00:0000000:ЗУ145	0,0035	Земли лесного фонда
86:00:0000000:ЗУ146	0,0068	Земли лесного фонда
86:00:0000000:ЗУ147	0,0001	Земли лесного фонда
86:00:0000000:ЗУ148	0,6089	Земли лесного фонда
86:00:0000000:ЗУ149	0,0054	Земли лесного фонда
86:00:0000000:ЗУ150	2,0967	Земли лесного фонда
86:00:0000000:ЗУ151	1,1202	Земли лесного фонда
86:00:0000000:ЗУ152	0,5445	Земли лесного фонда
86:00:0000000:ЗУ153	0,0424	Земли лесного фонда
86:00:0000000:ЗУ154	0,0202	Земли лесного фонда
86:00:0000000:ЗУ155	0,0562	Земли лесного фонда
86:00:0000000:ЗУ156	4,3080	Земли лесного фонда
86:00:0000000:ЗУ157	0,1362	Земли лесного фонда
86:00:0000000:ЗУ158	1,9265	Земли лесного фонда
86:00:0000000:ЗУ159	0,3732	Земли лесного фонда
86:00:0000000:ЗУ160	0,0020	Земли лесного фонда
86:00:0000000:ЗУ161	1,0798	Земли лесного фонда
86:00:0000000:ЗУ162	0,2614	Земли лесного фонда
86:00:0000000:ЗУ163	0,0233	Земли лесного фонда
86:00:0000000:ЗУ164	0,0216	Земли лесного фонда
86:00:0000000:ЗУ165	1,4353	Земли лесного фонда
86:00:0000000:ЗУ166	0,2080	Земли лесного фонда
86:00:0000000:ЗУ167	0,0058	Земли лесного фонда
86:00:0000000:ЗУ168	0,0159	Земли лесного фонда
86:00:0000000:ЗУ169	0,0160	Земли лесного фонда
86:00:0000000:ЗУ170	0,0919	Земли лесного фонда
86:00:0000000:ЗУ171	0,1328	Земли лесного фонда
86:00:0000000:ЗУ172	0,4128	Земли лесного фонда

Перечень и сведения о площади образуемых земельных участков, которые будут отнесены к территориям общего пользования или имуществу общего пользования, в том числе в отношении которых предполагаются резервирование и (или) изъятие для государственных или муниципальных нужд

Земельные участки, которые после образования, будут отнесены к территориям общего пользования или имуществу общего пользования на территории размещения линейного объекта «Реконструкция трубопроводов Красноленинского месторождения» - 86:00:0000000:ЗУ23 и 86:00:0000000:ЗУ24. Площадь земельных участков составляет 5250 кв.м и 235 кв.м, соответственно.

Вид разрешенного использования образуемых земельных участков в соответствии с проектом планировки территории

Виды разрешенного использования для земельных участков в соответствии с пунктом 2 статьи 7 Земельного кодекса Российской Федерации устанавливаются на основании классификатора видов разрешенного использования земельных участков, утвержденного приказом Министерства экономического развития Российской Федерации от 1 сентября 2014 года № 540 «Об утверждении классификатора видов разрешенного использования земельных участков».

Вид разрешенного использования образуемых земельных участков:

-86:00:0000000:ЗУ1-ЗУ22 и 86:00:0000000:ЗУ25-ЗУ172 – «трубопроводный транспорт».

- 86:00:0000000:ЗУ23 и 86:00:0000000:ЗУ24 - для размещения автомобильных дорог и их конструктивных элементов.

Целевое назначение лесов, вид (виды) разрешенного использования лесного участка, количественные и качественные характеристики лесного участка, сведения о нахождении лесного участка в границах особо защитных участков лесов (в случае, если подготовка проекта межевания территории осуществляется в целях определения местоположения границ образуемых и (или) изменяемых лесных участков)

Проектируемый объект «Реконструкция трубопроводов Красноленинского месторождения» расположен в Ханты-Мансийском районе на землях лесного фонда Самаровского лесничества (Троицкое участковое лесничество, Троицкое урочище в кварталах №№ 127 (выд. 6, 7, 8, 11, 15, 16), 128 (выд. 14, 15, 18, 21, 22, 23, 25, 28, 29, 30, 33, 38, 40, 52, 59, 60, 70, 72, 75), 132 (выд. 2, 5, 9, 11, 18, 21, 22, 26, 27, 33, 34, 35, 42, 43, 45, 47, 53, 54, 55, 57, 64, 68, 69, 77, 78, 81), 138 (выд. 6, 11, 12, 13, 14, 26, 28, 29, 32, 33, 41, 42, 43, 44, 45, 53, 56, 59, 60, 71, 73), 144 (выд. 2, 6, 7, 8, 14, 21, 22, 23, 24, 25, 26, 48, 49, 51, 52, 54, 58, 60, 62, 69), 145 (выд.29)) и в Октябрьском районе на землях лесного фонда Октябрьского лесничества (Ендырское участковое лесничество, Ендырское урочище в кварталах №№ 216 (выд.8, 43, 44, 71, 92, 101, 102, 107, 111, 113, 138, 139, 140, 146), 248 (выд. 6, 9, 16, 102, 105, 109, 177), 249 (выд. 5)).

Категория земель – земли лесного фонда.

Ханты-Мансийский район

Целевое назначение лесов – защитные и эксплуатационные леса.

В соответствии с пунктом 13 части 1 статьи 25 Лесного кодекса Российской Федерации и лесохозяйственным регламентом Самаровского лесничества образуемым земельным участкам устанавливается вид разрешенного использования - «строительство, реконструкция, эксплуатация линейных объектов».

Испрашиваемый лесной участок площадью 52,7028 га представлен лесными землями на площади 26,1112 га (покрытые лесной растительностью) и нелесными землями на площади 31,5916 га.

Преобладающая порода – сосна, береза.

Испрашиваемый лесной участок пересекает зону с особыми условиями использования (защитные леса, нерестоохранные полосы лесов) – в квартале № 145 (выд.29), площадью 0,1139 га.

Октябрьский район

Целевое назначение лесов – защитные и эксплуатационные леса.

В соответствии с пунктом 13 части 1 статьи 25 Лесного кодекса Российской Федерации и лесохозяйственным регламентом Октябрьского лесничества образуемым земельным участкам устанавливается вид разрешенного использования - «строительство, реконструкция, эксплуатация линейных объектов».

Испрашиваемый лесной участок площадью 43,3192 га представлен лесными землями на площади 23,3102 га (покрытые лесной растительностью) и нелесными землями на площади 29,0090 га.

Преобладающая порода – сосна.

Испрашиваемый лесной участок не расположен в границах зон с особыми условиями использования территории, особо защитных участков леса нет.


Сведения о границах территории, в отношении которой утвержден проект межевания, содержащие перечень координат характерных точек этих границ в системе координат, используемой для ведения Единого государственного реестра недвижимости


Образуемые земельные участки под объект «Реконструкция трубопроводов Красноленинского месторождения» не пересекают границ территории, в отношении которой был ранее утвержден проект межевания.

Перечень координат характерных точек данных границ не приводится в связи с их отсутствием.

Приложение 29
к приказу Департамента строительства
Ханты-Мансийского
автономного округа – Югры
от 8 ноября 2018 года № 23-нп

Основная часть проекта планировки территории для размещения объекта капитального строительства, расположенного на территориях двух муниципальных образования Ханты-Мансийского автономного округа – Югры, «Красноленинское НГКМ. Талинский ЛУ. Перепрофилирования низконапорного водовода «КНС-31-КНС-32» в напорный нефтепровод «ДНС-32-т.вр.ДНС-31»
Землепользователь: АО «РН-Няганьнефтегаз»
Масштаб 1:5000

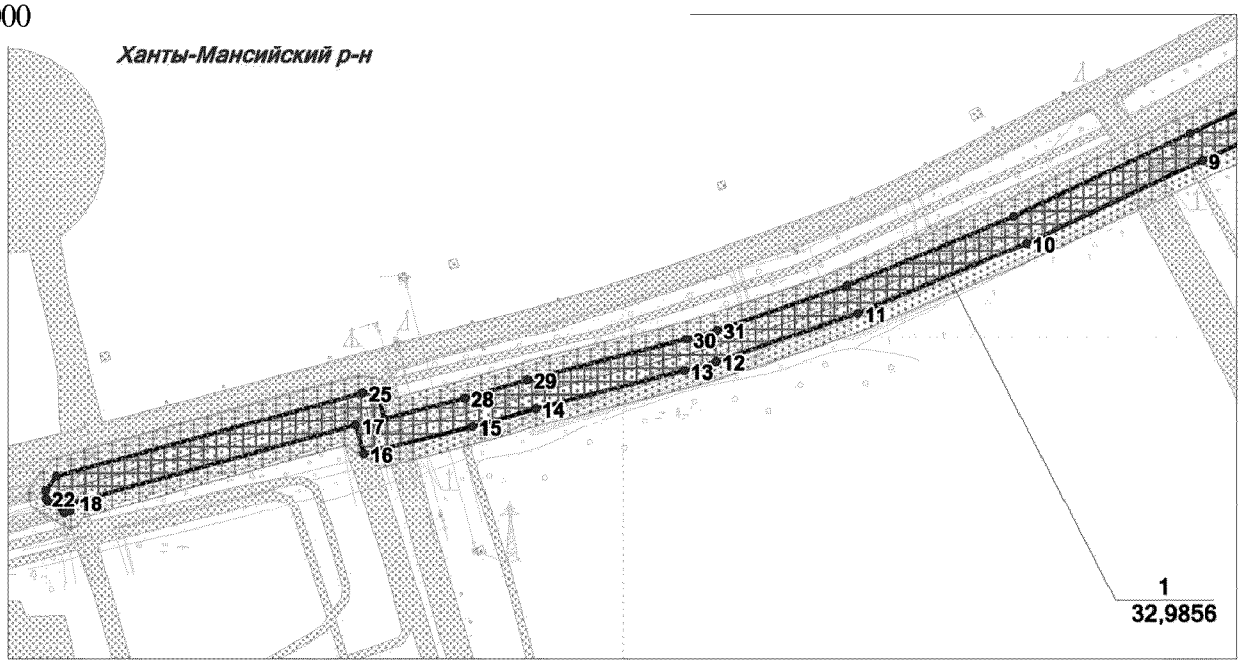

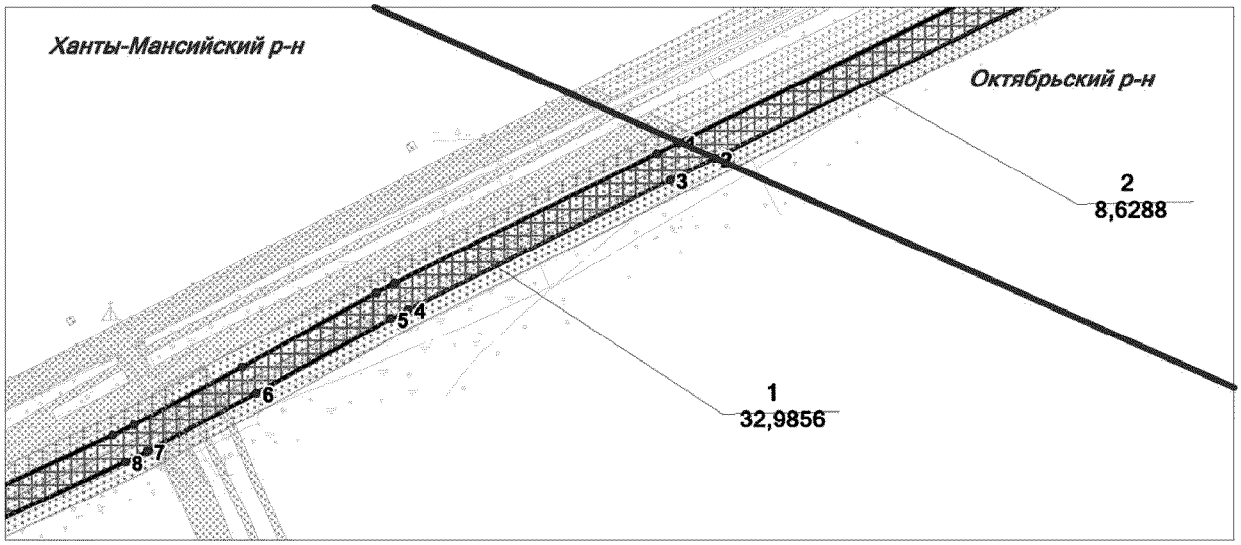

Экспликация зон планируемого размещения объекта


1 - Напорный нефтепровод «ДНС32 - т.вр. ДНС31» (Ханты-Мансийский р-н)


2 - Напорный нефтепровод «ДНС32 - т.вр. ДНС31» (Октябрьский р-н)

Условные обозначения:

- граница ранее отведенных земельных участков
- зона планируемого размещения линейного обьекта (красные линии)
- охранная зона планируемого оъекта
- 76 - номер точки поворота границы зоны планируемого размещения объектов
- ось проектируемой проектируемого объекта
- 1 / 40,9627 - номер зоны планирумого размещения объектов /площадь зоны размещения, га
- граница муниципальных районов

Основная часть проекта планировки территории для размещения объекта капитального строительства, расположенного на территориях двух муниципальных образования Ханты-Мансийского автономного округа – Югры, «Красноленинское НГКМ. Талинский ЛУ. Перепрофилирования низконапорного водовода «КНС-31-КНС-32» в напорный нефтепровод «ДНС-32-т.вр.ДНС-31»
Землепользователь: АО «РН-Няганьнефтегаз»
Масштаб 1:5000

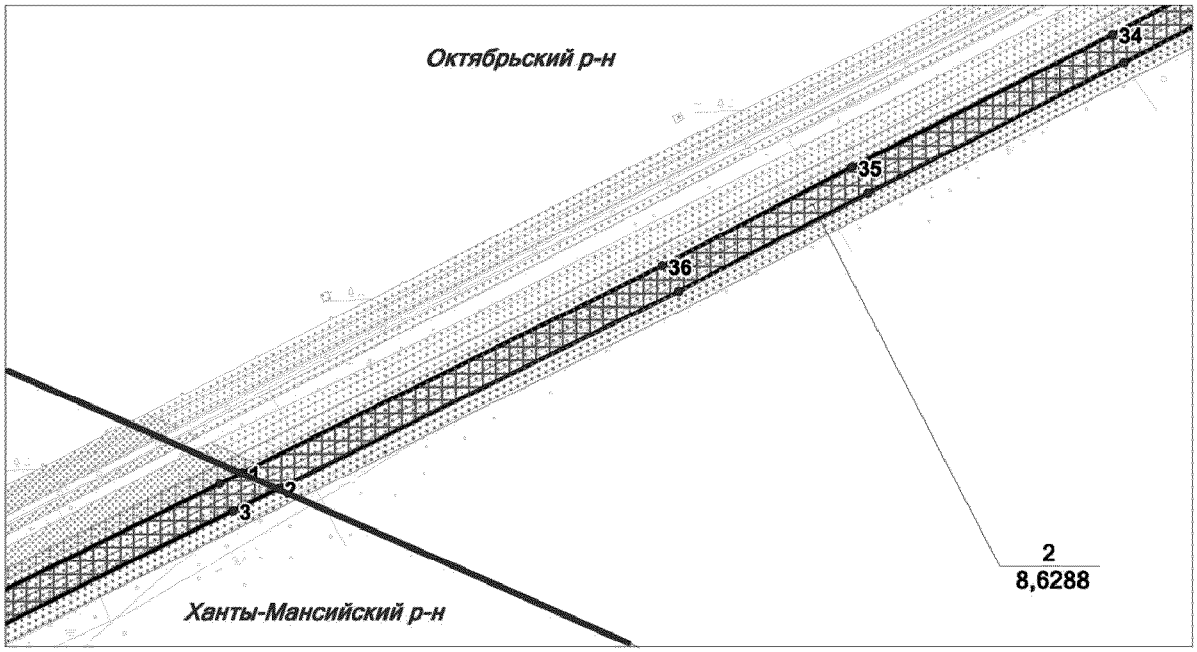

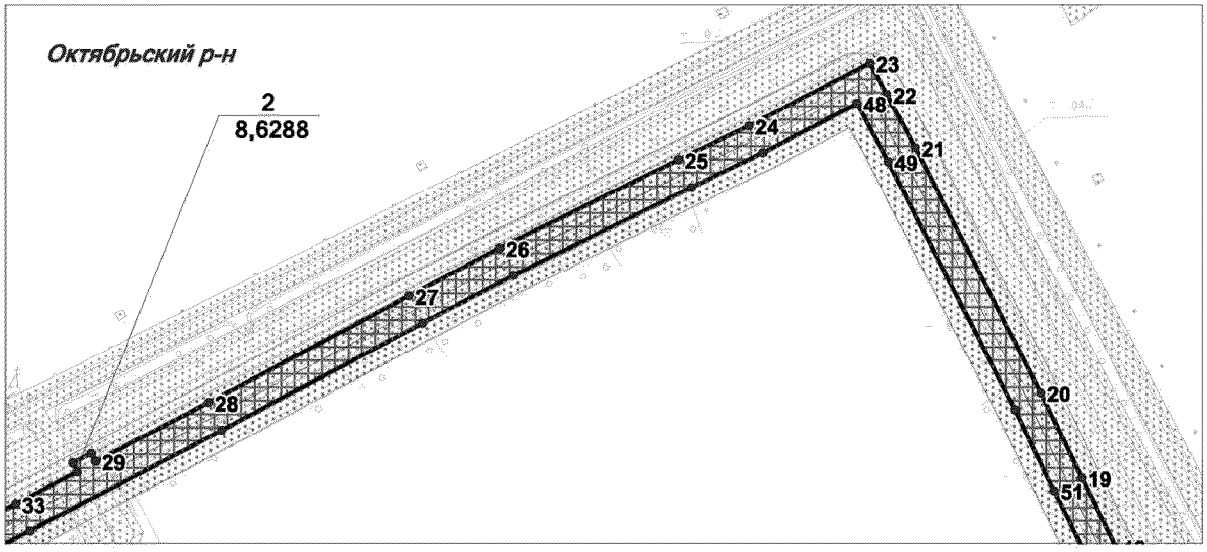


Экспликация зон планируемого размещения объекта

2 - Напорный нефтепровод «ДНС32 - т.вр. ДНС31» (Октябрьский р-н)

Условные обозначения:

- граница ранее отведенных земельных участков
- зона планируемого размещения линейного обьекта (красные линии)
- охранная зона планируемого оъекта
- 76 - номер точки поворота границы зоны планируемого размещения объектов
- ось проектируемой проектируемого объекта
- 1 / 40,9627 - номер зоны планирумого размещения объектов /площадь зоны размещения, га

Основная часть проекта планировки территории для размещения объекта капитального строительства, расположенного на территориях двух муниципальных образования Ханты-Мансийского автономного округа – Югры, «Красноленинское НГКМ. Талинский ЛУ. Перепрофилирования низконапорного водовода «КНС-31-КНС-32» в напорный нефтепровод «ДНС-32-т.вр.ДНС-31»
Землепользователь: АО «РН-Няганьнефтегаз»
Масштаб 1:5000

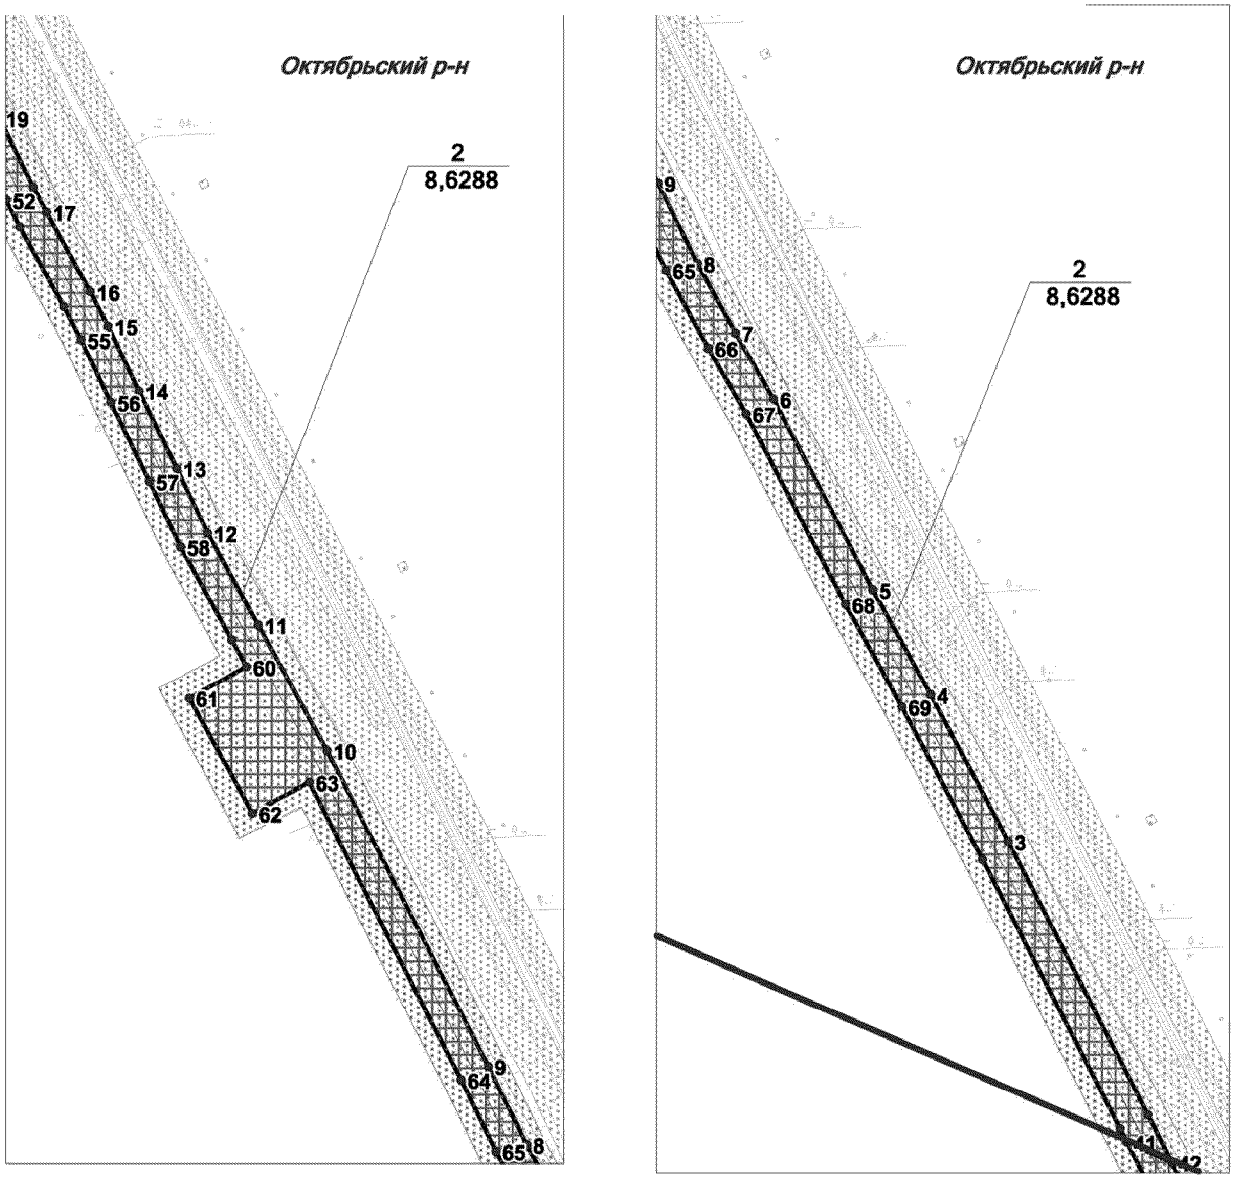


Экспликация зон планируемого размещения объекта

2 - Напорный нефтепровод «ДНС32 - т.вр. ДНС31» (Октябрьский р-н)

Условные обозначения:

- граница ранее отведенных земельных участков
- зона планируемого размещения линейного обьекта (красные линии)
- охранная зона планируемого оъекта
- 76 - номер точки поворота границы зоны планируемого размещения объектов
- ось проектируемой проектируемого объекта
- 1 / 40,9627 - номер зоны планирумого размещения объектов /площадь зоны размещения, га
- граница муниципальных районов

Основная часть проекта планировки территории для размещения объекта капитального строительства, расположенного на территориях двух муниципальных образования Ханты-Мансийского автономного округа – Югры, «Красноленинское НГКМ. Талинский ЛУ. Перепрофилирования низконапорного водовода «КНС-31-КНС-32» в напорный нефтепровод «ДНС-32-т.вр.ДНС-31»
Землепользователь: АО «РН-Няганьнефтегаз»
Масштаб 1:5000

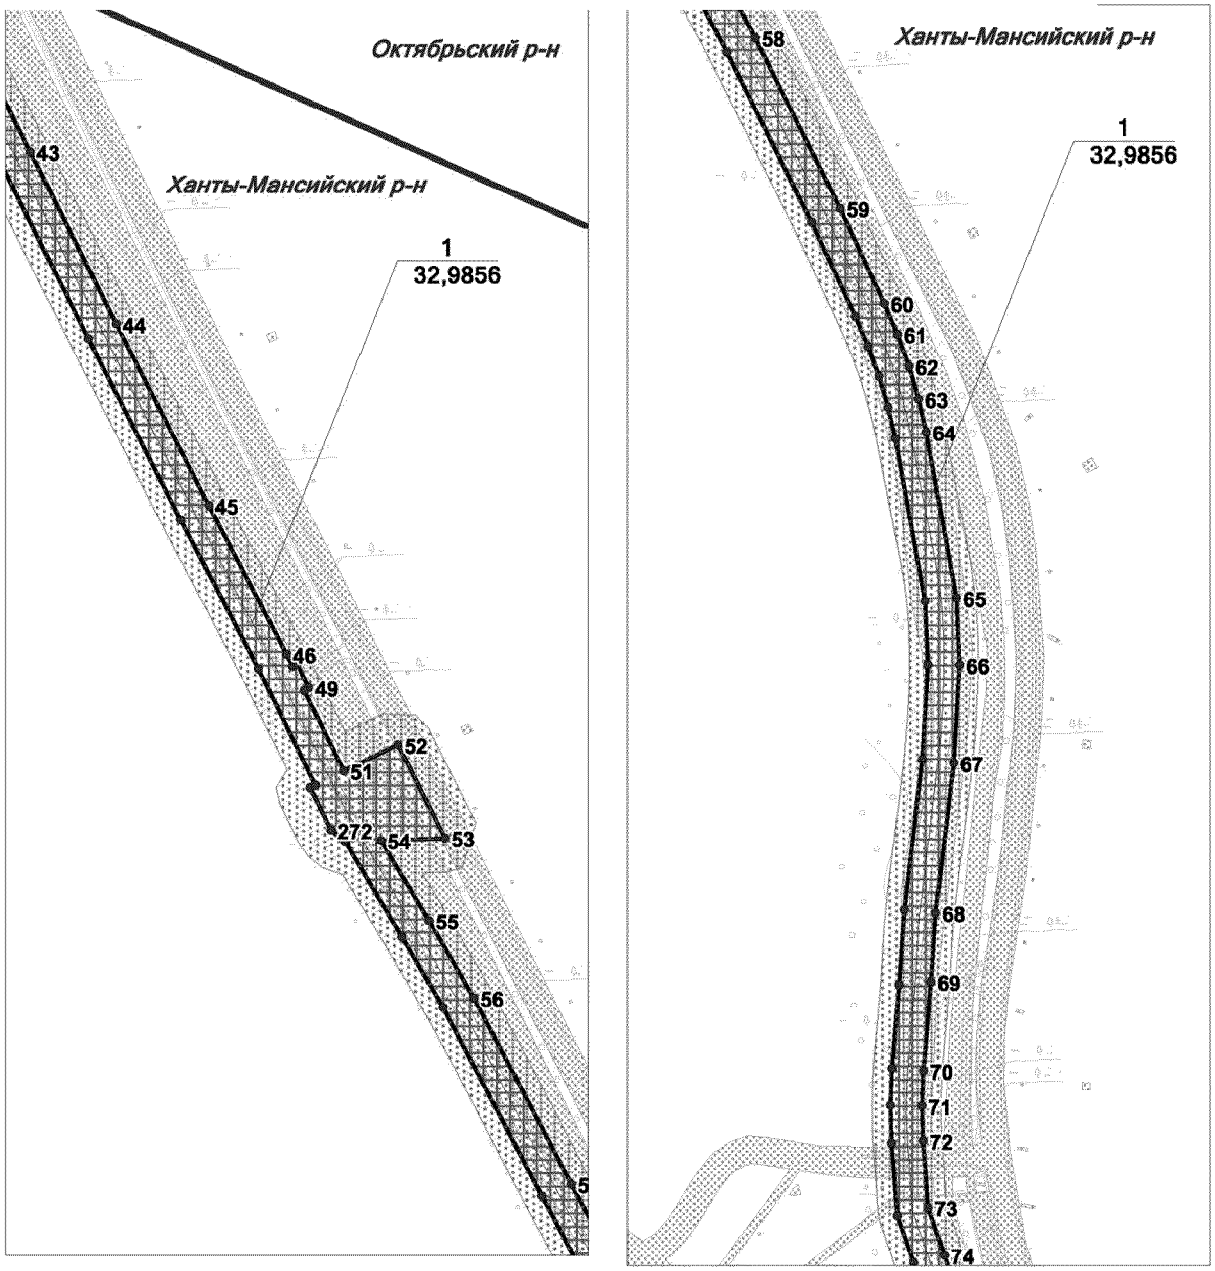

Экспликация зон планируемого размещения объекта

1 - Напорный нефтепровод «ДНС32 - т.вр. ДНС31» (Ханты-Мансийский р-н)

Условные обозначения:

- граница ранее отведенных земельных участков
- зона планируемого размещения линейного обьекта (красные линии)
- охранная зона планируемого оъекта
- 76 - номер точки поворота границы зоны планируемого размещения объектов
- ось проектируемой проектируемого объекта
- 1 / 40,9627 - номер зоны планирумого размещения объектов /площадь зоны размещения, га
- граница муниципальных районов

Основная часть проекта планировки территории для размещения объекта капитального строительства, расположенного на территориях двух муниципальных образования Ханты-Мансийского автономного округа – Югры, «Красноленинское НГКМ. Талинский ЛУ. Перепрофилирования низконапорного водовода «КНС-31-КНС-32» в напорный нефтепровод «ДНС-32-т.вр.ДНС-31»
Землепользователь: АО «РН-Няганьнефтегаз»
Масштаб 1:5000




Экспликация зон планируемого размещения объекта

1 - Напорный нефтепровод «ДНС32 - т.вр. ДНС31» (Ханты-Мансийский р-н)

Условные обозначения:

- граница ранее отведенных земельных участков
- зона планируемого размещения линейного обьекта (красные линии)
- охранная зона планируемого оъекта
- 76 - номер точки поворота границы зоны планируемого размещения объектов
- ось проектируемой проектируемого объекта
- 1 / 40,9627 - номер зоны планирумого размещения объектов /площадь зоны размещения, га

Основная часть проекта планировки территории для размещения объекта капитального строительства, расположенного на территориях двух муниципальных образования Ханты-Мансийского автономного округа – Югры, «Красноленинское НГКМ. Талинский ЛУ. Перепрофилирования низконапорного водовода «КНС-31-КНС-32» в напорный нефтепровод «ДНС-32-т.вр.ДНС-31»
Землепользователь: АО «РН-Няганьнефтегаз»
Масштаб 1:5000

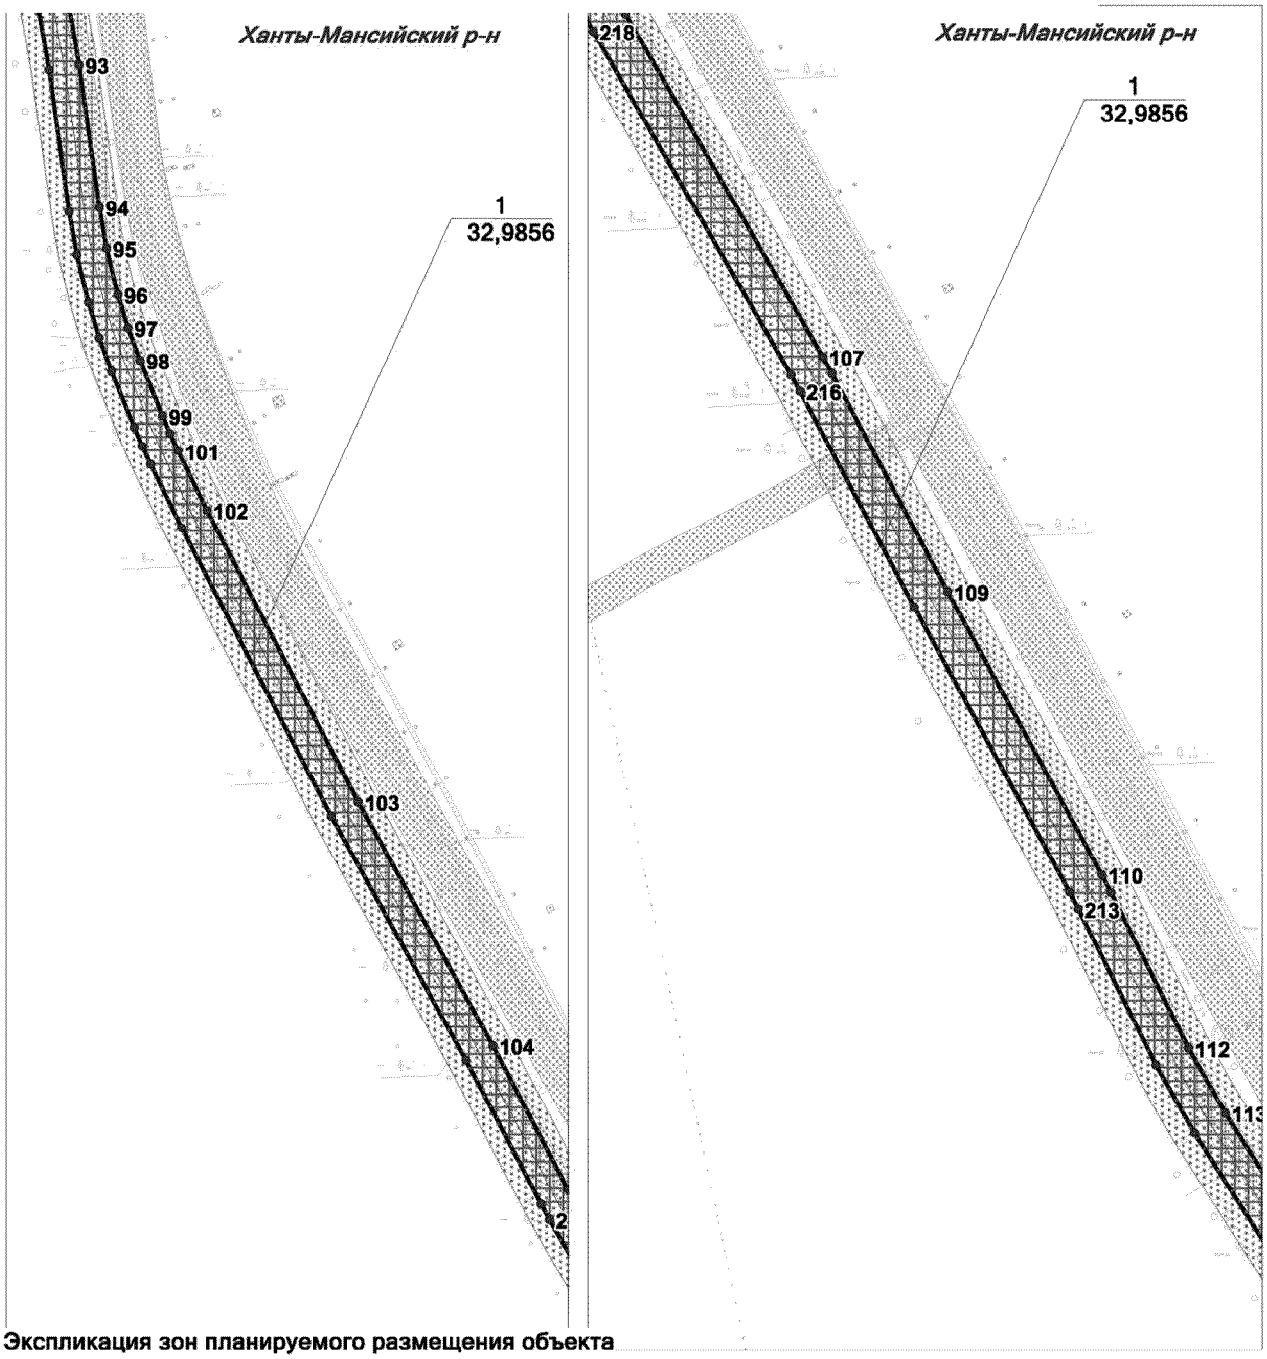


Экспликация зон планируемого размещения объекта

1 - Напорный нефтепровод «ДНС32 - т.вр. ДНС31» (Ханты-Мансийский р-н)


Условные обозначения:

- граница ранее отведенных земельных участков
- зона планируемого размещения линейного обьекта (красные линии)
- охранная зона планируемого оъекта
- 76 — номер точки поворота границы зоны планируемого размещения объектов
- ось проектируемой проектируемого объекта
- 1 / 40,9627 — номер зоны планирумого размещения объектов /площадь зоны размещения, га


Основная часть проекта планировки территории для размещения объекта капитального строительства, расположенного на территориях двух муниципальных образования Ханты-Мансийского автономного округа – Югры, «Красноленинское НГКМ. Талинский ЛУ. Перепрофилирования низконапорного водовода «КНС-31-КНС-32» в напорный нефтепровод «ДНС-32-т.вр.ДНС-31»
Землепользователь: АО «РН-Няганьнефтегаз»
Масштаб 1:5000

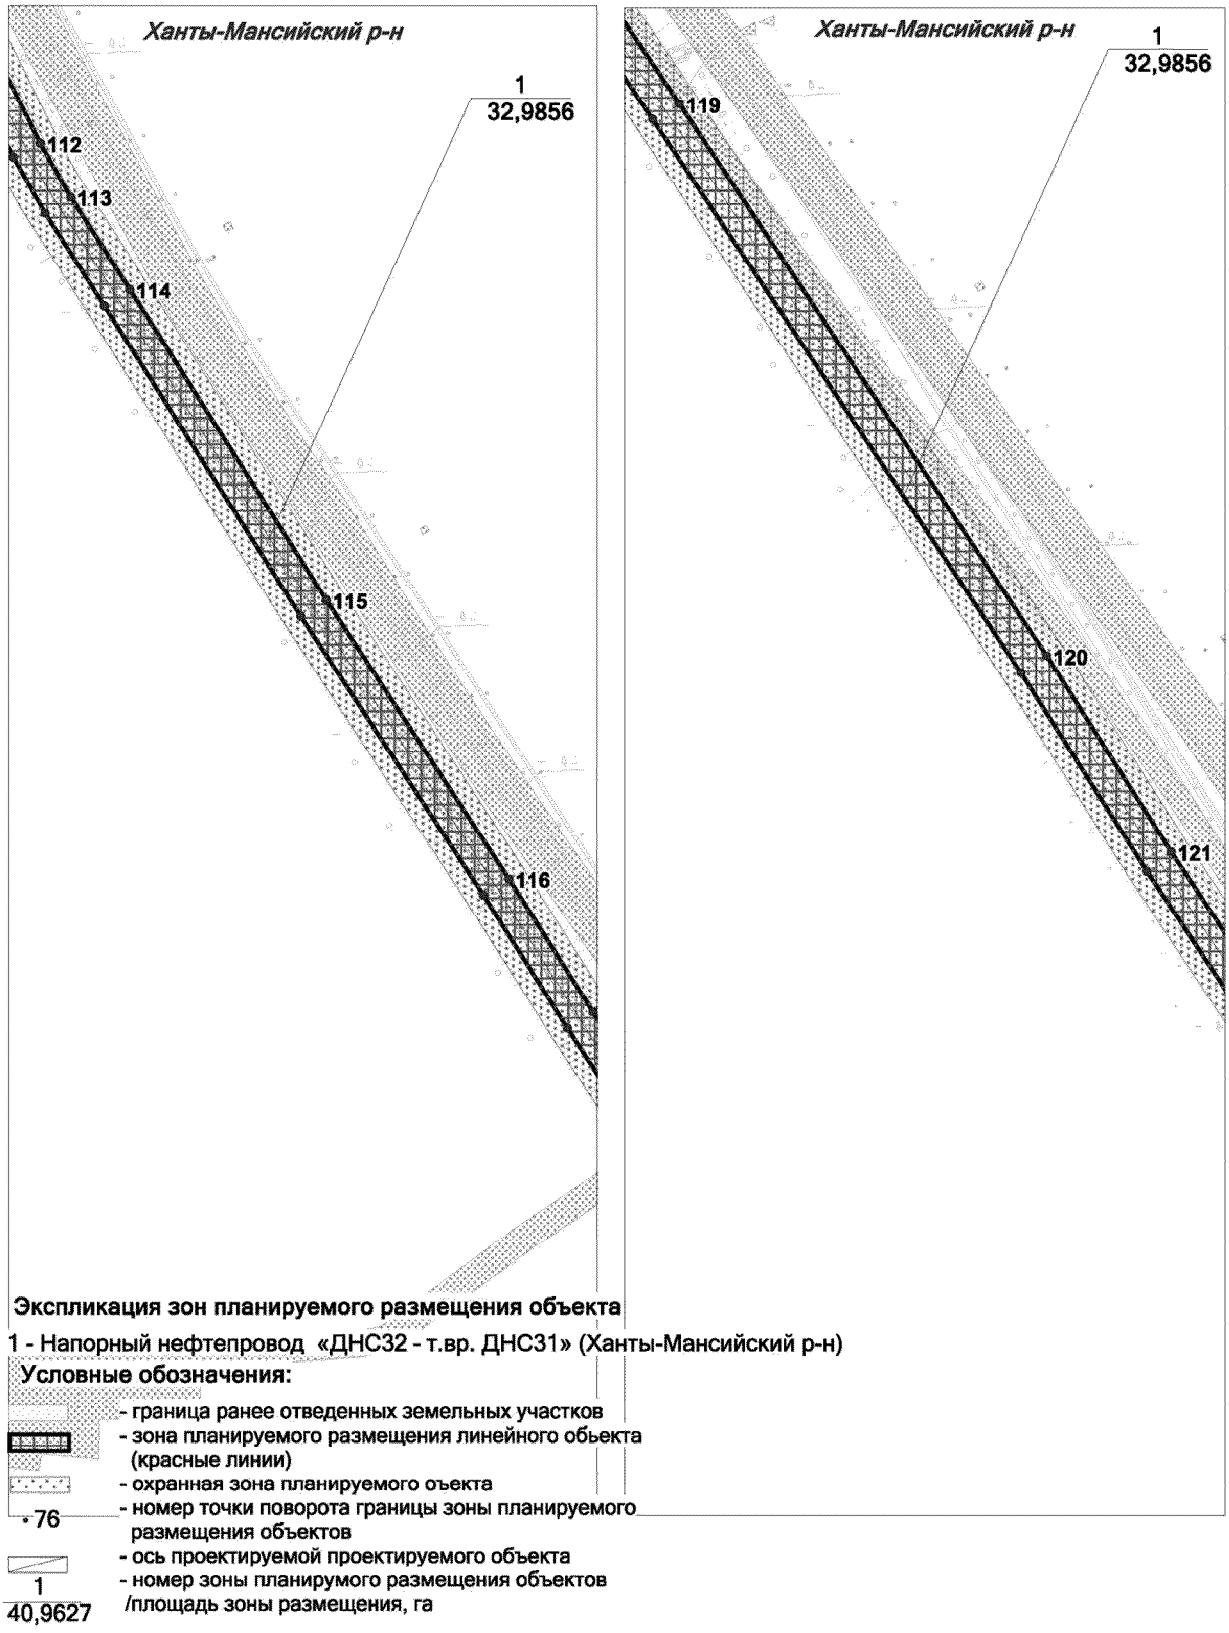

Основная часть проекта планировки территории для размещения объекта капитального строительства, расположенного на территориях двух муниципальных образования Ханты-Мансийского автономного округа – Югры, «Красноленинское НГКМ. Талинский ЛУ. Перепрофилирования низконапорного водовода «КНС-31-КНС-32» в напорный нефтепровод «ДНС-32-т.вр.ДНС-31»
Землепользователь: АО «РН-Няганьнефтегаз»
Масштаб 1:5000

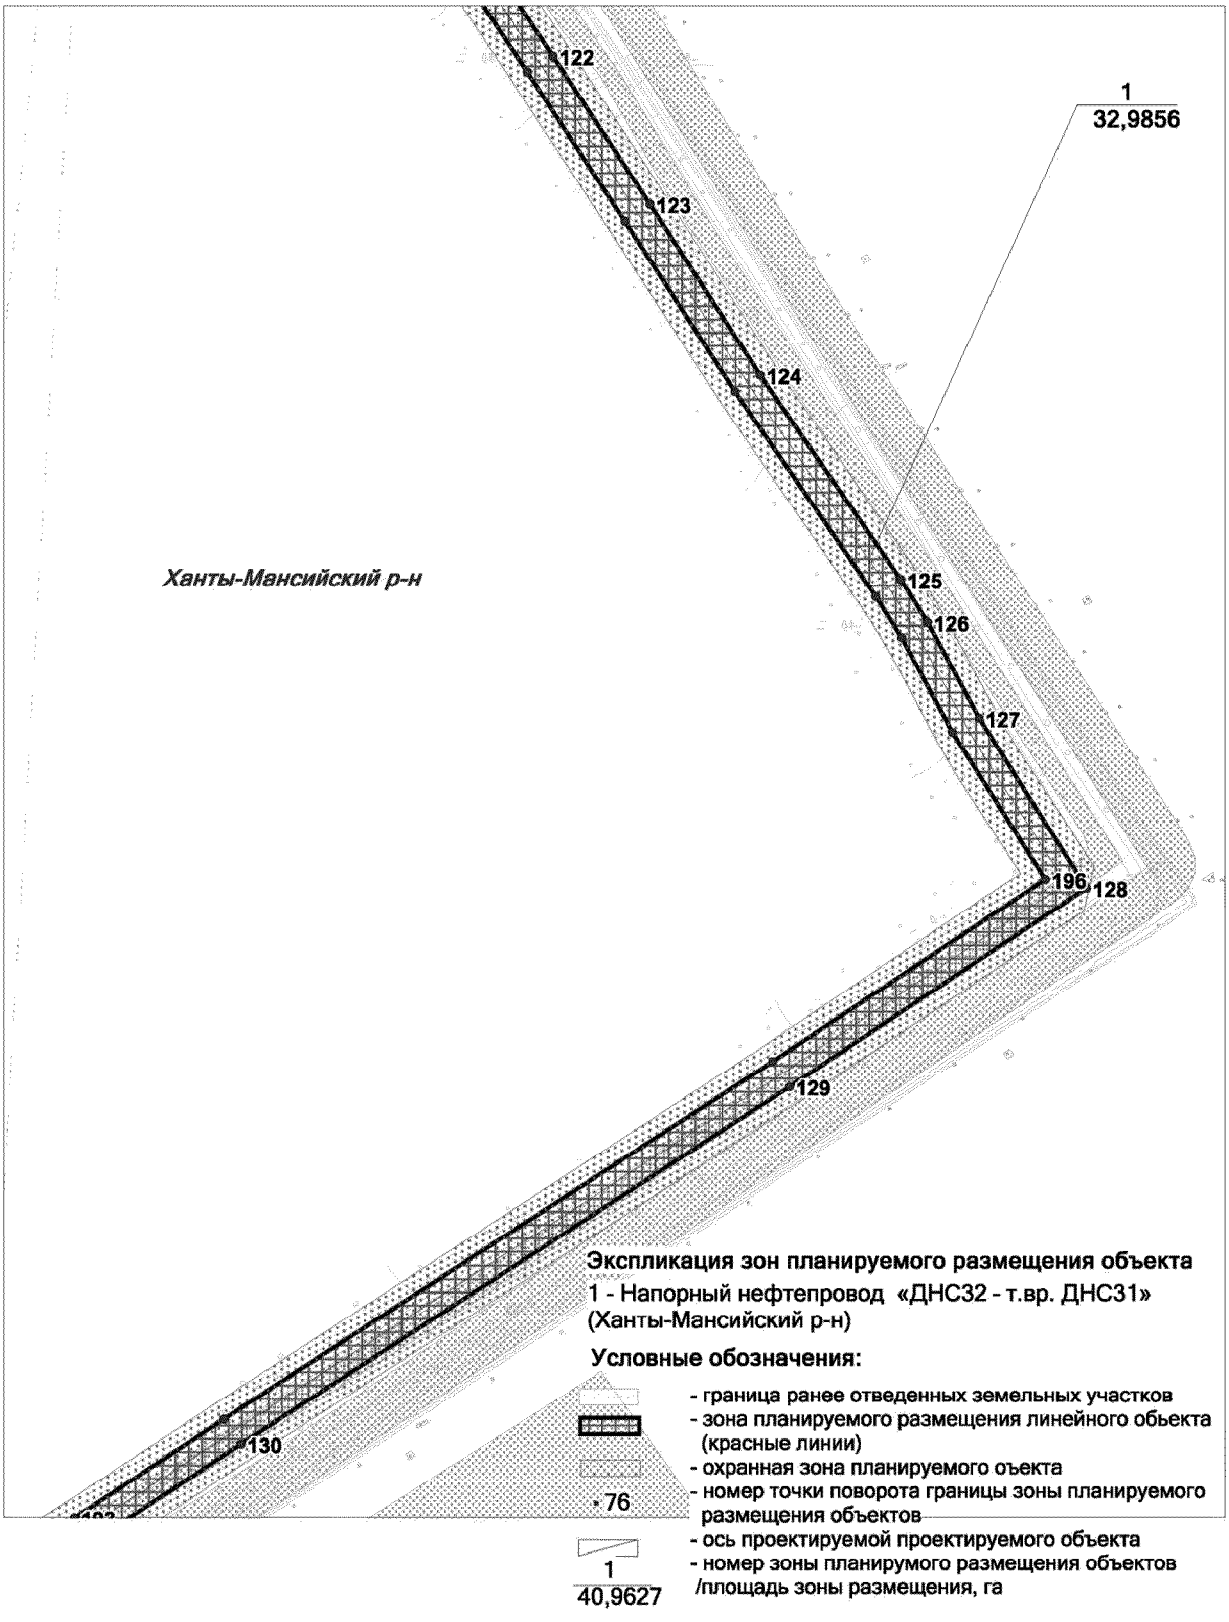

Основная часть проекта планировки территории для размещения объекта капитального строительства, расположенного на территориях двух муниципальных образования Ханты-Мансийского автономного округа – Югры, «Красноленинское НГКМ. Талинский ЛУ. Перепрофилирования низконапорного водовода «КНС-31-КНС-32» в напорный нефтепровод «ДНС-32-т.вр.ДНС-31»
Землепользователь: АО «РН-Няганьнефтегаз»
Масштаб 1:5000

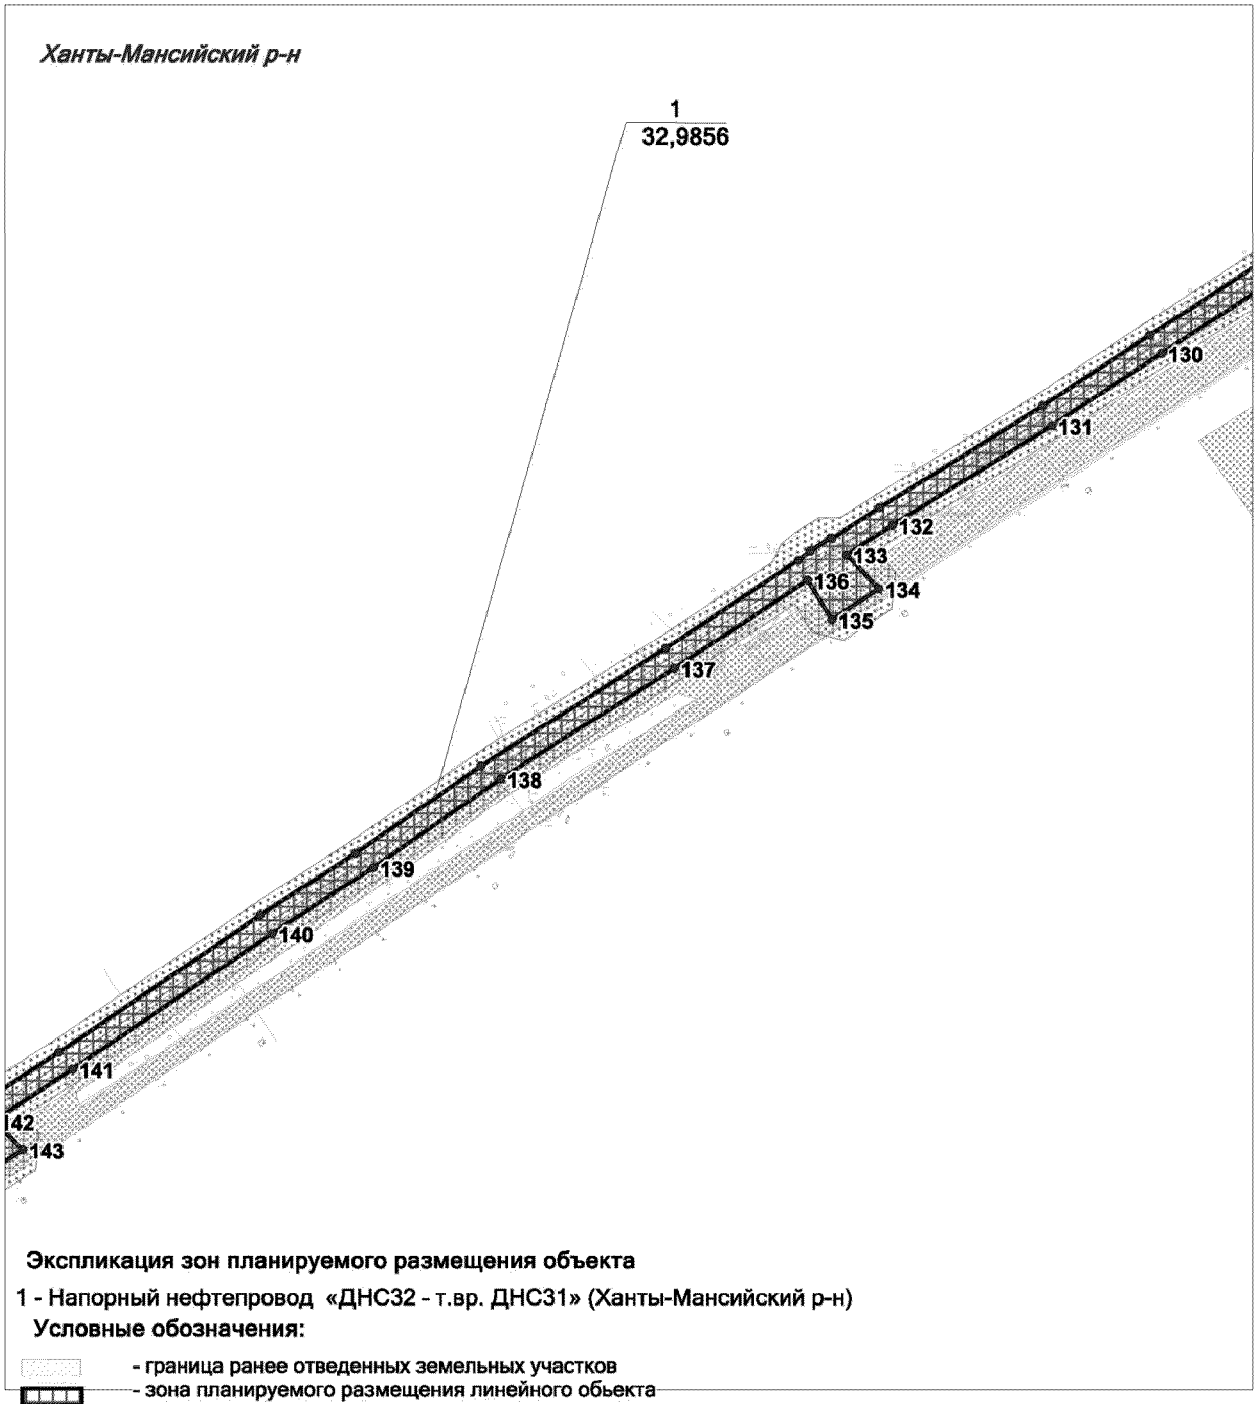


Экспликация зон планируемого размещения объекта

1 - Напорный нефтепровод «ДНС32 - т.вр. ДНС31» (Ханты-Мансийский р-н)

Условные обозначения:

- граница ранее отведенных земельных участков
- зона планируемого размещения линейного обьекта (красные линии)
- охранная зона планируемого оъекта
- 76 - номер точки поворота границы зоны планируемого размещения объектов
- ось проектируемой проектируемого объекта
- 1 / 40,9627 - номер зоны планирумого размещения объектов /площадь зоны размещения, га

Основная часть проекта планировки территории для размещения объекта капитального строительства, расположенного на территориях двух муниципальных образования Ханты-Мансийского автономного округа – Югры, «Красноленинское НГКМ. Талинский ЛУ. Перепрофилирования низконапорного водовода «КНС-31-КНС-32» в напорный нефтепровод «ДНС-32-т.вр.ДНС-31»
Землепользователь: АО «РН-Няганьнефтегаз»
Масштаб 1:5000

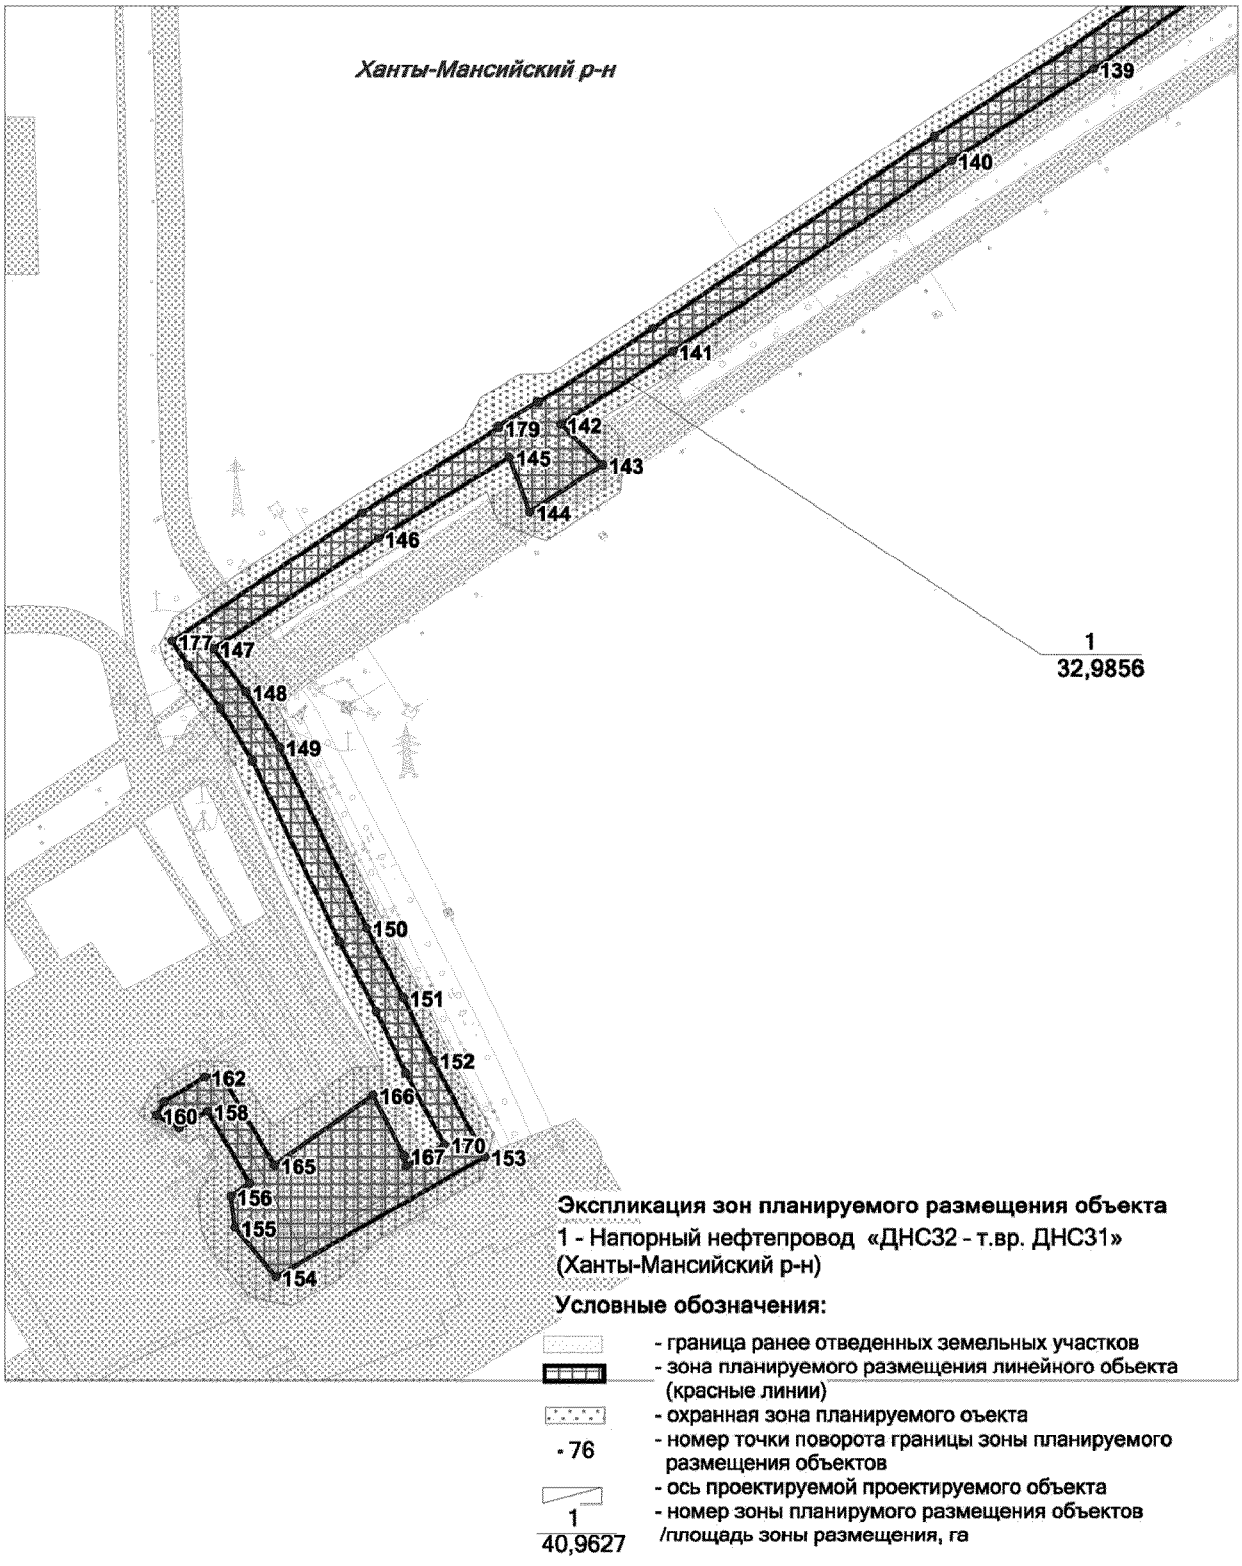

Ханты-Мансийский район

Обозначение характерных точек	X	Y
1	986967.47	2528551.2
2	986955.35	2528578.64
3	986938.46	2528544.39
4	986838.1	2528341.79
5	986831.04	2528328.51
6	986773.4	2528224.33
7	986728.52	2528140.32
8	986720.12	2528123.19
9	986670.79	2528016.63
10	986606.73	2527880.3
11	986552.36	2527750.1
12	986514.69	2527640.17
13	986507.78	2527615.56
14	986478.67	2527500.84
15	986464.42	2527451.88
16	986443.36	2527367.93
17	986465.62	2527361.37
18	986405.69	2527143.22
19	986399.12	2527140.52
20	986397.63	2527136.47
21	986406.07	2527123.67
22	986408.74	2527121.97
23	986414.88	2527121.69
24	986425.97	2527130.17
25	986490.73	2527366.85
26	986492.94	2527377.43
27	986470.83	2527383.77
28	986486.63	2527445.93
29	986500.78	2527494.49
30	986532.12	2527617.74
31	986539.1	2527640.94
32	986573.62	2527741.36
33	986627.57	2527870.58
34	986691.65	2528006.94
35	986740.94	2528113.4
36	986749	2528129.84
37	986793.67	2528213.45
38	986851.18	2528317.41
39	986858.56	2528331.29
40	986959.11	2528534.26
41	985951.97	2530850.2
42	985937.31	2530883.4
43	985775.56	2530965.25
44	985650.5	2531027.92
45	985518.47	2531095.02
46	985410.03	2531151.64
47	985401.11	2531155.99
48	985403.12	2531159.32
49	985385.73	2531167.84
50	985383.5	2531164.59
51	985324.94	2531193.19
52	985344	2531232.67
53	985276.09	2531266.82
54	985274.49	2531220.32
55	985215.82	2531255.32
56	985159.63	2531287.95
57	985024.14	2531358.69
58	984944.7	2531400.64
59	984820.55	2531462.4
60	984751.67	2531494.45
61	984729.2	2531504.08
62	984705.87	2531512.47
63	984682.08	2531519.44
64	984657.91	2531524.98
65	984536.98	2531547.09
66	984488.58	2531549.32
67	984416.82	2531545.02
68	984307.82	2531531.91
69	984257.67	2531528.57
70	984192.75	2531523.06
71	984167.28	2531521.98
72	984141.8	2531522.83
73	984093.24	2531526.28
74	984058.38	2531538.27
75	983994.24	2531559.2
76	983912.48	2531588.46
77	983752.95	2531650.8
78	983584.73	2531713.79
79	983520.27	2531738.54
80	983496.32	2531746.98
81	983451.94	2531761.27
82	983399.97	2531775.67
83	983363.33	2531783.76
84	983284.49	2531797.84
85	983260.07	2531801.52
86	983051.48	2531827.37
87	982874.53	2531854.8
88	982752.68	2531868.02
89	982688.85	2531876.91
90	982608.88	2531883.25
91	982301.72	2531923.85
92	982192.26	2531934.01
93	981865.56	2531990.8
94	981758.28	2532005.97
95	981727.22	2532011.49
96	981692.14	2532019.98
97	981667.18	2532027.58
98	981642.64	2532036.68
99	981600.89	2532053.57
100	981587.52	2532059.24
101	981574.33	2532065.35
102	981529.66	2532087.06
103	981309.62	2532200.99
104	981125.77	2532302.42
105	981017.63	2532359.09
106	981006.28	2532365.25
107	980790.58	2532489.19
108	980779.91	2532495.12
109	980642.93	2532567.56
110	980464.95	2532664.42
111	980453.7	2532670.22
112	980355.74	2532718.97
113	980314.98	2532742.03
114	980244.66	2532786.95
115	980008.18	2532936.43
116	979795.9	2533075.26
117	979694.74	2533139.07
118	979583.67	2533211.59
119	979452.74	2533299.88
120	979040.98	2533573.55
121	978894.82	2533666.18
122	978679.25	2533809.02
123	978566.35	2533882.76
124	978436.16	2533966.77
125	978280.05	2534073.99
126	978247.52	2534094.39
127	978174.38	2534133.65
128	978044.79	2534215.38
129	977893.28	2533989.04
130	977620.65	2533571.09
131	977543.2	2533454.29
132	977437.55	2533284.98
133	977406.2	2533236.36
134	977369.79	2533270.42
135	977337.2	2533220.82
136	977378.96	2533194.84
137	977285.24	2533053.37
138	977167.68	2532868.83
139	977073.42	2532733.68
140	977003.28	2532626.14
141	976858.69	2532414.35
142	976803.32	2532329.54
143	976772.91	2532361.16
144	976736.69	2532305.98
145	976778.66	2532290.59
146	976716.78	2532191.11
147	976632.69	2532066.16
148	976600.03	2532090.77
149	976557.94	2532116.23
150	976420.69	2532182.13
151	976367.59	2532210.19
152	976319.99	2532232.78
153	976246.68	2532271.96
154	976155.58	2532113.28
155	976192.82	2532082.17
156	976216.55	2532079.01
157	976226.81	2532093.38
158	976281.57	2532061.5
159	976268.66	2532039.98
160	976278.62	2532022.73
161	976288.48	2532028.31
162	976307.21	2532059.54
163	976309.1	2532067.75
164	976303.26	2532075.32
165	976240.3	2532112.25
166	976293.78	2532187.09
167	976247.48	2532210.74
168	976239.85	2532212.3
169	976250.4	2532231.5
170	976256.02	2532241.28
171	976310.13	2532212
172	976357.19	2532189.67
173	976410.38	2532161.57
174	976547.58	2532095.69
175	976587.59	2532071.42
176	976620.24	2532046.78
177	976638.62	2532034.42
178	976736.13	2532178.68
179	976800.71	2532282.5
180	976802.04	2532282.01
181	976820.33	2532311.87
182	976819.69	2532312.53
183	976876.43	2532399.52
184	977022.34	2532613.28
185	977088.43	2532714.72
186	977181.17	2532847.82
187	977306.76	2533044.28
188	977400.08	2533185.09
189	977410.16	2533197.68
190	977424.09	2533219.63
191	977423.27	2533220.4
192	977456.1	2533271.27
193	977564.27	2533444.48
194	977639.79	2533558.33
195	977912.47	2533976.37
196	978051.52	2534183.98
197	978163.47	2534113.39
198	978235.99	2534074.48
199	978267.22	2534054.9
200	978423.49	2533947.58
201	978553.35	2533863.78
202	978667.24	2533789.4
203	978880.29	2533648.19
204	979028.31	2533554.36
205	979441.23	2533279.91
206	979570.97	2533192.41
207	979682.14	2533119.83
208	979783.48	2533055.9
209	979995.79	2532917.05
210	980232.13	2532767.67
211	980302.67	2532722.61
212	980345.27	2532698.49
213	980443.37	2532649.67
214	980454.09	2532644.14
215	980633.2	2532546.68
216	980768.94	2532474.91
217	980779.14	2532469.23
218	980995.11	2532345.14
219	981006.86	2532338.76
220	981114.97	2532282.11
221	981298.71	2532180.74
222	981516.46	2532067.98
223	981564.36	2532044.61
224	981578.11	2532038.25
225	981592.12	2532032.3
226	981634.26	2532015.26
227	981659.66	2532005.84
228	981686.27	2531997.74
229	981722.49	2531988.98
230	981754.87	2531983.22
231	981861.84	2531968.09
232	982189.38	2531911.19
233	982299	2531901
234	982606.98	2531860.33
235	982686.7	2531854.01
236	982750.1	2531845.16
237	982871.04	2531832.06

238	983048.26	2531804.59
239	983257.19	2531778.7
240	983280.49	2531775.19
241	983359.12	2531761.15
242	983394.15	2531753.41
243	983444.94	2531739.36
244	983489.17	2531725.12
245	983512.05	2531717.06
246	983577.64	2531691.88
247	983744.71	2531629.33
248	983898.07	2531569.35
249	983989.95	2531536.35
250	984053.14	2531515.78
251	984087.16	2531504.04
252	984140.28	2531499.88
253	984167.6	2531498.98
254	984194.48	2531500.12
255	984255.61	2531505.35
256	984310.11	2531509.02
257	984419.44	2531522.17
258	984488.72	2531526.32
259	984534.75	2531524.2
260	984653.21	2531502.46
261	984676.13	2531497.23
262	984698.59	2531490.65
263	984720.62	2531482.74
264	984742.21	2531473.48
265	984810.67	2531441.62
266	984934.19	2531380.18
267	985015.29	2531337.36
268	985152.86	2531265.42
269	985204.08	2531235.54
270	985273.6	2531194.44
271	985273.59	2531194.17
272	985281.93	2531183.99
273	985312.69	2531169.02
274	985314.54	2531172.67
275	985399.59	2531131.15
276	985508	2531074.53
277	985640.08	2531007.42
278	985765.34	2530944.64

Октябрьский район

Обозначение характерных точек	X	Y
1	985937.31	2530883.4
2	985972.4	2530865.64
3	986174.85	2530762.35
4	986283.6	2530704.99
5	986361.16	2530662.22
6	986502.43	2530588.76
7	986551.41	2530560.62
8	986602.8	2530532.4
9	986662.21	2530503.32
10	986902.2	2530380.99
11	986997.39	2530328.85
12	987067.43	2530290.36
13	987116.58	2530267
14	987175.43	2530238.3
15	987224.73	2530214.87
16	987250.74	2530201.4
17	987310.89	2530168.13
18	987330.18	2530158.08
19	987382.4	2530132.44
20	987446.24	2530101.6
21	987630.57	2530007.47
22	987670.62	2529986.11
23	987694.22	2529973.17
24	987647.19	2529882.37
25	987621.42	2529829.39
26	987555.17	2529695.19
27	987519.16	2529627.01
28	987438.97	2529476.78
29	987394.87	2529391.76
30	987400.85	2529388.49
31	987393.77	2529374.87
32	987386.9	2529377.92
33	987362.52	2529331.66
34	987299.72	2529210.27
35	987198.73	2529012.83
36	987124.27	2528869.2
37	986967.47	2528551.2
38	986955.35	2528578.64
39	987104.86	2528881.76
40	987179.13	2529025.01
41	987278.29	2529218.9
42	987342.15	2529342.32
43	987418.1	2529486.52
44	987498.65	2529637.43
45	987534.79	2529705.84
46	987600.66	2529839.32
47	987626.71	2529892.82
48	987663.95	2529963.58
49	987620.02	2529987.03
50	987433.41	2530082.32
51	987372.55	2530111.66
52	987319.95	2530137.47
53	987299.78	2530147.99
54	987239.75	2530181.18
55	987214.46	2530194.29
56	987166.75	2530216.96
57	987106.6	2530246.29
58	987057.04	2530269.83
59	986986.19	2530308.76
60	986965.85	2530319.9
61	986942.19	2530276.49
62	986854.39	2530324.36
63	986877.93	2530367.54
64	986651.79	2530482.82
65	986597.7	2530509.18
66	986540.1	2530540.58
67	986491.6	2530568.46
68	986350.2	2530642
69	986274.66	2530683.69
70	986161.65	2530743.27
71	985961.94	2530845.15
72	985951.97	2530850.2

Приложение 30
к приказу Департамента строительства
Ханты-Мансийского
автономного округа – Югры
от _____ № _____-нп

Положение о размещении линейного объекта капитального строительства, расположенного на территории двух муниципальных образований Ханты-Мансийского автономного округа – Югры, «Красноленинское НГКМ. Талинский ЛУ. Перепрофилирования низконапорного водовода «КНС-31-КНС-32» в напорный нефтепровод «ДНС-32-т.вр.ДНС-31»

Наименование, основные характеристики (категория, протяженность, проектная мощность, пропускная способность, грузонапряженность, интенсивность движения) и назначение планируемых для размещения линейных объектов

Проектом планировки территории для размещения объекта капитального строительства, расположенного на территории двух муниципальных образований Ханты-Мансийского автономного округа – Югры, «Красноленинское НГКМ. Талинский ЛУ. Перепрофилирования низконапорного водовода «КНС-31-КНС-32» в напорный нефтепровод «ДНС-32-т.вр.ДНС-31» (далее – проектируемый объект) предусматривается строительство следующих объектов:

№ п/п	Наименование трубопровода	Участок	ØxS, мм	Протяженность проектируемого трубопровода, м	Производительность по жидкости, $м^3$/сут
1	Напорный нефтепровод «ДНС–32-т.вр.ДНС-31»	т.вр.ДНС-32 – Подключение 2	325х8	317.41	1500
		Подключение 2 – Подключение 3	325х8	16572.12	1500
		Подключение 3 – т.вр.ДНС-31	325х8	276.03	1500

Примечания:
1. Общая протяженность напорного нефтепровода – 17165,56 м (ориентировочная, фактические длины указаны в рабочей документации).
2. Участки трубопровода от т.вр.ДНС-32 до Подключения 2 и от Подключения 3 до т.вр.ДНС-31 являются проектируемыми.
3. Участок трубопровода от Подключения 2 до Подключения 3 является существующим перепрофилируемым.

Перечень субъектов Российской Федерации, перечень муниципальных районов, городских округов в составе субъектов Российской Федерации, перечень поселений, населенных пунктов,

внутригородских территорий городов федерального значения, на территориях которых устанавливаются зоны планируемого размещения линейных объектов

В административном отношении проектируемый объект находится на землях межселенной территории в границах земель лесного фонда, находящихся в ведении Самаровского лесничества (Троицкое участковое лесничество, Ендырское и Троицкое урочища) и Октябрьского лесничества (Ендырское участковое лесничество, Ендырское урочище) Ханты-Мансийского и Октябрьского районов Ханты-Мансийского автономного округа – Югры.

Перечень координат характерных точек границ зон планируемого размещения линейных объектов

Координаты характерных точек границ зоны планируемого размещения совпадают с установленными красными линиями проектируемого объекта.

Координаты границ земельных участков, необходимых для размещения проектируемого объекта, в графических материалах определены в местной системе координат Ханты-Мансийского и Октябрьского районов Ханты-Мансийского автономного округа – Югры МСК-86.

Перечень координат характерных точек границ зон планируемого размещения объектов, подлежащих переносу (переустройству) из зон планируемого размещения линейного объекта

Проектом планировки территории не предусматривается перенос (переустройство) проектируемых объектов из зон планируемого размещения объекта.

Предельные параметры разрешенного строительства, реконструкции объектов капитального строительства, входящих в состав линейного объекта в границах зон его планируемого размещения

Предельные (минимальные и (или) максимальные) размеры земельных участков и предельные параметры разрешенного строительства, реконструкции объектов капитального строительства не подлежат установлению.

Учитывая основные технические характеристики проектируемого объекта, проектом планировки территории определены границы зоны его планируемого размещения.

Информация о необходимости осуществления мероприятий по защите сохраняемых объектов капитального строительства (здание, строение, сооружение, объекты, строительство которых не завершено), существующих и строящихся на момент подготовки проекта планировки территории, а также объектов капитального строительства, планируемых к строительству в соответствии с ранее утвержденной документацией по планировке территории, от возможного негативного воздействия в связи с размещением линейных объектов

Осуществление мероприятий по защите сохраняемых объектов капитального строительства (здание, строение, сооружение, объекты, строительство которых не завершено), существующих и строящихся на момент подготовки проекта планировки территории, а также объектов капитального строительства, планируемых к строительству в соответствии с ранее утвержденной документацией по планировке территории, от возможного негативного воздействия в связи с размещением линейных объектов, не предусмотрено.

Проектируемый объект технологически привязан к объектам сложившейся инфраструктуры и проходит вдоль существующих коридоров коммуникаций на свободной от застройки территории.

Информация о необходимости осуществления мероприятий по сохранению объектов культурного наследия от возможного негативного воздействия в связи с размещением линейного объекта

На территории размещения проектируемого объекта, объекты культурного наследия, включенные в Единый государственный реестр объектов культурного наследия Российской Федерации, выявленные объекты культурного наследия и объекты, обладающие признаками объекта культурного наследия, отсутствуют.

Проектируемый объект не попадает в границы территорий традиционного природопользования коренных малочисленных народов Севера регионального значения.

Информация о необходимости осуществления мероприятий по охране окружающей среды

Проектируемый объект расположен вне зон особо охраняемых природных территорий федерального, регионального и местного значения.

Реализация проекта не приведет к загрязнению территории района расположения объекта. Производство строительно-монтажных работ в границах отвода земель, позволит свести к минимуму воздействие на

почвы, растительный и животный мир. По окончании строительства объекта предусматривается благоустройство территории и рекультивация земельных участков.


Ущерб окружающей среде может быть нанесен лишь в аварийных случаях, но для их предотвращения предусмотрены все возможные мероприятия в соответствии с требованиями законодательства Российской Федерации.

Информация о необходимости осуществления мероприятий по защите территорий от чрезвычайных ситуаций природоохранного и техногенного характера, в том числе по обеспечению пожарной безопасности и гражданской обороне

В проектной документации разработаны разделы по мероприятиям: по защите территории от чрезвычайных ситуаций природного и техногенного характера, по пожарной безопасности и гражданской обороне, обеспечивающие решение задач по предупреждению и предотвращению данных ситуаций.

Приложение 31
к приказу Департамента строительства
Ханты-Мансийского
автономного округа – Югры
от 8 ноября 2018 года № 23-нп


Основная часть проекта межевания территории для размещения объекта капитального строительства, расположенного на территориях двух муниципальных образования Ханты-Мансийского автономного округа – Югры, «Красноленинское НГКМ. Талинский ЛУ. Перепрофилирования низконапорного водовода «КНС-31-КНС-32» в напорный нефтепровод «ДНС-32-т.вр.ДНС-31»
Землепользователь: АО «РН-Няганьнефтегаз»
Масштаб 1:5000

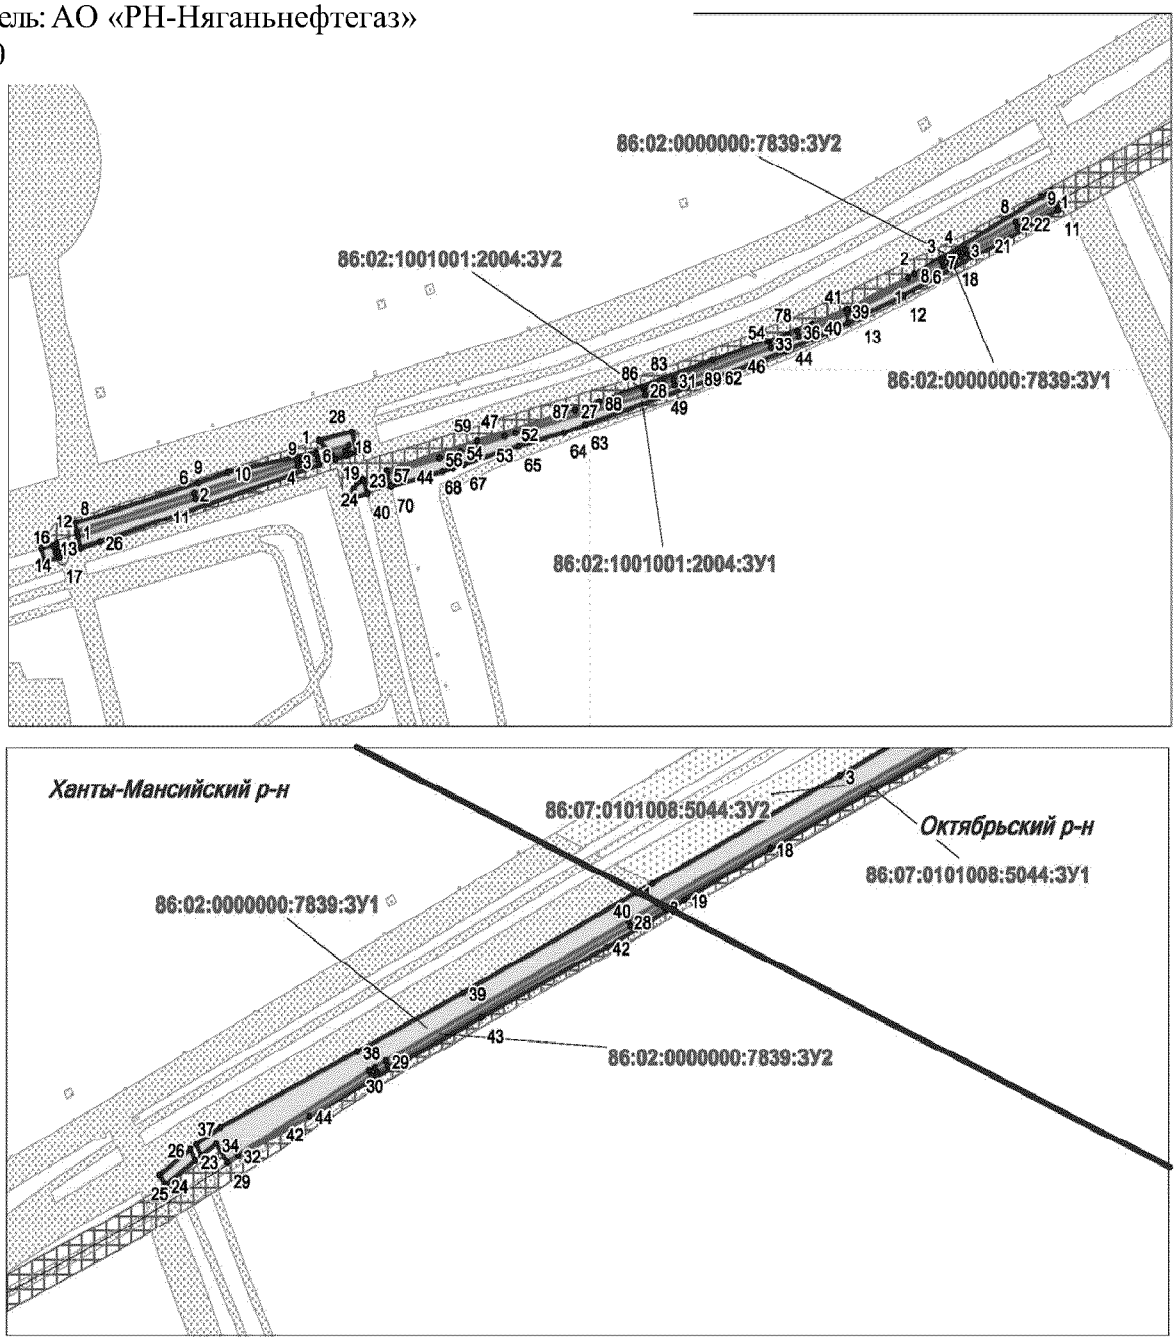


Условные обозначения:

- граница существующих элементов планировочной структуры
- граница планируемого размещения элементов планировочной структуры (красные линии)
- 76 - номер точки поворота границы зоны планируемого размещения объектов
- граница образуемых земельных участков (краткосрочная аренда)
- граница образуемых земельных участков (долгосрочная аренда)
- : ЗУ 1 - условный номер образуемыз земельных участков
- граница муниципальных районов

Основная часть проекта межевания территории для размещения объекта капитального строительства, расположенного на территориях двух муниципальных
образования Ханты-Мансийского автономного округа – Югры, «Красноленинское НГКМ. Талинский ЛУ. Перепрофилирования низконапорного водовода «КНС-31-КНС-32» в напорный нефтепровод «ДНС-32-т.вр.ДНС-31»
Землепользователь: АО «РН-Няганьнефтегаз»
Масштаб 1:5000

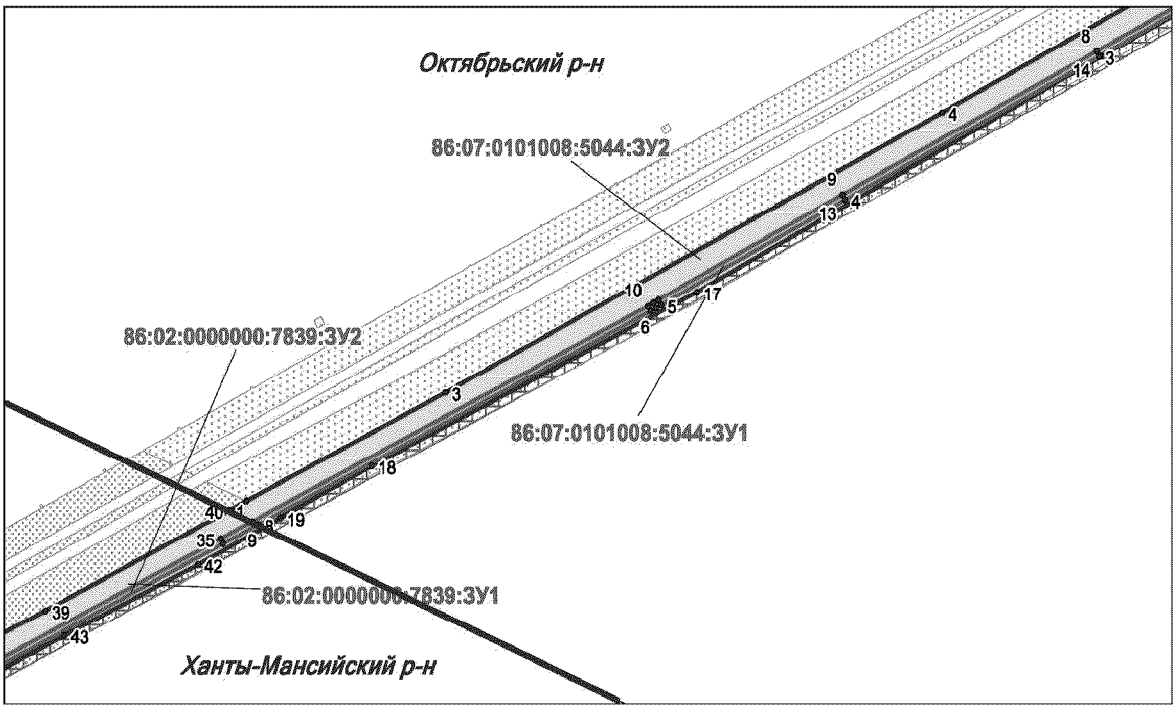

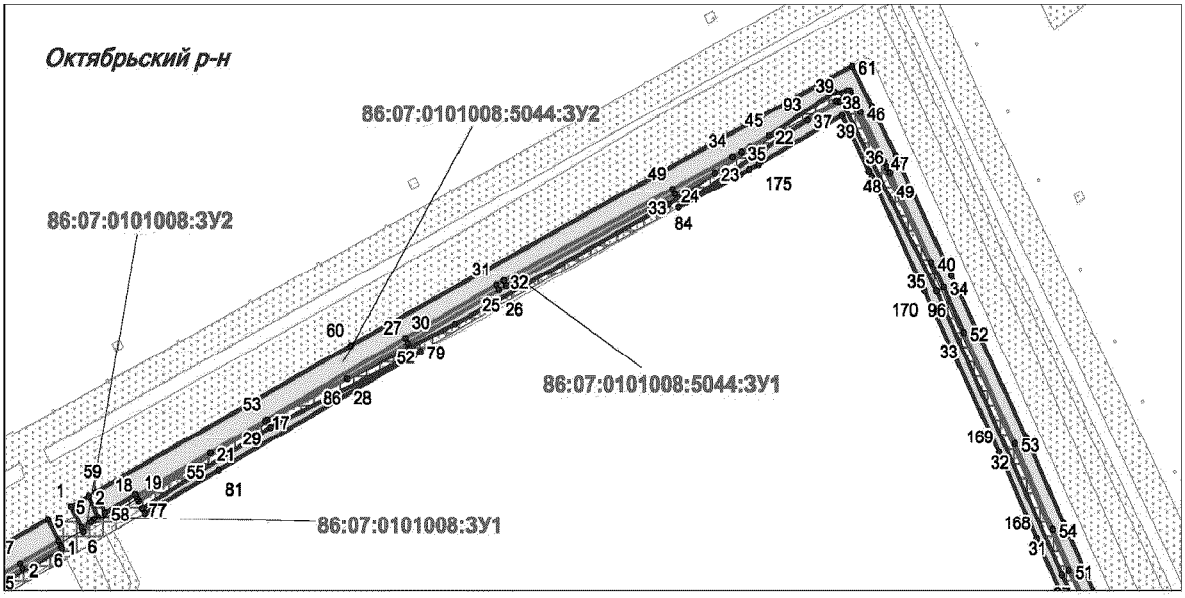


Условные обозначения:

- граница существующих элементов планировочной структуры
- граница планируемого размещения элементов планировочной структуры (красные линии)
- 76 - номер точки поворота границы зоны планируемого размещения объектов
- граница образуемых земельных участков (краткосрочная аренда)
- граница образуемых земельных участков (долгосрочная аренда)
- : ЗУ 1 - условный номер образуемыз земельных участков
- граница муниципальных районов

Основная часть проекта межевания территории для размещения объекта капитального строительства, расположенного на территориях двух муниципальных образования Ханты-Мансийского автономного округа – Югры, «Красноленинское НГКМ. Талинский ЛУ. Перепрофилирования низконапорного водовода «КНС-31-КНС-32» в напорный нефтепровод «ДНС-32-т.вр.ДНС-31»

Землепользователь: АО «РН-Няганьнефтегаз»


Масштаб 1:5000

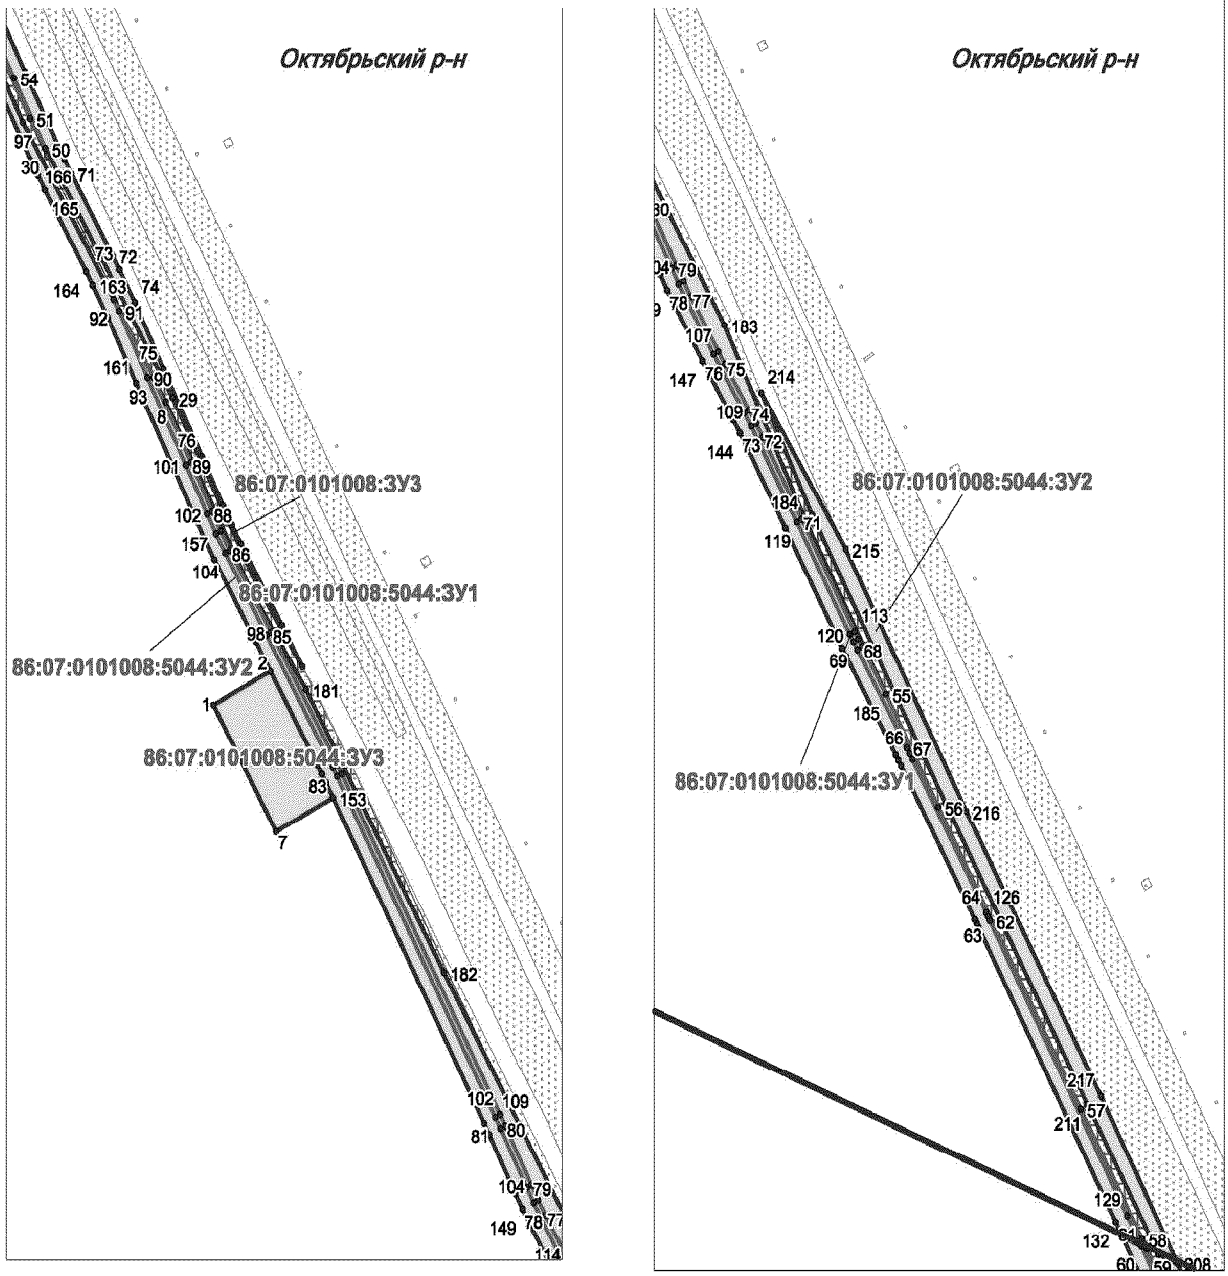

Условные обозначения:

- граница существующих элементов планировочной структуры
- граница планируемого размещения элементов планировочной структуры (красные линии)
- 76 - номер точки поворота границы зоны планируемого размещения объектов
- граница образуемых земельных участков (краткосрочная аренда)
- граница образуемых земельных участков (долгосрочная аренда)
- : ЗУ 1 - условный номер образуемыз земельных участков
- граница муниципальных районов

Основная часть проекта межевания территории для размещения объекта капитального строительства, расположенного на территориях двух муниципальных
образования Ханты-Мансийского автономного округа – Югры, «Красноленинское НГКМ. Талинский ЛУ. Перепрофилирования низконапорного водовода «КНС-31-КНС-32» в напорный нефтепровод «ДНС-32-т.вр.ДНС-31»
Землепользователь: АО «РН-Няганьнефтегаз»
Масштаб 1:5000

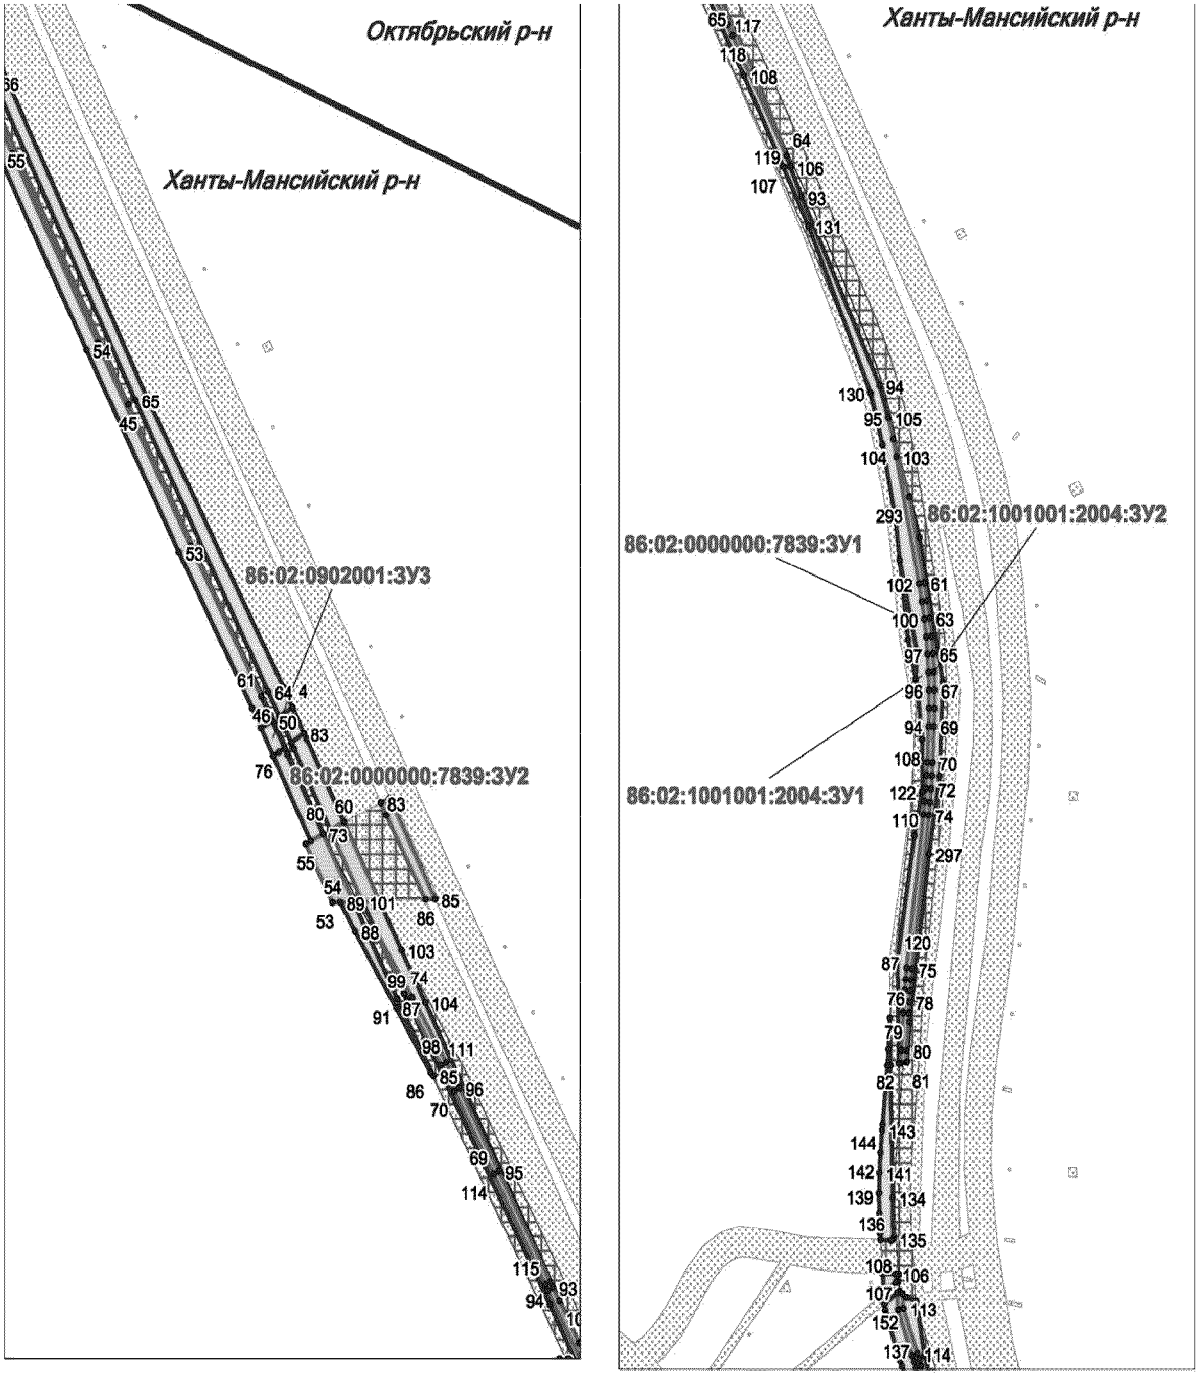


Условные обозначения:

- граница существующих элементов планировочной структуры
- граница планируемого размещения элементов планировочной структуры (красные линии)
- 76 - номер точки поворота границы зоны планируемого размещения объектов
- граница образуемых земельных участков (краткосрочная аренда)
- граница образуемых земельных участков (долгосрочная аренда)
- :ЗУ 1 - условный номер образуемыз земельных участков
- граница муниципальных районов

Основная часть проекта межевания территории для размещения объекта капитального строительства, расположенного на территориях двух муниципальных образования Ханты-Мансийского автономного округа – Югры, «Красноленинское НГКМ. Талинский ЛУ. Перепрофилирования низконапорного водовода «КНС-31-КНС-32» в напорный нефтепровод «ДНС-32-т.вр.ДНС-31»


Землепользователь: АО «РН-Няганьнефтегаз», Масштаб 1:5000

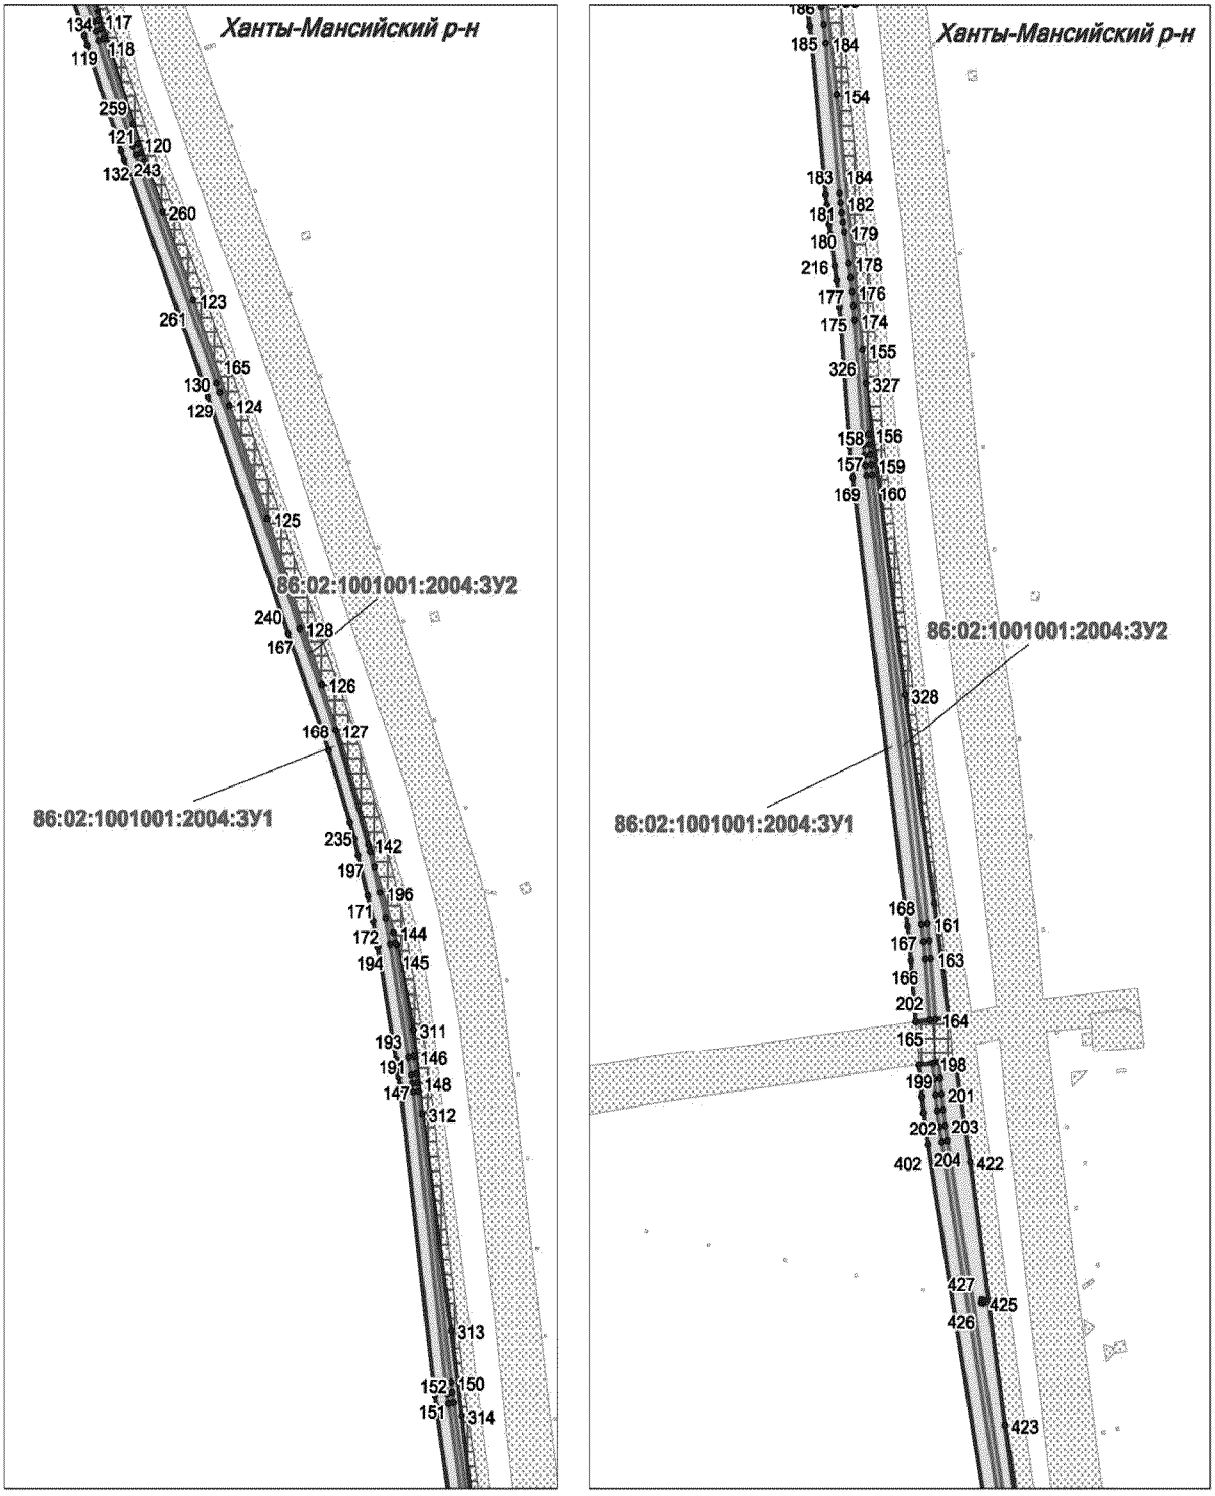

Условные обозначения:

- граница существующих элементов планировочной структуры
- граница планируемого размещения элементов планировочной структуры (красные линии)
- 76 - номер точки поворота границы зоны планируемого размещения объектов
- граница образуемых земельных участков (краткосрочная аренда)
- граница образуемых земельных участков (долгосрочная аренда)
- : ЗУ 1 - условный номер образуемыз земельных участков
- граница муниципальных районов


Основная часть проекта межевания территории для размещения объекта капитального строительства, расположенного на территориях двух муниципальных
образования Ханты-Мансийского автономного округа – Югры, «Красноленинское НГКМ. Талинский ЛУ. Перепрофилирования низконапорного водовода «КНС-31-КНС-32» в напорный нефтепровод «ДНС-32-т.вр.ДНС-31»
Землепользователь: АО «РН-Няганьнефтегаз», Масштаб 1:5000

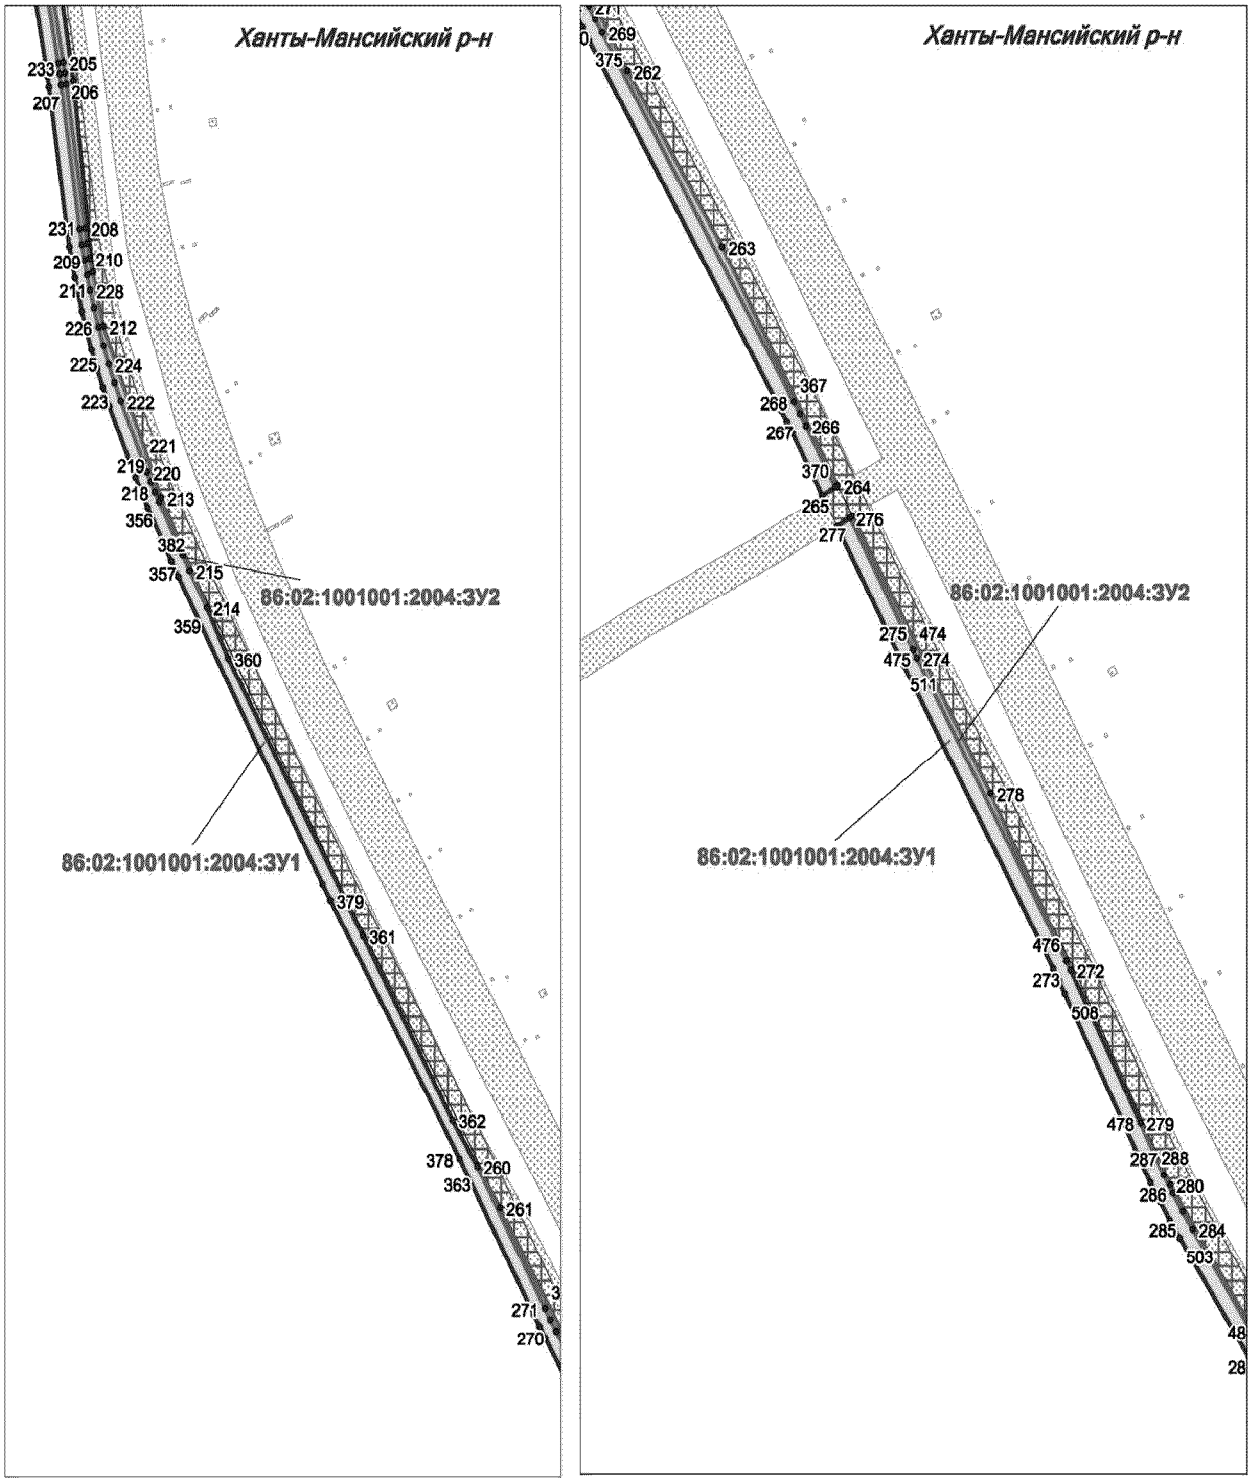

Условные обозначения:

- граница существующих элементов планировочной структуры
- граница планируемого размещения элементов планировочной структуры (красные линии)
- 76 - номер точки поворота границы зоны планируемого размещения объектов
- граница образуемых земельных участков (краткосрочная аренда)
- граница образуемых земельных участков (долгосрочная аренда)
- : ЗУ 1 - условный номер образуемыз земельных участков
- граница муниципальных районов


Основная часть проекта межевания территории для размещения объекта капитального строительства, расположенного на территориях двух муниципальных
образования Ханты-Мансийского автономного округа – Югры, «Красноленинское НГКМ. Талинский ЛУ. Перепрофилирования низконапорного водовода «КНС-31-КНС-32» в напорный нефтепровод «ДНС-32-т.вр.ДНС-31»
Землепользователь: АО «РН-Няганьнефтегаз», Масштаб 1:5000

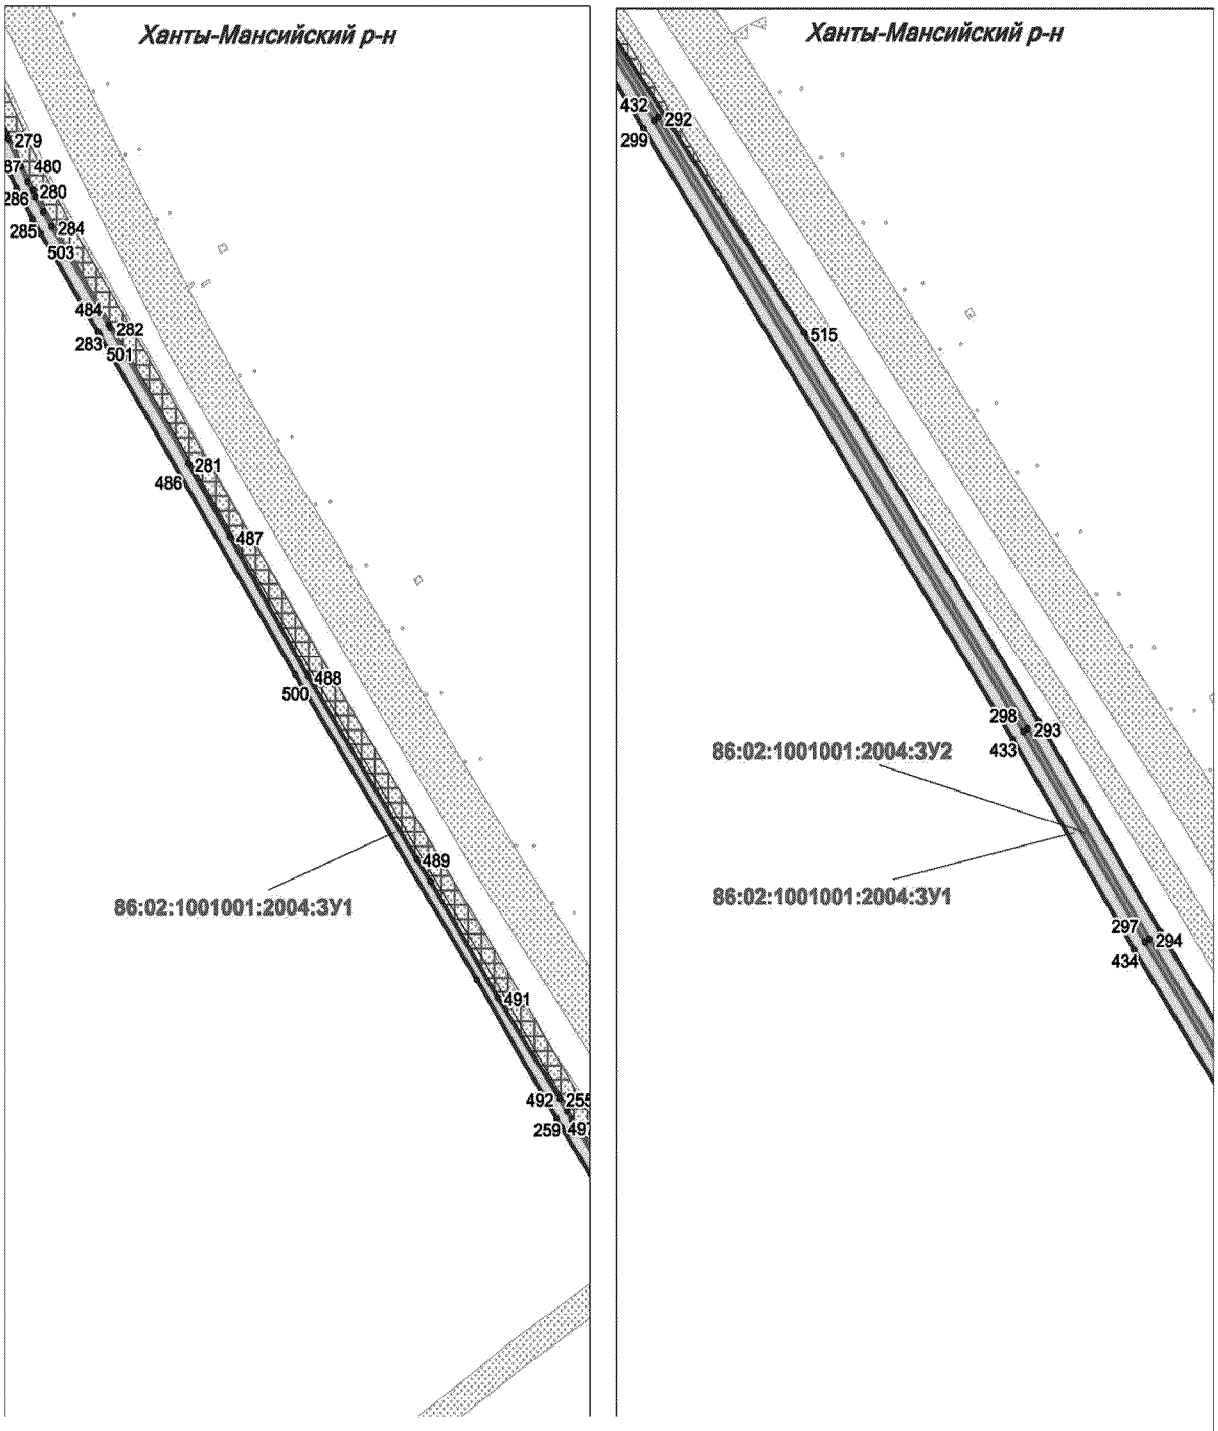


Условные обозначения:

- граница существующих элементов планировочной структуры
- граница планируемого размещения элементов планировочной структуры (красные линии)
- 76 - номер точки поворота границы зоны планируемого размещения объектов
- граница образуемых земельных участков (краткосрочная аренда)
- граница образуемых земельных участков (долгосрочная аренда)
- : ЗУ 1 - условный номер образуемыз земельных участков
- граница муниципальных районов

Основная часть проекта межевания территории для размещения объекта капитального строительства, расположенного на территориях двух муниципальных
образования Ханты-Мансийского автономного округа – Югры, «Красноленинское НГКМ. Талинский ЛУ. Перепрофилирования низконапорного водовода «КНС-31-КНС-32» в напорный нефтепровод «ДНС-32-т.вр.ДНС-31»
Землепользователь: АО «РН-Няганьнефтегаз», Масштаб 1:5000

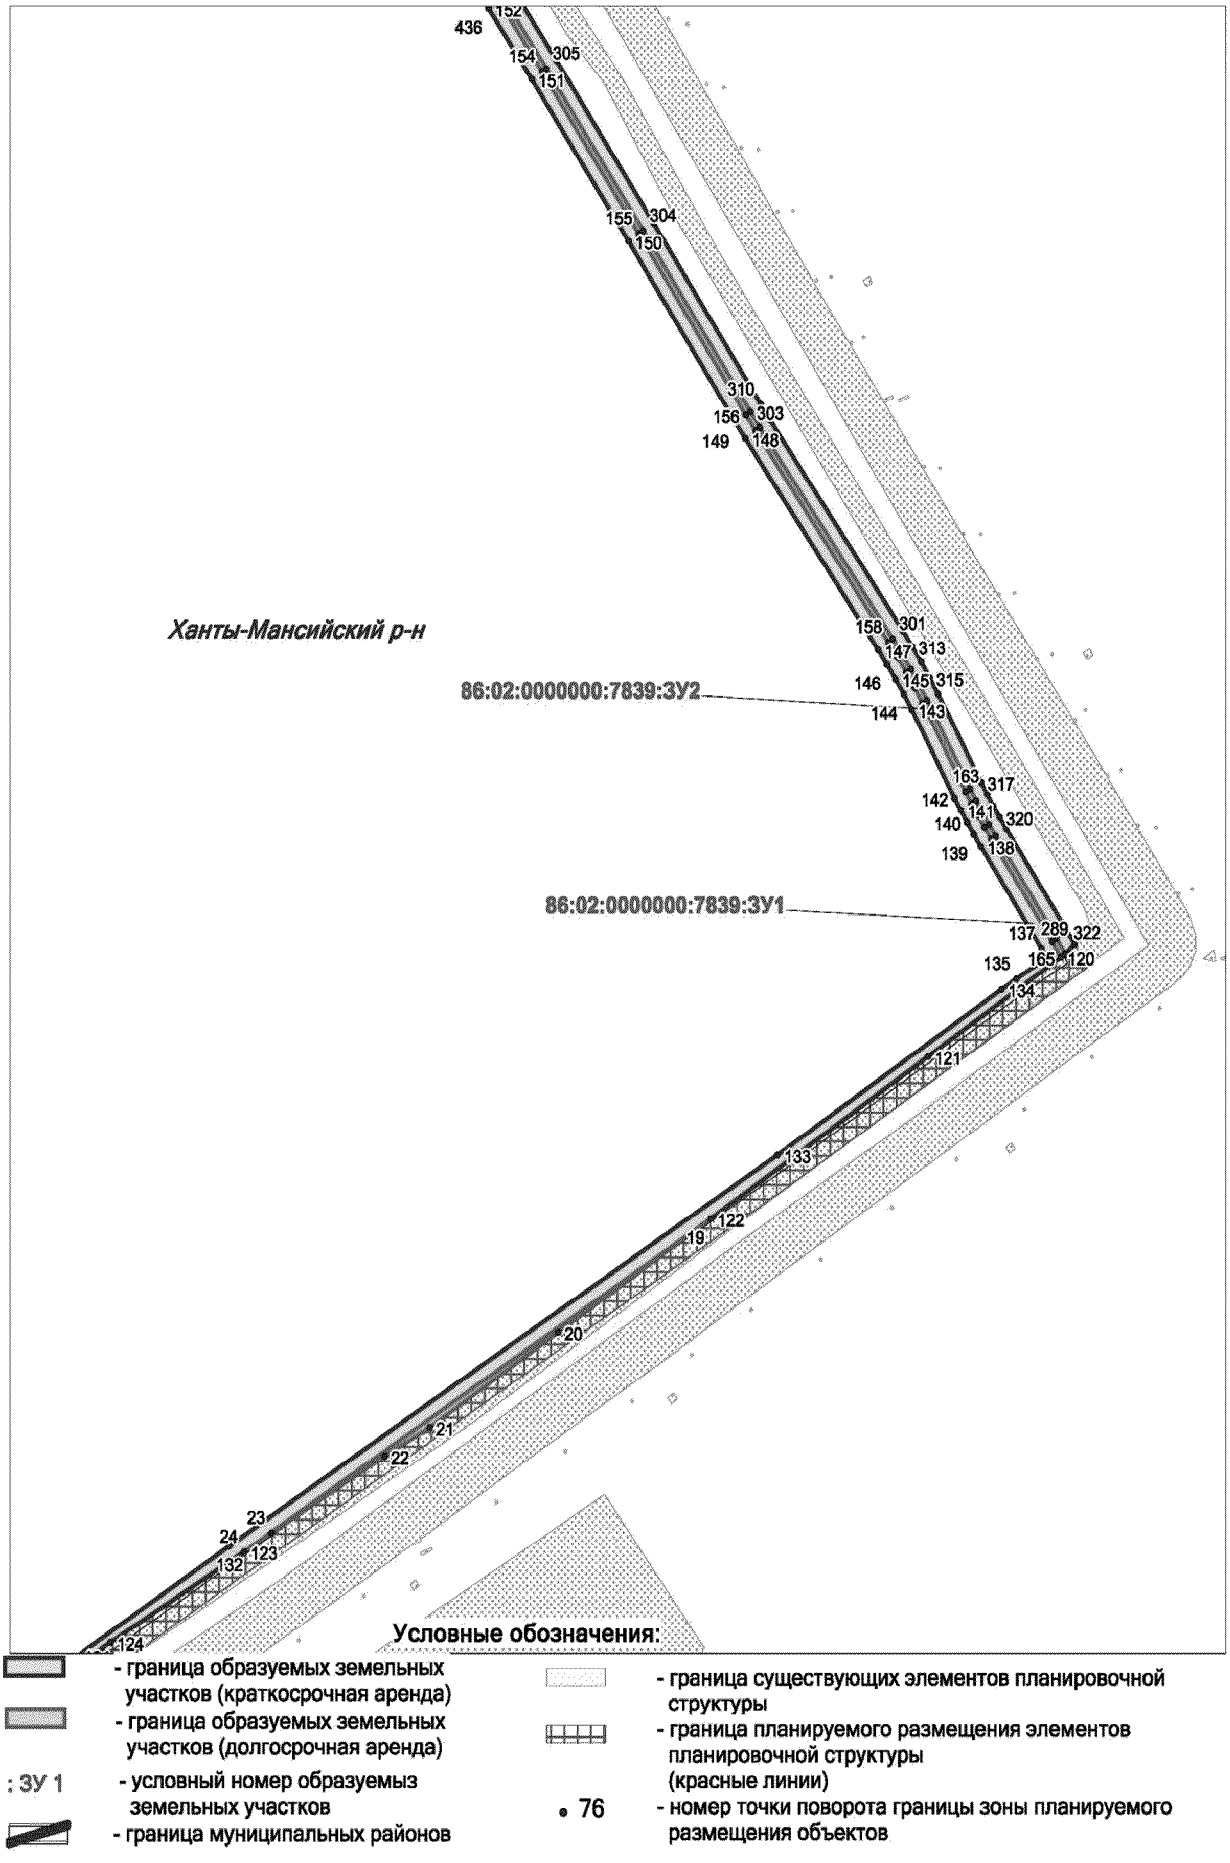


Основная часть проекта межевания территории для размещения объекта капитального строительства, расположенного на территориях двух муниципальных
образования Ханты-Мансийского автономного округа – Югры, «Красноленинское НГКМ. Талинский ЛУ. Перепрофилирования низконапорного водовода «КНС-31-КНС-32» в напорный нефтепровод «ДНС-32-т.вр.ДНС-31»
Землепользователь: АО «РН-Няганьнефтегаз», Масштаб 1:5000

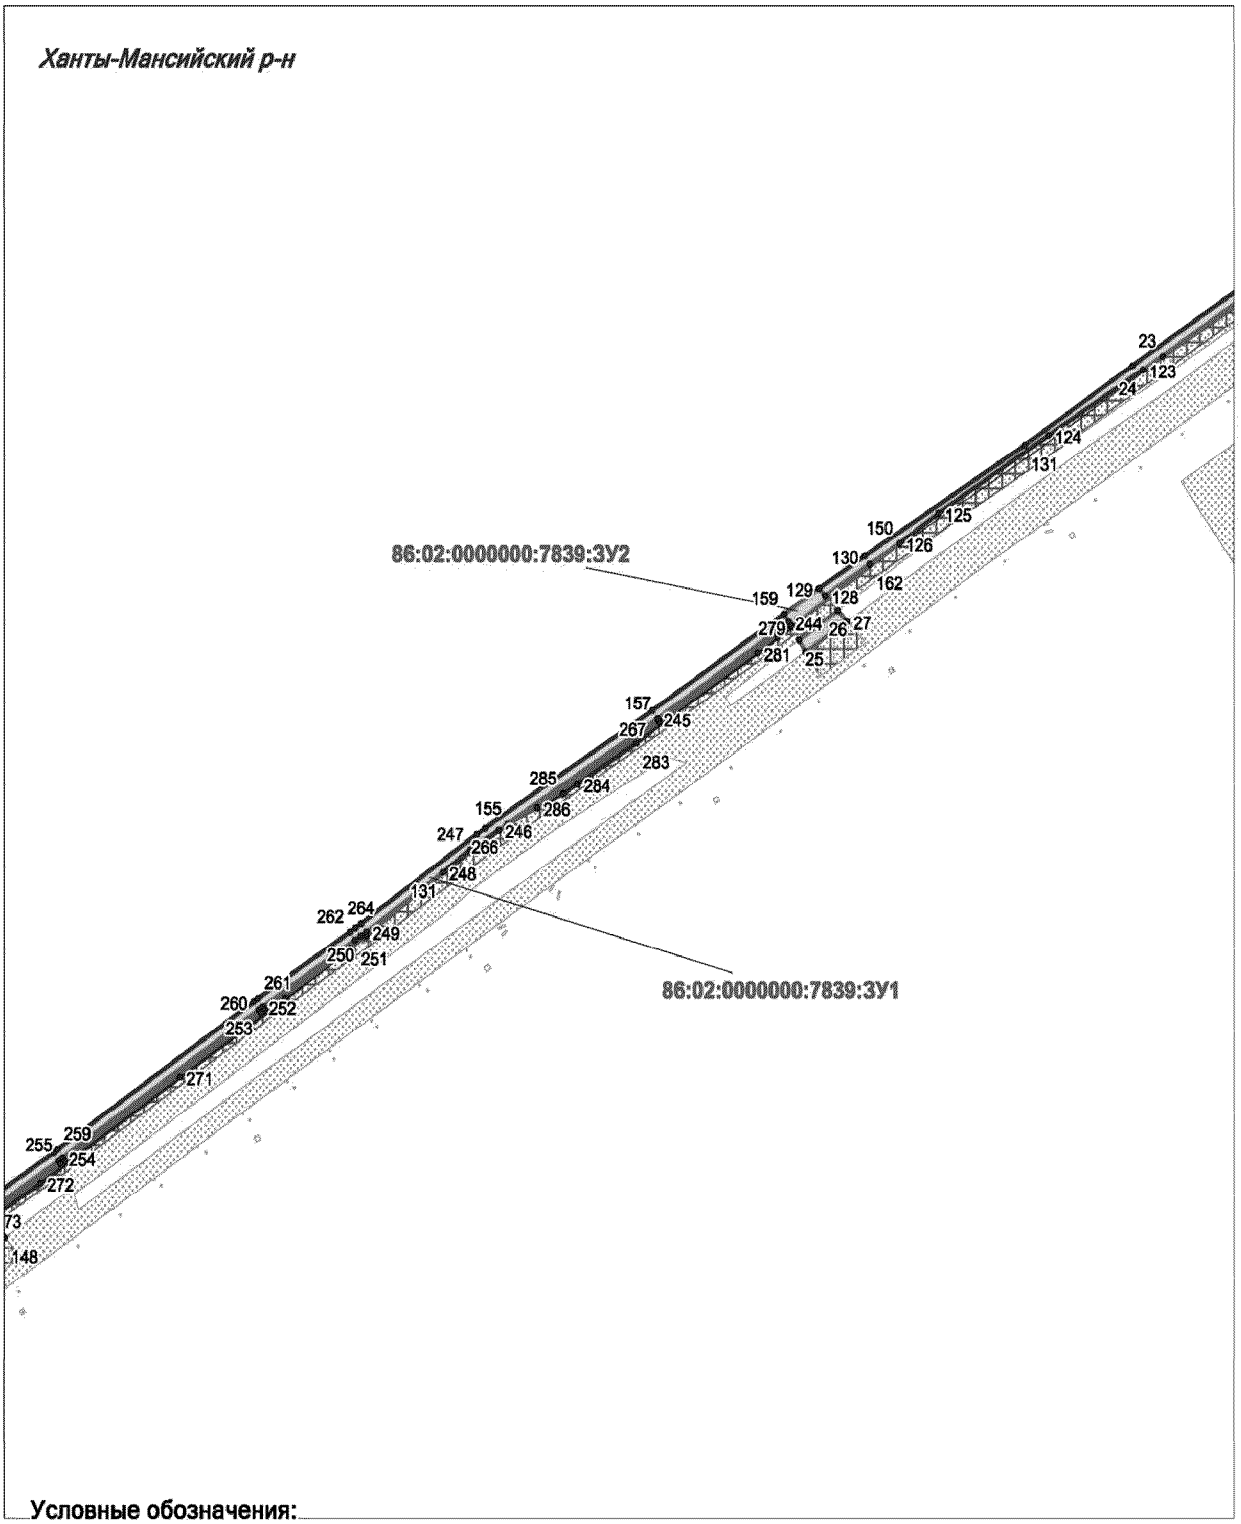

Условные обозначения:

- граница существующих элементов планировочной структуры
- граница планируемого размещения элементов планировочной структуры (красные линии)
- 76 - номер точки поворота границы зоны планируемого размещения объектов
- граница образуемых земельных участков (краткосрочная аренда)
- граница образуемых земельных участков (долгосрочная аренда)
- : ЗУ 1 - условный номер образуемыз земельных участков
- граница муниципальных районов

Основная часть проекта межевания территории для размещения объекта капитального строительства, расположенного на территориях двух муниципальных
образования Ханты-Мансийского автономного округа – Югры, «Красноленинское НГКМ. Талинский ЛУ. Перепрофилирования низконапорного водовода «КНС-31-КНС-32» в напорный нефтепровод «ДНС-32-т.вр.ДНС-31»
Землепользователь: АО «РН-Няганьнефтегаз», Масштаб 1:5000

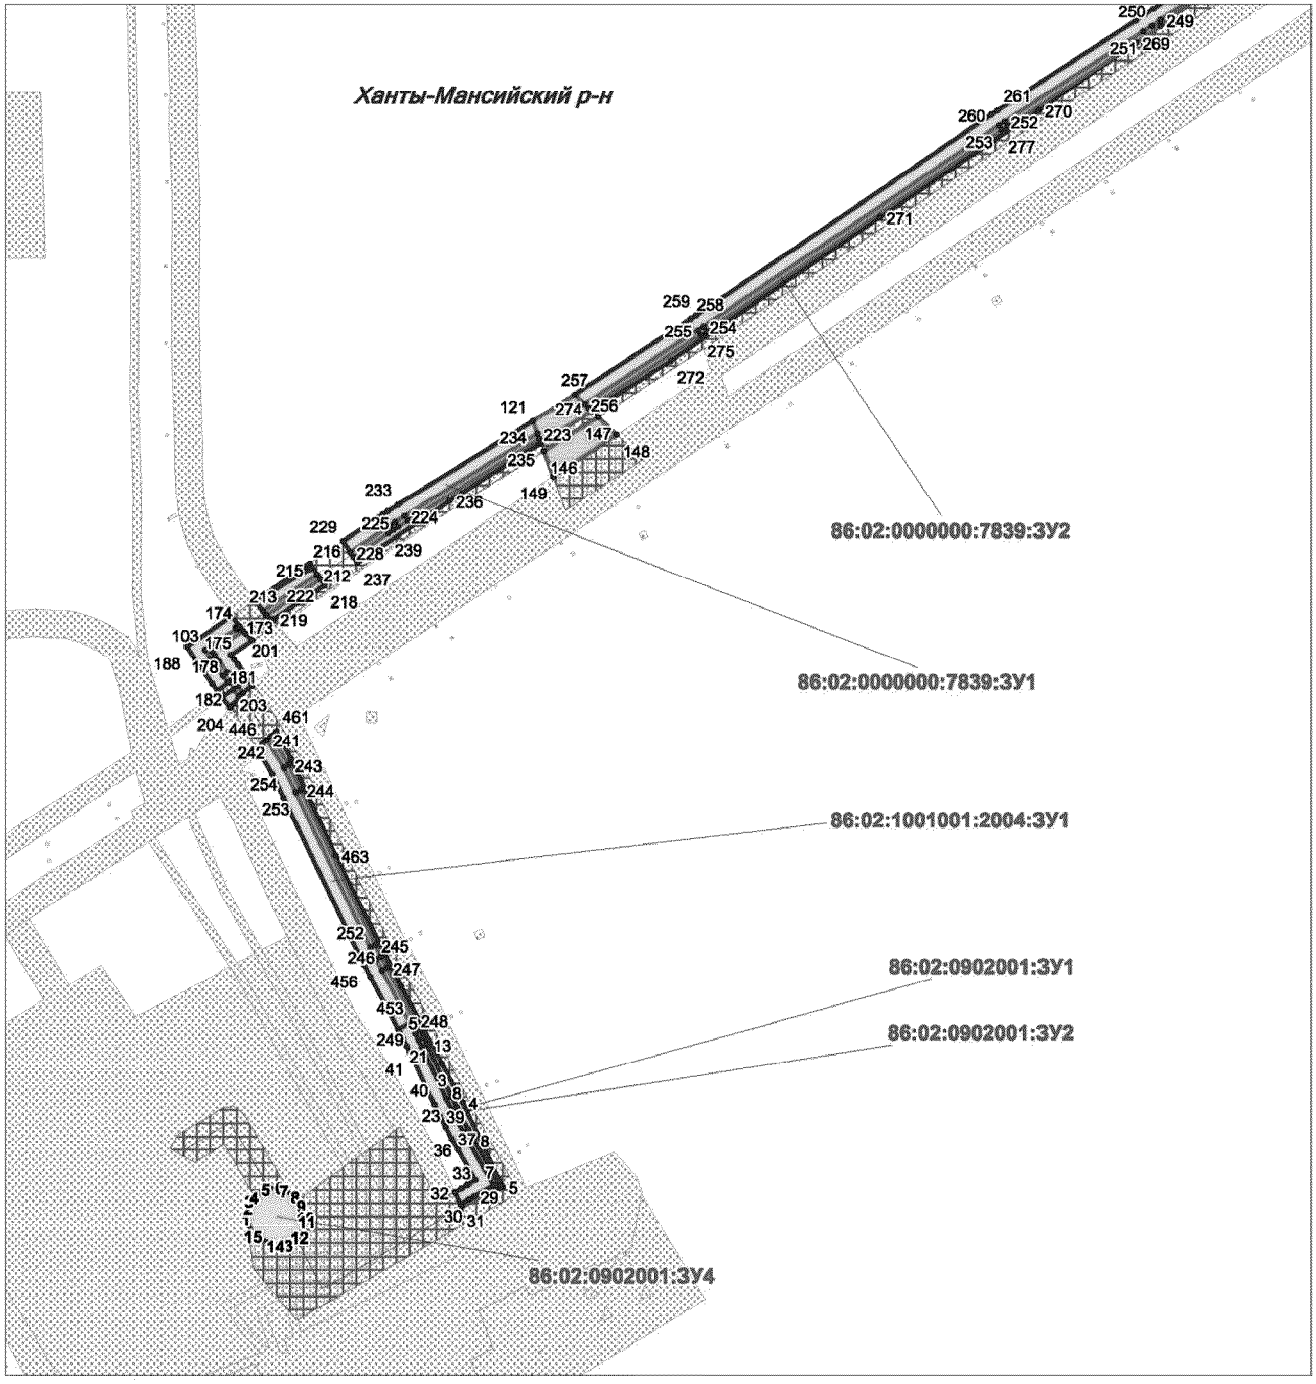

Условные обозначения:

- граница существующих элементов планировочной структуры
- граница планируемого размещения элементов планировочной структуры (красные линии)
- 76 - номер точки поворота границы зоны планируемого размещения объектов
- граница образуемых земельных участков (краткосрочная аренда)
- граница образуемых земельных участков (долгосрочная аренда)
- : ЗУ 1 - условный номер образуемыз земельных участков
- граница муниципальных районов

Ханты-Мансийский район

Земли лесного фонда

Обозначение характерных точек	X	Y
86:02:0000000:7839:ЗУ1		
1	986653.29	2527947.72
2	986638.23	2527915.68
3	986618.95	2527874.58
4	986616.78	2527869.85
5	986614.67	2527865.13
6	986612.6	2527860.37
7	986610.59	2527855.58
8	986601.44	2527833.48
9	986655.78	2527937.32
10	986659.65	2527945.03
11	986646.47	2527950.59
12	986586.44	2527824.34
13	986570.66	2527787.14
14	986567.37	2527778.82
15	986574.46	2527778.69
16	986606.89	2527857.11
17	986608.93	2527861.96
18	986611.02	2527866.76
19	986613.14	2527871.51
20	986615.32	2527876.25
21	986634.63	2527917.44
22	986649.61	2527949.28
23	986782.19	2528184.41
24	986765.21	2528160.05
25	986772.3	2528155.42
26	986790.12	2528180.52
27	986962.44	2528562.54
28	986950.51	2528538.3
29	986852.44	2528340.27
30	986847.75	2528331.08
31	986845.34	2528326.54
32	986786.09	2528219.38
33	986781.32	2528210.55
34	986794.08	2528201.49
35	986785.69	2528189.44
36	986793.6	2528185.5
37	986805.9	2528205.12
38	986858.99	2528316.87
39	986900.12	2528403.44
40	986970.14	2528545.12
41	986958.42	2528571.64
42	986932.28	2528520.98
43	986883.08	2528418.16
44	986813.74	2528277.62
45	986841.82	2528328.45
46	986844.22	2528332.95
47	986848.86	2528342.06
48	986946.92	2528540.06
49	986960.34	2528567.3
50	985393.95	2531144.4
51	985389.22	2531136.24
52	985402.29	2531129.75
53	985505.71	2531075.71
54	985639.55	2531007.7
55	985765.34	2530944.64
56	985951.79	2530850.28
57	985945.73	2530864
58	985769.49	2530953.19
59	985643.85	2531016.17
60	985509.99	2531084.19
61	985409.96	2531136.42
62	985402.97	2531159.27
63	985397.08	2531149.55
64	985413.24	2531141.48
65	985606.4	2531043.76
66	985816.12	2530940.16
67	985929.38	2530882.5
68	985939.91	2530877.04
69	985933.6	2530891.28
70	985825.52	2530945.76
71	985609.38	2531051.68
72	985415.8	2531152.9
73	985319.16	2531181.77
74	985314.54	2531172.67
75	985370.89	2531145.17
76	985373.28	2531149.37
77	985375.98	2531153.37
78	985371.68	2531155.52
79	985326.97	2531197.18
80	985321.88	2531187.13
81	985375.08	2531160.54
82	985379.36	2531158.41
83	985385.72	2531167.85
84	985381.52	2531169.94
85	985158.89	2531263.01
86	985161.1	2531260.72
87	985204.08	2531235.54
88	985254.82	2531205.18
89	985273.6	2531194.44
90	985273.95	2531204.37
91	985210.16	2531236.26
92	984982.25	2531370.08
93	985018.8	2531350.77
94	985022.56	2531348.8
95	985095.77	2531310.99
96	985150.89	2531281.84
97	985159.43	2531277.21
98	985167.88	2531272.39
99	985210.94	2531247.16
100	985257.63	2531219.24
101	985274.17	2531210.97
102	985274.59	2531223.34
103	985242.5	2531239.37
104	985207.56	2531256.82
105	985010.3	2531355.64
106	984846.75	2531433.8
107	984846.84	2531428.51
108	984907.04	2531399.64
109	985007.78	2531348.58
110	985209.45	2531243.4
111	985165.87	2531268.93
112	985157.49	2531273.71
113	985149.01	2531278.31
114	985093.93	2531307.44
115	985020.73	2531345.25
116	985016.93	2531347.24
117	984940.94	2531387.39
118	984933.66	2531391.1
119	984853.92	2531430.8
120	978052.02	2534194.89
121	977982.14	2534092.9
122	977868.76	2533926.75
123	977635.77	2533569.57
124	977572.16	2533467.44
125	977496.58	2533348.96
126	977467.18	2533306.96
127	977447.08	2533274.81
128	977416.21	2533227
129	977423.27	2533220.4
130	977455.06	2533269.65
131	977562.59	2533441.9
132	977639.79	2533558.33

133	977913.46	2533977.86	183	976607.18	2532056.53	233	976740.65	2532185.81
134	978029.36	2534149.38	184	976611.92	2532052.91	234	976800.71	2532282.5
135	978036.83	2534160.79	185	976620.24	2532046.78	235	976784.87	2532288.3
136	978051.52	2534183.98	186	976624.48	2532043.8	236	976743.44	2532222.9
137	978057.68	2534180.07	187	976628.62	2532040.97	237	976698.96	2532156.77
138	978129.54	2534133.42	188	976638.62	2532034.42	238	976703.26	2532153.91
139	978137.88	2534128.14	189	976660.46	2532066.71	239	976720.21	2532179.07
140	978146.36	2534123.01	190	976643.11	2532081.63	240	976722.5	2532182.5
141	978154.89	2534118.11	191	976632.69	2532066.16	241	976724.76	2532185.97
142	978163.47	2534113.39	192	976629.65	2532068.39	242	976729.18	2532192.94
143	978225.21	2534080.44	193	976625.73	2532071.31	243	976787.76	2532287.25
144	978235.99	2534074.48	194	976621.07	2532074.87	244	977390.43	2533187.71
145	978246.57	2534068.26	195	976615.33	2532067.29	245	977296.55	2533046
146	978256.94	2534061.74	196	976620	2532063.73	246	977187.84	2532875.16
147	978267.22	2534054.9	197	976628.03	2532057.81	247	977168.66	2532844.32
148	978415.15	2533953.18	198	976632.11	2532054.93	248	977146.68	2532815.06
149	978426.38	2533945.71	199	976635.17	2532052.84	249	977088.79	2532732.24
150	978553.26	2533863.83	200	976650.07	2532074.95	250	977084.6	2532726.11
151	978666.66	2533789.77	201	976647.94	2532076.64	251	977080.49	2532719.93
152	978716.3	2533756.88	202	976602.68	2532071.85	252	977015.87	2532620.68
153	978734.44	2533756.26	203	976597.72	2532067.95	253	977013.09	2532616.55
154	978671.86	2533797.73	204	976594.98	2532065.8	254	976868.52	2532404.78
155	978558.44	2533871.8	205	976602.45	2532060.11	255	976865.9	2532400.79
156	978431.54	2533953.69	206	976608.18	2532067.7	256	976812.94	2532319.55
157	978420.53	2533961.01	207	976610.64	2532081.02	257	976819.69	2532312.53
158	978272.55	2534062.76	208	976605.48	2532074.78	258	976873.85	2532395.59
159	978262.11	2534069.71	209	976610.59	2532070.89	259	976876.43	2532399.52
160	978251.5	2534076.38	210	976615.16	2532076.94	260	977020.93	2532611.18
161	978240.7	2534082.73	211	976614.86	2532078.78	261	977023.78	2532615.42
162	978229.75	2534088.79	212	976690.58	2532128.02	262	977088.43	2532714.72
163	978167.96	2534121.78	213	976664.34	2532089.13	263	977092.49	2532720.8
164	978159.47	2534126.44	214	976671.6	2532083.4	264	977096.6	2532726.81
165	978151.08	2534131.25	215	976694.38	2532122.38	265	977183.98	2532851.85
166	978142.8	2534136.27	216	976697.01	2532120.73	266	977189.61	2532860.3
167	978134.63	2534141.44	217	976698.45	2532122.82	267	977304.54	2533040.86
168	978062.76	2534188.1	218	976682.99	2532133.03	268	977398.46	2533182.73
169	984527.02	2531526.68	219	976658.7	2532096.92	269	977072.52	2532715.01
170	984507.56	2531525.95	220	976656.92	2532096.26	270	977023.94	2532644.96
171	984534.02	2531520.28	221	976661.28	2532091.6	271	976947.2	2532531.36
172	984586.67	2531514.25	222	976687.28	2532130.19	272	976843.86	2532381.42
173	976653.15	2532072.51	223	976791.6	2532285.84	273	976807.95	2532324.73
174	976652.57	2532071.66	224	976732.58	2532190.82	274	976810.09	2532322.51
175	976653.68	2532070.96	225	976728.12	2532183.8	275	976862.56	2532402.99
176	976652.66	2532069.46	226	976725.83	2532180.28	276	976865.2	2532407
177	976651.57	2532070.2	227	976723.53	2532176.84	277	977009.78	2532618.79
178	976636.22	2532047.43	228	976706.58	2532151.72	278	977012.54	2532622.89
179	976629.84	2532051.64	229	976714.48	2532146.51	279	977385.74	2533190.62
180	976625.72	2532054.55	230	976731.41	2532171.53	280	977375.14	2533175.48
181	976617.6	2532060.53	231	976733.73	2532175	281	977360.12	2533154
182	976612.92	2532064.11	232	976736.07	2532178.59	282	977299.18	2533060.22

283	977272.52	2533023.26
284	977232.38	2532959.88
285	977223.08	2532944.32
286	977209.37	2532916.45
287	977293.18	2533048.16
288	977387.03	2533189.83
289	978060.89	2534205.24
290	978054.28	2534198.09
291	978064.9	2534191.48
292	978136.78	2534144.82
293	978144.88	2534139.68
294	978153.1	2534134.71
295	978161.41	2534129.93
296	978169.85	2534125.3
297	978231.64	2534092.31
298	978242.7	2534086.2
299	978253.6	2534079.78
300	978264.31	2534073.06
301	978274.8	2534066.07
302	978422.79	2533964.31
303	978433.7	2533957.05
304	978560.61	2533875.15
305	978674.04	2533801.08
306	978741.99	2533756.01
307	978760.18	2533755.39
308	978679.88	2533808.61
309	978565.76	2533883.14
310	978438.85	2533965.03
311	978428.16	2533972.15
312	978280.18	2534073.9
313	978269.58	2534080.97
314	978258.66	2534087.83
315	978247.25	2534094.54
316	978236.26	2534100.61
317	978174.38	2534133.65
318	978166.06	2534138.22
319	978157.92	2534142.89
320	978149.88	2534147.75
321	978141.91	2534152.81
322	978069.97	2534199.52
Обозначение характерных точек	X	Y
86:02:0000000:7839:ЗУ2		
1	986598.74	2527828.32
2	986601.44	2527833.48
3	986610.59	2527855.58
4	986612.6	2527860.37
5	986614.67	2527865.13
6	986616.78	2527869.85
7	986618.95	2527874.58
8	986638.23	2527915.68
9	986653.29	2527947.72
10	986649.61	2527949.28
11	986634.63	2527917.44
12	986615.32	2527876.25
13	986613.14	2527871.51
14	986611.02	2527866.76
15	986608.93	2527861.96
16	986606.89	2527857.11
17	986574.46	2527778.69
18	986576.93	2527778.65
19	977868.76	2533926.75
20	977789.06	2533809.96
21	977722.72	2533711.78
22	977702.54	2533677.14
23	977648.88	2533590.62
24	977635.77	2533569.57
25	977372.87	2533198.64
26	977401.69	2533240.59
27	977390.91	2533250.67
28	977361.38	2533205.78
29	986780.82	2528210.9
30	986781.32	2528210.55
31	986786.09	2528219.38
32	986845.34	2528326.54
33	986847.75	2528331.08
34	986852.44	2528340.27
35	986950.51	2528538.3
36	986962.44	2528562.54
37	986960.34	2528567.3
38	986946.92	2528540.06
39	986848.86	2528342.06
40	986844.22	2528332.95
41	986841.82	2528328.45
42	986813.74	2528277.62
43	985926.44	2530877.28
44	985813.72	2530934.72
45	985603.34	2531038.58
46	985409.96	2531136.42
47	985509.99	2531084.19
48	985643.85	2531016.17
49	985769.49	2530953.19
50	985945.73	2530864
51	985943.85	2530868.25
52	985273.95	2531204.37
53	985273.6	2531194.44
54	985273.48	2531188.75
55	985312.69	2531169.02
56	985314.54	2531172.67
57	985319.16	2531181.77
58	985274.17	2531210.97
59	985321.88	2531187.13
60	985326.97	2531197.18
61	985274.59	2531223.34
62	984982.25	2531370.08
63	984909.9	2531407.34
64	984853.92	2531430.8
65	984933.66	2531391.1
66	984940.94	2531387.39
67	985016.93	2531347.24
68	985020.73	2531345.25
69	985093.93	2531307.44
70	985149.01	2531278.31
71	985157.49	2531273.71
72	985165.87	2531268.93
73	985209.45	2531243.4
74	985213.32	2531241.38
75	985257.63	2531219.24
76	985210.94	2531247.16
77	985167.88	2531272.39
78	985159.43	2531277.21
79	985150.89	2531281.84
80	985095.77	2531310.99
81	985022.56	2531348.8
82	985018.8	2531350.77
83	985340.02	2531224.37
84	985343.15	2531230.93
85	985276	2531264.26
86	985275.76	2531257.12
87	985331.78	2531228.36
88	976651.57	2532070.2
89	976651.22	2532070.44
90	976652.12	2532071.94
91	976652.57	2532071.66
92	976653.15	2532072.51
93	976650.07	2532074.95
94	976635.17	2532052.84
95	976632.11	2532054.93
96	976628.03	2532057.81
97	976620	2532063.73
98	976615.33	2532067.29
99	976612.92	2532064.11
100	976617.6	2532060.53
101	976625.72	2532054.55

102	976629.84	2532051.64
103	976636.22	2532047.43
104	976608.18	2532067.7
105	976610.59	2532070.89
106	976605.48	2532074.78
107	976603.76	2532072.7
108	976602.68	2532071.85
109	976664.34	2532089.13
110	976690.58	2532128.02
111	976687.28	2532130.19
112	976661.28	2532091.6
113	976661.44	2532091.42
114	976703.26	2532153.91
115	976706.58	2532151.72
116	976723.53	2532176.84
117	976725.83	2532180.28
118	976728.12	2532183.8
119	976732.58	2532190.82
120	976791.6	2532285.84
121	976800.71	2532282.5
122	976819.69	2532312.53
123	976812.94	2532319.55
124	976865.9	2532400.79
125	976868.52	2532404.78
126	977013.09	2532616.55
127	977015.87	2532620.68
128	977080.49	2532719.93
129	977084.6	2532726.11
130	977088.79	2532732.24
131	977146.68	2532815.06
132	977084.48	2532732.26
133	977072.52	2532715.01
134	977012.54	2532622.89
135	977009.78	2532618.79
136	976865.2	2532407
137	976862.56	2532402.99
138	976810.09	2532322.51
139	976807.95	2532324.73
140	976784.87	2532288.3
141	976787.76	2532287.25
142	976729.18	2532192.94
143	976724.76	2532185.97
144	976722.5	2532182.5
145	976720.21	2532179.07
146	976779.1	2532290.42
147	976803.66	2532329.2
148	976790.83	2532342.51
149	976760.76	2532297.14
150	977467.18	2533306.96
151	977385.74	2533190.62
152	977387.03	2533189.83
153	977293.18	2533048.16
154	977209.37	2532916.45
155	977193.66	2532884.52
156	977187.84	2532875.16
157	977296.55	2533046
158	977390.43	2533187.71
159	977398.46	2533182.73
160	977423.27	2533220.4
161	977416.21	2533227
162	977447.08	2533274.81
163	978054.28	2534198.09
164	978054.04	2534197.84
165	978052.02	2534194.89
166	978062.76	2534188.1
167	978134.63	2534141.44
168	978142.8	2534136.27
169	978151.08	2534131.25
170	978159.47	2534126.44
171	978167.96	2534121.78
172	978229.75	2534088.79
173	978240.7	2534082.73
174	978251.5	2534076.38
175	978262.11	2534069.71
176	978272.55	2534062.76
177	978420.53	2533961.01
178	978431.54	2533953.69
179	978558.44	2533871.8
180	978671.86	2533797.73
181	978734.44	2533756.26
182	978741.99	2533756.01
183	978674.04	2533801.08
184	978560.61	2533875.15
185	978433.7	2533957.05
186	978422.79	2533964.31
187	978274.8	2534066.07
188	978264.31	2534073.06
189	978253.6	2534079.78
190	978242.7	2534086.2
191	978231.64	2534092.31
192	978169.85	2534125.3
193	978161.41	2534129.93
194	978153.1	2534134.71
195	978144.88	2534139.68
196	978136.78	2534144.82
197	978064.9	2534191.48

Обозначение характерных точек	X	Y
86:02:1001001:2004:ЗУ1		
1	986476.56	2527344
2	986475.16	2527344.47
3	986473.17	2527336.25
4	986472.16	2527332.37
5	986471.12	2527328.48
6	986448.17	2527244.33
7	986421.17	2527148.44
8	986426.78	2527146.84
9	986455.44	2527247.86
10	986462.86	2527272.2
11	986409.26	2527119.67
12	986412.46	2527131.78
13	986410.52	2527132.34
14	986409.98	2527129.96
15	986406.12	2527131.11
16	986406.67	2527133.45
17	986402.9	2527134.54
18	986400.2	2527122.51
19	986417.31	2527149.54
20	986444.31	2527245.41
21	986467.26	2527329.54
22	986468.3	2527333.38
23	986469.29	2527337.24
24	986471.44	2527345.73
25	986467.8	2527346.96
26	986413.8	2527167.42
27	986409.44	2527151.78
28	986491.18	2527373.26
29	986476.82	2527377.18
30	986475.43	2527372.5
31	986481.52	2527370.83
32	986477.48	2527354.11
33	986484.94	2527346.66
34	986474.37	2527357.22
35	986477.16	2527368.24
36	986474.37	2527368.94
37	986471.68	2527359.9
38	986455.78	2527378.63
39	986456.91	2527383.14
40	986447.88	2527385.94
41	986445.51	2527376.43
42	986451.08	2527374.7
43	986461.79	2527402.56
44	986472.47	2527445.13
45	986474.74	2527453.67

46	986477.16	2527462.16	96	984666.86	2531509.27	146	984262.94	2531505.88
47	986487.81	2527498.24	97	984655.12	2531511.76	147	984114.03	2531501.72
48	986490.24	2527507.11	98	984570.78	2531528.36	148	984113.77	2531511.29
49	986516.99	2527613.24	99	984559.15	2531530.48	149	984108.43	2531511.65
50	986519.09	2527621.25	100	984547.47	2531532.24	150	984108.34	2531511.22
51	986521.34	2527629.29	101	984535.74	2531533.65	151	984101.72	2531502.62
52	986523.74	2527637.25	102	984523.98	2531534.71	152	984094.48	2531503.12
53	986526.27	2527645.12	103	984512.19	2531535.43	153	984101.41	2531512.15
54	986549.78	2527715.99	104	984500.39	2531535.81	154	984090.78	2531512.92
55	986552.41	2527723.67	105	984488.59	2531535.82	155	984090.27	2531513.02
56	986555.17	2527731.31	106	984476.76	2531535.49	156	984060.17	2531523.43
57	986558.08	2527738.92	107	984452.86	2531534.45	157	984056.16	2531524.79
58	986561.13	2527746.46	108	984444.2	2531533.98	158	984052.12	2531526.11
59	986574.46	2527778.69	109	984435.56	2531533.37	159	983999.28	2531543.25
60	986567.36	2527778.81	110	984426.95	2531532.58	160	983992.96	2531545.36
61	986547.46	2527728.62	111	984418.34	2531531.61	161	983986.67	2531547.55
62	986529.86	2527673.64	112	984316.61	2531519.31	162	983914.02	2531573.52
63	986496.14	2527564.24	113	984309.23	2531518.48	163	983907.75	2531575.82
64	986490.51	2527546.97	114	984301.82	2531517.77	164	983901.54	2531578.19
65	986481.05	2527509.52	115	984294.4	2531517.18	165	983749.66	2531637.59
66	986478.67	2527500.84	116	984286.95	2531516.71	166	983743.55	2531639.92
67	986468.06	2527464.87	117	984262.34	2531515.36	167	983579.97	2531701.16
68	986465.57	2527456.14	118	984253.45	2531514.7	168	983508.92	2531728.39
69	986463.27	2527447.46	119	984253.24	2531513.36	169	983429.57	2531753.85
70	986452.74	2527405.38	120	984322.54	2531512.56	170	983424.96	2531755.11
71	986453.2	2527405.26	121	984404.34	2531525.02	171	983396.53	2531762.61
72	986457.6	2527411.54	122	984433.48	2531530.68	172	983378.76	2531766.92
73	986455.94	2527412	123	984467.7	2531530.74	173	983360.84	2531770.5
74	986455.48	2527410.22	124	984500.88	2531527.38	174	983282.13	2531784.55
75	986457.26	2527409.84	125	984507.55	2531525.96	175	983270.28	2531786.5
76	986566.57	2527749.15	126	984527.02	2531526.68	176	983264.33	2531787.37
77	986564.83	2527744.95	127	984586.67	2531514.25	177	983258.37	2531788.12
78	986561.81	2527737.47	128	984614.5	2531511.06	178	983056.58	2531813.07
79	986558.92	2527729.94	129	984663	2531501.42	179	983049.61	2531814
80	986556.19	2527722.36	130	984697.16	2531492.9	180	983042.67	2531815.02
81	986553.57	2527714.72	131	984807.94	2531447.16	181	982872.47	2531841.45
82	986530.07	2527643.9	132	984283.55	2531507	182	982861.11	2531843.08
83	986527.55	2527636.05	133	984252.08	2531507.36	183	982849.72	2531844.39
84	986525.17	2527628.16	134	984164.38	2531508.94	184	982757.07	2531853.97
85	986522.95	2527620.23	135	984136.96	2531509.2	185	982751.12	2531854.61
86	986520.87	2527612.26	136	984136.28	2531507.98	186	982745.15	2531855.35
87	986506.68	2527555.9	137	984136.66	2531500.12	187	982739.21	2531856.17
88	986512.04	2527575.38	138	984140.49	2531499.87	188	982733.27	2531857.05
89	986541.08	2527668.34	139	984154.03	2531499.17	189	982713.61	2531860.15
90	986554.14	2527713.44	140	984167.33	2531498.98	190	982704.95	2531861.42
91	984846.84	2531428.51	141	984180.72	2531499.29	191	982696.31	2531862.52
92	984846.75	2531433.8	142	984194.26	2531500.11	192	982687.63	2531863.46
93	984826.96	2531442.1	143	984209.32	2531501.32	193	982678.94	2531864.23
94	984702.34	2531499.5	144	984213.33	2531501.63	194	982607.78	2531869.8
95	984680.83	2531505.78	145	984251.95	2531505.05	195	982601.56	2531870.32

196	982595.28	2531870.94	246	983983.53	2531538.59	296	984443.74	2531543.5
197	982589.06	2531871.65	247	983989.95	2531536.35	297	984392.08	2531535.78
198	982582.84	2531872.44	248	983996.35	2531534.22	298	984280.72	2531521.64
199	982305.42	2531909.76	249	984049.19	2531517.07	299	984254.2	2531519.5
200	982294.86	2531911.05	250	984053.14	2531515.78	300	982877.2	2531844.77
201	982284.26	2531912.1	251	984057.09	2531514.43	301	983043.28	2531818.98
202	982246.66	2531915.31	252	984087.16	2531504.04	302	983050.17	2531817.96
203	982245.5	2531905.9	253	984090.11	2531503.44	303	983057.08	2531817.05
204	982283.41	2531902.64	254	984100.96	2531516.21	304	983258.87	2531792.1
205	982293.83	2531901.61	255	984098.6	2531519.1	305	983264.85	2531791.34
206	982304.18	2531900.34	256	984096.22	2531526.46	306	983270.87	2531790.46
207	982581.58	2531863.02	257	984060.5	2531532.26	307	983282.82	2531788.49
208	982588	2531862.21	258	984007.02	2531546.96	308	983361.55	2531774.43
209	982594.2	2531861.51	259	983928.82	2531573.8	309	983368.82	2531773.06
210	982600.76	2531860.86	260	983868.28	2531596.3	310	983360.5	2531775.68
211	982606.98	2531860.33	261	983807.2	2531619.54	311	983301.56	2531788.4
212	982678.15	2531854.77	262	983902.98	2531581.92	312	983243.56	2531794.98
213	982686.7	2531854.01	263	983909.16	2531579.56	313	983093.32	2531817.12
214	982695.2	2531853.08	264	983915.38	2531577.28	314	983034.22	2531825.12
215	982703.66	2531852.01	265	983988	2531551.33	315	982974.22	2531832.92
216	982712.18	2531850.76	266	983994.25	2531549.15	316	982895.06	2531842.6
217	982731.87	2531847.65	267	984000.52	2531547.05	317	982247.15	2531919.27
218	982737.92	2531846.76	268	984053.36	2531529.92	318	982284.62	2531916.08
219	982743.97	2531845.93	269	984057.42	2531528.58	319	982295.31	2531915.03
220	982749.91	2531845.19	270	984061.46	2531527.21	320	982305.95	2531913.72
221	982756.1	2531844.51	271	984091.32	2531516.89	321	982583.37	2531876.4
222	982848.72	2531834.94	272	984254.09	2531518.78	322	982589.55	2531875.63
223	982859.9	2531833.65	273	984262.11	2531519.35	323	982595.72	2531874.92
224	982871.04	2531832.06	274	984286.72	2531520.7	324	982601.91	2531874.31
225	983041.22	2531805.63	275	984294.1	2531521.17	325	982608.11	2531873.79
226	983048.26	2531804.59	276	984301.46	2531521.76	326	982660.5	2531869.69
227	983055.42	2531803.64	277	984308.8	2531522.46	327	982639.8	2531872.02
228	983257.19	2531778.7	278	984316.14	2531523.28	328	982447.36	2531898.58
229	983263.05	2531777.96	279	984417.87	2531535.58	329	982318.38	2531918.48
230	983268.85	2531777.12	280	984426.53	2531536.56	330	982248.28	2531928.42
231	983280.49	2531775.19	281	984435.26	2531537.37	331	982218.65	2531908.19
232	983359.12	2531761.15	282	984443.94	2531537.98	332	982219.68	2531917.64
233	983376.71	2531757.65	283	984452.65	2531538.44	333	982210.11	2531918.48
234	983394.15	2531753.41	284	984476.6	2531539.48	334	982200.27	2531919.45
235	983422.5	2531745.92	285	984488.56	2531539.82	335	982190.47	2531920.63
236	983433.76	2531742.81	286	984500.48	2531539.8	336	982180.69	2531922.02
237	983444.94	2531739.36	287	984512.4	2531539.42	337	982170.96	2531923.61
238	983494.95	2531723.22	288	984524.31	2531538.69	338	981870.76	2531976.23
239	983506.38	2531719.21	289	984536.19	2531537.63	339	981863.34	2531977.48
240	983576.59	2531692.28	290	984548.04	2531536.2	340	981855.89	2531978.58
241	983740.22	2531631.03	291	984559.78	2531534.43	341	981756.31	2531992.61
242	983746.2	2531628.74	292	984571.51	2531532.29	342	981745.62	2531994.24
243	983898.12	2531569.32	293	984628.3	2531521.12	343	981734.96	2531996.13
244	983904.4	2531566.93	294	984601.52	2531528.94	344	981724.4	2531998.29
245	983910.83	2531564.57	295	984505.5	2531545.96	345	981713.82	2532000.69

346	981701.6	2532003.62	396	981733.06	2531986.83	446	976569.36	2532088.76
347	981688.62	2532006.95	397	981743.96	2531984.89	447	976572.11	2532091.91
348	981675.64	2532010.69	398	981754.87	2531983.22	448	976552.08	2532104.07
349	981662.83	2532014.79	399	981854.54	2531969.17	449	976534.27	2532112.47
350	981650.22	2532019.26	400	981861.84	2531968.09	450	976422.94	2532165.98
351	981637.69	2532024.12	401	981869.15	2531966.87	451	976414.6	2532170.09
352	981595.78	2532041.07	402	982169.32	2531914.25	452	976406.33	2532174.39
353	981588.9	2532043.92	403	982179.16	2531912.64	453	976368.87	2532194.33
354	981582.05	2532046.9	404	982189.13	2531911.22	454	976364.35	2532185.98
355	981575.26	2532049.97	405	982199.14	2531910.02	455	976401.86	2532166.02
356	981568.51	2532053.16	406	982209.29	2531909.02	456	976410.38	2532161.57
357	981531.75	2532070.94	407	981726.62	2532002.6	457	976418.77	2532157.44
358	981520.84	2532076.41	408	981735.73	2532000.06	458	976530.18	2532103.9
359	981495.22	2532089.67	409	981746.3	2531998.19	459	976547.58	2532095.69
360	981460.22	2532105.78	410	981756.9	2531996.57	460	976574.78	2532094.97
361	981268.7	2532208.5	411	981856.47	2531982.54	461	976578.04	2532098.7
362	981141.5	2532276.52	412	981863.98	2531981.43	462	976558.2	2532109.36
363	981109.59	2532295.67	413	981871.45	2531980.17	463	976488.94	2532141.06
364	981011.33	2532347.14	414	982171.64	2531927.55	464	976394.88	2532188.2
365	981003.56	2532351.32	415	982181.31	2531925.97	465	976372.08	2532200.25
366	980995.87	2532355.63	416	982191.02	2531924.59	466	976370.78	2532197.85
367	980783.85	2532477.48	417	982200.73	2531923.42	467	976408.19	2532177.93
368	980776.94	2532481.37	418	982210.46	2531922.47	468	976416.39	2532173.66
369	980769.95	2532485.15	419	982220.11	2531921.59	469	976424.69	2532169.57
370	980734.81	2532503.72	420	982221.7	2531936.18	470	976535.98	2532116.09
371	980730.1	2532495.46	421	982217.1	2531933.58	471	976554.07	2532107.54
372	980765.49	2532476.77	422	982158.7	2531943.2	472	980712.42	2532504.82
373	980772.36	2532473.05	423	981996.42	2531966.74	473	980717.14	2532513.08
374	980779.14	2532469.23	424	981858.76	2531987.86	474	980641.38	2532553.1
375	980991.12	2532347.4	425	982071.4	2531952.2	475	980636.49	2532555.7
376	980999.02	2532342.98	426	982071.72	2531950.48	476	980462.18	2532650.58
377	981006.92	2532338.73	427	982073.5	2531950.78	477	980457.11	2532653.28
378	981114.97	2532282.11	428	982073.18	2531952.54	478	980368.98	2532697.52
379	981293.35	2532183.65	429	979578.72	2533187.35	479	980349.65	2532706.92
380	981304.24	2532177.82	430	979584.11	2533195.17	480	980338.97	2532712.43
381	981516.46	2532067.98	431	979573.35	2533202.23	481	980328.43	2532718.2
382	981527.62	2532062.38	432	979447.82	2533286.92	482	980318.03	2532724.27
383	981564.45	2532044.57	433	979031.44	2533563.66	483	980307.81	2532730.6
384	981571.34	2532041.31	434	978887.52	2533654.82	484	980239.18	2532774.43
385	981578.27	2532038.19	435	978734.44	2533756.26	485	980237.41	2532775.57
386	981585.26	2532035.14	436	978716.3	2533756.88	486	980142.66	2532835.45
387	981592.22	2532032.27	437	978882.41	2533646.81	487	980091.86	2532867.14
388	981634.26	2532015.26	438	979026.26	2533555.69	488	979994.46	2532926.88
389	981647.05	2532010.31	439	979442.51	2533279.05	489	979867.52	2533009.78
390	981659.66	2532005.84	440	979568.06	2533194.33	490	979851.92	2533020.56
391	981672.74	2532001.64	441	976671.61	2532083.39	491	979770.6	2533072.1
392	981686.27	2531997.74	442	976671.71	2532083.31	492	979700.5	2533119.5
393	981699.38	2531994.39	443	976697.01	2532120.73	493	979691.92	2533124.87
394	981711.6	2531991.46	444	976694.38	2532122.38	494	979685.87	2533128.75
395	981722.49	2531988.98	445	976565.26	2532084.97	495	979600.87	2533184.24

496	979595.49	2533176.42
497	979680.66	2533120.82
498	979686.8	2533116.86
499	979783.48	2533055.9
500	979995.79	2532917.05
501	980232.13	2532767.67
502	980234.08	2532766.42
503	980302.81	2532722.52
504	980312.99	2532716.22
505	980323.59	2532710.03
506	980334.62	2532703.98
507	980345.42	2532698.41
508	980443.37	2532649.67
509	980450.54	2532646.01
510	980457.65	2532642.23
511	980631.95	2532547.36
512	980636.95	2532544.7
513	979586.38	2533198.47
514	979587.04	2533199.42
515	979303.04	2533399.38
516	979038.81	2533574.97
517	978894.82	2533666.18
518	978760.18	2533755.39
519	978741.99	2533756.01
520	978889.68	2533658.19
521	979033.62	2533567.01
522	979450.06	2533290.24
523	979575.54	2533205.57

Обозначение характерных точек	X	Y
86:02:1001001:2004:ЗУ2		
1	986421.17	2527148.44
2	986448.17	2527244.33
3	986471.12	2527328.48
4	986472.16	2527332.37
5	986473.17	2527336.25
6	986475.16	2527344.47
7	986471.44	2527345.73
8	986469.29	2527337.24
9	986468.3	2527333.38
10	986467.26	2527329.54
11	986444.31	2527245.41
12	986417.31	2527149.54
13	986409.98	2527129.96
14	986410.52	2527132.34
15	986406.67	2527133.45
16	986406.12	2527131.11
17	986477.48	2527354.11
18	986481.52	2527370.83
19	986475.43	2527372.5
20	986474.37	2527368.94
21	986477.16	2527368.24
22	986474.37	2527357.22
23	986457.82	2527382.86
24	986456.91	2527383.14
25	986455.78	2527378.63
26	986456.68	2527379.38
27	986506.68	2527555.9
28	986520.87	2527612.26
29	986522.95	2527620.23
30	986525.17	2527628.16
31	986527.55	2527636.05
32	986530.07	2527643.9
33	986553.57	2527714.72
34	986556.19	2527722.36
35	986558.92	2527729.94
36	986561.81	2527737.47
37	986564.83	2527744.95
38	986566.57	2527749.15
39	986576.48	2527777.62
40	986576.93	2527778.65
41	986574.46	2527778.69
42	986561.13	2527746.46
43	986558.08	2527738.92
44	986555.17	2527731.31
45	986552.41	2527723.67
46	986549.78	2527715.99
47	986526.27	2527645.12
48	986523.74	2527637.25
49	986521.34	2527629.29
50	986519.09	2527621.25
51	986516.99	2527613.24
52	986490.24	2527507.11
53	986487.81	2527498.24
54	986477.16	2527462.16
55	986474.74	2527453.67
56	986472.47	2527445.13
57	986461.79	2527402.56
58	986463.88	2527401.9
59	986484.62	2527475.8
60	984628.3	2531521.12
61	984571.51	2531532.29
62	984559.78	2531534.43
63	984548.04	2531536.2
64	984536.19	2531537.63
65	984524.31	2531538.69
66	984512.4	2531539.42
67	984500.48	2531539.8
68	984488.56	2531539.82
69	984476.6	2531539.48
70	984452.65	2531538.44
71	984443.94	2531537.98
72	984435.26	2531537.37
73	984426.53	2531536.56
74	984417.87	2531535.58
75	984316.14	2531523.28
76	984308.8	2531522.46
77	984301.46	2531521.76
78	984294.1	2531521.17
79	984286.72	2531520.7
80	984262.11	2531519.35
81	984254.09	2531518.78
82	984253.45	2531514.7
83	984262.34	2531515.36
84	984286.95	2531516.71
85	984294.4	2531517.18
86	984301.82	2531517.77
87	984309.23	2531518.48
88	984316.61	2531519.31
89	984418.34	2531531.61
90	984426.95	2531532.58
91	984435.56	2531533.37
92	984444.2	2531533.98
93	984452.86	2531534.45
94	984476.76	2531535.49
95	984488.59	2531535.82
96	984500.39	2531535.81
97	984512.19	2531535.43
98	984523.98	2531534.71
99	984535.74	2531533.65
100	984547.47	2531532.24
101	984559.15	2531530.48
102	984570.78	2531528.36
103	984655.12	2531511.76
104	984666.86	2531509.27
105	984680.83	2531505.78
106	984113.77	2531511.29
107	984113.72	2531513.38
108	984108.7	2531512.94
109	984108.43	2531511.65
110	984101.41	2531512.15
111	984102.8	2531513.96
112	984100.96	2531516.21
113	984091.32	2531516.89

114	984061.46	2531527.21	164	982247.15	2531919.27	214	981495.22	2532089.67
115	984057.42	2531528.58	165	982246.66	2531915.31	215	981520.84	2532076.41
116	984053.36	2531529.92	166	982284.26	2531912.1	216	981531.75	2532070.94
117	984000.52	2531547.05	167	982294.86	2531911.05	217	981568.51	2532053.16
118	983994.25	2531549.15	168	982305.42	2531909.76	218	981575.26	2532049.97
119	983988	2531551.33	169	982582.84	2531872.44	219	981582.05	2532046.9
120	983915.38	2531577.28	170	982589.06	2531871.65	220	981588.9	2532043.92
121	983909.16	2531579.56	171	982595.28	2531870.94	221	981595.78	2532041.07
122	983902.98	2531581.92	172	982601.56	2531870.32	222	981637.69	2532024.12
123	983807.2	2531619.54	173	982607.78	2531869.8	223	981650.22	2532019.26
124	983734.24	2531647.26	174	982678.94	2531864.23	224	981662.83	2532014.79
125	983655.6	2531676.42	175	982687.63	2531863.46	225	981675.64	2532010.69
126	983540.74	2531718.18	176	982696.31	2531862.52	226	981688.62	2532006.95
127	983508.92	2531728.39	177	982704.95	2531861.42	227	981701.6	2532003.62
128	983579.97	2531701.16	178	982713.61	2531860.15	228	981713.82	2532000.69
129	983743.55	2531639.92	179	982733.27	2531857.05	229	981724.4	2531998.29
130	983749.66	2531637.59	180	982739.21	2531856.17	230	981734.96	2531996.13
131	983901.54	2531578.19	181	982745.15	2531855.35	231	981745.62	2531994.24
132	983907.75	2531575.82	182	982751.12	2531854.61	232	981756.31	2531992.61
133	983914.02	2531573.52	183	982757.07	2531853.97	233	981855.89	2531978.58
134	983986.67	2531547.55	184	982849.72	2531844.39	234	981863.34	2531977.48
135	983992.96	2531545.36	185	982861.11	2531843.08	235	981870.76	2531976.23
136	983999.28	2531543.25	186	982872.47	2531841.45	236	982170.96	2531923.61
137	984052.12	2531526.11	187	983042.67	2531815.02	237	982180.69	2531922.02
138	984056.16	2531524.79	188	983049.61	2531814	238	982190.47	2531920.63
139	984060.17	2531523.43	189	983056.58	2531813.07	239	982200.27	2531919.45
140	984090.27	2531513.02	190	983258.37	2531788.12	240	982210.11	2531918.48
141	984090.78	2531512.92	191	983264.33	2531787.37	241	976572.11	2532091.91
142	983429.57	2531753.85	192	983270.28	2531786.5	242	976574.78	2532094.97
143	983414.4	2531758.72	193	983282.13	2531784.55	243	976554.07	2532107.54
144	983368.82	2531773.06	194	983360.84	2531770.5	244	976535.98	2532116.09
145	983361.55	2531774.43	195	983378.76	2531766.92	245	976424.69	2532169.57
146	983282.82	2531788.49	196	983396.53	2531762.61	246	976416.39	2532173.66
147	983270.87	2531790.46	197	983424.96	2531755.11	247	976408.19	2532177.93
148	983264.85	2531791.34	198	982219.68	2531917.64	248	976370.78	2532197.85
149	983258.87	2531792.1	199	982220.11	2531921.59	249	976368.87	2532194.33
150	983057.08	2531817.05	200	982210.46	2531922.47	250	976406.33	2532174.39
151	983050.17	2531817.96	201	982200.73	2531923.42	251	976414.6	2532170.09
152	983043.28	2531818.98	202	982191.02	2531924.59	252	976422.94	2532165.98
153	982877.2	2531844.77	203	982181.31	2531925.97	253	976534.27	2532112.47
154	982817.7	2531852	204	982171.64	2531927.55	254	976552.08	2532104.07
155	982660.5	2531869.69	205	981871.45	2531980.17	255	979700.5	2533119.5
156	982608.11	2531873.79	206	981863.98	2531981.43	256	979603.4	2533187.92
157	982601.91	2531874.31	207	981856.47	2531982.54	257	979600.87	2533184.24
158	982595.72	2531874.92	208	981756.9	2531996.57	258	979685.87	2533128.75
159	982589.55	2531875.63	209	981746.3	2531998.19	259	979691.92	2533124.87
160	982583.37	2531876.4	210	981735.73	2532000.06	260	981109.59	2532295.67
161	982305.95	2531913.72	211	981726.62	2532002.6	261	981080.88	2532312.9
162	982295.31	2531915.03	212	981689.26	2532010.54	262	980973.98	2532371.9
163	982284.62	2531916.08	213	981571.42	2532054.6	263	980872.68	2532431.9

264	980735.62	2532505.14
265	980734.81	2532503.72
266	980769.95	2532485.15
267	980776.94	2532481.37
268	980783.85	2532477.48
269	980995.87	2532355.63
270	981003.56	2532351.32
271	981011.33	2532347.14
272	980457.11	2532653.28
273	980462.18	2532650.58
274	980636.49	2532555.7
275	980641.38	2532553.1
276	980717.14	2532513.08
277	980718.1	2532514.76
278	980558.56	2532602.36
279	980368.98	2532697.52
280	980333.28	2532716.54
281	980142.66	2532835.45
282	980237.41	2532775.57
283	980239.18	2532774.43
284	980307.81	2532730.6
285	980318.03	2532724.27
286	980328.43	2532718.2
287	980338.97	2532712.43
288	980349.65	2532706.92
289	979584.11	2533195.17
290	979586.38	2533198.47
291	979575.54	2533205.57
292	979450.06	2533290.24
293	979033.62	2533567.01
294	978889.68	2533658.19
295	978741.99	2533756.01
296	978734.44	2533756.26
297	978887.52	2533654.82
298	979031.44	2533563.66
299	979447.82	2533286.92
300	979573.35	2533202.23

Земли запаса Администрации Ханты-мансийского района

Обозначение характерных точек	X	Y
86:02:0902001:ЗУ1		
1	976370.78	2532197.85
2	976372.08	2532200.25
3	976339.64	2532217.4
4	976311.7	2532232.18
5	976251.34	2532260.82
6	976248.71	2532255.46
7	976250.95	2532259.32
8	976284.68	2532240.45
9	976292.37	2532236.15
10	976300.14	2532232.01
11	976307.97	2532228.04
12	976315.9	2532224.21
13	976353.37	2532206.52
14	976358.31	2532204.18
15	976363.27	2532201.72
16	976368.15	2532199.23
17	976364.35	2532185.98
18	976368.87	2532194.33
19	976366.32	2532195.68
20	976361.46	2532198.15
21	976356.58	2532200.58
22	976351.65	2532202.91
23	976314.19	2532220.6
24	976306.21	2532224.45
25	976298.31	2532228.46
26	976290.47	2532232.63
27	976282.72	2532236.96
28	976252.48	2532254.24
29	976244.57	2532240.39
30	976242.22	2532236.35
31	976238.82	2532230.62
32	976247.51	2532226.67
33	976250.44	2532231.58
34	976252.82	2532235.68
35	976256.02	2532241.28
36	976278.09	2532228.67
37	976286	2532224.25
38	976294	2532219.99
39	976302.08	2532215.89
40	976310.13	2532212
41	976347.59	2532194.32
42	976352.43	2532192.03
43	976357.19	2532189.67
44	976361.95	2532187.24

Обозначение характерных точек	X	Y
86:02:0902001:ЗУ2		
1	976368.87	2532194.33
2	976370.78	2532197.85
3	976368.15	2532199.23
4	976363.27	2532201.72
5	976358.31	2532204.18
6	976353.37	2532206.52
7	976315.9	2532224.21
8	976307.97	2532228.04
9	976300.14	2532232.01
10	976292.37	2532236.15
11	976284.68	2532240.45
12	976250.95	2532259.32
13	976248.71	2532255.46
14	976236.92	2532231.48
15	976238.82	2532230.62
16	976242.22	2532236.35
17	976244.57	2532240.39
18	976252.48	2532254.24
19	976282.72	2532236.96
20	976290.47	2532232.63
21	976298.31	2532228.46
22	976306.21	2532224.45
23	976314.19	2532220.6
24	976351.65	2532202.91
25	976356.58	2532200.58
26	976361.46	2532198.15
27	976366.32	2532195.68

Обозначение характерных точек	X	Y
86:02:0902001:ЗУ3		
1	985385.73	2531167.84
2	985379.37	2531158.4
3	985397.08	2531149.55
4	985402.96	2531159.28
5	985389.22	2531136.25
6	985393.94	2531144.41
7	985375.99	2531153.37
8	985373.31	2531149.39
9	985370.9	2531145.16

86:02:0902001:ЗУ4		
1	976228.91	2532077.01
2	976236.27	2532078.18
3	976241.55	2532079.02
4	976244.23	2532082.78
5	976250.07	2532090.96
6	976251.07	2532100.93
7	976249.22	2532104.17
8	976244.6	2532112.13
9	976238.22	2532116.56
10	976229.61	2532119.58
11	976226.99	2532120.51
12	976215.54	2532115.33
13	976209.82	2532104.04
14	976209.27	2532098.06
15	976216.3	2532081.93

Октябрьский район

Земли лесного фонда

Обозначение характерных точек	X	Y
86:07:0101008:5044:ЗУ1		
1	987365.89	2529367.04
2	987350.56	2529337.91
3	987286.75	2529214.57
4	987186.73	2529019.03
5	987113.29	2528877.37
6	987111.22	2528873.31
7	987109.17	2528869.19
8	986960.36	2528567.33
9	986962.46	2528562.57
10	987112.75	2528867.42
11	987114.78	2528871.5
12	987116.85	2528875.55
13	987190.29	2529017.2
14	987290.3	2529212.74
15	987354.1	2529336.05
16	987369.43	2529365.16
17	987452.83	2529522.97
18	987397.67	2529426.43
19	987399.37	2529425.51
20	987400.81	2529424.73
21	987430.59	2529481.26
22	987649.83	2529907.85
23	987624.33	2529866.31
24	987609.51	2529835.8
25	987546.11	2529707.14
26	987543.22	2529701.46
27	987506.5	2529631.97
28	987481.8	2529585.69
29	987453.75	2529524.58
30	987510.07	2529630.17
31	987546.77	2529699.62
32	987549.69	2529705.35
33	987613.09	2529834.02
34	987635.41	2529879.96
35	987638.72	2529886.66
36	987642.17	2529893.32
37	987660.73	2529937.09
38	987674.18	2529959.01
39	987673.8	2529961.88
40	987562.29	2530031.64
41	987679.17	2529966.97
42	987679.55	2529964.15
43	987681.28	2529967.37
44	987681.25	2529969.31
45	987680.46	2529970.08
46	987666.14	2529977.73
47	987631.95	2529996
48	987628.12	2529998.04
49	987624.27	2530000.02
50	987328.45	2530148.34
51	987349.34	2530136.62
52	987513.8	2530056.41
53	987437.05	2530095.6
54	987377.49	2530124.28
55	986319.28	2530674.47
56	986242.94	2530713.16
57	986038.64	2530819.03
58	985950.7	2530864.67
59	985944.06	2530868.14
60	985945.96	2530863.88
61	985966.29	2530853.59
62	986165.96	2530751.73
63	986168.69	2530750.34
64	986171.38	2530748.92
65	986275.31	2530694.11
66	986279.16	2530692.05
67	986282.98	2530689.96
68	986349.52	2530653.2
69	986354.76	2530650.33
70	986360.08	2530647.55
71	986435.89	2530608.23
72	986491.51	2530579.25
73	986500.67	2530574.35
74	986509.69	2530569.23
75	986540.32	2530551.42
76	986549.2	2530546.39
77	986586.13	2530526.01
78	986596.59	2530520.41
79	986607.18	2530515.12
80	986648.18	2530495.22
81	986656.09	2530491.29
82	986892.86	2530370.6
83	986898.99	2530367.43
84	986905.08	2530364.14
85	986991.02	2530316.94
86	987047.88	2530285.47
87	987061.26	2530278.34
88	987074.9	2530271.69
89	987109.14	2530255.6
90	987169.55	2530226.15
91	987215.47	2530204.39
92	987223.45	2530200.36
93	987169.48	2530230.64
94	987110.87	2530259.21
95	987076.61	2530275.3
96	987063.1	2530281.9
97	987049.81	2530288.98
98	986992.97	2530320.43
99	986907	2530367.65
100	986900.86	2530370.97
101	986894.68	2530374.17
102	986657.9	2530494.86
103	986649.94	2530498.81
104	986608.94	2530518.71
105	986598.42	2530523.97
106	986588.04	2530529.53
107	986551.14	2530549.89
108	986542.32	2530554.89
109	986511.69	2530572.7
110	986502.62	2530577.84
111	986493.36	2530582.8
112	986437.71	2530611.8
113	986361.92	2530651.1
114	986356.67	2530653.85

115	986351.45	2530656.7
Обозначение характерных точек	X	Y
86:07:0101008:5044:ЗУ2		
1	986970.15	2528545.14
2	986976.48	2528557.94
3	987052.42	2528711.43
4	987247.57	2529093.65
5	987384.54	2529357.13
6	987369.43	2529365.16
7	987354.1	2529336.05
8	987290.3	2529212.74
9	987190.29	2529017.2
10	987116.85	2528875.55
11	987114.78	2528871.5
12	987112.75	2528867.42
13	986962.46	2528562.57
14	987365.89	2529367.04
15	987364.37	2529367.85
16	987286.83	2529216.55
17	987122.33	2528905.22
18	987001.06	2528654.46
19	986964.86	2528584.16
20	986958.43	2528571.69
21	986960.36	2528567.33
22	987109.17	2528869.19
23	987111.22	2528873.31
24	987113.29	2528877.37
25	987186.73	2529019.03
26	987286.75	2529214.57
27	987350.56	2529337.91
28	987108.24	2530270.94
29	987155.51	2530245.36
30	987328.45	2530148.34
31	987377.49	2530124.28
32	987437.05	2530095.6
33	987513.8	2530056.41
34	987545.21	2530041.09
35	987562.29	2530031.64
36	987624.27	2530000.02
37	987628.12	2529998.04
38	987631.95	2529996
39	987666.14	2529977.73
40	987680.46	2529970.08
41	987681.25	2529969.31
42	987681.28	2529967.37
43	987679.55	2529964.15
44	987680.42	2529957.68
45	987649.83	2529907.85
46	987642.17	2529893.32
47	987638.72	2529886.66
48	987635.41	2529879.96
49	987613.09	2529834.02
50	987549.69	2529705.35
51	987546.77	2529699.62
52	987510.07	2529630.17
53	987453.75	2529524.58
54	987452.83	2529522.97
55	987430.59	2529481.26
56	987400.81	2529424.73
57	987402.08	2529424.04
58	987389.36	2529400.59
59	987403.62	2529393.81
60	987504.69	2529588.24
61	987698.13	2529970.95
62	987670.62	2529986.11
63	987636.43	2530004.38
64	987632.55	2530006.44
65	987628.59	2530008.48
66	987553.11	2530046.99
67	987441.22	2530104.13
68	987381.67	2530132.81
69	987330.18	2530158.08
70	987320.46	2530162.99
71	987310.89	2530168.13
72	987253.93	2530199.65
73	987244.35	2530204.8
74	987221.45	2530216.49
75	987175.43	2530238.3
76	987114.98	2530267.77
77	987392.38	2529429.3
78	987448.39	2529527.29
79	987500.92	2529641.75
80	987498.18	2529636.56
81	987418.68	2529487.61
82	987388.94	2529431.17
83	987624.33	2529866.31
84	987602.51	2529830.77
85	987519.68	2529668.22
86	987481.8	2529585.69
87	987506.5	2529631.97
88	987543.22	2529701.46
89	987546.11	2529707.14
90	987609.51	2529835.8
91	987600.35	2529838.68
92	987604.28	2529845.08
93	987660.73	2529937.09
94	987673.8	2529961.88
95	987673.63	2529963.18
96	987542.5	2530035.75
97	987346.49	2530131.33
98	987223.45	2530200.36
99	987215.47	2530204.39
100	987169.55	2530226.15
101	987109.14	2530255.6
102	987074.9	2530271.69
103	987061.26	2530278.34
104	987047.88	2530285.47
105	986991.02	2530316.94
106	986905.08	2530364.14
107	986898.99	2530367.43
108	986892.86	2530370.6
109	986656.09	2530491.29
110	986648.18	2530495.22
111	986607.18	2530515.12
112	986596.59	2530520.41
113	986586.13	2530526.01
114	986549.2	2530546.39
115	986540.32	2530551.42
116	986509.69	2530569.23
117	986500.67	2530574.35
118	986491.51	2530579.25
119	986435.89	2530608.23
120	986360.08	2530647.55
121	986354.76	2530650.33
122	986349.52	2530653.2
123	986282.98	2530689.96
124	986279.16	2530692.05
125	986275.31	2530694.11
126	986171.38	2530748.92
127	986168.69	2530750.34
128	986165.96	2530751.73
129	985966.29	2530853.59
130	985945.96	2530863.88
131	985952	2530850.18
132	985961.94	2530845.15
133	986161.65	2530743.27
134	986164.29	2530741.91
135	986166.94	2530740.52
136	986270.86	2530685.72
137	986274.66	2530683.69
138	986278.39	2530681.64
139	986344.93	2530644.88
140	986350.39	2530641.9
141	986355.71	2530639.11
142	986431.52	2530599.79

143	986487.1	2530570.85
144	986496.09	2530566.02
145	986504.94	2530561.01
146	986535.56	2530543.2
147	986544.62	2530538.06
148	986581.53	2530517.7
149	986592.28	2530511.95
150	986603	2530506.59
151	986644.02	2530486.68
152	986651.79	2530482.82
153	986888.54	2530362.15
154	986894.54	2530359.04
155	986900.53	2530355.8
156	986986.42	2530308.63
157	987043.37	2530277.12
158	987057.04	2530269.83
159	987070.86	2530263.08
160	987105.05	2530247.02
161	987165.46	2530217.58
162	987211.28	2530195.87
163	987233.6	2530184.47
164	987242.81	2530179.51
165	987299.78	2530147.99
166	987309.77	2530142.62
167	987320.02	2530137.44
168	987371.5	2530112.18
169	987431.02	2530083.51
170	987542.65	2530026.5
171	987618.12	2529987.99
172	987621.87	2529986.07
173	987625.58	2529984.09
174	987663.95	2529963.58
175	987630.21	2529899.57
176	987626.66	2529892.72
177	987623.28	2529885.89
178	987169.48	2530230.64
179	987152.78	2530240.01
180	987023.26	2530304.3
181	986952.99	2530346.91
182	986756.62	2530452.21
183	986568.69	2530554.34
184	986438.36	2530614.12
185	986319.28	2530674.47
186	986351.45	2530656.7
187	986356.67	2530653.85
188	986361.92	2530651.1
189	986437.71	2530611.8
190	986493.36	2530582.8
191	986502.62	2530577.84
192	986511.69	2530572.7
193	986542.32	2530554.89
194	986551.14	2530549.89
195	986588.04	2530529.53
196	986598.42	2530523.97
197	986608.94	2530518.71
198	986649.94	2530498.81
199	986657.9	2530494.86
200	986894.68	2530374.17
201	986900.86	2530370.97
202	986907	2530367.65
203	986992.97	2530320.43
204	987049.81	2530288.98
205	987063.1	2530281.9
206	987076.61	2530275.3
207	987110.87	2530259.21
208	985933.94	2530891.13
209	985940.22	2530876.88
210	985946.8	2530873.46
211	986041.39	2530824.35
212	986245.64	2530718.52
213	986440.74	2530619.63
214	986523.34	2530581.75
215	986417.61	2530644.65
216	986240.14	2530734.05
217	986047.18	2530834.1
Обозначение характерных точек	X	Y
86:07:0101008:5044:ЗУ3		
1	986965.86	2530319.92
2	986900.53	2530355.8
3	986894.54	2530359.04
4	986888.54	2530362.15
5	986877.94	2530367.55
6	986854.39	2530324.36
7	986942.19	2530276.49

Земли запаса Администрации Октябрьского района

Обозначение характерных точек	X	Y
86:07:0101008:ЗУ3		
1	987108.24	2530270.94
2	987080.67	2530283.89
3	987067.43	2530290.36
4	987054.37	2530297.31
5	986997.64	2530328.71
6	986968.92	2530344.27
7	987026.16	2530309.56
8	987155.51	2530245.36
Обозначение характерных точек	X	Y
86:07:0101008:ЗУ1		
1	987393.77	2529374.87
2	987400.85	2529388.49
3	987386.49	2529395.31
4	987384.69	2529391.96
5	987382.59	2529390.15
6	987378.76	2529382.86
Обозначение характерных точек	X	Y
86:07:0101008:ЗУ2		
1	987378.76	2529382.86
2	987382.59	2529390.15
3	987375.9	2529384.38
Обозначение точек	X	Y
86:02:0902001:ЗУ4		
1	976228.91	2532077.01
2	976236.27	2532078.18

3	976241.55	2532079.02
4	976244.23	2532082.78
5	976250.07	2532090.96
6	976251.07	2532100.93
7	976249.22	2532104.17
8	976244.6	2532112.13
9	976238.22	2532116.56
10	976229.61	2532119.58
11	976226.99	2532120.51
12	976215.54	2532115.33
13	976209.82	2532104.04
14	976209.27	2532098.06
15	976216.3	2532081.93

Приложение 32
к приказу Департамента
строительства
Ханты-Мансийского
автономного округа — Югры
от 8 ноября 2018 года № 23-нп

Текстовая часть проекта межевания территории для размещения линейного объекта капитального строительства, расположенного на территории двух муниципальных образований Ханты-Мансийского автономного округа – Югры, «Красноленинское НГКМ. Талинский ЛУ. Перепрофилирования низконапорного водовода «КНС-31-КНС-32» в напорный нефтепровод «ДНС-32-т.вр.ДНС-31»

Перечень и сведения о площади образуемых земельных участков, в том числе возможные способы их образования

Проект межевания территории разработан с целью установления границ земельных участков, под объект: «Красноленинское НГКМ. Талинский ЛУ. Перепрофилирования низконапорного водовода «КНС-31-КНС-32» в напорный нефтепровод «ДНС-32-т.вр.ДНС-31», расположенный на межселенной территории Ханты-Мансийского и Октябрьского районов на землях лесного фонда и землях запаса.

Выбор трасс линейного объекта выполнен из условия минимизации нанесения ущерба окружающей природной среде и обеспечения высокой надежности и безаварийности в период эксплуатации.

Площади испрашиваемых земельных участков под проектируемый объект
Ханты-Мансийский район

№ п/п	Кадастровый (условный) номер земельного участка	Местоположение земельного участка	Категория земель	Площадь кв.м.	Вид разрешенного использования (в соответствии Лесного кодекса)
Сведения об исходном земельном участке					
1	86:02:0000000:7839	Ханты-Мансийский автономный округ - Югра, р-н Ханты-Мансийский, Самаровское лесничество, Троицкое участковое лесничество, Ендырское урочище в кварталах (выделах): 345ч. , 346 ч., 347ч., 348ч., 367-369, 370ч., 371ч. 372ч., 373ч., 374ч., 390-392, 393ч., 394ч., 395ч., 396ч., 397ч., 409-412,413ч., 414ч., 415ч., 416ч., 417ч. ,419ч., 420ч., 421ч., 423-428, 429ч., 430ч., 431-438. Троицкое урочище в кварталах (выделах): 179ч., 180ч., 181ч., 182ч., 183ч., 184ч., 185, 186,187ч., 188ч., 189ч., 190-192, 214-217,218ч., 219ч., 220ч., 221ч., 222ч., 223,224ч., 225-229, 248-	Земли лесного фонда	1 655 526 349	Заготовка древесины

		254, 255ч., 256ч, 257ч,258ч,259ч, 260-265,286-292,293ч., 294ч., 295ч., 296-300,318-326,327ч., 328ч., 329ч.,345-354,374-383,406-417,441-450,477-492,523-536,562-574,604-615.			
Сведения об образуемом земельном участке					
1	:7839:ЗУ1	Ханты-Мансийский автономный округ – Югра, Ханты-Мансийский район, Самаровское лесничество, Троицкое участковое лесничество, Ендырское урочище, квартал № 421; Троицкое урочище, квартал № 182, 184, 221, 258, 259.	Земли лесного фонда	66 870	Строительство, реконструкция, эксплуатация линейных объектов
2	:7839:ЗУ2	Ханты-Мансийский автономный округ – Югра, Ханты-Мансийский район, Самаровское лесничество, Троицкое участковое лесничество, Ендырское урочище, квартал № 421; Троицкое урочище, квартал № 184, 221, 258, 259.	Земли лесного фонда	18 894	Строительство, реконструкция, эксплуатация линейных объектов
Сведения об исходном земельном участке					
2	86:02:1001001:2004	Ханты-Мансийский автономный округ – Югра, Ханты-Мансийский р-н, Ханты-Мансийский лесхоз	Земли лесного фонда	35 893 436 048	Под иными объектами специального назначения
Сведения об образуемом земельном участке					
1	:2004:ЗУ1	Ханты-Мансийский автономный округ – Югра, Ханты-Мансийский район, Самаровское лесничество, Троицкое участковое лесничество, Ендырское урочище, квартал № 420, 421; Троицкое урочище, квартал № 182, 183, 221, 258, 259.	Земли лесного фонда	85 636	Строительство, реконструкция, эксплуатация линейных объектов
2	:2004:ЗУ2	Ханты-Мансийский автономный округ – Югра, Ханты-Мансийский район, Самаровское лесничество, Троицкое участковое лесничество, Ендырское урочище, квартал № 420, 421; Троицкое урочище, квартал № 182, 183, 221, 258.	Земли лесного фонда	21 152	Строительство, реконструкция, эксплуатация линейных объектов

Земли запаса Ханты-Мансийского района

Кадастровый (условный) номер земельного участка	Местоположение земельного участка	Категория земель	Площадь кв.м.	Вид разрешенного использования
86:02:0902001:ЗУ1	Земли Ханты-Мансийского района	земли запаса	1922	Недропользование
86:02:0902001:ЗУ2	Земли Ханты-Мансийского района	земли запаса	616	Недропользование
86:02:0902001:ЗУ3	Земли Ханты-Мансийского района	земли запаса	414	Недропользование
86:02:0902001:ЗУ4	Земли Ханты-Мансийского района	земли запаса	1342	Недропользование

Общая испрашиваемая площадь на землях Ханты-Мансийского района – 196846 кв.м.

Октябрьский район

№ п/п	Кадастровый (условный) номер земельного участка	Местоположение земельного участка	Категория земель	Площадь кв.м.	Вид разрешенного использования (в соответствии Лесного кодекса)
Сведения об исходном земельном участке					

1	86:07:0101008:5044	Ханты-Мансийский автономный округ – Югра, Октябрьский район, Краснолениинский лесхоз	Земли лесного фонда	10 324 933 794	под иными объектами специального назначения
Сведения об образуемом земельном участке					
1	:5044:ЗУ1	Ханты-Мансийский автономный округ – Югра, Октябрьский район, Октябрьское лесничество, Ендырское участковое лесничество, Ендырское урочище, квартал №№ 418, 436, 438	Земли лесного фонда	10 578	Строительство, реконструкция, эксплуатация линейных объектов.
2	:5044:ЗУ2	Ханты-Мансийский автономный округ – Югра, Октябрьский район, Октябрьское лесничество, Ендырское участковое лесничество, Ендырское урочище, квартал №№ 418, 436, 438	Земли лесного фонда	63 564	Строительство, реконструкция, эксплуатация линейных объектов.
3	:5044:ЗУ3	Ханты-Мансийский автономный округ – Югра, Октябрьский район, Октябрьское лесничество, Ендырское участковое лесничество, Ендырское урочище, квартал № 438	Земли лесного фонда	4 956	Строительство, реконструкция, эксплуатация линейных объектов.

Земли запаса Октябрьского района

№ п/п	Кадастровый (условный) номер земельного участка	Местоположение земельного участка	Категория земель	Площадь кв.м.	Вид разрешенного использования
1	86:07:0101008:ЗУ3	Земли Октябрьского района	земли запаса	309	Недропользование
2	86:07:0101008:ЗУ1	Земли Октябрьского района	земли запаса	249	Недропользование
3	86:07:0101008:ЗУ2	Земли Октябрьского района	земли запаса	13	Недропользование

Общая испрашиваемая площадь на землях Октябрьского района – 79669 кв.м.
Всего испрашиваемая площадь по проекту – 276515 кв.м.

Перечень и сведения о площади образуемых земельных участков, которые будут отнесены к территориям общего пользования или

имуществу общего пользования, в том числе в отношении которых предполагаются резервирование и (или) изъятие для государственных или муниципальных нужд

Изъятие земельных участков для государственных и муниципальных нужд для размещения проектируемого объекта не требуется.

Вид разрешенного использования образуемых земельных участков в соответствии с проектом планировки территории

В соответствии с пунктами 1, 13 части 1 статьи 25 Лесного кодекса Российской Федерации устанавливаются виды разрешенного использования образуемым земельным участкам - «заготовка древесины», «строительство, реконструкция, эксплуатация линейных объектов».

Виды разрешенного использования для земельных участков в соответствии с пунктом 2 статьи 7 Земельного кодекса Российской Федерации устанавливаются на основании классификатора видов разрешенного использования земельных участков, утвержденного приказом Министерства экономического развития Российской Федерации от 1 сентября 2014 года № 540 «Об утверждении классификатора видов разрешенного использования земельных участков».

Вид разрешенного использования образуемых земельных участков – «недропользование».

Целевое назначение лесов, вид (виды) разрешенного использования лесного участка, количественные и качественные характеристики лесного участка, сведения о нахождении лесного участка в границах особо защитных участков лесов (в случае, если подготовка проекта межевания территории осуществляется в целях определения местоположения границ образуемых и (или) изменяемых лесных участков)

Ханты-Мансийский район

Разрешенный вид использования лесного участка в соответствии с пунктом 13 части 1 статьи 25 Лесного Кодекса Российской Федерации – «строительство, реконструкция, эксплуатация линейных объектов».

Целевое назначение лесов – эксплуатационные леса

Количественные и качественные характеристики проектируемого лесного участка

Целевое назначение лесов	Участковое лесничество / урочище (при наличии)	Лесной квартал	Лесотаксационный выдел	Преобладающая порода	Площадь(га) / запас древесины (куб,м)		В том числе по группам возраста древостоя (га / куб, м)			
							Молодняки	Средне-возрастные	Приспе-вающие	Спелые и перестойные
1	*2*	*3*	*4*	*5*	*6*		*7*	*8*	*9*	*10*
«Красноленинское НГКМ. Талинский ЛУ. Перепрофилирования низконапорного водовода «КНС-31-КНС-32» в напорный нефтепровод «ДНС-32-т.вр. ДНС-31»										
Участок 1										
Троицкое участковое лесничество, Ендырское урочище										
Эксплуатационные	Троицкое / Ендырское	421	4	-	0.7893	-	Трасса коммуникаций			
Эксплуатационные	Троицкое / Ендырское	421	8	-	0.1409	-	Трасса коммуникаций			
Эксплуатационные	Троицкое / Ендырское	421	14	-	0.0115	-	Болото			
Эксплуатационные	Троицкое / Ендырское	421	16	-	0.0024	-	Граница окружная			
Итого по Ендырскому урочищу:					**0.9441**	**0**	**0/0**	**0/0**	**0/0**	**0/0**
Троицкое участковое лесничество, Троицкое урочище										
Эксплуатационные	Троицкое / Троицкое	182	4	С	0.0212	0	-	0,0212/0	-	-
Эксплуатационные	Троицкое / Троицкое	184	5	-	0.4804	-	Болото			
Эксплуатационные	Троицкое / Троицкое	184	6	-	1.0897	-	Трасса коммуникаций			
Эксплуатационные	Троицкое / Троицкое	184	15	-	0.0498	-	Болото			
Эксплуатационные	Троицкое / Троицкое	221	24	-	0.0907	-	Болото			
Эксплуатационные	Троицкое / Троицкое	221	28	Б	0.0097	0	-	-	-	0,0097/0
Эксплуатационные	Троицкое / Троицкое	221	29	Б	0.0554	1	-	-	-	0,0554/1
Эксплуатационные	Троицкое / Троицкое	221	31	К	0.0822	21	-	-	0,0822/21	
Эксплуатационные	Троицкое / Троицкое	221	45	-	1.4030	-	Трасса коммуникаций			
Эксплуатационные	Троицкое / Троицкое	221	46	-	0.3568	-	Трасса коммуникаций			
Эксплуатационные	Троицкое / Троицкое	221	50	-	0.0070	-	Река			
Эксплуатационные	Троицкое / Троицкое	221	55	Б	0.0402	2	-	0,0402/2	-	-
Эксплуатационные	Троицкое / Троицкое	258	41	-	0.1125	-	Трасса коммуникаций			
Эксплуатационные	Троицкое / Троицкое	259	10	-	1.9017	-	Трасса коммуникаций			
Эксплуатационные	Троицкое / Троицкое	259	46	-	0.0270	-	Зимник			
Эксплуатационные	Троицкое / Троицкое	259	53	-	0.0156	-	Просека квартальная			
Итого по Троицкому урочищу:					**5.7429**	**24**	**0/0**	**0,0614/2**	**0,0822/21**	**0,0651/1**
Итого по участку № 1:					**6.6870**	**24**	**0/0**	**0,0614/2**	**0,0822/21**	**0,0651/1**
Участок 2										
Троицкое участковое лесничество, Ендырское урочище										
Эксплуатационные	Троицкое / Ендырское	421	4	-	0.1455	-	Трасса коммуникаций			
Эксплуатационные	Троицкое / Ендырское	421	8	-	0.0681	-	Трасса коммуникаций			
Эксплуатационные	Троицкое / Ендырское	421	16	-	0.0005	-	Граница окружная			
Итого по Ендырскому урочищу:					**0.2141**	**0**	**0/0**	**0/0**	**0/0**	**0/0**
Троицкое участковое лесничество, Троицкое урочище										
Эксплуатационные	Троицкое / Троицкое	184	6	-	0.4269	-	Трасса коммуникаций			
Эксплуатационные	Троицкое / Троицкое	184	15	-	0.0451	-	Болото			

Эксплуатационные	Троицкое / Троицкое	221	31	К	0.0136	4	-	-	0,013 6/4	-
Эксплуатационные	Троицкое / Троицкое	221	45	-	0.6851	-	Трасса коммуникаций			
Эксплуатационные	Троицкое / Троицкое	221	46	-	0.1266	-	Трасса коммуникаций			
Эксплуатационные	Троицкое / Троицкое	258	41	-	0.0243	-	Трасса коммуникаций			
Эксплуатационные	Троицкое / Троицкое	259	10	-	0.3361	-	Трасса коммуникаций			
Эксплуатационные	Троицкое / Троицкое	259	46	-	0.0128	-	Зимник			
Эксплуатационные	Троицкое / Троицкое	259	53	-	0.0048	-	Просека квартальная			
Итого по Троицкому урочищу:					**1.6753**	**4**	**0/0**	**0/0**	**0,013 6/4**	**0/0**
Итого по участку № 2:					**1.8894**	**4**	**0/0**	**0/0**	**0,013 6/4**	**0/0**
Участок № 3										
Троицкое участковое лесничество, Ендырское урочище										
Эксплуатационные	Троицкое / Ендырское	420	11	-	0.6117	-	Трасса коммуникаций			
Эксплуатационные	Троицкое / Ендырское	421	15	-	0.0028	-	Профиль			
Итого по Ендырскому урочищу:					**0.6145**	**0**	**0/0**	**0/0**	**0/0**	**0/0**
Троицкое участковое лесничество, Троицкое урочище										
Эксплуатационные	Троицкое / Троицкое	182	47	-	1.4038	-	Трасса коммуникаций			
Эксплуатационные	Троицкое / Троицкое	183	10	-	3.1588	-	Трасса коммуникаций			
Эксплуатационные	Троицкое / Троицкое	183	16	-	0.0214	-	Просека квартальная			
Эксплуатационные	Троицкое / Троицкое	221	35	С / С ед. дер.	0.0073	0	0,0073/ 0	-	-	-
Эксплуатационные	Троицкое / Троицкое	221	48	-	3.0663	-	Трасса коммуникаций			
Эксплуатационные	Троицкое / Троицкое	221	57	-	0.0046	-	Просека квартальная			
Эксплуатационные	Троицкое / Троицкое	258	47	-	0.2835	-	Трасса коммуникаций			
Эксплуатационные	Троицкое / Троицкое	259	53	-	0.0034	-	Просека квартальная			
Итого по Троицкому урочищу:					**7.9491**	**0**	**0,0073/ 0**	**0/0**	**0/0**	**0/0**
Итого по участку № 3:					**8.5636**	**0**	**0,0073/ 0**	**0/0**	**0/0**	**0/0**
Участок № 4										
Троицкое участковое лесничество, Ендырское урочище										
Эксплуатационные	Троицкое / Ендырское	420	11	-	0.2304	-	Трасса коммуникаций			
Эксплуатационные	Троицкое / Ендырское	421	15	-	0.0010	-	Профиль			
Итого по Ендырскому урочищу:					**0.2314**	**0**	**0/0**	**0/0**	**0/0**	**0/0**
Троицкое участковое лесничество, Троицкое урочище										
Эксплуатационные	Троицкое / Троицкое	182	47	-	0.3816	-	Трасса коммуникаций			
Эксплуатационные	Троицкое / Троицкое	183	10	-	0.8435	-	Трасса коммуникаций			
Эксплуатационные	Троицкое / Троицкое	183	16	-	0.0018	-	Просека квартальная			
Эксплуатационные	Троицкое / Троицкое	221	48	-	0.5636	-	Трасса коммуникаций			
Эксплуатационные	Троицкое / Троицкое	221	57	-	0.0020	-	Просека квартальная			
Эксплуатационные	Троицкое / Троицкое	258	47	-	0.0913	-	Трасса коммуникаций			
Итого по Троицкому урочищу:					**1.8838**	**0**	**0/0**	**0/0**	**0/0**	**0/0**
Итого по участку № 4:					**2.1152**	**0**	**0/0**	**0/0**	**0/0**	**0/0**
Итого по Ендырскому урочищу:					**2.0041**	**0**	**0/0**	**0/0**	**0/0**	**0/0**
Итого по Троицкому урочищу:					**17,2511**	**28**	**0,0073/ 0**	**0,0614/ 2**	**0,095 8/25**	**0,0651 /1**
Всего:					**19,2552**	**28**	**0,0073/ 0**	**0,0614/ 2**	**0,095 8/25**	**0,0651 /1**

Средние таксационные показатели насаждений лесного участка

Лесотаксационный выдел и квартал	Целевое назначение	Преобладающая порода	Состав	Возраст	Бонитет	Полнот	Средний запас древесины лесных насаждений (куб, м/га)

		лесов					а	молодняки	средне-возрастные	приспе-вающие	спелые и перестойные
1	*2*	*3*	*4*	*5*	*6*	*7*	*8*	*9*	*10*	*11*	*12*
Троицкое участковое лесничество, Ендырское урочище											
182	4	Эксплуатационные	С	10	75	5А	0.3	-	20	-	-
221	28	Эксплуатационные	Б	10Б+К	65	5А	0.5	-	-	-	20
221	29	Эксплуатационные	Б	10Б+К+Е	65	5А	0.5	-	-	-	20
221	31	Эксплуатационные	К	5К2Е3Б+П	170	4	5	-	-	260	-
221	35	Эксплуатационные	С / С ед. дер.	4С6Б / ед. дер. 6С4Б	10	4	0.5	20/40	-	-	-
221	55	Эксплуатационные	Б	5Б3Ос2С+Е	25	4	0.7	-	40	-	-

Объекты лесной инфраструктуры

N п/п	Лесничество	Участковое лесничество/урочище (при наличии)	Лесной квартал	Лесотаксационный выдел	Наименование объекта	Единица измерения	Объем
1	*2*	*3*	*4*	*5*	*6*	*7*	*8*
1	Самаровское	Троицкое / Троицкое	183	16	Просека квартальная	-	-
2	Самаровское	Троицкое / Троицкое	221	57	Просека квартальная	-	-
3	Самаровское	Троицкое / Троицкое	259	53	Просека квартальная	-	-

Объекты лесного семеноводства

N п/п	Лесничество	Участковое лесничество/урочище (при наличии)	Лесной квартал	Лесотаксационный выдел	Наименование объекта лесного семеноводства	Единица измерения	Объем
1	*2*	*3*	*4*	*5*	*6*	*7*	*8*
-	-	-	-	-	-	-	-

Объекты, не связанные с созданием лесной инфраструктуры

N п/п	Лесничество	Участковое лесничество/урочище (при наличии)	Лесной квартал	Лесотаксационный выдел	Наименование объекта	Единица измерения	Объем
1	*2*	*3*	*4*	*5*	*6*	*7*	*8*
1	Самаровское	Троицкое / Ендырское	420	11	Трасса коммуникаций	-	-
2	Самаровское	Троицкое / Ендырское	421	4	Трасса коммуникаций	-	-
3	Самаровское	Троицкое / Ендырское	421	8	Трасса коммуникаций	-	-
4	Самаровское	Троицкое / Троицкое	182	47	Трасса коммуникаций	-	-
5	Самаровское	Троицкое / Троицкое	183	10	Трасса коммуникаций	-	-
6	Самаровское	Троицкое / Троицкое	184	6	Трасса коммуникаций	-	-
7	Самаровское	Троицкое / Троицкое	221	45	Трасса коммуникаций	-	-

8	Самарское	Троицкое / Троицкое	221	46	Трасса коммуникаций	-	-
9	Самарское	Троицкое / Троицкое	221	48	Трасса коммуникаций	-	-
10	Самарское	Троицкое / Троицкое	258	41	Трасса коммуникаций	-	-
11	Самарское	Троицкое / Троицкое	258	47	Трасса коммуникаций	-	-
12	Самарское	Троицкое / Троицкое	259	10	Трасса коммуникаций	-	-

Октябрьский район

Разрешенный вид использования лесного участка - «строительство, реконструкция, эксплуатация линейных объектов».

Целевое назначение лесов – эксплуатационные леса.

Количественные и качественные характеристики проектируемого лесного участка

Целевое назначение лесов	Участковое лесничество / урочище (при наличии)	Лесной квартал	Лесотаксационный выдел	Преобладающая порода	Площадь(га) / запас древесины (куб,м)		В том числе по группам возраста древостоя (га / куб, м)			
							Молодняки	Средневозрастные	Приспевающие	Спелые и перестойные
1	*2*	*3*	*4*	*5*	*6*		*7*	*8*	*9*	*10*
«Красноленинское НГКМ. Талинский ЛУ. Перепрофилирования низконапорного водовода «КНС-31-КНС-32» в напорный нефтепровод «ДНС-32-т.вр. ДНС-31»										
Ендырское участковое лесничество, Ендырское урочище										
Участок № 1										
Эксплуатационные	Ендырское / Ендырское	418	40	С	0.1233	1	0,1233/1	-	-	-
Эксплуатационные	Ендырское / Ендырское	418	41	С	0.3604	4	0,3604/4	-	-	-
Эксплуатационные	Ендырское / Ендырское	436	9	С	0.1045	3	-	-	-	0,1045/3
Эксплуатационные	Ендырское / Ендырское	436	13	Б	0.0821	0	0,0821/0	-	-	-
Эксплуатационные	Ендырское / Ендырское	438	4	-	0.3875	-	Болото			
Итого по участку № 1:					**1.0578**	**8**	**0,5658/5**	**0/0**	**0/0**	**0,1045/3**
Участок № 2										
Эксплуатационные	Ендырское / Ендырское	418	32	Б / Е ед. дер.	0.1125	20	-	-	-	0,1125/20
Эксплуатационные	Ендырское / Ендырское	418	40	С	0.7260	7	0,7260/7	-	-	-
Эксплуатационные	Ендырское / Ендырское	418	41	С	1.6064	16	1,6064/16	-	-	-
Эксплуатационные	Ендырское / Ендырское	436	9	С	0.7392	22	-	-	-	0,7392/22
Эксплуатационные	Ендырское / Ендырское	436	13	Б	0.8150	4	0,8150/4	-	-	-
Эксплуатационные	Ендырское / Ендырское	438	4	-	1.6143	-	Болото			
Эксплуатационные	Ендырское / Ендырское	438	10	-	0.7430	-	Болото			
Итого по участку № 2 :					**6.3564**	**69**	**3,1474/27**	**0/0**	**0/0**	**0,8517/44**

Участок № 3											
Эксплуатационные	Ендырское / Ендырское	438	4	-	**0.4956**	**0**	Болото				
Итого по участку № 3 :					**0.4956**	**0**	**0/0**	**0/0**	**0/0**	**0/0**	
Всего:					**7.9098**	**77**	**3,7132/32**	**0/0**	**0/0**	**0,9562/47**	

Лесной квартал	Лесотаксационный выдел	Целевое назначение лесов	Преобладающая порода	Состав	Возраст	Бонитет	Полнота	Средний запас древесины лесных насаждений (куб, м/га)			
								молодняки	средне-возрастные	приспе-вающие	спелые и перестойные
1	*2*	*3*	*4*	*5*	*6*	*7*	*8*	*9*	*10*	*11*	*12*
Ендырское участковое лесничество, Ендырское урочище											
418	32	Эксплуатационные	Б / Е ед. дер.	7Б1Е2К/5Е5П	125	4	0.7	-	-	-	160/20
418	40	Эксплуатационные	С	6С4Б	25	5А	0.6	10	-	-	-
418	41	Эксплуатационные	С	6С4Б	25	5А	0.6	10	-	-	-
436	9	Эксплуатационные	С	10С+К+Б	140	5Б	0.3	-	-	-	30
436	13	Эксплуатационные	Б	8Б2С	10	5	0.5	10	-	-	-


Сведения о границах территории, в отношении которой утвержден проект межевания, содержащие перечень координат характерных точек этих границ в системе координат, используемой для ведения Единого государственного реестра недвижимости

Образуемые земельные участки под «Красноленинское НГКМ. Талинский ЛУ. Перепрофилирования низконапорного водовода «КНС-31-КНС-32» в напорный нефтепровод «ДНС-32-т.вр.ДНС-31» не пересекают границ территории, в отношении которой был ранее утвержден проект межевания.


Перечень координат характерных точек данных границ не приводится в связи с их отсутствием.


Основная часть проекта планировки территории для размещения объекта капитального строительства, расположенного на территории двух муниципальных образований Ханты-Мансийского автономного округа – Югры, «Инженерная подготовка площадки поисково-разведочного бурения скважины 1п-л3 Ляминского 3 лицензионного участка»
Землепользователь: ООО «НК «Юганефтепром»


Приложение 33
к приказу Департамента строительства
Ханты-Мансийского
автономного округа – Югры
от 8 ноября 2018 года № 23-нп

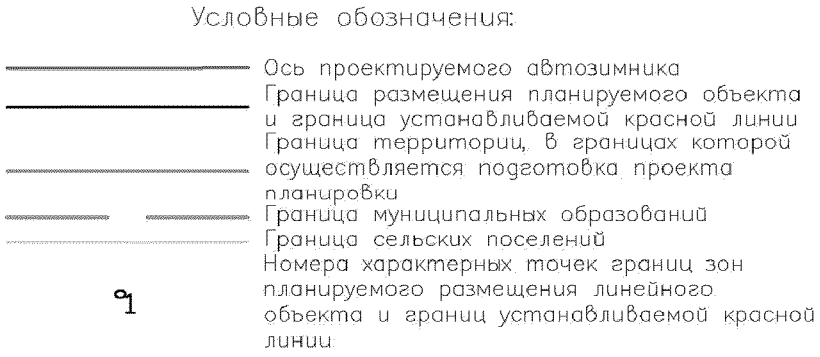



Линия совмещения с листом 2

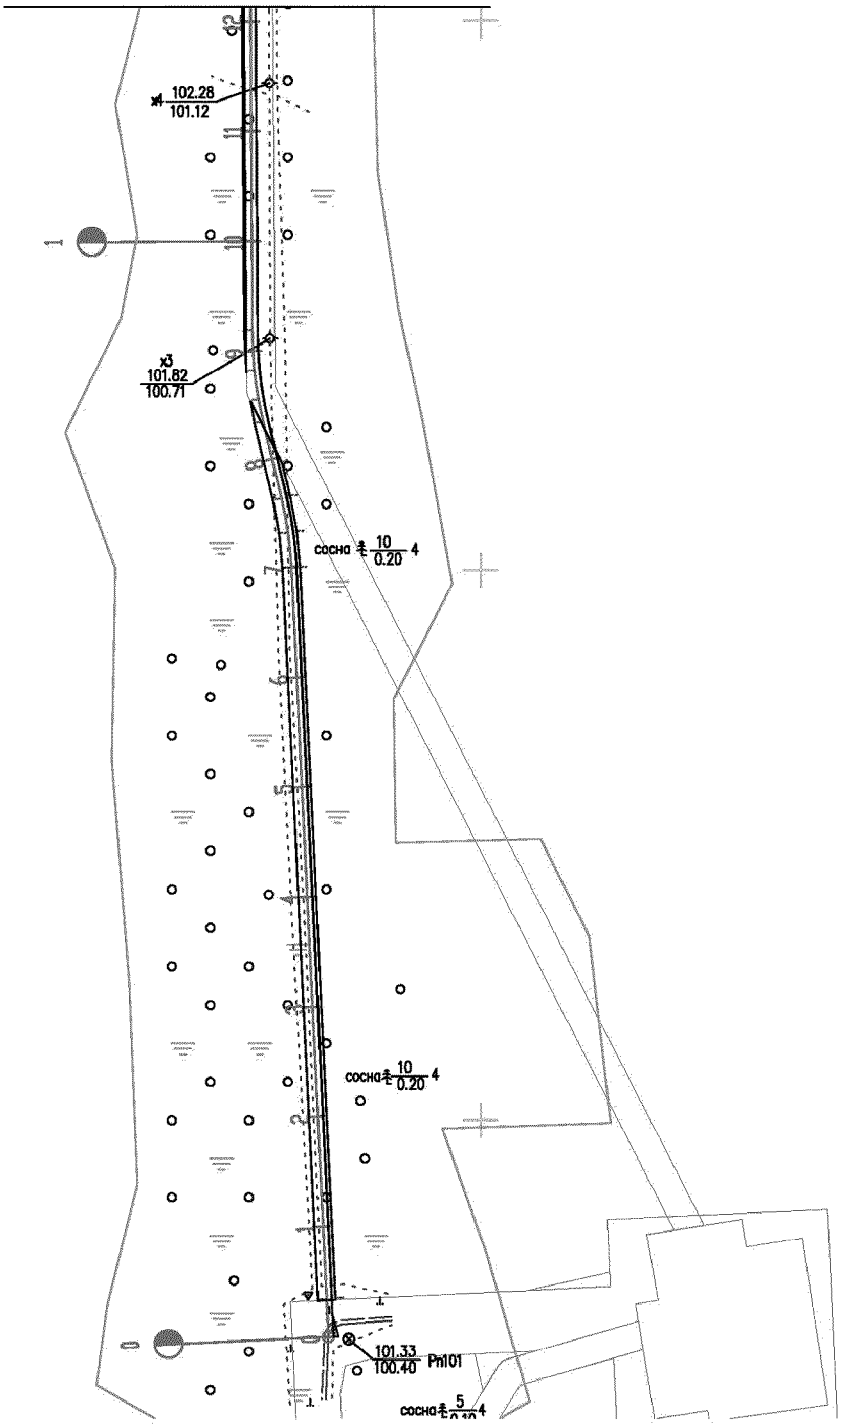


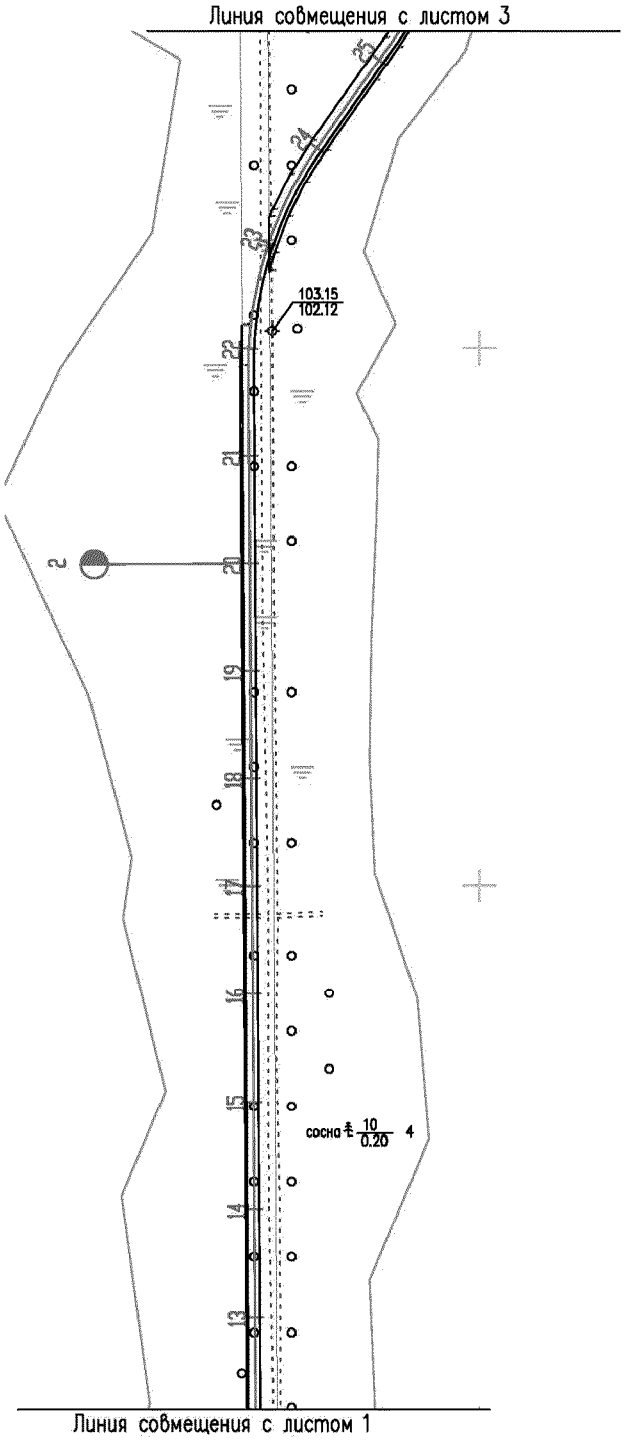

Линия совмещения с листом 3
103.15
102.12
2
сосна 10
0.20
4
Линия совмещения с листом 1

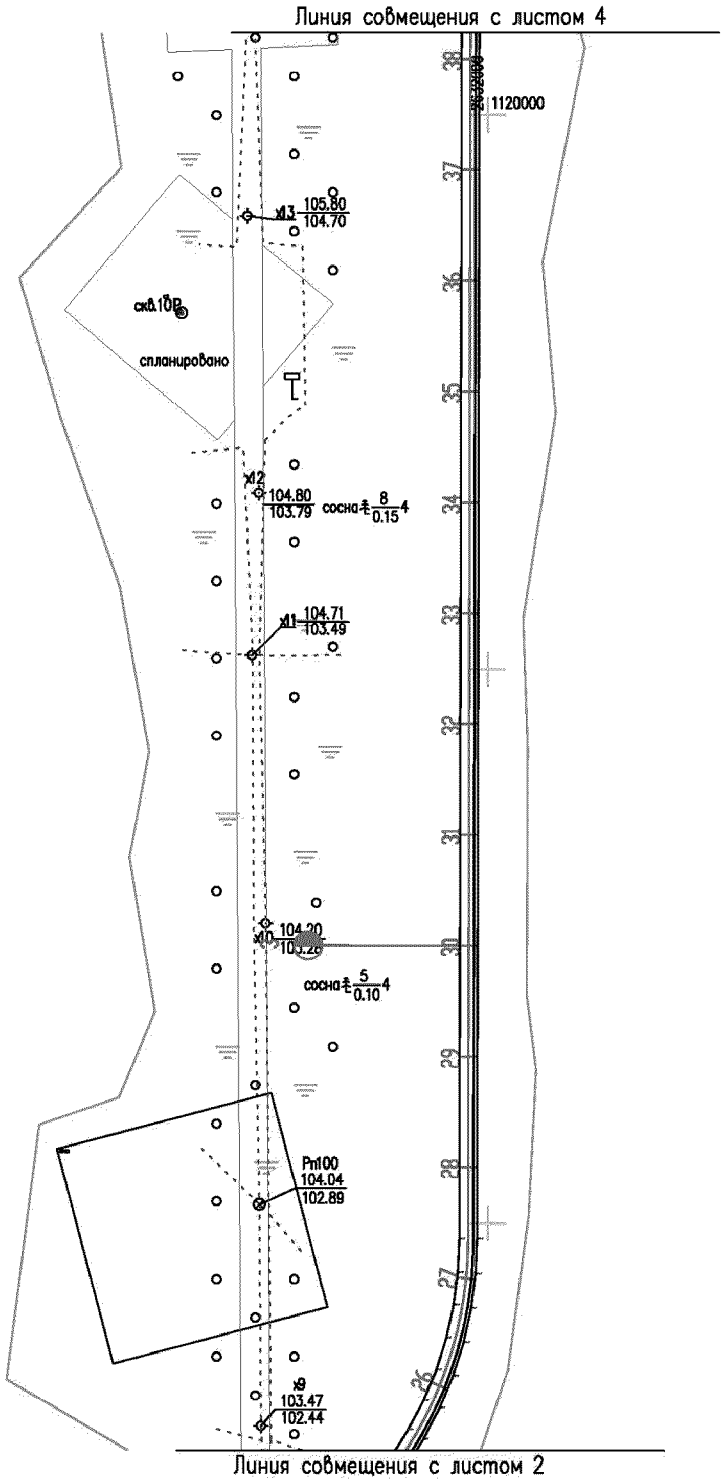

Линия совмещения с листом 4
1120000
105.80
104.70
скв.10в
спланировано
104.80
103.79
сосна 8 0.15 4
104.71
103.49
104.20
сосна 5 0.10 4
Pn100
104.04
102.89
103.47
102.44
Линия совмещения с листом 2

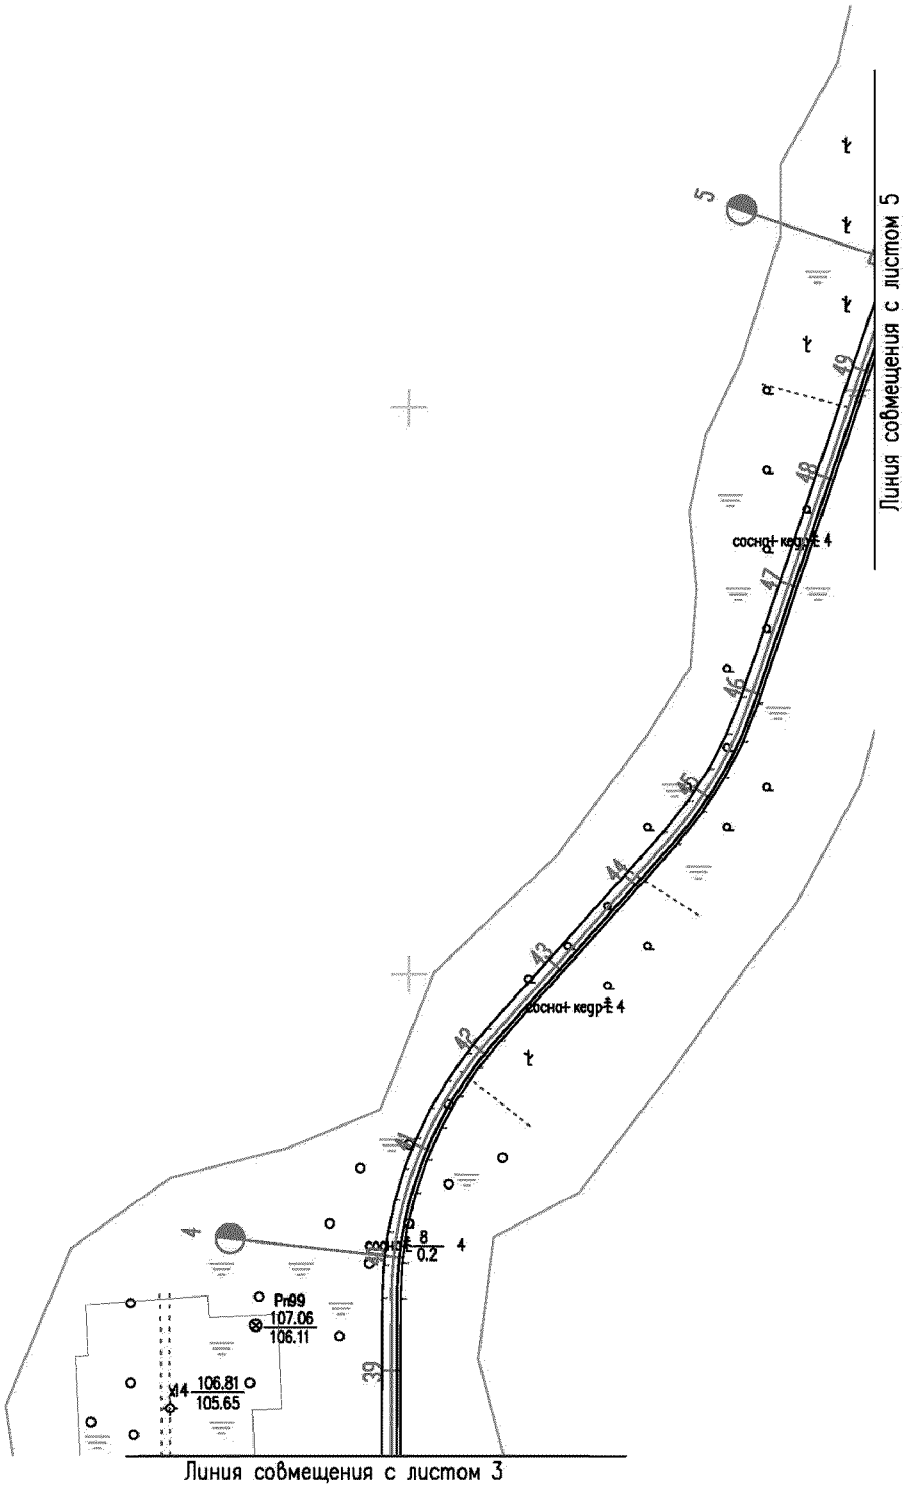

Линия совмещения с листом 5
Линия совмещения с листом 3
сосна- кедр 4
сосна- кедр 4
сосна 8 4
0.2
Pr89
107.06
106.11
106.81
105.65
5
4
49
48
47
46
45
44
43
42
41
40
39

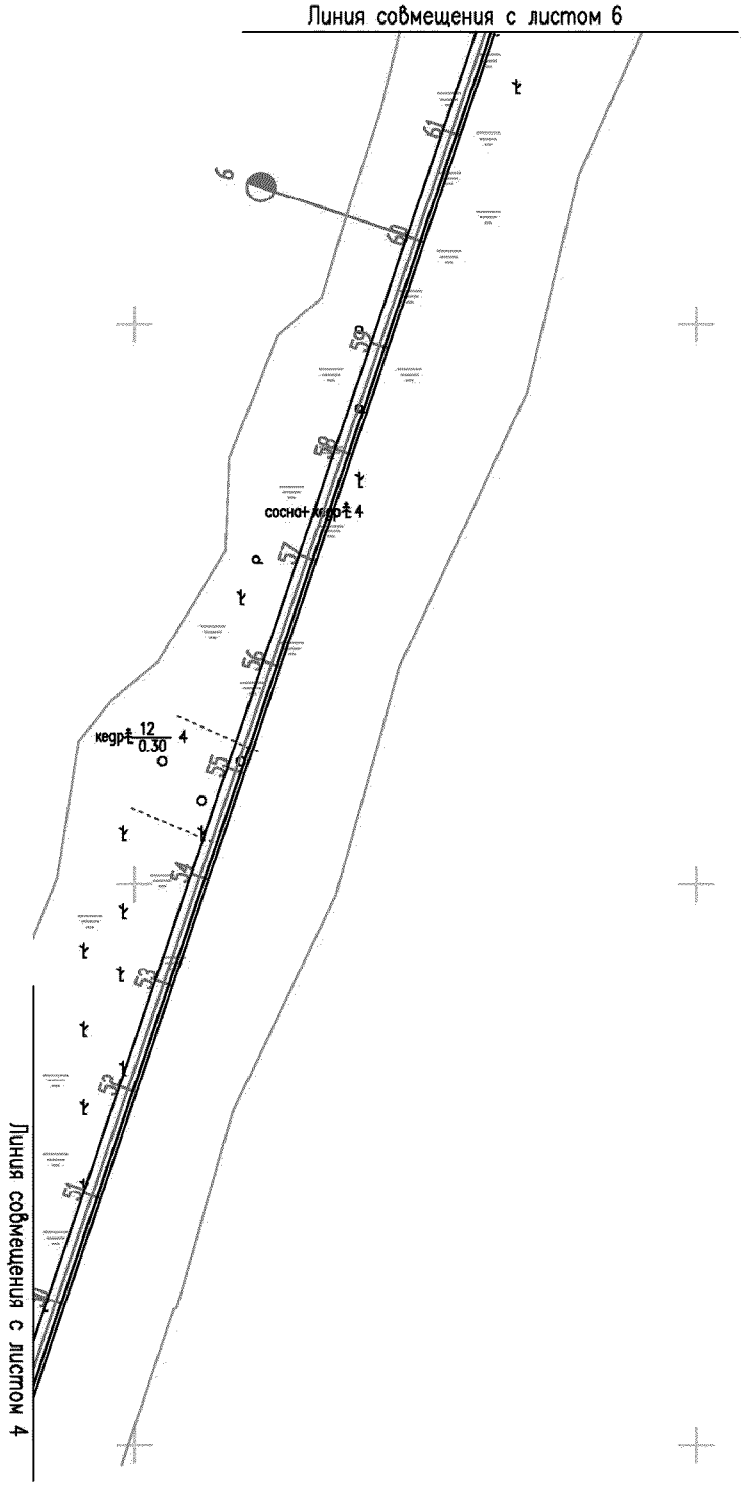

Линия совмещения с листом 6
сосн
квдр
12
0.30
4
Линия совмещения с листом 4

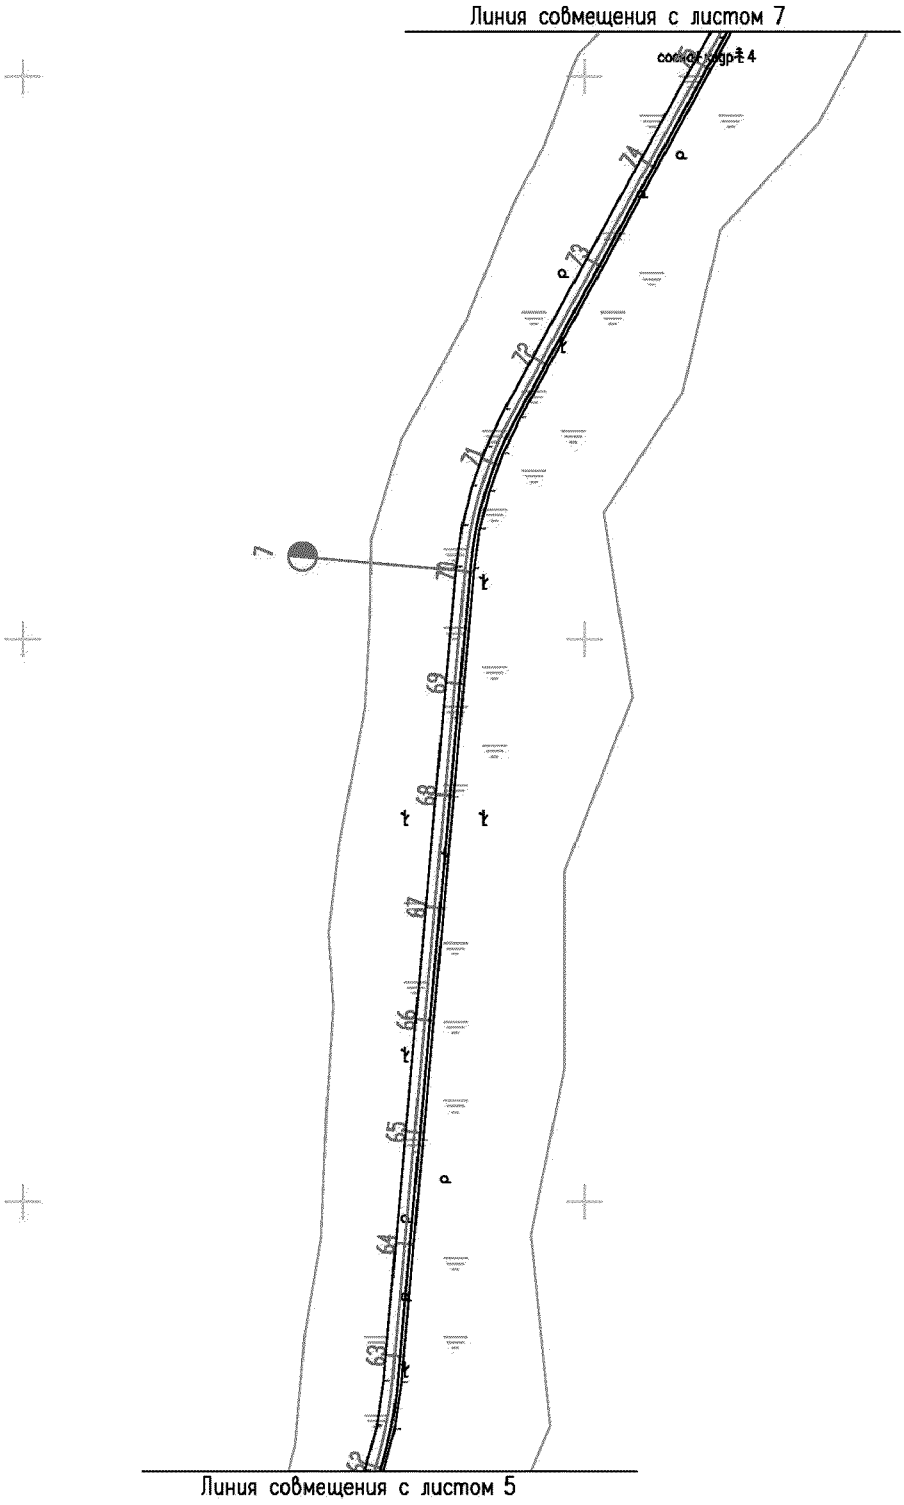

Линия совмещения с листом 7
74
73
72
71
70
69
68
67
66
65
64
63
62
7
Линия совмещения с листом 5

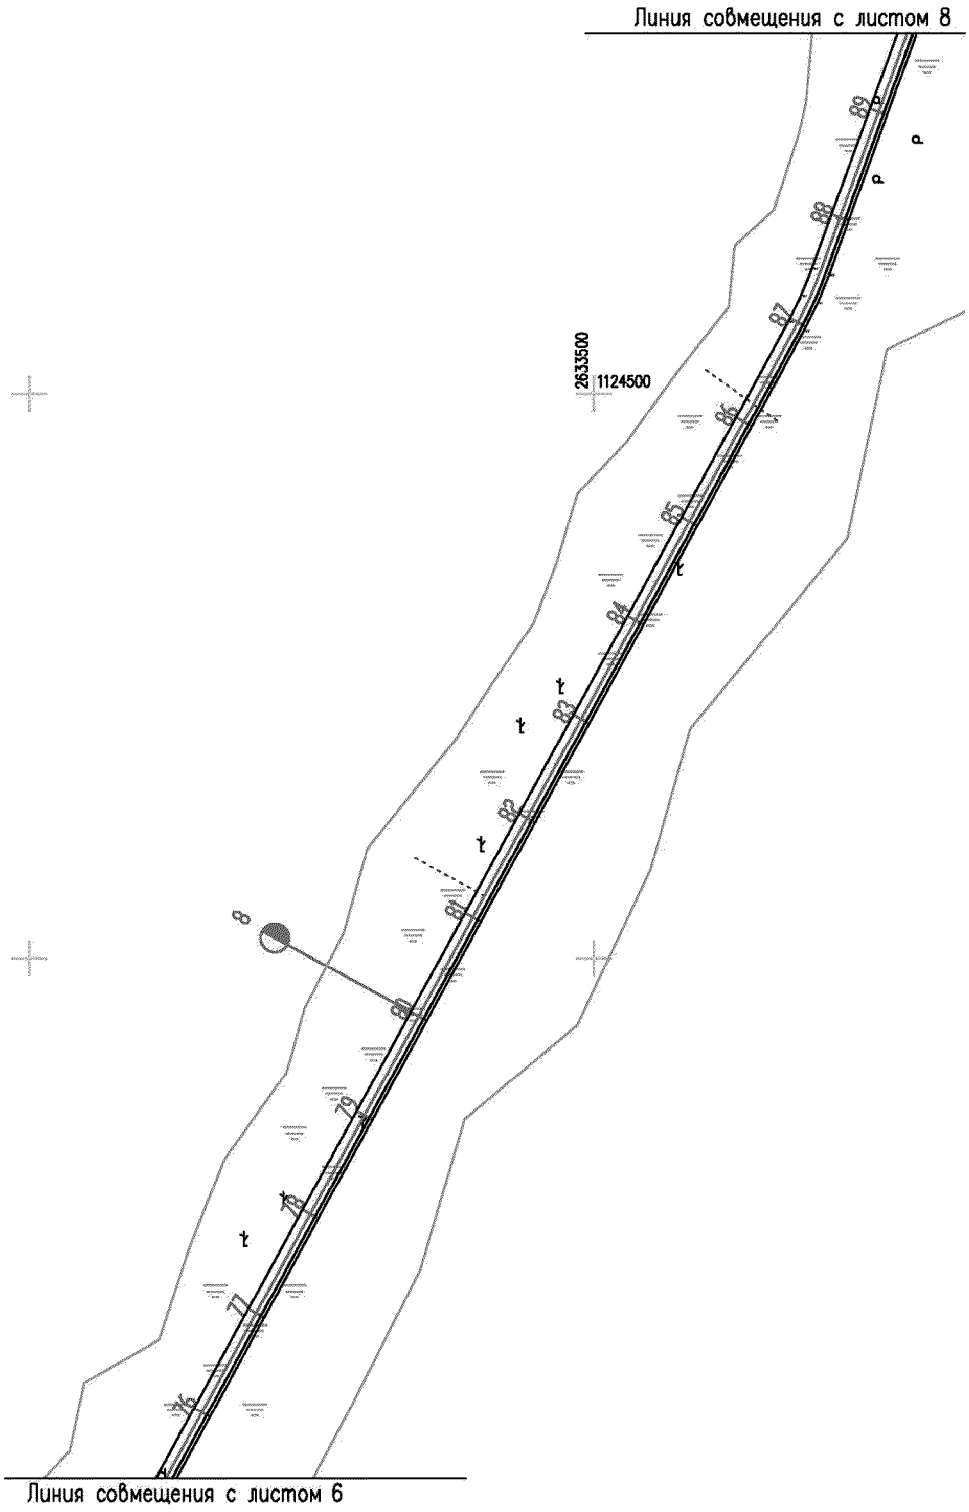

Линия совмещения с листом 8
2633500
1124500
Линия совмещения с листом 6

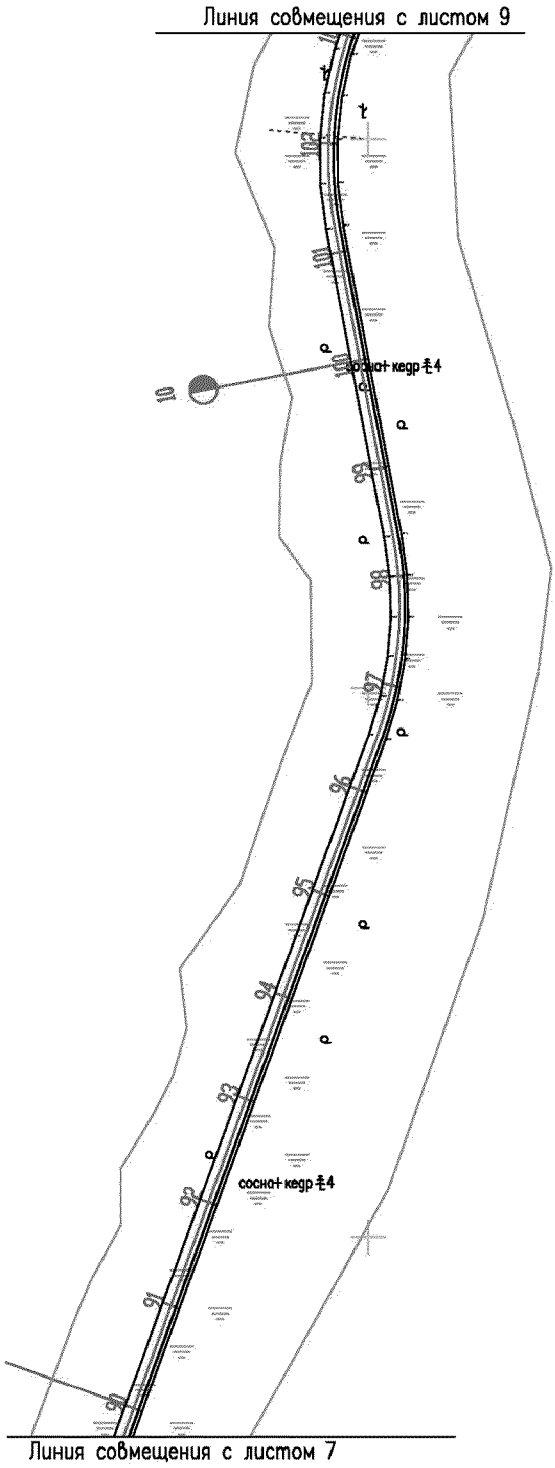

Линия совмещения с листом 9
сосна+кедр 4
сосна+кедр 4
Линия совмещения с листом 7

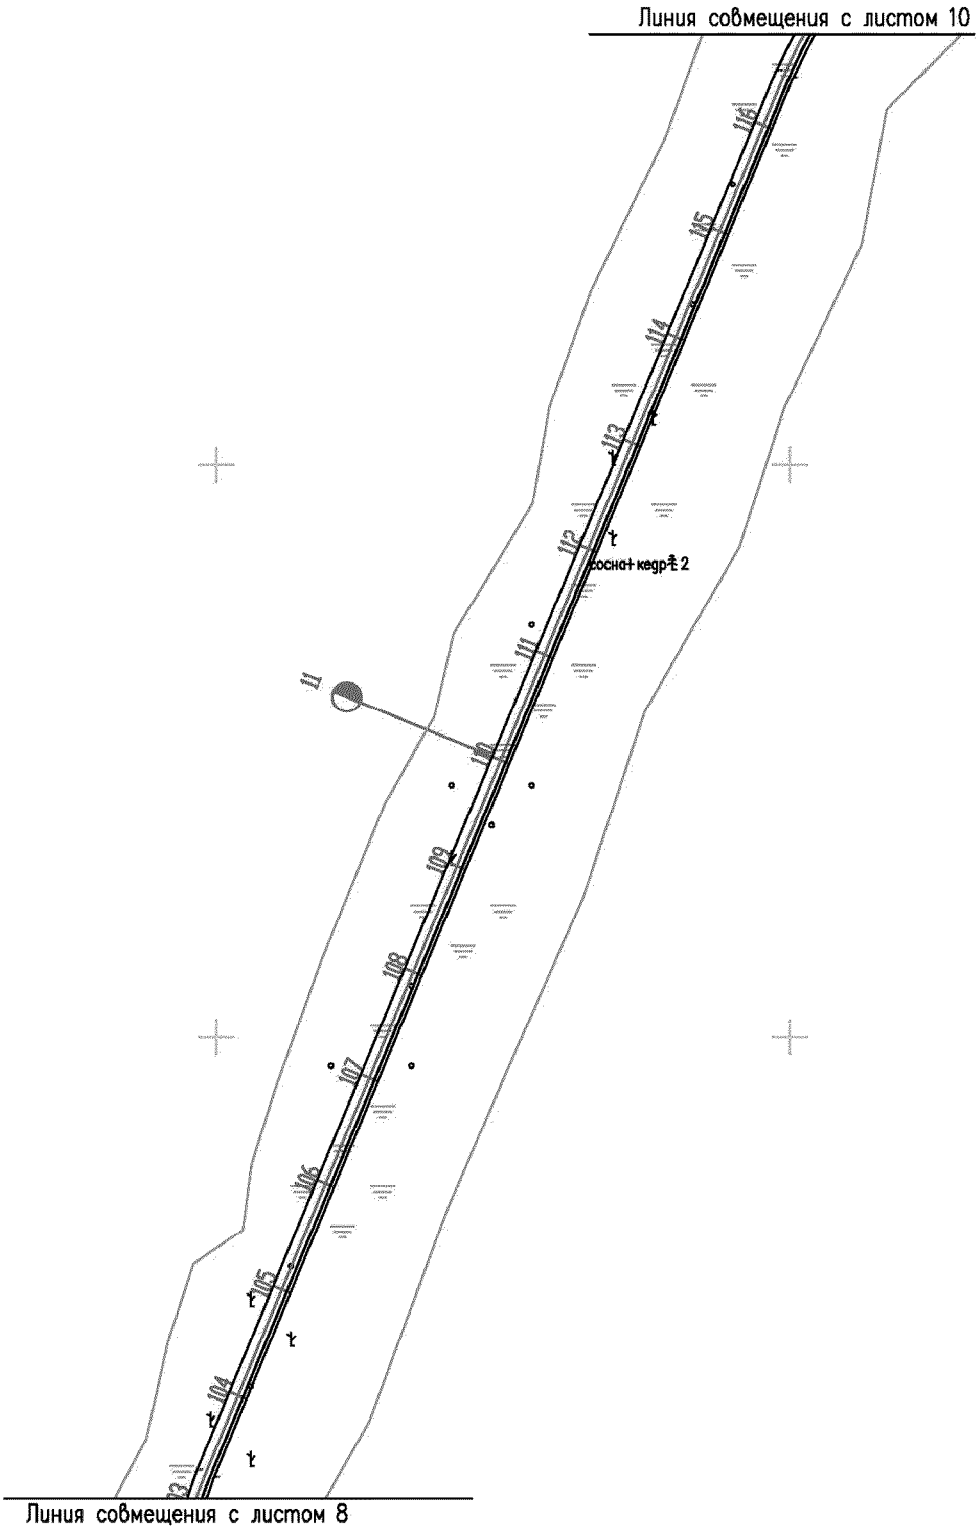

Линия совмещения с листом 10
сосна+кедр 2
Линия совмещения с листом 8

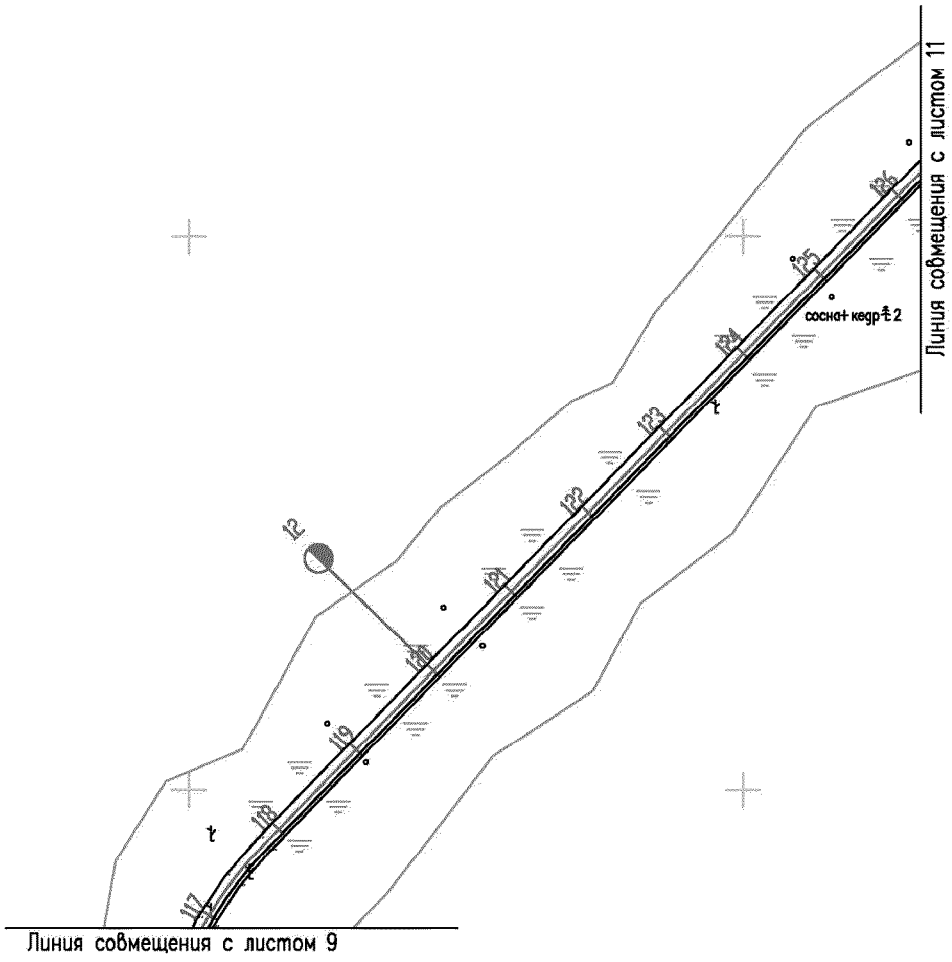

Линия совмещения с листом 11
сосна+ кедр 2
Линия совмещения с листом 9

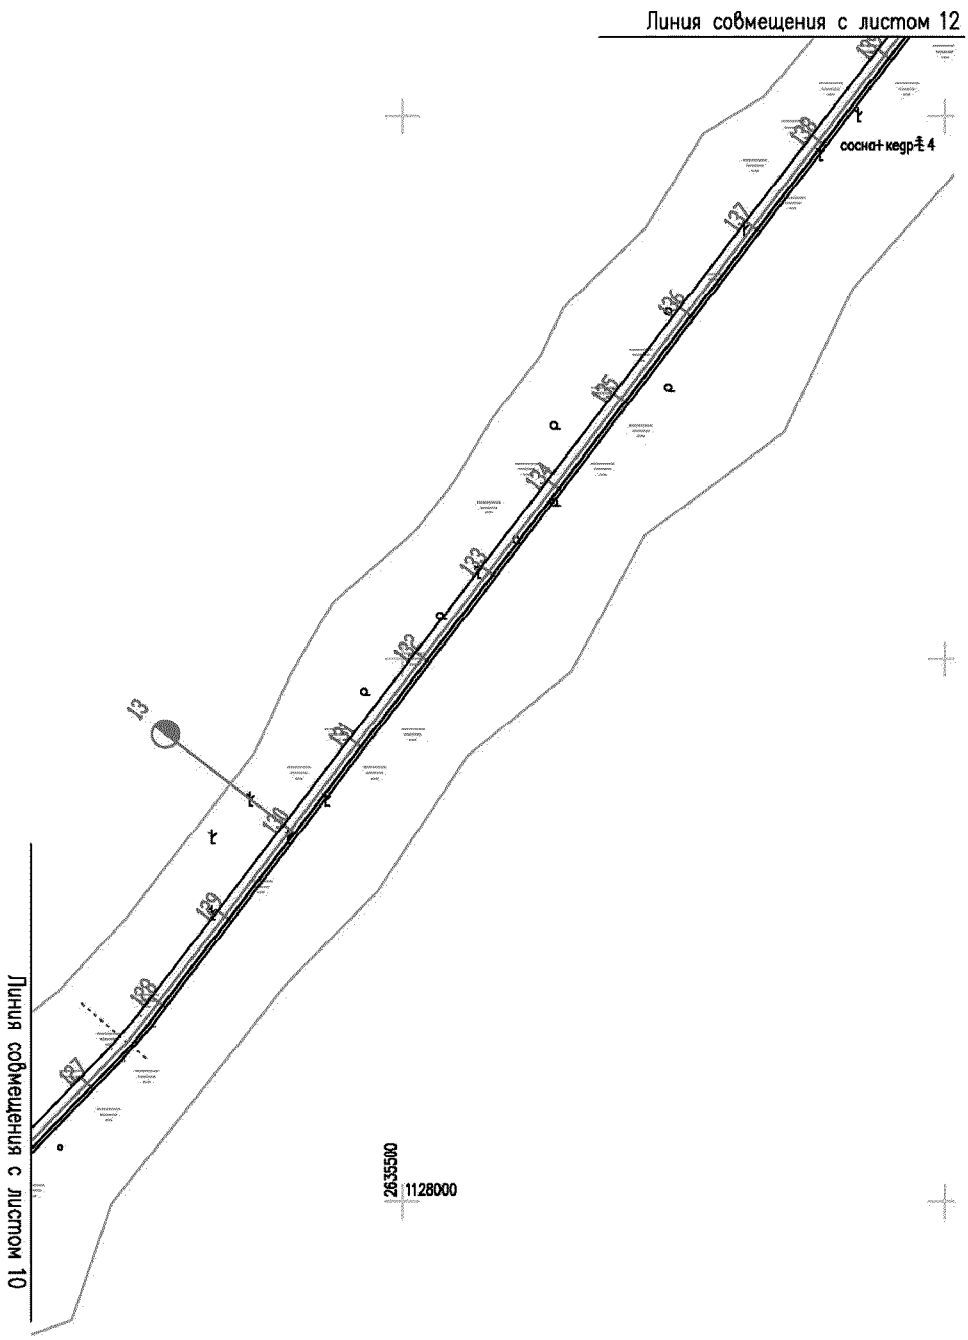

Линия совмещения с листом 12
сосна+кедр 4
Линия совмещения с листом 10
2635500
1128000

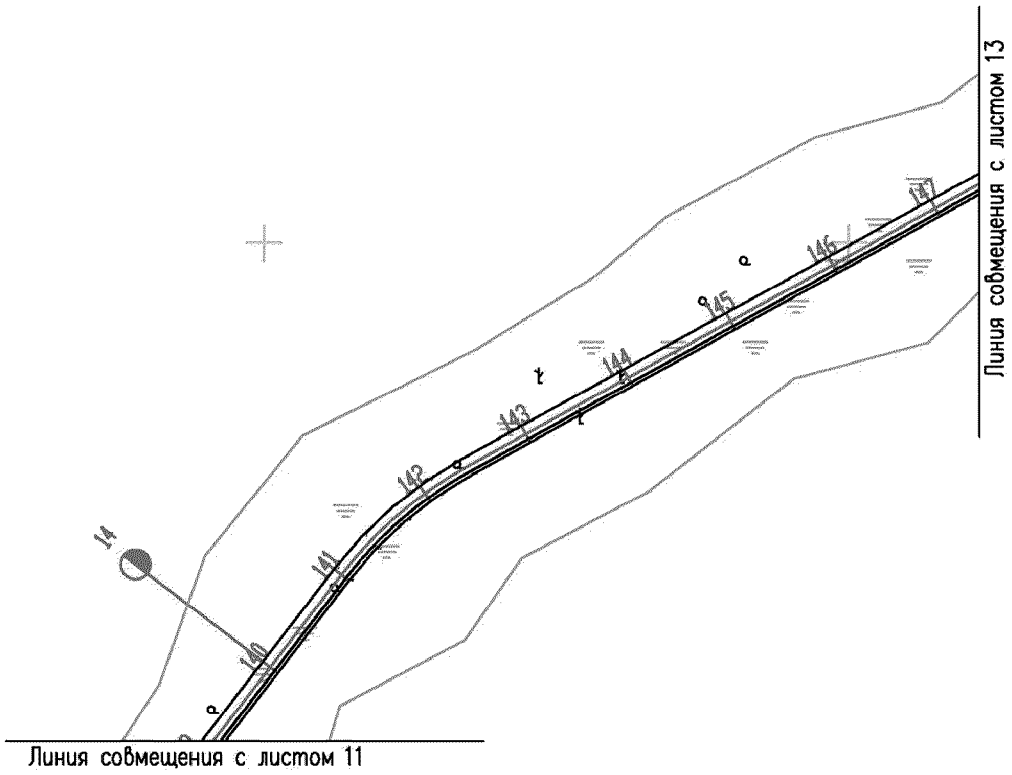

Линия совмещения с листом 13
Линия совмещения с листом 11
14
140
141
142
143
144
145
146
147

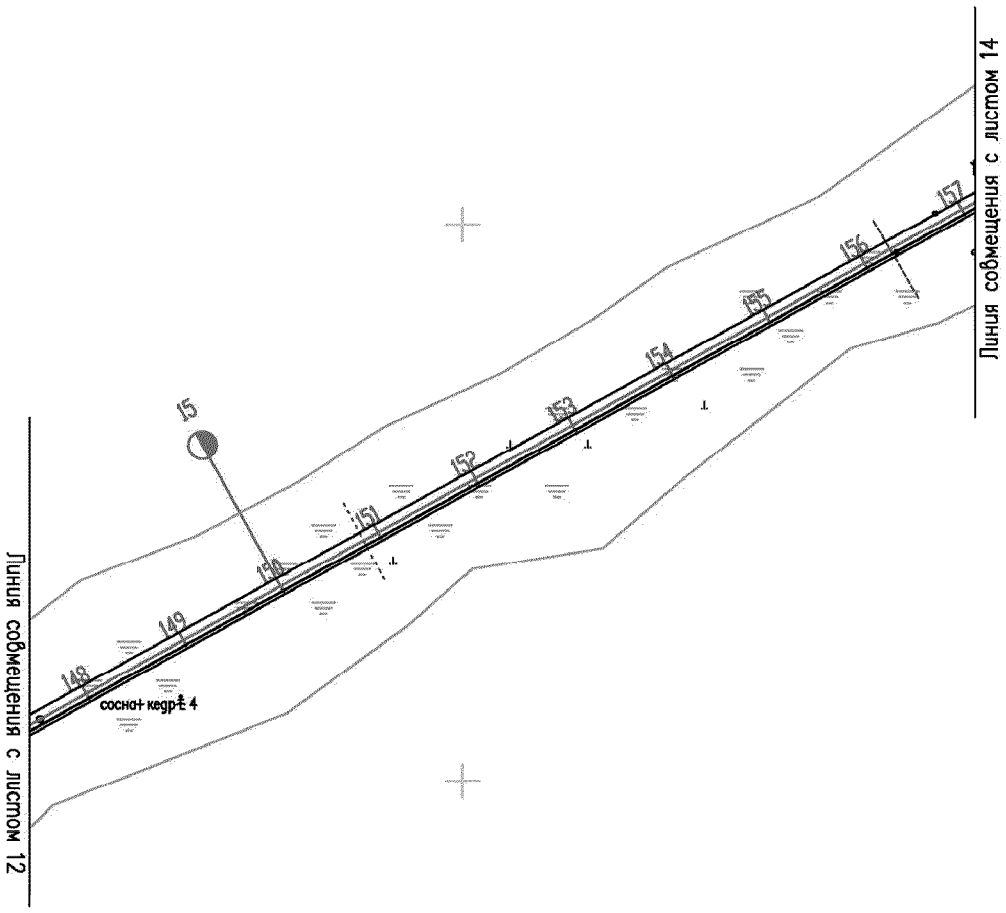

Линия совмещения с листом 12
148
149
150
151
152
153
154
155
156
157
15
сосна+ кедр± 4
Линия совмещения с листом 14

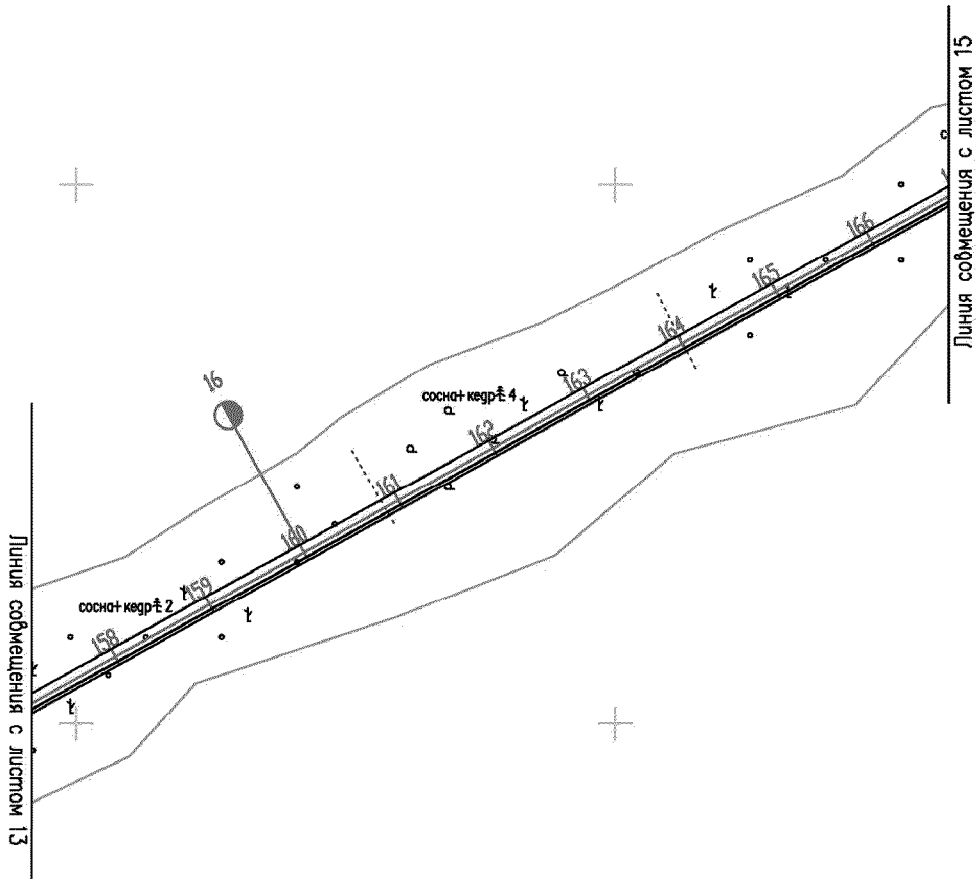

Линия совмещения с листом 13
сосна+кедр-1 2
158
159
160
16
161
162
сосна+кедр-1 4
163
164
165
166
Линия совмещения с листом 15

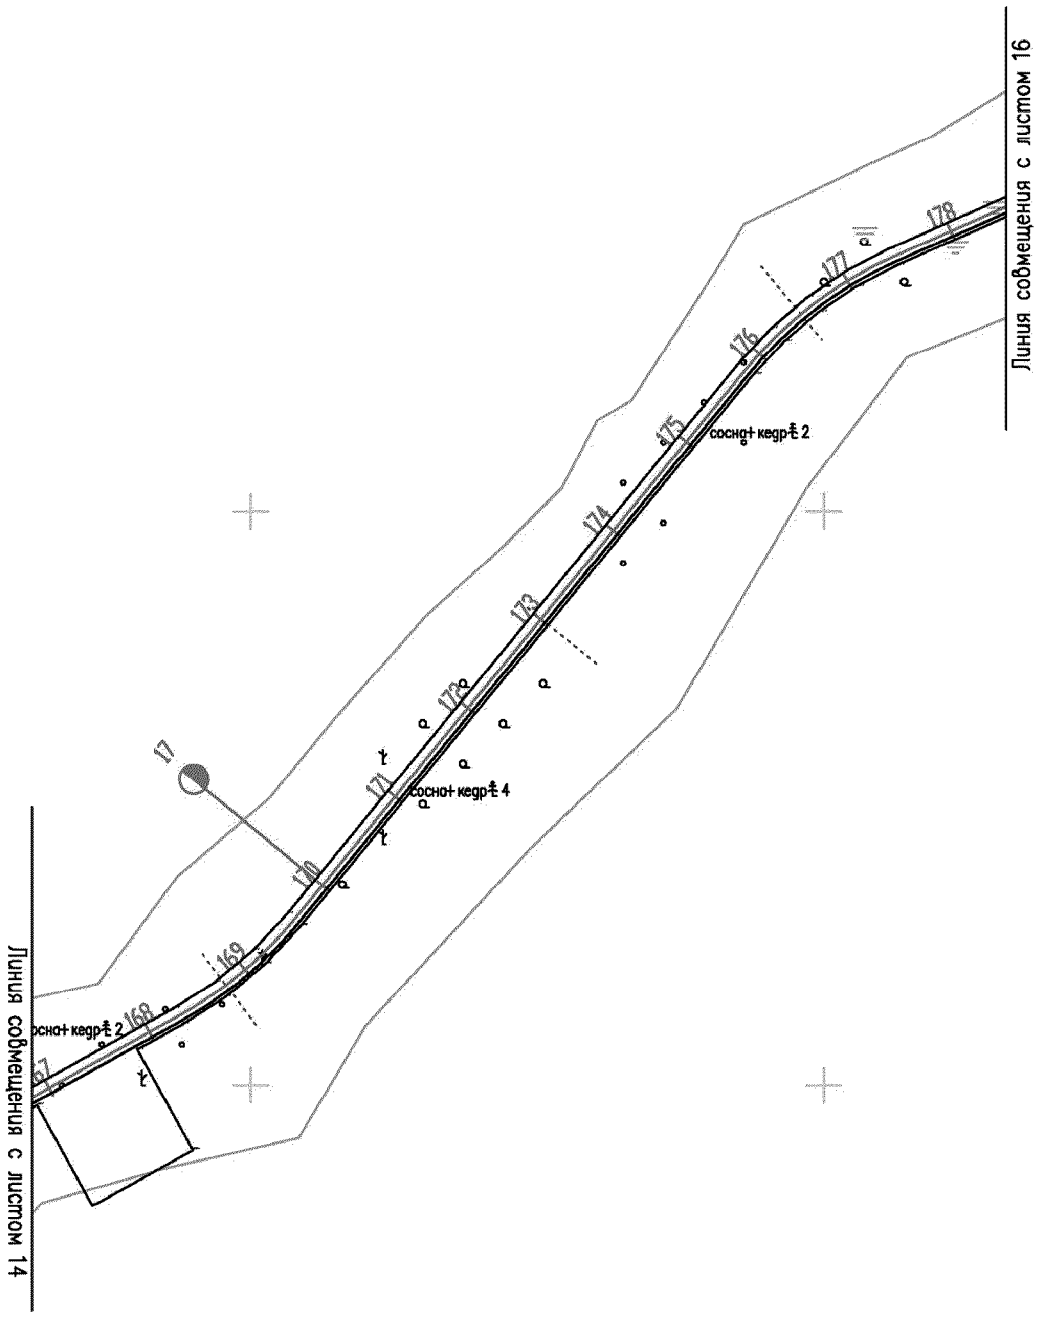

Линия совмещения с листом 14
Линия совмещения с листом 16
сосна+ кедр-Ѣ 2
сосна+ кедр-Ѣ 4
сосна+ кедр-Ѣ 2
167
168
169
170
171
172
173
174
175
176
177
178

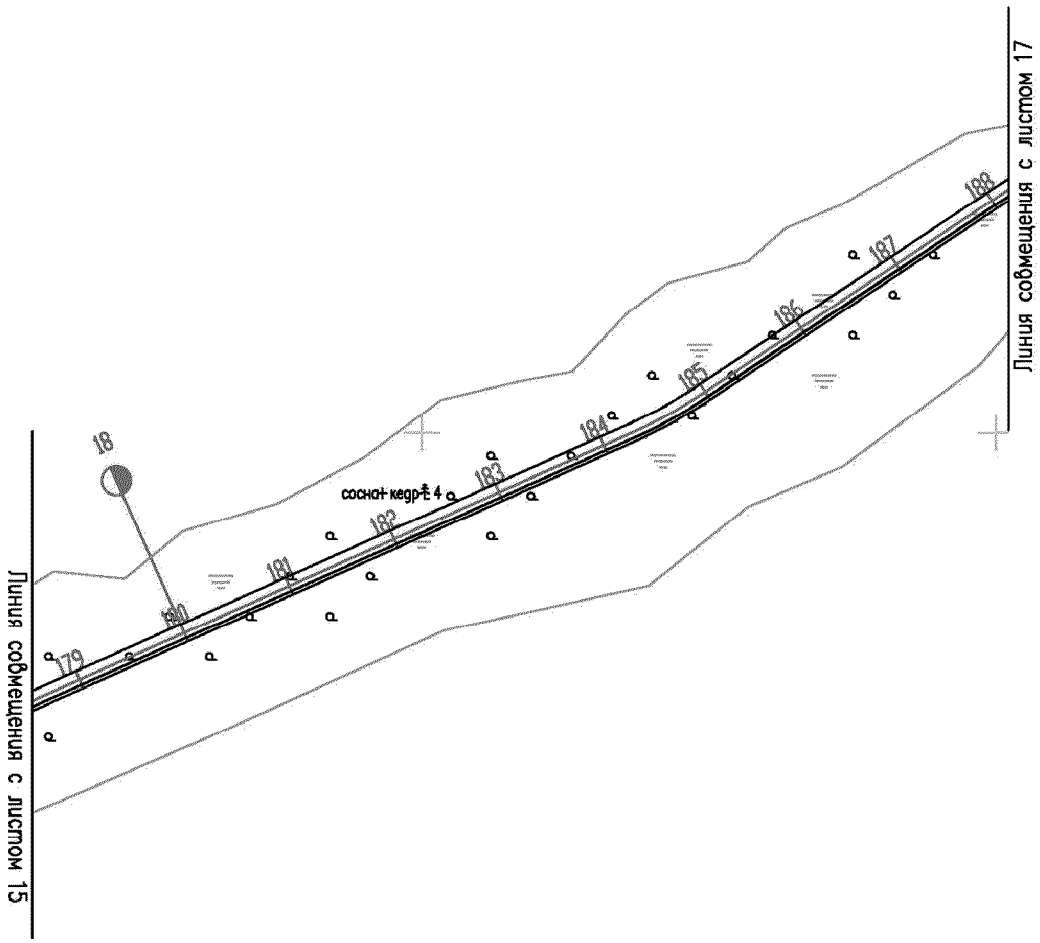

Линия совмещения с листом 15
18
сосна+кедр 4
179
180
181
182
183
184
185
186
187
188
Линия совмещения с листом 17

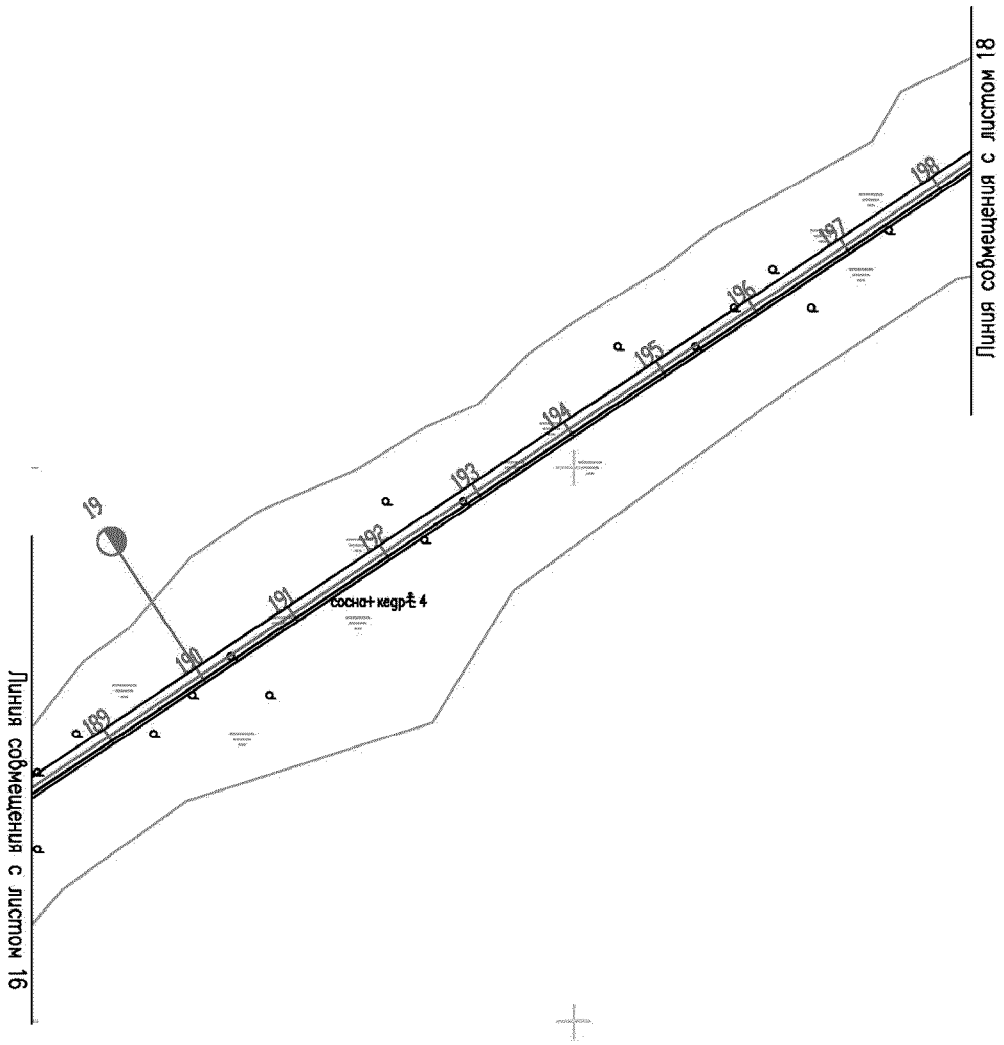

Линия совмещения с листом 16
Линия совмещения с листом 18
19
189
190
191
192
193
194
195
196
197
198
сосна+кедр-Ё 4

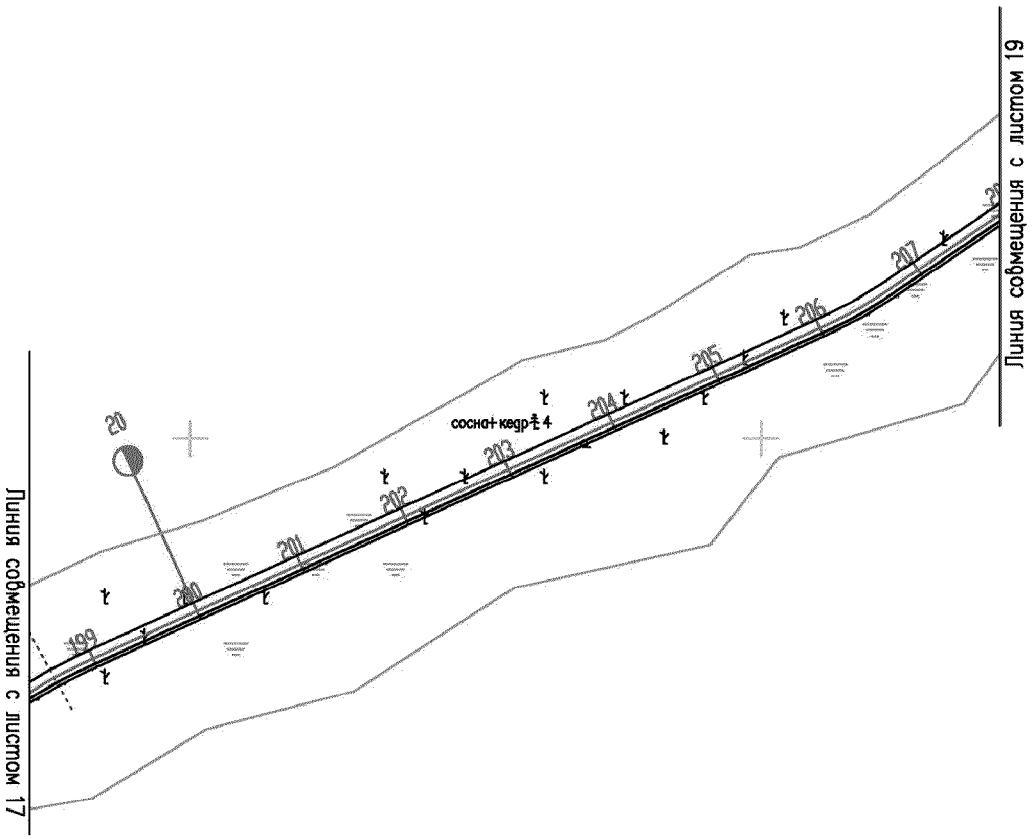

Линия совмещения с листом 17
199
200
201
202
203
204
205
206
207
Линия совмещения с листом 19
20
сосна+кедр 4

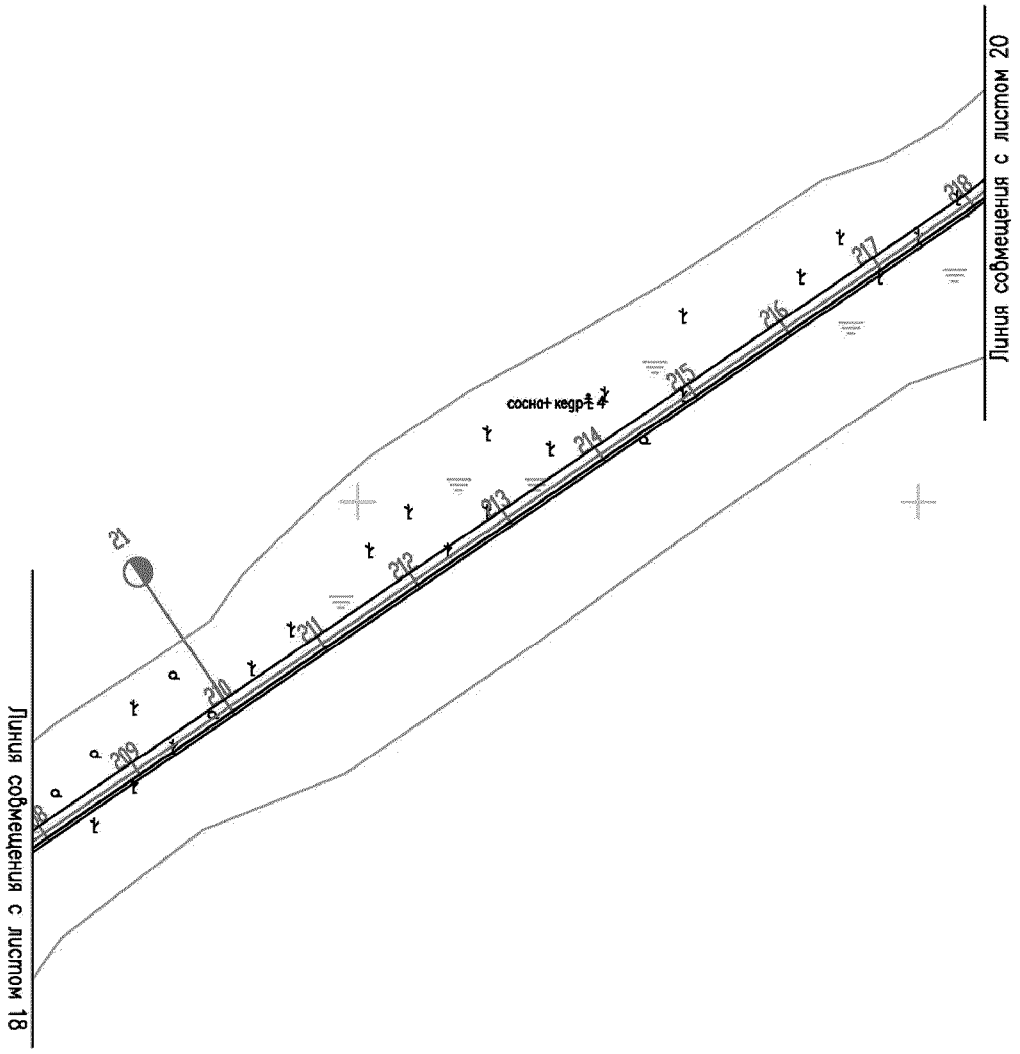

Линия совмещения с листом 18
Линия совмещения с листом 20
21
209
210
211
212
213
214
215
216
217
218
сосна+ кедр 4

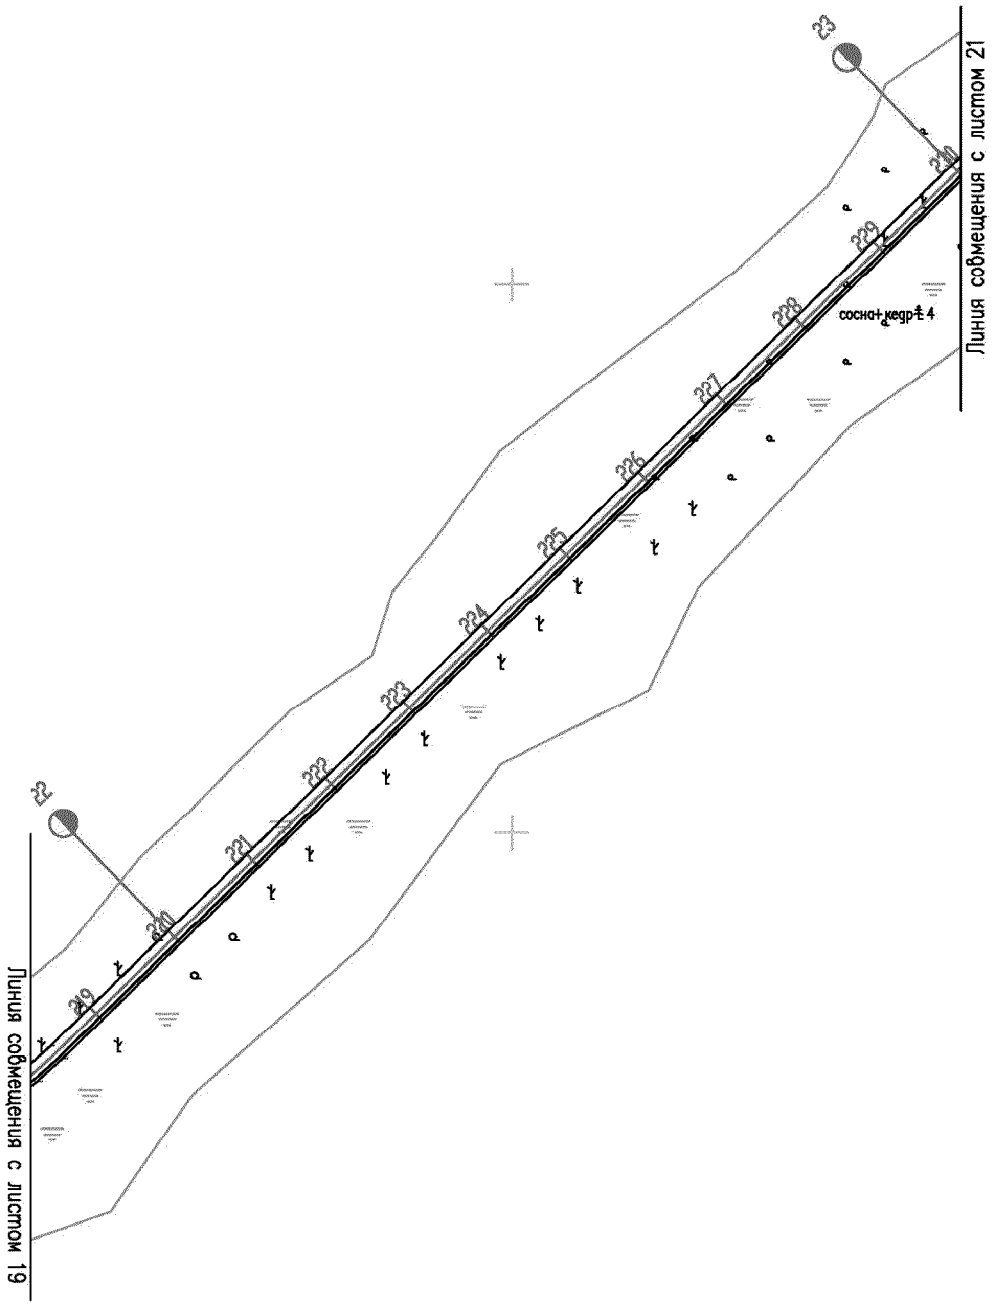

22
23
219
220
221
222
223
224
225
226
227
228
229
230
сосна+кедр 4
Линия совмещения с листом 19
Линия совмещения с листом 21

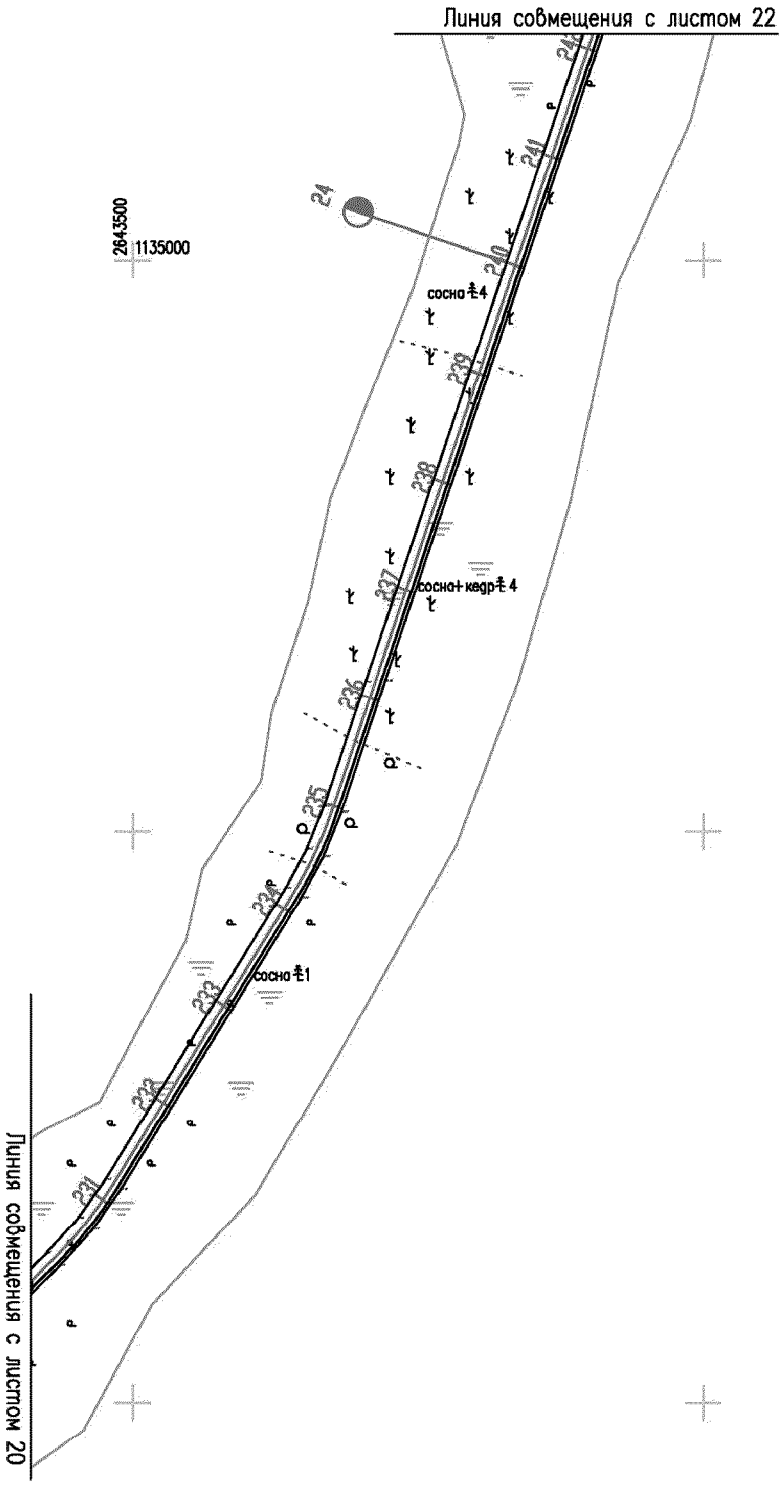

Линия совмещения с листом 22
24
264.3500
1135000
сосна 4
сосна+кедр 4
сосна 1
Линия совмещения с листом 20

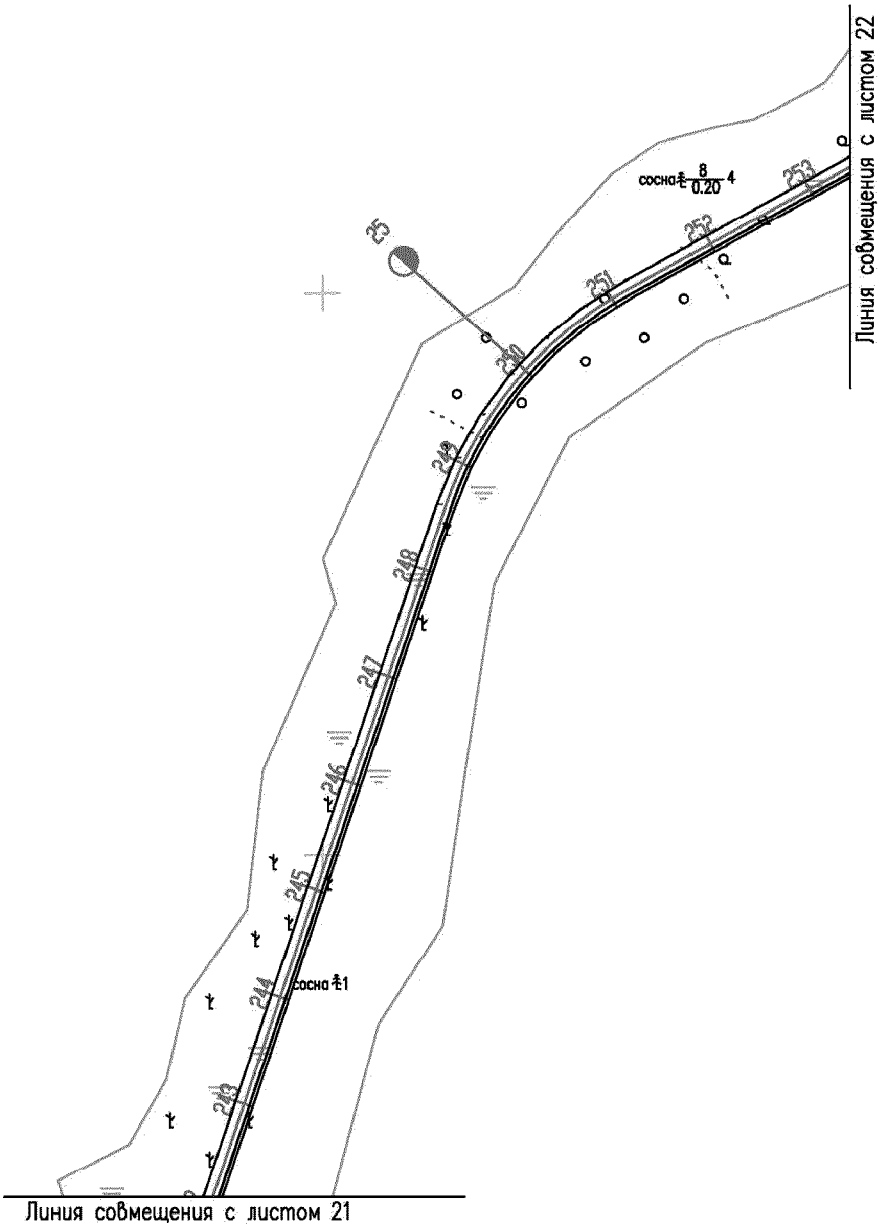

Линия совмещения с листом 22
сосна 8 0.20 4
сосна 1
Линия совмещения с листом 21

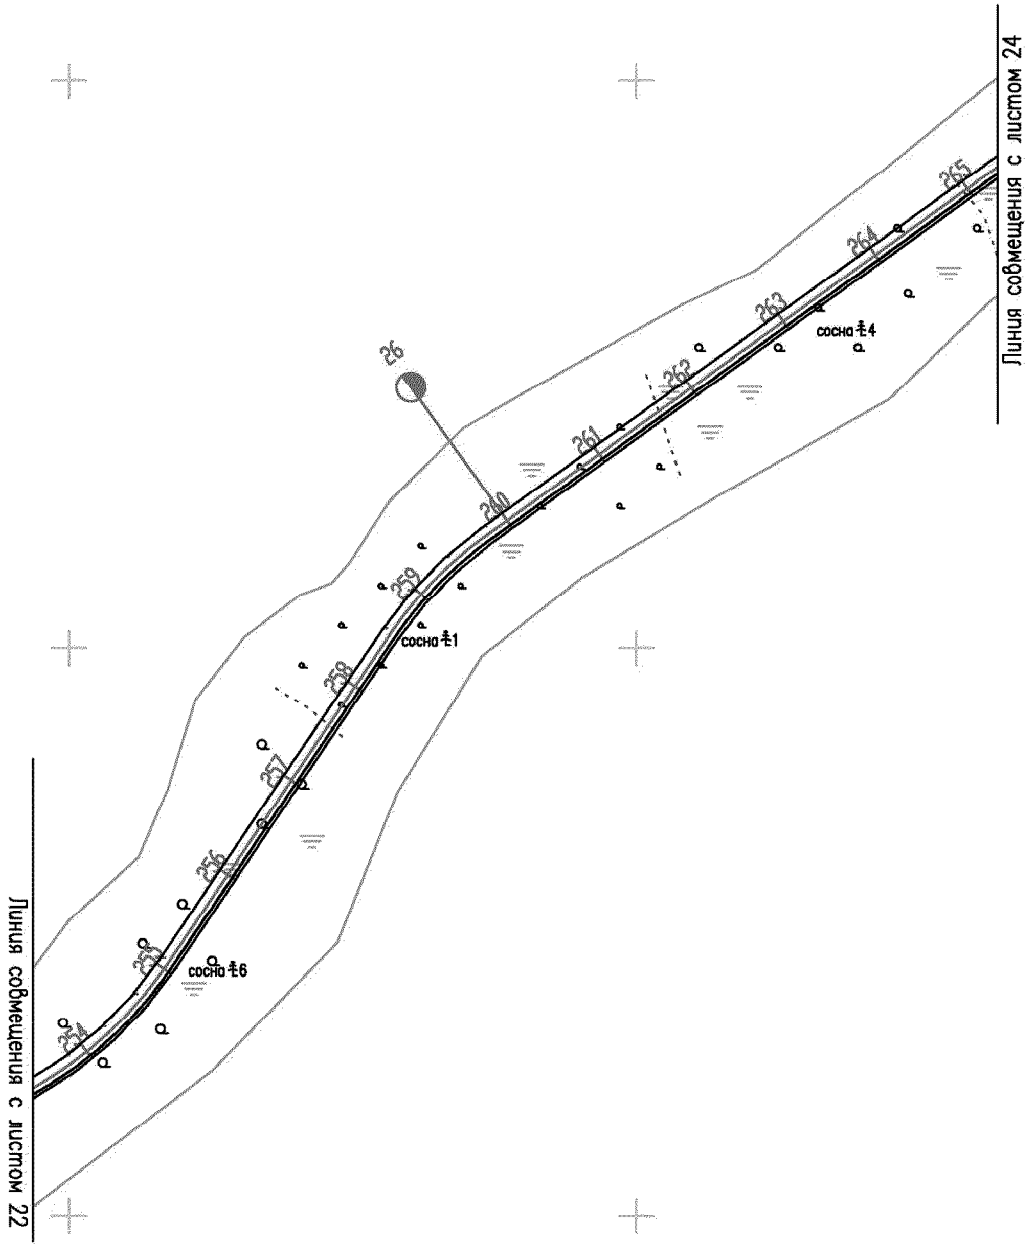

Линия совмещения с листом 22
Линия совмещения с листом 24
сосна ⌀1
сосна ⌀4
сосна ⌀6
26
254
255
256
257
258
259
260
261
262
263
264
265

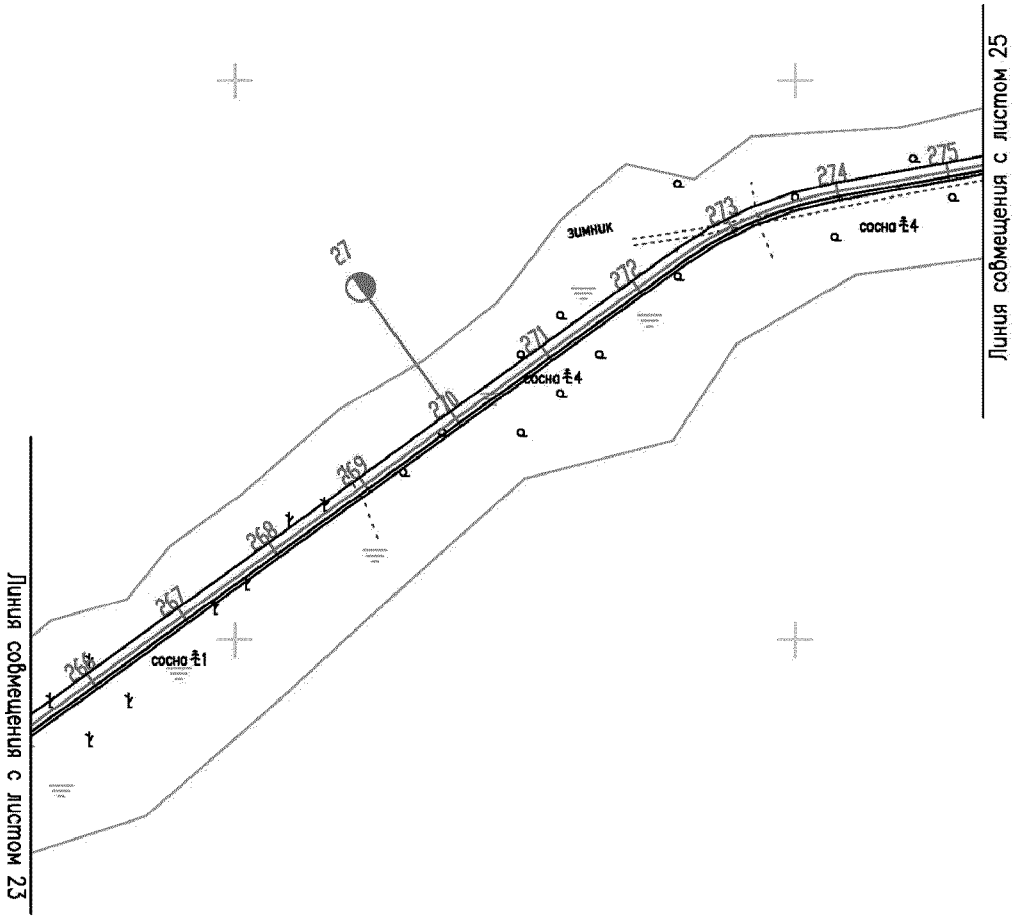

Линия совмещения с листом 23
Линия совмещения с листом 25
268
267
269
270
271
272
273
274
275
27
сосна ∅1
сосна ∅4
сосна ∅4
зимник

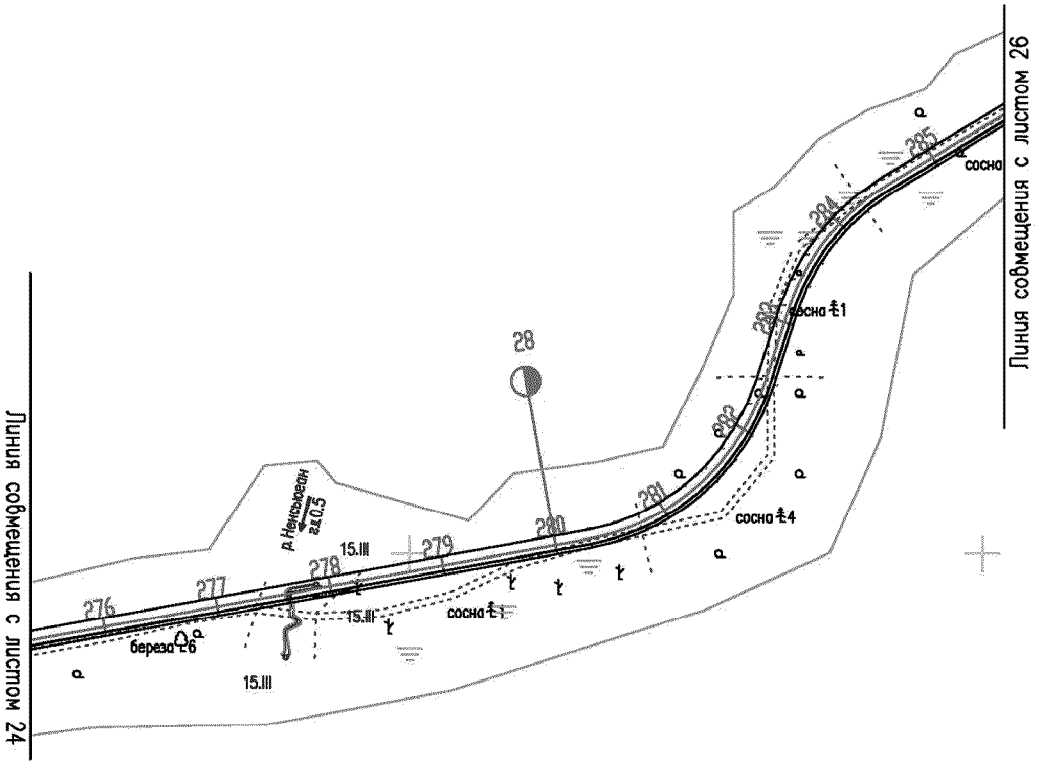

Линия совмещения с листом 24
Линия совмещения с листом 26
276
277
278
279
280
281
282
283
284
285
28
15.III
15.III
15.III
15.III
сосна ±1
сосна ±1
сосна ±4
сосна
береза ±6
д. Неизвестен
вд 0,5

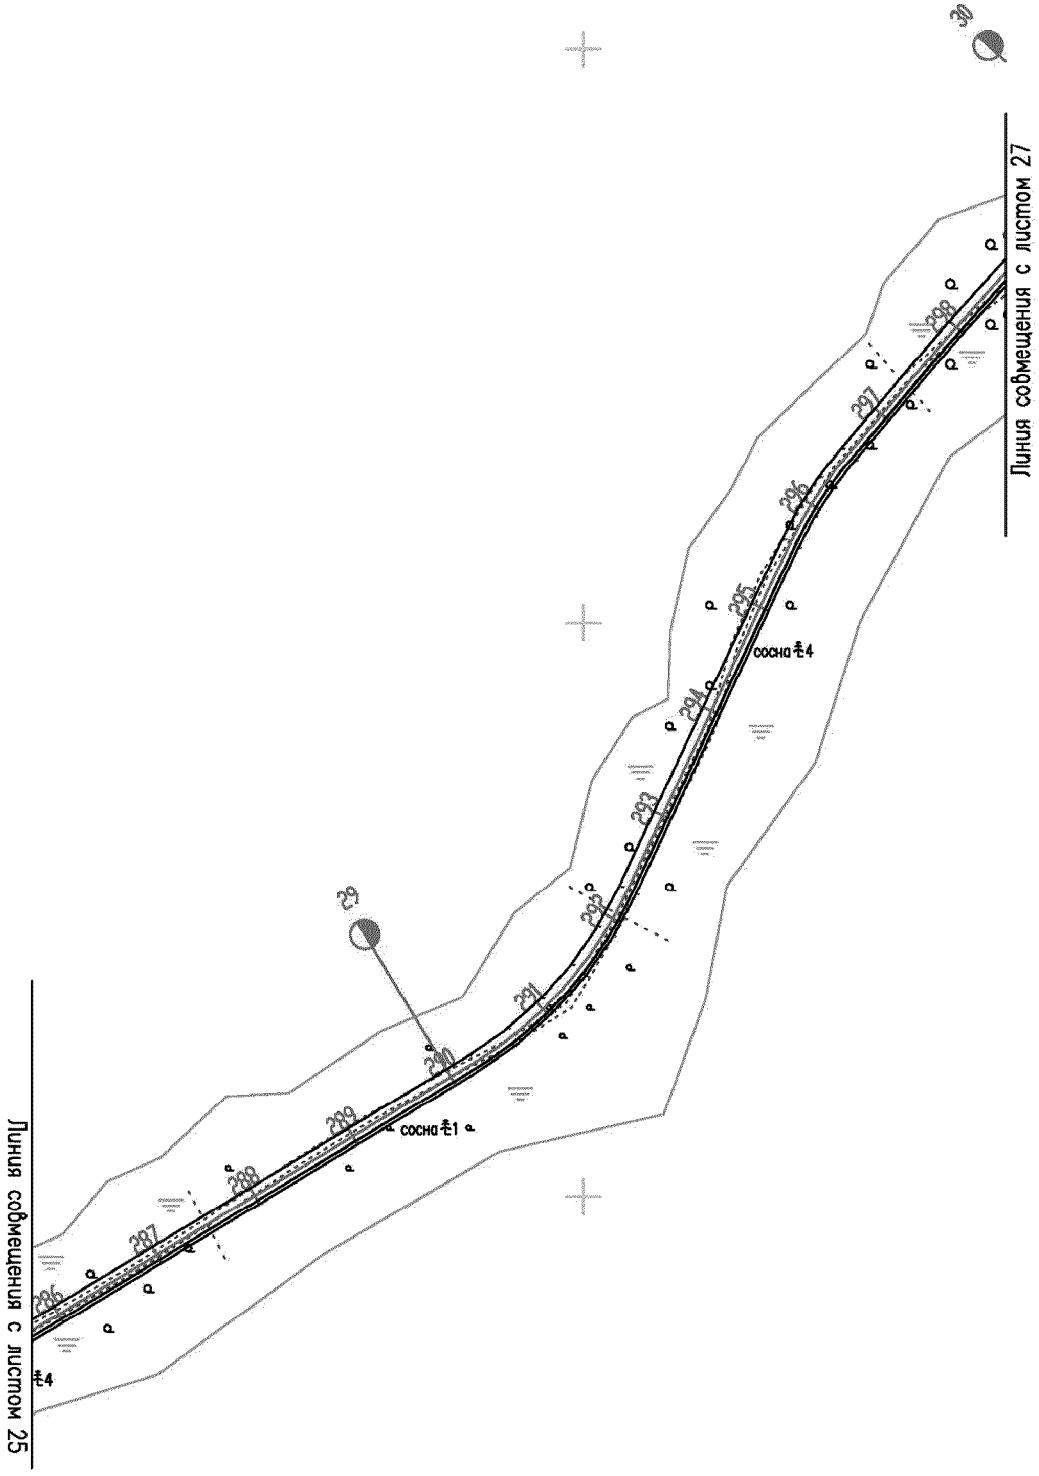
Линия совмещения с листом 25
Линия совмещения с листом 27
сосна ⌀1
сосна ⌀4
286
287
288
289
290
291
292
293
294
295
296
297
298
29
30

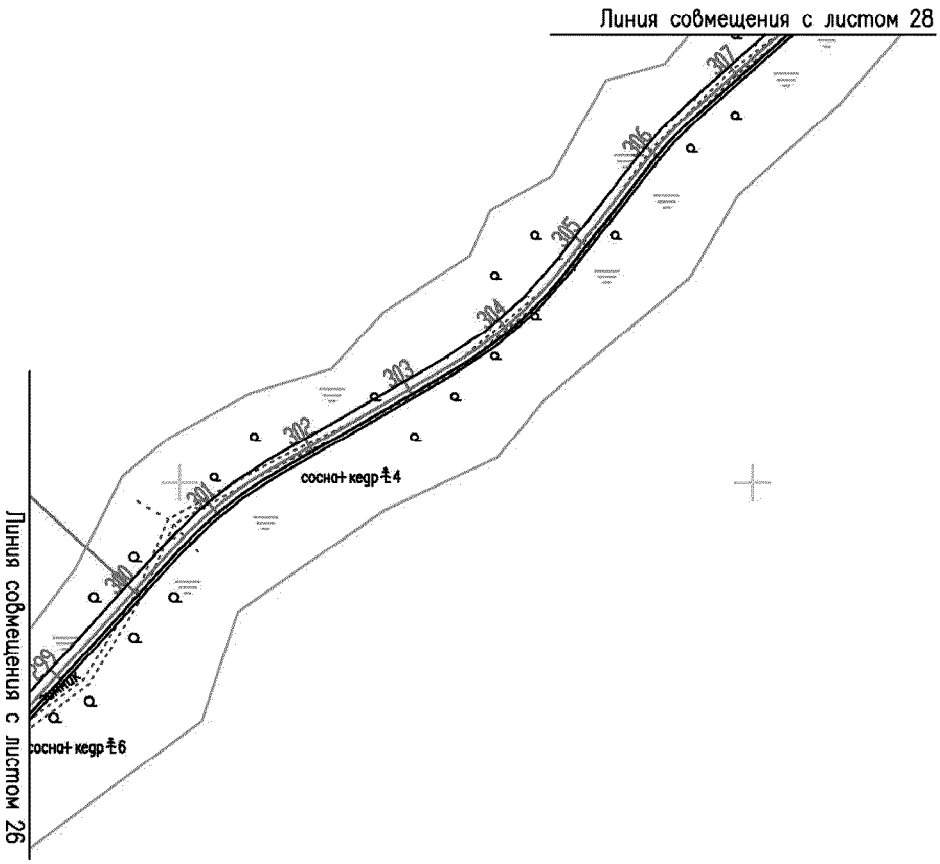

Линия совмещения с листом 28
Линия совмещения с листом 26
сосна+кедр 4
сосна+кедр 6
201
202
203
204
205
206
207

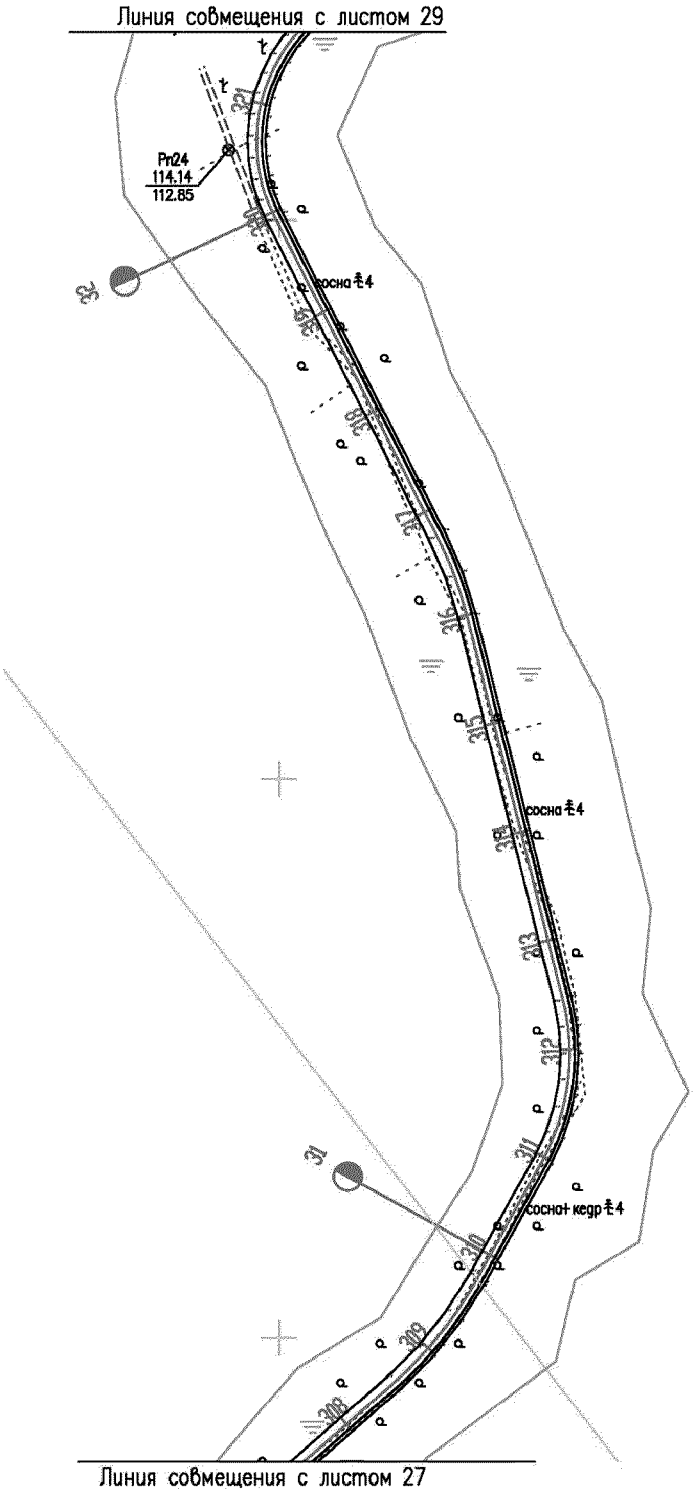

Линия совмещения с листом 29
Pr24
114.14
112.85
сосна ⌀4
сосна ⌀4
сосна+кедр ⌀4
Линия совмещения с листом 27

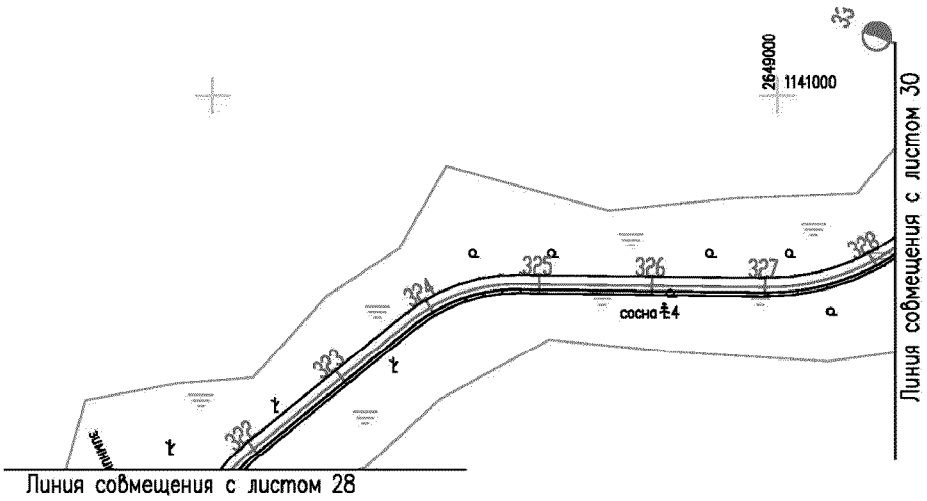

2649000
1141000
Линия совмещения с листом 30
Линия совмещения с листом 28
322
323
324
325
326
327
328
сосна 4

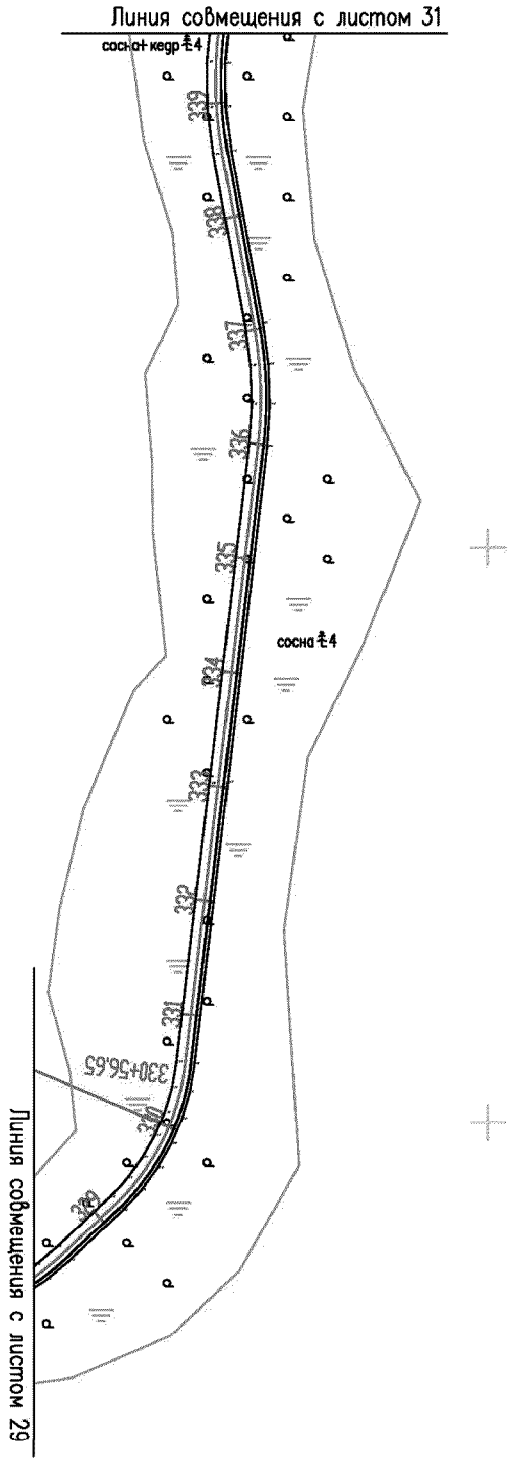

Линия совмещения с листом 31
сосна кедр ⌀4
339
338
337
336
335
334
333
332
331
330+56,65
329
328
сосна ⌀4
Линия совмещения с листом 29



Линия совмещения с листом 32
35
Линия совмещения с листом 30

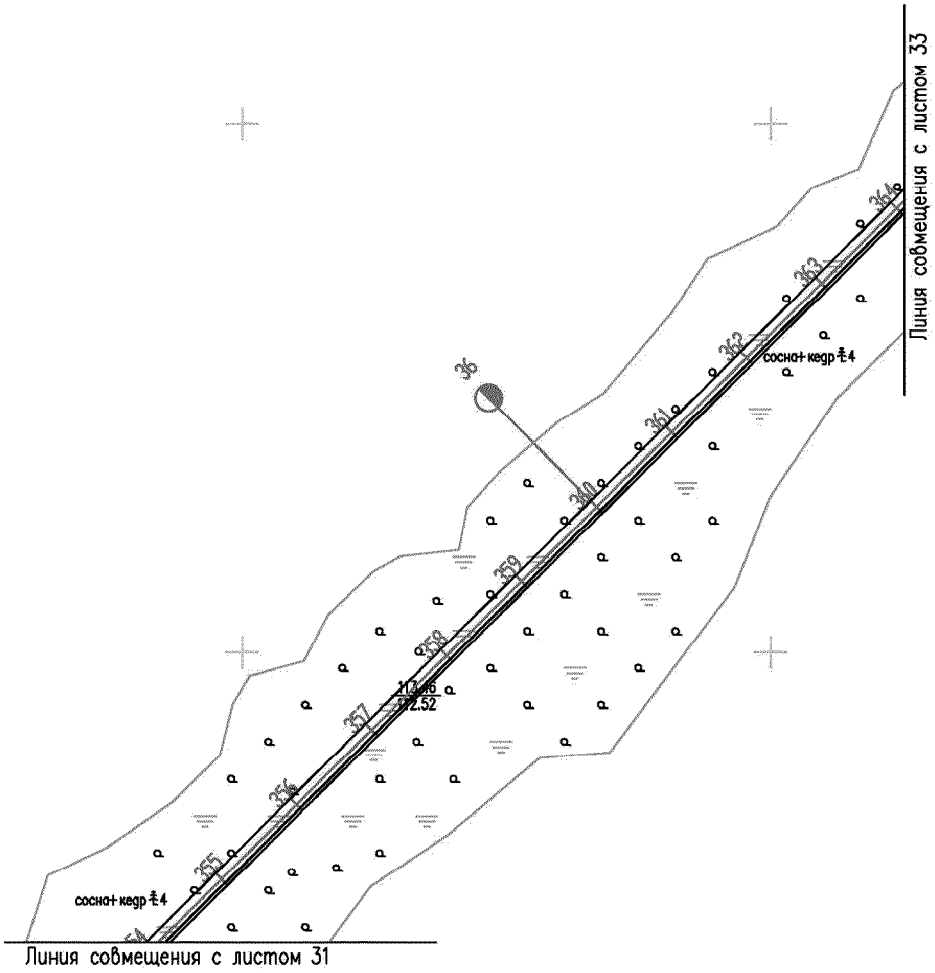

Линия совмещения с листом 33
Линия совмещения с листом 31
сосна+кедр 4
сосна+кедр 4
36
364
363
362
361
360
359
358
357
356
355
354

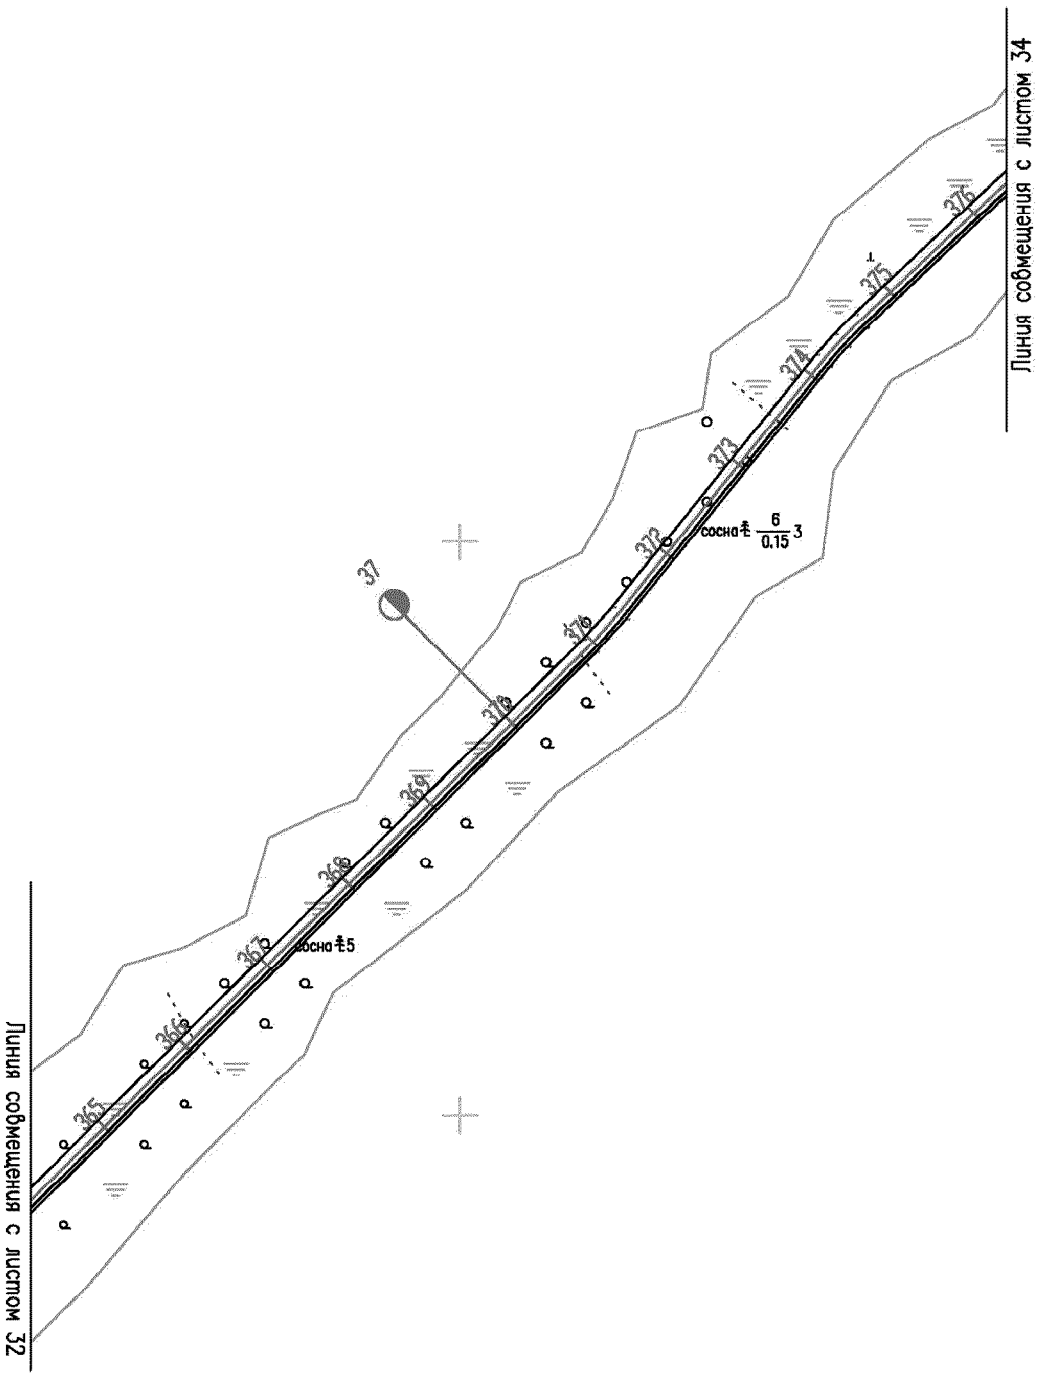

Линия совмещения с листом 32
Линия совмещения с листом 34
сосна ∄5
сосна ∄ 6 / 0.15 3
37
365
366
367
368
369
370
371
372
373
374
375
376

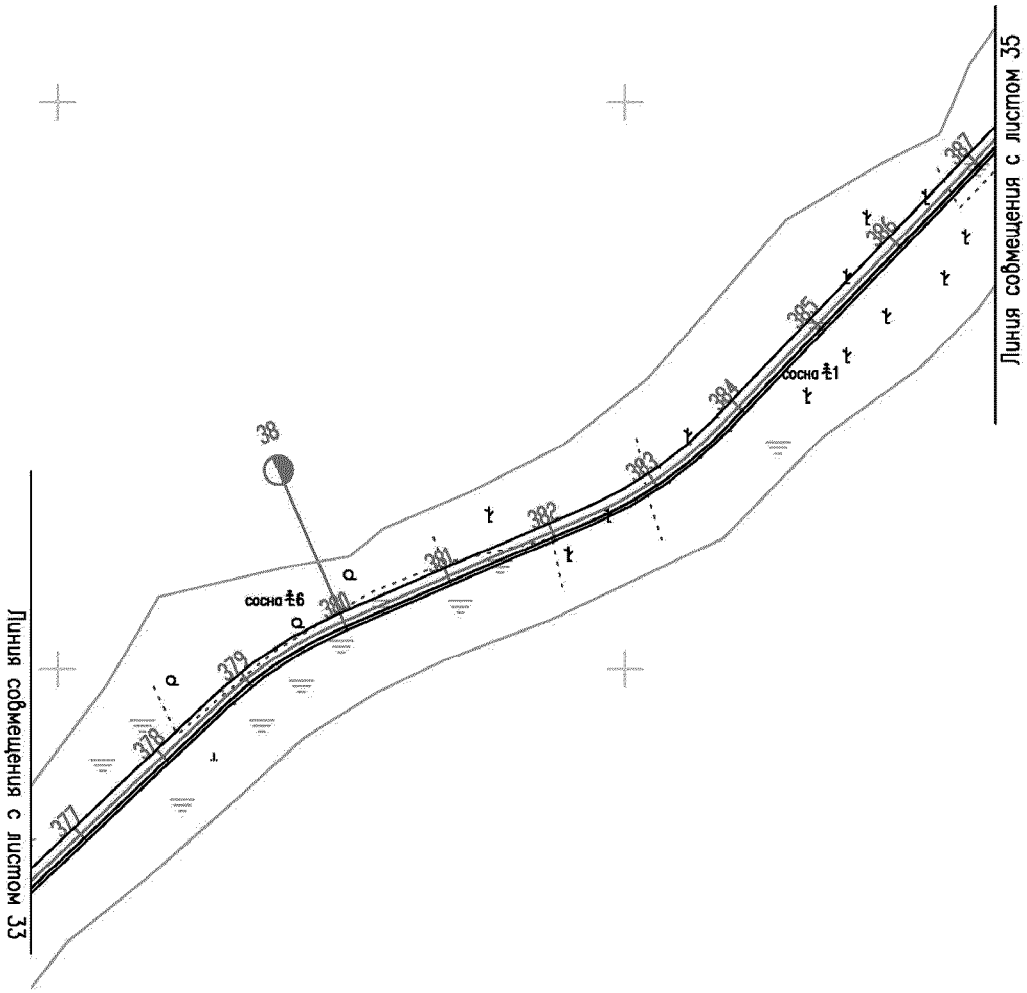

Линия совмещения с листом 33
Линия совмещения с листом 35
377
378
379
380
381
382
383
384
385
386
387
сосна ⌀6
сосна ⌀1
38

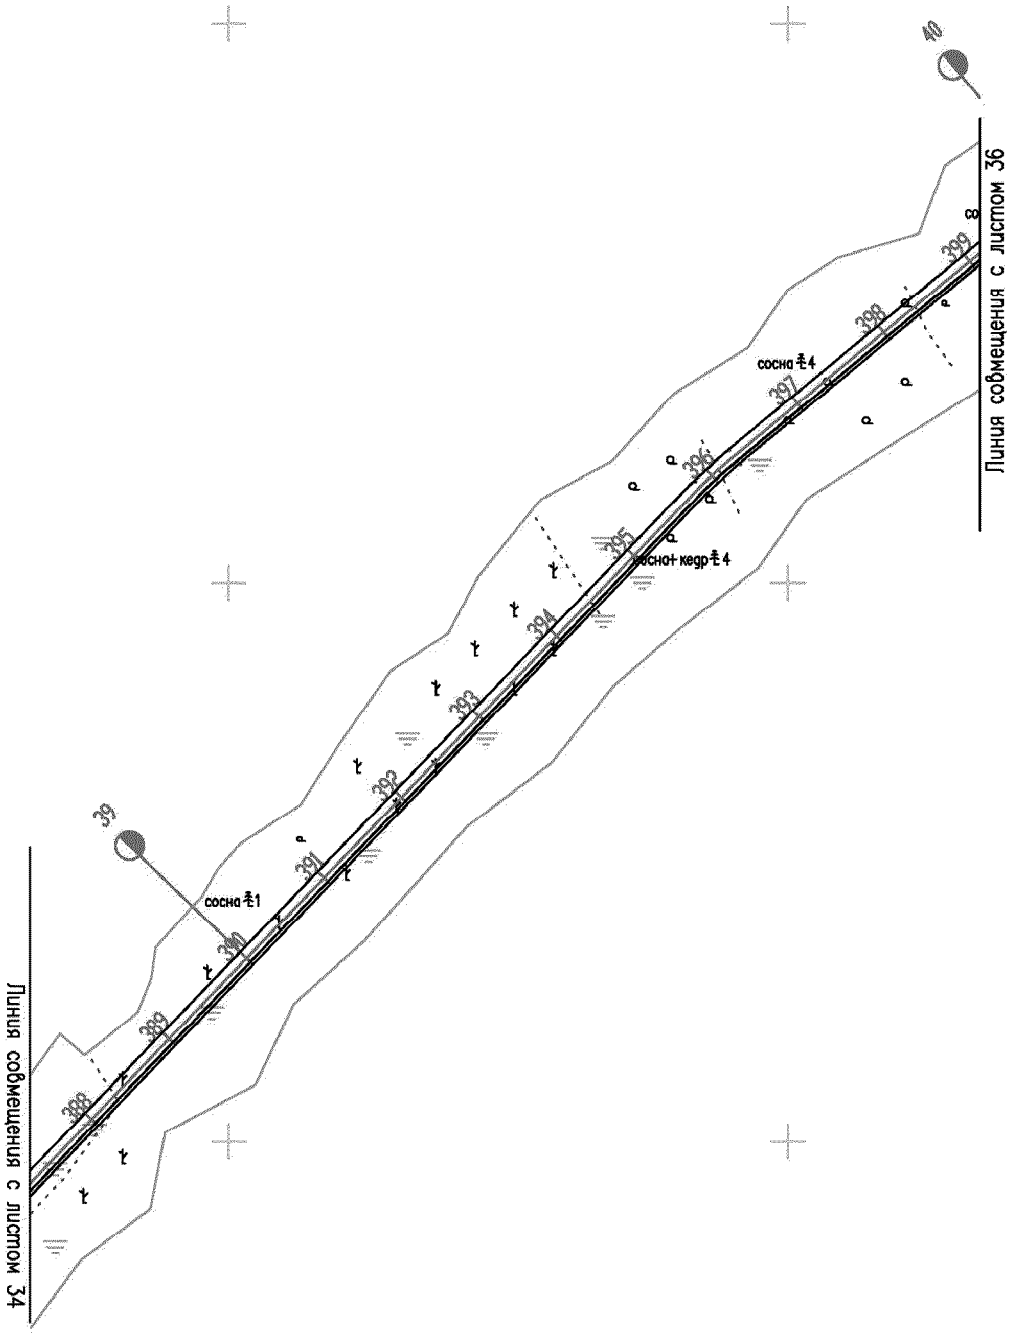

Линия совмещения с листом 34
Линия совмещения с листом 36
39
40
сосна ⌀1
сосна ⌀4
сосна+кедр ⌀4
388
389
390
391
392
393
394
395
396
397
398
399

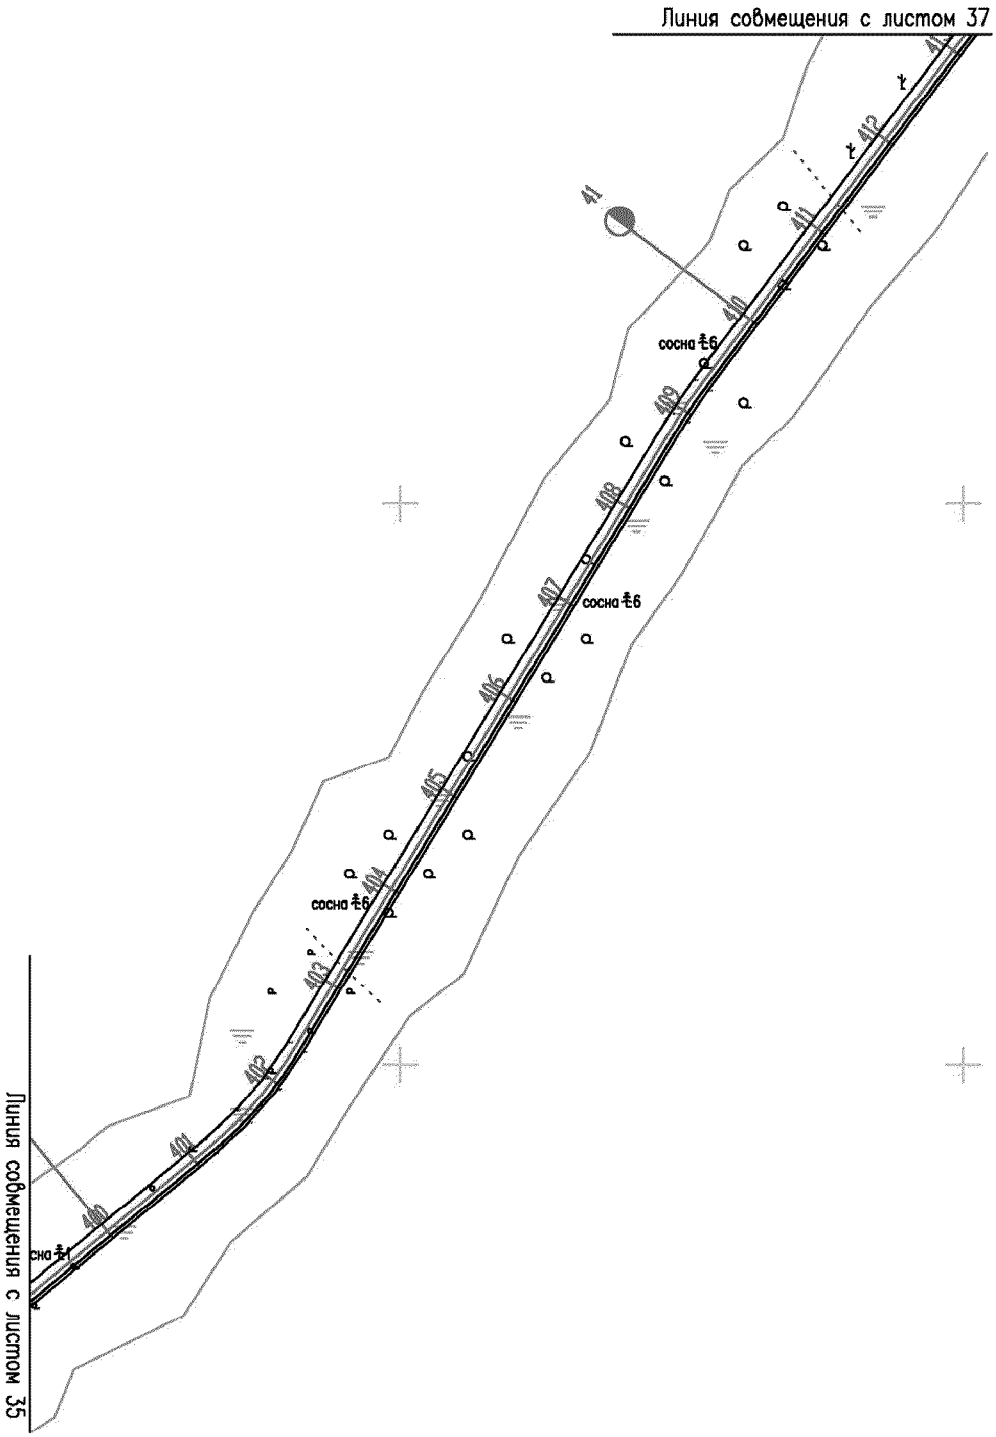

Линия совмещения с листом 37
Линия совмещения с листом 35
сосна ⌀1
сосна ⌀6
сосна ⌀6
сосна ⌀6
401
402
403
404
405
406
407
408
409
410
411
412

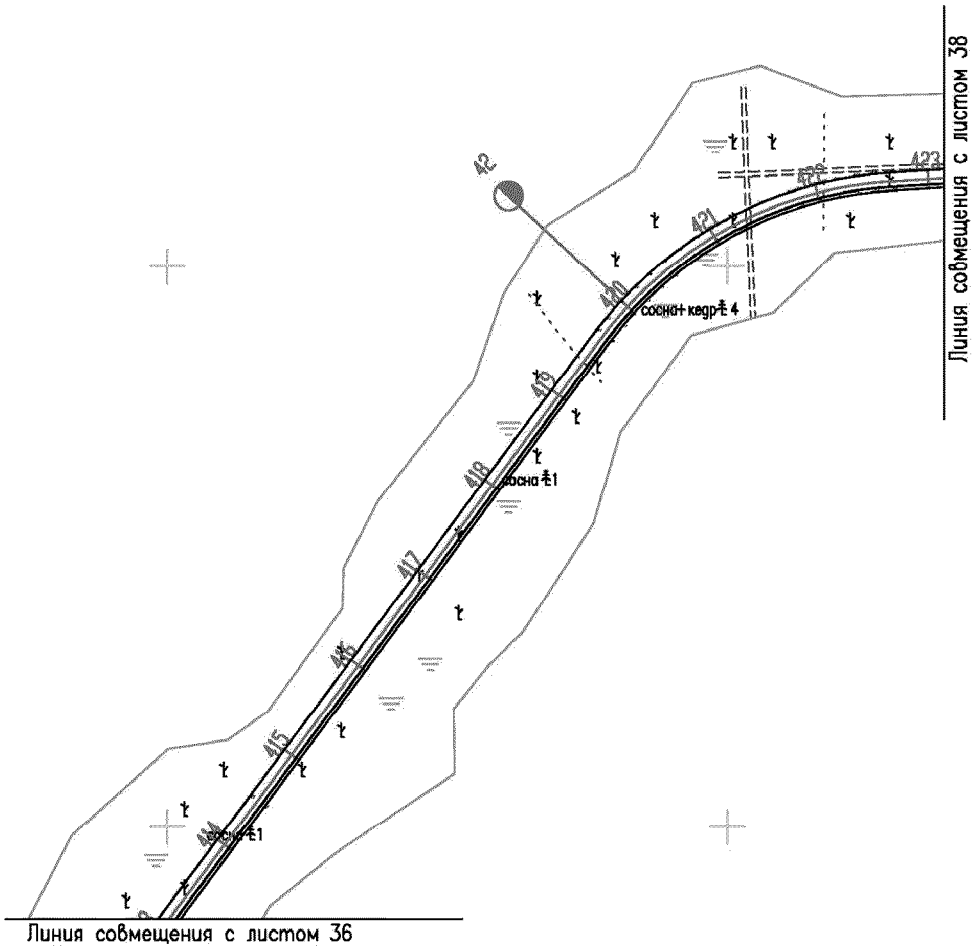

42
423
421
420
сосна-кедр-1 4
419
418
сосна-1
417
416
415
414
сосна-1
Линия совмещения с листом 38
Линия совмещения с листом 36

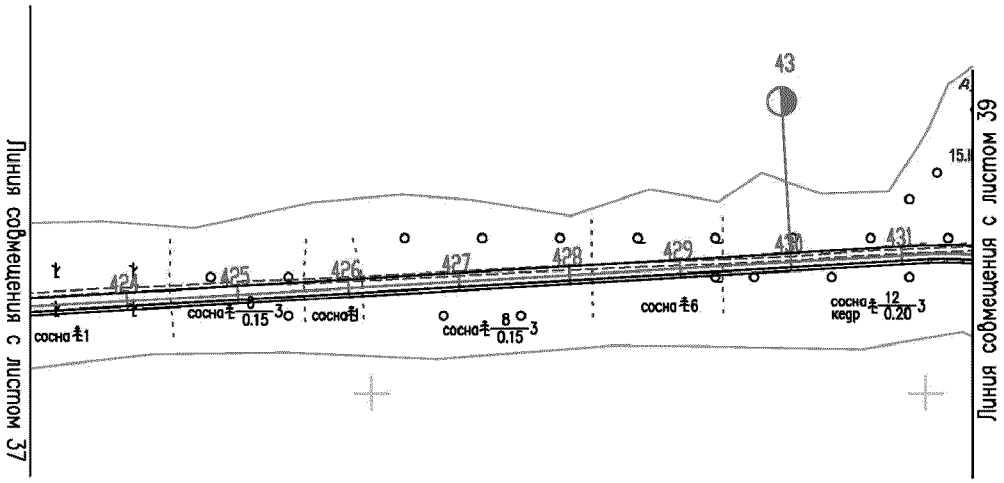

Линия совмещения с листом 37
Линия совмещения с листом 39
43
15.1
425
426
427
428
429
430
431
сосна ∓1
сосна ∓ 6 / 0.15 3
сосна ∓1
сосна ∓ 8 / 0.15 3
сосна ∓6
сосна кедр ∓ 12 / 0.20 3

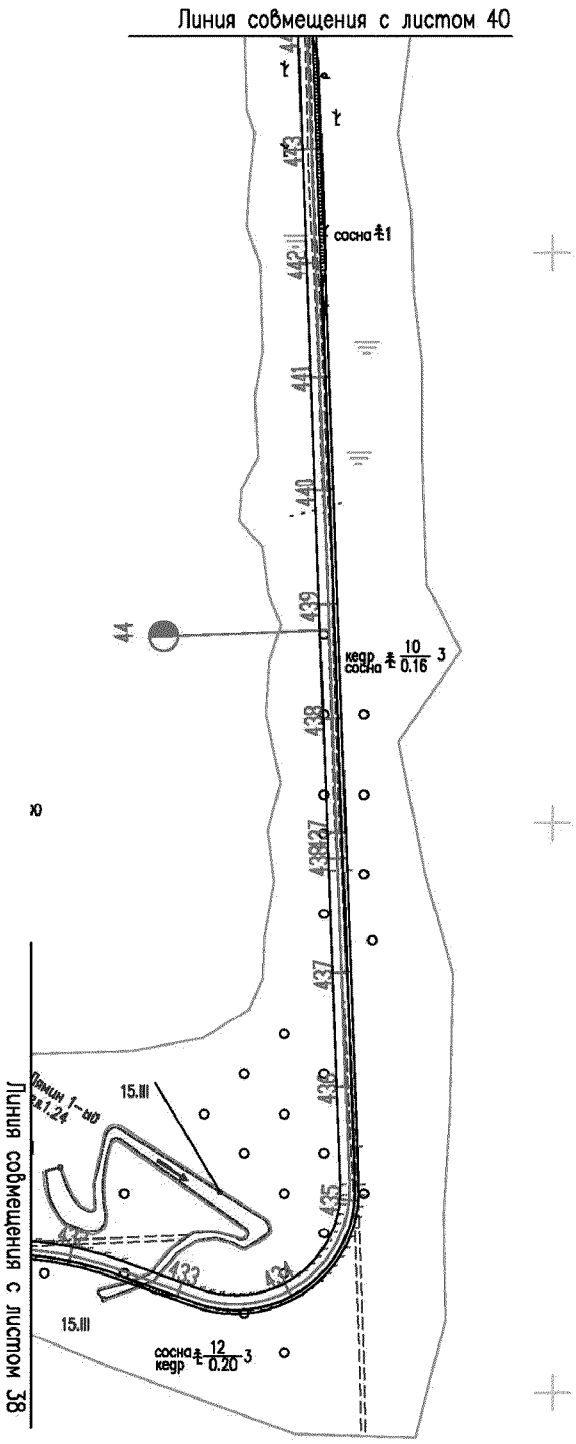

Линия совмещения с листом 40
сосна 1
кедр сосна 10/0.16 3
15.III
15.III
кедр сосна 12/0.20 3
Линия совмещения с листом 38

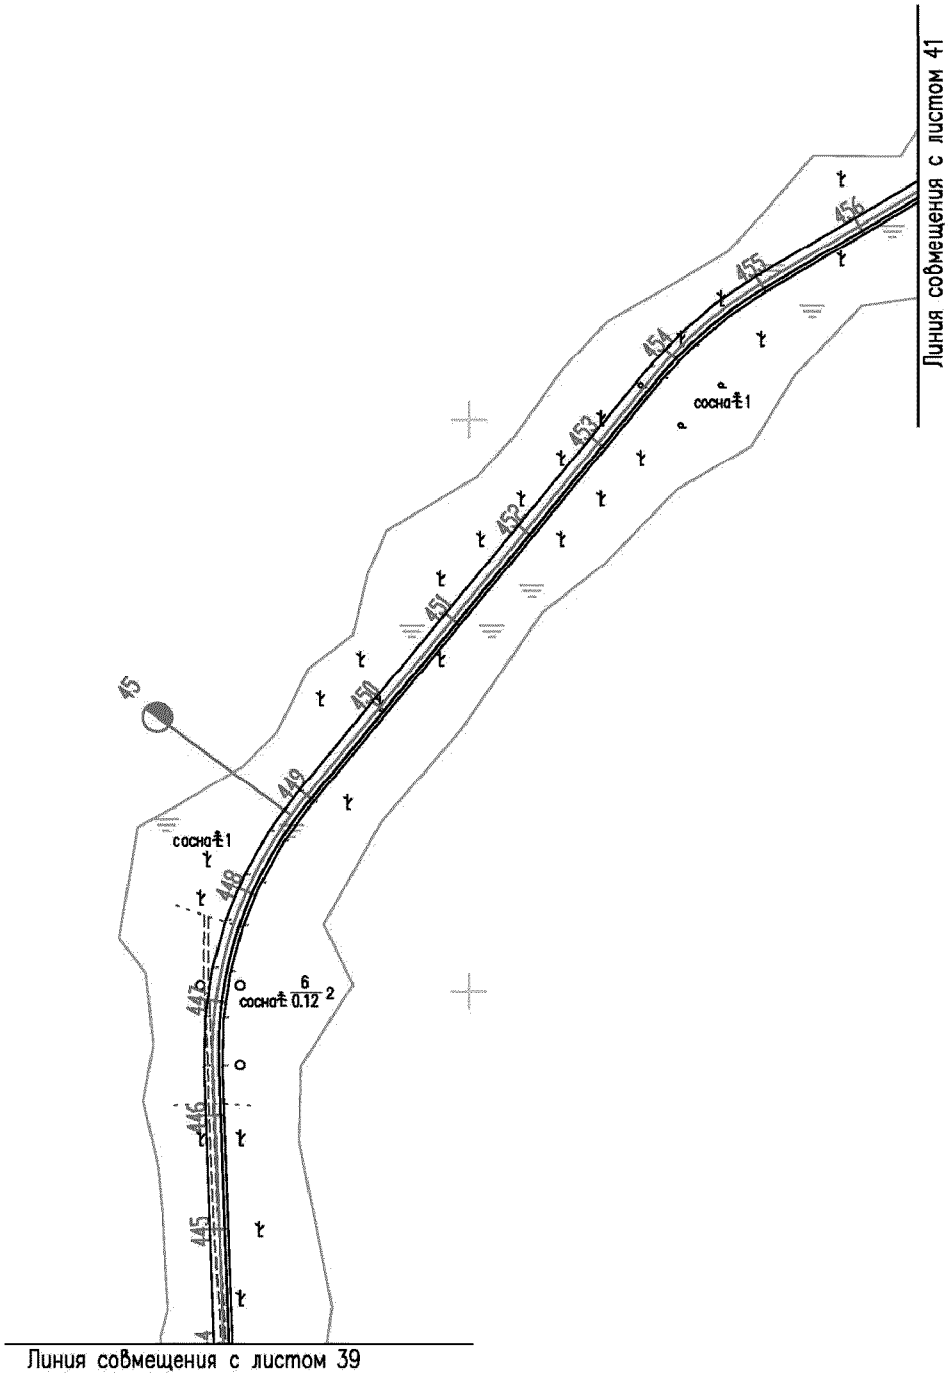

Линия совмещения с листом 41
456
455
454
453
452
451
450
449
448
447
446
445
45
сосна 1
сосна 1
сосна 6 0.12 2
Линия совмещения с листом 39

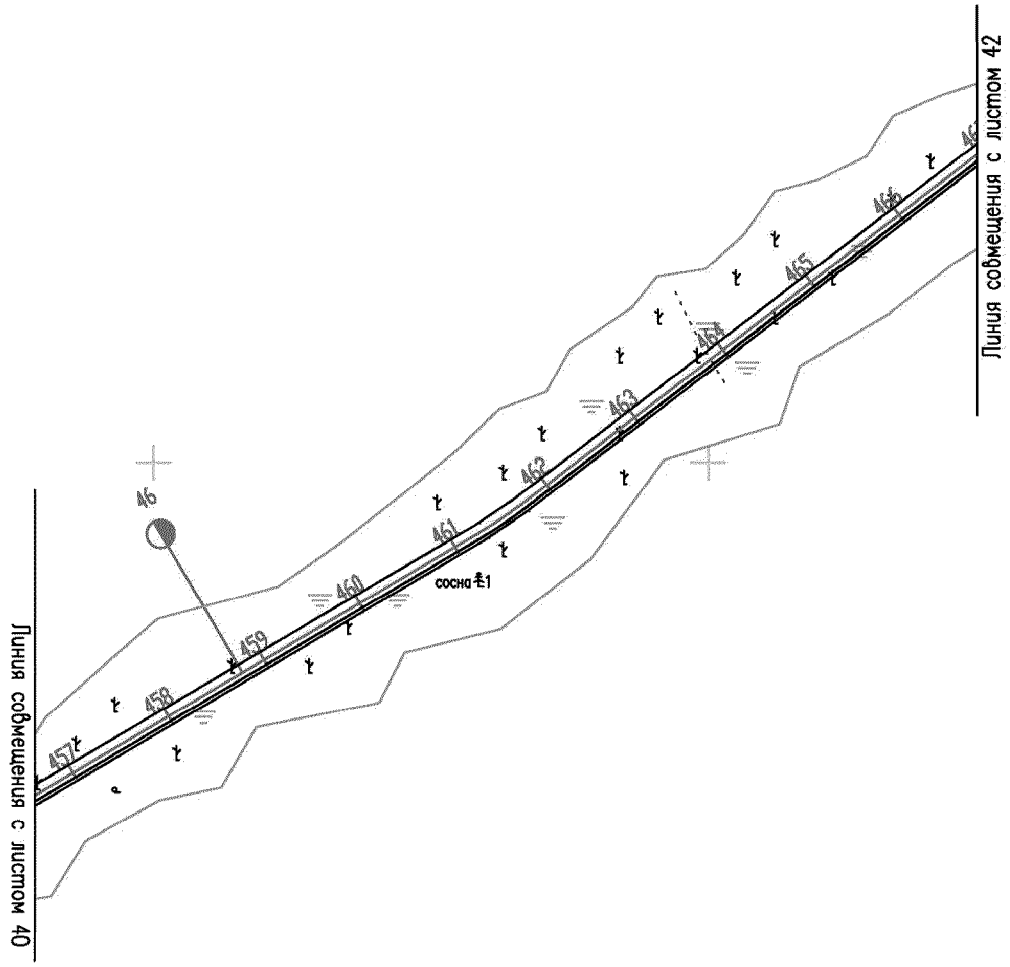

Линия совмещения с листом 40
Линия совмещения с листом 42
46
457
458
459
460
461
462
463
464
465
466
сосна

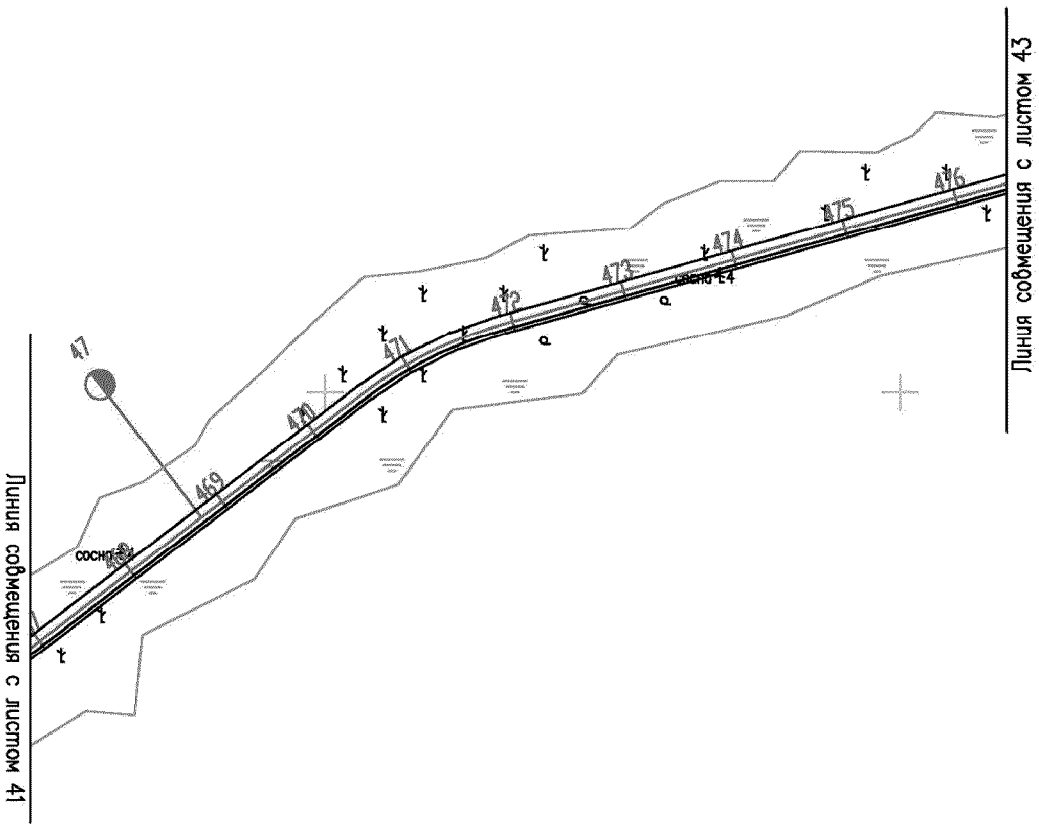

Линия совмещения с листом 41
Линия совмещения с листом 43
47
469
470
471
472
473
474
475
476
сосна 44

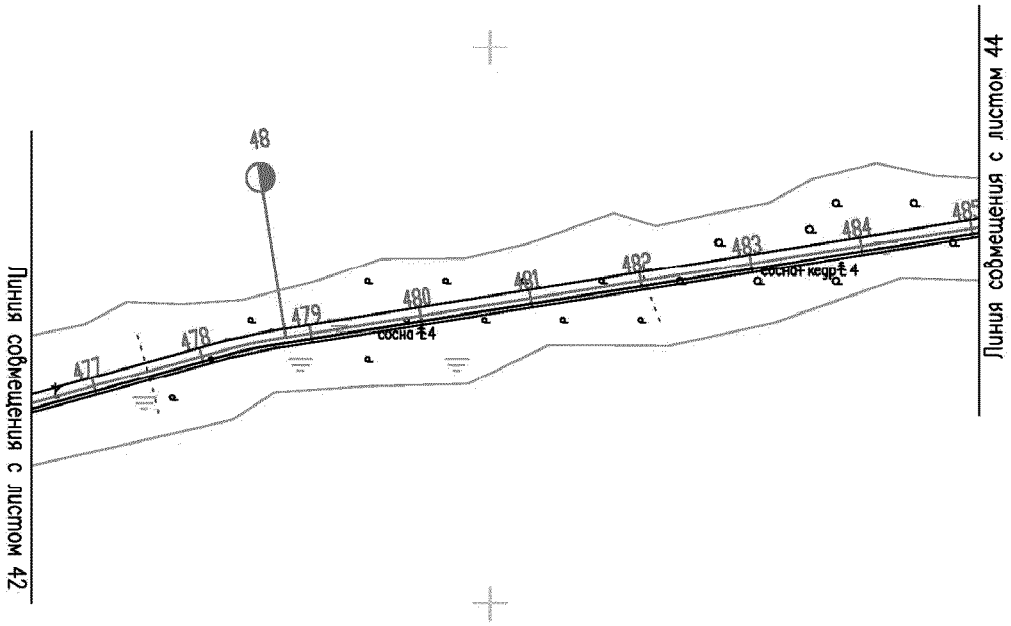

Линия совмещения с листом 42
48
477
478
479
480
481
482
483
484
485
сосна Ø 4
сосна кедр Ø 4
Линия совмещения с листом 44

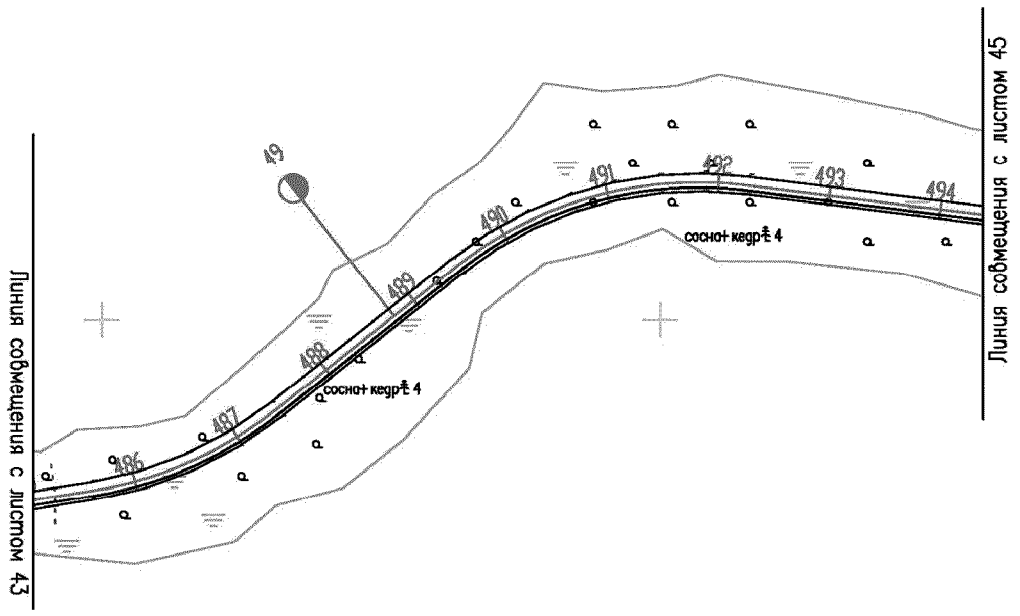

Линия совмещения с листом 43
Линия совмещения с листом 45
49
486
487
488
489
490
491
492
493
494
сосна+ кедр 4
сосна+ кедр 4

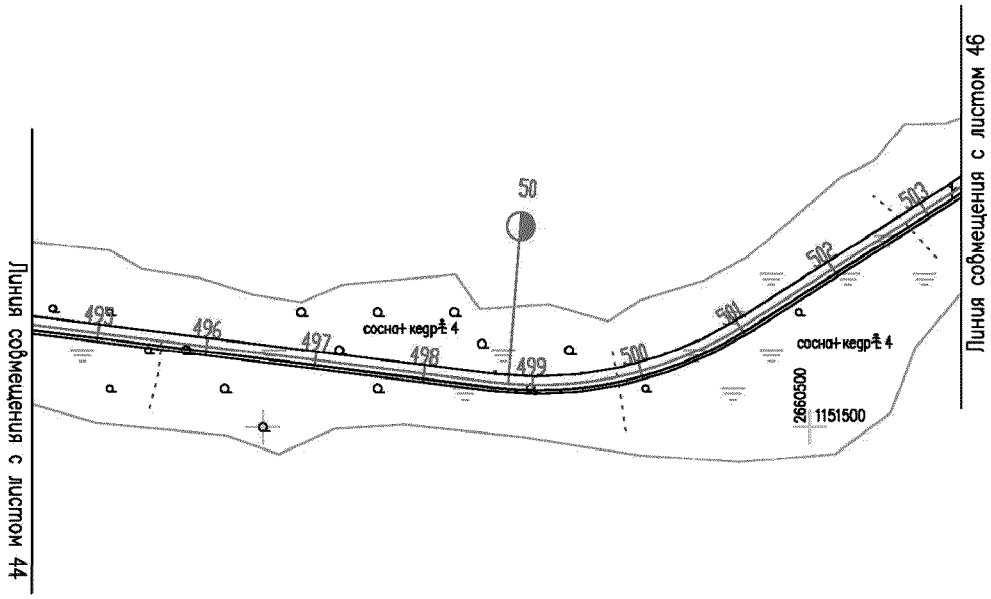

Линия совмещения с листом 44
Линия совмещения с листом 46
50
495
496
497
498
499
500
501
502
503
сосна+кедр 4
сосна+кедр 4
2660500
1151500

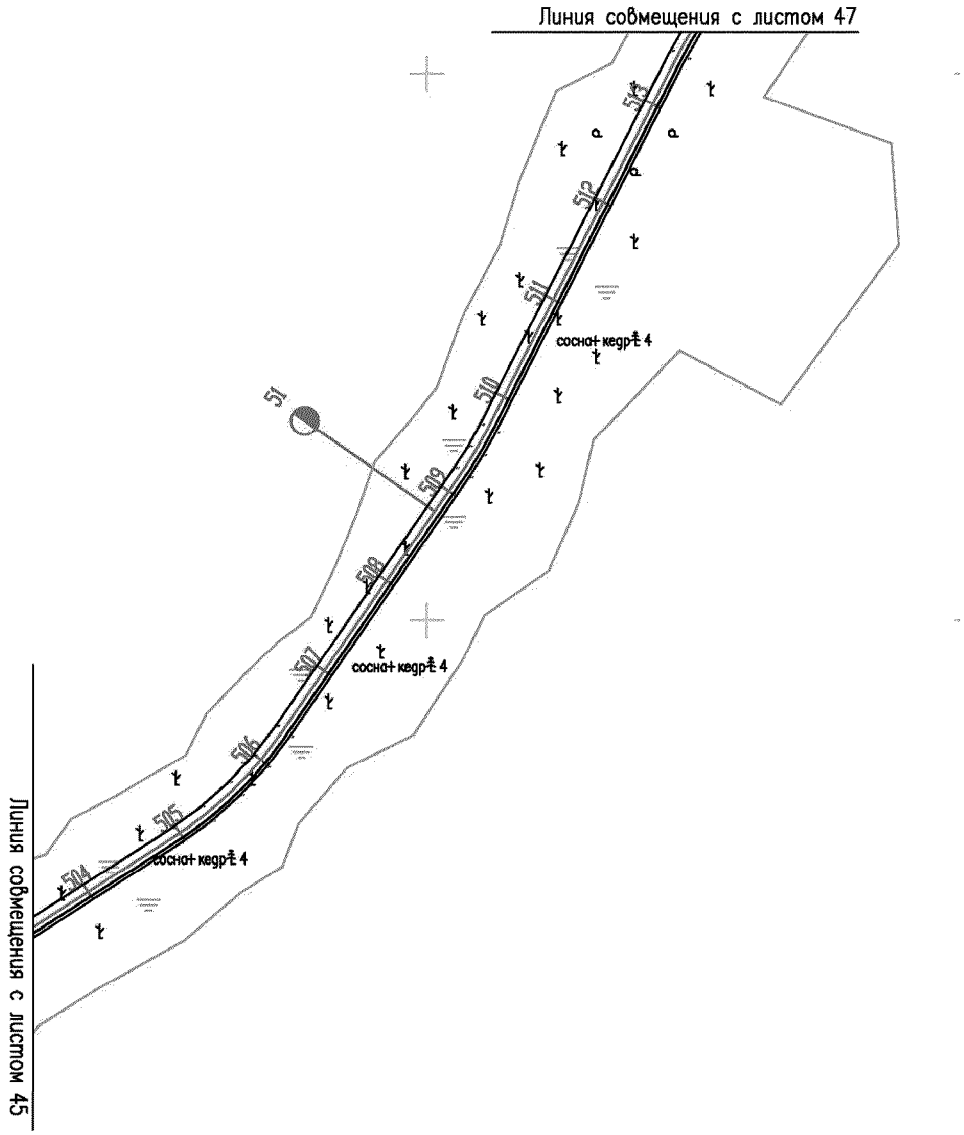

Линия совмещения с листом 47
Линия совмещения с листом 45
51
504
505
506
507
508
509
510
511
512
513
сосна+кедр 4
сосна+кедр 4
сосна+кедр 4

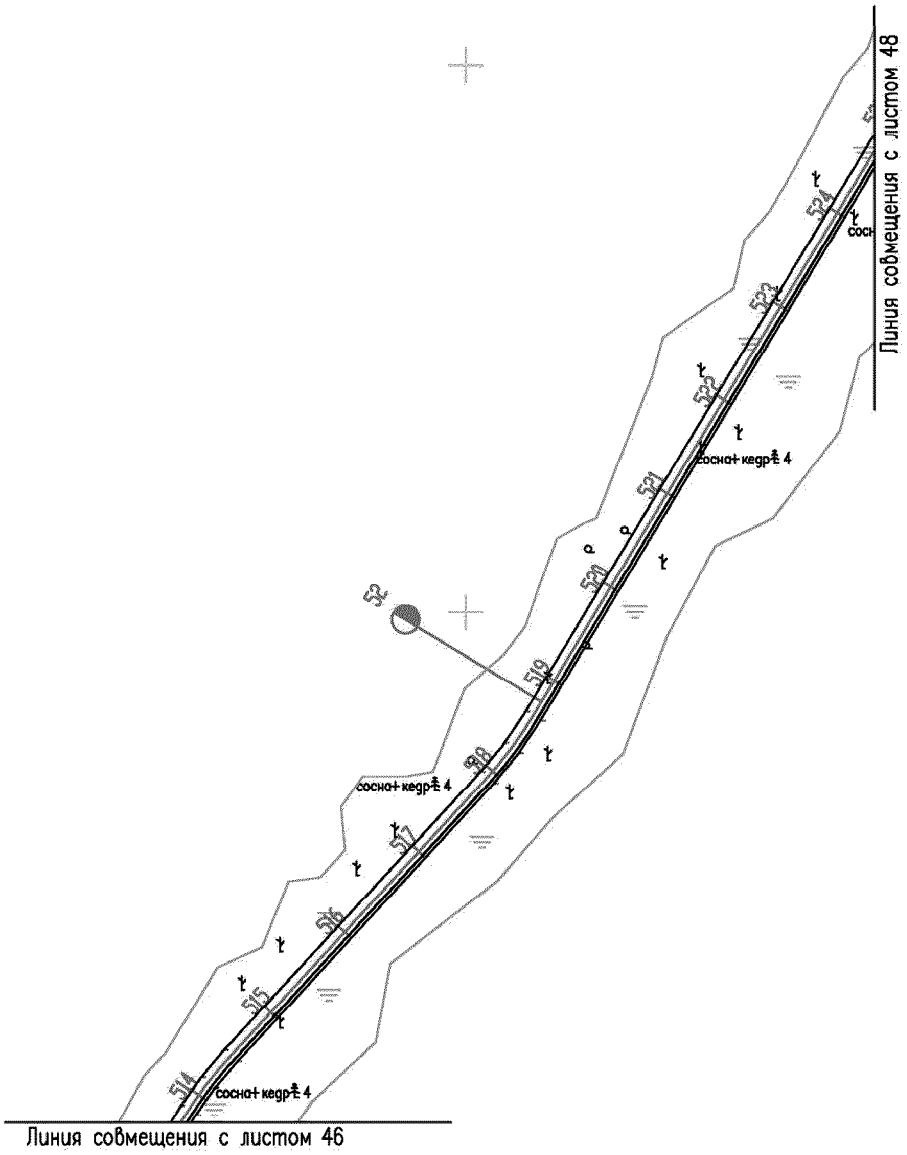

Линия совмещения с листом 48
сосна+ кедр 4
сосна+ кедр 4
сосна+ кедр 4
Линия совмещения с листом 46

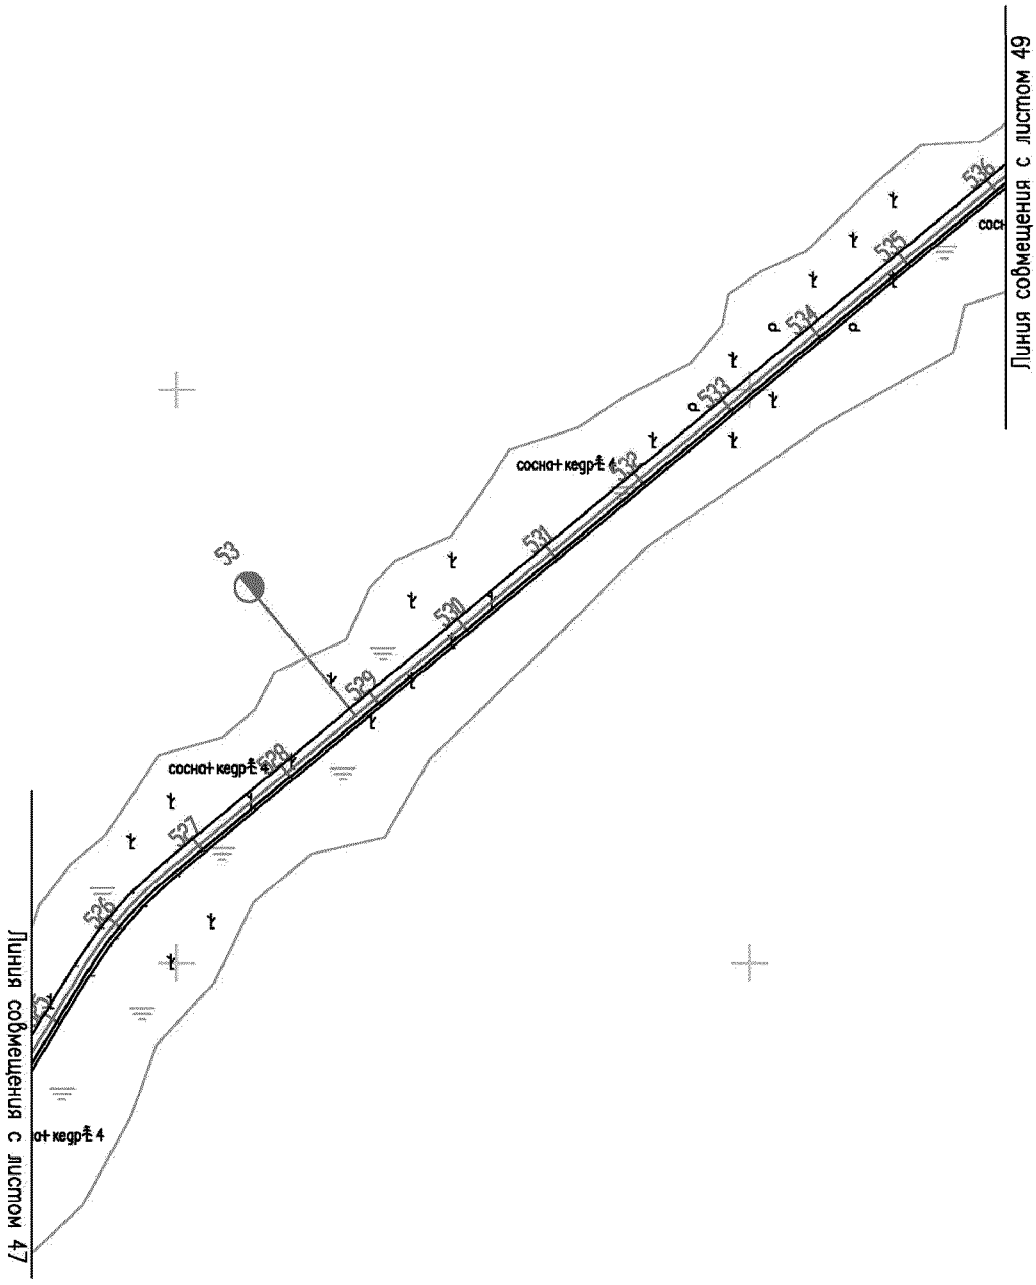

Линия совмещения с листом 47
Линия совмещения с листом 49
сосна+ кедр 4
сосна+ кедр 4
сосна+ кедр 4
526
527
528
529
530
531
532
533
534
535
536
S3

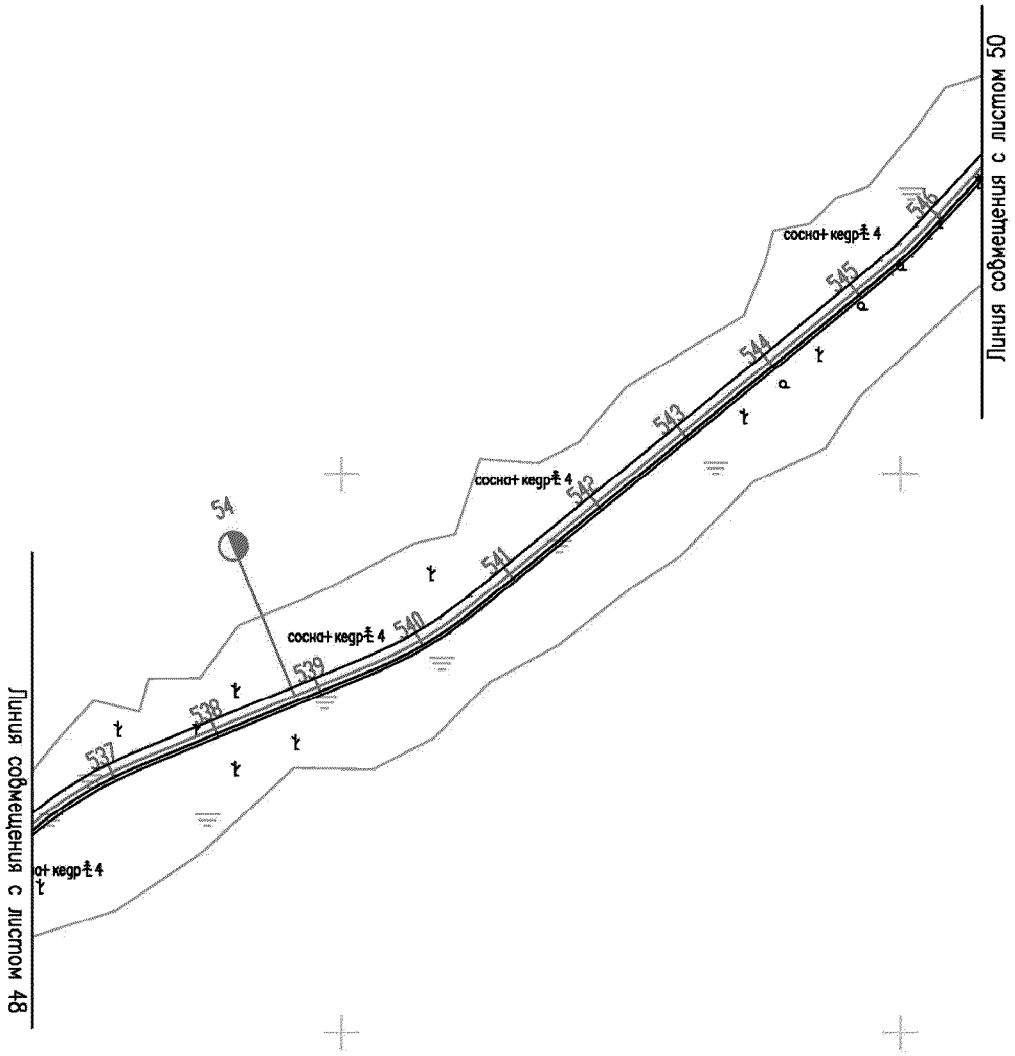

Линия совмещения с листом 48
Линия совмещения с листом 50
сосна+ кедр 4
сосна+ кедр 4
сосна+ кедр 4
сосна+ кедр 4
54
537
538
539
540
541
542
543
544
545
546

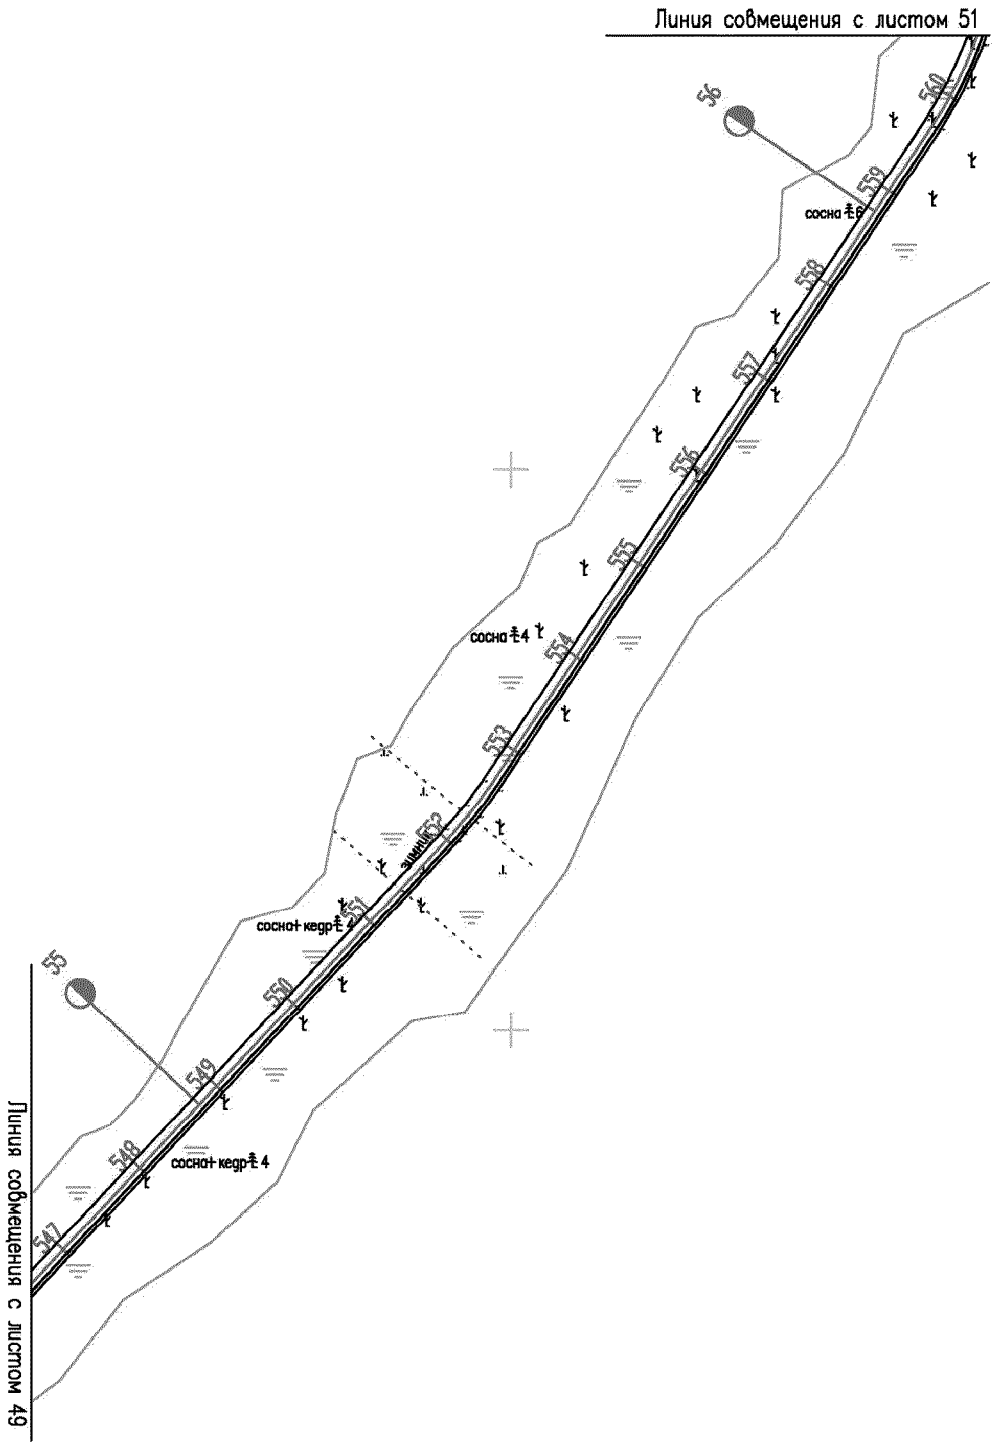

Линия совмещения с листом 51
56
559
сосна ⌀6
558
557
556
555
сосна ⌀4
554
553
552
зимник
551
сосна+кедр ⌀4
550
55
549
548
сосна+кедр ⌀4
547
Линия совмещения с листом 49

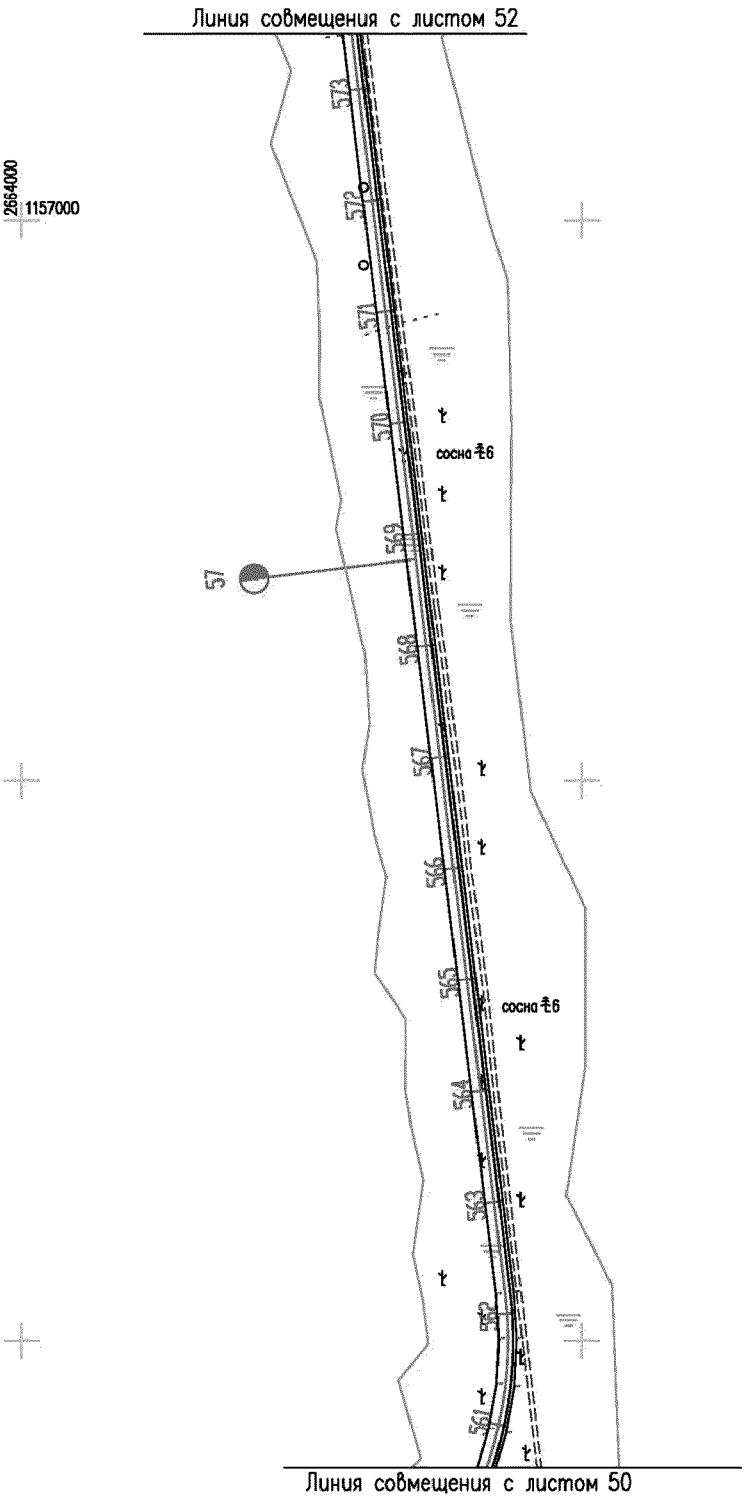

Линия совмещения с листом 52
2664000
1157000
573
572
571
570
569
568
567
566
565
564
563
562
561
57
сосна ⌀6
сосна ⌀6
Линия совмещения с листом 50

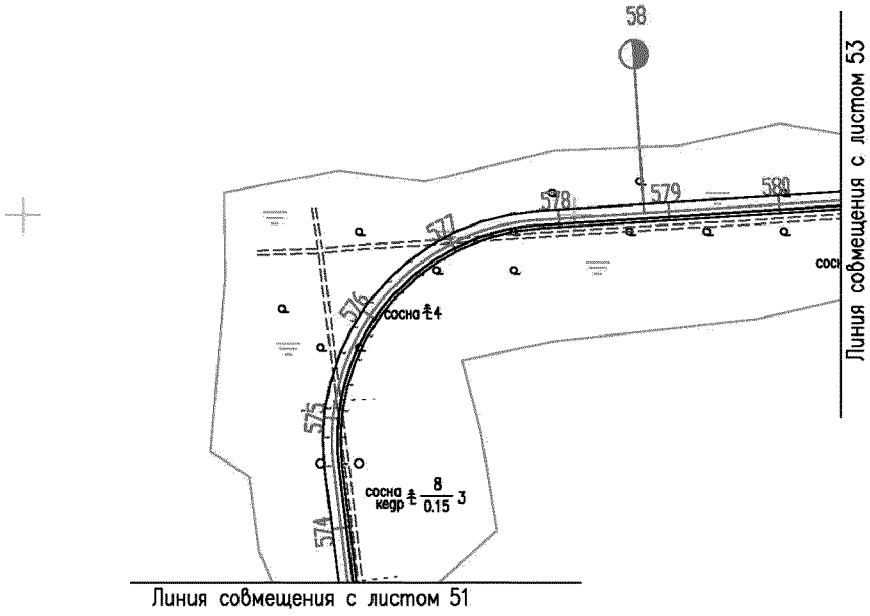

58
577
578
579
580
576
сосна ⅇ4
575
сосна кедр ⅇ 8 / 0.15 3
574
Линия совмещения с листом 53
Линия совмещения с листом 51

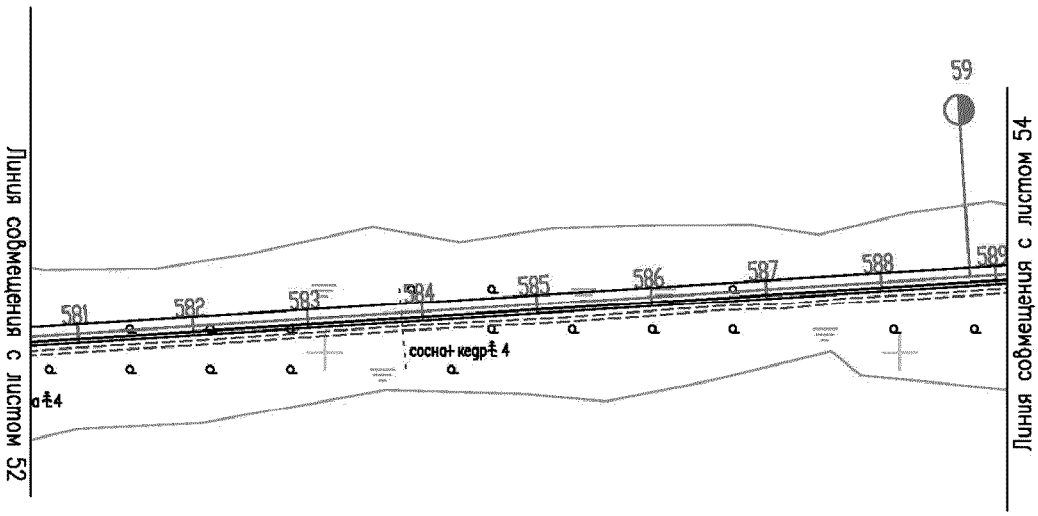

Линия совмещения с листом 52
581
582
583
584
585
586
587
588
589
59
сосна+кедр-Ѣ 4
а-Ѣ4
Линия совмещения с листом 54

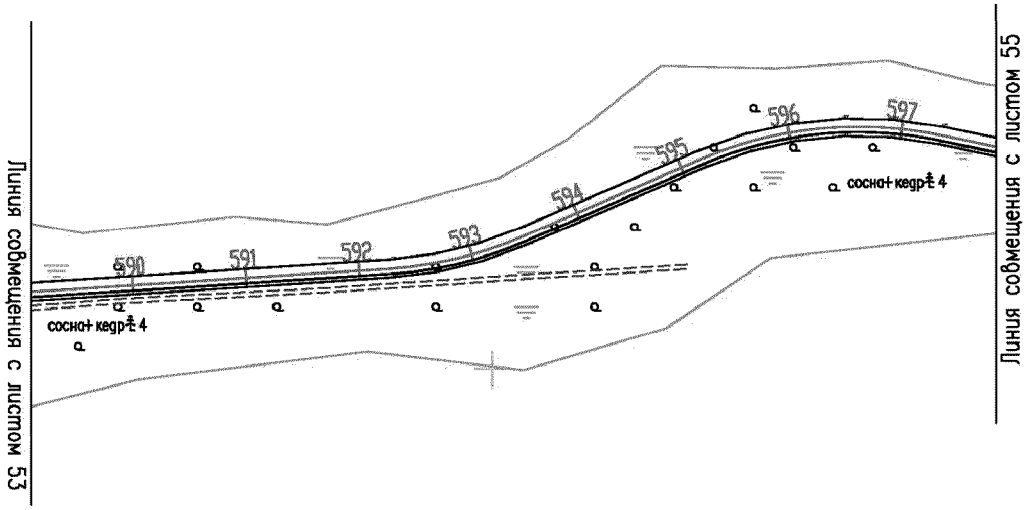

Линия совмещения с листом 53
590
591
592
593
594
595
596
597
сосна+кедр 4
сосна+кедр 4
Линия совмещения с листом 55

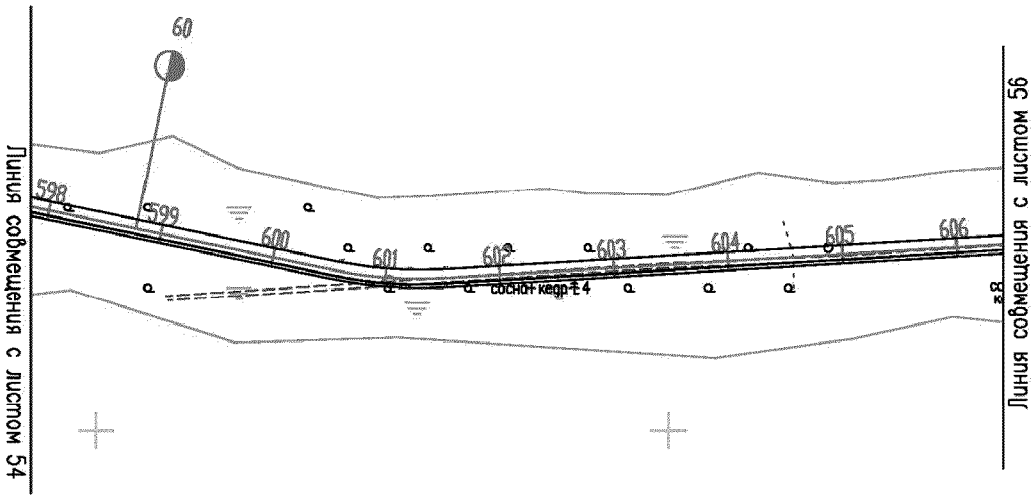

60
598
599
600
601
602
603
604
605
606
сосна+кедр-Е4
Линия совмещения с листом 54
Линия совмещения с листом 56

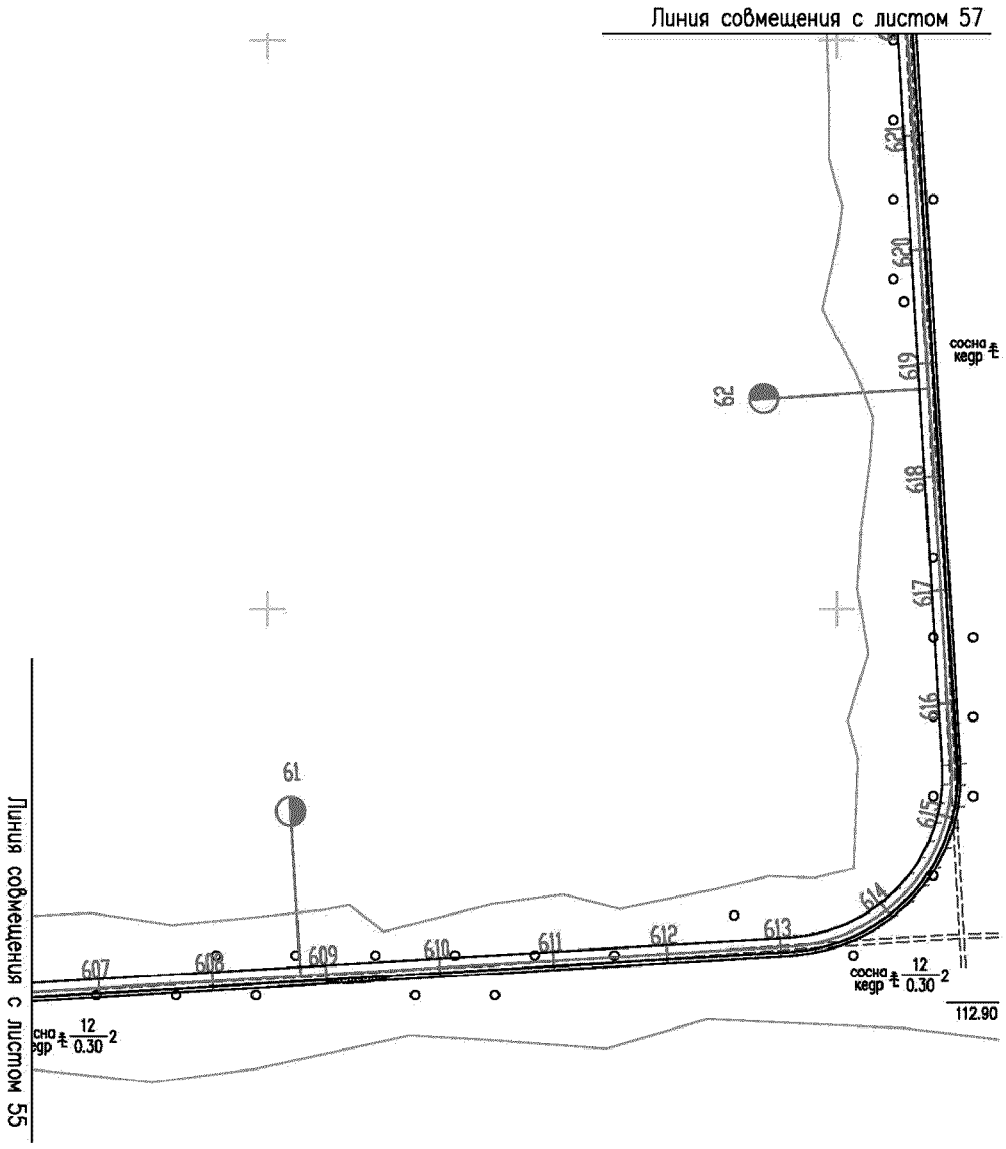

Линия совмещения с листом 57
Линия совмещения с листом 55
61
62
607
608
609
610
611
612
613
614
615
616
617
618
619
620
621
сосна кедр 12 0.30 2
112.90

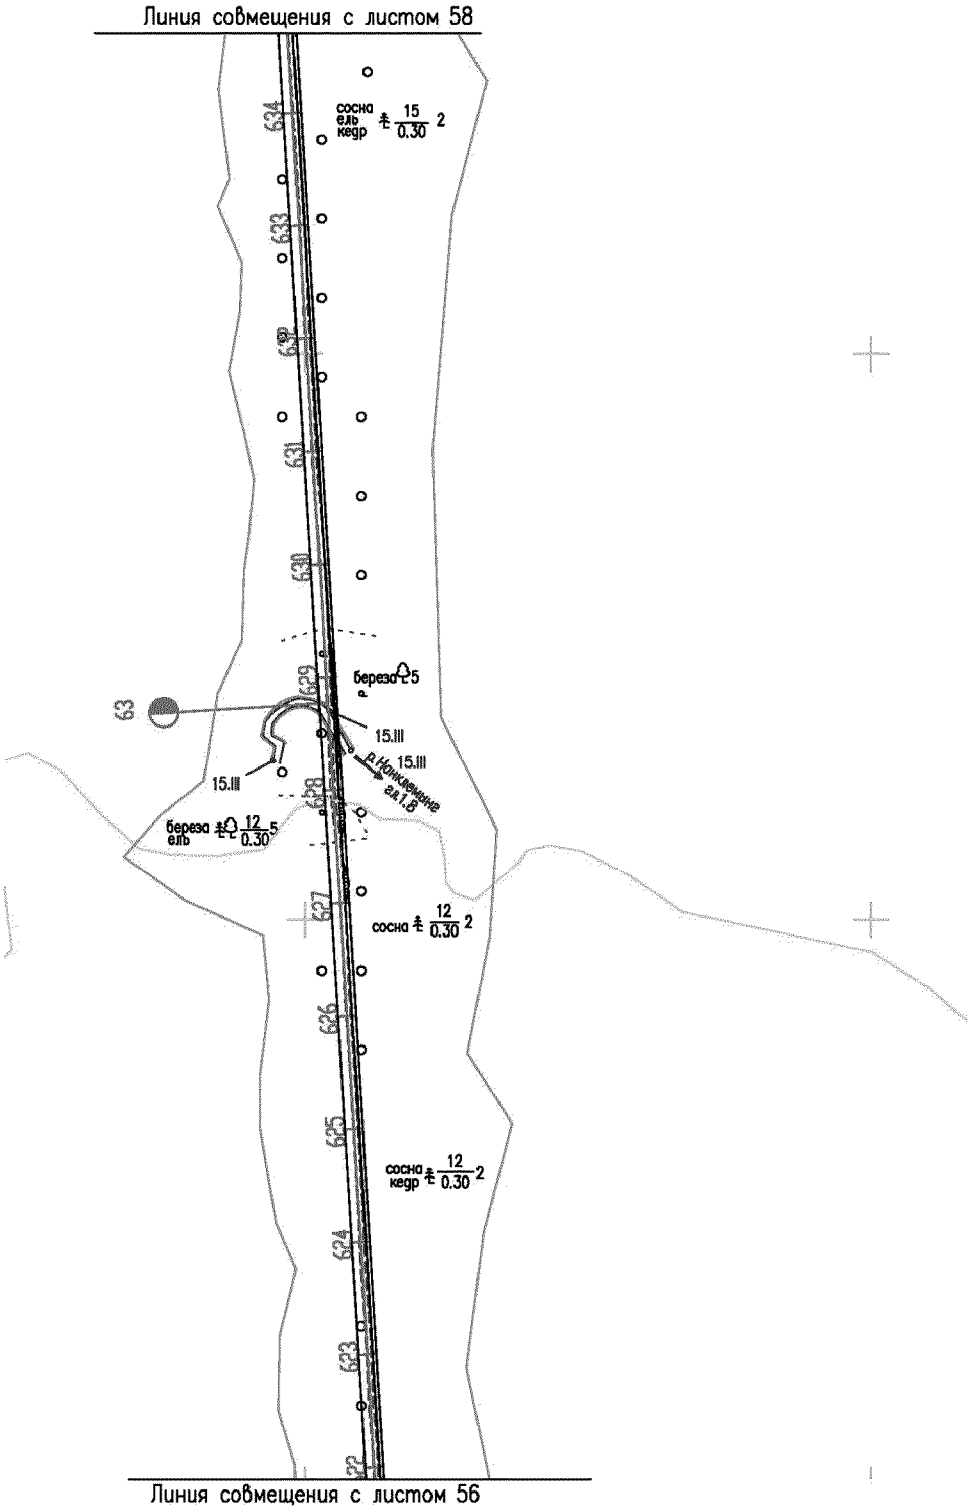

Линия совмещения с листом 58
сосна ель кедр 15 0.30 2
634
633
632
631
630
629
628
627
626
625
624
623
22
63
береза 5
15.III
15.III
15.III
р.Ломаченка
в.р.1.8
береза ель 12 0.30 5
сосна 12 0.30 2
сосна кедр 12 0.30 2
Линия совмещения с листом 56

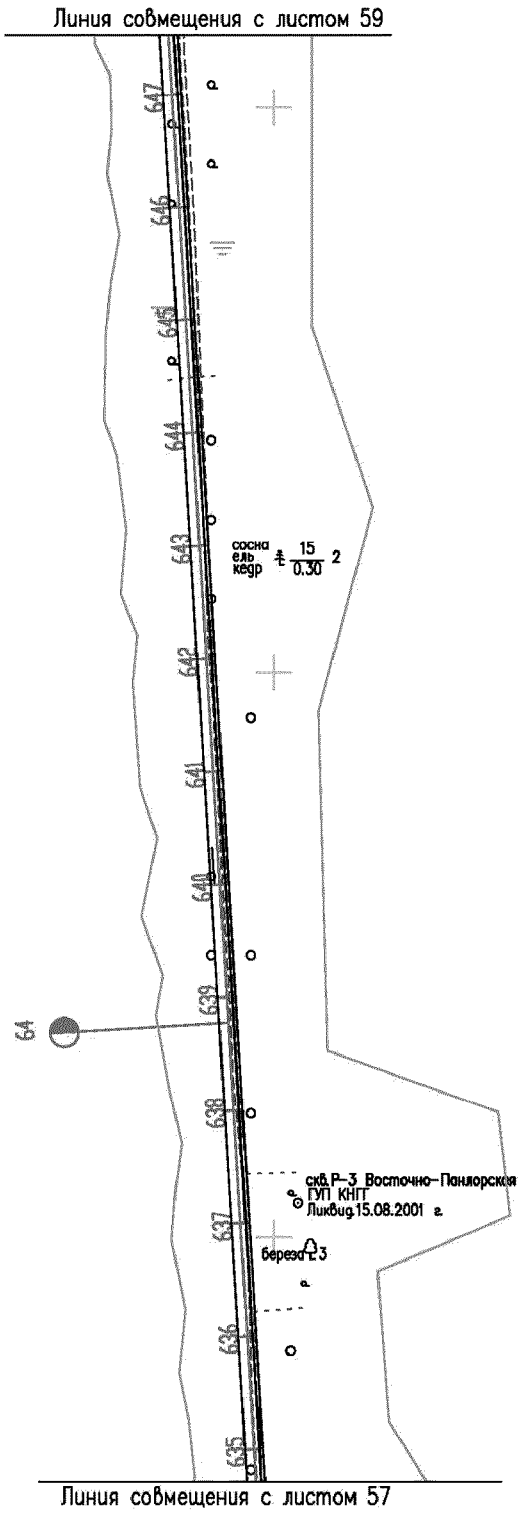

Линия совмещения с листом 59
647
646
645
644
643
642
641
640
639
638
637
636
635
сосна
ель
кедр
15
0.30
2
64
скв.Р-3 Восточно-Пальорская
ГУП КНГГ
Ликвид.15.08.2001 г.
береза
3
Линия совмещения с листом 57

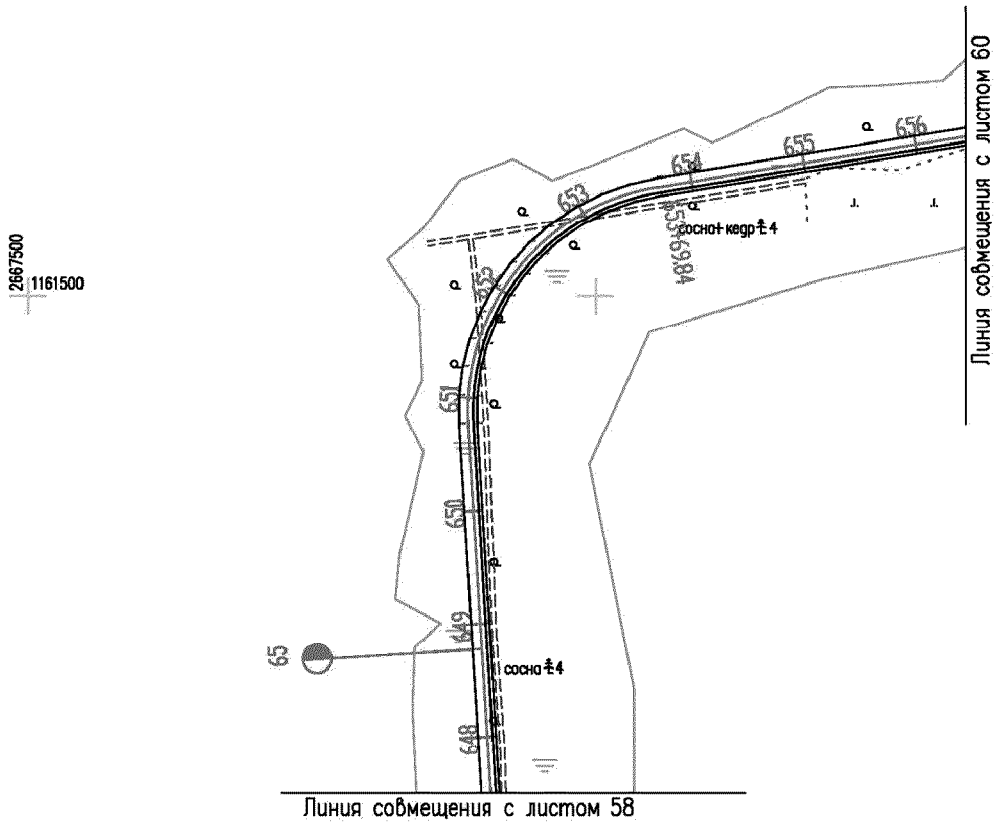

2667500
1161500
Линия совмещения с листом 60
654
655
656
653
652
651
650
649
648
65
сосна+кедр 4
сосна 4
Линия совмещения с листом 58

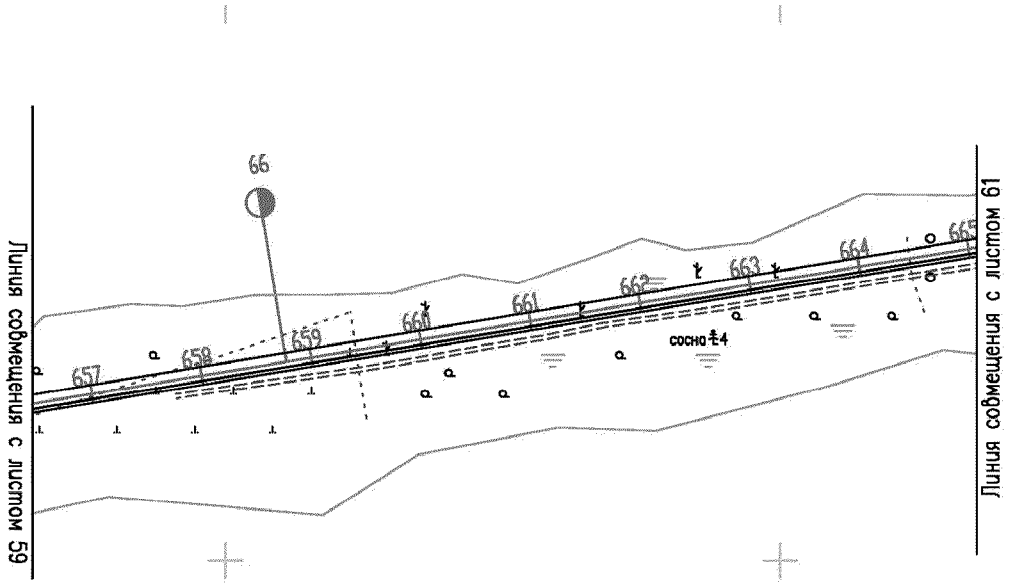

Линия совмещения с листом 59
66
657
658
659
660
661
662
663
664
665
сосна ⌀4
Линия совмещения с листом 61

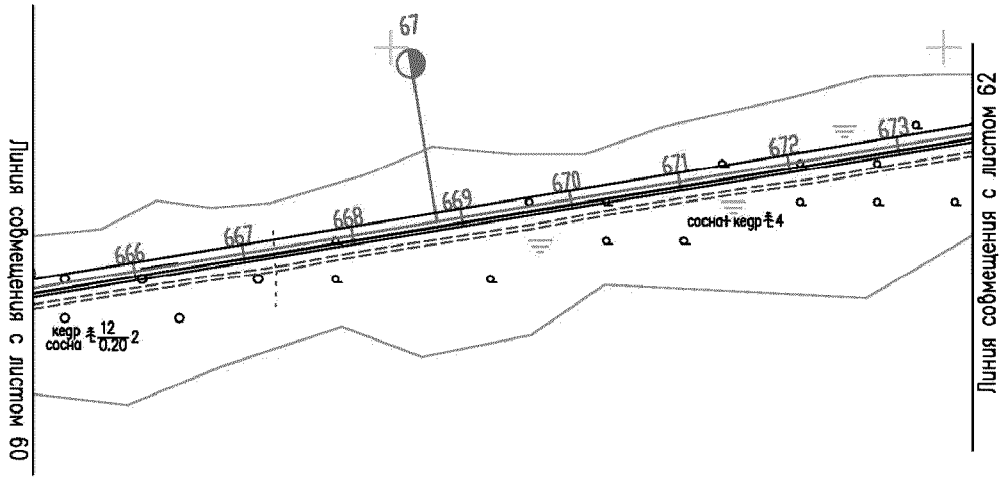

67
666
667
668
669
670
671
672
673
кедр
сосна 12 2 0.20
сосна кедр 4
Линия совмещения с листом 60
Линия совмещения с листом 62

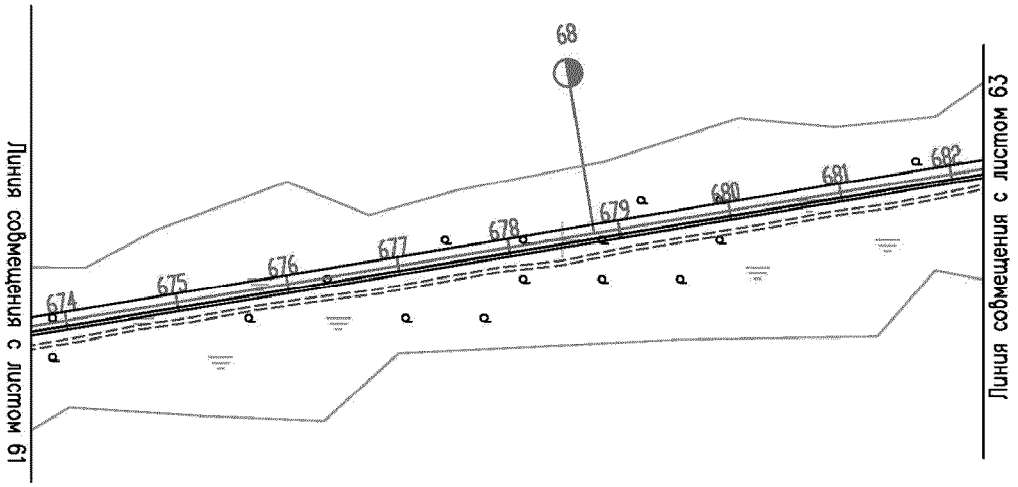

Линия совмещения с листом 61
68
674
675
676
677
678
679
680
681
682
Линия совмещения с листом 63

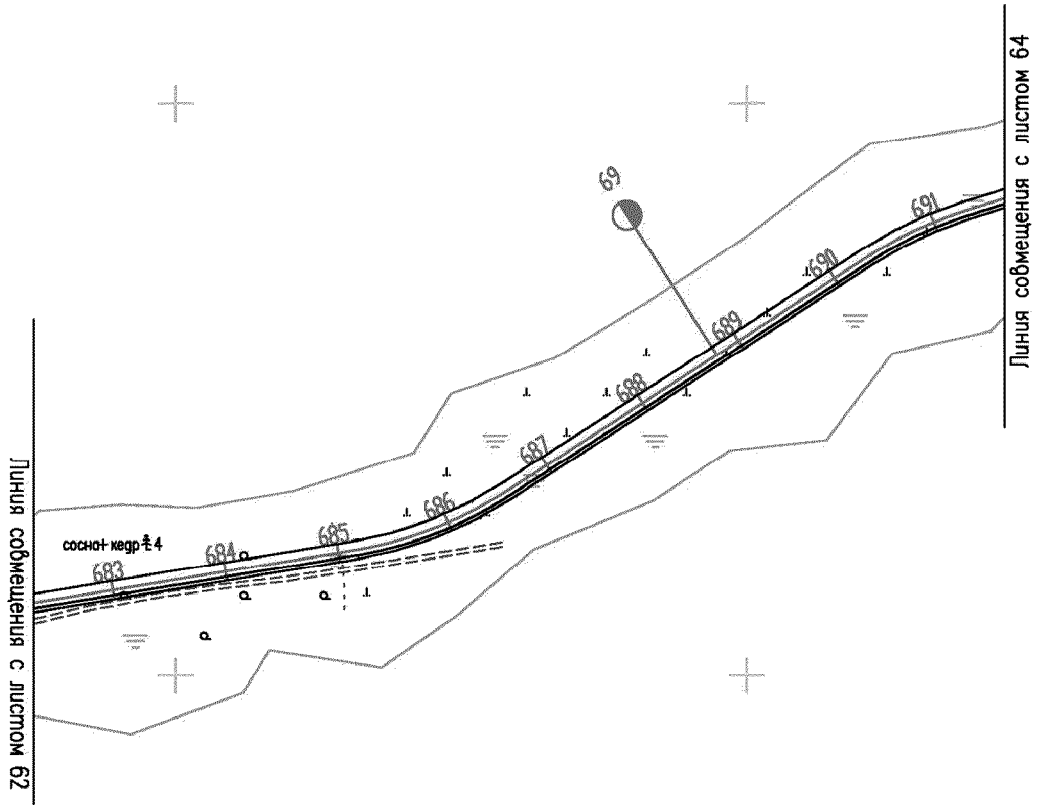

Линия совмещения с листом 62
сосна-кедр 4
683
684
685
686
687
688
689
690
691
69
Линия совмещения с листом 64

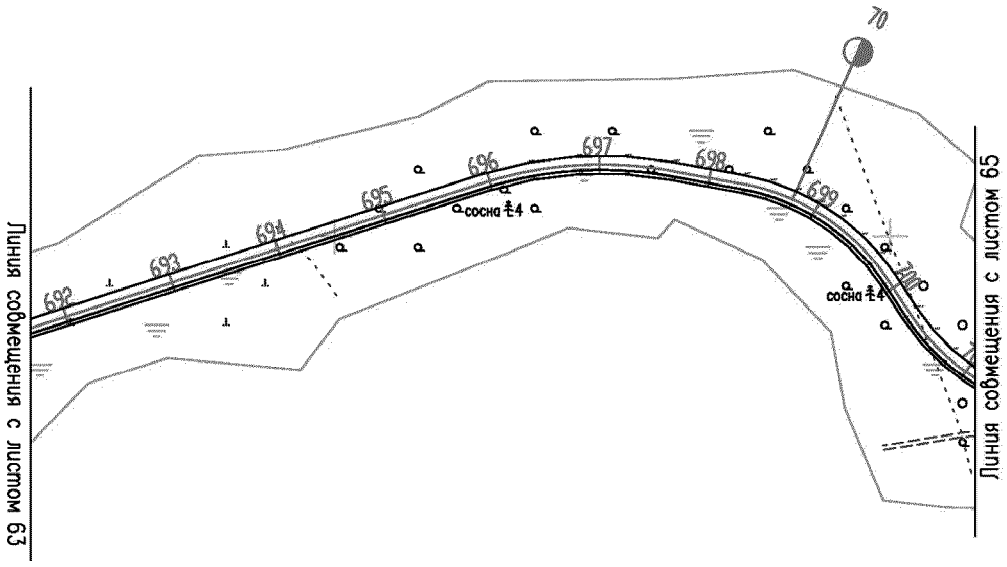

70
692
693
694
695
696
697
698
699
200
сосна ⌀4
сосна ⌀4
Линия совмещения с листом 63
Линия совмещения с листом 65

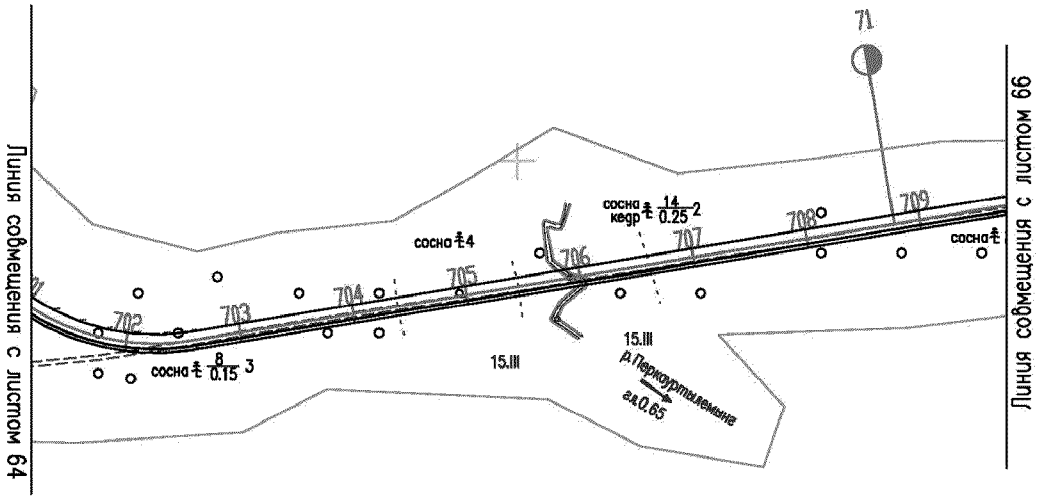

Линия совмещения с листом 64
Линия совмещения с листом 66
71
сосна 4
сосна кедр 14 0.25 2
сосна 8 0.15 3
сосна
702
703
704
705
706
707
708
709
15.III
15.III
р.Паркуртыаемына
в.к.0.65

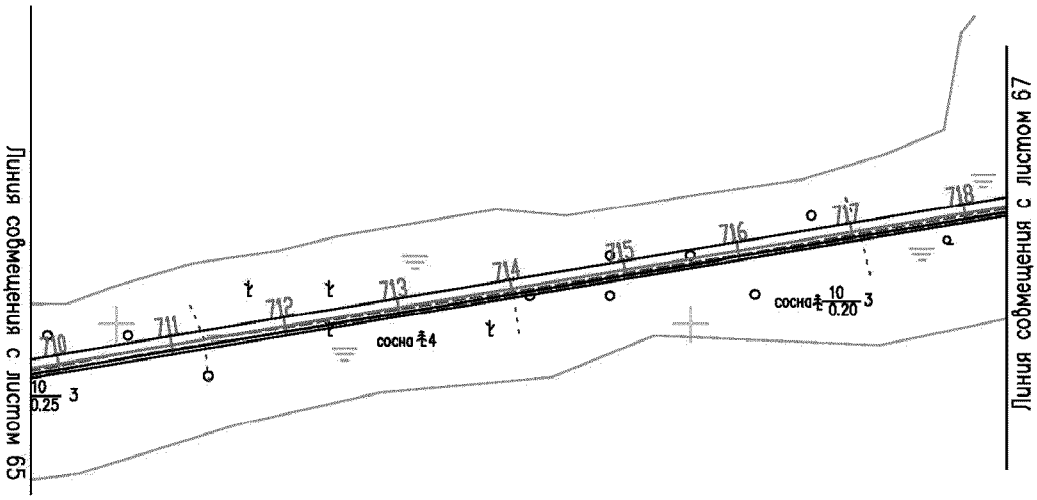

Линия совмещения с листом 65
Линия совмещения с листом 67
710
711
712
713
714
715
716
717
718
сосна ∅4
сосна ∅ 10 / 0.20 3
10 / 0.25 3

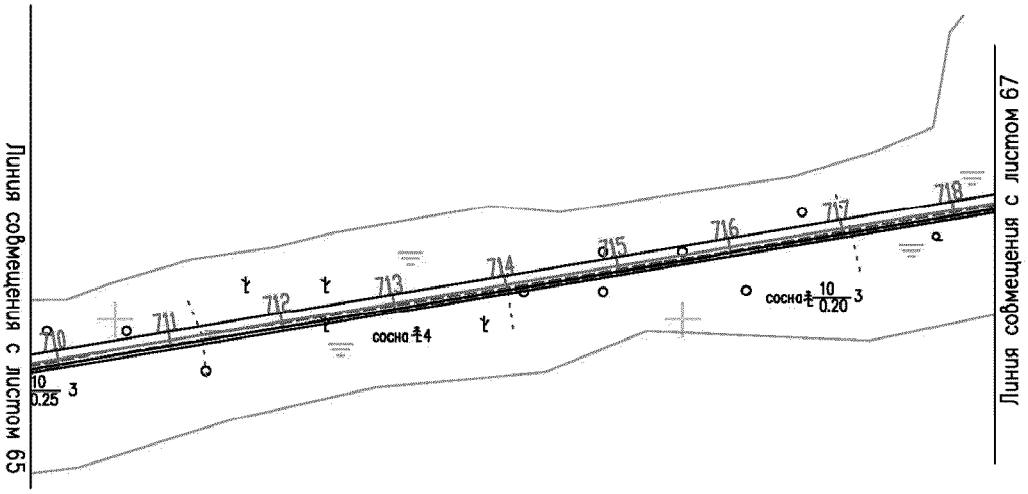

Линия совмещения с листом 65
Линия совмещения с листом 67
710
711
712
713
714
715
716
717
718
10
0.25
3
сосна 4
сосна 10
0.20
3

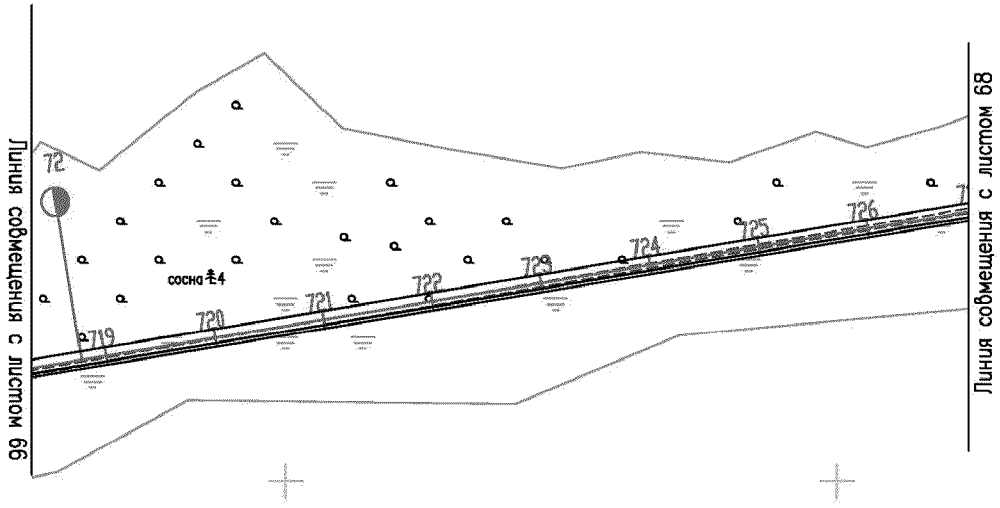

Линия совмещения с листом 66
72
719
720
721
722
723
724
725
726
сосна ⌀4
Линия совмещения с листом 68

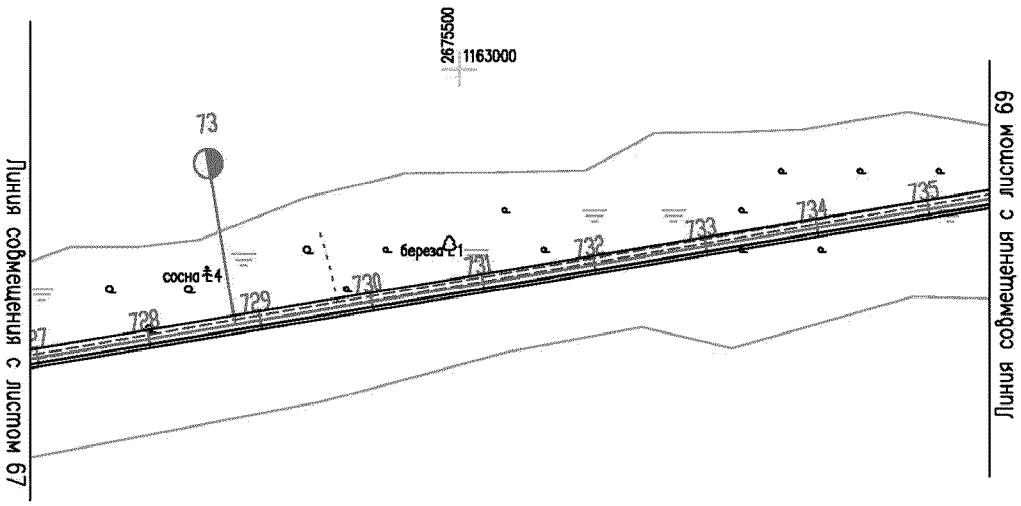

2675500
1163000
73
сосна 4
728
729
730
731
732
733
734
735
Линия совмещения с листом 67
Линия совмещения с листом 69

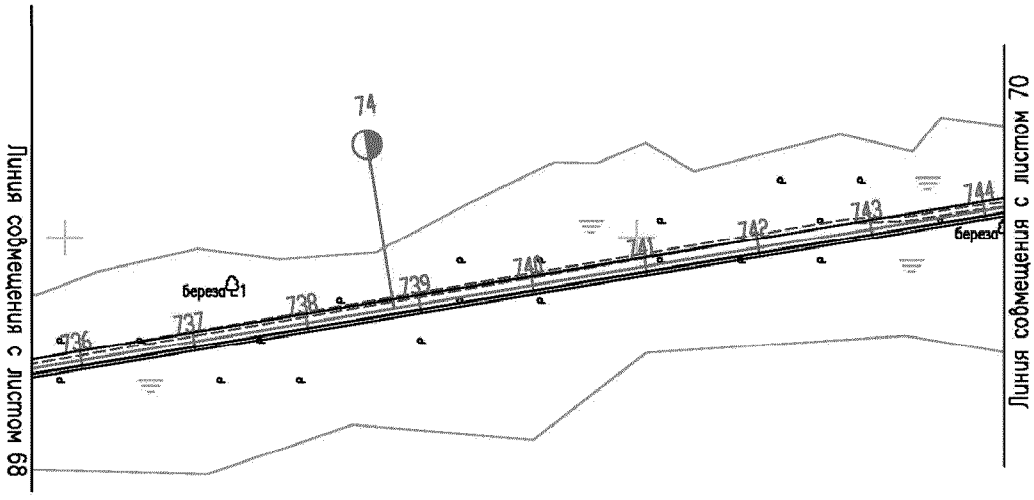

Линия совмещения с листом 68
74
736
737
738
739
740
741
742
743
744
береза
береза
Линия совмещения с листом 70

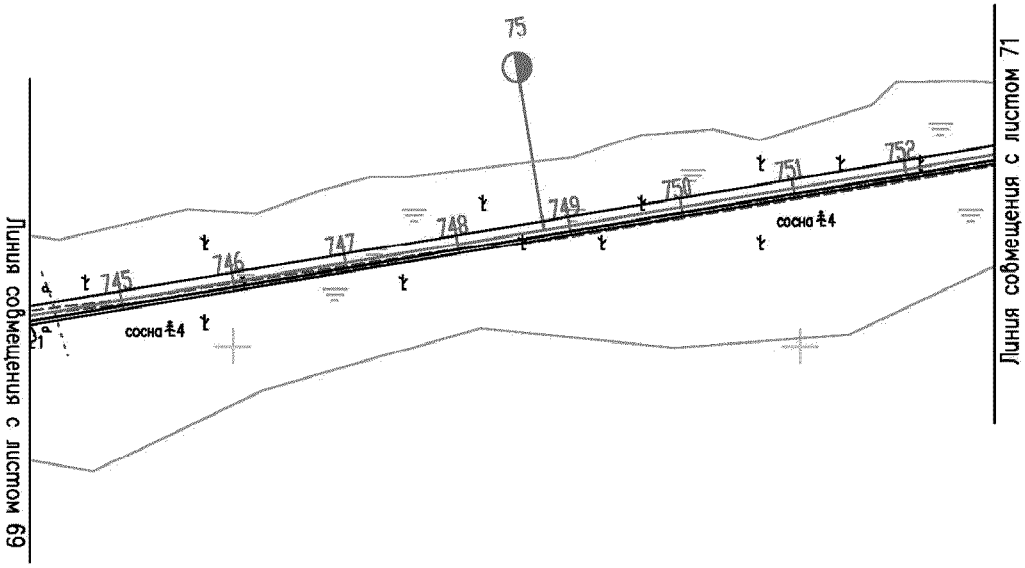

75
745
746
747
748
749
750
751
752
сосна
сосна
Линия совмещения с листом 69
Линия совмещения с листом 71

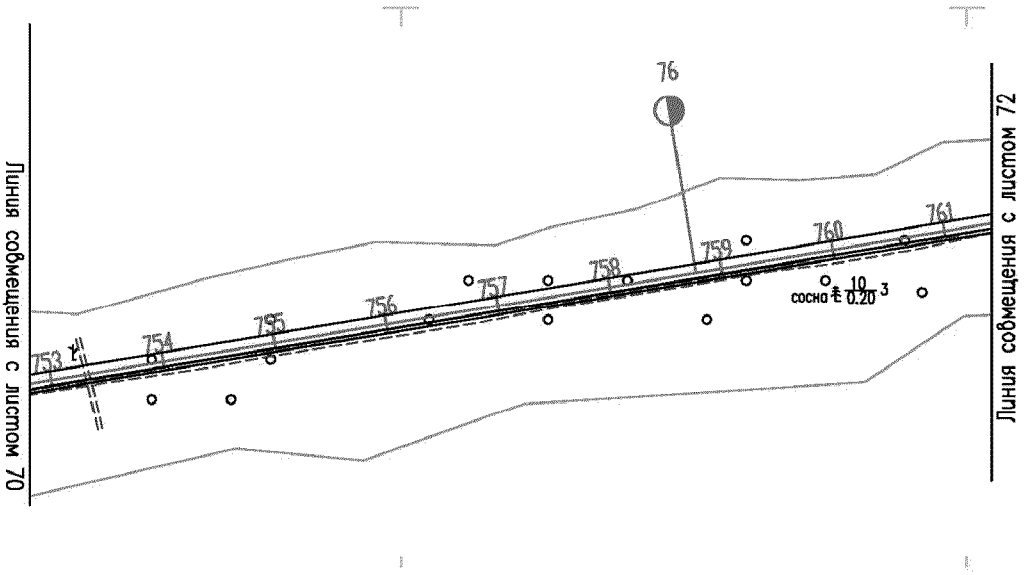

Линия совмещения с листом 70
753
754
755
756
757
758
759
760
761
76
сосна ⌀ 0.20 10 3
Линия совмещения с листом 72

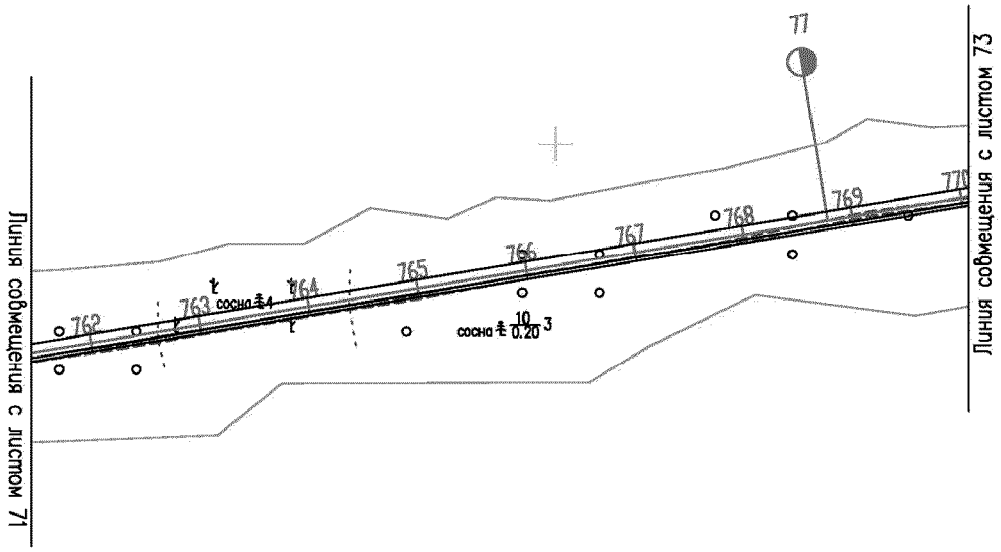

Линия совмещения с листом 71
762
763
сосна ⌀4
764
765
766
767
768
769
770
77
сосна ⌀ 10 0.20 3
Линия совмещения с листом 73

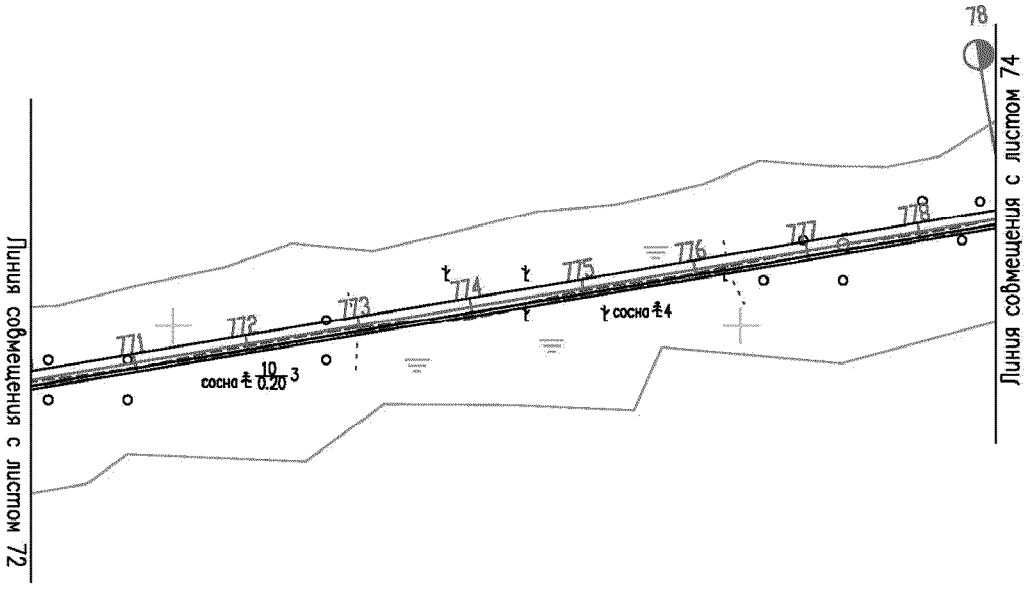

Линия совмещения с листом 72
771
772
773
774
775
776
777
778
78
сосна ⌀ 10 0.20 3
сосна ⌀4
Линия совмещения с листом 74

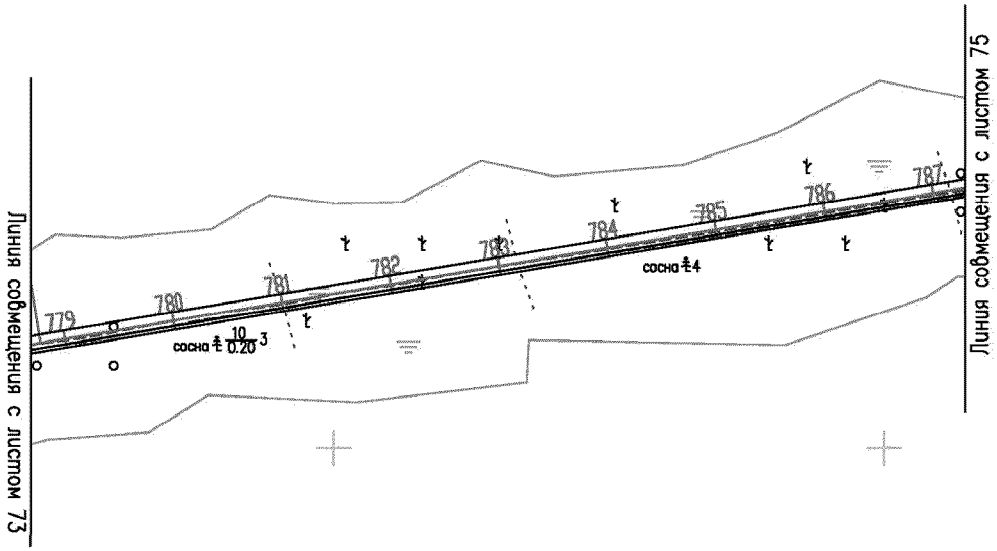

Линия совмещения с листом 73
779
780
781
782
783
784
785
786
787
сосна ∄ 10 0.20 3
сосна ∄4
Линия совмещения с листом 75

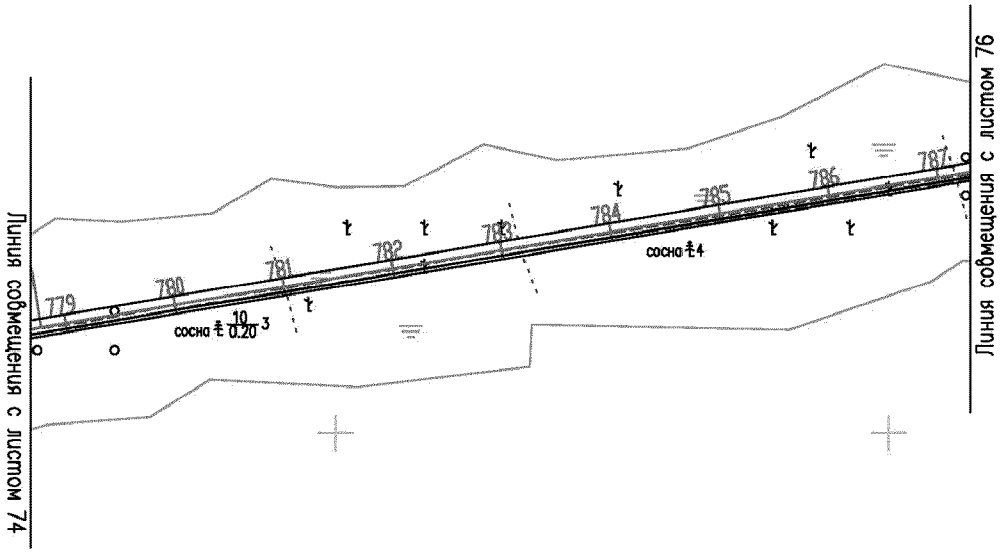

Линия совмещения с листом 74
779
780
781
782
783
784
785
786
787
сосна ₹ 10 0.20 3
сосна ₹ 4
Линия совмещения с листом 76

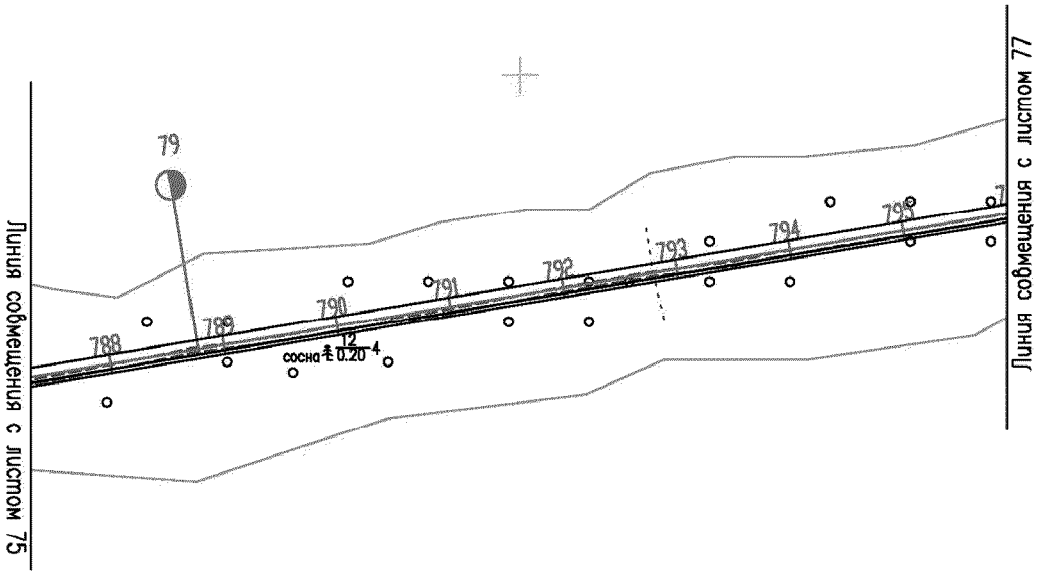

Линия совмещения с листом 75
79
788
789
790
791
792
793
794
795
сосна ± 0.20 4
Линия совмещения с листом 77

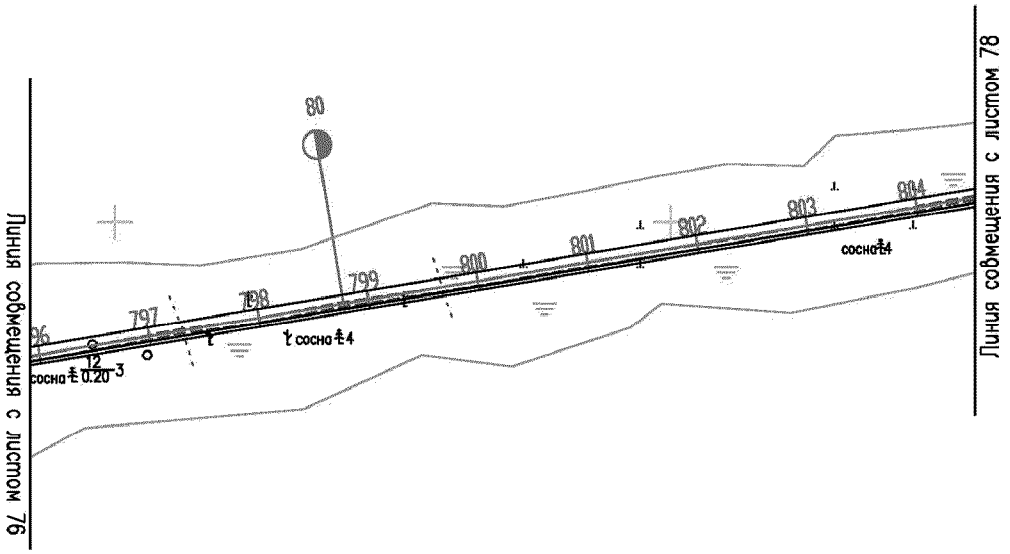

Линия совмещения с листом 76
Линия совмещения с листом 78
80
796
797
798
799
800
801
802
803
804
12
3
4
сосна ⌀ 0.20
сосна ⌀ 0.20
сосна ⌀ 0.20
сосна ⌀ 0.20

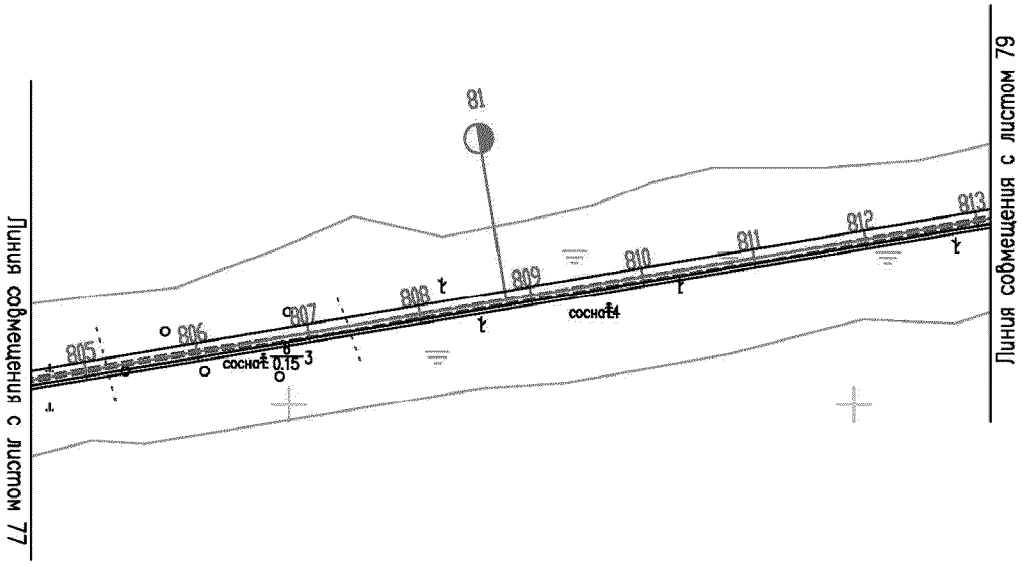

Линия совмещения с листом 77
805
806
807
808
809
810
811
812
813
81
сосна ⌀15 3
сосна ⌀14
Линия совмещения с листом 79

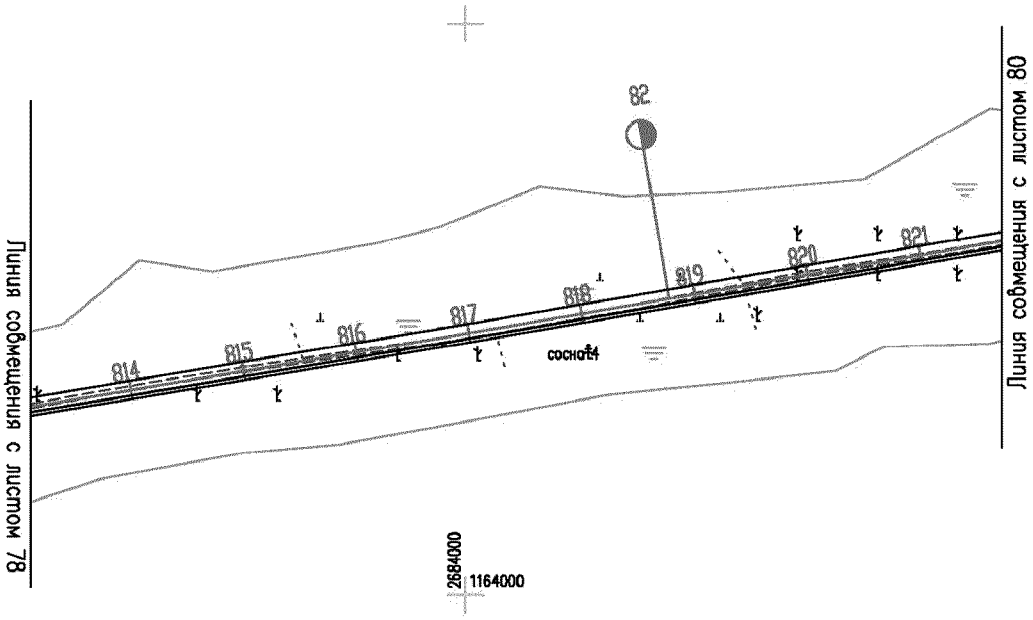

Линия совмещения с листом 78
Линия совмещения с листом 80
814
815
816
817
818
819
820
821
сосна
2684000
1164000

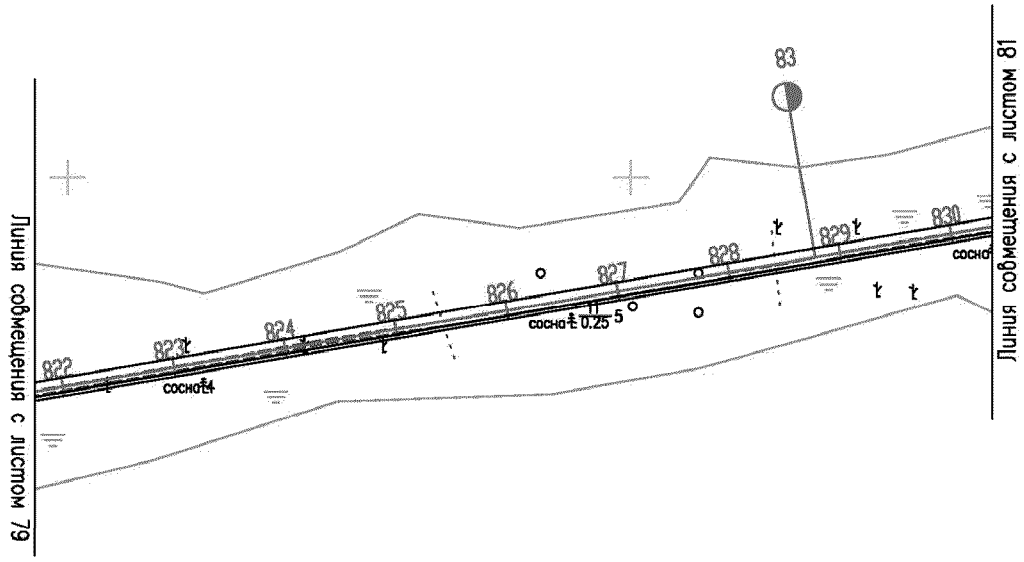

Линия совмещения с листом 79
822
823
824
825
826
827
828
829
830
83
сосна 4
сосна 0.25 5
сосна
Линия совмещения с листом 81

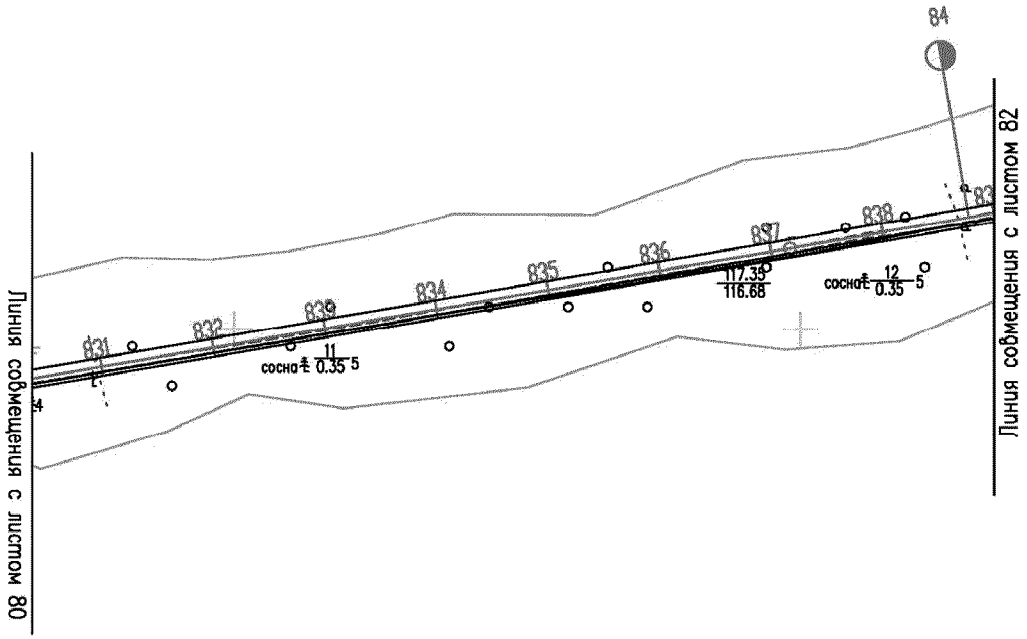
84
831
832
839
834
835
836
837
838
117.35
116.68
сосна 11 0.35 5
сосна 12 0.35 5
Линия совмещения с листом 80
Линия совмещения с листом 82

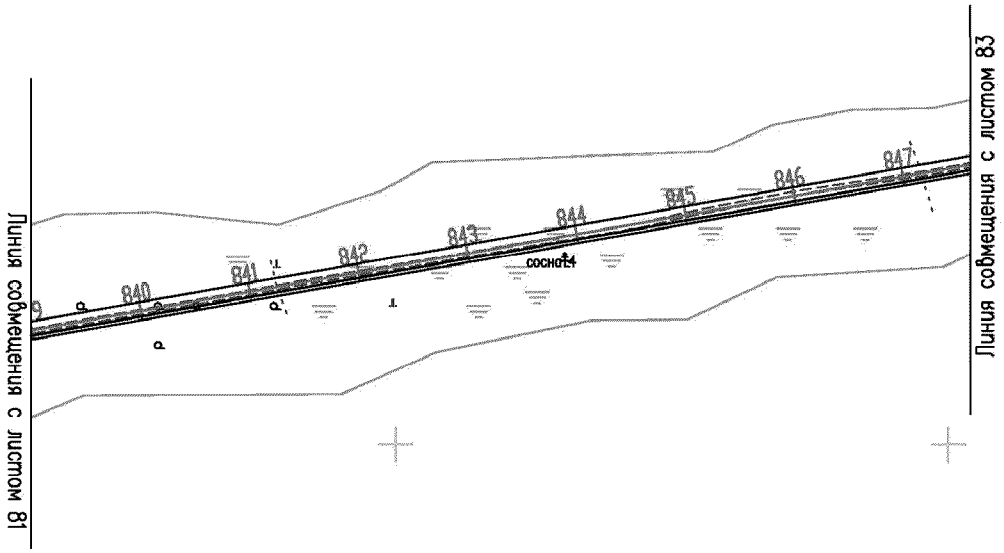
Линия совмещения с листом 81
840
841
842
843
844
845
846
847
сосна 24
Линия совмещения с листом 83

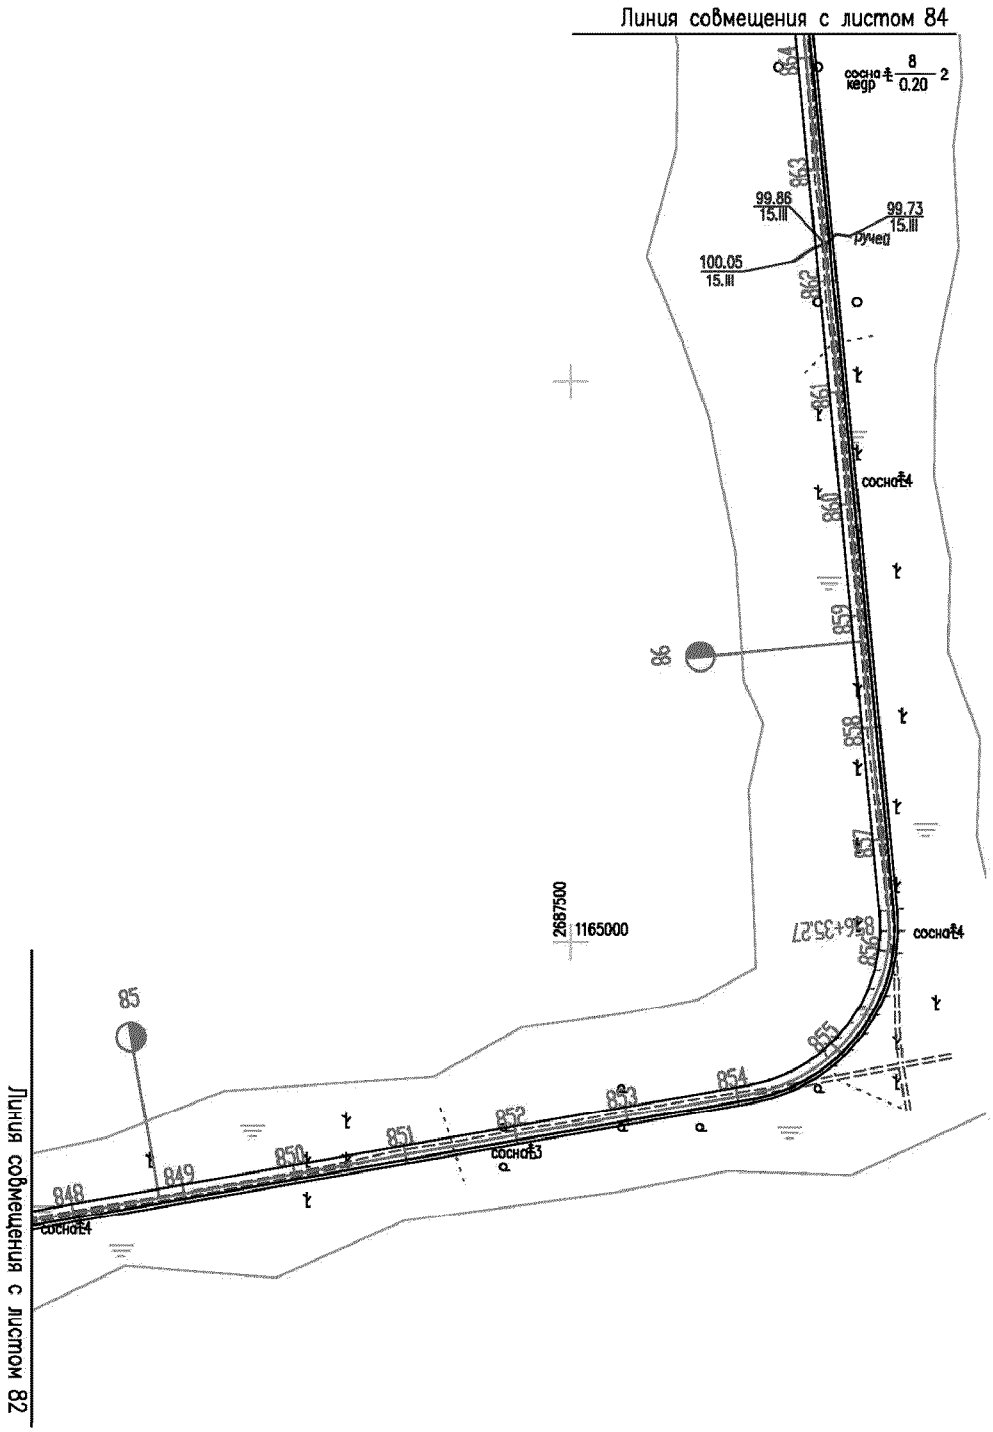
Линия совмещения с листом 84
сосна 8 / кедр 0.20 2
99.86 / 15.III
99.73 / 15.III
ручей
100.05 / 15.III
сосна4
86
2687500
1165000
сосна4
85
сосна3
сосна4
Линия совмещения с листом 82

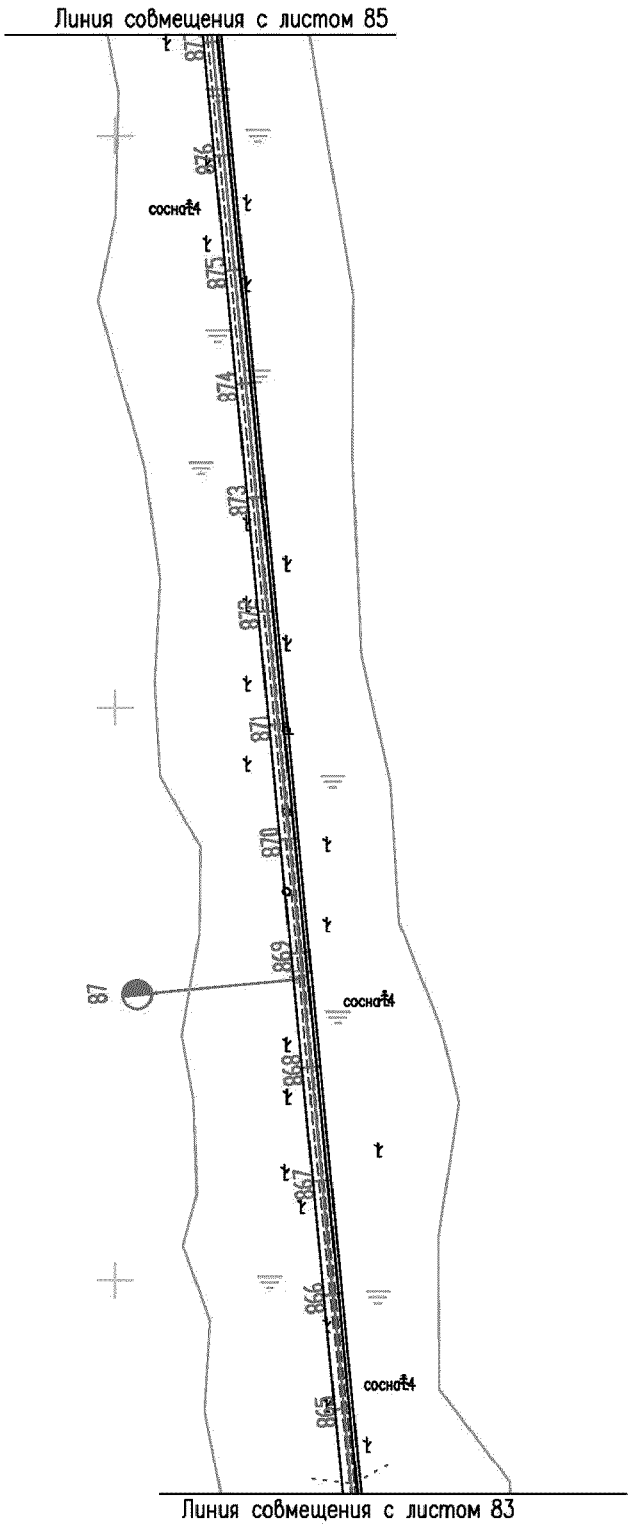
Линия совмещения с листом 85
876
сосна 24
875
874
873
872
871
870
869
87
сосна 24
868
867
866
сосна 24
865
Линия совмещения с листом 83

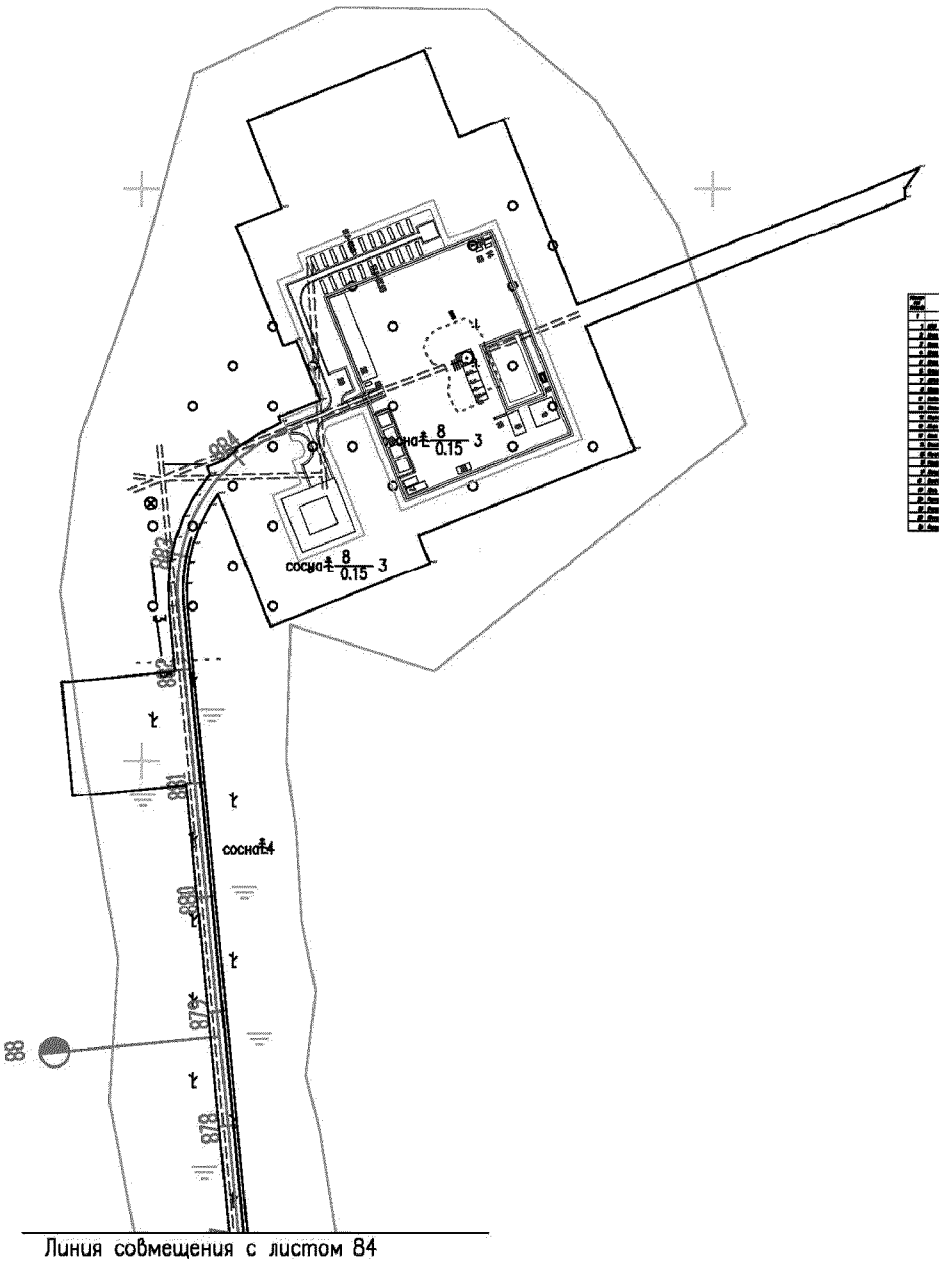
сосна 8 0.15 3
сосна 8 0.15 3
сосна4
Линия совмещения с листом 84

Каталог характерных точек устанавливаемых красных линий		
N	X	Y
1	1134630,91	2643720,89
2	1135805,91	2644115,83
3	1135845,10	2644131,76
4	1135881,96	2644152,35
5	1135915,99	2644177,33
6	1135946,69	2644206,30
7	1135973,60	2644238,84
8	1135996,33	2644274,53
9	1136033,90	2644342,42
10	1136104,46	2644469,95
11	1136126,90	2644505,41
12	1136153,40	2644538,06
13	1136183,54	2644567,38
14	1136216,85	2644592,91
15	1136506,66	2644789,16
16	1136538,42	2644813,49
17	1136567,07	2644841,29
18	1136592,34	2644872,30
19	1137333,18	2645898,67
20	1137353,76	2645930,81
21	1137370,60	2645964,96
22	1137383,54	2646000,77
23	1137392,44	2646037,88
24	1137504,83	2646656,84
25	1137510,72	2646680,97
26	1137519,49	2646704,31
27	1137530,99	2646726,43
28	1137545,06	2646747,03
29	1137561,50	2646765,78
30	1137580,04	2646782,43
31	1137600,46	2646796,75
32	1137622,44	2646808,52
33	1137645,58	2646817,54
34	1137709,63	2646838,17
35	1137731,04	2646846,51
36	1137751,21	2646857,28
37	1137769,96	2646870,38
38	1137787,03	2646885,62
39	1137802,15	2646902,78
40	1137815,18	2646921,69
41	1138108,08	2647406,13
42	1138131,86	2647440,70
43	1138159,58	2647472,32
44	1138190,83	2647500,45
45	1138225,15	2647524,73
46	1138262,01	2647544,78
47	1138564,04	2647686,76
48	1138590,80	2647700,82
49	1138616,16	2647717,13
50	1138640,04	2647735,67
51	1138749,64	2647828,74
52	1138939,69	2648002,45

53	1138964,52	2648027,61
54	1138986,57	2648055,14
55	1139005,72	2648084,86
56	1139093,28	2648237,53
57	1139118,68	2648275,87
58	1139148,87	2648310,70
59	1139183,20	2648341,31
60	1139273,83	2648412,16
61	1139297,94	2648432,88
62	1139320,03	2648455,74
63	1139358,06	2648498,95
64	1139452,82	2648606,63
65	1139481,64	2648635,82
66	1139492,09	2648644,22
67	1139513,68	2648661,56
68	1139545,51	2648681,60
69	1139548,40	2648683,42
70	1139653,40	2648741,39
71	1139676,75	2648752,44
72	1139701,38	2648760,53
73	1139726,83	2648765,49
74	1139752,69	2648767,25
75	1139778,58	2648765,78
76	1139803,99	2648761,12
77	1140146,15	2648675,99
78	1140184,76	2648664,03
79	1140221,76	2648647,79
80	1140505,85	2648503,40
81	1140522,01	2648496,41
82	1140538,82	2648491,48
83	1140556,12	2648488,67
84	1140573,61	2648488,00
85	1140591,07	2648489,49
86	1140608,20	2648493,12
87	1140624,76	2648498,83
88	1140640,49	2648506,54
89	1140655,15	2648516,12
90	1140668,53	2648527,44
91	1140680,46	2648540,38
92	1140793,24	2648678,94
93	1140802,93	2648692,36
94	1140810,97	2648706,74
95	1140817,26	2648721,95
96	1140821,77	2648737,79
97	1140824,42	2648754,04
98	1140825,15	2648770,58
99	1140822,33	2648988,87
100	1140823,69	2649015,42
101	1140828,47	2649041,68
102	1140836,55	2649067,11
103	1140847,83	2649091,30
104	1140862,11	2649113,84
105	1140879,10	2649134,29
106	1140922,73	2649180,44

107	1140940,22	2649196,91
108	1140959,57	2649211,30
109	1140980,45	2649223,35
110	1141002,59	2649232,91
111	1141025,68	2649239,84
112	1141049,33	2649244,03
113	1141295,13	2649273,05
114	1141587,45	2649307,58
115	1141623,24	2649310,00
116	1141659,17	2649308,81
117	1141694,74	2649304,03
118	1141844,12	2649276,25
119	1141882,57	2649271,33
120	1141921,26	2649270,79
121	1141959,74	2649274,62
122	1141997,55	2649282,76
123	1142034,20	2649295,13
124	1142069,22	2649311,56
125	1142102,25	2649331,88
126	1142475,76	2649592,01
127	1142504,15	2649609,87
128	1142534,15	2649625,01
129	1142565,37	2649637,25
130	1143042,94	2649799,04
131	1143079,64	2649813,88
132	1143114,30	2649832,81
133	1143146,54	2649855,61
134	1143176,01	2649882,04
135	1144402,48	2651116,93
136	1144431,25	2651142,92
137	1144650,96	2651320,59
138	1144668,36	2651335,66
139	1144684,72	2651351,86
140	1144967,31	2651651,34
141	1144993,03	2651681,99
142	1145014,94	2651715,36
143	1145032,86	2651751,13
144	1145128,09	2651972,64
145	1145143,76	2652004,60
146	1145162,58	2652034,91
147	1145184,31	2652063,19
148	1145208,70	2652089,11
149	1146077,67	2652925,08
150	1146104,19	2652953,67
151	1146419,42	2653334,71
152	1146446,50	2653363,94
153	1146476,71	2653390,03
154	1146509,57	2653412,56
155	1147070,92	2653752,78
156	1147099,17	2653771,89
157	1147515,57	2654084,69
158	1147516,74	2654085,58
159	1147931,86	2654394,73
160	1147945,35	2654405,45

161	1147955,52	2654414,19
162	1147968,23	2654426,38
163	1147979,88	2654438,62
164	1147990,21	2654450,57
165	1148000,53	2654463,83
166	1148010,06	2654477,21
167	1148018,74	2654491,23
168	1148027,44	2654506,01
169	1148034,44	2654520,00
170	1148041,37	2654535,23
171	1148047,34	2654550,71
172	1148052,64	2654566,31
173	1148057,19	2654582,16
174	1148060,92	2654598,46
175	1148063,92	2654615,24
176	1148066,06	2654631,04
177	1148067,47	2654647,70
178	1148117,92	2655499,98
179	1148118,41	2655514,94
180	1148118,13	2655529,77
181	1148117,18	2655544,47
182	1148115,43	2655559,26
183	1148112,87	2655573,96
184	1148109,68	2655588,21
185	1148105,54	2655602,74
186	1148100,95	2655616,79
187	1148076,03	2655685,61
188	1148073,18	2655694,64
189	1148071,11	2655704,04
190	1148069,89	2655713,62
191	1148069,60	2655723,32
192	1148070,13	2655732,98
193	1148071,50	2655742,33
194	1148073,62	2655751,70
195	1148076,64	2655760,58
196	1148080,45	2655769,32
197	1148084,97	2655778,05
198	1148090,45	2655786,21
199	1148096,72	2655793,97
200	1148103,06	2655800,48
201	1148109,95	2655806,58
202	1148118,00	2655812,39
203	1148125,97	2655817,30
204	1148134,92	2655821,59
205	1148143,69	2655824,90
206	1148152,93	2655827,51
207	1148162,37	2655829,30
208	1148172,07	2655830,18
209	1148181,47	2655830,28
210	1148214,56	2655829,16
211	1148457,50	2655820,14
212	1149433,25	2655784,31
213	1149474,74	2655785,30
214	1149515,71	2655791,28

215	1149555,67	2655802,18
216	1149594,01	2655817,82
217	1149630,18	2655837,98
218	1149663,72	2655862,42
219	1150034,68	2656168,74
220	1150063,76	2656195,74
221	1150089,48	2656225,85
222	1150111,58	2656258,80
223	1150429,86	2656798,27
224	1150453,83	2656833,83
225	1150992,83	2657537,88
226	1151017,06	2657574,11
227	1151036,47	2657613,05
228	1151050,81	2657654,22
229	1151220,97	2658265,42
230	1151229,29	2658303,59
231	1151338,96	2658993,14
232	1151349,05	2659037,83
233	1151364,80	2659080,96
234	1151385,95	2659121,71
235	1151412,08	2659159,35
236	1151540,55	2659321,15
237	1151563,00	2659352,99
238	1151581,66	2659387,08
239	1151596,31	2659423,08
240	1151606,79	2659460,50
241	1151612,96	2659498,87
242	1151614,74	2659537,70
243	1151612,09	2659576,56
244	1151532,87	2660207,62
245	1151530,11	2660248,82
246	1151532,12	2660290,15
247	1151538,88	2660330,97
248	1151550,31	2660370,74
249	1151566,25	2660408,92
250	1151586,45	2660444,93
251	1151795,70	2660772,13
252	1151816,11	2660800,84
253	1151839,30	2660827,43
254	1151865,00	2660851,63
255	1151892,90	2660873,13
256	1152129,21	2661037,36
257	1152149,42	2661050,42
258	1152170,46	2661062,09
259	1152511,43	2661236,41
260	1152538,43	2661251,79
261	1152563,86	2661269,52
262	1152587,64	2661289,52
263	1152842,29	2661524,25
264	1152869,80	2661547,16
265	1152899,47	2661567,21
266	1153487,53	2661923,05
267	1153518,97	2661944,55
268	1153547,78	2661969,36

269	1153573,70	2661997,27
270	1154181,37	2662729,05
271	1154202,14	2662756,81
272	1154219,97	2662786,46
273	1154234,74	2662817,83
274	1154322,10	2663030,74
275	1154337,08	2663062,65
276	1154355,16	2663092,99
277	1154376,10	2663121,34
278	1154676,18	2663488,28
279	1154691,87	2663506,22
280	1154708,73	2663523,07
281	1155166,46	2663951,06
282	1155188,41	2663969,98
283	1155211,83	2663987,06
284	1155801,25	2664381,31
285	1155837,73	2664402,70
286	1155876,56	2664419,67
287	1155917,12	2664431,92
288	1155958,87	2664439,30
289	1156001,17	2664441,70
290	1156043,38	2664439,08
291	1157272,89	2664289,41
292	1157296,96	2664288,00
293	1157320,93	2664289,60
294	1157344,51	2664294,19
295	1157367,34	2664301,68
296	1157389,05	2664311,96
297	1157409,31	2664324,89
298	1157427,80	2664340,22
299	1157444,22	2664357,75
300	1157458,33	2664377,20
301	1157469,90	2664398,26
302	1157478,75	2664420,59
303	1157484,75	2664443,86
304	1157487,78	2664467,78
305	1157580,45	2665910,65
306	1157585,45	2665951,51
307	1157595,13	2665991,61
308	1157609,35	2666030,24
309	1157677,04	2666186,02
310	1157691,44	2666225,67
311	1157700,84	2666266,70
312	1157705,13	2666308,57
313	1157704,25	2666350,65
314	1157698,18	2666392,40
315	1157632,26	2666708,21
316	1157627,17	2666739,44
317	1157624,87	2666771,06
318	1157625,36	2666802,70
319	1157694,90	2667960,79
320	1157697,18	2667979,65
321	1157701,75	2667998,18
322	1157708,51	2668016,03

323	1157717,37	2668032,93
324	1157728,21	2668048,64
325	1157740,87	2668062,93
326	1157755,15	2668075,59
327	1157770,87	2668086,44
328	1157787,77	2668095,31
329	1157805,61	2668102,08
330	1157824,14	2668106,64
331	1157843,10	2668108,94
332	1157862,08	2668108,94
333	1161387,09	2667895,28
334	1161410,64	2667895,31
335	1161433,93	2667898,17
336	1161456,69	2667903,87
337	1161478,58	2667912,29
338	1161499,28	2667923,33
339	1161518,49	2667936,81
340	1161535,90	2667952,53
341	1161551,27	2667970,25
342	1161564,37	2667989,72
343	1161575,00	2668010,64
344	1161582,98	2668032,70
345	1161588,23	2668055,65
346	1162101,89	2671157,87
347	1162109,71	2671193,62
348	1162121,19	2671228,47
349	1162136,15	2671261,96
350	1162154,43	2671293,67
351	1162359,48	2671610,71
352	1162374,74	2671636,75
353	1162387,62	2671663,97
354	1162398,08	2671692,28
355	1162540,14	2672135,92
356	1162550,49	2672176,73
357	1162555,75	2672218,43
358	1162555,85	2672260,46
359	1162550,79	2672302,26
360	1162539,14	2672365,59
361	1162533,87	2672387,18
362	1162526,18	2672407,94
363	1162516,14	2672427,67
364	1162503,91	2672446,12
365	1162489,63	2672463,04
366	1162473,50	2672478,20
367	1162455,65	2672491,45
368	1162426,42	2672510,66
369	1162405,19	2672526,64
370	1162386,12	2672545,28
371	1162369,58	2672566,21
372	1162355,86	2672589,07
373	1162345,18	2672613,49
374	1162337,71	2672639,09
375	1162333,58	2672665,43
376	1162332,85	2672692,09

377	1162335,52	2672718,52
378	1163563,27	2680090,80
379	1163563,37	2680091,36
380	1164216,78	2683977,17
381	1164217,01	2683978,54
382	1164563,51	2685991,14
383	1164563,73	2685992,38
384	1164857,08	2687661,06
385	1164861,65	2687680,06
386	1164868,58	2687698,44
387	1164877,74	2687715,82
388	1164888,98	2687731,93
389	1164902,14	2687746,51
390	1164917,00	2687759,35
391	1164933,34	2687770,25
392	1164950,91	2687779,04
393	1164969,43	2687785,59
394	1164988,61	2687789,77
395	1165008,18	2687791,56
396	1165027,72	2687790,89
397	1167635,55	2687540,02
398	1167653,73	2687539,44
399	1167671,73	2687541,16
400	1167689,37	2687545,16
401	1167706,36	2687551,36
402	1167722,43	2687559,68
403	1167732,82	2687566,86
404	1167617,18	2687612,90
405	1167672,67	2687752,26
406	1167696,83	2687742,65
407	1167772,09	2687931,68
408	1167880,21	2687888,63
409	1167947,70	2688058,13
410	1167984,22	2688151,29
411	1167991,51	2688168,31
412	1168000,52	2688168,35
413	1168018,19	2688180,87
414	1168012,58	2688166,70
415	1168002,74	2688143,69
416	1167966,32	2688050,78
417	1167898,79	2687881,23
418	1168060,60	2687816,81
419	1168044,89	2687777,89
420	1168120,99	2687747,59
421	1168059,22	2687592,44
422	1167983,04	2687622,77
423	1167967,13	2687582,82
424	1167863,08	2687624,25
425	1167867,52	2687635,40
426	1167815,25	2687656,21
427	1167800,83	2687619,97
428	1167795,75	2687622,00
429	1167786,41	2687602,95
430	1167775,33	2687586,13

431	1167762,20	2687570,88
432	1167756,54	2687557,42
433	1167750,10	2687559,98
434	1167747,24	2687557,41
435	1167730,68	2687545,96
436	1167712,82	2687536,70
437	1167693,90	2687529,80
438	1167674,27	2687525,35
439	1167654,23	2687523,43
440	1167634,21	2687524,09
441	1167578,59	2687529,46
442	1167568,96	2687429,93
443	1167469,42	2687439,56
444	1167479,05	2687539,01
445	1165026,37	2687774,95
446	1165008,64	2687775,54
447	1164991,05	2687773,95
448	1164973,81	2687770,19
449	1164957,17	2687764,30
450	1164941,38	2687756,40
451	1164926,69	2687746,61
452	1164913,34	2687735,07
453	1164901,53	2687721,96
454	1164891,41	2687707,48
455	1164883,19	2687691,87
456	1164876,97	2687675,35
457	1164872,80	2687658,10
458	1164579,49	2685989,62
459	1164579,28	2685988,42
460	1164232,78	2683975,83
461	1164232,56	2683974,51
462	1163579,15	2680088,71
463	1163579,06	2680088,18
464	1162351,34	2672716,08
465	1162348,85	2672691,50
466	1162349,52	2672666,89
467	1162353,34	2672642,58
468	1162360,23	2672618,95
469	1162370,09	2672596,40
470	1162382,76	2672575,30
471	1162398,02	2672555,99
472	1162415,62	2672538,79
473	1162435,37	2672523,93
474	1162464,59	2672504,73
475	1162483,77	2672490,47
476	1162501,24	2672474,05
477	1162516,71	2672455,72
478	1162529,97	2672435,74
479	1162540,84	2672414,36
480	1162549,18	2672391,87
481	1162554,86	2672368,66
482	1162566,56	2672304,97
483	1162571,84	2672261,39
484	1162571,74	2672217,40

485	1162566,22	2672173,76
486	1162555,43	2672131,21
487	1162413,28	2671687,27
488	1162402,38	2671657,77
489	1162388,89	2671629,27
490	1162372,99	2671602,13
491	1162167,94	2671285,11
492	1162150,41	2671254,69
493	1162136,11	2671222,69
494	1162125,16	2671189,42
495	1162117,65	2671155,10
496	1161603,99	2668052,86
497	1161598,33	2668028,17
498	1161589,68	2668004,28
499	1161578,17	2667981,61
500	1161564,00	2667960,52
501	1161547,34	2667941,33
502	1161528,47	2667924,29
503	1161507,66	2667909,69
504	1161485,23	2667897,73
505	1161461,51	2667888,60
506	1161436,86	2667882,43
507	1161411,63	2667879,32
508	1161386,31	2667879,30
509	1157861,29	2668092,96
510	1157844,06	2668092,96
511	1157827,02	2668090,90
512	1157810,37	2668086,79
513	1157794,33	2668080,71
514	1157779,14	2668072,73
515	1157765,04	2668062,99
516	1157752,20	2668051,61
517	1157740,82	2668038,77
518	1157731,08	2668024,65
519	1157723,11	2668009,46
520	1157717,03	2667993,42
521	1157712,93	2667976,77
522	1157710,86	2667959,65
523	1157641,33	2666801,87
524	1157640,86	2666771,52
525	1157643,06	2666741,31
526	1157647,95	2666711,35
527	1157713,88	2666395,49
528	1157720,20	2666351,97
529	1157721,14	2666307,92
530	1157716,64	2666264,09
531	1157706,81	2666221,14
532	1157691,79	2666179,82
533	1157624,08	2666024,02
534	1157610,45	2665986,96
535	1157601,20	2665948,65
536	1157596,40	2665909,46
537	1157503,74	2664466,57
538	1157500,46	2664440,84

539	1157493,97	2664415,64
540	1157484,40	2664391,44
541	1157471,86	2664368,63
542	1157456,57	2664347,56
543	1157438,78	2664328,56
544	1157418,74	2664311,94
545	1157396,80	2664297,95
546	1157373,28	2664286,81
547	1157348,54	2664278,69
548	1157322,99	2664273,72
549	1157297,02	2664271,99
550	1157271,13	2664273,52
551	1156041,62	2664423,18
552	1156001,12	2664425,69
553	1155960,70	2664423,40
554	1155920,84	2664416,35
555	1155882,09	2664404,64
556	1155844,99	2664388,44
557	1155810,00	2664367,91
558	1155220,84	2663973,83
559	1155198,37	2663957,44
560	1155177,31	2663939,29
561	1154719,73	2663511,45
562	1154703,56	2663495,28
563	1154688,50	2663478,07
564	1154388,59	2663111,33
565	1154368,49	2663084,13
566	1154351,22	2663055,14
567	1154336,85	2663024,53
568	1154249,49	2662811,62
569	1154234,09	2662778,92
570	1154215,43	2662747,88
571	1154193,78	2662718,95
572	1153585,90	2661986,92
573	1153558,87	2661957,83
574	1153528,72	2661931,86
575	1153495,95	2661909,45
576	1152907,87	2661553,60
577	1152879,43	2661534,36
578	1152853,03	2661512,38
579	1152598,38	2661277,67
580	1152573,59	2661256,82
581	1152546,97	2661238,26
582	1152518,83	2661222,23
583	1152177,84	2661047,89
584	1152157,65	2661036,70
585	1152138,26	2661024,17
586	1151902,14	2660860,07
587	1151875,38	2660839,45
588	1151850,83	2660816,33
589	1151828,68	2660790,92
590	1151809,10	2660763,39
591	1151600,03	2660436,46
592	1151580,64	2660401,91

593	1151565,42	2660365,43
594	1151554,50	2660327,44
595	1151548,05	2660288,45
596	1151546,12	2660248,97
597	1151548,77	2660209,44
598	1151627,99	2659578,39
599	1151630,74	2659537,88
600	1151628,89	2659497,24
601	1151622,43	2659457,07
602	1151611,47	2659417,89
603	1151596,11	2659380,21
604	1151576,58	2659344,51
605	1151553,18	2659311,33
606	1151424,73	2659149,55
607	1151399,66	2659113,44
608	1151379,47	2659074,51
609	1151364,41	2659033,31
610	1151354,74	2658990,43
611	1151245,07	2658300,91
612	1151236,43	2658261,29
613	1151066,17	2657649,74
614	1151051,22	2657606,83
615	1151030,92	2657566,07
616	1151005,64	2657528,31
617	1150466,64	2656824,26
618	1150443,55	2656789,99
619	1150125,27	2656250,52
620	1150102,23	2656216,17
621	1150075,31	2656184,65
622	1150045,00	2656156,53
623	1149673,77	2655849,97
624	1149638,81	2655824,49
625	1149600,94	2655803,39
626	1149560,82	2655787,01
627	1149518,98	2655775,61
628	1149476,09	2655769,34
629	1149432,84	2655768,32
630	1148457,09	2655804,14
631	1148181,03	2655814,28
632	1148172,31	2655814,16
633	1148164,02	2655813,39
634	1148155,50	2655811,69
635	1148147,26	2655809,21
636	1148139,43	2655806,10
637	1148131,89	2655802,12
638	1148124,62	2655797,49
639	1148117,73	2655792,21
640	1148111,64	2655786,43
641	1148105,83	2655779,96
642	1148100,73	2655772,95
643	1148096,51	2655765,78
644	1148092,80	2655758,26
645	1148089,93	2655750,34
646	1148087,62	2655741,84

647	1148086,25	2655733,41
648	1148085,61	2655725,02
649	1148085,80	2655716,10
650	1148086,76	2655707,69
651	1148088,50	2655699,34
652	1148091,11	2655690,94
653	1148116,03	2655622,16
654	1148120,95	2655607,38
655	1148125,17	2655591,97
656	1148128,54	2655577,24
657	1148131,10	2655562,11
658	1148132,87	2655546,42
659	1148134,09	2655530,48
660	1148133,60	2655494,59
661	1148131,64	2655461,01
662	1148084,34	2654662,28
663	1148083,17	2654644,67
664	1148081,91	2654628,91
665	1148079,60	2654612,13
666	1148076,61	2654595,18
667	1148072,58	2654578,12
668	1148067,90	2654561,82
669	1148065,24	2654553,52
670	1148062,21	2654544,79
671	1148056,13	2654529,28
672	1148049,24	2654513,94
673	1148044,49	2654504,51
674	1148039,43	2654494,93
675	1148032,67	2654483,03
676	1148024,30	2654469,98
677	1148013,59	2654454,72
678	1148002,79	2654440,77
679	1147991,25	2654427,31
680	1147979,58	2654415,16
681	1147966,66	2654402,82
682	1147952,06	2654390,28
683	1147941,57	2654382,01
684	1147526,31	2654072,75
685	1147525,16	2654071,89
686	1147108,66	2653759,01
687	1147079,34	2653739,18
688	1146518,01	2653398,97
689	1146486,48	2653377,35
690	1146457,61	2653352,43
691	1146431,64	2653324,38
692	1146116,42	2652943,34
693	1146088,88	2652913,67
694	1145219,91	2652077,69
695	1145196,50	2652052,81
696	1145175,74	2652025,79
697	1145157,77	2651996,84
698	1145142,73	2651966,18
699	1145047,50	2651744,65
700	1145028,83	2651707,36

701	1145005,87	2651672,43
702	1144979,07	2651640,48
703	1144696,29	2651340,81
704	1144679,24	2651323,92
705	1144661,09	2651308,21
706	1144441,44	2651130,58
707	1144413,71	2651105,54
708	1143187,24	2649870,64
709	1143156,52	2649843,10
710	1143122,77	2649819,23
711	1143086,49	2649799,41
712	1143048,25	2649783,94
713	1142570,63	2649622,14
714	1142540,68	2649610,40
715	1142512,03	2649595,93
716	1142484,80	2649578,80
717	1142111,24	2649318,65
718	1142076,83	2649297,47
719	1142040,18	2649280,27
720	1142001,80	2649267,33
721	1141962,22	2649258,80
722	1141921,94	2649254,79
723	1141881,44	2649255,36
724	1141841,36	2649260,49
725	1141691,95	2649288,27
726	1141657,84	2649292,85
727	1141623,52	2649293,99
728	1141589,18	2649291,68
729	1141293,68	2649256,78
730	1141051,38	2649228,16
731	1141029,38	2649224,26
732	1141008,07	2649217,86
733	1140987,64	2649209,04
734	1140968,36	2649197,92
735	1140950,50	2649184,64
736	1140934,24	2649169,32
737	1140890,86	2649123,44
738	1140875,06	2649104,42
739	1140861,89	2649083,61
740	1140851,47	2649061,29
741	1140844,00	2649037,82
742	1140839,61	2649013,58
743	1140838,34	2648988,88
744	1140841,16	2648770,61
745	1140840,33	2648752,39
746	1140837,40	2648734,31
747	1140832,38	2648716,68
748	1140825,37	2648699,76
749	1140816,43	2648683,76
750	1140805,76	2648668,98
751	1140692,75	2648530,14
752	1140679,60	2648515,88
753	1140664,73	2648503,28
754	1140648,41	2648492,62

755	1140630,90	2648484,04
756	1140612,48	2648477,69
757	1140593,41	2648473,65
758	1140573,99	2648471,99
759	1140554,52	2648472,73
760	1140535,28	2648475,87
761	1140516,57	2648481,35
762	1140498,77	2648489,06
763	1140214,66	2648633,45
764	1140179,16	2648649,03
765	1140142,13	2648660,50
766	1139800,30	2648745,55
767	1139776,67	2648749,89
768	1139752,78	2648751,24
769	1139728,91	2648749,62
770	1139705,42	2648745,04
771	1139682,69	2648737,57
772	1139660,97	2648727,29
773	1139559,13	2648671,07
774	1139556,28	2648669,49
775	1139522,98	2648648,52
776	1139492,37	2648623,93
777	1139490,64	2648622,18
778	1139464,71	2648595,93
779	1139379,22	2648498,79
780	1139331,94	2648445,07
781	1139308,92	2648421,24
782	1139283,80	2648399,64
783	1139193,21	2648328,82
784	1139160,28	2648299,46
785	1139131,44	2648266,18
786	1139107,06	2648229,40
787	1139019,52	2648076,76
788	1138999,56	2648045,79
789	1138976,49	2648016,97
790	1138950,60	2647990,74
791	1138760,22	2647816,74
792	1138650,30	2647723,38
793	1138625,41	2647704,07
794	1138598,86	2647686,99
795	1138570,97	2647672,34
796	1138268,98	2647530,37
797	1138233,61	2647511,14
798	1138200,82	2647487,95
799	1138170,98	2647461,06
800	1138144,50	2647430,87
801	1138121,68	2647397,70
802	1137828,78	2646913,26
803	1137814,78	2646892,92
804	1137798,39	2646874,34
805	1137779,89	2646857,83
806	1137759,58	2646843,65
807	1137737,72	2646831,96
808	1137714,70	2646823,00

809	1137650,66	2646802,37
810	1137629,14	2646793,98
811	1137608,85	2646783,11
812	1137590,00	2646769,90
813	1137572,88	2646754,53
814	1137557,72	2646737,21
815	1137544,73	2646718,21
816	1137534,11	2646697,79
817	1137526,01	2646676,25
818	1137520,53	2646653,80
819	1137408,15	2646034,86
820	1137398,87	2645996,18
821	1137385,33	2645958,69
822	1137367,70	2645922,95
823	1137346,25	2645889,44
824	1136605,21	2644862,80
825	1136578,87	2644830,47
826	1136548,88	2644801,37
827	1136515,78	2644776,01
828	1136225,97	2644579,77
829	1136194,01	2644555,27
830	1136165,22	2644527,26
831	1136139,90	2644496,07
832	1136118,37	2644462,05
833	1136052,02	2644342,14
834	1136010,23	2644266,62
835	1135986,53	2644229,42
836	1135958,38	2644195,36
837	1135926,24	2644165,03
838	1135890,61	2644138,88
839	1135852,04	2644117,33
840	1135811,19	2644100,72
841	1134629,65	2643703,59
842	1134520,62	2643666,94
843	1134483,87	2643652,17
844	1134449,05	2643633,25
845	1134194,76	2643475,39
846	1134160,92	2643451,44
847	1134130,23	2643423,57
848	1133304,09	2642576,98
849	1133284,11	2642554,62
850	1133266,15	2642530,60
851	1132636,07	2641605,86
852	1132620,70	2641581,11
853	1132607,48	2641555,12
854	1132309,45	2640901,78
855	1132296,61	2640876,35
856	1132281,77	2640852,03
857	1131536,23	2639732,58
858	1131521,36	2639708,09
859	1131508,59	2639682,46
860	1131228,61	2639056,08
861	1131209,60	2639019,41
862	1131186,44	2638985,10

863	1131159,47	2638953,69
864	1131129,12	2638925,67
865	1130648,81	2638531,14
866	1130617,26	2638501,71
867	1130589,72	2638468,62
868	1130566,50	2638432,25
869	1129315,38	2636170,15
870	1129295,95	2636138,93
871	1129273,36	2636109,80
872	1129247,90	2636083,16
873	1129219,89	2636059,32
874	1128169,58	2635254,86
875	1128138,47	2635227,92
876	1127456,59	2634562,09
877	1127422,11	2634532,47
878	1127384,07	2634507,41
879	1127343,25	2634487,43
880	1126120,22	2633982,53
881	1126081,21	2633969,01
882	1126040,82	2633960,06
883	1125999,68	2633955,82
884	1125958,30	2633956,37
885	1125917,36	2633961,67
886	1125636,77	2634014,65
887	1125600,44	2634019,52
888	1125563,88	2634020,47
889	1125527,42	2634017,52
890	1125491,50	2634010,69
891	1125456,42	2634000,04
892	1124608,92	2633692,27
893	1124584,81	2633682,46
894	1124561,50	2633670,85
895	1123202,84	2632928,06
896	1123169,79	2632912,13
897	1123135,20	2632899,66
898	1123099,51	2632890,79
899	1123063,19	2632885,65
900	1122339,70	2632820,85
901	1122299,68	2632814,86
902	1122260,63	2632804,20
903	1120742,57	2632291,63
904	1120710,38	2632278,92
905	1120679,71	2632263,06
906	1120650,79	2632244,19
907	1120623,87	2632222,45
908	1120449,84	2632066,82
909	1120428,73	2632049,31
910	1120404,89	2632032,71
911	1120379,89	2632018,21
912	1120353,79	2632005,68
913	1120326,84	2631995,32
914	1120298,92	2631987,15
915	1120270,62	2631981,27
916	1120241,89	2631977,74

917	1120212,98	2631976,49
918	1118984,87	2631973,96
919	1118954,79	2631972,60
920	1118925,09	2631968,57
921	1118895,71	2631961,93
922	1118867,17	2631952,81
923	1118839,31	2631941,11
924	1118812,82	2631927,07
925	1118787,40	2631910,74
926	1118692,01	2631842,99
927	1118660,70	2631823,06
928	1118627,24	2631806,42
929	1118621,04	2631804,11
930	1118571,10	2631804,44
931	1118587,74	2631808,75
932	1118620,99	2631821,16
933	1118652,73	2631836,98
934	1118682,87	2631856,12
935	1118747,86	2631902,28
936	1118778,24	2631923,87
937	1118804,67	2631940,88
938	1118832,54	2631955,65
939	1118861,62	2631967,88
940	1118891,54	2631977,44
941	1118922,23	2631984,32
942	1118953,37	2631988,49
943	1118984,70	2631989,96
944	1120212,82	2631992,49
945	1120244,04	2631993,94
946	1120274,75	2631998,25
947	1120305,14	2632005,37
948	1120334,61	2632015,14
949	1120363,12	2632027,61
950	1120390,39	2632042,57
951	1120416,13	2632059,95
952	1120439,44	2632078,98
953	1120613,31	2632234,49
954	1120641,37	2632257,14
955	1120671,65	2632276,89
956	1120703,76	2632293,49
957	1120737,31	2632306,74
958	1122255,68	2632819,42
959	1122296,37	2632830,53
960	1122338,09	2632836,77
961	1123061,61	2632901,57
962	1123096,46	2632906,51
963	1123130,55	2632914,97
964	1123163,58	2632926,89
965	1123195,30	2632942,17
966	1124553,93	2633684,94
967	1124578,23	2633697,04
968	1124603,36	2633707,27
969	1125451,11	2634015,13
970	1125487,68	2634026,23

971	1125525,28	2634033,38
972	1125563,44	2634036,47
973	1125601,71	2634035,48
974	1125639,58	2634030,40
975	1125920,15	2633977,43
976	1125959,43	2633972,34
977	1125998,96	2633971,82
978	1126038,27	2633975,86
979	1126076,85	2633984,41
980	1126114,28	2633997,39
981	1127336,96	2634502,14
982	1127376,13	2634521,32
983	1127412,47	2634545,25
984	1127445,55	2634573,67
985	1128127,42	2635239,50
986	1128159,72	2635267,45
987	1129210,04	2636071,93
988	1129236,91	2636094,80
989	1129261,23	2636120,25
990	1129282,81	2636148,07
991	1129301,46	2636178,03
992	1130482,52	2638313,48
993	1130395,02	2638361,87
994	1130443,43	2638449,38
995	1130530,92	2638400,98
996	1130552,59	2638440,16
997	1130576,80	2638478,07
998	1130605,62	2638512,71
999	1130638,51	2638543,40
1000	1131118,84	2638937,92
1001	1131147,95	2638964,81
1002	1131173,71	2638994,81
1003	1131195,84	2639027,58
1004	1131214,08	2639062,77
1005	1131494,03	2639689,10
1006	1131507,35	2639715,82
1007	1131522,84	2639741,34
1008	1132268,38	2640860,80
1009	1132282,61	2640884,13
1010	1132294,94	2640908,53
1011	1132592,98	2641561,87
1012	1132606,75	2641588,95
1013	1132622,78	2641614,76
1014	1133253,00	2642539,72
1015	1133271,72	2642564,75
1016	1133292,55	2642588,06
1017	1134118,89	2643434,87
1018	1134150,90	2643463,92
1019	1134186,16	2643488,89
1020	1134440,76	2643646,94
1021	1134477,04	2643666,65
1022	1134515,36	2643682,05
1023	1134630,91	2643720,89
1	1134630,91	2643720,89

1024	1118520,69	2631778,75
1025	1118519,53	2631778,58
1026	1118482,39	2631776,90
1027	1117217,24	2631785,52
1028	1117180,14	2631787,48
1029	1118520,69	2631778,75
1024	1118520,69	2631778,75
1030	1116337,01	2631868,34
1031	1117002,00	2631836,26
1032	1117034,50	2631833,21
1033	1117066,74	2631827,15
1034	1117097,63	2631819,87
1035	1117153,14	2631791,57
1036	1117133,25	2631795,04
1037	1117063,21	2631811,55
1038	1117032,54	2631817,33
1039	1117001,09	2631820,29
1040	1116336,24	2631852,36
1041	1116337,01	2631868,34
1030	1116337,01	2631868,34

Приложение 34
к приказу Департамента строительства
Ханты-Мансийского
автономного округа – Югры
от 8 ноября 2018 года № 23-нп

Положение о размещении объекта капитального строительства на территории двух муниципальных образований Ханты-Мансийского автономного округа – Югры, «Инженерная подготовка площадки поисково-разведочного бурения скважины 1п-л3 Ляминского 3 лицензионного участка»

Наименование, основные характеристики (категория, протяженность, проектная мощность, пропускная способность, грузонапряженность, интенсивность движения) и назначение планируемых для размещения линейных объектов

Проектом планировки территории для размещения объекта капитального строительства на территории двух муниципальных образований Ханты-Мансийского автономного округа – Югры, «Инженерная подготовка площадки поисково-разведочного бурения скважины 1п-л3 Ляминского 3 лицензионного участка» (далее – проектируемый объект) предусматривается строительство следующих объектов:

- автозимник до куста № 9 Апрельского месторождения протяженностью 88,573 км;
- инженерная подготовка площадки одиночной скважины с устройством вертолетной площадки.

Таблица 1

Технические характеристики проектируемого автозимника

№ п/п	Показатель	Ед. изм.	Показатель
1	Вид строительства		Новое строительство
2	Категория дороги:		II
4	Расчетная скорость:		
	- основная	км/час	60

	- на трудных участках	км/час	40
5	Ширина полотна автозимника	м	10,00
6	Ширина полосы движения	м	3,50
7	Число полос движения	шт	2
8	Ширина обочины	м	1,50
9	Минимальный радиус кривых в плане - основной - на трудных участках	 м м	 100 60
10	Наименьший радиус вертикальных кривых (основных): - выпуклых - вогнутых	 м м	 700 450
11	Наибольший продольный уклон: - основной - на трудных участках	промилле	 60 90
12	Расчетная нагрузка	тн	60

Перечень субъектов Российской Федерации, перечень муниципальных районов, городских округов в составе субъектов Российской Федерации, перечень поселений, населенных пунктов, внутригородских территорий городов федерального значения, на территориях которых устанавливаются зоны планируемого размещения объектов

Проектируемый объект проходит по землям межселенной территории Сургутского и Ханты-Мансийского районов Ханты-Мансийского автономного округа – Югры.

Перечень координат характерных точек границ зон планируемого размещения линейных объектов

Каталог координат характерных точек устанавливаемых красных линий и поворотных точек зоны планируемого размещения проектируемого объекта представлен в приложении 33 к настоящему приказу.

Перечень координат характерных точек границ зон планируемого размещения линейных объектов, подлежащих переносу (переустройству) из зон планируемого размещения линейных объектов

Проектом планировки территории не предусматривается перенос (переустройство) линейных объектов из зон планируемого размещения объекта.

Предельные параметры разрешенного строительства, реконструкции объектов капитального строительства, входящих в состав линейных объектов в границах зон их планируемого размещения

Проектируемый объект располагается в двух муниципальных районах Сургутском и Ханты-Мансийском. Относительно Ханты-Мансийского района объект располагается на землях лесного фонда, частично затрагивая зону электроснабжения и зону связи. Часть проектируемого объекта, располагающая в Сургутском муниципальном районе, согласно схемам функционально-отраслевого зонирования располагается в зоне традиционного хозяйства и природопользования, в подзоне родовых общинных угодий, затрагивая часть земель, относящихся к прочим землям.

Информация о необходимости осуществления мероприятий по защите сохраняемых объектов капитального строительства (здание, строение, сооружение, объекты, строительство которых не завершено), существующих и строящихся на момент подготовки проекта планировки территории, а также объектов капитального строительства, планируемых к строительству в соответствие с ранее утвержденной документацией по планировке территории от возможного негативного воздействия, в связи с размещением линейных объектов

Объекты капитального строительства (здание, строение, сооружение, объекты, строительство которых не завершено) существующих и строящихся на момент подготовки проекта планировки территории, а также объекты капитального строительства, планируемых к строительству в соответствии с ранее утвержденной документацией по планировке территории, от возможного негативного воздействия в связи с размещением линейных объектов отсутствуют.

Информация о необходимости осуществления мероприятий по сохранению объектов культурного наследия от возможного негативного воздействия в связи с размещением линейных объектов

На территории размещения проектируемого объекта, объекты культурного наследия, включенные в Единый государственный реестр объектов культурного наследия Российской Федерации, выявленные

объекты культурного наследия и объекты, обладающие признаками объекта культурного наследия, отсутствуют.

Проектируемый объект попадает в границы территорий традиционного природопользования коренных малочисленных народов Севера регионального значения.

В соответствии с пунктом 1 статьи 12 Закона Ханты-Мансийского автономного округа – Югры от 28 декабря 2006 года № 145-оз «О территориях традиционного природопользования коренных малочисленных народов Севера регионального значения в Ханты-Мансийском автономном округе – Югре» проведено согласование размещения проектируемого объекта с субъектом традиционного природопользования.

Информация о необходимости осуществления мероприятий по охране окружающей среды

Проектируемый объект расположен вне зон особо охраняемых природных территорий федерального, регионального и местного значения.

Реализация проекта не приведет к загрязнению территории района расположения объекта. Производство строительно-монтажных работ в границах отвода земель, позволит свести к минимуму воздействие на почвы, растительный и животный мир. По окончании строительства объекта предусматривается благоустройство территории и рекультивация земельных участков.

Ущерб окружающей среде может быть нанесен лишь в аварийных случаях, но для их предотвращения предусмотрены все возможные мероприятия в соответствии с требованиями законодательства Российской Федерации.

Информация о необходимости осуществления мероприятий по защите территории от чрезвычайных ситуаций природного и техногенного характера, в том числе по обеспечению пожарной безопасности и гражданской обороне

В проектной документации разработаны разделы по мероприятиям: по защите территории от чрезвычайных ситуаций природного и техногенного характера, по пожарной безопасности и гражданской обороне, обеспечивающие решение задач по предупреждению и предотвращению данных ситуаций.

Основная часть проекта межевания территории для размещения объекта капитального строительства, расположенного на территории двух муниципальных образований Ханты-Мансийского автономного округа – Югры, «Инженерная подготовка площадки поисково-разведочного бурения скважины 1п-л3 Ляминского 3 лицензионного участка»
Землепользователь: ООО «НК «Югранефтепром»

Приложение 35
к приказу Департамента строительства
Ханты-Мансийского
автономного округа – Югры
от 8 ноября 2018 года № 23-нп

Условные обозначения:


Граница размещения планируемого объекта и граница устанавливаемой красной линии

Линия отступа от красных линий


Граница территории, в границах которой осуществляется подготовка проекта планировки

Границы существующих земельных участков

Граница муниципальных образований

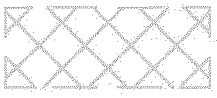


Граница образуемых земельных участков

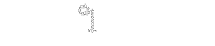


Номера характерных точек границ образуемых земельных участков





Номера характерных точек границ образуемых земельных участков

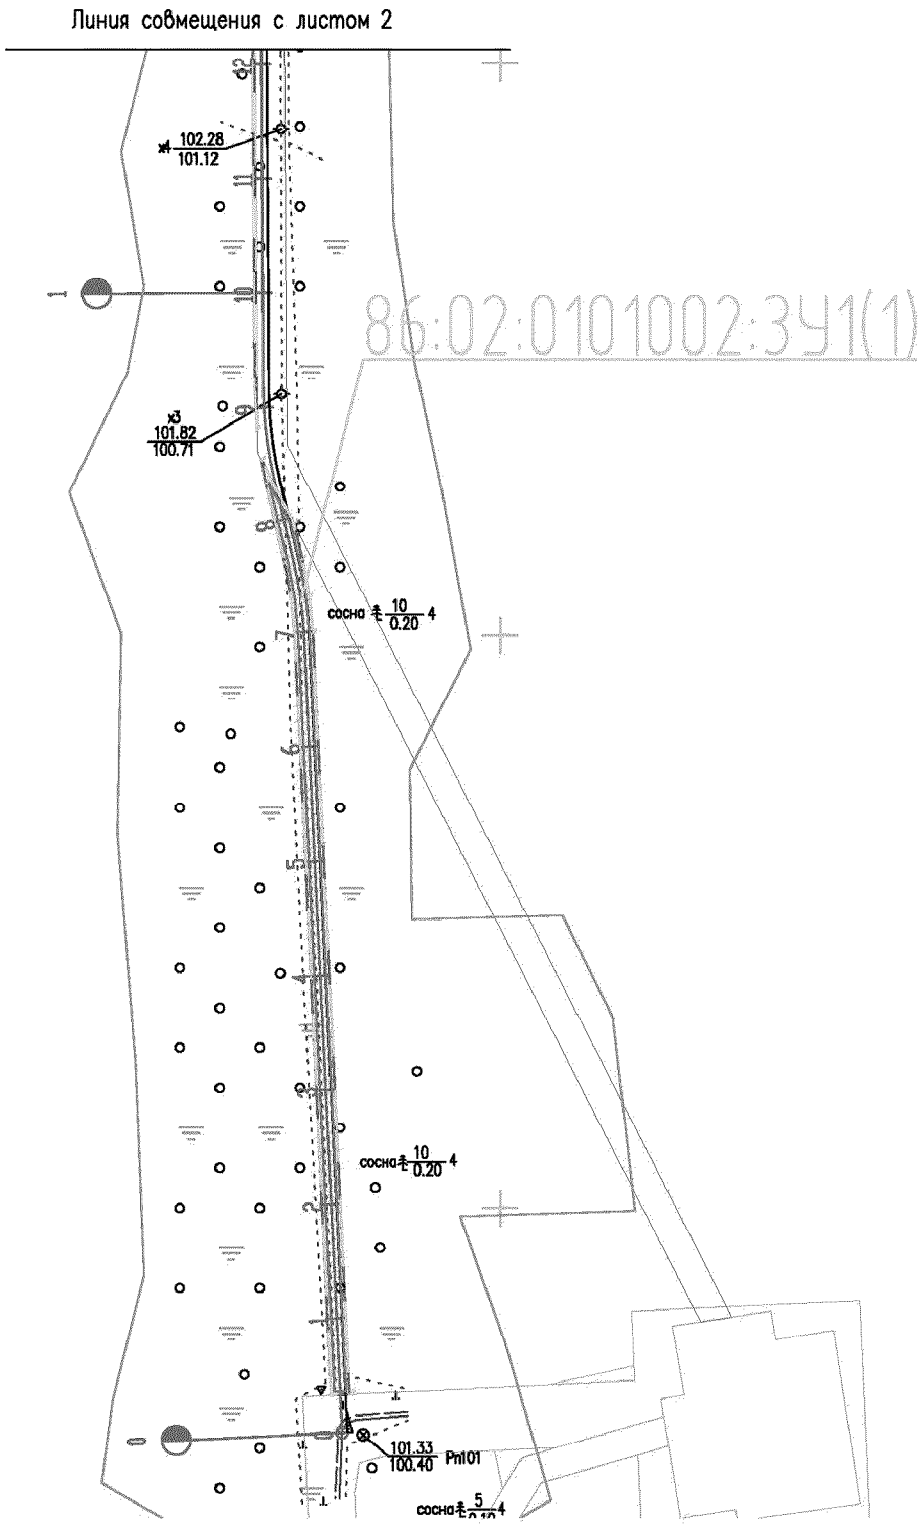
Линия совмещения с листом 2
86:02:0101002:ЗУ1(1)
102.28
101.12
101.82
100.71
сосна 10 0.20 4
сосна 10 0.20 4
101.33
100.40
Pn101
сосна 5

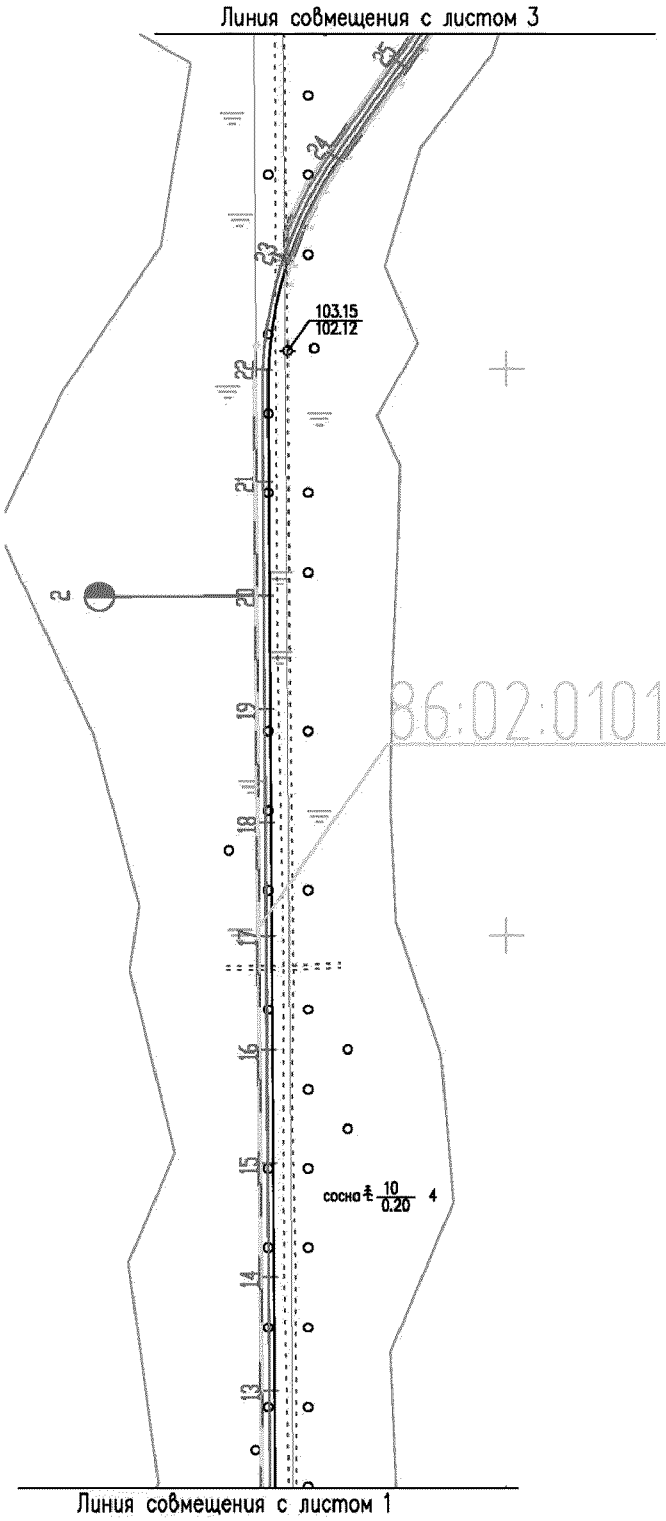


86:02:0101002:ЗУ1(2)

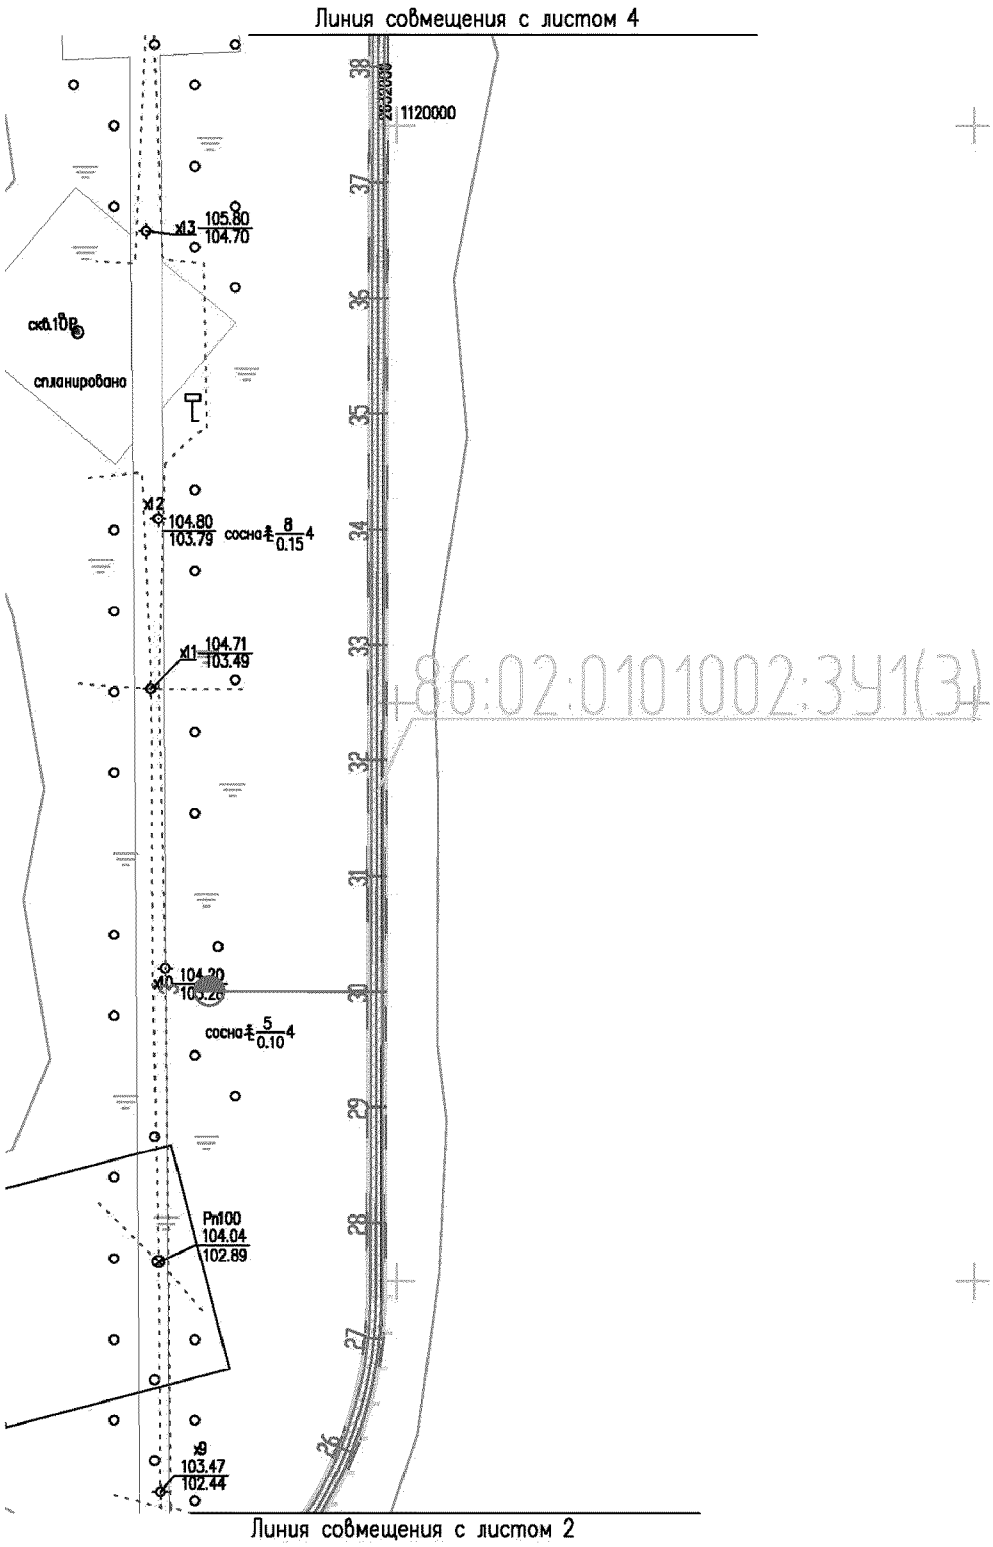

Линия совмещения с листом 4
1120000
105.80
104.70
сосна 8 0.15 4
104.71
103.49
104.20
сосна 5 0.10 4
Pn100
104.04
102.89
103.47
102.44
спланировано
86:02:0101002:3У1(3)
Линия совмещения с листом 2

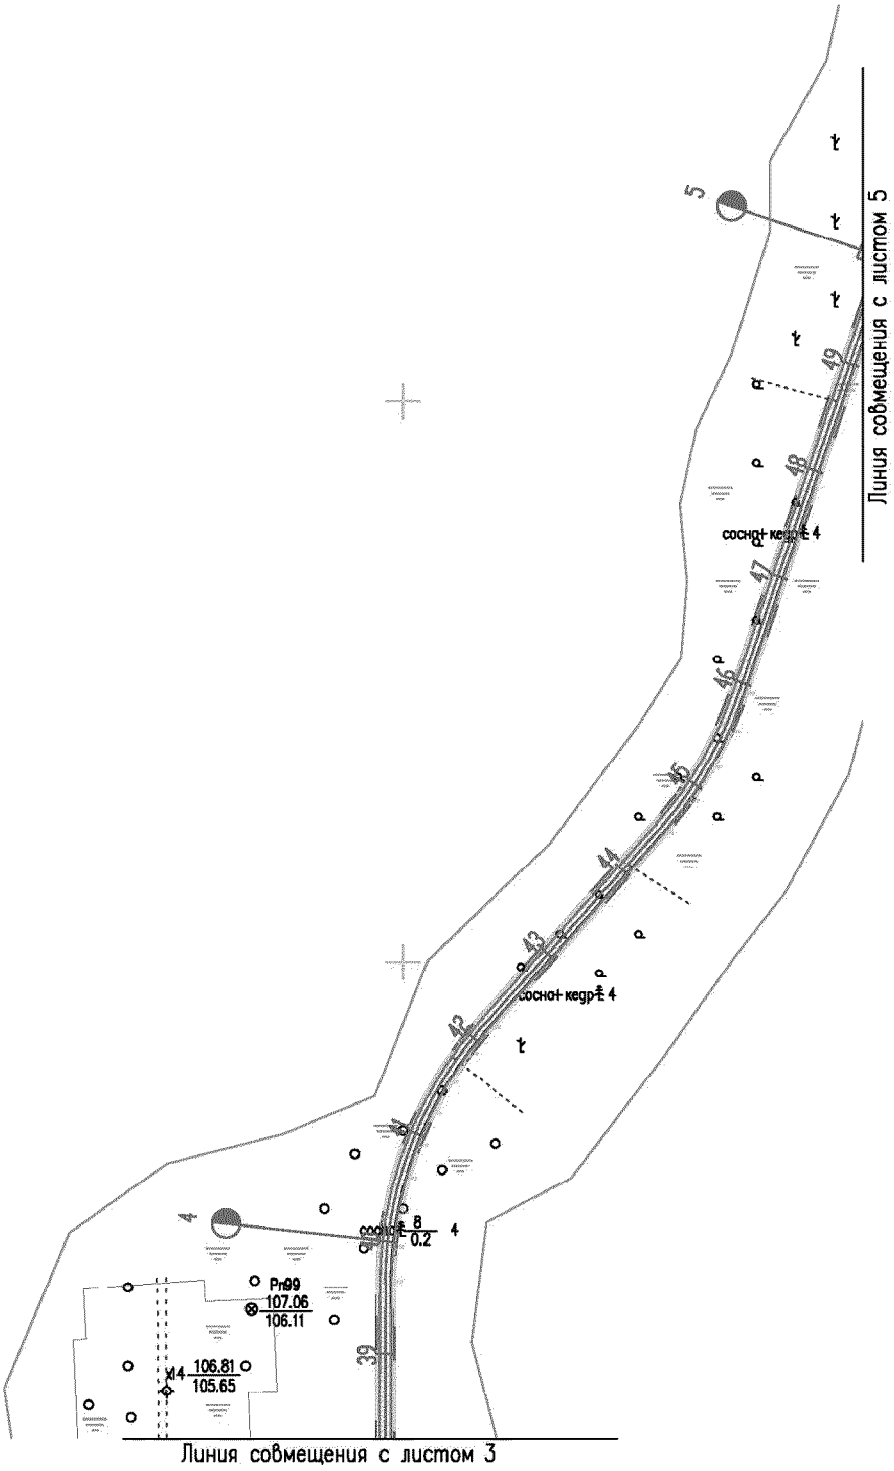

Линия совмещения с листом 5
Линия совмещения с листом 3
сосна-кедр 4
сосна-кедр 4
сосна 8
0.2
4
Пр99
107.06
106.11
106.81
105.65
5
4
39
42
43
44
45
46
47
48
49



Линия совмещения с листом 6
сосна+ кедр 4
кедр 12 / 0.30 4
Линия совмещения с листом 4

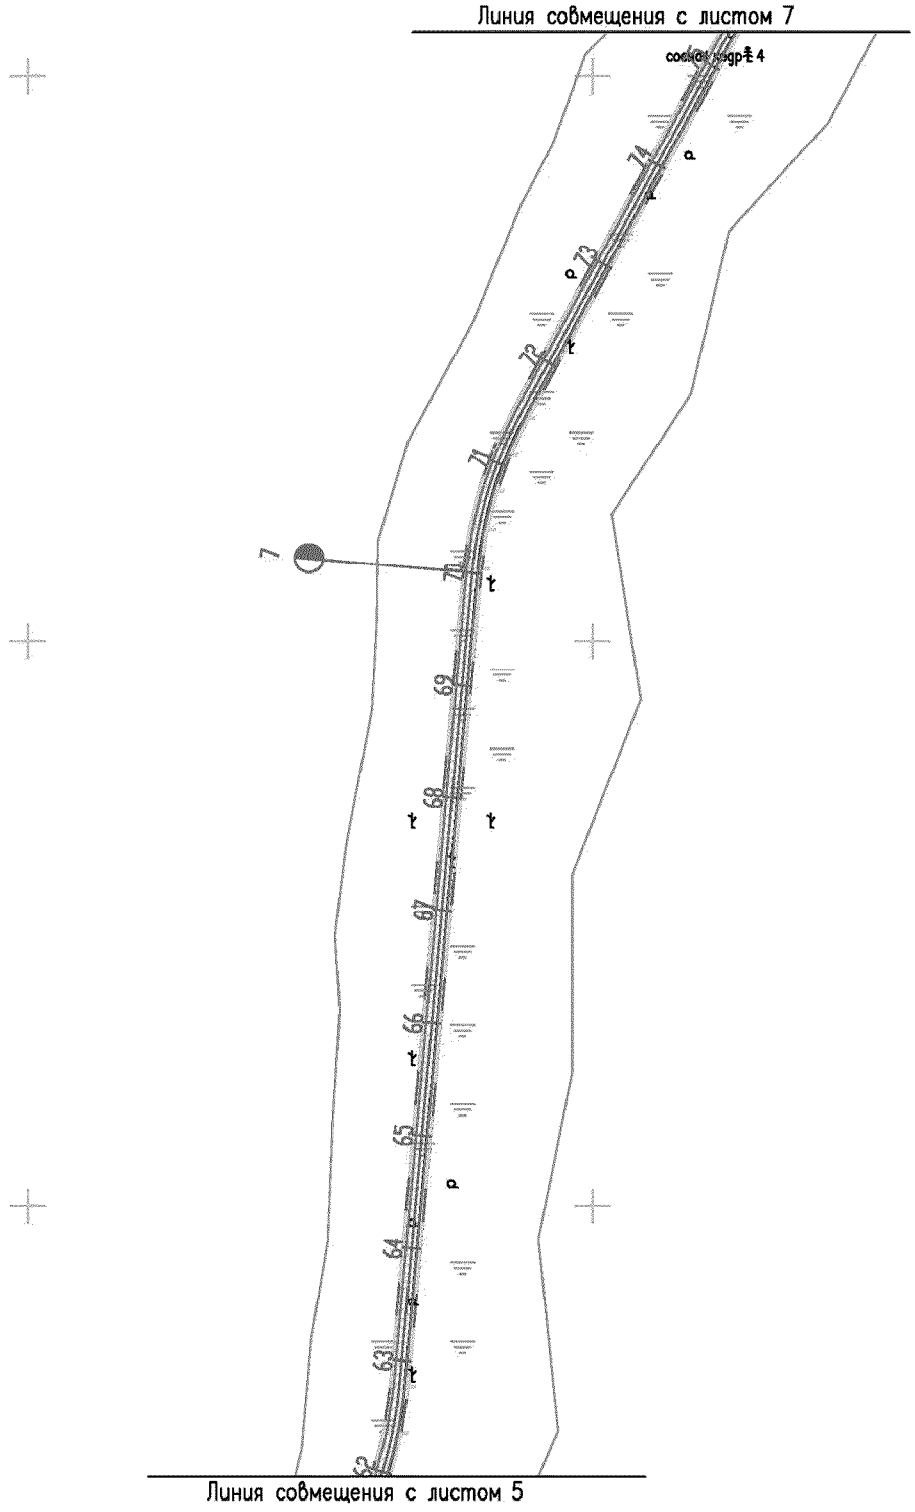

Линия совмещения с листом 7
74
73
72
71
70
69
68
67
66
65
64
63
62
7
Линия совмещения с листом 5


Линия совмещения с листом 8
2633500
1124500
Линия совмещения с листом 6

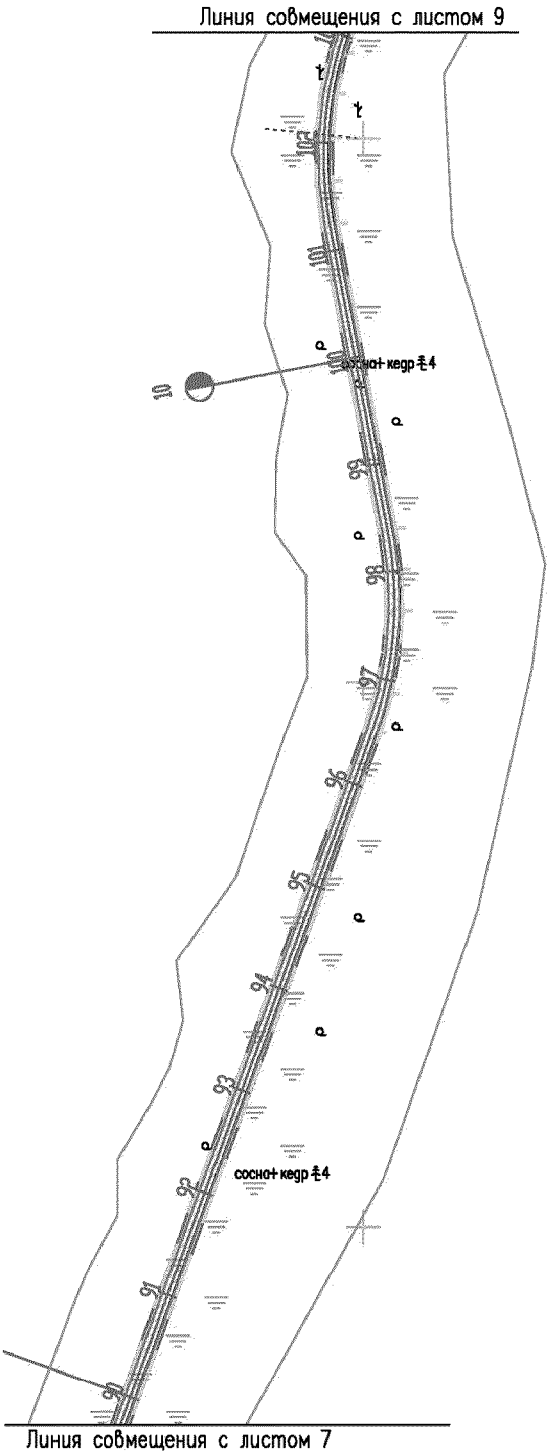

Линия совмещения с листом 9
сосна+кедр 4
сосна+кедр 4
Линия совмещения с листом 7

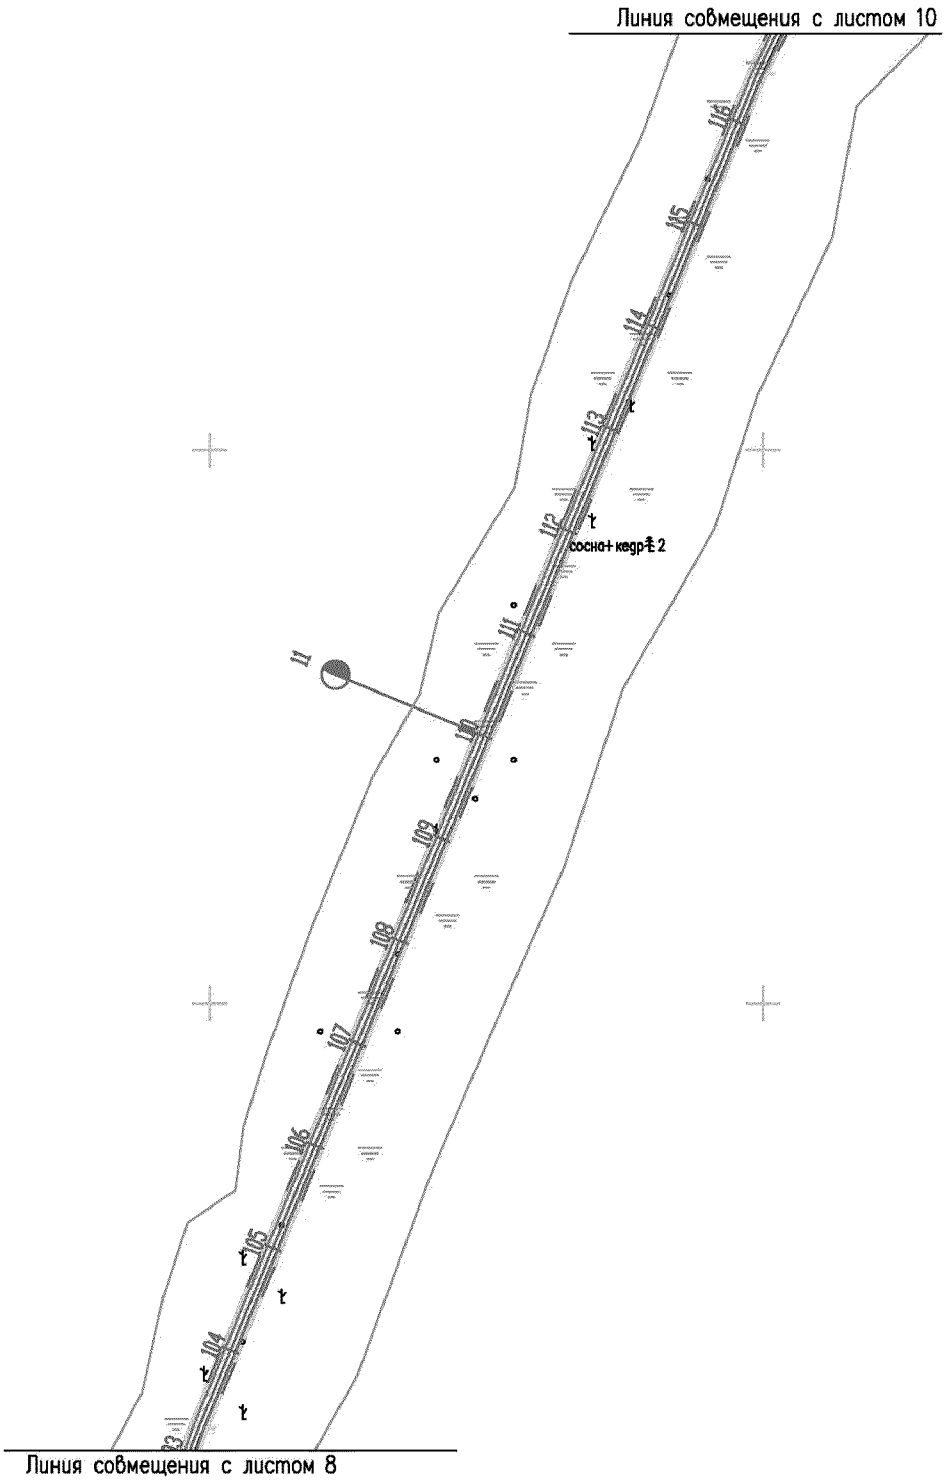

Линия совмещения с листом 10
116
115
114
113
112
сосна+кедр 2
111
11
102
103
107
106
105
104
Линия совмещения с листом 8

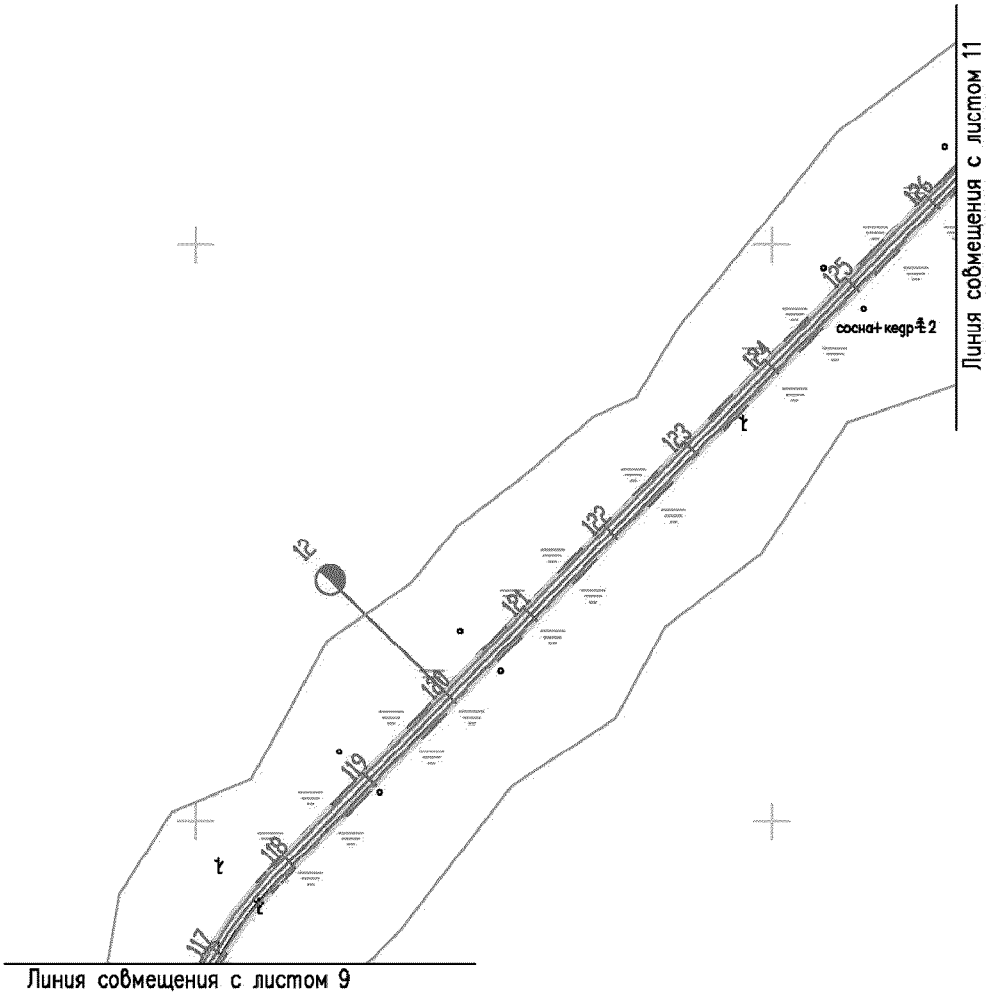

Линия совмещения с листом 11
Линия совмещения с листом 9
сосна+ кедр 1:2
117
118
119
120
121
122
123
124
125
126
12

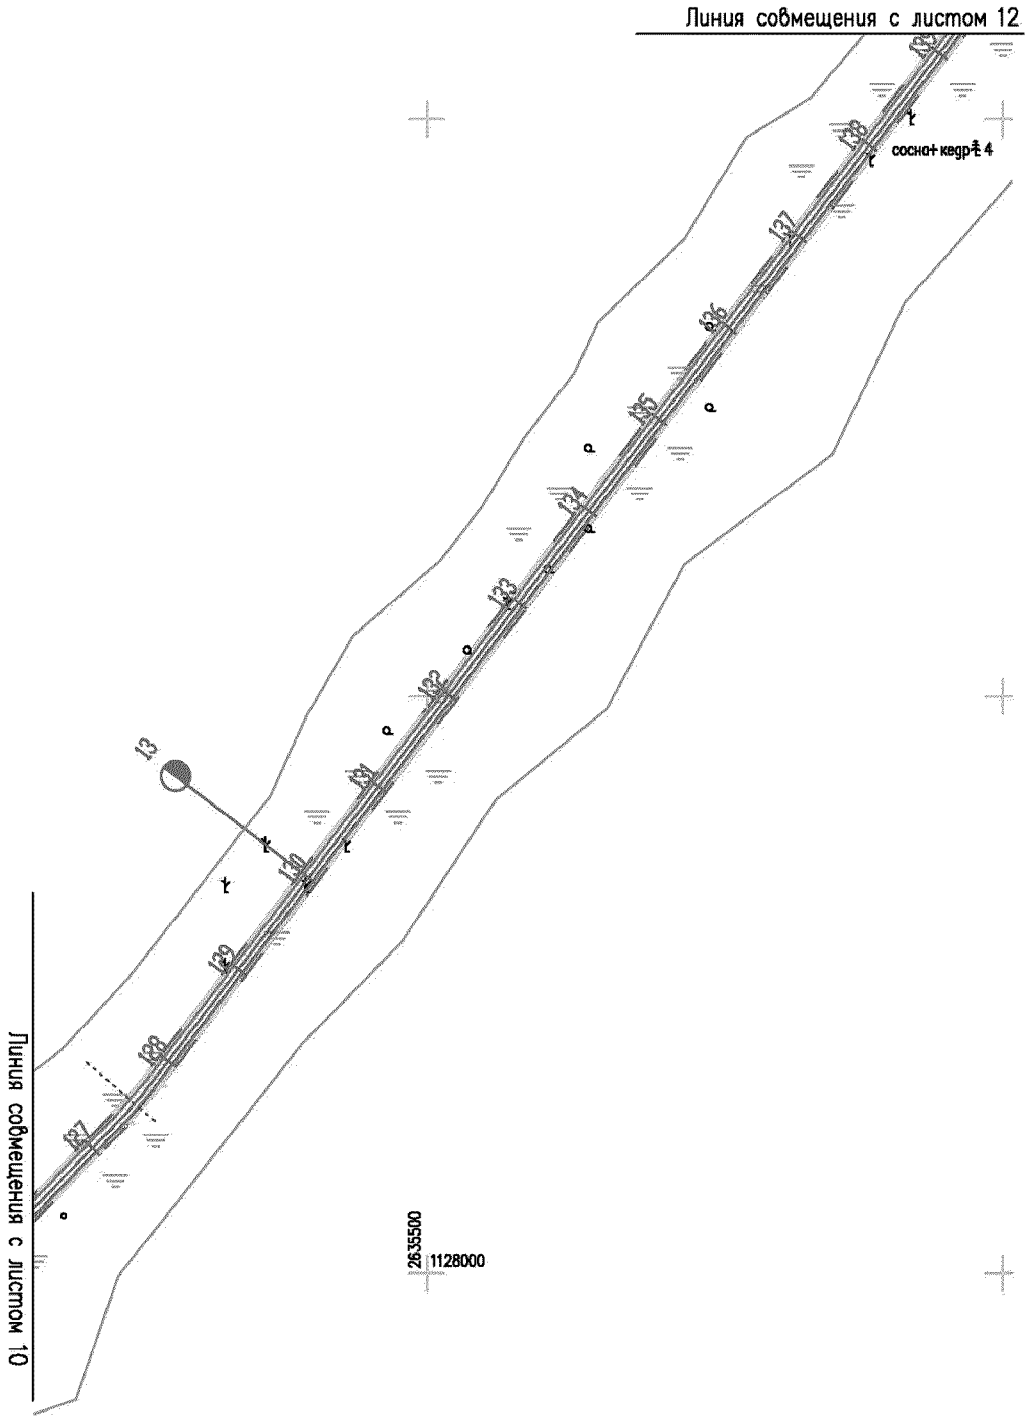

Линия совмещения с листом 12
сосна+кедр 4
Линия совмещения с листом 10
2635500
1128000



Линия совмещения с листом 13
Линия совмещения с листом 11
14
140
141
142
143
144
145
146
147

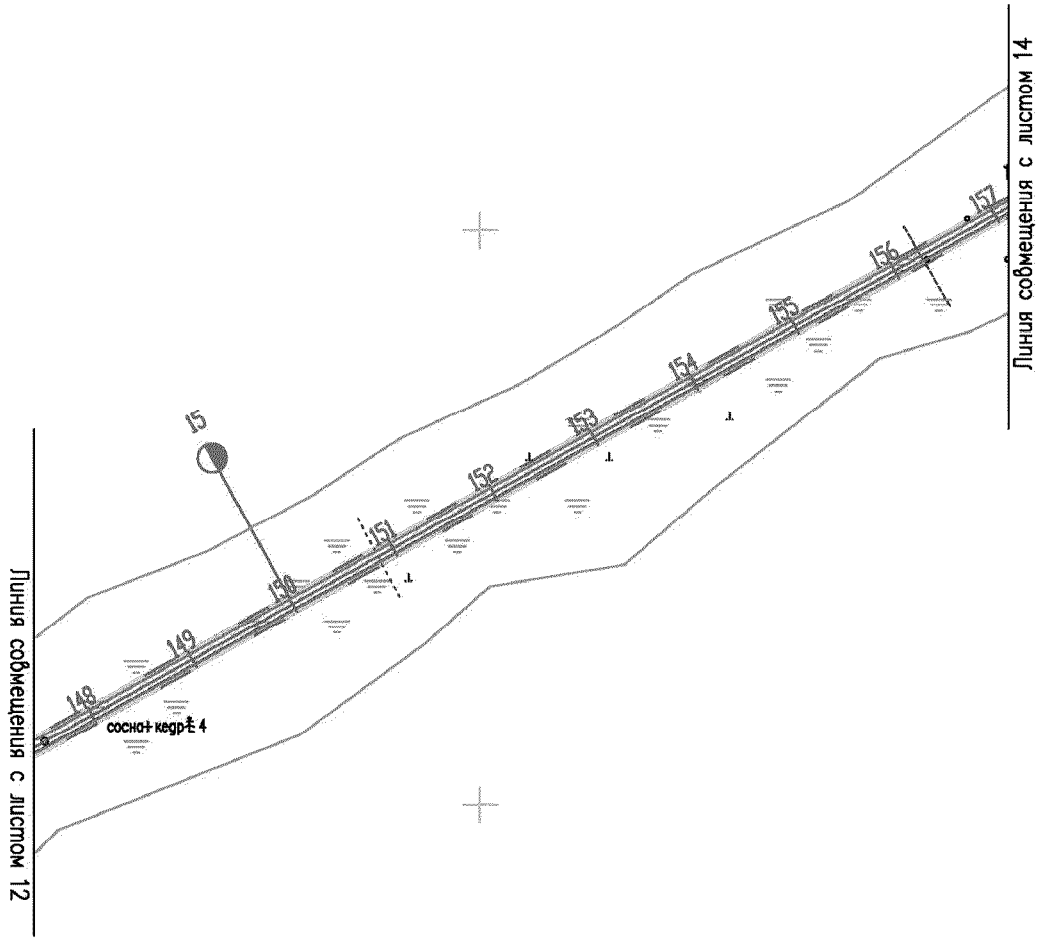

Линия совмещения с листом 12
Линия совмещения с листом 14
15
148
149
150
151
152
153
154
155
156
157
сосна+ кедр 4

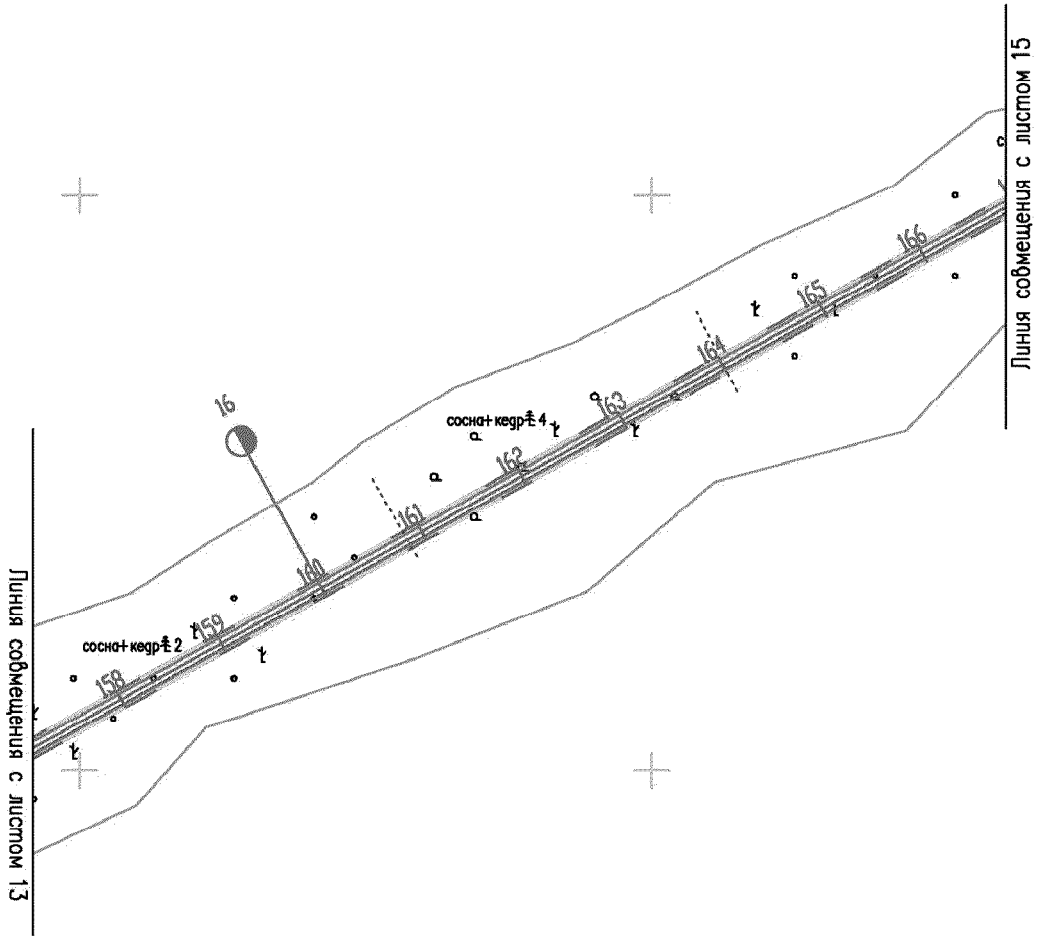
Линия совмещения с листом 13
Линия совмещения с листом 15
16
сосна+кедр 2
сосна+кедр 4
158
159
160
161
162
163
164
165
166

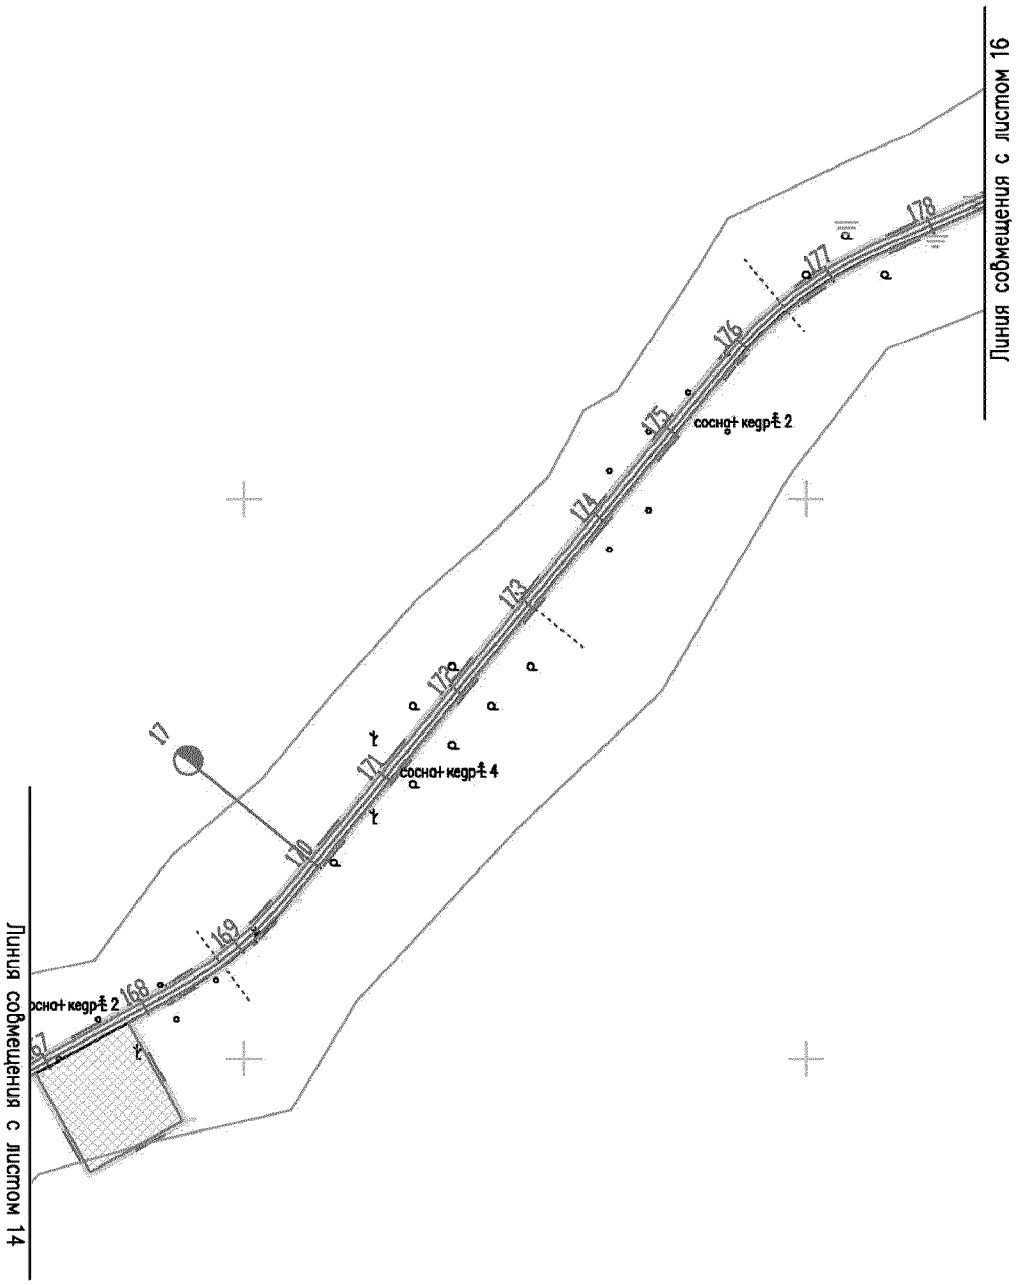
Линия совмещения с листом 14
Линия совмещения с листом 16
сосна+ кедр 2
сосна+ кедр 4
сосна+ кедр 2
17
167
168
169
170
171
172
173
174
175
176
177
178

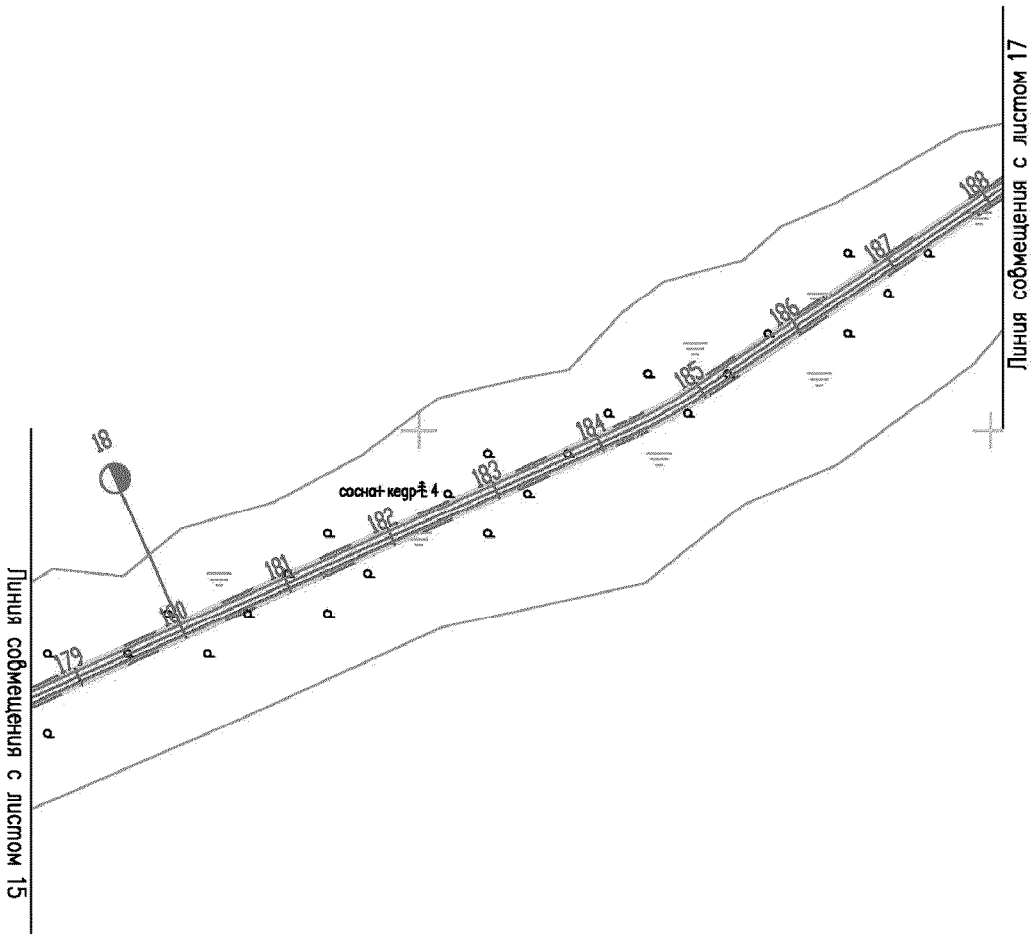

Линия совмещения с листом 15
18
сосна-кедр-ё 4
179
180
181
182
183
184
185
186
187
188
Линия совмещения с листом 17

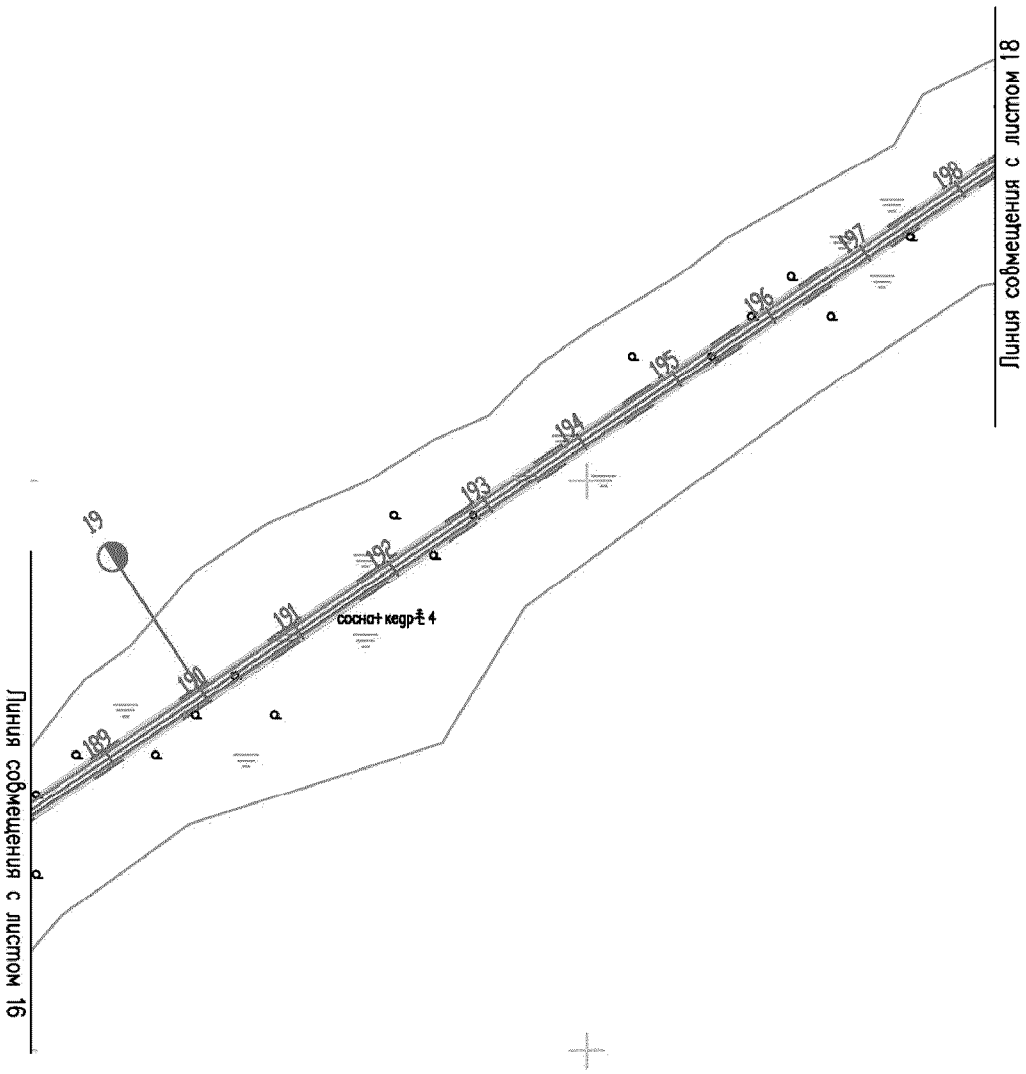

Линия совмещения с листом 16
Линия совмещения с листом 18
19
189
190
191
192
193
194
195
196
197
198
сосна+ кедр-Ѣ 4

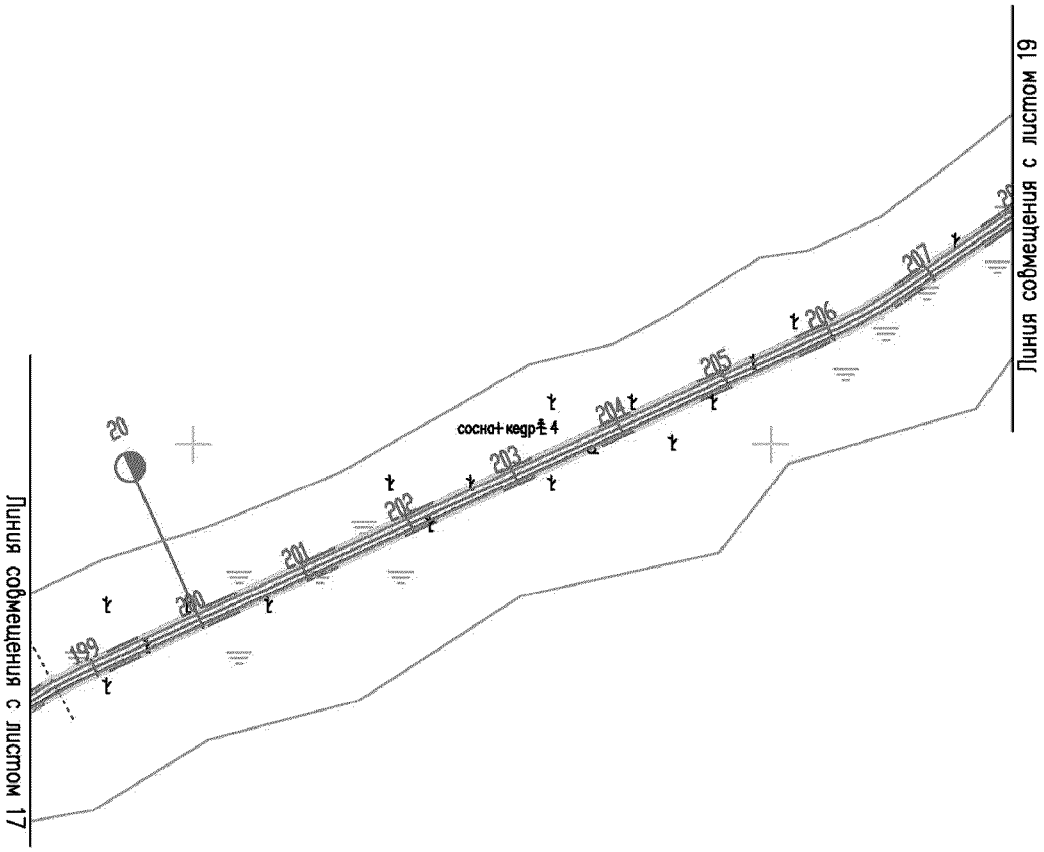

Линия совмещения с листом 17
199
200
201
202
203
сосна+кедр 4
204
205
206
207
Линия совмещения с листом 19


Линия совмещения с листом 18
Линия совмещения с листом 20
сосна кедр
208
209
210
211
212
213
214
215
216
217
218
21


Линия совмещения с листом 19
Линия совмещения с листом 21
сосна-кедр-4

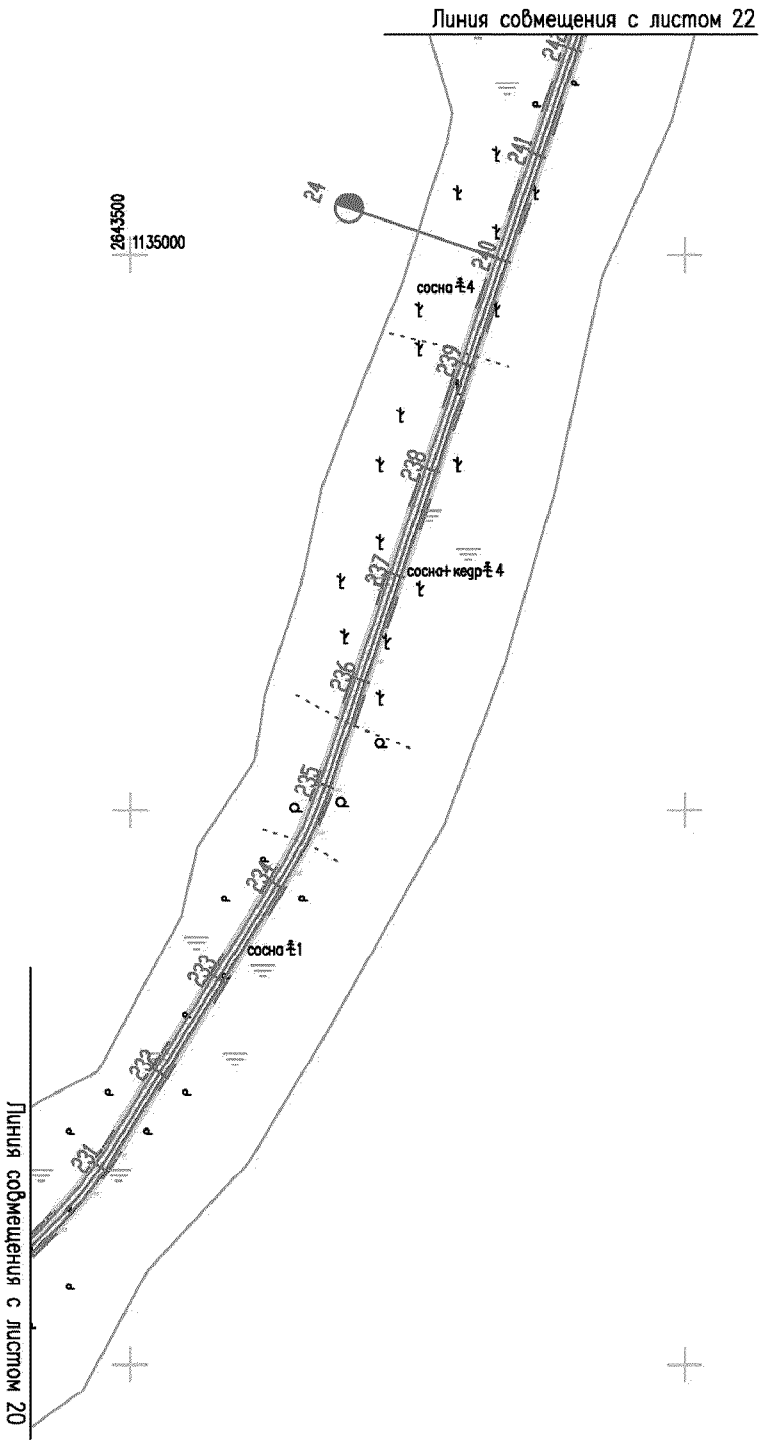

Линия совмещения с листом 22
2643500
1135000
24
сосна 4
сосна+кедр 4
сосна 1
Линия совмещения с листом 20

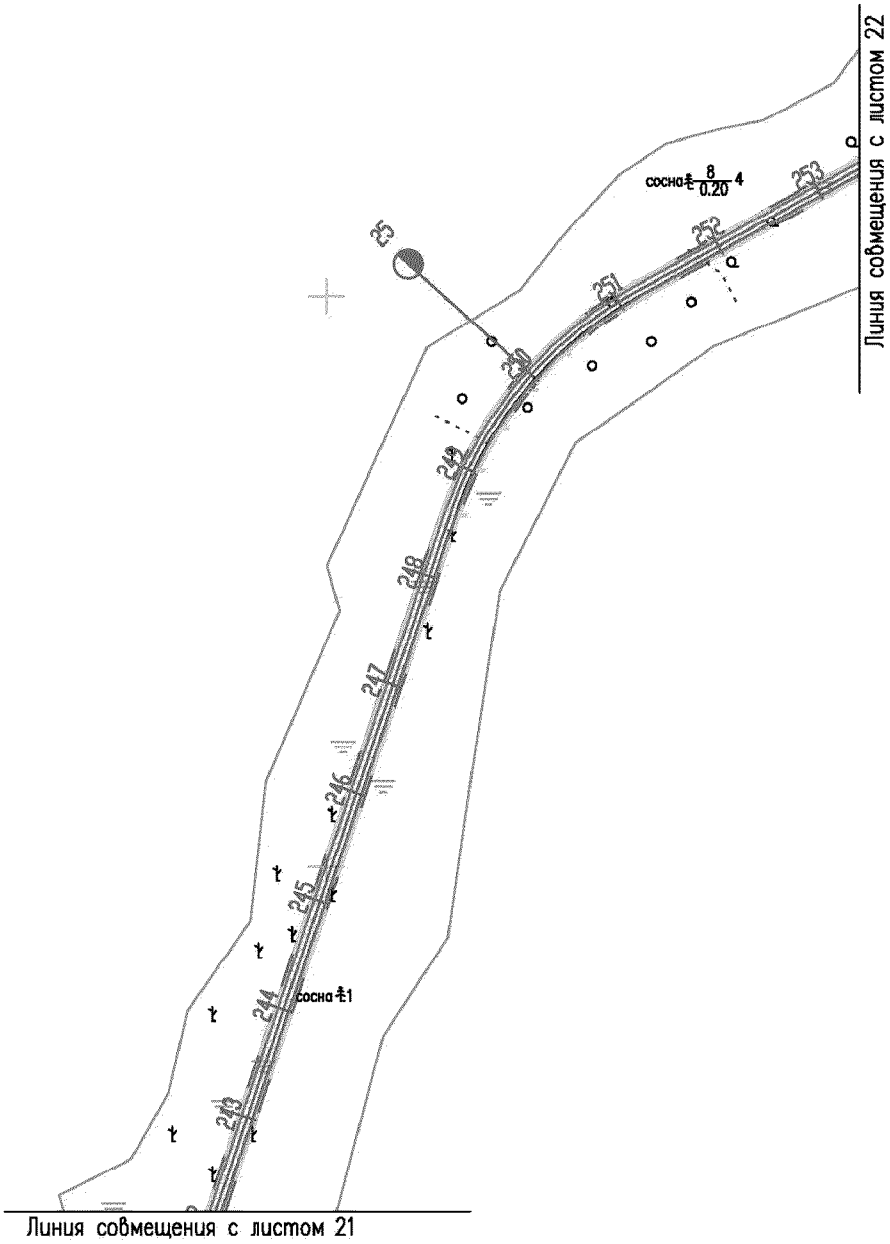

Линия совмещения с листом 22
сосна 8 0.20 4
253
252
251
250
249
248
247
246
245
244
243
сосна 1
Линия совмещения с листом 21

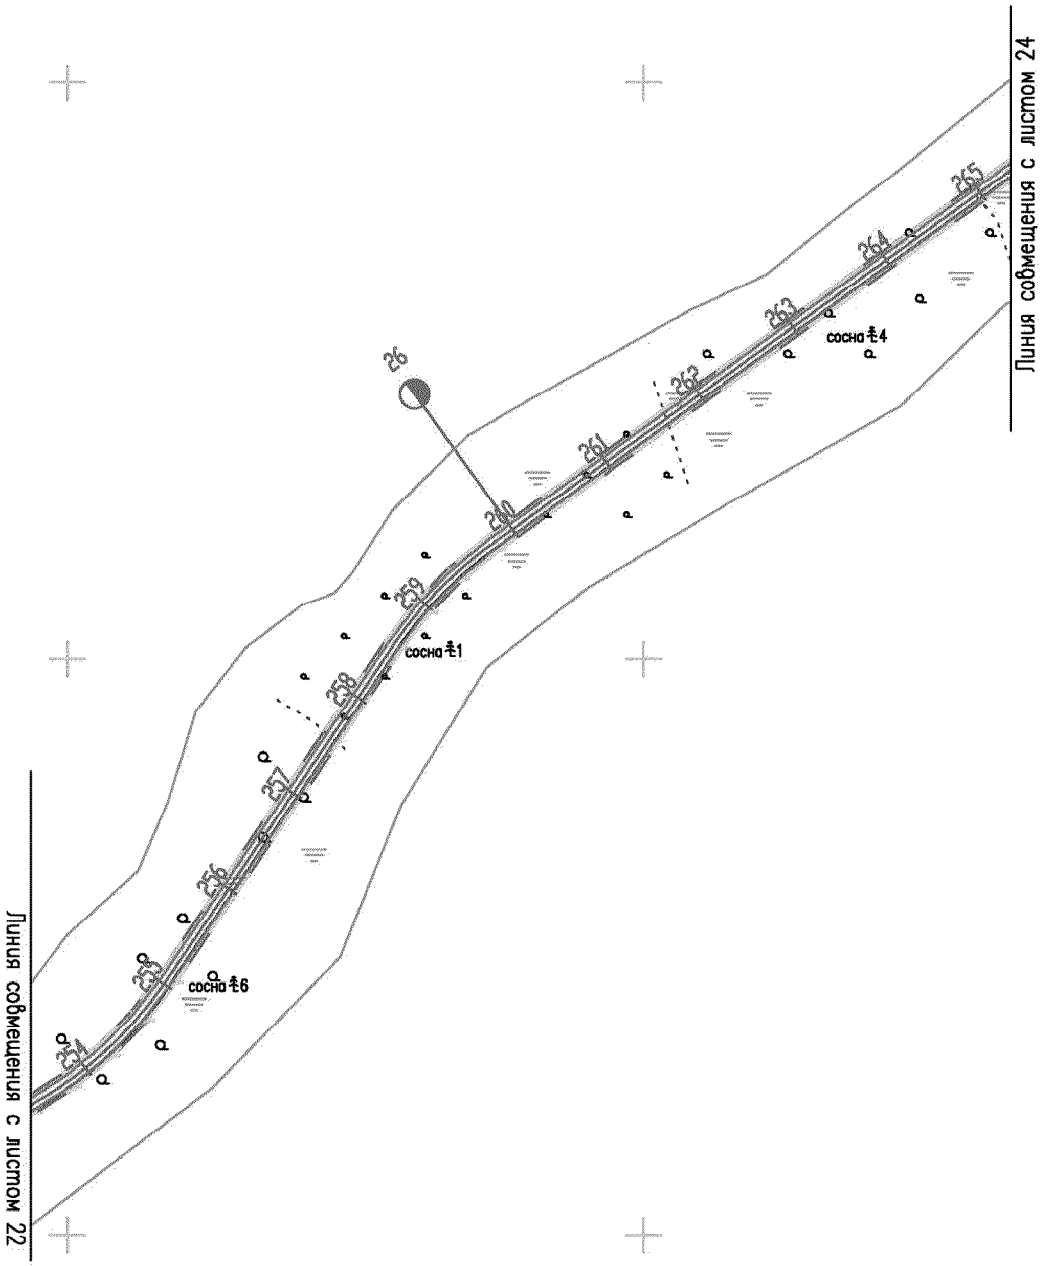
Линия совмещения с листом 24
Линия совмещения с листом 22
26
сосна ±1
сосна ±4
сосна ±6
254
255
256
257
258
259
260
261
262
263
264
265

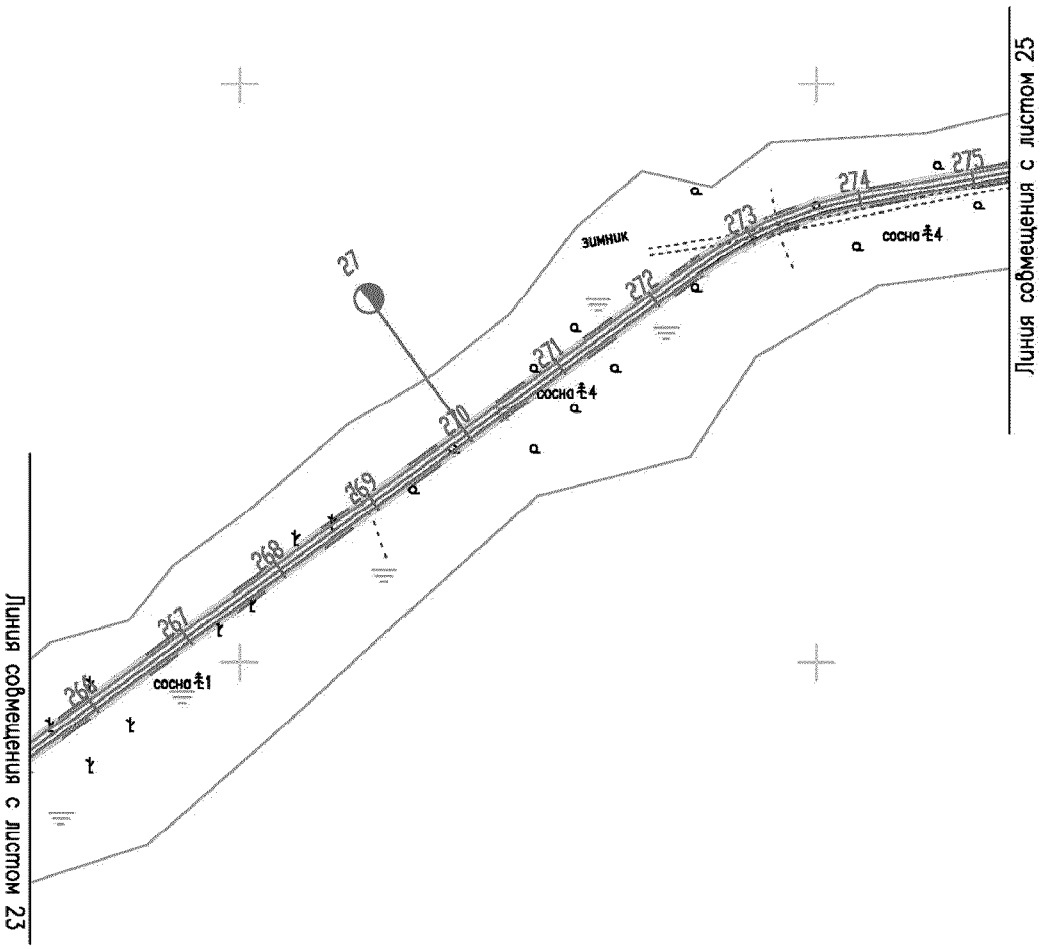
Линия совмещения с листом 23
Линия совмещения с листом 25
27
266
267
268
269
270
271
272
273
274
275
сосна ⌀1
сосна ⌀4
сосна ⌀4
зимник

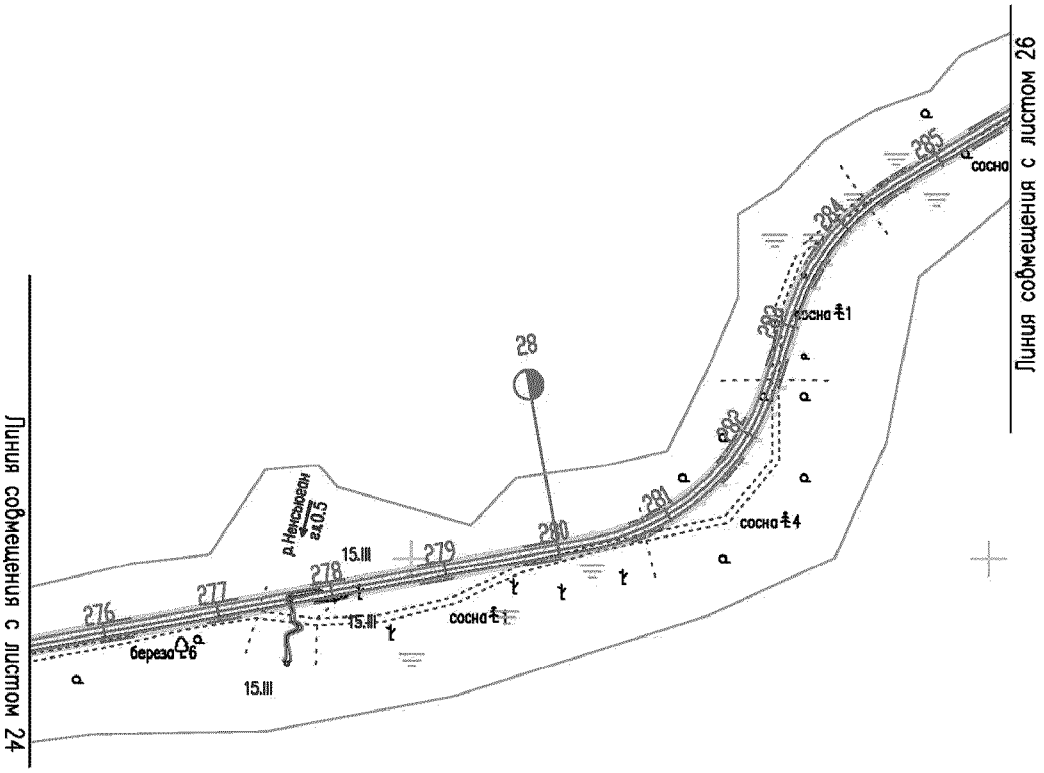

Линия совмещения с листом 24
Линия совмещения с листом 26
276
277
278
279
280
281
282
283
284
285
28
15.III
15.III
15.III
р.Нечаевка
ширина 0.5
береза ⌀6
сосна ⌀1
сосна ⌀1
сосна ⌀1
сосна ⌀4
сосна

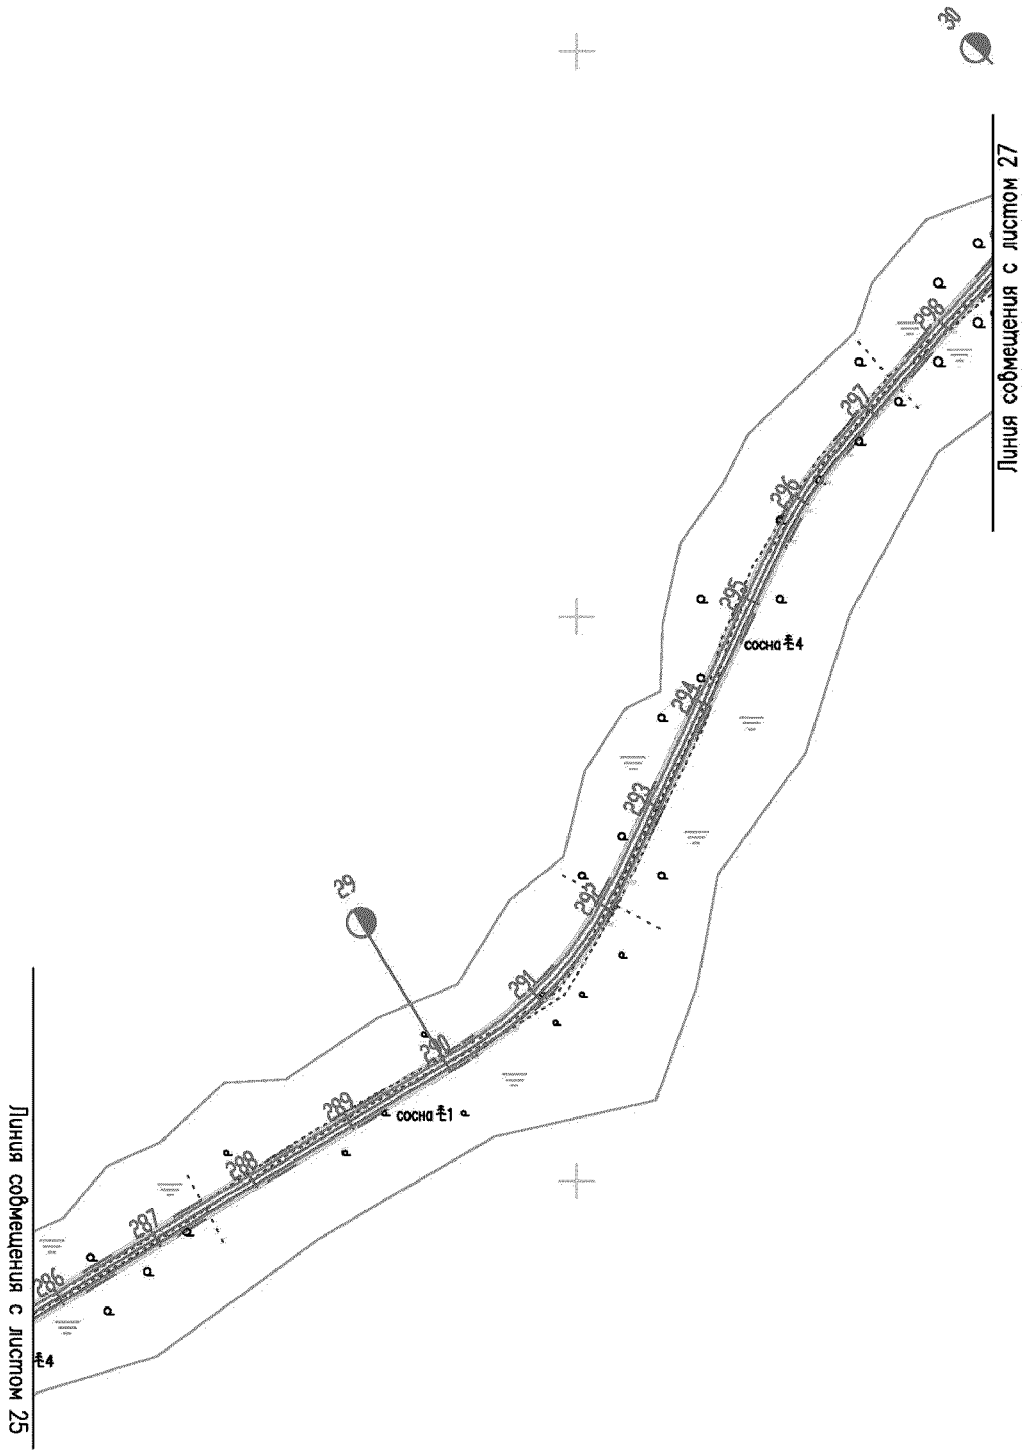

Линия совмещения с листом 25
Линия совмещения с листом 27
сосна ⌀1
сосна ⌀4
286
287
288
289
290
291
292
293
294
295
296
297
298
29
30

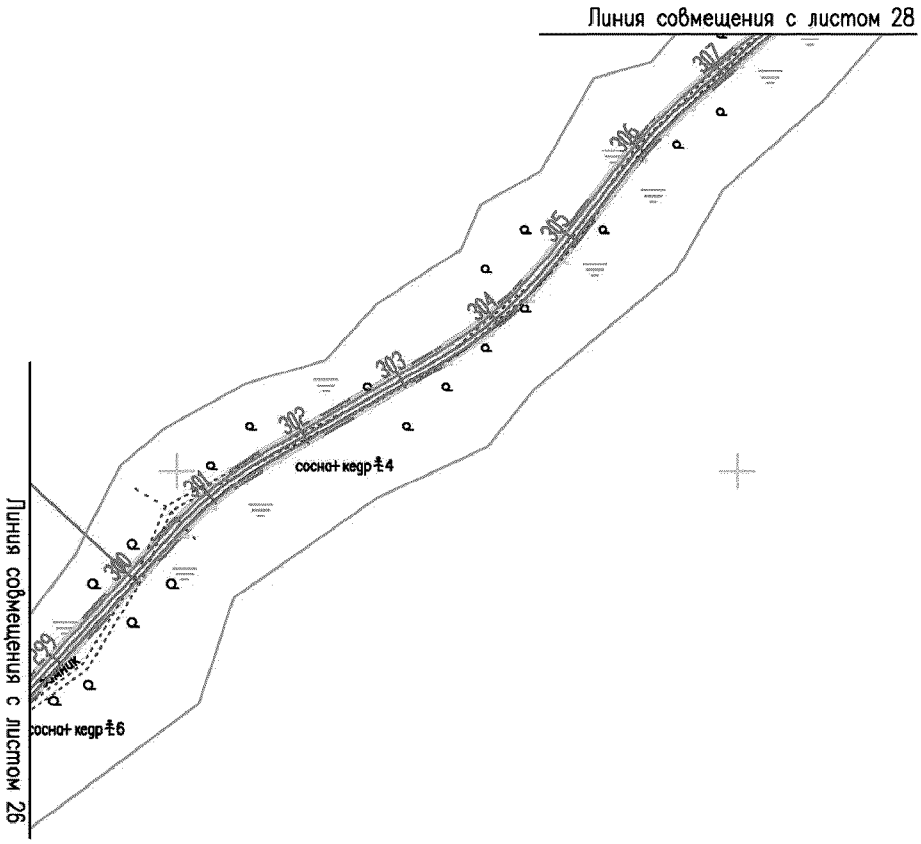
Линия совмещения с листом 28
317
316
315
314
313
312
311
310
309
сосна+кедр ⅘4
Линия совмещения с листом 26
сосна+кедр ⅘6





86:03:0000000:122780/чзц1

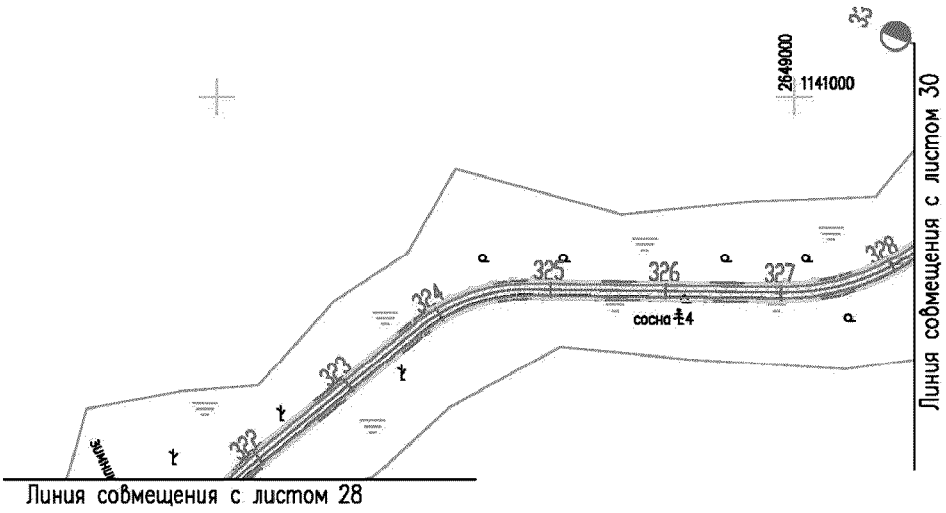

33
2649000
1141000
322
323
324
325
326
327
328
сосна ⌀4
Линия совмещения с листом 30
Линия совмещения с листом 28

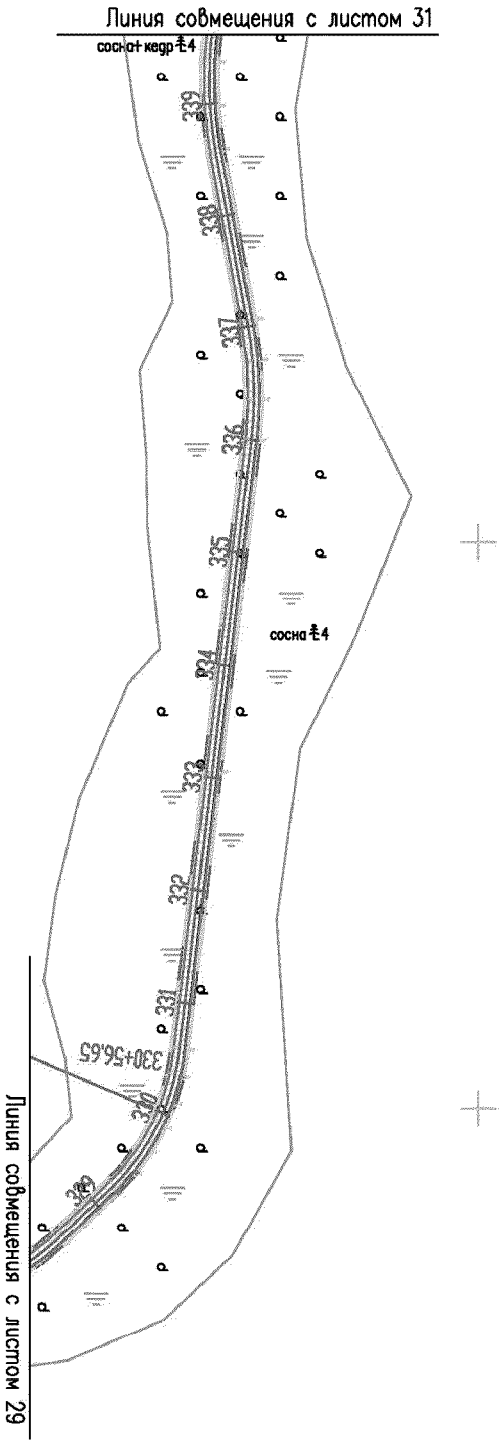

Линия совмещения с листом 31
сосна кедр
339
338
337
336
335
334
333
332
331
330+56,65
330
329
сосна
Линия совмещения с листом 29



Линия совмещения с листом 32
35
340
341
342
343
344
345
346
347
348
349
350
351
352
353
Линия совмещения с листом 30

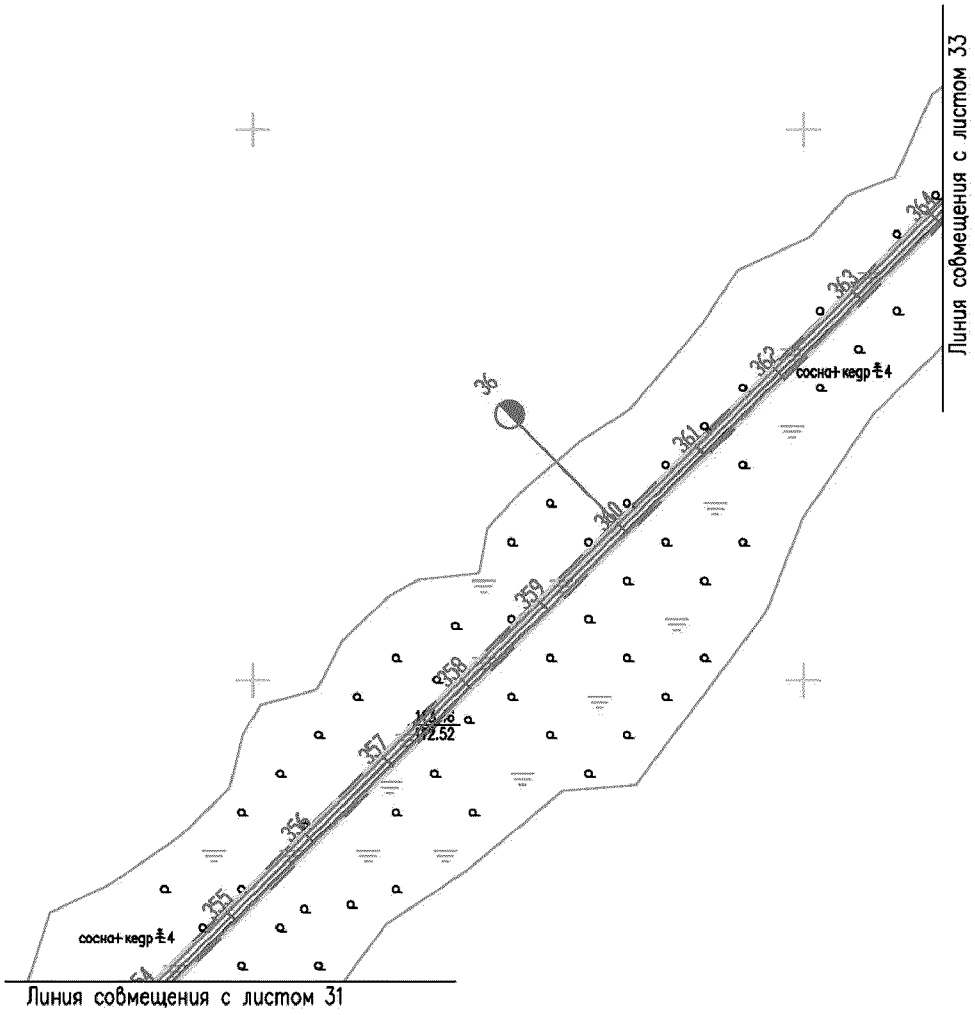

Линия совмещения с листом 33
Линия совмещения с листом 31
сосна+кедр 4
сосна+кедр 4
36
364
363
362
361
360
359
358
357
356
355
172.52

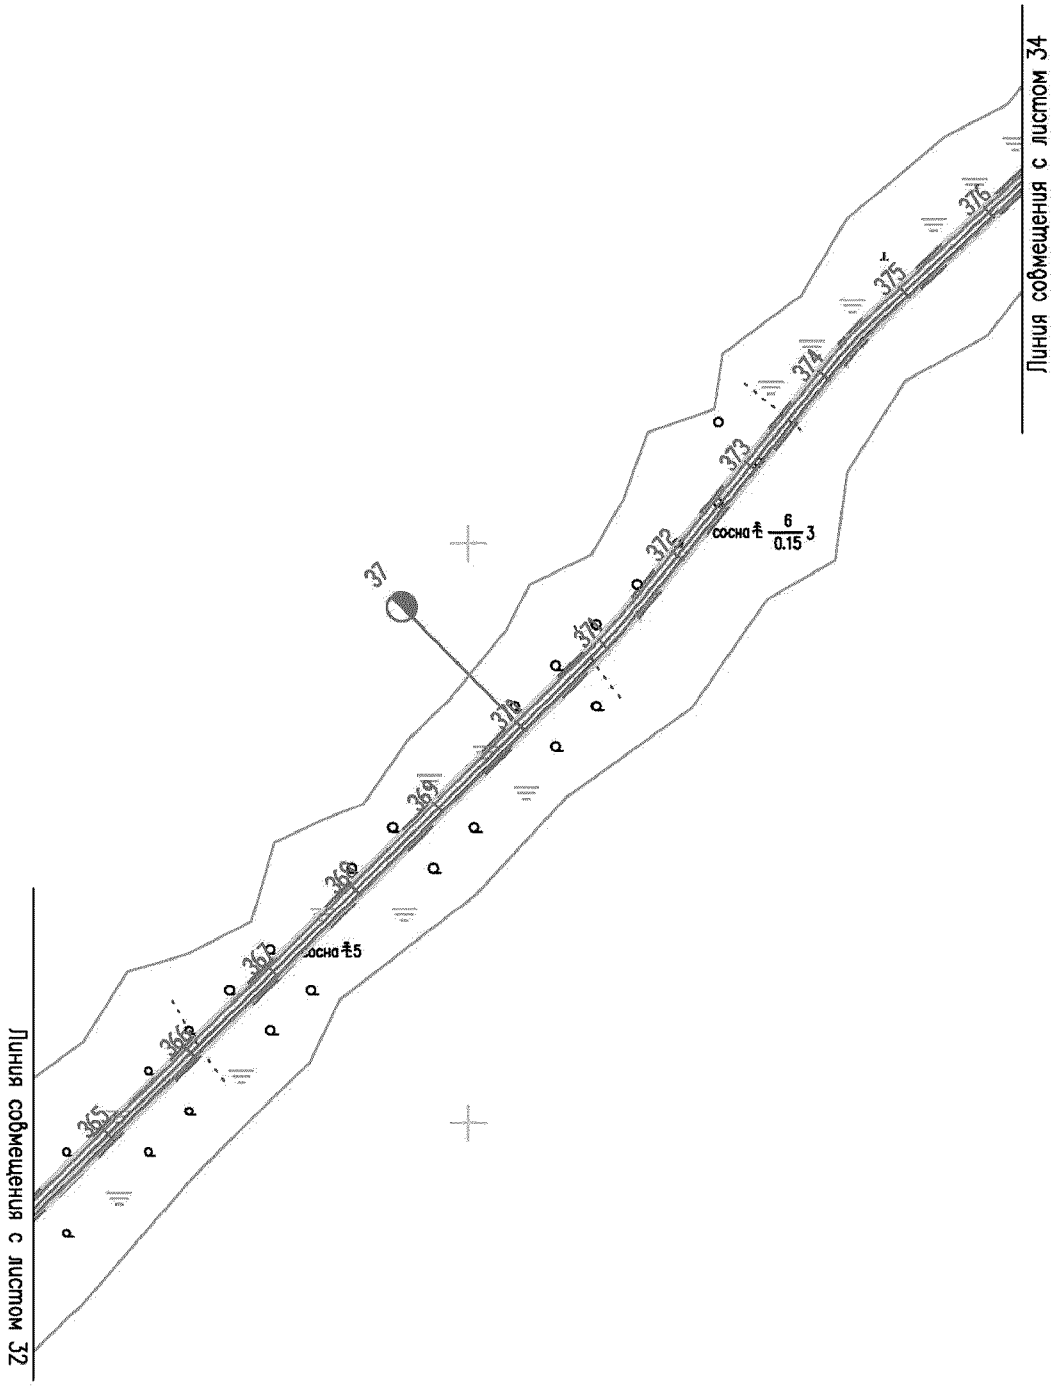

Линия совмещения с листом 32
Линия совмещения с листом 34
365
366
367
368
369
370
371
372
373
374
375
376
37
сосна ±5
сосна ± 6 / 0.15 3

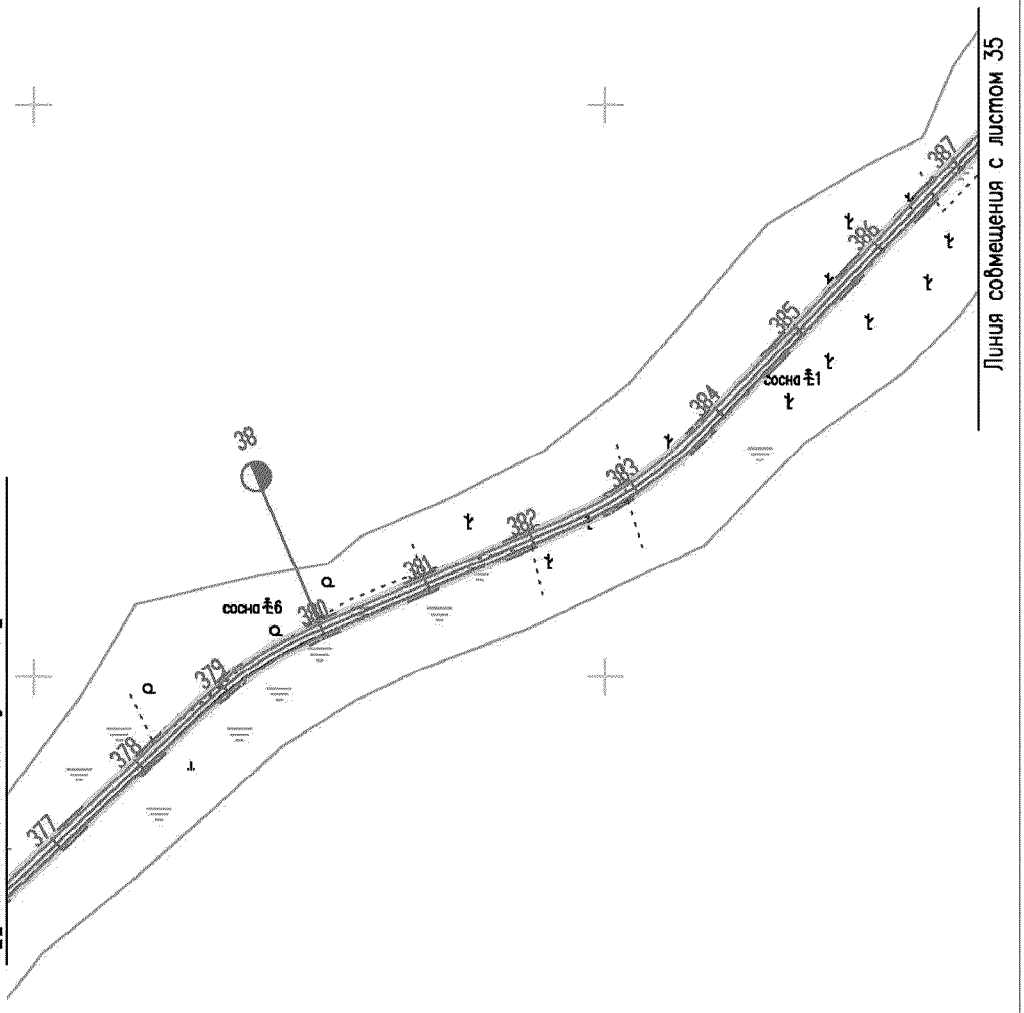

Линия совмещения с листом 33
377
378
379
380
381
382
383
384
385
386
387
сосна ⌀6
сосна ⌀1
38
Линия совмещения с листом 35

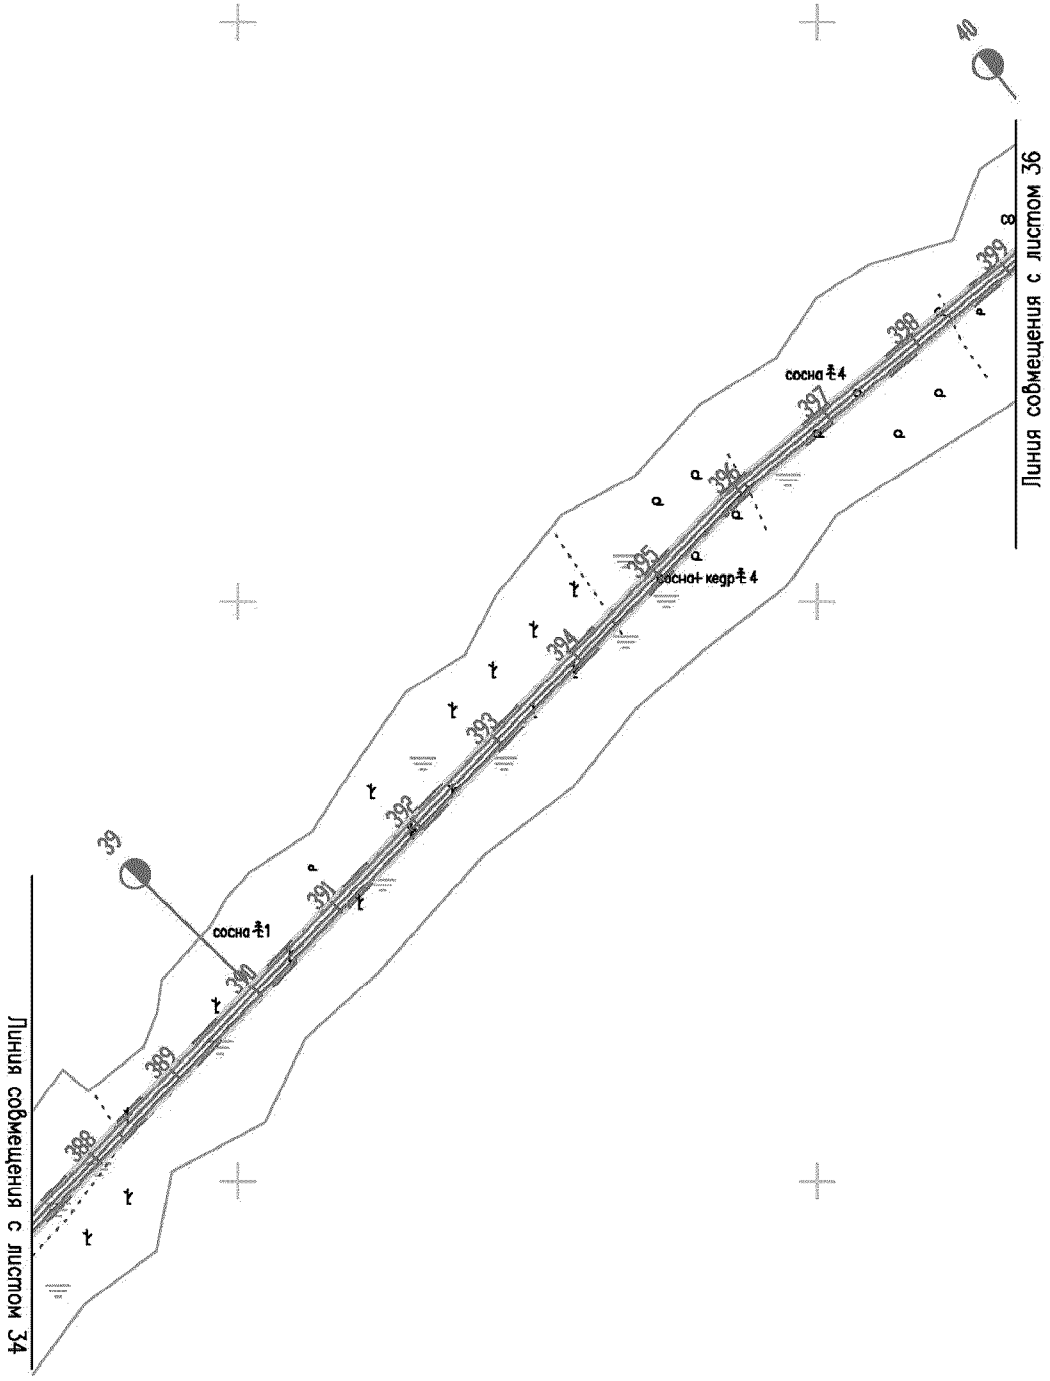

Линия совмещения с листом 34
Линия совмещения с листом 36
39
40
сосна ⌀1
сосна ⌀4
сосна+ кедр ⌀4
388
389
390
391
392
393
394
395
396
397
398
399

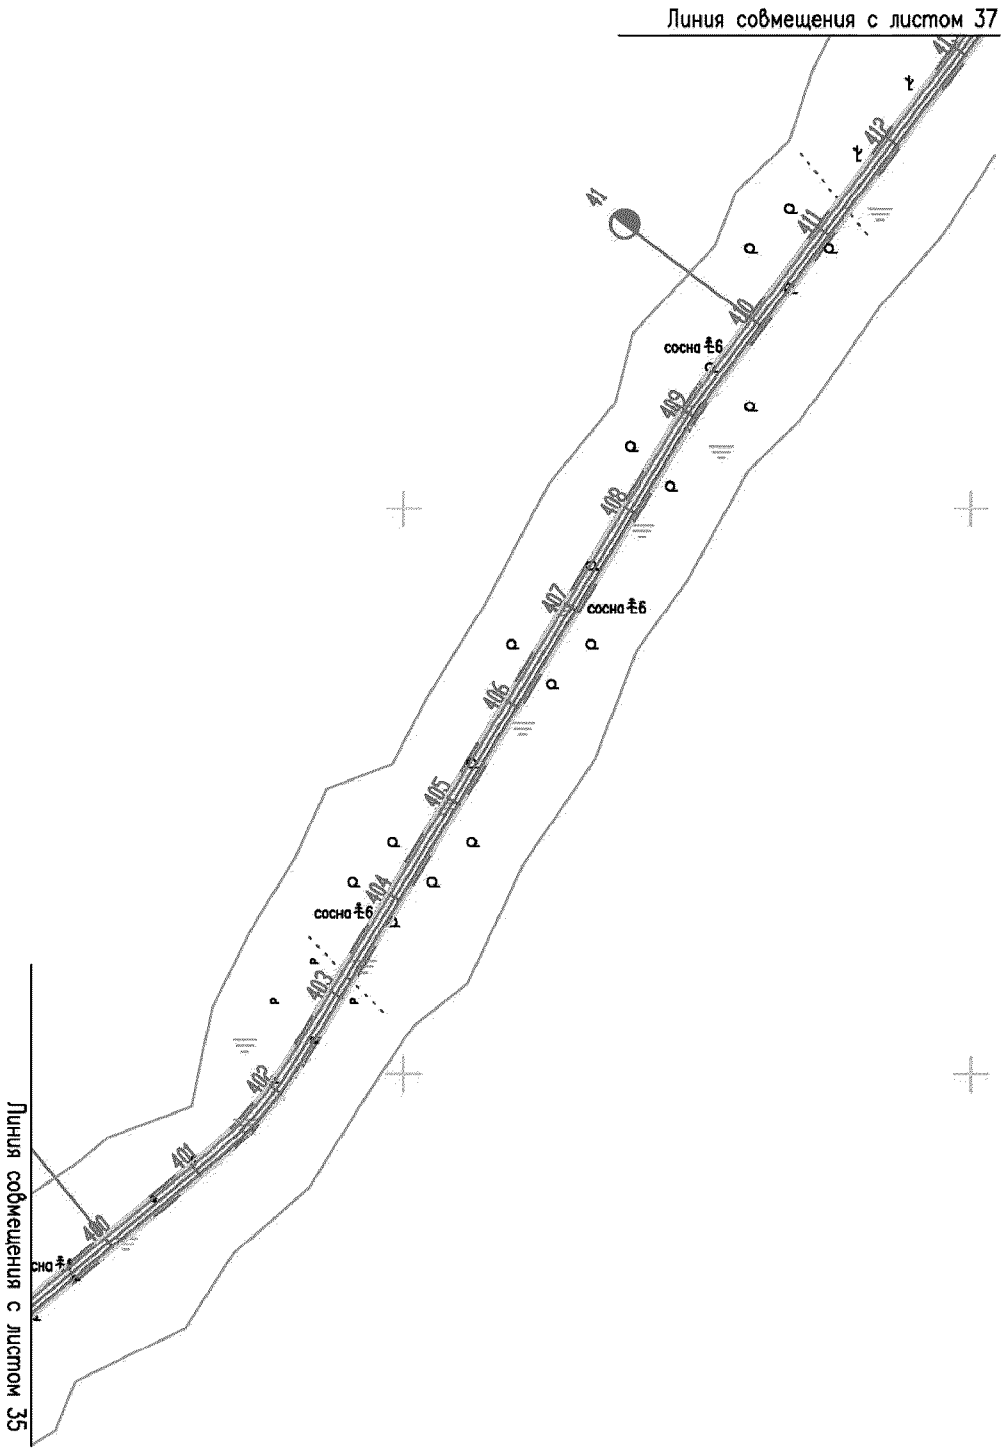

Линия совмещения с листом 37
Линия совмещения с листом 35
сосна ±6
сосна ±6
сосна ±6
400
401
402
403
404
405
406
407
408
409
410
411
412
41

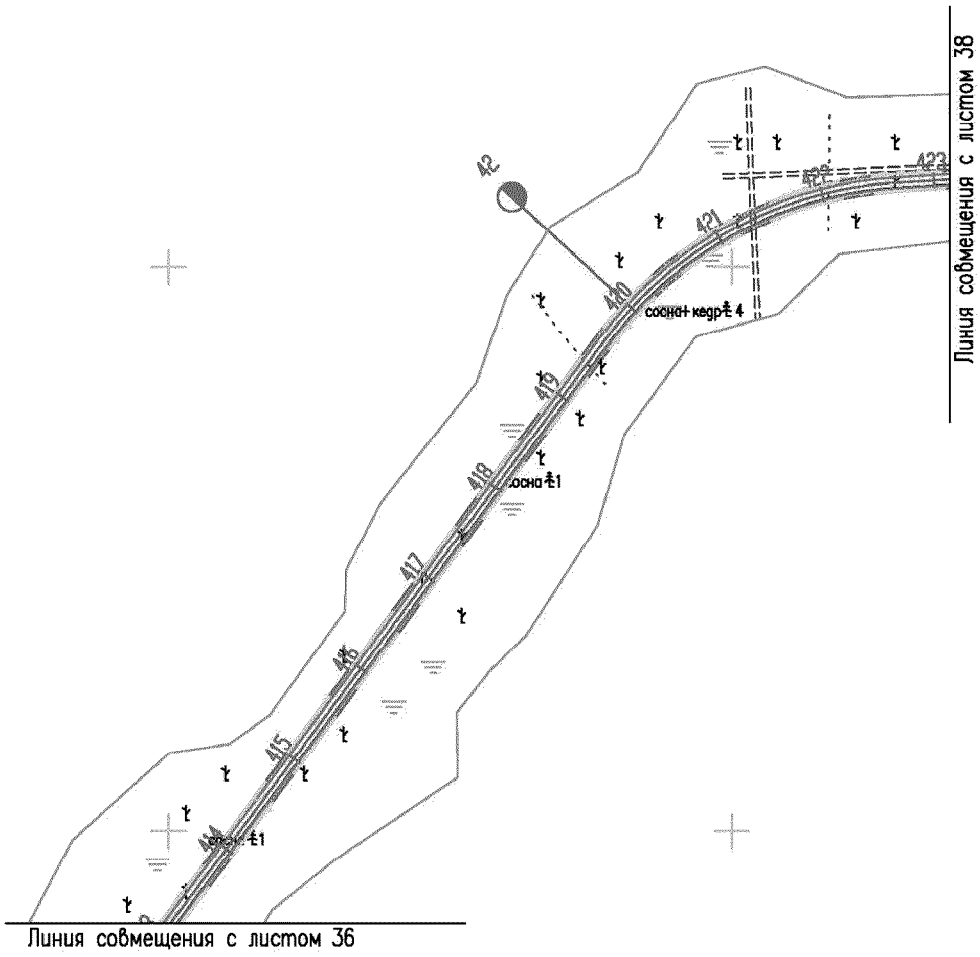

Линия совмещения с листом 38
42
420
421
423
сосна+кедр-4
419
418
сосна-1
417
416
415
414
сосна-1
Линия совмещения с листом 36

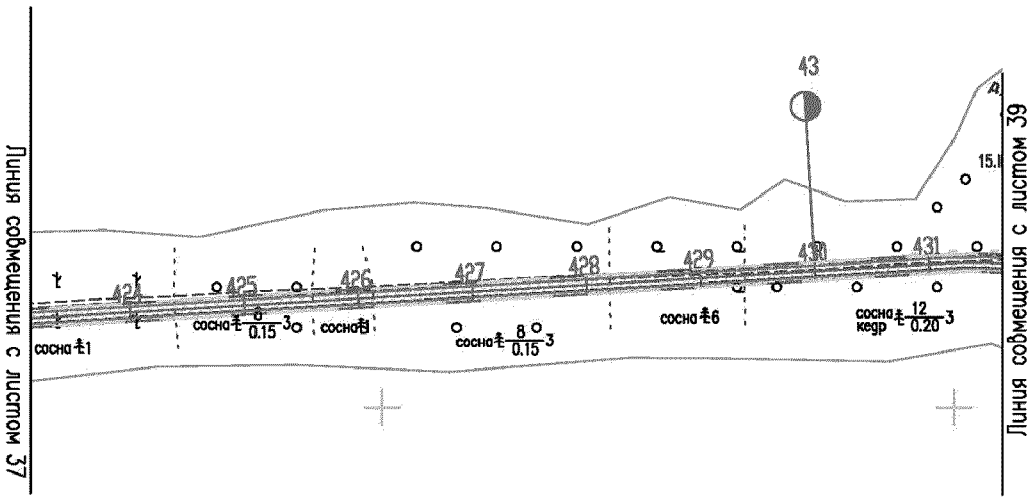

Линия совмещения с листом 37
Линия совмещения с листом 39
43
425
426
427
428
429
430
431
сосна ⌀1
сосна ⌀ 6 / 0.15 3
сосна ⌀8
сосна ⌀ 8 / 0.15 3
сосна ⌀6
сосна кедр ⌀ 12 / 0.20 3

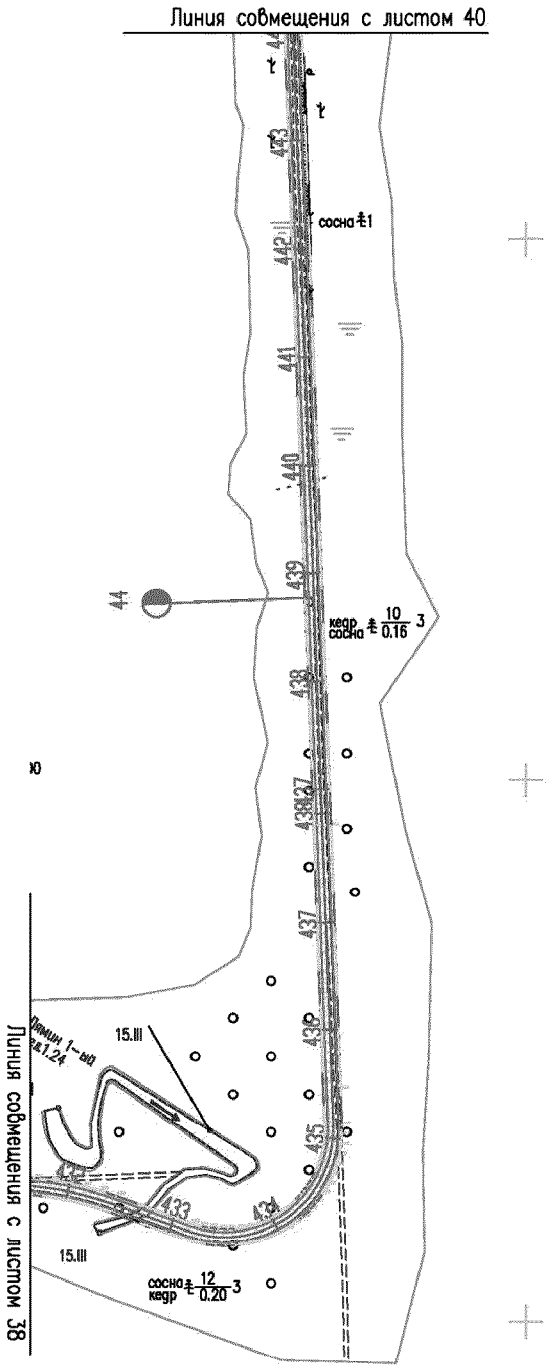

Линия совмещения с листом 40
сосна 1
кедр 10/0.16 3
сосна
15.III
Линия 1-ый
15.III
сосна 12/0.20 3
кедр
Линия совмещения с листом 38

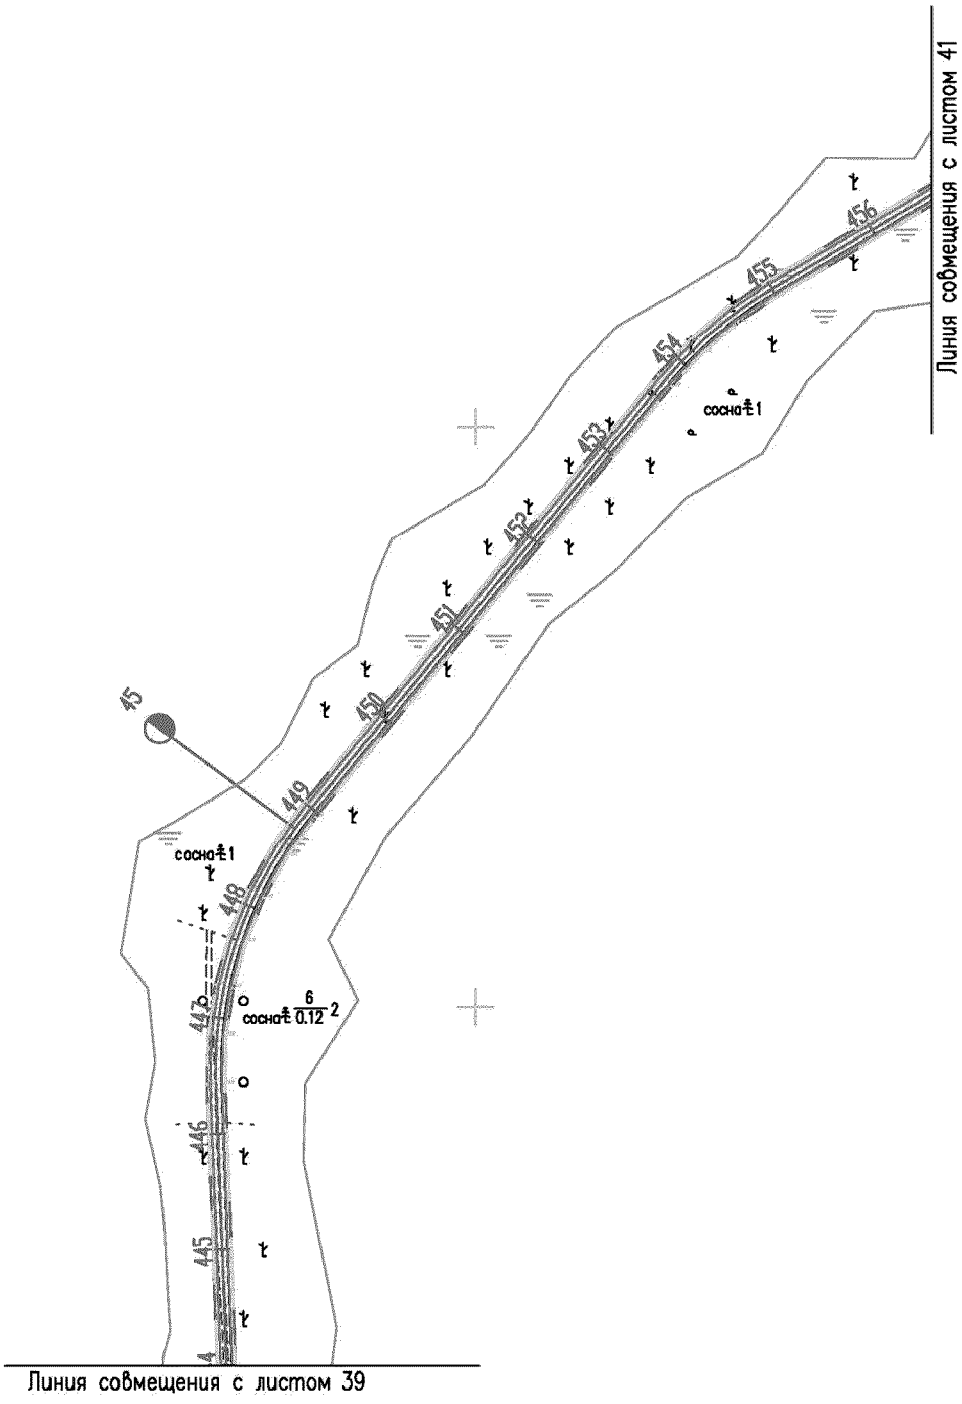

Линия совмещения с листом 41
456
455
454
453
452
451
450
449
448
447
446
445
45
сосна 1
сосна 1
сосна 6 0.12 2
Линия совмещения с листом 39

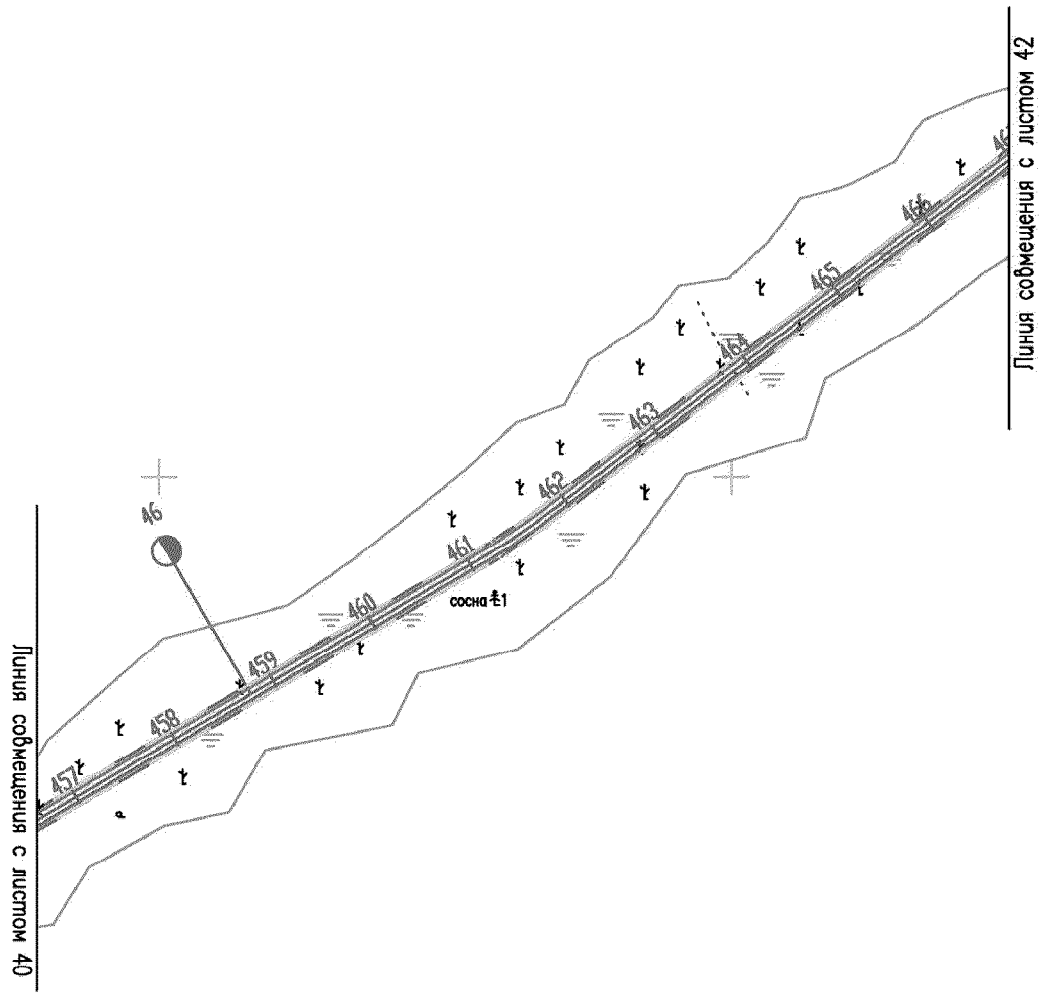

Линия совмещения с листом 40
46
457
458
459
460
461
462
463
464
465
466
сосна ⌀1
Линия совмещения с листом 42

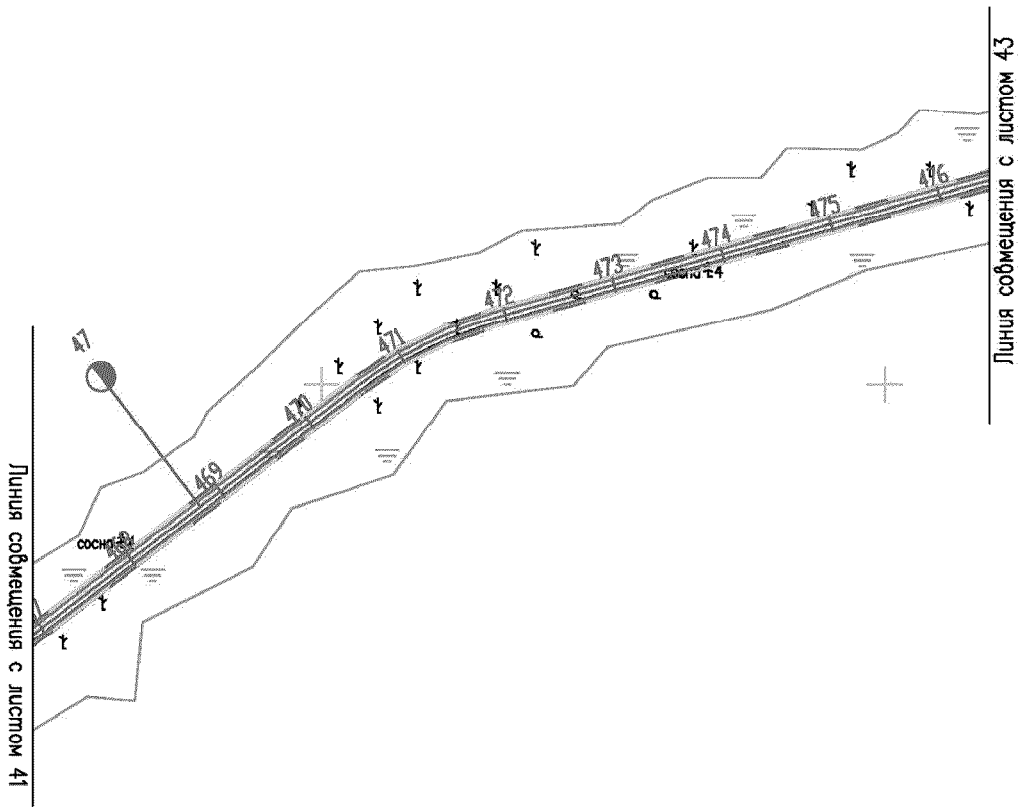

Линия совмещения с листом 41
Линия совмещения с листом 43
47
469
470
471
472
473
474
475
476
сосна

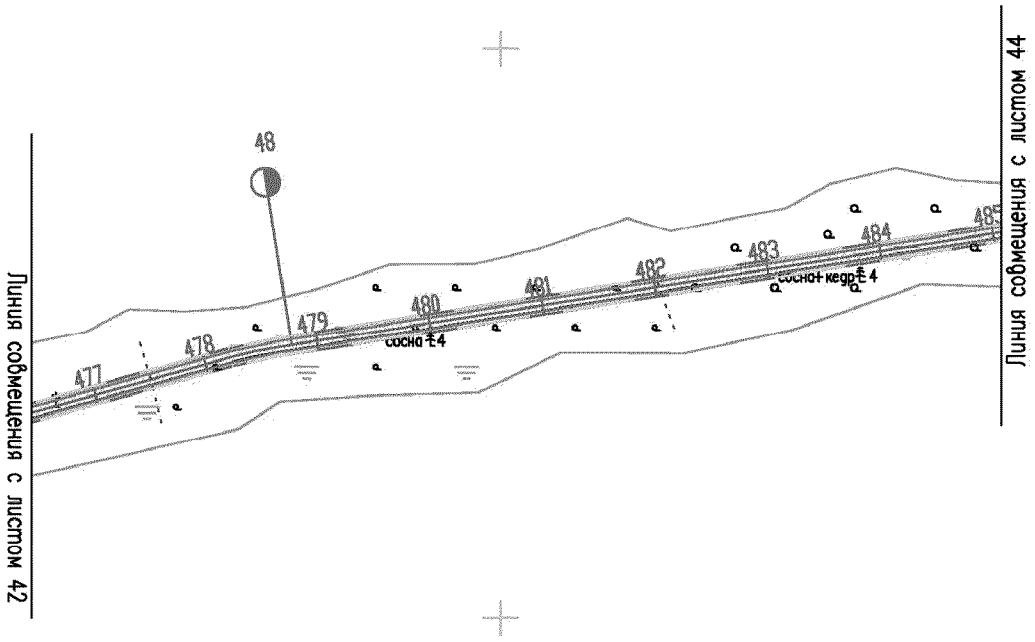

Линия совмещения с листом 42
48
477
478
479
480
481
482
483
484
485
сосна Ø4
сосна кедр Ø4
Линия совмещения с листом 44

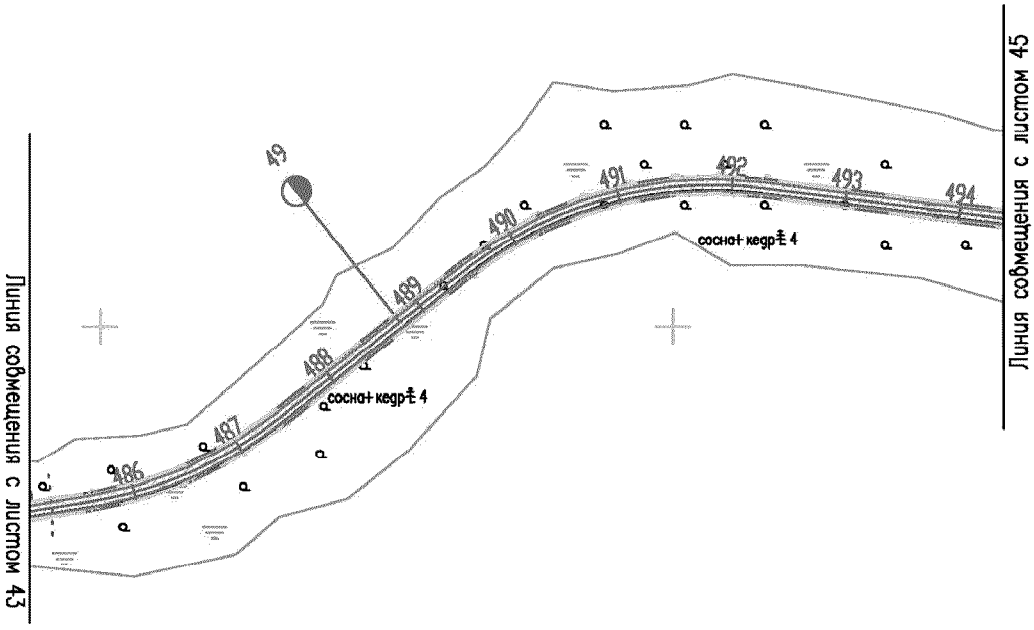

Линия совмещения с листом 43
Линия совмещения с листом 45
49
489
490
491
492
493
494
487
488
сосна+кедр 4
сосна+кедр 4

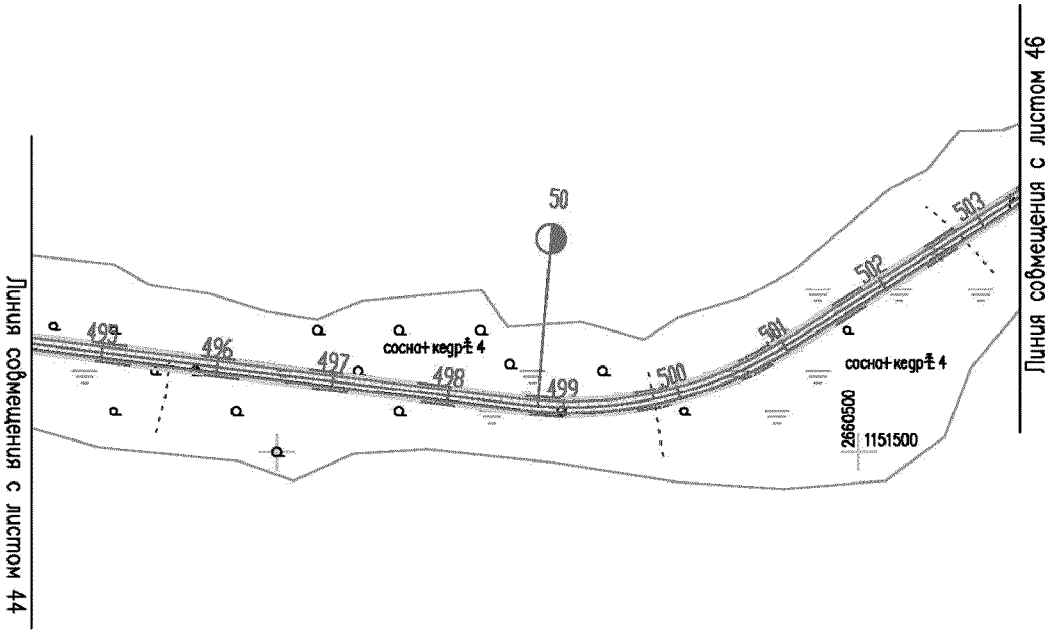

Линия совмещения с листом 44
Линия совмещения с листом 46
50
495
496
497
498
499
500
501
502
503
сосна+кедр 4
сосна+кедр 4
2660500
1151500

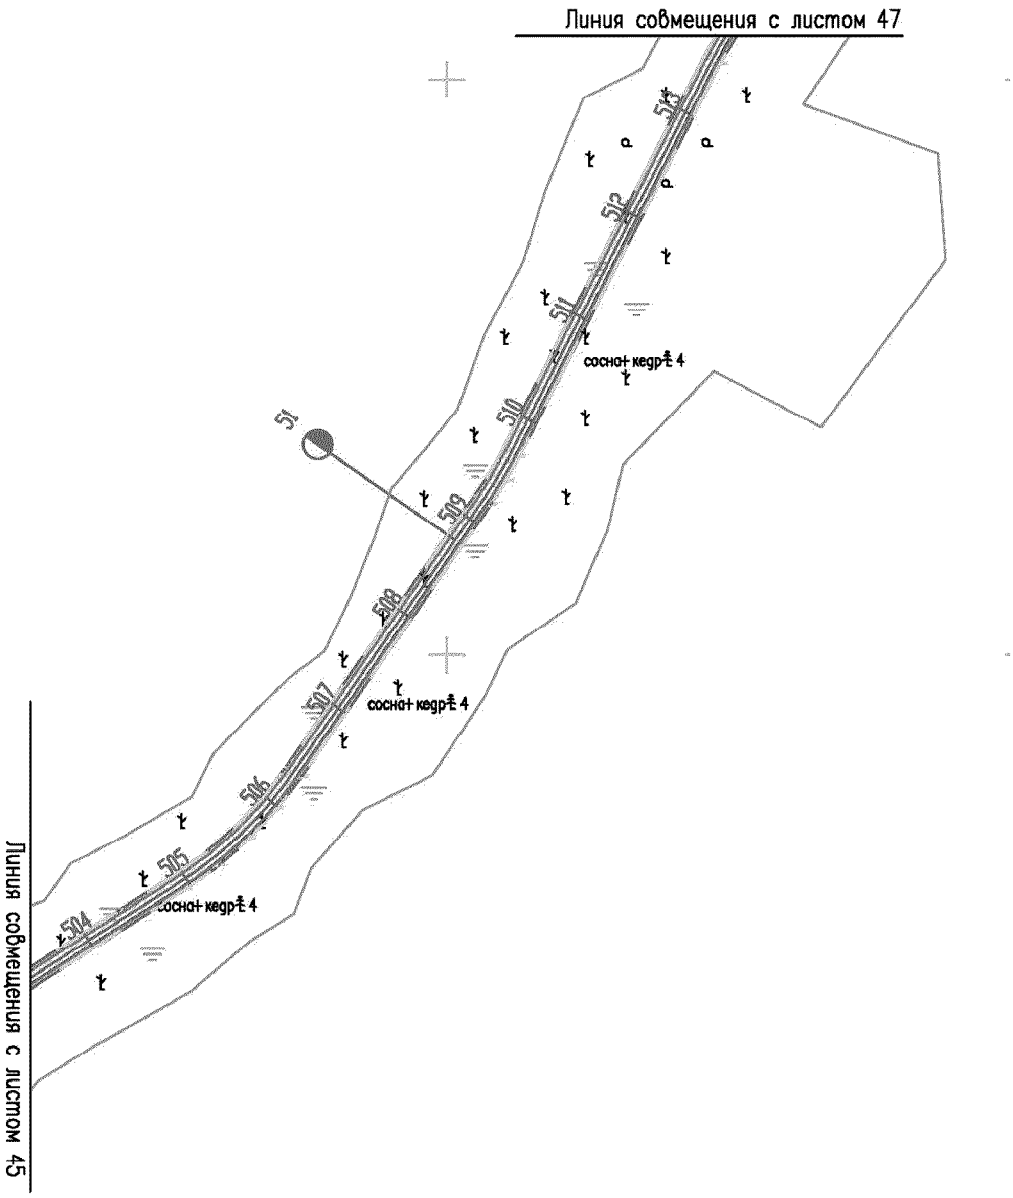

Линия совмещения с листом 47
513
512
511
510
509
508
507
506
505
504
сосна+кедр 4
сосна+кедр 4
сосна+кедр 4
Линия совмещения с листом 45

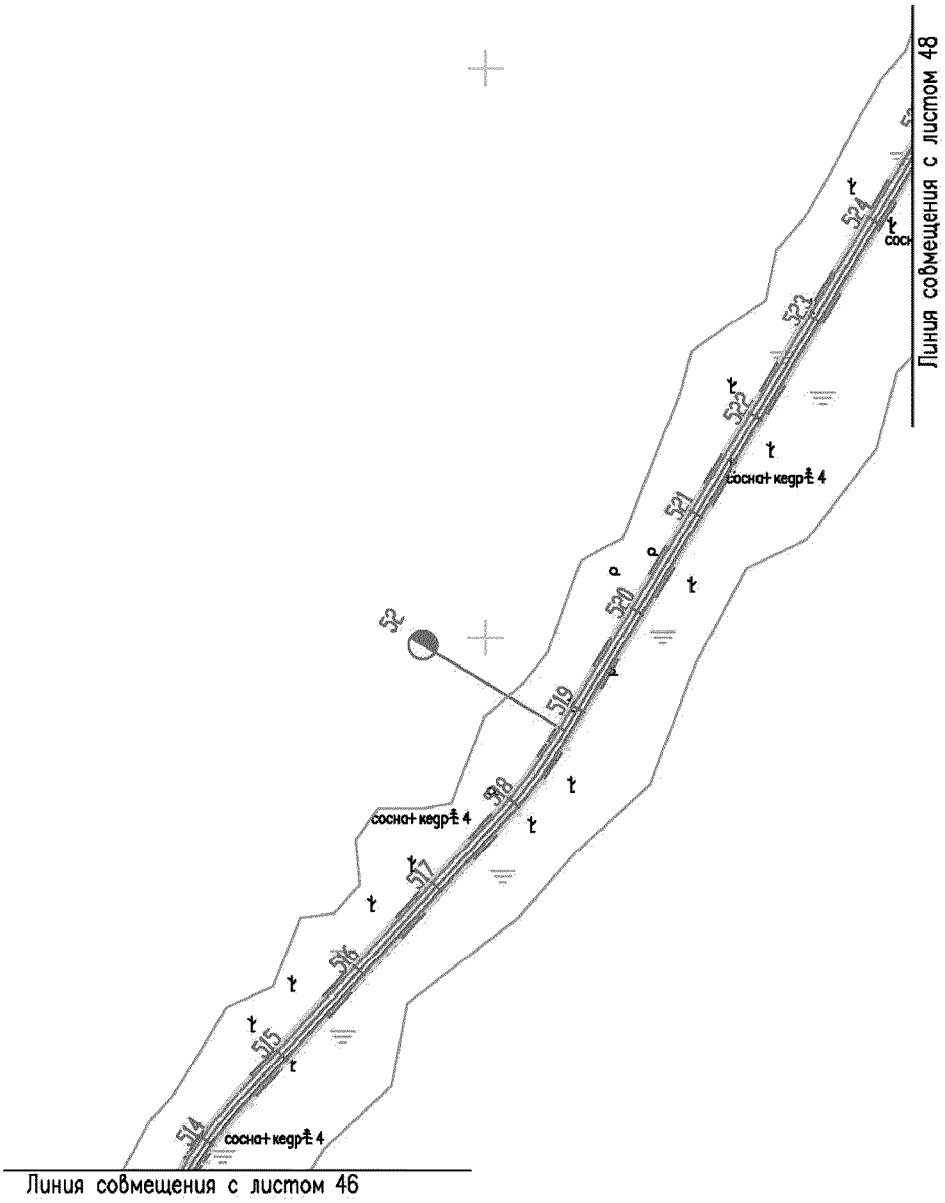

Линия совмещения с листом 48
Линия совмещения с листом 46
сосна+кедр 4
сосна+кедр 4
сосна+кедр 4
514
515
516
517
518
519
520
521
522
523
524

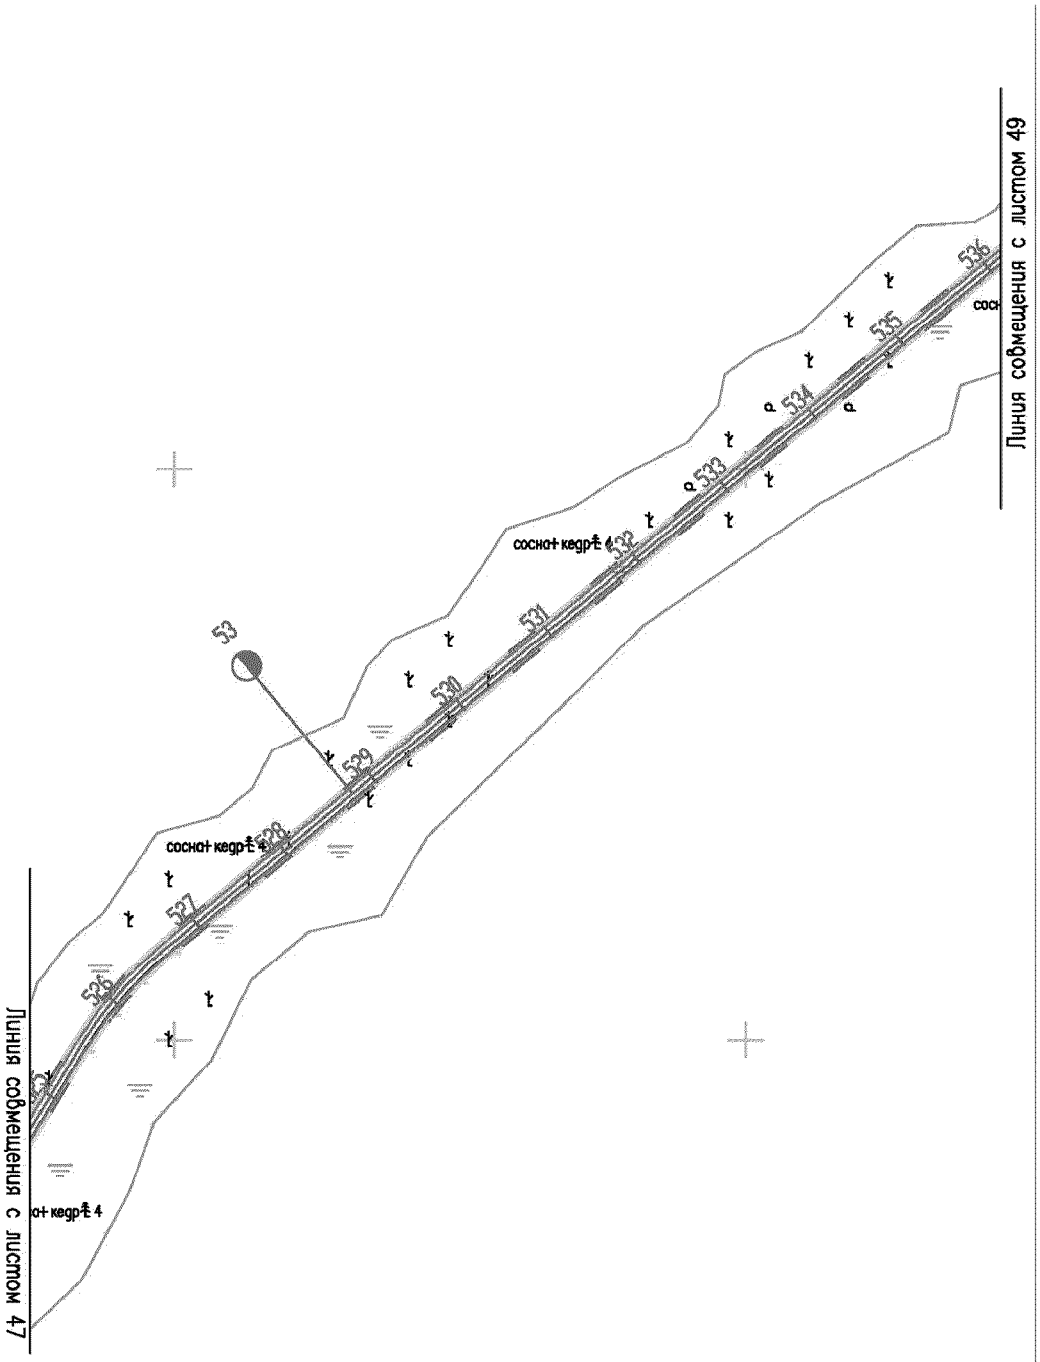

Линия совмещения с листом 47
Линия совмещения с листом 49
сосна+ кедр 4
сосна+ кедр 4
сосна+ кедр 4
526
527
528
529
530
531
532
533
534
535
536
53

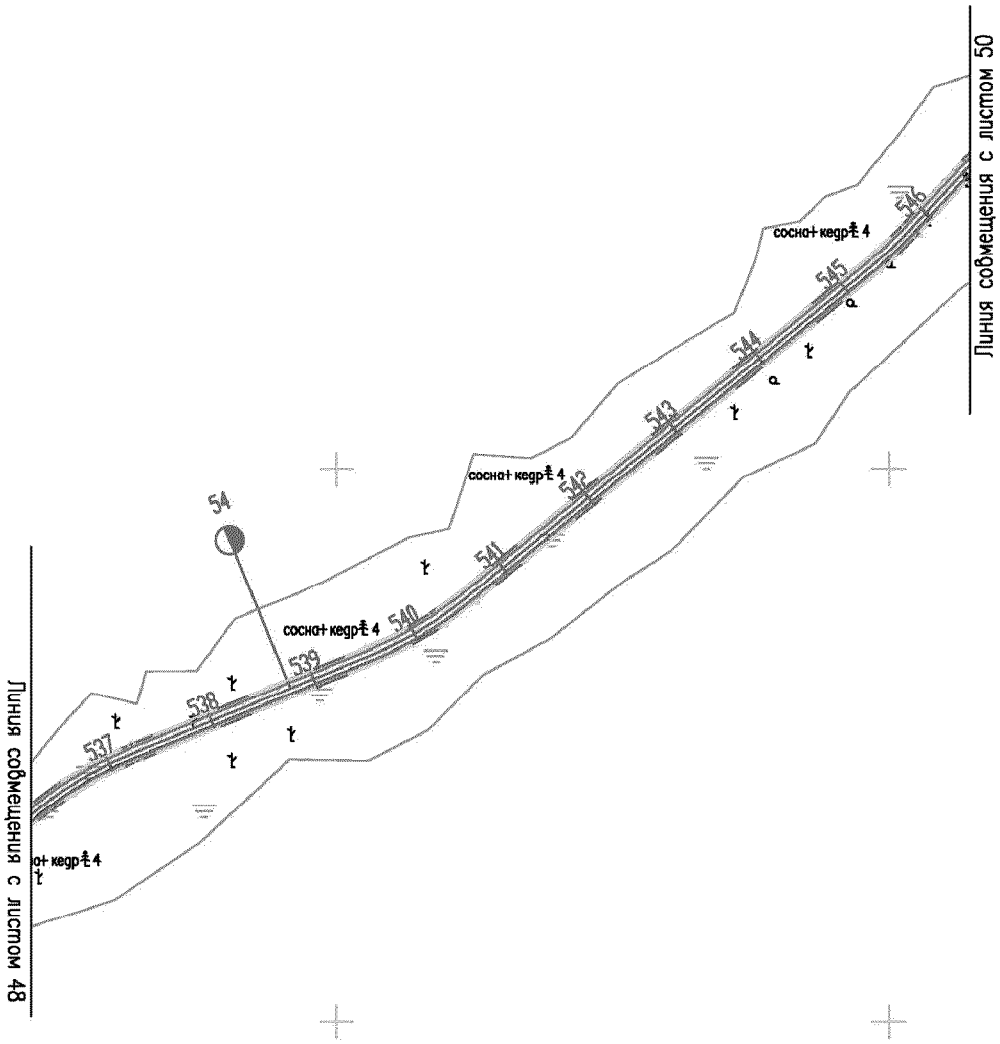

Линия совмещения с листом 48
Линия совмещения с листом 50
54
537
538
539
540
541
542
543
544
545
546
сосна+кедр 4
сосна+кедр 4
сосна+кедр 4
сосна+кедр 4

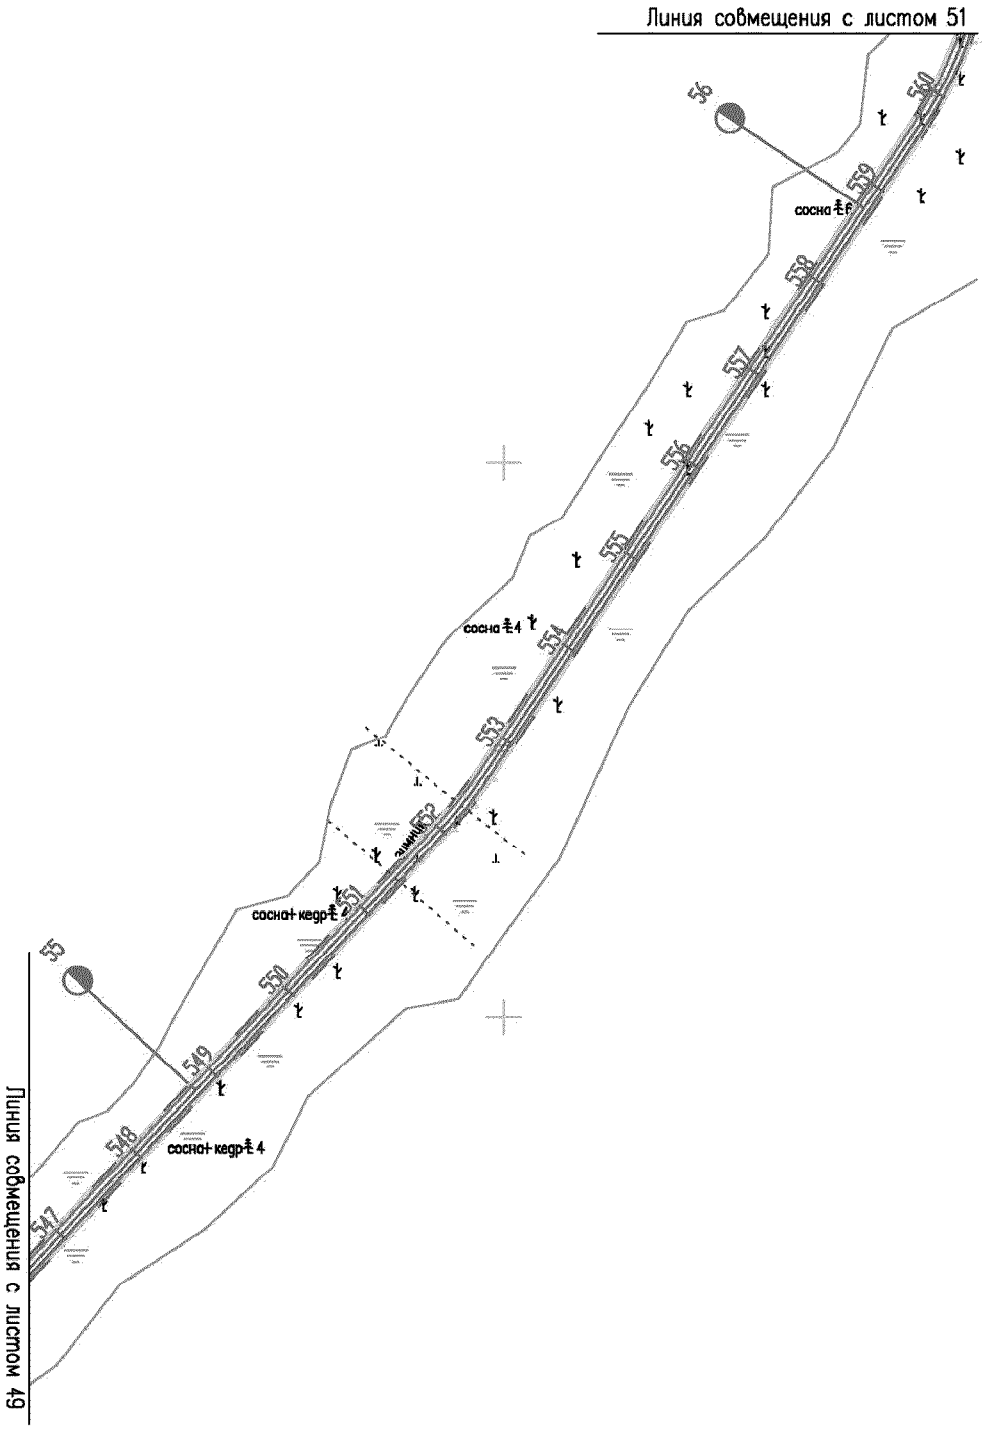

Линия совмещения с листом 51
56
55
сосна Ø f
сосна Ø 4
сосна+кедр Ø 4
сосна+кедр Ø 4
зимник
547
548
549
550
551
552
553
554
555
556
557
558
559
560
Линия совмещения с листом 49

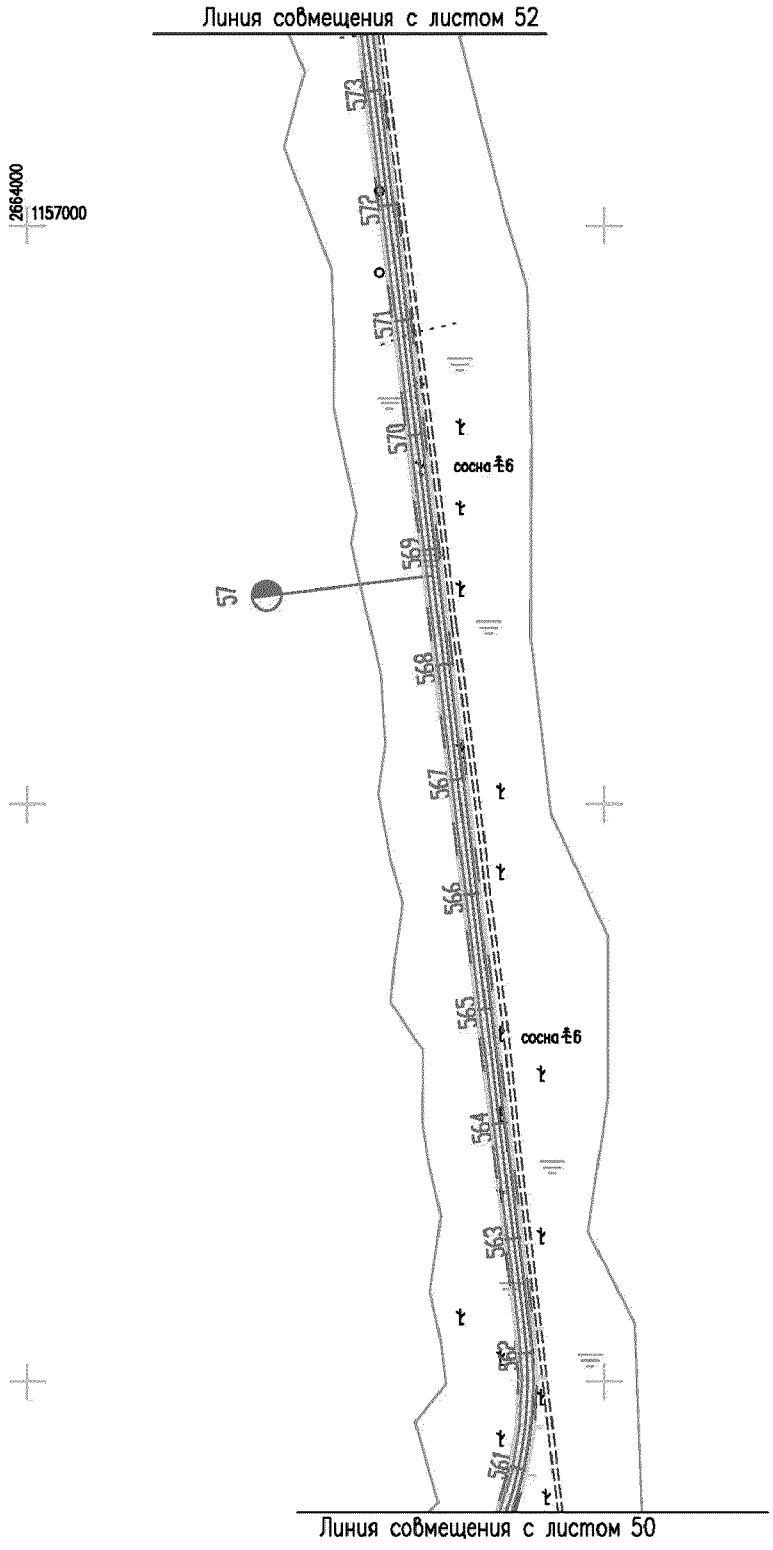

Линия совмещения с листом 52
2664000
1157000
573
572
571
570
сосна ⌀6
569
57
568
567
566
565
сосна ⌀6
564
563
562
561
Линия совмещения с листом 50

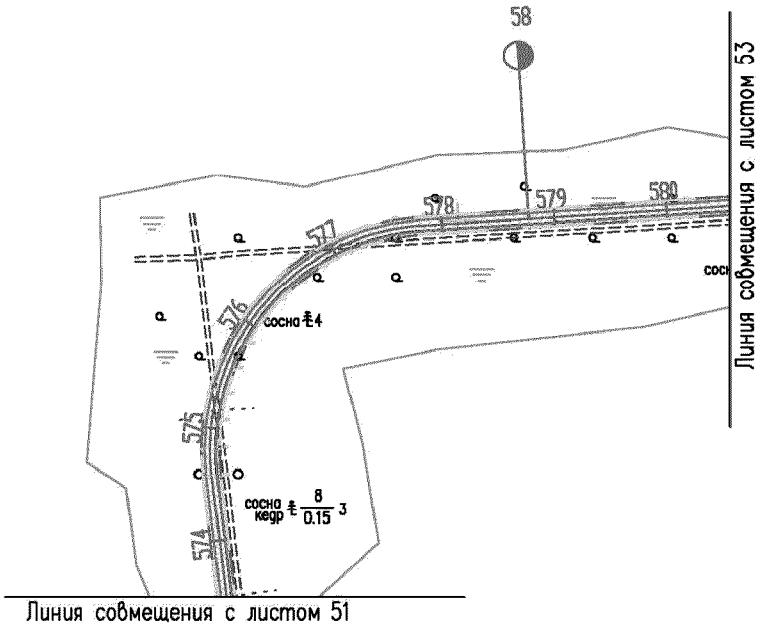

58
578
579
580
577
576
575
574
сосна ⌀4
сосна ⌀8 / кедр ⌀0.15 3
Линия совмещения с листом 53
Линия совмещения с листом 51

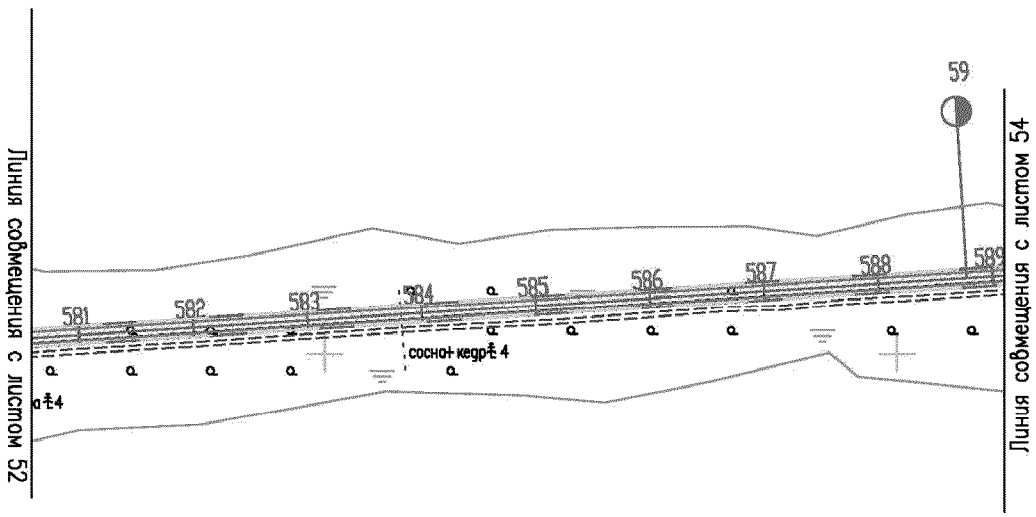

Линия совмещения с листом 52
581
582
583
584
585
586
587
588
589
59
сосна+кедр 4
Линия совмещения с листом 54

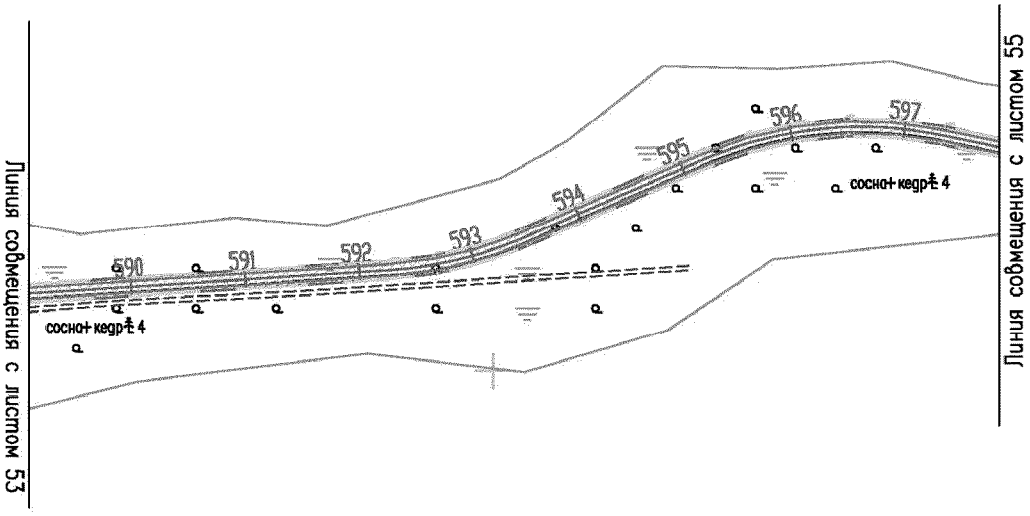
Линия совмещения с листом 53
590
591
592
593
594
595
596
597
сосна+ кедр 4
сосна+ кедр 4
Линия совмещения с листом 55

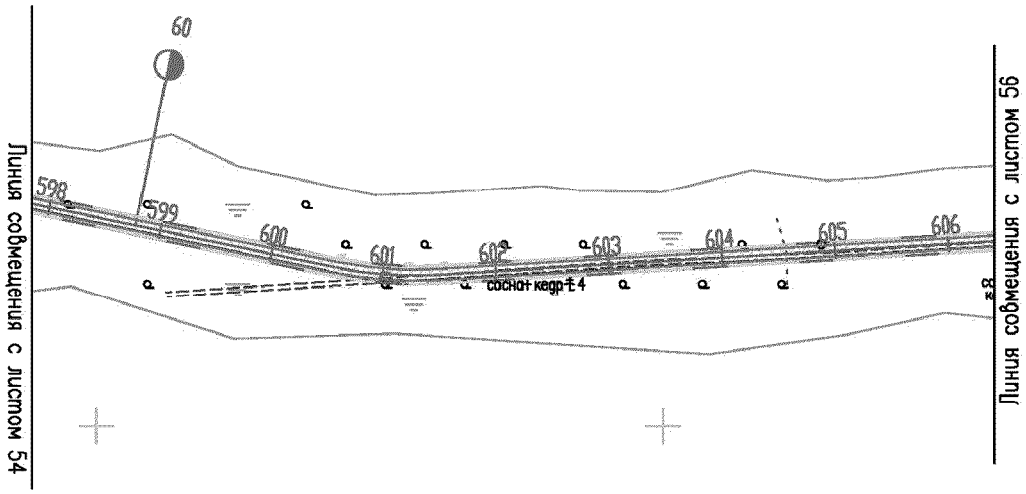

60
598
599
600
601
602
603
604
605
606
сосна+кедр+4
Линия совмещения с листом 54
Линия совмещения с листом 56

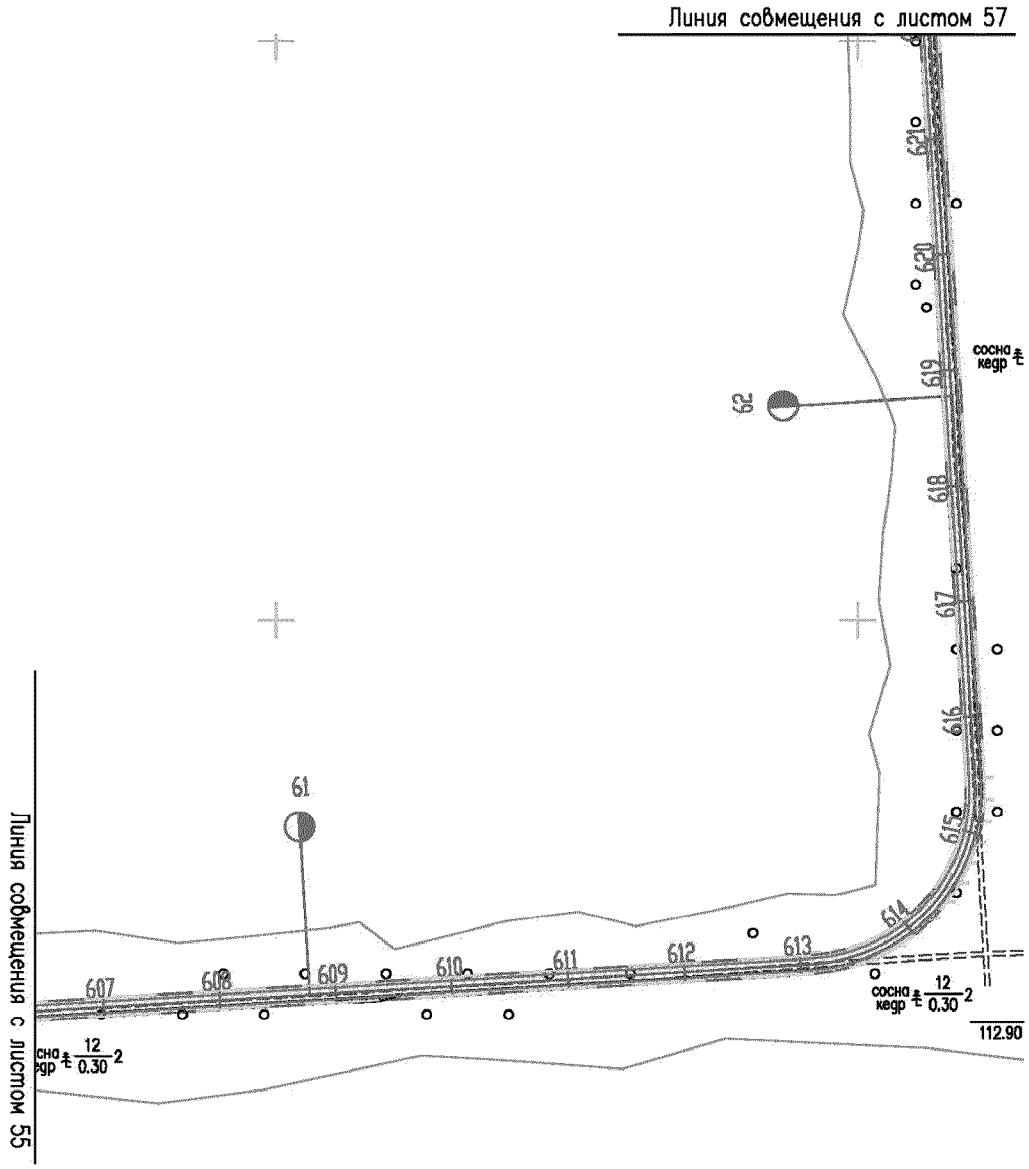

Линия совмещения с листом 57
Линия совмещения с листом 55
сосна кедр 12/0.30 2
сосна кедр 12/0.30 2
112.90
61
62
607
608
609
610
611
612
613
614
615
616
617
618
619
620
621

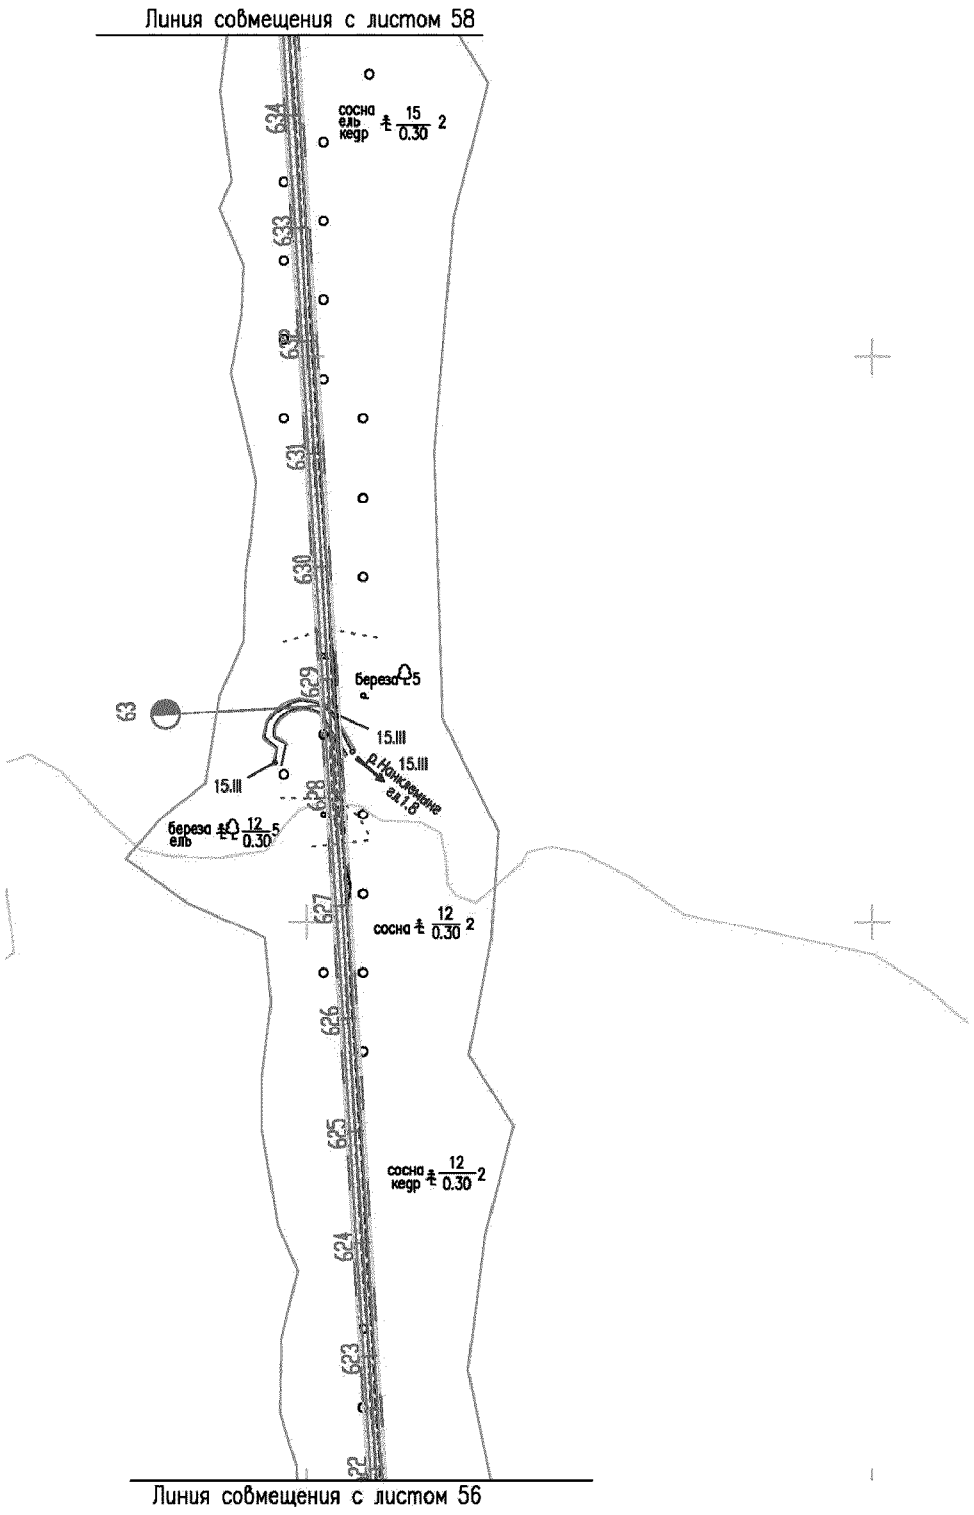

Линия совмещения с листом 58
сосна ель кедр 15 0.30 2
634
633
632
631
630
629
628
627
626
625
624
623
622
береза 5
63
15.III
15.III
15.III
р.Нижнекамское вдх1.6
береза ель 12 0.30 5
сосна 12 0.30 2
сосна кедр 12 0.30 2
Линия совмещения с листом 56

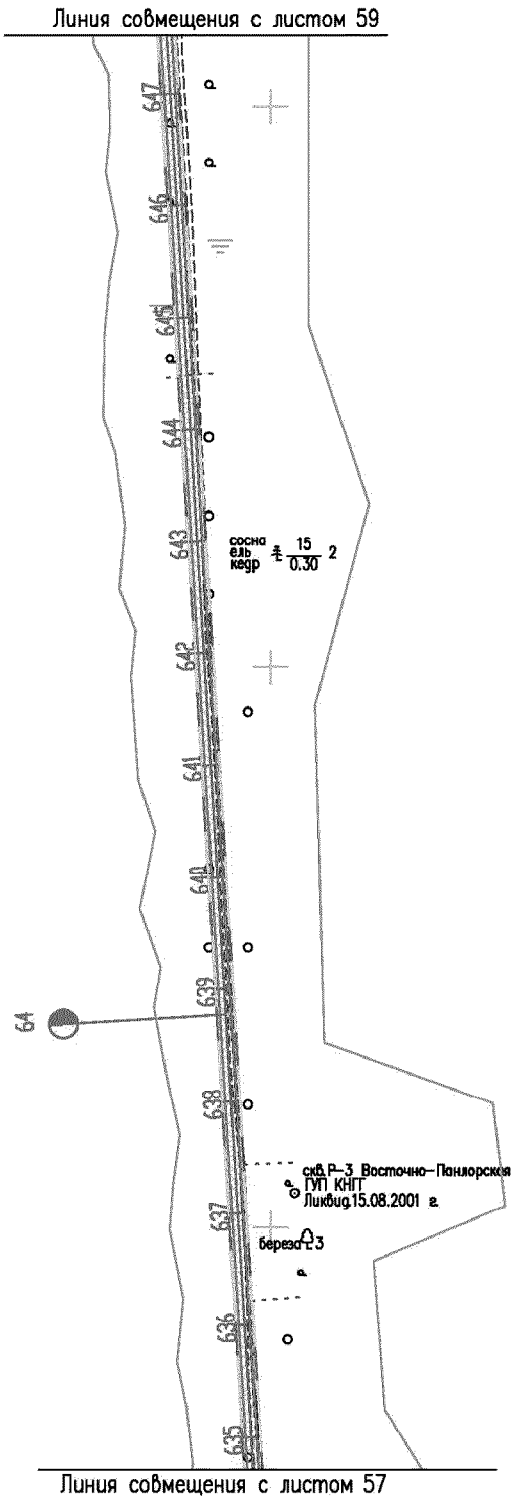

Линия совмещения с листом 59
647
646
645
644
643
642
641
640
639
638
637
636
635
сосна
ель
кедр
15
0.30
2
64
скв.Р-3 Восточно-Панлорская
ГУП КНГГ
Ликвид.15.08.2001 г.
береза 23
Линия совмещения с листом 57



2667500
1161500
Линия совмещения с листом 60
656
655
654
653
652
651
650
649
648
сосна+кедр ±4
сосна ±4
Линия совмещения с листом 58

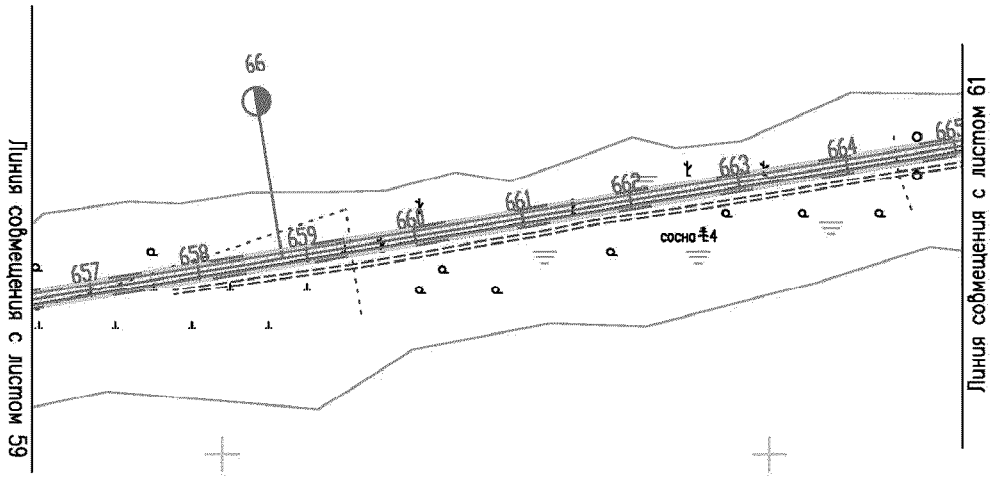

Линия совмещения с листом 59
66
657
658
659
660
661
662
663
664
665
сосна ±4
Линия совмещения с листом 61

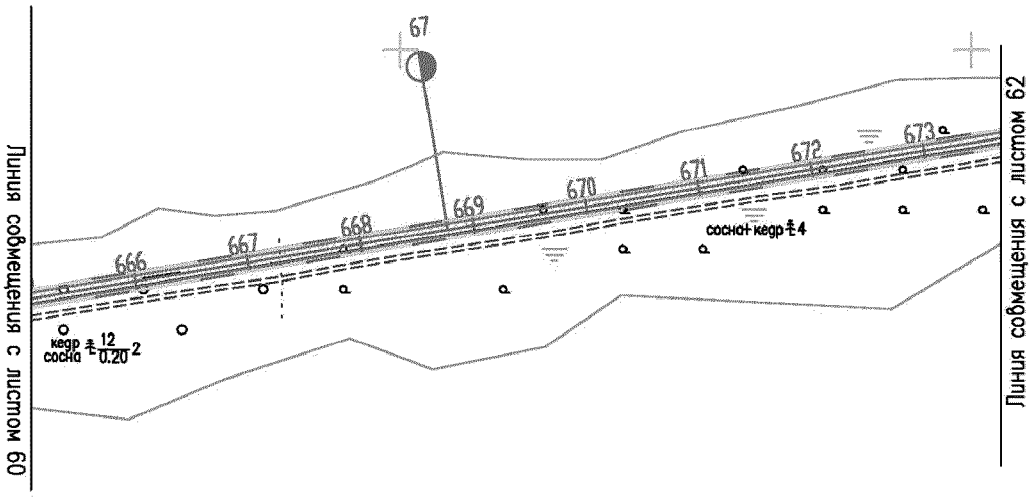

67
666
667
668
669
670
671
672
673
кедр ± 12
сосна 0.20 2
сосна+кедр ± 4
Линия совмещения с листом 60
Линия совмещения с листом 62

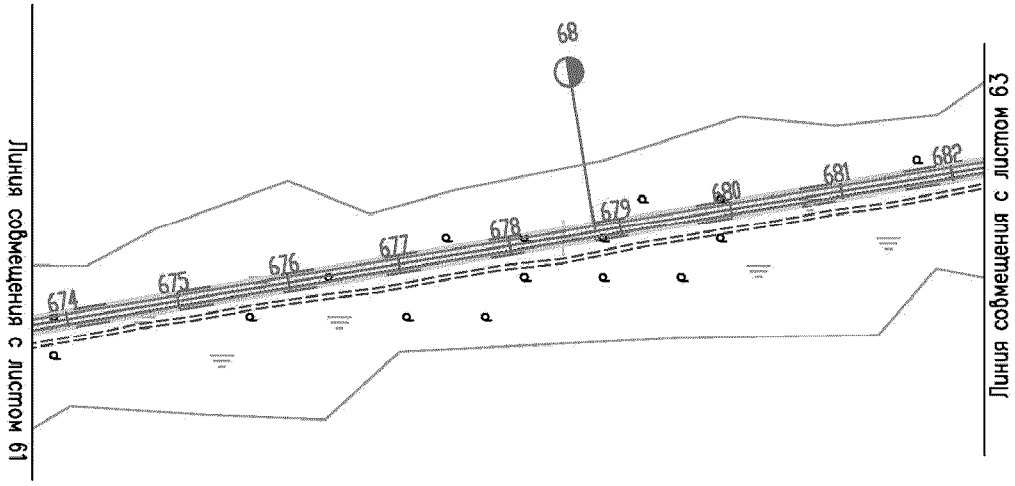

68
674
675
676
677
678
679
680
681
682
Линия совмещения с листом 61
Линия совмещения с листом 63

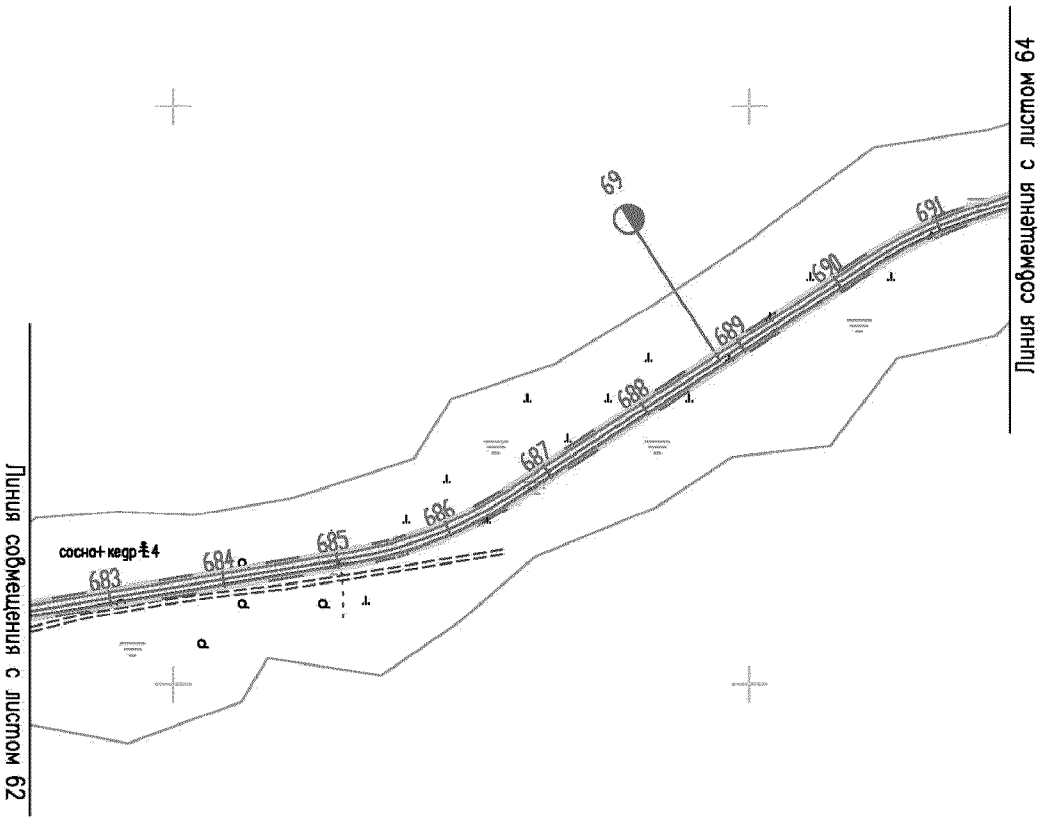

Линия совмещения с листом 62
сосна+кедр 4
683
684
685
686
687
688
689
69
690
691
Линия совмещения с листом 64

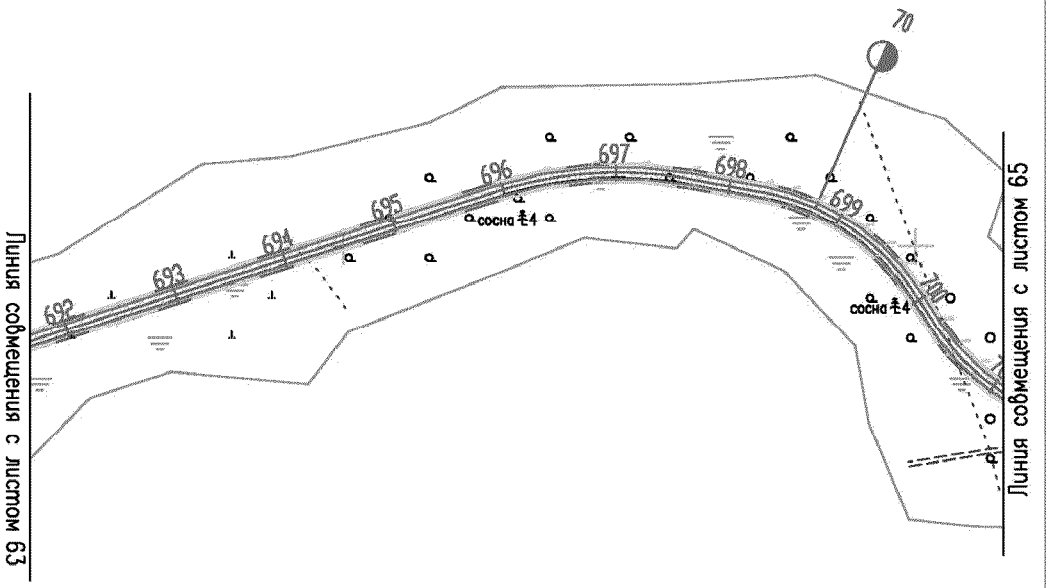

Линия совмещения с листом 63
692
693
694
695
696
697
698
699
700
70
сосна ±4
сосна ±4
Линия совмещения с листом 65

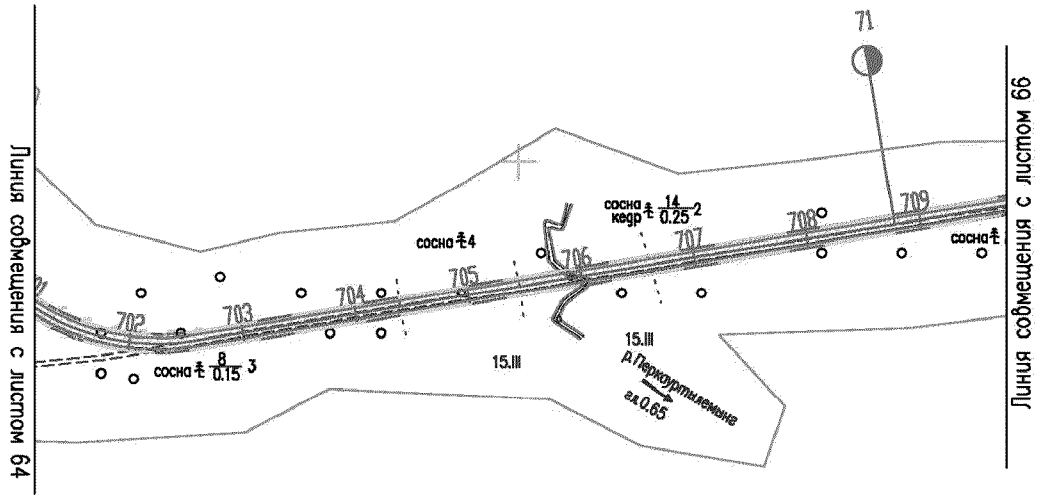

Линия совмещения с листом 64
Линия совмещения с листом 66
71
сосна ∗ 4
сосна кедр ∗ 14/0.25 2
сосна ∗
сосна ∗ 8/0.15 3
702
703
704
705
706
707
708
709
15.III
15.III
р.Перкорпыемына
вх.0.65

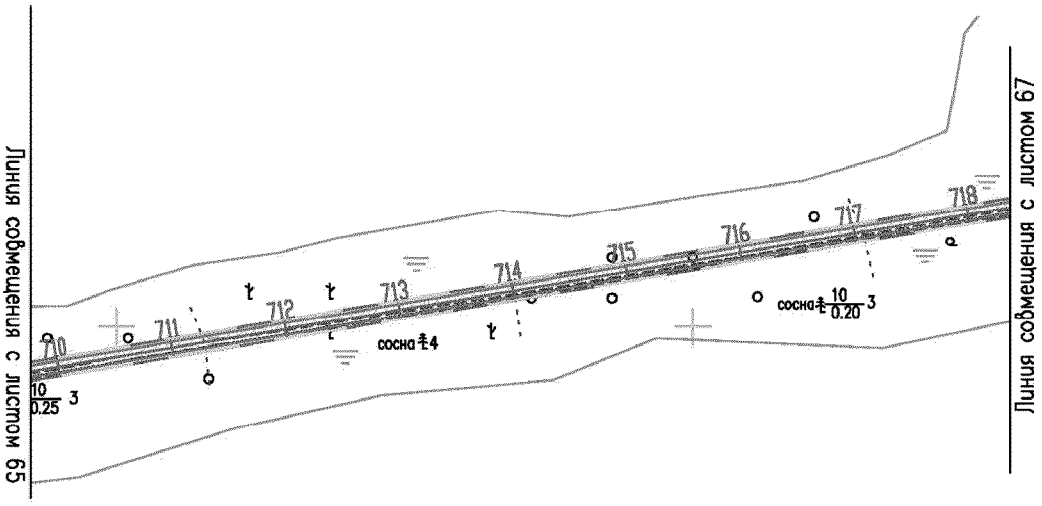

Линия совмещения с листом 65
Линия совмещения с листом 67
710
711
712
713
714
715
716
717
718
сосна 4
сосна 10 0.20 3
10 0.25 3

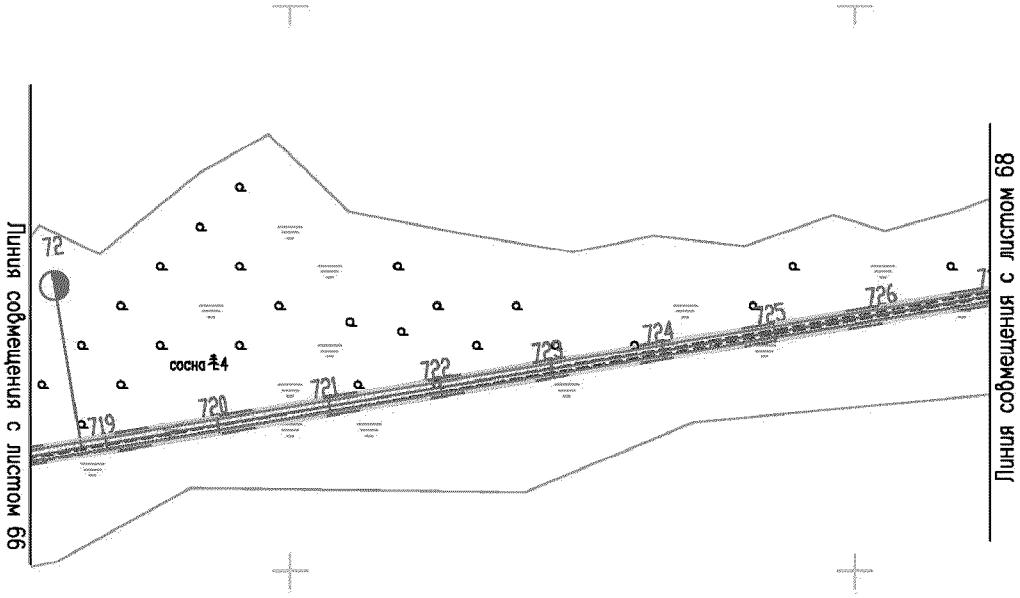

Линия совмещения с листом 69
Линия совмещения с листом 68
72
719
720
721
722
723
724
725
726
сосна 4

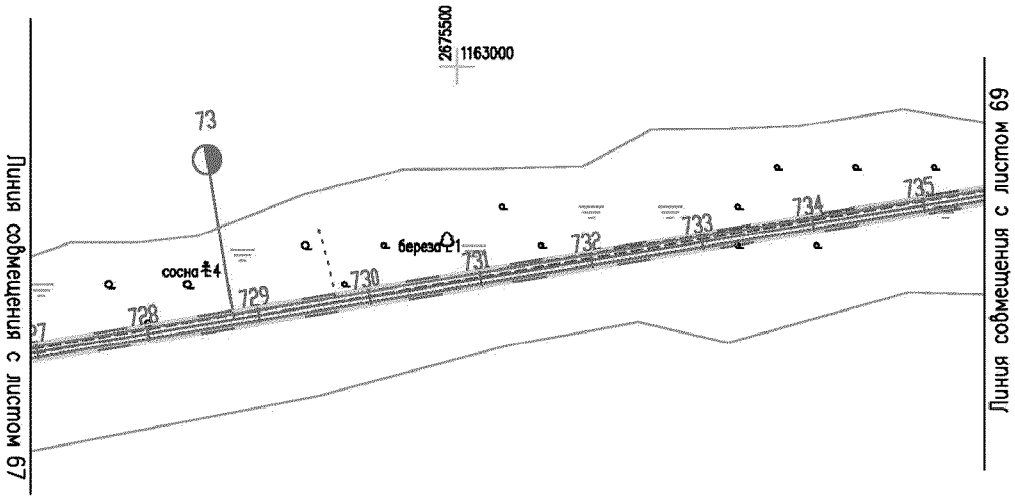

2675500
1163000
73
сосна
береза
728
729
730
731
732
733
734
735
Линия совмещения с листом 67
Линия совмещения с листом 69

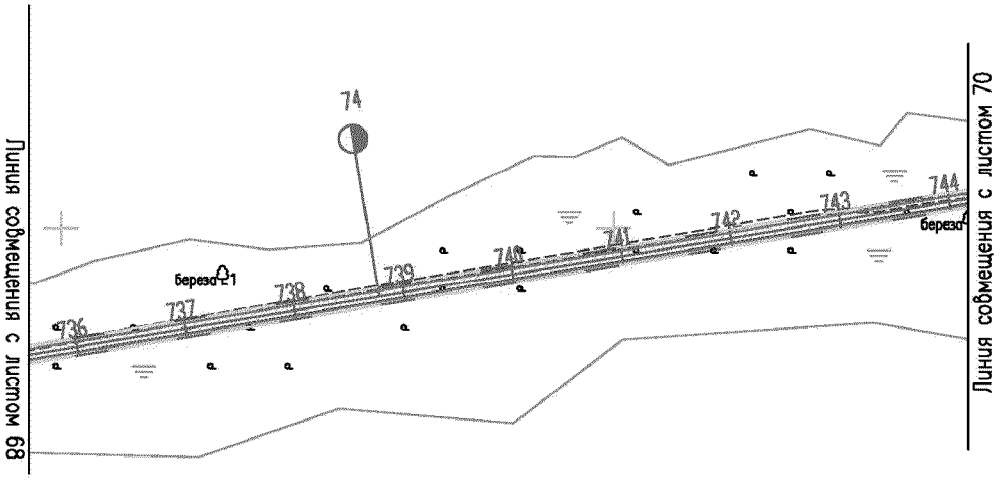

Линия совмещения с листом 68
74
736
737
738
739
740
741
742
743
744
Линия совмещения с листом 70

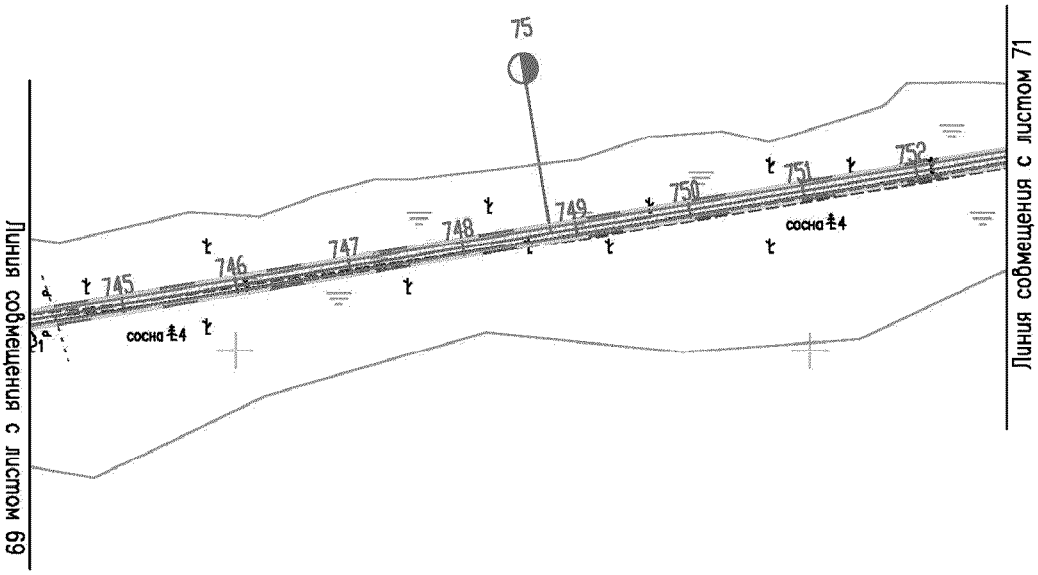

75
745
746
747
748
749
750
751
752
сосна 4
сосна 4
Линия совмещения с листом 69
Линия совмещения с листом 71

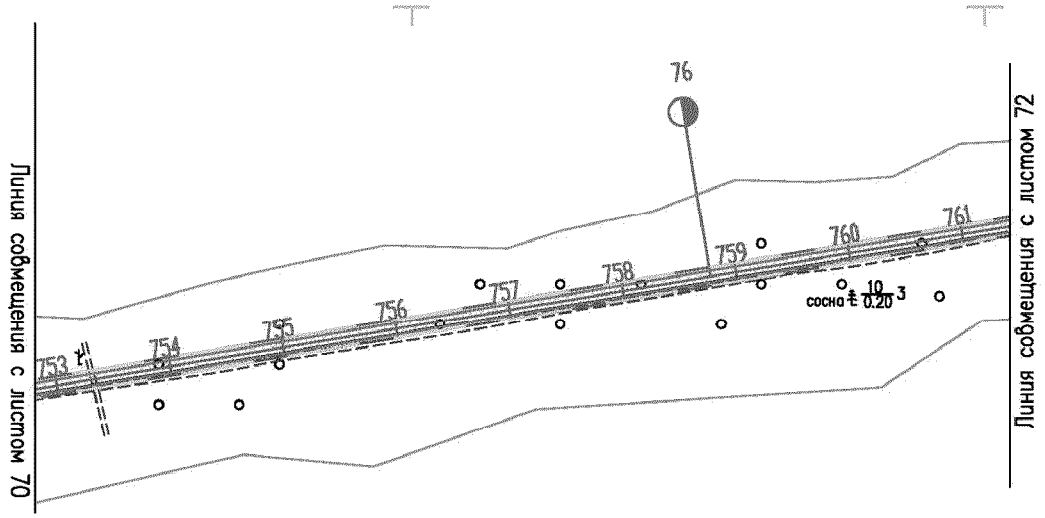

Линия совмещения с листом 70
753
754
755
756
757
758
759
760
761
76
сосна 10 3
0.20
Линия совмещения с листом 72

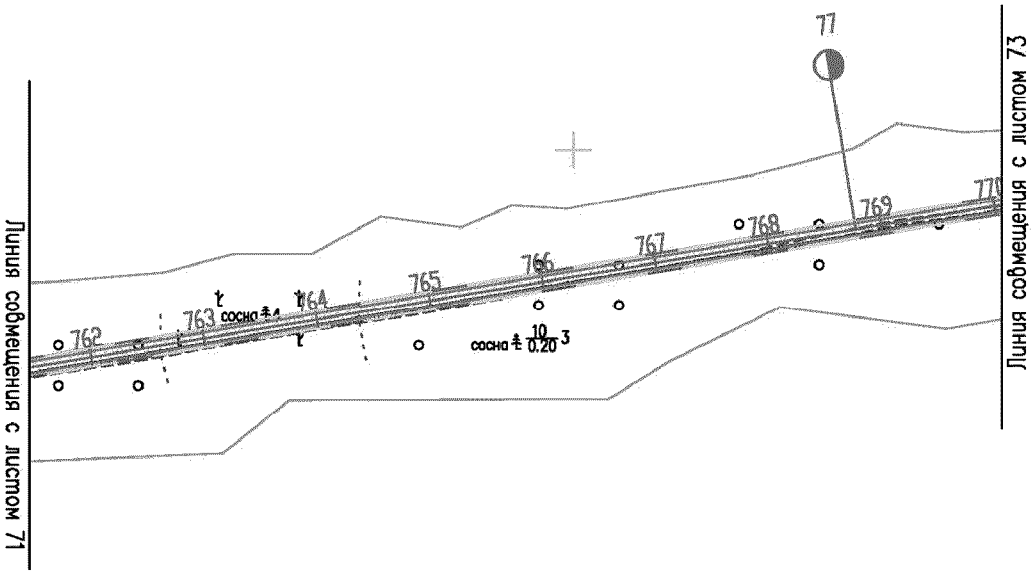

Линия совмещения с листом 71
762
763
сосна ± 4
764
765
766
767
768
769
77
сосна ± 0.20 10 3
Линия совмещения с листом 73

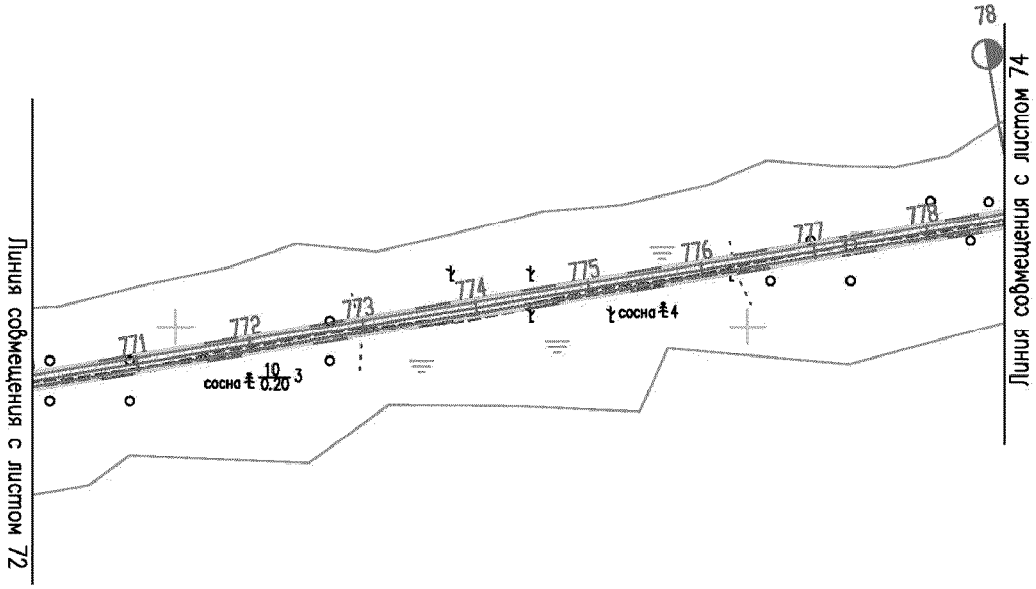

78
771
772
773
774
775
776
777
778
сосна ⅇ 10 0.20 3
сосна ⅇ 4
Линия совмещения с листом 72
Линия совмещения с листом 74

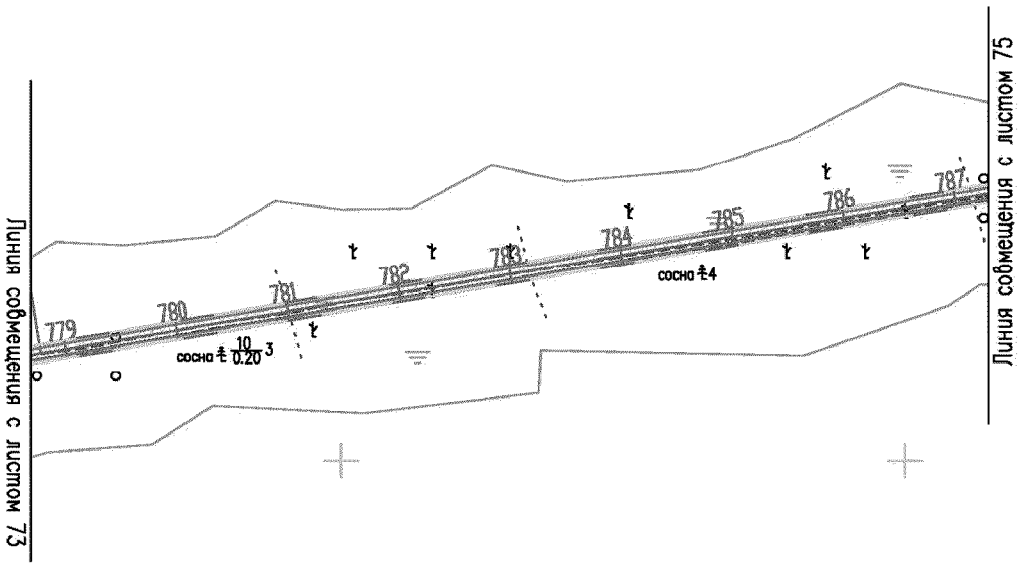

Линия совмещения с листом 73
779
780
781
782
783
784
785
786
787
сосна ∓ 10 / 0.20 3
сосна ∓4
Линия совмещения с листом 75

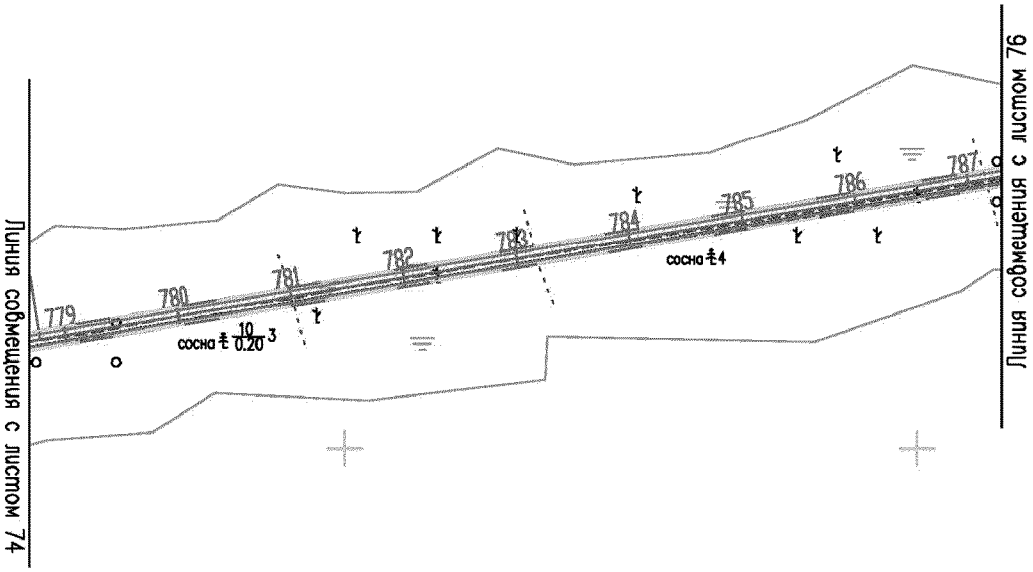

Линия совмещения с листом 74
779
780
781
782
783
784
785
786
787
сосна ± 10 0.20 3
сосна ± 4
Линия совмещения с листом 76

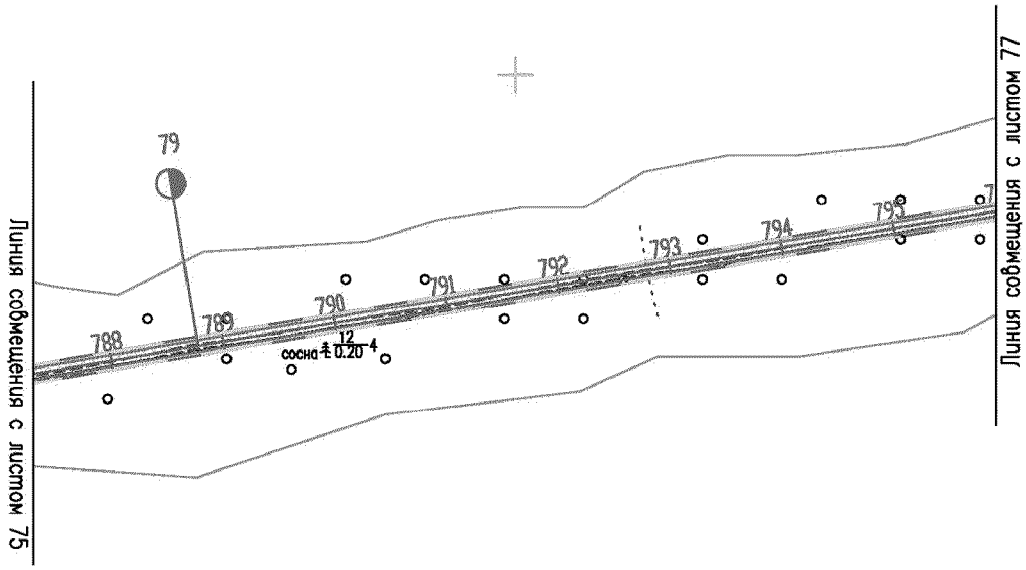

Линия совмещения с листом 75
79
788
789
790
791
792
793
794
795
сосна 12 0.20 4
Линия совмещения с листом 77

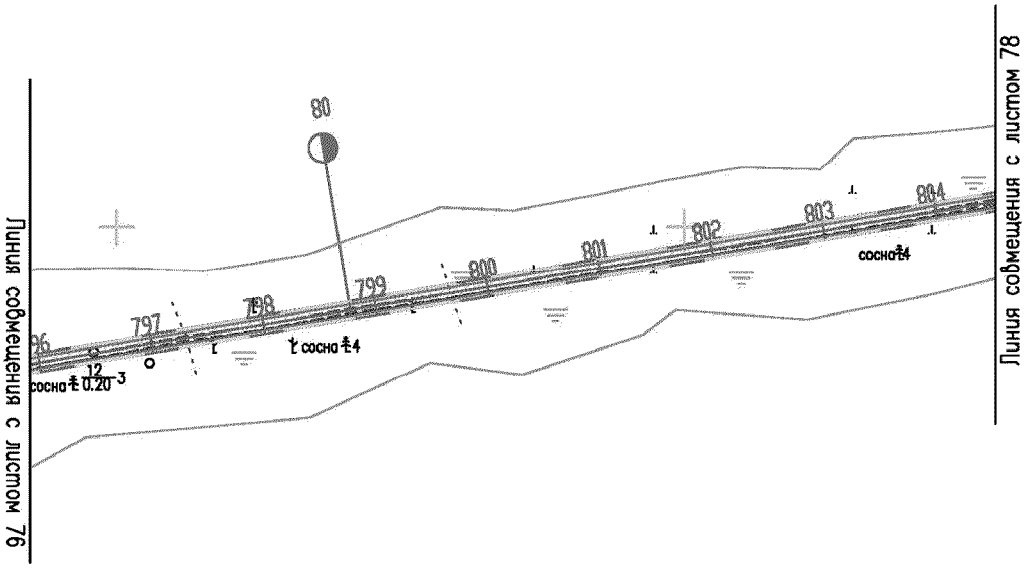

Линия совмещения с листом 76
80
796
797
798
799
800
801
802
803
804
сосна ±4
сосна ±0.20
Линия совмещения с листом 78

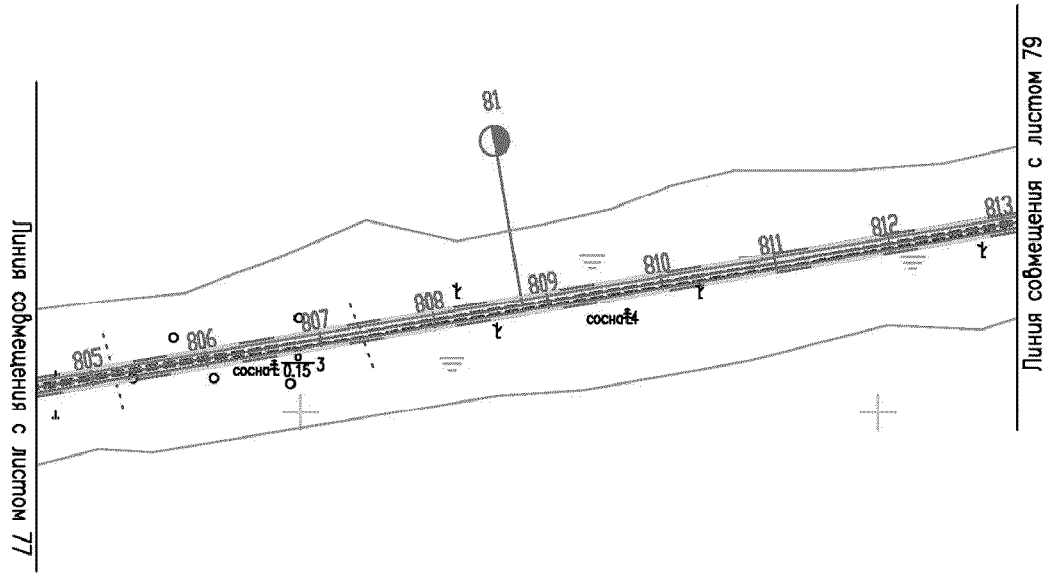

Линия совмещения с листом 77
805
806
807
808
809
810
811
812
813
81
сосна ⌀ 0,15
сосна ⌀ 1
Линия совмещения с листом 79

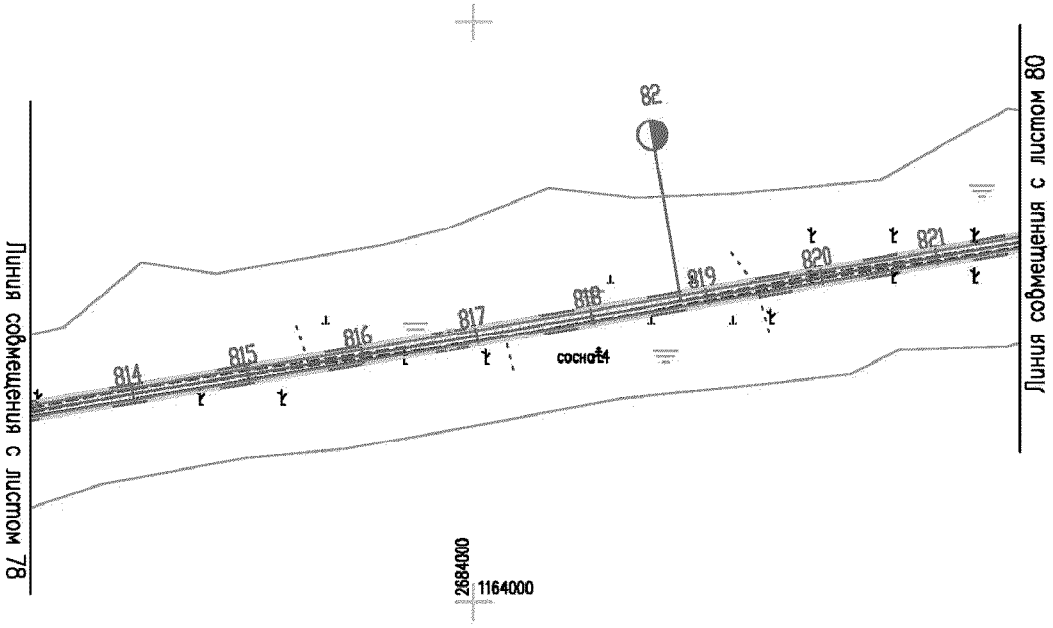

Линия совмещения с листом 78
814
815
816
817
818
819
820
821
82
сосна14
2684000
1164000
Линия совмещения с листом 80

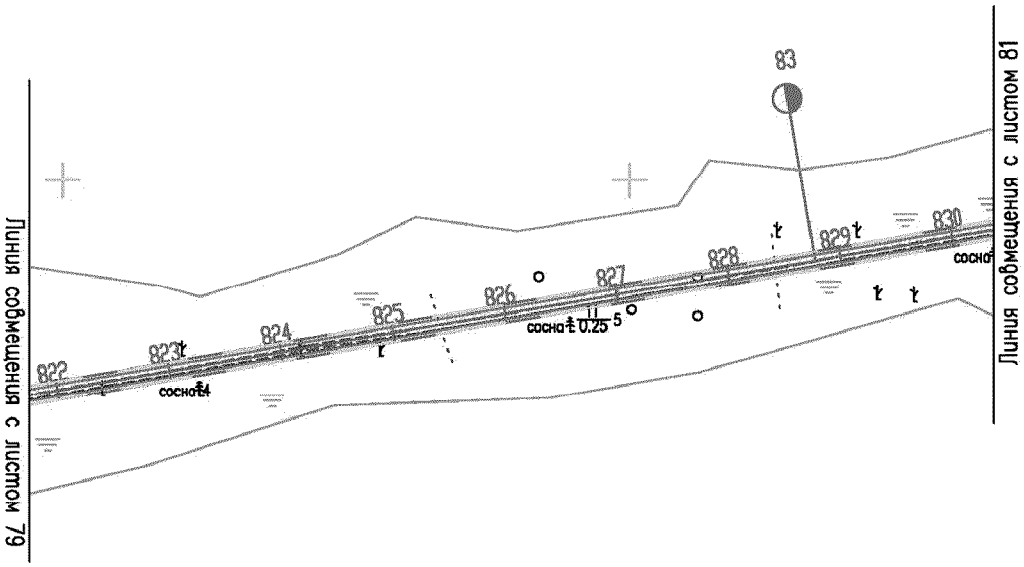

Линия совмещения с листом 79
822
823
824
825
826
827
828
829
830
83
сосна
сосна
сосна
сосна
Линия совмещения с листом 81

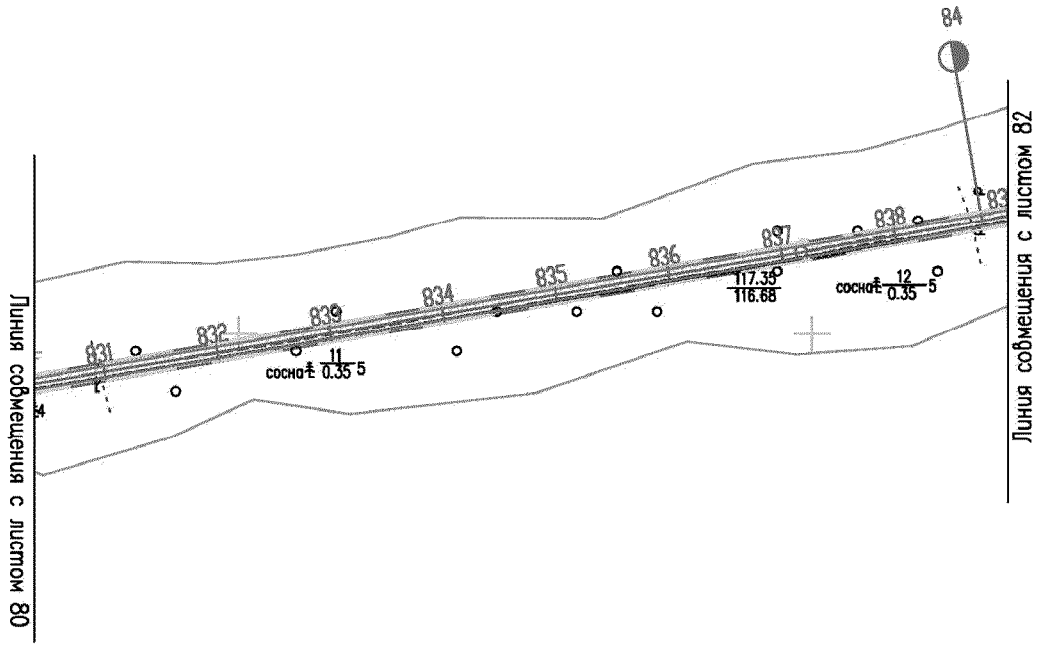
84
831
832
839
834
835
836
837
838
83
11
сосна 0.35 5
117.35
116.68
12
сосна 0.35 5
Линия совмещения с листом 80
Линия совмещения с листом 82

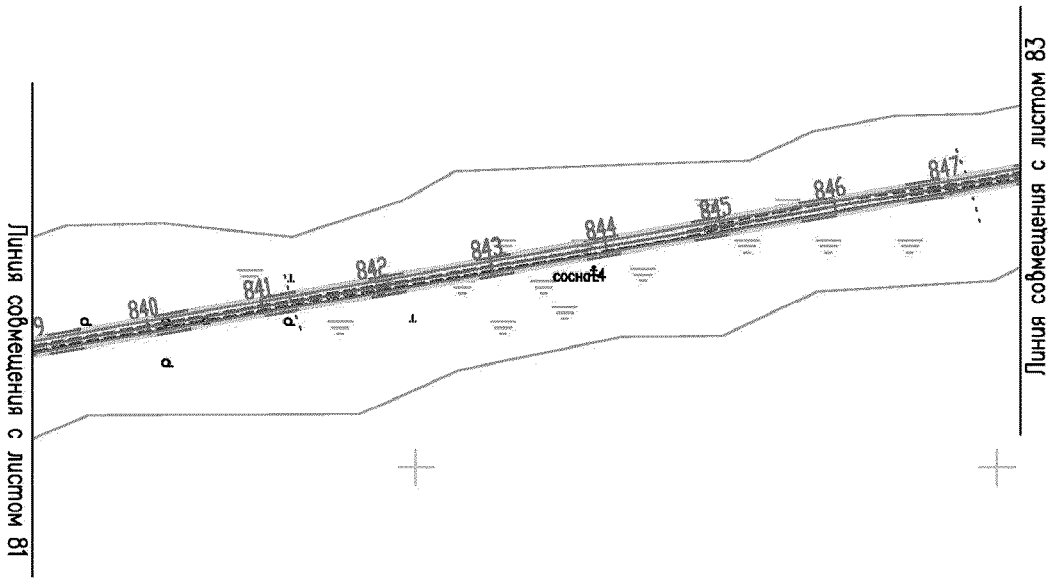
Линия совмещения с листом 81
840
841
842
843
844
845
846
847
сосна 44
Линия совмещения с листом 83

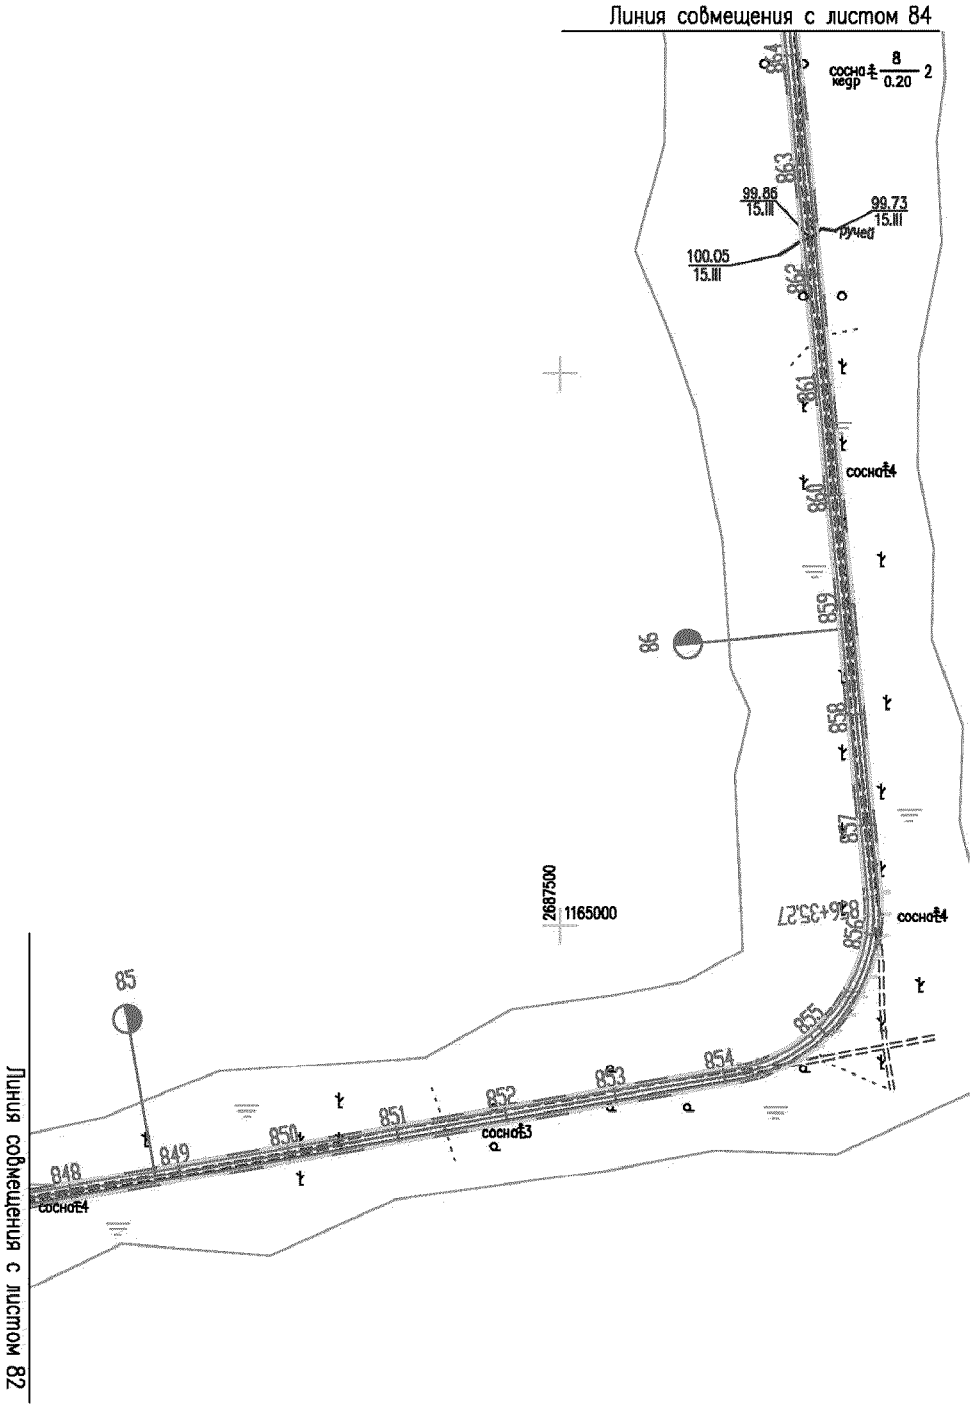
Линия совмещения с листом 84
сосна 8 / кедр 0.20 2
99.86 15.III
99.73 15.III
100.05 15.III
ручей
сосна4
86
2687500
1165000
836+35.27
сосна4
85
сосна3
сосна4
Линия совмещения с листом 82

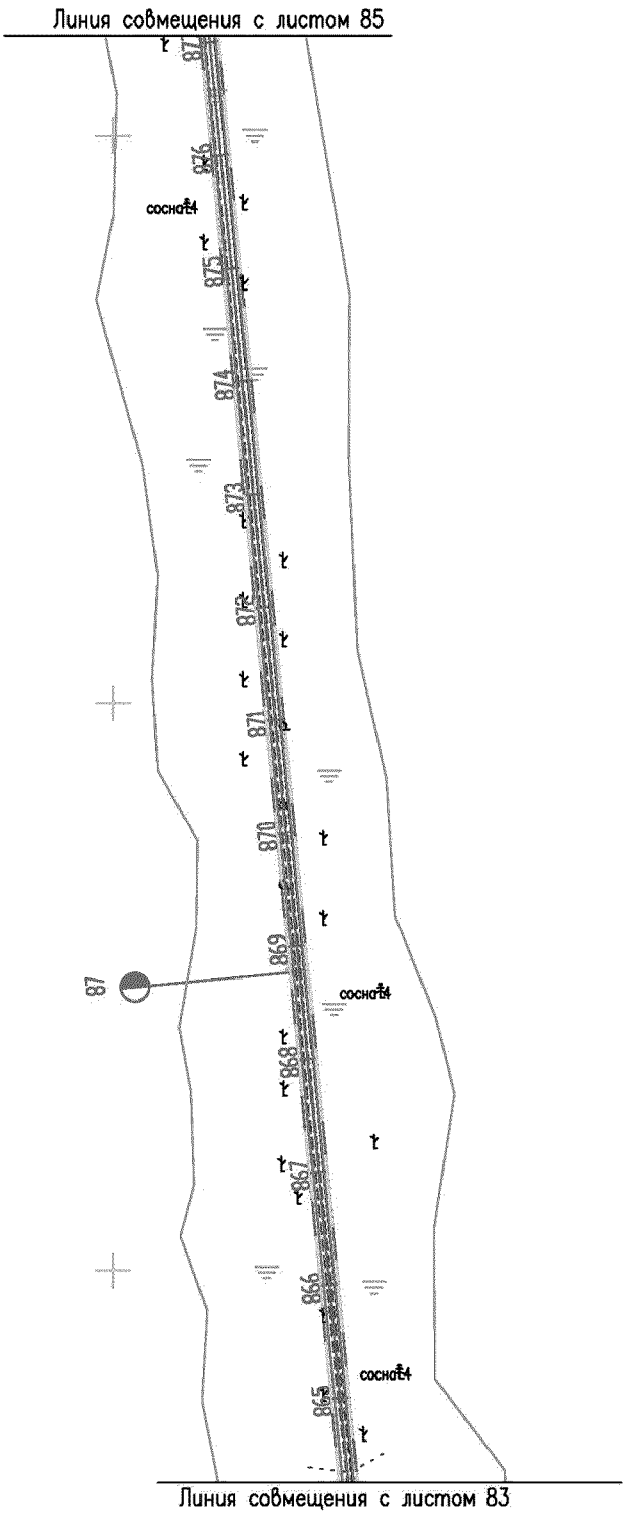
Линия совмещения с листом 85
876
сосна
875
874
873
872
871
870
869
868
867
866
865
Линия совмещения с листом 83

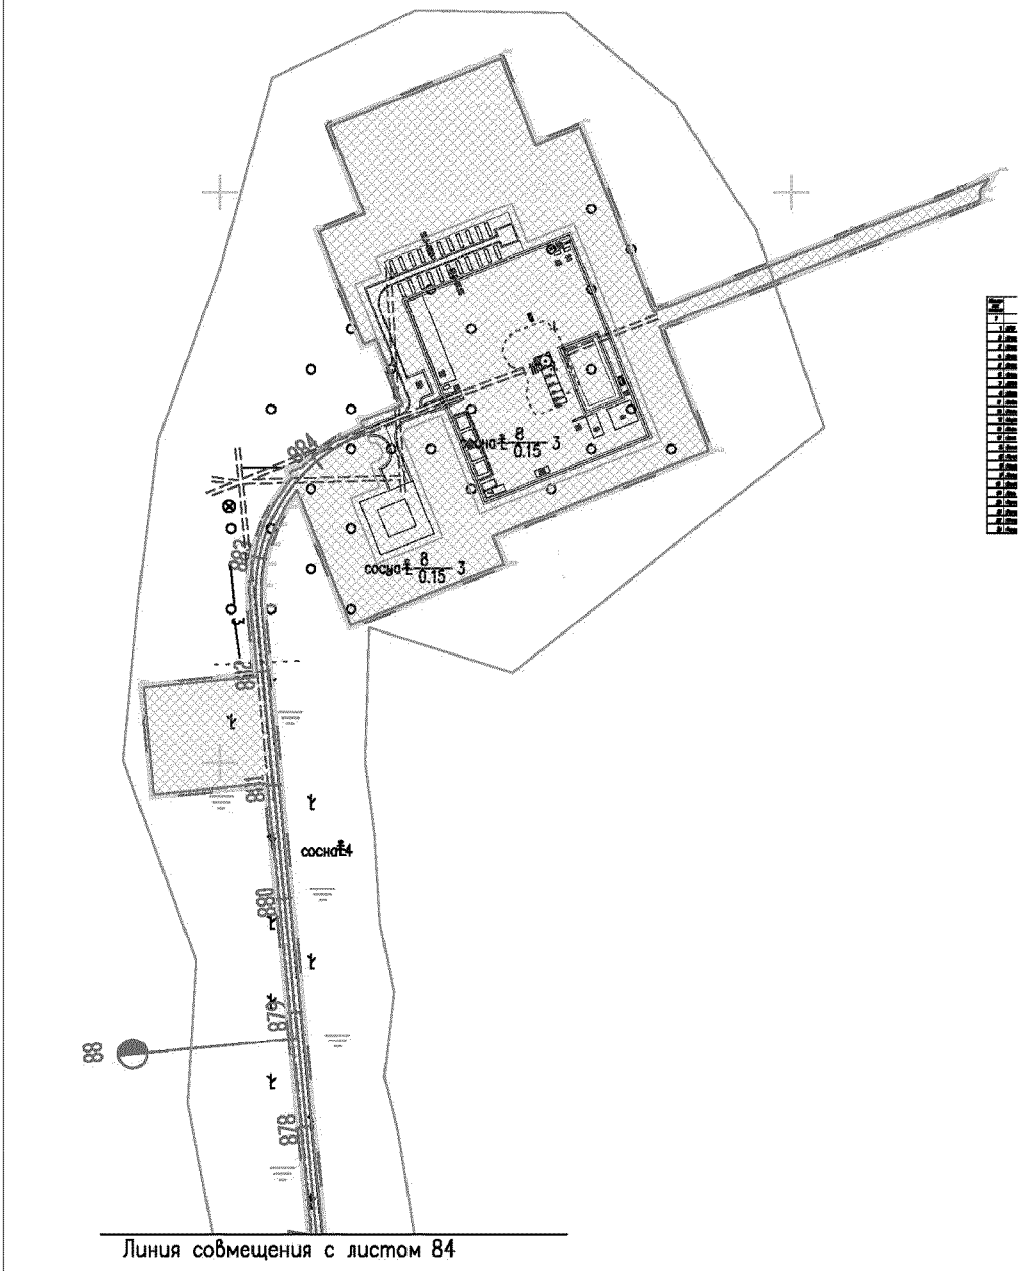

Линия совмещения с листом 84

Каталог координат характерных точек образуемых земельных участков

86:02:0101002:ЗУ1(1)		
N	X	Y
1	1116337,01	2631868,34
2	1117002,00	2631836,26
3	1117034,50	2631833,21
4	1117066,74	2631827,15
5	1117097,63	2631819,87
6	1117153,14	2631791,57
7	1117133,25	2631795,04
8	1117063,21	2631811,55
9	1117032,54	2631817,33
10	1117001,09	2631820,29
11	1116336,24	2631852,36
12	1116337,01	2631868,34
1	1116337,01	2631868,34
86:02:0101002:ЗУ1(2)		
N	X	Y
1	1118520,69	2631778,75
2	1118519,53	2631778,58
3	1118482,39	2631776,90
4	1117217,24	2631785,52
5	1117180,14	2631787,48
6	1118520,69	2631778,75
1	1118520,69	2631778,75
86:02:0101002:ЗУ1(3)		
N	X	Y
1	1139559,13	2648671,07
2	1139556,28	2648669,49
3	1139522,98	2648648,52
4	1139492,37	2648623,93
5	1139490,64	2648622,18
6	1139464,71	2648595,93
7	1139379,22	2648498,79
8	1139331,94	2648445,07
9	1139308,92	2648421,24
10	1139283,80	2648399,64
11	1139193,21	2648328,82
12	1139160,28	2648299,46
13	1139131,44	2648266,18
14	1139107,06	2648229,40
15	1139019,52	2648076,76
16	1138999,56	2648045,79
17	1138976,49	2648016,97
18	1138950,60	2647990,74
19	1138760,22	2647816,74
20	1138650,30	2647723,38
21	1138625,41	2647704,07
22	1138598,86	2647686,99
23	1138570,97	2647672,34
24	1138268,98	2647530,37
25	1138233,61	2647511,14
26	1138200,82	2647487,95
27	1138170,98	2647461,06
28	1138144,50	2647430,87
29	1138121,68	2647397,70
30	1137828,78	2646913,26
31	1137814,78	2646892,92
32	1137798,39	2646874,34
33	1137779,89	2646857,83
34	1137759,58	2646843,65
35	1137737,72	2646831,96
36	1137714,70	2646823,00
37	1137650,66	2646802,37
38	1137629,14	2646793,98
39	1137608,85	2646783,11
40	1137590,00	2646769,90
41	1137572,88	2646754,53
42	1137557,72	2646737,21
43	1137544,73	2646718,21
44	1137534,11	2646697,79
45	1137526,01	2646676,25
46	1137520,53	2646653,80
47	1137408,15	2646034,86
48	1137398,87	2645996,18
49	1137385,33	2645958,69
50	1137367,70	2645922,95
51	1137346,25	2645889,44
52	1136605,21	2644862,80
53	1136578,87	2644830,47
54	1136548,88	2644801,37

55	1136515,78	2644776,01
56	1136225,97	2644579,77
57	1136194,01	2644555,27
58	1136165,22	2644527,26
59	1136139,90	2644496,07
60	1136118,37	2644462,05
61	1136052,02	2644342,14
62	1136010,23	2644266,62
63	1135986,53	2644229,42
64	1135958,38	2644195,36
65	1135926,24	2644165,03
66	1135890,61	2644138,88
67	1135852,04	2644117,33
68	1135811,19	2644100,72
69	1134629,65	2643703,59
70	1134520,62	2643666,94
71	1134483,87	2643652,17
72	1134449,05	2643633,25
73	1134194,76	2643475,39
74	1134160,92	2643451,44
75	1134130,23	2643423,57
76	1133304,09	2642576,98
77	1133284,11	2642554,62
78	1133266,15	2642530,60
79	1132636,07	2641605,86
80	1132620,70	2641581,11
81	1132607,48	2641555,12
82	1132309,45	2640901,78
83	1132296,61	2640876,35
84	1132281,77	2640852,03
85	1131536,23	2639732,58
86	1131521,36	2639708,09
87	1131508,59	2639682,46
88	1131228,61	2639056,08
89	1131209,60	2639019,41
90	1131186,44	2638985,10
91	1131159,47	2638953,69
92	1131129,12	2638925,67
93	1130648,81	2638531,14
94	1130617,26	2638501,71
95	1130589,72	2638468,62
96	1130566,50	2638432,25
97	1129315,38	2636170,15
98	1129295,95	2636138,93
99	1129273,36	2636109,80
100	1129247,90	2636083,16
101	1129219,89	2636059,32
102	1128169,58	2635254,86
103	1128138,47	2635227,92
104	1127456,59	2634562,09
105	1127422,11	2634532,47
106	1127384,07	2634507,41
107	1127343,25	2634487,43
108	1126120,22	2633982,53
109	1126081,21	2633969,01
110	1126040,82	2633960,06
111	1125999,68	2633955,82
112	1125958,30	2633956,37
113	1125917,36	2633961,67
114	1125636,77	2634014,65
115	1125600,44	2634019,52
116	1125563,88	2634020,47
117	1125527,42	2634017,52
118	1125491,50	2634010,69
119	1125456,42	2634000,04
120	1124608,92	2633692,27
121	1124584,81	2633682,46
122	1124561,50	2633670,85
123	1123202,84	2632928,06
124	1123169,79	2632912,13
125	1123135,20	2632899,66
126	1123099,51	2632890,79
127	1123063,19	2632885,65
128	1122339,70	2632820,85
129	1122299,68	2632814,86
130	1122260,63	2632804,20
131	1120742,57	2632291,63
132	1120710,38	2632278,92
133	1120679,71	2632263,06
134	1120650,79	2632244,19
135	1120623,87	2632222,45
136	1120449,84	2632066,82
137	1120428,73	2632049,31
138	1120404,89	2632032,71
139	1120379,89	2632018,21
140	1120353,79	2632005,68

141	1120326,84	2631995,32
142	1120298,92	2631987,15
143	1120270,62	2631981,27
144	1120241,89	2631977,74
145	1120212,98	2631976,49
146	1118984,87	2631973,96
147	1118954,79	2631972,60
148	1118925,09	2631968,57
149	1118895,71	2631961,93
150	1118867,17	2631952,81
151	1118839,31	2631941,11
152	1118812,82	2631927,07
153	1118787,40	2631910,74
154	1118692,01	2631842,99
155	1118660,70	2631823,06
156	1118627,24	2631806,42
157	1118621,04	2631804,11
158	1118571,10	2631804,44
159	1118587,74	2631808,75
160	1118620,99	2631821,16
161	1118652,73	2631836,98
162	1118682,87	2631856,12
163	1118747,86	2631902,28
164	1118778,24	2631923,87
165	1118804,67	2631940,88
166	1118832,54	2631955,65
167	1118861,62	2631967,88
168	1118891,54	2631977,44
169	1118922,23	2631984,32
170	1118953,37	2631988,49
171	1118984,70	2631989,96
172	1120212,82	2631992,49
173	1120244,04	2631993,94
174	1120274,75	2631998,25
175	1120305,14	2632005,37
176	1120334,61	2632015,14
177	1120363,12	2632027,61
178	1120390,39	2632042,57
179	1120416,13	2632059,95
180	1120439,44	2632078,98
181	1120613,31	2632234,49
182	1120641,37	2632257,14
183	1120671,65	2632276,89
184	1120703,76	2632293,49
185	1120737,31	2632306,74
186	1122255,68	2632819,42
187	1122296,37	2632830,53
188	1122338,09	2632836,77
189	1123061,61	2632901,57
190	1123096,46	2632906,51
191	1123130,55	2632914,97
192	1123163,58	2632926,89
193	1123195,30	2632942,17
194	1124553,93	2633684,94
195	1124578,23	2633697,04
196	1124603,36	2633707,27
197	1125451,11	2634015,13
198	1125487,68	2634026,23
199	1125525,28	2634033,38
200	1125563,44	2634036,47
201	1125601,71	2634035,48
202	1125639,58	2634030,40
203	1125920,15	2633977,43
204	1125959,43	2633972,34
205	1125998,96	2633971,82
206	1126038,27	2633975,86
207	1126076,85	2633984,41
208	1126114,28	2633997,39
209	1127336,96	2634502,14
210	1127376,13	2634521,32
211	1127412,47	2634545,25
212	1127445,55	2634573,67
213	1128127,42	2635239,50
214	1128159,72	2635267,45
215	1129210,04	2636071,93
216	1129236,91	2636094,80
217	1129261,23	2636120,25
218	1129282,81	2636148,07
219	1129301,46	2636178,03
220	1130482,52	2638313,48
221	1130395,02	2638361,87
222	1130443,43	2638449,38
223	1130530,92	2638400,98
224	1130552,59	2638440,16
225	1130576,80	2638478,07
226	1130605,62	2638512,71

227	1130638,51	2638543,40
228	1131118,84	2638937,92
229	1131147,95	2638964,81
230	1131173,71	2638994,81
231	1131195,84	2639027,58
232	1131214,08	2639062,77
233	1131494,03	2639689,10
234	1131507,35	2639715,82
235	1131522,84	2639741,34
236	1132268,38	2640860,80
237	1132282,61	2640884,13
238	1132294,94	2640908,53
239	1132592,98	2641561,87
240	1132606,75	2641588,95
241	1132622,78	2641614,76
242	1133253,00	2642539,72
243	1133271,72	2642564,75
244	1133292,55	2642588,06
245	1134118,89	2643434,87
246	1134150,90	2643463,92
247	1134186,16	2643488,89
248	1134440,76	2643646,94
249	1134477,04	2643666,65
250	1134515,36	2643682,05
251	1134630,91	2643720,89
252	1135805,91	2644115,83
253	1135845,10	2644131,76
254	1135881,96	2644152,35
255	1135915,99	2644177,33
256	1135946,69	2644206,30
257	1135973,60	2644238,84
258	1135996,33	2644274,53
259	1136033,90	2644342,42
260	1136104,46	2644469,95
261	1136126,90	2644505,41
262	1136153,40	2644538,06
263	1136183,54	2644567,38
264	1136216,85	2644592,91
265	1136506,66	2644789,16
266	1136538,42	2644813,49
267	1136567,07	2644841,29
268	1136592,34	2644872,30
269	1137333,18	2645898,67

270	1137353,76	2645930,81
271	1137370,60	2645964,96
272	1137383,54	2646000,77
273	1137392,44	2646037,88
274	1137504,83	2646656,84
275	1137510,72	2646680,97
276	1137519,49	2646704,31
277	1137530,99	2646726,43
278	1137545,06	2646747,03
279	1137561,50	2646765,78
280	1137580,04	2646782,43
281	1137600,46	2646796,75
282	1137622,44	2646808,52
283	1137645,58	2646817,54
284	1137709,63	2646838,17
285	1137731,04	2646846,51
286	1137751,21	2646857,28
287	1137769,96	2646870,38
288	1137787,03	2646885,62
289	1137802,15	2646902,78
290	1137815,18	2646921,69
291	1138108,08	2647406,13
292	1138131,86	2647440,70
293	1138159,58	2647472,32
294	1138190,83	2647500,45
295	1138225,15	2647524,73
296	1138262,01	2647544,78
297	1138564,04	2647686,76
298	1138590,80	2647700,82
299	1138616,16	2647717,13
300	1138640,04	2647735,67
301	1138749,64	2647828,74
302	1138939,69	2648002,45
303	1138964,52	2648027,61
304	1138986,57	2648055,14
305	1139005,72	2648084,86
306	1139093,28	2648237,53
307	1139118,68	2648275,87
308	1139148,87	2648310,70
309	1139183,20	2648341,31
310	1139273,83	2648412,16
311	1139297,94	2648432,88
312	1139320,03	2648455,74

313	1139358,06	2648498,95
314	1139452,82	2648606,63
315	1139481,64	2648635,82
316	1139492,09	2648644,22
317	1139513,68	2648661,56
318	1139545,51	2648681,60
1	1139559,13	2648671,07

86:03:0000000:122780/чзу1

N	X	Y
1	1139545,51	2648681,60
2	1139548,40	2648683,42
3	1139653,40	2648741,39
4	1139676,75	2648752,44
5	1139701,38	2648760,53
6	1139726,83	2648765,49
7	1139752,69	2648767,25
8	1139778,58	2648765,78
9	1139803,99	2648761,12
10	1140146,15	2648675,99
11	1140184,76	2648664,03
12	1140221,76	2648647,79
13	1140505,85	2648503,40
14	1140522,01	2648496,41
15	1140538,82	2648491,48
16	1140556,12	2648488,67
17	1140573,61	2648488,00
18	1140591,07	2648489,49
19	1140608,20	2648493,12
20	1140624,76	2648498,83
21	1140640,49	2648506,54
22	1140655,15	2648516,12
23	1140668,53	2648527,44
24	1140680,46	2648540,38
25	1140793,24	2648678,94
26	1140802,93	2648692,36
27	1140810,97	2648706,74
28	1140817,26	2648721,95
29	1140821,77	2648737,79
30	1140824,42	2648754,04
31	1140825,15	2648770,58
32	1140822,33	2648988,87
33	1140823,69	2649015,42
34	1140828,47	2649041,68
35	1140836,55	2649067,11
36	1140847,83	2649091,30
37	1140862,11	2649113,84
38	1140879,10	2649134,29
39	1140922,73	2649180,44
40	1140940,22	2649196,91
41	1140959,57	2649211,30
42	1140980,45	2649223,35
43	1141002,59	2649232,91
44	1141025,68	2649239,84
45	1141049,33	2649244,03
46	1141295,13	2649273,05
47	1141587,45	2649307,58
48	1141623,24	2649310,00
49	1141659,17	2649308,81
50	1141694,74	2649304,03
51	1141844,12	2649276,25
52	1141882,57	2649271,33
53	1141921,26	2649270,79
54	1141959,74	2649274,62
55	1141997,55	2649282,76
56	1142034,20	2649295,13
57	1142069,22	2649311,56
58	1142102,25	2649331,88
59	1142475,76	2649592,01
60	1142504,15	2649609,87
61	1142534,15	2649625,01
62	1142565,37	2649637,25
63	1143042,94	2649799,04
64	1143079,64	2649813,88
65	1143114,30	2649832,81
66	1143146,54	2649855,61
67	1143176,01	2649882,04
68	1144402,48	2651116,93
69	1144431,25	2651142,92
70	1144650,96	2651320,59
71	1144668,36	2651335,66
72	1144684,72	2651351,86
73	1144967,31	2651651,34
74	1144993,03	2651681,99
75	1145014,94	2651715,36
76	1145032,86	2651751,13
77	1145128,09	2651972,64

78	1145143,76	2652004,60
79	1145162,58	2652034,91
80	1145184,31	2652063,19
81	1145208,70	2652089,11
82	1146077,67	2652925,08
83	1146104,19	2652953,67
84	1146419,42	2653334,71
85	1146446,50	2653363,94
86	1146476,71	2653390,03
87	1146509,57	2653412,56
88	1147070,92	2653752,78
89	1147099,17	2653771,89
90	1147515,57	2654084,69
91	1147516,74	2654085,58
92	1147931,86	2654394,73
93	1147945,35	2654405,45
94	1147955,52	2654414,19
95	1147968,23	2654426,38
96	1147979,88	2654438,62
97	1147990,21	2654450,57
98	1148000,53	2654463,83
99	1148010,06	2654477,21
100	1148018,74	2654491,23
101	1148027,44	2654506,01
102	1148034,44	2654520,00
103	1148041,37	2654535,23
104	1148047,34	2654550,71
105	1148052,64	2654566,31
106	1148057,19	2654582,16
107	1148060,92	2654598,46
108	1148063,92	2654615,24
109	1148066,06	2654631,04
110	1148067,47	2654647,70
111	1148117,92	2655499,98
112	1148118,41	2655514,94
113	1148118,13	2655529,77
114	1148117,18	2655544,47
115	1148115,43	2655559,26
116	1148112,87	2655573,96
117	1148109,68	2655588,21
118	1148105,54	2655602,74
119	1148100,95	2655616,79
120	1148076,03	2655685,61
121	1148073,18	2655694,64
122	1148071,11	2655704,04
123	1148069,89	2655713,62
124	1148069,60	2655723,32
125	1148070,13	2655732,98
126	1148071,50	2655742,33
127	1148073,62	2655751,70
128	1148076,64	2655760,58
129	1148080,45	2655769,32
130	1148084,97	2655778,05
131	1148090,45	2655786,21
132	1148096,72	2655793,97
133	1148103,06	2655800,48
134	1148109,95	2655806,58
135	1148118,00	2655812,39
136	1148125,97	2655817,30
137	1148134,92	2655821,59
138	1148143,69	2655824,90
139	1148152,93	2655827,51
140	1148162,37	2655829,30
141	1148172,07	2655830,18
142	1148181,47	2655830,28
143	1148214,56	2655829,16
144	1148457,50	2655820,14
145	1149433,25	2655784,31
146	1149474,74	2655785,30
147	1149515,71	2655791,28
148	1149555,67	2655802,18
149	1149594,01	2655817,82
150	1149630,18	2655837,98
151	1149663,72	2655862,42
152	1150034,68	2656168,74
153	1150063,76	2656195,74
154	1150089,48	2656225,85
155	1150111,58	2656258,80
156	1150429,86	2656798,27
157	1150453,83	2656833,83
158	1150992,83	2657537,88
159	1151017,06	2657574,11
160	1151036,47	2657613,05
161	1151050,81	2657654,22
162	1151220,97	2658265,42
163	1151229,29	2658303,59

164	1151338,96	2658993,14
165	1151349,05	2659037,83
166	1151364,80	2659080,96
167	1151385,95	2659121,71
168	1151412,08	2659159,35
169	1151540,55	2659321,15
170	1151563,00	2659352,99
171	1151581,66	2659387,08
172	1151596,31	2659423,08
173	1151606,79	2659460,50
174	1151612,96	2659498,87
175	1151614,74	2659537,70
176	1151612,09	2659576,56
177	1151532,87	2660207,62
178	1151530,11	2660248,82
179	1151532,12	2660290,15
180	1151538,88	2660330,97
181	1151550,31	2660370,74
182	1151566,25	2660408,92
183	1151586,45	2660444,93
184	1151795,70	2660772,13
185	1151816,11	2660800,84
186	1151839,30	2660827,43
187	1151865,00	2660851,63
188	1151892,90	2660873,13
189	1152129,21	2661037,36
190	1152149,42	2661050,42
191	1152170,46	2661062,09
192	1152511,43	2661236,41
193	1152538,43	2661251,79
194	1152563,86	2661269,52
195	1152587,64	2661289,52
196	1152842,29	2661524,25
197	1152869,80	2661547,16
198	1152899,47	2661567,21
199	1153487,53	2661923,05
200	1153518,97	2661944,55
201	1153547,78	2661969,36
202	1153573,70	2661997,27
203	1154181,37	2662729,05
204	1154202,14	2662756,81
205	1154219,97	2662786,46
206	1154234,74	2662817,83

207	1154322,10	2663030,74
208	1154337,08	2663062,65
209	1154355,16	2663092,99
210	1154376,10	2663121,34
211	1154676,18	2663488,28
212	1154691,87	2663506,22
213	1154708,73	2663523,07
214	1155166,46	2663951,06
215	1155188,41	2663969,98
216	1155211,83	2663987,06
217	1155801,25	2664381,31
218	1155837,73	2664402,70
219	1155876,56	2664419,67
220	1155917,12	2664431,92
221	1155958,87	2664439,30
222	1156001,17	2664441,70
223	1156043,38	2664439,08
224	1157272,89	2664289,41
225	1157296,96	2664288,00
226	1157320,93	2664289,60
227	1157344,51	2664294,19
228	1157367,34	2664301,68
229	1157389,05	2664311,96
230	1157409,31	2664324,89
231	1157427,80	2664340,22
232	1157444,22	2664357,75
233	1157458,33	2664377,20
234	1157469,90	2664398,26
235	1157478,75	2664420,59
236	1157484,75	2664443,86
237	1157487,78	2664467,78
238	1157580,45	2665910,65
239	1157585,45	2665951,51
240	1157595,13	2665991,61
241	1157609,35	2666030,24
242	1157677,04	2666186,02
243	1157691,44	2666225,67
244	1157700,84	2666266,70
245	1157705,13	2666308,57
246	1157704,25	2666350,65
247	1157698,18	2666392,40
248	1157632,26	2666708,21
249	1157627,17	2666739,44

250	1157624,87	2666771,06
251	1157625,36	2666802,70
252	1157694,90	2667960,79
253	1157697,18	2667979,65
254	1157701,75	2667998,18
255	1157708,51	2668016,03
256	1157717,37	2668032,93
257	1157728,21	2668048,64
258	1157740,87	2668062,93
259	1157755,15	2668075,59
260	1157770,87	2668086,44
261	1157787,77	2668095,31
262	1157805,61	2668102,08
263	1157824,14	2668106,64
264	1157843,10	2668108,94
265	1157862,08	2668108,94
266	1161387,09	2667895,28
267	1161410,64	2667895,31
268	1161433,93	2667898,17
269	1161456,69	2667903,87
270	1161478,58	2667912,29
271	1161499,28	2667923,33
272	1161518,49	2667936,81
273	1161535,90	2667952,53
274	1161551,27	2667970,25
275	1161564,37	2667989,72
276	1161575,00	2668010,64
277	1161582,98	2668032,70
278	1161588,23	2668055,65
279	1162101,89	2671157,87
280	1162109,71	2671193,62
281	1162121,19	2671228,47
282	1162136,15	2671261,96
283	1162154,43	2671293,67
284	1162359,48	2671610,71
285	1162374,74	2671636,75
286	1162387,62	2671663,97
287	1162398,08	2671692,28
288	1162540,14	2672135,92
289	1162550,49	2672176,73
290	1162555,75	2672218,43
291	1162555,85	2672260,46
292	1162550,79	2672302,26
293	1162539,14	2672365,59
294	1162533,87	2672387,18
295	1162526,18	2672407,94
296	1162516,14	2672427,67
297	1162503,91	2672446,12
298	1162489,63	2672463,04
299	1162473,50	2672478,20
300	1162455,65	2672491,45
301	1162426,42	2672510,66
302	1162405,19	2672526,64
303	1162386,12	2672545,28
304	1162369,58	2672566,21
305	1162355,86	2672589,07
306	1162345,18	2672613,49
307	1162337,71	2672639,09
308	1162333,58	2672665,43
309	1162332,85	2672692,09
310	1162335,52	2672718,52
311	1163563,27	2680090,80
312	1163563,37	2680091,36
313	1164216,78	2683977,17
314	1164217,01	2683978,54
315	1164563,51	2685991,14
316	1164563,73	2685992,38
317	1164857,08	2687661,06
318	1164861,65	2687680,06
319	1164868,58	2687698,44
320	1164877,74	2687715,82
321	1164888,98	2687731,93
322	1164902,14	2687746,51
323	1164917,00	2687759,35
324	1164933,34	2687770,25
325	1164950,91	2687779,04
326	1164969,43	2687785,59
327	1164988,61	2687789,77
328	1165008,18	2687791,56
329	1165027,72	2687790,89
330	1167635,55	2687540,02
331	1167653,73	2687539,44
332	1167671,73	2687541,16
333	1167689,37	2687545,16
334	1167706,36	2687551,36
335	1167722,43	2687559,68

336	1167732,82	2687566,86
337	1167617,18	2687612,90
338	1167672,67	2687752,26
339	1167696,83	2687742,65
340	1167772,09	2687931,68
341	1167880,21	2687888,63
342	1167947,70	2688058,13
343	1167984,22	2688151,29
344	1167991,51	2688168,31
345	1168000,52	2688168,35
346	1168018,19	2688180,87
347	1168012,58	2688166,70
348	1168002,74	2688143,69
349	1167966,32	2688050,78
350	1167898,79	2687881,23
351	1168060,60	2687816,81
352	1168044,89	2687777,89
353	1168120,99	2687747,59
354	1168059,22	2687592,44
355	1167983,04	2687622,77
356	1167967,13	2687582,82
357	1167863,08	2687624,25
358	1167867,52	2687635,40
359	1167815,25	2687656,21
360	1167800,83	2687619,97
361	1167795,75	2687622,00
362	1167786,41	2687602,95
363	1167775,33	2687586,13
364	1167762,20	2687570,88
365	1167756,54	2687557,42
366	1167750,10	2687559,98
367	1167747,24	2687557,41
368	1167730,68	2687545,96
369	1167712,82	2687536,70
370	1167693,90	2687529,80
371	1167674,27	2687525,35
372	1167654,23	2687523,43
373	1167634,21	2687524,09
374	1167578,59	2687529,46
375	1167568,96	2687429,93
376	1167469,42	2687439,56
377	1167479,05	2687539,01
378	1165026,37	2687774,95

379	1165008,64	2687775,54
380	1164991,05	2687773,95
381	1164973,81	2687770,19
382	1164957,17	2687764,30
383	1164941,38	2687756,40
384	1164926,69	2687746,61
385	1164913,34	2687735,07
386	1164901,53	2687721,96
387	1164891,41	2687707,48
388	1164883,19	2687691,87
389	1164876,97	2687675,35
390	1164872,80	2687658,10
391	1164579,49	2685989,62
392	1164579,28	2685988,42
393	1164232,78	2683975,83
394	1164232,56	2683974,51
395	1163579,15	2680088,71
396	1163579,06	2680088,18
397	1162351,34	2672716,08
398	1162348,85	2672691,50
399	1162349,52	2672666,89
400	1162353,34	2672642,58
401	1162360,23	2672618,95
402	1162370,09	2672596,40
403	1162382,76	2672575,30
404	1162398,02	2672555,99
405	1162415,62	2672538,79
406	1162435,37	2672523,93
407	1162464,59	2672504,73
408	1162483,77	2672490,47
409	1162501,24	2672474,05
410	1162516,71	2672455,72
411	1162529,97	2672435,74
412	1162540,84	2672414,36
413	1162549,18	2672391,87
414	1162554,86	2672368,66
415	1162566,56	2672304,97
416	1162571,84	2672261,39
417	1162571,74	2672217,40
418	1162566,22	2672173,76
419	1162555,43	2672131,21
420	1162413,28	2671687,27
421	1162402,38	2671657,77

422	1162388,89	2671629,27
423	1162372,99	2671602,13
424	1162167,94	2671285,11
425	1162150,41	2671254,69
426	1162136,11	2671222,69
427	1162125,16	2671189,42
428	1162117,65	2671155,10
429	1161603,99	2668052,86
430	1161598,33	2668028,17
431	1161589,68	2668004,28
432	1161578,17	2667981,61
433	1161564,00	2667960,52
434	1161547,34	2667941,33
435	1161528,47	2667924,29
436	1161507,66	2667909,69
437	1161485,23	2667897,73
438	1161461,51	2667888,60
439	1161436,86	2667882,43
440	1161411,63	2667879,32
441	1161386,31	2667879,30
442	1157861,29	2668092,96
443	1157844,06	2668092,96
444	1157827,02	2668090,90
445	1157810,37	2668086,79
446	1157794,33	2668080,71
447	1157779,14	2668072,73
448	1157765,04	2668062,99
449	1157752,20	2668051,61
450	1157740,82	2668038,77
451	1157731,08	2668024,65
452	1157723,11	2668009,46
453	1157717,03	2667993,42
454	1157712,93	2667976,77
455	1157710,86	2667959,65
456	1157641,33	2666801,87
457	1157640,86	2666771,52
458	1157643,06	2666741,31
459	1157647,95	2666711,35
460	1157713,88	2666395,49
461	1157720,20	2666351,97
462	1157721,14	2666307,92
463	1157716,64	2666264,09
464	1157706,81	2666221,14
465	1157691,79	2666179,82
466	1157624,08	2666024,02
467	1157610,45	2665986,96
468	1157601,20	2665948,65
469	1157596,40	2665909,46
470	1157503,74	2664466,57
471	1157500,46	2664440,84
472	1157493,97	2664415,64
473	1157484,40	2664391,44
474	1157471,86	2664368,63
475	1157456,57	2664347,56
476	1157438,78	2664328,56
477	1157418,74	2664311,94
478	1157396,80	2664297,95
479	1157373,28	2664286,81
480	1157348,54	2664278,69
481	1157322,99	2664273,72
482	1157297,02	2664271,99
483	1157271,13	2664273,52
484	1156041,62	2664423,18
485	1156001,12	2664425,69
486	1155960,70	2664423,40
487	1155920,84	2664416,35
488	1155882,09	2664404,64
489	1155844,99	2664388,44
490	1155810,00	2664367,91
491	1155220,84	2663973,83
492	1155198,37	2663957,44
493	1155177,31	2663939,29
494	1154719,73	2663511,45
495	1154703,56	2663495,28
496	1154688,50	2663478,07
497	1154388,59	2663111,33
498	1154368,49	2663084,13
499	1154351,22	2663055,14
500	1154336,85	2663024,53
501	1154249,49	2662811,62
502	1154234,09	2662778,92
503	1154215,43	2662747,88
504	1154193,78	2662718,95
505	1153585,90	2661986,92
506	1153558,87	2661957,83
507	1153528,72	2661931,86

508	1153495,95	2661909,45
509	1152907,87	2661553,60
510	1152879,43	2661534,36
511	1152853,03	2661512,38
512	1152598,38	2661277,67
513	1152573,59	2661256,82
514	1152546,97	2661238,26
515	1152518,83	2661222,23
516	1152177,84	2661047,89
517	1152157,65	2661036,70
518	1152138,26	2661024,17
519	1151902,14	2660860,07
520	1151875,38	2660839,45
521	1151850,83	2660816,33
522	1151828,68	2660790,92
523	1151809,10	2660763,39
524	1151600,03	2660436,46
525	1151580,64	2660401,91
526	1151565,42	2660365,43
527	1151554,50	2660327,44
528	1151548,05	2660288,45
529	1151546,12	2660248,97
530	1151548,77	2660209,44
531	1151627,99	2659578,39
532	1151630,74	2659537,88
533	1151628,89	2659497,24
534	1151622,43	2659457,07
535	1151611,47	2659417,89
536	1151596,11	2659380,21
537	1151576,58	2659344,51
538	1151553,18	2659311,33
539	1151424,73	2659149,55
540	1151399,66	2659113,44
541	1151379,47	2659074,51
542	1151364,41	2659033,31
543	1151354,74	2658990,43
544	1151245,07	2658300,91
545	1151236,43	2658261,29
546	1151066,17	2657649,74
547	1151051,22	2657606,83
548	1151030,92	2657566,07
549	1151005,64	2657528,31
550	1150466,64	2656824,26

551	1150443,55	2656789,99
552	1150125,27	2656250,52
553	1150102,23	2656216,17
554	1150075,31	2656184,65
555	1150045,00	2656156,53
556	1149673,77	2655849,97
557	1149638,81	2655824,49
558	1149600,94	2655803,39
559	1149560,82	2655787,01
560	1149518,98	2655775,61
561	1149476,09	2655769,34
562	1149432,84	2655768,32
563	1148457,09	2655804,14
564	1148181,03	2655814,28
565	1148172,31	2655814,16
566	1148164,02	2655813,39
567	1148155,50	2655811,69
568	1148147,26	2655809,21
569	1148139,43	2655806,10
570	1148131,89	2655802,12
571	1148124,62	2655797,49
572	1148117,73	2655792,21
573	1148111,64	2655786,43
574	1148105,83	2655779,96
575	1148100,73	2655772,95
576	1148096,51	2655765,78
577	1148092,80	2655758,26
578	1148089,93	2655750,34
579	1148087,62	2655741,84
580	1148086,25	2655733,41
581	1148085,61	2655725,02
582	1148085,80	2655716,10
583	1148086,76	2655707,69
584	1148088,50	2655699,34
585	1148091,11	2655690,94
586	1148116,03	2655622,16
587	1148120,95	2655607,38
588	1148125,17	2655591,97
589	1148128,54	2655577,24
590	1148131,10	2655562,11
591	1148132,87	2655546,42
592	1148134,09	2655530,48
593	1148133,60	2655494,59

594	1148131,64	2655461,01
595	1148084,34	2654662,28
596	1148083,17	2654644,67
597	1148081,91	2654628,91
598	1148079,60	2654612,13
599	1148076,61	2654595,18
600	1148072,58	2654578,12
601	1148067,90	2654561,82
602	1148065,24	2654553,52
603	1148062,21	2654544,79
604	1148056,13	2654529,28
605	1148049,24	2654513,94
606	1148044,49	2654504,51
607	1148039,43	2654494,93
608	1148032,67	2654483,03
609	1148024,30	2654469,98
610	1148013,59	2654454,72
611	1148002,79	2654440,77
612	1147991,25	2654427,31
613	1147979,58	2654415,16
614	1147966,66	2654402,82
615	1147952,06	2654390,28
616	1147941,57	2654382,01
617	1147526,31	2654072,75
618	1147525,16	2654071,89
619	1147108,66	2653759,01
620	1147079,34	2653739,18
621	1146518,01	2653398,97
622	1146486,48	2653377,35
623	1146457,61	2653352,43
624	1146431,64	2653324,38
625	1146116,42	2652943,34
626	1146088,88	2652913,67
627	1145219,91	2652077,69
628	1145196,50	2652052,81
629	1145175,74	2652025,79
630	1145157,77	2651996,84
631	1145142,73	2651966,18
632	1145047,50	2651744,65
633	1145028,83	2651707,36
634	1145005,87	2651672,43
635	1144979,07	2651640,48
636	1144696,29	2651340,81

637	1144679,24	2651323,92
638	1144661,09	2651308,21
639	1144441,44	2651130,58
640	1144413,71	2651105,54
641	1143187,24	2649870,64
642	1143156,52	2649843,10
643	1143122,77	2649819,23
644	1143086,49	2649799,41
645	1143048,25	2649783,94
646	1142570,63	2649622,14
647	1142540,68	2649610,40
648	1142512,03	2649595,93
649	1142484,80	2649578,80
650	1142111,24	2649318,65
651	1142076,83	2649297,47
652	1142040,18	2649280,27
653	1142001,80	2649267,33
654	1141962,22	2649258,80
655	1141921,94	2649254,79
656	1141881,44	2649255,36
657	1141841,36	2649260,49
658	1141691,95	2649288,27
659	1141657,84	2649292,85
660	1141623,52	2649293,99
661	1141589,18	2649291,68
662	1141293,68	2649256,78
663	1141051,38	2649228,16
664	1141029,38	2649224,26
665	1141008,07	2649217,86
666	1140987,64	2649209,04
667	1140968,36	2649197,92
668	1140950,50	2649184,64
669	1140934,24	2649169,32
670	1140890,86	2649123,44
671	1140875,06	2649104,42
672	1140861,89	2649083,61
673	1140851,47	2649061,29
674	1140844,00	2649037,82
675	1140839,61	2649013,58
676	1140838,34	2648988,88
677	1140841,16	2648770,61
678	1140840,33	2648752,39
679	1140837,40	2648734,31

680	1140832,38	2648716,68
681	1140825,37	2648699,76
682	1140816,43	2648683,76
683	1140805,76	2648668,98
684	1140692,75	2648530,14
685	1140679,60	2648515,88
686	1140664,73	2648503,28
687	1140648,41	2648492,62
688	1140630,90	2648484,04
689	1140612,48	2648477,69
690	1140593,41	2648473,65
691	1140573,99	2648471,99
692	1140554,52	2648472,73
693	1140535,28	2648475,87
694	1140516,57	2648481,35
695	1140498,77	2648489,06
696	1140214,66	2648633,45
697	1140179,16	2648649,03
698	1140142,13	2648660,50
699	1139800,30	2648745,55
700	1139776,67	2648749,89
701	1139752,78	2648751,24
702	1139728,91	2648749,62
703	1139705,42	2648745,04
704	1139682,69	2648737,57
705	1139660,97	2648727,29
706	1139559,13	2648671,07
1	1139545,51	2648681,60

Приложение 36
к приказу Департамента строительства
Ханты-Мансийского
автономного округа – Югры
от 8 ноября 2018 года № 23-нп

Перечень и сведения о площади образуемых земельных участков, в том числе возможные способы их образования

Общая площадь испрашиваемого земельного участка составляет 152,7914 га.

Категория земель: земли лесного фонда.

Согласно вышеуказанным нормативным документам, ширина отвода для проектируемых линейных коммуникаций составляет: автодорога – по 3 м в каждую сторону от края обочины.

Таблица 1

Площади земельных образуемых земельных участков, га

Условный номер образуемого земельного участка	Землепользователь	Площадь образуемого земельного участка, га
86:03:0000000:122780	Сургутское лесничество, Сытоминское участковое лесничество	1044280
86:02:0101002	Самаровское лесничество, Кедровское участковое лесничество, Больше-Леушинское урочище	483634

Перечень и сведения о площади образуемых земельных участков, которые будут отнесены к территории общего пользования или имуществу общего пользования, в том числе в отношении которых предполагаются резервирование и (или) изъятие для государственных и муниципальных нужд

Образуемые земельные участки, которые будут отнесены к территории общего пользования или имущества общего пользования, в том числе в отношении которых предполагается резервирование и (или) изъятие для государственных и муниципальных нужд данным проектом не предусмотрено.

Вид разрешенного использования образуемых земельных участков в соответствии с проектом планировки территории

В соответствии с пунктом 11 части 1 статьи 25 Лесного кодекса Российской Федерации вид разрешенного использования образуемым земельным участкам устанавливается - «выполнение работ по геологическому изучению недр, разработка месторождений полезных ископаемых».

Целевое назначение лесов, вид (виды) разрешенного использования лесного участка, количественные и качественные характеристики лесного участка, сведения о нахождении лесного участка в границах особо защитных участков лесов (в случае, если подготовка проекта межевания территории осуществляется в целях определения местоположения границ образуемых и (или) изменяемых лесных участков)

Проектируемый линейный объект «Инженерная подготовка площадки поисково-разведочного бурения скважин 1п-л3 Ляминского 3 лицензионного участка» расположен в Сургутском и Ханты-Мансийском районах на землях лесного фонда, находящихся в ведении территориальных отделов Сургутского лесничества (Сытоминское участковое лесничество) в кварталах №№ 147 (выд. 4, 11, 12, 13, 14, 21, 28, 29, 35, 36, 37, 40), №№ 170 (выд. 4, 6, 9, 10, 11, 22, 23, 24, 25), №№ 171 (выд. 3, 6, 8, 9, 11, 15, 16, 37, 39, 40), №№ 172 (выд. 3, 4, 12), №№ 173 (выд. 2, 4, 5, 6, 7, 8, 10, 11, 12, 14, 15, 33), №№ 174 (выд.1, 2, 3, 5, 6, 7, 13, 17, 47, 48, 50, 52), №№ 175 (выд.1), №№ 197 (выд. 11, 13, 14, 16, 17, 29), №№198 (выд. 3, 16, 18, 19, 21, 40), №№223 (выд. 7, 32), №№ 224 (выд. 1, 3, 13, 14, 21), №№225 (выд.1), №№249 (выд. 1, 4, 15, 20, 23, 24, 27, 32, 36), №№ 250 (выд. 4, 9, 10, 11, 37, 40), №№ 275 (выд. 1, 2, 5, 13), №№276 (выд. 1, 2), №№ 301 (выд. 9, 15) и Самаровского лесничества (Кедровское участковое лесничество, Обское урочище) в кварталах №№ 212 (выд. 7), №№ 248 (выд. 14, 32, 33, 40, 44), №№ 249 (выд. 5, 6, 9, 28, 33, 36, 37), №№ 250 (выд. 14), а также Самаровского лесничества (Кедровское участковое лесничество, Больше-Леушинское урочище) в кварталах №№ 286 (выд. 68), №№ 287 (выд. 1, 4, 6, 10, 31, 41, 43), №№ 294 (выд. 33), №№ 295 (выд. 5, 7, 8, 11, 15, 19, 20, 29, 35), №№ 301 (выд. 6, 7, 9, 17, 21, 22, 26, 28, 30, 33), №№ 310 (выд. 1, 8, 9, 16, 27, 28, 32, 44, 47), №№ 319 (выд.1).

Категория земель – земли лесного фонда.

Сургутский район

Сургутское лесничество, Сытоминское участковое лесничество

Целевое назначение лесов - эксплуатационные леса.

Разрешенный вид использования лесного участка в соответствии с пунктом 11 части 1 статьи 25 Лесного кодекса Российской Федерации и лесохозяйственным регламентом Сургутского лесничества – «выполнение работ по геологическому изучению недр, разработка месторождений полезных ископаемых».

Испрашиваемый лесной участок площадью 4,5893 га представлен лесными землями на площади 4,5893 га (покрытые лесной растительностью). Преобладающая порода – сосна. Испрашиваемый лесной участок не расположен в границах зон с особыми условиями использования территории, особо защитных участков леса нет.

Сургутский район

Сургутское лесничество, Сытоминское участковое лесничество

Целевое назначение лесов - эксплуатационные леса.

Разрешенный вид использования лесного участка в соответствии с пунктом 13 части 1 статьи 25 Лесного кодекса Российской Федерации и лесохозяйственным регламентом Сургутского лесничества – «строительство, реконструкция, эксплуатация линейных объектов».

Испрашиваемый лесной участок площадью 93,7594 га представлен лесными землями на площади 25,8231 га (покрытые лесной растительностью) и нелесными землями на площади 67,9363 га. Преобладающая порода – сосна, береза. Испрашиваемый лесной участок не расположен в границах зон с особыми условиями использования территории, особо защитных участков леса нет.

Ханты-Мансийский район

Самаровское лесничество, Кедровское участковое лесничество, Обское урочище

Целевое назначение лесов - эксплуатационные леса.

Разрешенный вид использования лесного участка в соответствии с пунктом 13 части 1 статьи 25 Лесного кодекса Российской Федерации и лесохозяйственным регламентом Самаровского лесничества – «строительство, реконструкция, эксплуатация линейных объектов».

Испрашиваемый лесной участок площадью 11,7664 га представлен лесными землями на площади 1,6101 га (покрытые лесной растительностью – 1,4716 га, непокрытые лесной растительностью – 0,1385 га) и нелесными землями на площади 10,1563 га (просеки – 0,0113 га, болота – 10,1411 га, другие – 0,0039 га). Испрашиваемый лесной участок не расположен в границах зон с особыми условиями использования территории, особо защитных участков леса нет.

Ханты-Мансийский район

Самаровское лесничество, Кедровское участковое лесничество, Больше-Леушинское урочище

Целевое назначение лесов - эксплуатационные леса.

Разрешенный вид использования лесного участка в соответствии с пунктом 13 части 1 статьи 25 Лесного кодекса Российской Федерации и лесохозяйственным регламентом Самаровского лесничества – «строительство, реконструкция, эксплуатация линейных объектов».

Испрашиваемый лесной участок площадью 36,5970 га представлен лесными землями на площади 4,8880 га (покрытые лесной

растительностью) и нелесными землями на площади 31,7090 га (просеки – 0,3300 га, болота – 31,3670 га, другие – 0,0120 га).

Сведения о границах территории, в отношении которой утвержден проект межевания, содержащие перечень координат характерных точек этих границ в системе координат, используемой для ведения единого государственного реестра недвижимости. Координаты характерных точек границ территории, в отношении которой утвержден проект межевания, определяются в соответствии с требованиями к точности определения координат характерных точек границ, установленных в соответствии с градостроительным кодексом российской федерации для территориальных зон

Образуемые земельные участки под размещение линейного объекта капитального строительства «Инженерная подготовка площадки поисково-разведочного бурения скважины 1п-л3 Ляминского 3 лицензионного участка» не пересекают границ территории, в отношении которой был ранее утвержден проект межевания. Перечень координат характерных точек данных границ не приводится в связи с их отсутствием.

Приложение 37
к постановлению правительства
Ханты-Мансийского
автономного округа – Югры
от 8 ноября 2018 года № 23-нп


Основная часть проекта планировки территории для размещения объекта капитального строительства, расположенного на территориях двух муниципальных образований Ханты-Мансийского автономного округа – Югры, «Обустройство Западно-Асомкинского месторождения нефти. Куст скважин №3 бис».


Землепользователь ОАО «Славнефть-Мегионнефтегаз».


М 1:4000


Чертеж красных линий


Чертеж границ зон планируемого размещения линейных объектов

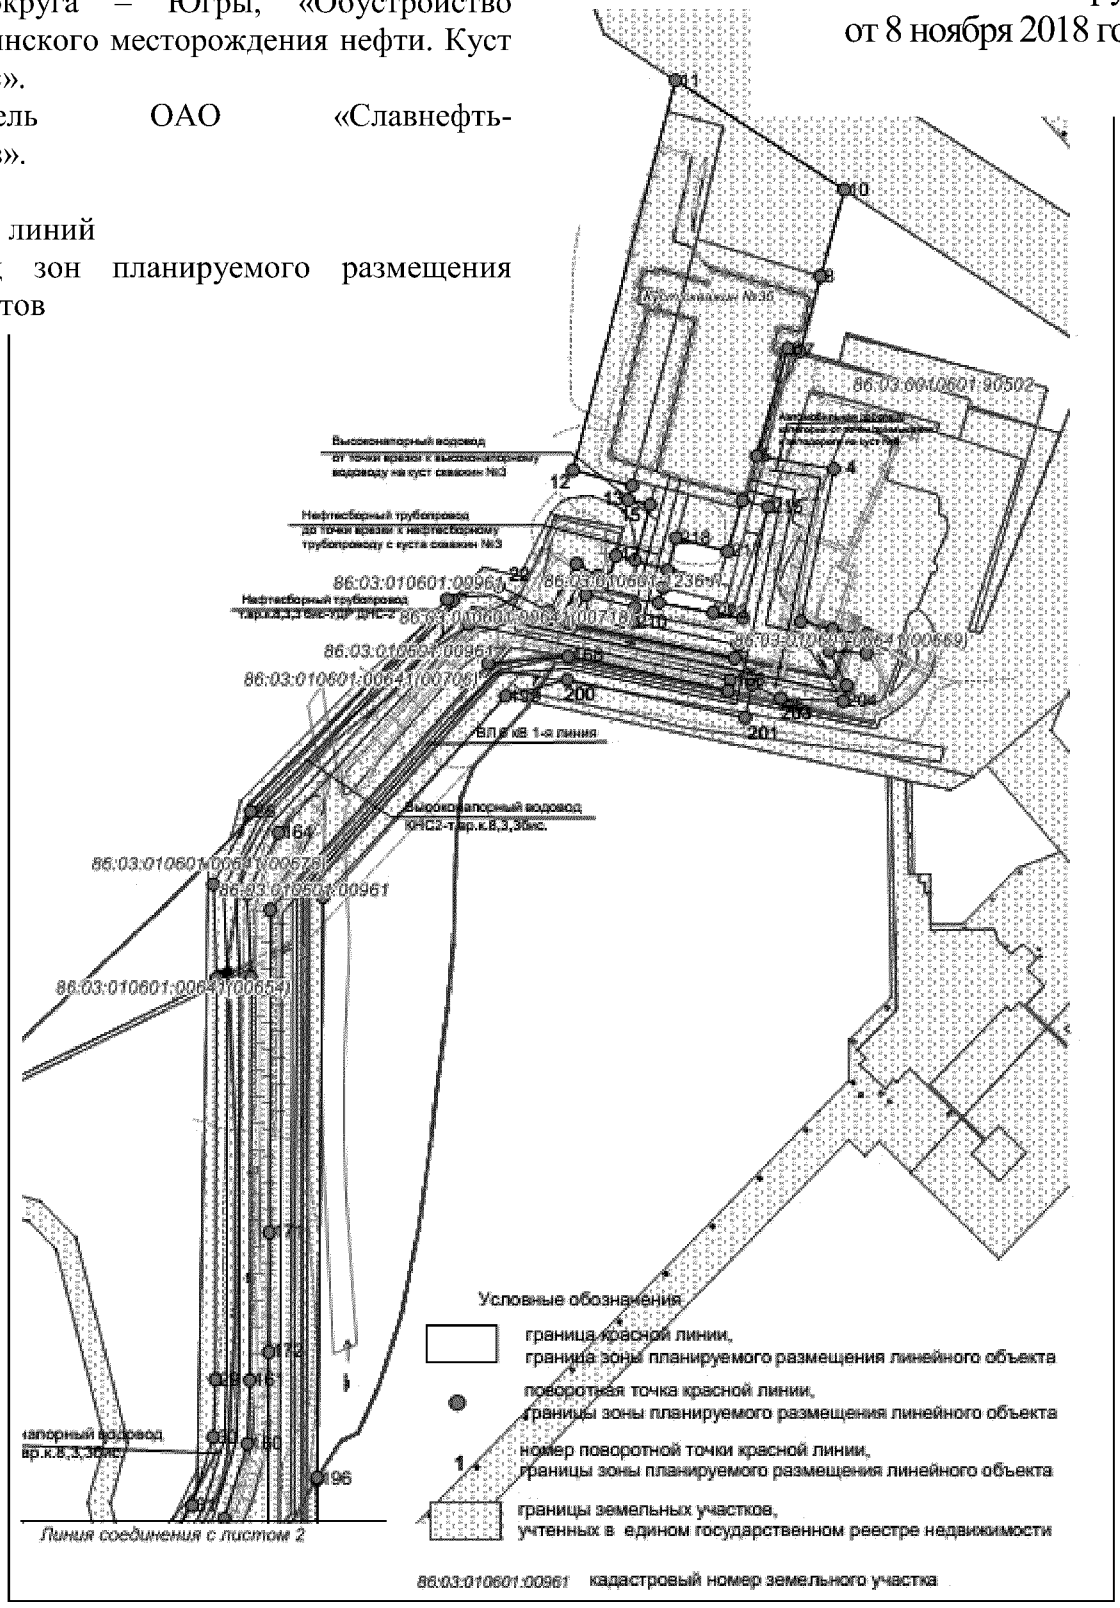


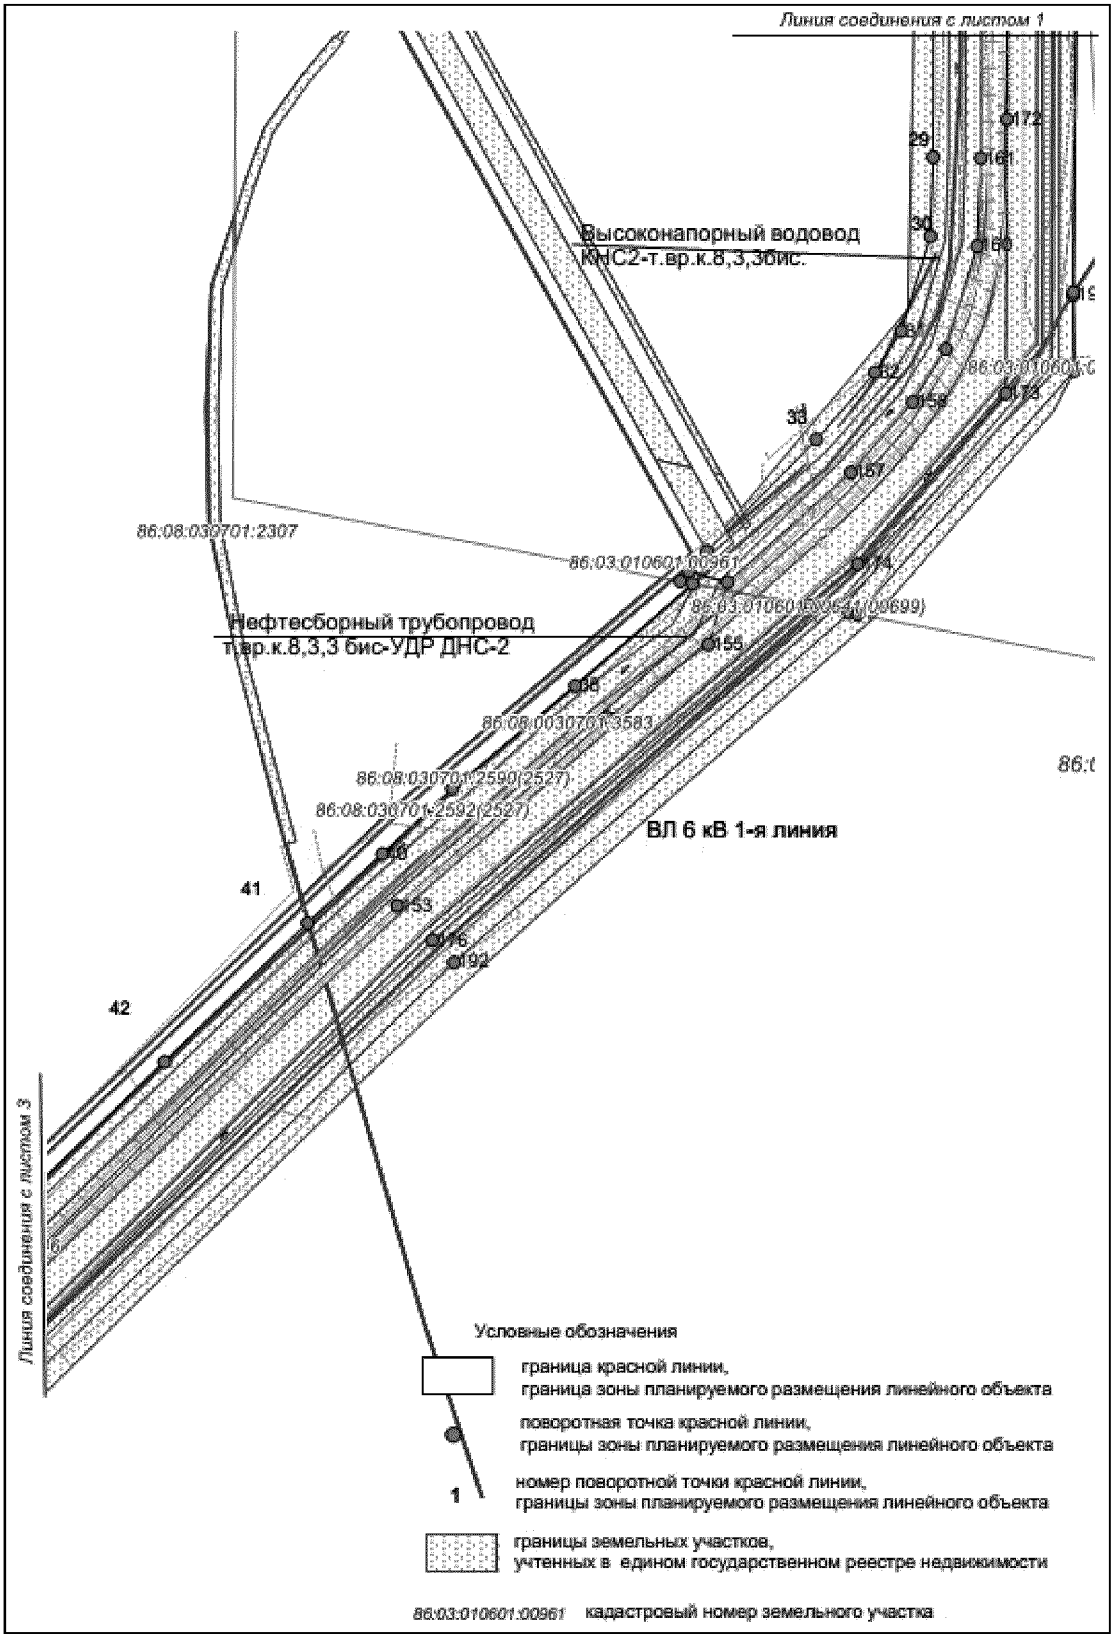

Линия соединения с листом 1
Высоконапорный водовод
КНС2-т.вр.к.8,3,3бис.
Нефтесборный трубопровод
т.вр.к.8,3,3 бис-УДР ДНС-2
ВЛ 6 кВ 1-я линия
86:08:030701:2307
86:03:010601:00961
86:08:030701:3583
86:08:030701:2590(2527)
86:08:030701:2592(2527)
Линия соединения с листом 3
Условные обозначения
граница красной линии,
граница зоны планируемого размещения линейного объекта
поворотная точка красной линии,
границы зоны планируемого размещения линейного объекта
номер поворотной точки красной линии,
границы зоны планируемого размещения линейного объекта
границы земельных участков,
учтенных в едином государственном реестре недвижимости
86:03:010601:00961 кадастровый номер земельного участка

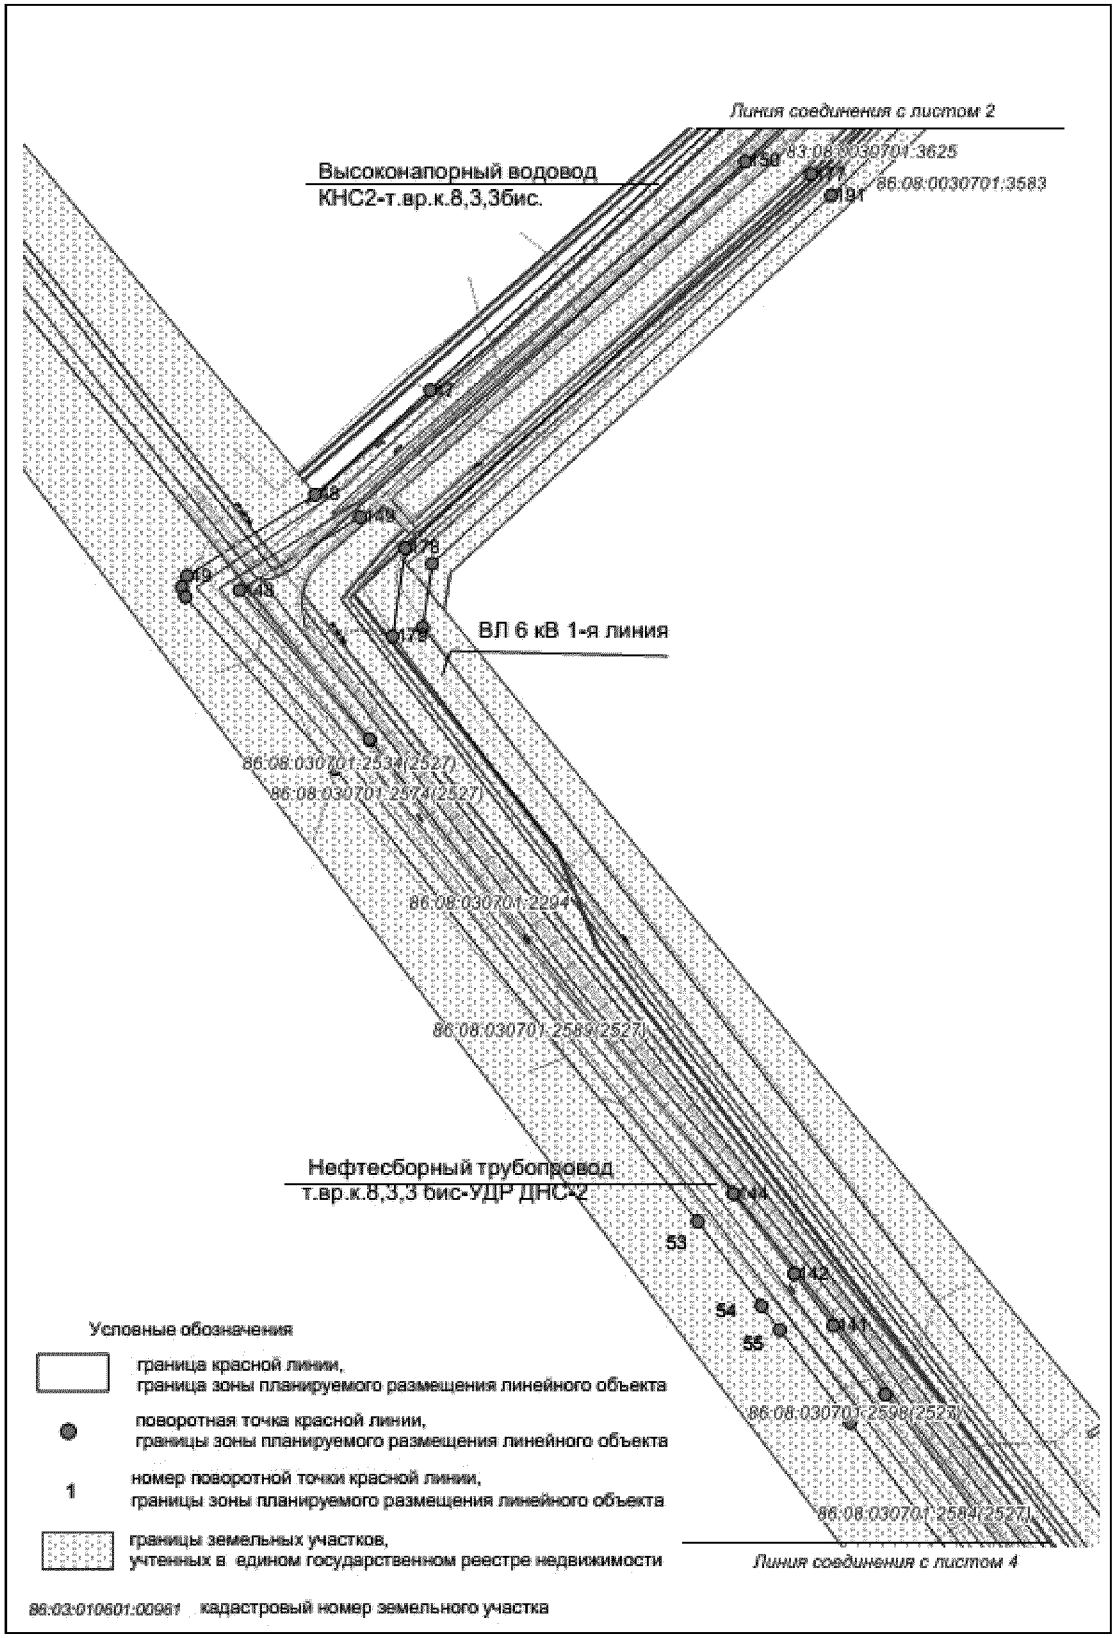

Линия соединения с листом 2
Высоконапорный водовод
КНС2-т.вр.к.8,3,3бис.
86:08:030701:3625
86:08:0030701:3583
ВЛ 6 кВ 1-я линия
86:08:030701:2534(2527)
86:08:030701:2574(2527)
86:08:030701:2294(2527)
86:08:030701:2589(2527)
Нефтесборный трубопровод
т.вр.к.8,3,3 бис-УДР ДНС-2
86:08:030701:2598(2527)
86:08:030701:2584(2527)
Линия соединения с листом 4
Условные обозначения
граница красной линии,
граница зоны планируемого размещения линейного объекта
поворотная точка красной линии,
границы зоны планируемого размещения линейного объекта
1
номер поворотной точки красной линии,
границы зоны планируемого размещения линейного объекта
границы земельных участков,
учтенных в едином государственном реестре недвижимости
86:03:010601:00961
кадастровый номер земельного участка

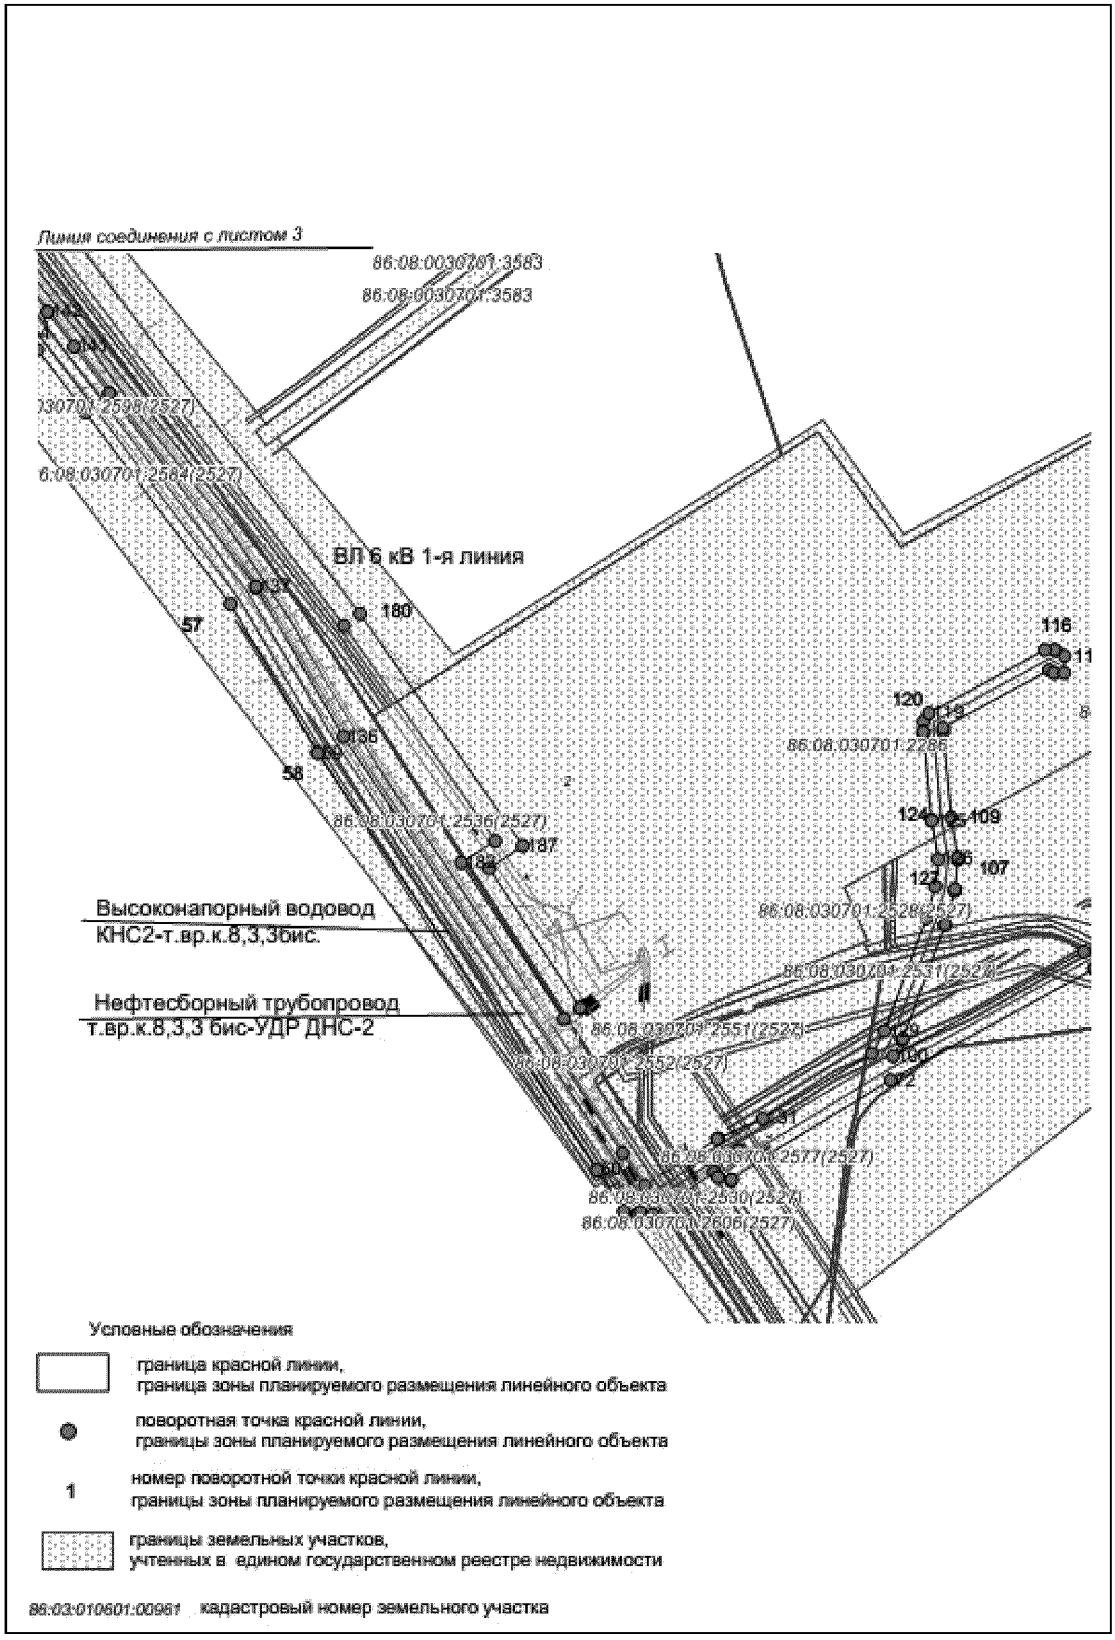
Линия соединения с листом 3
86:08:0030701:3583
86:08:0030701:3583
ВЛ 6 кВ 1-я линия
Высоконапорный водовод
КНС2-т.вр.к.8,3,3бис.
Нефтесборный трубопровод
т.вр.к.8,3,3 бис-УДР ДНС-2
86:08:030701:2536(2527)
86:08:030701:2286
86:08:030701:2528(2527)
86:08:030701:2531(2528)
86:08:030701:2551(2527)
86:08:030701:2552(2527)
86:08:030701:2577(2527)
86:08:030701:2530(2526)
86:08:030701:2606(2527)
Условные обозначения
граница красной линии,
граница зоны планируемого размещения линейного объекта
поворотная точка красной линии,
границы зоны планируемого размещения линейного объекта
1
номер поворотной точки красной линии,
границы зоны планируемого размещения линейного объекта
границы земельных участков,
учтенных в едином государственном реестре недвижимости
86:03:010601:00961
кадастровый номер земельного участка

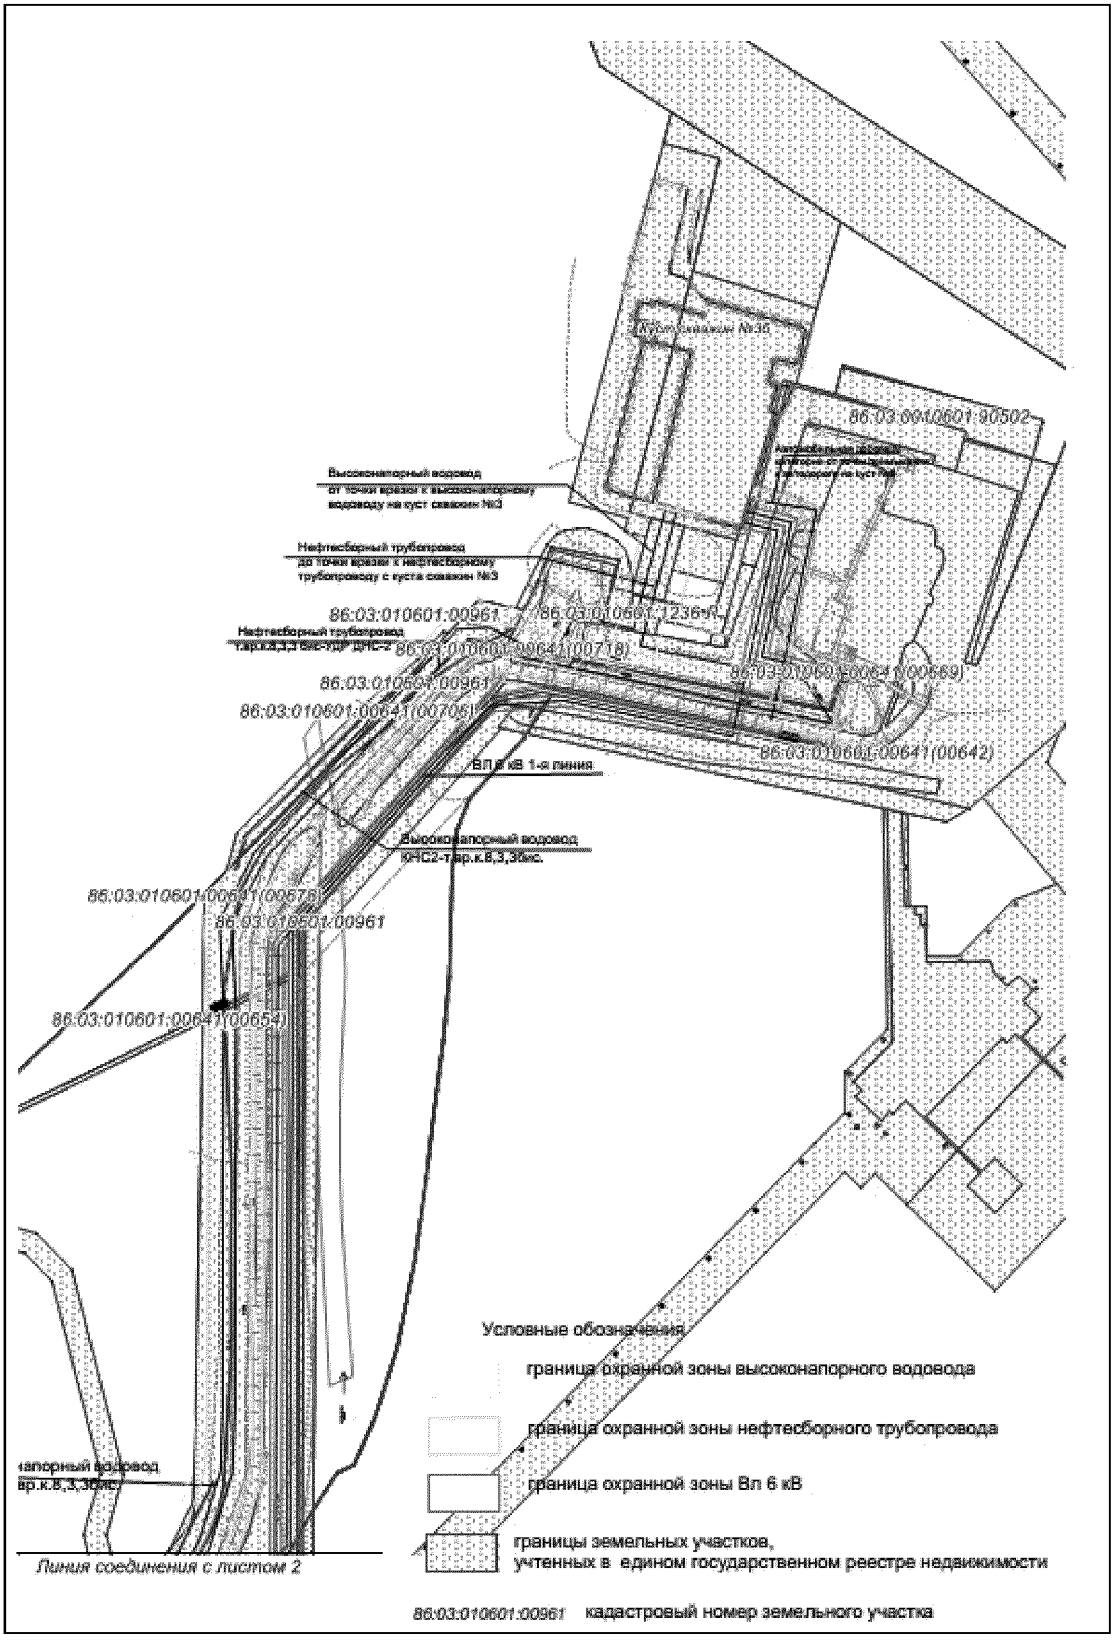
Куст скважин №35
86:03:0010601:90502
Высоконапорный водовод
от точки врезки к высоконапорному
водоводу на куст скважин №3
Нефтесборный трубопровод
до точки врезки к нефтесборному
трубопроводу с куста скважин №3
86:03:010601:00961
86:03:010601:1236-н
86:03:010601:00641(00718)
86:03:010601:00641(00669)
86:03:010601:00641(00705)
86:03:010601:00641(00642)
ВЛ 6 кВ 1-я линия
Высоконапорный водовод
КНС2-т.вр.к.8,3,3бис.
86:03:010601:00641(00678)
86:03:010601:00961
86:03:010601:00641(00654)
напорный водовод
вр.к.8,3,3бис
Линия соединения с листом 2
Условные обозначения
граница охранной зоны высоконапорного водовода
граница охранной зоны нефтесборного трубопровода
граница охранной зоны Вл 6 кВ
границы земельных участков,
учтенных в едином государственном реестре недвижимости
86:03:010601:00961 кадастровый номер земельного участка

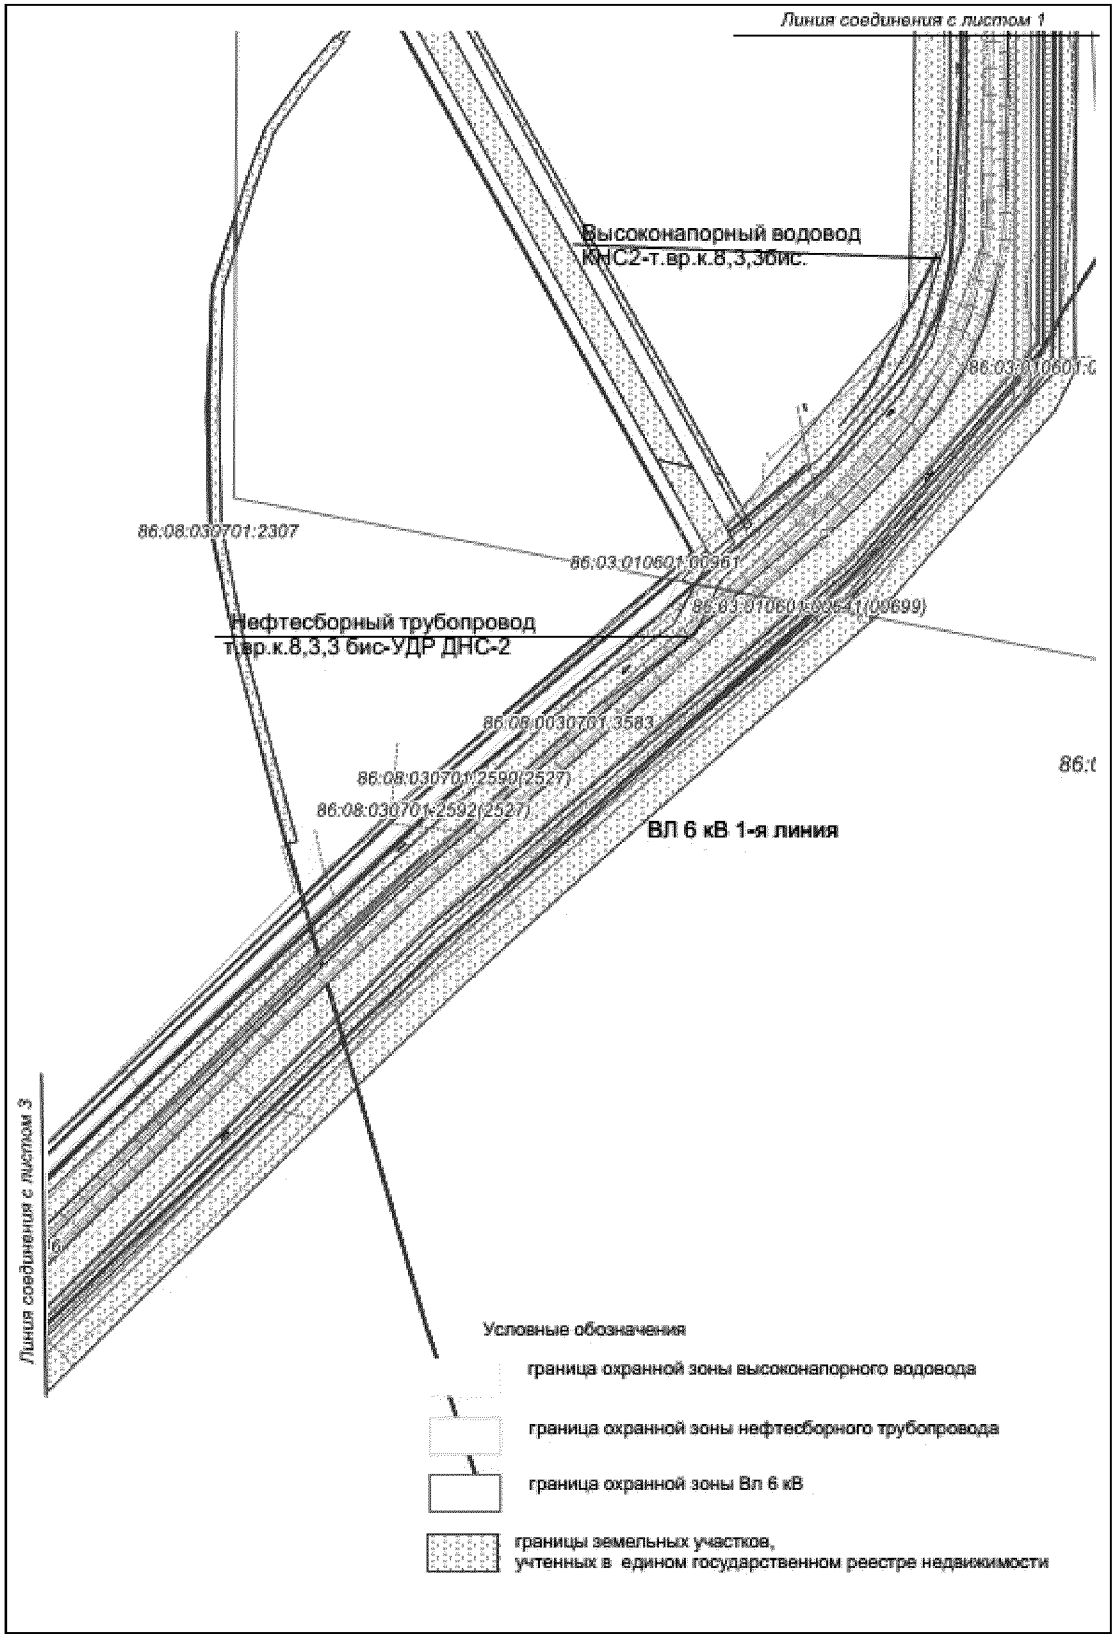
Линия соединения с листом 1
Высоконапорный водовод
КНС2-т.вр.к.8,3,3бис.
86:08:030701:2307
86:03:010601:00961
Нефтесборный трубопровод
т.вр.к.8,3,3 бис-УДР ДНС-2
86:08:030701:3583
86:08:030701:2590(2527)
86:08:030701:2592(2527)
ВЛ 6 кВ 1-я линия
Линия соединения с листом 3
Условные обозначения
граница охранной зоны высоконапорного водовода
граница охранной зоны нефтесборного трубопровода
граница охранной зоны Вл 6 кВ
границы земельных участков,
учтенных в едином государственном реестре недвижимости

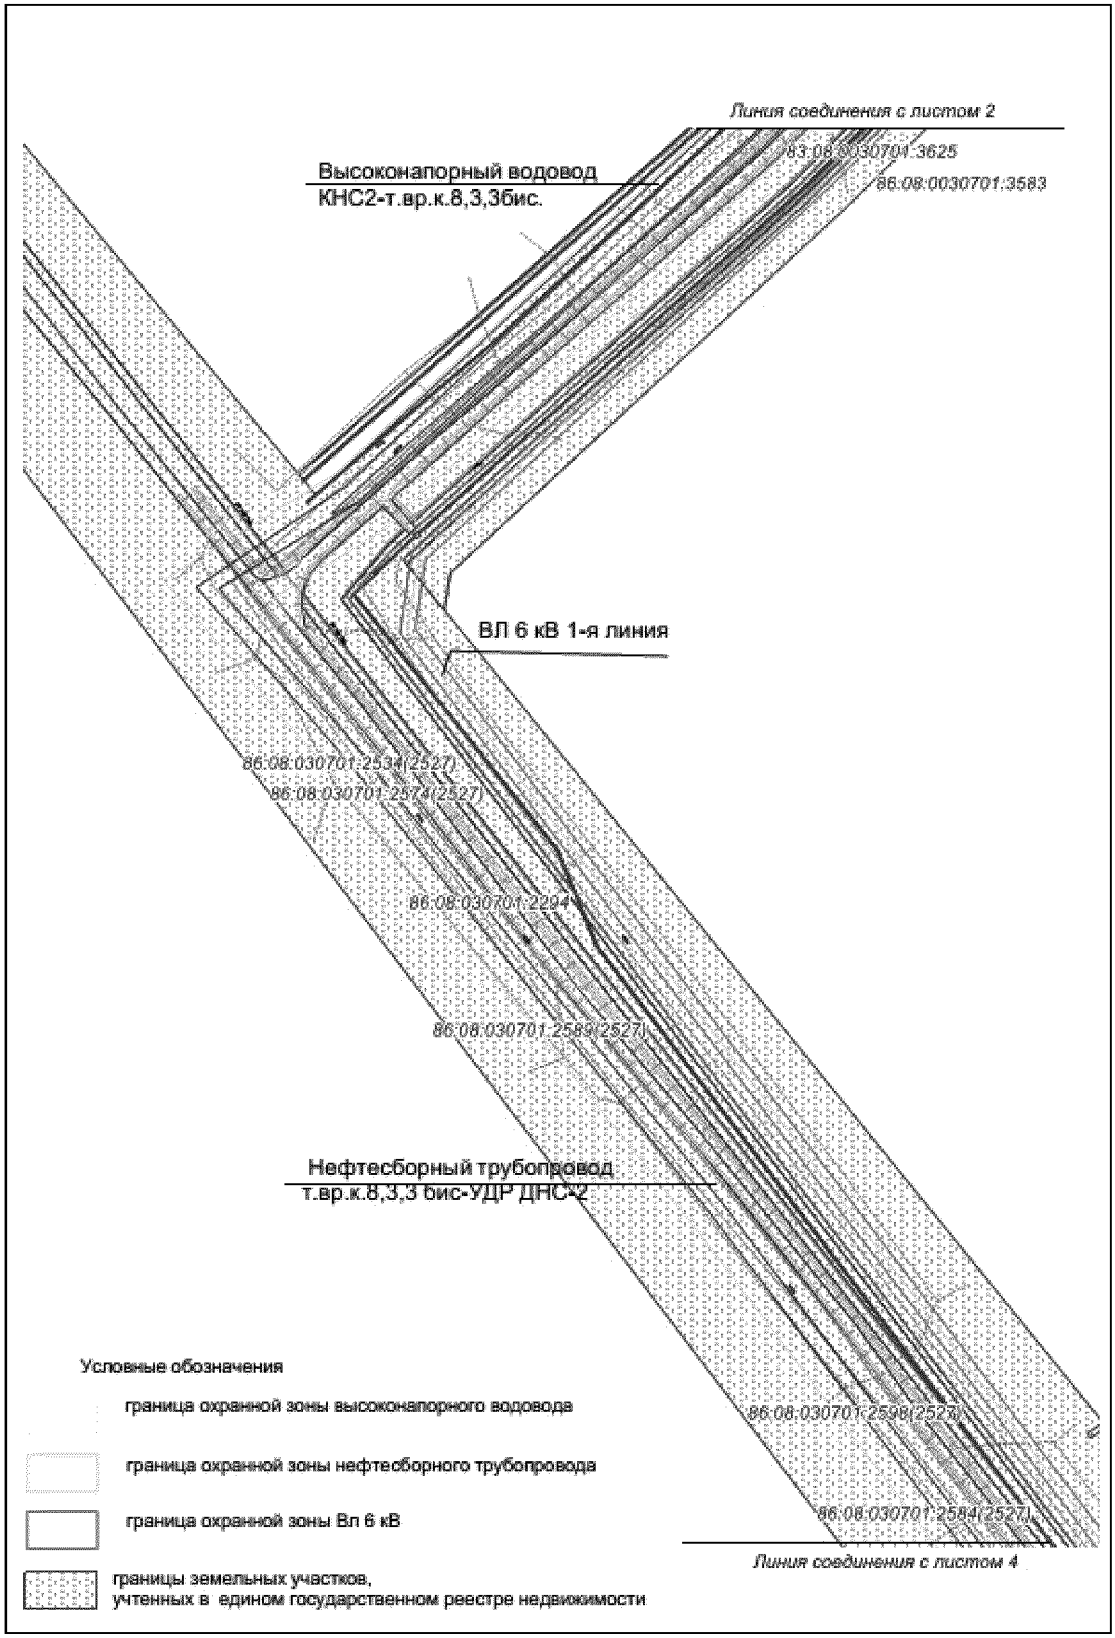
Линия соединения с листом 2
86:08:0030701:3625
86:08:0030701:3583
Высоконапорный водовод
КНС2-т.вр.к.8,3,3бис.
ВЛ 6 кВ 1-я линия
86:08:030701:2534(2527)
86:08:030701:2574(2527)
86:08:030701:2294
86:08:030701:2583(2527)
Нефтесборный трубопровод
т.вр.к.8,3,3 бис-УДР ДНС-2
86:08:030701:2596(2527)
86:08:030701:2584(2527)
Линия соединения с листом 4
Условные обозначения
граница охранной зоны высоконапорного водовода
граница охранной зоны нефтесборного трубопровода
граница охранной зоны Вл 6 кВ
границы земельных участков,
учтенных в едином государственном реестре недвижимости

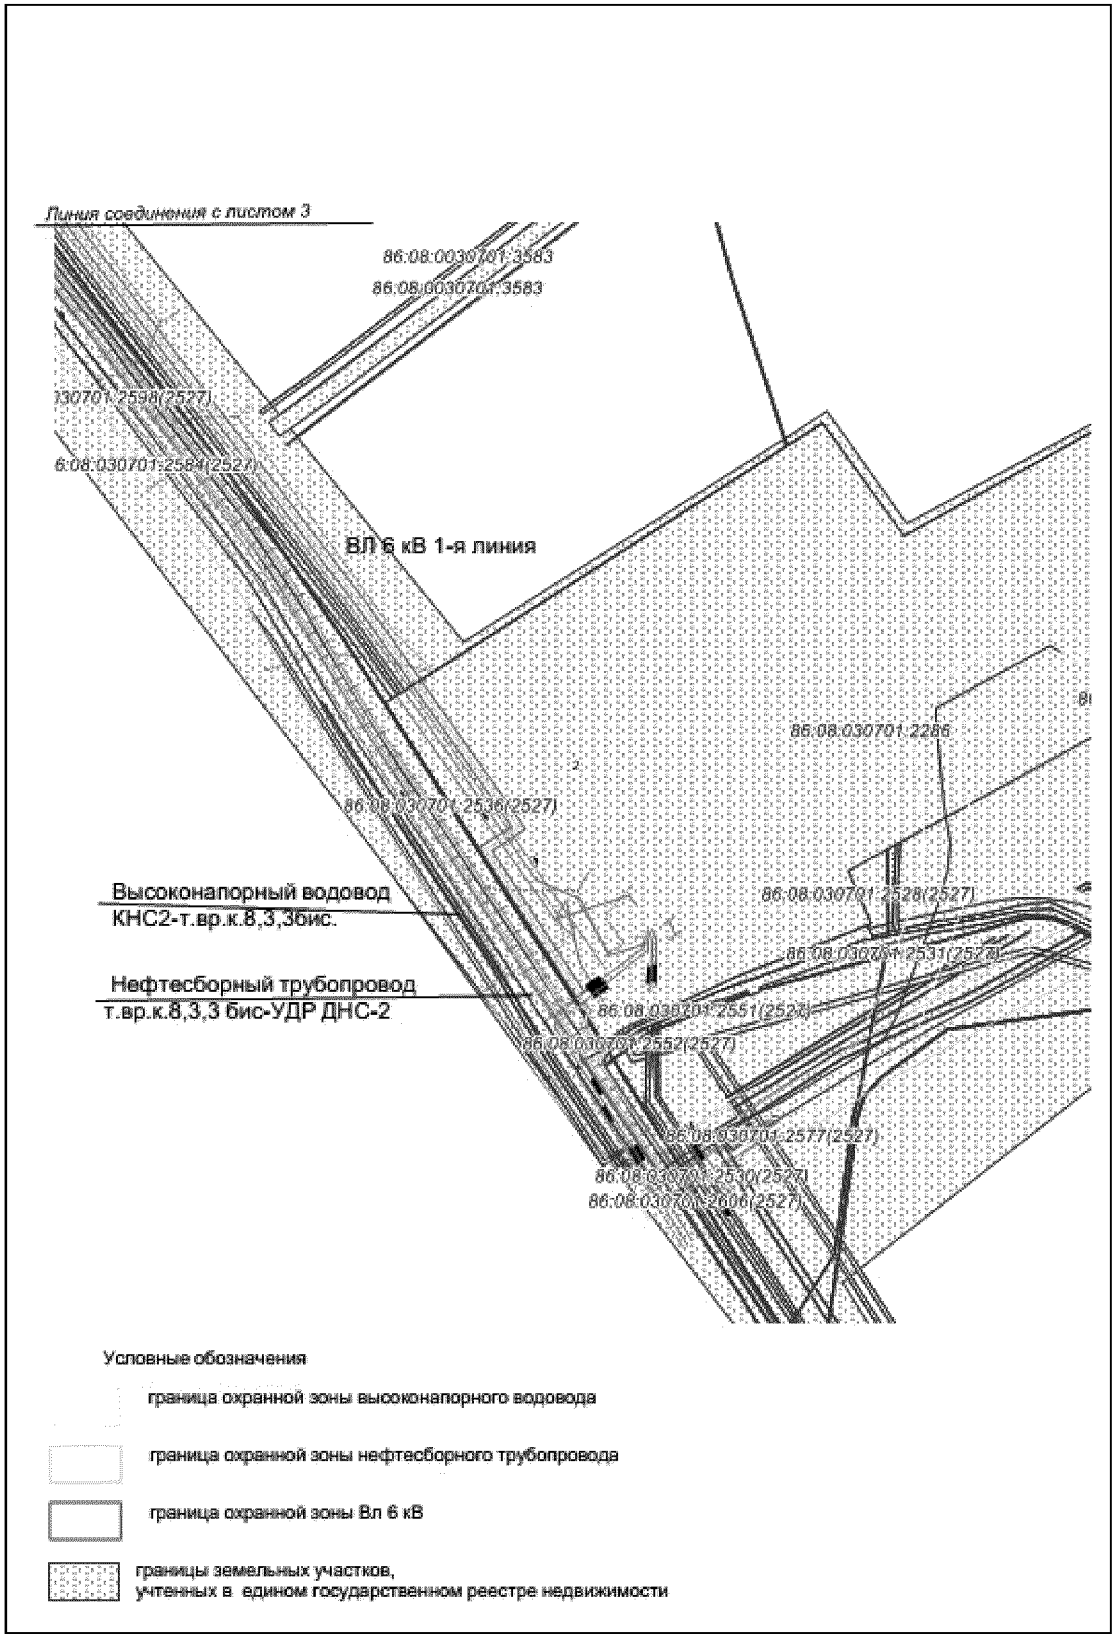
Линия соединения с листом 3
86:08:0030701:3583
86:08:0030701:3583
030701:2598(2527)
6:08:030701:2584(2527)
ВЛ 6 кВ 1-я линия
86:08:030701:2286
86:08:030701:2536(2527)
86:08:030701:2528(2527)
Высоконапорный водовод
КНС2-т.вр.к.8,3,3бис.
86:08:030701:2531(2527)
Нефтесборный трубопровод
т.вр.к.8,3,3 бис-УДР ДНС-2
86:08:030701:2551(2527)
86:08:030701:2552(2527)
86:08:030701:2577(2527)
86:08:030701:2530(2527)
86:08:030701:2606(2527)
Условные обозначения
граница охранной зоны высоконапорного водовода
граница охранной зоны нефтесборного трубопровода
граница охранной зоны Вл 6 кВ
границы земельных участков,
учтенных в едином государственном реестре недвижимости

Каталог координат характерных точек границ зоны планируемого размещения линейных объектов, красных линий

№	X	Y
1	948092.75	3561096.21
2	948097.13	3561065.68
3	948103.88	3561037.27
4	948240.65	3561066.82
5	948252.29	3560997.51
6	948349.09	3561025.59
7	948346.04	3561036.48
8	948413.49	3561055.02
9	948413.49	3561055.04
10	948490.99	3561076.30
11	948589.23	3560924.95
12	948239.58	3560832.93
13	948225.65	3560885.70
14	948213.13	3560882.40
15	948208.58	3560902.16
16	948159.11	3560888.61
17	948163.12	3560871.48
18	948142.46	3560865.95
19	948145.06	3560854.83
20	948155.76	3560836.01
21	948112.98	3560811.34
22	948136.26	3560766.25
23	948133.55	3560734.96
24	948122.76	3560725.18
25	948123.81	3560720.07
26	947933.42	3560544.22
27	947868.57	3560510.42
28	947784.55	3560513.34
29	947424.65	3560512.23
30	947373.24	3560510.40
31	947311.58	3560491.54
32	947284.50	3560474.53
33	947240.87	3560436.18
34	947168.18	3560364.81
35	947155.07	3560353.25
36	947148.63	3560347.76
37	947147.12	3560355.80
38	947080.71	3560279.36
39	947013.77	3560199.20
40	946971.17	3560153.96
41	946926.51	3560105.21
42	946835.97	3560012.14
43	946743.36	3559916.36
44	946664.78	3559834.34
45	946630.39	3559798.89
46	946556.04	3559721.63
47	946364.48	3559516.04
48	946292.99	3559437.27
49	946236.98	3559349.17
50	946229.44	3559345.74
51	946222.88	3559348.19
52	946105.04	3559450.69
53	945794.54	3559699.50
54	945736.77	3559743.26
55	945720.24	3559755.78
56	945656.76	3559803.88
57	945462.76	3559950.88
58	945312.60	3560038.81
59	945312.08	3560039.13
60	944890.31	3560321.84
61	944848.84	3560348.64
62	944845.61	3560362.04
63	944845.87	3560362.47
64	944847.79	3560365.44
65	944845.05	3560377.54
66	944845.47	3560378.21
67	944888.21	3560440.31
68	944883.03	3560443.88
69	944880.04	3560457.11
70	944880.46	3560457.78
71	944906.55	3560495.67
72	944981.47	3560618.72
73	945094.03	3560824.41
74	945094.14	3560824.61
75	945094.65	3560825.40
76	945136.50	3560884.35
77	945137.42	3560885.46
78	945164.50	3560913.83
79	945214.00	3560973.35
80	945230.21	3560997.00
81	945244.11	3560999.60
82	945275.42	3560978.16
83	945285.54	3560980.04
84	945288.86	3560977.76
85	945291.85	3560974.51

86	945288.12	3560966.15
87	945284.01	3560960.15
88	945283.44	3560959.85
89	945283.19	3560959.52
90	945282.95	3560959.59
91	945275.76	3560955.81
92	945270.10	3560957.55
93	945241.06	3560977.45
94	945230.24	3560961.66
95	945229.68	3560960.92
96	945179.67	3560900.78
97	945179.21	3560900.27
98	945152.38	3560872.17
99	945111.29	3560814.30
100	945005.70	3560621.33
101	945021.94	3560630.46
102	945023.38	3560631.12
103	945138.16	3560673.48
104	945138.86	3560673.71
105	945172.74	3560683.46
106	945174.51	3560683.80
107	945204.03	3560686.75
108	945206.63	3560686.66
109	945246.97	3560680.08
110	945334.15	3560671.83
111	945337.82	3560671.92
112	945396.26	3560779.21
113	945393.33	3560784.00
114	945393.20	3560794.21
115	945410.39	3560794.42
116	945416.34	3560784.71
117	945416.47	3560784.49
118	945416.59	3560774.71
119	945352.62	3560657.29
120	945344.09	3560652.08
121	945334.05	3560651.82
122	945333.80	3560651.82
123	945332.86	3560651.86
124	945244.75	3560660.20
125	945244.08	3560660.29
126	945204.71	3560666.72
127	945177.40	3560664.00
128	945144.74	3560654.59
129	945031.05	3560612.64
130	945007.88	3560599.60
131	944942.57	3560489.38
132	944922.52	3560444.48
133	944921.79	3560443.13
134	944874.70	3560370.23
135	944907.49	3560347.66
136	945328.81	3560065.23
137	945479.49	3559977.00
138	945480.48	3559976.34
139	945676.11	3559828.11
140	945676.12	3559828.11
141	945723.38	3559792.30
142	945758.67	3559765.57
143	945758.68	3559765.56
144	945813.49	3559724.02
145	945813.70	3559723.86
146	946124.77	3559474.62
147	946125.08	3559474.37
148	946227.38	3559385.36
149	946277.30	3559468.02
150	946521.25	3559732.07
151	946582.11	3559795.05
152	946605.39	3559820.45
153	946937.70	3560163.35
154	947059.94	3560300.40
155	947107.56	3560366.01
156	947148.10	3560378.40
157	947219.44	3560458.62
158	947265.29	3560498.92
159	947299.86	3560520.37
160	947366.81	3560540.85
161	947423.91	3560543.20
162	947785.03	3560544.33
163	947859.40	3560540.58
164	947914.61	3560569.01
165	948101.73	3560739.25
166	948051.55	3560973.91
167	948041.85	3560971.80
168	948072.65	3560828.68
169	948066.60	3560756.73
170	947845.64	3560561.54
171	947556.32	3560560.77
172	947449.25	3560560.27
173	947270.78	3560559.44
174	947159.74	3560463.17
175	947132.78	3560432.67
176	946915.22	3560186.51
177	946512.50	3559777.25

178	946256.00	3559498.87
179	946195.81	3559490.27
180	945440.91	3560065.77
181	945223.41	3560218.60
182	945201.27	3560184.23
183	945043.40	3560288.03
184	945053.86	3560305.06
185	945054.32	3560304.77
186	945195.65	3560212.62
187	945218.46	3560246.64
188	945452.88	3560081.79
189	946202.24	3559510.95
190	946245.55	3559517.30
191	946497.91	3559790.92
192	946900.77	3560200.34
193	947128.08	3560457.55
194	947127.09	3560463.02
195	947285.69	3560604.00
196	947334.77	3560603.33
197	947336.75	3560603.40
198	947856.68	3560608.75
199	948037.37	3560772.65
200	948051.84	3560828.01
201	948017.89	3560987.25
202	948047.35	3560993.57
203	948035.34	3561019.14
204	948032.57	3561075.05
205	948046.19	3561078.72
206	948046.74	3561078.37
207	948077.33	3561062.78
208	948075.42	3561096.21
209	948083.01	3560980.77
210	948103.22	3560886.31
211	948116.71	3560888.17
212	948128.02	3560844.28
213	948102.98	3560829.07
214	948071.10	3560978.18
215	948206.96	3561007.77
216	948212.65	3560985.03
217	948166.82	3560971.41
218	948178.90	3560925.51
219	948150.23	3560917.84
220	948134.76	3560913.71
221	948134.62	3560913.67
222	948120.85	3560909.99
223	948111.80	3560958.55
224	948107.04	3560985.34
225	944909.91	3560465.28
226	944904.57	3560453.33
227	944904.57	3560453.33
228	944902.61	3560454.68

Приложение 38
к приказу Департамента
строительства Ханты-Мансийского
автономного округа – Югры
от 8 ноября 2018 года № 23-нп

Положение о размещении объекта капитального строительства, расположенного на территории двух муниципальных образований Ханты-Мансийского автономного округа – Югры, «Обустройство Западно-Асомкинского месторождения нефти. Куст скважин № 3 бис»

Наименование, основные характеристики (категория, протяженность, проектная мощность, пропускная способность, грузонапряженность, интенсивность движения) и назначение планируемых для размещения линейных объектов

Проектом планировки территории для размещения объекта капитального строительства, расположенного на территории двух муниципальных образований Ханты-Мансийского автономного округа – Югры, «Обустройство Западно-Асомкинского месторождения нефти. Куст скважин № 3 бис» (далее – проектируемый объект) предусмотрено строительство следующих объектов:

Куст скважин № 3 бис;

Автомобильная дорога IV категории от точки примыкания к автодороге на куст №8;

ВЛ 6 кВ 1-я линия от примыкания к ВЛ 6 кВ на куст скважин №8 (опора №79 ВЛ-6 кВ Ф-18516 ПС 35/6 кВ №185);

ВЛ 6 кВ 2-я линия от примыкания к ВЛ 6 кВ (опора №4 ВЛ-6 кВ Ф-18505 ПС 35/6 кВ №185) в районе ДНС на куст скважин №8;

Нефтесборный трубопровод до точки врезки к нефтесборному трубопроводу с куста скважин №3;

Нефтесборный трубопровод т.вр.к.8,3,3 бис-УДР ДНС-2;

Высоконапорный водовод от точки врезки к высоконапорному водоводу на куст скважин №3;

Высоконапорный водовод КНС2-т.вр.к.8,3,3бис.

ВЛ-6 кВ

Общая протяженность ВЛ 6 кВ составляет 7,06 км: ВЛ 6 кВ №1- 3,354 км, ВЛ 6 кВ №2- 3,506 км.

Габарит от нижних проводов ВЛ 6 кВ до земли принят не менее 7 метров.

Длина пролётов для ВЛ 6 кВ принята не более 50 метров, длина анкерных участков – не более 1,5 км.

Трубопроводы

Нефтегазопровод куста скважин «№3бис-т.вр.к.3» Ø168х8 мм, L-322 м;

Нефтегазопровод «т.вр.к.8,3,3бис-УДР ДНС-2» Ø273х8 мм, L-5305 м;

Высоконапорный водовод «т.вр.к.3 – к.3бис» Ø89х8 мм, L-214 м;

Высоконапорный водовод «т.вр.к.8,3,3бис-КНС-2» Ø114х8 мм, L-5057 м;

Таблица 1

Характеристика проектируемых трубопроводов

Наименование трубопровода	Pmax (расчетное*), кгс/см^2	Длина, м	Материал трубы
Нефтегазопровод куста скважин «№3бис-т.вр.к.3»	40,0	322	20А*
Нефтегазопровод «т.вр.к.8,3,3бис-УДР ДНС-2	40,0	5305	20А*
Высоконапорный водовод «т.вр.к.3 – к.3бис»	210,0	214	20А*
Высоконапорный водовод «т.вр.к.8,3,3бис-КНС-2»	210,0	5057	20А*
* Расчетное давление – давление, принимаемое при расчёте на прочность, выборе оборудования и величины испытательного давления, может отличаться от фактического рабочего давления в большую сторону. Для высоконапорных водоводов согласно ВНТП 3-85 (п.3.80) в качестве рабочего давления принимается максимальное давление, создаваемое насосами при минимальной расчетной производительности. *- Допускается применение других марок сталей, не уступающих данной по механическим и коррозионным свойствам.			

Строительство трубопроводов осуществляется в одну нитку. Прокладка трубопроводов предусмотрена подземным способом.

Подъездная автомобильная дорога

В соответствии с назначением и объемом грузоперевозок, автомобильной дороге присвоена IV-в техническая категория.

Таблица 2

Технические нормативы для проектируемой автомобильной дороги

Показатели	Нормативные параметры
Категория дороги	IV-в
Расчетная скорость движения, км/час	30
Число полос движения, шт.	1
Ширина проезжей части, м	6.5
Протяженность	0,3 км

Для дороги определены следующие показатели:
- Расчетный объем грузоперевозок – не выражен;
- Интенсивность движения – единичные автомобили (менее 200 ед./сут);
- Расчетная длина автомобиля – 12 м;
- Расчетный габарит автомобиля – 2,5 м.

Перечень субъектов Российской Федерации, перечень муниципальных районов, городских округов в составе субъектов Российской Федерации, перечень поселений, населенных пунктов, внутригородских территорий городов федерального значения, на территориях которых устанавливаются зоны планируемого размещения линейных объектов

Проектируемый объект расположен на территории Сургутского и Нефтеюганского районов Ханты-Мансийского автономного округа – Югры

Перечень координат характерных точек границ зон планируемого размещения линейных объектов

В данном проекте границы красных линий совпадают с границами зоны планируемого размещения объектов капитального строительства.

Таблица 3

Каталог координат характерных точек границ зоны планируемого размещения линейных объектов, красных линий

№	X	Y
1	948092.75	3561096.21
2	948097.13	3561065.68
3	948103.88	3561037.27
4	948240.65	3561066.82
5	948252.29	3560997.51
6	948349.09	3561025.59
7	948346.04	3561036.48
8	948413.49	3561055.02
9	948413.49	3561055.04
10	948490.99	3561076.30
11	948589.23	3560924.95
12	948239.58	3560832.93
13	948225.65	3560885.70
14	948213.13	3560882.40
15	948208.58	3560902.16
16	948159.11	3560888.61
17	948163.12	3560871.48
18	948142.46	3560865.95
19	948145.06	3560854.83
20	948155.76	3560836.01
21	948112.98	3560811.34
22	948136.26	3560766.25
23	948133.55	3560734.96
24	948122.76	3560725.18
25	948123.81	3560720.07
26	947933.42	3560544.22
27	947868.57	3560510.42
28	947784.55	3560513.34
29	947424.65	3560512.23

30	947373.24	3560510.40
31	947311.58	3560491.54
32	947284.50	3560474.53
33	947240.87	3560436.18
34	947168.18	3560364.81
35	947155.07	3560353.25
36	947148.63	3560347.76
37	947147.12	3560355.80
38	947080.71	3560279.36
39	947013.77	3560199.20
40	946971.17	3560153.96
41	946926.51	3560105.21
42	946835.97	3560012.14
43	946743.36	3559916.36
44	946664.78	3559834.34
45	946630.39	3559798.89
46	946556.04	3559721.63
47	946364.48	3559516.04
48	946292.99	3559437.27
49	946236.98	3559349.17
50	946229.44	3559345.74
51	946222.88	3559348.19
52	946105.04	3559450.69
53	945794.54	3559699.50
54	945736.77	3559743.26
55	945720.24	3559755.78
56	945656.76	3559803.88
57	945462.76	3559950.88
58	945312.60	3560038.81
59	945312.08	3560039.13
60	944890.31	3560321.84
61	944848.84	3560348.64
62	944845.61	3560362.04
63	944845.87	3560362.47
64	944847.79	3560365.44
65	944845.05	3560377.54
66	944845.47	3560378.21
67	944888.21	3560440.31
68	944883.03	3560443.88
69	944880.04	3560457.11
70	944880.46	3560457.78
71	944906.55	3560495.67
72	944981.47	3560618.72
73	945094.03	3560824.41
74	945094.14	3560824.61
75	945094.65	3560825.40
76	945136.50	3560884.35
77	945137.42	3560885.46
78	945164.50	3560913.83
79	945214.00	3560973.35
80	945230.21	3560997.00
81	945244.11	3560999.60
82	945275.42	3560978.16
83	945285.54	3560980.04
84	945288.86	3560977.76
85	945291.85	3560974.51
86	945288.12	3560966.15
87	945284.01	3560960.15
88	945283.44	3560959.85
89	945283.19	3560959.52
90	945282.95	3560959.59
91	945275.76	3560955.81
92	945270.10	3560957.55
93	945241.06	3560977.45
94	945230.24	3560961.66
95	945229.68	3560960.92
96	945179.67	3560900.78
97	945179.21	3560900.27
98	945152.38	3560872.17
99	945111.29	3560814.30
100	945005.70	3560621.33
101	945021.94	3560630.46
102	945023.38	3560631.12
103	945138.16	3560673.48
104	945138.86	3560673.71
105	945172.74	3560683.46
106	945174.51	3560683.80
107	945204.03	3560686.75
108	945206.63	3560686.66
109	945246.97	3560680.08
110	945334.15	3560671.83
111	945337.82	3560671.92
112	945396.26	3560779.21
113	945393.33	3560784.00
114	945393.20	3560794.21
115	945410.39	3560794.42
116	945416.34	3560784.71
117	945416.47	3560784.49
118	945416.59	3560774.71
119	945352.62	3560657.29
120	945344.09	3560652.08
121	945334.05	3560651.82

122	945333.80	3560651.82
123	945332.86	3560651.86
124	945244.75	3560660.20
125	945244.08	3560660.29
126	945204.71	3560666.72
127	945177.40	3560664.00
128	945144.74	3560654.59
129	945031.05	3560612.64
130	945007.88	3560599.60
131	944942.57	3560489.38
132	944922.52	3560444.48
133	944921.79	3560443.13
134	944874.70	3560370.23
135	944907.49	3560347.66
136	945328.81	3560065.23
137	945479.49	3559977.00
138	945480.48	3559976.34
139	945676.11	3559828.11
140	945676.12	3559828.11
141	945723.38	3559792.30
142	945758.67	3559765.57
143	945758.68	3559765.56
144	945813.49	3559724.02
145	945813.70	3559723.86
146	946124.77	3559474.62
147	946125.08	3559474.37
148	946227.38	3559385.36
149	946277.30	3559468.02
150	946521.25	3559732.07
151	946582.11	3559795.05
152	946605.39	3559820.45
153	946937.70	3560163.35
154	947059.94	3560300.40
155	947107.56	3560366.01
156	947148.10	3560378.40
157	947219.44	3560458.62
158	947265.29	3560498.92
159	947299.86	3560520.37
160	947366.81	3560540.85
161	947423.91	3560543.20
162	947785.03	3560544.33
163	947859.40	3560540.58
164	947914.61	3560569.01
165	948101.73	3560739.25
166	948051.55	3560973.91
167	948041.85	3560971.80
168	948072.65	3560828.68
169	948066.60	3560756.73
170	947845.64	3560561.54
171	947556.32	3560560.77
172	947449.25	3560560.27
173	947270.78	3560559.44
174	947159.74	3560463.17
175	947132.78	3560432.67
176	946915.22	3560186.51
177	946512.50	3559777.25
178	946256.00	3559498.87
179	946195.81	3559490.27
180	945440.91	3560065.77
181	945223.41	3560218.60
182	945201.27	3560184.23
183	945043.40	3560288.03
184	945053.86	3560305.06
185	945054.32	3560304.77
186	945195.65	3560212.62
187	945218.46	3560246.64
188	945452.88	3560081.79
189	946202.24	3559510.95
190	946245.55	3559517.30
191	946497.91	3559790.92
192	946900.77	3560200.34
193	947128.08	3560457.55
194	947127.09	3560463.02
195	947285.69	3560604.00
196	947334.77	3560603.33
197	947336.75	3560603.40
198	947856.68	3560608.75
199	948037.37	3560772.65
200	948051.84	3560828.01
201	948017.89	3560987.25
202	948047.35	3560993.57
203	948035.34	3561019.14
204	948032.57	3561075.05
205	948046.19	3561078.72
206	948046.74	3561078.37
207	948077.33	3561062.78
208	948075.42	3561096.21
209	948083.01	3560980.77
210	948103.22	3560886.31
211	948116.71	3560888.17
212	948128.02	3560844.28
213	948102.98	3560829.07

214	948071.10	3560978.18
215	948206.96	3561007.77
216	948212.65	3560985.03
217	948166.82	3560971.41
218	948178.90	3560925.51
219	948150.23	3560917.84
220	948134.76	3560913.71
221	948134.62	3560913.67
222	948120.85	3560909.99
223	948111.80	3560958.55
224	948107.04	3560985.34
225	944909.91	3560465.28
226	944904.57	3560453.33
227	944904.57	3560453.33
228	944902.61	3560454.68

Перечень координат характерных точек границ зон планируемого размещения линейных объектов, подлежащих переносу (переустройству) из зон планируемого размещения линейных объектов

Проектом не предусмотрен перенос линейных объектов из зон планируемого размещения линейных объектов.

Предельные параметры разрешенного строительства, реконструкции объектов капитального строительства, входящих в состав линейных объектов в границах зон их планируемого размещения

Объекты капитального строительства, входящие в состав линейного объекта в границах зон их планируемого размещения, отсутствуют.

Информация о необходимости осуществления мероприятий по защите сохраняемых объектов капитального строительства (здание, строение, сооружение, объекты, строительство которых не завершено), существующих и строящихся на момент подготовки проекта планировки территории, а также объектов капитального строительства, планируемых к строительству в соответствии с ранее утвержденной документацией по планировке территории, от возможного негативного воздействия в связи с размещением линейных объектов

На момент подготовки проекта планировки территории, на испрашиваемой для строительства объекта территории, существующих и строящихся, а также объектов капитального строительства, планируемых к строительству, нет. В связи с чем, мероприятий по защите сохраняемых объектов не запланировано.

Информация о необходимости осуществления мероприятий по сохранению объектов культурного наследия от возможного негативного воздействия в связи с размещением линейных объектов

На территории размещения проектируемого объекта, объекты культурного наследия, включенные в Единый государственный реестр объектов культурного наследия Российской Федерации, выявленные объекты культурного наследия и объекты, обладающие признаками объекта культурного наследия, отсутствуют.

Проектируемый объект не попадает в границы территорий традиционного природопользования коренных малочисленных народов Севера регионального значения.

Информация о необходимости осуществления мероприятий по охране окружающей среды

Проектируемый объект расположен вне зон особо охраняемых природных территорий федерального, регионального и местного значения.

Реализация проекта не приведет к загрязнению территории района расположения объекта. Производство строительно-монтажных работ в границах отвода земель, позволит свести к минимуму воздействие на почвы, растительный и животный мир. По окончании строительства объекта предусматривается благоустройство территории и рекультивация земельных участков.

Ущерб окружающей среде может быть нанесен лишь в аварийных случаях, но для их предотвращения предусмотрены все возможные мероприятия в соответствии с требованиями законодательства Российской Федерации.


Информация о необходимости осуществления мероприятий по защите территории от чрезвычайных ситуаций природного и техногенного характера, в том числе по обеспечению пожарной безопасности и гражданской обороне

В проектной документации разработаны разделы по мероприятиям:

по защите территории от чрезвычайных ситуаций природного и техногенного характера, по пожарной безопасности и гражданской обороне, обеспечивающие решение задач по предупреждению и предотвращению данных ситуаций.

Приложение 39
к приказу Департамента
строительства Ханты-
Мансийского автономного
округа – Югры
от 8 ноября 2018 года № 23-нп

Основная часть проекта планировки территории для размещения объекта капитального строительства, расположенного на территориях двух муниципальных образований Ханты-Мансийского автономного округа – Югры, «Обустройство левобережной части Приобского месторождения. Кусты скважин №№ 165-175, 177, 179, 182»
Землепользователь ПАО «НК «Роснефть»

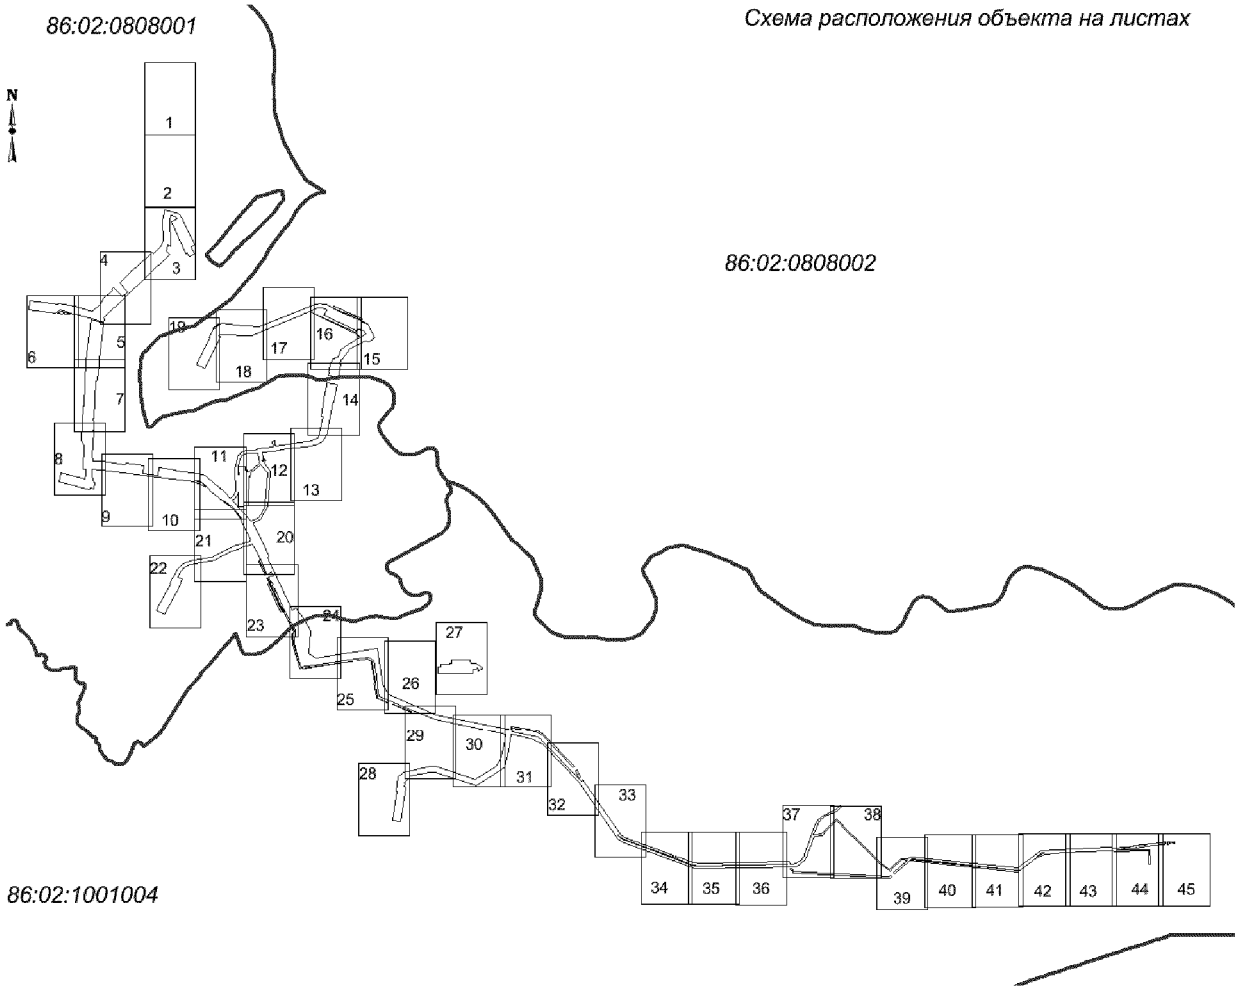

Экспликация зон планируемого размещения линейного объекта

Номер	Наименование
1	Обустройство левобережной части Приобского месторождения. Кусты скважин №№ 165-175, 177, 179, 182

УСЛОВНЫЕ ОБОЗНАЧЕНИЯ

- граница зоны размещения линейных объектов (красные линии проектируемые)
- • 3 — точки поворота границы зоны планируемого размещения линейных объектов
- (1) — номер линейного объекта
- зона планируемого размещения линейных объектов
- земельные участки, согласно сведениям государственного лесного реестра
- 1 / 626,2671 га — номер зоны планируемого размещения объектов / площадь зоны размещения
- граница кадастрового деления
- оси проектируемых ВЛ
- оси проектируемых кустов скважин
- оси проектируемых водоводов
- оси проектируемых нефтегазосборных сете
- оси проектируемых подъездов
- оси существующих ВЛ
- оси существующих водоводов
- оси существующих нефтегазосборных сетей
- оси существующих подъездов и автодорог


Основная часть проекта планировки территории для размещения объекта капитального строительства, расположенного на территориях двух муниципальных образований Ханты-Мансийского автономного округа – Югры, «Обустройство левобережной части Приобского месторождения. Кусты скважин №№ 165-175, 177, 179, 182»
Землепользователь ПАО «НК «Роснефть»

Экспликация проектируемых линейных объектов


Номер	Наименование
1	Подъезд к кусту 182
2	Подъезд к кусту 177
3	Подъезд к кусту 175
4	Подъезд к кусту 174
5	Подъезд к кусту 172
6	Подъезд к кусту 171
7	Подъезд к кусту 169 (от пр. М. Салым до отм. К 172)
8	Подъезд к кусту 169 (до пр.М. Салым)
9	Подъезд к кусту 170
10	Подъезд к кусту 179
11	Подъезд к кусту 168
12	Подъезд к кусту 165 (пр. Норик - К 168)
13	Подъезд к кусту 165 (К. 106-пр. Неулева 112-183)
14	Подъезд к кусту 165 (К. 106-пр. Неулева 12+86-112)
15	Подъезд к кусту 165 (пр. Неулева -пр. Норик)
16	Объезд куст 172
17	НГС. Т.вр. К 174-т.вр. 10 (1 нитка)
18	НГС. Т.вр. К 173-т.вр. К 174
19	НГС. Т.вр. К 172-т.вр. 169
20	НГС. Т.вр. К 170-т.вр. 173
21	НГС. Т.вр. К 169-т.вр. К 175
22	НГС. Т.вр. К 168-т.вр. 170
23	НГС. Куст скважин 171-т.вр. 171
24	НГС. Куст скважин 177-т.вр. 177
25	НГС. Куст скважин 174-т.вр. 174
26	НГС. Куст скважин 170-т.вр. 170
27	НГС. Куст скважин 168-т.вр. 168
28	ВЛ 35 кВ на куст 170
29	ВЛ 35 кВ на куст 182
30	ВЛ 35 кВ на куст 174
31	ВВ. Т.вр. 9А-до К 172
32	ВВ. Т.вр. УЗА 100В-т.вр. УЗА 59В
33	ВВ. Т.вр. К 174-К. 174
34	ВВ. Т.вр. К 170-т.вр. К. 173
35	ВВ. Т.вр. К 173-т.вр. К. 170
36	ВВ. Т.вр. К 170-К. 170
37	ВВ. Т.вр. 14а-т.вр. 15
38	ВВ. Т.вр. К 170-т.вр. К. 168
39	ВВ. Т 10-т.вр. К. 174
40	ВВ. Т.вр. К 168-К. 168
41	ВВ. Т.вр. 9В- К. 177
42	Куст скважин 168

Номер	Наименование
43	Куст скважин 170
44	Куст скважин 171
45	Куст скважин 172
46	Куст скважин 174
47	Куст скважин 175
48	Куст скважин 177
49	Куст скважин 179.1, 179.2
50	Куст скважин 182
51	ВВ. Т.вр. К 172-К 171
52	УЗА
53	ВВ. Т.вр. К 175-К 175
54	НГС. К 175- до т.вр. 175
55	НГС. Т.вр. К 169- т.вр. 175
56	НН. ДНС-ЦПС
57	НГС. Т.вр. К 182- т.вр. К 182
58	ВВ. Т.вр. 15-К 182
59	ВВ. Т.вр. УЗ 6-т.вр. УЗ 3А
60	НГС. Т.вр. К 182- т.вр. 179
61	НГС. Т.вр. К 179- т.вр. 178 (1 нитка)
62	НГС. Т.вр. К 179- т.вр. 178 (2 нитка)
63	НГС. Т.вр. К 178-т.вр. 12А (2 нитка)
64	НГС. Т.вр. К 178-т.вр. 12А (1 нитка)
65	ВВ. Т.вр. УЗА 1-т.вр. УЗА 6
66	НГС. Т.вр. 10-т.вр. 12А (1 нитка)
67	НГС. Т.вр. К 177-т.вр. 12А (2 нитка)
68	НГС. Т.вр. 10-т.вр. К 177 (2 нитка)
69	ВЛ 35 кВ на куст 172
70	НГС. К 179- т.вр. УЗА 2
71	ВВ. Т.вр. УЗА 4-К 179.1
72	ВВ. Т.вр. К 179.1- т.вр. 179.2
73	ВВ. Т.вр. К 179.2- т.вр. 179.1


Чертеж красных линий и границ зон планируемого размещения линейного объекта капитального строительства
Масштаб 1: 5 000

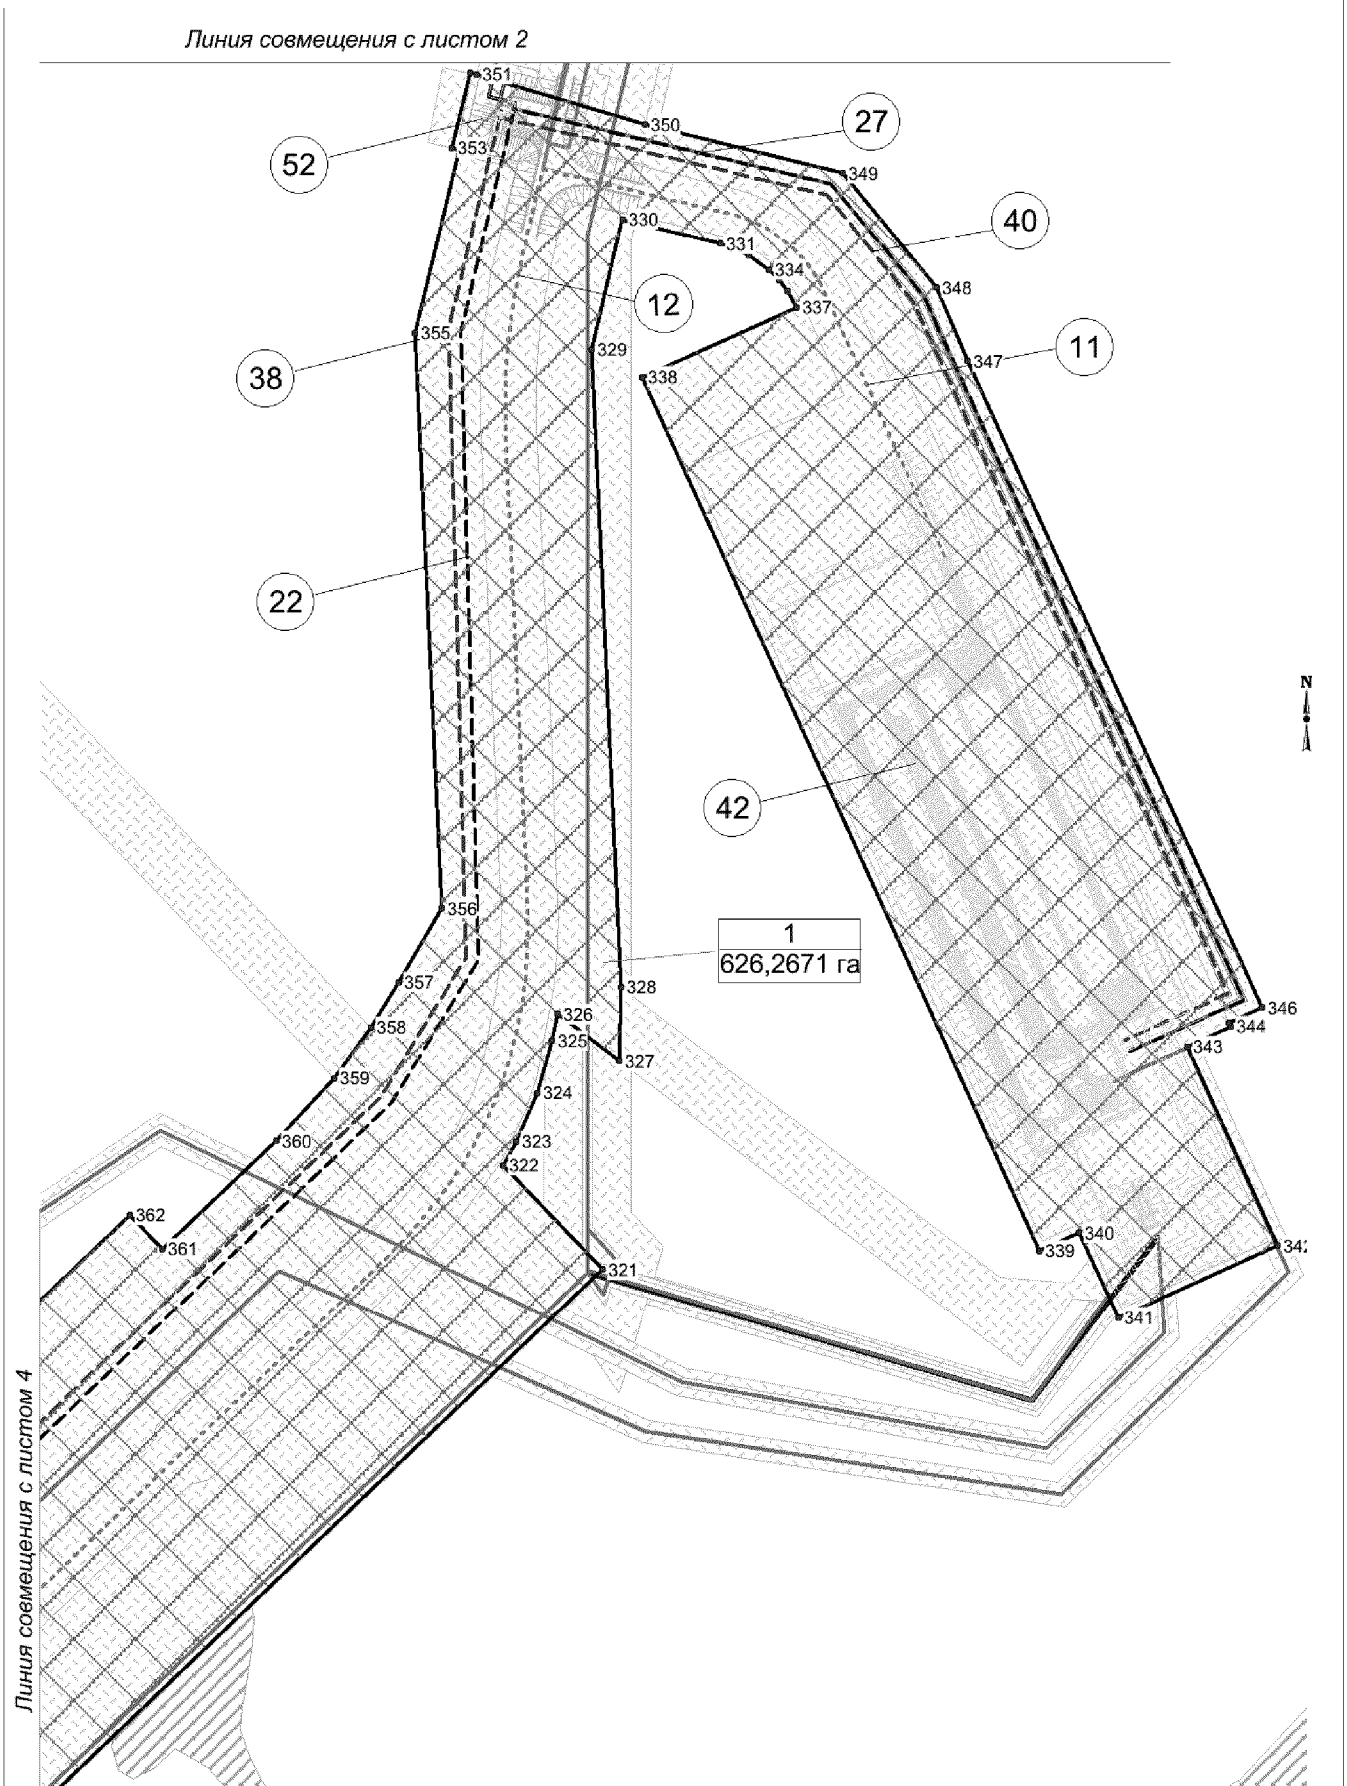


Чертеж красных линий и границ зон планируемого размещения линейного объекта капитального строительства
Масштаб 1: 5 000

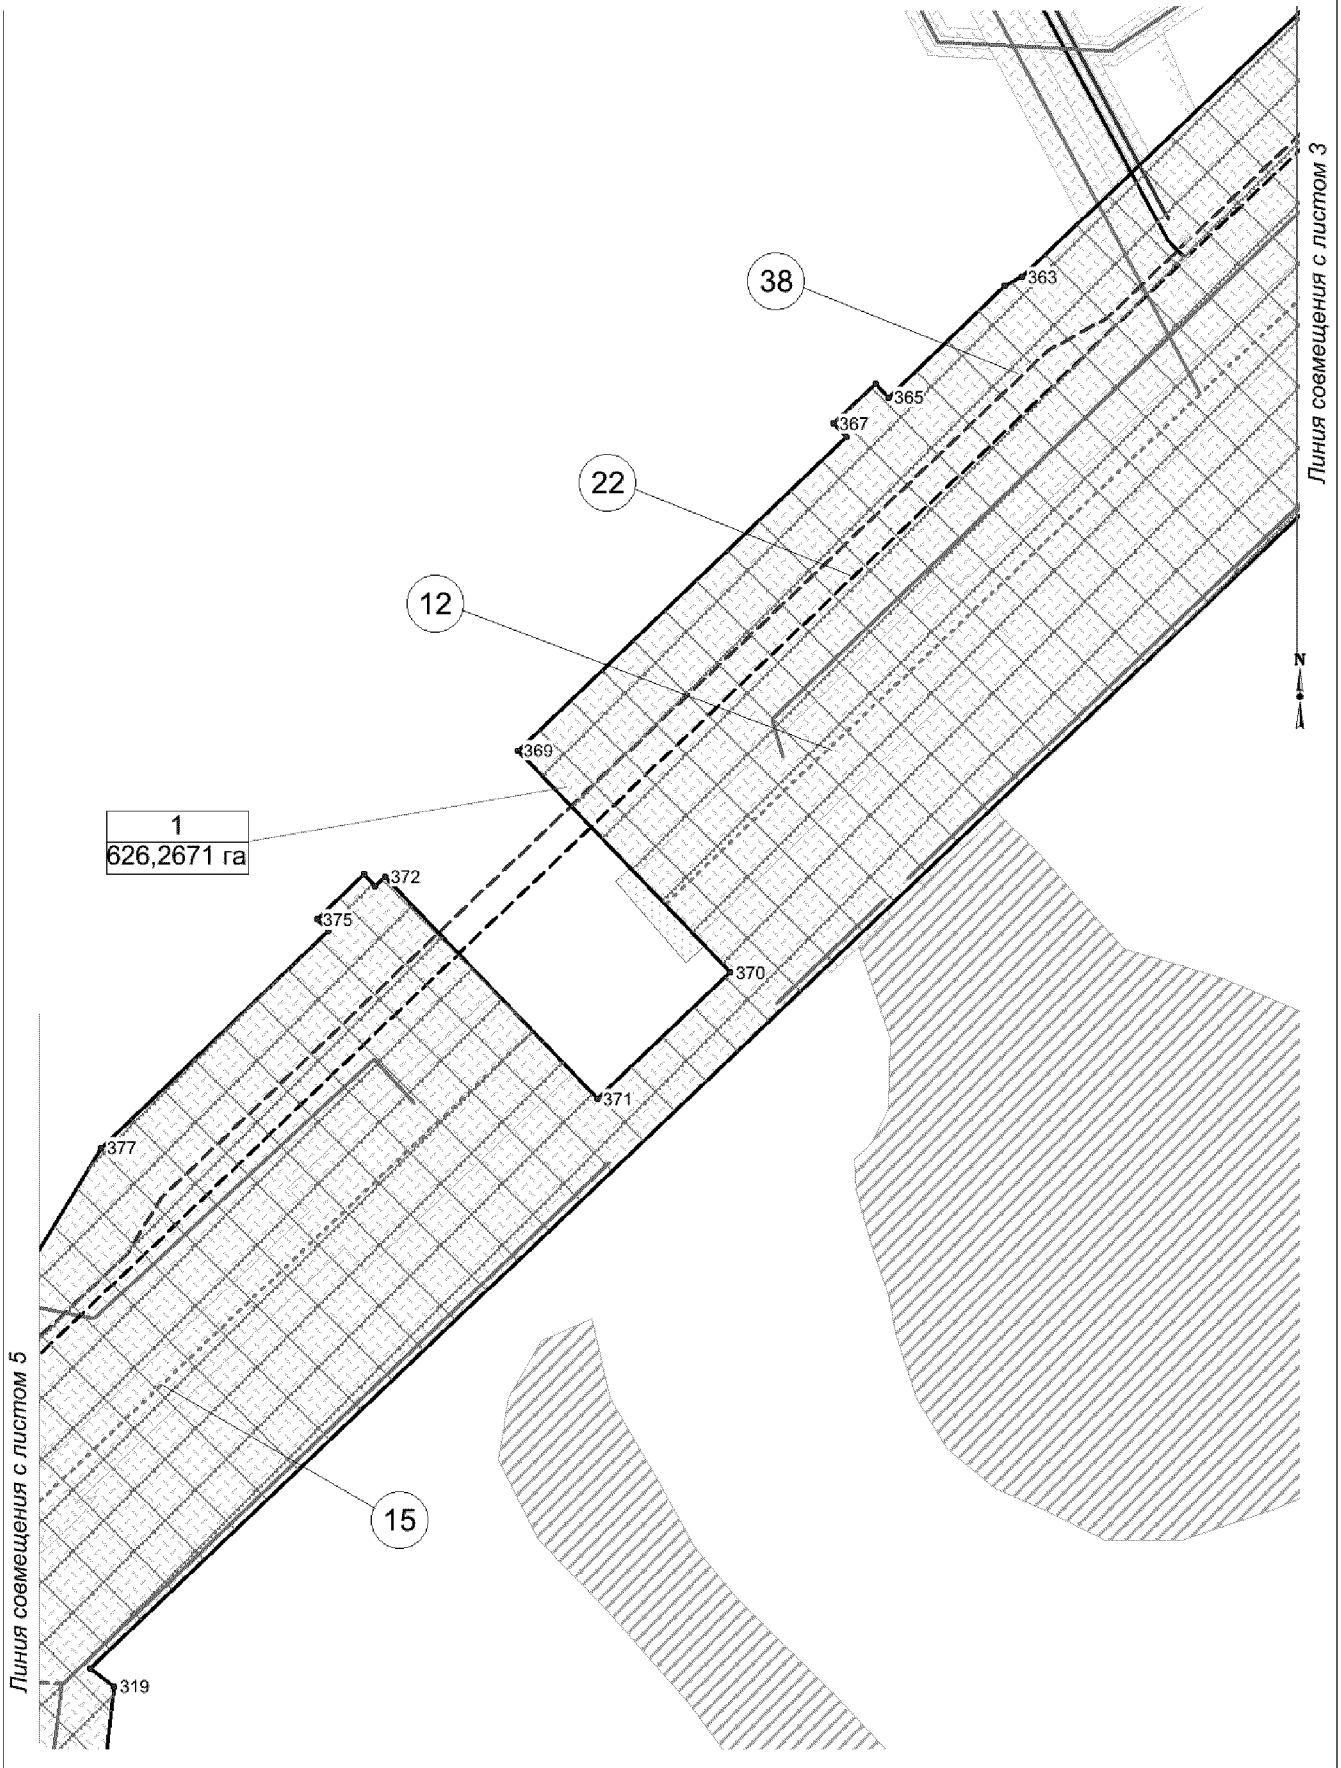


Чертеж красных линий и границ зон планируемого размещения линейного объекта капитального строительства
Масштаб 1: 5 000

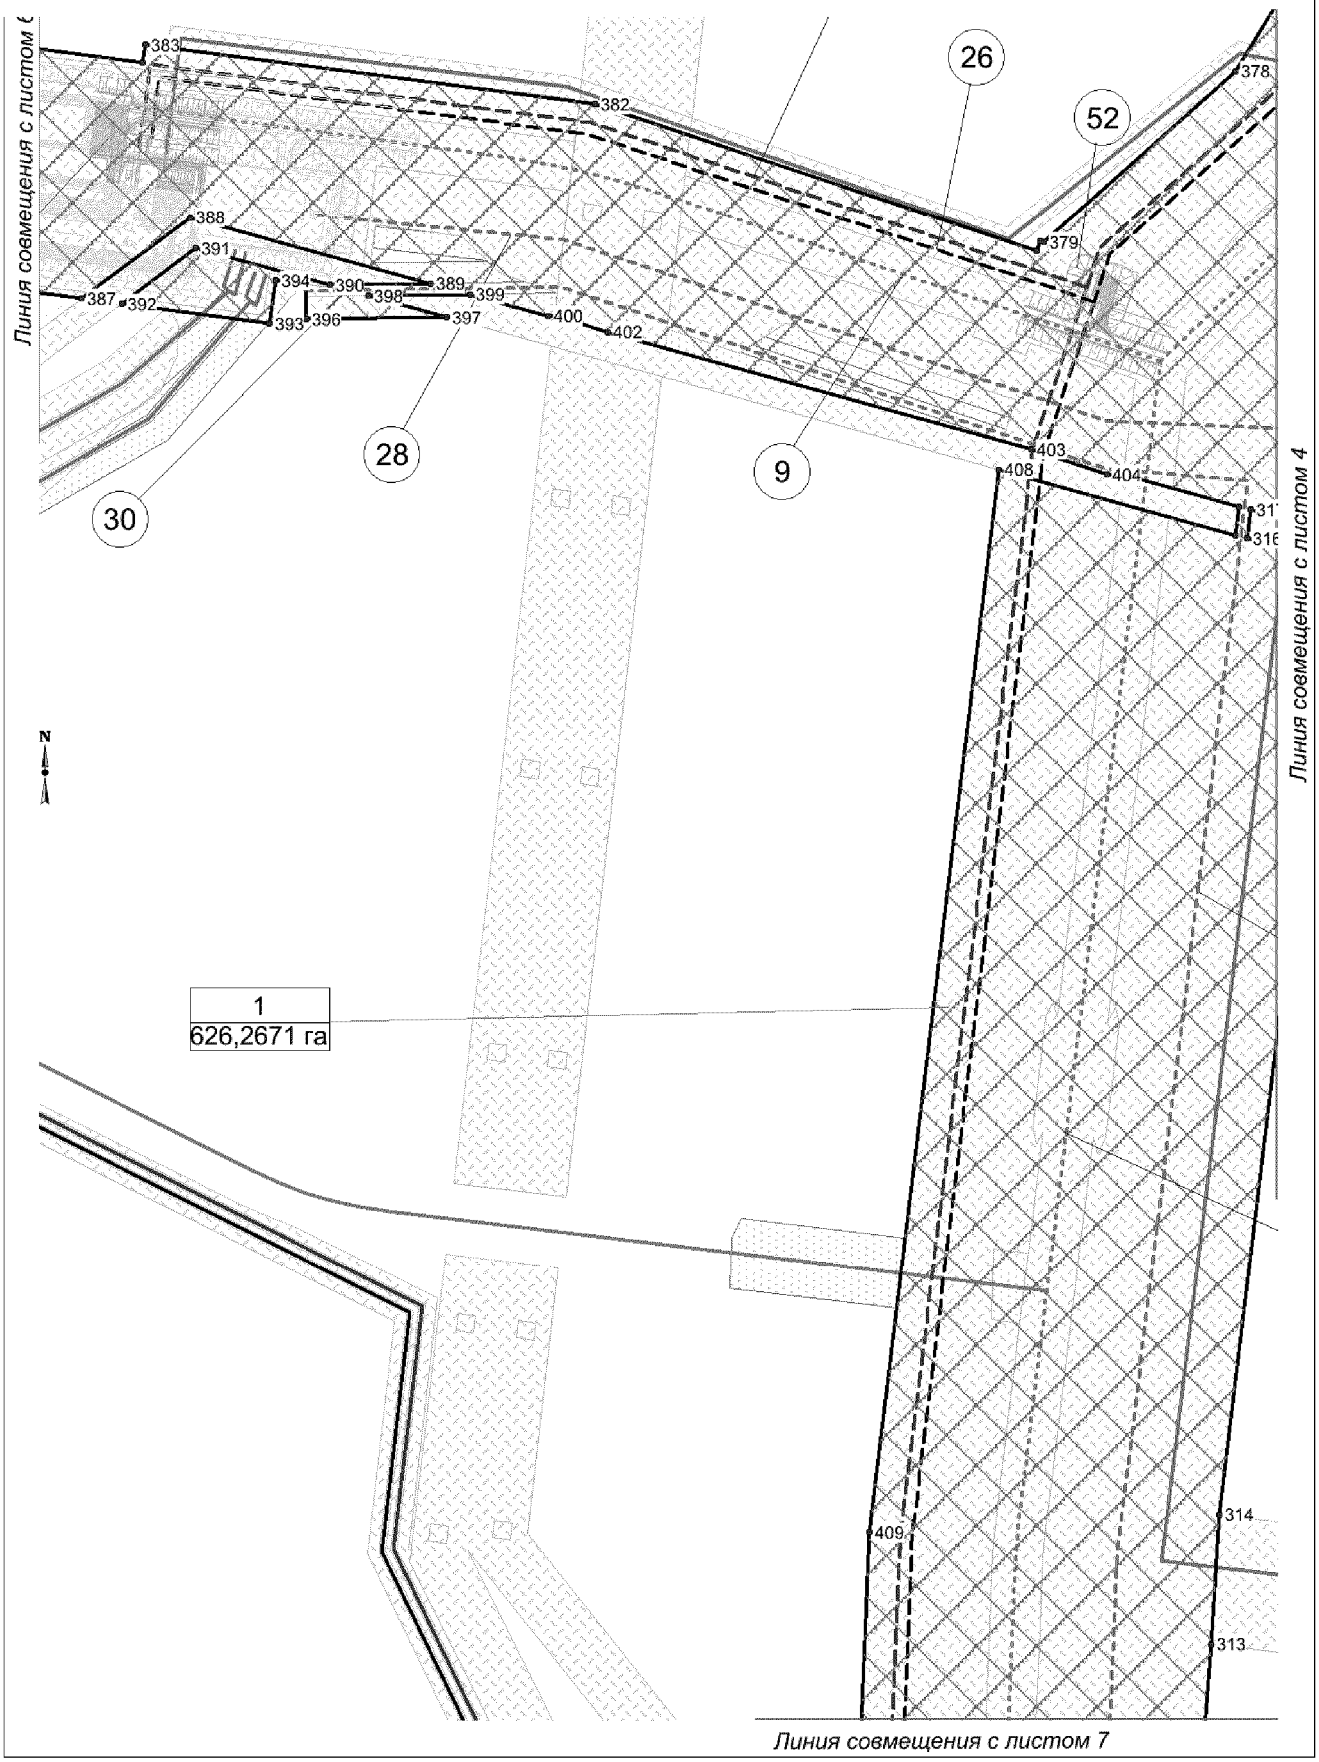


Чертеж красных линий и границ зон планируемого размещения линейного объекта капитального строительства
Масштаб 1: 5 000

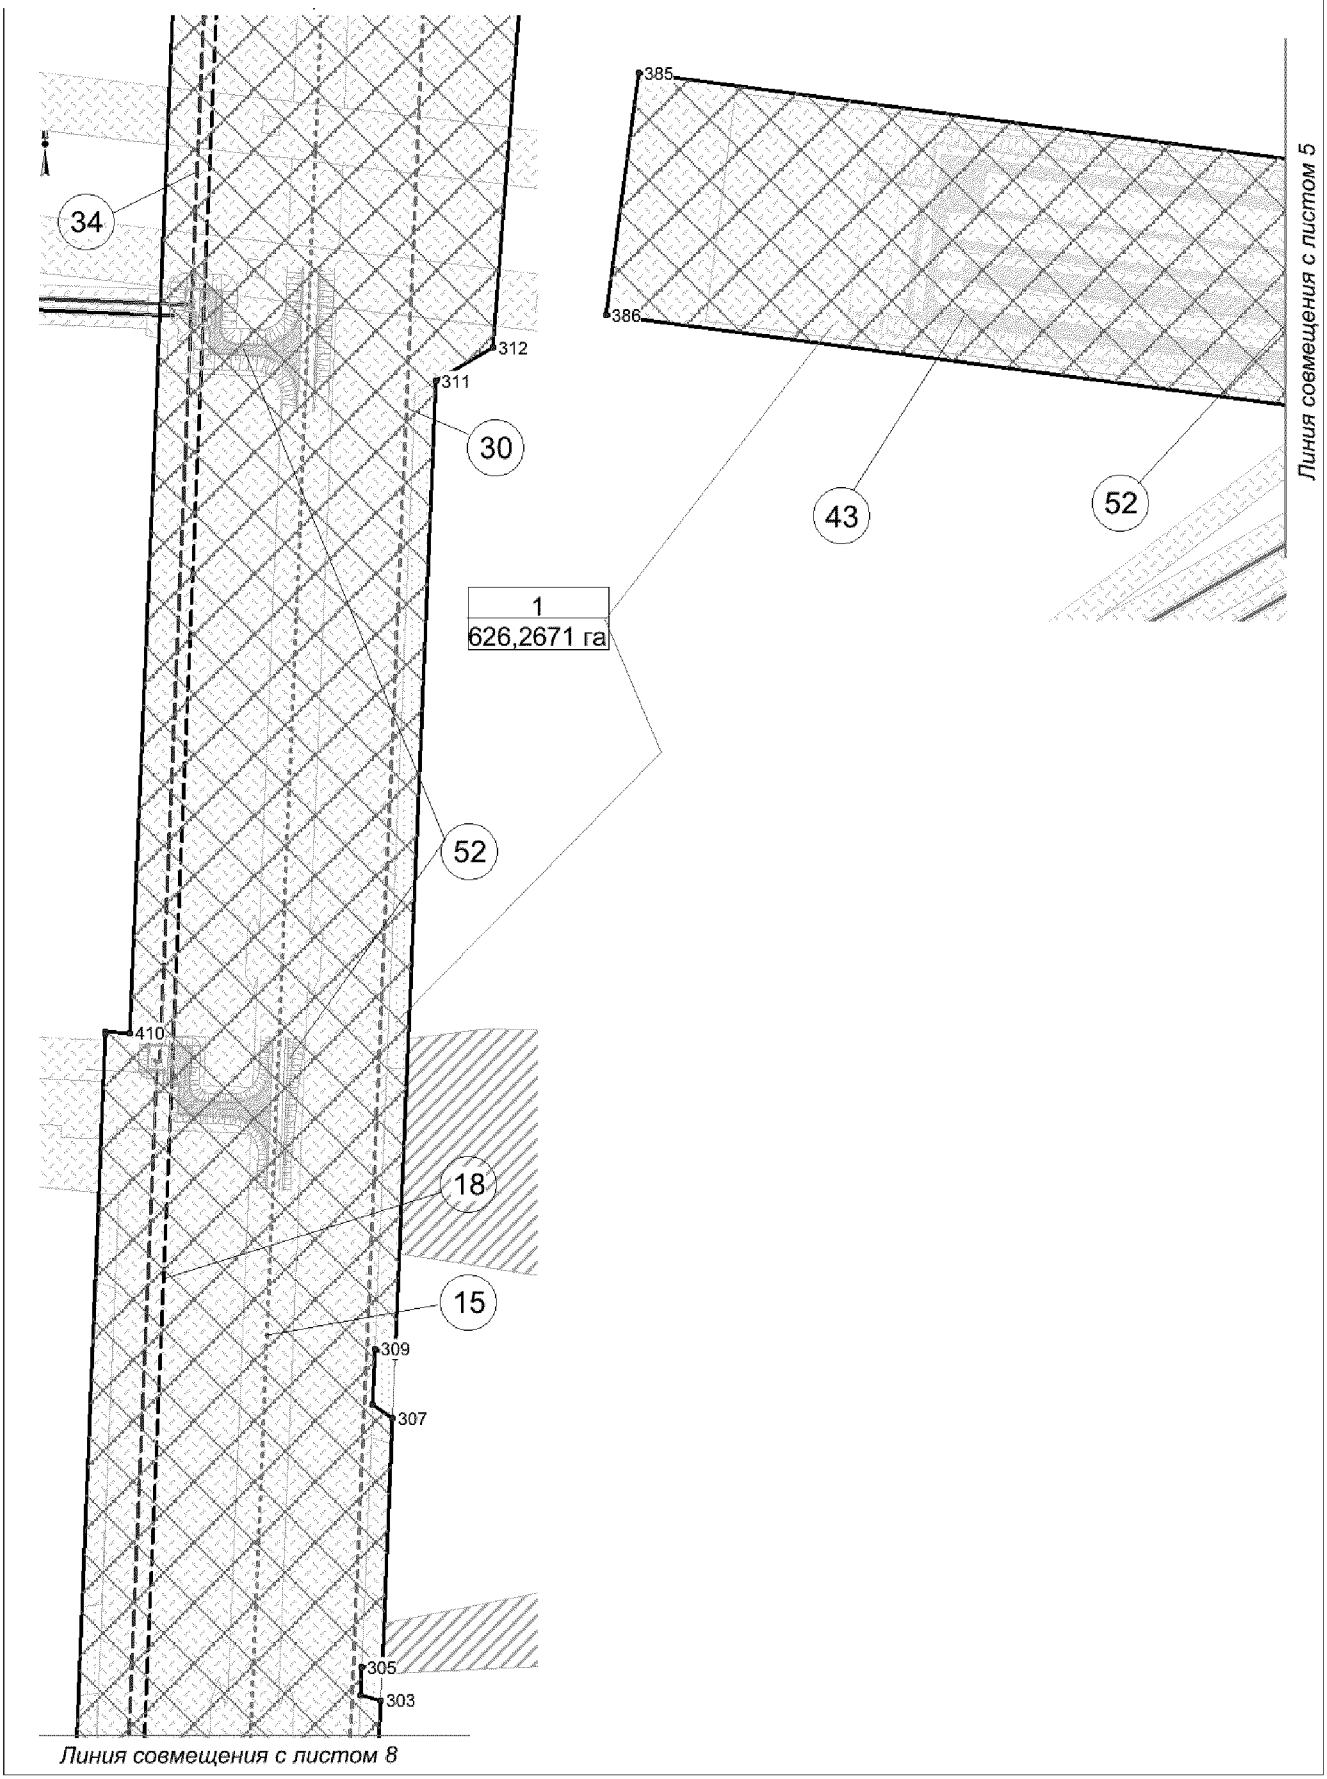


Чертеж красных линий и границ зон планируемого размещения линейного объекта капитального строительства
Масштаб 1: 5 000

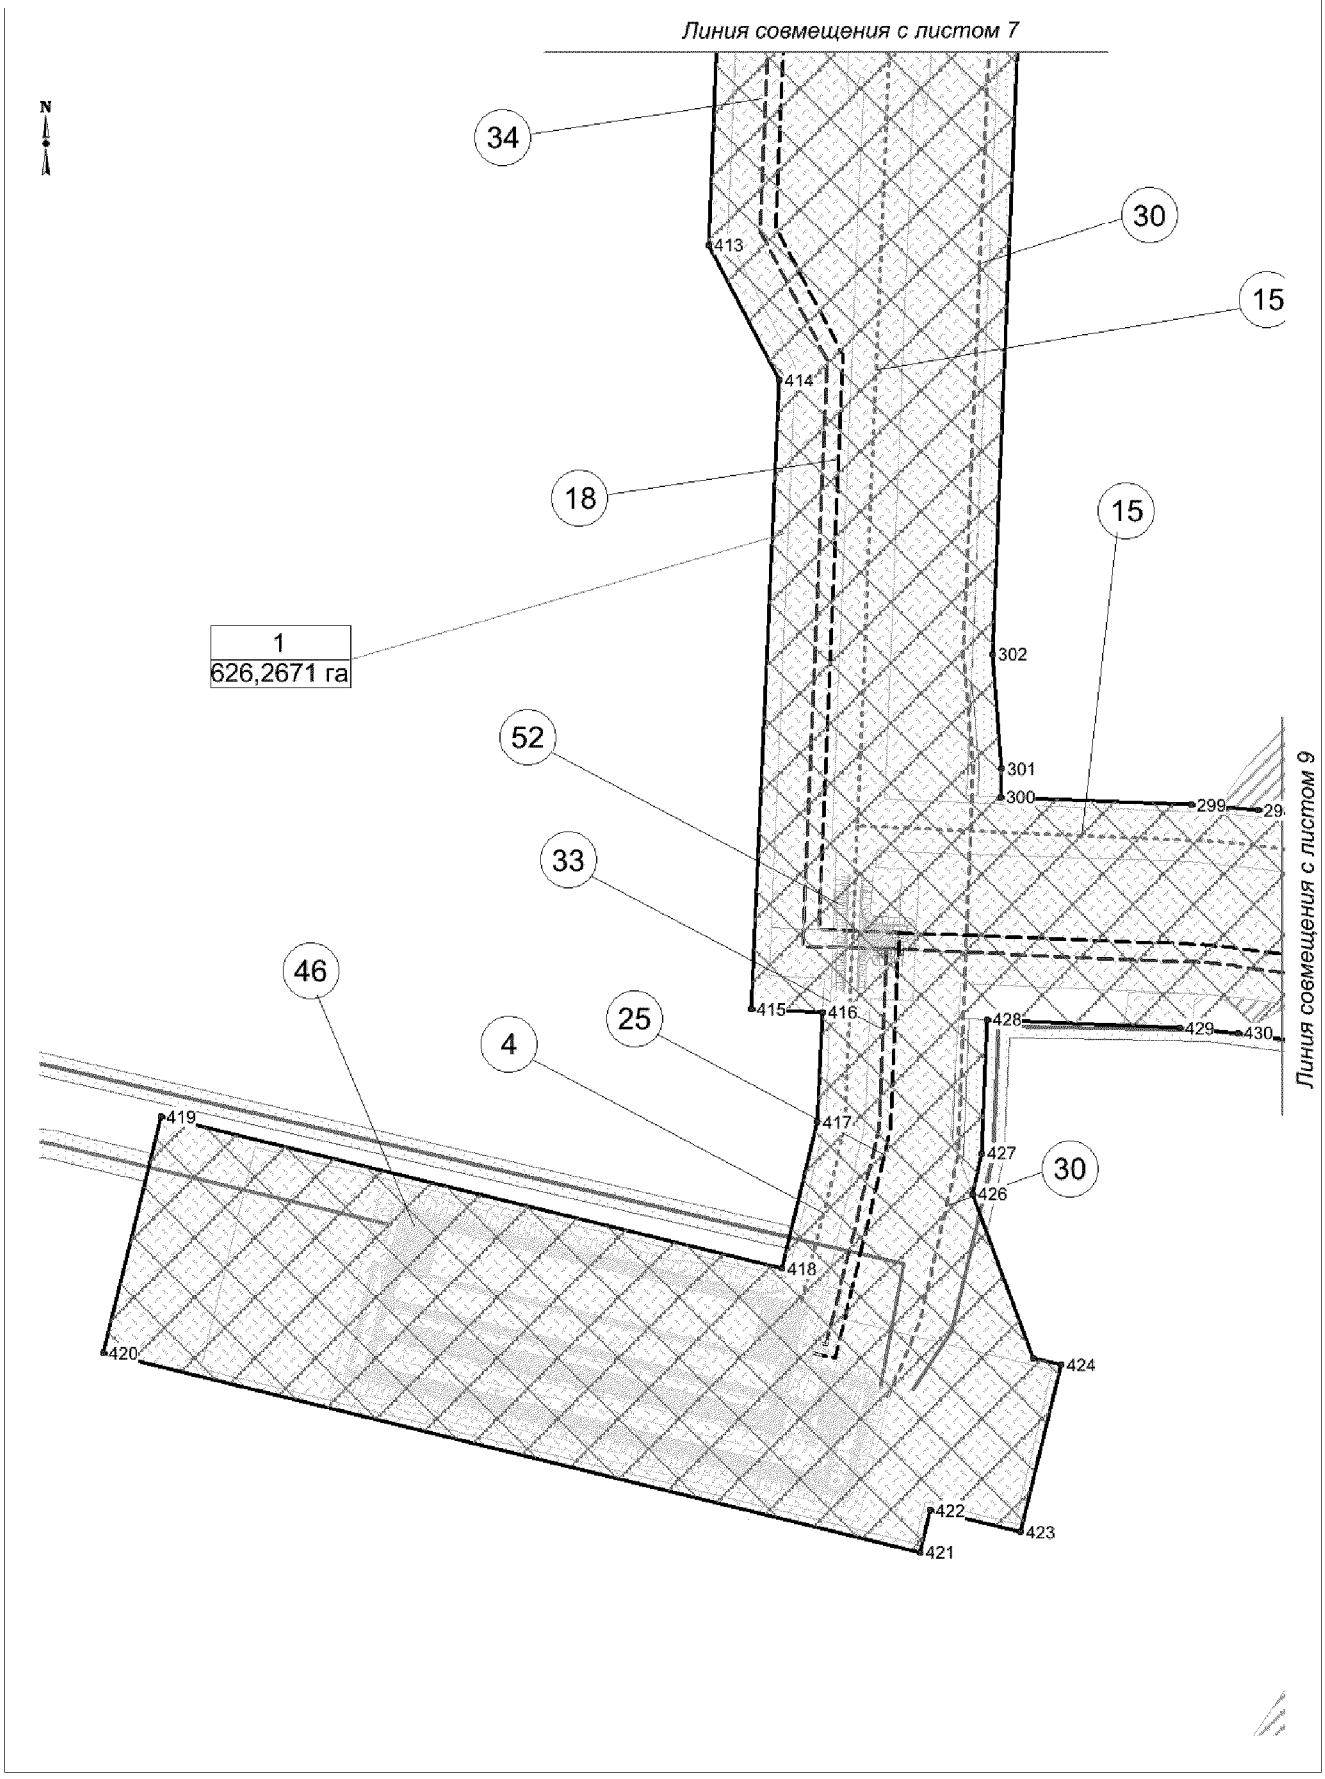


Чертеж красных линий и границ зон планируемого размещения линейного объекта капитального строительства
Масштаб 1: 5 000

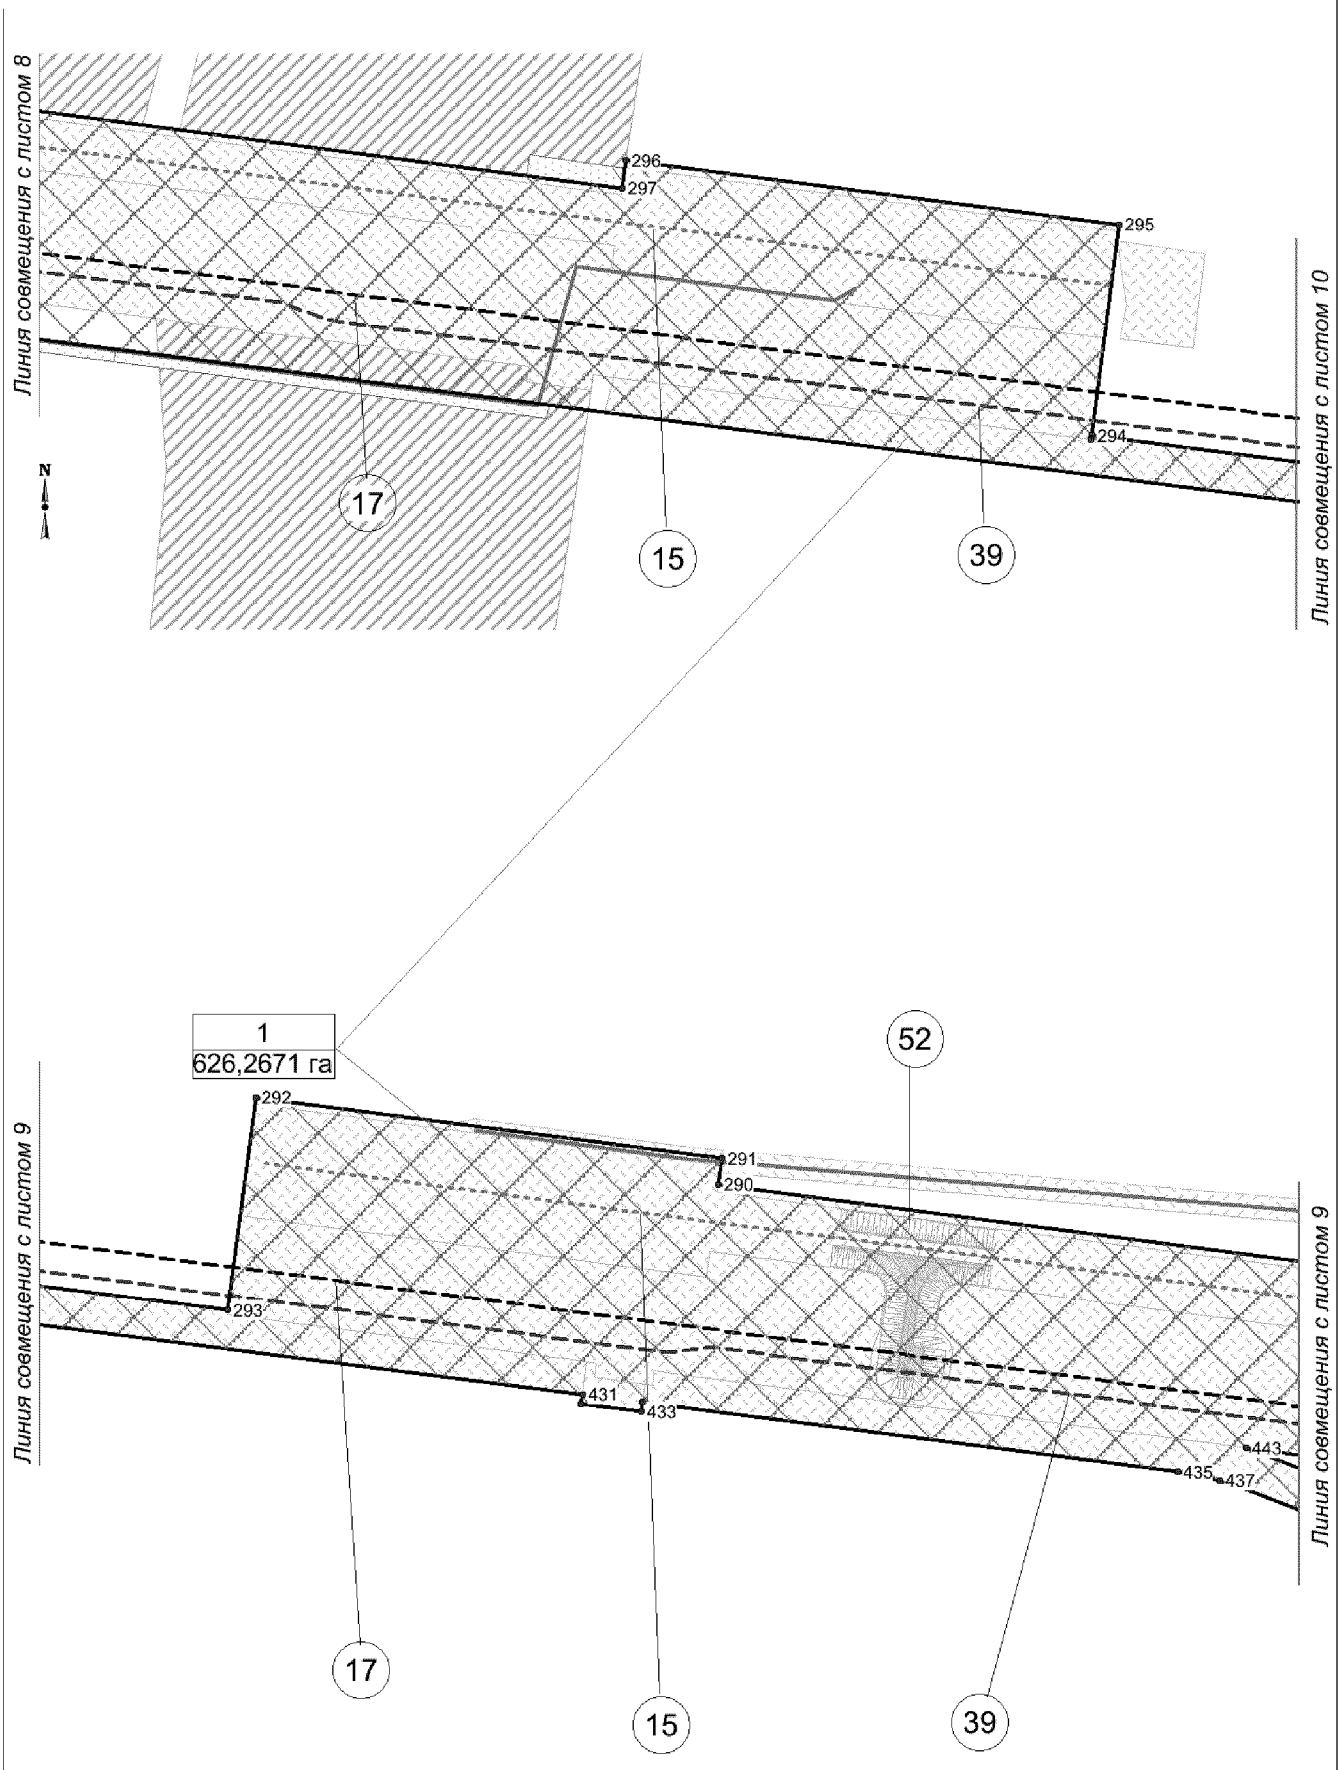


Чертеж красных линий и границ зон планируемого размещения линейного объекта капитального строительства
Масштаб 1: 5 000

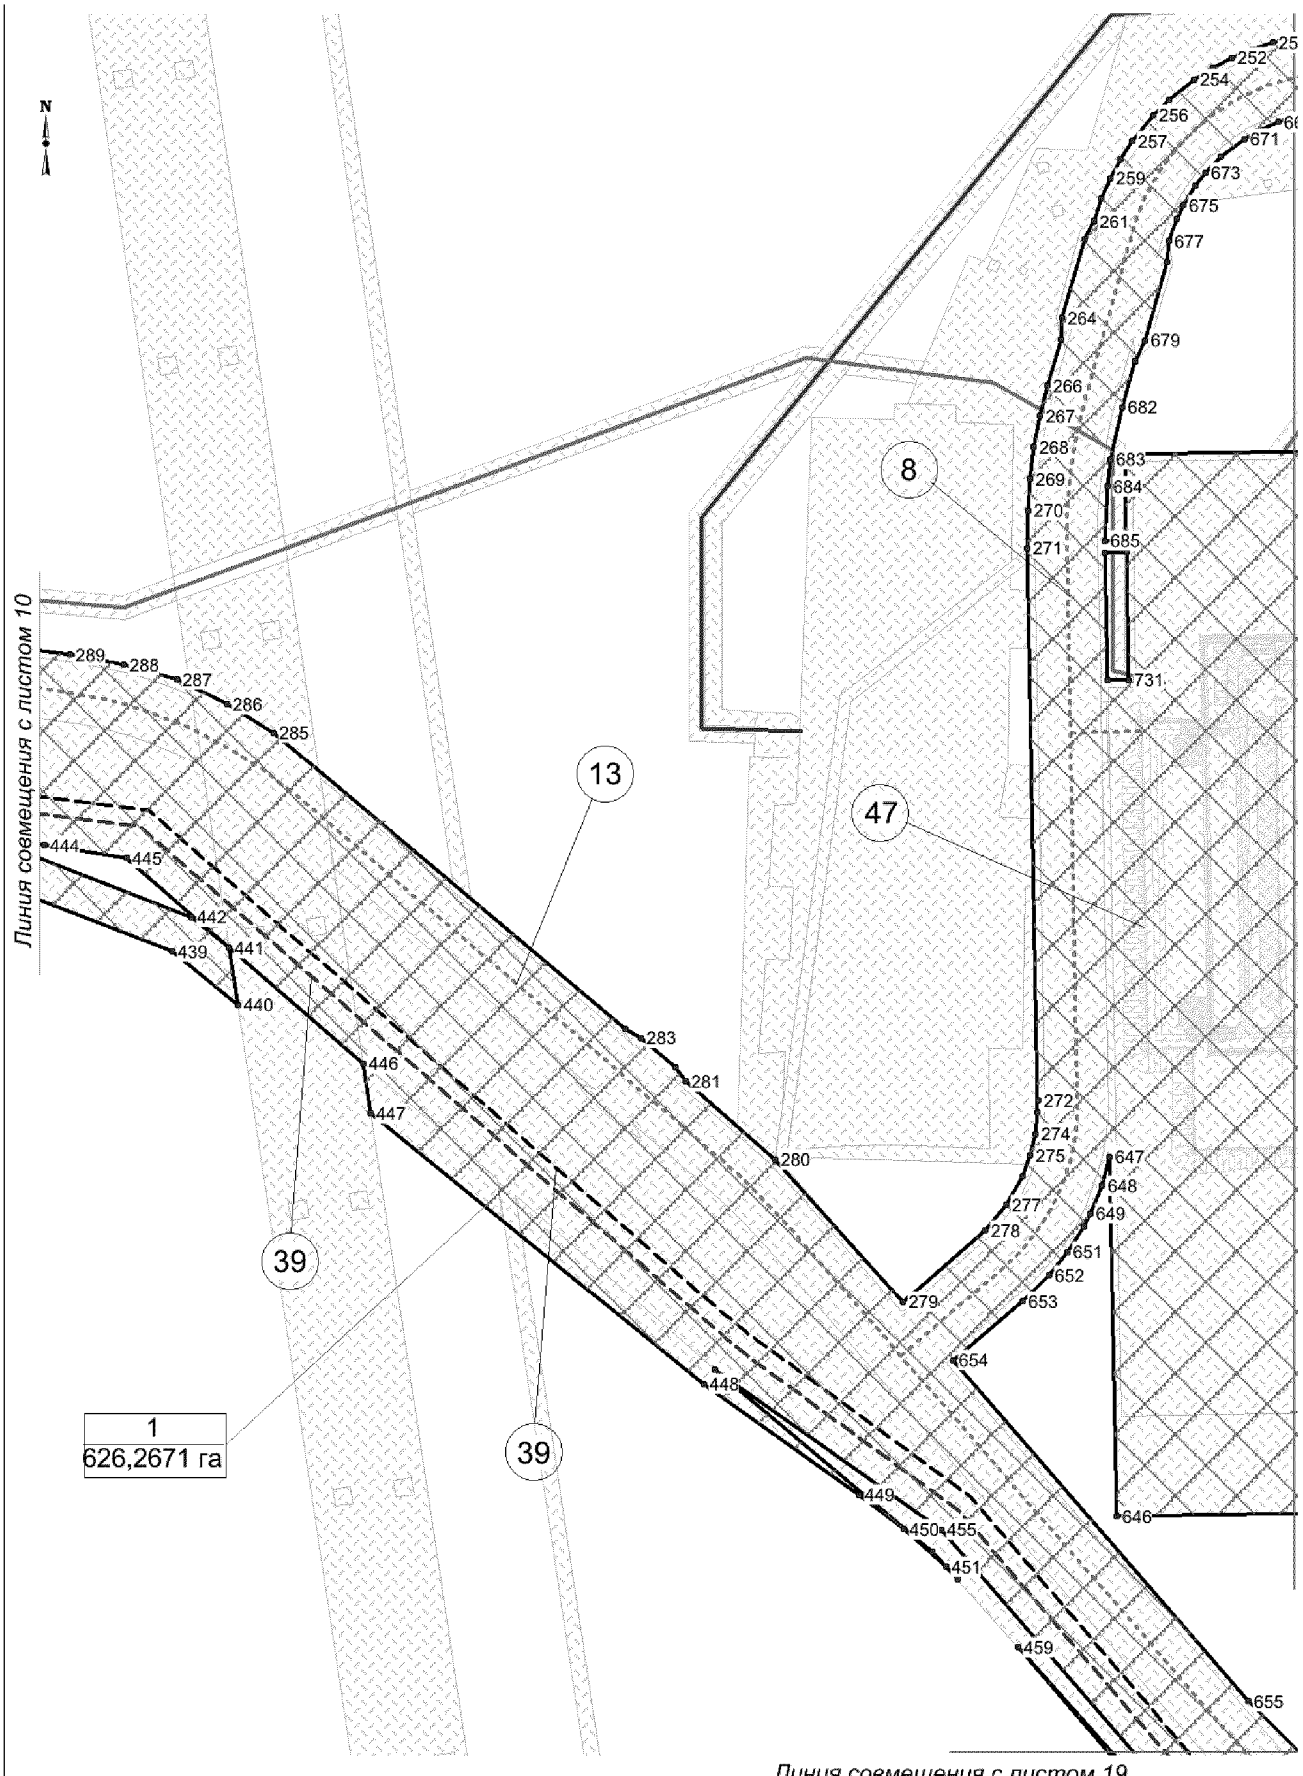


Чертеж красных линий и границ зон планируемого размещения линейного объекта капитального строительства
Масштаб 1: 5 000

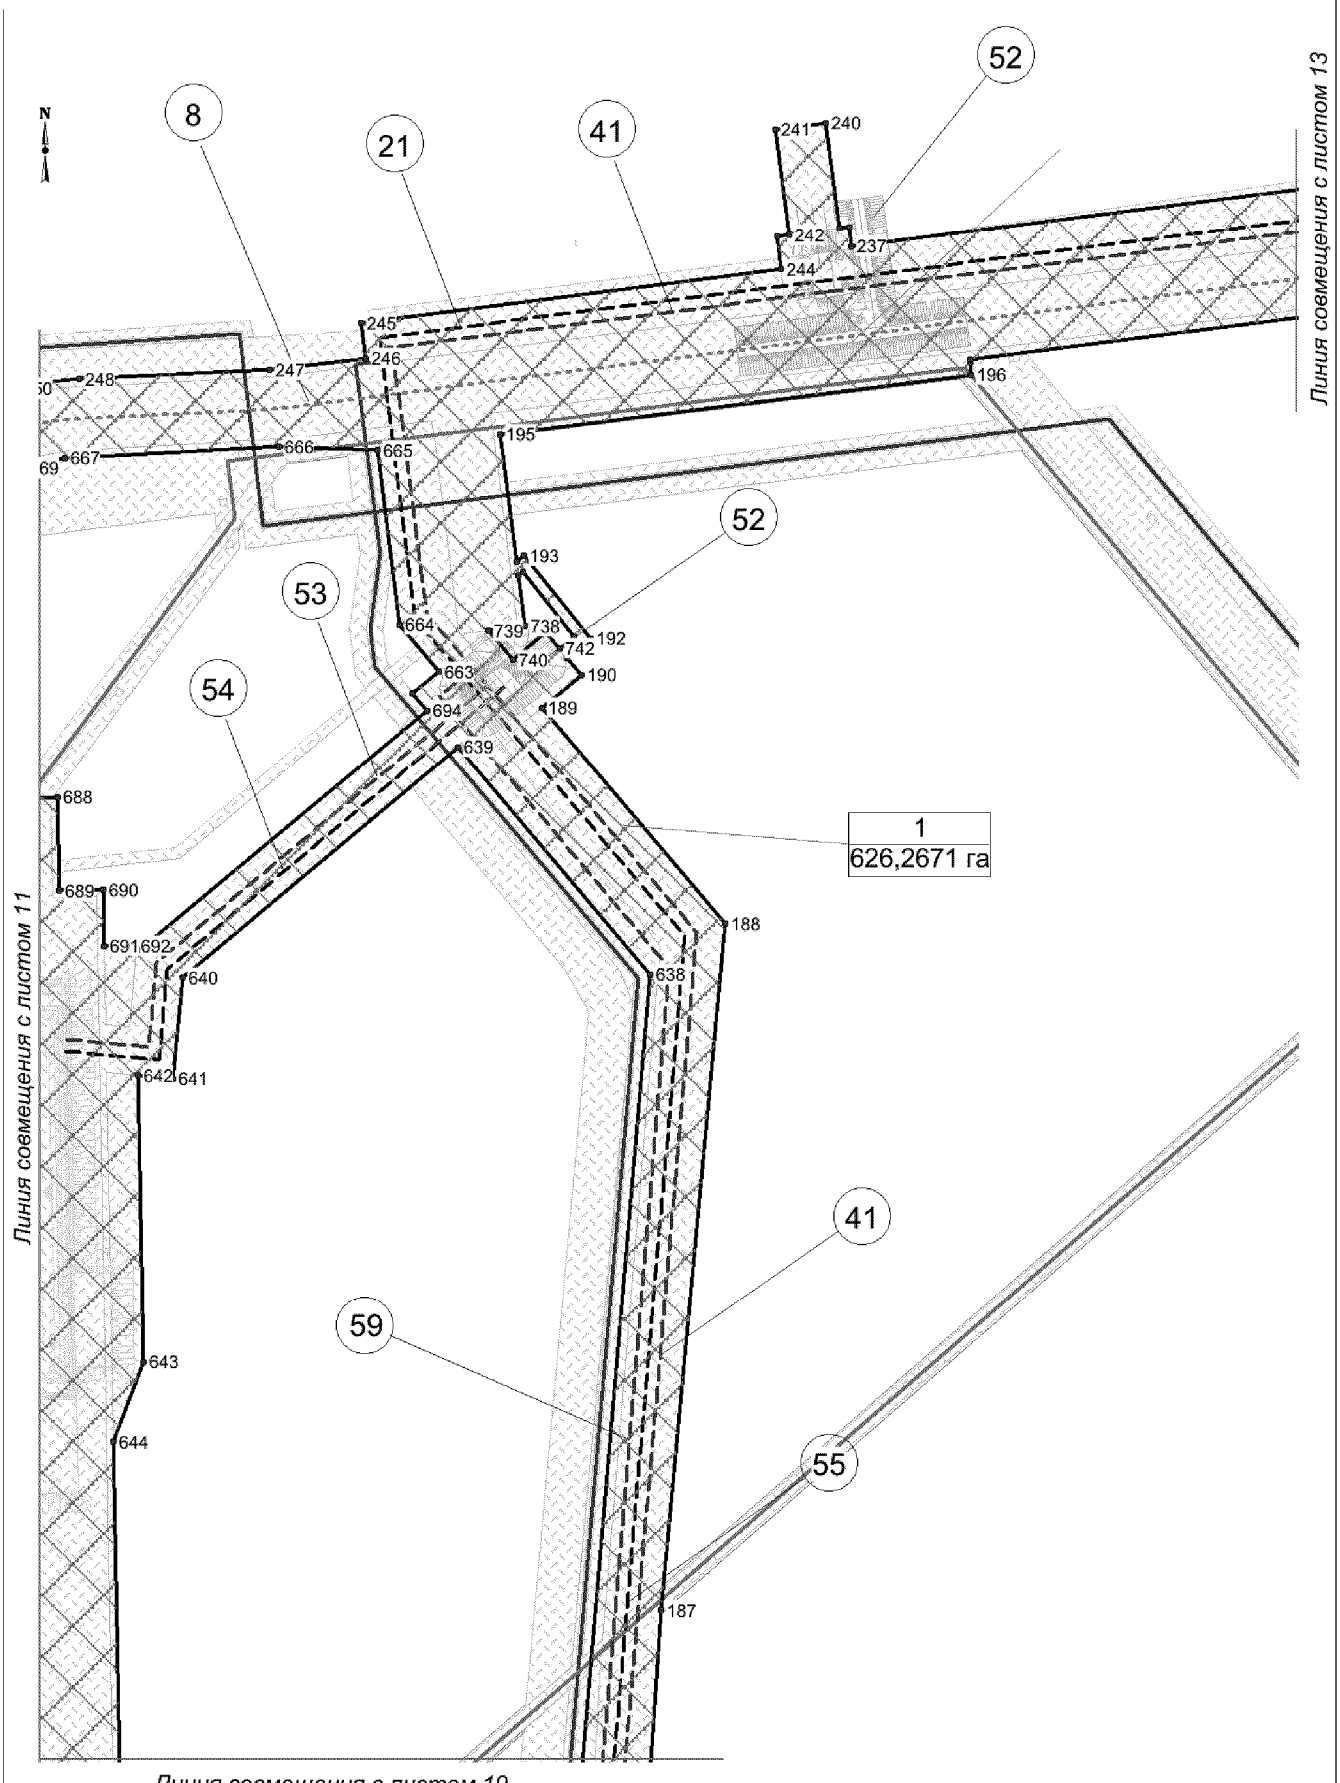


Чертеж красных линий и границ зон планируемого размещения линейного объекта капитального строительства
Масштаб 1: 5 000

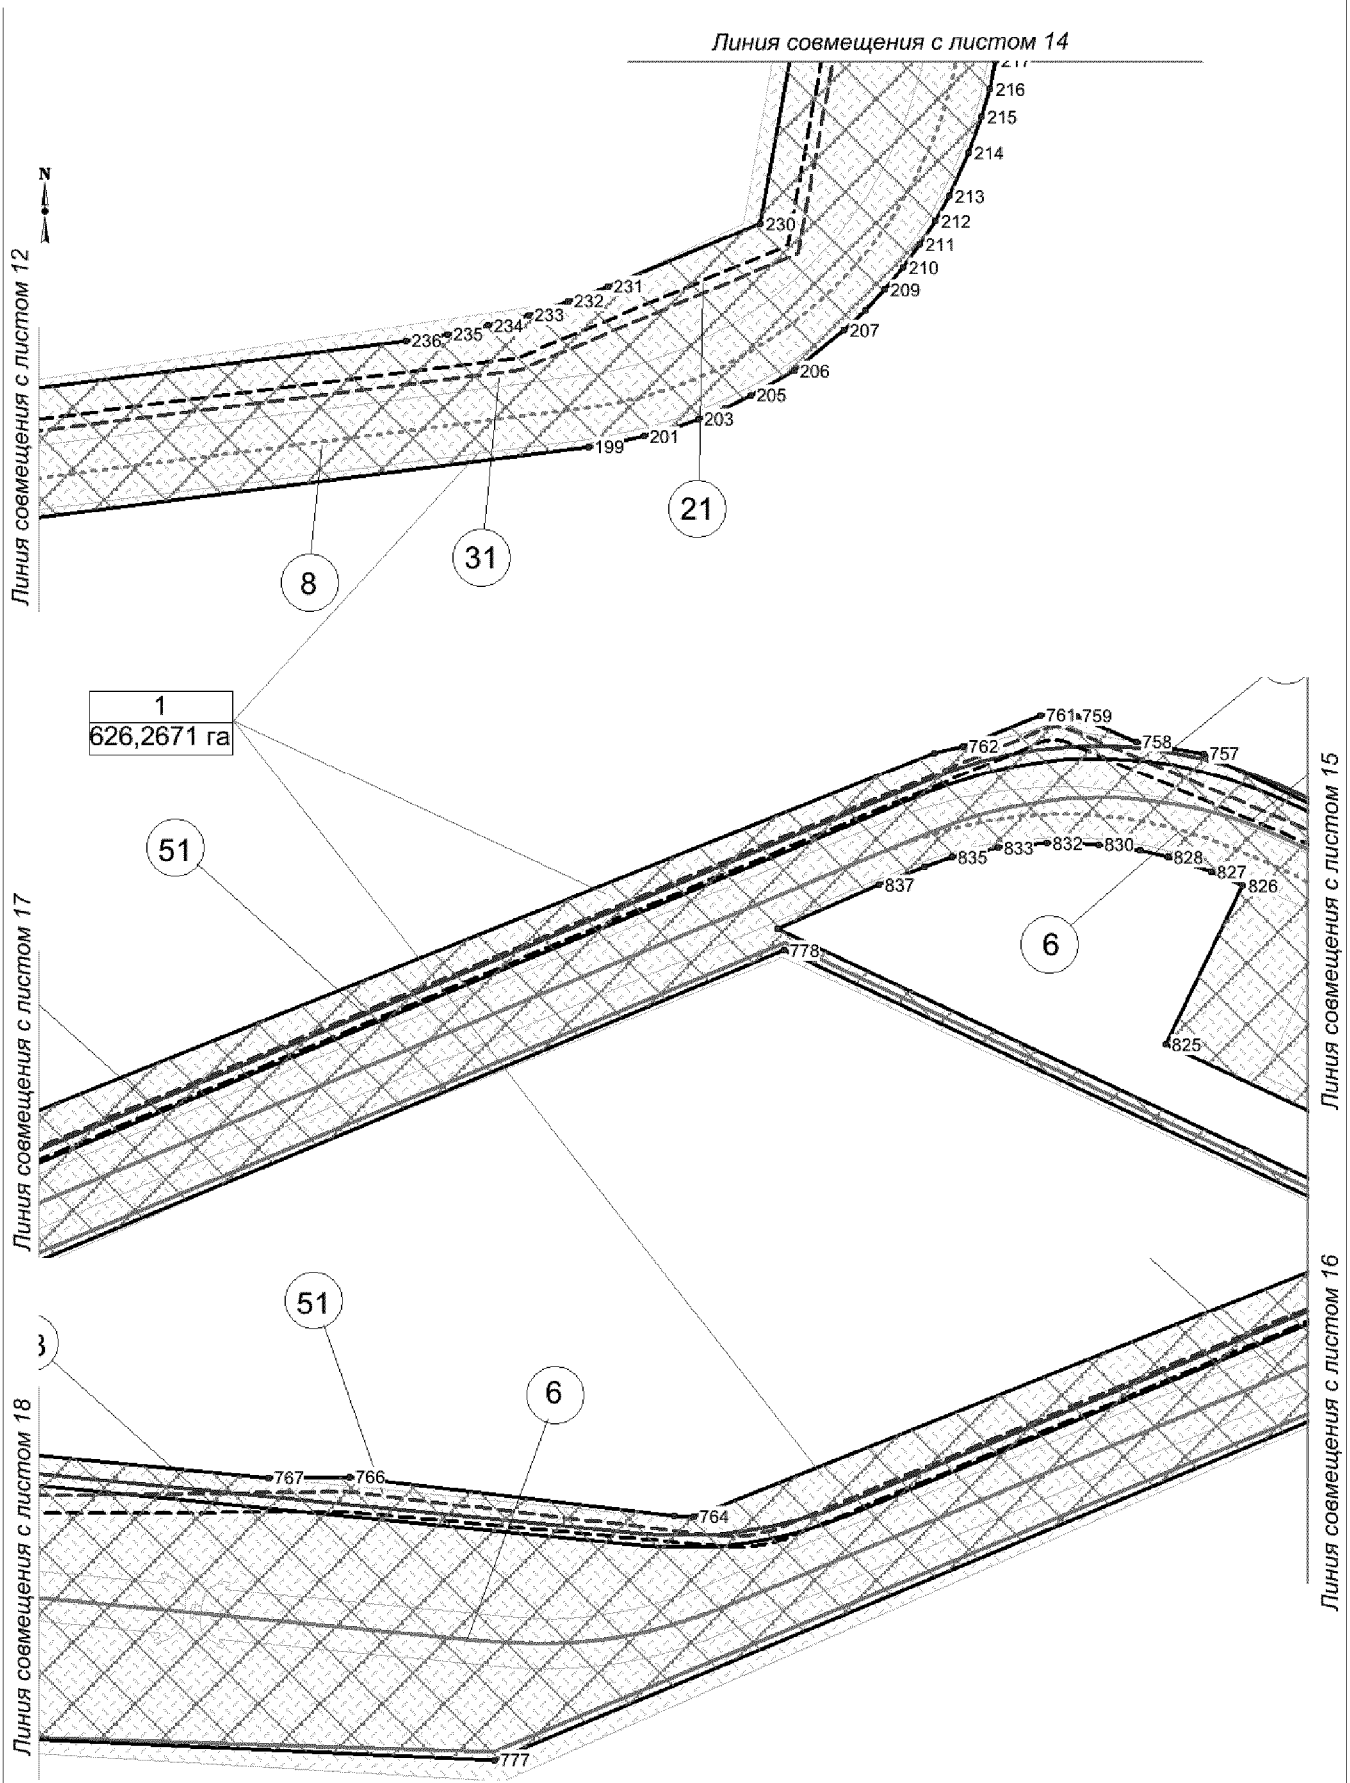


Чертеж красных линий и границ зон планируемого размещения линейного объекта капитального строительства
Масштаб 1: 5 000

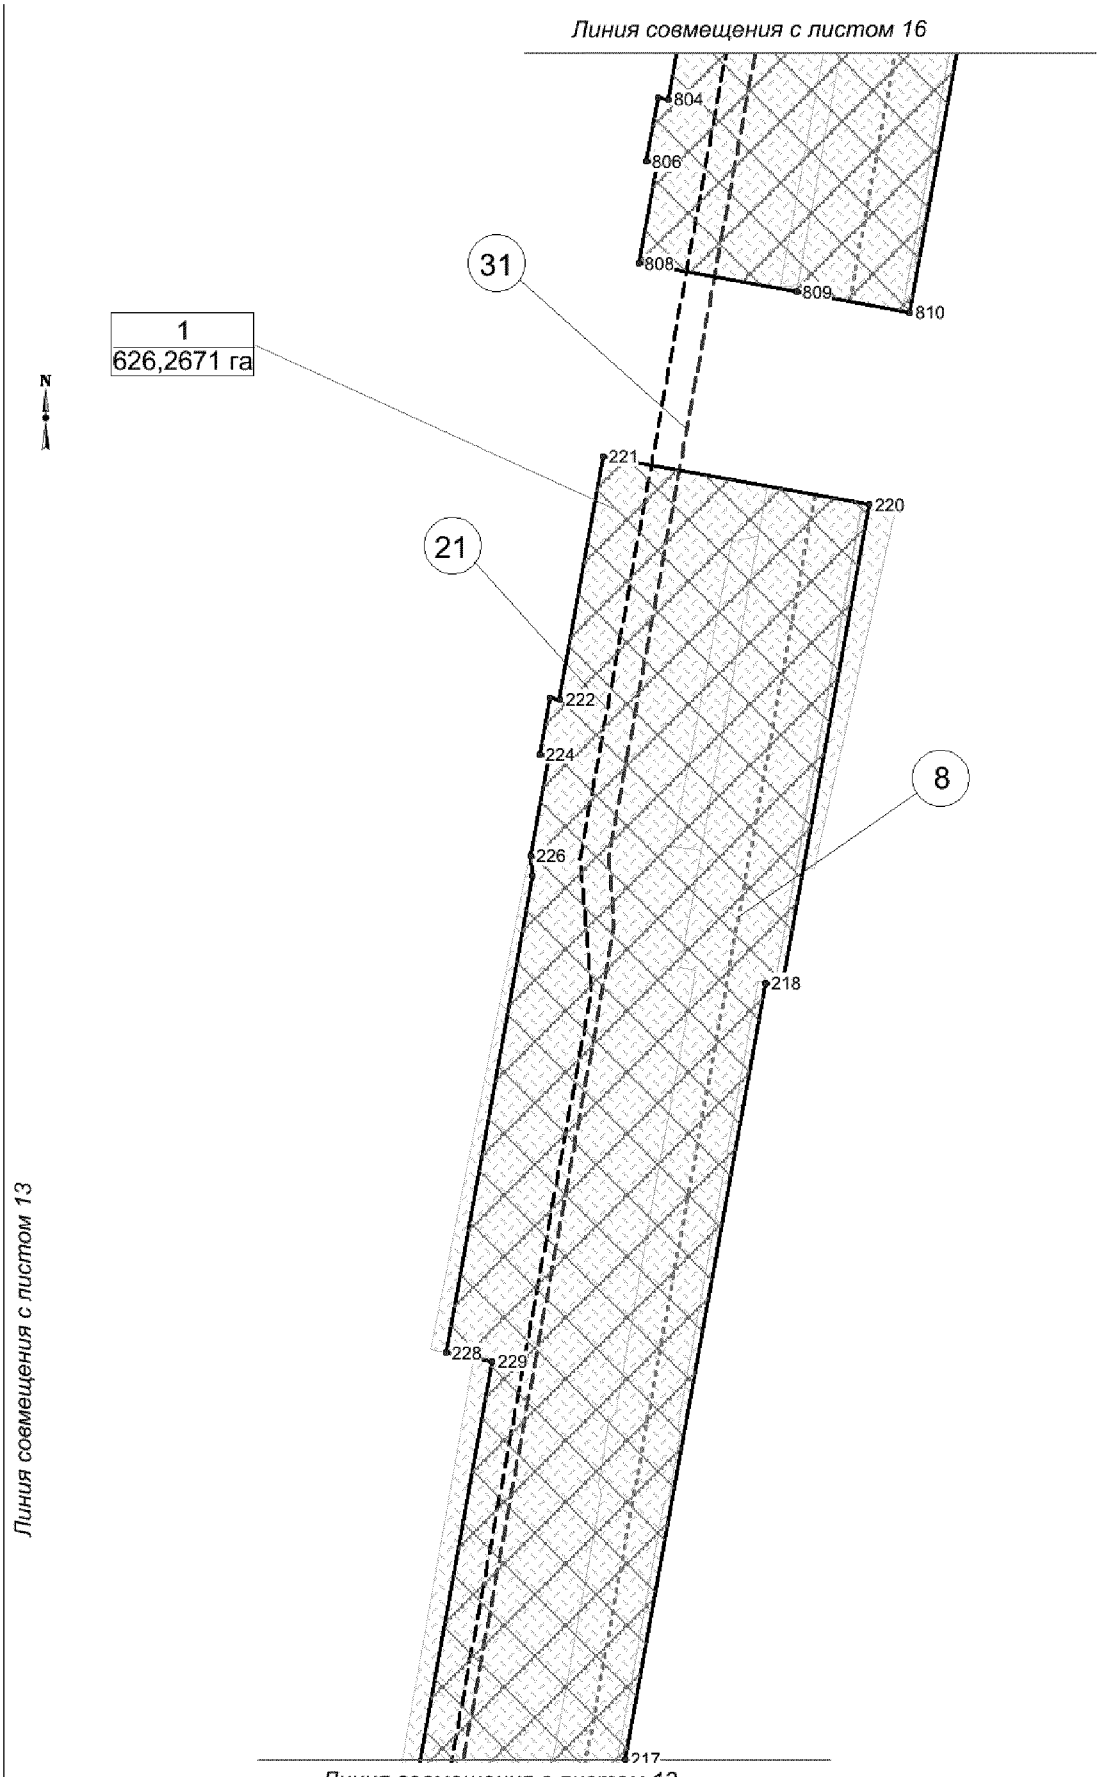


Чертеж красных линий и границ зон планируемого размещения линейного объекта капитального строительства
Масштаб 1: 5 000

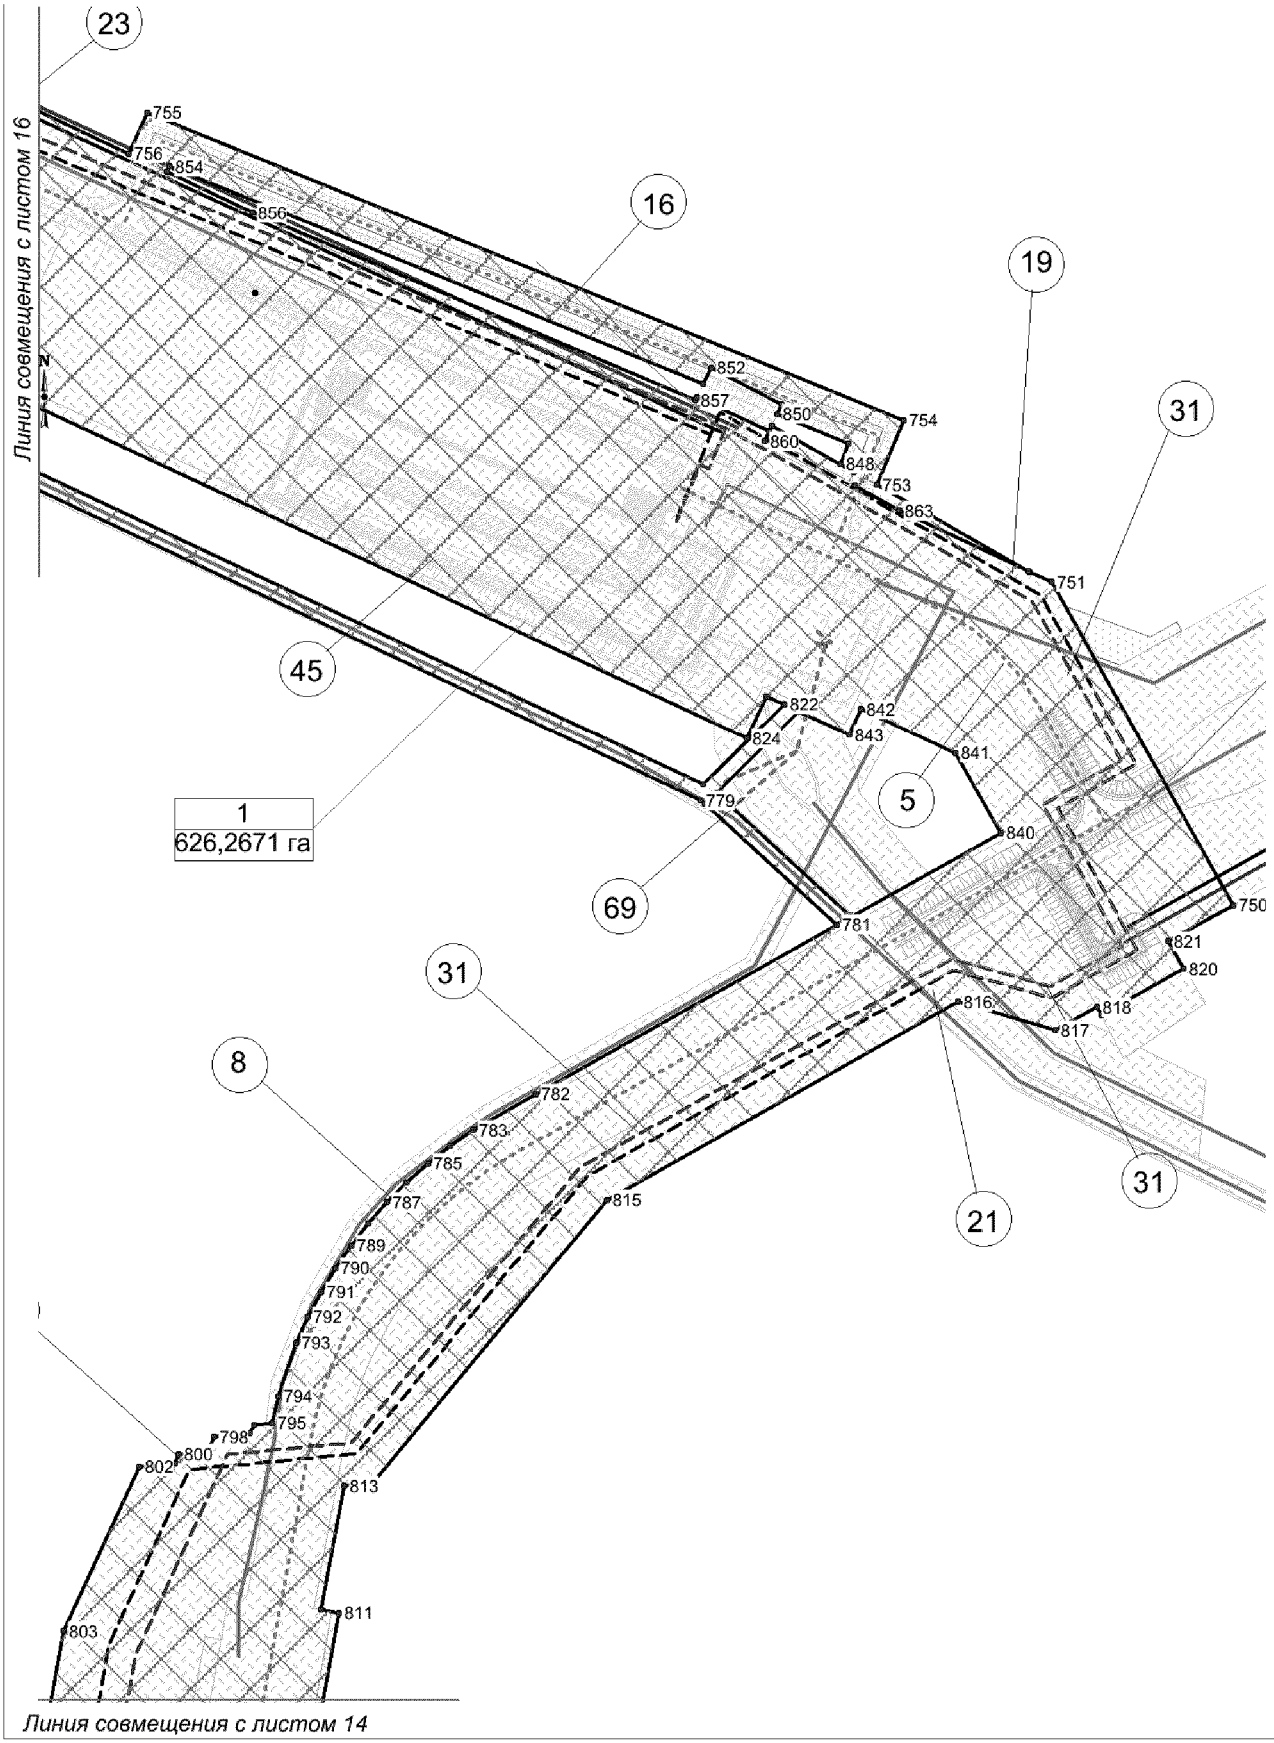


Чертеж красных линий и границ зон планируемого размещения линейного объекта капитального строительства
Масштаб 1: 5 000

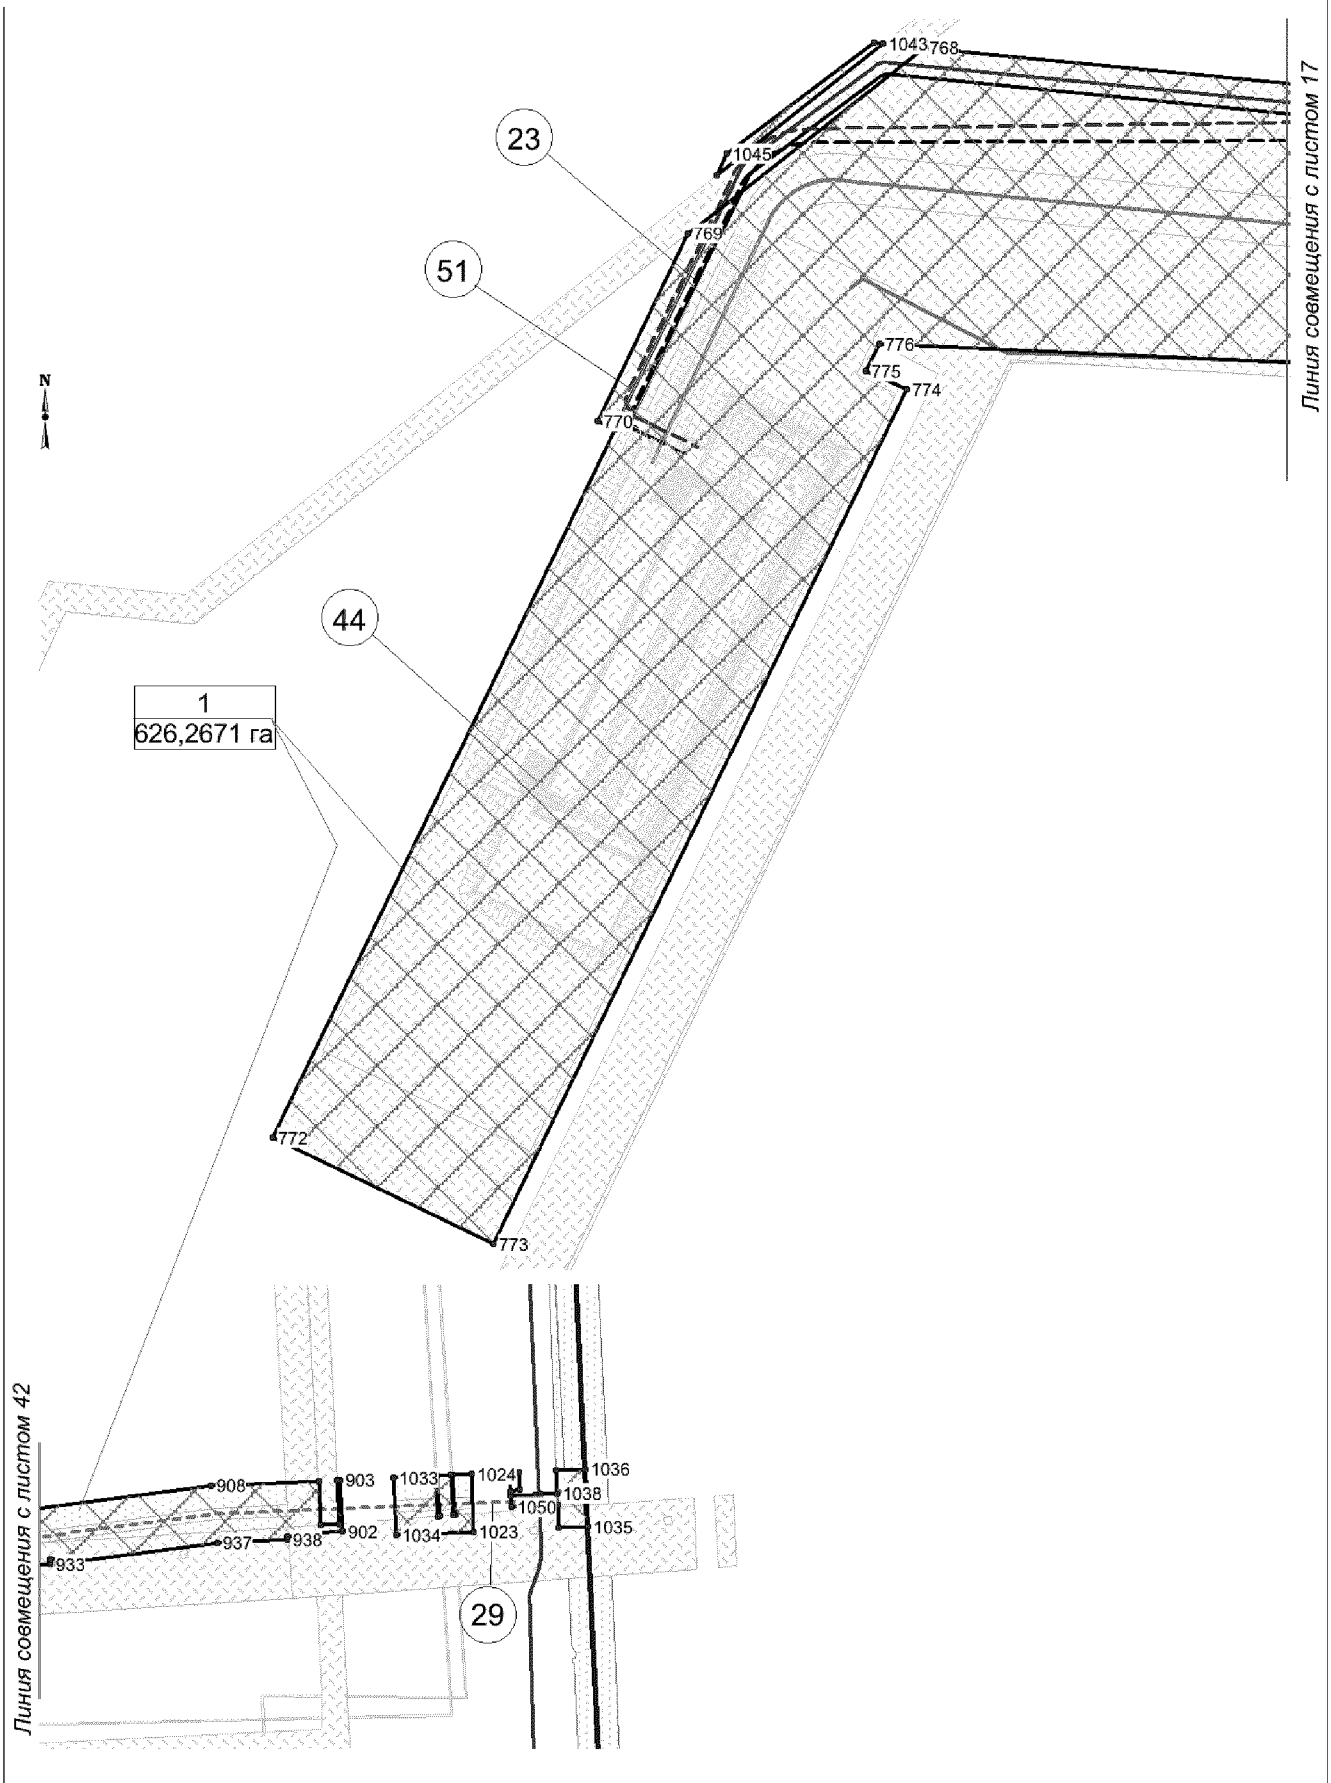


Чертеж красных линий и границ зон планируемого размещения линейного объекта капитального строительства
Масштаб 1: 5 000

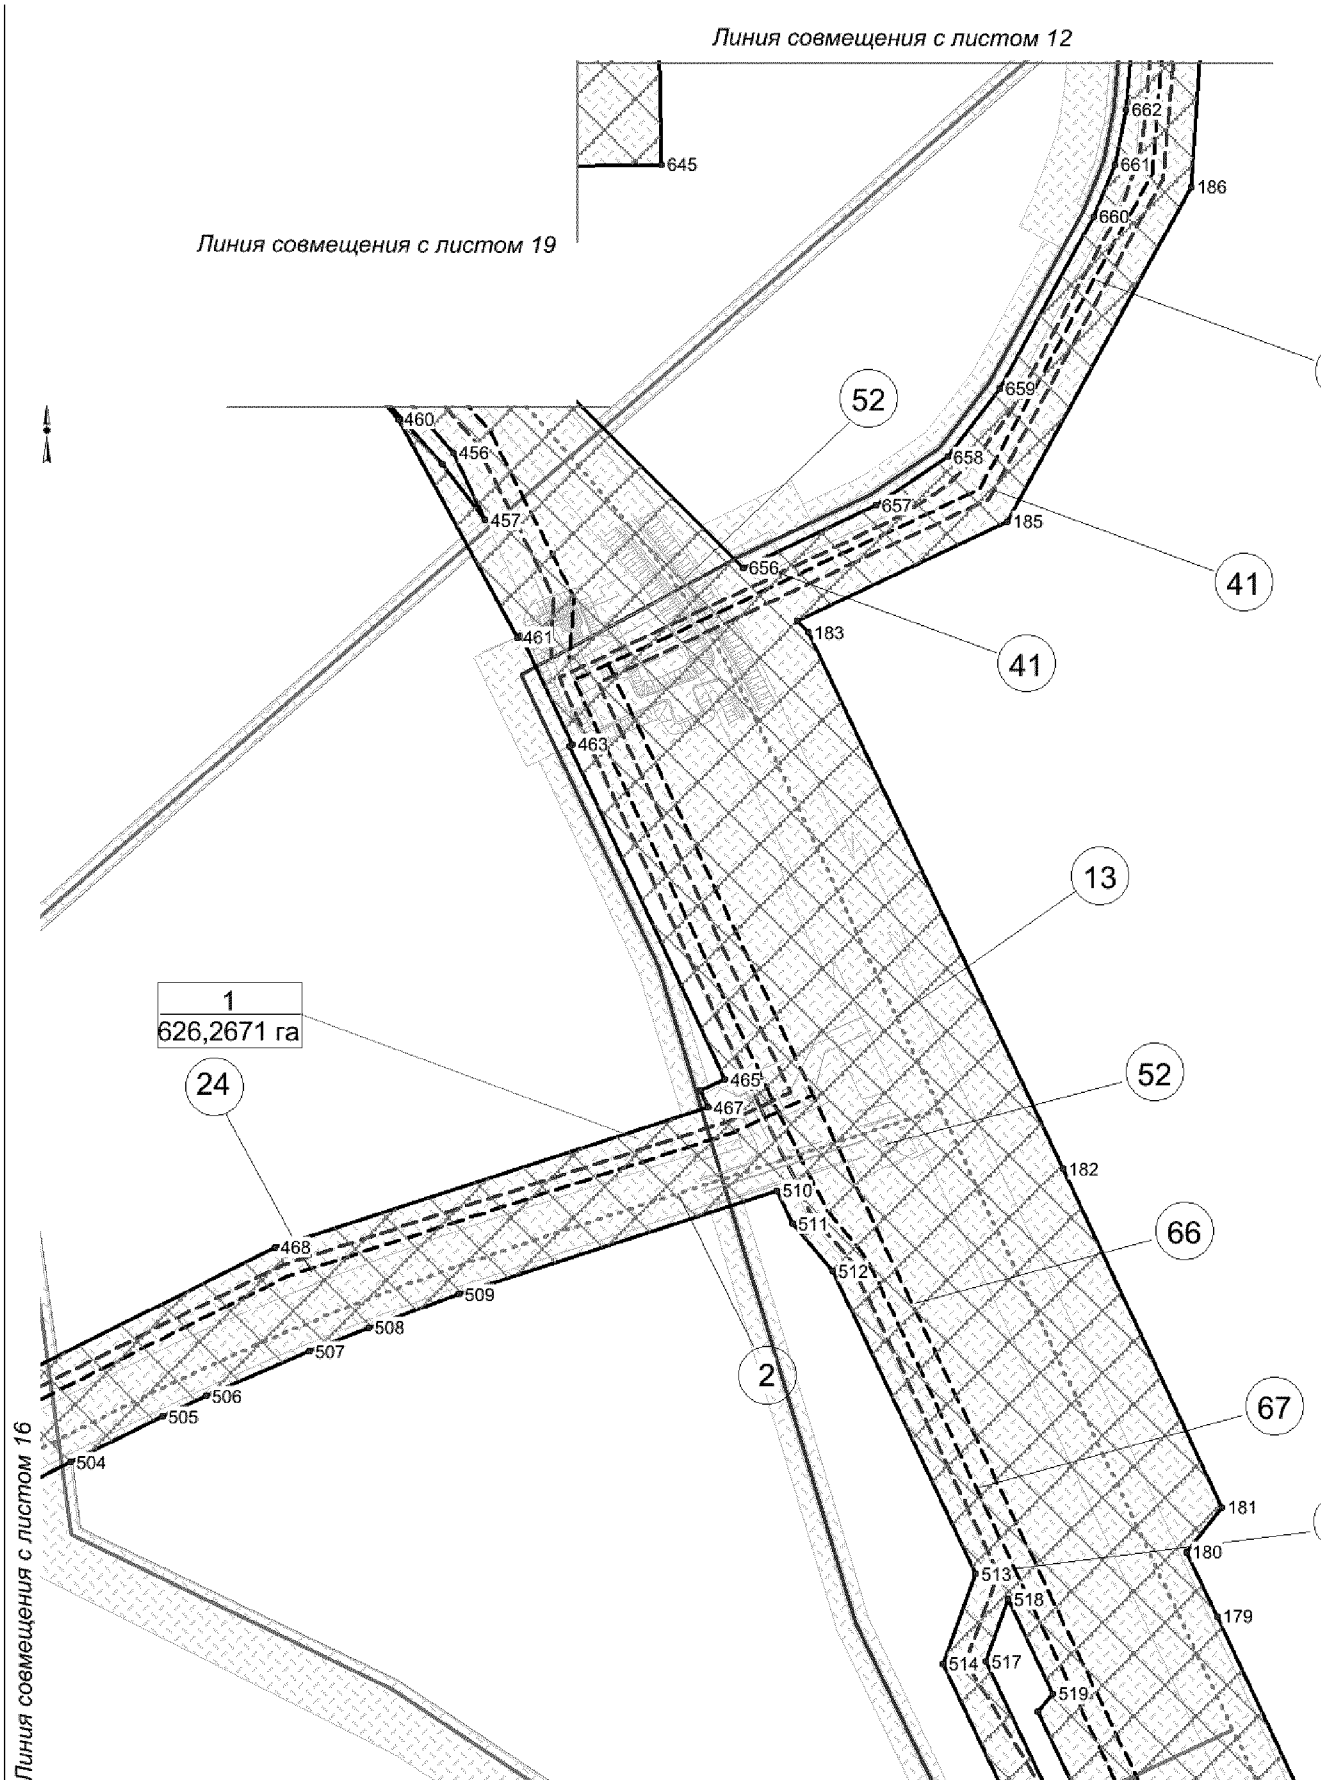


Чертеж красных линий и границ зон планируемого размещения линейного объекта капитального строительства
Масштаб 1: 5 000

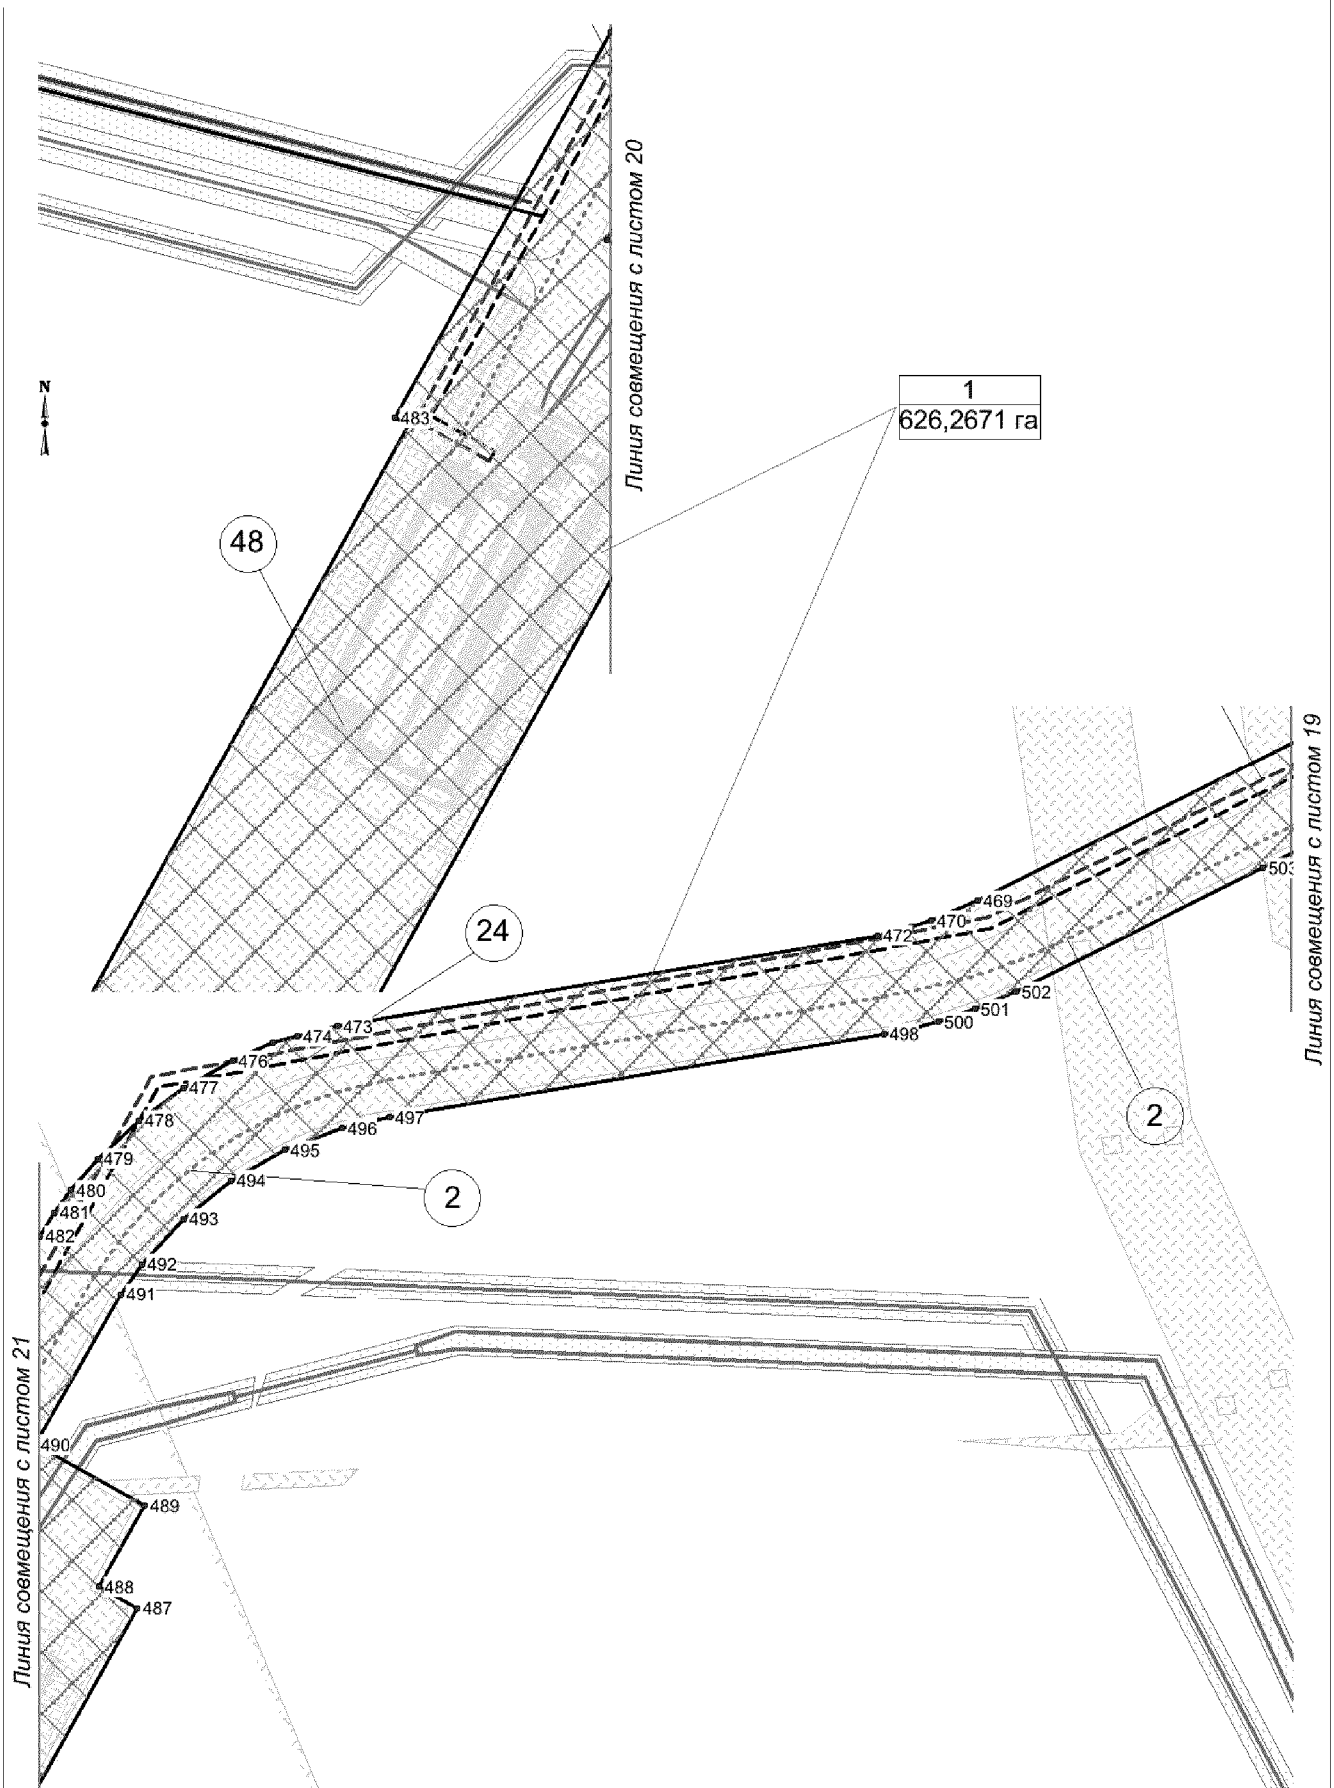


Чертеж красных линий и границ зон планируемого размещения линейного объекта капитального строительства
Масштаб 1: 5 000

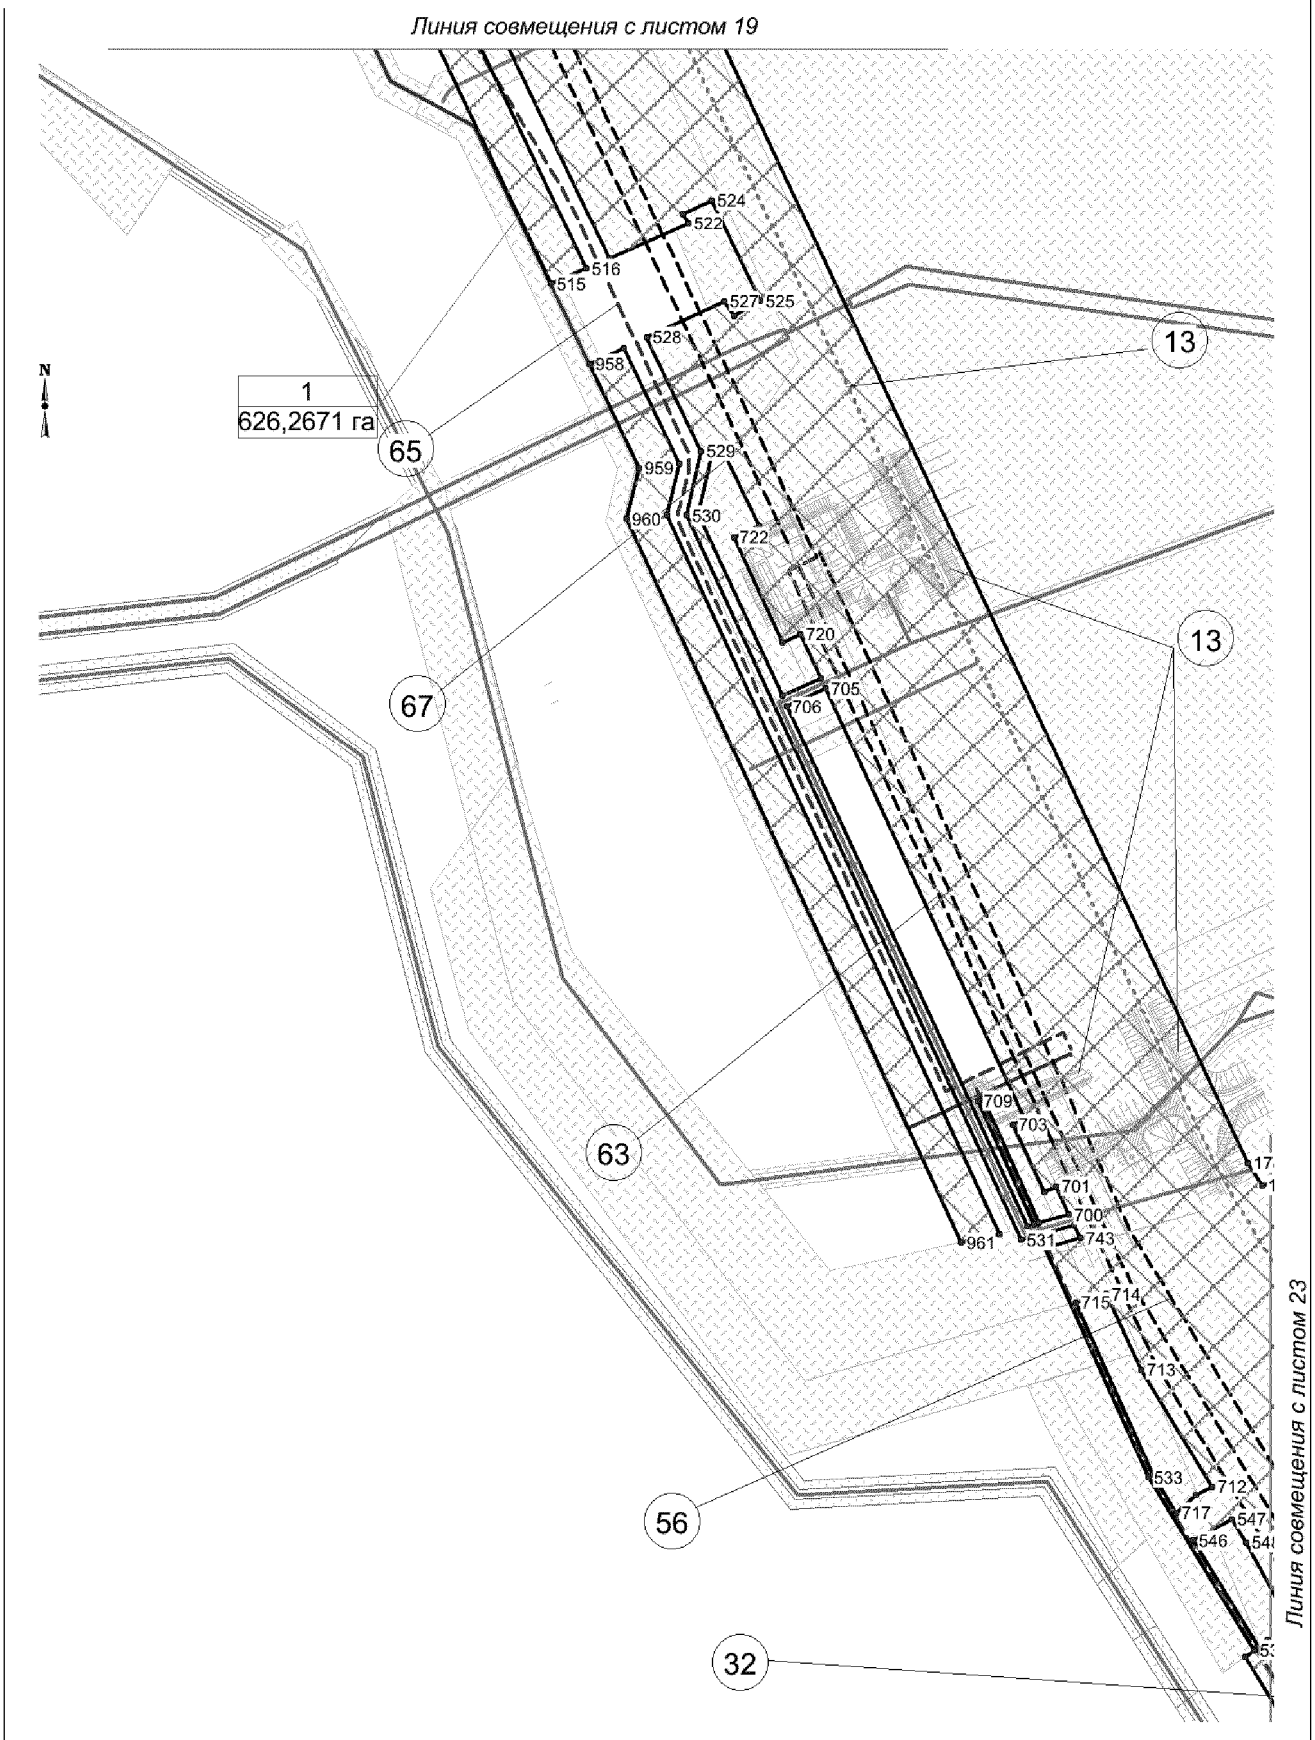


Чертеж красных линий и границ зон планируемого размещения линейного объекта капитального строительства
Масштаб 1: 5 000

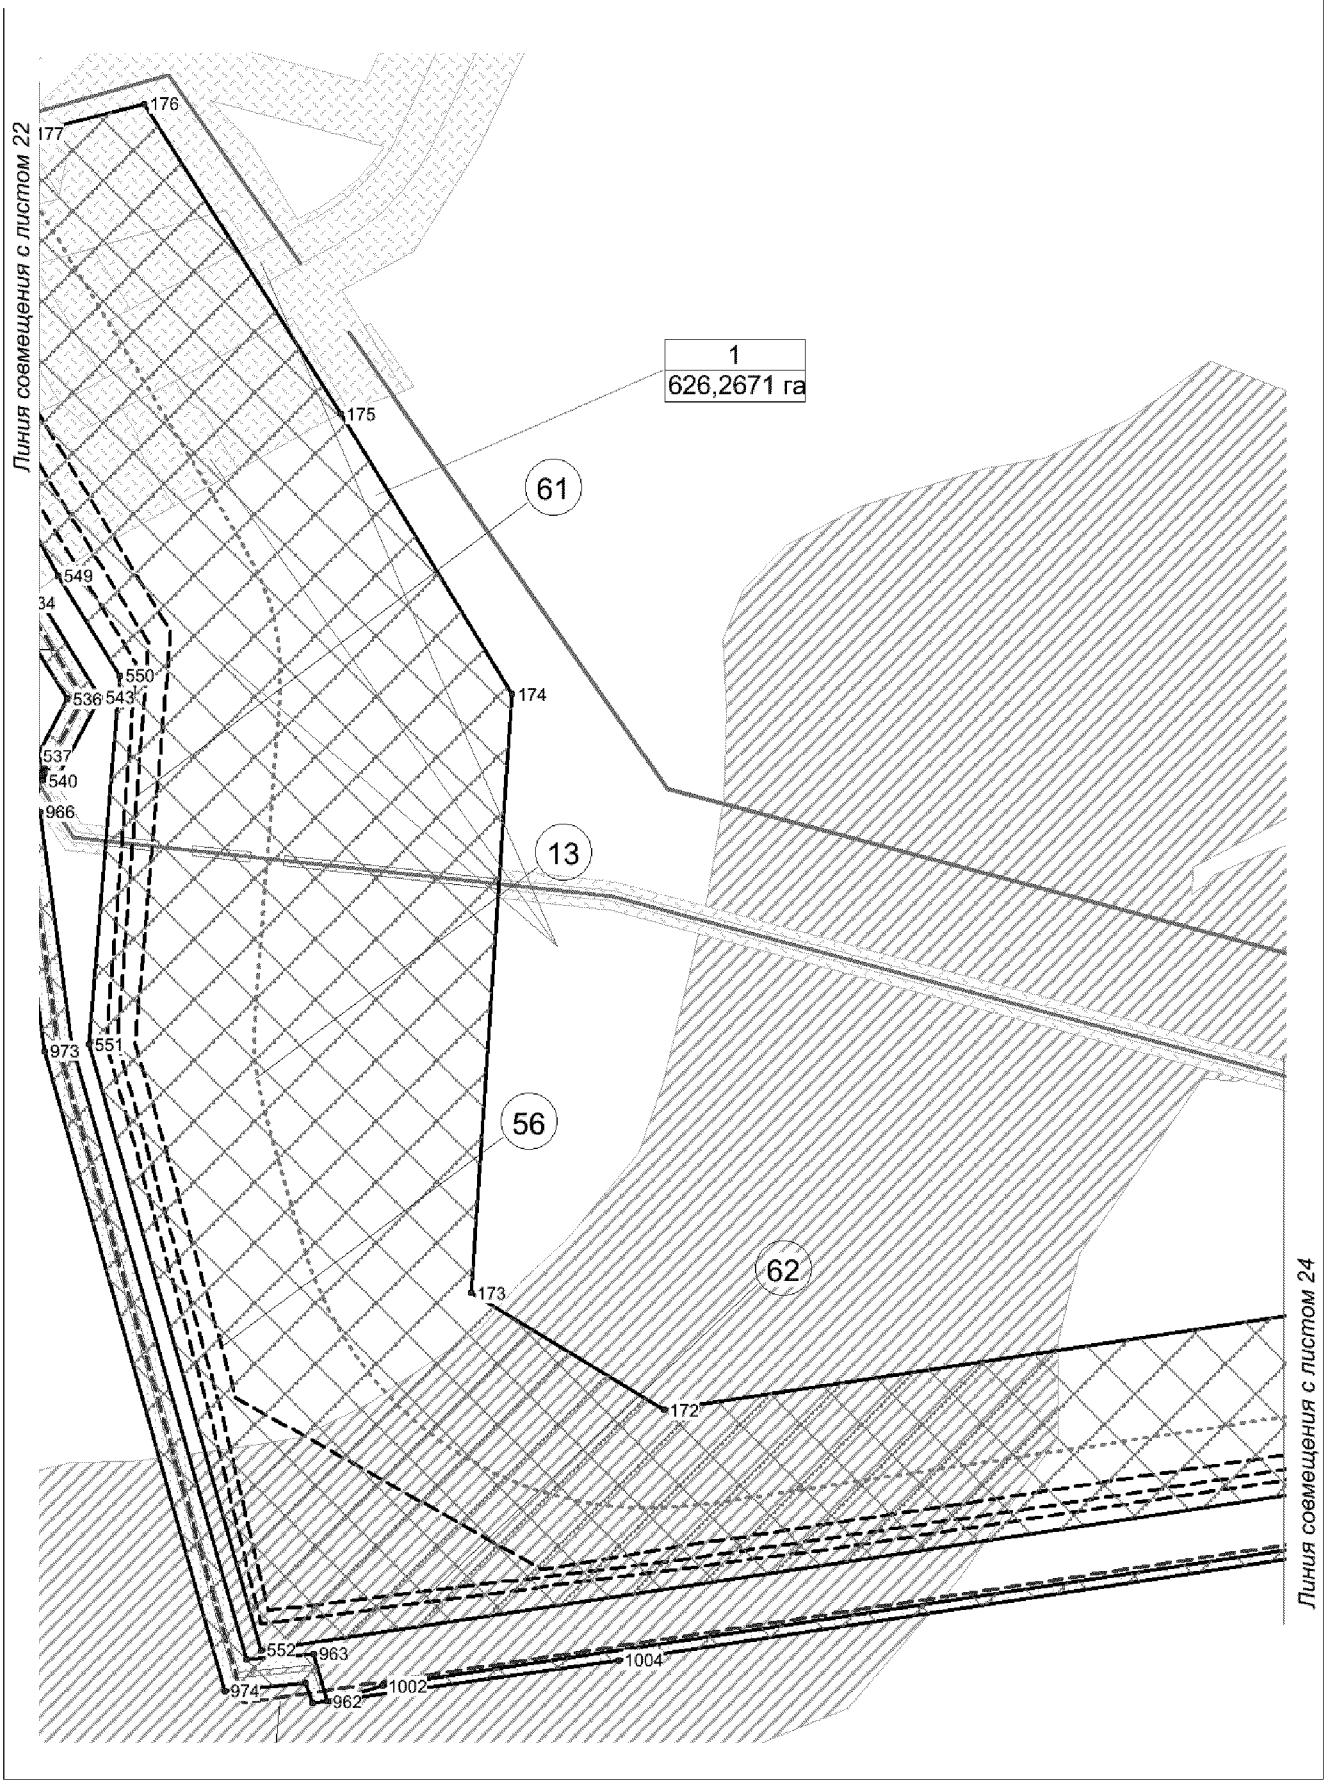


Чертеж красных линий и границ зон планируемого размещения линейного объекта капитального строительства
Масштаб 1: 5 000

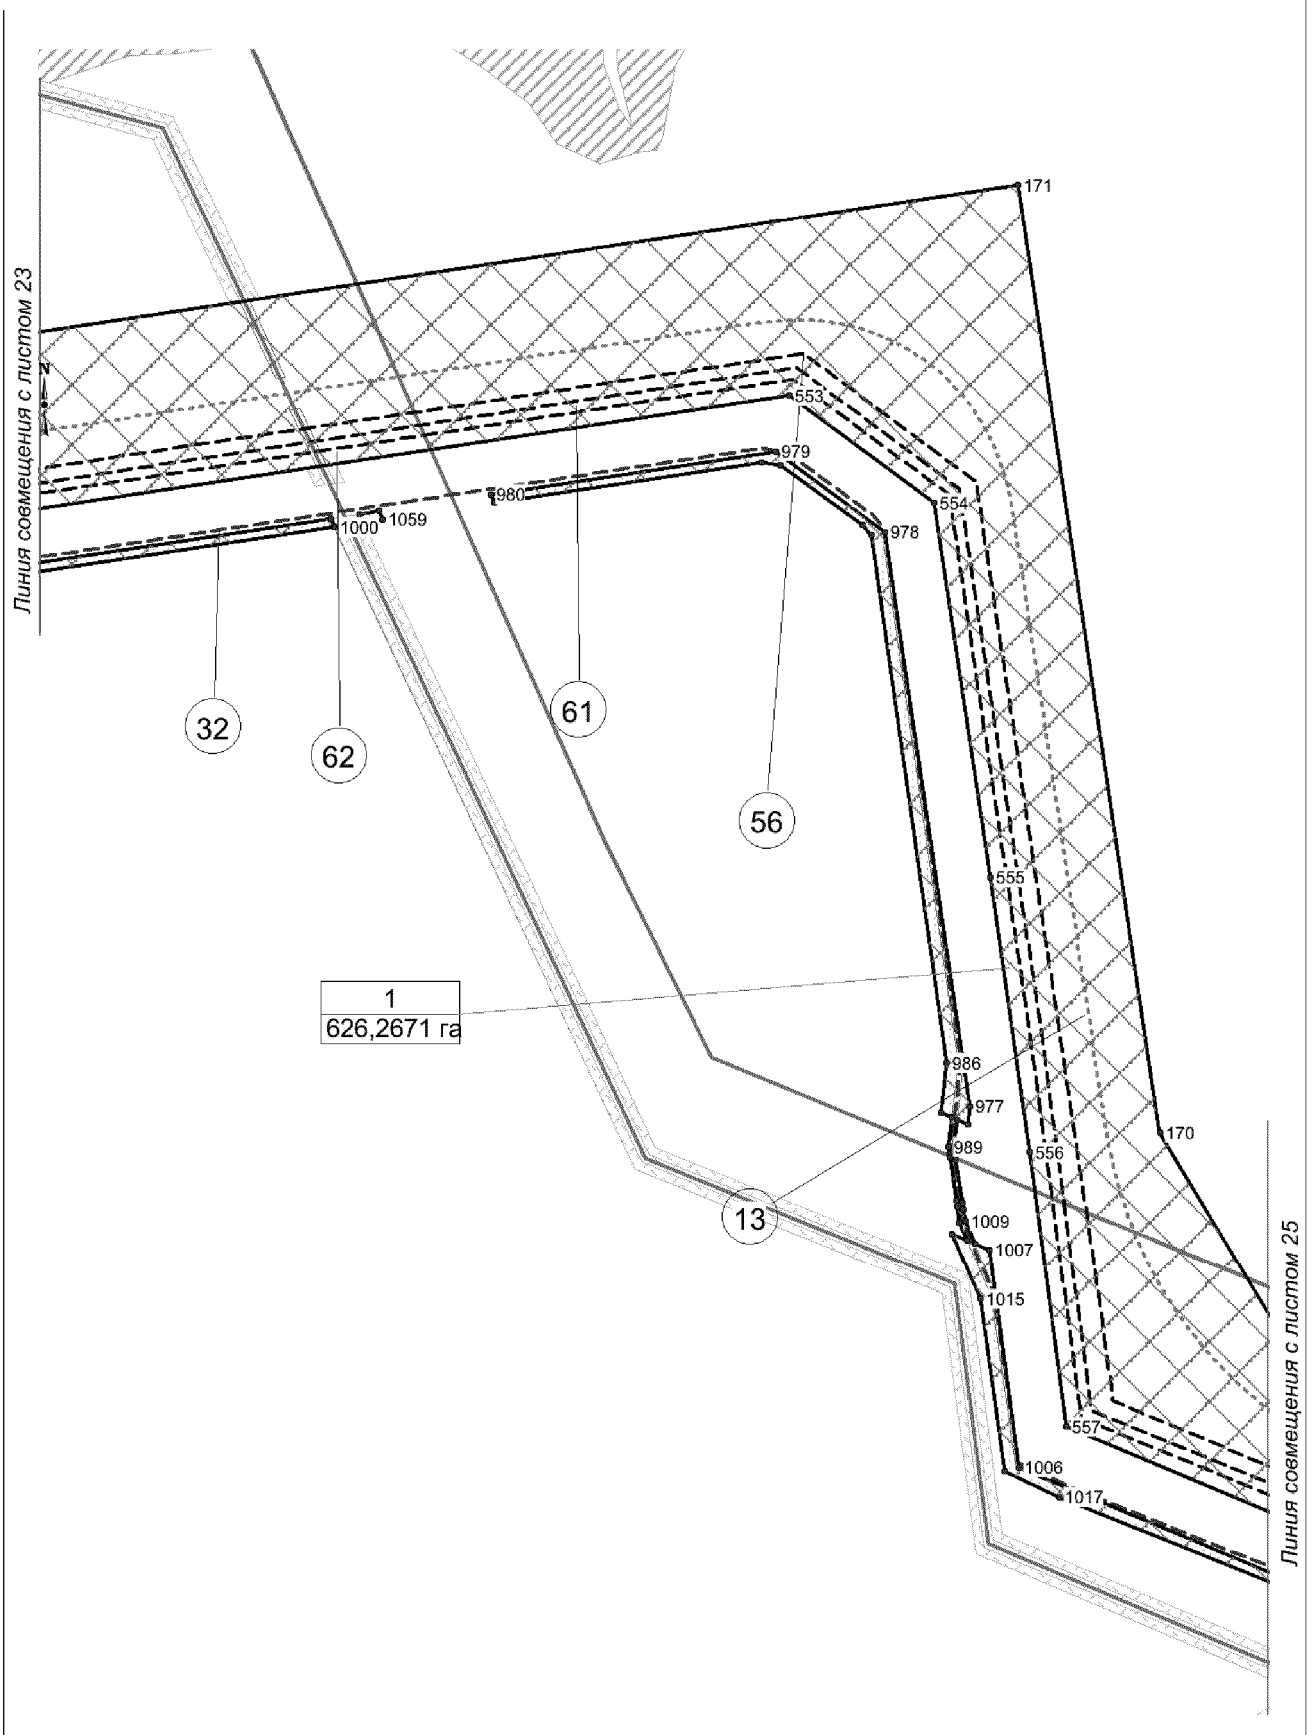


Чертеж красных линий и границ зон планируемого размещения линейного объекта капитального строительства
Масштаб 1: 5 000

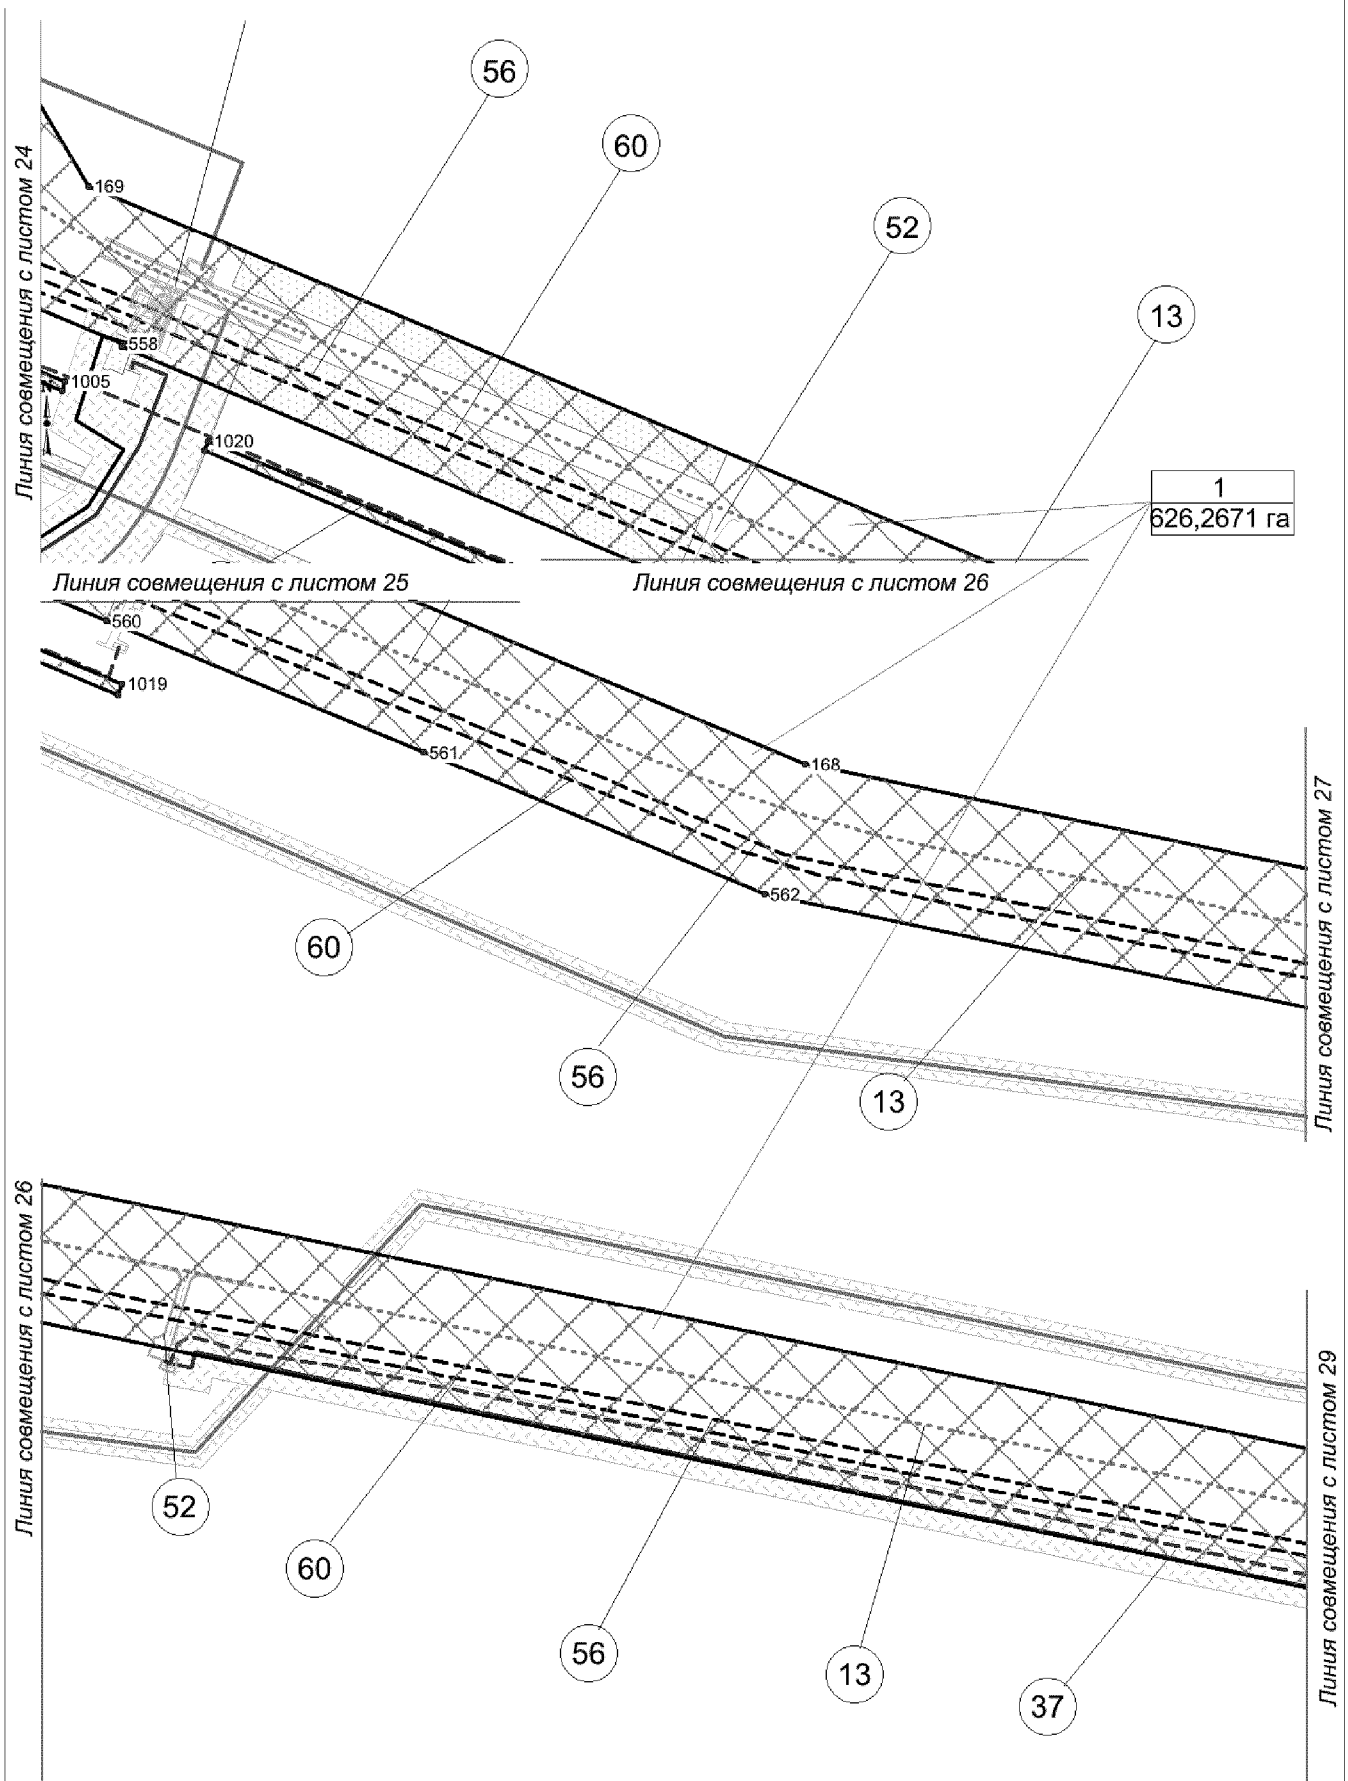


Чертеж красных линий и границ зон планируемого размещения линейного объекта капитального строительства
Масштаб 1: 5 000

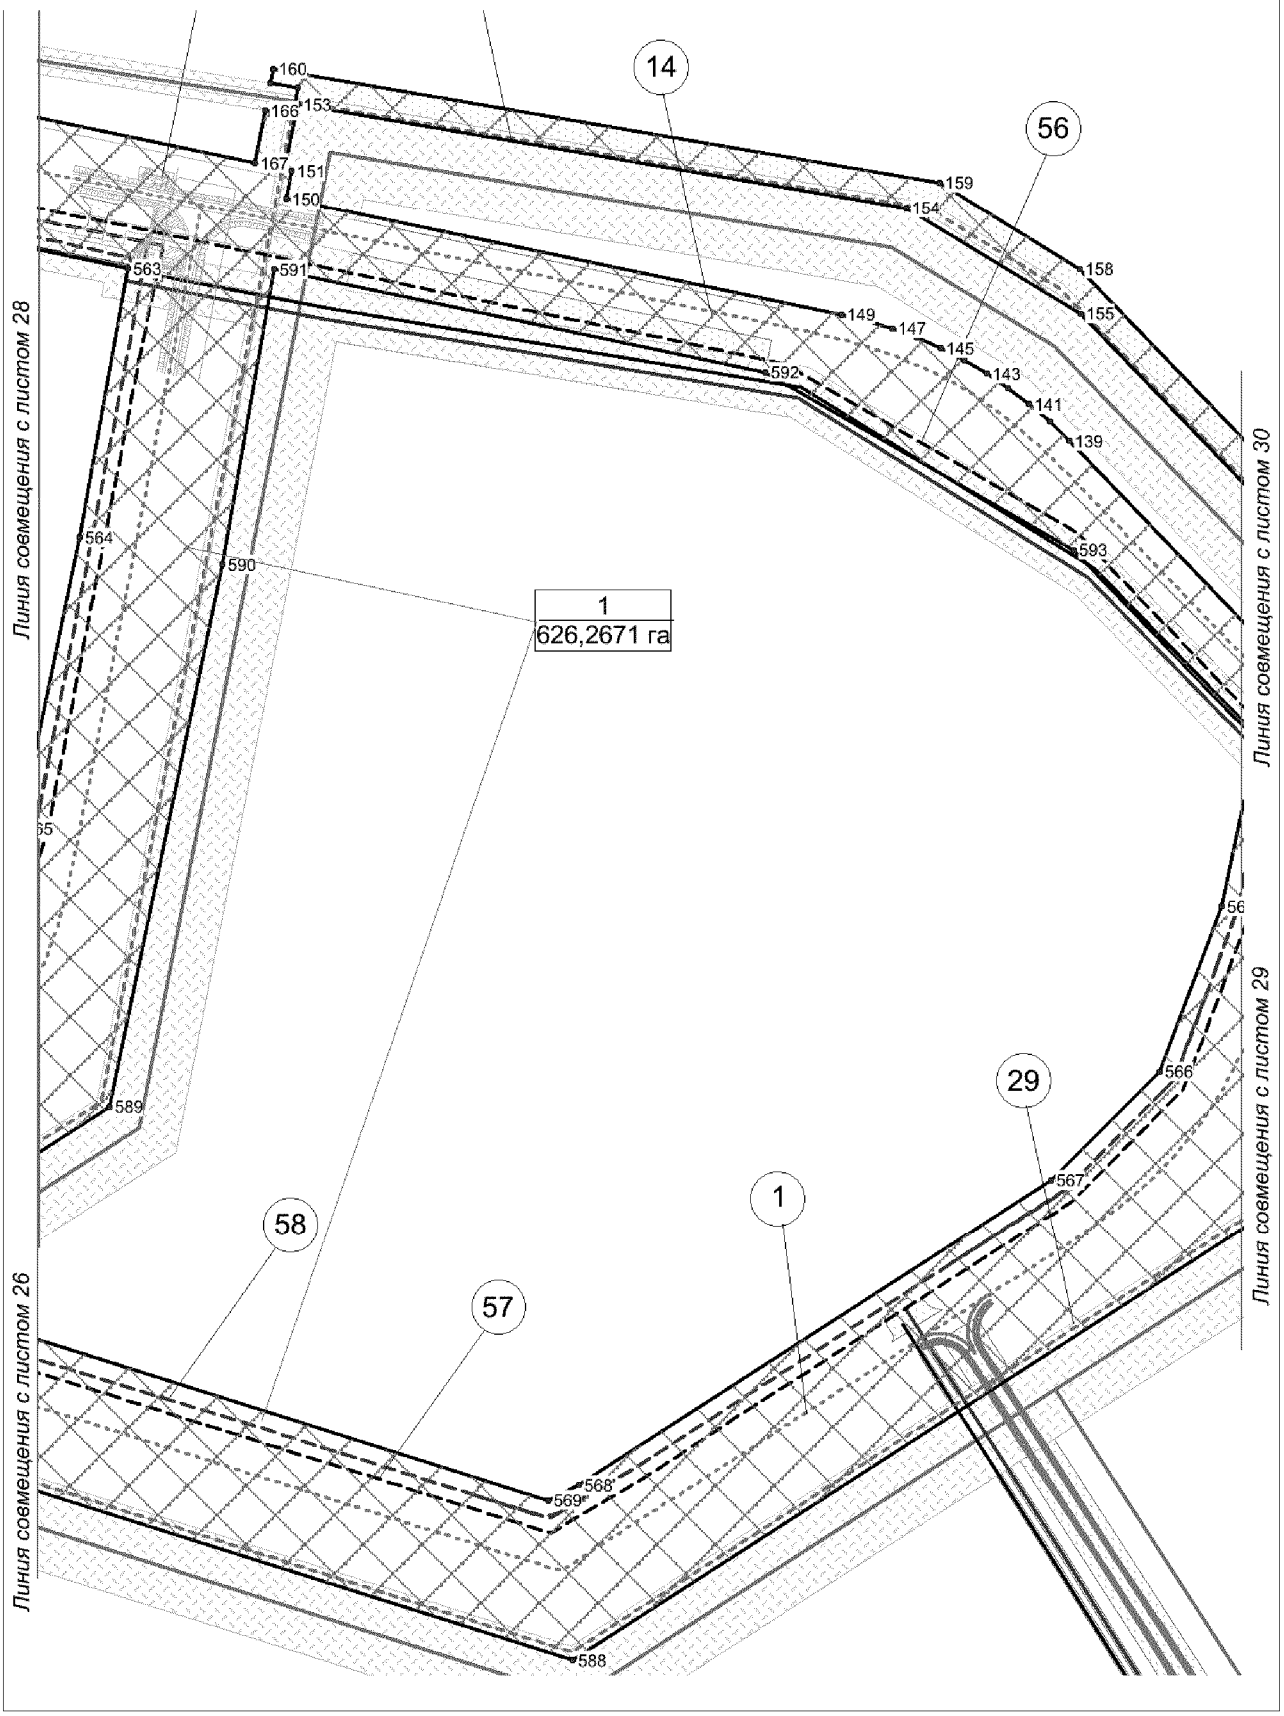


Чертеж красных линий и границ зон планируемого размещения линейного объекта капитального строительства
Масштаб 1: 5 000

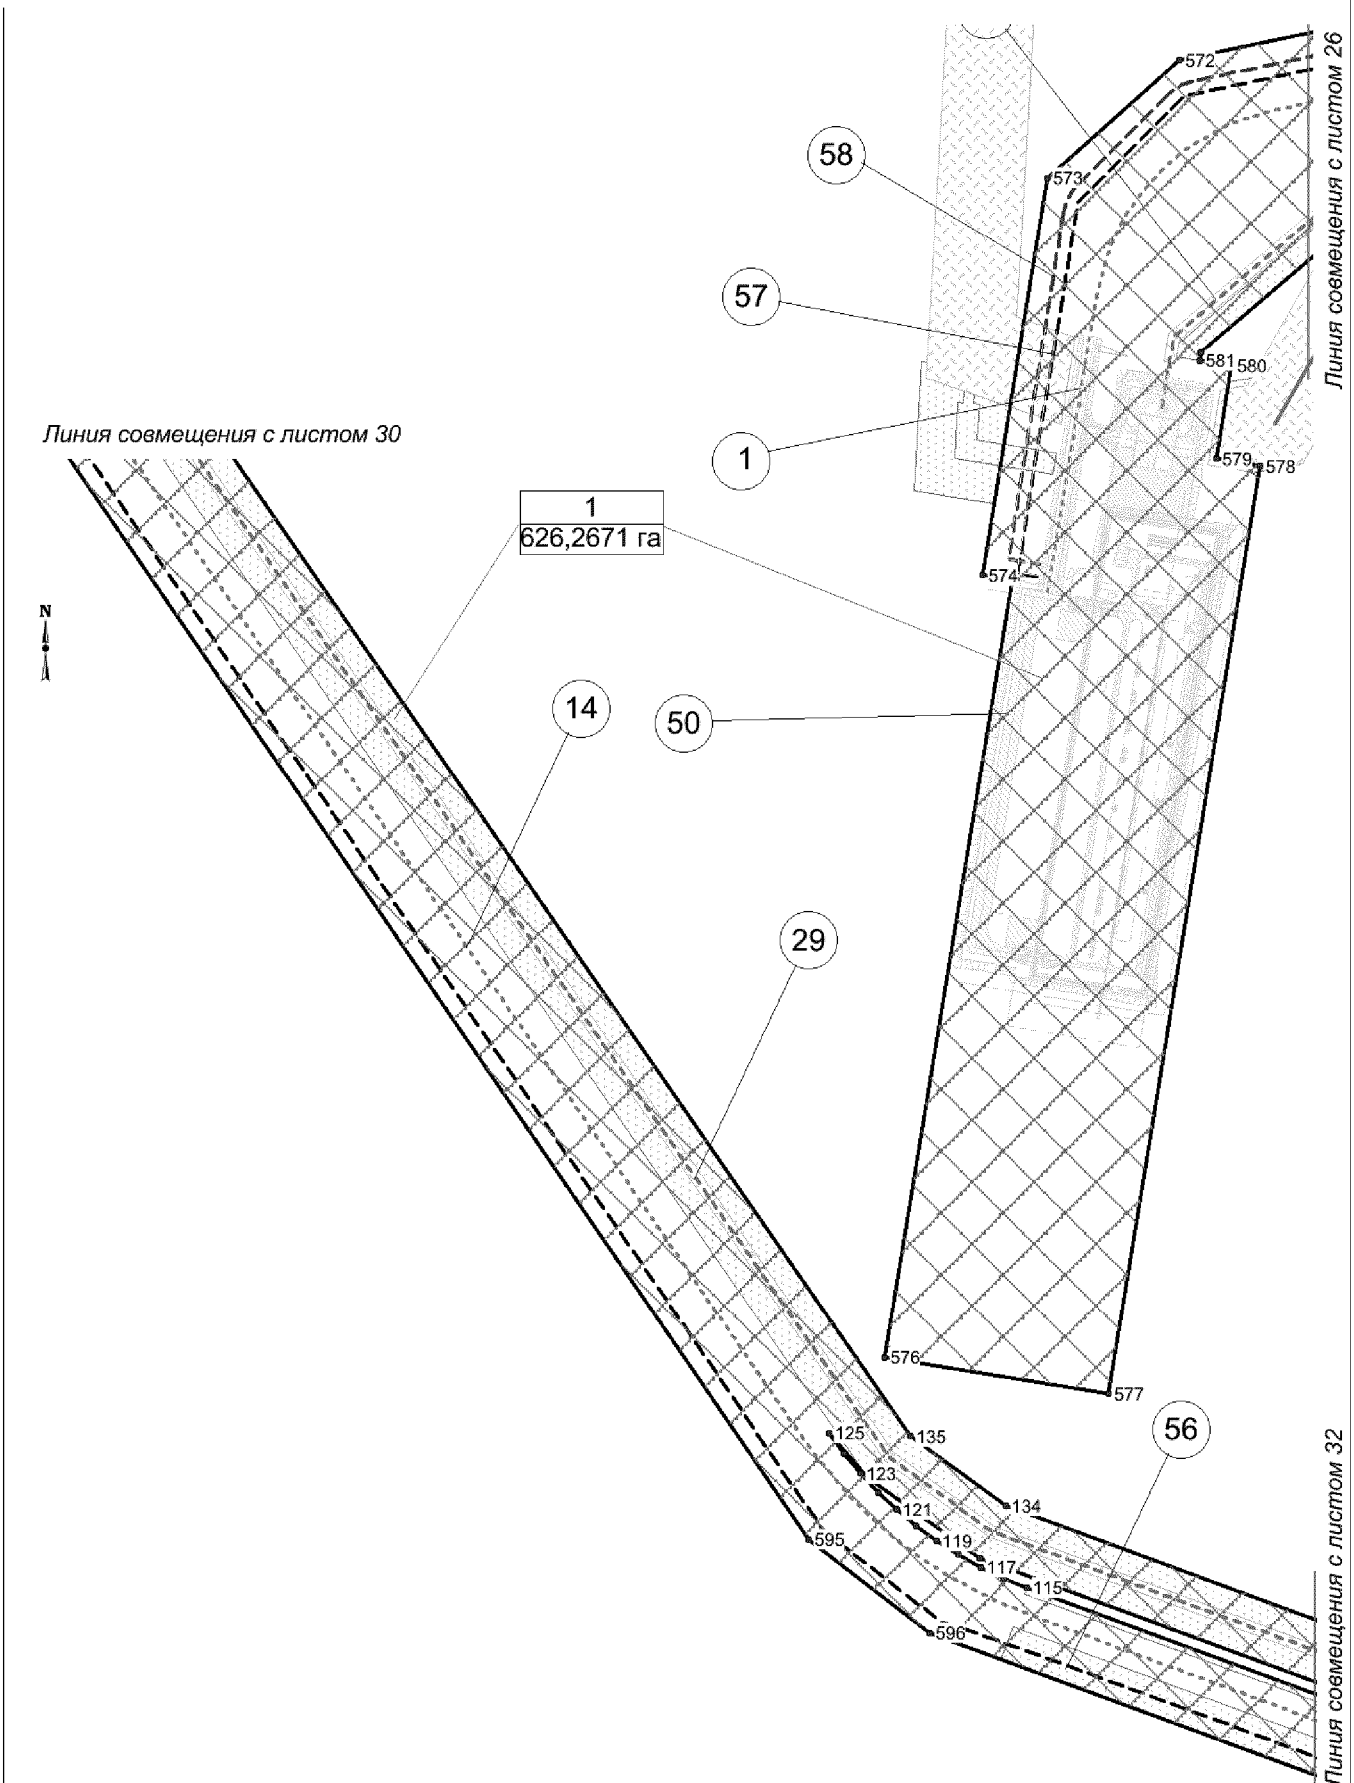


Чертеж красных линий и границ зон планируемого размещения линейного объекта капитального строительства
Масштаб 1: 5 000

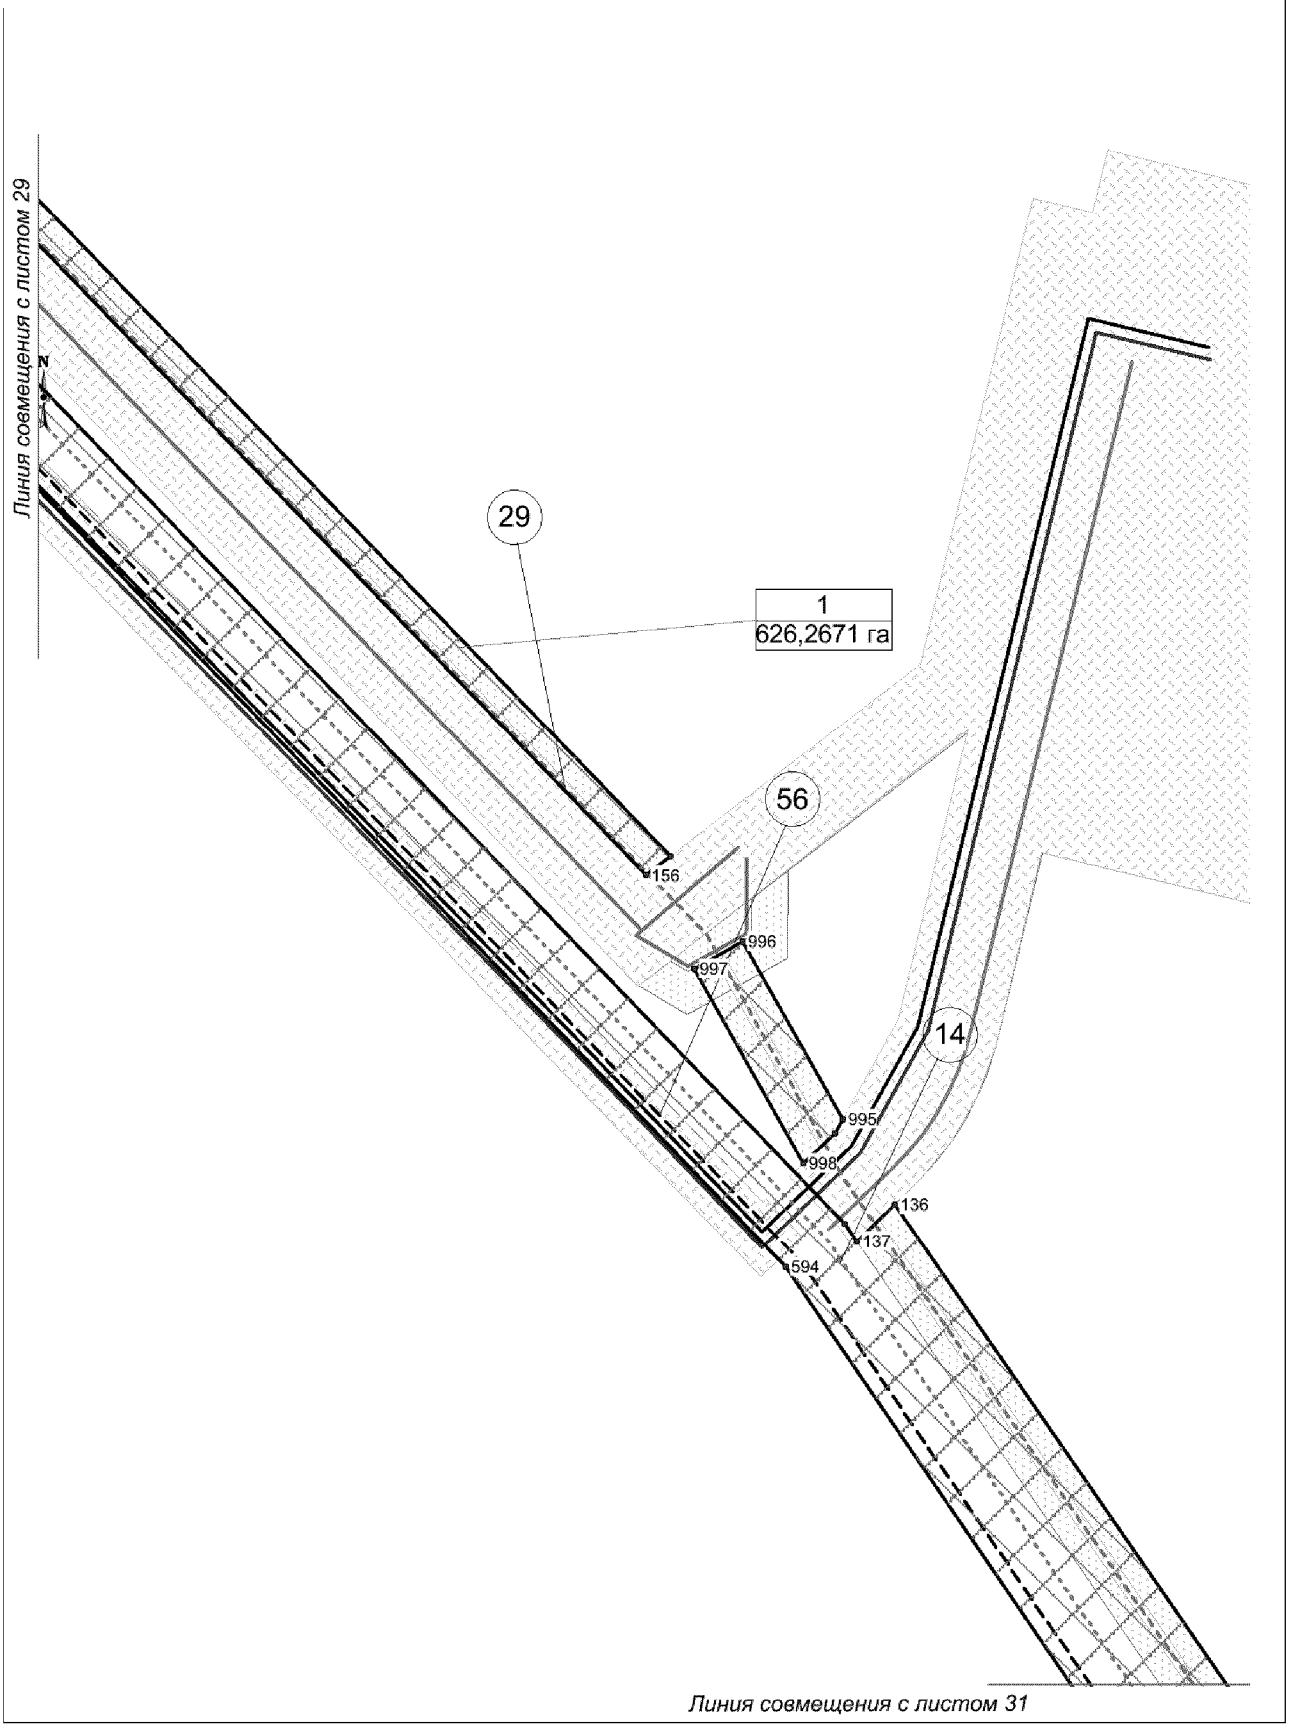


Чертеж красных линий и границ зон планируемого размещения линейного объекта капитального строительства
Масштаб 1: 5 000

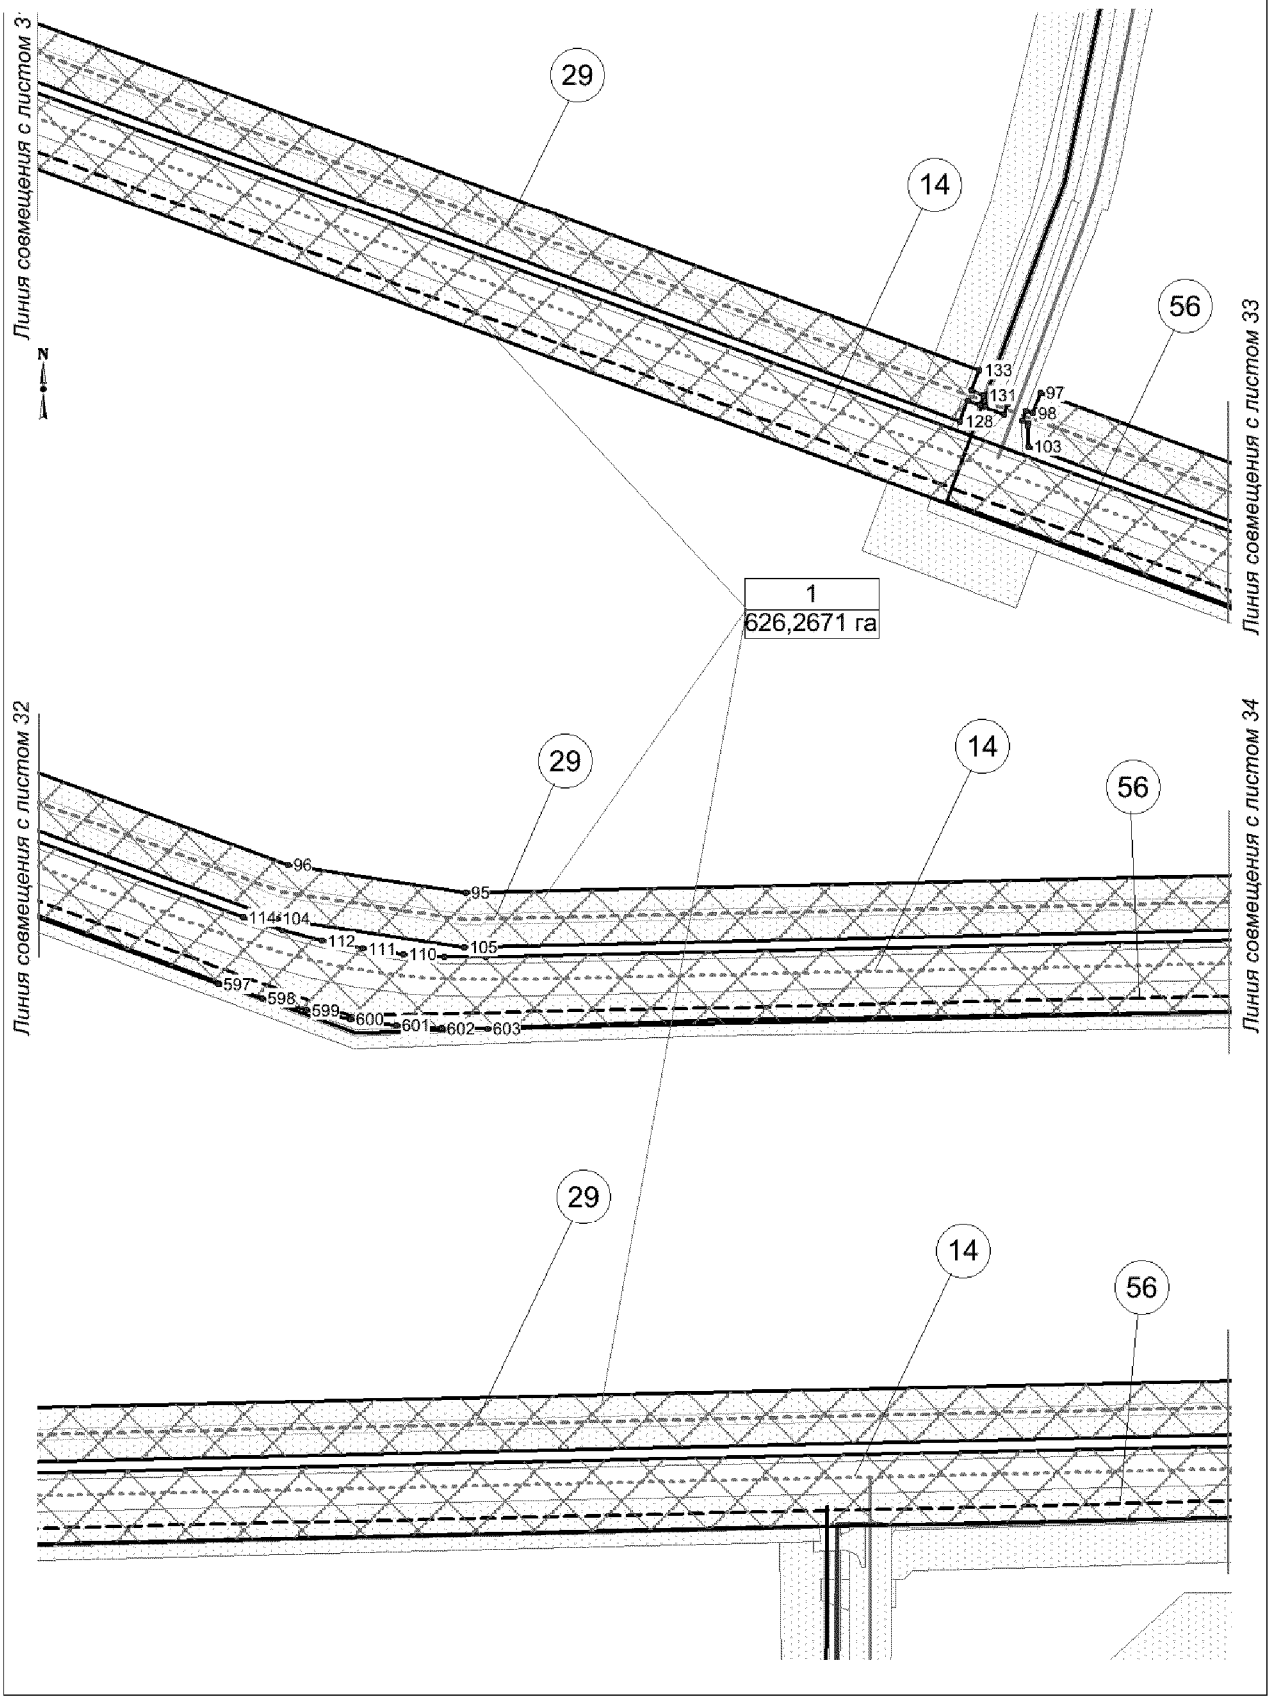


Чертеж красных линий и границ зон планируемого размещения линейного объекта капитального строительства
Масштаб 1: 5 000

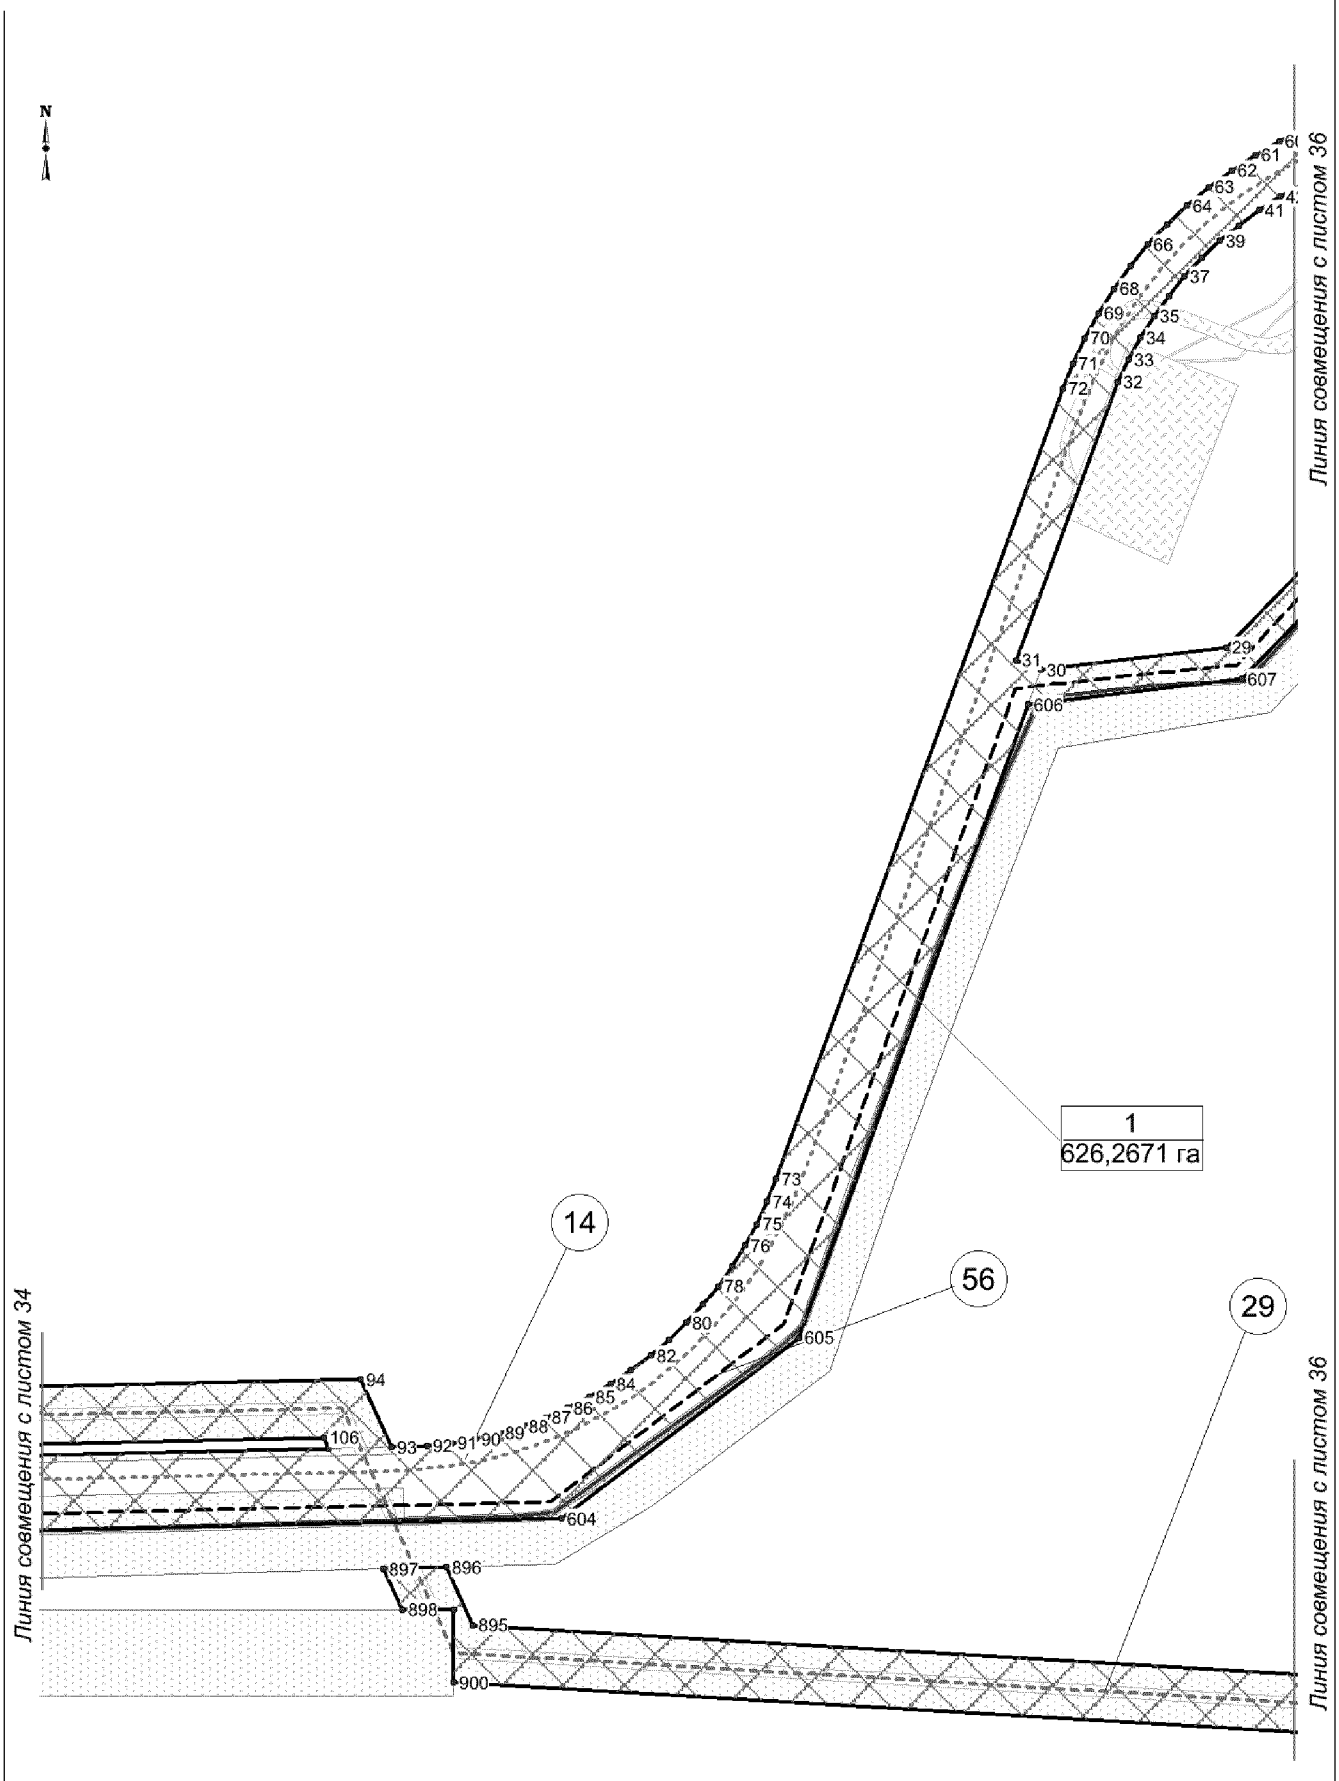


Чертеж красных линий и границ зон планируемого размещения линейного объекта капитального строительства
Масштаб 1: 5 000

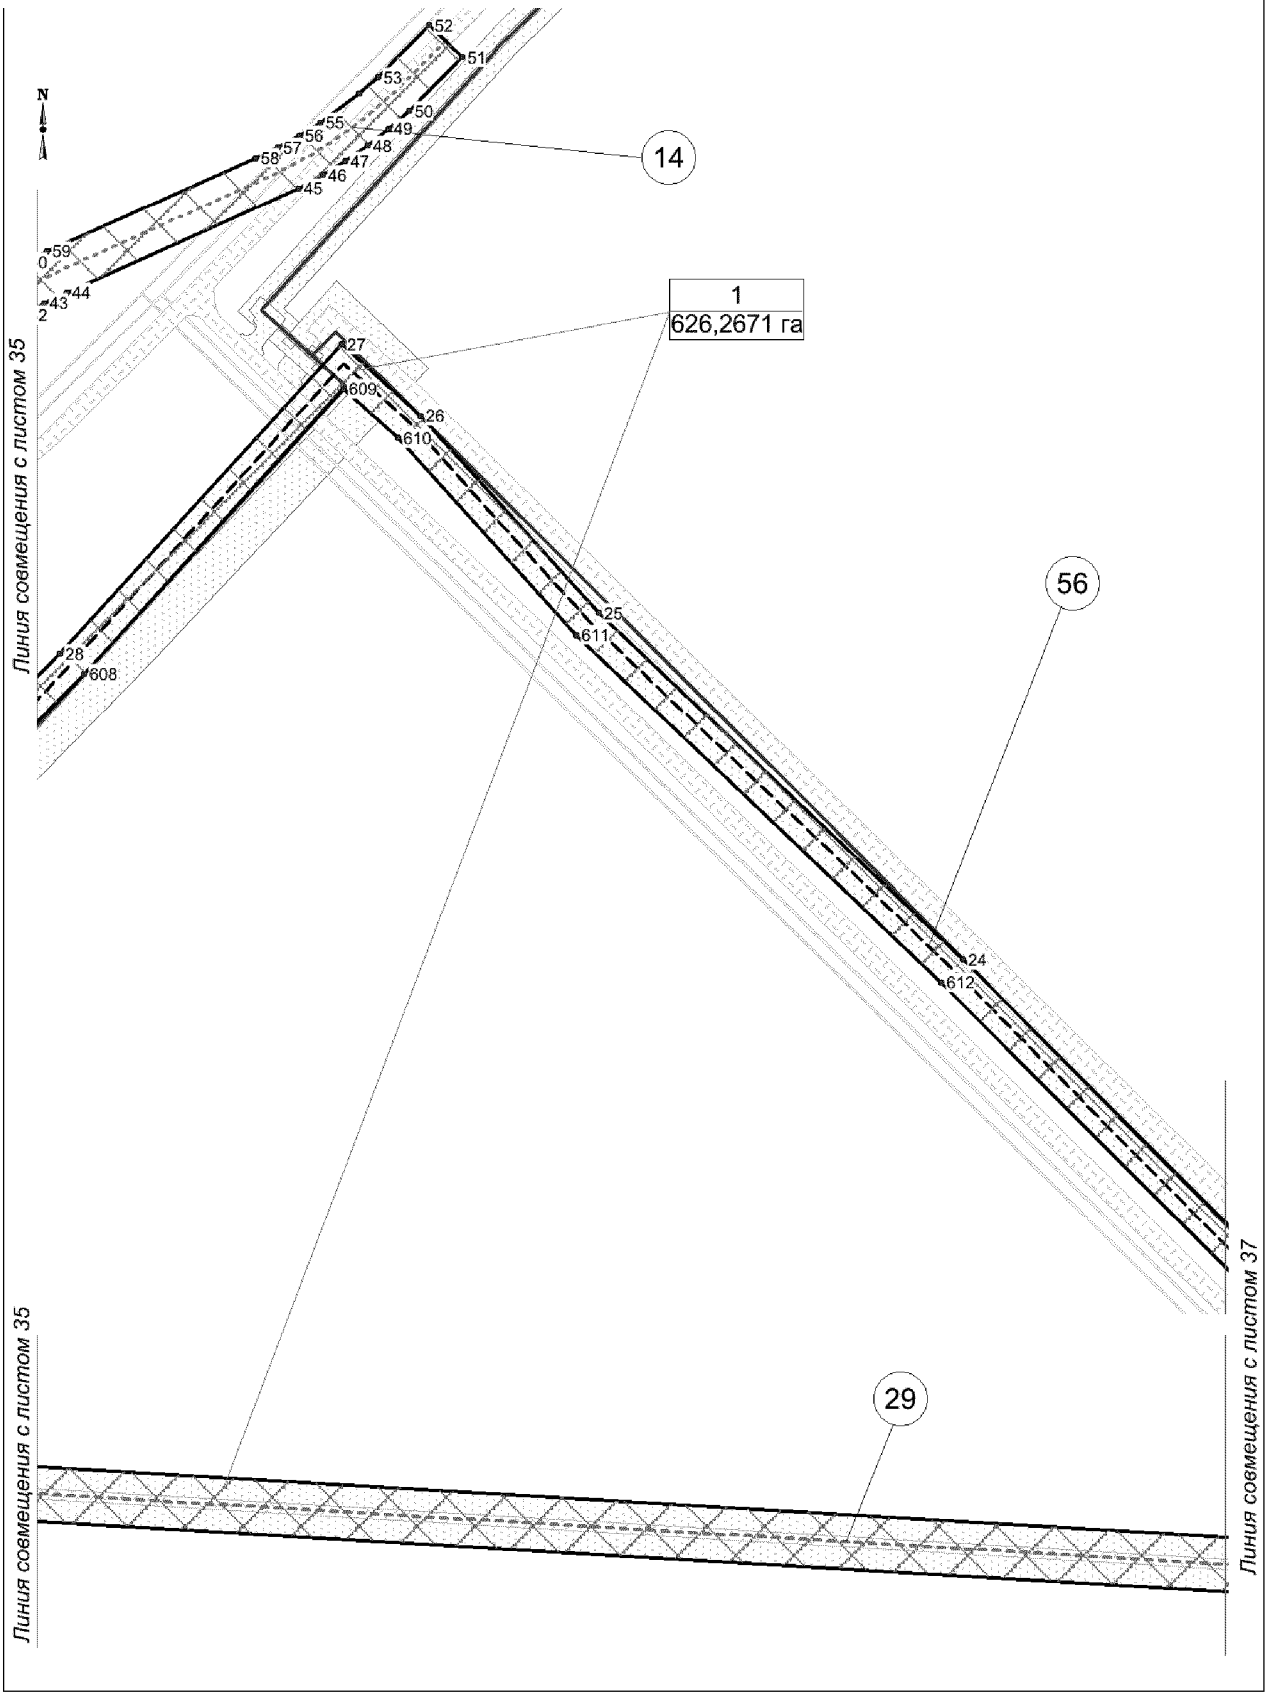


Чертеж красных линий и границ зон планируемого размещения линейного объекта капитального строительства
Масштаб 1: 5 000

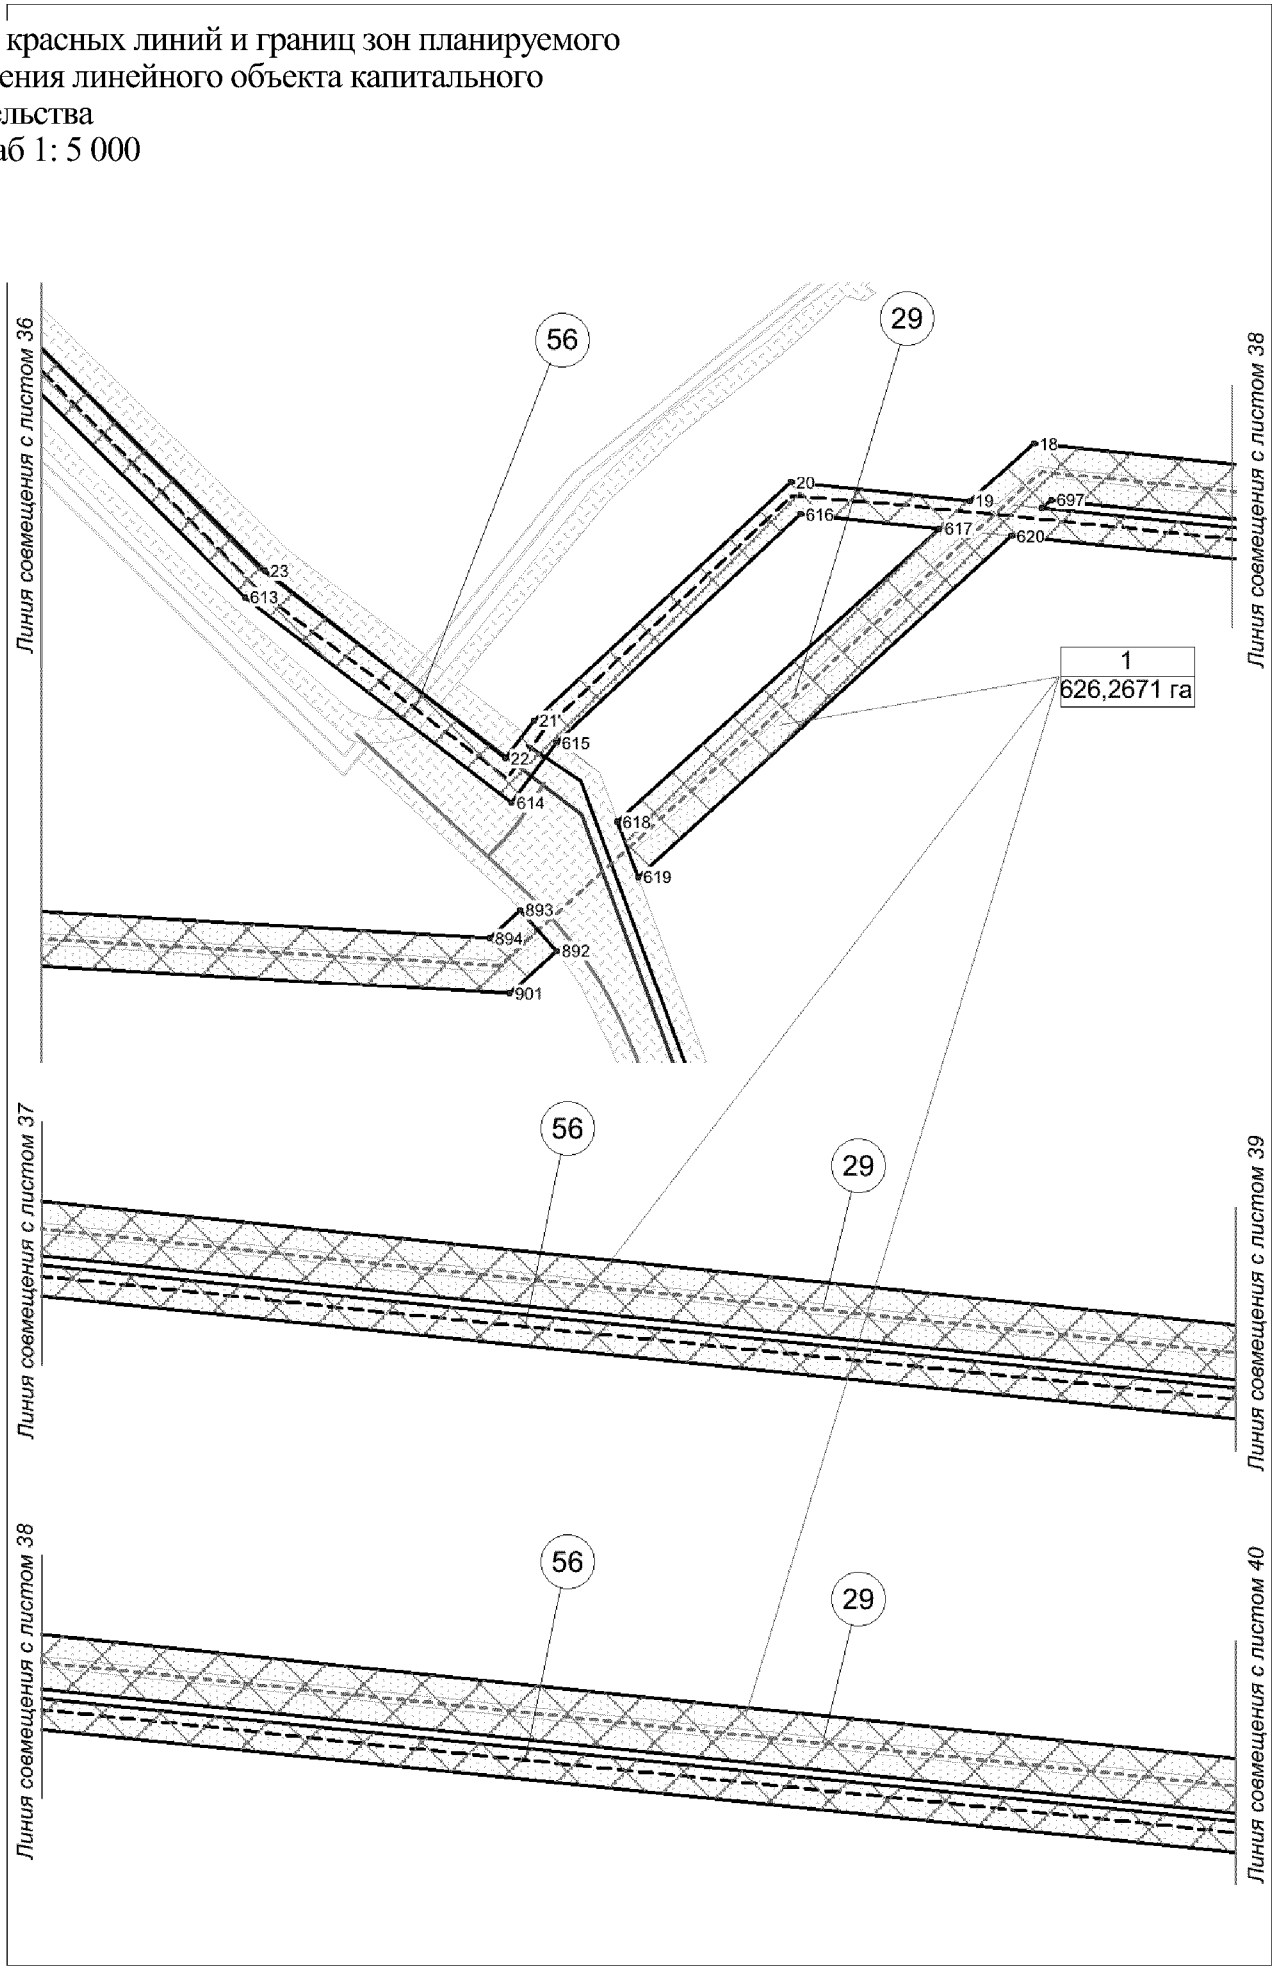

Чертеж красных линий и границ зон планируемого размещения линейного объекта капитального строительства
Масштаб 1: 5 000

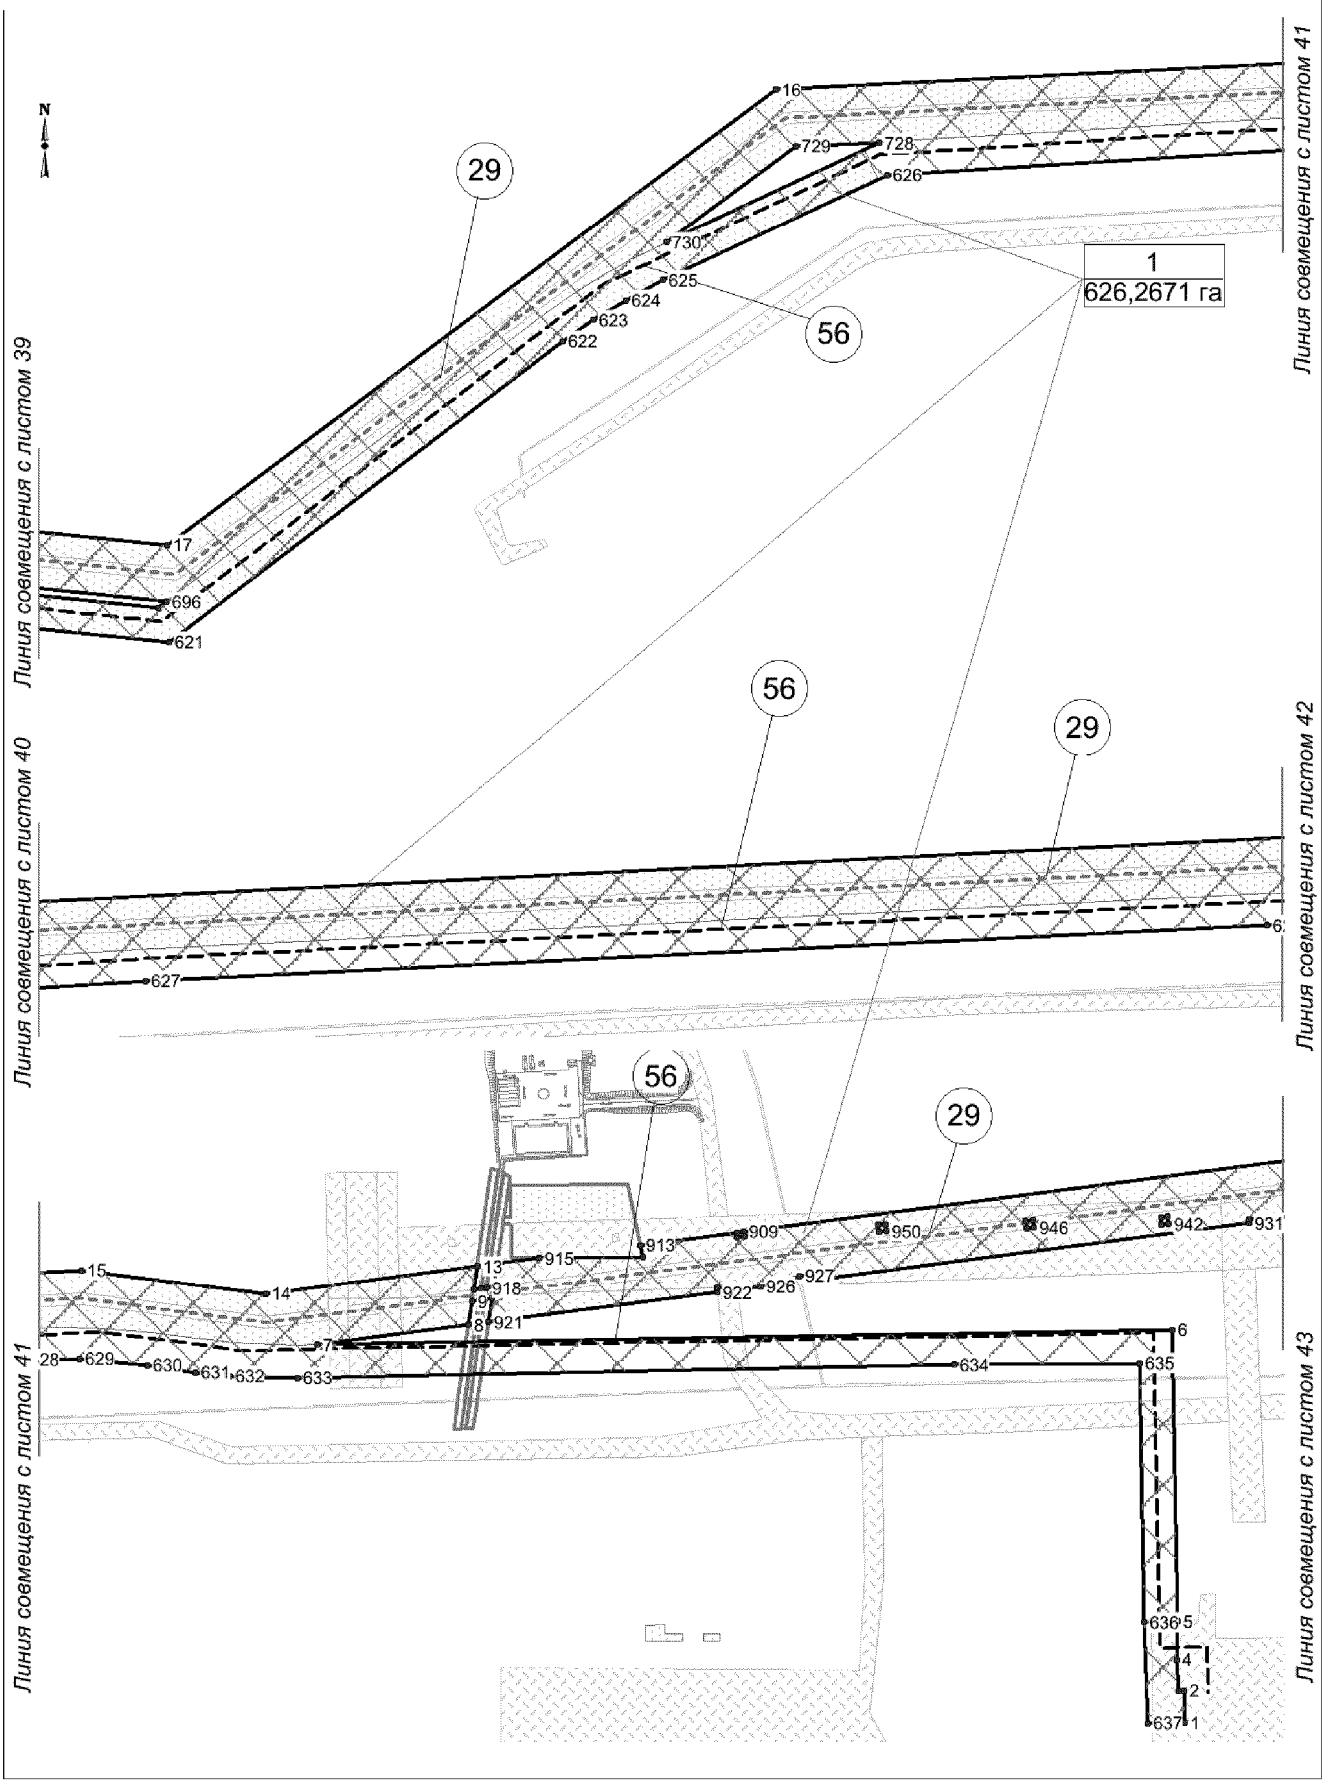

Чертеж красных линий и границ зон планируемого размещения линейного объекта капитального строительства
Масштаб 1: 5 000

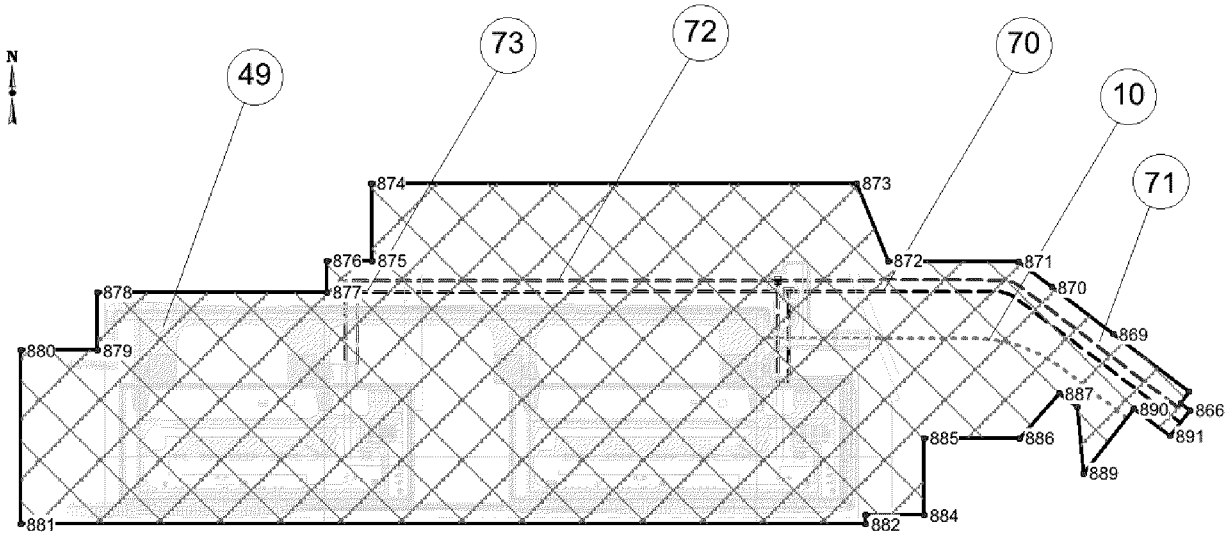

Перечень координат
характерных точек границ зон планиркемого размещения линейного объекта

Точка	X	Y
1	973 017,89	2 723 889,44
2	973 040,40	2 723 887,01
3	973 040,06	2 723 882,81
4	973 061,60	2 723 880,02
5	973 088,29	2 723 877,81
6	973 291,49	2 723 855,57
7	973 226,11	2 723 258,57
8	973 249,69	2 723 363,12
9	973 266,40	2 723 363,96
10	973 267,55	2 723 369,05
11	973 275,88	2 723 369,48
12	973 274,74	2 723 364,38
13	973 291,38	2 723 365,25
14	973 258,52	2 723 219,39
15	973 263,02	2 723 088,56
16	973 083,55	2 721 840,96
17	972 725,93	2 721 444,20
18	972 749,47	2 719 451,03
19	972 703,17	2 719 408,66
20	972 704,58	2 719 276,81
21	972 513,67	2 719 105,64
22	972 484,51	2 719 087,13
23	972 604,77	2 718 899,43
24	972 926,92	2 718 512,15
25	973 156,34	2 718 222,92
26	973 288,16	2 718 079,00
27	973 335,03	2 718 016,42
28	973 090,37	2 717 831,03
29	973 019,41	2 717 773,23
30	972 992,36	2 717 646,67
31	972 997,10	2 717 628,61
32	973 195,94	2 717 681,33
33	973 212,34	2 717 687,29
34	973 228,33	2 717 694,25
35	973 243,88	2 717 702,18
36	973 258,91	2 717 711,09
37	973 273,36	2 717 720,88
38	973 287,17	2 717 731,55
39	973 300,30	2 717 743,03
40	973 312,70	2 717 755,33
41	973 324,32	2 717 768,36
42	973 335,14	2 717 782,07
43	973 345,07	2 717 796,42
44	973 354,35	2 717 811,95
45	973 446,48	2 717 974,49
46	973 457,95	2 717 991,45
47	973 469,57	2 718 006,78
48	973 482,41	2 718 021,96
49	973 496,01	2 718 036,40
50	973 510,39	2 718 050,10
51	973 553,37	2 718 085,48
52	973 574,54	2 718 059,28
53	973 533,07	2 718 025,17
54	973 520,01	2 718 012,74
55	973 495,97	2 717 985,86
56	973 485,11	2 717 971,49
57	973 475,00	2 717 956,55
58	973 465,60	2 717 940,85
59	973 383,20	2 717 794,38
60	973 373,44	2 717 778,26
61	973 362,34	2 717 762,17
62	973 350,26	2 717 746,87
63	973 337,28	2 717 732,25
64	973 322,89	2 717 718,02
65	973 308,17	2 717 705,18
66	973 293,26	2 717 693,67
67	973 277,09	2 717 682,70
68	973 260,29	2 717 672,75
69	973 242,26	2 717 663,57
70	973 224,34	2 717 655,80
71	973 205,99	2 717 649,16
72	973 188,27	2 717 643,90
73	972 622,87	2 717 495,67
74	972 606,45	2 717 490,85
75	972 590,49	2 717 485,06
76	972 574,88	2 717 478,35
77	972 559,72	2 717 470,70
78	972 545,04	2 717 462,18
79	972 530,89	2 717 452,76
80	972 517,33	2 717 442,53
81	972 504,43	2 717 431,51
82	972 492,18	2 717 419,73
83	972 480,70	2 717 407,25
84	972 469,94	2 717 394,10
85	972 460,01	2 717 380,31
86	972 450,93	2 717 365,97
87	972 442,71	2 717 351,10
88	972 435,41	2 717 335,76
89	972 429,04	2 717 320,02
90	972 423,63	2 717 303,94
91	972 419,17	2 717 287,55
92	972 415,72	2 717 270,91
93	972 412,37	2 717 246,24
94	972 457,34	2 717 220,50
95	972 268,90	2 715 575,99
96	972 276,95	2 715 444,44
97	972 365,08	2 715 115,08
98	972 349,61	2 715 110,74
99	972 350,90	2 715 105,91
100	972 343,23	2 715 103,76
101	972 341,93	2 715 108,58
102	972 340,20	2 715 108,10
103	972 325,10	2 715 110,09
104	972 237,06	2 715 439,95
105	972 228,86	2 715 578,81
106	972 414,83	2 717 198,61
107	972 407,39	2 717 202,89
108	972 222,89	2 715 595,07
109	972 220,37	2 715 564,93
110	972 219,73	2 715 534,71
111	972 220,99	2 715 504,48
112	972 224,12	2 715 474,43
113	972 229,13	2 715 444,62
114	972 235,94	2 715 415,45
115	972 571,15	2 714 159,26
116	972 576,21	2 714 142,45
117	972 582,26	2 714 125,99
118	972 589,34	2 714 109,93
119	972 597,41	2 714 094,34
120	972 606,42	2 714 079,29
121	972 616,34	2 714 064,80
122	972 627,14	2 714 050,97
123	972 638,78	2 714 037,83
124	972 651,21	2 714 025,45
125	972 664,41	2 714 013,84
126	972 636,17	2 714 043,31
127	972 588,17	2 714 124,56
128	972 338,93	2 715 058,23
129	972 354,30	2 715 062,35
130	972 351,80	2 715 071,72
131	972 359,50	2 715 073,79
132	972 362,00	2 715 064,42
133	972 377,53	2 715 068,57
134	972 626,04	2 714 139,47
135	972 667,19	2 714 069,76
136	973 618,70	2 713 274,13
137	973 589,64	2 713 249,04
138	973 601,39	2 713 239,34
139	974 270,42	2 712 467,50
140	974 282,95	2 712 451,97
141	974 294,33	2 712 435,96
142	974 304,50	2 712 419,87
143	974 313,69	2 712 403,19

Точка	X	Y
144	974 321,87	2 712 386,02
145	974 328,98	2 712 368,39
146	974 335,04	2 712 350,33
147	974 340,01	2 712 331,97
148	974 343,86	2 712 313,33
149	974 346,59	2 712 294,50
150	974 393,47	2 711 885,96
151	974 414,33	2 711 887,70
152	974 414,90	2 711 882,70
153	974 462,60	2 711 887,55
154	974 428,19	2 712 334,39
155	974 363,06	2 712 467,17
156	973 838,90	2 713 073,26
157	973 854,03	2 713 089,53
158	974 395,32	2 712 463,61
159	974 448,70	2 712 356,49
160	974 486,50	2 711 867,45
161	974 476,05	2 711 866,40
162	974 474,72	2 711 886,43
163	974 461,25	2 711 885,53
164	974 461,52	2 711 881,35
165	974 455,05	2 711 880,72
166	974 456,13	2 711 864,43
167	974 417,45	2 711 860,60
168	974 578,28	2 710 464,11
169	974 866,27	2 709 545,93
170	975 039,41	2 709 419,53
171	975 701,40	2 709 257,55
172	975 428,32	2 708 147,57
173	975 497,45	2 708 005,09
174	975 918,79	2 707 995,29
175	976 103,42	2 707 857,84
176	976 307,47	2 707 700,42
177	976 279,46	2 707 622,12
178	976 294,39	2 707 610,76
179	977 160,31	2 707 102,67
180	977 202,05	2 707 077,47
181	977 234,65	2 707 099,13
182	977 455,08	2 706 969,78
183	977 804,74	2 706 762,89
184	977 812,06	2 706 754,17
185	977 892,85	2 706 891,30
186	978 132,76	2 706 995,33
187	978 321,29	2 706 990,56
188	978 800,35	2 706 991,33
189	978 938,46	2 706 850,79
190	978 963,67	2 706 875,81
191	978 974,80	2 706 864,60
192	978 989,32	2 706 879,77
193	979 042,61	2 706 828,71

Точка	X	Y
194	979 037,54	2 706 823,67
195	979 124,64	2 706 804,32
196	979 195,90	2 707 126,55
197	979 204,63	2 707 125,08
198	979 206,49	2 707 124,64
199	979 339,15	2 707 720,37
200	979 343,92	2 707 739,18
201	979 349,90	2 707 757,96
202	979 357,00	2 707 776,36
203	979 365,21	2 707 794,28
204	979 374,44	2 707 811,68
205	979 384,75	2 707 828,48
206	979 404,36	2 707 856,64
207	979 435,40	2 707 888,61
208	979 450,19	2 707 901,60
209	979 465,76	2 707 913,71
210	979 482,04	2 707 924,82
211	979 498,94	2 707 934,93
212	979 516,43	2 707 944,02
213	979 534,44	2 707 952,03
214	979 565,41	2 707 962,80
215	979 590,85	2 707 969,39
216	979 610,24	2 707 972,88
217	979 629,78	2 707 975,19
218	980 174,12	2 708 022,98
219	980 173,10	2 708 034,44
220	980 510,96	2 708 064,10
221	980 527,35	2 707 877,87
222	980 357,13	2 707 862,93
223	980 357,63	2 707 856,44
224	980 317,76	2 707 852,92
225	980 317,18	2 707 859,40
226	980 247,11	2 707 853,21
227	980 232,98	2 707 855,76
228	979 898,27	2 707 826,14
229	979 895,29	2 707 858,84
230	979 503,53	2 707 824,14
231	979 450,35	2 707 723,58
232	979 437,76	2 707 697,39
233	979 425,91	2 707 670,96
234	979 415,87	2 707 643,74
235	979 407,43	2 707 616,70
236	979 400,37	2 707 588,25
237	979 277,34	2 707 034,99
238	979 290,55	2 707 032,59
239	979 289,11	2 707 025,67
240	979 361,32	2 707 009,63
241	979 353,65	2 706 975,43
242	979 281,38	2 706 991,53
243	979 279,56	2 706 983,15

Точка	X	Y
244	979 256,76	2 706 988,27
245	979 192,88	2 706 701,06
246	979 168,84	2 706 706,38
247	979 154,71	2 706 640,49
248	979 136,25	2 706 509,41
249	979 132,41	2 706 489,54
250	979 125,85	2 706 467,60
251	979 119,91	2 706 453,57
252	979 112,79	2 706 440,27
253	979 104,65	2 706 427,40
254	979 095,27	2 706 415,28
255	979 079,57	2 706 398,90
256	979 067,92	2 706 389,10
257	979 048,73	2 706 376,24
258	979 035,51	2 706 369,30
259	979 021,50	2 706 363,39
260	979 006,88	2 706 358,70
261	978 990,33	2 706 354,97
262	978 991,37	2 706 354,75
263	978 977,43	2 706 349,95
264	978 921,29	2 706 339,10
265	978 906,57	2 706 339,47
266	978 873,50	2 706 333,08
267	978 852,27	2 706 329,78
268	978 830,30	2 706 327,56
269	978 808,14	2 706 327,04
270	978 786,04	2 706 327,63
271	978 760,23	2 706 329,81
272	978 378,19	2 706 372,05
273	978 370,54	2 706 372,72
274	978 355,19	2 706 372,49
275	978 340,01	2 706 370,34
276	978 325,18	2 706 366,35
277	978 304,27	2 706 356,99
278	978 285,29	2 706 343,85
279	978 230,09	2 706 291,41
280	978 320,82	2 706 193,72
281	978 369,30	2 706 127,07
282	978 378,00	2 706 119,06
283	978 396,47	2 706 092,99
284	978 401,41	2 706 081,77
285	978 584,42	2 705 819,69
286	978 601,20	2 705 785,07
287	978 615,19	2 705 749,19
288	978 621,80	2 705 711,21
289	978 625,46	2 705 673,24
290	978 642,02	2 705 245,61
291	978 660,36	2 705 246,33
292	978 672,84	2 704 920,38

Точка	X	Y
293	978 524,07	2 704 914,64
294	978 534,15	2 704 639,25
295	978 681,92	2 704 644,92
296	978 695,18	2 704 300,02
297	978 675,67	2 704 299,26
298	978 692,20	2 703 873,65
299	978 691,71	2 703 826,51
300	978 684,65	2 703 692,64
301	978 704,83	2 703 691,59
302	978 784,84	2 703 677,66
303	979 232,94	2 703 655,33
304	979 235,10	2 703 641,07
305	979 254,92	2 703 640,08
306	979 256,46	2 703 654,17
307	979 431,01	2 703 645,47
308	979 439,60	2 703 630,80
309	979 478,18	2 703 628,86
310	979 473,53	2 703 643,32
311	980 160,54	2 703 609,08
312	980 187,30	2 703 646,37
313	980 475,65	2 703 642,35
314	980 567,34	2 703 639,27
315	981 245,84	2 703 659,11
316	981 257,27	2 703 595,72
317	981 277,45	2 703 596,31
318	981 266,06	2 703 659,69
319	981 338,96	2 703 661,83
320	981 349,94	2 703 643,78
321	982 627,94	2 704 758,17
322	982 693,16	2 704 683,30
323	982 710,50	2 704 690,49
324	982 745,48	2 704 701,98
325	982 782,17	2 704 708,99
326	982 800,88	2 704 711,02
327	982 772,50	2 704 756,58
328	982 823,40	2 704 753,28
329	983 260,70	2 704 692,38
330	983 352,32	2 704 705,40
331	983 342,01	2 704 773,98
332	983 339,30	2 704 785,83
333	983 335,80	2 704 794,89
334	983 327,11	2 704 809,47
335	983 320,75	2 704 816,82
336	983 313,56	2 704 823,36
337	983 302,71	2 704 830,61
338	983 245,01	2 704 729,26
339	982 668,53	2 705 057,39
340	982 683,40	2 705 083,85
341	982 627,11	2 705 116,06
342	982 686,99	2 705 221,26

Точка	X	Y
343	982 818,30	2 705 146,54
344	982 834,80	2 705 174,78
345	982 837,37	2 705 173,34
346	982 849,97	2 705 195,66
347	983 276,60	2 704 951,91
348	983 325,07	2 704 925,78
349	983 398,43	2 704 853,96
350	983 419,30	2 704 714,88
351	983 443,34	2 704 596,02
352	983 443,82	2 704 591,20
353	983 390,93	2 704 583,61
354	983 390,30	2 704 588,52
355	983 260,82	2 704 570,18
356	982 866,21	2 704 625,03
357	982 812,58	2 704 599,99
358	982 779,97	2 704 583,83
359	982 742,60	2 704 561,23
360	982 695,68	2 704 525,46
361	982 614,14	2 704 454,07
362	982 635,46	2 704 429,67
363	982 371,35	2 704 199,27
364	982 363,85	2 704 188,09
365	982 279,70	2 704 114,70
366	982 288,21	2 704 104,98
367	982 258,00	2 704 078,70
368	982 249,54	2 704 088,39
369	982 011,80	2 703 881,04
370	981 871,91	2 704 041,83
371	981 776,08	2 703 958,29
372	981 916,20	2 703 797,60
373	981 908,69	2 703 791,18
374	981 916,28	2 703 782,51
375	981 882,32	2 703 752,91
376	981 874,77	2 703 761,60
377	981 710,69	2 703 618,52
378	981 585,70	2 703 557,31
379	981 452,74	2 703 433,58
380	981 453,40	2 703 430,78
381	981 446,30	2 703 429,10
382	981 521,06	2 703 109,28
383	981 533,83	2 702 788,75
384	981 521,15	2 702 788,25
385	981 542,33	2 702 256,46
386	981 370,89	2 702 249,64
387	981 350,54	2 702 760,50
388	981 414,97	2 702 831,54
389	981 383,75	2 703 005,20
390	981 376,23	2 702 933,99
391	981 393,55	2 702 837,71
392	981 349,40	2 702 789,05

Точка	X	Y
393	981 345,20	2 702 894,42
394	981 375,69	2 702 895,77
395	981 374,83	2 702 917,15
396	981 350,50	2 702 919,72
397	981 360,99	2 703 018,81
398	981 371,14	2 702 962,27
399	981 378,65	2 703 033,48
400	981 368,49	2 703 090,01
401	981 369,22	2 703 096,80
402	981 360,85	2 703 132,52
403	981 305,81	2 703 438,56
404	981 293,12	2 703 492,90
405	981 293,19	2 703 508,80
406	981 278,90	2 703 588,32
407	981 258,68	2 703 587,75
408	981 289,44	2 703 416,66
409	980 532,24	2 703 394,60
410	979 684,06	2 703 437,18
411	979 683,27	2 703 419,70
412	979 681,59	2 703 419,78
413	979 053,10	2 703 452,49
414	978 963,11	2 703 510,69
415	978 520,28	2 703 532,01
416	978 522,70	2 703 582,03
417	978 445,42	2 703 585,25
418	978 340,77	2 703 570,17
419	978 406,92	2 703 125,33
420	978 237,70	2 703 100,16
421	978 150,74	2 703 685,01
422	978 180,88	2 703 689,54
423	978 171,35	2 703 753,83
424	978 291,09	2 703 771,65
425	978 294,02	2 703 751,89
426	978 405,11	2 703 698,48
427	978 434,27	2 703 702,63
428	978 528,29	2 703 697,65
429	978 534,75	2 703 832,88
430	978 535,00	2 703 874,07
431	978 487,83	2 705 165,06
432	978 481,58	2 705 164,84
433	978 480,08	2 705 206,82
434	978 486,29	2 705 207,05
435	978 472,53	2 705 581,52
436	978 471,38	2 705 596,43
437	978 469,13	2 705 611,05
438	978 465,53	2 705 625,77
439	978 426,34	2 705 763,12
440	978 393,56	2 705 811,95
441	978 432,54	2 705 802,38

Точка	X	Y
442	978 451,28	2 705 774,41
443	978 493,13	2 705 627,43
444	978 491,60	2 705 668,06
445	978 487,86	2 705 725,25
446	978 361,06	2 705 902,64
447	978 327,10	2 705 910,98
448	978 160,53	2 706 158,62
449	978 094,12	2 706 273,59
450	978 073,24	2 706 306,60
451	978 049,79	2 706 337,85
452	978 041,80	2 706 346,86
453	978 059,43	2 706 327,89
454	978 171,46	2 706 165,68
455	978 075,14	2 706 332,33
456	977 905,19	2 706 509,54
457	977 861,06	2 706 535,43
458	977 896,65	2 706 503,09
459	977 998,87	2 706 393,04
460	977 924,54	2 706 470,22
461	977 783,27	2 706 564,80
462	977 784,53	2 706 567,53
463	977 713,85	2 706 609,19
464	977 712,41	2 706 606,99
465	977 494,79	2 706 733,52
466	977 485,59	2 706 717,78
467	977 474,78	2 706 724,10
468	977 352,42	2 706 438,11
469	977 127,84	2 706 077,69
470	977 111,00	2 706 046,45
471	977 105,12	2 706 032,83
472	977 097,19	2 706 010,43
473	976 999,78	2 705 640,94
474	976 990,23	2 705 613,46
475	976 984,52	2 705 597,14
476	976 968,80	2 705 570,00
477	976 946,99	2 705 537,89
478	976 921,39	2 705 508,77
479	976 892,39	2 705 483,00
480	976 868,67	2 705 466,14
481	976 852,04	2 705 456,15
482	976 834,80	2 705 447,23
483	976 552,44	2 705 321,99
484	976 548,11	2 705 331,85
485	976 043,15	2 705 108,21
486	975 972,05	2 705 268,80
487	976 582,25	2 705 538,96
488	976 594,60	2 705 511,05
489	976 654,07	2 705 537,33
490	976 689,30	2 705 457,82
491	976 799,51	2 705 507,22

Точка	X	Y
492	976 821,74	2 705 520,08
493	976 855,84	2 705 545,96
494	976 885,55	2 705 576,76
495	976 910,15	2 705 611,75
496	976 929,05	2 705 650,14
497	976 939,80	2 705 682,66
498	977 029,14	2 706 021,05
499	977 034,59	2 706 039,80
500	977 041,30	2 706 057,92
501	977 052,28	2 706 082,67
502	977 066,97	2 706 109,88
503	977 168,72	2 706 273,41
504	977 192,95	2 706 312,23
505	977 229,97	2 706 372,23
506	977 246,43	2 706 400,54
507	977 283,34	2 706 467,98
508	977 303,30	2 706 507,00
509	977 331,93	2 706 566,15
510	977 422,25	2 706 776,12
511	977 400,96	2 706 788,69
512	977 371,15	2 706 819,02
513	977 173,86	2 706 935,26
514	977 110,80	2 706 918,98
515	976 869,28	2 707 062,34
516	976 882,42	2 707 085,95
517	977 114,92	2 706 947,93
518	977 158,76	2 706 959,27
519	977 097,52	2 706 995,65
520	977 084,45	2 706 986,36
521	976 890,98	2 707 101,34
522	976 920,88	2 707 155,05
523	976 927,35	2 707 150,58
524	976 939,04	2 707 169,94
525	976 870,78	2 707 210,33
526	976 858,69	2 707 193,23
527	976 868,40	2 707 185,41
528	976 837,75	2 707 132,99
529	976 761,01	2 707 178,64
530	976 714,76	2 707 172,60
531	976 225,39	2 707 455,80
532	976 230,00	2 707 467,76
533	976 066,06	2 707 560,63
534	975 951,20	2 707 646,63
535	975 945,84	2 707 640,63
536	975 887,16	2 707 684,55
537	975 845,38	2 707 667,30
538	975 838,22	2 707 672,97
539	975 831,58	2 707 670,22
540	975 827,98	2 707 673,06
541	975 834,64	2 707 675,83

Точка	X	Y
542	975 827,75	2 707 681,60
543	975 890,23	2 707 707,24
544	975 959,22	2 707 655,62
545	975 953,90	2 707 649,64
546	976 024,76	2 707 596,56
547	976 042,10	2 707 622,62
548	976 026,66	2 707 634,08
549	975 972,37	2 707 670,35
550	975 906,62	2 707 719,81
551	975 646,90	2 707 722,18
552	975 235,02	2 707 881,06
553	975 537,08	2 709 109,00
554	975 470,70	2 709 218,60
555	975 209,00	2 709 283,11
556	975 017,06	2 709 328,68
557	974 824,51	2 709 372,50
558	974 759,69	2 709 579,31
559	974 757,82	2 709 578,74
560	974 632,69	2 709 974,34
561	974 562,55	2 710 200,73
562	974 485,88	2 710 444,58
563	974 332,51	2 711 775,89
564	974 135,13	2 711 759,04
565	973 919,90	2 711 734,45
566	973 796,36	2 711 700,17
567	973 710,71	2 711 628,91
568	973 459,05	2 711 308,27
569	973 445,78	2 711 287,19
570	973 611,47	2 710 524,50
571	973 607,94	2 710 441,04
572	973 456,33	2 709 947,46
573	973 367,54	2 709 864,83
574	973 090,82	2 709 845,25
575	973 089,36	2 709 865,90
576	972 548,47	2 709 827,67
577	972 537,47	2 709 982,85
578	973 183,20	2 710 028,51
579	973 185,34	2 709 998,06
580	973 250,21	2 710 002,63
581	973 251,79	2 709 980,45
582	973 257,47	2 709 980,85
583	973 340,96	2 710 061,51
584	973 380,63	2 710 079,60
585	973 389,92	2 710 088,57
586	973 495,82	2 710 434,06
587	973 500,12	2 710 542,29
588	973 332,05	2 711 315,84
589	973 725,38	2 711 817,99
590	974 124,78	2 711 863,55

Точка	X	Y
591	974 341,48	2 711 881,64
592	974 299,84	2 712 243,01
593	974 191,81	2 712 477,80
594	973 566,54	2 713 199,60
595	972 590,54	2 714 006,96
596	972 534,09	2 714 095,56
597	972 185,46	2 715 401,48
598	972 177,79	2 715 434,33
599	972 172,22	2 715 467,36
600	972 168,74	2 715 500,69
601	972 167,36	2 715 534,17
602	972 168,08	2 715 567,68
603	972 170,87	2 715 601,04
604	972 373,86	2 717 368,52
605	972 513,83	2 717 521,22
606	972 967,43	2 717 640,14
607	972 998,55	2 717 786,03
608	973 077,18	2 717 849,97
609	973 302,74	2 718 021,22
610	973 270,54	2 718 064,16
611	973 138,79	2 718 207,89
612	972 908,90	2 718 497,74
613	972 584,37	2 718 886,86
614	972 452,48	2 719 094,28
615	972 499,12	2 719 123,49
616	972 681,81	2 719 285,89
617	972 680,70	2 719 388,12
618	972 445,83	2 719 173,17
619	972 407,02	2 719 191,68
620	972 680,13	2 719 440,98
621	972 658,22	2 721 451,97
622	972 893,66	2 721 707,94
623	972 910,49	2 721 728,13
624	972 926,23	2 721 749,16
625	972 942,79	2 721 774,20
626	973 030,96	2 721 924,49
627	973 085,61	2 722 273,83
628	973 196,76	2 723 054,78
629	973 200,88	2 723 092,86
630	973 200,79	2 723 140,79
631	973 198,86	2 723 174,86
632	973 198,67	2 723 198,95
633	973 201,69	2 723 247,08
634	973 253,26	2 723 705,49
635	973 266,11	2 723 835,20
636	973 085,79	2 723 854,94
637	973 015,37	2 723 863,84
638	978 760,49	2 706 942,25
639	978 905,87	2 706 794,78
640	978 728,51	2 706 619,22

Точка	X	Y
641	978 658,00	2 706 619,03
642	978 657,91	2 706 594,38
643	978 459,83	2 706 616,31
644	978 402,61	2 706 601,13
645	978 114,91	2 706 632,99
646	978 095,42	2 706 453,25
647	978 343,95	2 706 425,42
648	978 323,46	2 706 421,78
649	978 303,68	2 706 415,81
650	978 294,03	2 706 411,94
651	978 275,53	2 706 402,53
652	978 258,23	2 706 391,04
653	978 238,24	2 706 374,61
654	978 192,90	2 706 330,27
655	977 976,10	2 706 556,31
656	977 844,83	2 706 714,59
657	977 895,86	2 706 801,09
658	977 933,30	2 706 846,37
659	977 983,01	2 706 877,66
660	978 106,61	2 706 930,80
661	978 143,21	2 706 942,21
662	978 181,39	2 706 945,91
663	978 956,84	2 706 776,90
664	978 986,64	2 706 746,83
665	979 105,97	2 706 720,35
666	979 102,15	2 706 652,16
667	979 080,60	2 706 504,44
668	979 077,17	2 706 491,42
669	979 071,31	2 706 476,68
670	979 063,63	2 706 462,77
671	979 057,33	2 706 453,92
672	979 043,42	2 706 438,71
673	979 031,52	2 706 429,05
674	979 021,92	2 706 422,86
675	979 007,72	2 706 415,79
676	978 997,79	2 706 412,10
677	978 981,25	2 706 408,03
678	978 966,98	2 706 407,95
679	978 911,08	2 706 397,66
680	978 896,03	2 706 392,51
681	978 896,80	2 706 392,37
682	978 863,63	2 706 386,72
683	978 826,67	2 706 381,61
684	978 807,77	2 706 381,15
685	978 769,99	2 706 382,86
686	978 771,62	2 706 397,69
687	978 831,01	2 706 391,13
688	978 845,42	2 706 521,39
689	978 780,79	2 706 528,54
690	978 784,15	2 706 558,89

Точка	X	Y
691	978 745,34	2 706 563,19
692	978 747,70	2 706 584,43
693	978 742,67	2 706 585,32
694	978 929,09	2 706 771,24
695	978 939,90	2 706 760,26
696	972 686,23	2 721 447,71
697	972 709,22	2 719 467,57
698	972 702,60	2 719 461,53
699	972 681,35	2 721 442,40
700	976 246,34	2 707 487,85
701	976 265,27	2 707 476,92
702	976 260,66	2 707 468,97
703	976 306,11	2 707 442,66
704	976 310,72	2 707 450,60
705	976 601,79	2 707 282,14
706	976 586,69	2 707 256,01
707	976 235,40	2 707 459,30
708	976 237,11	2 707 463,74
709	976 320,47	2 707 416,54
710	976 322,69	2 707 419,87
711	976 238,57	2 707 467,53
712	976 063,54	2 707 606,73
713	976 141,10	2 707 549,18
714	976 192,46	2 707 519,07
715	976 184,31	2 707 498,27
716	976 068,15	2 707 564,06
717	976 042,84	2 707 583,03
718	976 056,56	2 707 595,63
719	976 608,71	2 707 278,11
720	976 638,40	2 707 260,92
721	976 631,19	2 707 248,57
722	976 702,46	2 707 207,40
723	976 712,23	2 707 224,66
724	976 765,07	2 707 193,04
725	976 761,34	2 707 186,67
726	976 716,43	2 707 180,91
727	976 593,82	2 707 251,99
728	973 053,02	2 721 916,62
729	973 045,23	2 721 858,23
730	972 969,62	2 721 774,26
731	978 675,37	2 706 408,35
732	978 763,67	2 706 398,56
733	978 762,03	2 706 383,73
734	978 673,74	2 706 393,60
735	978 989,57	2 706 868,42
736	979 031,14	2 706 828,60
737	979 028,25	2 706 825,73
738	978 993,83	2 706 833,39
739	978 988,31	2 706 808,62

Точка	X	Y
740	978 969,62	2 706 827,48
741	978 990,86	2 706 848,40
742	978 980,45	2 706 858,91
743	976 230,50	2 707 497,03
744	976 239,33	2 707 491,92
745	976 231,47	2 707 471,55
746	976 222,52	2 707 476,62
747	978 532,07	2 704 639,18
748	978 531,14	2 704 639,14
749	978 531,14	2 704 639,14
750	981 452,72	2 708 690,50
751	981 670,79	2 708 539,92
752	981 676,61	2 708 523,80
753	981 728,33	2 708 409,46
754	981 776,08	2 708 424,08
755	981 945,44	2 707 867,33
756	981 915,02	2 707 856,51
757	981 966,74	2 707 715,68
758	981 970,80	2 707 668,91
759	981 984,45	2 707 625,99
760	981 985,71	2 707 613,83
761	981 983,06	2 707 601,28
762	981 956,44	2 707 550,31
763	981 950,48	2 707 530,86
764	981 441,25	2 706 532,89
765	981 440,60	2 706 520,11
766	981 446,80	2 706 294,89
767	981 441,05	2 706 239,34
768	981 443,57	2 705 824,92
769	981 298,75	2 705 672,72
770	981 162,26	2 705 621,96
771	981 157,66	2 705 634,60
772	980 642,35	2 705 441,46
773	980 582,34	2 705 602,19
774	981 204,17	2 705 834,81
775	981 214,40	2 705 805,48
776	981 234,11	2 705 812,92
777	981 261,81	2 706 411,99
778	981 805,20	2 707 440,57
779	981 492,38	2 708 304,72
780	981 490,13	2 708 308,57
781	981 412,80	2 708 409,98
782	981 273,10	2 708 207,45
783	981 243,24	2 708 165,27
784	981 230,40	2 708 149,84
785	981 216,62	2 708 135,25
786	981 201,98	2 708 121,51
787	981 186,54	2 708 108,67
788	981 170,34	2 708 096,84
789	981 153,44	2 708 085,98

Точка	X	Y
790	981 135,92	2 708 076,17
791	981 117,83	2 708 067,46
792	981 099,26	2 708 059,86
793	981 080,24	2 708 053,42
794	981 041,22	2 708 044,03
795	981 021,59	2 708 041,18
796	981 019,28	2 708 028,80
797	981 012,96	2 708 026,36
798	981 008,07	2 708 001,56
799	980 997,18	2 707 997,71
800	980 993,39	2 707 977,24
801	980 986,82	2 707 974,95
802	980 982,14	2 707 949,98
803	980 860,52	2 707 907,06
804	980 778,44	2 707 899,89
805	980 779,02	2 707 892,44
806	980 734,13	2 707 888,44
807	980 733,51	2 707 895,94
808	980 662,89	2 707 889,76
809	980 653,15	2 708 000,69
810	980 646,19	2 708 079,80
811	980 891,36	2 708 101,34
812	980 892,51	2 708 088,40
813	980 981,85	2 708 096,55
814	980 985,65	2 708 116,62
815	981 202,43	2 708 264,84
816	981 366,01	2 708 500,85
817	981 352,30	2 708 571,96
818	981 371,57	2 708 600,18
819	981 366,06	2 708 603,98
820	981 404,22	2 708 659,13
821	981 422,94	2 708 646,17
822	981 566,27	2 708 358,02
823	981 570,68	2 708 344,92
824	981 539,66	2 708 333,97
825	981 764,59	2 707 708,31
826	981 878,20	2 707 750,55
827	981 885,91	2 707 728,30
828	981 893,15	2 707 697,70
829	981 895,97	2 707 678,53
830	981 897,41	2 707 649,21
831	981 896,81	2 707 631,12
832	981 895,10	2 707 614,03
833	981 888,84	2 707 580,99
834	981 884,64	2 707 565,14
835	981 879,53	2 707 549,93
836	981 871,24	2 707 531,55
837	981 856,20	2 707 501,58
838	981 819,16	2 707 434,36
839	981 504,19	2 708 305,97

Точка	X	Y
840	981 488,78	2 708 520,12
841	981 542,61	2 708 482,71
842	981 567,74	2 708 412,69
843	981 548,79	2 708 406,11
844	981 562,28	2 708 369,06
845	981 498,59	2 708 315,65
846	981 419,41	2 708 419,49
847	981 736,16	2 708 392,17
848	981 740,77	2 708 382,05
849	981 756,09	2 708 386,79
850	981 772,07	2 708 334,39
851	981 779,08	2 708 336,90
852	981 800,72	2 708 284,52
853	981 788,67	2 708 279,87
854	981 908,60	2 707 886,32
855	981 904,60	2 707 884,86
856	981 881,23	2 707 948,50
857	981 776,60	2 708 275,21
858	981 779,07	2 708 276,20
859	981 759,72	2 708 329,75
860	981 752,19	2 708 327,13
861	981 763,71	2 708 331,33
862	981 676,97	2 708 522,75
863	981 711,45	2 708 427,41
864	981 726,70	2 708 393,67
865	981 711,41	2 708 427,44
866	975 507,77	2 711 234,36
867	975 512,08	2 711 227,51
868	975 520,51	2 711 232,86
869	975 556,28	2 711 175,82
870	975 585,08	2 711 129,91
871	975 600,83	2 711 104,81
872	975 593,15	2 711 012,92
873	975 645,41	2 710 985,99
874	975 614,15	2 710 644,80
875	975 559,88	2 710 650,17
876	975 557,02	2 710 618,87
877	975 534,66	2 710 620,90
878	975 519,84	2 710 459,58
879	975 478,99	2 710 463,33
880	975 474,05	2 710 409,54
881	975 352,01	2 710 420,76
882	975 406,52	2 711 014,05
883	975 413,04	2 711 013,46
884	975 416,82	2 711 054,80
885	975 470,90	2 711 049,94
886	975 477,03	2 711 116,65
887	975 510,95	2 711 141,98
888	975 502,84	2 711 154,92

Точка	X	Y
889	975 456,56	2 711 164,14
890	975 505,13	2 711 195,24
891	975 488,33	2 711 222,01
892	972 347,63	2 719 137,45
893	972 374,86	2 719 108,22
894	972 352,44	2 719 087,72
895	972 294,54	2 717 313,64
896	972 333,08	2 717 291,60
897	972 327,91	2 717 248,43
898	972 300,74	2 717 264,01
899	972 303,99	2 717 299,44
900	972 253,91	2 717 304,05
901	972 313,07	2 719 105,91
902	973 419,93	2 724 134,57
903	973 455,66	2 724 129,47
904	973 455,39	2 724 127,37
905	973 425,26	2 724 131,54
906	973 423,22	2 724 119,32
907	973 453,66	2 724 114,80
908	973 443,52	2 724 040,22
909	973 332,92	2 723 549,51
910	973 329,71	2 723 550,12
911	973 328,79	2 723 545,23
912	973 331,82	2 723 544,68
913	973 316,81	2 723 478,05
914	973 308,23	2 723 480,72
915	973 301,08	2 723 408,24
916	973 294,54	2 723 379,22
917	973 277,88	2 723 378,32
918	973 276,73	2 723 373,23
919	973 268,40	2 723 372,81
920	973 269,54	2 723 377,90
921	973 252,82	2 723 376,99
922	973 288,46	2 723 535,00
923	973 291,97	2 723 534,36
924	973 293,74	2 723 548,52
925	973 291,64	2 723 549,00
926	973 295,26	2 723 565,15
927	973 305,40	2 723 591,50
928	973 306,24	2 723 597,47
929	973 308,27	2 723 602,61
930	973 304,08	2 723 604,29
931	973 371,29	2 723 902,24
932	973 374,07	2 723 901,84
933	973 378,61	2 723 933,33
934	973 381,62	2 723 932,76
935	973 382,54	2 723 937,62
936	973 379,42	2 723 938,24
937	973 404,21	2 724 048,20
938	973 410,79	2 724 096,70
939	973 412,94	2 724 096,40
940	973 413,75	2 724 102,00
941	973 415,84	2 724 106,46
942	973 365,66	2 723 846,29
943	973 370,55	2 723 845,32
944	973 369,64	2 723 840,36
945	973 364,76	2 723 841,35
946	973 354,51	2 723 752,17
947	973 359,39	2 723 751,19
948	973 358,46	2 723 746,27
949	973 353,60	2 723 747,17
950	973 342,28	2 723 649,17
951	973 347,20	2 723 648,26
952	973 346,24	2 723 643,33
953	973 341,38	2 723 644,22
954	976 228,06	2 707 439,83
955	976 713,80	2 707 158,68
956	976 750,52	2 707 164,26
957	976 828,83	2 707 117,76
958	976 815,20	2 707 094,45
959	976 745,02	2 707 136,10
960	976 708,49	2 707 130,56
961	976 219,68	2 707 413,43
962	975 203,58	2 707 930,84
963	975 236,00	2 707 918,28
964	975 227,37	2 707 871,87
965	975 645,84	2 707 710,44
966	975 806,07	2 707 673,06
967	975 813,62	2 707 667,12
968	975 820,67	2 707 670,04
969	975 824,30	2 707 667,21
970	975 817,23	2 707 664,27
971	975 824,44	2 707 658,62
972	975 808,78	2 707 652,15
973	975 639,29	2 707 691,45
974	975 204,32	2 707 858,93
975	975 215,09	2 707 914,14
976	975 201,21	2 707 920,76
977	975 045,56	2 709 283,37
978	975 446,87	2 709 186,00
979	975 496,81	2 709 103,20
980	975 447,88	2 708 904,17
981	975 442,11	2 708 907,35
982	975 488,12	2 709 094,16
983	975 487,44	2 709 107,27
984	975 450,29	2 709 169,90
985	975 443,63	2 709 176,37
986	975 074,84	2 709 264,05
987	975 039,14	2 709 263,27
988	975 036,65	2 709 271,25
989	975 015,38	2 709 270,81
990	975 010,23	2 709 272,06
991	975 008,84	2 709 276,53
992	975 015,86	2 709 274,85
993	975 035,42	2 709 275,26
994	975 032,98	2 709 283,14
995	973 676,41	2 713 230,83
996	973 797,57	2 713 146,98
997	973 774,90	2 713 114,01
998	973 642,23	2 713 205,69
999	973 665,71	2 713 226,11
1000	975 414,64	2 708 795,76
1001	975 420,38	2 708 792,41
1002	975 217,67	2 707 968,11
1003	975 204,11	2 707 933,07
1004	975 250,95	2 708 131,97
1005	974 730,01	2 709 542,23
1006	974 792,63	2 709 341,51
1007	974 945,02	2 709 306,47
1008	974 948,40	2 709 295,84
1009	974 963,89	2 709 287,43
1010	974 972,51	2 709 285,36
1011	974 973,89	2 709 280,85
1012	974 962,47	2 709 283,62
1013	974 950,18	2 709 290,28
1014	974 953,67	2 709 279,34
1015	974 909,39	2 709 303,25
1016	974 788,83	2 709 332,06
1017	974 774,20	2 709 372,37
1018	974 723,70	2 709 540,83
1019	974 590,59	2 709 989,10
1020	974 698,18	2 709 644,30
1021	974 691,38	2 709 642,25
1022	974 582,21	2 709 986,99
1023	973 428,26	2 724 225,56
1024	973 468,12	2 724 221,15
1025	973 466,31	2 724 207,81
1026	973 438,79	2 724 212,14
1027	973 438,52	2 724 210,65
1028	973 466,10	2 724 206,34
1029	973 464,86	2 724 197,22
1030	973 436,96	2 724 201,60
1031	973 436,72	2 724 200,12
1032	973 464,69	2 724 195,74
1033	973 460,74	2 724 166,90
1034	973 421,02	2 724 172,13
1035	973 439,06	2 724 305,15
1036	973 478,81	2 724 299,76
1037	973 476,06	2 724 279,59

Точка	X	Y
1038	973 460,16	2 724 281,67
1039	973 458,62	2 724 270,32
1040	973 450,69	2 724 271,40
1041	973 452,24	2 724 282,69
1042	973 436,30	2 724 284,77
1043	981 443,75	2 705 796,08
1044	981 443,80	2 705 789,78
1045	981 357,22	2 705 694,48
1046	981 341,51	2 705 688,65
1047	973 450,14	2 724 267,43
1048	973 458,08	2 724 266,36
1049	973 455,82	2 724 249,68
1050	973 447,85	2 724 250,56
1051	974 976,50	2 709 284,38
1052	975 006,58	2 709 277,07
1053	975 007,97	2 709 272,58
1054	974 977,88	2 709 279,89
1055	972 354,68	2 715 091,82
1056	972 358,46	2 715 077,65
1057	972 350,78	2 715 075,59
1058	972 346,94	2 715 089,87
1059	975 422,94	2 708 829,48
1060	975 428,71	2 708 826,28
1061	975 425,38	2 708 812,69
1062	975 419,62	2 708 816,03
1063	973 460,48	2 724 255,47
1064	973 472,57	2 724 253,83
1065	973 471,77	2 724 247,94
1066	973 459,06	2 724 249,30

Приложение 40
к приказу Департамента строительства
Ханты-Мансийского
автономного округа – Югры
от 8 ноября 2018 года № 23-нп

Положение о размещении объекта капитального строительства, расположенного на территории двух муниципальных образований Ханты-Мансийского автономного округа – Югры, «Обустройство левобережной части Приобского месторождения. Кусты скважин №№ 165-175, 177, 179, 182»

Наименование, основные характеристики (категория, протяженность, проектная мощность, пропускная способность, грузонапряженность, интенсивность движения) и назначение планируемых для размещения линейных объектов

Документацией по планировке территории «Обустройство левобережной части Приобского месторождения. Кусты скважин №№ 165-175, 177, 179, 182» (далее - проектируемый объект) предусматривается строительство следующих объектов:

- Кусты скважин – 10 шт. (168, 170, 172, 174, 177, 179.1, 179.2, 182, 171, 175).
- Нефтегазосборные сети от проектных кустов до проектируемой отдельным проектом ДНС в районе куста скважин № 175 левобережной части Приобского месторождения, общей протяженностью трасс трубопроводов 37,954 км.
- Высоконапорные водоводы от точек врезки запроектированных систем высоконапорных водоводов КНС в районе куста 175 до проектируемых кустов скважин общей протяженностью 34,174 км.
- Напорный нефтепровод от ДНС в районе куста скважин №179 до ЦППН-7 Приобского месторождения, протяжённостью 20,435км
- Площадка узлов задвижек на нефтегазосборных сетях и высоконапорных водоводах.
- Подстанции ПС35/6кВ в районе кустов скважин 170, 171, 172, 175, 182- 5шт
- ВЛ 35 кВ общей протяженностью 17,449 км.
- ВЛ 6 кВ общей протяженностью 15,960 км.
- ВОЛС.
- Подъездные автомобильные дороги к проектируемым кустам скважин III-в и IV-в технической категории, общей протяженностью 37,994 км.

Таблица 1

Характеристики проектируемого объекта

Наименование объекта	Характеристика
Нефтегазосборные сети в том числе:	Протяженность – 7,334 км
Сети нефтегазосборные от К-175 до т.врезки	Назначение – нефтегазосборный трубопровод для транспорта газожидкостной смеси от проектируемого куста №175
	Диаметр и толщина трубопровода – 219х10мм
	Протяженность трубопровода - 0,414 км
	Транспортируемая среда - вода+нефть+газ
	Рабочее давление (максимальное) - 4,0 МПа
	Узел задвижек №19А
Сети нефтегазосборные т.врезки К-175…т.врезки 10 (2 нитка)	Назначение – нефтегазосборный трубопровод для транспорта газожидкостной смеси
	Диаметр и толщина трубопровода –273х10мм
	Протяженность трубопровода - 1,393 км
	Транспортируемая среда - вода+нефть+газ
	Рабочее давление (максимальное) - 4,0 МПа
	Узел задвижек №19
Сети нефтегазосборные К-172…т.врезки12а (1 нитка)	Назначение – нефтегазосборный трубопровод для транспорта газожидкостной смеси
	Диаметр и толщина трубопровода –720х10мм
	Протяженность трубопровода - 1,214км
	Транспортируемая среда - вода+нефть+газ
	Рабочее давление (максимальное) - 4,0 МПа
	Узел задвижек №21,№24,№26,№27
Сети нефтегазосборные т.врезки 12а…ДНС (УПСВ) (1 нитка)	Назначение – нефтегазосборный трубопровод для транспорта газожидкостной смеси
	Диаметр и толщина трубопровода – 720х10 мм
	Протяженность трубопровода - 0,135км
Сети нефтегазосборные т.врезки 10...т.врезки К-177 (2 нитка)	Назначение – нефтегазосборный трубопровод для транспорта газожидкостной смеси
	Диаметр и толщина трубопровода –530х8мм
	Протяженность трубопровода - 0,327км
	Транспортируемая среда - вода+нефть+газ
	Рабочее давление (максимальное) - 4,0 МПа
	Узлы задвижек №22, №23, №25Б
Сети нефтегазосборные т.врезки К-177 ...т.врезки 12а (2 нитка)	Назначение – нефтегазосборный трубопровод для транспорта газожидкостной смеси
	Диаметр и толщина трубопровода – 530х8 мм
	Протяженность трубопровода - 0,912 км
	Транспортируемая среда - вода+нефть+газ
	Рабочее давление (максимальное) - 4,0 МПа
	Узлы задвижек №26А, №28
Сети нефтегазосборные т.врезки 12а…ДНС (УПСВ) (2 нитка)	Назначение – нефтегазосборный трубопровод для транспорта газожидкостной смеси
	Диаметр и толщина трубопровода – 720х10 мм
	Протяженность трубопровода - 0,150 км
Сети нефтегазосборные К-177…т.врезки К-177	Назначение – нефтегазосборный трубопровод для транспорта газожидкостной смеси для

Наименование объекта	Характеристика
	подключения куста №177
	Диаметр и толщина трубопровода – 219х10 мм
	Протяженность трубопровода - 1,828км
	Транспортируемая среда - вода+нефть+газ
	Рабочее давление (максимальное) - 4,0 МПа
	Узел задвижек №25А
Сети нефтегазосборные куст скважин 171 ...т.врезки	Назначение – нефтегазосборный трубопровод для транспорта газожидкостной смеси .Для подключения куста №171
	Диаметр и толщина трубопровода – 219х8 мм
	Протяженность трубопровода - 3,004 км
	Транспортируемая среда - вода+нефть+газ
	Рабочее давление (максимальное) - 4,0 МПа
	Узел задвижек №38
Сети нефтегазосборные т.врезки К-172…т.врезки К-169 (2 нитка)	Назначение – нефтегазосборный трубопровод для транспорта газожидкостной смеси
	Диаметр и толщина трубопровода – 219х8 мм
	Протяженность трубопровода - 0,661 км
	Транспортируемая среда - вода+нефть+газ
	Рабочее давление (максимальное) - 4,0 МПа
	Узел задвижек №13А
Сети нефтегазосборные т.врезки К-169…т.врезки К-175 (2 нитка)	Назначение – нефтегазосборный трубопровод для транспорта газожидкостной смеси
	Диаметр и толщина трубопровода – 273х10 мм
	Протяженность трубопровода - 3,290 км
	Транспортируемая среда - вода+нефть+газ
	Рабочее давление (максимальное) - 4,0 МПа
	Узел задвижек №16
ННБ	Диаметр и толщина трубопровода – 273х10 мм
	Протяженность трубопровода - 0,538 км
Сети нефтегазосборные К-182…т.врезки К-182	Назначение – нефтегазосборный трубопровод для транспорта газожидкостной смеси для подключения куста №182
	Диаметр и толщина трубопровода – 273х10 мм
	Протяженность трубопровода - 2,888 км
	Транспортируемая среда - вода+нефть+газ
	Рабочее давление (максимальное) - 4,0 МПа
	Узел задвижек №33
Сети нефтегазосборные К-174…т.врезки К-174	Назначение – нефтегазосборный трубопровод для транспорта газожидкостной смеси Для подключения куста №174
	Диаметр и толщина трубопровода – 159х7 мм
	Протяженность трубопровода - 0,320 км
	Транспортируемая среда - вода+нефть+газ
	Рабочее давление (максимальное) - 4,0 МПа
	Узел задвижек №37
Сети нефтегазосборные К-170 ...т.врезки К-170	Назначение – нефтегазосборный трубопровод для транспорта газожидкостной смеси Для подключения куста №170
	Диаметр и толщина трубопровода – 159х7 мм
	Протяженность трубопровода - 0,725 км

Наименование объекта	Характеристика
	Транспортируемая среда - вода+нефть+газ
	Рабочее давление (максимальное) - 4,0 МПа
	Узел задвижек №36
Сети нефтегазосборные т.врезки К-170 ...т.врезки К-173 (1 нитка)	Назначение – нефтегазосборный трубопровод для транспорта газожидкостной смеси
	Диаметр и толщина трубопровода – 325х7 мм
	Протяженность трубопровода - 1,759км
	Транспортируемая среда - вода+нефть+газ
	Рабочее давление (максимальное) - 4,0 МПа
	Узел задвижек №41, №7
Сети нефтегазосборные т.врезки К-168 ...т.врезки К-170 (1 нитка)	Назначение – нефтегазосборный трубопровод для транспорта газожидкостной смеси
	Диаметр и толщина трубопровода – 325х7 мм
	Протяженность трубопровода - 1,896 км
	Транспортируемая среда - вода+нефть+газ
	Рабочее давление (максимальное) - 4,0 МПа
	Узел задвижек №4,№5
ННБ	Диаметр и толщина трубопровода – 325х9 мм
	Протяженность трубопровода - 0,550 км
Сети нефтегазосборные т.врезки К-173 ...т.врезки К-174 (1 нитка)	Назначение – нефтегазосборный трубопровод для транспорта газожидкостной смеси
	Диаметр и толщина трубопровода – 426х7 мм
	Протяженность трубопровода - 1,152 км
	Транспортируемая среда - вода+нефть+газ
	Рабочее давление (максимальное) - 4,0 МПа
	Узел задвижек №9
Сети нефтегазосборные т.врезки К-174 ...т.врезки 10 (1 нитка)	Назначение – нефтегазосборный трубопровод для транспорта газожидкостной смеси
	Диаметр и толщина трубопровода – 426х7 мм
	Протяженность трубопровода - 2,372 км
	Транспортируемая среда - вода+нефть+газ
	Рабочее давление (максимальное) - 4,0 МПа
	Узел задвижек №11
ННБ	Диаметр и толщина трубопровода – 426х9 мм
	Протяженность трубопровода - 0,905 км
Сети нефтегазосборные К-168...т.врезки К-168	Назначение – нефтегазосборный трубопровод для транспорта газожидкостной смеси. Для подключения куста №168
	Диаметр и толщина трубопровода – 159х7 мм
	Протяженность трубопровода - 0,948 км
	Транспортируемая среда - вода+нефть+газ
	Рабочее давление (максимальное) - 4,0 МПа
	Узел задвижек №35
Сети нефтегазосборные К-179.1 ...т.вр. узел №2	Назначение – нефтегазосборный трубопровод для транспорта газожидкостной смеси Для подключения куста №179.1
	Диаметр и толщина трубопровода – 159х7 мм
	Протяженность трубопровода - 0,371 км
	Транспортируемая среда - вода+нефть+газ
	Рабочее давление (максимальное) - 4,0 МПа
	Узел задвижек №3 (89)

Наименование объекта	Характеристика
Сети нефтегазосборные куст № 179.2 - т.вр. куст № 179.1	Назначение – нефтегазосборный трубопровод для транспорта газожидкостной смеси Для подключения куста №179.2
	Диаметр и толщина трубопровода – 159х7 мм
	Протяженность трубопровода - 0,354 км
	Транспортируемая среда - вода+нефть+газ
	Рабочее давление (максимальное) - 4,0 МПа
	Узел задвижек №1(88)
Сети нефтегазосборные т.врезки К-182…т.врезки К-179	Назначение – нефтегазосборный трубопровод для транспорта газожидкостной смеси
	Диаметр и толщина трубопровода – 273х10 мм
	Протяженность трубопровода - 2,258 км
	Транспортируемая среда - вода+нефть+газ
	Рабочее давление (максимальное) - 4,0 МПа
	Узел задвижек №32
Сети нефтегазосборные т.врезки К-179…т.врезки К-178 (1 нитка)	Назначение – нефтегазосборный трубопровод для транспорта газожидкостной смеси
	Диаметр и толщина трубопровода – 273х10 мм
	Протяженность трубопровода - 3,328 км
	Транспортируемая среда - вода+нефть+газ
	Рабочее давление (максимальное) - 4,0 МПа
	Узел задвижек №30
Сети нефтегазосборные т.врезки К-179…т.врезки К-178 (2 нитка)	Назначение – нефтегазосборный трубопровод для транспорта газожидкостной смеси
	Диаметр и толщина трубопровода – 273х10мм
	Протяженность трубопровода - 3,350 км
	Транспортируемая среда - вода+нефть+газ
	Рабочее давление (максимальное) - 4,0 МПа
	Узел задвижек №31
Сети нефтегазосборные т.врезки К-178…т.врезки 12а (1 нитка)	Назначение – нефтегазосборный трубопровод для транспорта газожидкостной смеси
	Диаметр и толщина трубопровода – 273х10 мм
	Протяженность трубопровода - 0,457 км
	Транспортируемая среда - вода+нефть+газ
	Рабочее давление (максимальное) - 4,0 МПа
	Узел задвижек №29
Сети нефтегазосборные т.врезки К-178…т.врезки 12а (2 нитка)	Назначение – нефтегазосборный трубопровод для транспорта газожидкостной смеси
	Диаметр и толщина трубопровода –273х10 мм
	Протяженность трубопровода - 0,455 км
	Транспортируемая среда - вода+нефть+газ
	Рабочее давление (максимальное) - 4,0 МПа
	Узел задвижек
Высоконапорный водовод, в том числе:	Протяженность – 9,045 км
Водоводы высоконапорные от КНС в районе К-175 до К-177	Назначение – перекачка пластовой воды.
	Диаметр трубопровода – 219х14 мм
	Протяженность трубопровода - 4,020 км
	Диаметр трубопровода – 273х16 мм
	Протяженность трубопровода - 0,550 км
	Диаметр трубопровода – 325х18 мм

Наименование объекта	Характеристика
	Протяженность трубопровода - 0,140 км
	Транспортируемая среда - очищенная пластовая и сеноманская вода
	Рабочее давление – 21,0 МПа
	Узлы задвижек №3А, №4
Участок от т.врезки 9а до куста скважин 172. Водоводы высоконапорные	Назначение – перекачка пластовой воды.
	Диаметр трубопровода – 219х14 мм
	Протяженность трубопровода - 0,031 км
	Диаметр трубопровода – 273х16 мм
	Протяженность трубопровода - 3,190 км
	Транспортируемая среда - очищенная пластовая и сеноманская вода
	Рабочее давление – 21,0 МПа
	Узел задвижек №1,№2
+ переход ННБ	Диаметр трубопровода – 273х22 мм
	Протяженность трубопровода - 0,538 км
Водоводы высоконапорные т.врезки…К-171	Назначение – перекачка пластовой воды.
	Диаметр трубопровода – 219х14 мм
	Протяженность трубопровода - 3,020 км
	Транспортируемая среда - очищенная пластовая и сеноманская вода
	Рабочее давление – 21,0 МПа
	Узлы задвижек №15
Высоконапорные водоводы т. врезки 14а… т. врезки 15	Назначение – перекачка пластовой воды.
	Диаметр трубопровода – 273х16 мм
	Протяженность трубопровода - 0,891 км
	Транспортируемая среда - очищенная пластовая и сеноманская вода
	Рабочее давление – 21,0 МПа
	Узел задвижек
Высоконапорный водовод т.врезки Уз.100В – т.врезки Уз.59В	Назначение – перекачка пластовой воды.
	Диаметр трубопровода – 273х24 мм
	Протяженность трубопровода - 3,987 км
	Транспортируемая среда - очищенная пластовая и сеноманская вода
	Рабочее давление – 21,0 МПа
	Узлы задвижек №100В,№59В
Водовод высоконапорный т.врезки 15…К-182	Назначение – перекачка пластовой воды.
	Диаметр трубопровода – 273х16 мм
	Протяженность трубопровода - 2,880 км
	Транспортируемая среда - очищенная пластовая и сеноманская вода
	Рабочее давление – 21,0 МПа
	Узел задвижек №3
Водовод высоконапорный т.вр.узел №6-т.вр.узел №3а	Назначение – перекачка пластовой воды.
	Диаметр трубопровода – 219х22 мм
	Протяженность трубопровода - 1,777 км
	Транспортируемая среда - очищенная пластовая и сеноманская вода
	Рабочее давление – 21,0 МПа
	Узел задвижек №5, №9

Наименование объекта	Характеристика
Водовод высоконапорный т.вр.узел №1-т.вр.узел №6	Назначение – перекачка пластовой воды
	Диаметр трубопровода – 219х22 мм
	Протяженность трубопровода - 1,825 км
	Транспортируемая среда - очищенная пластовая и сеноманская вода
	Рабочее давление – 21,0 МПа
	Узел задвижек №8
Высоконапорный водовод т.врезки К-174…К-174	Назначение – иперекачка пластовой воды
	Диаметр трубопровода – 219х20 мм
	Протяженность трубопровода - 0,291 км
	Транспортируемая среда - очищенная пластовая и сеноманская вода
	Рабочее давление – 21,0 МПа
	Узел задвижек №14
Высоконапорный водовод т.врезки К-170…К-170	Назначение – перекачка пластовой воды
	Диаметр трубопровода – 168х16 мм
	Протяженность трубопровода - 0,741 км
	Транспортируемая среда - очищенная пластовая и сеноманская вода
	Рабочее давление – 21,0 МПа
	Узел задвижек №13
Высоконапорный водовод т.врезки К-173-т.врезки К-170	Назначение – перекачка пластовой воды
	Диаметр трубопровода – 325х28 мм
	Протяженность трубопровода - 0,532 км
	Диаметр трубопровода – 273х24 мм
	Протяженность трубопровода - 1,229 км
	Транспортируемая среда - очищенная пластовая и сеноманская вода
	Рабочее давление – 21,0 МПа
	Узел задвижек №8,№10
Высоконапорный водовод т.врезки К-170…т.врезки К-168	Назначение – перекачка пластовой воды
	Диаметр трубопровода –273х24мм
	Протяженность трубопровода - 1,883 км
	Транспортируемая среда - очищенная пластовая и сеноманская вода
	Рабочее давление – 21,0 МПа
	Узел задвижек №7,№18
+ переход ННБ	Диаметр трубопровода –273х24мм
	Протяженность трубопровода - 0,550 км
Высоконапорный водовод т.врезки К-174…т.врезки К-173	Назначение – перекачка пластовой воды
	Диаметр трубопровода – 325х28 мм
	Протяженность трубопровода - 1,178км
	Транспортируемая среда - очищенная пластовая и сеноманская вода
	Рабочее давление – 21,0 МПа
	Узел задвижек №11
Высоконапорный водовод т.10-т.врезки К-174	Назначение – перекачка пластовой воды
	Диаметр трубопровода – 325х28 мм
	Протяженность трубопровода - 2,348км
	Транспортируемая среда - очищенная пластовая и сеноманская вода

Наименование объекта	Характеристика
	Рабочее давление – 21,0 МПа
	Узел задвижек №94.1В,№2,№3
+ переход ННБ	Диаметр трубопровода – 325х28 мм
	Протяженность трубопровода - 0,895км
Высоконапорный водовод т.врезки К-168…К-168	Назначение – перекачка пластовой воды
	Диаметр трубопровода – 219х20 мм
	Протяженность трубопровода - 0,932км
	Транспортируемая среда - очищенная пластовая и сеноманская вода
	Рабочее давление – 21,0 МПа
	Узел задвижек №12
Водовод высоконапорный т.вр.узел №4 – куст №179.1	Назначение – перекачка пластовой воды
	Диаметр трубопровода – 168х16 мм
	Протяженность трубопровода - 0,384км
	Транспортируемая среда - очищенная пластовая и сеноманская вода
	Рабочее давление – 21,0 МПа
	Узел задвижек №7
Водовод высоконапорный т.вр.куст №179.1-куст №179.2	Назначение – перекачка пластовой воды
	Диаметр трубопровода – 168х16 мм
	Протяженность трубопровода - 0,362км
	Транспортируемая среда - очищенная пластовая и сеноманская вода
	Рабочее давление – 21,0 МПа
	Узел задвижек №6
Напорный нефтепровод	
	Диаметр трубопровода – 530х10 мм
	Протяженность трубопровода - 20,435км
	Рабочее давление – 21,0 МПа
	Узел задвижек №1, №2,№3
Протяженность подъездных автомобильных дорог IV-в III-в технической категории, км, всего	37,994
Подъезд к К – 165 (участок К-106-пр.Неулева)	Категория – III-в
	Протяженность – 17,028 км
	интенсивность движения – 100 авт.
Подъезд к К – 165 (участок пр.Неулева-пр.Норик)	Категория – III-в
	Протяженность – 4,356км
	интенсивность движения – 100 авт.
Подъезд к К – 165 (участок пр.Норик – К-168)	Категория – III-в
	Протяженность – 1,722км
	интенсивность движения – 100 авт.
Подъезд к К - 168	Категория – IVв
	Протяженность – 0,323 км
	интенсивность движения – 100 авт.
Подъезд к К – 169 (участок до пр.Малый Салым)	Категория – III-в
	Протяженность – 3,518км
	интенсивность движения – 100 авт.
Подъезд к К – 169 (участок от пр.Малый Салым	Категория – III-в
	Протяженность – 1,103 км
	интенсивность движения – 100 авт.

Наименование объекта	Характеристика
Подъезд к К - 170	Категория – IVв
	Протяженность – 0,754 км
	интенсивность движения – 100 авт.
Подъезд к К - 171	Категория – IVв
	Протяженность – 2,459 км
	интенсивность движения – 100 авт.
Подъезд к К - 172	Категория – IVв
	Протяженность – 0,399 км
	интенсивность движения – 100 авт.
Подъезд к К - 174	Категория – IVв
	Протяженность – 0,342 км
	интенсивность движения – 100 авт.
Подъезд к К - 175	Категория – IVв
	Протяженность – 0,050 км
	интенсивность движения – 100 авт.
Подъезд к К - 177	Категория – IVв
	Протяженность – 1,878км
	интенсивность движения – 100 авт.
Подъезд к К – 179.1,179.2	Категория – IVв
	Протяженность – 0,272 км
	интенсивность движения – 100 авт.
Подъезд к К - 182	Категория – IVв
	Протяженность – 2,918 км
	интенсивность движения – 100 авт.
Подъезд к узлу запорной арматуры №№18,19	Категория – IVв
	Протяженность – 0,170 км
	интенсивность движения – 100 авт.
Объезд куста 172	Категория – IVв
	Протяженность – 0,702 км
	интенсивность движения – 100 авт.
ВЛ 35 кВ, в том числе:	Протяженность – 17,449 км
ВЛ 35 кВ на куст 170	Общая длина – 0,727км
ВЛ 35 кВ на куст 172	Общая длина – 0,152 км
ВЛ 35 кВ на куст 182	Общая длина – 16,570 км
ВЛ 6 кВ, в том числе:	Протяженность – 15,960 км
ВЛ 6 кВ на куст 174	Общая длина – 3,728км
ВЛ 6 кВ на куст 179.1	Общая длина – 2,941 км
ВЛ 6 кВ на куст 179.2	Два параллельных одноцепных участка Общая длина – 1,132 км
ВЛ 6 кВ на УЗА 1, 2 напорный нефтепровод	Общая длина – 4,767 км
ВЛ 6 кВ на УЗА 3 напорный нефтепровод	Общая длина – 2,889 км
ВЛ 6 кВ на УЗА 19, 19а нефтегазосборные сети	Общая длина – 0,508 км
ВОЛС, в том числе:	Протяженность – 0,600 км
ВОЛС куст 179.2 - куст 179.1	Протяженность – 0,600 км

Назначение проектируемого объекта - сбор и транспортировка продукции с кустов скважин до точки подключения к ДНС. Далее жидкость поступает на ЦППН-7 Приобского месторождения.

Перечень субъектов Российской Федерации, перечень муниципальных районов, городских округов в составе субъектов Российской Федерации, перечень поселений, населенных пунктов, внутригородских территорий городов федерального значения, на территориях которых устанавливаются зоны планируемого размещения линейных объектов

Зона планируемого размещения проектируемого объекта находится на землях лесного фонда (межселенная территория), находящихся в ведении Самаровского лесничества (Ханты-Мансийское участковое лесничество, Нялинское урочище, Пойменное урочище), муниципального образования сельское поселение Шапша, муниципального образования Ханты-Мансийский район Ханты-Мансийского автономного округа – Югры.

В административном отношении территория проектируемого объекта расположена в границах Приобского месторождения нефти Ханты-Мансийского района Ханты-Мансийского автономного округа – Югры.

В географическом отношении территория проектируемого объекта находится в 51 километре на северо-восток от окружного центра города Ханты-Мансийска.

Перечень координат характерных точек границ зон планируемого размещения линейных объектов

Координаты характерных точек границ зоны планируемого размещения совпадают с установленными красными линиями проектируемого объекта, указанного в приложении 39 к настоящему приказу.

Координаты границ земельных участков, необходимых для размещения проектируемого объекта, в графических материалах определены в местной системе координат Ханты-Мансийского автономного округа – Югры МСК-86.

Перечень координат характерных точек границ зоны планируемого размещения

Номер	X	Y
1	973017,89	2723889,44
2	973040,4	2723887,01
3	973040,06	2723882,81
4	973061,6	2723880,02
5	973088,29	2723877,81
6	973291,49	2723855,57
7	973226,11	2723258,57
8	973249,69	2723363,12
9	973266,4	2723363,96
10	973267,55	2723369,05
11	973275,88	2723369,48
12	973274,74	2723364,38
13	973291,38	2723365,25
14	973258,52	2723219,39
15	973263,02	2723088,56
16	973083,55	2721840,96
17	972725,93	2721444,2
18	972749,47	2719451,03
19	972703,17	2719408,66
20	972704,58	2719276,81
21	972513,67	2719105,64

22	972484,51	2719087,13
23	972604,77	2718899,43
24	972926,92	2718512,15
25	973156,34	2718222,92
26	973288,16	2718079
27	973335,03	2718016,42
28	973090,37	2717831,03
29	973019,41	2717773,23
30	972992,36	2717646,67
31	972997,1	2717628,61
32	973195,94	2717681,33
33	973212,34	2717687,29
34	973228,33	2717694,25
35	973243,88	2717702,18
36	973258,91	2717711,09
37	973273,36	2717720,88
38	973287,17	2717731,55
39	973300,3	2717743,03
40	973312,7	2717755,33
41	973324,32	2717768,36
42	973335,14	2717782,07
43	973345,07	2717796,42
44	973354,35	2717811,95
45	973446,48	2717974,49
46	973457,95	2717991,45
47	973469,57	2718006,78
48	973482,41	2718021,96
49	973496,01	2718036,4
50	973510,39	2718050,1
51	973553,37	2718085,48
52	973574,54	2718059,28
53	973533,07	2718025,17
54	973520,01	2718012,74
55	973495,97	2717985,86
56	973485,11	2717971,49
57	973475	2717956,55
58	973465,6	2717940,85
59	973383,2	2717794,38
60	973373,44	2717778,26
61	973362,34	2717762,17
62	973350,26	2717746,87
63	973337,28	2717732,25
64	973322,89	2717718,02
65	973308,17	2717705,18
66	973293,26	2717693,67

67	973277,09	2717682,7
68	973260,29	2717672,75
69	973242,26	2717663,57
70	973224,34	2717655,8
71	973205,99	2717649,16
72	973188,27	2717643,9
73	972622,87	2717495,67
74	972606,45	2717490,85
75	972590,49	2717485,06
76	972574,88	2717478,35
77	972559,72	2717470,7
78	972545,04	2717462,18
79	972530,89	2717452,76
80	972517,33	2717442,53
81	972504,43	2717431,51
82	972492,18	2717419,73
83	972480,7	2717407,25
84	972469,94	2717394,1
85	972460,01	2717380,31
86	972450,93	2717365,97
87	972442,71	2717351,1
88	972435,41	2717335,76
89	972429,04	2717320,02
90	972423,63	2717303,94
91	972419,17	2717287,55
92	972415,72	2717270,91
93	972412,37	2717246,24
94	972457,34	2717220,5
95	972268,9	2715575,99
96	972276,95	2715444,44
97	972365,08	2715115,08
98	972349,61	2715110,74
99	972350,9	2715105,91
100	972343,23	2715103,76
101	972341,93	2715108,58
102	972340,2	2715108,1
103	972325,1	2715110,09
104	972237,06	2715439,95
105	972228,86	2715578,81
106	972414,83	2717198,61
107	972407,39	2717202,89
108	972222,89	2715595,07
109	972220,37	2715564,93
110	972219,73	2715534,71
111	972220,99	2715504,48

112	972224,12	2715474,43
113	972229,13	2715444,62
114	972235,94	2715415,45
115	972571,15	2714159,26
116	972576,21	2714142,45
117	972582,26	2714125,99
118	972589,34	2714109,93
119	972597,41	2714094,34
120	972606,42	2714079,29
121	972616,34	2714064,8
122	972627,14	2714050,97
123	972638,78	2714037,83
124	972651,21	2714025,45
125	972664,41	2714013,84
126	972636,17	2714043,31
127	972588,17	2714124,56
128	972338,93	2715058,23
129	972354,3	2715062,35
130	972351,8	2715071,72
131	972359,5	2715073,79
132	972362	2715064,42
133	972377,53	2715068,57
134	972626,04	2714139,47
135	972667,19	2714069,76
136	973618,7	2713274,13
137	973589,64	2713249,04
138	973601,39	2713239,34
139	974270,42	2712467,5
140	974282,95	2712451,97
141	974294,33	2712435,96
142	974304,5	2712419,87
143	974313,69	2712403,19
144	974321,87	2712386,02
145	974328,98	2712368,39
146	974335,04	2712350,33
147	974340,01	2712331,97
148	974343,86	2712313,33
149	974346,59	2712294,5
150	974393,47	2711885,96
151	974414,33	2711887,7
152	974414,9	2711882,7
153	974462,6	2711887,55
154	974428,19	2712334,39
155	974363,06	2712467,17
156	973838,9	2713073,26
157	973854,03	2713089,53
158	974395,32	2712463,61
159	974448,7	2712356,49
160	974486,5	2711867,45
161	974476,05	2711866,4
162	974474,72	2711886,43
163	974461,25	2711885,53
164	974461,52	2711881,35
165	974455,05	2711880,72
166	974456,13	2711864,43
167	974417,45	2711860,6
168	974578,28	2710464,11
169	974866,27	2709545,93
170	975039,41	2709419,53
171	975701,4	2709257,55
172	975428,32	2708147,57
173	975497,45	2708005,09
174	975918,79	2707995,29
175	976103,42	2707857,84
176	976307,47	2707700,42
177	976279,46	2707622,12
178	976294,39	2707610,76
179	977160,31	2707102,67
180	977202,05	2707077,47
181	977234,65	2707099,13
182	977455,08	2706969,78
183	977804,74	2706762,89
184	977812,06	2706754,17
185	977892,85	2706891,3
186	978132,76	2706995,33
187	978321,29	2706990,56
188	978800,35	2706991,33
189	978938,46	2706850,79
190	978963,67	2706875,81
191	978974,8	2706864,6
192	978989,32	2706879,77
193	979042,61	2706828,71
194	979037,54	2706823,67
195	979124,64	2706804,32
196	979195,9	2707126,55
197	979204,63	2707125,08
198	979206,49	2707124,64
199	979339,15	2707720,37
200	979343,92	2707739,18
201	979349,9	2707757,96

202	979357	2707776,36
203	979365,21	2707794,28
204	979374,44	2707811,68
205	979384,75	2707828,48
206	979404,36	2707856,64
207	979435,4	2707888,61
208	979450,19	2707901,6
209	979465,76	2707913,71
210	979482,04	2707924,82
211	979498,94	2707934,93
212	979516,43	2707944,02
213	979534,44	2707952,03
214	979565,41	2707962,8
215	979590,85	2707969,39
216	979610,24	2707972,88
217	979629,78	2707975,19
218	980174,12	2708022,98
219	980173,1	2708034,44
220	980510,96	2708064,1
221	980527,35	2707877,87
222	980357,13	2707862,93
223	980357,63	2707856,44
224	980317,76	2707852,92
225	980317,18	2707859,4
226	980247,11	2707853,21
227	980232,98	2707855,76
228	979898,27	2707826,14
229	979895,29	2707858,84
230	979503,53	2707824,14
231	979450,35	2707723,58
232	979437,76	2707697,39
233	979425,91	2707670,96
234	979415,87	2707643,74
235	979407,43	2707616,7
236	979400,37	2707588,25
237	979277,34	2707034,99
238	979290,55	2707032,59
239	979289,11	2707025,67
240	979361,32	2707009,63
241	979353,65	2706975,43
242	979281,38	2706991,53
243	979279,56	2706983,15
244	979256,76	2706988,27
245	979192,88	2706701,06
246	979168,84	2706706,38

247	979154,71	2706640,49
248	979136,25	2706509,41
249	979132,41	2706489,54
250	979125,85	2706467,6
251	979119,91	2706453,57
252	979112,79	2706440,27
253	979104,65	2706427,4
254	979095,27	2706415,28
255	979079,57	2706398,9
256	979067,92	2706389,1
257	979048,73	2706376,24
258	979035,51	2706369,3
259	979021,5	2706363,39
260	979006,88	2706358,7
261	978990,33	2706354,97
262	978991,37	2706354,75
263	978977,43	2706349,95
264	978921,29	2706339,1
265	978906,57	2706339,47
266	978873,5	2706333,08
267	978852,27	2706329,78
268	978830,3	2706327,56
269	978808,14	2706327,04
270	978786,04	2706327,63
271	978760,23	2706329,81
272	978378,19	2706372,05
273	978370,54	2706372,72
274	978355,19	2706372,49
275	978340,01	2706370,34
276	978325,18	2706366,35
277	978304,27	2706356,99
278	978285,29	2706343,85
279	978230,09	2706291,41
280	978320,82	2706193,72
281	978369,3	2706127,07
282	978378	2706119,06
283	978396,47	2706092,99
284	978401,41	2706081,77
285	978584,42	2705819,69
286	978601,2	2705785,07
287	978615,19	2705749,19
288	978621,8	2705711,21
289	978625,46	2705673,24
290	978642,02	2705245,61
291	978660,36	2705246,33

292	978672,84	2704920,38
293	978524,07	2704914,64
294	978534,15	2704639,25
295	978681,92	2704644,92
296	978695,18	2704300,02
297	978675,67	2704299,26
298	978692,2	2703873,65
299	978691,71	2703826,51
300	978684,65	2703692,64
301	978704,83	2703691,59
302	978784,84	2703677,66
303	979232,94	2703655,33
304	979235,1	2703641,07
305	979254,92	2703640,08
306	979256,46	2703654,17
307	979431,01	2703645,47
308	979439,6	2703630,8
309	979478,18	2703628,86
310	979473,53	2703643,32
311	980160,54	2703609,08
312	980187,3	2703646,37
313	980475,65	2703642,35
314	980567,34	2703639,27
315	981245,84	2703659,11
316	981257,27	2703595,72
317	981277,45	2703596,31
318	981266,06	2703659,69
319	981338,96	2703661,83
320	981349,94	2703643,78
321	982627,94	2704758,17
322	982693,16	2704683,3
323	982710,5	2704690,49
324	982745,48	2704701,98
325	982782,17	2704708,99
326	982800,88	2704711,02
327	982772,5	2704756,58
328	982823,4	2704753,28
329	983260,7	2704692,38
330	983352,32	2704705,4
331	983342,01	2704773,98
332	983339,3	2704785,83
333	983335,8	2704794,89
334	983327,11	2704809,47
335	983320,75	2704816,82
336	983313,56	2704823,36

337	983302,71	2704830,61
338	983245,01	2704729,26
339	982668,53	2705057,39
340	982683,4	2705083,85
341	982627,11	2705116,06
342	982686,99	2705221,26
343	982818,3	2705146,54
344	982834,8	2705174,78
345	982837,37	2705173,34
346	982849,97	2705195,66
347	983276,6	2704951,91
348	983325,07	2704925,78
349	983398,43	2704853,96
350	983419,3	2704714,88
351	983443,34	2704596,02
352	983443,82	2704591,2
353	983390,93	2704583,61
354	983390,3	2704588,52
355	983260,82	2704570,18
356	982866,21	2704625,03
357	982812,58	2704599,99
358	982779,97	2704583,83
359	982742,6	2704561,23
360	982695,68	2704525,46
361	982614,14	2704454,07
362	982635,46	2704429,67
363	982371,35	2704199,27
364	982363,85	2704188,09
365	982279,7	2704114,7
366	982288,21	2704104,98
367	982258	2704078,7
368	982249,54	2704088,39
369	982011,8	2703881,04
370	981871,91	2704041,83
371	981776,08	2703958,29
372	981916,2	2703797,6
373	981908,69	2703791,18
374	981916,28	2703782,51
375	981882,32	2703752,91
376	981874,77	2703761,6
377	981710,69	2703618,52
378	981585,7	2703557,31
379	981452,74	2703433,58
380	981453,4	2703430,78
381	981446,3	2703429,1

382	981521,06	2703109,28
383	981533,83	2702788,75
384	981521,15	2702788,25
385	981542,33	2702256,46
386	981370,89	2702249,64
387	981350,54	2702760,5
388	981414,97	2702831,54
389	981383,75	2703005,2
390	981376,23	2702933,99
391	981393,55	2702837,71
392	981349,4	2702789,05
393	981345,2	2702894,42
394	981375,69	2702895,77
395	981374,83	2702917,15
396	981350,5	2702919,72
397	981360,99	2703018,81
398	981371,14	2702962,27
399	981378,65	2703033,48
400	981368,49	2703090,01
401	981369,22	2703096,8
402	981360,85	2703132,52
403	981305,81	2703438,56
404	981293,12	2703492,9
405	981293,19	2703508,8
406	981278,9	2703588,32
407	981258,68	2703587,75
408	981289,44	2703416,66
409	980532,24	2703394,6
410	979684,06	2703437,18
411	979683,27	2703419,7
412	979681,59	2703419,78
413	979053,1	2703452,49
414	978963,11	2703510,69
415	978520,28	2703532,01
416	978522,7	2703582,03
417	978445,42	2703585,25
418	978340,77	2703570,17
419	978406,92	2703125,33
420	978237,7	2703100,16
421	978150,74	2703685,01
422	978180,88	2703689,54
423	978171,35	2703753,83
424	978291,09	2703771,65
425	978294,02	2703751,89
426	978405,11	2703698,48

427	978434,27	2703702,63
428	978528,29	2703697,65
429	978534,75	2703832,88
430	978535	2703874,07
431	978487,83	2705165,06
432	978481,58	2705164,84
433	978480,08	2705206,82
434	978486,29	2705207,05
435	978472,53	2705581,52
436	978471,38	2705596,43
437	978469,13	2705611,05
438	978465,53	2705625,77
439	978426,34	2705763,12
440	978393,56	2705811,95
441	978432,54	2705802,38
442	978451,28	2705774,41
443	978493,13	2705627,43
444	978491,6	2705668,06
445	978487,86	2705725,25
446	978361,06	2705902,64
447	978327,1	2705910,98
448	978160,53	2706158,62
449	978094,12	2706273,59
450	978073,24	2706306,6
451	978049,79	2706337,85
452	978041,8	2706346,86
453	978059,43	2706327,89
454	978171,46	2706165,68
455	978075,14	2706332,33
456	977905,19	2706509,54
457	977861,06	2706535,43
458	977896,65	2706503,09
459	977998,87	2706393,04
460	977924,54	2706470,22
461	977783,27	2706564,8
462	977784,53	2706567,53
463	977713,85	2706609,19
464	977712,41	2706606,99
465	977494,79	2706733,52
466	977485,59	2706717,78
467	977474,78	2706724,1
468	977352,42	2706438,11
469	977127,84	2706077,69
470	977111	2706046,45
471	977105,12	2706032,83

472	977097,19	2706010,43
473	976999,78	2705640,94
474	976990,23	2705613,46
475	976984,52	2705597,14
476	976968,8	2705570
477	976946,99	2705537,89
478	976921,39	2705508,77
479	976892,39	2705483
480	976868,67	2705466,14
481	976852,04	2705456,15
482	976834,8	2705447,23
483	976552,44	2705321,99
484	976548,11	2705331,85
485	976043,15	2705108,21
486	975972,05	2705268,8
487	976582,25	2705538,96
488	976594,6	2705511,05
489	976654,07	2705537,33
490	976689,3	2705457,82
491	976799,51	2705507,22
492	976821,74	2705520,08
493	976855,84	2705545,96
494	976885,55	2705576,76
495	976910,15	2705611,75
496	976929,05	2705650,14
497	976939,8	2705682,66
498	977029,14	2706021,05
499	977034,59	2706039,8
500	977041,3	2706057,92
501	977052,28	2706082,67
502	977066,97	2706109,88
503	977168,72	2706273,41
504	977192,95	2706312,23
505	977229,97	2706372,23
506	977246,43	2706400,54
507	977283,34	2706467,98
508	977303,3	2706507
509	977331,93	2706566,15
510	977422,25	2706776,12
511	977400,96	2706788,69
512	977371,15	2706819,02
513	977173,86	2706935,26
514	977110,8	2706918,98
515	976869,28	2707062,34
516	976882,42	2707085,95
517	977114,92	2706947,93
518	977158,76	2706959,27
519	977097,52	2706995,65
520	977084,45	2706986,36
521	976890,98	2707101,34
522	976920,88	2707155,05
523	976927,35	2707150,58
524	976939,04	2707169,94
525	976870,78	2707210,33
526	976858,69	2707193,23
527	976868,4	2707185,41
528	976837,75	2707132,99
529	976761,01	2707178,64
530	976714,76	2707172,6
531	976225,39	2707455,8
532	976230	2707467,76
533	976066,06	2707560,63
534	975951,2	2707646,63
535	975945,84	2707640,63
536	975887,16	2707684,55
537	975845,38	2707667,3
538	975838,22	2707672,97
539	975831,58	2707670,22
540	975827,98	2707673,06
541	975834,64	2707675,83
542	975827,75	2707681,6
543	975890,23	2707707,24
544	975959,22	2707655,62
545	975953,9	2707649,64
546	976024,76	2707596,56
547	976042,1	2707622,62
548	976026,66	2707634,08
549	975972,37	2707670,35
550	975906,62	2707719,81
551	975646,9	2707722,18
552	975235,02	2707881,06
553	975537,08	2709109
554	975470,7	2709218,6
555	975209	2709283,11
556	975017,06	2709328,68
557	974824,51	2709372,5
558	974759,69	2709579,31
559	974757,82	2709578,74
560	974632,69	2709974,34
561	974562,55	2710200,73

562	974485,88	2710444,58
563	974332,51	2711775,89
564	974135,13	2711759,04
565	973919,9	2711734,45
566	973796,36	2711700,17
567	973710,71	2711628,91
568	973459,05	2711308,27
569	973445,78	2711287,19
570	973611,47	2710524,5
571	973607,94	2710441,04
572	973456,33	2709947,46
573	973367,54	2709864,83
574	973090,82	2709845,25
575	973089,36	2709865,9
576	972548,47	2709827,67
577	972537,47	2709982,85
578	973183,2	2710028,51
579	973185,34	2709998,06
580	973250,21	2710002,63
581	973251,79	2709980,45
582	973257,47	2709980,85
583	973340,96	2710061,51
584	973380,63	2710079,6
585	973389,92	2710088,57
586	973495,82	2710434,06
587	973500,12	2710542,29
588	973332,05	2711315,84
589	973725,38	2711817,99
590	974124,78	2711863,55
591	974341,48	2711881,64
592	974299,84	2712243,01
593	974191,81	2712477,8
594	973566,54	2713199,6
595	972590,54	2714006,96
596	972534,09	2714095,56
597	972185,46	2715401,48
598	972177,79	2715434,33
599	972172,22	2715467,36
600	972168,74	2715500,69
601	972167,36	2715534,17
602	972168,08	2715567,68
603	972170,87	2715601,04
604	972373,86	2717368,52
605	972513,83	2717521,22
606	972967,43	2717640,14

607	972998,55	2717786,03
608	973077,18	2717849,97
609	973302,74	2718021,22
610	973270,54	2718064,16
611	973138,79	2718207,89
612	972908,9	2718497,74
613	972584,37	2718886,86
614	972452,48	2719094,28
615	972499,12	2719123,49
616	972681,81	2719285,89
617	972680,7	2719388,12
618	972445,83	2719173,17
619	972407,02	2719191,68
620	972680,13	2719440,98
621	972658,22	2721451,97
622	972893,66	2721707,94
623	972910,49	2721728,13
624	972926,23	2721749,16
625	972942,79	2721774,2
626	973030,96	2721924,49
627	973085,61	2722273,83
628	973196,76	2723054,78
629	973200,88	2723092,86
630	973200,79	2723140,79
631	973198,86	2723174,86
632	973198,67	2723198,95
633	973201,69	2723247,08
634	973253,26	2723705,49
635	973266,11	2723835,2
636	973085,79	2723854,94
637	973015,37	2723863,84
638	978760,49	2706942,25
639	978905,87	2706794,78
640	978728,51	2706619,22
641	978658	2706619,03
642	978657,91	2706594,38
643	978459,83	2706616,31
644	978402,61	2706601,13
645	978114,91	2706632,99
646	978095,42	2706453,25
647	978343,95	2706425,42
648	978323,46	2706421,78
649	978303,68	2706415,81
650	978294,03	2706411,94
651	978275,53	2706402,53

652	978258,23	2706391,04
653	978238,24	2706374,61
654	978192,9	2706330,27
655	977976,1	2706556,31
656	977844,83	2706714,59
657	977895,86	2706801,09
658	977933,3	2706846,37
659	977983,01	2706877,66
660	978106,61	2706930,8
661	978143,21	2706942,21
662	978181,39	2706945,91
663	978956,84	2706776,9
664	978986,64	2706746,83
665	979105,97	2706720,35
666	979102,15	2706652,16
667	979080,6	2706504,44
668	979077,17	2706491,42
669	979071,31	2706476,68
670	979063,63	2706462,77
671	979057,33	2706453,92
672	979043,42	2706438,71
673	979031,52	2706429,05
674	979021,92	2706422,86
675	979007,72	2706415,79
676	978997,79	2706412,1
677	978981,25	2706408,03
678	978966,98	2706407,95
679	978911,08	2706397,66
680	978896,03	2706392,51
681	978896,8	2706392,37
682	978863,63	2706386,72
683	978826,67	2706381,61
684	978807,77	2706381,15
685	978769,99	2706382,86
686	978771,62	2706397,69
687	978831,01	2706391,13
688	978845,42	2706521,39
689	978780,79	2706528,54
690	978784,15	2706558,89
691	978745,34	2706563,19
692	978747,7	2706584,43
693	978742,67	2706585,32
694	978929,09	2706771,24
695	978939,9	2706760,26
696	972686,23	2721447,71

697	972709,22	2719467,57
698	972702,6	2719461,53
699	972681,35	2721442,4
700	976246,34	2707487,85
701	976265,27	2707476,92
702	976260,66	2707468,97
703	976306,11	2707442,66
704	976310,72	2707450,6
705	976601,79	2707282,14
706	976586,69	2707256,01
707	976235,4	2707459,3
708	976237,11	2707463,74
709	976320,47	2707416,54
710	976322,69	2707419,87
711	976238,57	2707467,53
712	976063,54	2707606,73
713	976141,1	2707549,18
714	976192,46	2707519,07
715	976184,31	2707498,27
716	976068,15	2707564,06
717	976042,84	2707583,03
718	976056,56	2707595,63
719	976608,71	2707278,11
720	976638,4	2707260,92
721	976631,19	2707248,57
722	976702,46	2707207,4
723	976712,23	2707224,66
724	976765,07	2707193,04
725	976761,34	2707186,67
726	976716,43	2707180,91
727	976593,82	2707251,99
728	973053,02	2721916,62
729	973045,23	2721858,23
730	972969,62	2721774,26
731	978675,37	2706408,35
732	978763,67	2706398,56
733	978762,03	2706383,73
734	978673,74	2706393,6
735	978989,57	2706868,42
736	979031,14	2706828,6
737	979028,25	2706825,73
738	978993,83	2706833,39
739	978988,31	2706808,62
740	978969,62	2706827,48
741	978990,86	2706848,4

742	978980,45	2706858,91
743	976230,5	2707497,03
744	976239,33	2707491,92
745	976231,47	2707471,55
746	976222,52	2707476,62
747	978532,07	2704639,18
748	978531,14	2704639,14
749	978531,14	2704639,14
750	981452,72	2708690,5
751	981670,79	2708539,92
752	981676,61	2708523,8
753	981728,33	2708409,46
754	981776,08	2708424,08
755	981945,44	2707867,33
756	981915,02	2707856,51
757	981966,74	2707715,68
758	981970,8	2707668,91
759	981984,45	2707625,99
760	981985,71	2707613,83
761	981983,06	2707601,28
762	981956,44	2707550,31
763	981950,48	2707530,86
764	981441,25	2706532,89
765	981440,6	2706520,11
766	981446,8	2706294,89
767	981441,05	2706239,34
768	981443,57	2705824,92
769	981298,75	2705672,72
770	981162,26	2705621,96
771	981157,66	2705634,6
772	980642,35	2705441,46
773	980582,34	2705602,19
774	981204,17	2705834,81
775	981214,4	2705805,48
776	981234,11	2705812,92
777	981261,81	2706411,99
778	981805,2	2707440,57
779	981492,38	2708304,72
780	981490,13	2708308,57
781	981412,8	2708409,98
782	981273,1	2708207,45
783	981243,24	2708165,27
784	981230,4	2708149,84
785	981216,62	2708135,25
786	981201,98	2708121,51
787	981186,54	2708108,67
788	981170,34	2708096,84
789	981153,44	2708085,98
790	981135,92	2708076,17
791	981117,83	2708067,46
792	981099,26	2708059,86
793	981080,24	2708053,42
794	981041,22	2708044,03
795	981021,59	2708041,18
796	981019,28	2708028,8
797	981012,96	2708026,36
798	981008,07	2708001,56
799	980997,18	2707997,71
800	980993,39	2707977,24
801	980986,82	2707974,95
802	980982,14	2707949,98
803	980860,52	2707907,06
804	980778,44	2707899,89
805	980779,02	2707892,44
806	980734,13	2707888,44
807	980733,51	2707895,94
808	980662,89	2707889,76
809	980653,15	2708000,69
810	980646,19	2708079,8
811	980891,36	2708101,34
812	980892,51	2708088,4
813	980981,85	2708096,55
814	980985,65	2708116,62
815	981202,43	2708264,84
816	981366,01	2708500,85
817	981352,3	2708571,96
818	981371,57	2708600,18
819	981366,06	2708603,98
820	981404,22	2708659,13
821	981422,94	2708646,17
822	981566,27	2708358,02
823	981570,68	2708344,92
824	981539,66	2708333,97
825	981764,59	2707708,31
826	981878,2	2707750,55
827	981885,91	2707728,3
828	981893,15	2707697,7
829	981895,97	2707678,53
830	981897,41	2707649,21
831	981896,81	2707631,12

832	981895,1	2707614,03
833	981888,84	2707580,99
834	981884,64	2707565,14
835	981879,53	2707549,93
836	981871,24	2707531,55
837	981856,2	2707501,58
838	981819,16	2707434,36
839	981504,19	2708305,97
840	981488,78	2708520,12
841	981542,61	2708482,71
842	981567,74	2708412,69
843	981548,79	2708406,11
844	981562,28	2708369,06
845	981498,59	2708315,65
846	981419,41	2708419,49
847	981736,16	2708392,17
848	981740,77	2708382,05
849	981756,09	2708386,79
850	981772,07	2708334,39
851	981779,08	2708336,9
852	981800,72	2708284,52
853	981788,67	2708279,87
854	981908,6	2707886,32
855	981904,6	2707884,86
856	981881,23	2707948,5
857	981776,6	2708275,21
858	981779,07	2708276,2
859	981759,72	2708329,75
860	981752,19	2708327,13
861	981763,71	2708331,33
862	981676,97	2708522,75
863	981711,45	2708427,41
864	981726,7	2708393,67
865	981711,41	2708427,44
866	975507,77	2711234,36
867	975512,08	2711227,51
868	975520,51	2711232,86
869	975556,28	2711175,82
870	975585,08	2711129,91
871	975600,83	2711104,81
872	975593,15	2711012,92
873	975645,41	2710985,99
874	975614,15	2710644,8
875	975559,88	2710650,17
876	975557,02	2710618,87

877	975534,66	2710620,9
878	975519,84	2710459,58
879	975478,99	2710463,33
880	975474,05	2710409,54
881	975352,01	2710420,76
882	975406,52	2711014,05
883	975413,04	2711013,46
884	975416,82	2711054,8
885	975470,9	2711049,94
886	975477,03	2711116,65
887	975510,95	2711141,98
888	975502,84	2711154,92
889	975456,56	2711164,14
890	975505,13	2711195,24
891	975488,33	2711222,01
892	972347,63	2719137,45
893	972374,86	2719108,22
894	972352,44	2719087,72
895	972294,54	2717313,64
896	972333,08	2717291,6
897	972327,91	2717248,43
898	972300,74	2717264,01
899	972303,99	2717299,44
900	972253,91	2717304,05
901	972313,07	2719105,91
902	973419,93	2724134,57
903	973455,66	2724129,47
904	973455,39	2724127,37
905	973425,26	2724131,54
906	973423,22	2724119,32
907	973453,66	2724114,8
908	973443,52	2724040,22
909	973332,92	2723549,51
910	973329,71	2723550,12
911	973328,79	2723545,23
912	973331,82	2723544,68
913	973316,81	2723478,05
914	973308,23	2723480,72
915	973301,08	2723408,24
916	973294,54	2723379,22
917	973277,88	2723378,32
918	973276,73	2723373,23
919	973268,4	2723372,81
920	973269,54	2723377,9
921	973252,82	2723376,99

922	973288,46	2723535
923	973291,97	2723534,36
924	973293,74	2723548,52
925	973291,64	2723549
926	973295,26	2723565,15
927	973305,4	2723591,5
928	973306,24	2723597,47
929	973308,27	2723602,61
930	973304,08	2723604,29
931	973371,29	2723902,24
932	973374,07	2723901,84
933	973378,61	2723933,33
934	973381,62	2723932,76
935	973382,54	2723937,62
936	973379,42	2723938,24
937	973404,21	2724048,2
938	973410,79	2724096,7
939	973412,94	2724096,4
940	973413,75	2724102
941	973415,84	2724106,46
942	973365,66	2723846,29
943	973370,55	2723845,32
944	973369,64	2723840,36
945	973364,76	2723841,35
946	973354,51	2723752,17
947	973359,39	2723751,19
948	973358,46	2723746,27
949	973353,6	2723747,17
950	973342,28	2723649,17
951	973347,2	2723648,26
952	973346,24	2723643,33
953	973341,38	2723644,22
954	976228,06	2707439,83
955	976713,8	2707158,68
956	976750,52	2707164,26
957	976828,83	2707117,76
958	976815,2	2707094,45
959	976745,02	2707136,1
960	976708,49	2707130,56
961	976219,68	2707413,43
962	975203,58	2707930,84
963	975236	2707918,28
964	975227,37	2707871,87
965	975645,84	2707710,44
966	975806,07	2707673,06

967	975813,62	2707667,12
968	975820,67	2707670,04
969	975824,3	2707667,21
970	975817,23	2707664,27
971	975824,44	2707658,62
972	975808,78	2707652,15
973	975639,29	2707691,45
974	975204,32	2707858,93
975	975215,09	2707914,14
976	975201,21	2707920,76
977	975045,56	2709283,37
978	975446,87	2709186
979	975496,81	2709103,2
980	975447,88	2708904,17
981	975442,11	2708907,35
982	975488,12	2709094,16
983	975487,44	2709107,27
984	975450,29	2709169,9
985	975443,63	2709176,37
986	975074,84	2709264,05
987	975039,14	2709263,27
988	975036,65	2709271,25
989	975015,38	2709270,81
990	975010,23	2709272,06
991	975008,84	2709276,53
992	975015,86	2709274,85
993	975035,42	2709275,26
994	975032,98	2709283,14
995	973676,41	2713230,83
996	973797,57	2713146,98
997	973774,9	2713114,01
998	973642,23	2713205,69
999	973665,71	2713226,11
1000	975414,64	2708795,76
1001	975420,38	2708792,41
1002	975217,67	2707968,11
1003	975204,11	2707933,07
1004	975250,95	2708131,97
1005	974730,01	2709542,23
1006	974792,63	2709341,51
1007	974945,02	2709306,47
1008	974948,4	2709295,84
1009	974963,89	2709287,43
1010	974972,51	2709285,36
1011	974973,89	2709280,85

1012	974962,47	2709283,62
1013	974950,18	2709290,28
1014	974953,67	2709279,34
1015	974909,39	2709303,25
1016	974788,83	2709332,06
1017	974774,2	2709372,37
1018	974723,7	2709540,83
1019	974590,59	2709989,1
1020	974698,18	2709644,3
1021	974691,38	2709642,25
1022	974582,21	2709986,99
1023	973428,26	2724225,56
1024	973468,12	2724221,15
1025	973466,31	2724207,81
1026	973438,79	2724212,14
1027	973438,52	2724210,65
1028	973466,1	2724206,34
1029	973464,86	2724197,22
1030	973436,96	2724201,6
1031	973436,72	2724200,12
1032	973464,69	2724195,74
1033	973460,74	2724166,9
1034	973421,02	2724172,13
1035	973439,06	2724305,15
1036	973478,81	2724299,76
1037	973476,06	2724279,59
1038	973460,16	2724281,67
1039	973458,62	2724270,32
1040	973450,69	2724271,4
1041	973452,24	2724282,69
1042	973436,3	2724284,77
1043	981443,75	2705796,08
1044	981443,8	2705789,78
1045	981357,22	2705694,48
1046	981341,51	2705688,65
1047	973450,14	2724267,43
1048	973458,08	2724266,36
1049	973455,82	2724249,68
1050	973447,85	2724250,56
1051	974976,5	2709284,38
1052	975006,58	2709277,07
1053	975007,97	2709272,58
1054	974977,88	2709279,89
1055	972354,68	2715091,82
1056	972358,46	2715077,65
1057	972350,78	2715075,59
1058	972346,94	2715089,87
1059	975422,94	2708829,48
1060	975428,71	2708826,28
1061	975425,38	2708812,69
1062	975419,62	2708816,03
1063	973460,48	2724255,47
1064	973472,57	2724253,83
1065	973471,77	2724247,94
1066	973459,06	2724249,3

Перечень координат характерных точек границ зон планируемого размещения линейных объектов, подлежащих переносу (переустройству) из зон планируемого размещения линейных объектов

Проектом планировки территории не предусматривается перенос (переустройство) проектируемого объектов из зон планируемого размещения объекта.

Предельные параметры разрешенного строительства, реконструкции объектов капитального строительства, входящих в состав линейных объектов в границах зон их планируемого размещения

Предельные (минимальные и (или) максимальные) размеры земельных участков и предельные параметры разрешенного строительства, реконструкции объектов капитального строительства не подлежат установлению.

Учитывая основные технические характеристики проектируемого объекта, проектом планировки территории определены границы зоны его планируемого размещения.

Общая зона планируемого размещения проектируемого объекта составляет 626,2671 га.

Граница зоны планируемого размещения объекта установлена в соответствии с требованиями действующих норм отвода земель и учтена при разработке рабочего проекта.

Информация о необходимости осуществления мероприятий по защите сохраняемых объектов капитального строительства (здание, строение, сооружение, объекты, строительство которых не завершено), существующих и строящихся на момент подготовки проекта планировки территории, а также объектов капитального строительства, планируемых к строительству в соответствии с ранее утвержденной документацией по планировке территории, от возможного негативного воздействия в связи с размещением линейных объектов

Осуществление мероприятий по защите сохраняемых объектов капитального строительства (здание, строение, сооружение, объекты, строительство которых не завершено), существующих и строящихся на момент подготовки проекта планировки территории, а также объектов капитального строительства, планируемых к строительству в соответствии с ранее утвержденной документацией по планировки территории, от возможного негативного воздействия в связи с размещением линейных объектов, не предусмотрено.

Безопасность в районах прохождения проектируемых объектов обеспечивается расположением их на соответствующих расстояниях от существующих объектов инфраструктуры, что обеспечивает их сохранность при строительстве новых, безопасность при проведении работ и надежность в процессе эксплуатации.

Вариантность выбора места размещения линейных объектов не рассматривалась, так как объекты технологически привязаны к объектам сложившейся инфраструктуры и проходят вдоль существующих коридоров коммуникаций и на свободной от застройки территории.

Информация о необходимости осуществления мероприятий по сохранению объектов культурного наследия от возможного негативного воздействия в связи с размещением линейного объекта

На территории размещения проектируемого объекта, объекты культурного наследия, включенные в Единый государственный реестр объектов культурного наследия Российской Федерации, выявленные объекты культурного наследия и объекты, обладающие признаками объекта культурного наследия, отсутствуют.

Проектируемый объект не попадает в границы территорий традиционного природопользования коренных малочисленных народов Севера.

Информация о необходимости осуществления мероприятий по охране окружающей среды

Проектируемый объект расположен вне зон особо охраняемых природных территорий федерального, регионального и местного значения.

Реализация проекта не приведет к загрязнению территории района расположения объекта. Производство строительно-монтажных работ в границах отвода земель позволит свести к минимуму воздействие на почвы, растительный и животный мир. По окончании строительства объекта предусматривается благоустройство территории и рекультивация земельных участков.


Ущерб окружающей среде может быть нанесен лишь в аварийных случаях, но для их предотвращения предусмотрены все возможные мероприятия в соответствии с требованиями законодательства Российской Федерации.

Информация о необходимости осуществления мероприятий по защите территории от чрезвычайных ситуаций природного и техногенного характера, в том числе по обеспечению пожарной безопасности и гражданской обороне

В проектной документации разработаны разделы по мероприятиям: по защите территории от чрезвычайных ситуаций природного и техногенного характера, по пожарной безопасности и гражданской обороне, обеспечивающие решение задач по предупреждению и предотвращению данных ситуаций.


Приложение 41
к приказу Департамента
строительства Ханты-Мансийского
автономного округа – Югры
от 8 ноября 2018 года № 23-нп

Проект планировки территории для размещения линейного объекта регионального значения Ханты-Мансийского автономного округа – Югры «Автомобильная дорога г. Сургут – г. Лянтор. Реконструкция мостового перехода через реку Большая Кучеминская на км 37+436»
Землепользователь: Казенное учреждение Ханты-Мансийского автономного округа – Югры «Управление автомобильных дорог»
Графическая часть 1.

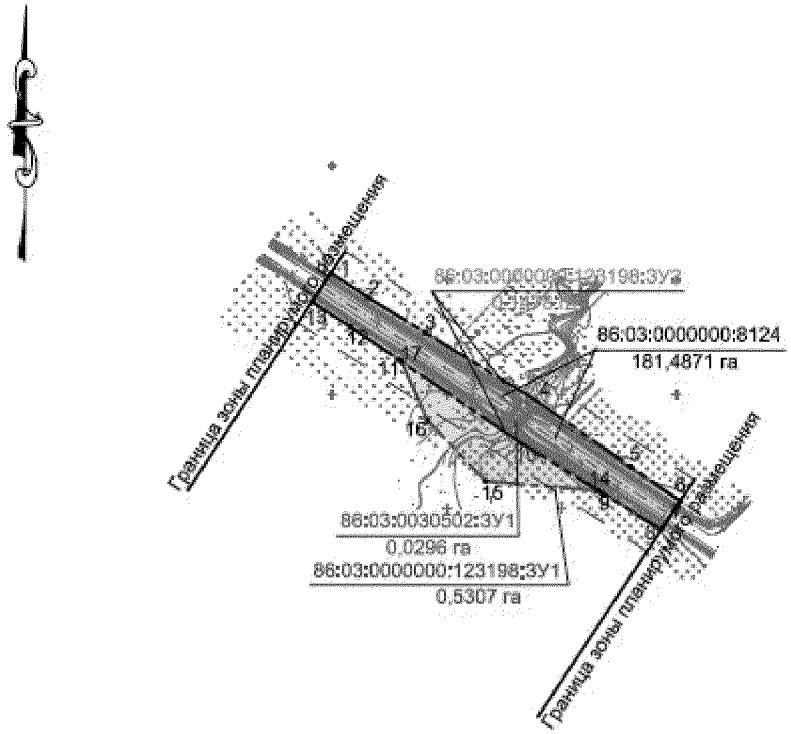

Условные обозначения:

- ось проектируемой дороги
- граница зоны планируемого размещения линейного объекта
- граница зоны планируемого размещения линейного объекта на период строительства
- номера и характерные точки границы зоны планируемого размещения
- граница придорожной полосы (75 м)
- дополнительно испрашиваемый ЗУ 86:03:0000000:123198:ЗУ2 - земли лесного фонда - 0,1478га
- дополнительно испрашиваемый ЗУ 86:03:0000000:123198:ЗУ1 на период строительства - земли лесного фонда - 0,5307 га
- дополнительно испрашиваемый ЗУ 86:03:0030502 - земли запаса - 0,0296га
- земли, учтенные в ЕГРН (КУ ХМАО-Югры "УАД") - 181,4871 га

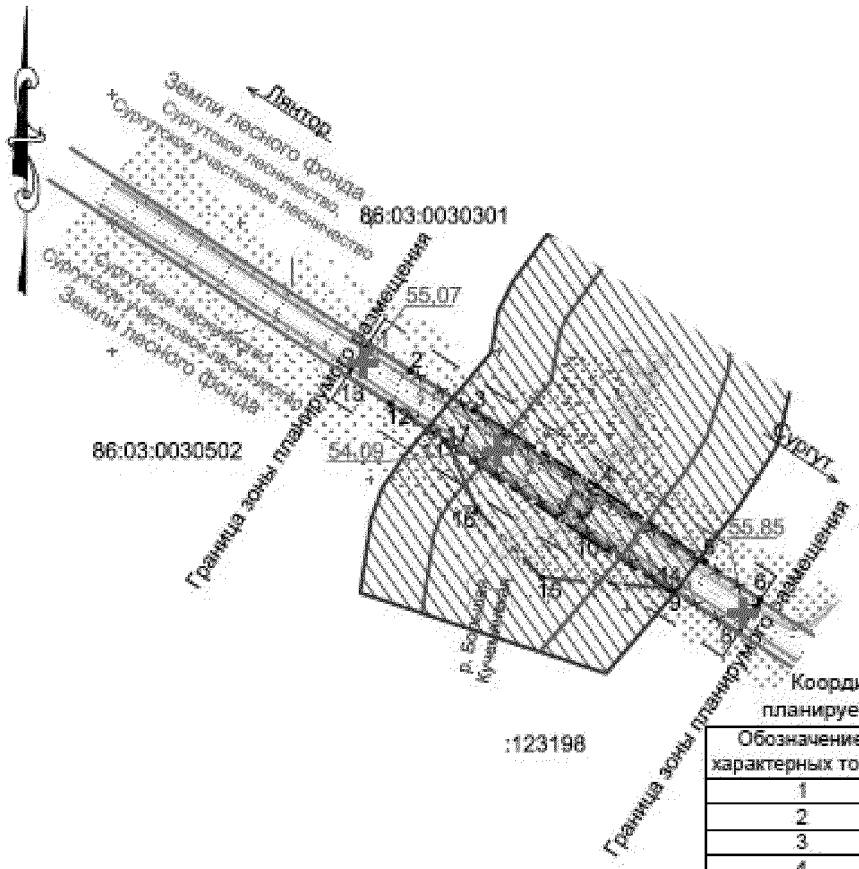


Координаты точек границ зон планируемого размещения объекта

Обозначение характерных точек	Координаты	
	X	Y
1	999 808,25	3 543 898,87
2	999 784,67	3 543 931,80
3	999 754,43	3 543 980,80
4	999 695,18	3 544 076,83
5	999 637,00	3 544 160,17
6	999 606,76	3 544 203,50
7	999 606,52	3 544 203,35
8	999 584,08	3 544 182,87
9	999 613,84	3 544 134,95
10	999 656,73	3 544 065,89
11	999 730,40	3 543 958,07
12	999 759,21	3 543 915,90
13	999 781,19	3 543 882,40
На период строительства:		
10	999 656,73	3 544 065,89
14	999 615,81	3 544 131,77
15	999 624,13	3 544 033,74
16	999 677,02	3 543 983,34
17	999 728,75	3 543 960,48

Условные обозначения:

- ось проектируемой дороги
- граница зоны планируемого размещения линейного объекта, устанавливаемые красные линии
- граница зоны планируемого размещения линейного объекта на период строительства
- номера и характерные точки границы зоны планируемого размещения
- граница придорожной полосы линейного объекта (75 м)
- существующие красные линии (существующая граница зоны размещения объекта)
- отменяемые красные линии
- граница водоохранных зон (ВОЗ) -100 м
- реконструируемый мостовой переход через реку Большая Кучеминская
- граница прибрежных защитных полос (ПЗП) - 50 м
- проектные отметки вертикальной планировки проектируемого объекта

Графическая часть 2.

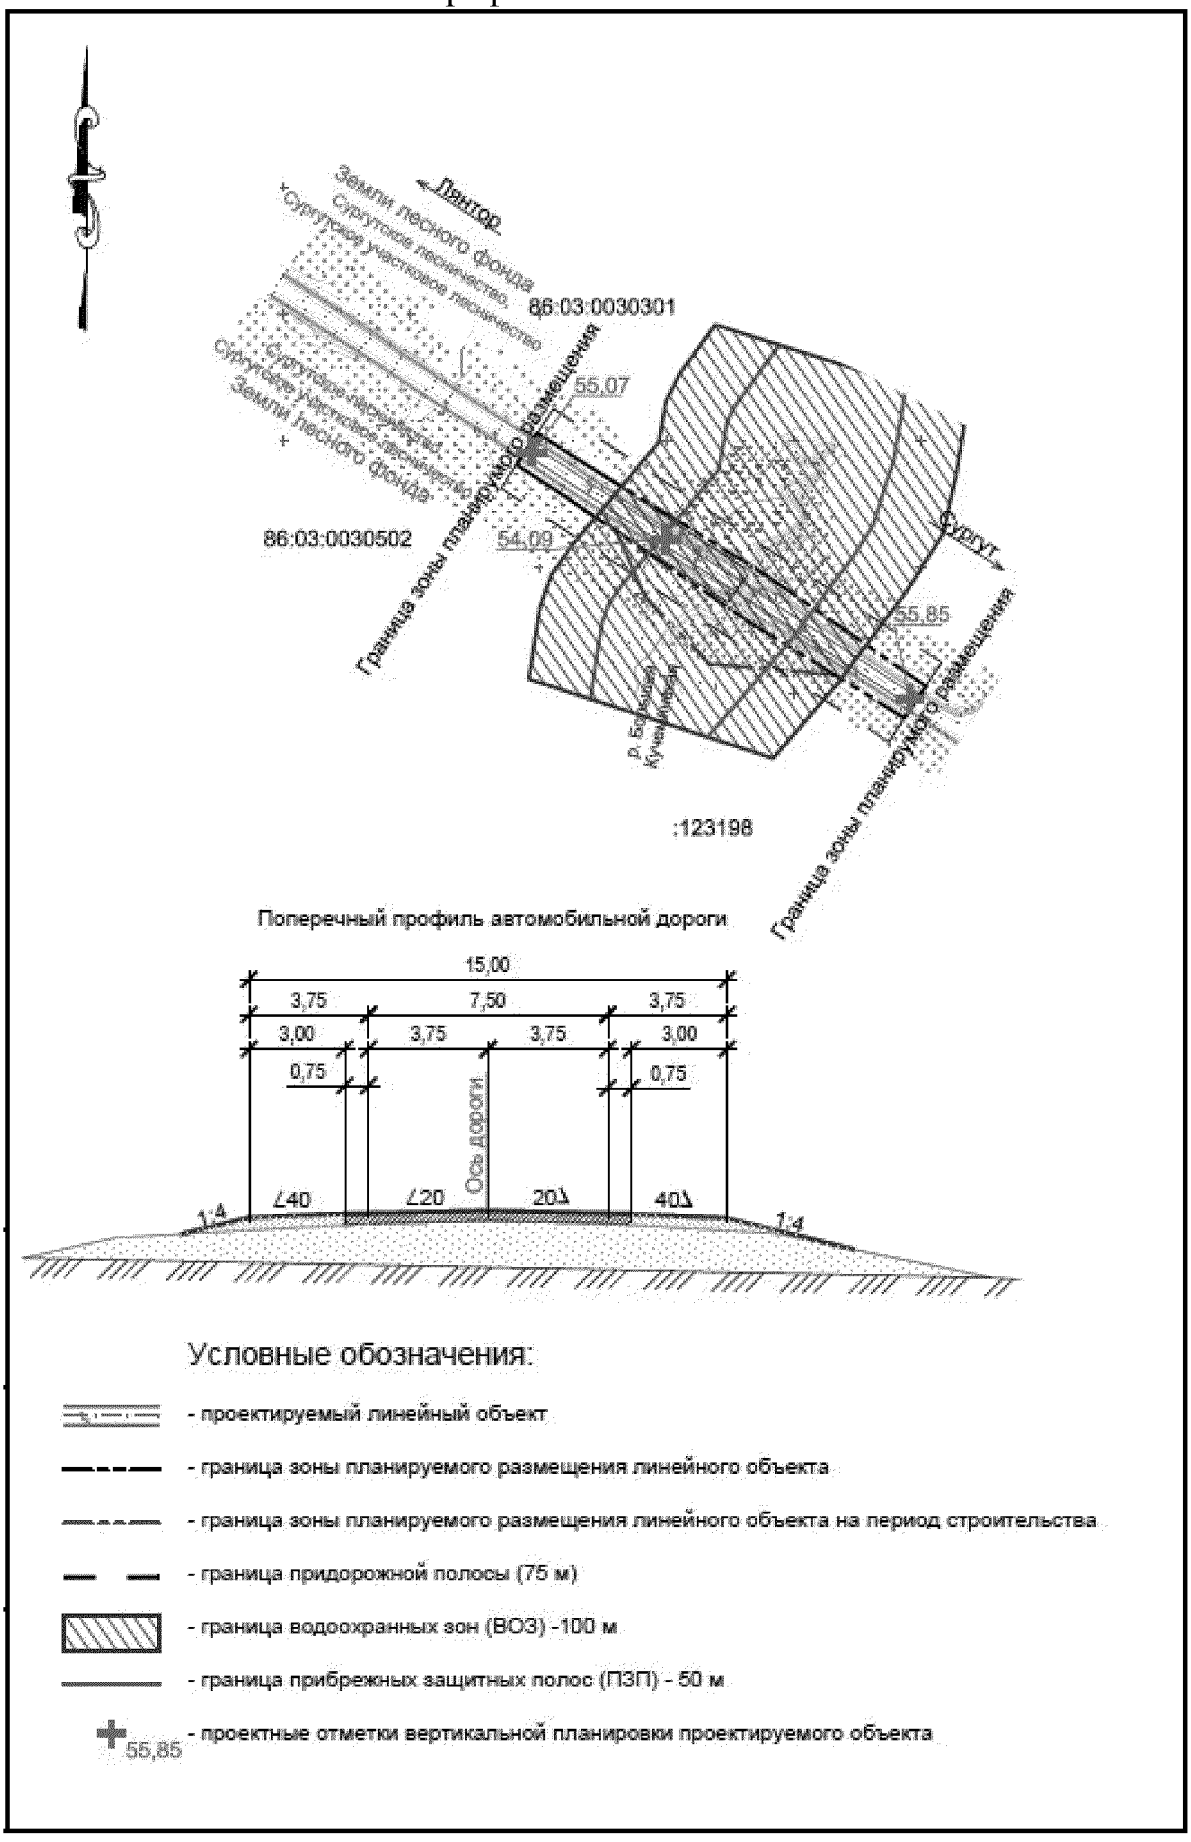

Приложение 42
к приказу Департамента
строительства Ханты-Мансийского
автономного округа – Югры
от 8 ноября 2018 года № 23-нп

Положение о размещении линейного объекта регионального значения Ханты-Мансийского автономного округа – Югры «Автомобильная дорога г. Сургут – г. Лянтор. Реконструкция мостового перехода через реку Большая Кучеминская на км 37+436»

Наименование, основные характеристики (категория, протяженность, проектная мощность, пропускная способность, грузонапряженность, интенсивность движения) и назначение планируемых для размещения линейных объектов

Проект планировки территории для линейного объекта регионального значения Ханты-Мансийского автономного округа – Югры «Автомобильная дорога г. Сургут - г. Лянтор. Реконструкция мостового перехода через реку Большая Кучеминская на км 37+436» (далее - проектируемый объект) предусматривает строительство (реконструкцию) существующего мостового сооружения и автомобильной дороги по нормативным параметрам, обеспечивающих надежную и безопасную эксплуатацию моста и дороги, как инженерных сооружений. Основное назначение сооружений заключается в обеспечении надежного и круглогодичного транспортного сообщения Ханты-Мансийского автономного округа, в обеспечении надежной автотранспортной связи между населенными пунктами, находящихся в районе тяготения объекта: город Лянтор, п. Нижнесортымский и другие населенные пункты Сургутского района, дачные участки г.Сургута, а также месторождения нефтегазовых компаний Ханты-Мансийского автономного округа – Югры.

Задачей разработки проекта является доведение всех параметров автомобильной дороги до нормативных значений, соответствующих II категорий и обеспечивающих надежную и безопасную эксплуатацию дороги, как инженерного сооружения.

Безопасность автомобильной дороги, как инженерного сооружения, обеспечивается посредством установления и соблюдения требований к проектным показателям, показателям прочности, надежности и устойчивости всех элементов в течение всего срока службы дороги.

Таблица 1

Основные показатели линейного объекта (автомобильной дороги)

№ п/п	Наименование	Ед.изм.	Показатели
	Вид строительства	-	Реконструкция
	Класс дороги	-	не скоростная, обычного типа
	Категория дороги:	-	II
	Строительная длина	км	0,354
	Расчетная скорость	км/ч	120
	Число основных полос движения:	шт.	2
	Ширина полосы движения	м	3,75
	Ширина обочин, в т.ч.:	м	3,75
	- ширина краевой полосы у обочины	м	0,75
	- ширина укрепленной части обочины	м	3,0
	Ширина земляного полотна	м	15,0
0	Поперечный уклон проезжей части	промилле	20
1	Поперечный уклон обочины	промилле	40
2	Наименьший радиус кривых в продольном профиле:		
	- выпуклых	м	15020
	- вогнутых	м	5003
3	Тип дорожной одежды и вид покрытия	---	Капитальный / асфальтобетон
4	Мосты (мостовой переход через р. Большая Кучеминская)	шт.	1

Перечень субъектов Российской Федерации, муниципальных районов, городских округов в составе субъектов Российской Федерации, перечень поселений, населенных пунктов, внутригородских территорий городов федерального значения, на территориях которых устанавливается зона планируемого размещения линейного объекта

В административном отношении проектируемый объект расположен в Сургутском районе Ханты-Мансийского автономного округа – Югры.

Планируемая территория для размещения проектируемого объекта располагается на землях лесного фонда, находящихся в ведении территориального отдела – Сургутского лесничества (Сургутское участковое лесничество) и частично на землях промышленности и землях запаса Сургутского района.

Перечень координат характерных точек границ зон планируемого размещения линейных объектов

Координаты характерных точек границ зоны планируемого размещения совпадают с установленными границами полосы отвода проектируемого объекта.

Координаты границ земельных участков, необходимых для размещения проектируемого объекта, в графических материалах определены в местной системе координат Ханты-Мансийского автономного округа – Югры МСК-86.

Таблица 2

Координаты характерных точек границ зоны планируемого размещения

Система координат МСК86

Обозначение характерных точек границы	Координаты	
	X	**Y**
1	999 808,25	3 543 898,87
2	999 784,67	3 543 931,80
3	999 754,43	3 543 980,80
4	999 695,18	3 544 076,83
5	999 637,00	3 544 160,17
6	999 606,76	3 544 203,50
7	999 606,52	3 544 203,35
8	999 584,08	3 544 182,87
9	999 613,84	3 544 134,95
10	999 656,73	3 544 065,89
11	999 730,40	3 543 958,07
12	999 759,21	3 543 915,90
13	999 781,19	3 543 882,40
На период строительства:		
10	999 656,73	3 544 065,89
14	999 615,81	3 544 131,77
15	999 624,13	3 544 033,74
16	999 677,02	3 543 983,34
17	999 728,75	3 543 960,48

Перечень координат характерных точек границ зон планируемого размещения линейных объектов, подлежащих переносу (переустройству) из зон планируемого размещения линейных объектов

Проектом планировки территории не предусматривается перенос (переустройство) объектов из зон планируемого размещения объекта.

Предельные параметры разрешенного строительства, реконструкции объектов строительства, реконструкции объектов капитального строительства, входящих в состав линейных объектов в границах зон их планируемого размещения

Учитывая основные технические характеристики проектируемого объекта, проектом планировки территории определены границы зоны его планируемого размещения.

Общая зона планируемого размещения проектируемого объекта составляет 1,753 га.

Границы зоны планируемого размещения объекта установлены в соответствии с требованиями действующих норм отвода.

Граница постоянного отвода автодороги (линейного объекта) проходит на расстоянии 1,0 м от подошвы насыпи реконструируемой автодороги в обе стороны.

Таблица 3

Площади земельных участков, необходимые для реконструкции и эксплуатации проектируемого объекта

Наименование объекта	Площадь вновь испрашиваемых земельных участков, га			Площадь земельных участков, стоящих на кадастровом учете, га	Зона допустимого размещения, га
	Лесной фонд	Земли запаса	Лесной фонд (на период строительства)		
«Автомобильная дорога г. Сургут - г. Лянтор. Реконструкция мостового перехода через реку Большая Кучеминская на км 37+436»	0,1478	0,0296	0,5307	1,0449	**1,753**
	0,7081				

Информация о необходимости осуществления мероприятий по сохранению объектов культурного наследия от возможного негативного воздействия в связи с размещением линейных объектов

На территории размещения проектируемого объекта, объекты культурного наследия, включенные в Единый государственный реестр объектов культурного наследия Российской Федерации, выявленные объекты культурного наследия и объекты, обладающие признаками объекта культурного наследия, отсутствуют.

Проектируемый объект не попадает в границы территорий традиционного природопользования коренных малочисленных народов Севера регионального значения.

Информация о необходимости осуществления мероприятий по охране окружающей среды

Проектируемый объект расположен вне зон особо охраняемых природных территорий федерального, регионального и местного значения.

Реализация проекта не приведет к загрязнению территории района расположения объекта. Производство строительно-монтажных работ в границах отвода земель, позволит свести к минимуму воздействие на почвы, растительный и животный мир. По окончании строительства объекта предусматривается благоустройство территории и рекультивация земельных участков.

Ущерб окружающей среде может быть нанесен лишь в аварийных случаях, но для их предотвращения предусмотрены все возможные мероприятия в соответствии с требованиями законодательства Российской Федерации.


Информация о необходимости осуществления мероприятий по защите территории от чрезвычайных ситуаций природного и техногенного характера, в том числе по обеспечению пожарной безопасности и гражданской обороне

В проектной документации разработаны разделы по мероприятиям: по защите территории от чрезвычайных ситуаций природного и техногенного характера, по пожарной безопасности и гражданской обороне, обеспечивающие решение задач по предупреждению и предотвращению данных ситуаций.

Приложение 43
к приказу Департамента
строительства Ханты-Мансийского
автономного округа – Югры
от 8 ноября 2018 года № 23-нп

Проект межевания территории для размещения линейного объекта регионального значения Ханты-Мансийского автономного округа – Югры «Автомобильная дорога г. Сургут – г. Лянтор. Реконструкция мостового перехода через реку Большая Кучеминская на км 37+436»
Землепользователь: Казенное учреждение Ханты-Мансийского автономного округа – Югры «Управление автомобильных дорог»

Графическая часть.

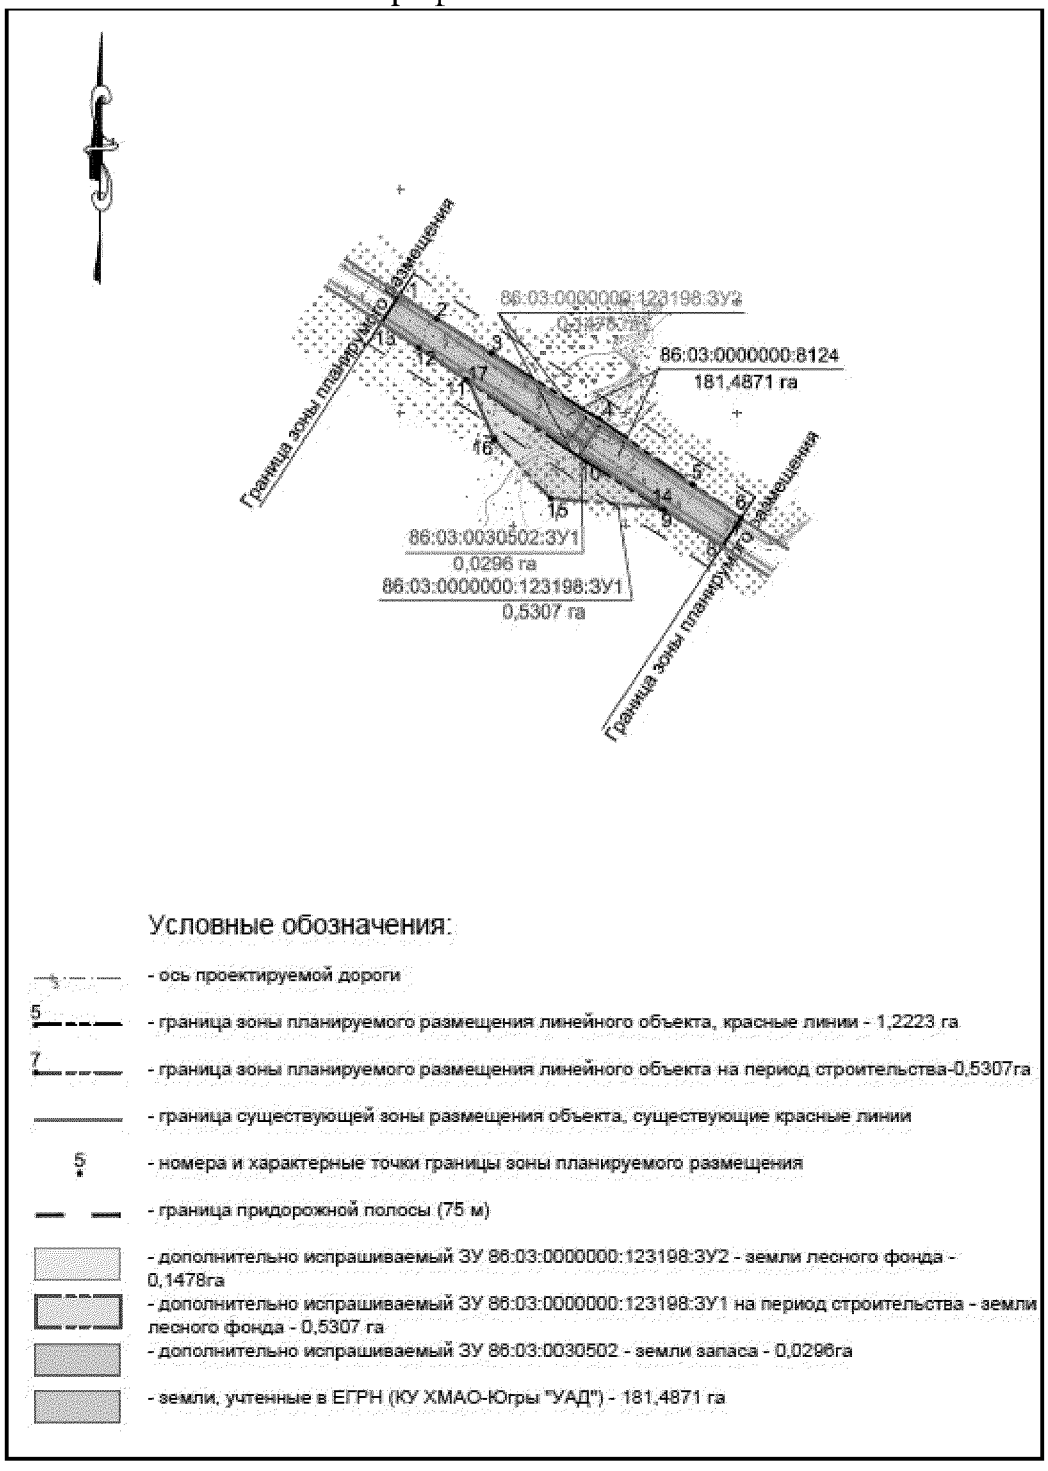

Приложение 44
к приказу Департамента
строительства Ханты-Мансийского
автономного округа – Югры
от 8 ноября 2018 года № 23-нп

Текстовая часть проекта межевания территории для размещения линейного объекта регионального значения Ханты-Мансийского автономного округа – Югры, «Автомобильная дорога г. Сургут – г. Лянтор. Реконструкция мостового перехода через реку Большая Кучеминская на км 37+436»

Перечень и сведения о площади образуемых земельных участков, в том числе возможные способы их образования

Планируемая к реконструкции существующая автомобильная дорога проходит по землям лесного фонда, вид разрешенного использования – «строительство, реконструкция, эксплуатация линейных объектов» и частично по землям промышленности и землям запаса Сургутского района Ханты-Мансийский автономный округ – Югры.

Для размещения линейного объекта (автомобильной дороги) проектом планировки территории сформированы границы зоны планируемого размещения общей площадью - 1,753 га.

Из них на период эксплуатации и строительства, реконструкции линейного объекта:

- по землям лесного фонда с кадастровым номером земельного участка 86:03:0000000123198 - 0,6785 га, из них 0,1478 га - на период эксплуатации и 0,5307 га - на период строительства;
- по землям запаса - 0,0296 га;
- по землям промышленности с кадастровым номером земельного участка 86:03:0000000: 8124 (площадь, учтенная в ЕГРН) - 1,0449 га.

Площади испрашиваемых земельных участков под проектируемый линейный объект

№ п/п	№ земельного участка	Испрашиваемая площадь земельного участка, га	Категория земель	Правообладатель
1	86:03:0000000:123198:ЗУ2	0,1478	Земли лесного фонда	Сургутское лесничество
2	86:03:0000000:123198:ЗУ1	0,5307	Земли лесного фонда	Сургутское лесничество
3	86:03:0030502:ЗУ1	0,0296	Земли запаса	Сургутский район
	Итого, га	**0,7081**		
4	86:03:0000000:8124	1,0449	Земли	Казенное

№ п/п	№ земельного участка	Испрашиваемая площадь земельного участка, га	Категория земель	Правообладатель
			промышленности	учреждение Ханты-Мансийского автономного округа – Югры «Управление автомобильных дорог»
ВСЕГО для объекта, га		**1,753**		

Перечень и сведения о площади образуемых земельных участков, которые будут отнесены к территориям общего пользования или имуществу общего пользования, в том числе в отношении которых предполагаются резервирование и (или) изъятие для государственных или муниципальных нужд

Изъятие земельных участков для государственных и муниципальных нужд для размещения проектируемого объекта не требуется.

Вид разрешенного использования образуемых земельных участков в соответствии с проектом планировки территории

Виды разрешенного использования для земельных участков в соответствии с пунктом 2 статьи 7 Земельного кодекса Российской Федерации устанавливаются на основании классификатора видов разрешенного использования земельных участков, утвержденного приказом Министерства экономического развития Российской Федерации от 1 сентября 2014 года № 540 «Об утверждении классификатора видов разрешенного использования земельных участков».

Вид разрешенного использования образуемых земельных участков – «автомобильный транспорт».

В соответствии с пунктом 13 части 1 статьи 25 Лесного кодекса Российской Федерации вид разрешенного использования образуемых земельных участков устанавливается - «строительство, реконструкция, эксплуатация линейных объектов».

Целевое назначение лесов, вид (виды) разрешенного использования лесного участка, количественные и качественные характеристики лесного участка, сведения о нахождении лесного участка в границах особо защитных участков лесов (в случае, если подготовка проекта межевания территории осуществляется в целях

определения местоположения границ образуемых и (или) изменяемых лесных участков)

Участок расположен в защитных лесах категории: защитные полосы лесов, расположенные вдоль железнодорожных путей общего пользования, федеральных автомобильных дорог общего пользования, автомобильных дорог общего пользования, находящихся в собственности субъектов Российской Федерации.

Вид разрешенного использования лесов – «строительство, реконструкция, эксплуатация линейных объектов».

На защитных лесах (ОЗУ: придорожные полосы) преобладающей породой являются:

- ель (спелая и перестойная) - на площади 0,6301 м^2, с запасом древесины 79 м^3;

- сосна - на площади 0,0165 м^2, из которой приспевающая - на площади 0,0095 м^2, спелая и перестойная - на площади 0,007 м^2.

Площадь защитных лесов (реки, зимники) составляет 0,0319 м^2.

Средние таксационные показатели насаждений лесного участка:

- на выделе 121 соотношение древесных запасов - 3Е2К3С2Б, возраст - 160 лет, бонитет - 5, полнота яруса - 0,5, средний запас спелой и перестойной древесины - 130 м^3/га;

- на выделе 49 - 4Е1К3С2Б, возраст - 150 лет, бонитет - 5, полнота - 0,4, средний запас спелой и перестойной древесины - 90 м^3/га;

- на выделе 62 - 10С+Б, возраст - 140 лет, бонитет - 5А, полнота - 0,4, средний запас спелой и перестойной древесины - 70 м^3/га;

- на выделе 63 - 10С, возраст - 120 лет, бонитет - 5А, полнота - 0,3, средний запас приспевающей древесины - 45 м^3/га;

- на выделе 72 - 10С, возраст - 160 лет, бонитет - 5А, полнота - 0,4, средний запас спелой и перестойной древесины - 80 м^3/га;

- на выделе 76 - 8С2Б, возраст - 120 лет, бонитет - 5А, полнота - 0,4, средний запас приспевающей древесины - 70 м^3/га.

Сведения о границах территории, в отношении которой утвержден проект межевания, содержащие перечень координат характерных точек этих границ в системе координат, используемой для ведения Единого государственного реестра недвижимости. Координаты характерных точек границ территории, в отношении которой утвержден проект межевания, определяются в соответствии с требованиями к точности определения координат характерных точек границ

Координаты характерных точек границ зоны планируемого размещения совпадают с установленными границами полосы отвода проектируемого объекта.

Координаты границ земельных участков, необходимых для размещения проектируемого объекта, в графических материалах определены в местной системе координат Ханты-Мансийского автономного округа – Югры МСК-86.


Координаты характерных точек границ зоны планируемого размещения линейного объекта

Система координат МСК86


Обозначение характерных точек границы	Координаты	
	X	**Y**
1	999 808,25	3 543 898,87
2	999 784,67	3 543 931,80
3	999 754,43	3 543 980,80
4	999 695,18	3 544 076,83
5	999 637,00	3 544 160,17
6	999 606,76	3 544 203,50
7	999 606,52	3 544 203,35
8	999 584,08	3 544 182,87
9	999 613,84	3 544 134,95
10	999 656,73	3 544 065,89
11	999 730,40	3 543 958,07
12	999 759,21	3 543 915,90
13	999 781,19	3 543 882,40
На период строительства:		
10	999 656,73	3 544 065,89
14	999 615,81	3 544 131,77
15	999 624,13	3 544 033,74
16	999 677,02	3 543 983,34
17	999 728,75	3 543 960,48

Приложение 45
к приказу Департамента строительства
Ханты-Мансийского
автономного округа – Югры
от 8 ноября 2018 года № 23-нп


Основная часть проекта планировки территории для размещения объекта регионального значения Ханты-Мансийского автономного округа – Югры, «Реконструкция ВЛ 110 кВ Магистральная-Кинтус» (замена 54 опор, 2х14 км провода)».
Землепользователь: АО энергетики и электрификации «Тюменьэнерго» Филиал Нефтеюганские электрические сети
Масштаб 1:2000

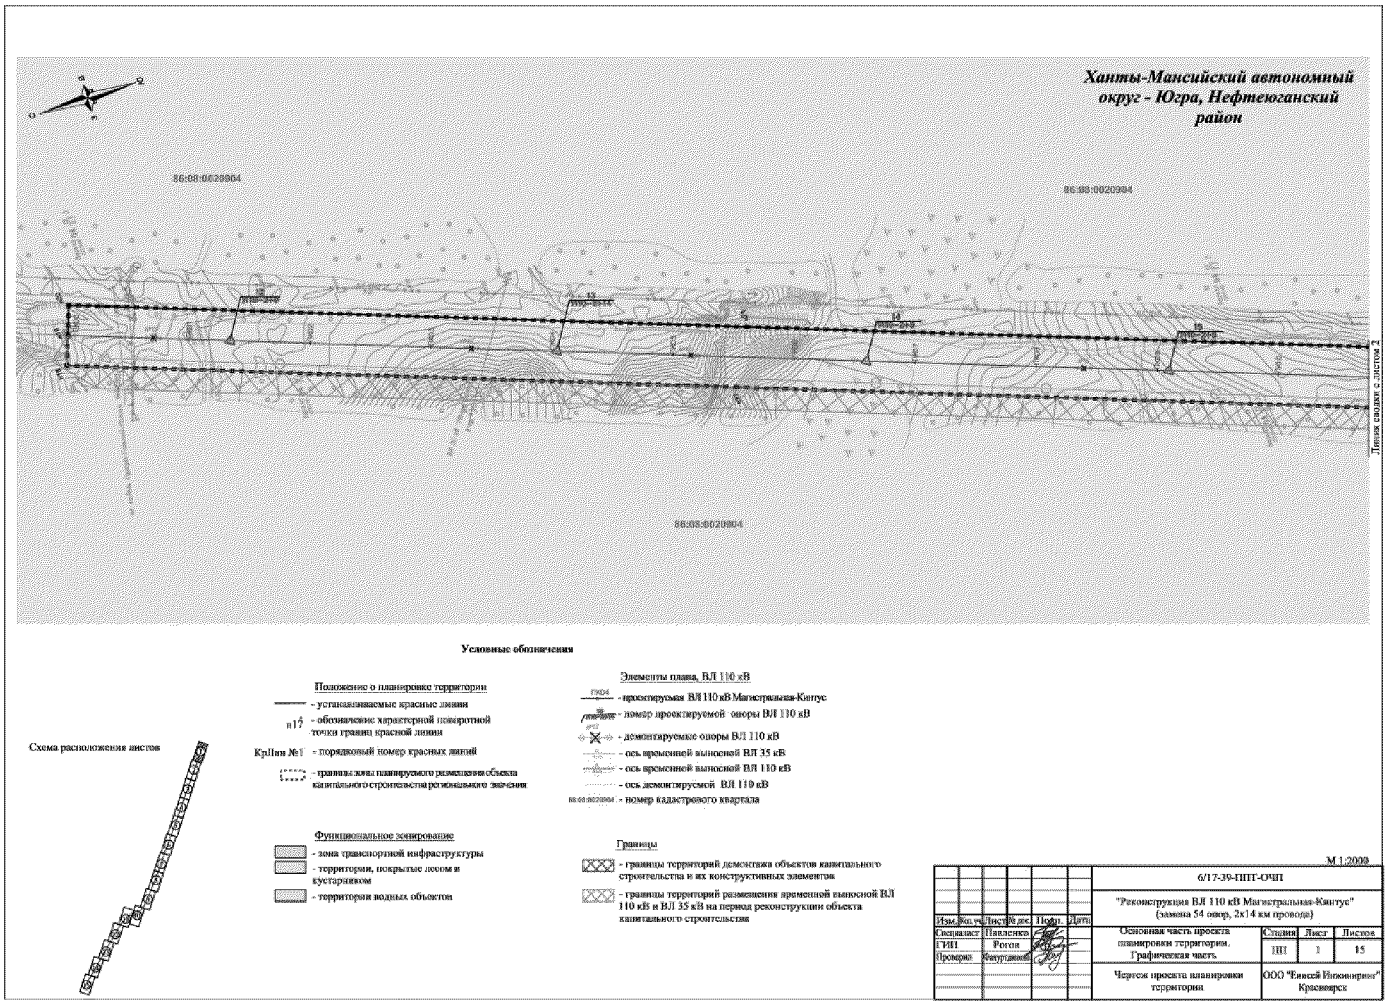


Основная часть проекта планировки территории для размещения объекта регионального значения Ханты-Мансийского автономного округа – Югры, «Реконструкция ВЛ 110 кВ Магистральная-Кинтус» (замена 54 опор, 2х14 км провода)»
Землепользователь: АО энергетики и электрификации «Тюменьэнерго» Филиал Нефтеюганские электрические сети
Масштаб 1:2000

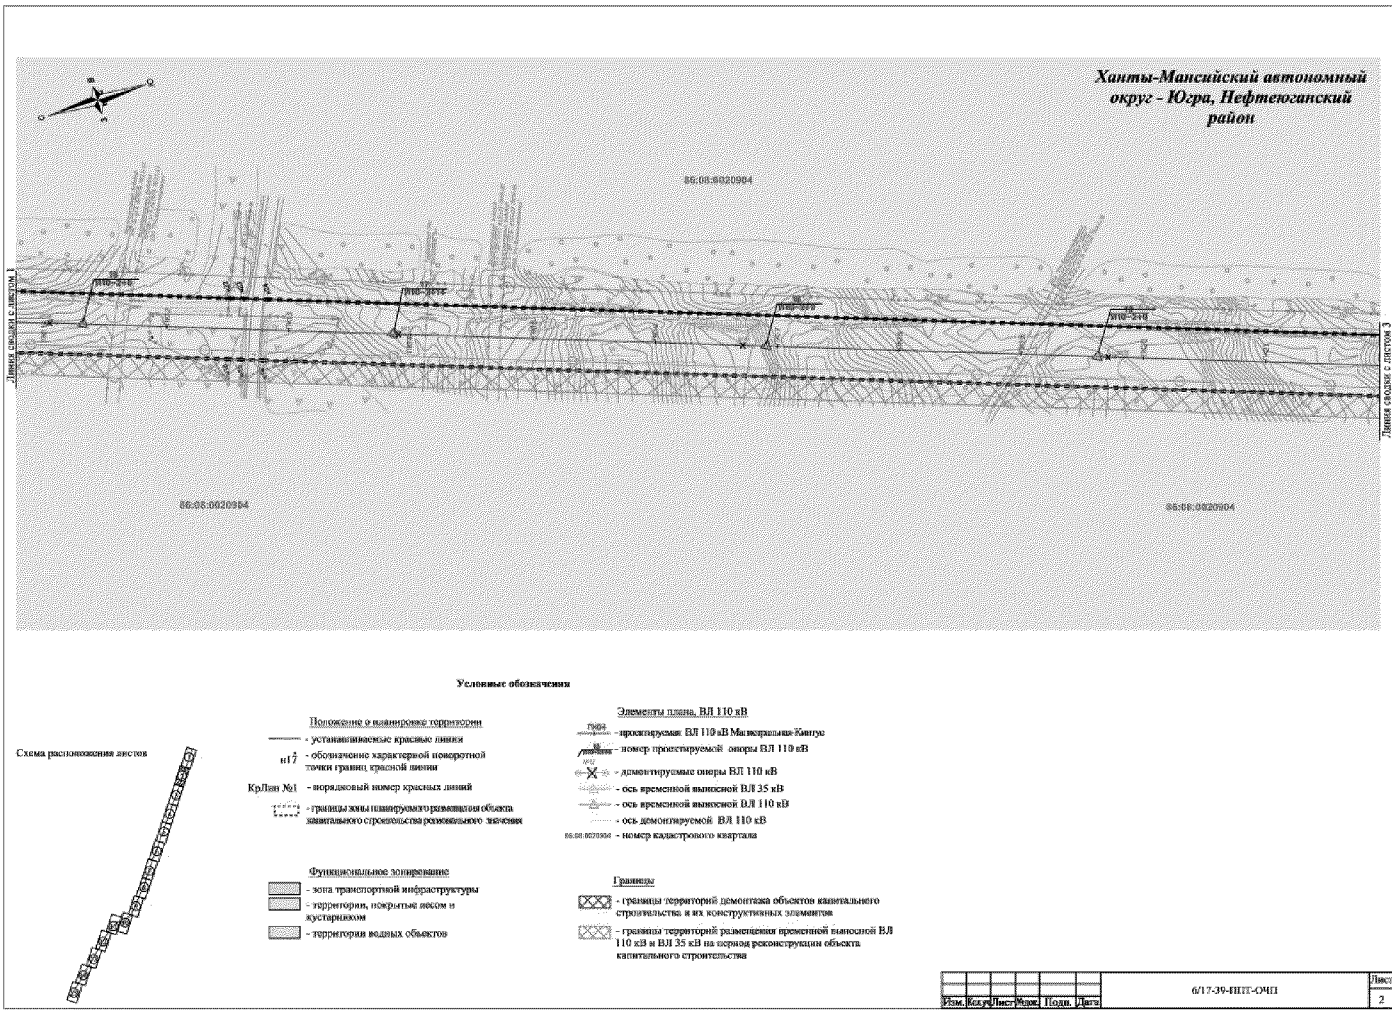


Основная часть проекта планировки территории для размещения объекта регионального значения Ханты-Мансийского автономного округа – Югры, «Реконструкция ВЛ 110 кВ Магистральная-Кинтус» (замена 54 опор, 2х14 км провода)»
Землепользователь: АО энергетики и электрификации «Тюменьэнерго» Филиал Нефтеюганские электрические сети
Масштаб 1:2000

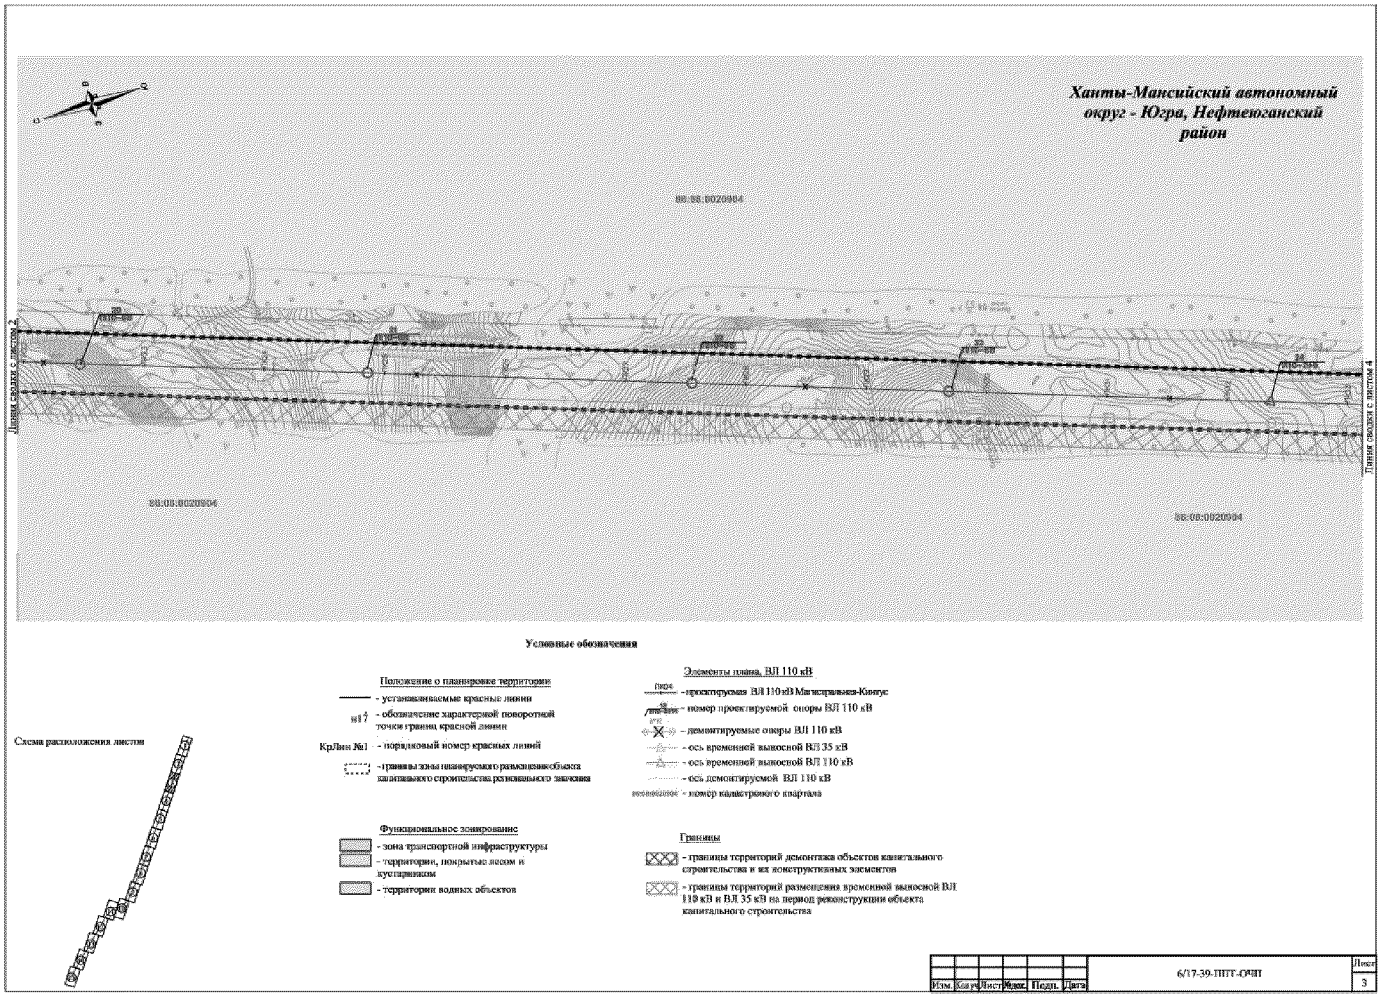


Основная часть проекта планировки территории для размещения объекта регионального значения Ханты-Мансийского автономного округа – Югры, «Реконструкция ВЛ 110 кВ Магистральная-Кинтус» (замена 54 опор, 2х14 км провода)»
Землепользователь: АО энергетики и электрификации «Тюменьэнерго» Филиал Нефтеюганские электрические сети
Масштаб 1:2000

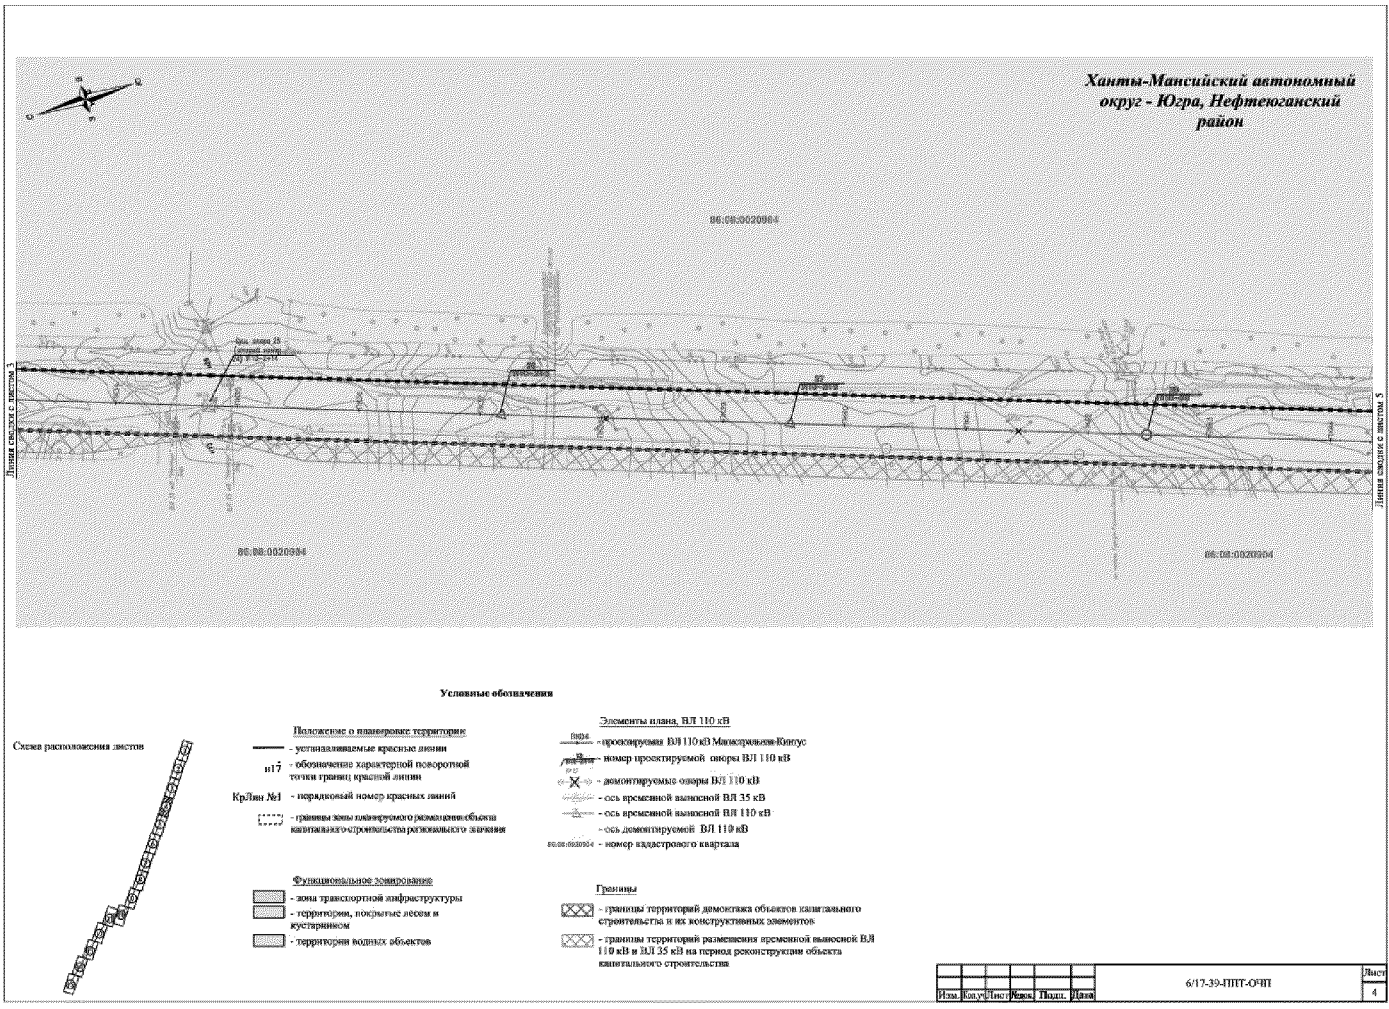


Основная часть проекта планировки территории для размещения объекта регионального значения Ханты-Мансийского автономного округа – Югры, «Реконструкция ВЛ 110 кВ Магистральная-Кинтус» (замена 54 опор, 2х14 км провода)»
Землепользователь: АО энергетики и электрификации «Тюменьэнерго» Филиал Нефтеюганские электрические сети
Масштаб 1:2000

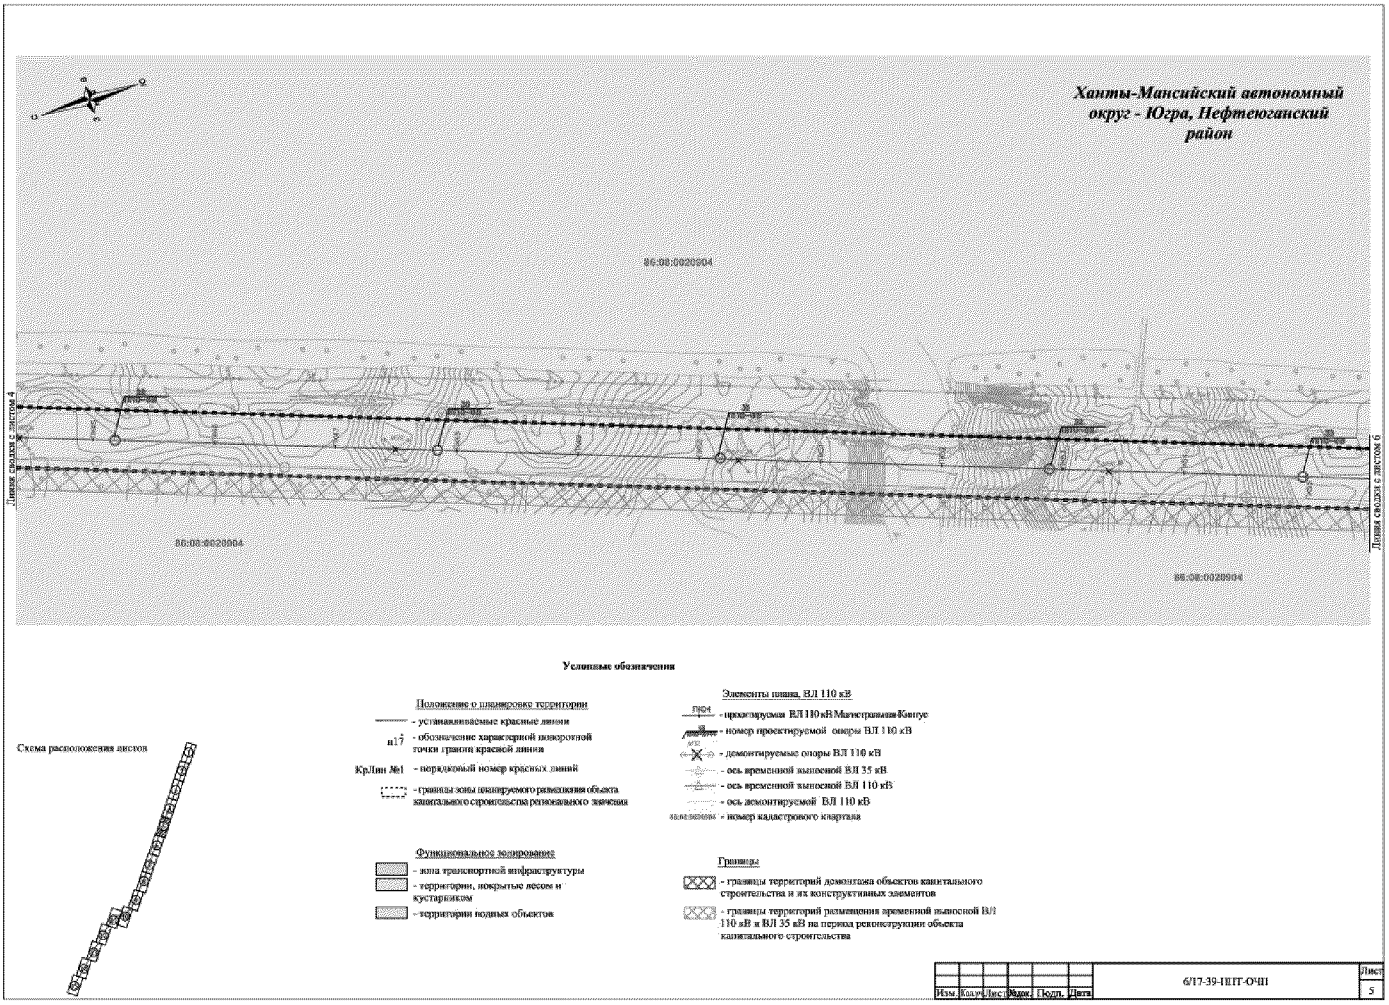


Основная часть проекта планировки территории для размещения объекта регионального значения Ханты-Мансийского автономного округа – Югры, «Реконструкция ВЛ 110 кВ Магистральная-Кинтус» (замена 54 опор, 2х14 км провода)»
Землепользователь: АО энергетики и электрификации «Тюменьэнерго» Филиал Нефтеюганские электрические сети
Масштаб 1:2000

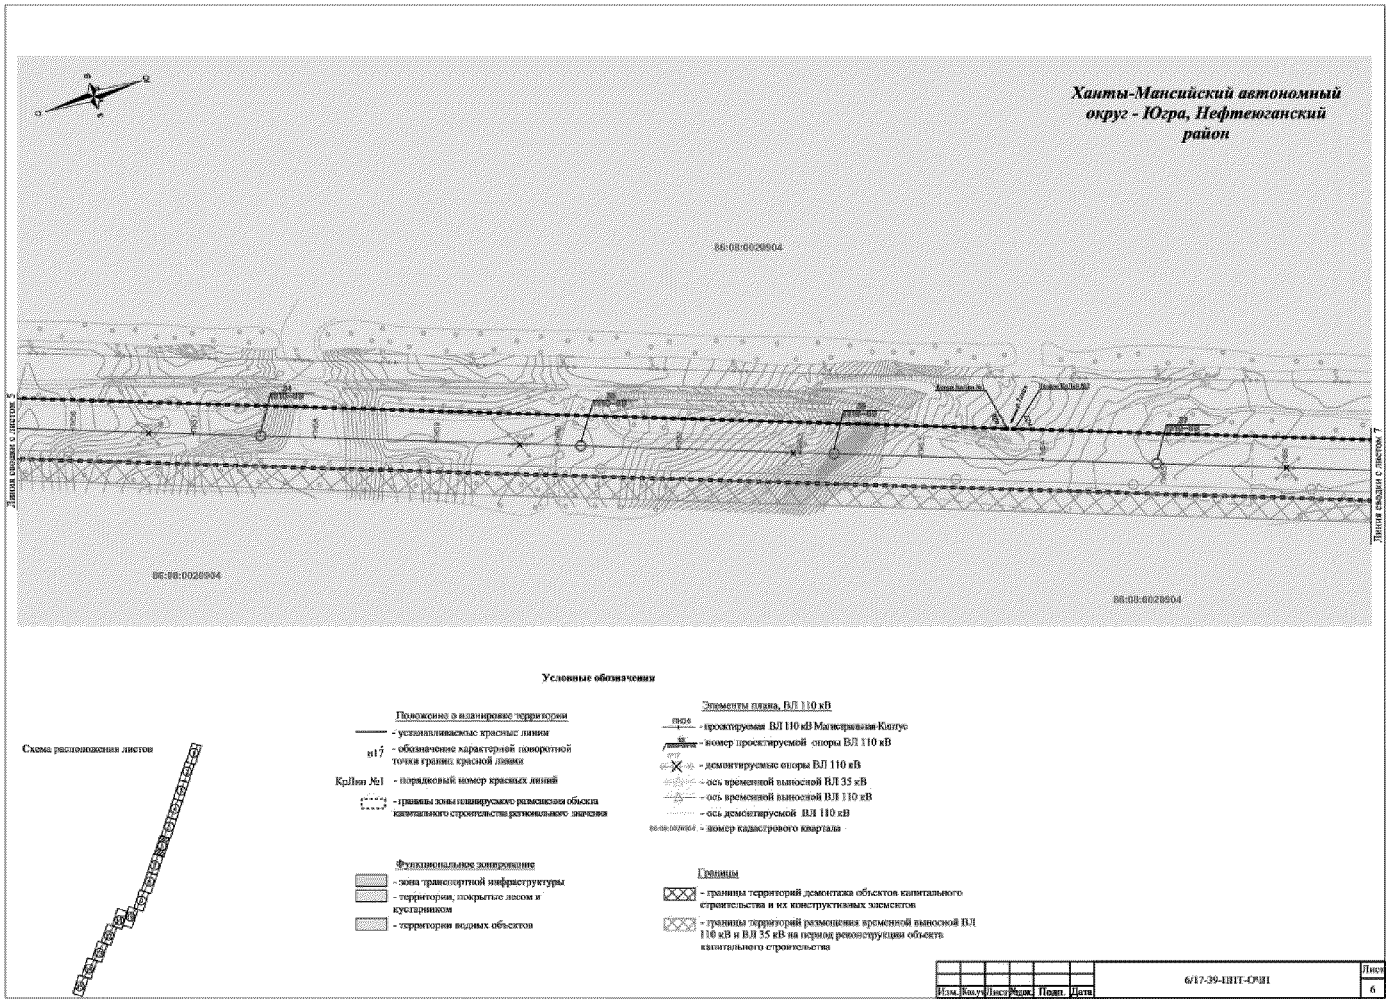


Основная часть проекта планировки территории для размещения объекта регионального значения Ханты-Мансийского автономного округа – Югры, «Реконструкция ВЛ 110 кВ Магистральная-Кинтус» (замена 54 опор, 2х14 км провода)»
Землепользователь: АО энергетики и электрификации «Тюменьэнерго» Филиал Нефтеюганские электрические сети
Масштаб 1:2000

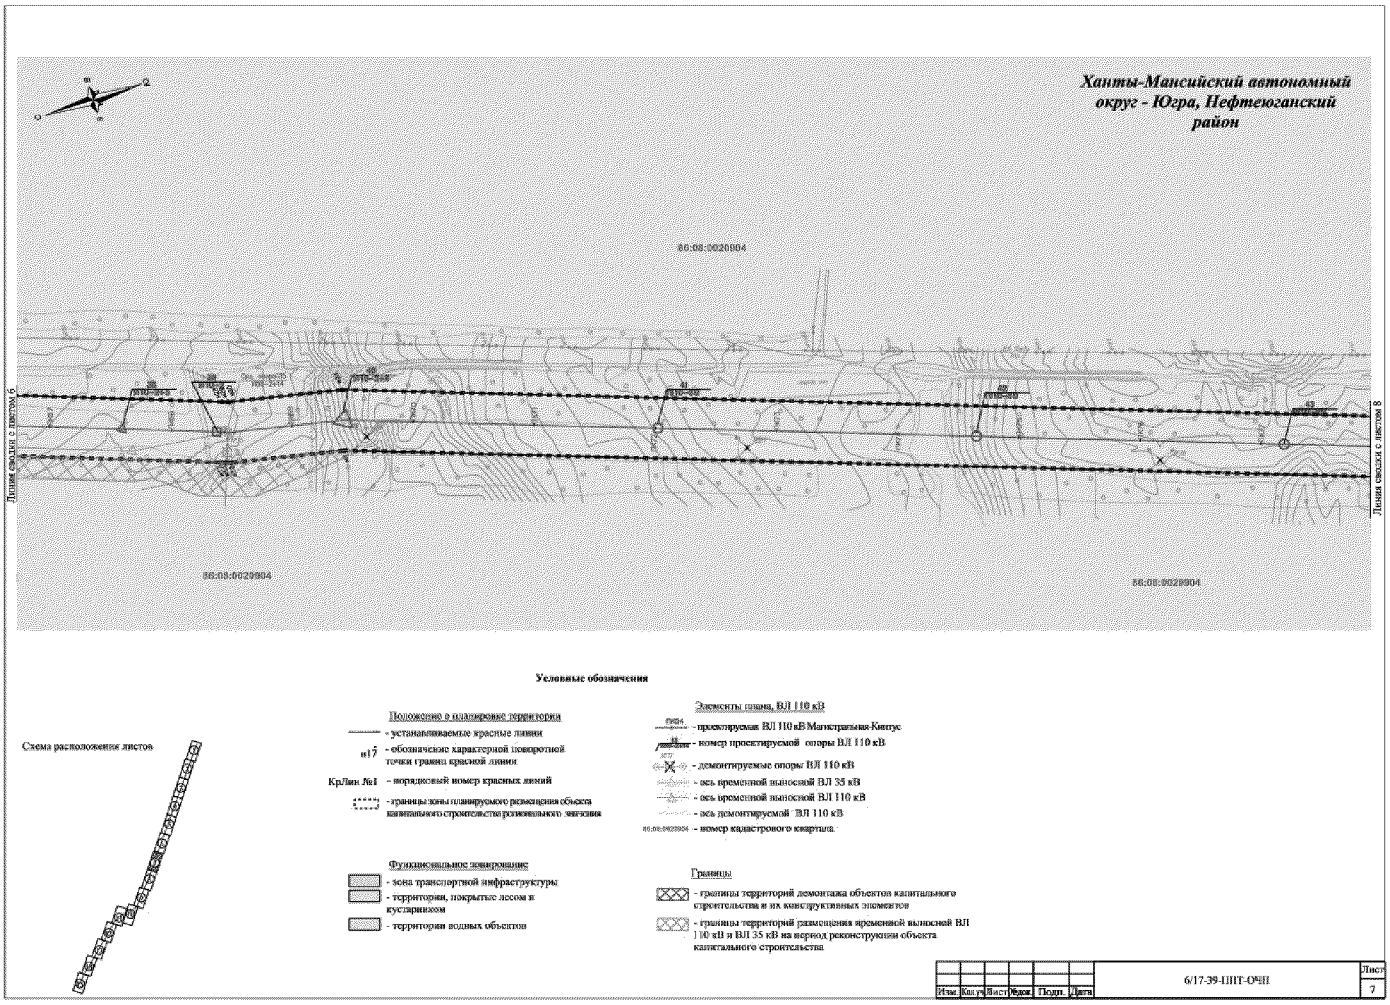


Основная часть проекта планировки территории для размещения объекта регионального значения Ханты-Мансийского автономного округа – Югры, «Реконструкция ВЛ 110 кВ Магистральная-Кинтус» (замена 54 опор, 2х14 км провода)»
Землепользователь: АО энергетики и электрификации «Тюменьэнерго» Филиал Нефтеюганские электрические сети
Масштаб 1:2000

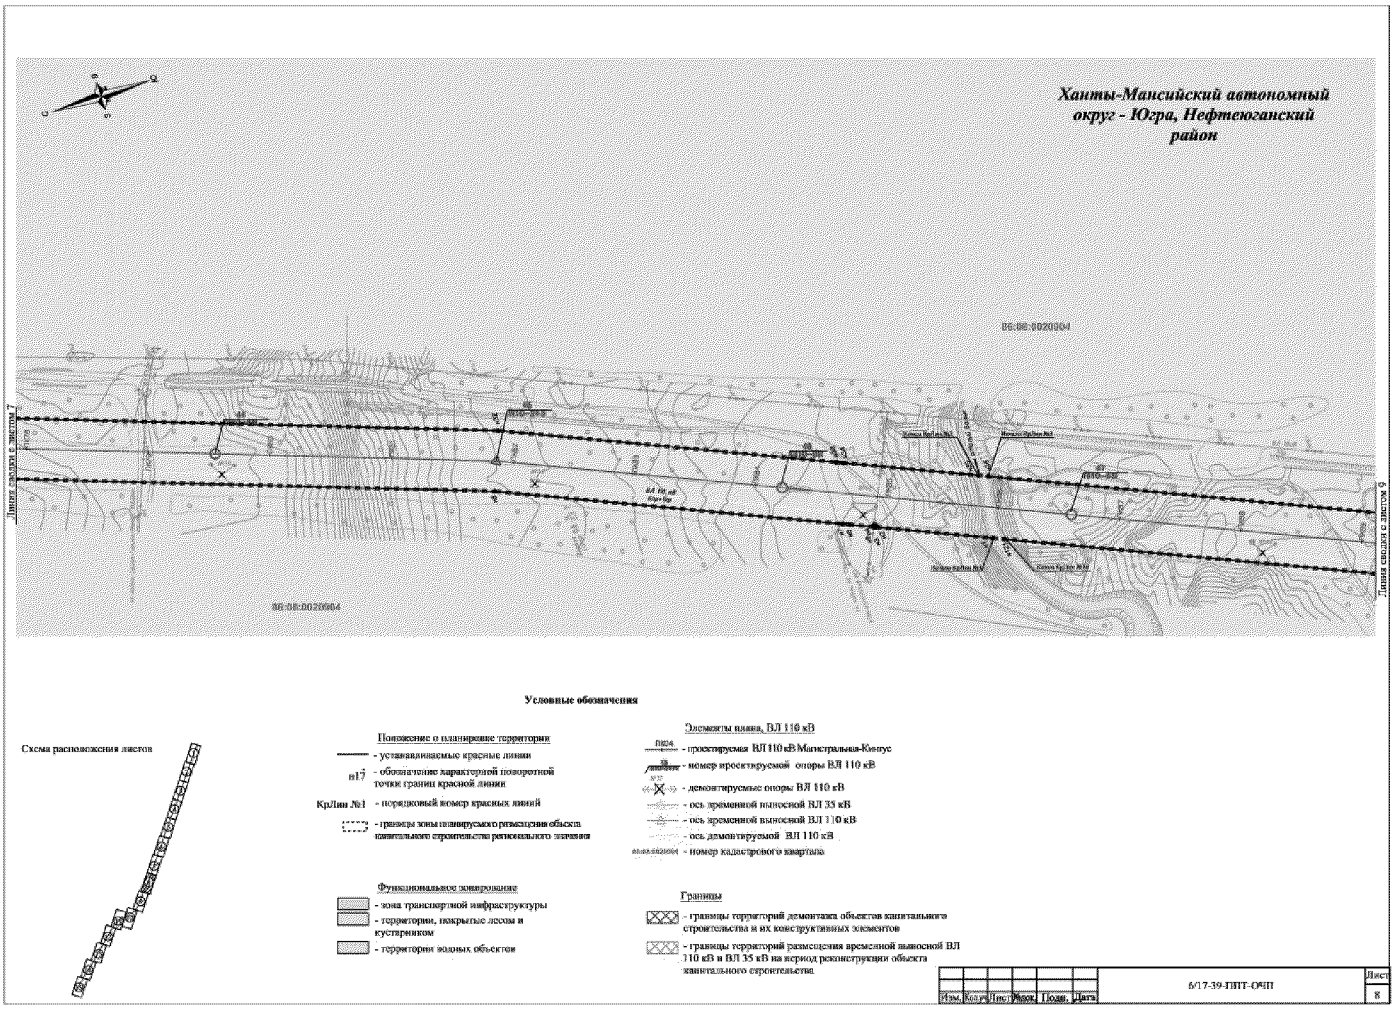


Основная часть проекта планировки территории для размещения объекта регионального значения Ханты-Мансийского автономного округа – Югры, «Реконструкция ВЛ 110 кВ Магистральная-Кинтус» (замена 54 опор, 2х14 км провода)»
Землепользователь: АО энергетики и электрификации «Тюменьэнерго» Филиал Нефтеюганские электрические сети
Масштаб 1:2000

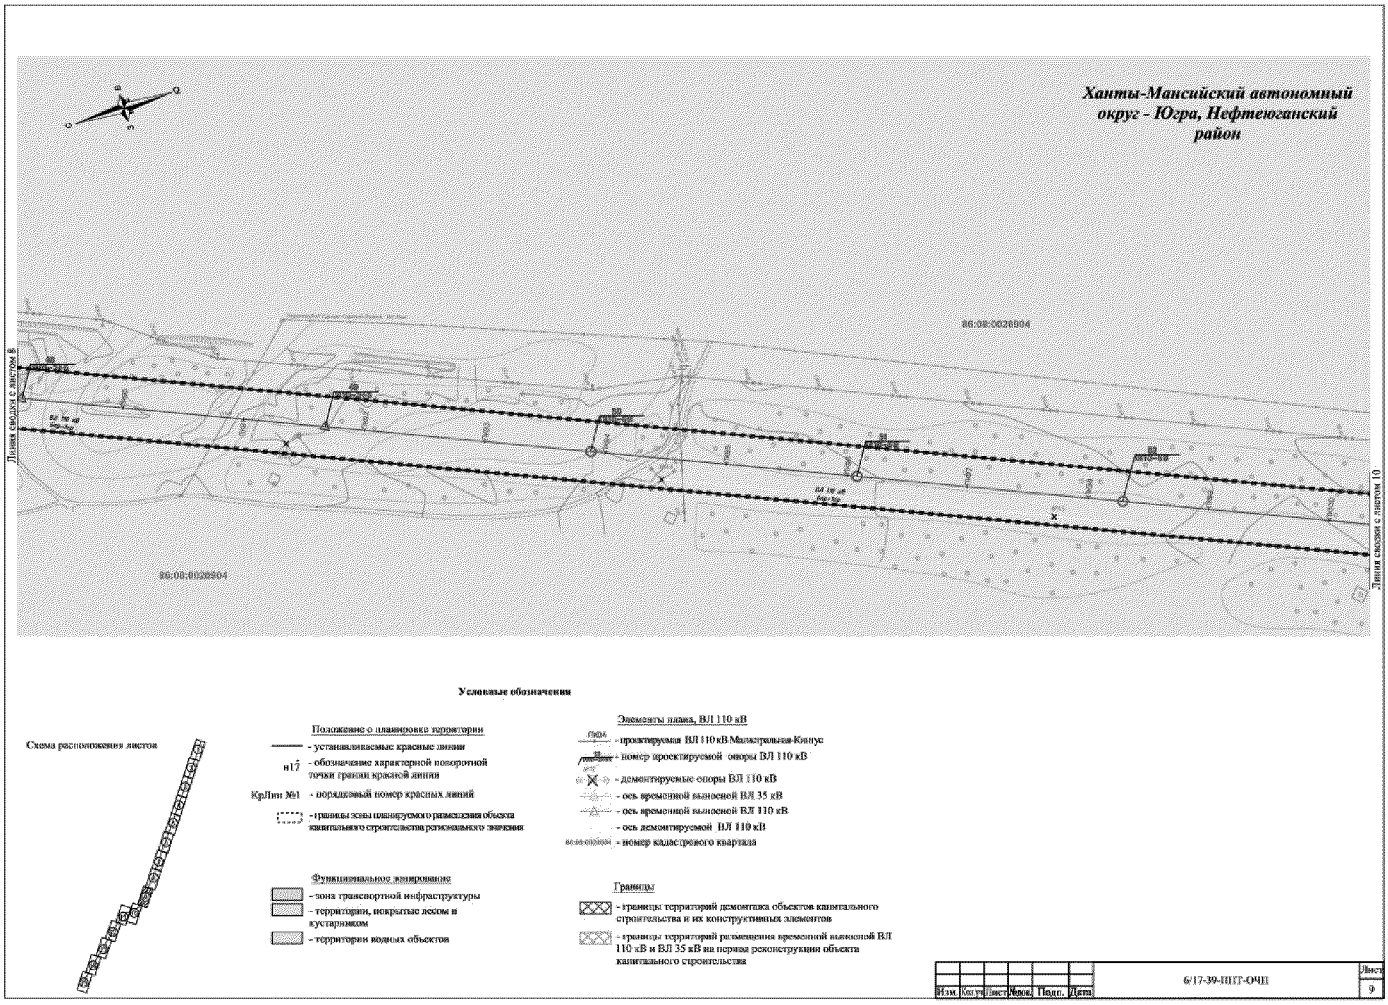


Основная часть проекта планировки территории для размещения объекта регионального значения Ханты-Мансийского автономного округа – Югры, «Реконструкция ВЛ 110 кВ Магистральная-Кинтус» (замена 54 опор, 2х14 км провода)»
Землепользователь: АО энергетики и электрификации «Тюменьэнерго» Филиал Нефтеюганские электрические сети
Масштаб 1:2000

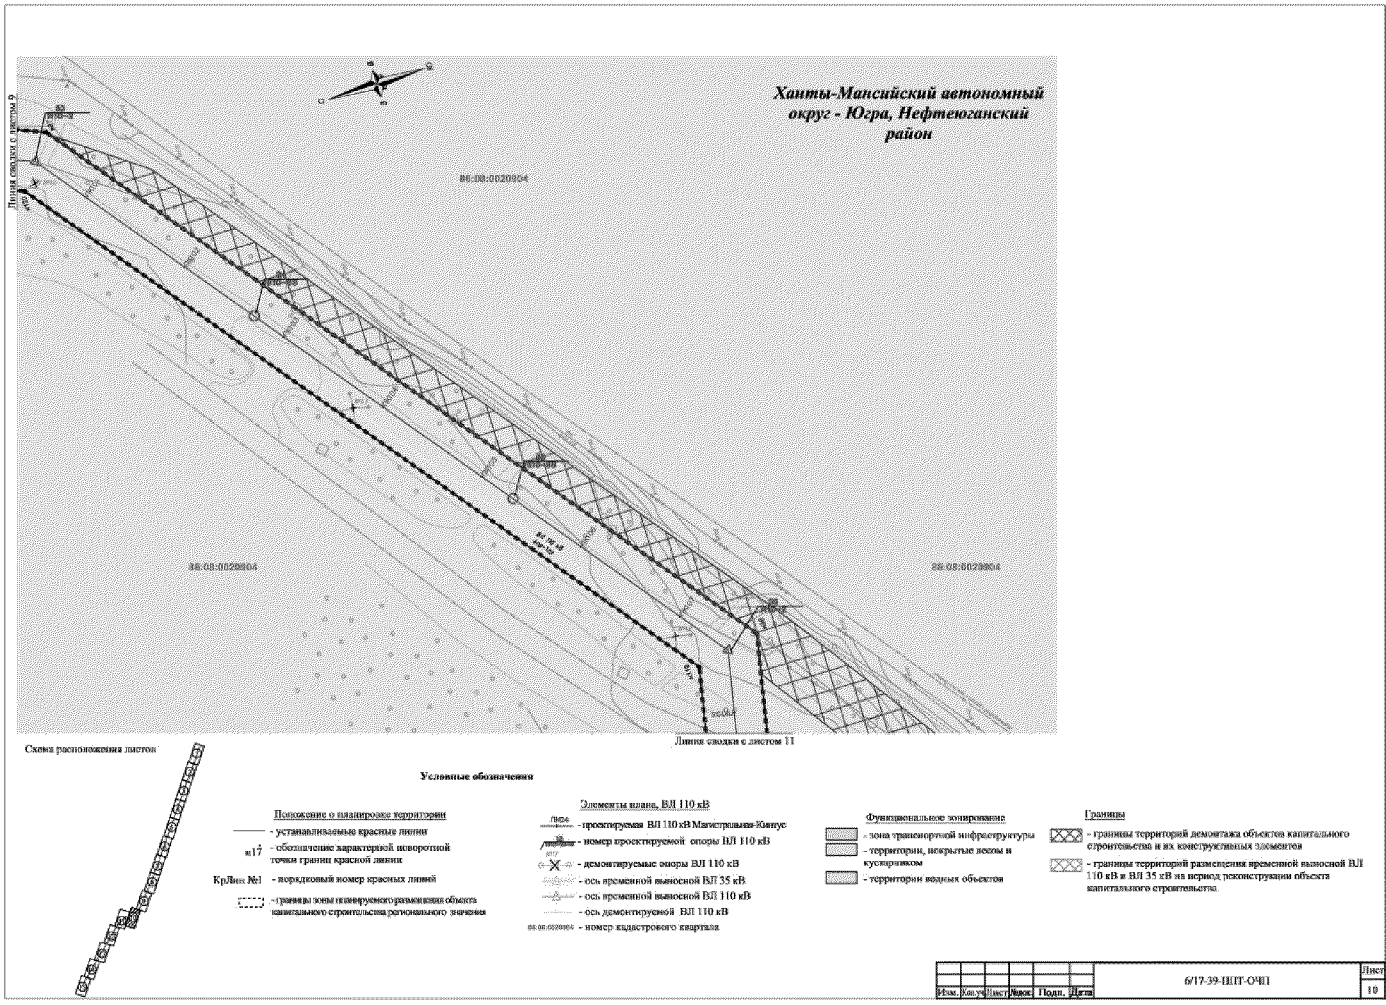

Основная часть проекта планировки территории для размещения объекта регионального значения Ханты-Мансийского автономного округа – Югры, «Реконструкция ВЛ 110 кВ Магистральная-Кинтус» (замена 54 опор, 2х14 км провода)»
Землепользователь: АО энергетики и электрификации «Тюменьэнерго» Филиал Нефтеюганские электрические сети
Масштаб 1:2000

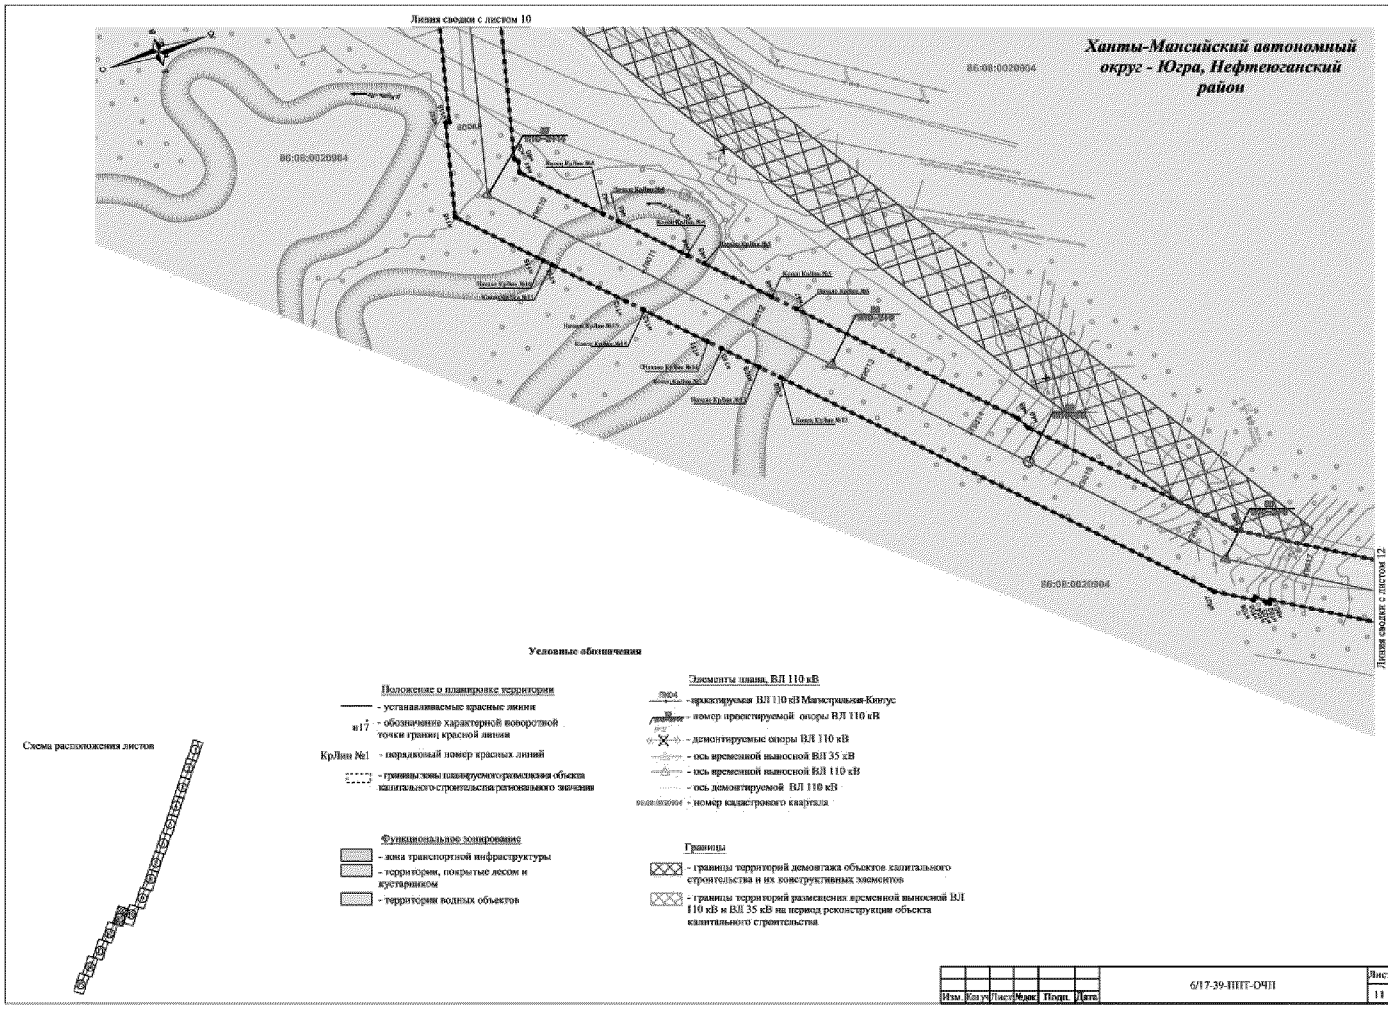


Основная часть проекта планировки территории для размещения объекта регионального значения Ханты-Мансийского автономного округа – Югры, «Реконструкция ВЛ 110 кВ Магистральная-Кинтус» (замена 54 опор, 2х14 км провода)»
Землепользователь: АО энергетики и электрификации «Тюменьэнерго» Филиал Нефтеюганские электрические сети
Масштаб 1:2000

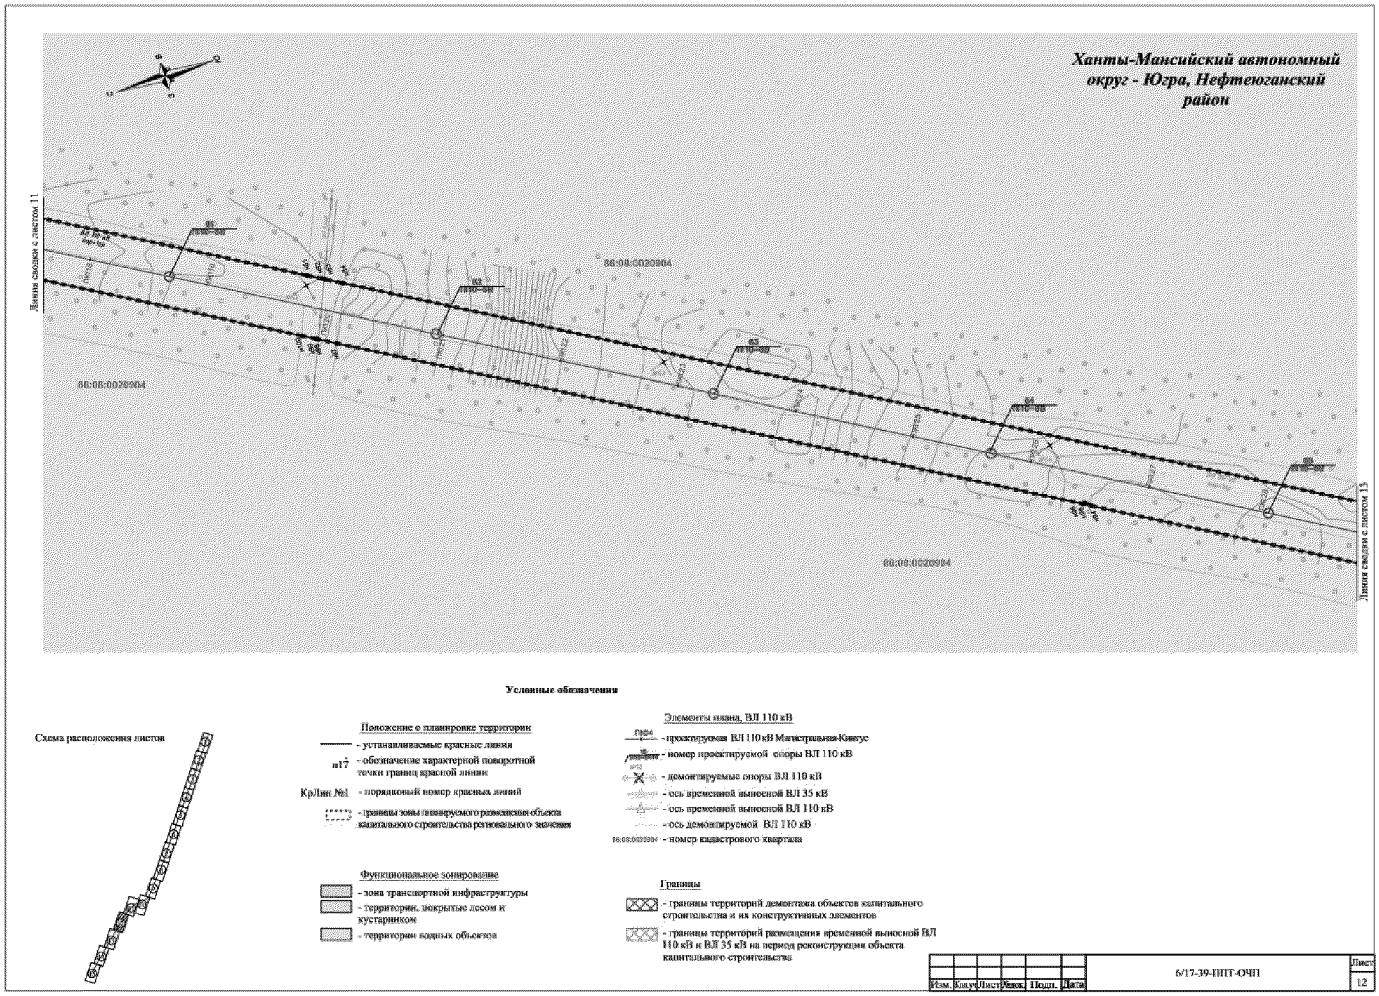

Основная часть проекта планировки территории для размещения объекта капитального строительства, расположенного на территории Нефтеюганского района Ханты-Мансийского автономного округа – Югры, «Реконструкция ВЛ 110 кВ Магистральная-Кинтус» (замена 54 опор, 2х14 км провода)»

Землепользователь: АО энергетики и электрификации «Тюменьэнерго» Филиал Нефтеюганские электрические сети


Масштаб 1:2000

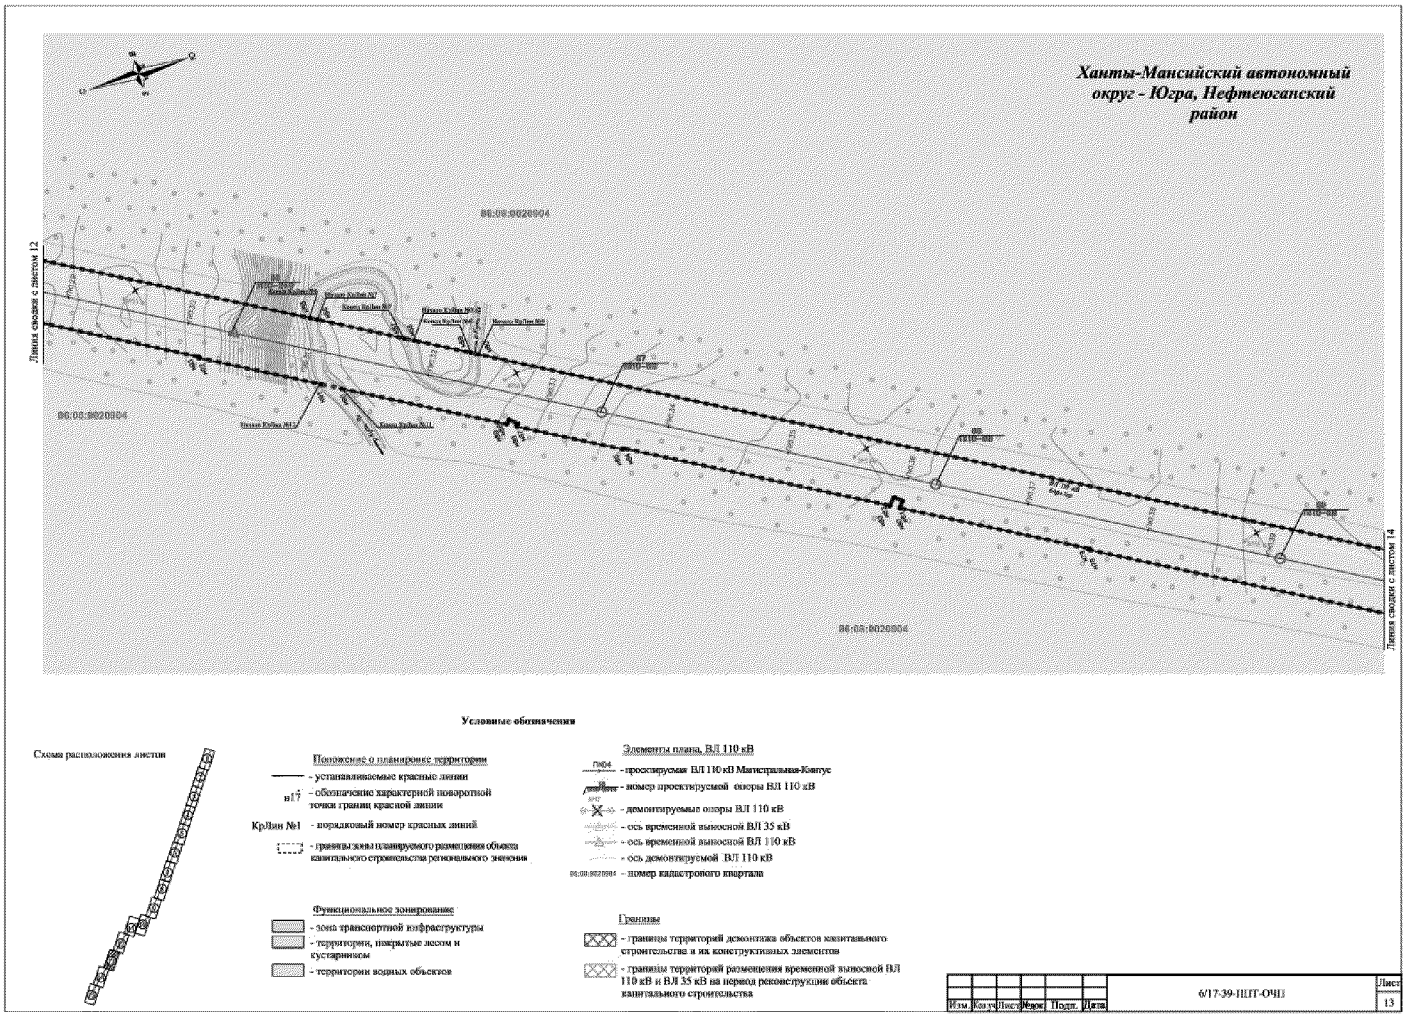

Основная часть проекта планировки территории для размещения объекта капитального строительства, расположенного на территории Нефтеюганского района Ханты-Мансийского автономного округа – Югры, «Реконструкция ВЛ 110 кВ Магистральная-Кинтус» (замена 54 опор, 2х14 км провода)»

Землепользователь: АО энергетики и электрификации «Тюменьэнерго» Филиал Нефтеюганские электрические сети


Масштаб 1:2000

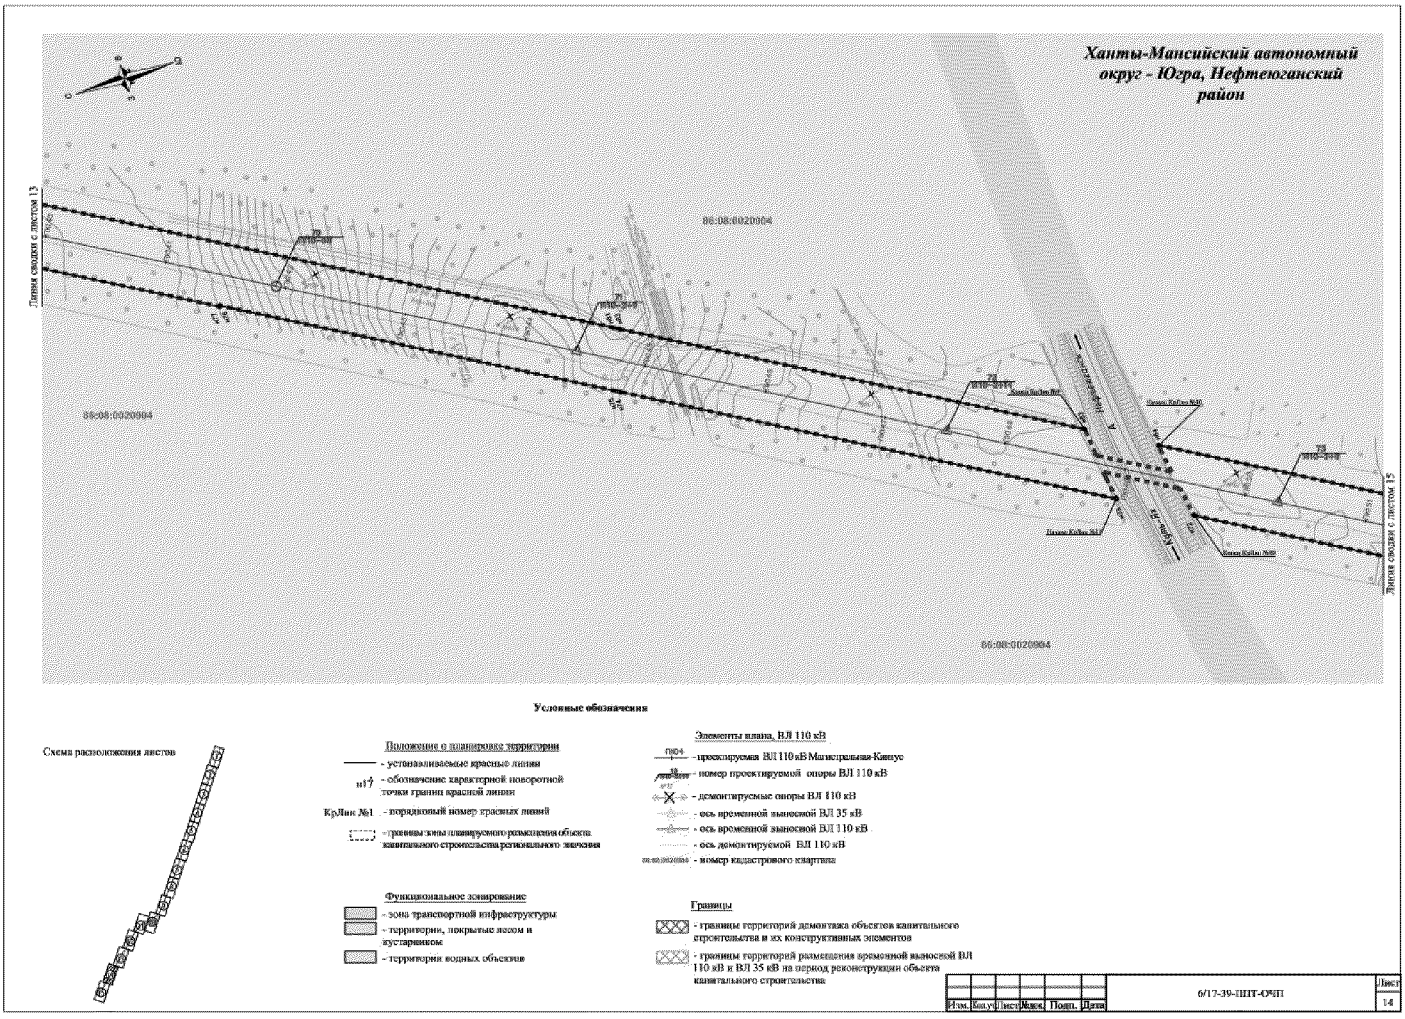

Основная часть проекта планировки территории для размещения объекта капитального строительства, расположенного на территории Нефтеюганского района Ханты-Мансийского автономного округа – Югры, «Реконструкция ВЛ 110 кВ Магистральная-Кинтус» (замена 54 опор, 2х14 км провода)»

Землепользователь: АО энергетики и электрификации «Тюменьэнерго» Филиал Нефтеюганские электрические сети

Масштаб 1:2000

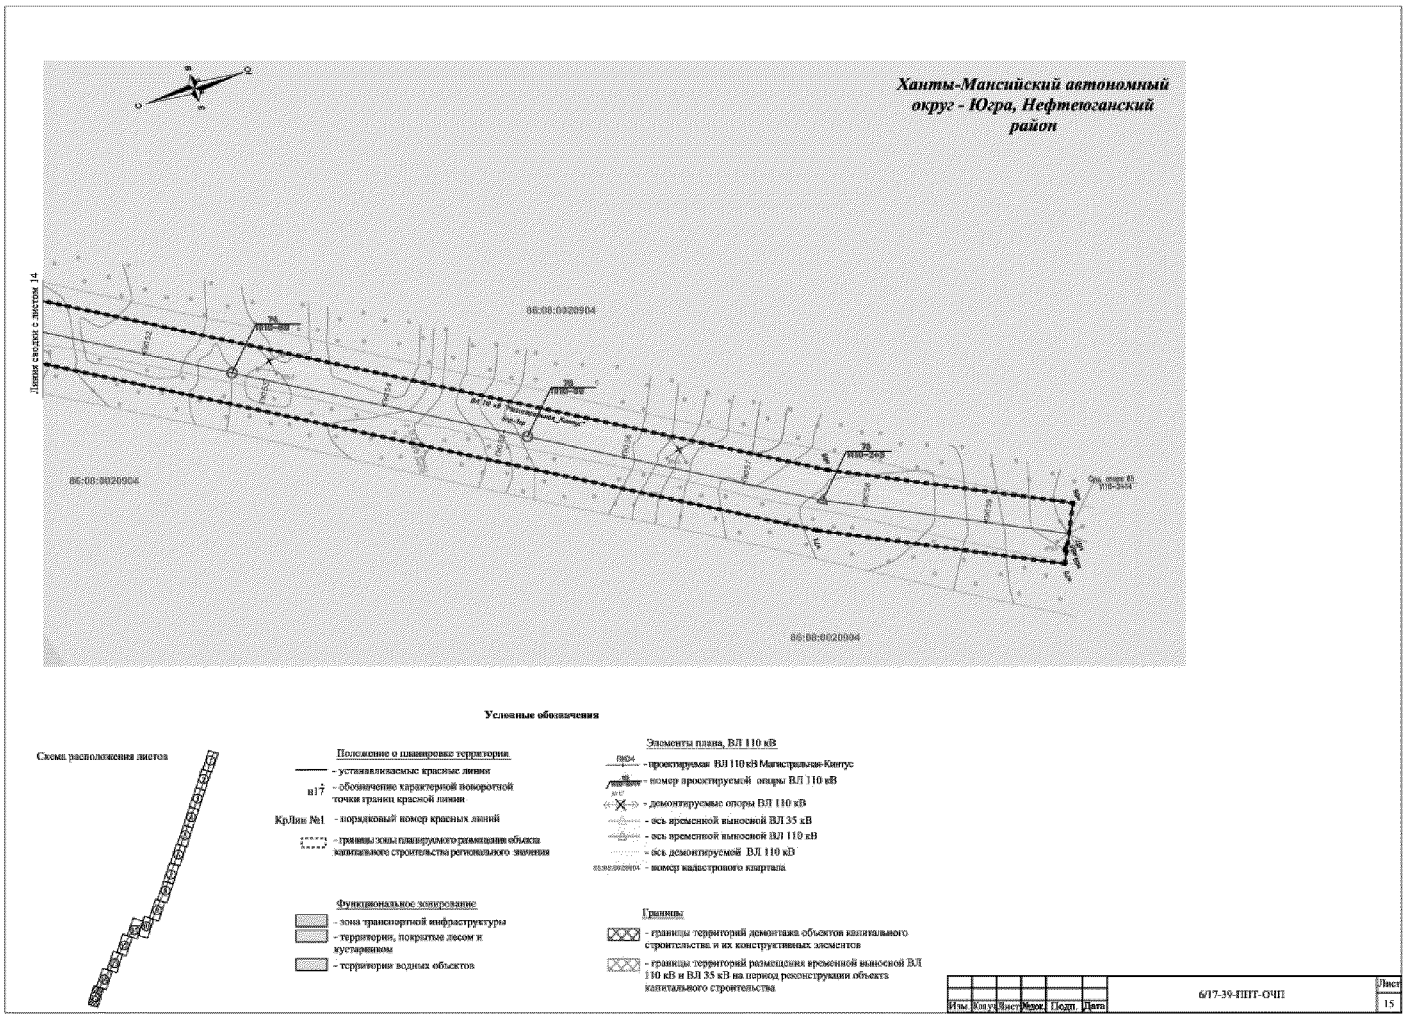

Основная часть проекта планировки территории для размещения объекта капитального строительства, расположенного на территории Нефтеюганского района Ханты-Мансийского автономного округа – Югры, «Реконструкция ВЛ 110 кВ Магистральная-Кинтус» (замена 54 опор, 2х14 км провода)»

Землепользователь: АО энергетики и электрификации «Тюменьэнерго» Филиал Нефтеюганские электрические сети

Масштаб 1:2000

Каталог координат концевых и поворотных точек красных линий

Номера точек	Координаты		Расстояние в метрах	Румб	Дирекционный угол: град,мин
	X	Y			
Красная линия № 1					
н1	888777.24	3504205.75	96.57	СВ 23°21'6"	23°21'6"
н2	888865.90	3504244.03	1.49	ЮВ 64°38'8"	115°21'52"
н3	888865.26	3504245.38	2.00	СВ 24°46'31"	24°46'31"
н4	888867.08	3504246.22	1.54	СЗ 65°5'43"	294°54'17"
н5	888867.73	3504244.82	19.43	СВ 23°20'45"	23°20'45"
н6	888885.57	3504252.52	6.10	СВ 23°27'27"	23°27'27"
н7	888891.17	3504254.95	287.16	СВ 23°20'57"	23°20'57"
н8	889154.81	3504368.76	1240.32	СВ 19°28'50"	19°28'50"
н9	890324.13	3504782.39	94.44	СВ 11°51'13"	11°51'13"
н10	890416.56	3504801.79	4.52	СВ 19°47'56"	19°47'56"
н11	890420.81	3504803.32	4.70	СВ 19°47'6"	19°47'6"
н12	890425.23	3504804.91	3364.20	СВ 19°46'48"	19°46'48"
н13	893590.94	3505943.39	2197.74	СВ 19°50'52"	19°50'52"
н14	895658.13	3506689.57	17.14	СВ 19°51'6"	19°51'6"
н15	895674.25	3506695.39	11.72	СВ 19°51'28"	19°51'28"
н16	895685.27	3506699.37	697.15	СВ 19°50'50"	19°50'50"
н17	896341.01	3506936.06	553.21	СВ 19°50'53"	19°50'53"
н18	896861.36	3507123.89	25.01	ЮВ 70°9'7"	109°50'53"
н19	896852.87	3507147.41	24.98	ЮВ 70°7'43"	109°52'17"
н20	896844.38	3507170.90	560.00	ЮЗ 19°50'44"	199°50'44"
н21	896317.64	3506980.79	691.43	ЮЗ 19°50'50"	199°50'50"
н22	895667.28	3506746.04	11.09	ЮЗ 19°49'27"	199°49'27"
н23	895656.85	3506742.28	20.07	ЮЗ 19°51'40"	199°51'40"
н24	895637.97	3506735.46	2194.34	ЮЗ 19°50'51"	199°50'51"
н25	893573.98	3505990.44	2893.05	ЮЗ 19°46'49"	199°46'49"
н26	890851.63	3505011.39			
Красная линия № 2					
н27	890846.02	3505009.38	465.14	ЮЗ 19°46'52"	199°46'52"
н28	890408.33	3504851.96	4.81	ЮЗ 19°40'40"	199°40'40"
н29	890403.80	3504850.34	0.96	ЮЗ 19°34'23"	199°34'23"
н30	890402.90	3504850.02	94.32	ЮЗ 11°51'46"	191°51'46"
н31	890310.59	3504830.63	1245.33	ЮЗ 19°28'48"	199°28'48"
н32	889136.55	3504415.34	279.17	ЮЗ 23°21'10"	203°21'10"
н33	888880.25	3504304.68	6.09	ЮЗ 23°11'55"	203°11'55"

Основная часть проекта планировки территории для размещения объекта капитального строительства, расположенного на территории Нефтеюганского района Ханты-Мансийского автономного округа – Югры, «Реконструкция ВЛ 110 кВ Магистральная-Кинтус» (замена 54 опор, 2х14 км провода)»

Землепользователь: АО энергетики и электрификации «Тюменьэнерго» Филиал Нефтеюганские электрические сети

Масштаб 1:2000

н34	888874.65	3504302.28	110.97	ЮЗ 23°21'23"	203°21'23"
н35	888772.77	3504258.29			
Красная линия № 3					
н36	888765.33	3504255.07	1466.84	ЮЗ 23°21'6"	203°21'6"
н37	887418.64	3503673.66	717.02	ЮЗ 53°13'6"	233°13'6"
н38	886989.31	3503099.38	193.12	СЗ 77°45'5"	282°14'55"
н39	887030.28	3502910.66	3.75	ЮЗ 46°17'49"	226°17'49"
н40	887027.69	3502907.95	9.25	СЗ 77°46'1"	282°13'59"
н41	887029.65	3502898.91	76.91	ЮЗ 44°16'57"	224°16'57"
н42	886974.59	3502845.21			
Красная линия № 4					
н43	886965.14	3502836.00	63.65	ЮЗ 44°16'57"	224°16'57"
н44	886919.58	3502791.56			
Красная линия № 5					
н45	886908.61	3502780.86	62.09	ЮЗ 44°16'57"	224°16'57"
н46	886864.16	3502737.51			
Красная линия № 6					
н47	886848.27	3502722.02	202.41	ЮЗ 44°16'57"	224°16'57"
н48	886703.37	3502580.70	11.36	ЮЗ 60°9'40"	240°9'40"
н49	886697.72	3502570.85	190.47	ЮЗ 44°16'59"	224°16'59"
н50	886561.36	3502437.86	342.91	ЮЗ 30°10'30"	210°10'30"
н51	886264.92	3502265.50	13.06	ЮЗ 30°9'31"	210°9'31"
н52	886253.63	3502258.94	2.02	ЮЗ 29°59'28"	209°59'28"
н53	886251.88	3502257.93	15.13	ЮЗ 30°11'28"	210°11'28"
н54	886238.80	3502250.32	1086.74	ЮЗ 30°10'30"	210°10'30"
н55	885299.32	3501704.08			
Красная линия № 7					
н56	885294.01	3501700.99	72.71	ЮЗ 30°10'30"	210°10'30"
н57	885231.15	3501664.44			
Красная линия № 8					
н58	885224.31	3501660.47	47.54	ЮЗ 30°10'30"	210°10'30"
н59	885183.22	3501636.58			
Красная линия № 9					
н60	885178.16	3501633.63	1231.06	ЮЗ 30°10'32"	210°10'32"
н61	884113.92	3501014.84	6.16	ЮЗ 29°53'42"	209°53'42"
н62	884108.58	3501011.77	387.69	ЮЗ 30°10'36"	210°10'36"
н63	883773.43	3500816.89			
Красная линия № 10					

Основная часть проекта планировки территории для размещения объекта капитального строительства, расположенного на территории Нефтеюганского района Ханты-Мансийского автономного округа – Югры, «Реконструкция ВЛ 110 кВ Магистральная-Кинтус» (замена 54 опор, 2х14 км провода)»

Землепользователь: АО энергетики и электрификации «Тюменьэнерго» Филиал Нефтеюганские электрические сети

Масштаб 1:2000

н64	883720.39	3500786.05	842.29	ЮЗ 30°10'29"	210°10'29"
н65	882992.23	3500362.68	201.56	ЮЗ 25°39'58"	205°39'58"
н66	882810.56	3500275.38	32.87	СЗ 64°19'26"	295°40'34"
н67	882824.80	3500245.76	6.27	СЗ 47°42'50"	312°17'10"
н68	882829.02	3500241.12	1.88	ЮЗ 42°37'23"	222°37'23"
н69	882827.64	3500239.85	10.57	СЗ 64°19'54"	295°40'6"
н70	882832.22	3500230.32	203.51	СВ 25°39'53"	25°39'53"
н71	883015.65	3500318.46	803.98	СВ 30°10'34"	30°10'34"
н72	883710.68	3500722.59			
Красная линия № 11					
н73	883766.36	3500754.95	413.38	СВ 30°10'34"	30°10'34"
н74	884123.72	3500962.74	6.16	СВ 30°6'9"	30°6'9"
н75	884129.05	3500965.83	328.17	СВ 30°10'29"	30°10'29"
н76	884412.75	3501130.78	0.91	СЗ 61°11'21"	298°48'39"
н77	884413.19	3501129.98	393.75	СВ 30°10'33"	30°10'33"
н78	884753.58	3501327.90	0.91	ЮВ 59°28'13"	120°31'47"
н79	884753.12	3501328.68	158.60	СВ 30°10'30"	30°10'30"
н80	884890.23	3501408.40	6.15	ЮВ 47°34'11"	132°25'49"
н81	884886.08	3501412.94	7.87	СВ 42°19'22"	42°19'22"
н82	884891.90	3501418.24	7.84	СЗ 47°35'2"	312°24'58"
н83	884897.19	3501412.45	221.94	СВ 30°10'23"	30°10'23"
н84	885089.06	3501524.00	1.12	СЗ 23°48'21"	336°11'39"
н85	885090.08	3501523.55	88.46	СВ 30°10'26"	30°10'26"
н86	885166.55	3501568.01	2.51	ЮВ 47°35'16"	132°24'44"
н87	885164.86	3501569.86	7.87	СВ 42°31'42"	42°31'42"
н88	885170.66	3501575.18	4.23	СЗ 47°29'22"	312°30'38"
н89	885173.52	3501572.06	138.00	СВ 30°10'27"	30°10'27"
н90	885292.82	3501641.42			
Красная линия № 12					
н91	885307.58	3501650.00	101.68	СВ 30°10'27"	30°10'27"
н92	885395.48	3501701.11	0.92	ЮВ 56°8'11"	123°51'49"
н93	885394.97	3501701.87	357.76	СВ 30°10'28"	30°10'28"
н94	885704.25	3501881.69	6.34	СВ 42°34'17"	42°34'17"
н95	885708.92	3501885.98	1.39	СЗ 47°20'14"	312°39'46"
н96	885709.86	3501884.96	634.83	СВ 30°10'33"	30°10'33"
н97	886258.66	3502204.06	16.09	СВ 30°6'10"	30°6'10"
н98	886272.58	3502212.13	2.01	СВ 30°8'0"	30°8'0"
н99	886274.32	3502213.14	12.12	СВ 30°13'33"	30°13'33"

Основная часть проекта планировки территории для размещения объекта капитального строительства, расположенного на территории Нефтеюганского района Ханты-Мансийского автономного округа – Югры, «Реконструкция ВЛ 110 кВ Магистральная-Кинтус» (замена 54 опор, 2х14 км провода)»

Землепользователь: АО энергетики и электрификации «Тюменьэнерго» Филиал Нефтеюганские электрические сети

Масштаб 1:2000

н100	886284.79	3502219.24	309.20	СВ 30°10'26"	30°10'26"
н101	886552.09	3502374.65	3.12	СЗ 64°10'25"	295°49'35"
н102	886553.45	3502371.84	3.35	СВ 30°5'3"	30°5'3"
н103	886556.35	3502373.52	0.81	ЮВ 47°29'22"	132°30'38"
н104	886555.80	3502374.12	10.11	СВ 42°26'2"	42°26'2"
н105	886563.26	3502380.94	3.01	СЗ 47°33'35"	312°26'25"
н106	886565.29	3502378.72	32.91	СВ 30°10'21"	30°10'21"
н107	886593.74	3502395.26	397.20	СВ 44°17'2"	44°17'2"
н108	886878.09	3502672.59			
Красная линия № 13					
н109	886891.89	3502686.05	34.89	СВ 44°17'2"	44°17'2"
н110	886916.87	3502710.41			
Красная линия № 14					
н111	886925.75	3502719.08	58.73	СВ 44°17'2"	44°17'2"
н112	886967.80	3502760.08			
Красная линия № 15					
н113	886979.05	3502771.06	68.54	СВ 44°17'2"	44°17'2"
н114	887028.12	3502818.91			
Красная линия № 16					
н115	887033.90	3502824.56	80.02	СВ 44°17'39"	44°17'39"
н116	887091.18	3502880.44	78.25	ЮВ 77°44'43"	102°15'17"
н117	887074.57	3502956.91	3.11	ЮЗ 20°7'29"	200°7'29"
н118	887071.65	3502955.84	134.94	ЮВ 77°44'30"	102°15'30"
н119	887043.00	3503087.70	680.90	СВ 53°13'2"	53°13'2"
н120	887450.71	3503633.04	1435.90	СВ 23°21'6"	23°21'6"
н121	888768.99	3504202.19			

Приложение 46
к приказу Департамента строительства
Ханты-Мансийского
автономного округа – Югры
от 8 ноября 2018 года № 23-нп

Положение о размещении линейного объекта регионального значения Ханты-Мансийского автономного округа – Югры, «Реконструкция ВЛ 110 кВ Магистральная-Кинтус» (замена 54 опор, 2х14 км провода)»

Наименование, основные характеристики (категория, протяженность, проектная мощность, пропускная способность, грузонапряженность, интенсивность движения) и назначение планируемых для размещения линейных объектов

Документацией по планировке территории, на которой планируется размещение линейного объекта регионального значения «Реконструкция ВЛ 110 кВ Магистральная-Кинтус» (замена 54 опор, 2х14 км провода)» (далее – проектируемый объект), предусматривается реконструкция существующей ВЛ 110 кВ Магистральная-Кинтус I, II цепь с отпайками входит замена опор с фундаментом и линейной арматурой с опоры № 11 по № 64 (опоры № 11, 24 не подлежат замене), подвеска провода, грозотроса, ВОЛС.

Общая протяженность реконструируемой трассы – 15,5 км.

Общая протяженность ВЛ 110 Магистральная-Кинтус – 51,555 км.

Проектируемая трасса ВЛ выполнена воздушным способом.

Проектом предусматривается реконструкция ВЛ на унифицированных двухцепных свободностоящих стальных решетчатых оцинкованных опорах. Закрепление опор ВЛ 110 кВ в грунте принято на сваях С35 (по типовой серии 3.407.146 в.2).

Пропускная способность реконструируемой ВЛ 110 кВ составляет 390 А, что соответствует предельно допустимым токам нагрузки.

Проектом планировки территории предусмотрена установка металлических опор типа: У110-2; У110-1+5; У110-1+9; У110-1+14; ПС110-6В.

Предельная высота опор, входящих в состав линейных объектов, в границах каждой зоны планируемого размещения таких объектов составляет 38,7 м.

Перечень субъектов Российской Федерации, перечень муниципальных районов, городских округов в составе субъектов Российской Федерации, перечень поселений, населенных пунктов,

внутригородских территорий городов федерального значения, на территориях которых устанавливаются зоны планируемого размещения объектов

В административном отношении проектируемый объект расположен на землях лесного фонда, находящихся в ведении территориального отдела Нефтеюганского лесничества (Юнг-Яхское участковое лесничество) Нефтеюганского района Ханты-Мансийского автономного округа – Югры.

Перечень координат характерных точек границ зон планируемого размещения линейных объектов

Каталог координат характерных точек устанавливаемых красных линий и поворотных точек зоны планируемого размещения проектируемого объекта представлен в приложении 45 к настоящему приказу.

Перечень координат характерных точек границ зон планируемого размещения линейных объектов, подлежащих переносу (переустройству) из зон планируемого размещения линейных объектов

Проектом планировки территории не предусматривается перенос (переустройство) линейных объектов из зон планируемого размещения объекта.

Предельные параметры разрешенного строительства, реконструкции объектов капитального строительства, входящих в состав линейных объектов в границах зон их планируемого размещения

Предельные (минимальные и (или) максимальные) размеры земельных участков и предельные параметры разрешенного строительства, реконструкции объектов капитального строительства не подлежат установлению.

Учитывая основные технические характеристики проектируемого объекта, проектом планировки территории определены границы зоны его планируемого размещения.

Общая площадь зоны планируемого размещения проектируемого объекта составляет 98,2143га

Граница зоны планируемого размещения объекта установлена в соответствии с требованиями действующих норм отвода земель и учтена при разработке рабочего проекта.

Информация о необходимости осуществления мероприятий по защите сохраняемых объектов капитального строительства (здание, строение, сооружение, объекты, строительство которых не завершено), существующих и строящихся на момент подготовки проекта планировки территории, а также объектов капитального строительства, планируемых к строительству в соответствие с ранее утвержденной документацией по планировке территории от возможного негативного воздействия, в связи с размещением линейных объектов

Мероприятия по защите сохраняемых объектов капитального строительства, существующих и строящихся на момент подготовки проекта планировки территории, а также объектов капитального строительства, планируемых к строительству в соответствие с ранее утвержденной документацией по планировке территории не предусмотрены.

Информация о необходимости осуществления мероприятий по сохранению объектов культурного наследия от возможного негативного воздействия в связи с размещением линейных объектов

На территории размещения проектируемого объекта, объекты культурного наследия, включенные в Единый государственный реестр объектов культурного наследия Российской Федерации, выявленные объекты культурного наследия и объекты, обладающие признаками объекта культурного наследия, отсутствуют.

Проектируемый объект не попадает в границы территорий традиционного природопользования коренных малочисленных народов Севера регионального значения.

Информация о необходимости осуществления мероприятий по охране окружающей среды

Проектируемый объект расположен вне зон особо охраняемых природных территорий федерального, регионального и местного значения.

Реализация проекта не приведет к загрязнению территории района расположения объекта. Производство строительно-монтажных работ в границах отвода земель, позволит свести к минимуму воздействие на почвы, растительный и животный мир. По окончании реконструкции объекта предусматривается благоустройство территории и рекультивация земельных участков.

Ущерб окружающей среде может быть нанесен лишь в аварийных случаях, но для их предотвращения предусмотрены все возможные


мероприятия в соответствии с требованиями законодательства Российской Федерации.

Информация о необходимости осуществления мероприятий по защите территорий от чрезвычайных ситуаций природного и техногенного характера, в том числе по обеспечению пожарной безопасности и гражданской обороне


В проектной документации не разрабатывались разделы по мероприятиям: по защите территории от чрезвычайных ситуаций природного и техногенного характера, по пожарной безопасности и гражданской обороне, обеспечивающие решение задач по предупреждению и предотвращению данных ситуаций.

Приложение 47
к приказу Департамента строительства
Ханты-Мансийского
автономного округа – Югры
от 8 ноября 2018 года № 23-нп


Основная часть проекта межевания территории для размещения объекта регионального значения Ханты-Мансийского автономного округа – Югры, «Реконструкция ВЛ 110 кВ Магистральная-Кинтус» (замена 54 опор, 2х14 км провода)».
Землепользователь: АО энергетики и электрификации «Тюменьэнерго» Филиал Нефтеюганские электрические сети
Масштаб 1:2000

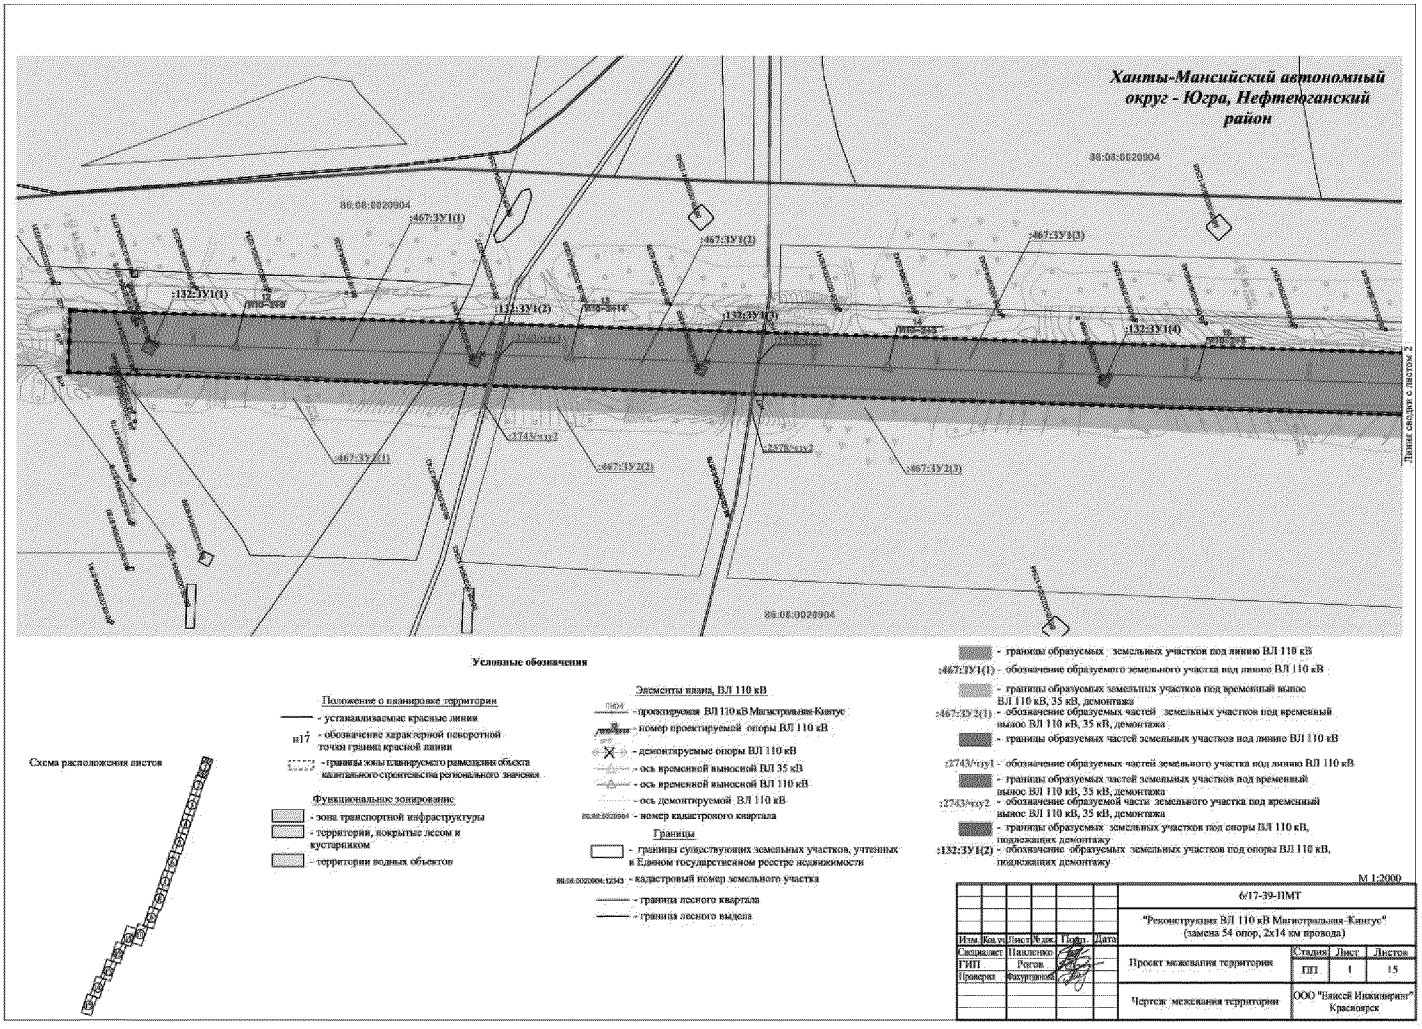


Основная часть проекта межевания территории для размещения объекта регионального значения Ханты-Мансийского автономного округа – Югры, «Реконструкция ВЛ 110 кВ Магистральная-Кинтус» (замена 54 опор, 2х14 км провода)».
Землепользователь: АО энергетики и электрификации «Тюменьэнерго» Филиал Нефтеюганские электрические сети
Масштаб 1:2000

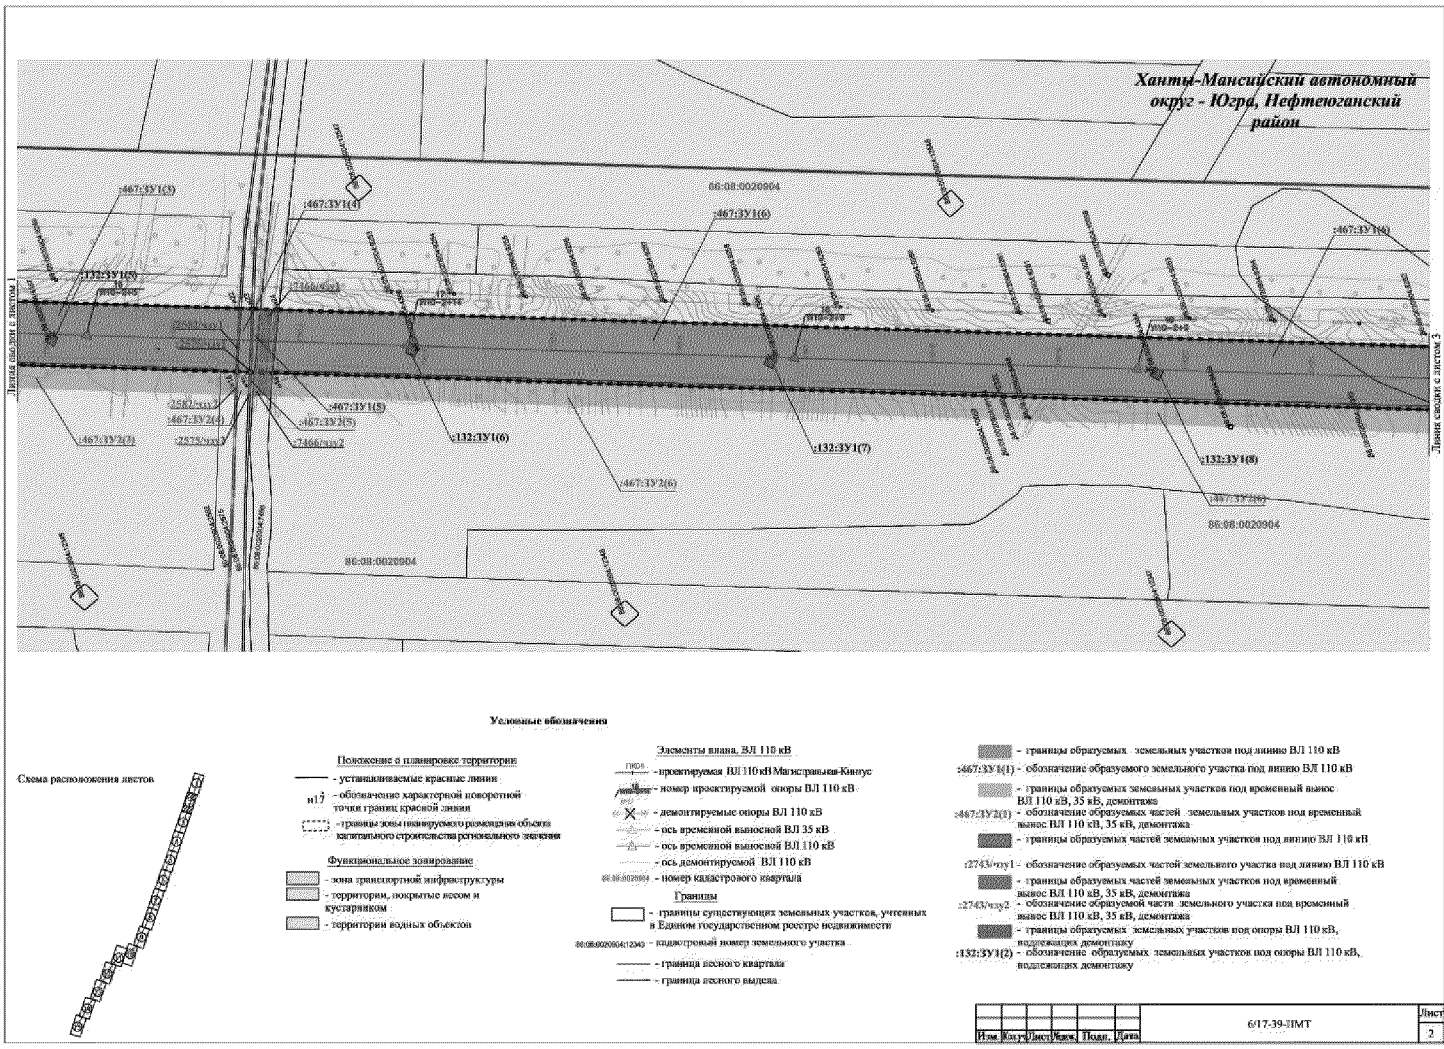


Основная часть проекта межевания территории для размещения объекта регионального значения Ханты-Мансийского автономного округа – Югры, «Реконструкция ВЛ 110 кВ Магистральная-Кинтус» (замена 54 опор, 2х14 км провода)».
Землепользователь: АО энергетики и электрификации «Тюменьэнерго» Филиал Нефтеюганские электрические сети
Масштаб 1:2000

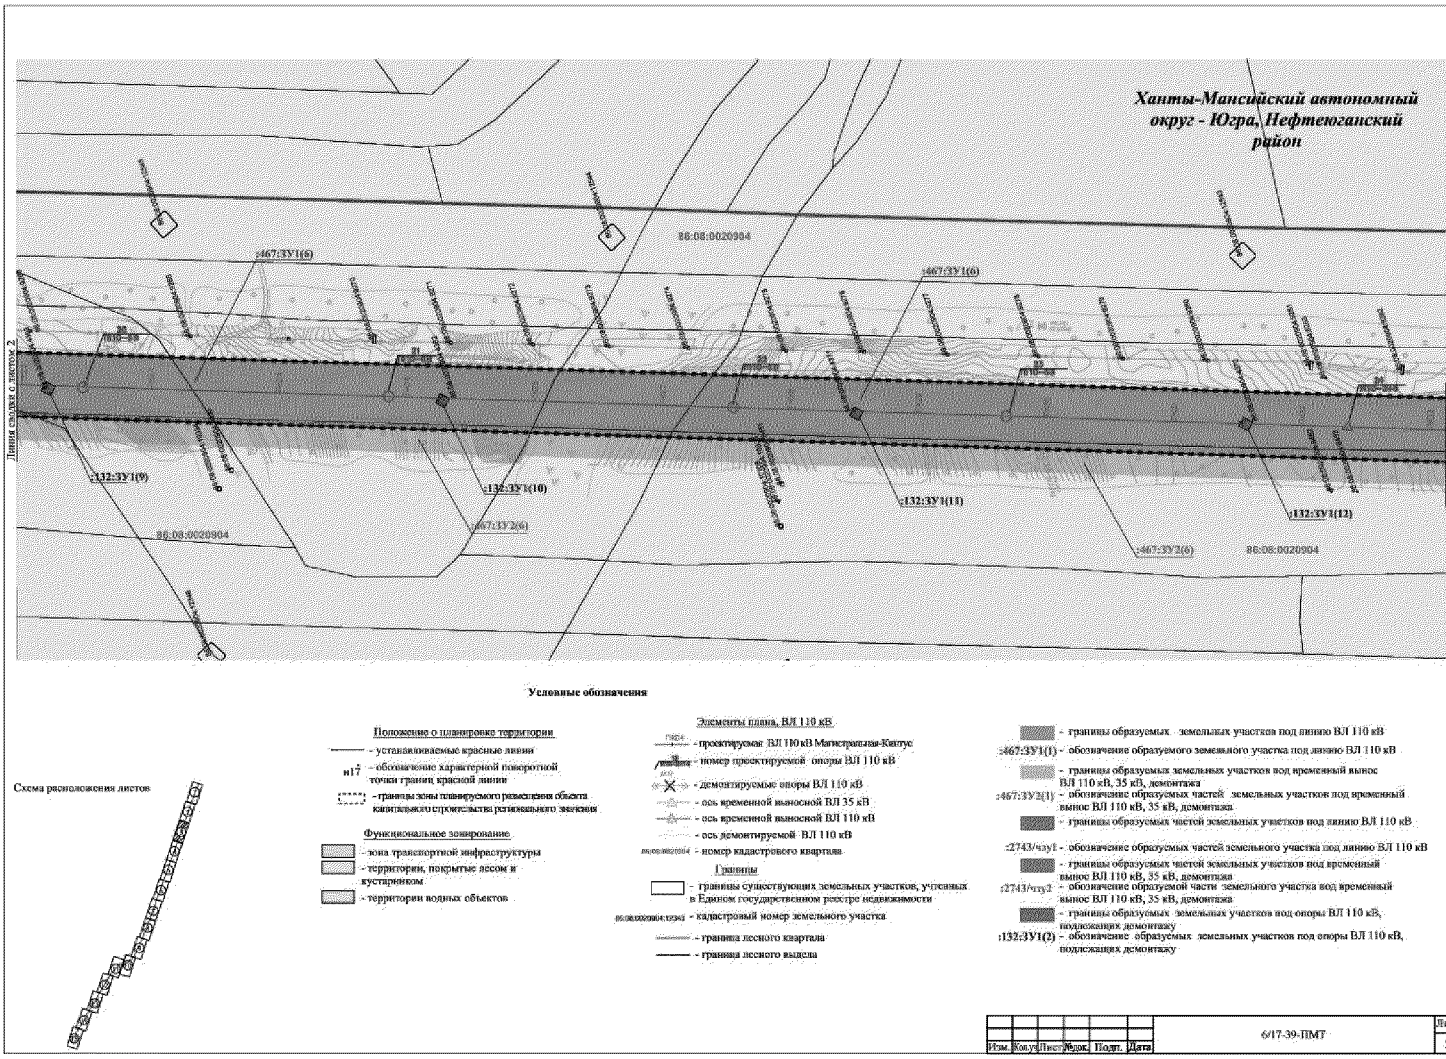


Основная часть проекта межевания территории для размещения объекта регионального значения Ханты-Мансийского автономного округа – Югры, «Реконструкция ВЛ 110 кВ Магистральная-Кинтус» (замена 54 опор, 2х14 км провода)».
Землепользователь: АО энергетики и электрификации «Тюменьэнерго» Филиал Нефтеюганские электрические сети
Масштаб 1:2000

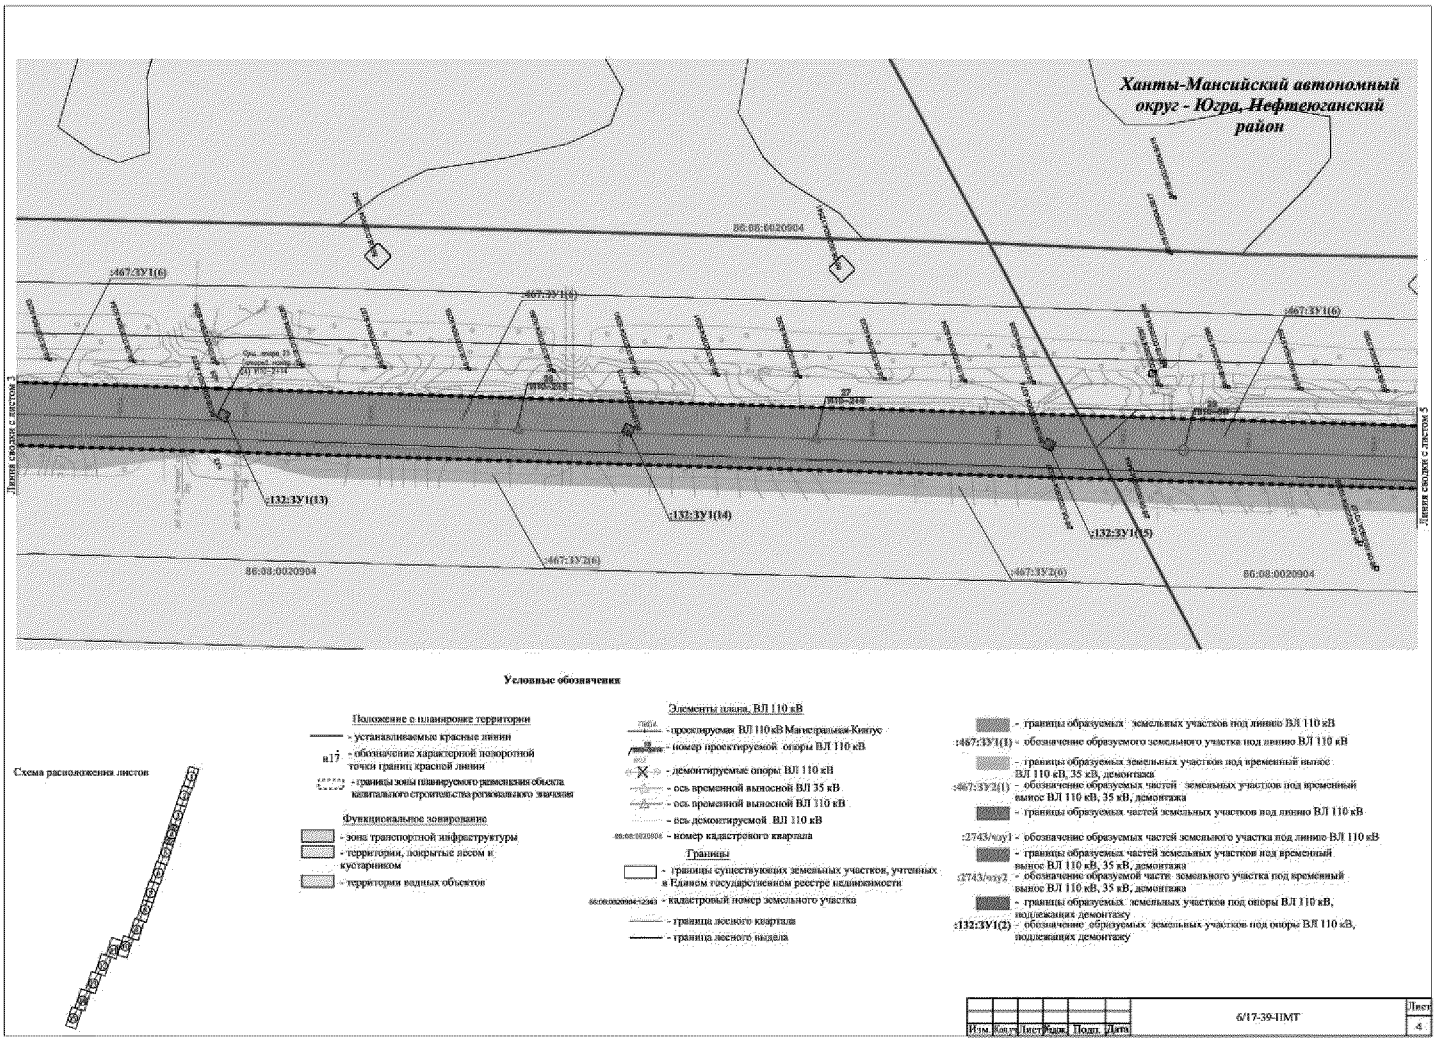


Основная часть проекта межевания территории для размещения объекта регионального значения Ханты-Мансийского автономного округа – Югры, «Реконструкция ВЛ 110 кВ Магистральная-Кинтус» (замена 54 опор, 2х14 км провода)».
Землепользователь: АО энергетики и электрификации «Тюменьэнерго» Филиал Нефтеюганские электрические сети
Масштаб 1:2000

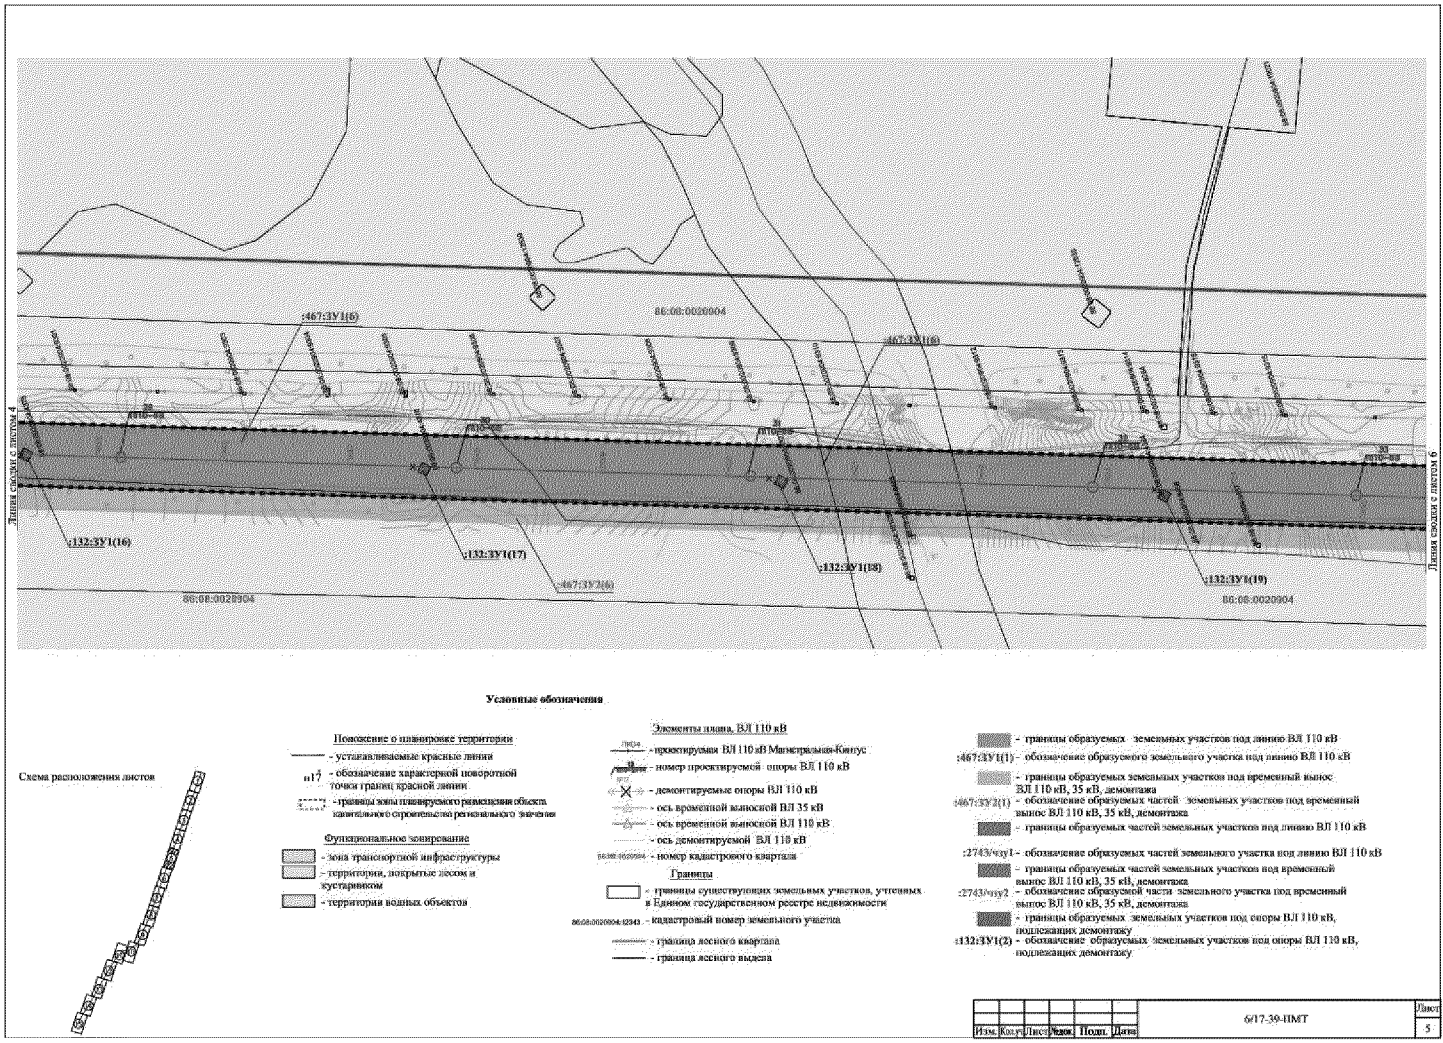


Основная часть проекта межевания территории для размещения объекта регионального значения Ханты-Мансийского автономного округа – Югры, «Реконструкция ВЛ 110 кВ Магистральная-Кинтус» (замена 54 опор, 2х14 км провода)».
Землепользователь: АО энергетики и электрификации «Тюменьэнерго» Филиал Нефтеюганские электрические сети
Масштаб 1:2000

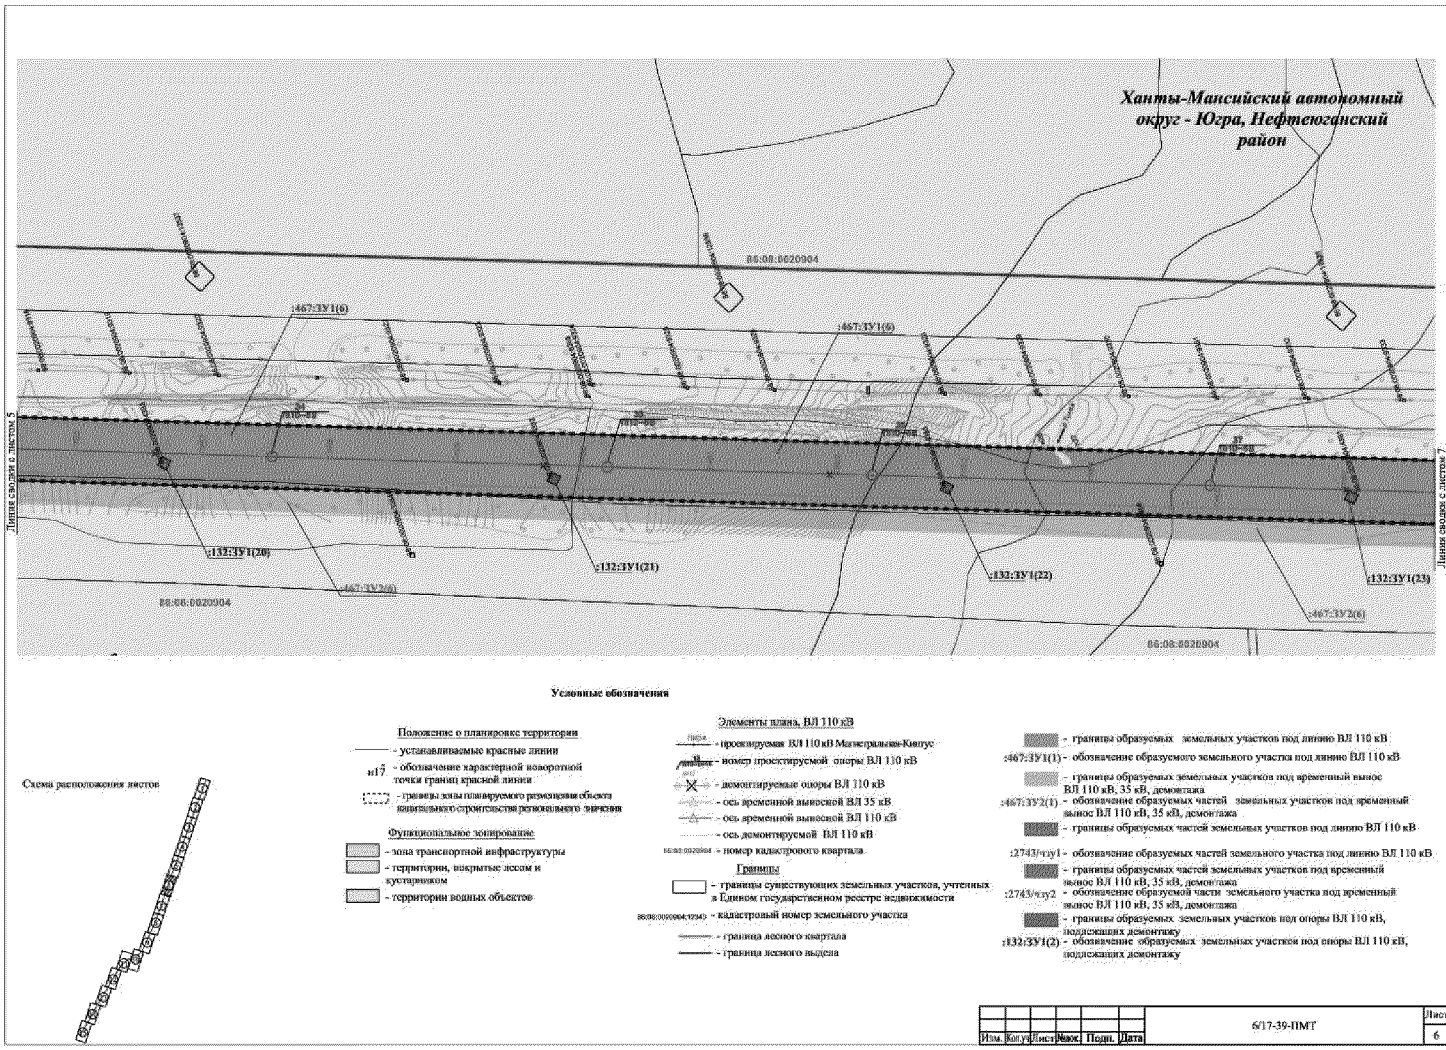


Основная часть проекта межевания территории для размещения объекта регионального значения Ханты-Мансийского автономного округа – Югры, «Реконструкция ВЛ 110 кВ Магистральная-Кинтус» (замена 54 опор, 2х14 км провода)».
Землепользователь: АО энергетики и электрификации «Тюменьэнерго» Филиал Нефтеюганские электрические сети
Масштаб 1:2000

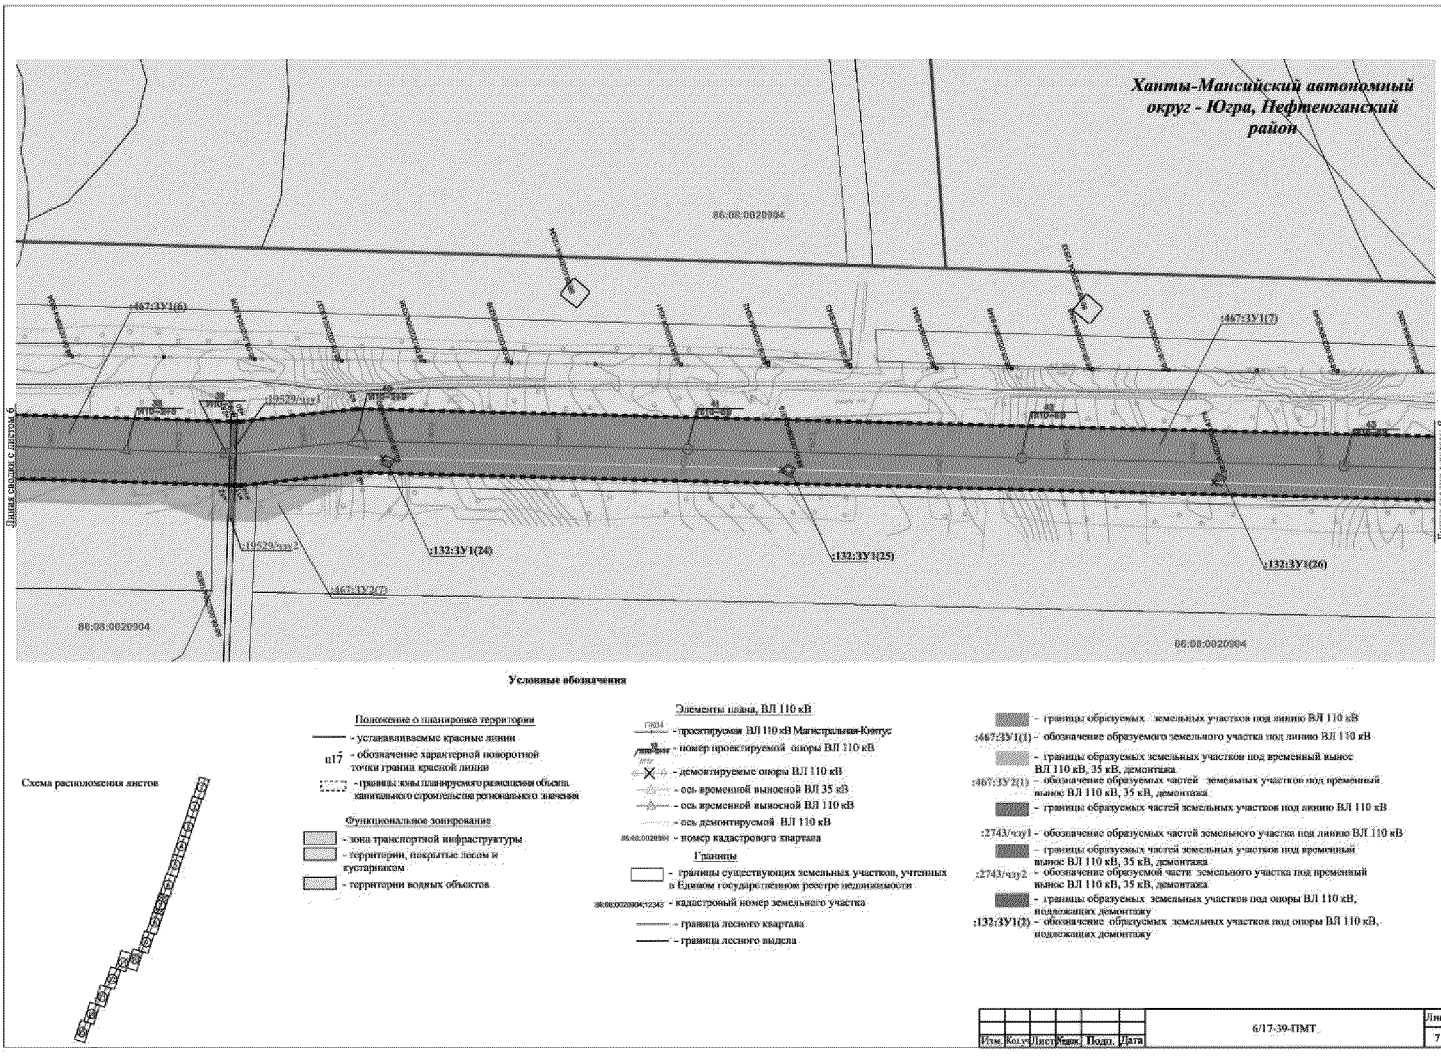


Основная часть проекта межевания территории для размещения объекта регионального значения Ханты-Мансийского автономного округа – Югры, «Реконструкция ВЛ 110 кВ Магистральная-Кинтус» (замена 54 опор, 2х14 км провода)».
Землепользователь: АО энергетики и электрификации «Тюменьэнерго» Филиал Нефтеюганские электрические сети
Масштаб 1:2000

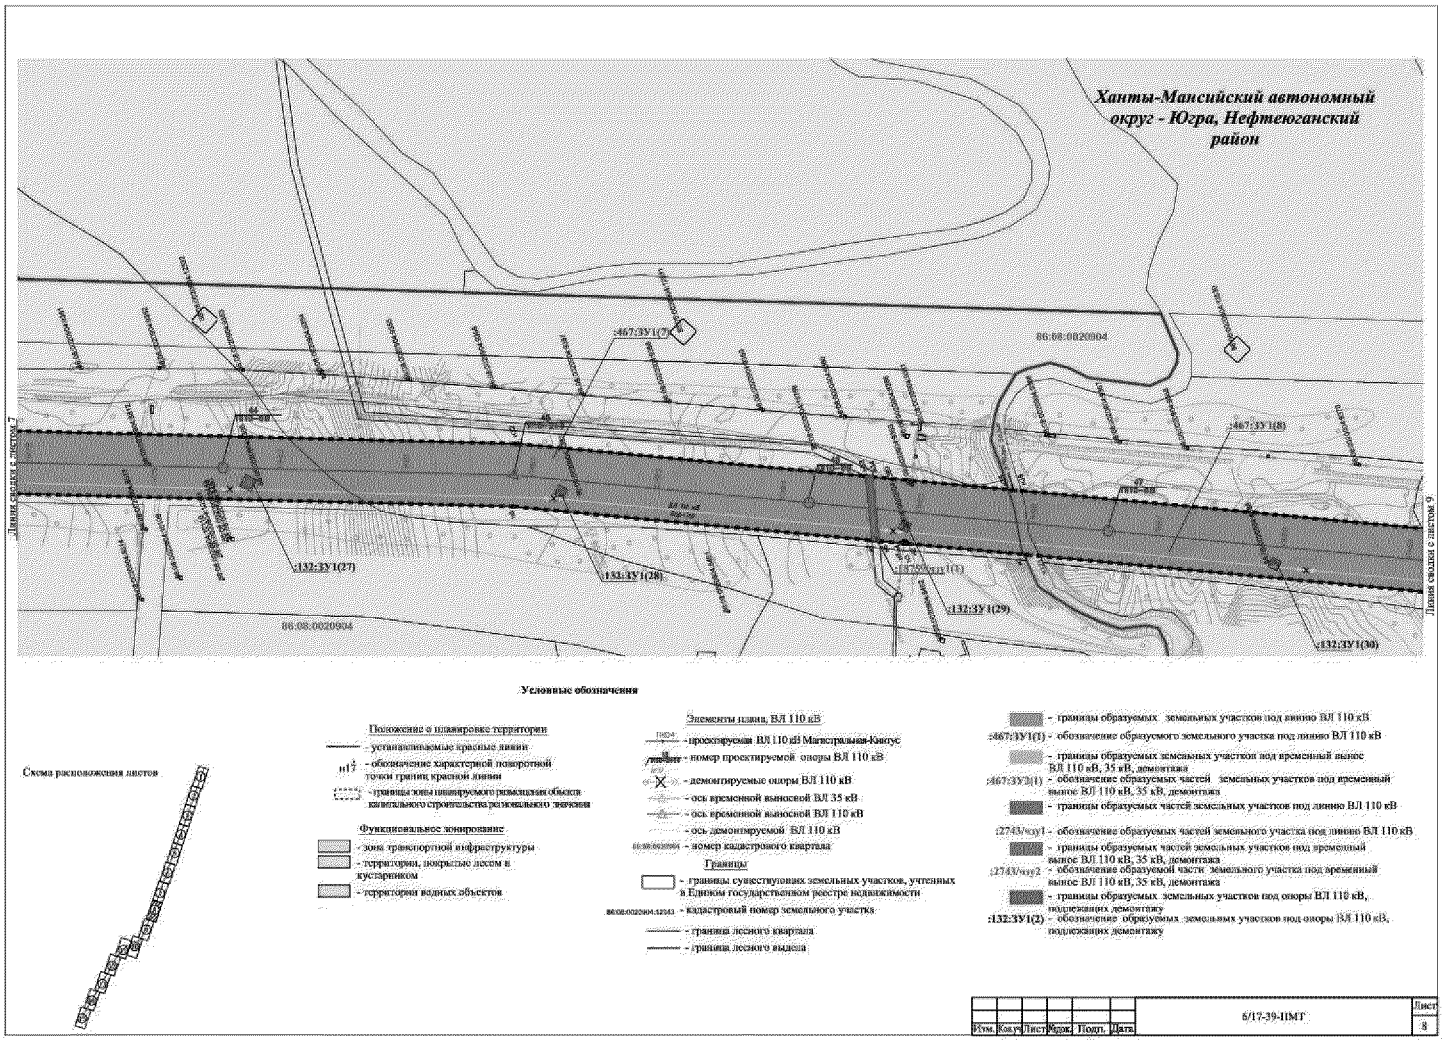


Основная часть проекта межевания территории для размещения объекта регионального значения Ханты-Мансийского автономного округа – Югры, «Реконструкция ВЛ 110 кВ Магистральная-Кинтус» (замена 54 опор, 2х14 км провода)».
Землепользователь: АО энергетики и электрификации «Тюменьэнерго» Филиал Нефтеюганские электрические сети
Масштаб 1:2000

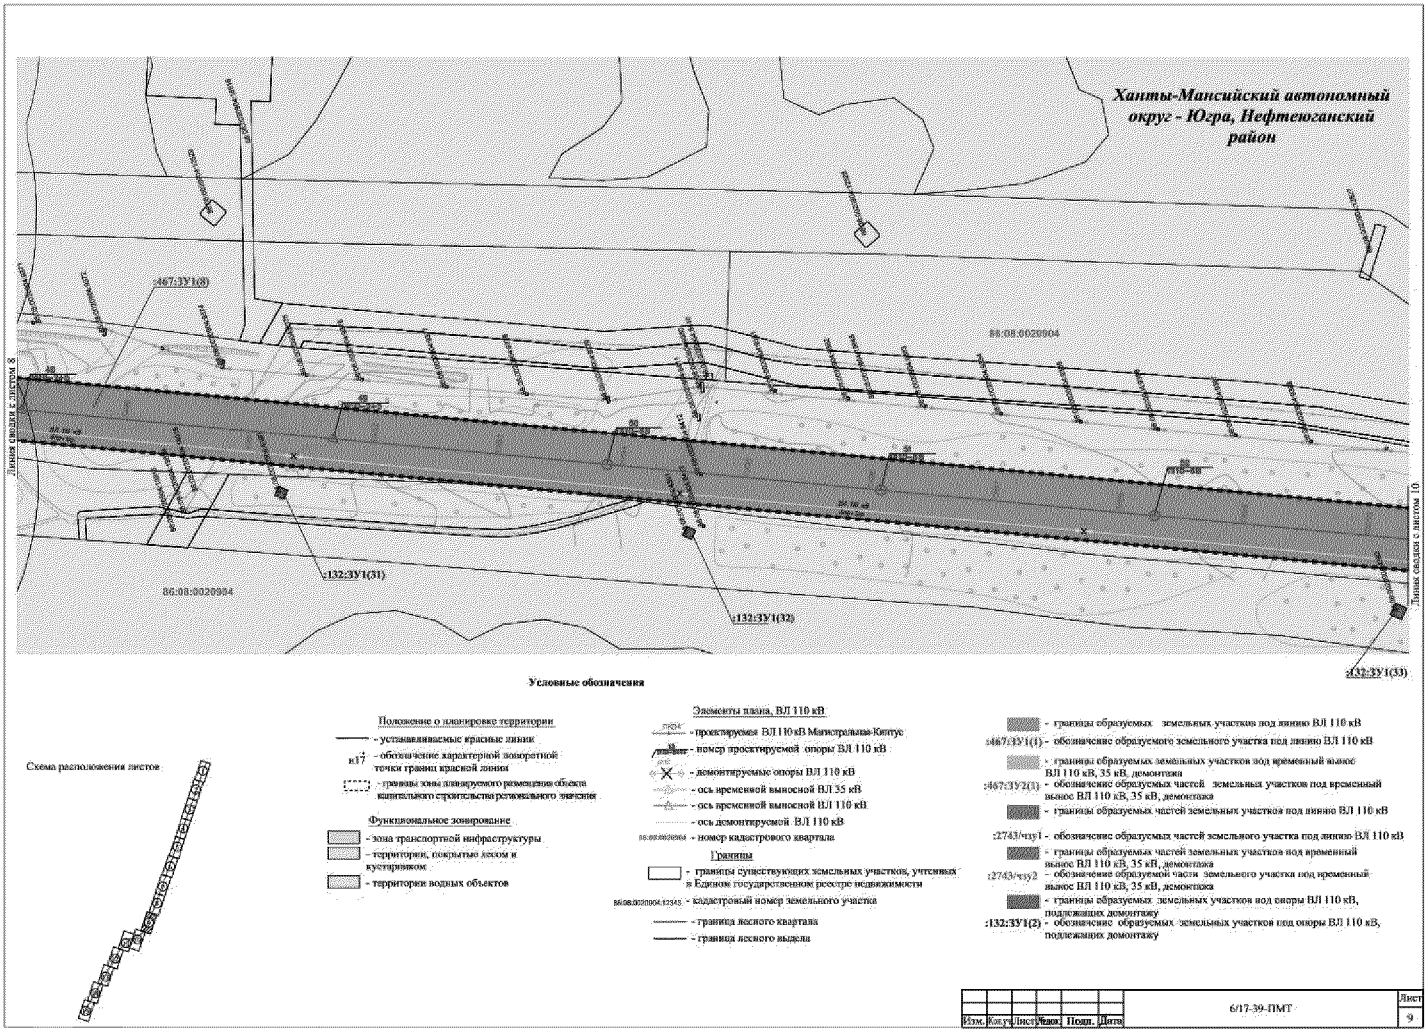


Основная часть проекта межевания территории для размещения объекта регионального значения Ханты-Мансийского автономного округа – Югры, «Реконструкция ВЛ 110 кВ Магистральная-Кинтус» (замена 54 опор, 2х14 км провода)».
Землепользователь: АО энергетики и электрификации «Тюменьэнерго» Филиал Нефтеюганские электрические сети
Масштаб 1:2000

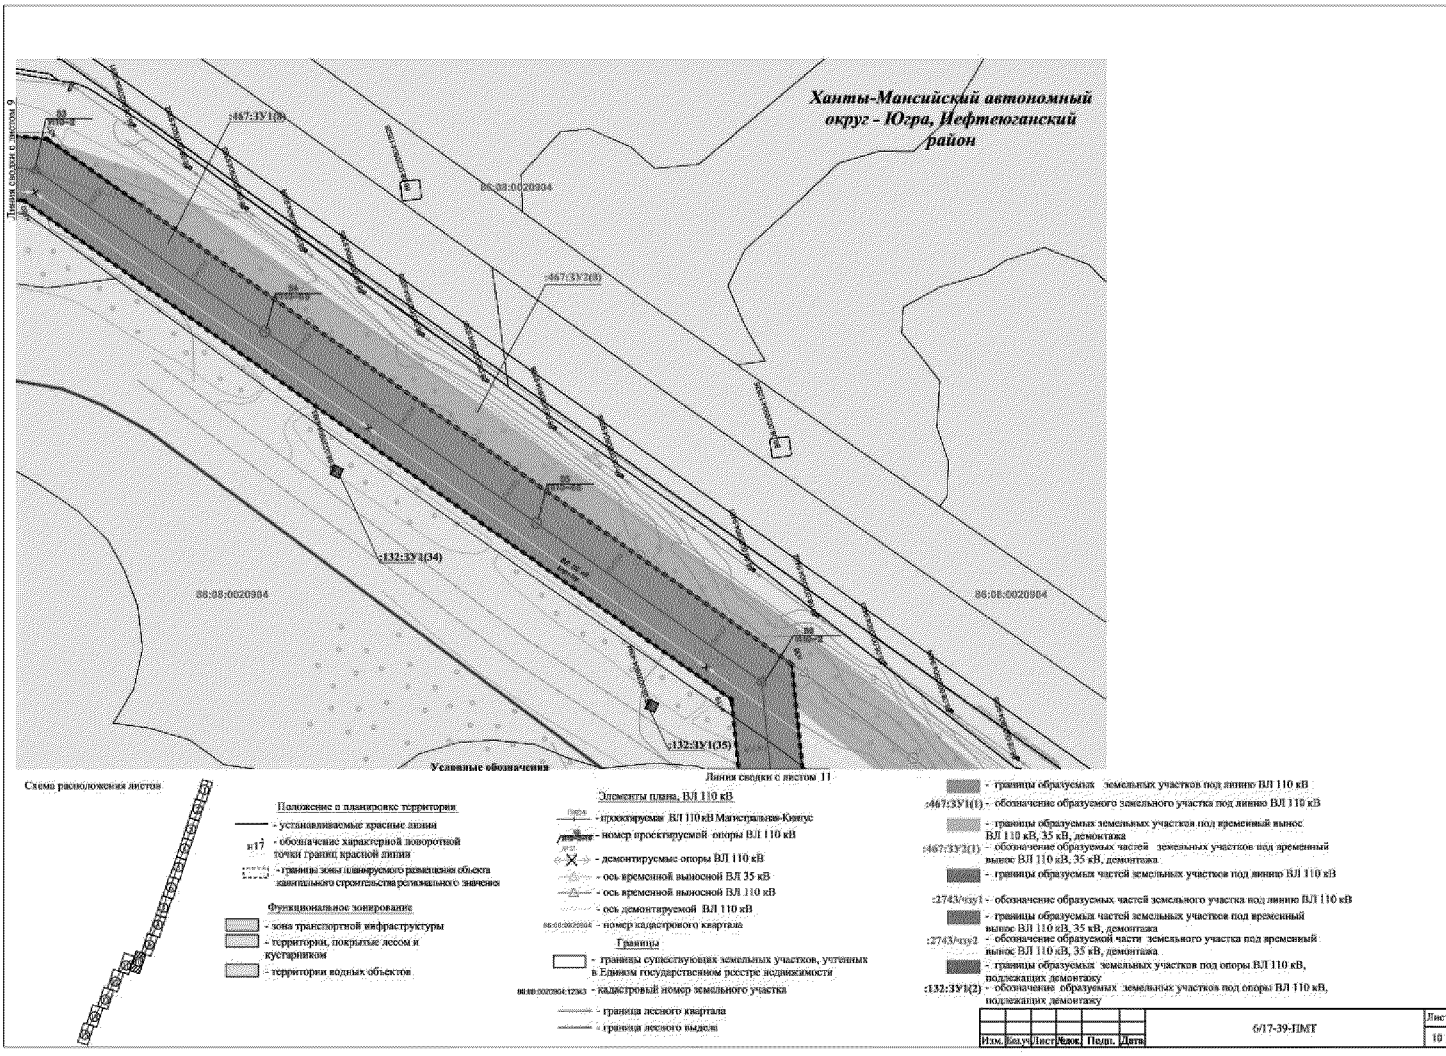


Основная часть проекта межевания территории для размещения объекта регионального значения Ханты-Мансийского автономного округа – Югры, «Реконструкция ВЛ 110 кВ Магистральная-Кинтус» (замена 54 опор, 2х14 км провода)».
Землепользователь: АО энергетики и электрификации «Тюменьэнерго» Филиал Нефтеюганские электрические сети
Масштаб 1:2000

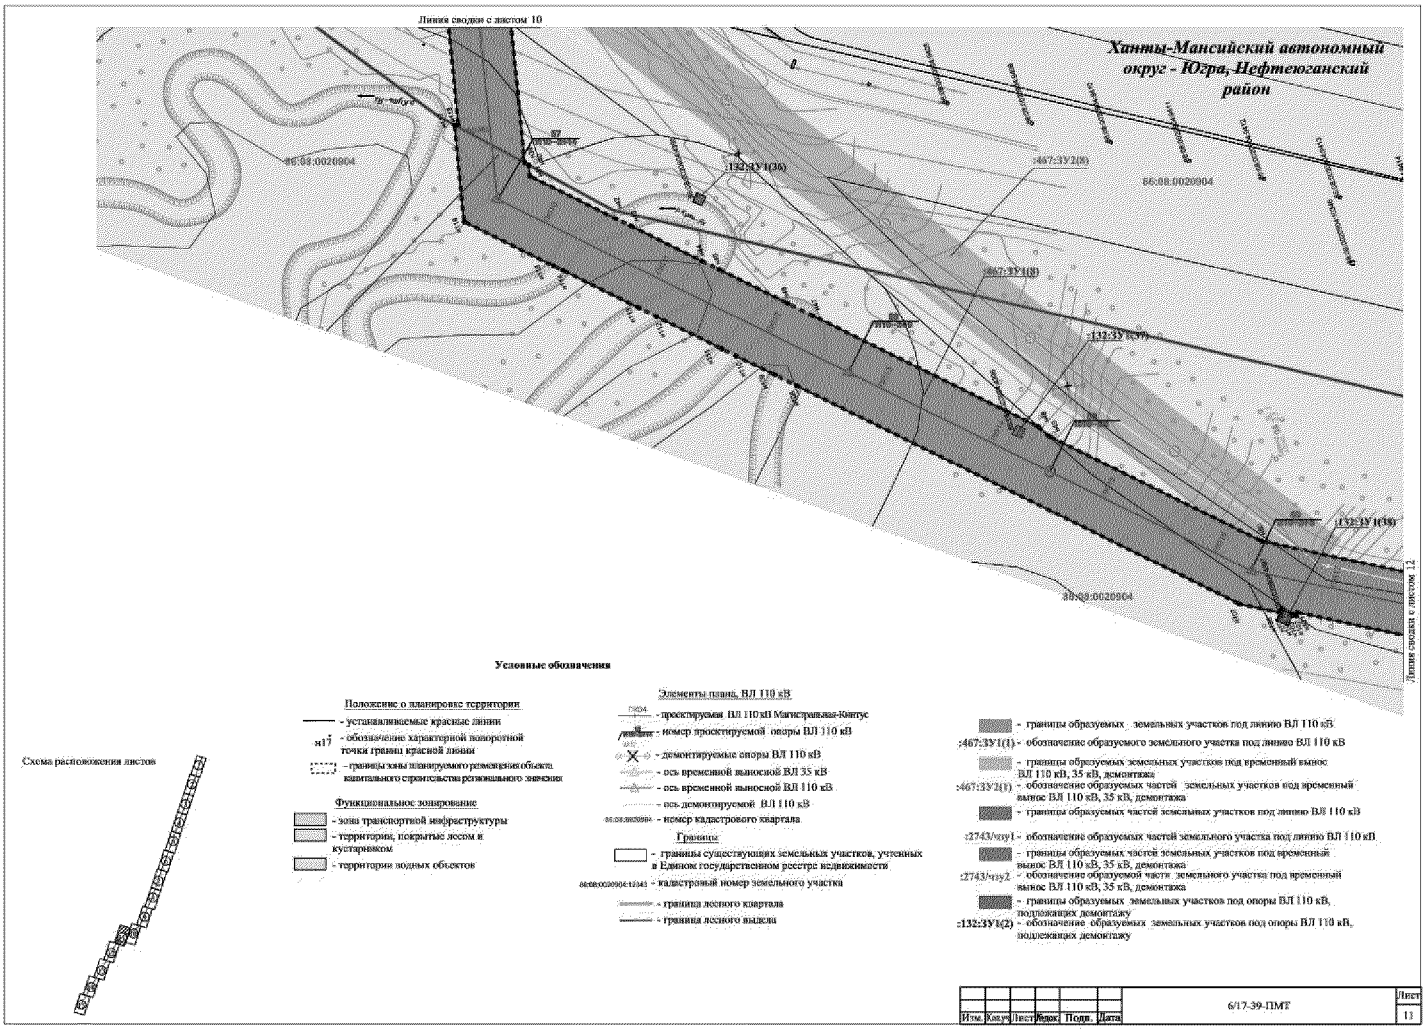

Основная часть проекта межевания территории для размещения объекта регионального значения Ханты-Мансийского автономного округа – Югры, «Реконструкция ВЛ 110 кВ Магистральная-Кинтус» (замена 54 опор, 2х14 км провода)».
Землепользователь: АО энергетики и электрификации «Тюменьэнерго» Филиал Нефтеюганские электрические сети
Масштаб 1:2000

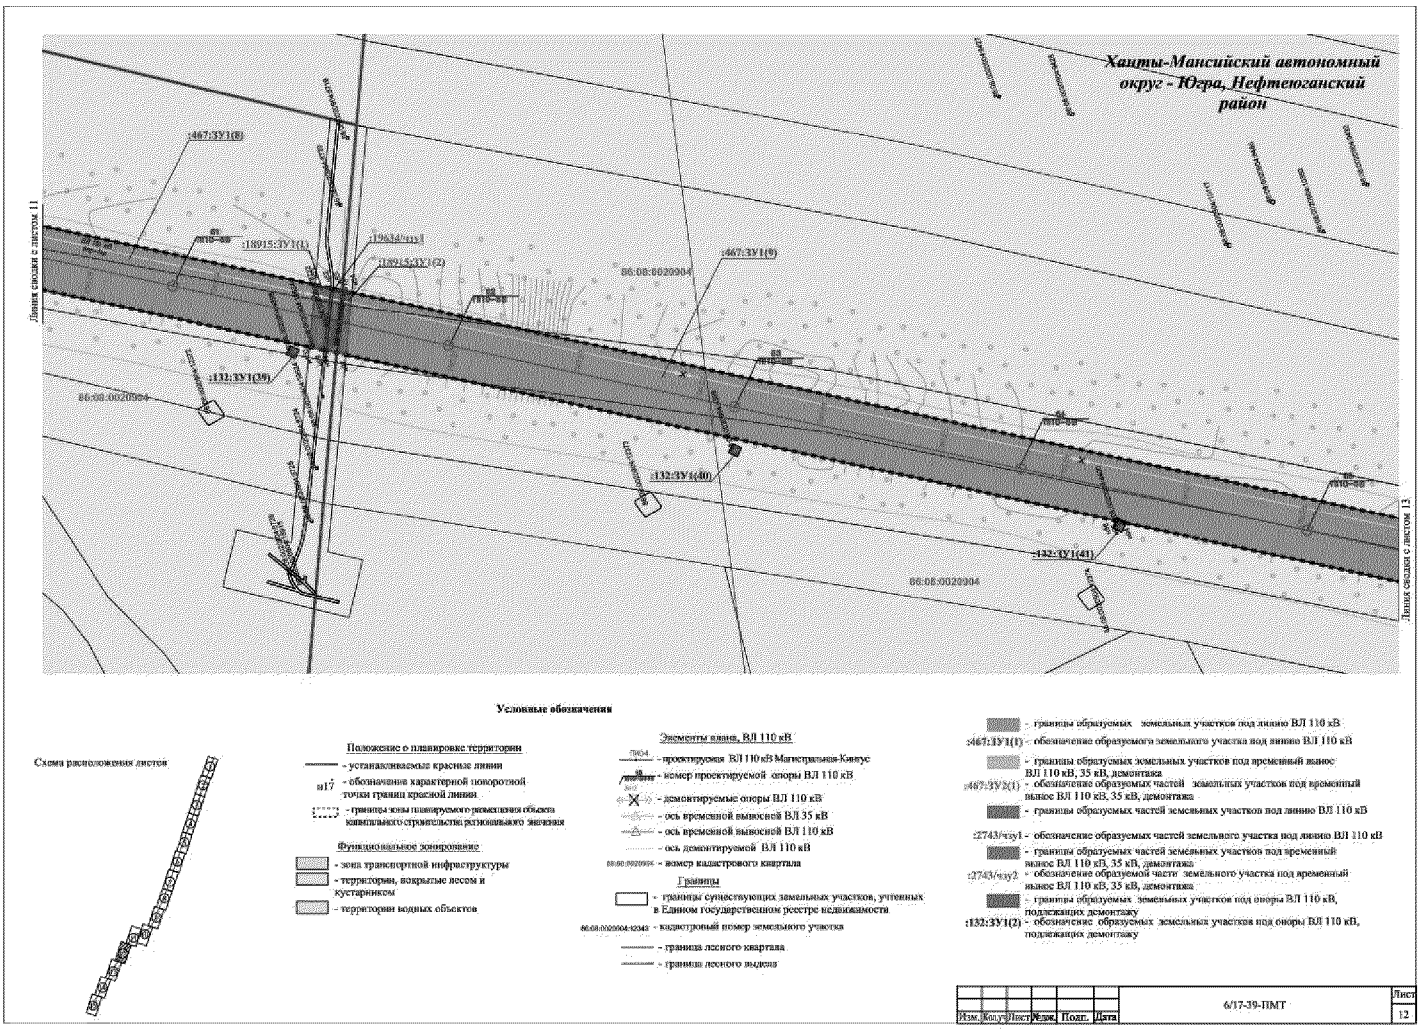

Основная часть проекта межевания территории для размещения объекта регионального значения Ханты-Мансийского автономного округа – Югры, «Реконструкция ВЛ 110 кВ Магистральная-Кинтус» (замена 54 опор, 2х14 км провода)».
Землепользователь: АО энергетики и электрификации «Тюменьэнерго» Филиал Нефтеюганские электрические сети
Масштаб 1:2000

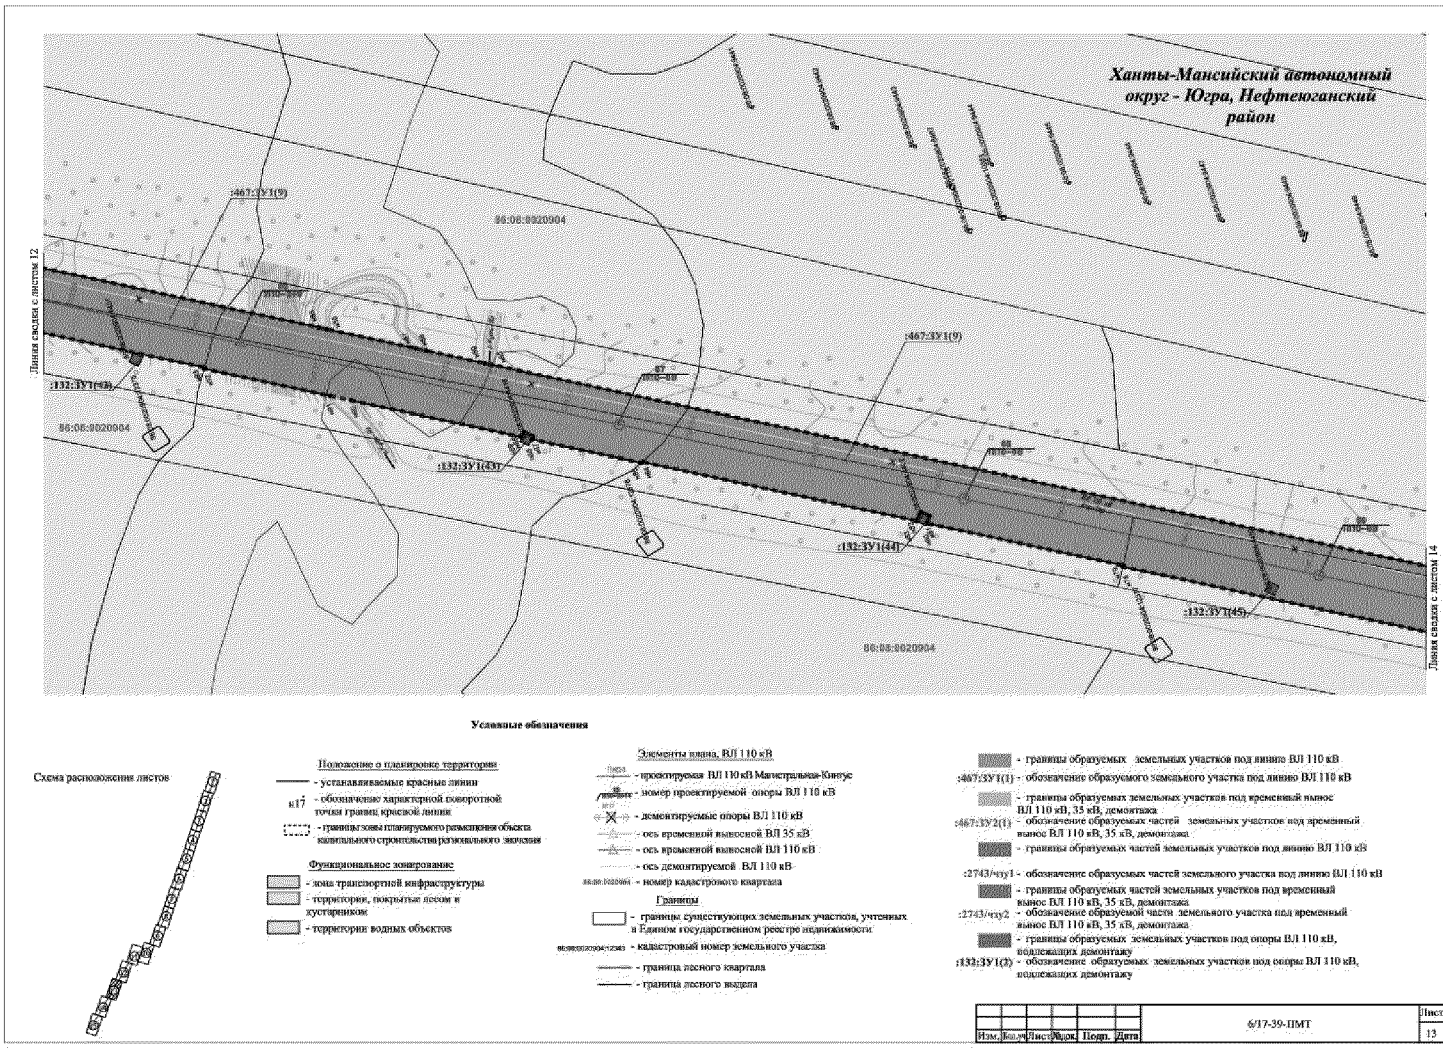

Условные обозначения

Схема расположения листов

Положение о планировке территории
- устанавливаемые красные линии
к17 - обозначение характерной поворотной точки границ красной линии
- границы зоны планируемого размещения объекта капитального строительства регионального значения

Функциональное зонирование
- зона транспортной инфраструктуры
- территории, покрытые лесом и кустарником
- территории водных объектов

Элементы плана, ВЛ 110 кВ
- проектируемая ВЛ 110 кВ Магистральная-Кинтус
- номер проектируемой опоры ВЛ 110 кВ
- демонтируемые опоры ВЛ 110 кВ
- ось временной выносной ВЛ 35 кВ
- ось временной выносной ВЛ 110 кВ
- ось демонтируемой ВЛ 110 кВ
86:08:0020904 - номер кадастрового квартала


Границы
- границы существующих земельных участков, учтенных в Едином государственном реестре недвижимости
86:08:0020904:1234 - кадастровый номер земельного участка
- граница лесного квартала
- граница лесного выдела

- границы образуемых земельных участков под линию ВЛ 110 кВ
:467:ЗУ1(1) - обозначение образуемого земельного участка под линию ВЛ 110 кВ
- границы образуемых земельных участков под временный вынос ВЛ 110 кВ, 35 кВ, демонтажа
:467:ЗУ2(1) - обозначение образуемых частей земельных участков под временный вынос ВЛ 110 кВ, 35 кВ, демонтажа
- границы образуемых частей земельных участков под линию ВЛ 110 кВ
:2743/чзу1 - обозначение образуемых частей земельного участка под линию ВЛ 110 кВ
- границы образуемых частей земельных участков под временный вынос ВЛ 110 кВ, 35 кВ, демонтажа
:2743/чзу2 - обозначение образуемой части земельного участка под временный вынос ВЛ 110 кВ, 35 кВ, демонтажа
- границы образуемых земельных участков под опоры ВЛ 110 кВ, подлежащих демонтажу
:132:ЗУ1(3) - обозначение образуемых земельных участков под опоры ВЛ 110 кВ, подлежащих демонтажу

Изм.	Кол.уч.	Лист	№док.	Подп.	Дата	6/17-39-ПМТ	Лист 13


Основная часть проекта межевания территории для размещения объекта капитального строительства, расположенного на территории Нефтеюганского района Ханты-Мансийского автономного округа – Югры, «Реконструкция ВЛ 110 кВ Магистральная-Кинтус» (замена 54 опор, 2х14 км провода)».

Масштаб 1:2000

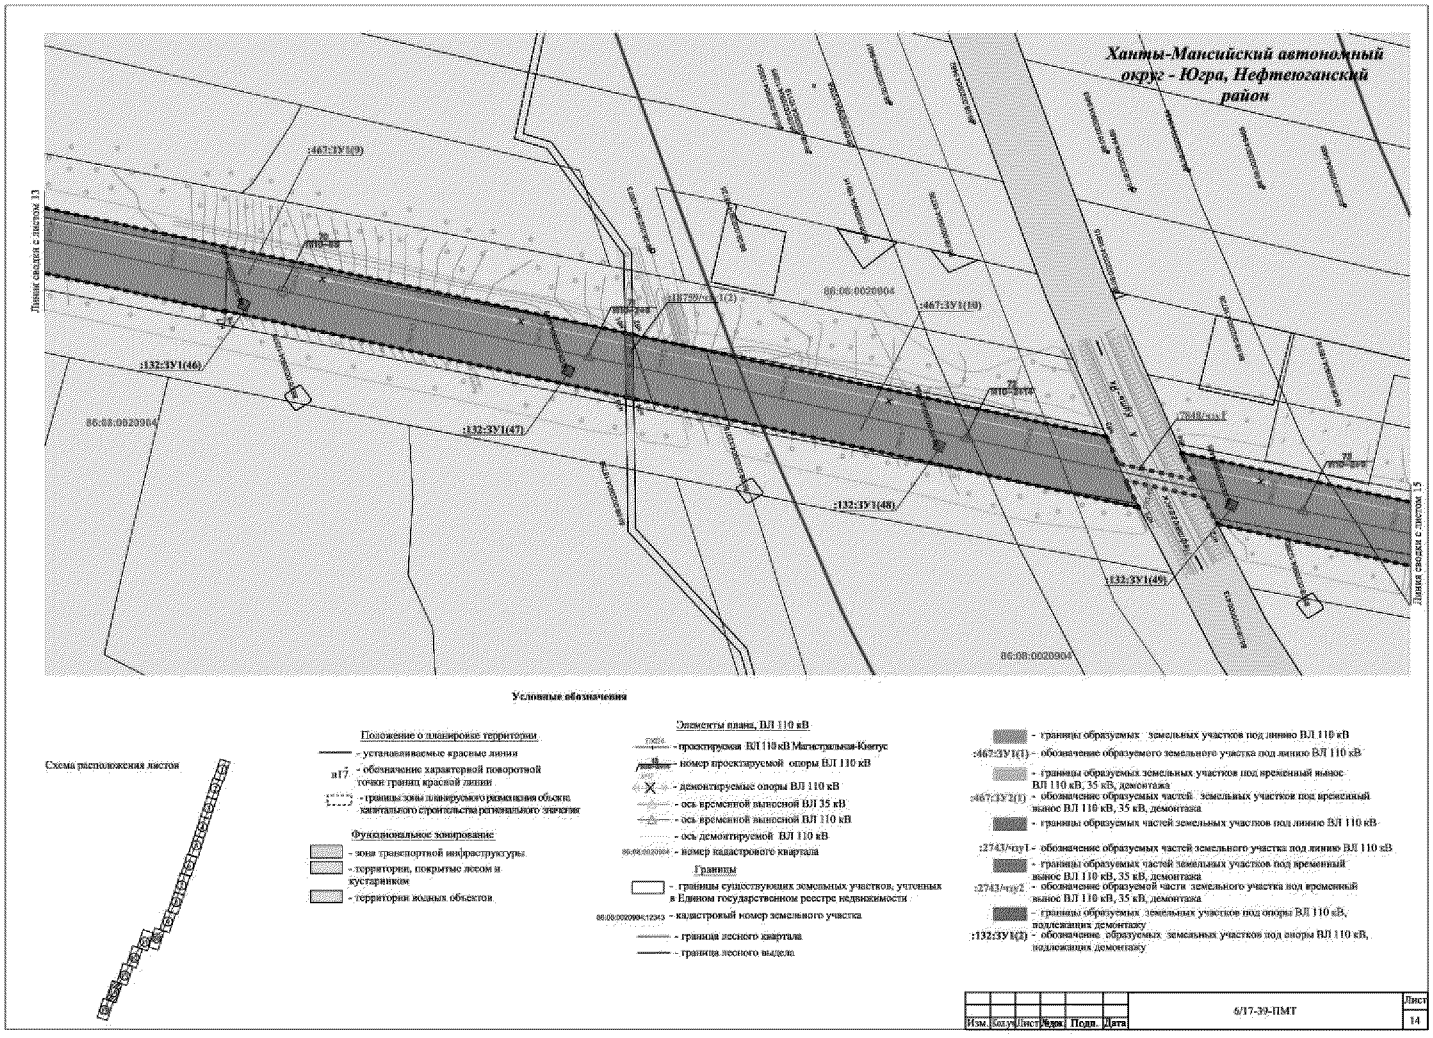

Основная часть проекта межевания территории для размещения объекта капитального строительства, расположенного на территории Нефтеюганского района Ханты-Мансийского автономного округа – Югры, «Реконструкция ВЛ 110 кВ Магистральная-Кинтус» (замена 54 опор, 2х14 км провода)».

Масштаб 1:2000

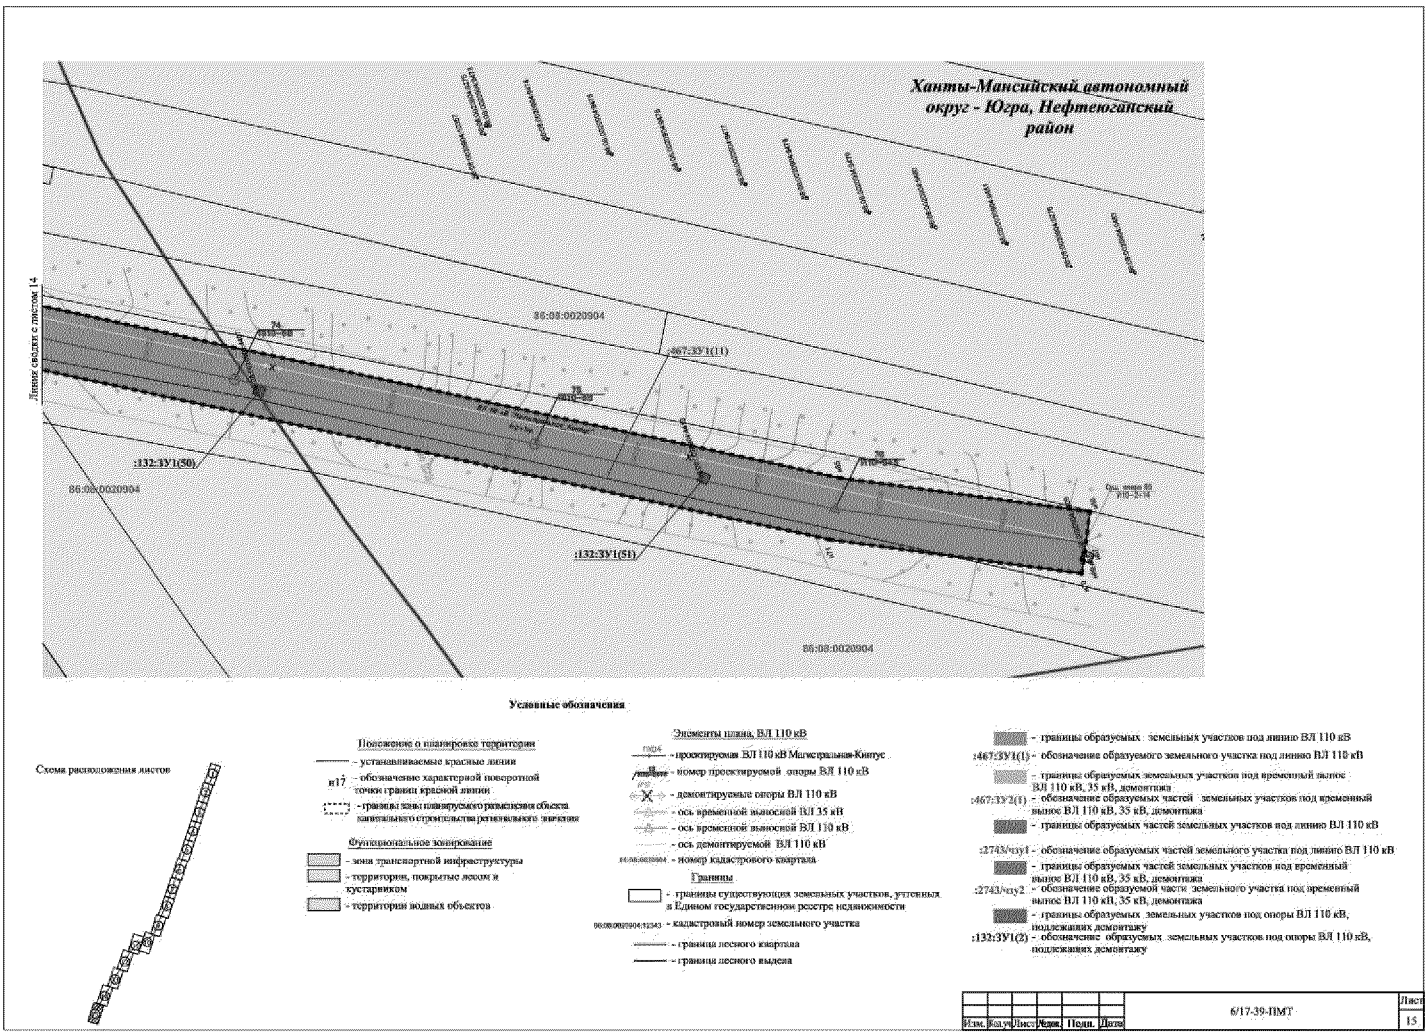

Приложение 48
к приказу Департамента строительства
Ханты-Мансийского
автономного округа – Югры
от 8 ноября 2018 года № 23-нп

Текстовая часть проекта межевания территории для размещения регионального строительства Ханты-Мансийского автономного округа – Югры, «Реконструкция ВЛ 110 кВ Магистральная-Кинтус» (замена 54 опор, 2х14 км провода)»

Перечень и сведения о площади образуемых земельных участков, в том числе возможные способы их образования

Общая площадь образуемых земельных участков, необходимых для строительства и размещения линейного объекта «Реконструкция ВЛ 110 кВ Магистральная-Кинтус» (замена 54 опор, 2х14 км провода)» (далее – проектируемый объект) - составляет 98,2143 га.

Проектируемый объект расположен в границах кадастрового квартала:

- 86:08:0020904.

Способ образования земельных участков:

1. Земельные участки образованы путем раздела земельного участка с кадастровым номером 86:08:0000000:467 с сохранением исходного участка в измененных границах;

2. Земельные участки образованы путем раздела земельного участка с кадастровым номером 86:08:0020904:18915 с сохранением исходного участка в измененных границах;

3. Земельные участки образованы путем раздела земельного участка с кадастровым номером 86:08:0000000:132:ЗУ1 с сохранением исходного участка в измененных границах;

4. Образование части (частей) земельного участка из земельного участка с кадастровым номером 86:08:0020904:19529;

5. Образование части (частей) земельного участка из земельного участка с кадастровым номером 86:08:0020904:19634;

6. Образование части(частей) земельного участка из земельного участка с кадастровым номером 86:08:0000000:413;

7. Образование части (частей) земельного участка из земельного участка с кадастровым номером 86:08:0020904:2575 (единое землепользование 86:08:0020904:2566);

8. Образование части (частей) земельного участка из земельного участка с кадастровым номером 86:08:0020904:2578 (единое землепользование 86:08:0020904:2576);

9. Образование части (частей) земельного участка из земельного участка с кадастровым номером 86:08:0020904:2582 (единое землепользование 86:08:0020904:2580);

10. Образование части (частей) земельного участка из земельного участка с кадастровым номером 86:08:0020904:2743;

11. Образование части (частей) земельного участка из земельного участка с кадастровым номером 86:08:0020904:7466;

12. Образование части (частей) земельного участка из земельного участка с кадастровым номером 86:08:0020904:18759;

Земельные участки образованы из государственной и муниципальной собственности.

Границы и координаты земельных участков, необходимых для строительства и эксплуатации линейных объектов, в графических материалах приказа определены в МСК86_Зона_3.

Таблица 1

Экспликация образованных земельных участков и их частей

№ п/п	Условный № ЗУ	Категория земель	Наименование	Площадь ЗУ, га
1	2	3	4	6
1	86:08:0000000:467:ЗУ1	Земли лесного фонда	«Реконструкция ВЛ 110 кВ Магистральная-Кинтус» (замена 54 опор, 2х14 км провода)»	79,3821
2	86:08:0020904:18915:ЗУ1	Земли лесного фонда	«Реконструкция ВЛ 110 кВ Магистральная-Кинтус» (замена 54 опор, 2х14 км провода)»	0,1408
3	86:08:0020904:19529/чзу1	Земли лесного фонда	«Реконструкция ВЛ 110 кВ Магистральная-Кинтус» (замена 54 опор, 2х14 км провода)»	0,0238
4	86:08:0020904:19634/чзу1	Земли лесного фонда	«Реконструкция ВЛ 110 кВ Магистральная-Кинтус» (замена 54 опор, 2х14 км провода)»	0,0098
5	86:08:0000000:413/чзу1	земли промышленности	«Реконструкция ВЛ 110 кВ Магистральная-Кинтус» (замена 54 опор, 2х14 км провода)»	0,0762
6	86:08:0020904:2575/чзу1 (единое землепользование 86:08:0020904:2566)	Земли лесного фонда	«Реконструкция ВЛ 110 кВ Магистральная-Кинтус» (замена 54 опор, 2х14 км провода)»	0,0074
7	86:08:0020904:2578/чзу1 (единое землепользование 86:08:0020904:2576)	Земли лесного фонда	«Реконструкция ВЛ 110 кВ Магистральная-Кинтус» (замена 54 опор, 2х14 км провода)»	0,0076
8	86:08:0020904:2582/чзу1 (единое землепользование 86:08:0020904:2580)	Земли лесного фонда	«Реконструкция ВЛ 110 кВ Магистральная-Кинтус» (замена 54 опор, 2х14 км провода)»	0,0075
9	86:08:0020904:2743/чзу1	Земли лесного фонда	«Реконструкция ВЛ 110 кВ Магистральная-Кинтус» (замена 54 опор, 2х14 км провода)»	0,0179
10	86:08:0020904:7466/чзу1	Земли лесного фонда	«Реконструкция ВЛ 110 кВ Магистральная-Кинтус» (замена 54 опор, 2х14 км провода)»	0,0726
11	86:08:0020904:18759/чзу1	Земли лесного фонда	«Реконструкция ВЛ 110 кВ	0,0305

			Магистральная-Кинтус» (замена 54 опор, 2х14 км провода)»	
12	86:08:0000000:132:ЗУ1	земли промышленности	«Реконструкция ВЛ 110 кВ Магистральная-Кинтус» (замена 54 опор, 2х14 км провода)»	0,3324
13	86:08:0000000:467:ЗУ2	Земли лесного фонда	«Реконструкция ВЛ 110 кВ Магистральная-Кинтус» (замена 54 опор, 2х14 км провода)»	18,0519
14	86:08:0020904:19529/чзу2	Земли лесного фонда	«Реконструкция ВЛ 110 кВ Магистральная-Кинтус» (замена 54 опор, 2х14 км провода)»	0,0131
15	86:08:0020904:2575/чзу2 (единое землепользование 86:08:0020904:2566)	Земли лесного фонда	«Реконструкция ВЛ 110 кВ Магистральная-Кинтус» (замена 54 опор, 2х14 км провода)»	0,0027
16	86:08:0020904:2578/чзу2 (единое землепользование 86:08:0020904:2576)	Земли лесного фонда	«Реконструкция ВЛ 110 кВ Магистральная-Кинтус» (замена 54 опор, 2х14 км провода)»	0,0027
17	86:08:0020904:2582/чзу2 (единое землепользование 86:08:0020904:2580)	Земли лесного фонда	«Реконструкция ВЛ 110 кВ Магистральная-Кинтус» (замена 54 опор, 2х14 км провода)»	0,0028
18	86:08:0020904:2743/чзу2	Земли лесного фонда	«Реконструкция ВЛ 110 кВ Магистральная-Кинтус» (замена 54 опор, 2х14 км провода)»	0,0064
19	86:08:0020904:7466/чзу2	Земли лесного фонда	«Реконструкция ВЛ 110 кВ Магистральная-Кинтус» (замена 54 опор, 2х14 км провода)»	0,0261
Всего:				98,2143

Перечень и сведения о площади образуемых земельных участков, которые будут отнесены к территориям общего пользования или имуществу общего пользования, в том числе в отношении которых предполагаются резервирование и (или) изъятие для государственных или муниципальных нужд

Проектом межевания территории не предусматривается образование земельных участков, которые будут отнесены к территориям общего пользования или имуществу общего пользования, в том числе в отношении которых предполагаются резервирование и (или) изъятие для государственных или муниципальных нужд.

Вид разрешенного использования образуемых земельных участков в соответствии с проектом планировки территории

Виды разрешенного использования для земельных участков в соответствии с пунктом 2 статьи 7 Земельного кодекса Российской Федерации устанавливаются на основании классификатора видов разрешенного использования земельных участков, утвержденного приказом Министерства экономического развития Российской Федерации от 1 сентября 2014 года № 540 «Об утверждении классификатора видов разрешенного использования земельных участков».

В соответствии с пунктом 13 части 1 статьи 25 Лесного кодекса Российской Федерации вид разрешенного использования образуемым земельным участкам устанавливается - «строительство, реконструкция, эксплуатация линейных объектов».

При образовании части земельного участка вид разрешенного использования сохраняется как у исходного земельного участка

Таблица 2

Вид разрешенного использования образуемых земельных участков

№ п/п	Условный № ЗУ	Категория земель	Разрешенное использование	Площадь ЗУ, га
1	2	3	4	6
1	86:08:0000000:467:ЗУ1	Земли лесного фонда	Для строительства, реконструкции, эксплуатации линейных объектов; заготовка древесины	79,3821
2	86:08:0020904:18915:ЗУ1	Земли лесного фонда	Строительство, реконструкция, эксплуатация линейных объектов; заготовка древесины	0,1408
3	86:08:0020904:19529/чзу1	Земли лесного фонда	Выполнение работ по геологическому изучению недр, разработка месторождений полезных ископаемых	0,0238
4	86:08:0020904:19634/чзу1	Земли лесного фонда	Строительство, реконструкция, эксплуатация линейных объектов	0,0098
5	86:08:0000000:413/чзу1	земли промышленности	Под участок федеральной автодороги «Тюмень - Ханты-Мансийск»: граница Уватского района (км 542+665) - примыкание к автодороге «подъезд к	0,0762

			п.Сентябрьский» (642+393 км)	
6	86:08:0020904:2575/чзу1 (единое землепользование 86:08:0020904:2566)	Земли лесного фонда	Воздушная линия электропередачи 6кВ (инв. № 030451)	0,0074
7	86:08:0020904:2578/чзу1 (единое землепользование 86:08:0020904:2576)	Земли лесного фонда	объекты и сооружения на Мало-Балыкском месторождении нефти	0,0076
8	86:08:0020904:2582/чзу1 (единое землепользование 86:08:0020904:2580)	Земли лесного фонда	Воздушная линия электропередачи 6кВ	0,0075
9	86:08:0020904:2743/чзу1	Земли лесного фонда	объекты и сооружения на Мало-Балыкском месторождении нефти	0,0179
10	86:08:0020904:7466/чзу1	Земли лесного фонда	Грунтово-лежневая дорога от Дожимной насосной станции до куста № 571	0,0726
11	86:08:0020904:18759/чзу1	Земли лесного фонда	Строительство, реконструкция, эксплуатация линейных объектов; заготовка древесины	0,0305
12	86:08:0000000:132:ЗУ1	земли промышленности	под линии электропередач (под опоры)	0,3324
13	86:08:0000000:467:ЗУ2	Земли лесного фонда	Для строительства, реконструкции, эксплуатации линейных объектов; заготовка древесины	18,0519
14	86:08:0020904:19529/чзу2	Земли лесного фонда	Выполнение работ по геологическому изучению недр, разработка месторождений полезных ископаемых	0,0131
15	86:08:0020904:2575/чзу2 (единое землепользование 86:08:0020904:2566)	Земли лесного фонда	Воздушная линия электропередачи 6кВ (инв. № 030451)	0,0027
16	86:08:0020904:2578/чзу2 (единое землепользование 86:08:0020904:2576)	Земли лесного фонда	объекты и сооружения на Мало-Балыкском месторождении нефти	0,0027
17	86:08:0020904:2582/чзу2 (единое землепользование 86:08:0020904:2580)	Земли лесного фонда	Воздушная линия электропередачи 6кВ	0,0028
18	86:08:0020904:2743/чзу2	Земли лесного фонда	объекты и сооружения на Мало-Балыкском месторождении нефти	0,0064
19	86:08:0020904:7466/чзу2	Земли лесного фонда	Грунтово-лежневая дорога от Дожимной насосной станции до куста № 571	0,0261
Всего:				**98,2143**

Целевое назначение лесов, вид (виды) разрешенного использования лесного участка, количественные и качественные характеристики лесного участка, сведения о нахождении лесного участка в границах особо защитных участков лесов (в случае, если подготовка проекта межевания территории осуществляется в целях определения местоположения границ образуемых и (или) изменяемых лесных участков)

Проектируемый объект расположен в Нефтеюганском районе Ханты-Мансийского автономного округа – Югры.

Проектируемый объект расположен на землях промышленности и землях лесного фонда, находящихся в ведении Нефтеюганского лесничества (Юнг-Яхское участковое лесничество):

1) площадью 79,3821 га в кварталах: № 239 (ч.в. 7, 8, 9, 41, 42, 43, 44, 82); № 97 (ч.в. 66, 91, 96, 98, 99, 121, 134, 135, 154, 155, 158, 159, 165, 166, 174, 175, 194, 195); № 123 (ч.в. 9, 10, 22, 23, 31, 32, 41, 47, 55, 75, 81, 82, 83, 84); № 154 (ч.в.67, 82, 83, 84, 85, 98, 102); № 155 (ч.в. 4, 10, 14, 15, 16, 28, 52), 238 (ч.в. 23, 24, 25, 46, 47, 67, 68, 69, 82, 83, 84, 96, 99), № 240 (ч.в. 2, 3).

Категория земель – земли лесного фонда.

Целевое назначение лесов – эксплуатационные леса и защитные леса.

Вид разрешенного использования образуемых земельных участков - «строительство, реконструкция, эксплуатация линейных объектов».

Испрашиваемый лесной участок площадью 79,3821 га представлен лесными землями на площади 17,5146 га (покрытые лесной растительностью) и нелесными землями на площади 61,8675 га.

Преобладающая порода – ель;

2) площадью 18,0519 га в кварталах: № 97 (ч.в.66, 91, 96, 98, 99, 121, 134, 154, 158, 165, 174, 194, 195); № 123 (ч.в. 9, 22, 31, 32, 41, 46, 47, 55, 61, 81, 82, 83), № 154 (ч.в. 84, 85); № 155 (ч.в. 16, 34, 52).

Категория земель – земли лесного фонда.

Целевое назначение лесов – эксплуатационные леса и защитные леса.

Вид разрешенного использования образуемых земельных участков - «строительство, реконструкция, эксплуатация линейных объектов».

Испрашиваемый лесной участок площадью 18,0519 га представлен лесными землями на площади 1,3342 га (покрытые лесной растительностью) и нелесными землями на площади 16,7177 га.

Преобладающая порода – сосна;

3) площадью 0,1408 га в кварталах: № 154 (ч. в. 84, 85); № 238 (24, 25).

Категория земель – земли лесного фонда.

Целевое назначение лесов – эксплуатационные леса и защитные леса.

Вид разрешенного использования образуемых земельных участков - «строительство, реконструкция, эксплуатация линейных объектов».

Испрашиваемый лесной участок площадью 0,1408 га представлен лесными землями на площади 0,0317 га (покрытые лесной растительностью) и нелесными землями на площади 0,1091 га.

Преобладающая порода – сосна.

Испрашиваемый лесной участок не расположен в границах зон с особыми условиями использования территории, особо защитных участков леса нет.

Сведения о границах территории, в отношении которой утвержден проект межевания, содержащие перечень координат характерных точек этих границ в системе координат, используемой для ведения Единого государственного реестра недвижимости.

Образуемые земельные участки под проектируемый объект не пересекают границ территории, в отношении которой был ранее утвержден проект межевания.

Перечень координат характерных точек данных границ не приводится в связи с их отсутствием.