МИНИСТЕРСТВО
ПРИРОДНЫХ РЕСУРСОВ И ЭКОЛОГИИ
АЛТАЙСКОГО КРАЯ
(Минприроды Алтайского края)

П Р И К А З

15 августа 2022г. № 924

г. Барнаул

Об изменении границ земель, на которых расположены леса, выполняющие функции защиты природных и иных объектов (леса, расположенные в лесопарковых зонах) Барнаульского и Бобровского лесничеств Алтайского края

В соответствии со статьей 82 Лесного кодекса Российской Федерации, Правилами изменения границ земель, на которых располагаются леса, указанные в пунктах 3 и 4 части 1 статьи 114 Лесного кодекса Российской Федерации, и определения функциональных зон в лесах, расположенных в лесопарковых зонах, утвержденными постановлением Правительства Российской Федерации от 21.12.2019 № 1755, законом Алтайского края от 10.09.2007 № 87-ЗС «О регулировании отдельных лесных отношений на территории Алтайского края» п р и к а з ы в а ю:

1. Утвердить документацию по проектированию изменения границ земель, на которых располагаются леса, указанные в пункте 4 части 1 статьи 114 Лесного кодекса Российской Федерации (леса, расположенные в лесопарковых зонах) Барнаульского и Бобровского лесничеств Алтайского края (далее – «Документация» приложение № 1).

2. Исключить из границ лесов, расположенных в лесопарковых зонах лесные участки площадью 1,0314 га в Барнаульском лесничестве Алтайского края согласно перечню кварталов и выделов, проектируемых к исключению из состава лесов, расположенных в лесопарковых зонах в соответствии с таблицей № 1 Документации;

3. Включить в границы лесов, расположенных в лесопарковых зонах лесные участки площадью 3,6515 га в Бобровском лесничестве Алтайского края согласно перечню кварталов и выделов, проектируемых для включения в состав лесопарковых зон взамен исключаемых в соответствии с пунктом 2 настоящего приказа, в соответствии с таблицей № 3 Документации.

4. Установить границы лесов, исключаемых из границ лесов, расположенных в лесопарковых зонах Барнаульского лесничества и включаемых в границы лесов, выполняющих функции защиты природных и иных объектов: леса, расположенные в защитных полосах лесов (леса,

расположенные в границах полос отвода железных дорог и придорожных полос автомобильных дорог, установленных в соответствии с законодательством Российской Федерации о железнодорожном транспорте, законодательством об автомобильных дорогах и о дорожной деятельности) Барнаульского лесничества, площадью 1,0314 га, согласно приложению № 2 настоящего приказа.

5. Установить границы лесов, исключаемых из границ лесов, расположенных в ценных лесах: лесостепные леса (леса, расположенные в степной зоне, лесостепной зоне, выполняющие защитные функции) Бобровского лесничества и включаемых в границы лесов, расположенных в лесопарковых зонах Бобровского лесничества, площадью 3,6515 га, взамен исключаемых лесных участков, расположенных в лесопарковых зонах Барнаульского лесничества, согласно приложению № 3 настоящего приказа.

6. Отделу лесного реестра, кадастра и лесоустройства (Немцева Т.Н.) направить в Федеральное агентство лесного хозяйства копию настоящего приказа.

7. Контроль за исполнением настоящего приказа возложить на заместителя министра, начальника управления лесами И.М. Дергачева.

Заместитель министра, начальник
управления охотничьего хозяйства М.В. Катернюк

ПРИЛОЖЕНИЕ № 1
к приказу Министерства
природных ресурсов
и экологии Алтайского края
от 15.08.2022 № 924

ДОКУМЕНТАЦИЯ
по проектированию изменения границ земель, на которых располагаются леса, указанные в пункте 4 части 1 статьи 114 Лесного кодекса Российской Федерации (леса, расположенные в лесопарковых зонах) Барнаульского и Бобровского лесничеств Алтайского края

Основание для разработки проектной документации

Подготовка проектной документации по изменению границ земель, на которых расположены леса, выполняющие функции защиты природных и иных объектов (леса, расположенные в лесопарковых зонах) Барнаульского и Бобровского лесничеств Алтайского края (далее Проектная документация) осуществлена обществом с ограниченной ответственностью «Лес-Проект» (ООО «Лес-Проект») согласно пункту 3 Правил изменения границ земель, на которых расположены леса, указанные в подпунктах 3 и 4 части 1 статьи 114 Лесного Кодекса Российской Федерации, и определения функциональных зон в лесах, расположенных в лесопарковых зонах, утвержденных постановлением Правительства Российской Федерации от 21.12.2019 № 1755 (далее –Правил).

Заинтересованным лицом выступает Акционерное общество «Алтайиндорпроект» (АО «Алтайиндорпроект»).

Проектирование изменений границ земель, на которых расположены леса, выполняющие функции защиты природных и иных объектов (леса, расположенные в лесопарковых зонах) Барнаульского лесничества, связано с изменением категории защитных лесов, для реализации объекта: «Реконструкция автомобильной дороги Объездная дорога в обход г. Барнаула с транспортной развязкой на км 0+00 на пересечении со Змеиногорским и Южным трактами в г. Барнауле», в рамках реализации государственной программы «Развития транспортной системы Алтайского края» от 05.08.2021 № 295, в редакции от 21.06.2022 № 217.

Основаниями для проектирования изменения границ земель лесов, расположенных в лесопарковых зонах Барнаульского и Бобровского лесничеств Алтайского края, являются:

- Генеральный план городского округа г. Барнаул Алтайского края (утвержден Решением Барнаульской городской Думы от 30.08.2019 № 344, в редакции от 30.11.2021 № 794);

- государственная программа Алтайского края «Развития транспортной системы Алтайского края» от 05.08.2021 № 295, в редакции от 21.06.2022 № 217;

- проект планировки территории и проект межевания территории «Объездная дорога в обход г. Барнаула с транспортной развязкой на км 0+000 на пересечении со Змеиногорским и Южным трактами в г. Барнауле», выполненные АО «Алтайиндорпроект».

Испрашиваемый участок расположен на территории городского округа город Барнаул Алтайского края, площадью 1,0314 га, расположенный в кварталах № 85, (части выделов №№ 9, 14, 17, 22) и квартала № 93 (часть выдела № 13) Барнаульского лесничества Барнаульского участкового лесничества и отнесен к категории защитных лесов: леса, выполняющие функции природных и иных объектов - леса, расположенные в лесопарковых зонах.

Проектная документация по изменению границ земель, на которых расположены леса, выполняющие функции природных и иных объектов (лесах, расположенных в лесопарковых зонах), подготовлена в рамках осуществления полномочий органов государственной власти Алтайского края в области лесных отношений, определенных статьей 82 Лесного кодекса Российской Федерации.

Указом Губернатора Алтайского края от 05.12.2016 № 152 «Об утверждении положения о Министерстве природных ресурсов и экологии Алтайского края» в соответствии с законом Алтайского края от 02.09.2015 № 69-ЗС «О системе органов исполнительной власти Алтайского края» определены полномочия Министерства природных ресурсов и экологии Алтайского края как специально уполномоченного органа государственной власти Алтайского края в области лесных отношений.

Адрес головного офиса Минприроды Алтайского края:
656049, Алтайский край, г. Барнаул, ул. Чкалова, д. 230
телефон (3852) 27-13-50, факс (3852) 27-13-08
E-mail: mail@minprirody.alregn.ru
Сайт Минприроды Алтайского края: http://www. minprirody.alregn.ru

Сведения о разработчике проектной документации

Проектная документация по изменению границ земель, на которых располагаются леса, указанные в пункте 4 части 1 статьи 114 Лесного кодекса Российской Федерации (леса, расположенные в лесопарковых зонах) Барнаульского и Бобровского лесничеств разработан ООО «Лес-Проект».

Юридический адрес: Адрес: 656056, Алтайский край, г. Барнаул, ул. Пролетарская, 61, адрес для корреспонденций: 656056, г. Барнаул, а/я 41

Телефон 8 (3852) -289-688

Адрес электронной почты mail@lesproekt22.com

ОГРН 110222500829, ИНН 2225111426, КПП 222501001

Директор Браун Геннадий Генрихович, тел. 8-903-958-6185

Сведения о границах населенных пунктов и муниципальных образований, на территории которых осуществляется изменение границ земель, на которых расположены леса в лесопарковых зонах

Леса Барнаульского и Бобровского лесничеств Алтайского края, проектируемые к изменению категории защитности, расположены на территории муниципальных образований городской округ г. Барнаул Алтайского края и Бобровский сельсовет Первомайского района Алтайского края. Месторасположение муниципальных образований (далее МО), совмещенных с границами Барнаульского и Бобровского лесничеств Алтайского края, показаны на карте-схеме Алтайского края Приложения 6.

Текстовое и графическое описание границ городского округа город Барнаул содержатся в Законе Алтайского края от 27.12.2008 № 144-ЗС, границы МО Первомайского района Алтайского края в Законе Алтайского края от 27.12.2008 № 145-ЗС. В Приложении 9 «Документы территориального планирования» проектной документации, приведены копии Законов Алтайского края о границах городского округа город Барнаул и МО Первомайский район.

Границы городского округа г. Барнаул определены Генеральным планом, утвержденным Решением Барнаульской городской Думой от 30.11.2021 № 794 «Об утверждении Генерального плана городского округа – г. Барнаул Алтайского края», графически показаны на карте границ населенных пунктов Генерального плана городского округа г. Барнаул, в редакции от 30.08.2019 №344.

Границы населенных пунктов МО Первомайский район показаны на Схеме территориального планирования МО Первомайский район (основной чертеж). Границы населенных пунктов МО Бобровский сельсовет определены генеральным планом, утверждены постановлением Совета депутатов Бобровского сельсовета Первомайского района Алтайского края от 23.12.2019 № 37 и графически показаны на карте границ населенных пунктов Генерального плана МО Бобровский сельсовет Первомайского района Алтайского края. Все копии графических материалов генеральных планов и Схемы территориального планирования приведены в Приложении 9 «Документы территориального планирования» проектной документации.

Обоснование отнесения лесного участка, исключаемого из границ земель, на которых расположены леса в лесопарковых зонах, к лесам, выполняющим функции защиты природных и иных объектов: леса, расположенные в защитных полосах лесов

В целях реализации государственной программы «Развитие транспортной системы Алтайского края» от 05.08.2021 № 295, в редакции от 21.06.2022 № 217, по объекту «Реконструкция автомобильной дороги Объездная дорога в обход г. Барнаула с транспортной развязкой на км 0+00 на пересечении со Змеиногорским и Южным трактами в г. Барнауле»

испрашиваются лесные участки общей площадью 1,0314 га в кварталах №№ 85 и 93 Барнаульского участкового лесничества Барнаульского лесничества Алтайского края.

Лесные участки расположены на территории городского округа г. Барнаул Алтайского края. Генеральным планом городского округа г. Барнаул запланировано строительство транспортной развязки на пересечении тракта Змеиногорского, тракта Южного магистральной улицы общегородского значения «шоссе Ленточный бор».

Обоснование площади, местоположения и границы полосы отвода для строительства транспортной развязки определены проектом межевания территории и проектом планировки территории, выполненных АО «Алтайиндорпроект».

По сведениям государственного лесного реестра и лесохозяйственного регламента Барнаульского лесничества части кварталов №№ 85 и 93 отнесены к категории лесов «леса выполняющие функции защиты природных и иных объектов: леса, расположенные в лесопарковых зонах.

Полоса отвода для строительства транспортной развязки общей площадью 1,6063 га попадает в защитные леса, леса, выполняющие функции природных и иных объектов, которые подразделяются на:

- леса, расположенные в лесопарковых зонах;

- леса, расположенные в границах полос отвода железных дорог и придорожных полос автомобильных дорог, установленных в соответствии с законодательством Российской Федерации о железнодорожном транспорте, законодательством об автомобильных дорогах и о дорожной деятельности.

Проектируемые участки расположены в границах земельных участков с кадастровыми номерами:

- 22:61:030401:428 площадью 0,8963 га на территории Барнаульского участкового лесничества квартал № 85 части выделов №№ 9, 14, 17, 22, 23, 24, 27, 33, в том числе в границах лесов, расположенных в лесопарковых зонах части выделов №№ 9, 14, 17, 22 площадью 0,5836 га;

- 22:61:030401:429 площадью 0,7100 га территории Барнаульского участкового лесничества квартал № 93 части выделов № 13, 20, 21, 28, в том числе в границах лесов, расположенных в лесопарковых зонах в части выдела № 13 площадью 0,4478 га.

Предоставление лесных участков для размещения линейного объекта «Реконструкция автомобильной дороги Объездная дорога в обход г. Барнаула с транспортной развязкой на км 0+00 на пересечении со Змеиногорским и Южным трактами в г. Барнауле» возможно в соответствии со статьями 9 и 45 Лесного кодекса Российской Федерации на правах аренды или постоянного (бессрочного) пользования.

Согласно статье 114 Лесного кодекса Российской Федерации запрещается размещение объектов капитального строительства в лесах, выполняющих функции защиты природных и иных объектов: леса, расположенные в лесопарковых зонах. Предоставление лесных участков для размещения вышеуказанного объекта возможно после перевода их из

категории защитных лесов - леса выполняющих функции защиты природных и иных объектов: леса, расположенные в лесопарковых зонах в иную категорию лесов.

В соответствии с частью 5 статьи 114 Лесного кодекса Российской Федерации изменение границ земель, на которых располагаются леса, расположенные в лесопарковых зонах и зеленых зонах, которое может привести к уменьшению площади таких земель, не допускается.

В связи с этим в проектной документации отражены результаты проектирования (изменения) границ земель, на которых расположены леса, выполняющие функции защиты природных и иных объектов: леса, расположенные в лесопарковых зонах, с учетом компенсирования площади исключаемых из этих зон лесных участков включением в границы лесов, выполняющих функции защиты природных и иных объектов: леса, расположенные в лесопарковых зонах, других лесных участков в соответствии с Правилами.

Учитывая фактическое расположение лесного участка, проектируемого к исключению из лесов, расположенных в лесопарковых зонах и перспективы их использования, обоснованным будет решение о сохранении целевого назначения лесов (защитные леса) с изменением категории защитных лесов.

Согласно Перечню лесорастительных зон и лесных районов Российской Федерации, леса на территории Барнаульского лесничества относятся к Алтае-Новосибирскому району лесостепей и ленточных боров лесостепной зоны. По данным государственного лесного реестра и лесохозяйственного регламента лесничества, утвержденного приказом Минприроды Алтайского края от 17.09.2018 № 1467, все леса Барнаульского лесничества отнесены к защитным лесам, в том числе:

- лесам, выполняющим функции защиты природных и иных объектов;
- ценным лесам.

Леса, выполняющие функции защиты природных и иных объектов, составляют 17537 га (67% от общей площади лесов лесничества), подразделяются на:

- леса, расположенные в лесопарковых зонах 2663 га;
- леса, расположенные в зеленых зонах 12989 га;
- леса, расположенные в защитных полосах лесов (леса, расположенные в границах полос отвода железных дорог и придорожных полос автомобильных дорог, установленных в соответствии с законодательством Российской Федерации о железнодорожном транспорте, законодательством об автомобильных дорогах и о дорожной деятельности) 1885 га.

Ценные леса занимают 8512 га (33% от общей площади лесничества), подразделяются на:

- лесостепные леса 10 га (леса, расположенные в степной, лесостепной зоне, выполняющей защитные функции);
- ленточные боры 8170 га (леса, исторически сформировавшиеся в жестких почвенно-климатических условиях среди безлесных степных,

полупустынных и пустынных пространств, имеющие важное климаторегулирующее, почвозащитное и водоохранное значение);

- нерестоохранные полосы лесов 332 га (леса, расположенные в границах рыбоохранных зон или рыбохозяйственных заповедных зон, установленных в соответствии с законодательством о рыболовстве и сохранении водных биологических ресурсов).

Как видно из проведенного анализа данных, основная площадь лесов Барнаульского лесничества отнесена к лесам, выполняющим функции защиты природных и иных объектов, и большая их часть находится в границах лесов, расположенных в зеленых и лесопарковых зонах, а также ценных лесах: ленточные боры.

Строительство капитальных объектов в этих категориях защитных лесов не допускается.

Участок, исключаемый из границ лесов, расположенных в лесопарковой зоне, находится в пределах придорожных полос автомобильных дорог, не входит в границы нерестоохранных полос леса, установленных в соответствии с п.п. 18, 19 Лесоустроительной инструкции, утвержденной приказом Минприроды России от 29.03.2018 года № 122.

Учитывая изложенное, принято решение о включении исключаемого участка в леса, выполняющие функции защиты природных и иных объектов: леса, расположенные в границах полос отвода железных дорог и придорожных полос автодорог, установленных в соответствии с законодательством Российской Федерации о железнодорожном транспорте, законодательством об автодорогах и о дорожной деятельности).

Перевод испрашиваемых лесных участков из границ земель, расположенных в лесопарковых зонах в иную категорию, где данный вид их использования разрешен, приведет к уменьшению площади этих земель, что не допустимо согласно п.16 Правил.

В соответствии с п. 17 Правил при изменении границ земель, на которых расположены леса в лесопарковых и зеленых зонах, площадь исключаемых земель компенсируется включением в изменяемые границы земель, площадь которых не меньше площади исключаемых земель на территории того же лесничества либо на территории ближайших лесничеств с учетом зон планируемого освоения лесов и территориального планирования.

На карте-схеме Приложения 1 приведены границы земель, на которых располагаются леса, расположенные в лесопарковых зонах, проектируемые к исключению из лесов, расположенных в лесопарковых зонах.

Характеристика лесных участков, исключаемых из границ земель, на которых расположены леса, выполняющие функции защиты природных и иных объектов: леса, расположенные в лесопарковых зонах

Лесные участки, проектируемые к исключению из лесов, расположенных в лесопарковой зоне, находятся в границах городского округа г. Барнаул Алтайского края Барнаульского лесничества Барнаульского

участкового лесничества части кварталов №№ 85 и 93, общей площадью 1,0 га (1,0314 га).

Обследование участка проводилось специалистами отдела обеспечения полномочий в области лесных отношений по Барнаульскому лесничеству Алтайского края, в результате которого подготовлен акт натурного технического обследования лесного участка от 20.12.2021 и акт выбора лесного участка от 20.12.2021.

Сведения из государственного лесного реестра, содержащие площадь и перечень границ кварталов и выделов лесных участков, исключаемых из границ земель, на которых расположены леса в лесопарковых зонах, а также сведения о лесистости городского округа г. Барнаул Алтайского края в виде выписки из государственного лесного реестра от 02.03.2022 приведены в Приложении 8.

В соответствии с данными государственного лесного реестра на территории городского округа г. Барнаул Алтайского края лесистость составляет 17 %. Исключаемые лесные участки не входят в границы населенных пунктов, расположенных на территории городского округа г. Барнаул Алтайского края.

Перечень кварталов и выделов, проектируемых к исключению из состава лесов, расположенных в лесопарковых зонах, приведены в таблице 1.

Количественные и качественные характеристики испрашиваемых лесных участков приведены в таблице 2.

Таблица 1

Перечень кварталов и выделов, проектируемых к исключению из состава лесов, расположенных в лесопарковых зонах, по материалам лесоустройства

Участковое лесничество	№ квартала	№ выдела части	Кадастровый номер лесного участка	Площадь, га
Леса, расположенные в лесопарковых зонах				
Барнаульское	85	9, 14, 17, 22	22:61:030401:428	0,5836
Барнаульское	93	13	22:61:030401:429	0,4478
ИТОГО по участковому лесничеству				1,0314
Итого по Барнаульскому лесничеству:				1,0314

Таблица 2

Характеристика лесных участков, исключаемых из состава лесов, расположенных в лесопарковых зонах

Участковое лесничество/ урочище	Номер квартала	Номер выдела часть	Состав насаждения	Площадь / запас (га/ куб. м)	возраст, лет	Класс бонитета	Полнота	Запас, на 1 га, куб. м
Барнаульское	85	9	10С+Б	0,1572/52	110	1	0,7	330
		14	8С2С	0,2366/76	120	2	0,7	320
		17	7С3С	0,1663/37	100	1	0,5	220
		22	8С2Б	0,0235/4	140	3	0,5	190
	93	13	7С2С1Б	0,4478/112	110	2	0,6	250
ИТОГО			9С1Б	1,0314/281	111	2	0,6	272

В соответствии с пунктом 6 Правил обязательному включению в состав проектной документации подлежат текстовое и графическое описание местоположения границ лесных участков (частей лесных участков), исключаемых из границ и включаемых в границы земель, на которых расположены леса в лесопарковых и зеленых зонах, включающее в себя перечень географических координат характерных точек границ таких земель или перечень координат этих точек в системе координат, установленной для ведения Единого государственного реестра недвижимости (ЕГРН) в соответствии с Федеральным законом 13.07.2015 № 218-ФЗ «О государственной регистрации недвижимости».

Для ведения ЕГРН на территории Алтайского края принята система координат МСК-22. Городской округ г. Барнаул расположен во 2-ой градусной зоне.

Графическое и текстовое описание границ лесного участка, исключаемого из лесов, расположенных в лесопарковых зонах, включающее в себя перечень координат характерных точек границ в системе координат, установленной для ведения ЕГРН приведено в Приложении 2.

Характеристика лесных участков, проектируемых для включения в границы земель, на которых расположены леса, выполняющие функции защиты природных и иных объектов: леса, расположенные в лесопарковых зонах

С учетом требований Правил по площади лесных участков, компенсирующих уменьшение лесопарковых зон, и их местоположению, а также с учетом анализа существующего разделения лесов Барнаульского лесничества и территории ближайших лесничеств, по целевому назначению, категориям защитных лесов и оснований их установления осуществлено проектирование лесных участков для включения их в границы лесов, расположенных в лесопарковой зоне.

С учетом требований по непосредственному примыканию выбираемого компенсирующего лесного участка к существующим границам лесов, расположенных в лесопарковой зоне, отсутствия на них объектов недвижимого имущества, с учетом схемы территориального планирования и зон планируемого освоения лесов не предусмотрено размещение объектов недвижимого имущества.

При выборе компенсирующего лесного участка были рассмотрены лесные участки Барнаульского, Озерского и Бобровского лесничеств (ближайшие лесничества Алтайского края).

В результате сравнительного анализа различных вариантов компенсационных лесных участков, с учетом их местоположения, площади и других требований к выбору участка для компенсации площади лесов, расположенных в лесопарковой зоне, в качестве оптимального выбран лесной участок в Бобровском участковом лесничестве Бобровского лесничества, в квартале № 29, части выделов №№ 1 и 34, общей площадью 3,7 га (3,6515 га). Лесной участок расположен в границах земельного

(лесного) участка единого землепользования с кадастровым номером 22:33:000000:162 (обособленный участок 22:33:050601:2127), на территории Первомайского района, Бобровского сельсовета. Квартал № 29 Бобровского участкового лесничества Бобровского лесничества с западной стороны примыкает к лесным кварталам №№ 25, 28, входящим в состав лесов, расположенных в лесопарковой зоне. Выдел № 34 квартала № 29 (противопожарный разрыв шириной 10 м) выбран для исключения чересполосицы, с границами лесов, расположенных в лесопарковой зоне.

При этом площадь лесов, расположенных в лесопарковых зонах, будет увеличена на 2,6201 га. На территории компенсирующего участка леса нет объектов недвижимого имущества, схемой территориального планирования не проектируется размещение таких объектов. В Приложении 9 «Документы территориального планирования» проектной документации приведена «Карта-схема территориального планирования муниципального района (основной чертеж) схемы территориального планирования МО Первомайский район Алтайского края», на которой показана предполагаемая граница населенных пунктов с учетом их перспективного развития, а также отмечено место расположения компенсационного лесного участка.

По сведениям государственного лесного реестра и лесохозяйственного регламента Бобровского лесничества, указанный лесной квартал отнесен к категории защитных лесов – ценные леса: лесостепные леса (леса, расположенные в степной зоне, лесостепной зоне, выполняющие защитные функции).

Лесистость Первомайского муниципального района, в котором расположен проектируемый лесной участок, составляет 39,2 %.

На проектируемый лесной участок Бобровского участкового лесничества квартал № 29, расположенный в границах земельного участка с кадастровым номером 22:33:000000:162, имеется обременение в виде договора аренды для заготовки древесины от 25.12.2008 № П-6/7 с ООО «Бобровский лесокомбинат».

Сведения из государственного лесного реестра о правах пользования лесным участком, а также сведения, содержащие площадь и перечень границ кварталов и выделов лесных участков, включаемых в границы земель, на которых расположены леса в лесопарковых зонах, а также сведения о лесистости муниципальных районов Бобровского лесничества в виде выписки из государственного лесного реестра от 02.03.2022 приведены в Приложении 8.

Площадь компенсирующего лесного участка больше площади лесного участка, исключаемого из лесов, расположенных в лесопарковой зоне, что соответствует требованиям Правил, не приведет к уменьшению площади лесов, расположенных в лесопарковой зоне Алтайского края, и компенсирует уменьшение площадей лесов, расположенных в лесопарковой зоне.

Описание места расположения лесного участка, включаемого в состав лесов, расположенных в лесопарковых зонах, по материалам лесоустройства и государственного лесного реестра, приведено в Таблице 3.

Таблица 3

Перечень кварталов и выделов, проектируемых к включению в состав лесов, расположенных в лесопарковых зонах

Участковое лесничество	№ квартала	№ выдела часть	Кадастровый номер лесного участка	Площадь, га
Леса, расположенные в лесопарковых зонах				
Бобровское	29	1	22:33:000000:162* (22:33:050601:2127)	3,6515
ИТОГО по участковому лесничеству				3,6515
Итого по Бобровскому лесничеству:				**3,6515**

* земельный участок единого землепользования (с указанием обособленного земельного участка)

Характеристики лесного участка, включаемого в состав лесов, расположенных в лесопарковой зоне, по материалам лесоустройства приведены в таблице 4.

Таблица 4

Характеристика лесного участка, проектируемого к включению в состав лесов, расположенных в лесопарковых зонах

Участковое лесничество /урочище	Номер квартала	Номер выдела **часть**	Состав насаждения или характеристика лесного участка при отсутствии насаждения*	Площадь /запас (га/ куб. м)	возраст, лет	Класс бонитета	Полнота	Запас, на 1 га куб. м
Бобровское	29	1	9С1Б+С	2,2345/693	110	2	0,7	310
		34	Противопожарный разрыв (ширина 10 м)	1,4170/-	-	-	-	-
ИТОГО2				3,6515/693	110	2	0,7	310

В соответствии с п. 6 Правил, обязательному включению в состав проектной документации подлежат текстовое и графическое описание местоположения границ лесных участков (частей лесных участков), исключаемых из границ и включаемых в границы земель, на которых расположены леса в лесопарковых и зеленых зонах, включающее в себя перечень географических координат характерных точек границ таких земель или перечень координат этих точек в системе координат, установленной для ведения ЕГРН в соответствии с Федеральным законом 13.07.2015 № 218-ФЗ «О государственной регистрации недвижимости». Для ведения ЕГРН на территории Алтайского края принята система координат МСК-22. Первомайский район Алтайского края расположен в 3-ей градусной зоне.

Текстовое и графическое описание границ земельного (лесного) участка, включаемого в состав лесов, расположенных в лесопарковых зонах, приведено в Приложении 4.

Одновременно с изменением границ земель, на которых расположены леса в лесопарковых и зеленых зонах, определяются функциональные зоны в лесах, расположенных в лесопарковой зоне.

Функциональные зоны в лесах, расположенных в лесопарковой зоне, определяются в целях дифференциации режима использования, охраны,

защиты и воспроизводства лесов, расположенных в лесопарковых зонах, а также для сохранения мест обитания фауны и восстановления нарушенных природных ландшафтов. В настоящее время документами лесного планирования и органами государственной власти Алтайского края в лесах, выполняющих функции защиты природных и иных объектов (леса, расположенные в лесопарковых зонах) области функциональных зон не выделены. В настоящей проектной документации сведения об отнесении компенсирующего лесного участка приведены по предполагаемой функциональной зоне, в соответствии с местом нахождения лесного участка и его характеристикой.

По функциональному зонированию лесной участок, включаемый в состав лесов, расположенных в лесопарковой зоне, предполагается определить прогулочной зоной. Участок расположен в 500 м от автодороги примыкает к противопожарному разрыву, удобен для организации индивидуальных и групповых прогулок, заготовки и сбора в установленном порядке пищевых и недревесных лесных ресурсов.

На карте-схеме Приложения 3 приведены границы земель, на которых располагаются леса Бобровского лесничества Бобровского участкового лесничества, относящиеся к категории защитных лесов - ценные леса и проектируемые к включению в границы лесов, расположенных в лесопарковых зонах.

Проектирование защитных лесов на лесных участках Барнаульского и Бобровского лесничеств Алтайского края

В настоящей проектной документации осуществлено проектирование защитных лесов на лесных участках Барнаульского участкового лесничества Барнаульского лесничества Алтайского края, проектируемых к исключению из границ земель, на которых расположены леса, выполняющие функции защиты природных и иных объектов: леса, расположенные в лесопарковых зонах, и Бобровского участкового лесничества Бобровского лесничества Алтайского края, проектируемых к включению в границы земель, на которых расположены леса, выполняющие функции защиты природных и иных объектов: леса, расположенные в лесопарковых зонах.

Проектирование отнесения лесов к категории защитных лесов выполнено в соответствии с Лесным кодексом Российской Федерации и Лесоустроительной инструкцией, утвержденной приказом Министерства природных ресурсов и экологии Российской Федерации от 29.03.2018 № 122 «Об утверждении Лесоустроительной инструкции».

Проектирование отнесения лесов к категории защитных лесов осуществлено в отношении лесных участков, расположенных в части лесных кварталов №№ 85, 93 Барнаульского участкового лесничества Барнаульского лесничества Алтайского края площадью 1,0 га (1,0314 га), отнесенного к категории защитных лесов – леса, выполняющие функции защиты природных и иных объектов: леса, расположенные в лесопарковых зонах, на основании анализа состояния и использования лесов Барнаульского

лесничества Алтайского края, перспектив их освоения для государственных и муниципальных нужд, а также с учетом анализа освоения разделения лесов Алтайского края по выполняемым функциям.

Леса, расположенные в лесопарковых зонах, являются составной частью категории защитных лесов, выполняющих функции защиты природных и иных объектов. Они используются в целях организации отдыха населения, сохранения санитарно-гигиенической, оздоровительной функций и эстетической ценности природных ландшафтов

Леса первой категории, в том числе с категорией защитности - леса зеленых зон поселений и хозяйственных объектов (вокруг г. Барнаула, в т.ч. Озерского и Бобровского лесничеств) выделены Решением Алтайского крайисполкома от 05.02.1963 № 79, Распоряжением СМ СССР от 16.08.1946 № 7672-р; Решениями Алтайского крайисполкома от 05.02.1963 № 79, от 04.11.1969 № 445 и от 23.03.1982 № 87, которые на основании приказа Рослесхоза от 20.03.2008 № 84 признаны зелеными зонами, лесопарками.

Согласно Перечню лесорастительных зон и лесных районов Российской Федерации, леса на территории Барнаульского лесничества относятся к Алтае-Новосибирскому району лесостепей и ленточных боров лесостепной зоны, леса на территории Бобровского лесничества относятся к Западно-Сибирскому подтаежно-лесостепному району лесостепной зоны.

Учитывая, что участок, исключаемый из лесопарковой зоны, находится в пределах придорожных полос автомобильных дорог, принято решение о включении исключаемого участка в леса, выполняющие функции защиты природных и иных объектов, в т.ч.: леса, расположенные в защитных полосах лесов (леса, расположенные в границах полос отвода железных дорог и придорожных полос автодорог, установленных в соответствии с законодательством Российской Федерации о железнодорожном транспорте, законодательством об автодорогах и о дорожной деятельности).

Сведения о существующем и проектируемом разделении лесов по целевому назначению и категориям защитных лесов в границах Барнаульского и Бобровского лесничеств в рамках проекта изменения границ земель, на которых располагаются леса, указанные в пункте 4 части 1 статьи 114 Лесного кодекса Российской Федерации (леса, расположенные в лесопарковых зонах), показаны в таблице 5 и 5.1.

Проект изменения границ земель, на которых располагаются леса, указанные в пункте 4 части 1 статьи 114 Лесного кодекса Российской Федерации (леса, расположенные в лесопарковых зонах), Барнаульского и Бобровского лесничеств выполнен в целях реализации следующих задач социально-экономического планирования:

- сохранение культурной, исторической и природной среды;
- создание условий для отдыха населения г. Барнаула, г. Новоалтайска;
- сохранение санитарно-гигиенической, оздоровительной и эстетической ценности природных ландшафтов;
- обеспечение защиты населения от неблагоприятных природных и техногенных воздействий, сохранение и оздоровление окружающей среды;

- установление правовых гарантий по использованию, строительному обустройству территорий перспективного освоения;

- создание благоприятных условий для привлечения инвестиций в строительство объектов капитального строительства и обустройство земельных участков.

Территориальное размещение лесных участков, проектируемых к изменению категории защитных лесов Барнаульского и Бобровского лесничеств Алтайского края, показано в Приложении 5.

Таблица 5

Сведения о существующем и проектируемом разделении лесов по целевому назначению и категориям защитных лесов в границах Барнаульского лесничества (площадь в га)

Наименование лесничества	Защитные леса, всего	Леса, выполняющие функции защиты природных и иных объектов, всего	В том числе				Ценные леса, всего	В том числе			эксплуатационные леса	Всего
			Леса, расположенные в защитных полосах лесов (леса, расположенные в границах полос отвода железных дорог и придорожных полос автомобильных дорог, установленных в соответствии с законодательством Российской Федерации о железнодорожном транспорте, законодательством об автомобильных дорогах и о дорожной деятельности)	леса, расположенные в зеленых зонах (леса, расположенные на землях лесного фонда и землях иных категорий, выделяемые в целях обеспечения защиты населения от воздействия неблагоприятных явлений природного и техногенного происхождения, сохранения и восстановления окружающей среды)	леса, расположенные в лесопарковых зонах (леса, расположенные на землях лесного фонда и землях иных категорий, используемые в целях организации отдыха населения, сохранения санитарно-гигиенической, оздоровительной функций и эстетической ценности природных ландшафтов)	горно-санитарные леса (леса, расположенные в границах зон округов санитарной (горносанитарной) охраны лечебнооздоровительных местностей и курортов, установленных в соответствии с законодательством Российской Федерации о природных лечебных ресурсах, лечебнооздоровительных местностях и курортах)		Лесостепные леса (леса, расположенные в степной зоне, лесостепной зоне, выполняющие защитные функции)	ленточные боры (леса, исторически сформировавшиеся в жестких почвенноклиматических условиях среди безлесных степных, полупустынных и пустынных пространств, имеющие важное климаторегулирующее, почвозащитное и водоохранное значение)	нерестоохранные полосы лесов (леса, расположенные в границах рыбоохранных зон или рыбохозяйственных заповедных зон, установленных в соответствии с законодательством о рыболовстве и сохранении водных биологических ресурсов)		
	Существующее распределение											
Барнаульское, всего	26049	17537	1885	12989	2663	-	8512	10	8170	332	-	26049
	Проектируемое распределение											
Барнаульское, всего	26049	17537	1886	12989	2662	-	8512	10	8170	332	-	26049
Изменения (+, -)	-	-	+1	-	-1	-	-	-	-	-	-	-

Сведения о существующем и проектируемом разделении лесов по целевому назначению и категориям защитных лесов в границах Бобровского лесничества (площадь в га)

Наименование лесничества	Защитные леса, всего	Леса, выполняющие функции защиты природных и иных объектов, всего	В том числе				Ценные леса, всего	В том числе		эксплуатационные леса	Всего
			Леса, расположенные в защитных полосах лесов (леса, расположенные в границах полос отвода железных дорог и придорожных полос автомобильных дорог, установленных в соответствии с законодательством Российской Федерации о железнодорожном транспорте, законодательством об автомобильных дорогах и о дорожной деятельности)	леса, расположенные в зеленых зонах (леса, расположенные на землях лесного фонда и землях иных категорий, выделяемые в целях обеспечения защиты населения от воздействия неблагоприятных явлений природного и техногенного происхождения, сохранения и восстановления окружающей среды)	леса, расположенные в лесопарковых зонах (леса, расположенные на землях лесного фонда и землях иных категорий, используемые в целях организации отдыха населения, сохранения санитарно-гигиенической, оздоровительной функций и эстетической ценности природных ландшафтов)	горно-санитарные леса (леса, расположенные в границах зон округов санитарной (горносанитарной) охраны лечебнооздоровительных местностей и курортов, установленных в соответствии с законодательством Российской Федерации о природных лечебных ресурсах, лечебнооздоровительных местностях и курортах)		Лесостепные леса (леса, расположенные в степной зоне, лесостепной зоне, выполняющие защитные функции)	нерестоохранные полосы лесов (леса, расположенные в границах рыбоохранных зон или рыбохозяйственных заповедных зон, установленных в соответствии с законодательством о рыболовстве и сохранении водных биологических ресурсов)		
Существующее распределение											
Бобровское, всего	162141	7036	1105	2836	3095	-	155105	155105	-	-	161141
Проектируемое распределение											
Бобровское, всего	162141	7039,7	-	-	3098,7	-	155101,3	155101,3	-	-	161141
Изменения (+,-)	-	+3,7	-	-	+3,7	-	-3,7	-3,7	-	-	161141

Выводы

Изменение границ земель, на которых располагаются леса, расположенные в лесопарковых зонах, связано с необходимостью строительства линейного объекта в целях реализации государственной программы «Развития транспортной системы Алтайского края» от 05.08.2021 № 295, в редакции от 21.06.2022 № 217, по объекту «Реконструкция автомобильной дороги Объездная дорога в обход г. Барнаула с транспортной развязкой на км 0+00 на пересечении со Змеиногорским и Южным трактами в г. Барнауле». Испрашиваются лесные участки общей площадью 1,0 га (1,0314 га) в кварталах №№ 85 и 93 Барнаульского участкового лесничества Барнаульского лесничества Алтайского края.

Схемой территориального планирования, Генеральным планом городского округа г. Барнаул запланировано строительство транспортной развязки на пересечении тракта Змеиногорского, тракта Южного магистральной улицы общегородского значения «шоссе Ленточный бор».

Участок лесного фонда, граничащий с автомобильной дорогой (шоссе Ленточный бор), определенный для строительства транспортной развязки объездной дороги в обход г. Барнаула, предлагается отнести в леса, выполняющие функции защиты природных и иных объектов: леса, расположенные в защитных полосах лесов (леса, расположенные в границах полос отвода железных дорог и придорожных полос автодорог, установленных в соответствии с законодательством Российской Федерации о железнодорожном транспорте, законодательством об автодорогах и о дорожной деятельности).

В целях недопущения уменьшения площади лесов, расположенных в лесопарковых зонах, в проектной документации проведено проектирование лесных участков для изменения в установленном порядке границ земель, на которых располагаются леса, расположенные в лесопарковых зонах. Компенсационный участок, расположенный на территории Бобровского лесничества, общей площадью 3,7 га (3,6515 га). При этом площадь лесов, расположенных в лесопарковых зонах, будет увеличена на 2,6201 га, в том числе по покрытым лесными насаждениями увеличится на 1,2031 га.

Изменение границ лесов, расположенных в лесопарковых зонах Барнаульского лесничества Алтайского края, проектируется компенсировать за счет площади защитных лесов - ценные леса (лесостепные леса) Бобровского лесничества Алтайского края (Бобровское участковое лесничество квартал № 29, части выделов № 1 и № 34), в границах земельного участка единого землепользования с кадастровым номером участка 22:33:000000:162 (обособленный участок 22:33:050601:2127).

Территориальное размещение лесных участков, на территории которых проектируются изменения категорий защитных лесов Барнаульского и Бобровского лесничеств Алтайского края, в том числе лесов, выполняющих функции защиты природных и иных объектов (леса, расположенные в лесопарковых зонах и леса, расположенные в защитных полосах лесов (леса,

расположенные в границах полос отвода железных дорог и придорожных полос автодорог, установленных в соответствии с законодательством Российской Федерации о железнодорожном транспорте, законодательством об автодорогах и о дорожной деятельности), также ценные леса (лесостепные леса) с указанием границ категорий защитных лесов, лесных кварталов, границ муниципальных образований и населенных пунктов, границ проектируемых участков, показано на схемах в Приложении 5.


Количественные и качественные характеристики лесного участка, проектируемого для изменения категории защитности лесов (таблицы 2, 4), составлены по таксационным описаниям выделов, полученным при проведении лесоустройства лесного фонда Барнаульского (2017 года) и Бобровского (2011 года) лесничеств Алтайского края.

Проектируемые границы лесных участков, исключаемых из лесов, расположенных в лесопарковых зонах, а также границы компенсационного участка согласованы с органами местного самоуправления (Приложение 7 проектной документации).

Анализируя средние таксационные показатели лесных участков, исключаемых из состава лесов, расположенных в лесопарковых зонах, и участка, проектируемого к включению в границы лесов, расположенных в лесопарковых зонах, можно сделать вывод, что запас на 1 га покрытых лесной растительностью земель, проектируемых к включению в леса, расположенные в лесопарковых зонах участка выше, чем средние показания лесных участков у исключаемых из лесов, расположенных в лесопарковых зонах участков. Площадь компенсационного участка больше площади лесов, расположенных в лесопарковых зонах.

Приложение 1

КАРТА-СХЕМА ГРАНИЦ ЗЕМЕЛЬ проектируемых к исключению из лесов, расположенных в лесопарковых зонах Барнаульского лесничества Барнаульского участкового лесничества Алтайского края площадью 1,0314 га

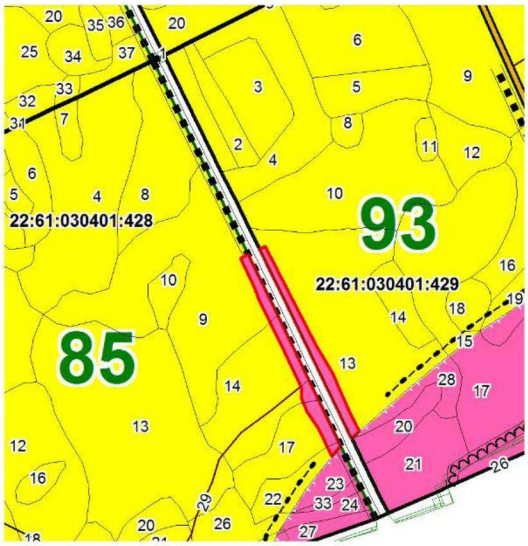

Масштаб 1:10000

УСЛОВНЫЕ ОБОЗНАЧЕНИЯ:

100 границы и номер квартала

4 границы и номер лесотаксационного выдела

границы проектируемые к исключению из категории лесов, расположенных в лесопарковых зонах и переводу в леса, расположенные в защитных полосах лесов (...в границах полос отвода железных дорог и придорожных полос автодорог…)

границы лесов, расположенные в лесопарковых зонах

границы лесов, расположенные в защитных полосах лесов (...в границах полос отвода железных дорог и придорожных полос автодорог…)

границы и кадастровый номер земельных участков по данным ЕГРН

Приложение 2

ГРАФИЧЕСКОЕ ОПИСАНИЕ МЕСТОПОЛОЖЕНИЯ ГРАНИЦ

лесных участков, **исключаемых** из границ лесов, расположенных в лесопарковых зонах

(наименование объекта, местоположение границ которого описано (далее – объект)

Российская Федерация, Алтайский край, городской округ город Барнаул, Барнаульское лесничество, Барнаульское участковое лесничество

Раздел 1

Сведения об объекте		
№ п/п	Характеристики объекта	Описание характеристик
1	2	3
1	Местоположение объекта	Российская Федерация, Алтайский край, городской округ город Барнаул, Барнаульское лесничество, Барнаульское участковое лесничество, квартал № 85 части выделов №№ 9, 14, 17, 22, квартал № 93 часть выдела № 13
2	Площадь объекта +/- величина погрешности определения площади (Р +/- Дельта Р)	10314 +/- 1777 кв. м.
3	Иные характеристики объекта	Графическое описание местоположения границ лесных участков, проектируемых к исключению из лесов, расположенных в лесопарковых зонах на территории городского округа город Барнаул, Барнаульского лесничества, Барнаульского участкового лесничества, квартал № 85 части выделов №№ 9, 14, 17, 22, квартал № 93 часть выдела № 13, изготовлено на основании: 1) Лесного Кодекса Российской Федерации; 2) Правил изменения границ земель, на которых располагаются леса, указанные в пунктах 3 и 4 части 1 статьи 114 Лесного кодекса Российской Федерации, и определения функциональных зон в лесах, расположенных в лесопарковых зонах, утвержденных постановлением Правительства Российской Федерации от 21.12.2019 г. № 1775; 3) Приказа Минэкономразвития России от 23.11.2018 г. № 650 «Об установлении формы графического описания местоположения границ/… /текстового описания местоположения границ/… требований к точности определения координат характерных точек границ/…» 4) «Проектной документацией по проектированию изменения границ земель, на которых располагаются леса, указанные в пункте 4 части 1 статьи 114 Лесного кодекса Российской Федерации (леса, расположенные в лесопарковых зонах) Барнаульского и Бобровского лесничеств Алтайского края»; 5) лесохозяйственного регламента Барнаульского лесничества в действующей редакции; 6) материалов лесоустройства Барнаульского лесничества 2017 года. В результате изменения категории защитности защитных лесов лесной участок проектируется к переводу в защитные леса- лесам, выполняющим функции защиты природных и иных объектов, в т.ч.: леса, расположенные в защитных полосах лесов (леса, расположенные в границах полос отвода железных дорог и придорожных полос автодорог, установленных в соответствии с законодательством Российской Федерации о железнодорожном транспорте, законодательством об автодорогах и о дорожной

		деятельности), где запрещается: - проведение сплошных рубок лесных насаждений, за исключением случаев, предусмотренных ч. 5.1 ст. 21 Лесного кодекса Российской Федерации, и случаев проведения сплошных рубок в зонах с особыми условиями использования территорий, на которых расположены соответствующие леса, если режим указанных зон предусматривает вырубку деревьев, кустарников, лиан; - создание лесоперерабатывающей инфраструктуры в соответствии с ч.2 ст. 14 Лесного кодекса Российской Федерации; - создание лесных плантаций и их эксплуатация.

Раздел 2


Сведения о местоположении границ объекта					
1. Система координат: МСК-22, 2 зона					
2. Сведения о характерных точках границ объекта					
Обозначение характерных точек границ	Координаты, м		Метод определения координат характерной точки	Средняя квадратическая погрешность положения характерной точки (Mt),м	Описание обозначения точки на местности (при наличии)
	X	Y			
1	2	3	4	5	6
-	-	-	-	-	-
3. Сведения о характерных точках части(частей) границы объекта					
Обозначение характерных точек границ	Координаты, м		Метод определения координат характерной точки	Средняя квадратическая погрешность положения характерной точки (Mt),м	Описание обозначения точки на местности (при наличии)
	X	Y			
1	2	3	4	5	6
Часть 1 (контур № 1)					
1	592814,18	2383842,44	Аналитический метод	5	Не закреплена
2	592819,48	2383854,46	Аналитический метод	5	Не закреплена
3	592743,49	2383891,83	Аналитический метод	5	Не закреплена
4	592518,26	2384000,2	Аналитический метод	5	Не закреплена
5	592501,68	2383986,3	Аналитический метод	5	Не закреплена
6	592546,66	2383964,04	Аналитический метод	5	Не закреплена
7	592571,67	2383947,24	Аналитический метод	5	Не закреплена
8	592592,03	2383939,17	Аналитический метод	5	Не закреплена
9	592608,56	2383939,17	Аналитический метод	5	Не закреплена
10	592674,7	2383907,61	Аналитический метод	5	Не закреплена
11	592747,12	2383872,22	Аналитический метод	5	Не закреплена
12	592765,88	2383865,43	Аналитический метод	5	Не закреплена
1	592814,18	2383842,44	Аналитический метод	5	Не закреплена
Часть 2 (контур № 2)					
13	592828,18	2383872,44	Аналитический метод	5	Не закреплена
14	592832,66	2383881,72	Аналитический метод	5	Не закреплена
15	592762,81	2383917,12	Аналитический метод	5	Не закреплена
16	592677,4	2383960,82	Аналитический метод	5	Не закреплена
17	592631,62	2383988,23	Аналитический метод	5	Не закреплена
18	592611,58	2383996,52	Аналитический метод	5	Не закреплена
19	592571,15	2384014,69	Аналитический метод	5	Не закреплена
20	592541,2	2384029,66	Аналитический метод	5	Не закреплена
21	592530,39	2384017,28	Аналитический метод	5	Не закреплена
22	592751,1	2383910,47	Аналитический метод	5	Не закреплена
13	592828,18	2383872,44	Аналитический метод	5	Не закреплена

Раздел 3

Сведения о местоположении измененных (уточненных) границ объекта							
1. Система координат -							
2. Сведения о характерных точках границ объекта							
Обозначение характерных точек границ	Существующие координаты, м		Измененные (уточненные) координаты, м		Метод определения координат характерной точки	Средняя квадратическая погрешность положения характерной точки (Mt), м	Описание обозначения точки на местности (при наличии)
	X	Y	X	Y			
1	2	3	4	5	6	7	8
-	-	-	-	-	-	-	-
3. Сведения о характерных точках части (частей) границы объекта							
Часть № 1							
-	-	-	-	-	-	-	-

Раздел 4

ГРАФИЧЕСКОЕ ОПИСАНИЕ МЕСТОПОЛОЖЕНИЯ ГРАНИЦ ЛЕСНЫХ УЧАСТКОВ
план границ объекта (лесных участков, проектируемых к исключению из лесов, расположенных в лесопарковых зонах на территории Алтайского края, городской округ город Барнаул Барнаульского лесничества, Барнаульского участкового лесничества)

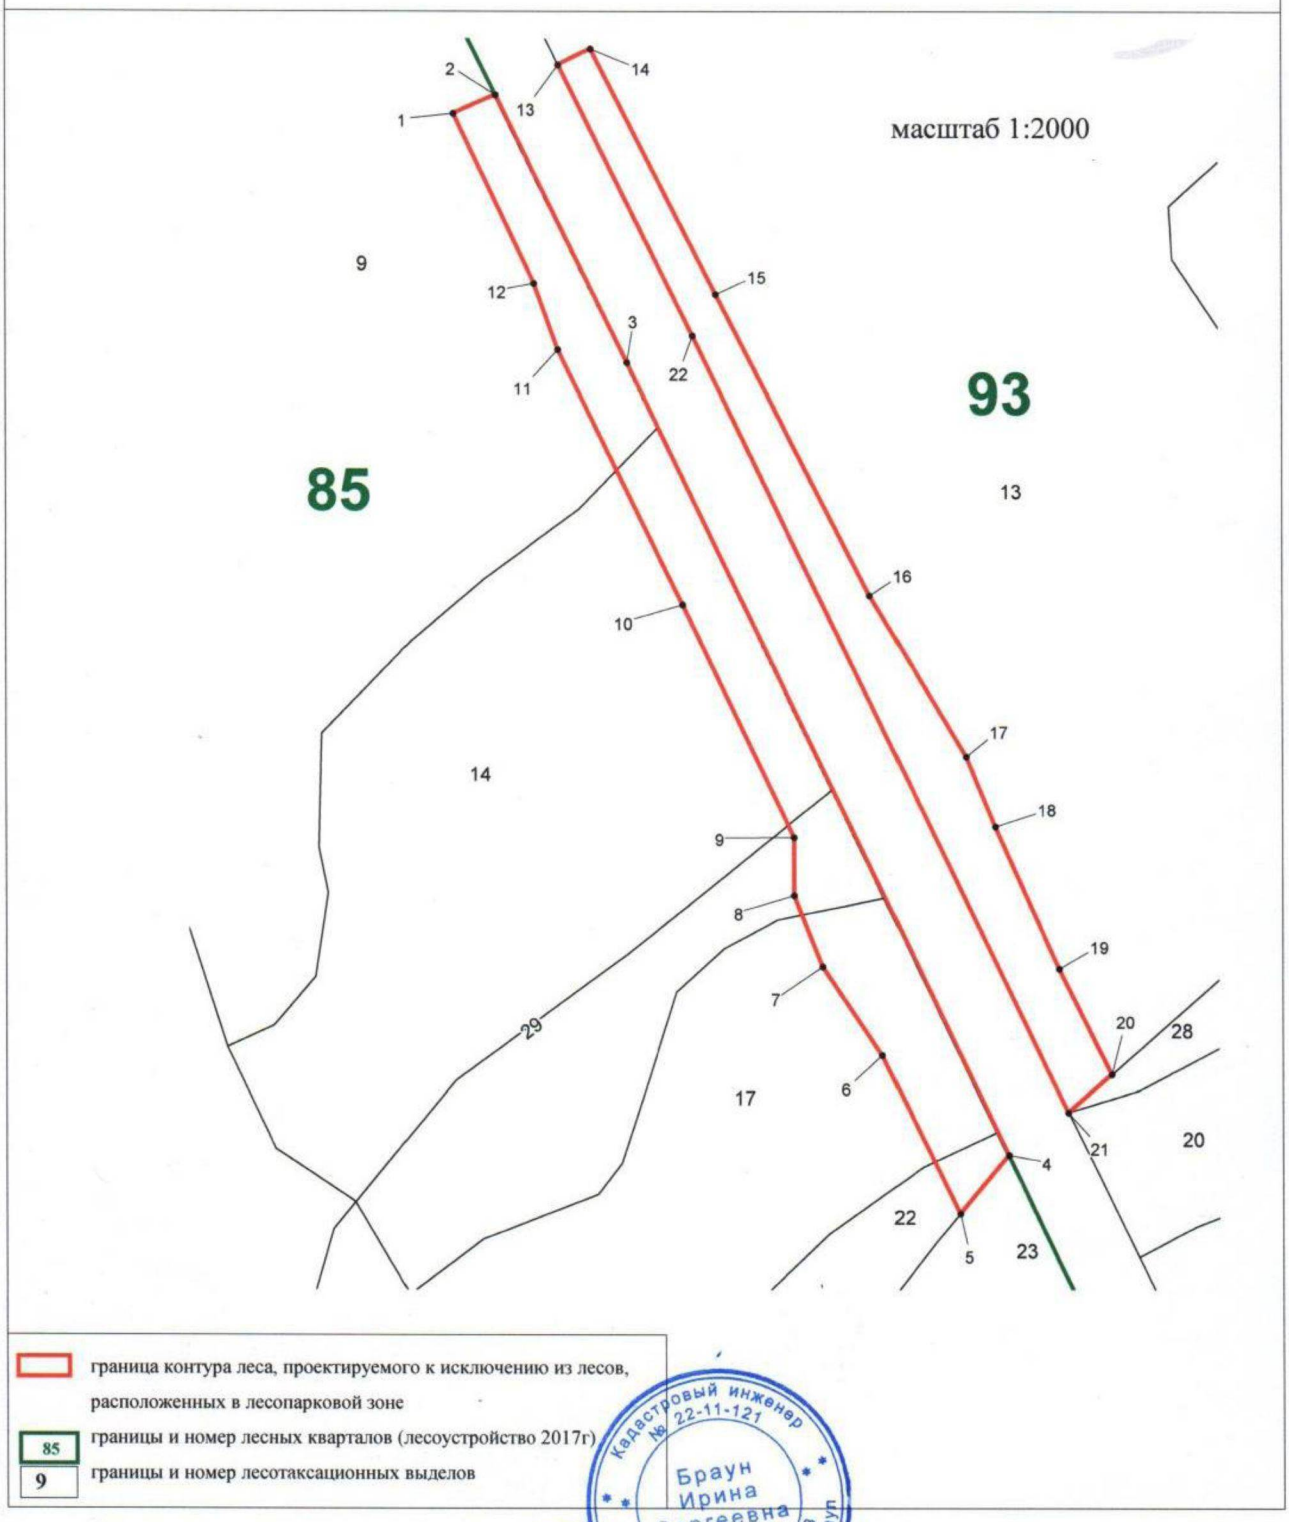

граница контура леса, проектируемого к исключению из лесов, расположенных в лесопарковой зоне

85 границы и номер лесных кварталов (лесоустройство 2017г)

9 границы и номер лесотаксационных выделов

Кадастровый инженер № 22-11-121 Браун Ирина Сергеевна СНИЛС № 070-395-916 73 России, Алтайский край, г.Барнаул

Подпись _____ Браун И.С. Дата 24.01.2022 г.


место для оттиска печати лица, составившего описание местоположения границ

ТЕКСТОВОЕ ОПИСАНИЕ ГРАНИЦ ЛЕСНЫХ УЧАСТКОВ, проектируемых к исключению из лесов, расположенных в лесопарковых зонах

Прохождение границы		Описание прохождения границы
от точки	до точки	
Часть 1 (контур № 1)		
1	2	По границе проектируемого лесного участка квартала № 85 выдел № 9 Барнаульского участкового лесничества Барнаульского лесничества Алтайского края (в полосе отвода для строительства транспортной развязки на пересечении тракта Змеиногорского, тракта Южного, шоссе Ленточный бор городского округа город Барнаул)
2	4	По границе лесотаксационных выделов №№ 9, 14, 17, 22 квартала № 85 Барнаульского участкового лесничества Барнаульского лесничества Алтайского края (в полосе отвода для строительства транспортной развязки на пересечении тракта Змеиногорского, тракта Южного, шоссе Ленточный бор городского округа город Барнаул)
4	1	По границе проектируемого лесного участка квартала № 85 через выделы №№ 22, 17, 14, 9 Барнаульского участкового лесничества Барнаульского лесничества Алтайского края (в полосе отвода для строительства транспортной развязки на пересечении тракта Змеиногорского, тракта Южного, шоссе Ленточный бор городского округа город Барнаул)
Часть 2 (контур № 2)		
13	21	По границе проектируемого лесного участка квартала № 93 через выдел № 13 Барнаульского участкового лесничества Барнаульского лесничества Алтайского края (в полосе отвода для строительства транспортной развязки на пересечении тракта Змеиногорского, тракта Южного, шоссе Ленточный бор городского округа город Барнаул)
21	13	По границе лесотаксационного выдела № 13 квартала № 93 Барнаульского участкового лесничества Барнаульского лесничества Алтайского края (в полосе отвода для строительства транспортной развязки на пересечении тракта Змеиногорского, тракта Южного, шоссе Ленточный бор городского округа город Барнаул)

Приложение 3

КАРТА-СХЕМА ГРАНИЦ ЗЕМЕЛЬ, проектируемых к включению в леса, расположенные в лесопарковых зонах Бобровского лесничества Алтайского края Бобровского участкового лесничества квартал № 29 площадь 3,6515 га

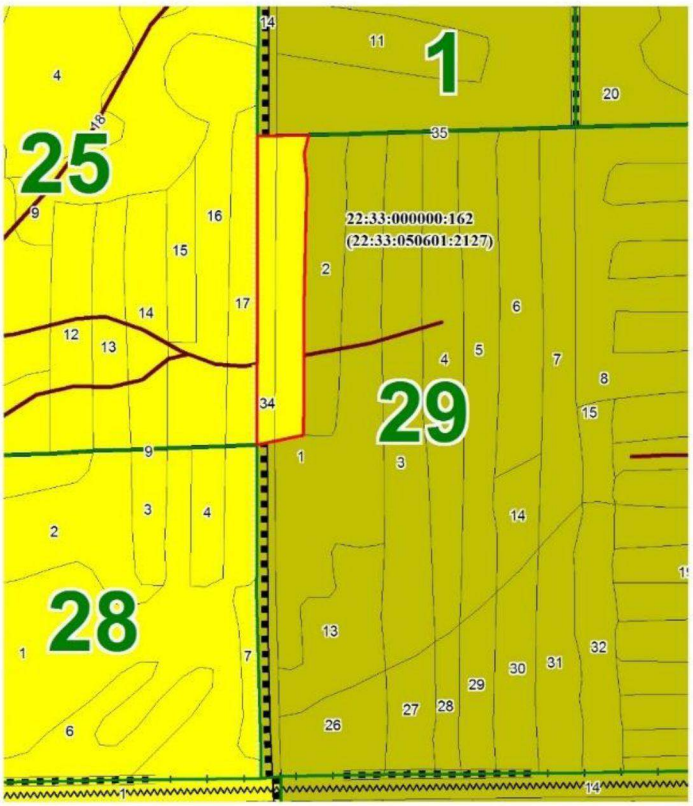

Масштаб 1:10000

УСЛОВНЫЕ ОБОЗНАЧЕНИЯ:

29	границы и номер квартала Бобровского участкового лесничества
6	границы и номер лесотаксационного выдела
22:33:000000:162	границы и кадастровый номер участка единого землепользования (обособленного участка)
	границы участка включаемого в леса, расположенные в лесопарковых зонах
	границы лесов, расположенные в лесопарковых зонах
	границы лесостепных лесов (лесов, расположенные в степной зоне, лесостепной зоне, выполняющие защитные функции)

Приложение 4

ГРАФИЧЕСКОЕ ОПИСАНИЕ МЕСТОПОЛОЖЕНИЯ ГРАНИЦ

лесного участка, проектируемого к включению в границы лесов, расположенных в лесопарковых зонах

(наименование объекта, местоположение границ которого описано (далее – объект)

Алтайский край, Первомайский район, Бобровский сельсовет, Бобровское лесничество, Бобровское участковое лесничество квартал № 29 части выделов №№ 1, 34

Раздел 1

Сведения об объекте		
№ п/п	Характеристики объекта	Описание характеристик
1	2	3
1	Местоположение объекта	Российская Федерация, Алтайский край, Первомайский район, Бобровский сельсовет, Бобровское лесничество, Бобровское участковое лесничество квартал № 29 части выделов №№ 1, 34
2	Площадь объекта +/- величина погрешности определения площади (Р +/- Дельта Р)	36515 +/- 3344 кв. м.
3	Иные характеристики объекта	Графическое описание местоположения границ лесного участка, проектируемого к включению в границы лесов, расположенных в лесопарковых зонах на территории Первомайского района, Бобровского сельсовета, Бобровского лесничества, Бобровского участкового лесничества квартал № 29 части выделов №№ 1, 34, изготовлено на основании: 1) Лесного Кодекса Российской Федерации; 2) Правил изменения границ земель, на которых располагаются леса, указанные в пунктах 3 и 4 части 1 статьи 114 Лесного кодекса Российской Федерации, и определения функциональных зон в лесах, расположенных в лесопарковых зонах, утвержденных постановлением Правительства Российской Федерации от 21.12.2019 г. № 1775; 3) Приказа Минэкономразвития России от 23.11.2018 г. № 650 «Об установлении формы графического описания местоположения границ/… /текстового описания местоположения границ/… требований к точности определения координат характерных точек границ/…» 4) «Проектной документацией по проектированию изменения границ земель, на которых располагаются леса, указанные в пункте 4 части 1 статьи 114 Лесного кодекса Российской Федерации (леса, расположенные в лесопарковых зонах) Барнаульского и Бобровского лесничеств Алтайского края»; 5) лесохозяйственного регламента Бобровского лесничества в действующей редакции; 6) материалов лесоустройства Бобровского лесничества 2011 года. В результате изменения категории защитности защитных лесов лесные участки проектируется к переводу в защитные леса- выполняющие функции защиты природных и иных объектов, в т.ч.: леса, расположенные

		в лесопарковых зонах. Согласно части 2 статьи 114 Лесного кодекса Российской Федерации в лесах, расположенных в лесопарковых зонах, запрещаются: использование токсичных химических препаратов; осуществление видов деятельности в сфере охотничьего хозяйства; ведение сельского хозяйства; разведка и добыча полезных ископаемых; строительство и эксплуатация объектов капитального строительства, за исключением гидротехнических сооружений-

Раздел 2


Сведения о местоположении границ объекта					
1. Система координат: МСК-22, 3 зона					
2. Сведения о характерных точках границ объекта					
Обозначение характерных точек границ	Координаты, м		Метод определения координат характерной точки	Средняя квадратическая погрешность положения характерной точки (Mt),м	Описание обозначения точки на местности (при наличии)
	X	Y			
1	2	3	4	5	6
1	584061,14	3196238,93	Аналитический метод	5	Не закреплена
2	584062,97	3196319,54	Аналитический метод	5	Не закреплена
3	584033,6	3196313,02	Аналитический метод	5	Не закреплена
4	583989,42	3196317,35	Аналитический метод	5	Не закреплена
5	583942,14	3196315,92	Аналитический метод	5	Не закреплена
6	583806,83	3196312,78	Аналитический метод	5	Не закреплена
7	583643,41	3196312,38	Аналитический метод	5	Не закреплена
8	583586,54	3196311,22	Аналитический метод	5	Не закреплена
9	583570,77	3196237,72	Аналитический метод	5	Не закреплена
10	583699,8	3196237,91	Аналитический метод	5	Не закреплена
1	584061,14	3196238,93	Аналитический метод	5	Не закреплена
3. Сведения о характерных точках части(частей) границы объекта					
Обозначение характерных точек границ	Координаты, м		Метод определения координат характерной точки	Средняя квадратическая погрешность положения характерной точки	Описание обозначения точки на местности (при наличии)
	X	Y			
1	2	3	4	5	6
-	-	-	-	-	-

Раздел 3

Сведения о местоположении измененных (уточненных) границ объекта							
1. Система координат -							
2. Сведения о характерных точках границ объекта							
Обозначение характерных точек границ	Существующие координаты, м		Измененные (уточненные) координаты, м		Метод определения координат характерной точки	Средняя квадратическая погрешность положения характерной точки (Mt), м	Описание обозначения точки на местности (при наличии)
	X	Y	X	Y			
1	2	3	4	5	6	7	8
-	-	-	-	-	-	-	-
3. Сведения о характерных точках части (частей) границы объекта							
Часть № 1							
-	-	-	-	-	-	-	-

Раздел 4

ГРАФИЧЕСКОЕ ОПИСАНИЕ МЕСТОПОЛОЖЕНИЯ ГРАНИЦ ЛЕСНОГО УЧАСТКА
план границ объекта (лесного участка, включаемого в границы лесов, расположенных в лесопарковых зонах на территории Алтайского края, Первомайского района, Бобровского сельсовета, Бобровского лесничества, Бобровского участкового лесничества квартал № 29 части выделов №№ 1, 34, площадь 3,6515 га)

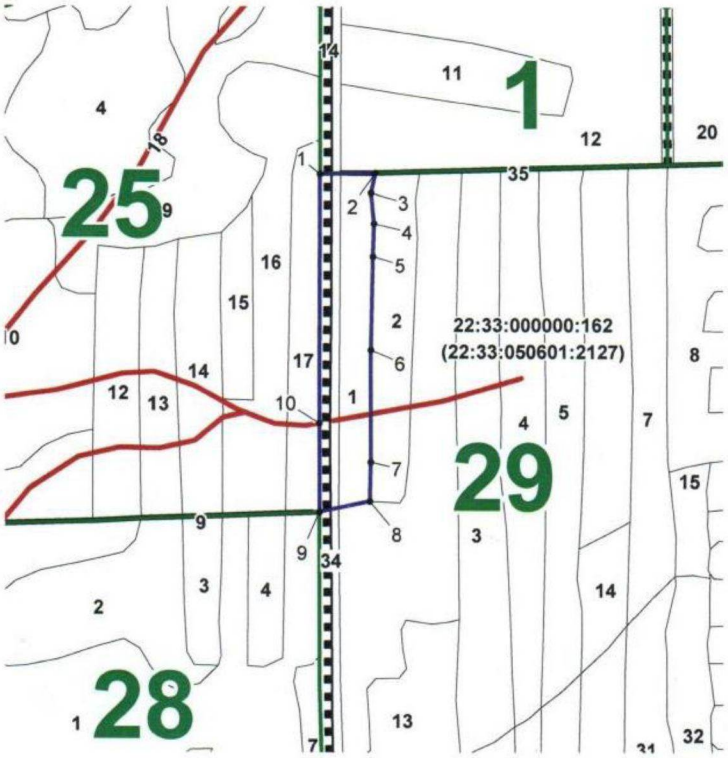

масштаб 1:10000

- граница контура леса, включаемого в леса расположенные в лесопарковой зоне с кадастровым номером участка
- характерная точка контура
- границы кварталов/ лесотаксационных выделов Бобровского участковго лесничества

Подпись _____ Браун И.С. Дата 27.01.2022 г.

место для оттиска печати лица, составившего описание местоположения границ

Кадастровый инженер № 22-11-121 Браун Ирина Сергеевна СНИЛС № 070-396-916 73 Россия, Алтайский край, г.Барнаул


ТЕКТОВОЕ ОПИСАНИЕ ГРАНИЦ ЛЕСНОГО УЧАСТКА,
проектируемого к включению в леса, расположенные в лесопарковых зонах

Прохождение границы		Описание прохождения границы
от точки	до точки	
1	2	По границе проектируемого лесного участка Бобровского участкового лесничества между кварталами № 1 и № 29
2	8	По границе проектируемого лесного участка Бобровского участкового лесничества квартала № 29 между выделами № 1 и № 2
8	9	По границе проектируемого лесного участка Бобровского участкового лесничества квартала № 29 через выделы № 1 и № 34 (противопожарный разрыв)
9	1	По границе проектируемого лесного участка Бобровского участкового лесничества между кварталами № 25 и № 29 по западной границе противопожарного разрыва выдела № 34 и выдела № 17 квартала № 25


Приложение 5

**КАРТА-СХЕМА СУЩЕСТВУЮЩИХ И ПРОЕКТИРУЕМЫХ ГРАНИЦ ЗЕМЕЛЬ,
НА КОТОРЫХ РАСПОЛАГАЮТСЯ ЛЕСА, РАСПОЛОЖЕННЫЕ В ЛЕСОПАРКОВЫХ ЗОНАХ
БАРНАУЛЬСКОГО и БОБРОВСКОГО ЛЕСНИЧЕСТВ АЛТАЙСКОГО КРАЯ
в границах городского округа г.Барнаул и МО Первомайский район Алтайского края**


Масштаб 1:150000

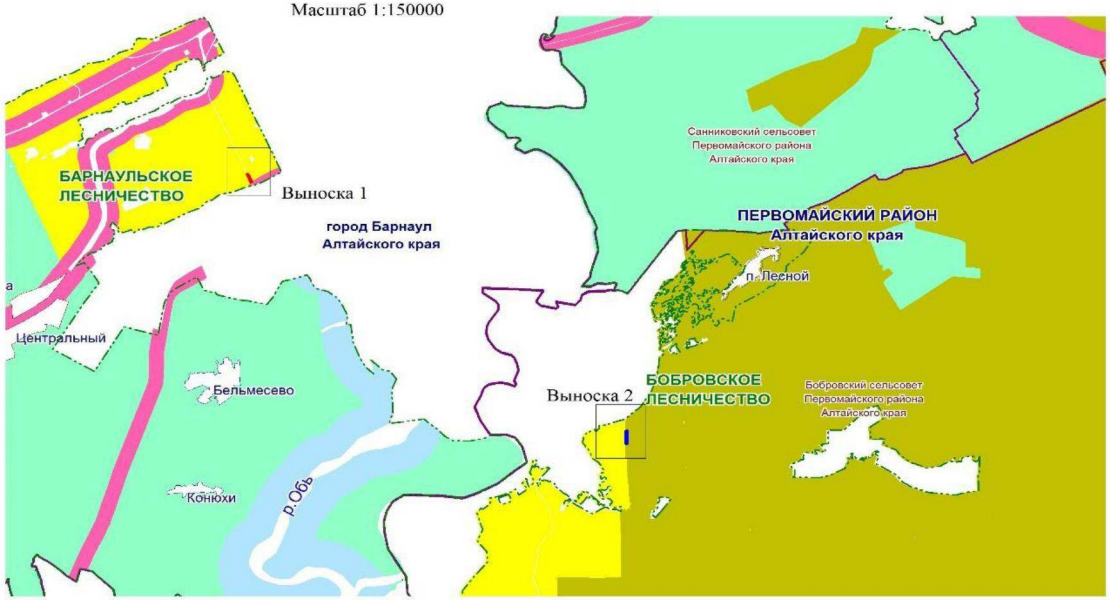

Выноска 1 в масштабе 1:10000

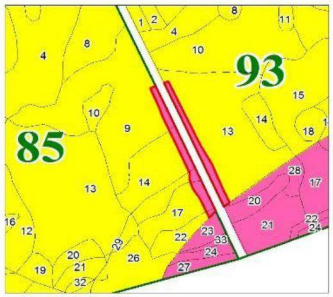

выноска2 в масштабе 1:10000

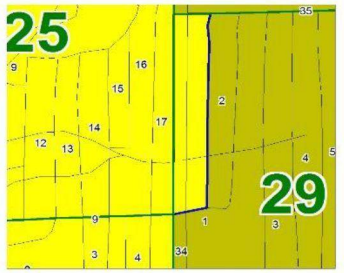

УСЛОВНЫЕ ОБОЗНАЧЕНИЯ
РАСПРЕДЕЛЕНИЯ ЛЕСОВ ПО ЦЕЛЕВОМУ НАЗНАЧЕНИЮ И КАТЕГОРИЯМ ЗАЩИТНЫХ ЛЕСОВ

1.Защитные леса,всего:
в том числе:

а) Леса, выполняющие функции защиты природных и иных объектов, всего:
в том числе:

леса, расположенные в защитных полосах лесов (леса, расположенные в границах полос дорог и придорожных полос автомобильных дорог, установленных в соответствии с законодательством РФ о железнодорожном транспорте, законодательством об автомобильных дорогах и о дорожной деятельности)

леса, расположенные в зеленых зонах

леса, расположенные в лесопарковых зонах

б) Ценные леса,всего в том числе:

лесостепные леса (леса, расположенные в степной зоне, лесостепной зоне, выполняющей защитные функции)

границы лесничеств Алтайского края

границы муниципальных районов , городского округа


границы муниципальных образований сельсоветов

границы населенных пунктов

границы лесных участков, проектируемых к переводу в леса, расположенные в защитные полосы лесов (...в границах полос отвода железных дорог и придорожных полос автодорог...)

границы лесного участка, проектируемого к переводу в лесопарковую зону

Приложение 6

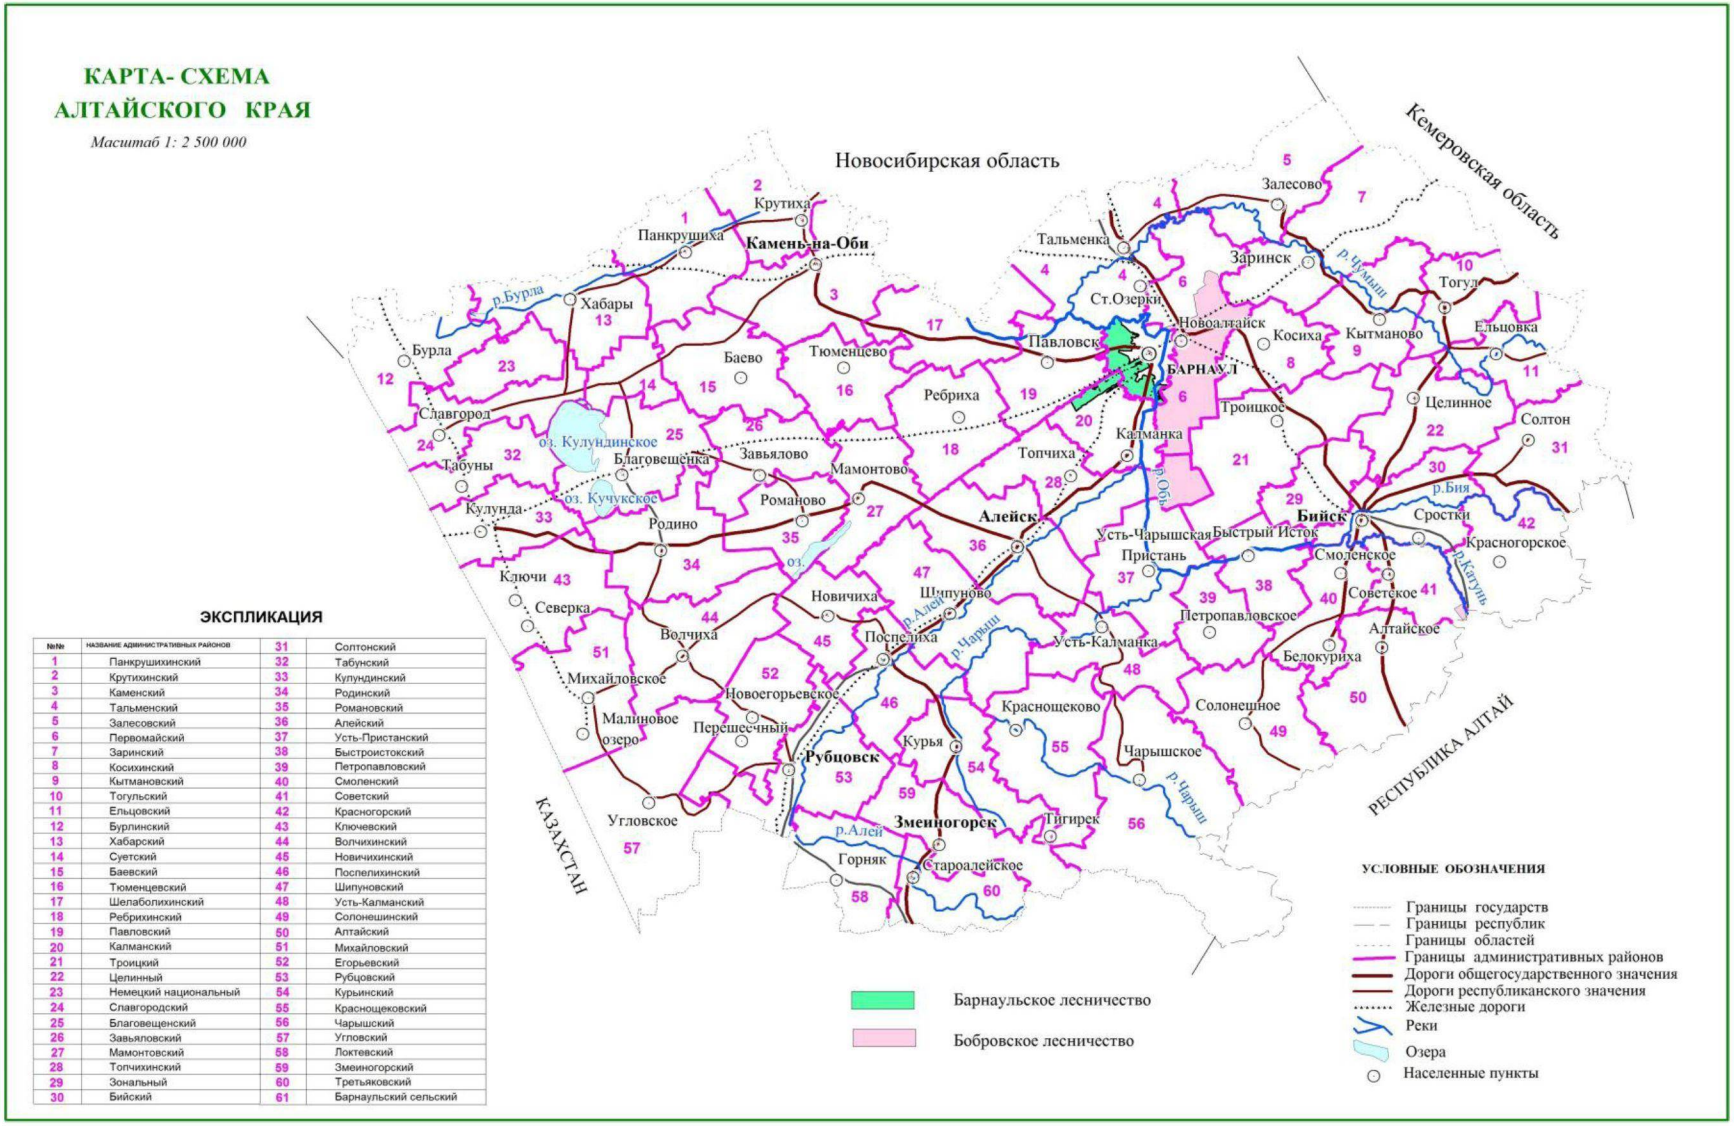

Приложение 7

Документы по согласованию

АДМИНИСТРАЦИЯ ПЕРВОМАЙСКОГО РАЙОНА АЛТАЙСКОГО КРАЯ

ул. Деповская, 19а, г. Новоалтайск,
Алтайский край, 658080
телефон (38532) 2-04-00,
факс (38532) 2-04-07
E-mail: perv_adm@mail.ru
www.perv-alt.ru

КГКУ «Алтайавтодор»

20.03.2022 № 233/1/1083
На № 233/ВП/859 от 02.03.2022

О предоставлении согласования

По вопросу согласования Проектной документации по проектированию границ земель, на которых располагаются леса, указанные в пункте 4 части 1 статьи 114 Лесного кодекса Российской Федерации (леса, расположенные в лесопарковых зонах) Барнаульского и Бобровского лесничеств Алтайского края дополнительно сообщаем.

Согласно п.8 Правил изменения границ земель, на которых расположены леса, указанные в подпунктах 3 и 4 части 1 статьи 114 Лесного Кодекса Российской Федерации, и определения функциональных зон в лесах, расположенных в лесопарковых зонах, утвержденного постановлением Правительства Российской Федерации от 21.12.2019 № 1755 проектная документация подлежит согласованию с органами местного самоуправления городских, сельских поселений, муниципальных районов, муниципальных округов, городских округов, на территории которых проектируются границы земель, на которых расположены леса в лесопарковых и зеленых зонах до принятия органом государственной власти субъекта Российской Федерации решения о ее утверждении.

На основании изложенного, администрация Первомайского района Алтайского края согласовывает документацию по проектированию изменения границ земель, на которых располагаются леса, указанные в пункте 4 части 1 статьи 114 Лесного кодекса Российской Федерации (леса, расположенные в лесопарковых зонах) Барнаульского и Бобровского лесничеств Алтайского края.

Глава района Ю.А. Фролова

Антонов Евгений Алексеевич
2 39 22

Администрация Бобровского сельсовета Первомайского района Алтайского края
658047 с.Бобровка,улЛенина,41б
Первомайского района, Алтайского края
ИНН:2263005348 КПП:226301001
тел. (38532)98042,факс 98334
эл.почта. bobr_ss@mail.ru

От 21.03.2022 № 80

КГКУ «Алтайавтодор»
ул.Папанинцев , 105
г.Барнаул
656049

Администрация Бобровского сельсовета согласовывает проектную документацию по изменению границ земель, на которых расположены леса, выполняющие функции защиты природных и иных объектов (леса, расположенные в лесопарковых зонах) Барнаульского и Бобровского лесничества Алтайского края для реализации объекта: «Реконструкция автомобильной дороги Объездная дорога в обход г. Барнаула с транспортной развязкой на км 0+00 на пересечении со Змеиногорским и Южным трактами в г. Барнауле».

Глава сельсовета С.Н Вашилин

АЛТАЙ
БОБРОВСКИЙ ЛЕСОКОМБИНАТ

Общество с ограниченной ответственностью
« Бобровский лесокомбинат»
ул. Ленина, 36, с. Бобровка,
Первомайский район, Алтайский край, 65804
тел. (38532) 98343, факс (38532) 98343
e-mail: bobrovka@altailes.com

24.02.2022 № 28

Заместителю начальника управления лесами министерства природных ресурсов и экологии Алтайского края А.С. Хомутову

Бобровский лесокомбинат, являясь землепользователем земельного участка с кадастровым номером 22:33:000000:162 на основании договора аренды от 25.12.2008 № П-6/7, согласовывает документацию по проектированию изменения границ земель, на которых располагаются леса, указанные в пункте 4 части 1 статьи 114 Лесного кодекса Российской Федерации, в части компенсируемого участка, расположенного в квартале № 29 части выделов №№ 1, 34 Бобровского участкового лесничества, площадью 3,6515 га.

Исполнительный директор В.Н. Типикин

Министерство природных ресурсов и экологии Алтайского края
(Минприроды Алтайского края)
Вх № 24/01/1904
«28» ФЕВ 2022 г.
Срок исполнения «__» _____ г.

АДМИНИСТРАЦИЯ ГОРОДА БАРНАУЛА

ул.Гоголя, 48, г.Барнаул, 656043, телефон: (3852) 37-03-46, (3852) 37-03-47, факс: (3852) 37-03-48
e-mail: office@barnaul-adm.ru, сайт: https://barnaul.org

28 [illegible] №100/2116/6-1091

на № 114/ПИ/122 от 01.03.2022

Заместителю начальника
КГКУ «Алтайавтодор»
А.С. Гончару
ул.Папанинцев, 105,
г.Барнаул, Алтайский край
656049

Уважаемый Антон Сергеевич!

На Ваше письмо о согласовании проектной документации по изменению границ земель, на которых расположены леса, выполняющие функции защиты природных и иных объектов (леса, расположенные в лесопарковых зонах) Барнаульского и Бобровского лесничеств Алтайского края, сообщаем, что замечания по указанной документации по планировке территории отсутствуют.

Заместитель главы администрации города
по градостроительству и земельным отношениям А.А. Федоров

МИНИСТЕРСТВО ПРИРОДНЫХ РЕСУРСОВ
И ЭКОЛОГИИ РОССИЙСКОЙ ФЕДЕРАЦИИ

ФЕДЕРАЛЬНОЕ АГЕНТСТВО
ЛЕСНОГО ХОЗЯЙСТВА
(РОСЛЕСХОЗ)

Адрес: ул. Пятницкая, д. 59/19, Москва, 115184
Тел.: (495) 953-37-85, факс: (499) 230-85-30

12.07.2022 № АВ-03-27/17301

на № 24/П/7911 от 20.06.2022

Министерство природных
ресурсов и экологии
Алтайского края

О согласовании
проектной документации

Федеральное агентство лесного хозяйства рассмотрело обращение Министерства природных ресурсов и экологии Алтайского края о согласовании проектной документации по изменению границ земель, на которых расположены леса, указанные в пункте 4 части 1 статьи 114 Лесного кодекса Российской Федерации (далее – леса в лесопарковых зонах), Барнаульского и Бобровского лесничеств Алтайского края (далее – проектная документация) и сообщает следующее.

В соответствии с приказом Рослесхоза от 21 января 2020 года № 15 «О Комиссии Федерального агентства лесного хозяйства по рассмотрению материалов по отнесению лесов к защитным лесам (за исключением случая, предусмотренного пунктом 1.1 статьи 82 Лесного кодекса Российской Федерации), выделению особо защитных участков лесов, установлению и изменению границ земель, на которых располагаются защитные леса, особо защитные участки лесов, отнесению лесов к эксплуатационным лесам, резервным лесам, установлению и изменению границ земель, на которых располагаются эксплуатационные леса, резервные леса, а также проектной документации по изменению границ земель, на которых располагаются леса, указанные в пунктах 3 и 4 части 1 статьи 114 Лесного кодекса Российской Федерации» проектная документация рассмотрена на заседании Комиссии 7 июля 2022 года.

Участки, исключаемые из границ земель, на которых расположены леса в лесопарковых зонах, площадью 1,0314 га, расположены по адресу: Алтайский край, Барнаульское лесничество, Барнаульское участковое лесничество, кварталы 85 (части выделов 9, 14, 17, 22), 93 (часть выдела 13).

Целью изменения границ земель, на которых расположены леса в лесопарковых зонах, является последующий перевод участков земель лесного фонда в земли промышленности, транспорта, связи, радиовещания, телевидения, информатики, земли для обеспечения космической деятельности, земли обороны, безопасности и земли иного специального назначения для реконструкции автомобильной дороги «Объездная дорога в обход г. Барнаула с транспортной развязкой на км 0+00 на пересечении со Змеиногорским и Южным трактами в г. Барнауле» в соответствии с

Государственной программой «Развитие транспортной системы Алтайского края», утвержденной постановлением Правительства Алтайского края от 5 августа 2021 года № 295, проектом документации по планировке территории, подготовленным АО «Алтайиндорпроект».

Комиссией отмечено, что проектная документация представлена на рассмотрение повторно. Указанные ранее замечания устранены в полном объеме. По результатам рассмотрения проектной документации утверждено заключение Комиссии, подтверждающее соответствие представленных материалов требованиям законодательства Российской Федерации. Учитывая заключение Комиссии, Рослесхоз согласовывает проектную документацию.

Одновременно сообщаем, что в соответствии с Правилами изменения границ земель, на которых располагаются леса, указанные в пунктах 3 и 4 части 1 статьи 114 Лесного кодекса Российской Федерации, и определения функциональных зон в лесах, расположенных в лесопарковых зонах, утвержденными постановлением Правительства Российской Федерации от 21 декабря 2019 года № 1755 (далее – Правила), уполномоченный орган в течение 15 рабочих дней со дня поступления согласованной в соответствии с пунктами 8 и 9 Правил проектной документации принимает решение о ее утверждении.

После утверждения проектной документации необходимо направить копию распорядительного документа, содержащего текстовое и графическое описание местоположения границ участков, исключаемых и включаемых в границы земель, на которых расположены леса в лесопарковых зонах, включающее в себя перечень географических координат характерных точек границ таких земель или перечень координат этих точек в системе координат, установленной для ведения Единого государственного реестра недвижимости в соответствии с Федеральным законом от 13 июля 2015 года № 218-ФЗ «О государственной регистрации недвижимости» (дополнительно в формате Microsoft Word посредством системы электронного документооборота или на CD диске), для принятия решения об отнесении лесов на территории Барнаульского и Бобровского лесничеств Алтайского края к защитным лесам и установлении их границ согласно пункту 5.4.4 Положения о Федеральном агентстве лесного хозяйства, утвержденного постановлением Правительства Российской Федерации от 23 сентября 2010 года № 736, и в установленном порядке внести изменения в материалы государственного лесного реестра в части уточнения границ и площади выделов, в которых проектируется изменение границ земель, на которых расположены леса в лесопарковых зонах (пункты 14, 15 Правил).

Необходимо отметить, что особенности осуществления лесовосстановления и лесоразведения отдельными категориями лиц установлены статьей 63.1 Лесного кодекса Российской Федерации.

Заместитель руководителя А.О. Винокурова

Исп. Колодеева Е.Н.
8 (499) 230 86 69

Подлинник электронного документа, подписанного ЭП, хранится в системе электронного документооборота ФЕДЕРАЛЬНОГО АГЕНТСТВА ЛЕСНОГО ХОЗЯЙСТВА

Сертификат: 3A3414FD4237E86FE62F9486B9431B60
Владелец: Винокурова Анастасия Олеговна
Действителен: с 29.06.2022 до 22.09.2023

Приложение 8

Выписки из государственного лесного реестра

Выписка из государственного лесного реестра
Информация о лесных участках

Кадастровый номер:	Лесные (земельные) участки: квартал № 93 часть выдела 13 Барнаульского участкового лесничества Барнаульского лесничества входят в состав земельного участка с кадастровым номером 22:61:030401:429; Лесные (земельные) участки: квартал № 85, части выделов 9, 14, 17, 22, Барнаульского участкового лесничества Барнаульского лесничества входят в состав земельного участка с кадастровым номером 22:61:030401:428.
Адрес (местоположение):	Алтайский край, Алтайский край, г. Барнаул сельский район, Барнаульское лесничество, Барнаульское участковое лесничество, квартал № 93, часть выдела 13, квартал № 85 части выделов 9, 14, 17, 22.
Наименование, местонахождение правообладателя	собственность Российской Федерации.
Целевое назначение лесов:	Защитные леса, Лесопарковая зона Барнаульское лесничество, Барнаульское участковое лесничество, квартал № 93, часть выдела 13, квартал № 85 части выделов 9, 14, 17, 22.
Назначение лесного участка (виды разрешенного использования)	заготовка древесины (с ограничениями в ООПТ и ОЗУ), ведение сельского хозяйства (с ограничениями в зеленых зонах, ООПТ и ОЗУ), заготовка и сбор не древесных лесных ресурсов (с ограничениями в зеленых, лесопарковых зонах, ООПТ и ОЗУ), заготовка пищевых лесных ресурсов и сбор лекарственных растений (с ограничениями в ООПТ), осуществление видов деятельности в сфере охотничьего хозяйства (с ограничениями в ООПТ, ОЗУ, зеленых, лесопарковых зонах), осуществление научно-исследовательской и образовательной деятельности, осуществление рекреационной деятельности (с ограничениями в ООПТ), выполнение работ по геологическому изучению недр, разработке месторождений полезных ископаемых (с ограничениями в зеленых, лесопарковых зонах, ООПТ и ОЗУ), строительство и эксплуатация водохранилищ и иных искусственных водных объектов, а также гидротехнических сооружений, морских портов, морских терминалов, речных портов, причалов (с ограничениями в ООПТ и ОЗУ); строительство реконструкция, эксплуатация линейных объектов (с ограничениями в ООПТ), осуществление религиозной деятельности, выращивание лесных плодовых, ягодных, декоративных растений, лекарственных растений; выращивание посадочного материала лесных растений (саженцев, сеянцев); иные виды.
Площадь	1,0314 га.
Документы – основания пользования лесным участком	
Особые отметки:	Лесоустройство 2018 года. ОЗУ, ООПТ отсутствуют.

Заместитель начальника управления лесами А.С. Хомутов

Дата 06.06.2022

Таблица 1 - Характеристика насаждений лесного участка

Целевое назначение	№ квартала	№ выдела	Площадь выдела, га	Состав насаждений, главная порода	Возраст насаждений по главной породе, лет	Площадь покрытая лесной растительностью, га/запас древесины на 1 га, м3	Бонитет	Полнота	в том числе по группам возраста древостоя, га/запас на 1 га, м3			
									молодняки	средневозрастные	приспевающие	спелые и перестойные
Защитные леса	93	13	0,4478	7С2С1Б	110	0,4478	2	0,6				0,4478/112
	85	9	0,1572	10С+Б	110	0,1572	1	0,7				0,1572/52
		14	0,2366	8С2С	120	0,2366	2	0,7				0,2366/36
		17	0,1663	7С3С	100	0,1663	1	0,7			0,1663/36	
		22	0,0235	8С2Б	140	0,0235	3	0,5				0,0235/4
Итого			1,0314			1,0314					0,1663/36	0,8651/204


Заместитель начальника управления лесами А.С. Хомутов

Дата 06.06.2022

Карта - схема расположения и границы лесного участка

Адрес (местоположение):	Алтайский край, г. Барнаул сельский район.
Лесничество (лесопарк)	Барнаульское лесничество, Барнаульское участковое лесничество, квартал № 93, выдел 13.
Площадь, га	0,4478 га.
Масштаб	1: 3 000

Схема.1

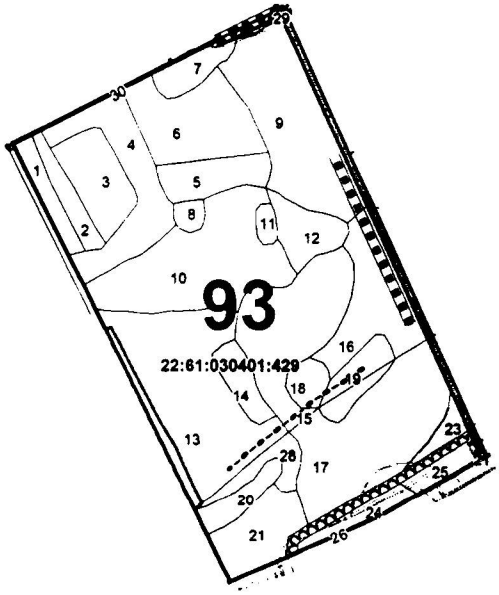

Заместитель начальника управления лесами


А.С. Хомутов

Дата 06.06.2022

Карта - схема расположения и границы лесного участка

Адрес (местоположение):	Алтайский край, г. Барнаул сельский район.
Лесничество (лесопарк)	Барнаульское лесничество, Барнаульское участковое лесничество, квартал 85 выделы 9, 14, 17, 22.
Площадь, га	0,5836 га.
Масштаб	1: 3 000

Схема.1

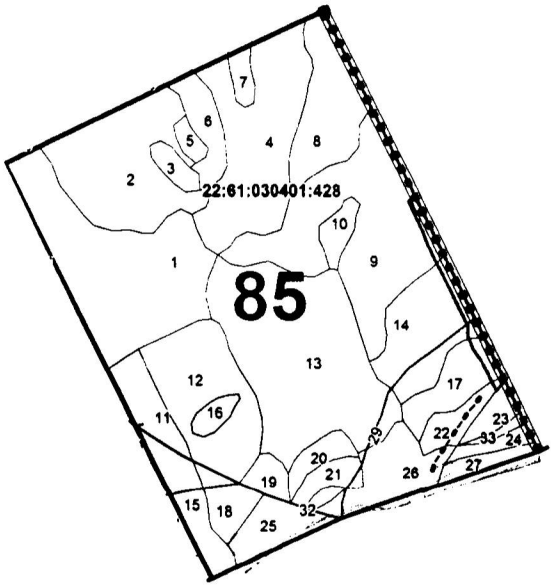

Заместитель начальника управления лесами

А.С. Хомутов

Дата 06.06.2022

Выписка из государственного лесного реестра
Информация о лесных участках

Кадастровый номер:	Лесные (земельные) участки: квартал № 29 выдел 1, части выделов № 34 участкового лесничества Бобровского, Бобровского лесничества входят в состав земельного участка с кадастровым номером 22:33:050601:2127.
Адрес (местоположение):	Алтайский край, Первомайский район, Бобровское лесничество, Бобровское участковое лесничество, квартал № 29, части выделов 1, 34.
Наименование, местонахождение правообладателя	собственность Российской Федерации.
Целевое назначение лесов:	Защитные леса, ценные леса: лесостепные леса (леса, расположенные в степной зоне, лесостепной зоне, выполняющие защитные функции Бобровское лесничество, Бобровское участковое лесничество, квартал № 29, части выделов 1, 34.
Назначение лесного участка (виды разрешенного использования)	Заготовка древесины (с ограничениями в ООПТ, ОЗУ, зеленых, лесопарковых зонах); Заготовка живицы (согласно площади расчетной лесосеки, в спелых и перестойных хвойных насаждениях с ограничениями в ООПТ и ОЗУ, зеленых и лесопарковых зонах); Заготовка и сбор недревесных лесных ресурсов (с ограничениями в ООПТ, ОЗУ, зеленых, лесопарковых зонах); Заготовка пищевых лесных ресурсов и сбор лекарственных растений (с ограничениями в ООПТ, ОЗУ, зеленых, лесопарковых зонах); Осуществление видов деятельности в сфере охотничьего хозяйства (с ограничениями в ООПТ, ОЗУ, зеленых, лесопарковых зонах); Ведение сельского хозяйства (с ограничениями в ООПТ, ОЗУ, зеленых, лесопарковых зонах); Осуществление научно - исследовательской деятельности, образовательной деятельности; Осуществление рекреационной деятельности (с ограничениями в ООПТ); Осуществление геологического изучения недр, разведка и добыча полезных ископаемых (с ограничениями в ООПТ, лесопарковых и зеленых зонах, ОЗУ); Строительство, реконструкция, эксплуатация линейных объектов (с ограничениями в ООПТ); Осуществление религиозной деятельности; Выращивание лесных плодовых, ягодных, декоративных растений, лекарственных растений; Выращивание посадочного материала лесных растений (саженцев, сеянцев); Строительство и эксплуатация водохранилищ и иных искусственных водных объектов, а также гидротехнических сооружений, морских портов, морских терминалов, речных портов, причалов (с ограничениями в ООПТ, ОЗУ); Иные виды, определенные в соответствии с частью 2 статьи 6 ЛК РФ.
Площадь	3,6515 га.

Документы – основания пользования лесным участком	Договор аренды лесного участка для заготовки древесины № П - 6/7 от 25.12.2008 года (ООО «Бобровский лесокомбинат»).
Особые отметки:	Лесоустройство 2020 года. Генетический резерват. ОЗУ, ООПТ отсутствуют.

Заместитель начальника управления лесами А.С. Хомутов

Дата 06.06.2022

Таблица 1 - Характеристика насаждений лесного участка

Целевое назначение	№ квартала	№ выдела	Площадь выдела, га	Состав насаждений, главная порода	Возраст насаждений по главной породе, лет	Площадь покрытая лесной растительностью, га/запас древесины на 1 га, м3	Бонитет	Полнота	в том числе по группам возраста древостоя, га/запас на 1 га, м3			
									молодняки	средневозрастные	приспевающие	спелые и перестойные
Защитные	29	1	2,2345	10С+Б	120	2,2345/450	2	1,0	-	-	-	2,2345/450
		34	1,4170	Разрыв противопожарный	-	-	-	-	-	-	-	-
Итого			3,6515			2,2345/450	2	1,0	-	-	-	2,2345/450


Заместитель начальника управления лесами А.С. Хомутов

Дата 06.06.2022

Карта - схема расположения и границы лесного участка

Адрес (местоположение):	Алтайский край, Первомайский район.
Лесничество (лесопарк)	Бобровское лесничество, Бобровское участковое лесничество квартал 29, части выделов 1, 34.
Площадь, га	3,6515 га
Масштаб	1: 10 000 (масштаб в шапке карты)

Схема 1.

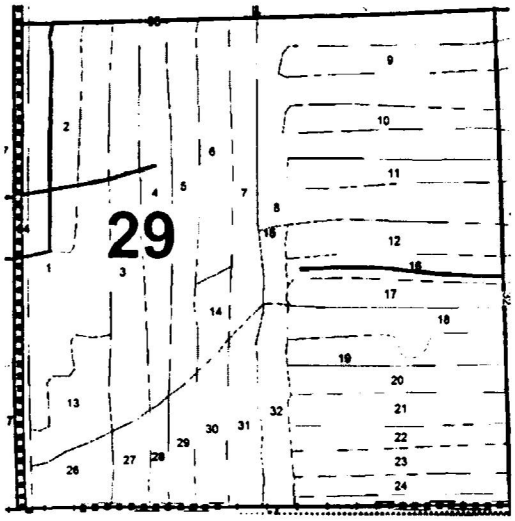

Заместитель начальника управления лесами

А.С. Хомутов

Дата 16.06.2022

Выписка из государственного лесного реестра

Информация о составе земель лесного фонда и лесистости городского округа города Барнаула Барнаульского лесничества

Наименование муниципального района (городского округа)	Площадь муниципального района (городского округа), км2 (тыс. км2)	Наименование участкового лесничества	Площадь земель, на которых расположены леса								Лесистость территории, %	Запас древесины			Кроме того, площадь лесов, в отношении которых лесоустройство не проводилось		Всего площадь лесов
			всего лесов, в отношении которых имеются материалы лесоустройства	в том числе по целевому назначению лесов			лесные земли	в том числе занятые лесными насаждениями (покрытые лесной растительностью)				общий	в том числе лесных		Всего	в том числе занятые лесными насаждениями (покрытые лесной растительностью)	
				защитные	эксплуатационные	резервные		всего	из них лесными насаждениями с								
									хвойных	твердолиственных			хвойных	твердолиственных			
1	2	3	4	5	6	7	8	9	10	11	12	13	14	15	16	17	18
Барнаульское																	
Калманский район																	
Земли лесного фонда		без деления на участковые лесничества	15344	15344	0	0	14416	14387	13225	17		3654,1	3259,7	0,4	0	0	15344
Итого по муниципальному (административному) образованию	1100		15344	15344	0	0	14416	14387	13225	17	13,1	3654,1	3259,7	0,4	0	0	15344
г.Барнаул (сельск.)																	

Земли лесного фонда		без деления на участковые лесничества	10705	10705	0	0	10361	10302	5612	17		2023,3	1793,4	1,0	0	0	10705
Итого по муниципальному (административному) образованию	606		10705	10705	0	0	10361	10302	5612	17	17,0	2023,3	1793,4	1,0	0	0	10705
г.Барнаул																	
Земли населенных пунктов, на которых расположены леса			4063	4063	0	0	3841	3809	296	0		653,2	74,2	0,0	0	0	4063
Итого по муниципальному (административному) образованию	334		4063	4063	0	0	3841	3809	296	0	11,4	653,2	74,2	0,0	0	0	4063
Всего	2040		30112	30112	0	0	28618	28498	19133	34	14,0	6330,6	5127,3	1,4	0	0	30112

Заместитель начальника управления лесами — А.С. Хомутов

25.03.2022 Дата

Выписка из государственного лесного реестра
Информация о составе земель лесного фонда и лесистости Первомайского района Бобровского лесничества

Наименование муниципального района (городского округа)	Площадь муниципаль-ного района (городского округа), км2 (тыс. км2)	Наименование участкового лесничества	Площадь земель, на которых расположены леса								Лесистость территории, %	Запас древесины			Кроме того, площадь лесов, в отношении которых лесоустройство не проводилось		Всего площадь лесов
			всего лесов, в отношении которых имеются материалы лесоустройства	в том числе по целевому назначению лесов			лесные земли	в том числе занятые лесными насаждениями (покрытые лесной растительностью)				общий	в том числе		Всего	в том числе занятые лесными насаждениями	
				защитные	эксплуатационные	резервные		всего	из них				хвойных	твердолиственных			
									хвойных	твердолиственных							
1	2	3	4	5	6	7	8	9	10	11	12	13	14	15	16	17	18
Бобровское																	
Калманский район																	
Земли лесного фонда		без деления на участковые лесничества	1080	1080	0	0	1069	974	0	0		53,3	0,0	0,0	0	0	1080
Итого по муниципальному	73		1080	1080	0	0	1069	974	0	0	13,3	53,3	0,0	0,0	0	0	1080
Первомайский район																	

Земли лесного фонда		без деления на участковые лесничества	101262	101262	0	0	95559	95383	27446	0		12312,8	5738,8	0,0	0	0	101262
Итого по муниципальному	2434		101262	101262	0	0	95559	95383	27446	0	39,2	12312,8	5738,8	0,0	0	0	101262
Топчихинский район																	
Земли лесного фонда		без деления	53760	53760	0	0	49156	48879	5948	0		5322,6	1450,0	0,0	0	0	53760
Итого по муниципальному	2119		53760	53760	0	0	49156	48879	5948	0	23,1	5322,6	1450,0	0,0	0	0	53760
Троицкий район																	
Земли лесного фонда		без деления на участковые лесничества	6037	6037	0	0	5304	5221	139	0		646,7	24,1	0,0	0	0	6037
Итого по муниципальному (административному) образованию	104		6037	6037	0	0	5304	5221	139	0	50,2	646,7	24,1	0,0	0	0	6037
Всего	4730		162139	162139	0	0	151088	150457	33533	0	31,8	18335,4	7212,9	0,0	0	0	162139

Заместитель начальника управления лесами А.С. Хомутов

25.03.2022 Дата

Приложение 9

Документы территориального планирования

ЗАКОН
АЛТАЙСКОГО КРАЯ
от 27 декабря 2008 года N 144-ЗС
О статусе и границах муниципального и административно-территориального образования город Барнаул Алтайского края

(в редакции Законов Алтайского края от 10.03.2009 N 16-ЗС, от 02.07.2009 N 44-ЗС, от 05.09.2017 N 60-ЗС, от 02.03.2018 N 13-ЗС)

Принят
Постановлением Алтайского краевого
Законодательного Собрания
от 23.12.2008 N 929

Статья 1

1. Статусом городского округа наделяется муниципальное образование город Барнаул Алтайского края с административным центром в городе Барнауле.
(в ред. Закона Алтайского края от 05.09.2017 N 60-ЗС)
2. Границы муниципального образования город Барнаул Алтайского края устанавливаются согласно приложению 1 к настоящему Закону.

Статья 2. Границы административно-территориального образования город краевого значения Барнаул Алтайского края совпадают с границами муниципального образования город Барнаул Алтайского края.

Статья 3. Утвердить реестр населенных пунктов, расположенных на территории муниципального образования город Барнаул Алтайского края (приложение 2).

Статья 4. Настоящий Закон вступает в силу через 10 дней после дня его официального опубликования.

Статья 5. Со дня вступления в силу настоящего Закона признать утратившим силу пункт 2 статьи 3 закона Алтайского края от 2 декабря 2003 года N 64-ЗС "Об установлении границ муниципальных образований и наделении их статусом сельского, городского поселения, городского округа, муниципального района" (Сборник законодательства Алтайского края, 2003, N 92, части II, III, IV и V; 2004, N 104, части I и II).

Губернатор
Алтайского края
А.Б. КАРЛИН


г. Барнаул
27 декабря 2008 года
N 144-ЗС

Приложение 1
к Закону
Алтайского края
«О статусе и границах муниципального
и административно-территориального
образования город Барнаул
Алтайского края»

ОПИСАНИЕ ГРАНИЦ МУНИЦИПАЛЬНОГО ОБРАЗОВАНИЯ ГОРОД БАРНАУЛ АЛТАЙСКОГО КРАЯ

(в ред. Закона Алтайского края от 02.07.2009 N 44-ЗС)

План границ:

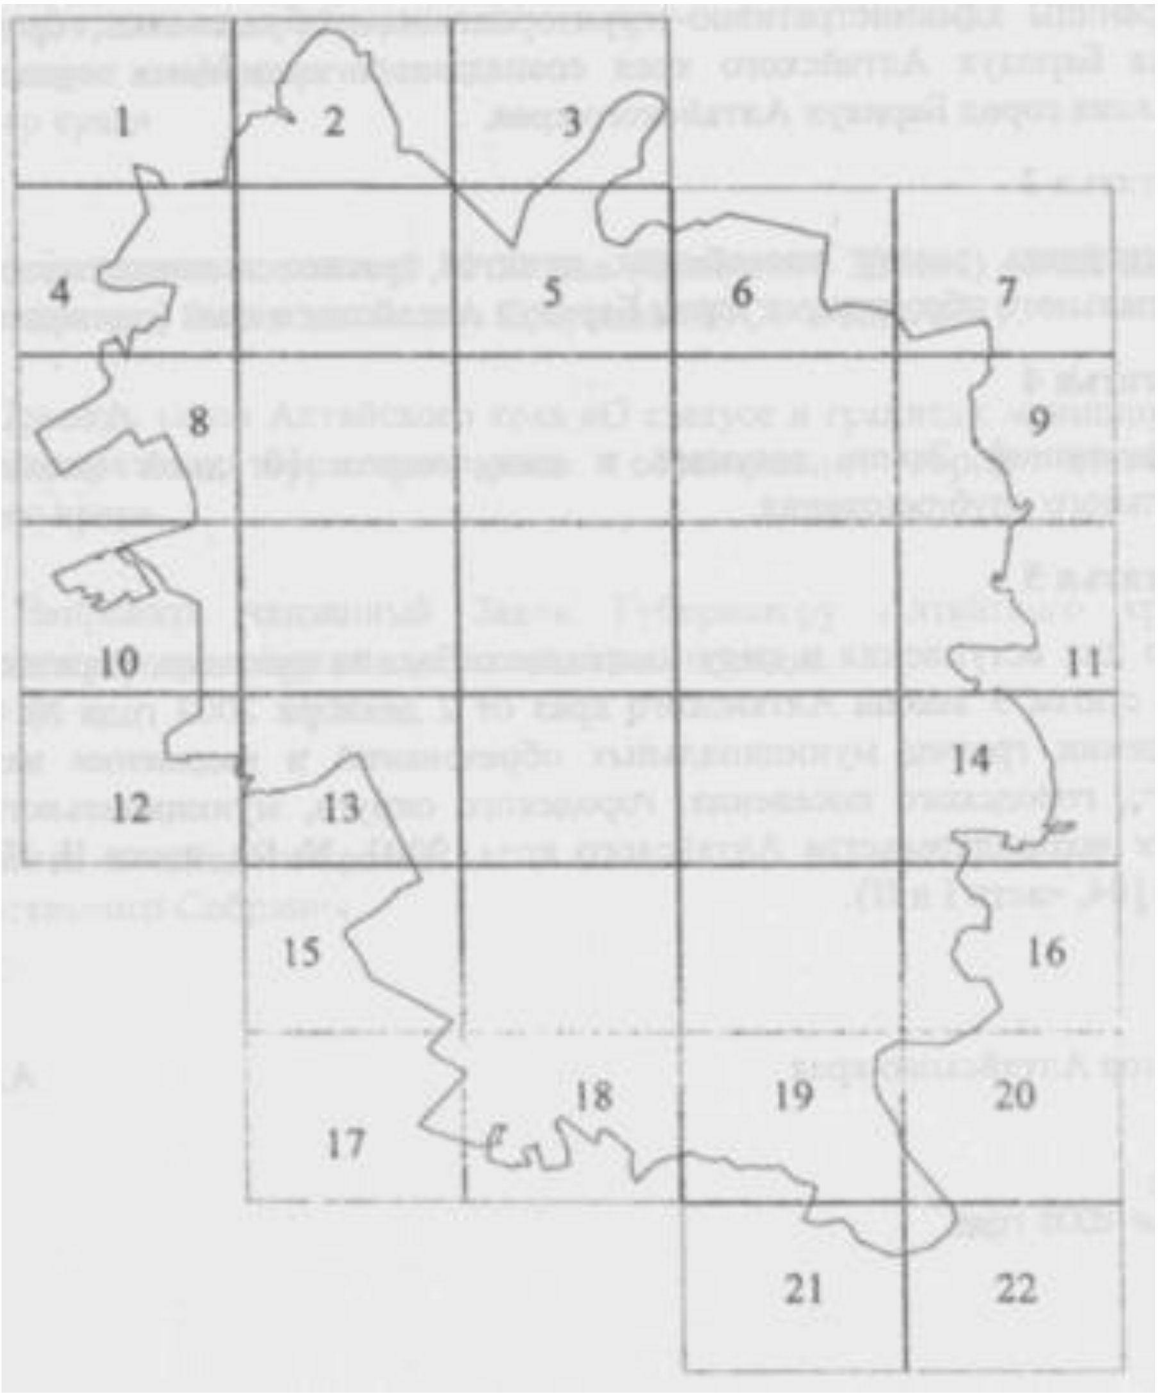

ЗАКОН

АЛТАЙСКОГО КРАЯ

от 27 декабря 2008 года N 145-ЗС

О статусе и границах муниципальных и административно-территориальных образований Первомайского района Алтайского края

(с изменениями на 26 декабря 2018 года)
(в ред. Законов Алтайского края от 02.07.2009 N 42-ЗС, от 05.07.2012 N 55-ЗС, от 07.10.2013 N 66-ЗС, от 31.12.2013 N 93-ЗС, от 26.12.2018 N 114-ЗС)

Принят
Постановлением Алтайского краевого
Законодательного Собрания
от 24.12.2008 N 937

Статья 1

1. Статусом муниципального района наделяется муниципальное образование Первомайский район Алтайского края с административным центром в городе Новоалтайске.

2. Границы муниципального образования Первомайский район Алтайского края устанавливаются согласно приложению 1 к настоящему Закону.

Статья 2

Статусом сельских поселений с определением административных центров и установлением границ согласно приложениям 2 - 19 к настоящему Закону наделяются следующие муниципальные образования:

1) Акуловский сельсовет Первомайского района Алтайского края с административным центром в селе Акулово (приложение 2);

2) Баюновоключевский сельсовет Первомайского района Алтайского края с административным центром в селе Баюновские Ключи (приложение 3);

3) Березовский сельсовет Первомайского района Алтайского края с административным центром в селе Березовка (приложение 4);

4) Бобровский сельсовет Первомайского района Алтайского края с административным центром в селе Бобровка (приложение 5);

5) Боровихинский сельсовет Первомайского района Алтайского края с административным центром в селе Боровиха (приложение 6);

6) Жилинский сельсовет Первомайского района Алтайского края с административным центром в селе Жилино (приложение 7);

7) Журавлихинский сельсовет Первомайского района Алтайского края с административным центром в селе Журавлиха (приложение 8);

8) Зудиловский сельсовет Первомайского района Алтайского края с административным центром в селе Зудилово (приложение 9);

9) Логовской сельсовет Первомайского района Алтайского края с административным центром в селе Логовское (приложение 10);

10) Новоберезовский сельсовет Первомайского района Алтайского края с административным центром в селе Новоберезовка (приложение 11);

11) Первомайский сельсовет Первомайского района Алтайского края с административным центром в селе Первомайское (приложение 12);

12) Повалихинский сельсовет Первомайского района Алтайского края с административным центром в селе Повалиха (приложение 13);

13) Рассказихинский сельсовет Первомайского района Алтайского края с административным центром в селе Рассказиха (приложение 14);

14) Санниковский сельсовет Первомайского района Алтайского края с административным центром в селе Санниково (приложение 15);

15) Северный сельсовет Первомайского района Алтайского края с административным центром в поселке Северный (приложение 16);
(в ред. Закона Алтайского края от 02.07.2009 N 42-ЗС)

16) Сибирский сельсовет Первомайского района Алтайского края с административным центром в поселке Сибирский (приложение 17);

17) Солнечный сельсовет Первомайского района Алтайского края с административным центром в селе Солнечное (приложение 18);

18) Сорочелоговской сельсовет Первомайского района Алтайского края с административным центром в селе Сорочий Лог (приложение 19).

Статья 3

Административно-территориальными образованиями Первомайского района Алтайского края являются Первомайский район и входящие в его состав Акуловский, Баюновоключевский, Березовский, Бобровский, Боровихинский, Жилинский, Журавлихинский, Зудиловский, Логовской, Новоберезовский, Первомайский, Повалихинский, Рассказихинский, Санниковский, Северный, Сибирский, Солнечный, Сорочелоговской сельсоветы, границы которых совпадают с границами соответствующих муниципальных образований Первомайского района Алтайского края, установленными согласно приложениям 1 - 19 к настоящему Закону.

Статья 4

Утвердить реестр населенных пунктов, расположенных на территории муниципальных образований Первомайского района Алтайского края (приложение 20).

Статья 5

Настоящий Закон вступает в силу через 10 дней после дня его официального опубликования.

Статья 6


Со дня вступления в силу настоящего Закона признать утратившими силу пункт 31 статьи 1, пункт 33 статьи 4 и статью 14 закона Алтайского края от 2 декабря 2003 года N 64-ЗС "Об установлении границ муниципальных образований и наделении их статусом сельского, городского поселения, городского округа, муниципального района" (Сборник законодательства Алтайского края, 2003, N 92, части II, III, IV и V; 2004, N 104, части I и II).

Губернатор
Алтайского края
А.Б. КАРЛИН

Приложение 1
к Закону Алтайского края «О статусе и границах муниципальных и административно-территориальных образований Первомайского района Алтайского края»

ОПИСАНИЕ
ГРАНИЦ МУНИЦИПАЛЬНОГО ОБРАЗОВАНИЯ
ПЕРВОМАЙСКИЙ РАЙОН АЛТАЙСКОГО КРАЯ

План границ:

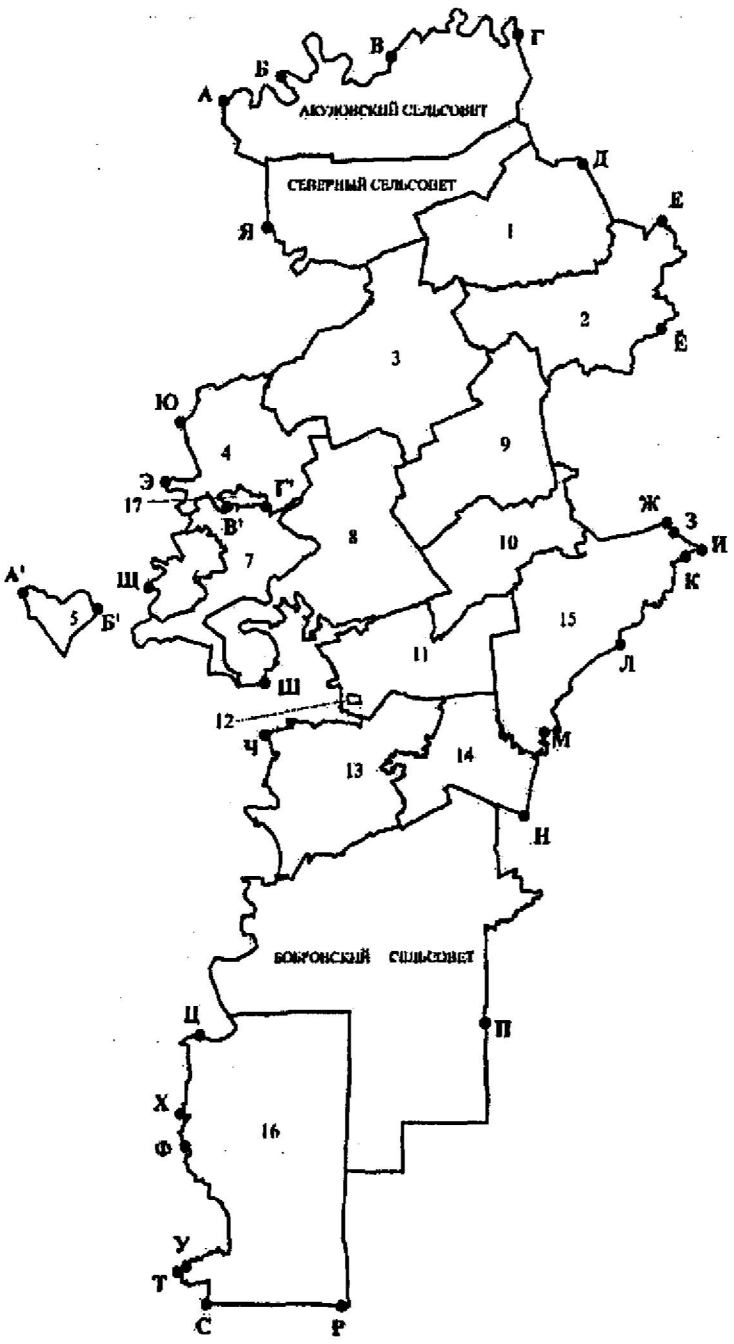

1 - Журавлихинский сельсовет
2 - Новоберезовский сельсовет
3 - Первомайский сельсовет
4 - Сибирский сельсовет
5 - Повалихинский сельсовет (чересполосный участок)
6 - Повалихинский сельсовет
7 - Боровихинский сельсовет
8 - Зудиловский сельсовет
9 - Сорочелоговской сельсовет
10 - Логовской сельсовет
11 - Березовский сельсовет
12 - Солнечный сельсовет
13 - Санниковский сельсовет
14 - Баюновоключевский сельсовет
15 - Жилинский сельсовет
16 - Рассказихинский сельсовет
17 - ЗАТО поселок Сибирский Алтайского края

ПРАВИТЕЛЬСТВО АЛТАЙСКОГО КРАЯ
ПОСТАНОВЛЕНИЕ
от 5 августа 2021 г. N 295

ОБ УТВЕРЖДЕНИИ ГОСУДАРСТВЕННОЙ ПРОГРАММЫ АЛТАЙСКОГО КРАЯ "РАЗВИТИЕ ТРАНСПОРТНОЙ СИСТЕМЫ АЛТАЙСКОГО КРАЯ"

Правительство Алтайского края постановляет:

1. Утвердить государственную программу Алтайского края "Развитие транспортной системы Алтайского края" (приложение).

2. Признать утратившими силу:

постановления Администрации Алтайского края:

от 16.10.2014 N 479 "Об утверждении государственной программы Алтайского края "Развитие транспортной системы Алтайского края";

от 30.04.2015 N 168 "О внесении изменений в постановление Администрации края от 16.10.2014 N 479";

от 28.08.2015 N 346 "О внесении изменений в постановление Администрации края от 16.10.2014 N 479";

от 10.11.2015 N 448 "О внесении изменений в постановление Администрации края от 16.10.2014 N 479";

от 02.03.2016 N 70 "О внесении изменений в постановление Администрации края от 16.10.2014 N 479";

от 29.08.2016 N 300 "О внесении изменений в постановление Администрации края от 16.10.2014 N 479";

постановления Правительства Алтайского края:

от 30.01.2017 N 15 "О внесении изменений в постановление Администрации Алтайского края от 16.10.2014 N 479";

от 02.02.2017 N 20 "О внесении изменений в постановление Администрации Алтайского края от 16.10.2014 N 479";

от 20.06.2017 N 224 "О внесении изменений в постановление Администрации края от 16.10.2014 N 479";

от 05.12.2017 N 434 "О внесении изменений в постановление Администрации края от 16.10.2014 N 479";

от 07.02.2018 N 42 "О внесении изменений в постановление Администрации края от 16.10.2014 N 479";

от 21.06.2018 N 220 "О внесении изменений в постановление Администрации края от 16.10.2014 N 479";

от 31.10.2018 N 406 "О внесении изменений в постановление Администрации края от 16.10.2014 N 479";

от 30.05.2019 N 195 "О внесении изменений в постановление Администрации края от 16.10.2014 N 479";

от 24.07.2020 N 319 "О внесении изменений в постановление Администрации Алтайского края от 16.10.2014 N 479";

от 07.09.2020 N 383 "О внесении изменений в постановление Администрации Алтайского края от 16.10.2014 N 479";

от 28.06.2021 N 225 "О внесении изменений в постановление Администрации Алтайского края от 16.10.2014 N 479".

3. Настоящее постановление распространяет свое действие на правоотношения, возникшие с 01.01.2021.


Губернатор Алтайского края,
Председатель Правительства
Алтайского края
В.П. ТОМЕНКО


Приложение 3
к Подпрограмме 2
«Развитие дорожного хозяйства
Алтайского края»

СВЕДЕНИЯ
О ПРОЕКТАХ, НАПРАВЛЕННЫХ НА РАЗВИТИЕ И УВЕЛИЧЕНИЕ ПРОПУСКНОЙ СПОСОБНОСТИ СЕТИ АВТОМОБИЛЬНЫХ ДОРОГ ОБЩЕГО ПОЛЬЗОВАНИЯ РЕГИОНАЛЬНОГО ИЛИ МЕЖМУНИЦИПАЛЬНОГО И МЕСТНОГО ЗНАЧЕНИЯ

N п/п	Наименование объектов	Дата и номер положительного заключения государственной экспертизы проектов	Срок ввода в эксплуатацию	Мощность по проектно-сметной документации		Расчетная мощность (протяженность) искусственных сооружений (км)	Стоимость в ценах соответствующих лет (тыс. рублей)	Подлежит выполнению до конца строительства			Объем финансирования, тыс. рублей, в том числе по годам				
				км	из них искусственные сооружения (пог. м)			км	из них искусственных сооружений (пог. м)	остаток сметной стоимости в ценах соответствующих лет (тыс. рублей)	2021 год	2022 год	2023 год	2024 год	до конца строительства или срока действия Программы
1	2	3	4	5	6	7	8	9	10	11	12	13	14	15	16
143.	Реконструкция автомобильной дороги Объездная дорога в обход г. Барнаула с транспортной развязкой на км 0+000 на пересечении со Змеиногорским и Южным трактом	2022 год	2022 - 2024 гг.	0,9			1000000,0	0,9		1000000,0		300000,0	300000,0	400000,0	

Приложение 2
к решению городской Думы
от 30.08.2019 № 344

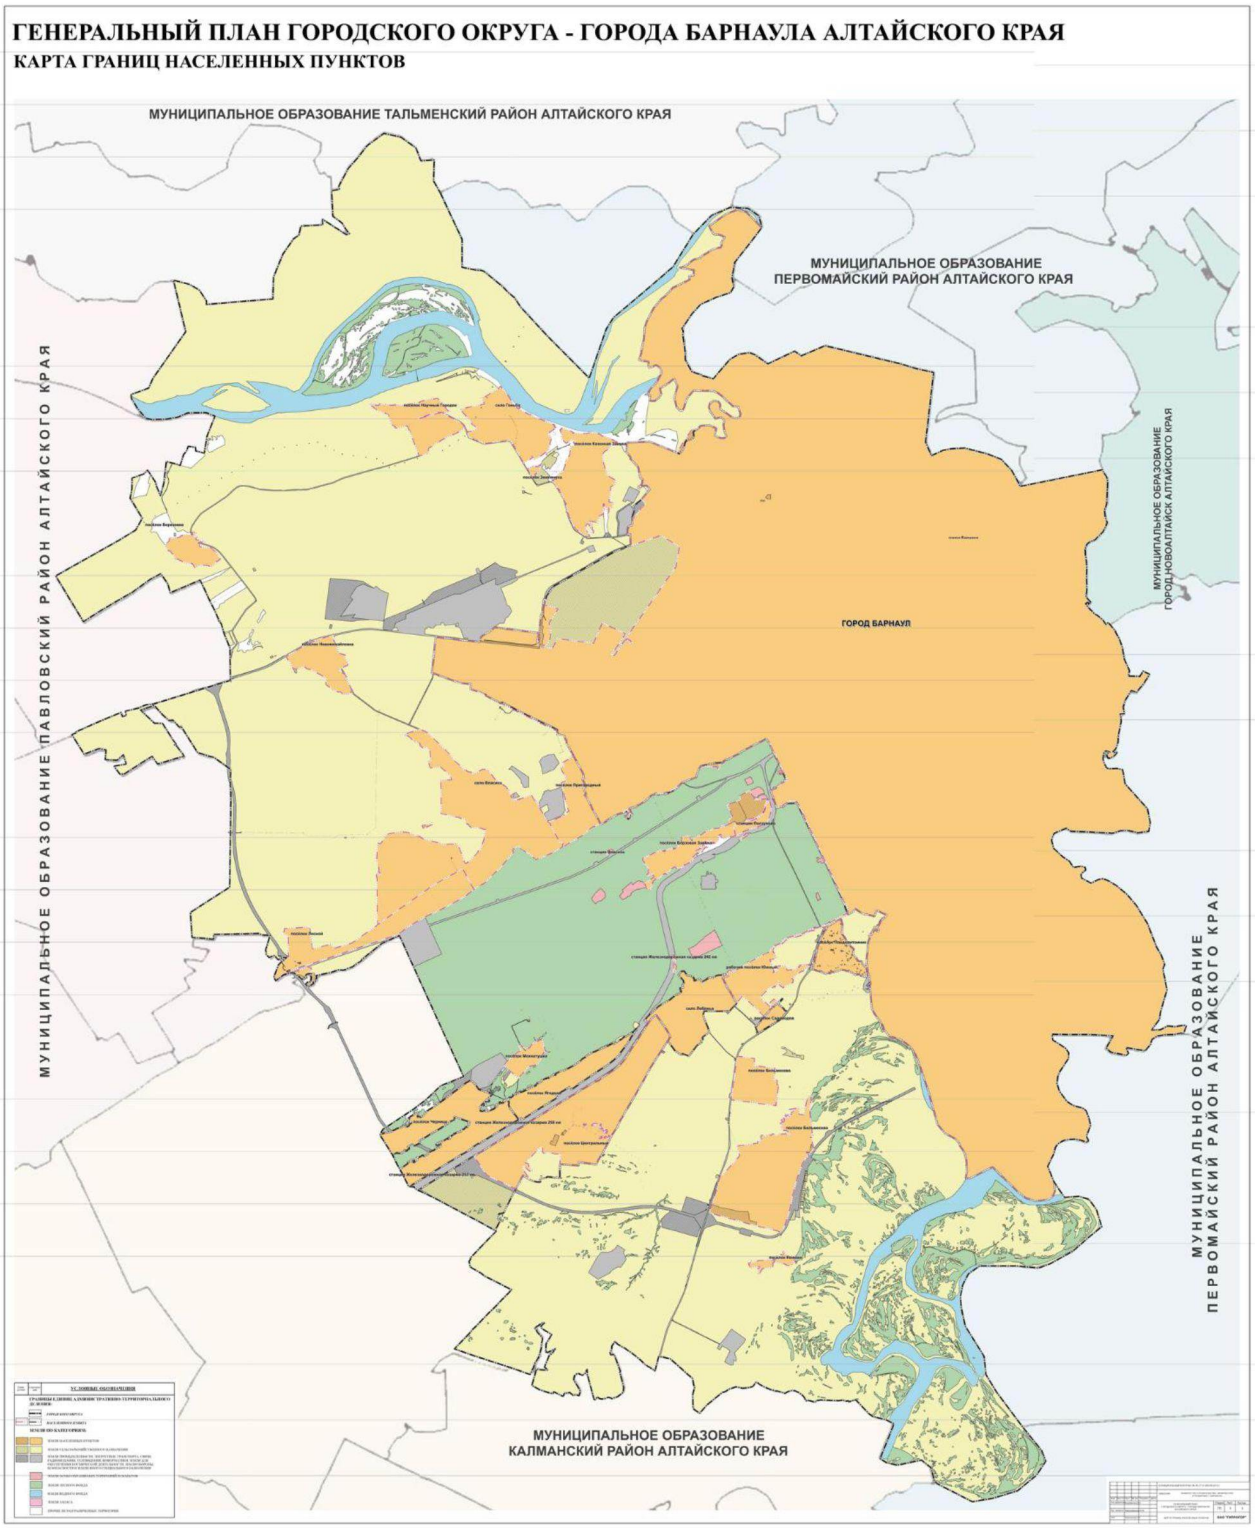

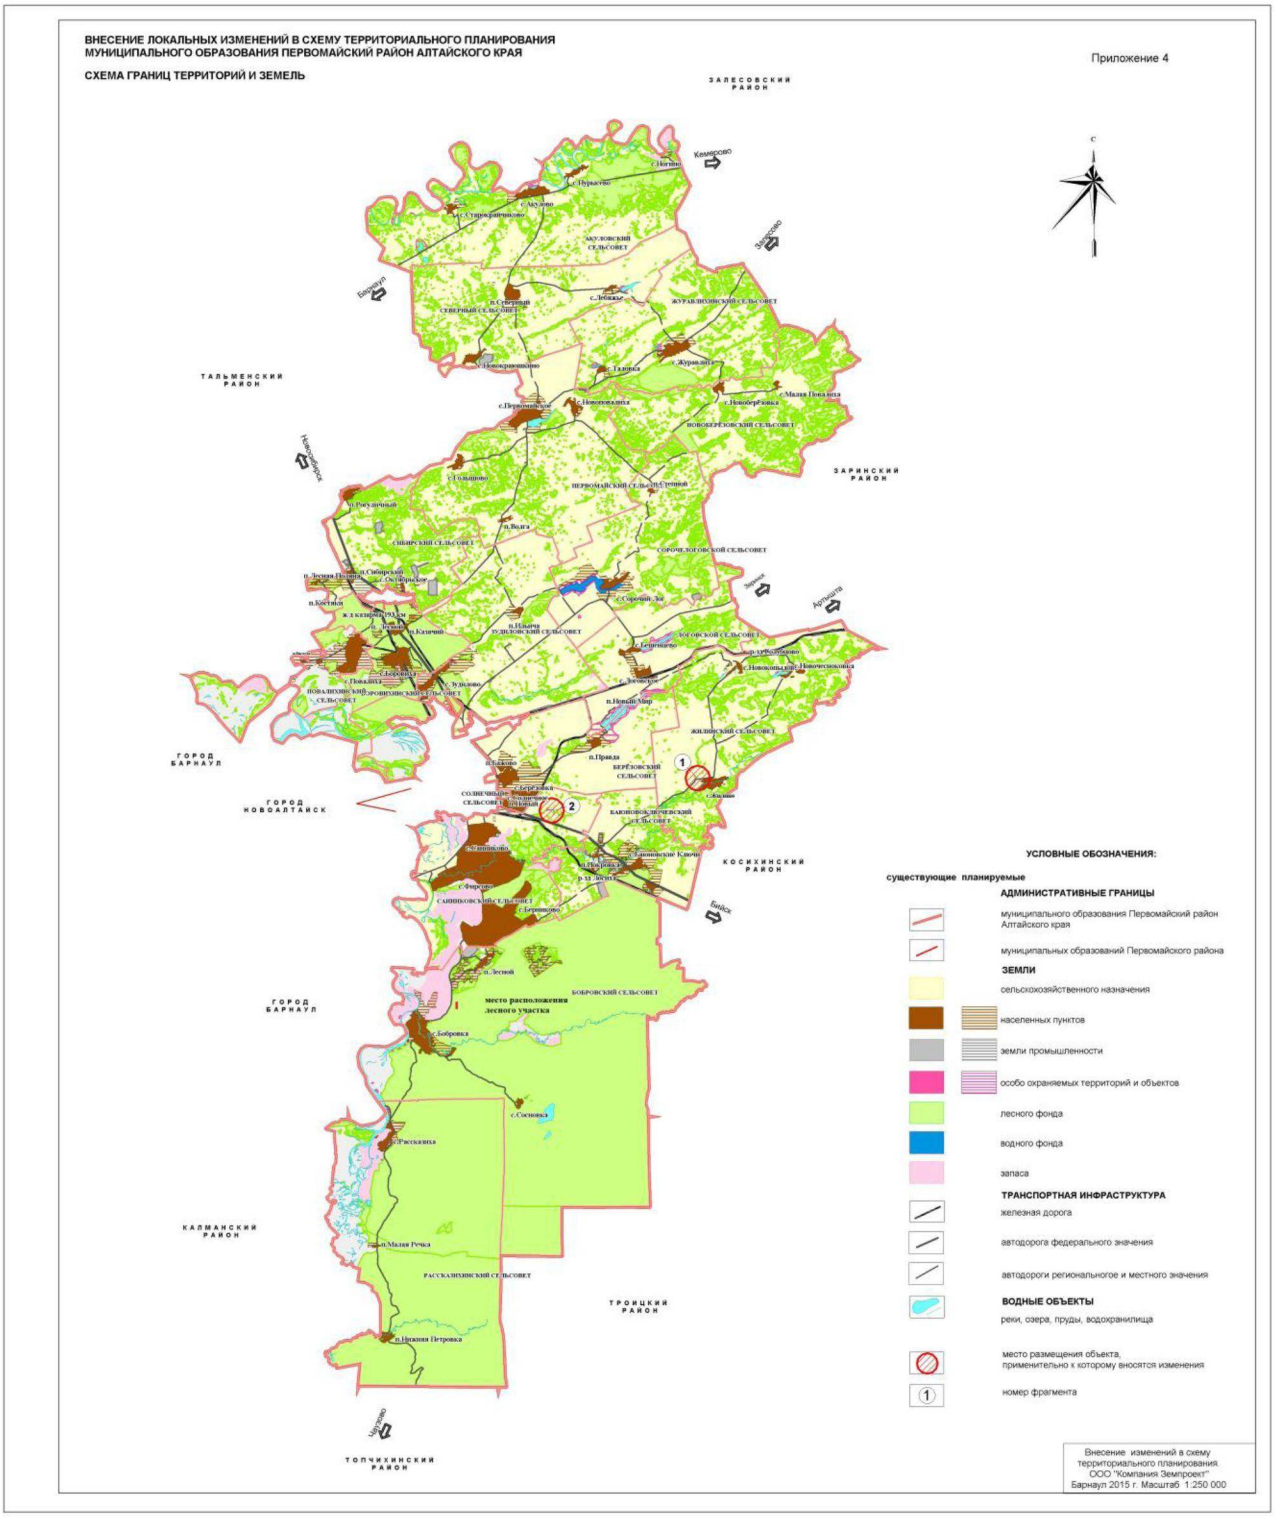

ВНЕСЕНИЕ ЛОКАЛЬНЫХ ИЗМЕНЕНИЙ В СХЕМУ ТЕРРИТОРИАЛЬНОГО ПЛАНИРОВАНИЯ МУНИЦИПАЛЬНОГО ОБРАЗОВАНИЯ ПЕРВОМАЙСКИЙ РАЙОН АЛТАЙСКОГО КРАЯ
СХЕМА ГРАНИЦ ТЕРРИТОРИЙ И ЗЕМЕЛЬ
Приложение 4
ЗАЛЕСОВСКИЙ РАЙОН
ТАЛЬМЕНСКИЙ РАЙОН
ЗАРИНСКИЙ РАЙОН
ГОРОД БАРНАУЛ
ГОРОД НОВОАЛТАЙСК
КОСИХИНСКИЙ РАЙОН
КАЛМАНСКИЙ РАЙОН
ТРОИЦКИЙ РАЙОН
ТОПЧИХИНСКИЙ РАЙОН
место расположения лесного участка
УСЛОВНЫЕ ОБОЗНАЧЕНИЯ:
существующие планируемые
АДМИНИСТРАТИВНЫЕ ГРАНИЦЫ
муниципального образования Первомайский район Алтайского края
муниципальных образований Первомайского района
ЗЕМЛИ
сельскохозяйственного назначения
населенных пунктов
земли промышленности
особо охраняемых территорий и объектов
лесного фонда
водного фонда
запаса
ТРАНСПОРТНАЯ ИНФРАСТРУКТУРА
железная дорога
автодорога федерального значения
автодороги регионального и местного значения
ВОДНЫЕ ОБЪЕКТЫ
реки, озера, пруды, водохранилища
место размещения объекта, применительно к которому вносятся изменения
номер фрагмента
Внесение изменений в схему территориального планирования.
ООО "Компания Земпроект"
Барнаул 2015 г. Масштаб 1:250 000


Приложение 2
к решению городской Думы
от _____ № _____


Приложение 2
к решению городской Думы
от 30.08.2019 №344

ГЕНЕРАЛЬНЫЙ ПЛАН ГОРОДСКОГО ОКРУГА - ГОРОДА БАРНАУЛА АЛТАЙСКОГО КРАЯ

КАРТА ГРАНИЦ НАСЕЛЕННЫХ ПУНКТОВ

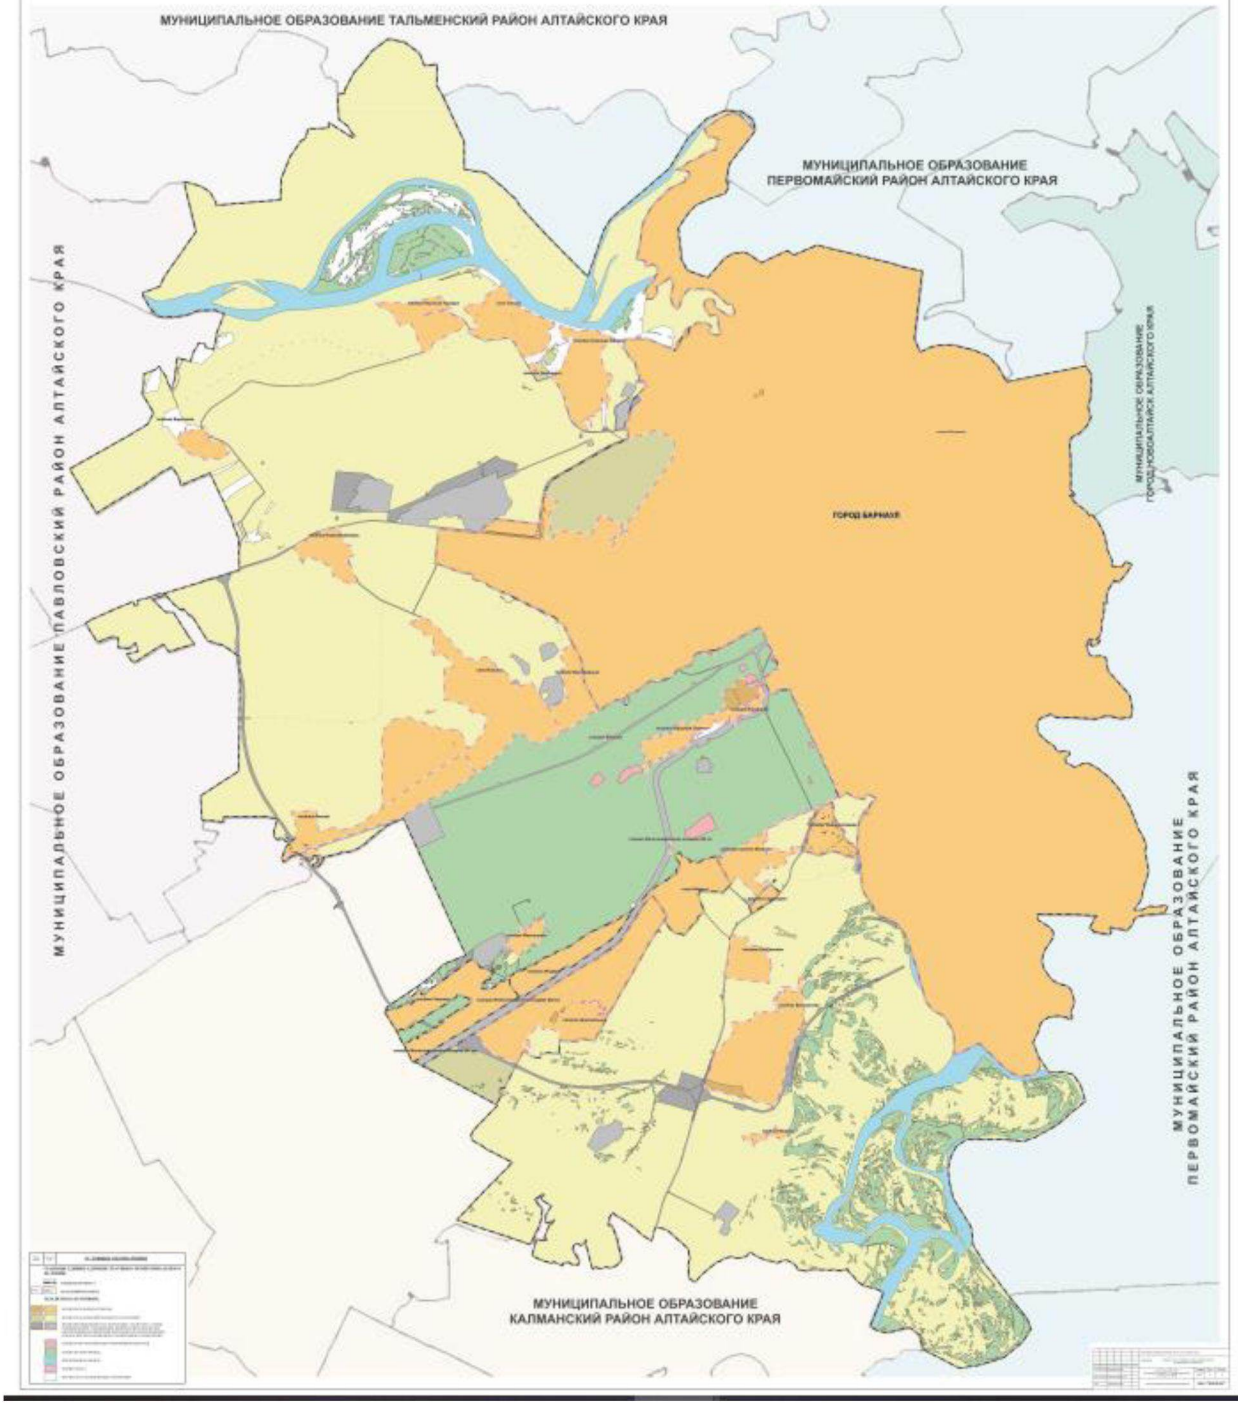

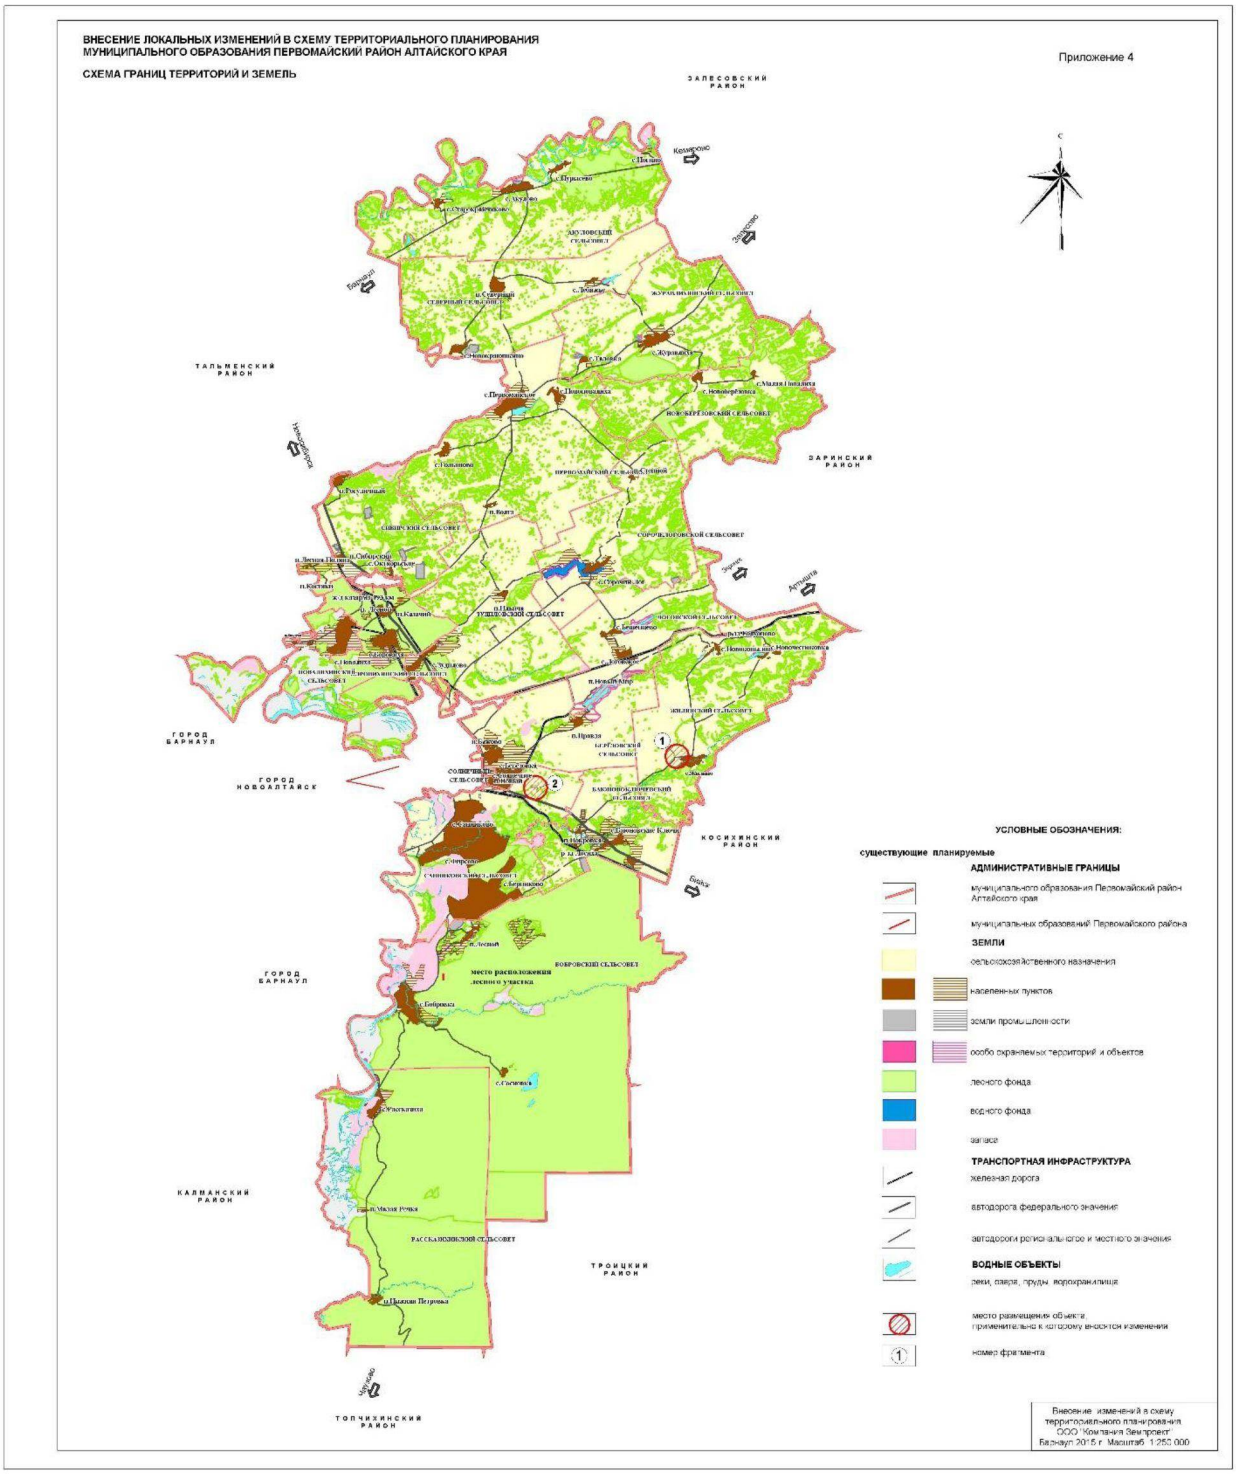
ВНЕСЕНИЕ ЛОКАЛЬНЫХ ИЗМЕНЕНИЙ В СХЕМУ ТЕРРИТОРИАЛЬНОГО ПЛАНИРОВАНИЯ МУНИЦИПАЛЬНОГО ОБРАЗОВАНИЯ ПЕРВОМАЙСКИЙ РАЙОН АЛТАЙСКОГО КРАЯ
СХЕМА ГРАНИЦ ТЕРРИТОРИЙ И ЗЕМЕЛЬ
Приложение 4
ЗАЛЕСОВСКИЙ РАЙОН
ТАЛЬМЕНСКИЙ РАЙОН
ЗАРИНСКИЙ РАЙОН
ГОРОД БАРНАУЛ
ГОРОД НОВОАЛТАЙСК
КОСИХИНСКИЙ РАЙОН
КАЛМАНСКИЙ РАЙОН
ТРОИЦКИЙ РАЙОН
ТОПЧИХИНСКИЙ РАЙОН
Кытманово
Змеиногорск
Барнаул
Новосибирск
Завьялово
Алтайское
Бийск
Чарышское
Первомайский сельсовет
Боровской сельсовет
место расположения лесного участка
Рассказовский сельсовет
Тушканихинский сельсовет
Новоберезовский сельсовет
Сорокинский сельсовет
Ленинский сельсовет
Целинный сельсовет
Ложкинский сельсовет
Ильинский сельсовет
Баюновский сельсовет
Жуланихинский сельсовет
Ананьевский сельсовет
Ленинский район г. Барнаула
Октябрьский район г. Барнаула
УСЛОВНЫЕ ОБОЗНАЧЕНИЯ:
существующие планируемые
АДМИНИСТРАТИВНЫЕ ГРАНИЦЫ
муниципального образования Первомайский район Алтайского края
муниципальных образований Первомайского района
ЗЕМЛИ
сельскохозяйственного назначения
населенных пунктов
земли промышленности
особо охраняемых территорий и объектов
лесного фонда
водного фонда
запаса
ТРАНСПОРТНАЯ ИНФРАСТРУКТУРА
железная дорога
автодорога федерального значения
автодорога регионального и местного значения
ВОДНЫЕ ОБЪЕКТЫ
реки, озера, пруды, водохранилища
место размещения объекта применительно к которому вносятся изменения
номер фрагмента
Внесение изменений в схему территориального планирования ООО "Компания Земпроект" Барнаул 2015 г. Масштаб 1:250 000

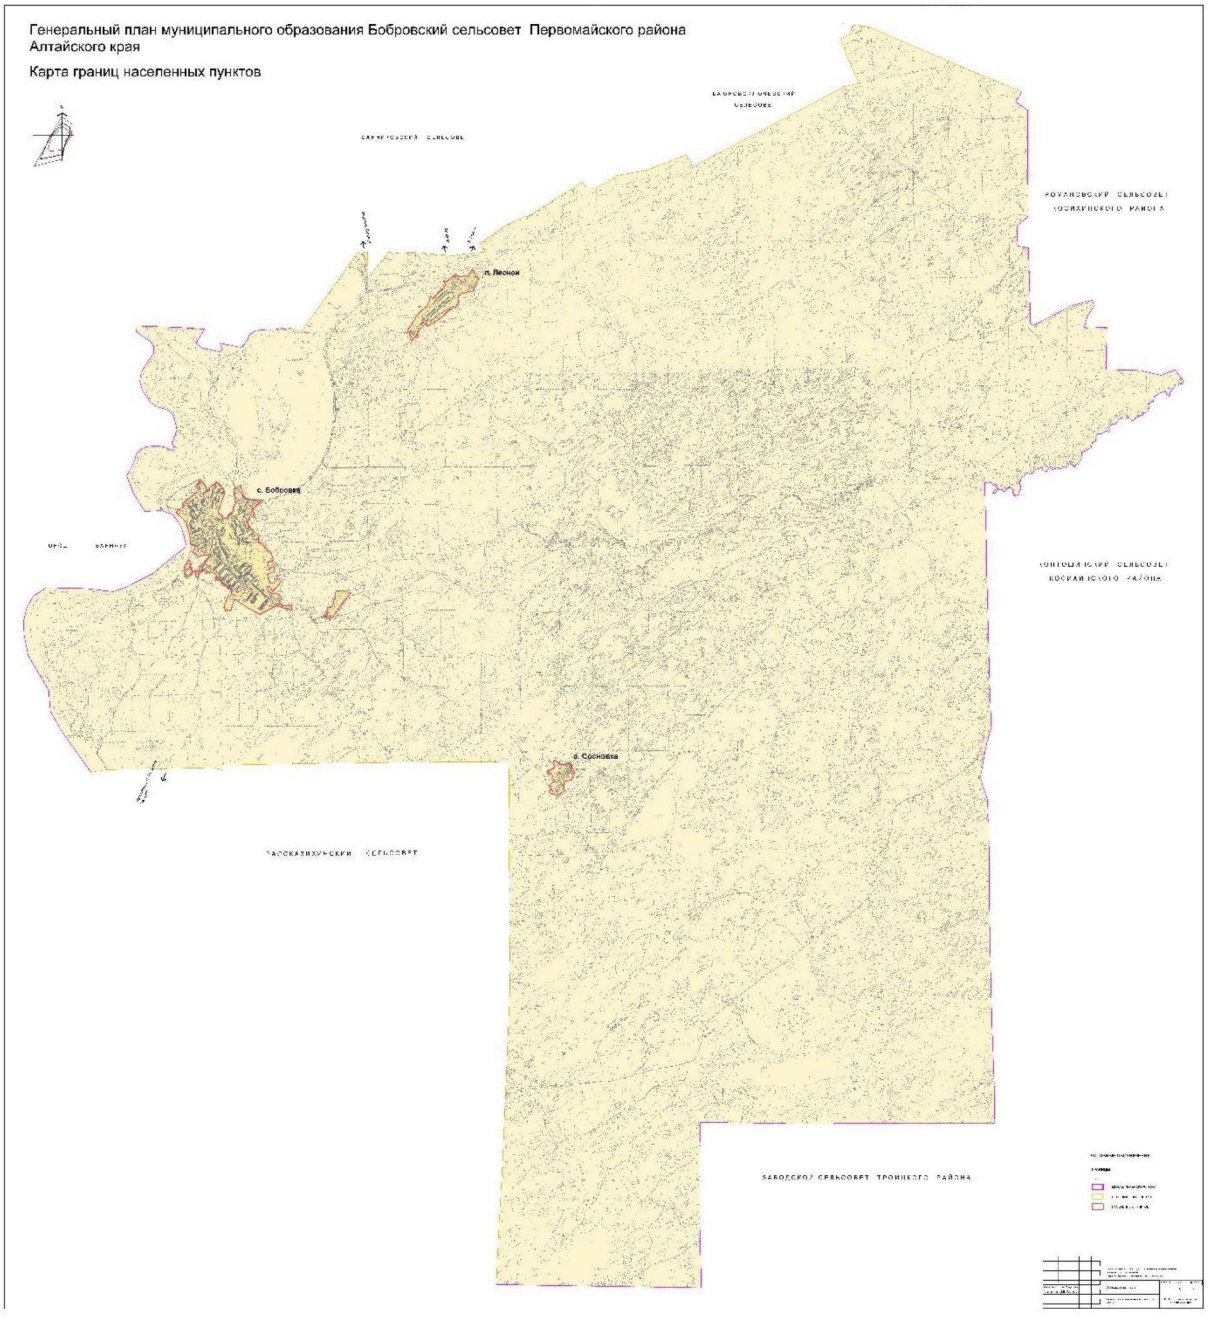
Генеральный план муниципального образования Бобровский сельсовет Первомайского района Алтайского края
Карта границ населенных пунктов
п. Лесной
с. Бобровка
с. Сосновка

Заказчик: Комитет по строительству,
архитектуре и развитию города Барнаула

ВНЕСЕНИЕ ИЗМЕНЕНИЙ В ГЕНЕРАЛЬНЫЙ ПЛАН ГОРОДСКОГО ОКРУГА – ГОРОДА БАРНАУЛА АЛТАЙСКОГО КРАЯ

МАТЕРИАЛЫ ПО ОБОСНОВАНИЮ
ТОМ I

12. Реконструкция ш. Ленточный бор, протяженностью 7,1 км– на первую очередь;

13. Формирование ближнего обхода города от пр-кта Космонавтов до тракта Змеиногородского (протяженностью 17,4 км)– на расчетный срок, за счет:

- строительства участка автомобильной дороги от пр-кта Космонавтов до тракта Павловского, протяженностью 4,0 км;
- реконструкции ул. Трактовая, протяженностью 4,2 км;
- реконструкции участка ул. Дальняя, протяженностью 0,3 км;
- реконструкции участка ул. Новосибирская от ул. Дальняя до ул. Весенняя, протяженностью 0,4 км;
- реконструкции ул. Весенняя, протяженностью 2,2 км, со строительством путепровода через железную дорогу;
- строительства участка автомобильной дороги от ул. Весенняя до ул. Центральная, протяженностью 3,3 км, со строительством моста через р. Барнаулка и путепровода через железную дорогу;
- реконструкции ул. Садовая, протяженностью 2,8 км.

14. Формирование магистрального направления от ул. Попова до федерального автодорожного обхода– на расчетный срок, за счет:

- реконструкции ул. Попова от ул. Власихинская до ул. Трактовая, протяженностью 3,2 км;
- строительства участка автомобильной дороги, соединяющего ул. Попова и ул. Ковыльная, протяженностью 1,2 км;
- реконструкции ул. Ковыльная от проектируемой дороги до ул. Сосновая, протяженностью 1,6 км;
- реконструкции ул. Сосновая от ул. Ковыльная до ул. Мамонтова, протяженностью 1,1 км;
- реконструкции ул. Мамонтова, протяженностью 3,1 км;
- реконструкция ул. Радужная от ул. Мамонтова до федерального автодорожного обхода, протяженностью 3,3 км.

Строительство и реконструкция магистральных улиц районного значения:

1. Реконструкция ул. Жасминная от ул. Хлеборобная до ул. Солнечная Поляна, протяженностью 0,6 км – на первую очередь;
2. Строительство участка автомобильной дороги в продолжение ул. Жасминная от ул. Солнечная Поляна до ул. 280-летия Барнаула, протяженностью 0,8 км – на первую очередь;
3. Реконструкция ул. 280-летия Барнаула, протяженностью 0,6 км – на первую очередь;

Строительство и реконструкция улиц и дорог местного значения общей протяженностью 52 км.

Полный перечень улиц, подлежащих реконструкции и строительству, представлен в Томе «Положение о территориальном планировании» и отображен на «Карте размещения автомобильных дорог общего пользования, мостов и иных транспортных и инженерных сооружений».

В соответствии с нормативными требования пересечения магистральных улиц непрерывного движения, магистралей с высокой интенсивностью движения в целях обеспечения безопасности дорожного движения должны быть выполнены в разных уровнях. В этой связи предусматривается строительство:

- 6 транспортных развязок (4 в разных уровнях, 2 в одном) на формируемой магистрали от пр-кта Калинина до тракта Змеиногорского (Центральной дуговой магистрали): на пересечении ул.П.С.Кулагина и пр-кта Ленина; на пересечении тракта Павловского и пр-кта Коммунаров; на пересечении продолжения пр-кта Коммунаров и пр-кта Строителей; на пересечении ул. Тихонова и тракта Змеиногорского – на первую очередь;
- транспортной развязки в разных уровнях на пересечении тракта Павловского, ул. Советской Армии, пр-кта Строителей – на первую очередь;
- транспортной развязки на пересечении тракта Змеиногородского, тракта Южного, ш. Ленточный Бор в одном уровне – на первую очередь, в разных уровнях - на расчетный срок;
- транспортной развязки на пересечении тракта Павловского и ул. Попова – на первую очередь;
- строительство транспортной развязки в разных уровнях на пересечении ул. Власихинская и ул. Попова – на первую очередь;
- строительство транспортной развязки на пересечении пр-кта Строителей и пр-кта Красноармейский– на расчетный срок;
- 4 транспортных развязок на формируемой магистрали от пр-кта Космонавтов до тракта Змеиногорского (ближнего обхода) на пересечении с магистральными улицами общегородского значения: в продолжение ул. Юрина, тракт Павловский, тракт Змеиногорский, ул. Попова (транспортная развязка в одном уровне) – на расчетный срок.

В соответствии с Концепцией развития туристско-рекреационного кластера «Барнаул – горнозаводской город» через р. Барнаулка предусматривается 5 пешеходных мостов на первую очередь.

Приложение 1
к решению городской Думы
от 30.11.2021 № 794

2. СВЕДЕНИЯ О ВИДАХ, НАЗНАЧЕНИИ И НАИМЕНОВАНИЯХ ПЛАНИРУЕМЫХ ДЛЯ РАЗМЕЩЕНИЯ ОБЪЕКТОВ МЕСТНОГО ЗНАЧЕНИЯ ГОРОДА БАРНАУЛА, их основные характеристики, их местоположение, а также характеристики зон с особыми условиями использования территорий в случае, если установление таких зон требуется в связи с размещением данных объектов


2.1. Объекты социальной инфраструктуры

№ п/п	Назначение	Наименование планируемого для размещения объекта	Характеристика[1],*	Местоположение
1	2	3	4	5
1.	Объект капитального строительства учебно-образовтельного назначения	Дошкольное образовательное учреждение	140 мест	город Барнаул Зона застройки среднеэтажным и жилыми домами
2.	Объект капитального строительства учебно-образовательного назначения	Дошкольное образовательное учреждение	80 мест (встроенный объект)	город Барнаул Зона застройки многоэтажными жилыми домами
3.	Объект капитального строительства учебно-образовательного назначения	Дошкольное образовательное учреждение	80 мест (встроенный объект)	город Барнаул Зона смешанной и общественно-деловой застройки
4.	Объект капитального строительства учебно-образовательного назначения	Дошкольное образовательное учреждение	1315 мест*	город Барнаул Зона смешанной и общественно-деловой застройки
5.	Объект капитального строительства учебно-образовательного назначения	Дошкольное образовательное учреждение	240 мест	город Барнаул Зона смешанной и общественно-деловой застройки

2.2. Объекты транспортной инфраструктуры

№ п/п	Назначение	Наименование объекта (мероприятие)	Характеристика	Местоположение, функциональная зона (для нелинейных объектов)
1	2	3	4	5
Мероприятия по развитию и размещению планируемых объектов капитального строительства – улично-дорожной сети				
1.	Дорожная деятельность в отношении автомобильных дорог местного значения в границах городского округа и обеспечения безопасности дорожного движения на них	Строительство ближнего обхода города от пр-кта Космонавтов до тракта Змеиногорского - расчетный срок:	Магистральная улица общегородского значения регулируемого движения, протяженность – 17,4 км	город Барнаул (Ленинский район, Индустриальный район), п.Борзовая Заимка, с.Лебяжье
1.1.		Строительство участка автомобильной дороги от пр-кта Космонавтов до тракта Павловского	Магистральная улица общегородского значения регулируемого движения, протяженность – 4,0 км	город Барнаул (Ленинский район, Индустриальный район)
1.2.		Реконструкция ул.Трактовая	Магистральная улица общегородского значения регулируемого движения, протяженность – 4,2 км	город Барнаул (Индустриальный район)
1.3.		Реконструкция участка ул.Дальняя	Магистральная улица общегородского значения регулируемого движения, протяженность – 0,3 км	город Барнаул (Индустриальный район)
1.4.		Реконструкция участка ул.Новосибирская от ул.Дальняя до ул.Весенняя	Магистральная улица общегородского значения регулируемого движения, протяженность – 0,4 км	город Барнаул (Индустриальный район)

85.		Строительство транспортных развязок и моста на формируемой магистрали от пр-кта Калинина до тракта Змеиногорского	Транспортные развязки в разных уровнях – 4 ед. Транспортные развязки в одном уровне – 2 ед. Автодорожный мост через р.Барнаулка	город Барнаул
86.		Строительство транспортной развязки на пересечении тракта Павловского, ул.Советской Армии, пр-кта Строителей	Транспортная развязка в разных уровнях – 1 ед.	город Барнаул (Железнодорожный район)
87.		Строительство транспортной развязки на пересечении пр-кта Строителей и пр-кта Красноармейский	Транспортная развязка в разных уровнях – 1 ед.	город Барнаул (Железнодорожный район)
88.		Строительство автомобильного тоннеля в створе ул.Георгия Исакова, под железнодорожными путями и Привокзальной площадью, с выходом на пр-кт Красноармейский	Тоннель	город Барнаул (Железнодорожный район)
89.		Строительство транспортной развязки на пересечении тракта Змеиногородского, тракта Южного, шоссе Ленточный бор в одном уровне – на первую очередь, в разных уровнях - на расчетный срок	Транспортная развязка в разных уровнях – 1 ед.	город Барнаул (Центральный район)
90.		Строительство транспортной развязки на пересечении тракта Павловского и ул.Попова	Транспортная развязка в разных уровнях – 1 ед.	город Барнаул (Индустриальный район)

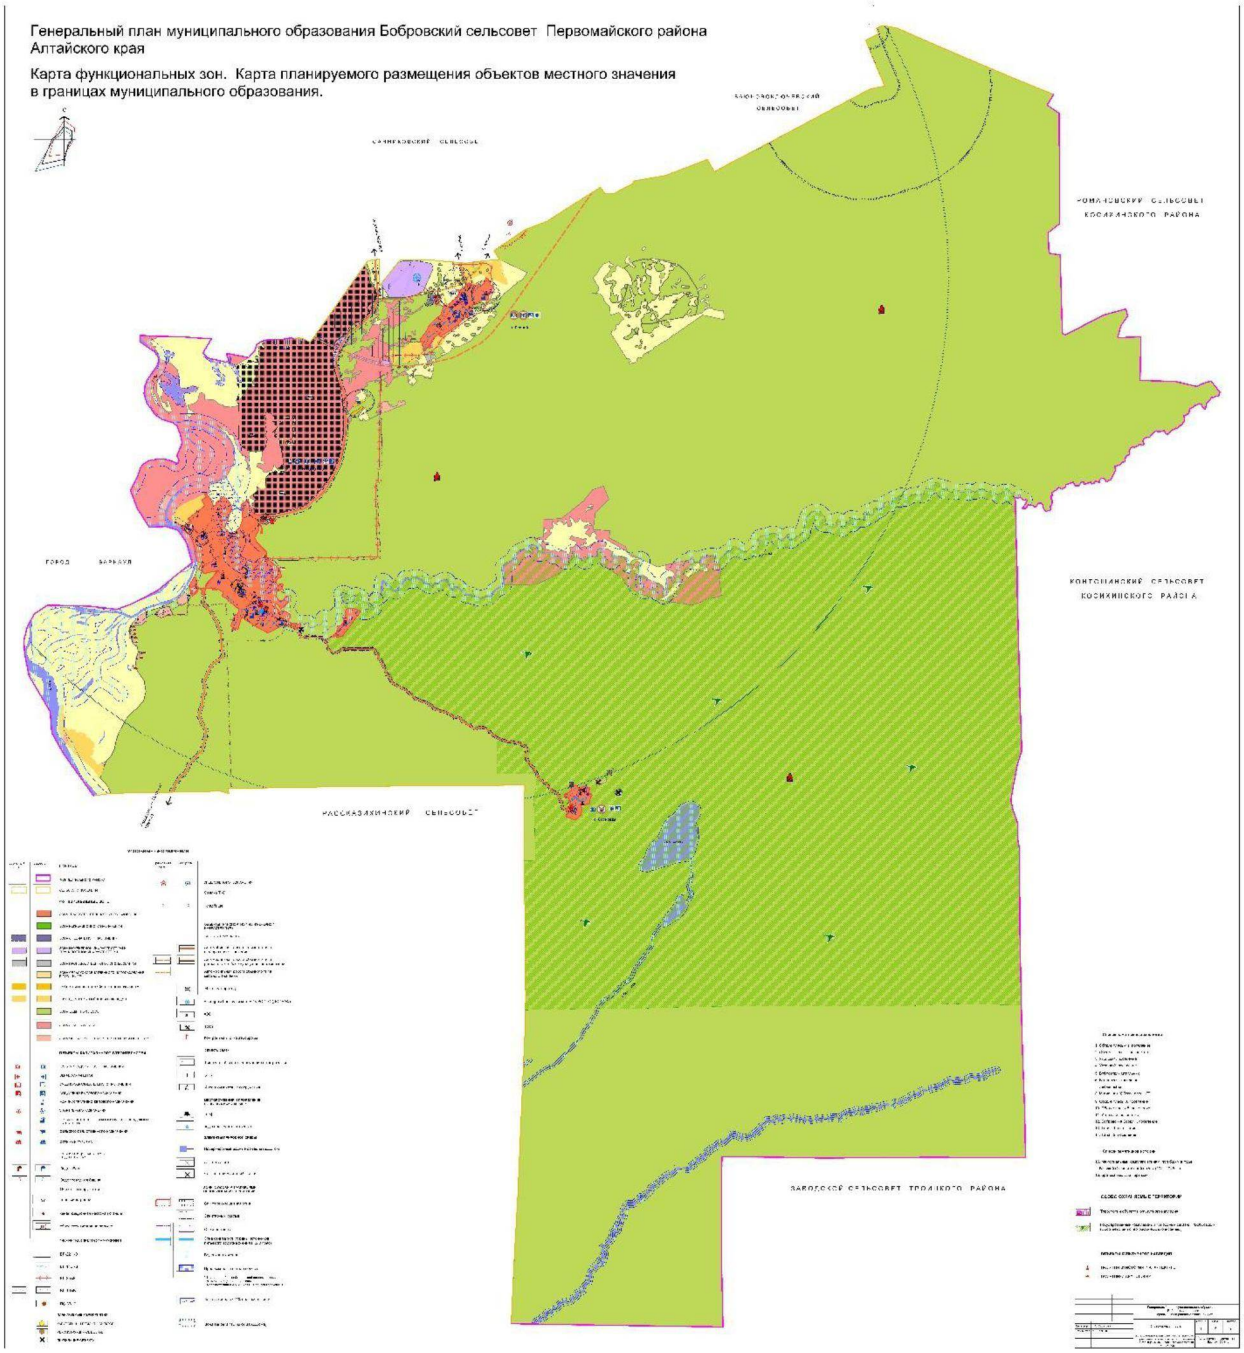
Генеральный план муниципального образования Бобровский сельсовет Первомайского района Алтайского края
Карта функциональных зон. Карта планируемого размещения объектов местного значения в границах муниципального образования.
ГОРОД БАРНАУЛ
РАССКАЗИХИНСКИЙ СЕЛЬСОВЕТ
ЗАПОЛОСНЫЙ СЕЛЬСОВЕТ ТРОИЦКОГО РАЙОНА
КОНТОНИНСКИЙ СЕЛЬСОВЕТ КОСИХИНСКОГО РАЙОНА

АО «АЛТАЙИНДОРПРОЕКТ»

ПРОЕКТ МЕЖЕВАНИЯ ТЕРРИТОРИИ

«Реконструкция автомобильной дороги «Объездная дорога в обход г. Барнаула с транспортной развязкой на км 0+000 на пересечении со Змеиногорским и Южным трактами в г. Барнауле»

Том 1
Основная (утверждаемая) часть
Раздел 1
Проект межевания территории. Графическая часть
Раздел 2
Проект межевания территории. Текстовая часть

4417-ПМТ-1

2022

Инв.№ подл.	Подпись и дата	Взам. инв. №

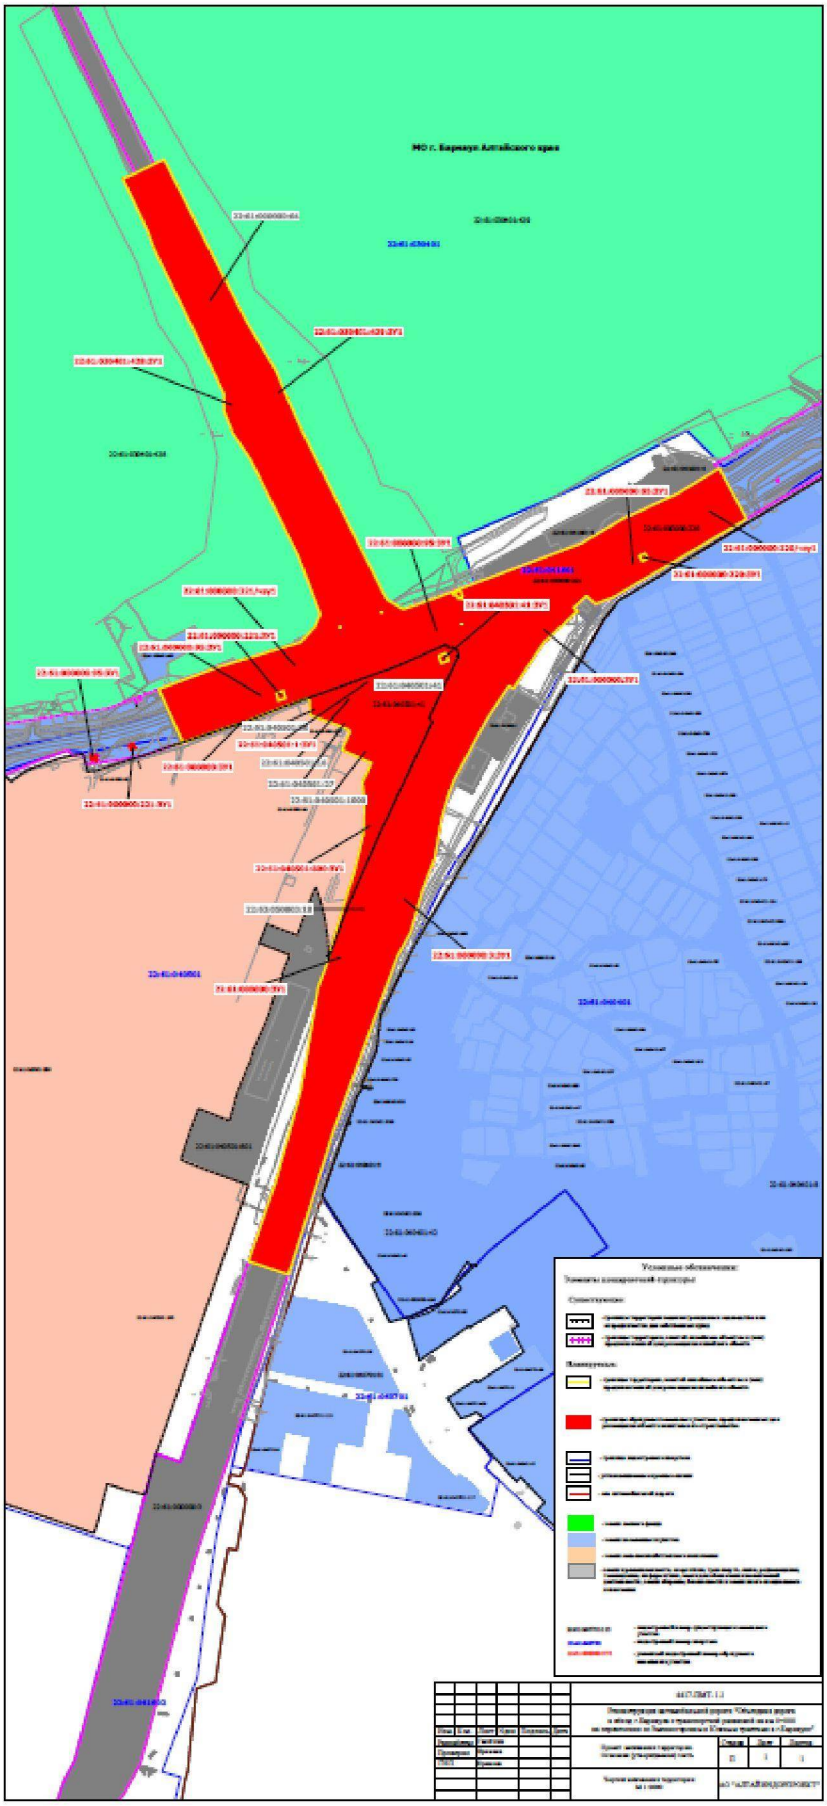

МО г. Барнаул Алтайского края
Условные обозначения:

Таблица 1

Сведения о существующих земельных участках, попадающих в границы планируемого размещения объекта капитального строительства

№ п/п	Кадастровый номер земельного участка	Правообладатель земельного участка	Вид права	Площадь земельного участка, кв. м.	Категория земель	Вид разрешенного использования
1	2	3	4	5	6	7
1	22:61:030401:428	РОССИЯ	Собственность	11107728	Земли лесного фонда	Использование, охрана, защита и воспроизводство лесов
		Комитет по управлению муниципальной собственностью города Барнаула	Частный сервитут			
		Общество с ограниченной ответственностью "Август"	Аренда			
		Закрытое акционерное общество "Алтайкровля"	Аренда			
2	22:61:030401:429	РОССИЯ	Собственность	4141317	Земли лесного фонда	Использование, охрана, защита и воспроизводство лесов
		Закрытое акционерное общество "Алтайкровля"	Аренда			
5	22:61:040501:1	Садоводческое некоммерческое товарищество "Сибирский садовод"	Собственность	330513	Земли сельскохозяйственного назначения	Для коллективного садоводства
		Хачатрян Левон Григорьевич	Частный сервитут			
		Хачатрян Левон Григорьевич	Сервитут			
6	22:61:040501:41	Городской округ - город Барнаул Алтайского края	Собственность	6728	Земли сельскохозяйственного назначения	Инженерно-технические объекты, сооружения и коммуникации, парковки, проезды, автомобильный транспорт (код (числовое обозначение - 7.2), трубопроводный транспорт (код (числовое обозначение - 7.5), земельные участки (территории) общего пользования (код (числовое обозначение - 12.0)

Таблица 2

Сведения об образуемых земельных участках, предназначенных для размещения объекта капитального строительства

№ п/п	Условный номер образуемого земельного участка	Номера характерных точек образуемого земельного участка	Кадастровый номер исходного земельного участка	Площадь образуемого земельного участка, кв.м.	Местоположение образуемого земельного участка	Способ образования земельного участка	Сведения об отнесении (неотнесении) образуемых земельных участков к территории общего пользования
1	2	3	4	5	6	7	8
Постоянный отвод автомобильной дороги							
1	22:61:030401:428:ЗУ1	1-20	22:61:030401:428	8963	Алтайский край, город Барнаул, автомобильная дорога «Объездная дорога в обход г. Барнаула с транспортной развязкой на км 0+000 на пересечении со Змеиногорским и Южным трактами в г. Барнауле»	раздел земельного участка с сохранением исходного в измененных границах	Земельный участок относится к территориям общего пользования
2	22:61:030401:429:ЗУ1	1-18	22:61:030401:429	7100	Алтайский край, город Барнаул, автомобильная дорога «Объездная дорога в обход г. Барнаула с транспортной развязкой на км 0+000 на пересечении со Змеиногорским и Южным трактами в г. Барнауле»	раздел земельного участка с сохранением исходного в измененных границах	Земельный участок относится к территориям общего пользования
3	22:61:000000:64	-	-	9907*	-	-	Земельный участок относится к территориям общего пользования
4	22:61:000000:220/чзу1	-	22:61:000000:220	8411	Российская Федерация. Алтайский край, г. Барнаул, тракт Змеиногорский (от улицы Аванесова до КП ГАИ)	Установление публичного сервитута	Земельный участок относится к территориям общего пользования

АО «АЛТАЙИНДОРПРОЕКТ»

ПРОЕКТ МЕЖЕВАНИЯ ТЕРРИТОРИИ


«Реконструкция автомобильной дороги «Объездная дорога в обход г. Барнаула с транспортной развязкой на км 0+000 на пересечении со Змеиногорским и Южным трактами в г. Барнауле»

Том 2
Материалы по обоснованию проекта межевания территории
Раздел 3
Материалы по обоснованию проекта межевания территории. Графическая часть
Раздел 4
Материалы по обоснованию проекта межевания территории. Пояснительная записка

Инв.№ подл. | Подпись и дата | Взам. инв. №

4417-ПМТ-2

2022

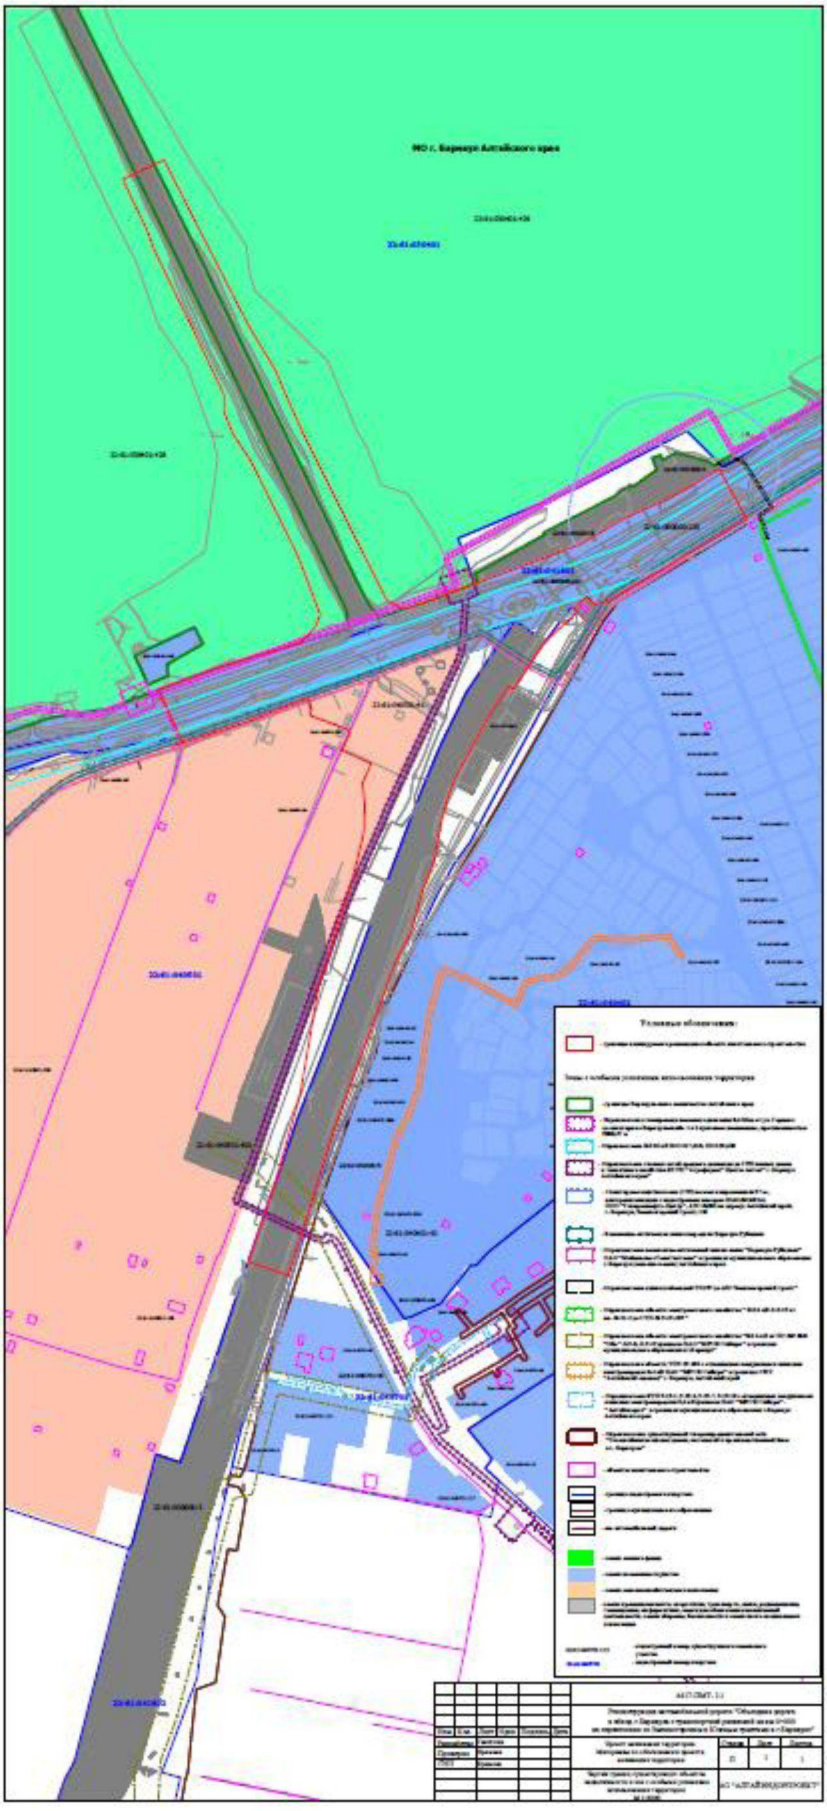
МО г. Барнаул Алтайского края
Условные обозначения:

10. Обоснование способа образования земельных участков

№ п/п	Условный номер образуемого земельного участка	Способ образования земельного участка	Обоснование
1	2	3	4
1	22:61:030401:428:ЗУ1	раздел земельного участка с сохранением исходного в измененных границах	Способ образования земельного участка принят в соответствии со ст. 11.2, 11.4 Земельного кодекса РФ
2	22:61:030401:429:ЗУ1	раздел земельного участка с сохранением исходного в измененных границах	
3	22:61:000000:220/чзу1	Установление публичного сервитута	Способ образования части земельного участка принят в соответствии со ст. 23 Земельного кодекса РФ
4	22:61:000000:221/чзу1	Установление публичного сервитута	Способ образования части земельного участка принят в соответствии со ст. 23 Земельного кодекса РФ
5	22:61:000000:95:ЗУ1	раздел земельного участка с сохранением исходного в измененных границах	Способ образования земельного участка принят в соответствии со ст. 11.2, 11.4 Земельного кодекса РФ
6	22:61:000000:3:ЗУ1	раздел земельного участка с сохранением исходного в измененных границах	
7	22:61:040501:1:ЗУ1*	раздел земельного участка	
8	22:61:040501:ЗУ1*	образование земельного участка из земель, находящихся в государственной или муниципальной собственности	
9	22:61:040501:800:ЗУ1	раздел земельного участка	
10	22:61:000000:ЗУ1	образование земельного участка из земель, находящихся в государственной или муниципальной собственности	
11	22:61:000000:220:ЗУ1	раздел земельного участка с сохранением исходного в измененных границах	
12	22:61:000000:221:ЗУ1	раздел земельного участка с сохранением исходного в измененных границах	
13	22:61:040501:41:ЗУ1**	раздел земельного участка с сохранением исходного в измененных границах	

Примечание:

*альтернативным вариантом образованию земельного участка 22:61:040501:1:ЗУ1 является образование земельного участка 22:61:040501:ЗУ1 (с предварительным уточнением границ земельного участка 22:61:040501:1);

**земельный участок 22:61:040501:41, сохранившийся в измененных границах после образования 22:61:040501:41:ЗУ1, полностью входит в проектируемую полосу отвода автомобильной дороги.

11. Обоснование определения размеров образуемых земельных участков

Размеры образуемых земельных участков установлены в соответствии с Постановлением Правительства РФ от 2 сентября 2009 г. N 717 «О нормах отвода земель для размещения автомобильных дорог и (или) объектов дорожного сервиса».

АО «АЛТАЙИНДОРПРОЕКТ»

ПРОЕКТ ПЛАНИРОВКИ ТЕРРИТОРИИ


«Реконструкция автомобильной дороги «Обьездная дорога в обход г. Барнаула с транспортной развязкой на км 0+000 на пересечении со Змеиногорским и Южным трактами в г. Барнауле»

Том 1
Основная (утверждаемая) часть
Раздел 1
Проект планировки территории. Графическая часть
Раздел 2
Положение о размещении линейных объектов

4417-ППТ-1

Инв.№ подл. | Подпись и дата | Взам. инв.№

2022

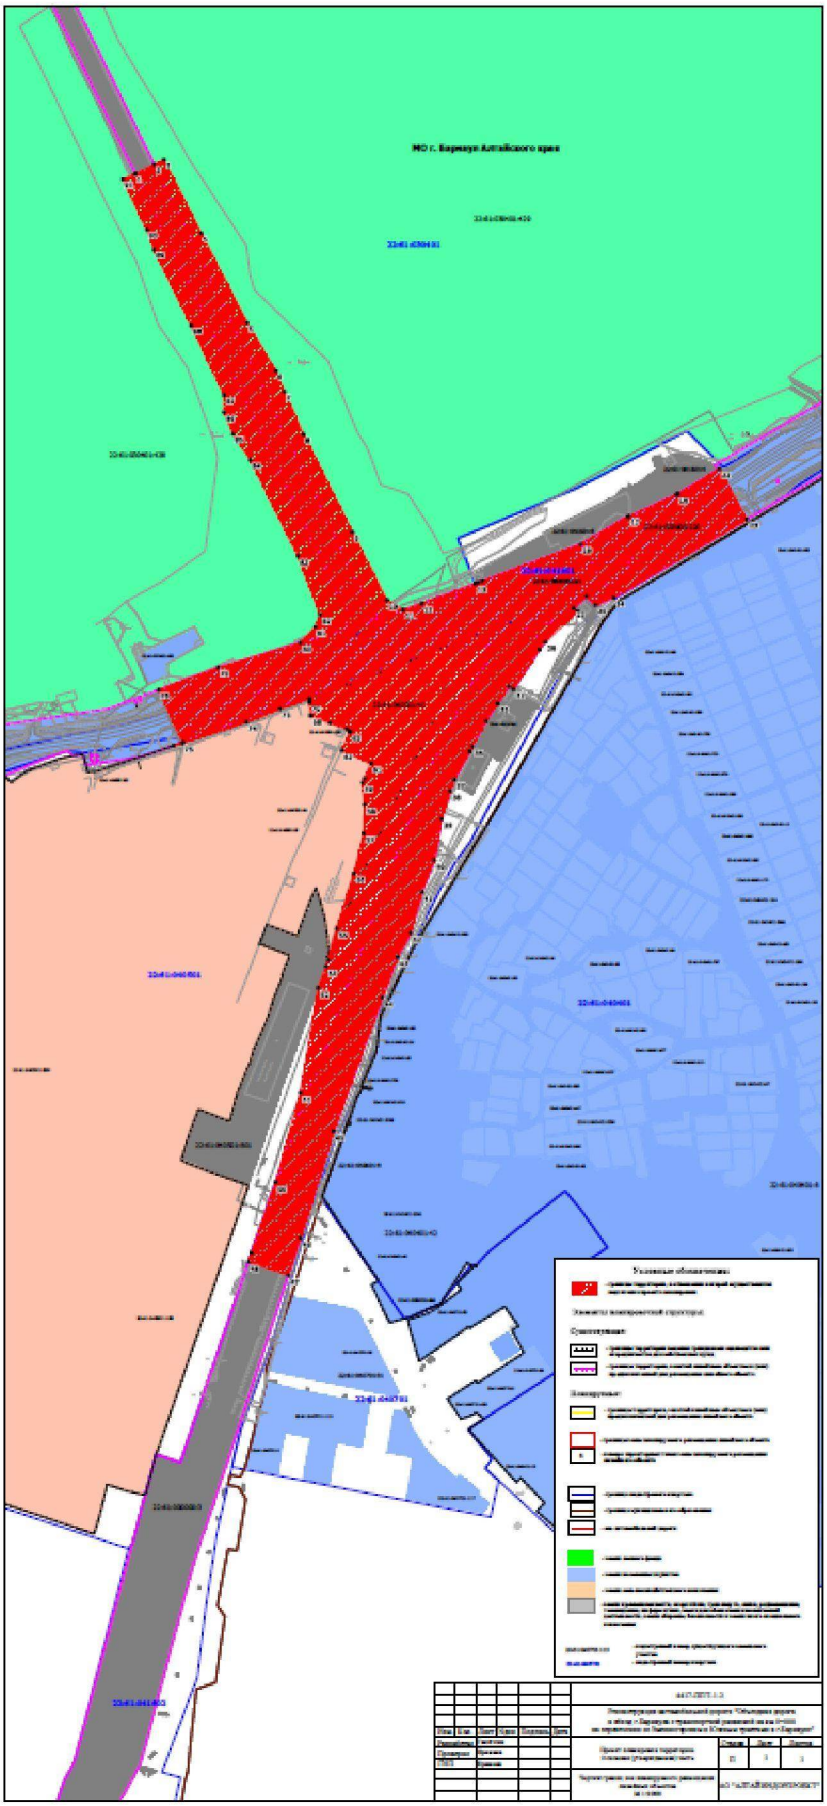
МО г. Барнаул Алтайского края

АО «АЛТАЙИНДОРПРОЕКТ»

ПРОЕКТ ПЛАНИРОВКИ ТЕРРИТОРИИ


«Реконструкция автомобильной дороги «Объездная дорога в обход г. Барнаула с транспортной развязкой на км 0+000 на пересечении со Змеиногорским и Южным трактами в г. Барнауле»

Том 2
Материалы по обоснованию проекта планировки территории
Раздел 3
Материалы по обоснованию проекта планировки территории. Графическая часть
Раздел 4
Материалы по обоснованию проекта планировки территории. Пояснительная записка

Инв.№ подл. | Подпись и дата | Взам. инв.№

4417-ППТ-1

2022

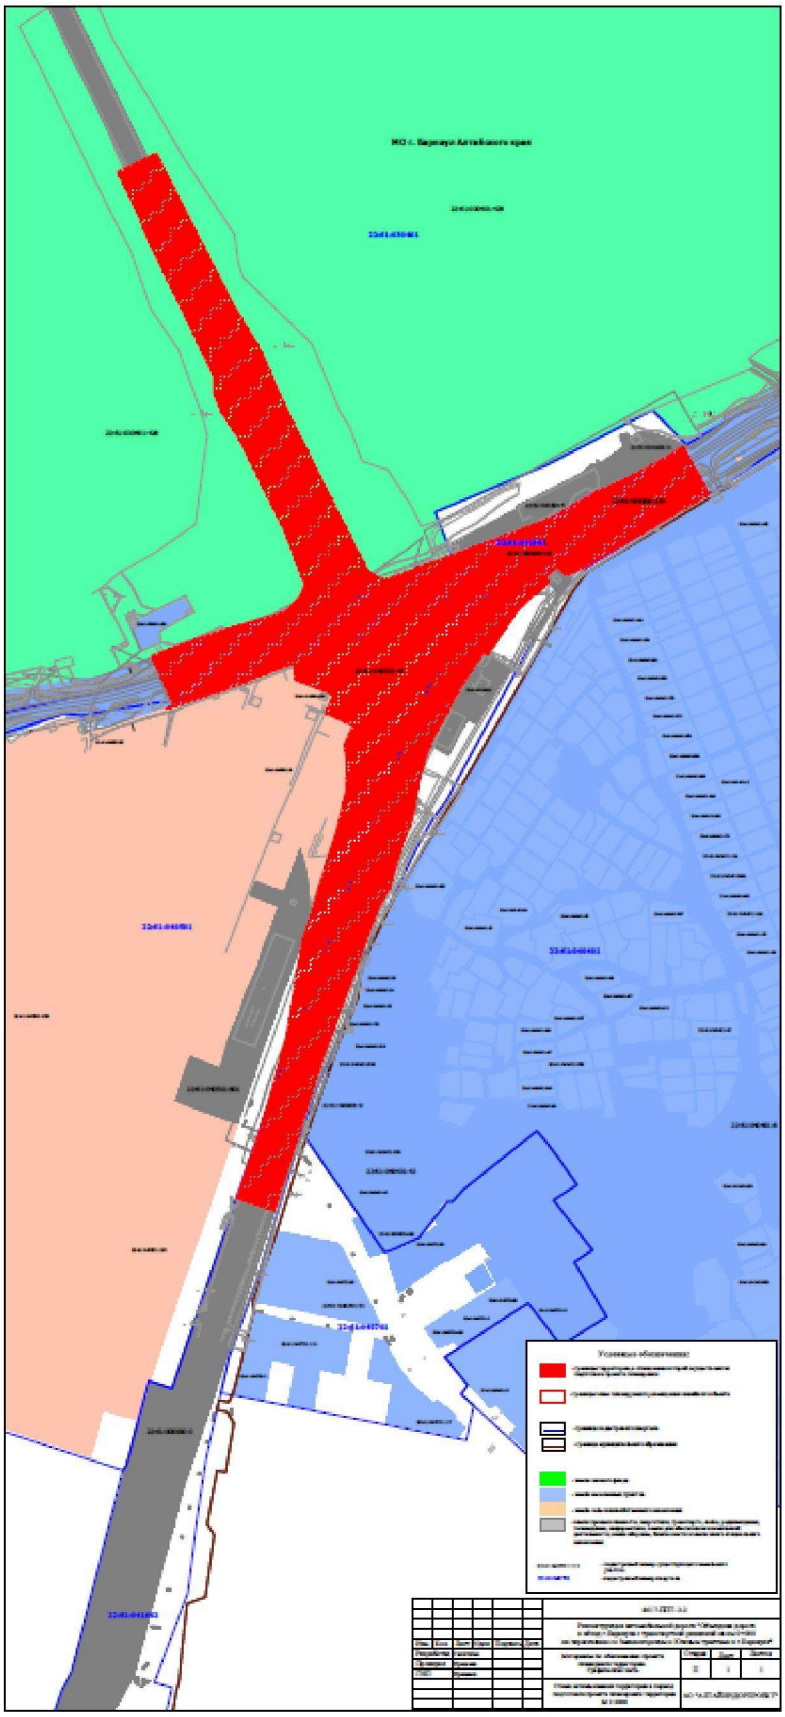

Таксационное описание
на лесные участки
Бобровское лесничество
Бобровское участковое лесничество
Квартал № 29

Лесничество БОБРОВСКОЕ УЧ. ЛЕС-ВО Категория защитности ДР.ЛЕСА Л/СТЕПЕЙ ЗАЩИЩ.ОКР.СРЕДУ Квартал 29


№ выдела	Площадь, га	Состав, подрост, подлесок, почва, рельеф, особенности выдела	Эл ярус	Возраст	Бонитет	Полнота	Тип леса	Запас сырораст. леса, м3 на 1 га	Запас сырораст. леса, м3 Общий	Запас сырораст. леса, м3 В т.ч. по сост. породам	Класс товарности	Запас на выделе, м3 Сухостой	Запас на выделе, м3 Ре-дин	Запас на выделе, м3 Единичные деревья Общий	Запас на выделе, м3 Единичные деревья Лик-вида	Хозяйственные распоряжения
1	2	3	4 5	6	7	8	9 10	11 12	13	14	15 16	17	18	19	20	21 22
1	2.2345	9С1Б+С	1 С	110	27	40	6 6 2	МШЯГ 0.7	310	693	624 1					
			1 Б	70	23	28					69 2					
			1 С	65	0	0					0 0					
		Подрост: 9С1Б (15) 2 м,7 тыс.шт/га,														
		Подлесок: АЖ Редкий														
		Особенности выдела: Класс пожарной опасности - 4, В выделе плюсовые деревья														
34	1.4170	0 Разрыв Противопожарный														
		Земли линейного протяжения: Ширина (м*10) - 0200, Протяженность (км*10) - 001, Состояние - Чистая														
		Особенности выдела: Класс пожарной опасности - 5														
		Итог по кварталу № 29														
	3.6515									693		0	0	0	0	0
		по составляющим породам:														
										С 624						
										Б 69						

Сумма основных показателей по отчету:

Площадь (га)	Запас (кбм)
3.6515	693

ПЛАН ЛЕСОНАСАЖДЕНИЙ

лесов, включаемых в состав лесов, расположенныхв лесопарковых зонах окрашенной по породам Бобровского лесничества Бобровского участкового лесничества квартал № 29 части выделов №№ 1, 34 площадью 3,6515 га

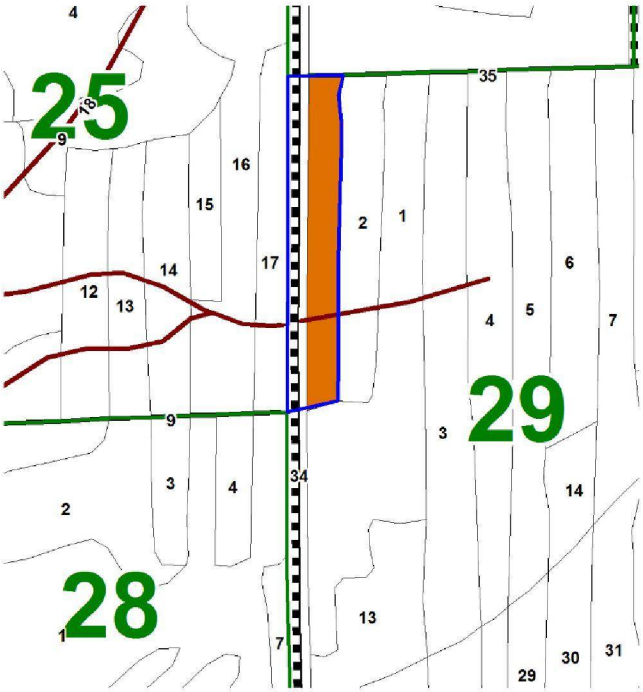

масштаб 1:10000

УСЛОВНЫЕ ОБОЗНАЧЕНИЯ:



границы проектируемого лесного участка

Поквартальные итоги
на лесные участки, включаемые в состав лесов, расположенных в лесопарковых зонах
Бобровское лесничество
Бобровское участковое лесничество

квартал № 29

Участковое лесничество	Квартал	Порода	Площадь, га	Запас, куб. м.
Бобровское	29	С	2,2345	624
	29	Б		69
	29	Не лесные	1,4170	-
ВСЕГО ПО УЧАСТКОВОМУ ЛЕСНИЧЕСТВУ	29	С	2,2345	624
	29	Б		69
	29	Не лесные	1,4170	
ВСЕГО ПО УЧАСТКОВОМУ ЛЕСНИЧЕСТВУ	**29**	**ВСЕГО**	**3,6515**	**693**

Таксационное описание
на лесные участки
Барнаульское лесничество
Барнаульское участковое лесничество
Кварталы №№ 85, 93


Лесничество Барнаульское Уч. лесничество Барнаульское уч.л-во Квартал 85
Категория защитности ЛЕСОПАРКОВЫЕ ЗОНЫ

Номер выдела	Площадь, га	Состав, подрост, подлесок, почва, рельеф, особенности выдела	Эл	Возр	Бон	Полн	Ист	Год	Класс	Тип леса	Тип лесорастусл.	Полн	Запас сырораст. леса, м3 На га	Запас сырораст. леса, м3 Общий на выдел	Запас сырораст. леса, м3 В т.ч. по сост. пород	Категория	Запас на выделе, м3 Сухостоя	Запас на выделе, м3 Ред.	Запас на выделе, м3 Единичных деревьев	Запас на выделе, м3 Захламленный. Общий	Запас на выделе, м3 Захламленный. Ликвида	Хозяйственные распоряжения
1	2	3	4	5	6	7	8	9	10	11	12	13	14	15	16	17	18	19	20	21	22
9	0.1572	10С+Б	1 С		110	29	44	6	6	1	ТРБ	0.7	330	52	52	1					
			1 Б		85	0	0								0	0					
		ОЗУ: Уч.леса вокруг лечебн.и оздоровит.учреждений																			
		Подлесок: М КЛ БЯР Густой																			
		Особенности выдела: Класс пожарной опасности - 4, Состав и полнота неравномерные																			
14	0.2366	8С2С	1 С		120	29	48	6	6	2	ТРБ	0.7	320	36	25	1					
			1 С		90	26	36								11	1					
		ОЗУ: Уч.леса вокруг лечебн.и оздоровит.учреждений																			
		Подлесок: КЛ БЯР Р Густой																			
		Особенности выдела: Высота варьирует, Класс пожарной опасности - 4																			
17	0.1633	7С3С	1 С		100	28	40	5	5	1	ТРБ	0.7	220	36	25	1					
			1 С		75	25	28								11	1					
		ОЗУ: Уч.леса вокруг лечебн.и оздоровит.учреждений																			
		Подлесок: КЛ ЧР ЯБ Густой																			
		Особенности выдела: Класс пожарной опасности - 4, Состав и полнота неравномерные																			
22	0.0235	8С2Б	1 С		140	24	52	6	5	3	ТРБ	0.5	190	4	4	1					
			1 Б		90	23	36														
		ОЗУ: Уч.леса вокруг лечебн.и оздоровит.учреждений																			

Подлесок: КЛ М БЯР Средней густоты
Особенности выдела: Класс пожарной опасности - 4
Итог по кварталу № 85

| | | |

ПЛАН ЛЕСОНАСАЖДЕНИЙ
исключаемых из лесов, расположенных в лесопарковой зоне окрашенной по породам Барнаульского лесничества Алтайского края

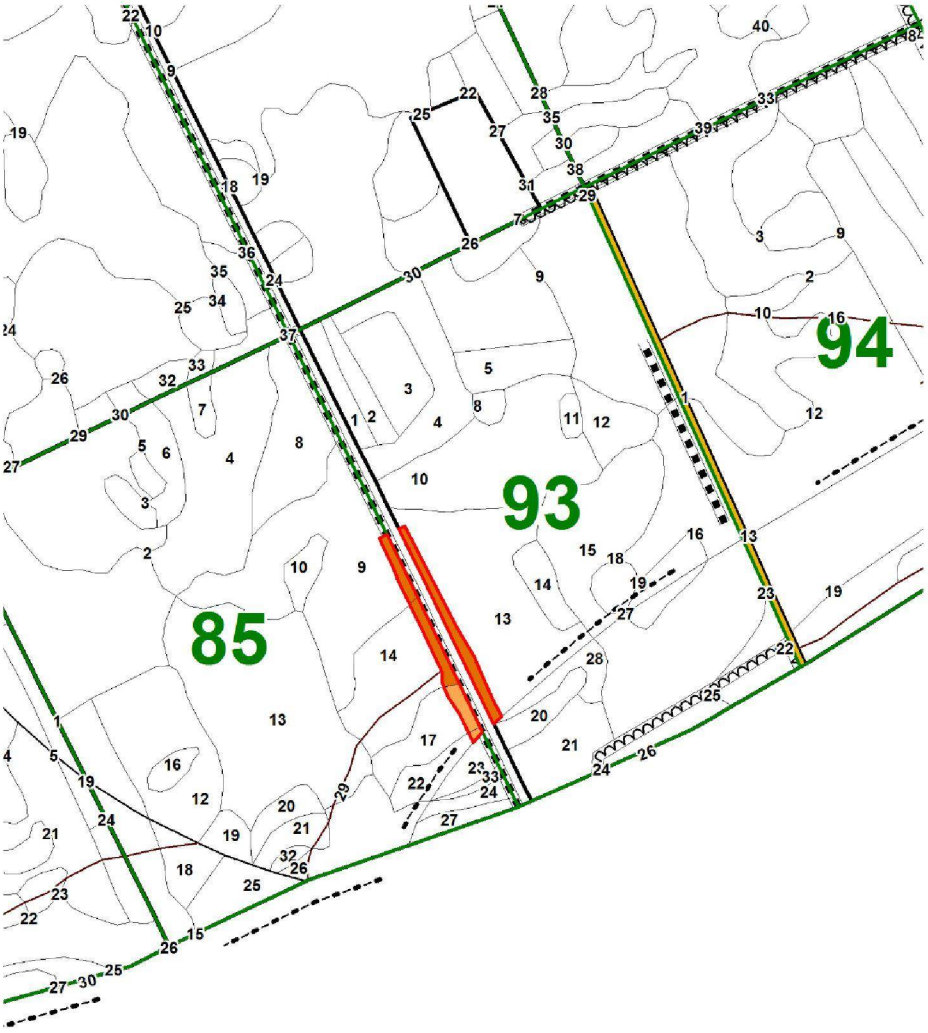

Масштаб 1:10000

УСЛОВНЫЕ ОБОЗНАЧЕНИЯ

ОСНОВНОЙ ЭЛЕМЕНТ ЛЕСА	ГРУППЫ ВОЗРАСТА: Молодняки	Средневозрастные	Приспевающие	Спелые и перестойные	Насаждения по сырым и мокрым местам	Несомкнувшиеся культуры	Семенные куртины
Сосна							
Ель							
Пихта							
Кедр							
Береза							
Осина							
Тополь							
Ива куст., акация желт.							

Гори и погибшие насаждения	Вырубки	Прогалины	Пасека (пчелы)	Сенокосы	Пашни	Болота	Реки, озера, пруды	ЗОП и зеленая зона

Дороги автомобильные	Дороги лесные полевые	Дороги малые	Населенные пункты	Номера: кварталов	Номера: выделов
				2	6

ГРАНИЦЫ

Границы лесничеств, районов	Лесничеств	Участковых лесничеств	Таксационных выделов	Границы особо защитных полос	Границы водоохранных зон	Изъятия

границы проектируемого участка

Поквартальные итоги
на лесные участки, исключаемые из состава лесов, расположенных в лесопарковых зонах

Барнаульское лесничество
Барнаульское участковое лесничество
Кварталы №№ 85, 93

Участковое лесничество	Квартал	Порода	Площадь, га	Запас, куб. м.
Барнаульское	85	С	0,5836	128
Барнаульское	93	С	0,4478	112
ВСЕГО ПО УЧАСТКОВОМУ ЛЕСНИЧЕСТВУ		С	1,0314	240
ВСЕГО ПО УЧАСТКОВОМУ ЛЕСНИЧЕСТВУ		**ВСЕГО**	**1,0314**	**240**

ПРИЛОЖЕНИЕ № 2

к приказу Министерства
природных ресурсов
и экологии Алтайского края
от 15.08.2022 № 924

ГРАФИЧЕСКОЕ ОПИСАНИЕ ГРАНИЦ ЛЕСНЫХ УЧАСТКОВ, проектируемых к исключению из лесов, расположенных в лесопарковых зонах


Обозначение характерных точек границ	Координаты, м		Метод определения координат характерной точки	Средняя квадратическая погрешность положения характерной точки (Mt),м	Описание обозначения точки на местности (при наличии)
	X	Y			
1	2	3	4	5	6
Часть 1 (контур № 1)					
1	592814,18	2383842,44	Аналитический метод	5	Не закреплена
2	592819,48	2383854,46	Аналитический метод	5	Не закреплена
3	592743,49	2383891,83	Аналитический метод	5	Не закреплена
4	592518,26	2384000,2	Аналитический метод	5	Не закреплена
5	592501,68	2383986,3	Аналитический метод	5	Не закреплена
6	592546,66	2383964,04	Аналитический метод	5	Не закреплена
7	592571,67	2383947,24	Аналитический метод	5	Не закреплена
8	592592,03	2383939,17	Аналитический метод	5	Не закреплена
9	592608,56	2383939,17	Аналитический метод	5	Не закреплена
10	592674,7	2383907,61	Аналитический метод	5	Не закреплена
11	592747,12	2383872,22	Аналитический метод	5	Не закреплена
12	592765,88	2383865,43	Аналитический метод	5	Не закреплена
1	592814,18	2383842,44	Аналитический метод	5	Не закреплена
Часть 2 (контур № 2)					
13	592828,18	2383872,44	Аналитический метод	5	Не закреплена
14	592832,66	2383881,72	Аналитический метод	5	Не закреплена
15	592762,81	2383917,12	Аналитический метод	5	Не закреплена
16	592677,4	2383960,82	Аналитический метод	5	Не закреплена
17	592631,62	2383988,23	Аналитический метод	5	Не закреплена
18	592611,58	2383996,52	Аналитический метод	5	Не закреплена
19	592571,15	2384014,69	Аналитический метод	5	Не закреплена
20	592541,2	2384029,66	Аналитический метод	5	Не закреплена
21	592530,39	2384017,28	Аналитический метод	5	Не закреплена
22	592751,1	2383910,47	Аналитический метод	5	Не закреплена
13	592828,18	2383872,44	Аналитический метод	5	Не закреплена

ТЕКСТОВОЕ ОПИСАНИЕ ГРАНИЦ ЛЕСНЫХ УЧАСТКОВ, проектируемых к исключению из лесов, расположенных в лесопарковых зонах

Прохождение границы		Описание прохождения границы
от точки	до точки	
Часть 1 (контур № 1)		
1	2	По границе проектируемого лесного участка квартала № 85 выдел № 9 Барнаульского участкового лесничества Барнаульского лесничества Алтайского края (в полосе отвода для строительства транспортной развязки на пересечении тракта Змеиногорского, тракта Южного, шоссе Ленточный бор городского округа город Барнаул)
2	4	По границе лесотаксационных выделов №№ 9, 14, 17, 22 квартала № 85 Барнаульского участкового лесничества Барнаульского лесничества Алтайского края (в полосе отвода для строительства транспортной развязки на пересечении тракта Змеиногорского, тракта Южного, шоссе Ленточный бор городского округа город Барнаул)
4	1	По границе проектируемого лесного участка квартала № 85 через выделы №№ 22, 17, 14, 9 Барнаульского участкового лесничества Барнаульского лесничества Алтайского края (в полосе отвода для строительства транспортной развязки на пересечении тракта Змеиногорского, тракта Южного, шоссе Ленточный бор городского округа город Барнаул)
Часть 2 (контур № 2)		
13	21	По границе проектируемого лесного участка квартала № 93 через выдел № 13 Барнаульского участкового лесничества Барнаульского лесничества Алтайского края (в полосе отвода для строительства транспортной развязки на пересечении тракта Змеиногорского, тракта Южного, шоссе Ленточный бор городского округа город Барнаул)
21	13	По границе лесотаксационного выдела № 13 квартала № 93 Барнаульского участкового лесничества Барнаульского лесничества Алтайского края (в полосе отвода для строительства транспортной развязки на пересечении тракта Змеиногорского, тракта Южного, шоссе Ленточный бор городского округа город Барнаул)

Раздел 4

ГРАФИЧЕСКОЕ ОПИСАНИЕ МЕСТОПОЛОЖЕНИЯ ГРАНИЦ ЛЕСНЫХ УЧАСТКОВ
план границ объекта (лесных участков, проектируемых к исключению из лесов, расположенных в лесопарковых зонах на территории Алтайского края, городской округ город Барнаул Барнаульского лесничества, Барнаульского участкового лесничества)

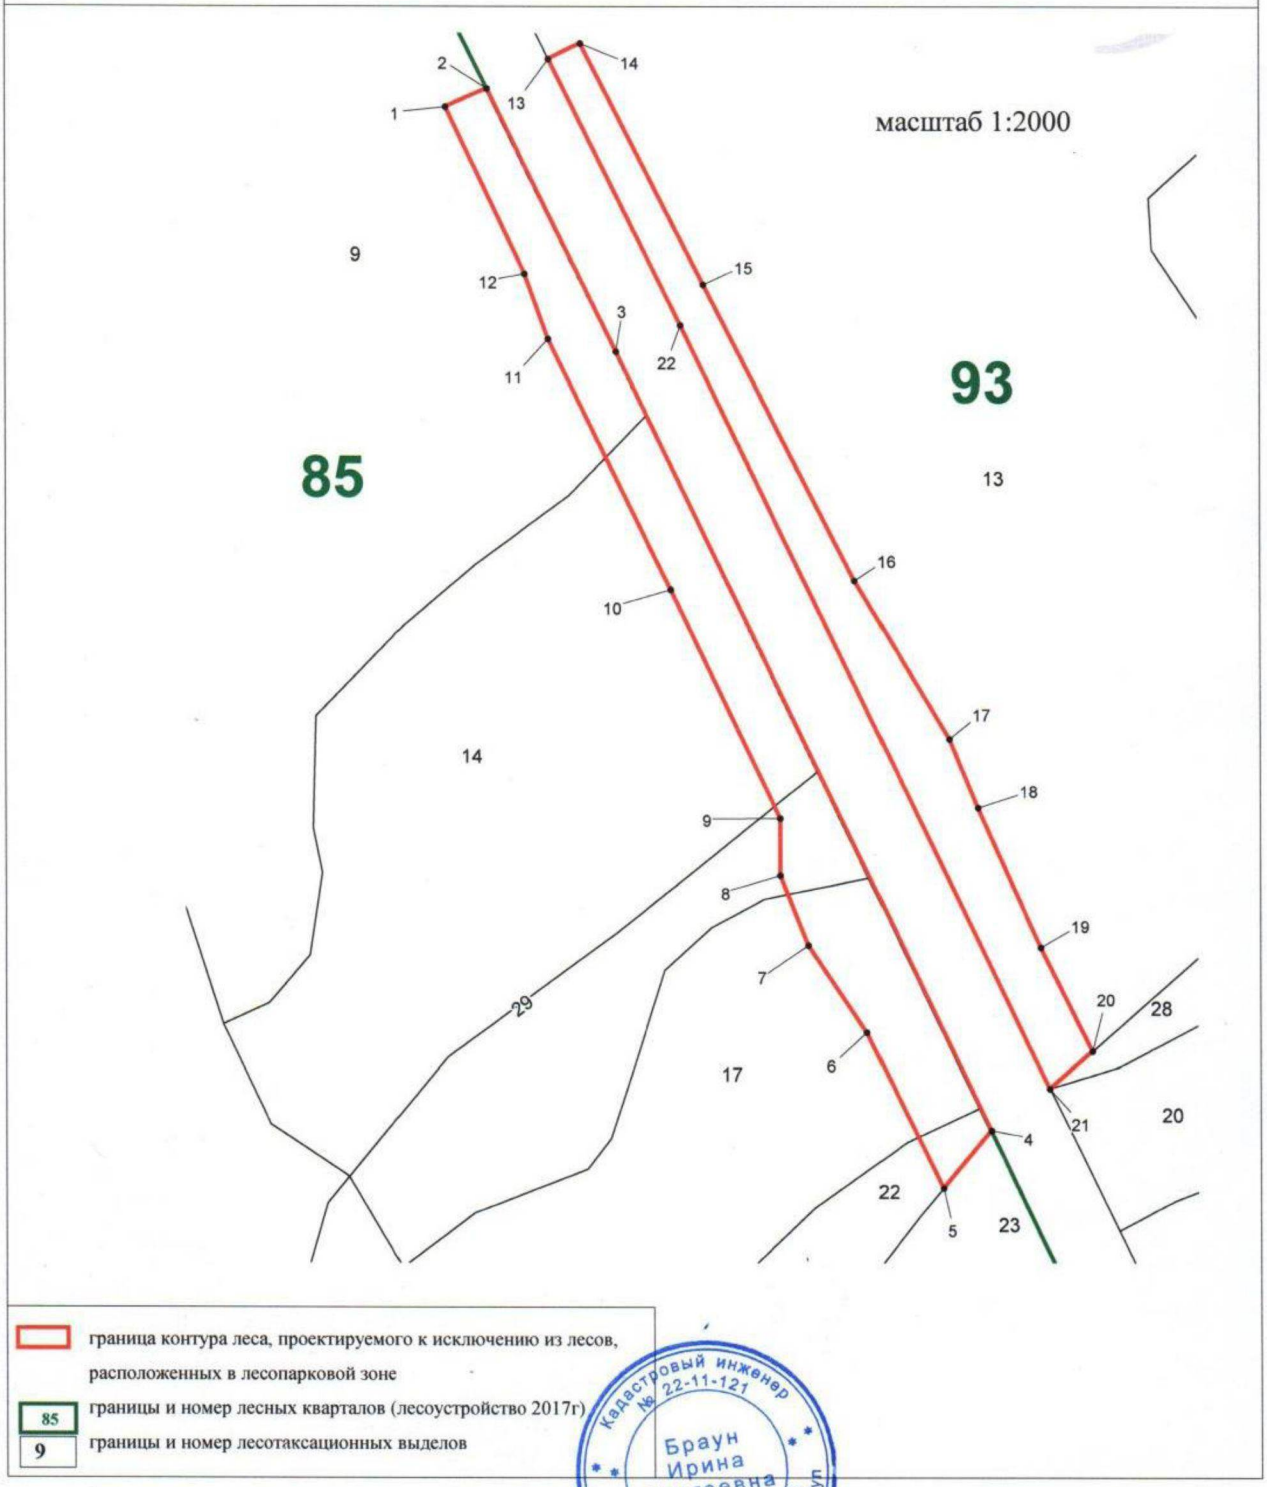

Подпись _____ Браун И.С. Дата 24.01.2022 г.

место для оттиска печати лица, составившего описание местоположения границ

ПРИЛОЖЕНИЕ № 3

к приказу Министерства
природных ресурсов
и экологии Алтайского края
от 15.08.2022 № 924

ТЕКТОВОЕ ОПИСАНИЕ ГРАНИЦ ЛЕСНОГО УЧАСТКА,
проектируемого к включению в леса, расположенные в лесопарковых зонах


Прохождение границы		Описание прохождения границы
от точки	до точки	
1	2	По границе проектируемого лесного участка Бобровского участкового лесничества между кварталами № 1 и № 29
2	8	По границе проектируемого лесного участка Бобровского участкового лесничества квартала № 29 между выделами № 1 и № 2
8	9	По границе проектируемого лесного участка Бобровского участкового лесничества квартала № 29 через выделы № 1 и № 34 (противопожарный разрыв)
9	1	По границе проектируемого лесного участка Бобровского участкового лесничества между кварталами № 25 и № 29 по западной границе противопожарного разрыва выдела № 34 и выдела № 17 квартала № 25

Графическое описание границ лесных участков, проектируемых к включению в границы земель, на которых располагаются ценные леса (лесостепные леса (леса, расположенные в степной зоне, лесостепной зоне, выполняющие защитные функции)

Обозначение характерных точек границ	Координаты, м	
	X	Y
1	2	3
1	584061,14	3196238,93
2	584062,97	3196319,54
3	584033,6	3196313,02
4	583989,42	3196317,35
5	583942,14	3196315,92
6	583806,83	3196312,78
7	583643,41	3196312,38
8	583586,54	3196311,22
9	583570,77	3196237,72
10	583699,8	3196237,91
1	584061,14	3196238,93

Раздел 4

ГРАФИЧЕСКОЕ ОПИСАНИЕ МЕСТОПОЛОЖЕНИЯ ГРАНИЦ ЛЕСНОГО УЧАСТКА
план границ объекта (лесного участка, включаемого в границы лесов, расположенных в лесопарковых зонах на территории Алтайского края, Первомайского района, Бобровского сельсовета, Бобровского лесничества, Бобровского участкового лесничества квартал № 29 части выделов №№ 1, 34, площадь 3,6515 га)

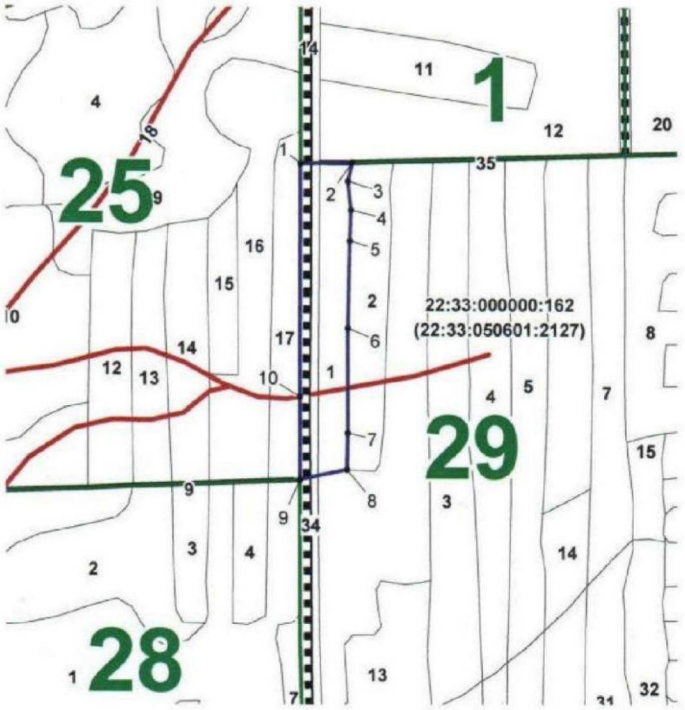

масштаб 1:10000

- граница контура леса, включаемого в леса расположенные в лесопарковой зоне с кадастровым номером участка
- характерная точка контура
- границы кварталов/ лесотаксационных выделов Бобровского участковго лесничества

Подпись _____ Браун И.С. Дата 27.01.2022 г.

место для оттиска печати лица, составившего описание местоположения границ

Кадастровый инженер № 22-11-121 Браун Ирина Сергеевна СНИЛС № 070-396-916 73 Россия, Алтайский край, г.Барнаул